

PROJECTE EXECUTIU DE REMODELACIÓ DELS JOCS INFANTILS I MILLORES DE LA PLAÇA POETA BOSCA,
AL BARRI DE LA BARCELONETA, AL DISTRICTE DE CIUTAT VELLA, A BARCELONA



Document nº 1 MEMÒRIA I ANNEXES
Document nº 2 PLÀNOLS
Document nº 3 PLEC
Document nº 4 PRESSUPOST

Redacció
SBS SIMÓN I BLANCO, SL
Maria Dolores Simón Plaza
Maria Elena Blanco Bargalló
Ruth Rodericks Giralt
Juliol 2026

ÍNDEX

DOCUMENT NÚMERO 1. MEMÒRIA

Memòria

Annexes

- Annex Núm. 1 Antecedents
- Annex Núm. 2 Compliment De Prescripcions
- Annex Núm. 3 Cartografia I Topografia
- Annex Núm. 4 Moviments De Terres
- Annex Núm. 5 Ferms I Paviments
- Annex Núm. 6 Elements Urbans
- Annex Núm. 7 Enllumenat
- Annex Núm. 8 Drenatge
- Annex Núm. 9 Estudi D’organització De Les Obres
- Annex Núm. 10 Estructuració De Les Obres Projectades
- Annex Núm. 11 Serveis Existents I Afectats
- Annex Núm. 12 Estudi De Seguretat I Salut
- Annex Núm. 13 Pla D’obres
- Annex Núm. 14 Justificació De Preus
- Annex Núm. 15 Pressupost Per Al Coneixement De L’administració
- Annex Núm. 16 Pla De Control De Qualitat Valorat
- Annex Núm. 17 Estudi De Gestió De Residus
- Annex Núm. 18 Accessibilitat
- Annex Núm. 19 Reportatge Fotogràfic
- Annex Núm. 20 Arqueologia

DOCUMENT NÚMERO. 2. PLÀNOLS

1 Informació

- 1.1 Situació I Índex
- 1.2 Emplaçament
- 1.3 Planejament

2 Estat Actual

- 2.1 Topografia
- 2.2 Ortofoto

3 Proposta

- 3.1 Planta General - Àmbit 1 I 2
- 3.2 Planta De Superposició

- 3.3 Seccions Tipus

4 Definició Geomètrica

- 4.1 Planta De Definició Geomètrica I Replanteig

5 Ferms I Paviments

- 5.1 Planta De L'estat Actual
- 5.2 Planta D'enderrocs
- 5.3 Planta De Nova Pavimentació
- 5.4 Detalls

6 Accessibilitat

- 6.1 Planta D'accessibilitat

7 Elements Urbans I Jocs

- 7.1 Planta Estat Actual I Desmuntatges
- 7.2 Planta Proposta
- 7.3 Detalls Mobiliari
- 7.4 Detalls Jocs
- 7.5 Detalls Zona De Refresc
- 7.6 Detalls Fonts

8 Vegetació

- 8.1 Arbrat Existent

9 Xarxa Enllumenat

- 9.1 Planta De Xarxa Existent I Afeccions
- 9.2 Planta Proposta
- 9.3 Detalls

10 Xarxa Clavegueram

- 10.1 Planta De Xarxa Existent
- 10.2 Proposta Connexió Desguàs Jocs I Font

11 Serveis Existents

- 11.1 Aigua Potable - Agbar
- 11.2 Electricitat - Bt
- 11.3 Electricitat - At/Mt
- 11.4 Gas Natural
- 11.5 Telecomunicacions

12 Organització De Les Obres

- 12.1 Àmbit, Fases D'obra I Circulacions - Fase 1
- 12.2 Àmbit, Fases D'obra I Circulacions - Fase 2

DOCUMENT NÚMERO 3. PLEC DE PRESCRIPCIONS TÉCNIQUES

Plec de condicions tècniques generals

Plec de condicions tècniques particulars

DOCUMENT NÚM. 4 - PRESSUPOST

Amidaments

Estadística de partides

Quadre de preus núm. 1

Quadre de preus núm. 2

Pressupost

Resum de pressupost

Últim full

DOCUMENT NÚM. 5 – SOSTENIBILITAT I MEDIAMBIENT

Sostenibilitat i medi ambient

DOCUMENT NÚM. 6 – RENDERS

DOC. NÚM 1 - MEMÒRIA

ÍNDEX

- 1. ANTECEDENTS2
- 2. AGENTS DEL PROJECTE2
- 3. CARACTERÍSTIQUES DE L'ACTUACIÓ2
 - 3.1 ÀMBIT 12
 - 3.2 ÀMBIT 22
- 4. ACCESSIBILITAT2
- 5. FERMS I PAVIMENTS3
 - 5.1 ESTAT ACTUAL I AFECTACIONS3
 - 5.2 PROPOSTA3
 - 5.3 ESCOCELLS I LIMITS ENTRE PAVIMENTS4
 - ENCINTAT DE FORMIGÓ4
- 6. MOBILIARI URBÀ4
 - 6.1 ESTAT ACTUAL I AFECTACIONS4
 - 6.2 PROPOSTA4
 - Críteris d'Accessibilitat i Activitats Lúdiques4
 - Noves zones de joc: configuració espacial i diferenciació d'àmbits4
 - Mobiliari4
 - Tancaments4
- 7. JARDINERIA I REG4
- 8. XARXA D'ENLLUMENAT5
- 9. HIDROLOGIA, CLAVEGUERAM I DRENATGE5
- 10. COMPANYIES DE SERVEIS5
 - 10.1 AIGUA5
 - 10.2 XARXA ELÈCTRICA5
- 11. ARQUEOLOGIA5
- 12. ORGANITZACIÓ DE LES OBRES6
- 13. DURADA DE LES OBRES6
- 14. COMPLIMENT DE PRESCRIPCIONS6
- 15. MEMÒRIA MEDIAMBIENTAL6
- 16. **ESTRUCTURACIÓ DE LES OBRES**6
- 17. PLA DE CONTROL DE QUALITAT6
- 18. SEGURETAT I SALUT6
- 19. GESTIÓ DE RESIDUS7
- 20. PERIODE DE GARANTIA7
- 21. JUSTIFICACIÓ DE PREUS7
- 22. FÓRMULA DE REVISIÓ DE PREUS7
- 23. CLASSIFICACIÓ DEL CONTRACTISTA7
- 24. DOCUMENTS QUE INTEGREN EL PROJECTE8

- 25. PRESSUPOST PEL CONEIXEMENT DE L'ADMINISTRACIÓ9
- 26. DECLARACIÓ D'OBRA COMPLERTA9
- 27. CONCLUSIONS9
- 28. SIGNATURES10

1. ANTECEDENTS

La plaça del Poeta Boscà és l'espai central de la Barceloneta, en l'entorn del mercat, amb un origen lligat al traçat fundacional del barri al segle XVIII i una evolució marcada pels canvis en el mercat, els conflictes bèl·lics i les successives operacions de renovació urbana fins a les remodelacions recents del segle XXI.

El mercat va ser objecte d'una reforma integral al 2000 i culminada el 2007, projecte de Josep Miàs, que modernitza l'edifici i comporta una reordenació de l'espai públic immediat, inclosa la plaça, per millorar accessos, serveis i la relació amb el teixit urbà. A la reforma s'ubica un aparcament soterrat que inclou part de la plaça.

En l'actualitat, la plaça del Poeta Boscà continua funcionant com a cor social i comercial de la Barceloneta.

Al juliol 2025 Foment de ciutat convoca un concurs per a la realització de la **REMODELACIÓ DELS JOCS INFANTILS I MILLORES DE LA PLAÇA POETA BOSCÀ AL BARRI DE LA BARCELONETA**, que es el projecte que ens ocupa i que va ser adjudicatari SBS.

2. AGENTS DEL PROJECTE

Promotor : Foment de Ciutat

CIF: A62091616

Carrer del Pintor Fortuny, 17

08001 Barcelona

Tel: 932566618

Redacció: SBS Simon i Blanco SL

CIF: B64168933

Tècnic redactor del projecte: Cecília Caldini, paisatgista.

Tel: 931 84 92 68

3. CARACTERÍSTIQUES DE L'ACTUACIÓ

L'àmbit del projecte se situa a la plaça del Poeta Boscà, just davant del mercat de la Barceloneta, entre els carrers de l'Atlàntida, del Baluard i de Sant Carles. L'àmbit total del projecte es separa en dos àmbits diferenciats:

- Àmbit 1 -- jocs infantils existents amb possibilitat d'ampliació.
- Àmbit 2 – inclou l'àmbit nord de plaça situada sobre el pàrquing del mercat i l'àmbit sud de la plaça, pròxima als jocs infantils.

Destacar que es tracta d'una intervenció puntual en la zona de Jocs infantils i en la repavimentació en les zones necessàries de la plaça, de manera que el projecte original no es vegi afectat o almenys el mínim possible.

3.1 ÀMBIT 1

L'objectiu d'aquest primer àmbit d'actuació és **l'ampliació i actualització de l'àrea de jocs infantils existent, amb la finalitat d'assolir la categoria d'àrea accessible**. Es pretén garantir que la majoria de les activitats lúdiques i elements de joc siguin plenament accessibles i inclusius, permetent la participació d'infants amb diferents capacitats físiques, sensorials o cognitives, d'acord amb els criteris de disseny universal.

Per assolir aquesta fita, es proposa ampliar l'àrea de jocs cap al **sector sud de la plaça**, aprofitant l'espai disponible i millorant la connectivitat funcional entre els diferents sectors de joc. Aquesta ampliació permet concebre l'àmbit

com una zona de jocs contínua i integrada, evitant la fragmentació que actualment provoca el tancament i afavorint una percepció d'espai unitari, segur i fàcilment accessible des de tots els punts.

A més de l'ampliació física, el disseny contempla la substitució o adaptació dels elements existents per altres que compleixin les normatives vigents en matèria d'accessibilitat, seguretat i qualitat del joc. També s'incorporaran nous jocs inclusius i paviments continus absorbents d'impactes, amb pendents suaus que garanteixin la circulació de cadires de rodes i cotxets.

Aquest conjunt d'actuacions permetrà configurar un espai lúdic coherent, funcional i inclusiu, integrat dins el conjunt urbà de la plaça i en harmonia amb la resta dels seus usos ciutadans.

Dins d'aquest àmbit d'intervenció s'incorpora també la creació d'una **zona de jocs de refresc**, concebuda com un espai lúdic complementari a l'àrea de jocs infantils principal. Aquesta nova àrea es projecta en l'espai que actualment ocupa la zona amb taules de tennis taula, les quals seran reubicades en una ubicació propera i adequada per mantenir la seva funcionalitat i ús per part de la ciutadania.

La nova zona de jocs de refresc té com a objectiu afavorir el joc actiu i sensorial durant els mesos més càlids, contribuint al confort tèrmic de l'espai i fomentant la socialització entre infants de diferents edats. Es planteja la instal·lació d'elements interactius que utilitzin circuits d'aigua de baix consum, amb sistemes d'activació automàtica o manual i superfícies antilliscants que garanteixin la màxima seguretat.

3.2 ÀMBIT 2

L'objectiu principal d'aquest àmbit és dur a terme la remodelació i millora del paviment existent de la plaça del Poeta Bosca, amb la finalitat de garantir-ne la seguretat, l'accessibilitat i la durabilitat. La intervenció se centrarà especialment a la zona d'asfalt situada sobre l'aparcament soterrat del mercat, on actualment es detecten degradacions superficials i irregularitats derivades del pas del temps i de les condicions d'ús.

Així mateix, es preveu actuar per la renovació de totes les superfícies de paviment de formigó que no siguin afectades per la zona de jocs descrita en el punt anterior i, de manera puntual en aquells àmbits de paviment formats per peces de formigó prefabricat que presentin fissures, enfonsaments o trencaments. Aquestes àrees seran reparades o substituïdes per peces noves de característiques similars, amb l'objectiu d'assegurar una imatge homogènia i una correcta funcionalitat del conjunt de la plaça.

Les actuacions es duran a terme respectant l'estructura existent i minimitzant les afectacions sobre els serveis soterrats i l'activitat diària de l'entorn del mercat. S'optarà per materials de baix manteniment i alta resistència, adequats per a zones de gran afluència de vianants i per garantir un correcte comportament davant les variacions climàtiques pròpies de l'àmbit urbà barceloní.

Degut a l'ampliació de la zona de jocs, es veurà afectada la font que actualment hi ha propera a la zona de jocs existent.

També es preveu desplaçar un punt de llum que queda dins de joc de sorra.

4. ACCESSIBILITAT

El projecte dona compliment al que estableix el Decret 209/2023, de 28 de novembre, pel qual s'aprova el Codi d'Accessibilitat de Catalunya, garantint que totes les actuacions previstes responguin als criteris de disseny universal i accessibilitat per a tothom. L'actuació s'ha dissenyat amb l'objectiu d'eliminar barreres arquitectòniques i facilitar una mobilitat segura, autònoma i còmoda per a tots els usuaris de la plaça, incloent-hi persones amb mobilitat reduïda, discapacitat visual o auditiva, gent gran i infants.

Els itineraris de vianants previstos compleixen els requisits d'amplada, pendent i continuïtat establerts per la normativa vigent, garantint la seva funcionalitat i seguretat en tot el recorregut.

A més, s'assegura una adequada connexió amb els accessos a l'entorn immediat, com el mercat i els espais d'estada. Pel que fa al mobiliari urbà i la senyalització, aquests elements s'han dimensionat, ubicat i dissenyat d'acord amb les prescripcions tècniques del Codi d'Accessibilitat.

Es prioritza la col·locació d'elements de fàcil identificació, amb contrastos cromàtics adequats i sense obstacles en les zones de pas. Amb tot, es garanteix que la plaça del Poeta Bosca esdevingui un espai plenament accessible, segur i inclusiu, d'acord amb els criteris de qualitat urbana establerts per l'Ajuntament de Barcelona.

Els recorreguts accessibles als diferents jocs es troben grafats en el plànol 06.1 Accessibilitat.

5. FERMS I PAVIMENTS



5.1 ESTAT ACTUAL I AFECTACIONS

En paral·lel a la redacció de l'Avantprojecte, s'ha redactat un pla de cales per a certificar que les terres existents sota el paviment, no son terres contaminades. A dia d'avui no tenim informació sobre els resultats del Pla. En cas de que els terrenys resultin contaminats, caldrà preveure la descontaminació d'aquestes prèvia a l'inici de les obres.

Pel que fa als paviments existents, hi ha 4 tipus:

- **Asfalt** davant de la zona del mercat
- **Cautxú** en la zona de jocs existents
- **Formigó colorejat** en les zones que originàriament eren de sauló.
- **Peces de formigó** Entre les zones d'estada i perímetre de la plaça.

Es preveu la retirada de tot el paviment de cautxú així com del paviment de formigó de la zona on es preveu la col·locació dels jocs de refresc i d'ampliació de zona de jocs. S'aprofitarà la intervenció per dur a terme la renovació dels paviments de formigó al voltant de les zones de joc.

A la zona d'asfalt situada sobre l'aparcament subterrani, es preveu un fresat superficial de 5 cm per a la posterior reposició amb nova capa d'acabat similar.

Pel que fa al paviment de peces prefabricades de formigó, s'actuarà de manera puntual, substituint aquelles unitats que presentin trencaments, enfonsaments o desprendiments, amb la finalitat de mantenir la uniformitat i seguretat de les zones de pas i estada. S'ha considerat la reparació d'un 20% del paviment.

5.2 PROPOSTA

ASFALT (zona davant mercat)

- 3 cm de paviment de mescla bituminosa discontinua en calent per a capes de trànsit BBTM, 11A B 50/70

FORMIGÓ CONTINU

- 22 cm de formigó continu (amb acabat fratassat i abuxardat en la zona exclusiva de jocs de refresc)
- 10 cm de tot-u artificial (compactació del 98% del Proctor Modificat)
- Esplanada terreny compactat 98%PM

SAULÓ

- 15 cm de Sauló
- 15 cm. Subbase granular de tot-ú artificial, 98%PM
- Esplanada terreny compactat 98%PM

SORRA RENTADA

- 50 cm de sorra rentada per a zones de jocs
- 15 cm de tot-u
- Esplanada terreny compactat 98%PM

CAUTXÚ (Jocs infantils)

- 01 cm de capa superficial de partícules de 1-4mm d'EPDM acolorides en massa, de colors blau i vermell
- 06 cm de base esmorteïdora de cautxú reciclat tipus SBR
- 10 cm de base de formigó HM-20
- Esplanada terreny compactat 98%PM

El gruix de les capes de paviment de cautxú és conforme amb la **normativa EN 1177** i al **plec d'EEVV** pel que fa a les dimensions requerides segons alçada de caiguda.

PECES PAVIMENT FORMIGÓ 20X40cm (REPARACIONS)

- 4 cm de peça de formigó prefabricat de 20x40
- 3 cm de Morter M-160
- 15 cm de Base de Formigó HM-20
- 20 cm de sub base de Tot-ú compactat al 98%
- Esplanada terreny compactat 98%PM

Compliment de l'ús mínim d'àrids reciclats

El projecte dona compliment al requisit establert per la normativa vigent en matèria d'ús d'àrids reciclats, que estableix la incorporació d'un percentatge mínim del 5% d'àrids d'aportació procedents de reciclat de formigó i/o ceràmic respecte el total d'àrids utilitzats a l'obra.

En aquest sentit, el projecte preveu la utilització d'àrids reciclats en una proporció del **23,75% del total d'àrids incorporats**.

Els àrids reciclats que s'incorporin hauran de procedir de gestors autoritzats i complir les especificacions tècniques i els requisits de qualitat aplicables als usos previstos. Durant l'execució de les obres, el contractista haurà d'acreditar documentalment l'origen i la quantitat dels materials reciclats emprats mitjançant els corresponents certificats de subministrament.

5.3 ESCOCELLS I LIMITS ENTRE PAVIMENTS

Es mantindran els escocells originals allà on ha estat possible. En la zona de jocs, aquests s'ampliaran. Estaran formats per una xapa d'acer galvanitzat de 20 cm d'alçada i 10 mm de gruix, sobre una base de formigó HM-20 repicat de tal manera que la base no faci més estret l'espai de l'escocell.

Els escocells tindran forma rodona amb un diàmetre de 2.6m2. El perímetre interior de l'escocell es reblirà amb sorra rentada per una profunditat de 10cm.

El galvanitzat es farà a taller.

Els encintats de peces granítiques es faran seguint les originals:

ENCINTAT DE FORMIGÓ

- 3 cm de Peça de pedra granítica nacional amb una cara flamejada de mides 20X30x3 cm.
- 20 cm. de base de formigó HM-20
- 20 cm. Subbase granular de tot-ú artificial, 98%PM
- Esplanada terreny compactat 98%PM

6. MOBILIARI URBÀ

6.1 ESTAT ACTUAL I AFECTACIONS

Es preveu la retirada de tots els jocs infantils dins la plaça així com del mobiliari que actualment hi ha en les zones on es preveu l'ampliació de la zona de jocs.

Es contempla la retirada de la tanca dels jocs infantils actuals i el desplaçament de les taules de Tennis taula i de la font existent.

6.2 PROPOSTA

Criteris d'Accessibilitat i Activitats Lúdiques

El projecte estableix 7 activitats lúdiques bàsiques i complementàries (lliscar, gronxar-se, enfilat-se, sentir vertigen, saltar, experimentar i interpretar rols), avaluant l'accessibilitat per activitats i no per elements individuals, garantint que cada una tingui almenys un element accessible integrat en l'espai comú, sense segregacions. Aquests criteris s'integren en el projecte executiu d'ampliació de l'àrea de jocs infantil a la Plaça del Poeta Boscà, alineant-se amb el Pla del Joc a l'Espai Públic de Barcelona (horitzó 2030), per oferir reptes i accessibilitat en un mateix espai compartit.

Noves zones de joc: configuració espacial i diferenciació d'àmbits

Les activitats queden agrupades en zones dinàmiques (com córrer, saltar o sentir vertigen) i tranquil·les (com experimentar o interpretar rols), amb accessibilitat per a acompanyants i configuració clara per orientació i localització, utilitzant canvis de textura i color en paviments per delimitar àrees de seguretat. L'objectiu és que totes les àrees noves o remodelades siguin com a mínim accessibles, i que cada ecosistema lúdic de la plaça inclogui una zona totalment accessible, fomentant la inclusió universal en un entorn urbà dens com la Barceloneta.

Els jocs que es proposen per la **zona de joc infantil** són:

- 1 gronxador triple de fusta equipat amb:
 - 1 seient adaptat per a mobilitat reduïda
 - 1 seient estàndard
 - 1 seient tipus niu.

- 1 llit elàstic accessible
- 1 joc amb plataformes de fusta per salt i equilibri
- 1 tobogan amb duna d'accés
- 1 carrusel inclinat
- 2 figures escultòriques lúdiques
- 1 joc giratori vertical
- 1 pissarra de doble cara
- 1 taula accessible per joc amb sorra
- 1 disc amb espiral giratòria
- 1 joc multifunció per zona amb sorra de fusta tipus "caterpillar"

Els jocs que es proposen per la **zona de refresc** són:

- 1 joc tipus Bamboo rain Vortex o equivalent
- 2 jocs tipus Silhouette 3 de Vortex o equivalent
- 1 joc tipus Silhouette 4 de Vortex o equivalent
- 1 joc tipus Bamboo ring de Vortex o equivalent

Els jocs de refresc es preveuen desmuntables, muntats només durant la temporada de bany, amb elements que en la seva majoria dirigeixen l'aigua de dalt a baix per maximitzar la frescor i la seguretat en climes càlids. Al document de plànols es grafia la proposta amb la ubicació i els tipus de jocs; a l'annex núm. 06 Elements urbans es descriuen en detall els jocs escollits s'adjunten les fitxes.

Tots els jocs proposats estan certificat segons **normativa EN 1176**.

Mobiliari

El projecte preveu la renovació de tot el mobiliari al voltant de les zones de jocs. Es canviaran les cadires i les papereres i s'afegiran bancs. Tots els elements compliran els requeriments de Parcs i Jardins pels elements de mobiliari.

Tancaments

Es preveu el tancament perimetral amb tanca metàl·lica de la zona de sorra i l'àrea adjacent de 10 metres de seguretat respecte la vialitat propera, evitant riscos de fugida d'infants cap a zones de tràfic. Aquesta mesura prioritza la protecció infantil en un entorn urbà dens com la Barceloneta (Ciutat Vella, Barcelona), delimitant clarament l'espai lúdic sense interferir amb la circulació de la plaça i amb l'arbrat o altres elements existents.

7. JARDINERIA I REG

El projecte d'ampliació de l'àrea de joc infantil a la Plaça del Poeta Boscà no preveu l'afectació de l'arbrat existent ni la plantació de nous arbres, preservant íntegrament el patrimoni vegetal actual de la plaça.

Es contempla la protecció exhaustiva de tot l'arbrat existent durant les fases d'obra, implementant barreres físiques, senyalització i protocols de seguretat per prevenir danys per maquinària, materials, etc.

8. XARXA D'ENLLUMENAT

Dins l'àmbit d'actuació hi ha enllumenat existent constituït per bàculs de alçada de 4 metres del model Simón Kuma, amb capçals de vapor de sodi.

Es va sol·licitar a la casa comercial la redacció de dos estudis lumínics diferenciats: un corresponent a l'estat actual amb lluminàries VSAP, i un segon contemplant la substitució del sistema per tecnologia LED.

Tot i que l'estudi amb VSAP acredita el compliment dels nivells lumínics requerits en termes teòrics, cal considerar que les lluminàries existents disposen d'un difusor amb menor capacitat d'abast i control fotomètric, fet que limita l'eficiència real de la distribució lumínica. Així mateix, en condicions d'explotació, la potència efectiva pot veure's reduïda respecte del model teòric a causa del desgast de les làmpades, l'envelliment dels equips, la brutícia acumulada o la depreciació del flux lumínic amb el pas del temps.

En aquest context, la proposta amb tecnologia LED no només permet mantenir i millorar els nivells d'il·luminació i la uniformitat, sinó que representa una millora substancial des del punt de vista energètic i ambiental. La reducció de potència instal·lada és molt significativa, comportant una disminució notable del consum anual en kWh. L'estalvi energètic estimat se situa aproximadament entre el 80% i el 87%, amb la consegüent reducció d'emissions de CO₂ i dels costos associats al manteniment i a la reposició d'equips.

Per tot l'exposat, es va considerar tècnicament i econòmicament justificat optar per la substitució integral dels capçals existents de la plaça per lluminàries LED, aprofitant la intervenció prevista per actualitzar el sistema d'enllumenat amb criteris d'eficiència, sostenibilitat i millora del rendiment lumínic global.

Tres punts de llum quedaran afectats per la proposta i es desplaçaran aproximadament entre 1 i 1,5 m respecte de la seva posició original, amb l'objectiu d'optimitzar la distribució lumínica i adaptar-los a la nova configuració de l'àmbit.

Els bàculs que es troben dins l'àmbit de cautxú. Es preveurà que el paviment de la base sigui de formigó per tal d'evitar un manteniment més fàcil en cas que sigui necessari.

En l'annex 07_Enllumenat s'adjunta l'estudi lumínic amb LED de la plaça.

9. HIDROLOGIA, CLAVEGUERAM I DRENATGE

El projecte garantirà un drenatge òptim de les noves zones pavimentades, mantenint la funcionalitat actual del sistema existent sense cap modificació a les conques de recollida pluvial. Les zones ja operatives continuaran funcionant amb els elements actuals, assegurant continuïtat i estabilitat hidràulica.

Per tal de garantir la correcta evacuació d'aigües en la nova configuració, s'ha previst l'execució d'una nova línia de desguàs mitjançant canonada de PVC de DN 160 mm. Aquesta conducció recollirà tant les aigües provinents de la font en la seva nova ubicació com les procedents de l'embornal de la zona de jocs de refresc.

La nova xarxa es connectarà a un embornal existent al carrer de l'Atlàntida, assegurant així la continuïtat i el correcte funcionament del sistema de drenatge, d'acord amb les condicions hidràuliques de la xarxa actual.

10. COMPANYIES DE SERVEIS

La identificació dels serveis existents a la zona s'ha realitzat a partir de la següent informació:

- Presa de dades sobre el terreny de tots els serveis i instal·lacions visibles, identificant cadascun dels serveis i la companyia gestora dels mateixos.
- Peticions de documentació dels serveis existents a les diferents companyies de serveis amb instal·lacions a la zona.
- Sol·licitud d'informació de les xarxes de serveis existents a través de plataforma digital eWise d'ACEFAT i al propi Ajuntament de Barcelona.

A l'annex núm. 6 s'adjunta tota la informació rebuda per part de companyia i de l'Ajuntament dels serveis existents. En paral·lel, tota aquesta informació s'ha traspassat gràficament al present projecte per a poder detectar quines interaccions poden existir amb la proposta.

Les empreses o companyies de serveis presents a l'àmbit d'actuació són les següents:

- Aigua potable - Aigües de Barcelona SA.
- Sanejament - Barcelona Cicle de l'Aigua SA (BCASA).
- Electricitat – ENDESA
- Gas Natural – NEDGIA
- Enllumenat públic – Ajuntament de Barcelona
- Telecomunicacions – Telefònica, Ono

Dins l'àmbit del projecte no es preveu cap afectació sobre les preexistències corresponents als serveis de companyies, amb l'excepció de les xarxes d'aigua potable i d'energia elèctrica.

En aquests dos casos, els nous requeriments derivats de la proposta fan necessari preveure noves escomeses específiques, degudament dimensionades i coordinades amb les companyies subministradores, per tal de garantir el correcte funcionament de les noves instal·lacions.

10.1 AIGUA

Cal tenir en compte que, tot i el canvi d'ubicació, la font existent ja disposa de la seva pròpia escomesa amb comptador, que es mantindrà operativa.

En canvi, per a la zona de jocs de refresc caldrà preveure una nova escomesa d'aigua potable independent, amb el corresponent comptador i elements de tall i protecció, d'acord amb els requeriments de la companyia subministradora i la normativa vigent. Aquesta nova connexió garantirà el subministrament adequat i l'autonomia de la instal·lació respecte de la font existent.

10.2 XARXA ELÈCTRICA

El centre de comandament dels jocs de refresc es connectarà a una nova escomesa elèctrica.

Per al seu correcte funcionament serà necessària una escomesa elèctrica monofàsica de 230 V i 5 A, degudament protegida mitjançant els corresponents elements de protecció i maniobra, d'acord amb la normativa vigent en matèria d'instal·lacions de baixa tensió.

11. ARQUEOLOGIA

En l'annex 21_Arqueologia s'adjunta l'informe **IPAOBR-5022**. D'acord amb la informació recollida, l'àmbit d'actuació es troba en una zona amb presència d'elements patrimonials, entre els quals destaca el Refugi antiaeri Francesc Magriñà (segle XX) i les restes de l'antiga Caserna militar de Sant Carles (segle XVIII),

Cal tenir en compte que la intervenció prevista es limita principalment a la substitució d'elements urbans i paviments existents, sense preveure excavacions profundes ni afectacions significatives del subsol més enllà de l'estrat superficial ja alterat per actuacions anteriors.

Tot i així, es preveu l'aparició de restes superficials vinculades a les antigues casernes i al refugi, especialment a la meitat sud de l'àmbit d'actuació, on no existeix aparcament soterrani. En l'annex 20. Arqueologia es detalla el pressupost d'arqueologia elaborat a partir de les previsions de moviments de terres definides al projecte i dels criteris establerts a l'informe arqueològic previ.

12. ORGANITZACIÓ DE LES OBRES

Segon requeriments del client les obres s'estructuraran en 2 fases, cadascuna corresponent a l'àmbit d'actuació descrit prèviament.

- **Fase 1: Execució de les noves zones de joc**

En aquesta fase es duran a terme els treballs de retirada dels elements urbans existents dins l'àmbit d'actuació, així com la preparació de les caixes de paviment necessàries per a la nova configuració dels espais.

Es procedirà a la renovació de la pavimentació de les àrees de joc, mitjançant la col·locació de cautxú continu, sauló, sorra i formigó, d'acord amb el replanteig i les seccions constructives definides en projecte. Igualment, s'instal·laran els nous elements de joc previstos.

Aquesta fase inclou també l'obra civil i la implantació de les noves xarxes de serveis associades a l'àrea de jocs de refresc (instal·lació elèctrica, hidràulica i de drenatge), així com la col·locació de la tanca perimetral.

Finalment, es preveu la substitució dels capçals d'enllumenat, el desplaçament puntual dels bàculs segons projecte i la renovació del mobiliari urbà obsolet.

- **Fase 2: Renovació de la pavimentació de la plaça**

En aquesta fase es preveu la substitució del paviment de mescla bituminosa de la part de la plaça situada davant del mercat, mitjançant el fresat i la posterior reposició de la capa de rodadura del paviment existent.

Així mateix, s'executarà la substitució del paviment de formigó dins dels encintats que no s'hagi renovat durant la primera fase d'obra, així com la reparació puntual de les peces de paviment de formigó que es trobin en mal estat de conservació.

Els àmbits d'actuació de les dues fases no queden vinculats a accessos a habitatges ni comerços, no afecten el trànsit rodar, i el transit de vianants pot tenir lloc en les voreres laterals sense afectacions.

Es prohibirà el pas a les zones d'obra segons el grafiat en el plànol 08.A i es delimitaran aquestes mitjançant tanques del tipus Rivisa o equivalent pel perímetre detallat com a àmbit d'actuació.

Les plantes amb previsió de fases, tancaments, senyalització provisional i abassegament de material estan grafiats en els **plànols 12.1 Fases d'obra**.

13. DURADA DE LES OBRES

La durada prevista per a la execució de les obres és la següent:

Fase 1: quatre (4) mesos

Fase 2: tres (3) mes

14. COMPLIMENT DE PRESCRIPCIONS

Al llarg del procés de redacció del document de projecte executiu s'han mantingut diverses reunions de seguiment amb els tècnics de Foment de ciutat, el Tècnics de Projectes Urbans i també amb els principals REPs que han informat sobre el projecte.

Seràn d'aplicació a les obres els plecs definits per cadascun dels departaments de l'Ajuntament de Barcelona. Tots aquests documents de criteris, Plecs, Manuals i Instruccions es poden consultar i descarregar al MINI SITE:

www.bcn.cat/plecstecnicsespaiurba

15. MEMÒRIA MEDIAMBIENTAL

Amb l'objectiu de descriure les actuacions d'obra i les possibles actuacions mediambientals associades a mesures preventives, correctores i compensatòries previstes al projecte, s'adjunta en l'**annex 19 Annex mediambiental** del

present projecte, una sèrie de dades per portar a terme en l'execució de les obres, amb l'objecte d'introduir des del començament bones pràctiques de gestió ambiental.

En aquesta fase del projecte, s'ha verificat l'avaluació inicial dels impactes previstos en cada activitat, concretant en detall els paràmetres integrats per tal de reduir l'impacte en la producció de residus en la etapa.

16. ESTRUCTURACIÓ DE LES OBRES

Per tal de facilitar el seguiment de les obres durant la seva execució, per cadascuna de les fases s'ha estructurat el pressupost segons els nivells següents:

- OBRA
- SUBOBRA
- CAPÍTOL
- OBRA ELEMENTAL
- ACTIVITAT

L'Activitat està constituïda per les PARTIDES D'OBRA.

17. PLA DE CONTROL DE QUALITAT

Per al control de qualitat durant l'execució de les obres s'estableix, en primer lloc, el tipus d'assaig aplicable a cadascuna de les unitats d'obra fonamentals del projecte d'acord amb Banc de Criteris de l'ITEC. Per a cada assaig s'indica el preu, segons les tarifes actuals.

Per a cadascuna de les unitats fonamentals considerades, en funció dels assaigs a realitzar – deduïts de l'amidament i freqüència d'assaigs, i del preu aplicable, es calcula l'import total dels assaigs corresponents a la unitat.

L'import total dels treballs de Control de qualitat del Pla de Control de Qualitat és de: **4.126,11 €.** (QUATRE MIL CENT VINT-I-SIS EUROS AMB ONZE CÈNTIMS).

D'aquest, l'import dels treballs del Pla de Control de Qualitat per la **fase 1** és de: **2.338,86 €.** (DOS MIL TRES-CENTS TRENTA-VUIT EUROS AMB VUITANTA-SIS CÈNTIMS).

L'import dels treballs del Pla de Control de Qualitat per la **fase 2** és de: **1.787,25 €.** (MIL SET-CENTS VUITANTA-SET EUROS AMB VINT-I-CINC CÈNTIMS).

Tots els imports estan expressats en PEC sense IVA. Amb import es tradueix a PEM i s'annexa al pressupost pel coneixement de l'Administració com a import fora de PEC.

18. SEGURETAT I SALUT

En compliment del Reial Decret 1627/1997, de 24 d'octubre, pel que s'implanta l'obligació d'incloure un Estudi de Seguretat i Salut en els projectes d'edificació i obra pública, s'ha redactat l'**Annex 12 Estudi de Seguretat i salut**, on s'estudien les previsions respecte a la prevenció de riscos d'accidents i malalties professionals, així com les derivades dels treballs de reparació, conservació i manteniment del trànsit interior de l'obra i de l'exterior afectat per aquesta. També s'inclouen les instal·lacions d'higiene i benestar dels treballadors.

L'import total d'execució material dels treballs de Seguretat i Salut és de **NOU MIL QUATRE-CENTS SETANTA-UN EUROS AMB VUITANTA-SET CÈNTIMS (9.471,87 €)** de PEM. Aquest import que queda recollit com a Partida Alçada al Pressupost d'Execució Material.

El projecte s'executarà en dos fases. La fase 1 concentra principalment treballs d'obra i subministrament de nous elements, mentre que la fase 2 té un pes menor en subministraments. Per aquestes raons, a efectes dels treballs de seguretat i salut, l'import total es distribueix proporcionalment entre les fases, assignant-se el 60% del pressupost a la fase 1 i el 40% a la fase 2. L'import de cada fase serà per tant el següent.

Pressupost Seguretat i Salut fase 1

5.683,12 € (CINC MIL SIS-CENTS VUITANTA-TRES EUROS AMB DOTZE CÈNTIMS)

Pressupost Seguretat i Salut fase 2

3.788,75 € (TRES MIL SET-CENTS VUITANTA-VUIT EUROS AMB SETANTA-CINC CÈNTIMS)

19. GESTIÓ DE RESIDUS

En compliment del Reial Decret 105/2008, de l'1 de febrer, pel que es regula la producció i gestió dels residus de construcció i demolició, s'ha redactat en el present projecte l'**Annex 17_Gestió de residus**, que recull tots els elements per valorar l'aplicació i valoració dels criteris necessaris per a la correcta gestió dels residus generats.

L'esmentat Annex consta dels següents documents:

- Memòria descriptiva dels procediments, activitats productores de residus, estimació de la generació de residus i les mesures de prevenció, tenint en compte la reutilització, valorització o eliminació dels mateixos.
- Plec de Condicions Particulars on es relacionen les normes legals i reglamentacions aplicables a la pròpia obra.

El pressupost d'execució material per la Gestió de Residus de construcció i demolició del Projecte és de **QUATRE MIL SET-CENTS TRETZE EUROS AMB UN CÈNTIM, IVA exclòs (4.713,01 €)**.

Donat que el projecte s'executarà en dos fases, el pressupost per cada fase s'ha calculat proporcionalment 2/3-1/3 considerat que la fase 1 serà aquella que produirà més quantitat de residus.

Pressupost de la Gestió de residus de la fase 1

2.827,81 € (DOS MIL VUIT-CENTS VINT-I-SET EUROS AMB VUITANTA-UN CÈNTIMS)

Pressupost de la Gestió de residus de la fase 2

1.885,20 € (MIL VUIT-CENTS VUITANTA-CINC EUROS AMB VINT CÈNTIMS)

Imports que queden recollits com a Partides Alçades al Pressupost d'Execució Material.

20. PERÍODE DE GARANTIA

El període de garantia serà de 2 anys. Durant aquest període, el Contractista serà responsable d'executar en l'obra tota classe de correccions i reparacions que es considerin necessàries per tal que les obres compleixin totalment al temps de l'expedició del certificat de la fi del període de garantia, les condicions del projecte i execució. Serà a més responsable de la conservació de les obres i instal·lacions, llevat en allò referent a l'explotació normal de l'obra.

La recepció definitiva de les obres estarà condicionada al que preveu la Ordenança d'obres i instal·lacions de serveis en el domini públic municipal. L'empresa adjudicatària de les obres, durant el període de garantia no ha de vigilar ni tenir cura del bon estat de l'obra. La recepció es farà un cop finalitzada l'obra i només es requerirà a l'adjudicatari la reparació dels desperfectes causats per defectes d'execució o la manca de qualitat dels materials. Tot i finalitzat

aquest termini de garantia, en cas d'existència de vicis ocults de la construcció, aquest respondrà pels danys i perjudicis durant el termini indicat a la Llei de Contractes del Sector Públic.

21. JUSTIFICACIÓ DE PREUS

A l'annex número 15 s'adjunta la justificació dels diferents preus unitaris que formen el pressupost del present projecte.

Per a la redacció del pressupost s'ha fet servir el BANC DE PREUS BEDEC 2026/01, àmbit de preus Barcelona; àmbit de plec Catalunya, tipus d'obra: urbanització PEM 0,402 M euros.

Els preus que no pertanyen al bancs anterior, s'han creat com a nova partida a partir de la base BEDEC 2026-01 esmentada i preus de mercat.

S'ha considerat un 5% de despeses indirectes.

22. FÓRMULA DE REVISIÓ DE PREUS

D'acord amb disposició final setena de la Llei 11/2023, de 8 de maig, de transposició de Directives de la Unió Europea en matèria d'accessibilitat de determinats productes i serveis, migració de persones altament qualificades, tributària i digitalització d'actuacions notariales i registrals; i per la que es modifica la Llei 12/2011, de 27 de maig, sobre responsabilitat civil per danys nuclears o produïts per materials radioactius, no procedeix la inclusió en el Plec de Clàusules Administratives Particulars de l'obra de referència cap clàusula de revisió de preus, per no excedir el termini d'execució de les obres.

23. CLASSIFICACIÓ DEL CONTRACTISTA

La classificació que ha de ser exigida als contractistes per admetre'ls a la licitació de l'execució d'aquestes obres, es defineix utilitzant les següents normatives:

- Llei 9/2017, de 8 de novembre, de Contractes del Sector Públic.
- Reglament general de la Llei de Contractes de les Administracions Públiques aprovat pel Reial Decret 1098/2001, de 12 d'octubre

S'han contemplat les modificacions incloses en els textos anteriors fins la data, les últimes modificacions introduïdes son les següents:

- Ordre HAP/2846/2015, de 29 de desembre, pel que es publiquen els límits dels diferents tipus de contractes a efectes de la contractació del sector públic a partir de l'1 de gener de 2016.
- Reial Decret 773/2015, de 28 d'agost, pel que es modifiquen determinats preceptes del Reglament General de la Llei de Contractes de les Administracions Públiques, aprovat per el Reial Decreto 1098/2001, de 12 de octubre.

Es proposa la següent classificació:

1. CLASSIFICACIÓ DEL CONTRACTISTA

CONCEPTE		Import (euros)					
- Pressupost d'Execució Material		804.026,33 €					
- Termini d'execució:		7 mesos					
CONCEPTE		EXECUCIÓ MATERIAL	EXECUCIÓ CONTRACTE S/IVA	% S/TOTAL	TERMINI PARCIAL (MESOS)	QUANTIA	TIPUS
GRUP	SUBGRUP						
- G) Vials i pistes	- 6) Obres viàries sense qualificació específica	804.026,33 €	956.791,33 €	100,00%	7	956.791,33 €	4
<u>SUBGRUPS EXIGITS</u>		<u>CATEGORIA</u>					
G-6) Vials i pistes. Obres sense qualificació específica		4					

D'acord amb l'article 77 de la Llei 9/2017, per contractar amb les Administracions Públiques, la execució de contractes d'obres que el seu valor estimat sigui igual o superior a 500.000 euros, serà requisit indispensable que l'empresari es trobi degudament classificada.

24. DOCUMENTS QUE INTEGREN EL PROJECTE

DOCUMENT NÚM. 1 - MEMÒRIA I ANNEXOS

MEMÒRIA

ANNEXES

ANNEX NÚM. 1 ANTECEDENTS

ANNEX NÚM. 2 COMPLIMENT DE PRESCRIPCIONS

ANNEX NÚM. 3 CARTOGRAFIA I TOPOGRAFIA

ANNEX NÚM. 4 MOVIMENTS DE TERRES

ANNEX NÚM. 5 FERMS I PAVIMENTS

ANNEX NÚM. 6 ELEMENTS URBANS

ANNEX NÚM. 7 ENLLUMENAT

ANNEX NÚM. 8 DRENATGE

ANNEX NÚM. 9 ESTUDI D'ORGANITZACIÓ DE LES OBRES

ANNEX NÚM. 10 ESTRUCTURACIÓ DE LES OBRES PROJECTADES

ANNEX NÚM. 11 SERVEIS EXISTENTS I AFECTATS

ANNEX NÚM. 12 ESTUDI DE SEGURETAT I SALUT

ANNEX NÚM. 13 PLA D'OBRES

ANNEX NÚM. 14 JUSTIFICACIÓ DE PREUS

ANNEX NÚM. 15 PRESSUPOST PER AL CONEIXEMENT DE L'ADMINISTRACIÓ

ANNEX NÚM. 16 PLA DE CONTROL DE QUALITAT VALORAT

ANNEX NÚM. 17 ESTUDI DE GESTIÓ DE RESIDUS

ANNEX NÚM. 18 ACCESSIBILITAT

ANNEX NÚM. 19 ANNEX MEDIAMBIENTAL

ANNEX NÚM. 20 REPORTATGE FOTOGRÀFIC

ANNEX NÚM. 21 ARQUEOLOGIA

DOCUMENT NÚM. 2 – PLÀNOLS

1 INFORMACIÓ

1.1 SITUACIÓ I ÍNDEX

1.2 EMPLAÇAMENT

1.3 PLANEJAMENT

2 ESTAT ACTUAL

2.1 TOPOGRAFIA

2.2 ORTOFOTO

3 PROPOSTA

3.1 PLANTA GENERAL - ÀMBIT 1 I 2

3.2 PLANTA DE SUPERPOSICIÓ

3.3 SECCIONS TIPUS

4 DEFINICIÓ GEOMÈTRICA

4.1 PLANTA DE DEFINICIÓ GEOMÈTRICA I REPLANTEIG

5 FERMS I PAVIMENTS

5.1 PLANTA DE L'ESTAT ACTUAL

5.2 PLANTA D'ENDERROCS

5.3 PLANTA DE NOVA PAVIMENTACIÓ

5.4 DETALLS

6 ACCESSIBILITAT

6.1 PLANTA D'ACCESSIBILITAT

7 ELEMENTS URBANS I JOCS

7.1 PLANTA ESTAT ACTUAL I DESMUNTATGES

7.2 PLANTA PROPOSTA

7.3 DETALLS MOBILIARI

7.4 DETALLS JOCS

7.5 DETALLS ZONA DE REFRESC

7.6 DETALLS FONTS

8 VEGETACIÓ

8.1 ARBRAT EXISTENT

9 XARXA ENLLUMENAT

9.1 PLANTA DE XARXA EXISTENT I AFECCIONS

9.2 PLANTA PROPOSTA

9.3 DETALLS

10 XARXA CLAVEGUERAM

10.1 PLANTA DE XARXA EXISTENT

10.2 PROPOSTA CONNEXIÓ DESGUÀS JOCS I FONT

11 SERVEIS EXISTENTS

- 11.1 AIGUA POTABLE - AGBAR
- 11.2 ELECTRICITAT - BT
- 11.3 ELECTRICITAT - AT/MT
- 11.4 GAS NATURAL
- 11.5 TELECOMUNICACIONS

12 ORGANITZACIÓ DE LES OBRES

- 12.1 ÀMBIT, FASES D'OBRA I CIRCULACIONS - FASE 1
- 12.2 ÀMBIT, FASES D'OBRA I CIRCULACIONS - FASE 2

DOCUMENT NÚM. 3 - PLEC DE CONDICIONS TÈCNIQUES

PLEC DE CONDICIONS TÈCNIQUES GENERALS

PLEC DE CONDICIONS TÈCNIQUES PARTICULARS

DOCUMENT NÚM. 4 - PRESSUPOST

AMIDAMENTS

ESTADÍSTICA DE PARTIDES

QUADRE DE PREUS NÚM. 1

QUADRE DE PREUS NÚM. 2

PRESSUPOST

RESUM DE PRESSUPOST

ÚLTIM FULL

25. PRESSUPOST PEL CONEIXEMENT DE L'ADMINISTRACIÓ

El PCA està calculat separatament per cadascú dels dos àmbits d'actuació.

Aplicant els preus unitaris que figuren en el Quadre de Preus i els Amidaments del Projecte, tenint en compte les Partides Alçades, s'obtenen els següents Pressupostos:

PRESSUPOST PEL CONEIXEMENT DE L'ADMINISTRACIÓ**ÀMBIT 1**

PRESSUPOST D'EXECUCIÓ MATERIAL	654.127,86 €
6 % Benefici industrial	39.247,67 €
13 % Despeses generals	85.036,62 €
Subtotal	778.412,15 €

PRESSUPOST PER CONEIXEMENT DE L'ADMINISTRACIÓ (abans d'IVA)	778.412,15 €
CONTROL DE QUALITAT	2.338,86 €
21% IVA	163.957,71 €
TOTAL PRESSUPOST PER CONEIXEMENT DE L'ADMINISTRACIÓ	944.708,73 €

ÀMBIT 2

PRESSUPOST D'EXECUCIÓ MATERIAL	149.898,47 €
6 % Benefici industrial	8.993,91 €
13 % Despeses generals	19.486,80 €
Subtotal	178.379,18 €

PRESSUPOST PER CONEIXEMENT DE L'ADMINISTRACIÓ (abans d'IVA)	178.379,18 €
CONTROL DE QUALITAT	1.787,25 €
21% IVA	37.834,95 €
TOTAL PRESSUPOST PER CONEIXEMENT DE L'ADMINISTRACIÓ	218.001,38 €

El Pressupost per al Coneixement de l'Administració relatiu a l'àmbit 1 puja a la quantitat de **NOU-CENTS QUARANTA-QUATRE MIL SET-CENTS VUIT EUROS AMB SETANTA-TRES CÈNTIMS (944.708,73 €)** I.V.A. inclòs.

El Pressupost per al Coneixement de l'Administració relatiu a l'àmbit 2 puja a la quantitat de **DOS-CENTS DIVUIT MIL UN EUROS AMB TRENTA-VUIT CÈNTIMS (218.001,38 €)** I.V.A. inclòs.

26. DECLARACIÓ D'OBRA COMPLERTA

En compliment de l'article 127 del Reial Decret 1098/2001 de 12 d'octubre, pel que s'aprova el Reglament General de la Llei de Contractes de les Administracions Públiques, i de l'article 107 de la Llei 30/2007 de 30 d'octubre de Contractes del Sector Públic, es manifesta que el projecte comprèn una obra completa en el sentit exigít en l'article 125 del Reial Decret 1098/2001 de 12 d'octubre, ja que conté tots i cadascun dels elements que són precisos per a la utilització de l'obra i és susceptible d'ésser lliurada a l'ús general. Així mateix, es fa constar que l'obra compleix els requisits exigits per la Llei 3/2007 de 4 de Juliol de l'Obra Pública i, concretament, allò reflectit a l'article 18 de la mateixa.

27. CONCLUSIONS

Es conclou que el projecte comprèn una obra completa, ja que conté tots els elements que són necessaris per a la utilització de l'obra i és susceptible d'ésser lliurada a l'ús general.

28. SIGNATURES

Barcelona, Juliol 2026

Les autores del projecte,

Lola Simón Plaza

SBS Simón i Blanco S.L.

Maria Blanco Bargalló

SBS Simón i Blanco S.L.

Ruth Rodericks

SBS Simón i Blanco S.L.

ÍNDEX

1. INTRODUCCIÓ	2
----------------------	---

1. INTRODUCCIÓ

La plaça del Poeta Boscà és l'espai central de la Barceloneta, en l'entorn del mercat, amb un origen lligat al traçat fundacional del barri al segle XVIII i una evolució marcada pels canvis en el mercat, els conflictes bèl·lics i les successives operacions de renovació urbana fins a les remodelacions recents del segle XXI.

El mercat va ser objecte d'una reforma integral al 2000 i culminada el 2007, projecte de Josep Miàs, que modernitza l'edifici i comporta una reordenació de l'espai públic immediat, inclosa la plaça, per millorar accessos, serveis i la relació amb el teixit urbà. A la reforma s'ubica un aparcament soterrat que inclou part de la plaça.

En l'actualitat, la plaça del Poeta Boscà continua funcionant com a cor social i comercial de la Barceloneta.

Al Juliol 2025 Foment de ciutat convoca un concurs per a la realització de la **REMDELACIÓ DELS JOCS INFANTILS I MILLLORES DE LA PLAÇA POETA BOSCA AL BARRI DE LA BARCELONETA**, que es el projecte que ens ocupa i que va ser adjudicatari SBS.

La redacció del present projecte es fonamenta en el document marc **“DOCUMENT DE CRITERIS PER A LA REDACCIÓ DE L'AVANTPROJECTE I POSSIBLE PROJECTE EXECUTIU, LA SEVA CORRESPONENT MEMÒRIA AMBIENTAL I L'ESTUDI DE SEGURETAT I SALUT, AIXÍ COM LA DIRECCIÓ D'OBRA I DIRECCIÓ D'EXECUCIÓ DE LA REMDELACIÓ DELS JOCS INFANTILS I MILLLORES DE LA PLAÇA DEL POETA BOSCA, AL BARRI DE LA BARCELONETA, AL DISTRICTE DE CIUTAT VELLA DE BARCELONA, AMB MESURES DE CONTRACTACIÓ PÚBLICA RESPONSABLE (Codi Projecte FC2521)”**, que estableix els criteris generals per a la remodelació de l'espai. Aquest document defineix les directrius d'intervenció que han d'alinejar-se amb els criteris del Districte de Ciutat Vella, la Gerència de l'Arquitecta en Cap i Foment de Ciutat, i fixa com a eixos principals la prioritització de les persones i els usos cívics a l'espai públic, la seva consideració com a infraestructura ambiental resilient, la incorporació de criteris de sostenibilitat i nova materialitat, la posada en valor de les permanències històriques del lloc i la garantia d'accessibilitat i funcionament adequat dels serveis urbans.

Tanmateix, els criteris específics adoptats per a la redacció del projecte d'àrea de joc inclusiva es fonamenten en el document **“11. Informe d'idoneïtat Plaça Poeta Boscà”**, on s'estableixen els criteris bàsics per al disseny d'una **àrea de joc accessible i inclusiva**. Aquest informe concreta les condicions funcionals, d'accessibilitat universal, diversitat d'usos, integració social i adequació normativa que han de garantir un espai lúdic obert a tots els infants, amb independència de les seves capacitats físiques, sensorials o cognitives, promovent el joc compartit i l'equitat en l'ús de l'espai públic.

APÈNDIX 1 - FC2521 Document de criteris per a la redacció del projecte

DOCUMENT DE CRITERIS PER A LA REDACCIÓ DE L'AVANTPROJECTE I POSSIBLE PROJECTE EXECUTIU, LA SEVA CORRESPONENT MEMÒRIA AMBIENTAL I L'ESTUDI DE SEGURETAT I SALUT, AIXÍ COM LA DIRECCIÓ D'OBRA I DIRECCIÓ D'EXECUCIÓ DE LA:

- REMODELACIÓ DELS JOCS INFANTILS I MILLORES DE LA PLAÇA DEL POETA BOSCÀ, AL BARRI DE LA BARCELONETA, AL DISTRICTE DE CIUTAT VELLA DE BARCELONA, AMB MESURES DE CONTRACTACIÓ PÚBLICA RESPONSABLE.

Codi Projecte FC2521



1- INTRODUCCIÓ.....	3
2- OBJECTE.....	3
3- ÀMBIT D'ACTUACIÓ	4
4- ESTAT ACTUAL	5
5- CARACTERISTIQUES DE L'ACTUACIÓ	8
6- CRITERIS D'INTERVENCIÓ	9
7- TREBALLS A REALITZAR.....	9
8- DOCUMENTACIÓ.....	12
9- TERMINIS I FACTURACIÓ.....	13
10- DOCUMENTACIÓ ANNEXA.....	14

1. INTRODUCCIÓ

Els projectes que promou l'Ajuntament de Barcelona s'han de fonamentar en l'excel·lència del disseny i l'optimització dels recursos econòmics, energètics i materials.

La qualitat en el disseny arquitectònic és un paràmetre difícilment quantificable, però l'Ajuntament de Barcelona vetllarà, en aquest cas mitjançant la seva societat mercantil Foment de Ciutat S.A, perquè tots els projectes de la ciutat es facin dins un marc en el que es prioritzi a les persones i s'atengui a valors com: la durabilitat des de la idoneïtat en el manteniment; les solucions constructives racionals i senzilles; la integració amb l'entorn; l'optimització de recursos energètics per assolir un grau desitjable d'autosuficiència; l'adaptabilitat i flexibilitat a possibles canvis; i la incorporació de sistemes tecnològics i de comunicació eficients quan sigui convenient.

2. OBJET

L'objecte del present Plec és establir els requisits, concretar els treballs i definir les obligacions que corresponen a la contractació dels serveis de **REDACCIÓ DE L'AVANTPROJECTE, I POSSIBLE PROJECTE EXECUTIU, LA SEVA CORRESPONENT MEMÒRIA AMBIENTAL I L'ESTUDI DE SEGURETAT I SALUT, AIXÍ COM LA DIRECCIÓ D'OBRA I DIRECCIÓ D'EXECUCIÓ DE LA:**

- **REMODELACIÓ DELS JOCS INFANTILS I MILLORES DE LA PLAÇA DEL POETA BOSCÀ, AL BARRI DE LA BARCELONETA, AL DISTRICTE DE CIUTAT VELLA DE BARCELONA, AMB MESURES DE CONTRACTACIÓ PÚBLICA RESPONSABLE.**

L'adjudicatari del present encàrrec haurà de redactar el projecte que defineixi tant a nivell projectual com a nivell constructiu el detall necessari per a dur a terme l'execució de la remodelació dels jocs infantils i millores de la plaça Poeta Boscà.

Durant la redacció del projecte es realitzaran un conjunt de reunions que tindran per objecte, entre d'altres, fer el seguiment de l'evolució de l'esmentada redacció (especialment amb el Districte de Ciutat Vella, els Responsables de l'Espai Públic implicats així com, les Associacions de Veïns i entitats de la zona).

Durant la redacció del projecte i fins a la seva aprovació administrativa, el redactor haurà d'assistir a totes les reunions de seguiment a les que sigui convocat, així com incorporar els ajustos i modificacions que se'n desprenguin. Serà tasca de l'equip redactor elaborar les corresponents actes de seguiment de les reunions del projecte.


També es realitzaran les presentacions que siguin necessàries amb les Associacions de veïns, entitats de la zona i veïns en general per a explicar la solució proposada. L'adjudicatari haurà de generar la documentació necessària per a donar suport a aquestes possibles presentacions que es realitzin del projecte.

El Districte de Ciutat Vella i Foment de Ciutat marcaran i definiran les línies de treball. Serà tasca i responsabilitat de l'adjudicatari desenvolupar la formalització de l'encàrrec seguint de manera consensuada els criteris i premisses aportats amb la documentació lliurada i durant la redacció del projecte segons el marc de requeriments, marc econòmic i la normativa actual que li és d'aplicació.

3. ÀMBIT D'ACTUACIÓ

L'àmbit del projecte se situa a la plaça del Poeta Boscà, just davant del mercat de la Barceloneta, entre els carrers de l'Atlàntida, del Baluard i de Sant Carles. L'àmbit total del projecte se separa en dos sub-àmbits diferenciats:

- Àmbit 1 -- jocs infantils existents amb possibilitat d'ampliació.
- Àmbit 2 – inclou l'àmbit nord de plaça situada sobre el pàrquing del mercat i l'àmbit sud de la plaça, pròxima als jocs infantils.

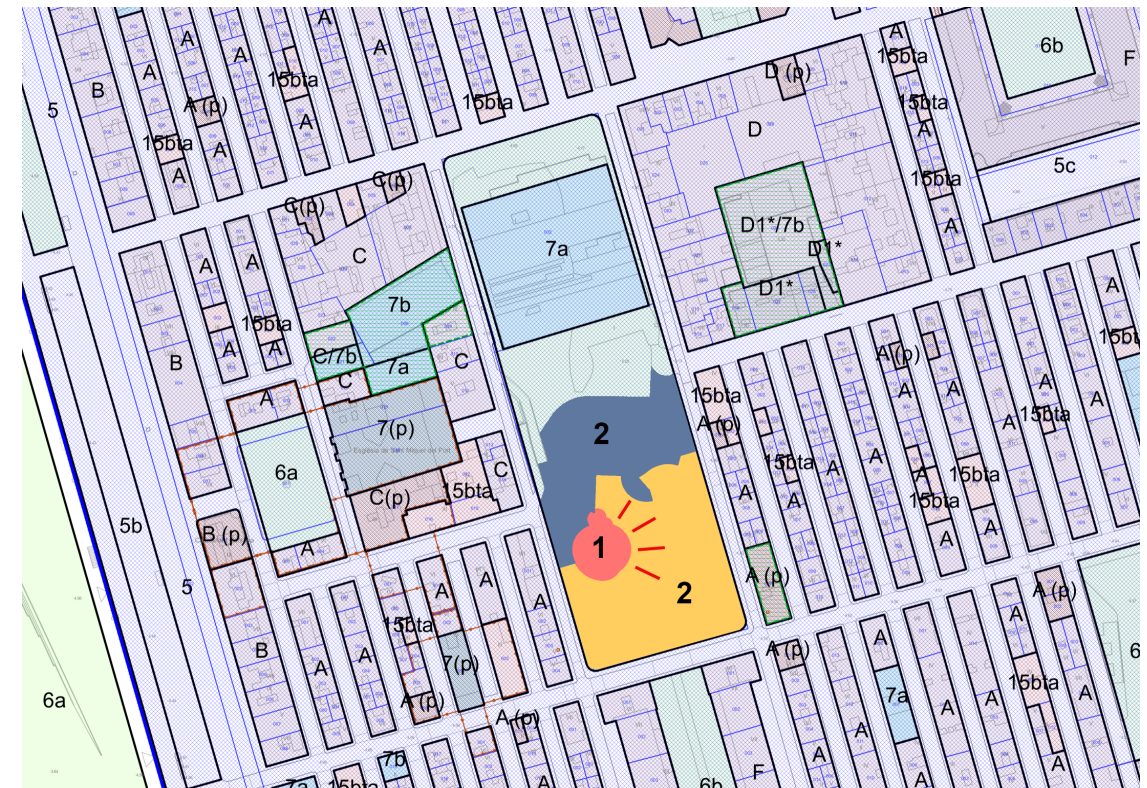

Superfície aproximada total del projecte: 4.837 m2

- Àmbit 1 – 550 m2
- Àmbit 2 – 4.287 m2

L'adjudicatari haurà de redactar l'**Avantprojecte** de l'àmbit total del projecte, és a dir, dels àmbits 1 i 2. Amb el possible encàrrec futur del **Projecte Executiu, Memòria Ambiental i Estudi de Seguretat i Salut**. Es desenvoluparà un únic projecte Executiu que se separarà en 2 LOTS, licitables independentment, separant l'àmbit 1 de l'àmbit 2.

De la mateixa manera, també serà possible l'encàrrec de la **Direcció d'Obra i Direcció d'Execució** de l'àmbit 1 (550 m2) en una primera fase, i possible encàrrec futur de l'àmbit 2 (4.287 m2) en una segona fase.

El projecte ha d'incloure aquelles actuacions que siguin necessàries per a garantir la coherència arquitectònica i constructiva entre aquest i els àmbits contigus, possibles modificacions de serveis, etc...

4. ESTAT ACTUAL

La Barceloneta és el barri més nou del districte de Ciutat Vella, va ser construït el 1753 i projectat per l'enginyer Juan Martín Cermeno, per encàrrec del capità general de Barcelona, el marquès de la Mina, per allotjar, entre d'altres, els habitants desplaçats a causa de la construcció de la Ciutadella, una fortificació militar ordenada per Felip V després de la Guerra de Successió. El disseny del barri es basà en un traçat urbanístic innovador per l'època, amb carrers rectilinis, estructura geomètrica que contrastava amb el traçat més desordenat del centre medieval de la ciutat, i tipologia d'habitatges unifamiliar de planta i pis.

Aquesta plaça en origen rebé el nom de plaça Major, segurament per ser més gran que la de Sant Miquel. Quan els boters s'instal·laren a les cases dels voltants i convertiren l'espai de la plaça pràcticament en un obrador a l'aire lliure, passà a denominar-se plaça dels Boters. Finalment, se'n digué plaça de la Font, amb motiu d'una font monumental que se situà al centre.

A una banda de la plaça hi havia la caserna de Cavalleria de Sant Carles, construïda entre 1764 i 1779, exemple de l'arquitectura militar barroca, amb una capacitat de 2.000 homes. De planta rectangular, delimitava amb els carrers Cementiri (Andrea Doria), Baluard, Fortuna (Atlàntida) i San Carles. Disposava de planta baixa amb pati central interior, flanquejat per dues naus allargades amb pilars que versemblantment feien les funcions de cavallerisses, i comptava amb un pis superior.

Davant de la caserna de Cavalleria, al 1882 es va iniciar la construcció del mercat de la Barceloneta, d'estructura metàl·lica i una sola nau, projectat per l'arquitecte Antoni Rovira i Trias i inaugurat l'any 1884.

Quan l'Ajuntament republicà va alliberar la Caserna de Sant Carles, la plaça es va cedir a la ciutat i el 1931 es van començar les obres d'enderroc de l'antiga caserna.

Un cop enderrocat, al juliol de 1932, l'Ajuntament va inaugurar oficialment la plaça i a la revista Barcelona Atracción, es podia llegir *"El amplio solar que ocupaba el antiguo cuartel, y las cuatro calles que lo circundaban, forman hoy una plaza despejada y extensa (...) una mejora importante para la Barceloneta"*.



Durant els anys de la Guerra Civil, la plaça es va passar a anomenar Francesc Magrinyà, que va ser el polític que va permetre que el barri tingués la seva xarxa de clavegueram. En aquesta època es van començar les obres d'un refugi públic, tanmateix la seva construcció no es va arribar a acabar mai i només una quarta part del projecte original es va cobrir, sent utilitzada per la població del barri durant els bombardejos.

Any després, el dia 29 de setembre de 1951 va ser inaugurat l'edifici de l'escola Verge del Mar, que va reaprofitar molts dels murs de l'antic refugi. Es tractava d'un equipament docent que el franquisme posava a disposició del barri de la Barceloneta. A la inauguració hi va assistir l'autoritat ciutadana de l'època encapçalada pel governador civil Felipe Acedo Colunga i l'alcalde Antonio Simarro. En aquesta època la plaça ja va començar a anomenar-se amb l'actual nom de Poeta Boscà.



L'edifici de l'escola es dividia en dues ales, una assignada a l'escolarització dels nens mentre que l'altra encabia les aules per a les nenes. Un cos central més elevat acollia la biblioteca i d'altres serveis generals, així com les oficines de l'escola. Segons publicava la premsa de l'època.


A la replaça de davant de l'escola la gent del barri l'anomenava la "repla" i es van construir unes pistes que van acabar sent les pistes poliesportives del barri. Finalment, l'any 1998, l'edifici de l'escola va ser enderrocat.

Del 2005 al 2007 es van portar a termes les obres de Rehabilitació i Transformació del Mercat de la Barceloneta, per adaptar-lo a les necessitats del s.XXI. El projecte va ser redactat per l'arquitecte Josep Miàs i Gifré que també va remodelar la plaça Poeta Boscà.

A efectes descriptius de l'estat actual de l'àrea d'intervenció se separen l'àmbit 1 del 2:

Àmbit 1 (550 m2):

Correspon a l'àrea de jocs infantils. Aquesta zona de jocs es troba sobre paviment de cautxú de diferents colors. Dins l'àrea hi trobem també mobiliari urbà i arbrat existent en bon estat. La zona de jocs es delimita per una tanca formada per tubulars metàl·lics.

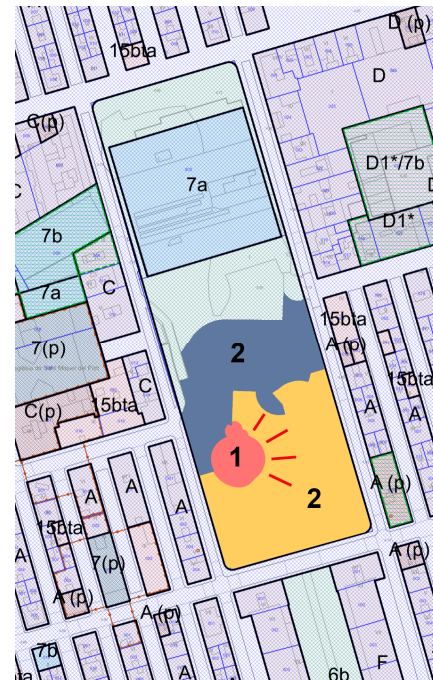

Àmbit 2 (4.287 m2):

Correspon a tota la resta de l'àmbit de la plaça Poeta Boscà. Aquest es diferencia en dues zones:

- La zona sud de la plaça, pròxima als jocs infantils i fins al carrer de Sant Carles, que es defineix per un paviment continu, que alterna paviment de llosa de dimensions aproximades 60x40cm i paviment de formigó colorejat, amb encintat entre paviments de peça rectangular.

Aquesta zona està dotada d'arbrat existent, generalment en bon estat, situat en escocells ovalats repartits per tota la plaça, que doten d'ombra aquest àmbit, i el fan un espai agradable d'estada, gràcies al mobiliari urbà repartit per tota la plaça. A la cantonada Besós-Sud, hi trobem una zona de parterre vegetal amb arbrat i arbustives.

El disseny de la plaça és fruit del projecte de Josep Miàs que va finalitzar el 2007 juntament amb la rehabilitació del mercat.

- La zona nord de plaça es troba sobre el pàrquing del mercat de la Barceloneta. El paviment existent consisteix en un paviment continu de mescla bituminosa colorejat, color granatós. Aquesta zona de la plaça és utilitzada com a pista de futbol informal pels infants dels barri.

5. CARACTERISTIQUES DE L'ACTUACIÓ

Àmbit 1 (550 m2):

Es planteja la retirada de la tanca perimetral de l'àrea de jocs formada per tubulars metàl·lics, així com la retirada dels elements de joc existents.

L'objectiu del projecte és desenvolupar una àrea de joc infantil, que permeti la inclusivitat, l'accessibilitat i fomenti el joc entre infants de diferents edats.

La superfície de 550m2 preveu l'ampliació d'aquesta àrea de joc, amb la possibilitat d'incorporar nous espais lúdics-esportius.

L'àrea de joc infantil haurà de tenir la categoria d'àrea totalment accessible, és a dir, que totes les activitats lúdiques que s'hi ofereixin hauran de tenir, almenys, un element que les ofereixi de forma accessible. Una àrea d'aquestes característiques s'ha de dissenyar de forma clara i ordenada, per tal que els infants puguin orientar-se i identificar els elements i espais de joc. Caldrà diferenciar els espais de joc tranquil dels de joc dinàmic.

Amb l'inici de la redacció de l'Avantprojecte, l'adjudicatari rebrà l'Informe d'Idoneïtat elaborat per Parcs i Jardins referent a l'àrea de joc infantil que s'ha de projectar.

Àmbit 2 (4.287 m2):

L'objectiu del projecte és millorar l'estat de la plaça, re-pavimentant les àrees necessàries, revisant i actualitzant el mobiliari urbà i garantint el manteniment dels espais verds existents, així com el plantejament de nova plantació en cas de ser necessari.

En el cas de la zona situada sobre el pàrquing del mercat, es planteja el fresat del paviment existent i la col·locació d'una nova capa de mescla bituminosa colorejada. El redactor haurà de mantenir els límits del paviment existent.

A més, es proposa pensar en un disseny de pintura tàctica, sobre el nou paviment, que aculli i reconegui l'ús d'activitats esportives que realitzen els infants del barri.

Les directrius de l'actuació dels diferents àmbits es revisaran a la reunió de llançament.

6. CRITERIS D'INTERVENCIÓ

Els criteris de disseny han d'alinejar-se amb els criteris marcats pel Districte de Ciutat Vella, la Gerència de l'Arquitectura en Cap i Foment de Ciutat.

A. Proximitat i dret a l'espai públic

Poder gaudir plenament de l'espai públic es considera un dret. Cal donar el protagonisme de l'espai a les persones, al verd i als usos cívics, posant en un segon nivell de prioritat la mobilitat rodada en vehicles privats motoritzats.

B. Visió infraestructural

Cal emfatitzar la idea de l'espai públic com a infraestructura ambiental que aporta serveis a la ciutat i que potencia la visió ecosistèmica i la capacitat de resiliència de l'espai públic.

C. Nova materialitat

Cal incorporar els conceptes de sostenibilitat i d'optimització dels recursos energètics, així com la reflexió sobre elements urbans polivalents i adaptables als nous usos.

D. Valor de les permanències

L'espai públic ha de ser respectuós amb la seva història precedent i posar en valor aquells aspectes que constitueixen un llenguatge d'estil propi que conforma el paisatge urbà del lloc, actualitzant la seva interpretació i posant-lo al servei de les necessitats actuals.

E. L'accés i els serveis

Cal garantir l'accés del trànsit privat d'origen i destí a la zona, que majoritàriament és el de veïns o usuaris habituals, així com l'accessibilitat dels vehicles de serveis urbans i serveis d'emergències, la càrrega i descàrrega i la recollida de residus.

7. TREBALLS A REALITZAR

Redacció dels Documents:

Els documents inclouran la següent informació:

AVANTPROJECTE: memòria, documentació gràfica, imatges virtuals, amidaments i pressupost.

Durant la redacció de l'Avantprojecte l'adjudicatari haurà de reunir-se i deixar constància mitjançant acta amb tots els agents municipals o no municipals que el licitador consideri per tal de donar resposta a les necessitats plantejades.

Les imatges virtuals inclouran el model 3D de l'àmbit d'actuació, amb un encaix de punt o punts de vista consensuats amb Foment de Ciutat, inclosa l'aplicació de materials i il·luminació, així com l'ambientació i la fotointegració.

PROJECTE EXECUTIU: memòria executiva, annexos, documentació gràfica, actualització d'imatges virtuals, estudi de seguretat i salut, amidaments, pressupost i Documents de Sostenibilitat i memòria ambiental.

Les imatges virtuals inclouran el model 3D de l'àmbit d'actuació, amb un encaix de punt o punts de vista consensuats amb Foment de Ciutat, inclosa l'aplicació de materials i il·luminació, així com l'ambientació i la fotointegració.

Durant la redacció del Projecte Executiu, l'adjudicatari haurà de reunir-se amb tots els REPs que siguin d'aplicació (segons llistat proporcionat pel propi Ajuntament), per tal de pactar i acordar les solucions que afecten a la percepció i altres aspectes de l'espai públic.

A partir d'aquestes reunions es prepararà una separata per a cadascun dels REPs que s'entregarà juntament amb la maqueta del projecte. Amb aquestes separates cada REP emetrà el seu informe i tots junts conformaran l'ITP.

Caldrà aplicar en el projecte els condicionants tècnics dels Responsables d'Espai Públic (REPs) i se seguiran els requeriments de la documentació tècnica que es pot trobar a la web del Departament de medi ambient de l'Ajuntament de Barcelona: www.bcn.cat/plecstecnicsespaiurba i clicant sobre l'apartat "documentació àmbit".

Els Responsables d'Espai Públic (REPs) són els encarregats d'emetre l'Informe Tècnic del Projecte (ITP), el qual ha de ser favorable per poder dur a terme l'aprovació administrativa (els REPs són, entre d'altres: Enllumenat, Paviments, Espais Verds, Arqueologia, Neteja, Estructures Vials, Mobilitat, BCASA, Protecció Civil etc.)

Els elements de mobiliari urbà i altres elements de la via pública que es proposin caldrà que estiguin inclosos en el recull d'elements urbans de la ciutat de Barcelona.

El projecte serà tutelat durant tot el procés per l'empresa Pública Municipal Foment de Ciutat S.A. conjuntament amb el Districte de Ciutat Vella que alhora el validarà.

Amb l'entrega de la maqueta del Projecte Executiu s'haurà de lliurar annexat i degudament complimentat el "Quadre Natura". Amb l'entrega del projecte executiu definitiu, els redactors complimentaran degudament el "Quadre de Mètriques". Aquests quadres són necessaris per estudiar diferents indicatius de la ciutat i les obres que s'hi duen a terme.

El projecte haurà de donar compliment i justificar la "Instrucció tècnica per a l'aplicació de criteris de sostenibilitat en projectes d'obres", de l'Ajuntament de Barcelona, publicada al número 14 de la Gasetta Municipal de Barcelona, en data 15 de maig de 2015. La instrucció es pot descarregar al següent enllaç: http://www.ajsosteniblebcn.cat/ins_cat_cap_obres_maq_67292.pdf

Caldrà aplicar en el projecte els condicionants tècnics dels Responsables Municipals i se seguiran els requeriments de la documentació tècnica que es pot trobar a la web del Departament de medi ambient de l'Ajuntament de Barcelona: www.bcn.cat/plecstecnicsepauiurba i clicant sobre l'apartat "documentació àmbit".

El projecte haurà de donar compliment i justificar la "Instrucció Tècnica per a l'aplicació de criteris ambientals en projectes d'obres" de l'Ajuntament de Barcelona, publicada a la Gasetta Municipal de Barcelona en data 28 de gener de 2021 amb el Codi Segur de Verificació (CSV) af39-6090-d254-6343. La instrucció es pot descarregar a l'enllaç http://www.ajsosteniblebcn.cat/it-projectes-obres-rev-2020_133881.pdf

El contingut dels documents a redactar desenvoluparà amb tot detall les prescripcions descrites en el Plec de prescripcions tècniques per a la Redacció de Projectes d'Infraestructures. Serà necessari fer constar la identificació del Codi de Projecte FC referenciat a la capçalera del present escrit, de forma visible a la portada i al lloc del projecte (en format paper).

La redacció del projecte, especialment pel que fa al document de pressupost, s'haurà de fer d'acord als criteris que defineixi Foment de Ciutat.

En cas de situació d'emergència per sequera, caldrà segregar del pressupost principal les partides relatives a les noves plantacions com a partides addicionals, en cas que Foment de Ciutat així ho indiqui a l'adjudicatari. És per això que caldrà fer el lliurament de dos arxius TCQ, un per al pressupost principal i un altre per a les partides de noves plantacions.

Direcció d'obra i d'execució:

Les feines a executar seran genèricament les següents:

- Direcció, vigilància i control de l'execució de les obres objecte del contracte.
- Valoració de les obres, validació de les mateixes i recopilació de la informació d'execució generada durant els treballs.
- Accions i decisions per tal d'assolir els objectius que designi Foment de Ciutat en relació al termini, cost i qualitat de les obres.
- Accions i decisions per tal de minimitzar l'impacte de les obres sobre l'entorn urbà, el medi ambient i la seguretat i salut de treballadors i tercers.
- Assistència a Foment de Ciutat en la presa de decisions de caràcter tècnic i funcional de les obres objecte del contracte.

En concret, les funcions del:

Director d'Obra:

Com a direcció facultativa de l'obra, té, entre d'altres funcions, la responsabilitat de dirigir, organitzar i impulsar l'execució material de l'obra, donant les directrius escaients a l'empresa constructora, controlant la qualitat, el pressupost i els terminis de l'obra, revisant i validant les valoracions de l'empresa constructora, i formulant les actes i documents associats a les fites principals de l'obra.

Ajudant de Direcció d'Obra:

Com a responsable del suport tècnic a la Direcció d'obra, s'encarrega de dur a terme el seguiment tècnic, econòmic, temporal i de planificació de les obres, tot coordinant i/o supervisant les directrius donades per la Direcció d'obra a l'empresa constructora, controlant la qualitat, el pressupost i els terminis de l'obra i vetllant per l'adequat compliment del mètode constructiu projectat.

Vigilant d'Obra:

És el/la responsable de la informació i control dels accessos a l'obra, recepció i comprovació de personal, comprovació de documents d'obra, control de trànsit a l'àmbit de l'obra i comprovació i control de l'estat de les instal·lacions de l'obra vetllant pel compliment de totes les directrius definides per la direcció facultativa de l'obra.

8. DOCUMENTACIÓ

El contingut dels documents a redactar desenvoluparà amb tot detall les prescripcions del Plec per a la Redacció de Projectes de Projectes d'Infraestructures. Serà necessari fer constar la identificació del Codi de Projecte FC referenciat a la capçalera del present escrit, de forma visible a la portada i al lloc del projecte (en format paper).

El lliurament de la documentació en format digital s'adaptarà a les prescripcions establertes per Foment de Ciutat. Serà necessari fer constar la identificació del Codi de Projecte FC referenciat a la capçalera del present escrit de forma visible a la portada de l'Avantprojecte i Projecte Executiu (en format digital).

Avantprojecte

S'entregarà avantprojecte en format digital (via sistema electrònic) i degudament signat mitjançant la signatura electrònica. En cas de què Foment de Ciutat ho requereixi, es lliuraran 2 jocs complets en paper enquadernats amb tapa dura i amb el projecte identificat amb el codi PR en el lloc, i signats. Es lliurarà també una versió-resum dels punts clau en format presentació digital (powerpoint o similar) per a la ràpida comprensió de la proposta.

Maqueta del Projecte Executiu

Es lliurarà maqueta del Projecte Executiu i les separates corresponents en format digital (via correu

electrònic). En cas de què Foment de Ciutat ho requereixi, es lliurarà 1 còpia de la maqueta del Projecte Executiu en paper enquadernada en espiral i signada.

Projecte Executiu definitiu

Es lliurarà en format digital (via correu electrònic) i degudament signat mitjançant la signatura electrònica. En cas de què Foment de Ciutat ho requereixi, es lliuraran 2 jocs complets del Projecte Executiu definitiu en paper enquadernats amb tapa dura i amb el projecte identificat amb el codi PR, i signats.

En cadascun dels lliuraments, els enviaments en **format digital** (via correu electrònic) contindran tres carpetes. La primera (amb el nom “*Editables*”) contindrà la informació amb els arxius digitals en format editable (s’inclouran, entre d’altres, l’arxiu de plumilles, dwg, word, excel, tcq, etc). La segona (amb el nom “*PDF*”) inclourà un únic arxiu en pdf que contingui tots els documents del projecte. I la tercera carpeta (amb el nom “*Separates*”) inclourà les separates, contenint una carpeta amb els arxius editables, i una altre amb l’arxiu pdf.

El Projecte Executiu contindran tota la documentació necessària per a que es pugui licitar l’obra.

Un projecte executiu es considera definitiu quan s’ha aprovat definitivament, un cop s’han incorporat totes les modificacions necessàries que es desprenen dels informes parcials i finals favorables, de l’auditoria favorable i de les possibles al·legacions resultat dels tràmits d’aprovació administrativa (exposició pública, etc.).

9. TERMINIS I FACTURACIÓ

Avantprojecte

S’estableix un termini màxim total de **8 setmanes** per a la seva redacció.

Maqueta del Projecte Executiu

S’estableix un termini màxim total de **12 setmanes** per a la seva redacció.

Projecte Executiu definitiu

Un cop rebuda la ITP (Informe tècnic del projecte) i l’auditoria es disposarà de **2 setmanes** més per entregar les còpies definitives.

Direcció d’Obra i Direcció d’Execució

La duració de les tasques de Direcció d’Obra serà depenent de la pròpia evolució de l’obra que es preveu aproximada de **10 mesos**.

Els honoraris es facturaran de la manera següent:

Avantprojecte

- 20% a la recepció de la comunicació de l’adjudicació.
- 60% a la recepció de la maqueta de l’Avantprojecte.
- 20% al lliurament definitiu de l’Avantprojecte i aprovació del document per part de Foment de Ciutat.

Projecte Executiu

- 20% a la recepció de la comunicació de l’adjudicació.
- 55% al lliurament de la Maqueta de l’Executiu
- 15% a la entrega del Projecte adaptat a la ITP i l’auditoria
- 10% en el moment de la resposta de les al·legacions i l’aprovació definitiva.

Si transcorreguts 12 mesos des del lliurament dels Projecte Executiu definitiu no s’hagués tramitat l’aprovació administrativa del projecte per causes alienes a l’equip redactor, es podrà satisfer l’import pendent dels seus honoraris.

Direcció d’Obra i Direcció d’Execució

- Mensualment se certificarà la quantitat corresponent als serveis efectivament prestats i a les dedicacions dels equips de l’Adjudicatari als quals Foment de Ciutat abonarà la quantitat corresponent, contra presentació de factura acompanyada de la certificació anteriorment descrita i validada per la *societat municipal*.

10. DOCUMENTACIÓ ANNEXA

Es lliura la següent documentació annexa al present Plec Tècnic:

- Plec de prescripcions tècniques per a la redacció de projectes executius d’infraestructures.
- Instrucció Tècnica per a l’aplicació de criteris de sostenibilitat en PROJECTES D’OBRES.
- Instrucció Tècnica per a l’aplicació de criteris de sostenibilitat en la FUSTA.
- Annex fotogràfic (a aquest mateix document)

Altres documentacions de que disposi l’Administració a tenir en compte (serveis i afectacions,, estudis històrics, estudis de mobilitat, etc.) seran facilitats als redactors amb posterioritat a la signatura del contracte i durant el procés de redacció.

Barcelona, a la data de la signatura electrònica

Ana Sánchez Patús
Directora Tècnica
FOMENT DE CIUTAT

Maria Megias Homar
Gestora de Projecte i Obra
FOMENT DE CIUTAT

ANNEX FOTOGRÀFIC



ÀMBIT 1



ÀMBIT 2 – zona nord

ÀMBIT 2 – zona sud

1.1 Peticionari

Peticionari: PARCS | JARDINS

Data: 19/01/2024

1.2 Dades de l'Espai NEV al que pertany l'àrea

Nom Espai: Poeta Boscà, Pl.

Codi: 1055

Districte: Ciutat Vella

Barri: la Barceloneta

Qualificació urbanística (PIU): Parcs i jardins urbans (6)

1.3 Dades inicials de l'Àrea proposada

Adreça: Poeta Boscà, Pl.

Ús actual: Àrea de Jocs

Coord. UTM: 432217.17 - 4581207.84

Motiu: Remodelació per manteniment.



Escala: 1:65m

2.1 Àrees de Joc infantil existent

Àmbit 1. Àrees de Joc:

Espais dissenyats específicament per jugar que incorporen elements de joc dissenyats expressament i que requereixen certificació.

2.1.1 Característiques físiques de les àrees

Codi Àrea	Nom Espai	Edat d'ús	Paviment	Tanca	Sup. M2	Estada
1054-01-J001	Llagut, Pl.	DE 6 A 12 ANYS	CAUTXÚ		60.07	ext.
1054-01-J002	Llagut, Pl.	FINS A 5 ANYS	SORRA	RONDA	64.0	ext.
1054-01-J003	Llagut, Pl.	DE 6 A 12 ANYS	CAUTXÚ	ANGLÈS	85.86	ext.
1055-01-J001	Poeta Boscà, Pl.	MIXTA	CAUTXÚ	RONDA	278.43	SÍ
1128-02-J001	Hilari Salvadó, Pl.	DE 6 A 12 ANYS	SORRA	ANGLÈS	229.28	SÍ

2.1.2 Capacitat lúdica

Codi Àrea	A	B	C	D	E	F	G	H	I	J	K	L	M	Bàsiques	Total
1054-01-J001	1	0	1	0	0	0	0	0	1	0	0	0	0	2	3
1054-01-J002	0	0	1	0	0	0	0	0	2	1	1	1	1	1	7
1054-01-J003	0	0	0	1	1	0	0	0	0	1	0	0	0	0	3
1055-01-J001	1	1	2	2	3	3	0	0	1	0	1	0	1	4	15
1128-02-J001	1	0	2	1	0	1	0	0	1	1	0	0	2	3	9
Total	3	1	6	4	4	4	0	0	5	3	2	1	4	10	37

Bàsiques: A:Lliscar;B:Gronxar-se;C=Enfilar-se;

D=Balancejar-se;E=Sentir vertígen;F=Fer equilibris;G=Saltar;

H=Córrer i Rodar;I=Amagar-se;J=Experimentar;K=Interpretar rols;L=Expressar-se;M=Trobar-se i relaxar-se;

2.1.3 Característiques dels Elements de Joc

Codi Àrea	Elements alçada >3m	Tobogans ample >1m	Tobogans Long Superior	Elements adolescents	Tirolines	Jocs inclusius / Accessibles
1054-01-J001	0	0	0	0	0	0/0
1054-01-J002	0	0	0	0	0	1/0
1054-01-J003	0	0	0	0	0	0/0
1055-01-J001	0	0	0	0	0	0/0
1128-02-J001	0	0	0	0	0	0/0
Total	0	0	0	0	0	1/0

2.1.4 Características de la Zona d'Estada

Codi Àrea	Zona d'estada	Accessibilitat	Banc/Cadira	Paperera	Font	Ombra
1054-01-J001	ext.	Si	Si	Si	Si	
1054-01-J002	ext.	Si	Si	Si	Si	
1054-01-J003	ext.	Si	Si	Si	Si	
1055-01-J001	Si	Si	Si	Si	No	
1128-02-J001	Si	Si	Si	Si	Si	

2.2 Espais lúdics

Àmbit 2- Espais lúdics i entorns:

Espais que inclouen una àrea de joc i que també ofereixen possibilitats lúdiques en l'entorn i ens els accessos, ja sigui en parcs i jardins, places o carrers de vianants. S'anitzen els espais lúdics vinculats als entorns de les àrees anteriors, és a dir en el Ecosistema Lúdic que analitzem.

2.2.1 Espai lúdic i entorn de l'àrea proposada

2.2.2 Espais lúdics i entorn de les altres Àrees

Codi espai	Nom espai	Tipologia	Carrer Vianants	Platja/Riu/Muntanya
1054	Llagut, Pl.	PLAÇA ENJARDINADA	Sí	Sí
1128	Hilari Salvadó, Pl.	PLAÇA ENJARDINADA	Sí	Sí
1055	Poeta Boscà, Pl.	PLAÇA ENJARDINADA	Sí	Sí
1086	Maquinista, Pl.	PLAÇA ENJARDINADA	Sí	Sí
1006	Marítim de la Barceloneta, PG.	VERD	Sí	Sí
1104	Antoni Genscà i Corominas, Pl.	PLAÇA ENJARDINADA	Sí	Sí
1165	Joan de Borbó Comte de Barcelona, Pg. (Ginebra, c. - Judici, c.)	VERD	Sí	Sí
1081	Salvat Papasseit, Pg. (Andrea Dòria, c. - Doctor Aiguader, c.)	VERD	Sí	Sí

2.3 Ciutat jugable

Àmbit 3- Ciutat jugable:

Entorn urbà pel joc fortuït, esportiu i tàctiques que estimulen el joc. Conjunt de l'espai urbà no vinculat a àrees de joc ni als seus entorns i accessos on es juga i es realitza activitat física-esportiva de manera més o menys espontània o casual tant d'infants, com joves, adults i gent gran, i que permet maximitzar les oportunitats de joc amb tàctiques diverses, des d'ampliar, optimitzar i/o acondicionar espais urbans, fins a elements o mobiliari urbà amb molt valor i possibilitat passant per iniciatives de dinamització.

2.3.1 Espai urbà de joc fortuït

Platges: Sí Dist(m): 264 Carrers vianants: Sí Dist(m): 43

Entorns escolars:	Sí	Dist(m): 181	Rius:	No	Dist(m): 5666
Boscos:	No	Dist(m): 1615	Places:	Sí	Dist(m): 0
Superilles:	No	Dist(m): 3153	Parcs i jardins:	Sí	Dist(m): 131

2.3.2 Espais de joc Esportiu

Centres esportius:	Sí	Dist(m): 201	Patís escolars:	No	Dist(m): 301
Skate parcs:	No	Dist(m): 650	Botxes:	No	Dist(m): 9999
Taules ping-pong:	No	Dist(m): 9999	Cistelles bàsket:	No	Dist(m): 9999
Circuits de salut:	No	Dist(m): 478	Taules futtoc:	No	Dist(m): 9999

2.3.3 Tàctiques que estimulen el joc

Pacificació temporal:	No	Ludoteques:	No	Dist(m): 813
Esport al carrer:	No	Quiosc joguines:	No	

3. ALTRES INFRASTRUCTURES I DADES

3.1 Infraestructura

Esc Bresol (0-3):	0	Escoles (3-12):	0	Instituts (12-16):	0
Ed. Especial:	0	C. Cívics i de barri:	1	CDIAP:	0

3.2 Població de l'entorn

Dades publicades per l'ajuntament de Barcelona, 2021

Població districte:	109672	Població barri:	15125	Població barri adjacent:	23009
Població 0-15 dte:	11458	Població 0-15 barri:	1161	Població 0-15 barri adj:	2165
Població en situació de discapacitat 0-15a dte:	169				
Població en situació de discapacitat 0-15a Barri:	23				

4. ESTUDI DE LES FITES DEL PLA DE JOC BCN 2019-2023

Fita 1 Doblar les àrees de joc amb diversitat d'activitats lúdiques:	
1a El 50% d'àrees de joc ofereixen diversitat d'activitats lúdiques:	Sí
Fita 2 Assegurar estàndards mínims de superfície i jugabilitat a les àrees de joc:	
2.a 0 % de les àrees de joc tenen menys de 50m2:	Sí
2.b 0% de les àrees de joc ofereixen insuficients activitats lúdiques:	Sí
Fita 3 Incrementar les possibilitats de joc amb aigua i sorra a espais lúdics i àrees de joc:	
3.a 10 espais de joc d'esquitxar-se i refrescar-se (als districtes més allunyats de les platges):	N/A
3.b El 80% de les àrees de joc ofereixen possibilitats de joc amb sorra:	No
Fita 4 Doblar els jocs amb reptes i gestió del risc en espais lúdics per adolescents i joves:	
4.a 10 parcs esportius urbans:	N/A
4.b 20 tirolines:	No
4.c 15 tobogans gegants:	No
4.d 20 elements de joc amb repte d'alçada:	No
Fita 5 Augmentar les oportunitats de joc compartit al conjunt de l'entorn urbà:	
5.a El 50% dels elements de joc afavoreixen el joc compartit:	Sí
5.b 250 taules de ping-pong:	No
5.c 150 cistelles de bàsquet:	No
Fita 6 Incrementar el joc inclusiu i l'accessibilitat:	
6.a El 100% de les àrees de joc noves i renovades són accessibles i amb elementsertif. inclusius:	Sí
Fita 7 Millorar l'habitabilitat als espais lúdics amb wc, taules, fonts i ombreig:	
7.a El 40% de les àrees de joc tenen fonts d'aigua properes:	N/A
7.b El 90% dels espais verds tenen font d'aigua per beure:	N/A
7.c El 20% dels espais verds tenen lavabos d'accés públic:	N/A
7.d El 75% dels parcs i jardins tenen taules de pícnic o similar:	No
Fita 8 Doblar els patis adequats amb joc diversificat, coeducatiu i en ambient naturalitzat:	
Fita 9 100 entorns escolars com a llocs de trobada amb microintervencions:	
9.a 100 entorns escolars millorats, adequar-les com a places i lloc d'estada que afavoreixen el joc fortuït:	N/A
Fita 10 Augmentar l'activitat lúdica i física entre infants i adolescents reduint la bretxa de gènere:	
10.a Sense mesura concreta:	N/A

5. CRITERIS PER A UNA NOVA VISIÓ DEL JOC

- Múltiples propostes de jocs creatius i amb reptes pel desenvolupament saludable dels infants
- Espai físic divers, estimulante i connectat i amb accessibilitat
- Espais de joc inclusius per edats, gènere, cultures i discapacitats
- Contacte amb la natura, el verd i l'exploració amb elements naturals
- Joc compartit i col·laboratiu
- Lloc de trobada i convivència comunitària
- Ecosistemes lúdics i entorn segur i jugable

6. RECOMANACIONS PER A UNA ÀREA DE JOC ACCESSIBLE I INCLUSIVA

- El disseny de l'àrea de joc ha de permetre que tots els infants puguin:
 - accedir i desplaçar-se pels diferents àmbits d'estada i joc, amb la definició de paviments que facilitin una mobilitat autònoma i segura, és a dir, de sauló compactat o cautxú. El paviment, quan hi hagi risc de caiguda superior a 60cm, haurà de ser esmorteïdor: cautxú en els elements que siguin accessibles, i pot ser sorra en aquells que no ho siguin.
 - comprendre i orientar-se en l'espai.
 - interaccionar amb els elements de joc d'acord a les diferents capacitats lúdiques.
- Una àrea de jocs serà accessible quan l'element reclam ho sigui, o en cas que no n'hi hagi, ho siguin les activitats lúdiques principals que s'hi ofereixin: gronxar-se, lliscar i enfil·lar-se. L'àrea que atengui diverses discapacitats i garanteixi que totes les activitats lúdiques que s'hi ofereixen són accessibles serà considerada totalment accessible.
- Un espai de joc inclusiu és el que afavoreix un ús i gaudi compartit, oferint múltiples maneres d'aproximar-se als elements de joc, donant resposta als diferents interessos i capacitats dels infants. Dissenyar àmbits o disposar elements de joc accessibles que generin espais d'activitat segregats, no avança en aquest objectiu.
- La zona d'estada i els elements de mobiliari vinculats hauran de ser accessibles, potenciant espais d'ombra tant per les persones com pels gossos d'assistència.

7. PROPOSTA

Des de Foment de Ciutat es vol remodelar la Pl. Poeta Boscà i destinar 550 m2 a àrea de joc infantil.

Es valora molt positivament aquesta intervenció i es dona el vist-i-plau a tirar-la endavant.

La remodelació, però, haurà de tenir en compte el següent:

- L'àrea de joc haurà de ser totalment accessible, complint els requeriments que s'indiquen en el document que s'adjuntarà a aquest informe sobre criteris de disseny per a àrees totalment accessibles
- S'ha de prioritzar la instal·lació d'elements amb accés a cota zero per permetre l'accés als infants usuaris que van en cadira de rodes, i que aquests elements permetin l'accés de més d'un infant. No s'accepten elements en què si hi accedeix un usuari en cadira de rodes ja no hi pugui entrar cap altre infant
- Caldrà que is'ncorpori un pòrtic amb diferents tipus de seient de gronxador, com per exemple gronxador adaptat, bressol i niu, ja què a l'ecosistema lúdic no hi ha més elements que permetin gronxar-se
- Degut a la gran afluència d'usuaris a aquesta àrea de joc, es recomana buscar multijocs que tinguin diferents tipus d'accés, amb tobogans de diverses alçades a més d'altres activitats lúdiques en el seu interior per tal d'oferir diversitat tant pel què fa a activitats com a repte, de manera que s'aculli a infants de diferents edats i motivacions
- També es podria estudiar la possibilitat d'instal·lar una tirolina accessible

S'adjunten imatges que volen servir d'inspiració.

ÍNDEX

1. INTRODUCCIÓ	2
2. COMPLIMENT DE PRESCRIPCIONS.....	2
3. NORMATIVA APLICABLE	2
APÈNDIX NÚM. 1. LLISTAT DE REPS.....	5
APÈNDIX NÚM. 2. ACTES.....	6

1. INTRODUCCIÓ

Per a l'execució del projecte s'ha tingut present el compliment de totes les prescripcions referents a d'altres temes. És per això que s'exposen totes les prescripcions que s'han tingut en compte en la redacció del projecte establertes tant per part dels tècnics de BIMSA, com dels tècnics dels Serveis Tècnics Municipals. Així mateix es fa una breu justificació del compliment de la normativa vigent aplicable.

En la següent relació queden recollides les principals prescripcions que s'han tingut en compte per a la redacció del projecte.

Al final de l'annex s'adjunten el llistat de reps que hi intervenen així com les actes de les reunions que s'han anat tenint per a la definició de la proposta.

2. COMPLIMENT DE PRESCRIPCIONS

En la següent relació queden recollides les principals prescripcions que s'han tingut en compte per a la redacció del projecte:

- Plec Prescripcions Tècniques per al Disseny, Execució i Recepció de les Àrees de Joc Infantil
- Recomanacions àrees de joc accessibles i inclusives.
- Normativa accessibilitat i de supressió de barreres arquitectòniques:
En la definició geomètrica del carrer; guals de vianants, pendents transversals, itineraris accessibles.
- Recull d'Elements Urbans de la ciutat de Barcelona
- Normativa contra incendis:
Xarxa d'hidrants, càrrega sobre estructura camió de bombers, etc.
- Directrius xarxa sanejament BCASA:
Distribució d'embornals, secció col·lector, diàmetre claveguerons, ubicació de pous de registre, etc.
- Plec de Condicions Tècniques per a Instal·lacions d'enllumenat públic. Ajuntament de Barcelona i Pla Director d'Il·luminació de Barcelona:
Disseny i càlcul lumínic d'enllumenat públic.
- Reial Decret 842/2002 "Reglamento Electrotecnico para Baja Tensión (REBT de 2002)":
Càlcul elèctric de la xarxa d'enllumenat públic.
- Reial Decret 105/2008, d'1 de febrer, pel qual es regula la producció i gestió dels residus de construcció i demolició.
Estudi de la gestió de residus en l'execució de les obres.
- Memòria ambiental.
Elaboració d'una memòria ambiental de l'actuació de les obres tot seguint el Manual de l'Ajuntament.

3. NORMATIVA APLICABLE

La redacció del projecte d'urbanització ha tingut en compte, a més de les que figuren al Plec de prescripcions tècniques, les disposicions i normes aconsellables per a obres d'urbanització que es relacionen a continuació:

GENERAL

- **Llei 3/2012** Modificació del Text refós de la Llei d'urbanisme (DOGC 29/2/2012).
- **Decret Legislatiu 1/2010** Text refós de la Llei d'urbanisme (DOGC 5/8/2010).
- **Decret Llei 1/2007**, de 16 d'octubre, de mesures urgents en matèria urbanística (DOGC 18/10/2007).
- **Decret Legislatiu 1/2005** Text refós de la Llei d'urbanisme (DGC 26/07/2005).
- **Decret 305/2006**, de 18 de juliol, pel qual s'aprova el Reglament d'urbanisme (DOGC 24/7/2006).
- **Código Técnico de la Edificación** DB SI 5 Seguridad en caso de incendio. Intervención de los bomberos (BOE 28/03/2006).
- **RD 2267/2004**, Reglamento de Seguridad en caso de incendio en establecimientos Industriales, RSCIEI. Anexo II (BOE 17/12/2004).
- **Decret 123/2005**, de mesures de prevenció dels incendis forestals en les urbanitzacions sense continuïtat immediata amb la trama urbana. (DOGC núm. 4407 de 16/06/2005).
- **Llei 20/1991** de promoció de l'accessibilitat i de supressió de barreres arquitectòniques. Capítol 1: Disposicions sobre barreres arquitectòniques urbanístiques (DOGC núm. 1526 de 4/12/1991).
- **Decret 135/1995** de desplegament de la Llei 20/1991, de promoció de l'accessibilitat i de supressió de barreres arquitectòniques, i d'aprovació del Codi d'accessibilitat. (Capítol 2: Disposicions sobre barreres arquitectòniques urbanístiques -BAU-) (DOGC núm. 2043 de 28/04/1995).
- **Reial Decret 505/2007**, pel qual s'aproven les condicions bàsiques d'accessibilitat i no discriminació de les persones amb discapacitat per a l'accés i utilització dels espais públics urbanitzats i edificacions (BOE 11/05/2007).
- **Llei 9/2003**, de mobilitat (DOGC 27/6/2003).
- **Reial Decret Legislatiu 2/2008** de 20 de juny pel que s'aprova el text refós de la Llei del Sòl.

VIALITAT

- **Orden FOM/3460/2003**, de 28 de novembre, por la que se aprueba la norma 6.1-IC "Secciones de firme", de la Instrucción de Carreteras.
- **Orden FOM/3459/2003**, de 28 de novembre, por la que se aprueba la norma 6.3-IC "Rehabilitación de firmes", de la Instrucción de Carreteras.
- **Orden 27/12/1999**, Norma 3.1-IC "Trazado", de la Instrucción de Carreteras (BOE 2/02/2000).
- **Orden de 14/05/1990** por la que se aprueba la Instrucción de carreteras 5.2-IC "Drenaje superficial" (BOE 23/05/1990).

- **UNE-EN-124 1995.** Dispositivos de cubrimiento y de cierre para zonas de circulación utilizadas por peatones y vehículo. Principios de construcción, ensayos de tipo, marcado, control de calidad.
 - **Ordre 2/07/1976,** “PG-3/88, Pliego de Prescripciones Técnicas Generales para obras de carreteras” (BOE 2/07/1976 i 7/07/1976 respectivament).
 - **ORDEN FOM/475/2002,** de 13 febrero, por la que se actualizan determinados artículos del Pliego de Prescripciones Técnicas Generales para Obras de Carreteras y Puentes relativos a Hormigones y Aceros. (BOE 6/3/2002).
- Modificacions i derogacions: veure anàlisi jurídic al format HTML del BOE.
- **Ordenança d'obres** i d'instal·lacions de serveis en el domini públic municipal de la ciutat de Barcelona. (BOP núm. 122 de 22/05/1991) Afectat per: Modificació (28/10/1994) Derogacions (18/03/2002) Ordenança reguladora del procediment sancionador (26/03/2010).

GENÈRIC D'INSTAL·LACIONS URBANES

- **Decret 120/1992** del Departament d'Indústria i Energia de la Generalitat de Catalunya: Característiques que han de complir les proteccions a instal·lar entre les xarxes dels diferents subministraments públics que discorren pel subsòl. (DOGC núm. 1606 de 12/06/1992).
- **Decret 196/1992** del Departament d'Indústria i energia de la Generalitat de Catalunya pel que es modifica l'apartat a) del preàmbul i el punt 1.2 de l'article 1 del Decret 120/1992. (DOGC núm. 1649 de 25/09/1992).
- **Ordenança d'obres i d'instal·lacions de serveis** en el domini públic municipal de la ciutat de Barcelona (BOP 22/05/1991).
- **Especificacions Tècniques** de les companyies subministradores dels diferents serveis.
- **Normes UNE** de materials, sistemes o mètodes de col·locació i càlcul.

XARXES DE PROVEÏMENT D'AIGUA POTABLE

- **Reial Decret 606/2003,** de 23 de maig de 2003, modificació del Reglament de domini públic hidràulic (BOE 6/6/2003).
- **Decret Legislatiu 3/2003,** de 4 de novembre de 2003, Text refós legislació en matèria d'aigües de Catalunya (DOGC 21/11/2003).
- **Real Decreto 140/2003,** de 7 de febrer, por el que establecen los criterios sanitarios de la calidad del agua i el consumo humano (BOE 21/02/2003).
- **Real Decreto Legislativo 1/2001** de 20 de julio, por el que se aprueba el texto refundido de la Ley de aguas (BOE 24/07/01).
- **Llei 6/1999,** de 12 de juliol, d'ordenació, gestió i tributació de l'aigua (DOGC 22/07/99).
- **Ordre 28/07/1974,** s'aprova el “Pliego de prescripciones técnicas generales para tuberías de abastecimiento de agua (BOE 2/10/1974 i 3/10/1974 respectivament).
- **Norma Tecnològica NTE-IFA/1976,** “Instalaciones de fontanería: Abastecimiento”

- **Norma Tecnològica NTE-IFR/1974,** “Instalaciones de fontanería: Riego”
- **Reglament general del servei metropolità d'abastament domiciliari d'aigua a l'àmbit metropolità** Consell metropolità de 13/03/2003 i rectificacions posteriors.

HIDRANTS D'INCENDIS

- **Real Decreto 513/2017, de 22 de mayo, por el que se aprueba el Reglamento de instalaciones de protección contra incendios**

XARXES DE SANEJAMENT

- **Decret 130/2003,** de 13 de maig, pel qual s'aprova el Reglament dels serveis públics de sanejament (DOGC 29/05/2003).
- **Real Decreto-Ley 11/1995,** de 28 de desembre, pel qual s'estableixen les normes aplicables al tractament de les aigües residuals urbanes (BOE 20/12/1995).
- **Ordre 15/09/1986** “Tuberías. Pliego de Prescripciones Técnicas Generales para Tuberías de Saneamiento de Poblaciones” (BOE 23/09/1986)
- **Reglament metropolità d'abocaments d'aigües residuals.** (Àrea metropolitana de Barcelona) (BOPB 14/06/2004).
- **Ordenança General del Medi Ambient Urbà** del municipi de Barcelona Títol V: Sanejament d'aigües residuals i pluvials (BOPB 6/06/1999, correcció d'errades BOP 30/07/1999).

XARXES DE DISTRIBUCIÓ DE GAS CANALITZAT

- **Real Decreto 919/2006** “Reglamento Técnico de distribución y utilización de combustibles gaseosos y sus instrucciones complementarias” (BOE 4/09/2006).
 - ITC-ICG 01 Instalaciones de distribución de combustibles gaseosos por canalización.
 - ITC-ICG 03 Instalaciones de almacenamiento de gases licuados del Petróleo (GLP) en depósitos fijos.
- **Ordre 18/11/1974** s'aprova el “Reglamento de redes y acometidas de comustibles gaseosos. Ordre 26/10/1983 modifica la Ordre 18/11/74, per la que s'aprova el “Reglamento de redes y acometidas de combustibles gaseosos” derogat en tot allò que contradiguin o s'oposin al que es disposa al “Reglamento Técnico de distribución y utilización de combustibles gaseosos y sus instrucciones técnicas complementarias”, aprovat pel RD 919/2006.
- **Real Decret 2913/1973,** “Reglamento general del Servicio público de gases combustibles” (BOE 21/11/1973, modificació BOE 21/5/75; 20/2/84) derogat en tot allò que contradiguin o s'oposin al que es disposa al “Reglamento Técnico de distribución y utilización de combustibles gaseosos y sus instrucciones técnicas complementarias”, aprovat pel RD 919/2006.

XARXES DE DISTRIBUCIÓ D'ENERGIA ELÈCTRICA

- **Llei 54/1997,** de 27 de novembre, del Sector elèctric (BOE 28/11/1997).

COMPLIMENT DE PRESCRIPCIONS

- **Real Decreto 1955/2000**, por el que se regulan las actividades de transporte, distribución comercialización de instalaciones de energía eléctrica. (BOE 27/12/2000) correcció d'errades (BOE 13/03/2001).

ALTA TENSIÓ

- **Real Decreto 223/2008** "Condiciones técnicas y garantías de Seguridad en líneas eléctricas de alta tensión y sus instrucciones técnicas complementarias, ITC-LAT 01 a 09" (BOE: 19/3/2008) modificat pel Real Decreto 560/2010 (BOE 22/5/2010).
- **Resolució ECF/4548/2006**, de 29 de desembre. Normes tècniques particulars de Fecsa-Endesa relatives a les instal·lacions de xarxa i a les instal·lacions d'enllaç. (DOGC núm. 4827 de 22/2/2007).

NTP-LAMT Línies aèries de mitjana tensió.

NTP-LSMT Línies subterrànies de mitjana tensió

BAIXA TENSIÓ

- Real Decreto 842/2002 pel que s'aprova el Reglamento Electrotécnico de Baja Tensión (BOE núm. 224 18/09/2002). En particular:
 - ITC BT-06 Redes Aéreas para distribución en baja tensión.
 - ITC BT-07 Redes subterráneas para distribución en baja tensión.
 - ITC BT-08 Sistemas de conexión del neutró y de las masas en redes de distribución ITC-BT-09 Instalaciones de alumbrado exterior.
 - ITC BT-10 Previsión de cargas para suministros en baja tensión.
 - ITC BT-11 Redes de distribución de energía eléctrica. Acometidas
- Resolució ECF/4548/2006, de 29 de desembre. Normes tècniques particulars de Fecsa-Endesa relatives a les instal·lacions de xarxa i a les instal·lacions d'enllaç. (DOGC núm. 4827 de 22/2/2007).
 - NTP-LABT Línies aèries de baixa tensió
 - NTP-LSBT Línies subterrànies de baixa tensió

CENTRES DE TRANSFORMACIÓ

- **Real Decret 3275/1982**, "Reglamento sobre condiciones técnicas y garantías de Seguridad en centrales eléctricas y centros de transformación" (BOE 1/12/1982, Correcció d'errors BOE 18/01/83).
- **Ordre de 6/07/1984**, s'aprova les "Instrucciones Técnicas Complementarias ITC-MIE-RAT, del Reglamento sobre condiciones técnicas y garantías de Seguridad en centrales eléctricas y centros de transformación" (BOE 01/08/1984).
- **Resolució 19/06/1984** "Ventilación y acceso de ciertos centros de transformación" (BOE 26/06/1984).
- **Resolució ECF/4548/2006**, de 29 de desembre. Normes tècniques particulars de Fecsa-Endesa relatives a les instal·lacions xarxa i a les instal·lacions d'enllaç (DOGC 22/2/2007).

- NPT-CT Centres de transformació en edificis.
- NTP-CTR Centres de transformació l'entorn rural.

ENLLUMENAT PÚBLIC

- **Real Decreto 1890/2008** Reglamento de eficiencia energética en instalaciones de alumbrado exterior y sus instrucciones técnicas complementarias EA-01 a EA-07. (BOE 19/11/2008).
- **Llei 6/2001**, d'ordenació ambiental de l'enllumenat per a la protecció del medi ambient (DOGC 12/06/2001)
- **Real Decreto 842/2002** por el que se aprueba el Reglamento Electrotécnico de Baja Tensión, ITC-BT-09 Instalaciones de alumbrado exterior. (BOE 18/09/2002).
- **Norma Tecnológica NTE-IEE/1978**, Instalaciones de electricidad. Alumbrado exterior.

XARXES DE TELECOMUNICACIONS

- Especificacions tècniques de les Companyies.

ACCESSIBILITAT

- DECRET 209/2023, de 28 de novembre, pel qual s'aprova el Codi d'accessibilitat de Catalunya.
- Llei 13/2014, de 30 d'octubre, d'accessibilitat.
- Orden TMA/851/2021, de 23 de juliol, que desenvolupa el document tècnic de condicions bàsiques d'accessibilitat i no discriminació per l'accés i l'ús dels espais públics urbanitzats.

ZONES DE JOC

- Norma UNI EN 1177 seguretat de les superfícies de joc per a nens.
- Norma UNI EN 1176 Jocs infantils: requisits de seguretat.

■

APÈNDIX NÚM. 1. LLISTAT DE REPS

PROJECTE:	REMODELACIÓ DELS JOCS INFANTILS I MILLORES DE LA PLAÇA DEL POETA BOSCÀ, AL BARRI DE LA BARCELONETA
DISTRICTE:	DISTRICTE DE CIUTAT VELLA
CODI NATURA INVERSIONS:	ACT25-00338
NIVELL D'ACTUACIÓ:	NIVELL 2
OPERADOR:	FOMENT DE CIUTAT
REDACTOR:	SBS SIMON I BLANCO SL
DATA:	10/10/2025

INFORMACIÓ DE PROJECTES I RECEPCIONS	Vicenç Gonzalez del Bao (609 754 673 - vgonzalezdelbao@bcn.cat)
--------------------------------------	---

LLISTAT RESPONSABLES ESPAI PÚBLIC						
ECOLOGIA, URBANISME I MOBILITAT						
REP	Persona contacte	Telèfon	E-mail	Cap	Telèfon	E-mail
Parcs i Jardins	Elena Mostazo (Dte 1)	667404623	emostazo@bcn.cat	Anna Massó	93 291 41 97	amasso@bcn.cat
Estructures Vials	Olga Maria	667 758 624	omariam@bcn.cat	Pere Malgrat	619 09 87 07	pmalgrat@bcn.cat
Cicle de l'Aigua / BCASA	Laura González	932896800	lgonzales@bcn.cat	Agustín Higuero	93 289 68 00	ahiqueroc@bcn.cat
Mobilitat	Ariadna Sancho	93 402 34 26	asanchog@bcn.cat	Lídia Torres	678 50 89 92	ltorres@bcn.cat
Enllumenat - Dte. 1	Rosa Cuerda	677 404 718	rcuerdas@bcn.cat	Lluïsa Cabezas	93 291 43 79	lcabezas@bcn.cat

COORDINACIÓ TERRITORIAL						
Dir. Serveis Tècnics Districte	Persona contacte	Telèfon	E-mail	Director	Telèfon	E-mail
1. Districte Ciutat Vella	Mariona Nubials Sanjust	627 55 45 91	mnubialss@bcn.cat	Aurelia Escalante	93 291 61 06	aescalante@bcn.cat

ACTA REUNIÓ DE SEGUIMENT DE PROJECTE

DATA:	07/10/25
-------	----------

CODI PROJECTE: F250000366	
NOM PROJECTE: AVANTPROJECTE, ER LA REMODELACIÓ DELS JOCS INFANTILS I MILLORES DE LA PLAÇA POETA BOSCA AL BARRI DE LA BARCELONETA (àmbits 1 i 2), AL DISTRICTE DE CIUTAT VELLA, AMB MESURES DE CONTRACTACIÓ SOCIAL, A BARCELONA	
OPERADOR MUNICIPAL: Foment de Ciutat	
PROJECTISTA: SBS	
ASSISTENTS:	Ana Sánchez / Foment
	Maria Megias/ Foment
	Anna Benavides / PPU
	Pol Font / Estratègia urbana
	Jaume Coll/ Districte
	Elena Mostazo / PPIJJ
	Cristina Ferreras/ DOM
	Cecilia Caldini/ SBS
	Ruth Rodericks / SBS

ORDRE DEL DIA:	Inici redacció avantprojecte

--	--

PUNTS TRACTATS:

S'exposa l'enfoc per part de Foment

Temes generals

- Es demana estructurar les feines en 3 àmbits:
 - Zona Jocs (1)
 - Zona davant mercat (2 blau)
 - Zona d'ombra vegetal.(2 taronja)



- La intervenció consisteix en:
 - Renovació i ampliació l'àrea de jocs infantils actuals. Es vol que part d'aquests siguin jocs d'aigua. Edat de 0 a 12.
 - Actualització del mobiliari urbà
 - Repavimentació de les zones en mal estat.
 - Que la zona de jocs sigui totalment accessible.
- Eliminar tanques innecessària. Que quedi protegit l'infant en la zona propera al vehicle.
- Es preveu una sessió de contrast a nivell veïnal a l'inici del PEX.
- Aprofitar l'actuació per millor les condicions de l'arbrat existent. Respectar les

- distàncies de protecció per el sistema radicular de l'arbrat existent.
6.

Valorar la possibilitat d'ampliar la zona de jocs cap al sud i no cap a l'est, per evitar interrompre la linealitat de pas central.
7.

Si escau es poden recol·locar el quiosco i els lavabos públics
8.

Es vol manteir la zona propera al mercat com una zona lliure i diàfana, per permetre lloc lliure, etc.
9.

Es preveu una zona d'ombra tipus veles, però que no forma part d'aquest projecte.

ACTA REUNIÓ DE SEGUIMENT DE PROJECTE

DATA:	22/10/25
-------	----------

CODI PROJECTE: F250000366	
NOM PROJECTE: AVANTPROJECTE, ER LA REMODELACIÓ DELS JOCS INFANTILS I MILLORES DE LA PLAÇA POETA BOSCÀ AL BARRI DE LA BARCELONETA (àmbits 1 i 2), AL DISTRICTE DE CIUTAT VELLA, AMB MESURES DE CONTRACTACIÓ SOCIAL, A BARCELONA	
OPERADOR MUNICIPAL: Foment de Ciutat	
PROJECTISTA: SBS	
ASSISTENTS:	Ana Sánchez / Foment
	Maria Megias/ Foment
	Pol Font / Estratègia urbana
	Agustí Garcia / Fonts BCASA
	Anna Benavides / PPU
	Cristina Ferreras/ DOM CV
	Ruth Rodericks / SBS

ORDRE DEL DIA:	Seguiment redacció avantprojecte

--	--

PUNTS TRACTATS:

Cristina Ferreras fa breu resum dels temes tractes a la Taula de participació:

- **Territori** adverteix que eliminar la tanca pot generar queixes veïnals per la convivència entre nens, gossos i altres usuaris.
- Instal·lació de **jocs d'aigua**, valorada positivament.
- Increment del **nombre de cadires** disponibles.
- Incorporació de **jocs bàsics** com gronxadors i tobogans.
- Evitar **elements amb sostre** que puguin facilitar pernòctes.
- Les **taules de ping-pong** actuals tenen molt d'èxit i s'utilitzen força.
- Es prefereix ampliar la zona de jocs **cap al carrer Sant Carles**.

L'equip redactor explica anàlisi de la zona i un primer planejament.

A nivel general es demana de trobar un terme mig d'intervenció que respecti la proposta original de la plaça i s'adequi a l'us i manteniment actual

Agustí Garcia demana que la zona de refresc estiguin preferiblement en zona d'ombra.

- consum previst rondi els 10m3/día
- cal una escomesa s'aigua de boca propia de 4m3 i una eléctrica que pot penjar d'armari d'enllumenat.
- joc de vàlvules pot ser soterrat amb arquetes de registre. No cal en armari.
- Cal que siguin elements desmuntables i muntables durant els mesos de Juny i Setembre.
- El drenatge consisteix en la gestió de la propia conca que es connectarà a embornal. No a pou per evitar males olors.

Pol Font demana que:

- Distància de seguretat a vial sigui de 10m i no de 15 com diu el plec de parcs.
- Que quedi marcat amb contrast cromàtic les àrees de seguretat de caiguda dels jocs.

- Evitar les punxes i tires petites de paviment de cautxú
- Àrea de jocs de 300m2 i +6 activitats lúdiques, on hi hagi mínim 1 joc accessible de cada activitat plantejada.
- Separar el joc dinàmic del tranquil.

ACTA REUNIÓ DE SEGUIMENT DE PROJECTE

DATA:	7/11/25/25
-------	------------


CODI PROJECTE: F250000366	
NOM PROJECTE: AVANTPROJECTE, ER LA REMODELACIÓ DELS JOCS INFANTILS I MILLORES DE LA PLAÇA POETA BOSCAÀ AL BARRI DE LA BARCELONETA (àmbits 1 i 2), AL DISTRICTE DE CIUTAT VELLA, AMB MESURES DE CONTRACTACIÓ SOCIAL, A BARCELONA	
OPERADOR MUNICIPAL: Foment de Ciutat	
PROJECTISTA: SBS	
ASSISTENTS:	Ana Sánchez / Foment
	Maria Megias/ Foment
	Pol Font / Estratègia urbana
	Agustí Garcia / Fonts BCASA
	Mariona Nubials / Districte
	Ruth Rodericks / SBS

ORDRE DEL DIA:	Seguiment redacció avantprojecte

--	--

PUNTS TRACTATS:	
Redactors expliquen projecte.	
Es preveu la zona de jocs de refresc en la zona que actualment hi ha les taules de tennis taula. En general sembla ok el plantejament. Podria ser de dimensions més reduïdes per tal de evitar desplaçar enllumenat._ Ref Glòries_	
L'ampliació de la zona de jocs es fa a continuació de la zona existent, simplificant les formes que actualment estan en el paviment però respectant-les.	
A nivell general el plantejament sembla ok pel que fa a les activitats lúdiques.	
Tenint en compte que la zona de jocs es planteja a – de 10m del vial, es planteja només fer el tram de tanca que protegeixi els infants en aquella zona. En Pol Font comenta que podria ser un banc corregut.	
Els arbres que queden dins de la zona de paviment de cautxú, cal que tinguin escocell de D1.50 m per tal de que respiri l'arbre.	
En la zona de joc tranquil es pot plantejar paviment de Sorra.	
Evitar jocs tipus hamaca o similars i potenciar més tipus Rol, telèfons, Pissarres...	
Col·locar gronxador de cadira amb arnès.	
Es planteja un petit desnivell per a situar-hi un tobogan. El tobogan ha de ser mínim de 1.00 d'alçada. La pendent d'accès a a quest pot ser del 10-11%. _Ref Pou de la Figuera o Clara Campoamor_	
Els llits elàstics cal que siguin de 2m de diàmetre o tipus rectangulars de 1x3m. La zona de seguretat es pot solapar sempre que s'avisi que l'ús del conjunt és individual.	
Intentar situar algun giratori amb barana.	

Salto

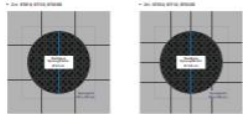

ACTA REUNIÓ DE SEGUIMENT DE PROJECTE


DATA:	21/11/25/25
-------	-------------


CODI PROJECTE: F250000366	
NOM PROJECTE: AVANTPROJECTE, ER LA REMODELACIÓ DELS JOCS INFANTILS I MILLORES DE LA PLAÇA POETA BOSCÀ AL BARRI DE LA BARCELONETA (àmbits 1 i 2), AL DISTRICTE DE CIUTAT VELLA, AMB MESURES DE CONTRACTACIÓ SOCIAL, A BARCELONA	
OPERADOR MUNICIPAL: Foment de Ciutat	
PROJECTISTA: SBS	
ASSISTENTS:	Ana Sánchez / Foment
	Maria Megias/ Foment
	Pol Font / Estratègia urbana
	Agustí Garcia / Fonts BCASA
	Toni Toscano / PPU
	Ramon Granadel , Mariona DSPIT
	Ruth Rodericks / SBS

ORDRE DEL DIA:	Seguiment redacció avantprojecte

PUNTS TRACTATS:

- Redactores expliquen projecte.
- Es demana la possibilitat d’incloure llits elàstics més grans. Així com mirar pissares estandarditzades.
- Afegir 1 panell innòtic a canvi de 1 animal.
- Figures animals millor repetir mateixa de diferents tamanys.
- Tancament de la zona amb sorra amb mitja lluna.
- S’accepta la sora com a paviment.
- Font de beure que quedaria a la zona de sauló, es demana desde Fonts de moura-la. SBS farà proposta de nova ubicació per tal que no entri en conflicte amb la zoba de jocs.
- Caldrà desplaçar fora de la zona de sorral el bàcul existent.
- Caldrà col·locar sobre dau de formigó els bàculs existent s que quedin en zona de cautxú.
- Jocs de refresc millor que caiguin de dalt i que no es pugui apuntar. Col·locar-ne algun per a que adults que passen es puguin refrescar.
- Estudiar tancament de la zona de jocs. Si amb banc, tanca, etc

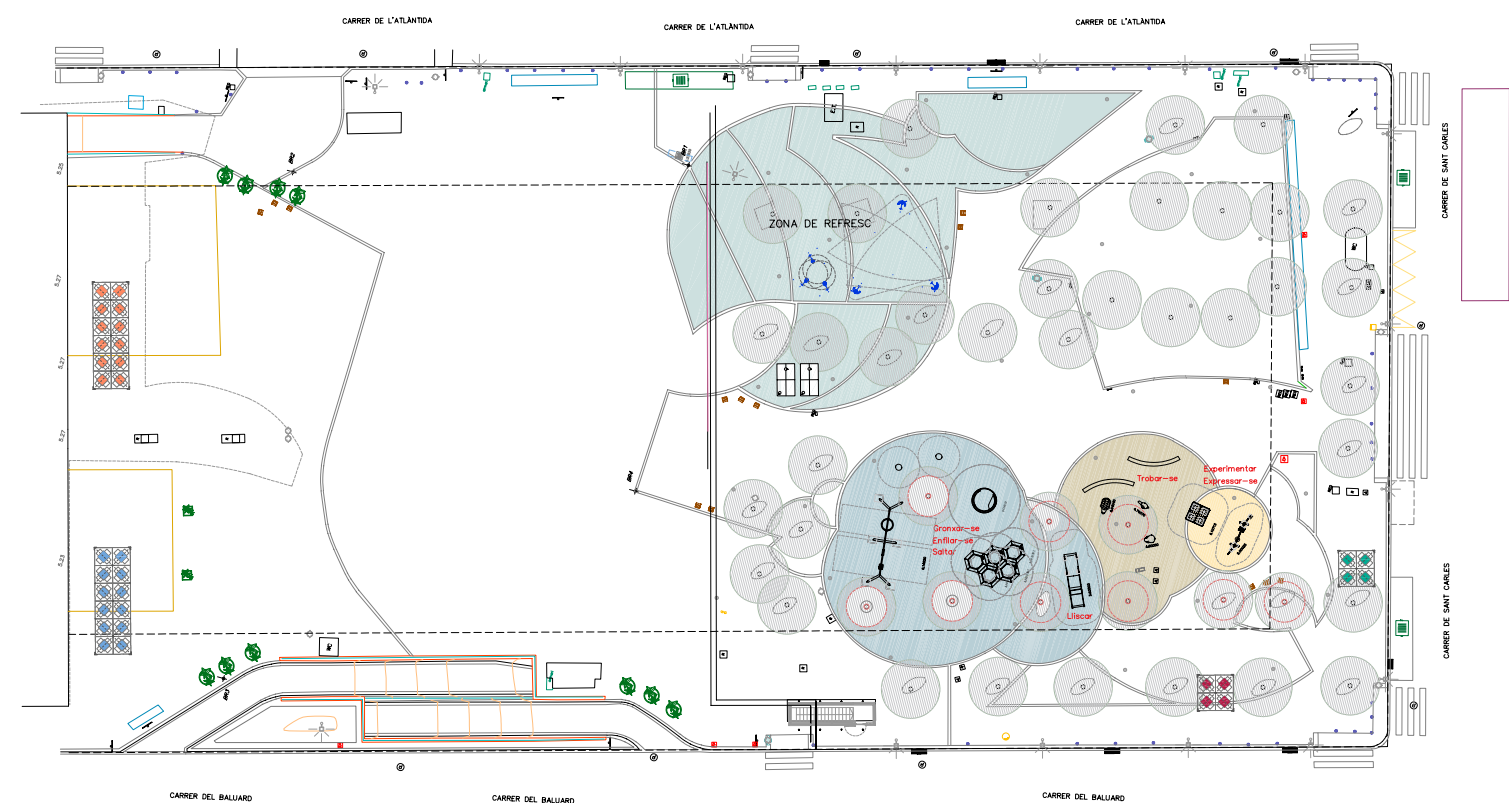


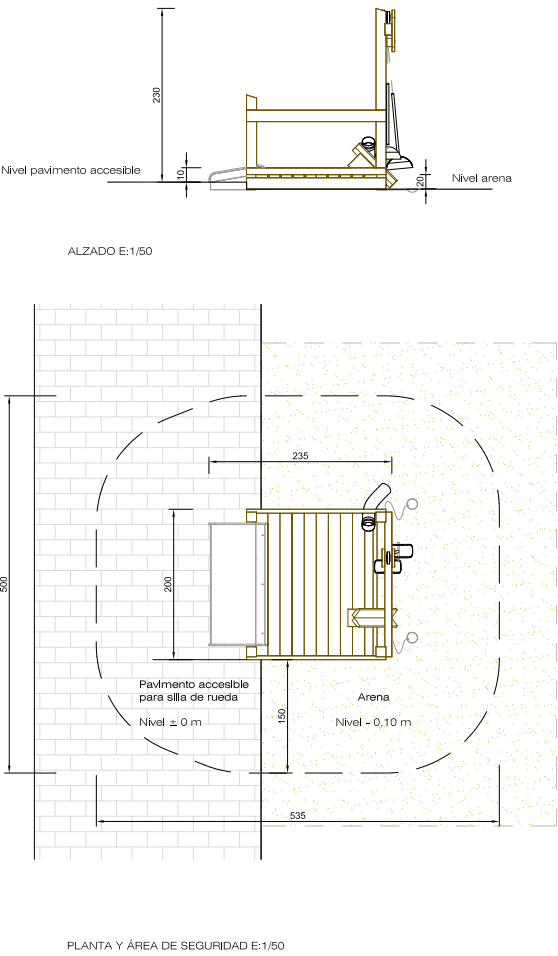

5.09600 Grúa accesible para silla de rueda

COMPONENTES

1 Plataforma de juego de arena (con pasamanos fijos de madera en dos laterales) con grúa de arena, canal de madera para jugar con arena, tubo de arena, 2 palas y rampa de acero inoxidable.

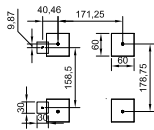

CIMENTACIÓN E:1/100

CIENTOS


4 piezas 60 x 60 x 60 cm
Profundidad excavación 80 cm
2 piezas 30 x 30 x 20 cm
Profundidad excavación 40 cm

INFORMACIÓN TÉCNICA

Espacio necesario incluidas distancias de seguridad (EN 1176):
535 x 500 cm

Altura: 2,30 m
Anchura: 2,00 m
Profundidad: 2,35 m

Peso: aprox. 300kg

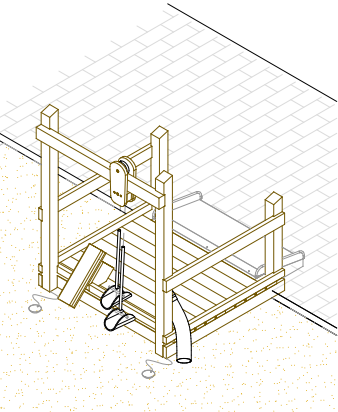


5.09600 GRÚA ACCESIBLE PARA SILLA DE RUEDA
COLABORADORES:
Inés Casanova

bdv
DISEÑO DE JUEGO

Fecha: 10-10-22
PLANTA, ALZADO Y DISTANCIAS DE SEGURIDAD

Carrusel Inclusivo

PCM157

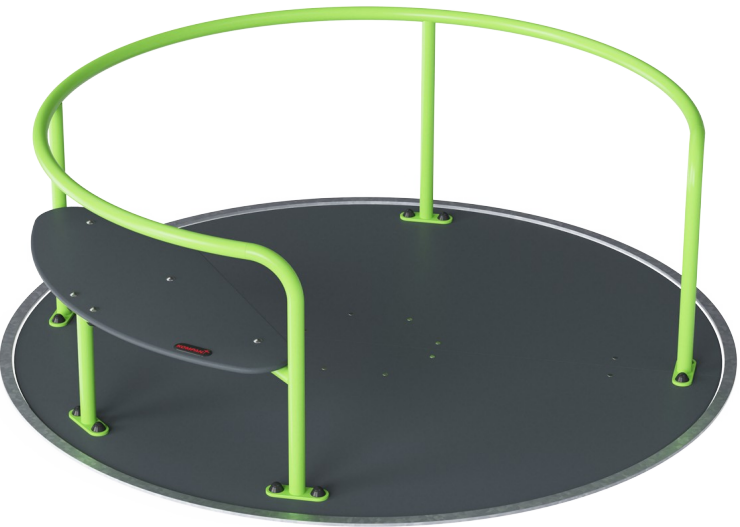


WOW: este es un juego para todos, sin importar sus habilidades. El enorme carrusel de diseño universal y verdaderamente inclusivo atrae a grandes grupos de niños y adultos a dar una vuelta. Debido a su versatilidad, atrae a niños y adultos una y otra vez. El diseño a nivel del suelo hace que el carrusel sea accesible para todos. El banco

proporciona un giro cómodamente sentado. La barandilla funcionan desde ambos lados. Desde el interior ofrece un buen soporte, mientras que desde el exterior hace que el carrusel se mueva. Girar en este carrusel entrena el sistema vestibular, el sentido del equilibrio y la conciencia espacial. Los beneficios entrenados a través del juego

también abarcan habilidades sociales, como la cooperación y la empatía, al ayudar a amigos de todas las capacidades a girar y ayudar a otros que quieran unirse o salir. Es un juego con un propósito para todos.

Número de artículo PCM157-0205	
Información general del producto	
Dimensiones LxAnch.xAl.	208x208x70 cm
Grupo de edad	2+
Usuarios	8
Opciones de color	● ● ●

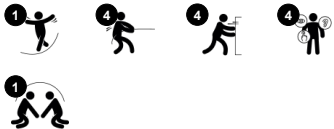


Los datos están sujetos a cambios sin previo aviso.


COLUMPIARSE



Columpio Especial Triple adaptado
AN25892

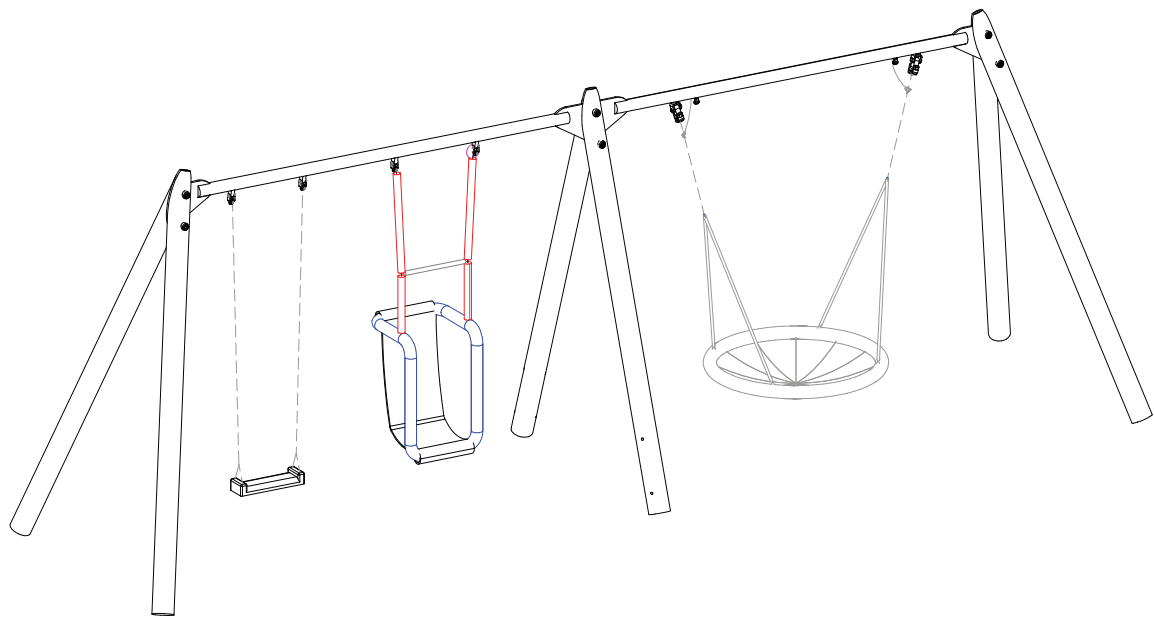


Columpio de gran altura
con asiento adaptado
Ref. 7.14020

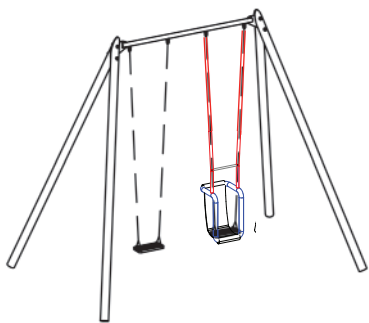





DESLIZARSE



Plataforma de transferencia para
Tobogan t nel

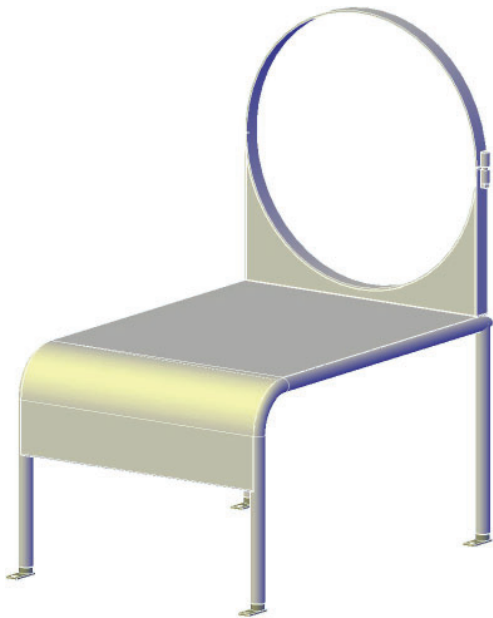




Pedestal de madera con pasamanos
para tobog n altura hasta 0.50 m
Ref. 3.64311

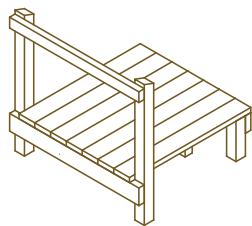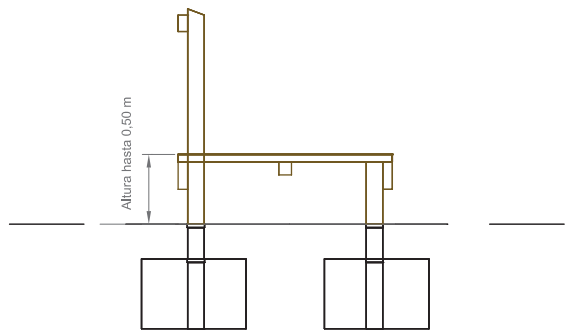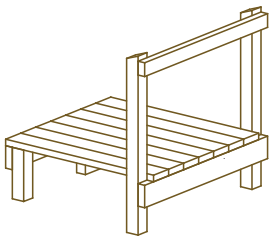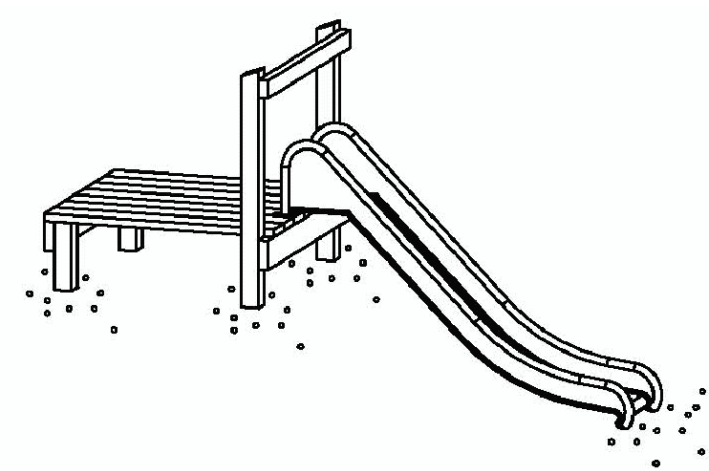

EXPERIMENTAR (AGUA Y ARENA)



Ref. 5.10710
Mesa cuadrada accesible-Tipo 3

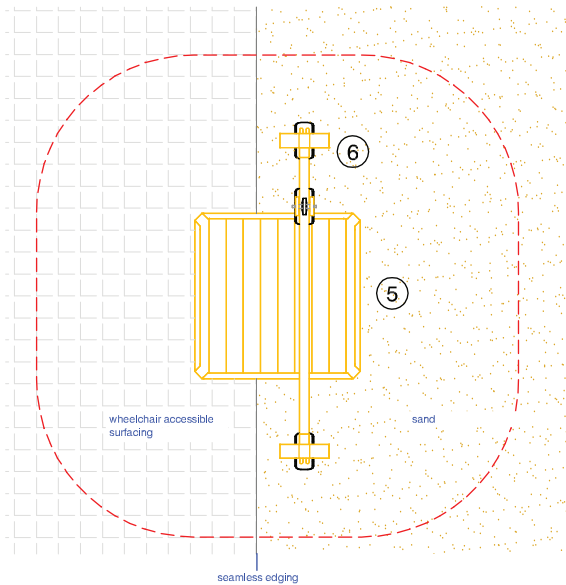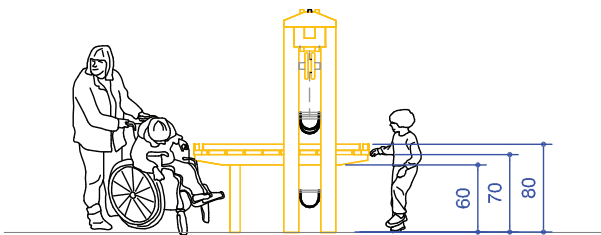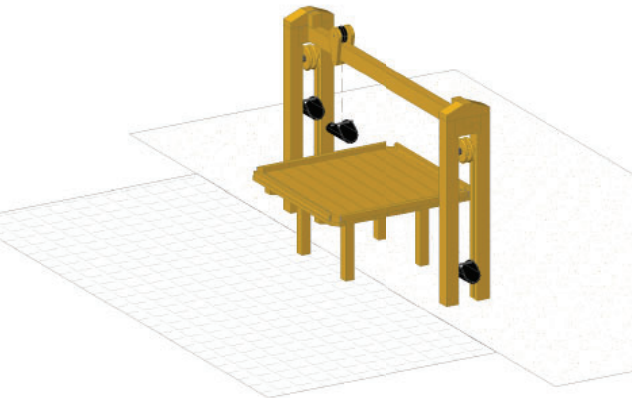


Plaça del Poble de Romaní, Barcelona


EXPERIMENTAR (AGUA Y ARENA)



Ref. 5.00001
Arenero Serpi

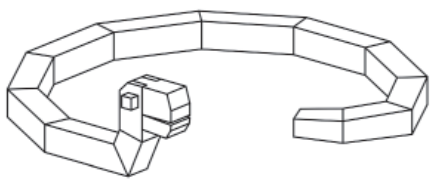


Ref.5.00025
Caterpillar Tipo 01
para zona de pavimento accesible

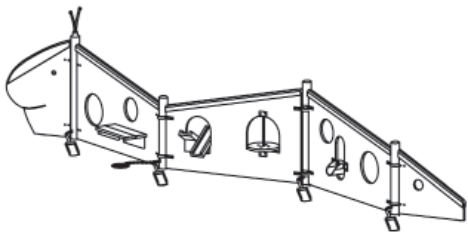



VECTORY™

BY  VORTEX

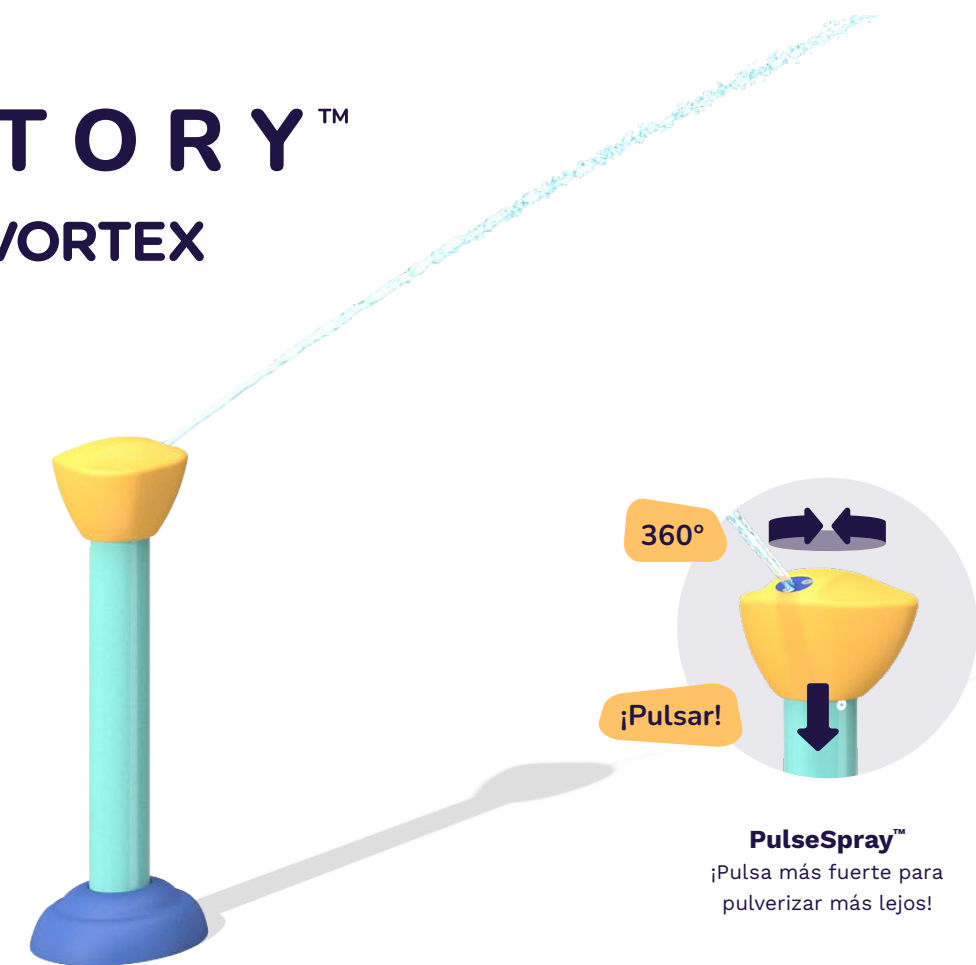

VOR 7277 TACTIK

¡Aquí empieza el chapoteo! TACTIK, el primer cañón de agua que funciona pulsando. Los niños pueden hacer girar el chorro de agua y apuntar a sus amigos, lo que añade un toque de competición y emoción a la experiencia de juego.

Características del producto

- Con PulseSpray™, los niños pueden dar un suave toque para un rociado ligero o pulsar con más fuerza para un chorro potente
- PulseSpray™ tiene un radio de acción de 120 grados, lo que permite a los niños controlar la dirección de la pulverización y evitar que les salpique
- Con varios cañones TACTIK, las batallas de agua serán aún más divertidas, ya que incentivan a los niños a esquivar, apuntar y mojarse para ganar

Edad: +4



*El producto que se muestra en la imagen puede diferir del producto real que se vende.




VORTEX-INTL.COM • INFO@VORTEX-INTL.COM
1.877.586.7839 (gratis en EE.UU./CANADÁ)
+1.514.694.3868 (INTERNACIONAL)

ACTA REUNIÓ DE SEGUIMENT DE PROJECTE

DATA:	05/12/25/25
-------	-------------

CODI PROJECTE: F250000366	
NOM PROJECTE: AVANTPROJECTE, ER LA REMODELACIÓ DELS JOCS INFANTILS I MILLORES DE LA PLAÇA POETA BOSCÀ AL BARRI DE LA BARCELONETA (àmbits 1 i 2), AL DISTRICTE DE CIUTAT VELLA, AMB MESURES DE CONTRACTACIÓ SOCIAL, A BARCELONA	
OPERADOR MUNICIPAL: Foment de Ciutat	
PROJECTISTA: SBS	
ASSISTENTS:	Ana Sánchez / Foment
	Maria Megias/ Foment
	Pol Font / Estratègia urbana
	Núria Núñez
	Ana Benavides / PPU
	Mariona Nubials /DSPIT
	Elena Mostazo/ PPIJJ
	Rosa Cuerda / Enllumenat
	Ruth Rodericks / SBS

ORDRE DEL DIA:	Tancament redacció avantprojecte

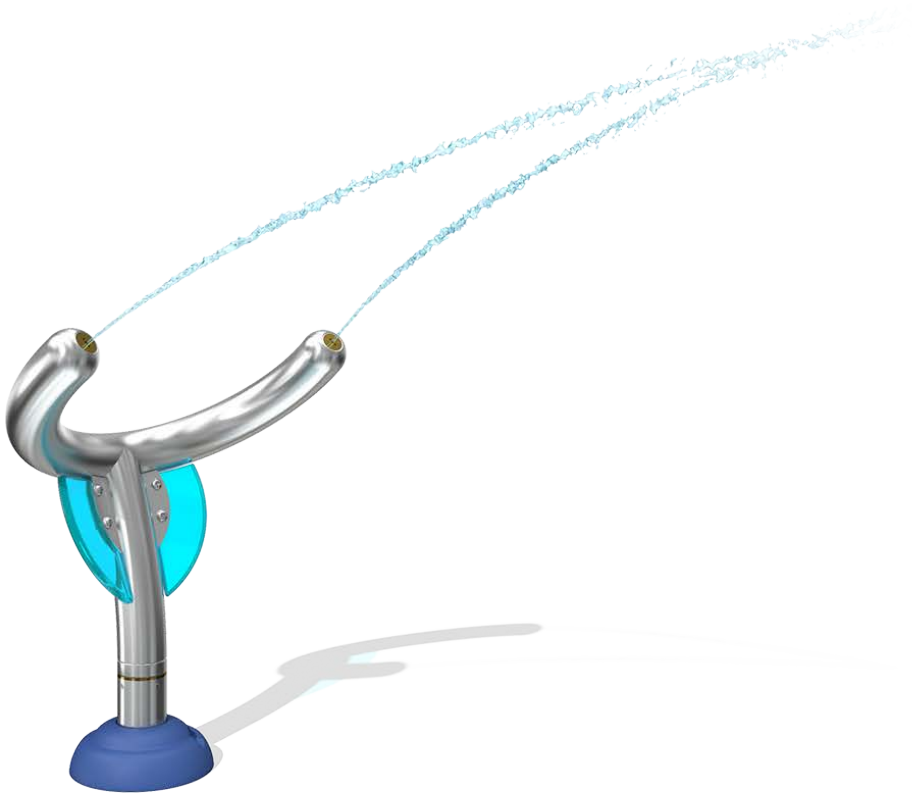


Grupo de edad ideal: a partir de 2 años

VOR 7786
BAMBOO TWIN CANNON

CARACTERÍSTICAS DESTACADAS DEL PRODUCTO

- ¡Doble poder de rocío, doble diversión!
- Los niños pueden parase detrás o entre los tubos, y vivir una sensación de control y un poder de rocío único
- Los chorros dobles crean un efecto túnel que brinda al usuario una nueva dimensión de juego competitivoy
- Su diseño de fácil acceso se adapta a niños de todas las edades

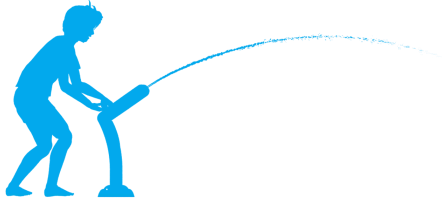

PUNTS TRACTATS:

Els redactors exposen els principals aspectes que s’han incorporat respecte la última reunió.


Es demana incorporar una tanca estàndard de joc infantil al voltant de la totalitat de la zona de sorral, així com a la mitja lluna corresponent a la zona de cautxú més propera al carrer Baluard. Amb aquesta modificació, s’acorda eliminar el banc corregut previst inicialment, amb l’objectiu d’evitar la necessitat d’una barana més alta en aquest sector.



Es sol·licita la realització d’un càlcul lumínic específic a la zona de jocs per garantir el compliment dels valors mínims d’il·luminació requerits: una il·luminància mitjana de 25 lux i una uniformitat (Uo) de 0,4. S’acorda que els càlculs es realitzaran de cara a l’executiu.

També es demana ampliar els escocells per tal de permetre el desenvolupament correcte d’arbres amb tronc de major dimensió.

Pel que fa al tobogan amb accés en relleu, es manifesta dubte sobre el seu plantejament actual, ja que l’espai disponible és molt reduït a nivell geomètric i les dimensions resultants podrien dificultar-ne la integració. Es comenta que una estructura autoportant podria oferir una solució més adequada i senzilla.

S’acorda estudiar aquest punt amb més detall en la fase d’executiu.

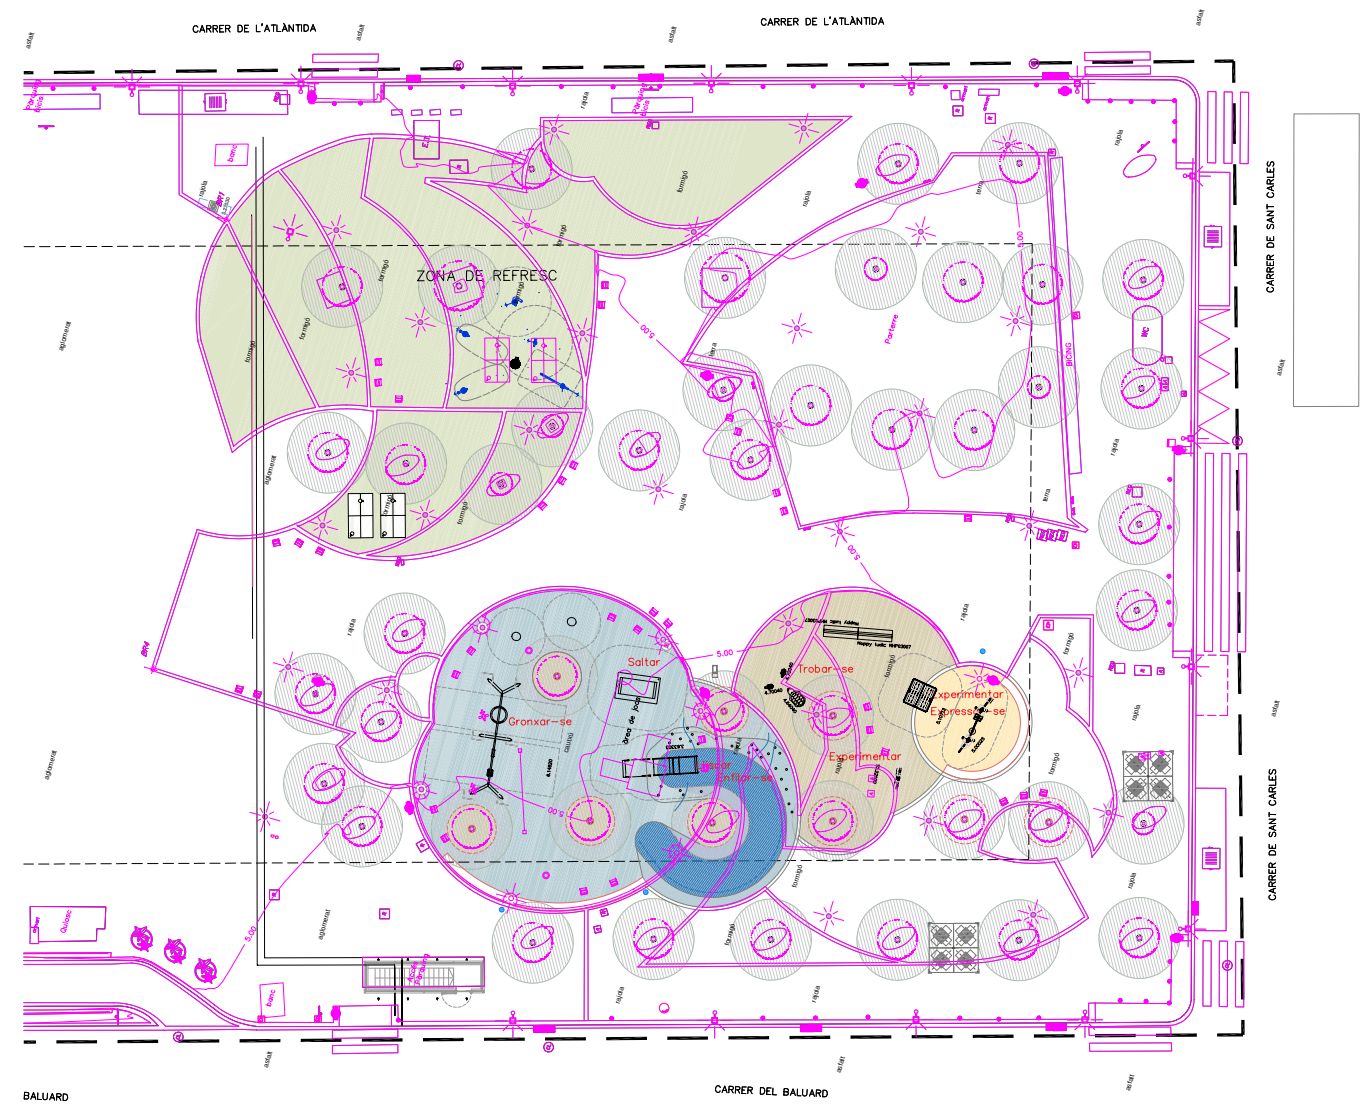

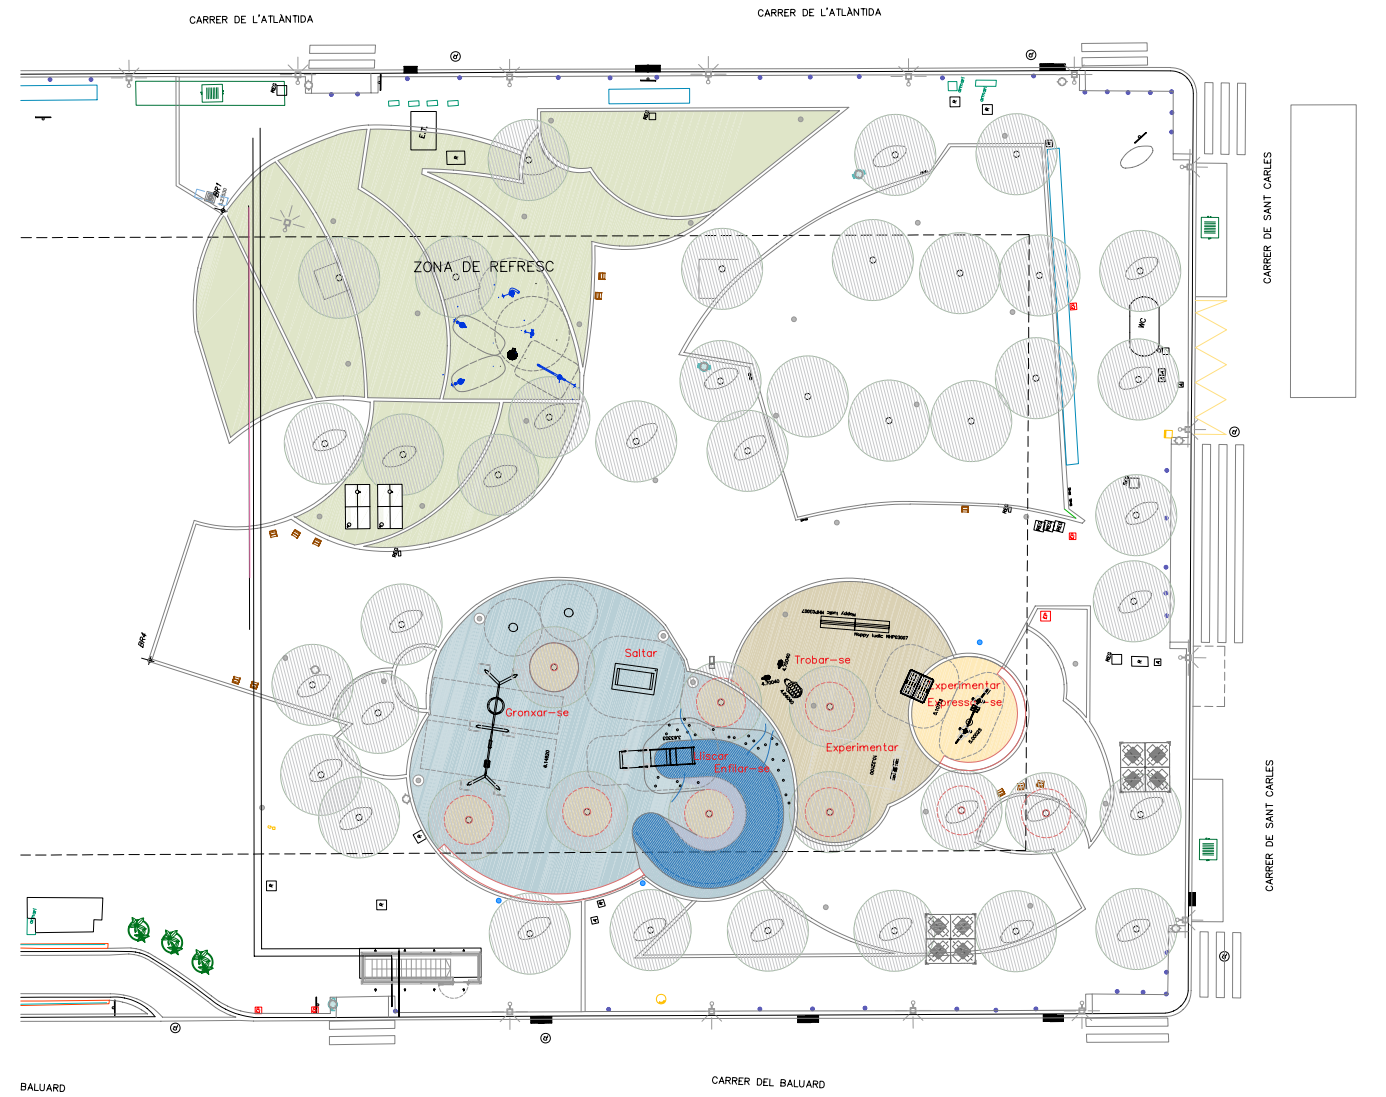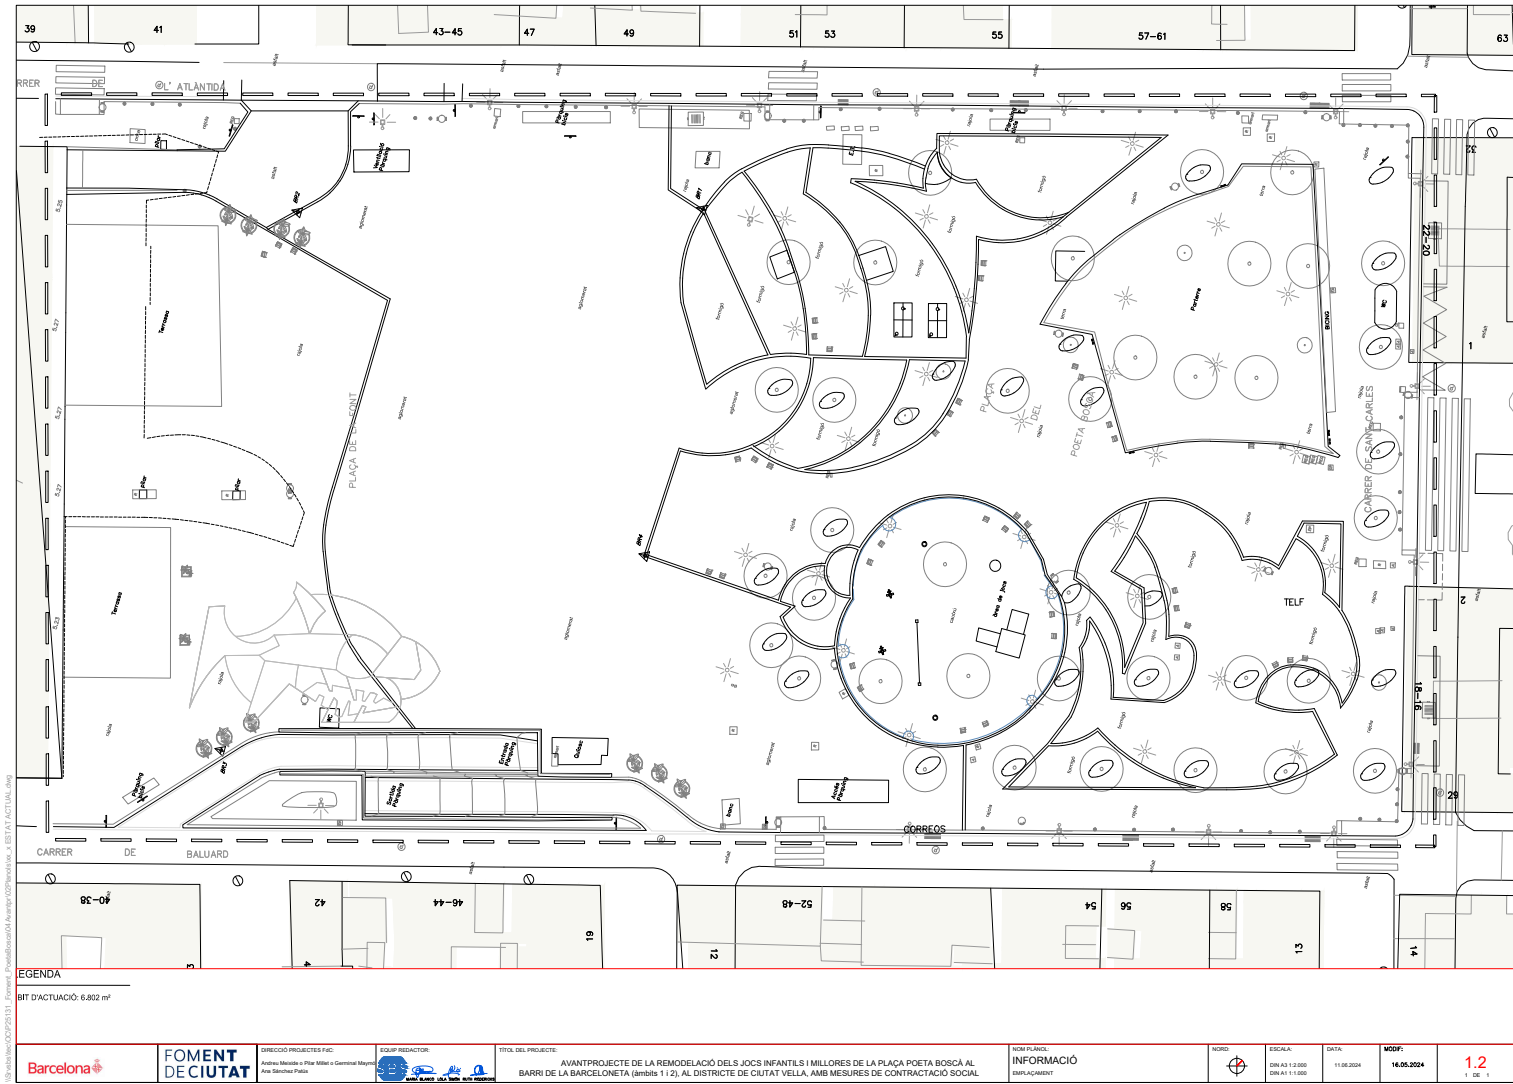

ACTA REUNIÓ DE SEGUIMENT DE PROJECTE

DATA:	05/12/25/25
-------	-------------

CODI PROJECTE: F250000366	
NOM PROJECTE: AVANTPROJECTE, ER LA REMODELACIÓ DELS JOCS INFANTILS I MILLORES DE LA PLAÇA POETA BOSCÀ AL BARRI DE LA BARCELONETA (àmbits 1 i 2), AL DISTRICTE DE CIUTAT VELLA, AMB MESURES DE CONTRACTACIÓ SOCIAL, A BARCELONA	
OPERADOR MUNICIPAL: Foment de Ciutat	
PROJECTISTA: SBS	
ASSISTENTS:	Ana Sánchez / Foment
	Maria Megias/ Foment
	Pol Font / Estratègia urbana
	Núria Núñez
	Ana Benavides / PPU
	Mariona Nubials /DSPIT
	Elena Mostazo/ PPIJJ
	Rosa Cuerda / Enllumenat
	Ruth Rodericks / SBS

ORDRE DEL DIA:	Tancament redacció avantprojecte

PUNTS TRACTATS:

Els redactors exposen els principals aspectes que s'han incorporat respecte la última reunió.

Es demana incorporar una tanca estàndard de joc infantil al voltant de la totalitat de la zona de sorral, així com a la mitja lluna corresponent a la zona de cautxú més propera al carrer Baluard. Amb aquesta modificació, s'acorda eliminar el banc corregut previst inicialment, amb l'objectiu d'evitar la necessitat d'una barana més alta en aquest sector.

Es sol·licita la realització d'un càlcul lumínic específic a la zona de jocs per garantir el compliment dels valors mínims d'il·luminació requerits: una il·luminància mitjana de 25 lux i una uniformitat (Uo) de 0,4. S'acorda que els càlculs es realitzaran de cara a l'executiu.

També es demana ampliar els escocells per tal de permetre el desenvolupament correcte d'arbres amb tronc de major dimensió.

Pel que fa al tobogan amb accés en relleu, es manifesta dubte sobre el seu plantejament actual, ja que l'espai disponible és molt reduït a nivell geomètric i les dimensions resultants podrien dificultar-ne la integració. Es comenta que una estructura autoportant podria oferir una solució més adequada i senzilla.

S'acorda estudiar aquest punt amb més detall en la fase d'executiu.

ANNEX NÚM. 03 CARTOGRAFIA I TOPOGRAFIA

ÍNDEX

1. CARTOGRAFIA UTILITZADA.....	2
2. TOPOGRAFIA UTILITZADA.....	2
APENDIX NÚM. 1 AIXECAMENT TOPOGRAFIC	3

1. CARTOGRAFIA UTILITZADA

Per a la realització del present projecte executiu de la remodelació dels jocs infantils i millores de la plaça Poeta Boscà al barri de la Barceloneta, s'ha fet servir la cartografia municipal, descarregant-la de la pàgina web www.bcn.cat/cartobcn/ i la cartografia a escala 1/1.000 i 1/5.000 de l'Institut Cartogràfic de Catalunya (ICG).

2. TOPOGRAFIA UTILITZADA

En data Juliol 2025, per a la redacció d'aquest projecte Foment de Ciutat va encarregar un aixecament topogràfic a l'empresa Geo informaticos, en base al qual s'ha completat la cartografia municipal i s'han projectat les actuacions previstes.

El sistema de representació emprat és el sistema ETRS89 (European Terrestrial Reference System 1989), sistema de referència geodèsic oficial a Espanya per a la referenciació geogràfica i cartogràfica i les coordenades dels punts estan expressades en UTM fus 31N.

S'adjunta com apèndix el document complet de l'aixecament realitzat.

MEMÒRIA DE TOPOGRAFIA

SERVEI D'AIXECAMENT TOPOGRÀFIC DE LA SUPERFÍCIE DE LA PLAÇA POETA BOSCA DE LA BARCELONETA

Codi F250000373

**FOMENT
DE CIUTAT**

Barcelona, Juliol 2025



GEOINFORMÀTICOS S.L.P.

NIF. B62010665

C/ Balmes 32, 1º 2ª D5

08007 Barcelona

Tel.: 654 162 833

info@geoinformaticos.com

MEMÒRIA DE TOPOGRAFIA

ÍNDEX

- Memòria descriptiva
- Coordenades de les bases
- Ressenyes de les bases
- Coordenades dels punts
- Plànols
- Reportatge fotogràfic
- Tour Virtual
- Annex

MEMÒRIA DESCRIPTIVA

MEMÒRIA DE TOPOGRAFIA

SERVEI D'AIXECAMENT TOPOGRÀFIC DE LA SUPERFÍCIE DE LA PLAÇA POETA BOSCÀ DE LA BARCELONETA

El treball que fa referència aquesta memòria, té per objectiu l'aixecament topogràfic a escala 1/200, per la realització del projecte **“Servei d'aixecament topogràfic de la superfície de la Plaça Poeta Boscà de la Barceloneta”**.

Els treballs de topografia necessaris per a l'execució del present projecte, així com la manera en que han estat efectuats i els aparells emprats per a la seva realització, es descriuen tot seguit d'acord amb el següent índex:

1. Característiques del treball
2. Establiment de Bases de Replanteig.
3. Procés per determinar les coordenades “X”, “Y” i “Z” de les Bases de Replanteig.
4. Presa de dades i ampliació de detalls.
5. Treballs de gabinet.
6. Documentació que s'entrega.
7. Aparells emprats.
8. Observacions.

1. CARACTERÍSTIQUES DEL TREBALL

- **Municipi:** Barcelona
- **Comarca:** Barcelonès
- **Sistema de coordenades:** U.T.M. 31N (transformació de 7 paràmetres proporcionats per l'Institut Cartogràfic i Geològic de Catalunya)
- **Canvi de Dàtum:** ETRS89.
- **Geoide:** EGM08D595 de l'Institut Cartogràfic i Geològic de Catalunya
- **Presa de dades:** Juliol de 2025

2. ESTABLIMENT DE LES BASES DE REPLANTEIG

Prèviament a les observacions realitzades s'ha procedit a un reconeixement de la zona de treball, a fi de poder fixar les bases i poder garantir la seva permanència al terreny durant el màxim de temps possible. Tanmateix s'ha tractat que les bases quedin fora de l'àmbit d'influència de l'obra.

Les bases s'han materialitzat al terreny mitjançant claus d'acer i fites de tipus “topògraf” (GeoPunt, Estakes o Spit)

Totes les Bases de Replanteig tenen pintat el seu nom amb pintura rosa. S'inclou la corresponent ressenya i fotografia de cada una d'elles.

3. PROCÉS PER DETERMINAR “X”, “Y” I “Z” DE LES BASES

Per enllaçar la nostra Xarxa amb el Sistema Oficial (U.T.M.), ens vàrem enllaçar amb el sistema UTM ajust 08 de l'Institut Cartogràfic i Geològic de Catalunya utilitzant la tecnologia VRS. Els paràmetres es poden consultar a la pàgina web de l'ICGC.

- **Xarxa de bases:**

S'ha materialitzat una xarxa de 4 bases utilitzant claus d'acer.

- **Dàtum:**

S'han assignat coordenades de les bases BR1, BR2, BR3 i BR4, mitjançant la tecnologia VRS.

- **Radiacions:**

Utilitzant el mètode d'Intersecció amb les bases anteriors, s'han pres pel mètode de radiació, tots els punts necessaris per definir els elements presents en l'àmbit d'actuació. S'han pres un total aproximat d'uns 1136 punts en camp.

4. PRESA DE DADES I AMPLIACIÓ DE DETALLS

Recolzant-nos en les Bases de Replanteig establertes, s'han pres les dades sol·licitades per la Direcció de Projecte.

Aixecament taquimètric de detall realitzat:

Barcelona, Juliol de 2025.

5. TREBALLS DE GABINET

5.1. Càlculs

Una vegada finalitzada la presa de dades al camp, es van realitzar els treballs de gabinet. Els càlculs i les compensacions es van fer amb els següents programes.

- Trimble Geomatic Office: Càlcul de GPS, transformació de Datum, projecció a UTM 31N.
- Cremer Comander: Edició, codificació, transformació de Helmert y càlcul de l'anivellació.
- Gdintp: Càlcul de les ondulacions del geoide.

Per una millor comprensió, la totalitat dels punts radiats tenen un codi que identifica allò que delimiten o representen: murs, talús, etc.

- **5.2. Treballs gràfics**

Es van a realitzar, amb els programes Autocad, MDT V7.5, i Cartomap.

A partir d'un núvol de punts codificats i els croquis realitzats al camp s'ha delineat el plànol en 2D i 3D i posteriorment s'ha corbat.

6. DOCUMENTACIÓ QUE S'ENTREGA

- Memòria
- Llistat de les Bases de replanteig.
- Ressenyes de les Bases de Replanteig.
- Plànols de les dades sol·licitades.
- Tour virtual
- Certificat de calibració
- Dades en suport informàtic:

'2065-Plaça Poeta Bosca-2D.dwg'

Topogràfic

'2065-Plaça Poeta Bosca-3D.dwg'

3D

'2065-Plaça Poeta Bosca-Contorn.dwg'

3D

'2065-Plaça Poeta Bosca-PUNTS.asc'

Arxiu ASCII

'2065-Memoria'

PDF

7. APARELLS EMPRATS


Pels treballs de camp s'ha utilitzat:

- Estacions Totals LEICA TCRP1203+
- GPS: Topcon Hiper SR.
- Els treballs de gabinet s'han realitzat amb ordinador i impressora HEWLETT-PACKARD

8. OBSERVACIONS

Cap.

Barcelona, Juliol de 2025

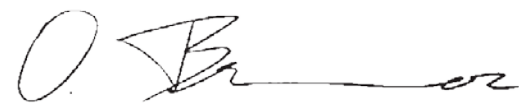

Othmar Brunner

Geoinformàtics, S.L.P



COORDENADES DE LES BASES

SERVEI D'AIXECAMENT TOPOGRÀFIC DE LA SUPERFÍCIE DE LA PLAÇA POETA BOSCA DE LA BARCELONETA

Codi F250000373

BASE	X	Y	Z
BR1	432243.5787	4581237.3269	5.15050
BR2	432233.8494	4581269.2885	5.11350
BR3	432191.0804	4581263.1740	5.04750
BR4	432215.8725	4581234.0566	5.17850

RESSENYES DE LES BASES

RESSENYA DE LES BASES DE REPLANTEIG

BASE DE REPLANTEIG: BR1

COORDENADES

X= 432243.5787

Y= 4581237.3269

Z= 5.15050


ANAMORFOSIS: 0.99965

Coordinate System: U.T.M.

Zone: 31 North

Datum: ETRS89(Portugal/Spain)

Geoide: EGM08D595

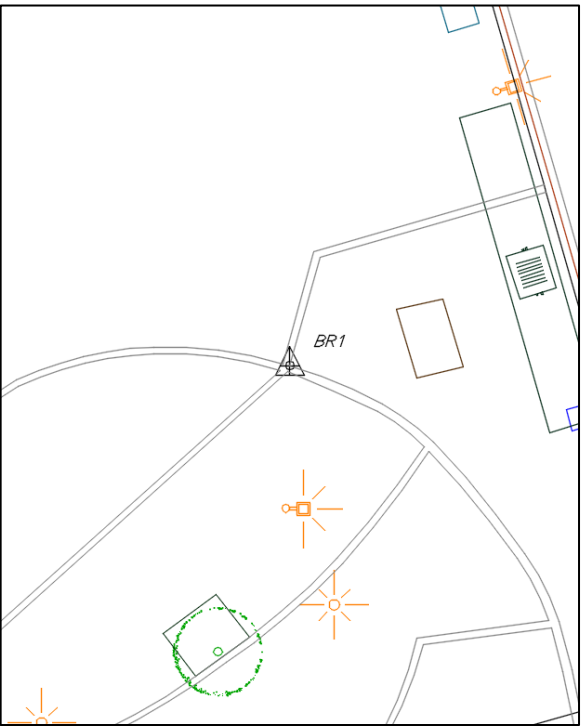

SENYAL: Clau amb pintura rosa

SITUACIÓ: Es troba a l'est del projecte, al carrer de l'Atlàntida, just en el límit entre la rajola, el formigó i l'aglomerat.

RESSENYA DE LES BASES DE REPLANTEIG

BASE DE REPLANTEIG: BR2

COORDENADES

X= 432233.8494

Y= 4581269.2885

Z= 5.11350


ANAMORFOSIS: 0.99965

Coordinate System: U.T.M.

Zone: 31 North

Datum: ETRS89(Portugal/Spain)

Geoide: EGM08D595

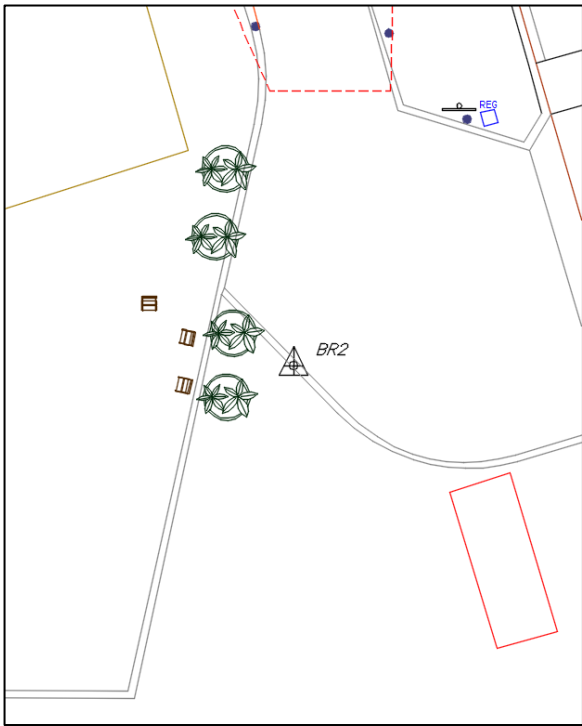

SENYAL: Clau amb pintura rosa

SITUACIÓ: Es troba al nord-est del projecte, al carrer de l'Atlàntida, al costat d'una jardinera.

RESSENYA DE LES BASES DE REPLANTEIG

BASE DE REPLANTEIG: BR3

COORDENADES

X= 432191.0804

Y= 4581263.1740

Z= 5.04750


ANAMORFOSIS: 0.99965

Coordinate System: U.T.M.

Zone: 31 North

Datum: ETRS89(Portugal/Spain)

Geoide: EGM08D595

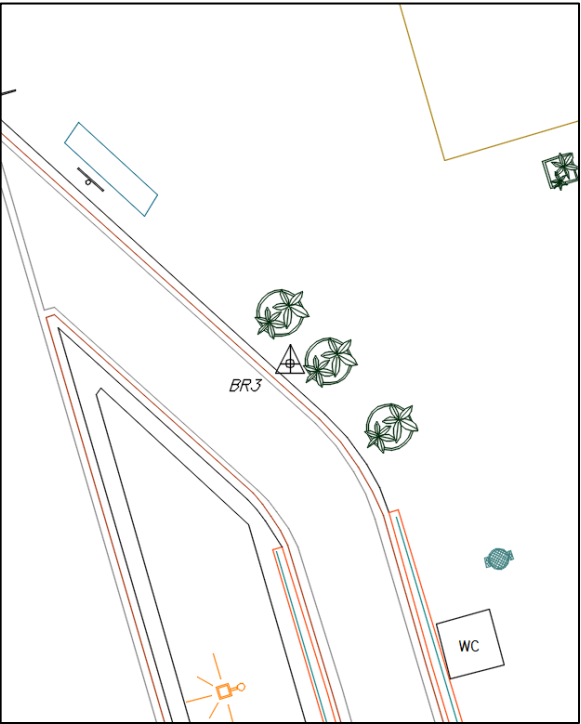

SENYAL: Clau amb pintura rosa
SITUACIÓ: Es troba al nord –oest del projecte, al carrer del Baluard, concretament en l'entrada subterrània del pàrquing.

RESSENYA DE LES BASES DE REPLANTEIG

BASE DE REPLANTEIG: BR4

COORDENADES

X= 432215.8725

Y= 4581234.0566

Z= 5.17850


ANAMORFOSIS: 0.99965

Coordinate System: U.T.M.

Zone: 31 North

Datum: ETRS89(Portugal/Spain)

Geoide: EGM08D595

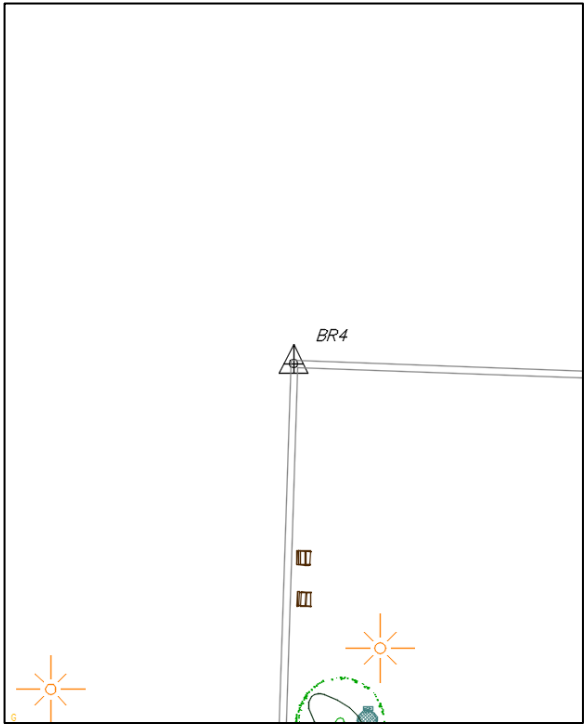

SENYAL: Clau amb pintura rosa
SITUACIÓ: Es troba a l'oest del projecte, al carrer del Baluard sobre el límit entre rajola i formigó.

COORDENADES DELS PUNTS

SERVEI D'AIXECAMENT TOPOGRÀFIC DE LA SUPERFÍCIE DE LA PLAÇA POETA BOSCA DE LA BARCELONETA


Codi F250000373

Relació dels punts:

S'adjuntaran les coordenades de tots els punts de forma digital, a l'arxiu anomenat "2065-Plaça Poeta Bosca-PUNTS.asc".

PLÀNOLS

REPORTATGE FOTOGRÀFIC

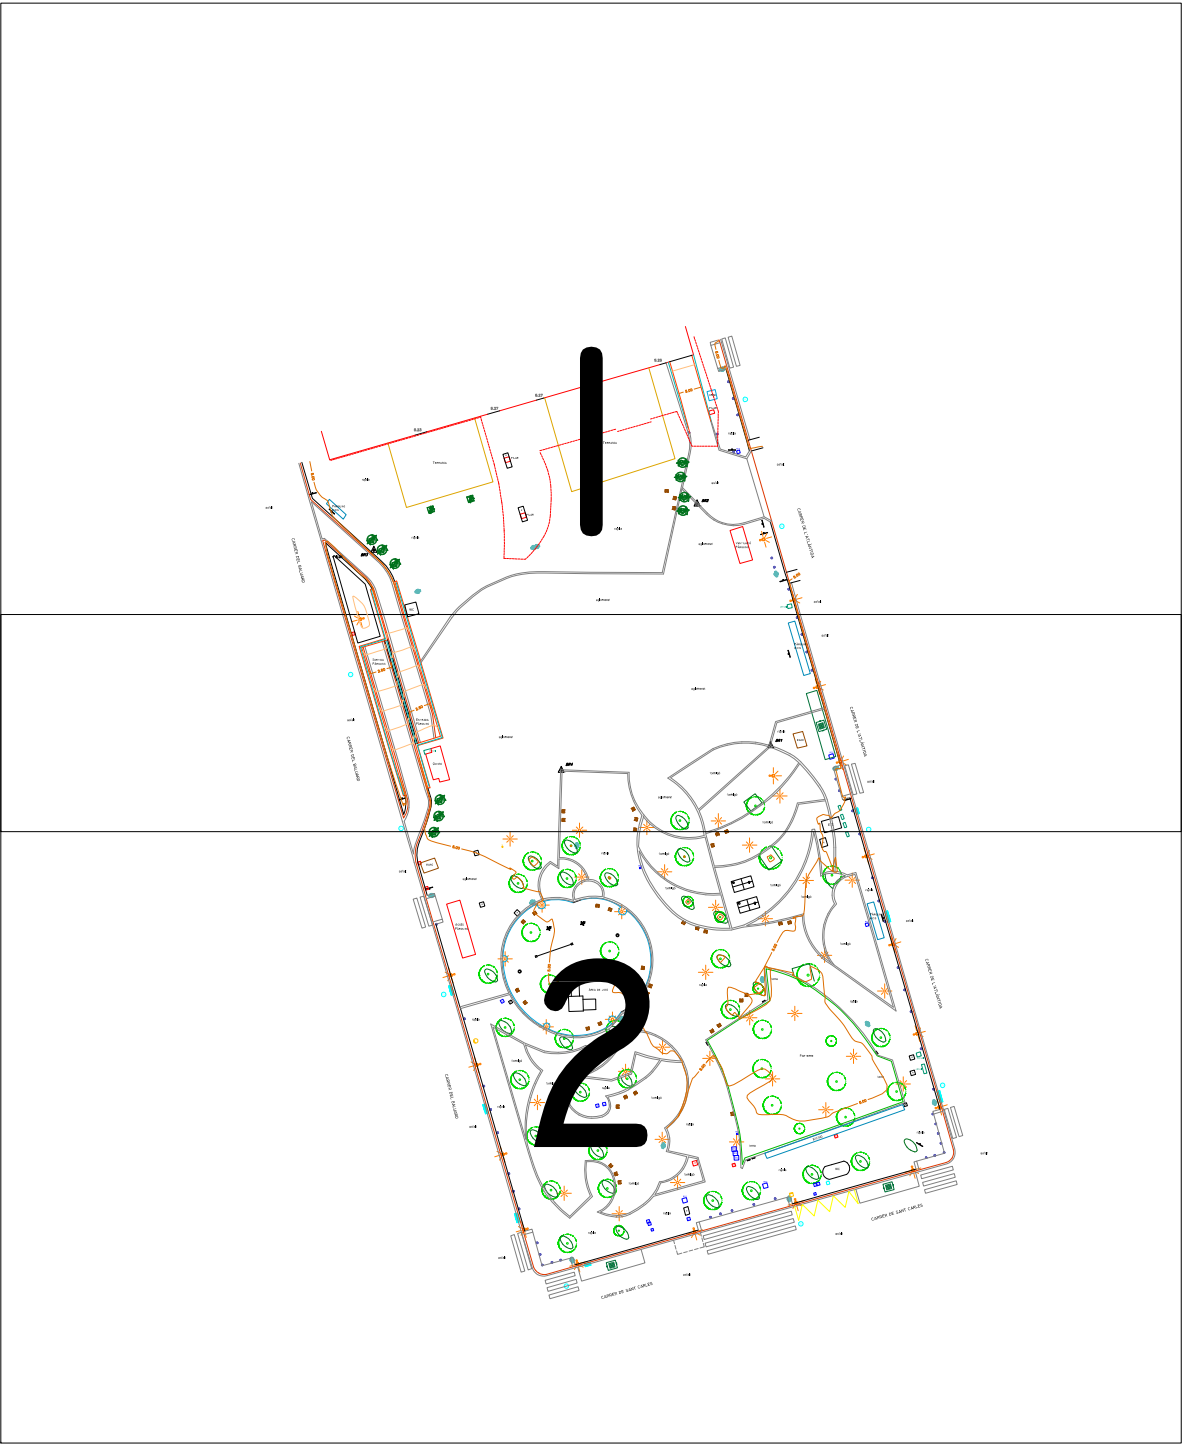

X= 432160
Y= 4581320

X= 432280
Y= 4581320

+

+

+

+

+

+

+

+

+

+

+

+

+

+

+

+

+

+

+

+

+

X= 432160
Y= 4581240

X= 432280
Y= 4581240

LLEGGENDA

---	PASSARELLA	---	TANCA METALLICA	+	PAPERERA
---	VORADA	---	TANCA FUSTA	+	SENyal TRÁNSIT
---	CARRETERA	---	GUAL	+	EMBORNAL
---	RIGOLA	---	CORBA MESTRA	+	FONT
---	PORXO	---	CORBA NIVELL	+	PILONA
---	FAÇANA	---	LÍMIT PAVIMENT	+	BANC
---	MUR	---	JOCs INFANTILS	+	PANELL
---	ENTRADA	---	ARMARI	+	ARBRE
---	ESCALA	---	BAIXANT	+	CARTELL

DIRECTOR DEL PROJECTE



C/ Balmes 32, 1º 2º D5
08007 Barcelona
Mov. 654 162 833
info@geoinformaticos.com
www.geoinformaticos.com

CONSULTOR Othmar Brunner

TÍTOL DEL PROJECTE

SERVEI D'AIXECAMENT TOPOGRÀFIC DE LA SUPERFÍCIE
DE LA PLAÇA POETA BOSCA DE LA BARCELONETA

CODI


F250000373

ESCALES

1 / 200

1 / 400

ORIGINALS

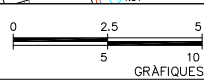

NOM DEL PLÀNOL:

AIXECAMENT TOPOGRÀFIC

DATA:

JULIOL 2025

NOM FITXER:

2065-Plaça Poeta Bosca-2D.dwg

PLÀNOL NÚM.

1

FULL...1.....DE...1...

1
2

X= 432160
Y= 4581240

X= 432280
Y= 4581240

+

+

+

+

+

+

+

+

+

X= 432160
Y= 4581160

X= 432280
Y= 4581160

LLEGENDA

	PASSARELA		TANCA METALLICA		PAPERERA		REGISTRE AIGUA
	VORADA		TANCA FUSTA		SENyal TRANSIT		REGISTRE ENLLUPENAT
	CARRETERA		GUAL		EMBORNAL		REGISTRE GAS
	RIGOLA		CORBA MESTRA		FONT		REGISTRE REG
	PORXO		CORBA NIVELL		PILONA		REGISTRE INCENDIS
	FAÇANA		LIMIT PAVIMENT		BANC		REGISTRE INDETERMINAT
	MUR		JOCOS INFANTILS		PANELL		REGISTRE CLAVEJERAM
	ENTRADA		ARMARI		ABRE		REGISTRE TELEFON
	ESCALA		BAIXANT		CARTELL		

FOMENT
DECIUTAT

DIRECTOR DEL PROJECTE

Geoinformáticos

C/ Balmes 32, 1º 2º D5
08007 Barcelona
Mov. 654 162 833
info@geoinformaticos.com
www.geoinformaticos.com

CONSULTOR Othmar Brunner

TÍTOL DEL PROJECTE

SERVEI D'AIXECAMENT TOPOGRÀFIC DE LA SUPERFÍCIE
DE LA PLAÇA POETA BOSCA DE LA BARCELONETA

CODI

F250000373

ESCALES

1 / 200
1 / 400

ORIGINALS

0 2,5 5
5 10
GRAFIQUES

NOM DEL PLÀNOL:

AIXECAMENT TOPOGRÀFIC

DATA:

JULIOL 2025

NOM FITXER:
2065-Plaça Poeta Bosca-2D.dwg

PLÀNOL NÚM.

1

FULL...1.....DE...1...

FOTOGRAFIA 1



FOTOGRAFIA 3



FOTOGRAFIA 2




FOTOGRAFIA 4



FOTOGRAFIA 5



FOTOGRAFIA 7

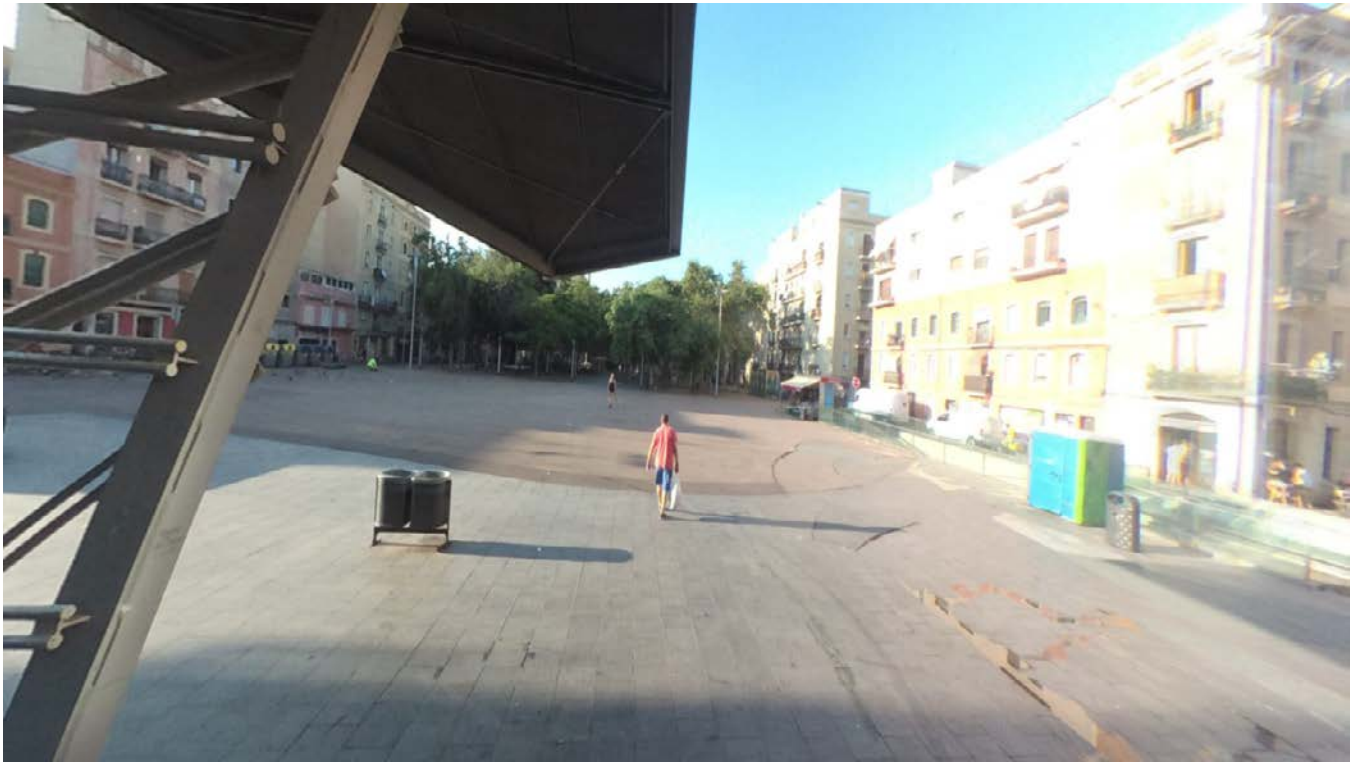


FOTOGRAFIA 6



FOTOGRAFIA 8



TOUR VIRTUAL

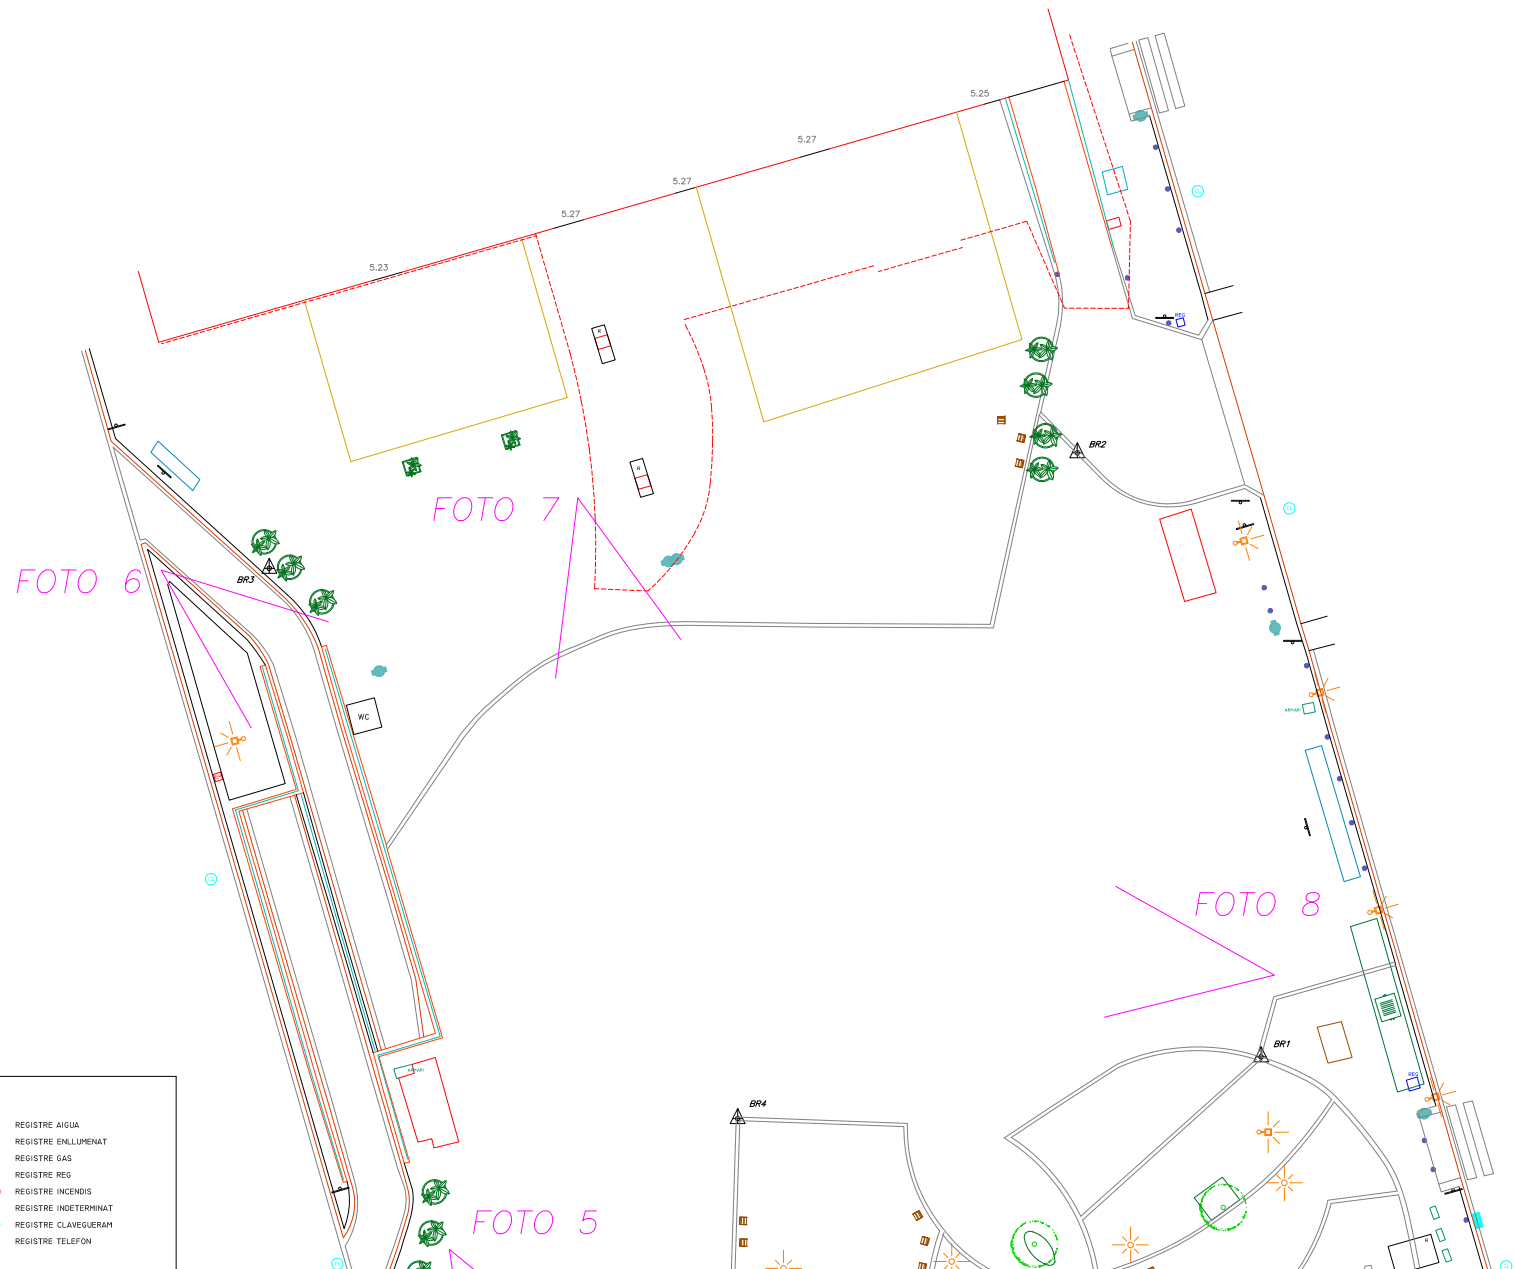

LLEGGENDA

- | | | | |
|-----------|------------------|----------------|-----------------------|
| PASSARELA | TANCA METAL·LICA | PAPERERA | REGISTRE AIGUA |
| VORADA | TANCA FUSTA | SENYAL TRÀNSIT | REGISTRE ENLLUPENAT |
| CARRETERA | GUAL | EMBORNAL | REGISTRE GAS |
| RIGOLA | CORBA MESTRA | FONT | REGISTRE REG |
| PORXO | CORBA NIVELL | PILONA | REGISTRE INCENDIS |
| FAÇANA | LÍMIT PAVIMENT | BANC | REGISTRE INDETERMINAT |
| MUR | JOCOS INFANTILS | PANELL | REGISTRE CLAVEJERAM |
| ENTRADA | ARMARI | ARBRE | REGISTRE TELEFON |
| ESCALA | BAIXANT | CARTELL | |

FOMENT
DECIUTAT

DIRECTOR DEL PROJECTE



C/ Balmes 32, 1r 2n D5
08007 Barcelona
Mòv. 654 162 833
info@geoinformaticos.com
www.geoinformaticos.com

CONSULTOR Othmar Brunner

TÍTOL DEL PROJECTE

SERVEI D'AIXECAMENT TOPOGRÀFIC DE LA SUPERFÍCIE
DE LA PLAÇA POETA BOSCA DE LA BARCELONETA

CODI


F250000373

ESCALES

1 / 200

1 / 400

ORIGINALS

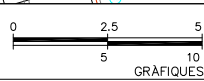

NOM DEL PLÀNOL:

AIXECAMENT TOPOGRÀFIC

DATA:

JULIOL 2025

NOM FITXER:

2065-Plaça Poeta Bosca-2D.dwg

PLÀNOL NÚM.

1

FULL...1...DE...1...



LLEGENDA

- | | | | |
|-----------|------------------|----------------|-----------------------|
| PASSARELA | TANCA METAL·LICA | PAPERERA | REGISTRE AIGUA |
| VORADA | TANCA FUSTA | SENYAL TRANSIT | REGISTRE ENLLUPENAT |
| CARRETERA | GUAL | EMBORNAL | REGISTRE GAS |
| RIGOLA | CORBA MESTRA | FONT | REGISTRE REG |
| PORXO | CORBA NIVELL | PILONA | REGISTRE INCENDIS |
| FAÇANA | LIMIT PAVIMENT | BANC | REGISTRE INDETERMINAT |
| MUR | JOCOS INFANTILS | PANAL | REGISTRE CLAVEJERAM |
| ENTRADA | ARMARI | ABRE | REGISTRE TELEFON |
| ESCALA | BAIXANT | CARTELL | |

SERVEI D'AIXECAMENT TOPOGRÀFIC DE LA SUPERFÍCIE DE LA PLAÇA POETA BOSCA DE LA BARCELONETA

Codi F250000373

Link Tour virtual:

<https://www.geoinformaticos.com/material/Tour/2065/>

ANNEX

Certificado de Verificación y Control

Emitido por Servicio Técnico Autorizado de Leica Geosystems

Certificado N° 036449

Instrumento: ESTACIÓN TOTAL
Modelo: TCRP1203+R400
N° Serie: 241400

Expedido a: GEOINFORMATICOS, SL
Fecha revisión: 31-03-2025
Próxima revisión: 30-03-2026
Técnico: 5000

Identificación de patrones

Estación Total Leica, modelo TCA2003, número de serie 442095 con certificado CEM número CEM24004723.

Incertidumbre asociada a los patrones e instrumento objeto

La incertidumbre expandida resultante, asociada a las desviaciones halladas, está expresada para un factor de cobertura $k = 2$, aproximadamente equivalente a un nivel de confianza del 95%. Siguiendo lo establecido en el documento GUM "Guide to the expression of Uncertainty in Measurement", en su versión española 3ª edición de 2009, publicada por el CEM.

Procedimientos de verificación

Patrones: Procedimiento descrito en documentación interna de Leica Geosystems PCP LG 09-20 basado en el documento DI-039 para la calibración de colimadores ópticos desarrollado por el CEM.
Instrumento: Procedimiento descrito en documentación interna de Leica Geosystems S.L., P.V. IT LG 09-20, P.A. IT LG 09-20.

Condiciones ambientales

Temperatura durante la revisión 20°C $\pm$ 1.5°C.
Los resultados se refieren al momento y condiciones en que se efectuaron las mediciones.

Certificado

Por la presente, certificamos que el producto descrito ha sido testado de acuerdo con los procedimientos del Servicio Técnico de Instop S.L.U., obteniendo los siguientes resultados:

- ☒ Conforme Los resultados del ensayo cumplen con las especificaciones del producto.
☐ No Conforme Los resultados del ensayo no cumplen con las especificaciones del producto.

El equipo utilizado para la prueba tiene trazabilidad con los estándares nacionales.

N° de Certificado 036449

Lecturas

Entrada:

	1	2	3	4	5
Error Angular (gon)					
Colimación Horizontal	0.0014	0.0017	0.0015	0.0013	0.0014
Índice Vertical	0.0037	0.0042	0.0040	0.0039	0.0040
Error Distancia (mm)					
Normal (prisma)	0.6	0.6	0.5	0.6	0.6
Normal (cualquier superficie)	0.9	0.8	0.8	0.9	0.8

Salida:

	1	2	3	4	5
Error Angular (gon)					
Colimación Horizontal	0.0007	0.0007	0.0009	0.0008	0.0007
Índice Vertical	0.0005	0.0006	0.0005	0.0005	0.0004
Error Distancia (mm)					
Normal (prisma)	0.6	0.5	0.5	0.5	0.6
Normal (cualquier superficie)	0.7	0.8	0.8	0.8	0.9

Precisión Calculada

	Entrada	Tolerancia	Salida	Incertidumbre
Precisión Angular (gon)				
Horizontal	0.0002	0.0010	0.0001	0.0011
Vertical	0.0003	0.0010	0.0001	0.0010
Precisión Distancia (mm)				
Normal (prisma)	0.1	1mm + 1.5ppm	0.1	0.57
Normal (cualquier superficie)	0.1	2mm + 2ppm	0.1	0.57

Valores

Los valores reflejados en la Precisión Calculada (entrada y salida) son el resultado del cálculo de la Desviación Estándar del promedio de las Lecturas.

Instop, SLU



Josep Colón Ortega - Ingeniero Técnico Industrial

ÍNDEX

1. INTRODUCCIÓ	2
----------------------	---

1. INTRODUCCIÓ

El present annex no es d'aplicació ja que el projecte no contempla obres que impliquin un important moviment de terres.

Es preveu executar exclusivament els moviment de terres necessaris a la definició de les caixes de paviment on s'executaran la nova pavimentació de les zones de jocs (cautxú, sauló, sorral i paviment antilliscant zona de refresc), així com els moviments de terres corresponents als nous prismes de serveis. Els moviments de terres es faran amb mitjans mecànics i/o manuals, segons les especificacions adjuntes en el Plec de Condicions Tècniques de l'Obra.

ÍNDEX

- 1. ESTAT ACTUAL I AFECTACIONS2
- 2. PROPOSTA2
 - 2.1 ACTUACIONS EN ZONES PAVIMENTADES.....2
 - 2.2 ESCOCELLS I LIMITS ENTRE PAVIMENTS3

1. ESTAT ACTUAL I AFECTACIONS

L'àmbit d'actuació presenta una diversitat de paviments en part derivants del projecte original de Mias i en part a adequacions posteriors realitzades al llarg del temps.

L'estat general evidencia la coexistència de materials amb graus diversos de conservació, així com àmbits que requereixen intervencions de renovació o substitució per tal d'adaptar-se a la nova configuració projectada de l'espai de joc i zones d'estada.

En paral·lel a la redacció de l'avantprojecte, es va encarregar un pla de cales per tal de certificar que les terres existents sota el paviment no són terres contaminades. A data d'avui no es disposa dels resultats d'aquest Pla. En cas que els terrenys resultin contaminats, caldrà preveure la seva descontaminació prèviament a l'inici de les obres.

Pel que fa als paviments existents, es distingeixen quatre tipologies principals:

- Asfalt davant de la zona del mercat.
- Paviment de cautxú a la zona de jocs existent.
- Formigó colorejat a les zones que originàriament eren de sauló.
- Peces prefabricades de formigó entre les zones d'estada i al perímetre de la plaça.

El projecte preveu la retirada de tot el paviment de cautxú i de part del paviment de peces de formigó, així com de l'encintat de pedra granítica i del paviment de formigó que es troben en correspondència amb el nou perímetre de la futura zona de jocs. Igualment, es retirarà el paviment de formigó de l'àmbit on es preveu la col·locació dels jocs de refresc i l'ampliació de la zona lúdica.

S'aprofitarà la intervenció per dur a terme la renovació dels paviments de formigó al voltant de les zones de joc, millorant-ne la continuïtat, la seguretat i la qualitat superficial.

A la zona d'asfalt situada sobre l'aparcament subterrani es preveu un fresat superficial d'uns 5 cm, amb posterior reposició mitjançant una nova capa d'acabat de característiques similars a l'existent.

Pel que fa al paviment de peces prefabricades de formigó, l'actuació serà puntual, amb substitució de les unitats que presentin trencaments, enfonsaments o desprendiments, amb l'objectiu de garantir la uniformitat i seguretat de les zones de pas i estada. S'ha estimat la reparació aproximada d'un 20% de la superfície d'aquest paviment.

2. PROPOSTA

2.1 ACTUACIONS EN ZONES PAVIMENTADES

La proposta d'actuació en matèria de paviments respon a la voluntat d'adequar l'àmbit a la nova configuració de l'àrea de jocs i dels espais d'estada, millorant-ne les condicions de seguretat, accessibilitat, durabilitat i coherència material. La intervenció combina la substitució integral d'alguns paviments amb actuacions puntuals de renovació o reparació en aquells àmbits que es mantenen, optimitzant els recursos i garantint la qualitat final del conjunt.

Àrea de jocs infantils

En aquesta àrea es preveu la introducció de tres tipus diferents de paviment.

Paviment continu de seguretat, en la zona de joc dinàmic, format per:

- 01 cm de capa superficial de partícules de 1-4mm d'EPDM acolorides en massa, de colors blau i vermell
- 06 cm de base esmorteïdora de cautxú reciclat tipus SBR
- 15 cm de base de formigó HA-25 amb malla electrosoldada

- Esplanada terreny compactat 98%PM

Paviment de sauló, en la zona de joc simbòlic, format per:

- 30 cm de Sauló
- 15 cm. Subbase granular de tot-ú artificial, 98%PM
- Esplanada terreny compactat 98%PM

Paviment de sorra rentada, en l'àrea del sorral, format per:

- 50 cm de sorra rosa de granulometria d'1 a 2mm, rentada i sense llims ni partícules argiloses (tipus sorra rosa rentada de Santa Coloma).
- 15 cm de tot-u
- Esplanada terreny compactat 98%PM

Zones amb formigó al voltant dels espais de joc

Es preveu la seva renovació, mitjançant demolició del paviment existent i execució de nova pavimentació formada per:

- 22 cm de formigó continu de color beige
- 10 cm de tot-u artificial (compactació del 98% del Proctor Modificat)
- Esplanada terreny compactat 98%PM

Zona de jocs de refresc

Es preveu la substitució del paviment actual amb paviment de formigó amb acabat buixardat, amb funció antilliscant, format per:

- 22 cm de formigó continu amb acabat frassat i abuxardat que compleixi la UNE EN 16165:2022 tipus classe III estàndard, Rd>45, amb Classe B per peus descalços segons DIN 51097
- 10 cm de tot-u artificial (compactació del 98% del Proctor Modificat)
- Esplanada terreny compactat 98%PM

Es garantirà la formació dels pendents correctes per tal de conduir l'aigua cap als sistemes d'evacuació.

Zona d'asfalt sobre l'aparcament subterrani

S'actuarà de manera conservativa, amb:

- 3 cm Fresat superficial capa de rodadura.
- Reposició posterior de 3 cm de paviment de mescla bituminosa discontinua en calent per a capes de trànsit BBTM, 11A B 50/70

Paviment de peces prefabricades de formigó

Es manté majoritàriament l'existent, intervenint de manera selectiva mitjançant:

- Substitució de les peces trencades, enfonsades o amb despreniments.
- Regularització puntual de la base en cas necessari.

S'ha estimat la reparació aproximada d'un 20% de la superfície total d'aquest paviment, amb l'objectiu de preservar la uniformitat formal i funcional de les zones de pas i estada.

2.2 ESCOCELLS I LIMITS ENTRE PAVIMENTS

Es preveu el manteniment dels escocells existents en aquells punts on la nova ordenació ho permet, amb l'objectiu de preservar l'arbrat i mantenir la coherència formal de la plaça. A l'interior de la nova zona de jocs, els escocells s'ampliaran per tal de garantir una millor integració amb el nou paviment i afavorir les condicions de permeabilitat i desenvolupament radicular.

Escocells

Els nous escocells es configuraran amb una geometria circular, amb diàmetre de 2,6 m. Estaran delimitats per una xapa d'acer galvanitzat de 20 cm d'alçada i 10 mm de gruix, col·locada sobre una base de formigó HM-20. Aquesta base es disposarà repicada o ajustada de manera que no redueixi la secció útil interior de l'escocell. El galvanitzat de la peça metàl·lica es realitzarà a taller, garantint-ne la protecció davant la corrosió i la durabilitat en ambient exterior.

El perímetre interior de l'escocell es reblirà amb una capa de 10 cm de sorra rentada, facilitant la infiltració de l'aigua i evitant compactacions superficials.

Pel que fa als límits entre paviments, els encintats de peces granítiques es resoldran seguint la tipologia existent, per tal de mantenir la continuïtat estètica i constructiva. La secció tipus d'encintat serà la següent:

Encintat de formigó amb peça granítica

- Peça de pedra granítica nacional, amb una cara flamejada, de dimensions 20 x 30 x 3 cm (gruix 3 cm).
- 20 cm de base de formigó HM-20.
- 20 cm de subbase granular de tot-ú artificial, compactada al 98% PM.
- Esplanada de terreny natural compactat al 98% PM.

ÍNDEX

1. INTRODUCCIÓ2

2. ESTAT ACTUAL I AFECTACIONS2

3. RENOVACIÓ ÀREA DE JOCS INFANTILS2

 3.1 Descripció de la solució adoptada2

 3.2 Jocs3

4. ZONA DE REFRESC I JOCS D’AIGUA4

 4.1 Normativa4

 4.2 Connexió a serveis existents.....5

 4.3 Distribució de les àrees funcionals5

 4.4 Descripció de la solució adoptada5

 4.5 Jocs aquàtics6

5. MOBILIARI7

6. SENYALITZACIÓ7

APENDIX. FITXES I ESPECIFICACIONS TÈCNIQUES JOCS INFANTILS I MOBILIARI8

1. INTRODUCCIÓ

La renovació de l'àrea de jocs de la plaça Poeta Boscà respon a la necessitat d'actualitzar un espai que, amb el pas del temps, ha quedat funcionalment i normativament desfasat respecte als estàndards actuals d'accessibilitat, inclusió i qualitat lúdica. L'actuació no es limita a una substitució d'elements, sinó que planteja una transformació integral del parc infantil per convertir-lo en un espai obert, divers i plenament integrador, capaç de donar resposta a les necessitats de tots els infants i de les seves famílies.

En aquest marc, el projecte incorpora criteris específics d'accessibilitat i inclusió, entenent l'espai de joc com un àmbit compartit on la diversitat funcional forma part de la normalitat d'ús. La proposta amplia i reordena l'àrea existent, garantint millors condicions de seguretat, confort i llegibilitat espacial, i reforçant el seu paper com a espai central de trobada al barri.

Els criteris d'accessibilitat i activitats lúdiques estableixen set activitats bàsiques i complementàries —lliscar, gronxar-se, enfil·lar-se, sentir vertigen, saltar, experimentar i interpretar rols— i avaluen l'accessibilitat des de la perspectiva de l'activitat i no únicament de l'element individual. D'aquesta manera, es garanteix que cadascuna de les activitats compti amb, com a mínim, un element accessible integrat dins l'espai comú, evitant solucions segregades o diferenciades.

Aquests criteris s'integren en el projecte executiu d'ampliació de l'àrea de jocs infantil de la Plaça del Poeta Boscà, en coherència amb els principis del Pla del Joc a l'Espai Públic de Barcelona (horitzó 2030), amb l'objectiu d'oferir en un mateix espai compartit reptes lúdics, estimulació diversa i accessibilitat universal.

2. ESTAT ACTUAL I AFECTACIONS

Es preveu la retirada de tots els jocs infantils i dels elements de mobiliari (cadires, bancs i papereres) dins la plaça.

Es contempla la retirada de la tanca dels jocs infantils actuals i el desplaçament de les taules de Tennis taula i de la font existent.

3. RENOVACIÓ ÀREA DE JOCS INFANTILS

3.1 Descripció de la solució adoptada

La nova ordenació de l'àrea lúdica es basa en una configuració clara i llegible de l'espai, amb la diferenciació d'àmbits segons la intensitat i el tipus d'activitat. Es distingeixen **zones de caràcter dinàmic** —associades a córrer, saltar, girar o experimentar el vertigen— i **zones de caràcter més tranquil** —vinculades a l'experimentació sensorial, el joc simbòlic o la interpretació de rols—. Aquesta organització facilita la **convivència d'usos** simultanis, minimitza interferències i millora la seguretat.

La proposta garanteix l'**accessibilitat** no només per als infants, sinó també per als acompanyants, assegurant recorreguts continus, pendents adequades i espais d'estada propers a les àrees de joc. La delimitació dels diferents àmbits es resol mitjançant **variacions de textura i color en els paviments**, que permeten identificar les zones de seguretat i les àrees funcionals sense recórrer a elements de segregació.


L'objectiu és que totes les àrees noves o remodelades siguin com a mínim accessibles, i que cada ecosistema lúdic de la plaça incorpori almenys una zona totalment accessible, fomentant la inclusió universal en un entorn urbà dens com el barri de la Barceloneta.

La zona de joc integra elements que donen resposta a les diferents activitats lúdiques definides en els criteris de projecte (lliscar, gronxar-se, enfil·lar-se, sentir vertigen, saltar, experimentar i interpretar rols), combinant reptes motrius, joc compartit i experiències sensorials.

3.2 Jocs

Els elements proposats són:

- **1 gronxador triple** de fusta de de làrix de muntanya, amb peus d'acer i secció de tronc quadrada tipus model BDU-Richter o equivalent, equipat amb seient adaptat per a mobilitat reduïda + seient estàndard + seient tipus niu. Edat d'ús indicada: 3-12 anys.

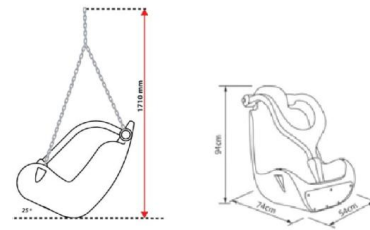

- **1 llit elàstic accessible**, integrat a cota de paviment, amb capacitat per a 1 infant, apte per a accés amb cadira de rodes tipus Diversity New Happy Ludic o equivalent. Aquest element incorpora una rampa per fer-lo accessible a usuaris amb cadira de rodes. Cal preveure abans de la instal·lació del joc que aquest element compleixi normativa i sigui certificable. Edat d'ús indicada: 1-8 anys.



- **1 joc amb plataformes de fusta** per al salt i l'equilibri tipus "Redonda saltarina" BDU Richter o equivalent, format per plataforma circular de fusta de làrix de muntanya no impregnada muntada sobre 3 molles d'acer. Edat d'ús indicada: 3-12 anys.




- **1 tobogan amb duna** d'accés modelada en el terreny, que permet una aproximació progressiva i una variació de topografia que amplia les possibilitats de joc. El tobogan serà del model en acer inoxidable accessible tipus BDU Richter o equivalent, amb alçada d'1,5m.

La **topografia d'accés** al tobogan i les tres "muntanyetes" es resoldran in situ mitjançant el modelatge de terres d'aportació degudament compactades.

Al costat de menor pendent es preveu un revestiment amb formigó en massa, mentre que al costat de major pendent i en l'àmbit de les escales d'accés s'executarà una estructura de formigó armat.

El conjunt es revestirà amb paviment de seguretat de cautxú continu, adequat a l'alçada de caiguda corresponent. Edat d'ús indicada: 3-12 anys.

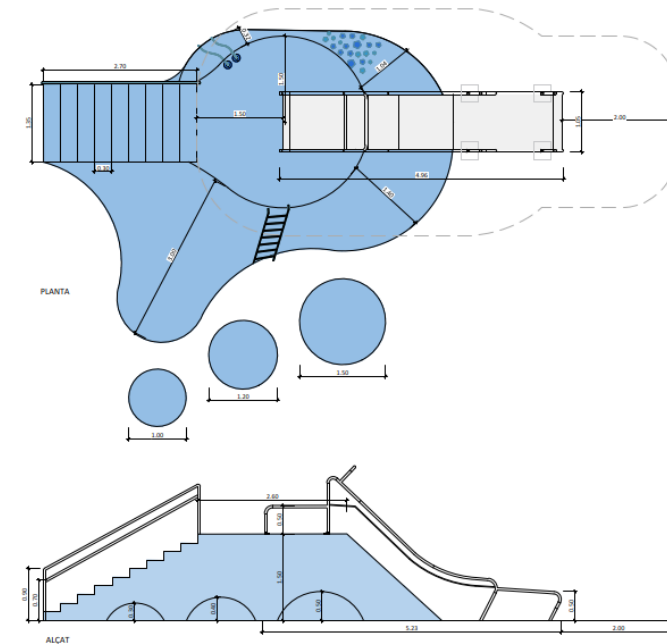

- **1 carrusel inclusiu**, enrasat a nivell de paviment, tipus model inclusiu de Kompan o equivalent, accessible per a cadira de rodes i amb capacitat aproximada per a 8 usuaris, amb baranes i seient integrat per garantir estabilitat i ús segur. El joc haurà d'incorporar petits topalls que frenin les cadires de roda un cop hi hagin accedit. Edat d'ús indicada: 2+ anys.



- **2 figures escultòriques lúdiques**, amb funció d'exploració i joc informal. Edat d'ús indicada: 3-12 anys.



- **1 joc giratori vertical** tipus “Spinner” BDU_Richter o equivalent, format per eix central amb tubs corbats i plataforma inferior antilliscant, destinat a joc de rotació mitjançant impuls manual o amb el moviment del cos. Edat d’ús indicada: 3-12 anys.



- **1 pissarra de doble cara** per a joc creatiu, tipus Amoplay Doble de Happy Ludic o equivalent, de formigó amb marc d’acer amb dos costats per a pintar i superfície antilliscant. Edat d’ús indicada: 2+ anys.



- **1 taula quadrada** accessible tipus model 510713 BDU Richter o equivalent, apta per a usuaris amb cadira de rodes per a joc amb sorra. Edat d’ús indicada: 3-12 anys.



- **1 Joc d’il·lusió òptica** tipus model Espiral 10.22100 BDU Richter o equivalent. Edat d’ús indicada: 3-12 anys.



- **1 joc multifunció de fusta** tipus “caterpillar” BDU-Richter o equivalent, format per cap, tram central amb elements de joc (plat giratori, canal de doble sentit i pales amb cadena) i cua amb element acústic. Edat d’ús indicada: 3-12 anys.



Tots els jocs estaran certificats segons la **normativa EN 1176**.

La combinació d’aquests elements genera un paisatge lúdic divers, amb diferents nivells de dificultat i estimulació, afavorint tant el joc individual com el col·lectiu.

4. ZONA DE REFRESC I JOCS D’AIGUA

La zona de jocs d’aigua es concep com un espai complementari d’alta activitat, especialment rellevant en períodes de calor. Es tracta d’un àmbit obert, amb paviment drenant i sistemes de recollida adequats, que permet el joc lliure amb aigua en condicions de seguretat.

4.1 Normativa

En el dimensionament dels equips de tractament i distribució d’aigua, la construcció del parc d’aigua sense profunditat i les instal·lacions de fontaneria i electricitat, s’ha tingut en compte la normativa estatal següent:

- Reial decret 742/2013, de 27 de setembre, pel qual s’estableixen els criteris tècnic-sanitaris de les piscines.
- Reial decret 865/2003, de 4 de juliol, pel qual s’estableixen els criteris higiènic-sanitaris per a la prevenció de la legionel·losi.
- Reial decret 314/2006, de 17 de març, pel qual s’aprova el Codi tècnic de l’edificació (CTE), i les seves modificacions.
- Normes bàsiques per a les instal·lacions interiors de subministrament d’aigua.

- Decret d'instal·lacions elèctriques interiors de Catalunya.
- Normes UNE relatives al material elèctric i hidràulic.
- Jocs d'aigua construïts segons la norma EN 1176.
- Reial decret legislatiu 1/2013, de 29 de novembre, pel qual s'aprova el text refós de la Llei general de drets de les persones amb discapacitat i de la seva inclusió social.
- Norma UNE-EN 17232:2021 Equips i elements de jocs aquàtics. Requisits de seguretat, mètodes d'assaig i requisits de funcionament.

4.2 Connexió a serveis existents

Electricitat

La nova escomesa elèctrica s'ubicarà a l'interior d'un nou armari, a prop de la nova zona de jocs de refresc en la vorera del c. d'Atlàntida. Serà necessària una escomesa elèctrica monofàsica de 230 V i 5 A.

Les canalitzacions existents s'hauran d'identificar mitjançant cales manuals i marcar durant tota l'obra. En cap cas es podran afectar, garantint el manteniment del servei en tot moment.

Drenatge

El drenatge dels elements de joc i de l'armari de control es farà mitjançant connexió a un embornal existent en el c. d'Atlàntida.

Aigua potable

La nova escomesa d'aigua potable es connectarà a la canonada que discorre pel carrer de Sant Carles a la cruïlla amb el c. Atlàntida. S'adequaran les connexions i la seva ubicació per tal d'abastir la zona d'instal·lacions.

Cabal

El cabal mitjà dels jocs és 109 l/min. El funcionament a baix cabal és de 68 l/min. La seqüència d'electrovàlvules es pot programar al 50%, el que significa que aquest cabal per minut seria $0,5 \times 68 = 34$ lpm. Aplicant un factor d'activació del 80%, el cabal estimat és de 27,2 litres/minut el que es tradueix amb un funcionament de 360 minuts (6 hores) amb un volum diari aproximat de 10 m³, màxim diari que permet la normativa.

4.3 Distribució de les àrees funcionals

La nova zona de refresc s'ha dissenyat amb jocs específics per a totes les franges d'edat, de manera que tots els membres de la família puguin gaudir de l'espai i relacionar-se socialment amb altres usuaris.

El projecte inclou una zona de refresc formada per elements aquàtics com Bamboo Rain, Bamboo Ring i Silhouette núm. 3 i núm. 5, idonis per a aquest tipus d'espais.

Es tracta d'una zona interactiva on es fomenta la participació de tota la família mitjançant el joc lliure i la manipulació dels elements i dolls d'aigua. Aquests elements projecten l'aigua des d'alçada, amb efectes giratoris i icònics, adequats per a l'espai proposat. El sistema contribueix a més a generar un microclima més agradable en dies càlids i ofereix una experiència sensorial on el so de l'aigua afavoreix la relaxació.

Pavimentació


Per a la nova zona de jocs es preveu una nova pavimentació de formigó amb acabat superficial abuixardat amb raspall de pues de plàstic, amb possibilitat d'execució en diversos colors.

4.4 Descripció de la solució adoptada

La proposta consisteix en la implantació d'un parc d'aigua sense profunditat (splashpad) amb sistema de jocs interactius, destinat a ús familiar i adaptat a diferents franges d'edat. La superfície d'actuació és aproximadament de 68 m².

L'actuació inclou:

- **Nova superfície pavimentada:** excavació de la zona de refresc amb una profunditat de 30 cm i de rases per a pas de serveis; reblert amb tot-u artificial compactat al 100% del PM amb pendents de l'1% al 2% cap al sobreexidor central, evitant l'entrada d'aigua exterior; solera de formigó HA-25 de 15 cm de gruix, amb fibres de polipropilè i armadura amb mallat electrosoldat; acabat superficial abuixardat, antilliscant en estat humit, impermeable i resistent a productes químics sense formació de tolls i apte per a ús descalç.
- **Centre de comandament** amb controlador amb pantalla tàtil; gestió de cabals i seqüències de joc; programació horària i calendari; sistema d'alarmes; gestió de manteniment i possibilitat d'accés remot via internet. El sistema permet la variació de seqüències per evitar la monotonia d'ús i optimitzar el consum d'aigua.

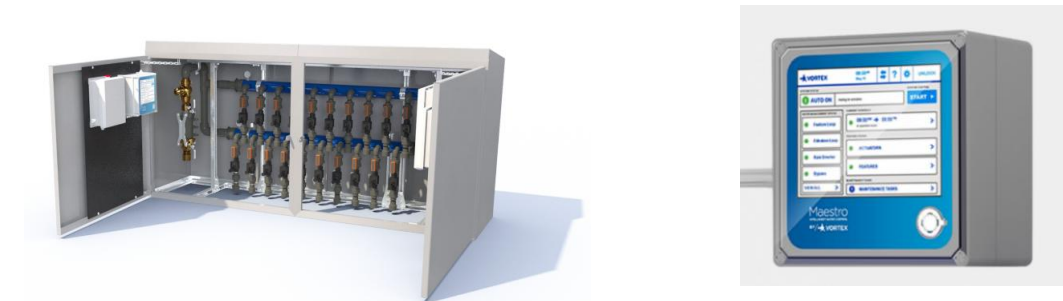

- **Sistema hidràulic** amb pressió directa de xarxa. El sistema inclourà: Col·lector d'electrovàlvules en armari exterior, vàlvules d'actuació ràpida (una per joc); regulador de pressió; sistema de drenatge amb sobreexidor central connectat a la xarxa de sanejament; punt de buidatge per a hivernació.

Canonades previstes:

- PVC PN10 DN32 per distribució a jocs.
- PVC PN10 DN63 per escomesa.
- PVC DN90 per drenatge.
- Instal·lació del sistema elèctric.
- Implantació d'elements de joc aquàtic.
- Col·locació d'armari de control i sistema d'activació.
- **Instal·lació elèctrica** amb escomesa monofàsica 230 V – 5 A; connexió de l'activador a 24 VAC; connexions a electrovàlvules i controlador; presa de terra de tots els elements metàl·lics i ancoratges. Funcionament a baixa tensió.
- **Sistema d'activació:** l'espai disposarà d'un polsador en alçada, construït en acer inoxidable 304/304L, amb interruptor piezoelèctric i sistema antivandàlic.



- **Sistema de recollida d'aigua** mitjançant sobreeixidor central fabricat en acer inoxidable, amb superfície antilliscant sense arestes ni elements sobresortints. El sobreeixidor tindrà connexió directa a la xarxa de sanejament.



4.5 Jocs aquàtics

Els jocs d'aigua han d'estar fabricats per garantir una gran durabilitat, resistir condicions ambientals desfavorables i estar preparats davant actes vandàlics. Els broquets i ruixadors estaran encastrats per evitar pessigades, atrapaments i cops per elements sortints.

Tots els components han de garantir alts estàndards de qualitat. S'instal·laran elements aquàtics fabricats íntegrament en acer inoxidable 304/304L. No es podrà utilitzar fibra de vidre rígida reforçada (PRFV) i/o modelada, PVC, tubs helicoidals, acer galvanitzat o alumini en cap estructura de joc instal·lada per sobre o per sota de la superfície.

Boquilles d'impulsió, tapes i capçals

Seran de llautó C360 o acer inoxidable. Per a la seva instal·lació i retirada caldrà utilitzar eina antivandàlica.

No es permetrà l'ús de materials plàstics o polímers com PVC o niló. Tots els productes enrasats amb la superfície hauran d'anar equipats amb tapes adequades per a la seva protecció durant l'hivern. Els broquets i capçals visibles quedaran per sota de la superfície per garantir un entorn totalment segur, evitant pessigades, atrapaments o protuberàncies.

Acabat de pintura

L'acabat serà amb pintura en pols de polièster, mat i tractada contra la calor, resistent als raigs ultraviolats i als productes químics, adequada per a espais públics.

Material per als elements decoratius

Seran polímers translúcids, resistents a l'aigua clorada i estabilitzats contra els raigs ultraviolats per evitar la pèrdua de color. No es permetrà l'ús de fibra de vidre o altres materials plàstics opacs per als elements decoratius.

Seguretat, durabilitat i accessibilitat


Per evitar vandalisme i robatoris, tots els jocs i accessoris es muntaran amb cargols antivandàlic. Així mateix, per garantir resistència als efectes corrosius del sol, els jocs s'hauran de tractar amb pintures especials que mantinguin brillantor i color en el temps. Tindran arestes arrodonides, soldadures segellades, acabats resistents a UV i productes químics i estaran preparats per resistir actes vandàlics.

Normativa

Tots els productes hauran d'estar dissenyats conforme a les **normatives internacionals ASTM F1487 i CSA Z614-98** relatives a parcs públics. A més, s'hauran de complir les normatives **EN 1176** (parcs infantils), **EN 17232** (jocs aquàtics) i **ASTM F2461-09** (fabricació, construcció, operació i manteniment d'equipament de jocs d'aigua).

1 unitat Bamboo Rain Vortex o equivalent

Joc amb una alçada total de 304 cm que genera una cortina de làmines fines d'aigua perquè l'usuari experimenti i contempli la textura de l'aigua. Consta de dos tubs estructurals d'acer inoxidable, un en vertical i un altre en horitzontal a la part superior, corbats, amb un diàmetre exterior de 8,9 cm i un gruix de 3 mm. L'alçada màxima del joc és de 304 cm. Conté un panell fabricat amb tecnologia Seeflow, ancorat a l'estructura, polímer resistent als raigs ultraviolats que crea reflexos acolorits quan es combinen els seus colors vius amb l'aigua i la llum solar. Disposa de 7 broquets alineats i equidistants, fabricades en acer inoxidable, situades a l'element superior horitzontal. Inclou protector de peus Toeguard, elastòmer suau al tacte, antivandàlic i resistent als raigs UV. Edat d'ús indicada: 3-12 anys.

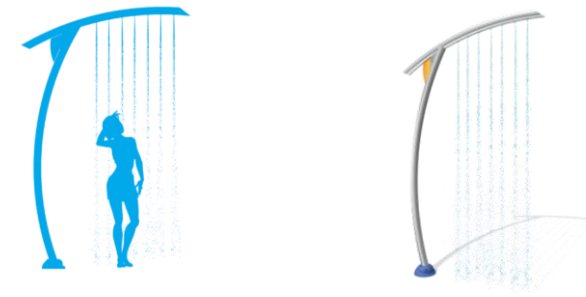

2 unitats Silhouette núm. 3 Vortex o equivalent

Joc fabricat amb tub estructural d'acer inoxidable 304, amb diàmetre exterior de 11,4 cm i gruix de 3 mm, corbat sense unions ni juntes. Té una alçada de 201 cm i incorpora protector de peu Toeguard, elastòmer suau al tacte que protegeix el peu descalç. Disposa de 6 broquets amb 3 orificis cadascuna distribuïdes al llarg de l'estructura corbada. L'aigua que surt pels tres orificis de cada broquet impacta a l'exterior i crea un efecte de núvol d'aigua. Edat d'ús indicada: 3-12 anys.



1 unitat Silhouette núm. 5 Vortex o equivalent

Joc fabricat amb un tub estructural d'acer inoxidable AISI 304, amb un diàmetre exterior de 11,4 cm i un gruix de 3 mm, corbat sense unions ni juntes. Té una alçada de 2,16 m i incorpora el protector de peu TOEGUARD, un elastòmer suau al tacte que protegeix els peus descalços. A la part superior disposa de 8 broquets d'acer inoxidable que expulsen aigua en totes direccions. Edat d'ús indicada: 3-12 anys.



1 unitat Bamboo Ring Vortex o equivalent

Joc d'aigua format per tub estructural d'acer inoxidable corbat formant un cercle i subjectat per un pal estructural d'acer inoxidable 304. A l'interior de la circumferència hi ha dues boquilles d'acer inoxidable enfrontades entre si, d'on emergeixen dolls d'aigua que xoquen entre ells. Tota la circumferència pot girar sobre si mateixa gràcies a la tecnologia TURNTEC, sistema de rodaments que permet el gir de 360 graus. El joc inclou també dos panells SEEFLOW ancorats al pal, polímer resistent als raigs ultraviolats que crea reflexos acolorits quan es combinen els seus colors vius amb l'aigua i la llum solar. Incorpora protector de peus TOEGUARD, elastòmer suau al tacte. Edat d'ús indicada: 3-12 anys.



Tots els jocs estaran certificats segons la **normativa EN 1176**.

5. MOBILIARI

El projecte preveu la renovació de tot el mobiliari al voltant de les zones de jocs. Es canviaran les cadires i les papereres i s'afegiran bancs. Tots els elements compliran els requeriments de Parcs i Jardins pels elements de mobiliari.

Cadires

Es preveu substituir totes les cadires de la zona de la plaça amb noves cadires de llistons de fusta tropical i estructura d'acer inoxidable, de 68 cm de llargària, amb respall, suports i recolza braços, segons normativa urbana vigent.

Bancs

S'introduiran nous bancs a les zones de jocs per tal de fomentar l'estada dels acompanyants. Els bancs seran de fusta tropical certificada FSC pintat i envernissat, de 180 cm de llargària, amb 14 llistons de 7x7 cm, amb respall i recolza braços.

Papereres

Les papereres seran trabucables amb eix de gir horitzontal de 60 l, 37,5 cm de diàmetre, circular de planxa perforada d'acer de gruix 2 mm amb acabat imprimació epoxi i pintura polièster, i suports de tub de 40 mm.

Font

Es desplaça i renova la font d'aigua. La font tindrà forma d'L d'acer inoxidable amb acabat pintat de 50x28 cm i 91 cm d'alçària, broc de llautó cromat amb polsador temporitzat i reixa de desguàs rectangular, ancorada amb dau de formigó. La nova font es connectarà a la xarxa d'aigua potable mitjançant una nova canonada de connexió i una nova escomesa ubicada al costat del carrer Baluard. La font es connectarà a l'escomesa a través d'un tub DN63mm de PEAD 10atm, dins de tub corrugat de D125 mm. Si escau, just abans de l'entrada a la font, s'ubicarà un nou pericó de registre de 40x40 amb vàlvula reguladora, d'on sortirà cap a la font un flexo de d16mm. La reixa d'evacuació de l'aigua es connectarà amb un tub de desguàs cap a l'embornal més proper. El tub serà de



PVC de diàmetre nominal 160 mm de paret massissa, llisa i de rigidesa anular SN4. Anirà embolcallat amb formigó, i no tindrà cap arqueta intermitja entre el desguàs i l'embornal.

S'adjunten en apèndix les fitxes i especificacions tècniques dels jocs infantils i del mobiliari.

Tanca perimetral

Es reposarà la tanca perimetral únicament en el tram susceptible d'afectació pel trànsit rodat, amb l'objectiu de protegir l'àrea de jocs en el front que dona al carrer del Baluard. Així mateix, la tanca es disposarà de manera que permeti delimitar l'àmbit del sorral.

La nova tanca serà el model de tanca Ronda, inclòs al plec de Parcs i Jardins. Estarà formada per barrots d'acer galvanitzat de 800 mm d'alçada, amb tub rodó de Ø 80 mm de diàmetre, soldats sobre una planxa base de 120 x 6 mm per a la seva fixació mitjançant varetes o cargols d'ancoratge. Haurà d'incloure un cordó horitzontal per evitar atrapaments entre els muntants.



No es preveu la col·locació de portes d'accés, atès que l'àrea de jocs no es planteja com un recinte completament tancat.

6. SENYALITZACIÓ

Es preveu la introducció de nova senyalització d'àrees de joc conforme al Manual de Senyalització d'Espais Verds segons la versió vigent en el moment de l'execució de l'obra. S'instal·laran els models de senyals 05F (àrees joc totalment accessibles) amb indicació de l'edat indicada de cada joc.



APENDIX. FITXES I ESPECIFICACIONS TÈCNIQUES JOCS INFANTILS I MOBILIARI

Play value

Swinging and rocking are typical movements in the childhood. Children are looking for possibilities to experience this swinging movement. Lying in the Cradle Nest is even more pleasant when a friendly co-player sets the swing into motion from outside. It is special fun if there are several "chicks" in the nest. Our special version with a cross beam made of steel contributes to the stability of our construction and gives a strong expression.



Big Triple Swing special

Fundamental characteristics


- High-quality design
- Incentive for playing: repeat known activity
- Movement: swinging, jumping off, rocking

Recommended for

- School children
- Supervised play areas, such as schools, after-school programmes or similar
- Public play areas without supervision, such as playgrounds, parks or similar

Barrier-free

- With a carer

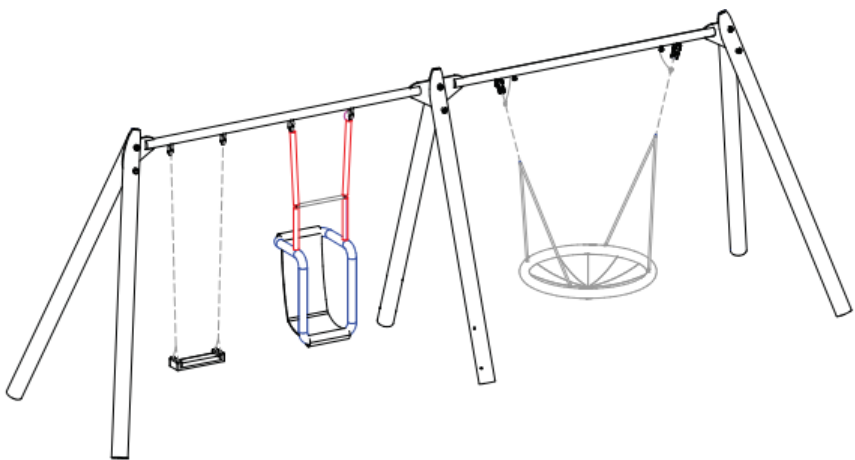


Columpio Especial Triple adaptado
AN25892



6.18020

Order No. 6.18020

Big Triple Swing special

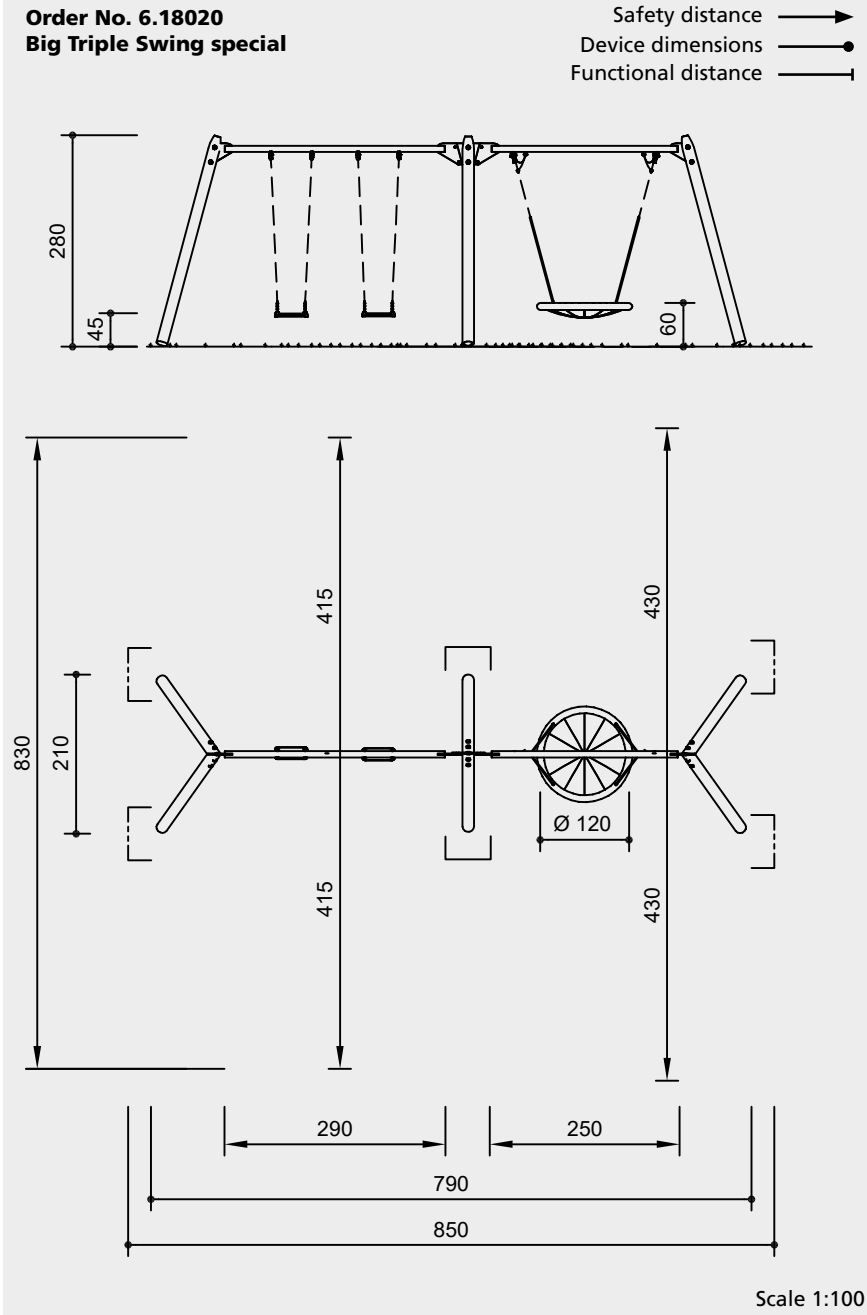

Safety check according to DIN EN 1176

Components

- 1 Swing frame with steel feet and cross beam made of steel
- 2 Rubber seats with Chains
- 1 Stork nest suspended on ropes and chains

Dimensions

(small deviations possible)

Height	2.80 m
Vertical clearance	2.60 m
Width	7.90 m
Depth	2.10 m
Weight	420 kg



6.18020

Installation information

Surfacing requirements corresponding to a fall height of ≤ 1.50 m (please refer to price list for more detailed information)

Foundations
6 items 60 x 70 x 60 cm
Excavation depth 80 cm

Attention:

Exact measurements may vary; for all installation dimensions refer to current assembly instructions.
Technical changes reserved.

Equipment also available as Small Triple Swing special (Order No. 6.14820) with rubber seat, cradle seat and swallow's nest.

Technical information

Equipment made of mountain larch

Peeled white

Palisades peeled white means that bark, cambium and sapwood are removed, the natural shape of the trunk is preserved and can be experienced



1

Swing seat

Ergonomically shaped swing seat made of rubber with soft shock absorbing edge. Durable due to strong profiled steel insert



15

Swing joint

Drop-forged, hot-dip galvanised swing joint with sintered bush and integrated swivel



22

Universal joint

Drop-forged, hot-dip galvanised universal joint, consists of two sintered bushes, for free swinging in any direction



23

Profiled washer

Profiled washer for covering protruding screw heads according to standard, improved pressure distribution and protection against water. Impedes loosening the bolt



29

Interlocking

Interlocking connection, with milled metal rings or serrated disc dowels, to reinforce the bolt connection under high loads transverse to the grain direction of the wood



31

Sintered bush

For all reciprocating movements we use sintered plain bearings which are self-lubricating in use and can easily be exchanged if necessary



33

Ground anchor

All parts used for anchoring to the ground are made of hot-dip galvanised steel or stainless steel



41

Cross beam made of steel

Swing cross beam made of hot-dip galvanized steel. Optimized swing geometry with rigid corner connections, thus allowing for smaller foundations and easier foundation covering



42

Chains

Chains made of hot-dip galvanized steel (1.4301 / 1.4571 at extra charge) welded before galvanising, short-linked, without eyelets on the connecting parts, easy to exchange and shorten



43

Stainless Chains

Chains made of steel with high corrosion resistance. Short-linked, without eyelets on the connecting parts, easily replaceable and simple shortening



43A

For more detailed explanation of the quality characteristics see price list.




Stork nest Ø 120 cm, standard colour rope ring (PPM): olive green, standard colour net seat and suspension rope Ø 16 mm (polyester): black

Suspended on Ø 0.7 cm stainless steel chains



Recanvi Seient Integra amb Arnès

REF. PGRPZ.028

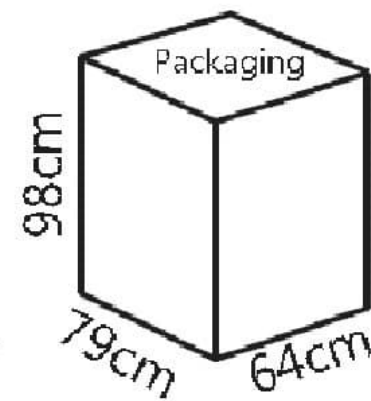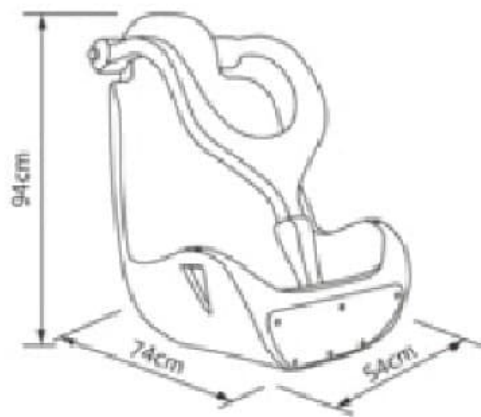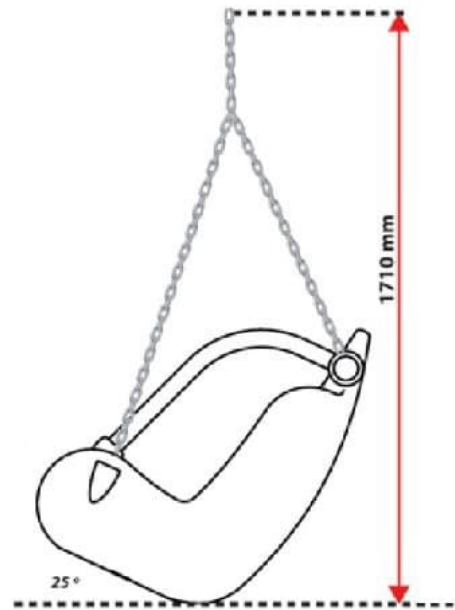




Llit Elàstic Diversity NEW

REF. PA4213




EDAT
D'1 a 8 anys.

- CARACTERÍSTIQUES
- Capacitat per a 1 nen i apte per accés amb cadira de rodes.
 - Alta qualitat.
 - Construïda amb lames antilliscants de poliamida + cable d'acer inoxidable de 6 mm.
 - Molt resistent a l'abradió.
 - Caixa perimetral d'acer galvanitzat coberta per llosetes de SBR negre.
 - Fàcil instal·lació.
 - Certificat segons la normativa europea EN-1176.

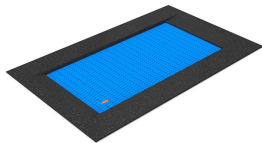

Llit Elàstic Diversity NEW


REF. PA4213

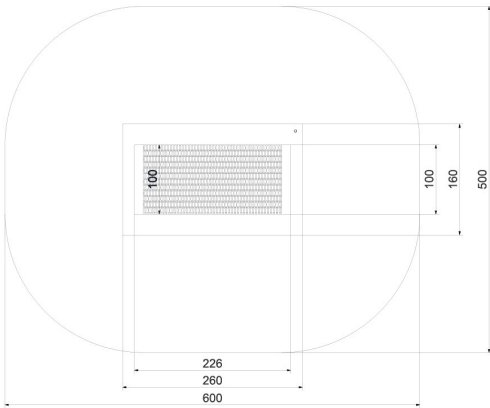

INSTAL·LACIÓ
S'entrega amb les corresponents instruccions de muntatge. Si requereixen del servei d'instal·lació, Happy ludic disposa de tècnics- instal·ladors propis.

DIMENSIONS (L x AL x A)
1.600 x 300 x 2.600 mm.

ALÇADA DE CAIGUDA
900 mm.

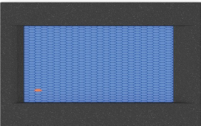

Play value

Round spring platforms are mounted on strong, low springs. It is not only fun to jump on them, but one can jump off the disc in any direction, as from a spring-board. The momentum which is enforced by the springs propels the jumping child quite far. Jumping from one disc to the other represents a special sequence of movements and a challenge for small children.



Photo © Daniel Perales



Photo © Barbara Evripidou

Fundamental characteristics

- Wooden surface with natural structure for a good grip
- Incentive for playing: round, low wooden plate, springs
- Movement: jumping up and down, jumping off, hopping


Recommended for

- Kindergarten children
- School children
- Supervised play areas, such as kindergartens, schools, after-school programmes or similar
- Public play areas without supervision, such as playgrounds, parks or similar
- Swimming pools without supervision, such as outdoor pools, adventure pools or similar


Planning information

The installation of at least two Jumping Discs is recommended.

Jumping Disc

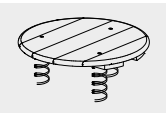

6.06000

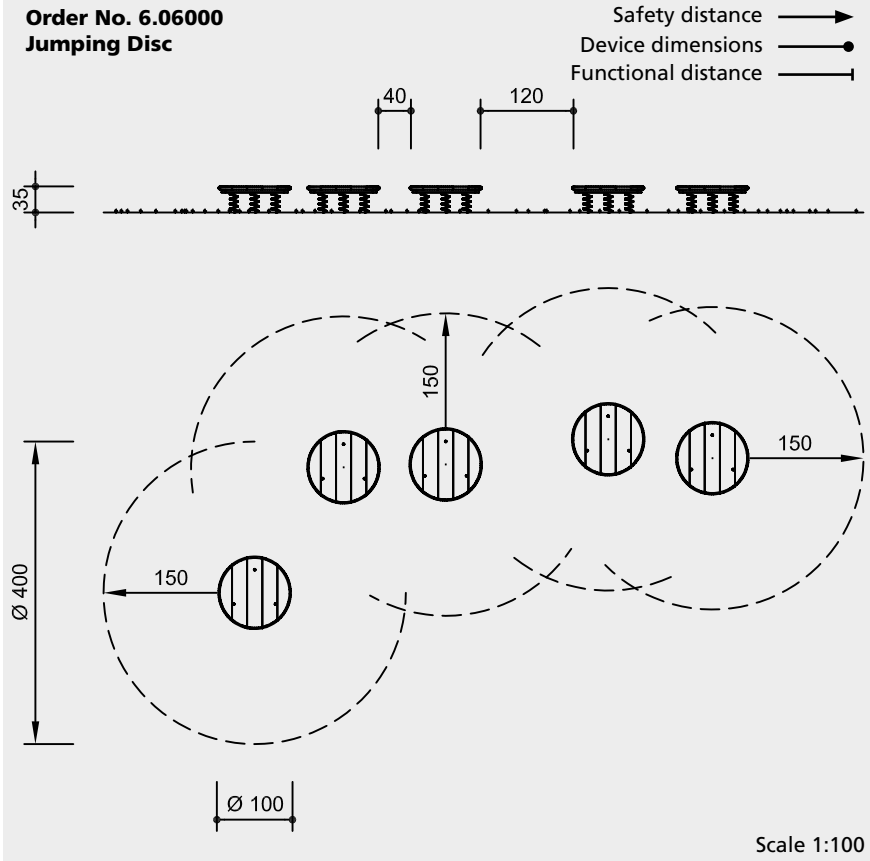

Safety check according to DIN EN 1176

Components

- 1 Disc complete with 3 springs
- 1 Pre-fabricated foundation made of reinforced concrete C35/45

Installation information

Surfacing requirements
corresponding to a fall height of ≤ 0.60 m
(please refer to price list for more detailed information)
We recommend a fall height of ≤ 1.00 m.

Foundations
Excavation for pre-fabricated concrete foundation Ø 95 cm x 15 cm
For installation in loose material, an additional anchorage in concrete is necessary on-site.

Attention:
Exact measurements may vary, for all installation dimensions refer to current installation instructions.
Technical changes reserved.

Technical information

Equipment made of non-impregnated mountain larch

Core-free
Sawn-timbers core-free, thus decreasing occurrences of cracking and undesired changes in shape



For more detailed explanation of the quality characteristics see price list.

Top of 45 mm boards, screwed together with expansion joints

Coated springs,
Standard colour red

Fastening elements galvanised

Dimensions

(small deviations possible)

Height	0.35 m
Diameter	1.00 m
Weight	170 kg

Play value

Every playground needs a slide. Small and large children alike delight in sliding down a slope at speed. This slide, specially made for wheelchair users, is one meter wide and additionally equipped with a grab rail. This gives the child security to find the right sitting position when not in their wheelchair, before letting go and enjoying the slide.



Photo © Tristan Filippone



Photo © Tristan Filippone



Order No. 3.63303 Stainless Steel Slide for Wheelchair-bound Persons

Fundamental characteristics

- Unique position
- Agreeable design
- Incentive for playing: experience height, role-playing games
- Movement: climbing, sliding

Recommended for

- Kindergarten children
- School children
- Supervised play areas, such as kindergartens, schools, after-school programmes or similar
- Public play areas without supervision, such as playgrounds, parks or similar

Barrier-free

- Special movement experience
- With carer

Stainless Steel Slides for Wheelchair-bound Persons




3.63302



3.63303



3.63323

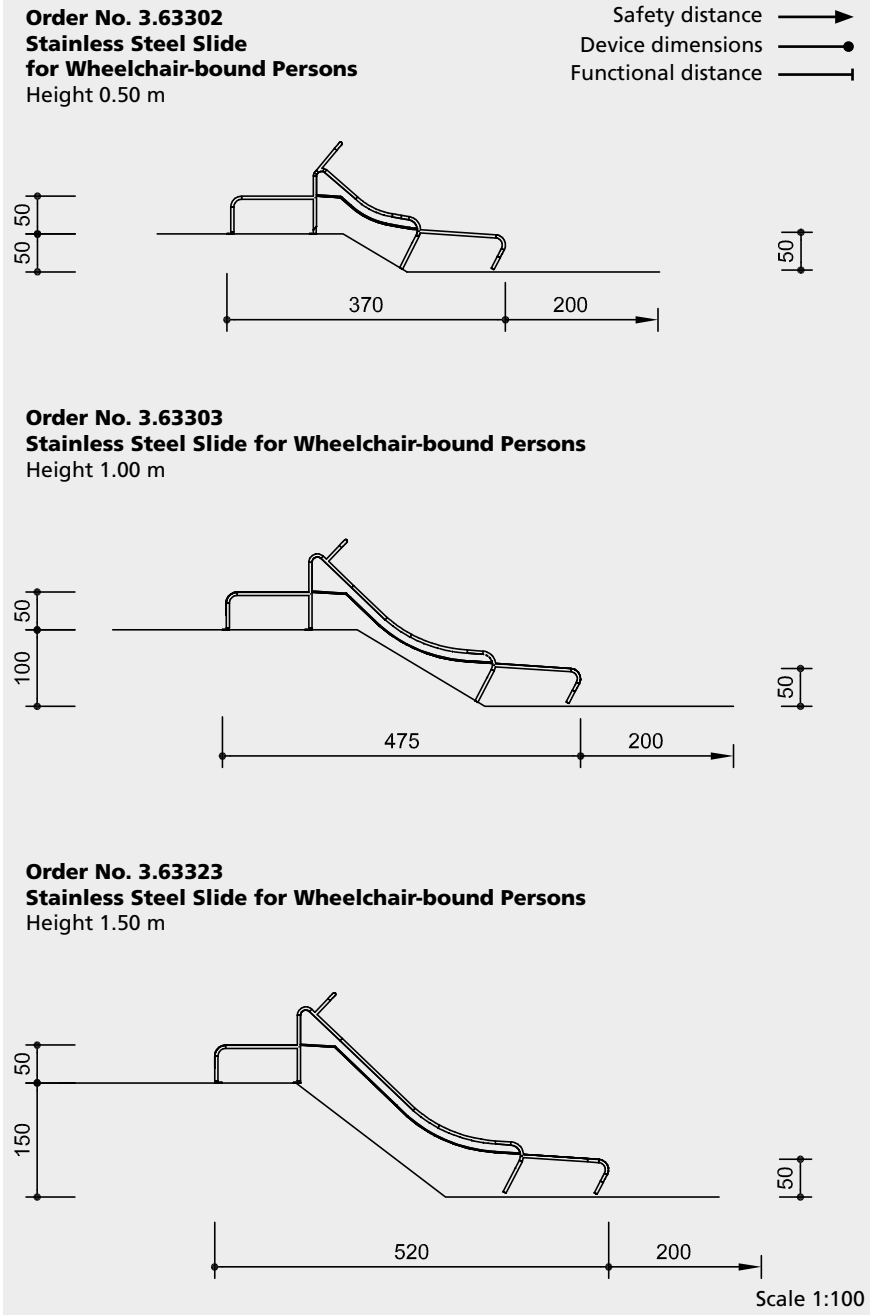

Safety check according to DIN EN 1176

Components

Order No. 3.63302

- 1 Slide with wheelchair starting element, extended run-out and slide feet

Order No. 3.63303

- 1 Slide with wheelchair starting element, extended run-out and slide feet

Order No. 3.63323

- 1 Slide with wheelchair starting element, extended run-out and slide feet

Installation information

Surfacing requirements corresponding to a fall height of ≤ 2.00 m (please refer to price list for more detailed information)

At the run-out of the slide we recommend sand as loose fill material

Foundation
4 items 30 x 30 x 30 cm
Excavation depth 70 cm


Attention:
Exact measurements may vary;
for all installation dimensions refer
to current assembly instructions.
Technical changes reserved.



3.63302



3.63303

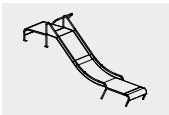

3.63323

Technical information

Equipment made of stainless steel, glass bead blasted
Handrail tube Ø 42 mm, thickness 2 mm
Cheek height 16 cm
Attached at the top and bottom with mounting plates
Thickness of sides 2 mm, thickness of sliding surface 3 mm

Dimensions

(small deviations possible)

Order No. 3.63302

Width 1.00 m
Height 0.50 m
Weight 140 kg

Order No. 3.63303

Width 1.00 m
Height 1.00 m
Weight 180 kg

Order No. 3.63323


Width 1.00 m
Height 1.50 m
Weight 180 kg

Carrusel Inclusivo

PCM157



Número de artículo PCM157-0205	
Información general del producto	
Dimensiones LxAnch.xAl.	208x208x70 cm
Grupo de edad	2+
Usuarios	8
Opciones de color	  

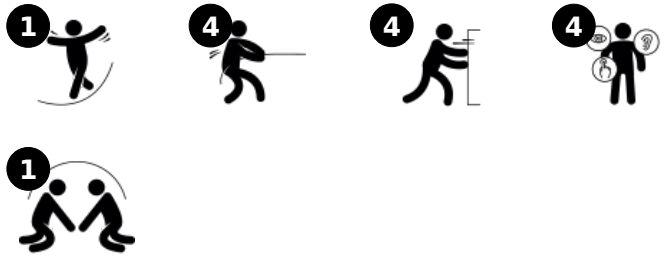

WOW: este es un juego para todos, sin importar sus habilidades. El enorme carrusel de diseño universal y verdaderamente inclusivo atrae a grandes grupos de niños y adultos a dar una vuelta. Debido a su versatilidad, atrae a niños y adultos una y otra vez. El diseño a nivel del suelo hace que el


carrusel sea accesible para todos. El banco proporciona un giro cómodamente sentado. La barandilla funciona desde ambos lados. Desde el interior ofrece un buen soporte, mientras que desde el exterior hace que el carrusel se mueva. Girar en este carrusel entrena el sistema vestibular, el sentido del equilibrio y la

conciencia espacial. Los beneficios entrenados a través del juego también abarcan habilidades sociales, como la cooperación y la empatía, al ayudar a amigos de todas las capacidades a girar y ayudar a otros que quieran unirse o salir. Es un juego con un propósito para todos.




Carrusel Inclusivo

PCM157

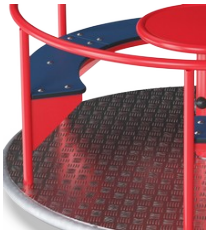


Pasamanos y postes laterales

Físico: empujar o tirar del carrusel fortalece los músculos de brazos y piernas. **Socio-emocional:** empujar y tirar de los demás facilita la cooperación y la empatía: cuándo detenerse, cómo respetar y tomar los turnos, etc.

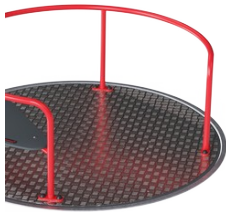

Entrada amplia y abierta

Físico: espacio suficiente para saltar y bajar de forma segura mientras gira, entrenar la agilidad, el equilibrio y la coordinación, así como para desarrollar la densidad ósea. **Socio-emocional:** deja espacio para dispositivos de asistencia y sillas de ruedas.

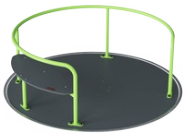

Rotación

Físico: mediante la acción de estirarlo o de empujarlo en movimiento, los niños usan su fuerza muscular y fortalecen su cardio. La rotación desarrolla la sensación de equilibrio y la percepción del espacio, mientras se disfruta del viaje. **Socio-emocional:** los niños desarrollan su empatía y sus habilidades de cooperación, al escuchar y al negociar qué tan lento o rápido ir.



Banco

Socio-emocional: un lugar de descanso seguro para usuarios menos seguros o físicamente ágiles. Lugar amplio para usuarios adultos o asistentes.



Suelo de carrusel

Socio-emocional: suficiente espacio para que muchos usuarios, con o sin dispositivos de asistencia, giren y jueguen conjuntamente. Se entrena así la cooperación y la empatía.

Carrusel Inclusivo


PCM157



El chasis de carrusel está soldado y diseñado con tubos de acero cuadrados. Las superficies de acero están galvanizadas en caliente por dentro y por fuera. La galvanización tiene una excelente resistencia a la corrosión en ambientes exteriores y no requiere mantenimiento.




Las partes metálicas están hechas de acero de alta calidad, galvanizado en caliente por dentro y por fuera con zinc sin plomo. En el exterior, hay una capa adicional de recubrimiento en polvo. Esto asegura una excelente resistencia a la corrosión y una expresión de diseño colorida.

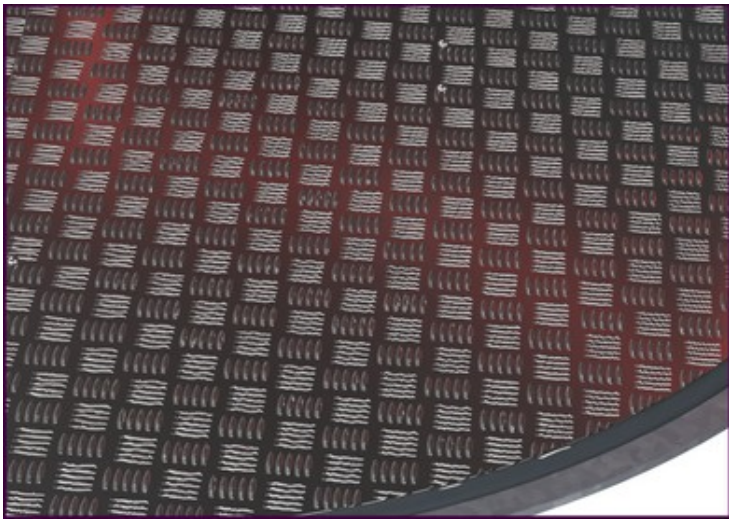

Placa de cubierta de aluminio antideslizante de 3 mm de espesor o placa HPL de 17,8 mm de espesor. Para lugares cálidos, KOMPAN recomienda la placa de cubierta de HPL como se calentará en condiciones soleadas. Ambas placas de cubierta garantizan un juego seguro para todos los usuarios y no requieren mantenimiento.



El asiento está hecho de HPL con un grosor de 17.8 mm con una resistencia al desgaste muy alta y una textura de superficie antideslizante KOMPAN única.

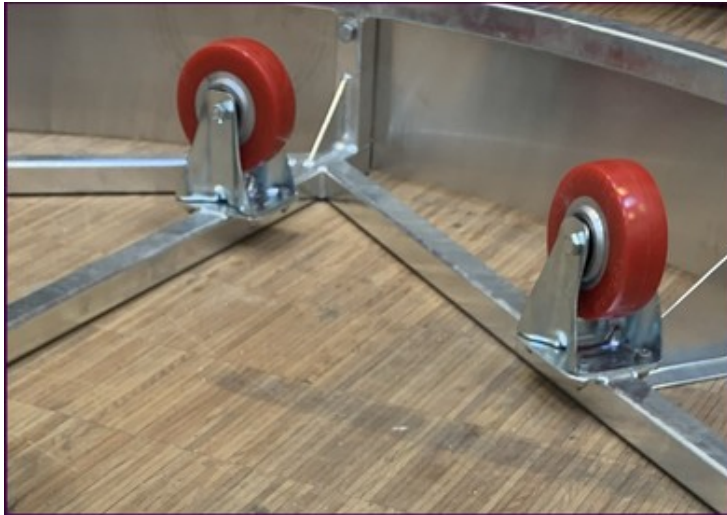

El sistema de rodillos está diseñado con un cojinete central lubricado de por vida completamente cerrado, soportado por 10 ruedas con un diámetro de 125 mm. Las ruedas exteriores aseguran una rotación suave bajo cargas pesadas.




El anillo exterior de acero galvanizado en caliente indica claramente dónde comienza la plataforma de rotación.

Número de artículo PCM157-0205	
Información de instalación	
Altura máxima de caída	100 cm
Área de seguridad	29,1 m²
Horas de instalación	6,3 horas
Volumen de excavación	2,26 m³
Volumen de hormigón	0,56 m³
Profundidad de anclaje	32 cm
Peso del envío	398 kg
Opciones de anclaje	Enterrar ✓
Garantías	
Acero galvanizado	De por vida
Cubierta de aluminio	15 años
Asiento de HPL	15 años
Construcción de rodamientos	5 años
Piezas de repuesto garantizadas	10 años



Sustainability Data

PCM157

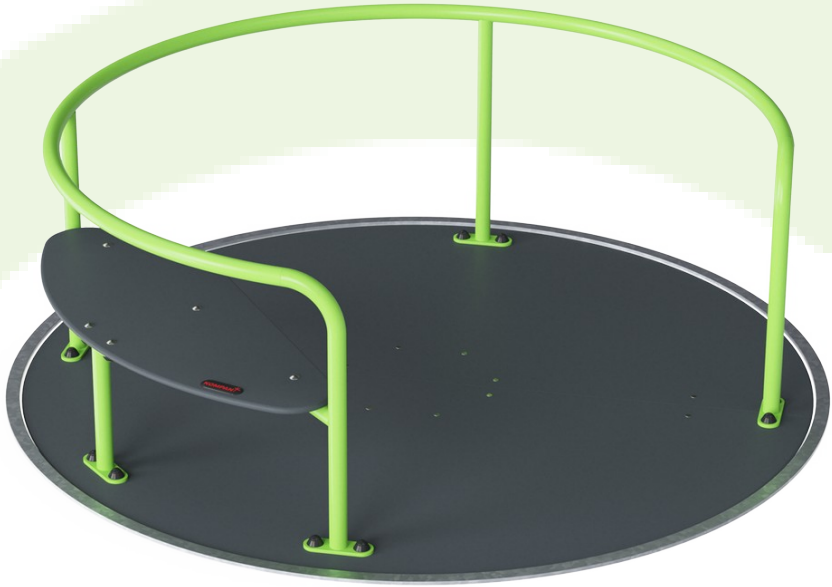

Cuna a puerta A1-A3	Emisión total CO ₂	CO ₂ e/kg	Material es Reciclad os
	kg de CO ₂ e	kg de CO ₂ e/kg	%
PCM157-0205	1.100,82	4,96	27,79

El marco general aplicado para estos factores es la Declaración Ambiental de Producto (EPD), que cuantifica “la información ambiental sobre el ciclo de vida de un producto y permite realizar comparaciones entre productos que cumplen la misma función” (ISO, 2006). Esto sigue la estructura y aplica un enfoque de evaluación del ciclo de vida a toda la etapa del producto, desde la materia prima hasta la fabricación (A1-A3))



Independent review certificate

Kompan A/S
C. F. Tietgens Blvd. 32C, 5220 Odense SØ

Bureau Veritas hereby attests that the CO₂e-calculations (covering materials, processing, waste and transport) done by Kompan for “Freestanding Play Equipment”, meet the requirements set by the listed standard.

Kompan A/S uses a selection of EPDs and emission factors from the Life Cycle Assessment database Ecoinvent 3.11. These values are reported as kg CO₂e, with all other impact categories excluded in line with the scope of ISO 14067:2018. The emission factors cover, material use, manufacturing processes, transport to Kompan, and electricity used during manufacturing. The presented emissions fall under GHG Protocol scope 3 emissions. Scope 1 and 2 are not presented. Scope 3 emissions include emission sources in the upstream value chain of a company, downstream emissions are excluded in this analysis.

Method: ISO 14067:2018 using GHG protocol guidance documents, reported as kg CO₂e.

Object

The verification has been done on the one pager “GXY916012-3417” version: 27-10-2025. The supporting documentation “KOMPAN data_updated emissions factors_2025_V2” and “Emissions factors, EPD’s and ecoinvent 3.11_2025” was also reviewed and approved.

Declaration

The verification has been completed as a critical review with a limited assurance. I hereby confirm that nothing has come to the reviewer’s attention which would lead to conclude that the study does not give an accurate depiction or isn’t completed following method of the CO₂e calculation, the requirements of ISO 14067:2018, and 14071:2024, in the above referenced documentation.

Note: This verification only covers calculation elements according to method described in ISO 14067:2018 and may not be seen as a Life Cycle Assessment according to ISO 14067:2018.

Ref.: Kompan_Verification report 2025, 28-10-2025

Date of certificate: 29-10-2025

Expire date: 29-10-2027

Verified by: Julie Marie Vejsgaard Larsen, Environmental Auditor

Signature:



Carrusel Inclusivo

PCM157



* Altura Máx. de caída | ** Altura total | *** Área de seguridad

* Altura Máx. de caída | ** Altura total

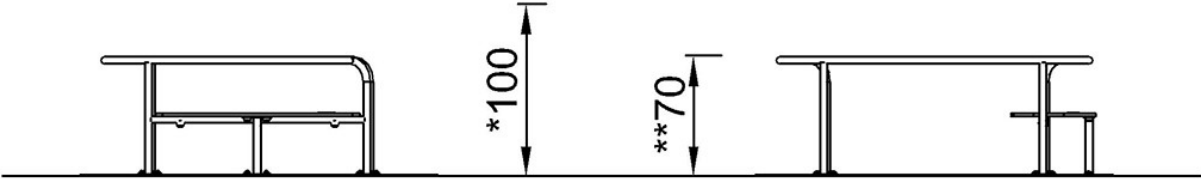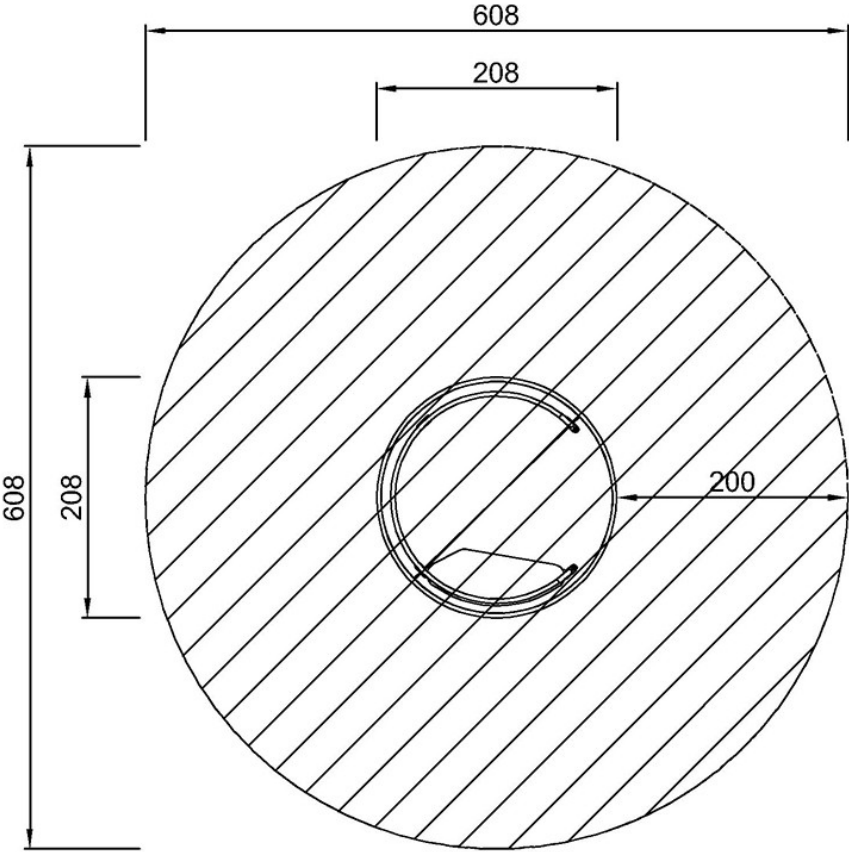

PCM157

PCM157
*100cm
**70cm
***29.1m²

[Haga clic para ver VISTA SUPERIOR](#)

[Haga clic para ver VISTA LATERAL](#)



Order No. 4.60170 Seal, concrete grey



Order No. 4.70070 Small Turtle, concrete grey

Stroking Stones

Play value

The gentle nature of these play and art figures and their quiet expressions create an atmosphere of peace which facilitates a friendly encounter with the animals. The stone animals are ideal to stroke, touch and feel or incorporated into role-play games. Play figures such as these strengthen the identity of an area.

Fundamental characteristics

- Child-oriented dimensions
- Natural colours
- High-quality design
- Completely dyed special concrete
- Incentive for playing: animals with a friendly appearance
- Movement: climbing, sitting, stroking

Recommended for

- Children under 3 years
- Kindergarten children
- Supervised play areas, such as kindergartens, schools, after-school programmes or similar
- Public play areas without supervision, such as playgrounds, parks or similar

Barrier-free

- Independent play


Note

Original colours and surface structure may deviate from the colours in the pictures.




4.60010 - 4.65070


Order No.
4.60010 - 4.60070
Big Sitting Cat

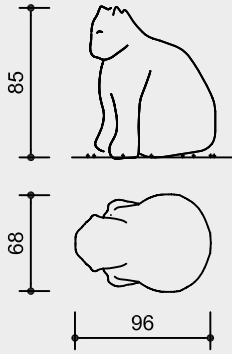


Order No.
4.60110 - 4.60170
Seal

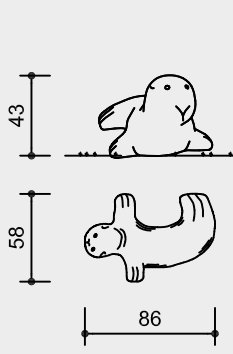


Order No.
4.61010 - 4.61070
Small Resting Cat

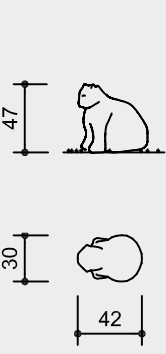


Order No.
4.62010 - 4.62070
Resting Cat

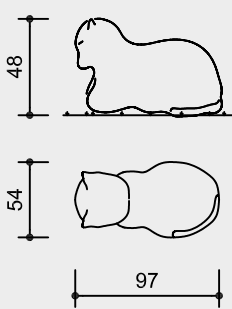


Order No.
4.63010 - 4.63070
Frog

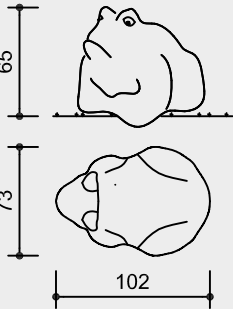

Order No.
4.64010 - 4.64070
Turtle

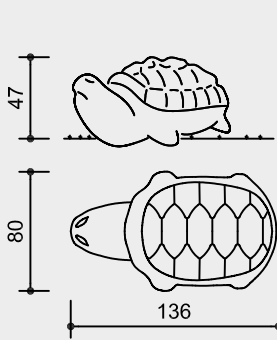

Order No.
4.65010 - 4.65070
Pony

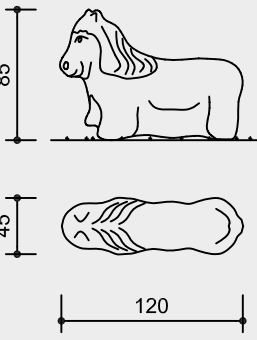

Safety distance →
Device dimensions —●—
Functional distance —|—

Scale 1:50

Safety check according to DIN EN 1176

Components

- 1 Stroking stone, packed in one box



4.60010 - 4.65070

Technical information

All Stroking Stones are made of special concrete, which is completely dyed before processing. After the concrete has cured, the surface is given a stone-like finish in a further processing step. Slight irregularities and the formation of bubbles can occur when processing concrete due to conditions of production. The colour examples displayed should be understood as approximate values. Discolorations and shading are possible. Moreover, slight lime bloom cannot be entirely ruled out.

Standard colours



Colour samples are for guidance only, the actual colours will be slightly different!

Dimensions

(small deviations possible)

Order No.	Hight	Width	Length
4.60010 ff.	0.85 m	0.68 m	0.96 m
4.60110 ff.	0.43 m	0.58 m	0.86 m
4.61010 ff.	0.47 m	0.30 m	0.42 m
4.62010 ff.	0.48 m	0.54 m	0.97 m
4.63010 ff.	0.65 m	0.73 m	1.02 m
4.64010 ff.	0.47 m	0.80 m	1.36 m
4.65010 ff.	0.85 m	0.45 m	1.20 m

Order No.	Weight (without box)
4.60010 ff.	570 kg
4.60110 ff.	115 kg
4.61010 ff.	75 kg
4.62010 ff.	325 kg
4.63010 ff.	440 kg
4.64010 ff.	519 kg
4.65010 ff.	450 kg

Installation information

Surfacing requirements
firm and level
Recommendation:
circumferential operational space 1.00 m

Foundations
Foundations are usually not necessary for the big animals due to their heavy weight. If required, threaded bushes have been cast into the underside of all stroking stones for the purpose of installation. Due to the heavy weight of the animals, it must be possible to access the location by means of lifting equipment.

Attention:
Exact measurements may vary;
for all installation dimensions refer to current assembly instructions.
Technical changes reserved.

Play value

Children recognise at once that this „Family“ of carousels stands for father, mother and child, despite of their abstract design. The carousels can easily be set in motion, sitting on the disc by hand or being in an upright position by one's feet. The bent tubes serve as hand holds. Moreover, they can be used for gymnastic exercise. The carousels of the „Family“ line show their special nature mainly as complete installation with all three family members. Due to their formal design, they are very well suited for play areas in city centres and other public places in towns.

Fundamental characteristics

- Dimensions corresponding to different age groups by different sizes of the carousels
- Attractive design
- Playful experience of the pirouette effect
- Incentive for playing: friendly appearance, identification, different sizes
- Movement: moving one's centre of gravity, turning

Recommended for

- Kindergarten children
- School children
- Supervised play areas, such as kindergartens, schools, after-school programmes or similar
- Public play areas without supervision, such as playgrounds, parks or similar



Order No. 6.26401 Medium Spinner, Photo © Daniel Perales



Order No. 6.26402 Large Spinner



Order No. 6.26401 Medium Spinner

Medium Spinner
Large Spinner





6.26401



6.26402

Order No. 6.26401
Medium Spinner

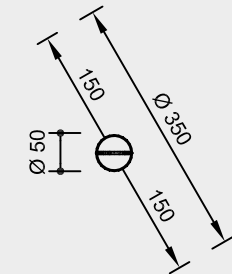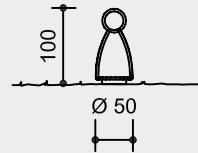

Safety distance →
Device dimensions —●—
Functional distance —|—

Safety check according to DIN EN 1176

Components



Order No. 6.26401
Medium Spinner

- 1 Carousel
- 1 Foundation frame

Order No. 6.26402
Large Spinner

- 1 Carousel
- 1 Foundation frame

Order No. 6.26402
Large Spinner

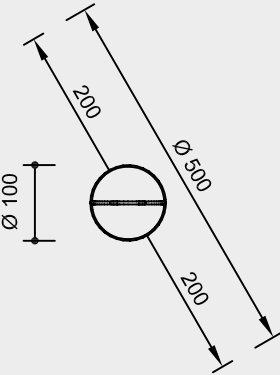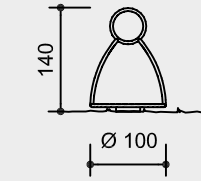

Scale 1:100

Installation information

Surfacing requirements
surfacing required as for critical fall height of
Order No. 6.26401 ≤ 0.60 m
Order No. 6.26402 ≤ 1.00 m
(please refer to price list for more detailed information)

Foundations
**Order No. 6.26401
Medium Spinner**
1 item 60 x 60 x 20 cm
Excavation depth 60 cm
**Order No. 6.26402
Large Spinner**
1 item 60 x 60 x 55 cm
Excavation depth 60 cm

Attention:
Exact measurements may vary, for all installation dimensions refer to current installation instructions.
Technical changes reserved.

Technical information

Equipment made of stainless steel, glass bead blasted

Ground anchor

All parts used for anchoring to the ground are made of hot-dip galvanised steel or stainless steel



Roller bearings

High-quality roller bearings made of chrome steel or stainless steel for rotating elements, easy to maintain and exchange, sealed



For more detailed explanation of the quality characteristics see price list.

Sturdy, welded substructure, painted

Easy grip tubes

Order No. 6.26401

Medium Spinner
Ø 33.7 mm

Order No. 6.26402

Large Spinner
Ø 42 mm

Surfacing made of checker plate

Foundation frame made of steel

Dimensions

(small deviations possible)

Order No. 6.26401

Medium Spinner

Height	1.00 m
Diameter	0.50 m
Weight	45 kg

Order No. 6.26402

Large Spinner

Height	1.40 m
Diameter	1.00 m
Weight	70 kg



Pizarrón Amoplay® Doble

REF. MHP03007



CARACTERÍSTICAS

Gran pizarra de hormigón con marco de acero.
Dispone de dos lados para pintar.
Superficie antideslizante.
Para equipamientos lúdicos.





INSTALACIÓN

Se entrega con las correspondientes instrucciones de montaje.



Pizarrón Amoplay® Doble

REF. MHP03007

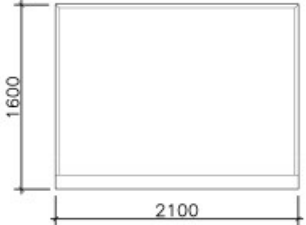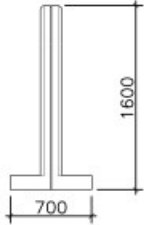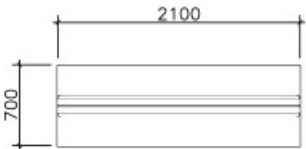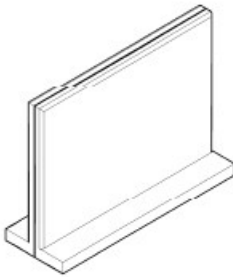

Si requieren del servicio de instalación, Happyludic dispone de técnicos-instaladores propios.

DIMENSIONES (L x AL x A)
2.100 x 1.180 x 180 mm



Play value

Playing with mud, moulding and building using sand, soil and water is an elementary human need that even grown-ups can't resist. Sophistically designed water-play equipment provides children and young people with an insight into different functional processes and allows them to acquire basic physical skills while playing. Mud tables provide for creative fun and often encourage children and young people to play together. This special sand play table is easily accessible for wheelchairs, thus enabling integrated playing.



Recommended for

- Kindergarten children
- School children
- Young people
- Supervised play areas, such as kindergartens, schools or similar


Barrier-free

- Independent play

Note

Place the table e.g. 1/3 in sand and 2/3 in grass, wood chips or other accessible surface. This allows wheelchair users to approach the table from three sides. The fourth side is thus available as a sand source.


Sand Table for Wheelchair

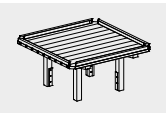

5.10713

Order No. 5.10713

Sand Table for Wheelchair

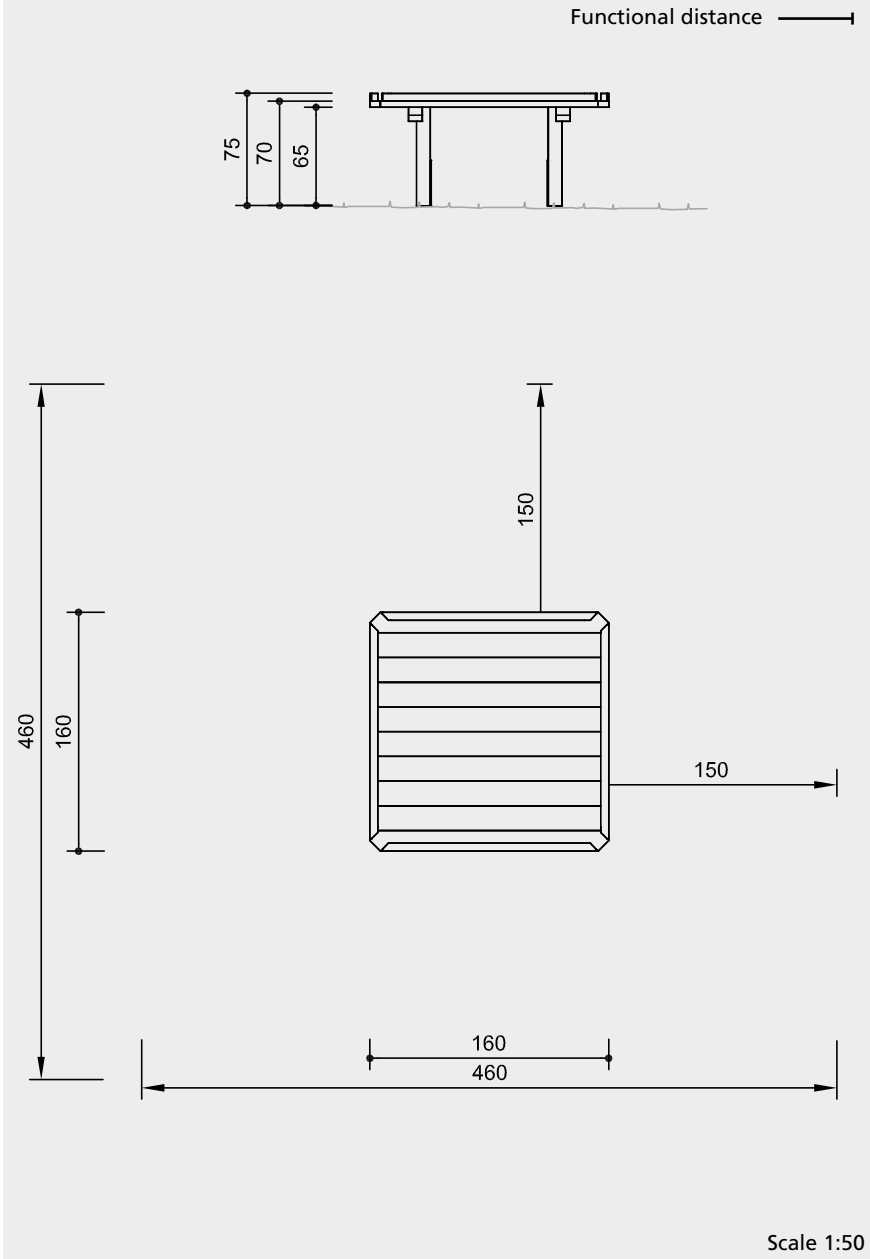

Safety check according to DIN EN 1176

Components

- 1 Square Sand Table with steel feet

Installation information

Surfacing requirements corresponding to a fall height of ≤ 1.00 m (please refer to price list for more detailed information) Staircase-like constructions may require an examination of the fall height.

Recommendation: Sand with drainage or pavement with gully and corresponding landscaping. Take into account that sand is required for "playing with mud".

Foundations: 4 items 50 x 50 x 50 cm Excavation depth 70 cm

Attention: Exact measurements may vary; for all installation dimensions refer to current assembly instructions. Technical changes reserved.

5.10713

Technical information

Equipment made of non-impregnated mountain larch

Core-free

Sawn-timbers core-free, thus decreasing occurrences of cracking and undesired changes in shape

Tongue and groove

Tongue and groove planks made of 4 cm solid wood, highly resilient, no trickling of dust / sand, protection against direct rain

Ground anchor

All parts used for anchoring to the ground are made of hot-dip galvanised steel or stainless steel

For more detailed explanation of the quality characteristics see price list.

Dimensions

(small deviations possible)

Height total	0.75 m
Vertical clearance	0.65 m
Length	1.60 m
Width	1.60 m
Weight	135 kg





Order No. 10.22505 Spiral 2 with post made of stainless steel, Photo © Liz Ligon



Photo © Daniel Perales

Play value
The observer gently spins the disc and then takes a step back. Looking at the disc the eye actively and automatically creates complementary and polar counter images. The sense of sight thus fulfils a basic principle of nature: maintaining the unity in a variety of perceptions, and thus through this unity maintaining the diversity. As a result of the turning motion of the Rotating Discs, observers see a dynamic penetration of the light and dark rotating parts. This creates surprising, colourful light phenomena.


- Recommended for**
- Kindergarten children
 - School children
 - Young people
 - Adults
 - Older people
 - Public play areas without supervision, such as playgrounds, parks or similar

Vandalism	slightly vulnerable
Supervision	not necessary
Explanation Board	recommended
Installation	indoors and outdoors
Safety check (DIN EN 1176)	not necessary
Installation in concrete	possible

Rotating Discs
graubner Play Stations
for Developing the Senses



10.22100 - 10.22850

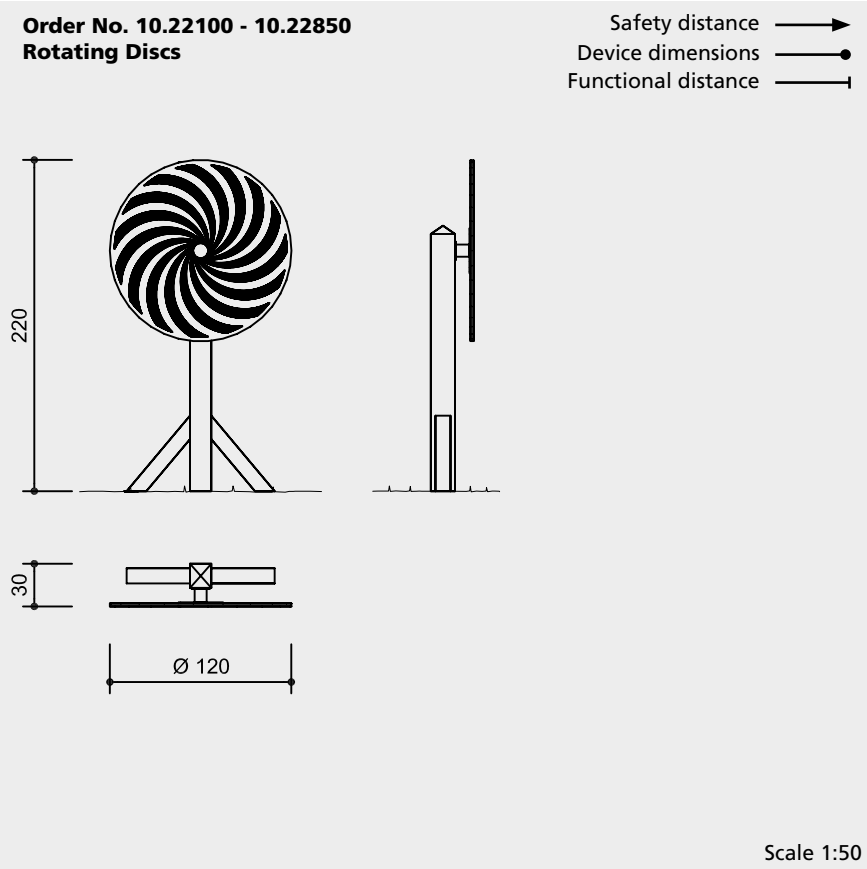

Order No.	Item	Motive
10.22100 10.22105 10.22150	Spiral with stand frame made of wood Spiral with stand post made of stainless steel Spiral for wall attachment	
10.22200 10.22205 10.22250	Funnel with stand frame made of wood Funnel with stand post made of stainless steel Funnel for wall attachment	
10.22300 10.22305 10.22350	Pulsation with stand frame made of wood Pulsation with stand post made of stainless steel Pulsation for wall attachment	
10.22400 10.22405 10.22450	Colour disc with stand frame made of wood Colour disc with stand post made of stainless steel Colour disc for wall attachment	
10.22500 10.22505 10.22550	Funnel 2 with stand frame made of wood Funnel 2 with stand post made of stainless steel Funnel 2 for wall attachment	
10.22600 10.22605 10.22650	Pulsation 2 with stand frame made of wood Pulsation 2 with stand post made of stainless steel Pulsation 2 for wall attachment	
10.22700 10.22705 10.22750	Pulsation 3 with stand frame made of wood Pulsation 3 with stand post made of stainless steel Pulsation 3 for wall attachment	
10.22800 10.22805 10.22850	Spiral 2 with stand frame made of wood Spiral 2 with stand post made of stainless steel Spiral 2 for wall attachment	

Attention:
Exact measurements may vary;
for all installation dimensions refer
to current assembly instructions.
Technical changes reserved.
Equipment also available with
stainless steel stand post or for wall
attachment (see table).



10.22100 - 10.22850

Technical information

Frame made of oak

Core-free
Sawn-timbers core-free, thus decreasing occurrences of cracking and undesired changes in shape



Roller bearings
High-quality roller bearings made of chrome steel or stainless steel for rotating elements, easy to maintain and exchange, sealed



For more detailed explanation of the quality characteristics see price list.

Maintenance-free ball bearing (for enduring motion)

Flange and fastening screws made of stainless steel

Supports made of special plastic

Large-format patterned disc with sufficient motion mass

Precise black and white or coloured print with weather-resistant, special protective paint

Anti-glare surface

Dimensions
(small deviations possible)

Height	2.20 m
Depth	0.30 m
Disc diameter	1.20 m
Weight	80 kg

Components

- 1 Stand Frame
- 1 Disc with pattern and bearing, fastening material included

Trademark

30 2005 500 000 Germany
40-0682207 South Korea

Explanation board on request

Installation information

Recommended space
6.00 x 2.50 m

Foundations

Stand Frame made of wood

- 1 item 40 x 40 x 40 cm
- Excavation depth 60 cm
- 2 items 30 x 50 x 30 cm
- Excavation depth 50 cm

Stand post made of stainless steel

- 1 item 60 x 60 x 60 cm
- Excavation depth 80 cm

Play value

The caterpillar is a friendly play offer for small children. The harmonious appearance of the figure and the way in which it is possible to play from both sides offer a lively and pleasant basis for smaller playing spaces. The space partitions promote communicative play, but also make it possible to create borders and divisions of the play areas. This caterpillar type is equipped with a turntable, a two-way channel and shovels.



Caterpillar Type 04

Fundamental characteristics

- Friendly appearance
- Sand play equipment

Recommended for


- Children under 3 years
- Kindergarten children
- Supervised play areas, such as kindergartens, schools, after-school programmes or similar
- Public play areas without supervision, such as playgrounds, parks or similar

Planning information

The angles of the opposing wall elements and their number can be freely selected to a great extent. Both spread-out as well as more compact floor plans can be constructed. By freely selecting and arranging the individual elements, it is possible to carry out planning according to your requirements. The elements can also be used as partitioning play units without caterpillar head and tail.

Note

In the standard version, only the head and tail use colour in their design. The element installed in between is also available with a coloured trim at extra charge.

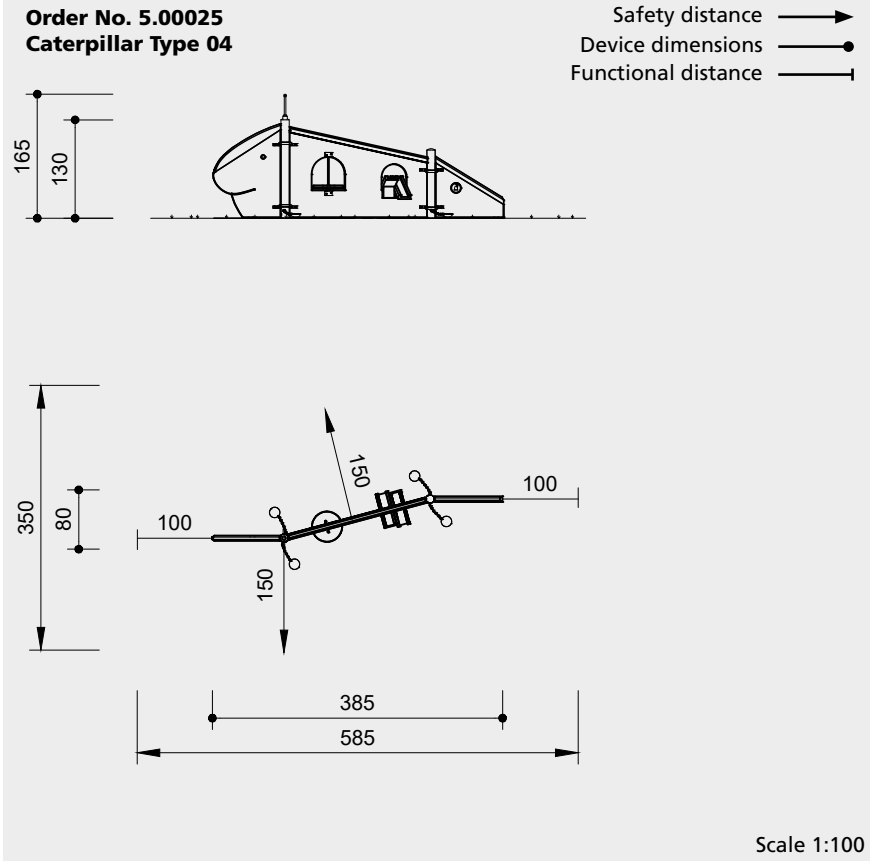

Safety check according to DIN EN 1176

Components

- 1 Head with antennae
- 1 Element: turntable, two-way channel and 4 shovels with chain
- 1 Tail with bell
- 2 Steel posts for dowelling and 2 heavy duty anchors

Installation information

Surfacing requirements corresponding to a fall height of ≤ 0.60 m (please refer to price list for more detailed information)

Foundations
2 items 50 x 50 x 40 cm
Excavation depth 60 cm
2 items 30 x 30 x 30 cm
Excavation depth 50 cm

Attention:

Exact measurements may vary; for all installation dimensions refer to current assembly instructions. Technical changes reserved.

Technical information

Equipment made of non-impregnated mountain larch

Core-free

Sawn-timbers core-free, thus decreasing occurrences of cracking and undesired changes in shape



Plywood

Plywood made of mountain larch, three-layer (3 cm) or five-layer (4 cm). High dimensional stability, waterproof, glued according to DIN EN 13353:2011



Richter Hercules type rope

Richter Hercules type rope, a combination of galvanised six-strand steel cables and polyester yarn, diameter > 20 mm, laid and glued with very good abrasion resistance, strong sheathing even in the case of damage by puncturing



Aluminium rope pressing

Aluminium rope pressing, cylindrically pressed, with rounded ends



Ground anchor

All parts used for anchoring to the ground are made of hot-dip galvanised steel or stainless steel



Chains

Chains made of hot-dip galvanized steel (1.4301 / 1.4571 at extra charge) welded before galvanising, short-linked, without eyelets on the connecting parts, easy to exchange and shorten



For more detailed explanation of the quality characteristics see price list.

Posts made of stainless steel, glass bead blasted

Bell made of brass

Standard colour rope (antennae): rainbow

Colour

Colouring with solvent-free acrylic paints; the wood is processed in a way that allows the structure of the wood to remain clearly visible

Dimensions

(small deviations possible)

Height	1.65 m
Height of head	1.30 m
Length of the element	
Head	1.00 m
Middle part	2.00 m
Tail	1.00 m
Weight	110 kg



5.00025



5.00025

**El producto que se muestra en la imagen puede diferir del producto real vendido.*

VOR 622 ACTIVATOR N°4

CARACTERÍSTICAS DESTACADAS


- El activador inclusivo e innovador cuenta con una alerta sonora que se activa al ser presionado.
- Diseño sostenible de poste que reduce el uso de material excesivo.
- Diseño elegante que se adapta a todas las soluciones Vortex, desde un vibrante Splashpad® hasta un CoolHub™ urbano.
- Un proceso de instalación de dos cables fácil asegura una configuración sencilla y sin esfuerzo.

Grupo de edad ideal: Para todas las edades



VORTEX-INTL.COM • INFO@VORTEX-INTL.COM
1.877.586.7839 (EE. UU. y CANADÁ)
+1.514.694.3868 (INTERNACIONAL)

ESPECIFICACIONES

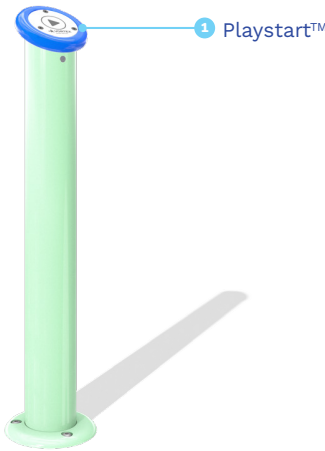

Atl./Anc./Lar.
37/14/14 po
94/35.5/35.5 cm

Opciones de color
Colores de Vortex

- Notas**
- Se requieren conexiones eléctricas adicionales
Cable de 2 hilos 22-26AWG (por el instalador)
 - Toeguard es opcional



INNOVACIÓN DE PRODUCTOS


Este producto incluye las siguientes tecnologías exclusivas de Vortex.



- PLAYSTART™**
- La activación bajo demanda ahorra agua
 - Activación de alertas de señal sonora inclusiva.
 - Fácil operación para niños de todas las edades y habilidades.



VORTEX-INTL.COM • INFO@VORTEX-INTL.COM
1.877.586.7839 (EE. UU. y CANADÁ)
+1.514.694.3868 (INTERNACIONAL)

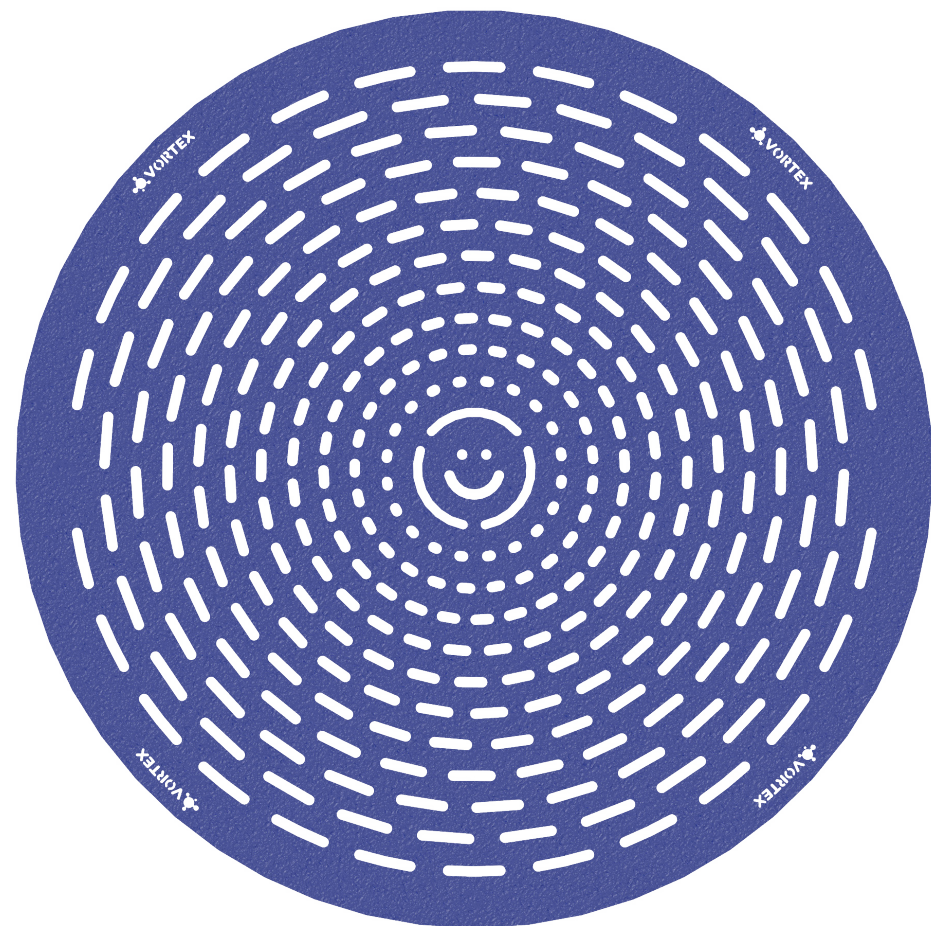


VOR 1004 PLAYSAFE™ DRAIN N°4

CARACTERÍSTICAS DESTACADAS DEL PRODUCTO


- Cubierta de 22" de diámetro con el nuevo diseño
- Tubo de drenaje de 6" de diámetro
- Capacidad de drenaje de 240 GPM
- 3 anclas de nivelación ajustables
- Filtro opcional disponible (105435)

ESPECIFICACIONES

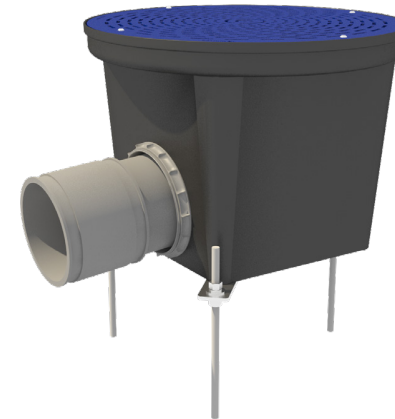

Atl./Anc./Lar.
16 7/16 / 27 5/16 / 22 7/16 in
41.75/69.37/57 cm

Opciones de colores
Azul Vortex RAL 5017

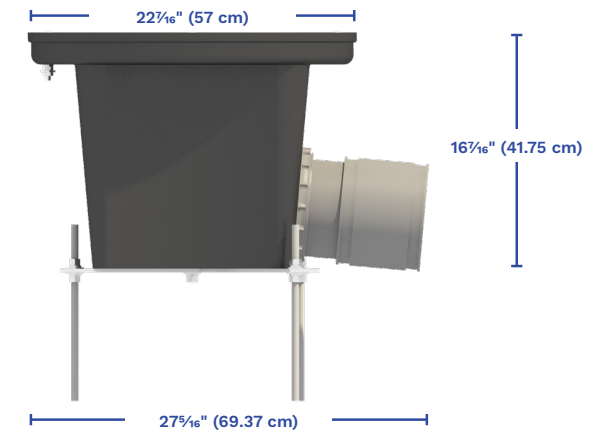

Caudal
Recomendada 240 GPM (300 GPM max)
Recomendada 908 LPM (1135 LPM max)

Diámetro placade cubierta
22 in
55.88 cm



VORTEX-INTL.COM • INFO@VORTEX-INTL.COM
1.877.586.7839 (EE. UU. y CANADÁ)
+1.514.694.3868 (INTERNACIONAL)



VORTEX-INTL.COM • INFO@VORTEX-INTL.COM
1.877.586.7839 (EE. UU. y CANADÁ)
+1.514.694.3868 (INTERNACIONAL)




*El producto que se muestra en la imagen puede diferir del producto real vendido.

Grupo de edad ideal: Para todas las edades

VOR 7730 BAMBOO RAIN

CARACTERÍSTICAS DESTACADAS DEL PRODUCTO

- Cruce a través de la cortina de agua para disfrutar una experiencia intensa y dinámica
- Se logran muchas oportunidades de juego

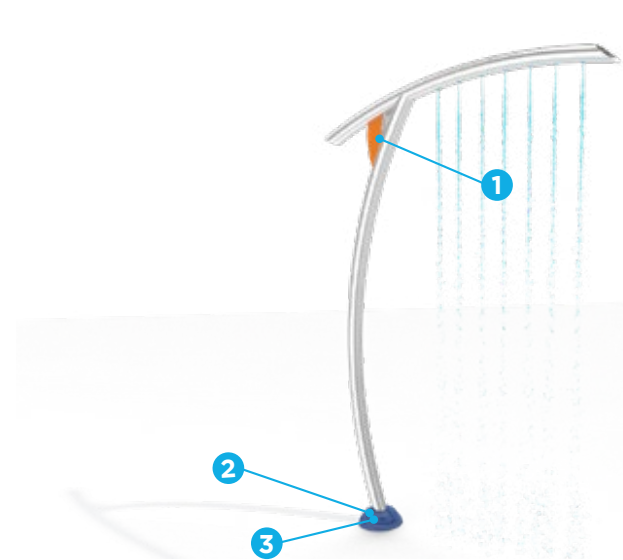

Zona de spray	
96" (243 cm)	131" (332 cm)
Alt./Anc./Lar.	Presión
119/77/10 in 302/195/25 cm	5-10 PSI 0.3-0.7 BAR
Caudal	Smartflow
5-14 GPM 18.9-53.0 LPM	- -
Opciones de color: colores de Vortex	

TECNOLOGÍAS EXCLUSIVAS DE VORTEX

Este producto incluye las siguientes tecnologías exclusivas de Vortex.



- SEEFLOW™**
- Polímero resistente a los impactos
 - Resistente a los rayos UV y a los productos químicos
 - Crea reflejos coloridos cuando se combinan sus colores vivos con el agua y la luz del sol
 - Fabricado con hasta 40% de materiales reciclados antes de su consumo
 - Reutilizable al final de su vida útil



- TOEGUARD™**
- Elastómero suave al tacto
 - Protege los pies de los niños de los golpes contra el sistema de anclaje
 - Durable, antivandalismo y resistente a los productos químicos
 - Pintado de colores vivos resistentes a los rayos UV
 - Disponible en una o dos piezas, lo que asegura una instalación sólida al poste



- SISTEMA DE ANCLAJE SAFESWAP™**
- Las atractivas tapas a ras del suelo se reemplazan más adelante por juegos adicionales
 - Agregue juegos fácilmente cuando lo desee sin modificar la infraestructura
 - Cambie los productos de un lugar a otro con facilidad y sin costos adicionales
 - Brinda la flexibilidad de distribuir su inversión en el tiempo a medida que usted dispone de capital
 - Base de acero inoxidable estructural que proporciona máxima resistencia
 - Tapas de aspersión transitorias opcionales (como se ve en la foto)

EFFECTOS DE AGUA



- Chorro de agua (7)



vortex-intl.com • info@vortex-intl.com
1.877.586.7839 (sin cargo EE. UU./Canadá)
+1.514.694.3868 (Internacional)



vortex-intl.com • info@vortex-intl.com
1.877.586.7839 (sin cargo EE. UU./Canadá)
+1.514.694.3868 (Internacional)

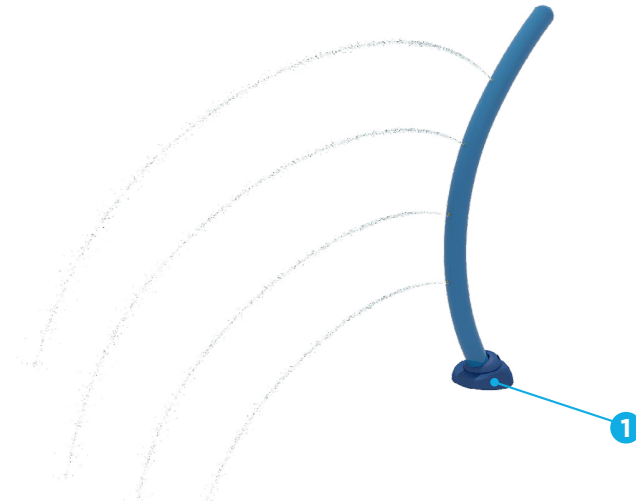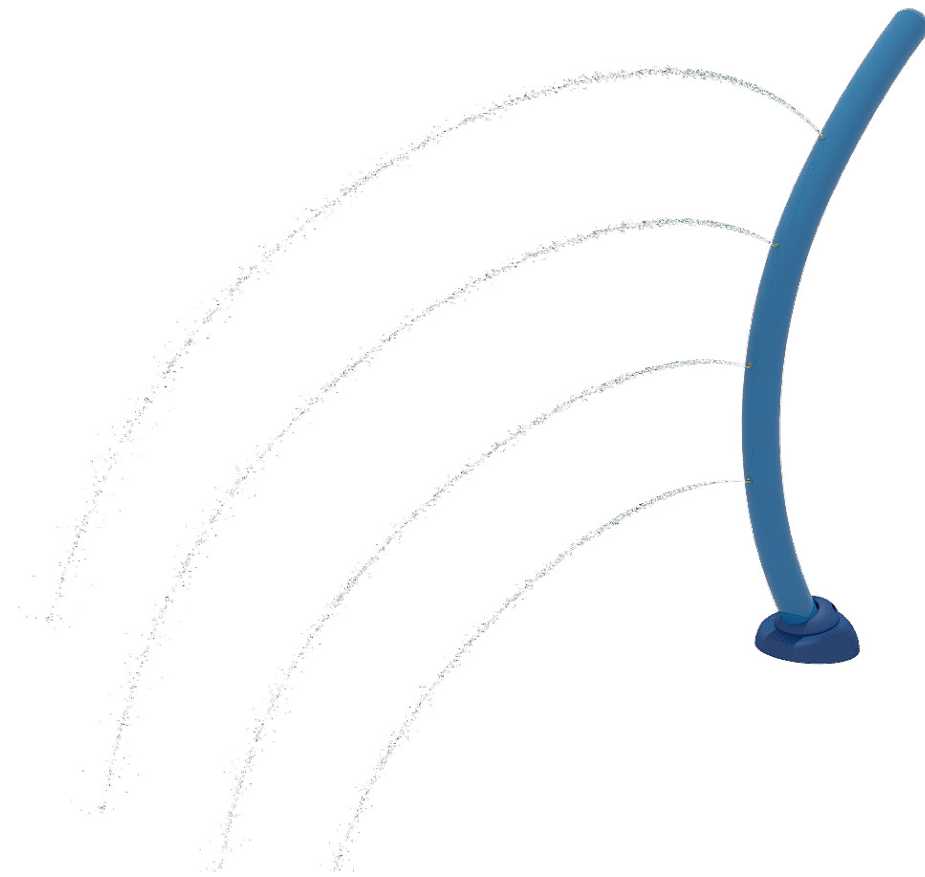

Zona de Spray	
Alt./Anc./Lar.	Presión
79/26/13 in	5-10 PSI
201/66/33 cm	0.3-0.7 BAR
Caudal	Smartflow
4-8 GPM	-
15.1-30.3 LPM	-
Opciones de color: colores de Vortex o pulido	

TECNOLOGÍAS EXCLUSIVAS DE VORTEX

Este producto incluye las siguientes tecnologías exclusivas de Vortex.




TOEGUARD™

- Elastómero suave al tacto
- Protege los pies de los niños de los golpes contra el sistema de anclaje
- Durable, antivandalismo y resistente a los productos químicos
- Pintado de colores vivos resistentes a los rayos UV
- Disponible en una o dos piezas, lo que asegura una instalación sólida al poste

EFECTOS DE AGUA

- Chorro direccional (4)

Grupo de edad ideal: para todas las edades

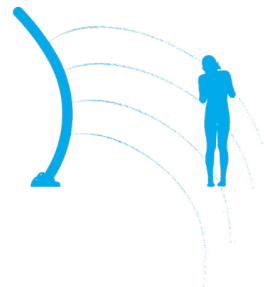

VOR 7774 SILHOUETTE N°3

CARACTERÍSTICAS DESTACADAS DEL PRODUCTO

- Los chorros horizontales direccionales crean un efecto de muro de agua
- Diseño elegante y moderno



vortex-intl.com • info@vortex-intl.com
1.877.586.7839 (sin cargo EE. UU./Canadá) • +1.514.694.3868 (International)

Los juegos, sistemas de anclaje y componentes están fabricados en su totalidad con acero inoxidable reciclable, incluyendo al menos 25% de material reciclado post-consumo



vortex-intl.com • info@vortex-intl.com
1.877.586.7839 (sin cargo EE. UU./Canadá) • +1.514.694.3868 (International)



Grupo de edad ideal: para todas las edades

VOR 7776 SILHOUETTE N°4


CARACTERÍSTICAS DESTACADAS DEL PRODUCTO

- Los chorros vaporizadores crean una experiencia calmante y refrescante
- Diseño elegante y moderno



Zona de Spray

ø 170" (ø 431cm)

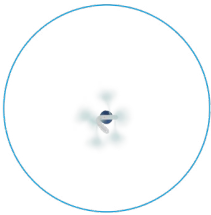

Alt./Anc./Lar.	Presión
112/21/25 in	10-15 PSI
286/55/64 cm	0.7-1.0 BAR

Caudal	Smartflow
6-12 GPM	-
22.7-45.4 LPM	-

Opciones de color: colores de Vortex o pulido

TECNOLOGÍAS EXCLUSIVAS DE VORTEX

Este producto incluye las siguientes tecnologías exclusivas de Vortex.

1



TOEGUARD™

- Elastómero suave al tacto
- Protege los pies de los niños de los golpes contra el sistema de anclaje
- Durable, antivandalismo y resistente a los productos químicos
- Pintado de colores vivos resistentes a los rayos UV
- Disponible en una o dos piezas, lo que asegura una instalación sólida al poste

EFECTOS DE AGUA

- Chorro vaporizador (6)



vortex-intl.com • info@vortex-intl.com
1.877.586.7839 (sin cargo EE. UU./Canadá)
+1.514.694.3868 (International)



vortex-intl.com • info@vortex-intl.com
1.877.586.7839 (sin cargo EE. UU./Canadá)
+1.514.694.3868 (International)

VOR 7786 BAMBOO RING

CARACTERÍSTICAS DESTACADAS DEL PRODUCTO


- Dos chorros chocan y crean una refrescante nube de gotas (efecto de agua burbujeante)
- Al girar el anillo, el efecto burbujeante se transforma en dos chorros lineales que brindan distintas experiencias sensoriales
- En su centro presenta un disco de agua oscilante que ofrece una experiencia visual intensa
- El juego con la nube de gotas promueve la interacción social
- Rotación intuitiva de 360° sin puntos de pellizco

Grupo de edad ideal: a partir de 2 años



Zona de spray

Ø 228" (Ø 579 cm)

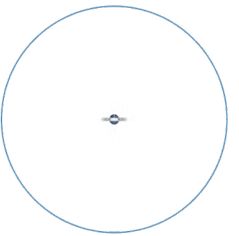

Alt./Anc./Lar.

44/26/10 in
111/66/25 cm

Presión

1-3 PSI
0.1-0.2 BAR

Caudal

1-3 GPM
3.8-11.4 LPM

Opciones de color: colores de Vortex

TECNOLOGÍAS EXCLUSIVAS DE VORTEX

Este producto incluye las siguientes tecnologías exclusivas de Vortex.



TOEGUARD™

- Elastómero suave al tacto
- Protege los pies de los niños de los golpes contra el sistema de anclaje
- Durable, antivandalismo y resistente a los productos químicos
- Pintado de colores vivos resistentes a los rayos UV
- Disponible en una o dos piezas, lo que asegura una instalación sólida al poste



SEEFLOW™

- Polímero resistente a los impactos
- Resistente a los rayos UV y a los productos químicos
- Crea reflejos coloridos cuando se combinan sus colores vivos con el agua y la luz del sol
- Fabricado con hasta 40% de materiales reciclados antes de su consumo
- Reutilizable al final de su vida útil



TURNTEC™

- Fáciles de girar para niños de todas las edades y capacidades
- La aleación de cobre sin plomo asegura máxima durabilidad y no se ve afectada por el calor
- Rotación a 360° — Sin topes mecánicos que frenen el giro
- Ajustable para conservar el chorro dentro de una zona determinada — Permite controlar dónde comienza y dónde finaliza el agua
- Resistente a la corrosión y a los productos químicos

EFECTOS DE AGUA

- Chispa de agua (1)



vortex-intl.com • info@vortex-intl.com
1.877.586.7839 (sin cargo EE. UU./Canadá) • +1.514.694.3868 (Internacional)



vortex-intl.com • info@vortex-intl.com
1.877.586.7839 (sin cargo EE. UU./Canadá) • +1.514.694.3868 (Internacional)

ÍNDEX

1. ESTAT ACTUAL2

2. AFECTACIONS2

 2.1 SUBSTITUCIÓ CAPÇALS BÀCULS EXISTENTS AMB TECNOLOGIA LED2

 2.2 DESPLAÇAMENT PUNTS DE LLUM2

 2.3 SUBSTITUCIÓ I TRACTAMENT DE COLUMNES EN MAL ESTAT3

APÈNDIX 1 – ESTUDI LUMÍNIC VSAP4

APÈNDIX 2 – ESTUDI LUMÍNIC LED5

1. ESTAT ACTUAL

Dins l'àmbit d'actuació hi ha enllumenat existent constituït per **bàculs de alçada de 4 metres del model Simón Kuma**, per a enllumenat de zones de vianants, amb capçals de vapor de sodi.

Es va sol·licitar a la casa comercial la redacció de dos estudis lumínics diferenciats: un corresponent a l'estat actual amb lluminàries VSAP, i un segon contemplant la substitució del sistema per tecnologia LED.

Tot i que l'estudi amb VSAP acredita el compliment dels nivells lumínics requerits en termes teòrics, cal considerar que les lluminàries existents disposen d'un difusor amb menor capacitat d'abast i control fotomètric, fet que limita l'eficiència real de la distribució lumínica.

Així mateix, en condicions d'explotació, la potència efectiva pot veure's reduïda respecte del model teòric a causa del desgast de les làmpades, l'envelliment dels equips, la brutícia acumulada o la depreciació del flux lumínic amb el pas del temps.

2. AFECTACIONS

2.1 SUBSTITUCIÓ CAPÇALS BÀCULS EXISTENTS AMB TECNOLOGIA LED

En aquest context, la proposta amb tecnologia LED no només permet mantenir i millorar els nivells d'il·luminació i la uniformitat, sinó que representa una millora substancial des del punt de vista energètic i ambiental.

La reducció de potència instal·lada és molt significativa, comportant una disminució notable del consum anual en kWh. L'estalvi energètic estimat se situa aproximadament entre el 80% i el 87%, amb la consegüent reducció d'emissions de CO₂ i dels costos associats al manteniment i a la reposició d'equips.

Per tot l'exposat, es va considerar tècnicament i econòmicament justificat optar per la substitució integral dels capçals existents de la plaça per lluminàries LED, aprofitant la intervenció prevista per actualitzar el sistema d'enllumenat amb criteris d'eficiència, sostenibilitat i millora del rendiment lumínic global.

2.2 DESPLAÇAMENT PUNTS DE LLUM

Vuit punts de llum queden afectats per la proposta, degut a l'ampliació del paviment de cautxú. Aquests punts es desplaçaran aproximadament entre 1 i 2 m respecte de la seva posició original, amb l'objectiu d'optimitzar la distribució lumínica i adaptar-los a la nova configuració de l'àmbit.




2.3 SUBSTITUCIÓ I TRACTAMENT DE COLUMNES EN MAL ESTAT

El departament d'enllumenat informa que dins de l'àmbit es troben 4 columnes en mal estat (nivell 9) i recomanen substituir-les. Per aquesta raó es proposa la substitució d'aquestes columnes amb columnes noves del mateix model.

La resta de columnes es preveuen tractaments de pintat i restauració amb producte decapants, imprimació antigraffiti adherent i dues capes de vernís antigraffiti amb base de polièster de dos components.

En fase d'obra es valorarà la possibilitat de retirar les 5 lluminàries que es troben dins del parterre.

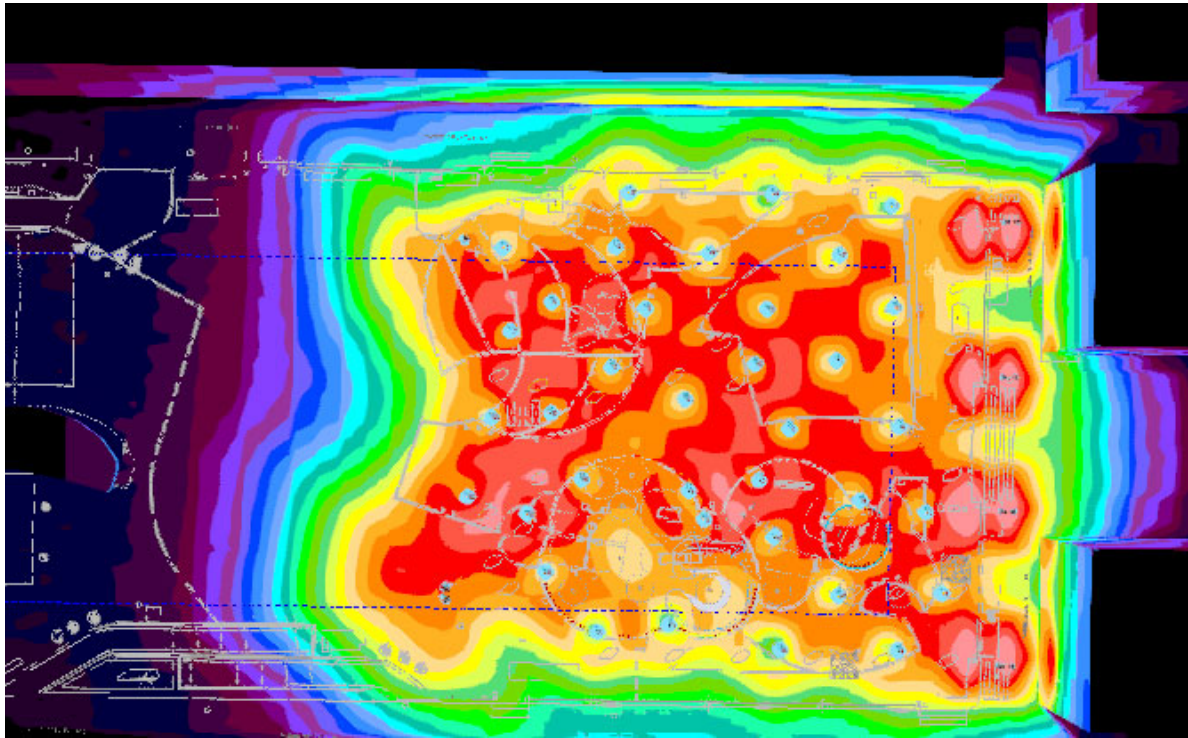

C-117918 Plaça Poeta Boscà Barceloneta

El flujo de salida de la luminaria puede sufrir variaciones en torno al +/- 6% respecto a los publicados atendiendo a la condición ambiental y/o a la evolución constante que experimenta la tecnología.
Estudio lumínico con luminarias VSAP con degradación aproximada.

Contenido

Portada	1
Contenido	2
Imágenes	3
Lista de luminarias	5



Fichas de producto

SIMON - 1xMCS70 E27 GTF (1x Vmh-70W/E/C E-27)	6
SIMON - 1xST100 E40 GTB VB1H5 (1x Vsap-100W/T E-40)	7
SIMON - 2xSE70 E27 ATC L16BT (2x Vsap-70W/E E-27)	8



Terreno 1

Plano de situación de luminarias	9
Lista de luminarias	14
Objetos de cálculo / Escena de luz 1	15
Zona Jocs A / Escena de luz 1 / Iluminancia perpendicular	17
Zona Jocs B / Escena de luz 1 / Iluminancia perpendicular	18
Vianants Interior / Escena de luz 1 / Iluminancia perpendicular	19

Imágenes

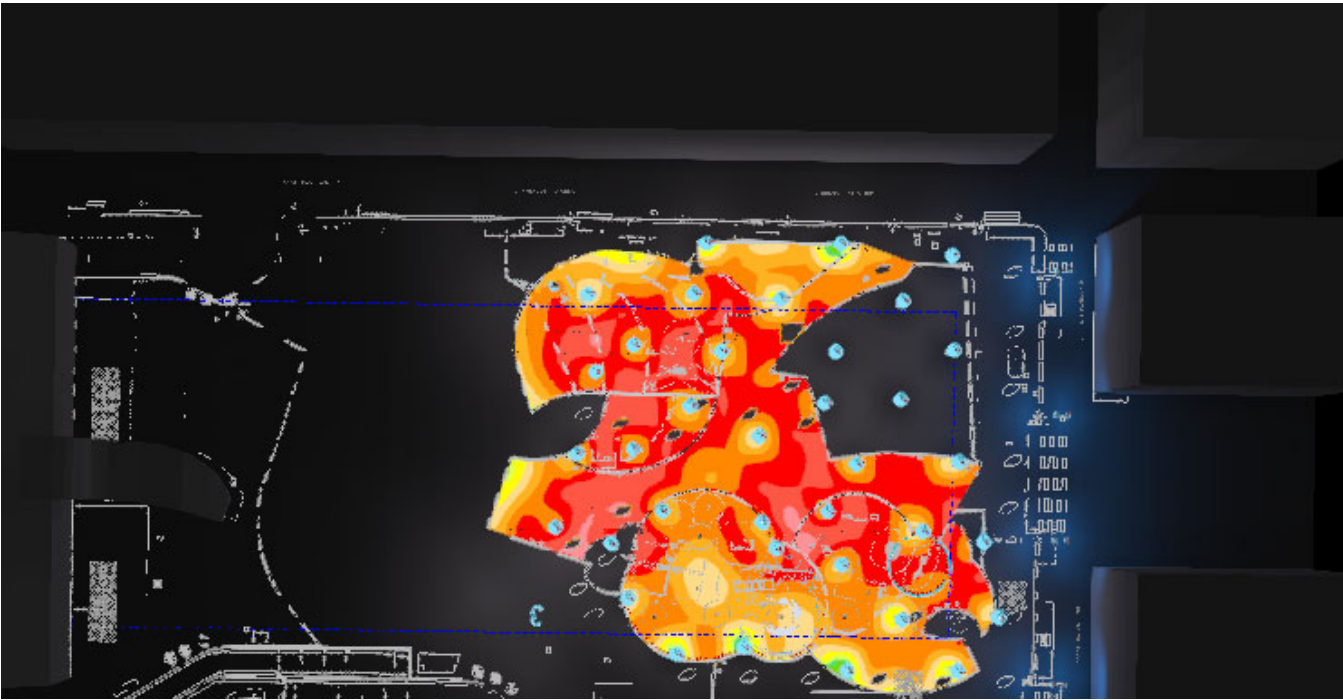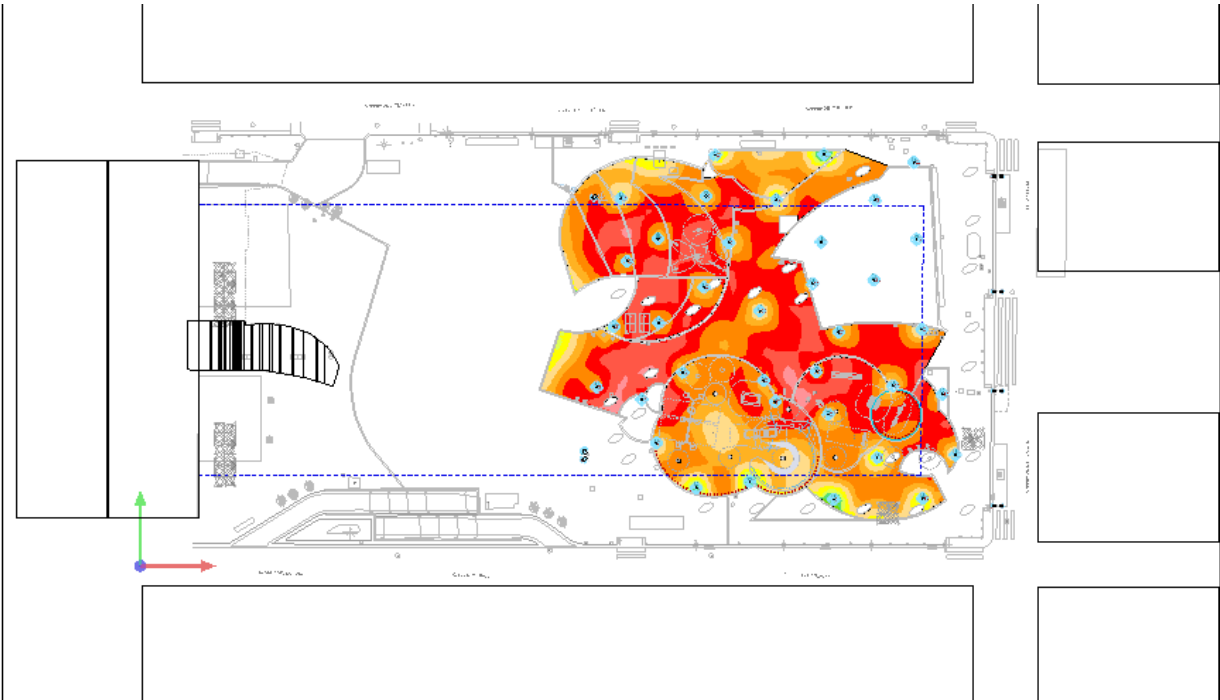

Imágenes

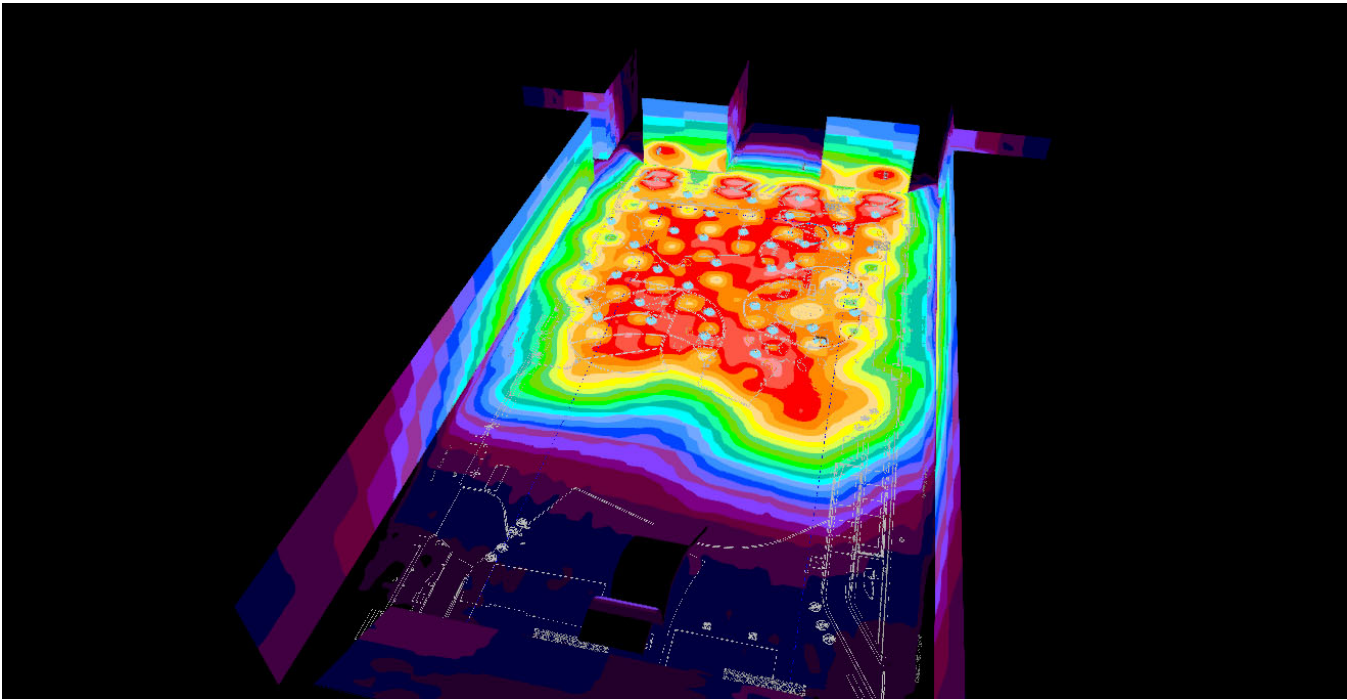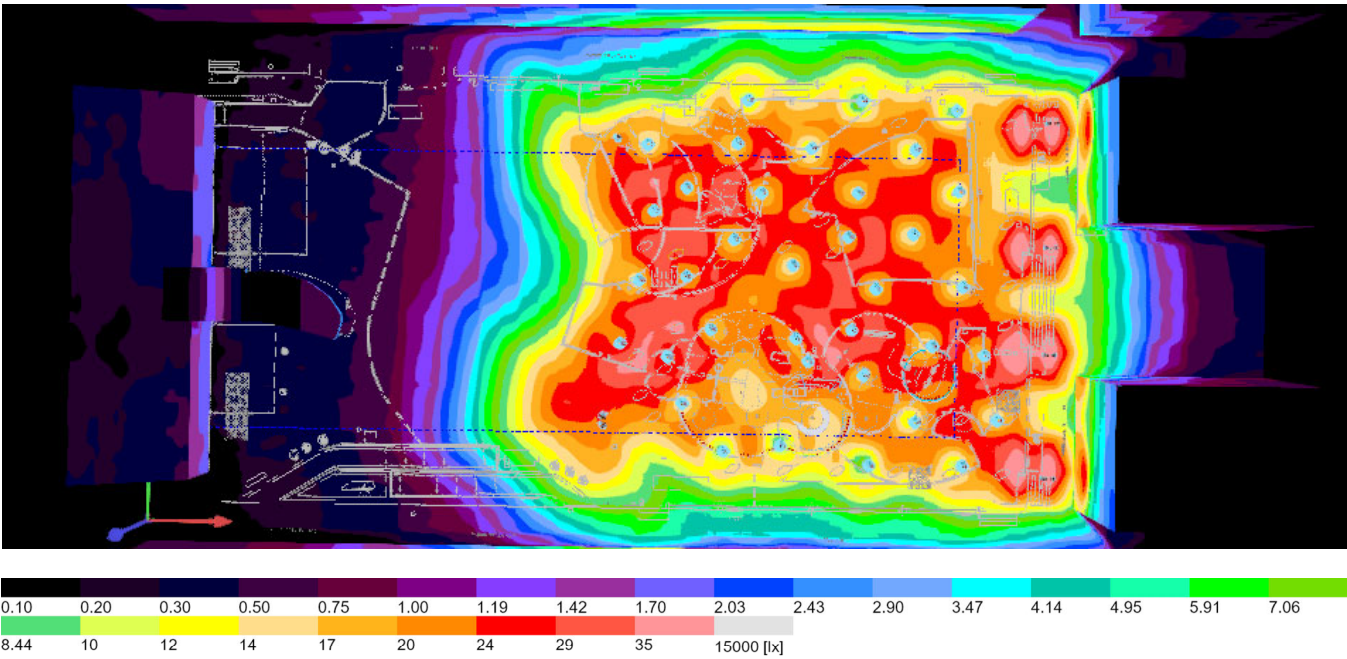



Lista de luminarias

Φ_{total} 183528 lm	P_{total} 5900.0 W	Rendimiento lumínico 31.1 lm/W
-----------------------------	-------------------------	-----------------------------------

Uni.	Fabricante	Nº de artículo	Nombre del artículo	P	Φ	Rendimiento lumínico
3	SIMON	ETNLX/B/H RD	1xST100 E40 GTB VB1H5	100.0 W	8024 lm	80.2 lm/W
36	SIMON	KUMB/S/AS	2xSE70 E27 ATC L16BT	140.0 W	3706 lm	26.5 lm/W
8	SIMON	PR15 ASI	1xMCS70 E27 GTF	70.0 W	3255 lm	46.5 lm/W




Ficha de producto

SIMON - 1xMCS70 E27 GTF



Nº de artículo	PR15 ASI
P	70.0 W
$\Phi_{Lámpara}$	5350 lm
$\Phi_{Luminaria}$	3255 lm
η	60.85 %
Rendimiento lumínico	46.5 lm/W
CCT	3000 K
CRI	84

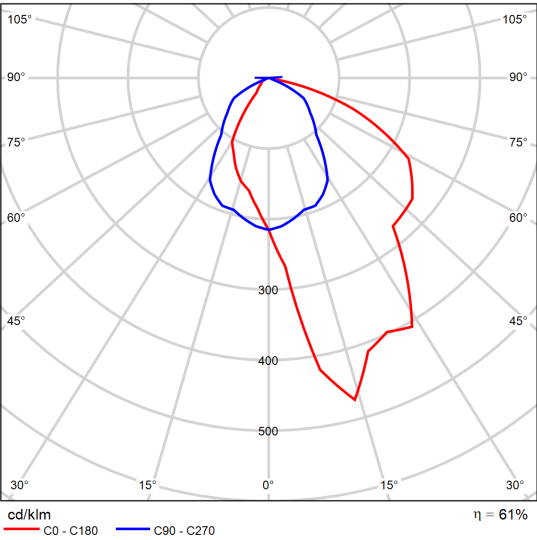

CDL polar




Ficha de producto

SIMON - 1xST100 E40 GTB VB1H5



Nº de artículo	ETNLX/B/H RD
P	100.0 W
Φ Lámpara	10000 lm
Φ Luminaria	8024 lm
η	80.24 %
Rendimiento lumínico	80.2 lm/W
CCT	1754 K
CRI	35

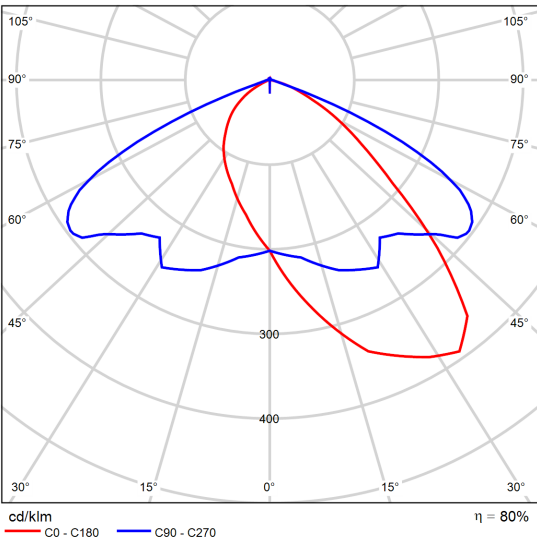

CDL polar




Ficha de producto

SIMON - 2xSE70 E27 ATC L16BT




Nº de artículo	KUMB/S/AS
P	140.0 W
Φ Lámpara	11388 lm
Φ Luminaria	3706 lm
η	32.54 %
Rendimiento lumínico	26.5 lm/W
CCT	1754 K
CRI	35

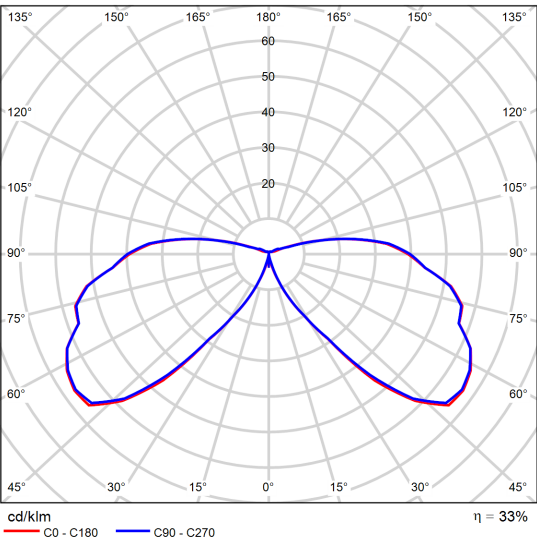


CDL polar



Terreno 1
Plano de situación de luminarias

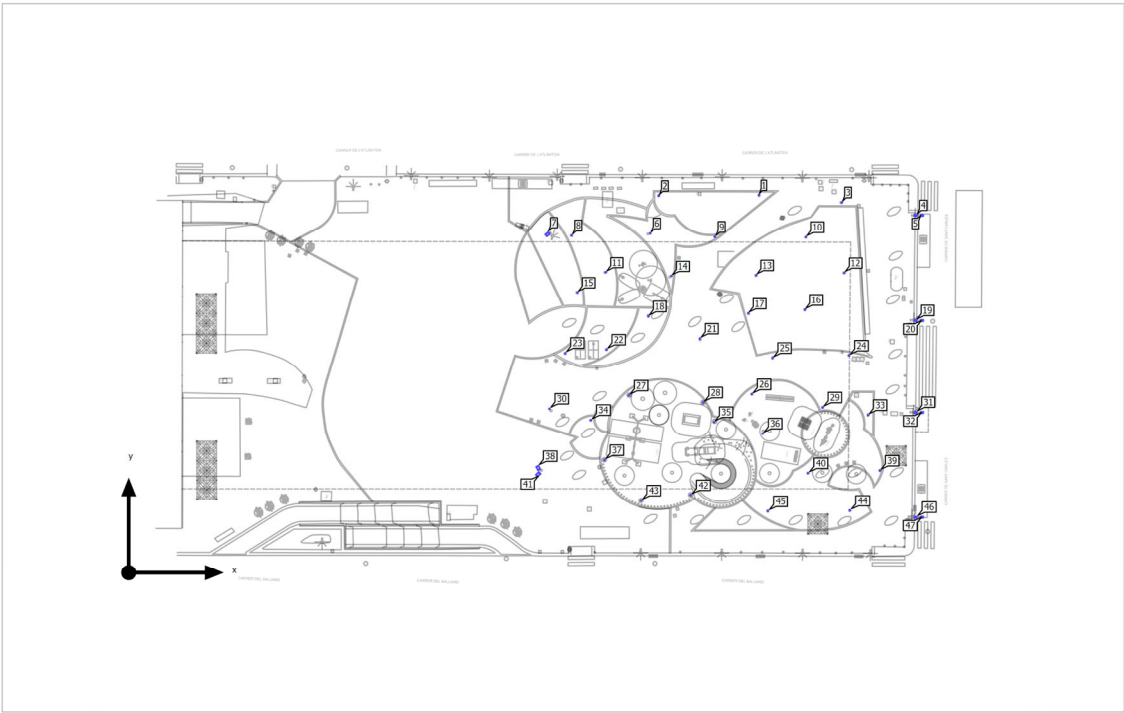

Terreno 1
Plano de situación de luminarias

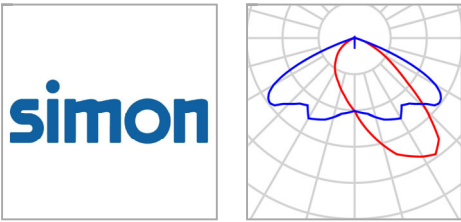

Fabricante	SIMON	P	100.0 W
Nº de artículo	ETNLX/B/H RD	Φ _{Luminaria}	8024 lm
Nombre del artículo	1xST100 E40 GTB VB1H5		
Lámpara	1x Vsap-100W/T E-40		


Luminarias individuales

X	Y	Altura de montaje	Luminaria
63.854 m	51.720 m	10.000 m	7
62.435 m	15.960 m	10.000 m	38
62.435 m	15.027 m	10.000 m	41



Terreno 1

Plano de situación de luminarias

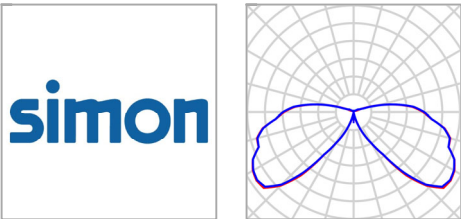

Fabricante	SIMON	P	140.0 W
Nº de artículo	KUMB/S/AS	Φ _{Luminaria}	3706 lm
Nombre del artículo	2xSE70 E27 ATC L16BT		
Lámpara	2x Vsap-70W/E E-27		

Luminarias individuales

X	Y	Altura de montaje	Luminaria
96.073 m	57.647 m	4.500 m	1
80.785 m	57.532 m	4.500 m	2
108.700 m	56.515 m	4.500 m	3
79.499 m	51.813 m	4.500 m	6
67.525 m	51.499 m	4.500 m	8
89.368 m	51.292 m	4.500 m	9
103.245 m	51.250 m	4.500 m	10
72.741 m	45.843 m	4.500 m	11
109.089 m	45.764 m	4.500 m	12
95.636 m	45.369 m	4.500 m	13
82.733 m	45.278 m	4.500 m	14
68.405 m	42.701 m	4.500 m	15
103.066 m	40.060 m	4.500 m	16



Terreno 1

Plano de situación de luminarias

X	Y	Altura de montaje	Luminaria
94.452 m	39.547 m	4.500 m	17
79.214 m	39.056 m	4.500 m	18
87.069 m	35.726 m	4.500 m	21
72.825 m	34.056 m	4.500 m	22
66.548 m	33.513 m	4.500 m	23
109.802 m	33.135 m	4.500 m	24
98.144 m	32.746 m	4.500 m	25
94.984 m	27.245 m	4.500 m	26
76.235 m	27.088 m	4.500 m	27
87.584 m	25.998 m	4.500 m	28
105.772 m	25.245 m	4.500 m	29
64.131 m	25.052 m	4.500 m	30
112.696 m	24.082 m	4.500 m	33
70.452 m	23.331 m	4.500 m	34
89.204 m	23.007 m	4.500 m	35
96.658 m	21.271 m	4.500 m	36
72.528 m	17.203 m	4.500 m	37
114.496 m	15.567 m	4.500 m	39
103.548 m	15.177 m	4.500 m	40
85.651 m	11.818 m	4.500 m	42
78.111 m	10.956 m	4.500 m	43
109.915 m	9.464 m	4.500 m	44
97.442 m	9.342 m	4.500 m	45



Terreno 1

Plano de situación de luminarias



Fabricante	SIMON	P	70.0 W
Nº de artículo	PR15 ASI	Φ _{Luminaria}	3255 lm
Nombre del artículo	1xMCS70 E27 GTF		
Lámpara	1x Vmh-70W/E/C E-27		

Luminarias individuales

X	Y	Altura de montaje	Luminaria
119.937 m	54.588 m	7.000 m	4
120.927 m	54.588 m	7.000 m	5
119.937 m	38.439 m	7.000 m	19
120.927 m	38.439 m	7.000 m	20
119.937 m	24.500 m	7.000 m	31
120.927 m	24.500 m	7.000 m	32
119.937 m	8.412 m	7.000 m	46
120.927 m	8.412 m	7.000 m	47




Terreno 1

Lista de luminarias

Φ _{total}	P _{total}	Rendimiento lumínico
183528 lm	5900.0 W	31.1 lm/W

Uni.	Fabricante	Nº de artículo	Nombre del artículo	P	Φ	Rendimiento lumínico
3	SIMON	ETNLX/B/H RD	1xST100 E40 GTB VB1H5	100.0 W	8024 lm	80.2 lm/W
36	SIMON	KUMB/S/AS	2xSE70 E27 ATC L16BT	140.0 W	3706 lm	26.5 lm/W
8	SIMON	PR15 ASI	1xMCS70 E27 GTF	70.0 W	3255 lm	46.5 lm/W

Terreno 1 (Escena de luz 1)
Objetos de cálculo

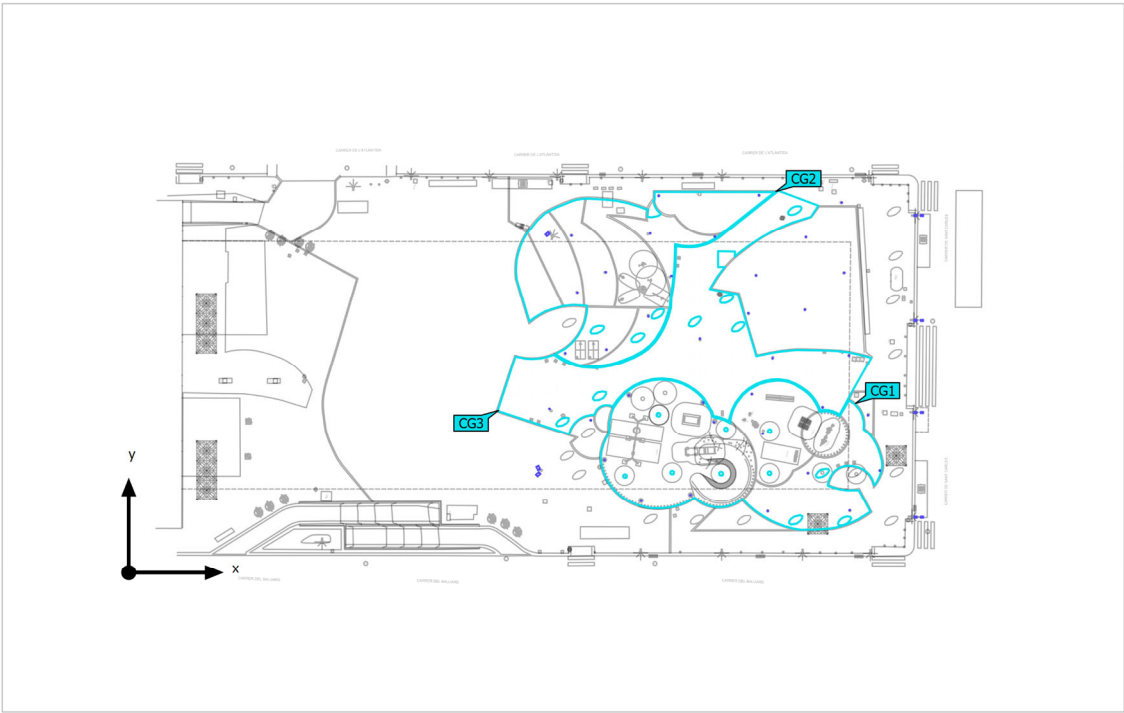


Terreno 1 (Escena de luz 1)
Objetos de cálculo

Superficie de cálculo

Propiedades	$\bar{E}$	E_{min}	E_{max}	$U_o (g_1)$	g_2	Índice
Vianants Interior Iluminancia perpendicular Altura: 0.000 m	25.2 lx	10.8 lx	38.0 lx	0.43	0.28	CG3
Zona Jocs A Iluminancia perpendicular Altura: 0.000 m	21.6 lx	7.39 lx	37.8 lx	0.34	0.20	CG1
Zona Jocs B Iluminancia perpendicular Altura: 0.000 m	23.8 lx	7.70 lx	35.5 lx	0.32	0.22	CG2

Perfil de uso: Configuración DIALux predeterminada (5.1.4 Estándar (área de tránsito al aire libre))


Terreno 1 (Escena de luz 1)
Zona Jocs A

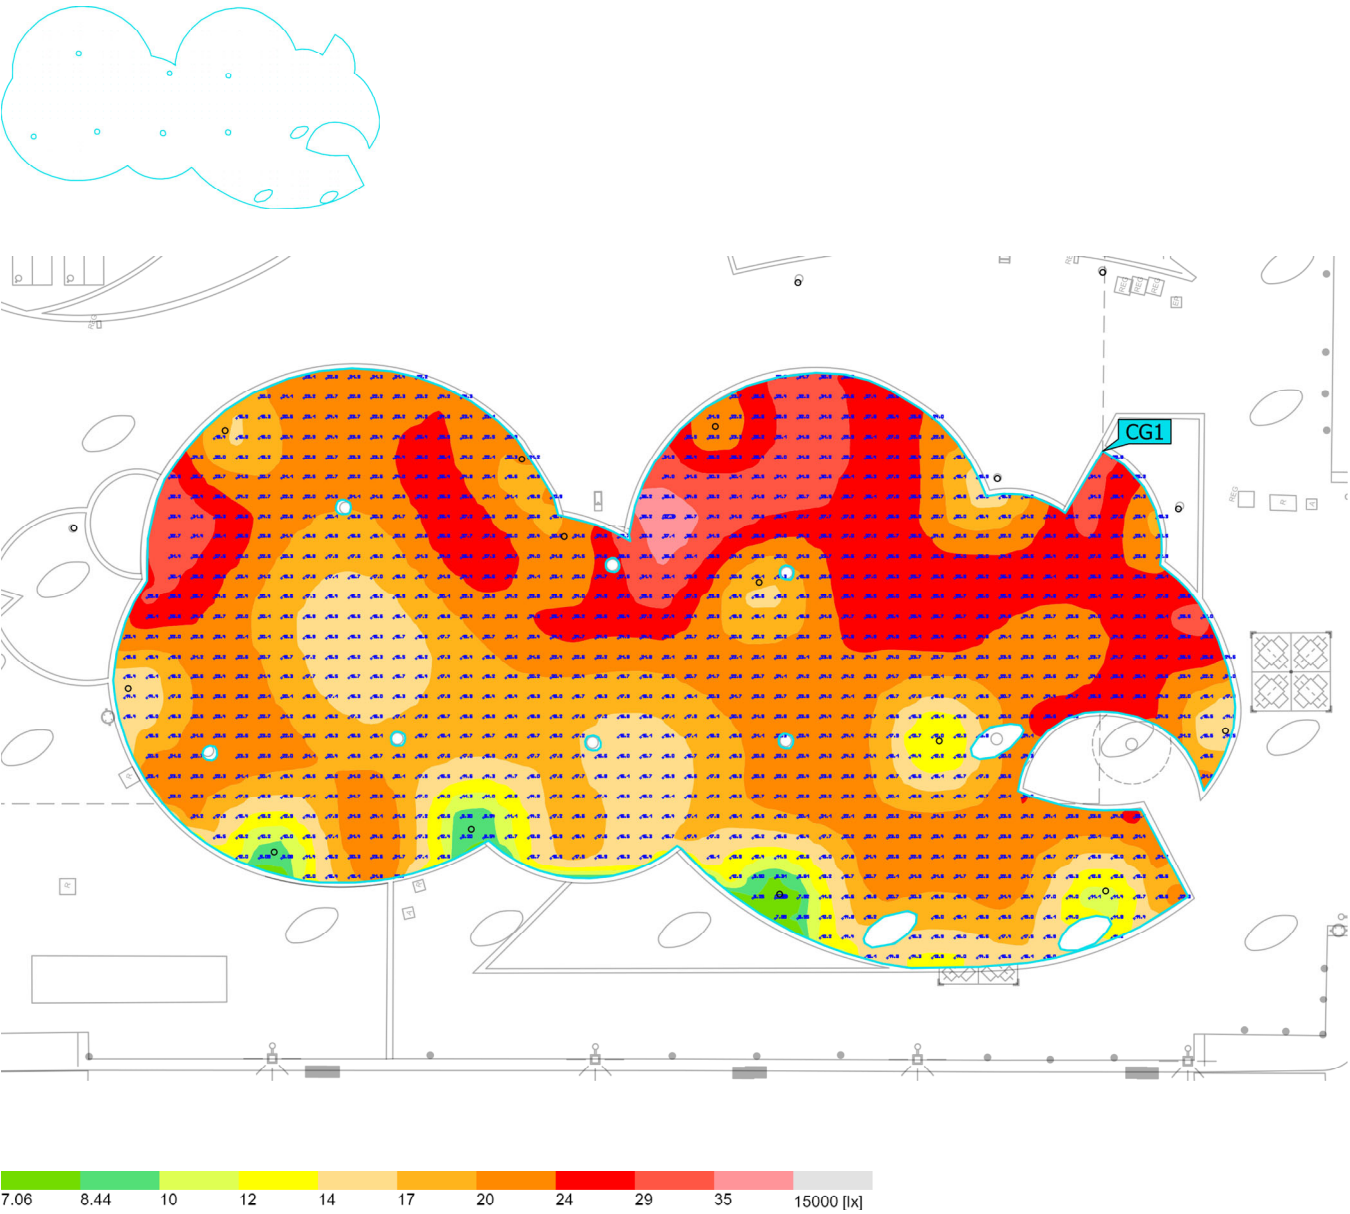

Propiedades	$\bar{E}$	E_{min}	$E_{m\acute{a}x}$	$U_o (g_1)$	g_2	Índice
Zona Jocs A Iluminancia perpendicular Altura: 0.000 m	21.6 lx	7.39 lx	37.8 lx	0.34	0.20	CG1

Perfil de uso: Configuración DIALux predeterminada (5.1.4 Estándar (área de tránsito al aire libre))


Terreno 1 (Escena de luz 1)
Zona Jocs B

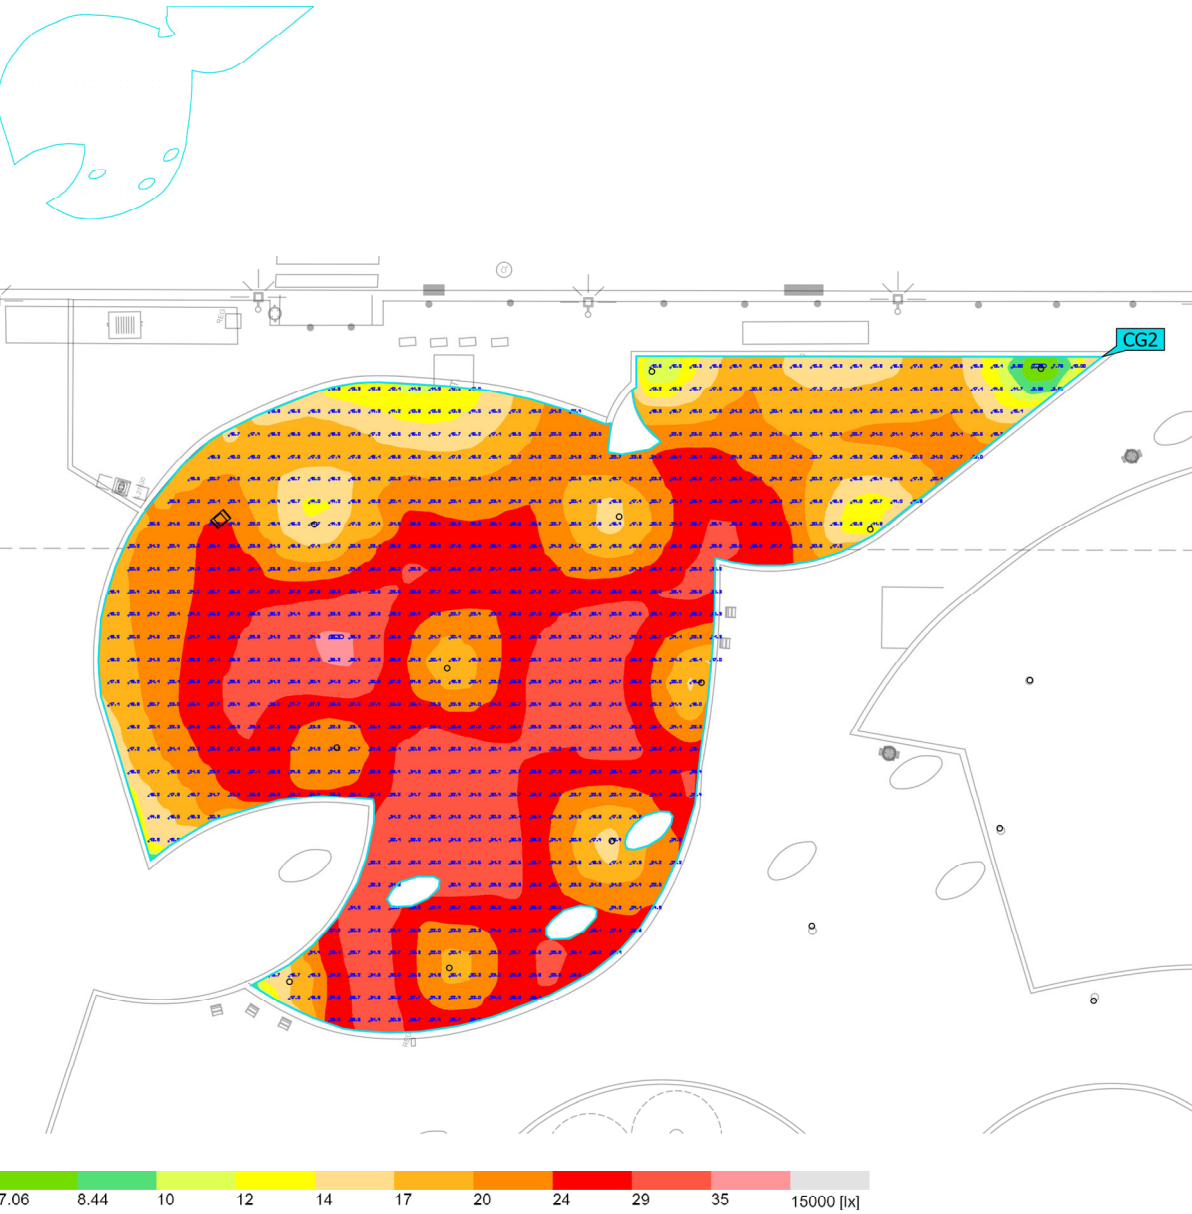

Propiedades	$\bar{E}$	E_{min}	$E_{m\acute{a}x}$	$U_o (g_1)$	g_2	Índice
Zona Jocs B Iluminancia perpendicular Altura: 0.000 m	23.8 lx	7.70 lx	35.5 lx	0.32	0.22	CG2


Perfil de uso: Configuración DIALux predeterminada (5.1.4 Estándar (área de tránsito al aire libre))

Terreno 1 (Escena de luz 1)
Vianants Interior

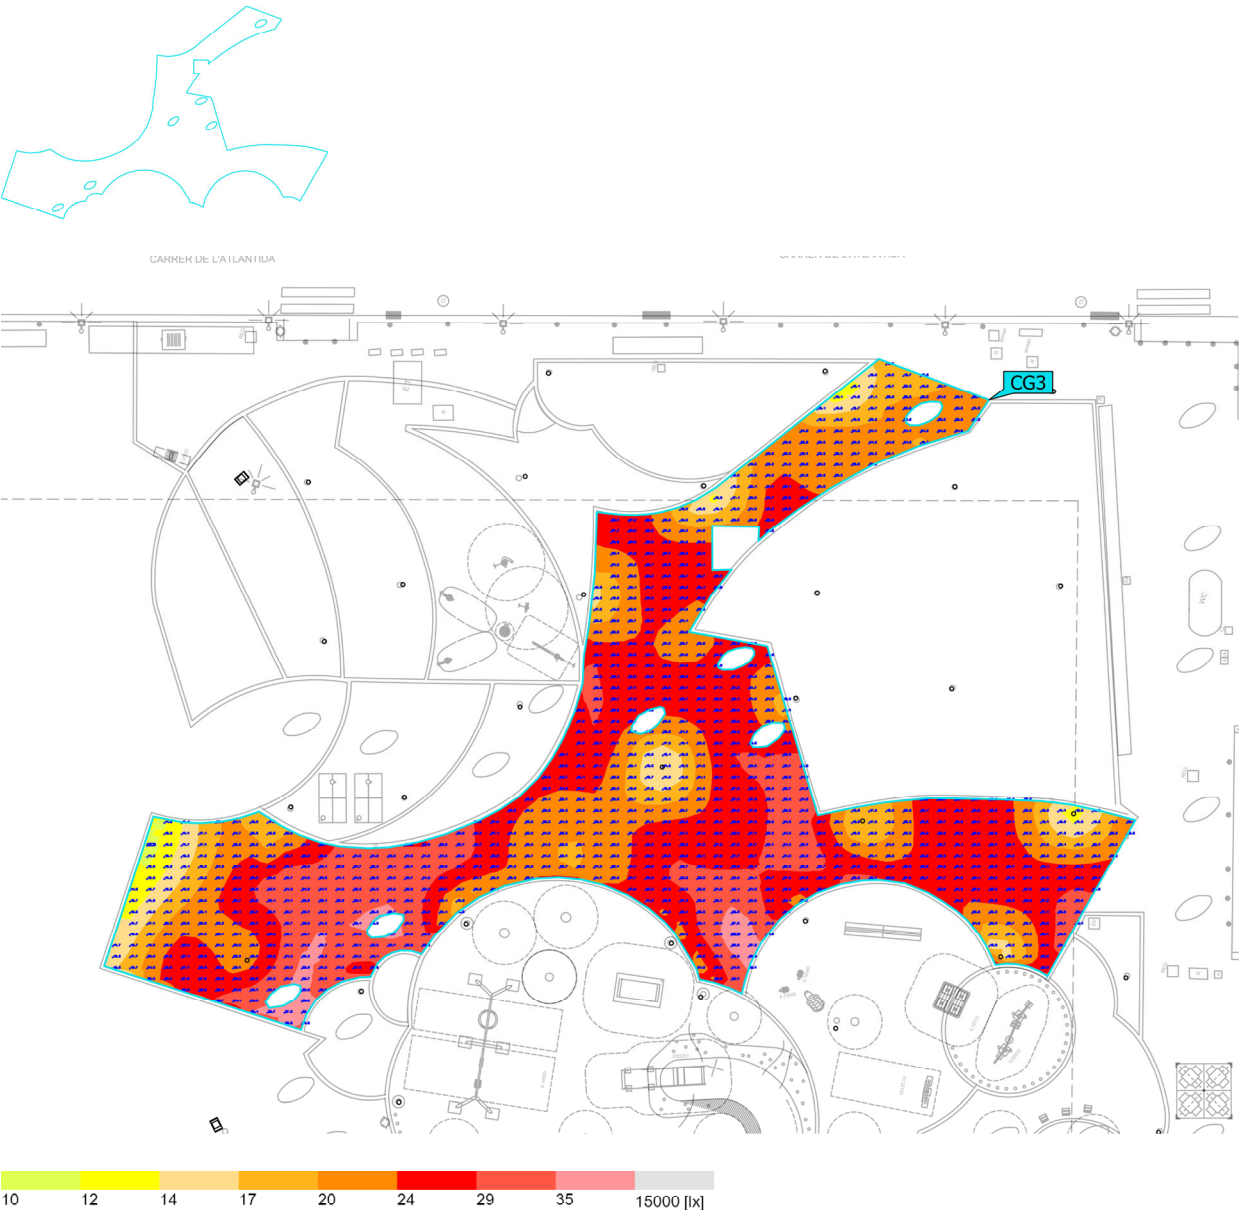

Propiedades	$\bar{E}$	E_{min}	$E_{m\acute{a}x}$	$U_o (g_1)$	g_2	Índice
Vianants Interior Iluminancia perpendicular Altura: 0.000 m	25.2 lx	10.8 lx	38.0 lx	0.43	0.28	CG3

Perfil de uso: Configuración DIALux predeterminada (5.1.4 Estándar (área de tránsito al aire libre))

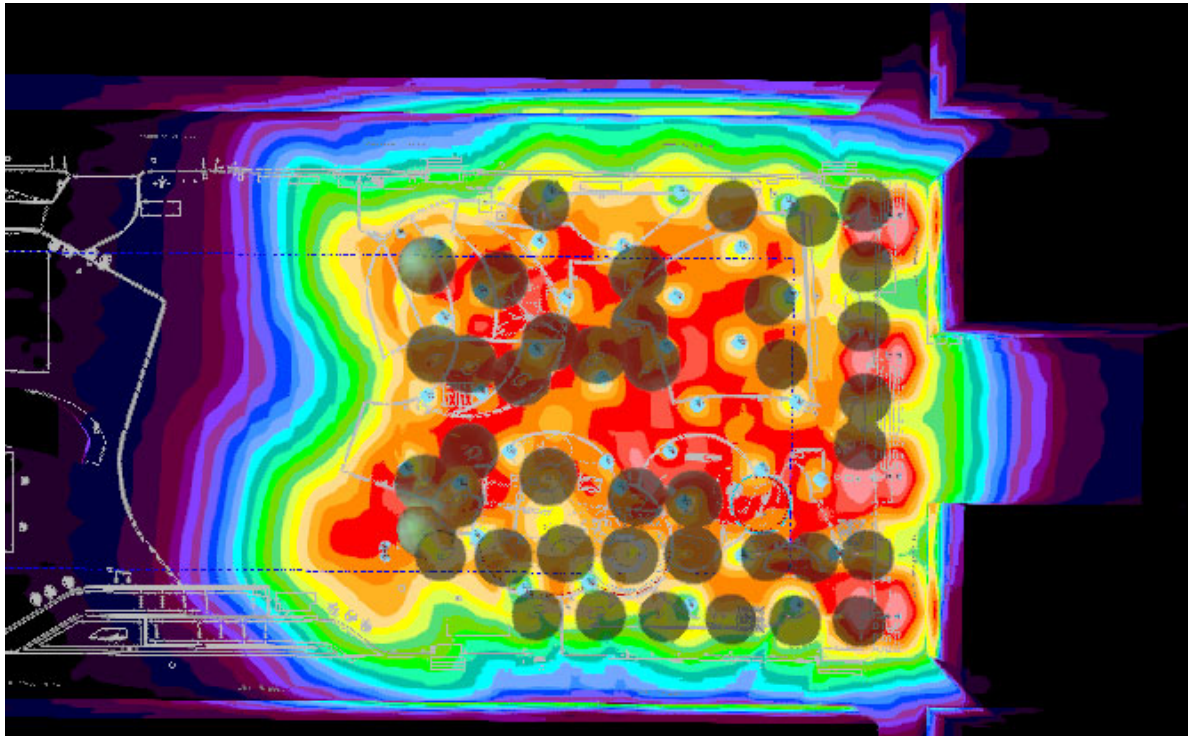

C-117918 Plaça Poeta Boscà Barceloneta

El flujo de salida de la luminaria puede sufrir variaciones en torno al +/- 6% respecto a los publicados atendiendo a la condición ambiental y/o a la evolución constante que experimenta la tecnología.
Estudio lumínico con luminarias VSAP con degradación aproximada.

Contenido

Portada	1
Contenido	2
Imágenes	3
Lista de luminarias	5



Fichas de producto

SIMON - 1xMCS70 E27 GTF (1x Vmh-70W/E/C E-27)	6
SIMON - 1xST100 E40 GTB VB1H5 (1x Vsap-100W/T E-40)	7
SIMON - 2xSE70 E27 ATC L16BT (2x Vsap-70W/E E-27)	8



Terreno 1

Plano de situación de luminarias	9
Lista de luminarias	14
Objetos de cálculo / Escena de luz 1	15
Zona Jocs A / Escena de luz 1 / Iluminancia perpendicular	17
Zona Jocs B / Escena de luz 1 / Iluminancia perpendicular	18
Vianants Interior / Escena de luz 1 / Iluminancia perpendicular	19

Imágenes

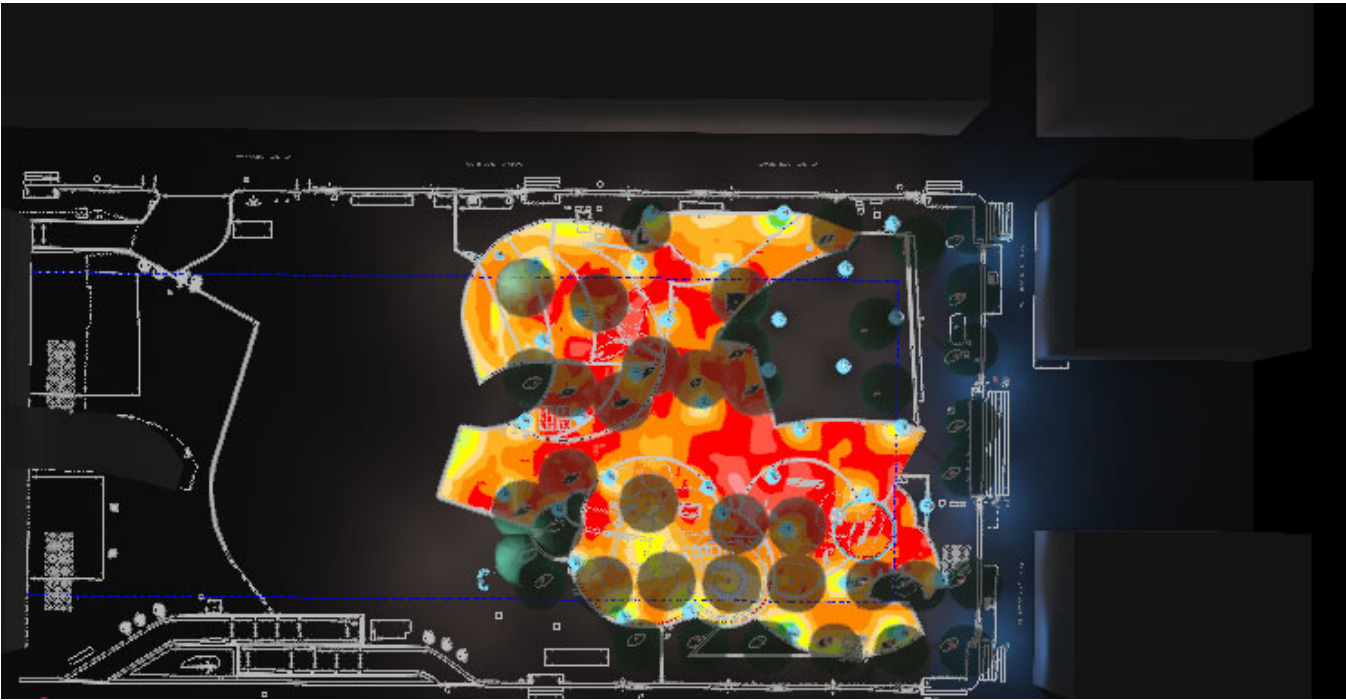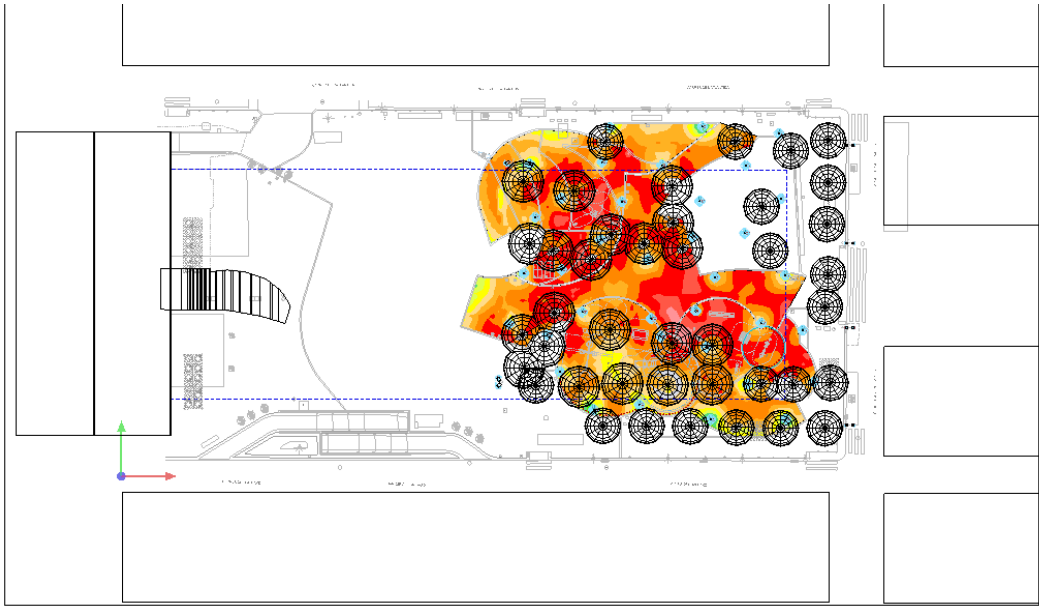

Imágenes

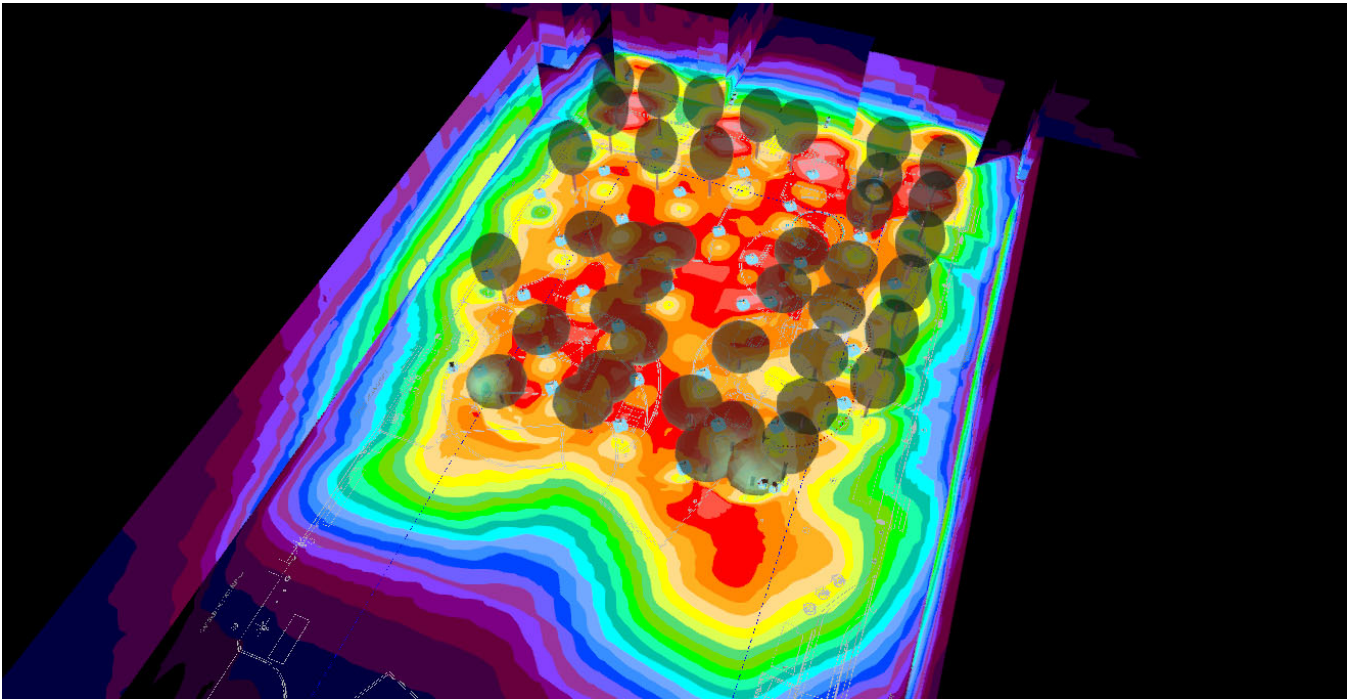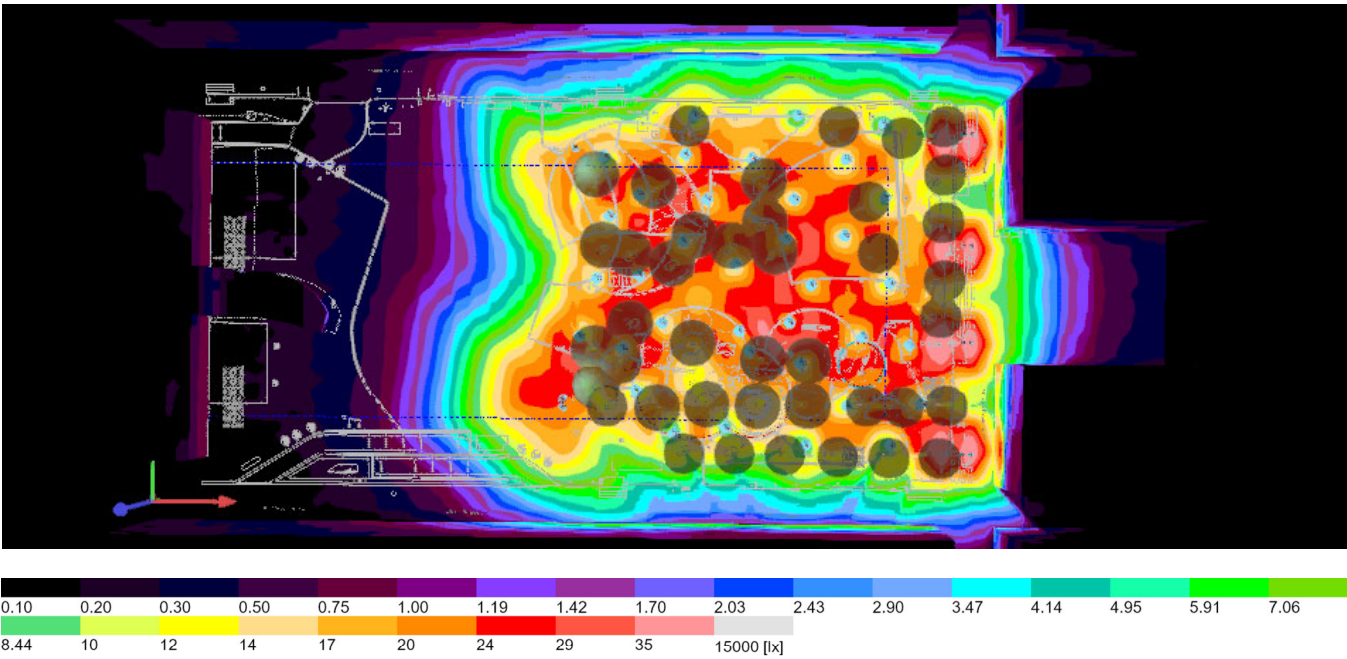



Lista de luminarias

Φ_{total} 183528 lm	P_{total} 5900.0 W	Rendimiento lumínico 31.1 lm/W
-----------------------------	-------------------------	-----------------------------------

Uni.	Fabricante	Nº de artículo	Nombre del artículo	P	Φ	Rendimiento lumínico
3	SIMON	ETNLX/B/H RD	1xST100 E40 GTB VB1H5	100.0 W	8024 lm	80.2 lm/W
36	SIMON	KUMB/S/AS	2xSE70 E27 ATC L16BT	140.0 W	3706 lm	26.5 lm/W
8	SIMON	PR15 ASI	1xMCS70 E27 GTF	70.0 W	3255 lm	46.5 lm/W




Ficha de producto

SIMON - 1xMCS70 E27 GTF



Nº de artículo	PR15 ASI
P	70.0 W
$\Phi_{Lámpara}$	5350 lm
$\Phi_{Luminaria}$	3255 lm
η	60.85 %
Rendimiento lumínico	46.5 lm/W
CCT	3000 K
CRI	84

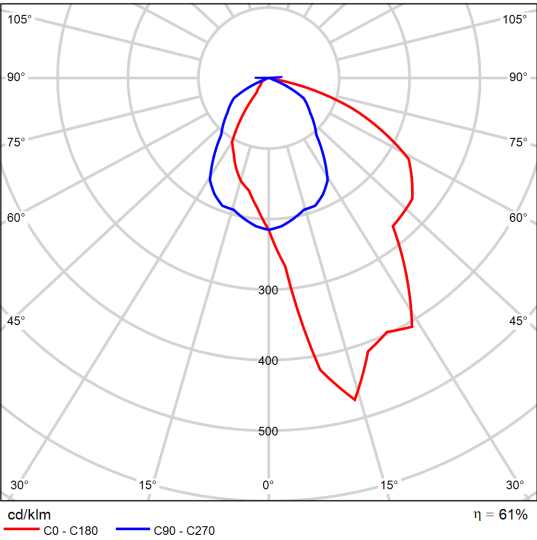

CDL polar




Ficha de producto

SIMON - 1xST100 E40 GTB VB1H5



Nº de artículo	ETNLX/B/H RD
P	100.0 W
Φ Lámpara	10000 lm
Φ Luminaria	8024 lm
η	80.24 %
Rendimiento lumínico	80.2 lm/W
CCT	1754 K
CRI	35

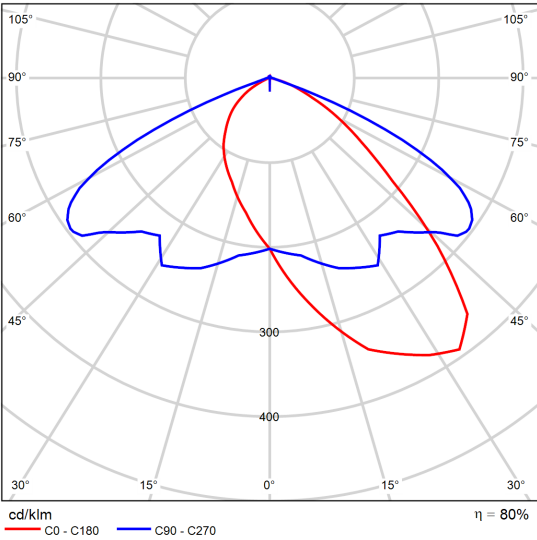

CDL polar




Ficha de producto

SIMON - 2xSE70 E27 ATC L16BT




Nº de artículo	KUMB/S/AS
P	140.0 W
Φ Lámpara	11388 lm
Φ Luminaria	3706 lm
η	32.54 %
Rendimiento lumínico	26.5 lm/W
CCT	1754 K
CRI	35

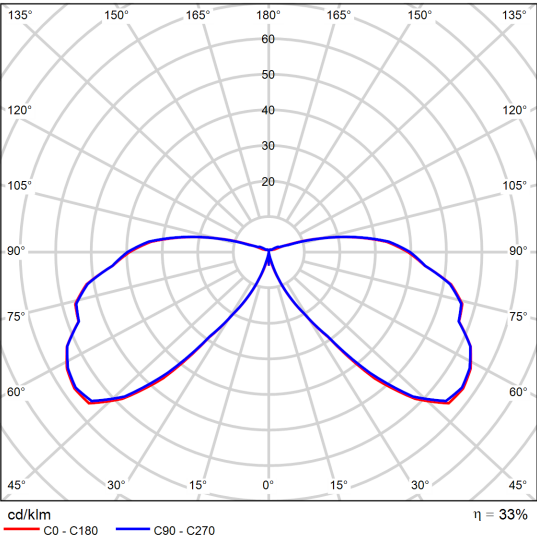


CDL polar



Terreno 1
Plano de situación de luminarias

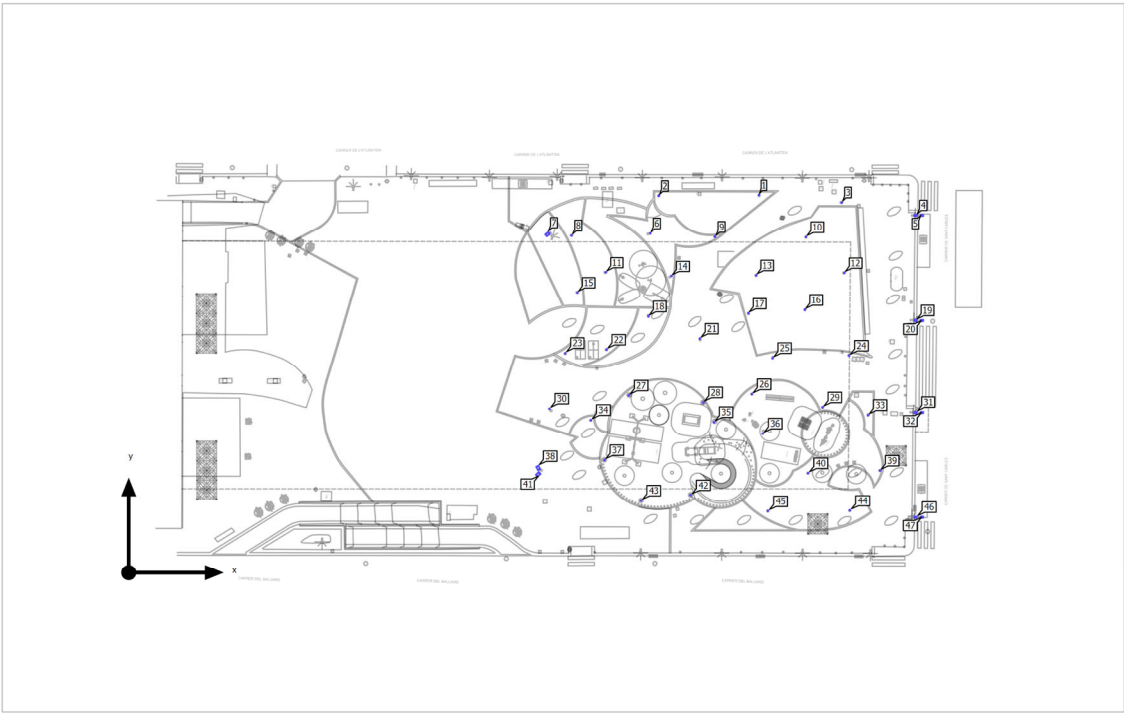

Terreno 1
Plano de situación de luminarias

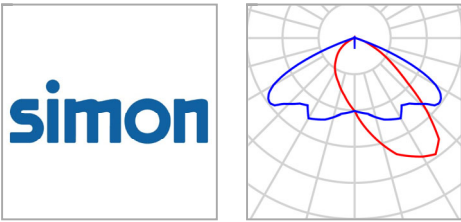

Fabricante	SIMON	P	100.0 W
Nº de artículo	ETNLX/B/H RD	Φ _{Luminaria}	8024 lm
Nombre del artículo	1xST100 E40 GTB VB1H5		
Lámpara	1x Vsap-100W/T E-40		


Luminarias individuales

X	Y	Altura de montaje	Luminaria
63.854 m	51.720 m	10.000 m	7
62.435 m	15.960 m	10.000 m	38
62.435 m	15.027 m	10.000 m	41



Terreno 1

Plano de situación de luminarias

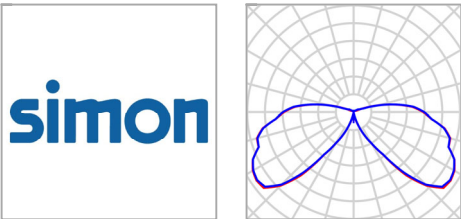

Fabricante	SIMON	P	140.0 W
Nº de artículo	KUMB/S/AS	Φ _{Luminaria}	3706 lm
Nombre del artículo	2xSE70 E27 ATC L16BT		
Lámpara	2x Vsap-70W/E E-27		

Luminarias individuales

X	Y	Altura de montaje	Luminaria
96.073 m	57.647 m	4.500 m	1
80.785 m	57.532 m	4.500 m	2
108.700 m	56.515 m	4.500 m	3
79.499 m	51.813 m	4.500 m	6
67.525 m	51.499 m	4.500 m	8
89.368 m	51.292 m	4.500 m	9
103.245 m	51.250 m	4.500 m	10
72.741 m	45.843 m	4.500 m	11
109.089 m	45.764 m	4.500 m	12
95.636 m	45.369 m	4.500 m	13
82.733 m	45.278 m	4.500 m	14
68.405 m	42.701 m	4.500 m	15
103.066 m	40.060 m	4.500 m	16



Terreno 1

Plano de situación de luminarias

X	Y	Altura de montaje	Luminaria
94.452 m	39.547 m	4.500 m	17
79.214 m	39.056 m	4.500 m	18
87.069 m	35.726 m	4.500 m	21
72.825 m	34.056 m	4.500 m	22
66.548 m	33.513 m	4.500 m	23
109.802 m	33.135 m	4.500 m	24
98.144 m	32.746 m	4.500 m	25
94.984 m	27.245 m	4.500 m	26
76.235 m	27.088 m	4.500 m	27
87.584 m	25.998 m	4.500 m	28
105.772 m	25.245 m	4.500 m	29
64.131 m	25.052 m	4.500 m	30
112.696 m	24.082 m	4.500 m	33
70.452 m	23.331 m	4.500 m	34
89.204 m	23.007 m	4.500 m	35
96.658 m	21.271 m	4.500 m	36
72.528 m	17.203 m	4.500 m	37
114.496 m	15.567 m	4.500 m	39
103.548 m	15.177 m	4.500 m	40
85.651 m	11.818 m	4.500 m	42
78.111 m	10.956 m	4.500 m	43
109.915 m	9.464 m	4.500 m	44
97.442 m	9.342 m	4.500 m	45



Terreno 1

Plano de situación de luminarias



Fabricante	SIMON	P	70.0 W
Nº de artículo	PR15 ASI	Φ _{Luminaria}	3255 lm
Nombre del artículo	1xMCS70 E27 GTF		
Lámpara	1x Vmh-70W/E/C E-27		

Luminarias individuales

X	Y	Altura de montaje	Luminaria
119.937 m	54.588 m	7.000 m	4
120.927 m	54.588 m	7.000 m	5
119.937 m	38.439 m	7.000 m	19
120.927 m	38.439 m	7.000 m	20
119.937 m	24.500 m	7.000 m	31
120.927 m	24.500 m	7.000 m	32
119.937 m	8.412 m	7.000 m	46
120.927 m	8.412 m	7.000 m	47




Terreno 1

Lista de luminarias

Φ _{total}	P _{total}	Rendimiento lumínico
183528 lm	5900.0 W	31.1 lm/W

Uni.	Fabricante	Nº de artículo	Nombre del artículo	P	Φ	Rendimiento lumínico
3	SIMON	ETNLX/B/H RD	1xST100 E40 GTB VB1H5	100.0 W	8024 lm	80.2 lm/W
36	SIMON	KUMB/S/AS	2xSE70 E27 ATC L16BT	140.0 W	3706 lm	26.5 lm/W
8	SIMON	PR15 ASI	1xMCS70 E27 GTF	70.0 W	3255 lm	46.5 lm/W

Terreno 1 (Escena de luz 1)
Objetos de cálculo

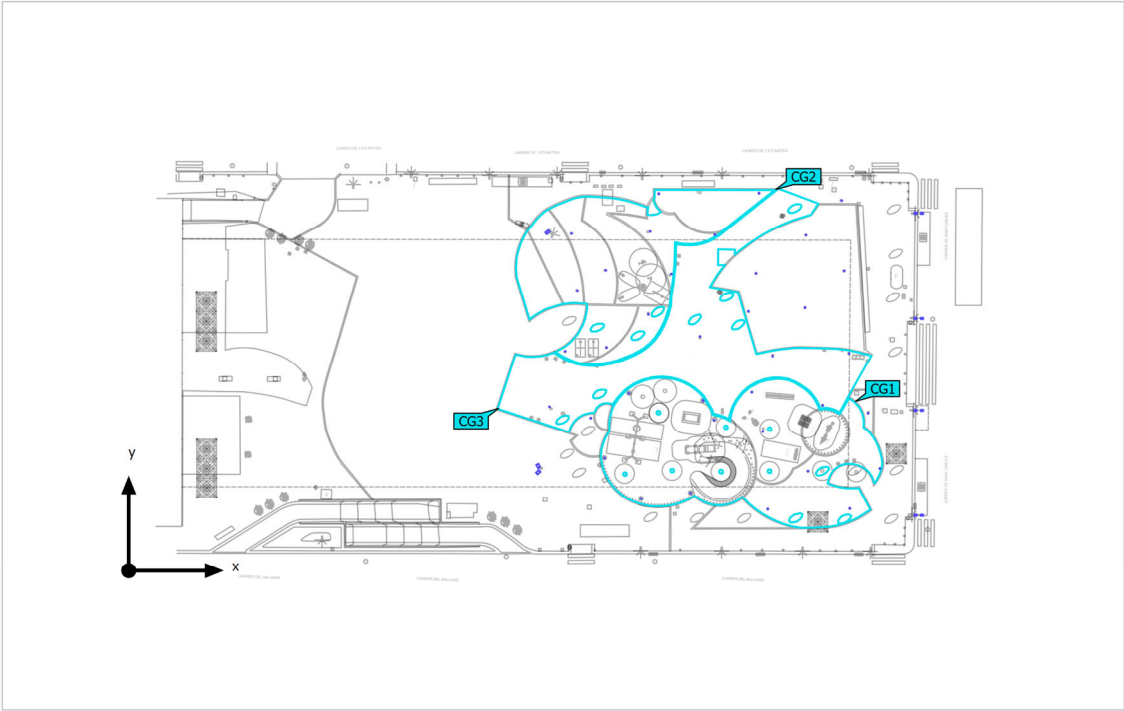


Terreno 1 (Escena de luz 1)
Objetos de cálculo

Superficie de cálculo

Propiedades	$\bar{E}$	E_{min}	E_{max}	$U_o (g_1)$	g_2	Índice
Vianants Interior Iluminancia perpendicular Altura: 0.000 m	23.6 lx	9.68 lx	37.8 lx	0.41	0.26	CG3
Zona Jocs A Iluminancia perpendicular Altura: 0.000 m	20.7 lx	6.20 lx	39.6 lx	0.30	0.16	CG1
Zona Jocs B Iluminancia perpendicular Altura: 0.000 m	21.7 lx	6.16 lx	36.7 lx	0.28	0.17	CG2

Perfil de uso: Configuración DIALux predeterminada (5.1.4 Estándar (área de tránsito al aire libre))


Terreno 1 (Escena de luz 1)
Zona Jocs A

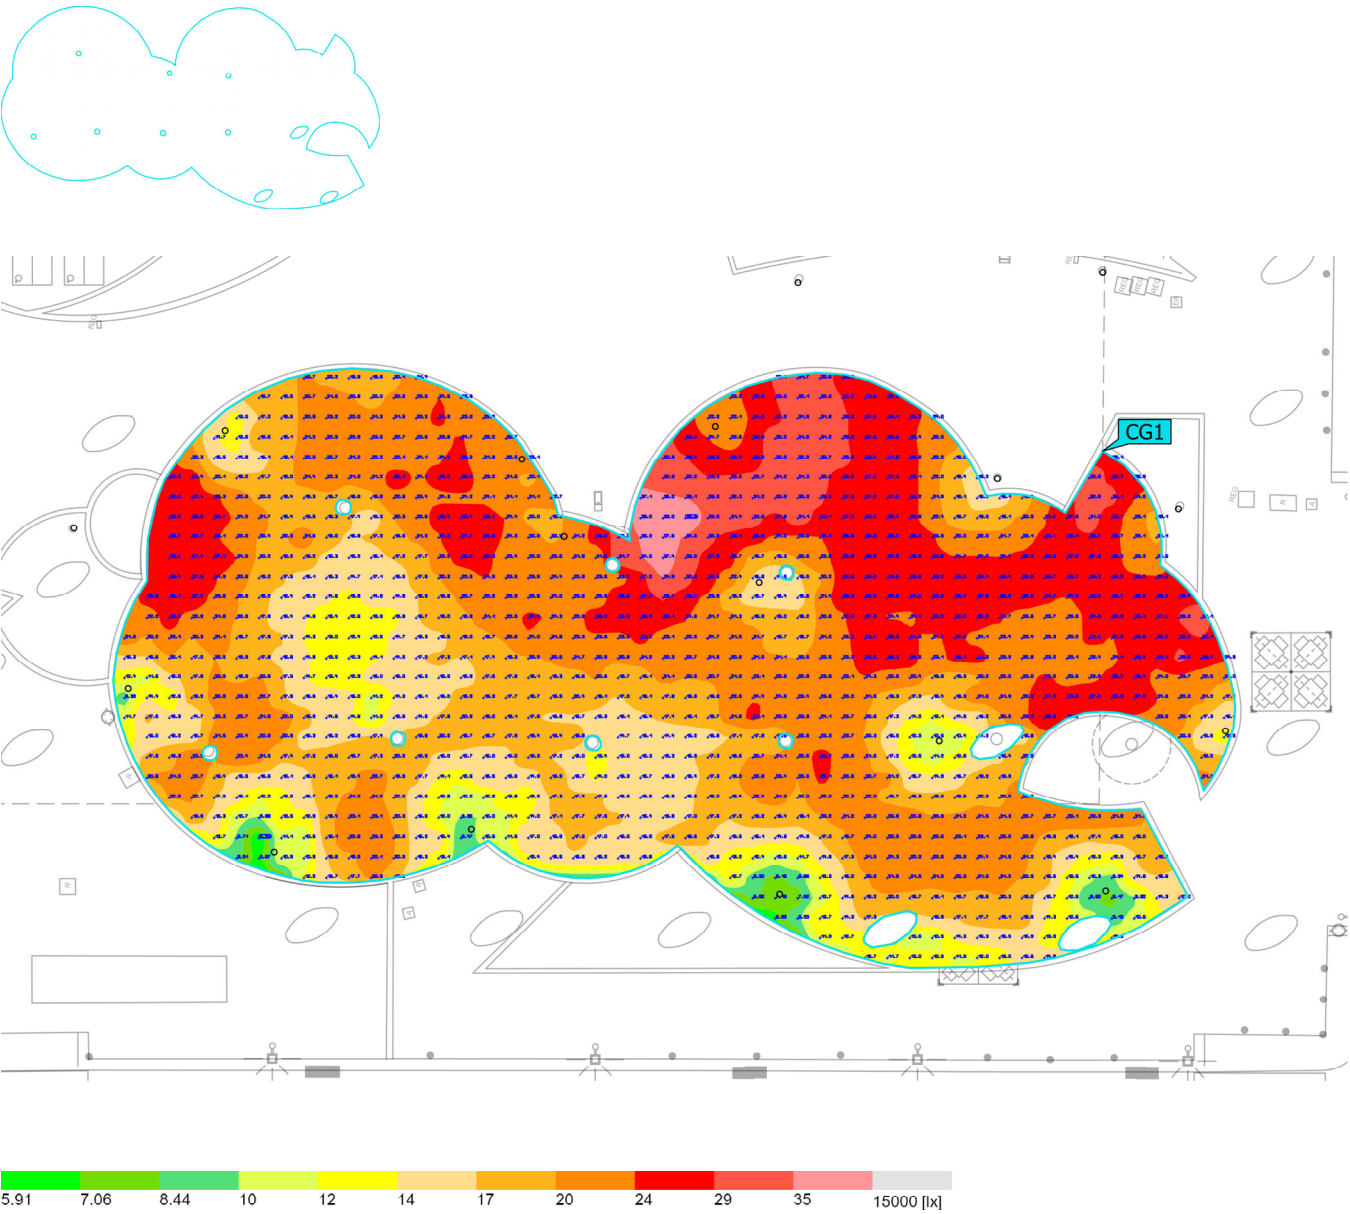

Propiedades	$\bar{E}$	E_{min}	$E_{m\acute{a}x}$	$U_o (g_1)$	g_2	Índice
Zona Jocs A Iluminancia perpendicular Altura: 0.000 m	20.7 lx	6.20 lx	39.6 lx	0.30	0.16	CG1

Perfil de uso: Configuraci3n DIALux predeterminada (5.1.4 Est3ndar (3rea de tr3nsito al aire libre))


Terreno 1 (Escena de luz 1)
Zona Jocs B

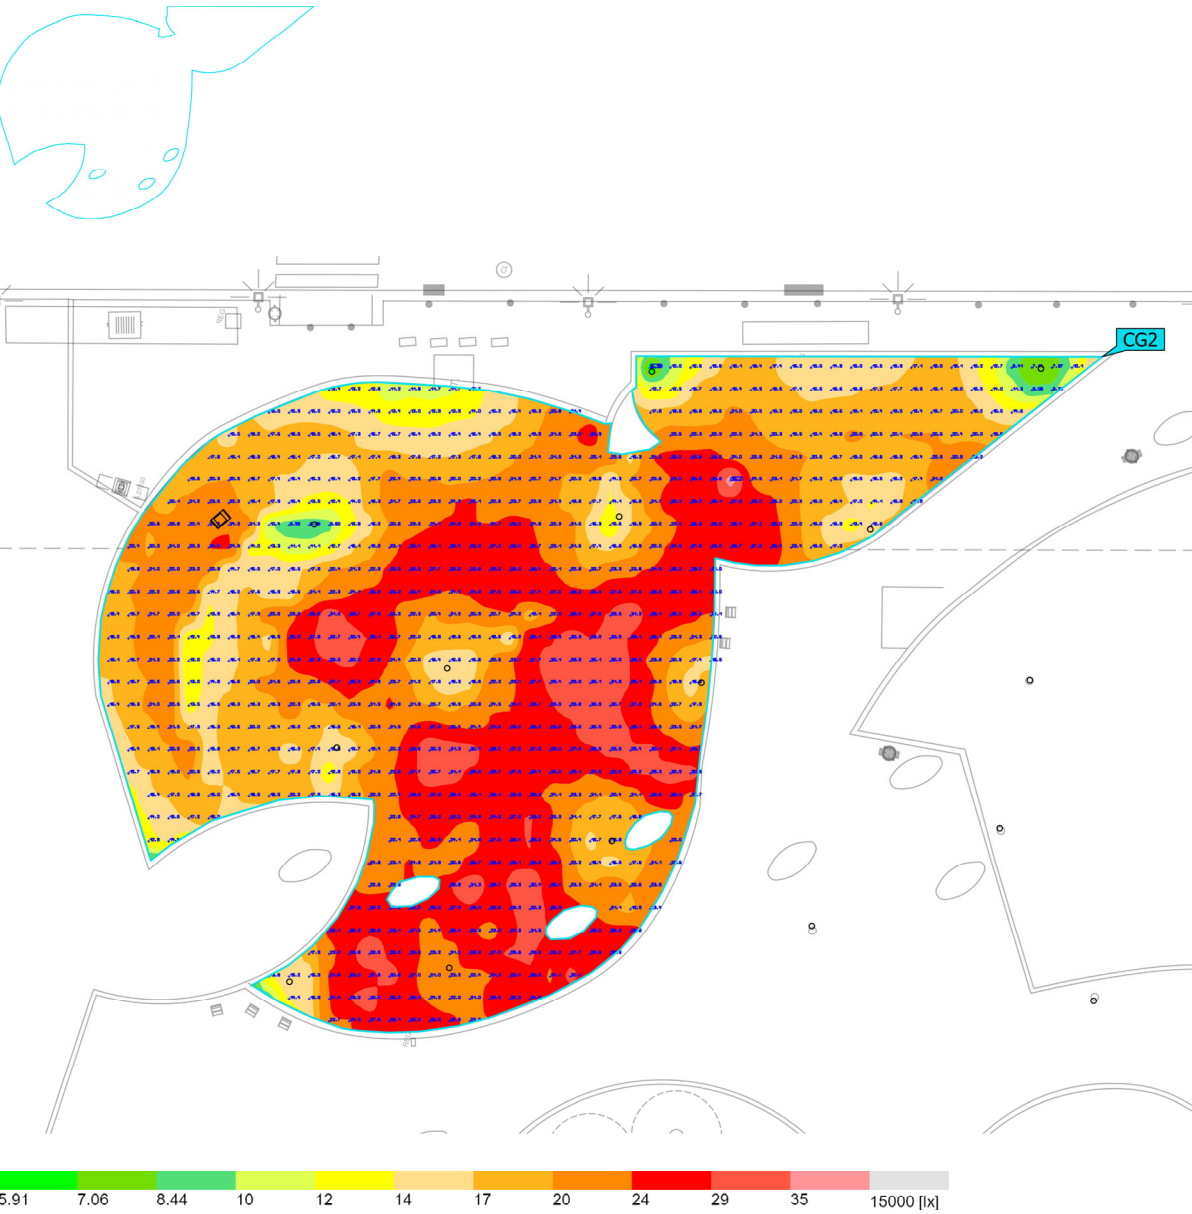


Propiedades	$\bar{E}$	E_{min}	$E_{m\acute{a}x}$	$U_o (g_1)$	g_2	Índice
Zona Jocs B Iluminancia perpendicular Altura: 0.000 m	21.7 lx	6.16 lx	36.7 lx	0.28	0.17	CG2

Perfil de uso: Configuraci3n DIALux predeterminada (5.1.4 Est3ndar (3rea de tr3nsito al aire libre))

Terreno 1 (Escena de luz 1)
Vianants Interior

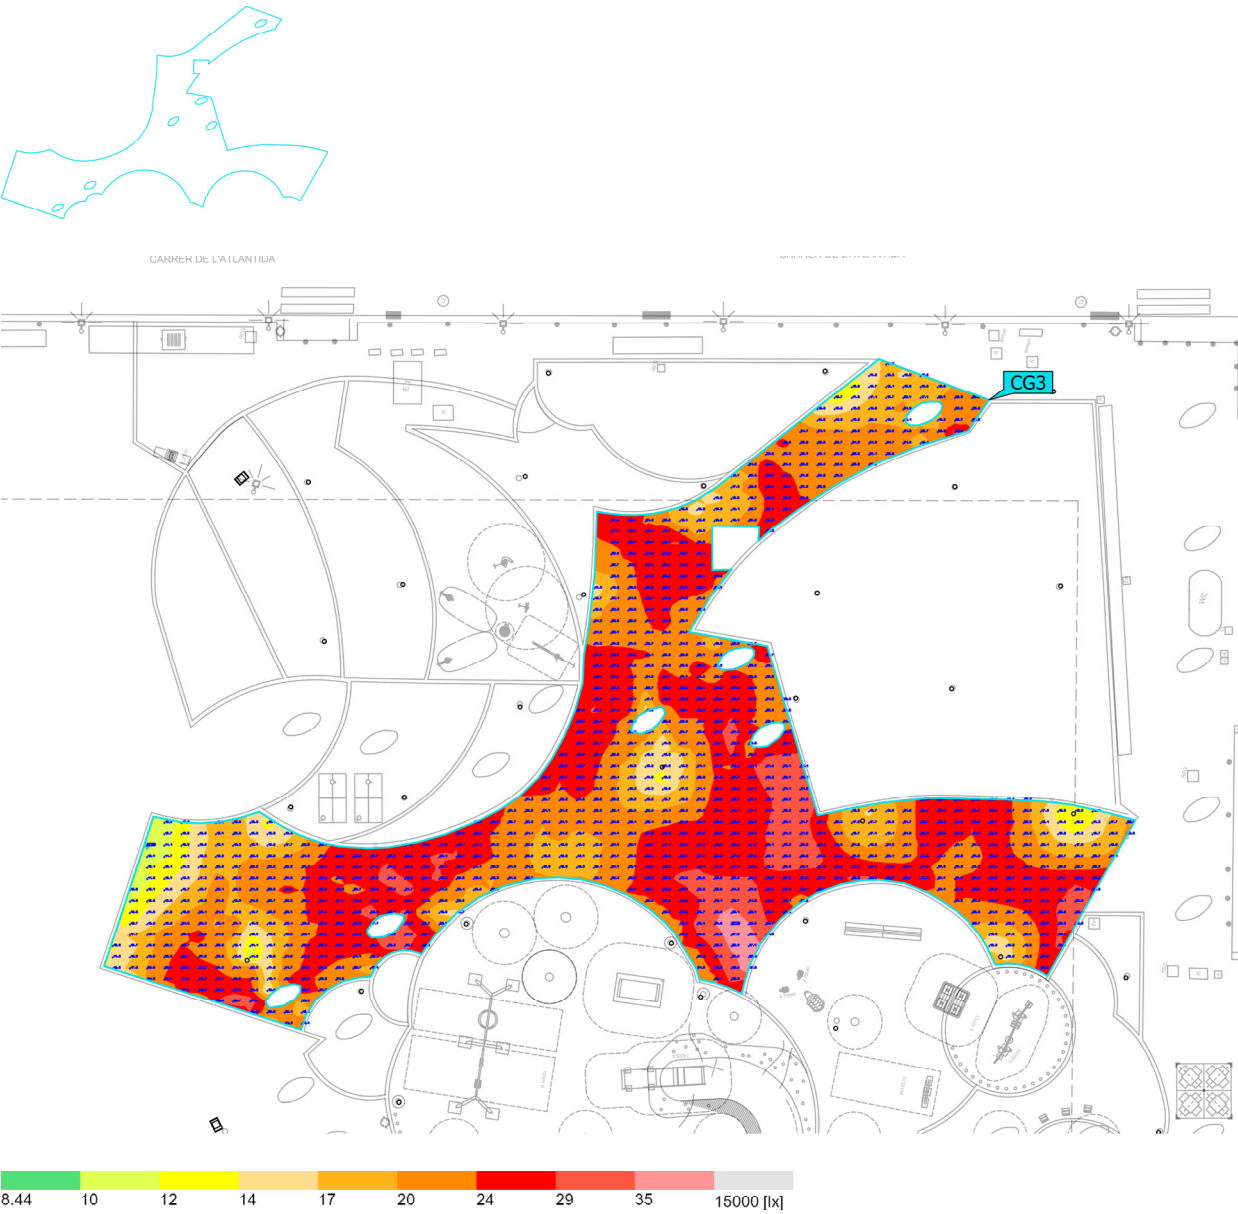

Perfil de uso: Configuración DIALux predeterminada (5.1.4 Estándar (área de tránsito al aire libre))

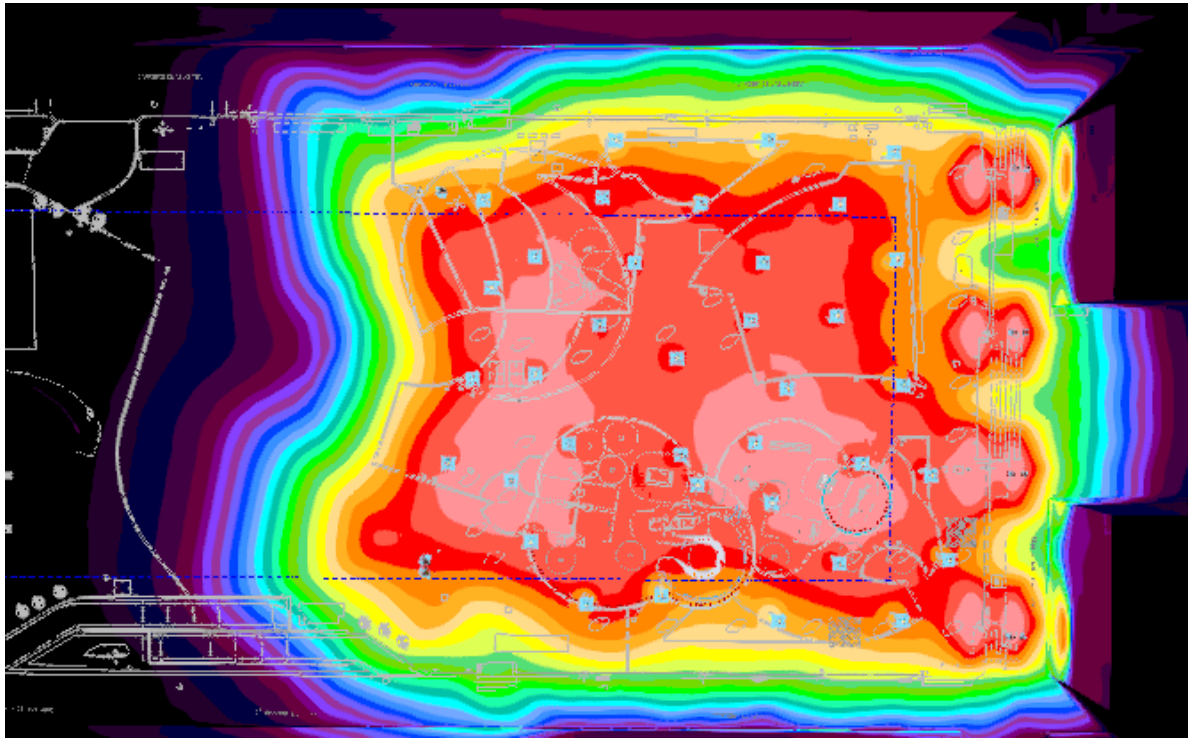

C-117918 Plaça Poeta Boscà Barceloneta

El flujo de salida de la luminaria puede sufrir variaciones en torno al +/- 6% respecto a los publicados atendiendo a la condición ambiental y/o a la evolución constante que experimenta la tecnología.

Contenido

Portada	1
Contenido	2
Imágenes	3
Lista de luminarias	5

Fichas de producto

SIMON - 1xMCS70 E27 GTF (1x Vmh-70W/E/C E-27)	6
SIMON - 1xST100 E40 GTB VB1H5 (1x Vsap-100W/T E-40)	7
SIMON - KUMA_ISTANIUM_24LED_GTFSA_SDL_18W530_IA6 (1x IW7954)	8
SIMON - KUMA_ISTANIUM_24LED_GTFSA_SDL_27W400_IA6 (1x IW7954)	9



Kuma SA · Alternativa 1

Resumen (hacia EN 13201:2015)	10
-------------------------------	----



Terreno 1

Plano de situación de luminarias	14
Lista de luminarias	20
Objetos de cálculo / Escena de luz 1	21
Zona Jocs A / Escena de luz 1 / Iluminancia perpendicular	23
Zona Jocs B / Escena de luz 1 / Iluminancia perpendicular	24
Vianants Interior / Escena de luz 1 / Iluminancia perpendicular	25

Imágenes

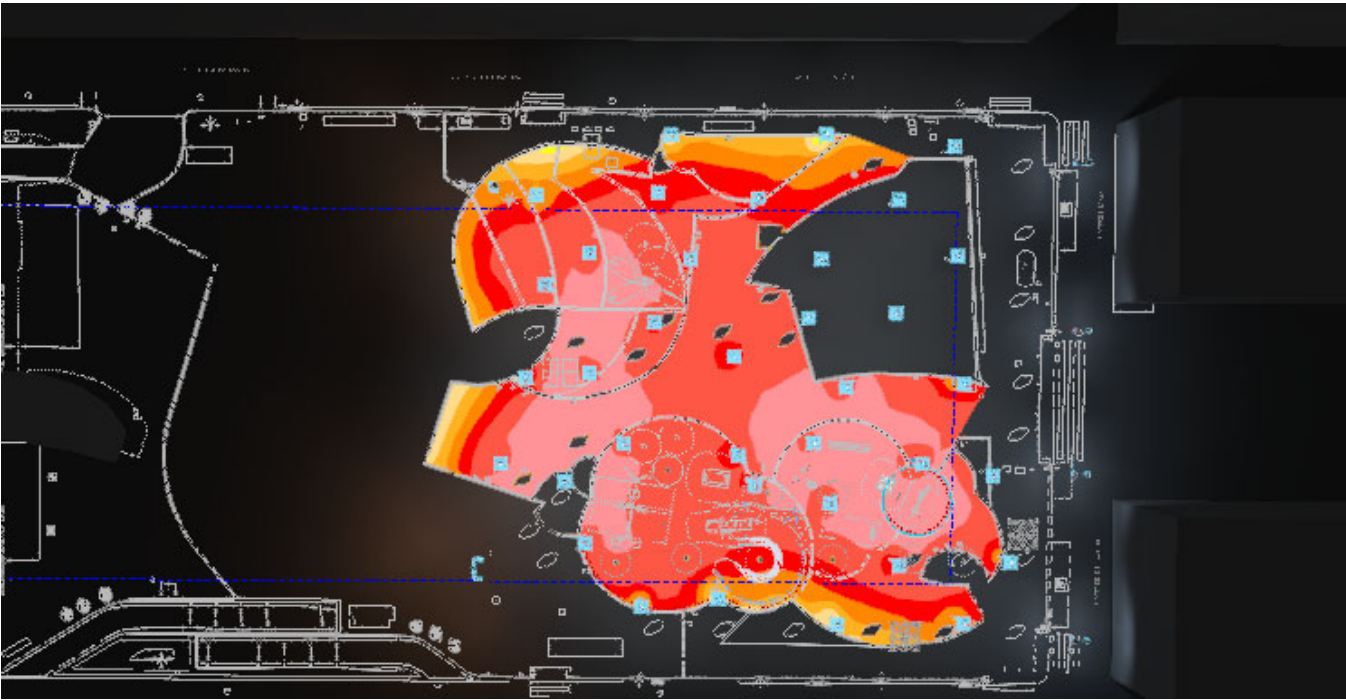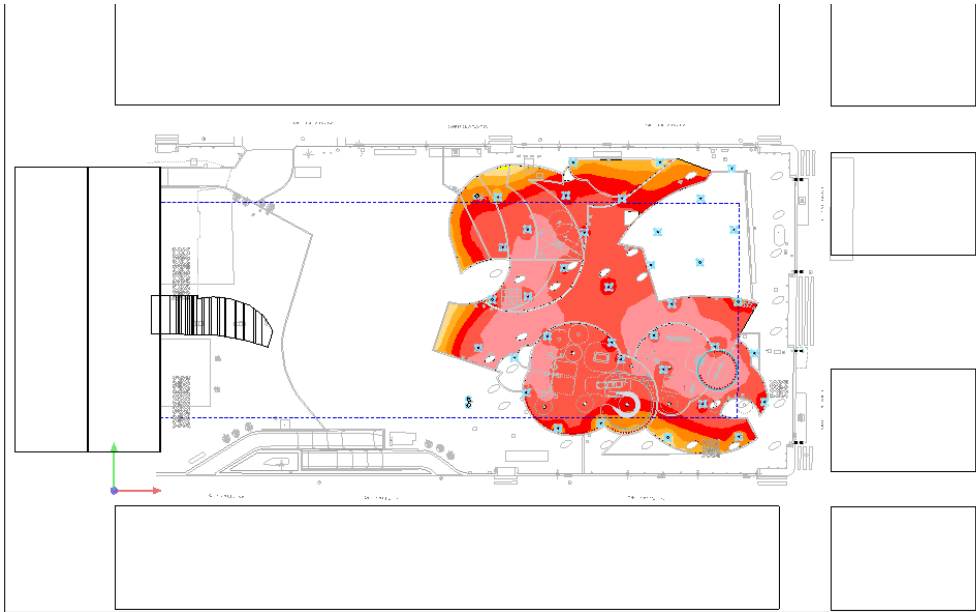

Imágenes

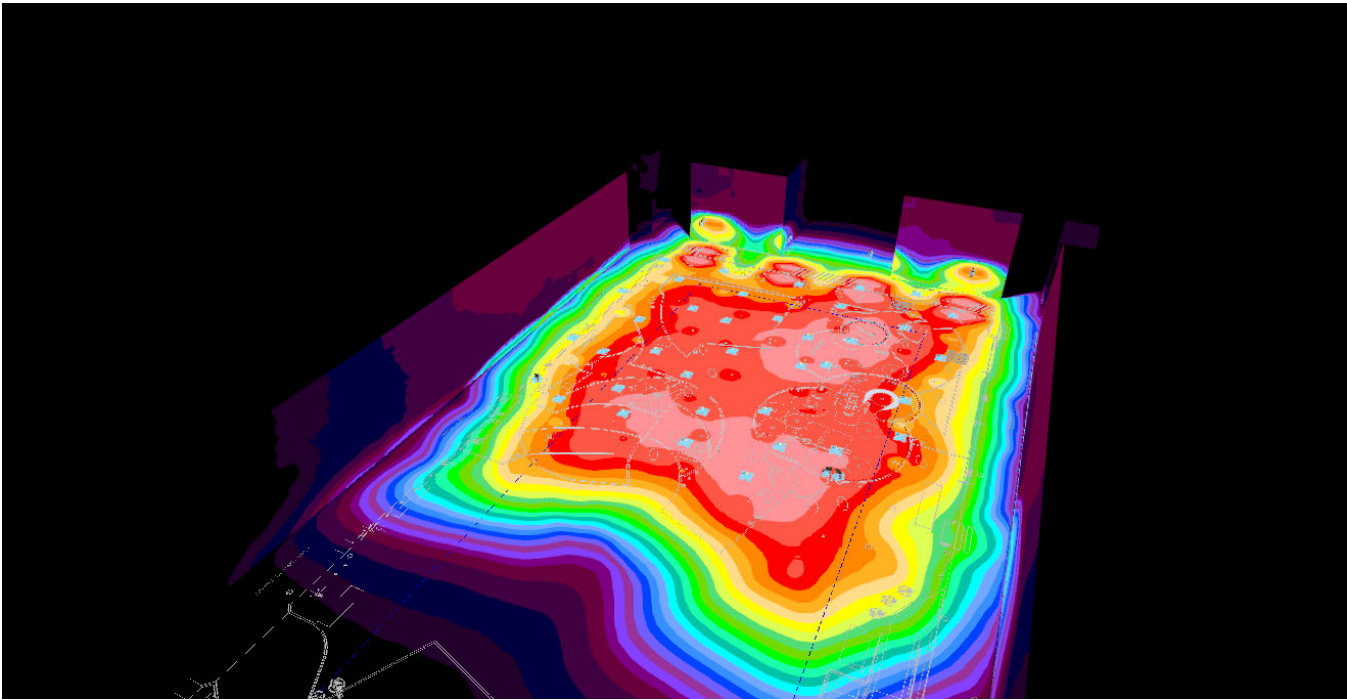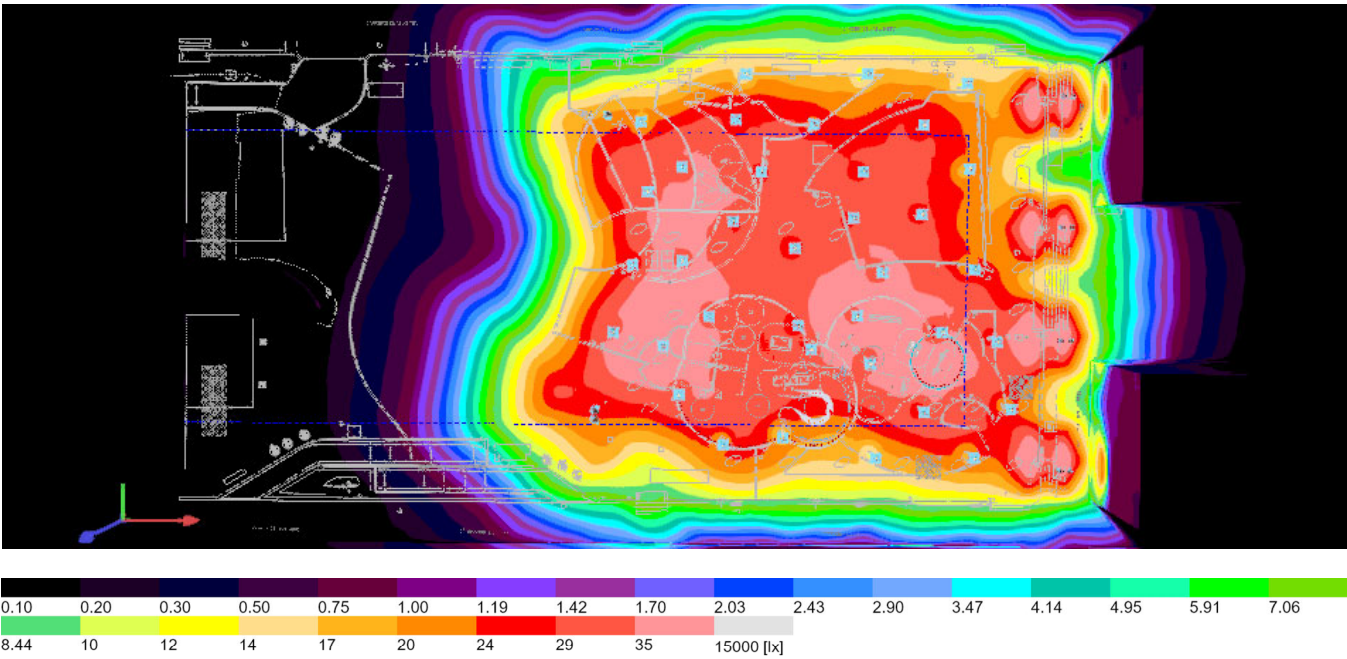



Lista de luminarias

Φ_{total}	P_{total}	Rendimiento lumínico
255194 lm	2183.0 W	116.9 lm/W

Uni.	Fabricante	Nº de artículo	Nombre del artículo	P	Φ	Rendimiento lumínico
30	SIMON	IW7954S	KUMA__ISTANIUM_24LED_GTFSA_SDL_18W53 0_IA6	18.0 W	2807 lm	156.0 lm/W
29	SIMON	IW7954S	KUMA__ISTANIUM_24LED_GTFSA_SDL_27W40 0_IA6	27.0 W	4168 lm	154.4 lm/W
3	SIMON	ETNLX/B/H RD	1xST100 E40 GTB VB1H5	100.0 W	8024 lm	80.2 lm/W
8	SIMON	PR15 ASI	1xMCS70 E27 GTF	70.0 W	3255 lm	46.5 lm/W




Ficha de producto

SIMON - 1xMCS70 E27 GTF



Nº de artículo	PR15 ASI
P	70.0 W
$\Phi_{Lámpara}$	5350 lm
$\Phi_{Luminaria}$	3255 lm
η	60.85 %
Rendimiento lumínico	46.5 lm/W
CCT	3000 K
CRI	84

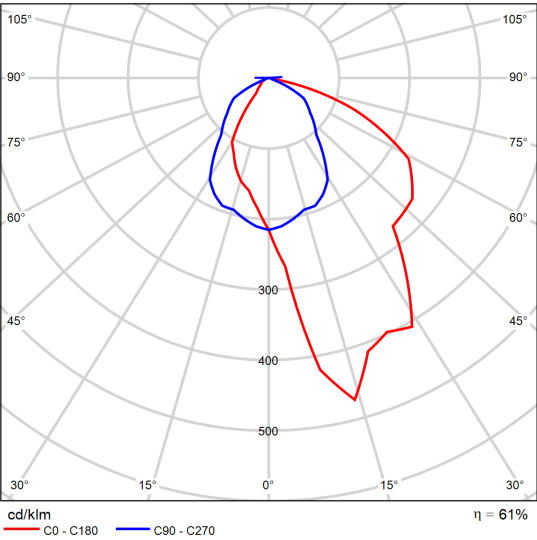

CDL polar




Ficha de producto

SIMON - 1xST100 E40 GTB VB1H5



Nº de artículo	ETNLX/B/H RD
P	100.0 W
Φ Lámpara	10000 lm
Φ Luminaria	8024 lm
η	80.24 %
Rendimiento lumínico	80.2 lm/W
CCT	1754 K
CRI	35

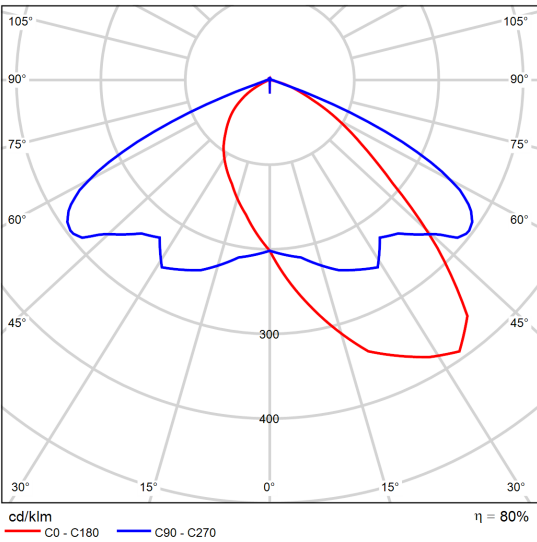

CDL polar




Ficha de producto

SIMON - KUMA_ISTANIUM_24LED_GTFSA_SDL_18W530_IA6



Nº de artículo	IW7954S
P	18.0 W
Φ Lámpara	2807 lm
Φ Luminaria	2807 lm
η	100.01 %
Rendimiento lumínico	156.0 lm/W
CCT	2700 K
CRI	70

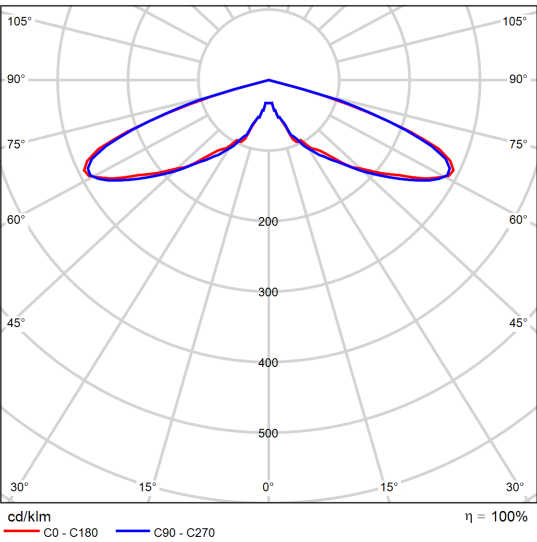

CDL polar




Ficha de producto

SIMON - KUMA_ISTANIUM_24LED_GTFSA_SDL_27W400_IA6



Nº de artículo	IW7954S
P	27.0 W
ΦLámpara	4167 lm
ΦLuminaria	4168 lm
η	100.01 %
Rendimiento lumínico	154.4 lm/W
CCT	2700 K
CRI	70

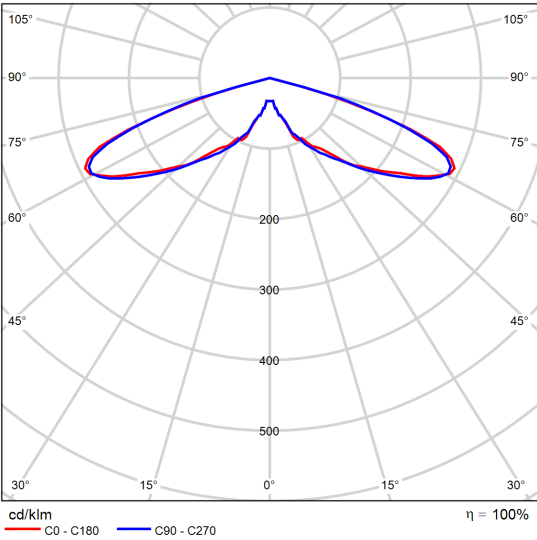

CDL polar


Evaluación del deslumbramiento según UGR												
ρ Techo		70	70	50	50	30	70	70	50	50	30	
ρ Paredes		50	30	50	30	30	50	30	50	30	30	
ρ Suelo		20	20	20	20	20	20	20	20	20	20	
Tamaño del local		Mirado en perpendicular al eje de lámpara					Mirado longitudinalmente al eje de lámpara					
X	Y											
2H	2H	24.8	26.6	25.1	26.9	27.1	24.8	26.6	25.1	26.9	27.2	
	3H	27.3	29.0	27.7	29.3	29.6	27.2	28.8	27.5	29.1	29.4	
	4H	27.4	29.0	27.8	29.3	29.6	27.3	28.9	27.7	29.2	29.5	
	6H	27.3	28.8	27.7	29.1	29.5	27.2	28.7	27.6	29.0	29.4	
	8H	27.3	28.7	27.7	29.0	29.4	27.2	28.6	27.6	28.9	29.3	
4H	12H	27.2	28.6	27.6	28.9	29.3	27.2	28.5	27.5	28.8	29.2	
	2H	26.8	28.4	27.2	28.7	29.0	26.8	28.4	27.2	28.7	29.0	
	3H	29.4	30.8	29.8	31.1	31.5	29.3	30.6	29.7	31.0	31.3	
	4H	29.6	30.8	30.0	31.1	31.5	29.5	30.7	29.9	31.0	31.4	
	6H	29.5	30.6	29.9	30.9	31.4	29.4	30.4	29.8	30.8	31.2	
8H	8H	29.5	30.4	29.9	30.8	31.3	29.4	30.3	29.8	30.7	31.2	
	12H	29.5	30.3	29.9	30.8	31.2	29.3	30.2	29.8	30.6	31.1	
	4H	30.0	30.9	30.4	31.3	31.7	29.9	30.8	30.3	31.2	31.6	
	6H	29.9	30.7	30.4	31.1	31.6	29.8	30.6	30.3	31.0	31.5	
	8H	29.9	30.6	30.4	31.0	31.5	29.8	30.5	30.3	30.9	31.4	
12H	12H	29.9	30.4	30.4	30.9	31.4	29.8	30.3	30.3	30.8	31.3	
	4H	29.9	30.8	30.4	31.2	31.7	29.8	30.7	30.3	31.1	31.6	
	6H	29.9	30.6	30.4	31.0	31.5	29.8	30.5	30.3	30.9	31.4	
	8H	29.9	30.4	30.4	30.9	31.4	29.8	30.3	30.3	30.8	31.3	
Variación de la posición del espectador para separaciones S entre luminarias												
S = 1.0H		+0.0 / -0.1					+0.1 / -0.1					
S = 1.5H		+0.3 / -0.3					+0.3 / -0.3					
S = 2.0H		+1.2 / -2.0					+1.1 / -1.8					
Tabla estándar		---					---					
Sumando de corrección		---					---					
Índice de deslumbramiento corregido en relación a 4e+03lm Flujo luminoso total												

Diagrama UGR (SHR: 0.25)



Kuma SA

Resumen (hacia EN 13201:2015)

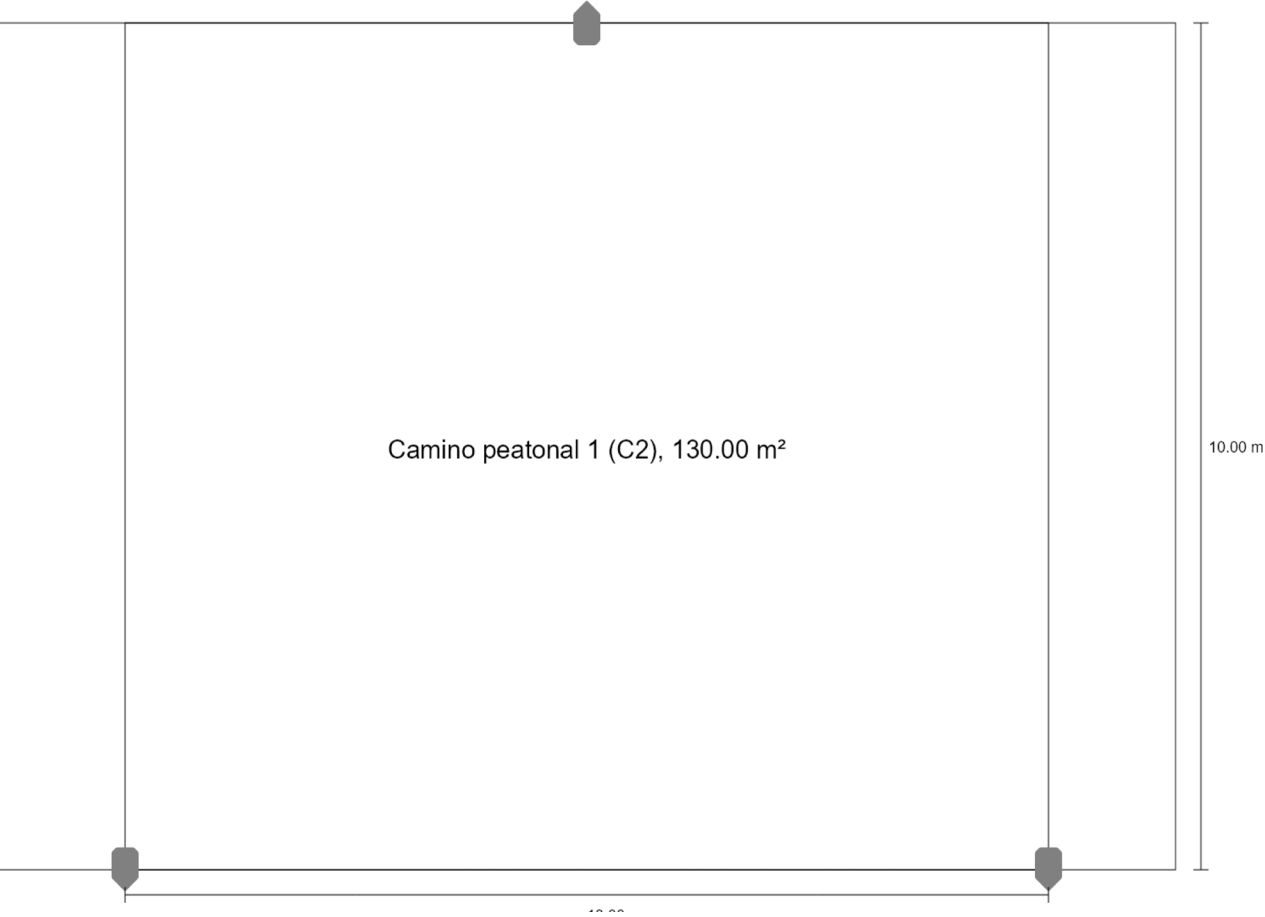



Kuma SA
Resumen (hacia EN 13201:2015)




Fabricante	SIMON	P	27.0 W
Nº de artículo	IW7954S	Φ _{Lámpara}	4167 lm
Nombre del artículo	KUMA_ISTANIUM_24 LED_GTFSA_SDL_27W 400_IA6	Φ _{Luminaria}	4168 lm
Lámpara	1x IW7954	η	100.01 %



Kuma SA
Resumen (hacia EN 13201:2015)

KUMA_ISTANIUM_24LED_GTFSA_SDL_27W400_IA6 (bilateral en alternancia)

Distancia entre mástiles	13.000 m
(1) Altura de punto de luz	4.500 m
(2) Saliente del punto de luz	0.000 m
(3) Inclinação del brazo	0.0°
(4) Longitud del brazo	0.000 m
Horas de trabajo anuales	4000 h: 100.0 %, 27.0 W
Vatios / recorrido	4158.0 W/km
ULR / ULOR	0.00 / 0.00
Intensidad lumínica máx Respectivamente en todas las direcciones que forman los ángulos especificados con las verticales inferiores (con luminarias instaladas aptas para el funcionamiento).	≥ 70°: 477 cd/klm ≥ 80°: 0.096 cd/klm ≥ 90°: 0.00 cd/klm
Clase de potencia lumínica Los valores de intensidad lumínica en [cd/klm] para el cálculo de la clase de potencia lumínica se refieren al flujo luminoso de luminaria conforme a EN 13201:2015.	G*4
Clase de índice de deslumbramiento	D.6
MF	0.80

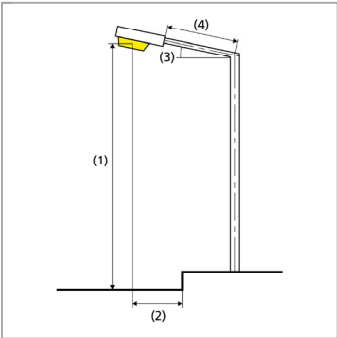

Kuma SA
Resumen (hacia EN 13201:2015)


Resultados para campos de evaluación
Para la instalación se ha calculado con un factor de mantenimiento de 0.80.

	Tamaño	Calculado	Nominal	Verificación
Camino peatonal 1 (C2)	E _m	23.36 lx	≥ 20.00 lx	✓
	U _o	0.71	≥ 0.40	✓

Resultados para indicadores de eficiencia energética

	Tamaño	Calculado	Consumo de energía
Kuma SA	D _p	0.018 W/lx*m²	–
KUMA_ISTANIUM_24LED_G TFSA_SDL_27W400_IA6 (bilateral en alternancia)	D _e	1.7 kWh/m² año	216.0 kWh/año

Terreno 1
Plano de situación de luminarias

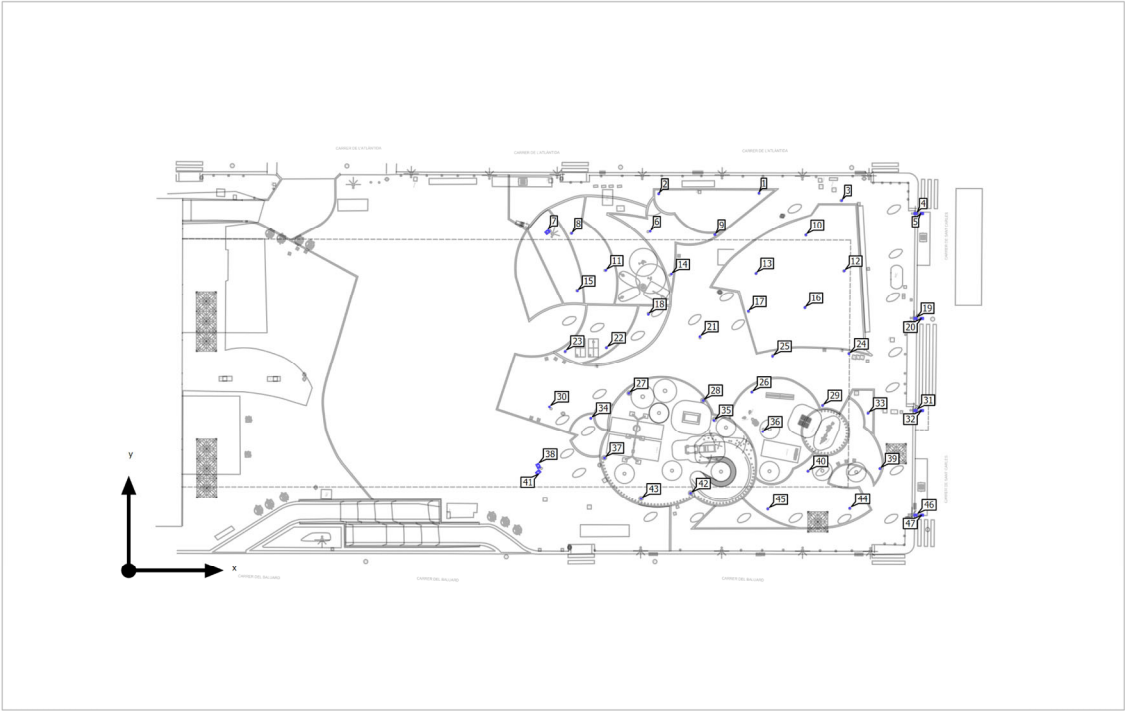



Terreno 1

Plano de situación de luminarias



Fabricante	SIMON	P	18.0 W
Nº de artículo	IW7954S	Φ _{Luminaria}	2807 lm
Nombre del artículo	KUMA_ISTANIUM_24 LED_GTFSA_SDL_18W 530_IA6		
Lámpara	1x IW7954		

Luminarias individuales

X	Y	Altura de montaje	Luminaria
96.073 m	57.647 m	4.500 m	1
80.785 m	57.532 m	4.500 m	2
108.700 m	56.515 m	4.500 m	3
79.499 m	51.813 m	4.500 m	6
67.525 m	51.499 m	4.500 m	8
89.368 m	51.292 m	4.500 m	9
103.245 m	51.250 m	4.500 m	10
72.741 m	45.843 m	4.500 m	11
109.089 m	45.764 m	4.500 m	12
95.636 m	45.369 m	4.500 m	13
82.733 m	45.278 m	4.500 m	14
68.405 m	42.701 m	4.500 m	15
103.066 m	40.060 m	4.500 m	16




Terreno 1

Plano de situación de luminarias

X	Y	Altura de montaje	Luminaria
94.452 m	39.547 m	4.500 m	17
79.214 m	39.056 m	4.500 m	18
87.069 m	35.726 m	4.500 m	21
72.825 m	34.056 m	4.500 m	22
66.548 m	33.513 m	4.500 m	23
109.802 m	33.135 m	4.500 m	24
98.144 m	32.746 m	4.500 m	25
94.984 m	27.245 m	4.500 m	26
87.584 m	25.998 m	4.500 m	28
64.131 m	25.052 m	4.500 m	30
112.696 m	24.082 m	4.500 m	33
70.452 m	23.331 m	4.500 m	34
89.204 m	23.007 m	4.500 m	35
96.658 m	21.271 m	4.500 m	36
114.496 m	15.567 m	4.500 m	39
109.915 m	9.464 m	4.500 m	44
97.442 m	9.342 m	4.500 m	45



Terreno 1
Plano de situación de luminarias

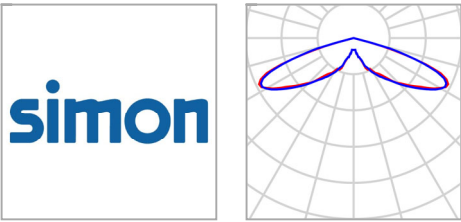


Fabricante	SIMON	P	27.0 W
Nº de artículo	IW7954S	Φ _{Luminaria}	4168 lm
Nombre del artículo	KUMA_ISTANIUM_24 LED_GTFSA_SDL_27W 400_IA6		
Lámpara	1x IW7954		

Luminarias individuales

X	Y	Altura de montaje	Luminaria
76.235 m	27.088 m	4.500 m	27
105.772 m	25.245 m	4.500 m	29
72.528 m	17.203 m	4.500 m	37
103.548 m	15.177 m	4.500 m	40
85.651 m	11.818 m	4.500 m	42
78.111 m	10.956 m	4.500 m	43



Terreno 1
Plano de situación de luminarias

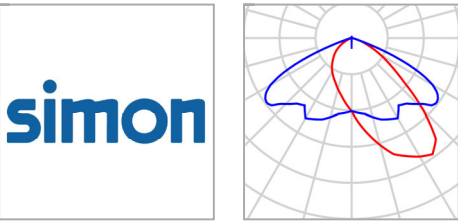

Fabricante	SIMON	P	100.0 W
Nº de artículo	ETNLX/B/H RD	Φ _{Luminaria}	8024 lm
Nombre del artículo	1xST100 E40 GTB VB1H5		
Lámpara	1x Vsap-100W/T E-40		

Luminarias individuales

X	Y	Altura de montaje	Luminaria
63.854 m	51.720 m	10.000 m	7
62.435 m	15.960 m	10.000 m	38
62.435 m	15.027 m	10.000 m	41



Terreno 1

Plano de situación de luminarias



Fabricante	SIMON	P	70.0 W
Nº de artículo	PR15 ASI	Φ _{Luminaria}	3255 lm
Nombre del artículo	1xMCS70 E27 GTF		
Lámpara	1x Vmh-70W/E/C E-27		

Luminarias individuales

X	Y	Altura de montaje	Luminaria
119.937 m	54.588 m	7.000 m	4
120.927 m	54.588 m	7.000 m	5
119.937 m	38.439 m	7.000 m	19
120.927 m	38.439 m	7.000 m	20
119.937 m	24.500 m	7.000 m	31
120.927 m	24.500 m	7.000 m	32
119.937 m	8.412 m	7.000 m	46
120.927 m	8.412 m	7.000 m	47




Terreno 1

Lista de luminarias

Φ _{total}	P _{total}	Rendimiento lumínico
159330 lm	1562.0 W	102.0 lm/W

Uni.	Fabricante	Nº de artículo	Nombre del artículo	P	Φ	Rendimiento lumínico
30	SIMON	IW7954S	KUMA__ISTANIUM_24LED_GTFSA_SDL_18W53 O_IA6	18.0 W	2807 lm	156.0 lm/W
6	SIMON	IW7954S	KUMA__ISTANIUM_24LED_GTFSA_SDL_27W40 O_IA6	27.0 W	4168 lm	154.4 lm/W
3	SIMON	ETNLX/B/H RD	1xST100 E40 GTB VB1H5	100.0 W	8024 lm	80.2 lm/W
8	SIMON	PR15 ASI	1xMCS70 E27 GTF	70.0 W	3255 lm	46.5 lm/W

Terreno 1 (Escena de luz 1)
Objetos de cálculo

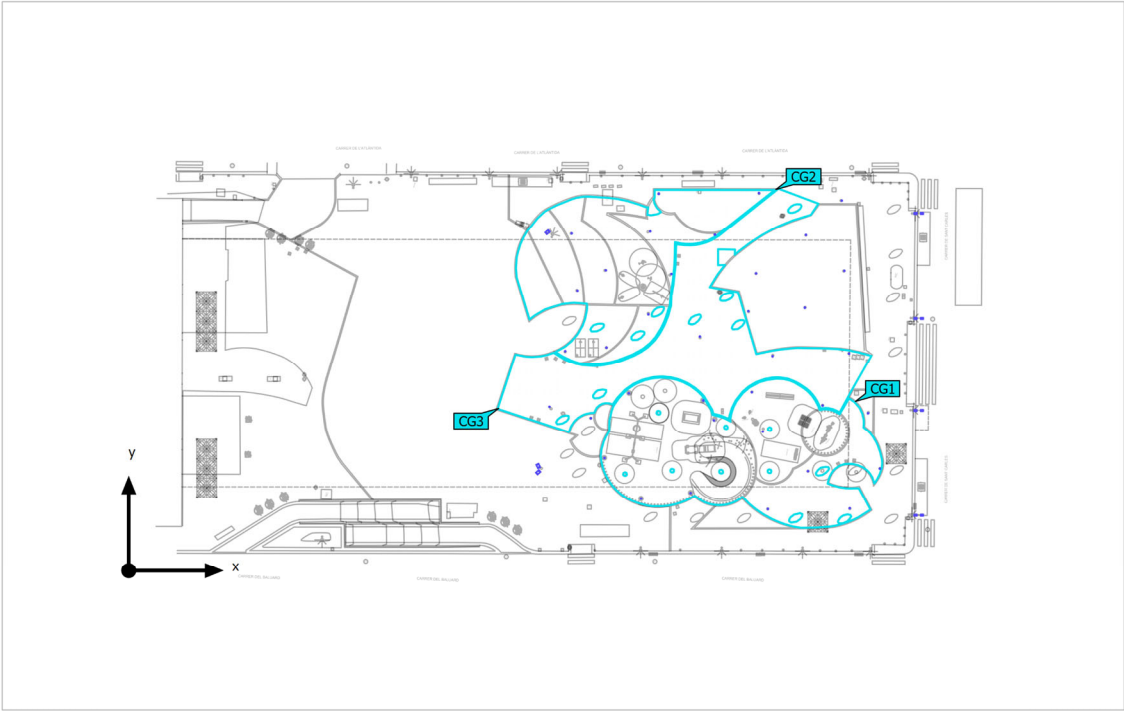


Terreno 1 (Escena de luz 1)
Objetos de cálculo

Superficie de cálculo

Propiedades	$\bar{E}$	E_{min}	E_{max}	$U_o (g_1)$	g_2	Índice
Vianants Interior Iluminancia perpendicular Altura: 0.000 m	32.1 lx	14.2 lx	42.7 lx	0.44	0.33	CG3
Zona Jocs A Iluminancia perpendicular Altura: 0.000 m	31.3 lx	14.5 lx	40.4 lx	0.46	0.36	CG1
Zona Jocs B Iluminancia perpendicular Altura: 0.000 m	29.0 lx	13.2 lx	39.6 lx	0.46	0.33	CG2

Perfil de uso: Configuración DIALux predeterminada (5.1.4 Estándar (área de tránsito al aire libre))


Terreno 1 (Escena de luz 1)
Zona Jocs A

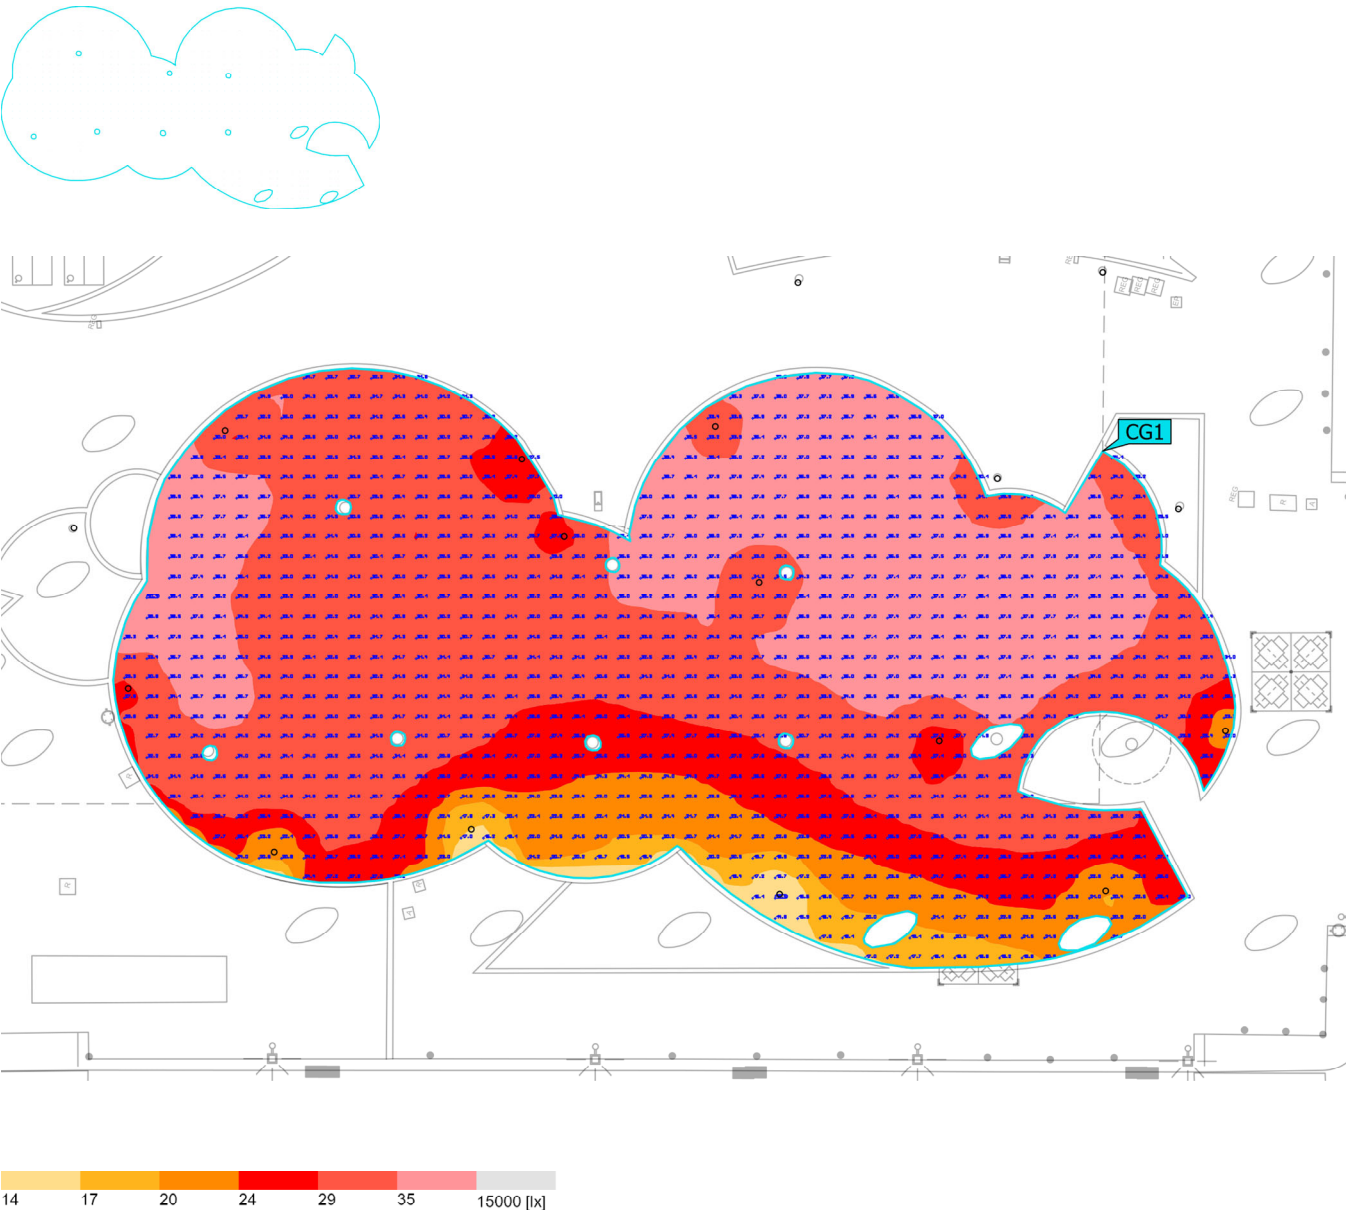

Propiedades	$\bar{E}$	E_{min}	$E_{m\acute{a}x}$	$U_o (g_1)$	g_2	Índice
Zona Jocs A Iluminancia perpendicular Altura: 0.000 m	31.3 lx	14.5 lx	40.4 lx	0.46	0.36	CG1

Perfil de uso: Configuración DIALux predeterminada (5.1.4 Estándar (área de tránsito al aire libre))


Terreno 1 (Escena de luz 1)
Zona Jocs B

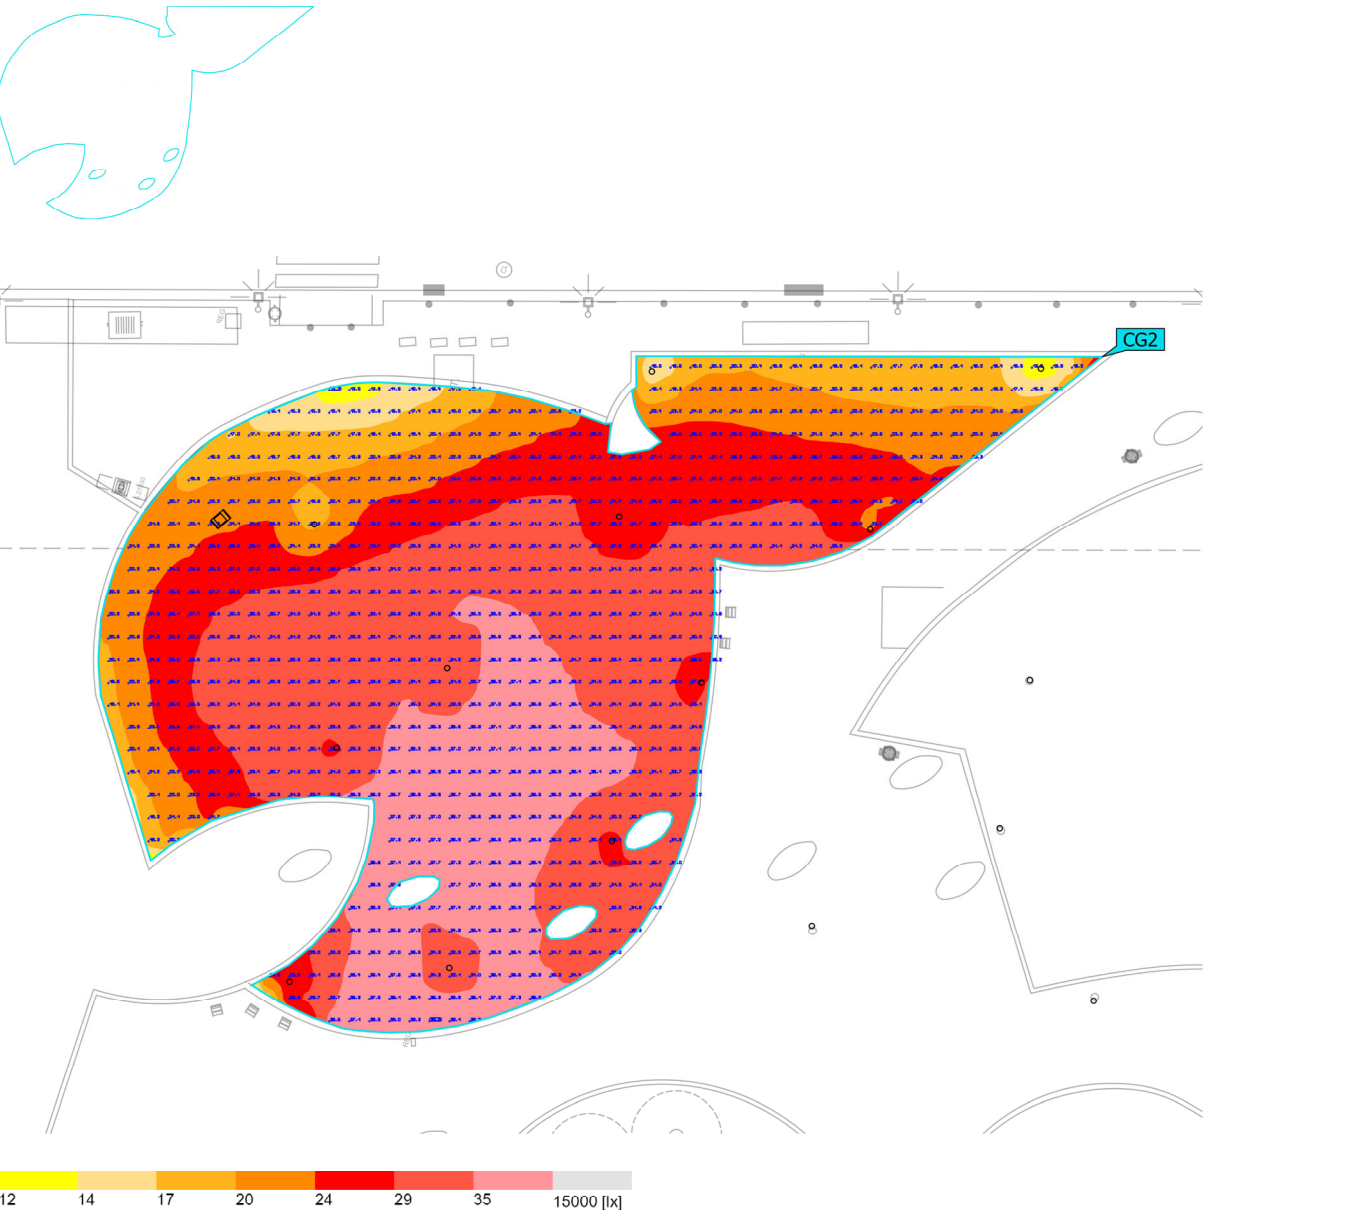


Propiedades	$\bar{E}$	E_{min}	$E_{m\acute{a}x}$	$U_o (g_1)$	g_2	Índice
Zona Jocs B Iluminancia perpendicular Altura: 0.000 m	29.0 lx	13.2 lx	39.6 lx	0.46	0.33	CG2

Perfil de uso: Configuración DIALux predeterminada (5.1.4 Estándar (área de tránsito al aire libre))

Terreno 1 (Escena de luz 1)
Vianants Interior

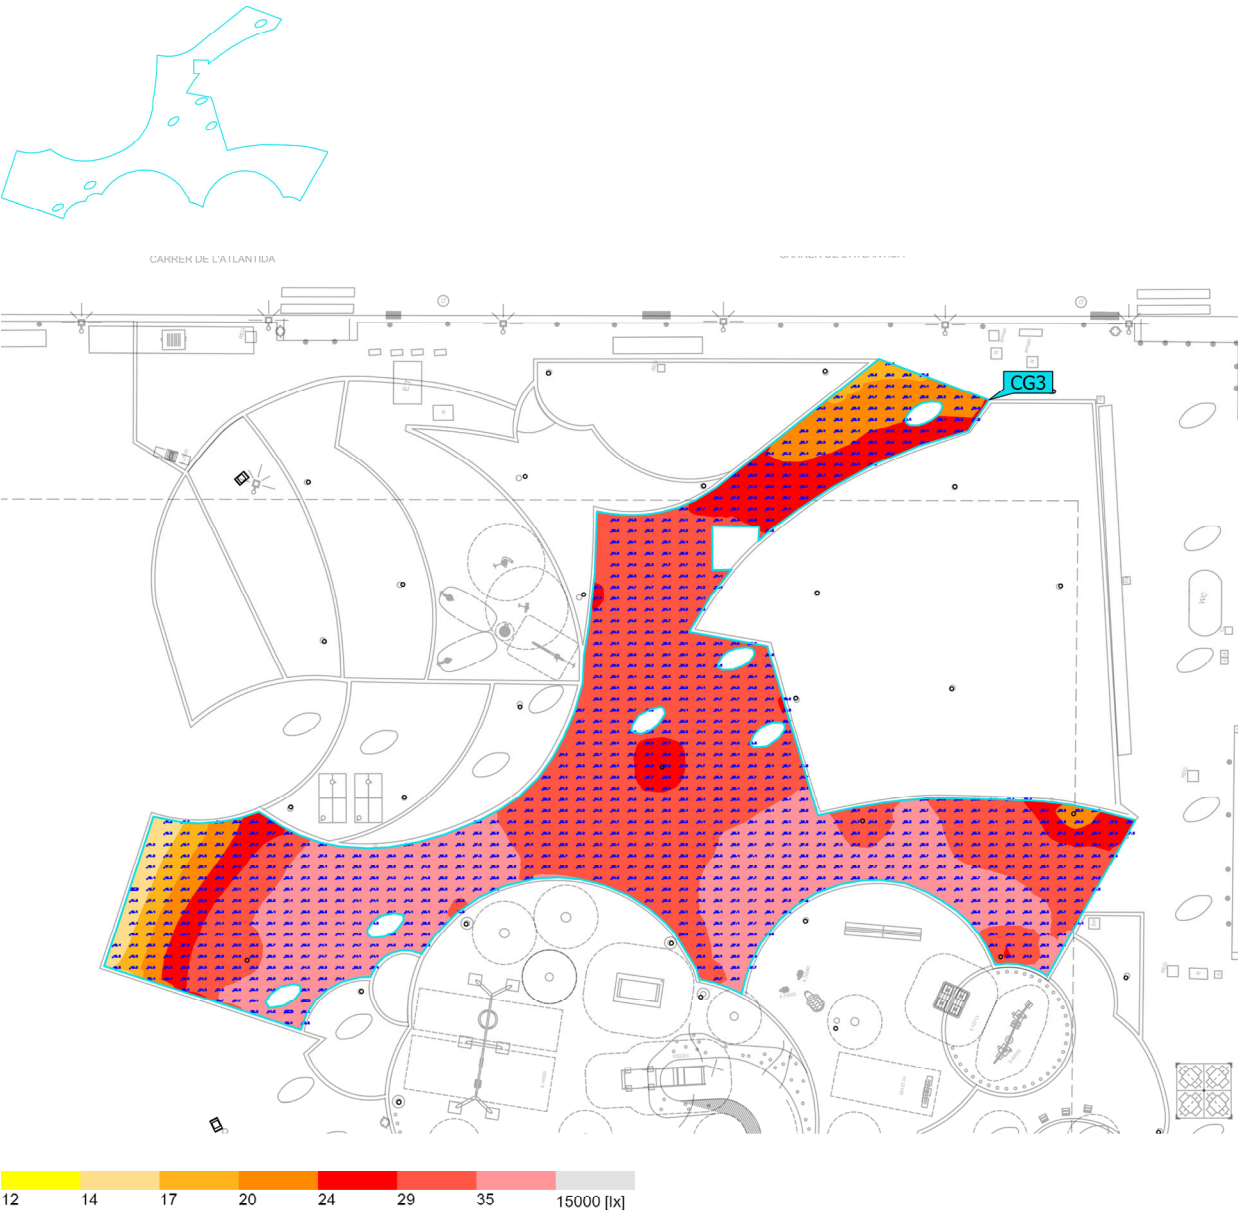

Perfil de uso: Configuración DIALux predeterminada (5.1.4 Estándar (área de tránsito al aire libre))

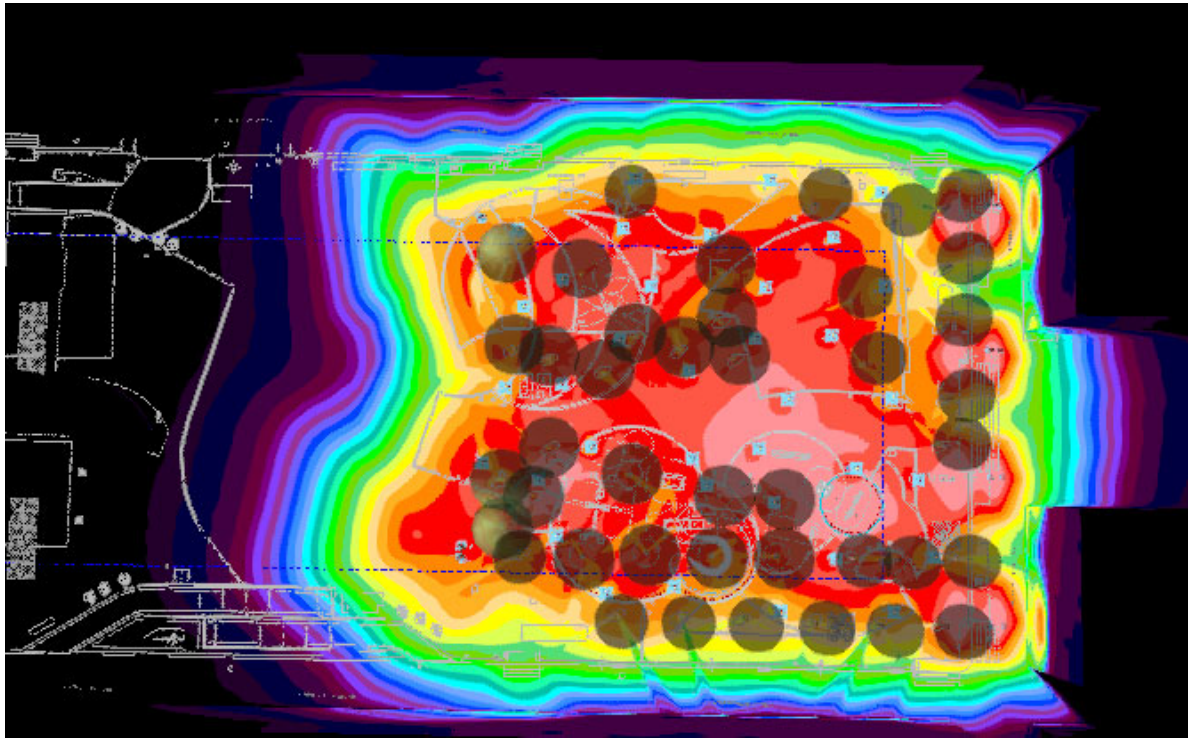

C-117918 Plaça Poeta Boscà Barceloneta

El flujo de salida de la luminaria puede sufrir variaciones en torno al +/- 6% respecto a los publicados atendiendo a la condición ambiental y/o a la evolución constante que experimenta la tecnología.

Contenido

Portada	1
Contenido	2
Imágenes	3
Lista de luminarias	5



Fichas de producto

SIMON - 1xMCS70 E27 GTF (1x Vmh-70W/E/C E-27)	6
SIMON - 1xST100 E40 GTB VB1H5 (1x Vsap-100W/T E-40)	7
SIMON - KUMA_ISTANIUM_24LED_GTFSA_SDL_18W530_IA6 (1x IW7954)	8
SIMON - KUMA_ISTANIUM_24LED_GTFSA_SDL_27W400_IA6 (1x IW7954)	9



Terreno 1

Plano de situación de luminarias	10
Lista de luminarias	16
Objetos de cálculo / Escena de luz 1	17
Zona Jocs A / Escena de luz 1 / Iluminancia perpendicular	19
Zona Jocs B / Escena de luz 1 / Iluminancia perpendicular	20
Vianants Interior / Escena de luz 1 / Iluminancia perpendicular	21

Imágenes

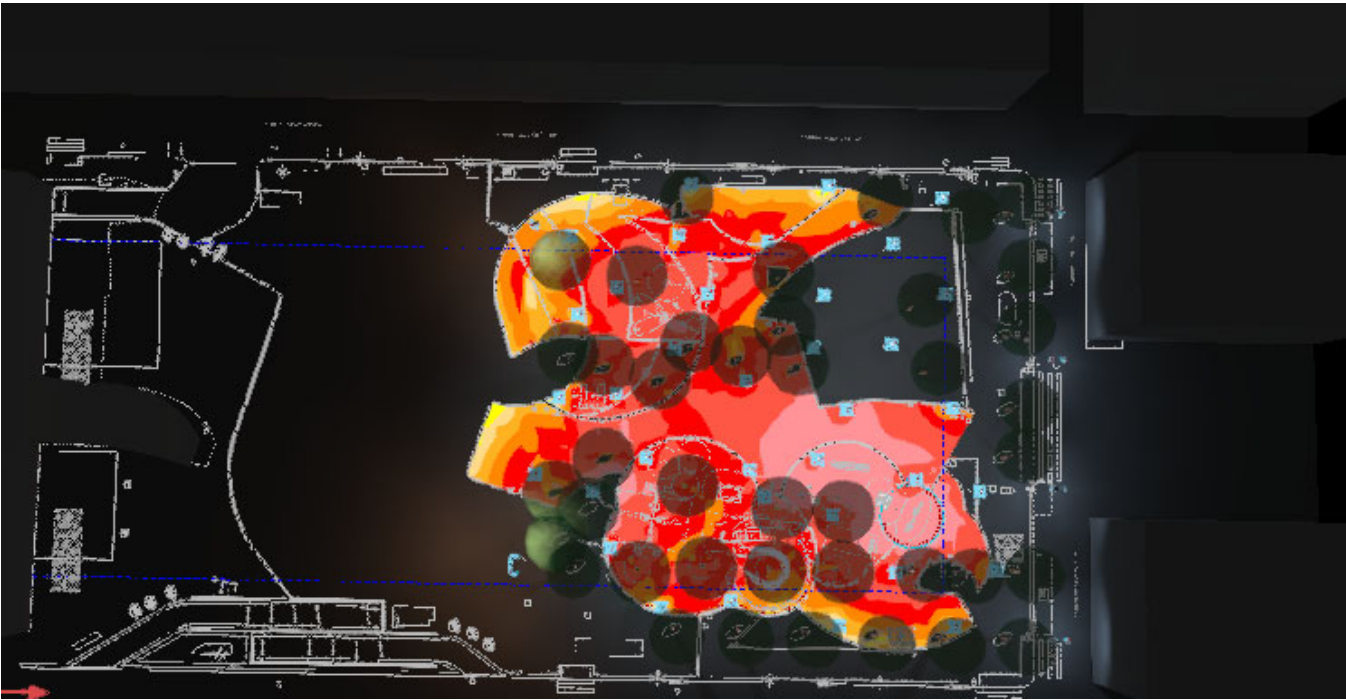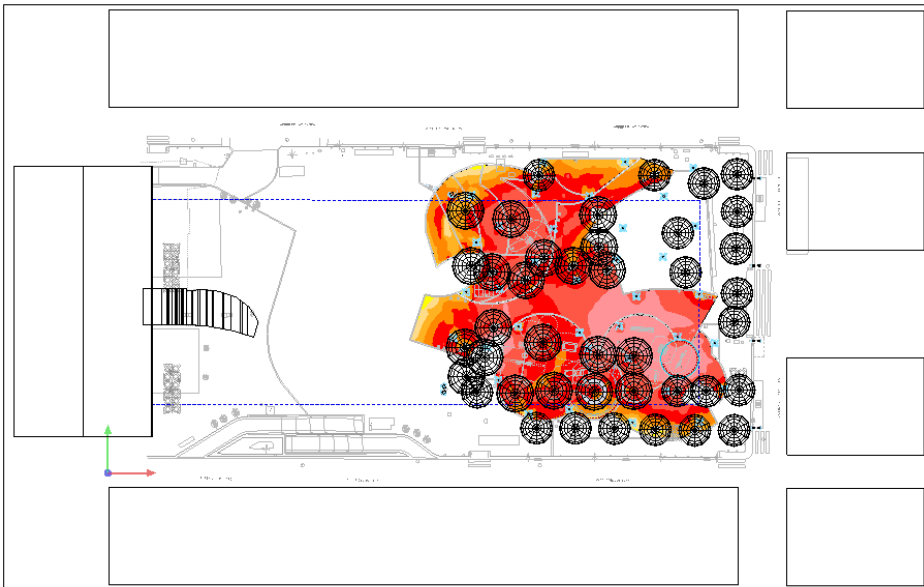

Imágenes

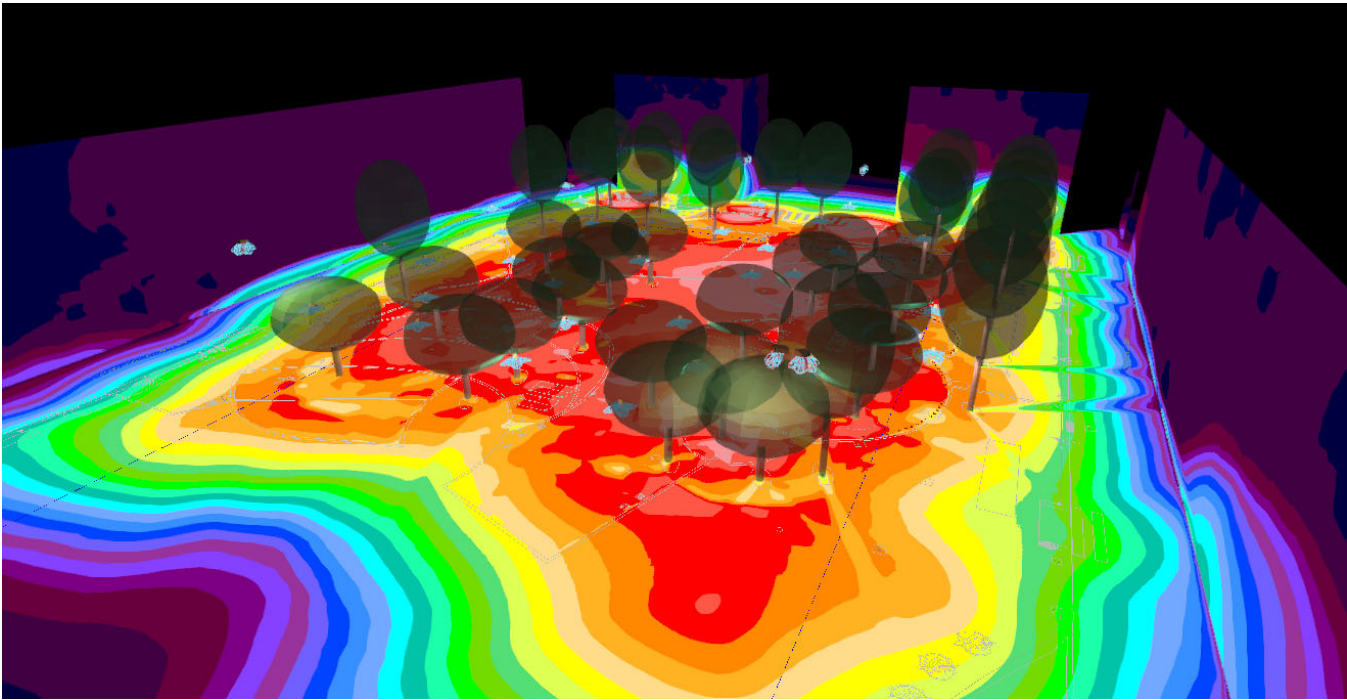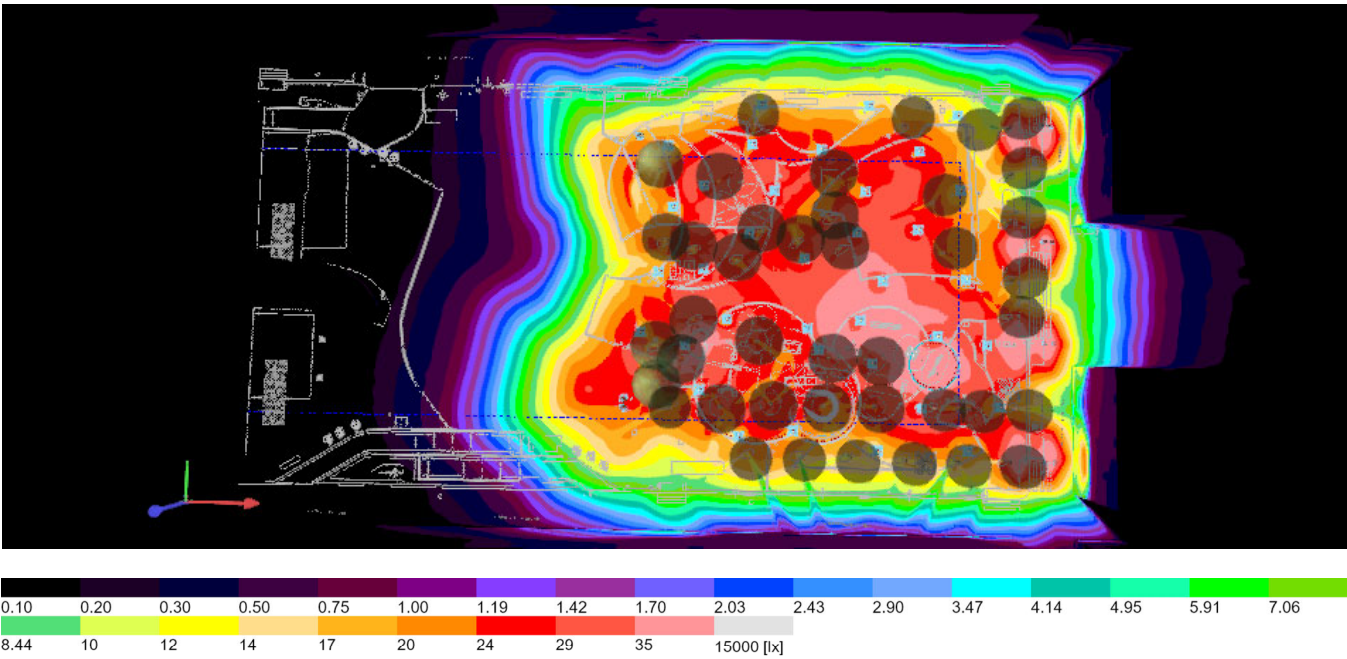



Lista de luminarias

Φ_{total}	P_{total}	Rendimiento lumínico
159330 lm	1562.0 W	102.0 lm/W

Uni.	Fabricante	Nº de artículo	Nombre del artículo	P	Φ	Rendimiento lumínico
30	SIMON	IW7954S	KUMA__ISTANIUM_24LED_GTFSA_SDL_18W53 0_IA6	18.0 W	2807 lm	156.0 lm/W
6	SIMON	IW7954S	KUMA__ISTANIUM_24LED_GTFSA_SDL_27W40 0_IA6	27.0 W	4168 lm	154.4 lm/W
3	SIMON	ETNLX/B/H RD	1xST100 E40 GTB VB1H5	100.0 W	8024 lm	80.2 lm/W
8	SIMON	PR15 ASI	1xMCS70 E27 GTF	70.0 W	3255 lm	46.5 lm/W




Ficha de producto

SIMON - 1xMCS70 E27 GTF



Nº de artículo	PR15 ASI
P	70.0 W
$\Phi_{Lámpara}$	5350 lm
$\Phi_{Luminaria}$	3255 lm
η	60.85 %
Rendimiento lumínico	46.5 lm/W
CCT	3000 K
CRI	84

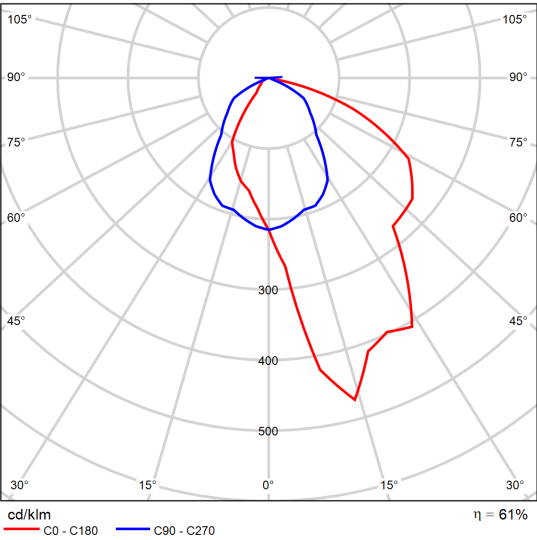

CDL polar




Ficha de producto

SIMON - 1xST100 E40 GTB VB1H5



Nº de artículo	ETNLX/B/H RD
P	100.0 W
ΦLámpara	10000 lm
ΦLuminaria	8024 lm
η	80.24 %
Rendimiento lumínico	80.2 lm/W
CCT	1754 K
CRI	35

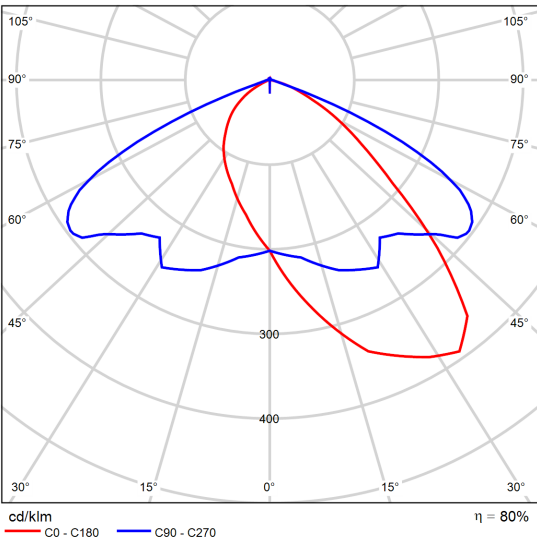

CDL polar




Ficha de producto

SIMON - KUMA_ISTANIUM_24LED_GTFSA_SDL_18W530_IA6



Nº de artículo	IW7954S
P	18.0 W
ΦLámpara	2807 lm
ΦLuminaria	2807 lm
η	100.01 %
Rendimiento lumínico	156.0 lm/W
CCT	2700 K
CRI	70

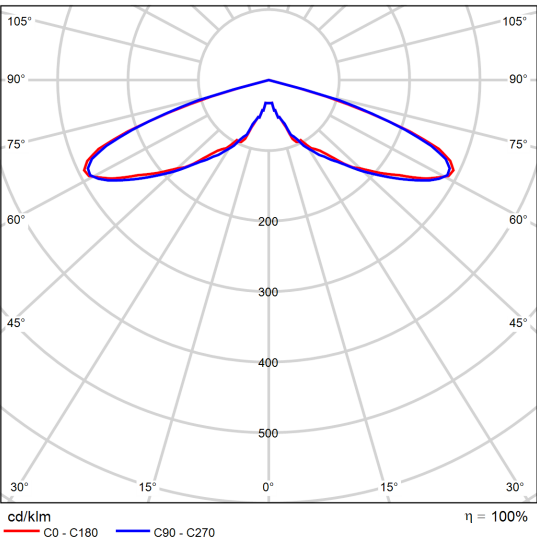


CDL polar

Ficha de producto

SIMON - KUMA_ISTANIUM_24LED_GTFSA_SDL_27W400_IA6



Nº de artículo	IW7954S
P	27.0 W
ΦLámpara	4167 lm
ΦLuminaria	4168 lm
η	100.01 %
Rendimiento lumínico	154.4 lm/W
CCT	2700 K
CRI	70

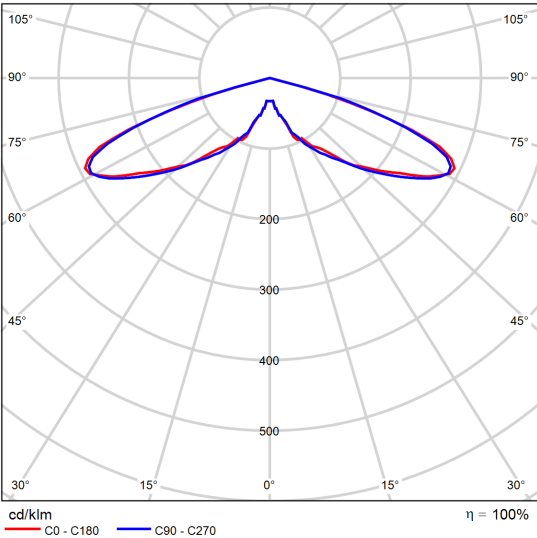


CDL polar

Evaluación del deslumbramiento según UGR												
ρ Techo		70	70	50	50	30	70	70	50	50	30	
ρ Paredes		50	30	50	30	30	50	30	50	30	30	
ρ Suelo		20	20	20	20	20	20	20	20	20	20	
Tamaño del local		Mirado en perpendicular al eje de lámpara					Mirado longitudinalmente al eje de lámpara					
X	Y											
2H	2H	24.8	26.6	25.1	26.9	27.1	24.8	26.6	25.1	26.9	27.2	
	3H	27.3	29.0	27.7	29.3	29.6	27.2	28.8	27.5	29.1	29.4	
	4H	27.4	29.0	27.8	29.3	29.6	27.3	28.9	27.7	29.2	29.5	
	6H	27.3	28.8	27.7	29.1	29.5	27.2	28.7	27.6	29.0	29.4	
	8H	27.3	28.7	27.7	29.0	29.4	27.2	28.6	27.6	28.9	29.3	
4H	12H	27.2	28.6	27.6	28.9	29.3	27.2	28.5	27.5	28.8	29.2	
	2H	26.8	28.4	27.2	28.7	29.0	26.8	28.4	27.2	28.7	29.0	
	3H	29.4	30.8	29.8	31.1	31.5	29.3	30.6	29.7	31.0	31.3	
	4H	29.6	30.8	30.0	31.1	31.5	29.5	30.7	29.9	31.0	31.4	
	6H	29.5	30.6	29.9	30.9	31.4	29.4	30.4	29.8	30.8	31.2	
8H	8H	29.5	30.4	29.9	30.8	31.3	29.4	30.3	29.8	30.7	31.2	
	12H	29.5	30.3	29.9	30.8	31.2	29.3	30.2	29.8	30.6	31.1	
	4H	30.0	30.9	30.4	31.3	31.7	29.9	30.8	30.3	31.2	31.6	
	6H	29.9	30.7	30.4	31.1	31.6	29.8	30.6	30.3	31.0	31.5	
	8H	29.9	30.6	30.4	31.0	31.5	29.8	30.5	30.3	30.9	31.4	
12H	12H	29.9	30.4	30.4	30.9	31.4	29.8	30.3	30.3	30.8	31.3	
	4H	29.9	30.8	30.4	31.2	31.7	29.8	30.7	30.3	31.1	31.6	
	6H	29.9	30.6	30.4	31.0	31.5	29.8	30.5	30.3	30.9	31.4	
	8H	29.9	30.4	30.4	30.9	31.4	29.8	30.3	30.3	30.8	31.3	
Variación de la posición del espectador para separaciones S entre luminarias												
S = 1.0H		+0.0 / -0.1					+0.1 / -0.1					
S = 1.5H		+0.3 / -0.3					+0.3 / -0.3					
S = 2.0H		+1.2 / -2.0					+1.1 / -1.8					
Tabla estándar		---					---					
Sumando de corrección		---					---					
Índice de deslumbramiento corregido en relación a 4e+03lm Flujo luminoso total												

Diagrama UGR (SHR: 0.25)

Terreno 1

Plano de situación de luminarias

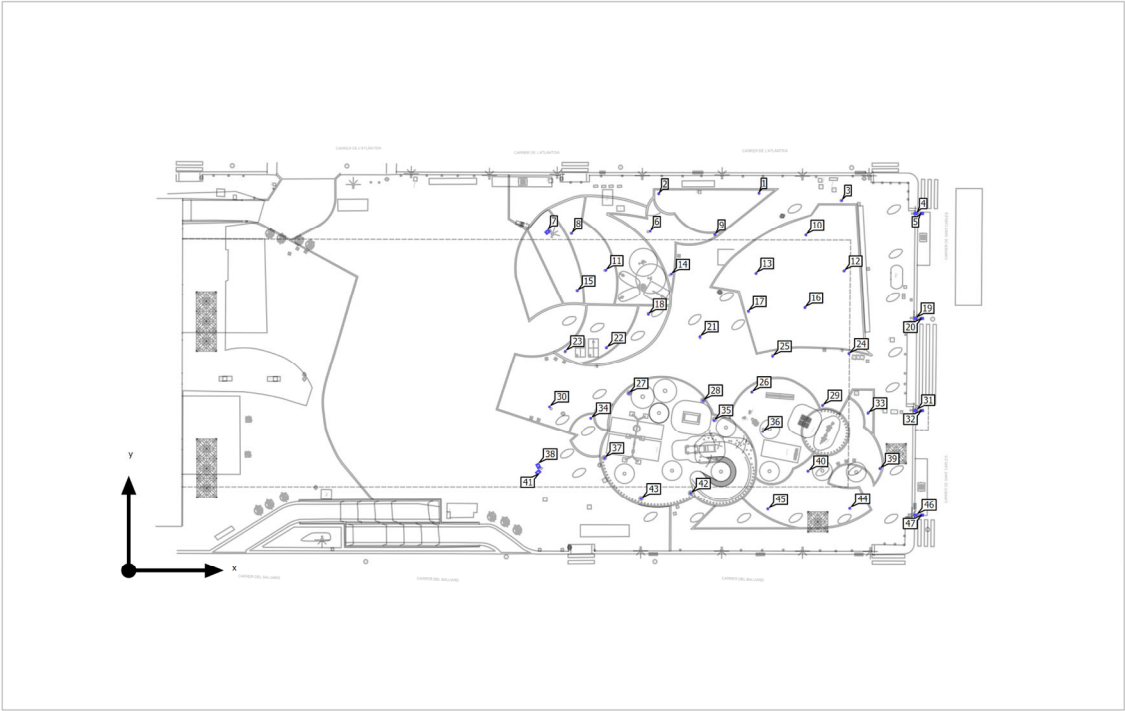



Terreno 1

Plano de situación de luminarias



Fabricante	SIMON	P	18.0 W
Nº de artículo	IW7954S	Φ _{Luminaria}	2807 lm
Nombre del artículo	KUMA_ISTANIUM_24 LED_GTFSA_SDL_18W 530_IA6		
Lámpara	1x IW7954		

Luminarias individuales

X	Y	Altura de montaje	Luminaria
96.073 m	57.647 m	4.500 m	1
80.785 m	57.532 m	4.500 m	2
108.700 m	56.515 m	4.500 m	3
79.499 m	51.813 m	4.500 m	6
67.525 m	51.499 m	4.500 m	8
89.368 m	51.292 m	4.500 m	9
103.245 m	51.250 m	4.500 m	10
72.741 m	45.843 m	4.500 m	11
109.089 m	45.764 m	4.500 m	12
95.636 m	45.369 m	4.500 m	13
82.733 m	45.278 m	4.500 m	14
68.405 m	42.701 m	4.500 m	15
103.066 m	40.060 m	4.500 m	16



Terreno 1

Plano de situación de luminarias

X	Y	Altura de montaje	Luminaria
94.452 m	39.547 m	4.500 m	17
79.214 m	39.056 m	4.500 m	18
87.069 m	35.726 m	4.500 m	21
72.825 m	34.056 m	4.500 m	22
66.548 m	33.513 m	4.500 m	23
109.802 m	33.135 m	4.500 m	24
98.144 m	32.746 m	4.500 m	25
94.984 m	27.245 m	4.500 m	26
87.584 m	25.998 m	4.500 m	28
64.131 m	25.052 m	4.500 m	30
112.696 m	24.082 m	4.500 m	33
70.452 m	23.331 m	4.500 m	34
89.204 m	23.007 m	4.500 m	35
96.658 m	21.271 m	4.500 m	36
114.496 m	15.567 m	4.500 m	39
109.915 m	9.464 m	4.500 m	44
97.442 m	9.342 m	4.500 m	45



Terreno 1
Plano de situación de luminarias



Fabricante	SIMON	P	27.0 W
Nº de artículo	IW7954S	Φ _{Luminaria}	4168 lm
Nombre del artículo	KUMA_ISTANIUM_24 LED_GTFSA_SDL_27W 400_IA6		
Lámpara	1x IW7954		

Luminarias individuales

X	Y	Altura de montaje	Luminaria
76.235 m	27.088 m	4.500 m	27
105.772 m	25.245 m	4.500 m	29
72.528 m	17.203 m	4.500 m	37
103.548 m	15.177 m	4.500 m	40
85.651 m	11.818 m	4.500 m	42
78.111 m	10.956 m	4.500 m	43



Terreno 1
Plano de situación de luminarias



Fabricante	SIMON	P	100.0 W
Nº de artículo	ETNLX/B/H RD	Φ _{Luminaria}	8024 lm
Nombre del artículo	1xST100 E40 GTB VB1H5		
Lámpara	1x Vsap-100W/T E-40		

Luminarias individuales

X	Y	Altura de montaje	Luminaria
63.854 m	51.720 m	10.000 m	7
62.435 m	15.960 m	10.000 m	38
62.435 m	15.027 m	10.000 m	41



Terreno 1
Plano de situación de luminarias



Fabricante	SIMON	P	70.0 W
Nº de artículo	PR15 ASI	Φ _{Luminaria}	3255 lm
Nombre del artículo	1xMCS70 E27 GTF		
Lámpara	1x Vmh-70W/E/C E-27		

Luminarias individuales

X	Y	Altura de montaje	Luminaria
119.937 m	54.588 m	7.000 m	4
120.927 m	54.588 m	7.000 m	5
119.937 m	38.439 m	7.000 m	19
120.927 m	38.439 m	7.000 m	20
119.937 m	24.500 m	7.000 m	31
120.927 m	24.500 m	7.000 m	32
119.937 m	8.412 m	7.000 m	46
120.927 m	8.412 m	7.000 m	47




Terreno 1
Lista de luminarias

Φ _{total} 159330 lm	P _{total} 1562.0 W	Rendimiento lumínico 102.0 lm/W
---------------------------------	--------------------------------	------------------------------------

Uni.	Fabricante	Nº de artículo	Nombre del artículo	P	Φ	Rendimiento lumínico
30	SIMON	IW7954S	KUMA__ISTANIUM_24LED_GTFSA_SDL_18W53 0_IA6	18.0 W	2807 lm	156.0 lm/W
6	SIMON	IW7954S	KUMA__ISTANIUM_24LED_GTFSA_SDL_27W40 0_IA6	27.0 W	4168 lm	154.4 lm/W
3	SIMON	ETNLX/B/H RD	1xST100 E40 GTB VB1H5	100.0 W	8024 lm	80.2 lm/W
8	SIMON	PR15 ASI	1xMCS70 E27 GTF	70.0 W	3255 lm	46.5 lm/W

Terreno 1 (Escena de luz 1)
Objetos de cálculo

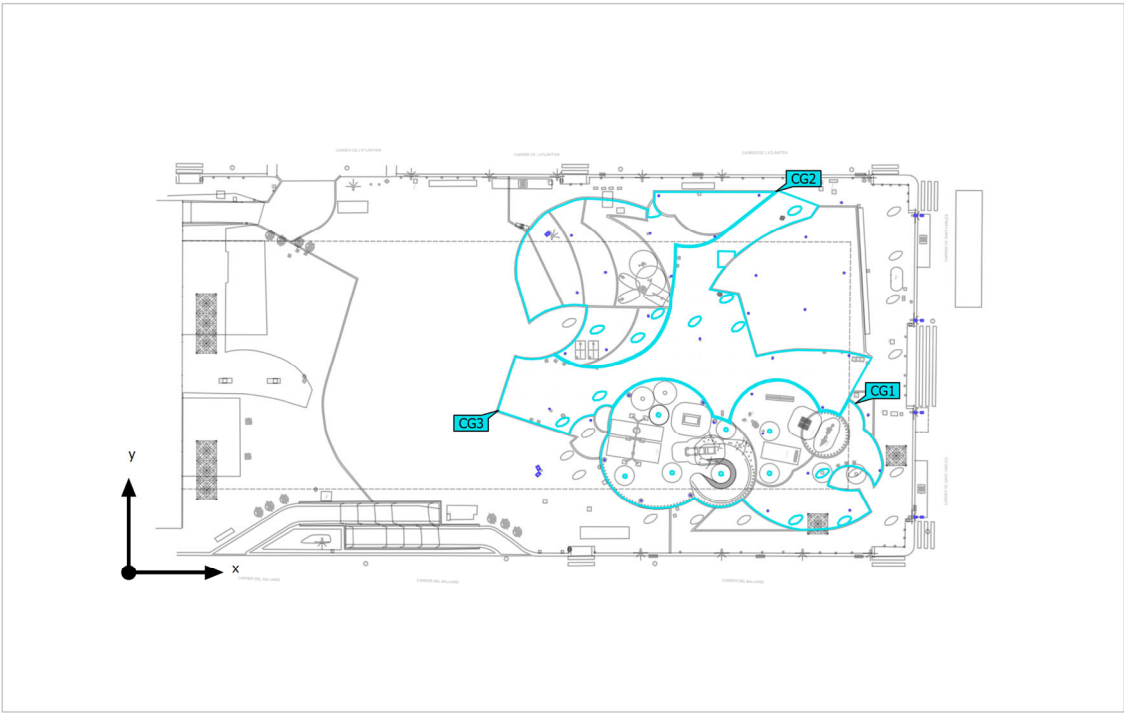


Terreno 1 (Escena de luz 1)
Objetos de cálculo

Superficie de cálculo

Propiedades	$\bar{E}$	E_{min}	E_{max}	$U_o (g_1)$	g_2	Índice
Vianants Interior Iluminancia perpendicular Altura: 0.000 m	29.2 lx	12.6 lx	40.2 lx	0.43	0.31	CG3
Zona Jocs A Iluminancia perpendicular Altura: 0.000 m	29.5 lx	13.0 lx	41.6 lx	0.44	0.31	CG1
Zona Jocs B Iluminancia perpendicular Altura: 0.000 m	25.9 lx	10.9 lx	37.1 lx	0.42	0.29	CG2

Perfil de uso: Configuración DIALux predeterminada (5.1.4 Estándar (área de tránsito al aire libre))


Terreno 1 (Escena de luz 1)
Zona Jocs A

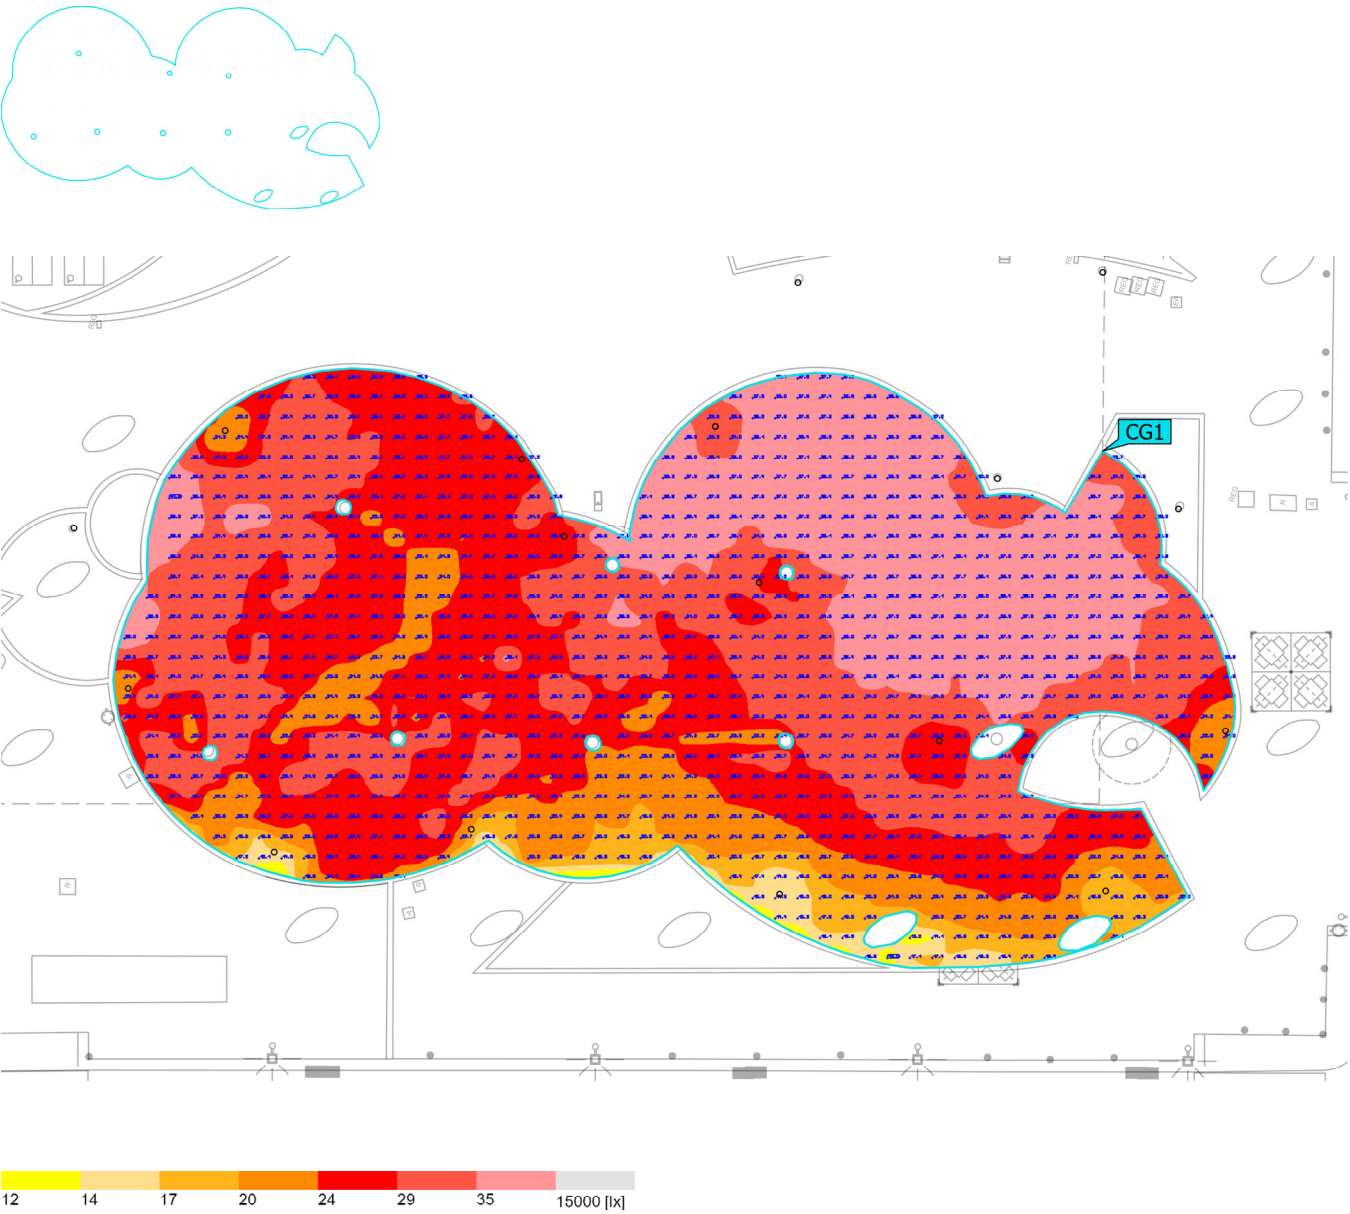

Propiedades	Ē	E _{min}	E _{máx}	U _o (g ₁)	g ₂	Índice
Zona Jocs A Iluminancia perpendicular Altura: 0.000 m	29.5 lx	13.0 lx	41.6 lx	0.44	0.31	CG1

Perfil de uso: Configuración DIALux predeterminada (5.1.4 Estándar (área de tránsito al aire libre))

Terreno 1 (Escena de luz 1)
Zona Jocs B

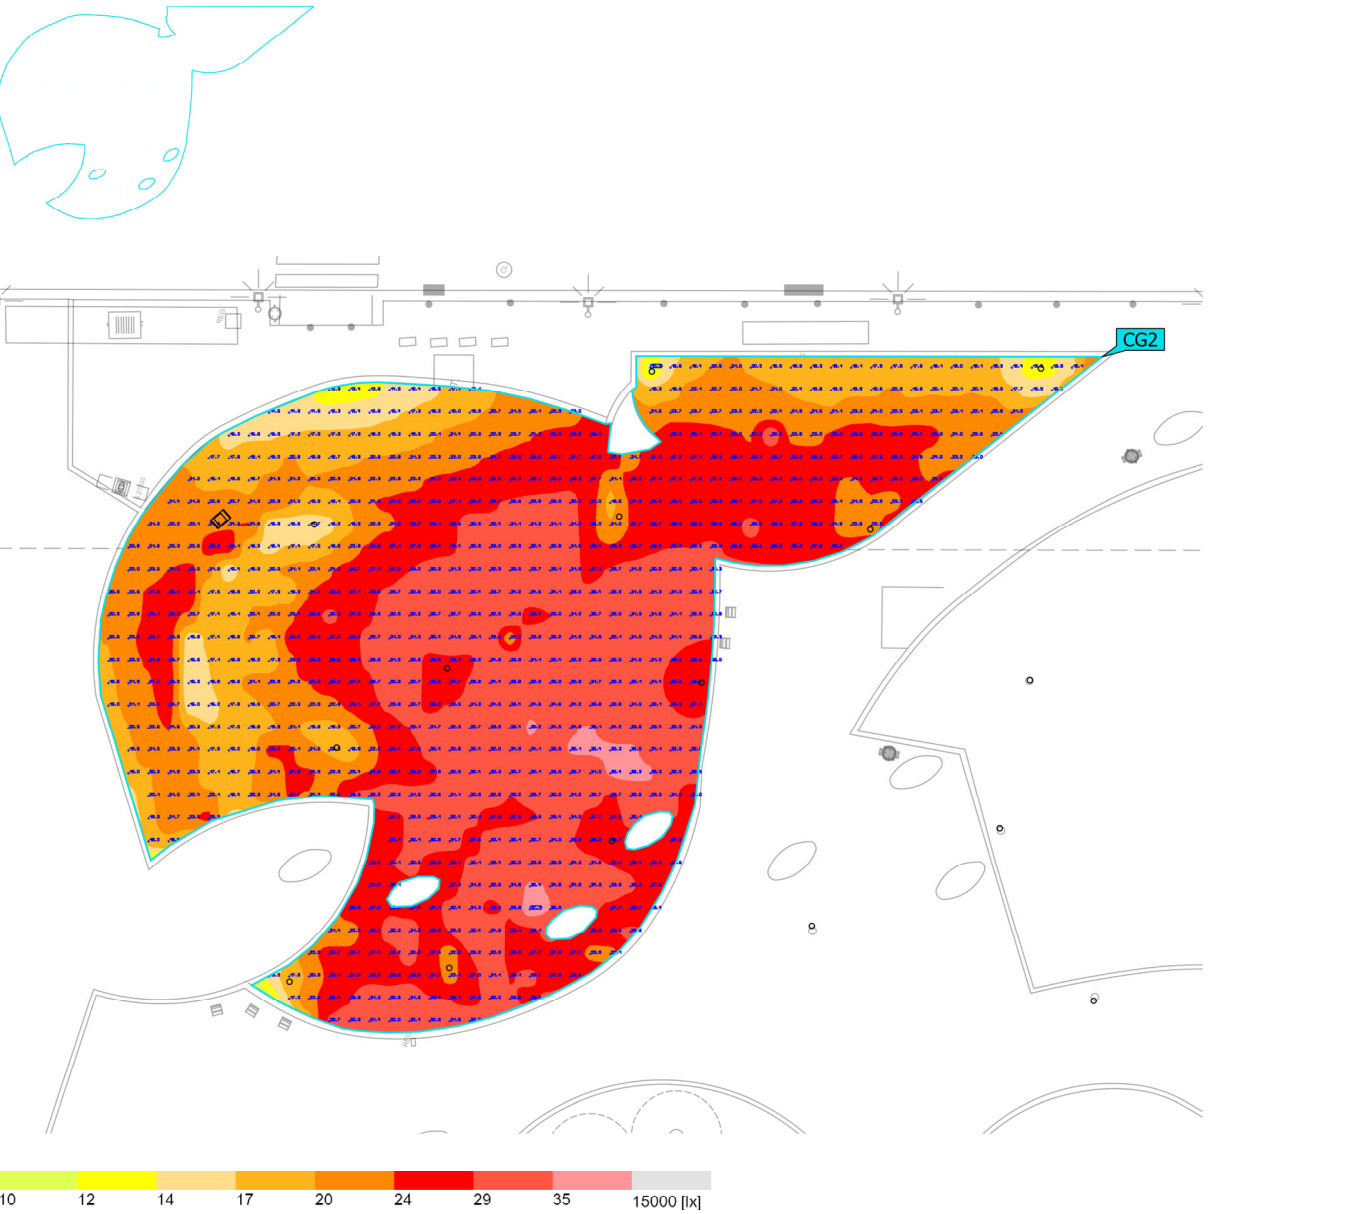


Propiedades	Ē	E _{min}	E _{máx}	U _o (g ₁)	g ₂	Índice
Zona Jocs B Iluminancia perpendicular Altura: 0.000 m	25.9 lx	10.9 lx	37.1 lx	0.42	0.29	CG2

Perfil de uso: Configuración DIALux predeterminada (5.1.4 Estándar (área de tránsito al aire libre))

Terreno 1 (Escena de luz 1)

Vianants Interior

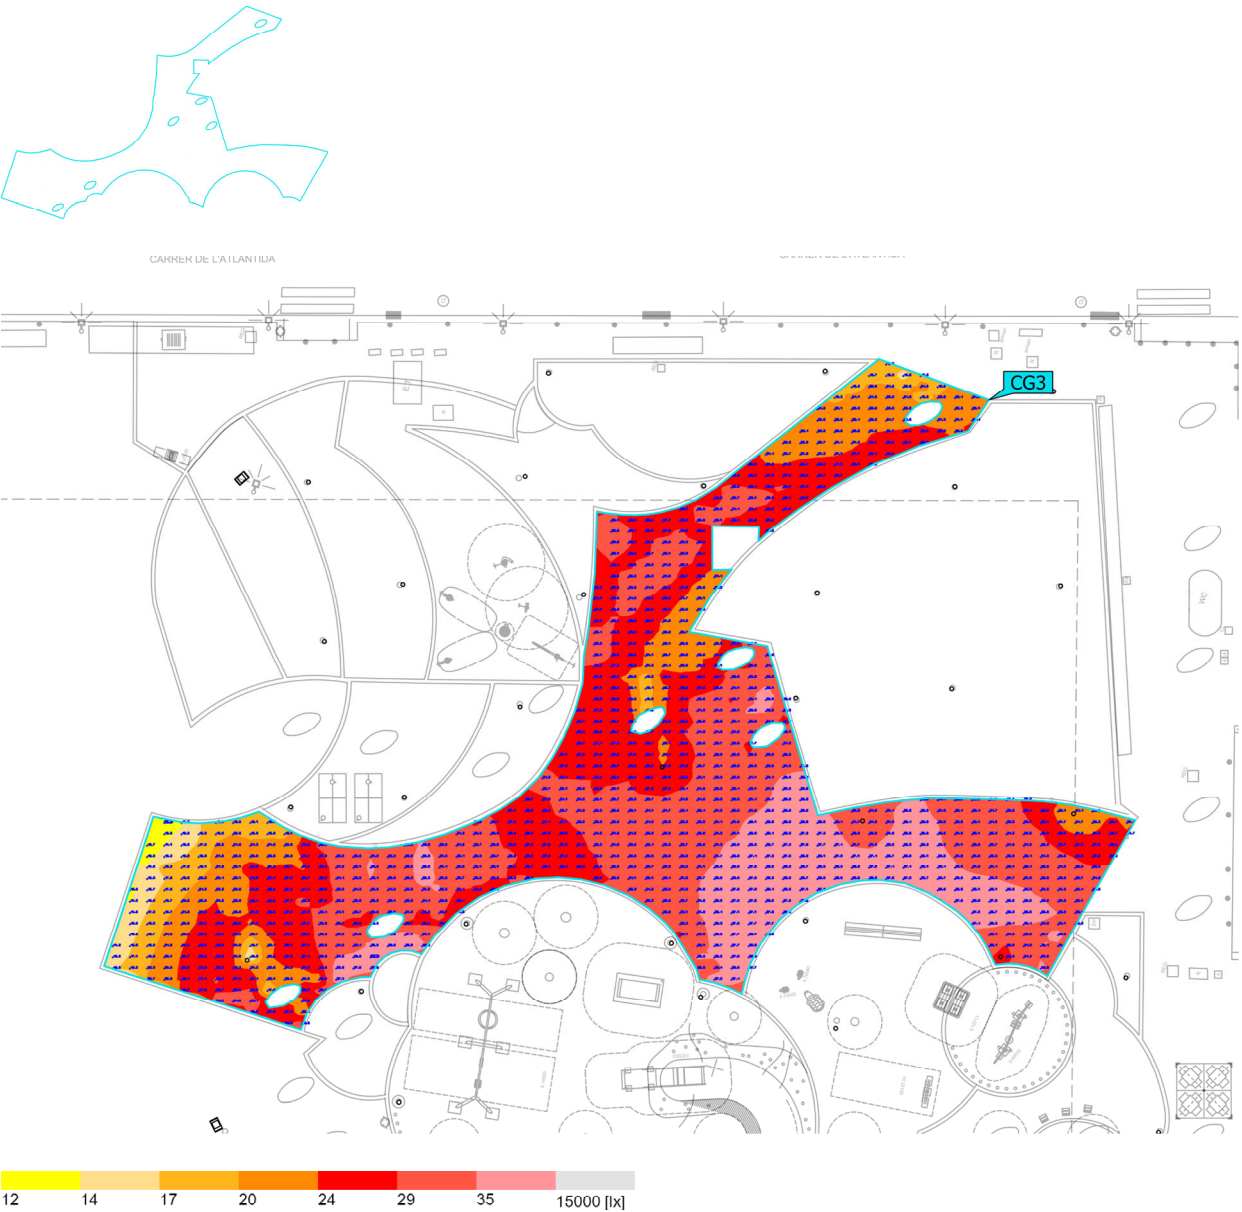

Propiedades	$\bar{E}$	E_{min}	E_{max}	$U_o (g_1)$	g_2	Índice
Vianants Interior	29.2 lx	12.6 lx	40.2 lx	0.43	0.31	CG3
Iluminancia perpendicular						
Altura: 0.000 m						

Perfil de uso: Configuración DIALux predeterminada (5.1.4 Estándar (área de tránsito al aire libre))

ÍNDEX

1. INTRODUCCIÓ2

2. ESTAT ACTUAL I AFECTACIONS2

 2.1 ZONA DE JOCS DE REFRESC2

 2.2 FONT2

 2.3 ZONA AMB PAVIMENT DE CAUTXU2

1. INTRODUCCIÓ

L'àmbit del projecte se situa a la plaça del Poeta Boscà, just davant del mercat de la Barceloneta, entre els carrers de l'Atlàntida, del Baluard i de Sant Carles. L'àmbit total del projecte es separa en dos àmbits diferenciats:

- Àmbit 1 -- jocs infantils existents amb possibilitat d'ampliació.
- Àmbit 2 – inclou l'àmbit nord de plaça situada sobre el pàrquing del mercat i l'àmbit sud de la plaça, pròxima als jocs infantils.

Destacar que es tracta d'una intervenció puntual en la zona de Jocs infantils i en la repavimentació en les zones necessàries de la plaça, de manera que el projecte original no es vegi afectat o almenys el mínim possible.

2. ESTAT ACTUAL I AFECTACIONS

El projecte mantindrà la funcionalitat actual del sistema existent sense cap modificació a les conques de recollida pluvial. Les zones ja operatives continuaran funcionant amb els elements actuals, assegurant continuïtat i estabilitat hidràulica.

Tot i així, caldrà garantir la correcta evacuació d'aigües amb la nova configuració. Els elements on s'intervindrà són:

- la zona de jocs de refresc
- la font en la nova ubicació
- la zona amb paviment de cautxú

2.1 ZONA DE JOCS DE REFRESC

El paviment de la zona de refresc es disposarà amb les pendents adequades per garantir l'evacuació correcta de l'aigua cap a l'embornal central, evitant l'estancament superficial.

S'ha previst l'execució d'una nova línia de desguàs mitjançant canonada de **PVC de DN 160 mm**. Aquesta conducció recollirà les aigües provinents de de l'embornal de la zona de jocs de refresc i es connectarà a un embornal existent al carrer de l'Atlàntida, assegurant així la continuïtat i el correcte funcionament del sistema de drenatge, d'acord amb les condicions hidràuliques de la xarxa actual. Un clavegueró de PVC de DN90 connectarà el centre de comando dels jocs amb la canonada principal de desguàs.

2.2 FONT


Pel drenatge de la font en la nova ubicació es disposarà d'una canonada de desguàs en **PVC de DN 160 mm** que recollirà les aigües de l'embornal de la font per conduir-les cap al embornal més proper, ubicat a 10 m de distància en el carrer del Baluard.

2.3 ZONA AMB PAVIMENT DE CAUTXU

La nova àrea de jocs amb paviment de cautxú disposarà d'una solera de formigó armat amb pendents cap als punts baixos de la plaça (costat carrer de Baluard). Al voltant de la superfície es col·locarà un tub de **PVC ranurat de DN200** que recollirà les aigües pluvials per conduir-les fora cap a una canonada en PVC DN200 mm, i d'aquesta fins al pou més proper ubicat en el carrer del Baluard.

El tub dren es col·locarà dins d'una rasa paral·lela a la vora de la solera de formigó amb amplada i profunditat suficients per allotjar el tub de PVC DN200, el llit de recolzament i el reblert granular de protecció. El tub es col·locarà amb pendent continu cap al punt de desguàs.

La trobada entre la solera de formigó i la zona de cautxú es deixarà neta i contínua, evitant discontinuïtats que puguin generar filtracions o assentaments.

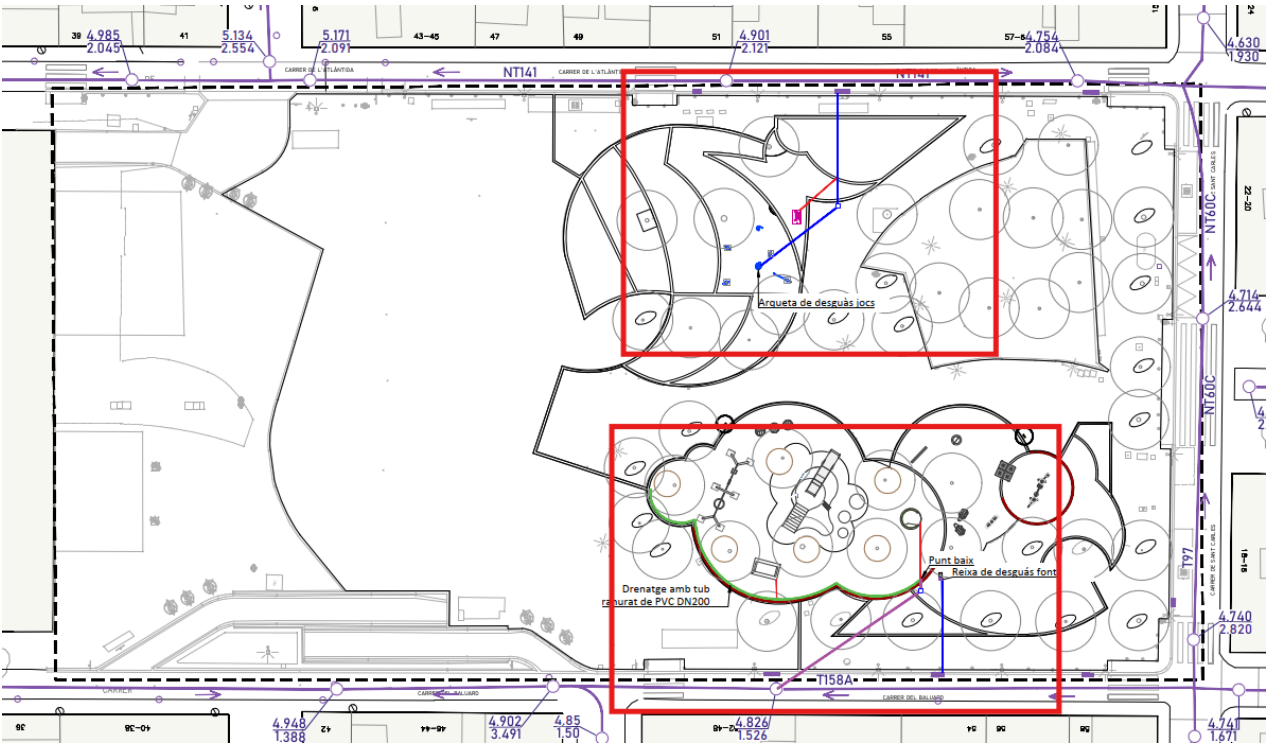

ÍNDEX

INTRODUCCIÓ2

1. DOCUMENTACIÓ TÈCNICA DE REFERÈNCIA2

2. JUSTIFICACIÓ DE LES FASES D’OBRA.....2

3. TANCAMENT3

4. ORDRES DE TREBALLS A CADA UNA DE LES FASES3

5. TERMINI I PLA DE TREBALLS3

6. RECORREGUTS4

 6.1 RECORREGUTS DE VIANANTS4

 6.2 RECORREGUTS DE VEHICLES.....4

7. SENYALITZACIÓ4

8. SEMAFORITZACIÓ4

9. ORGANITZACIÓ DE L’OBRA4

 9.1 CONTENIDORS4

 9.2 GUALS4

 9.3 IL·LUMINACIÓ4

 9.4 ZONES D’APLEC I INSTAL·LACIONS PROVISIONALS.....4

 9.5 ACCESSOS A OBRA4

10. ESPECIFICACIONS TÈCNIQUES D’OBRA.....4

11. REUNIONS AMB EL DEPARTAMENT DE COORDINACIÓ D’OBRES A L’ESPAI PÚBLIC.....5

INTRODUCCIÓ

En compliment de l'article 132 del Reial Decret 1098/2001, de 12 d'octubre, i d'allò establert a l'article 107.1.e de la Llei 30/2007, de Contractes del Sector Públic, s'elabora el present estudi amb la finalitat de definir, de manera indicativa, el desenvolupament previst de les obres i els criteris d'organització que han de regir la seva execució.

El present annex té per objectiu desenvolupar:

- Proposta de fases d'obra.
- Previsió de durada de les obres.
- Estudi de itineraris de vianants, vehicles, autobusos.
- Implantació de l'obra.
- Especificacions tècniques d'obra.

La planificació aquí reflectida s'ha realitzat amb la màxima cura per tal de poder compaginar l'execució de les obres amb les circulacions, tant a nivell de vehicles com a nivell de vianants. És inevitable que una actuació generi molèsties al veïnat i als usuaris, no obstant això, aquesta planificació estudia amb detall l'àmbit per tal de que aquestes siguin mínimes, tant en temps com en perjudici.

La planificació aquí detallada és orientativa. Durant la fase d'obra, el contractista, sempre consensuat amb la Direcció d'Obra, i seguint les prescripcions que marqui el Comitè d'Obres i Mobilitat de la ciutat de Barcelona, podrà introduir canvis o ampliacions que millorin la planificació aquí definida, en qualsevol dels seus aspectes.

1. DOCUMENTACIÓ TÈCNICA DE REFERÈNCIA

Manual de Qualitat de les Obres a la Ciutat de Barcelona, vigència des de 05/2014.

2. JUSTIFICACIÓ DE LES FASES D'OBRA

Segon requeriments del client les obres s'estructuraran en 2 fases, cadascuna corresponent a l'àmbit d'actuació descrit prèviament.

- **Fase 1: Execució de les noves zones de joc**

En aquesta fase es duran a terme els treballs de retirada dels elements urbans existents dins l'àmbit d'actuació, així com la preparació de les caixes de paviment necessàries per a la nova configuració dels espais.

Es procedirà a la renovació de la pavimentació de les àrees de joc, mitjançant la col·locació de cautxú continu, sauló, sorra i formigó, d'acord amb el replanteig i les seccions constructives definides en projecte. Igualment, s'instal·laran els nous elements de joc previstos.

Aquesta fase inclou també l'obra civil i la implantació de les noves xarxes de serveis associades a l'àrea de jocs de refresc (instal·lació elèctrica, hidràulica i de drenatge), així com la col·locació de la tanca perimetral.

Finalment, es preveu la substitució dels capçals d'enllumenat, el desplaçament puntual dels bàculs segons projecte i la renovació del mobiliari urbà obsolet.

- **Fase 2: Renovació de la pavimentació de la plaça**

En aquesta fase es preveu la substitució del paviment de mescla bituminosa de la part de la plaça situada davant del mercat, mitjançant el fresat i la posterior reposició de la capa de rodadura del paviment existent.

Així mateix, s'executarà la substitució del paviment de formigó dins dels encintats que no s'hagi renovat durant la primera fase d'obra, així com la reparació puntual de les peces de paviment de formigó que es trobin en mal estat de conservació.

Els àmbits d'actuació de les dues fases no queden vinculats a accessos a habitatges ni comerços, no afecten el trànsit rodat, i el transit de vianants pot tenir lloc en les voreres laterals sense afectacions.

Es prohibirà el pas a les zones d'obra segons el grafat en el plànol 08.A i es delimitaran aquestes mitjançant tanques del tipus Rivisa o equivalent pel perímetre detallat com a àmbit d'actuació.


Les plantes amb previsió de fases, tancaments, senyalització provisional i abassegament de material estan grafats en els **plànols 12.1 Fases d'obra**.

3. TANCAMENT

Fase 1: Es planteja el tancament total de l'àmbit d'obra amb tanca tipus Rivisa, habilitant passos alternatius en tot moment per al pas de vianants. Quedaran excloses del tancament les zones on no es preveu intervenir en aquesta fase, com la zona pavimentada amb asfalt davant del mercat i les zones de pas perimetral.



Fase 2: Es delimitarà amb tanca tota la zona d'actuació sobre paviment asfàltic, amb l'excepció de les franges situades al costat del carrer, on es mantindrà un pas per a vianants i el tancament serà només puntual durant l'execució de la nova capa de paviment. En aquesta fase també es tancarà l'àmbit situat al costat est de la plaça per dur a terme els treballs de nova pavimentació de formigó i l'execució dels encintats. Les reparacions del paviment de peces de formigó seran puntuals i, per la seva naturalesa, no requeriran tancaments específics.

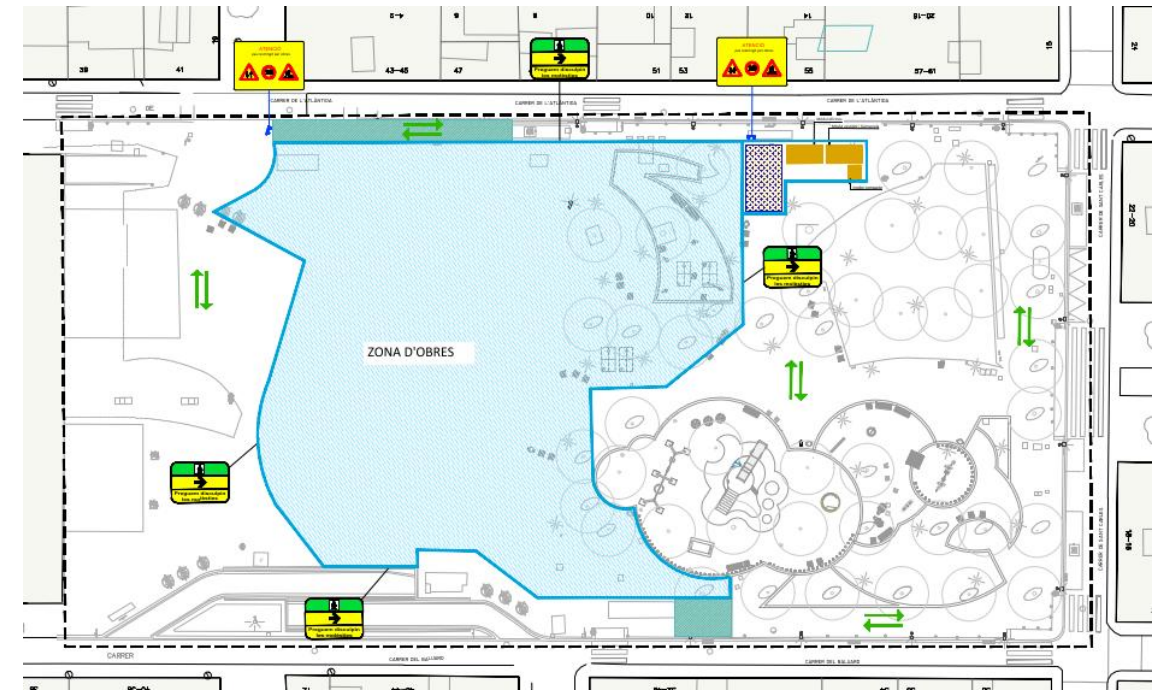

4. ORDRES DE TREBALLS A CADA UNA DE LES FASES

S'organitzaran els treballs segons les dos fases d'obra i amb el següent ordre d'execució:

Fase 1:

- Protecció de l'arbrat
- Demolició de la pavimentació
- Replanteig general d'arquetes i rases
- Execució de rases i arquetes per la implementació de les noves canalitzacions de servei
- Execució dels paviments
- Instal·lació dels jocs i dels nous elements de mobiliari.

Fase 2:

- Fressat del paviment asfàltic i demolició del paviment de formigó
- Reparacions del paviment de peces de formigó
- Acabament de l'obra i remats.

5. TERMINI I PLA DE TREBALLS

La durada prevista per a la execució de les obres és la següent:

Fase 1: quatre (4) mesos

Fase 2: tres (3) mes

Els diagrames Gantt es troba al Pla d'Obres del projecte. Aquest s'haurà d'adaptar a les possibilitats de l'empresa executora i a les possibles modificacions que pugui haver sofert l'àmbit fins el moment d'iniciar les obres.

6. RECORREGUTS

6.1 RECORREGUTS DE VIANANTS

El recorregut dels vianants es considera prioritari en tots els aspectes i durant la totalitat del termini de duració de les obres. En tot moment caldrà assegurar el pas de vianants al llarg de tot l'àmbit d'actuació. Tots els recorreguts de vianants hauran de disposar d'una amplada mínima lliure d'obstacles d'1,80 metres, hauran d'estar convenientment senyalitzats, pavimentats i il·luminats.

Durant l'execució de les obres serà necessari la cohabitació entre el pas de vianants i l'execució de les obres. Per aquest motiu, es crearà una separació entre àmbit d'obra i zones de circulació amb malla nervada, tipus "Rivisa", amb sabates de formigó prefabricat pintades de color groc, i ancorades a terra o, si no pot ser, les tanques subjectades, per evitar el seu bolcament. Aquesta tanca de vianants seguirà les normes del Manual d'Aplicació de la Imatge per al nou Tancament de les Obres Municipals.

6.2 RECORREGUTS DE VEHICLES

No es preveu el pas de vehicles privats dins la zona d'obra.

7. SENYALITZACIÓ

El desviament provisional de trànsit compliran amb les prescripcions de la Norma 8.3-IC Señalización de obras, de 2007 sobre Señalización, balizamiento, limpieza, defensa y terminación de obras fijas en vías fuera de poblado.

Els objectius fonamentals que es persegueixen són:

- Informar a l'usuari de la presència de les obres.
- Ordenar la circulació en la zona afectada per aquelles.
- Modificar el seu comportament, adoptant-lo a la situació no habitual representada per les obres i les seves circumstàncies específiques.

En definitiva, l'objectiu és assolir el màxim nivell de seguretat, tant pels usuaris, com pels treballadors de l'obra, i limitar el deteriorament del nivell de servei de la via afectada.

A la Normativa ja esmentada es recull, a mode de catàleg, els diferents elements de senyalització, abalisament i defensa a emprar. Aquests són:

- Senyals de perill
- Senyals d'indicació
- Elements de defensa

8. SEMAFORITZACIÓ

No es necessari.

9. ORGANITZACIÓ DE L'OBRA

9.1 CONTENIDORS

No s'afecta cap grup de contenidors.

9.2 GUALS

No s'afecta cap gual de vehicles ni de vianants.

9.3 IL·LUMINACIÓ

La il·luminació del carrer així com de les zones de pas de vianants haurà de quedar garantida durant la totalitat de la duració de les obres, no retirant-se l'existent fins que es pugui donar funcionament a la nova xarxa. Puntualment, a càrrec del contractista, podran plantejar-se enllumenats provisionals si es considera necessari.

9.4 ZONES D'APLEC I INSTAL·LACIONS PROVISIONALS

Les instal·lacions de campa comptaran amb contenidors d'obra amb tots els equipaments necessaris per a la correcta execució dels treballs i d'acord amb les normes vigents. Tindran un dispensador d'elements de protecció individual (d'ús personal) i col·lectiva (contenidors de deixalleria, extintors, urinaris, renta-mans ...). Tanmateix, comptaran amb les condicions necessàries per a habilitar un punt de vigilància i també un aparcament per a vehicles lleugers i maquinària d'obra.

Les instal·lacions de campa estaran tancades mitjançant una tanca o malla provisional amb la seva deguda senyalització. Les entrades a aquestes hauran d'anar degudament indicades amb senyalització vertical provisional que es col·locarà a una distància d'acord a la normativa 8.3-IC de senyalització d'obres per a poder ser correctament llegida i interpretada.

El campament d'obra serà la primera instal·lació que s'executarà, doncs és imprescindible per a realitzar qualsevol treball a la zona o àmbit. A l'hora de la desmobilització de personal i equips, les instal·lacions de campa seran les últimes en ser retirades.

La supervisió del contractista, la supervisió de la direcció facultativa i la supervisió per part del client tindran accés a les instal·lacions i, en cas de ser necessari, hi accediran amb els seus corresponents equips de protecció personal. Les condicions que obligaran a utilitzar els equips seran:

- Estar a l'exterior dins de la zona d'obra.
- Tenir maquinària treballant a una distància reduïda.
- Qualsevol altra condició que imposi la supervisió en matèria de Seguretat i Salut.

Les zones d'abassegament hauran de quedar necessàriament localitzades dintre de l'àmbit delimitat per l'obra en cada una de les fases, sent imprescindible una coordinació dels acopis que permeti ocupar el mínim espai possible i durant el mínim temps possible. No s'espera una gran problemàtica de gestió en aquest aspecte.

Tot i això, en la mesura del possible i sempre amb la validació per part de l'Ajuntament, es realitzaran les gestions oportunes per a que les diferents instal·lacions provisionals i zones d'abassegament d'obra quedin fixes durant la totalitat de la duració de les obres, podent arribar a ser situades en algun dels carrers perpendiculars adjacents fora de la zona d'obra.

9.5 ACCESSOS A OBRA

Els accessos a les zones d'obra es realitzaran de forma general pels extrems de les zones delimitades per les tanques d'obra.

10. ESPECIFICACIONS TÈCNIQUES D'OBRA

El present projecte s'executa majoritàriament sobre terreny compactat o semicompactat. No existeixen estructures o lloses que puguin rebre la sobrecarrega dels vehicles d'obra, les afectacions al subsol seran les relacionades amb els serveis.

11. REUNIONS AMB EL DEPARTAMENT DE COORDINACIÓ D'OBRES A L'ESPAI PÚBLIC

Prèviament al desenvolupament de es diferents fases de l'obre serà necessàries reunions amb el departament d'obres a l'Espai Públic., a partir d'ara COM:

- Fitxa tècnica del COM.
- Memòria justificativa.
- Fotografies i plànols de l'estat actual.
- Planificació dels treballs.
- Fases de les ocupacions per al desenvolupament de l'obra.
- Definició gràfica de l'àmbit d'ocupació dels treballs, indicant tipus de tancament de l'obra, itineraris alternatius de vianants i elements afectats.
- Abans de procedir a la obertura de vials, s'aportará un plànol de la nova senyalització vertical i horitzontal, validat per Mobilitat.
- Caldrà adaptar l'execució i la programació dels treballs en el Comitè d'Obres i Mobilitat als condicionants de mobilitat i altres obres existents en la zona, per tal de realitzar la coordinació adient.
- Pla de comunicació de l'obra.
- Qualsevol altra documentació necessària per a explicar què s'afecta i de quina manera s'afecta durant els treballs.

ANNEX NÚM. 10 ESTRUCTURACIÓ DE LES OBRES PROJECTADES

ÍNDEX

1. ESTRUCTURACIÓ OBRES PROJECTADES.....	2
---	---

1. ESTRUCTURACIÓ OBRES PROJECTADES

La execució del projecte es durà a terme en 2 fases. Per aquesta raó el pressupost es troba dividit en dues sub obres: ÀMBIT 1 i ÀMBIT 2.

Els pressupostos s'han estructurat segons el document d'instruccions per a pressupostos de Foment de Ciutat.

S'han definit els següents nivells (de superior a inferior):

- Obra
- Sub obra
- Capítol
- Obra elemental
- Activitat (Partides d'obra)

Les ACTIVITATS estan constituïdes per les PARTIDES D'OBRA.

Les partides d'obra previstes en aquest projecte s'ajusten a la codificació del Banc de Preus Bedec 2026-01, àmbit de preus Barcelona, àmbit de plecs Catalunya, obres d'urbanització PEM 0,402M euros.

ANNEX NÚM. 11 SERVEIS EXISTENTS I AFECTATS

ÍNDEX

OBJECTE.....	2
1. TREBALLS DESENVOLUPATS. DESCRIPCIÓ I GENERALITATS.....	2
2. SERVEIS EXISTENTS	3
3. SERVEIS AFECTATS	3
3.1 AIGUA	3
3.2 XARXA ELÈCTRICA	3

OBJECTE

Aquest annex té per objecte la identificació, l'estudi i valoració de les reposicions de les xarxes de serveis existents que resultin afectades per les obres relatives al Projecte Executiu De La Remodelació Dels Jocs Infantils I Millores De La Plaça Poeta Boscà Al Barri De La Barceloneta (Àmbits 1 I 2), Al Districte De Ciutat Vella.

Prèviament al començament de les obres, el Contractista, d'acord amb el Plec de Condicions Tècniques, està obligat a la localització dels serveis existents a la zona, i a la realització de cales en cas que es cregui necessari, donat que la informació facilitada per les companyies té un caràcter orientatiu.

Tot i que el projecte no contempla la modificació ni ampliació de les xarxes de serveis, per tal de poder fer un bon traçat de la nova xarxa de reg així com de les noves plantacions previstes, s'haurà de tenir en compte el manteniment dels serveis existents, els quals, si s'han d'afectar, cal preveure la seva modificació per tal de garantir en tot moment el servei a l'usuari.

Per aquest motiu, i per preveure les diverses actuacions que s'hauran de dur a terme durant l'execució de les obres, s'han realitzat les gestions oportunes per tal de facilitar els plànols en planta de les distribucions de tots els serveis presents a l'àmbit del projecte. L'objectiu del present annex és doncs, la recopilació de la informació existent de les diverses conduccions de serveis i la definició de les previsibles actuacions que s'hagin de dur a terme en cada cas.

La situació dels serveis existents és orientativa i cap companyia es compromet a garantir la complerta exactitud de les dades proporcionades, per tant, caldrà executar les cales que siguin necessàries (a criteri del Director de les obres) per a conèixer sobre el propi terreny la seva situació.

En qualsevol cas, quan es detecti l'existència d'un servei que s'hagi afectat, aquesta modificació s'haurà de fer d'acord amb les especificacions tècniques que imposi la companyia afectada, essent per compte del contractista l'execució de les unitats d'obra civil necessàries per la resolució de l'afecció.

En el Document núm. 2 Plànols del present projecte s'han inclòs, a títol informatiu, plànols grafiats amb tots els serveis existents. La seva ubicació no afecta el desenvolupament de les obres.


1. TREBALLS DESENVOLUPATS. DESCRIPCIÓ I GENERALITATS

Es descriu en aquest capítol l'estudi realitzat sobre les instal·lacions i serveis existents que les obres del projecte obligaran a modificar i/o restituir, independentment que la seva titularitat sigui pública o privada.

La identificació dels serveis existents a la zona s'ha realitzat a partir de la següent informació:

- Presa de dades sobre el terreny de tots els serveis i instal·lacions visibles, identificant cadascun dels serveis i la companyia gestora dels mateixos.
- Peticions de documentació dels serveis existents a les diferents companyies de serveis amb instal·lacions a la zona.
- Sol·licitud d'informació de les xarxes de serveis existents a traves de plataforma digital eWise d'ACEFAT.

La informació dels serveis subterranis existents ha estat facilitada per les pròpies companyies, que fan sempre reserva sobre la seva situació exacta i/o sobre la hipotètica modificació de l'entorn des del moment en que foren instal·lats. Aquesta informació haurà de ser, als moments previs al començament de les obres, degudament contrastada i verificada "in situ", mitjançant cales, si fos necessari, en presència dels tècnics de les corresponents companyies.

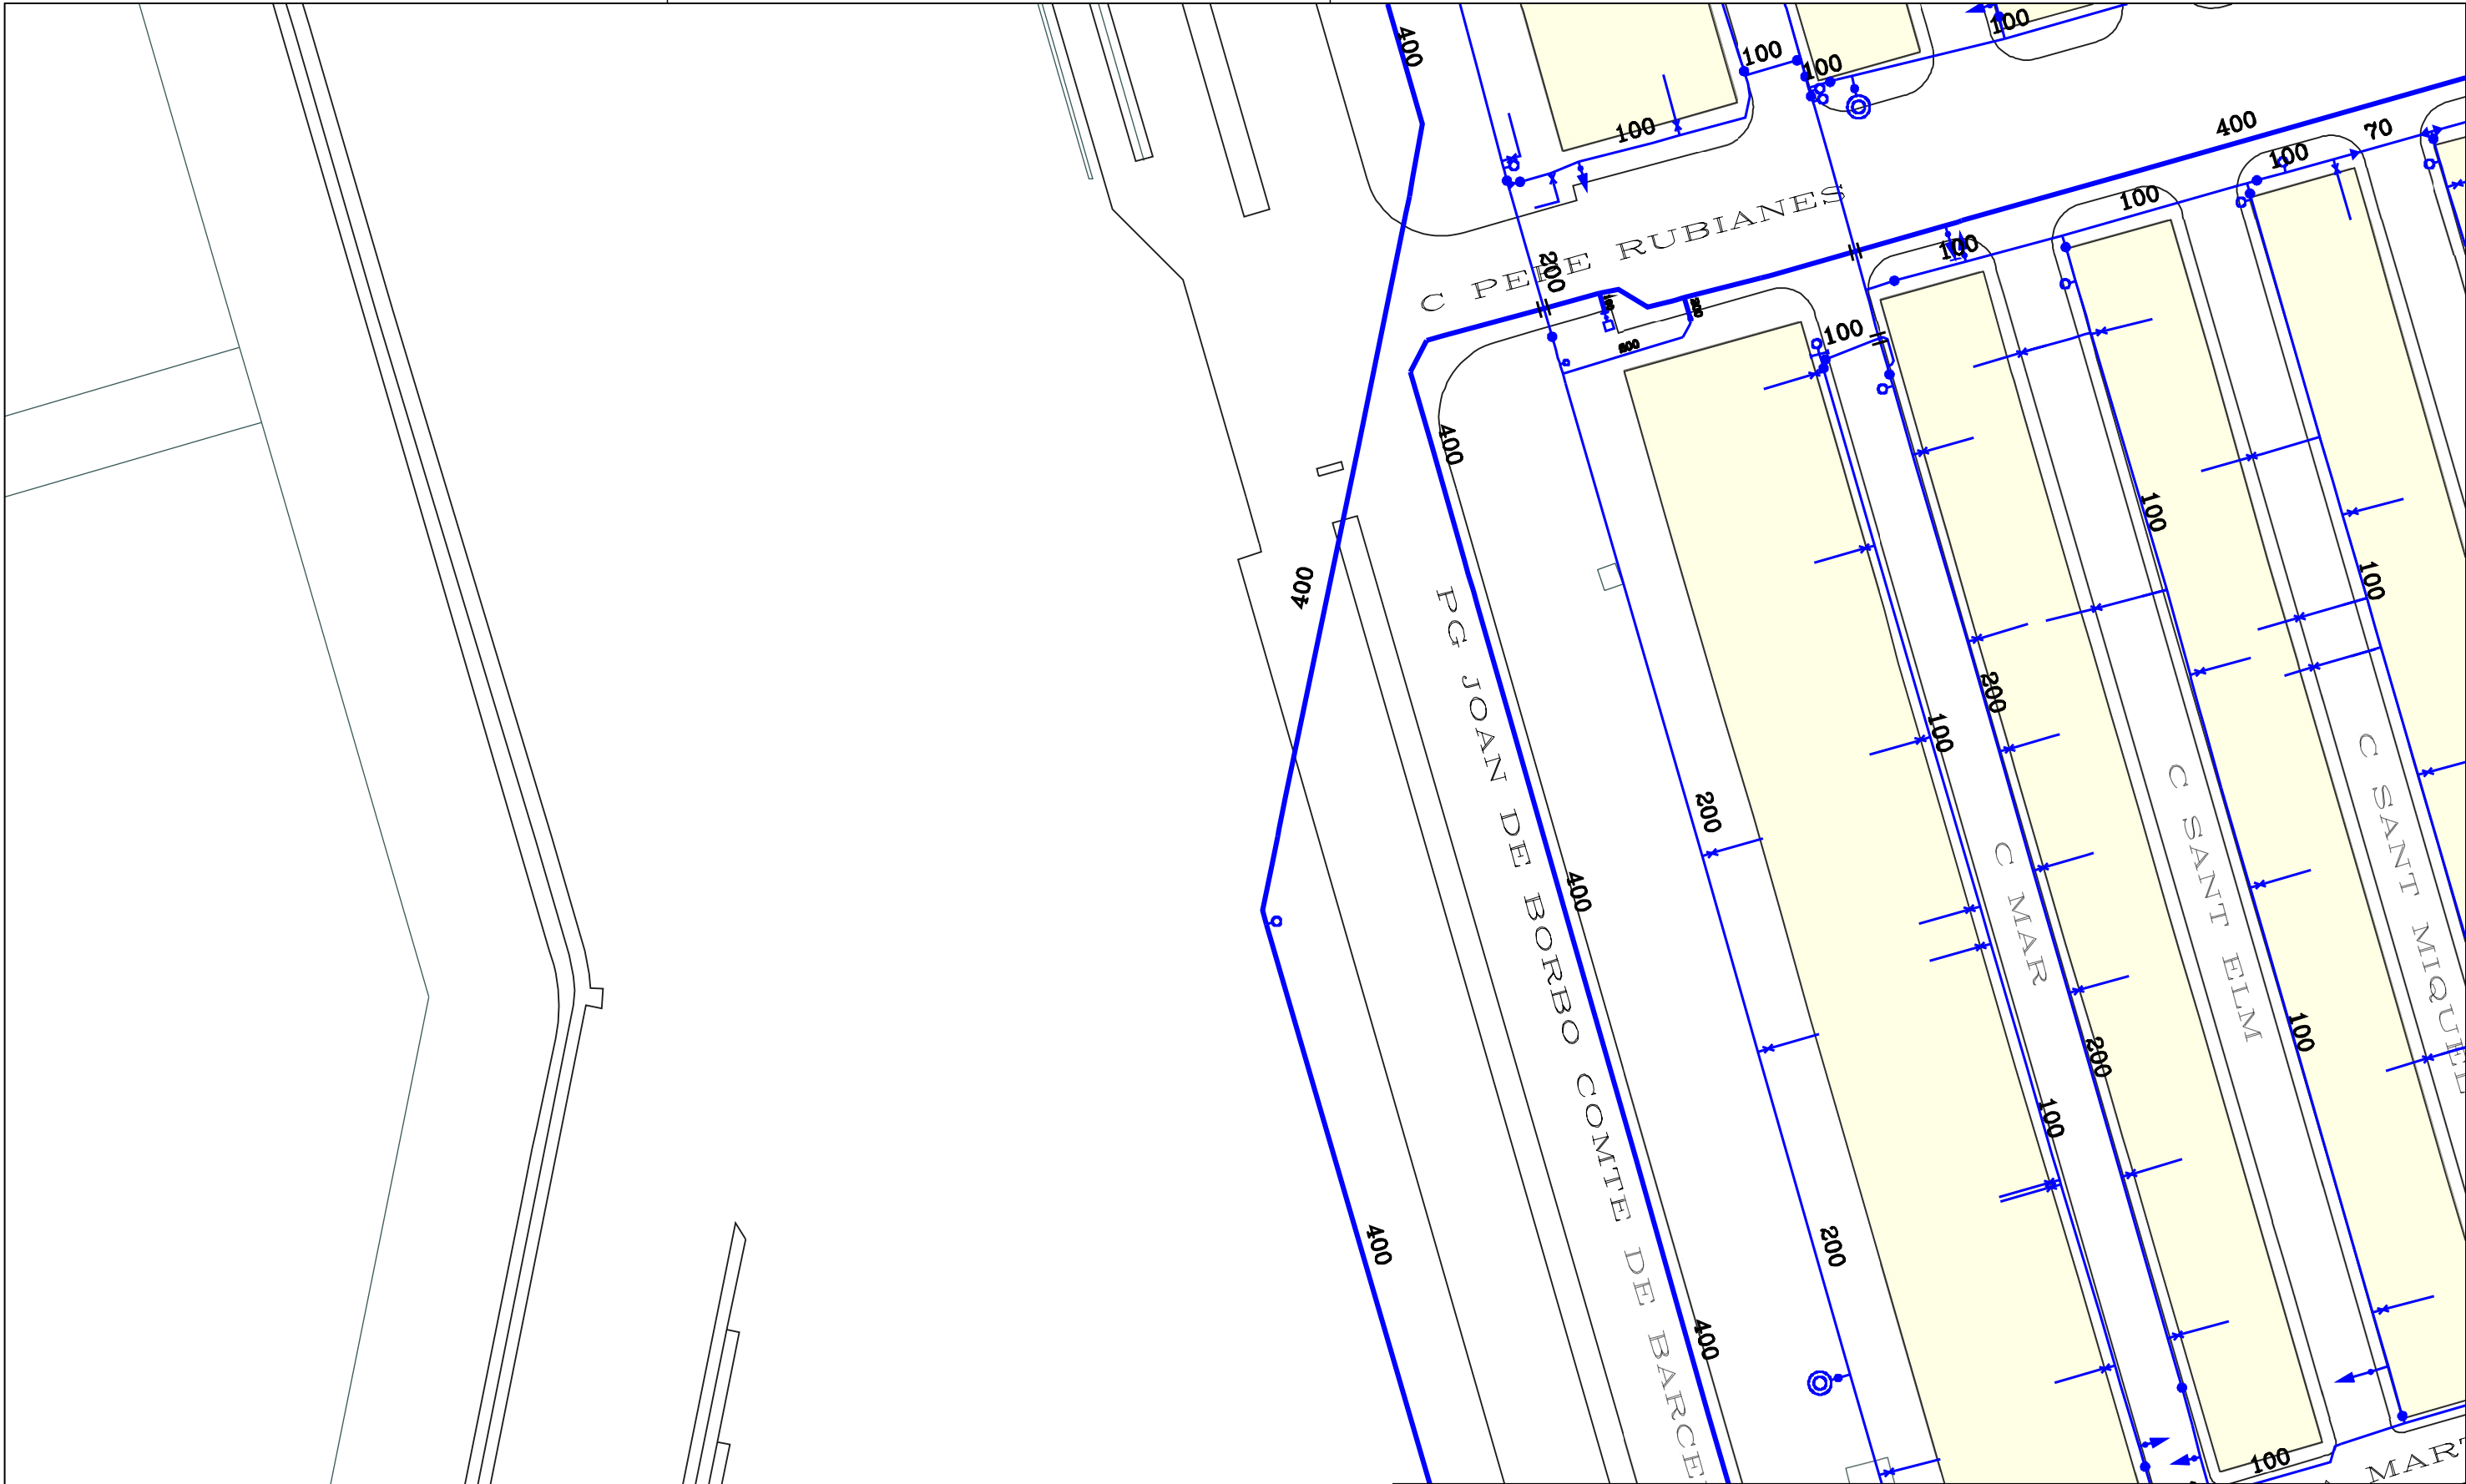



Aigües de Barcelona

761146-6177550
LIC_PepeRubianes


Data lliurament:
21-11-2024

POU	CAP EXTREM	BOCA D'AIRE	VÀLVULA	PONT	PUNT ACCÉS	PROTECCIÓ CANONADA
DIPÒSIT	DESCÀRREGA	HIDRANT	RECIPIENT	GALERIA	ARMARI	ELEMENT REDUCTOR
TRAM	REDUCCIÓ	RAMAL	ARQUETA	REGISTRE	TUBULAR	TORRETA DE VENTILACIÓ

Aquesta informació és orientadora i, per tant, sense perjudici de la seva efectiva comprovació. Així doncs, els preguem que davant de qualsevol dubte es posin en contacte amb Aigües de Barcelona, requisit sense el qual declinarem qualsevol responsabilitat. Les instal·lacions que no siguin gestionades per Aigües de Barcelona (color verd) estan grafades només a títol orientatiu i si volen més informació sobre les mateixes cal que es dirigeixin als propietaris de dites instal·lacions.

Instal·lacions no gestionades

1:500

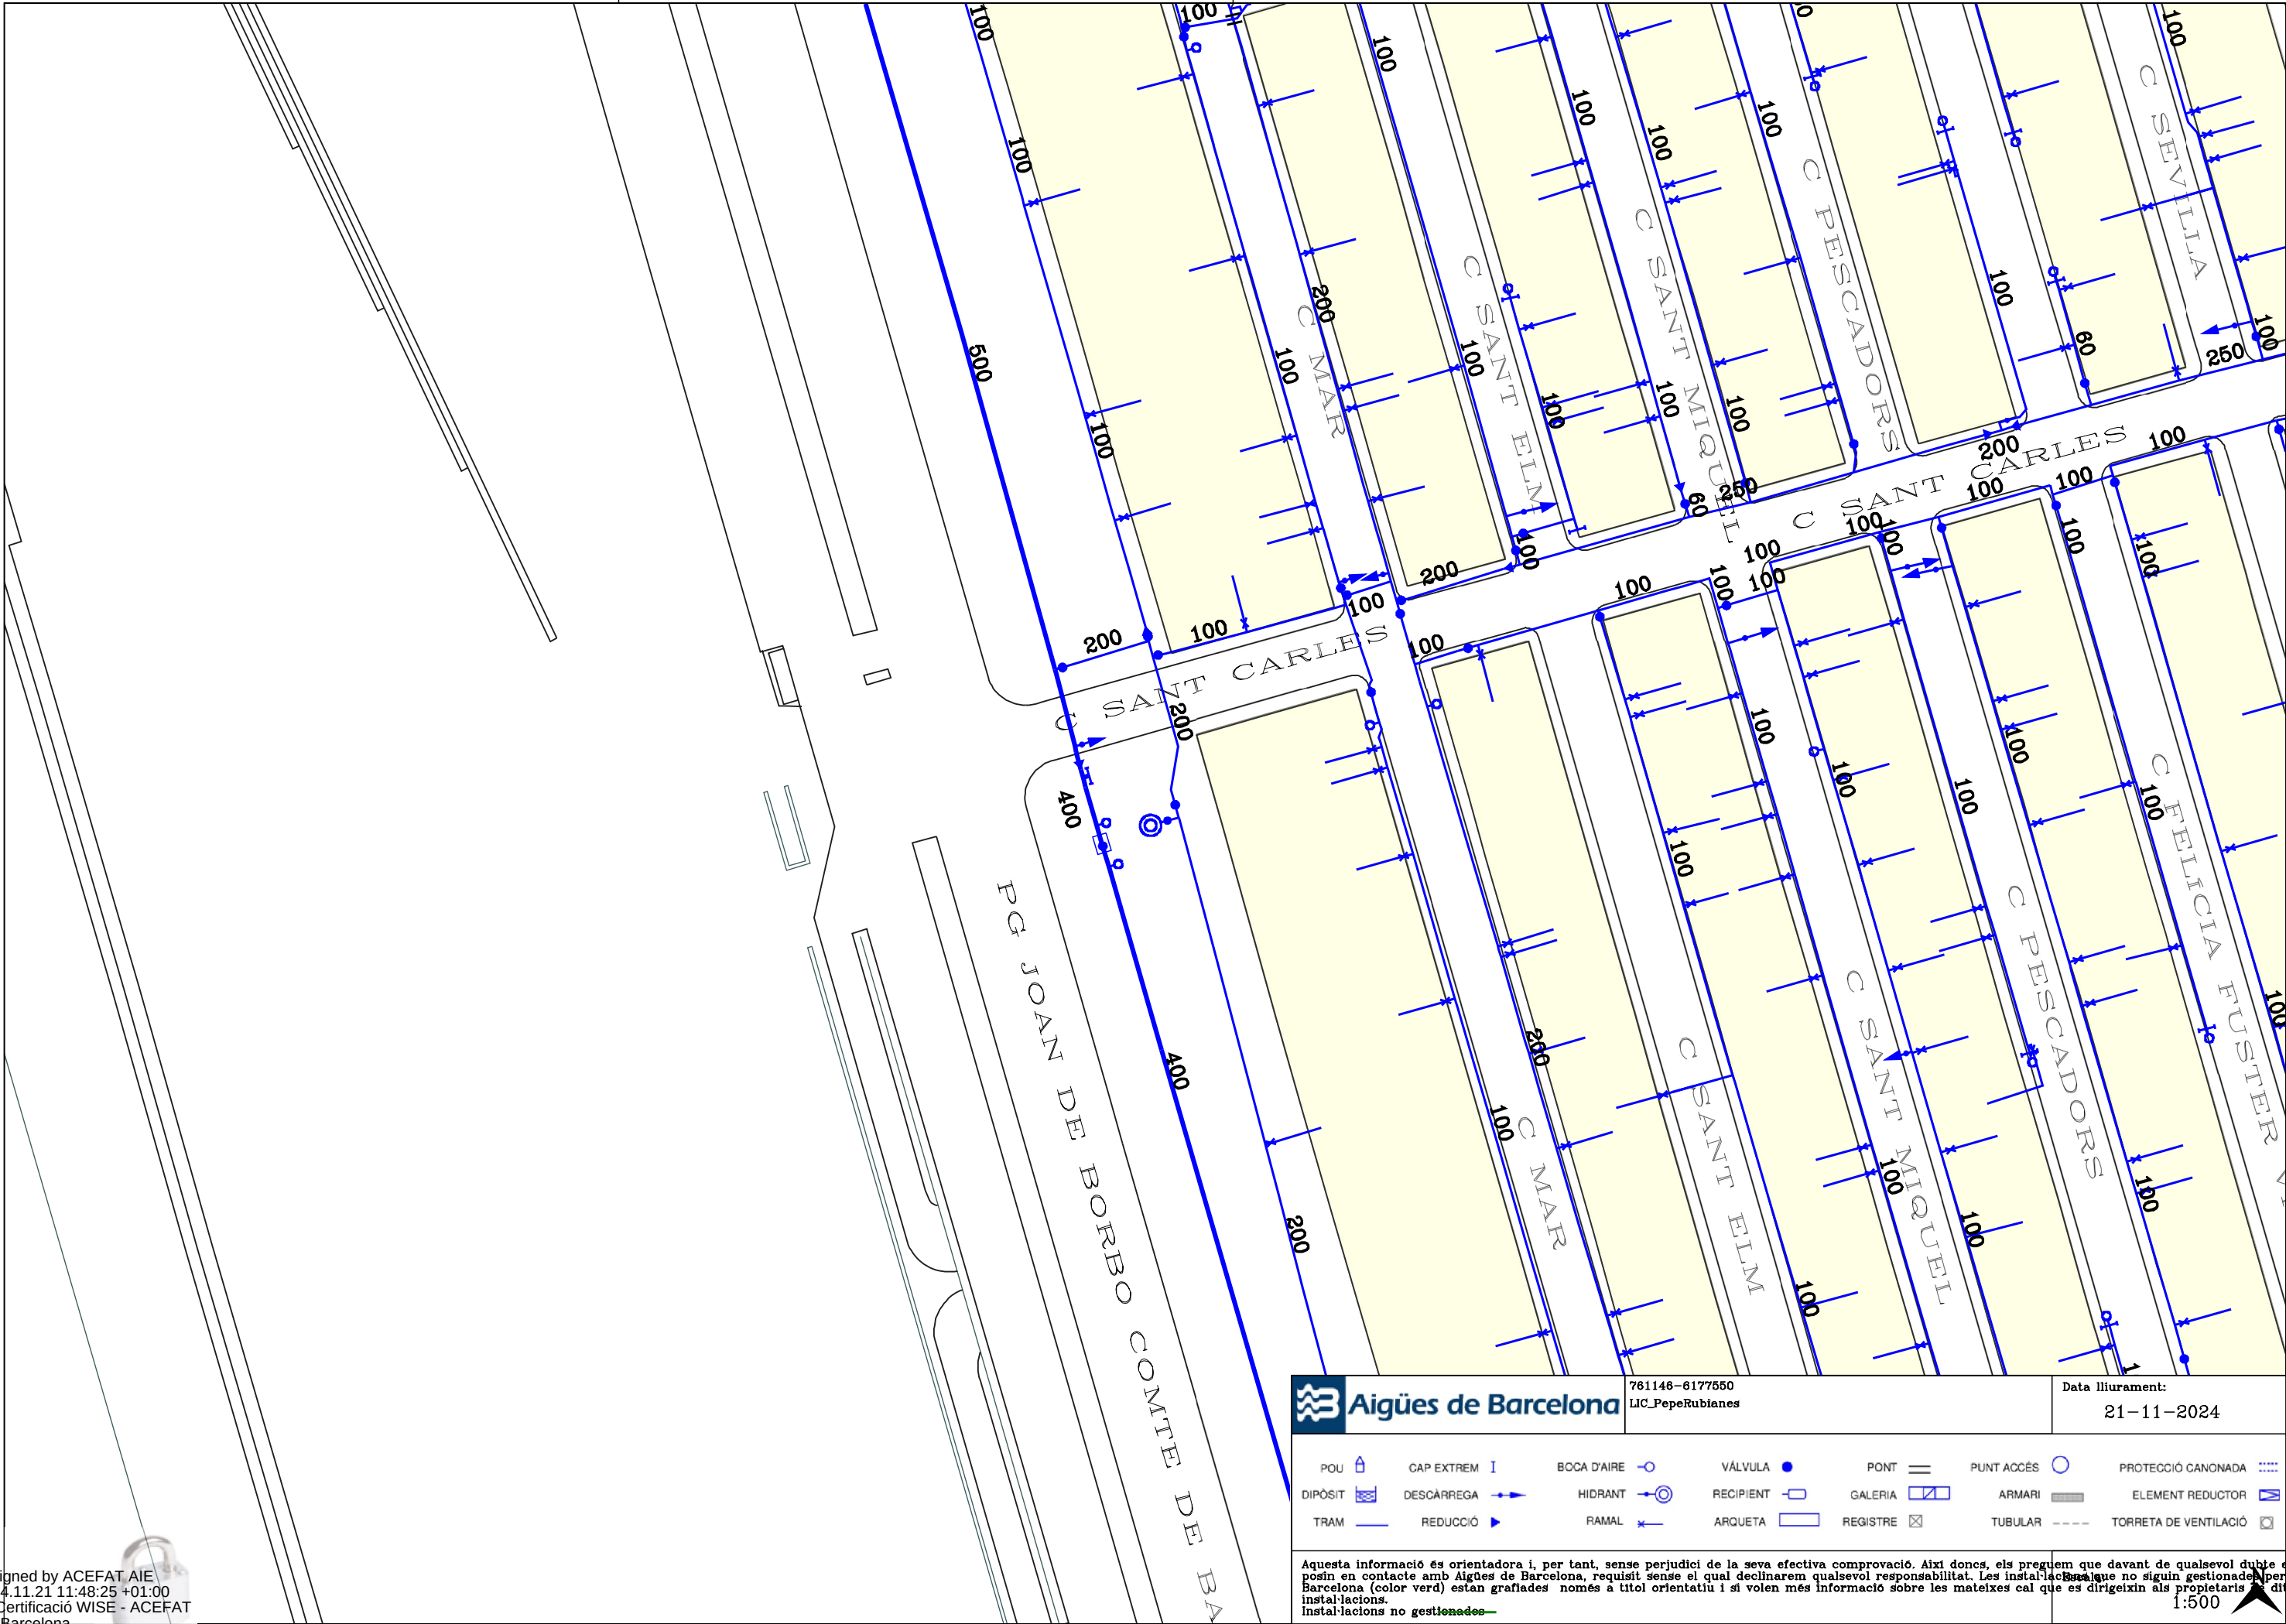

Aigües de Barcelona

761146-6177550
LIC_PepeRubianes


Data lliurament:
21-11-2024

POU	CAP EXTREM	BOCA D'AIRE	VÁLVULA	PONT	PUNT ACCÉS	PROTECCIÓ CANONADA
DIPÒSIT	DESCÀRREGA	HIDRANT	RECIPIENT	GALERIA	ARMARI	ELEMENT REDUCTOR
TRAM	REDUCCIÓ	RAMAL	ARQUETA	REGISTRE	TUBULAR	TORRETA DE VENTILACIÓ

Aquesta informació és orientadora i, per tant, sense perjudici de la seva efectiva comprovació. Així doncs, els preguem que davant de qualsevol dubte es posin en contacte amb Aigües de Barcelona, requisit sense el qual declinarem qualsevol responsabilitat. Les instal·lacions que no siguin gestionades per Aigües de Barcelona (color verd) estan grafades només a títol orientatiu i si volen més informació sobre les mateixes cal que es dirigeixin als propietaris d'aquestes instal·lacions.

Instal·lacions no gestionades

1:500

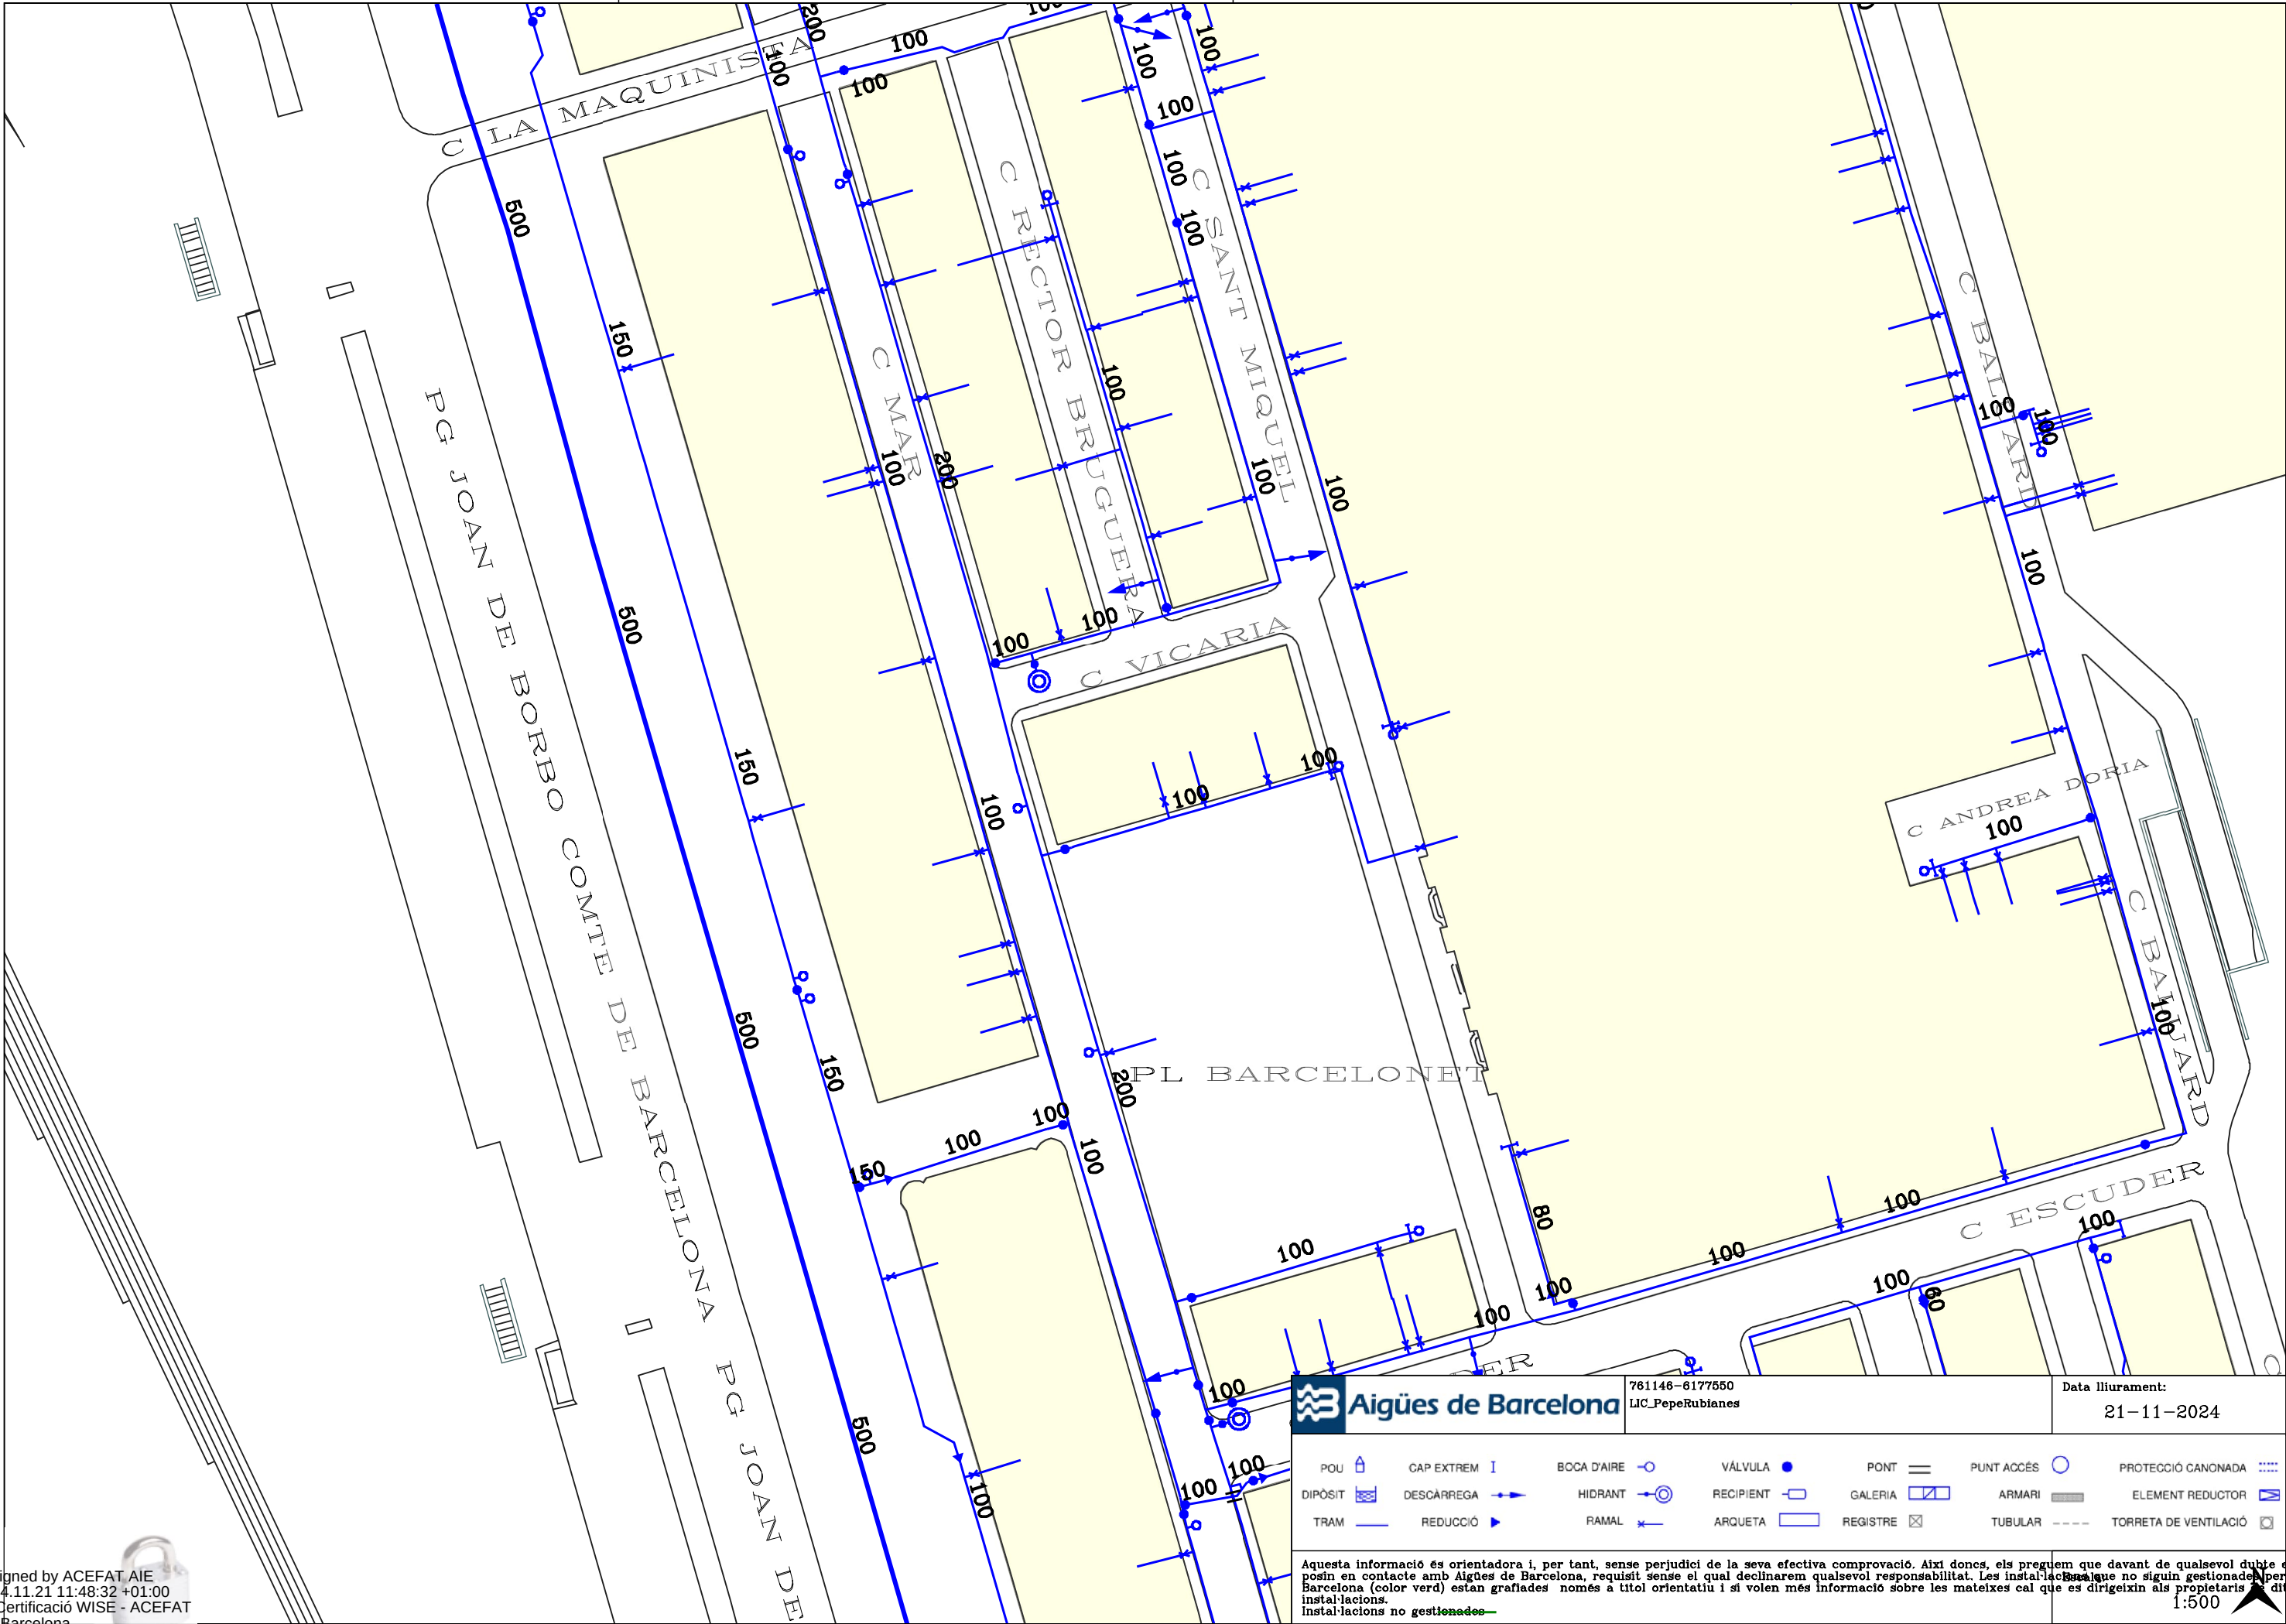

Aigües de Barcelona
761146-6177550
LIC_PepeRubianes


Data lliurament:
21-11-2024

POU	CAP EXTREM	BOCA D'AIRE	VÀLVULA	PONT	PUNT ACCÉS	PROTECCIÓ CANONADA
DIPÒSIT	DESCÀRREGA	HIDRANT	RECIPIENT	GALERIA	ARMARI	ELEMENT REDUCTOR
TRAM	REDUCCIÓ	RAMAL	ARQUETA	REGISTRE	TUBULAR	TORRETA DE VENTILACIÓ

Aquesta informació és orientadora i, per tant, sense perjudici de la seva efectiva comprovació. Així doncs, els preguem que davant de qualsevol dubte es posin en contacte amb Aigües de Barcelona, requisit sense el qual declinarem qualsevol responsabilitat. Les instal·lacions que no siguin gestionades per Aigües de Barcelona (color verd) estan grafades només a títol orientatiu i si volen més informació sobre les mateixes cal que es dirigeixin als propietaris d'aquestes instal·lacions.

Instal·lacions no gestionades

1:500

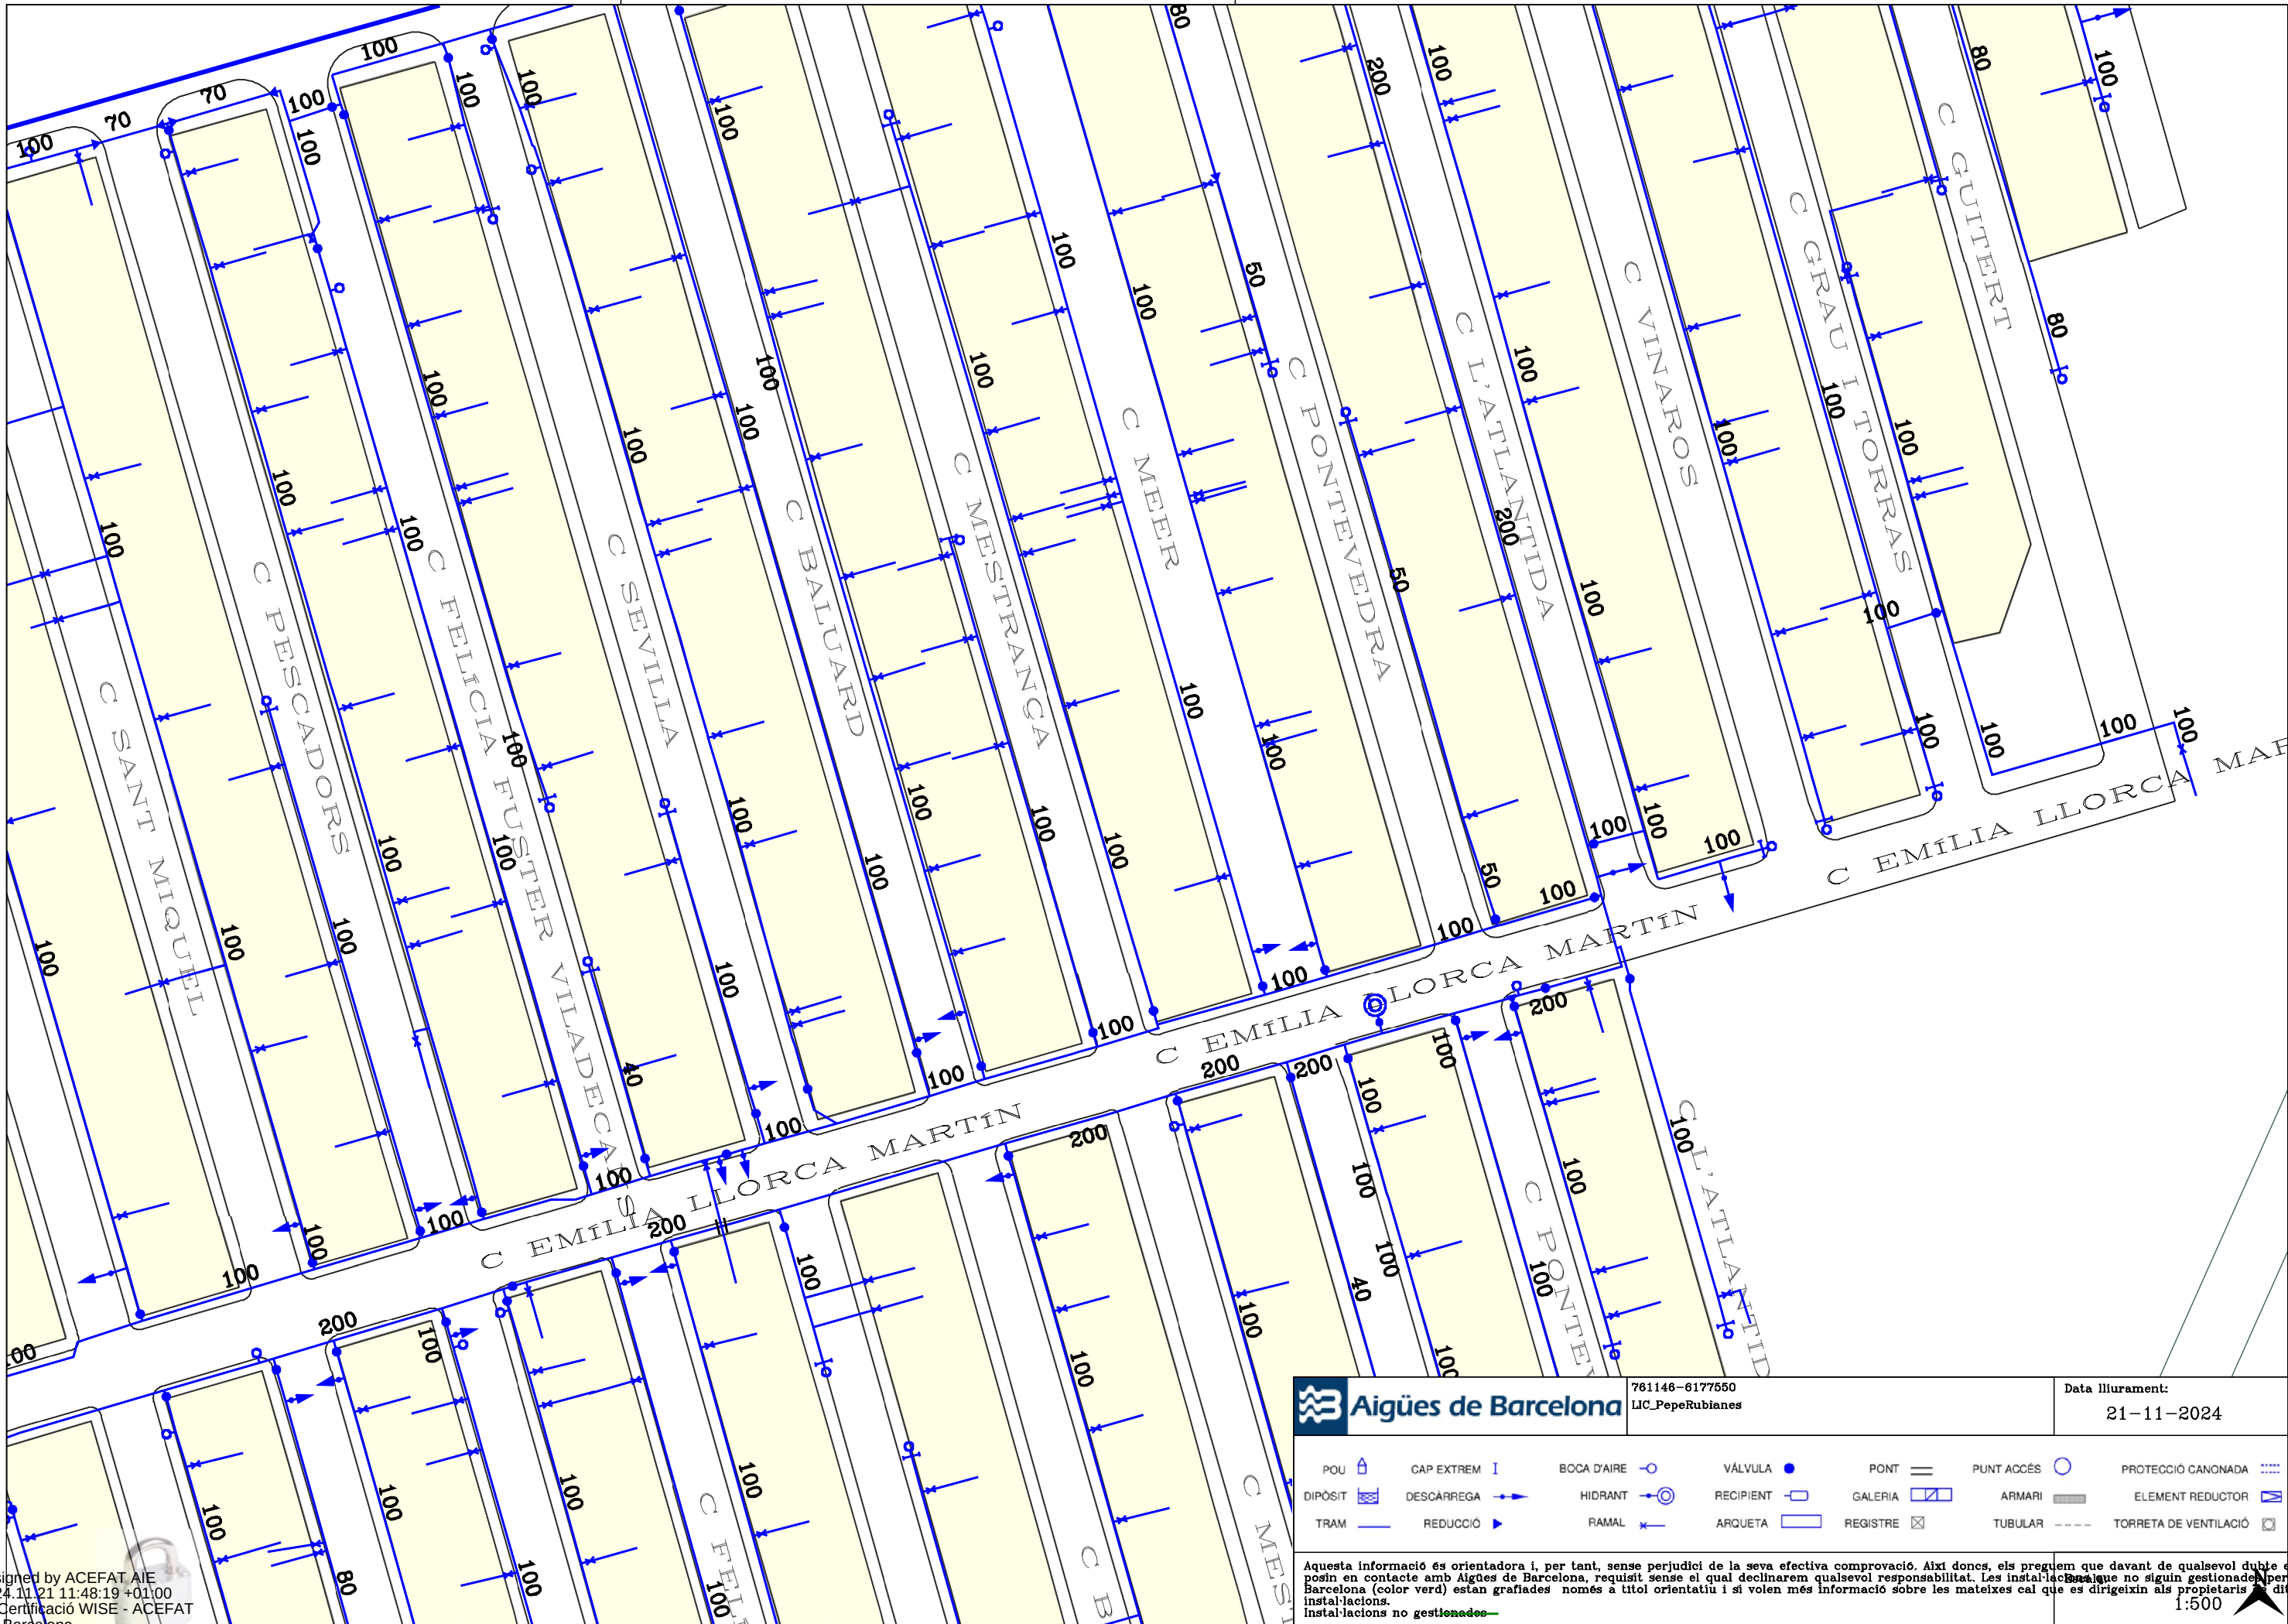

761146-6177550
LIC_PepeRubianes


Data lliurament:
21-11-2024


POU	CAP EXTREM	BOCA D'AIRE	VÀLVULA	PONT	PUNT ACCÉS	PROTECCIÓ CANONADA
DIPÒSIT	DESCÀRREGA	HIDRANT	RECIPIENT	GALERIA	ARMARI	ELEMENT REDUCTOR
TRAM	REDUCCIÓ	RAMAL	ARQUETA	REGISTRE	TUBULAR	TORRETA DE VENTILACIÓ

Aquesta informació és orientadora i, per tant, sense perjudici de la seva efectiva comprovació. Així doncs, els preguem que davant de qualsevol dubte es posin en contacte amb Aigües de Barcelona, requisit sense el qual declinarem qualsevol responsabilitat. Les instal·lacions que no siguin gestionades per Aigües de Barcelona (color verd) estan grafades només a títol orientatiu i si volen més informació sobre les mateixes cal que es dirigeixin als propietaris de dites instal·lacions.

Instal·lacions no gestionades

1:500

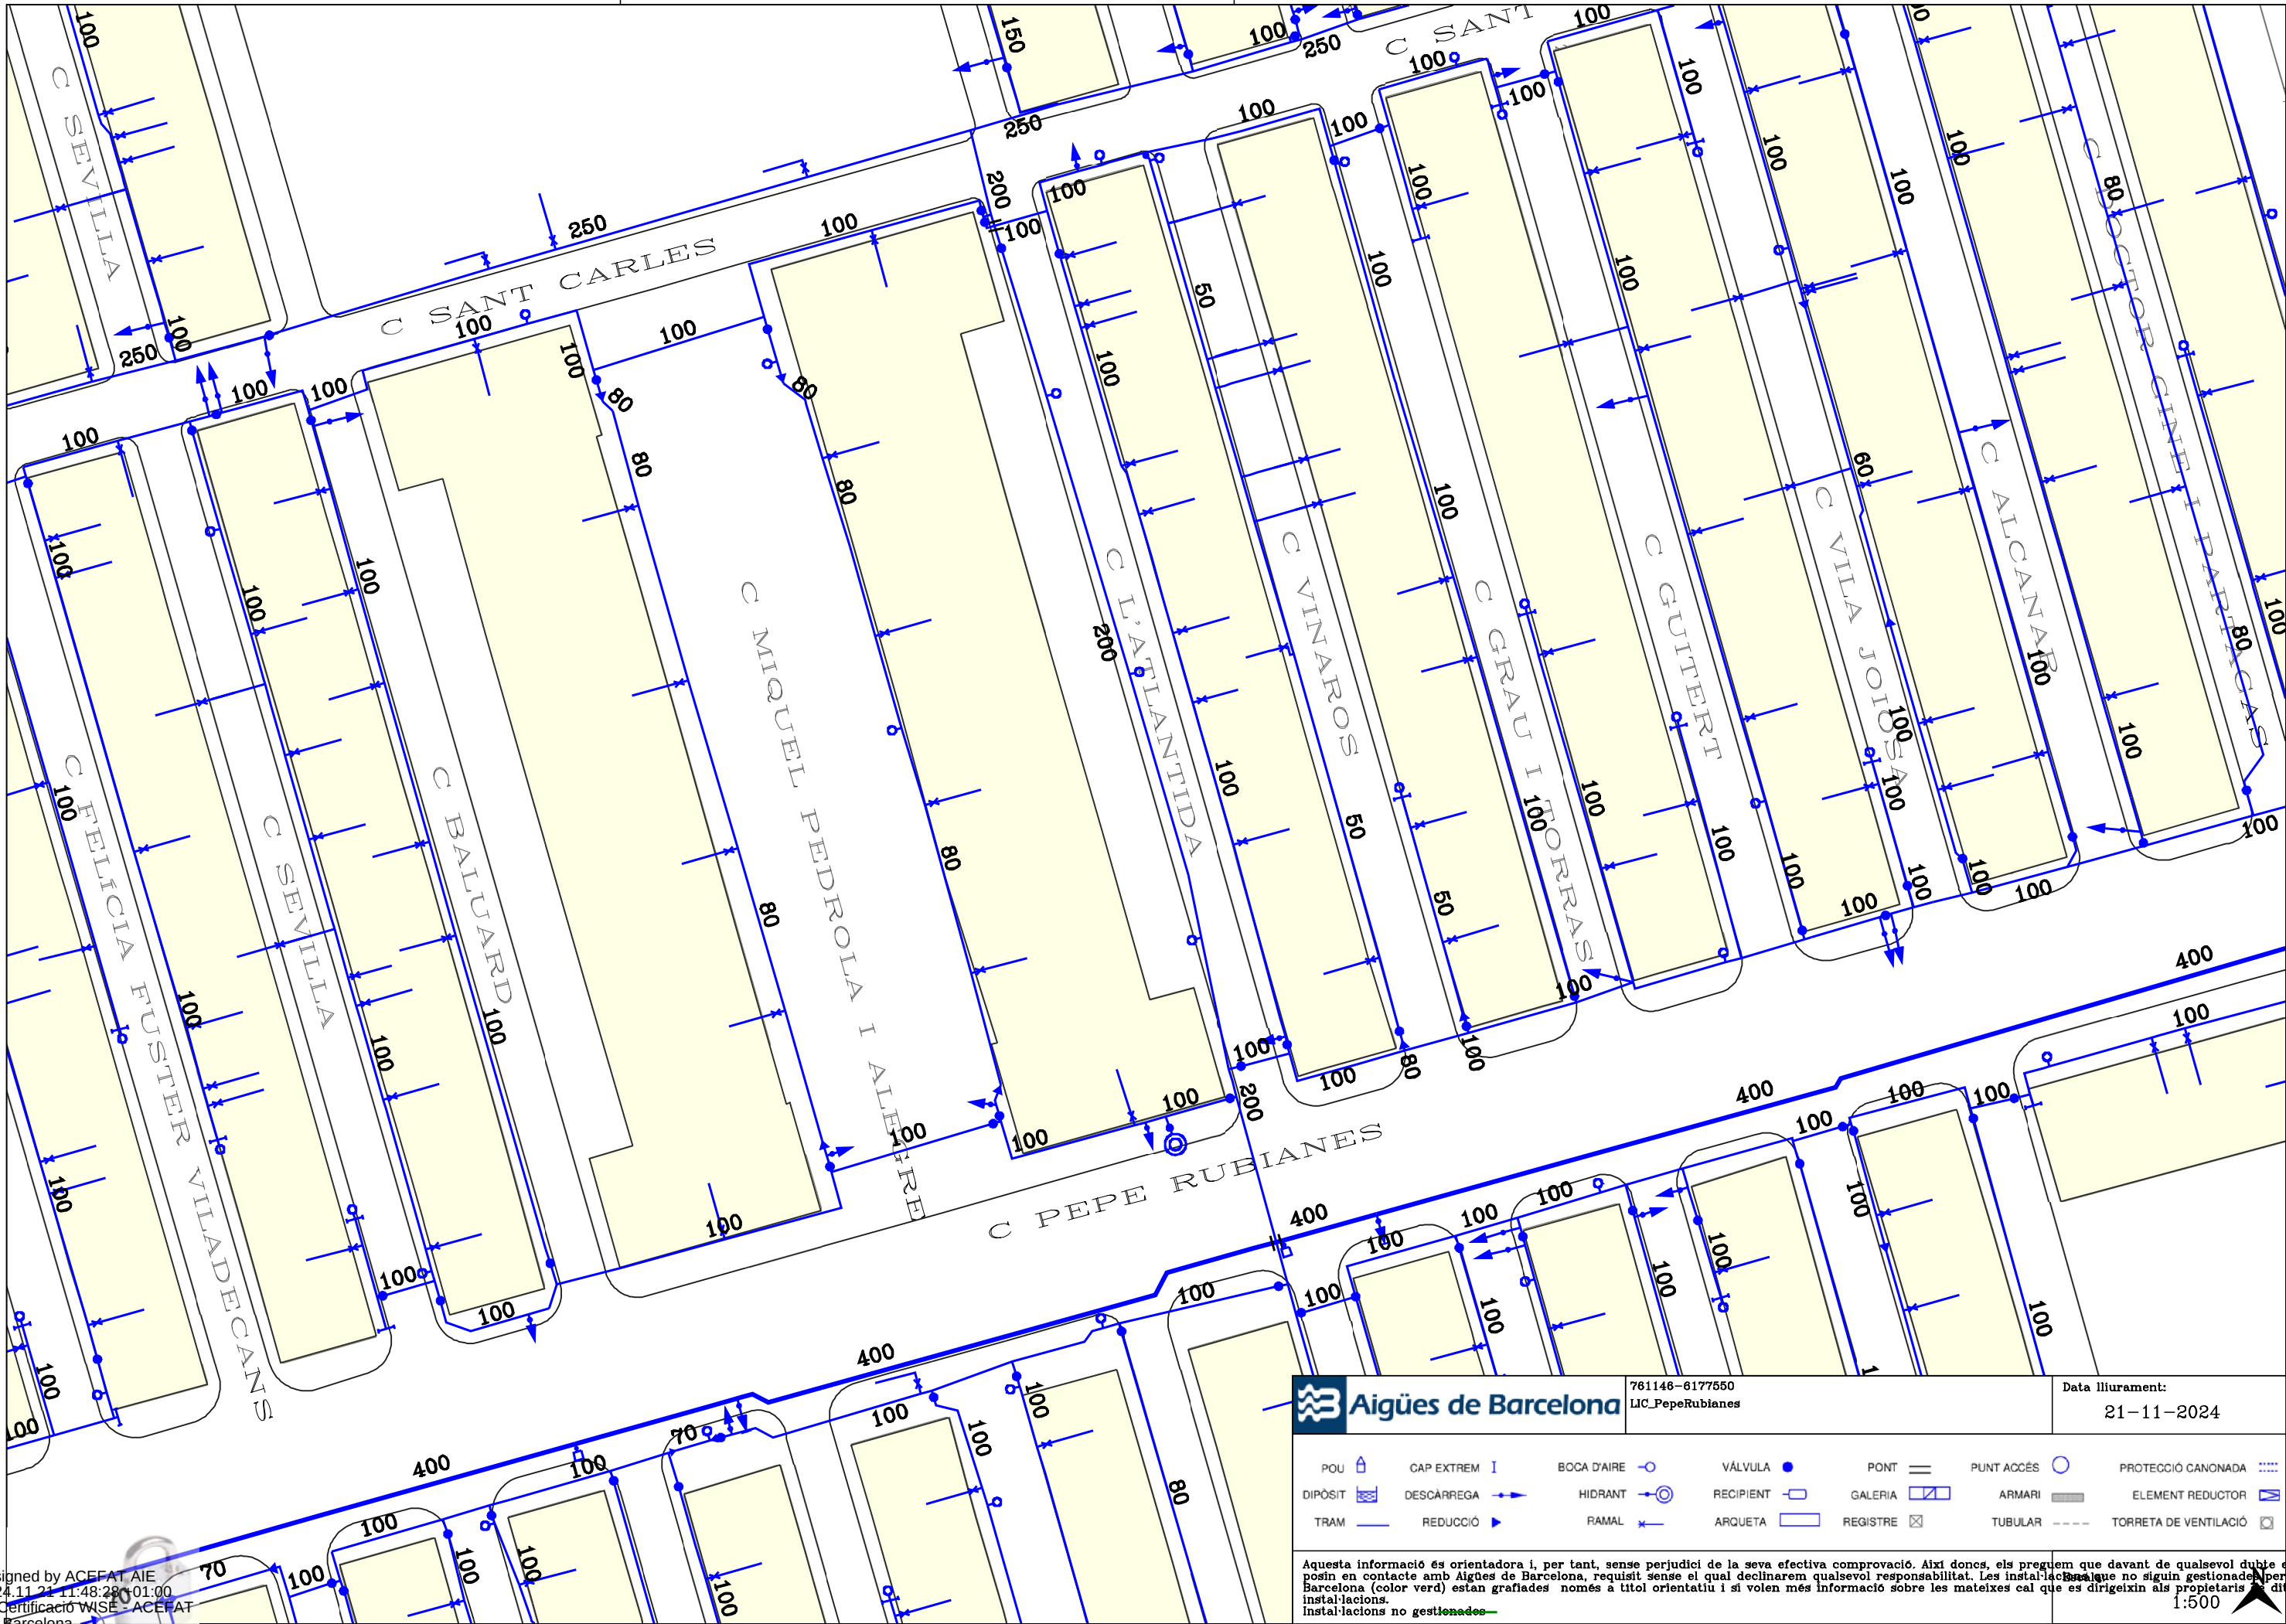

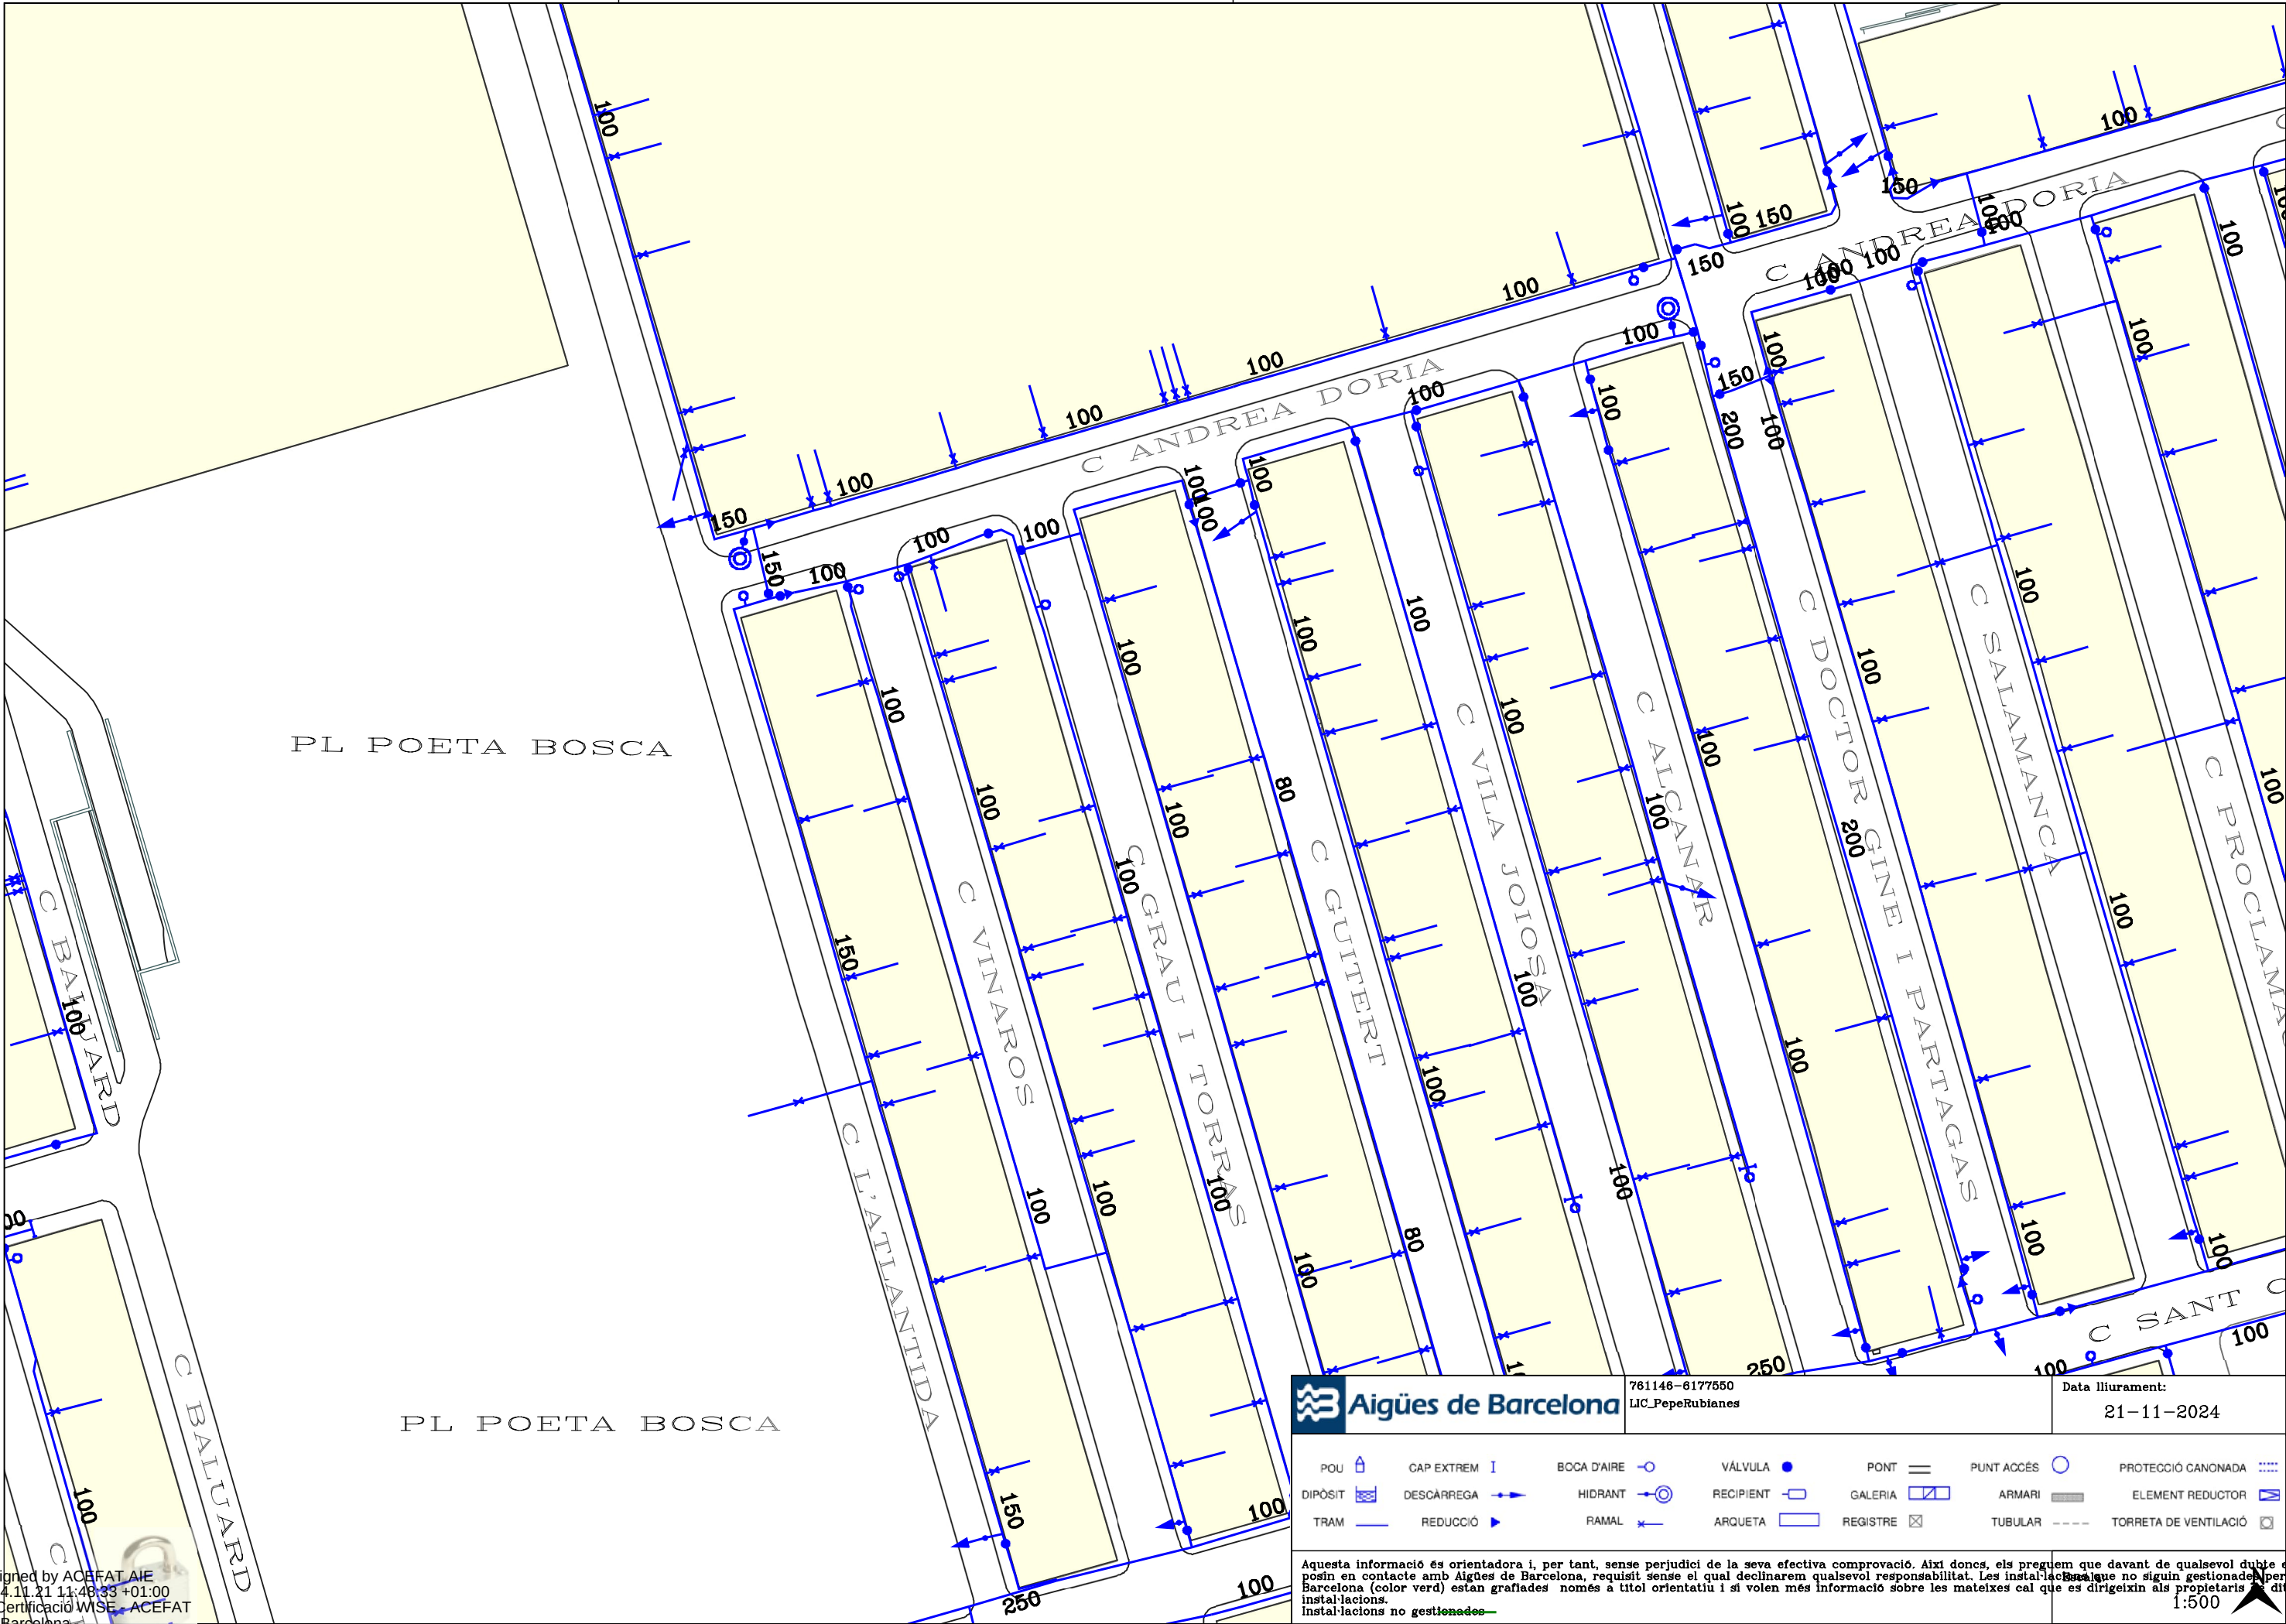

Digitally signed by ACEFAT AIE
Date: 2024.11.21 11:48:33 +01:00
Reason: Certificació WSE - ACEFAT
Location: Barcelona




761146-6177550
LIC_PepeRubianes

Data lliurament:
21-11-2024

POU	CAP EXTREM	BOCA D'AIRE	VÀLVULA	PONT	PUNT ACCÉS	PROTECCIÓ CANONADA
DIPÒSIT	DESCÀRREGA	HIDRANT	RECIPIENT	GALERIA	ARMARI	ELEMENT REDUCTOR
TRAM	REDUCCIÓ	RAMAL	ARQUETA	REGISTRE	TUBULAR	TORRETA DE VENTILACIÓ

Aquesta informació és orientadora i, per tant, sense perjudici de la seva efectiva comprovació. Així doncs, els preguem que davant de qualsevol dubte es posin en contacte amb Aigües de Barcelona, requisit sense el qual declinarem qualsevol responsabilitat. Les instal·lacions que no siguin gestionades per Aigües de Barcelona (color verd) estan grafades només a títol orientatiu i si volen més informació sobre les mateixes cal que es dirigeixin als propietaris d'aquestes instal·lacions.
Instal·lacions no gestionades

1:500

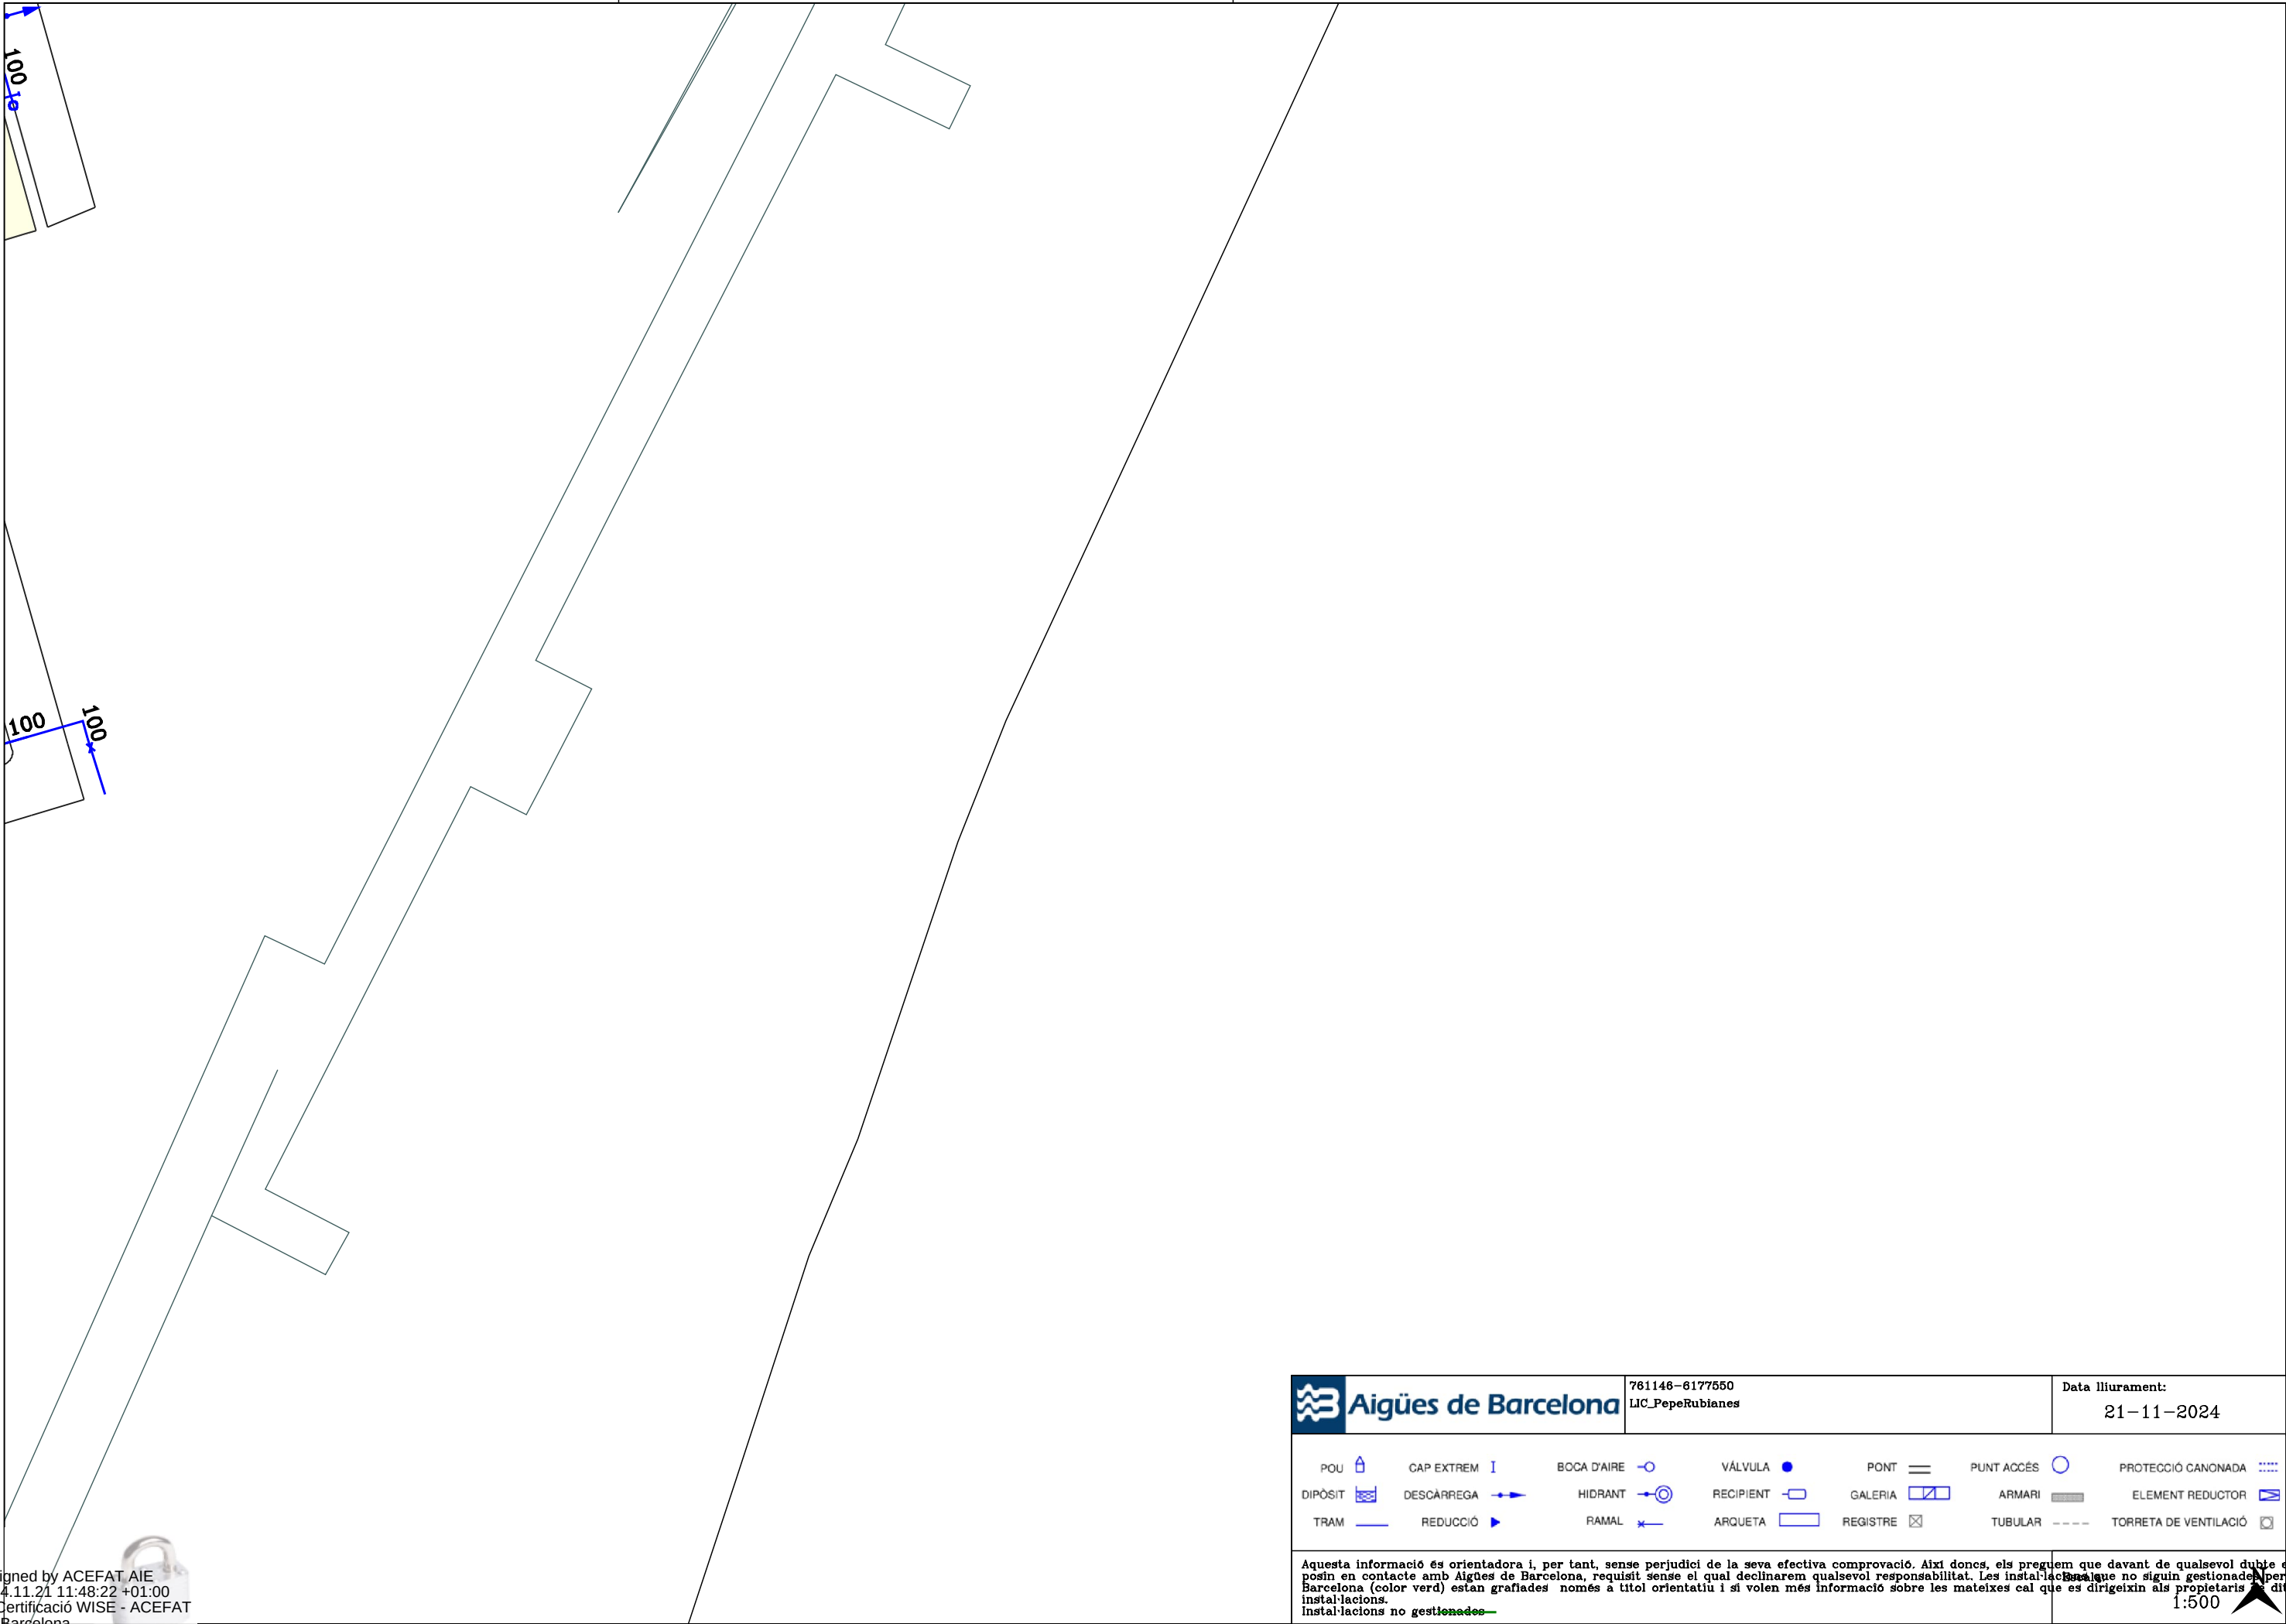

Digitally signed by ACEFAT AIE
Date: 2024.11.21 11:48:22 +01:00
Reason: Certificació WISE - ACEFAT
Location: Barcelona



Aigües de Barcelona

761146-6177550
LIC_PepeRubianes

Data lliurament:
21-11-2024


POU	CAP EXTREM	BOCA D'AIRE	VÀLVULA	PONT	PUNT ACCÉS	PROTECCIÓ CANONADA
DIPÒSIT	DESCÀRREGA	HIDRANT	RECIPIENT	GALERIA	ARMARI	ELEMENT REDUCTOR
TRAM	REDUCCIÓ	RAMAL	ARQUETA	REGISTRE	TUBULAR	TORRETA DE VENTILACIÓ

Aquesta informació és orientadora i, per tant, sense perjudici de la seva efectiva comprovació. Així doncs, els preguem que davant de qualsevol dubte es posin en contacte amb Aigües de Barcelona, requisit sense el qual declinarem qualsevol responsabilitat. Les instal·lacions que no siguin gestionades per Aigües de Barcelona (color verd) estan grafades només a títol orientatiu i si volen més informació sobre les mateixes cal que es dirigeixin als propietaris de dites instal·lacions.

Instal·lacions no gestionades

1:500



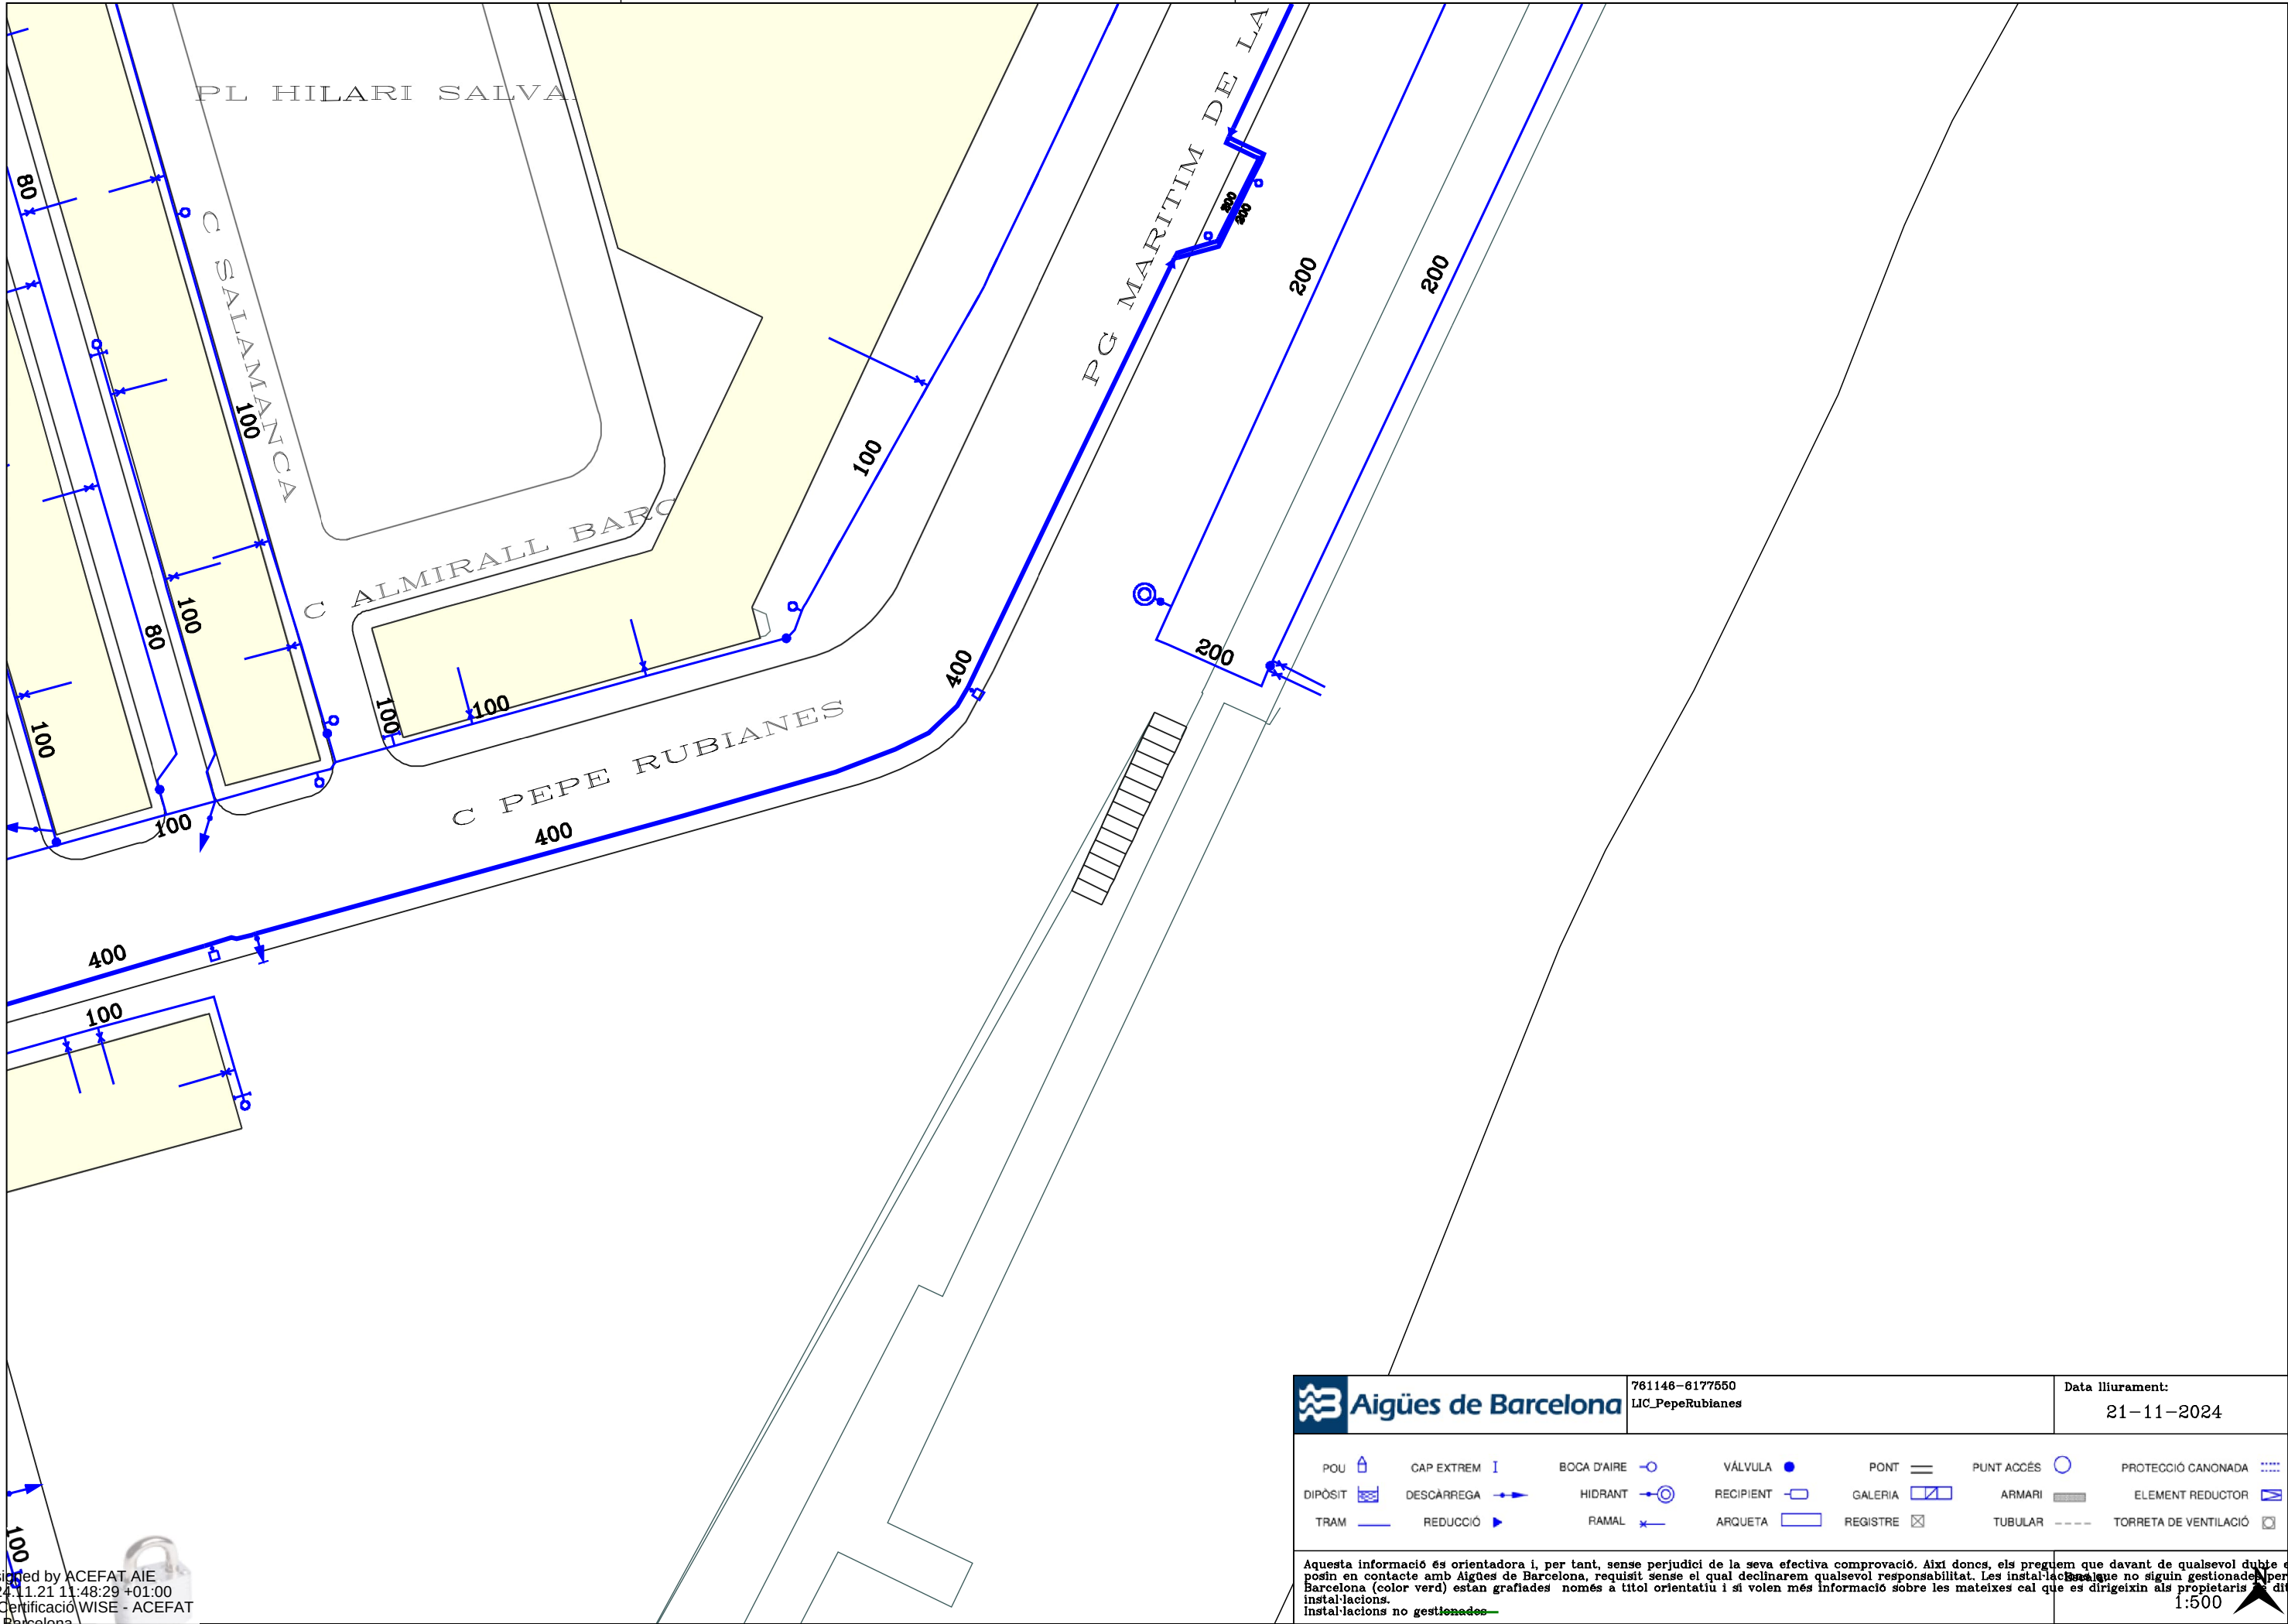

Digitally signed by ACEFAT AIE
Date: 2024.11.21 11:48:29 +01:00
Reason: Certificació WISE - ACEFAT
Location: Barcelona



Aigües de Barcelona

761146-6177550
LIC_PepeRubianes


Data lliurament:
21-11-2024

POU	CAP EXTREM	BOCA D'AIRE	VÁLVULA	PONT	PUNT ACCÉS	PROTECCIÓ CANONADA
DIPÒSIT	DESCÀRREGA	HIDRANT	RECIPIENT	GALERIA	ARMARI	ELEMENT REDUCTOR
TRAM	REDUCCIÓ	RAMAL	ARQUETA	REGISTRE	TUBULAR	TORRETA DE VENTILACIÓ

Aquesta informació és orientadora i, per tant, sense perjudici de la seva efectiva comprovació. Així doncs, els preguem que davant de qualsevol dubte es posin en contacte amb Aigües de Barcelona, requisit sense el qual declinarem qualsevol responsabilitat. Les instal·lacions que no siguin gestionades per Aigües de Barcelona (color verd) estan grafades només a títol orientatiu i si volen més informació sobre les mateixes cal que es dirigeixin als propietaris de dites instal·lacions.

Instal·lacions no gestionades

1:500

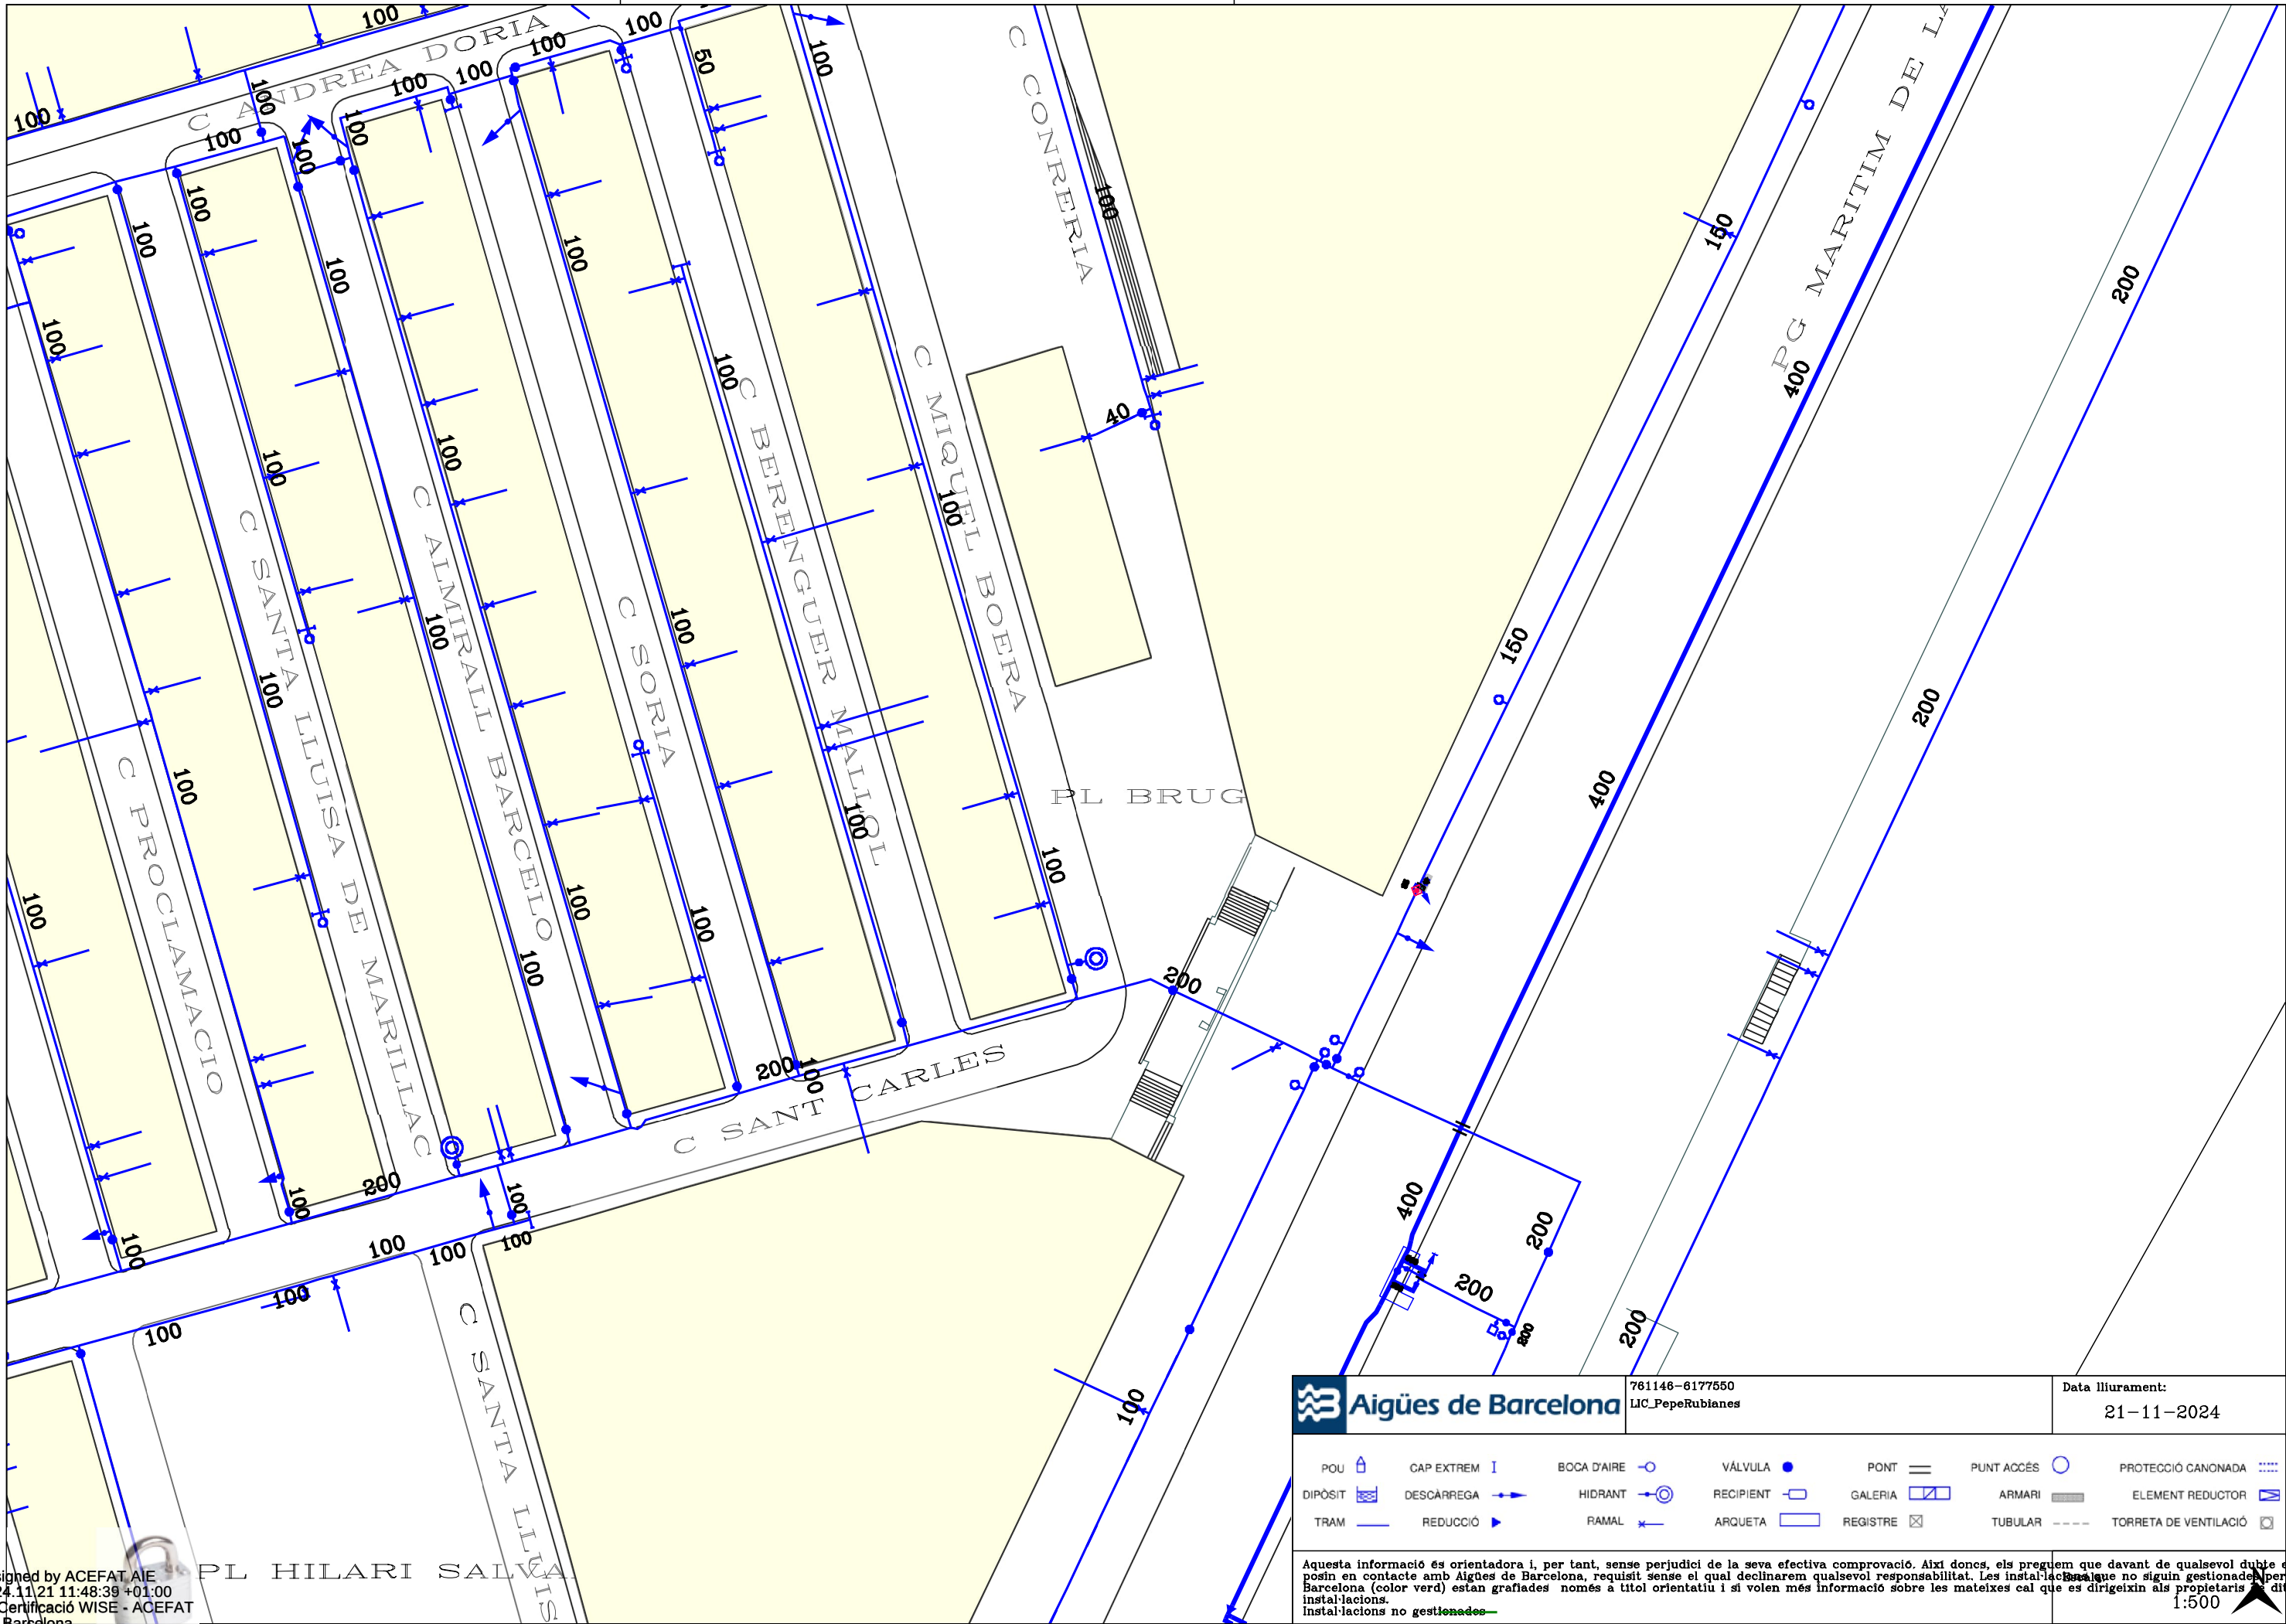

Digitally signed by ACEFAT AIE
Date: 2024.11.21 11:48:39 +01:00
Reason: Certificació WISE - ACEFAT
Location: Barcelona

Aigües de Barcelona


761146-6177550
LIC_PepeRubianes

Data lliurament:
21-11-2024

PQU	CAP EXTREM	BOCA D'AIRE	VÀLVULA	PONT	PUNT ACCÉS	PROTECCIÓ CANONADA
DIPÒSIT	DESCÀRREGA	HIDRANT	RECIPIENT	GALERIA	ARMARI	ELEMENT REDUCTOR
TRAM	REDUCCIÓ	RAMAL	ARQUETA	REGISTRE	TUBULAR	TORRETA DE VENTILACIÓ

Aquesta informació és orientadora i, per tant, sense perjudici de la seva efectiva comprovació. Així doncs, els preguem que davant de qualsevol dubte es posin en contacte amb Aigües de Barcelona, requisit sense el qual declinarem qualsevol responsabilitat. Les instal·lacions que no siguin gestionades per Aigües de Barcelona (color verd) estan grafades només a títol orientatiu i si volen més informació sobre les mateixes cal que es dirigeixin als propietaris de dites instal·lacions.
Instal·lacions no gestionades

1:500

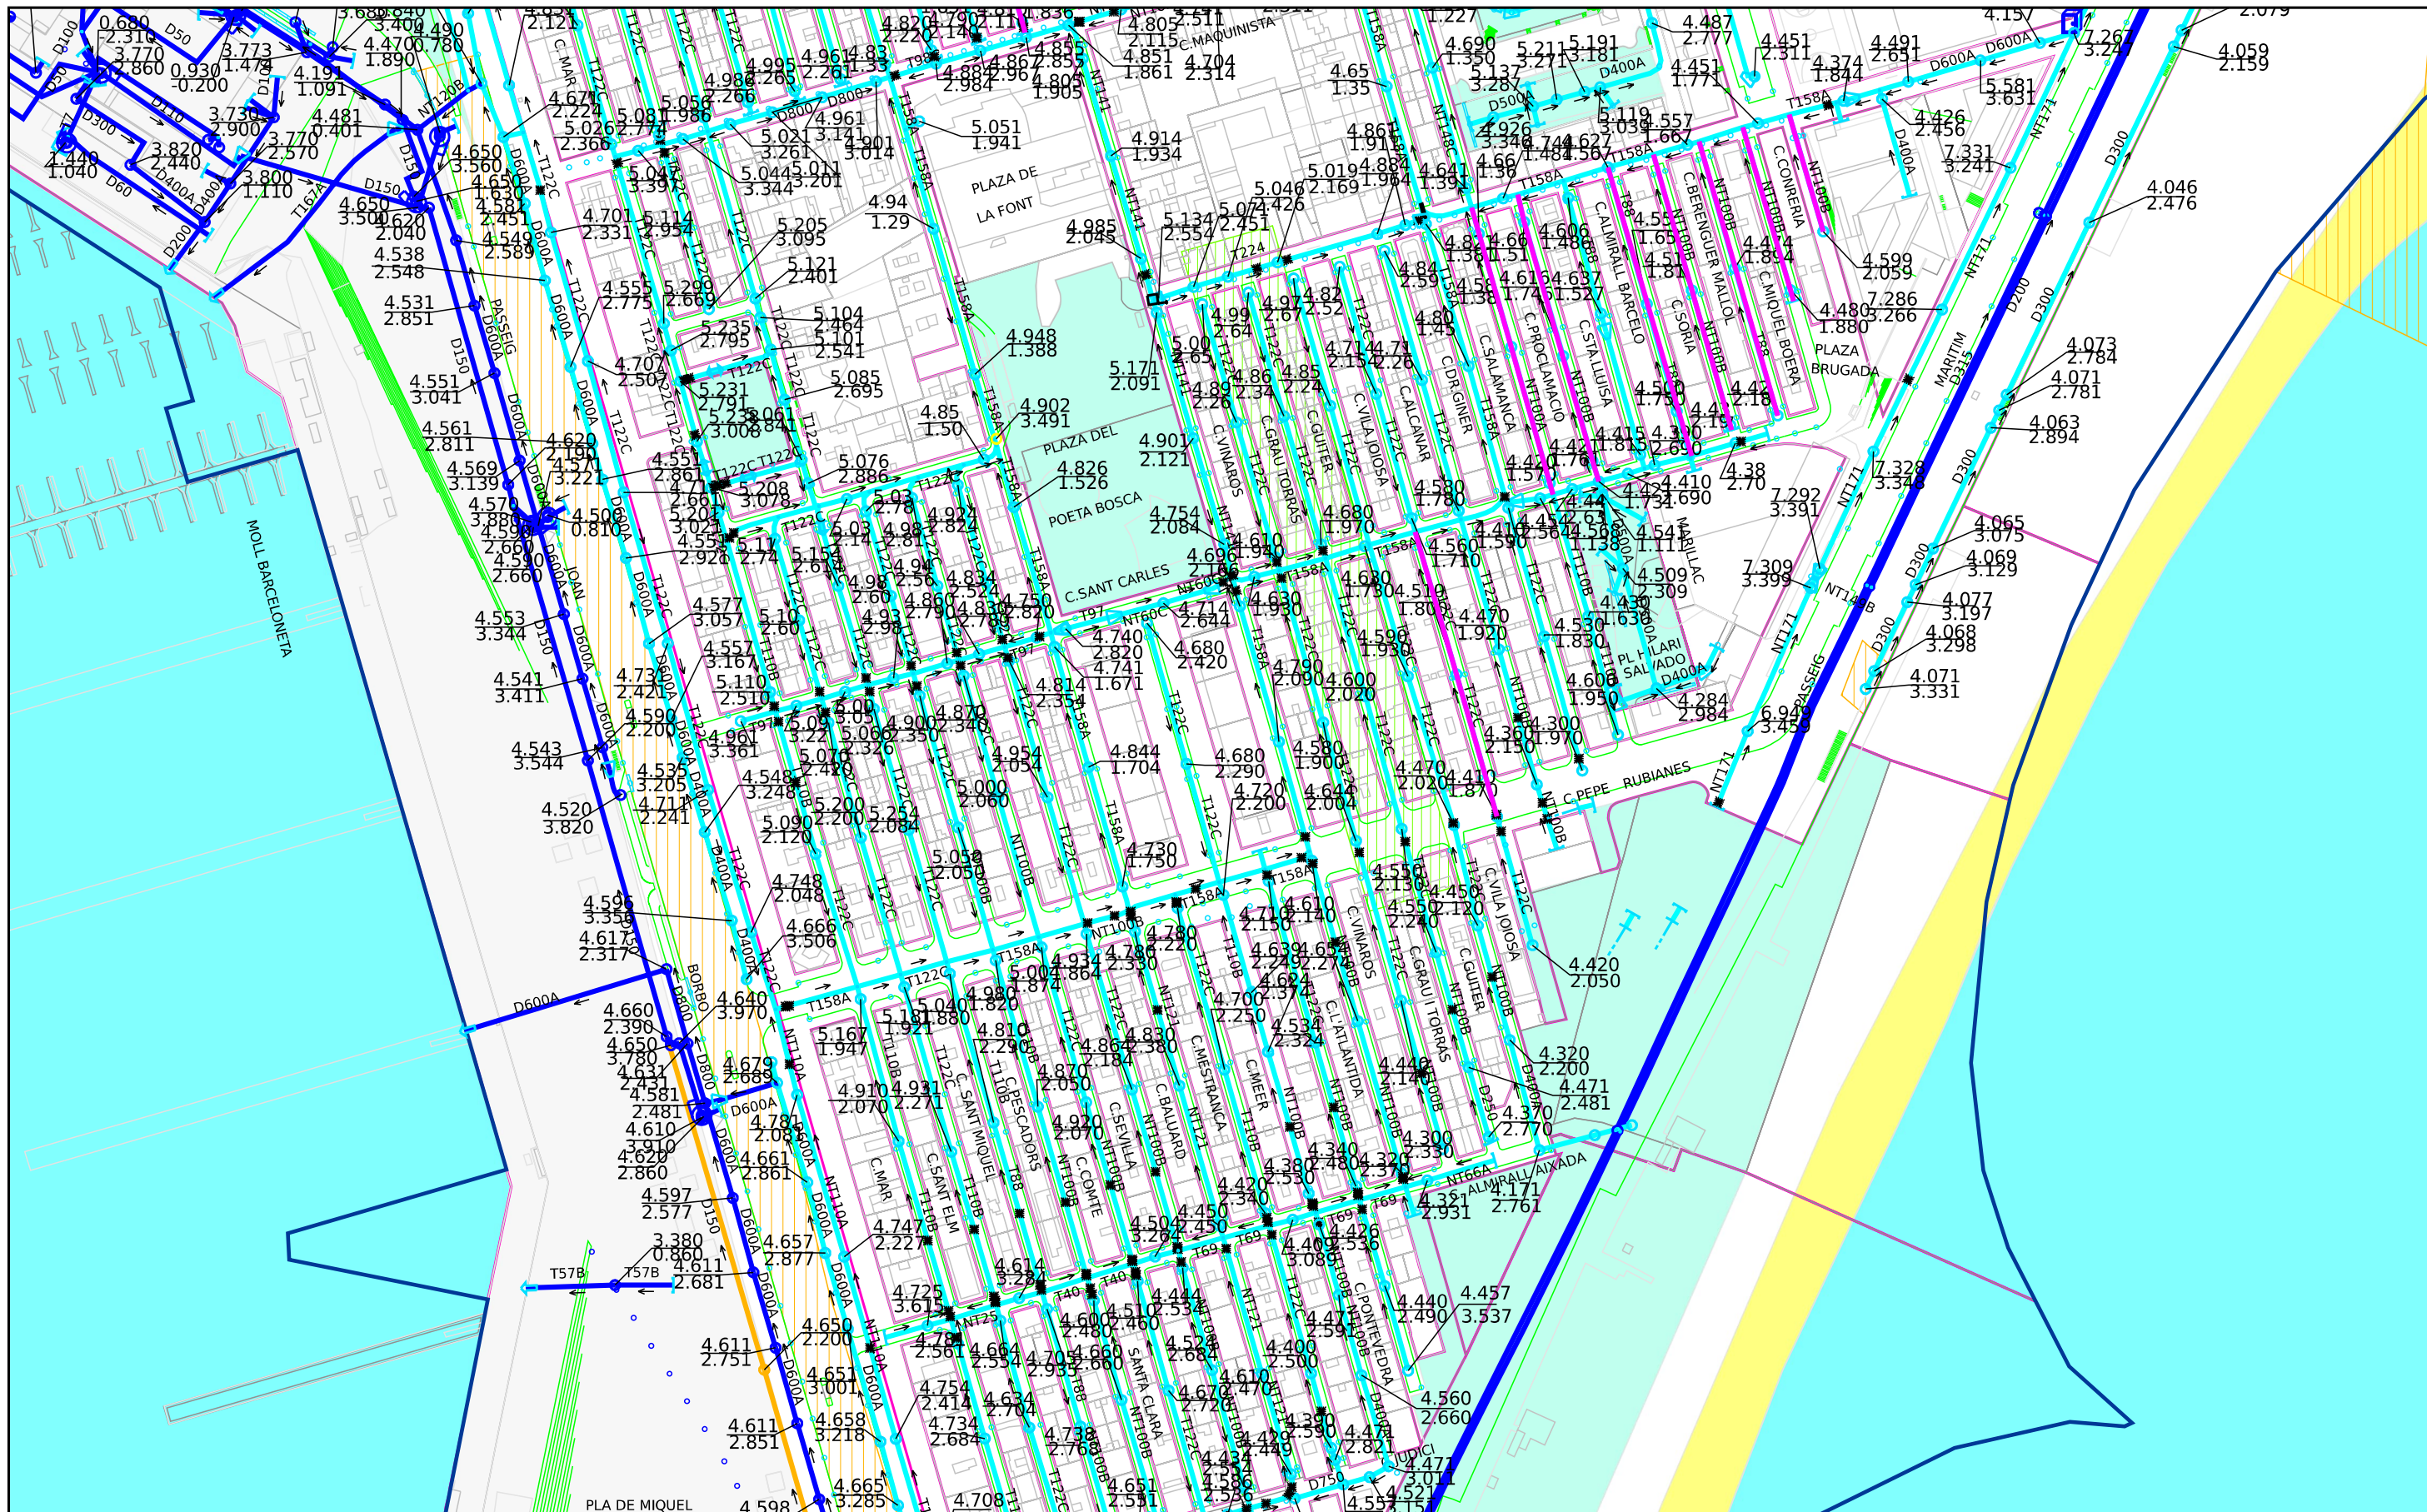

Barcelona
Cicle de
l'Aigua SA

XARXA DE CLAVEGUERAM: GEOMETRIA

Codi 761146-1902 LIC_PepeRubianes

Projecció UTM. ETRS89 Escal 1/2000
Coordenada centre: (432264.72;4581123.57) m.

Data 21-11-202
:

LLEENDA

XARXA PLANIFICADA

- Anti-Inundació T10 o Mixta
- Antibocament
- Anti-Inundació T>>10
- Desenvolupament de la xarxa

XARXA EXISTENT

- Xarxa Aj. Barcelona
- Xarxa altres organismes
- Clavegueró longitudinal particular
- Xarxa fora de servei

- Zona en
- Zona en obres



Barcelona
Cicle de
l'Aigua SA

XARXA DE FIBRA ÒPTICA PEL CLAVEGUERAM

Codi 761146-1902 LIC_PepeRubianes

Projecció UTM. ETRS89 Escala:1/2000
Coordenada centre: (432264.72;4581123.57) m.

Data:21-11-202
4

LLEENDA

- Xarxa projectada
- Xarxa en construcció
- Xarxa existent

Arqueta de fibra òptica



REFUGIS DE GUERRA I MINES A BARCELONA
Codi 761146-1902 LIC_PepeRubianes

Projecció UTM. ETRS89 Escala1/2000
Coordenada centre: (432264.72;4581123.57) m.

Data 21-11-202
4


LLEGENDA


-  Refugi de guerra (sense dades geomètriques específiques)
-  Refugi de guerra (amb dades geomètriques específiques)
-  Mina d'aigua



Barcelona
Cicle de
l'Aigua SA

Digitally signed by ACEFAT AIE
Date: 2024.11.21 11:48:37 +01:00
Reason: Certificació WISE - ACEFAT
Location: Barcelona

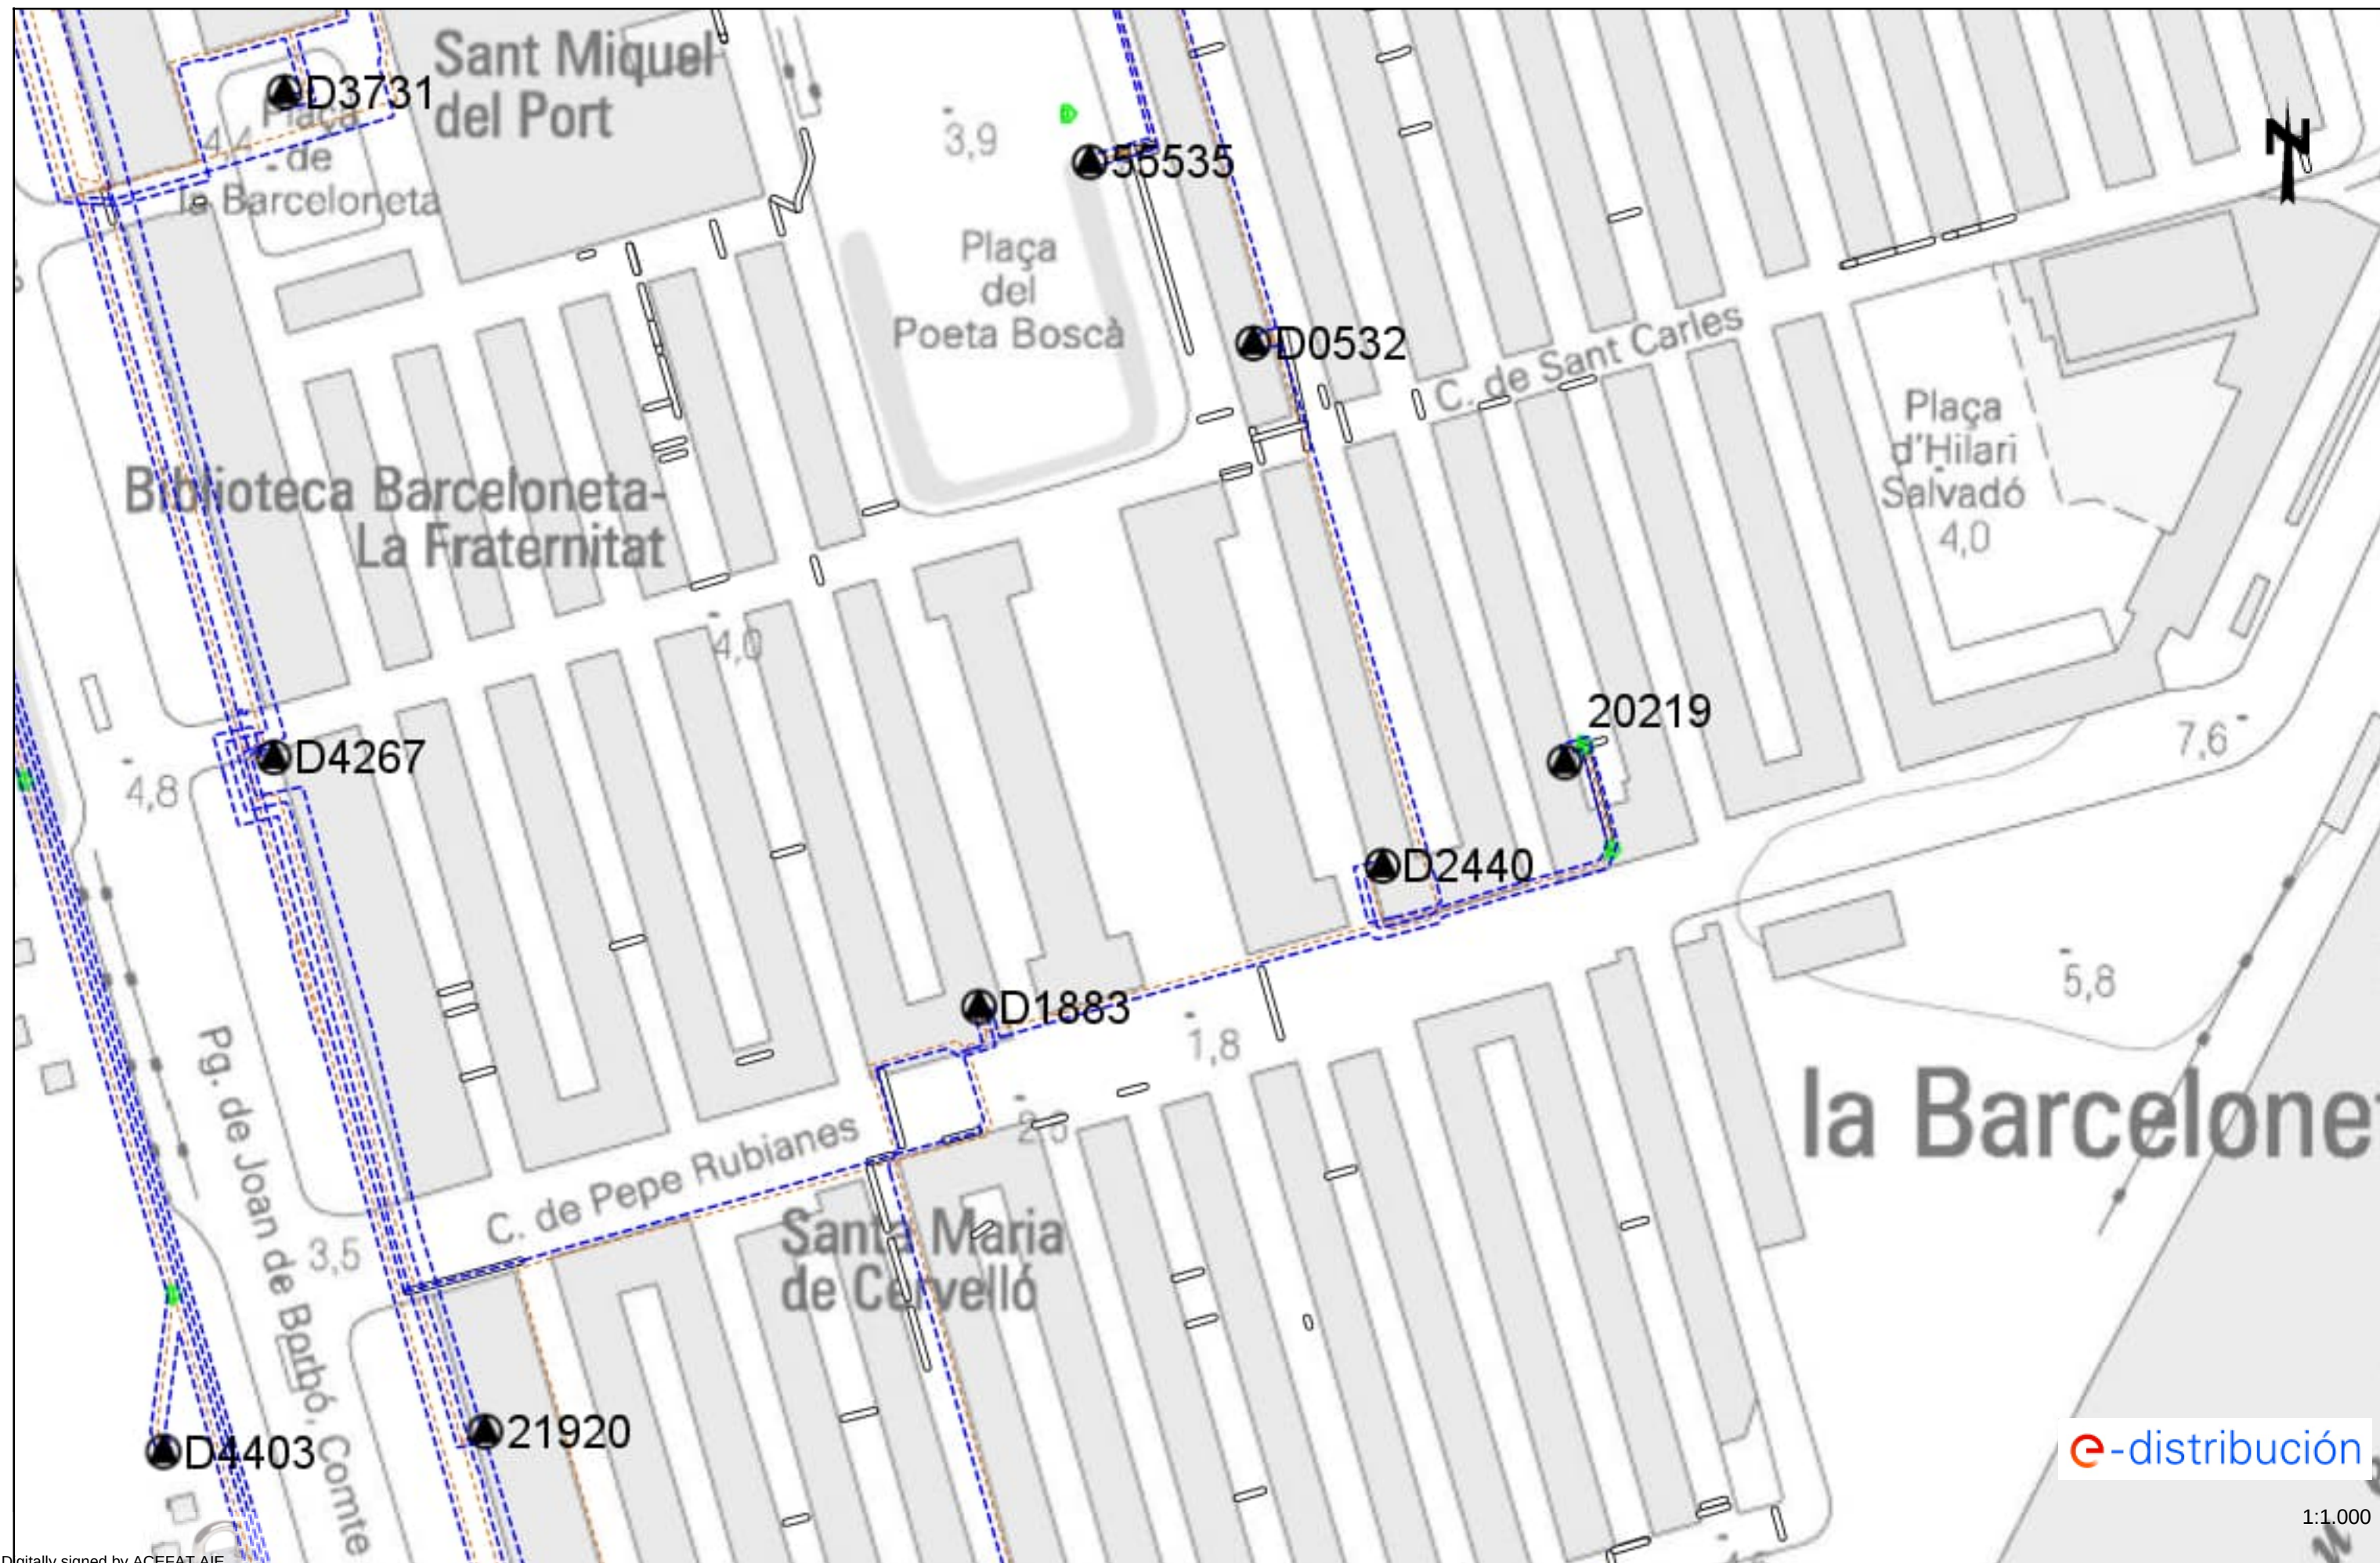

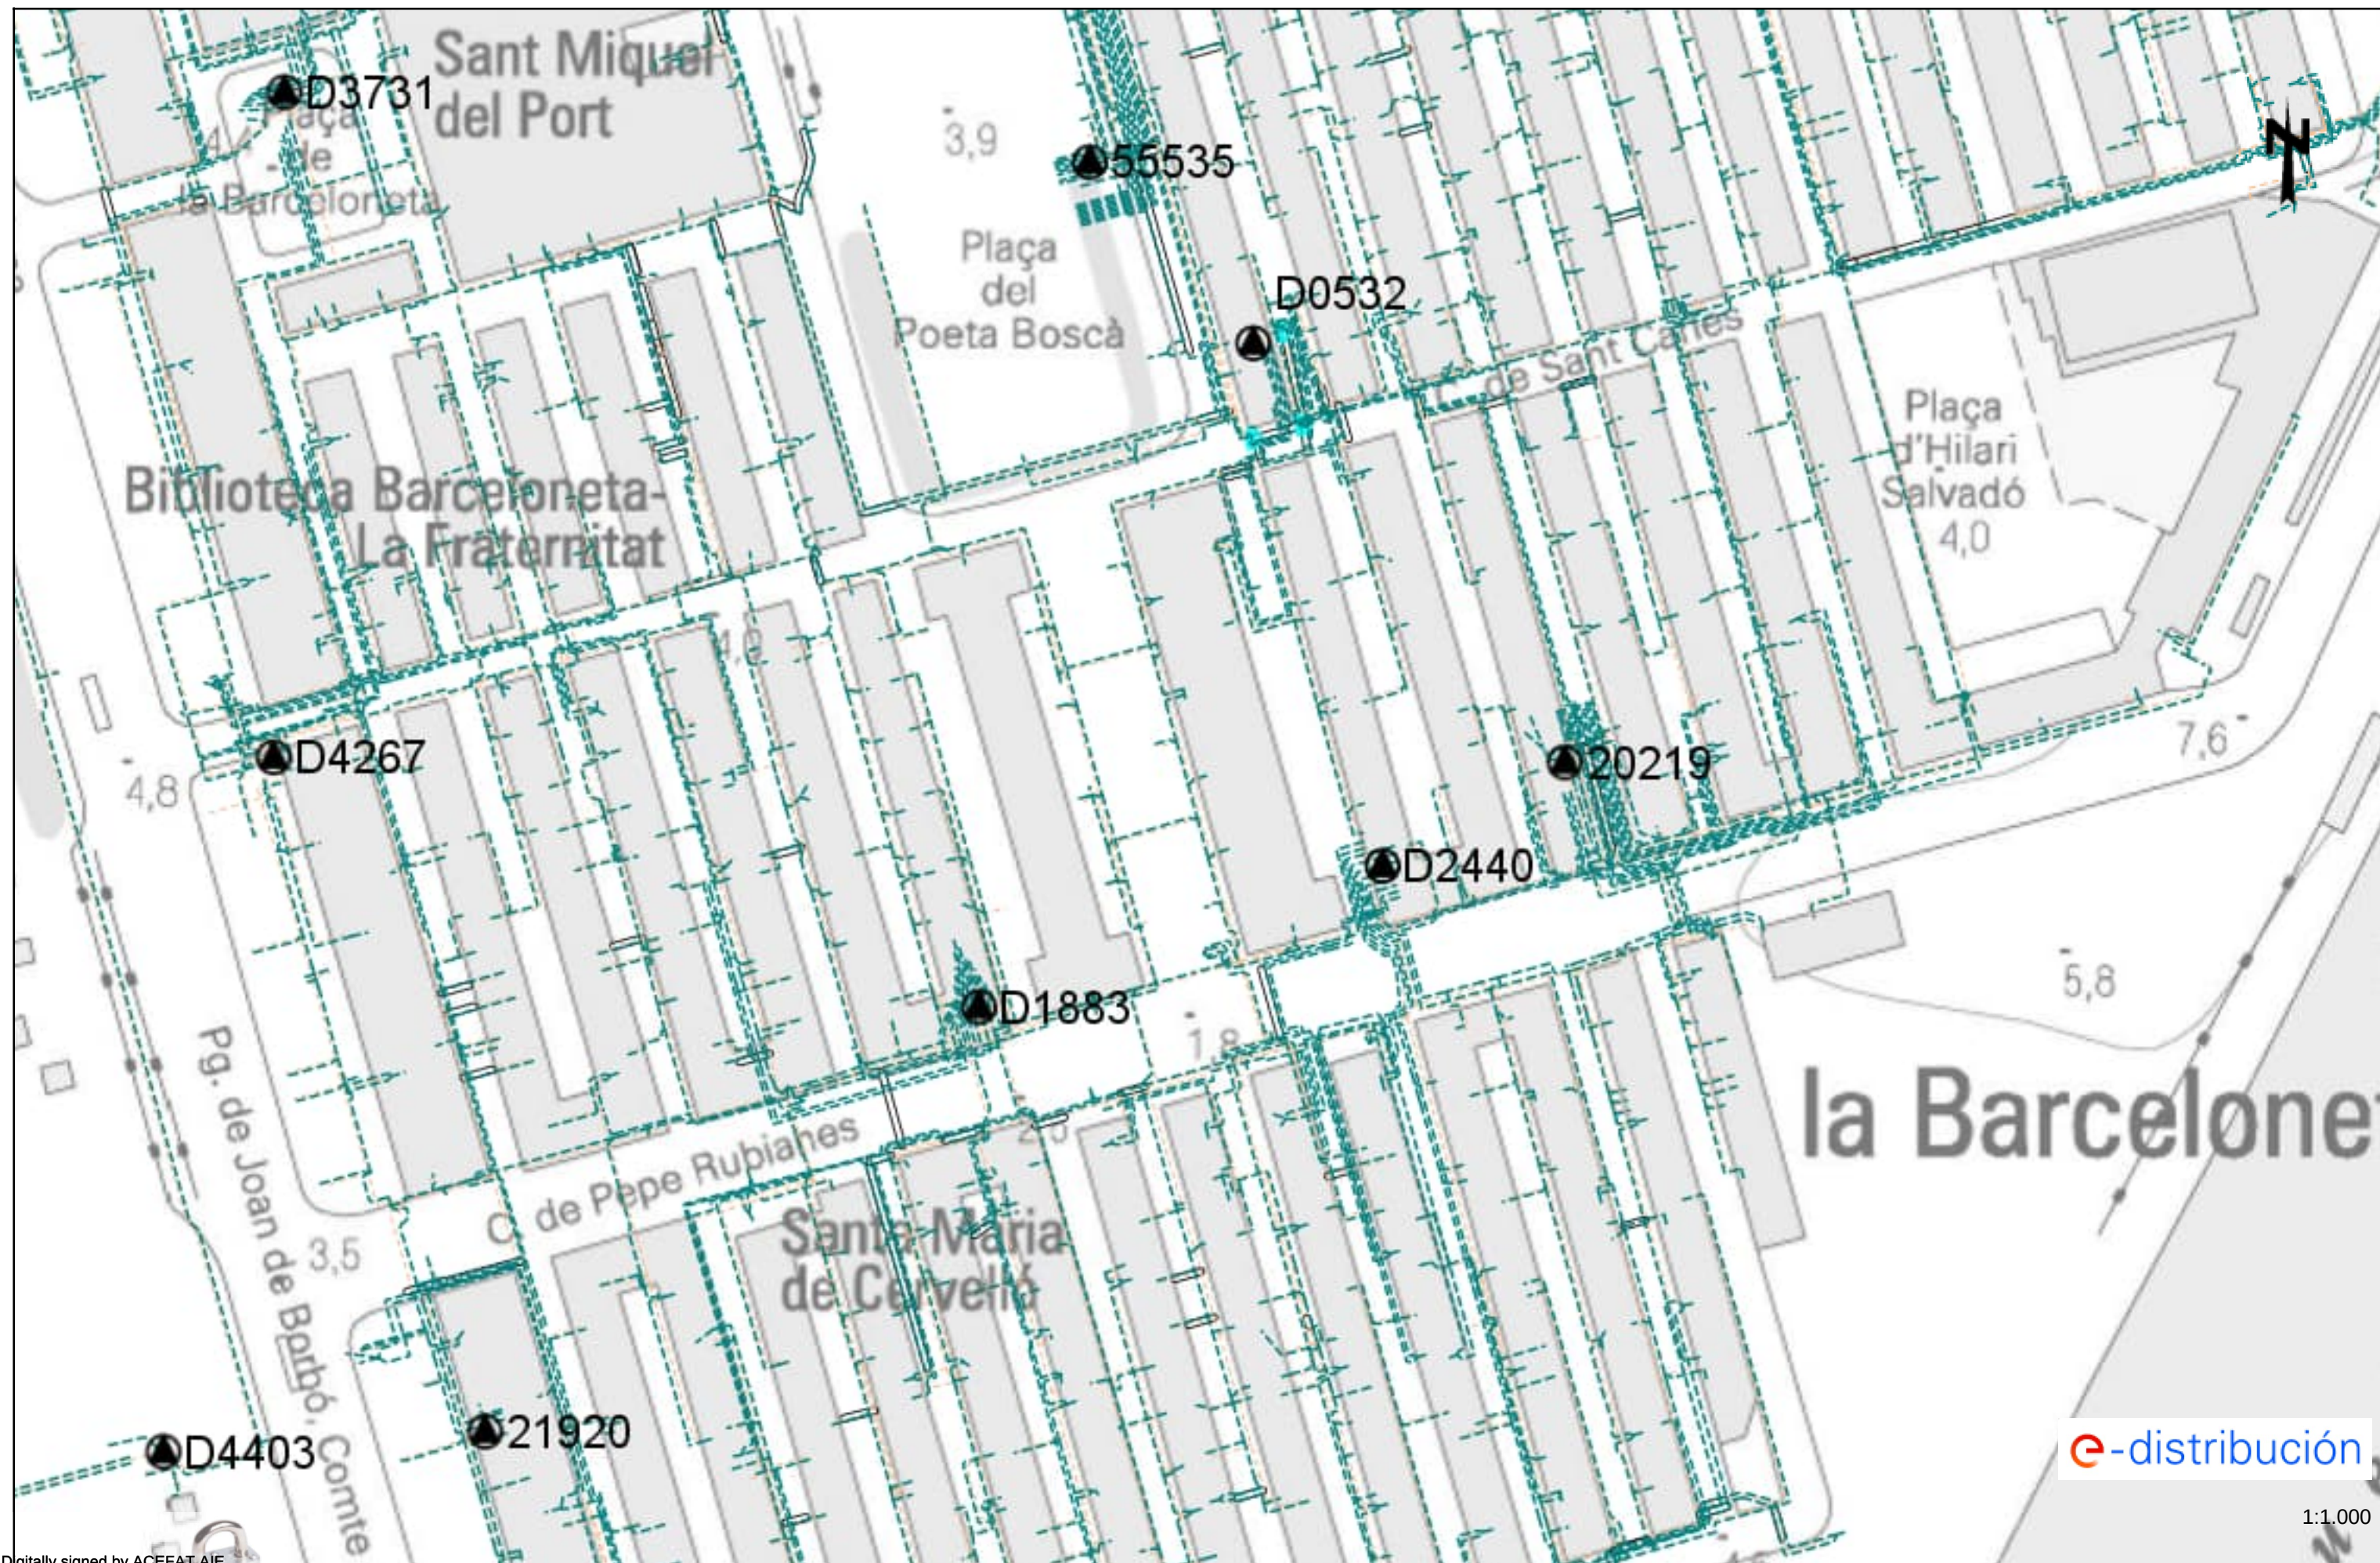

2. SERVEIS EXISTENTS

De les dades obtingudes sobre serveis existents a la zona de projecte es determina l'existència de les següents xarxes en proximitat de l'àmbit d'intervenció.

- Aigua potable - Aigües de Barcelona SA.
- Sanejament - Barcelona Cicle de l'Aigua SA (BCASA).
- Electricitat – ENDESA
- Gas Natural – NEDGIA
- Enllumenat públic – Ajuntament de Barcelona
- Telecomunicacions – Telefònica, Ono

3. SERVEIS AFECTATS

Dins l'àmbit del projecte no es preveu cap afectació sobre les preexistències corresponents als serveis de companyies, amb l'excepció de les xarxes d'aigua potable i d'energia elèctrica.

En aquests dos casos, els nous requeriments derivats de la proposta fan necessari preveure noves escomeses específiques, degudament dimensionades i coordinades amb les companyies subministradores, per tal de garantir el correcte funcionament de les noves instal·lacions.

3.1 AIGUA

Cal tenir en compte que, tot i el canvi d'ubicació, la font existent ja disposa de la seva pròpia escomesa amb comptador, que es mantindrà operativa.

En canvi, per a la zona de jocs de refresc caldrà preveure una nova escomesa d'aigua potable independent, amb el corresponent comptador i elements de tall i protecció, d'acord amb els requeriments de la companyia subministradora i la normativa vigent. Aquesta nova connexió garantirà el subministrament adequat i l'autonomia de la instal·lació respecte de la font existent.


3.2 XARXA ELÈCTRICA

El centre de comandament dels jocs de refresc es connectarà a l'armari d'enllumenat, integrant-se dins del sistema elèctric existent.

Per al seu correcte funcionament serà necessària una escomesa elèctrica monofàsica de 230 V i 5 A, degudament protegida mitjançant els corresponents elements de protecció i maniobra, d'acord amb la normativa vigent en matèria d'instal·lacions de baixa tensió.

El projecte preveu la legalització de l'armari d'enllumenat a causa de les modificacions derivades de la nova escomesa per a la zona de jocs de refresc, així com l'increment de potència derivat de la substitució de l'enllumenat VSAP per tecnologia LED.

A continuació s'adjunta la documentació rebuda per les companyes de serveis.

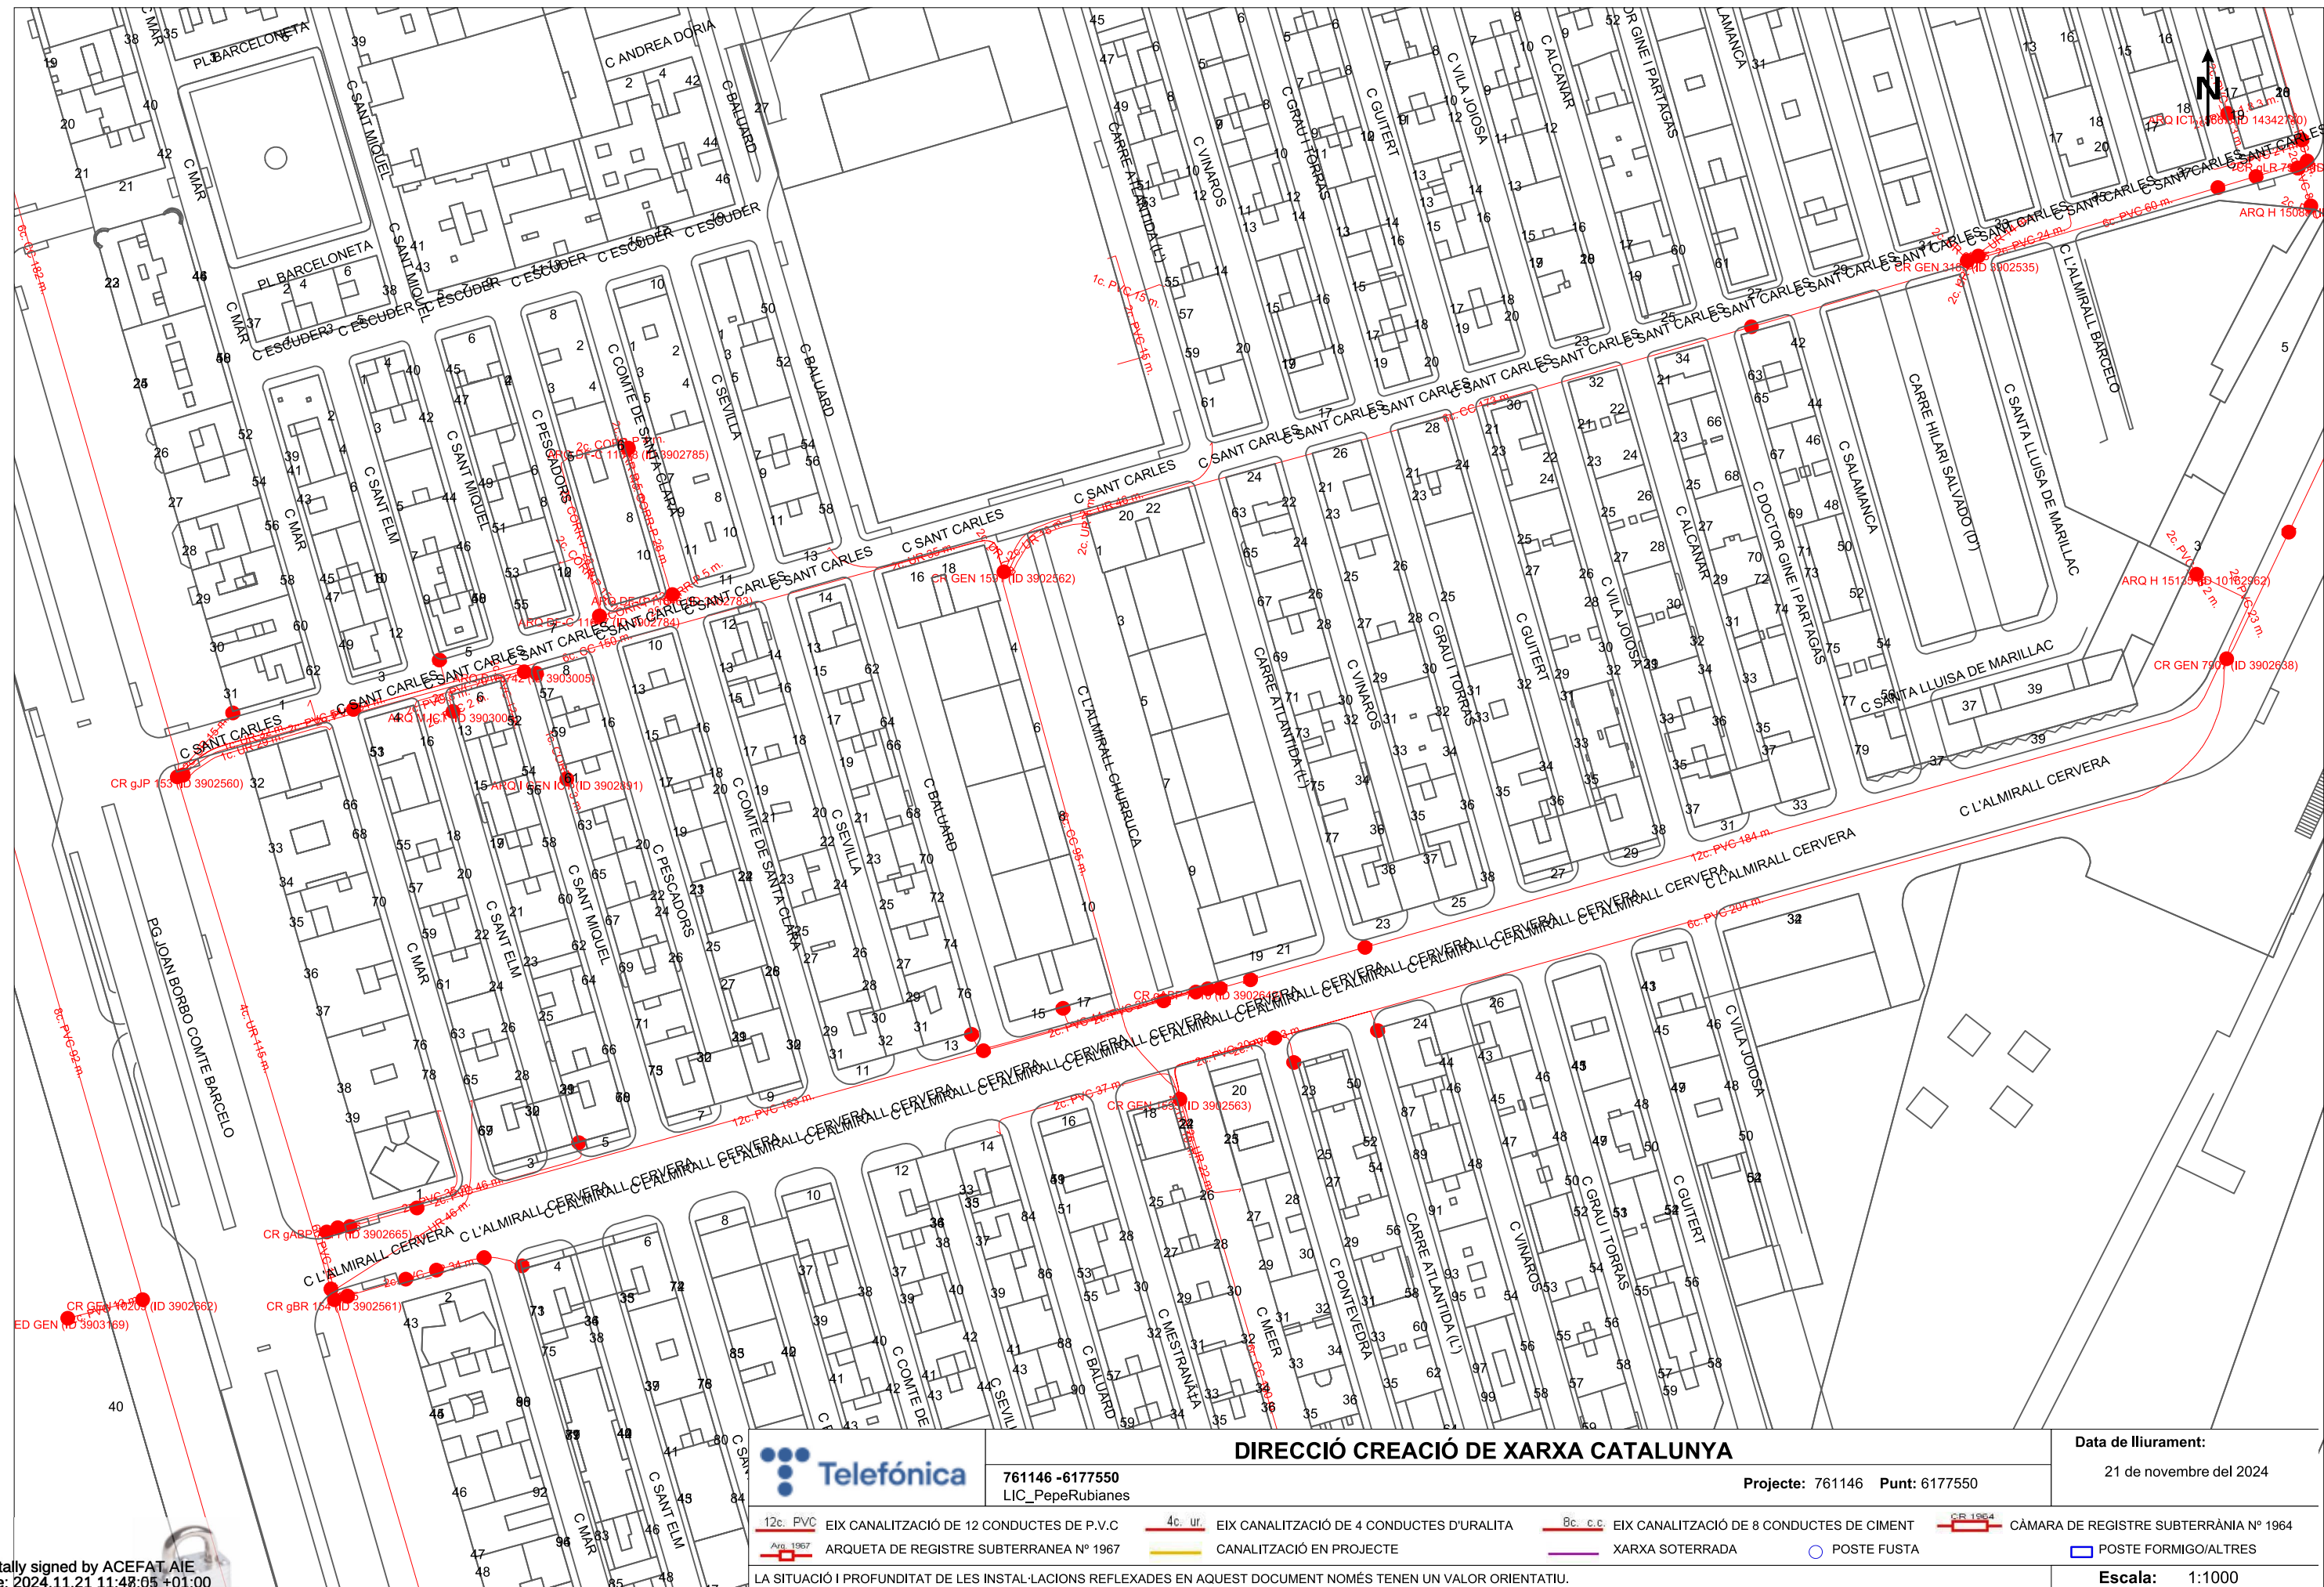

Digitally signed by ACEFAT AIE
Date: 2024.11.21 11:48:05 +01:00
Reason: Certificació WISE - ACEFAT
Location: Barcelona

Coordenades del centre del plànol ETRS89 UTM 31 X: 432264.7235 Y: 4581123.5689

ÍNDEX

1. OBJECTE DE L'ESTUDI DE SEGURETAT I SALUT	2
2. PROMOTOR - PROPIETARI	2
3. AUTOR/S DE L'ESTUDI DE SEGURETAT I SALUT	2
4. DADES DEL PROJECTE	3
4.1 Autors del projecte.....	3
4.2 Coordinador de Seguretat durant l'elaboració del projecte	3
4.3 Tipologia de l'obra	3
4.4 Situació.....	3
4.5 Comunicacions	3
4.6 Subministrament i Serveis.....	3
4.7 Localització de serveis assistencials, salvament i seguretat i mitjans d'evacuació	3
5. INSTAL·LACIONS PROVISIONALS	6
6. SERVEIS DE SALUBRITAT I CONFORT DEL PERSONAL	9
7. ÀREES AUXILIARS.....	10
8. TRACTAMENT DE RESIDUS	10
9. TRACTAMENT DE MATERIALS I/O SUBSTÀNCIES PERILLOSES	11
10. CONDICIONS DE L'ENTORN	12
11. UNITATS CONSTRUCTIVES.....	12
12. DETERMINACIÓ DEL PROCÉS CONSTRUCTIU	13
13. SISTEMES I/O ELEMENTS DE SEGURETAT I SALUT INHERENTS O INCORPORATS AL MATEIX PROCÉS CONSTRUCTIU	13
14. MEDIAMBIENT LABORAL.....	13
15. MANIPULACIÓ DE MATERIALS	18
16. MITJANS AUXILIARS D'UTILITAT PREVENTIVA (MAUP)	19
17. SISTEMES DE PROTECCIÓ COL·LECTIVA (SPC)	20
18. CONDICIONS DELS EQUIPS DE PROTECCIÓ INDIVIDUAL (EPI)	20
19. RECURSOS PREVENTIUS	20
20. SENYALITZACIÓ I ABALISAMENT	21
21. CONDICIONS D'ACCÉS I AFECTACIONS DE LA VIA PÚBLICA.....	21
22. RISCOS DE DANYS A TERCERS I MESURES DE PROTECCIÓ.....	25
23. PREVENCIÓ DE RISCOS CATASTRÒFICS	26

MEMÒRIA

1. OBJECTE DE L'ESTUDI DE SEGURETAT I SALUT

1.1. Identificació de les obres

El projecte de Remodelació dels jocs infantils i millores de la Plaça Poeta Boscà al Barri de la Barceloneta, al districte de Ciutat Vella de Barcelona, consisteix en l'ampliació i actualització de l'àrea de jocs infantils existent, amb la finalitat d'assolir la categoria d'àrea accessible (àmbit 1). Es pretén garantir que la majoria de les activitats lúdiques i elements de joc siguin plenament accessibles i inclusius, permetent la participació d'infants amb diferents capacitats físiques, sensorials o cognitives, d'acord amb els criteris de disseny universal. Tanmateix el projecte preveu la renovació del paviment de l'àrea al voltant del mercat (àmbit 2).

1.2. Objecte

El present E.S.S. té com a objectiu establir les bases tècniques, per fixar els paràmetres de la prevenció de riscos professionals durant la realització dels treballs d'execució de les obres del Projecte objecte d'aquest estudi, així com complir amb les obligacions que es desprenen de la Llei 31 / 1995 i del RD 1627 / 1997, amb la finalitat de facilitar el control i el seguiment dels compromisos adquirits al respecte per part del/s Contractista/es.

En el present Estudi de Seguretat i Salut s'ha dut a terme un estudi aprofundit dels riscos inherents a l'execució de l'obra i de les mesures preventives i cautelars conseqüents per garantir la seguretat de les persones en l'execució de les obres en compliment del que determina la Llei 3/2007 del 4 de juliol de l'obra pública en el seu article 18.3.h).

D'aquesta manera, s'integra en el Projecte Executiu/Constructiu, les premisses bàsiques per a les quals el/s Contractista/es constructor/s pugui/n preveure i planificar, els recursos tècnics i humans necessaris per a l'acompliment de les obligacions preventives en aquest centre de treball, de conformitat al seu Pla d'Acció Preventiva propi d'empresa, la seva organització funcional i els mitjans a utilitzar, havent de quedar tot allò recollit al Pla de Seguretat i Salut, que haurà/n de presentar-se al Coordinador de Seguretat i Salut en fase d'Execució, amb antelació a l'inici de les obres, per a la seva aprovació i l'inici dels tràmits de Declaració d'Obertura davant l'Autoritat Laboral.

En cas de què sigui necessari implementar mesures de seguretat no previstes en el present Estudi, a petició expressa del coordinador de seguretat i salut en fase d'execució de l'obra, el contractista elaborarà el corresponent annex al Pla de Seguretat i Salut de l'obra que desenvoluparà i determinarà les mesures de seguretat a dur a terme amb la memòria, plec de condicions, amidaments, preus i pressupost que li siguin d'aplicació si n'és el cas.

2. PROMOTOR - PROPIETARI

Promotor:

FOMENT DE CIUTAT

NIF: **932566618**

3. AUTOR/S DE L'ESTUDI DE SEGURETAT I SALUT

Redactor E.S.S.:

Maria Blanco, Lola Simón

Titulació:

Enginyer de Camins, Canals i Ports

Despatx professional:

SBS Simón i Blanco S.L.

Població: 08005 Barcelona

4. DADES DEL PROJECTE

4.1 Autors del projecte

Autor del projecte:	Lola Simón Plaza, Maria Blanco Bargalló
Titulacions:	Enginyer de Camins, Canals i Ports
Col·legiat núm.: 16742; 15822	16742; 15822
Despatx professional:	SBS Simón i Blanco S.L.
Població:	08005 Barcelona

4.2 Coordinador de Seguretat durant l'elaboració del projecte

Coordinador de S&S.:	Lola Simón Plaza
Titulació:	Enginyer de Camins, Canals i Ports
Col·legiat núm.:	16742
Despatx professional:	SBS Simón i Blanco S.L.
Població:	08005 Barcelona

4.3 Tipologia de l'obra

Les obres s'estructuraran en 2 fases, cadascuna corresponent a l'àmbit d'actuació descrit prèviament.

- **Fase 1: Execució de les noves zones de joc**

En aquesta fase es duran a terme els treballs de retirada dels elements urbans existents dins l'àmbit d'actuació, així com la preparació de les caixes de paviment necessàries per a la nova configuració dels espais.

Es procedirà a la renovació de la pavimentació de les àrees de joc, mitjançant la col·locació de cautxú continu, sauló, sorra i formigó, d'acord amb el replanteig i les seccions constructives definides en projecte. Igualment, s'instal·laran els nous elements de joc previstos.

Aquesta fase inclou també l'obra civil i la implantació de les noves xarxes de serveis associades a l'àrea de jocs de refresc (instal·lació elèctrica, hidràulica i de drenatge), així com la col·locació de la tanca perimetral. Finalment, es preveu la substitució dels capçals d'enllumenat, el desplaçament puntual dels bàculs segons projecte i la renovació del mobiliari urbà obsolet.

- **Fase 2: Renovació de la pavimentació de la plaça**

En aquesta fase es preveu la substitució del paviment de mescla bituminosa de la part de la plaça situada davant del mercat, mitjançant el fresat i la posterior reposició de la capa de rodadura del paviment existent. Així mateix, s'executarà la substitució del paviment de formigó dins dels encintats que no s'hagi renovat durant la primera fase d'obra, així com la reparació puntual de les peces de paviment de formigó que es trobin en mal estat de conservació.

4.4 Situació

Emplaçament: districte de Ciutat Vella
Plaça Poeta Boscà
Codi Postal: 08003
Població: Barcelona

4.5 Comunicacions

Carretera: B10

4.6 Subministrament i Serveis

Aigua	Ajuntament de Barcelona - AGBAR
Enllumenat	Ajuntament de Barcelona
Clavegueram	Ajuntament de Barcelona - BCASA
Electricitat	ENDESA
Gas Natural	: Gas Natural – NEDGIA
Telecomunicacions	Telefònica Orange

4.7 Localització de serveis assistencials, salvament i seguretat i mitjans d'evacuació

- **Hospital del Mar** - Pg. Marítim de la Barceloneta, 25, 29, 08005 Barcelona. TELÈFON: 932483000
- **CAP Barceloneta** - Pg. Marítim de la Barceloneta, 25, Ciutat Vella, 08003 Barcelona TELÈFON: 932213783
- **Comissària dels Mossos de Esquadra** - Carrer Nou de la Rambla, 76, 78, Ciutat Vella, 08001 Barcelona, TELÈFON: 933062300

4.8. Pressupost d'execució material del projecte

El Pressupost d'Execució Material (PEM) és que consta a l'annex corresponent de Pressupost pel Coneixement de l'Administració.

El projecte s'executarà en dos fases. La fase 1 presenta un import superior, atès que concentra la majoria dels treballs d'execució en obra, mentre que la fase 2 té un import inferior a causa del menor pes dels subministraments. Per aquestes raons, a efectes dels treballs de seguretat i salut, l'import total es distribueix proporcionalment entre les fases, assignant-se el **60% del pressupost a la fase 1 i el 40% a la fase 2**. L'import de cada fase serà per tant el següent.

4.9. Termini d'execució

El termini estimat de duració dels treballs d'execució és EL següent:

Fase 1: tres (3) mesos

Fase 2: un (1) mes

4.10. Mà d'obra prevista

L'estimació de mà d'obra en punta d'execució és de 6 persones.

4.11. Oficis que intervenen en el desenvolupament de l'obra

Ajudant col·locador

Ajudant manyà

Ajudant electricista

Ajudant lampista

Ajudant muntador

Ajudant jardiner

Enginyer: Persona amb capacitat per signar projectes o equivalent

Tècnic Oficina tècnica

Manobre

Manobre especialista

Oficial 1a

Oficial 1a col·locador

Oficial 1a electricista

Oficial 1a jardiner

Oficial 1a lampista

Oficial 1a manyà

Oficial 1a muntador

Oficial 1a d'obra pública

Oficial 1a paleta

Oficial 1a soldador

4.12. Tipologia dels materials a utilitzar a l'obra

ACCESSORI PER A TUB DE POLIETILÈ

ADHESIU D'APLICACIÓ UNILATERAL (D)

AIGUA

BANC DE LLISTONS DE FUSTA

BANDA CONTINUA DE SENYALITZACIÓ

BARANA D'ACER

BASTIMENT I REIXA DE FOSA GRIS PER A DRENATGES

BASTIMENT I TAPA DE FOSA DÚCTIL PER A REGISTRE

BEURADA PER A PAVIMENTS

CABLE DE COURE DE 0,6/1 KV

CABLES DE COURE DE 0,6/1 KV

CAIXES SECCIONADORES FUSIBLES

CALÇ

CALÇS

CAUTXÚ RECICLAT PER A PAVIMENT (D)

CIMENT

CIMENTS

COMPTADOR D'AIGUA

COMPTADOR D'AIGUA AMB CONNEXIÓ ROSCADA

CONDUCTOR DE COURE NU

CONDUCTORS DE COURE NUS

DESACTIVANT DE SUPERFÍCIE DE FORMIGÓ

DESENCOFRANT

DISPOSICIÓ CONTROLADA DE RESIDUS

DISPOSICIÓ DE MATERIAL D'EXCAVACIÓ NO CONTAMINAT A CENTRE DE VALORITZACIÓ

DISPOSICIÓ DE RESIDUS

ELEMENTS ESPECIALS PER A CONDUCTORS

ELEMENTS ESPECIALS PER A SUPORTS DE LLUMENERES

ENCOFRATS ESPECIALS I CINDRIS

ESTRUCTURES DE CORDA

FIL GUIA PER A CONDUCTES DE CANALITZACIONS DE SERVEIS

FONT PER A EXTERIOR

FORMIGÓ D'ÚS NO ESTRUCTURAL

FORMIGÓ ESTRUCTURAL AMB CIMENT GRIS I GRANULAT RECICLAT

FORMIGÓ ESTRUCTURAL EN MASSA AMB CIMENT GRIS I GRANULAT NATURAL (CE)

FORMIGÓ ESTRUCTURAL PER ARMAR AMB CIMENT GRIS I GRANULAT NATURAL

FORMIGÓ PER A PAVIMENT CONTINU

FORMIGÓ SENSE ADDITIUS DESIGNAT PER DOSIFICACIÓ DE CIMENT

FORMIGONS ESTRUCTURALS (CE)

FORMIGONS ESTRUCTURALS EN MASSA

GEOTÈXTIL

GRAÓ PER A POU DE REGISTRE

GRAVA DE PEDRERA

IMPRIMACIÓ

LLOSA DE FORMIGÓ PER A PAVIMENTS

MAÓ CALAT

MAONS CERÀMICS

MATERIALS AUXILIARS PER A ELEMENTS DE CONNEXIÓ A TERRA

MATERIALS AUXILIARS PER A ENCOFRATS I APUNTALAMENTS

MESCLA BITUMINOSA DISCONTÍNUA EN CALENT TIPUS BBTM

MICROAGLOMERATS EN CALENT

MORTER PER A RAM DE PALETA

MORTER SENSE ADDITIUS

MORTERS AMB ADDITIUS

MOTLLE METÀL·LIC

NEUTRES

PANOTS

PAPERERA TRABUCABLE

PART PROPORCIONAL DE SEPARADORS, CONECTORS I OBTURADORS DE CANALITZACIONS DE SERVEIS

PART PROPORCIONAL D'ELEMENTS DE MUNTATGE PER A FONTS

PART PROPORCIONAL D'ELEMENTS ESPECIALS PER A CONDUCTORS ELÈCTRICS DE TENSIÓ BAIXA

PARTS PROPORCIONALS D'ACCESSORIS PER A ELEMENTS DE SUPORT DE LLUMS EXTERIORS

PEÇA CÒNICA PER A BROCAL DE POU DE REGISTRE

PEÇA DE FORMIGÓ VIBROPREMSAT DE FORMA REGULAR

PEÇA DE PEDRA NATURAL (D)

PEÇA PER A CUBETA DE POU DE REGISTRE CIRCULAR

PLACAS DE TOMA DE TIERRA

SAULÓ

SAULONS

SORRA (D)

SORRA DE MATERIAL RECICLAT

SORRES

TAC MECÀNIC METÀL·LIC

TOT-U

TUB DE MATERIAL PLÀSTIC PER A SANEJAMENT SOTERRAT SENSE PRESSIÓ, PARET INTERNA LLISA I EXTERNA PERFILADA

TUB DE POLIETILÈ DE DENSITAT ALTA PER A CLAVEGUERES I COL·LECTORS

TUB DE POLIETILÈ DE DENSITAT ALTA, PER A XARXES DE DISTRIBUCIÓ D'AIGUA

TUB DE PVC-U PER A SANEJAMENT AMB PRESSIÓ

TUB DE PVC-U PER A SANEJAMENT SENSE PRESSIÓ

TUB FLEXIBLE PER A PROTECCIÓ DE CONDUCTORS ELÈCTRICS DE MATERIAL PLÀSTIC

TUBS FLEXIBLES DE POLIETILE

TUBS RÍGIDS NO METÀL·LICS

4.13. Maquinària prevista per a executar l'obra

Retroexcavadora amb martell trencador

Compressor amb un martell pneumàtic

Compressor amb dos martells pneumàtics

Fresadora per a paviment amb càrrega automàtica

Retroexcavadora amb martell trencador

Pala carregadora sobre pneumàtics, de 15 a 20 t

Retroexcavadora sobre pneumàtics, de 8 a 10 t

Corró vibratori autopropulsat, de 12 a 14 t

Motoanivelladora petita

Minicarregadora de combustible sobre pneumàtics de 2 a 5,9 t, amb accessori anivellador

Motoanivelladora petita

Pala carregadora sobre pneumàtics de 15 a 20 t

Pala excavadora giratòria sobre cadenes de 31 a 40 t

Pala excavadora giratòria sobre pneumàtics de 15 a 20 t

Picó vibrant de combustible amb placa de 30x30 cm

Safata vibrant combustible amb placa de 60 cm

Compactador combustible duplex manual de 700 kg

Picó vibrant elèctric amb placa de 30x30 cm

Safata vibrant elèctrica amb placa de 40 cm

Retroexcavadora sobre pneumàtics de 8 a 10 t

Camió cistella fins a 15 m o camió grua fins a 3 Tn

Furgoneta o turisme

Camió per a transport de 7 t

Camió cisterna de 8 m3

Camió grua

Camió cistella de 10 a 19 m d'alçària

Camió cisterna de 8 m3

Camió cisterna de 8 m3, amb equip polvoritzador per a reg

Camió grua

Camió per a transport de 20 t

Camió per a transport de 12 t

Dúmpер de gasoil d'11 kW, d'1,5 t de càrrega útil, amb mecanisme hidràulic

Formigonera de 165 litres

Corró vibratori per a formigons i betums autopropulsat pneumàtic

Escombradora autopropulsada

Estenedora per a paviments de mescla bituminosa

Estenedora per a paviments de mescla bituminosa amb rampa de reg

Formigonera de 250 l

Formigonera de 165 l

Màquina tallajunts amb disc de diamant per a paviment

Subministrament de contenidor metàl·lic de 5 m3 de capacitat i recollida amb residus inerts o no especials

Equip i elements auxiliars per a tall oxiacetilènic

Regle vibratori

Remolinador mecànic

Equip i elements auxiliars per a soldadura a topall de canonades de polietilè, diàmetre nominal DN 90 a 315 mm, de funcionament hidràulic i control de la soldadura automàtic, alimentació elèctrica monofàsica a 230 V, potència 6 kW, grau de protecció IP54, amb funció de documentació i traçabilitat de la soldadura, ports de comunicacions USB i paral·lel, contrassenya de supervisor, possibilitat d'introduir coordenades GPS, amb escàner lector de codi de barres

Equip i elements auxiliars per a soldadura per electrofusió de canonades de polietilè, diàmetre nominal DN 20 a 630 mm, de funcionament manual i control de la soldadura automàtic, alimentació elèctrica monofàsica a 230 V, potència 3,6 kW, grau de protecció IP54, amb funció de documentació i traçabilitat de la soldadura, ports de comunicacions USB i paral·lel, contrassenya de supervisor, possibilitat d'introduir coordenades GPS, amb escàner lector de codi de barres

Grup electrògen de 20 a 30 kVA

5. INSTAL·LACIONS PROVISIONALS

5.1.Instal·lació elèctrica provisional d'obra

Es faran els tràmits adients, per tal que la companyia subministradora d'electricitat o una acreditada faci la connexió des de la línia subministradora fins els quadres on s'ha d'instal·lar la caixa general de protecció i els comptadors, des dels quals els Contractistes procediran a muntar la resta de la instal·lació elèctrica de subministrament provisional a l'obra, conforme al Reglament Electrotècnic de Baixa Tensió, segons el projecte d'un instal·lador autoritzat.

Es realitzarà una distribució sectoritzada, que garanteixi l'adient subministrament a tots els talls i punts de consum de l'obra, amb conductor tipus V -750 de coure de seccions adequades canalitzades en tub de PVC, rígid blindat o flexible segons el seu recorregut, però sempre amb l'apantallament suficient per a resistir al pas de vehicles i trànsit normal d'una obra.

La instal·lació elèctrica tindrà una xarxa de protecció de terra mitjançant cable de coure nu que estarà connectat a una javelina, plaques de connexió al terra, segons càlcul del projectista i comprovació de l'instal·lador.

Les mesures generals de seguretat en la instal·lació elèctrica són les següents:

- **Connexió de servei**
 - Es realitzarà d'acord amb la companyia de subministrament.
 - La seva secció vindrà determinada per la potència instal·lada.
 - Existirà un mòdul de protecció (fusibles i limitadors de potència).
 - Estarà situada sempre fora de l'abast de la maquinària d'elevació i les zones sense pas de vehicles.
- **Quadre General**
 - Disposarà de protecció vers als contactes indirectes mitjançant diferencial de sensibilitat mínima de 300 mA. Per a enllumenat i eines elèctriques de doble aïllament la seva sensibilitat caldrà que sigui de 30 mA.
 - Disposarà de protecció vers als contactes directes per tal que no hi existeixin parts en tensió al descobert (embornals, cargols de connexió, terminals automàtics, etc.).
 - Disposarà d'interruptors de tall magnetotèrmics per a cadascú dels circuits independents. Els dels aparells d'elevació hauran de ser de tall omnipolar (tallaran tots els conductors, inclòs el neutre).
 - Anirà connectat a terra (resistència màxima 78 W). A l'inici de l'obra es realitzarà una connexió al terra provisional que haurà d'estar connectada a l'anell de terres, tot seguit després de realitzats els fonaments.
 - Estarà protegida de la intempèrie.
 - És recomanable l'ús de clau especial per a la seva obertura.
 - Se senyalitzarà amb senyal normalitzada d'avertència de risc elèctric (R.D. 485/97).
- **Conductors**
 - Disposaran d'un aïllament de 1000 v de tensió nominal, que es pot reconèixer per la seva impressió sobre el mateix aïllament.
 - Els conductors aniran soterrats, o grapats als paraments verticals o sostres allunyats de les zones de pas de vehicles i / o persones.
 - Les empiuladures hauran de ser realitzades mitjançant „jocs“ d'endolls, mai amb regletes de connexió, retorçaments i embetats.
- **Quadres secundaris**
 - Seguiran les mateixes especificacions establertes pel quadre general i hauran de ser de doble aïllament.
 - Cap punt de consum pot estar a més de 25 m d'un d'aquests quadres.
 - Encara que la seva composició variarà segons les necessitats, l'aparellatge més convencional dels equips secundaris per planta és el següent:

· 1 Magnetotèrmic general de 4P : 30 A.

· 1	Diferencial de 30 A	:	30 mA.
· 1	Magnetotèrmic 3P	:	20 mA.
· 4	Magnetotèrmics 2P	:	16 A.
· 1	Connexió de corrent 3P + T	:	25 A.
· 1	Connexió de corrent 2P + T	:	16 A.
· 2	Connexió de corrent 2P	:	16 A.
· 1	Transformador de seguretat	:	(220 v./ 24 v.).
· 1	Connexió de corrent 2P	:	16 A.

- **Connexions de corrent**

- Aniran proveïdes d’embornals de connexió al terra, excepció feta per a la connexió d’equips de doble aïllament.
- S’empararan mitjançant un magnetotèrmic que faciliti la seva desconexió.
- Es faran servir els següents colors:

· Connexió de 24 v	:	Violeta.
· Connexió de 220 v	:	Blau.
· Connexió de 380 v	:	Vermell

- No s’empraran connexions tipus „lladre“.

- **Maquinària elèctrica**

- Disposarà de connexió a terra.
- Els aparells d’elevació aniran proveïts d’interruptor de tall omnipolar.
- Es connectaran a terra el guiament dels elevadors i els carrils de grua o d’altres aparells d’elevació fixos.
- L’establiment de connexió a les bases de corrent, es farà sempre amb clavilla normalitzada.

- **Enllumenat provisional**

- El circuit disposarà de protecció diferencial d’alta sensibilitat, de 30 mA.
- Els portalàmpades haurà de ser de tipus aïllant.
- Es connectarà la fase al punt central del portalàmpades i el neutre al lateral més pròxim a la violla.
- Els punts de llum a les zones de pas s’instal·laran als sostres per tal de garantir-ne la inaccessibilitat a les persones.

- **Enllumenat portàtil**

- La tensió de subministrament no ultrapassarà els 24 v o alternativament disposarà de doble aïllament, Classe II de protecció intrínseca en previsió de contactes indirectes.

- Disposarà de mànec aïllant, carcassa de protecció de la bombeta amb capacitat anticops i suport de sustentació.

5.2. Instal·lació d'aigua provisional d'obra

Per part del Contractista Principal, es realitzaran les gestions adients davant de la companyia subministradora d’aigua, perquè instal·lin una derivació des de la canonada general al punt on s’ha de col·locar el corresponent comptador i puguin continuar la resta de la canalització provisional per l’interior de l’obra.

La distribució interior d’obra podrà realitzar-se amb canonada de PVC flexible amb els ronsals de distribució i amb canya galvanitzada o coure, dimensionat segons el Codi Tècnic de l’Edificació relatives a fontaneria en els punts de consum, tot allò garantit en una total estanquitat i aïllament dialèctric en les zones necessàries.

5.3. Instal·lació de sanejament

Des del començament de l’obra, es connectaran a la xarxa de clavegueram públic, les instal·lacions provisionals d’obra que produeixin abocaments d’aigües brutes.

Si es produís algun retard en l’obtenció del permís municipal de connexió, s’haurà de realitzar, a càrrec del contractista, una fossa sèptica o pou negre tractat amb bactericides.

5.4. Altres instal·lacions. Prevenció i protecció contra incendis

Per als treballs que comportin la introducció de flama o d’equip productor d’espurnes a zones amb risc d’incendi o d’explosió, caldrà tenir un permís de forma explícita, fet per una persona responsable, on al costat de les dates inicial i final, la naturalesa i la localització del treball, i l’equip a usar, s’indicaran les precaucions a adoptar respecte als combustibles presents (sòlids, líquids, gasos, vapors, pols), neteja prèvia de la zona i els mitjans addicionals d’extinció, vigilància i ventilació adequats.

Les precaucions generals per la prevenció i la protecció contra incendis seran les següents

- La instal·lació elèctrica haurà d’estar d’acord amb allò establert a la Instrucció M.I.B.T. 026 del vigent Reglament Electrotècnic de Baixa Tensió per a locals amb risc d’incendis o explosions.
- Es limitarà la presència de productes inflamables en els llocs de treball a les quantitats estrictament necessàries perquè el procés productiu no s’aturi. La resta es guardarà en locals diferents al de treball, i en el cas que això no fos possible es farà en recintes aïllats i condicionats. En tot cas, els locals i els recintes aïllats compliran allò especificat a la Norma Tècnica „MIE-APQ-001 Almacenamiento de líquidos inflamables y combustibles“ del Reglament sobre Emmagatzematge de Productes Químics.
- S’instal·laran recipients contenidors hermètics i incombustibles en què s’hauran de dipositar els residus inflamables, retalls, etc.
- Es col·locaran vàlvules antirretorn de flama al bufador o a les mànegues de l’equip de soldadura oxiacetilènica.
- L’emmagatzematge i ús de gasos líquids compliran amb tot allò establert a la instrucció MIE-AP7 del vigent Reglament d’Aparells a pressió en la norma 9, apartats 3 i 4 en allò referent a l’emmagatzematge, la utilització, l’inici del servei i les condicions particulars de gasos inflamables.
- Els camins d’evacuació estaran lliures d’obstacles. Existirà una senyalització indicant els llocs de prohibició de fumar, situació d’extintors, camins d’evacuació, etc.
- Han de separar-se clarament els materials combustibles els uns dels altres, i tots ells han d’evitar qualsevol tipus de contacte amb equips i canalitzacions elèctriques.

- La maquinària, tant fixa com mòbil, accionada per energia elèctrica, ha de tenir les connexions de corrent ben realitzades, i en els emplaçaments fixos, se l'haurà de proveir d'aïllament al terra. Tots els devessalls, engegats i deixalles que es produeixin pel treball han de ser retirats amb regularitat, deixant nets diàriament els voltants de les màquines.
- Les operacions de transvasament de combustible han d'efectuar-se amb bona ventilació, fora de la influència d'espurnes i fonts d'ignició. Han de preveure's també les conseqüències de possibles vessaments durant l'operació, pel que caldrà tenir a mà, terra o sorra.
- La prohibició de fumar o encendre qualsevol tipus de flama ha de formar part de la conducta a seguir en aquests treballs.
- Quan es transvasin líquids combustibles o s'omplin dipòsits hauran de parar-se els motors accionats amb el combustible que s'està transvasant.
- Quan es fan regates o forats per permetre el pas de canalitzacions, han d'obturar-se ràpidament per evitar el pas de fum o flama d'un recinte de l'edifici a un altre, evitant-se així la propagació de l'incendi. Si aquests forats s'han practicat en parets tallafocs o en sostres, la mencionada obturació haurà de realitzar-se de forma immediata i amb productes que assegurin l'estanquitat contra fum, calor i flames.
- En les situacions descrites anteriorment (magatzems, maquinària fixa o mòbil, transvasament de combustible, muntatge d'instal·lacions energètiques) i en aquelles, altres en què es manipuli una font d'ignició, cal col·locar extintors, la càrrega i capacitat dels quals estigui en consonància amb la naturalesa del material combustible i amb el seu volum, així com sorra i terra a on es maneguin líquids inflamables, amb l'eina pròpia per estendre-la. En el cas de grans quantitats d'aplec, emmagatzement o concentració d'embalatges o devessalls, han de completar-se els mitjans de protecció amb mànegues de rec que proporcionin aigua abundant.

- **Emplaçament i distribució dels extintors a l'obra**

Els principis bàsics per l'emplaçament dels extintors, són:

- Els extintors manuals es col·locaran, senyalitzats, sobre suports fixats a paraments verticals o pilars, de forma que la part superior de l'extintor quedi com a màxim a 1,70 m del sòl.
- En àrees amb possibilitats de focs „A“, la distància a recórrer horitzontalment, des de qualsevol punt de l'àrea protegida fins a aconseguir l'extintor adequat més pròxim, no excedirà de 25 m.
- En àrees amb possibilitats de focs „B“, la distància a recórrer horitzontalment, des de qualsevol punt de l'àrea protegida fins a aconseguir l'extintor adequat més pròxim, no excedirà de 15 m.

Els extintors mòbils hauran de col·locar-se en aquells punts on s'estimi que existeix una major probabilitat d'originar-se un incendi, a ser possible, pròxims a les sortides i sempre en llocs de fàcil visibilitat i accés. En locals grans o quan existeixin obstacles que dificultin la seva localització, s'assenyalarà convenientment la seva ubicació

5.3. Instal·lació de sanejament

Des del començament de l'obra, es connectaran a la xarxa de clavegueram públic, les instal·lacions provisionals d'obra que produeixin abocaments d'aigües brutes.

Si es produís algun retard en l'obtenció del permís municipal de connexió, s'haurà de realitzar, a càrrec del contractista, una fossa sèptica o pou negre tractat amb bactericides.

5.4. Altres instal·lacions. Prevenció i protecció contra incendis

Per als treballs que comportin la introducció de flama o d'equip productor d'espurnes a zones amb risc d'incendi o d'explosió, caldrà tenir un permís de forma explícita, fet per una persona responsable, on al costat de les dates inicial i final, la naturalesa i la localització del treball, i l'equip a usar, s'indicaran les precaucions a adoptar respecte als combustibles presents (sòlids, líquids, gasos, vapors, pols), neteja prèvia de la zona i els mitjans addicionals d'extinció, vigilància i ventilació adequats.

Les precaucions generals per la prevenció i la protecció contra incendis seran les següents

- La instal·lació elèctrica haurà d'estar d'acord amb allò establert a la Instrucció M.I.B.T. 026 del vigent Reglament Electrotècnic de Baixa Tensió per a locals amb risc d'incendis o explosions.
- Es limitarà la presència de productes inflamables en els llocs de treball a les quantitats estrictament necessàries perquè el procés productiu no s'aturi. La resta es guardarà en locals diferents al de treball, i en el cas que això no fos possible es farà en recintes aïllats i condicionats. En tot cas, els locals i els recintes aïllats compliran allò especificat a la Norma Tècnica „MIE-APQ-001 Almacenamiento de líquidos inflamables y combustibles“ del Reglament sobre Emmagatzematge de Productes Químics.
- S'instal·laran recipients contenidors hermètics i incombustibles en què s'hauran de dipositar els residus inflamables, retalls, etc.
- Es col·locaran vàlvules antirretorn de flama al bufador o a les mànegues de l'equip de soldadura oxiacetilènica.
- L'emmagatzematge i ús de gasos líquids compliran amb tot allò establert a la instrucció MIE-AP7 del vigent Reglament d'Aparells a pressió en la norma 9, apartats 3 i 4 en allò referent a l'emmagatzematge, la utilització, l'inici del servei i les condicions particulars de gasos inflamables.
- Els camins d'evacuació estaran lliures d'obstacles. Existirà una senyalització indicant els llocs de prohibició de fumar, situació d'extintors, camins d'evacuació, etc.
- Han de separar-se clarament els materials combustibles els uns dels altres, i tots ells han d'evitar qualsevol tipus de contacte amb equips i canalitzacions elèctriques.
- La maquinària, tant fixa com mòbil, accionada per energia elèctrica, ha de tenir les connexions de corrent ben realitzades, i en els emplaçaments fixos, se l'haurà de proveir d'aïllament al terra. Tots els devessalls, engegats i deixalles que es produeixin pel treball han de ser retirats amb regularitat, deixant nets diàriament els voltants de les màquines.
- Les operacions de transvasament de combustible han d'efectuar-se amb bona ventilació, fora de la influència d'espurnes i fonts d'ignició. Han de preveure's també les conseqüències de possibles vessaments durant l'operació, pel que caldrà tenir a mà, terra o sorra.
- La prohibició de fumar o encendre qualsevol tipus de flama ha de formar part de la conducta a seguir en aquests treballs.
- Quan es transvasin líquids combustibles o s'omplin dipòsits hauran de parar-se els motors accionats amb el combustible que s'està transvasant.
- Quan es fan regates o forats per permetre el pas de canalitzacions, han d'obturar-se ràpidament per evitar el pas de fum o flama d'un recinte de l'edifici a un altre, evitant-se així la propagació de l'incendi. Si aquests forats s'han practicat en parets tallafocs o en sostres, la mencionada obturació haurà de realitzar-se de forma immediata i amb productes que assegurin l'estanquitat contra fum, calor i flames.

- En les situacions descrites anteriorment (magatzems, maquinària fixa o mòbil, transvasament de combustible, muntatge d'instal·lacions energètiques) i en aquelles, altres en què es manipuli una font d'ignició, cal col·locar extintors, la càrrega i capacitat dels quals estigui en consonància amb la naturalesa del material combustible i amb el seu volum, així com sorra i terra a on es maneguin líquids inflamables, amb l'eina pròpia per estendre-la. En el cas de grans quantitats d'aplecs, emmagatzement o concentració d'embalatges o devessalls, han de completar-se els mitjans de protecció amb mànegues de rec que proporcionin aigua abundant.
- **Emplaçament i distribució dels extintors a l'obra**

Els principis bàsics per l'emplaçament dels extintors, són:

- Els extintors manuals es col·locaran, senyalitzats, sobre suports fixats a paraments verticals o pilars, de forma que la part superior de l'extintor quedi com a màxim a 1,70 m del sòl.
- En àrees amb possibilitats de focs „A“, la distància a recórrer horitzontalment, des de qualsevol punt de l'àrea protegida fins a aconseguir l'extintor adequat més pròxim, no excedirà de 25 m.
- En àrees amb possibilitats de focs „B“, la distància a recórrer horitzontalment, des de qualsevol punt de l'àrea protegida fins a aconseguir l'extintor adequat més pròxim, no excedirà de 15 m.
- Els extintors mòbils hauran de col·locar-se en aquells punts on s'estimi que existeix una major probabilitat d'originar-se un incendi, a ser possible, pròxims a les sortides i sempre en llocs de fàcil visibilitat i accés. En locals grans o quan existeixin obstacles que dificultin la seva localització, s'assenyalarà convenientment la seva ubicació.

6. SERVEIS DE SALUBRITAT I CONFORT DEL PERSONAL

Les instal·lacions provisionals d'obra s'adaptaran a les característiques especificades als articles 15 i ss del R.D. 1627/97, de 24 d'octubre, relatiu a les DISPOSICIONS MÍNIMES DE SEGURETAT I SALUT A LES OBRES DE CONSTRUCCIÓ.

Per al servei de neteja d'aquestes instal·lacions higièniques, es responsabilitzarà a una persona o un equip, els quals podran alternar aquest treball amb altres propis de l'obra.

En situació de risc sanitari caldrà preveure un increment de la desinfecció i neteja del espais destinats a aquest serveis (1 neteja/desinfecció diària), d'acord amb les instruccions de les autoritats sanitàries.

Per l'execució d'aquesta obra, es disposarà de les instal·lacions del personal que es defineixen i detallen tot seguit:

6.1. Serveis higiènics

- Lavabos

Com a mínim un per a cada 10 persones.

- Cabines d'evacuació

S'ha d'instal·lar una cabina d'1,5 m2 x 2,3 m d'altura, dotada de placa turca, com a mínim, per a cada 25 persones

- Local de dutxes

Cada 10 treballadors, disposaran d'una cabina de dutxa de dimensions mínimes d'1,5 m2 x 2,3 m d'altura, dotada d'aigua freda-calenta, amb terra antilliscant.

6.2. Vestuaris

Superfície aconsellable 2 m2 per treballador contractat.

6.3. Menjador

Diferent del local de vestuari. A efectes de càlcul haurà de considerar-se entre 1,5 i 2 m2 per treballador que mengi a l'obra.

Equipat amb banc allargat o cadires, proper a un punt de subministrament d'aigua (1 aixeta i pica rentaplats per a cada 10 comensals), mitjans per a escalfar menjars (1 microones per a cada 10 comensals), i cubell hermètic (60 l de capacitat, amb tapa) per a dipositar les escombraries.

6.4. Local de descans

En aquelles obres que s'ocupen simultàniament més de 50 treballadors durant més de 3 mesos, és recomanable que s'estableixi un recinte destinat exclusivament al descans del personal, situat el més pròxim possible al menjador i serveis.

A efectes de càlcul haurà de considerar-se 3 m2 per usuari habitual.

6.5. Local d'assistència a accidentats

En aquells centres de treball que ocupin simultàniament més de 50 treballadors durant més d'un mes, s'establirà un recinte destinat exclusivament a les cures del personal d'obra. Els locals de primers auxilis disposaran, com a mínim, de:

- una farmaciola,
- una llitera,
- una font d'aigua potable.

El material i els locals de primers auxilis hauran d'estar senyalitzats clarament i situats a prop dels llocs de treball.

El terra i les parets del local d'assistència a accidentats, han de ser impermeables, pintats preferiblement en colors clars. Llumínos, caldejat a l'estació freda, ventilat si fos necessari de manera forçada en cas de dependències subterrànies. Haurà de tenir a la vista el quadre d'adreces i telèfons dels centres assistencials més pròxims, ambulàncies i bombers.

En obres a les quals el nivell d'ocupació simultani estigui entre els 25 i els 50 treballadors, el local d'assistència a accidentats podrà ser substituït per un armari farmaciola emplaçat a l'oficina d'obra. L'armari farmaciola, custodiat pel socorrista de l'obra, haurà d'estar dotat com a mínim de: alcohol, aigua oxigenada, pomada antisèptica, gases, benes sanitàries de diferents grandàries, benes elàstiques compressives autoadherents, esparadrap, tiretes, mercurocrom o antisèptic equivalent, analgèsics, bicarbonat, pomada per a picades d'insectes, pomada per a cremades, tisores, pinces, dutxa portàtil per a ulls, termòmetre clínic, caixa de guants esterilitzats i torniquet.

Per a contractacions inferiors, podrà ser suficient disposar d'una farmaciola de butxaca o portàtil, custodiada per l'encarregat.

El Servei de Prevenció de l'empresa contractista establirà els medis materials i humans addicionals per tal d'efectuar la Vigilància de la Salut d'acord al que estableix la Llei 31/95.

A més, es disposarà d'una farmaciola portàtil amb el contingut següent:

- desinfectants i antisèptics autoritzats,
- gases estèrils,
- cotó hidròfil,

- benes,
- esparadrap,
- apòsits adhesius,
- estisores,
- pinces,
- guants d'un sol ús

El material de primers auxilis es revisarà periòdicament, i es reposarà de manera immediata el material utilitzat o caducat.

7. ÀREES AUXILIARS

7.1. Centrals i plantes

Estaran ubicades estratègicament en funció de les necessitats de l'obra. En el trànsit de vehicles als seus accessos es tindrà molta cura pel que fa a l'ordre, abalisament i senyalització, amb una amplada mínima de la zona de rodadura de 6 m i pòrtic de gàlib de limitació en altura, mínima de 4 m.

L'accés a la instal·lació resta restringida exclusivament al personal necessari per a la seva explotació, restant expressament abalisada, senyalitzada i prohibida la presència de tota persona en el radi de gir de la dragalina. Tots els accessos o passarel·les situats a altures superiors a 2 m sobre el sòl o plataforma de nivell inferior, disposarà de barana reglamentària d'1 m d'altura.

Els elements mòbils i transmissions estaran apantallats a les zones de treball o de pas susceptibles de possibilitar atrapaments o en el seu defecte es trobaran degudament senyalitzats. Els buits horitzontals estaran condemnats i, si no fos possible com en el cas de la fossa del skip, es disposarà de baranes laterals reglamentàries d'1 m d'altura i topall per a rodadura de vehicles.

La construcció de l'estacada destinada a la contenció i separació d'àrids, serà ferma i arriostrada en previsió de bolcades.

Les sitges de ciment no seran hermètiques, per evitar l'efecte de la pressió. La boca de recepció de la sitja estarà condemnada amb un sòlid engraellat o relliga metàl·lica. La tapa disposarà de barana perimetral reglamentària d'1 m d'altura. L'accés mitjançant escala „de gat“ estarà protegida mitjançant argolles metàl·liques (Ø 0,80 m) a partir de 2 m de l'arrancada.

La instal·lació elèctrica complirà amb les especificacions del Reglament Electrotècnic de Baixa Tensió.

Les operacions de manteniment preventiu es realitzaran de conformitat a les instruccions del fabricant o importador.

7.2. Tallers

Estaran ubicats estratègicament en funció de les necessitats de l'obra.

De forma general els locals destinats a tallers, tindran les següents dimensions mínimes (descomptats els espais ocupats per màquines, aparells, instal·lacions i/o materials): 3 m d'altura de pis a sostre, 2 m² de superfície i 10 m³ de volum per treballador.

La circulació del personal i els materials estarà ordenada amb molta cura, abalisada i senyalitzada, amb una amplada mínima de la zona de pas de personal (sense càrrega) d'1,20 m² per a passadissos principals (1 m en passadissos secundaris) independent de les vies de manutenció mecànica de materials. En zones de pas, la

separació entre màquines i/o equips mai no serà inferior a 0,80 m (comptat des del punt més sortint del recorregut de l'òrgan mòbil més pròxim). Al voltant dels equips que generin calor radiant, es mantindrà un espai lliure no inferior a 1,50 m, estaran apantallats i disposaran de mitjans portàtils d'extinció adequats. Les instal·lacions provisionals suspeses sobre zones de pas estaran canalitzades a una altura mínima d'1,90 m sobre el nivell del paviment.

La intensitat mínima d'il·luminació, en els llocs d'operació de les màquines i equips, serà de 200 lux. La il·luminació d'emergència serà capaç de mantenir, al menys durant una hora, una intensitat de 5 lux, i la seva font d'energia serà independent del sistema normal d'il·luminació.

L'accés, als diferents tallers provisionals d'obra, ha de restar restringit exclusivament al personal adscrit a cada un d'ells, restant expressament abalisada, senyalitzada i prohibida la presència de tota persona en el radi d'actuació de càrregues suspeses, així com en els de desplaçament i servituds de màquines i/o equips. Tots els accessos o passarel·les situades a altures superiors a 2 m sobre el sòl o plataforma de nivell inferior, disposarà de barana reglamentària d'1 m d'altura.

Els elements mòbils i transmissions estaran apantallats a les zones de treball o de pas susceptibles de possibilitar atrapaments o en el seu defecte es trobaran degudament senyalitzats. Els buits horitzontals seran condemnats.

La instal·lació elèctrica complirà amb les especificacions del Reglament Electrotècnic de Baixa Tensió.

Les operacions de manteniment preventiu de la maquinària es realitzaran de conformitat a les instruccions del fabricant o importador.

Les emanacions de pols, fibres, fums, gasos, vapors o boirines disposaran d'extracció localitzada, en la mesura del possible, evitant la seva difusió per l'atmosfera. En els tallers tancats, el subministrament d'aire fresc i net per hora i ocupant serà, al menys, de 30 a 50 m³, llevat que s'efectuï una renovació total d'aire diversos cops per hora (no inferior a 10 cops).

7.3. Zones d'apilament. Magatzems

Els materials emmagatzemats a l'obra, hauran de ser els compresos entre els valors „mínims-màxims“, segons una adequada planificació, que impedeixi estacionaments de materials i/o equips inactius que puguin ésser causa d'accident.

Els Mitjans Auxiliars d'Utilitat Preventiva, necessaris per a complementar la manipulació manual o mecànica dels materials apilats, hauran estat previstos en la planificació dels treballs.

Les zones d'apilament provisional estaran balisades, senyalitzades i il·luminades adequadament.

De forma general el personal d'obra (tant propi com subcontractat) haurà rebut la formació adequada respecte als principis de manipulació manual de materials. De forma més singularitzada, els treballadors responsables de la realització de maniobres amb mitjans mecànics, tindran una formació qualificada de les seves comeses i responsabilitats durant les maniobres.

8. TRACTAMENT DE RESIDUS

El Contractista és responsable de gestionar els sobrants de l'obra de conformitat amb les directrius del Decret 89/2010 de 29 de juny pel que s'aprova el Programa de gestió de residus de la construcció de Catalunya (PROGROC), i del R.D. 105/2008, d'1 de febrer, regulador dels enderroc i d'altres residus de construcció, a fi i efecte de minimitzar la producció de residus de construcció com a resultat de la previsió de determinats aspectes del procés, que cal considerar tant en la fase de projecte com en la d'execució material de l'obra i/o l'enderroc o desconstrucció.

Al projecte s'ha avaluat el volum i les característiques dels residus que previsiblement s'originaran i les instal·lacions de reciclatge més properes per tal que el Contractista triï el lloc on portarà els seus residus de construcció.

Els residus es lliuraran a un gestor autoritzat, finançant el contractista, els costos que això comporti.

Si a les excavacions i buidats de terres apareixen antics dipòsits o canonades, no detectades prèviament, que continguin o hagin pogut contenir productes tòxics i contaminants, es buidaran prèviament i s'aïllaran els productes corresponents de l'excavació per ser evacuats independentment de la resta i es lliuraran a un gestor autoritzat.

9. TRACTAMENT DE MATERIALS I/O SUBSTÀNCIES PERILLOSES

El Contractista es responsable d'assegurar-se per mediació de l'Àrea d'Higiene Industrial del seu Servei de Prevenció, la gestió del control dels possibles efectes contaminants dels residus o materials emprats a l'obra, que puguin generar potencialment malalties o patologies professionals als treballadors i/o tercers exposats al seu contacte i/o manipulació.

L'assessoria d'Higiene Industrial comprendrà la identificació, quantificació, valoració i propostes de correcció dels factors ambientals, físics, químics i biològics, dels materials i/o substàncies perilloses, per a fer-los compatibles amb les possibilitats d'adaptació de la majoria (gairebé totalitat) dels treballadors i/o tercers aliens exposats. Als efectes d'aquest projecte, els paràmetres de mesura s'establirà mitjançant la fixació dels valors límit TLV (Threshold Limits Values) que fan referència als nivells de contaminació d'agents físics o químics, per sota dels quals els treballadors poden estar exposats sense perill per a la seva salut. El TLV s'expressa amb un nivell de contaminació mitjana en el temps, per a 8 h/dia i 40 h/setmana.

9.1. Manipulació

En funció de l'agent contaminant, del seu TLV, dels nivells d'exposició i de les possibles vies d'entrada a l'organisme humà, el Contractista haurà de reflectir en el seu Pla de Seguretat i Salut les mesures correctores pertinents per a establir unes condicions de treball acceptables per als treballadors i el personal exposat, de forma singular a:

- Amiant.
- Plom. Crom, Mercuri, Níquel.
- Sílice.
- Vinil.
- Urea formol.
- Ciment.
- Soroll.
- Radiacions.
- Productes tixotrópics (bentonita)
- Pintures, dissolvents, hidrocarburs, coles, resines epoxi, greixos, olis.
- Gasos líquids del petroli.
- Baixos nivells d'oxigen respirable.
- Animals.

- Entorn de drogodependència habitual.

9.2. Delimitació / condicionament de zones d'apilament

Les substàncies i/o els preparats es rebran a l'obra etiquetats de forma clara, indeleble i com a mínim amb el text en idioma espanyol.

L'etiqueta ha de contenir:

- a. Denominació de la substància d'acord amb la legislació vigent o en el seu defecte nomenclatura de la IUPAC. Si és un preparat, la denominació o nom comercial.
- b. Nom comú, si és el cas.
- c. Concentració de la substància, si és el cas. Si és tracta d'un preparat, el nom químic de les substàncies presents.
- d. Nom, direcció i telèfon del fabricant, importador o distribuïdor de la substància o preparat perillós.
- e. Pictogrames i indicadors de perill, d'acord amb la legislació vigent.
- f. Riscos específics, d'acord amb la legislació vigent.
- g. Consells de prudència, d'acord amb la legislació vigent.
- h. El número CEE, si en té.
- i. La quantitat nominal del contingut (per preparats).

El fabricant, l'importador o el distribuïdor haurà de facilitar al Contractista destinatari, la fitxa de seguretat del material i/o la substància perillosa, abans o en el moment del primer lliurament.

Les condicions bàsiques d'emmagatzematge, apilament i manipulació d'aquests materials i/o substàncies perilloses, estaran adequadament desenvolupades en el Pla de Seguretat del Contractista, partint de les següents premisses:

- **Explosius**

L'emmagatzematge es realitzarà en polvorins/minipolvorins que s'ajustin als requeriments de les normes legals i reglaments vigents. Estarà adequadament senyalitzada la presència d'explosius i la prohibició de fumar.

- **Comburents, extremadament inflamables i fàcilment inflamables**

Emmagatzematge en lloc ben ventilat. Estarà adequadament senyalitzada la presència de comburents i la prohibició de fumar.

Estaran separats els productes inflamables dels comburents.

El possible punt d'ignició més pròxim estarà suficientment allunyat de la zona d'apilament.

- **Tòxics, molt tòxics, nocius, carcinògens, mutagènics, tòxics per a la reproducció**

Estarà adequadament senyalitzada la seva presència i disposarà de ventilació eficaç.

Es manipularà amb Equips de Protecció Individual adequats que assegurin l'estanquitat de l'usuari, en previsió de contactes amb la pell.

- **Corrosius, Irritants, sensibilitzants**

Estarà adequadament senyalitzada la seva presència.

Es manipularan amb Equips de Protecció Individual adequats (especialment guants, ulleres i màscara de respiració) que assegurin l'estanquitat de l'usuari, en previsió de contactes amb la pell i les mucoses de les vies respiratòries.

10. CONDICIONS DE L'ENTORN

Ocupació del tancament de l'obra

S'entén per àmbit d'ocupació el realment afectat, incloent tanques, elements de protecció, baranes, bastides, contenidors, casetes, etc.

Cal tenir en compte que, en aquest tipus d'obres, l'àmbit pot ser permanent al llarg de tota l'obra o que pot ser necessari distingir entre l'**àmbit de l'obra** (el de projecte) i l'**àmbit dels treballs** en les seves diferents fases, a fi de permetre la circulació de vehicles i vianants o l'accés a edificis i guals.

En el PLA DE SEGURETAT I SALUT EN EL TREBALL s'especificarà la delimitació de l'àmbit d'ocupació de l'obra i es diferenciarà clarament si aquest canvia en les diferents fases de l'obra. L'àmbit o els àmbits d'ocupació quedaran clarament dibuixats en plànols per fases i interrelacionats amb el procés constructiu.

Situació de casetes i contenidors

Es col·locaran, preferentment, a l'interior de l'àmbit delimitat pel tancament de l'obra.

Si per les especials característiques de l'obra no és possible la ubicació de les casetes a l'interior de l'àmbit delimitat pel tancament de l'obra, ni és possible el seu trasllat dins d'aquest àmbit, ja sigui durant tota l'obra o durant alguna de les seves fases, s'indicaran al PLA DE SEGURETAT I SALUT les àrees previstes per aquest fi.

Les casetes, els contenidors, els tallers provisionals i l'aparcament de vehicles d'obra, es situaran segons s'indica en l'apartat "Àmbit d'ocupació de la via pública".

10.1. Serveis afectats

Els Plànols i d'altra documentació que el Projecte incorpora relatius a l'existència i la situació de serveis, cables, canonades, conduccions, arquetes, pous i en general, d'instal·lacions i estructures d'obra soterrades o aèries tenen un caràcter informatiu i no garanteixen l'exhaustivitat ni l'exactitud i per tant no seran objecte de reclamació per mancances i/o omissions. El Contractista ve obligat a la seva pròpia investigació per a la qual cosa sol·licitarà dels titulars d'obres i serveis, plànols de situació i localitzarà i descobrirà les conduccions i obres enterrades, per mitjà del detector de conduccions o per cales. Les adopcions de mesures de seguretat o la disminució dels rendiments es consideraran inclosos en els preus i, per tant, no seran objecte d'abonament independent.

10.2. Servituds

En la documentació del Projecte i en la facilitada pel Promotor, s'incorporen els aspectes relatius a l'existència de possibles servituds en matèria d'aigües, de pas, de mitgera de llums i vistes, de desguàs dels edificis o de les distàncies i les obres intermèdies per a certes construccions i plantacions, tenen un caràcter informatiu i no asseguren l'exhaustivitat ni l'exactitud i per tant no podran ser objecte de reclamacions per carències i/o omissions. Com amb els indicats per als serveis afectats, el Contractista està obligat a consultar en el Registre de la Propietat els esmentats extrems. Les despeses generades, les mesures suplementàries de seguretat o la disminució dels rendiments es consideraran inclosos en els preus i, per tant, no seran objecte d'abonament independent.

11. UNITATS CONSTRUCTIVES

ENDERROCS

ENDERROCS D'ESTRUCTURES AÈRIES

ENDERROCS O ARRENCADA D'ELEMENTS

MOVIMENTS DE TERRES

EXCAVACIÓ DE RASES I POUS

REBLIMENTS SUPERFICIALS, TERRAPLENS / PEDRAPLENS

CÀRREGA I TRANSPORT DE TERRES O RUNES

FONAMENTS

SUPERFICIALS (RASES - POUS - LLOSES - ENCEPS - BIGUES DE LLIGAT - MURS GUIA)

ESTRUCTURES

ESTRUCTURES DE FORMIGÓ IN SITU
(ENCOFRATS/ARMADURES/FORMIGONAMENT/ANCORATGES I TESAT)

IMPERMEABILITZACIONS - AÏLLAMENTS I JUNTS

IMPERMEABILITZACIÓ DE MURS DE CONTENCIÓ O SUPERFÍCIES PLANES

PAVIMENTS

PAVIMENTS AMORFS (FORMIGÓ, SUBBASES, TERRA, SAULO, BITUMINOSOS I REGS)

PECES (PEDRA, CERÀMICA, MORTER, ETC.)

INSTAL·LACIONS DE DRENATGE, D'EVACUACIÓ I CANALITZACIONS

ELEMENTS COL·LOCATS SUPERFICIALMENT (DESGUASSOS, EMBORNALS, BUNERES, ETC.)

ELEMENTS SOTERRATS (CLAVEGUERONS, POUS, DRENATGES)

CANONADES PER A GASOS I FLUIDS

TUBS MUNTATS SUPERFICIALMENT

TUBS MUNTATS SOTERRATS

INSTAL·LACIONS ELÈCTRIQUES

INSTAL·LACIONS ELÈCTRIQUES BAIXA TENSIÓ

INSTAL·LACIONS D'ENLLUMENAT

INSTAL·LACIONS D'ENLLUMENAT

VÀLVULES, BOMBES I GRUPS DE PRESSIÓ

VÀLVULES, BOMBES I GRUPS DE PRESSIÓ

EQUIPAMENTS

MOBILIARI URBÀ

12. DETERMINACIÓ DEL PROCÉS CONSTRUCTIU

El Contractista amb antelació suficient a l'inici de les activitats constructives n'haurà de perfilar l'anàlisi de cada una d'acord amb els „Principios de la Acción Preventiva“ (Art. 15 L. 31/1995 de 8 de novembre) i els „Principios Aplicables durante la Ejecución de las Obras“ (Art. 10 RD. 1627/1997 de 24 d'octubre).

12.1. Procediments d'execució

Els aspectes a examinar per a configurar cadascun dels procediments d'execució, hauran de ser desenvolupats pel Contractista i descrits en el Pla de Seguretat i Salut de l'obra.

12.2. Ordre d'execució dels treballs

Complementant els plantejaments previs realitzats en el mateix sentit per l'autor del projecte, a partir dels suposats teòrics en fase de projecte, el Contractista haurà d'ajustar, durant l'execució de l'obra, l'organització i planificació dels treballs a les seves especials característiques de gestió empresarial, de forma que resti garantida l'execució de les obres amb criteris de qualitat i de seguretat per a cadascuna de les activitats constructives a realitzar, en funció del lloc, la successió, la persona o els mitjans a emprar.

12.3. Determinació del temps efectiu de duració. Pla d'execució

Per a la programació del temps material, necessari per al desenvolupament dels distints talls de l'obra, s'han tingut en compte els següents aspectes:

LLISTA D'ACTIVITATS	:	Relació d'unitats d'obra.
RELACIONS DE DEPENDÈNCIA	:	Prelació temporal de realització material d'unes unitats respecte a altres.
DURADA DE LES ACTIVITATS	:	Mitjançant la fixació de terminis temporals per a l'execució de cadascuna de les unitats d'obra.

De les dades així obtingudes, s'ha establert, en fase de projecte, un programa general orientatiu, en el qual s'ha tingut en compte, en principi, tan sols les grans unitats (activitats significatives), i un cop encaixat el termini de durada, s'ha realitzat la programació previsible, reflectida en un cronograma de desenvolupament.

El Contractista en el seu Pla de Seguretat i Salut haurà de reflectir, les variacions introduïdes respecte, al procés constructiu inicialment previst en el Projecte Executiu/Constructiu i en el present Estudi de Seguretat i Salut.

13. SISTEMES I/O ELEMENTS DE SEGURETAT I SALUT INHERENTS O INCORPORATS AL MATEIX PROCÉS CONSTRUCTIU

Tot projecte constructiu o disseny d'equip, mitjà auxiliar, màquina o ferramenta a utilitzar a l'obra, objecte del present Estudi de Seguretat i Salut, s'integrarà en el procés constructiu, sempre d'acord amb els “Principios de la Acción Preventiva” (Art. 15 L. 31/1995 de 8 de novembre), els “Principios Aplicables durante la Ejecución de las Obras” (Art. 10 RD. 1627/1997 de 24 d'octubre) i el Codi Tècnic de l'Edificació, entre altres reglaments connexos, i

atenent les Normes Tecnològiques de l'Edificació, Instruccions Tècniques Complementàries i Normes UNE o Normes Europees, d'aplicació obligatòria i/o aconsellada.

14. MEDIAMBIENT LABORAL

14.1. Agents atmosfèrics

Caldrà indicar quins són els possibles agents atmosfèrics que poden afectar a l'obra i quines condicions s'hauran de tenir en compte per prevenir els riscos que se'n derivin.

14.2. Il·luminació

Encara que la generalitat dels treballs de construcció es realitzen amb llum natural, hauran de tenir-se presents en el Pla de Seguretat i Salut algunes consideracions respecte a la utilització d'il·luminació artificial, necessària en talls, tallers, treballs nocturns o sota rasant.

Es procurarà que la intensitat lluminosa en cada zona de treball sigui uniforme, evitant els reflexos i enlluernaments al treballador així com les variacions brusques d'intensitat.

En els locals amb risc d'explosió pel gènere de les seves activitats, substàncies emmagatzemades o ambients perillosos, la il·luminació elèctrica serà antideflagrant.

En els llocs de treball en els que una fallida de l'enllumenat normal suposi un risc per als treballadors, es disposarà d'un enllumenat d'emergència d'evacuació i de seguretat.

Les intensitats mínimes d'il·luminació artificial, segons els distints treballs relacionats amb la construcció, seran els següents:

25-50 lux	:	En patis de llums, galeries i altres llocs de pas en funció de l'ús ocasional - habitual.
100 lux	:	Operacions en les quals la distinció de detalls no sigui essencial, tals com la manipulació de mercaderies a granel, l'apilament de materials o l'amassat i lligat de conglomerats hidràulics. Baixes exigències visuals.
100 lux	:	Quan sigui necessària una petita distinció de detalls, com en sales de màquines i calderes, ascensors, magatzems i dipòsits, vestuaris i banys petits del personal. Baixes exigències visuals.
200 lux	:	Si és essencial una distinció moderada de detalls com en els muntatges mitjans, en treballs senzills en bancs de taller, treballs en màquines, fratasat de paviments i tancament mecànic. Moderades exigències visuals.
300 lux	:	Sempre que sigui essencial la distinció mitjana de detalls, com treballs mitjans en bancs de taller o en màquines i treballs d'oficina en general.
500 lux	:	Operacions en les que sigui necessària una distinció mitja de detalls, tals com treballs d'ordre mitjà en bancs de taller o en màquines i treballs d'oficina en general. Altes exigències visuals.
1000 lux	:	En treballs on sigui indispensable una fina distinció de detalls sota condicions de constant contrast, durant llargs períodes de temps, tals com muntatges delicats, treballs fins en banc de taller o màquina, màquines d'oficina i dibuix artístic lineal. Exigències visuals molt altes.

Els serveis de prevenció seran els encarregats d'estimar la magnitud o nivells del risc, les situacions en les que aquest es produeix, així com controlar periòdicament les condicions, l'organització dels mètodes de treball i la

salut dels treballadors amb la finalitat de prendre les decisions per a eliminar, controlar o reduir el risc mitjançant mesures de prevenció a l'origen, organitzatives, de prevenció col·lectiva, de protecció individual, formatives i informatives.

14.3. Soroll

Per a facilitar el seu desenvolupament al Pla de Seguretat i Salut del contractista, es reproduïx un quadre sobre els nivells sonors generats habitualment en la indústria de la construcció:

Compressor		82-94 dB
Equip de clavar pilots (a 15 m de distància)		82 dB
Formigonera petita < 500 lts.		72 dB
Formigonera mitjana > 500 lts.		60 dB
Martell pneumàtic (en recinte angost)		103 dB
Martell pneumàtic (a l'aire lliure)		94 dB
Esmeriladora de peu		60-75 dB
Camions i dumpers		80 dB
Excavadora		95 dB
Grua autoportant		90 dB
Martell perforador		110 dB
Mototrailla		105 dB
Tractor d'orugues		100 dB
Pala carregadora d'orugues		95-100 dB
Pala carregadora de pneumàtics		84-90 dB
Pistoles fixaclus d'impacte		150 dB
Esmeriladora radial portàtil		105 dB
Tronçadora de taula per a fusta		105 dB

Les mesures a adoptar, que hauran de ser adequadament tractades al Pla de Seguretat i Salut pel contractista, per a la prevenció dels riscos produïts pel soroll seran, en ordre d'eficàcia:

- 1er.- Supressió del risc en origen.
- 2on.- Aïllament de la part sonora.
- 3er.- Equip de Protecció Individual (EPI) mitjançant taps o orelleres.

Els serveis de prevenció seran els encarregats d'estimar la magnitud o els nivells de risc, les situacions en les que aquest es produeix, així com controlar periòdicament les condicions, l'organització dels mètodes de treball i la salut dels treballadors amb la finalitat de prendre les decisions per a eliminar, controlar o reduir el risc mitjançant mesures de prevenció a l'origen, organitzatives, de prevenció col·lectiva, de protecció individual, formatives i informatives

14.4. Pols

La permanència d'operaris en ambients polserígens, pot donar lloc a les següents afeccions:

- Rinitis
- Asma bronquial
- Bronquitis destructiva
- Bronquitis crònica
- Efisemes pulmonars
- Neumoconiosis
- Asbestosis (asbest – fibrociment - amiant)
- Càncer de pulmó (asbest – fibrociment - amiant)
- Mesotelioma (asbest – fibrociment - amiant)

La patologia serà d'un o d'altre tipus, segons la naturalesa de la pols, la seva concentració i el temps d'exposició.

En la construcció és freqüent l'existència de pols amb contingut de sílice lliure (Si O₂) que és el component que ho fa especialment nociu, com a causant de la neumoconiosis. El problema de presència massiva de fibres d'amiant en suspensió, necessitarà d'un Pla específic de desamiantat que excedeix a les competències del present Estudi de Seguretat i Salut, i que haurà de ser realitzat per empreses especialitzades.

La concentració de pols màxima admissible en un ambient al qual els operaris es trobin exposats durant 8 hores diàries, 5 dies a la setmana, és en funció del contingut de sílice en suspensió, el que ve donat per la fórmula:

$$C = \frac{10}{\% \text{ Si O}_2 + 2} \quad \text{mg / m}^3$$

Tenint en compte que la mostra recollida haurà de respondre a la denominada "fracció respirable", que correspon a la pols realment inhalada, ja que, de l'existent en l'ambient, les partícules més grosses són retingudes per la pituitària i les més fines són expeses amb l'aire respirat, sense haver-se fixat en els pulmons.

Els treballs en els quals és habitual la producció de pols, són fonamentalment els següents:

- Escombrat i neteja de locals
- Manutenció de runes
- Demolicions
- Treballs de perforació
- Manipulació de ciment
- Raig de sorra
- Tall de materials ceràmics i lítics amb serra mecànica
- Pols i serradures per tronçat mecànic de fusta
- Esmerilat de materials

- Pols i fums amb partícules metàl·liques en suspensió, en treballs de soldadura
- Plantes de matxuqueix i classificació
- Moviments de terres
- Circulació de vehicles
- Polit de paraments
- Plantes asfàltiques

A més a més dels Equips de Protecció Individual necessaris, com màscares i ulleres contra la pols, convé adoptar les següents mesures preventives:

ACTIVITAT	MESURA PREVENTIVA
Neteja de locals	Ús d'aspiradora i regat previ
Manutenció de runes	Regat previ
Demolicions	Regat previ
Treballs de perforació	Captació localitzada en carros perforadors o injecció d'aigua
Manipulació de ciment	Filtres en sitges o instal·lacions confinades
Raig de sorra o granalla	Equips semiautònoms de respiració
Tall o polit de materials ceràmics o lítics	Addició d'aigua micronitzada sobre la zona de tall
Treballs de la fusta, desbarbat i soldadura elèctrica	Aspiració localitzada
Circulació de vehicles	Regat de pistes
Plantes de matxuqueix i plantes asfàltiques	Aspiració localitzada

Els serveis de prevenció seran els encarregats d'estimar la magnitud o nivells del risc, les situacions en les que aquest es produeix, així com controlar periòdicament les condicions, l'organització dels mètodes de treball i la salut dels treballadors amb la finalitat de prendre les decisions per a eliminar, controlar o reduir el risc mitjançant mesures de prevenció a l'origen, organitzatives, de prevenció col·lectiva, de protecció individual, formatives i informatives.

14.5. Ordre i neteja

El Pla de Seguretat i Salut del contractista haurà d'indicar com pensa fer front a les actuacions bàsiques d'ordre i neteja en la materialització d'aquest projecte, especialment pel que fa a:

- 1er.- Retirada dels objectes i coses innecessàries.
- 2on.- Emplaçament de les coses necessàries en el seu respectiu lloc d'apilament.

3er.- Normalització interna d'obra dels tipus de recipients i plataformes de transport de materials a granel. Pla de manutenció intern d'obra.

4art.- Ubicació dels baixants de runes i recipients per a apilament de residus i la seva utilització. Pla d'evacuació de residus.

5è.- Neteja de claus i restes de material d'encofrat.

6è.- Desallotjament de les zones de pas, de cables, mànegues, fleixos i restes de matèria. Il·luminació suficient.

7è.- Retirada d'equips i ferramentes, descansant simplement sobre superfícies de suport provisionals.

8è.- Drenatge de vessaments en forma de tolls de carburants o greixos.

9è.- Senyalització dels riscos puntuals per falta d'ordre i neteja.

10è.- Manteniment diari de les condicions d'ordre i neteja. Brigada de neteja.

11è.- Informació i formació exigible als gremis o als diferents participants en els treballs directes i indirectes de cada partida inclosa en el projecte en el que és relatiu al manteniment de l'ordre i neteja inherents a l'operació realitzada.

En els punts de radiacions el consultor hauria d'identificar els possibles treballs on es poden donar aquest tipus de radiacions i indicar les mesures protectores a prendre.

14.6. Radiacions no ionitzants

Són les radiacions amb la longitud d'ona compresa entre 10-6 cm i 10 cm, aproximadament.

Normalment, no provoquen la separació dels electrons dels àtoms dels que formen part, però no per això deixen de ser perilloses. Comprenen: Radiació ultraviolada (UV), infraroja (IR), làser, microones, ultrasònica i de freqüència de ràdio.

Les radiacions no ionitzants són aquelles regions de l'espectre electromagnètic on l'energia dels fotons emesos és insuficient. Es considera que el límit més baix de longitud d'ona per a aquestes radiacions no ionitzants és de 100 nm (nanòmetre) inclosos en aquesta categoria estan les regions comunament conegudes com bandes infraroja, visible i ultraviolada.

Els treballadors més freqüents i intensament sotmesos a aquests riscos són els soldadors, especialment els de soldadura elèctrica.

Radiacions infraroges

Aquest tipus de radiació és ràpidament absorbida per els teixits superficials, produint un efecte d'escalfament. En el cas dels ulls, a l'absorbir-se la calor pel cristal·lí i no dispersar-se ràpidament, pot produir cataractes. Aquest tipus de lesió s'ha considerat la malaltia professional més probable en ferrers, bufadors de vidre i operaris de forns

Totes les fonts de radiació IR intensa hauran d'estar dotades de sistemes de protecció tant propers a la font com sigui possible, per aconseguir la màxima absorció de calor i prevenir que la radiació penetri als ulls dels operaris. En cas d'utilització d'ulleres normalitzades, haurà d'incrementar-se adequadament la il·luminació del recinte, de manera que s'eviti la dilatació de la pupil·la de l'ull.

A les obres de construcció, els treballadors que estan més freqüentment exposats a aquestes radiacions són els soldadors, especialment quan realitzen soldadures elèctriques. Així mateix, s'ha de considerar l'entorn de l'obra, com a possible font de les radiacions.

La resposta primària a aquestes absorcions d'energia és de tipus tèrmic, afectant principalment a la pell en forma de: cremades agudes, augment de la dilatació dels vasos capil·lars i un increment de la pigmentació que pot ser persistent.

De forma general, tots aquells processos industrials realitzats en calent fins a l'extrem de desprendre llum, generen aquest tipus de radiació.

Radiacions visibles

L'òrgan afectat més important és l'ull, sent transmeses aquestes longituds d'ona, a través dels mitjans oculars sense apreciable absorció abans d'aconseguir la retina.

Radiacions ultraviolades

La radiació UV és aquella que té una longitud d'ona entre els 400 nm (nanometres) i els 10 nm. Queda inclosa dins de la radiació solar, i es genera artificialment per a molts propòsits en indústries, laboratoris i hospitals. Es divideix convencionalment en tres regions:

UVA: 315 - 400 nm de longitud d'ona.

UVB: 280 - 315 nm de longitud d'ona.

UVC: 200 - 280 nm de longitud d'ona.

La radiació a la regió UVA, la més propera a l'espectre UV, és emprada àmpliament a la indústria i representa poc risc, pel contrari les radiacions UVB i UVC, són més perilloses. La norma més completa és nord americana i està, acceptada per la WHO (World Health Organization).

Les radiacions a les regions UVB i UVC tenen efectes biològics que varien marcadament amb la longitud d'ona, sent màxims entorn als 270 nm (la llàntia de quars amb vapor de mercuri a baixa pressió té una emissió a 254 nm aproximadament). També varien amb el temps d'exposició i amb la intensitat de la radiació. La exposició radiant d'ulls o pell no protegits, per a un període de vuit hores haurà d'estar limitada.

La protecció contra la sobreexposició de fonts potents que poden constituir riscos, haurà de dur-se a terme mitjançant la combinació de mesures organitzatives, d'apantallaments o resguards i de protecció personal. Sense oblidar que s'ha d'intentar substituir el que és perillós pel que comporta poc o cap risc, d'acord a la llei de prevenció de riscos laborals.

S'haurà de posar especial èmfasi en els apantallaments i en les mesures de substitució, per a minimitzar el tercer, que implica la necessitat de protecció personal. Tots els usuaris de l'equip generador de radiació UV han de conèixer perfectament la naturalesa dels riscos involucrats. En l'equip, o prop d'ell, s'han de disposar senyals d'advertència adequades al cas. La limitació d'accés a la instal·lació, la distància de l'usuari respecte a la font i la limitació del temps d'exposició, constitueixen mesures organitzatives a tenir en compte.

No es poden emetre de forma indiscriminada radiacions UV en l'espai de treball, per exemple realitzant l'operació en un recinte confinat o en una àrea adequadament protegida. Dins de l'àrea de protecció, s'ha de reduir la intensitat de la radiació reflexada, emprant pintures de color negre mate. En el cas de fonts potents, on se sospiti que sigui possible una exposició per sobre del valor límit admissible, haurà de disposar-se de mitjans de protecció que dificultin i facin impossible el flux radiant lliure, directe i reflexat. Quant la naturalesa del treball requereixi que l'usuari operi junt a una font de radiació UV no protegida, haurà de fer-se ús dels mitjans de protecció personal. Els ulls estaran protegits amb ulleres o màscara de protecció facial, de manera que s'absorbeixin les radiacions que sobre ells incideixin. Anàlogament, hauran de protegir-se les mans, utilitzant guants de cotó, i la cara, emprant qualsevol tipus de protecció facial.

L'exposició dels ulls i pell no protegits a la radiació UV pot conduir a una inflamació dels teixits, temporal o prolongada, amb riscos variables. En el cas de la pell, pot donar lloc a un eritema similar a una cremada solar i, en el cas dels ulls, a una conjuntivitis i queratitis (o inflamació de la còrnia), de resultats imprevisibles.

La font és bàsicament el sol però també es troben en les activitats industrials de la construcció: llums fluorescents, incandescents i de descàrrega gasosa, operacions de soldadura (TIG-MIG), bufador d'arc elèctric i làsers.

Les mesures de control per a prevenir exposicions indegudes a les radiacions no ionitzants se centren en l'emprament de pantalles, blindatges i Equips de Protecció Individual (per exemple pantalla de soldadura amb visor de cèl·lula fotosensible), procurant mantenir distàncies adequades per a reduir, tenint en compte l'efecte de proporcionalitat inversa al quadrat de la distància, la intensitat de l'energia radiant emesa des de fonts que es propaguen en diferent longitud d'ona.

Làser

La missió d'un làser és la de produir un raig d'alta densitat i s'ha emprat en camps tan diversos com cirurgia, topografia o comunicació. Es construeixen unitats amb força polsant o continua de radiació, tant visible com invisible. Aquestes unitats, si són suficientment potents, poden danyar la pell i, en particular, els ulls si estan exposats a la radiació. La unitat polsant d'alta energia és particularment perillosa quan el polze curt de radiació impacte en el teixit causant una ampla lesió al voltant del mateix. Els làsers d'ona continua també poden causar danys en els ulls i la pell. Els de radiació IR i V presentaran perill per a la retina, en forma de cremades; els de radiació UV e IR poden suposar un risc per a la còrnia i el cristal·lí. D'una manera general, la pell és menys sensible a la radiació làser i en el cas d'unitats de radiació V i IR de grans potències, poden ocasionar cremades.

Els làsers s'han classificat, d'acord amb els riscos associats al seu ús, en els dos grups i quatre classes següents:

10. Grup A: unitats intrínsecament segures i aquelles que cauen dins de les classes I y II.

- Classe I: els nivells d'exposició màxima permisible no poden ser excedits.
- Classe II: de risc baix; emissió limitada a 1 mW en menys de 0,25 s, entre 400 nm i 700 nm; es preveuen els riscos per desviament de la radiació reflexada incloent la resposta de centelles.

11. Grup B: tots els làsers presents o de ona continua amb potencia major d'1 mW, com es defineix a les classes IIIa, IIIb i IV respectivament.

- Classe IIIa: risc baix; emissió limitada a 5 vegades la corresponent a la classe II; l'ús d'instruments òptics pot resultar perillós.
- Classe IIIb: risc mitjà; major límit d'emissió; l'impacte sobre l'ull pot resultar perillós, però no respecte a la reflexió difusa.
- Classe IV: risc alt; major límit d'emissió; l'impacte per reflexió difusa pot ser perillós; poden causar foc i cremar la pell. El grau de protecció necessari depèn de la longitud d'ona i de l'energia emesa per la radiació. Qualsevol equip base s'ha de dissenyar d'acord amb mesures de seguretat apropiades, com per exemple, encaixonament protector, obturador d'emissió, senyal automàtica de emissió, etc.

Els làsers poden produir llum visible (400-700 nm), alguna radiació UV (200-400 nm), o comunament radiació IR (700 nm – 1 m).

A continuació, es presenta una guia de riscos associats amb unitats concretes de raigs làser:

- a) Amb làsers de la classe IIIa (< 5 mW), s'ha de prevenir únicament la visió directa del raig.
- b) Amb els de la classe IIIb i potències compreses entre 5 mW y 500 mW, s'ha de prevenir l'impacte de la radiació directa i de reflexió especular, en els ulls no protegits, que pot resultar perillós.
- c) Amb làsers de la classe IV i potències majors de 500 mW, s'ha de prevenir l'impacte de la radiació directa, de les reflexions secundàries i de les reflexions difuses, que pot resultar perillós.

A més dels riscos associats a aquest tipus de radiació, s'ha de tenir en compte els deguts a les unitats d'energia elèctrica emprats per a subministrar energia a l'equip làser. A continuació, es dóna un codi de pràctica que cobreix personal, àrea de treball, equip i operació, respectivament, en l'ús de làsers.

Tots els usuaris s'han de sotmetre a un examen oftalmològic periòdicament, fent èmfasi especial en les condicions de la retina. Les persones que treballen amb la classe IIIb i IV, tindran al mateix temps un examen mèdic d'inspecció de danys a la pell.

- d) Amb prioritat a qualsevol autorització, el contractista s'assegurarà que els operaris autoritzats estan degudament entrenats tant en procediment de treball segur com en el coneixement dels riscos potencials associats amb la radiació i equip que la genera.
- e) Qualsevol exposició accidental que suposi impacte en els ulls, haurà de ser registrada i comunicada al departament mèdic.
- f) La pràctica amb làser del grup B requereix la mesura general de protecció ocular, però que mai serà utilitzada per visió directa del raig.

- Àrea de treball:

- a) L'equip làser s'instal·larà en una àrea o recinte degudament controlats. La il·luminació del recinte haurà de ser tal manera que eviti la dilatació de la pupil·la de l'ull i així disminuir la possibilitat de lesió.
- b) Els raigs làser reflectits poden ser tant perillosos com els directes, i per tant, hauran d'eliminar-se les superfícies reflectants i polides.
- c) A l'àrea de treball s'haurà d'investigar periòdicament la presència de qualsevol gas tòxic que pugui generar-se durant el treball, per exemple, l'ozó.
- d) S'han de col·locar senyals lluminoses d'avertència en totes les zones d'entrada als recintes en els que els làsers funcionin. Quant la senyal estigui en acció, haurà de prohibir-se l'accés al mateix. L'equip de subministrament de potència al làser ha de disposar de protecció especial.
- e) Allà on sigui necessari, s'ha de prevenir la possibilitat de desviament del raig fora de l'àrea de control, mitjançant proteccions i blindatges. En el cas de radiació IR, ha d'emprar-se materials no inflamables per a proporcionar aquestes barreres físiques al voltant del làser. En aquests casos, s'ha d'evitar la proximitat de materials inflamables o explosius.

- Equip:

- a) Qualsevol operació de manteniment haurà de dur-se solament si la força està desconnectada.
- b) Tots els làsers, hauran de disposar de rètols d'avertència que tindran en compte la classe de làser a que correspon i el tipus de radiació visible o invisible que genera l'aparell.

- c) Quan els aparells que pertanyen al grup B no s'utilitzin, s'hauran de treure les claus de control d'engegada, així com la de control de força, que quedaran custodiades per la persona responsable autoritzada per el treball amb làser en el laboratori.
- d) Les ulleres protectores normalitzats, hauran de comprovar-se regularment i han de seleccionar-se d'acord amb la longitud d'ona de la radiació emesa per el làser en ús.
- e) Qualsevol protector de pantalla que s'utilitzi, haurà de ser de material absorbent que previngui la reflexió especular.

- Operació:

- a) Únicament el mínim nombre de persones requerides en l'operació es trobaran dins de l'àrea de control; no obstant, en el cas de làser de la classe IV, al menys dos persones estaran sempre presents durant l'operació.
- b) Únicament personal autoritzat tindrà permís per a muntar, ajustar i operar l'equip de làser.
- c) L'equip de làser haurà d'operar el temps mínim requerit per a la realització dels treballs, no es deixarà en funcionament sense estar vigilat.
- d) Com a procediment de protecció general, hauran d'utilitzar-se ulleres que previnguin el risc de dany ocular.
- e) L'equip de làser haurà de ser muntat a una alçada que mai superi la corresponent al pit de l'operador.
- f) S'ha de tenir especial cura en la radiació làser invisible, essent essencial la utilització d'un escut protector al llarg de tota la trajectòria.
- g) Donat que els làsers polsants presenten un risc incrementat per l'operador, com a guia d'alineació del raig, han d'emprar-se làsers de baixa potència d'heli o neó que pertanyin a la classe II, i no conformar-se amb una indicació somera de la direcció que adoptarà el raig. En aquests casos, sempre s'ha d'utilitzar la protecció ocular.

Els serveis de prevenció seran els encarregats d'estimar la magnitud o nivells del risc, les situacions en les que aquest es produeix, així com controlar periòdicament les condicions, l'organització dels mètodes de treball i la salut dels treballadors amb la finalitat de prendre les decisions per a eliminar, controlar o reduir el risc mitjançant mesures de prevenció en l'origen, organitzatives, de prevenció col·lectiva, de protecció individual, formatives i informatives.

En construcció acostuma a emprar-se monogràficament en l'establiment d'alineacions i nivells topogràfics.

Per la seva extrema perillositat, quan el làser estigui enfocat paral·lel al sòl, l'àrea de perill s'haurà d'acordonar. L'Equip de Protecció Individual contra el làser són les ulleres de protecció completa, amb el visor dotat del filtre adequat al tipus de làser que es tracti.

14.7. Radiacions ionitzants

Dins de l'àmbit de la construcció existeixen pocs treballs propis en els que es generen aquests tipus de riscos, malgrat que si existeixen situacions on es puguin donar aquest tipus de radiació, com són:

- Detecció de defectes de soldadura o esquerdes en canonades, estructures i edificis.
- Control de densitats "in situ" pel mètode nuclear.
- Control d'irregularitats en el nivell d'omplenat de recipients o grans dipòsits.

- Identificació de trajectòries, emprant traçadors en corrents hidràuliques, sediments, moviment de granel, etcètera.

Serà obligació del contractista amb la col·laboració del seu servei de prevenció determinar un procediment de treball segur per a realitzar les esmentades operacions.

També es pot considerar una possible generació de riscos en treballs realitzats dintre d'un entorn o en proximitat de determinades instal·lacions, com poden ser:

- Les instal·lacions on es realitzin exàmens de maletes i embalums en els aeroports; detecció de cartes bomba.
- Les instal·lacions mèdiques on es realitzin pràctiques de teràpia, mitjançant radiacions ionizants.
- Les instal·lacions mèdiques on es realitzen pràctiques de diagnòstic amb raigs X amb equips amb un potencial d'operació per disseny, sigui major de 70 Kilovolts.
- Les instal·lacions mèdiques on es manipula o es tracti material radioactiu, en forma de fonts no segellades, per a ús en teràpia o diagnòstic amb tècniques "in vivo".
- Les instal·lacions d'ús industrial on es tracti o manipuli material radioactiu.
- Els acceleradors de partícules o d'investigació o d'ús industrial.
- Les instal·lacions i equips per a gammagrafia o radiografia industrial, sigui mitjançant l'ús de fonts radioactius o equips emissors de raig X.
- Els dipòsits de residus radioactius, tant transitoris com definitius.
- Les instal·lacions on es produeixin, fabriqui, repari o es faci manteniment de fonts o equips generadors de radiacions ionitzants.
- Control d'irregularitats en l'espessor de blocs de paper, làmines de plàstic i fulles de metall o en el nivell d'omplenat de recipients o grans dipòsits.
- Estimació de l'antiguitat de substàncies, emprant el carboni-14 o altres isòtops, com l'argó-40 o el fòsfor-32.
- Il·luminació passiva de rellotges o de sortides d'emergència.

Les funcions de protecció radiològica són responsabilitat del titular de la instal·lació, essent el Consell de Seguretat Nuclear el qui decidirà si han de ser encomanades a un Servei de Protecció Radiològica propi del titular o a una Unitat Tècnica de Protecció Radiològica contractada a l'efecte.

La reacció d'un individu a l'exposició a les radiacions depèn de la dosi, del volum i del tipus dels teixits irradiats.

Encara que poden ocórrer en combinació, correntment es fa una distinció entre dues classes fonamentals d'accidents per radiació, és dir: a) Irradiació externa accidental (per exemple en treballs de radiografiat de soldadura). b) Contaminació radioactiva accidental.

Els nivells màxims de dosi permesa han estat fixats tenint en compte que el cos humà pot tolerar una certa quantitat de radiació sense perjudicar el funcionament del seu organisme en general. Aquests nivells són, per a persones que treballen en Zones Controlades (per exemple edifici de contenció de central nuclear) i tenint en compte l'efecte acumulatiu de les radiacions sobre l'organisme, 5 rems per any o 300 milirems per setmana. Per a detectar i amidar els nivells de radiació, s'empren els comptadors Geiger.

Per al control de la dosi rebuda, s'ha de tenir en compte tres factors: a) temps de treball. b) distància de la font de radiació. c) Apantallament. El temps de treball permès s'obté dividint la dosi màxima autoritzada per la dosi rebuda en un moment donat. La dosi rebuda és inversament proporcional al quadrat de la distància a la font de radiació. Els materials que s'empren habitualment com barreres d'apantallament són el formigó i el plom, encara que també se n'usen d'altres com l'acer, totxos massissos de fang, granit, calcària, etc., en general, l'espessor necessari està en funció inversa de la densitat del material.

Per a verificar les dosis de radiació rebudes s'utilitzen dosímetres individuals, que poden consistir en una pel·lícula dosimètrica o un estildosímetre integrador de butxaca. Sempre que no s'especifiqui el contrari, el dosímetre individual es durà a la butxaca o davanter de la roba de treball, tenint especial cura en no col·locar els dosímetres sobre cap objecte que absorbeixi radiació (per exemple objectes metàl·lics).

Haurà de dur-se un llibre de registre, on figurarà les dosis rebudes per cadascun dels treballadors professionalment exposats a radiacions.

15. MANIPULACIÓ DE MATERIALS

Tota manteniment de material comporta un risc, per tant, des del punt de vista preventiu, s'ha de tendir a evitar tota manipulació que no sigui estrictament necessària, en virtut del conegut axioma de seguretat que diu que "el treball més segur és aquell que no es realitza".

Per a manipular materials és preceptiu prendre les següents precaucions elementals:

- Començar per la càrrega o material que apareix més superficialment, és dir el primer i més accessible.
- Lliurar el material, no tirar-lo.
- Col·locar el material ordenat i en cas d'apilament estratificat, que aquest es realitzi en piles estables, lluny de passadissos o llocs on pugui rebre cops o desgastar-se.
- Utilitzar guants de treball i calçat de seguretat amb puntera metàl·lica i embuatada en empenya i turmells.
- En el maneigament de càrregues llargues entre dues o més persones, la càrrega pot mantenir-se en la mà, amb el braç estirat al llarg del cos, o bé sobre l'espatlla.
- S'utilitzaran les ferramentes i mitjans auxiliars adequats per al transport de cada tipus de material.
- En les operacions de càrrega i descàrrega, es prohibirà col·locar-se entre la part posterior del camió i una plataforma, pal, pilar o estructura vertical fixa.
- Si durant la descàrrega s'utilitzen ferramentes, com braços de palanca, ungles, potes de cabra o similar, disposar la maniobra de tal manera que es garanteixi el que no es vingui la càrrega damunt i que no rellisqui.

En el relatiu a la manipulació de materials el contractista en l'elaboració del Pla de Seguretat i Salut haurà de tenir en comte les següents premisses:

Intentar evitar la manipulació manual de càrregues mitjançant:

- Automatització i mecanització dels processos.
- Mesures organitzatives que eliminin o minimitzin el transport.

Adoptar Mesures preventives quan no es pugui evitar la manipulació com:

- Utilització d'ajudes mecàniques.
- Reducció o redisseny de la càrrega.
- Actuació sobre l'organització del treball.
- Millora de l'entorn de treball.

Dotar als treballadors de la formació i informació en temes que incloguin:

- Ús correcte de les ajudes mecàniques.
- Ús correcte dels equips de protecció individual.
- Tècniques segures per a la manipulació de càrregues.
- Informació sobre el pes i centre de gravetat.

Els principis bàsics de la manutenció de materials

1er.- El temps dedicat a la manipulació de materials és directament proporcional a l'exposició al risc d'accident derivat de dita activitat.

2on.- Procurar que els diferents materials, així com la plataforma de suport i de treball de l'operari, estiguin a la mateixa alçada en què s'ha de treballar amb ells.

3er.- Evitar el dipositar els materials directament sobre el terra, fer-ho sempre sobre catúfols o contenidors que permetin el seu trasllat a dojo.

4art.- Ecurçar tant com sigui possible les distàncies a recórrer pel material manipulat, evitant estacionaments intermedis entre el lloc de partida del material manipulat evitant estacionaments intermedis entre el lloc de partida del material i l'emplaçament definitiu de la seva posada en obra.

5è.- Traginar sempre els materials a dojo, mitjançant paloniers, catúfols, contenidors o palets, en lloc de portar-los d'un en un.

6è.- No tractar de reduir el nombre d'ajudants que recullin i tragin els materials, si això comporta ocupar els oficials o caps d'equip en operacions de manutenció, coincidint en franges de temps perfectament aprofitables per l'avanç de la producció.

7è.- Mantenir esclerits, senyalitzats i enllumenats, els llocs de pas dels materials a manipular.

Manejament de càrregues sense mitjans mecànics

Per a l'hissat manual de càrregues la totalitat del personal d'obra haurà rebut la formació bàsica necessària, comproment-se a seguir els següents passos:

- 1er.- Apropar-se el més possible a la càrrega.
- 2on.- Assentar els peus fermament.
- 3er.- Ajupir-se doblegant els genolls.
- 4art.- Mantenir l'esquena dreta.
- 5è.- Subjectar l'objecte fermament.
- 6è.- L'esforç d'aixecar l'han de realitzar els músculs de les cames.
- 7è.- Durant el transport, la càrrega haurà de romandre el més a prop possible del cos.

8è.- Per al maneigament de peces llargues per una sola persona s'actuarà segons els següents criteris preventius:

- h) Durà la càrrega inclinada per un dels seus extrems, fins l'altura de l'espatlla.
- i) Avançarà desplaçant les mans al llarg de l'objecte, fins arribar al centre de gravetat de la càrrega.
- j) Es col·locarà la càrrega en equilibri sobre l'espatlla.
- k) Durant el transport, mantindrà la càrrega en posició inclinada, amb l'extrem davanter aixecat.

9è.- És obligatòria la inspecció visual de l'objecte pesat a aixecar, per a eliminar arestes afilades.

10è.- Està prohibit aixecar més de 50 kg de forma individual. El valor límit de 30 Kg per homes, pot superar-se puntualment a 50 Kg quan es tracti de descarregar un material per a col·locar-lo sobre un mitjà mecànic de manutenció. En el cas de tractar-se de dones, es redueixen aquests valors a 15 i 25 Kg respectivament.

11è.- És obligatori la utilització d'un codi de senyals quan s'ha d'aixecar un objecte entre uns quants, per a suportar l'esforç al mateix temps. Pot ser qualsevol sistema a condició que sigui conegut o convingut per l'equip.

16. MITJANS AUXILIARS D'UTILITAT PREVENTIVA (MAUP)

Als efectes del present Estudi de Seguretat i Salut, tindran la consideració de MAUP, tot Mitjà Auxiliar dotat de Protecció, Resguard, Dispositiu de Seguretat, Operació seqüencial, Seguretat positiva o Sistema de Protecció Col·lectiva, que originàriament ve integrat, de fàbrica, en l'equip, màquina o sistema, de forma solidària i indisociable, de tal manera que s'interposi, o apantalli els riscos d'abast o simultaneïtat de l'energia fora de control, i els treballadors, personal aliè a l'obra i/o materials, màquines, equips o ferramentes pròximes a la seva àrea d'influència, anul·lant o reduint les conseqüències d'accident. La seva operativitat resta garantida pel fabricant o distribuïdor de cadascun dels components, en les condicions d'utilització i manteniment per ell prescrites. El contractista resta obligat a la seva adequada elecció, seguiment i control d'ús.

Els MAUP més rellevants, previstos per a l'execució del present projecte són els indicats a continuació:

Codi	UA	Descripció
HX11X003	u	Bastida modular amb estructura tubular i sistema de seguretat amb tots els requisits reglamentaris en previsió de caigudes per a la realització d'estructures, tancaments, cobertes, i altres treballs en alçada
HX11X004	u	Barana definitiva, prevista en projecte, per a protecció de caigudes a diferent nivell
HX11X005	u	Escala modular d'estructura porticada, per accedir a cotes de diferent nivell, superiors a 7 m amb sistema de seguretat integrat
HX11X019	m	Marquesina de protecció en voladiu en bastida tubular amb sistema de seguretat amb tots els requisits reglamentaris, normalitzada i incorporada UNE-EN 12810-1 (HD-1000)
HX11X021	u	Passadís de protecció prefabricat metàl·lic amb sistema de seguretat amb tots els requisits reglamentaris, de llargària 2,5 m, d'amplària 1,1 m, amb paviment de entramat de platines metàl·liques i rampes articulades, baranes metàl·liques reglamentàries, muntants de 2 m d'alçada, sostre de xapa d'acer de 3 mm de gruix
HX11X022	u	Passadís de protecció prefabricat metàl·lic amb sistema de seguretat amb tots els requisits reglamentaris, de llargària 2,5 m, d'amplària 1,1 m, amb paviment de

entramat de platines metàl·liques i rampes articulades, baranes metàl·liques reglamentàries

17. SISTEMES DE PROTECCIÓ COL·LECTIVA (SPC)

Als efectes del present Estudi de Seguretat i Salut, tindran la consideració de Sistemes de Protecció Col·lectiva, el conjunt d'elements associats, incorporats al sistema constructiu, de forma provisional i adaptada a l'absència de protecció integrada de major eficàcia (MAUP), destinats a apantallar o condonar la possibilitat de coincidència temporal de qualsevol tipus d'energia fora de control, present en l'ambient laboral, amb els treballadors, personal aliè a l'obra i/o materials, màquines, equips o ferramentes pròximes a la seva àrea d'influència, anul·lant o reduint les conseqüències d'accident. La seva operativitat garanteix la integritat de les persones o objectes protegits, sense necessitat d'una participació per a assegurar la seva eficàcia. Aquest últim aspecte és el que estableix la seva diferència amb un Equip de Protecció Individual (EPI).

En absència d'homologació o certificació d'eficàcia preventiva del conjunt d'aquests Sistemes instal·lats, el contractista fixarà en el seu Pla de Seguretat i Salut, referència i relació dels Protocols d'Assaig, Certificats o Homologacions adoptades i/o requerits als instal·ladors, fabricants i/o proveïdors, per al conjunt dels esmentats Sistemes de Protecció Col·lectiva.

Els SPC més rellevants previstos per a l'execució del present projecte són els indicats en l'annex d'aquesta memòria que contindrà les fitxes amb RISC-AVALUACIÓ-MESURES

18. CONDICIONS DELS EQUIPS DE PROTECCIÓ INDIVIDUAL (EPI)

Als efectes del present Estudi de Seguretat i Salut, tindran la consideració d'Equips de Protecció Individual, aquelles peces de treball que actuen a mode de coberta o pantalla portàtil, individualitzada per a cada usuari, destinats a reduir les conseqüències derivades del contacte de la zona del cos protegida, amb una energia fora de control, d'intensitat inferior a la previsible resistència física de l'EPI.

La seva utilització haurà de quedar restringida a l'absència de garanties preventives adequades, per inexistència de MAUP, o en el seu defecte SPC d'eficàcia equivalent.

Tots els equips de protecció individual estaran degudament certificats, segons normes harmonitzades CE. Sempre de conformitat als R.D. 1407/92, R.D.159/95 i R.D. 773/97.

El Contractista Principal portarà un control documental del seu lliurament individualitzat al personal (propi o subcontractat), amb el corresponent avís de recepció signat pel beneficiari.

En els casos en què no existeixin normes d'homologació oficial, els equips de protecció individual seran normalitzats pel constructor, per al seu ús en aquesta obra, triats d'entre els que existeixin en el mercat i que reuneixin una qualitat adequada a les respectives prestacions. Per aquesta normalització interna s'haurà de comptar amb el vist-i-plau del tècnic que supervisa el compliment del Pla de Seguretat i Salut per part de la Direcció d'Obra o Direcció Facultativa/Direcció d'Execució.

Al magatzem d'obra hi haurà permanentment una reserva d'aquests equips de protecció, de manera que pugui garantir el subministrament a tot el personal sense que se'n produeixi, raonablement, la seva carència.

En aquesta previsió cal tenir en compte la rotació del personal, la vida útil dels equips i la data de caducitat, la necessitat de facilitar-los a les visites d'obra, etc.

Els EPI més rellevants, previstos per a l'execució material del present projecte són els indicats en l'annex d'aquesta memòria que contindrà les fitxes amb RISC-AVALUACIÓ-MESURES

19. RECURSOS PREVENTIUS

La legislació que s'ha de complir respecte a la presència de recursos preventius a les obres de construcció està contemplada a la Llei 54/2003. D'acord amb aquesta llei, la presència dels recursos preventius a les obres de construcció serà preceptiva en els següents casos:

- 12) *Quan els riscos es puguin veure agreujats o modificats en el desenvolupament del procés o l'activitat, per la concurrència d'operacions diverses que es desenvolupen successivament o simultàniament i que facin precís el control de la correcta aplicació dels mètodes de treball. La presència de recursos preventius de cada contractista serà necessari quan, durant l'obra, es desenvolupin treballs amb riscos especials, com es defineixen en el real decret 1627/97.*
- 13) *Quan es realitzin activitats o processos que reglamentàriament es considerin perillosos o amb riscos especials.*
- 14) *Quan la necessitat d'aquesta presència sigui requerida per la Inspecció de Treball i Seguretat Social, si les circumstàncies del cas ho exigissin degut a les condicions de treball detectades.*

Quan a les obres de construcció coexisteixen contractistes i subcontractistes que, de forma successiva o simultània, puguin constituir un risc especial per interferència d'activitats, la presència dels "Recursos preventius" és, en aquests casos, necessària.

Els recursos preventius són necessaris quan es desenvolupin treballs amb riscos especials, definits a l'annex II del RD 1627/97:

1. *Treballs amb riscos especialment greus d'enterrament, enfonsament o caiguda d'altura, per les particulars característiques de l'activitat desenvolupada, els procediments aplicats, o l'entorn del lloc de treball.*
2. *Treballs en els quals l'exposició a agents químics o biològics suposi un risc d'especial gravetat, o pels que la vigilància específica de la salut dels treballadors sigui legalment exigible.*
3. *Treballs amb exposició a radiacions ionitzants pels que la normativa específica obliga a la delimitació de zones controlades o vigilades.*
4. *Treballs a la proximitat de línies elèctriques d'alta tensió.*
5. *Treballs que exposin a risc d'ofegament per immersió.*
6. *Obres d'excavació de túnels, pous i altres treballs que suposin moviments de terra subterranis.*
7. *Treballs realitzats en immersió amb equip subaquàtic.*
8. *Treballs realitzats en caixons d'aire comprimit.*
9. *Treballs que impliquin l'ús d'explosius.*
10. *Treballs que requereixin muntar o desmuntar elements prefabricats pesats.*

A continuació es detallen, de forma orientativa, les activitats de l'obra del present estudi de seguretat i salut, en base a l'avaluació de riscos d'aquest, que requereixen la presència de recurs preventiu:

ENDERROCS

ENDERROCS D'ESTRUCTURES AÈRIES

MOVIMENTS DE TERRES

EXCAVACIÓ DE RASES I POUS

ESTRUCTURES

ESTRUCTURES DE FORMIGÓ IN SITU
(ENCOFRATS/ARMADURES/FORMIGONAMENT/ANCORATGES I TESAT)

IMPERMEABILITZACIONS - AÏLLAMENTS I JUNTS

IMPERMEABILITZACIÓ DE MURS DE CONTENCIÓ O SUPERFÍCIES PLANES

INSTAL·LACIONS DE DRENATGE, D'EVACUACIÓ I CANALITZACIONS

ELEMENTS SOTERRATS (CLAVEGUERONS, POUS, DRENATGES)

CANONADES PER A GASOS I FLUIDS

TUBS MUNTATS SUPERFICIALMENT

TUBS MUNTATS SOTERRATS

INSTAL·LACIONS ELÈCTRIQUES

INSTAL·LACIONS ELÈCTRIQUES BAIXA TENSÍO

INSTAL·LACIONS D'ENLLUMENAT

INSTAL·LACIONS D'ENLLUMENAT

20. SENYALITZACIÓ I ABALISAMENT

Quant a la senyalització de l'obra, és necessari distingir entre la que es refereix a la que demanda de l'atenció per part dels treballadors i aquella que correspon al tràfic exterior afectat per l'obra. En el primer cas són d'aplicació les prescripcions establertes per el Reial Decret 485/1997, de 14 d'abril. La senyalització i el abalisament de tràfic vénen regulats, entre altra normativa, per la Norma 8.3-I.C. de la Direcció General de Carreteres i no és objecte de l'Estudi de Seguretat i Salut. Aquesta distinció no exclou la possible complementació de la senyalització de tràfic durant l'obra quan aquesta mateixa es faci exigible per a la seguretat dels treballadors que treballin a la immediació d'aquest tràfic.

S'ha de tenir en compte que la senyalització per si mateixa no elimina els riscos, malgrat això la seva observació quan és l'apropiada i està ben col·locada, fa que l'individu adopti conductes segures. No és suficient amb col·locar un plafó a les entrades de les obres, si després en la pròpia obra no se senyalitza l'obligatorietat d'utilitzar cinturó de seguretat al col·locar les mires per a realitzar el tancament de façana. La senyalització abundant no garanteix una bona senyalització, ja que el treballador acaba fent cas omís de qualsevol tipus de senyal.

El R.D.485/97 estableix que la senyalització de seguretat i salut en el treball haurà d'utilitzar-se sempre que l'anàlisi dels riscos existents, les situacions d'emergència previsible i les mesures preventives adoptades, posin de manifest la necessitat de:

- Cridar l'atenció dels treballadors sobre l'existència de determinats riscos, prohibicions o obligacions.
- Alertar als treballadors quan es produeixi una determinada situació d'emergència que requereixi mesures urgents de protecció o evacuació.
- Facilitar als treballadors la localització i identificació de determinats mitjans o instal·lacions de protecció, evacuació, emergència o primers auxilis.

- Orientar o guiar als treballadors que realitzin determinades maniobres perilloses.

La senyalització no haurà de considerar-se una mesura substitutiva de les mesures tècniques i organitzatives de protecció col·lectiva i haurà d'utilitzar-se quan, mitjançant aquestes últimes, no hagi estat possible eliminar els riscos o reduir-los suficientment.

Tampoc haurà de considerar-se una mesura substitutiva de la formació i informació dels treballadors en matèria de seguretat i salut en el treball.

Així mateix, segons s'estableix en el R.D. 1627/97, s'haurà de complir que:

11. Les vies i sortides específiques d'emergència hauran de senyalitzar-se conforme al R.D. 485/97, tenint en compte que aquesta senyalització haurà de fixar-se en els llocs adequats i tenir la resistència suficient.
12. Els dispositius no automàtics de lluita contra incendis hauran d'estar senyalitzats conforme al R.D. 485/97, tenint en compte que aquesta senyalització haurà de fixar-se en els llocs adequats i tenir la resistència suficient.
13. El color utilitzat per a la il·luminació artificial no podrà alterar o influir en la percepció de les senyals o panells de senyalització.
14. Les portes transparents hauran de tenir una senyalització a l'altura de la vista.
15. Quan existeixin línies d'estesa elèctrica àrees, en el cas que vehicles l'obra haguessin de circular sota l'estesa elèctrica s'utilitzarà una senyalització d'advertència.

La implantació de la senyalització i balisament s'ha de definir en els plànols de l'Estudi de Seguretat i Salut i s'ha de tenir en compte en les fitxes d'activitats, al menys respecte els riscos que no s'hagin pogut eliminar.

21. CONDICIONS D'ACCÉS I AFECTACIONS DE LA VIA PÚBLICA

Aquí cal descriure les condicions d'accés i afectacions de la via pública particulars de l'obra (ample carrer, ample vorera, ocupació de la vorera i via pública i com es resol, accessos a l'obra, etc.)

En el PLA DE SEGURETAT I SALUT el Contractista definirà les desviacions i passos provisionals per a vehicles i vianants, els circuits i trams de senyalització, la senyalització, les mesures de protecció i detecció, els paviments provisionals, les modificacions que comporti la implantació de l'obra i la seva execució, diferenciant, si és cas, les diferents fases d'execució. A aquests efectes, es tindrà en compte el que determina la Normativa per a la informació i senyalització d'obres al municipi i la Instrucció Municipal sobre la instal·lació d'elements urbans a l'espai públic de la ciutat que correspongui.

Quan correspongui, d'acord amb les previsions d'execució de les obres, es diferenciarà amb claredat i per cadascuna de les distintes fases de l'obra, els àmbits de treball i els àmbits destinats a la circulació de vehicles i vianants, d'accés a edificis i guals, etc., i es definiran les mesures de senyalització i protecció que corresponguin a cadascuna de les fases.

És obligatori comunicar l'inici, l'extensió, la naturalesa dels treballs i les modificacions de la circulació de vehicles provocades per les obres, a la Guàrdia Municipal i als Bombers o a l'Autoritat que correspongui.

Quan calgui prohibir l'estacionament en zones on habitualment és permès, es col·locarà el cartell de "SENYALITZACIÓ EXCEPCIONAL" (1050 X 600 mm), amb 10 dies d'antelació a l'inici dels treballs, tot comunicant-ho a la Guàrdia Municipal o l'Autoritat que correspongui.

En la desviació o estrenyiment de passos per a vianants es col·locarà la senyalització corresponent.

No es podrà començar l'execució de les obres sense haver procedit a la implantació dels elements de senyalització i protecció que corresponguin, definits al PLA DE SEGURETAT aprovat.

El contractista de l'obra serà responsable del manteniment de la senyalització i elements de protecció implantats.

Els accessos de vianants i vehicles, estaran clarament definits, senyalitzats i separats

21.1. Normes de Policia

• **Control d'accessos**

Una vegada establerta la delimitació del perímetre de l'obra, conformats els tancaments i accessos per els vianants i de vehicles, el contractista amb la col·laboració del seu servei de prevenció definirà, dins del Pla de Seguretat i Salut, el procés per al control d'entrada i sortida de vehicles en general (inclosa la maquinària com grues mòbils, retroexcavadores) i de personal de manera que garanteixi l'accés únicament a persones autoritzades.

Quan la delimitació de l'obra no es pugui portar a terme, per les pròpies circumstàncies de l'obra, el contractista, al menys haurà de garantir, l'accés controlat a les instal·lacions d'ús comú de l'obra, i haurà d'assegurar que les entrades a l'obra estiguin senyalitzades, i que quedin tancades les zones que puguin presentar riscos

• **Coordinació d'interferències i seguretat a peu d'obra**

El contractista, quan sigui necessari, donat el volum d'obra, el valor dels materials emmagatzemats i altres circumstàncies que així ho aconsellin, definirà un procés per garantir l'accés controlat a les instal·lacions que suposin risc personal i/o comú per a l'obra i l'intrusisme a l'interior de l'obra en tallers, magatzems, vestuaris i d'altres instal·lacions d'ús comú o particular

21.2. Àmbit d'ocupació de la via pública

• **Ocupació del tancament de l'obra**

S'entén per àmbit d'ocupació el realment ocupat, incloent tanques, elements de protecció, baranes, bastides, contenidors, casetes, etc.

En el PLA DE SEGURETAT I SALUT EN EL TREBALL s'especificarà la delimitació de l'àmbit d'ocupació de l'obra i es diferenciarà clarament si aquest canvia en les diferents fases de l'obra. L'àmbit o els àmbits d'ocupació quedaran clarament dibuixats en plànols per fases i interrelacionats amb el procés constructiu.

L'amplada màxima a ocupar serà proporcional a l'amplada de la vorera. L'espai lliure per a pas de vianants no serà inferior a un terç (1/3) de l'amplada de la vorera existent.

En cap cas es podrà ocupar una amplada superior a tres (3) metres mesurats des de la línia de façana, ni més de dos terços (2/3) de l'amplada de la vorera, si no queda al menys una franja d'amplada mínima d'un metre i quaranta centímetres (1,40 m) per a pas de vianants.

Quan, per l'amplada de la vorera, no sigui possible deixar un pas per a vianants d'un metre i quaranta centímetres (1,40 m) es permetrà, durant l'execució dels treballs a planta baixa, la col·locació de tanques amb un sortint màxim de seixanta centímetres (60 cm) deixant un pas mínim per a vianants d'un metre (1 m). Per a l'enderrocament de les plantes superiors a la planta baixa, es col·locarà una tanca a la línia de façana i es farà una protecció volada per la retenció d'objectes despresos de les cotes superiors. Si la vorera és inferior a un metre seixanta centímetres (1,60 cm) durant els treballs a la planta baixa, el pas per a vianants d'un metre (1 m) d'amplada podrà ocupar part de la calçada en la mesura que calgui. En aquest cas, s'haurà de delimitar i protegir amb tanques l'àmbit del pas de vianants.

• **Situació de casetes i contenidors.**

S'indicaran en el PLA DE SEGURETAT I SALUT les àrees previstes per aquest fi.

- Les casetes, contenidors, tallers provisionals i aparcament de vehicles d'obra, se situaran en una zona propera a l'obra que permeti aplicar els següents criteris:
- Preferentment, a la vorera, deixant un pas mínim d'un metre i quaranta centímetres (1,40 m) per a pas de vianants per la vorera.
- A la vorera, deixant un pas mínim d'un metre i quaranta centímetres (1,40 m) per a pas de vianants per la zona d'aparcament de la calçada sense envair cap carril de circulació.
- Si no hi ha prou espai a la vorera, es col·locaran a la zona d'aparcament de la calçada procurant no envair cap carril de circulació i deixant sempre com a mínim un metre (1m) per a pas de vianants a la vorera.

- Es protegirà el pas de vianants i es col·locarà la senyalització corresponent.

• **Situació de grues-torre i muntacàrregues**

Només podran estar emplaçats a l'àmbit de l'obra.

• **Canvis de la Zona Ocupada**

Qualsevol canvi en la zona ocupada que afecti l'àmbit de domini públic es considerarà una modificació del PLA DE SEGURETAT I SALUT EN EL TREBALL i s'haurà de documentar i tramitar d'acord amb el R.D. 1627/97.

21.3. Tancaments de l'obra que afecten l'àmbit públic

• **Tanques**

Situació	Delimitaran el perímetre de l'àmbit de l'obra o, en ordenació entre mitgeres, tancaran el front de l'obra o solar i els laterals de la part de vorera ocupada.
Tipus de tanques	Es formaran amb xapa metàl·lica opaca o a base de plafons prefabricats o d'obra de fàbrica arrebossada i pintada. Les empreses promotores podran presentar a l'Ajuntament per a la seva homologació, si s'escau, el seu propi model de tanca per tal d'emprar-lo en totes les obres que facin. Les tanques metàl·liques de 200 x 100 cm només s'admeten per a proteccions provisionals en operacions de càrrega, desviacions momentànies de trànsit o similars. En cap cas s'admet com a tanca el simple abalisat amb cinta de PVC, malla electrosoldada de ferrallista, xarxa tipus tenis de polipropilè (habitualment de color taronja), o elements tradiionals de delimitacions provisionals de zones de risc.
Complements	Totes les tanques tindran balisament lluminós i elements reflectants en tot el seu perímetre.
Manteniment	El Contractista vetllarà pel correcte estat de la tanca, eliminant grafittis, publicitat il·legal i qualsevol altre element que deteriori el seu estat

	original.
• Accés a l’obra	
Portes	Les tanques estaran dotades de portes d’accés independent per a vehicles i per al personal de l’obra. No s’admet com a solució permanent d’accés la retirada parcial del tancament.
21.4. Operacions que afecten l'àmbit públic	
• Entrades i sortides de vehicles i maquinària.	
Vigilància	Personal responsable de l’obra s’encarregarà de dirigir les operacions d’entrada i sortida, avisant els vianants a fi d’evitar accidents.
Aparcament	Fora de l’àmbit del tancament de l’obra no podran estacionar-se vehicles ni maquinària de l’obra, excepte a la reserva de càrrega i descàrrega de l’obra quan existeixi zona d’aparcament a la calçada.
Camions en espera	Si no hi ha espai suficient dins de l’àmbit del tancament de l’obra per acollir els camions en espera, caldrà preveure i habilitar un espai adequat a aquest fi fora de l’obra. El PLA DE SEGURETAT preveurà aquesta necessitat, d’acord amb la programació dels treballs i els mitjans de càrrega, descàrrega i transport interior de l’obra.

- **Càrrega i descàrrega**
- Les operacions de càrrega i descàrrega s’executaran dintre l’àmbit del tancament de l’obra. Quan això no sigui possible, s’estacionarà el vehicle en el punt més proper a la tanca de l’obra, es desviaran els vianants fora de l’àmbit d’actuació, s’ampliarà el perímetre tancat de l’obra i es prendran les següents mesures:
- S’habilitarà un pas per als vianants. Es deixarà un pas mínim d’un metre i quaranta centímetres (1,40 m) d’ample per a la vorera o per a la zona d’aparcament de la calçada, sense envair cap carril de circulació. Si no és suficient i/o si cal envair el carril de circulació que correspongui i contactar prèviament amb la Guàrdia Urbana.
 - Es protegirà el pas de vianants amb tanques metàl·liques de 200 x 100 cm, delimitant el camí pels dos costats i es col·locarà la senyalització que correspongui.
 - La separació entre les tanques metàl·liques i l’àmbit d’operacions o el vehicle, formarà una franja de protecció l’amplada de la qual dependrà del tipus de productes a carregar o descarregar i que establirà el Cap d’Obra prèvia consulta al Coordinador de Seguretat de l’obra.
 - Acabades les operacions de càrrega i descàrrega, es retiraran les tanques metàl·liques es netejarà el paviment.
 - Es controlarà la descàrrega dels camions formigonera a fi d’evitar abocaments sobre la calçada.

• Descàrrega, apilament i evacuació de terres i runa	
Descàrrega	La descàrrega de runa des dels diferents nivells de l’obra, aprofitant la força de la gravetat, serà per canonades (cotes superiors) o mecànicament (cotes sota rasant), fins els contenidors o tremuges, que hauran de ser cobertes amb lones o plàstics opacs a fi d’evitar pols. Les canonades o cintes d’elevació i transport de material es col·locaran sempre per l’interior del recinte de l’obra.
Apilament.	No es poden acumular terres, runa i deixalles en l’àmbit de domini públic, excepte si és per a un termini curt i si s’ha obtingut un permís especial de l’Ajuntament, i sempre s’ha de disposar en tremuges o en contenidors homologats. Si no es disposa d’aquesta autorització ni d’espais adequats, les terres es carregaran directament sobre camions per a la seva evacuació immediata. A manca d’espai per a col·locar els contenidors en l’àmbit del tancament de l’obra, es col·locaran sobre la vorera en el punt més proper a la tanca, deixant un pas per als vianants d’un metre i quaranta centímetres (1,40 m) d’amplada com a mínim. S’evitarà que hi hagi productes que sobresurtin del contenidor. Es netejarà diàriament la zona afectada i després de retirat el contenidor. Els contenidors, quan no s’utilitzin, hauran de ser retirats.
Evacuació	Si la runa es carrega sobre camions, aquests hauran de portar la caixa tapada amb una lona o un plàstic opac a fi d’evitar la producció de pols, i el seu transport ho serà a un abocador autoritzat. El mateix es farà en els transports dels contenidors.

- **Proteccions per a evitar la caiguda d’objectes a la via pública**
- Al PLA DE SEGURETAT s’especificaran, per cada fase d’obra, les mesures i proteccions previstes per a garantir la seguretat de vianants i vehicles i evitar la caiguda d’objectes a la via pública, tenint en compte les distàncies, en projecció vertical, entre els treballs en altura, el tancament de l’obra i la vorera o zona de pas de vianants o vehicles.
- Bastides Es col·locaran bastides perimetrals a tots els paraments exteriors a la construcció a realitzar.
- Les bastides seran metàl·liques i modulares. Tindran una protecció de la caiguda de materials i elements formant un entarimat horitzontal a 2,80 m d’alçada, preferentment de peces metàl·liques, fixat a l’estructura vertical i horitzontal de la bastida, així com una marquesina inclinada en voladís que sobresurti 1,50 m, com a mínim, del pla de la bastida.
- Les bastides seran tapades perimetralment i a tota l’alçada de l’obra, des de l’entarimat de visera, amb una xarxa o lones opaques que eviti la caiguda d’objectes i la propagació de pols.
- Xarxes Sempre que s’executin treballs que comportin perill per als vianants, pel risc de caiguda de materials o elements, es col·locaran xarxes de protecció entre les plantes, amb sistemes homologats, de forjat, perimetrals a totes les façanes.

Grues torre En el PLA DE SEGURETAT s’indicarà l’àrea de funcionament del braç i les mesures que es prendran en el cas de superar els límits del solar o del tancament de l’obra.

El carro del qual penja el ganxo de la grua no podrà sobrepassar aquests límits. Si calgués fer-ho, en algun moment, es prendran les mesures indicades per a càrregues i descàrregues.

21.5. Neteja i incidència sobre l'ambient que afecten l'àmbit públic

- **Neteja**

Els contractistes netejaran i regaran diàriament l’espai públic afectat per l’activitat de l’obra i especialment després d’haver efectuat càrregues i descàrregues o operacions productores de pols o deixalles.

Es vigilarà especialment l’emissió de partícules sòlides (pols, ciment, etc.).

Caldrà prendre les mesures pertinents per evitar les roderes de fang sobre la xarxa viària a la sortida dels camions de l’obra. A tal fi, es disposarà, abans de la sortida del tancament de l’obra, una solera de formigó o planxes de „relliga“ de 2 x 1 m, com a mínim, sobre la qual s’aturaran els camions i es netejaran per reg amb mànega cada parella de rodes.

Està prohibit efectuar la neteja de formigoneres al clavegueram públic.

- **Sorolls. Horari de treball**

Les obres es realitzaran entre les 8,00 i les 20,00 hores dels dies feiners.

Fora d’aquest horari, només es permet realitzar activitats que no produeixin sorolls més enllà d’allò que estableixen les OCAF. Les obres realitzades fora d’aquest horari hauran de ser específicament autoritzades per l’Ajuntament.

Excepcionalment i amb l’objecte de minimitzar les molèsties que determinades operacions poden produir sobre l’àmbit públic i la circulació o per motius de seguretat, l’Ajuntament podrà obligar que alguns treballs s’executin en dies no feiners o en un horari específic.

- **Pols**

Es regaran les pistes de circulació de vehicles.

Es regaran els elements a enderrocar, la runa i tots els materials que puguin produir pols.

En el tall de peces amb disc s’hi afegirà aigua.

Les sitges de ciment estaran dotades de filtre.

21.6. Residus que afecten a l'àmbit públic

El contractista, dins del Pla de Seguretat i Salut, definirà amb la col·laboració del seu servei de prevenció, els procediments de treball per a l’emmagatzematge i retirada de cadascun dels diferents tipus de residus que es puguin generar a l’obra.

El contractista haurà de donar les oportunes instruccions als treballadors i subcontractistes, comprovant que ho comprenen i ho compleixen.

21.7. Circulació de vehicles i vianants que afecten l'àmbit públic

- **Senyalització i protecció**

Si el pla d’implantació de l’obra comporta la desviació del trànsit rodat o la reducció de vials de circulació, s’aplicaran les mesures definides a la Norma de Senyalització d’Obres 8.3-

Està prohibida la col·locació de senyals no autoritzades pels Serveis Municipals.

- **Dimensions mínimes d’itineraris i passos per a vianants**

Es respectaran les següents dimensions mínimes:

- En cas de restricció de la vorera, l’amplada de pas per a vianants no serà inferior a un terç (1/3) de l’amplada de la vorera existent.
- L’amplada mínima d’itineraris o de passos per a vianants serà d’un metre i quaranta centímetres (1,40 m).

- **Elements de protecció**

Pas vianants Tots els passos de vianants que s’hagin d’habilitar es protegiran, pels dos costats, amb tanques o baranes resistents, ancorades o enganxades a terra, d’una alçada mínima d’un metre (1 m) amb travessar intermedi i entornpeus de vint centímetres (0,20 m) a la base. L’alçada de la passarel·la no sobrepassarà els quinze centímetres (0,15 m).

Els elements que formin les tanques o baranes seran preferentment continus. Si són calats, les separacions mínimes no podran ser superiors a quinze centímetres (015 m).

Forats i rases Si els vianants han de passar per sobre els forats o les rases, es col·locaran xapes metàl·liques fixades, de resistència suficient, totalment planes i sense ressalts.

Si els forats o les rases han de ser evitats, les baranes o tanques de protecció del pas es col·locaran a 45º en el sentit de la marxa.

- **Enllumenat i abalisament lluminós**

Els senyals i els elements d’abalisament aniran degudament il·luminats encara que hi hagi enllumenat públic.

S’utilitzarà pintura i material reflectant o fotoluminiscent, tant per a la senyalització vertical i horitzontal, com per als elements d’abalisament.

Els itineraris i passos de vianants estaran convenientment il·luminats al llarg de tot el tram (intensitat mínima 20 lux).

Les bastides de paraments verticals que ocupin vorera o calçada tindran abalisament lluminós i elements reflectants a totes les potes en tot el seu perímetre exterior.

La delimitació d’itineraris o passos per a vianants formada amb tanques metàl·liques de 200 x 100 cm, tindran abalisament lluminós en tot el seu perímetre.

- **Abalisament i defensa**

Els elements d’abalisament i defensa a emprar per passos per a vehicles seran els designats com tipus TB, TL i TD a la Norma de carreteres 8.3 – IC. amb el següent criteri d’ubicació d’elements d’abalisament i defensa:

- o) En la delimitació de la vora del carril de circulació de vehicles contigu al tancament de l’obra.
- p) En la delimitació de vores de passos provisionals de circulació de vehicles contigus a passos provisionals per a vianants.
- q) Per impedir la circulació de vehicles per una part d’un carril, per tot un carril o per diversos carrils, en estrenyiments de pas i/o disminució del número de carrils.

r) En la delimitació de vores en la desviació de carrils en el sentit de circulació, per salvar l'obstacle de les obres.

s) En la delimitació de vores de nous carrils de circulació per a passos provisionals o per a establir una nova ordenació de la circulació, diferent de la que hi havia abans de les obres.

Es col·locaran elements de defensa TD – 1 quan, en vies d'alta densitat de circulació, en vies ràpides, en corbes pronunciades, etc., la possible desviació d'un vehicle de l'itinerari assenyalat pugui produir accidents a vianants o a treballadors (desplaçament o enderroc del tancament de l'obra o de baranes de protecció de pas de vianants, xoc contra objectes rígids, bolcar el vehicle per l'existència de desnivells, etc.,).

Quan l'espai disponible sigui mínim, s'admetrà la col·locació d'elements de defensa TD – 2.

- **Paviments provisionals**

El paviment serà dur, no lliscant i sense regruixos diferents dels propis del gravat de les peces. Si és de terres, tindrà una compactació del 90% PM (Pròctor Modificat).

Si cal ampliar la vorera per a pas de vianants per la calçada, es col·locarà un entarimat sobre la part ocupada de la calçada formant un pla horitzontal amb la vorera i una barana fixa de protecció.

- **Accessibilitat de persones amb mobilitat reduïda**

Si la via o vies de l'entorn de l'obra estan adaptades d'acord amb el que disposa el Decret 135/1995 de 24 de març, i no hi ha itinerari alternatiu, els passos o itineraris provisionals compliran les següents condicions mínimes:

- Alçada lliure d'obstacles de 2,10 m.
- En els canvis de direcció, l'amplada mínima de pas haurà de permetre inscriure un cercle d'1,5 m de diàmetre.
- No podran haver-hi escales ni graons aïllats.
- El pendent longitudinal serà com a màxim del 8% i el pendent transversal del 2%.
- El paviment serà dur, no lliscant i sense regruixos diferents als propis del gravat de peces. Si és de terres tindrà una compactació del 90% PM (Pròctor Modificat).
- Els guals tindran una amplada mínima d'un metre i vint centímetres (1,20 m) i un pendent màxim del 12%.

Si hi ha itinerari alternatiu, s'indicarà, en els punts de desviació cap a l'itinerari alternatiu, col·locant un senyal tipus D amb el símbol internacional d'accessibilitat i una fletxa de senyalització.

- **Manteniment**

La senyalització i els elements d'abalisament es fixaran de tal manera que impedeixi el seu desplaçament i dificulti la seva subtracció.

La senyalització, l'abalisament, els paviments, l'enllumenat i totes les proteccions dels itineraris, desviacions i passos per a vehicles i vianants es conservaran en perfecte estat durant la seva vigència, evitant la pèrdua de condicions perceptives o de seguretat.

Els passos i itineraris es mantindran nets.

- **Retirada de senyalització i abalisament**

Acabada l'obra es retiraran tots els senyals, elements, dispositius i abalisament implantats.

El termini màxim per a l'execució d'aquestes operacions serà d'una setmana, un cop acabada l'obra o la part d'obra que exigís la seva implantació.

21.8. Protecció i trasllat d'elements emplaçats a la via pública

- **Arbres i jardins**

Al PLA DE SEGURETAT s'assenyalaran tots els elements vegetals i l'arbrat existent a la via pública que estiguin a la zona de les obres i al seu llinar. L'Entitat Municipal responsable de Parcs i Jardins emetrà un informe previ preceptiu.

Mentre durin les obres es protegirà l'arbrat, els jardins i les espècies vegetals que puguin quedar afectades, deixant al seu voltant una franja d'un (1) metre de zona no ocupada. El contractista vetllarà, perquè els escossells i les zones ajardinades estiguin sempre lliures d'elements estranys, deixalles, escombraries i runa. S'hauran de regar periòdicament, sempre que això no es pugui fer normalment des de l'exterior de la zona d'obres.

Els escossells que quedin inclosos dins l'àmbit d'estrenyiment de pas per a vianants s'hauran de tapar de manera que la superfície sigui contínua i sense ressalts.

- **Parades d'autobús, quioscos, bústies**

A causa de la implantació del tancament de l'obra, ja sigui, perquè queden al seu interior o per quedar en zona de pas restringit, caldrà preveure el trasllat provisional de parades d'autobús, quioscos, bústies de Correus o elements similars emplaçats a l'espai públic.

En aquest cas, caldrà indicar-ho en el PLA DE SEGURETAT, preveure el seu emplaçament durant el temps que durin les obres i contactar amb els serveis corresponents per tal de coordinar les operacions.

22. RISCOS DE DANYS A TERCERS I MESURES DE PROTECCIÓ

22.1. Riscos de danys a tercers

Els riscos que durant les successives fases d'execució de l'obra podrien afectar persones o objectes annexos que en depenguin són els següents:

- Caiguda al mateix nivell.
- Atropellaments.
- Col·lisions amb obstacles a la vorera.
- Caiguda d'objectes.

22.2. Mesures de protecció a tercers

Es consideraran les següents mesures de protecció per a cobrir el risc de les persones que transiten pels voltants de l'obra:

16. Muntatge de tanca metàl·lica a base d'elements prefabricats de 2 m. d'alçada, separant el perímetre de l'obra, de les zones de trànsit exterior.
17. Per a la protecció de persones i vehicles que transitin pels carrers limítrofs, s'instal·larà un passadís d'estructura consistent en l'assenyalament, que haurà de ser òptic i lluminós a la nit, per a indicar el gàlib de les proteccions al tràfic rodat. Ocasionalment es podrà instal·lar en el perímetre de la façana una marquesina en voladís de material resistent.
18. Si fos necessari ocupar la vorera durant l'aplec de materials a l'obra, mentre duri la maniobra de descàrrega, es canalitzarà el trànsit de vianants per l'interior del passadís de vianants i el de vehicles fora de les zones d'afectació de la maniobra, amb protecció a base de reixes

metàl·liques de separació d'àrees i es col·locaran llums de gàlib nocturns i senyals de trànsic que avisin als vehicles de la situació de perill.

19.En funció del nivell d'intromissió de tercers a l'obra, es pot considerar la conveniència de contractar un servei de control d'accessos a l'obra, a càrrec d'un Servei de Vigilància patrimonial, expressament per a aquesta funció.

23. PREVENCIÓ DE RISCOS CATASTRÒFICS

Els principals riscos catastròfics considerats com remotament previsibles per aquesta obra són:

- Incendi, explosió i/o deflagració.
- Inundació.
- Col·lapse estructural per maniobres fallides.
- Atemptat patrimonial contra la Propietat i/o contractistes.
- Enfosament de càrregues o aparells d'elevació.

Per a cobrir las eventualitats pertinents, el Contractista redactarà i inclourà com annex al seu Pla de Seguretat i Salut un „Pla d’Emergència Interior“, cobrin les següents mesures mínimes:

- 1.- Ordre i neteja general.
- 2.- Accessos i vies de circulació interna de l'obra.
- 3.- Ubicació d'extintors i d'altres agents extintors.
- 4.- Nomenament i formació de la Brigada de Primera Intervenció.
- 5.- Punts de trobada.
- 6.- Assistència Primers Auxilis.

24. PREVISIONS DE SEGURETAT PELS TREBALLS POSTERIORS

Previsions i informacions útils per efectuar al seu dia, en les degudes condicions de seguretat i salut, els previsibles treballs posteriors (manteniment) segons art. 5.6 RD.1627/97

25. ANNEX: FITXES D'ACTIVITATS-RISC-AVALUACIÓ-MESURES

G01	ENDERROCS
G01.G02	ENDERROCS D'ESTRUCTURES AÈRIES
ENDERROC PER MITJANS MANUALS, MECÀNICS I/O EXPLOSIUS D'ELEMENTS EN ALÇADA (VIADUCTES, ESTRUCTURES DE FORMIGÓ, D'ACER)	
Avaluació de riscos	
Id	Risc
	P G A

1	CAIGUDA DE PERSONES A DIFERENT NIVELL	2	3	4
	Situació: TREBALLS EN ALÇADA			
2	CAIGUDA DE PERSONES AL MATEIX NIVELL	2	1	2
	Situació: MATERIAL D'APLEC. PLATAFORMA DE TREBALL INESTABLE			
3	CAIGUDA D'OBJECTES PER DESPLOM, ESFONDRAIMENT O ENSORRAMENT	3	2	4
	Situació: ENDERROCS NO PROGRAMADES			
	TALLS MAL APUNTALATS			
4	CAIGUDA D'OBJECTES PER MANIPULACIÓ O DE MATERIALS TRANSPORTATS	2	2	3
	Situació: MANIPULACIÓ DE RUNA			
5	CAIGUDA D'OBJECTES DESPRESSOS	3	2	4
	Situació: REALITZACIÓ DE TREBALLS A DIFERENTS NIVELLS			
6	TREPITJADES SOBRE OBJECTES	2	1	2
	Situació: APLEC DE MATERIAL			
9	COPS AMB OBJECTES O EINES (TALLS)	3	1	3
	Situació: EINES			
10	PROJECCIÓ DE FRAGMENTS O PARTÍCULES	2	2	3
	Situació: EINES			
12	ATRAPAMENT PER BOLCADA DE MÀQUINES, TRACTORS O VEHICLES	1	3	3
	Situació: TERRENY IRREGULAR			
13	SOBRESFORÇOS	2	2	3
	Situació: MANIPULACIÓ MANUAL			
14	EXPOSICIÓ A CONDICIONS AMBIENTALS EXTREMES	1	2	2
	Situació: TREBALLS A L'EXTERIOR			
15	CONTACTES TÈRMICS	2	2	3
	Situació: OXIACETILÈ			
16	EXPOSICIÓ A CONTACTES ELÈCTRICS	1	3	3
	Situació: CONTACTES DIRECTES I INDIRECTES			
17	INHALACIÓ O INGESTIÓ DE SUBSTÀNCIES NOCIVES	2	1	2
	Situació: POLS			
20	EXPLOSIONS	1	3	3
	Situació: TALL PER OXIACETILÉ			
25	ATROPELLAMENTS O COPS AMB VEHICLES	2	2	3
	Situació: RECORRIDOS DE MAQUINÀRIA DE OBRA			
26	EXPOSICIÓ A SOROLLS	3	1	3

Situació: MAQUINÀRIA I EINES		
27	EXPOSICIÓ A VIBRACIONS	2 1 2
Situació: MAQUINÀRIA I EINES		
P: Probabilitat (1,2,3) / G: Gravetat (1,2,3) / A: Avaluació (1,2,3,4,5)		

EQUIPS PROTECCIÓ INDIVIDUAL

Codi	UA	Descripció	Riscos
H1411111	u	Casc de seguretat per a ús normal, contra cops, de polietilè amb un pes màxim de 400 g, homologat segons UNE-EN 812	1 /2 /3 /4 /5 /6 /9 /10 /12 /14 /15 /16 /17 /20 /25
H1431101	u	Protector auditiu de tap d'escuma, homologat segons UNE-EN 352-2 i UNE-EN 458	26
H1432012	u	Protector auditiu d'auricular, acoblat al cap amb arnès i orelles antisoroll, homologat segons UNE-EN 352-1 i UNE-EN 458	26
H14462N4	u	Semimàscara filtrant de protecció contra partícules d'eficàcia mitja, tipus FFP, classe 2, (FFP2), no reutilitzable (NR), segons norma UNE-EN 149, sense vàlvula	17
H1459630	u	Parella de guants per a soldador, amb palmell de pell, folre interior de cotó, i màniga llarga de serratge folrada de dril fort, homologats segons UNE-EN 407 i UNE-EN 420	15
H145C002	u	Parella de guants de protecció contra riscos mecànics comuns de construcció nivell 3, homologats segons UNE-EN 388 i UNE-EN 420	2 /3 /4 /5 /6 /9 /10 /14 /20
H145K153	u	Parella de guants de material aïllant per a treballs elèctrics, classe 00, logotip color beix, tensió màxima 500 V, homologats segons UNE-EN 420	16
H1463253	u	Parella de botes dielèctriques resistents a la humitat, de pell rectificada, amb turmellera encoixinada sola antilliscant i antiestàtica, falca amortidora per al taló, llengüeta de manxa, de despreniment ràpid, sense ferramenta metàl·lica, amb puntera reforçada, homologades segons DIN 4843	16
H1465275	u	Parella de botes baixes de seguretat industrial per a treballs de construcció en general, resistents a la humitat, de pell rectificada, amb turmellera encoixinada, amb puntera metàl·lica, sola antilliscant, falca amortidora d'impactes al taló i sense plantilla metàl·lica, homologades segons UNE-EN ISO 20344, UNE-EN ISO 20345, UNE-EN ISO 20346 i UNE-EN ISO 20347	1 /2 /3 /4 /5 /6 /9 /10 /12 /14 /17 /20 /25
H1465376	u	Parella de botes baixes de seguretat industrial per a soldador, resistents a la humitat, de pell rectificada adobada al crom, amb turmellera encoixinada, amb llengüeta de manxa de despreniment ràpid, puntera metàl·lica, sola antilliscant, falca amortidora d'impactes al taló i sense	15

		plantilla metàl·lica, homologades segons UNE-EN ISO 20344, UNE-EN ISO 20345, UNE-EN ISO 20346 i UNE-EN ISO 20347	
H146J364	u	Parella de plantilles anticlaus de fleix d'acer de 0,4 mm de gruix, de 120 kg de resistència a la perforació, pintades amb pintures epoxi i folrades, homologades segons UNE-EN ISO 20344 i UNE-EN 12568	6
H1474600	u	Cinturó antivibració, ajustable i de teixit transpirable	27
H147D304	u	Sistema anticaiguda compost per un arnès anticaiguda amb tirants, bandes secundàries, bandes subglúties, bandes de cuixa, recolzament dorsal per a subjecció, elements d'ajust, element dorsal d'enganxament d'arnès anticaiguda i sivella, incorporat a un subsistema anticaiguda de tipus lliscant sobre línia d'ancoratge rígida, homologat segons UNE-EN 361, UNE-EN 362, UNE-EN 364/AC, UNE-EN 365 i UNE-EN 353-1	1
H147M007	u	Arnès de seient solidari a equip de protecció individual per a prevenció de caigudes d'alçada, homologat segons UNE-EN 813	1
H147N000	u	Faixa de protecció dorslumbar	13
H1481343	u	Granota de treball per a construcció d'obres lineals en servei, de polièster i cotó (65%-35%), color groc, trama 240, amb butxaques interiors i tires reflectants, homologada segons UNE-EN 340	1 /2 /3 /4 /5 /6 /9 /10 /12 /16 /17 /20 /25
H1481442	u	Granota de treball per a muntatges i/o treballs mecànics, de polièster i cotó (65%-35%), color blau vergara, trama 240, amb butxaques interiors, homologada segons UNE-EN 340	15
H1485800	u	Armill reflectant amb tires reflectants a la cintura, al pit i a l'esquena, homologada segons UNE-EN 471	4 /14 /25
H1488580	u	Davantall per a soldador, de serratge, homologat segons UNE-EN 340, UNE-EN 470-1/A1 i UNE-EN 348	15

MITJANS AUXILIARS D'UTILITAT PREVENTIVA

Codi	UA	Descripció	Riscos
HX11X005	u	Escala modular d'estructura porticada, per accedir a cotes de diferent nivell, superiors a 7 m amb sistema de seguretat integrat	1
HX11X019	m	Marquesina de protecció en voladiu en bastida tubular amb sistema de seguretat amb tots els requisits reglamentaris, normalitzada i incorporada UNE-EN 12810-1 (HD-1000)	3 /4 /5

SISTEMES DE PROTECCIÓ COL·LECTIVA

Codi	UA	Descripció	Riscos
------	----	------------	--------

H1512005	m2	Protecció col·lectiva vertical de bastides tubulars i/o muntacàrregues amb malla de polipropilè tupida tipus mosquitera, traus perimetrals amb reforç i corda de diàmetre 6 mm i amb el desmuntatge inclòs	4
H1512010	m2	Protecció de projecció de partícules incandescent amb manta ignífuga, xarxa de seguretat normalitzada (UNE-EN 1263-1) poliamida no regenerada, de tenacitat alta, nuada amb corda perimetral de poliamida i corda de cosit de 12 mm de diàmetre i amb el desmuntatge inclòs	15
H152PA11	m	Marquesina de protecció de 2,5 m amb estructura metàl·lica tubular i plataforma de fusta, desmuntatge inclòs	3 /5
H152U000	m	Tanca d'advertència o abalisament d'1 m d'alçada amb malla de polietilè taronja, fixada a 1 m del perímetre del sostre amb suports d'acer allotjats amb forats al sostre	6 /10 /12
H16C0003	d	Detector de gasos portàtil, per a espais confinats, amb detector de gas combustible, O2, CO i H2S	17 /20
HBBA005	u	Senyal de prohibició, normalitzada amb pictograma negre sobre fons blanc, de forma circular amb cantells i banda transversal descendent d'esquerra a dreta a 45°, en color vermell, diàmetre 29 cm, amb cartell explicatiu rectangular, per ser vista fins 12 m, fixada i amb el desmuntatge inclòs	1 /2 /3 /4 /5 /6 /9 /10 /12 /15 /16 /17 /20 /25
HBBA115	u	Senyal d'obligació, normalitzada amb pictograma blanc sobre fons blau, de forma circular amb cantells en color blanc, diàmetre 29 cm, amb cartell explicatiu rectangular, per ser vista fins 12 m, fixada i amb el desmuntatge inclòs	1 /2 /3 /4 /5 /6 /9 /10 /12 /15 /16 /17 /20 /25
HBBAF004	u	Senyal d'advertència, normalitzada amb pictograma negre sobre fons groc, de forma triangular amb el cantell negre, costat major 41 cm, amb cartell explicatiu rectangular, per ser vista fins 12 m de distància, fixada i amb el desmuntatge inclòs	1 /2 /3 /4 /5 /6 /9 /10 /12 /15 /16 /17 /20 /25
HDS11411	m	Baixant de runes de tub de PVC, de 40 cm de diàmetre, amb boques de descàrrega, brides i acoblament, col·locat i amb el desmuntatge inclòs	4

MESURES PREVENTIVES

Codi	Descripció	Riscos
I0000002	Planificar els treballs per a mantenir el màxim de temps possible les proteccions	1
I0000003	Itineraris preestablerts i balissats per al personal	1
I0000004	Revisió i manteniment periòdic de SPC	1
I0000008	Personal qualificat per a treballs en alçada	1
I0000013	Ordre i neteja	2 /6 /17
I0000014	Preparació i manteniment de les superfícies de treball	2 /6

I0000015	Organització de les zones de pas i emmagatzematge	2 /6
I0000018	No alterar bruscament l'estabilitat de l'edifici	3
I0000019	Realitzar un estudi d'enderroc amb Pla d'Emergència	3
I0000020	No realitzar treballs a la mateixa vertical	3 /4 /5
I0000021	Establir punts de referència per a controlar els moviments de l'estructura	3
I0000025	Planificació d'àrees i llocs de treball	4
I0000027	Elecció dels mitjans auxiliars de manteniment	4
I0000028	Impedir l'accés de personal dins del radi d'acció de càrregues suspeses	4
I0000029	No balancejar les càrregues suspeses	4
I0000038	Substituir lo manual per lo mecànic	9 /10
I0000039	Planificació de compra i programa de manteniment d'eines	9
I0000040	Formació de l'operari en l'ús i manteniment d'eines	9
I0000044	Evitar processos de tallat de materials a l'obra	10
I0000045	Formació	10 /12 /13
I0000051	Adequació dels recorreguts de la maquinària	12
I0000053	Procediment d'utilització de la maquinària	12
I0000054	Ús de recolzaments hidràulics	12
I0000055	Elecció dels equips de manteniment	13
I0000058	Adaptar la feina a les característiques individuals de la persona que la realitza	13
I0000060	Suspensió de les feines en condicions extremes	14
I0000061	Rotació dels llocs de treball	14 /17 /26 /27
I0000062	Planificar els treballs per a realitzar-los en zones protegides	14
I0000063	En cas de vent, apuntament i fixació de tots els elements inestables	14
I0000064	Suspensió de les feines a cobertes inclinades amb vent superior a 40 km/h	14
I0000067	No treballar al costat de línies elèctriques amb cables nusos	16
I0000068	Elecció i manteniment de les eines elèctriques	16
I0000069	Formació i habilitació específica per a cada eina	16
I0000070	Compliment del REBT pel que fa a equips de protecció	16
I0000071	Revisió de la posta a terra	16
I0000072	Realitzar els treballs sobre superfícies seques	16
I0000073	Disposar de quadres elèctrics secundaris	16
I0000074	Reg de les zones de treball	17
I0000076	Reconeixement dels materials a enderrocar	17
I0000085	Ventilació de les zones de treball	17

I0000091	No soldar sobre contenidors de materials inflamables o explosius (pintures, dissolvents, etc)	20
I0000094	Revisió periòdica dels equips de treball	20
I0000095	Impedir el contacte de l'acetilè amb el coure	20
I0000096	No fumar	20
I0000103	Planificació de les àrees de treball	25
I0000104	Accessos i circulació independents per a personal i maquinària	25
I0000106	El personal no ha de descansar al costat de màquines aturades	25
I0000107	Limitació de la velocitat dels vehicles	25
I0000108	Eliminar el soroll en origen	26
I0000110	Eliminar vibracions en origen	27
I0000151	Per treballs en alçada utilitzar plataformes elevadores mecàniques o hidràuliques	1
I0000154	Verificar nivell lumínic mínim (250 lux) a itineraris i llocs de treball	1 / 2 / 3 / 6 / 12
I0000155	Controlar la temperatura i velocitat del vent als llocs de treball	14
I0000156	Detecció xarxes instal·lacions encastades o soterrades	16 / 17
I0000161	Verificar que les connexions de les màquines es facin amb endolls reglamentaris	16
I0000165	En manipular sistemes elèctrics, connexions, etc, verificar que les línies no estan en tensió	20
I0000167	Manipular materials amb sacs de PP, amb tapa i sistema de descàrrega inferior	4

G01.G03 ENDERROCS O ARRENCADA D'ELEMENTS

ENDERROCS PER MITJANS MANUALS I MECÀNICS D'ELEMENTS SUPERFICIALS (MOBILIARI URBÀ, DIVISÒRIES, SENYALITZACIÓ, PROTECCIONS VIÀRIES, LLUMINÀRIES...)

Avaluació de riscos

Id	Risc	P	G	A
2	CAIGUDA DE PERSONES AL MATEIX NIVELL Situació: ITINERARIS OBRA APLECS DE MATERIAL SUPERFÍCIES IRREGULARS DE TREBALL	2	1	2
4	CAIGUDA D'OBJECTES PER MANIPULACIÓ O DE MATERIALS TRANSPORTATS	2	2	3

	Situació: MANIPULACIÓ I TRANSPORT DE MATERIALS ENDERROCATS	
9	COPS AMB OBJECTES O EINES (TALLS)	3 1 3
	Situació: MANIPULACIÓ D'EINES	
10	PROJECCIÓ DE FRAGMENTS O PARTÍCULES	2 2 3
	Situació: INEXISTÈNCIA DE ZONES DE SEGURETAT ÚS DEL MARTELL PNEUMÀTIC	
13	SOBRESFORÇOS	2 2 3
	Situació: ELEVACIÓ I CARRETEIG DE MATERIAL, I ENDERROCS	
14	EXPOSICIÓ A CONDICIONS AMBIENTALS EXTREMES	1 2 2
	Situació: TREBALLS A L'EXTERIOR	
16	EXPOSICIÓ A CONTACTES ELÈCTRICS	1 3 3
	Situació: INSTAL·LACIONS ELÈCTRIQUES EXISTENTS	
17	INHALACIÓ O INGESTIÓ DE SUBSTÀNCIES NOCIVES	2 1 2
	Situació: POLS I PARTÍCULES GENERADES ALS ENDERROCS	
25	ATROPELLAMENTS O COPS AMB VEHICLES	3 2 4
	Situació: ITINERARIS DE VEHICLES PROPIS DE L'OBRA I TRANSPORT	
26	EXPOSICIÓ A SOROLLS	3 1 3
	Situació: MAQUINÀRIA ENDERROCS: MARTELL, COMPRESSOR	
27	EXPOSICIÓ A VIBRACIONS	2 1 2
	Situació: CABINA MÀQUINES MARTELL PNEUMÀTIC	

P: Probabilitat (1,2,3) / G: Gravetat (1,2,3) / A: Avaluació (1,2,3,4,5)

EQUIPS PROTECCIÓ INDIVIDUAL

Codi	UA	Descripció	Riscos
H1411111	u	Casc de seguretat per a ús normal, contra cops, de polietilè amb un pes màxim de 400 g, homologat segons UNE-EN 812	2 / 4 / 9 / 10 / 14 / 16 / 17 / 25 / 26
H1421110	u	Ulleres de seguretat antiimpactes estàndard, amb muntura universal, amb visor transparent i tractament contra l'entelament, homologades segons UNE-EN 167 i UNE-EN 168	10
H1431101	u	Protector auditiu de tap d'escuma, homologat segons UNE-EN 352-2 i UNE-EN 458	26
H1432012	u	Protector auditiu d'auricular, acoblat al cap amb arnès i orelles antisoroll, homologat segons UNE-EN 352-1 i UNE-EN 458	14 / 26

H1445003	u	Mascareta de protecció respiratòria, homologada segons UNE-EN 140	17
H145C002	u	Parella de guants de protecció contra riscos mecànics comuns de construcció nivell 3, homologats segons UNE-EN 388 i UNE-EN 420	2 /4 /9 /10 /14 /25
H145K153	u	Parella de guants de material aïllant per a treballs elèctrics, classe 00, logotip color beix, tensió màxima 500 V, homologats segons UNE-EN 420	16
H1463253	u	Parella de botes dielèctriques resistents a la humitat, de pell rectificada, amb turmellera encoixinada sola antilliscant i antiestàtica, falca amortidora per al taló, llengüeta de manxa, de despreniment ràpid, sense ferramenta metàl·lica, amb puntera reforçada, homologades segons DIN 4843	16
H1465275	u	Parella de botes baixes de seguretat industrial per a treballs de construcció en general, resistents a la humitat, de pell rectificada, amb turmellera encoixinada, amb puntera metàl·lica, sola antilliscant, falca amortidora d'impactes al taló i sense plantilla metàl·lica, homologades segons UNE-EN ISO 20344, UNE-EN ISO 20345, UNE-EN ISO 20346 i UNE-EN ISO 20347	2 /4 /9 /10 /14 /17 /25
H1474600	u	Cinturó antivibració, ajustable i de teixit transpirable	27
H147N000	u	Faixa de protecció dorslumber	13
H1481343	u	Granota de treball per a construcció d'obres lineals en servei, de polièster i cotó (65%-35%), color groc, trama 240, amb butxaques interiors i tires reflectants, homologada segons UNE-EN 340	2 /4 /9 /10 /14 /16 /25
H1485800	u	Armillà reflectant amb tires reflectants a la cintura, al pit i a l'esquena, homologada segons UNE-EN 471	25
H1486241	u	Casaca tipus enginyer, de polièster embuatada amb material aïllant, butxaques exteriors	14
H1487460	u	Impermeable amb jaqueta, caputxa i pantalons, per a obres públiques, de PVC soldat de 0,4 mm de gruix, de color viu, homologat segons UNE-EN 340	14

SISTEMES DE PROTECCIÓ COL·LECTIVA

Codi	UA	Descripció	Riscos
H152U000	m	Tanca d'advertència o abalisament d'1 m d'alçada amb malla de polietilè taronja, fixada a 1 m del perímetre del sostre amb suports d'acer allotjats amb forats al sostre	2 /4
H153A9F1	u	Topall per a descàrrega de camions en excavacions, de 4 m d'amplada amb tauló de fusta i perfils IPN 100 clavats al terreny i amb el desmuntatge inclòs	25
H1580007	u	Pantalla aïllant per a treballs en zones d'influència de línies elèctriques en tensió	16

H16C0003	d	Detector de gasos portàtil, per a espais confinats, amb detector de gas combustible, O ₂ , CO i H ₂ S	17
HBBA005	u	Senyal de prohibició, normalitzada amb pictograma negre sobre fons blanc, de forma circular amb cantells i banda transversal descendent d'esquerra a dreta a 45°, en color vermell, diàmetre 29 cm, amb cartell explicatiu rectangular, per ser vista fins 12 m, fixada i amb el desmuntatge inclòs	2 /4 /9 /10 /14 /16 /17 /25 /26 /27
HBBA115	u	Senyal d'obligació, normalitzada amb pictograma blanc sobre fons blau, de forma circular amb cantells en color blanc, diàmetre 29 cm, amb cartell explicatiu rectangular, per ser vista fins 12 m, fixada i amb el desmuntatge inclòs	2 /4 /9 /10 /14 /16 /17 /25 /26 /27
HBBAE001	u	Rètol adhesiu (MIE-RAT.10) de maniobra per a quadre o pupitre de control elèctric, adherit	16
HBBAF004	u	Senyal d'advertència, normalitzada amb pictograma negre sobre fons groc, de forma triangular amb el cantell negre, costat major 41 cm, amb cartell explicatiu rectangular, per ser vista fins 12 m de distància, fixada i amb el desmuntatge inclòs	2 /4 /9 /10 /14 /16 /17 /25 /26 /27

MESURES PREVENTIVES

Codi	Descripció	Riscos
I0000002	Planificar els treballs per a mantenir el màxim de temps possible les proteccions	2
I0000003	Itineraris preestablerts i balissats per al personal	2
I0000004	Revisió i manteniment periòdic de SPC	2
I0000013	Ordre i neteja	17
I0000026	Planificació de recorreguts i maniobres per a màquines i camions	4
I0000027	Elecció dels mitjans auxiliars de manteniment	4
I0000028	Impedir l'accés de personal dins del radi d'acció de càrregues suspeses	4
I0000029	No balancejar les càrregues suspeses	4
I0000031	Per a la manipulació de materials voluminosos i/o pesats, sol·licitar un procediment de treball específic	4
I0000038	Substituir lo manual per lo mecànic	9 /10
I0000039	Planificació de compra i programa de manteniment d'eines	9
I0000040	Formació de l'operari en l'ús i manteniment d'eines	9 /13
I0000044	Evitar processos de tallat de materials a l'obra	10
I0000055	Elecció dels equips de manteniment	13
I0000056	Paletització i eines ergonòmiques	13

I0000058	Adaptar la feina a les característiques individuals de la persona que la realitza	13
I0000060	Suspensió de les feines en condicions extremes	14
I0000061	Rotació dels llocs de treball	14 /27
I0000062	Planificar els treballs per a realitzar-los en zones protegides	26
I0000063	En cas de vent, apuntament i fixació de tots els elements inestables	14
I0000068	Elecció i manteniment de les eines elèctriques	16
I0000070	Compliment del REBT pel que fa a equips de protecció	16
I0000073	Disposar de quadres elèctrics secundaris	16
I0000074	Reg de les zones de treball	17
I0000076	Reconeixement dels materials a enderrocar	17
I0000078	Evitar processos de divisió de material en sec	17
I0000103	Planificació de les àrees de treball	25
I0000104	Accessos i circulació independents per a personal i maquinària	25
I0000105	Anivellar la maquinària per a la realització de l'activitat	25
I0000106	El personal no ha de descansar al costat de màquines aturades	25
I0000107	Limitació de la velocitat dels vehicles	25
I0000108	Eliminar el soroll en origen	26
I0000110	Eliminar vibracions en origen	27
I0000154	Verificar nivell lumínic mínim (250 lux) a itineraris i llocs de treball	2
I0000155	Controlar la temperatura i velocitat del vent als llocs de treball	14
I0000156	Detecció xarxes instal·lacions encastades o soterrades	16 /17
I0000157	Control del nivell sonor amb sonòmetre portàtil	26
I0000161	Verificar que les connexions de les màquines es facin amb endolls reglamentaris	16

G02 MOVIMENTS DE TERRES**G02.G04 REBLIMENTS SUPERFICIALS, TERRAPLENS / PEDRAPLENS**

FORMACIÓ DE REBLERTS I TERRAPLENS AMB TERRES O PEDRES (PRÒPIES DE L'OBRA O NO) AMB MITJANS MECÀNICS

Avaluació de riscos

Id	Risc	P	G	A
1	CAIGUDA DE PERSONES A DIFERENT NIVELL	1	2	2

	Situació:	CIRCULACIÓ EN VORES DE TERRAPLENAT ACCÉS A ZONES DE TREBALL	
2	CAIGUDA DE PERSONES AL MATEIX NIVELL		2 1 2
	Situació:	IRREGULARITAT SUPERFÍCIE DE TREBALL ACCÉS A ZONES DE TREBALL APLEC DE TERRES	
3	CAIGUDA D'OBJECTES PER DESPLOM, ESFONDRAENT O ENSORRAMENT		1 2 2
	Situació:	INESTABILITAT DE TALUSSOS	
4	CAIGUDA D'OBJECTES PER MANIPULACIÓ O DE MATERIALS TRANSPORTATS		1 3 3
	Situació:	MANUTENCIÓ DE TERRES O BLOCS DE PEDRA AL TALL NO RESPECTAR DISTÀNCIA DE SEGURETAT	
6	TREPITJADES SOBRE OBJECTES		2 1 2
	Situació:	IRREGULARITAT SUPERFÍCIE DE TREBALL	
12	ATRAPAMENT PER BOLCADA DE MÀQUINES, TRACTORS O VEHICLES		1 3 3
	Situació:	INESTABILITAT DEL VEHICLE: RECOLZAMENTS HIDRÀULICS ZONES DE CIRCULACIÓ EN CONDICIONS	
13	SOBRESFORÇOS		1 2 2
	Situació:	TREBALLS MANUALS	
14	EXPOSICIÓ A CONDICIONS AMBIENTALS EXTREMES		1 2 2
	Situació:	TREBALLS A L'EXTERIOR	
17	INHALACIÓ O INGESTIÓ DE SUBSTÀNCIES NOCIVES		2 1 2
	Situació:	POLS	
25	ATROPELLAMENTS O COPS AMB VEHICLES		2 2 3
	Situació:	CIRCULACIÓ INTERIOR DE VEHICLES	
26	EXPOSICIÓ A SOROLLS		2 1 2
	Situació:	MAQUINÀRIA	
27	EXPOSICIÓ A VIBRACIONS		2 1 2
	Situació:	MAQUINÀRIA	

P: Probabilitat (1,2,3) / G: Gravetat (1,2,3) / A: Avaluació (1,2,3,4,5)

EQUIPS PROTECCIÓ INDIVIDUAL

Codi	UA	Descripció	Riscos
H1411111	u	Casc de seguretat per a ús normal, contra cops, de polietilè amb un pes	1 /2 /3 /4 /6 /12 /14 /25

		màxim de 400 g, homologat segons UNE-EN 812	/26
H1431101	u	Protector auditiu de tap d'escuma, homologat segons UNE-EN 352-2 i UNE-EN 458	26
H1432012	u	Protector auditiu d'auricular, acoblat al cap amb arnès i orelles antisoroll, homologat segons UNE-EN 352-1 i UNE-EN 458	26
H1445003	u	Mascareta de protecció respiratòria, homologada segons UNE-EN 140	17
H145C002	u	Parella de guants de protecció contra riscos mecànics comuns de construcció nivell 3, homologats segons UNE-EN 388 i UNE-EN 420	1 / 2 / 3 / 4 / 6 / 12 / 14 / 25
H1465275	u	Parella de botes baixes de seguretat industrial per a treballs de construcció en general, resistent a la humitat, de pell rectificada, amb turmellera encoixinada, amb puntera metàl·lica, sola antilliscant, falca amortidora d'impactes al taló i sense plantilla metàl·lica, homologades segons UNE-EN ISO 20344, UNE-EN ISO 20345, UNE-EN ISO 20346 i UNE-EN ISO 20347	1 / 2 / 3 / 4 / 6 / 12 / 14 / 25
H1474600	u	Cinturó antivibració, ajustable i de teixit transpirable	27
H147N000	u	Faixa de protecció dorslumbar	13
H1481343	u	Granota de treball per a construcció d'obres lineals en servei, de polièster i cotó (65%-35%), color groc, trama 240, amb butxaques interiors i tires reflectants, homologada segons UNE-EN 340	1 / 2 / 3 / 4 / 6 / 12 / 14 / 25
H1485800	u	Armill reflectant amb tires reflectants a la cintura, al pit i a l'esquena, homologada segons UNE-EN 471	14 / 25

SISTEMES DE PROTECCIÓ COL·LECTIVA

Codi	UA	Descripció	Riscos
H1522111	m	Barana de protecció en el perímetre de la coronació d'excavacions, d'alçada 1 m, amb travesser superior, travesser intermedi i muntants de tub metàl·lic de 2,3", sòcol de post de fusta, ancorada al terreny clavant els muntants i amb el desmuntatge inclòs	1 / 3
H152U000	m	Tanca d'advertència o abalisament d'1 m d'alçada amb malla de polietilè taronja, fixada a 1 m del perímetre del sostre amb suports d'acer allotjats amb forats al sostre	3 / 4 / 12 / 25
H153A9F1	u	Topall per a descàrrega de camions en excavacions, de 4 m d'amplada amb tauló de fusta i perfils IPN 100 clavats al terreny i amb el desmuntatge inclòs	4 / 12 / 25
HBBA005	u	Senyal de prohibició, normalitzada amb pictograma negre sobre fons blanc, de forma circular amb cantells i banda transversal descendent d'esquerra a dreta a 45°, en color vermell, diàmetre 29 cm, amb cartell explicatiu rectangular, per ser vista fins 12 m, fixada i amb el desmuntatge inclòs	1 / 2 / 3 / 4 / 6 / 12 / 25 / 26 / 27

HBBAB115	u	Senyal d'obligació, normalitzada amb pictograma blanc sobre fons blau, de forma circular amb cantells en color blanc, diàmetre 29 cm, amb cartell explicatiu rectangular, per ser vista fins 12 m, fixada i amb el desmuntatge inclòs	1 / 2 / 3 / 4 / 6 / 12 / 25 / 26 / 27
HBBAF004	u	Senyal d'advertència, normalitzada amb pictograma negre sobre fons groc, de forma triangular amb el cantell negre, costat major 41 cm, amb cartell explicatiu rectangular, per ser vista fins 12 m de distància, fixada i amb el desmuntatge inclòs	1 / 2 / 3 / 4 / 6 / 12 / 25 / 26 / 27

MESURES PREVENTIVES

Codi	Descripció	Riscos
I0000002	Planificar els treballs per a mantenir el màxim de temps possible les proteccions	1
I0000003	Itineraris preestablerts i balissats per al personal	1 / 4
I0000013	Ordre i neteja	2 / 6 / 17
I0000014	Preparació i manteniment de les superfícies de treball	2 / 6
I0000015	Organització de les zones de pas i emmagatzematge	2
I0000020	No realitzar treballs a la mateixa vertical	3
I0000023	Solicitar dades de les característiques físiques de les terres	3
I0000025	Planificació d'àrees i llocs de treball	4
I0000026	Planificació de recorreguts i maniobres per a màquines i camions	4
I0000027	Elecció dels mitjans auxiliars de manteniment	4
I0000028	Impedir l'accés de personal dins del radi d'acció de càrregues suspeses	4
I0000040	Formació de l'operari en l'ús i manteniment d'eines	12 / 13
I0000051	Adequació dels recorreguts de la maquinària	12
I0000053	Procediment d'utilització de la maquinària	12
I0000054	Ús de recolzaments hidràulics	12
I0000055	Elecció dels equips de manteniment	13
I0000060	Suspensió de les feines en condicions extremes	14
I0000061	Rotació dels llocs de treball	27
I0000062	Planificar els treballs per a realitzar-los en zones protegides	26
I0000074	Reg de les zones de treball	17
I0000103	Planificació de les àrees de treball	25
I0000104	Accessos i circulació independents per a personal i maquinària	25
I0000105	Anivellar la maquinària per a la realització de l'activitat	25

I0000106	El personal no ha de descansar al costat de màquines aturades	25
I0000107	Limitació de la velocitat dels vehicles	25
I0000108	Eliminar el soroll en origen	26
I0000110	Eliminar vibracions en origen	27
I0000154	Verificar nivell lumínic mínim (250 lux) a itineraris i llocs de treball	1 /2 /6 /12 /25
I0000155	Controlar la temperatura i velocitat del vent als llocs de treball	14
I0000157	Control del nivell sonor amb sonòmetre portàtil	26
I0000168	Mantenir lliure d'aigua, fang i llots excavació i rases	2

G03 FONAMENTS

G03.G01 SUPERFICIALS (RASES - POUS - LLOSES - ENCEPS - BIGUES DE LLIGAT - MURS GUIA)

EXECUCIÓ DE FONAMENTS SUPERFICIALS (EXCAVACIÓ, ARMAT, FORMIGONAT, CURAT) AMB MITJANS MECÀNICS I/O MANUALS

Avaluació de riscos

Id	Risc	P	G	A
1	CAIGUDA DE PERSONES A DIFERENT NIVELL	1	1	1
	Situació: CAIGUDES DINS DE RASES, POUS			
2	CAIGUDA DE PERSONES AL MATEIX NIVELL	2	1	2
	Situació: CIRCULACIÓ INTERIOR OBRA MUNTATGE D'ENCOFRATS, ARMADURES, FORMIGONAT			
4	CAIGUDA D'OBJECTES PER MANIPULACIÓ O DE MATERIALS TRANSPORTATS	2	2	3
	Situació: CAIGUDA D'ELEMENTS EN L'EXECUCIÓ D'ENCOFRAT , ARMAT , FORMIGONAT			
6	TREPITJADES SOBRE OBJECTES	2	2	3
	Situació: COL·LOCACIÓ D'ARMADURES			
9	COPS AMB OBJECTES O EINES (TALLS)	2	2	3
	Situació: TALLS AMB SERRA CIRCULAR: ENCOFRAT, ARMAT			
10	PROJECCIÓ DE FRAGMENTS O PARTÍCULES	2	2	3
	Situació: MUNTATGE ENCOFRAT, ARMADURES ESCAPÇAT DE PILOTIS: UTILITZACIÓ DEL MARTELL PNEUMÀTIC			
11	ATRAPAMENT PER O ENTRE OBJECTES	1	2	2
	Situació: MUNTATGE D'ENCOFRAT			

	FORMIGONERA			
	FEINES DE FORMIGONAT			
13	SOBREESFORÇOS	2	2	3
	Situació: CARETEIG DE MATERIAL PER AL SEU TRACTAMENT: TALLERS FERRALLA, ENCOFRADORS			
14	EXPOSICIÓ A CONDICIONS AMBIENTALS EXTREMES	1	2	2
	Situació: TREBALLS A L'EXTERIOR			
16	EXPOSICIÓ A CONTACTES ELÈCTRICS	1	3	3
	Situació: ÚS DE MAQUINÀRIA CONTACTES DIRECTES I INDIRECTES			
17	INHALACIÓ O INGESTIÓ DE SUBSTANCIES NOCIVES	2	1	2
	Situació: POLS (CENTRAL FORMIGONERA PRÒPIA A OBRA) POLS TERRA			
18	CONTACTES AMB SUBSTANCIES NOCIVES (CÀUSTIQUES, CORROSIVES, IRRITANTS O AL·LÈRGENIQUES)	2	1	2
	Situació: CONTACTES AMB CIMENT (FORMIGÓ)			
25	ATROPELLAMENTS O COPS AMB VEHICLES	1	3	3
	Situació: CIRCULACIÓ INTERIOR OBRA DE CAMIONS EN OPERACIONS DE COL·LOCACIÓ D'ARMADURES, FORMIGONAT, SUBMINISTRAMENT DE MATERIALS			
26	EXPOSICIÓ A SOROLLS	2	1	2
	Situació: MAQUINÀRIA TALLERS (FERRALLA, ENCOFRATS...)			
27	EXPOSICIÓ A VIBRACIONS	2	1	2
	Situació: MAQUINÀRIA			

P: Probabilitat (1,2,3) / G: Gravetat (1,2,3) / A: Avaluació (1,2,3,4,5)

EQUIPS PROTECCIÓ INDIVIDUAL

Codi	UA	Descripció	Riscos
H1411111	u	Casc de seguretat per a ús normal, contra cops, de polietilè amb un pes màxim de 400 g, homologat segons UNE-EN 812	1 /2 /4 /6 /9 /10 /11 /14 /16 /18 /25 /26
H1431101	u	Protector auditiu de tap d'escuma, homologat segons UNE-EN 352-2 i UNE-EN 458	26
H1432012	u	Protector auditiu d'auricular, acoblat al cap amb arnès i orelleres	26

antisoroll, homologat segons UNE-EN 352-1 i UNE-EN 458			
H1445003	u	Mascareta de protecció respiratòria, homologada segons UNE-EN 140	17
H145C002	u	Parella de guants de protecció contra riscos mecànics comuns de construcció nivell 3, homologats segons UNE-EN 388 i UNE-EN 420	1 /2 /4 /6 /9 /10 /11 /14 /18 /25
H145K153	u	Parella de guants de material aïllant per a treballs elèctrics, classe 00, logotip color beix, tensió màxima 500 V, homologats segons UNE-EN 420	16
H1463253	u	Parella de botes dielèctriques resistents a la humitat, de pell rectificada, amb turmellera encoixinada sola antilliscant i antiestàtica, falca amortidora per al taló, llengüeta de manxa, de despreniment ràpid, sense ferramentà metàl·lica, amb puntera reforçada, homologades segons DIN 4843	16
H1465275	u	Parella de botes baixes de seguretat industrial per a treballs de construcció en general, resistents a la humitat, de pell rectificada, amb turmellera encoixinada, amb puntera metàl·lica, sola antilliscant, falca amortidora d'impactes al taló i sense plantilla metàl·lica, homologades segons UNE-EN ISO 20344, UNE-EN ISO 20345, UNE-EN ISO 20346 i UNE-EN ISO 20347	1 /2 /4 /6 /9 /10 /11 /14 /18 /25
H1474600	u	Cinturó antivibració, ajustable i de teixit transpirable	27
H147N000	u	Faixa de protecció dorslumbària	13
H1481343	u	Granota de treball per a construcció d'obres lineals en servei, de polièster i cotó (65%-35%), color groc, trama 240, amb butxaques interiors i tires reflectants, homologada segons UNE-EN 340	1 /2 /4 /6 /9 /10 /11 /14 /16 /18 /25
H1485140	u	Armillària de treball, de polièster embuatada amb material aïllant	14

MITJANS AUXILIARS D'UTILITAT PREVENTIVA

Codi	UA	Descripció	Riscos
HX11X022	u	Passadís de protecció prefabricat metàl·lic amb sistema de seguretat amb tots els requisits reglamentaris, de llargària 2,5 m, d'amplària 1,1 m, amb paviment de entramat de platines metàl·liques i rampes articulades, baranes metàl·liques reglamentàries	1

SISTEMES DE PROTECCIÓ COL·LECTIVA

Codi	UA	Descripció	Riscos
H1522111	m	Barana de protecció en el perímetre de la coronació d'excavacions, d'alçària 1 m, amb travesser superior, travesser intermedi i muntants de tub metàl·lic de 2,3", sòcol de post de fusta, ancorada al terreny clavant	1

els muntants i amb el desmuntatge inclòs			
H152U000	m	Tanca d'advertència o abalisament d'1 m d'alçada amb malla de polietilè taronja, fixada a 1 m del perímetre del sostre amb suports d'acer allotjats amb forats al sostre	1 /2 /4 /6
H1534001	u	Peça de plàstic en forma de bolet, de color vermell, per a protecció dels extrems de les armadures per a qualsevol diàmetre, amb desmuntatge inclòs	1 /2 /6
HBBA005	u	Senyal de prohibició, normalitzada amb pictograma negre sobre fons blanc, de forma circular amb cantells i banda transversal descendent d'esquerra a dreta a 45°, en color vermell, diàmetre 29 cm, amb cartell explicatiu rectangular, per ser vista fins 12 m, fixada i amb el desmuntatge inclòs	1 /2 /4 /6 /9 /10 /11 /13 /14 /16 /17 /18 /25 /26 /27
HBBAB115	u	Senyal d'obligació, normalitzada amb pictograma blanc sobre fons blau, de forma circular amb cantells en color blanc, diàmetre 29 cm, amb cartell explicatiu rectangular, per ser vista fins 12 m, fixada i amb el desmuntatge inclòs	1 /2 /4 /6 /9 /10 /11 /13 /14 /16 /17 /18 /25 /26 /27
HBBAF004	u	Senyal d'advertència, normalitzada amb pictograma negre sobre fons groc, de forma triangular amb el cantell negre, costat major 41 cm, amb cartell explicatiu rectangular, per ser vista fins 12 m de distància, fixada i amb el desmuntatge inclòs	1 /2 /4 /6 /9 /10 /11 /13 /14 /16 /17 /18 /25 /26 /27

MESURES PREVENTIVES

Codi	Descripció	Riscos
I0000002	Planificar els treballs per a mantenir el màxim de temps possible les proteccions	1 /2
I0000003	Itineraris preestablerts i balissats per al personal	1 /2
I0000004	Revisió i manteniment periòdic de SPC	1
I0000012	Assegurar les escales de mà	1 /2
I0000013	Ordre i neteja	1 /2 /6 /17
I0000014	Preparació i manteniment de les superfícies de treball	6
I0000015	Organització de les zones de pas i emmagatzematge	1 /2 /6
I0000025	Planificació d'àrees i llocs de treball	4
I0000026	Planificació de recorreguts i maniobres per a màquines i camions	4
I0000027	Elecció dels mitjans auxiliars de manteniment	4
I0000028	Impedir l'accés de personal dins del radi d'acció de càrregues suspeses	4
I0000029	No balancejar les càrregues suspeses	4

I0000030	Suspendre i aixecar les càrregues dins de l'envolcall o fleixos originals	4
I0000031	Per a la manipulació de materials voluminosos i/o pesats, sol·licitar un procediment de treball específic	4
I0000038	Substituir lo manual per lo mecànic	9 /10
I0000039	Planificació de compra i programa de manteniment d'eines	9
I0000040	Formació de l'operari en l'ús i manteniment d'eines	9 /13
I0000041	Substituir la fabricació a obra per la prefabricació a taller	9
I0000042	Evitar processos de manipulació de materials a obra	9
I0000044	Evitar processos de tallat de materials a l'obra	10
I0000045	Formació	10 /18
I0000046	Evitar processos d'ajust en obra	10
I0000047	Planificació i procediments per a la càrrega i descàrrega de materials	11
I0000048	No treballar al costat de paraments acabats de fer (< 48 h)	11
I0000055	Elecció dels equips de manteniment	13
I0000056	Paletització i eines ergonòmiques	13
I0000058	Adaptar la feina a les característiques individuals de la persona que la realitza	13
I0000060	Suspensió de les feines en condicions extremes	14
I0000061	Rotació dels llocs de treball	14 /27
I0000062	Planificar els treballs per a realitzar-los en zones protegides	14 /26
I0000068	Elecció i manteniment de les eines elèctriques	16
I0000069	Formació i habilitació específica per a cada eina	16
I0000070	Compliment del REBT pel que fa a equips de protecció	16
I0000071	Revisió de la posta a terra	16
I0000073	Disposar de quadres elèctrics secundaris	16
I0000074	Reg de les zones de treball	17
I0000103	Planificació de les àrees de treball	25
I0000104	Accessos i circulació independents per a personal i maquinària	25
I0000105	Anivellar la maquinària per a la realització de l'activitat	25
I0000106	El personal no ha de descansar al costat de màquines aturades	25
I0000107	Limitació de la velocitat dels vehicles	25
I0000108	Eliminar el soroll en origen	26
I0000110	Eliminar vibracions en origen	27
I0000154	Verificar nivell lumínic mínim (250 lux) a itineraris i llocs de treball	1 /2 /6 /25
I0000155	Controlar la temperatura i velocitat del vent als llocs de treball	14

I0000156	Detecció xarxes instal·lacions encastades o soterrades	16
I0000157	Control del nivell sonor amb sonòmetre portàtil	26
I0000160	Traslladar materials amb la grua dins d'una caixa o sarcòfeg	4
I0000161	Verificar que les connexions de les màquines es facin amb endolls reglamentaris	16
I0000168	Mantenir lliure d'aigua, fang i llots excavació i rases	2

G06 IMPERMEABILITZACIONS - AÏLLAMENTS I JUNTS

G06.G01 IMPERMEABILITZACIÓ DE MURS DE CONTENCIÓ O SUPERFÍCIES PLANES

IMPERMEABILITZACIÓ DE MURS DE CONTENCIÓ O SUPERFÍCIES PLANES AMB L'APLICACIÓ D'EMULSIONS, PINTURES O MEMBRANES

Avaluació de riscos

Id	Risc	P	G	A
1	CAIGUDA DE PERSONES A DIFERENT NIVELL Situació: TREBALLS EN VORES DE CORONACIÓ DE MURS EXCAVACIONS OBERTES	2	3	4
2	CAIGUDA DE PERSONES AL MATEIX NIVELL Situació: ITINERARIS OBRA IRREGULARITAT DE LA SUPERFÍCIE DE TREBALL	2	2	3
4	CAIGUDA D'OBJECTES PER MANIPULACIÓ O DE MATERIALS TRANSPORTATS Situació: SUMINISTRAMENT DE MATERIALS A LA ZONA DE TREBALL	1	3	3
6	TREPITJADES SOBRE OBJECTES Situació: ITINERARIS D'OBRA SUPERFÍCIE DE TREBALL	2	2	3
9	COPS AMB OBJECTES O EINES (TALLS) Situació: EN PROCESSOS DE TRENCAMENT, COL·LOCACIÓ, MANIPULACIÓ EN OBRA	2	2	3
10	PROJECCIÓ DE FRAGMENTS O PARTÍCULES Situació: TREBALLS DE NETEJA DEL SUPORT ABANS DE LA COL·LOCACIÓ	2	1	2
13	SOBRESFORÇOS Situació: MANIPULACIÓ DE MATERIALS PESATS	2	2	3
14	EXPOSICIÓ A CONDICIONS AMBIENTALS EXTREMES Situació: TREBALLS A L'EXTERIOR	2	2	3

16 EXPOSICIÓ A CONTACTES ELÈCTRICS 1 3 3

Situació: CONTACTES DIRECTES I INDIRECTES

17 INHALACIÓ O INGESTIÓ DE SUBSTÀNCIES NOCIVES 1 2 2

Situació: DISSOLVENTS, COLES, MASSILLES

18 CONTACTES AMB SUBSTÀNCIES NOCIVES (CÀUSTIQUES, CORROSIVES, IRRITANTS O AL·LERGÈNIQUES) 1 2 2

Situació: DISSOLVENTS, COLES, MASSILLES

21 INCENDIS 1 2 2

Situació: DISSOLVENTS, MATERIALS INFLAMABLES

P: Probabilitat (1,2,3) / G: Gravetat (1,2,3) / A: Avaluació (1,2,3,4,5)

EQUIPS PROTECCIÓ INDIVIDUAL

Codi	UA	Descripció	Riscos
H1411111	u	Casc de seguretat per a ús normal, contra cops, de polietilè amb un pes màxim de 400 g, homologat segons UNE-EN 812	1 /2 /4 /6 /9 /10 /14 /16 /18 /21
H1421110	u	Ulleres de seguretat antiimpactes estàndard, amb muntura universal, amb visor transparent i tractament contra l'entelament, homologades segons UNE-EN 167 i UNE-EN 168	14 /18
H1432012	u	Protector auditiu d'auricular, acoblat al cap amb arnès i orelles antisoroll, homologat segons UNE-EN 352-1 i UNE-EN 458	14
H145C002	u	Parella de guants de protecció contra riscos mecànics comuns de construcció nivell 3, homologats segons UNE-EN 388 i UNE-EN 420	1 /2 /4 /6 /9 /10 /14 /18 /21
H145E003	u	Parella de guants contra agents químics i microorganismes, homologats segons UNE-EN 374-1, UNE-EN ISO 11298-2, UNE-EN 1998-3 i UNE-EN 420	18
H145K153	u	Parella de guants de material aïllant per a treballs elèctrics, classe 00, logotip color beix, tensió màxima 500 V, homologats segons UNE-EN 420	16
H1463253	u	Parella de botes dielèctriques resistents a la humitat, de pell rectificada, amb turmellera encoixinada sola antilliscant i antiestàtica, falca amortidora per al taló, llengüeta de manxa, de despreniment ràpid, sense ferramenta metàl·lica, amb puntera reforçada, homologades segons DIN 4843	16
H1465275	u	Parella de botes baixes de seguretat industrial per a treballs de construcció en general, resistents a la humitat, de pell rectificada, amb turmellera encoixinada, amb puntera metàl·lica, sola antilliscant, falca amortidora d'impactes al taló i sense plantilla metàl·lica, homologades	1 /2 /4 /6 /9 /10 /14 /18 /21

segons UNE-EN ISO 20344, UNE-EN ISO 20345, UNE-EN ISO 20346 i UNE-EN ISO 20347

H147D405	u	Sistema anticaiguda compost per un arnès anticaiguda amb tirants, bandes secundàries, bandes subglúties, bandes de cuixa, recolzament dorsal per a subjecció, elements d'ajust, element dorsal d'enganxament d'arnès anticaiguda i sivella, incorporat a un subsistema anticaiguda de tipus lliscant sobre línia d'ancoratge flexible de llargaria 10 m, homologat segons UNE-EN 361, UNE-EN 362, UNE-EN 364/AC, UNE-EN 365 i UNE-EN 353-2	1
H147N000	u	Faixa de protecció dorslumbal	13
H1481242	u	Granota de treball per a construcció, de polièster i cotó (65%-35%), color beix, trama 240, amb butxaques interiors, homologada segons UNE-EN 340	1 /2 /4 /6 /9 /10 /14 /16 /18 /21
H1482222	u	Camisa de treball per a construcció, de polièster i cotó (65%-35%), color beix amb butxaques interiors, trama 240, homologada segons UNE-EN 340	14
H1485800	u	Armill reflectant amb tires reflectants a la cintura, al pit i a l'esquena, homologada segons UNE-EN 471	4
H1486241	u	Casaca tipus enginyer, de polièster embuatada amb material aïllant, butxaques exteriors	14
H1487460	u	Impermeable amb jaqueta, caputxa i pantalons, per a obres públiques, de PVC soldat de 0,4 mm de gruix, de color viu, homologat segons UNE-EN 340	14

MITJANS AUXILIARS D'UTILITAT PREVENTIVA

Codi	UA	Descripció	Riscos
HX11X003	u	Bastida modular amb estructura tubular i sistema de seguretat amb tots els requisits reglamentaris en previsió de caigudes per a la realització d'estructures, tancaments, cobertes, i altres treballs en alçada	1
HX11X004	u	Barana definitiva, prevista en projecte, per a protecció de caigudes a diferent nivell	1
HX11X019	m	Marquesina de protecció en voladiu en bastida tubular amb sistema de seguretat amb tots els requisits reglamentaris, normalitzada i incorporada UNE-EN 12810-1 (HD-1000)	4

SISTEMES DE PROTECCIÓ COL·LECTIVA

Codi	UA	Descripció	Riscos
------	----	------------	--------

H151AEL1	m2	Protecció horitzontal d'obertures amb malla electrosoldada de barres corrugades d'acer 10x 10 cm i de 3 - 3 mm de diàmetre embegut en el formigó i amb el desmuntatge inclòs	1
H152J105	m	Cable fiador per al cinturó de seguretat, fixat en ancoratges de servei i amb el desmuntatge inclòs	1
H152U000	m	Tanca d'advertència o abalisament d'1 m d'alçada amb malla de polietilè taronja, fixada a 1 m del perímetre del sostre amb suports d'acer allotjats amb forats al sostre	1 /2
HBBA005	u	Senyal de prohibició, normalitzada amb pictograma negre sobre fons blanc, de forma circular amb cantells i banda transversal descendent d'esquerra a dreta a 45°, en color vermell, diàmetre 29 cm, amb cartell explicatiu rectangular, per ser vista fins 12 m, fixada i amb el desmuntatge inclòs	1 /2 /4 /6 /9 /10 /13 /14 /16 /17 /18 /21
HBBA115	u	Senyal d'obligació, normalitzada amb pictograma blanc sobre fons blau, de forma circular amb cantells en color blanc, diàmetre 29 cm, amb cartell explicatiu rectangular, per ser vista fins 12 m, fixada i amb el desmuntatge inclòs	1 /2 /4 /6 /9 /10 /13 /14 /16 /17 /18 /21
HBBAF004	u	Senyal d'advertència, normalitzada amb pictograma negre sobre fons groc, de forma triangular amb el cantell negre, costat major 41 cm, amb cartell explicatiu rectangular, per ser vista fins 12 m de distància, fixada i amb el desmuntatge inclòs	1 /2 /4 /6 /9 /10 /13 /14 /16 /17 /18 /21

MESURES PREVENTIVES

Codi	Descripció	Riscos
I0000002	Planificar els treballs per a mantenir el màxim de temps possible les proteccions	1
I0000004	Revisió i manteniment periòdic de SPC	1
I0000008	Personal qualificat per a treballs en alçada	1
I0000013	Ordre i neteja	2 /6
I0000014	Preparació i manteniment de les superfícies de treball	2 /6
I0000015	Organització de les zones de pas i emmagatzematge	2 /6
I0000017	Als plans inclinats, treballar sobre superfícies rugoses i no lliscants	2
I0000025	Planificació d'àrees i llocs de treball	4
I0000026	Planificació de recorreguts i maniobres per a màquines i camions	4
I0000027	Elecció dels mitjans auxiliars de manteniment	4
I0000028	Impedir l'accés de personal dins del radi d'acció de càrregues suspeses	4
I0000029	No balancejar les càrregues suspeses	4

I0000030	Suspendre i aixecar les càrregues dins de l'envolcall o fleixos originals	4
I0000031	Per a la manipulació de materials voluminosos i/o pesats, sol·licitar un procediment de treball específic	4
I0000038	Substituir lo manual per lo mecànic	9 /10
I0000039	Planificació de compra i programa de manteniment d'eines	9
I0000040	Formació de l'operari en l'ús i manteniment d'eines	9 /21
I0000041	Substituir la fabricació a obra per la prefabricació a taller	9
I0000044	Evitar processos de tallat de materials a l'obra	10
I0000045	Formació	10 /13 /18
I0000055	Elecció dels equips de manteniment	13
I0000056	Paletització i eines ergonòmiques	13
I0000058	Adaptar la feina a les característiques individuals de la persona que la realitza	13
I0000059	Elecció dels materials alternatius poc pesats i més manegables	13
I0000060	Suspensió de les feines en condicions extremes	14
I0000061	Rotació dels llocs de treball	14 /17
I0000062	Planificar els treballs per a realitzar-los en zones protegides	14
I0000063	En cas de vent, apuntament i fixació de tots els elements inestables	14
I0000064	Suspensió de les feines a cobertes inclinades amb vent superior a 40 km/h	14
I0000068	Elecció i manteniment de les eines elèctriques	16
I0000069	Formació i habilitació específica per a cada eina	16
I0000070	Compliment del REBT pel que fa a equips de protecció	16
I0000071	Revisió de la posta a terra	16
I0000072	Realitzar els treballs sobre superfícies seques	16
I0000073	Disposar de quadres elèctrics secundaris	16
I0000079	Realitzar els treballs a l'aire lliure, sempre a sotavent	17
I0000080	Elecció dels materials al disseny del projecte	17
I0000081	Canvi o modificació del procés de treball	17
I0000082	Aïllament del procés	17
I0000085	Ventilació de les zones de treball	17
I0000097	Substituir l'inflamable per no inflamable	21
I0000151	Per treballs en alçada utilitzar plataformes elevadores mecàniques o hidràuliques	2
I0000154	Verificar nivell lumínic mínim (250 lux) a itineraris i llocs de treball	2 /6
I0000155	Controlar la temperatura i velocitat del vent als llocs de treball	14

I0000161 Verificar que les connexions de les màquines es facin amb endolls 16
reglamentaris

G07 REVESTIMENTS

G07.G01 PINTATS - ENVERNISSATS

PROTECCIÓ D'ESTRUCTURES, PARAMENTS O SUPERFÍCIES AMB PINTURA O VERNÍS

Avaluació de riscos

Id	Risc	P	G	A
1	CAIGUDA DE PERSONES A DIFERENT NIVELL	2	3	4
	Situació: CAIGUDA DES DE BASTIDES, BORRIQUETES			
	CAIGUDA DES DE BASTIDES PENJADES			
	CAIGUDA PER FORATS VERTICALS O HORIZONTALS			
2	CAIGUDA DE PERSONES AL MATEIX NIVELL	1	1	1
	Situació: SUPERFÍCIES IRREGULARS DE TREBALL			
4	CAIGUDA D'OBJECTES PER MANIPULACIÓ O DE MATERIALS TRANSPORTATS	1	3	3
	Situació: CAIGUDA D'EINES MANUALS			
	CAIGUDA DE MATERIALS TRANSPORTS (MANUTENCIÓ)			
6	TREPITJADES SOBRE OBJECTES	3	1	3
	Situació: SOBRE TERRENYS IRREGULARS			
9	COPS AMB OBJECTES O EINES (TALLS)	2	1	2
	Situació: ÚS D'EINES MANUALS			
	TRANSPORT, MANIPULACIÓ I COL·LOCACIÓ DE MATERIALS			
10	PROJECCIÓ DE FRAGMENTS O PARTÍCULES	3	1	3
	Situació: PROYECCIÓ DEL MATERIAL A LA SEVA APLICACIÓ			
13	SOBRESFORÇOS	2	2	3
	Situació: CARRETEIG DE MATERIALS PESATS			
14	EXPOSICIÓ A CONDICIONS AMBIENTALS EXTREMES	1	2	2
	Situació: TREBALLS A L'EXTERIOR			
16	EXPOSICIÓ A CONTACTES ELÈCTRICS	1	3	3
	Situació: CONTACTES DIRECTES I INDIRECTES			
17	INHALACIÓ O INGESTIÓ DE SUBSTANCIES NOCIVES	3	2	4

Situació: INHALACIÓ DE VERNÍS, ESÈNCIA DE AIGUARRÀS
FREGAT O POLIT DE SUPERFÍCIES
ACABATS

18 CONTACTES AMB SUBSTANCIES NOCIVES (CÀUSTIQUES, CORROSIVES, IRRITANTS O 2 2 3
AL·LERGÈNIQUES)

Situació: CONTACTE AMB PINTURES ESPECIALS, VERNÍS

25 ATROPELLAMENTS O COPS AMB VEHICLES 2 3 4

Situació: VEHICLES PROPIS D'OBRA

P: Probabilitat (1,2,3) / G: Gravetat (1,2,3) / A: Avaluació (1,2,3,4,5)

EQUIPS PROTECCIÓ INDIVIDUAL

Codi	UA	Descripció	Riscos
H1411111	u	Casc de seguretat per a ús normal, contra cops, de polietilè amb un pes màxim de 400 g, homologat segons UNE-EN 812	1 /2 /4 /6 /9 /10 /14 /16 /18 /25
H1421110	u	Ulleres de seguretat antiimpactes estàndard, amb muntura universal, amb visor transparent i tractament contra l'entelament, homologades segons UNE-EN 167 i UNE-EN 168	10 /14 /18
H1432012	u	Protector auditiu d'auricular, acoblat al cap amb arnès i orelles antisoroll, homologat segons UNE-EN 352-1 i UNE-EN 458	14
H1445003	u	Mascareta de protecció respiratòria, homologada segons UNE-EN 140	17
H144N030	u	Equip de protecció respiratòria no autònom per línia d'aire comprimit amb màscara, homologat segons UNE-EN 14593-1	17
H145B002	u	Parella de guants de protecció contra riscos mecànics per manipulació de paqueteria i/o materials sense arestes vives, nivell 2, homologats segons UNE-EN 388 i UNE-EN 420	1 /2 /4 /6 /9 /10 /14 /18 /25
H145K153	u	Parella de guants de material aïllant per a treballs elèctrics, classe 00, logotip color beix, tensió màxima 500 V, homologats segons UNE-EN 420	16
H1463253	u	Parella de botes dielèctriques resistents a la humitat, de pell rectificada, amb turmellera encoixinada sola antilliscant i antiestàtica, falca amortidora per al taló, llengüeta de manxa, de despreniment ràpid, sense ferramenta metàl·lica, amb puntera reforçada, homologades segons DIN 4843	16
H1465275	u	Parella de botes baixes de seguretat industrial per a treballs de construcció en general, resistents a la humitat, de pell rectificada, amb turmellera encoixinada, amb puntera metàl·lica, sola antilliscant, falca amortidora d'impactes al taló i sense plantilla metàl·lica, homologades segons UNE-EN ISO 20344, UNE-EN ISO 20345, UNE-EN ISO 20346 i UNE-	1 /2 /4 /6 /9 /10 /14 /18 /25

EN ISO 20347				
H147D501	u	Sistema anticaiguda compost per un arnès anticaiguda amb tirants, bandes secundàries, bandes subglúties, bandes de cuixa, recolzament dorsal per a subjecció, elements d'ajust, element dorsal d'enganxament d'arnès anticaiguda i sivella, incorporat a un subsistema anticaiguda de tipus absorbent d'energia, homologat segons UNE-EN 361, UNE-EN 362, UNE-EN 364/AC, UNE-EN 365 i UNE-EN 355	1	
H147N000	u	Faixa de protecció dorslumbar	13	
H1481542	u	Granota de treball per a guixaires i/o pintors, de polièster i cotó (65%-35%), color blanc, trama 240, amb butxaques interiors, homologada segons UNE-EN 340	1 /2 /4 /6 /9 /10 /14 /16 /18 /25	
H1484110	u	Samarreta de treball, de cotó	14	
H1485800	u	Armillà reflectant amb tires reflectants a la cintura, al pit i a l'esquena, homologada segons UNE-EN 471	4 /25	
H1486241	u	Casaca tipus enginyer, de polièster embuatada amb material aïllant, butxaques exteriors	14	
H1487460	u	Impermeable amb jaqueta, caputxa i pantalons, per a obres públiques, de PVC soldat de 0,4 mm de gruix, de color viu, homologat segons UNE-EN 340	14	

MITJANS AUXILIARS D'UTILITAT PREVENTIVA

Codi	UA	Descripció	Riscos
HX11X003	u	Bastida modular amb estructura tubular i sistema de seguretat amb tots els requisits reglamentaris en previsió de caigudes per a la realització d'estructures, tancaments, cobertes, i altres treballs en alçada	1
HX11X004	u	Barana definitiva, prevista en projecte, per a protecció de caigudes a diferent nivell	1
HX11X005	u	Escala modular d'estructura porticada, per accedir a cotes de diferent nivell, superiors a 7 m amb sistema de seguretat integrat	1

SISTEMES DE PROTECCIÓ COL·LECTIVA

Codi	UA	Descripció	Riscos
H1511015	m2	Protecció amb xarxa de seguretat horitzontal sota bigues en viaductes o ponts, ancorada a suports metàl·lics, i amb el desmuntatge inclòs	1
H1511017	m2	Protecció amb xarxa de seguretat horitzontal en trams laterals en viaductes o ponts, ancorada a suports metàl·lics, en voladiu, i amb el desmuntatge inclòs	1

H1512005	m2	Protecció col·lectiva vertical de bastides tubulars i/o muntacàrregues amb malla de polipropilè tupida tipus mosquitera, traus perimetrals amb reforç i corda de diàmetre 6 mm i amb el desmuntatge inclòs	4
H1512013	m2	Protecció col·lectiva vertical dels laterals dels forats de les escales en tota l'alçada amb xarxa-teló normalitzada (UNE-EN 1263-1) de poliamida no regenerada, de tenacitat alta nuada amb corda perimetral de poliamida, ancoratge de fleix perforat i clau d'impacte d'acer i corda de cosit de 6 mm de diàmetre i amb el desmuntatge inclòs	1
H15151A1	m2	Protecció col·lectiva vertical de bastida tubular amb xarxa per a proteccions superficials contra caigudes, de fil trenat de poliamida no regenerada, de tenacitat alta, de 4 mm de diàmetre, 80x80 mm de pas de malla, corda perimetral de poliamida de 12 mm de diàmetre nuada a la xarxa, corda de subjecció de 6 mm de diàmetre i amb el desmuntatge inclòs	1
H151A1K1	m2	Protecció col·lectiva horitzontal d'obertures amb xarxa per a proteccions superficials contra caigudes, de fil trenat de poliamida no regenerada, de tenacitat alta, de 4 mm de diàmetre, 80x80 mm de pas de malla, corda perimetral de poliamida de 12 mm de diàmetre nuada a la xarxa, fixada amb fleix i tacs d'expansió i amb el desmuntatge inclòs	1
H151AJ01	m2	Protecció horitzontal d'obertures d'1 m de diàmetre com a màxim, en sostres, amb fusta i amb el desmuntatge inclòs	1
H1521431	m	Barana de protecció per a escales, d'alçada 1 m, amb travesser de tauló de fusta fixada amb suports de muntant metàl·lic amb mordassa per al sostre i amb el desmuntatge inclòs	1
H152J105	m	Cable fiador per al cinturó de seguretat, fixat en ancoratges de servei i amb el desmuntatge inclòs	1
H152M671	m	Barana de protecció prefabricada per a forats d'ascensor, d'alçada 1 m, fixada amb cargols d'ataconat als brancals de fàbrica i amb el desmuntatge inclòs	1
H152PA11	m	Marquesina de protecció de 2,5 m amb estructura metàl·lica tubular i plataforma de fusta, desmuntatge inclòs	4
H152PB21	m	Marquesina de protecció en voladiu de 3 m amb perfils d'acer IPN 140 fixats al sostre o llosa amb cargols passants i taulons de fusta, inclinació en l'extrem de 30 °, desmuntatge inclòs	4
H152U000	m	Tanca d'advertència o abalisament d'1 m d'alçada amb malla de polietilè taronja, fixada a 1 m del perímetre del sostre amb suports d'acer allotjats amb forats al sostre	6
H153A9F1	u	Topall per a descàrrega de camions en excavacions, de 4 m d'amplada amb tauló de fusta i perfils IPN 100 clavats al terreny i amb el desmuntatge inclòs	25
H15A2017	u	Extractor localitzat de gasos contaminants en treballs de soldadura amb velocitat de captura de 0.5 a 1 m/s, col·locat	17

HBBA005	u	Senyal de prohibició, normalitzada amb pictograma negre sobre fons blanc, de forma circular amb cantells i banda transversal descendent d'esquerra a dreta a 45°, en color vermell, diàmetre 29 cm, amb cartell explicatiu rectangular, per ser vista fins 12 m, fixada i amb el desmuntatge inclòs	1 /2 /4 /6 /9 /10 /13 /14 /16 /17 /18 /25
HBBA007	u	Senyal de prohibició, normalitzada amb pictograma negre sobre fons blanc, de forma circular amb cantells i banda transversal descendent d'esquerra a dreta a 45°, en color vermell, diàmetre 10 cm, amb cartell explicatiu rectangular, per ser vista fins 3 m, fixada i amb el desmuntatge inclòs	10
HBBA115	u	Senyal d'obligació, normalitzada amb pictograma blanc sobre fons blau, de forma circular amb cantells en color blanc, diàmetre 29 cm, amb cartell explicatiu rectangular, per ser vista fins 12 m, fixada i amb el desmuntatge inclòs	1 /2 /4 /6 /9 /10 /13 /14 /16 /17 /18 /25
HBBAE001	u	Rètol adhesiu (MIE-RAT.10) de maniobra per a quadre o pupitre de control elèctric, adherit	16
HBBAF004	u	Senyal d'advertència, normalitzada amb pictograma negre sobre fons groc, de forma triangular amb el cantell negre, costat major 41 cm, amb cartell explicatiu rectangular, per ser vista fins 12 m de distància, fixada i amb el desmuntatge inclòs	1 /2 /4 /6 /9 /10 /13 /14 /16 /17 /18 /25

MESURES PREVENTIVES

Codi	Descripció	Riscos
I0000002	Planificar els treballs per a mantenir el màxim de temps possible les proteccions	1
I0000003	Itineraris preestablerts i balissats per al personal	1
I0000004	Revisió i manteniment periòdic de SPC	1
I0000006	Disseny i estudi de les mesures preventives en fase de projecte	1
I0000008	Personal qualificat per a treballs en alçada	1
I0000013	Ordre i neteja	2 /6
I0000014	Preparació i manteniment de les superfícies de treball	2 /6
I0000015	Organització de les zones de pas i emmagatzematge	2 /6
I0000025	Planificació d'àrees i llocs de treball	4
I0000026	Planificació de recorreguts i maniobres per a màquines i camions	4
I0000027	Elecció dels mitjans auxiliars de manteniment	4
I0000028	Impedir l'accés de personal dins del radi d'acció de càrregues suspeses	4
I0000029	No balancejar les càrregues suspeses	4

I0000030	Suspendre i aixecar les càrregues dins de l'envolcall o fleixos originals	4
I0000031	Per a la manipulació de materials voluminosos i/o pesats, sol·licitar un procediment de treball específic	4
I0000038	Substituir lo manual per lo mecànic	9 /10
I0000039	Planificació de compra i programa de manteniment d'eines	9
I0000040	Formació de l'operari en l'ús i manteniment d'eines	9
I0000045	Formació	9 /10 /13 /17 /18
I0000056	Paletització i eines ergonòmiques	13
I0000060	Suspensió de les feines en condicions extremes	14
I0000061	Rotació dels llocs de treball	14
I0000062	Planificar els treballs per a realitzar-los en zones protegides	14
I0000067	No treballar al costat de línies elèctriques amb cables nusos	16
I0000068	Elecció i manteniment de les eines elèctriques	16
I0000069	Formació i habilitació específica per a cada eina	16
I0000070	Compliment del REBT pel que fa a equips de protecció	16
I0000071	Revisió de la posta a terra	16
I0000072	Realitzar els treballs sobre superfícies seques	16
I0000073	Disposar de quadres elèctrics secundaris	16
I0000078	Evitar processos de divisió de material en sec	17
I0000080	Elecció dels materials al disseny del projecte	17
I0000085	Ventilació de les zones de treball	17
I0000086	Substituir els materials amb substàncies nocives	17 /18
I0000103	Planificació de les àrees de treball	25
I0000104	Accessos i circulació independents per a personal i maquinària	25
I0000105	Anivellar la maquinària per a la realització de l'activitat	25
I0000106	El personal no ha de descansar al costat de màquines aturades	25
I0000107	Limitació de la velocitat dels vehicles	25
I0000151	Per treballs en alçada utilitzar plataformes elevadores mecàniques o hidràuliques	1 /13
I0000152	Utilitzar mitjans mecànics(grues, transpalets, plataformes elevadores) per manipular càrregues	4 /13
I0000154	Verificar nivell lumínic mínim (250 lux) a itineraris i llocs de treball	2 /6 /9 /25
I0000155	Controlar la temperatura i velocitat del vent als llocs de treball	14
I0000161	Verificar que les connexions de les màquines es facin amb endolls	16

reglamentaris

G08 PAVIMENTS

G08.G01 PAVIMENTS AMORFS (FORMIGÓ, SUBBASES, TERRA, SAULO, BITUMINOSOS I REGS)

EXECUCIÓ I MANTENIMENT DE PAVIMENTS CONTINUS

Avaluació de riscos

Id	Risc	P	G	A
1	CAIGUDA DE PERSONES A DIFERENT NIVELL	1	3	3
	Situació: TREBALLS EN VORES DE TALÚS			
2	CAIGUDA DE PERSONES AL MATEIX NIVELL	2	2	3
	Situació: ITINERARI OBRA			
	APLECS DE MATERIAL			
4	CAIGUDA D'OBJECTES PER MANIPULACIÓ O DE MATERIALS TRANSPORTATS	1	2	2
	Situació: TRANSPORT DE BETUMS, TERRES, QUITRANS...			
6	TREPITJADES SOBRE OBJECTES	2	1	2
	Situació: TREPITJADES SOBRE ELEMENTS CALENTS. BETUMS, QUITRANS...			
9	COPS AMB OBJECTES O EINES (TALLS)	1	2	2
	Situació: ÚS D'EINES MANUALS			
	COPS AMB MAQUINÀRIA			
10	PROJECCIÓ DE FRAGMENTS O PARTÍCULES	2	1	2
	Situació: TREBALLS DE COL·LOCACIÓ I ESTESA DE BETUMS, QUITRANS...			
11	ATRAPAMENT PER O ENTRE OBJECTES	1	2	2
	Situació: MAQUINÀRIA PRÒPIA DE L'OBRA			
12	ATRAPAMENT PER BOLCADA DE MÀQUINES, TRACTORS O VEHICLES	1	3	3
	Situació: MAQUINÀRIA DE COMPACTACIÓ EN LA PROXIMITAT DE LES VORES DEL TALÚS			
13	SOBRESFORÇOS	2	2	3
	Situació: ÚS D'EINES MANUALS			
14	EXPOSICIÓ A CONDICIONS AMBIENTALS EXTREMES	1	2	2
	Situació: TREBALLS A L'EXTERIOR			
15	CONTACTES TÈRMICS	2	2	3

Situació: COL·LOCACIÓ DE BETUMS

16	EXPOSICIÓ A CONTACTES ELÈCTRICS	1	2	2
	Situació: CONTACTES DIRECTES I INDIRECTES			
	CONTACTES AMB INSTAL·LACIONS EXISTENTS			
17	INHALACIÓ O INGESTIÓ DE SUBSTÀNCIES NOCIVES	2	1	2
	Situació: POLS DE LA CIRCULACIÓ DE VEHICLES			
	POLS DE SITGES DE CIMENT			
25	ATROPELLAMENTS O COPS AMB VEHICLES	1	3	3
	Situació: CIRCULACIÓ ALIENA I PRÒPIA DE L'OBRA			
27	EXPOSICIÓ A VIBRACIONS	1	2	2
	Situació: MAQUINÀRIA			

P: Probabilitat (1,2,3) / G: Gravetat (1,2,3) / A: Avaluació (1,2,3,4,5)

EQUIPS PROTECCIÓ INDIVIDUAL

Codi	UA	Descripció	Riscos
H1411111	u	Casc de seguretat per a ús normal, contra cops, de polietilè amb un pes màxim de 400 g, homologat segons UNE-EN 812	1 /2 /4 /6 / /10 /11 /1 /14 /15 /1 /25
H1421110	u	Ulleres de seguretat antiimpactes estàndard, amb muntura universal, amb visor transparent i tractament contra l'entelament, homologades segons UNE-EN 167 i UNE-EN 168	10 /14
H1432012	u	Protector auditiu d'auricular, acoblat al cap amb arnès i orelleres antisoroll, homologat segons UNE-EN 352-1 i UNE-EN 458	14
H1445003	u	Mascareta de protecció respiratòria, homologada segons UNE-EN 140	17
H1459630	u	Parella de guants per a soldador, amb palmell de pell, folre interior de cotó, i màniga llarga de serratge folrada de dril fort, homologats segons UNE-EN 407 i UNE-EN 420	15
H145C002	u	Parella de guants de protecció contra riscos mecànics comuns de construcció nivell 3, homologats segons UNE-EN 388 i UNE-EN 420	1 /2 /4 /6 / /10 /11 /1 /14 /25
H145K153	u	Parella de guants de material aïllant per a treballs elèctrics, classe 00, logotip color beix, tensió màxima 500 V, homologats segons UNE-EN 420	16
H1463253	u	Parella de botes dielèctriques resistents a la humitat, de pell rectificada, amb turmellera encoixinada sola antilliscant i antiestàtica, falca amortidora per al taló, llengüeta de manxa, de despreniment ràpid, sense ferramenta metàl·lica, amb puntera reforçada, homologades	16

segons DIN 4843

H1465275	u	Parella de botes baixes de seguretat industrial per a treballs de construcció en general, resistent a la humitat, de pell rectificada, amb turmellera encoixinada, amb puntera metàl·lica, sola antilliscant, falca amortidora d'impactes al taló i sense plantilla metàl·lica, homologades segons UNE-EN ISO 20344, UNE-EN ISO 20345, UNE-EN ISO 20346 i UNE-EN ISO 20347	1 /2 /4 /6 /9 /10 /11 /12 /14 /15 /25
H1474600	u	Cinturó antivibració, ajustable i de teixit transpirable	27
H147D102	u	Sistema anticaiguda compost per un arnès anticaiguda amb tirants, bandes secundàries, bandes subglúties, bandes de cuixa, recolzament dorsal per a subjecció, elements d'ajust, element dorsal d'enganxament d'arnès anticaiguda i sivella, incorporat a un element d'amarrament compost per un terminal manufacturat, homologat segons UNE-EN 361, UNE-EN 362, UNE-EN 364/AC, UNE-EN 365 i UNE-EN 354	1
H147L015	u	Aparell d'ancoratge per a equip de protecció individual contra caiguda d'alçada, homologat segons UNE-EN 795, amb fixació amb tac mecànic	1
H147N000	u	Faixa de protecció dorslumar	13
H1481343	u	Granota de treball per a construcció d'obres lineals en servei, de polièster i cotó (65%-35%), color groc, trama 240, amb butxaques interiors i tires reflectants, homologada segons UNE-EN 340	1 /2 /4 /6 /9 /10 /11 /12 /14 /15 /16 /25
H1482320	u	Camisa de treball per a construcció d'obres lineals en servei, de polièster i cotó (65%-35%), color groc, homologada segons UNE-EN 340	14
H1485800	u	Armillà reflectant amb tires reflectants a la cintura, al pit i a l'esquena, homologada segons UNE-EN 471	12 /25
H1486241	u	Casaca tipus enginyer, de polièster embuatada amb material aïllant, butxaques exteriors	14
H1487460	u	Impermeable amb jaqueta, caputxa i pantalons, per a obres públiques, de PVC soldat de 0,4 mm de gruix, de color viu, homologat segons UNE-EN 340	14
H1489790	u	Jaqueta de treball per a construcció d'obres lineals en servei, de polièster i cotó (65%-35%), color groc, trama 240, amb butxaques interiors i tires reflectants, homologada segons UNE-EN 340	14

MITJANS AUXILIARS D'UTILITAT PREVENTIVA

Codi	UA	Descripció	Riscos
HX11X004	u	Barana definitiva, prevista en projecte, per a protecció de caigudes a diferent nivell	1

SISTEMES DE PROTECCIÓ COL·LECTIVA

Codi	UA	Descripció	Riscos
H1511015	m2	Protecció amb xarxa de seguretat horitzontal sota bigues en viaductes o ponts, ancorada a suports metàl·lics, i amb el desmuntatge inclòs	1
H1511017	m2	Protecció amb xarxa de seguretat horitzontal en trams laterals en viaductes o ponts, ancorada a suports metàl·lics, en voladiu, i amb el desmuntatge inclòs	1
H1512013	m2	Protecció col·lectiva vertical dels laterals dels forats de les escales en tota l'alçada amb xarxa-teló normalitzada (UNE-EN 1263-1) de poliamida no regenerada, de tenacitat alta nuada amb corda perimetral de poliamida, ancoratge de fleix perforat i clau d'impacte d'acer i corda de cosit de 6 mm de diàmetre i amb el desmuntatge inclòs	1
H1512212	m	Protecció col·lectiva vertical del perímetre del sostre amb xarxa per a proteccions superficials contra caigudes, de fil trenat de poliamida no regenerada, de tenacitat alta, de 4 mm de diàmetre, 80x80 mm de pas de malla, corda perimetral de poliamida de 12 mm de diàmetre nuada a la xarxa, d'alçada 5 m, amb ancoratges d'emborsament inferior, fixada al sostre cada 0.5 amb ganxos embeguts en el formigó, cordes d'hissat i subjecció de 12 mm de diàmetre, pescant metàl·lic de força fixats al sostre cada 4,5 m amb ganxos embeguts en el formigó, en 1a col·locació i amb el desmuntatge inclòs	1
H151A1K1	m2	Protecció col·lectiva horitzontal d'obertures amb xarxa per a proteccions superficials contra caigudes, de fil trenat de poliamida no regenerada, de tenacitat alta, de 4 mm de diàmetre, 80x80 mm de pas de malla, corda perimetral de poliamida de 12 mm de diàmetre nuada a la xarxa, fixada amb fleix i tacs d'expansió i amb el desmuntatge inclòs	1
H152J105	m	Cable fiador per al cinturó de seguretat, fixat en ancoratges de servei i amb el desmuntatge inclòs	1
H152U000	m	Tanca d'advertència o abalisament d'1 m d'alçada amb malla de polietilè taronja, fixada a 1 m del perímetre del sostre amb suports d'acer allotjats amb forats al sostre	1 /2 /4 /6 /11 /15
H153A9F1	u	Topall per a descàrrega de camions en excavacions, de 4 m d'amplada amb tauló de fusta i perfils IPN 100 clavats al terreny i amb el desmuntatge inclòs	12 /25
HBBA005	u	Senyal de prohibició, normalitzada amb pictograma negre sobre fons blanc, de forma circular amb cantells i banda transversal descendent d'esquerra a dreta a 45°, en color vermell, diàmetre 29 cm, amb cartell explicatiu rectangular, per ser vista fins 12 m, fixada i amb el desmuntatge inclòs	1 /2 /4 /6 /9 /10 /11 /12 /13 /14 /15 /16 /17 /27
HBBAB115	u	Senyal d'obligació, normalitzada amb pictograma blanc sobre fons blau, de forma circular amb cantells en color blanc, diàmetre 29 cm, amb	1 /2 /4 /6 /9 /10 /11 /12

		cartell explicatiu rectangular, per ser vista fins 12 m, fixada i amb el desmuntatge inclòs	/13 /14 /15 /16 /17 /27
HBBAF004	u	Senyal d'advertència, normalitzada amb pictograma negre sobre fons groc, de forma triangular amb el cantell negre, costat major 41 cm, amb cartell explicatiu rectangular, per ser vista fins 12 m de distància, fixada i amb el desmuntatge inclòs	1 /2 /4 /6 /9 /10 /11 /12 /13 /14 /15 /16 /17 /27

MESURES PREVENTIVES

Codi	Descripció	Riscos
I0000002	Planificar els treballs per a mantenir el màxim de temps possible les proteccions	1
I0000003	Itineraris preestablerts i balissats per al personal	1
I0000004	Revisió i manteniment periòdic de SPC	1
I0000013	Ordre i neteja	2 /6 /17
I0000014	Preparació i manteniment de les superfícies de treball	2 /6
I0000015	Organització de les zones de pas i emmagatzematge	2 /6
I0000026	Planificació de recorreguts i maniobres per a màquines i camions	4
I0000027	Elecció dels mitjans auxiliars de manteniment	4
I0000028	Impedir l'accés de personal dins del radi d'acció de càrregues suspeses	4
I0000031	Per a la manipulació de materials voluminosos i/o pesats, sol·licitar un procediment de treball específic	4
I0000038	Substituir lo manual per lo mecànic	9 /10 /15
I0000039	Planificació de compra i programa de manteniment d'eines	9
I0000040	Formació de l'operari en l'ús i manteniment d'eines	9 /11 /12
I0000042	Evitar processos de manipulació de materials a obra	9
I0000045	Formació	10 /13
I0000051	Adequació dels recorreguts de la maquinària	12
I0000053	Procediment d'utilització de la maquinària	12 /15
I0000055	Elecció dels equips de manteniment	13
I0000060	Suspensió de les feines en condicions extremes	14
I0000061	Rotació dels llocs de treball	27
I0000067	No treballar al costat de línies elèctriques amb cables nusos	16
I0000068	Elecció i manteniment de les eines elèctriques	16
I0000069	Formació i habilitació específica per a cada eina	16

I0000070	Compliment del REBT pel que fa a equips de protecció	16
I0000071	Revisió de la posta a terra	16
I0000073	Disposar de quadres elèctrics secundaris	16
I0000074	Reg de les zones de treball	17
I0000084	Talls amb serra de trepar per via humida, amb proteccions integrades	10
I0000086	Substituir els materials amb substàncies nocives	17
I0000103	Planificació de les àrees de treball	25
I0000104	Accessos i circulació independents per a personal i maquinària	25
I0000105	Anivellar la maquinària per a la realització de l'activitat	25
I0000106	El personal no ha de descansar al costat de màquines aturades	25
I0000107	Limitació de la velocitat dels vehicles	25
I0000110	Eliminar vibracions en origen	27
I0000152	Utilitzar mitjans mecànics(grues, transpalets, plataformes elevadores) per manipular càrregues	13
I0000154	Verificar nivell lumínic mínim (250 lux) a itineraris i llocs de treball	2 /6 /9 /25
I0000155	Controlar la temperatura i velocitat del vent als llocs de treball	14
I0000161	Verificar que les connexions de les màquines es facin amb endolls reglamentaris	16

G08.G02 PECES (PEDRA, CERÀMICA, MORTER, ETC.)

EXECUCIÓ I MANTENIMENT DE PAVIMENTS DISCONTINUS

Avaluació de riscos

Id	Risc	P	G	A
2	CAIGUDA DE PERSONES AL MATEIX NIVELL Situació: ITINERARI D'OBRA IRREGULARITAT DE LA ZONA DE TREBALL	2	1	2
4	CAIGUDA D'OBJECTES PER MANIPULACIÓ O DE MATERIALS TRANSPORTATS Situació: TRANSPORT DE MATERIAL MANIPULACIÓ DE BLOCS DE PEDRA	2	1	2
6	TREPITJADES SOBRE OBJECTES Situació: ITINERARI D'OBRA APLECS DE MATERIAL	2	1	2

9	COPS AMB OBJECTES O EINES (TALLS)	2	1	2
	Situació: ÚS D'EINES MANUALS			
10	PROJECCIÓ DE FRAGMENTS O PARTÍCULES	1	2	2
	Situació: TALL EN SEC DE PECES, PEDRES RETIRADA DE RUNA			
12	ATRAPAMENT PER BOLCADA DE MÀQUINES, TRACTORS O VEHICLES	1	2	2
	Situació: TREBALLS DE COL·LOCACIÓ DE MATERIAL PRÒXIM A TALUSSOS			
13	SOBRESFORÇOS	2	1	2
	Situació: MANIPULACIÓ DE MATERIALS ÚS D'EINES MANUALS			
14	EXPOSICIÓ A CONDICIONS AMBIENTALS EXTREMES	1	2	2
	Situació: TREBALLS A L'EXTERIOR			
16	EXPOSICIÓ A CONTACTES ELÈCTRICS	1	3	3
	Situació: CONTACTES DIRECTES I INDIRECTES EXISTENCIA D'INSTAL·LACIONS SOTERRADES DESCÀRREGA DE MATERIAL			
17	INHALACIÓ O INGESTIÓ DE SUBSTÀNCIES NOCIVES	2	1	2
	Situació: POLS DE TERRES CONFECCIÓ DE MORTER TALL DE PEDRA, CERÀMICA			
18	CONTACTES AMB SUBSTÀNCIES NOCIVES (CÀUSTIQUES, CORROSIVES, IRRITANTS O AL·LERGÈNIQUES)	2	1	2
	Situació: CONTACTES AMB MORTER (CIMENT)			
25	ATROPELLAMENTS O COPS AMB VEHICLES	2	2	3
	Situació: CIRCULACIÓ ALIENA I PRÒPIA D'OBRA FEINES DE MANTENIMENT			
26	EXPOSICIÓ A SOROLLS	2	1	2
	Situació: MAQUINÀRIA			
P: Probabilitat (1,2,3) / G: Gravetat (1,2,3) / A: Avaluació (1,2,3,4,5)				

EQUIPS PROTECCIÓ INDIVIDUAL

Codi	UA	Descripció	Riscos
H141111	u	Casc de seguretat per a ús normal, contra cops, de polietilè amb un pes màxim de 400 g, homologat segons UNE-EN 812	2 /4 /6 /9 /10 /12 /14 /16

/18 /25 /26				
H1421110	u	Ulleres de seguretat antiimpactes estàndard, amb muntura universal, amb visor transparent i tractament contra l'entelament, homologades segons UNE-EN 167 i UNE-EN 168	9 /10	
H1431101	u	Protector auditiu de tap d'escuma, homologat segons UNE-EN 352-2 i UNE-EN 458	26	
H1445003	u	Mascareta de protecció respiratòria, homologada segons UNE-EN 140	17	
H145C002	u	Parella de guants de protecció contra riscos mecànics comuns de construcció nivell 3, homologats segons UNE-EN 388 i UNE-EN 420	2 /4 /6 /9 /10 /12 /14 /18 /25	
H145K397	u	Parella de guants de material aïllant per a treballs elèctrics, classe 1, logotip color blanc, tensió màxima 7500 V, homologats segons UNE-EN 420	16	
H1463253	u	Parella de botes dielèctriques resistents a la humitat, de pell rectificada, amb turmellera encoixinada sola antilliscant i antiestàtica, falca amortidora per al taló, llengüeta de manxa, de despreniment ràpid, sense ferramenta metàl·lica, amb puntera reforçada, homologades segons DIN 4843	16	
H1465275	u	Parella de botes baixes de seguretat industrial per a treballs de construcció en general, resistents a la humitat, de pell rectificada, amb turmellera encoixinada, amb puntera metàl·lica, sola antilliscant, falca amortidora d'impactes al taló i sense plantilla metàl·lica, homologades segons UNE-EN ISO 20344, UNE-EN ISO 20345, UNE-EN ISO 20346 i UNE-EN ISO 20347	2 /4 /6 /9 /10 /12 /14 /18 /25	
H147N000	u	Faixa de protecció dorslumbària	13	
H1482320	u	Camisa de treball per a construcció d'obres lineals en servei, de polièster i cotó (65%-35%), color groc, homologada segons UNE-EN 340	2 /4 /6 /9 /10 /12 /14 /16 /18 /25	
H1483344	u	Pantalons de treball per a construcció d'obres lineals en servei, de polièster i cotó (65%-35%), color groc, trama 240, amb butxaques interiors i tires reflectants, homologats segons UNE-EN 340	2 /4 /6 /9 /10 /12 /14 /16 /18 /25	
H1485800	u	Armilla reflectant amb tires reflectants a la cintura, al pit i a l'esquena, homologada segons UNE-EN 471	4 /25	
H1487460	u	Impermeable amb jaqueta, caputxa i pantalons, per a obres públiques, de PVC soldat de 0,4 mm de gruix, de color viu, homologat segons UNE-EN 340	14	
H1489790	u	Jaqueta de treball per a construcció d'obres lineals en servei, de polièster i cotó (65%-35%), color groc, trama 240, amb butxaques interiors i tires reflectants, homologada segons UNE-EN 340	14	

SISTEMES DE PROTECCIÓ COL·LECTIVA

Codi	UA	Descripció	Riscos
H152U000	m	Tanca d'advertència o abalisament d'1 m d'alçada amb malla de polietilè taronja, fixada a 1 m del perímetre del sostre amb suports d'acer allotjats amb forats al sostre	2 /4 /6 /10 /16 /17 /25
H153A9F1	u	Topall per a descàrrega de camions en excavacions, de 4 m d'amplada amb tauló de fusta i perfils IPN 100 clavats al terreny i amb el desmuntatge inclòs	4 /12 /25
HBBA005	u	Senyal de prohibició, normalitzada amb pictograma negre sobre fons blanc, de forma circular amb cantells i banda transversal descendent d'esquerra a dreta a 45°, en color vermell, diàmetre 29 cm, amb cartell explicatiu rectangular, per ser vista fins 12 m, fixada i amb el desmuntatge inclòs	2 /4 /6 /9 /10 /12 /13 /14 /16 /17 /18 /25 /26
HBBA115	u	Senyal d'obligació, normalitzada amb pictograma blanc sobre fons blau, de forma circular amb cantells en color blanc, diàmetre 29 cm, amb cartell explicatiu rectangular, per ser vista fins 12 m, fixada i amb el desmuntatge inclòs	2 /4 /6 /9 /10 /12 /13 /14 /16 /17 /18 /25 /26
HBBAE001	u	Rètol adhesiu (MIE-RAT.10) de maniobra per a quadre o pupitre de control elèctric, adherit	16
HBBAF004	u	Senyal d'advertència, normalitzada amb pictograma negre sobre fons groc, de forma triangular amb el cantell negre, costat major 41 cm, amb cartell explicatiu rectangular, per ser vista fins 12 m de distància, fixada i amb el desmuntatge inclòs	2 /4 /6 /9 /10 /12 /13 /14 /16 /17 /18 /25 /26

MESURES PREVENTIVES

Codi	Descripció	Riscos
I0000013	Ordre i neteja	2 /6 /17
I0000014	Preparació i manteniment de les superfícies de treball	2 /6
I0000015	Organització de les zones de pas i emmagatzematge	2 /6
I0000025	Planificació d'àrees i llocs de treball	4
I0000026	Planificació de recorreguts i maniobres per a màquines i camions	4
I0000027	Elecció dels mitjans auxiliars de manteniment	4
I0000028	Impedir l'accés de personal dins del radi d'acció de càrregues suspeses	4
I0000030	Suspendre i aixecar les càrregues dins de l'envolcall o flexos originals	4
I0000031	Per a la manipulació de materials voluminosos i/o pesats, sol·licitar un procediment de treball específic	4
I0000033	Sol·licitar habilitació professional del personal encarregat del manteniment de l'obra	4

I0000038	Substituir lo manual per lo mecànic	9 /10
I0000039	Planificació de compra i programa de manteniment d'eines	9
I0000040	Formació de l'operari en l'ús i manteniment d'eines	9 /12 /13
I0000041	Substituir la fabricació a obra per la prefabricació a taller	9
I0000042	Evitar processos de manipulació de materials a obra	9
I0000044	Evitar processos de tallat de materials a l'obra	10
I0000045	Formació	10 /18
I0000046	Evitar processos d'ajust en obra	10
I0000051	Adequació dels recorreguts de la maquinària	12
I0000053	Procediment d'utilització de la maquinària	12
I0000055	Elecció dels equips de manteniment	13
I0000056	Paletització i eines ergonòmiques	13
I0000059	Elecció dels materials alternatius poc pesats i més manegables	13
I0000060	Suspensió de les feines en condicions extremes	14
I0000061	Rotació dels llocs de treball	17
I0000062	Planificar els treballs per a realitzar-los en zones protegides	14 /26
I0000067	No treballar al costat de línies elèctriques amb cables nusos	16
I0000068	Elecció i manteniment de les eines elèctriques	16
I0000069	Formació i habilitació específica per a cada eina	16
I0000070	Compliment del REBT pel que fa a equips de protecció	16
I0000071	Revisió de la posta a terra	16
I0000072	Realitzar els treballs sobre superfícies seques	16
I0000073	Disposar de quadres elèctrics secundaris	16
I0000074	Reg de les zones de treball	17
I0000076	Reconeixement dels materials a enderrocar	17
I0000078	Evitar processos de divisió de material en sec	17
I0000080	Elecció dels materials al disseny del projecte	17
I0000084	Talls amb serra de trepar per via humida, amb proteccions integrades	17
I0000086	Substituir els materials amb substàncies nocives	17 /18
I0000103	Planificació de les àrees de treball	25
I0000104	Accessos i circulació independents per a personal i maquinària	25
I0000105	Anivellar la maquinària per a la realització de l'activitat	25
I0000107	Limitació de la velocitat dels vehicles	25
I0000108	Eliminar el soroll en origen	26

I0000152	Utilitzar mitjans mecànics(grues, transpalets, plataformes elevadores) per manipular càrregues	4
I0000154	Verificar nivell lumínic mínim (250 lux) a itineraris i llocs de treball	2 /6 /25
I0000155	Controlar la temperatura i velocitat del vent als llocs de treball	14
I0000157	Control del nivell sonor amb sonòmetre portàtil	26
I0000161	Verificar que les connexions de les màquines es facin amb endolls reglamentaris	16

G09 PROTECCIONS I SENYALITZACIÓ

G09.G01 COL.LOCACIÓ DE BARANES I SENYALS AMB SUPORTS METÀL.LICS

COL.LOCACIÓ D'ELEMENTS DE PROTECCIÓ I SENYALITZACIÓ AMB SUPORTS METÀL.LICS EN VIES DE CIRCULACIÓ I ZONES URBANITZADES

Avaluació de riscos

Id	Risc	P	G	A
1	CAIGUDA DE PERSONES A DIFERENT NIVELL Situació: TREBALLS DE COL·LOCACIÓ D'ELEMENTS PROPERS A DESNIVELLS	1	3	3
2	CAIGUDA DE PERSONES AL MATEIX NIVELL Situació: ITINERARIS D'OBRA IRREGULARITAT DE LA SUPERFÍCIE DE TREBALL	2	1	2
4	CAIGUDA D'OBJECTES PER MANIPULACIÓ O DE MATERIALS TRANSPORTATS Situació: TRANSPORT I MANIPULACIÓ DE MATERIALS	1	3	3
6	TREPITJADES SOBRE OBJECTES Situació: SUPERFÍCIE DE TREBALL APLECS DE MATERIAL	1	2	2
9	COPS AMB OBJECTES O EINES (TALLS) Situació: ÚS D'EINES MANUALS COL·LOCACIÓ D'ELEMENTS	2	2	3
13	SOBREESFORÇOS Situació: CARRETEIG DE MATERIALS PESATS	2	1	2
14	EXPOSICIÓ A CONDICIONS AMBIENTALS EXTREMES Situació: TREBALLS A L'EXTERIOR	1	2	2
16	EXPOSICIÓ A CONTACTES ELÈCTRICS	1	3	3

	Situació:	CONTACTES DIRECTES O INDIRECTES			
		CONTACTES EN SOLDADURA ELÈCTRICA			
17		INHALACIÓ O INGESTIÓ DE SUBSTANCIES NOCIVES	1	2	2
	Situació:	POLS Y PARTICULES GENERADES EN TALLS			
25		ATROPELLAMENTS O COPS AMB VEHICLES	1	3	3
	Situació:	VEHICLES PROPIS D'OBRA I ALIENS			
P: Probabilitat (1,2,3) / G: Gravetat (1,2,3) / A: Avaluació (1,2,3,4,5)					

EQUIPS PROTECCIÓ INDIVIDUAL

Codi	UA	Descripció	Riscos
H1411111	u	Casc de seguretat per a ús normal, contra cops, de polietilè amb un pes màxim de 400 g, homologat segons UNE-EN 812	1 /2 /4 /6 /9 /14 /16 /25
H1431101	u	Protector auditiu de tap d'escuma, homologat segons UNE-EN 352-2 i UNE-EN 458	14
H1445003	u	Mascareta de protecció respiratòria, homologada segons UNE-EN 140	17
H1455710	u	Parella de guants d'alta resistència al tall i a l'abrassió per a ferrallista, amb dits i palmell de cautxú rugós sobre suport de cotó, i subjecció elàstica al canell, homologats segons UNE-EN 388 i UNE-EN 420	9
H145C002	u	Parella de guants de protecció contra riscos mecànics comuns de construcció nivell 3, homologats segons UNE-EN 388 i UNE-EN 420	1 /2 /4 /6 /14 /25
H145K153	u	Parella de guants de material aïllant per a treballs elèctrics, classe 00, logotip color beix, tensió màxima 500 V, homologats segons UNE-EN 420	16
H1463253	u	Parella de botes dielèctriques resistents a la humitat, de pell rectificada, amb turmellera encoixinada sola antilliscant i antiestàtica, falca amortidora per al taló, llengüeta de manxa, de despreniment ràpid, sense ferramenta metàl·lica, amb puntera reforçada, homologades segons DIN 4843	16
H1465275	u	Parella de botes baixes de seguretat industrial per a treballs de construcció en general, resistents a la humitat, de pell rectificada, amb turmellera encoixinada, amb puntera metàl·lica, sola antilliscant, falca amortidora d'impactes al taló i sense plantilla metàl·lica, homologades segons UNE-EN ISO 20344, UNE-EN ISO 20345, UNE-EN ISO 20346 i UNE-EN ISO 20347	1 /2 /4 /6 /9 /14 /25
H147D405	u	Sistema anticaiguda compost per un arnès anticaiguda amb tirants, bandes secundàries, bandes subglúties, bandes de cuixa, recolzament dorsal per a subjecció, elements d'ajust, element dorsal d'enganxament d'arnès anticaiguda i sivella, incorporat a un subsistema anticaiguda de tipus lliscant sobre línia d'ancoratge flexible de llargaria 10 m, homologat segons UNE-EN 361, UNE-EN 362, UNE-EN 364/AC, UNE-EN 365 i UNE-EN	1

353-2			
H147N000	u	Faixa de protecció dorslumbal	13
H1481343	u	Granota de treball per a construcció d'obres lineals en servei, de polièster i cotó (65%-35%), color groc, trama 240, amb butxaques interiors i tires reflectants, homologada segons UNE-EN 340	1 /2 /4 /6 /9 /14 /16 /25
H1482320	u	Camisa de treball per a construcció d'obres lineals en servei, de polièster i cotó (65%-35%), color groc, homologada segons UNE-EN 340	14
H1485800	u	Armillà reflectant amb tires reflectants a la cintura, al pit i a l'esquena, homologada segons UNE-EN 471	4 /25
H1486241	u	Casaca tipus enginyer, de polièster embuatada amb material aïllant, butxaques exteriors	14
H1487460	u	Impermeable amb jaqueta, caputxa i pantalons, per a obres públiques, de PVC soldat de 0,4 mm de gruix, de color viu, homologat segons UNE-EN 340	14

SISTEMES DE PROTECCIÓ COL·LECTIVA

Codi	UA	Descripció	Riscos
H152J105	m	Cable fiador per al cinturó de seguretat, fixat en ancoratges de servei i amb el desmuntatge inclòs	1
H152U000	m	Tanca d'advertència o abalisament d'1 m d'alçada amb malla de polietilè taronja, fixada a 1 m del perímetre del sostre amb suports d'acer allotjats amb forats al sostre	1 /2 /6 /9
H153A9F1	u	Topall per a descàrrega de camions en excavacions, de 4 m d'amplada amb tauló de fusta i perfils IPN 100 clavats al terreny i amb el desmuntatge inclòs	4 /25
H15B0007	u	Pantalla aïllant per a treballs en zones d'influència de línies elèctriques en tensió	16
HBBA005	u	Senyal de prohibició, normalitzada amb pictograma negre sobre fons blanc, de forma circular amb cantells i banda transversal descendent d'esquerra a dreta a 45°, en color vermell, diàmetre 29 cm, amb cartell explicatiu rectangular, per ser vista fins 12 m, fixada i amb el desmuntatge inclòs	1 /2 /4 /6 /9 /13 /14 /16 /17 /25
HBBA115	u	Senyal d'obligació, normalitzada amb pictograma blanc sobre fons blau, de forma circular amb cantells en color blanc, diàmetre 29 cm, amb cartell explicatiu rectangular, per ser vista fins 12 m, fixada i amb el desmuntatge inclòs	1 /2 /4 /6 /9 /13 /14 /16 /17 /25
HBBAF004	u	Senyal d'advertència, normalitzada amb pictograma negre sobre fons groc, de forma triangular amb el cantell negre, costat major 41 cm, amb cartell explicatiu rectangular, per ser vista fins 12 m de distància, fixada i	1 /2 /4 /6 /9 /13 /14 /16 /17 /25

amb el desmuntatge inclòs

HBBJ0002	u	Semàfor de policarbonat, amb sistema òptic de diàmetre 210 mm amb una cara i un focus, òptica normal i lent de color ambre normal de vehicles 11/200, instal·lat i amb el desmuntatge inclòs	25
----------	---	--	----

MESURES PREVENTIVES

Codi	Descripció	Riscos
I0000002	Planificar els treballs per a mantenir el màxim de temps possible les proteccions	1
I0000004	Revisió i manteniment periòdic de SPC	1
I0000005	Integrar la seguretat al disseny arquitectònic	1
I0000006	Disseny i estudi de les mesures preventives en fase de projecte	1
I0000008	Personal qualificat per a treballs en alçada	1
I0000013	Ordre i neteja	2 /6
I0000014	Preparació i manteniment de les superfícies de treball	2 /6
I0000015	Organització de les zones de pas i emmagatzematge	2 /6
I0000025	Planificació d'àrees i llocs de treball	4
I0000026	Planificació de recorreguts i maniobres per a màquines i camions	4
I0000027	Elecció dels mitjans auxiliars de manteniment	4
I0000028	Impedir l'accés de personal dins del radi d'acció de càrregues suspeses	4
I0000029	No balancejar les càrregues suspeses	4
I0000030	Suspendre i aixecar les càrregues dins de l'envolcall o fleixos originals	4
I0000031	Per a la manipulació de materials voluminosos i/o pesats, sol·licitar un procediment de treball específic	4
I0000038	Substituir lo manual per lo mecànic	9
I0000039	Planificació de compra i programa de manteniment d'eines	9
I0000040	Formació de l'operari en l'ús i manteniment d'eines	9 /13
I0000041	Substituir la fabricació a obra per la prefabricació a taller	9
I0000042	Evitar processos de manipulació de materials a obra	9
I0000055	Elecció dels equips de manteniment	13
I0000056	Paletització i eines ergonòmiques	13
I0000060	Suspensió de les feines en condicions extremes	14
I0000062	Planificar els treballs per a realitzar-los en zones protegides	14
I0000063	En cas de vent, apuntament i fixació de tots els elements inestables	14

I0000067	No treballar al costat de línies elèctriques amb cables nusos	16
I0000068	Elecció i manteniment de les eines elèctriques	16
I0000069	Formació i habilitació específica per a cada eina	16
I0000070	Compliment del REBT pel que fa a equips de protecció	16
I0000071	Revisió de la posta a terra	16
I0000072	Realitzar els treballs sobre superfícies seques	16
I0000073	Disposar de quadres elèctrics secundaris	16
I0000078	Evitar processos de divisió de material en sec	17
I0000079	Realitzar els treballs a l'aire lliure, sempre a sotavent	17
I0000086	Substituir els materials amb substàncies nocives	17
I0000103	Planificació de les àrees de treball	25
I0000104	Accessos i circulació independents per a personal i maquinària	25
I0000105	Anivellar la maquinària per a la realització de l'activitat	25
I0000106	El personal no ha de descansar al costat de màquines aturades	25
I0000107	Limitació de la velocitat dels vehicles	25
I0000151	Per treballs en alçada utilitzar plataformes elevadores mecàniques o hidràuliques	1 /13
I0000152	Utilitzar mitjans mecànics(grues, transpalets, plataformes elevadores) per manipular càrregues	4 /13
I0000154	Verificar nivell lumínic mínim (250 lux) a itineraris i llocs de treball	1 /2 /6 /9 /25
I0000155	Controlar la temperatura i velocitat del vent als llocs de treball	14
I0000156	Detecció xarxes instal·lacions encastades o soterrades	16
I0000159	Per manipular càrregues llargues amb grua, utilitzar biga de repartiment	4
I0000161	Verificar que les connexions de les màquines es facin amb endolls reglamentaris	16

G13 INSTAL·LACIONS ELÈCTRIQUES

G13.G01 INSTAL·LACIONS ELÈCTRIQUES BAIXA TENSÍO

OPERACIONS DE MUNTATGE, MOVIMENT DE MECANISME I EQUIPS, CONNEXIONS DE LÍNIES, CONNEXIÓ A XARXA, PROVES I POSTA EN FUNCIONAMENT D'INSTAL·LACIONS ELÈCTRIQUES DE BAIXA TENSÍO

Avaluació de riscos

Id	Risc	P	G	A
----	------	---	---	---

1	CAIGUDA DE PERSONES A DIFERENT NIVELL	2	3	4
	Situació: MUNTATGE I MANTENIMENT D'INSTAL·LACIONS: ÚS DE BANQUETES, BORRIQUETES, BASTIDES			
2	CAIGUDA DE PERSONES AL MATEIX NIVELL	1	2	2
	Situació: SUPERFÍCIE IRREGULAR DE TREBALL			
4	CAIGUDA D'OBJECTES PER MANIPULACIÓ O DE MATERIALS TRANSPORTATS	1	3	3
	Situació: MANUTENCIÓ, COL·LOCACIÓ D'ELEMENTS PESANTS			
6	TREPITJADES SOBRE OBJECTES	2	1	2
	Situació: SUPERFÍCIE DE TREBALL			
9	COPS AMB OBJECTES O EINES (TALLS)	2	1	2
	Situació: COPS AMB EQUIPS PELAT DE CABLES ÚS D'EINES MANUALS			
10	PROJECCIÓ DE FRAGMENTS O PARTÍCULES	2	1	2
	Situació: EXECUCIÓ DE PERFORADORES PER A FIXACIÓ D'INSTAL·LACIONS			
11	ATRAPAMENT PER O ENTRE OBJECTES	1	3	3
	Situació: INSTAL·LACIÓ D'ARMARIS			
13	SOBRESFORÇOS	2	2	3
	Situació: MANIPULACIÓ DE MATERIALS PESANTS			
14	EXPOSICIÓ A CONDICIONS AMBIENTALS EXTREMES	2	2	3
	Situació: TREBALLS A L'EXTERIOR			
16	EXPOSICIÓ A CONTACTES ELÈCTRICS	2	3	4
	Situació: CONTACTES DIRECTES I INDIRECTES PROVES D'INSTAL·LACIONS			

P: Probabilitat (1,2,3) / G: Gravetat (1,2,3) / A: Avaluació (1,2,3,4,5)

EQUIPS PROTECCIÓ INDIVIDUAL

Codi	UA	Descripció	Riscos
H1411111	u	Casc de seguretat per a ús normal, contra cops, de polietilè amb un pes màxim de 400 g, homologat segons UNE-EN 812	1 /2 /4 /6 /9 /10 /11 /14
H1421110	u	Ulleres de seguretat antiimpactes estàndard, amb muntura universal, amb visor transparent i tractament contra l'entelament, homologades segons UNE-EN 167 i UNE-EN 168	10 /14
H142BA00	u	Pantalla facial per a protegir contra la projecció de partícules i a l'encebament d'arcs elèctrics, de policarbonat transparent, per a acoblar	10

		al casc amb arnès dielèctric	
H1431101	u	Protector auditiu de tap d'escuma, homologat segons UNE-EN 352-2 i UNE-EN 458	14
H1459630	u	Parella de guants per a soldador, amb palmell de pell, folre interior de cotó, i màniga llarga de serratge folrada de drill fort, homologats segons UNE-EN 407 i UNE-EN 420	10
H145C002	u	Parella de guants de protecció contra riscos mecànics comuns de construcció nivell 3, homologats segons UNE-EN 388 i UNE-EN 420	1 /2 /4 /6 /9 /10 /11 /14
H145K153	u	Parella de guants de material aïllant per a treballs elèctrics, classe 00, logotip color beix, tensió màxima 500 V, homologats segons UNE-EN 420	16
H1463253	u	Parella de botes dielèctriques resistents a la humitat, de pell rectificada, amb turmellera encoixinada sola antilliscant i antiestàtica, falca amortidora per al taló, llengüeta de manxa, de despreniment ràpid, sense ferramenta metàl·lica, amb puntera reforçada, homologades segons DIN 4843	16
H1465275	u	Parella de botes baixes de seguretat industrial per a treballs de construcció en general, resistents a la humitat, de pell rectificada, amb turmellera encoixinada, amb puntera metàl·lica, sola antilliscant, falca amortidora d'impactes al taló i sense plantilla metàl·lica, homologades segons UNE-EN ISO 20344, UNE-EN ISO 20345, UNE-EN ISO 20346 i UNE-EN ISO 20347	1 /2 /4 /6 /9 /10 /11 /14
H147D405	u	Sistema anticaiguda compost per un arnès anticaiguda amb tirants, bandes secundàries, bandes subglúties, bandes de cuixa, recolzament dorsal per a subjecció, elements d'ajust, element dorsal d'enganxament d'arnès anticaiguda i sivella, incorporat a un subsistema anticaiguda de tipus lliscant sobre línia d'ancoratge flexible de llargaria 10 m, homologat segons UNE-EN 361, UNE-EN 362, UNE-EN 364/AC, UNE-EN 365 i UNE-EN 353-2	1
H147K602	u	Sistema de subjecció en posició de treball i prevenció de pèrdua d'equilibri, compost d'una banda de cintura, sivella, recolzament dorsal, elements d'enganxament, connector, element d'amarrament del sistema d'ajust de longitud, homologat segons UNE-EN 358, UNE-EN 362, UNE-EN 354 i UNE-EN 364/AC	1
H147N000	u	Faixa de protecció dorslumbar	13
H1481442	u	Granota de treball per a muntatges i/o treballs mecànics, de polièster i cotó (65%-35%), color blau vergara, trama 240, amb butxaques interiors, homologada segons UNE-EN 340	1 /2 /4 /6 /9 /10 /14
H1482422	u	Camisa de treball per a muntatges i/o treballs mecànics, soldadors i/o treballadors de tubs, de polièster i cotó (65%-35%), color blavenc amb butxaques interiors, trama 240, homologada segons UNE-EN 340	14
H1485800	u	Armill reflectant amb tires reflectants a la cintura, al pit i a l'esquena, homologada segons UNE-EN 471	4 /11

H1486241	u	Casaca tipus enginyer, de polièster embuatada amb material aïllant, butxaques exteriors	14
H1487460	u	Impermeable amb jaqueta, caputxa i pantalons, per a obres públiques, de PVC soldat de 0,4 mm de gruix, de color viu, homologat segons UNE-EN 340	14
H1489790	u	Jaqueta de treball per a construcció d'obres lineals en servei, de polièster i cotó (65%-35%), color groc, trama 240, amb butxaques interiors i tires reflectants, homologada segons UNE-EN 340	11

SISTEMES DE PROTECCIÓ COL·LECTIVA

Codi	UA	Descripció	Riscos
H1512013	m2	Protecció col·lectiva vertical dels laterals dels forats de les escales en tota l'alçada amb xarxa-teló normalitzada (UNE-EN 1263-1) de poliamida no regenerada, de tenacitat alta nuada amb corda perimetral de poliamida, ancoratge de fleix perforat i clau d'impacte d'acer i corda de cosit de 6 mm de diàmetre i amb el desmuntatge inclòs	1
H151A1K1	m2	Protecció col·lectiva horitzontal d'obertures amb xarxa per a proteccions superficials contra caigudes, de fil trenat de poliamida no regenerada, de tenacitat alta, de 4 mm de diàmetre, 80x80 mm de pas de malla, corda perimetral de poliamida de 12 mm de diàmetre nuada a la xarxa, fixada amb fleix i tacs d'expansió i amb el desmuntatge inclòs	1
H151AJ01	m2	Protecció horitzontal d'obertures d'1 m de diàmetre com a màxim, en sostres, amb fusta i amb el desmuntatge inclòs	1
H1521431	m	Barana de protecció per a escales, d'alçada 1 m, amb travesser de tauló de fusta fixada amb suports de muntant metàl·lic amb mordassa per al sostre i amb el desmuntatge inclòs	1
H152J105	m	Cable fiador per al cinturó de seguretat, fixat en ancoratges de servei i amb el desmuntatge inclòs	1
H152M671	m	Barana de protecció prefabricada per a forats d'ascensor, d'alçada 1 m, fixada amb cargols d'ataconat als brancals de fàbrica i amb el desmuntatge inclòs	1
H152N681	m	Barana de protecció sobre sostre o llosa, d'alçada 1 m, enjovada en cercol perimetral de formigó cada 2,5 m i amb el desmuntatge inclòs	1
H15B0007	u	Pantalla aïllant per a treballs en zones d'influència de línies elèctriques en tensió	16
H15B6006	u	Aïllant de cautxú per a conductor de línia elèctrica en tensió, de llargària 3 m	16
HBBA005	u	Senyal de prohibició, normalitzada amb pictograma negre sobre fons blanc, de forma circular amb cantells i banda transversal descendent d'esquerra a dreta a 45°, en color vermell, diàmetre 29 cm, amb cartell	1 /2 /4 /6 /9 /10 /11 /13 /14 /16

		explicatiu rectangular, per ser vista fins 12 m, fixada i amb el desmuntatge inclòs	
HBAB115	u	Senyal d'obligació, normalitzada amb pictograma blanc sobre fons blau, 1 /2 /4 /6 /9 de forma circular amb cantells en color blanc, diàmetre 29 cm, amb /10 /11 /13 cartell explicatiu rectangular, per ser vista fins 12 m, fixada i amb el /14 /16 desmuntatge inclòs	
HBBAE001	u	Rètol adhesiu (MIE-RAT.10) de maniobra per a quadre o pupitre de 16 control elèctric, adherit	
HBBAF004	u	Senyal d'avertència, normalitzada amb pictograma negre sobre fons 1 /2 /4 /6 /9 groc, de forma triangular amb el cantell negre, costat major 41 cm, amb /10 /11 /13 cartell explicatiu rectangular, per ser vista fins 12 m de distància, fixada i /14 /16 amb el desmuntatge inclòs	

MESURES PREVENTIVES

Codi	Descripció	Riscos
I0000002	Planificar els treballs per a mantenir el màxim de temps possible les proteccions	1
I0000003	Itineraris preestablerts i balissats per al personal	1
I0000004	Revisió i manteniment periòdic de SPC	1
I0000005	Integrar la seguretat al disseny arquitectònic	1
I0000006	Disseny i estudi de les mesures preventives en fase de projecte	1
I0000007	Adoptar les mesures preventives necessàries per al manteniment correcte posterior	1
I0000008	Personal qualificat per a treballs en alçada	1
I0000011	Incorporar al projecte mesures de protecció per al muntatge i manteniment de la instal·lació	1
I0000012	Assegurar les escales de mà	1
I0000013	Ordre i neteja	2 /6
I0000014	Preparació i manteniment de les superfícies de treball	2 /6
I0000015	Organització de les zones de pas i emmagatzematge	2 /6
I0000017	Als plans inclinats, treballar sobre superfícies rugoses i no lliscants	2
I0000025	Planificació d'àrees i llocs de treball	4
I0000026	Planificació de recorreguts i maniobres per a màquines i camions	4
I0000027	Elecció dels mitjans auxiliars de manteniment	4
I0000028	Impedir l'accés de personal dins del radi d'acció de càrregues suspeses	4
I0000029	No balancejar les càrregues suspeses	4

I0000030	Suspendre i aixecar les càrregues dins de l'envolcall o fleixos originals	4
I0000031	Per a la manipulació de materials voluminosos i/o pesats, sol·licitar un procediment de treball específic	4
I0000038	Substituir lo manual per lo mecànic	9 /10
I0000039	Planificació de compra i programa de manteniment d'eines	9 /11
I0000040	Formació de l'operari en l'ús i manteniment d'eines	9 /13
I0000042	Evitar processos de manipulació de materials a obra	9
I0000045	Formació	10 /11
I0000047	Planificació i procediments per a la càrrega i descàrrega de materials	11
I0000050	No treballar ni estar al radi d'acció de les càrregues suspeses	11
I0000055	Elecció dels equips de manteniment	13
I0000056	Paletització i eines ergonòmiques	13
I0000058	Adaptar la feina a les característiques individuals de la persona que la realitza	13
I0000059	Elecció dels materials alternatius poc pesats i més manegables	13
I0000060	Suspensió de les feines en condicions extremes	14
I0000061	Rotació dels llocs de treball	14
I0000062	Planificar els treballs per a realitzar-los en zones protegides	14
I0000063	En cas de vent, apuntament i fixació de tots els elements inestables	14
I0000064	Suspensió de les feines a cobertes inclinades amb vent superior a 40 km/h	14
I0000067	No treballar al costat de línies elèctriques amb cables nusos	16
I0000068	Elecció i manteniment de les eines elèctriques	16
I0000069	Formació i habilitació específica per a cada eina	16
I0000070	Compliment del REBT pel que fa a equips de protecció	16
I0000071	Revisió de la posta a terra	16
I0000072	Realitzar els treballs sobre superfícies seques	16
I0000073	Disposar de quadres elèctrics secundaris	16
I0000151	Per treballs en alçada utilitzar plataformes elevadores mecàniques o hidràuliques	1 /13
I0000152	Utilitzar mitjans mecànics(grues, transpalets, plataformes elevadores) per manipular càrregues	11 /13
I0000154	Verificar nivell lumínic mínim (250 lux) a itineraris i llocs de treball	2 /6
I0000155	Controlar la temperatura i velocitat del vent als llocs de treball	14
I0000158	Accessoris dielectrics (escala, banqueta, bastida, perxa de terra) si hi ha risc de contacte elèctric	16
I0000161	Verificar que les connexions de les màquines es facin amb endolls	16

	reglamentaris	
I0000165	En manipular sistemes elèctrics, connexions, etc, verificar que les línies no estan en tensió	16

G17 VÀLVULES, BOMBES I GRUPS DE PRESSIÓ**G17.G01 VÀLVULES, BOMBES I GRUPS DE PRESSIÓ****INSTAL·LACIÓ DE VÀLVULES, BOMBES I GRUPS DE PRESSIÓ****Avaluació de riscos**

Id	Risc	P	G	A
1	CAIGUDA DE PERSONES A DIFERENT NIVELL Situació: ITINERARIS A OBRA TREBALLS EN ALÇADA	1	3	3
2	CAIGUDA DE PERSONES AL MATEIX NIVELL Situació: ITINERARIS A OBRA ÀREA DE TREBALL MANCA D'IL·LUMINACIÓ	1	2	2
4	CAIGUDA D'OBJECTES PER MANIPULACIÓ O DE MATERIALS TRANSPORTATS Situació: MANIPULACIÓ I APLECS	1	3	3
6	TREPITJADES SOBRE OBJECTES Situació: ITINERARIS A OBRA ÀREA DE TREBALL MANCA D'IL·LUMINACIÓ	2	1	2
9	COPS AMB OBJECTES O EINES (TALLS) Situació: EINES	2	1	2
10	PROJECCIÓ DE FRAGMENTS O PARTÍCULES Situació: A L'AJUSTAR, COL·LOCAR, FIXAR ELEMENTS	2	1	2
13	SOBRESFORÇOS Situació: MANIPULACIÓ MANUAL	2	1	2
14	EXPOSICIÓ A CONDICIONS AMBIENTALS EXTREMES Situació: TREBALLS A L'EXTERIOR TREBALLS EN LOCALS TANCATS	1	1	1
16	EXPOSICIÓ A CONTACTES ELÈCTRICS	1	2	2

Situació: CONTACTES DIRECTES I INDIRECTES**P: Probabilitat (1,2,3) / G: Gravetat (1,2,3) / A: Avaluació (1,2,3,4,5)****EQUIPS PROTECCIÓ INDIVIDUAL**

Codi	UA	Descripció	Riscos
H1411111	u	Casc de seguretat per a ús normal, contra cops, de polietilè amb un pes màxim de 400 g, homologat segons UNE-EN 812	1 /2 /4 /6 /9 /10 /14 /16
H1421110	u	Ulleres de seguretat antiimpactes estàndard, amb muntura universal, amb visor transparent i tractament contra l'entelament, homologades segons UNE-EN 167 i UNE-EN 168	16
H145C002	u	Parella de guants de protecció contra riscos mecànics comuns de construcció nivell 3, homologats segons UNE-EN 388 i UNE-EN 420	1 /2 /4 /6 /9 /10 /14
H145K153	u	Parella de guants de material aïllant per a treballs elèctrics, classe 00, logotip color beix, tensió màxima 500 V, homologats segons UNE-EN 420	16
H1463253	u	Parella de botes dielèctriques resistents a la humitat, de pell rectificada, amb turmellera encoixinada sola antilliscant i antiestàtica, falca amortidora per al taló, llengüeta de manxa, de despreniment ràpid, sense ferramenta metàl·lica, amb puntera reforçada, homologades segons DIN 4843	16
H1465275	u	Parella de botes baixes de seguretat industrial per a treballs de construcció en general, resistents a la humitat, de pell rectificada, amb turmellera encoixinada, amb puntera metàl·lica, sola antilliscant, falca amortidora d'impactes al taló i sense plantilla metàl·lica, homologades segons UNE-EN ISO 20344, UNE-EN ISO 20345, UNE-EN ISO 20346 i UNE-EN ISO 20347	1 /2 /4 /6 /9 /10 /14
H147D405	u	Sistema anticaiguda compost per un arnès anticaiguda amb tirants, bandes secundàries, bandes subglúties, bandes de cuixa, recolzament dorsal per a subjecció, elements d'ajust, element dorsal d'enganxament d'arnès anticaiguda i sivella, incorporat a un subsistema anticaiguda de tipus lliscant sobre línia d'ancoratge flexible de llargaria 10 m, homologat segons UNE-EN 361, UNE-EN 362, UNE-EN 364/AC, UNE-EN 365 i UNE-EN 353-2	1
H147L015	u	Aparell d'ancoratge per a equip de protecció individual contra caiguda d'alçada, homologat segons UNE-EN 795, amb fixació amb tac mecànic	1
H147N000	u	Faixa de protecció dorsolumbar	13
H1481442	u	Granota de treball per a muntatges i/o treballs mecànics, de polièster i cotó (65%-35%), color blau vergara, trama 240, amb butxaques interiors, homologada segons UNE-EN 340	1 /2 /4 /6 /9 /10 /14 /16
H1485800	u	Armill reflectant amb tires reflectants a la cintura, al pit i a l'esquena, homologada segons UNE-EN 471	4 /14

H1487460	u	Impermeable amb jaqueta, caputxa i pantalons, per a obres públiques, de PVC soldat de 0,4 mm de gruix, de color viu, homologat segons UNE-EN 340	14
H1489890	u	Jaqueta de treball per a muntatges i/o treballs mecànics, de polièster i cotó (65%-35%), color blau vergara, trama 240, amb butxaques, homologada segons UNE-EN 340	14

MITJANS AUXILIARS D'UTILITAT PREVENTIVA

Codi	UA	Descripció	Riscos
HX11X004	u	Barana definitiva, prevista en projecte, per a protecció de caigudes a diferent nivell	1
HX11X005	u	Escala modular d'estructura porticada, per accedir a cotes de diferent nivell, superiors a 7 m amb sistema de seguretat integrat	1
HX11X019	m	Marquesina de protecció en voladiu en bastida tubular amb sistema de seguretat amb tots els requisits reglamentaris, normalitzada i incorporada UNE-EN 12810-1 (HD-1000)	4
HX11X021	u	Passadís de protecció prefabricat metàl·lic amb sistema de seguretat amb tots els requisits reglamentaris, de llargària 2,5 m, d'amplària 1,1 m, amb paviment de entramat de platines metàl·liques i rampes articulades, baranes metàl·liques reglamentàries, muntants de 2 m d'alçada, sostre de xapa d'acer de 3 mm de gruix	4

SISTEMES DE PROTECCIÓ COL·LECTIVA

Codi	UA	Descripció	Riscos
H1512013	m2	Protecció col·lectiva vertical dels laterals dels forats de les escales en tota l'alçada amb xarxa-teló normalitzada (UNE-EN 1263-1) de poliamida no regenerada, de tenacitat alta nuada amb corda perimetral de poliamida, ancoratge de fleix perforat i clau d'impacte d'acer i corda de cosit de 6 mm de diàmetre i amb el desmuntatge inclòs	1
H15151A1	m2	Protecció col·lectiva vertical de bastida tubular amb xarxa per a proteccions superficials contra caigudes, de fil trenat de poliamida no regenerada, de tenacitat alta, de 4 mm de diàmetre, 80x80 mm de pas de malla, corda perimetral de poliamida de 12 mm de diàmetre nuada a la xarxa, corda de subjecció de 6 mm de diàmetre i amb el desmuntatge inclòs	1
H151A1K1	m2	Protecció col·lectiva horitzontal d'obertures amb xarxa per a proteccions superficials contra caigudes, de fil trenat de poliamida no regenerada, de tenacitat alta, de 4 mm de diàmetre, 80x80 mm de pas de malla, corda perimetral de poliamida de 12 mm de diàmetre nuada a la xarxa, fixada	1

amb fleix i tacs d'expansió i amb el desmuntatge inclòs

H151AJ01	m2	Protecció horitzontal d'obertures d'1 m de diàmetre com a màxim, en sostres, amb fusta i amb el desmuntatge inclòs	1
H152J105	m	Cable fiador per al cinturó de seguretat, fixat en ancoratges de servei i amb el desmuntatge inclòs	1
H152U000	m	Tanca d'advertència o abalisament d'1 m d'alçada amb malla de polietilè taronja, fixada a 1 m del perímetre del sostre amb suports d'acer allotjats amb forats al sostre	4
HBBA005	u	Senyal de prohibició, normalitzada amb pictograma negre sobre fons blanc, de forma circular amb cantells i banda transversal descendent d'esquerra a dreta a 45°, en color vermell, diàmetre 29 cm, amb cartell explicatiu rectangular, per ser vista fins 12 m, fixada i amb el desmuntatge inclòs	1 /2 /4 /6 /9 /10 /13 /16
HBBA115	u	Senyal d'obligació, normalitzada amb pictograma blanc sobre fons blau, de forma circular amb cantells en color blanc, diàmetre 29 cm, amb cartell explicatiu rectangular, per ser vista fins 12 m, fixada i amb el desmuntatge inclòs	1 /2 /4 /6 /9 /10 /13 /16
HBBAE001	u	Rètol adhesiu (MIE-RAT.10) de maniobra per a quadre o pupitre de control elèctric, adherit	16
HBBAF004	u	Senyal d'advertència, normalitzada amb pictograma negre sobre fons groc, de forma triangular amb el cantell negre, costat major 41 cm, amb cartell explicatiu rectangular, per ser vista fins 12 m de distància, fixada i amb el desmuntatge inclòs	1 /2 /4 /6 /9 /10 /13 /16

MESURES PREVENTIVES

Codi	Descripció	Riscos
I0000002	Planificar els treballs per a mantenir el màxim de temps possible les proteccions	1
I0000003	Itineraris preestablerts i balissats per al personal	1
I0000004	Revisió i manteniment periòdic de SPC	1
I0000007	Adoptar les mesures preventives necessàries per al manteniment correcte posterior	1
I0000013	Ordre i neteja	2 /6
I0000014	Preparació i manteniment de les superfícies de treball	2 /6
I0000015	Organització de les zones de pas i emmagatzematge	2 /6
I0000017	Als plans inclinats, treballar sobre superfícies rugoses i no lliscants	2
I0000025	Planificació d'àrees i llocs de treball	4
I0000026	Planificació de recorreguts i maniobres per a màquines i camions	4

I0000027	Elecció dels mitjans auxiliars de manteniment	4
I0000028	Impedir l'accés de personal dins del radi d'acció de càrregues suspeses	4
I0000029	No balancejar les càrregues suspeses	4
I0000030	Suspendre i aixecar les càrregues dins de l'envolcall o fleixos originals	4
I0000031	Per a la manipulació de materials voluminosos i/o pesats, sol·licitar un procediment de treball específic	4
I0000038	Substituir lo manual per lo mecànic	9 /10
I0000039	Planificació de compra i programa de manteniment d'eines	9
I0000040	Formació de l'operari en l'ús i manteniment d'eines	9
I0000041	Substituir la fabricació a obra per la prefabricació a taller	9
I0000044	Evitar processos de tallat de materials a l'obra	10
I0000045	Formació	10 /13
I0000046	Evitar processos d'ajust en obra	10
I0000055	Elecció dels equips de manteniment	13
I0000056	Paletització i eines ergonòmiques	13
I0000058	Adaptar la feina a les característiques individuals de la persona que la realitza	13
I0000059	Elecció dels materials alternatius poc pessats i més manegables	13
I0000060	Suspensió de les feines en condicions extremes	14
I0000061	Rotació dels llocs de treball	14
I0000062	Planificar els treballs per a realitzar-los en zones protegides	14
I0000063	En cas de vent, apuntament i fixació de tots els elements inestables	14
I0000064	Suspensió de les feines a cobertes inclinades amb vent superior a 40 km/h	14
I0000067	No treballar al costat de línies elèctriques amb cables nusos	16
I0000068	Elecció i manteniment de les eines elèctriques	16
I0000069	Formació i habilitació específica per a cada eina	16
I0000070	Compliment del REBT pel que fa a equips de protecció	16
I0000071	Revisió de la posta a terra	16
I0000072	Realitzar els treballs sobre superfícies seques	16
I0000073	Disposar de quadres elèctrics secundaris	16
I0000151	Per treballs en alçada utilitzar plataformes elevadores mecàniques o hidràuliques	1
I0000152	Utilitzar mitjans mecànics(grues, transpalets, plataformes elevadores) per manipular càrregues	4
I0000154	Verificar nivell lumínic mínim (250 lux) a itineraris i llocs de treball	2 /6 /13
I0000155	Controlar la temperatura i velocitat del vent als llocs de treball	14

I0000158	Accessoris dielectrics (escala, banqueta, bastida, perxa de terra) si hi ha risc de contacte elèctric	16
I0000159	Per manipular càrregues llargues amb grua, utilitzar biga de repartiment	4
I0000160	Traslladar materials amb la grua dins d'una caixa o sarcòfeg	4
I0000161	Verificar que les connexions de les màquines es facin amb endolls reglamentaris	16
I0000165	En manipular sistemes elèctrics, connexions, etc, verificar que les línies no estan en tensió	16

G19 EQUIPAMENTS

G19.G01 MOBILIARI URBÀ

COL.LOCACIÓ DE BANCS, PAPERERES, JOCS INFANTILS, ETC.

Avaluació de riscos

Id	Risc	P	G	A
1	CAIGUDA DE PERSONES A DIFERENT NIVELL Situació: COL.LOCACIÓ D'ELEMENTS EN ALÇADA	1	2	2
2	CAIGUDA DE PERSONES AL MATEIX NIVELL Situació: EN ÀREA DE TREBALL	1	1	1
4	CAIGUDA D'OBJECTES PER MANIPULACIÓ O DE MATERIALS TRANSPORTATS Situació: MANIPULACIÓ MANTENIMENT	1	2	2
6	TREPITJADES SOBRE OBJECTES Situació: RESTES I SOBRANTS DE MATERIAL MANCA IL.LUMINACIÓ	1	1	1
9	COPS AMB OBJECTES O EINES (TALLS) Situació: AMB EINES	2	1	2
10	PROJECCIÓ DE FRAGMENTS O PARTÍCULES Situació: A L'AJUSTAR ELS ELEMENTS	1	1	1
11	ATRAPAMENT PER O ENTRE OBJECTES Situació: PER OBJECTES A COL.LOCAR O INSTAL.LAR	1	2	2
13	SOBRESFORÇOS Situació: PER MANIPULACIÓ MANUAL	1	2	2

16 EXPOSICIÓ A CONTACTES ELÈCTRICS 1 2 2

Situació: CONTACTES DIRECTES I INDIRECTES

P: Probabilitat (1,2,3) / G: Gravetat (1,2,3) / A: Avaluació (1,2,3,4,5)

EQUIPS PROTECCIÓ INDIVIDUAL

Codi	UA	Descripció	Riscos
H1411111	u	Casc de seguretat per a ús normal, contra cops, de polietilè amb un pes màxim de 400 g, homologat segons UNE-EN 812	1 /2 /4 /6 /9 /10 /11 /16
H145C002	u	Parella de guants de protecció contra riscos mecànics comuns de construcció nivell 3, homologats segons UNE-EN 388 i UNE-EN 420	1 /2 /4 /6 /9 /10 /11
H145K153	u	Parella de guants de material aïllant per a treballs elèctrics, classe 00, logotip color beix, tensió màxima 500 V, homologats segons UNE-EN 420	16
H1463253	u	Parella de botes dielèctriques resistents a la humitat, de pell rectificada, amb turmellera encoixinada sola antilliscant i antiestàtica, falca amortidora per al taló, llengüeta de manxa, de despreniment ràpid, sense ferramenta metàl·lica, amb puntera reforçada, homologades segons DIN 4843	16
H1465275	u	Parella de botes baixes de seguretat industrial per a treballs de construcció en general, resistents a la humitat, de pell rectificada, amb turmellera encoixinada, amb puntera metàl·lica, sola antilliscant, falca amortidora d'impactes al taló i sense plantilla metàl·lica, homologades segons UNE-EN ISO 20344, UNE-EN ISO 20345, UNE-EN ISO 20346 i UNE-EN ISO 20347	1 /2 /6 /9 /10 /11
H147N000	u	Faixa de protecció dorslumbària	13
H1481442	u	Granota de treball per a muntatges i/o treballs mecànics, de polièster i cotó (65%-35%), color blau vergara, trama 240, amb butxaques interiors, homologada segons UNE-EN 340	1 /2 /4 /6 /9 /10 /11 /16
H1485800	u	Armillà reflectant amb tires reflectants a la cintura, al pit i a l'esquena, homologada segons UNE-EN 471	4

SISTEMES DE PROTECCIÓ COL·LECTIVA

Codi	UA	Descripció	Riscos
H15118D1	m2	Protecció amb vela de lona de polietilè per a proteccions superficials contra caigudes, amb malla de reforç i traus perimetrals, corda de subjecció, de diàmetre 12 mm, amb el desmuntatge inclòs	1
H1512013	m2	Protecció col·lectiva vertical dels laterals dels forats de les escales en tota l'alçada amb xarxa-teló normalitzada (UNE-EN 1263-1) de poliamida	1

no regenerada, de tenacitat alta nuada amb corda perimetral de poliamida, ancoratge de fleix perforat i clau d'impacte d'acer i corda de cosit de 6 mm de diàmetre i amb el desmuntatge inclòs

H15151A1	m2	Protecció col·lectiva vertical de bastida tubular amb xarxa per a proteccions superficials contra caigudes, de fil trenat de poliamida no regenerada, de tenacitat alta, de 4 mm de diàmetre, 80x80 mm de pas de malla, corda perimetral de poliamida de 12 mm de diàmetre nuada a la xarxa, corda de subjecció de 6 mm de diàmetre i amb el desmuntatge inclòs	1
H151A1K1	m2	Protecció col·lectiva horitzontal d'obertures amb xarxa per a proteccions superficials contra caigudes, de fil trenat de poliamida no regenerada, de tenacitat alta, de 4 mm de diàmetre, 80x80 mm de pas de malla, corda perimetral de poliamida de 12 mm de diàmetre nuada a la xarxa, fixada amb fleix i tacs d'expansió i amb el desmuntatge inclòs	1
H151AJ01	m2	Protecció horitzontal d'obertures d'1 m de diàmetre com a màxim, en sostres, amb fusta i amb el desmuntatge inclòs	1
H152U000	m	Tanca d'advertència o abalisament d'1 m d'alçada amb malla de polietilè taronja, fixada a 1 m del perímetre del sostre amb suports d'acer allotjats amb forats al sostre	4
HBBA005	u	Senyal de prohibició, normalitzada amb pictograma negre sobre fons blanc, de forma circular amb cantells i banda transversal descendent d'esquerra a dreta a 45°, en color vermell, diàmetre 29 cm, amb cartell explicatiu rectangular, per ser vista fins 12 m, fixada i amb el desmuntatge inclòs	1 /2 /4 /6 /9 /10 /11 /13 /16
HBBA115	u	Senyal d'obligació, normalitzada amb pictograma blanc sobre fons blau, de forma circular amb cantells en color blanc, diàmetre 29 cm, amb cartell explicatiu rectangular, per ser vista fins 12 m, fixada i amb el desmuntatge inclòs	1 /2 /4 /6 /9 /10 /11 /13 /16
HBBAE001	u	Rètol adhesiu (MIE-RAT.10) de maniobra per a quadre o pupitre de control elèctric, adherit	16
HBBAF004	u	Senyal d'advertència, normalitzada amb pictograma negre sobre fons groc, de forma triangular amb el cantell negre, costat major 41 cm, amb cartell explicatiu rectangular, per ser vista fins 12 m de distància, fixada i amb el desmuntatge inclòs	1 /2 /4 /6 /9 /10 /11 /13 /16

MESURES PREVENTIVES

Codi	Descripció	Riscos
I0000002	Planificar els treballs per a mantenir el màxim de temps possible les proteccions	1
I0000004	Revisió i manteniment periòdic de SPC	1

I0000006	Disseny i estudi de les mesures preventives en fase de projecte	1
I0000013	Ordre i neteja	2 /6
I0000014	Preparació i manteniment de les superfícies de treball	2 /6
I0000015	Organització de les zones de pas i emmagatzematge	2 /6
I0000025	Planificació d'àrees i llocs de treball	4
I0000026	Planificació de recorreguts i maniobres per a màquines i camions	4
I0000027	Elecció dels mitjans auxiliars de manteniment	4
I0000028	Impedir l'accés de personal dins del radi d'acció de càrregues suspeses	4
I0000029	No balancejar les càrregues suspeses	4
I0000030	Suspendre i aixecar les càrregues dins de l'envolcall o fleixos originals	4
I0000031	Per a la manipulació de materials voluminosos i/o pesats, sol·licitar un procediment de treball específic	4
I0000038	Substituir lo manual per lo mecànic	9 /10
I0000039	Planificació de compra i programa de manteniment d'eines	9
I0000040	Formació de l'operari en l'ús i manteniment d'eines	9
I0000041	Substituir la fabricació a obra per la prefabricació a taller	9
I0000044	Evitar processos de tallat de materials a l'obra	10
I0000045	Formació	10 /13
I0000046	Evitar processos d'ajust en obra	10
I0000047	Planificació i procediments per a la càrrega i descàrrega de materials	11
I0000048	No treballar al costat de paraments acabats de fer (< 48 h)	11
I0000055	Elecció dels equips de manteniment	13
I0000056	Paletització i eines ergonòmiques	13
I0000058	Adaptar la feina a les característiques individuals de la persona que la realitza	13
I0000059	Elecció dels materials alternatius poc pesats i més manegables	13
I0000067	No treballar al costat de línies elèctriques amb cables nusos	16
I0000068	Elecció i manteniment de les eines elèctriques	16
I0000069	Formació i habilitació específica per a cada eina	16
I0000070	Compliment del REBT pel que fa a equips de protecció	16
I0000071	Revisió de la posta a terra	16
I0000072	Realitzar els treballs sobre superfícies seques	16
I0000073	Disposar de quadres elèctrics secundaris	16
I0000152	Utilitzar mitjans mecànics(grues, transpalets, plataformes elevadores) per manipular càrregues	4 /11 /13

I0000154	Verificar nivell lumínic mínim (250 lux) a itineraris i llocs de treball	6
I0000156	Detecció xarxes instal·lacions encastades o soterrades	16
I0000161	Verificar que les connexions de les màquines es facin amb endolls reglamentaris	16

G20 JARDINERIA

G20.G01 MOVIMENTS DE TERRES I PLANTACIÓ

NIVELACIÓ DEL TERRENY, APORTACIÓ DE TERRA VEGETAL, EXCAVACIÓ D'ESCOSELLS, RASES I PLANTACIÓ D'ARBRES, ARBUSTS I SEMBRA

Avaluació de riscos

Id	Risc	P	G	A
1	CAIGUDA DE PERSONES A DIFERENT NIVELL Situació: CAIGUDES EN POUS I RASES	1	2	2
2	CAIGUDA DE PERSONES AL MATEIX NIVELL Situació: ITINERARIS D'OBRA IRREGULARITAT DE LA SUPERFÍCIE DE TREBALL	1	1	1
4	CAIGUDA D'OBJECTES PER MANIPULACIÓ O DE MATERIALS TRANSPORTATS Situació: OPERACIONS DE CÀRREGA I DESCÀRREGA DE ARBRES I MATERIALS	1	3	3
6	TREPITJADES SOBRE OBJECTES Situació: ITINERARIS D'OBRA ZONAS DE TREBALL	1	1	1
9	COPS AMB OBJECTES O EINES (TALLS) Situació: ÚS D'EINES MANUALS	1	2	2
12	ATRAPAMENT PER BOLCADA DE MÀQUINES, TRACTORS O VEHICLES Situació: DESPLAÇAMENTS DE MAQUINÀRIA PER DESPLOM DE TALUSSOS O INESTABILITAT DE SUPERFÍCIES DE TREBALL	1	3	3
13	SOBRESFORÇOS Situació: MANIPULACIÓ MANUAL DE CÀRREGUES PESADES	1	2	2
14	EXPOSICIÓ A CONDICIONS AMBIENTALS EXTREMES Situació: TREBALLS A L'EXTERIOR	1	1	1
17	INHALACIÓ O INGESTIÓ DE SUBSTÀNCIES NOCIVES Situació: POLS DE SUBSTÀNCIES D'ADOB O FITOSANITÀRIES	1	2	2

POLS DE TERRES

18	CONTACTES AMB SUBSTÀNCIES NOCIVES (CÀUSTIQUES, CORROSIVES, IRRITANTS O AL·LERGÈNIQUES)	O	1	2	2
	Situació:	TERRES ADOBADES, PRODUCTES QUÍMICS FITOSANITARIS			
24	ACCIDENTS CAUSATS PER ÉSSERS VIUS		1	2	2
	Situació:	MÚRIDS			
25	ATROPELLAMENTS O COPS AMB VEHICLES		1	3	3
	Situació:	VEHICLES ALIENS I PROPIS DE L'OBRA			

P: Probabilitat (1,2,3) / G: Gravetat (1,2,3) / A: Avaluació (1,2,3,4,5)

EQUIPS PROTECCIÓ INDIVIDUAL

Codi	UA	Descripció	Riscos
H1411111	u	Casc de seguretat per a ús normal, contra cops, de polietilè amb un pes màxim de 400 g, homologat segons UNE-EN 812	1 /2 /4 /6 /9 /12 /14 /17 /18 /24 /25
H1421110	u	Ulleres de seguretat antiimpactes estàndard, amb muntura universal, amb visor transparent i tractament contra l'entelament, homologades segons UNE-EN 167 i UNE-EN 168	18
H1445003	u	Mascareta de protecció respiratòria, homologada segons UNE-EN 140	17
H145C002	u	Parella de guants de protecció contra riscos mecànics comuns de construcció nivell 3, homologats segons UNE-EN 388 i UNE-EN 420	1 /2 /4 /6 /9 /12 /14 /24 /25
H145E003	u	Parella de guants contra agents químics i microorganismes, homologats segons UNE-EN 374-1, UNE-EN ISO 11298-2, UNE-EN 1998-3 i UNE-EN 420	17 /18
H1465275	u	Parella de botes baixes de seguretat industrial per a treballs de construcció en general, resistent a la humitat, de pell rectificada, amb turmellera encoixinada, amb puntera metàl·lica, sola antilliscant, falca amortidora d'impactes al taló i sense plantilla metàl·lica, homologades segons UNE-EN ISO 20344, UNE-EN ISO 20345, UNE-EN ISO 20346 i UNE-EN ISO 20347	1 /2 /4 /6 /9 /12 /14 /17 /18 /24 /25
H147D405	u	Sistema anticaiguda compost per un arnès anticaiguda amb tirants, bandes secundàries, bandes subglúties, bandes de cuixa, recolzament dorsal per a subjecció, elements d'ajust, element dorsal d'enganxament d'arnès anticaiguda i sivella, incorporat a un subsistema anticaiguda de tipus lliscant sobre línia d'ancoratge flexible de llargaria 10 m, homologat segons UNE-EN 361, UNE-EN 362, UNE-EN 364/AC, UNE-EN 365 i UNE-EN 353-2	1

H147N000	u	Faixa de protecció dorsolumbar	13
H1482320	u	Camisa de treball per a construcció d'obres lineals en servei, de polièster i cotó (65%-35%), color groc, homologada segons UNE-EN 340	1 /2 /4 /6 /9 /12 /14 /17 /18 /24 /25
H1483344	u	Pantalons de treball per a construcció d'obres lineals en servei, de polièster i cotó (65%-35%), color groc, trama 240, amb butxaques interiors i tires reflectants, homologats segons UNE-EN 340	1 /2 /4 /6 /9 /12 /14 /17 /18 /24 /25
H1485800	u	Armilla reflectant amb tires reflectants a la cintura, al pit i a l'esquena, homologada segons UNE-EN 471	14 /25
H1486241	u	Casaca tipus enginyer, de polièster embuatada amb material aïllant, butxaques exteriors	14
H1487460	u	Impermeable amb jaqueta, caputxa i pantalons, per a obres públiques, de PVC soldat de 0,4 mm de gruix, de color viu, homologat segons UNE-EN 340	14
H1489890	u	Jaqueta de treball per a muntatges i/o treballs mecànics, de polièster i cotó (65%-35%), color blau vergara, trama 240, amb butxaques, homologada segons UNE-EN 340	14

MITJANS AUXILIARS D'UTILITAT PREVENTIVA

Codi	UA	Descripció	Riscos
HX11X022	u	Passadís de protecció prefabricat metàl·lic amb sistema de seguretat amb tots els requisits reglamentaris, de llargària 2,5 m, d'amplària 1,1 m, amb paviment de entramat de platines metàl·liques i rampes articulades, baranes metàl·liques reglamentàries	1

SISTEMES DE PROTECCIÓ COL·LECTIVA

Codi	UA	Descripció	Riscos
H1522111	m	Barana de protecció en el perímetre de la coronació d'excavacions, d'alçària 1 m, amb travesser superior, travesser intermedi i muntants de tub metàl·lic de 2,3", sòcol de post de fusta, ancorada al terreny clavant els muntants i amb el desmuntatge inclòs	1
H152J105	m	Cable fiador per al cinturó de seguretat, fixat en ancoratges de servei i amb el desmuntatge inclòs	1
H152U000	m	Tanca d'advertència o abalisament d'1 m d'alçada amb malla de polietilè taronja, fixada a 1 m del perímetre del sostre amb suports d'acer allotjats amb forats al sostre	1 /4 /12
H153A9F1	u	Topall per a descàrrega de camions en excavacions, de 4 m d'amplada amb tauló de fusta i perfils IPN 100 clavats al terreny i amb el	12 /25

		desmuntatge inclòs	
HBBA005	u	Senyal de prohibició, normalitzada amb pictograma negre sobre fons blanc, de forma circular amb cantells i banda transversal descendent d'esquerra a dreta a 45°, en color vermell, diàmetre 29 cm, amb cartell explicatiu rectangular, per ser vista fins 12 m, fixada i amb el desmuntatge inclòs	1 /2 /4 /6 /9 /12 /13 /14 /17 /18 /24 /25
HBBA115	u	Senyal d'obligació, normalitzada amb pictograma blanc sobre fons blau, de forma circular amb cantells en color blanc, diàmetre 29 cm, amb cartell explicatiu rectangular, per ser vista fins 12 m, fixada i amb el desmuntatge inclòs	1 /2 /4 /6 /9 /12 /13 /14 /17 /18 /24 /25
HBBAF004	u	Senyal d'avertència, normalitzada amb pictograma negre sobre fons groc, de forma triangular amb el cantell negre, costat major 41 cm, amb cartell explicatiu rectangular, per ser vista fins 12 m de distància, fixada i amb el desmuntatge inclòs	1 /2 /4 /6 /9 /12 /13 /14 /17 /18 /24 /25
HBBJ0002	u	Semàfor de policarbonat, amb sistema òptic de diàmetre 210 mm amb una cara i un focus, òptica normal i lent de color ambre normal de vehicles 11/200, instal·lat i amb el desmuntatge inclòs	25

MESURES PREVENTIVES

Codi	Descripció	Riscos
I0000002	Planificar els treballs per a mantenir el màxim de temps possible les proteccions	1
I0000003	Itineraris preestablerts i balissats per al personal	1
I0000004	Revisió i manteniment periòdic de SPC	1
I0000013	Ordre i neteja	2 /6 /17
I0000014	Preparació i manteniment de les superfícies de treball	2 /6
I0000015	Organització de les zones de pas i emmagatzematge	2 /6
I0000017	Als plans inclinats, treballar sobre superfícies rugoses i no lliscants	2
I0000020	No realitzar treballs a la mateixa vertical	4
I0000025	Planificació d'àrees i llocs de treball	4
I0000026	Planificació de recorreguts i maniobres per a màquines i camions	4
I0000027	Elecció dels mitjans auxiliars de manteniment	4
I0000028	Impedir l'accés de personal dins del radi d'acció de càrregues suspeses	4
I0000029	No balancejar les càrregues suspeses	4
I0000030	Suspendre i aixecar les càrregues dins de l'envolcall o fleixos originals	4
I0000031	Per a la manipulació de materials voluminosos i/o pesats, sol·licitar un procediment de treball específic	4

I0000038	Substituir lo manual per lo mecànic	9
I0000039	Planificació de compra i programa de manteniment d'eines	9
I0000040	Formació de l'operari en l'ús i manteniment d'eines	9 /12 /13
I0000045	Formació	9 /18
I0000051	Adequació dels recorreguts de la maquinària	12
I0000053	Procediment d'utilització de la maquinària	12
I0000054	Ús de recolzaments hidràulics	12
I0000055	Elecció dels equips de manteniment	13
I0000056	Paletització i eines ergonòmiques	13
I0000058	Adaptar la feina a les característiques individuals de la persona que la realitza	13
I0000060	Suspensió de les feines en condicions extremes	14
I0000061	Rotació dels llocs de treball	17
I0000062	Planificar els treballs per a realitzar-los en zones protegides	14
I0000074	Reg de les zones de treball	17
I0000076	Reconeixement dels materials a enderrocar	17
I0000078	Evitar processos de divisió de material en sec	17
I0000086	Substituir els materials amb substàncies nocives	17 /18
I0000101	Actuacions prèvies de desparasitació i desratització	24
I0000102	Procediment previ de treball	24
I0000103	Planificació de les àrees de treball	25
I0000104	Accessos i circulació independents per a personal i maquinària	25
I0000105	Anivellar la maquinària per a la realització de l'activitat	25
I0000106	El personal no ha de descansar al costat de màquines aturades	25
I0000107	Limitació de la velocitat dels vehicles	25
I0000152	Utilitzar mitjans mecànics(grues, transpalets, plataformes elevadores) per manipular càrregues	13
I0000154	Verificar nivell lumínic mínim (250 lux) a itineraris i llocs de treball	1 /2 /6 /25
I0000155	Controlar la temperatura i velocitat del vent als llocs de treball	14

27. Signatures

Lola Simón Plaza

SBS Simón i Blanco S.L.

María Blanco Bargalló

SBS Simón i Blanco S.L.



1.

Hospital del Mar
Pg. Marítim de la Barceloneta, 25, 29, Ciutat Vella, 08003 Barcelona
TELÈFON: 932483000
2.


CAP Vila Olímpica
Carrer de Joan Miró, 17, Sant Martí, 08005 Barcelona
TELÈFON: 932213785
3.

CAP Barceloneta
Pg. Marítim de la Barceloneta, 25, Ciutat Vella, 08003 Barcelona
TELÈFON: 932213783
4.

CAP Casc Antic
Carrer del Rec Comtal, 24, Ciutat Vella, 08003 Barcelona
TELÈFON: 933101421
5.

Comisaría de los Mossos de Escuadra - Sant Martí
Carrer de Bolívia, 30, 32, Sant Martí, 08018 Barcelona
TELÈFON: 934868435
6.



Oficina Conjunta Mossos de Escuadra y
Guardia Urbana de Barcelona
(Barceloneta)
Pg. de Joan de Borbó, 32, Ciutat Vella, 08003 Barcelona
TELÈFON: 932565482

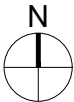



W:\OC\IP25131_Foment_PoetaBoscà\06PrExec\01Memoria\12_ESS\02_Planols\A10_1_SIS.dwg

W:\OCIP25\31_Foment_PoetaBosca\06PExec\01Memoria\12_ESS\02_Planols\A10.3-4_SIS.dwg

SENYALS D'ADVERTÈNCIA

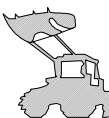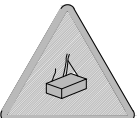SIGNIFICAT DE LA SENYAL	SIMBOL	COLOR			SENYAL DE SEGURETAT
		DEL SIMBOL	DE SEGURETAT	DEL CONTRAST	
DESPRENIMENT		NEGRE	VERMELL	GROC	
MÀQUINA PESADA EN MOVIMENT		NEGRE	VERMELL	GROC	
CAIGUDES A DISTINT NIVELL		NEGRE	VERMELL	GROC	
CAIGUDES AL MATEIX NIVELL		NEGRE	VERMELL	GROC	
RISC D'INCENDI MATERIALS EXPLOSIUS		NEGRE	VERMELL	GROC	
RISC D'EXPLOSIÓ MATERIALS INFAMABLES		NEGRE	VERMELL	GROC	
RISC DE RADIACIÓ MATERIALS RADIOACTIUS		NEGRE	VERMELL	GROC	
RISC DE CÀRREGA SOSPESA		NEGRE	VERMELL	GROC	
RISC D'INTOXICACIÓ SUBSTÀNCIES NOCIVES		NEGRE	VERMELL	GROC	
RISC DE CORROSIÓ MATERIALS CORROSIUS		NEGRE	VERMELL	GROC	


SENYALS DE PROHIBICIÓ

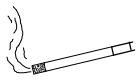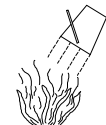SIGNIFICAT DE LA SENYAL	SIMBOL	COLOR			SENYAL DE SEGURETAT
		DEL SIMBOL	DE SEGURETAT	DEL CONTRAST	
PROHIBIT FUMAR		NEGRE	VERMELL	BLANC	
PROHIBIT APAGAR AMB AIGUA		NEGRE	VERMELL	BLANC	
PROHIBIT FUMAR I FLAMES NUES		NEGRE	VERMELL	BLANC	
AIGUA NO POTABLE		NEGRE	VERMELL	BLANC	
PROHIBIT EL PAS ALS VIANANTS		NEGRE	VERMELL	BLANC	

SENYAL DE PERILL DE MORT




CARTELL INFORMATIU DE RISC

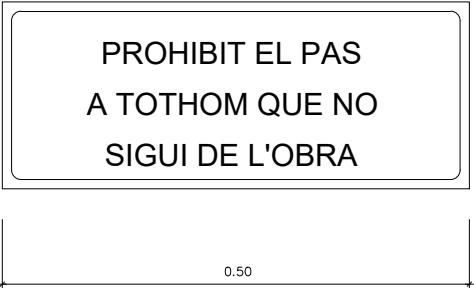


SENYALS DE SEGURETAT

SIGNIFICAT DE LA SENYAL	SIMBOL	COLOR			SENYAL DE SEGURETAT
		DEL SIMBOL	DE SEGURETAT	DEL CONTRAST	
PROTECCIÓ OBLIGATÒRIA DE LES VIES RESPIRATORIES		BLANC	BLANC	BLAU	
PROTECCIÓ OBLIGATÒRIA DEL CAP		BLANC	BLANC	BLAU	
PROTECCIÓ OBLIGATÒRIA DE LES OÏDES		BLANC	BLANC	BLAU	
PROTECCIÓ OBLIGATÒRIA DE LA VISTA		BLANC	BLANC	BLAU	
PROTECCIÓ OBLIGATÒRIA DE LES MANS		BLANC	BLANC	BLAU	
PROTECCIÓ OBLIGATÒRIA DELS PEUS		BLANC	BLANC	BLAU	

W:\OC\IP25\31_Foment_PoetaBosca\06PE\Exec\01Memoria\12_ESS\02_Planols\A10.3-4_SIS.dwg

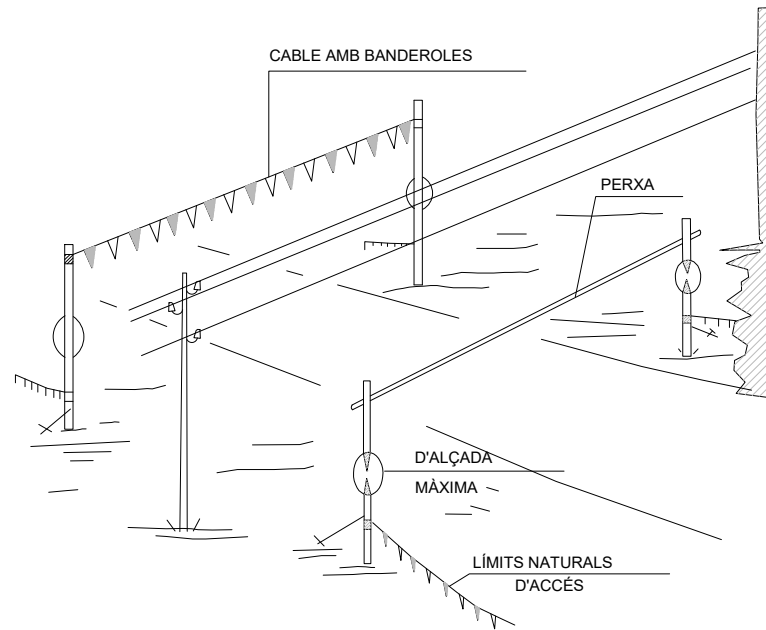

PÒRTIC DE BALISAMENT DE LÍNIES ELÈCTRIQUES AÈRIES

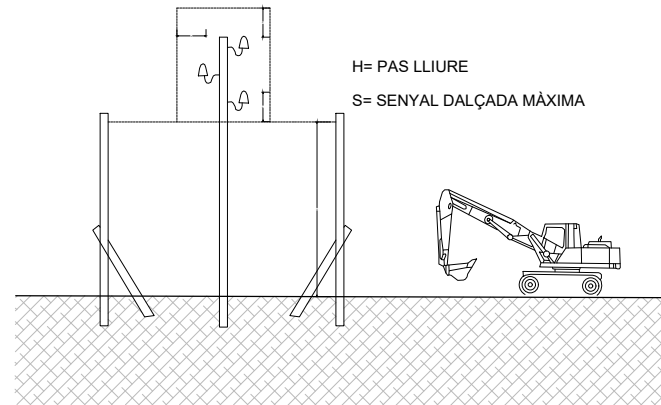

PÒRTIC LIMITADOR DE GÀLIB


EXCAVACIÓ AMB MÀQUINA
FINS ARRIBAR A 1m. SOBRE LA
CANONADA

AMB MARTELL
PER-FORADOR FINS A
0.5m. SOBRE LA
CANONADA


EXCAVACIÓ
MANUAL

PERILL
CANONADA DE
GAS


PERILL
CABLES AMB
ALTA TENSIÓ

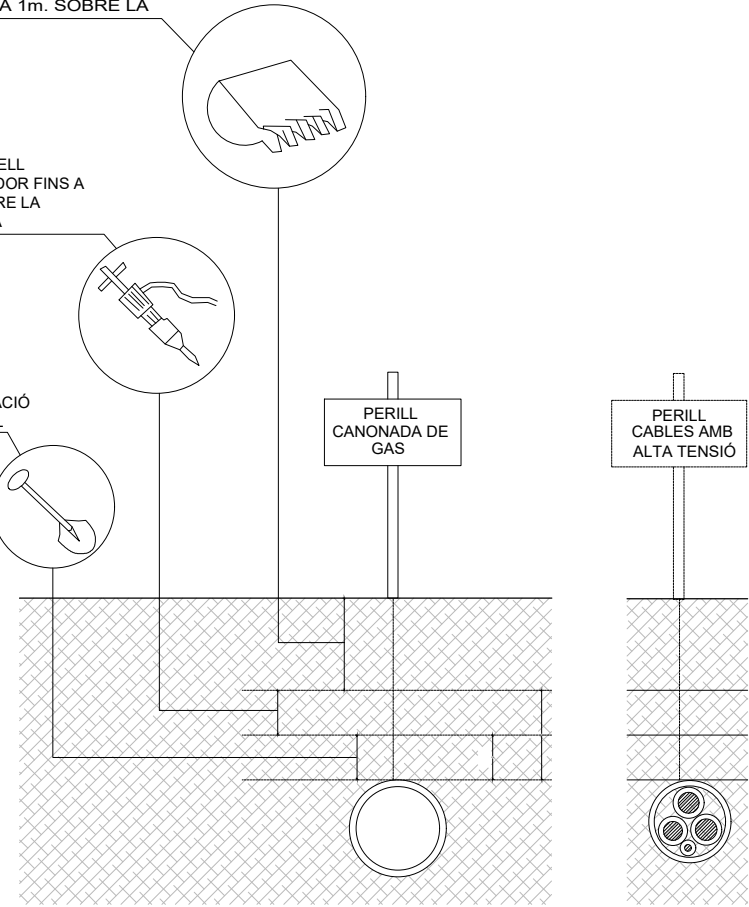


DISTÀNCIES DE SEGUERATAT EN EXCAVACIÓ DE SERVEIS

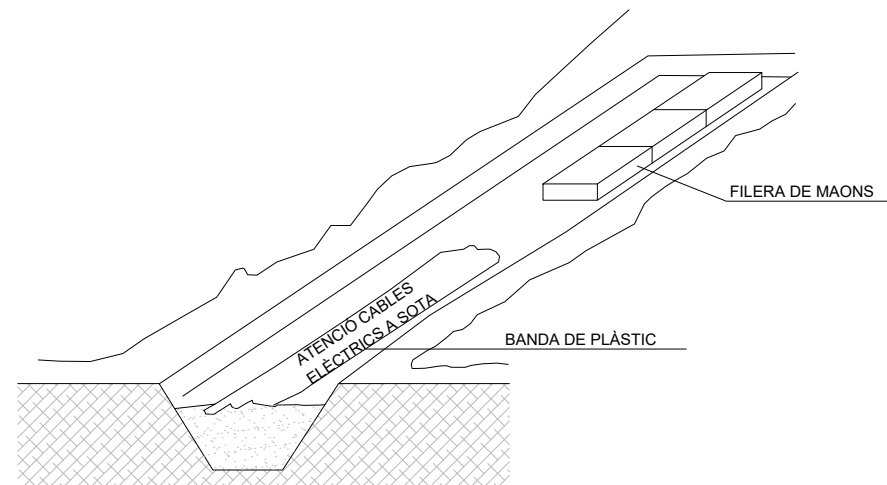

SENYALIZACIÓ INTERIOR I PROTECCIÓ DE LÍNIES ELÈCTRIQUES SOTERRADES

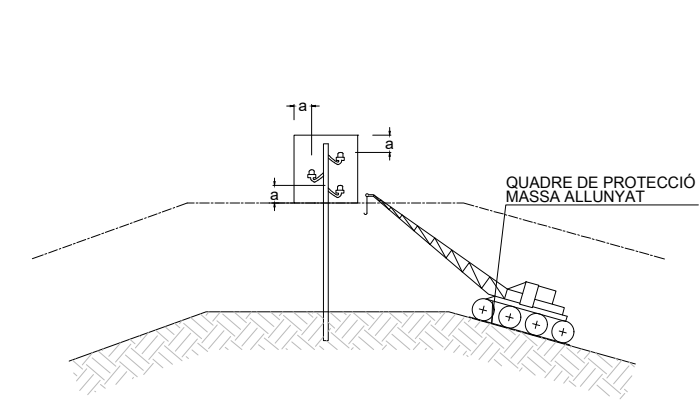


PAS PER SOTA DE LÍNIES AÈRIES DE BAIXA TENSIÓ

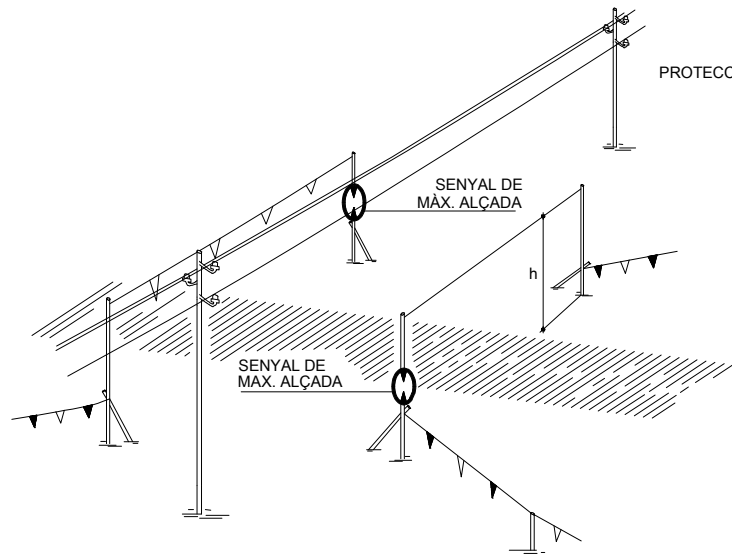


PÒRTIC DE BALISAMENT DE LÍNIES ELÈCTRIQUES AÈRIES
h=PAS LLIURE

PROTECCIÓ DE LA XARXA ELÈCTRICA

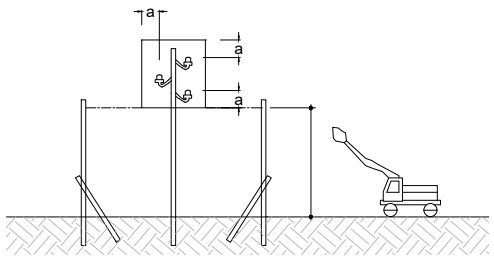


DETALL PÒRTIC BALISAMENT

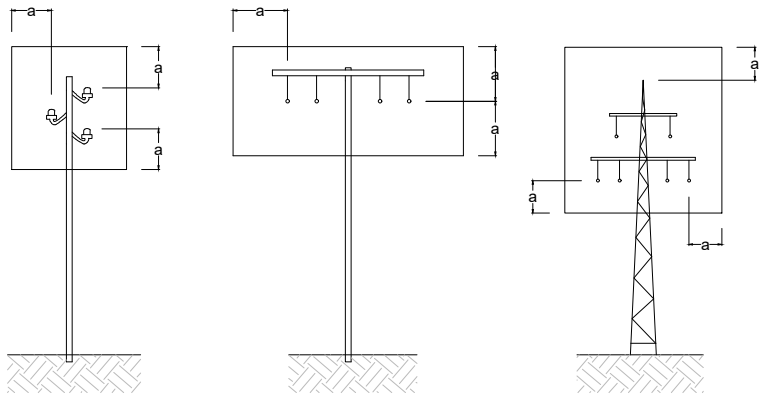


$a > 2.00\text{m}$. FINS A 50,000 V SI LA DISTANCIA ENTRE ELS PALS NO SUPERA ELS 50.00m.
 $a > 3.00\text{m}$. FINS A 50,000 V SI LA DISTANCIA ENTRE ELS PALS NO SUPERA ELS 50.00m.
 $a > 5.00\text{m}$. PER DAMUNT DE 50,000 V

REGLES RELATIVES A LA POSTA EN OBRA DE MÀQUINES
PROPERES A LÍNIES ELÈCTRIQUES AÈRIES

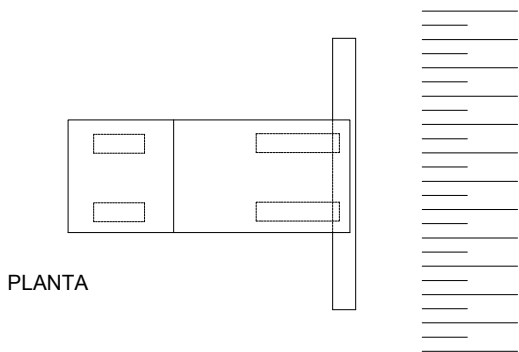


PLANTA

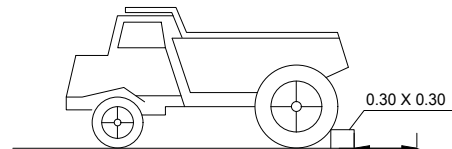


ALÇAT

SEGONS TIPUS DE TERRENY PERQUE DONI
SEGURETAT

LÍMITS DE RETROCÈS DE VESSANTS DE TERRES

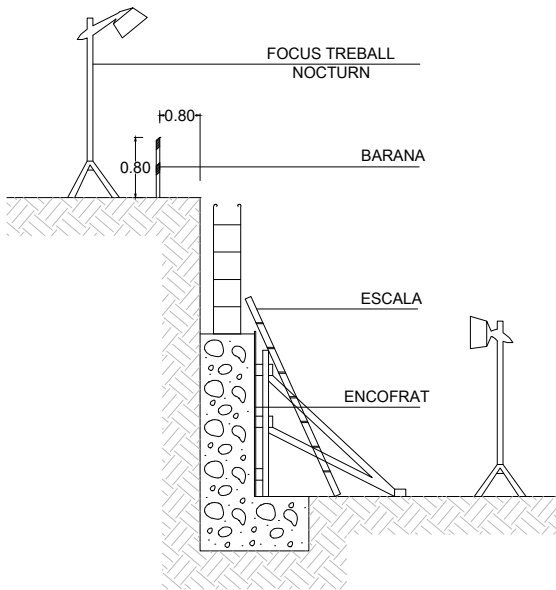


MUR DE CONTENCIÓ

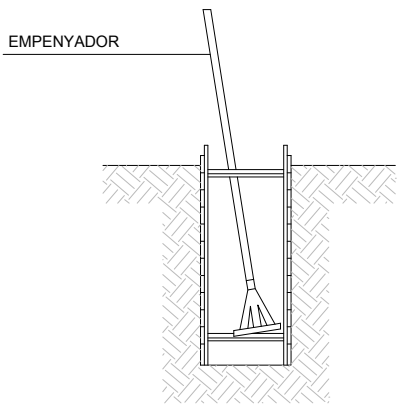

RASES


NOTA:
-ESTINTOLAMENT TIPUS PER A TERRES PROPENSES AL LLISCAMENT A PROFUNDITATS ENTRE 1.20 Y 2.50m.

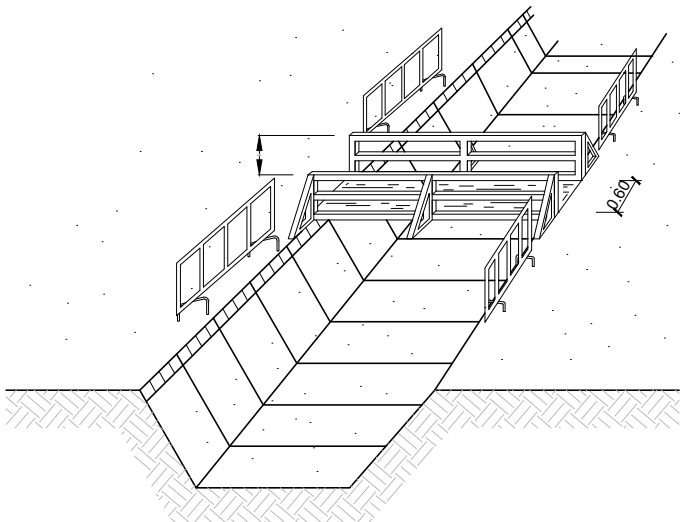


PROTECCIÓ A LES RASES

W:\OGIP25\31_Foment_PoetaBosca\06PExec\01Memoria\12_ESS\02_Planols\A10.3.4_SIS.dwg

APUNTALAMENTS

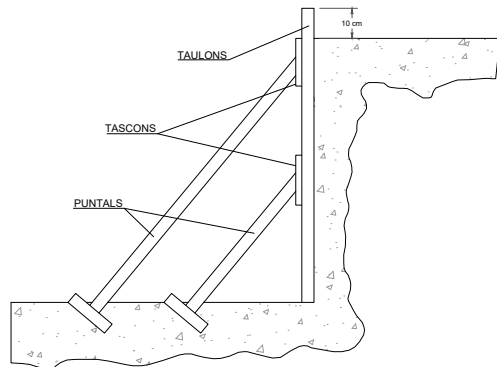


A) ENTAULAT SUBJECT MITJANÇAT APUNTALAMENT


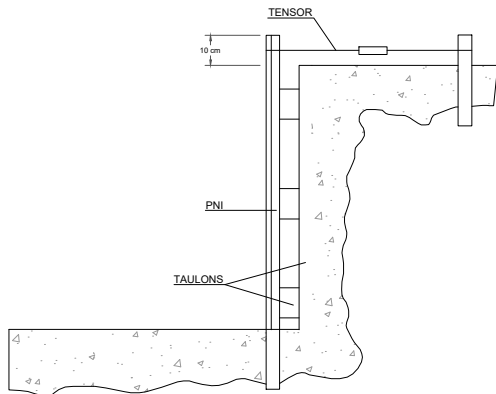


B) FIXACIÓ DE L'ENTAULAT MITJANÇAT PERFILS METÀL·LICS PER UN MILLOR APROFITAMENT DE L'ESPAI

A TALÚS NATURAL

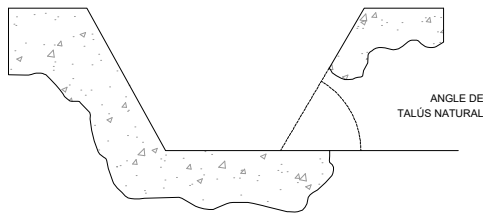


B ESTINTOLAMENT

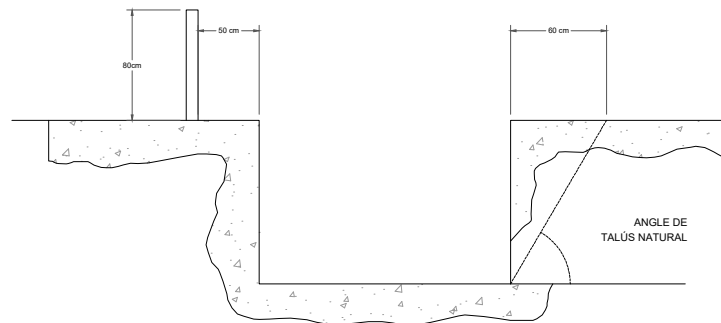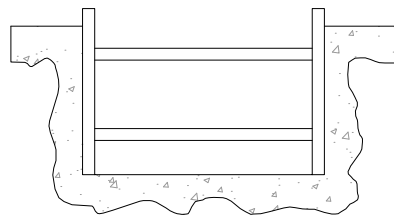


EXCAVACIONS PEL POU DE RECALÇAR



FASE I

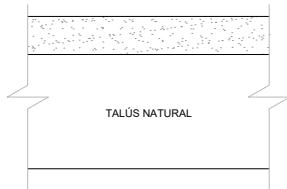





FASE II

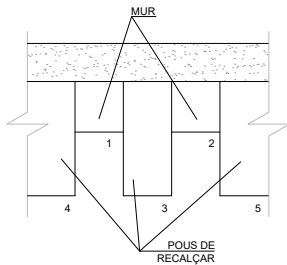

FASE III

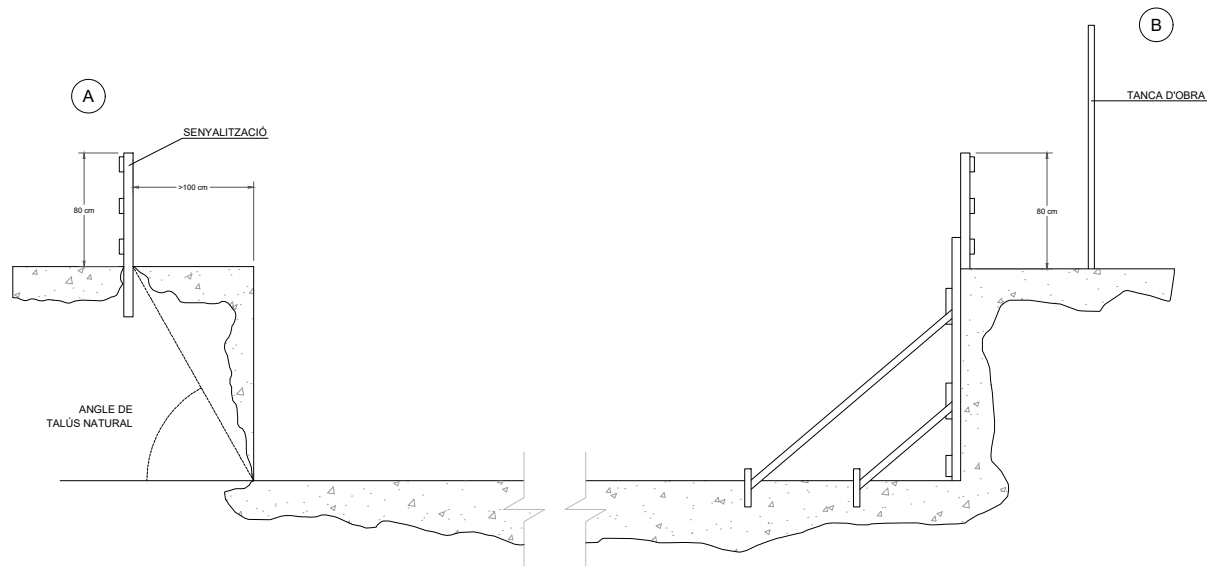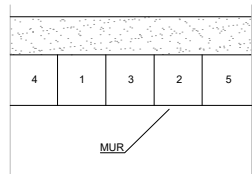




W:\OCIP25\31_Foment_PoetaBosca\06PExec\01Memoria\12_ESS\02_Planols\A10.3-4_SIS.dwg

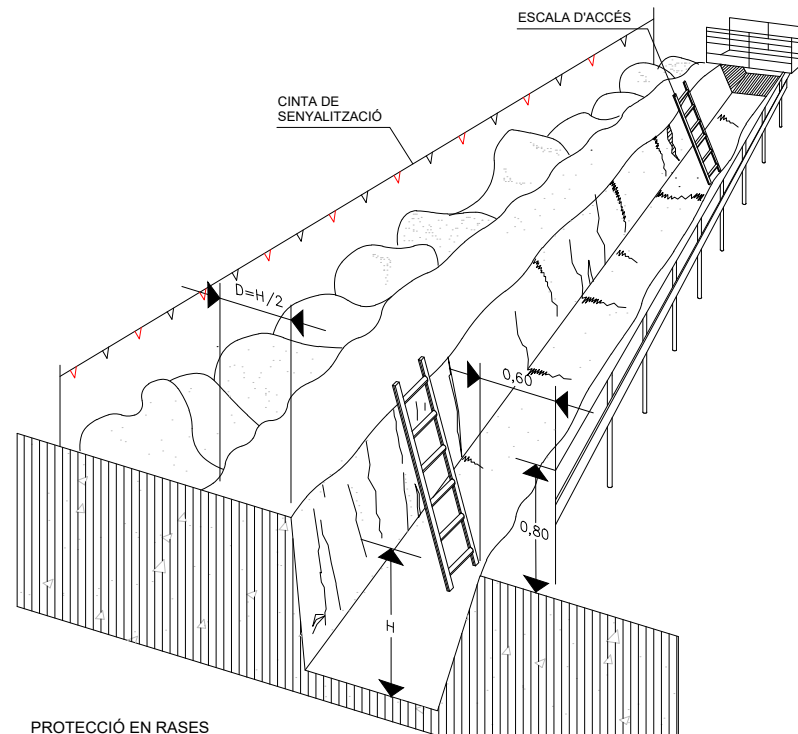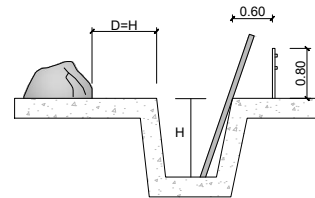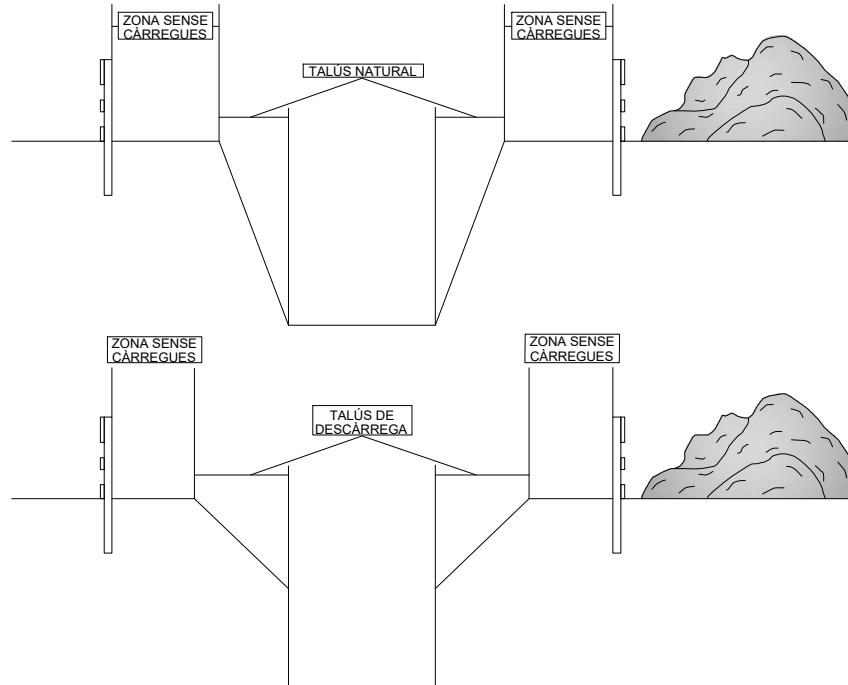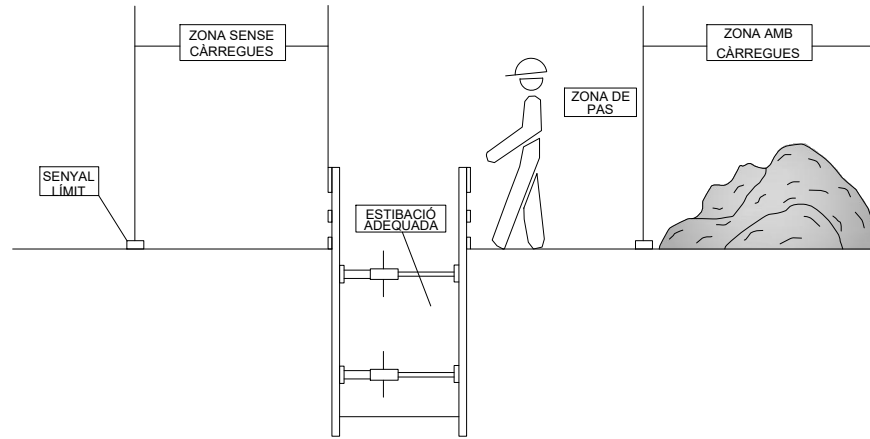

PROTECCIÓ EN RASES




PROTECCIONS EN BUIDATS I RASES

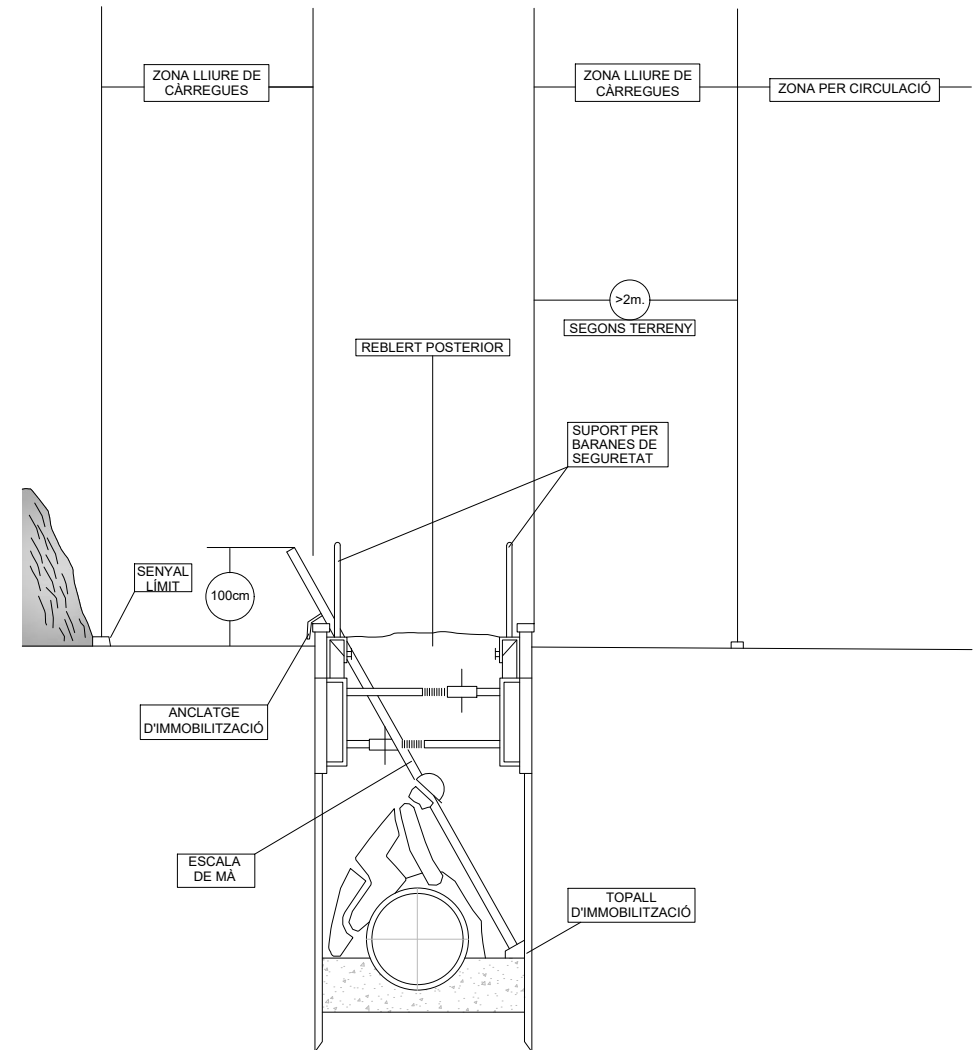

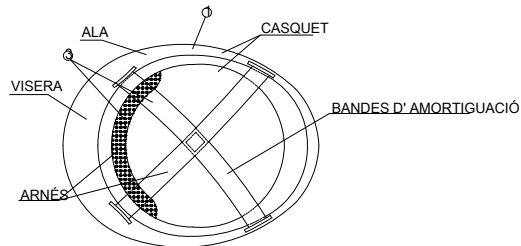
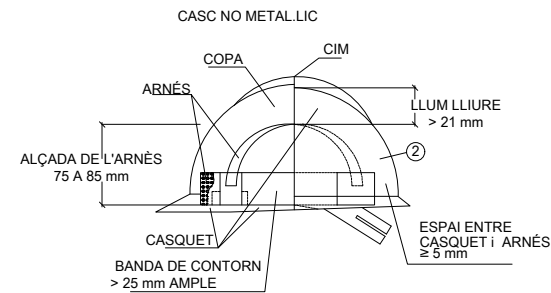


NOTES

- 1 MATERIAL INCOMBUSTIBLE, RESISTENT A GREIXOS, SALS I AIGUA
- 2 CLASSE N AILLANT A 1.000 V / CLASSE E-AT AILLANT A 25000 V.
- 3 MATERIAL NO RÍGID, HIDRÒFUG, DE FÀCIL NETEJA I DESINFECCIÓ

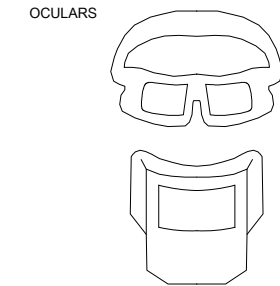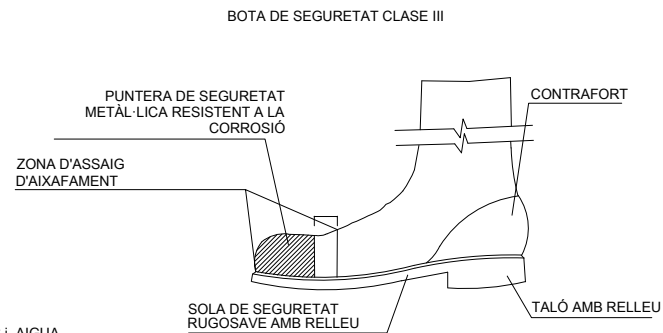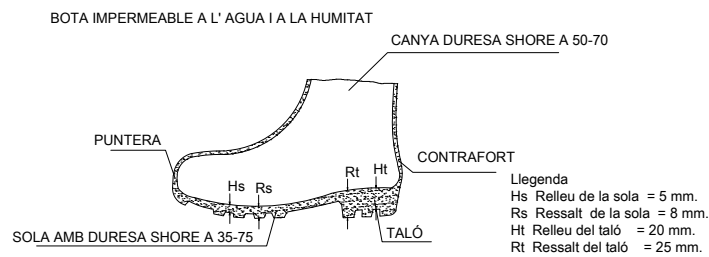


ULLERES CONTRA IMPACTE I ANTIPOLS

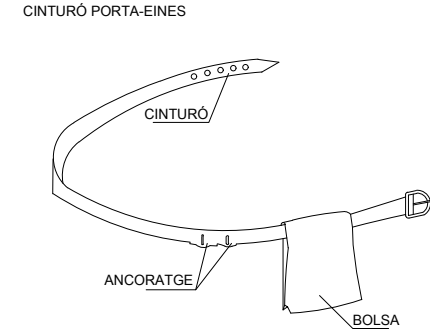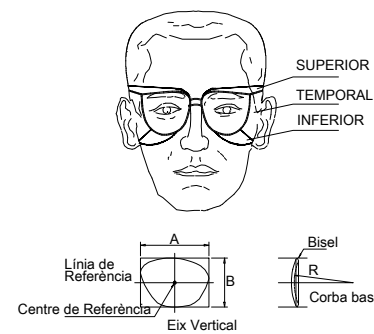


AVANTATGES


- 1 PERMET TENIR LES MANS LLIURES, MÉS SEGURETAT EN MOURE'S
- 2 EVITA LES CAIGUDES DE LES EINES
- 3 NO EXIMEIX DEL CINTURÓ DE SEGURETAT QUAN S'HAGI DE MENESTER

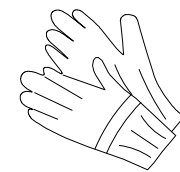


GUANTS D'ÚS GENERAL

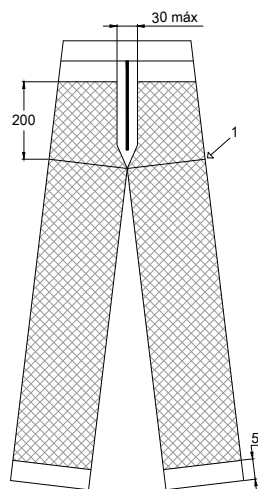

DAVANTER

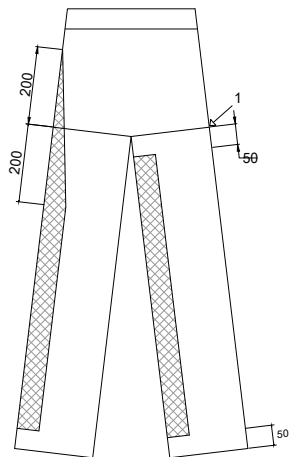


DARRERA

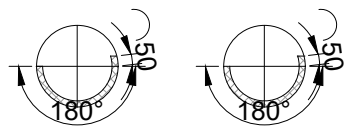


ZONA DE PROTECCIÓ ESPECIFICADA, TIPUS A

- 1 - NIVELL DE L' ENTRECUIX
ZONA DE PROTECCIÓ
MESURES EN MILÍMETROS

ARNES

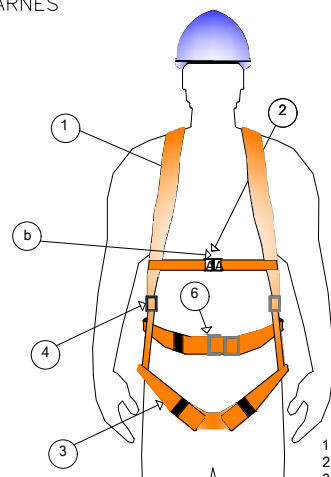


- 1 - Tirant
- 2 - Argolla Frontal
- 3 - Banda de cama (banda principal)
- 4 - Element d'ajustament
- 5 - Argolla Dorsal
- 6 - Sivella
- 7 - Marcat (amb lletra A majúscula)

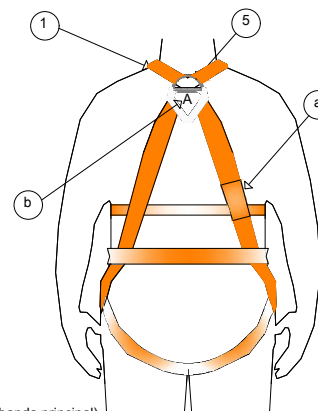


ADAPTADORS FACIALS


- 1 COS DE LA MÀSCARA
- 2 CANTÓ ESTANC
- 3 VISOR
- 4 MÀSCARETA INTERIOR
- 5 ARNÉS DE CAP
- 6 PEÇA DE CONNEXIÓ
- 7 VÁLVULA D'EXHALACIÓ
- 8 VÁLVULA D'INHALACIÓ
- 9 VÁLVULA D'INHALACIÓ
- 10 MEMBRANA IÒNICA
- 11 CINTA DE TRANSPORT

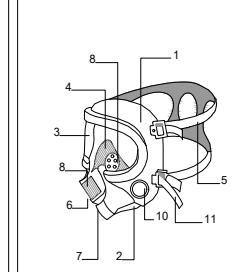

- 1 COS DE MÀSCARETA
- 2 ARNÉS DE CAP
- 3 ADAPTADOR DE NAS
- 4 FILTRE
- 5 PORTAFILTRE
- 6 PEÇA DE CONNEXIÓ
- 7 VÁLVULA D'EXHALACIÓ
- 8 VÁLVULA D'INHALACIÓ
- 9 PRE-FILTRE

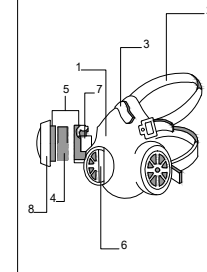


- 1 COS DE LA PEÇA BUCAL
- 2 PEÇA DE CONNEXIÓ
- 3 PEÇA BUCAL
- 4 RECOLZAMENT BARBETA
- 5 ARNÉS DE CAP
- 6 PINÇA NASAL
- 7 VÁLVULA D'EXHALACIÓ
- 8 VÁLVULA D'INHALACIÓ

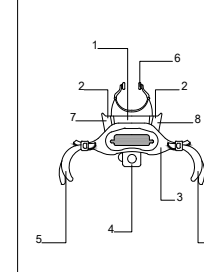


CODIGO DE SEÑALES DE MANIOBRAS

SI HOM REQUEREIX QUE NO HI HAGI CONFUSIONS PERILLOSES QUAN EL MAQUINISTA Ò ENGANXADOR CANVIEN D' UNA MÀQUINA A UNA ALTRA ÉS NECESSARI QUE TOTHOM PARLI EL MATEIX IDIOMA I MANI AMB LES MATEIXES SENYALS , CONVÉ SEGUIR ELS MOVIMENTS QUE PER A CADA MOVIMENT S'INSERTEN A CONTINUACIÓ.

1 AIXECAR LA CÀRREGA

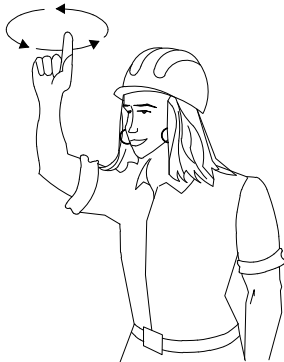


2 AIXECAR EL BRAÇ

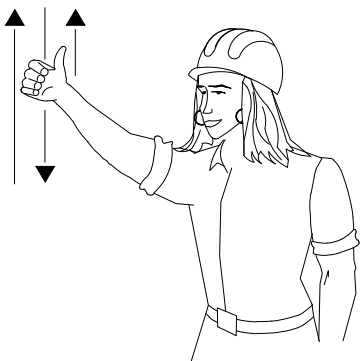


3 AIXECAR LA CÀRREGA DETINGUDAMENT



4 AIXECAR EL BRAÇ LENTAMENT

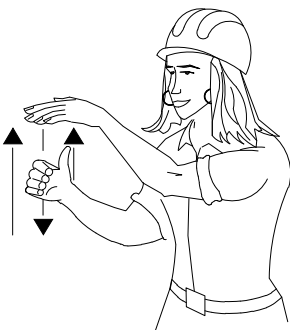

5 AIXECAR EL BRAÇ I BAIXAR LA CÀRREGA

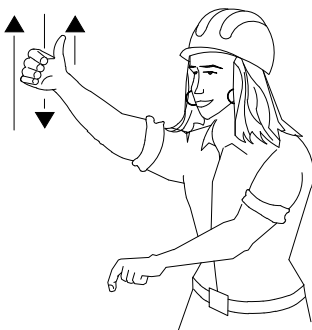


6 BAIXAR LA CÀRREGA




7 BAIXAR LA CÀRREGA A POC A POC




8 BAIXAR EL BRAÇ

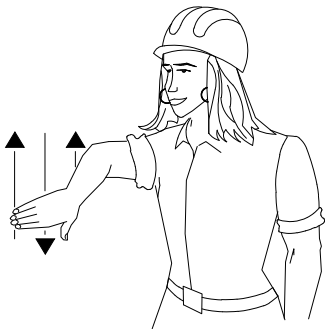

8 BAIXAR EL BRAÇ LENTAMENT

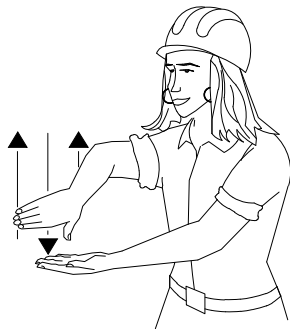


10 BAIXAR EL BRAÇ I AIXECAR LA CÀRREGA

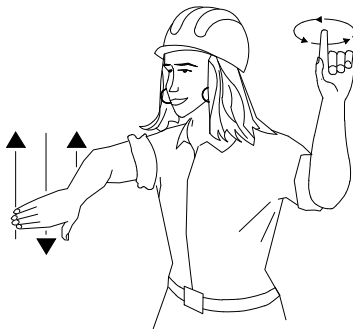


11 GIRAR EL BRAÇ EN LA DIRECCIÓ INDICADA PEL DIT




12 AVANÇAR EN LA DIRECCIÓ INDICADA PEL SENYALISTA

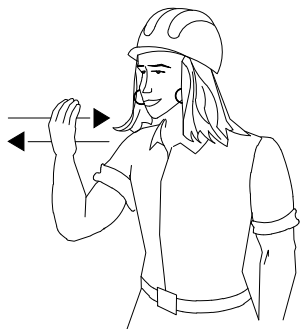

13 TREURE EL BRAÇ

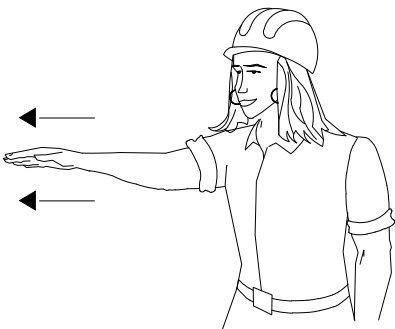

14 FICAR EL BRAÇ

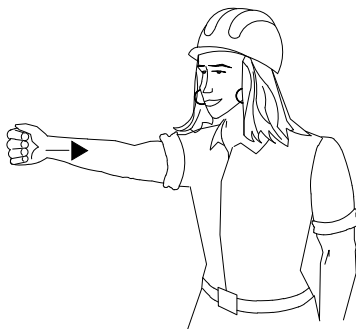

15 ATURAR-SE



ÍNDEX

1. DEFINICIÓ I ABAST DEL PLEC	1	6. CONDICIONS TÈCNIQUES GENERALS DE SEGURETAT	17
1.1 IDENTIFICACIÓ DE LES OBRES.....	1	6.1 PREVISIONS DEL CONTRACTISTA A L'APLIACIÓ DE LES TÈCNIQUES DE SEGURETAT	17
1.2 OBJECTE.....	1	6.2 CONDICIONS TÈCNIQUES DEL CONTROL DE QUALITAT DE LA PREVENCIÓ	18
1.3 DOCUMENTS QUE DEFINEIXEN L'ESTUDI DE SEGURETAT I SALUT	1	6.3 CONDICIONS TÈCNIQUES DEL ÒRGANS DE L'EMPRESA CONTRACTISTA COMPETENTS EN MATÈRIA DE SEGURETAT I SALUT	18
1.4 COMPATIBILITAT I RELACIÓ ENTRE ELS ESMENTATS DOCUMENTS	1	6.4 OBLIGACIONS DE L'EMPRESA CONTRACTISTA COMPETENT EN MATÈRIA DE MEDICINA DEL TREBALL.....	18
2. DEFINICIONS I COMPETÈNCIES DELS AGENTS DEL FET CONSTRUCTIU	2	6.5 COMPETÈNCIES DELS COL·LABORADORS PREVENCIONISTES A L'OBRA.....	19
2.1 PROMOTOR	2	6.6 COMPETÈNCIES DE FORMACIÓ EN SEGURETAT I SALUT	19
2.2 COORDINADOR DE SEGURETAT I SALUT	2	7. PLEC DE CONDICIONS TÈCNIQUES ESPECÍFIQUES DE SEGURETAT DELS EQUIPS, MÀQUINES I/O FERRAMENTES.....	19
2.3 PROJECTISTA	3	7.1 DEFINICIÓ I CARACTERÍSTIQUES DELS EQUIPS, MÀQUINES I/O FERRAMENTES	19
2.4 DIRECTOR D'OBRA.....	3	7.2 CONDICIONS D'ELECCIÓ, UTILITZACIÓ, EMMAGATZEMATGE I MANTENIMENT DELS EQUIPS, MÀQUINES I/O MÀQUINES FERRAMENTES	19
2.5 CONTRACTISTA O CONSTRUCTOR (EMPRESARI PRINCIPAL) I SUBCONTRACTISTES	4	7.3 NORMATIVA APLICABLE	20
2.6 TREBALLADORS AUTÒNOMS.....	6	8. SIGNATURES	21
2.7 TREBALLADORS	6		
3. DOCUMENTACIÓ PREVENTIVA DE CARÀCTER CONTRACTUAL	6		
3.1 INTERPRETACIÓ DELS DOCUMENTS VINCULANTS EN MATÈRIA DE SEGURETAT I SALUT.....	6		
3.2 VIGÈNCIA DE L'ESTUDI DE SEGURETAT I SALUT	7		
3.3 PLA DE SEGURETAT I SALUT DEL CONTRACTISTA.....	7		
3.4 EL "LLIBRE D'INCIDÈNCIES"	9		
3.5 CARÀCTER VINCULANT DEL CONTRACTE O DOCUMENT DEL "CONVENI DE PREVENCIÓ I COORDINACIÓ" I DOCUMENTACIÓ CONTRACTUAL ANNEXA EN MATÈRIA DE SEGURETAT	9		
4. NORMATIVA LEGAL D'APLICACIÓ.....	10		
4.1 TEXTOS GENERALS.....	10		
4.2 CONDICIONS AMBIENTALS.....	13		
4.3 INCENDIS	14		
4.4 INSTAL·LACIONS ELÈCTRIQUES.....	14		
4.5 EQUIPS I MAQUINÀRIA.....	14		
4.6 EQUIPS DE PROTECCIÓ INDIVIDUAL.....	16		
4.7 SENYALITZACIÓ.....	16		
4.8 DIVERSOS.....	16		
5. CONDICIONS ECONÒMIQUES.....	17		
5.1 CRITERIS D'APLICACIÓ	17		
5.2 CERTIFICACIÓ DEL PRESSUPOST DEL PLA DE SEGURETAT I SALUT	17		
5.3 REVISIÓ DE PREUS DEL PLA DE SEGURETAT I SALUT	17		
5.4 PENALITZACIONS PER INCOMPLIMENT EN MATÈRIA DE SEGURETAT	17		

1. DEFINICIÓ I ABAST DEL PLEC

1.1 IDENTIFICACIÓ DE LES OBRES

Constitueix l'objecte d'aquest projecte LA REMODELACIÓ DELS JOCS INFANTILS I MILLORES DE LA PLAÇA POETA BOSCA AL BARRI DE LA BARCELONETA (àmbits 1 i 2), AL DISTRICTE DE CIUTAT VELLA.

1.2 OBJECTE

Aquest Plec de Condicions de l'Estudi de Seguretat i Salut comprèn el conjunt d'especificacions que hauran d'acomplir tant el Pla de Seguretat i Salut del Contractista com a document de Gestió Preventiva (Planificació, Organització, Execució i Control) de l'obra, les diferents proteccions a emprar per la reducció dels riscos (Mitjans Auxiliars d'Utilitat Preventiva, Sistemes de Protecció Col·lectiva, Equips de Protecció Individual), Implantacions provisionals per a la Salubritat i Confort dels treballadors, així com les tècniques de la seva implementació a l'obra i les que hauran de manar l'execució de qualsevol tipus d'instal·lacions i d'obres accessorïes. Per a qualsevol tipus d'especificació no inclosa en aquest Plec, es tindran en compte les condicions tècniques que es derivin d'entendre com a normes d'aplicació:

Tots aquells continguts al:

- “Plec General de Condicions Tècniques de l'Edificació”, confeccionat pel Centre Experimental d'Arquitectura, aprovat pel Consell Superior de Col·legis d'Arquitectes i adaptat a les seves obres per la Direcció General d'Arquitectura (cas d'Edificació).
- “Plec de Clàusules Administratives Generals, per a la Contractació d'Obres de l'Estat” i adaptat a les seves obres per la Direcció de Política Territorial i Obres Públiques. (cas d'Obra Pública).
- Les contingudes al Reglament General de Contractació de l'Estat, Normes Tecnològiques de l'Edificació publicades pel “Ministerio de la Vivienda” i posteriorment pel “Ministerio de Obras Públicas y Urbanismo”.
- La normativa legislativa vigent d'obligat compliment i les condicionades per les companyies subministradores de serveis públics, totes elles al moment de l'oferta.

1.3 DOCUMENTS QUE DEFINEIXEN L'ESTUDI DE SEGURETAT I SALUT

Segons la normativa legal vigent, Art. 5, 2 del R.D. 1627/1997, de 24 d'octubre sobre “DISPOSICIONS MÍNIMES DE SEGURETAT I DE SALUT A LES OBRES DE CONSTRUCCIÓ”, l'Estudi de Seguretat haurà de formar part del Projecte d'Execució d'Obra o, al seu defecte, del Projecte d'Obra, havent de ser coherent amb el contingut del mateix i recollir les mesures preventives adequades als riscos que comporta la realització de l'obra, contenint com a mínim els següents documents:

- **Memòria:** Descriptiva dels procediments, equips tècnics i medis auxiliars que hagin d'utilitzar-se o que la seva utilització es pugui preveure; identificació dels riscos laborals que puguin ser evitats, indicant a l'efecte les mesures tècniques necessàries per fer-ho; relació dels riscos laborals que no es puguin eliminar conforme als assenyalats anteriorment, especificant les mesures preventives i proteccions tècniques tendents a controlar i reduir els esmentats riscos i valorant la seva eficàcia, en especial quan es proposin mesures alternatives.
- **Plec:** De condicions particulars en el que es tindran en compte les normes legals i reglamentaries

aplicables a les especificacions tècniques pròpies de l'obra que es tracti, així com les prescripcions que s'hauran de complir en relació amb les característiques, l'ús i la conservació de les màquines, utensilis, eines, sistemes i equips preventius.

- **Plànols:** On es desenvolupen els gràfics i esquemes necessaris per la millor definició i comprensió de les mesures preventives definides a la Memòria, amb expressió de les especificacions tècniques necessàries.
- **Amidaments:** De totes les unitats o elements de seguretat i salut al treball que hagin estat definits o projectats.
- **Pressupost:** Quantificació del conjunt de despeses previstes per l'aplicació i execució de l'Estudi de Seguretat i Salut.

1.4 COMPATIBILITAT I RELACIÓ ENTRE ELS ESMENTATS DOCUMENTS

L'estudi de Seguretat i Salut forma part del Projecte d'Execució d'obra, o en el seu cas, del Projecte d'Obra, havent de ser cadascun dels documents que l'integren, coherents amb el contingut del Projecte, i recollir les mesures preventives, de caràcter pal·liatiu, adequades als riscos, no eliminats o reduïts a la fase de disseny, que comporti la realització de l'obra, en els terminis i circumstàncies sociotècniques on la mateixa es tingui que materialitzar.

El Plec de Condicions Particulars, els Plànols i Pressupost de l'Estudi de Seguretat i Salut són documents contractuals, que restaran incorporats al Contracte i, per tant, són d'obligat compliment, llevat modificacions degudament autoritzades.

La resta de Documents o dades de l'Estudi de Seguretat i Salut són informatius, i estan constituïts per la Memòria Descriptiva, amb tots els seus Annexos, els Detalls Gràfics d'interpretació, els Amidaments i els Pressupostos Parcial.

Els esmentats documents informatius representen només una opinió fonamentada de l'Autor de l'Estudi de Seguretat i Salut, sense que això suposi que es responsabilitzi de la certesa de les dades que se subministren. Aquestes dades han de considerar-se, tant sols, com a complement d'informació que el Contractista ha d'adquirir directament i amb els seus propis mitjans.

Només els documents contractuals, constitueixen la base del Contracte; per tant el Contractista no podrà al·legar, ni introduir al seu Pla de Seguretat i Salut, cap modificació de les condicions del Contracte en base a les dades contingudes als documents informatius, llevat que aquestes dades apareguin a algun document contractual.

El Contractista serà, doncs, responsable de les errades que puguin derivar-se de no obtenir la suficient informació directa, que rectifiqui o ratifiqui la continguda als documents informatius de l'Estudi de Seguretat i Salut.

Si hi hagués contradicció entre els Plànols i les Prescripcions Tècniques Particulars, en cas d'incloure's aquestes com a document que complementi el Plec de Condicions Generals del Projecte, té prevalença el que s'ha prescrit en les Prescripcions Tècniques Particulars. En qualsevol cas, ambdós documents tenen prevalença sobre les Prescripcions Tècniques Generals.

El que s'ha esmentat al Plec de condicions i només als Plànols, o viceversa, haurà de ser executat com si hagués estat exposat a ambdós documents, sempre que, a criteri de l'Autor de l'Estudi de Seguretat i Salut, quedin suficientment definides les unitats de Seguretat i Salut corresponent, i aquestes tinguin preu al Contracte.

2. DEFINICIONS I COMPETÈNCIES DELS AGENTS DEL FET CONSTRUCTIU

Dins l'àmbit de la respectiva capacitat de decisió cadascun dels actors del fet constructiu, estan obligats a prendre decisions ajustant-se als Principis Generals de l'Acció Preventiva (Art. 15 a la L. 31/1995):

1. Evitar els riscos.
2. Avaluar els riscos que no es poden evitar.
3. Combatre els riscos en el seu origen.
4. Adaptar la feina a la persona, en particular al que fa referència a la concepció dels llocs de treball, com també a l'elecció dels equips i els mètodes de treball i de producció, amb l'objectiu específic d'atenuar la feina monòtona i repetitiva i de reduir-ne els efectes a la salut.
5. Tenir en compte l'evolució de la tècnica.
6. Substituir el que sigui perillós pel que comporti poc perill o no en comporti cap.
7. Planificar la prevenció, amb la recerca d'un conjunt coherent que hi integri la tècnica, l'organització de la feina, les condicions de treball, les relacions socials i la influència dels factors ambientals al treball.
8. Adoptar mesures que donin prioritat a la protecció col·lectiva respecte de la individual.
9. Facilitar les corresponents instruccions als treballadors.

2.1 PROMOTOR

Als efectes del present Estudi de Seguretat i Salut, serà considerat Promotor qualsevol persona, física o jurídica, pública o privada, que, individual o col·lectivament, decideixi, impulsi, programi i financi, amb recursos propis o aliens, les obres de construcció per sí mateix, o per la seva posterior alienació, lliurament o cessió a tercers sota qualsevol títol.

Competències en matèria de Seguretat i Salut del Promotor:

- Designar al tècnic competent per la Coordinació de Seguretat i Salut en fase de Projecte, quan sigui necessari o es cregui convenient.
- Designar en fase de Projecte, la redacció de l'Estudi de Seguretat, facilitant al Projectista i al Coordinador respectivament, la documentació i informació prèvia necessària per l'elaboració del Projecte i redacció de l'Estudi de Seguretat i Salut, així com autoritzar als mateixos les modificacions pertinents.
- Facilitar que el Coordinador de Seguretat i Salut en la fase de projecte intervingui en totes les fases d'elaboració del projecte i de preparació de l'obra.
- Designar el Coordinador de Seguretat i Salut en fase d'Obra per l'aprovació del Pla de Seguretat i Salut, aportat pel contractista amb antelació a l'inici de les obres, el qual Coordinarà la Seguretat i Salut en fase d'execució material de les mateixes.
- La designació dels Coordinadors en matèria de Seguretat i Salut no eximeix al Promotor de les seves responsabilitats.

- El Promotor es responsabilitza que tots els agents del fet constructiu tinguin en compte les observacions del Coordinador de Seguretat i Salut, degudament justificades, o bé proposin unes mesures d'una eficàcia, pel cap baix, equivalents.

2.2 COORDINADOR DE SEGURETAT I SALUT

El Coordinador de Seguretat i Salut serà als efectes del present Estudi de Seguretat i Salut, qualsevol persona física legalment habilitada pels seus coneixements específics i que compti amb titulació acadèmica en Construcció.

Es designat pel Promotor en qualitat de Coordinador de Seguretat: a) En fase de concepció, estudi i elaboració del Projecte o b) Durant l'Execució de l'obra.

El Coordinador de Seguretat i Salut i Salut forma part de la Direcció d'Obra o Direcció Facultativa/Direcció d'Execució.

Competències en matèria de Seguretat i Salut del Coordinador de Seguretat del Projecte:

El Coordinador de Seguretat i Salut en fase de projecte, és designat pel Promotor quan en l'elaboració del projecte d'obra intervinguin varis projectistes.

Les funcions del Coordinador en matèria de Seguretat i Salut durant l'elaboració del projecte, segons el R.D. 1627/1997, són les següents:

- Vetllar per a què en fase de concepció, estudi i elaboració del Projecte, el Projectista tingui en consideració els "Principis Generals de la Prevenció en matèria de Seguretat i Salut" (Art. 15 a la L.31/1995), i en particular:
 - Prendre les decisions constructives, tècniques i d'organització amb la finalitat de planificar les diferents feines o fases de treball que es desenvolupin simultània o successivament.
 - Estimar la duració requerida per l'execució de les diferents feines o fases de treball.
- Traslladar al Projectista tota la informació preventiva necessària que li cal per integrar la Seguretat i Salut a les diferents fases de concepció, estudi i elaboració del projecte d'obra.
- Tenir en compte, cada vegada que sigui necessari, qualsevol estudi de seguretat i salut o estudi bàsic, així com les previsions i informacions útils per efectuar al seu dia, amb les degudes condicions de seguretat i salut, els previsibles treballs posteriors (manteniment).
- Coordinar l'aplicació del que es disposa en els punts anteriors i redactar o fer redactar l'Estudi de Seguretat i Salut.

Competències en matèria de Seguretat i Salut del Coordinador de Seguretat i Salut d'Obra:

El Coordinador de Seguretat i Salut en fase d'execució d'obra, és designat pel Promotor en tots aquells casos en què intervé més d'una empresa i treballadors autònoms o diversos treballadors autònoms.

Les funcions del Coordinador en matèria de Seguretat i Salut durant l'execució de l'obra, segons el R.D. 1627/1997, són les següents:

- Coordinar l'aplicació dels Principis Generals de l'Acció Preventiva (Art. 15 L. 31/1995):
 - En el moment de prendre les decisions tècniques i d'organització amb el fi de planificar les diferents tasques o fases de treball que s'hagin de desenvolupar simultània o successivament.
 - En l'estimació de la durada requerida per a l'execució d'aquests treballs o fases de treball.
- Coordinar les activitats de l'obra per garantir que els Contractistes, i, si n'hi ha dels Subcontractistes i els treballadors autònoms, apliquin de manera coherent i responsable els Principis de l'Acció Preventiva que recull l'article 15 de la Llei de Prevenció de Riscos Laborals (L.31/1995 de 8 de novembre) durant l'execució de l'obra i, en particular, en les tasques o activitats al què es refereix l'article 10 del R.D. 1627/1997 de 24 d'octubre sobre Disposicions mínimes de Seguretat i Salut a les obres de construcció:
 - El manteniment de l'obra en bon estat d'ordre i neteja.
 - L'elecció de l'emplaçament dels llocs i àrees de treball, tenint en compte les seves condicions d'accés, i la determinació de les vies o zones de desplaçament o circulació.
 - La manipulació dels diferents materials i la utilització dels mitjans auxiliars.
 - El manteniment, el control previ a la posta en servei i el control periòdic de les instal·lacions i dispositius necessaris per a l'execució de l'obra, a fi de corregir els defectes que pugin afectar a la seguretat i la salut dels treballadors.
 - La delimitació i el condicionament de les zones d'emmagatzematge i dipòsit dels diferents materials, en particular si es tracta de matèries o substàncies perilloses.
 - La recollida dels materials perillosos utilitzats.
 - L'emmagatzematge i l'eliminació o evacuació dels residus i deixalles.
 - L'adaptació, d'acord amb l'evolució de l'obra, del període de temps efectiu que haurà de dedicar-se als diferents treballs o fases de treball.
 - La informació i coordinació entre els contractistes, subcontractistes i treballadors autònoms.
 - Les interaccions i incompatibilitats amb qualsevol tipus de treball o activitat que es realitzi en l'obra o a prop del lloc de l'obra.
- Aprovar el Pla de Seguretat i Salut (PSS) elaborat pel contractista i, si s'escau, les modificacions que s'hi haguessin introduït. La Direcció Facultativa prendrà aquesta funció quan no calgui la designació de Coordinador.
- Organitzar la coordinació d'activitats empresarials prevista en l'article 24 de la Llei de Prevenció de Riscos Laborals.
- Coordinar les accions i funcions de control de l'aplicació correcta dels mètodes de treball.
- Adoptar les mesures necessàries perquè només puguin accedir a l'obra les persones autoritzades.

El Coordinador de Seguretat i Salut en la fase d'execució de l'obra respondrà davant del Promotor, del

compliment de la seva funció com staff assessor especialitzat en Prevenció de la Sinistralitat Laboral, en col·laboració estricta amb els diferents agents que intervinguin a l'execució material de l'obra. Qualsevol divergència serà presentada al Promotor com a màxim patró i responsable de la gestió constructiva de la promoció de l'obra, a fi que aquest prengui, en funció de la seva autoritat, la decisió executiva que calgui.

Les responsabilitats del Coordinador no eximiran de les seves responsabilitats al Promotor, Fabricants i Subministradors d'equips, eines i mitjans auxiliars, Direcció d'Obra o Direcció Facultativa, Contractistes, Subcontractistes, treballadors autònoms i treballadors.

2.3 PROJECTISTA

És el tècnic habilitat professionalment que, per encàrrec del Promotor i amb subjecció a la normativa tècnica i urbanística corresponent, redacta el Projecte.

Podran redactar projectes parcials del Projecte, o parts que el complementin, altres tècnics, de forma coordinada amb l'autor d'aquest, contant en aquest cas, amb la col·laboració del Coordinador de Seguretat i Salut designat pel Promotor.

Quan el Projecte es desenvolupa o completa mitjançant projectes parcials o d'altres documents tècnics, cada projectista assumeix la titularitat del seu projecte.

Competències en matèria de Seguretat i Salut del Projectista:

- Tenir en consideració els suggeriments del Coordinador de Seguretat i Salut en fase de Projecte per integrar els Principis de l'Acció Preventiva (Art. 15 L. 31/1995), prendre les decisions constructives, tècniques i d'organització que puguin afectar a la planificació dels treballs o fases de treball durant l'execució de les obres.
- Acordar, en el seu cas, amb el promotor la contractació de col·laboracions parcials.

2.4 DIRECTOR D'OBRA

És el tècnic habilitat professionalment que, formant part de la Direcció d'Obra o Direcció Facultativa, dirigeix el desenvolupament de l'obra en els aspectes tècnics, estètics, urbanístics i mediambientals, de conformitat amb el Projecte que el defineix, la llicència constructiva i d'altres autoritzacions preceptives i les condicions del contracte, amb l'objecte d'assegurar l'adequació al fi proposat. En el cas que el Director d'Obra dirigeixi a més a més l'execució material de la mateixa, assumirà la funció tècnica de la seva realització i del control qualitatiu i quantitatiu de l'obra executada i de la seva qualitat.

Podran dirigir les obres dels projectes parcials altres tècnics, sota la coordinació del Director d'Obra, contant amb la col·laboració del Coordinador de Seguretat i Salut en fase d'Obra, nomenat pel Promotor.

Competències en matèria de Seguretat i Salut del Director d'Obra:

- Verificar el replanteig, l'adequació dels fonaments, estabilitat dels terrenys i de l'estructura projectada a les característiques geotècniques del terreny.
- Si dirigeix l'execució material de l'obra, verificar la recepció d'obra dels productes de construcció, ordenant la realització dels assaigs i proves precises; comprovar els nivells, desploms, influència de les condicions ambientals en la realització dels treballs, els materials, la correcta execució i disposició dels elements constructius, de les instal·lacions i dels Medis Auxiliars d'Utilitat Preventiva i la Senyalització,

d'acord amb el Projecte i l'Estudi de Seguretat i Salut.

- Resoldre les contingències que es produeixin a l'obra i consignar en el Llibre d'Ordres i Assistència les instruccions necessàries per la correcta interpretació del Projecte i dels Medis Auxiliars d'Utilitat Preventiva i solucions de Seguretat i Salut Integrada previstes en el mateix.
- Elaborar a requeriment del Coordinador de Seguretat i Salut o amb la seva conformitat, eventuais modificacions del projecte, que vinguin exigides per la marxa de l'obra i que puguin afectar a la Seguretat i Salut dels treballs, sempre que les mateixes s'adeqüin a les disposicions normatives contemplades a la redacció del Projecte i del seu Estudi de Seguretat i Salut.
- Subscriure l'Acta de Replanteig o començament de l'obra, confrontant prèviament amb el Coordinador de Seguretat i Salut l'existència prèvia de l'Acta d'Aprovació del Pla de Seguretat i Salut del contractista.
- Certificar el final d'obra, simultàniament amb el Coordinador de Seguretat, amb els visats que siguin preceptius.
- Conformar les certificacions parcials i la liquidació final de les unitats d'obra i de Seguretat i Salut executades, simultàniament amb el Coordinador de Seguretat.
- Les instruccions i ordres que doni la Direcció d'Obra o Direcció Facultativa, seran normalment verbals, tenint força per obligar a tots els efectes. Els desviaments respecte al compliment del Pla de Seguretat i Salut, s'anotaran pel Coordinador al Llibre d'incidències.
- Elaborar i subscriure conjuntament amb el Coordinador de Seguretat, la Memòria de Seguretat i Salut de l'obra finalitzada, per lliurar-la al promotor, amb els visats que foren perceptius.

2.5 CONTRACTISTA O CONSTRUCTOR (EMPRESARI PRINCIPAL) I SUBCONTRACTISTES

Definició de Contractista:

És qualsevol persona, física o jurídica, que individual o col·lectivament, assumeix contractualment davant el Promotor, el compromís d'executar, en condicions de solvència i Seguretat, amb medis humans i materials, propis o aliens, les obres o part de les mateixes amb subjecció al contracte, el Projecte i el seu Estudi de Seguretat i Salut.

Definició de Subcontractista:

És qualsevol persona física o jurídica que assumeix contractualment davant el contractista, empresari principal, el compromís de realitzar determinades parts o instal·lacions de l'obra, amb subjecció al contracte, al Projecte i al Pla de Seguretat, del Contractista, pel que es regeix la seva execució.

Competències en matèria de Seguretat i Salut del Contractista i/o Subcontractista:

El Contractista haurà d'executar l'obra amb subjecció al Projecte, directrius de l'Estudi i compromisos del Pla de Seguretat i Salut, a la legislació aplicable i a les instruccions del Director d'Obra, i del Coordinador de Seguretat i Salut, amb la finalitat de dur a terme les condicions preventives de la sinistralitat laboral i l'assegurament de la qualitat, compromeses en el Pla de Seguretat i Salut i exigides en el Projecte.

Tenir acreditació empresarial i la solvència i capacitació tècnica, professional i econòmica que l'habiliti per al compliment de les condicions exigibles per actuar com constructor (i/o subcontractista, en el seu cas), en

condicions de Seguretat i Salut.

Designar al Cap d'Obra que assumirà la representació tècnica del Constructor (i/o Subcontractista, en el seu cas), a l'obra i que per la seva titulació o experiència haurà de tenir la capacitat adequada d'acord amb les característiques i complexitat de l'obra.

Assignar a l'obra els medis humans i materials que la seva importància ho requereixi.

Formalitzar les subcontractacions de determinades parts o instal·lacions de l'obra dins dels límits establerts en el Contracte i conforme amb la Llei de la subcontractació 32/2006 i el Reial Decret 1109/2007.

Redactar i signar el Pla de Seguretat i Salut que desenvolupi l'Estudi de Seguretat i Salut del Projecte. El Subcontractista podrà incorporar els suggeriments de millora corresponents a la seva especialització, en el Pla de Seguretat i Salut del Contractista i presentar-los a l'aprovació del Coordinador de Seguretat.

El representant legal del Contractista signarà l'Acta d'Aprovació del Pla de Seguretat i Salut conjuntament amb el Coordinador de Seguretat.

Signar l'Acta de Replanteig o començament i l'Acta de Recepció de l'obra.

Aplicarà els Principis de l'Acció Preventiva que recull l'article 15 de la Llei de Prevenció de Riscos Laborals, en particular, en desenvolupar les tasques o activitats indicades en l'esmentat article 10 del R.D. 1627/1997:

- Complir i fer complir al seu personal allò establert en el Pla de Seguretat i Salut (PSS).
- Complir la normativa en matèria de prevenció de riscos laborals, tenint en compte, si s'escau, les obligacions que fan referència a la coordinació d'activitats empresarials previstes en l'article 24 de la Llei de Prevenció de Riscos Laborals, i en conseqüència complir el R.D. 171/2004, i també complir les disposicions mínimes establertes en l'annex IV del R.D. 1627/1997, durant l'execució de l'obra.
- Informar i facilitar les instruccions adequades als treballadors autònoms sobre totes les mesures que s'hagin d'adoptar pel que fa a la seguretat i salut a l'obra.
- Atendre les indicacions i complir les instruccions del Coordinador en matèria de seguretat i salut durant l'execució de l'obra, i si és el cas, de la Direcció Facultativa.

Els Contractistes i Subcontractistes seran responsables de l'execució correcta de les mesures preventives fixades en el Pla de Seguretat i Salut (PSS) en relació amb les obligacions que corresponen directament a ells o, si escau, als treballadors autònoms que hagin contractat.

A més, els Contractistes i Subcontractistes respondran solidàriament de les conseqüències que es derivin de l'incompliment de les mesures previstes al Pla, als termes de l'apartat 2 de l'article 42 de la Llei de Prevenció de Riscos Laborals.

El Contractista principal haurà de vigilar el compliment de la normativa de prevenció de riscos laborals per part de les empreses Subcontractistes.

Abans de l'inici de l'activitat a l'obra, el Contractista principal exigirà als Subcontractistes que acreditin per escrit que han realitzat, per als treballs a realitzar, l'avaluació de riscos i la planificació de la seva activitat preventiva. Així mateix, el Contractista principal exigirà als Subcontractistes que acreditin per escrit que han complert les

seves obligacions en matèria d'informació i formació respecte als treballadors que hagin de prestar servei a l'obra.

El Contractista principal haurà de comprovar que els Subcontractistes que concorren a l'obra han establert entre ells els medis necessaris de coordinació.

Les responsabilitats del Coordinador, de la Direcció Facultativa i del Promotor no eximiran de les seves responsabilitats als Contractistes i al Subcontractistes.

El Constructor serà responsable de la correcta execució dels treballs mitjançant l'aplicació de Procediments i Mètodes de Treball intrínsecament segurs (SEGURETAT INTEGRADA), per assegurar la integritat de les persones, els materials i els mitjans auxiliars fets servir a l'obra.

El Contractista principal facilitarà per escrit a l'inici de l'obra, el nom del Director Tècnic, que serà creditor de la conformitat del Coordinador i de la Direcció Facultativa. El Director Tècnic podrà exercir simultàniament el càrrec de Cap d'Obra, o bé, delegarà l'esmentada funció a altre tècnic, Cap d'Obra, amb coneixements contrastats i suficients de construcció a peu d'obra. El Director Tècnic, o en absència el Cap d'Obra o l'Encarregat General, ostentaran successivament la prelació de representació del Contractista a l'obra.

El representant del Contractista a l'obra, assumirà la responsabilitat de l'execució de les activitats preventives incloses al present PLEC i el seu nom figurarà al Llibre d'Incidències.

Serà responsabilitat del Contractista i del Director Tècnic, o del Cap d'Obra i/o Encarregat en el seu cas, l'incompliment de les mesures preventives, a l'obra i entorn material, de conformitat a la normativa legal vigent.

El Contractista també serà responsable de la realització del Pla de Seguretat i Salut (PSS), així com de l'específica vigilància i supervisió de seguretat, tant del personal propi com subcontractat, així com de facilitar les mesures sanitàries de caràcter preventiu laboral, formació, informació i capacitació del personal, conservació i reposició dels elements de protecció personal dels treballadors, càlcul i dimensions dels Sistemes de Proteccions Col·lectives i en especial, les baranes i passarel·les, condemna de forats verticals i horitzontals susceptibles de permetre la caiguda de persones o objectes, característiques de les escales i estabilitat dels esglaons i recolzadors, ordre i neteja de les zones de treball, enllumenat i ventilació dels llocs de treball, bastides, apuntalaments, encofrats i estintolaments, aplecs i emmagatzematges de materials, ordre d'execució dels treballs constructius, seguretat de les màquines, grues, aparells d'elevació, mesures auxiliars i equips de treball en general, distància i localització d'estesa i canalitzacions de les companyies subministradores, així com qualsevol altre mesura de caràcter general i d'obligat compliment, segons la normativa legal vigent i els costums del sector i que pugui afectar a aquest centre de treball.

El contractista ha de designar la presència de recursos preventius i es determinarà la forma de dur-los a terme en el pla de seguretat i salut, segons la disposició addicional catorzena de la Llei 31/1995, de 8 de novembre, de prevenció de riscos laborals i desenvolupada pel Reial Decret 604/2006.

El Director Tècnic (o el Cap d'Obra), visitaran l'obra com a mínim amb una cadència diària i hauran de donar les instruccions pertinents a l'Encarregat General, que haurà de ser una persona de provada capacitat pel càrrec, haurà d'estar present a l'obra durant la realització de tot el treball que s'executi. Sempre que sigui preceptiu i no existeixi altra designada a l'efecte, s'entendrà que l'Encarregat General és al mateix temps el Supervisor General de Seguretat i Salut del Centre de Treball per part del Contractista, amb independència de qualsevol altre requisit formal.

L'acceptació expressa o tàcita del Contractista pressuposa que aquest ha reconegut l'emplaçament del terreny,

les comunicacions, accessos, afectació de serveis, característiques del terreny, mides de seguretats necessàries, etc. i no podrà al·legar en el futur ignorància d'aquestes circumstàncies.

El Contractista haurà de disposar de les pòlisses d'assegurança necessària per a cobrir les responsabilitats que puguin esdevenir per motius de l'obra i el seu entorn, i serà responsable dels danys i perjudicis directes o indirectes que pugui ocasionar a tercers, tant per omissió com per negligència, imprudència o imperícia professional, del personal al seu càrrec, així com del Subcontractistes, industrials i/o treballadors autònoms que intervinguin a l'obra.

Les instruccions i ordres que doni la Direcció d'Obra o Direcció Facultativa, seran normalment verbals, tenint força per obligar a tots els efectes. Els desviaments respecte al compliment del Pla de Seguretat i Salut, s'anotaran pel Coordinador al Llibre d'Incidències.

En cas d'incompliment reiterat dels compromisos del Pla de Seguretat i Salut (PSS), el Coordinador i Tècnics de la Direcció d'Obra o Direcció Facultativa, Constructor, Director Tècnic, Cap d'Obra, Encarregat, Supervisor de Seguretat, Delegat Sindical de Prevenció o els representants del Servei de Prevenció (propi o concertat) del Contractista i/o Subcontractistes, tenen el dret a fer constar al Llibre d'Incidències, tot allò que consideri d'interès per a reconduir la situació als àmbits previstos al Pla de Seguretat i Salut de l'obra.

Les condicions de seguretat i salut del personal, dins de l'obra i els seus desplaçaments a/o des del seu domicili particular, seran responsabilitat dels Contractistes i/o Subcontractistes així com dels propis treballadors Autònoms.

També serà responsabilitat del Contractista, el tancament perimetral del recinte de l'obra i protecció de la mateixa, el control i reglament intern de policia a l'entrada, per a evitar la intromissió incontrolada de tercers aliens i curiosos, la protecció d'accessos i l'organització de zones de pas amb destinació als visitants de les oficines d'obra.

El Contractista haurà de disposar d'un senzill, però efectiu, Pla d'Emergència per a l'obra, en previsió d'incendis, pluges, glaçades, vent, etc. que puguin posar en situació de risc al personal d'obra, a tercers o als medis e instal·lacions de la pròpia obra o limítrofs.

El Contractista i/o Subcontractistes tenen absolutament prohibit l'ús d'explosius sense autorització escrita de la Direcció d'Obra o Direcció Facultativa.

La utilització de grues, elevadors o d'altres màquines especials, es realitzarà per operaris especialitzats i posseïdors del carnet de grua torre, del títol d'operador de grua mòbil i en altres casos l'acreditació que correspongui, sota la supervisió d'un tècnic especialitzat i competent a càrrec del Contractista. El Coordinador rebrà una còpia de cada títol d'habilitació signat per l'operador de la màquina i del responsable tècnic que autoritza l'habilitació avalant-hi la idoneïtat d'aquell per a realitzar la seva feina, en aquesta obra en concret.

Tot operador de grua mòbil haurà d'estar en possessió del carnet de gruista segons la Instrucció Tècnica Complementària "MIE-AEM-4" aprovada per RD 837/2003 expedit pel òrgan competent o en el seu defecte certificat de formació com a operador de grua de l'Institut Gaudí de la Construcció o entitat similar; tot ell per garantir el total coneixement dels equips de treballs de forma que es pugui garantir el màxim de seguretat a les tasques a desenvolupar.

El delegat del contractista haurà de certificar que tot operador de grua mòbil es troba en possessió del carnet de gruista segons especificacions del paràgraf anterior, així mateix haurà de certificar que totes les grues mòbils que s'utilitzin a l'obra compleixen totes i cadascunes de les especificacions establertes a l'ITC "MIE-AEM-4".

2.6 TREBALLADORS AUTÒNOMS

Persona física diferent al Contractista i/o Subcontractista que realitzarà de forma personal i directa una activitat professional, sense cap subjecció a un contracte de treball, i que assumeix contractualment davant el Promotor, el Contractista o el Subcontractista el compromís de realitzar determinades parts o instal·lacions de l'obra.

Competències en matèria de Seguretat i Salut del Treballador Autònom:

- Aplicar els Principis de l'Acció Preventiva que es recullen en l'article 15 de la Llei de Prevenció de Riscos Laborals, en particular, en desenvolupar les tasques o activitats indicades en l'article 10 del R.D. 1627/1997.
- Complir les disposicions mínimes de seguretat i salut, que estableix l'annex IV del R.D. 1627/1997, durant l'execució de l'obra.
- Complir les obligacions en matèria de prevenció de riscos que estableix pels treballadors l'article 29, 1,2, de la Llei de Prevenció de Riscos Laborals.
- Ajustar la seva actuació en l'obra conforme als deures de coordinació d'activitats empresarials establerts en l'article 24 de la Llei de Prevenció de Riscos Laborals, participant, en particular, en qualsevol mesura d'actuació coordinada que s'hagi establert.
- Utilitzar els equips de treball d'acord amb allò disposat en el R.D. 1215/1997, de 18 de juliol, pel qual s'estableixen les disposicions mínimes de seguretat i salut per a la utilització dels equips de treball per part dels treballadors.
- Escollir i utilitzar els equips de protecció individual, segons preveu el R.D. 773/1997, de 30 de maig, sobre disposicions mínimes de seguretat i salut relativa a la utilització dels equips de protecció individual per part dels treballadors.
- Atendre les indicacions i complir les instruccions del Coordinador en matèria de seguretat i de salut durant l'execució de l'obra i de la Direcció d'Obra o Direcció Facultativa, si n'hi ha.
- Els treballadors autònoms hauran de complir allò establert en el Pla de Seguretat i Salut (PSS):
 - La maquinària, els aparells i les eines que s'utilitzen a l'obra, han de respondre a les prescripcions de seguretat i salut, equivalents i pròpies, dels equipaments de treball que l'empresari Contractista posa a disposició dels seus treballadors.
 - Els autònoms i els empresaris que exerceixen personalment una activitat a l'obra, han d'utilitzar equipament de protecció individual apropiat, i respectar el manteniment en condicions d'eficàcia dels diferents sistemes de protecció col·lectiva instal·lats a l'obra, segons el risc que s'ha de prevenir i l'entorn del treball.

2.7 TREBALLADORS

Persona física diferent al Contractista, Subcontractista i/o Treballador Autònom que realitzarà de forma personal i directa una activitat professional remunerada per compte aliè, amb subjecció a un contracte laboral, i que assumeix contractualment davant l'empresari el compromís de desenvolupar a l'obra les activitats corresponents a la seva categoria i especialitat professional, seguint les instruccions d'aquell.

Competències en matèria de Seguretat i Salut del Treballador:

- El deure d'obeir les instruccions del Contractista en allò relatiu a Seguretat i Salut.
- El deure d'indicar els perills potencials.
- Té responsabilitat dels actes personals.
- Té el dret a rebre informació adequada i comprensible i a formular propostes, en relació a la seguretat i salut, en especial sobre el Pla de Seguretat i Salut (PSS).
- Té el dret a la consulta i participació, d'acord amb l'article 18, 2 de la Llei de Prevenció de Riscos Laborals.
- Té el dret a adreçar-se a l'autoritat competent.
- Té el dret a interrompre el treball en cas de perill imminent i seriós per a la seva integritat i la dels seus companys o tercers aliens a l'obra.
- Té el dret de fer us i el fruit d'unes instal·lacions provisionals de Salubritat i Confort, previstes especialment pel personal d'obra, suficients, adequades i dignes, durant el temps que duri la seva permanència a l'obra.

3. DOCUMENTACIÓ PREVENTIVA DE CARÀCTER CONTRACTUAL

3.1 INTERPRETACIÓ DELS DOCUMENTS VINCULANTS EN MATÈRIA DE SEGURETAT I SALUT

Excepte en el cas que l'escriptura del Contracte o Document de Conveni Contractual ho indiqui específicament d'altra manera, l'ordre de prelación dels Documents contractuals en matèria de Seguretat i Salut per aquesta obra serà el següent:

- Escriptura del Contracte o Document del Conveni Contractual.
- Bases del Concurs.
- Plec de Prescripcions per la Redacció dels Estudis de Seguretat i Salut i la Coordinació de Seguretat i salut en fases de Projecte i/o d'Obra.
- Plec de Condicions Generals del Projecte i de l'Estudi de Seguretat i Salut.
- Plec de Condicions Facultatives i Econòmiques del Projecte i de l'Estudi de Seguretat i Salut.
- Procediments Operatius de Seguretat i Salut i/o Procediments de control Administratiu de Seguretat, redactats durant la redacció del Projecte i/o durant l'Execució material de l'Obra, pel Coordinador de Seguretat.
- Plànols i Detalls Gràfics de l'Estudi de Seguretat i Salut.
- Pla d'Acció Preventiva de l'empresari-contractista.
- Pla de Seguretat i Salut de desenvolupament de l'Estudi de Seguretat i Salut del Contractista per l'obra

en qüestió.

- Protocols, procediments, manuals i/o Normes de Seguretat i Salut interna del Contractista i/o Subcontractistes, d'aplicació en l'obra.

Feta aquesta excepció, els diferents documents que constitueixen el Contracte seran considerats com mútuament explicatius, però en el cas d'ambigüitats o discrepàncies interpretatives de temes relacionats amb la Seguretat, seran aclarides i corregides pel Director d'Obra qui, després de consultar amb el Coordinador de Seguretat, farà l'ús de la seva facultat d'aclarir al Contractista les interpretacions pertinents.

Si en el mateix sentit, el Contractista descobreix errades, omissions, discrepàncies o contradiccions tindrà que notificar-ho immediatament per escrit al Director d'Obra qui després de consultar amb el Coordinador de Seguretat, aclarirà ràpidament tots els assumptes, notificant la seva resolució al Contractista. Qualsevol treball relacionat amb temes de Seguretat i Salut, que hagués estat executat pel Contractista sense prèvia autorització del Director d'Obra o del Coordinador de Seguretat, serà responsabilitat del Contractista, restant el Director d'Obra i el Coordinador de Seguretat, eximits de qualsevol responsabilitat derivada de les conseqüències de les mesures preventives, tècnicament inadequades, que hagin pogut adoptar el Contractista pel seu compte.

En el cas que el contractista no notifiqui per escrit el descobriment d'errades, omissions, discrepàncies o contradiccions, això, no tan sols no l'eximeix de l'obligació d'aplicar les mesures de Seguretat i Salut raonablement exigibles per la reglamentació vigent, els usos i la praxi habitual de la Seguretat Integrada en la construcció, que siguin manifestament indispensables per dur a terme l'esperit o la intenció posada en el Projecte i l'Estudi de Seguretat i Salut, si no que hauran de ser materialitzats com si haguessin estat completes i correctament especificades en el Projecte i el corresponent Estudi de Seguretat i Salut.

Totes les parts del contracte s'entenen complementàries entre si, per la qual cosa qualsevol treball requerit en un sol document, encara que no estigui esmentat en cap altre, tindrà el mateix caràcter contractual que si s'hagués recollit en tots.

3.2 VIGÈNCIA DE L'ESTUDI DE SEGURETAT I SALUT

El Coordinador de Seguretat, a la vista dels continguts del Pla de Seguretat i Salut aportat pel Contractista, com document de gestió preventiva d'adaptació de la seva pròpia "cultura preventiva interna d'empresa" el desenvolupament dels continguts del Projecte i l'Estudi de Seguretat i Salut per l'execució material de l'obra, podrà indicar en l'Acta d'Aprovació del Pla de Seguretat, la declaració expressa de subsistència, d'aquells aspectes que puguin estar, a criteri del Coordinador, millor desenvolupats en l'Estudi de Seguretat, com ampliadors i complementaris dels continguts del Pla de Seguretat i Salut del Contractista.

Els Procediments Operatius i/o Administratius de Seguretat, que puguessin redactar el Coordinador de Seguretat i Salut amb posterioritat a l'Aprovació del Pla de Seguretat i Salut, tindrà la consideració de document de desenvolupament de l'Estudi i Pla de Seguretat, essent, per tant, vinculants per les parts contractants.

3.3 PLA DE SEGURETAT I SALUT DEL CONTRACTISTA

D'acord al que es disposa el R.D. 1627 / 1997, cada contractista està obligat a redactar, abans de l'inici dels seus treballs a l'obra, un Pla de Seguretat i Salut adaptant aquest E.S.S. als seus medis, mètodes d'execució i al "PLA D'ACCIÓ PREVENTIVA INTERNA D'EMPRESA", realitzat de conformitat al R.D.39 / 1997 "LLEI DE PREVENCIÓ DE RISCOS LABORALS" (Arts. 1, 2 ap. 1, 8 i 9).

El Contractista en el seu Pla de Seguretat i Salut està obligat a incloure els requisits formals establerts a l'Art. 7 del R.D. 1627/ 1997, no obstant, el Contractista té plena llibertat per estructurar formalment aquest Pla de Seguretat

i Salut.

El Contractista, en el seu Pla de Seguretat i Salut, adjuntarà, com a mínim, els plànols següents amb els continguts que en cada cas s'indiquen.

Plànol o Plànols de situació amb les característiques de l'entorn. Indicant:

- Ubicació dels serveis públics.
 - Electricitat.
 - Clavegueram.
 - Aigua potable.
 - Gas.
 - Oleoductes.
 - Altres.
- Situació i amplada dels carrers (reals i previstos).
 - Accessos al recinte.
 - Garites de control d'accessos.
- Acotat del perímetre del solar.
- Distàncies de l'edifici amb els límits del solar.
- Edificacions veïnes existents.
- Servituds.

Plànols en planta d'ordenació general de l'obra, segons les diverses fases previstes en funció del seu pla d'execució real. Indicant:

- Tancament del solar.
- Murs de contenció, atalussats, pous, talls del terreny i desnivells.
- Nivells definitius dels diferents accessos al solar i rasants de vials colindants.
- Ubicació d'instal·lacions d'implantació provisional per al personal d'obra.
 - Banys: Equipament (lavabos, retretes, dutxes, escalfador...).
 - Vestuaris del personal: Equipament (taquilles, bancs correguts, estufes...).
 - Refectori o Menjador: Equipament (taules, seients, escalfaplots, frigorífic...).

- Farmaciola: Equipament.
 - Altres.
- Llocs destinats a apilaments.
 - Àrids i materials ensitjats.
 - Armadures, barres, tubs i biguetes.
 - Materials paletitzats.
 - Fusta.
 - Materials ensacats.
 - Materials en caixes.
 - Materials en bidons.
 - Materials solts.
 - Runes i residus.
 - Ferralla.
 - Aigua.
 - Combustibles.
 - Substàncies tòxiques.
 - Substàncies explosives i/o deflagrants.
- Ubicació de maquinària fixa i àmbit d'influència previst.
 - Aparells de mantenició mecànica: grues torre, muntacàrregues, cabrestants, maquinetes, baixants de runes, cintes transportadores, bomba d'extracció de fluids.
 - Estació de formigonat.
 - Sitja de morter.
 - Planta de piconament i/o selecció d'àrids.
- Circuits de circulació interna de vehicles, límits de circulació i zones d'aparcament. Senyalització de circulació.
- Circuits de circulació interna del personal d'obra. Senyalització de Seguretat.
- Esquema d'instal·lació elèctrica provisional.

- Esquema d'instal·lació d'il·luminació provisional.
- Esquema d'instal·lació provisional de subministrament d'aigua.

Plànols en planta i seccions d'instal·lacions de Sistemes de Protecció Col·lectiva.

(*) Representació cronològica per fases d'execució.

- Protecció en previsió de caigudes de persones o objectes des de buits verticals de façanes:
 - Ubicació de bastida porticada d'estructura tubular cobrint la totalitat dels fronts de façana en avançament simultani a l'execució d'estructura fins l'acabament de tancaments i coberta.(*).
 - (*) Sistema de Protecció Col·lectiva preferent.
 - Ubicació i replanteig del conjunt de forques metàl·liques i xarxes de seguretat.(*).
 - (*) En cas de no realitzar-se seguretat integrada amb bastides tubulars, prèvia justificació en l'ESS.
 - Ubicació i replanteig de xarxes de desencofrat.
 - Ubicació i replanteig de baranes de seguretat (*).
 - (*) En cas de no realitzar-se seguretat integrada amb bastides tubulars, prèvia justificació en l'ESS.
 - Ubicació i replanteig de marquesines en voladís de seguretat (*).
 - (*) En cas de no realitzar-se seguretat integrada amb bastides tubulars, prèvia justificació en l'ESS.
- Protecció en previsió de caigudes de persones o objectes des de buits verticals d'escaleres:
 - Ubicació i replanteig de xarxes verticals de seguretat en perímetre i buit de travessers d'escaleres (*).
 - (*) Sistema de Protecció Col·lectiva preferent.
 - Ubicació i replanteig de baranes de seguretat en perímetre i buit de travessers d'escaleres.
- Protecció en previsió de caigudes de persones o objectes des de buits horitzontals de patis de llums, xemeneies, buits d'instal·lacions i encofrats.
 - Ubicació i replanteig de condemna amb malla electrosoldada enjovet en el cercol perimetral (*).
 - (*) Sistema de Protecció Col·lectiva preferent en forjat.
 - Ubicació i replanteig de xarxes horitzontals de seguretat en patis interiors.
 - Planta d'estructura amb ubicació i replanteig de xarxes horitzontals de seguretat sota taulers i sotaponts d'encofrats horitzontals recuperables.
 - Ubicació i replanteig d'entarimat horitzontal de fusta colada en passos d'instal·lacions, arquetes i registres provisionals.

- Ubicació i replanteig de barana perimetral de seguretat.

Plànols de proteccions en plataformes i zones de pas. Contingut:

- Passarel·les (ubicació i elements constitutius).
- Escales provisionals.
- Detalls de tapes provisionals d'arquetes o de buits.
- Abalissament i senyalització de zones de pas.
- Condemna d'accessos i proteccions en contenció d'estabilitat de terrenys.
- Ubicació de bastides penjades: Projecte i replanteig dels pescants i les guindoles.
- Sàgola de cable per a ancoratge i lliscament de cinturó de seguretat en perímetres exteriors amb risc de caigudes d'altura.

Plànol o plànols de distribució d'elements de seguretat per a l'ús i manteniment posterior de l'obra executada (*).

- Bastides suspeses sobre guindoles carrileres per a neteja de façana.
- Plataformes lliscants sobre carrils per a manteniment de paraments verticals.
- Bastides especials.
- Plataformes en voladís i moll de descàrrega escamotejables per a introducció i evacuació d'equips.
- Baranes perimetrals escamotejables per a treballs de manteniment en cobertes no transitables.
- Escales de gat amb enclavament d'accessos i equipament de Sistema de Protecció Col·lectiva.
- Replanteig d'ancoratges i sàgoles per a cinturons en façanes, xemeneies, finestrals i patis.
- Replanteig de pescants escamotejables o bigues retràctils.
- Escala d'incendis i/o mànega tèxtil ignífuga d'evacuació.
- Altres.

(*) Tant sols en cas que estiguin contemplats en el Projecte Executiu.

Plànol d'evacuació interna d'accidentats (*).

- Plànol de carrers per a evacuació d'accidentats en obres urbanes.
- Plànol de carreteres per a evacuació d'accidentats en obres aïllades.

(*) Tant sols per a obres complexes o especials.

Altres

3.4 EL “LLIBRE D'INCIDÈNCIES”

A l'obra existirà, adequadament protocolitzat, el document oficial “Llibre d'incidències”, facilitat pel Col·legi Professional corresponent al qual pertanyi el tècnic que hagi aprovat el pla de seguretat i salut o per l'Oficina de Supervisió de Projectes o òrgan equivalent quan es tracti d'obres de les Administracions públiques.

Segons l'article 13 del Real Decret 1627/97 de 24 d'Octubre, modificat pel RD 1109/2007, aquest llibre haurà d'estar permanentment a l'obra, en poder del coordinador de seguretat i salut, i a la disposició de la direcció d'obra o direcció facultativa, contractistes, subcontractistes i treballadors autònoms, les persones o òrgans amb responsabilitat en matèria de prevenció de les empreses que intervinguin en l'obra, tècnics dels òrgans especialitzats en matèria de seguretat i salut en el treball de les Administracions públiques competents, o en el seu cas, del representant dels treballadors, els quals podran realitzar les anotacions que considerin adequades respecte a les desviacions en el compliment del Pla de Seguretat i Salut.

Quan es realitzi una anotació en el llibre d'incidències, el coordinador en matèria de seguretat i salut durant l'execució de l'obra o, quan no sigui necessària la designació de coordinador, la direcció facultativa, la notificarà al contractista afectat i als representants dels treballadors d'aquest i només en el cas que l'anotació es refereixi a qualsevol incompliment dels advertiments o observacions prèviament anotades en aquest llibre així com en el supòsit de paralització dels treballs, s'ha de remetre una còpia a la Inspecció de Treball i Seguretat Social en el termini de vint-i-quatre hores i s'especificarà si l'anotació efectuada suposa una reiteració d'una advertència o observació anterior o si, per contra, es tracta d'una nova observació.

3.5 CARÀCTER VINCULANT DEL CONTRACTE O DOCUMENT DEL “CONVENI DE PREVENCIÓ I COORDINACIÓ” I DOCUMENTACIÓ CONTRACTUAL ANNEXA EN MATÈRIA DE SEGURETAT

El CONVENI DE PREVENCIÓ i COORDINACIÓ subscrit entre el Promotor (o el seu representant), Contractista, Projectista, Coordinador de Seguretat, Direcció d'Obra o Direcció Facultativa i Representant Sindical Delegat de Prevenció, podrà ésser elevat a escriptura pública a requeriment de les parts atorgants del mateix, essent de compte exclusiva del Contractista totes les despeses notaries i fiscals que es derivin.

El Promotor podrà prèvia notificació escrita al Contractista, assignar totes o part de les seves facultats assumides contractualment, a la persona física, jurídica o corporació que tingues a be designar a l'efecte, segons procedeixi.

Els terminis i provisions de la documentació contractual contemplada en l'apartat 2.1. del present PLEC, junt amb els terminis i provisions de tots els documents aquí incorporats per referència, constitueixen l'acord ple i total entre les parts i no durà a terme cap acord o enteniment de cap naturalesa, ni el Promotor farà cap endossament o representacions al Contractista, excepte les que s'estableixin expressament mitjançant contracte. Cap modificació verbal als mateixos tindrà validesa o força o efecte algun.

El Promotor i el Contractista s'obligaran a si mateixos i als seus successors, representants legals i/o concessionaris, amb respecte al pactat en la documentació contractual vinculant en matèria de Seguretat. El Contractista no es agent o representant legal del Promotor, pel que aquest no serà responsable de cap manera de les obligacions o responsabilitats en què incorri o assumeixi el Contractista.

No es considerarà que alguna de les parts hagi renunciat a algun dret, poder o privilegi atorgat per qualsevol dels documents contractuals vinculants en matèria de Seguretat, o provisió dels mateixos, llevat que tal renúncia hagi estat degudament expressada per escrit i reconeguda per les parts afectades.

Tots els recursos o remeis brindats per la documentació contractual vinculant en matèria de Seguretat, hauran de

ser presos i interpretats com acumulatius, és a dir, addicionals a qualsevol altre recurs prescrit per la llei.

Les controvèrsies que puguin sorgir entre les parts, respecte a la interpretació de la documentació contractual vinculant en matèria de Seguretat, serà competència de la jurisdicció civil. No obstant, es consideraran actes jurídics separables els que es dicten en relació amb la preparació i adjudicació del Contracte i, en conseqüència, podran ser impugnats davant l'ordre jurisdiccional contenciós-administratiu d'acord amb la normativa reguladora de l'esmentada jurisdicció

4. NORMATIVA LEGAL D'APLICACIÓ

Per a la realització del Pla de Seguretat i Salut, el Contractista tindrà en compte la normativa existent i vigent en el decurs de la redacció de l'ESS (o EBSS), obligatòria o no, que pugui ésser d'aplicació.

A títol orientatiu, i sense caràcter limitatiu, s'adjunta una relació de normativa aplicable. El Contractista, no obstant, afegirà al llistat general de la normativa aplicable a la seva obra les esmenes de caràcter tècnic particular que no siguin a la relació i correspongui aplicar al seu Pla.

4.1 TEXTOS GENERALS

- Convenis col·lectius.
- “Reglamento de seguridad e higiene en el trabajo en la industria de la construcción. OM 20 de mayo de 1952 (BOE 15 de junio de 1958)”. Modificada per “Orden 10 de diciembre de 1953 (BOE 2 de febrero de 1956)” i “Orden 23 de de septiembre 1966 (BOE 1 de octubre de 1966)”. Derogada parcialment per “Orden 20 de enero de 1956 (BOE 2 de febrero de 1956)” i “R.D. 2177/2004 (BOE 13 de noviembre de 2004)”.
- “Ordrenanza laboral de la construcción, vidrio y cerámica. OM 28 de agosto de 1970 (BOE 5, 7, 8, 9 de septiembre de 1970)”, en vigor capítols VI i XVI i les modificacions “Orden 22 de marzo de 1972 (BOE 31 de marzo de 1972)”, “Orden 28 de julio (BOE 10 de agosto de 1972)” i “Orden 27 de julio de 1973 (BOE 31 de julio de 1973)”. Derogada parcialment per “Orden 28 de diciembre (BOE 29 de diciembre de 1994)”.
- “Ordenanza general de seguridad e higiene en el trabajo. OM 9 de marzo de 1971 (BOE 16 de marzo de 1971)”, en vigor parts del títol II. Derogada parcialment per “R.D. 1316/1989 (BOE 2 de noviembre de 1989)”, “Ley 31/1995 (BOE 10 de noviembre de 1995)”, R.D. 486/1997 (BOE 23 de abril de 1997)”, “R.D. 664/1997 (BOE 24 de mayo de 1997)”, “R.D. 665/1997 (BOE 24 de mayo de 1997)”, “R.D. 773/1997 (BOE 12 de junio de 1997)”, “R.D. 1215/1997 (BOE 7 de agosto de 1997)”, “R.D. 614/2001 (BOE 21 de junio de 2001)” i “R.D. 349/2003 (BOE 5 de abril de 2003)”.
- “Cuadro de enfermedades profesionales. R.D. 1995/1978 (BOE 25 de agosto de 1978)”. Modificada per “R.D. 2821/1981 de 27 de noviembre (BOE 1 de diciembre de 1981)”.
- “Regulación de la jornada de trabajo, jornadas especiales y descanso. R.D. 2001/1983 de 28 de julio (BOE 29 de julio de 1983)”. Modificada per “R.D. 2403/1985 (BOE 30 de diciembre de 1985)”, “R.D. 1346/1989 (BOE 7 de noviembre 1989)” i anul·lada parcialment per “R.D. 1561/1995 de 21 de septiembre (BOE 26 de septiembre de 1995)”.
- “Orden de 20 de septiembre de 1986, por la que se establece el modelo de libro de incidencias correspondiente a las obras en las que sea obligatorio un estudio de Seguridad e Higiene en el trabajo

(BOE de 13 de octubre de 1986)”.

- “Establecimiento de modelos de notificación de accidentes de trabajo. OM 16 de diciembre de 1987 (BOE 29 de diciembre de 1987)”.
- “Instrumento de ratificación de 17 de julio de 1990 del Convenio de 24 de junio de 1986 sobre Utilización del asbesto en condiciones de seguridad (número 162 de la OIT), adoptado en Ginebra (BOE de 23 de noviembre de 1990)”.
- “Ley de prevención de riesgos laborales. Ley 31/1995 de noviembre (BOE 10 de noviembre de 1995)”. Complementada per “R.D. 614/2001 de 8 de junio (BOE 21 de junio de 2001)”.
- “Real Decreto 363/1995, de 10 de marzo, por la que se aprueba el reglamento sobre notificación de sustancias nuevas y clasificación, envasado y etiquetado de sustancias peligrosas (BOE de 5 de junio de 1995)”.
- “Real Decreto 1561/1995, de 21 de septiembre, sobre jornadas especiales de trabajo (BOE de 26 de septiembre de 1995)”.
- “Reglamento de los servicios de prevención. R.D. 39/1997 de 17 de enero (BOE 31 de enero de 1997)”. Complementat per “Orden de 22 de abril de 1997 (BOE 24 de abril de 1997)” i “R.D. 688/2005 (BOE 11 de junio de 2006)”. Modificat per “R.D. 780/1998 de 30 de abril (BOE 1 de mayo de 1998)” i “R.D. 604/2006 (BOE 29 de mayo de 2006)”.
- “Disposiciones mínimas de seguridad y salud en los lugares de trabajo. R.D. 486/1997 de 14 de abril de 1997 (BOE 23 de abril de 1997)”. Complementat per “Orden TAS/2947/2007 (BOE 11 de octubre de 2007)” i modificat per “R.D. 2177/2004 (BOE 13 de noviembre de 2004)”.
- “Disposiciones mínimas de seguridad y salud relativas a la manipulación manual de cargas que comporten riesgos, en particular dorsolumbares, para los trabajadores. R.D. 487/1997 de 14 de abril de 1997 (BOE 23 de abril de 1997)”.
- “Disposiciones mínimas de seguridad y salud para la utilización por los trabajadores de los equipos de trabajo. R.D. 1215/1997 de 18 de julio (BOE 7 de agosto de 1997)”.
- “Disposiciones mínimas destinadas a proteger la seguridad y la salud de los trabajadores en las actividades mineras. R.D. 1389/1997 de 5 de septiembre (BOE 7 de octubre de 1997)”.
- “Disposiciones mínimas de seguridad y salud en las obras de construcción. R.D. 1627/1997 de 24 de octubre (BOE 25 de octubre de 1997)”. Modificat per “R.D. 2177/2004 (BOE 13 de noviembre 2004)” i “R.D. 604/2006 (BOE 29 de mayo de 2006)”. Complementat per “R.D. 1109/2007 (BOE 25 de agosto de 2007)”.
- Ordre de 12 de gener de 1998, per la qual s'aprova el model de Llibre d'Incidències en les obres de construcció (DOGC Diari Oficial de la Generalitat de Catalunya de 27 de gener de 1998).
- “Disposiciones mínimas de seguridad y salud en el trabajo en el ámbito de las empresas de trabajo temporal. R.D. 216/1999 de 5 de febrero (BOE 24 de febrero de 1999)”.
- “Ley 38/1999, de 5 de noviembre, de Ordenación de la Edificación (BOE de 6 de noviembre de 1999)”.

- “Protección de la seguridad y la salud de los trabajadores contra los riesgos relacionados con los agentes químicos durante el trabajo. R.D. 374/2001 de 6 de abril (BOE 1 de mayo de 2001)”.
- “Real Decreto 379/2001, de 6 de abril, por el que se aprueba el Reglamento de almacenamiento de productos químicos y sus instrucciones técnicas complementarias MIE APQ-1, MIE APQ-2, MIE APQ-3, MIE APQ-4, MIE APQ-5, MIE APQ-6 y MIE APQ-7 (BOE 112 de 10 de mayo de 2001)”. Complementat per “R.D. 2016/2004 (BOE 23 de octubre de 2004)”.
- “Real Decreto 783/2001, de 6 de julio, por el que se aprueba el Reglamento sobre protección sanitaria contra radiaciones ionizantes (BOE de 26 de julio de 2001)”.
- “Ley 54/2003, de 12 de diciembre, de reforma del marco normativo de la prevención de riesgos laborales (BOE de 13 de diciembre de 2003)”.
- “Real Decreto 1801/2003, de 26 de diciembre, sobre seguridad general de los productos (BOE 10 de enero de 2004)”.
- Real Decreto 171/2004, por el que se desarrolla el artículo 24 de la Ley 31/1995 de prevención de laborales, en materia de coordinación de actividades empresariales (BOE 31 de enero de 2004).
- Decret 399/2004, de 5 d’octubre de 2004, pel qual es crea el registre de delegats i delegades de prevenció i el registre de comitès de seguretat i salut, i es regula el dipòsit de les comunicacions de designació de delegats i delegades de prevenció i de constitució dels comitès de seguretat i salut (DOGC Diari Oficial de la Generalitat de Catalunya de 7 d’octubre de 2004).
- “Real Decreto 2177/2004, de 12 de noviembre, por el que se modifica el R.D. 1215/1997, de 18 de julio, en el que se establecen las disposiciones mínimas de seguridad y salud para la utilización por parte de los trabajadores de los equipos de trabajo, en materia de trabajos temporales en altura (BOE de 13 de noviembre de 2004)”.
- “Real Decreto 312/2005, de 18 de marzo, por el que se aprueba la clasificación de los productos de construcción y de los elementos constructivos en función de sus propiedades de reacción y de resistencia frente al fuego”.
- “Real Decreto 1311/2005, de 4 de noviembre, sobre la protección de la salud y seguridad de los trabajadores frente a los riesgos derivados o que puedan derivarse de la exposición a vibraciones mecánicas”.
- “Real Decreto 551/2006, de 5 de mayo, por el que se regulan las operaciones de transporte de mercancías peligrosas por carretera en territorio español (BOE 113 de 12 de mayo)”.
- “Real Decreto 604/2006, de 19 de mayo, por el que se modifican el R.D. 39/1997, de 17 de enero, por el que se aprueba el Reglamento de los Servicios de Prevención, y el R.D. 1627/1997, de 24 de octubre, por el que se establecen las disposiciones mínimas de seguridad y salud en las obras de construcción (BOE 127 de 29 de mayo)”.
- “Real Decreto 635/2006, de 26 de mayo, sobre requisitos mínimos de seguridad en los túneles de carreteras del Estado”.
- “Ley ordinaria 32/2006 reguladora de la subcontratación en el Sector de la Construcción (BOE 250 de 19 de octubre)”.
- “Ley orgánica 3/2007, de 22 de marzo, para la igualdad efectiva de mujeres y hombres (BOE 23 de marzo de 2007)”.
- “Real Decreto 1109/2007, de 24 de agosto, por el que se desarrolla la Ley 32/2006, de 18 de octubre, reguladora de la subcontratación en el Sector de la Construcción (BOE 204 de 25 de agosto)”.
- Decret 102/2008, de 6 de maig, de creació del Registre d'Empreses Acreditades de Catalunya per intervenir en el procés de contractació en el sector de la construcció (DOGC Diari Oficial de la Generalitat de Catalunya de 08 de maig de 2008).
- “Real Decreto 1802/2008, de 3 de noviembre, por el que se modifica el Reglamento sobre notificación de sustancias nuevas y clasificación, envasado y etiquetado de sustancias peligrosas, aprobado por R.D. 363/1995, de 10 de marzo, con la finalidad de adaptar sus disposiciones al Reglamento (CE) n.º 1907/2006 del Parlamento Europeo y del Consejo (Reglamento REACH)”.
- Decret 10/2009, de 27 de gener. Decret de creació del Registre d'empreses sancionades per infraccions molt greus en matèria de prevenció de riscos laborals i del procediment per a la seva publicació (DOGC Diari Oficial de la Generalitat de Catalunya de 03 de febrer de 2009).
- “Real Decreto 298/2009, de 6 de marzo, por el que se modifica el Real Decreto 39/1997, de 17 de enero, por el que se aprueba el Reglamento de los Servicios de Prevención, en relación con la aplicación de medidas para promover la mejora de la seguridad y de la salud en el trabajo de la trabajadora embarazada, que haya dado a luz o en período de lactancia”.
- “Real Decreto 330/2009, de 13 de marzo, por el que se modifica el Real Decreto 1311/2005, de 4 de noviembre, sobre la protección de la salud y la seguridad de los trabajadores frente a los riesgos derivados o que puedan derivarse de la exposición a vibraciones mecánicas”.
- “Real Decreto 327/2009 de 13 de marzo, por el que se modifica el Real Decreto 1109/2007, de 24 de agosto, por el que se desarrolla la Ley 32/2006, de 18 de octubre, reguladora de la subcontratación en el sector de la construcción (BOE 63 de 14 de marzo de 2009)”.
- “Instrumento de Ratificación del Convenio número 187 de la OIT, sobre el marco promocional para la seguridad y salud en el trabajo, hecho en Ginebra el 31 de mayo de 2006 (BOE 187 de 4 de agosto de 2009)”.
- “Real Decreto 337/2010, de 19 de marzo, por el que se modifican el Real Decreto 39/1997, de 17 de enero, por el que se aprueba el Reglamento de los Servicios de Prevención; el Real Decreto 1109/2007, de 24 de agosto, por el que se desarrolla la Ley 32/2006, de 18 de octubre, reguladora de la subcontratación en el sector de la construcción y el Real Decreto 1627/1997, de 24 de octubre, por el que se establecen disposiciones mínimas de seguridad y salud en obras de construcción (BOE 71 de 23 de marzo de 2010)”.
- “Reglamento (UE) n.º 276/2010 de la Comisión, de 31 de marzo de 2010, por el que se modifica el Reglamento (CE) n.º 1907/2006 del Parlamento Europeo y del Consejo, relativo al registro, la evaluación, la autorización y la restricción de las sustancias y preparados químicos (REACH), en lo que respecta a su anexo XVII (diclorometano, aceites para lámparas y líquidos encendedores de barbacoa y compuestos organoestánicos).”

- “Real Decreto 486/2010, de 23 de abril, sobre la protección de la salud y la seguridad de los trabajadores contra los riesgos relacionados con la exposición a radiaciones ópticas artificiales (BOE 99 de 24 de abril de 2010).”
- “Real Decreto 717/2010, de 28 de mayo, por el que se modifican el Real Decreto 363/1995, de 10 de marzo, por el que se aprueba el Reglamento sobre clasificación, envasado y etiquetado de sustancias peligrosas y el Real Decreto 255/2003, de 28 de febrero, por el que se aprueba el Reglamento sobre clasificación, envasado y etiquetado de preparados peligrosos (BOE 139 de 8 de junio de 2010).”
- “Real Decreto 795/2010, de 16 de junio, por el que se regula la comercialización y manipulación de gases fluorados y equipos basados en los mismos, así como la certificación de los profesionales que los utilizan (BOE 154 de 25 de junio de 2010).”
- “Real Decreto 1439/2010, de 5 de noviembre, por el que se modifica el Reglamento sobre protección sanitaria contra radiaciones ionizantes, aprobado por Real Decreto 783/2001, de 6 de julio (BOE 279 de 18 de noviembre de 2010).”
- “Real Decreto 843/2011, de 17 de junio, por el que se establecen los criterios básicos sobre la organización de recursos para desarrollar la actividad sanitaria de los servicios de prevención.”
- “Ley 22/2011, de 28 de julio, de residuos y suelos contaminados.”
- “Ley 33/2011, de 4 de octubre, General de Salud Pública.”
- “Real Decreto Legislativo 3/2011, de 14 de noviembre, por el que se aprueba el texto refundido de la Ley de Contratos del Sector Público.”
- “Reglamento (UE) nº 109/2012 de la Comisión, de 9 de febrero de 2012, por el que se modifica el Reglamento (CE) nº 1907/2006 del Parlamento Europeo y del Consejo relativo al registro, la evaluación, la autorización y la restricción de las sustancias y preparados químicos (REACH) en lo que respecta a su anexo XVII (sustancias CMR).”
- “Reglamento (UE) nº 125/2012 de la Comisión, de 14 de febrero de 2012, por el que se modifica el anexo XIV del Reglamento (CE) nº 1907/2006 del Parlamento Europeo y del Consejo, relativo al registro, la evaluación, la autorización y la restricción de las sustancias y preparados químicos (REACH).”
- “Reglamento (UE) nº 412/2012 de la Comisión, de 15 de mayo de 2012, por el que se modifica el anexo XVII del Reglamento (CE) nº 1907/2006 del Parlamento Europeo y del Consejo, relativo al registro, la evaluación, la autorización y la restricción de las sustancias y preparados químicos (REACH).”
- “Real Decreto 1070/2012, de 13 de julio, por el que se aprueba el Plan estatal de protección civil ante el riesgo químico.”
- “Reglamento (UE) nº 836/2012 de la Comisión, de 18 de septiembre de 2012, por el que se modifica, con relación al plomo, el anexo XVII del Reglamento (CE) nº 1907/2006 del Parlamento Europeo y del Consejo, relativo al registro, la evaluación, la autorización y la restricción de las sustancias y mezclas químicas (REACH).”
- “Reglamento (UE) nº 835/2012 de la Comisión, de 18 de septiembre de 2012, por el que se modifica el Reglamento (CE) nº 1907/2006 del Parlamento Europeo y del Consejo, relativo al registro, la evaluación,

la autorización y la restricción de las sustancias y mezclas químicas (REACH), en lo que respecta a su anexo XVII (cadmio).”

- “Reglamento (UE) nº 848/2012 de la Comisión, de 19 de septiembre de 2012, por el que se modifica, en lo que respecta a los compuestos de fenilmercurio, el anexo XVII del Reglamento (CE) nº 1907/2006 del Parlamento Europeo y del Consejo, relativo al registro, la evaluación, la autorización y la restricción de las sustancias y mezclas químicas (REACH).”
- “Reglamento (UE) nº 847/2012 de la Comisión, de 19 de septiembre de 2012, por el que se modifica, en lo que respecta al mercurio, el anexo XVII del Reglamento (CE) nº 1907/2006 del Parlamento Europeo y del Consejo, relativo al registro, la evaluación, la autorización y la restricción de las sustancias y mezclas químicas (REACH).”
- “Reglamento (UE) nº 126/2013 de la Comisión, de 13 de febrero de 2013, por el que se modifica el anexo XVII del Reglamento (CE) nº 1907/2006 del Parlamento Europeo y del Consejo, relativo al registro, la evaluación, la autorización y la restricción de las sustancias y preparados químicos (REACH).”
- “Reglamento (UE) nº 348/2013 de la Comisión, de 17 de abril de 2013, por el que se modifica el anexo XIV del Reglamento (CE) nº 1907/2006 del Parlamento Europeo y del Consejo, relativo al registro, la evaluación, la autorización y la restricción de las sustancias y mezclas químicas (REACH).”
- “Resolución de 13 de mayo de 2013, de la Dirección General de Empleo, por la que se registra y publica el Acta del acuerdo de revisión parcial del V Convenio colectivo general del sector de la construcción.”
- “Ley 5/2013, de 11 de junio, por la que se modifican la Ley 16/2002, de 1 de julio, de prevención y control integrados de la contaminación y la Ley 22/2011, de 28 de julio, de residuos y suelos contaminados.”
- “Orden PRE/2056/2013, de 7 de noviembre, por la que se modifica el anexo VI del Reglamento sobre clasificación, envasado y etiquetado de preparados peligrosos, aprobado por el Real Decreto 255/2003, de 28 de febrero.”
- “Resolución de 8 de noviembre de 2013, de la Dirección General de Empleo, por la que se registra y publica el Acta de los acuerdos sobre el procedimiento para la homologación de actividades formativas en materia de prevención de riesgos laborales, así como sobre el Reglamento de condiciones para el mantenimiento de la homologación de actividades formativas en materia de prevención de riesgos laborales de acuerdo con lo establecido en el V Convenio colectivo del sector de la construcción.”
- “Resolución de 15 de noviembre de 2013, de la Secretaría de Estado de Administraciones Públicas, por la que se actualiza y dispone la publicación del Sistema de Gestión de la Prevención de Riesgos Laborales en la Administración General del Estado.”
- “Directiva 2013/59/Euratom del Consejo, de 5 de diciembre de 2013, por la que se establecen normas de seguridad básicas para la protección contra los peligros derivados de la exposición a radiaciones ionizantes, y se derogan las Directivas 89/618/Euratom, 90/641/Euratom, 96/29/Euratom, 97/43/Euratom y 2003/122/Euratom.”
- “Real Decreto 337/2014, de 9 de mayo, por el que se aprueban el Reglamento sobre condiciones técnicas y garantías de seguridad en instalaciones eléctricas de alta tensión y sus Instrucciones Técnicas Complementarias ITC-RAT 01 a 23.”

- “Orden PRE/1206/2014, de 9 de julio, por la que se modifica el anexo I del Real Decreto 1254/1999, de 16 de julio, por el que se aprueban medidas de control de los riesgos inherentes a los accidentes graves en los que intervengan sustancias peligrosas.”
- Llei 13/2014, del 30 d'octubre, d'accessibilitat.
- “Reglamento (UE) no 1303/2014 de la Comisión, de 18 de noviembre de 2014, sobre la especificación técnica de interoperabilidad relativa a la «seguridad en los túneles ferroviarios» del sistema ferroviario de la Unión Europea.”
- “Reglamento (UE) 2015/282 de la Comisión, de 20 de febrero de 2015, por el que se modifican, con relación al estudio ampliado de toxicidad para la reproducción en una generación, los anexos VIII, IX y X del Reglamento (CE) no 1907/2006 del Parlamento Europeo y del Consejo, relativo al registro, la evaluación, la autorización y la restricción de las sustancias y preparados químicos (REACH).”
- “Reglamento (UE) 2015/326 de la Comisión, de 2 de marzo de 2015, por el que se modifica, con relación a los hidrocarburos aromáticos policíclicos y los ftalatos, el anexo XVII del Reglamento (CE) nº 1907/2006 del Parlamento Europeo y del Consejo, relativo al registro, la evaluación, la autorización y la restricción de las sustancias y preparados químicos (REACH).”
- “Real Decreto 598/2015, de 3 de julio, por el que se modifican el Real Decreto 39/1997, de 17 de enero, por el que se aprueba el Reglamento de los servicios de prevención , y otros Reales Decretos : el RD 485/97, el RD 665/97 y el RD 374/2001.”
- “Real decreto 840/2015, de 21 de septiembre, por el que se aprueban medidas de control de los riesgos inherentes a los accidentes graves en los que intervengan sustancias peligrosas.”
- “Real decreto 899/2015, de 9 de octubre, por el que se modifica el Real Decreto 39/1997, de 17 de enero, por el que se aprueba el Reglamento de los Servicios de Prevención.”
- “Real decreto 901/2015, de 9 de octubre, por el que se modifica el Real Decreto 843/2011, de 17 de junio, por el que se establecen los criterios básicos sobre la organización de recursos para desarrollar la actividad sanitaria de los servicios de prevención.”
- “Orden ESS/2259/2015, de 22 de octubre, por la que se modifica la Orden TIN/2504/2010, de 20 de septiembre, por la que se desarrolla el Real Decreto 39/1997, de 17 de enero, por el que se aprueba el Reglamento de los Servicios de Prevención, en lo referido a la acreditación de entidades especializadas como servicios de prevención, memoria de actividades preventivas y autorización para realizar la actividad de auditoría del sistema de prevención de las empresas.”
- “Orden PRE/2476/2015, de 20 de noviembre, por la que se actualiza la Instrucción Técnica Complementaria número 10, "Prevención de accidentes graves", del Reglamento de explosivos, aprobado por Real Decreto 230/1998, de 16 de febrero.”
- “Real decreto 1054/2015, de 20 de noviembre, por el que se aprueba el Plan Estatal de Protección Civil ante el Riesgo Radiológico.”
- “Real decreto 1072/2015, de 27 de noviembre, por el que se modifica el Real Decreto 2200/1995, de 28 de diciembre, por el que se aprueba el Reglamento de la Infraestructura para la Calidad y la Seguridad Industrial.”

- “Directiva (UE) 2017/164 de la Comisión, de 31 de enero de 2017, por la que se establece una cuarta lista de valores límite de exposición profesional indicativos de conformidad con la Directiva 98/24/CE del Consejo y por la que se modifican las Directivas 91/322/CEE, 2000/39/CE y 2009/161/UE de la Comisión.”
- “Orden TEC/1146/2018, de 22 de octubre, por la que se aprueba la instrucción técnica complementaria 04.7.06 "Control de gases tóxicos en la atmósfera de las actividades subterráneas" y se modifica la instrucción técnica complementaria 05.0.02 "Especificaciones para minas subterráneas de carbón y labores con riesgo de explosión. Contenidos límites de metano en la corriente de aire", del Reglamento General de Normas Básicas de Seguridad Minera.”
- “Resolución de 14 de noviembre de 2018, de la Dirección General de Industria y de la Pequeña y Mediana Empresa, por la que se actualiza el listado de normas de la instrucción técnica complementaria ITC-ICG 11 del Reglamento técnico de distribución y utilización de combustibles gaseosos, aprobado por el Real Decreto 919/2006, de 28 de julio.”
- “Orden PCI/1319/2018, de 7 de diciembre, por la que se modifica el Anexo II del Real Decreto 1513/2005, de 16 de diciembre, por el que se desarrolla la Ley 37/2003, de 17 de noviembre, del ruido, en lo referente a la evaluación del ruido ambiental”.

4.2 CONDICIONS AMBIENTALS

- Ordre de 27 de juny de 1985, sobre inscripció d'empreses amb risc per amiant (DOGC Diari Oficial de la Generalitat de Catalunya de 05 d'agost de 1985).
- Ordre de 30 de juny de 1987, sobre registre de dades de control de l'ambient laboral i vigilància mèdica en empreses amb risc d'amiant (DOGC Diari Oficial de la Generalitat de Catalunya de 10 de juliol de 1987).
- “Real Decreto 108/1991, de 1 de febrero, sobre la prevención y reducción de la contaminación del medio ambiente producida por el amianto (BOE de 6 de febrero de 1991)”.
- “Real Decreto 664/1997, de 12 de mayo, sobre la protección de los trabajadores contra los riesgos relacionados con la exposición a agentes biológicos durante el trabajo (BOE de 24 de mayo de 1997)”. Modificat per “Orden de 25 de marzo de 1998”.
- “Real Decreto 665/1997, de 12 de mayo, sobre la protección de los trabajadores contra los riesgos relacionados con la exposición a agentes cancerígenos durante el trabajo (BOE de 24 de mayo de 1997)”. Modificat per “Real Decreto 1124/2000 (BOE de 17 de junio de 2000)” i “Real Decreto 349/2003 (BOE de 5 de abril de 2003)”.
- “Real decreto 212/2002, de 22 de febrero de 2002, por el que se regulan las emisiones sonoras en el entorno debidas a determinadas máquinas de uso al aire libre (BOE de 1 de marzo de 2002)”. Modificat per “Real Decreto 524/2006 (BOE de 4 de mayo de 2006)”.
- “Real Decreto 681/2003, de 12 de junio, sobre la protección de la salud y la seguridad de los trabajadores expuestos a los riesgos derivados de atmósferas explosivas en el lugar de trabajo (BOE de 18 de junio de 2003).”
- “Ley ordinaria 37/2003 del Ruido de 17 de noviembre (BOE de 18 noviembre de 2003)”. Desarrollada

per “Real Decreto 1513/2005 (BOE de 17 de diciembre de 2005)” i “Real Decreto 1367/2007 (BOE de 23 de octubre 2007)”.

- “Protección de los trabajadores ante los riesgos derivados de la exposición al ruido durante el trabajo. Real Decreto 286/2006, de 10 de marzo, sobre la protección de la salud y seguridad de los trabajadores contra los riesgos relacionados con la exposición al ruido. (BOE 11 de marzo de 2006)”.
- “Real decreto 1367/2007, de 19 de octubre, por el que se desarrolla la Ley 37/2003, de 17 de noviembre, del Ruido, en lo referente a zonificación acústica, objetivos de calidad y emisiones acústicas (BOE de 23 de octubre de 2007)”.
- “Ley 34/2007, de 15 de noviembre, de calidad del aire y protección de la atmósfera (BOE de 16 de noviembre de 2007)”.

4.3 INCENDIS

- Ordenances municipals.
- “Real Decreto 1942/1993, de 5 de noviembre, por el que se aprueba el Reglamento de Instalaciones de Protección Contra Incendios (RIPCI) (BOE de 14 de diciembre de 1993)”. Complementat per “Orden de 16 de abril de 1998 (BOE de 28 de abril de 1998)” i “Orden de 27 de julio de 1999 (BOE de 5 de agosto de 1999)”.
- Decret 64/1995, de 7 de març, pel qual s'estableixen mesures de prevenció d'incendis forestals (DOGC Diari Oficial de la Generalitat de Catalunya de 10 de març de 1995) i desenvolupada per Ordre MAB/62/2003 (DOGC Diari Oficial de la Generalitat de Catalunya de 24 de Febrer de 2003).
- “Real decreto 110/2008, de 1 de febrero, por el que se modifica el Real Decreto 312/2005 de 18 de marzo, por el que se aprueba la clasificación de los productos de construcción y de los elementos constructivos en función de sus propiedades de reacción y de resistencia frente al fuego. BOE núm. 37 de 12 de febrero”.
- “Real Decreto 513/2017, de 22 de mayo, por el que se aprueba el Reglamento de instalaciones de protección contra incendios.”

4.4 INSTAL·LACIONS ELÈCTRIQUES

- “Reglamento de líneas aéreas de alta tensión. R.D. 3151/1968 de 28 de noviembre (BOE 27 de diciembre de 1968)”. Rectificat: “BOE 8 de marzo de 1969”. Es deroga amb efectes de 19 de setembre de 2010, per “R.D. 223/2008 (BOE 19 de marzo de 2008)”.
- “Orden de 18 de julio de 1978, por la que se aprueba la Norma Tecnológica NTE-IEE/1978, “Instalaciones de electricidad: alumbrado exterior” (BOE de 12 de agosto de 1978)”.
- Resolució de 4 de novembre de 1988, per la qual s'estableix un certificat sobre compliment de les distàncies reglamentàries d'obres i construccions a línies elèctriques (DOGC Diari Oficial de la Generalitat de Catalunya de 30 de novembre de 1988).
- “Ley 54/1997, de 27 de noviembre de 1997, del Sector Eléctrico (BOE de 28 de noviembre de 1997)”. Complementada per “Real Decreto 1955/2000 (BOE de 27 de diciembre de 2000)”.

- Llei 6/2001, de 31 de maig, d'ordenació ambiental de l'enllumenament per a la protecció del medi nocturn (DOGC Diari Oficial de la Generalitat de Catalunya de 12 de juny de 2001).
- “Real Decreto 614/2001, de 8 de junio, sobre disposiciones mínimas para la protección de la salud y seguridad de los trabajadores frente al riesgo eléctrico (BOE de 21 de junio de 2001)”.
- Decret 329/2001, de 4 de desembre, pel qual s'aprova el Reglament del subministrament elèctric (DOGC Diari Oficial de la Generalitat de Catalunya de 18 de desembre de 2001).
- “Reglamento electrotécnico de baja tensión. R.D. 842/2002 de 2 de agosto (BOE de 18 de septiembre de 2002)”.
- “Sentencia de 17 de febrero de 2004, de la Sala Tercera del Tribunal Supremo, por la que se anula el inciso 4.2.c.2 de la ITC-BT-03 anexa al Reglamento Electrónico para baja tensión, aprobado por Real Decreto 842/2002, de 2 de agosto”.
- “Real decreto 223/2008, de 15 de febrero, del Ministerio de Industria, Turismo y Comercio por el que se aprueban el Reglamento sobre condiciones técnicas y garantías de seguridad en líneas eléctricas de alta tensión y sus instrucciones técnicas complementarias ITC-LAT 01 a 09 (BOE de 19 de marzo de 2008)”.
- “Instrucciones Técnicas Complementarias del Reglamento electrotécnico de baja tensión: ITC-BT-09 Instalaciones de alumbrado exterior e ITC-BT-33 Instalaciones provisionales y temporales de obras”.

4.5 EQUIPS I MAQUINÀRIA

- “Orden de 30 de julio de 1974, por la que se determinan las condiciones que deben reunir los aparatos elevadores de propulsión hidráulica y las normas para la aprobación de sus equipos impulsores (BOE de 9 de agosto de 1974)”.
- “Orden de 23 de mayo de 1977, por la que se aprueba el Reglamento de Aparatos Elevadores para obras (BOE de 14 de junio de 1977”. Modificada per “Orden de 7 de marzo de 1981 (BOE de 14 de marzo de 1981)”. Es deroga amb efectes de 29 de desembre de 2009, per “Real Decreto 1644/2008 (BOE de 11 de octubre de 2008)”.
- “Reglamento de recipientes a presión. R.D. 1244/1979 de 4 de abril (BOE de 29 de mayo de 1979)”. Modificat per “R.D. 507/1982 (BOE de 12 de marzo de 1982)” i “R.D. 1504/1990 (BOE de 28 de noviembre de 1990)”.
- “Reglamento de aparatos de elevación y su mantenimiento. R.D. 2291/1985 de 8 de noviembre (BOE de 11 de diciembre de 1985)”. Derogat parcialment per “R.D. 1314/1997 (BOE de 30 de septiembre de 1997)”.
- “Real Decreto 474/1988, de 30 de marzo, por el que se dictan las disposiciones de aplicación de la Directiva del Consejo de las Comunidades Europeas 84/528/CEE sobre aparatos elevadores y de manejo mecánico (BOE de 20 de mayo de 1988)”.
- “Real Decreto 1435/1992, de 27 de noviembre, por el que se dictan las disposiciones de aplicación de la Directiva del Consejo 89/392/CEE, relativa a la aproximación de las legislaciones de los estados miembros sobre maquinas (BOE de 11 de diciembre de 1992)”. Modificat per “Real Decreto 56/1995

- (BOE de 8 de febrero de 1995)". Es deroga amb efecte de 29 de desembre de 2009, per "Real Decreto 1644/2008 (BOE de 11 de octubre de 2008)".
- "Resolución de 3 abril de 1997, de la Dirección General de Tecnología y Seguridad Industrial por la que se autoriza la instalación de ascensores sin cuarto de máquinas (BOE de 23 de abril de 1997)".
 - "Real Decreto 488/1997, de 14 de abril, sobre disposiciones mínimas de seguridad y salud relativas al trabajo con equipos que incluyen pantallas de visualización (BOE de 23 de abril de 1997)".
 - "Disposiciones mínimas de seguridad y salud relativas a la utilización por los trabajadores de equipos de protección Individual. RD 773/1997 de 30 de mayo (BOE 12 de junio de 1997)".
 - "Real Decreto 1215/1997, de 18 de julio por el que se establecen las disposiciones mínimas de seguridad y salud para la utilización por los trabajadores de los equipos de trabajo (BOE de 7 de agosto de 1997)". Modificat per "Real Decreto 2177/2004 (BOE de 13 de noviembre de 2004)".
 - "Real Decreto 1314/1997, de 1 de agosto, por el que se dictan las disposiciones de aplicación de la Directiva del Parlamento Europeo y del Consejo 95/16/CE, sobre ascensores (BOE de 30 de septiembre de 1997)". Complementat per "Real Decreto 1644/2008 (BOE de 11 de octubre de 2008)".
 - "Resolución de 10 de septiembre de 1998, de la Dirección General de Tecnología y Seguridad Industrial, por la que se autoriza la Instalación de ascensores con máquinas en foso (BOE de 25 septiembre de 1998)".
 - "Real decreto 769/1999, de 7 de mayo, por el cual se dictan las disposiciones de aplicación de la Directiva del Parlamento Europeo y del Consejo, 97/23/CE, relativa a los equipos de presión, y se modifica el Real decreto 1244/1979, de 4 de abril, que aprobó el Reglamento de aparatos de presión (BOE de 31 de mayo de 1999)".
 - "Real Decreto 1849/2000, de 10 de noviembre, del Reglamento de seguridad en las máquinas, por el que se derogan diferentes disposiciones en materia de normalización y homologación de productos industriales (BOE de 2 de diciembre de 2000)".
 - "Real Decreto 2177/2004, de 12 de noviembre, por el que se modifica el Real Decreto 1215/1997, de 18 de julio, por el que se establecen las disposiciones mínimas de seguridad y salud para la utilización por los trabajadores de los equipos de trabajo, en materia de trabajos temporales en altura (BOE de 13 de noviembre de 2004)".
 - "Real Decreto 1311/2005, de 4 de noviembre de 2005, sobre la protección de la salud y la seguridad de los trabajadores frente a los riesgos derivados o que puedan derivarse de la exposición a vibraciones mecánicas (BOE de 5 de noviembre de 2005)".
 - "Real Decreto 1388/2011, de 14 de octubre, por el que se dictan las disposiciones de aplicación de la Directiva 2010/35/UE del Parlamento Europeo y del Consejo de 16 de junio de 2010 sobre equipos a presión transportables y por la que se derogan las Directivas 76/767/CEE, 84/525/CEE, 84/526/CEE, 84/527/CEE y 1999/36/CE."
 - "Real Decreto 494/2012, de 9 de marzo, por el que se modifica el Real Decreto 1644/2008, de 10 de octubre, por el que se establecen las normas para la comercialización y puesta en servicio de las máquinas, para incluir los riesgos de aplicación de plaguicidas."
 - "Real Decreto 88/2013, de 8 de febrero, por el que se aprueba la Instrucción Técnica Complementaria AEM 1 "Ascensores" del Reglamento de aparatos de elevación y manutención, aprobado por Real Decreto 2291/1985, de 8 de noviembre."
 - "Real decreto 709/2015, de 24 de julio, por el que se establecen los requisitos esenciales de seguridad para la comercialización de los equipos a presión."
 - "Real decreto 709/2015, de 24 de julio, por el que se establecen los requisitos esenciales de seguridad para la comercialización de los equipos a presión."
 - "Real Decreto 115/2017, de 17 de febrero, por el que se regula la comercialización y manipulación de gases fluorados y equipos basados en los mismos, así como la certificación de los profesionales que los utilizan y por el que se establecen los requisitos técnicos para las instalaciones que desarrollen actividades que emitan gases fluorados."
 - "Real Decreto 656/2017, de 23 de junio, por el que se aprueba el Reglamento de Almacenamiento de Productos Químicos y sus Instrucciones Técnicas Complementarias MIE APQ 0 a 10."
 - "Orden FOM/606/2018, de 25 de mayo, sobre el contenido del informe anual para el transporte de mercancías peligrosas por carretera."
 - Instruccions Tècniques Complementaries:
 - "ITC – MIE - AP5 del Reglamento de Aparatos a Presión "Extintores de incendio" Orden de 31 de mayo de 1982 (BOE de 23 de junio de 1982)". Modificació: "Orden de 26 de octubre de 1983 (BOE de 7 de noviembre de 1983)", "Orden de 31 de mayo de 1985 (BOE de 20 de junio de 1985)", "Orden de 15 de noviembre de 1989 (BOE de 28 de noviembre de 1989)" i "Orden de 10 de marzo de 1998 (BOE de 28 de abril de 1998)".
 - "ITC – MIE – AEM1: Ascensores electromecánicos. OM 23 de septiembre de 1987 (BOE 6 de octubre de 1987)". Modificació: "Orden de 11 de octubre de 1988 (BOE 21 de octubre de 1988)". "Autorización de instalación de ascensores con máquina en foso. Resolución de 10 de septiembre de 1998 (BOE 25 de septiembre de 1998)". "Autorización de la instalación de ascensores sin cuarto de máquinas. Resolución de 3 de abril de 1997 (BOE de 23 de abril de 1997)".
 - "ITC – MIE – AEM2: Grúas torre desmontables para obras. RD 836/2003 de 27 de mayo de 2003 (BOE 17 de julio de 2003)".
 - "ITC – MIE – AEM3: Carretas automotrices de manutención. OM. 26 de mayo de 1989 (BOE 9 de junio de 1989)".
 - "ITC – MIE – AEM4: Reglamento de aparatos de elevación y manutención, referentes a grúas móviles autopropulsadas. RD 837/2003 de 27 de mayo de 2003 (BOE 17 de julio de 2003)".
 - "ITC - MIE - MSG1: Máquinas, elementos de máquinas o sistemas de protección utilizados. OM. 8 de abril de 1991 (BOE 11 de abril de 1991)".
 - "Norma UNE-58921-IN Instrucciones para la instalación, manejo, mantenimiento, revisiones e inspecciones de las plataformas elevadoras móviles de personal (PEMP)".

4.6 EQUIPS DE PROTECCIÓ INDIVIDUAL

- “Comercialización y libre circulación intracomunitaria de los equipos de protección individual. R.D. 1407/1992 de 20 de noviembre (BOE 28 de diciembre de 1992)”. Modificat per “OM de 16 de mayo de 1994”, per “R.D. 159/1995 de 3 de febrero (BOE 8 de marzo de 1995)” i per la “Resolución de 27 de mayo de 2002 (BOE 4 de julio de 2002)”. Complementat per la “Resolución de 25 de abril de 1996 (BOE de 28 de mayo de 1996)”, “Resolución de 18 de marzo de 1998 (BOE de 22 de abril de 1998)”, “Resolución de 29 de abril de 1999 (BOE de 29 de junio de 1999)”, “Resolución de 28 de julio de 2000 (BOE de 8 de septiembre de 2000)” i “Resolución de 7 de septiembre de 2001 (BOE de 27 de septiembre de 2001)”.
- “Real Decreto 159/1995, de 3 de febrero, por el que se modifica el Real Decreto 1407/1992, de 20 de noviembre, por el que se regula las condiciones para la comercialización y libre circulación intracomunitaria de los equipos de protección individual (BOE de 8 de marzo de 1995) modificado por Orden de 20 de febrero de 1997 (BOE de 6 de marzo de 1997)”.
- “R.D. 773/1997 de 30 de mayo, sobre disposiciones mínimas de seguridad y salud relativas a la utilización por los trabajadores de equipos de protección individual”.
- “Decisión de la Comisión, de 16 de marzo de 2006, relativa a la publicación de las referencias de la norma EN 143:2000, Equipos de protección respiratoria. Filtros contra partículas. Requisitos, ensayos, marcado, de conformidad con la Directiva 89/686/CEE del Consejo (equipos de protección individual) [notificada con el número C(2006) 777]”.
- “Directiva 2014/68/UE del Parlamento Europeo y del Consejo, de 15 de mayo de 2014, relativa a la armonización de las legislaciones de los Estados miembros sobre la comercialización de equipos a presión (refundición).”
- Normes Tècniques Reglamentàries.

4.7 SENYALITZACIÓ

- “Disposiciones mínimas en materia de señalización de seguridad y salud en el trabajo. R.D. 485/1997 (BOE 23 de abril de 1997)”.
- “Orden de 31 de agosto de 1987 sobre Señalización, balizamiento, defensa, limpieza y terminación de obras fijas en vías fuera de poblado (BOE de 18 de septiembre de 1987)”.
- Normes sobre senyalització d'obres en carreteres. “Instrucción 8.3. IC del MOPU”.

4.8 DIVERSOS

- “Orden de 20 de marzo de 1986 por la que se aprueban determinadas Instrucciones técnicas complementarias, relativas a los capítulos IV, V, IX y X del Reglamento General de Normas Básicas de Seguridad Minera (BOE de 11 de abril de 1986)”. Modificada per “Orden de 29 de abril de 1987 (BOE de 13 de mayo de 1987)” i “Orden de 29 de julio de 1994 (BOE de 16 de agosto de 1994)”.
- “Orden de 20 de junio de 1986 sobre Catalogación y Homologación de los explosivos, productos explosivos y sus accesorios (BOE de 1 de julio de 1986)”.
- “Real Decreto 230/1998, de 16 de febrero, por el que se aprueba el Reglamento de explosivos (BOE de

12 de marzo de 1998)”. Modificat per “Real Decreto 277/2005 (BOE de 12 de marzo de 2005)” i “Orden INT/3543/2007 (BOE núm. 292 de 6 de diciembre de 2007)”. Complementada per la “Resolución de 24 de agosto de 2005 (BOE de 13 de septiembre de 2005)”, “Orden PRE/252/2006 (BOE de 9 de febrero de 2006)”, “Orden PRE/672/2006 (BOE de 11 de marzo de 2006)” i “Orden PRE/174/2007 (BOE de 3 de febrero de 2007)”.

- “Orden de 16 de diciembre de 1987 por la que se establecen nuevos modelos para la notificación de accidentes de trabajo y se dan instrucciones para su cumplimentación y tramitación (BOE de 29 de diciembre de 1987)”. Modificada per “Orden TAS/2926/2002 (BOE de 21 de noviembre de 2002)”.
- “Orden de 6 de mayo de 1988, por la que se modifica (i deroga) la Orden de 6 de octubre de 1986 sobre los requisitos y datos que deben reunir las comunicaciones de apertura previa o reanudación de actividades en los centros de trabajo, dictada en desarrollo del Real Decreto-Ley 1/1986, de 14 de marzo (BOE de 16 de mayo de 1988)”. Modificada per la “Orden de 29 de abril de 1999 (BOE de 25 de mayo de 1999)”.
- “Real Decreto 1299/2006, de 10 de noviembre por el que se aprueba el cuadro de enfermedades profesionales en el sistema de la Seguridad Social y se establecen criterios para su notificación y registro (BOE de 19 de diciembre de 2006)”. Complementat per “Orden TAS/1/2007 (BOE de 4 de enero de 2007)”.
- “Resolución de 1 de agosto de 2007, de la Dirección General de Trabajo, por la que se inscribe en el registro y publica el IV Convenio Colectivo General del Sector de la Construcción (BOE de 17 de agosto de 2007)”.
- Convenis col·lectius.
- “Real Decreto 1591/2009, de 16 de octubre, por el que se regulan los productos sanitarios (BOE 268 de 6 de noviembre de 2009).”
- “Real Decreto 248/2010, de 5 de marzo, por el que se modifica el Reglamento de explosivos, aprobados por Real Decreto 230/1998, de 16 de febrero, para adaptarlo a lo dispuesto en la Ley 17/2009, de 23 de noviembre, sobre el libre acceso a las actividades de servicios y su ejercicio (BOE 67 de 18 de marzo de 2010).”
- “Directiva 2014/28/UE del Parlamento Europeo y del Consejo, de 26 de febrero de 2014, relativa a la armonización de las legislaciones de los Estados miembros en materia de comercialización y control de explosivos con fines civiles (refundición).”
- “Orden PRE/2412/2014, de 16 de diciembre, por la que se aprueba la Instrucción Técnica Complementaria número 26 "Horario de apertura de los depósitos de explosivos, custodia de llaves de los polvorines, destino de los explosivos no consumidos y devoluciones" del Reglamento de Explosivos.”
- “Real Decreto 130/2017, de 24 de febrero, por el que se aprueba el Reglamento de Explosivos.”
- “Real decreto 257/2018, de 4 de mayo, por el que se modifica el Real Decreto 1299/2006, de 10 de noviembre, por el que se aprueba el cuadro de enfermedades profesionales en el sistema de la Seguridad Social y se establecen criterios para su notificación y registro.”

5. CONDICIONS ECONÒMIQUES

5.1 CRITERIS D'APLICACIÓ

L'Art. 5, 4 del R.D. 1627 / 1997, de 24 d'octubre, manté per al sector de la construcció, la necessitat d'estimar l'aplicació de la Seguretat i Salut com un cost "afegit" a l'Estudi de Seguretat i Salut, i per conseqüent, incorporat al Projecte.

El pressupost per a l'aplicació i execució de l'estudi de Seguretat i Salut, haurà de quantificar el conjunt de "despeses" previstes, tant pel que es refereix a la suma total com a la valoració unitària d'elements, amb referència al quadre de preus sobre el que es calcula. Sols podran figurar partides alçades en els casos d'elements o operacions de difícil previsió.

Els amidaments, qualitats i valoració recollides en el pressupost de l'Estudi de Seguretat i Salut podran ser modificades o substituïdes per alternatives proposades pel Contractista en el seu Pla de Seguretat i Salut, prèvia justificació tècnica degudament motivada, sempre que això no suposi disminució de l'import total ni dels nivells de protecció continguts en l'Estudi de Seguretat i Salut. A aquests efectes, el pressupost del E.S.S. haurà d'anar incorporant al pressupost general de l'obra com un capítol més.

La tendència a integrar la Seguretat i Salut (pressupost de Seguretat i Salut = 0), es contempla en el mateix cos legal quan el legislador indica que, no s'inclouran en el pressupost de l'Estudi de Seguretat i Salut els costos exigits per la correcta execució professional dels treballs, conforme a les normes reglamentàries en vigor i els criteris tècnics generalment admesos, emanats dels organismes especialitzats. Aquest criteri es l'aplicat en el present E.S.S. en l'apartat relatiu a Medis Auxiliars d'Utilitat Preventiva (MAUP).

5.2 CERTIFICACIÓ DEL PRESSUPOST DEL PLA DE SEGURETAT I SALUT

Si bé el Pressupost de Seguretat, amb criteris de "Seguretat Integrada" hauria d'estar inclòs en les partides del Projecte, de forma no segregable, per les obres de Construcció, es precisa l'establiment d'un criteri respecte a la certificació de les partides contemplades en el pressupost del Pla de Seguretat i Salut del Contractista per cada obra.

El pressupost de seguretat i salut s'abonarà d'acord amb el que indiqui el corresponent contracte d'obra.

5.3 REVISIÓ DE PREUS DEL PLA DE SEGURETAT I SALUT

Els preus aprovats pel Coordinador de Seguretat i Salut continguts en el Pla de Seguretat i Salut del Contractista, es mantindrà durant la totalitat de l'execució material de les obres.

Excepcionalment, quan el contracte s'hagi executat en un 20% i transcorregut com a mínim un any des de la seva adjudicació, podrà contemplar-se la possibilitat de revisió de preus del pressupost de Seguretat, mitjançant els índexs o fórmules de caràcter oficial que determini l'òrgan de contractació, en els terminis contemplats en el Títol IV del R.D. Legislatiu 2 / 2002, de 16 de juny, pel que s'aprova el text refós de la Llei de Contractes de les Administracions Públiques.

5.4 PENALITZACIONS PER INCOMPLIMENT EN MATÈRIA DE SEGURETAT

La reiteració d'incompliments en l'aplicació dels compromisos adquirits en el Pla de Seguretat i Salut, a criteri per unanimitat del Coordinador de Seguretat i Salut i dels restants components de la Direcció d'Obra o Direcció Facultativa, per acció u omissió del personal propi i/o Subcontractistes i Treballadors Autònoms contractats per ell, duran aparellats conseqüentment per el Contractista, les següents Penalitzacions:

- | | | | |
|-----|-----------|---|--|
| 1.- | MOLT LLEU | : | 3% del Benefici Industrial de l'obra contractada |
| 2.- | LLEU | : | 20% del Benefici Industrial de l'obra contractada |
| 3.- | GREU | : | 75% del Benefici Industrial de l'obra contractada |
| 4.- | MOLT GREU | : | 75% del Benefici Industrial de l'obra contractada |
| 5.- | GRAVÍSSIM | : | Paralització dels treballadors +100% Benefici Industrial de l'obra contractada + Pèrdua d'homologació com Contractista, per la mateixa Propietat, durant 2 anys. |

6. CONDICIONS TÈCNIQUES GENERALS DE SEGURETAT

6.1 PREVISIONS DEL CONTRACTISTA A L'APLICACIÓ DE LES TÈCNIQUES DE SEGURETAT

La Prevenció de la Sinistralitat Laboral, pretén aconseguir uns objectius concrets, en el nostre cas, detectar i corregir els riscos d'accidents laborals.

El Contractista Principal haurà de reflectir al seu Pla de Seguretat i Salut la manera concreta de desenvolupar les Tècniques de Seguretat i Salut i com les aplicarà en aquesta obra.

Tot seguit s'anomenen a títol orientatiu una sèrie de descripcions de les diferents Tècniques Analítiques i Operatives de Seguretat:

Tècniques analítiques de seguretat

Les Tècniques Analítiques de Seguretat i Salut tenen com a objectiu exclusiu la detecció de riscos i la recerca de les causes.

- Prèvies als accidents
 - Inspeccions de seguretat.
 - Anàlisi de treball.
 - Anàlisi Estadística de la sinistralitat.
 - Anàlisi de l'entorn de treball.
- Posteriors als accidents.
 - Notificació d'accidents.
 - Registre d'accidents.
 - Investigació Tècnica d'Accidents.

Tècniques operatives de seguretat

Les Tècniques Operatives de Seguretat i Salut pretenen eliminar les Causes i a través d'aquestes corregir el Risc.

Segons que l'objectiu de l'acció correctora hagi d'operar sobre la conducta humana o sobre els factors perillosos

mesurats, el Contractista haurà de demostrar al seu Pla de Seguretat i Salut i Higiene que té desenvolupat un sistema d'aplicació de Tècniques Operatives sobre

- El Factor Tècnic:
 - Sistemes de seguretat.
 - Proteccions col·lectives i Resguards.
 - Manteniment Preventiu.
 - Proteccions Personals.
 - Normes.
 - Senyalització.
- El Factor Tècnic:
 - Test de Selecció prelaboral del personal.
 - Reconeixements Mèdics prelaborals.
 - Formació.
 - Aprenentatge.
 - Propaganda.
 - Acció de grup.
 - Disciplina.
 - Incentius.

6.2 CONDICIONS TÈCNIQUES DEL CONTROL DE QUALITAT DE LA PREVENCIÓ

El Contractista inclourà a les Empreses Subcontractades i treballadors Autònoms, lligats amb ell contractualment, en el desenvolupament del seu Pla de Seguretat i Salut; haurà d'incloure els documents tipus en el seu format real, així com els procediments de complimentació fets servir a la seva estructura empresarial, per a controlar la qualitat de la Prevenió de la Sinistralitat Laboral. Aportem al present Estudi de Seguretat, a títol de guia, l'enunciat dels més importants:

- Programa implantat a l'empresa, de Qualitat Total o el reglamentari Pla d'Acció Preventiva.
- Programa Bàsic de Formació Preventiva estandarditzat pel Contractista Principal.
- Formats documentals i procediments de complimentació, integrats a l'estructura de gestió empresarial, relatius al Control Administratiu de la Prevenió.
- Comitè i/o Comissions vinculats a la Prevenió.

- Documents vinculants, actes i/o memoràndums.
- Manuals i/o Procediments Segurs de Treball, d'ordre intern d'empresa.
- Control de Qualitat de Seguretat del Producte.

6.3 CONDICIONS TÈCNIQUES DEL ÒRGANS DE L'EMPRESA CONTRACTISTA COMPETENTS EN MATÈRIA DE SEGURETAT I SALUT

El comitè o les persones encarregades de la promoció, coordinació i vigilància de la Seguretat i Salut de l'obra seran almenys els mínims establerts per la normativa vigent pel cas concret de l'obra de referència, assenyalant-se específicament al Pla de Seguretat, la seva relació amb l'organigrama general de Seguretat i Salut de l'empresa adjudicatària de les obres.

El Contractista acreditarà l'existència d'un Servei Tècnic de Seguretat i Salut (propri o concertat) com a departament staff depenent de l'Alta Direcció de l'Empresa Contractista, dotat dels recursos, medis i qualificació necessària conforme al R.D. 39 /1997 “Reglamento de los Servicios de Prevención”. En tot cas el constructor comptarà amb l'ajut del Departament Tècnic de Seguretat i Salut de la Mútua d'Accidents de Treball amb la que tingui establerta pòlissa.

El Coordinador de Seguretat i Salut podrà vedar la participació en aquesta obra del Delegat Sindical de Prevenió que no reuneixi, al seu criteri, la capacitació tècnica preventiva pel correcte compliment de la seva important missió.

L'empresari Contractista com a màxim responsable de la Seguretat i Salut de la seva empresa, haurà de fixar els àmbits de competència funcional dels Delegats Sindicals de Prevenió en aquesta obra.

L'obra disposarà de Tècnic de Seguretat i Salut (propri o concertat) a temps parcial, que assessori als responsables tècnics (i consegüentment de seguretat) de l'empresa constructora en matèria preventiva, així com una Brigada de reposició i manteniment de les proteccions de seguretat, amb indicació de la seva composició i temps de dedicació a aquestes funcions.

6.4 OBLIGACIONS DE L'EMPRESA CONTRACTISTA COMPETENT EN MATÈRIA DE MEDICINA DEL TREBALL

El Servei de Medicina del Treball integrat en el Servei de Prevenió, o en el seu cas, el Quadre Facultatiu competent, d'acord amb la reglamentació oficial, serà l'encarregat de vetllar per les condicions higièniques que haurà de reunir el centre de treball.

Respecte a les instal·lacions mèdiques a l'obra existiran almenys una farmaciola d'urgència, que estarà degudament assenyalada i contindrà allò disposat a la normativa vigent i es revisarà periòdicament el control d'existències.

Al Pla de Seguretat i Salut i Higiene el contractista principal desenvoluparà l'organigrama així com les funcions i competències de la seva estructura en Medicina Preventiva.

Tot el personal de l'obra (Propi, Subcontractat o Autònom), amb independència del termini de durada de les condicions particulars de la seva contractació, haurà d'haver passat un reconeixement mèdic d'ingrés i estar classificat d'acord amb les seves condicions psicofísiques.

Independentment del reconeixement d'ingrés, s'haurà de fer a tots els treballadors del Centre de Treball (propis i Subcontractats), segons ve assenyalat a la vigent reglamentació al respecte, com a mínim un reconeixement

periòdic anual.

Paral·lelament l'equip mèdic del Servei de Prevenció de l'empresa (Propi, Mancomunat, o assistit per Mútua d'Accidents) haurà d'establir al Pla de Seguretat i Salut un programa d'actuació cronològica a les matèries de la seva competència:

- Higiene i Prevenció al treball.
- Medicina preventiva dels treballadors.
- Assitència Mèdica.
- Educació sanitària i preventiva dels treballadors.
- Participació en comitè de Seguretat i Salut.
- Organització i posta al dia del fitxer i arxiu de medicina d'Empresa.

6.5 COMPETÈNCIES DELS COL·LABORADORS PREVENCIONISTES A L'OBRA

D'acord amb les necessitats de disposar d'un interlocutor alternatiu en absència del Cap d'Obra es nomenarà un Supervisor de Seguretat i Salut (equivalent a l'antic Vigilant de Seguretat), considerant-se en principi l'Encarregat General de l'obra, com a persona més adient per a complir-ho, en absència d'un altre treballador més qualificat en aquests treballs a criteri del Contractista. El seu nomenament es formalitzarà per escrit i es notificarà al Coordinador de Seguretat.

S'anomenarà un Socorrista, preferiblement amb coneixements en Primers Auxilis, amb la missió de realitzar petites cures i organitzar l'evacuació dels accidentats als centres assistencials que correspongui que a més a més serà l'encarregat del control de la dotació de la farmaciola.

A efectes pràctics, i amb independència del Comitè de Seguretat i Salut, si la importància de l'obra ho aconsella, es constituirà a peu d'obra una "Comissió Tècnica Interempresarial de Responsables de Seguretat", integrat pels màxims Responsables Tècnics de les Empreses participants a cada fase d'obra, aquesta "comissió" es reunirà com a mínim mensualment, i serà presidida pel Cap d'Obra del Contractista, amb l'assessorament del seu Servei de Prevenció (propi o concertat).

6.6 COMPETÈNCIES DE FORMACIÓ EN SEGURETAT I SALUT

El Contractista haurà d'establir al Pla de Seguretat i Salut un programa d'actuació que reflecteixi un sistema d'entrenament inicial bàsic de tots els treballadors nous. El mateix criteri es seguirà si són traslladats a un nou lloc de treball, o ingressin com a operadors de màquines, vehicles o aparells d'elevació.

S'efectuarà entre el personal la formació adequada per assegurar el correcte ús dels medis posats al seu abast per millorar el seu rendiment, qualitat i seguretat del seu treball.

7. PLEC DE CONDICIONS TÈCNIQUES ESPECÍFIQUES DE SEGURETAT DELS EQUIPS, MÀQUINES I/O FERRAMENTES

7.1 DEFINICIÓ I CARACTERÍSTIQUES DELS EQUIPS, MÀQUINES I/O FERRAMENTES

Definició

És un conjunt de peces o òrgans units entre si, dels quals un al menys és mòbil i, en el seu cas, d'òrgans d'accionament, circuits de comandament i de potència, etc., associats de forma solidària per a una aplicació determinada, en particular destinada a la transformació, tractament, desplaçament i accionament d'un material.

El terme equip i/o màquina també cobreix:

- Un conjunt de màquines que estiguin disposades i siguin accionades per a funcionar solidàriament.
- Un mateix equip intercanviable, que modifiqui la funció d'una màquina, que es comercialitza en condicions que permetin al propi operador, acoblar a una màquina, a una sèrie d'elles o a un tractor, sempre que aquest equip no sigui una peça de recanvi o una ferramenta.

Quan l'equip, màquina i/o màquina ferramenta disposi de components de seguretat que es comercialitzin per separat per a garantir una funció de seguretat en el seu ús normal, aquests adquireixen als efectes del present Estudi de Seguretat i Salut la consideració de Mitjà Auxiliar d'Utilitat Preventiva (MAUP).

Característiques

Els equips de treball i màquines aniran acompanyats d'unes instruccions d'utilització, esteses pel fabricant o importador, en les quals figuraran les especificacions de manteniment, instal·lació i utilització, així com les normes de seguretat i qualsevol altra instrucció que de forma específica siguin exigides en les corresponents Instruccions Tècniques Complementàries (ITC), les quals inclouran els plànols i esquemes necessaris per al manteniment i verificació tècnica, estant ajustats a les normes UNE que li siguin d'aplicació. Portaran a més a més, una placa de material durador i fixada amb solidesa en lloc ben visible, en la qual figuraran, com a mínim, les següents dades:

- Nom del fabricant.
- Any de fabricació, importació i/o subministrament.
- Tipus i número de fabricació.
- Potència en Kw.
- Contrasenya d'homologació CE i certificat de seguretat d'ús d'entitat acreditada, si procedeix.

7.2 CONDICIONS D'ELECCIÓ, UTILITZACIÓ, EMMAGATZEMATGE I MANTENIMENT DELS EQUIPS, MÀQUINES I/O MÀQUINES FERRAMENTES

Elecció d'un equip

Els Equips, Màquines i/o Màquines Ferramentes hauran de seleccionar-se en base a uns criteris de garanties de Seguretat per als seus operadors i respecte al seu Medi Ambient de Treball.

Condicions d'utilització dels Equips, Màquines i/o Màquines ferramentes

Son les contemplades en l'Annex II del R.D. 1215, de 18 de juliol sobre "Disposicions mínimes de Seguretat i Salut per a la utilització pels treballadors dels Equips de treball":

Emmagatzematge i manteniment

Se seguiran escrupolosament les recomanacions d'emmagatzematge i esment, fixats pel fabricant i contingudes

en la seva “Guia de manteniment preventiu”.

Es reemplaçaran els elements, es netejaran, engreixaran, pintaran, ajustaran i es col·locaran en el lloc assignat, seguint les instruccions del fabricant.

S'emmagatzemaran en compartiments amplis i secs, amb temperatures compreses entre 15 i 25°C.

L'emmagatzematge, control d'estat d'utilització i els lliuraments d'Equips estaran documentades i custodiades, amb justificant de recepció de conformitat, lliurament i rebut, per un responsable tècnic, delegat per l'usuari.

7.3 NORMATIVA APLICABLE

Directives comunitàries relatives a la seguretat de les màquines, transposicions i dates d'entrada en vigor

Sobre comercialització i/o posada en servei en la Unió Europea.

Directiva fonamental

- Directiva del Consell 89/392/CEE, de 14/06/89, relativa a l'aproximació de les legislacions dels Estats membres sobre màquines (D.O.C.E. Núm. L 183, de 29/6/89), modificada per les Directives del Consell 91/368/CEE, de 20/6/91 (D.O.C.E. Núm. L 198, de 22/7/91), 93/44/CEE, de 14/6/93 (D.O.C.E. Núm. L 175, de 19/7/93) i 93/68/CEE, de 22/7/93 (D.O.C.E. Núm. L 220, de 30/8/93). Aquestes 4 directives s'han codificat en un sol text mitjançant la Directiva 98/37/CE (D.O.C.E. Núm. L 207, de 23/7/98).
- Transposada pel Reial Decret 1435/1992, de 27 de novembre (B.O.E. d'11/12/92), modificat pel Reial Decret 56/1995, de 20 de gener (B.O.E. de 8/2/95).
- Entrada en vigor del R.D. 1435/1992: l'1/1/93, amb període transitori fins l'1/1/95.
- Entrada en vigor del R.D. 56/1995: el 9/2/95.

Excepcions:

- Carretons automotors de manutenció: l'1/7/95, amb període transitori fins l'1/1/96.
- Màquines per a elevació o desplaçament de persones: el 9/2/95, amb període transitori fins l'1/1/97.
- Components de seguretat (inclou ROPS i FOPS, vegeu la Comunicació de la Comissió 94/C253/03 - D.O.C.E. ISP C253, de 10/9/94): el 9/2/95, amb període transitori fins l'1/1/97.
- Marcat el 9/2/95, amb període transitori fins l'1/1/97.

Altres Directives

- Directiva del Consell 73/23/CEE, de 19/2/73, relativa a l'aproximació de les legislacions dels Estats membres sobre el material elèctric destinat a utilitzar-se amb determinats límits de tensió (D.O.C.E. Núm. L 77, de 26/3/73), modificada per la Directiva del Consell 93/68/CEE.

Transposada pel Reial Decret 7/1988, de 8 de gener (B.O.E. de 14/1/88), modificat pel Reial Decret 154/1995 de 3 de febrer (B.O.E. de 3/3/95).

Entrada en vigor del R.D. 7/1988: l'1/12/88.

Entrada en vigor del R.D. 154/1995: el 4/3/95, amb període transitori fins l'1/1/97.

A aquest respecte veure també la Resolució d'11/6/98 de la Direcció General de Tecnologia i Seguretat Industrial (B.O.E. de 13/7/98).

- Directiva del Consell 87/404/CEE, de 25/6/87, relativa a l'aproximació de les legislacions dels Estats membres sobre recipients a pressió simple (D.O.C.E. Núm. L 270 de 8/8/87), modificada per les Directives del Consell 90/488/CEE, de 17/9/90 (D.O.C.E. Núm. L 270 de 2/10/90) i 93/68/CEE.

Transposades pel Reial Decret 1495/1991, d'11 d'octubre (B.O.E. de 15/10/91), modificat pel Reial Decret 2486/1994, de 23 de desembre (B.O.E. de 24/1/95).

Entrada en vigor del R.D. 1495/1991: el 16/10/91.

Entrada en vigor del R.D. 2486/1994: l'1/1/95 amb període transitori fins l'1/1/97.

- Directiva del Consell 89/336/CEE, de 3/5/89, relativa a l'aproximació de les legislacions dels Estats membres sobre comptabilitat electromagnètica (D.O.C.E. Núm. L 139, de 23/5/89), modificada per les Directives del Consell 93/68/CEE i 93/97/CEE, de 29/10/93 (D.O.C.E. Núm. L 290, de 24/11/93); 92/31/CEE, de 28/4/92 (D.O.C.E. Núm. L 126, de 12/5/92); 99/5/CE, de 9/3/99 (D.O.C.E. Núm. L 091, de 7/4/1999).

Transposades pel Reial Decret 444/1994, d'11 de març (B.O.E. d'1/4/94), modificat pel Reial Decret 1950/1995, d'1 de desembre (B.O.E. de 28/12/95) i Ordre Ministerial de 26/3/96 (B.O.E. de 3/4/96).

Entrada en vigor del R.D. 444/1994: el 2/4/94 amb període transitori fins l'1/1/96. Entrada en vigor del R.D. 1950/1995: el 29/12/95. Entrada en vigor de l'Ordre de 26/03/1996: el 4/4/96.

- Directiva del Consell 90/396/CEE, de 29/6/90, relativa a l'aproximació de les legislacions dels Estats membres sobre aparells de gas (D.O.C.E. Núm. L 196, de 26/7/90), modificada per la Directiva del Consell 93/68/CEE.

Transposada pel Reial Decret 1428/1992, de 27 de novembre (B.O.E. de 5/12/92), modificat pel Reial Decret 276/1995, de 24 de febrer (B.O.E. de 27/3/95).

Entrada en vigor del R.D. 1428/1992: el 25/12/92 amb període transitori fins l'1/1/96.

Entrada en vigor del R.D. 276/1995: el 28/3/95.

- Directiva del Parlament Europeu i del Consell 94/9/CE, de 23/3/94, relativa a l'aproximació de legislacions dels Estats membres sobre els aparells i sistemes de protecció per a ús en atmosferes potencialment explosives (D.O.C.E. Núm. L 100, de 19/4/94).

Transposada pel Reial Decret 400/1996, d'1 de març (B.O.E. de 8/4/96).

Entrada en vigor: l'1/3/96 amb període transitori fins l'1/7/03.

- Directiva del Parlament Europeu i del Consell 97/23/CE, de 29/5/97, relativa a l'aproximació de les legislacions dels Estats membres sobre equips a pressió (D.O.C.E. Núm. L 181, de 9/7/97).

Entrada en vigor: 29/11/99 amb període transitori fins el 30/5/02.

- Onze Directives, amb les seves corresponents modificacions i adaptacions al progrés tècnic, relatives a l'aproximació de les legislacions dels Estats membres sobre determinació de l'emissió sonora de màquines i materials utilitzats en les obres de construcció.

Transposades pel Reial Decret 212/2002, de 22 de febrer (B.O.E. d'1/3/02); Ordre Ministerial de 18/7/1991 (B.O.E. de 26/7/91), Reial Decret 71/1992, de 31 de gener (B.O.E. de 6/2/92) i Ordre Ministerial de 29/3/1996 (B.O.E. de 12/4/96).

Entrada en vigor: En funció de cada directiva.

Sobre utilització de màquines i equips per al treball:

- Directiva del Consell 89/655/CEE, de 30/11/89, relativa a les disposicions mínimes de seguretat i de salut per a la utilització pels treballadors en el treball dels equips de treball (D.O.C.E. Núm. L 393, de 30/12/89), modificada per la Directiva del Consell 95/63/CE, de 5/12/95 (D.O.C.E. Núm. L 335/28, de 30/12/95).

Transposades pel Reial Decret 1215/1997, de 18 de juliol (B.O.E. de 7/8/97).

Entrada en vigor: el 27/8/97 excepte per l'apartat 2 de l'Annex I i els apartats 2 i 3 de l'Annex II, que entren en vigor el 5/12/98.

Normativa d'aplicació restringida

- Reial Decret 1849/2000, de 10 de Novembre, pel qual es deroguen diferents disposicions en matèria de normalització i homologació de productes industrials (B.O.E. de 2/12/2000), i Ordre Ministerial de 8/4/1991, per la qual s'aprova la Instrucció Tècnica Complementària MSG-SM-1 del Reglament de Seguretat de les Màquines, referent a màquines, elements de màquines o sistemes de protecció, usats (B.O.E. d'11/5/91).
- Ordre Ministerial, de 26/5/1989, per la qual s'aprova la Instrucció Tècnica Complementària MIE-AEM-3 del Reglament d'Aparells d'Elevació i Manutenció referent a Carretons automotors de manutenció (B.O.E. de 9/6/89).
- Ordre de 23/5/1977 per la qual s'aprova el Reglament d'Aparells elevadors per a obres (B.O.E. de 14/6/77), modificada per dues Ordres de 7/3/1981 (B.O.E. de 14/3/81) i complementada per l'Ordre de 31/3/1981 (B.O.E. 20/4/1981).
- Reial Decret 836/2003, de 27 de juny, per la qual s'aprova la nova Instrucció Tècnica Complementària MIE-AEM-2 del Reglament d'Aparells d'elevació i Manutenció, referent a Grues Torre desmuntables per a obres (B.O.E. de 17/7/03).
- Reial Decret 837/2003, de 27 de juny, pel qual s'aprova el nou text modificat i refós de la Instrucció Tècnica Complementària MIE-AEM-4 del Reglament d'Aparells d'elevació i Manutenció, referent a Grues mòbils autopropulsades usades (B.O.E. de 17/7/03).
- Reial Decret 1849/2000, de 10 de novembre, pel qual es deroguen diferents disposicions en matèria de normalització i homologació de productes industrials (B.O.E. de 2/12/00).

- Ordre Ministerial, de 9/3/1971, per la qual s'aprova l'Ordenança General de Seguretat i Higiene en el Treball (B.O.E. de 16/3/71; B.O.E. de 17/3/71 i B.O.E. de 6/4/71). Anul·lada parcialment per R.D 614/2001 de 8 de juny. BOE de 21 de juny de 2001.

8. SIGNATURES

Barcelona, novembre de 2025

Les autores del projecte,

Lola Simón Plaza

Maria Blanco Bargalló

SBS Simon i Blanco S.L.

SBS Simón i Blanco S.L.

AMIDAMENTS

Pàg.: 1

OBRA	01	POETA BOSCA	
CAPÍTOL	01	EQUIPS PROTECCIÓ INDIVIDUAL	
NUM.	CODI	UA	DESCRIPCIÓ
1	H1411111	u	Casc de seguretat per a ús normal, contra cops, de polietilè amb un pes màxim de 400 g, homologat segons UNE-EN 812
AMIDAMENT DIRECTE			8,000
2	H1432012	u	Protector auditiu d'auricular, acoblat al cap amb arnès i orelles antisoroll, homologat segons UNE-EN 352-1 i UNE-EN 458
AMIDAMENT DIRECTE			8,000
3	H1445003	u	Mascareta de protecció respiratòria, homologada segons UNE-EN 140
AMIDAMENT DIRECTE			8,000
4	H14462N4	u	Semimàscara filtrant de protecció contra partícules d'eficàcia mitja, tipus FFP, classe 2, (FFP2), no reutilitzable (NR), segons norma UNE-EN 149, sense vàlvula
AMIDAMENT DIRECTE			8,000
5	H144D205	u	Filtre contra partícules, identificat amb banda de color blanc, homologat segons UNE-EN 143 i UNE-EN 12083/AC
AMIDAMENT DIRECTE			8,000
6	H144E406	u	Filtre mixte contra gasos i partícules, homologat segons UNE-EN 14387 i UNE-EN 12083/AC
AMIDAMENT DIRECTE			8,000
7	H145E003	u	Parella de guants contra agents químics i microorganismes, homologats segons UNE-EN 374-1, UNE-EN ISO 11298-2, UNE-EN 1998-3 i UNE-EN 420
AMIDAMENT DIRECTE			2,000
8	H1473203	u	Cinturó de seguretat de subjecció, suspensió i anticaiguda, classes A, B i C, de polièster i ferramenta estampada, amb arnesos de subjecció per al tronc i per a les extremitats inferiors, homologat segons CE
AMIDAMENT DIRECTE			2,000
9	H1474600	u	Cinturó antivibració, ajustable i de teixit transpirable
AMIDAMENT DIRECTE			4,000
10	H147D102	u	Sistema anticaiguda compost per un arnès anticaiguda amb tirants, bandes secundàries, bandes subglúties, bandes de cuixa, recolzament dorsal per a subjecció, elements d'ajust, element dorsal d'enganxament d'arnès anticaiguda i sivella, incorporat a un element d'amarrament compost per un terminal manufacturat, homologat segons UNE-EN 361, UNE-EN 362, UNE-EN 364/AC, UNE-EN 365 i UNE-EN 354
AMIDAMENT DIRECTE			3,000
11	H147K602	u	Sistema de subjecció en posició de treball i prevenció de pèrdua d'equilibri, compost d'una banda de cintura, sivella, recolzament dorsal, elements d'enganxament, connector, element d'amarrament del sistema d'ajust de longitud, homologat segons UNE-EN 358, UNE-EN 362, UNE-EN 354 i UNE-EN 364/AC
AMIDAMENT DIRECTE			2,000

AMIDAMENTS

Pàg.: 2

			amb fixació amb tac mecànic		
			AMIDAMENT DIRECTE	1,000	
OBRA				01	POETA BOSCA
CAPÍTOL				03	SISTEMES DE PROTECCIÓ COL·LECTIVA
NUM.	CODI	UA	DESCRIPCIÓ		
1	H152J105	m	Cable fiador per al cinturó de seguretat, fixat en ancoratges de servei i amb el desmuntatge inclòs		
			AMIDAMENT DIRECTE	8,000	
2	H152U000	m	Tanca d'avertència o abalisament d'1 m d'alçada amb malla de polietilè taronja, fixada a 1 m del perímetre del sostre amb suports d'acer allotjats amb forats al sostre		
			AMIDAMENT DIRECTE	300,000	
3	H153A9F1	u	Topall per a descàrrega de camions en excavacions, de 4 m d'amplada amb tauló de fusta i perfils IPN 100 clavat al terreny i amb el desmuntatge inclòs		
			AMIDAMENT DIRECTE	2,000	
4	H1542013	u	Protecció solar de la zona de treball de 4x8 m i 3 m d'alçària, a base de perfils metàl·lics ancorats a terra, corda de fibra vegetal tensada, vela de polietilè perforada amb traus perimetrals nuada a les cordes i amb el desmuntatge inclòs		
			AMIDAMENT DIRECTE	1,000	
5	HBBA005	u	Senyal de prohibició, normalitzada amb pictograma negre sobre fons blanc, de forma circular amb cantells i banda transversal descendent d'esquerra a dreta a 45°, en color vermell, diàmetre 29 cm, amb cartell explicatiu rectangular, per ser vista fins 12 m, fixada i amb el desmuntatge inclòs		
			AMIDAMENT DIRECTE	5,000	
6	HBBA007	u	Senyal de prohibició, normalitzada amb pictograma negre sobre fons blanc, de forma circular amb cantells i banda transversal descendent d'esquerra a dreta a 45°, en color vermell, diàmetre 10 cm, amb cartell explicatiu rectangular, per ser vista fins 3 m, fixada i amb el desmuntatge inclòs		
			AMIDAMENT DIRECTE	5,000	
7	HBBA115	u	Senyal d'obligació, normalitzada amb pictograma blanc sobre fons blau, de forma circular amb cantells en color blanc, diàmetre 29 cm, amb cartell explicatiu rectangular, per ser vista fins 12 m, fixada i amb el desmuntatge inclòs		
			AMIDAMENT DIRECTE	5,000	
8	HBBA005	u	Senyal indicativa de la ubicació d'equips d'extinció d'incendis, normalitzada amb pictograma blanc sobre fons vermell, de forma rectangular o quadrada, costat major 29 cm, per ser vista fins 12 m de distància, fixada i amb el desmuntatge inclòs		
			AMIDAMENT DIRECTE	5,000	
9	HBBAE001	u	Rètol adhesiu (MIE-RAT.10) de maniobra per a quadre o pupitre de control elèctric, adherit		
			AMIDAMENT DIRECTE	5,000	
10	HBBAF004	u	Senyal d'avertència, normalitzada amb pictograma negre sobre fons groc, de forma triangular amb el cantell negre, costat major 41 cm, amb cartell explicatiu rectangular, per ser vista fins 12 m de distància, fixada i amb el desmuntatge inclòs		

AMIDAMENTS

			AMIDAMENT DIRECTE	5,000
11	HM31161J	u	Extintor de pols seca, de 6 kg de càrrega, amb pressió incorporada, pintat, amb suport a la paret i amb el desmuntatge inclòs	
			AMIDAMENT DIRECTE	3,000

OBRA	01	POETA BOSCÀ
CAPÍTOL	04	IMPLANTACIÓ PROVISIONAL DEL PERSONAL D'OBRA

NUM.	CODI	UA	DESCRIPCIÓ
1	H6452131	m	Tanca d'alçària 2 m, de planxa nervada d'acer galvanitzat, pals de tub d'acer galvanitzat col·locats cada 3 m sobre daus de formigó i amb el desmuntatge inclòs
			AMIDAMENT DIRECTE 5,000
2	H64Z1111	u	Porta de planxa preformada d'acer galvanitzat d'1 fulla batent d'1 m de llum de pas i 2 m d'alçària, bastiment de tub d'acer galvanitzat, per a tanca de planxa metàl·lica i per a 2 usos, per a seguretat i salut i amb el desmuntatge inclòs
			AMIDAMENT DIRECTE 2,000
3	H6AA2111	m	Tanca mòbil, de 2 m d'alçària, d'acer galvanitzat, amb malla electrosoldada de 90x150 mm i de 4.5 i 3,5 mm de D, bastidor de 3.5x2 m de tub de 40 mm de D, fixat a peus prefabricats de formigó, i amb el desmuntatge inclòs
			AMIDAMENT DIRECTE 320,000
4	H6AZ54A1	u	Porta de planxa preformada d'acer galvanitzat d'1 fulla batent d'1 m de llum de pas i 2 m d'alçària, amb bastiment de tub d'acer galvanitzat, per a tanca mòbil de malla metàl·lica i per a 2 usos, per a seguretat i salut i amb el desmuntatge inclòs
			AMIDAMENT DIRECTE 4,000
5	HBA1UAC1	m	Col·locació i posterior retirada de cinta de marcatge de paviment, adhesiva, reflectant i antilliscant, de color groc, i ample de 10 cm
			AMIDAMENT DIRECTE 50,000
6	HBB20005	u	Senyal manual per a senyalista
			AMIDAMENT DIRECTE 5,000
7	HBBA1511	u	Placa de senyalització de seguretat laboral, de planxa d'acer llisa serigrafiada, de 40x33 cm, fixada mecànicament i amb el desmuntatge inclòs
			AMIDAMENT DIRECTE 8,000
8	HBC1E001	u	Cadena de delimitació de zona de perill amb baules de polietilè, de color vermell i blanc alternats, amb un suport cada 5 m i amb el desmuntatge inclòs
			AMIDAMENT DIRECTE 4,000
9	HBC1JF01	u	Llumenera amb làmpada fixa color ambre i amb el desmuntatge inclòs
			AMIDAMENT DIRECTE 3,000
10	HQU1B150	mes	Lloguer de mòdul prefabricat per a equipament sanitaris a obra de 3,7x2,4 m amb tancaments formats per placa de dues planxes d'acer prelacat i aïllament interior de 40mm de gruix i paviment format per tauler aglomerat hidròfug amb acabat de PVC sobre xapa galvanitzada i llana mineral de vidre, instal·lació elèctrica 1 punt de

EUR

EUR

AMIDAMENTS

			llum, interruptor, endolls i protecció diferencial, i equipat amb 2 inodors, 2 dutxes, lavabo col·lectiu amb 2 aixetes i termos elèctric 50 litres	
			AMIDAMENT DIRECTE	4,000
11	HQU1D190	mes	Lloguer de mòdul prefabricat per equipament de vestidors a obra de 8x2,4 m amb tancaments formats per placa de dues planxes d'acer prelacat i aïllament interior de 40mm de gruix i paviment format per tauler aglomerat hidròfug amb acabat de PVC sobre xapa galvanitzada i llana mineral de vidre, instal·lació elèctrica 2 punts de llum, interruptor, endolls i protecció diferencial	
			AMIDAMENT DIRECTE	4,000
12	HQU1E170	mes	Lloguer de mòdul prefabricat per a equipament de menjador a obra de 6x2,4 m amb tancaments formats per placa de dues planxes d'acer prelacat i aïllament interior de 40mm de gruix i paviment format per tauler aglomerat hidròfug amb acabat de PVC sobre xapa galvanitzada i llana mineral de vidre, instal·lació elèctrica 1 punt de llum, interruptor, endolls i protecció diferencial, i equipat amb aigüera d'1 pica amb aixeta i taulell	
			AMIDAMENT DIRECTE	4,000
13	HQU1UTB1	u	Transport, entrega, retirada, muntatge i desmuntatge de mòdul prefabricat muntat sobre un remolc, per a unitat de descontaminació de treballadors que manipulin amiant no friable, de 3 zones: zona d'aspiració amb filtre absolut, zona de dutxa i zona de vestidor per a roba de carrer	
			AMIDAMENT DIRECTE	1,000
14	HQU1UTB5	u	Transport, entrega, retirada, muntatge i desmuntatge de mòdul prefabricat, per a unitat de descontaminació de treballadors que manipulin amiant friable, de 5 zones: zona d'aspiració amb filtre absolut, zona de dutxa 1, zona de retirada d'EPIS, zona de dutxa 2, i zona de vestidor per a roba de carrer	
			AMIDAMENT DIRECTE	1,000
15	HQU22301	u	Armari metàl·lic individual de doble compartiment interior, de 0.4x0.5x1,8 m, col·locat i amb el desmuntatge inclòs	
			AMIDAMENT DIRECTE	0,000
16	HQU25701	u	Banc de fusta, de 3,5 m de llargària i 0,4 m d'amplària, amb capacitat per a 5 persones, col·locat i amb el desmuntatge inclòs	
			AMIDAMENT DIRECTE	2,000
17	HQU27902	u	Taula de fusta amb tauler de melamina, de 3,5 m de llargària i 0,8 m d'amplària, amb capacitat per a 10 persones, col·locada i amb el desmuntatge inclòs	
			AMIDAMENT DIRECTE	1,000
18	HQU2AF02	u	Nevera elèctrica, de 100 l de capacitat, col·locada i amb el desmuntatge inclòs	
			AMIDAMENT DIRECTE	1,000
19	HQU2E001	u	Forn microones per a escalfar menjars, col·locat i amb el desmuntatge inclòs	
			AMIDAMENT DIRECTE	1,000
20	HQU2GF01	u	Recipient per a recollida d'escombraries, de 100 l de capacitat, col·locat i amb el desmuntatge inclòs	
			AMIDAMENT DIRECTE	2,000
21	HQU2P001	u	Penja-robes per a dutxa, col·locat i amb el desmuntatge inclòs	

EUR

AMIDAMENTS

				AMIDAMENT DIRECTE	6,000
22	HRE21100	m	Protecció de l'àrea de vegetació amb tanca mòbil de 2 m d'alçària, amb malla electrosoldada d'acer galvanitzat, fixada a peus prefabricats de formigó, amb el desmuntatge inclòs		
				AMIDAMENT DIRECTE	85,000
23	HRE22100	u	Protecció individual de tronc d'arbre de perímetre aproximat entre 95 i 125 cm, amb estructura de fustes lligades entre si amb filferro, de 2 m d'alçària mínima, col·locades sobre material amb funció d'enconxat, amb el desmuntatge inclòs		
				AMIDAMENT DIRECTE	30,000
24	HRE23100	m2	Protecció de la zona radical contra sobrecàrregues temporals, amb una capa de grava de gruix no inferior a 20 cm, col·locada sobre capa separadora de geotèxtil, i revestida amb planxa d'acer de 15 mm de gruix, amb el desmuntatge inclòs		
				AMIDAMENT DIRECTE	16,000

OBRA01POETA BOSCÀ

CAPÍTOL05DESPESES FORMACIÓ SEGURETAT PERSONAL

NUM.	CODI	UA	DESCRIPCIÓ						
1	H16F3000	h	Presencia al lloc de treball de recursos preventius						
Num.	Text		Tipus	[C]	[D]	[E]	[F]	TOTAL	Fórmula
1				4,000				4,000	C##D##E##F#

OBRA	01	POETA BOSCA
CAPÍTOL	01	EQUIPS PROTECCIÓ INDIVIDUAL

NUM. CODI	UA	DESCRIPCIÓ	PREU	AMIDAMENT	IMPORT	
1	H1411111	u	Casc de seguretat per a ús normal, contra cops, de polietilè amb un pes màxim de 400 g, homologat segons UNE-EN 812 (P - 1)	6,09	8,000	48,72
2	H1432012	u	Protector auditiu d'auricular, acoblat al cap amb arnès i orelles antisoroll, homologat segons UNE-EN 352-1 i UNE-EN 458 (P - 2)	18,60	8,000	148,80
3	H1445003	u	Mascareta de protecció respiratòria, homologada segons UNE-EN 140 (P - 3)	1,46	8,000	11,68
4	H14462N4	u	Semimàscara filtrant de protecció contra partícules d'eficàcia mitja, tipus FFP, classe 2, (FFP2), no reutilitzable (NR), segons norma UNE-EN 149, sense vàlvula (P - 4)	3,50	8,000	28,00
5	H144D205	u	Filtre contra partícules, identificat amb banda de color blanc, homologat segons UNE-EN 143 i UNE-EN 12083/AC (P - 5)	1,10	8,000	8,80
6	H144E406	u	Filtre mixte contra gasos i partícules, homologat segons UNE-EN 14387 i UNE-EN 12083/AC (P - 6)	3,10	8,000	24,80
7	H145E003	u	Parella de guants contra agents químics i microorganismes, homologats segons UNE-EN 374-1, UNE-EN ISO 11298-2, UNE-EN 1998-3 i UNE-EN 420 (P - 7)	2,84	2,000	5,68
8	H1473203	u	Cinturó de seguretat de subjecció, suspensió i anticaiguda, classes A, B i C, de polièster i ferramenta estampada, amb arnesos de subjecció per al tronc i per a les extremitats inferiors, homologat segons CE (P - 8)	143,15	2,000	286,30
9	H1474600	u	Cinturó antivibració, ajustable i de teixit transpirable (P - 9)	16,06	4,000	64,24
10	H147D102	u	Sistema anticaiguda compost per un arnès anticaiguda amb tirants, bandes secundàries, bandes subglúties, bandes de cuixa, recolzament dorsal per a subjecció, elements d'ajust, element dorsal d'enganxament d'arnès anticaiguda i sivella, incorporat a un element d'amarrament compost per un terminal manufacturat, homologat segons UNE-EN 361, UNE-EN 362, UNE-EN 364/AC, UNE-EN 365 i UNE-EN 354 (P - 10)	43,53	3,000	130,59
11	H147K602	u	Sistema de subjecció en posició de treball i prevenció de pèrdua d'equilibri, compost d'una banda de cintura, sivella, recolzament dorsal, elements d'enganxament, connector, element d'amarrament del sistema d'ajust de longitud, homologat segons UNE-EN 358, UNE-EN 362, UNE-EN 354 i UNE-EN 364/AC (P - 11)	35,00	2,000	70,00
12	H147L015	u	Aparell d'ancoratge per a equip de protecció individual contra caiguda d'alçada, homologat segons UNE-EN 795, amb fixació amb tac mecànic (P - 12)	23,75	1,000	23,75

TOTAL	CAPÍTOL	01.01	851,36
-------	---------	-------	--------

OBRA	01	POETA BOSCA
CAPÍTOL	03	SISTEMES DE PROTECCIÓ COL-LECTIVA

NUM. CODI	UA	DESCRIPCIÓ	PREU	AMIDAMENT	IMPORT	
1	H152J105	m	Cable fiador per al cinturó de seguretat, fixat en ancoratges de servei i amb el desmuntatge inclòs (P - 13)	6,33	8,000	50,64
2	H152U000	m	Tanca d'advertència o abalisament d'1 m d'alçada amb malla de polietilè taronja, fixada a 1 m del perímetre del sostre amb suports d'acer allotjats amb forats al sostre (P - 14)	2,51	300,000	753,00
3	H153A9F1	u	Topall per a descàrrega de camions en excavacions, de 4 m d'amplada amb tauló de fusta i perfils IPN 100 clavat al terreny i amb el desmuntatge inclòs (P - 15)	32,36	2,000	64,72
4	H1542013	u	Protecció solar de la zona de treball de 4x8 m i 3 m d'alçària, a base de perfils metàl·lics ancorats a terra, corda de fibra vegetal tensada,	315,42	1,000	315,42
EUR						

			vela de polietilè perforada amb traus perimetrals nuada a les cordes i amb el desmuntatge inclòs (P - 16)			
5	HBBA005	u	Senyal de prohibició, normalitzada amb pictograma negre sobre fons blanc, de forma circular amb cantells i banda transversal descendent d'esquerra a dreta a 45°, en color vermell, diàmetre 29 cm, amb cartell explicatiu rectangular, per ser vista fins 12 m, fixada i amb el desmuntatge inclòs (P - 25)	37,95	5,000	189,75
6	HBBA007	u	Senyal de prohibició, normalitzada amb pictograma negre sobre fons blanc, de forma circular amb cantells i banda transversal descendent d'esquerra a dreta a 45°, en color vermell, diàmetre 10 cm, amb cartell explicatiu rectangular, per ser vista fins 3 m, fixada i amb el desmuntatge inclòs (P - 26)	32,08	5,000	160,40
7	HBBAB115	u	Senyal d'obligació, normalitzada amb pictograma blanc sobre fons blau, de forma circular amb cantells en color blanc, diàmetre 29 cm, amb cartell explicatiu rectangular, per ser vista fins 12 m, fixada i amb el desmuntatge inclòs (P - 27)	36,92	5,000	184,60
8	HBBA005	u	Senyal indicativa de la ubicació d'equips d'extinció d'incendis, normalitzada amb pictograma blanc sobre fons vermell, de forma rectangular o quadrada, costat major 29 cm, per ser vista fins 12 m de distància, fixada i amb el desmuntatge inclòs (P - 28)	30,97	5,000	154,85
9	HBBAE001	u	Rètol adhesiu (MIE-RAT.10) de maniobra per a quadre o pupitre de control elèctric, adherit (P - 29)	5,52	5,000	27,60
10	HBBAF004	u	Senyal d'advertència, normalitzada amb pictograma negre sobre fons groc, de forma triangular amb el cantell negre, costat major 41 cm, amb cartell explicatiu rectangular, per ser vista fins 12 m de distància, fixada i amb el desmuntatge inclòs (P - 30)	46,01	5,000	230,05
11	HM31161J	u	Extintor de pols seca, de 6 kg de càrrega, amb pressió incorporada, pintat, amb suport a la paret i amb el desmuntatge inclòs (P - 33)	45,29	3,000	135,87

TOTAL	CAPÍTOL	01.03	2.266,90
-------	---------	-------	----------

OBRA	01	POETA BOSCA
CAPÍTOL	04	IMPLANTACIÓ PROVISIONAL DEL PERSONAL D'OBRA

NUM. CODI	UA	DESCRIPCIÓ	PREU	AMIDAMENT	IMPORT	
1	H6452131	m	Tanca d'alçària 2 m, de planxa nervada d'acer galvanitzat, pals de tub d'acer galvanitzat col·locats cada 3 m sobre daus de formigó i amb el desmuntatge inclòs (P - 18)	33,07	5,000	165,35
2	H64Z1111	u	Porta de planxa preformada d'acer galvanitzat d'1 fulla batent d'1 m de llum de pas i 2 m d'alçària, bastiment de tub d'acer galvanitzat, per a tanca de planxa metàl·lica i per a 2 usos, per a seguretat i salut i amb el desmuntatge inclòs (P - 19)	153,20	2,000	306,40
3	H6AA2111	m	Tanca mòbil, de 2 m d'alçària, d'acer galvanitzat, amb malla electrosoldada de 90x150 mm i de 4.5 i 3,5 mm de D, bastidor de 3.5x2 m de tub de 40 mm de D, fixat a peus prefabricats de formigó, i amb el desmuntatge inclòs (P - 20)	2,99	320,000	956,80
4	H6AZ54A1	u	Porta de planxa preformada d'acer galvanitzat d'1 fulla batent d'1 m de llum de pas i 2 m d'alçària, amb bastiment de tub d'acer galvanitzat, per a tanca mòbil de malla metàl·lica i per a 2 usos, per a seguretat i salut i amb el desmuntatge inclòs (P - 21)	136,51	4,000	546,04
5	HBA1UAC1	m	Col·locació i posterior retirada de cinta de marcatge de paviment, adhesiva, reflectant i antilliscant, de color groc, i ample de 10 cm (P - 22)	4,50	50,000	225,00
6	HBB20005	u	Senyal manual per a senyalista (P - 23)	12,18	5,000	60,90
7	HBBA1511	u	Placa de senyalització de seguretat laboral, de planxa d'acer llisa serigrafiada, de 40x33 cm, fixada mecànicament i amb el desmuntatge inclòs (P - 24)	18,93	8,000	151,44
8	HBC1E001	u	Cadena de delimitació de zona de perill amb baules de polietilè, de color vermell i blanc alternats, amb un suport cada 5 m i amb el desmuntatge inclòs (P - 31)	3,73	4,000	14,92
EUR						

PRESSUPOST

9	HBC1JF01	u	Llumenera amb làmpada fixa color ambre i amb el desmuntatge inclòs (P - 32)	23,19	3,000	69,57
10	HQU1B150	mes	Lloguer de mòdul prefabricat per a equipament sanitaris a obra de 3,7x2,4 m amb tancaments formats per placa de dues planxes d'acer prelacat i aïllament interior de 40mm de gruix i paviment format per tauler aglomerat hidròfug amb acabat de PVC sobre xapa galvanitzada i llana mineral de vidre, instal·lació elèctrica 1 punt de llum, interruptor, endolls i protecció diferencial, i equipat amb 2 inodors, 2 dutxes, lavabo col·lectiu amb 2 aixetes i termos elèctric 50 litres (P - 34)	60,00	4,000	240,00
11	HQU1D190	mes	Lloguer de mòdul prefabricat per equipament de vestidors a obra de 8x2,4 m amb tancaments formats per placa de dues planxes d'acer prelacat i aïllament interior de 40mm de gruix i paviment format per tauler aglomerat hidròfug amb acabat de PVC sobre xapa galvanitzada i llana mineral de vidre, instal·lació elèctrica 2 punts de llum, interruptor, endolls i protecció diferencial (P - 35)	71,25	4,000	285,00
12	HQU1E170	mes	Lloguer de mòdul prefabricat per a equipament de menjador a obra de 6x2,4 m amb tancaments formats per placa de dues planxes d'acer prelacat i aïllament interior de 40mm de gruix i paviment format per tauler aglomerat hidròfug amb acabat de PVC sobre xapa galvanitzada i llana mineral de vidre, instal·lació elèctrica 1 punt de llum, interruptor, endolls i protecció diferencial, i equipat amb aigüera d'1 pica amb aixeta i taulell (P - 36)	63,75	4,000	255,00
13	HQU1UTB1	u	Transport, entrega, retirada, muntatge i desmuntatge de mòdul prefabricat muntat sobre un remolc, per a unitat de descontaminació de treballadors que manipulin amiant no friable, de 3 zones: zona d'aspiració amb filtre absolut, zona de dutxa i zona de vestidor per a roba de carrer (P - 37)	160,15	1,000	160,15
14	HQU1UTB5	u	Transport, entrega, retirada, muntatge i desmuntatge de mòdul prefabricat, per a unitat de descontaminació de treballadors que manipulin amiant friable, de 5 zones: zona d'aspiració amb filtre absolut, zona de dutxa 1, zona de retirada d'EPIS, zona de dutxa 2, i zona de vestidor per a roba de carrer (P - 38)	379,14	1,000	379,14
15	HQU22301	u	Armari metàl·lic individual de doble compartiment interior, de 0.4x0.5x1,8 m, col·locat i amb el desmuntatge inclòs (P - 39)	61,20	0,000	0,00
16	HQU25701	u	Banc de fusta, de 3,5 m de llargària i 0,4 m d'amplària, amb capacitat per a 5 persones, col·locat i amb el desmuntatge inclòs (P - 40)	25,30	2,000	50,60
17	HQU27902	u	Taula de fusta amb tauler de melamina, de 3,5 m de llargària i 0,8 m d'amplària, amb capacitat per a 10 persones, col·locada i amb el desmuntatge inclòs (P - 41)	31,53	1,000	31,53
18	HQU2AF02	u	Nevera elèctrica, de 100 l de capacitat, col·locada i amb el desmuntatge inclòs (P - 42)	109,24	1,000	109,24
19	HQU2E001	u	Forn microones per a escalfar menjars, col·locat i amb el desmuntatge inclòs (P - 43)	71,04	1,000	71,04
20	HQU2GF01	u	Recipient per a recollida d'escombraries, de 100 l de capacitat, col·locat i amb el desmuntatge inclòs (P - 44)	45,52	2,000	91,04
21	HQU2P001	u	Penja-robes per a dutxa, col·locat i amb el desmuntatge inclòs (P - 45)	2,22	6,000	13,32
22	HRE21100	m	Protecció de l'àrea de vegetació amb tanca mòbil de 2 m d'alçària, amb malla electrosoldada d'acer galvanitzat, fixada a peus prefabricats de formigó, amb el desmuntatge inclòs (P - 46)	3,63	85,000	308,55
23	HRE22100	u	Protecció individual de tronc d'arbre de perímetre aproximat entre 95 i 125 cm, amb estructura de fustes lligades entre si amb filferro, de 2 m d'alçària mínima, col·locades sobre material amb funció d'enconxat, amb el desmuntatge inclòs (P - 47)	46,07	30,000	1.382,10
24	HRE23100	m2	Protecció de la zona radical contra sobrecàrregues temporals, amb una capa de grava de gruix no inferior a 20 cm, col·locada sobre capa separadora de geotèxtil, i revestida amb planxa d'acer de 15 mm de gruix, amb el desmuntatge inclòs (P - 48)	22,83	16,000	365,28
TOTAL CAPÍTOL				01.04		6.238,41
OBRA				01	POETA BOSCA	

PRESSUPOST

CAPÍTOL		05	DESPESES FORMACIÓ SEGURETAT PERSONAL			
NUM. CODI	UA	DESCRIPCIÓ	PREU	AMIDAMENT	IMPORT	
1	H16F3000	h	Presencia al lloc de treball de recursos preventius (P - 17)	28,80	4,000	115,20
TOTAL CAPÍTOL		01.05				115,20


RESUM DE PRESSUPOST


NIVELL 2: CAPÍTOL			Import
CAPÍTOL	01.01	EQUIPS PROTECCIÓ INDIVIDUAL	851,36
CAPÍTOL	01.03	SISTEMES DE PROTECCIÓ COL·LECTIVA	2.266,90
CAPÍTOL	01.04	IMPLANTACIÓ PROVISIONAL DEL PERSONAL D'OBRA	6.238,41
CAPÍTOL	01.05	DESPESES FORMACIÓ SEGURETAT PERSONAL	115,20
OBRA	01	POETA BOSCA	9.471,87
			9.471,87
NIVELL 1: OBRA			Import
OBRA	01	POETA BOSCA	9.471,87
			9.471,87

ÍNDEX

1. PLA D'OBRES2

1. PLA D'OBRES

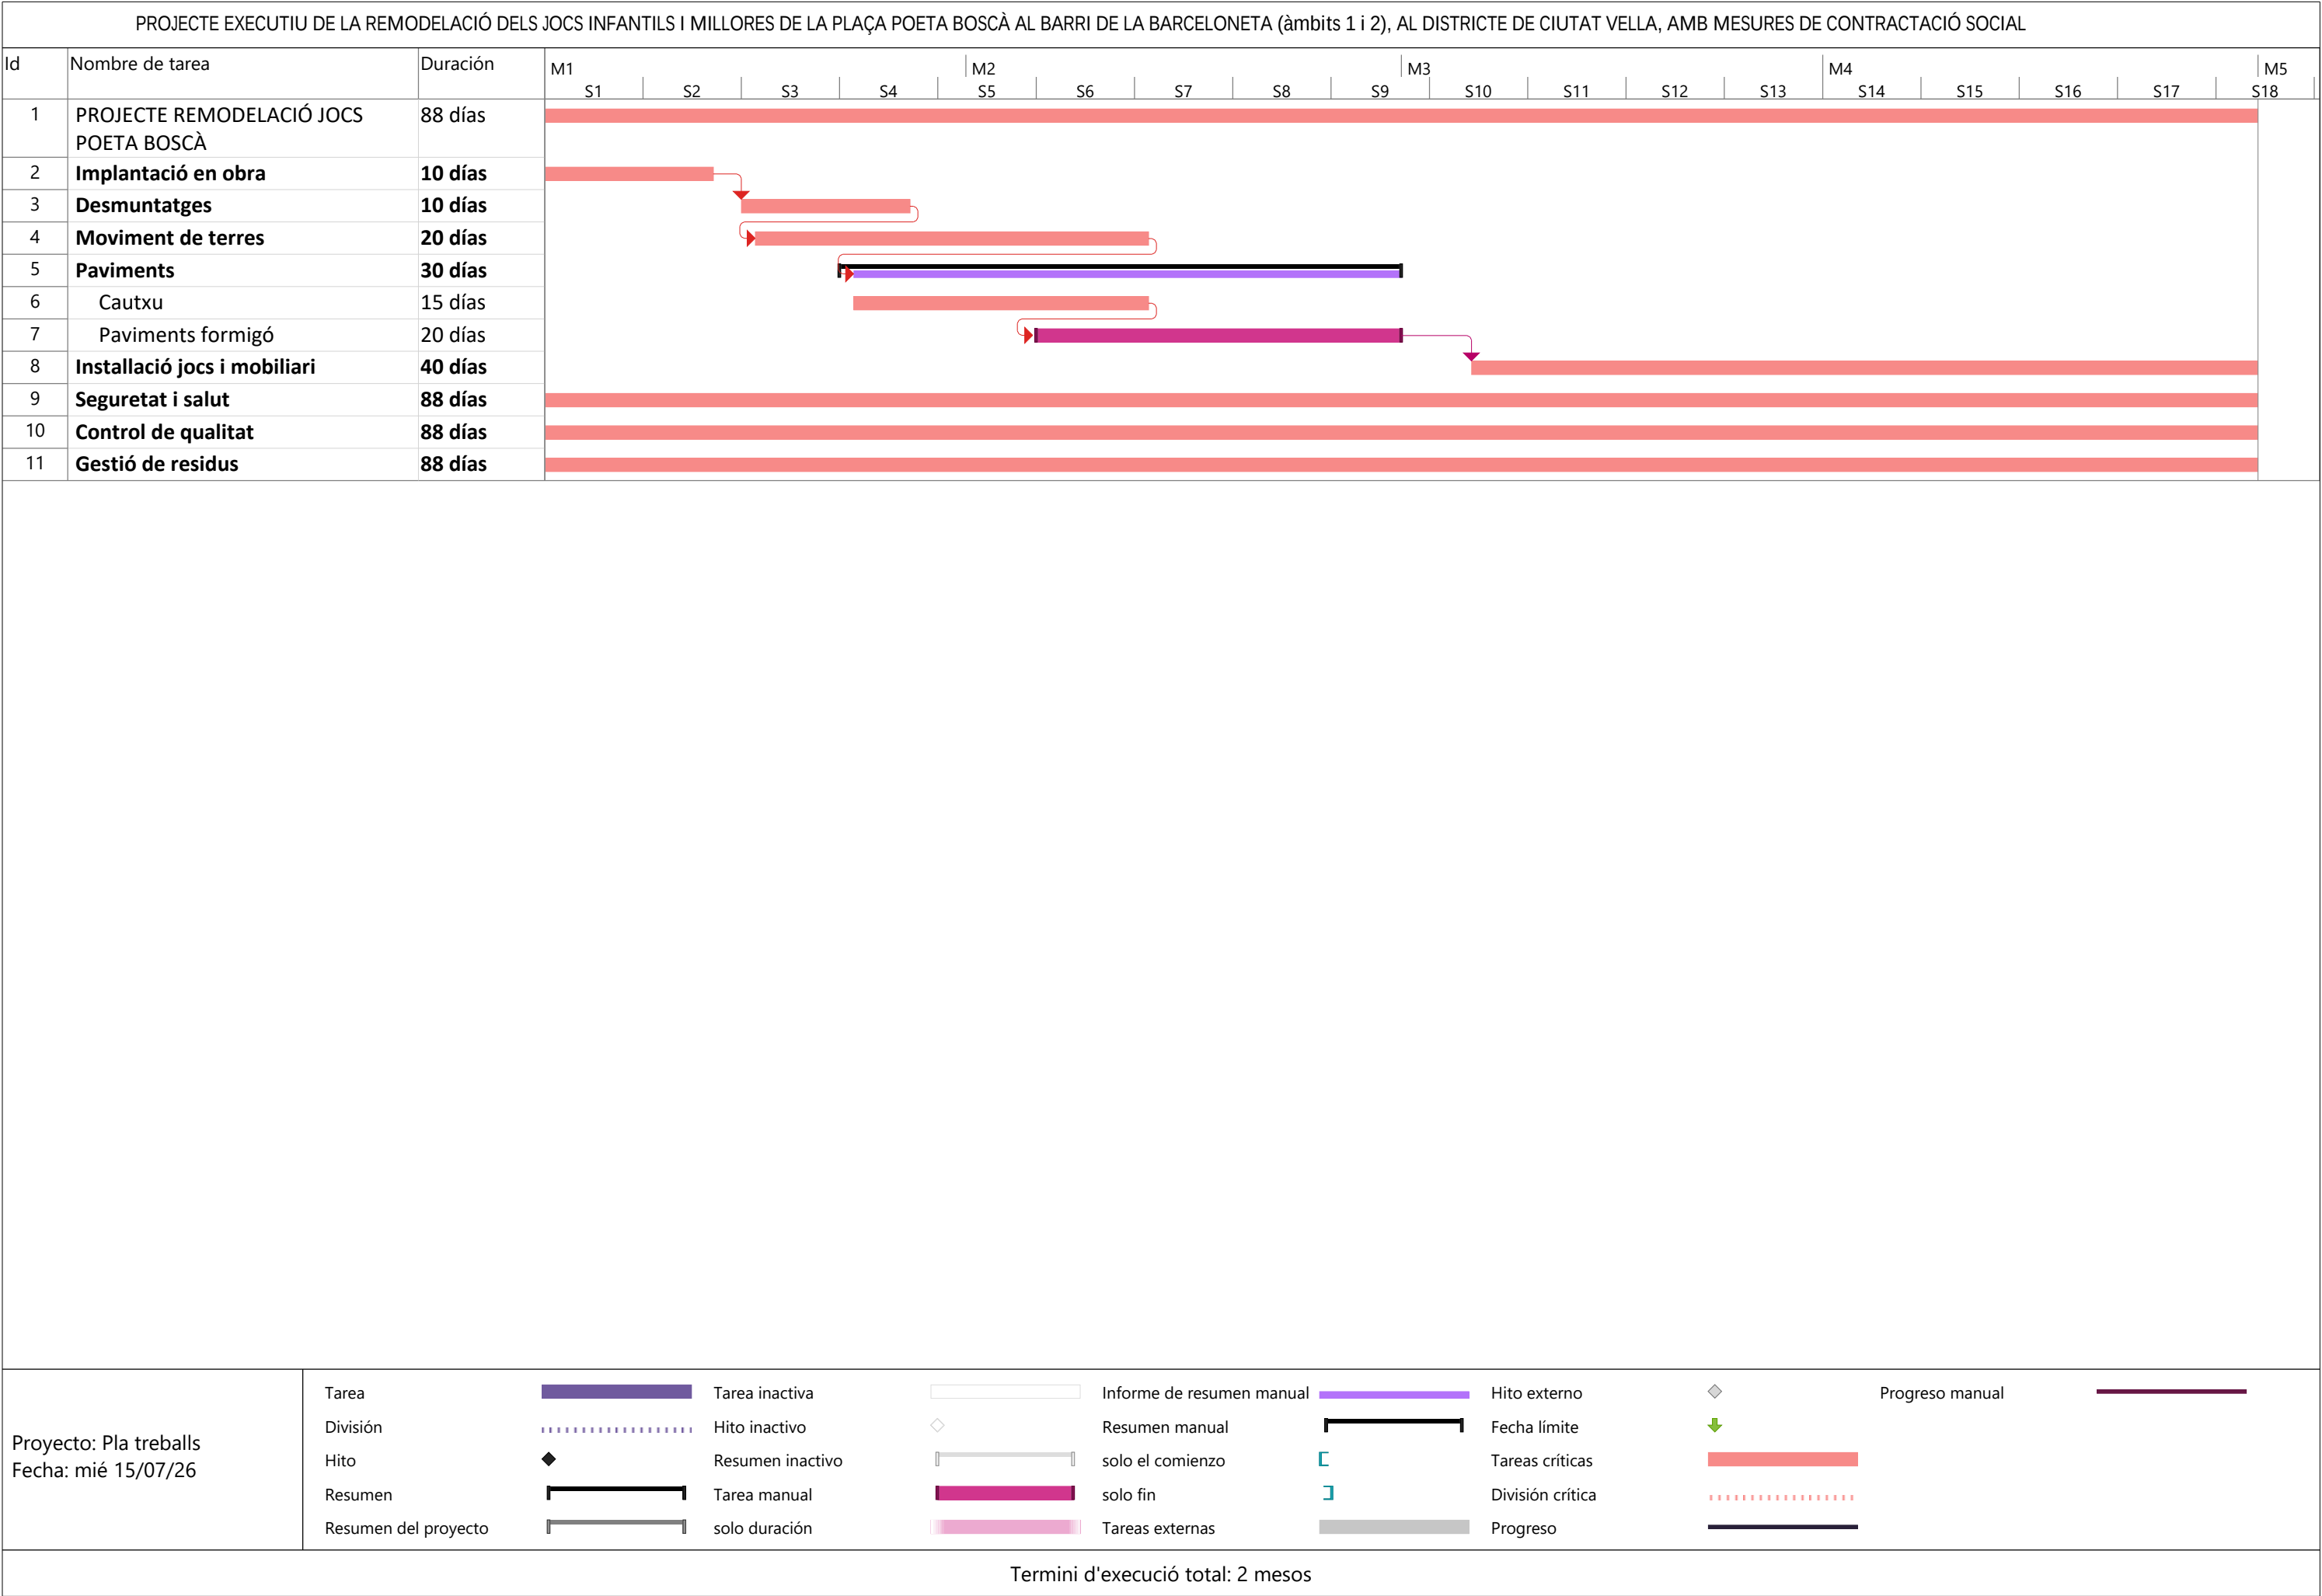

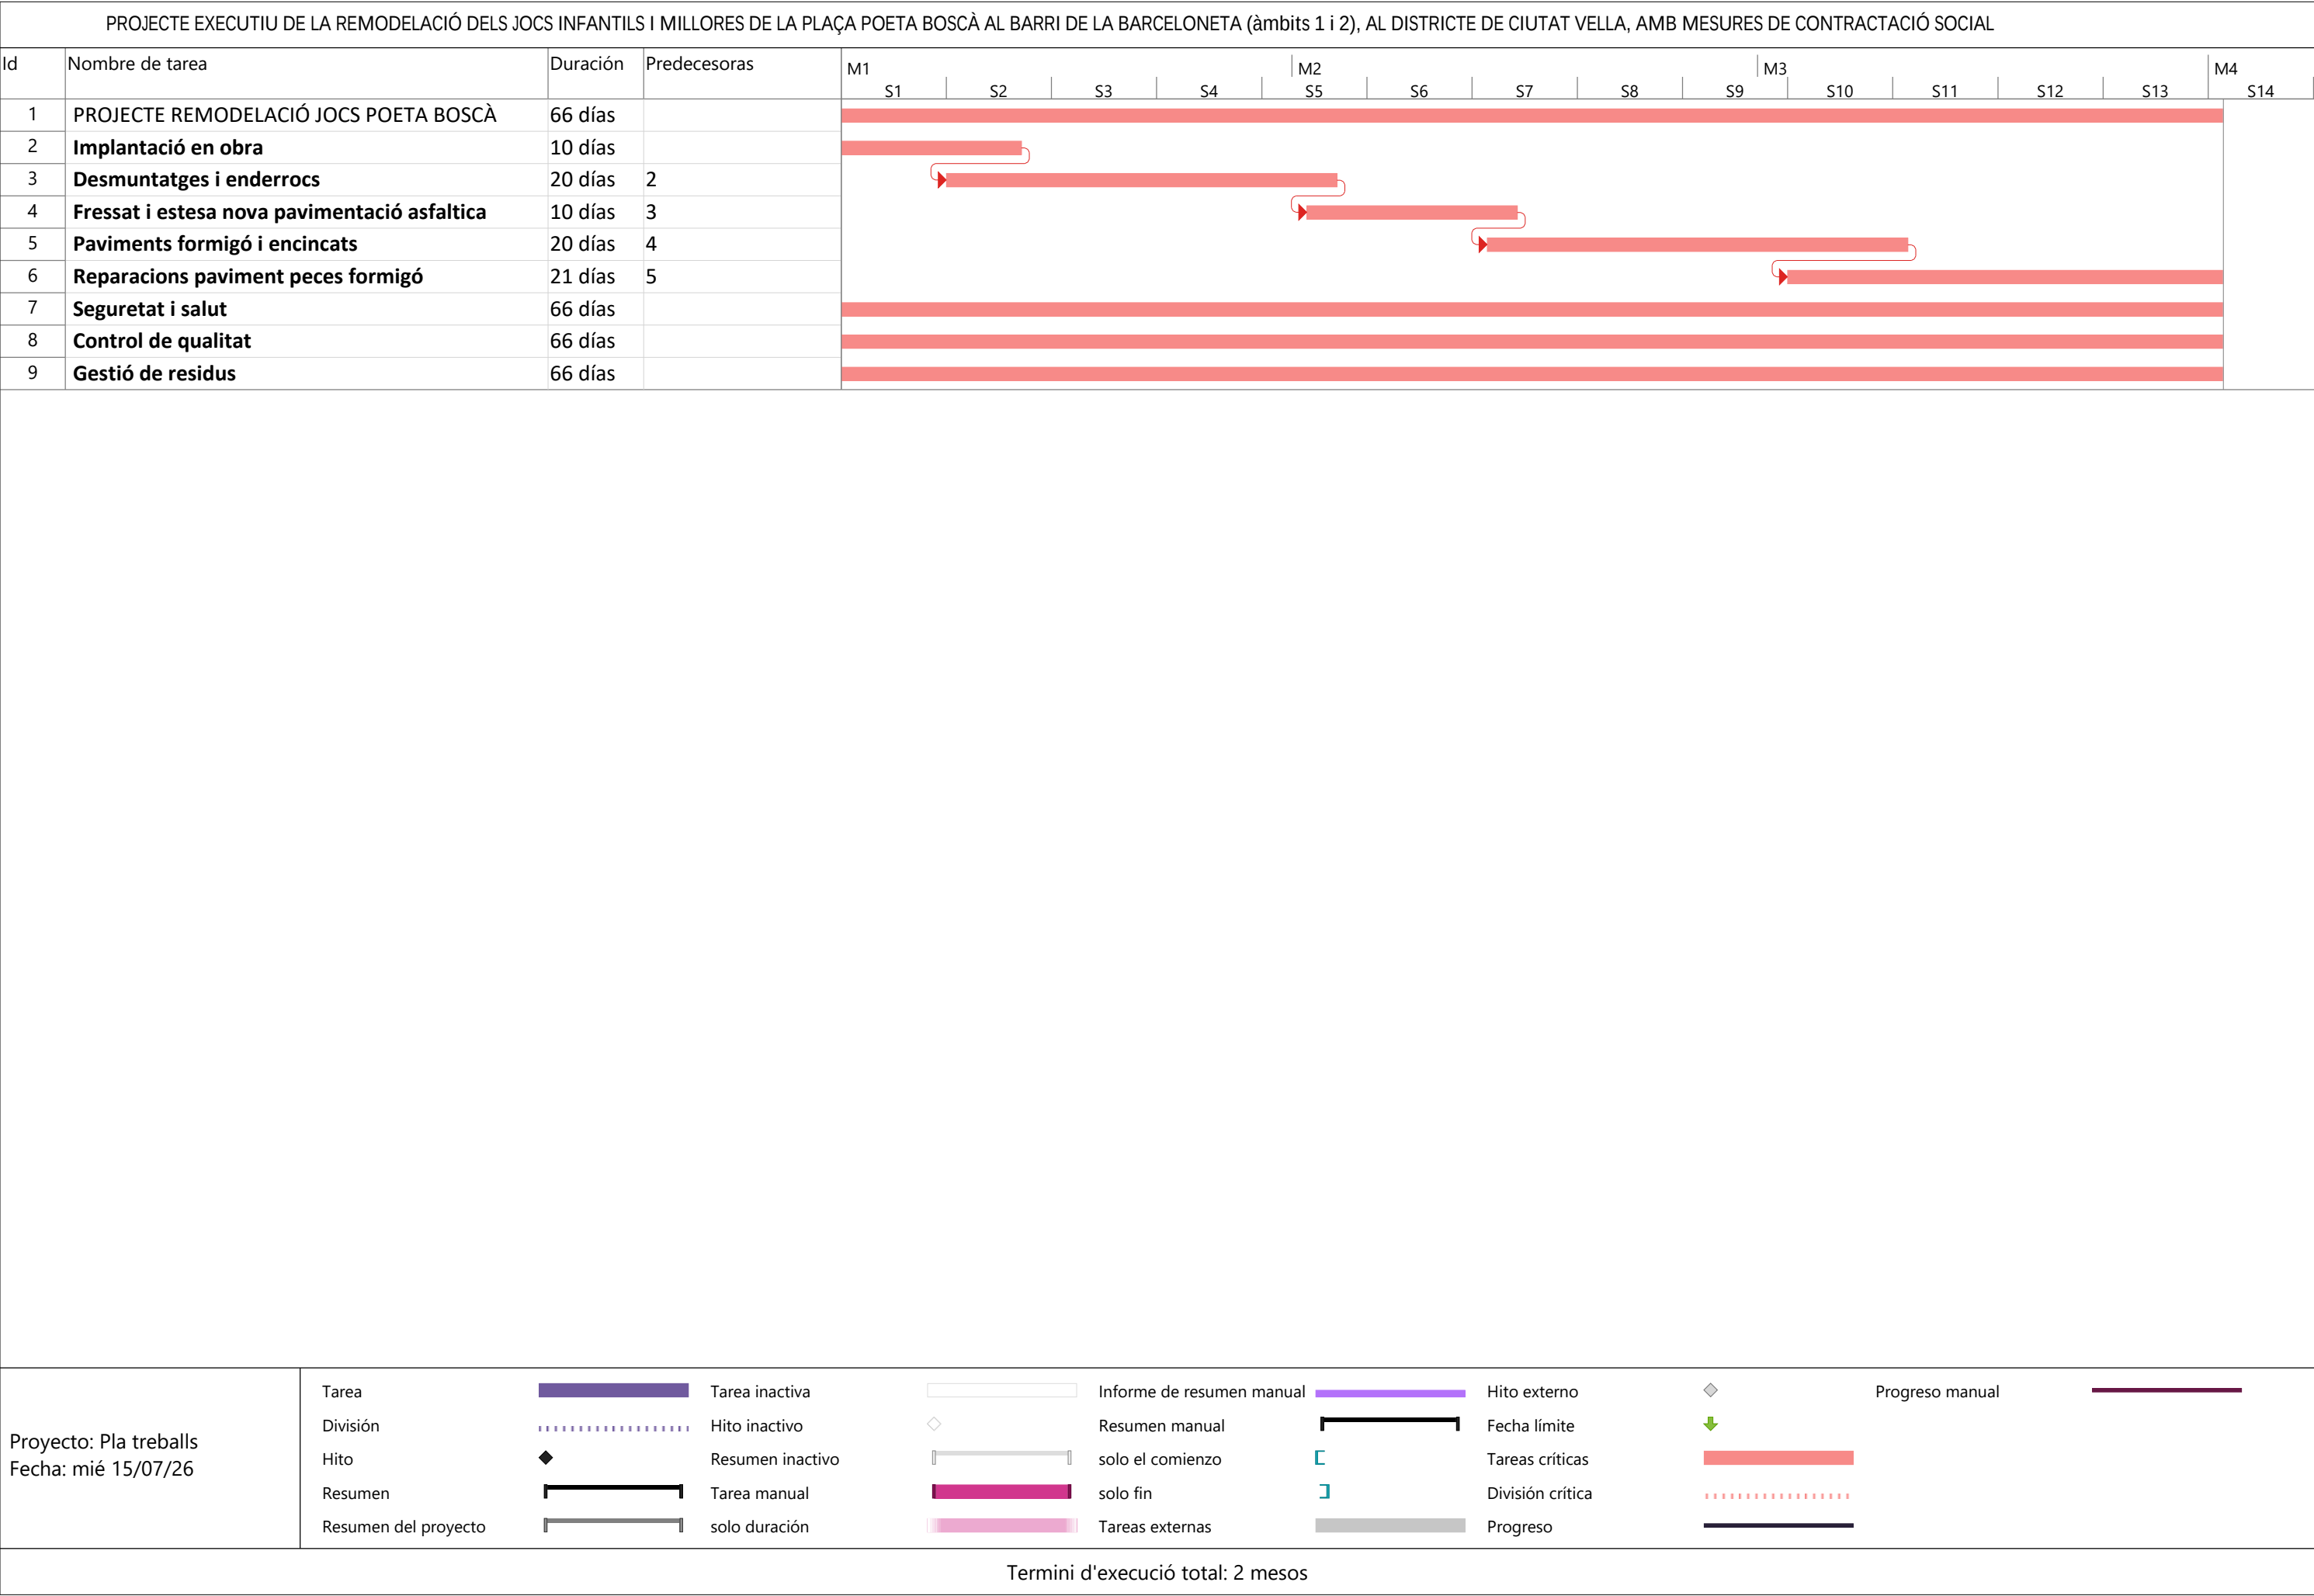

ÍNDEX

1. INTRODUCCIÓ	2
2. BANC DE PREUS	2
3. JUSTIFICACIÓ DE PREUS.....	2

1. INTRODUCCIÓ

El present annex detalla la justificació de preus de les partides utilitzades en el pressupost.

2. BANC DE PREUS

El pressupost del present projecte ha estat realitzat amb partides del banc de preus Bedec 2026/01

Els paràmetres del banc BEDEC Construcció utilitzat són els següents:

- Data del banc: 2026/01
- Àmbit de preus: Barcelona
- Àmbit de plecs: Catalunya
- Variació segons el volum d'obra nova: Urbanització (PEM 0,402 M €)
- Percentatge de despeses indirectes: 5%
- Despeses auxiliars: les corresponents del BEDEC per a la família de la partida

3. JUSTIFICACIÓ DE PREUS

Per a la determinació dels preus unitaris de les partides no incloses en cap banc dels esmentats, s'ha partit dels preus dels elements que formen la unitat, i que determinem als quadres de preus corresponents, sota els següents conceptes:

- Preu de cost de la mà d'obra, per categories.
- Cost i taxes de la maquinària.
- Preus de cost dels materials a peu d'obra.
- Cost dels elements compostos.

A partir d'aquests quatre quadres, determinem el cost directe unitari de les partides d'obra, tenint en compte els rendiments corresponents, d'acord amb les característiques de cada unitat i de l'obra.

S'incrementa en un 5% el Cost Directe de cada partida d'obra en concepte de Despeses Indirectes.

Els preus que s'indiquen al present annex són els que han servit de base per formar el quadre de preus número 1 i serviran de base per a la obtenció, si s'escau, de preus contradictoris durant la vigència del contracte.

A continuació es llista la justificació de preus extreta del pressupost realitzat amb el programa TCQ.

JUSTIFICACIÓ DE PREUS

MA D'OBRA

CODI	UA	DESCRIPCIÓ	PREU	
A01-FEP3	h	Ajudant col·locador	27,23000	€
A01-FEPB	h	Ajudant manyà	26,22000	€
A01-FEPE	h	Ajudant lampista	27,19000	€
A01-FEPH	h	Ajudant muntador	26,12000	€
A01-FEPJ	h	Ajudant jardiner	31,11000	€
A010100	H	Enginyer: Persona amb capacitat per signar projectes o equivalent	44,16000	€
A010104	H	Tècnic Oficina tècnica	36,00000	€
A012H000	h	Oficial 1a electricista	30,41000	€
A012N000	h	Oficial 1a d'obra pública	28,61000	€
A013H000	h	Ajudant electricista	26,08000	€
A0140000	h	Manobre	24,55000	€
A0150000	h	Manobre especialista	24,69000	€
A0F-000B	h	Oficial 1a	30,67000	€
A0F-000D	h	Oficial 1a col·locador	30,67000	€
A0F-000M	h	Oficial 1a jardiner	35,05000	€
A0F-000N	h	Oficial 1a lampista	31,70000	€
A0F-000P	h	Oficial 1a manyà	29,88000	€
A0F-000R	h	Oficial 1a muntador	31,70000	€
A0F-000T	h	Oficial 1a paleta	30,67000	€
A0F-000Y	h	Oficial 1a soldador	31,17000	€

JUSTIFICACIÓ DE PREUS

MAQUINÀRIA

CODI	UA	DESCRIPCIÓ	PREU	
C1105A00	h	Retroexcavadora amb martell trencador	59,00000	€
C111-0055	h	Compressor amb un martell pneumàtic	17,83000	€
C111-0056	h	Compressor amb dos martells pneumàtics	18,77000	€
C113-00JJ	h	Fresadora per a paviment amb càrrega automàtica	125,16000	€
C115-00EE	h	Retroexcavadora amb martell trencador	77,33000	€
C1311440	h	Pala carregadora sobre pneumàtics, de 15 a 20 t	98,69000	€
C1313330	h	Retroexcavadora sobre pneumàtics, de 8 a 10 t	54,34000	€
C131-005G	h	Corró vibratori autopropulsat, de 12 a 14 t	98,71000	€
C1331100	h	Motoanivelladora petita	74,50000	€
C133-00EO	h	Minicarregadora de combustible sobre pneumàtics de 2 a 5,9 t, amb accessori anivellador	87,48000	€
C136-00F4	h	Motoanivelladora petita	112,43000	€
C138-00KQ	h	Pala carregadora sobre pneumàtics de 15 a 20 t	126,81000	€
C139-00LJ	h	Pala excavadora giratòria sobre cadenes de 31 a 40 t	187,99000	€
C139-00LK	h	Pala excavadora giratòria sobre pneumàtics de 15 a 20 t	131,96000	€
C13A-00FP	h	Picó vibrant de combustible amb placa de 30x30 cm	6,69000	€
C13A-00FQ	h	Safata vibrant combustible amb placa de 60 cm	6,59000	€
C13A-00FR	h	Compactador combustible duplex manual de 700 kg	9,33000	€
C13A-W61K	h	Picó vibrant elèctric amb placa de 30x30 cm	4,97000	€
C13A-W61N	h	Safata vibrant elèctrica amb placa de 40 cm	4,85000	€
C13C-00LP	h	Retroexcavadora sobre pneumàtics de 8 a 10 t	69,82000	€
C150101	H	Camió cistella fins a 15 m o camió grua fins a 3 Tn	49,01000	€
C150107	H	Furgoneta o turisme	26,24000	€
C1501700	h	Camió per a transport de 7 t	42,85000	€
C1502E00	h	Camió cisterna de 8 m3	52,76000	€
C1503000	h	Camió grua	62,11000	€
C150-002W	h	Camió cistella de 10 a 19 m d'alçària	94,16000	€
C151-002Z	h	Camió cisterna de 8 m3	59,95000	€
C154-003K	h	Camió per a transport de 20 t	84,77000	€
C154-003M	h	Camió per a transport de 12 t	67,64000	€
C15E-0062	h	Dúmper de gasoil d'11 kW, d'1,5 t de càrrega útil, amb mecanisme hidràulic	29,69000	€
C1705600	h	Formigonera de 165 litres	2,10000	€
C173-005K	h	Corró vibratori per a formigons i betums autopropulsat pneumàtic	88,20000	€
C174-00GD	h	Escombradora autopropulsada	52,52000	€
C175-00G4	h	Estenedora per a paviments de mescla bituminosa	70,18000	€
C175-00G7	h	Estenedora per a paviments de mescla bituminosa amb rampa de reg	73,70000	€
C176-00FW	h	Formigonera de 250 l	4,13000	€
C176-00FX	h	Formigonera de 165 l	2,57000	€
C178-00GF	h	Màquina tallajunts amb disc de diamant per a paviment	9,21000	€
C1RA2500	m3	Subministrament de contenidor metàl·lic de 5 m3 de capacitat i recollida amb residus inerts o no especials	23,18000	€
C207-00E1	h	Equip i elements auxiliars per a tall oxiacetilènic	10,02000	€
C20K-00DP	h	Regle vibratori	5,35000	€

JUSTIFICACIÓ DE PREUS

MAQUINÀRIA

CODI	UA	DESCRIPCIÓ	PREU
C20L-00DO	h	Remolinador mecànic	7,26000 €
C20P-WLSE	h	Equip i elements auxiliars per a soldadura a topall de canonades de polietilè, diàmetre nominal DN 90 a 315 mm, de funcionament hidràulic i control de la soldadura automàtic, alimentació elèctrica monofàsica a 230 V, potència 6 kW, grau de protecció IP54, amb funció de documentació i traçabilitat de la soldadura, ports de comunicacions USB i paral·lel, contrassenya de supervisor, possibilitat d'introduir coordenades GPS, amb escàner lector de codi de barres	4,24000 €
C20P-WLSF	h	Equip i elements auxiliars per a soldadura per electrofusió de canonades de polietilè, diàmetre nominal DN 20 a 630 mm, de funcionament manual i control de la soldadura automàtic, alimentació elèctrica monofàsica a 230 V, potència 3,6 kW, grau de protecció IP54, amb funció de documentació i traçabilitat de la soldadura, ports de comunicacions USB i paral·lel, contrassenya de supervisor, possibilitat d'introduir coordenades GPS, amb escàner lector de codi de barres	5,13000 €
CZ15-00E4	h	Grup electrògen de 20 a 30 kVA	10,73000 €

JUSTIFICACIÓ DE PREUS

MATERIALS

CODI	UA	DESCRIPCIÓ	PREU
B0111000	m3	Aigua	1,62000 €
B011-05ME	m3	Aigua	2,04000 €
B0310020	t	Sorra de pedrera per a morters	20,78000 €
B0310500	t	Sorra de pedrera de 0 a 3,5 mm	20,33000 €
B031560Z	t	Sorra rentada sense partícules argiloses de 1 a 2 mm de granulometria	38,53000 €
B0321SNZ	m3	Sauló compost per àrids disgregats de sorra sílicia, originals de l'alteració de roques granítiques, de textura sorrenca grossa i constituïda per minerals provinents del quars inalterat, i feldspats i miques alterades	22,24000 €
B03C-05NK	m3	Sauló garbellat, subministrat en sacs de 0,8 m3	27,89000 €
B03D-21MB	t	Sorra de material reciclat de formigó de 0 a 5 mm	14,13000 €
B03F-05NW	m3	Tot-u artificial	23,48000 €
B03J-0K88	t	Grava de pedrera de pedra granítica, de grandària màxima 20 mm, per a formigons	24,11000 €
B03L-05MS	t	Sorra de pedrera de pedra granítica per a formigons	23,55000 €
B03L-05N5	t	Sorra de pedrera de 0 a 3,5 mm	22,49000 €
B03L-05N7	t	Sorra de pedrera per a morters	22,98000 €
B03L-H4LA	m3	Sorra garbellada 3- 5 mm, cantell rodó, neta, sense argila	18,22000 €
B0512401	t	Ciment pòrtland amb filler calcari CEM II/B-L 32,5 R segons UNE-EN 197-1, en sacs	145,42000 €
B0532310	kg	Calç aèria hidratada CL 90-S, en sacs	0,30000 €
B054-06DH	kg	Calç aèria hidratada CL 90-S, en sacs	0,40000 €
B055-067M	t	Ciment pòrtland amb filler calcari CEM II/B-L 32,5 R segons UNE-EN 197-1, en sacs	169,77000 €
B064500A	m3	Formigó HM-20/F/40/I de consistència fluida, grandària màxima del granulat 40 mm, amb >= 200 kg/m3 de ciment, apte per a classe d'exposició I	68,42000 €
B064500C	m3	Formigó HM-20/P/40/I de consistència plàstica, grandària màxima del granulat 40 mm, amb >= 200 kg/m3 de ciment, apte per a classe d'exposició I	67,76000 €
B069-I4H8	m3	Formigó d'ús no estructural HNE-20/P/20 de resistència a compressió 20 N/mm2, consistència plàstica i grandària màxima del granulat 20 mm	119,04000 €
B06F1-I0IL	m3	Formigó en massa HM - 20 / B / 20 / X0 amb una quantitat de ciment de 200 kg/m3 i relació aigua ciment <= 0.6	96,07000 €
B06F2-I19X	m3	Formigó per armar amb additiu hidròfug HA - 25 / B / 20 / xC1 amb una quantitat de ciment de 275 kg/m3 i relació aigua ciment <= 0.6	127,62000 €
B06F7-LR5F	m3	Formigó per armar, amb 20% de granulats de material reciclat de formigons, HRA - 25 / F / 20 / xC2 amb una quantitat de ciment de 275 kg/m3 i relació aigua ciment <= 0.6	133,60000 €
B07101A0	t	Morter per a ram de paleta, classe M 10 (10 N/mm2), en sacs, de designació (G) segons norma UNE-EN 998-2	59,00000 €
B07L-1PY6	t	Morter per a ram de paleta de ciment, classe M 5 (5 N/mm2), de designació G segons norma UNE-EN 998-2, subministrat en sacs de 25 kg	57,88000 €
B07L-1PYA	t	Morter per a ram de paleta de ciment, classe M 5 (5 N/mm2), de designació G segons norma UNE-EN 998-2, subministrat a granel	59,82000 €
B084-2I28	l	Producte per a tractament desactivant de superfícies de formigó	5,15000 €
B091-H4LL	kg	Resina de poliuretà monocomponent	3,51000 €
B0AP-07IX	u	Tac d'acer de d 10 mm, amb cargol, volandera i femella	1,75000 €
B0DF8-0FFB	u	Motlle metàl·lic per a encofrat de caixa d'embornal de 70x30x85 cm, per a 150 usos	1,26000 €
B0DZ1-0ZLZ	l	Desencofrant	3,58000 €
B0F1A-0760	u	Maó calat R-25 N/mm2, de 290x140x100 mm, per a revestir, categoria I, HD, segons la norma UNE-EN 771-1	0,29000 €
B0G2-0F87	m2	Pedra granítica nacional amb una cara flamejada, preu alt, de 30 mm de gruix amb aresta viva a les quatre vores	183,23000 €
B0G2-0FBL	m2	Pedra granítica nacional amb una cara polida i brillantada, preu alt, de 30 mm de gruix amb aresta viva a les quatre vores	160,38000 €

JUSTIFICACIÓ DE PREUS

MATERIALS

CODI	UA	DESCRIPCIÓ	PREU
B0G2-H4OR	m2	Paviment de pedra granítica, deixada de serra, de 40 mm de gruix	118,62000 €
B2RA-28UQ	t	Disposició controlada en dipòsit autoritzat inclòs el cànon sobre la deposició controlada dels residus de la construcció, segons la LLEI 8/2008, de residus de formigó inerts amb una densitat 1,45 t/m3, procedents de construcció o demolició, amb codi 17 01 01 segons la Llista Europea de Residus	12,50000 €
B2RA-28US	t	Disposició controlada de residus inerts de barrejats amb una densitat 1,0 t/m3 procedents de construcció o demolició (LER codi 17 01 07), en dipòsit autoritzat, inclòs el cànon sobre la disposició controlada dels residus de la construcció, segons la LLEI 8/2008,	34,45000 €
B2RB-HFVL	t	Disposició de terres no contaminades de densitat aparent 1,6 t/m3, a valoritzador de materials naturals excavats amb codi VNME	4,37000 €
B71005	U	SALS DE SULFAT DE SODI I MAGNESI	0,67000 €
B71007	U	CARTUTX PER A SOLDADURA CADWELD	1,23000 €
B7B1-0KPN	m2	Geotèxtil format per feltre de polipropilè/polietilè no teixit, lligat tèrmicament de 200 a 250 g/m2	3,70000 €
B8Z6-0P2K	kg	Imprimació epoxi	35,86000 €
B9C0-0HKK	kg	Beurada de color	1,16000 €
B9E13200	m2	Panot gris de 20x20x4 cm, classe 1a, preu alt	8,57000 €
B9F2-1GES	m2	Llosa de formigó per a paviments de 60x60 cm i 4 cm de gruix, de forma quadrat, textura pètria, preu alt	17,80000 €
B9F4-H4UN	m2	Peça per a paviment, de formigó vibrat i premSAT, amb acabat de la cara exterior amb textura pètria llisa, de forma rectangular de 60x40 cm i 5 cm de gruix	25,57000 €
B9G0-1KQM	m3	Formigó amb additiu per a paviment continu per acabar desactivat, amb fibres sintètiques	417,88000 €
B9G0-HP81	m3	Formigó amb additiu per a paviment continu per acabar buixardat, amb fibres sintètiques	402,06000 €
B9G0-HP85	m3	Formigó amb additiu per a paviment continu per acabar polit acolorit, amb fibres sintètiques	402,72000 €
B9H8-JX8A	t	Mescla bituminosa discontinua en calent, per a capes de trànsit BBTM, 11A B 50/70 amb betum asfàltic de penetració, plàstic reciclat MR6 i granulat granític	99,13000 €
B9K1-11NTG	t	Mescla bituminosa en calent, fabricada a temperatura normal amb àrid granític, de grandària màxima d'11 mm (capa ultrafina), amb granulat per a rodament, betum asfàltic de penetració modificat amb polímers PMB 45/80-65 (BM-3c), amb reg d'adherència inclòs, de color vermell	215,28000 €
B9P1-H6SZ	kg	Granulat de cautxú estirè-butadiè SBR	0,43000 €
B9P1-H6T0	kg	Granulat de cautxú etilè-propilè-diè EPDM, de color ocre,groc o blau	2,14000 €
BB10-0XMY	m	Barana d'acer galvanitzat, amb passamà, travesser inferior, muntants cada 100 cm i brèndoles cada 10 cm, de 100 cm d'alçària	119,33000 €
BD51-0M3Z	u	Bastiment i reixa practicable per a embornal, de fosa grisa de 800x364x50 mm exteriors i 52 kg de pes	77,61000 €
BD76-VCE0	m	Tub de paret estructurada per a sanejament soterrat sense pressió, de PVC-U, diàmetre nominal DN 160, classe de rigidesa anular SN 8 (rigidesa anular 8 kN/m2), de superfícies interna llisa i externa perfilada de tipus B, codi d'àrea d'aplicació U, fabricació segons norma UNE-EN 13476-3, unió mitjançant maniguet extruït i junt elastomèric d'estanquitat	18,86000 €
BD77-1JPJ	m	Tub de polietilè d'alta densitat de designació PE 80, de 90 mm de diàmetre nominal, de 5 bar de pressió nominal, sèrie SDR 26, segons la norma UNE-EN 12201-2	7,27000 €
BD7E-1ZQW	m	Tub de PVC-U de paret compacta per a sanejament soterrat o aeri amb pressió, diàmetre nominal DN 160, pressió nominal PN 6, ús previst P (sanejament amb pressió), fabricació segons norma UNE-EN ISO 1452-2, per a unió elàstica amb anella elastomèrica d'estanquitat	11,28000 €
BD7F-1OJ7	m	Tub de PVC-U de paret sòlida per a sanejament soterrat sense pressió, superfícies interna llisa i externa llisa, diàmetre nominal DN 110, classe de rigidesa anular SN 4 (rigidesa anular >= 4kN/m2), codi d'àrea d'aplicació U (ús en l'exterior de l'estructura dels edificis), fabricació segons norma UNE-EN 1401-1, de color taronja-marró RAL 8023, per a unió elàstica amb anella elastomèrica d'estanquitat	6,78000 €
BDD1-H4XP	u	Cubeta de formigó prefabricat de 80 cm de diàmetre i 100 cm d'alçària, per a base de pou de registre, amb junt encadellat	140,14000 €
BDD4-0LVJ	u	Graó per a pou de registre d'acer galvanitzat, de 300x300x300 mm, amb rodó de D= 18 mm	5,40000 €

JUSTIFICACIÓ DE PREUS

MATERIALS

CODI	UA	DESCRIPCIÓ	PREU
BDDE-12EP6	u	Con de formigó prefabricat de 80 cm de diàmetre base, 60 cm de diàmetre superior i 60 cm d'alçària, per a brocal de pou de registre, amb junt encadellat	55,21000 €
BDG0-1C2A	m	Banda continua de senyalització per a canalitzacions soterrades de 30 cm d'amplària, de polipropilè	0,35000 €
BDG2-34UA	m	Fil guia per a conductes de canalitzacions de serveis, de nylon, de 5 mm de gruix	0,14000 €
BDG3-34IF	u	Part proporcional de separadors, connectors i obturadors de canalitzacions de serveis de 90 mm de diàmetre nominal	0,23000 €
BDK5-1KH0	u	Bastiment quadrat i tapa quadrat de fosa dúctil per a pericó de serveis, recolzada, pas lliure de 400x400 mm classe B125 segons norma UNE-EN 124	35,02000 €
BDK5-1KH8	u	Bastiment quadrat i tapa quadrat de fosa dúctil per a pericó de serveis, recolzada, pas lliure de 600x600 mm classe B125 segons norma UNE-EN 124	99,33000 €
BDK5-1KHP	u	Bastiment quadrat i tapa quadrat de fosa dúctil per a pericó de serveis, recolzada, pas lliure de 700x700 mm classe B125 segons norma UNE-EN 124	150,82000 €
BDK5-1KI4	u	Bastiment quadrat i tapa circular de fosa dúctil per a pou de registre, abatible, pas lliure de 600 mm classe D400 segons norma UNE-EN 124	207,07000 €
BDK5-1KIB	u	Bastiment quadrat aparent i tapa circular de fosa dúctil per a pou de registre, abatible, pas lliure de 700 mm classe D400 segons norma UNE-EN 124	228,73000 €
BFB3-095U	m	Tub de polietilè de designació PE 100, diàmetre nominal DN 125, pressió nominal PN 16 (SDR 11), subministrat en barres de 6 m, fabricació segons norma UNE-EN 12201-2	20,17000 €
BFB3-096T	m	Tub de polietilè de designació PE 100, diàmetre nominal DN 32, pressió nominal PN 10 (SDR 17), subministrat en rotlle, fabricació segons norma UNE-EN 12201-2	1,00000 €
BFB3-0979	m	Tub de polietilè de designació PE 100, diàmetre nominal DN 225, pressió nominal PN 10 (SDR 17), subministrat en barres de 6 m, fabricació segons norma UNE-EN 12201-2	44,09000 €
BFB3-W629	m	Tub de polietilè de designació PE 100, diàmetre nominal DN 63, pressió nominal PN 10 (SDR 17), subministrat en rotlle, fabricació segons norma UNE-EN 12201-2	3,72000 €
BFWF-09VZ	u	Accessori per a tubs de polietilè de densitat alta, de 90 mm de diàmetre nominal exterior, de plàstic, 5 bar de pressió nominal, per a soldar	22,38000 €
BFWF-W63C	u	Accessori per a tubs de polietilè de densitat alta, de 32 mm de diàmetre nominal exterior, de plàstic, 16 bar de pressió nominal, per a electrosoldadura	7,37000 €
BFWF-W63I	u	Accessori per a tubs de polietilè de densitat alta, de 63 mm de diàmetre nominal exterior, de plàstic, 16 bar de pressió nominal, per a electrosoldadura	12,34000 €
BG210520	M	TUB RÍGID DE PVC, DE DIÀMETRE NOMINAL REFERÈNCIA 21, AMB GRAU DE RESISTÈNCIA AL XOC 7, AMB PART PROPORCIONAL D'ACCESSORIS DE COL-LOCACIÓ I BANDA DE PROTECCIÓ I AVIS DE PLÀSTIC	0,83000 €
BG212910	m	Tub rígid de PVC, de 32 mm de diàmetre nominal, aïllant i no propagador de la flama, amb una resistència a l'impacte de 2 J, resistència a compressió de 1250 N i una rigidesa dielèctrica de 2000 V	2,31000 €
BG25060	M	Tub de polietilé UNE-EN-50086 coarrugat exterior i llis interior de diàmetre 16mm, amb part proporcional d'accessoris, sense banda de protecció ni cinta d'avis. Accessori utilitzat per a la protecció del cable de terra per dins de la fonamentació de suport terra. També per la conducció de la línia de terra quan es posa terra a punts que no en tenen.	1,10000 €
BG25110	M	Tub de polietilé UNE-EN-50086 coarrugat exterior i llis interior de diàmetre 110mm, amb part proporcional d'accessoris, sense banda de protecció ni cinta d'avis.	2,75000 €
BG2Q-1KTE	m	Tub corbable corrugat de polietilè, de doble capa, llisa la interior i corrugada l'exterior, de 90 mm de diàmetre nominal, aïllant i no propagador de la flama, resistència a l'impacte de 20 J, resistència a compressió de 450 N, per a canalitzacions soterrades	2,96000 €
BG2Q-1KTK	m	Tub corbable corrugat de PVC, de 65 mm de diàmetre nominal, aïllant i no propagador de la flama, resistència a l'impacte de 6 J, resistència a compressió de 250 N, per a canalitzacions soterrades	1,63000 €
BG2Q-1KTL	m	Tub corbable corrugat de PVC, de 125 mm de diàmetre nominal, aïllant i no propagador de la flama, resistència a l'impacte de 12 J, resistència a compressió de 250 N, per a canalitzacions soterrades	5,17000 €
BG31102	m	Cable amb conductor de coure de 0,6/1 kV de tensió assignada, amb designació RV-K, tripolar, de secció 3 x 2,5 mm2, amb coberta del cable de polietilè reticulat.	1,34000 €
BG312330	m	Cable amb conductor de coure de tensió assignada0,6/1 kV, de designació RZ1-K (AS), construcció segons norma UNE 21123-4, tripolar, de secció 3x2,5 mm2, amb coberta del cable de	2,77000 €

JUSTIFICACIÓ DE PREUS

MATERIALS

CODI	UA	DESCRIPCIÓ	PREU	
		poliolefines, classe de reacció al foc Cca-s1b, d1, a1 segons la norma UNE-EN 50575 amb baixa emissió fums		
BG33-G2TY	m	Cable amb conductor de coure de tensió assignada 0,6/1 kV, de designació RVFV, construcció segons norma UNE 21123-2, tetrapolar, de secció 4x6 mm2, amb armadura de fleix d'acer i coberta del cable de PVC, classe de reacció al foc Eca segons la norma UNE-EN 50575	10,75000	€
BG380900	m	Conductor de coure nu, unipolar de secció 1x35 mm2	2,65000	€
BG38201	M	CABLE DE COURE UNIPOLAR AÏLLAT DE 1 X 16 MM² GROC-VERD.	2,47000	€
BG3I-06VZ	m	Conductor de coure nu, unipolar de secció 1x150 mm2	15,17000	€
BG3I-06W3	m	Conductor de coure nu, unipolar de secció 1x35 mm2	3,35000	€
BG3ZE110	u	Terminal per a cable de coure de 35 mm2	1,15000	€
BG46101	U	Caixa de connexió i protecció per a una làmpada	20,19000	€
BG46U010	u	Caixa de connexions i tallacircuits per a una o dues lampades	12,37000	€
BGD100	U	PLACA PRESA DE TERRA DE 500 X 500 X 3 MM	12,23000	€
BGD23220	u	Placa de connexió a terra d'acer quadrada (massissa), de 0,3 m2 de superfície i de 3 mm de gruix	57,74000	€
BGDZU020	u	Cartutx per a soldadura Cadweld	1,54000	€
BGY3-0B2S	u	Part proporcional d'elements especials per a conductors de coure nus	0,32000	€
BHMZU010	u	Conjunt de quatre pernys per a cimentació	18,85000	€
BHWM3000	u	Part proporcional d'accessoris per a bàculs	42,05000	€
BJM31-N5ON	u	Comptador d'aigua per velocitat, de raig múltiple, DN40, amb unions roscades de 2'' segons ISO 228-1, transmissió mecànica, equipat amb emissor d'impulsos de tipus reed, rati de mesura de 10 l/impuls, cabal permanent Q3 de 16 m3/h, rati Q3/Q1 >=160 en posició horitzontal, classe de temperatura T50, cos de llautó, construcció segons REAL DECRETO 244/2016 i UNE-EN ISO 4064-1, per a connectar a la bateria o al ramal	420,99000	€
BQ11-H5AR	u	Cadira de llistons de fusta tropical, de 68 cm de llargària, amb protecció fungicida insecticida i hidròfuga, acabat incolor, amb respatller, suports i recolzabraços de fusta	297,96000	€
BQ11-HYC3	u	Banc senzill de fusta tropical certificada FSC pintat i envernissat, de 180 cm de llargària, amb 7 llistons de 7x7 cm, sense respatller, cargols i passadors d'acer inoxidable i suports d'acer galvanitzat	522,27000	€
BQ11-I0S4	u	Banc senzill de fusta tropical certificada FSC pintat i envernissat, de 180 cm de llargària, amb 14 llistons de 7x7 cm, amb respatller de fusta, cargols i passadors d'acer inoxidable i suports d'acer galvanitzat	851,36000	€
BQ23-H5CW	u	Paperera trabucable d'eix de gir horitzontal de 60 l, 37,5 cm de diàmetre, circular de planxa perforada d'acer de gruix 2 mm amb acabat imprimació epoxi+pintura polièster, i suports de tub de 40 mm	100,50000	€
BQ30-1DCW	u	Font per a exterior forma d'L d'acer inoxidable amb acabat pintat de 50x28 cm i 91 cm d'alçària, broc de llautó cromat amb polsador temporitzat i reixa de desguàs rectangular	2.694,38000	€
BQ31-2A5K	u	Part proporcional d'accessoris i elements de muntatge per a connexió a la xarxa d'aigua potable i a la xarxa de sanejament de font per a exterior	36,44000	€
BQJJ0J45	u	Tanca metàl·lica model parc formada per unitats de 12 tubs de 80mm de diàmetre separats 80mm, soldats a passamà 120x1920mm de 6mm de gruix fixat amb varilles o cargols, acabat galvanitzat en calent.	200,89000	€
BQJJ0J46	u	Subministrament i col·locació tanca metàl·lica model parc formada per unitats de 12 tubs de 80mm de diàmetre separats 80mm, soldats a passamà 120x1920mm de 6mm de gruix fixat amb varilles o cargols, acabat galvanitzat en calent. Col·locada sobre base de formigó de 25 cm. Segons normativa i instruccions de fabricant.	52,58000	€

JUSTIFICACIÓ DE PREUS

ELEMENTS COMPOSTOS

CODI	UA	DESCRIPCIÓ					PREU
A1106	H	Equip de 2 operaris + cistella fins a 15m	Rend.: 1,000		105,50000		€
			Unitats	Preu	Parcial	Import	
Ma d'obra							
A012H000	h	Oficial 1a electricista	1,000	/R x	30,41000 =	30,41000	
A013H000	h	Ajudant electricista	1,000	/R x	26,08000 =	26,08000	
			Subtotal:		56,49000	56,49000	
Maquinària							
C150101	H	Camió cistella fins a 15 m o camió grua fins a 3 Tn	1,000	/R x	49,01000 =	49,01000	
			Subtotal:		49,01000	49,01000	
			COST DIRECTE		105,50000		
			COST EXECUCIÓ MATERIAL		105,50000		
A1107	H	Equip de 3 operaris + cistella fins a 15m	Rend.: 1,000		135,91000		€
			Unitats	Preu	Parcial	Import	
Ma d'obra							
A013H000	h	Ajudant electricista	1,000	/R x	26,08000 =	26,08000	
A012H000	h	Oficial 1a electricista	2,000	/R x	30,41000 =	60,82000	
			Subtotal:		86,90000	86,90000	
Maquinària							
C150101	H	Camió cistella fins a 15 m o camió grua fins a 3 Tn	1,000	/R x	49,01000 =	49,01000	
			Subtotal:		49,01000	49,01000	
			COST DIRECTE		135,91000		
			COST EXECUCIÓ MATERIAL		135,91000		
B06D-0L92	m3	Formigó de 150 kg/m3, amb una proporció en volum 1:4:8, amb ciment pòrtland amb filler calcari CEM II/B-L 32,5 R i granulat de pedra granítica de grandària màxima 20 mm, elaborat a l'obra amb formigonera de 250 l	Rend.: 1,000		102,81000		€
			Unitats	Preu	Parcial	Import	
Ma d'obra							
A0150000	h	Manobre especialista	0,900	/R x	24,69000 =	22,22100	
			Subtotal:		22,22100	22,22100	
Maquinària							
C176-00FW	h	Formigonera de 250 l	0,450	/R x	4,13000 =	1,85850	
			Subtotal:		1,85850	1,85850	
Materials							
B011-05ME	m3	Aigua	0,180	x	2,04000 =	0,36720	

JUSTIFICACIÓ DE PREUS

ELEMENTS COMPOSTOS

CODI	UA	DESCRIPCIÓ	PREU						
B055-067M	t	Ciment pòrtland amb filler calcari CEM II/B-L 32,5 R segons UNE-EN 197-1, en sacs	0,150	x	169,77000	=	25,46550		
B03L-05MS	t	Sorra de pedrera de pedra granítica per a formigons	0,650	x	23,55000	=	15,30750		
B03J-0K88	t	Grava de pedrera de pedra granítica, de grandària màxima 20 mm, per a formigons	1,550	x	24,11000	=	37,37050		
Subtotal:							78,51070	78,51070	
DESPESES AUXILIARS					1,00	%	0,22221		
COST DIRECTE							102,81241		
COST EXECUCIÓ MATERIAL							102,81241		
B07F-0LSZ	m3	Morter mixt de ciment pòrtland amb filler calcari CEM II, calç i sorra, amb 380 kg/m3 de ciment, amb una proporció en volum 1:0.5:4 i 10 N/mm2 de resistència a compressió, elaborat a l'obra	Rend.:	1,000				200,68000	€
			Unitats	Preu		Parcial		Import	
Ma d'obra	A0150000	h	Manobre especialista	1,050	/R x	24,69000	=	25,92450	
Subtotal:							25,92450	25,92450	
Maquinària	C176-00FX	h	Formigonera de 165 l	0,725	/R x	2,57000	=	1,86325	
Subtotal:							1,86325	1,86325	
Materials									
B054-06DH	kg	Calç aèria hidratada CL 90-S, en sacs	190,000	x	0,40000	=	76,00000		
B055-067M	t	Ciment pòrtland amb filler calcari CEM II/B-L 32,5 R segons UNE-EN 197-1, en sacs	0,380	x	169,77000	=	64,51260		
B011-05ME	m3	Aigua	0,200	x	2,04000	=	0,40800		
B03L-05N7	t	Sorra de pedrera per a morters	1,380	x	22,98000	=	31,71240		
Subtotal:							172,63300	172,63300	
DESPESES AUXILIARS					1,00	%	0,25925		
COST DIRECTE							200,68000		
COST EXECUCIÓ MATERIAL							200,68000		
B07F-0LT4	m3	Morter de ciment pòrtland amb filler calcari CEM II/B-L i sorra, amb 250 kg/m3 de ciment, amb una proporció en volum 1:6 i 5 N/mm2 de resistència a compressió, elaborat a l'obra	Rend.:	1,000				107,04000	€
			Unitats	Preu		Parcial		Import	
Ma d'obra	A0150000	h	Manobre especialista	1,000	/R x	24,69000	=	24,69000	
Subtotal:							24,69000	24,69000	
Maquinària									

JUSTIFICACIÓ DE PREUS

ELEMENTS COMPOSTOS

CODI	UA	DESCRIPCIÓ					PREU		
Materials	C176-00FX	h	Formigonera de 165 l	0,700	/R x	2,57000	=	1,79900	1,79900
	Subtotal:							1,79900	
	B011-05ME	m3	Aigua	0,200	x	2,04000	=	0,40800	
	B03L-05N7	t	Sorra de pedrera per a morters	1,630	x	22,98000	=	37,45740	
	B055-067M	t	Ciment pòrtland amb filler calcari CEM II/B-L 32,5 R segons UNE-EN 197-1, en sacs	0,250	x	169,77000	=	42,44250	
	Subtotal:							80,30790	
	DESPESES AUXILIARS						1,00	%	
COST DIRECTE						107,04380			
COST EXECUCIÓ MATERIAL						107,04380			
B07F-0LT6	m3	Morter mixt de ciment pòrtland amb filler calcari CEM II, calç i sorra, amb 200 kg/m3 de ciment, amb una proporció en volum 1:2:10 i 2,5 N/mm2 de resistència a compressió, elaborat a l'obra	Rend.:	1,000				257,57000	€
			Unitats		Preu		Parcial	Import	
Ma d'obra	A0150000	h	Manobre especialista	1,050	/R x	24,69000	=	25,92450	25,92450
Subtotal:							25,92450		
Maquinària	C176-00FX	h	Formigonera de 165 l	0,725	/R x	2,57000	=	1,86325	1,86325
Subtotal:							1,86325		
Materials	B03L-05N7	t	Sorra de pedrera per a morters	1,530	x	22,98000	=	35,15940	
	B055-067M	t	Ciment pòrtland amb filler calcari CEM II/B-L 32,5 R segons UNE-EN 197-1, en sacs	0,200	x	169,77000	=	33,95400	
	B011-05ME	m3	Aigua	0,200	x	2,04000	=	0,40800	
	B054-06DH	kg	Calç aèria hidratada CL 90-S, en sacs	400,000	x	0,40000	=	160,00000	
	Subtotal:							229,52140	
DESPESES AUXILIARS						1,00	%	0,25925	
COST DIRECTE						257,56840			
COST EXECUCIÓ MATERIAL						257,56840			
B07F-0LT8	m3	Morter de ciment pòrtland amb filler calcari CEM II/B-L i sorra, amb 200 kg/m3 de ciment, amb una proporció en volum 1:8 i 2,5 N/mm2 de resistència a compressió, elaborat a l'obra	Rend.:	1,000				101,08000	€
			Unitats		Preu		Parcial	Import	
Ma d'obra	A0150000	h	Manobre especialista	1,000	/R x	24,69000	=	24,69000	

JUSTIFICACIÓ DE PREUS

ELEMENTS COMPOSTOS

CODI	UA	DESCRIPCIÓ	PREU			
			Subtotal:	24,69000	24,69000	
Maquinària						
C176-00FX	h	Formigonera de 165 l	0,700 /R x	2,57000 =	1,79900	
			Subtotal:	1,79900	1,79900	
Materials						
B011-05ME	m3	Aigua	0,200 x	2,04000 =	0,40800	
B03L-05N7	t	Sorra de pedrera per a morters	1,740 x	22,98000 =	39,98520	
B055-067M	t	Ciment pòrtland amb filler calcari CEM II/B-L 32,5 R segons UNE-EN 197-1, en sacs	0,200 x	169,77000 =	33,95400	
			Subtotal:	74,34720	74,34720	
			DESPESES AUXILIARS	1,00 %	0,24690	
			COST DIRECTE		101,08310	
			COST EXECUCIÓ MATERIAL		101,08310	
D070A4D1	m3	Morter mixt de ciment pòrtland amb filler calcari CEM II/B-L, calç i sorra, amb 200 kg/m3 de ciment, amb una proporció en volum 1:2:10 i 2,5 N/mm2 de resistència a compressió, elaborat a l'obra	Rend.: 1,000		208,91000	€
			Unitats	Preu	Parcial	Import
Ma d'obra						
A0150000	h	Manobre especialista	1,050 /R x	24,69000 =	25,92450	
			Subtotal:	25,92450	25,92450	
Maquinària						
C1705600	h	Formigonera de 165 litres	0,725 /R x	2,10000 =	1,52250	
			Subtotal:	1,52250	1,52250	
Materials						
B0310020	t	Sorra de pedrera per a morters	1,530 x	20,78000 =	31,79340	
B0532310	kg	Calç aèria hidratada CL 90-S, en sacs	400,000 x	0,30000 =	120,00000	
B0512401	t	Ciment pòrtland amb filler calcari CEM II/B-L 32,5 R segons UNE-EN 197-1, en sacs	0,200 x	145,42000 =	29,08400	
B0111000	m3	Aigua	0,200 x	1,62000 =	0,32400	
			Subtotal:	181,20140	181,20140	
			DESPESES AUXILIARS	1,00 %	0,25925	
			COST DIRECTE		208,90765	
			COST EXECUCIÓ MATERIAL		208,90765	

JUSTIFICACIÓ DE PREUS

PARTIDES D'OBRA

NÚM	CODI	UA	DESCRIPCIÓ	PREU			
B7D102	U		Muntatge i instal·lació elèctrica de suport a terra sense lluminària de fins a 10m. Inclou el transport. No inclou el suport ni la fonamentació. Inclou el cable i la caixa.	Rend.: 1,000		121,47	€
			Unitats	Preu	Parcial	Import	
Partides d'obra							
FEA200	U		ELEMENT COMPOST: Partida que forma part d'altre partida d'obra, no es pot certificar independent	1,000 x	38,01000 =	38,01000	
			Instal·lació electrica de suport a terra, fins a 10m, aprofitant muntatge del suport i/o lluminària. Inclou el cable i la caixa.				
FEM102	U		Transport de suport d'acer de més de 5m i fins a 9m o suport de fosa fins a 5m o pal de fusta. Inclou càrrega, descàrrega i transport a qualsevol lloc (fàbrica,magatzem, taller, obra, abocador, etc.). Fins un màxim de 6 punts de llum. Per cada grup de 6 o menys punts a transportar es facturarà una unitat d'aquest codi.	1,000 x	77,67931 =	77,67931	
			Subtotal:		115,68931	115,68931	
			COST DIRECTE			115,68931	
			DESPESES INDIRECTES	5,00 %		5,78447	
			COST EXECUCIÓ MATERIAL			121,47378	
F2194JJ5	m2		Demolició de paviment de panot o paviment especial col·locats sobre formigó, de qualsevol gruix, amb retroexcavadora amb martell trencador i càrrega sobre camió	Rend.: 1,000		38,09	€
			Unitats	Preu	Parcial	Import	
Maquinària							
C1313330	h		Retroexcavadora sobre pneumàtics, de 8 a 10 t	0,066 /R x	54,34000 =	3,58644	
C1105A00	h		Retroexcavadora amb martell trencador	0,200 /R x	59,00000 =	11,80000	
			Subtotal:		15,38644	15,38644	
Partides d'obra							
F2R641E0	m3		Càrrega amb mitjans manuals i transport de residus inerts o no especials a instal·lació autoritzada de gestió de residus, amb contenidor de 5 m3 de capacitat	0,500 x	41,77663 =	20,88832	
			Subtotal:		20,88832	20,88832	
			COST DIRECTE			36,27476	
			DESPESES INDIRECTES	5,00 %		1,81374	
			COST EXECUCIÓ MATERIAL			38,08850	

JUSTIFICACIÓ DE PREUS

PARTIDES D'OBRA

NÚM	CODI	UA	DESCRIPCIÓ	PREU				
	F222H622	m3	Excavació de pou aïllat de fins a 2 m de fondària, en terreny de trànsit, amb mitjans mecànics i càrrega mecànica del material excavat	Rend.:	1,000		16,18	€
				Unitats	Preu	Parcial	Import	
Ma d'obra	A0140000	h	Manobre	0,010	/R x 24,55000 =	0,24550		
				Subtotal:		0,24550	0,24550	
Maquinària	C1313330	h	Retroexcavadora sobre pneumàtics, de 8 a 10 t	0,279	/R x 54,34000 =	15,16086		
				Subtotal:		15,16086	15,16086	
			DESPESES AUXILIARS	1,50	%		0,00368	
			COST DIRECTE				15,41004	
			DESPESES INDIRECTES	5,00	%		0,77050	
			COST EXECUCIÓ MATERIAL				16,18054	
	F2R4503A	m3	Càrrega amb mitjans mecànics i transport de terres a instal·lació autoritzada de gestió de residus, amb camió de 7 t, amb un recorregut de més de 15 i fins a 20 km	Rend.:	1,000		15,73	€
				Unitats	Preu	Parcial	Import	
Maquinària	C1501700	h	Camió per a transport de 7 t	0,299	/R x 42,85000 =	12,81215		
	C1311440	h	Pala carregadora sobre pneumàtics, de 15 a 20 t	0,022	/R x 98,69000 =	2,17118		
				Subtotal:		14,98333	14,98333	
			COST DIRECTE				14,98333	
			DESPESES INDIRECTES	5,00	%		0,74917	
			COST EXECUCIÓ MATERIAL				15,73250	
	F2R641E0	m3	Càrrega amb mitjans manuals i transport de residus inerts o no especials a instal·lació autoritzada de gestió de residus, amb contenidor de 5 m3 de capacitat	Rend.:	1,000		43,87	€
				Unitats	Preu	Parcial	Import	
Ma d'obra	A0140000	h	Manobre	0,750	/R x 24,55000 =	18,41250		
				Subtotal:		18,41250	18,41250	
Maquinària	C1RA2500	m3	Subministrament de contenidor metàl·lic de 5 m3 de capacitat i recollida amb residus inerts o no especials	1,000	/R x 23,18000 =	23,18000		
				Subtotal:		23,18000	23,18000	

JUSTIFICACIÓ DE PREUS

PARTIDES D'OBRA

NÚM	CODI	UA	DESCRIPCIÓ	PREU					
				DESPESES AUXILIARS	1,00	%		0,18413	
				COST DIRECTE				41,77663	
				DESPESES INDIRECTES	5,00	%		2,08883	
				COST EXECUCIÓ MATERIAL				43,86546	
	F31521P1	m3	Formigó per a rases i pous de fonaments, HM-20/F/40/I, de consistència fluïda i grandària màxima del granulat 40 mm, abocat des de camió	Rend.:	1,000			85,57	€
				Unitats		Preu		Parcial	Import
Ma d'obra	A0140000	h	Manobre	0,250	/R x	24,55000	=	6,13750	
				Subtotal:				6,13750	6,13750
Materials	B064500A	m3	Formigó HM-20/F/40/I de consistència fluïda, grandària màxima del granulat 40 mm, amb >= 200 kg/m3 de ciment, apte per a classe d'exposició I	1,100	x	68,42000	=	75,26200	
				Subtotal:				75,26200	75,26200
				DESPESES AUXILIARS	1,50	%			0,09206
				COST DIRECTE					81,49156
				DESPESES INDIRECTES	5,00	%			4,07458
				COST EXECUCIÓ MATERIAL					85,56614
P-1	F9A1X001	m3	Paviment contituït per sauló natural i sorra rentada, estès, anivellat i compactat al 98% PM, amb mitjans manuals i/o mecànics, totalment acabat i assajat per l'organisme oficial competent. Sauló natural compost per àrids disgregats de sorra silícia, originals de l'alteració de roques granítiques, de textura sorrenca grossa i constituïda per minerals provinents del quars inalterat, i feldespats i miques alterades. Sorra rentada sense partícules argiloses de 1 a 2 mm de granulometria. Inclou la barreja en planta del sauló natural i la sorra rentada, en una proporció de 2/3 de sauló natural i 1/3 de sorra rentada. Incloent el trasllat del sauló i de la sorra dins d'obra amb dúmper i l'estesa de gruix i mescla totalment homogenia, amb estenedora sobre cadenes i/o amb mitjans manuals, amb regle vibrador d'alta freqüència. S'inclou el piconat al 98% del PM amb corró metàl·lic vibrant i amb corró pneumàtic estàtic. S'inclou el subministrament de tota l'aigua necessària, i la preparació de la base de la caixa de paviment. S'inclouen totes les mesures per garantir la protecció del geotèxtil de la base, incloent l'estesa i compactació del sauló i de la sorra amb mitjans manuals si fos necessari. S'inclouen tots els mitjans i recursos necessaris per deixar la unitat d'obra completament acabada. Tot acabat i apte per al seu ús un cop completament sec. Tot segons indicacions de la DF, propietat i Espais Verds de Barcelona	Rend.:	1,000			53,09	€
				Unitats		Preu		Parcial	Import

JUSTIFICACIÓ DE PREUS

PARTIDES D'OBRA

NÚM	CODI	UA	DESCRIPCIÓ						PREU
Ma d'obra									
	A0140000	h	Manobre	0,150	/R x	24,55000	=	3,68250	
				Subtotal:				3,68250	3,68250
Maquinària									
	C13A-00FR	h	Compactador combustible duplex manual de 700 kg	0,150	/R x	9,33000	=	1,39950	
	C1502E00	h	Camió cisterna de 8 m3	0,025	/R x	52,76000	=	1,31900	
	C1331100	h	Motoanivelladora petita	0,035	/R x	74,50000	=	2,60750	
				Subtotal:				5,32600	5,32600
Materials									
	B031560Z	t	Sorra rentada sense particules argiloses de 1 a 2 mm de granulometria	0,6325	x	38,53000	=	24,37023	
	B0111000	m3	Aigua	0,050	x	1,62000	=	0,08100	
	B0321SNZ	m3	Sauló compost per àrids disgregats de sorra silícia, originals de l'alteració de roques granítics, de textura sorrenca grossa i constituïda per minerals provinents del quars inalterat, i feldespatos i miques alterades	0,7667	x	22,24000	=	17,05141	
				Subtotal:				41,50264	41,50264
				DESPESES AUXILIARS			1,50 %		0,05524
				COST DIRECTE					50,56638
				DESPESES INDIRECTES			5,00 %		2,52832
				COST EXECUCIÓ MATERIAL					53,09470
	F9E1321G	m2	Paviment de panot per a vorera gris de 20x20x4 cm, classe 1a, preu alt, sobre suport de 3 cm de sorra, col·locat a truc de maceta amb morter mixt 1:2:10 i beurada de ciment pòrtland	Rend.:	1,000				48,83 €
				Unitats		Preu		Parcial	Import
Ma d'obra									
	A0140000	h	Manobre	0,470	/R x	24,55000	=	11,53850	
	A012N000	h	Oficial 1a d'obra pública	0,600	/R x	28,61000	=	17,16600	
				Subtotal:				28,70450	28,70450
Materials									
	B0512401	t	Ciment pòrtland amb filler calcari CEM II/B-L 32,5 R segons UNE-EN 197-1, en sacs	0,0031	x	145,42000	=	0,45080	
	B0310500	t	Sorra de pedrera de 0 a 3,5 mm	0,0449	x	20,33000	=	0,91282	
	B0111000	m3	Aigua	0,001	x	1,62000	=	0,00162	
	B9E13200	m2	Panot gris de 20x20x4 cm, classe 1a, preu alt	1,150	x	8,57000	=	9,85550	
	D070A4D1	m3	Morter mixt de ciment pòrtland amb filler calcari CEM II/B-L, calç i sorra, amb 200 kg/m3 de ciment, amb una proporció en volum 1:2:10 i 2,5 N/mm2 de resistència a compressió, elaborat a l'obra	0,0315	x	208,90765	=	6,58059	
				Subtotal:				17,80133	17,80133

JUSTIFICACIÓ DE PREUS

PARTIDES D'OBRA

NÚM	CODI	UA	DESCRIPCIÓ					PREU	
				COST DIRECTE				46,50583	
				DESPESES INDIRECTES		5,00	%	2,32529	
				COST EXECUCIÓ MATERIAL				48,83112	
FBS1N039	u	Reubicació de bàcul de forja model Simon Kuma de 4 m d'altura i 190 mm de diàmetre inicial, amb un gruix de 3 mm, reforçat a la base amb 4 mm fins a sobre de la porta, col·locat sobre dau de formigó. Inclou caixa de connexions i 2 abraçadores. Tot inclòs, completament acabat.		Rend.:	1,000			333,54	€
				Unitats	Preu		Parcial	Import	
Ma d'obra									
	A012H000	h	Oficial 1a electricista	0,530	/R x	30,41000	=	16,11730	
	A013H000	h	Ajudant electricista	0,530	/R x	26,08000	=	13,82240	
	A0140000	h	Manobre	0,250	/R x	24,55000	=	6,13750	
				Subtotal:				36,07720	36,07720
Maquinària									
	C1503000	h	Camió grua	1,000	/R x	62,11000	=	62,11000	
				Subtotal:				62,11000	62,11000
Materials									
	BGD23220	u	Placa de connexió a terra d'acer quadrada (massissa), de 0,3 m2 de superfície i de 3 mm de gruix	1,000	x	57,74000	=	57,74000	
	BG212910	m	Tub rígid de PVC, de 32 mm de diàmetre nominal, aïllant i no propagador de la flama, amb una resistència a l'impacte de 2 J, resistència a compressió de 1250 N i una rigidesa dielèctrica de 2000 V	2,000	x	2,31000	=	4,62000	
	BHMZU010	u	Conjunt de quatre pernss per a cimentació	1,000	x	18,85000	=	18,85000	
	BGDZU020	u	Cartutx per a soldadura Cadweld	1,000	x	1,54000	=	1,54000	
	BG380900	m	Conductor de coure nu, unipolar de secció 1x35 mm2	2,500	x	2,65000	=	6,62500	
	BG46U010	u	Caixa de connexions i tallacircuits per a una o dues lampades	1,000	x	12,37000	=	12,37000	
	BHWM3000	u	Part proporcional d'accessoris per a bàculs	1,000	x	42,05000	=	42,05000	
	B064500C	m3	Formigó HM-20/P/40/I de consistència plàstica, grandària màxima del granulat 40 mm, amb >= 200 kg/m3 de ciment, apte per a classe d'exposició I	0,640	x	67,76000	=	43,36640	
	BG3ZE110	u	Terminal per a cable de coure de 35 mm2	2,000	x	1,15000	=	2,30000	
	B07101A0	t	Morter per a ram de paleta, classe M 10 (10 N/mm2), en sacs, de designació (G) segons norma UNE-EN 998-2	0,030	x	59,00000	=	1,77000	
	BG312330	m	Cable amb conductor de coure de tensió assignada0,6/1 kV, de designació RZ1-K (AS), construcció segons norma UNE 21123-4, tripolar, de secció 3x2,5 mm2, amb coberta del cable de poliolefines, classe de reacció al foc Cca-s1b, d1, a1 segons la norma UNE-EN 50575 amb baixa emissió fums	10,000	x	2,77000	=	27,70000	
				Subtotal:				218,93140	218,93140

JUSTIFICACIÓ DE PREUS

PARTIDES D'OBRA

NÚM	CODI	UA	DESCRIPCIÓ	PREU			
				DESPESES AUXILIARS	1,50 %		0,54116
				COST DIRECTE			317,65976
				DESPESES INDIRECTES	5,00 %		15,88299
				COST EXECUCIÓ MATERIAL			333,54275
FEA200	U		ELEMENT COMPOST: Partida que forma part d'altre partida d'obra, no es pot certificar independent	Rend.: 1,000			39,91 €
				Instal.lació electrica de suport a terra, fins a 10m, aprofitant muntatge del suport i/o lluminària. Inclou el cable i la caixa.			
				Unitats	Preu	Parcial	Import
Materials	BG31102	m	Cable amb conductor de coure de 0,6/1 kV de tensió assignada, amb designació RV-K, tripolar, de secció 3 x 2,5 mm2, amb coberta del cable de polietilè reticulat.	7,000 x	1,34000 =	9,38000	
	BG46101	U	Caixa de connexió i protecció per a una làmpada	1,000 x	20,19000 =	20,19000	
	A1106	H	Equip de 2 operaris + cistella fins a 15m	0,080 x	105,50000 =	8,44000	
				Subtotal:		38,01000	38,01000
				COST DIRECTE			38,01000
				DESPESES INDIRECTES	5,00 %		1,90050
				COST EXECUCIÓ MATERIAL			39,91050
FEF102	Ut		ELEMENT COMPOST: Partida que forma part d'altre partida d'obra, no es pot certificar independent	Rend.: 1,000			171,99 €
				FONAMENTACIÓ DE SUPORT AMB FORMIGÓ EN MASSA DE DIMENSIONS 0,8 X 0,8 X 1,0 M D'EXCAVACIÓ I 0,8 X 0,8 X 0,8 M DE DAU DE FORMIGÓ HM-25, TRANSPORT DE TERRES SOBRANTS A ABOCADOR, COL.LOCACIÓ DE PERNS D'ANCORATGE, SUBMINISTRAMENT I COL.LOCACIÓ DE PLACA DE PRESA DE TERRA, CABLE DE COURE VERD-GROC DE 16 MM I ELEMENTS AUXILIARS, SEGONS PLÀNOLS DE L'AJUNTAMENT DE BARCELONA.			
				Unitats	Preu	Parcial	Import
Ma d'obra	A013H000	h	Ajudant electricista	1,200 /R x	26,08000 =	31,29600	
	A012H000	h	Oficial 1a electricista	1,200 /R x	30,41000 =	36,49200	
				Subtotal:		67,78800	67,78800
Materials	BG25060	M	Tub de polietilè UNE-EN-50086 coarrugat exterior i llis interior de diàmetre 16mm, amb part proporcional d'accessoris, sense banda de protecció ni cinta d'avís. Accessori utilitzat per a la protecció del cable de terra per dins de la fonamentació de suport terra. També	0,900 x	1,10000 =	0,99000	

JUSTIFICACIÓ DE PREUS

PARTIDES D'OBRA

NÚM	CODI	UA	DESCRIPCIÓ	PREU			
				per la conducció de la línia de terra quan es posa terra a punts que no en tenen.			
	BG25110	M	Tub de polietilè UNE-EN-50086 coarrugat exterior i llis interior de diàmetre 110mm, amb part proporcional d'accessoris, sense banda de protecció ni cinta d'avís.	1,200 x	2,75000 =	3,30000	
	BG38201	M	CABLE DE COURE UNIPOLAR AÏLLAT DE 1 X 16 MM² GROC-VERD.	2,400 x	2,47000 =	5,92800	
	BGD100	U	PLACA PRESA DE TERRA DE 500 X 500 X 3 MM	1,000 x	12,23000 =	12,23000	
	B71007	U	CARTUTX PER A SOLDADURA CADWELD	1,000 x	1,23000 =	1,23000	
	B71005	U	SALS DE SULFAT DE SODI I MAGNESI	1,000 x	0,67000 =	0,67000	
	BG210520	M	TUB RÍGID DE PVC, DE DIÀMETRE NOMINAL REFERÈNCIA 21, AMB GRAU DE RESISTÈNCIA AL XOC 7, AMB PART PROPORCIONAL D'ACCESSORIS DE COL.LOCACIÓ I BANDA DE PROTECCIÓ I AVIS DE PLÀSTIC	0,900 x	0,83000 =	0,74700	
				Subtotal:		25,09500	25,09500
Partides d'obra	F222H622	m3	Excavació de pou aïllat de fins a 2 m de fondària, en terreny de trànsit, amb mitjans mecànics i càrrega mecànica del material excavat	0,900 x	15,41004 =	13,86904	
	F31521P1	m3	Formigó per a rases i pous de fonaments, HM-20/F/40/I, de consistència fluida i grandària màxima del granulat 40 mm, abocat des de camió	0,700 x	81,49156 =	57,04409	
				Subtotal:		70,91313	70,91313
				COST DIRECTE			163,79613
				DESPESES INDIRECTES	5,00 %		8,18981
				COST EXECUCIÓ MATERIAL			171,98594
FEM102	U		Transport de suport d'acer de més de 5m i fins a 9m o suport de fosa fins a 5m o pal de fusta. Inclou càrrega, descàrrega i transport a qualsevol lloc (fàbrica,magatzem, taller, obra, abocador, etc.). Fins un màxim de 6 punts de llum. Per cada grup de 6 o menys punts a transportar es facturarà una unitat d'aquest codi.	Rend.: 0,290			81,56 €
				Unitats	Preu	Parcial	Import
Ma d'obra	A013H000	h	Ajudant electricista	0,300 /R x	26,08000 =	26,97931	
				Subtotal:		26,97931	26,97931
Maquinària	C150101	H	Camió cistella fins a 15 m o camió grua fins a 3 Tn	0,300 /R x	49,01000 =	50,70000	
				Subtotal:		50,70000	50,70000
				COST DIRECTE			77,67931
				DESPESES INDIRECTES	5,00 %		3,88397
				COST EXECUCIÓ MATERIAL			81,56328

JUSTIFICACIÓ DE PREUS

PARTIDES D'OBRA

NÚM	CODI	UA	DESCRIPCIÓ	PREU				
FHM1N002	u		Actualització de quadre d'enllumenat existent. Inclou: - Actualització de modem per router - Instal·lació de protector contra sobretensions (en el cas del quadre 9728) - Instal·lació de connector lmcu (si és necessari) - Treure la L3 modificada del regulador en capçalera (en el cas del quadre 9796) - Qualsevol altre requeriment del Departament d'Enllumenat Tot segons prescripcions d'Enllumenat. Inclou mitjans i elements auxiliars	Rend.:	1,000		2.000,00	€
				COST DIRECTE			1.904,76190	
				DESPESES INDIRECTES		5,00 %	95,23810	
				COST EXECUCIÓ MATERIAL			2.000,0000	
FQJJ0028	u		Subministrament i col·locació tanca metàl·lica model parc formada per unitats de 12 tubs de 80mm de diàmetre separats 80mm, soldats a passamà 120x1920mm de 6mm de gruix fixat amb varilles o cargols, acabat galvanitzat en calent. Col·locada sobre base de formigó de 25 cm. inclòs porta segons plànols.	Rend.:	1,000		266,14	€
				Unitats		Preu	Parcial	Import
Materials								
BQJJ0J46	u		Subministrament i col·locació tanca metàl·lica model parc formada per unitats de 12 tubs de 80mm de diàmetre separats 80mm, soldats a passamà 120x1920mm de 6mm de gruix fixat amb varilles o cargols, acabat galvanitzat en calent. Col·locada sobre base de formigó de 25 cm. Segons normativa i instruccions de fabricant.	1,000	x	52,58000 =	52,58000	
BQJJ0J45	u		Tanca metàl·lica model parc formada per unitats de 12 tubs de 80mm de diàmetre separats 80mm, soldats a passamà 120x1920mm de 6mm de gruix fixat amb varilles o cargols, acabat galvanitzat en calent.	1,000	x	200,89000 =	200,89000	
				Subtotal:			253,47000	253,47000
				COST DIRECTE			253,47000	
				DESPESES INDIRECTES		5,00 %	12,67350	
				COST EXECUCIÓ MATERIAL			266,14350	
FZX0QMFx	u		Connexió centre mandament jocs al quadre d'enllumenat existent i instal·lació de nova sortida monofàsica de 6A per a la instal·lació.	Rend.:	1,000		334,78	€
				Unitats		Preu	Parcial	Import
Ma d'obra								
A012H000	h		Oficial 1a electricista	4,000	/R x	30,41000 =	121,64000	
A013M000	h		Ajudant muntador	8,000	/R x	24,65000 =	197,20000	
				Subtotal:			318,84000	318,84000

JUSTIFICACIÓ DE PREUS

PARTIDES D'OBRA

NÚM	CODI	UA	DESCRIPCIÓ					PREU
				COST DIRECTE				318,84000
				DESPESES INDIRECTES		5,00	%	15,94200
				COST EXECUCIÓ MATERIAL				334,78200
MHE101N	M2	Demolició i col·locació de paviment de vorera de panot 20x20, inclòs el panot 20x20, col·locat a l'estesa amb sorra ciment de 200KG/M3 de ciment pórtland i beurada de ciment pórtland. Per pas de guals de vehicles, la vorera tindrà un paviment de panot 20x20x8 m, q es troba inclòs en aquesta partida. Així que els possibles trams de rasa amb guals en vorera es certifiquen amb aquesta partida. S'inclou la càrrega amb mitjans mecànics o manuals i transport de residus inerts o no especials a instal·lació autoritzada de gestió de residus, amb camió i/o contenidor. Aquesta partida serà utilitzada per a certificar superfícies de sobreamples a la rasa executada, demanat per Acefat/Districte o per qualsevol altra petició externa.		Rend.: 1,000		86,92		€
Partides d'obra				Unitats	Preu	Parcial	Import	
F2194JJ5	m2	Demolició de paviment de panot o paviment especial col·locats sobre formigó, de qualsevol gruix, amb retroexcavadora amb martell trencador i càrrega sobre camió		1,000	x 36,27476 =	36,27476		
F9E1321G	m2	Paviment de panot per a vorera gris de 20x20x4 cm, classe 1a, preu alt, sobre suport de 3 cm de sorra, col·locat a truc de maceta amb morter mixt 1:2:10 i beurada de ciment pórtland		1,000	x 46,50583 =	46,50583		
				Subtotal:		82,78059	82,78059	
				DESPESES AUXILIARS		2,00	% 0,00000	
				COST DIRECTE		82,78059		
				DESPESES INDIRECTES		5,00	% 4,13903	
				COST EXECUCIÓ MATERIAL		86,91962		
P-2	MHOA119M	u	Muntatge i instal·lació de punt de llum a terra de fins a 10m, totalment acabat. S'inclou la placa de terra. Inclou transport, muntatge i instal·lació elèctrica.del punt de llum, orientació i prova de funcionament. No inclou ni el suport, ni la llumenera. S'inclou la càrrega amb mitjans mecànics i transport de residus inerts o no especials i terres de l'excavació a instal·lació autoritzada de gestió de residus.	Rend.: 1,000		231,37		€

JUSTIFICACIÓ DE PREUS

PARTIDES D'OBRA

NÚM	CODI	UA	DESCRIPCIÓ	PREU			
				Unitats	Preu	Parcial	Import
Materials							
	A1107	H	Equip de 3 operaris + cistella fins a 15m	0,250	x 135,91000 =	33,97750	
				Subtotal:		33,97750	33,97750
Partides d'obra							
	MHOG106	u	Instal·lació de lluminària de fins a 10m, amb material nou. Partida a utilitzar quan el suport te >=2 llumeneres, per cada llumenera extra.	1,000	x 70,68500 =	70,68500	
				Inclou muntatge en qualsevol tipus de suport, orientació, instal·lació elèctrica i prova de funcionament. No inclou el subministrament ni el transport de la nova lluminària.			
	B7D102	U	Muntatge i instal·lació elèctrica de suport a terra sense lluminària de fins a 10m. Inclou el transport. No inclou el suport ni la fonamentació. Inclou el cable i la caixa.	1,000	x 115,68931 =	115,68931	
				Subtotal:		186,37431	186,37431
				DESPESES AUXILIARS		2,00 %	0,00000
				COST DIRECTE			220,35181
				DESPESES INDIRECTES		5,00 %	11,01759
				COST EXECUCIÓ MATERIAL			231,36940
	MHOG106	u	Instal·lació de lluminària de fins a 10m, amb material nou. Partida a utilitzar quan el suport te >=2 llumeneres, per cada llumenera extra.	Rend.: 1,000		74,22	€
				Inclou muntatge en qualsevol tipus de suport, orientació, instal·lació elèctrica i prova de funcionament. No inclou el subministrament ni el transport de la nova lluminària.			
				El transport es troba inclòs en el codi de subministrament de la nova lluminària.			
				Unitats	Preu	Parcial	Import
Materials							
	A1106	H	Equip de 2 operaris + cistella fins a 15m	0,670	x 105,50000 =	70,68500	
				Subtotal:		70,68500	70,68500
				COST DIRECTE			70,68500
				DESPESES INDIRECTES		5,00 %	3,53425
				COST EXECUCIÓ MATERIAL			74,21925

JUSTIFICACIÓ DE PREUS

PARTIDES D'OBRA

NÚM	CODI	UA	DESCRIPCIÓ	PREU			
				Rend.:			
	MHTA100	u	Legalització d'instal·lacions fins a 50 kW. Inclou l'elaboració i tramitació de tota la documentació necessària, tramitació al col·legi professional, Indústria i companyia elèctrica subministradora. Inclou despeses, taxes i visats.	1,100		602,54	€
				Partida alçada d'obra per a la legalització i adequació de l'armari d'enllumenat existent, incloent totes les actuacions necessàries derivades de la nova escomesa de la zona de jocs de refresc i del canvi de potència per substitució de lluminàries VSAP per tecnologia LED.			
				Inclou: Revisió tècnica de la instal·lació existent. Adequació o substitució d'elements de protecció i comandament. Adaptació de línies interiors i embarrats a la nova potència instal·lada. Posada a terra i verificació de la continuïtat del conductor de protecció. Tramitació de la documentació tècnica necessària per a la seva legalització al col·legi professional, Indústria i companyia elèctrica subministradora. Inclou despeses, taxes i visats.			
				Unitats	Preu	Parcial	Import
Ma d'obra							
	A012H000	h	Oficial 1a electricista	3,000 /R x	30,41000 =	82,93636	
	A010104	H	Tècnic Oficina tècnica	3,000 /R x	36,00000 =	98,18182	
	A010100	H	Enginyer: Persona amb capacitat per signar projectes o equivalent	8,000 /R x	44,16000 =	321,16364	
				Subtotal:		502,28182	502,28182
Maquinària							
	C150107	H	Furgoneta o turisme	3,000 /R x	26,24000 =	71,56364	
				Subtotal:		71,56364	71,56364
				COST DIRECTE			573,84546
				DESPESES INDIRECTES		5,00 %	28,69227
				COST EXECUCIÓ MATERIAL			602,53773
P-3	P2143-4RQQ	m2	Arrencada de paviment de pedra natural, amb mitjans manuals i càrrega manual de runa sobre camió o contenidor	Rend.: 1,000		13,08	€
				Unitats	Preu	Parcial	Import
Ma d'obra							
	A0140000	h	Manobre	0,500 /R x	24,55000 =	12,27500	
				Subtotal:		12,27500	12,27500

JUSTIFICACIÓ DE PREUS

PARTIDES D'OBRA

NÚM	CODI	UA	DESCRIPCIÓ	PREU			
				DESPESES AUXILIARS	1,50 %		0,18413
				COST DIRECTE			12,45913
				DESPESES INDIRECTES	5,00 %		0,62296
				COST EXECUCIÓ MATERIAL			13,08208
P-4	P2143-4RQZ	m3	Enderroc de solera de formigó en massa, amb compressor i càrrega manual i mecànica de runa sobre camió o contenidor	Rend.: 1,000			167,53 €
				Unitats	Preu	Parcial	Import
Ma d'obra							
	A0150000	h	Manobre especialista	4,000 /R x	24,69000 =	98,76000	
	A0140000	h	Manobre	0,400 /R x	24,55000 =	9,82000	
				Subtotal:		108,58000	108,58000
Maquinària							
	C111-0056	h	Compressor amb dos martells pneumàtics	2,000 /R x	18,77000 =	37,54000	
	C13C-00LP	h	Retroexcavadora sobre pneumàtics de 8 a 10 t	0,1691 /R x	69,82000 =	11,80656	
				Subtotal:		49,34656	49,34656
				DESPESES AUXILIARS	1,50 %		1,62870
				COST DIRECTE			159,55526
				DESPESES INDIRECTES	5,00 %		7,97776
				COST EXECUCIÓ MATERIAL			167,53302
P-5	P2143-NRR4	m2	Arrencada de paviment de cautxu, amb mitjans manuals i càrrega manual de runa sobre camió o contenidor	Rend.: 1,000			7,85 €
				Unitats	Preu	Parcial	Import
Ma d'obra							
	A0140000	h	Manobre	0,300 /R x	24,55000 =	7,36500	
				Subtotal:		7,36500	7,36500
				DESPESES AUXILIARS	1,50 %		0,11048
				COST DIRECTE			7,47548
				DESPESES INDIRECTES	5,00 %		0,37377
				COST EXECUCIÓ MATERIAL			7,84925
P-6	P2146-DJ3G	m2	Demolició de paviment de panots col·locats sobre base de formigó de fins a 10 cm de gruix, inclòs la demolició de la base, d'amplària fins a 0,6 m, amb compressor i càrrega sobre camió amb mitjans mecànics	Rend.: 1,000			19,62 €
				Unitats	Preu	Parcial	Import
Ma d'obra							
	A0150000	h	Manobre especialista	0,420 /R x	24,69000 =	10,36980	

JUSTIFICACIÓ DE PREUS

PARTIDES D'OBRA

NÚM	CODI	UA	DESCRIPCIÓ	PREU			
				Subtotal:		10,36980	10,36980
Maquinària							
	C13C-00LP	h	Retroexcavadora sobre pneumàtics de 8 a 10 t	0,051 /R x	69,82000 =	3,56082	
	C111-0056	h	Compressor amb dos martells pneumàtics	0,245 /R x	18,77000 =	4,59865	
				Subtotal:		8,15947	8,15947
				DESPESES AUXILIARS	1,50 %		0,15555
				COST DIRECTE			18,68482
				DESPESES INDIRECTES	5,00 %		0,93424
				COST EXECUCIÓ MATERIAL			19,61906
P-7	P2146-DJ5K	m2	Demolició de paviment de formigó de fins a 30 cm de gruix, d'amplària més de 2 m amb retroexcavadora amb martell trencador i càrrega sobre camió amb mitjans mecànics	Rend.: 1,000			7,01 €
				Unitats	Preu	Parcial	Import
Maquinària							
	C138-00KQ	h	Pala carregadora sobre pneumàtics de 15 a 20 t	0,013 /R x	126,81000 =	1,64853	
	C115-00EE	h	Retroexcavadora amb martell trencador	0,065 /R x	77,33000 =	5,02645	
				Subtotal:		6,67498	6,67498
				DESPESES AUXILIARS	1,50 %		0,00000
				COST DIRECTE			6,67498
				DESPESES INDIRECTES	5,00 %		0,33375
				COST EXECUCIÓ MATERIAL			7,00873
	P2147-DJ5X	m	Demolició de rigola de formigó, inclòs la base, amb retroexcavadora amb martell trencador i càrrega mecànica sobre camió	Rend.: 1,000			5,43 €
				Unitats	Preu	Parcial	Import
Maquinària							
	C13C-00LP	h	Retroexcavadora sobre pneumàtics de 8 a 10 t	0,0265 /R x	69,82000 =	1,85023	
	C115-00EE	h	Retroexcavadora amb martell trencador	0,043 /R x	77,33000 =	3,32519	
				Subtotal:		5,17542	5,17542
				DESPESES AUXILIARS	1,50 %		0,00000
				COST DIRECTE			5,17542
				DESPESES INDIRECTES	5,00 %		0,25877
				COST EXECUCIÓ MATERIAL			5,43419

JUSTIFICACIÓ DE PREUS

PARTIDES D'OBRA

NÚM	CODI	UA	DESCRIPCIÓ					PREU	
P-8	P2148-49LD	m	Demolició de vorada, inclòs la base, col·locada sobre terra, amb mitjans mecànics i càrrega sobre camió	Rend.:	1,000			1,76	€
				Unitats	Preu		Parcial	Import	
	Maquinària								
	C13C-00LP	h	Retroexcavadora sobre pneumàtics de 8 a 10 t	0,024	/R x	69,82000	=	1,67568	
				Subtotal:				1,67568	1,67568
				DESPESES AUXILIARS		1,50	%		0,00000
				COST DIRECTE					1,67568
				DESPESES INDIRECTES		5,00	%		0,08378
				COST EXECUCIÓ MATERIAL					1,75946
	P-8	P214E-52U8	m	Desmuntatge de barana metàl·lica, amb mitjans mecànics i càrrega sobre camió	Rend.:	1,000			22,49
			Unitats	Preu		Parcial	Import		
Ma d'obra									
A0F-000Y		h	Oficial 1a soldador	0,300	/R x	31,17000	=	9,35100	
A0140000		h	Manobre	0,210	/R x	24,55000	=	5,15550	
A0150000		h	Manobre especialista	0,060	/R x	24,69000	=	1,48140	
A0F-000B		h	Oficial 1a	0,052	/R x	30,67000	=	1,59484	
			Subtotal:				17,58274	17,58274	
Maquinària									
C207-00E1		h	Equip i elements auxiliars per a tall oxiacetilènic	0,300	/R x	10,02000	=	3,00600	
C111-0056		h	Compressor amb dos martells pneumàtics	0,030	/R x	18,77000	=	0,56310	
			Subtotal:				3,56910	3,56910	
			DESPESES AUXILIARS		1,50	%		0,26374	
			COST DIRECTE					21,41558	
			DESPESES INDIRECTES		5,00	%		1,07078	
			COST EXECUCIÓ MATERIAL					22,48636	
P-9	P214U-HBQG	m2	Fresatge mecànic de paviments de mescles bituminoses per cada cm de gruix, amb un gruix de 0 a 4 cm i en tot el paviment, en grans extensions, amb fresadora per a paviment amb càrrega automàtica i talls i entregues a tapes i reixes amb compressor, càrrega de runa sobre camió i escombrat i neteja de la superfície fresada	Rend.:	1,000			0,58	€
				Unitats	Preu		Parcial	Import	
	Ma d'obra								
	A012N000	h	Oficial 1a d'obra pública	0,002	/R x	28,61000	=	0,05722	
	A0140000	h	Manobre	0,004	/R x	24,55000	=	0,09820	
				Subtotal:				0,15542	0,15542
	Maquinària								

JUSTIFICACIÓ DE PREUS

PARTIDES D'OBRA

NÚM	CODI	UA	DESCRIPCIÓ					PREU
	C111-0056	h	Compressor amb dos martells pneumàtics	0,002	/R x	18,77000	=	0,03754
	C113-00JJ	h	Fresadora per a paviment amb càrrega automàtica	0,002	/R x	125,16000	=	0,25032
	C174-00GD	h	Escombradora autopropulsada	0,002	/R x	52,52000	=	0,10504
				Subtotal:				0,39290
			DESPESES AUXILIARS			1,50	%	0,00233
			COST DIRECTE					0,55065
			DESPESES INDIRECTES			5,00	%	0,02753
			COST EXECUCIÓ MATERIAL					0,57818
	P21DC-HBIX	m	Desmuntatge per a substitució de línia elèctrica entubada, conductors de coure o alumini, amb aïllament o amb aïllament i coberta, unipolars, de fins a 6 mm2 de secció, amb mitjans manuals i càrrega manual de runa sobre camió o contenidor	Rend.:	1,000			0,21 €
				Unitats		Preu		Parcial
Ma d'obra								Import
	A012H000	h	Oficial 1a electricista	0,0064	/R x	30,41000	=	0,19462
				Subtotal:				0,19462
			DESPESES AUXILIARS			1,50	%	0,00292
			COST DIRECTE					0,19754
			DESPESES INDIRECTES			5,00	%	0,00988
			COST EXECUCIÓ MATERIAL					0,20742
P-10	P21DD-HBK5	u	Desmuntatge per a substitució de llumenera exterior amb equip elèctric independent, de tipus decoratiu o per a enllumenat de vials, muntat sobre columna o bàcul, inclosa la retirada de l'equip elèctric i el cablejat interior, a una alçària de 10 m com a màxim, amb mitjans manuals i càrrega manual de runa sobre camió o contenidor	Rend.:	1,000			48,80 €
				Unitats		Preu		Parcial
Ma d'obra								Import
	A012H000	h	Oficial 1a electricista	0,400	/R x	30,41000	=	12,16400
	A013H000	h	Ajudant electricista	0,400	/R x	26,08000	=	10,43200
				Subtotal:				22,59600
Maquinària								22,59600
	C150-002W	h	Camió cistella de 10 a 19 m d'alçària	0,250	/R x	94,16000	=	23,54000
				Subtotal:				23,54000
			DESPESES AUXILIARS			1,50	%	0,33894
			COST DIRECTE					46,47494
			DESPESES INDIRECTES			5,00	%	2,32375
			COST EXECUCIÓ MATERIAL					48,79869

JUSTIFICACIÓ DE PREUS

PARTIDES D'OBRA

NÚM	CODI	UA	DESCRIPCIÓ	PREU			
P-11	P21DH-8GXI	u	Desmuntatge de llumenera, columna exterior, accessoris i elements de subjecció, de fins a 4 m d'alçària, com a màxim, enderroc de fonament de formigó a mà i amb compressor, aplec per a posterior aprofitament i càrrega manual de runa sobre camió o contenidor	Rend.: 1,000	79,74	€	
				Unitats	Preu	Parcial	Import
Ma d'obra							
	A0140000	h	Manobre	0,350 /R x	24,55000 =	8,59250	
	A0150000	h	Manobre especialista	0,700 /R x	24,69000 =	17,28300	
	A012H000	h	Oficial 1a electricista	0,200 /R x	30,41000 =	6,08200	
				Subtotal:		31,95750	31,95750
Maquinària							
	C111-0055	h	Compressor amb un martell pneumàtic	0,700 /R x	17,83000 =	12,48100	
	C152-003B	h	Camió grua	0,400 /R x	77,56000 =	31,02400	
				Subtotal:		43,50500	43,50500
				DESPESES AUXILIARS	1,50 %		0,47936
				COST DIRECTE			75,94186
				DESPESES INDIRECTES	5,00 %		3,79709
				COST EXECUCIÓ MATERIAL			79,73896
P-11	P21Q0-H8EO	m3	Desmuntatge de mobiliari amb mitjans manuals, trasllat interior amb mitjans mecànics a una alçària de 5 m, com a màxim, aplec de materials per a la seva reutilització, sense incloure embalatges o càrrega sobre camió o contenidor	Rend.: 1,000	39,98	€	
				Unitats	Preu	Parcial	Import
Ma d'obra							
	A0140000	h	Manobre	0,750 /R x	24,55000 =	18,41250	
				Subtotal:		18,41250	18,41250
Maquinària							
	C152-003B	h	Camió grua	0,250 /R x	77,56000 =	19,39000	
				Subtotal:		19,39000	19,39000
				DESPESES AUXILIARS	1,50 %		0,27619
				COST DIRECTE			38,07869
				DESPESES INDIRECTES	5,00 %		1,90393
				COST EXECUCIÓ MATERIAL			39,98262
P-12	P21Q2-8GXP	u	Retirada de paperera ancorada al terra, enderroc de daus de formigó, i càrrega manual i mecànica de l'equipament i la runa sobre camió o contenidor	Rend.: 1,000	5,43	€	
				Unitats	Preu	Parcial	Import
Ma d'obra							

JUSTIFICACIÓ DE PREUS

PARTIDES D'OBRA

NÚM	CODI	UA	DESCRIPCIÓ	PREU			
	A0150000	h	Manobre especialista	0,150 /R x	24,69000 =	3,70350	
				Subtotal:		3,70350	3,70350
Maquinària							
	C111-0056	h	Compressor amb dos martells pneumàtics	0,075 /R x	18,77000 =	1,40775	
				Subtotal:		1,40775	1,40775
				DESPESES AUXILIARS	1,50 %		0,05555
				COST DIRECTE			5,16680
				DESPESES INDIRECTES	5,00 %		0,25834
				COST EXECUCIÓ MATERIAL			5,42514
P-13	P21Q2-8GXQ	u	Retirada de joc infantil tipus estructura metàl·lica o fusta, amb un volum aparent de fins a 25 m3, enderroc de daus de formigó, i càrrega manual i mecànica de l'equipament i la runa sobre camió o contenidor	Rend.: 1,000	76,89	€	
				Unitats	Preu	Parcial	Import
Ma d'obra							
	A0150000	h	Manobre especialista	1,000 /R x	24,69000 =	24,69000	
				Subtotal:		24,69000	24,69000
Maquinària							
	C111-0056	h	Compressor amb dos martells pneumàtics	0,500 /R x	18,77000 =	9,38500	
	C152-003B	h	Camió grua	0,500 /R x	77,56000 =	38,78000	
				Subtotal:		48,16500	48,16500
				DESPESES AUXILIARS	1,50 %		0,37035
				COST DIRECTE			73,22535
				DESPESES INDIRECTES	5,00 %		3,66127
				COST EXECUCIÓ MATERIAL			76,88662
P-14	P21Q2-8GXR	u	Retirada de banc de fusta convencional de fins a 2,5 m de llargària, enderroc de daus de formigó, i càrrega manual i mecànica de l'equipament i la runa sobre camió o contenidor	Rend.: 1,000	15,38	€	
				Unitats	Preu	Parcial	Import
Ma d'obra							
	A0150000	h	Manobre especialista	0,200 /R x	24,69000 =	4,93800	
				Subtotal:		4,93800	4,93800
Maquinària							
	C152-003B	h	Camió grua	0,100 /R x	77,56000 =	7,75600	
	C111-0056	h	Compressor amb dos martells pneumàtics	0,100 /R x	18,77000 =	1,87700	
				Subtotal:		9,63300	9,63300

JUSTIFICACIÓ DE PREUS

PARTIDES D'OBRA

NÚM	CODI	UA	DESCRIPCIÓ	PREU			
				DESPESES AUXILIARS	1,50	%	0,07407
				COST DIRECTE			14,64507
				DESPESES INDIRECTES	5,00	%	0,73225
				COST EXECUCIÓ MATERIAL			15,37732
P-15	P21Q2-8GXS	u	Retirada de joc infantil tipus tobogan o gronxador, enderroc de daus de formigó, i càrrega manual i mecànica de l'equipament i la runa sobre camió o contenidor	Rend.:	1,000		30,75 €
				Unitats	Preu	Parcial	Import
Ma d'obra	A0150000	h	Manobre especialista	0,400	/R x 24,69000 =	9,87600	
				Subtotal:		9,87600	9,87600
Maquinària	C152-003B	h	Camió grua	0,200	/R x 77,56000 =	15,51200	
	C111-0056	h	Compressor amb dos martells pneumàtics	0,200	/R x 18,77000 =	3,75400	
				Subtotal:		19,26600	19,26600
				DESPESES AUXILIARS	1,50	%	0,14814
				COST DIRECTE			29,29014
				DESPESES INDIRECTES	5,00	%	1,46451
				COST EXECUCIÓ MATERIAL			30,75465
P-16	P21Q2-8GXT	u	Retirada de joc infantil tipus molla, enderroc de daus de formigó, i càrrega manual i mecànica de l'equipament i la runa sobre camió o contenidor	Rend.:	1,000		10,85 €
				Unitats	Preu	Parcial	Import
Ma d'obra	A0150000	h	Manobre especialista	0,300	/R x 24,69000 =	7,40700	
				Subtotal:		7,40700	7,40700
Maquinària	C111-0056	h	Compressor amb dos martells pneumàtics	0,150	/R x 18,77000 =	2,81550	
				Subtotal:		2,81550	2,81550
				DESPESES AUXILIARS	1,50	%	0,11111
				COST DIRECTE			10,33361
				DESPESES INDIRECTES	5,00	%	0,51668
				COST EXECUCIÓ MATERIAL			10,85029

JUSTIFICACIÓ DE PREUS

PARTIDES D'OBRA

NÚM	CODI	UA	DESCRIPCIÓ					PREU
P-17	P21Q2-8GXU	u	Retirada de piona fosa, enderroc de daus de formigó, i càrrega manual i mecànica de l'equipament i la runa sobre camió o contenidor	Rend.:	1,000		9,04	€
				Unitats	Preu	Parcial	Import	
Ma d'obra	A0150000	h	Manobre especialista	0,250 /R x	24,69000 =	6,17250		
				Subtotal:		6,17250		6,17250
Maquinària	C111-0056	h	Compressor amb dos martells pneumàtics	0,125 /R x	18,77000 =	2,34625		
				Subtotal:		2,34625		2,34625
			DESPESES AUXILIARS		1,50 %			0,09259
			COST DIRECTE					8,61134
			DESPESES INDIRECTES		5,00 %			0,43057
			COST EXECUCIÓ MATERIAL					9,04190
	P21Q2-HBAJ	u	Desmuntatge per a recol·locació posterior de banc metàl·lic, de fins a 3 m de llargària, col·locat amb fixacions mecàniques amb mitjans manuals i aplec	Rend.:	1,000		32,37	€
				Unitats	Preu	Parcial	Import	
Ma d'obra	A0140000	h	Manobre	0,550 /R x	24,55000 =	13,50250		
	A0F-000B	h	Oficial 1a	0,550 /R x	30,67000 =	16,86850		
				Subtotal:		30,37100		30,37100
			DESPESES AUXILIARS		1,50 %			0,45557
			COST DIRECTE					30,82657
			DESPESES INDIRECTES		5,00 %			1,54133
			COST EXECUCIÓ MATERIAL					32,36789
P-18	P21Q2-HBNN	u	Desmuntatge per a recol·locació posterior de taules de ping pong, de fins a 3 m de llargària, col·locat amb fixacions mecàniques amb mitjans manuals i aplec	Rend.:	1,000		32,37	€
				Unitats	Preu	Parcial	Import	
Ma d'obra	A0F-000B	h	Oficial 1a	0,550 /R x	30,67000 =	16,86850		
	A0140000	h	Manobre	0,550 /R x	24,55000 =	13,50250		
				Subtotal:		30,37100		30,37100
			DESPESES AUXILIARS		1,50 %			0,45557
			COST DIRECTE					30,82657
			DESPESES INDIRECTES		5,00 %			1,54133
			COST EXECUCIÓ MATERIAL					32,36789

JUSTIFICACIÓ DE PREUS

PARTIDES D'OBRA

NÚM	CODI	UA	DESCRIPCIÓ	PREU			
P-19	P21Q3-HBR5	u	Arrencada de mòdul de sustentació de bicicletes, amb mitjans manuals i càrrega manual de runa sobre camió o contenidor	Rend.: 1,000		33,85	€
Ma d'obra				Unitats	Preu	Parcial	Import
	A0140000	h	Manobre	1,2937 /R x	24,55000 =	31,76034	
				Subtotal:		31,76034	31,76034
				DESPESES AUXILIARS	1,50 %		0,47641
				COST DIRECTE			32,23675
				DESPESES INDIRECTES	5,00 %		1,61184
				COST EXECUCIÓ MATERIAL			33,84858
	P2217-55T3	m3	Excavació per a rebaix en capa de terra vegetal, realitzada amb pala excavadora i càrrega directa sobre camió	Rend.: 1,000		4,85	€
Maquinària				Unitats	Preu	Parcial	Import
	C139-00LK	h	Pala excavadora giratòria sobre pneumàtics de 15 a 20 t	0,035 /R x	131,96000 =	4,61860	
				Subtotal:		4,61860	4,61860
				DESPESES AUXILIARS	1,50 %		0,00000
				COST DIRECTE			4,61860
				DESPESES INDIRECTES	5,00 %		0,23093
				COST EXECUCIÓ MATERIAL			4,84953
P-20	P2217-55T8	m3	Excavació per a rebaix en terreny compacte (SPT 20-50), realitzada amb pala excavadora i càrrega directa sobre camió	Rend.: 1,000		5,27	€
Maquinària				Unitats	Preu	Parcial	Import
	C139-00LK	h	Pala excavadora giratòria sobre pneumàtics de 15 a 20 t	0,038 /R x	131,96000 =	5,01448	
				Subtotal:		5,01448	5,01448
				DESPESES AUXILIARS	1,50 %		0,00000
				COST DIRECTE			5,01448
				DESPESES INDIRECTES	5,00 %		0,25072
				COST EXECUCIÓ MATERIAL			5,26520

JUSTIFICACIÓ DE PREUS

PARTIDES D'OBRA

NÚM	CODI	UA	DESCRIPCIÓ	PREU			
P-21	P221B-EL71	m3	Excavació de rasa i pou de fins a 2 m de fondària, en terreny compacte (SPT 20-50), realitzada amb retroexcavadora de combustible i càrrega mecànica sobre camió amb retroexcavadora	Rend.: 1,000		10,48	€
Maquinària				Unitats	Preu	Parcial	Import
	C13C-00LP	h	Retroexcavadora sobre pneumàtics de 8 a 10 t	0,143 /R x	69,82000 =	9,98426	
				Subtotal:		9,98426	9,98426
				DESPESES AUXILIARS	1,50 %		0,00000
				COST DIRECTE			9,98426
				DESPESES INDIRECTES	5,00 %		0,49921
				COST EXECUCIÓ MATERIAL			10,48347
P-22	P221K-TG43	m3	Excavació de cala, per a localització de serveis, amb mitjans manuals i reblert i compactació de terres seleccionades de la pròpia excavació, sense pedres	Rend.: 1,000		108,12	€
Ma d'obra				Unitats	Preu	Parcial	Import
	A0140000	h	Manobre	4,000 /R x	24,55000 =	98,20000	
				Subtotal:		98,20000	98,20000
Maquinària				Unitats	Preu	Parcial	Import
	C13A-00FQ	h	Safata vibrant combustible amb placa de 60 cm	0,500 /R x	6,59000 =	3,29500	
				Subtotal:		3,29500	3,29500
				DESPESES AUXILIARS	1,50 %		1,47300
				COST DIRECTE			102,96800
				DESPESES INDIRECTES	5,00 %		5,14840
				COST EXECUCIÓ MATERIAL			108,11640
P-23	P2241-52SN	m2	Repàs i piconatge de caixa de paviment, amb compactació del 95% PM	Rend.: 1,000		2,32	€
Maquinària				Unitats	Preu	Parcial	Import
	C131-005G	h	Corró vibratori autopropulsat, de 12 a 14 t	0,011 /R x	98,71000 =	1,08581	
	C136-00F4	h	Motoanivelladora petita	0,010 /R x	112,43000 =	1,12430	
				Subtotal:		2,21011	2,21011
				DESPESES AUXILIARS	1,50 %		0,00000
				COST DIRECTE			2,21011
				DESPESES INDIRECTES	5,00 %		0,11051
				COST EXECUCIÓ MATERIAL			2,32062

JUSTIFICACIÓ DE PREUS

PARTIDES D'OBRA

NÚM	CODI	UA	DESCRIPCIÓ	PREU			
P-24	P2241-52SS	m2	Repàs i piconatge de sòl de rasa d'amplària màxima 0,6 m, amb compactació del 95% PM	Rend.: 1,000	5,36	€	
Ma d'obra				Unitats	Preu	Parcial	Import
	A0140000	h	Manobre	0,065 /R x	24,55000 =	1,59575	
	A0150000	h	Manobre especialista	0,110 /R x	24,69000 =	2,71590	
				Subtotal:		4,31165	4,31165
Maquinària							
	C13A-00FQ	h	Safata vibrant combustible amb placa de 60 cm	0,110 /R x	6,59000 =	0,72490	
				Subtotal:		0,72490	0,72490
				DESPESES AUXILIARS	1,50 %		0,06467
				COST DIRECTE			5,10122
				DESPESES INDIRECTES	5,00 %		0,25506
				COST EXECUCIÓ MATERIAL			5,35629
P-25	P2255-W6AU	m3	Rebliment i piconatge de rasa d'amplària fins a 0,6 m, amb material adequat de la pròpia excavació, en tongades de gruix de fins a 25 cm, utilitzant picó vibrant elèctric, amb compactació del 95% PM	Rend.: 1,000	24,57	€	
Ma d'obra				Unitats	Preu	Parcial	Import
	A0150000	h	Manobre especialista	0,500 /R x	24,69000 =	12,34500	
				Subtotal:		12,34500	12,34500
Maquinària							
	C13C-00LP	h	Retroexcavadora sobre pneumàtics de 8 a 10 t	0,121 /R x	69,82000 =	8,44822	
	C13A-W61N	h	Safata vibrant elèctrica amb placa de 40 cm	0,500 /R x	4,85000 =	2,42500	
				Subtotal:		10,87322	10,87322
				DESPESES AUXILIARS	1,50 %		0,18518
				COST DIRECTE			23,40340
				DESPESES INDIRECTES	5,00 %		1,17017
				COST EXECUCIÓ MATERIAL			24,57356
P-26	P241-FIPF	m3	Transport de terres no contaminades per a reutilitzar dins de l'obra, amb dúmper per a transports de gasoil i temps d'espera per a la càrrega amb mitjans mecànics	Rend.: 1,000	3,12	€	
Maquinària				Unitats	Preu	Parcial	Import
	C15E-0062	h	Dúmper de gasoil d'11 kW, d'1,5 t de càrrega útil, amb mecanisme hidràulic	0,100 /R x	29,69000 =	2,96900	
				Subtotal:		2,96900	2,96900

JUSTIFICACIÓ DE PREUS

PARTIDES D'OBRA

NÚM	CODI	UA	DESCRIPCIÓ	PREU			
				DESPESES AUXILIARS	1,00 %		0,00000
				COST DIRECTE			2,96900
				DESPESES INDIRECTES	5,00 %		0,14845
				COST EXECUCIÓ MATERIAL			3,11745
P-27	P243-DT2I	m3	Transport de residus dins de l'obra, amb dúmper de gasoil i temps d'espera per a la càrrega a mà	Rend.: 1,000	28,06	€	
Maquinària				Unitats	Preu	Parcial	Import
	C15E-0062	h	Dúmper de gasoil d'11 kW, d'1,5 t de càrrega útil, amb mecanisme hidràulic	0,900 /R x	29,69000 =	26,72100	
				Subtotal:		26,72100	26,72100
				DESPESES AUXILIARS	1,00 %		0,00000
				COST DIRECTE			26,72100
				DESPESES INDIRECTES	5,00 %		1,33605
				COST EXECUCIÓ MATERIAL			28,05705
P-28	P2R4-VST2	m3	Càrrega amb mitjans mecànics i transport de terres no contaminades a obra exterior o centre de valorització, amb camió de 12 t, amb un recorregut de fins a 10 km	Rend.: 1,000	8,68	€	
Maquinària				Unitats	Preu	Parcial	Import
	C139-00LJ	h	Pala excavadora giratòria sobre cadenes de 31 a 40 t	0,0069 /R x	187,99000 =	1,29713	
	C154-003M	h	Camió per a transport de 12 t	0,103 /R x	67,64000 =	6,96692	
				Subtotal:		8,26405	8,26405
				DESPESES AUXILIARS	1,00 %		0,00000
				COST DIRECTE			8,26405
				DESPESES INDIRECTES	5,00 %		0,41320
				COST EXECUCIÓ MATERIAL			8,67725
P-29	P2R5-DT1E	m3	Transport de residus a instal·lació autoritzada de gestió de residus, amb camió de 12 t i temps d'espera per a la càrrega a màquina, amb un recorregut de més de 5 i fins a 10 km	Rend.: 1,000	9,02	€	
Maquinària				Unitats	Preu	Parcial	Import
	C154-003M	h	Camió per a transport de 12 t	0,127 /R x	67,64000 =	8,59028	
				Subtotal:		8,59028	8,59028

JUSTIFICACIÓ DE PREUS

PARTIDES D'OBRA

NÚM	CODI	UA	DESCRIPCIÓ	PREU			
				DESPESES AUXILIARS	1,00 %		0,00000
				COST DIRECTE			8,59028
				DESPESES INDIRECTES	5,00 %		0,42951
				COST EXECUCIÓ MATERIAL			9,01979
P-30	P2R5-DT1G	m3	Transport de residus a instal·lació autoritzada de gestió de residus, amb camió de 12 t i temps d'espera per a la càrrega a màquina, amb un recorregut de més de 15 i fins a 20 km	Rend.: 1,000		15,20	€
				Unitats	Preu	Parcial	Import
Maquinària				0,214	/R x 67,64000 =	14,47496	
				Subtotal:		14,47496	14,47496
				DESPESES AUXILIARS	1,00 %		0,00000
				COST DIRECTE			14,47496
				DESPESES INDIRECTES	5,00 %		0,72375
				COST EXECUCIÓ MATERIAL			15,19871
P-31	P2RA-EU7F	m3	Disposició controlada de residus inerts de barrejats amb una densitat 1,0 t/m3 procedents de construcció o demolició (LER codi 17 01 07), en dipòsit autoritzat, inclòs el cànon sobre la disposició controlada dels residus de la construcció, segons la LLEI 8/2008,	Rend.: 1,000		36,17	€
				Unitats	Preu	Parcial	Import
Materials				1,000	x 34,45000 =	34,45000	
				Subtotal:		34,45000	34,45000
				COST DIRECTE			34,45000
				DESPESES INDIRECTES	5,00 %		1,72250
				COST EXECUCIÓ MATERIAL			36,17250
P-32	P2RA-EU7I	m3	Disposició controlada en dipòsit autoritzat inclòs el cànon sobre la deposició controlada dels residus de la construcció, segons la LLEI 8/2008, de residus de formigó inerts amb una densitat 1,45 t/m3, procedents de construcció o demolició, amb codi 17 01 01 segons la Llista Europea de Residus	Rend.: 1,000		19,03	€
				Unitats	Preu	Parcial	Import
Materials				1,450	x 12,50000 =	18,12500	

JUSTIFICACIÓ DE PREUS

PARTIDES D'OBRA

NÚM	CODI	UA	DESCRIPCIÓ	PREU			
				de construcció o demolició, amb codi 17 01 01 segons la Llista Europea de Residus			
				Subtotal:		18,12500	18,12500
				COST DIRECTE			18,12500
				DESPESES INDIRECTES	5,00 %		0,90625
				COST EXECUCIÓ MATERIAL			19,03125
P-33	P2RB-HIFS	m3	Disposició de terres no contaminades de densitat aparent 1,6 t/m3, a valoritzador de materials naturals excavats amb codi VNME	Rend.: 1,000		7,34	€
				Unitats	Preu	Parcial	Import
Materials				1,600	x 4,37000 =	6,99200	
				Subtotal:		6,99200	6,99200
				COST DIRECTE			6,99200
				DESPESES INDIRECTES	5,00 %		0,34960
				COST EXECUCIÓ MATERIAL			7,34160
P-34	P314-WN4H	m3	Formigonament de rases i pous de fonaments, amb formigó per armar, amb 20% de granulats de material reciclat de formigons, HRA - 25 / F / 20 / xC2 amb una quantitat de ciment de 275 kg/m3 i relació aigua ciment =< 0.6, abocat des de camió	Rend.: 1,000		160,85	€
				Unitats	Preu	Parcial	Import
Ma d'obra				0,250	/R x 24,55000 =	6,13750	
				Subtotal:		6,13750	6,13750
Materials				1,100	x 133,60000 =	146,96000	
				Subtotal:		146,96000	146,96000
				DESPESES AUXILIARS	1,50 %		0,09206
				COST DIRECTE			153,18956
				DESPESES INDIRECTES	5,00 %		7,65948
				COST EXECUCIÓ MATERIAL			160,84904

JUSTIFICACIÓ DE PREUS

PARTIDES D'OBRA

NÚM	CODI	UA	DESCRIPCIÓ	PREU			
P-35	P45G0-M70M	m3	Formigonament de dau de recolzament amb formigó per armar amb additiu hidròfug HA - 25 / B / 20 / xC1 amb una quantitat de ciment de 275 kg/m3 i relació aigua ciment =< 0.6 i abocat manualment	Rend.: 1,000		211,85	€
				Unitats	Preu	Parcial	Import
Ma d'obra							
	A0140000	h	Manobre	2,052 /R x	24,55000 =	50,37660	
	A0F-000T	h	Oficial 1a paleta	0,513 /R x	30,67000 =	15,73371	
				Subtotal:		66,11031	66,11031
Materials							
	B06F2-I19X	m3	Formigó per armar amb additiu hidròfug HA - 25 / B / 20 / xC1 amb una quantitat de ciment de 275 kg/m3 i relació aigua ciment =< 0.6	1,050 x	127,62000 =	134,00100	
				Subtotal:		134,00100	134,00100
				DESPESES AUXILIARS	2,50 %		1,65276
				COST DIRECTE			201,76407
				DESPESES INDIRECTES	5,00 %		10,08820
				COST EXECUCIÓ MATERIAL			211,85227
P-36	P7B1-6Q33	m2	Geotèxtil format per feltre de polipropilè/polietilè no teixit lligat tèrmicament de 200 a 250 g/m2, col·locat sense adherir	Rend.: 1,000		6,16	€
				Unitats	Preu	Parcial	Import
Ma d'obra							
	A01-FEP3	h	Ajudant col·locador	0,020 /R x	27,23000 =	0,54460	
	A0F-000D	h	Oficial 1a col·locador	0,040 /R x	30,67000 =	1,22680	
				Subtotal:		1,77140	1,77140
Materials							
	B7B1-0KPN	m2	Geotèxtil format per feltre de polipropilè/polietilè no teixit, lligat tèrmicament de 200 a 250 g/m2	1,100 x	3,70000 =	4,07000	
				Subtotal:		4,07000	4,07000
				DESPESES AUXILIARS	1,50 %		0,02657
				COST DIRECTE			5,86797
				DESPESES INDIRECTES	5,00 %		0,29340
				COST EXECUCIÓ MATERIAL			6,16137
P-37	P92A-DX8F	m3	Subbase de tot-u artificial, amb estesa i piconatge del material al 98% del PM	Rend.: 1,000		39,62	€
				Unitats	Preu	Parcial	Import
Ma d'obra							
	A0140000	h	Manobre	0,050 /R x	24,55000 =	1,22750	
				Subtotal:		1,22750	1,22750

JUSTIFICACIÓ DE PREUS

PARTIDES D'OBRA

NÚM	CODI	UA	DESCRIPCIÓ	PREU			
Maquinària							
	C131-005G	h	Corró vibratori autopropulsat, de 12 a 14 t	0,040 /R x	98,71000 =	3,94840	
	C136-00F4	h	Motoanivelladora petita	0,035 /R x	112,43000 =	3,93505	
	C151-002Z	h	Camió cisterna de 8 m3	0,025 /R x	59,95000 =	1,49875	
				Subtotal:		9,38220	9,38220
Materials							
	B03F-05NW	m3	Tot-u artificial	1,150 x	23,48000 =	27,00200	
	B011-05ME	m3	Aigua	0,050 x	2,04000 =	0,10200	
				Subtotal:		27,10400	27,10400
				DESPESES AUXILIARS	1,50 %		0,01841
				COST DIRECTE			37,73211
				DESPESES INDIRECTES	5,00 %		1,88661
				COST EXECUCIÓ MATERIAL			39,61872
P-38	P931-10RJI	m3	Base de formigó de formigó en massa HM - 20 / B / 20 / X0 amb una quantitat de ciment de 200 kg/m3 i relació aigua ciment =< 0.6, abocat des de camió amb estesa i vibratge manual, amb acabat reglejat	Rend.: 1,000		123,11	€
				Unitats	Preu	Parcial	Import
Ma d'obra							
	A0140000	h	Manobre	0,450 /R x	24,55000 =	11,04750	
	A012N000	h	Oficial 1a d'obra pública	0,150 /R x	28,61000 =	4,29150	
				Subtotal:		15,33900	15,33900
Maquinària							
	C20K-00DP	h	Regle vibratori	0,150 /R x	5,35000 =	0,80250	
				Subtotal:		0,80250	0,80250
Materials							
	B06F1-I0IL	m3	Formigó en massa HM - 20 / B / 20 / X0 amb una quantitat de ciment de 200 kg/m3 i relació aigua ciment =< 0.6	1,050 x	96,07000 =	100,87350	
				Subtotal:		100,87350	100,87350
				DESPESES AUXILIARS	1,50 %		0,23009
				COST DIRECTE			117,24509
				DESPESES INDIRECTES	5,00 %		5,86225
				COST EXECUCIÓ MATERIAL			123,10734
P-39	P9A1-HBE8	m3	Paviment per a zona infantil de sorra garbellada de 3 a 5 mm cantell rodo, seguint especificacions de paviments per a zones de joc, estesa i anivellament del material amb mitjans mecànics	Rend.: 1,000		69,24	€
				Unitats	Preu	Parcial	Import
Ma d'obra							
	A0140000	h	Manobre	0,050 /R x	24,55000 =	1,22750	

JUSTIFICACIÓ DE PREUS

PARTIDES D'OBRA

NÚM	CODI	UA	DESCRIPCIÓ					PREU
Maquinària								

JUSTIFICACIÓ DE PREUS

PARTIDES D'OBRA

NÚM	CODI	UA	DESCRIPCIÓ						PREU
Materials									
	B0G2-0F87	m2	Pedra granítica nacional amb una cara flamejada, preu alt, de 30 mm de gruix amb aresta viva a les quatre vores	1,010	x	183,23000	=	185,06230	
	B9C0-0HKK	kg	Beurada de color	0,600	x	1,16000	=	0,69600	
	B07F-0LT8	m3	Morter de ciment pòrtland amb filler calcari CEM II/B-L i sorra, amb 200 kg/m3 de ciment, amb una proporció en volum 1:8 i 2,5 N/mm2 de resistència a compressió, elaborat a l'obra	0,0252	x	101,08310	=	2,54729	
Subtotal:								188,30559	188,30559
DESPESES AUXILIARS						1,50	%		0,38651
COST DIRECTE									214,45910
DESPESES INDIRECTES						5,00	%		10,72295
COST EXECUCIÓ MATERIAL									225,18205
	P9BF-HBNN	m2	Reparació puntual (1 a 4 m2) de pavimentviment, de formigó vibrat i premsat, amb acabat de la cara exterior amb textura pètria llisa, de forma rectangular de 60x40 cm i 5 cm de gruix, eliminant les peces trencades i/o mal adherides i el morter de fixació, i col·locant peces noves a truc de maceta amb morter de ciment i càrrega de runa sobre camió o contenidor	Rend.:	1,000			160,42	€
				Unitats		Preu		Parcial	Import
Ma d'obra									
	A0F-000D	h	Oficial 1a col·locador	2,070	/R x	30,67000	=	63,48690	
	A0140000	h	Manobre	1,035	/R x	24,55000	=	25,40925	
Subtotal:								88,89615	88,89615
Materials									
	B9C0-0HKK	kg	Beurada de color	0,600	x	1,16000	=	0,69600	
	B07L-1PY6	t	Morter per a ram de paleta de ciment, classe M 5 (5 N/mm2), de designació G segons norma UNE-EN 998-2, subministrat en sacs de 25 kg	0,050	x	57,88000	=	2,89400	
Subtotal:								3,59000	3,59000
Partides d'obra									
	P9F3-H8IE	m2	Paviment de peça per a paviment, de formigó vibrat i premsat, amb acabat de la cara exterior amb textura pètria llisa, de forma rectangular de 60x40 cm i 5 cm de gruix, col·locada a truc de maceta amb morter 1:6 de 5 N/mm2 de gruix i reblert de junts amb beurada de color	1,414	x	41,07237	=	58,07633	
Subtotal:								58,07633	58,07633
DESPESES AUXILIARS						2,50	%		2,22240
COST DIRECTE									152,78488
DESPESES INDIRECTES						5,00	%		7,63924
COST EXECUCIÓ MATERIAL									160,42413

JUSTIFICACIÓ DE PREUS

PARTIDES D'OBRA

NÚM	CODI	UA	DESCRIPCIÓ	PREU			
P-41	P9BF-HBOE	m2	Reparació puntual (1 a 4 m2) de paviment amb peces de pedra natural granítica nacional amb una cara polida i abrillantada, preu alt, de 30 mm de gruix i de 1251 a 2500 cm2, eliminant les peces trencades i/o mal adherides i el morter de fixació, i col·locant peces noves a truc de maceta amb morter de ciment i càrrega de runa sobre camió o contenidor	Rend.:	1,000	337,56	€
				Unitats	Preu	Parcial	Import
	Ma d'obra						
	A0140000	h	Manobre	1,035	/R x 24,55000 =	25,40925	
	A0F-000D	h	Oficial 1a col·locador	2,070	/R x 30,67000 =	63,48690	
				Subtotal:		88,89615	88,89615
	Materials						
	B07L-1PY6	t	Morter per a ram de paleta de ciment, classe M 5 (5 N/mm2), de designació G segons norma UNE-EN 998-2, subministrat en sacs de 25 kg	0,050	x 57,88000 =	2,89400	
	B0G2-0FBL	m2	Pedra granítica nacional amb una cara polida i abrillantada, preu alt, de 30 mm de gruix amb aresta viva a les quatre vores	1,414	x 160,38000 =	226,77732	
	B9C0-0HKK	kg	Beurada de color	0,600	x 1,16000 =	0,69600	
			Subtotal:			230,36732	230,36732
			DESPESES AUXILIARS	2,50	%		2,22240
			COST DIRECTE				321,48587
			DESPESES INDIRECTES	5,00	%		16,07429
			COST EXECUCIÓ MATERIAL				337,56017
P-41	P9F3-H8I6	m2	Paviment de llosa de formigó per a paviments de 60x40 cm i 4 cm de gruix, de forma retangular, textura pètria, preu alt, col·locada amb morter 1:6 de 5 N/mm2, en voreres de més d'1 m d'amplària	Rend.:	1,000	22,60	€
				Unitats	Preu	Parcial	Import
	Materials						
	B9F2-1GES	m2	Llosa de formigó per a paviments de 60x60 cm i 4 cm de gruix, de forma quadrat, textura pètria, preu alt	1,020	x 17,80000 =	18,15600	
	B07F-OLT4	m3	Morter de ciment pòrtland amb filler calcari CEM II/B-L i sorra, amb 250 kg/m3 de ciment, amb una proporció en volum 1:6 i 5 N/mm2 de resistència a compressió, elaborat a l'obra	0,0315	x 107,04380 =	3,37188	
				Subtotal:		21,52788	21,52788
				DESPESES AUXILIARS	1,50	%	0,00000
				COST DIRECTE			21,52788
				DESPESES INDIRECTES	5,00	%	1,07639
				COST EXECUCIÓ MATERIAL			22,60427

JUSTIFICACIÓ DE PREUS

PARTIDES D'OBRA

NÚM	CODI	UA	DESCRIPCIÓ	PREU			
P-42	P9F3-H8IE	m2	Paviment de peça per a paviment, de formigó vibrat i premnat, amb acabat de la cara exterior amb textura pètria llisa, de forma rectangular de 60x40 cm i 5 cm de gruix, col·locada a truc de maceta amb morter 1:6 de 5 N/mm2 de gruix i reblert de junts amb beurada de color	Rend.:	1,000	43,13	€
				Unitats	Preu	Parcial	Import
	Ma d'obra						
	A01-FEP3	h	Ajudant col·locador	0,150	/R x 27,23000 =	4,08450	
	A0140000	h	Manobre	0,050	/R x 24,55000 =	1,22750	
				Subtotal:		5,31200	5,31200
	Materials						
	B9C0-0HKK	kg	Beurada de color	3,000	x 1,16000 =	3,48000	
	B9F4-H4UN	m2	Peça per a paviment, de formigó vibrat i premnat, amb acabat de la cara exterior amb textura pètria llisa, de forma rectangular de 60x40 cm i 5 cm de gruix	1,050	x 25,57000 =	26,84850	
	B07F-OLT4	m3	Morter de ciment pòrtland amb filler calcari CEM II/B-L i sorra, amb 250 kg/m3 de ciment, amb una proporció en volum 1:6 i 5 N/mm2 de resistència a compressió, elaborat a l'obra	0,050	x 107,04380 =	5,35219	
			Subtotal:			35,68069	35,68069
			DESPESES AUXILIARS	1,50	%		0,07968
			COST DIRECTE				41,07237
			DESPESES INDIRECTES	5,00	%		2,05362
			COST EXECUCIÓ MATERIAL				43,12599
P-42	P9G3-DVV6	m	Tall amb serra de disc en paviment de formigó per a formació de junt de retracció de 6 a 8 mm de font per a exterior >= 4 cm	Rend.:	1,000	9,00	€
				Unitats	Preu	Parcial	Import
	Ma d'obra						
	A0150000	h	Manobre especialista	0,250	/R x 24,69000 =	6,17250	
				Subtotal:		6,17250	6,17250
	Maquinària						
	C178-00GF	h	Màquina tallajunts amb disc de diamant per a paviment	0,250	/R x 9,21000 =	2,30250	
				Subtotal:		2,30250	2,30250
				DESPESES AUXILIARS	1,50	%	0,09259
				COST DIRECTE			8,56759
			DESPESES INDIRECTES	5,00	%		0,42838
			COST EXECUCIÓ MATERIAL				8,99597

JUSTIFICACIÓ DE PREUS

Pàg.: 43

PARTIDES D'OBRA

NÚM	CODI	UA	DESCRIPCIÓ	PREU					
P-43	P9G9-AIY9	m2	Paviment de formigó amb acabat desactivat superficial de 12 cm de gruix amb fibres sintètiques, abocat des de camió	Rend.: 1,000		67,48		€	
				Unitats	Preu	Parcial	Import		
	Ma d'obra								
	A0140000	h	Manobre	0,220	/R x 24,55000 =	5,40100			
	A012N000	h	Oficial 1a d'obra pública	0,150	/R x 28,61000 =	4,29150			
				Subtotal:		9,69250	9,69250		
	Maquinària								
	C20K-00DP	h	Regle vibratori	0,024	/R x 5,35000 =	0,12840			
	C20L-00DO	h	Remolinador mecànic	0,050	/R x 7,26000 =	0,36300			
				Subtotal:		0,49140	0,49140		
P-43	B084-2I28	l	Producte per a tractament desactivant de superfícies de formigó	0,250	x 5,15000 =	1,28750			
	B9G0-1KQM	m3	Formigó amb additiu per a paviment continu per acabar desactivat, amb fibres sintètiques	0,126	x 417,88000 =	52,65288			
				Subtotal:		53,94038	53,94038		
	DESPESES AUXILIARS				1,50 %		0,14539		
	COST DIRECTE						64,26967		
	DESPESES INDIRECTES				5,00 %		3,21348		
	COST EXECUCIÓ MATERIAL						67,48315		
	P-43	P9GA-HP80	m2	Paviment de formigó amb acabat de textura especial de 12 cm de gruix amb fibres sintètiques i acabat buixardat, abocat des de camió	Rend.: 1,000		97,50		€
					Unitats	Preu	Parcial	Import	
		Ma d'obra							
A0140000		h	Manobre	0,850	/R x 24,55000 =	20,86750			
A012N000		h	Oficial 1a d'obra pública	0,720	/R x 28,61000 =	20,59920			
			Subtotal:		41,46670	41,46670			
Maquinària									
C20K-00DP		h	Regle vibratori	0,020	/R x 5,35000 =	0,10700			
			Subtotal:		0,10700	0,10700			
P-43		B9G0-HP81	m3	Formigó amb additiu per a paviment continu per acabar buixardat, amb fibres sintètiques	0,126	x 402,06000 =	50,65956		
				Subtotal:		50,65956	50,65956		

JUSTIFICACIÓ DE PREUS

Pàg.: 44

PARTIDES D'OBRA

NÚM	CODI	UA	DESCRIPCIÓ					PREU	
P-44	P9GA-HP84	m2	Paviment de formigó amb acabat de textura especial de 12 cm de gruix amb fibres sintètiques i acabat polit acolorit, abocat des de camió	Rend.: 1,000				61,90	€
Ma d'obra				Unitats	Preu	Parcial	Import		
	A012N000	h	Oficial 1a d'obra pública	0,100	/R x	28,61000 =	2,86100		
	A0140000	h	Manobre	0,200	/R x	24,55000 =	4,91000		
				Subtotal:			7,77100	7,77100	
Maquinària									
	C20K-00DP	h	Regle vibratori	0,020	/R x	5,35000 =	0,10700		
	C20L-00DO	h	Remolinador mecànic	0,030	/R x	7,26000 =	0,21780		
				Subtotal:			0,32480	0,32480	
Materials									
	B9G0-HP85	m3	Formigó amb additiu per a paviment continu per acabar polit acolorit, amb fibres sintètiques	0,126	x	402,72000 =	50,74272		
				Subtotal:			50,74272	50,74272	
				DESPESES AUXILIARS		1,50 %		0,11657	
				COST DIRECTE				58,95509	
				DESPESES INDIRECTES		5,00 %		2,94775	
				COST EXECUCIÓ MATERIAL				61,90284	
P-45	P9H6-MY42	m2	Paviment de mescla bituminosa discontinua en calent, per a capes de trànsit BBTM, 11A B 50/70 amb betum asfàltic de penetració, plàstic reciclat MR6 i granulat granític, per a una capa de trànsit de 3 cm de gruix	Rend.: 1,000				7,53	€
Ma d'obra				Unitats	Preu	Parcial	Import		
	A0140000	h	Manobre	0,0032	/R x	24,55000 =	0,07856		
	A012N000	h	Oficial 1a d'obra pública	0,0016	/R x	28,61000 =	0,04578		
				Subtotal:			0,12434	0,12434	
Maquinària									
	C131-005G	h	Corró vibratori autopropulsat, de 12 a 14 t	0,0008	/R x	98,71000 =	0,07897		
	C175-00G4	h	Estenedora per a paviments de mescla bituminosa	0,0008	/R x	70,18000 =	0,05614		
	C173-005K	h	Corró vibratori per a formigons i betums autopropulsat pneumàtic	0,0008	/R x	88,20000 =	0,07056		
				Subtotal:			0,20567	0,20567	
Materials									

JUSTIFICACIÓ DE PREUS

Pàg.: 45

PARTIDES D'OBRA

NÚM	CODI	UA	DESCRIPCIÓ	PREU			
	B9H8-JX8A	t	Mescla bituminosa discontinua en calent, per a capes de trànsit BBTM, 11A B 50/70 amb betum asfàltic de penetració, plàstic reciclat MR6 i granulat granític	0,069	x	99,13000	= 6,83997
			Subtotal:			6,83997	6,83997
			DESPESES AUXILIARS	1,50	%		0,00187
			COST DIRECTE				7,17185
			DESPESES INDIRECTES	5,00	%		0,35859
			COST EXECUCIÓ MATERIAL				7,53044
	P9K3-IZYN	m2	Tractament superficial de mescla bituminosa en calent, fabricada a temperatura normal amb àrid granític, de grandària màxima d'11 mm (capa ultrafina), amb granulat per a rodament, betum asfàltic de penetració modificat amb polímers PMB 45/80-65 (BM-3c), amb reg d'adherència inclòs, de color vermell	Rend.: 1,000			19,32 €
			Unitats	Preu		Parcial	Import
Ma d'obra	A0140000	h	Manobre	0,110	/R x	24,55000	= 2,70050
	A012N000	h	Oficial 1a d'obra pública	0,075	/R x	28,61000	= 2,14575
			Subtotal:			4,84625	4,84625
Maquinària	C151-0030	h	Camió cisterna de 8 m3, amb equip polvoritzador per a reg	0,010	/R x	92,50000	= 0,92500
	C154-003K	h	Camió per a transport de 20 t	0,050	/R x	84,77000	= 4,23850
	C173-005K	h	Corró vibratori per a formigons i betums autopropulsat pneumàtic	0,020	/R x	88,20000	= 1,76400
	C175-00G7	h	Estenedora per a paviments de mescla bituminosa amb rampa de reg	0,010	/R x	73,70000	= 0,73700
			Subtotal:			7,66450	7,66450
Materials	B9K1-11NT	t	Mescla bituminosa en calent, fabricada a temperatura normal amb àrid granític, de grandària màxima d'11 mm (capa ultrafina), amb granulat per a rodament, betum asfàltic de penetració modificat amb polímers PMB 45/80-65 (BM-3c), amb reg d'adherència inclòs, de color vermell	0,027	x	215,28000	= 5,81256
			Subtotal:			5,81256	5,81256
			DESPESES AUXILIARS	1,50	%		0,07269
			COST DIRECTE				18,39600
			DESPESES INDIRECTES	5,00	%		0,91980
			COST EXECUCIÓ MATERIAL				19,31580

JUSTIFICACIÓ DE PREUS

Pàg.: 46

PARTIDES D'OBRA

NÚM	CODI	UA	DESCRIPCIÓ	PREU			
	P9P1-HBE9	m2	Capa esmorteidora per a paviment continu de cautxú reciclat realitzat ´´in situ´´ per a protecció de caigudes en zona de jocs infantils segons la norma UNE-EN 1177, realitzada amb SBR, de 40 mm gruix, amb estructura drenant	Rend.: 1,000			35,79 €
			Unitats	Preu		Parcial	Import
Ma d'obra	A0F-000D	h	Oficial 1a col·locador	0,200	/R x	30,67000	= 6,13400
	A01-FEP3	h	Ajudant col·locador	0,200	/R x	27,23000	= 5,44600
			Subtotal:			11,58000	11,58000
Materials	B9P1-H6SZ	kg	Granulat de cautxú estirè-butadiè SBR	24,000	x	0,43000	= 10,32000
	B8Z6-0P2K	kg	Imprimació epoxi	0,100	x	35,86000	= 3,58600
	B091-H4LL	kg	Resina de poliuretà monocomponent	2,400	x	3,51000	= 8,42400
			Subtotal:			22,33000	22,33000
			DESPESES AUXILIARS	1,50	%		0,17370
			COST DIRECTE				34,08370
			DESPESES INDIRECTES	5,00	%		1,70419
			COST EXECUCIÓ MATERIAL				35,78789
P-46	P9P1-HBEB	m2	Capa esmorteidora per a paviment continu de cautxú reciclat realitzat ´´in situ´´ per a protecció de caigudes en zona de jocs infantils segons la norma UNE-EN 1177, realitzada amb SBR, de 60 mm gruix, amb estructura drenant	Rend.: 1,000			52,21 €
			Unitats	Preu		Parcial	Import
Ma d'obra	A01-FEP3	h	Ajudant col·locador	0,280	/R x	27,23000	= 7,62440
	A0F-000D	h	Oficial 1a col·locador	0,280	/R x	30,67000	= 8,58760
			Subtotal:			16,21200	16,21200
Materials	B9P1-H6SZ	kg	Granulat de cautxú estirè-butadiè SBR	38,000	x	0,43000	= 16,34000
	B091-H4LL	kg	Resina de poliuretà monocomponent	3,800	x	3,51000	= 13,33800
	B8Z6-0P2K	kg	Imprimació epoxi	0,100	x	35,86000	= 3,58600
			Subtotal:			33,26400	33,26400
			DESPESES AUXILIARS	1,50	%		0,24318
			COST DIRECTE				49,71918
			DESPESES INDIRECTES	5,00	%		2,48596
			COST EXECUCIÓ MATERIAL				52,20514

JUSTIFICACIÓ DE PREUS

PARTIDES D'OBRA

NÚM	CODI	UA	DESCRIPCIÓ	PREU			
P-47	P9P1-HBEE	m2	Capa d'acabat per a paviment continu de cautxú reciclat realitzat ´´in situ´´ per a protecció de caigudes en zona de jocs infantils segons la norma UNE-EN 1177, realitzada amb EPDM, de 10 mm gruix, de color ocre, groc o blau, amb estructura drenant, superfície llisa i antilliscant	Rend.: 1,000	44,65	€	
Ma d'obra				Unitats	Preu	Parcial	Import
	A0F-000D	h	Oficial 1a col·locador	0,240 /R x	30,67000 =	7,36080	
	A01-FEP3	h	Ajudant col·locador	0,240 /R x	27,23000 =	6,53520	
Materials				Subtotal:		13,89600	13,89600
	B091-H4LL	kg	Resina de poliuretà monocomponent	2,000 x	3,51000 =	7,02000	
	B9P1-H6T0	kg	Granulat de cautxú etilè-propilè-diè EPDM, de color ocre,groc o blau	10,000 x	2,14000 =	21,40000	
				Subtotal:		28,42000	28,42000
				DESPESES AUXILIARS	1,50 %		0,20844
				COST DIRECTE			42,52444
				DESPESES INDIRECTES	5,00 %		2,12622
				COST EXECUCIÓ MATERIAL			44,65066
PB12-DIVY	m	Barana d'acer galvanitzat, amb passamà, travesser inferior, muntants cada 100 cm i brèndoles cada 10 cm, de 100 cm d'alçària, fixada mecànicament a l'obra amb tac d'acer, volandera i femella	Rend.: 1,000	147,48	€		
Ma d'obra				Unitats	Preu	Parcial	Import
	A0F-000P	h	Oficial 1a manyà	0,400 /R x	29,88000 =	11,95200	
	A01-FEPB	h	Ajudant manyà	0,200 /R x	26,22000 =	5,24400	
Materials				Subtotal:		17,19600	17,19600
	BB10-0XMY	m	Barana d'acer galvanitzat, amb passamà, travesser inferior, muntants cada 100 cm i brèndoles cada 10 cm, de 100 cm d'alçària	1,000 x	119,33000 =	119,33000	
	BOAP-07IX	u	Tac d'acer de d 10 mm, amb cargol, volandera i femella	2,000 x	1,75000 =	3,50000	
				Subtotal:		122,83000	122,83000
				DESPESES AUXILIARS	2,50 %		0,42990
				COST DIRECTE			140,45590
				DESPESES INDIRECTES	5,00 %		7,02280
				COST EXECUCIÓ MATERIAL			147,47870

JUSTIFICACIÓ DE PREUS

PARTIDES D'OBRA

NÚM	CODI	UA	DESCRIPCIÓ	PREU			
P-48	PD50-4814	u	Bastiment i reixa practicable per a embornal, de fosa grisa de 800x364x50 mm exteriors i 52 kg de pes col·locat amb morter	Rend.: 1,000	107,80	€	
Ma d'obra				Unitats	Preu	Parcial	Import
	A012N000	h	Oficial 1a d'obra pública	0,420 /R x	28,61000 =	12,01620	
	A0140000	h	Manobre	0,420 /R x	24,55000 =	10,31100	
Materials				Subtotal:		22,32720	22,32720
	B07L-1PYA	t	Morter per a ram de paleta de ciment, classe M 5 (5 N/mm2), de designació G segons norma UNE-EN 998-2, subministrat a granel	0,040 x	59,82000 =	2,39280	
	BD51-0M3Z	u	Bastiment i reixa practicable per a embornal, de fosa grisa de 800x364x50 mm exteriors i 52 kg de pes	1,000 x	77,61000 =	77,61000	
				Subtotal:		80,00280	80,00280
				DESPESES AUXILIARS	1,50 %		0,33491
				COST DIRECTE			102,66491
				DESPESES INDIRECTES	5,00 %		5,13325
				COST EXECUCIÓ MATERIAL			107,79815
P-49	PD55-E3NN	u	Caixa per a embornal de 70x30x85 cm, amb parets de 15 cm de gruix sobre solera de 10 cm de formigó en massa HM - 20 / B / 20 / x0 amb una quantitat de ciment de 200 kg/m3 i relació aigua ciment =< 0.6	Rend.: 1,000	131,92	€	
Ma d'obra				Unitats	Preu	Parcial	Import
	A0140000	h	Manobre	1,500 /R x	24,55000 =	36,82500	
	A012N000	h	Oficial 1a d'obra pública	1,500 /R x	28,61000 =	42,91500	
Materials				Subtotal:		79,74000	79,74000
	B0DF8-0FF	u	Motlle metàl·lic per a encofrat de caixa d'embornal de 70x30x85 cm, per a 150 usos	1,007 x	1,26000 =	1,26882	
	B06F1-I0IL	m3	Formigó en massa HM - 20 / B / 20 / X0 amb una quantitat de ciment de 200 kg/m3 i relació aigua ciment =< 0.6	0,4312 x	96,07000 =	41,42538	
	B0DZ1-0ZLZ	l	Desencofrant	0,560 x	3,58000 =	2,00480	
				Subtotal:		44,69900	44,69900
				DESPESES AUXILIARS	1,50 %		1,19610
				COST DIRECTE			125,63510
				DESPESES INDIRECTES	5,00 %		6,28176
				COST EXECUCIÓ MATERIAL			131,91686

JUSTIFICACIÓ DE PREUS

PARTIDES D'OBRA

NÚM	CODI	UA	DESCRIPCIÓ	PREU					
P-50	PD731-12FX	m	Claveguera amb tub de paret estructurada per a sanejament soterrat sense pressió, de PVC-U, diàmetre nominal DN 160, classe de rigidesa anular SN 8 (rigidesa anular 8 kN/m2), de superfícies interna llisa i externa perfilada de tipus B, codi d'àrea d'aplicació U, fabricació segons norma UNE-EN 13476-3, unió mitjançant maniguet extruït i junt elastomèric d'estanquitat, col·locat al fons de la rasa sobre llit de sorra de material reciclat de 10 cm de gruix i reblert de sorra de material reciclat de formigó de 0 a 5 mm fins a 30 cm per sobre del tub, amb picó vibrant elèctric	Rend.: 1,000			50,92	€	
				Unitats	Preu		Parcial	Import	
Ma d'obra									
	A0140000	h	Manobre	0,300	/R x	24,55000	=	7,36500	
	A0150000	h	Manobre especialista	0,110	/R x	24,69000	=	2,71590	
	A0F-000B	h	Oficial 1a	0,150	/R x	30,67000	=	4,60050	
				Subtotal:				14,68140	14,68140
Maquinària									
	C13C-00LP	h	Retroexcavadora sobre pneumàtics de 8 a 10 t	0,0422	/R x	69,82000	=	2,94640	
	C13A-W61K	h	Picó vibrant elèctric amb placa de 30x30 cm	0,110	/R x	4,97000	=	0,54670	
	C152-003B	h	Camió grua	0,0375	/R x	77,56000	=	2,90850	
				Subtotal:				6,40160	6,40160
Materials									
	B03D-21MB	t	Sorra de material reciclat de formigó de 0 a 5 mm	0,56308	x	14,13000	=	7,95632	
	BD76-VCE0	m	Tub de paret estructurada per a sanejament soterrat sense pressió, de PVC-U, diàmetre nominal DN 160, classe de rigidesa anular SN 8 (rigidesa anular 8 kN/m2), de superfícies interna llisa i externa perfilada de tipus B, codi d'àrea d'aplicació U, fabricació segons norma UNE-EN 13476-3, unió mitjançant maniguet extruït i junt elastomèric d'estanquitat	1,020	x	18,86000	=	19,23720	
				Subtotal:				27,19352	27,19352
				DESPESES AUXILIARS		1,50	%		0,22022
				COST DIRECTE					48,49674
				DESPESES INDIRECTES		5,00	%		2,42484
				COST EXECUCIÓ MATERIAL					50,92158

P-51	PD76-B2Q0	m	Clavegueró de polietilè d'alta densitat per a evacuació sifònica, PE 80 de 90 mm de diàmetre nominal exterior, 5 bar de pressió nominal, sèrie SDR 26 segons UNE-EN 12201-2, inclosos accessoris, per anar soterrat	Rend.: 1,000		39,72	€
				Unitats	Preu	Parcial	Import
Ma d'obra	A01-FEPH	h	Ajudant muntador	0,330	/R x 26,12000 =	8,61960	
	A0F-000N	h	Oficial 1a lampista	0,330	/R x 31,70000 =	10,46100	
	Subtotal:					19,08060	19,08060

JUSTIFICACIÓ DE PREUS

PARTIDES D'OBRA

NÚM	CODI	UA	DESCRIPCIÓ	PREU			
Materials							
	BFWF-09VZ	u	Accessori per a tubs de polietilè de densitat alta, de 90 mm de diàmetre nominal exterior, de plàstic, 5 bar de pressió nominal, per a soldar	0,500	x 22,38000 =	11,19000	
	BD77-1JPJ	m	Tub de polietilè d'alta densitat de designació PE 80, de 90 mm de diàmetre nominal, de 5 bar de pressió nominal, sèrie SDR 26, segons la norma UNE-EN 12201-2	1,000	x 7,27000 =	7,27000	
				Subtotal:		18,46000	18,46000
				DESPESES AUXILIARS	1,50 %		0,28621
				COST DIRECTE			37,82681
				DESPESES INDIRECTES	5,00 %		1,89134
				COST EXECUCIÓ MATERIAL			39,71815

	PD781-Q0M7	m	Claveguera amb tub de PVC-U de paret sòlida per a sanejament soterrat sense pressió, superfícies interna llisa i externa llisa, diàmetre nominal DN 110, classe de rigidesa anular SN 4 (rigidesa anular >= 4kN/m2), codi d'àrea d'aplicació U (ús en l'exterior de l'estructura dels edificis), fabricació segons norma UNE-EN 1401-1, de color taronja-marró RAL 8023, per a unió elàstica amb anella elastomèrica d'estanquitat, col·locat al fons de la rasa sobre llit de sorra de 10 cm de gruix i reblert de sorra fins a 30 cm per sobre del tub, inclosa la formació d'una solera de 15 cm de gruix de formigó d'ús no estructural HNE-20/P/20 de resistència a compressió 20 N/mm2, consistència plàstica i grandària màxima del granulat 20 mm, amb picó vibrant de combustible	Rend.: 1,000		50,07	€
				Unitats	Preu	Parcial	Import
Ma d'obra	A012N000	h	Oficial 1a d'obra pública	0,152	/R x 28,61000 =	4,34872	
	A0150000	h	Manobre especialista	0,100	/R x 24,69000 =	2,46900	
	A0140000	h	Manobre	0,304	/R x 24,55000 =	7,46320	
				Subtotal:		14,28092	14,28092
Maquinària							
	C13A-00FP	h	Picó vibrant de combustible amb placa de 30x30 cm	0,100	/R x 6,69000 =	0,66900	
	C13C-00LP	h	Retroexcavadora sobre pneumàtics de 8 a 10 t	0,0422	/R x 69,82000 =	2,94640	
				Subtotal:		3,61540	3,61540

Materials							
	BD7F-10J7	m	Tub de PVC-U de paret sòlida per a sanejament soterrat sense pressió, superfícies interna llisa i externa llisa, diàmetre nominal DN 110, classe de rigidesa anular SN 4 (rigidesa anular >= 4kN/m2), codi d'àrea d'aplicació U (ús en l'exterior de l'estructura dels edificis), fabricació segons norma UNE-EN 1401-1, de color taronja-marró RAL 8023, per a unió elàstica amb anella elastomèrica d'estanquitat	1,050	x 6,78000 =	7,11900	
	B03L-05N5	t	Sorra de pedrera de 0 a 3,5 mm	0,49811	x 22,49000 =	11,20249	
	B069-I4H8	m3	Formigó d'ús no estructural HNE-20/P/20 de resistència a compressió 20 N/mm2, consistència	0,0945	x 119,04000 =	11,24928	

JUSTIFICACIÓ DE PREUS

PARTIDES D'OBRA

NÚM	CODI	UA	DESCRIPCIÓ	PREU			
plàstica i grandària màxima del granulat 20 mm							
				Subtotal:		29,57077	29,57077
DESPESES AUXILIARS				1,50	%		0,21421
COST DIRECTE							47,68130
DESPESES INDIRECTES				5,00	%		2,38407
COST EXECUCIÓ MATERIAL							50,06537
PD79-PJMS	m	Claveguera amb tub de PVC-U de paret compacta per a sanejament soterrat o aeri amb pressió, diàmetre nominal DN 160, pressió nominal PN 6, ús previst P (sanejament amb pressió), fabricació segons norma UNE-EN ISO 1452-2, per a unió elàstica amb anella elastomèrica d'estanquitat, col·locat al fons de la rasa sobre llit de sorra de 10 cm de gruix i reblert de sorra fins a 30 cm per sobre del tub, inclosa la formació d'una solera de 15 cm de gruix de formigó d'ús no estructural HNE-20/P/20 de resistència a compressió 20 N/mm2, consistència plàstica i grandària màxima del granulat 20 mm	Rend.: 1,000			60,96	€
				Unitats	Preu	Parcial	Import
Ma d'obra							
A0140000	h	Manobre	0,304	/R x	24,55000 =	7,46320	
A0150000	h	Manobre especialista	0,110	/R x	24,69000 =	2,71590	
A0F-000T	h	Oficial 1a paleta	0,152	/R x	30,67000 =	4,66184	
				Subtotal:		14,84094	14,84094
Maquinària							
C13A-00FR	h	Compactador combustible duplex manual de 700 kg	0,110	/R x	9,33000 =	1,02630	
C13C-00LP	h	Retroexcavadora sobre pneumàtics de 8 a 10 t	0,0422	/R x	69,82000 =	2,94640	
				Subtotal:		3,97270	3,97270
Materials							
B03L-05N5	t	Sorra de pedrera de 0 a 3,5 mm	0,62478	x	22,49000 =	14,05130	
BD7E-1ZQW	m	Tub de PVC-U de paret compacta per a sanejament soterrat o aeri amb pressió, diàmetre nominal DN 160, pressió nominal PN 6, ús previst P (sanejament amb pressió), fabricació segons norma UNE-EN ISO 1452-2, per a unió elàstica amb anella elastomèrica d'estanquitat	1,050	x	11,28000 =	11,84400	
B069-I4H8	m3	Formigó d'ús no estructural HNE-20/P/20 de resistència a compressió 20 N/mm2, consistència plàstica i grandària màxima del granulat 20 mm	0,11025	x	119,04000 =	13,12416	
				Subtotal:		39,01946	39,01946
DESPESES AUXILIARS				1,50	%		0,22261
COST DIRECTE							58,05571
DESPESES INDIRECTES				5,00	%		2,90279
COST EXECUCIÓ MATERIAL							60,95850

JUSTIFICACIÓ DE PREUS

PARTIDES D'OBRA

NÚM	CODI	UA	DESCRIPCIÓ	PREU			
PDBC-15UBU	u		Cubeta de formigó prefabricat de 80 cm de diàmetre i 100 cm d'alçària, per a base de pou de registre, amb junt encadellat, col·locada sobre solera de 15 cm de gruix de formigó en massa HM - 20 / B / 20 / x0 amb una quantitat de ciment de 200 kg/m3 i relació aigua ciment =< 0.6, inclosa la col·locació de graons	Rend.: 1,000		201,46	€
				Unitats	Preu	Parcial	Import
Ma d'obra							
A0140000	h		Manobre	0,330	/R x	24,55000 =	8,10150
A012N000	h		Oficial 1a d'obra pública	0,330	/R x	28,61000 =	9,44130
Subtotal:						17,54280	17,54280
Maquinària							
C152-003B	h		Camió grua	0,100	/R x	77,56000 =	7,75600
Subtotal:						7,75600	7,75600
Materials							
B06F1-I0IL	m3		Formigó en massa HM - 20 / B / 20 / X0 amb una quantitat de ciment de 200 kg/m3 i relació aigua ciment =< 0.6	0,095	x	96,07000 =	9,12665
BDD1-H4XP	u		Cubeta de formigó prefabricat de 80 cm de diàmetre i 100 cm d'alçària, per a base de pou de registre, amb junt encadellat	1,000	x	140,14000 =	140,14000
BDD4-0LVJ	u		Graó per a pou de registre d'acer galvanitzat, de 300x300x300 mm, amb rodó de D= 18 mm	3,000	x	5,40000 =	16,20000
B07F-0LT6	m3		Morter mixt de ciment pòrtland amb filler calcari CEM II, calç i sorra, amb 200 kg/m3 de ciment, amb una proporció en volum 1:2:10 i 2,5 N/mm2 de resistència a compressió, elaborat a l'obra	0,00324	x	257,56840 =	0,83452
Subtotal:						166,30117	166,30117
DESPESES AUXILIARS				1,50	%		0,26314
COST DIRECTE							191,86311
DESPESES INDIRECTES				5,00	%		9,59316
COST EXECUCIÓ MATERIAL							201,45627
PDBE-H98M	u		Brocal format per con de formigó prefabricat de 80 cm de diàmetre base, 60 cm de diàmetre superior i 60 cm d'alçària, per a brocal de pou de registre, amb junt encadellat, col·locat sobre anell de pou de registre, inclòs segellat de junts i col·locació de graons amb morter mixt 1:2:10, elaborat a l'obra amb formigonera de 165 l	Rend.: 1,000		110,14	€
				Unitats	Preu	Parcial	Import
Ma d'obra							
A0140000	h		Manobre	0,500	/R x	24,55000 =	12,27500
A012N000	h		Oficial 1a d'obra pública	0,500	/R x	28,61000 =	14,30500
Subtotal:						26,58000	26,58000
Maquinària							
C152-003B	h		Camió grua	0,100	/R x	77,56000 =	7,75600

JUSTIFICACIÓ DE PREUS

PARTIDES D'OBRA

NÚM	CODI	UA	DESCRIPCIÓ					PREU	
				Subtotal:		7,75600		7,75600	
Materials									
	BDD4-0LVJ	u	Graó per a pou de registre d'acer galvanitzat, de 300x300x300 mm, amb rodó de D= 18 mm	2,000	x	5,40000	=	10,80000	
	BDDE-12EP	u	Con de formigó prefabricat de 80 cm de diàmetre base, 60 cm de diàmetre superior i 60 cm d'alçària, per a brocal de pou de registre, amb junt encadellat	1,050	x	55,21000	=	57,97050	
	B07F-0LT6	m3	Morter mixt de ciment pòrtland amb filler calcari CEM II, calç i sorra, amb 200 kg/m3 de ciment, amb una proporció en volum 1:2:10 i 2,5 N/mm2 de resistència a compressió, elaborat a l'obra	0,0054	x	257,56840	=	1,39087	
				Subtotal:		70,16137		70,16137	
				DESPESES AUXILIARS		1,50	%	0,39870	
				COST DIRECTE				104,89607	
				DESPESES INDIRECTES		5,00	%	5,24480	
				COST EXECUCIÓ MATERIAL				110,14087	
P-52	PDBF-DFW9	u	Bastiment quadrat de fosa dúctil per a pou de registre i tapa abatible, pas lliure de 600 mm de diàmetre i classe D400 segons norma UNE-EN 124 col·locat amb morter	Rend.:	1,000			242,89 €	
				Unitats		Preu		Parcial	Import
Ma d'obra									
	A012N000	h	Oficial 1a d'obra pública	0,410	/R x	28,61000	=	11,73010	
	A0140000	h	Manobre	0,410	/R x	24,55000	=	10,06550	
				Subtotal:		21,79560		21,79560	
Materials									
	BDK5-1KI4	u	Bastiment quadrat i tapa circular de fosa dúctil per a pou de registre, abatible, pas lliure de 600 mm classe D400 segons norma UNE-EN 124	1,000	x	207,07000	=	207,07000	
	B07L-1PYA	t	Morter per a ram de paleta de ciment, classe M 5 (5 N/mm2), de designació G segons norma UNE-EN 998-2, subministrat a granel	0,0357	x	59,82000	=	2,13557	
				Subtotal:		209,20557		209,20557	
				DESPESES AUXILIARS		1,50	%	0,32693	
				COST DIRECTE				231,32810	
				DESPESES INDIRECTES		5,00	%	11,56641	
				COST EXECUCIÓ MATERIAL				242,89451	
P-53	PDBF-DFX1	u	Bastiment quadrat aparent de fosa dúctil per a pou de registre i tapa abatible, pas lliure de 700 mm de diàmetre i classe D400 segons norma UNE-EN 124 col·locat amb morter	Rend.:	1,000			265,64 €	
				Unitats		Preu		Parcial	Import
Ma d'obra									
	A0140000	h	Manobre	0,410	/R x	24,55000	=	10,06550	

JUSTIFICACIÓ DE PREUS

PARTIDES D'OBRA

NÚM	CODI	UA	DESCRIPCIÓ					PREU	
Materials	A012N000	h	Oficial 1a d'obra pública	0,410	/R x	28,61000	=	11,73010	21,79560
	Subtotal:						21,79560		
	B07L-1PYA	t	Morter per a ram de paleta de ciment, classe M 5 (5 N/mm2), de designació G segons norma UNE-EN 998-2, subministrat a granel	0,0357	x	59,82000	=	2,13557	
	BDK5-1KIB	u	Bastiment quadrat aparent i tapa circular de fosa dúctil per a pou de registre, abatible, pas lliure de 700 mm classe D400 segons norma UNE-EN 124	1,000	x	228,73000	=	228,73000	
	Subtotal:						230,86557	230,86557	
	DESPESES AUXILIARS						1,50 %	0,32693	
	COST DIRECTE						252,98810		
	DESPESES INDIRECTES						5,00 %	12,64941	
COST EXECUCIÓ MATERIAL						265,63751			
P-54	PDG1-NNFX	u	Connexió centre mandament jocs de refresc al quadre d'enllumenat existent i instal·lació de nova sortida monofàsica de 6A per a la instal·lació.	Rend.:	1,000	334,78			€
Ma d'obra				Unitats		Preu		Parcial	Import
	A013M000	h	Ajudant muntador	8,000	/R x	24,65000	=	197,20000	
	A012H000	h	Oficial 1a electricista	4,000	/R x	30,41000	=	121,64000	
	Subtotal:						318,84000	318,84000	
	COST DIRECTE						318,84000		
	DESPESES INDIRECTES						5,00 %	15,94200	
COST EXECUCIÓ MATERIAL						334,78200			
Ma d'obra	PDG2-NSG0	m	Canalització amb un tub corbable corrugat de polietilè de 90 mm de diàmetre nominal, de doble capa, i reblert de rasa amb sorra de riu, fil guia a cada tub, part proporcional d'accessoris d'unió, separadors i obturadors	Rend.:	1,000	11,81			€
				Unitats		Preu		Parcial	Import
	A0150000	h	Manobre especialista	0,083	/R x	24,69000	=	2,04927	
	A0F-000B	h	Oficial 1a	0,010	/R x	30,67000	=	0,30670	
	A0140000	h	Manobre	0,020	/R x	24,55000	=	0,49100	
	Subtotal:						2,84697	2,84697	
	COST DIRECTE						2,84697		
	DESPESES INDIRECTES						5,00 %	15,94200	
COST EXECUCIÓ MATERIAL						334,78200			
Maquinària	C13A-00FP	h	Picó vibrant de combustible amb placa de 30x30 cm	0,083	/R x	6,69000	=	0,55527	
	Subtotal:						0,55527	0,55527	
	COST DIRECTE						0,55527		
	DESPESES INDIRECTES						5,00 %	15,94200	
Materials	BDG3-34IF	u	Part proporcional de separadors, connectors i obturadors de canalitzacions de serveis de 90 mm de diàmetre nominal	1,010	x	0,23000	=	0,23230	

JUSTIFICACIÓ DE PREUS

PARTIDES D'OBRA

NÚM	CODI	UA	DESCRIPCIÓ					PREU
	BG2Q-1KTE	m	Tub corbable corrugat de polietilè, de doble capa, llisa la interior i corrugada l'exterior, de 90 mm de diàmetre nominal, aïllant i no propagador de la flama, resistència a l'impacte de 20 J, resistència a compressió de 450 N, per a canalitzacions soterrades	1,050	x	2,96000	=	3,10800
	B03L-05N5	t	Sorra de pedrera de 0 a 3,5 mm	0,192	x	22,49000	=	4,31808
	BDG2-34UA	m	Fil guia per a conductes de canalitzacions de serveis, de nylon, de 5 mm de gruix	1,020	x	0,14000	=	0,14280
Subtotal:							7,80118	7,80118
DESPESES AUXILIARS						1,50	%	0,04270
COST DIRECTE								11,24612
DESPESES INDIRECTES						5,00	%	0,56231
COST EXECUCIÓ MATERIAL								11,80843
P-55	PDG5-HA2I	m	Banda contínua de plàstic de color de 30 cm d'amplària, col·locada al llarg de la rasa a 20 cm per sobre de la canalització	Rend.:	1,000			0,65 €
				Unitats		Preu	Parcial	Import
Ma d'obra								
	A01-FEPH	h	Ajudant muntador	0,010	/R x	26,12000	=	0,26120
Subtotal:							0,26120	0,26120
Materials								
	BDG0-1C2A	m	Banda continua de senyalització per a canalitzacions soterrades de 30 cm d'amplària, de polipropilè	1,020	x	0,35000	=	0,35700
Subtotal:							0,35700	0,35700
DESPESES AUXILIARS						1,50	%	0,00392
COST DIRECTE								0,62212
DESPESES INDIRECTES						5,00	%	0,03111
COST EXECUCIÓ MATERIAL								0,65322
P-56	PDK1-DXA4	u	Bastiment quadrat i tapa quadrat de fosa dúctil per a pericó de serveis, recolzada, pas lliure de 400x400 mm classe B125 segons norma UNE-EN 124, col·locada amb morter per a ram de paleta	Rend.:	1,000			56,79 €
				Unitats		Preu	Parcial	Import
Ma d'obra								
	A0140000	h	Manobre	0,350	/R x	24,55000	=	8,59250
	A012N000	h	Oficial 1a d'obra pública	0,350	/R x	28,61000	=	10,01350
Subtotal:							18,60600	18,60600
Materials								
	BDK5-1KH0	u	Bastiment quadrat i tapa quadrat de fosa dúctil per a pericó de serveis, recolzada, pas lliure de 400x400 mm classe B125 segons norma UNE-EN 124	1,000	x	35,02000	=	35,02000
	B07L-1PY6	t	Morter per a ram de paleta de ciment, classe M 5 (5 N/mm2), de designació G segons norma UNE-EN 998-2, subministrat en sacs de 25 kg	0,00315	x	57,88000	=	0,18232

JUSTIFICACIÓ DE PREUS

PARTIDES D'OBRA

NÚM	CODI	UA	DESCRIPCIÓ					PREU
				Subtotal:		35,20232		35,20232
				DESPESES AUXILIARS		1,50 %	0,27909	
				COST DIRECTE				54,08741
				DESPESES INDIRECTES		5,00 %	2,70437	
				COST EXECUCIÓ MATERIAL				56,79178
P-57	PDK1-DXAA	u	Bastiment quadrat i tapa quadrat de fosa dúctil per a pericó de serveis, recolzada, pas lliure de 600x600 mm classe B125 segons norma UNE-EN 124, col·locada amb morter per a ram de paleta	Rend.:	1,000	130,20		€
				Unitats	Preu	Parcial	Import	
Ma d'obra								
	A012N000	h	Oficial 1a d'obra pública	0,4515	/R x	28,61000 =	12,91742	
	A0140000	h	Manobre	0,4515	/R x	24,55000 =	11,08433	
				Subtotal:		24,00175		24,00175
Materials								
	B07L-1PY6	t	Morter per a ram de paleta de ciment, classe M 5 (5 N/mm2), de designació G segons norma UNE-EN 998-2, subministrat en sacs de 25 kg	0,00525	x	57,88000 =	0,30387	
	BDK5-1KH8	u	Bastiment quadrat i tapa quadrat de fosa dúctil per a pericó de serveis, recolzada, pas lliure de 600x600 mm classe B125 segons norma UNE-EN 124	1,000	x	99,33000 =	99,33000	
				Subtotal:		99,63387		99,63387
				DESPESES AUXILIARS		1,50 %	0,36003	
				COST DIRECTE				123,99565
				DESPESES INDIRECTES		5,00 %	6,19978	
				COST EXECUCIÓ MATERIAL				130,19543
	PDK1-DXAC	u	Bastiment quadrat i tapa quadrat de fosa dúctil per a pericó de serveis, recolzada, pas lliure de 700x700 mm classe B125 segons norma UNE-EN 124, col·locada amb morter per a ram de paleta	Rend.:	1,000	184,32		€
				Unitats	Preu	Parcial	Import	
Ma d'obra								
	A0140000	h	Manobre	0,4515	/R x	24,55000 =	11,08433	
	A012N000	h	Oficial 1a d'obra pública	0,4515	/R x	28,61000 =	12,91742	
				Subtotal:		24,00175		24,00175
Materials								
	B07L-1PY6	t	Morter per a ram de paleta de ciment, classe M 5 (5 N/mm2), de designació G segons norma UNE-EN 998-2, subministrat en sacs de 25 kg	0,0063	x	57,88000 =	0,36464	
	BDK5-1KHP	u	Bastiment quadrat i tapa quadrat de fosa dúctil per a pericó de serveis, recolzada, pas lliure de 700x700 mm classe B125 segons norma UNE-EN 124	1,000	x	150,82000 =	150,82000	
				Subtotal:		151,18464		151,18464

JUSTIFICACIÓ DE PREUS

PARTIDES D'OBRA

NÚM	CODI	UA	DESCRIPCIÓ	PREU			
				DESPESES AUXILIARS	1,50 %		0,36003
				COST DIRECTE			175,54642
				DESPESES INDIRECTES	5,00 %		8,77732
				COST EXECUCIÓ MATERIAL			184,32374
P-58	PKD2-VL6G	u	Pericó de registre de fàbrica de maó de 120x60x60 cm, per a instal·lacions de serveis, amb parets de 15 cm de gruix de maó calat de 290x140x100 mm, arrebossada i lliscada interiorment amb morter mixt amb una proporció en volum 1:0,5:4, sobre solera de formigó de 20 cm de gruix i reblert lateral amb terra de la mateixa excavació	Rend.: 1,000			329,92 €
				Unitats	Preu	Parcial	Import
Ma d'obra							
	A0140000	h	Manobre	2,700	/R x 24,55000 =	66,28500	
	A0F-000T	h	Oficial 1a paleta	5,400	/R x 30,67000 =	165,61800	
				Subtotal:		231,90300	231,90300
Materials							
	B069-I4H8	m3	Formigó d'ús no estructural HNE-20/P/20 de resistència a compressió 20 N/mm2, consistència plàstica i grandària màxima del granulat 20 mm	0,34065	x 119,04000 =	40,55098	
	B011-05ME	m3	Aigua	0,004	x 2,04000 =	0,00816	
	B055-067M	t	Ciment pòrtland amb filler calcari CEM II/B-L 32,5 R segons UNE-EN 197-1, en sacs	0,0084	x 169,77000 =	1,42607	
	B0F1A-0760	u	Maó calat R-25 N/mm2, de 290x140x100 mm, per a revestir, categoria I, HD, segons la norma UNE-EN 771-1	79,36364	x 0,29000 =	23,01546	
	B07F-0LSZ	m3	Morter mixt de ciment pòrtland amb filler calcari CEM II, calç i sorra, amb 380 kg/m3 de ciment, amb una proporció en volum 1:0,5:4 i 10 N/mm2 de resistència a compressió, elaborat a l'obra	0,06889	x 200,68000 =	13,82485	
				Subtotal:		78,82552	78,82552
				DESPESES AUXILIARS	1,50 %		3,47855
				COST DIRECTE			314,20707
				DESPESES INDIRECTES	5,00 %		15,71035
				COST EXECUCIÓ MATERIAL			329,91742
P-59	PKD2-VL6U	u	Pericó de registre de fàbrica de maó de 60x60x100 cm, per a instal·lacions de serveis, amb parets de 15 cm de gruix de maó calat de 290x140x100 mm, arrebossada i lliscada interiorment amb morter mixt amb una proporció en volum 1:2:10, sobre solera de maó calat de 100 mm de gruix i reblert lateral amb terra de la mateixa excavació	Rend.: 1,000			249,73 €
				Unitats	Preu	Parcial	Import
Ma d'obra							
	A0140000	h	Manobre	2,100	/R x 24,55000 =	51,55500	
	A0F-000T	h	Oficial 1a paleta	4,200	/R x 30,67000 =	128,81400	

JUSTIFICACIÓ DE PREUS

PARTIDES D'OBRA

NÚM	CODI	UA	DESCRIPCIÓ	PREU			
				Subtotal:		180,36900	180,36900
Materials							
	B011-05ME	m3	Aigua	0,004	x 2,04000 =	0,00816	
	B055-067M	t	Ciment pòrtland amb filler calcari CEM II/B-L 32,5 R segons UNE-EN 197-1, en sacs	0,0084	x 169,77000 =	1,42607	
	B0F1A-0760	u	Maó calat R-25 N/mm2, de 290x140x100 mm, per a revestir, categoria I, HD, segons la norma UNE-EN 771-1	102,47436	x 0,29000 =	29,71756	
	B07F-0LT6	m3	Morter mixt de ciment pòrtland amb filler calcari CEM II, calç i sorra, amb 200 kg/m3 de ciment, amb una proporció en volum 1:2:10 i 2,5 N/mm2 de resistència a compressió, elaborat a l'obra	0,09169	x 257,56840 =	23,61645	
				Subtotal:		54,76824	54,76824
				DESPESES AUXILIARS	1,50 %		2,70554
				COST DIRECTE			237,84278
				DESPESES INDIRECTES	5,00 %		11,89214
				COST EXECUCIÓ MATERIAL			249,73491
P-60	PKD2-VL6Y	u	Pericó de registre de fàbrica de maó de 80x40x40 cm, per a instal·lacions de serveis, amb parets de 15 cm de gruix de maó calat de 290x140x100 mm, arrebossada i lliscada interiorment amb morter mixt amb una proporció en volum 1:0,5:4, sobre solera de formigó de 20 cm de gruix i reblert lateral amb terra de la mateixa excavació	Rend.: 1,000			154,28 €
				Unitats	Preu	Parcial	Import
Ma d'obra							
	A0F-000T	h	Oficial 1a paleta	2,400	/R x 30,67000 =	73,60800	
	A0140000	h	Manobre	1,200	/R x 24,55000 =	29,46000	
				Subtotal:		103,06800	103,06800
Materials							
	B011-05ME	m3	Aigua	0,0035	x 2,04000 =	0,00714	
	B069-I4H8	m3	Formigó d'ús no estructural HNE-20/P/20 de resistència a compressió 20 N/mm2, consistència plàstica i grandària màxima del granulat 20 mm	0,20249	x 119,04000 =	24,10441	
	B0F1A-0760	u	Maó calat R-25 N/mm2, de 290x140x100 mm, per a revestir, categoria I, HD, segons la norma UNE-EN 771-1	36,54545	x 0,29000 =	10,59818	
	B055-067M	t	Ciment pòrtland amb filler calcari CEM II/B-L 32,5 R segons UNE-EN 197-1, en sacs	0,00735	x 169,77000 =	1,24781	
	B07F-0LSZ	m3	Morter mixt de ciment pòrtland amb filler calcari CEM II, calç i sorra, amb 380 kg/m3 de ciment, amb una proporció en volum 1:0,5:4 i 10 N/mm2 de resistència a compressió, elaborat a l'obra	0,03172	x 200,68000 =	6,36557	
				Subtotal:		42,32311	42,32311

JUSTIFICACIÓ DE PREUS

PARTIDES D'OBRA

NÚM	CODI	UA	DESCRIPCIÓ	PREU			
				DESPESES AUXILIARS	1,50 %		1,54602
				COST DIRECTE			146,93713
				DESPESES INDIRECTES	5,00 %		7,34686
				COST EXECUCIÓ MATERIAL			154,28399
	PDK2-Z9SY	u	Pericó de registre de fàbrica de maó de 120x80x80 cm, per a instal·lacions de serveis, amb parets de 15 cm de gruix de maó calat de 290x140x100 mm, arrebossada i lliscada interiorment amb morter mixt amb una proporció en volum 1:2:10, sobre solera de formigó de 20 cm de gruix i reblert lateral amb terra de la mateixa excavació	Rend.: 1,000			381,18 €
				Unitats	Preu	Parcial	Import
Ma d'obra	A0140000	h	Manobre	2,900 /R x	24,55000 =	71,19500	
	A0F-000T	h	Oficial 1a paleta	5,800 /R x	30,67000 =	177,88600	
				Subtotal:		249,08100	249,08100
Materials	B055-067M	t	Ciment pòrtland amb filler calcari CEM II/B-L 32,5 R segons UNE-EN 197-1, en sacs	0,0084 x	169,77000 =	1,42607	
	B069-I4H8	m3	Formigó d'ús no estructural HNE-20/P/20 de resistència a compressió 20 N/mm2, consistència plàstica i grandària màxima del granulat 20 mm	0,41017 x	119,04000 =	48,82664	
	B0F1A-0760	u	Maó calat R-25 N/mm2, de 290x140x100 mm, per a revestir, categoria I, HD, segons la norma UNE-EN 771-1	116,72727 x	0,29000 =	33,85091	
	B011-05ME	m3	Aigua	0,004 x	2,04000 =	0,00816	
	B07F-0LT6	m3	Morter mixt de ciment pòrtland amb filler calcari CEM II, calç i sorra, amb 200 kg/m3 de ciment, amb una proporció en volum 1:2:10 i 2,5 N/mm2 de resistència a compressió, elaborat a l'obra	0,10132 x	257,56840 =	26,09683	
				Subtotal:		110,20861	110,20861
				DESPESES AUXILIARS	1,50 %		3,73622
				COST DIRECTE			363,02583
				DESPESES INDIRECTES	5,00 %		18,15129
				COST EXECUCIÓ MATERIAL			381,17712
	PFB3-12L08	m	Tub de polietilè de designació PE 100, diàmetre nominal DN 225, pressió nominal PN 10 (SDR 17), subministrat en barres de 6 m, fabricació segons norma UNE-EN 12201-2, unió mitjançant soldadura a topall, col·locat al fons de la rasa, en entorn urbà, en obres sense dificultat de mobilitat, sense afectació per presència de serveis en la rasa, amb presència d'estrebada, amb reblert sobre llit de sorra de 0,1 m de gruix i reblert de sorra fins a 30 cm per sobre del tub, inclosa la formació d'una solera de 15 cm de gruix de formigó d'ús no estructural HNE-20/P/20 de resistència a compressió 20 N/mm2, consistència plàstica i grandària màxima del granulat 20 mm	Rend.: 1,000			110,76 €

JUSTIFICACIÓ DE PREUS

PARTIDES D'OBRA

NÚM	CODI	UA	DESCRIPCIÓ	PREU			
				Unitats	Preu	Parcial	Import
Ma d'obra							
	A01-FEPH	h	Ajudant muntador	0,1261 /R x	26,12000 =	3,29373	
	A0F-000R	h	Oficial 1a muntador	0,1261 /R x	31,70000 =	3,99737	
				Subtotal:		7,29110	7,29110
Maquinària							
	C13A-00FP	h	Picó vibrant de combustible amb placa de 30x30 cm	0,130 /R x	6,69000 =	0,86970	
	CZ15-00E4	h	Grup electrògen de 20 a 30 kVA	0,1261 /R x	10,73000 =	1,35305	
	C13C-00LP	h	Retroexcavadora sobre pneumàtics de 8 a 10 t	0,30289 /R x	69,82000 =	21,14778	
	C20P-WLSE	h	Equip i elements auxiliars per a soldadura a topall de canonades de polietilè, diàmetre nominal DN 90 a 315 mm, de funcionament hidràulic i control de la soldadura automàtic, alimentació elèctrica monofàsica a 230 V, potència 6 kW, grau de protecció IP54, amb funció de documentació i traçabilitat de la soldadura, ports de comunicacions USB i paral·lel, contrassenya de supervisor, possibilitat d'introduir coordenades GPS, amb escàner lector de codi de barres	0,1261 /R x	4,24000 =	0,53466	
				Subtotal:		23,90519	23,90519
Materials							
	B069-I4H8	m3	Formigó d'ús no estructural HNE-20/P/20 de resistència a compressió 20 N/mm2, consistència plàstica i grandària màxima del granulat 20 mm	0,11419 x	119,04000 =	13,59318	
	B03L-05N5	t	Sorra de pedrera de 0 a 3,5 mm	0,69445 x	22,49000 =	15,61818	
	BFB3-0979	m	Tub de polietilè de designació PE 100, diàmetre nominal DN 225, pressió nominal PN 10 (SDR 17), subministrat en barres de 6 m, fabricació segons norma UNE-EN 12201-2	1,020 x	44,09000 =	44,97180	
				Subtotal:		74,18316	74,18316
				DESPESES AUXILIARS	1,50 %		0,10937
				COST DIRECTE			105,48882
				DESPESES INDIRECTES	5,00 %		5,27444
				COST EXECUCIÓ MATERIAL			110,76326
P-61	PFB3-12NDX	m	Tub de polietilè de designació PE 100, diàmetre nominal DN 125, pressió nominal PN 16 (SDR 11), subministrat en barres de 6 m, fabricació segons norma UNE-EN 12201-2, unió mitjançant soldadura a topall, col·locat al fons de la rasa, en entorn urbà, en obres sense dificultat de mobilitat, sense afectació per presència de serveis en la rasa, sense presència d'estrebada, amb reblert sobre llit de sorra de 0,1 m de gruix i reblert de sorra fins a 30 cm per sobre del tub, inclosa la formació d'una solera de 15 cm de gruix de formigó d'ús no estructural HNE-20/P/20 de resistència a compressió 20 N/mm2, consistència plàstica i grandària màxima del granulat 20 mm	Rend.: 1,000			61,63 €
				Unitats	Preu	Parcial	Import
Ma d'obra	A01-FEPH	h	Ajudant muntador	0,07566 /R x	26,12000 =	1,97624	

JUSTIFICACIÓ DE PREUS

PARTIDES D'OBRA

NÚM	CODI	UA	DESCRIPCIÓ					PREU
	A0F-000R	h	Oficial 1a muntador	0,07566	/R x	31,70000	=	2,39842
Subtotal:								4,37466
4,37466								
Maquinària								
	C13C-00LP	h	Retroexcavadora sobre pneumàtics de 8 a 10 t	0,11786	/R x	69,82000	=	8,22899
	C13A-00FP	h	Picó vibrant de combustible amb placa de 30x30 cm	0,100	/R x	6,69000	=	0,66900
	C20P-WLSE	h	Equip i elements auxiliars per a soldadura a topall de canonades de polietilè, diàmetre nominal DN 90 a 315 mm, de funcionament hidràulic i control de la soldadura automàtic, alimentació elèctrica monofàsica a 230 V, potència 6 kW, grau de protecció IP54, amb funció de documentació i traçabilitat de la soldadura, ports de comunicacions USB i paral·lel, contrassenya de supervisor, possibilitat d'introduir coordenades GPS, amb escàner lector de codi de barres	0,07566	/R x	4,24000	=	0,32080
	CZ15-00E4	h	Grup electrògen de 20 a 30 kVA	0,07566	/R x	10,73000	=	0,81183
Subtotal:								10,03062
10,03062								
Materials								
	B069-I4H8	m3	Formigó d'ús no estructural HNE-20/P/20 de resistència a compressió 20 N/mm2, consistència plàstica i grandària màxima del granulat 20 mm	0,09844	x	119,04000	=	11,71830
	B03L-05N5	t	Sorra de pedrera de 0 a 3,5 mm	0,53063	x	22,49000	=	11,93387
	BFB3-095U	m	Tub de polietilè de designació PE 100, diàmetre nominal DN 125, pressió nominal PN 16 (SDR 11), subministrat en barres de 6 m, fabricació segons norma UNE-EN 12201-2	1,020	x	20,17000	=	20,57340
Subtotal:								44,22557
				DESPESES AUXILIARS		1,50	%	0,06562
				COST DIRECTE				58,69647
				DESPESES INDIRECTES		5,00	%	2,93482
				COST EXECUCIÓ MATERIAL				61,63129

P-62	PFB3-142EA	m	Tub de polietilè de designació PE 100, diàmetre nominal DN 32, pressió nominal PN 10 (SDR 17), subministrat en rotlle, fabricació segons norma UNE-EN 12201-2, inclosa la part proporcional d'accessoris d'unió mitjançant electrosoldadura, col·locat al fons de la rasa, sense afectació per presència de serveis en la rasa, sense presència d'estrebada, amb grau de dificultat mitjà, amb reblert sobre llit de sorra de 0,1 m de gruix i reblert de sorra fins a 30 cm per sobre del tub	Rend.: 1,000				16,64	€
------	------------	---	--	--------------	--	--	--	-------	---

		Unitats	Preu	Parcial	Import
Ma d'obra					
	A0F-000R	h	Oficial 1a muntador	0,01529	/R x 31,70000 = 0,48469
	A01-FEPH	h	Ajudant muntador	0,01529	/R x 26,12000 = 0,39937
Subtotal:				0,88406	0,88406
Maquinària					
	C13C-00LP	h	Retroexcavadora sobre pneumàtics de 8 a 10 t	0,038	/R x 69,82000 = 2,65316
	C13A-00FP	h	Picó vibrant de combustible amb placa de 30x30 cm	0,050	/R x 6,69000 = 0,33450

JUSTIFICACIÓ DE PREUS

PARTIDES D'OBRA

NÚM	CODI	UA	DESCRIPCIÓ					PREU
	C20P-WLSF	h	Equip i elements auxiliars per a soldadura per electrofusió de canonades de polietilè, diàmetre nominal DN 20 a 630 mm, de funcionament manual i control de la soldadura automàtic, alimentació elèctrica monofàsica a 230 V, potència 3,6 kW, grau de protecció IP54, amb funció de documentació i traçabilitat de la soldadura, ports de comunicacions USB i paral·lel, contrassenya de supervisor, possibilitat d'introduir coordenades GPS, amb escàner lector de codi de barres	0,01529	/R x	5,13000	=	0,07844
Subtotal:								3,06610
3,06610								
Materials								
	B03L-05N5	t	Sorra de pedrera de 0 a 3,5 mm	0,4341	x	22,49000	=	9,76291
	BFWF-W63	u	Accessori per a tubs de polietilè de densitat alta, de 32 mm de diàmetre nominal exterior, de plàstic, 16 bar de pressió nominal, per a electrosoldadura	0,150	x	7,37000	=	1,10550
	BFB3-096T	m	Tub de polietilè de designació PE 100, diàmetre nominal DN 32, pressió nominal PN 10 (SDR 17), subministrat en rotlle, fabricació segons norma UNE-EN 12201-2	1,020	x	1,00000	=	1,02000
Subtotal:								11,88841
				DESPESES AUXILIARS		1,50	%	0,01326
				COST DIRECTE				15,85183
				DESPESES INDIRECTES		5,00	%	0,79259
				COST EXECUCIÓ MATERIAL				16,64442

P-63	PFB3-142EG	m	Tub de polietilè de designació PE 100, diàmetre nominal DN 63, pressió nominal PN 10 (SDR 17), subministrat en rotlle, fabricació segons norma UNE-EN 12201-2, inclosa la part proporcional d'accessoris d'unió mitjançant electrosoldadura, col·locat al fons de la rasa, sense afectació per presència de serveis en la rasa, sense presència d'estrebada, amb grau de dificultat mitjà, amb reblert sobre llit de sorra de 0,1 m de gruix i reblert de sorra fins a 30 cm per sobre del tub	Rend.: 1,000				21,98	€
------	------------	---	--	--------------	--	--	--	-------	---

		Unitats	Preu	Parcial	Import
Ma d'obra					
	A01-FEPH	h	Ajudant muntador	0,02021	/R x 26,12000 = 0,52789
	A0F-000R	h	Oficial 1a muntador	0,02021	/R x 31,70000 = 0,64066
Subtotal:				1,16855	1,16855

		Unitats	Preu	Parcial	Import
Maquinària					
	C13A-00FP	h	Picó vibrant de combustible amb placa de 30x30 cm	0,100	/R x 6,69000 = 0,66900
	C13C-00LP	h	Retroexcavadora sobre pneumàtics de 8 a 10 t	0,0422	/R x 69,82000 = 2,94640
	C20P-WLSF	h	Equip i elements auxiliars per a soldadura per electrofusió de canonades de polietilè, diàmetre nominal DN 20 a 630 mm, de funcionament manual i control de la soldadura automàtic, alimentació elèctrica monofàsica a 230 V, potència 3,6 kW, grau de protecció IP54, amb funció de documentació i traçabilitat de la soldadura, ports de comunicacions USB i paral·lel, contrassenya de supervisor, possibilitat d'introduir coordenades GPS, amb escàner	0,02021	/R x 5,13000 = 0,10368

PARTIDES D'OBRA

NÚM	CODI	UA	DESCRIPCIÓ					PREU	
			lector de codi de barres						
				Subtotal:	3,71908			3,71908	
Materials									
	BFB3-W629	m	Tub de polietilè de designació PE 100, diàmetre nominal DN 63, pressió nominal PN 10 (SDR 17), subministrat en rotlle, fabricació segons norma UNE-EN 12201-2	1,020	x	3,72000	=	3,79440	
	BFWF-W63l	u	Accessori per a tubs de polietilè de densitat alta, de 63 mm de diàmetre nominal exterior, de plàstic, 16 bar de pressió nominal, per a electrosoldadura	0,150	x	12,34000	=	1,85100	
	B03L-05N5	t	Sorra de pedrera de 0 a 3,5 mm	0,46147	x	22,49000	=	10,37846	
				Subtotal:	16,02386			16,02386	
			DESPESES AUXILIARS	1,50	%	0,01753			
			COST DIRECTE				20,92902		
			DESPESES INDIRECTES	5,00	%	1,04645			
			COST EXECUCIÓ MATERIAL				21,97547		
P-64	PG2N-EUG1	m	Tub corbable corrugat de PVC, de 65 mm de diàmetre nominal, aïllant i no propagador de la flama, resistència a l'impacte de 6 J, resistència a compressió de 250 N, muntat com a canalització soterrada	Rend.: 1,000				3,11 €	
				Unitats		Preu		Parcial	Import
Ma d'obra									
	A012H000	h	Oficial 1a electricista	0,025	/R x	30,41000	=	0,76025	
	A013H000	h	Ajudant electricista	0,020	/R x	26,08000	=	0,52160	
				Subtotal:	1,28185			1,28185	
Materials									
	BG2Q-1KTK	m	Tub corbable corrugat de PVC, de 65 mm de diàmetre nominal, aïllant i no propagador de la flama, resistència a l'impacte de 6 J, resistència a compressió de 250 N, per a canalitzacions soterrades	1,020	x	1,63000	=	1,66260	
				Subtotal:	1,66260			1,66260	
			DESPESES AUXILIARS	1,50	%	0,01923			
			COST DIRECTE				2,96368		
			DESPESES INDIRECTES	5,00	%	0,14818			
			COST EXECUCIÓ MATERIAL				3,11186		
P-65	PG2N-EUG2	m	Tub corbable corrugat de PVC, de 125 mm de diàmetre nominal, aïllant i no propagador de la flama, resistència a l'impacte de 12 J, resistència a compressió de 250 N, muntat com a canalització soterrada	Rend.: 1,000				7,16 €	
				Unitats		Preu		Parcial	Import
Ma d'obra									
	A013H000	h	Ajudant electricista	0,020	/R x	26,08000	=	0,52160	

PARTIDES D'OBRA

NÚM	CODI	UA	DESCRIPCIÓ					PREU		
Materials	A012H000	h	Oficial 1a electricista	0,033	/R x	30,41000	=	1,00353	1,52513	
					Subtotal:			1,52513		
	BG2Q-1KTL	m	Tub corbable corrugat de PVC, de 125 mm de diàmetre nominal, aïllant i no propagador de la flama, resistència a l'impacte de 12 J, resistència a compressió de 250 N, per a canalitzacions soterrades	1,020	x	5,17000	=	5,27340	5,27340	
					Subtotal:			5,27340		
	DESPESES AUXILIARS				1,50	%			0,02288	
	COST DIRECTE								6,82141	
	DESPESES INDIRECTES				5,00	%			0,34107	
COST EXECUCIÓ MATERIAL								7,16248		
P-66	PG2N-EUGK	m	Tub corbable corrugat de polietilè, de doble capa, llisa la interior i corrugada l'exterior, de 90 mm de diàmetre nominal, aïllant i no propagador de la flama, resistència a l'impacte de 20 J, resistència a compressió de 450 N, muntat com a canalització soterrada	Rend.: 1,000					4,80	€
Ma d'obra				Unitats		Preu		Parcial	Import	
	A012H000	h	Oficial 1a electricista	0,033	/R x	30,41000	=	1,00353	1,52513	
	A013H000	h	Ajudant electricista	0,020	/R x	26,08000	=	0,52160		
Materials					Subtotal:			1,52513	3,01920	
	BG2Q-1KTE	m	Tub corbable corrugat de polietilè, de doble capa, llisa la interior i corrugada l'exterior, de 90 mm de diàmetre nominal, aïllant i no propagador de la flama, resistència a l'impacte de 20 J, resistència a compressió de 450 N, per a canalitzacions soterrades	1,020	x	2,96000	=	3,01920		
					Subtotal:			3,01920		
	DESPESES AUXILIARS				1,50	%				0,02288
	COST DIRECTE									4,56721
	DESPESES INDIRECTES				5,00	%				0,22836
COST EXECUCIÓ MATERIAL								4,79557		
P-67	PG33-E6V8	m	Cable amb conductor de coure de tensió assignada 0,6/1 kV, de designació RVFV, construcció segons norma UNE 21123-2, tetrapolar, de secció 4x6 mm2, amb armadura de fleix d'acer i coberta del cable de PVC, classe de reacció al foc Eca segons la norma UNE-EN 50575, col·locat en tub	Rend.: 1,000					13,92	€
Ma d'obra				Unitats		Preu		Parcial	Import	
	A013H000	h	Ajudant electricista	0,040	/R x	26,08000	=	1,04320	1,21640	
	A012H000	h	Oficial 1a electricista	0,040	/R x	30,41000	=	1,21640		

JUSTIFICACIÓ DE PREUS

PARTIDES D'OBRA

NÚM	CODI	UA	DESCRIPCIÓ					PREU
				Subtotal:		2,25960		2,25960
Materials								
	BG33-G2TY	m	Cable amb conductor de coure de tensió assignada 0,6/1 kV, de designació RVFV, construcció segons norma UNE 21123-2, tetrapolar, de secció 4x6 mm2, amb armadura de fleix d'acer i coberta del cable de PVC, classe de reacció al foc Eca segons la norma UNE-EN 50575	1,020	x	10,75000	=	10,96500
				Subtotal:		10,96500		10,96500
				DESPESES AUXILIARS		1,50	%	0,03389
				COST DIRECTE				13,25849
				DESPESES INDIRECTES		5,00	%	0,66292
				COST EXECUCIÓ MATERIAL				13,92142
P-68	PG3B-E7CH	m	Conductor de coure nu, unipolar de secció 1x35 mm2, muntat en malla de connexió a terra	Rend.:	1,000			15,96 €
				Unitats		Preu	Parcial	Import
Ma d'obra								
	A013H000	h	Ajudant electricista	0,200	/R x	26,08000	=	5,21600
	A012H000	h	Oficial 1a electricista	0,200	/R x	30,41000	=	6,08200
				Subtotal:		11,29800		11,29800
Materials								
	BG3I-06W3	m	Conductor de coure nu, unipolar de secció 1x35 mm2	1,020	x	3,35000	=	3,41700
	BGY3-0B2S	u	Part proporcional d'elements especials per a conductors de coure nus	1,000	x	0,32000	=	0,32000
				Subtotal:		3,73700		3,73700
				DESPESES AUXILIARS		1,50	%	0,16947
				COST DIRECTE				15,20447
				DESPESES INDIRECTES		5,00	%	0,76022
				COST EXECUCIÓ MATERIAL				15,96469
P-69	PG3B-E7DX	m	Conductor de coure nu, unipolar de secció 1x150 mm2, muntat en malla de connexió a terra	Rend.:	1,000			34,64 €
				Unitats		Preu	Parcial	Import
Ma d'obra								
	A012H000	h	Oficial 1a electricista	0,300	/R x	30,41000	=	9,12300
	A013H000	h	Ajudant electricista	0,300	/R x	26,08000	=	7,82400
				Subtotal:		16,94700		16,94700
Materials								
	BG3I-06VZ	m	Conductor de coure nu, unipolar de secció 1x150 mm2	1,020	x	15,17000	=	15,47340
	BGY3-0B2S	u	Part proporcional d'elements especials per a conductors de coure nus	1,000	x	0,32000	=	0,32000
				Subtotal:		15,79340		15,79340

JUSTIFICACIÓ DE PREUS

PARTIDES D'OBRA

NÚM	CODI	UA	DESCRIPCIÓ					PREU
				DESPESES AUXILIARS		1,50	%	0,25421
				COST DIRECTE				32,99461
				DESPESES INDIRECTES		5,00	%	1,64973
				COST EXECUCIÓ MATERIAL				34,64434
P-70	PHR1-NN39	u	Reubicació de bàcul de forja model Simon Kuma de 4 m d'altura i 190 mm de diàmetre inicial, amb un gruix de 3 mm, reforçat a la base amb 4 mm fins a sobre de la porta, col·locat sobre dau de formigó. Inclou caixa de connexions i 2 abraçadores. Tot inclòs, completament acabat.	Rend.:	1,000			333,54 €
				Unitats		Preu	Parcial	Import
Ma d'obra								
	A012H000	h	Oficial 1a electricista	0,530	/R x	30,41000	=	16,11730
	A013H000	h	Ajudant electricista	0,530	/R x	26,08000	=	13,82240
	A0140000	h	Manobre	0,250	/R x	24,55000	=	6,13750
				Subtotal:				36,07720
								36,07720
Maquinària								
	C1503000	h	Camió grua	1,000	/R x	62,11000	=	62,11000
				Subtotal:				62,11000
Materials								
	BG3ZE110	u	Terminal per a cable de coure de 35 mm2	2,000	x	1,15000	=	2,30000
	BG212910	m	Tub rígid de PVC, de 32 mm de diàmetre nominal, aïllant i no propagador de la flama, amb una resistència a l'impacte de 2 J, resistència a compressió de 1250 N i una rigidesa dielèctrica de 2000 V	2,000	x	2,31000	=	4,62000
	BG380900	m	Conductor de coure nu, unipolar de secció 1x35 mm2	2,500	x	2,65000	=	6,62500
	BHMZU010	u	Conjunt de quatre pernys per a cimentació	1,000	x	18,85000	=	18,85000
	BGDZU020	u	Cartutx per a soldadura Cadweld	1,000	x	1,54000	=	1,54000
	BGD23220	u	Placa de connexió a terra d'acer quadrada (massissa), de 0,3 m2 de superfície i de 3 mm de gruix	1,000	x	57,74000	=	57,74000
	BG312330	m	Cable amb conductor de coure de tensió assignada0,6/1 kV, de designació RZ1-K (AS), construcció segons norma UNE 21123-4, tripolar, de secció 3x2,5 mm2, amb coberta del cable de poliolefines, classe de reacció al foc Cca-s1b, d1, a1 segons la norma UNE-EN 50575 amb baixa emissió fums	10,000	x	2,77000	=	27,70000
	BG46U010	u	Caixa de connexions i tallacircuits per a una o dues lampades	1,000	x	12,37000	=	12,37000
	B064500C	m3	Formigó HM-20/P/40/I de consistència plàstica, grandària màxima del granulat 40 mm, amb >= 200 kg/m3 de ciment, apte per a classe d'exposició I	0,640	x	67,76000	=	43,36640
	B07101A0	t	Morter per a ram de paleta, classe M 10 (10 N/mm2), en sacs, de designació (G) segons norma UNE-EN 998-2	0,030	x	59,00000	=	1,77000
	BHWM3000	u	Part proporcional d'accessoris per a bàculs	1,000	x	42,05000	=	42,05000

JUSTIFICACIÓ DE PREUS

PARTIDES D'OBRA

NÚM	CODI	UA	DESCRIPCIÓ	PREU			
Subtotal:				218,93140			218,93140
DESPESES AUXILIARS				1,50	%		0,54116
COST DIRECTE							317,65976
DESPESES INDIRECTES				5,00	%		15,88299
COST EXECUCIÓ MATERIAL							333,54275
P-71	PJM41-NAH3	u	Comptador d'aigua per velocitat, de raig múltiple, DN40, amb unions roscades de 2´´ segons ISO 228-1, transmissió mecànica, equipat amb emissor d'impulsos de tipus reed, rati de mesura de 10 l/impuls, cabal permanent Q3 de 16 m3/h, rati Q3/Q1 >=160 en posició horitzontal, classe de temperatura T50, cos de llautó, construcció segons REAL DECRETO 244/2016 i REAL DECRETO 244/2016, connectat a una bateria o a un ramal	Rend.: 1,000			450,25 €
				Unitats	Preu	Parcial	Import
Ma d'obra							
	A0F-000N	h	Oficial 1a lampista	0,200	/R x 31,70000 =	6,34000	
	A01-FEPE	h	Ajudant lampista	0,050	/R x 27,19000 =	1,35950	
Subtotal:						7,69950	7,69950
Materials							
	BJM31-N5O	u	Comptador d'aigua per velocitat, de raig múltiple, DN40, amb unions roscades de 2´´ segons ISO 228-1, transmissió mecànica, equipat amb emissor d'impulsos de tipus reed, rati de mesura de 10 l/impuls, cabal permanent Q3 de 16 m3/h, rati Q3/Q1 >=160 en posició horitzontal, classe de temperatura T50, cos de llautó, construcció segons REAL DECRETO 244/2016 i UNE-EN ISO 4064-1, per a connectar a la bateria o al ramal	1,000	x 420,99000 =	420,99000	
Subtotal:						420,99000	420,99000
DESPESES AUXILIARS				1,50	%		0,11549
COST DIRECTE							428,80499
DESPESES INDIRECTES				5,00	%		21,44025
COST EXECUCIÓ MATERIAL							450,24524
P-72	PQ12-H7UA	u	Cadira de llistons de fusta tropical, de 68 cm de llargària, amb protecció fungicida insecticida i hidròfuga, acabat incolor, amb respatller, suports i recolzabraços de fusta, col·locada amb fixacions mecàniques	Rend.: 1,000			344,36 €
				Unitats	Preu	Parcial	Import
Ma d'obra							
	A0F-000B	h	Oficial 1a	0,530	/R x 30,67000 =	16,25510	
	A0140000	h	Manobre	0,530	/R x 24,55000 =	13,01150	
Subtotal:						29,26660	29,26660
Materials							

JUSTIFICACIÓ DE PREUS

PARTIDES D'OBRA

NÚM	CODI	UA	DESCRIPCIÓ	PREU			
	BQ11-H5AR	u	Cadira de llistons de fusta tropical, de 68 cm de llargària, amb protecció fungicida insecticida i hidròfuga, acabat incolor, amb respatller, suports i recolzabraços de fusta	1,000	x 297,96000 =	297,96000	
Subtotal:						297,96000	297,96000
DESPESES AUXILIARS				2,50	%		0,73167
COST DIRECTE							327,95827
DESPESES INDIRECTES				5,00	%		16,39791
COST EXECUCIÓ MATERIAL							344,35618
PQ12-HYTA	u	Banc senzill de fusta tropical certificada FSC pintat i envernissat, de 180 cm de llargària, amb 7 llistons de 7x7 cm, sense respatller, cargols i passadors d'acer inoxidable i suports d'acer galvanitzat, col·locat amb fixacions mecàniques	Rend.: 1,000			579,88 €	
				Unitats	Preu	Parcial	Import
Ma d'obra							
	A0140000	h	Manobre	0,530	/R x 24,55000 =	13,01150	
	A0F-000B	h	Oficial 1a	0,530	/R x 30,67000 =	16,25510	
Subtotal:						29,26660	29,26660
Materials							
	BQ11-HYC3	u	Banc senzill de fusta tropical certificada FSC pintat i envernissat, de 180 cm de llargària, amb 7 llistons de 7x7 cm, sense respatller, cargols i passadors d'acer inoxidable i suports d'acer galvanitzat	1,000	x 522,27000 =	522,27000	
Subtotal:						522,27000	522,27000
DESPESES AUXILIARS				2,50	%		0,73167
COST DIRECTE							552,26827
DESPESES INDIRECTES				5,00	%		27,61341
COST EXECUCIÓ MATERIAL							579,88168
P-73	PQ12-I0S3	u	Banc senzill de fusta tropical certificada FSC pintat i envernissat, de 180 cm de llargària, amb 14 llistons de 7x7 cm, amb respatller de fusta, cargols i passadors d'acer inoxidable i suports d'acer galvanitzat, col·locat amb fixacions mecàniques	Rend.: 1,000			925,43 €
				Unitats	Preu	Parcial	Import
Ma d'obra							
	A0F-000B	h	Oficial 1a	0,530	/R x 30,67000 =	16,25510	
	A0140000	h	Manobre	0,530	/R x 24,55000 =	13,01150	
Subtotal:						29,26660	29,26660
Materials							
	BQ11-I0S4	u	Banc senzill de fusta tropical certificada FSC pintat i envernissat, de 180 cm de llargària, amb 14 llistons de 7x7 cm, amb respatller de fusta, cargols i passadors d'acer inoxidable i suports d'acer galvanitzat	1,000	x 851,36000 =	851,36000	

JUSTIFICACIÓ DE PREUS

PARTIDES D'OBRA

NÚM	CODI	UA	DESCRIPCIÓ	PREU			
Subtotal:				851,36000			851,36000
DESPESES AUXILIARS				2,50	%		0,73167
COST DIRECTE							881,35827
DESPESES INDIRECTES				5,00	%		44,06791
COST EXECUCIÓ MATERIAL							925,42618
P-74	PQ23-H84N	u	Paperera trabucable d'eix de gir horitzontal de 60 l, 37,5 cm de diàmetre, circular de planxa perforada d'acer de gruix 2 mm amb acabat imprimació epoxi+pintura polièster, i suports de tub de 40 mm, col·locada amb fixacions mecàniques	Rend.: 1,000			122,00 €
				Unitats	Preu	Parcial	Import
Ma d'obra							
	A0140000	h	Manobre	0,280	/R x	24,55000 =	6,87400
	A0F-000B	h	Oficial 1a	0,280	/R x	30,67000 =	8,58760
Subtotal:						15,46160	15,46160
Materials							
	BQ23-H5CW	u	Paperera trabucable d'eix de gir horitzontal de 60 l, 37,5 cm de diàmetre, circular de planxa perforada d'acer de gruix 2 mm amb acabat imprimació epoxi+pintura polièster, i suports de tub de 40 mm	1,000	x	100,50000 =	100,50000
Subtotal:						100,50000	100,50000
DESPESES AUXILIARS				1,50	%		0,23192
COST DIRECTE							116,19352
DESPESES INDIRECTES				5,00	%		5,80968
COST EXECUCIÓ MATERIAL							122,00320
P-75	PQ30-6UJX	u	Font per a exterior forma d'L d'acer inoxidable amb acabat pintat de 50x28 cm i 91 cm d'alçària, broc de llautó cromat amb polsador temporitzat i reixa de desguàs rectangular, ancorada amb dau de formigó	Rend.: 1,000			3.115,89 €
				Unitats	Preu	Parcial	Import
Ma d'obra							
	A0F-000B	h	Oficial 1a	4,000	/R x	30,67000 =	122,68000
	A0140000	h	Manobre	4,000	/R x	24,55000 =	98,20000
Subtotal:						220,88000	220,88000
Materials							
	BQ30-1DCW	u	Font per a exterior forma d'L d'acer inoxidable amb acabat pintat de 50x28 cm i 91 cm d'alçària, broc de llautó cromat amb polsador temporitzat i reixa de desguàs rectangular	1,000	x	2.694,38000 =	2.694,38000
	BQ31-2A5K	u	Part proporcional d'accessoris i elements de muntatge per a connexió a la xarxa d'aigua potable i a la xarxa de sanejament de font per a exterior	1,000	x	36,44000 =	36,44000
	B06D-0L92	m3	Formigó de 150 kg/m3, amb una proporció en volum 1:4:8, amb ciment pòrtland amb filler calcari CEM II/B-L 32,5 R i granulat de pedra granítica de	0,1001	x	102,81241 =	10,29152

JUSTIFICACIÓ DE PREUS

PARTIDES D'OBRA

NÚM	CODI	UA	DESCRIPCIÓ	PREU			
grandària màxima 20 mm, elaborat a l'obra amb formigonera de 250 l							
Subtotal:						2.741,11152	2.741,11152
DESPESES AUXILIARS				2,50	%		5,52200
COST DIRECTE							2.967,51352
DESPESES INDIRECTES				5,00	%		148,37568
COST EXECUCIÓ MATERIAL							3.115,88920
P-76	PQJN-000	u	Subministrament i col·locació tanca metàl·lica model parc formada per unitats de 12 tubs de 80mm de diàmetre separats 80mm, soldats a passamà 120x1920mm de 6mm de gruix fixat amb varilles o cargols, acabat galvanitzat en calent. Col·locada sobre base de formigó de 25 cm. inclòs porta segons plànols.	Rend.: 1,000			266,14 €
				Unitats	Preu	Parcial	Import
Materials							
	BQJJ0J45	u	Tanca metàl·lica model parc formada per unitats de 12 tubs de 80mm de diàmetre separats 80mm, soldats a passamà 120x1920mm de 6mm de gruix fixat amb varilles o cargols, acabat galvanitzat en calent.	1,000	x	200,89000 =	200,89000
	BQJJ0J46	u	Subministrament i col·locació tanca metàl·lica model parc formada per unitats de 12 tubs de 80mm de diàmetre separats 80mm, soldats a passamà 120x1920mm de 6mm de gruix fixat amb varilles o cargols, acabat galvanitzat en calent. Col·locada sobre base de formigó de 25 cm. Segons normativa i instruccions de fabricant.	1,000	x	52,58000 =	52,58000
Subtotal:						253,47000	253,47000
COST DIRECTE							253,47000
DESPESES INDIRECTES				5,00	%		12,67350
COST EXECUCIÓ MATERIAL							266,14350
	PR3G-HKKZ	m3	Sauló garbellat, subministrat en sacs de 0,8 m3, escampat amb mitjans manuals	Rend.: 1,000			92,74 €
				Unitats	Preu	Parcial	Import
Ma d'obra							
	A0F-000M	h	Oficial 1a jardiner	0,900	/R x	35,05000 =	31,54500
	A01-FEPJ	h	Ajudant jardiner	0,900	/R x	31,11000 =	27,99900
Subtotal:						59,54400	59,54400
Materials							
	B03C-05NK	m3	Sauló garbellat, subministrat en sacs de 0,8 m3	1,000	x	27,89000 =	27,89000
Subtotal:						27,89000	27,89000

JUSTIFICACIÓ DE PREUS

PARTIDES D'OBRA

NÚM	CODI	UA	DESCRIPCIÓ	PREU
			DESPESES AUXILIARS	1,50 %
			COST DIRECTE	88,32716
			DESPESES INDIRECTES	5,00 %
			COST EXECUCIÓ MATERIAL	92,74352

JUSTIFICACIÓ DE PREUS

PARTIDES ALÇADES

NÚM	CODI	UA	DESCRIPCIÓ	PREU
	XPA005SS	pa	Partida alçada d'abonament íntegre per la seguretat i salut a l'obra, en base a l'estudi i el pla de seguretat i salut	Rend.: 1,0009.471,87€
			COST DIRECTE	9.471,87000
			COST EXECUCIÓ MATERIAL	9.471,8700
	XPA000ACT	pa	Partida per a l'actualització i gestió d'inventaris del departament d'espai urbà (incloent senyalització horitzontal i vertical, semaforització, estructures, paviments i mobiliari urbà) d'acord amb els criteris dels plecs tècnics corresponents i la base cartogràfica de l'ajuntament de barcelona per a obres entre 1.000 i 10.000m2	Rend.: 1,0001.042,86€
			COST DIRECTE	1.042,86000
			COST EXECUCIÓ MATERIAL	1.042,8600
	XPA000AIX	pa	Partida alçada d'abonament íntegre per la realització d'un aixecament topogràfic de l'obra acabada segons plec d'especificacions tècniques per al manteniment de la cartografia municipal topogràfica 3d de l'ajuntament de barcelona.	Rend.: 1,0002.125,30€
			COST DIRECTE	2.125,30000
			COST EXECUCIÓ MATERIAL	2.125,3000
	XPAA-CLA1	pa	Connexió de claveguera a col·lector municipal. Inclou neteja interior, obertura del forat, segellat, elements i mitjans auxiliars per la seva correcta col·locació	Rend.: 1,000160,00€
			COST DIRECTE	160,00000
			COST EXECUCIÓ MATERIAL	160,0000
	XPAA-CONT	pa	Subministrament i instal·lació caixa d'allotjament sistema de control Vortex o equivalent, a mida, per equips de distribució i control d'aigua de la zona de refresc. Fabricada en alumini, amb accés superior. Compliment normatiu ASTM F2461 i CSA Z614-98. Inclou bloc d'electrovàlvules en acer inoxidable amb col·lector premuntat i sortida independent per a cada joc, regulador de pressió, sistema antiretorn, punt de drenatge per hivernació i caixa d'alimentació integrada. Inclou Controlador Mestre Pro amb unitat central per activació de jocs, pantalla tàctil en color, processador d'alt rendiment, recepció de senyals digitals (5–24 VDC), control de vàlvules auxiliars, alarmes de qualitat d'aigua, proteccions elèctriques, calendari i programació horària, seqüenciació de jocs, control remot i assistència tècnica remota. Instal·lació completa a l'interior de la sala de màquines, amb tots els armaris, connexions, dispositius i proves necessàries per deixar el sistema totalment operatiu.	Rend.: 1,00032.813,40€
			COST DIRECTE	32.813,40000
			COST EXECUCIÓ MATERIAL	32.813,4000

JUSTIFICACIÓ DE PREUS

PARTIDES ALÇADES

NÚM	CODI	UA	DESCRIPCIÓ			PREU
XPAA-ENL1	pa		Capçal Simon KUMA, 27W400 SDL_SA amb grup òptic; grup lumínic de fundició injectada d'alumini i suport d'acer inoxidable. Coberta plana amb sistema de refrigeració interna per aletes. Accés i manteniment pel desmuntatge del grup lumínic superior. Difusor de vidre temperat transparent corbat, neteja fàcil i protecció UV. Grau de protecció IP66 i IK08. Compatible amb fins a 10 òptiques tipus multi-array per homogeneïtat fotomètrica. Quatre temperatures de color en blanc i opció APC (Amber Phosphor Converted). Vida útil LED L90 B10 de 100.000 h. Grups lumínics substituïbles i actualitzables in situ. Sistema PLED de protecció dels LEDs. Format LED 35x35 per millor control lumínic. Índex espectral G conforme recomanacions CEI i Conselleria d'Andalusia. Fluix lumínic al hemisferi superior <2,5%. Protecció elèctrica Classe 1 i contra sobretensions 10kV. Regulació 1-10V. Acabat en alumini. Certificats ISO 14001, ISO 45001, ISO 50001.	Rend.: 1,000	1.485,00	€
					COST DIRECTE	1.485,00000
					COST EXECUCIÓ MATERIAL	1.485,0000
XPAA-ENL2	pa		Capçal Simon KUMA, 18W530 SDL_SA amb grup lumínic de fundició injectada d'alumini i suport d'acer inoxidable. Coberta plana amb sistema de refrigeració interna per aletes. Accés i manteniment pel desmuntatge del grup lumínic superior. Difusor de vidre temperat transparent corbat, neteja fàcil i protecció UV. Grau de protecció IP66 i IK08. Compatible amb fins a 10 òptiques tipus multi-array per homogeneïtat fotomètrica. Quatre temperatures de color en blanc i opció APC (Amber Phosphor Converted). Vida útil LED L90 B10 de 100.000 h. Grups lumínics substituïbles i actualitzables in situ. Sistema PLED de protecció dels LEDs. Format LED 35x35 per millor control lumínic. Índex espectral G conforme recomanacions CEI i Conselleria d'Andalusia. Fluix lumínic al hemisferi superior <2,5%. Protecció elèctrica Classe 1 i contra sobretensions 10kV. Regulació 1-10V. Acabat en alumini. Certificats ISO 14001, ISO 45001, ISO 50001.	Rend.: 1,000	1.416,00	€
					COST DIRECTE	1.416,00000
					COST EXECUCIÓ MATERIAL	1.416,0000
XPAA-JO10	pa		Subministrament i col·locació de taula quadrada accessible tipus model 510713 BDU_Richter o equivalent, apta per a usuaris amb cadira de rodes. Tauler fabricat en fusta de làrix, amb estructura i peus d'acer galvanitzat per garantir resistència i durabilitat en exterior. Alçada total: 80 cm. Inclou muntatge i ancoratge segons especificacions tècniques. Certificat segons normativa EN 1176.	Rend.: 1,000	2.698,00	€
					COST DIRECTE	2.698,00000
					COST EXECUCIÓ MATERIAL	2.698,0000

JUSTIFICACIÓ DE PREUS

PARTIDES ALÇADES

NÚM	CODI	UA	DESCRIPCIÓ			PREU
XPAA-JO11	pa		Subministrament i col·locació de Joc d'il·lusió òptica tipus model Espiral 10.22100 BDU_Richter o equivalent, amb marc de suport de roure, incloent fonamentació de formigó de 80/50 kg, amb 1 unitat de fonament de 40 x 40 x 60 cm i 2 unitats de fonament de 30 x 50 x 50 cm. Certificat segons normativa EN 1176.	Rend.: 1,000	6.037,00	€
					COST DIRECTE	6.037,00000
					COST EXECUCIÓ MATERIAL	6.037,0000
XPAA-JO12	pa		Subministrament i col·locació de joc de sorra tipus “Caterpillar” Var.4 de BDU-Richter o equivalent, format per cap, tram central amb elements de joc (plat giratori, canal de doble sentit i pales amb cadena) i cua amb element acústic, incloent ancoratges i suports metàl·lics necessaris i fonamentació segons especificacions del fabricant. Treballs de muntatge in situ, ajust i posada en servei Certificat segons normativa EN 1176.	Rend.: 1,000	8.609,00	€
					COST DIRECTE	8.609,00000
					COST EXECUCIÓ MATERIAL	8.609,0000
XPAA-JOC1	pa		Subministrament i col·locació de gronxador triple de fusta de làrix de muntanya, amb peus d'acer i secció de tronc quadrada tipus model BDU_Richter o equivalent. Equipat amb: – 1 seient adaptat per a mobilitat reduïda – 1 seient estàndard – 1 seient tipus niu. Biga travessera de 7,80 m de longitud total. Certificat segons normativa EN 1176.	Rend.: 1,000	13.580,00	€
					COST DIRECTE	13.580,00000
					COST EXECUCIÓ MATERIAL	13.580,0000
XPAA-JOC2	pa		Subministrament i col·locació de llit elàstic amb capacitat per a 1 infant, apte per a accés amb cadira de rodes tipus Diversity New Happy Ludic o equivalent. Superfície formada per lames antilliscants de poliamida amb cable d'acer inoxidable de 6 mm, caixa perimetral d'acer galvanitzat recoberta amb llosetes de cautxú SBR negre. Dimensions (L x Al x A): 1.600 x 300 x 2.600 mm Alçada de caiguda lliure: 900 mm Certificat segons normativa EN 1176.	Rend.: 1,000	6.500,00	€
					COST DIRECTE	6.500,00000
					COST EXECUCIÓ MATERIAL	6.500,0000
XPAA-JOC3	pa		Subministrament i col·locació de joc de salt tipus “Redonda saltarina” BDU Richter o equivalent, format per plataforma circular de fusta de làrix de muntanya no impregnada, amb taulons de 45 mm cargolats amb juntes de dilatació, muntada sobre 3 molles d'acer recobertes. Elements de fixació galvanitzats. Fonamentació prefabricada de formigó armat C35/45. Dimensions: Diàmetre: 1,00 m Alçada: 0,35 m Alçada de caiguda: = 0,60 m	Rend.: 1,000	2.003,00	€

JUSTIFICACIÓ DE PREUS

PARTIDES ALÇADES

NÚM	CODI	UA	DESCRIPCIÓ		PREU
			Certificat segons normativa EN 1176.		
			COST DIRECTE		2.003,00000
			COST EXECUCIÓ MATERIAL		2.003,0000
XPAA-JOC4	pa		Subministrament i col·locació de tobogan d'acer inoxidable amb accés i sortida adaptats per a cadires de rodes, ancorat a dau de formigó, tipus model BDU_Richter o equivalent. Amplada: 1,00 m Alçada total: 1,50 m Certificat segons normativa EN 1176.	Rend.: 1,000	11.315,00 €
			COST DIRECTE		11.315,00000
			COST EXECUCIÓ MATERIAL		11.315,0000
XPAA-JOC5	pa		Subministrament i col·locació de carrusel inclusiu tipus PCM157 – KOMPAN enrasat a nivell de paviment, accessible per a cadira de rodes i amb capacitat aproximada per a 8 usuaris. Estructura d'acer galvanitzat d'alta resistència, plataforma antilliscant i sistema de gir amb coixinets de baixa fricció. Incorpora baranes i seient integrat per garantir estabilitat i ús segur. Element de joc dinàmic que fomenta la coordinació, l'equilibri i la interacció social. Certificat segons normativa EN 1176.	Rend.: 1,000	6.475,00 €
			COST DIRECTE		6.475,00000
			COST EXECUCIÓ MATERIAL		6.475,0000
XPAA-JOC6	pa		Subministrament i col·locació de figura lúdica escultòrica en forma d'animal tipus model Tortuga BDU_Richtero equivalent, fabricada en formigó pigmentat en massa, amb acabat superficial tipus pedra natural. No requereix fonamentació degut al seu pes propi. Incorpora inserts roscats a la base. Certificat segons normativa EN 1176.	Rend.: 1,000	6.604,00 €
			COST DIRECTE		6.604,00000
			COST EXECUCIÓ MATERIAL		6.604,0000
XPAA-JOC7	pa		Subministrament i col·locació de figura lúdica escultòrica en forma d'animal tipus model Gat BDU_Richtero equivalent, fabricada en formigó pigmentat en massa, amb acabat superficial tipus pedra natural. No requereix fonamentació degut al seu pes propi. Incorpora inserts roscats a la base. Certificat segons normativa EN 1176.	Rend.: 1,000	6.604,00 €
			COST DIRECTE		6.604,00000
			COST EXECUCIÓ MATERIAL		6.604,0000

JUSTIFICACIÓ DE PREUS

PARTIDES ALÇADES

NÚM	CODI	UA	DESCRIPCIÓ		PREU
XPAA-JOC8	pa		Subministrament i col·locació de carrusel giratori vertical tipus “Spinner” BDU_Richter o equivalent, format per eix central amb tubs corbats i plataforma inferior antilliscant, destinat a joc de rotació mitjançant impuls manual o amb el moviment del cos. Estructura fabricada en acer inoxidable acabat amb microesferes de vidre, amb subestructura soldada i pintada. Coixinets de rodament segellats. Elements d'ancoratge en acer galvanitzat en calent o acer inoxidable. Inclou bastidor de fonamentació. Alçada: 1,40 m – Diàmetre: 1,00 m – Alçada de caiguda 1,00 m Fonamentació: 60 x 60 x 55 cm Certificat segons normativa EN 1176.	Rend.: 1,000	5.607,00 €
			COST DIRECTE		5.607,00000
			COST EXECUCIÓ MATERIAL		5.607,0000
XPAA-JOC9	pa		Subministrament i col·locació de pissarra tipus Amoplay Doble de Happy Ludic o equivalent, de formigó amb marc d'acer amb dos costats per a pintar. Superfície antilliscant. Dimensions: (L x AL x A) 2.100 x 1.180 x 180 mm. Certificat segons normativa EN 1176.	Rend.: 1,000	2.665,00 €
			COST DIRECTE		2.665,00000
			COST EXECUCIÓ MATERIAL		2.665,0000
XPAA-JOCA	pa		Subministrament i instal·lació joc d'aigua tipus “Bamboo Rain” de Vortex o equivalent Element lúdic d'aigua amb alçada total aproximada de 304 cm, format per dos tubs estructurals corbats d'acer inoxidable (un vertical i un horitzontal superior), Ø exterior 89 mm i gruix 3 mm. Incorpora 7 boquilles alineades i equidistants en el tram horitzontal, generant una cortina de làmines fines d'aigua. Inclou panell decoratiu tipus Seeflow, de polímer resistent als raigs UV, amb efectes cromàtics amb l'aigua i la llum solar. Equipat amb protector inferior tipus Toeguard d'elastòmer suau al tacte, antivandàlic i resistent als UV. Inclou subministrament, ancoratge i connexió a xarxa d'aigua segons projecte i normativa vigent.	Rend.: 1,000	9.554,99 €
			COST DIRECTE		9.554,99000
			COST EXECUCIÓ MATERIAL		9.554,9900
XPAA-JOCB	pa		Subministrament i instal·lació joc d'aigua “Silhouette N°3” de Vortex o equivalent Element lúdic d'aigua fabricat amb tub estructural corbat d'acer inoxidable AISI 304, Ø exterior 114 mm i gruix 3 mm, sense unions ni juntes visibles. Alçada aproximada de 201 cm. Equipat amb protector inferior tipus Toeguard d'elastòmer suau al tacte per a protecció del peu descalç. Incorpora 6 boquilles amb 3 orificis cadascuna, distribuïdes al llarg de l'estructura corbada. Els dolls d'aigua col·lisionen a l'exterior generant un efecte de núvol d'aigua. Inclou subministrament, ancoratge i connexió a xarxa d'aigua segons projecte i normativa vigent.	Rend.: 1,000	4.196,45 €
			COST DIRECTE		4.196,45000
			COST EXECUCIÓ MATERIAL		4.196,4500

JUSTIFICACIÓ DE PREUS

PARTIDES ALÇADES

NÚM	CODI	UA	DESCRIPCIÓ		PREU
	XPAA-JOCC	pa	Subministrament i col·locació d'element lúdic d'aigua tipus Silhouette n4 Vortex o equivalent, fabricat amb tub estructural corbat d'acer inoxidable AISI 304, Ø exterior 114 mm i gruix 3 mm, sense unions ni juntes visibles. Alçada aproximada de 286 cm. Equipat amb protector inferior tipus Toeguard d'elastòmer suau al tacte per a protecció del peu descalç. Incorpora 5 boquilles amb orificis vaporizadors distribuïts al llarg de l'estructura corbada, generant dolls d'aigua polvoritzada d'efecte refrescant. Inclou subministrament, ancoratge i connexió a xarxa d'aigua segons projecte i normativa vigent.	Rend.: 1,000	4.712,94 €
COST DIRECTE					4.712,94000
COST EXECUCIÓ MATERIAL					4.712,9400
	XPAA-JOCD	pa	Subministrament i instal·lació joc d'aigua "Bamboo Ring" de Vortex o equivalent; format per tub estructural corbat d'acer inoxidable que conforma un cercle, fixat a pal estructural d'acer inoxidable AISI 304. A l'interior incorpora dues boquilles d'acer inoxidable enfrontades amb dolls d'aigua que col·lisionen entre si. La circumferència és giratòria 360° mitjançant sistema de rodaments tipus TURNTEC. Inclou dos panells SEEFLOW de polímer resistent als raigs UV, generadors d'efectes cromàtics amb l'aigua i la llum solar, i protector inferior TOEWARD d'elastòmer suau, antivandàlic i resistent als UV. Inclou subministrament, ancoratge i connexió a xarxa d'aigua segons projecte i normativa vigent.	Rend.: 1,000	8.522,02 €
COST DIRECTE					8.522,02000
COST EXECUCIÓ MATERIAL					8.522,0200
	XPAA-JOCP	pa	Subministrament i instal·lació activador tipus "Activator N°4" de Vortex o equivalent , fabricat en acer inoxidable AISI 304, Ø exterior 89 mm i gruix 3 mm, d'una sola peça sense unions ni soldadures, amb alçada aproximada de 94 cm. Incorpora sensor capacitiu superior apte per a exterior, sense parts mòbils i amb funcionament a baixa tensió. Carcassa superior de poliuretà de tacte suau. Inclou senyal acústica d'activació i sensor d'interruptor elèctric com a interfície de processament. Tapa d'activació en acer inoxidable AISI 304 amb recobriment en pols i gravat làser, fixada amb sistemes antivandàlics. Inclou subministrament, ancoratge i connexió elèctrica segons projecte i normativa vigent.	Rend.: 1,000	4.261,01 €
COST DIRECTE					4.261,01000
COST EXECUCIÓ MATERIAL					4.261,0100
	XPAA-JODR	pa	Subministrament i instal·lació embornal tipus "Playsafe Drain N°4" de Vortex o equivalent , de Ø 76,2 cm, amb superfície de captació aproximada de 867,7 cm², dissenyat per a parcs d'aigua sense profunditat. Tapa superior amb tractament superficial apte per a peu descalç i acabat antilliscant. Disseny sense arestes ni elements sortints i amb alta capacitat de recollida d'aigua. Inclou subministrament, col·locació i connexió a la xarxa de drenatge segons	Rend.: 1,000	1.807,70 €

JUSTIFICACIÓ DE PREUS

PARTIDES ALÇADES

NÚM	CODI	UA	DESCRIPCIÓ		PREU
			projecte i normativa vigent.		
COST DIRECTE					1.807,70000
COST EXECUCIÓ MATERIAL					1.807,7000
	XPAA-LEG	u	Partida alçada per a la legalització i adequació de l'armari d'enllumenat existent, incloent totes les actuacions necessàries derivades de la nova escomesa de la zona de jocs de refresc i del canvi de potència per substitució de lluminàries VSAP per tecnologia LED. Inclou: Revisió tècnica de la instal·lació existent. Adequació o substitució d'elements de protecció i comandament. Adaptació de línies interiors i embarrats a la nova potència instal·lada. Posada a terra i verificació de la continuïtat del conductor de protecció. Tramitació de la documentació tècnica necessària per a la seva legalització tramitació al col·legi professional, Indústria i companyia elèctrica subministradora. Inclou despeses, taxes i visats.	Rend.: 1,100	1.152,73 €
COST DIRECTE					1.152,73000
COST EXECUCIÓ MATERIAL					1.152,7300
	XPAA-MONT	pa	Partida alçada per a la formació de la topografia d'accés al tobogan i de les tres "muntanyetes", executada mitjançant modelatge in situ amb terres d'aportació seleccionades, esteses en capes i degudament compactades fins assolir la geometria definida en projecte. La partida inclou, de manera no limitativa: Subministrament, transport i estesa de terres adequades, amb compactació per capes fins al grau exigít. Perfilat i conformació final de talussos i superfícies segons pendents definides. Execució de revestiment amb formigó en massa al costat de menor pendent, amb acabat regularitzat per a rebre paviment. Execució d'estructura de formigó armat al costat de major pendent i en l'àmbit de les escales d'accés, incloent encofrat, armadures, abocament i curat. Preparació del suport (regularització, imprimació si escau). Subministrament i col·locació de paviment continu de cautxú de seguretat, amb gruix adequat de 5cm, incloent capa base amortidora i capa superior d'acabat EPDM. Remats, encontres, segellats i integració amb elements de joc i paviments adjacents. Mitjans auxiliars, mà d'obra, control de compactació i comprovacions finals. Totalment acabada i en correcte estat per al seu ús, incloent tots els treballs i materials necessaris per a la seva completa execució.	Rend.: 1,000	20.215,00 €
COST DIRECTE					20.215,00000
COST EXECUCIÓ MATERIAL					20.215,0000

PARTIDES ALÇADES

NÚM	CODI	UA	DESCRIPCIÓ		PREU
	XPASSS01	pa	Partida alçada d'abonament íntegre per la Seguretat i Salut a l'obra, en base a l'Estudi i el Pla de Seguretat i Salut.	Rend.: 1,000	17.365,32 €
			COST DIRECTE		17.365,32000
			COST EXECUCIÓ MATERIAL		17.365,3200
	XPAX0001	pa	Partida alçada a justificar per a la gestió de residus indirectes de construcció	Rend.: 1,000	4.186,43 €
			COST DIRECTE		4.186,43000
			COST EXECUCIÓ MATERIAL		4.186,4300
	XPAX00CQ	pa	Partida alçada a justificar pel control de qualitat segons desglossament de l' annex de projecte	Rend.: 1,000	2.549,33 €
			COST DIRECTE		2.549,33000
			COST EXECUCIÓ MATERIAL		2.549,3300

ANNEX NÚM.15 PRESSUPOST PER AL CONEIXEMENT DE L'ADMINISTRACIÓ

ÍNDEX

1. PRESSUPOST PER AL CONEIXEMENT DE L'ADMINISTRACIÓ2

1. PRESSUPOST PER AL CONEIXEMENT DE L'ADMINISTRACIÓ

El PCA està calculat separatament per cadascú dels dos àmbits d'actuació.

Aplicant els preus unitaris que figuren en el Quadre de Preus i els Amidaments del Projecte, tenint en compte les Partides Alçades, s'obtenen els següents Pressupostos:

PRESSUPOST PEL CONEIXEMENT DE L'ADMINISTRACIÓ

ÀMBIT 1

PRESSUPOST D'EXECUCIÓ MATERIAL	654.127,86 €
6 % Benefici industrial	39.247,67 €
13 % Despeses generals	85.036,62 €
Subtotal	778.412,15 €

PRESSUPOST PER CONEIXEMENT DE L'ADMINISTRACIÓ (abans d'IVA)	778.412,15 €
CONTROL DE QUALITAT	2.338,86 €
21% IVA	163.957,71 €
TOTAL PRESSUPOST PER CONEIXEMENT DE L'ADMINISTRACIÓ	944.708,73 €

ÀMBIT 2

PRESSUPOST D'EXECUCIÓ MATERIAL	149.898,47 €
6 % Benefici industrial	8.993,91 €
13 % Despeses generals	19.486,80 €
Subtotal	178.379,18 €

PRESSUPOST PER CONEIXEMENT DE L'ADMINISTRACIÓ (abans d'IVA)	178.379,18 €
CONTROL DE QUALITAT	1.787,25 €
21% IVA	37.834,95 €
TOTAL PRESSUPOST PER CONEIXEMENT DE L'ADMINISTRACIÓ	218.001,38 €

El Pressupost per al Coneixement de l'Administració relatiu a l'àmbit 1 puja a la quantitat de **NOU-CENTS QUARANTA-QUATRE MIL SET-CENTS VUIT EUROS AMB SETANTA-TRES CÈNTIMS (944.708,73 €)** I.V.A. inclòs.

El Pressupost per al Coneixement de l'Administració relatiu a l'àmbit 2 puja a la quantitat de **DOS-CENTS DIVUIT MIL UN EUROS AMB TRENTA-VUIT CÈNTIMS (218.001,38 €)** I.V.A. inclòs.

ANNEX NÚM.16 PLA DE CONTROL DE QUALITAT VALORAT

ÍNDEX

1. OBJECTE	2
2. DESCRIPCIÓ GENERAL.....	2
3. PLANTEJAMENT GENERAL	3
4. CONTROL DE MATERIALS.....	4
5. CONTROL D'EXECUCIÓ.....	4
6. IMPORT DEL PLA DE CONTROL DE QUALITAT.....	5
7. PROGRAMA DE CONTROL DE QUALITAT	5
APÈNDIX 1 – PLA DE CONTROL DE QUALITAT	6
PLA DE CONTROL DE QUALITAT	7
RESUM DEL PLA DE CONTROL	8
AMIDAMENTS	9
PRESSUPOST DEL PLA DE CONTROL DE QUALITAT.....	10
RESUM DEL PRESSUPOST	11

1. OBJECTE

El present annex és d'aplicació per a la construcció del **Projecte Executiu De La Remodelació Dels Jocs Infantils I Millores De La Plaça Poeta Boscà Al Barri De La Barceloneta (Àmbits 1 i 2), Al Districte De Ciutat Vella** i té la finalitat de definir les unitats més importants a controlar durant l'execució de les obres i l'import destinat a la realització del control de qualitat. Els treballs es realitzaran en dos fases:

- **Fase 1: Execució de les noves zones de joc**

En aquesta fase es duran a terme els treballs de retirada dels elements urbans existents dins l'àmbit d'actuació, així com la preparació de les caixes de paviment necessàries per a la nova configuració dels espais.

Es procedirà a la renovació de la pavimentació de les àrees de joc, mitjançant la col·locació de cautxú continu, sauló, sorra i formigó, d'acord amb el replanteig i les seccions constructives definides en projecte. Igualment, s'instal·laran els nous elements de joc previstos.

Aquesta fase inclou també l'obra civil i la implantació de les noves xarxes de serveis associades a l'àrea de jocs de refresc (instal·lació elèctrica, hidràulica i de drenatge), així com la col·locació de la tanca perimetral.

Finalment, es preveu la substitució dels capçals d'enllumenat, el desplaçament puntual dels bàculs segons projecte i la renovació del mobiliari urbà obsolet.

- **Fase 2: Renovació de la pavimentació de la plaça**

En aquesta fase es preveu la substitució del paviment de mescla bituminosa de la part de la plaça situada davant del mercat, mitjançant el fresat i la posterior reposició de la capa de rodadura del paviment existent.

Així mateix, s'executarà la substitució del paviment de formigó dins dels encintats que no s'hagi renovat durant la primera fase d'obra, així com la reparació puntual de les peces de paviment de formigó que es trobin en mal estat de conservació.

Els àmbits d'actuació de les dues fases no queden vinculats a accessos a habitatges ni comerços, no afecten el trànsit rodat, i el transit de vianants pot tenir lloc en les voreres laterals sense afectacions.

Es prohibirà el pas a les zones d'obra segons el grafat en el plànol 08.A i es delimitaran aquestes mitjançant tanques del tipus Rivisa o equivalent pel perímetre detallat com a àmbit d'actuació.

2. DESCRIPCIÓ GENERAL

Els treballs inclouen:

Fase 1:

- Protecció de l'arbrat
- Demolició de la pavimentació
- Replanteig general d'arquetes i rases
- Execució de rases i arquetes per la implementació de les noves canalitzacions de servei
- Execució dels paviments
- Instal·lació dels jocs i dels nous elements de mobiliari.

Fase 2:

- Fressat del paviment asfàltic i demolició del paviment de formigó

- Reparacions del paviment de peces de formigó
- Acabament de l'obra i remats.

3. PLANTEJAMENT GENERAL

Per tal d'assolir els nivells de qualitat recollits al Plec de Condicions Tècniques de l'obra (PCT), s'han definit i programat una sèrie d'operacions de control (inspeccions i assaigs), que han de servir de base al pla d'autocontrol de qualitat del contractista (PAQ), **constituïnt el nivell mínim exigible**. Aquestes operacions de control seran realitzades pel contractista sota la supervisió de la Direcció d'Execució de l'Obra (DEO).

A l'inici de l'obra, la DEO estudiarà el pla d'autocontrol del contractista, i proposarà els canvis que consideri oportuns per tal d'ajustar les actuacions a les necessitats reals de l'obra. En conseqüència, el PAQ ha de ser un document viu, que permeti la seva adaptació a la realitat canviant de l'obra.

En el control de qualitat de qualsevol obra cal distingir entre el control de materials i el de processos d'execució, incloent dins d'aquest darrer els controls geomètrics i les proves d'acabat. La qualitat final es veu tant condicionada pels processos d'execució com per la qualitat intrínseca dels materials. Aquests, fruit de processos industrials, presenten característiques bastant estables i, en molts casos, arriben acompanyats de certificats de garantia de qualitat. És per això que aquest pla es centrarà, fonamentalment, en el control dels processos d'execució, confiat quasi sempre a inspeccions visuals o comprovacions senzilles que no requereixen de l'actuació d'una empresa especialitzada, sense oblidar el paper imprescindible que desenvolupen els laboratoris en el control de qualitat dels materials.

2.1 INTERRELACIÓ AMB ELS SISTEMES D'ORGANITZACIÓ DELS CONTRACTISTES

A l'hora de plantejar criteris de control de qualitat que puguin resultar efectius a les obres, no es pot oblidar que les empreses constructores disposen normalment de sistemes d'organització interna d'assegurament de la qualitat (procediments ISO 9000), que, potencialment, són eines molt vàlides per assolir els nivells de qualitat exigits.

Donat que l'aplicació de les esmentades normes ISO ha comportat la unificació de nomenclatures i sistemàtiques, aquest pla de control aprofita l'estructuració que allà es defineix per tal de facilitar la seva integració als sistemes propis de les empreses constructores. Es tracta de provocar una necessària continuïtat entre el pla de control de projecte i el pla d'autocontrol (o pla de qualitat) del contractista, que deixi clara l'assumpció dels criteris de projecte en el document de la contracta.

Cal tenir en compte, en primer lloc, que els objectius i l'abast del sistema de qualitat d'una empresa constructora, tot i estar certificada ISO, els marca la pròpia empresa, i per tant, es poden trobar diferències notables entre unes i altres. La norma es centra en els procediments, homogeneïtza sistemàtica però no objectius. Per a poder valorar el sistema de qualitat que posseeix una empresa resulta imprescindible analitzar els objectius que s'ha plantejat, i no quedar-se exclusivament amb l'etiqueta de presentació. La possessió del certificat ISO no pressuposa la seva correcta aplicació a totes les obres, i encara menys, la coincidència amb els objectius de qualitat que pugui plantejar el promotor.

Feta aquesta puntualització teòrica, cal assenyalar que la realitat mostra una bona uniformitat entre els diferents sistemes de qualitat de les empreses; uniformitat que resulta suficient com per a plantejar un anàlisi conjunt.

En base a aquesta uniformitat, es presenta a continuació, una breu descripció dels apartats en que solen estructurar-se els plans de qualitat dels contractistes, destacant aquells on s'incideix amb aquest pla de control:

1. Descripció de l'obra. El pla de qualitat comença explicant les característiques generals de l'actuació, recollint especialment aquells aspectes que més es relacionen amb la qualitat de l'obra.
2. Relació d'activitats que es controlen. Cal tenir en compte que ser molt ambiciós pot portar a no aplicar correctament el sistema. És fonamental saber destriar el que és realment important, per no malbaratar esforços en temes secundaris que poden provocar desencís, i serveixen d'excusa per a invalidar tota la

sistemàtica. Dins del pla de control de projecte, es farà una relació de les activitats que, com a mínim, hauran de ser considerades en el pla de qualitat del contractista.

3. Organització de l'obra. Organigrama on es detallen les persones que intervindran (fins al nivell d'encarregat inclòs), indicant el càrrec i les funcions de cadascú. Es pot acompanyar d'un registre de signatures. S'hauria de fer extensiu al personal de les empreses subcontractades.
4. Revisió del projecte. Llistat dels problemes que s'hagin pogut detectar (coherència de documents, mancança de definició o definició no satisfactòria, etc.) Tenir constància dels possibles problemes amb temps suficient pel seu anàlisi, és fonamental en la qualitat final de l'obra.
5. Control de documents. Relació dels documents aplicables al projecte controlant les versions vigents (legislació, normatives, documents del projecte, etc.). El pla de control de projecte ha de ser un d'aquests documents.
6. Recull dels procediments d'execució de les activitats que es controlen. Aquests procediments han de ser compatibles amb el plec de condicions de projecte. Cal advertir que, en aquest punt, s'acostumen a incloure textos genèrics que "engreixen" el document i que, en molts cops, no aporten gaire cosa. S'ha de valorar tot allò que sigui específic per l'obra concreta.
7. Compres i recepció de materials. Aquest apartat inclou normalment la definició del proveïdor dins d'una relació d'industrials "aptes" confeccionada per la pròpia empresa, es a dir, el subministrador no s'ha d'escollir exclusivament per criteris econòmics. A banda d'això, es redacten les especificacions de compres, que són un recull de les condicions tècniques que s'han d'exigir al material concret, i es detallen les operacions de control a realitzar en la recepció de materials: control de certificats, inspeccions visuals, mesures geomètriques, assaigs de laboratori, etc. Aquest apartat, en concret el pla d'assaigs de recepció, haurà d'estar d'acord amb el contingut del pla de control de projecte en el seu apartat de control de materials.
- Un concepte important relacionat amb aquest punt és el de la traçabilitat, que consisteix en deixar constància documental del destí físic (parts concretes de l'obra) on s'ha fet ús d'un determinat material. Resulta habitual entre les empreses, i per altra banda molt convenient, tenir cura de la traçabilitat del formigó utilitzat a l'obra, però no és freqüent que s'apliqui a altres materials.
8. Programa de punts d'inspecció i assaig (PPI/PA) per tal de verificar les condicions d'execució de les activitats que es controlen. S'indiquen les inspeccions (o assaigs) que s'han de realitzar, documents o normatives que s'han de tenir en compte, freqüències de mostreig, responsables de realitzar-les, si corresponen a punts d'espera o avís i els criteris d'acceptació o rebuig. Una inspecció qualificada com punt d'espera o avís, atura el procés d'execució de l'activitat fins que s'hagi donat per bo el resultat de dita inspecció (punt d'espera), o s'hagi produït la notificació corresponent (punt d'avís).
9. Fitxes d'execució que desenvolupen el programa de punts d'inspecció anterior. Es tracta de sectoritzar l'obra per tal d'establir la relació entre els resultats de les inspeccions i la part d'obra afectada. La fitxa d'execució és el resultat d'aplicar un PPI/PA a un sector determinat.
10. Formats tipus de "no conformitat" i "accions correctores". Quan una inspecció resulta no acceptable, s'aixeca una no conformitat, que pot ser poc important (de correcció immediata) o greu. En aquest darrer cas, apareix una acció correctora per tal de deixar constància escrita de la solució proposada pel problema concret.
11. El pla de qualitat es completa amb llistats de calibració d'aparells, programació de compres de materials, instruccions tècniques relacionades amb els contractes de subministradors i subcontractistes, etc.

Com s'ha dit al començament d'aquest apartat, el pla de qualitat de l'empresa constructora ha de ser una eina potencialment molt útil per la qualitat final de l'obra. Cal no caure en el fàcil recurs del desprestigi, moltes vegades basat en anècdotes concretes, i tenir la clara voluntat d'utilitzar-lo, com una dada més del funcionament de l'obra, que, naturalment, haurà de ser contrastada amb la supervisió directa del director d'execució.

4. CONTROL DE MATERIALS

El Plec de Condicions Tècniques del projecte indica els paràmetres de qualitat que cal garantir en cadascun dels materials utilitzats a l'obra.

La justificació d'aquests nivells de qualitat pot arribar, en principi, de diferents formes:

- Presentació de la marca de qualitat del producte (AENOR o similar). No s'ha de confondre aquest concepte amb el certificat de qualitat de l'empresa fabricant, que és un reconeixement centrat en la seva gestió. La marca de qualitat de producte implica l'existència d'un procediment de fabricació establert i una campanya sistemàtica d'assaigs que gramatitzin uns determinats paràmetres de qualitat per aquell producte.
- Certificat d'assaigs realitzats per un laboratori acreditat (no encarregats específicament per l'obra concreta), sempre que s'hagin realitzat en data representativa, a criteri de la DEO. No s'han d'acceptar resultats d'assaigs antics de dubtosa relació amb el producte actual.
- Realització d'assaigs encarregats específicament per l'obra concreta, a realitzar durant la seva execució.

Per a la major part dels materials que intervenen a l'obra es considera suficient qualsevol de les tres justificacions de qualitat, acompanyades d'una inspecció visual de recepció realitzada per un tècnic competent. En el cas dels materials que segueixen a continuació, com a excepció del criteri general, serà obligatòria la realització d'una campanya específica d'assaigs per part d'un laboratori acreditat.

Relació de materials on cal realitzar assaigs de control de recepció:

- Moviments de terres generals
- Fers i paviments
- Estructures
- Serveis municipals

Com a regla general, no s'iniciarà l'execució d'una unitat d'obra concreta mentre no es disposin dels documents acreditatius del nivell de qualitat dels materials components, i els resultats hagin estat expressament acceptats per la DEO. Aquests documents acreditatius quedaran arxivats i s'integraran al document EDC de final d'obra (EDC = Estat de Dimensions i Característiques de l'obra executada).

Si per raons d'urgència, cal utilitzar en obra un material que no ha estat degudament rebut, per exemple per estar pendent de presentació dels resultats d'assaig, caldrà obligatòriament una acceptació provisional de la DEO i un seguiment estricte, per part del contractista, del destí final d'aquest material a l'obra (traçabilitat).

5. CONTROL D'EXECUCIÓ

El control d'execució es basa en inspeccions sobre els procediments de construcció i en les proves finals d'acabat que, en general, són també inspeccions visuals recolzades amb comprovacions que poden ser senzilles o que requereixin l'actuació d'un laboratori especialitzat. Moltes d'aquestes operacions de control es troben recollides al Plec de Condicions Tècniques de l'obra.

El contractista, en la seva oferta, ha de presentar un avanç del pla d'autocontrol de qualitat que aplicarà a l'obra, que, en cas de ser adjudicatari, haurà de perfeccionar abans de l'inici de les obres. Cal tenir en compte que, en molts casos, el PAQ no podrà redactar-se totalment en aquest moment. Allà on per falta de dades o nivell de definició, no es puguin concretar tots els punts que contempla, s'haurà d'arribar al detall suficient que permeti el seu desenvolupament posterior. El PAQ és doncs un document viu, capaç de recollir les circumstàncies particulars de l'obra que es vagin coneixent en el transcurs de la seva execució.

El pla d'autocontrol del contractista haurà de contemplar, **com a mínim**, les següents activitats de control:

- *Moviments de terres generals*
 - *Actuacions prèvies*

- *Excavacions*
 - *Terraplenats*
- *Fers i paviments*
 - *Enderrocs*
 - *Voreres*
 - *Paviments*
 - *Asfàltics*
 - *Sub-bases*
 - *Acabats*
 - *Peces*
 - *Bases*
 - *Sub-bases*
 - *Acabats*
 - *Altres*
 - *Acabats*
 - *Acabats varis*
 - *Acabats paraments verticals*
 - *Encintats*
 - *Metàl·lics*
 - *Pedres*
- *Serveis municipals*
 - *Sanejament*
 - *Electricitat*
 - *Enllumenat*
 - *Reg*
 - *Seguretat vial*
 - *Senyalització horitzontal*
 - *Senyalització vertical*
 - *Nova senyalització vertical*
 - *Mobiliari urbà*
 - *Nous elements urbans*
 - *Pilones*
 - *Bancs*
 - *Papereres*
 - *Baranes*
 - *Altres*
 - *Jardineria*
 - *Drenatges*

Dins l'esmentat pla de qualitat, el contractista indicarà, per a cada activitat de control, el procediment d'execució i el programa de punts d'inspecció i assaig (PPI/PA) que aplicarà.

Aquest document (PPI/PA) ha de recollir la relació d'operacions de control que el contractista realitzarà durant el desenvolupament i en acabar cada activitat a controlar. De cada operació de control s'indicarà:

- Punt a controlar: disposició de la ferralla, verticalitat d'una paret, etc
- Freqüència de control: per lot (cada 100 m2 per exemple), diària, a l'inici de l'activitat, etc.
- Procediment o normativa a aplicar (si és el cas): norma d'assaig, instrucció EHE, etc.
- Responsable de realitzar la inspecció o l'assaig: cap d'obra, encarregat, DEO, laboratori, etc.

- Criteris d'acceptació o no conformitat: resultats a obtenir, toleràncies, etc.

També es farà constar si el punt de control és un punt d'espera o avís, es a dir, si l'execució de l'activitat ha de quedar aturada mentre el responsable de la inspecció no doni el seu vist-i-plau o hagi estat informat, respectivament. En la fase d'execució de l'obra, l'aplicació del programa de punts d'inspecció sobre un element concret donarà lloc a una fitxa d'execució o registre. Abans de l'inici de l'obra, i de manera consensuada amb la DEO, s'establirà una sectorització de l'obra que assigni localització a les diferents fitxes d'execució a omplir. S'establiran també els procediments de documentació de les no conformitats i de les accions correctores, seguint la sistemàtica que disposi el propi contractista. Tota aquesta documentació que s'anirà generant durant l'execució de l'obra, quedarà arxivada i formarà part del document EDC de final d'obra.

6. IMPORT DEL PLA DE CONTROL DE QUALITAT

Per al control de qualitat durant l'execució de les obres s'estableix, en primer lloc, el tipus d'assaig aplicable a cadascuna de les unitats d'obra fonamentals del projecte d'acord amb Banc de Criteris de l'ITEC. Per a cada assaig s'indica el preu, segons les tarifes actuals.

Per a cadascuna de les unitats fonamentals considerades, en funció dels assaigs a realitzar – deduïts de l'amidament i freqüència d'assaigs, i del preu aplicable, es calcula l'import total dels assaigs corresponents a la unitat.

L'import total dels treballs de Control de qualitat del Pla de Control de Qualitat és de: **4.126,11 €.** (QUATRE MIL CENT VINT-I-SIS EUROS AMB ONZE CÈNTIMS).

D'aquest, l'import dels treballs del Pla de Control de Qualitat per la **fase 1** és de: **2.338,86 €.** (DOS MIL TRES-CENTS TRENTA-VUIT EUROS AMB VUITANTA-SIS CÈNTIMS).

L'import dels treballs del Pla de Control de Qualitat per la **fase 2** és de: **1.787,25 €.** (MIL SET-CENTS VUITANTA-SET EUROS AMB VINT-I-CINC CÈNTIMS).

Tots els imports estan expressats en PEC sense IVA. Amb import es tradueix a PEM i s'annexa al pressupost pel coneixement de l'Administració com a import fora de PEC.

7. PROGRAMA DE CONTROL DE QUALITAT

A continuació s'adjunten els llistats obtinguts de la realització del Pla de Control de Qualitat això com el pressupost del mateix.

APÈNDIX 1 – PLA DE CONTROL DE QUALITAT

Obra	01	Pressupost BOSCA
Capítol	01	ÀMBIT 1
Títol 3	04	FERMS I PAVIMENTS

P92A-DX8F

Subbase de tot-u artificial, amb estesa i piconatge del material al 98% del PM (P - 37)

72,800 m3

Tipus de Control: Control d'obra acabada

Codi Assaig	Descripció	Resultat	Preu	Import	Únic	Nº Assaigs per Lot	Freqüència Lot	Unitat Freqüència	Relació d'Unitats	Tipus de de Càlcul
J2VCQ10N	Determinació in situ de la humitat i la densitat pel mètode de la sorra d'un sòl, segons la norma UNE 103503	1,00	43,43	43,43		1	3.500,000	M2	4,0000	Tram
J2VCT10R	Determinació de la humitat natural d'un sòl, segons la norma UNE 103300	1,00	15,17	15,17		1	3.500,000	M2	4,0000	Tram
J2VCT30R	Assaigs de càrrega vertical de sòls mitjançant placa estàtica de 300 mm de diàmetre nominal, segons la norma UNE 103808	7,00	246,95	1.728,65		7	3.500,000	M2	4,0000	Tram
Total FERMS I PAVIMENTS 01.01.04				1.787,25						

Obra	01	Pressupost BOSCA
Capítol	01	ÀMBIT 1
Títol 3	06	JOCS
Títol 4	02	JOCS DE REFRESC
Títol 4 (1)	02	CENTRE DE CONTROL

PDG1-NNFX

Connexió centre mandament jocs de refresc al quadre d'enllumenat existent i instal·lació de nova sortida monofàsica de 6A per a la instal·lació. (P - 54)

1,000 u

Tipus de Control: Control de recepció

Codi Assaig	Descripció	Resultat	Preu	Import	Únic	Nº Assaigs per Lot	Freqüència Lot	Unitat Freqüència	Relació d'Unitats	Tipus de de Càlcul
J060120G	Mesura de la consistència pel mètode del con d'Abrams d'una mostra de formigó fresc, segons la norma UNE-EN 12350-2	4,00	22,12	88,48		4	0,000		1,0000	Tram
Total CENTRE DE CONTROL 01.01.06.02.02				88,48						

Obra	01	Pressupost BOSCA
Capítol	01	ÀMBIT 1
Títol 3	08	SERVEIS AFECTATS - DRENATGE I CLAVEGUERAM

PDBF-DFX1

Bastiment quadrat aparent de fosa dúctil per a pou de registre i tapa abatible, pas lliure de 700 mm de diàmetre i classe D400 segons norma UNE-EN 124 col·locat amb morter (P - 53)

2,000 u

Tipus de Control: Control de recepció

Codi Assaig	Descripció	Resultat	Preu	Import	Únic	Nº Assaigs per Lot	Freqüència Lot	Unitat Freqüència	Relació d'Unitats	Tipus de de Càlcul
JDD42101	Determinació de la fletxa residual dels dispositius de tancament i cubrició, segons la norma EN 124	1,00	463,13	463,13		1	0,000		1,0000	Estadístic
Total SERVEIS AFECTATS - DRENATGE I CLAVEGUERAM				463,13						

Obra	01	Pressupost BOSCA
Capítol	02	ÀMBIT 2
Títol 3	04	FERMS I PAVIMENTS

PLA DE CONTROL DE QUALITAT

Operacions de Control

Planejament

Pàgina: 2

P92A-DX8F Subbase de tot-u artificial, amb estesa i piconatge del material al 98% del PM (P - 37) 27,500 m3

Tipus de Control: Control d'obra acabada

Codi Assaig	Descripció	Resultat	Preu	Import	Únic	Nº Assaigs per Lot	Freqüència Lot	Unitat Freqüència	Relació d'Unitats	Tipus de de Càlcul
J2VCQ10N	Determinació in situ de la humitat i la densitat pel mètode de la sorra d'un sòl, segons la norma UNE 103503	1,00	43,43	43,43		1	3.500,000	M2	4,0000	Tram
J2VCT10R	Determinació de la humitat natural d'un sòl, segons la norma UNE 103300	1,00	15,17	15,17		1	3.500,000	M2	4,0000	Tram
J2VCT30R	Assaigs de càrrega vertical de sòls mitjançant placa estàtica de 300 mm de diàmetre nominal, segons la norma UNE 103808	7,00	246,95	1.728,65		7	3.500,000	M2	4,0000	Tram
Total	FERMS I PAVIMENTS 01.02.04			1.787,25						

RESUM DEL PLA DE CONTROL

Planejament

Tram	Cami Ordinal	Descripció	Import Obra	Import PCQ	%
NIVELL 5: Títol 4 (1)					
Títol 4 (1)	01.01.06.02.01	JOCS	44.415,06	0,00	0,00
Títol 4 (1)	01.01.06.02.02	CENTRE DE CONTROL	42.532,37	88,48	0,21
Títol 4	01.01.06.02	JOCS DE REFRESC	86.947,43	88,48	0,10
			86.947,43	88,48	0,10
NIVELL 4: Títol 4					
Títol 4	01.01.06.01	JOCS INFANTILS	122.472,42	0,00	0,00
Títol 4	01.01.06.02	JOCS DE REFRESC	86.947,43	88,48	0,10
Títol 3	01.01.06	JOCS	209.419,85	88,48	0,04
Títol 4	01.01.07.01	AFECTACIONS	3.566,00	0,00	0,00
Títol 4	01.01.07.02	NOVA IMPANTACIÓ	104.099,01	0,00	0,00
Títol 3	01.01.07	ENLLUMENAT	107.665,01	0,00	0,00
			317.084,86	88,48	0,03
NIVELL 3: Títol 3					
Títol 3	01.01.01	TREBALLS PREVIS	5.906,80	0,00	0,00
Títol 3	01.01.02	ENDERROCS	24.373,26	0,00	0,00
Títol 3	01.01.03	MOVIMENTS DE TERRES	1.531,27	0,00	0,00
Títol 3	01.01.04	FERMS I PAVIMENTS	110.218,26	1.787,25	1,62
Títol 3	01.01.05	MOBILIARI	27.076,37	0,00	0,00
Títol 3	01.01.06	JOCS	209.419,85	88,48	0,04
Títol 3	01.01.07	ENLLUMENAT	107.665,01	0,00	0,00
Títol 3	01.01.08	SERVEIS AFECTATS - DRENATGE I CLAVEGUERAM	6.440,74	463,13	7,19
Títol 3	01.01.09	SERVEIS AFECTATS - AIGUA POTABLE	10.056,65	0,00	0,00
Capítol	01.01	ÀMBIT 1	502.688,21	2.338,86	0,47
Títol 3	01.02.01	TREBALLS PREVIS	577,02	0,00	0,00
Títol 3	01.02.02	ENDERROCS	1.214,75	0,00	0,00
Títol 3	01.02.04	FERMS I PAVIMENTS	76.636,90	1.787,25	2,33
Capítol	01.02	ÀMBIT 2	78.428,67	1.787,25	2,28
			581.116,88	4.126,11	0,71
NIVELL 2: Capítol					
Capítol	01.01	ÀMBIT 1	502.688,21	2.338,86	0,47
Capítol	01.02	ÀMBIT 2	78.428,67	1.787,25	2,28
Capítol	01.03	PARTIDES ALÇADES I ALTRES CONCEPTES	20.023,49	0,00	0,00
Obra	01	Pressupost BOSCA	601.140,37	4.126,11	0,69
			601.140,37	4.126,11	0,69
NIVELL 1: Obra					
Obra	01	Pressupost BOSCA	601.140,37	4.126,11	0,69
Obra	01		601.140,37	4.126,11	0,69

Els imports de pressupost mostrats en aquest llistat són indicatius i per tant no vàlids a nivell contractual

Els imports estan expressats en PEC sense IVA

AMIDAMENTS

AMIDAMENTS

Obra	01	PRESSUPOST PRES
Capítol	01	ÀMBIT 1
Títol 3	04	FERMS I PAVIMENTS

NUM.	CODI	UA	DESCRIPCIÓ
1	J2VCT30R	U	Assaigs de càrrega vertical de sòls mitjançant placa estàtica de 300 mm de diàmetre nominal, segons la norma UNE 103808
			AMIDAMENT DIRECTE 7,000
2	J2VCT10R	U	Determinació de la humitat natural d'un sòl, segons la norma UNE 103300
			AMIDAMENT DIRECTE 1,000
3	J2VCQ10N	U	Determinació in situ de la humitat i la densitat pel mètode de la sorra d'un sòl, segons la norma UNE 103503
			AMIDAMENT DIRECTE 1,000

Obra	01	PRESSUPOST PRES
Capítol	01	ÀMBIT 1
Títol 3	06	JOCs
Títol 4	02	JOCs DE REFRESC
Títol 4 (1)	02	CENTRE DE CONTROL

NUM.	CODI	UA	DESCRIPCIÓ
1	J060120G	U	Mesura de la consistència pel mètode del con d'Abrams d'una mostra de formigó fresc, segons la norma UNE-EN 12350-2
			AMIDAMENT DIRECTE 4,000

Obra	01	PRESSUPOST PRES
Capítol	01	ÀMBIT 1
Títol 3	08	SERVEIS AFECTATS - DRENATGE I CLAVEGUERAM

NUM.	CODI	UA	DESCRIPCIÓ
1	JDD42101	U	Determinació de la fletxa residual dels dispositius de tancament i cubrició, segons la norma EN 124
			AMIDAMENT DIRECTE 1,000

Obra	01	PRESSUPOST PRES
Capítol	02	ÀMBIT 2
Títol 3	04	FERMS I PAVIMENTS

NUM.	CODI	UA	DESCRIPCIÓ
1	J2VCT30R	U	Assaigs de càrrega vertical de sòls mitjançant placa estàtica de 300 mm de diàmetre nominal, segons la norma UNE 103808
			AMIDAMENT DIRECTE 7,000
2	J2VCT10R	U	Determinació de la humitat natural d'un sòl, segons la norma UNE 103300
			AMIDAMENT DIRECTE 1,000
3	J2VCQ10N	U	Determinació in situ de la humitat i la densitat pel mètode de la sorra d'un sòl, segons la norma UNE 103503

AMIDAMENTS

AMIDAMENT DIRECTE	1,000
-------------------	-------

PRESSUPOST DEL PLA DE CONTROL DE QUALITAT

Obra	01	Pressupost pres
Capítol	01	ÀMBIT 1
Títol 3	04	FERMS I PAVIMENTS

NUM. CODI	UA	DESCRIPCIÓ	PREU	AMIDAMENT	IMPORT	
1	J2VCT30R	U	Assaigs de càrrega vertical de sòls mitjançant placa estàtica de 300 mm de diàmetre nominal, segons la norma UNE 103808 (P - 4)	246,95	7,000	1.728,65
2	J2VCT10R	U	Determinació de la humitat natural d'un sòl, segons la norma UNE 103300 (P - 3)	15,17	1,000	15,17
3	J2VCQ10N	U	Determinació in situ de la humitat i la densitat pel mètode de la sorra d'un sòl, segons la norma UNE 103503 (P - 2)	43,43	1,000	43,43

TOTAL	Títol 3	01.01.04	1.787,25
-------	---------	----------	----------

Obra	01	Pressupost pres
Capítol	01	ÀMBIT 1
Títol 3	06	JOCS
Títol 4	02	JOCS DE REFRESC
Títol 4 (1)	02	CENTRE DE CONTROL

NUM. CODI	UA	DESCRIPCIÓ	PREU	AMIDAMENT	IMPORT	
1	J060120G	U	Mesura de la consistència pel mètode del con d'Abrams d'una mostra de formigó fresc, segons la norma UNE-EN 12350-2 (P - 1)	22,12	4,000	88,48

TOTAL	Títol 4 (1)	01.01.06.02.02	88,48
-------	-------------	----------------	-------

Obra	01	Pressupost pres
Capítol	01	ÀMBIT 1
Títol 3	08	SERVEIS AFECTATS - DRENATGE I CLAVEGUERAM

NUM. CODI	UA	DESCRIPCIÓ	PREU	AMIDAMENT	IMPORT	
1	JDD42101	U	Determinació de la fletxa residual dels dispositius de tancament i cubrició, segons la norma EN 124 (P - 5)	463,13	1,000	463,13

TOTAL	Títol 3	01.01.08	463,13
-------	---------	----------	--------

Obra	01	Pressupost pres
Capítol	02	ÀMBIT 2
Títol 3	04	FERMS I PAVIMENTS

NUM. CODI	UA	DESCRIPCIÓ	PREU	AMIDAMENT	IMPORT	
1	J2VCT30R	U	Assaigs de càrrega vertical de sòls mitjançant placa estàtica de 300 mm de diàmetre nominal, segons la norma UNE 103808 (P - 4)	246,95	7,000	1.728,65
2	J2VCT10R	U	Determinació de la humitat natural d'un sòl, segons la norma UNE 103300 (P - 3)	15,17	1,000	15,17
3	J2VCQ10N	U	Determinació in situ de la humitat i la densitat pel mètode de la sorra d'un sòl, segons la norma UNE 103503 (P - 2)	43,43	1,000	43,43

TOTAL	Títol 3	01.02.04	1.787,25
-------	---------	----------	----------

RESUM DE PRESSUPOST

NIVELL 2: Capítol			Import
Capítol	01.01	ÀMBIT 1	2.338,86
Capítol	01.02	ÀMBIT 2	1.787,25
Capítol	01.03	PARTIDES ALÇADES I ALTRES CONCEPTES	0,00
Obra	01	Pressupost pres	4.126,11
			4.126,11
NIVELL 1: Obra			Import
Obra	01	Pressupost pres	4.126,11
			4.126,11

INDEX

1. INTRODUCCIÓ	2
2. NORMATIVA I DISPOSICIONS DE REFERÈNCIA.....	2
3. MARC LEGAL	2
ATMOSFERA	3
SOROLL I VIBRACIÓ	3
HIDROLOGIA.....	3
SÒL I SUBSOL.....	3
POBLACIÓ	4
PATRIMONI I PAISATGE.....	4
FLORA.....	4
4. ESTUDI DE GESTIÓ DE RESIDUS	4
DEFINICIÓ DE CONCEPTES.....	4
ACTIVITATS POTENCIALMENT PRODUCTORES DE RESIDUS.....	5
ESTIMACIÓ DE LA GENERACIÓ DE RESIDUS	5
RESIDUS ESPECIALS	5
RESIDUS NO ESPECIALS	6
ESTIMACIÓ DE RESIDUS D'ENDERROCS I MOVIMENT DE TERRES GENERATS A OBRA DE FORMA DIRECTA.....	6
ESTIMACIÓ DE RESIDUS GENERATS A OBRA DE FORMA INDIRECTA	7
MESURES DE MINIMITZACIÓ I PREVENCIÓ DE RESIDUS	9
5. OPERACIONS DE REUTILITZACIÓ O ELIMINACIÓ A LES QUE ES DESTINARAN ELS RESIDUS	9
GESTIÓ SEGONS TIPOLOGIA DE RESIDUS NO ESPECIALS	9
GESTIÓ SEGONS TIPOLOGIA DE RESIDU. ESPECIALS	10
RECICLATGE DE RESIDUS PETRIS INERTS EN LA PRÒPIA OBRA	10
DESTÍ DELS RESIDUS SEGONS TIPOLOGIA	10
GESTORS DE RESIDUS.....	11
6. MESURES PER LA SEPARACIÓ DE RESIDUS A L'OBRA	12
PROCÉS DE DECONSTRUCCIÓ EN LES TASQUES D'ENDERROCS	12
SENYALITZACIÓ DELS CONTENIDORS.....	12
CLASSIFICACIÓ I TRACTAMENT DELS RESIDUS NO ESPECIALS EN OBRA.....	12
CLASSIFICACIÓ I TRACTAMENT DELS RESIDUS ESPECIALS EN OBRA.....	14
PRESCRIPCIONS DEL PLEC DE PRESCRIPCIONS TÈCNIQUES PARTICULARS EN RELACIÓ A LA GESTIÓ DE RESIDUS.....	15
7. PRESSUPOST	17

1. INTRODUCCIÓ

L'aprovació del Real Decreto 105/2008, d'1 de febrer, pel que es regula la producció i gestió dels residus de la construcció i demolicions estableix un precedent a nivell nacional en la gestió de residus de construcció i d'enderrocs.

El present estudi de gestió de residus de l'obra es redacta en compliment de la normativa autonòmica i estatal d'aplicació, concretament el Decret 89/2010 de 29 de juny, pel que s'aprova el Programa de gestió de residus de la construcció de Catalunya (PROGROC), que regula la producció i gestió de residus de la construcció i demolició, i el cànon sobre la deposició controlada dels residus de la construcció, així com també el Real Decret 105/2008, d'1 de febrer, pel que es regula la producció i gestió de residus de construcció i demolició.

Els productors de residus han de vetllar pel compliment de la normativa específica vigent, fomentant la prevenció de residus d'obra, la reutilització, el reciclat i altres formes de valoració, tot assegurant un tractament adequat amb l'objecte d'assolir un desenvolupament sostenible de l'activitat de la construcció.

Tanmateix s'identifiquen, descriuen i valoren els probables efectes socioambientals de les actuacions que se'n deriven del **Projecte executiu de la Remodelació dels jocs infantils i millores de la plaça Poeta Boscà al barri de la Barceloneta**.

També es detalla la incorporació dels continguts i objectius que potencien les repercussions positives en el medi ambient i es descriuen les mesures correctores proposades durant l'execució de les obres, i que el contractista haurà de concretar en el Pla d'ambientalització de les obres, per tal de minorar l'impacte negatiu que puguin comportar.

2. NORMATIVA I DISPOSICIONS DE REFERÈNCIA

El contingut d'aquest annex segueix la normativa i disposicions següents:

- Ambientalització de les obres a la ciutat de Barcelona, seguint el Manual Bàsic per a la redacció de la Memòria Ambiental.
- Ordenances municipals.
- Guia per a l'Ambientalització de l'execució d'obres.
- Guia de Control de l'Ambientalització de l'execució d'obres.
- RD 105/2008, on es regula la producció i gestió dels residus de construcció i demolició.

3. MARC LEGAL

Durant les obres, tal i com s'ha descrit anteriorment, es generaran una sèrie de residus que hauran de ser gestionats correctament, amb la finalitat de minimitzar qualsevol impacte sobre l'entorn. La gestió de residus es troba emmarcada legalment per la següent normativa:

- Ordenança general del medi ambient urbà de Barcelona (Aprovada el 26 de març de 1999). Títol VI, gestió de residus.
- DECRET 64/1982, sobre reglamentació parcial del tractament de deixalles i residus.

- ORDRE DE 6 DE SETEMBRE DE 1988, sobre prescripcions en el tractament i eliminació dels olis usats.
- DECRET 115/1994, de 6 d'abril, reguladora del Registre General de Gestors de Residus.
- DECRET 201/1994, de 26 de juliol, regulador dels enderroc i altres residus de la construcció.
- DECRET 34/1996, de 9 de gener, pel qual s'aprova el Catàleg de Residus de Catalunya.
- DECRET 1/1997, de 7 de gener, sobre la disposició del rebuig dels residus en dipòsits controlats.
- DECRET 92/1999, de 6 d'abril, de modificació del Decret 34/1996, de 9 de gener, pel qual s'aprova el Catàleg de Residus de Catalunya.
- DECRET 93/1999, de 6 d'abril, sobre Procediments de Gestió de Residus., modificat pel DECRET 88/2010 de 29 de juny pel qual s'aprova el Programa de Gestió de Residus Industrials de Catalunya (PROGRIC).
- DECRET 219/2001, d'1 d'agost, pel qual es deroga la disposició addicional tercera del Decret 93/1999, de 6 d'abril, sobre procediments de gestió de residus.
- LLEI 8/2008, de 10 de juliol, de finançament de les infraestructures de tractament de residus i dels cànon sobre la deposició del malbaratament dels residus.
- DECRET LEGISLATIU 1/2009, de 21 de juliol de 2009, s'aprova el Text refós de la Llei reguladora dels residus.
- DECRET 69/2009, de 28 d'abril de 2009, s'estableixen els criteris i els procediments d'admissió de residus en els dipòsits controlats.
- DECRET 89/2010, de 29 de juny de 2010, s'aprova el Programa de gestió de residus de la construcció de Catalunya (PROGROC), es regula la producció i gestió dels residus de la construcció i demolició, i el cànon sobre la deposició controlada dels residus de la construcció.
- LLEI AUTONÒMICA 5/2012, de 2012.03.20, Article 87 de la Llei Autonòmica de mesures fiscals, financeres i administratives, del 20 de març, de la Modificació del Decret legislatiu 1/2009, del text refós de la Llei reguladora de els residus.
- LLEI AUTONÒMICA 9/2011, de 29/12/2011, capítol IV, de la Llei de promoció de l'activitat econòmica, de modificació del text refós de la Llei reguladora dels residus, aprovat pel Decret Legislatiu 1/2009, de 21 de juliol.
- REAL DECRET 833/1988, de 20 de juliol, per el que s'aprova el reglament per a l'execució de la llei 2071986, bàsica de residus tòxics i perillousos.
- ORDRE DE 13 DE OCTUBRE DE 1989, per la que es determinen els mètodes de caracterització de residus tòxics i perillousos.
- REAL DECRET 108/1991, de 1 de febrer, sobre la prevenció i reducció de la contaminació del medi ambient produïda per el amiant.
- REAL DECRET 952/1997, de 20 de juny, per el que es modifica el reglament per la execució de la llei 20/1996, de 14 de maig, Bàsica de Residus Tòxics y Perillousos, aprovat mitjançant el Real Decret 833/1998 de 20 de juliol.
- LLEI 11/1997, de 24 de abril, de Envase i Residus d'Envasos.

- REAL DECRET 782/1998, de 30 d'abril pel que se aprova el Reglament per al desenvolupament i execució de la Llei 11/1997, de 24 de abril, d'Envasos i Residus d'Envasos.
- LLEI 22/2011, de 28 de juliol, de residus i sols contaminats.
- REAL DECRET 646/2020, de 7 de juliol, per el que es regula la eliminació de residus mitjançant el dipòsit a abocador.
- ORDRE 304/MAM/2002, de 8 de febrer, per la que es publiquen les operacions de valorització i eliminació de residus i la llista europea de residus.
- REAL DECRET 679/2006, de 2 de juny, per el que es regula la gestió dels olis industrials utilitzats.
- REAL DECRET 105/2008, de 1 de febrer, per el que es regula la producció i gestió dels residus de construcció i demolició.
- REAL DECRET 110/2015, de 20 de febrer de 2015, sobre residus d'aparells elèctrics i electrònics.
- REAL DECRET 1304/2009, de 31 de juliol de 2009, es modifica el Real Decret 1481/2001, de 27 de desembre, per el que es regula la eliminació de residus mitjançant el dipòsit a abocador.
- LLEI 22/2011, de 28 de juliol de 2011, de residus i sols contaminats.
- REAL DECRET LLEI 17/2012, de 4 de maig, de mesures urgents en matèria de medi ambient.

3.1 ATMOSFERA

- Ordenança general del medi ambient urbà de Barcelona (Aprovada el 26 de març de 1999). Títol I, protecció de l'atmosfera.
- Ordenança sobre obres, instal·lacions i serveis en el domini públic municipal.
- LLEI AUTONÒMICA 6/1996, de 18 de juny de 1996 Modificació de la Llei 22/1983, de 21 de novembre, de protecció de l'ambient atmosfèric.
- LLEI AUTONÒMICA 7/1989, de 5 de juny de 1989, Modificació parcial de la Llei de protecció de l'ambient atmosfèric.
- DECRET 322/1987, de 23 de setembre. 1987, De desenvolupament de la Llei 22/1983, de 21 de novembre, de protecció de l'ambient atmosfèric.
- LLEI AUTONÒMICA 22/1983, de 21 de novembre de 1983, de Protecció de l'Ambient atmosfèric.
- DECRET 152/2007, de 10 de juliol de 2007, De aprovació del Pla d'actuació per a la millora de la qualitat de l'aire als municipis declarats zones de protecció especial de l'ambient atmosfèric mitjançant el Decret 226/2006, de 23 de maig.
- DECRET 203/2009, de 22 de desembre de 2009, Es prorroga el Pla d'actuació per a la millora de la qualitat de l'aire als municipis declarats zones de protecció especial de l'ambient atmosfèric, aprovat pel Decret 152/2007, de 10 de juliol.
- REAL DECRET 102/2011, de 28 de Gener de 2011, Relatiu a la millora de la qualitat de l'aire.
- LLEI 34/2007, de 15/11/2007, De Qualitat de l'Aire i Protecció de la atmosfera.

3.2 SOROLL I VIBRACIÓ

- Ordenança general del medi ambient urbà de Barcelona (Aprovada el 26 de març de 1999). Títol III, Contaminació acústica.
- RESOLUCIÓ / 2012, de 24 de gener de 2012, TES: S'aprova el Pla d'acció en matèria de contaminació acústica de la Aglomeració d'àmbit supramunicipal Barcelonès I, constituïda pels municipis de Barcelona i de Sant Adrià de Besòs.
- DECRET 176/2009, de 10 de novembre de 2009, S'aprova el Reglament de la Llei 16/2002, de 28 de juny, de protecció contra la contaminació acústica, i se n'adapten els annexos.
- LLEI AUTONÒMICA 16/2002, de 2002.06.28, De protecció contra la contaminació acústica.
- REAL DECRET 1038/2012, de 06 de juliol de 2012, Es modifica el Real Decret 1367/2007, de 19 d'octubre, per el que es desenvolupa la Llei 37/2003, de 17 de novembre, del soroll, en lo referent a la zonificació acústica, objectius de qualitat i emissions acústiques.
- REAL DECRET 1367/2007, de 19 d'octubre de 2007, Es desenvolupa la Llei 37/2003, de 17 de novembre, de soroll, en lo referent la Zonificació Acústica, Objectius de Qualitat i Emissions Acústiques.
- REAL DECRET 1513/2005, de 16 de desembre de 2005, es desenvolupa la llei 37/2003, de 17 de novembre, del SOROLL, en lo referent a la Avaluació i Gestió del soroll Ambiental.
- LLEI 37/2003, de 17 de novembre de 2003, del soroll.
- REAL DECRET 524/2006, de 28 d'abril, per el que es modifica el Real Decret 212/2002, de 22 de febrer, per el que es regulen les emissions sonores en el entorn degudes a determinades màquines de us a l'aire lliure.

3.3 HIDROLOGIA

- Ordenança general del medi ambient urbà de Barcelona (Aprovada el 26 de març de 1999). Títol V. Sanejament d'aigües residuals i pluvials.
- DECRET 83/1996, de 5 de març de 1996, Mesures de regularització d'abocaments d'aigües residuals.
- REAL DECRET 606/2003, de 23 de maig de 2003, Es modifica el Real Decret 849/1986, de 11 de abril, per el que se aprova el Reglamento del Dominio Público Hidráulic, que desenvolupa els Títols preliminar, I, IV, V, VI, VIII de la Llei 29/1985, de 2 de agosto, d'aigües.
- REAL DECRET LEGISLATIU 1/2001, de 20 de juliol, per el que se aprova el text refós de la Llei d'Aigües.
- DIRECTIVA 2000/60/CE del Parlament Europeu i del Consell, de 23 d'octubre de 2000, per la que s'estableix un marc comunitari d'actuació en el àmbit de la política d'aigües.

3.4 SÒL I SUBSOL

- Ordenança sobre obres, instal·lacions i serveis en el domini públic municipal, publicada al BOP de 22 de maig de 1991.

- Manual de Qualitat de les Obres. Implantació i incidència en l'àmbit de domini públic. Decret d'alcaldia de 17 de maig de 1999.
- DECRET 328/1988, d'11 d'octubre, pel qual s'estableixen normes de protecció i addicionals en matèria de procediment en relació amb diversos aqüífers de Catalunya.

3.5 POBLACIÓ

- Ordenança sobre obres, instal·lacions i serveis en el domini públic municipal, publicada al BOP de 22 de maig de 1991.
- Ordenança sobre la supressió de barreres arquitectòniques a la via pública, de 27 de març de 1979.
- Ordenança dels Usos del Paisatge Urbà de la ciutat de Barcelona.
- DECRET 135/1995, de 24 de març, de desplegament de la Llei 20/1991, de 25 de novembre, de promoció de l'accessibilitat i de supressió de barreres arquitectòniques i d'aprovació del Codi d'accessibilitat.
- Manual de Qualitat de les Obres. Implantació i incidència en l'àmbit de domini públic. Decret d'alcaldia de 17 de maig de 1999.

3.6 PATRIMONI I PAISATGE

- Ordenança dels Usos del Paisatge Urbà.
- DECRET 78/2002 del Reglament de protecció del patrimoni arqueològic i paleontològic.

3.7 FLORA

- Ordenança general del medi ambient urbà de Barcelona (Aprovada el 26 de març de 1999). Títol VIII. Zones naturals i espais verds.
- Norma Granada aprovada per l'Ajuntament de Barcelona 1992.

4. ESTUDI DE GESTIÓ DE RESIDUS

4.1 DEFINICIÓ DE CONCEPTES

Dins del conjunt d'activitats de l'obra, en aquest apartat es realitza una previsió d'aquelles operacions i procediments susceptibles de produir residus. Tot seguit s'enumeren les activitats i procediments potencialment productors de residus que es preveuen en aquesta obra. El contractista haurà de gestionar adequadament la seva execució per tal que la producció de residus sigui mínima, mitjançant la reutilització o reciclatge en obra, entenent sempre la reutilització com a prioritària sobre el reciclatge. En els casos en que això no sigui possible, haurà de dur a terme la gestió com a residus sobrants o no aprofitables, sota els criteris de minimitzar-ne l'impacte ambiental i maximitzar-ne la prevenció. Per a tal fi, caldrà destinar els RCD sortints de l'obra a la instal·lació de tractament autoritzada més adient, mitjançant transportistes autoritzats.

Residu de construcció i d'enderrocs (RCD): qualsevol substància u objecte que, complint la definició de Residu inclosa en l'article 3.a de la Ley 10/998, de 21 d'abril, es generi en una obra de construcció o demolició.

Residu especial: tots aquells residus que per la seva naturalesa potencialment contaminant requereixen un tractament específic i un control periòdic i que estan inclosos dins l'àmbit d'aplicació de la Directiva 91/689/CE, del 12 de desembre.

Residu no especial: tots els residus que no es classifiquen com a residus inerts o especials.

Residu inert: residu no perillós que no experimenta transformacions físiques, químiques o biològiques significatives, no es soluble ni combustible, ni reacciona física ni químicament ni de cap altre manera, no és biodegradable, no afecta negativament a altres matèries que pugui entrar en contacte de forma que pugui donar lloc a contaminació ambiental o perjudicial per a la salut humana. La lixivialitat total i la seva ecotoxicitat així com el contingut de contaminants de residus hauran de ser insignificants. En cap cas ha de suposar un risc per als éssers vius ni per la qualitat de les aigües superficials o subterrànies.

Productor de residus de construcció i demolició:

- La persona física o jurídica titular de la llicència urbanística en una obra de construcció o demolició; en les obres que no sigui necessària llicència urbanística, es considerarà productor de residu la persona física o jurídica titular del bé immoble objecte d'una obra de construcció o demolició.
- La persona física o jurídica que realitzi operacions de tractament, de barreja o d'una altre tipologia, que ocasioni un canvi de naturalesa o de composició dels residus.
- El importador o adquiridor en qualsevol Estat de la Unió Europea de residus de construcció o demolició.

Posseïdor de residus de la construcció i demolició: la persona física o jurídica que tingui al seu poder els residus de la construcció i demolició i ostenti la condició de gestor de residus. Tindrà la consideració de posseïdor de residus la persona física o jurídica que executi l'obra de construcció o demolició, com el constructor, els subcontractistes i els treballadors autònoms. No tindrà la consideració de posseïdor de residus de construcció i demolició els treballadors per compte aliè.

4.2 ACTIVITATS POTENCIALMENT PRODUCTORES DE RESIDUS

- Demolicions:
 - Paviments de panot
 - Paviments asfàltics
 - Obres de drenatge
 - Desmuntatge de columnes d'enllumenat
- Moviments de terra:
 - Transport de productes resultants de l'excavació
 - Terraplenat, abocament i compactat de terraplens
- Drenatges:
 - Excavació de rases
 - Col·locació de tubs de formigó i PEAD
 - Construcció de col·lectors, pous i arquetes
 - Replè i compactat de rases
- Paviments:
 - Vorades i guals de granit prefabricats
 - Peces prefabricades de formigó
 - Peces de panot
 - Aglomerat asfàltic
- Enllumenat
 - Excavació de rases
 - Cablejat
 - Escomeses
 - Fonaments de formigó
 - Col·locació de columnes
 - Replè i compactat de rases
- Jardineria
 - Plantacions d'arbrat i arbustos
- Acabats:
 - Paviments urbans
- Serveis:
 - Excavació de rases
 - Col·locació de tubs
 - Replè i compactat de rases

4.3 ESTIMACIÓ DE LA GENERACIÓ DE RESIDUS

La llista Europea de Residus (LER) distingeix diferents tipologies. Per a una correcta gestió dels RCD en obra és important la distinció entre “residus especials” i “no especials”. En el cas dels residus “no especials”, que es generen en major quantitat i que són de gestió i tractament menys complexos, més endavant s'exposa una estimació quantitativa. Els tractaments finals i gestors proposats responen a un equilibri entre la minimització de l'impacte ambiental del tractament i la distància a la instal·lació del mateix. En qualsevol cas, aquestes estratègies han de ser concretades en el “Pla de Gestió de RCD” previ a l'execució de l'obra. En la següent relació, els RCD s'expressen codificats d'acord amb la llista europea de residus publicada per Ordre MAM/304/2002, de 8 de febrer, per la qual es publiquen les operacions de valorització i eliminació de residus i la llista europea de residus.

En aquesta memòria es relacionen els gestors i les instal·lacions de tractament recomanades per als residus que s'hagin de gestionar externament en aquest projecte.

L'estimació i tipologia dels residus està relacionada amb la naturalesa dels residus i amb la quantitat que es preveu generar per poder planificar la seva correcta gestió.

- Els residus s'hauran de quantificar per tipologies i fases d'obra.
- Els residus s'hauran d'estimar en tones i en metres cúbics.
- Els residus s'hauran de codificar segons el Catàleg Europeu de Residus (codis CER).

4.4 RESIDUS ESPECIALS

Pel que fa als residus classificats com a “especials”, la gestió i el tractament són força complexos. Això fa que hagin d'invertir un major esforç en les accions de prevenció. D'altra banda, les instal·lacions de tractament solen estar a més distàncies que en el cas dels “no especials”. Per solucionar aquest problema, existeixen deixalleries i Plantes de Transferència de titularitat pública. L'entrada de residus en aquestes plantes està subjecta a un límit de kg per productor, per la qual cosa, de nou, s'haurà d'invertir en la seva minimització. L'inventari que segueix, és una estimació qualitativa potencial, ja que, en funció de l'estricta que sigui d'aplicació de les mesures de prevenció, variaran les quantitats generades i fins i tot es podrà evitar la generació d'alguns d'ells.

Relació de residus “especials” que potencialment es poden generar durant l'execució de l'obra:

(08) Residus de la fabricació, formulació, distribució i utilització (FFDU) de revestiments (pintures, vernissos i esmalts vítrics), adhesius, segellants i tintes d'impressió.

080111 Residus de pintura i vernís que contenen dissolvents orgànics o altres substàncies perilloses

080121 Residus de decapament o desvernissants

(13) Residus d'olis i de combustibles líquids (excepte els olis comestibles i els dels capítols 05, 12 i 19).

130206 Olis sintètics de motor, de transmissió mecànica i lubricants

130701 Fuel oil i gas-oil

130702 Benzina

(15) Residus d'envasos; absorbents, draps de neteja, materials de filtració i robes de protecció no especificats en altre categoria.

- 150110 Envasos que contenen restes de substàncies perilloses o estan contaminants per elles
- 150202 Absorbents, materials de filtració (inclosos els filtres d'oli no especificats en altre categoria), draps de neteja i robes protectores contaminades per substàncies perilloses

(16) Residus no especificats en altre capítol de la llista.

- 160107 Filtres d'oli
- 160113 Líquids de fre
- 160212 Equips rebutjats

(17) Residus de construcció i d'enderrocs

- 170901 Residus de construcció i demolició que contenen mercuri.
- 170902 Residus de construcció i demolició que contenen PCB (per exemple, segellants que contenen PCB, revestiment de sòl a base de resines que contenen PCB, envidraments dobles que contenen PCB, condensadors que contenen PCB).
- 170903 Altres residus de construcció i demolició (inclosos els residus mesclats) que contenen substàncies perilloses.
- 170204 Vidre, plàstic i fusta que contenen substàncies perilloses o estan contaminats per aquestes.
- 170410 Cables que contenen hidrocarburs, quitrà d'hulla i altres substàncies perilloses.
- 170801 Materials de construcció a base de guix contaminats amb substàncies perilloses.
- 170601 Materials d'aïllament que contenen amiant.
- 170603 Altres materials d'aïllament que consisteixen en, o contenen, substàncies perilloses.
- 170605 Materials de construcció que contenen amiant.
- 170503 Terra i pedres que contenen substàncies perilloses.
- 170505 Llots de drenatge que contenen substàncies perilloses.
- 170507 Balast de vies fèrries que conté substàncies perilloses.
- 170409 Residus metàl·lics contaminats amb substàncies perilloses.
- 170410 Cables que contenen hidrocarburs, quitrà d'hulla i altres substàncies perilloses.
- 170301 Mescles bituminoses que contenen quitrà d'hulla.
- 170303 Quitrà d'hulla i productes enquitranats.

Segons les diferents tipologies dels residus obtinguts, el seu destí i/o gestor pot ser també diferent. Per a la obtenció d'informació sobre gestors de residus es pot consultar a l'Agència Catalana de Residus. Tot i que en aquest estudi es recomanen certs gestors, serà amb l'elaboració del Pla de Gestió de Residus quan s'hauran de definir de forma definitiva, tant els gestors com els transportistes autoritzats.

Els productes de l'amiant es classifiquen en dos grans grups, amiant no friable, on les fibres es troben barrejades amb altres materials, habitualment ciment o cola (el principal producte és el fibrociment: plaques ondulades, panells, dipòsits, xemeneies, conductes d'aire, etc.) i amiant friable (amiant projectat, etc.). Les fibres d'amiant s'introdueixen en l'organisme per les vies respiratòries, per tant, el risc d'amiant

és en funció de la quantitat de fibres que es troben en suspensió a l'aire. En cas de detectar elements susceptibles de contenir amiant caldrà demanar, amb suficient antelació, els permisos pertinents a l'autoritat laboral competent i complir amb els requisits ambientals i de seguretat i salut exigits per la legislació vigent.

4.5 RESIDUS NO ESPECIALS

(15) Residus d'envasos; absorbents, draps de neteja, materials de filtració i robes de protecció no especificats en altre categoria.

- 150101 Envasos de paper i cartró
- 150102 Envasos de plàstic
- 150103 Envasos de fusta
- 150104 Envasos metàl·lics

(17) Residus de construcció i demolició (inclosa la terra excavada en zones contaminades)

- 170101 Formigó
- 170102 Maons
- 170103 Teules i materials ceràmics
- 170201 Fusta
- 170202 Vidre
- 170203 Plàstic
- 170302 Mescles bituminoses diferents d'elles especificades en el codi 170301
- 170407 Metalls barrejats
- 170504 Terra i pedres diferents de les especificades en el codi 17 05 03

(20) Residus municipals (residus domèstics i residus assimilables procedents dels comerços, indústries e institucions), incloses les fraccions recollides selectivament.

- 200101 Paper i cartró
- 200139 Plàstics
- 200202 Terra vegetal

4.6 ESTIMACIÓ DE RESIDUS D'ENDERROCS I MOVIMENT DE TERRES GENERATS A OBRA DE FORMA DIRECTA

Segons l'article 4 del Real Decreto 105/2008, de 1 de febrer, per el que se regula la producció y gestión de los residuos de construcción y demolición, s'ha d'estimar el volum dels residus de construcció i demolició que es generarà en obra en l'Estudi de Gestió de Residus.

Per tant, en el present apartat s'elabora una estimació del volum de residus de demolició o enderrocs que es generen en obra.

La classificació dels residus es basa en la codificació dels residus d'enderrocs del Catàleg Europeu de Residus (CER), definida en l'aparat 3 del present annex.

L'elaboració de l'estimació del volum directe d'enderrocs així com el volum directe de terres no aprofitables es detalla als amidaments del pressupost.

4.7 ESTIMACIÓ DE RESIDUS GENERATS A OBRA DE FORMA INDIRECTA

En el present apartat s'elabora una estimació del volum de residus de construcció que es generen en obra de forma indirecta, com a conseqüència de les activitats de construcció a part de l'obtingut específicament de les unitats de demolicions i moviment de terres.

La classificació dels residus es basa en la codificació dels residus de construcció del Catàleg Europeu de Residus (CER), definida en l'aparat 3 del annex.

L'estimació del volum de residus de construcció en l'obra s'ha realitzat a partir dels imports econòmics dels subcapítols d'obra considerats en el pressupost d'execució.

S'adjunta la següent taula per realitzar l'esmentada estimació. La taula incorpora un factor de conversió per a cada tipologia de residu que es genera per a cada subcapítol.

Factor conversió (Fc): factor de conversió de volum (m^3) per unitat d'euro:

- Les caselles que no tenen factor de conversió assignat, indiquen que no es produeix aquella tipologia de residu per aquell subcapítol.
- Les caselles en color groc són les que s'han d'emplenar amb la informació generada pel contractista.
- Per calcular el volum de Residus Especials s'ha de multiplicar el Factor de conversió (Fc) pel Pressupost Total de l'obra.

Per a l'estimació de la generació dels residus, no s'ha considerat el fet que alguns dels residus generats poder ser reutilitzats a l'obra.

Seguint les fases d'execució de les obres, s'adjunten els volums de residus per a cadascuna de les fases.

Capítol	TREBALLS PREVIS	PRESSUPOST SUBCAPÍTOL	PLÀSTIC		FUSTA		RUNA		FERRALLA		PAPER I CARTRÓ		RESTES VEGETALS	
Subcapítol		55.217,18 €	Fc	Volum (m³)	Fc	Volum (m³)	Fc	Volum (m³)	Fc	Volum (m³)	Fc	Volum (m³)	Fc	Volum (m³)
Subtotal		55.217,18 €	0,00003	1,66	0,00003	1,66	0,00005	2,76	0,00003	1,66	0,00002	1,10	0,00003	1,66
Capítol	MOVIMENTS DE TERRES	PRESSUPOST SUBCAPÍTOL	PLÀSTIC		FUSTA		RUNA		FERRALLA		PAPER I CARTRÓ		RESTES VEGETALS	
Subcapítol		1.286,78 €	Fc	Volum (m³)	Fc	Volum (m³)	Fc	Volum (m³)	Fc	Volum (m³)	Fc	Volum (m³)	Fc	Volum (m³)
Subtotal		1.286,78 €	0,00002	0,03	0,00001	0,01	0,00002	3,14	0,00001	0,01	0,00001	1,57	0,00001	1,57
Capítol	FERMS I PAVIMENTS	PRESSUPOST SUBCAPÍTOL	PLÀSTIC		FUSTA		RUNA		FERRALLA		PAPER I CARTRÓ		RESTES VEGETALS	
Subcapítol		157.020,85 €	Fc	Volum (m³)	Fc	Volum (m³)	Fc	Volum (m³)	Fc	Volum (m³)	Fc	Volum (m³)	Fc	Volum (m³)
Subtotal		157.020,85 €	0,00005	7,85	0,00003	4,71	0,00002	3,14	0,00002	3,14	0,00003	4,71	0,00001	1,57
Capítol	XARXA DE CLAVEGUERAM	PRESSUPOST SUBCAPÍTOL	PLÀSTIC		FUSTA		RUNA		FERRALLA		PAPER I CARTRÓ		RESTES VEGETALS	
Subcapítol		5.412,49 €	Fc	Volum (m³)	Fc	Volum (m³)	Fc	Volum (m³)	Fc	Volum (m³)	Fc	Volum (m³)	Fc	Volum (m³)
Subtotal		5.412,49 €	0,00002	0,11	0,00000	0,00	0,00004	0,22	0,00000	0,00	0,00001	0,05	0,00000	0,00
Capítol	XARXA D'ENLLUMENAT	PRESSUPOST SUBCAPÍTOL	PLÀSTIC		FUSTA		RUNA		FERRALLA		PAPER I CARTRÓ		RESTES VEGETALS	
Subcapítol		57.045,63 €	Fc	Volum (m³)	Fc	Volum (m³)	Fc	Volum (m³)	Fc	Volum (m³)	Fc	Volum (m³)	Fc	Volum (m³)
Subtotal		57.045,63 €	0,00002	1,14	0,00003	1,71	0,00001	0,57	0,00000	0,00	0,00004	2,28	0,00000	0,00
Capítol	ALTRES SERVEIS URBANS	PRESSUPOST SUBCAPÍTOL	PLÀSTIC		FUSTA		RUNA		FERRALLA		PAPER I CARTRÓ		RESTES VEGETALS	
Subcapítol		- €	Fc	Volum (m³)	Fc	Volum (m³)	Fc	Volum (m³)	Fc	Volum (m³)	Fc	Volum (m³)	Fc	Volum (m³)
Subtotal		- €	0,00003	0,00	0,00003	0,00	0,00002	0,00	0,00001	0,00	0,00002	0,00	0,00003	0,00
Capítol	SENYALITZACIÓ	PRESSUPOST SUBCAPÍTOL	PLÀSTIC		FUSTA		RUNA		FERRALLA		PAPER I CARTRÓ		RESTES VEGETALS	
Subcapítol		- €	Fc	Volum (m³)	Fc	Volum (m³)	Fc	Volum (m³)	Fc	Volum (m³)	Fc	Volum (m³)	Fc	Volum (m³)
Subtotal		- €	0,00005	0,00	0,00002	0,00	0,00001	0,00	0,00001	0,00	0,00004	0,00	0,00001	0,00
Capítol	SEMAFORITZACIÓ	PRESSUPOST SUBCAPÍTOL	PLÀSTIC		FUSTA		RUNA		FERRALLA		PAPER I CARTRÓ		RESTES VEGETALS	
Subcapítol		- €	Fc	Volum (m³)	Fc	Volum (m³)	Fc	Volum (m³)	Fc	Volum (m³)	Fc	Volum (m³)	Fc	Volum (m³)
Subtotal		- €	0,00005	0,00	0,00002	0,00	0,00001	0,00	0,00001	0,00	0,00004	0,00	0,00001	0,00
Capítol	XARXA DE REG	PRESSUPOST SUBCAPÍTOL	PLÀSTIC		FUSTA		RUNA		FERRALLA		PAPER I CARTRÓ		RESTES VEGETALS	
Subcapítol		- €	Fc	Volum (m³)	Fc	Volum (m³)	Fc	Volum (m³)	Fc	Volum (m³)	Fc	Volum (m³)	Fc	Volum (m³)
Subtotal		- €	0,00003	0,00	0,00003	0,00	0,00002	0,00	0,00001	0,00	0,00002	0,00	0,00005	0,00
Capítol	JARDINERIA	PRESSUPOST SUBCAPÍTOL	PLÀSTIC		FUSTA		RUNA		FERRALLA		PAPER I CARTRÓ		RESTES VEGETALS	
Subcapítol		- €	Fc	Volum (m³)	Fc	Volum (m³)	Fc	Volum (m³)	Fc	Volum (m³)	Fc	Volum (m³)	Fc	Volum (m³)
Subtotal		- €	0,00003	0,00	0,00003	0,00	0,00002	0,00	0,00001	0,00	0,00002	0,00	0,00005	0,00
Capítol	MOBILIARI URBÀ	PRESSUPOST SUBCAPÍTOL	PLÀSTIC		FUSTA		RUNA		FERRALLA		PAPER I CARTRÓ		RESTES VEGETALS	
Subcapítol		198.736,32 €	Fc	Volum (m³)	Fc	Volum (m³)	Fc	Volum (m³)	Fc	Volum (m³)	Fc	Volum (m³)	Fc	Volum (m³)
Subtotal		198.736,32 €	0,00003	5,96	0,00001	1,99	0,00005	9,94	0,00005	9,94	0,00003	5,96	0,00005	9,94
Capítol	SERVEIS AFECTATS I NOVA IMPLANTACIÓ	PRESSUPOST SUBCAPÍTOL	PLÀSTIC		FUSTA		RUNA		FERRALLA		PAPER I CARTRÓ		RESTES VEGETALS	
Subcapítol		8.450,97 €	Fc	Volum (m³)	Fc	Volum (m³)	Fc	Volum (m³)	Fc	Volum (m³)	Fc	Volum (m³)	Fc	Volum (m³)
Subtotal		8.450,97 €	0,00004	0,34	0,00003	0,25	0,00003	0,25	0,00004	0,34	0,00004	0,34	0,00003	0,25
Capítol	DESVIAMENTS TRANSIT I ORGANITZACIÓ DE LES OBRES	PRESSUPOST SUBCAPÍTOL	PLÀSTIC		FUSTA		RUNA		FERRALLA		PAPER I CARTRÓ		RESTES VEGETALS	
Subcapítol		9.471,87 €	Fc	Volum (m³)	Fc	Volum (m³)	Fc	Volum (m³)	Fc	Volum (m³)	Fc	Volum (m³)	Fc	Volum (m³)
Subtotal		9.471,87 €	0,00005	0,47	0,00002	0,19	0,00001	0,09	0,00001	0,09	0,00004	0,38	0,00001	0,09
Capítol	PARTIDES ALÇADES	PRESSUPOST SUBCAPÍTOL	PLÀSTIC		FUSTA		RUNA		FERRALLA		PAPER I CARTRÓ		RESTES VEGETALS	
Subcapítol		7.878,61 €	Fc	Volum (m³)	Fc	Volum (m³)	Fc	Volum (m³)	Fc	Volum (m³)	Fc	Volum (m³)	Fc	Volum (m³)
Subtotal		7.878,61 €	0,00001	0,08	0,00002	0,16	0,00002	0,16	0,00002	0,16	0,00002	0,16	0,00002	0,16

TOTALS	PRESSUPOST TOTAL DEL PROJECTE SENSE GESTIÓ RESIDUS	RESIDUS ESPECIALS	
		Fc	Volum (m³)
TOTALS	174.749,52 €	0,00001	1,57

	VOLUM (m3)	PES (Tn)
TOTAL ESPECIALS	1,57	1,73
TOTAL PLÀSTIC	17,63	10,58
TOTAL FUSTA	10,68	8,01
TOTAL RUNA	20,27	46,62
TOTAL FERRALLA	15,34	120,40
TOTAL PAPER I CARTRÓ	16,56	14,07
TOTAL RESTES VEGETALS	15,24	12,95
TOTAL NO ESPECIALS	95,72	212,64

4.8 MESURES DE MINIMITZACIÓ I PREVENCIÓ DE RESIDUS

Independentment de les accions realitzades en el projecte per tal de disminuir la quantitat de residus produïts en una obra, cal tenir en compte que la gestió en obra d'aquests residus també pot reduir-ne la quantitat.

Una obra té dos tipus de gestió: la gestió dins de l'obra i fora de l'obra. Per aquest motiu es considera imprescindible fer una reflexió sobre les diferents possibilitats de gestió "internes" i "externes" més adequades per a la nostra obra d'acord amb:

- L'espai disponible per realitzar la separació selectiva dels residus a l'obra.
- La possibilitat de reutilització i reciclatge in situ.

Pel que fa a la gestió "externa" de l'obra, s'ha de considerar sempre l'abocament en dipòsits controlats com a última opció en la gestió dels residus de construcció i demolició, i s'ha de tendir, per aquest ordre, a la reutilització, al reciclatge o a qualsevol altre tipus de valorització.

Per fer-ho viable, la gestió mínima de separació selectiva per a les obres de construcció i demolició ha d'estar formada per la segregació dels residus inerts, dels residus no especials i dels residus especials (aquests sempre han d'anar separats de la resta).

En el primer cas ens referim a la capacitat que pugui tenir una determinada obra de construcció d'absorbir part dels residus inerts que genera; en el segon cas ens referim a la viabilitat de comptar amb valoritzadors de residus (per exemple, si tenim a l'abast recicladors de plàstic, de fusta, de metall, de paper i cartró, etc.).

Pel que fa a la gestió "interna" de l'obra, la classificació en origen (a la mateixa obra) dels residus de construcció i demolició és el factor que més influeix en el seu destí final. Un contenidor que surt de l'obra amb residus heterogenis té menys opcions de ser valoritzat que un de net, carregat amb un residu homogeni que pot ser transportat directament cap a una central de reciclatge o, fins i tot, si compleix amb les característiques físico-químiques exigides, pot ser reutilitzat (en el cas de la runa neta) a la mateixa obra on s'ha produït.

És a dir, qualsevol operació de reciclatge o de reutilització ha d'estar sotmesa a una destria inicial que permeti disposar d'una matèria primera uniforme i d'un material resultant de qualitat.

Per definir la possibilitat de reutilització i reciclatge in situ, caldrà deixar constància de:

- El tipus de separació selectiva i el nombre de contenidors en funció de les possibilitats de reutilització, de les tipologies de residu, de l'espai de l'obra, de la viabilitat de tenir una planta mòbil matxucadora a l'obra, etc.
- La quantitat de material reutilitzat (m3 una vegada matxucats) a l'obra procedent del reciclatge in situ dels residus petits generats en el mateix emplaçament. Quantitat de residu petri (m3) que s'ha evitat de portar a l'abocador.
- Els models de senyalitzacions emprades per als contenidors segons el tipus que poden contenir.
- Les dades sobre el destí dels residus (dades dels gestors de les instal·lacions de valorització, separació, transferència o de dipòsits controlats).

Per exemple, els materials d'origen petri es poden reincorporar en una construcció, en general per mitjà d'un procés de matxuqueig. Els materials asfàltics i bituminosos es poden reincorporar en massa per a fer paviments i seccions de fers.

Un cop identificat el residu generat, cal determinar les característiques físicoquímiques del material en funció del punt de reutilització i de les propietats definides en el projecte. Qualsevol reaprofitament de material a la mateixa obra ha d'anar seguit per unes garanties de qualitat del material.

Un altre aspecte important és la fase en la qual es produeix el residu, que ha d'ésser anterior a la fase de la seva reutilització, en cas contrari, caldrà valorar-ne l'emmagatzematge correcte, o valorar la possibilitat de portar-lo a un valoritzador i, en el seu lloc, comprar material reciclat de les característiques demanades.

5. OPERACIONS DE REUTILITZACIÓ O ELIMINACIÓ A LES QUE ES DESTINARAN ELS RESIDUS

5.1 GESTIÓ SEGONS TIPOLOGIA DE RESIDUS NO ESPECIALS

Principalment els residus no especials s'originen en la construcció i l'enderroc d'obres d'edificació; contenen restes de formigó, maons, teules, materials ceràmics i derivats del guix.

Per definir les operacions de gestió de residus no especials, cal definir el tipus de separació selectiva i el nombre de contenidors en funció de les possibilitats de reutilització, de les tipologies de residu i de l'espai de l'obra.

Cal que es realitzi una classificació en origen, ja que un contenidor que surt de l'obra amb residus heterogenis té menys opcions de ser valoritzat que un de net, carregat amb un residu homogeni que pot ser transportat directament cap a una central de reciclatge o, fins i tot, si compleix amb les característiques físicoquímiques exigides, pot ser reutilitzat (en els cas de la runa neta) a la mateixa obra on s'ha produït.

Quan no sigui viable la classificació selectiva en origen (a la mateixa obra), i sigui necessari fer-ho per requeriment del Reial Decret 105/2008, és obligatori derivar els residus barrejats (inerts i no especials) cap a instal·lacions on es faci un tractament previ i des d'on el residu pugui ser finalment tramés a un gestor autoritzat per la seva valorització o, en el cas més desfavorable, cap a l'abocament a dipòsit controlat.

La regulació de les operacions de la gestió de la runa i restes d'obra és fixada pel Decret 201/1994, de 26 de juliol, regulador dels enderroc i altres residus de la construcció i modificat pel Decret 161/2001, de 12 de juny: enderrocs, runa i residus de la construcció en general que es destinin a l'abandonament.

La generació de l'estudi de gestió de residus ve donat pel compliment del Reial Decret 105/2008 pel qual es regula la producció i la gestió de residus de producció i demolició.

No es consideraran dintre d'aquest àmbit les terres i materials procedents de l'obra que puguin reutilitzar-se in situ o bé en una altra obra autoritzada.

Els residus no especials es poden gestionar de manera conjunta a l'obra en un únic contenidor o bé en varis contenidors, en funció dels valors límit que demana el Reial Decret 105/2008.

5.2 GESTIÓ SEGONS TIPOLOGIA DE RESIDU. ESPECIALS

S'entenen com a residus especials aquelles substàncies que a causa de la seva composició química i de les seves característiques (inflamabilitat, toxicitat, reactivitat química, etc.) són perilloses per a la salut i/o per al medi ambient. Moltes d'aquestes substàncies tenen l'agreujant de ser difícils de degradar per la natura, amb la qual cosa s'acumulen en el medi i els seus danys repercuteixen durant molt de temps; altres, en degradar-se produeixen substàncies encara més perilloses que les originals. Per tot això, aquests residus requereixen una consideració i un tractament especial.

En la definició que dona la Ley 10/1998, de 21 de abril, de Residuos, es considera residu perillós tot aquell que figuri en la llista aprovada en el R.D. 952/1997 de Residus Perillosos, així com els recipients i envasos que els hagin contingut, els que hagin estat qualificats com a perillosos per la normativa comunitària i els que el Govern pugui aprovar de conformitat amb el que s'estableix a la normativa europea o en convenis internacionals.

Els residus especials que se segreguin a l'obra mateixa cal gestionar-los a través de contenidors, abassegaments separatius o altres mitjans, de manera que s'identifiqui clarament el tipus de residu.

Els residus especials tòxics i perillosos no podran ser emmagatzemats més de 6 mesos, i s'haurà de demanar permís a l'entitat corresponent per tal d'ampliar aquest termini de permanència. Per aquest motiu, aquest tipus de residus ha de venir etiquetat de manera que quedi clarament identificada la data del seu emmagatzematge. En aquesta etiqueta, caldrà incloure-hi a més:

- El codi d'identificació del residu.
- El nom, l'adreça i el telèfon del titular dels residus.
- La naturalesa dels riscos que presenten els residus (per mitjà d'un pictograma).

Els residus han d'ésser retirats per gestors autoritzats, els quals seran els encarregats d'assegurar-ne la gestió òptima: valorització, reutilització, deposició controlada, etc: S'adoptaran les mesures següents:

- El vessament de qualsevol tipus de líquid a l'obra estarà prohibit.
- S'hauran d'emmagatzemar els olis emprats en condicions satisfactòries, evitant les barreges amb aigua o altres residus no uliginosos, han d'estar en instal·lacions que permetin la conservació fins a la seva recollida, gestió i lliurament a persona autoritzada, degudament ubicades i senyalitzades.
- Els canvis d'oli es faran en la zona condicionada o en una cubeta mòbil.

- Els residus especials s'hauran d'emmagatzemar degudament tapats i de manera que qualsevol vessament no pugui entrar en contacte amb el terreny. A més, es disposaran de materials absorbents a l'obra.

5.3 RECICLATGE DE RESIDUS PETRIS INERTS EN LA PRÒPIA OBRA

Abans de l'inici de l'obra (el més aviat possible) i tenint en compte les possibilitats d'incidència en el projecte executiu, s'ha de proposar al promotor la viabilitat de modificar certs aspectes constructius de cara a poder reutilitzar els residus petris que es generaran a l'obra. Aquestes possibles modificacions s'han de comunicar a la propietat (i a la direcció facultativa) i determinar quina solució final s'executarà.

Caldrà deixar constància, en el pla de gestió de residus, del lloc de reutilització dels residus petris, així com de l'acceptació de la reutilització de residus petris per part de la direcció facultativa i del promotor.

És important que la planificació de l'execució de l'obra tingui en compte que habitualment els residus es produeixen en etapes diferents a les dels espais o els usos pels quals s'utilitzaran.

Cal senyalitzar les zones de recollida dels residus petris en espera de reciclatge, així com l'emplaçament de la maquinària de reciclatge. És convenient situar-lo en un lloc visible i ben senyalitzat de l'obra.

Els cartells (plastificats o protegits de la pluja) han de romandre a l'obra fins que s'acabi l'operació. I serà necessari, tal i com s'indica, tenir-los penjats a la caseta d'obra i/o en un lloc visible amb l'objectiu final que tots els operaris coneguin la situació de les zones d'emmagatzematge, etc.

Cal portar un control visual de la qualitat dels granulats que es van utilitzant, indicant també quin és el seu ús. En cas de detectar cap anomalia, cal comunicar-la al cap d'obra amb la intenció que prengui les mesures oportunes de reforç formatiu dels treballadors. Cal tenir en compte que l'àrid resultant, una vegada matxucat, serà aproximadament un 30% menor al volum inicial de residus petris.

Cal recordar que, segons el Reial Decret 105/2008, els àrids reciclats obtinguts com a producte d'una operació de valorització de residus de construcció i enderroc hauran de complir els requisits tècnics i legals per a l'ús al qual es destinin.

5.4 DESTÍ DELS RESIDUS SEGONS TIPOLOGIA

El disseny d'estratègies de gestió és un tema complex, en què intervenen molts factors i del qual no hi ha una solució única que pugui aplicar-se a totes les situacions. Cal considerar les característiques de cada residu, el volum, la procedència i el cost de tractament, així com les possibilitats de recuperació i comercialització i l'existència de directrius administratives.

Un exemple representatiu de la necessitat d'estudiar cada cas en particular són els residus radioactius; com que són especialment contaminants es gestionen seguint uns passos especials, amb l'únic objectiu de disminuir-ne en la mesura del possible el perill de radiació.

Segons la Llei 105/2008, de residus de construcció i demolició:

Es prohibeix el dipòsit en abocament de residu de construcció i enderroc que no hagin estat sotmesos a alguna operació de tractament previ. Aquesta disposició no s'aplica als residus inerts, el tractament dels quals sigui tècnicament inviable, ni als residus de construcció i enderroc, el tractament dels quals no contribueixi a fomentar, per aquest ordre, la seva prevenció, reutilització, reciclatge i altres formes de valorització, ni a reduir els perills per a la salut humana o el medi ambient.

En aquest cas, la legislació de les diferents comunitats autònomes pot eximir de l'aplicació del paràgraf anterior als abocadors de residus no perillosos o inerts de construcció o enderroc en poblacions aïllades que compleixin amb la definició que per a aquest concepte recull l'article 2 del Reial Decret 1481/2001, de 27 de desembre, pel qual es regula l'eliminació de residus mitjançant dipòsit en abocador, sempre que l'abocador es destini a l'eliminació de residus generats únicament en aquesta població aïllada.

Per seleccionar les opcions externes de gestió, existeixen diverses pàgines en Internet que ofereixen aquesta informació, entre d'altres, la pàgina web de l'agència de Residus de Catalunya (www.arc-cat.net) ofereix informació referent a les diferents instal·lacions de gestió autoritzades.

Serà necessari informar-se en cada comunitat Autònoma de les instal·lacions existents.

Aquesta via permet obtenir dades per gestionar els residus segons la seva tipologia i destí (reciclatge, transvasament o triatge i abocament a dipòsit controlat).

Cada comunitat autònoma disposa de bases de dades on apareixen els diferents gestors de residus de la comunitat.

Normalment, la consulta en aquestes pàgines web pot realitzar-se de dos maneres:

- A) Directament per codi LER, a partir del vincle existent a la pàgina principal.
- B) Segons tipologies de residus, a partir del vincle existent a la pàgina principal.

Els gestors que se seleccionin han d'estar inscrits en el Registre General de Gestors de Residus de la comunitat Autònoma corresponent i en la retirada dels residus, segons la tipologia i quantitat, poden generar els documents següents:

- Fitxes d'acceptació.
- Fulls de seguiment.
- Fulls de seguiment itinerant.
- Justificant de recepció del residu.

En funció de la tipologia i quantitat de residus transportats, caldrà que els vehicles estiguin autoritzats per l'autoritat corresponent.

Abans del començament de l'obra el contractista haurà de revisar i/o modificar l'estudi de gestió de residus i desenvolupar el pla corresponent. En qualsevol cas s'hauran de seguir les prescripcions previstes a la normativa d'aplicació.

Caldria que el pla adjuntés els documents d'acceptació amb les empreses de gestió de residus, que hauran d'ésser formalitzats una vegada s'hagi aprovat el pla pel promotor i la direcció facultativa.

El pla de gestió de residus haurà de seguir, com a mínim, els tipus d'operacions de gestió que s'hagi determinat a l'estudi o, en cas contrari, justificar-ho.

5.5 GESTORS DE RESIDUS

Segons les diferents tipologies dels residus obtinguts, el seu destí i/o gestor pot ser també diferent. Per la obtenció d'informació del gestor de residus més proper s'ha de consultar la pàgina web de l'Agència Catalana de Residus:

<http://residus.gencat.cat/ca/inici/>

Un cop localitzats els gestors més propers a l'obra, s'inclou aquesta informació, de cada deixalleria, en les taules adjuntes.

INSTAL·LACIONS PER A LA GESTIÓ DE RUNES I ALTRES RESIDUS DE LA CONSTRUCCIÓ A CATALUNYA

INSTAL·LACIÓ

Nom PLANTA DE RECICLATGE DE BARCELONA			
Estat En servei	Codi Gestor E-790.02	Tipus de residu gestionat RESIDUS DE LA CONSTRUCCIÓ.	Adreça física POL. IND. ZONA FRANCA C/ D, SECTOR B, 60 08040 BARCELONA
Telèfon 902100635	Fax	Email	Web

DADES DEL TITULAR DE LA INSTAL·LACIÓ

Nom del titular CENTRE DE TRIATGE BARCELONA, SA	
Adreça POL. IND. ZONA FRANCA C/ D, 60 08040 BARCELONA	Telèfon 902100635

LOCALITZACIÓ

Veure localització 	Coordenades UTM X 427355	Coordenades UTM y 4576263
---	------------------------------------	-------------------------------------

INSTAL·LACIONS PER A LA GESTIÓ DE RUNES I ALTRES RESIDUS DE LA CONSTRUCCIÓ A CATALUNYA

INSTAL·LACIÓ

Nom PLANTA DE TRIATGE DE BARCELONA (III)			
Estat En servei	Codi Gestor E-959.06	Tipus de residu gestionat RESIDUS DE LA CONSTRUCCIÓ.	Adreça física C/ VIA TRAJANA, 42 08026 BARCELONA
Telèfon 934342280	Fax 932114619	Email	Web

DADES DEL TITULAR DE LA INSTAL·LACIÓ

Nom del titular TRANSPORTES J. CUATRECASAS, SL	
Adreça C/ VIA TRAJANA, 42,BX 08020 BARCELONA	Telèfon 933592433

LOCALITZACIÓ

Veure localització 	Coordenades UTM X 433373	Coordenades UTM y 4586662
---	------------------------------------	-------------------------------------

INSTAL·LACIONS PER A LA GESTIÓ DE RESIDUS D'ORIGEN MUNICIPAL A CATALUNYA			
INSTAL·LACIÓ			
Nom DEIXALLERIA DE BARCELONA (PUNT VERD DE SANT ANDREU)			
Estat En servei	Tipus de residu gestionat		Adreça física C/ CARACAS, 44 08030 BARCELONA
Telèfon 933457623	Fax	Email bi@mail.bcn.es	Web www.bcn.es/
DADES DEL TITULAR DE LA INSTAL·LACIÓ			
Nom del titular AJUNTAMENT DE BARCELONA			
Adreça PL. SANT JAUME, 1 08002 BARCELONA		Telèfon 934027000	
LOCALITZACIÓ			
Veure localització	Coordenades UTM X 433386	Coordenades UTM y 4588530	

6. MESURES PER LA SEPARACIÓ DE RESIDUS A L'OBRA

6.1 PROCÉS DE DECONSTRUCCIÓ EN LES TASQUES D'ENDERROCS

Per a una correcta gestió dels residus generats cal tenir en compte el procés de generació dels mateixos, és a dir, la tècnica de desconstrucció. Com a procés de desconstrucció s'entén el conjunt d'accions de desmantellament d'una construcció o infraestructura que fa possible un alt grau de recuperació i aprofitament dels materials, per tal de poder-los valoritzar. Així, amb l'objectiu de facilitar els processos de reciclatge i gestió dels residus, cal disposar de materials de naturalesa homogènia i exempts de materials perillosos.

Per tal de facilitar el tractament posterior dels materials i residus obtinguts durant l'enderroc de construccions, paviments i altres elements i la desinstal·lació de xarxes en estesa aèria, majoritàriament mitjançant disposició, la desconstrucció es realitzarà de tal manera que els diversos components puguin separar-se fàcilment en l'origen, i ser disposats segons la seva naturalesa. Amb aquest objectiu es disposaran diverses superfícies degudament impermeabilitzades per acollir els materials obtinguts segons la seva naturalesa, especialment per segregar correctament els residus especials, no especials i inerts.

6.2 SENYALITZACIÓ DELS CONTENIDORS

Els contenidors s'hauran de senyalitzar en funció del tipus de residu que continguin, d'acord amb la separació selectiva prevista.

Inerts



Residus admesos: ceràmica, formigó, pedres, etc.


CODI LER: 170107, 170504, ...(codis admesos en els dipòsits de terres i runes)

No especials barrejats




Residus admesos: fusta, metall, plàstic, paper i cartró, cartró-guix, etc.

CODI LER: 170201, 170407, 150101, 170203, 170401, ...(codis admesos en dipòsits de residus no especials). Aquest símbol identifica els residus no especials barrejats, no obstant, en cas d'optar per una separació selectiva més exigent, caldria un cartell específic per a cada tipus de residu:

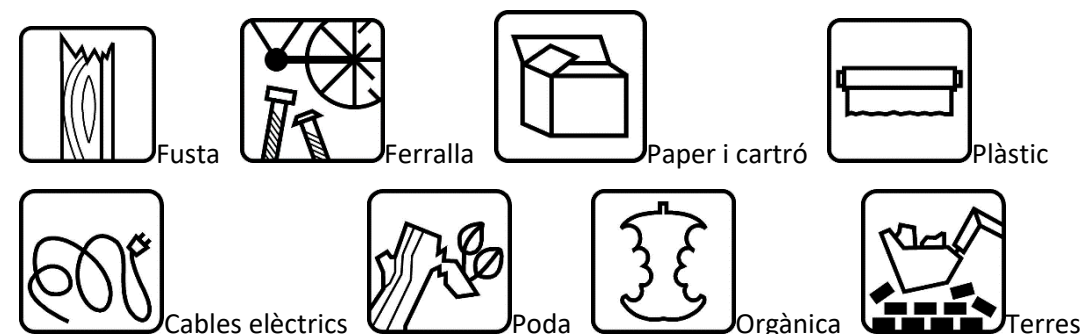

Especials

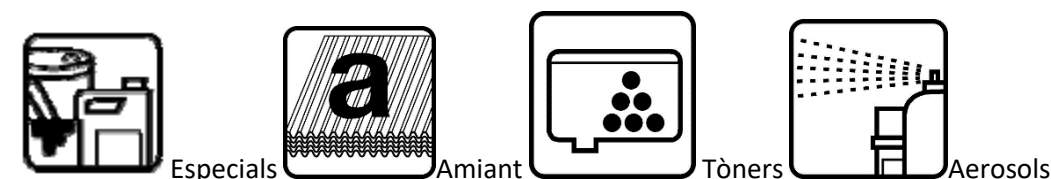

CODI LER: (els codis dependran dels tipus de residus). Aquest símbol identifica els residus especials de manera genèrica i pot servir per senyalitzar la zona d'aplec habilitada per als residus especials, no obstant, a l'hora d'emmagatzemar-los cal tenir en compte els símbols de perillositat que els identifiquen i caldrà senyalitzar els bidons o contenidors d'acord amb la legislació de residus especials.

6.3 CLASSIFICACIÓ I TRACTAMENT DELS RESIDUS NO ESPECIALS EN OBRA

Pot presentar el següent escenari:

Contenidor de residus inerts

Runes. LER 170107

Segregació en un contenidor de runa amb destinació a un gestor autoritzat. Abans d'evacuar les runes i restes d'obra, s'ha de verificar que no estan barrejades amb altres residus.

Principalment s'originen en la construcció i l'enderroc d'obres d'edificació; contenen restes de formigó, maons, teules, materials ceràmics i derivats del guix. La regulació de les operacions de la gestió de la runa i restes d'obra està fixada pel Decret 201/1994 modificat pel Decret 161/2001, de 12 de juny.

Gestió: Utilització en la construcció. Deposició en dipòsit de terres i runes.

Terres no aptes. LER 170504

Abassegaments separatius amb destinació a un abocador autoritzat. Abans d'evacuar les terres no aptes s'ha de verificar que no es troben barrejades amb altres residus.

S'originen generalment a obra civil i a edificació i són terres no aptes per a ser utilitzades. Es tracta bàsicament d'argiles, terrenys amb guixos, amb matèries orgàniques, etc. Quan les terres són aptes, es reutilitzen per a terraplens i altres usos de la mateixa obra.

Gestió: Deposició en dipòsit de terres i runes. Deposició de residus inerts.

Vidre. LER 170202

Segregació en un contenidor de vidre amb destinació a un gestor autoritzat.

Generalment s'originen en obres d'edificació.

Gestió: Reciclatge de vidre. Deposició de residus inerts.

Contenidors de residus no especials

Ferralla. LER 170407

Fonamentalment s'originen en activitats consistents en la col·locació d'armadures metàl·liques en estructures.

Quan es generen en reparacions realitzades a l'obra i aquesta no disposa de contenidor de ferralla, cal transportar-los al taller per optimitzar-ne la gestió

Gestió: Reciclatge i recuperació de metalls o compostos metàl·lics.

Fusta. LER 170201

S'originen generalment a partir de les activitats de desencofrat i també en activitats derivades del transport de materials (palets).

Quan les fustes incorporen algun tipus de tractament químic, coles, vernissos, etc., es gestionaran com a residus especials i el seu codi és LER-170204.

S'originen generalment en abassegaments separatius o en segregació en un contenidor de fusta amb destinació a un gestor autoritzat.

Gestió: Reciclatge i reutilització de fustes i utilització com a combustible.

Paper i cartró. LER 200101

Segregació en un contenidor de paper i cartró amb destinació a un gestor autoritzat.

S'originen principalment en les oficines provisionals i en la mateixa obra en operacions de desembalatge.

Gestió: Reciclatge de paper i cartró, i utilització com a combustible. Digestió anaeròbia seguida de compostatge.

Plàstics. LER 170203

Segregació en un contenidor de plàstics amb destinació a un gestor autoritzat. Només són reciclables els residus d'embalatges i bosses netes, la resta caldrà gestionar-los com a residus no especials barrejats.

S'originen generalment en oficines i obres en general procedents d'activitats de desembalatge.

Gestió: Reciclatge de plàstics. Segregació en un contenidor de plàstics amb destinació a un gestor autoritzat.

PVC (Plàstics). LER 170203

Segregació en un contenidor de residus no especials barrejats amb destinació a un gestor autoritzat (no es pot barrejar amb la resta de plàstics).

S'originen generalment en la instal·lació de canonades, làmines d'impermeabilització de cobertes i fusteria de PVC.

Gestió: Contenidor de residus no especials barrejats (residus banals).

Mescles bituminoses. LER 170302

Abassegaments separatius amb destinació a un abocador autoritzat.

S'originen en obra civil en les activitats d'estesa, fresat i enderroc de mescles bituminoses.

Gestió: Utilització en la construcció. Reciclatge de mescles asfàltiques.

Fibra de vidre. LER 170604

Segregació en un contenidor de fibra i llana de vidre amb destinació a un gestor autoritzat.

Trobarem fibra de vidre fonamentalment en accessoris i canonades de sanejament i caldereria, i fent funcions d'aïllant.

Gestió: Deposició de residus no especials.

Pneumàtics. LER 160103

Segregació en abassegaments amb destinació a un gestor autoritzat.

Bàsicament es generen en operacions de manteniment de maquinària d'obres públiques.

Gestió: Recuperació de pneumàtics i utilització com a combustible. Deposició de residus no especials i condicionament previ a disposició del rebuig. Incineració de residus no halogenats.

Residus biodegradables. LER 200201

Es genera en operacions de tala d'arbres com a conseqüència de l'activitat d'esbrossament i replanteig a les obres. En cas de ser necessària una crema controlada, cal l'autorització de l'Administració local. En aquest cas, s'han de prendre les mesures preventives adequades per evitar incendis.

En qualsevol cas per realitzar una tala d'arbres caldrà el permís de tala corresponent.

Gestió: Compostatge. Digestió anaeròbia seguida de compostatge. Segregació en abassegaments o en un contenidor de restes de poda amb destinació a un gestor autoritzat.

Materials absorbents. LER 150203

La terra de diatomees és un material absorbent utilitzat per recollir determinats productes abocats accidentalment al sòl. S'usa majoritàriament en tallers de maquinària i substitueix les serradures. També en aquests llocs de treball és habitual la utilització de draps per netejar peces.

En qualsevol cas la destinació final dels materials absorbents ha de ser segons la tipologia del residu que s'hagi netejat amb aquests productes. Si es tracta d'olis, hidrocarburs, etc., cal gestionar-los com a residus especials i el seu codi és LER- 150202.

Gestió: Deposició de residus no especials, incineració de residus no halogenats i tractament per evaporació. Segregació en un contenidor de materials absorbents amb destinació a un gestor autoritzat.

Tòn timers d'impressió. LER 080318

Segregació en un recipient específic per al tòner amb destinació a un gestor autoritzat.

Queden inclosos en aquest apartat els tòn timers d'impressió, cartutxos de tinta, etc.

S'originen generalment en oficines provisionals de l'obra.

Gestió: Reciclatge de tòn timers. Deposició de residus no especials.

Restes de menjar. LER 200108

S'originen en els diferents àpats que els treballadors realitzen a l'obra.

Segregació en un contenidor de fracció orgànica amb destinació a un gestor municipal de recollida d'escombraries.

Gestió: Compostatge i digestió anaeròbia seguida de compostatge.

Aquesta separació en contenidors es considera de màxims, en obra pot reduir-se el número de contenidors en funció de les necessitats i de l'espai. Tot i que la normativa aplicable no obligui a separar, és considera una correcta gestió de residus a l'obra disposar d'un contenidor de residus inerts, un de ferralla, un de fusta i finalment un contenidor de barreja de residus no especials. També s'aconsella disposar, a prop de les casetes d'obra, d'uns petits contenidors de residus orgànics per als treballadors, i d'uns de paper i residus informàtics a prop de les oficines.

Per tal de millorar la gestió dels materials sobrants es preveu (en els contractes particulars) que les empreses subcontractades s'ocupin dels residus que generen (excepte els d'origen petri).

6.4 CLASSIFICACIÓ I TRACTAMENT DELS RESIDUS ESPECIALS EN OBRA

Residus productes químics perillosos. LER 160506

Segregació en un contenidor de residus especials amb destinació a un gestor autoritzat. S'ha d'assegurar que els diferents envasos estan tancats degudament per evitar que se'n barregin els continguts.

Es gestionen a través de centres de transferència. Poden ser de tipologia molt variada, àcids, detergents, coles, etc., però generalment se'n generen poques quantitats. En aquest apartat s'inclouen residus com tints, resines, vernissos, dissolvents, additius de formigó, desencofrats, àcids per acabats de formigó, líquids per polir el terratzo, etc. En qualsevol cas, atesa la gran varietat de productes d'aquestes característiques que hi ha al mercat, és convenient demanar en cada cas el full de seguretat al fabricant per determinar-ne la gestió.

Gestió: Reciclatge de substàncies orgàniques que no s'utilitzen com a dissolvents i regeneració d'altres materials inorgànics. Tractament específic. Tractament fisicoquímic.

Envasos i utilitatge de productes químics. LER 150110

Segregació en un contenidor de residus especials amb destinació a un gestor autoritzat.

S'originen en obres d'edificació, al taller de maquinària i, més puntualment, en obra civil. En aquest apartat s'inclouen envasos de pintures, tints, resines, coles, vernissos, dissolvents, additius de formigó, desencofrats, àcids per a acabats de formigó, líquids per polir el terratzo, etc.

Gestió: Reciclatge de plàstics, reciclatge i recuperació de metalls o compostos metàl·lics, i recuperació, reutilització i regeneració d'envasos. Reciclatge de paper i cartró. Condicionament previ a disposició del rebuig. Deposició de residus especials i incineració de residus no halogenats.

Aerosols. LER – 150111

Segregació en un contenidor d'aerosols amb destinació a un gestor autoritzat.

Aquest residu és generat, entre d'altres, pels equips de topografia en el moment de senyalitzar-ne les referències.

Gestió: Tractament específic.

Olis usats de maquinària o similar. LER 130205

Segregació en bidons o dipòsits específics amb destinació a un gestor autoritzat.

Aquests recipients han de romandre tancats per evitar l'aigua de pluja i s'han d'identificar degudament.

Es generen en operacions de manteniment de maquinària d'obres públiques o vehicles de l'obra.

Gestió: Regeneració d'olis minerals.

Envasos d'olis, combustibles o similar. LER 150110

Segregació en un contenidor de residus especials amb destinació a un gestor autoritzat. Bàsicament es generen en operacions de manteniment de maquinària d'obres públiques.

Gestió: Reciclatge de plàstics, reciclatge i recuperació de metalls o compostos metàl·lics, i recuperació, reutilització i regeneració d'envasos. Condicionament previ a disposició del rebuig. Deposició de residus especials i incineració de residus no halogenats.

Filtres usats d'oli. LER 160107

Trabucament en origen de l'oli contingut i segregació de l'oli i del filtre, per separat, a contenidor amb destinació a gestor autoritzat.

Bàsicament es generen en operacions de manteniment de maquinària d'obres públiques.

Gestió: Extracció de l'oli del filtre per premsatge o un altre mètode de separació. Reciclatge de metalls.

Bateries usades. LER 160601

Segregació en un contenidor específic per a bateries amb destinació a un gestor autoritzat. En la seva manipulació s'han d'evitar les ruptures i vessaments.

Bàsicament es generen en operacions de manteniment de maquinària d'obres públiques.

Gestió: Recuperació de bateries, piles i acumuladors.

Llots i residus procedents del rentat de màquines. LER 161003

El rentat de les màquines s'ha de realitzar al taller de maquinària i en zones habilitades per a aquesta activitat per assegurar l'emmagatzematge dels residus resultants mitjançant dipòsits hermètics. Finalment, els residus han de ser evacuats amb cisternes per gestors autoritzats. Aquests residus són més preocupants del que es podria pensar, atesa la presència important de greixos i olis en aquest tipus de

màquines. Així mateix, és freqüent la utilització de dissolvents per afavorir la neteja, que s'incorporen al residu final.

Gestió: Condicionament previ a disposició del rebuig. Incineració de residus no halogenats, tractament per evaporació i tractament fisicoquímic.

Transformadors i condensadors que contenen PCB i PCT. LER 160209

En cas d'haver de gestionar aquests tipus de residus, s'ha de fer per mitjà d'un gestor autoritzat.

Es tracta de transformadors i condensadors que contenen PCB (policlorbifenil) i PCT (policlorterfenil). Aquest residu es genera bàsicament en operacions de desconstrucció. La manipulació d'aquests aparells es realitzarà sempre mitjançant personal procedent d'empreses especialitzades.

Al Reial decret 1378/1999, s'estableixen les mesures per a l'eliminació i gestió dels policlorbifenils i policlorterfenils, i dels aparells que els continguin.

Gestió: Tractament específic. Incineració de residus halogenats.

Fluorescents Usats. LER 200121

Segregació en un contenidor de residus especials amb destinació a un gestor autoritzat.

És important evitar la ruptura dels tubs en el moment de manipular-los per evitar la fuga del gas.

La gestió dels fluorescents és aplicable també a les làmpades de vapor de mercuri i làmpades de baix consum.

Gestió: Recuperació de fluorescents.

Piles usades. LER 160603 (piles amb mercuri)

Segregació en un contenidor de residus especials amb destinació a un gestor autoritzat. Se'n generen poques quantitats i en general procedeixen d'oficines i de petits equips de l'obra. Les piles de botó són molt tòxiques per al medi ambient perquè contenen mercuri.

Gestió: Recuperació de bateries, piles i acumuladors. Estabilització.

6.5 PRESCRIPCIONS DEL PLEC DE PRESCRIPCIONS TÈCNIQUES PARTICULARS EN RELACIÓ A LA GESTIÓ DE RESIDUS

F2R3 – TRANSPORT DE RESIDUS D'EXCAVACIÓ A INSTAL·LACIÓ AUTORITZADA DE GESTIÓ DE RESIDUS

1.- DEFINICIÓ I CONDICIONS DE LES PARTIDES D'OBRA EXECUTADES

Operacions destinades a la gestió dels residus generats en l'obra: residu de construcció o demolició o material d'excavació.

S'han considerat les operacions següents:

- Transport o càrrega i transport del residu: material procedent d'excavació o residu de construcció o demolició.
- Subministrament i recollida del contenidor dels residus.

CÀRREGA I TRANSPORT DE MATERIAL D'EXCAVACIÓ I RESIDUS:

L'operació de càrrega s'ha de fer amb les precaucions necessàries per a aconseguir unes condicions de seguretat suficients.

Els vehicles de transport han de portar els elements adequats a fi d'evitar alteracions perjudicials del material.

El contenidor ha d'estar adaptat al material que ha de transportar.

El trajecte que s'ha de recórrer ha de complir les condicions d'amplària lliure i de pendent adequades a la maquinària que s'utilitzi.

TRANSPORT A OBRA:

Transport de terres i material d'excavació o del rebaix, o residus de la construcció, entre dos punts de la mateixa obra o entre dues obres.

Les àrees d'abocada han de ser les que defineixi el "Pla de Gestió de Residus de la Construcció i Enderrocs" de l'obra.

L'abocada s'ha de fer al lloc i amb el gruix de capa indicats al "Pla de Gestió de Residus de la Construcció i els Enderrocs" de l'obra.

Les terres han de complir les especificacions del seu plec de condicions en funció del seu ús, i cal que tinguin l'aprovació de la DF.

TRANSPORT A INSTAL·LACIÓ EXTERNA DE GESTIÓ DE RESIDUS:

El material de rebuig que el "Pla de Gestió de Residus de la Construcció i els Enderrocs" i el que la DF no accepti per a reutilitzar en obra, s'ha de transportar a una instal·lació externa autoritzada, per tal de rebre el tractament definitiu.

El contractista ha de lliurar al promotor un certificat on s'indiqui, com a mínim:

- Identificació del productor dels residus.
- Identificació del posseïdor dels residus.
- Identificació de l'obra de la qual prové el residu i en el seu cas, el número de llicència d'obra.
- Identificació del gestor autoritzat que ha rebut el residu i si aquest no fa la gestió de valorització o eliminació final del residu, la identificació, cal indicar també qui farà aquesta gestió.
- Quantitat en t i m3 del residu gestionat i la seva codificació segons codi LER.

2.- CONDICIONS DEL PROCÉS D'EXECUCIÓ

CÀRREGA I TRANSPORT DE MATERIAL D'EXCAVACIÓ I RESIDUS:

El transport s'ha de realitzar en un vehicle adequat, per al material que es desitgi transportar, proveït dels elements que calen per al seu desplaçament correcte.

Durant el transport s'ha de protegir el material de manera que no es produeixin pèrdues en els trajectes utilitzats.

RESIDUS DE LA CONSTRUCCIÓ:

La manipulació dels materials s'ha de fer amb les proteccions adequades a la perillositat del mateix.

3.- UNITAT I CRITERIS D'AMIDAMENT**TRANSPORT DE MATERIAL D'EXCAVACIÓ O RESIDUS:**

m3 de volum amidat amb el criteri de la partida d'obra d'excavació que li correspongui, incrementat amb el coeficient d'esponjament indicat en el plec de condicions tècniques, o qualsevol altre acceptat prèviament i expressament per la DF.

La unitat d'obra no inclou les despeses d'abocament ni de manteniment de l'abocador.

TERRES:

Es considera un increment per esponjament d'acord amb els criteris següents:

- Excavacions en terreny fluix: 20%
- Excavacions en terreny compacte: 20%
- Excavacions en terreny de trànsit: 20%
- Excavacions en roca: 30%

4.- NORMATIVA DE COMPLIMENT OBLIGATORI

“Real Decreto 105/2008, de 1 de febrero, por el que se regula la producción y gestión de los residuos de construcción y demolición.”

“Orden MAM/304/2002, de 8 de febrero, por la cual se publican las operaciones de valorización y eliminación de residuos y la lista europea de residuos.”

“Corrección de errores de la Orden MAM/304/2002, de 8 de febrero, por la que se publican las operaciones de valorización y eliminación de residuos y lista europea de residuos.”

Decret 201/1994, de 26 de juliol, regulador dels enderroc i altres residus de la construcció.

“Real Decreto 108/1991, de 1 de febrero, sobre la prevención y reducción de la contaminación del medio ambiente producida por el amianto.”

Decret 161/2001 de 12 de juny, de modificació del Decret 201/1994 de 26 de juliol, regulador dels enderroc i altres residus de la construcció.

F2R4 – CÀRREGA I TRANSPORT DE RESIDUS D'EXCAVACIÓ A INSTAL·LACIÓ AUTORITZADA DE GESTIÓ DE RESIDUS**1.- DEFINICIÓ I CONDICIONS DE LES PARTIDES D'OBRA EXECUTADES**

Operacions destinades a la gestió dels residus generats en l'obra: residu de construcció o demolició o material d'excavació.

S'han considerat les operacions següents:

- Transport o càrrega i transport del residu: material procedent d'excavació o residu de construcció o demolició.
- Subministrament i recollida del contenidor dels residus.

CÀRREGA I TRANSPORT DE MATERIAL D'EXCAVACIÓ I RESIDUS:

L'operació de càrrega s'ha de fer amb les precaucions necessàries per a aconseguir unes condicions de seguretat suficients.

Els vehicles de transport han de portar els elements adequats a fi d'evitar alteracions perjudicials del material.

El contenidor ha d'estar adaptat al material que ha de transportar.

El trajecte que s'ha de recórrer ha de complir les condicions d'amplària lliure i de pendent adequades a la maquinària que s'utilitzi.

TRANSPORT A OBRA:

Transport de terres i material d'excavació o del rebaix, o residus de la construcció, entre dos punts de la mateixa obra o entre dues obres.

Les àrees d'abocada han de ser les que defineixi el “Pla de Gestió de Residus de la Construcció i Enderroc” de l'obra.

L'abocada s'ha de fer al lloc i amb el gruix de capa indicats al “Pla de Gestió de Residus de la Construcció i els Enderroc” de l'obra.

Les terres han de complir les especificacions del seu plec de condicions en funció del seu ús, i cal que tinguin l'aprovació de la DF.

TRANSPORT A INSTAL·LACIÓ EXTERNA DE GESTIÓ DE RESIDUS:

El material de rebuig que el “Pla de Gestió de Residus de la Construcció i els Enderroc” i el que la DF no accepti per a reutilitzar en obra, s'ha de transportar a una instal·lació externa autoritzada, per tal de rebre el tractament definitiu.

El contractista ha de lliurar al promotor un certificat on s'indiqui, com a mínim:

- Identificació del productor dels residus.
- Identificació del posseïdor dels residus.
- Identificació de l'obra de la qual prové el residu i en el seu cas, el número de llicència d'obra.

- Identificació del gestor autoritzat que ha rebut el residu i si aquest no fa la gestió de valorització o eliminació final del residu, la identificació, cal indicar també qui farà aquesta gestió.
- Quantitat en t i m3 del residu gestionat i la seva codificació segons codi LER.

2.- CONDICIONS DEL PROCÉS D'EXECUCIÓ

CÀRREGA I TRANSPORT DE MATERIAL D'EXCAVACIÓ I RESIDUS:

El transport s'ha de realitzar en un vehicle adequat, per al material que es desitgi transportar, proveït dels elements que calen per al seu desplaçament correcte.

Durant el transport s'ha de protegir el material de manera que no es produeixin pèrdues en els trajectes utilitzats.

RESIDUS DE LA CONSTRUCCIÓ:

La manipulació dels materials s'ha de fer amb les proteccions adequades a la perillositat del mateix.

3.- UNITAT I CRITERIS D'AMIDAMENT

TRANSPORT DE MATERIAL D'EXCAVACIÓ O RESIDUS:

m3 de volum amidat amb el criteri de la partida d'obra d'excavació que li correspongui, incrementat amb el coeficient d'esponjament indicat en el plec de condicions tècniques, o qualsevol altre acceptat prèviament i expressament per la DF.

La unitat d'obra no inclou les despeses d'abocament ni de manteniment de l'abocador.

TERRES:

Es considera un increment per esponjament d'acord amb els criteris següents:

- Excavacions en terreny fluix: 20%
- Excavacions en terreny compacte: 20%
- Excavacions en terreny de trànsit: 20%
- Excavacions en roca: 30%

4.- NORMATIVA DE COMPLIMENT OBLIGATORI

"Real Decreto 105/2008, de 1 de febrero, por el que se regula la producción y gestión de los residuos de construcción y demolición."

"Orden MAM/304/2002, de 8 de febrero, por la cual se publican las operaciones de valorización y eliminación de residuos y la lista europea de residuos."

"Corrección de errores de la Orden MAM/304/2002, de 8 de febrero, por la que se publican las operaciones de valorización y eliminación de residuos y lista europea de residuos."

Decret 201/1994, de 26 de juliol, regulador dels enderrocs i altres residus de la construcció.

"Real Decreto 108/1991, de 1 de febrero, sobre la prevención y reducción de la contaminación del medio ambiente producida por el amianto."

Decret 161/2001 de 12 de juny, de modificació del Decret 201/1994 de 26 de juliol, regulador dels enderrocs i altres residus de la construcció.

Pels residus indirectes, es seguiran les prescripcions de les ordenances municipals respecte la gestió de residus.

7. PRESSUPOST

A continuació s'inclou el cost previst per a la gestió de residus, tant dels residus directes com indirectes, que provenen d'aquelles activitats diferents al moviment de terres i enderrocs.

La gestió dels residus provinents directament de les activitats de moviment de terres i enderrocs es comptabilitzen directament al pressupost del projecte, als seus capítols corresponents.

S'estima que la deposició dels residus de paper, cartró i plàstic no té cap cost pel Contractista, així com la deposició de metalls té un cost negatiu.

PRESSUPOST DE LA GESTIÓ DE RESIDUS DE LA CONSTRUCCIÓ

CONCEPTE	UNITAT	AMIDAMENT	PREU UNITARI	IMPORT
Classificació a peu d'obra de residus de construcció o demolició en fraccions segons REAL DECRETO 105/2008, amb mitjans manuals	M³	97,29	26,79 €	2.606,47 €
Residus Especials		1,57		
Residus no especials		95,72		
Càrrega amb mitjans mecànics i transport de residus inerts o no especials a instal·lació autoritzada de gestió de residus, amb camió per a transport de 12 t	M³	95,72	12,91 €	1.235,74 €
Residus no especials		95,72		
Deposició controlada a centre de reciclatge de residus de plàstic no peril·losos amb una densitat 0,035 t/m3, procedents de construcció o demolició, amb codi 170203 segons la Llista Europea de Residus (ORDEN MAM/304/2002)	M³	17,63	- €	- €
Residus de plàstic		17,63		
Deposició controlada a centre de reciclatge de residus de fusta no especials amb una densitat 0,19 t/m3, procedents de construcció o demolició, amb codi 170201 segons la Llista Europea de Residus (ORDEN MAM/304/2002)	M³	10,68	15,15 €	161,79 €
Residus de fusta		10,68		
Deposició controlada a centre de reciclatge de residus de metalls barrejats no especials amb una densitat 0,2 t/m3, procedents de construcció o demolició, amb codi 170407 segons la Llista Europea de Residus (ORDEN MAM/304/2002)	M³	15,34	- 41,00 € -	628,81 €
Residus de ferralla i metal·lics		15,34		
Deposició controlada a centre de reciclatge de residus de paper i cartró no especials amb una densitat 0,04 t/m3, procedents de construcció o demolició, amb codi 150101 segons la Llista Europea de Residus (ORDEN MAM/304/2002)	M³	16,56	- €	- €
Residus de paper i cartró		16,56		
Deposició controlada a planta de compostatge de residus vegetals bruts barrejats amb terra o altres residus no vegetals no especials amb una densitat 0,75 t/m3, procedents de poda o sega, amb codi 200201 segons la Llista Europea de Residus (ORDEN MAM/304/2002)	M³	15,24	51,26 €	781,18 €
Residus vegetals		15,24		
Transport de residus especials a instal·lació autoritzada de gestió de residus, amb contenidor d'1 m3 de capacitat	M³	1,57	80,57 €	126,72 €
Residus Especials		1,57		
Deposició controlada a dipòsit autoritzat inclòs el cànon sobre la deposició controlada dels residus de la construcció, segons la LLEI 8/2008, de residus de terra contaminada peril·losos, procedents d'excavació, amb codi 170503* segons la Llista Europea de Residus (ORDEN MAM/304/2002)	M³	1,57	273,36 €	429,93 €
Residus Especials		1,57		
TOTAL IMPORT GESTIÓ DE RESIDUS				4.713,01 €

ÍNDEX

1. INTRODUCCIÓ	2
2. NORMATIVA DE REFERÈNCIA	2
3. FITXA JUSTIFICATIVA DEL COMPLIMENT DEL DECRET 209/2023 – CODI D’ACCESSIBILITAT	4

1. INTRODUCCIÓ

El present annex té per objectiu definir el compliment del Decret 209/2023 de 28 de novembre pel qual s'aprova el Codi d'accessibilitat de Catalunya i l'Ordre TMA/851/2021, de 23 de juliol, per la qual es desenvolupa el document tècnic de condicions bàsiques d'accessibilitat i no discriminació per a l'accés i la utilització dels espais públics urbanitzats, garantint que totes les actuacions previstes responguin als criteris de disseny universal i accessibilitat per a tothom.

L'actuació s'ha dissenyat amb l'objectiu d'eliminar barreres arquitectòniques i facilitar una mobilitat segura, autònoma i còmoda per a tots els usuaris de la plaça, incloent-hi persones amb mobilitat reduïda, discapacitat visual o auditiva, gent gran i infants.

Els itineraris de vianants previstos compleixen els requisits d'amplada, pendent i continuïtat establerts per la normativa vigent, garantint la seva funcionalitat i seguretat en tot el recorregut.

A més, s'assegura una adequada connexió amb els accessos a l'entorn immediat, com el mercat i els espais d'estada. Pel que fa al mobiliari urbà i la senyalització, aquests elements s'han dimensionat, ubicat i dissenyat d'acord amb les prescripcions tècniques del Codi d'Accessibilitat.

Es prioritza la col·locació d'elements de fàcil identificació, amb contrastos cromàtics adequats i sense obstacles en les zones de pas. Amb tot, es garanteix que la plaça del Poeta Bosca esdevingui un espai plenament accessible, segur i inclusiu, d'acord amb els criteris de qualitat urbana establerts per l'Ajuntament de Barcelona.

2. NORMATIVA DE REFERÈNCIA

Aquest annex compleix amb les disposicions i ordenances actuals en matèria d'accessibilitat recollides principalment en les normes i recomanacions següents:

- Decret 209/2023 de 28 de novembre pel qual s'aprova el Codi d'accessibilitat de Catalunya. DOGC núm. 9052, de 30.11.2023
- Llei 19/2009, del 26 de novembre, de l'accés a l'entorn de les persones acompanyades de gossos d'assistència. BOE núm. 309, de 24.12.2009
- Ordre TMA/851/2021, de 23 de juliol, per la qual es desenvolupa el document tècnic de condicions bàsiques d'accessibilitat i no discriminació per a l'accés i la utilització dels espais públics urbanitzats. BOE núm. 187, de 6.08.2021

Articles d'interès:

- Article 26 Parcs i jardins i zones de lleure
- Els itineraris principals dels parcs, jardins i zones de lleure, addicionalment a les condicions d'accessibilitat que se'ls apliquin com a espais lliures d'ús públic, han de disposar d'un element continu de vora a mode de sòcol, com a mínim a un dels límits laterals, que serveixi de guia a persones amb discapacitat visual. Aquest sòcol es pot substituir per una franja de paviment de diferent textura i contrast cromàtic respecte del paviment de l'entorn, de manera que aquest canvi es pugui detectar amb els peus o el bastó de mobilitat.
- Els jocs infantils que s'instal·len als espais urbans d'ús públic i als espais naturals han de garantir prou activitats que puguin ser gaudides per nens i nenes amb discapacitat i per les persones que,

com a acompanyants, tinguin una discapacitat. Les zones de joc han de tenir un terra contrastat, en color i textura, amb el paviment circumdant, per tal de facilitar l'orientació i la localització.

- Les zones amb elements mòbils han d'estar correctament delimitades i protegides per tanques, parterres amb vegetació o altres elements perceptibles que impedeixin que les persones amb discapacitats visuals les travessin sense adonar-se'n. 26.4 Les instal·lacions i els elements que formen part d'aquests espais han de seguir els criteris d'inclusió i disseny universal i complir les condicions de l'apartat 8 de l'annex 5a.

Annex 5a, Apartat 8 – Condicions aplicables a les zones de jocs infantils

- Les **zones de jocs infantils han de disposar d'itineraris accessibles** que permetin l'accés a les diferents àrees de joc.
- Els **jocs han d'estar dissenyats per ser utilitzats per infants amb diferents tipus de discapacitat**, promovent la inclusió i la participació de tots els nens i nenes.
- S'han de **garantir superfícies de pavimentació que siguin segures**, antilliscants i que permetin la mobilitat de cadires de rodes i altres ajudes tècniques.
- Els **elements de joc han de tenir contrastos de color i textures per facilitar la identificació** per part d'infants amb discapacitat visual.
- Es recomana la **instal·lació de senyalització informativa i orientativa accessible**, incloent-hi pictogrames i textos en braille.

ITINERARI DE VIANANTS ACCESSIBLE

Condicions generals

Els itineraris de vianants accessibles han de complir els requisits següents:

- Cal que, als espais urbans viaris, se situïn adjacents a la línia de façana** o a l'element que materialitzi físicament el límit entre la via pública i el front de parcel·la, excepte en el cas dels itineraris situats en passeigs centrals.
- Cal que, en tot el seu recorregut, tinguin una amplada de pas lliure d'obstacles d'1,80 metres com a mínim.**
- Han de tenir un pendent longitudinal màxim del 6%.**
- Cal que, quan no sigui possible resoldre la connexió entre dos punts amb pendents longitudinals màxims del 6%, el canvi de nivell es resolgui mitjançant la realització d'una rampa accessible o un ascensor accessible que compleixin les condicions que estableixen els apartats 4.1 i 5, respectivament. No s'admet la utilització de plataformes elevadores. A prop de la rampa accessible s'ha d'ubicar una escala que compleixi les condicions de l'apartat 6, com a recorregut alternatiu, sempre que sigui possible.
- Han de tenir una alçada lliure d'obstacles en tot el recorregut de 2,20 metres.
- No poden incloure cap tram d'escala ni graó aïllat.
- Han de tenir un pendent transversal no superior al 2%.
- Han de tenir un paviment que compleixi les condicions que defineixen els apartats 3.1 i 3.2, i que incorpori els elements de senyalització tàctil que defineix l'apartat 3.5.

- Cal que els límits laterals i les barreres de protecció compleixin les condicions que indiquen els apartats 3.3 i 3.4, respectivament.
- Cal que la **il·luminació mínima mitjana als espais urbans sigui de 20 lux** mesurats arran de terra, amb un factor d'uniformitat mitjana del 40% o superior. A les vies amb intensitat de vianants baixa en què l'activitat comercial sigui nul·la o poc important i la circulació de vehicles sigui d'intensitat baixa, aquest nivell mitjà es pot reduir a 10 lux en una de les dues voreres, llevat dels passos de vianants, que han de mantenir el nivell de 20 lux. Als espais naturals i costaners la il·luminació mínima s'ha d'adequar a les condicions d'ús i a les característiques de l'espai.
- Cal que els itineraris situats en passeigs centrals o en espais lliures disposin, com a mínim, d'un banyo accessible cada 50 m.
- Cal que, addicionalment a les dotacions mínimes que s'indiquen als punts l) i m), els elements de mobiliari que formin part de l'itinerari o limitin amb aquest siguin accessibles d'acord amb les condicions que estableix el capital 5.

Elements d'urbanització als itineraris de vianants

Paviments

Els itineraris de vianants accessibles i practicables han de tenir un paviment que compleixi les condicions següents:

- Ha de ser estable i dur, no pot tenir elements solts i ha de permetre la circulació i l'arrossegament sobre aquest sense que s'hi produeixin deformacions. A les zones de jocs infantils, activitats esportives o altres anàlogues, quan les condicions d'ús ho requereixin, s'utilitzaran paviments elàstics o esmorteïdors, els quals han de complir la norma UNE-EN que correspongui.
- Ha de ser antilliscant, de classe 3 o superior, segons la classificació de l'apartat 3.1.d de l'annex 3c.
- Ha de ser antireflector.
- Cal que el gravat propi de les peces no tingui profunditats superiors a 4mm, excepte quan es tracti d'un paviment tàctil.
- No hi poden haver juntes, imperfeccions o irregularitats al paviment que suposin una diferència de nivell de més de 4mm, o orificis de diàmetre superior a 10mm, amb independència que es tracti de la morfologia de la peça utilitzada o de la manca de manteniment del paviment mateix.

Reixes, escocells, tapes de registres i similars

Les reixes i tapes de registres, embornals, escocells o altres elements que s'insereixen a la pavimentació d'itineraris o espais habilitats per a vianants han de complir les condicions següents:

- S'han de col·locar enrasats amb el paviment circumdant i ser resistents a la deformació.
- Pel que fa a l'aplicació dels punts següents, es considera accessible l'itinerari que discorre adjacent a la línia de façana o element delimitador amb una amplada d'1,80 metres.
- S'han d'ubicar fora de l'itinerari accessible o practicable, sempre que sigui possible.
- Cal que les reixes, els embornals i similars, en funció de la seva ubicació, compleixin les condicions següents:
 - Quan estiguin en voreres o espais de vianants han de tenir ranures amb una amplada màxima de 15mm. En espais urbans consolidats, de manera excepcional i sempre que no envaeixin

l'itinerari accessible o practicable, aquestes amplades poden ser de fins a 20mm quan les característiques de la xarxa existent, les possibilitats de distribució i connexió i les previsions de cabdals ho justifiquin.

- b. Quan estiguin a l'espai destinat a calçada, bé en vies de secció tradicional amb vorera i calçada a diferent nivell, bé en vies de plataforma única, han de tenir ranures amb una amplada màxima de 25mm.
- c. Als embornals situats en alineació de rigola a la calçada d'una via de secció tradicional s'admeten reixes amb ranures de fins a 30mm quan es justifica per la necessitat d'absorbir els cabals d'aigua generats en situacions de pluja intensa.
- d. En tot cas, les reixes i els embornals a què fan referència els punts b) i c) anteriors s'han de situar fora dels recorreguts dels passos de vianants i a una distància de 50cm o superior dels seus límits.
- e. De manera puntual i amb caràcter molt excepcional, als espais urbans existents es poden admetre reixes transversals al trànsit al llarg d'una calçada o de l'espai habilitat per a vehicles en les vies de plataforma única amb ranures de fins a 30mm quan es justifica un risc greu d'inundació i la necessitat de tallar el flux potencial d'aigua.

- e) L'enreixat, quan estigui format per buits longitudinals, s'ha d'orientar en sentit no longitudinal a la direcció preferent de la marxa.

3. FITXA JUSTIFICATIVA DEL COMPLIMENT DEL DECRET 209/2023 – CODI D'ACCESSIBILITAT

DADES GENERALS

Projecte:	Projecte Executiu De La Remodelació Dels Jocs Infantils I Millores De La Plaça Poeta Boscà
Promotor	Ajuntament de Barcelona
Carrer	Plaça Poeta Boscà
Districte	Ciutat Vella
Autor/a	SBS ENGINYERS

ITINERARI ADAPTAT

	Compliment	No proc.
Es col·locaran enrasades amb el paviment i compliran: En àrees d'ús de vianants obertures $\varnothing \leq 1\text{cm}$	X	
Quan l'enreixat format per buits longitudinals en zona vianants, s'orientaran en sentit transversal a la marxa.	X	
Escocells coberts amb reixes, o reomplerts amb material compactat, enrasat amb el paviment circumdant.	X	
Queda prohibida la col·locació de reixes en la cota inferior d'un gual a menys de 0,50m dels límits laterals externs del pas de vianants.	X	

ZONES DE JOC

Compliment No proc.

Le zones de jocs infantils han de disposar d'itineraris accessibles que permetin l'accés a les diferents àrees de joc	X	
Els jocs han d'estar dissenyats per ser utilitzats per infants amb diferents tipus de discapacitat.	X	
S'han de garantir superfícies de pavimentació que siguin segures, antilliscants i que permetin la mobilitat de cadires de rodes	X	
Els elements de joc han de tenir contrastos de color i textures per facilitar la identificació per part d'infants amb discapacitat visual	X	
Es recomana la instal·lació de senyalització informativa i orientativa accessible, incloent-hi pictogrames i textos en braille	X	

MOBILIARI

Compliment No proc.

Els elements de mobiliari urbà d'ús públic es dissenyaran i ubicaran per tal que puguin ser utilitzats de forma autònoma i segura per totes les persones.	X	
La seva ubicació no envairà l'itinerari de vianants accessible.	X	
Es col·locaran preferiblement alineats i a la banda exterior de la vorera, i a un mínim de 0,40m respecte la vorada.	X	
Itinerari lliure d'obstacles fins a una alçada de 2,20m.	X	
Els elements es detectaran a una alçada mínima de 15cm i no tindran sortints de més de 10cm. O se situaran a 2,20 m d'alçada.	X	

BANCS

Compliment No proc.

Hi haurà 1 banc accessible/grup bancs, i en tot cas 1 unitat banc accessible/5 unitats o fracció.	X	
Seient: Alçada entre 0,40-0,45m Profunditat entre 0,40-0,45m Respatller de 0,40m Braços a ambdós costats	X	
Davant del banc en tota la seva llargada hi haurà franja de 60cm lliure que no envaeixi l'itinerari accessible.	X	
Com a mínim a un costat del banc es podrà inscriure un cercle de $\varnothing 1,5\text{m}$ lliure que no envaeixi l'itinerari accessible.	X	

FONTS

Compliment No proc.

Disposar d'una aixeta situada a una alçada d'entre 0,80-0,90m.	X	
--	---	--

ACCESSIBILITAT

El mecanisme serà de fàcil accionament.	X	
Espai d'ús que permeti la inscripció d'un cercle de Ø1,50m, lliure d'obstacles.	X	
Evitar l'acumulació d'aigües.	X	
Les reixes han de ser accessibles (veure diapositiva REIXES, ESCOCELLS I REGISTRES).	X	

PAPERERES I CONTENIDORS DE RESIDUS

Compliment No proc.

Els contenidors hauran de disposar d'un espai fix d'ubicació en la via pública, accessible des de l'itinerari de vianants accessible.	X	
En papereres i contenidors soterrats: Alçada de la boca entre 0,70-0,90m Sense ressalts amb el paviment circumdant	X	
En Papereres i contenidors no soterrats: Part inferior de la boca a una alçada ≤1,40m Elements manipulables a una alçada <0,90m	X	

PILONES

Compliment No proc.

Alçada pilons: 0,75-0,90m Amplada pilons: ≥Ø10cm Disseny arrodonit Color contrastat (tot ell o part superior) Col·locats alineats i sense envair l'itinerari accessible.		X
--	--	---

ELEMENTS DE SENYALITZACIÓ I IL·LUMINACIÓ

Compliment No proc.

S'hauran d'agrupar amb el menor nombre de suports possibles. Quan l'ample de pas lliure no permeti la col·locació de senyals i altres elements, aquests es podran col·locar en façana sempre i quan quedin a una alçada lliure ≥2,20m.	X	
---	---	--

El projecte dona compliment a allò establert per al **“Nou decret 209/2023 de 28 de novembre pel qual s’aprova el Codi d’accessibilitat de Catalunya”**. La nova zona de jocs inclou un 60% de jocs totalment accessibles i la totalitat dels jocs adaptats. Tots els jocs compleixen amb la normativa UNI_EN 1176. Els recorreguts de vianants a l’interior de l’àrea disposen dels requisits exigits. Així mateix, tots els paviments, el mobiliari urbà i la senyalització existent s’adapten a la reglamentació exigida.

Els recorreguts accessibles als diferents jocs es troben grafats en el plànol 06.1 Accessibilitat.

ANNEX NÚM.19 REPORTATGE FOTOGRÀFIC





1



5



9



2



6



10



3



7



11



4



8



12



13



17



21



14



18



22



15



19



23



16



20

ÍNDEX

1. INTRODUCCIÓ.....2

2. NORMATIVA DE REFERÈNCIA2

3. PROCEDIMENT D’ACTUACIÓ EN CAS D’APARICIÓ DE RESTES ARQUEOLÒGICES.....2

4. PRESSUPOST D’ARQUEOLOGIA.....3

1. INTRODUCCIÓ

D'acord amb la informació recollida, l'àmbit d'actuació es troba en una zona amb presència d'elements patrimonials, entre els quals destaca el Refugi antiaeri Francesc Magriñà (segle XX) i les restes de l'antiga Caserna militar de Sant Carles (segle XVIII),

El projecte preveu la substitució d'elements urbans i paviments existents i no contempla excavacions profundes.

Tot i així, es preveu l'aparició de restes superficials vinculades a les antigues casernes i al refugi, especialment a la meitat sud de l'àmbit d'actuació, on no existeix aparcament soterrani.

2. NORMATIVA DE REFERÈNCIA

- Llei 22/1998, de 30 de desembre, Carta Municipal de Barcelona: Aquesta llei defineix el marc jurídic específic per a la ciutat de Barcelona, incloent-hi disposicions relatives a la protecció del patrimoni històric i arqueològic.
- Ordenança sobre la protecció del patrimoni arquitectònic, històric i artístic de la ciutat de Barcelona (18 de gener de 1979): Estableix les normes per a la tutela i la conservació del patrimoni cultural de la ciutat.
- DECRET 78/2002 del Reglament de protecció del patrimoni arqueològic i paleontològic.
- Llei 16/1985, de 25 de juny, del Patrimoni Històric Espanyol: Aquesta llei estableix les bases per a la protecció, la conservació i la promoció del patrimoni històric, artístic i arqueològic a tot l'Estat espanyol.
- Llei 10/2015, de 26 de maig, per a la salvaguarda del Patrimoni Cultural Immaterial: Centrada en la protecció dels elements del patrimoni cultural immaterial, complementa les mesures de tutela del patrimoni material.
- Llei 2/2013, de 9 de maig, de protecció i ús sostenible del litoral: Inclou disposicions relatives a la protecció del patrimoni arqueològic situat a les zones costaneres.

3. PROCEDIMENT D'ACTUACIÓ EN CAS D'APARICIÓ DE RESTES ARQUEOLÒGICES

En cas que apareixen restes arqueològiques durant els treballs, és fonamental seguir un procediment rigorós que asseguri la protecció, la documentació i la valoració adequades del patrimoni cultural. A continuació, es detalla el procediment general que es preveu seguir en aquests casos:

1. Aturada immediata dels treballs

Quan es detecta l'aparició de possibles restes arqueològiques cal aturar de manera immediata els treballs en la zona afectada per evitar qualsevol tipus d'alteració o dany.

2. Comunicació a les autoritats competents

El responsable de l'obra ha d'informar de forma immediata a:

- Servei d'Arqueologia de l'Ajuntament de Barcelona

Aquesta comunicació ha d'incloure una descripció preliminar de les troballes, la seva ubicació exacta i les circumstàncies de l'aparició.

3. Avaluació inicial per part d'un arqueòleg professional

Les autoritats competents designaran o requeriran la intervenció d'un arqueòleg professional, que s'encarregarà de identificar la naturalesa de les restes trobades, valorar-ne la importància històrica, cultural i arqueològica, determinar si és necessària una intervenció arqueològica més exhaustiva.

4. Protecció i documentació de les restes

Fins que es prenguin mesures definitives, s'han d'adoptar accions per garantir la protecció de les restes. Això pot incloure:

La delimitació de la zona afectada.

L'aplicació de mesures de conservació preventiva.

La realització de fotografies i altres formes de registre inicial.

5. Intervenció arqueològica si escau

En funció de la importància de les troballes, es pot requerir: excavacions arqueològiques sistemàtiques, estudis específics (datació, anàlisis materials, etc.), la conservació in situ de les restes o el seu trasllat a un lloc adequat per a la seva preservació.

Un cop finalitzades les tasques arqueològiques, i sempre que les autoritats competents ho permetin, es podran reprendre les obres. Si cal, es poden establir condicions específiques per garantir la protecció del patrimoni durant la continuació dels treballs.

4. PRESSUPOST D'ARQUEOLOGIA

El pressupost d'arqueologia s'ha elaborat a partir de les previsions de moviments de terres definides al projecte i dels criteris establerts a l'informe arqueològic previ.

La valoració es divideix en dues partides diferenciades:

- Partida de Control i seguiment arqueològic dels rebaixos previstos durant l'obra (obligatòria)
Requereix la presència continuada d'un arqueòleg director durant l'execució dels moviments de terres i la redacció de la memòria científica associada.
- Partida d'Excavació (a activar només si apareixen restes)
Inclou els recursos necessaris per a una eventual intervenció arqueològica completa: arqueòleg director, arqueòlegs tècnics, oficials d'arqueologia, treballs de fotogrametria i topografia, analítiques i tractament de restes.

El pressupost s'ha elaborat en base al nombre d'hores de moviment de terres previstes al projecte. S'ha considerat una dedicació de la direcció del 100% del temps més un 50% del treball de camp per a la redacció de la Memòria científica.

El present pressupost s'afegeix al pressupost d'execució material (PEM) com a partida alçada pels treballs d'arqueologia.

PRESSUPOST D'ARQUEOLOGIA POETA BOSCA				
Unitat	Descripció	Preu unitari	Amidament	Import
P.01 Partida de control				
h	Direcció arqueologica	42,00 €	40	1.680,00 €
h	Memòria i informes	42,00 €	20	840,00 €
<i>Subtotal</i>				2.520,00 €
Unitat	Descripció	Preu unitari	Amidament	Import
P.02 Partida d'Excavació (a aplicar només si apareixen restes arqueològiques)				
h	Arqueòleg director	42,00 €	80	3.360,00 €
h	Memòria i informes	42,00 €	40	1.680,00 €
h	Arqueòleg tècnic	35,00 €	80	2.800,00 €
h	Oficials d'arqueologia	30,00 €	320	9.600,00 €
u	Fotogrametria	3.000,00 €	1	3.000,00 €
u	Analítiques i estudis	5.000,00 €	1	5.000,00 €
u	Treballs de neteja, consolidació i tractament de restes arqueològiques	5.000,00 €	1	5.000,00 €
<i>Subtotal</i>				30.440,00 €
TOTAL				32.960,00 €

S'adjunta al present annex l'informe del servei d'Arqueologia de Barcelona, **IPAOBR-5022**.

PROJECTE DE REMODELACIÓ DELS JOCS INFANTILS I
MILLORES DE LA PLAÇA DEL POETA BOSCA À AL BARRI DE LA
BARCELONETA. CODI NATURA: ACT25-0338

DISTRICTE DE CIUTAT VELLA, BARCELONA

**INFORME
D'IMPACTE SOBRE
EL PATRIMONI
ARQUEOLÒGIC**

OBRES

Promotor: FOMENT DE CIUTAT

IPAOBR-5022
Novembre 2025

Núm. Informe:	IPAOBR-5022
Data:	17 de novembre de 2025
Pàgina:	1 de 19

SOL·LICITANT:

Sra. Maria Megias

Gestora de Projecte i Obra

Direcció Tècnica

Foment de Ciutat SA

Ajuntament de Barcelona

OBJECTE:

AVANTPROJECTE PER A LA REMODELACIÓ DELS
JOCs INFANTILS I MILLORES DE LA PLAÇA POETA
BOSCÀ, AL BARRI DE LA BARCELONETA

DATA DEL PROJECTE:

En redacció

EMPLAÇAMENT

Plaça del Poeta Boscà, s/n / Carrer del Baluard, 27S / Carrer de
Sant Carles, 13X

DISTRICTE DE CIUTAT VELLA

Referència cadastral: 2215704DF3821E / 2215703DF3821E

Codi parcel·la: 01 10760 004 / 01 10760 003

Coordenades UTM31N - ETRS89: X 432225.6/ Y: 4581233.1

Núm. Informe:	IPAOBR-5022
Data:	17 de novembre de 2025
Pàgina:	2 de 19

DESCRIPCIÓ DE LES OBRES A REALITZAR:

El present informe d'impacte arqueològic correspon a L'AVANTPROJECTE PER A LA REMODELACIÓ DELS JOCS INFANTILS I MILLORES DE LA PLAÇA POETA BOSCA, AL BARRI DE LA BARCELONETA, on s'informa de l'afectació del subsol en una àrea important.

La zona que s'ha considerat s'indica en l'**annex 1, 2 i 3**, on hi apareix la delimitació orientativa de l'àmbit a estudiar, juntament amb els elements patrimonials que es poden veure afectats per aquest projecte.

Com que l'execució de l'obra provocarà una excavació del subsol, caldrà tenir en compte les possibles afectacions que es detallen a l'apartat següent.

POSSIBLES AFECTACIONS:

Els treballs a realitzar a l'espai delimitat pels carrers esmentats, transcorren a prop d'un un sector on és coneguda l'existència de restes arqueològiques d'alt interès patrimonial a tenir en compte. Tot seguit descriurem els béns històrics afectats per aquest projecte:

- 1. Litoral de Barcelona.** L'àrea on se situa el projecte té un alt interès pel Servei d'Arqueologia de Barcelona en el marc del projecte PaleoBàrcino, ja que el seu estudi permetria aprofundir en el coneixement de la línia del litoral de Barcelona.
- A la ciutat de Barcelona s'hi han documentat nombroses restes de cronologies prehistòriques que evidencien l'ocupació d'aquestes terres per part de grups poblacionals en cronologies molt antigues. La majoria d'evidències s'han trobat a l'actual barri del Raval, a la muntanya de Montjuïc, a la zona de la Sagrera i a la zona de Can Batlló, de manera que no és inversemblant pensar que la presència d'aquestes primeres comunitats humanes es podria haver estès al llarg de tot el Pla de Barcelona.

- El barri de la Barceloneta va construir-se guanyant terreny al mar. El fet que aquesta àrea hagi estat dins del mar durant llargs períodes històrics, però, no impedeix l'existència de restes arqueològiques, ja que podrien trobar-se, per exemple, restes de vaixells enfonsats.
- El plànol **Lever-nivelé de la place de Barcelone** (© **Service historique de la Défense**), (1823-1827), que es pot consultar detalladament en línia a <http://betaserver.icgc.cat/bcn1827/>, mostra l'existència durant el primer terç del segle XIX d'estructures a l'àrea d'intervenció (**veure annex 2**). En aquest cas el present projecte afectaria a les restes de l'antiga Caserna de Cavalleria, relacionada amb la Caserna militar de San Carlos, construïda entre el 1764 i el 1779. Tenia una capacitat de 2000 soldats, De planta rectangular, ocupava l'actual solar de la plaça del Poeta Boscà, la caserna disposava d'una planta baixa amb un pati central flanquejat per dos naus allargades amb pilars que farien funcions de cavallerisses, i d'un pis superior. La caserna fou enderrocada l'any 1932, i els solars foren cedits a la ciutat.
- Plaça del Poeta Boscà¹ (2003):** La intervenció arqueològica efectuada a la Plaça de la Font i a la Plaça Poeta Boscà va consistir en la realització de 8 rases per tal de documentar possibles restes arqueològiques. Aquestes presentaven diferents orientacions i dimensions. Així la rasa 1000 tenia uns 29 m. de llarg per 2 m. d'amplada i 2,5 m. de fondària. La rasa 2000 presentava 12 m. de llargada per 0,90 m. d'ample. La rasa 3000 mesurava 11,60 m. de longitud per 2,42 m. d'amplada amb una fondària de 3,5 m. La rasa 4000 tenia 8 m. de llarg per 2 m. d'amplada i 2,5 m. de fondària. La rasa 6000 presentava unes dimensions de 12,18 m. de llarg per 2,50 m. d'amplada i una fondària de 2,20 m. La rasa 7000 mesurava 4,45 m. de llarg per 2 m. d'amplada i es va rebaixar uns 2,75 m. La rasa 8000 tenia uns 7,80 m. de llarg per 2 m. d'amplada i es va arribar fins els 2,80 m. de fondària. La darrera rasa, la 9000 presentava uns 11 m. de llarg per 1,80 m. d'amplada i 1,30 m. de profunditat. En el cas del sondeig 5000 es va optar per una cala de 3,40 x 4,20 m. de costat de la

¹ Carta Arqueològica de Barcelona (<http://cartaarqueologica.bcn.cat/524>)

que només es van rebaixar uns 0,50 m. de fondària degut a l'aparició de serveis de llum. Totes les rases van donar resultats positius a excepció de la cala 5000. Es va poder documentar diverses restes de la caserna militar de San Carlos construïda entre el 1764-1779 i enderrocada el 1932. Els murs, pilars, nivells de paviment, clavegueres, etc... es concentraven a la cantonada nord-oest de la Plaça del Poeta Boscà amb els carrers d'Andrea Doria i del Baluard. També es va documentar les restes de cases entre el carrer Andrea Doria i la plaça de la Font amb una cronologia entre els segles XVIII i XX. Es va documentar també un espai obert previ a la construcció del barri al 1753, moment en que es practicà un transport de sorres que colmatà aquests estrats anteriors. A les rases 7000 i 8000 ubicades al sud de la línia marcada pel carrer d'Escuders, es van identificar diverses estructures relacionades amb el refugi antiaeri. Per últim es va localitzar diverses restes arquitectòniques relacionades amb l'escola construïda l'any 1940.

Defensa passiva

Cal assenyalar l'existència en determinats punts de la ciutat d'alguns **refugis antiaeris**, que van ser construïts en el context de la Guerra Civil i dels quals majoritàriament només se'n coneix la seva ubicació aproximada i alguna part dels seus recorreguts.

Durant la Guerra Civil Espanyola (1936-1939) a la ciutat de Barcelona es van construir gran quantitat de refugis antiaeris utilitzats per la població civil per tal de protegir-se dels bombardejos feixistes.

Des del primer atac –naval en aquest cas- sobre el nucli urbà la nit del 13 de febrer de 1937, fins a la caiguda de la ciutat el 26 de gener de 1939, la ciutat va patir un total de 194 bombardejos, la majoria aeris, que provocaren un nombre de víctimes i ferits. Els atacs indiscriminats sobre la població civil provocaren, al marge de les víctimes, un gran impacte psicològic.

A Barcelona, el Servei de Defensa Passiva Antiaèria depenent de l'Ajuntament, en primer lloc, i la Junta de Defensa Passiva de la Generalitat, posteriorment, van portar a terme un projecte per salvaguardar els edificis

emblemàtics i subvencionaren al voltant d'un centenar de refugis. La resta, casi 1300, es varen començar a excavar de forma auto-organitzada i auto-finançada per iniciativa civil, configurant un autèntic moviment social sense precedents.

Els refugis antiaeris són espais soterrats, amb un o més accessos en la via pública i diversos espais en el seu interior. Aquells planificats per l'Ajuntament eren dissenyats com a medis de defensa passiva amb la vocació d'ésser reaprofitats com a trams de clavegueram, banys públics, magatzems, sales de lectura i altres usos.

La majoria de refugis veïnals tenien un caràcter provisional i efímer. La seva construcció es deuria al treball abnegat de civils no militaritzats, vells i, sobretot, dones i nens. Varen començar als barris amb una gran tradició associativa i sense comprometre els fonaments dels edificis, com per exemple a les places públiques.

Segons la informació recollida a l'Arxiu Administratiu de l'Ajuntament de Barcelona propers a la zona del projecte s'hi localitza els següents refugis:

1. Refugi Francesc Magriñà² Plaça Poeta Boscà

Del refugi Francesc Magriñà es conserva documentació que a continuació exposem. El refugi fou construït per part de l'Ajuntament. Es tracta d'un refugi de tipus cel·lular, construït amb formigó armat i amb una cabuda de 6000 persones. Es coneix l'existència d'aquest refugi pel llistat de refugis antiaeris del 9 de desembre de 1937 publicat a l'Atles dels Refugis de la Guerra Civil espanyola a Barcelona publicat per l'Ajuntament de Barcelona i CLABSA. Aquest refugi mai es va finalitzar.

Aquest refugi ha estat objecte d'una intervenció arqueològica l'any 2003. La intervenció arqueològica efectuada a la Plaça de la Font i a la Plaça Poeta Boscà va consistir en la realització de 8 rases per tal de documentar

² La ciutat dels refugis
(https://ajuntament.barcelona.cat/arqueologiabarcelona/refugis/ca/?s_id=1270)

Núm. Informe:	IPAOBR-5022
Data:	17 de novembre de 2025
Pàgina:	4 de 19

possibles restes arqueològiques. A les rases 7000 i 8000 ubicades al sud de la línia marcada pel carrer d'Escuders, es van identificar diverses estructures relacionades amb el refugi antiaeri.

També es conserven els plànols construïts del refugi (**Annex 3**). **És probable que el present projecte pugui afectar restes d'aquest refugi en la part nord de l'àmbit d'obra.**

Les localitzacions de tots aquests elements patrimonials s'indiquen en **l'annex 1, 2 i 3**.

Així doncs, el projecte té lloc en una important àrea d'interès arqueològic i històric, i per tant, caldrà efectuar un control arqueològic de tots els moviments de terres que es duguin a terme durant l'execució dels treballs. El control arqueològic només es farà en la meitat sud de la plaça, actual zona d'arbrat i jocs infantils, atès que en la resta de la plaça (més de la meitat nord) es va executar un pàrquing soterrani l'any 2003, i per tant ja es va exhaurir arqueològicament.

Barcelona, 17 de novembre de 2025

Xavier Maese Fidalgo

Arqueòleg
Servei d'Arqueologia de Barcelona
Institut de Cultura de Barcelona

MESURES A APLICAR

Segons la legislació vigent en matèria patrimonial i estudis d'impacte ambiental, caldrà que en el moment de redactar o executar qualsevol projecte a la zona que contempli la realització de moviments de terra i remocions del subsol, siguin del tipus que siguin, es tingui en compte i es valori la importància patrimonial de la zona preveient un control arqueològic al llarg de tota la intervenció.

El control arqueològic es farà amb personal tècnic especialitzat en arqueologia, per la qual cosa serà necessari disposar d'un Projecte d'Intervenció Arqueològica (PIA) i sol·licitar un permís d'intervenció arqueològica a la Direcció general de Patrimoni Cultural de la Generalitat.

Per a la redacció de la documentació que cal adjuntar a la sol·licitud del permís, per a la confecció del PIA corresponent, o bé per ampliar les informacions de caire tècnic o administratiu, **caldrà contactar amb almenys un mes (30 dies) d'antelació a l'inici de l'obra amb el Servei d'Arqueologia de Barcelona (93 256 68 97 / xmaese@bcn.cat)**. La preparació de tots aquests documents es realitza d'ofici i no suposa cap mena de cost pel promotor de l'obra.

En el cas de localització d'estructures arqueològiques, es valorarà la seva entitat i importància. En tots els casos i en cas d'afectació per l'obra, la conservació, el trasllat o el desmuntatge d'aquestes estructures s'haurà de posar en consideració de la Direcció General del Patrimoni Cultural de la Generalitat d'acord a allò que estableix el Decret 78/2002, de 5 de març, del Reglament de protecció del patrimoni arqueològic i paleontològic.

Si en el transcurs de les obres apareixen rastres de l'existència d'un refugi antiaeri, caldrà posar-se immediatament amb el Servei d'Arqueologia de Barcelona, qui es posarà aleshores en contacte amb la Unitat de Subsòl dels Mossos d'Esquadra. En cas que les condicions de seguretat siguin adequades, realitzar-ne la documentació que consistirà en una descripció exhaustiva de la troballa, la realització d'un aixecament planimètric i topogràfic amb plantes i seccions a escala, documentació fotogràfica, documentació dels elements mobles que puguin existir i documentació en escàner làser. L'elaboració d'aquest material estarà definida al projecte d'intervenció arqueològica i comptarà amb la supervisió de l'arqueòleg/a (veure annex 3).

Núm. Informe:	IPAOBR-5022
Data:	17 de novembre de 2025
Pàgina:	5 de 19

Si durant els treballs d'excavació i/o documentació es localitza qualsevol element susceptible de ser munició, material explosiu o arma de foc, caldrà aturar immediatament els treballs, evacuar ràpidament el lloc i avisar al Servei d'Arqueologia de Barcelona per tal d'activar el protocol habitual en aquests casos.

En el cas que es localitzi l'accés a algun refugi antiaeri caldrà seguir el procediment detallat a l'**Annex 5** del present document: *Procediment a seguir en el cas de localització de refugis antiaeris*. Tota la documentació arqueològica generada arran de la intervenció s'haurà de presentar al Servei d'Arqueologia de Barcelona.

Tota la documentació arqueològica generada arran de la intervenció s'haurà de presentar al Servei d'Arqueologia de Barcelona

PREVISIONS PRESSUPOSTÀRIES:

Pressupost orientatiu

Abans de realitzar cap proposta de pressupost, cal tenir present que en matèria d'arqueologia es treballa amb un elevat grau d'incertesa ja que, si bé es poden tenir certs indicis de la possible aparició de restes, no és fins que es procedeix a excavar que es constata realment la seva existència.

Com que no es pot determinar amb exactitud l'existència de restes arqueològiques fins que no apareixen, i no és fins que apareixen que se'n pot valorar l'entitat i la importància i decidir si és necessari o no ampliar el procés d'excavació per tal de documentar-les correctament, la proposta pressupostària que es presenta, serà sempre una proposta de mínims.

Aquesta valoració pressupostària contempla únicament una proposta de preus per hora i dia dels treballs de seguiment i identificació de troballes arqueològiques subsidiàries del projecte que s'especifica. Com hem comentat, caldrà valorar, en cas d'aparició de restes arqueològiques, quina incidència tenen en l'obra, quines mesures correctores cal aplicar i quina serà la intensitat i característiques dels treballs posteriors a realitzar.

Cal tenir present que el nombre de dies pels quals es contracti la direcció

arqueològica i la memòria preceptiva han de coincidir sempre, com a mínim, amb els dies de moviment de terres previstos al projecte. Pel que fa a la resta de categories laborals, el càlcul d'hores dependrà de les restes arqueològiques que puguin aparèixer i de les necessitats del projecte.

Aquest pressupost orientatiu es presenta pel fet que el promotor de l'obra és una entitat municipal inclosa en el grup Ajuntament de Barcelona.

Les tarifes presentades són orientatives i s'han establerts d'acord a les taules salarials del *Conveni col·lectiu de treball per al sector de l'arqueologia i la paleontologia de Catalunya per al període del 18.7.2007 al 31.12.2009 (codi de conveni núm. 7902595)*, i de les Taules salarials dels anys 2010 i 2011³ Per llei, les quantitats expressades en aquestes taules salarials han vist un increment anual de l'IPC, estatal o autonòmic (es pren el més favorable pel treballador/a en cada exercici i, si l'increment és menor del 2%, s'aplica el 2%), des que es van establir.

A les taules salarials s'han afegit unes quantitats aproximades corresponents als conceptes de gestió, despeses i benefici empresarial

Aquestes tarifes orientatives poden veure's modificades durant la redacció del projecte executiu d'aquesta obra i/o abans de la licitació de la mateixa. Preguem que els redactors dels projectes i els tècnics municipals corresponents es posin en contacte amb el Servei d'Arqueologia de Barcelona abans dels tancaments dels projectes i abans de treure'ls a concurs amb la finalitat de poder ajustar els pressupostos d'arqueologia.

Des del Servei d'Arqueologia de Barcelona es té constància que s'està en procés de redacció d'un nou conveni que substitueixi el vigent, la qual cosa pot suposar una modificació de la previsió econòmica.

³ EMO/429/2012, de 22 de febrer, per la qual es disposa la inscripció de l'Acord de pròrroga i les taules salarials per a l'any 2011 del Conveni col·lectiu de treball per al sector de l'arqueologia i la paleontologia de Catalunya per al període 2007-2009 (codi de conveni núm. (79002595012007)

Partida 01. Arqueologia⁴

CONCEPTE (*)	COST/ UNITATS/ TEMPS	COST PREVIST / DIA
1Arqueòleg/òloga director/a (tècnic/a a)	39,00 €/hora x 8 hores/dia	312,00 €/ dia
1 Tècnic/a de suport	32,00 €/hora x 8 hores/dia	256,00 €/dia
1 Oficial d'arqueologia	27,00 €/hora x 8 hores/dia	216,00 €/dia
1 Auxiliar de suport	24,50 €/hora x 8 hores/dia	196,00 €/dia
1 Tècnic/a especialista /Topògraf/a / dibuixant)	32,00 €/hora	256,00 €/dia
Memòria preceptiva	39,00 €/hora x 50% del temps del treball de camp	156,00 €/dia

(*) Les nomenclatures dels conceptes s'han adaptat a l'article 3 *Classificació del personal del Conveni col·lectiu de treball per al sector de l'arqueologia i la paleontologia de Catalunya (codi de conveni núm. 7902595⁵)*:

- **Tècnic/a.** És aquell treballador/a amb la titulació superior corresponent que el/la faculta per exercir professionalment com a arqueòleg/a i/o paleontòleg/a i que pot dur a terme les funcions inherents a l'arqueologia i entre d'altres les funcions de: direcció d'intervencions arqueològiques i paleontològiques de qualsevol classe i en qualsevol medi; redacció de projectes i assessoraments en temes patrimonials.
- **Tècnic/a de suport.** És aquell/a treballador/a amb la titulació superior corresponent que el/la faculta per exercir com a arqueòleg/a i/o paleontòleg/a i que sota la supervisió i control de la categoria anteriors o de la direcció de l'empresa, atesa la seva experiència i coneixements, desenvolupa, per delegació d'aquests, entre d'altres, les següents funcions de suport:
 - El registre del jaciment
 - Organitzar els materials arqueològics

- Portar a terme el registre gràfic o fotogràfic
- Portar a terme l'inventari dels materials arqueològics
- Qualsevol altra tasca que dins dels paràmetres de definició recollits per la categoria professional li siguin encarregades per la categories superior abans esmentada o per la Direcció de l'empresa.
- Un/a tècnic/a arqueòleg/a i/o paleontòleg/a també pot dur a terme, quan així quedi acreditat per titulació i/o experiència, les feines de suport de dibuix, topografia, restauració, documentalista, antropologia i altres feines de caràcter similar
- **Tècnic/a especialista.** És aquell/a treballador/a que tenint la titulació requerida i/o l'experiència necessària, és especialista en tècniques afins a l'arqueologia o anàlisis i pot participar en el registre, documentació i estudis arqueològics interdisciplinaris
- **Oficial.** És aquell/a treballador/a amb una experiència i coneixements contrastats en el sector responsable de portar a terme les següents funcions, sempre sota la supervisió dels tècnics/ques corresponents:
 - De remoció, excavació i delimitació d'estrats arqueològics
 - De suport a les tasques de documentació gràfica (llegir cotes, ajudar a prendre mesures, etc.)
 - De neteja i condicionament del jaciment arqueològic
 - De neteja i siglatge del material arqueològic
 - Ensenyar les tasques bàsiques a un/a auxiliar
 - Endreçar i traslladar el material
 - Vetllar pel control i bon estat de les eines i equipaments, això com del compliment de les mesures de seguretat corresponents
 - Qualsevol altra feina que no representi una major responsabilitat que li sigui encarregada i supervisada per personal tècnic
- **Auxiliar de suport.** És aquell/a treballador/a que sense experiència o coneixements no acreditats en el sector dona suport a les tasques que realitzi l'oficial i sota supervisió d'aquest/a.

D'igual manera ha de vetllar pel control i bon estat de les eines i equipaments, això com del compliment de les mesures de seguretat corresponents.

⁴ Els imports no inclouen el 21% d'IVA.

⁵ <https://dogc.gencat.cat/ca/document-del-dogc/?documentId=470478>

Núm. Informe:	IPAOBR-5022
Data:	17 de novembre de 2025
Pàgina:	7 de 19

Partida 02. Ajuts a l'arqueologia

La partida d'ajuts a l'arqueologia es justifica pels treballs d'obra civil associats a la intervenció: moviment de terres amb maquinària, trasllat de maquinària i terres, reposicions, tancament de l'accés a la zona de treball, materials i accions de protecció...

Aquesta partida ha de preveure l'augment de cost que es pot produir en el moment que es localitzin restes arqueològiques i s'hagin d'excavar (increment de jornades de moviment de terres, maquinària...).

Partida 03. Altres

Al corresponent Projecte d'Intervenció Arqueològica (PIA) s'especificaran els **Plecs de Condicions Tècniques** de necessari acompliment corresponents a l'actuació arqueològica a fer, així com tots aquells apartats i accions normatives derivades de l'aplicació del Decret 78/2002 que regula els treballs.

En qualsevol cas, caldrà preveure partides alçades, a justificar, per a totes aquelles tasques relacionades amb la **neteja, consolidació i tractament de restes arqueològiques** que hi puguin aparèixer, així com pels **estudis i analítiques necessàries**. En l'hipotètic cas que apareguin enterraments, cal preveure una partida per als **estudis antropològics** dels individus exhumats. Com a document annex trobareu una proposta de tarifes orientativa per a estudis i analítiques, fotogrametria i neteja, tractament i consolidació de material moble de les intervencions arqueològiques que pot ajudar a la valoració econòmica d'aquestes partides alçades.

D'acord amb l'article 4.4 del Decret 78/2002, de 5 de març, del Reglament de protecció del patrimoni arqueològic i paleontològic (DOGC núm. 3594 – 13/03/2002): "En el cas d'intervencions que es facin en el subsol d'edificis o en solars que confinin amb edificis o amb obres públiques, hi ha de **participar un/a arquitecte/a**, a qui correspon de vetllar perquè els treballs arqueològics no afectin l'estabilitat de l'estructura dels edificis o les obres públiques". La promoció haurà de vetllar per l'acompliment d'aquest article.

D'acord amb els articles 16.3, 30, 31 i 32 del Decret 78/2002 de 5 de març, del Reglament de protecció del patrimoni arqueològic i paleontològic (DOGC núm. 3594 – 13/03/2002), cal valorar l'afectació de l'obra sobre les restes localitzades. En tots els supòsits (conservació *in situ*, rebliment definitiu, trasllat o eliminació d'estructures) caldrà actuar d'acord a una proposta d'intervenció, la supervisió d'un arqueòleg/òloga i, si s'escau, la intervenció d'un equip de treball. En darrera instància, haurà de ser la Direcció General del Patrimoni Cultural de la Generalitat de Catalunya qui aprovi definitivament la proposta.

Des de l'endemà de la seva publicació al Diari Oficial de la Generalitat va entrar en vigor la Llei 2/24, del 27 de gener, de mesures fiscals, administratives, financeres i del sector públic (DOGC, núm. 6551, 30.01.2014). A l'article 43 s'estableix la "Taxa per la tramitació de sol·licituds d'autorització d'intervencions arqueològiques i paleontològiques preventives o integrades en un projecte d'investigació".

Amb data 14 d'abril de 2023 es va publicar al Diari Oficial de la Generalitat de Catalunya l'ORDRE CLT/80/2023, de 10 d'abril, per la qual es dona publicitat a les taxes que gestionen el Departament de Cultura i les entitats que en depenen. En aquesta Ordre s'estableix, entre d'altres, **la nova taxa per la tramitació de sol·licituds d'autorització d'intervencions arqueològiques i paleontològiques preventives o integrades en un projecte d'investigació, que queda fixada en 22,80 euros**.

LEGISLACIÓ D'OBLIGAT COMPLIMENT:

- Llei 21/2013, de desembre de 2013, d'avaluació ambiental (BOE núm. 296 11.12.2013) que reuneix en un únic cos legal l'anterior normativa relativa a l'avaluació ambiental de plans i programes i a l'avaluació ambiental de projectes. **Aquesta Llei deroga** expressament el text refós de la Llei d'avaluació d'impacte ambiental de projectes, aprovat pel Reial Decret Legislatiu 1/2008, d'11 de gener, i el Reial Decret 1131/1988, de 30 de setembre, pel qual s'aprova el Reglament per a l'execució de Reial decret legislatiu 1302/1988, de 28 de juny, d'avaluació d'impacte ambiental.
- Llei 9/1993, de 30 setembre, del Patrimoni Cultural Català. (DOGC núm. 1807, d'11-10-1993). Tal i com disposa el Capítol IV "Normes específiques de

Núm. Informe:	IPAOBR-5022
Data:	17 de novembre de 2025
Pàgina:	8 de 19

protecció del Patrimoni Arqueològic”, article 46.3, en la tramitació d’obres, instal·lacions o activitats que s’hagin de sotmetre al procediment d’impacte ambiental, s’ha de sol·licitar informe al Departament de Cultura de la Generalitat de Catalunya.

- Decret 78/2002, de 5 de març, del Reglament de protecció del patrimoni arqueològic i paleontològic. (DOGC núm. 3594, de 13-3-2002) (Correcció d’errades DOGC núm. 3915, d’1-7-2003), segons estableix l’article 36.2, les declaracions d’impacte ambiental de projectes que afectin restes arqueològiques o paleontològiques requereixen un informe previ de la Direcció General del Patrimoni Cultural.

Barcelona, 17 de novembre de 2025

Josep Pujades i Cavalleria
Cap del Servei d’Arqueologia de Barcelona

DOCUMENTACIÓ QUE S’ADJUNTA:

ANNEX 1: PLÀNOL DE SITUACIÓ DE L’ÀMBIT DEL PROJECTE I LOCALITZACIÓ DELS ELEMENTS PATRIMONIALS.

ANNEX 2: PLÀNOL DE SITUACIÓ DE L’ÀMBIT DEL PROJECTE SUPERPOSAT AL PLÀNOL DEL LEVEL-NIVEL·LÉ (1823-1827)

ANNEX 3: PLÀNOL ORIGINAL DEL REFUGI FRANCESC MAGRIÑÀ. FONS DE LA JUNTA DE DEFENSA PASSIVA DE BARCELONA. ARXIU MUNICIPAL CONTEMPORANI DE BARCELONA.

ANNEX 4: PROPOSTA DE TARIFES ORIENTATIVA PER A ESTUDIS I ANALÍTQUES, FOTOGRAMETRIA I NETEJA, TRACTAMENT I CONSOLIDACIÓ DE MATERIAL MOBLE DE LES INTERVENCIONS ARQUEOLÒGIQUES*

ANNEX 5: PRESCRIPCIONS TÈCNIQUES: DOCUMENTACIÓ DE REFUGIS ANTIAERIS I MINES D’AIGUA. PRESCRIPCIONS DE SEGURETAT I SALUT




**INFORME D’IMPACTE SOBRE EL PATRIMONI ARQUEOLÒGIC
OBRES**

Núm. Informe:	IPAOBR-5022
Data:	17 de novembre de 2025
Pàgina:	9 de 19

ANNEXOS

ANNEX 1: PLÀNOL DE SITUACIÓ DE L'ÀMBIT DEL PROJECTE I LOCALITZACIÓ DELS ELEMENTS PATRIMONIALS.

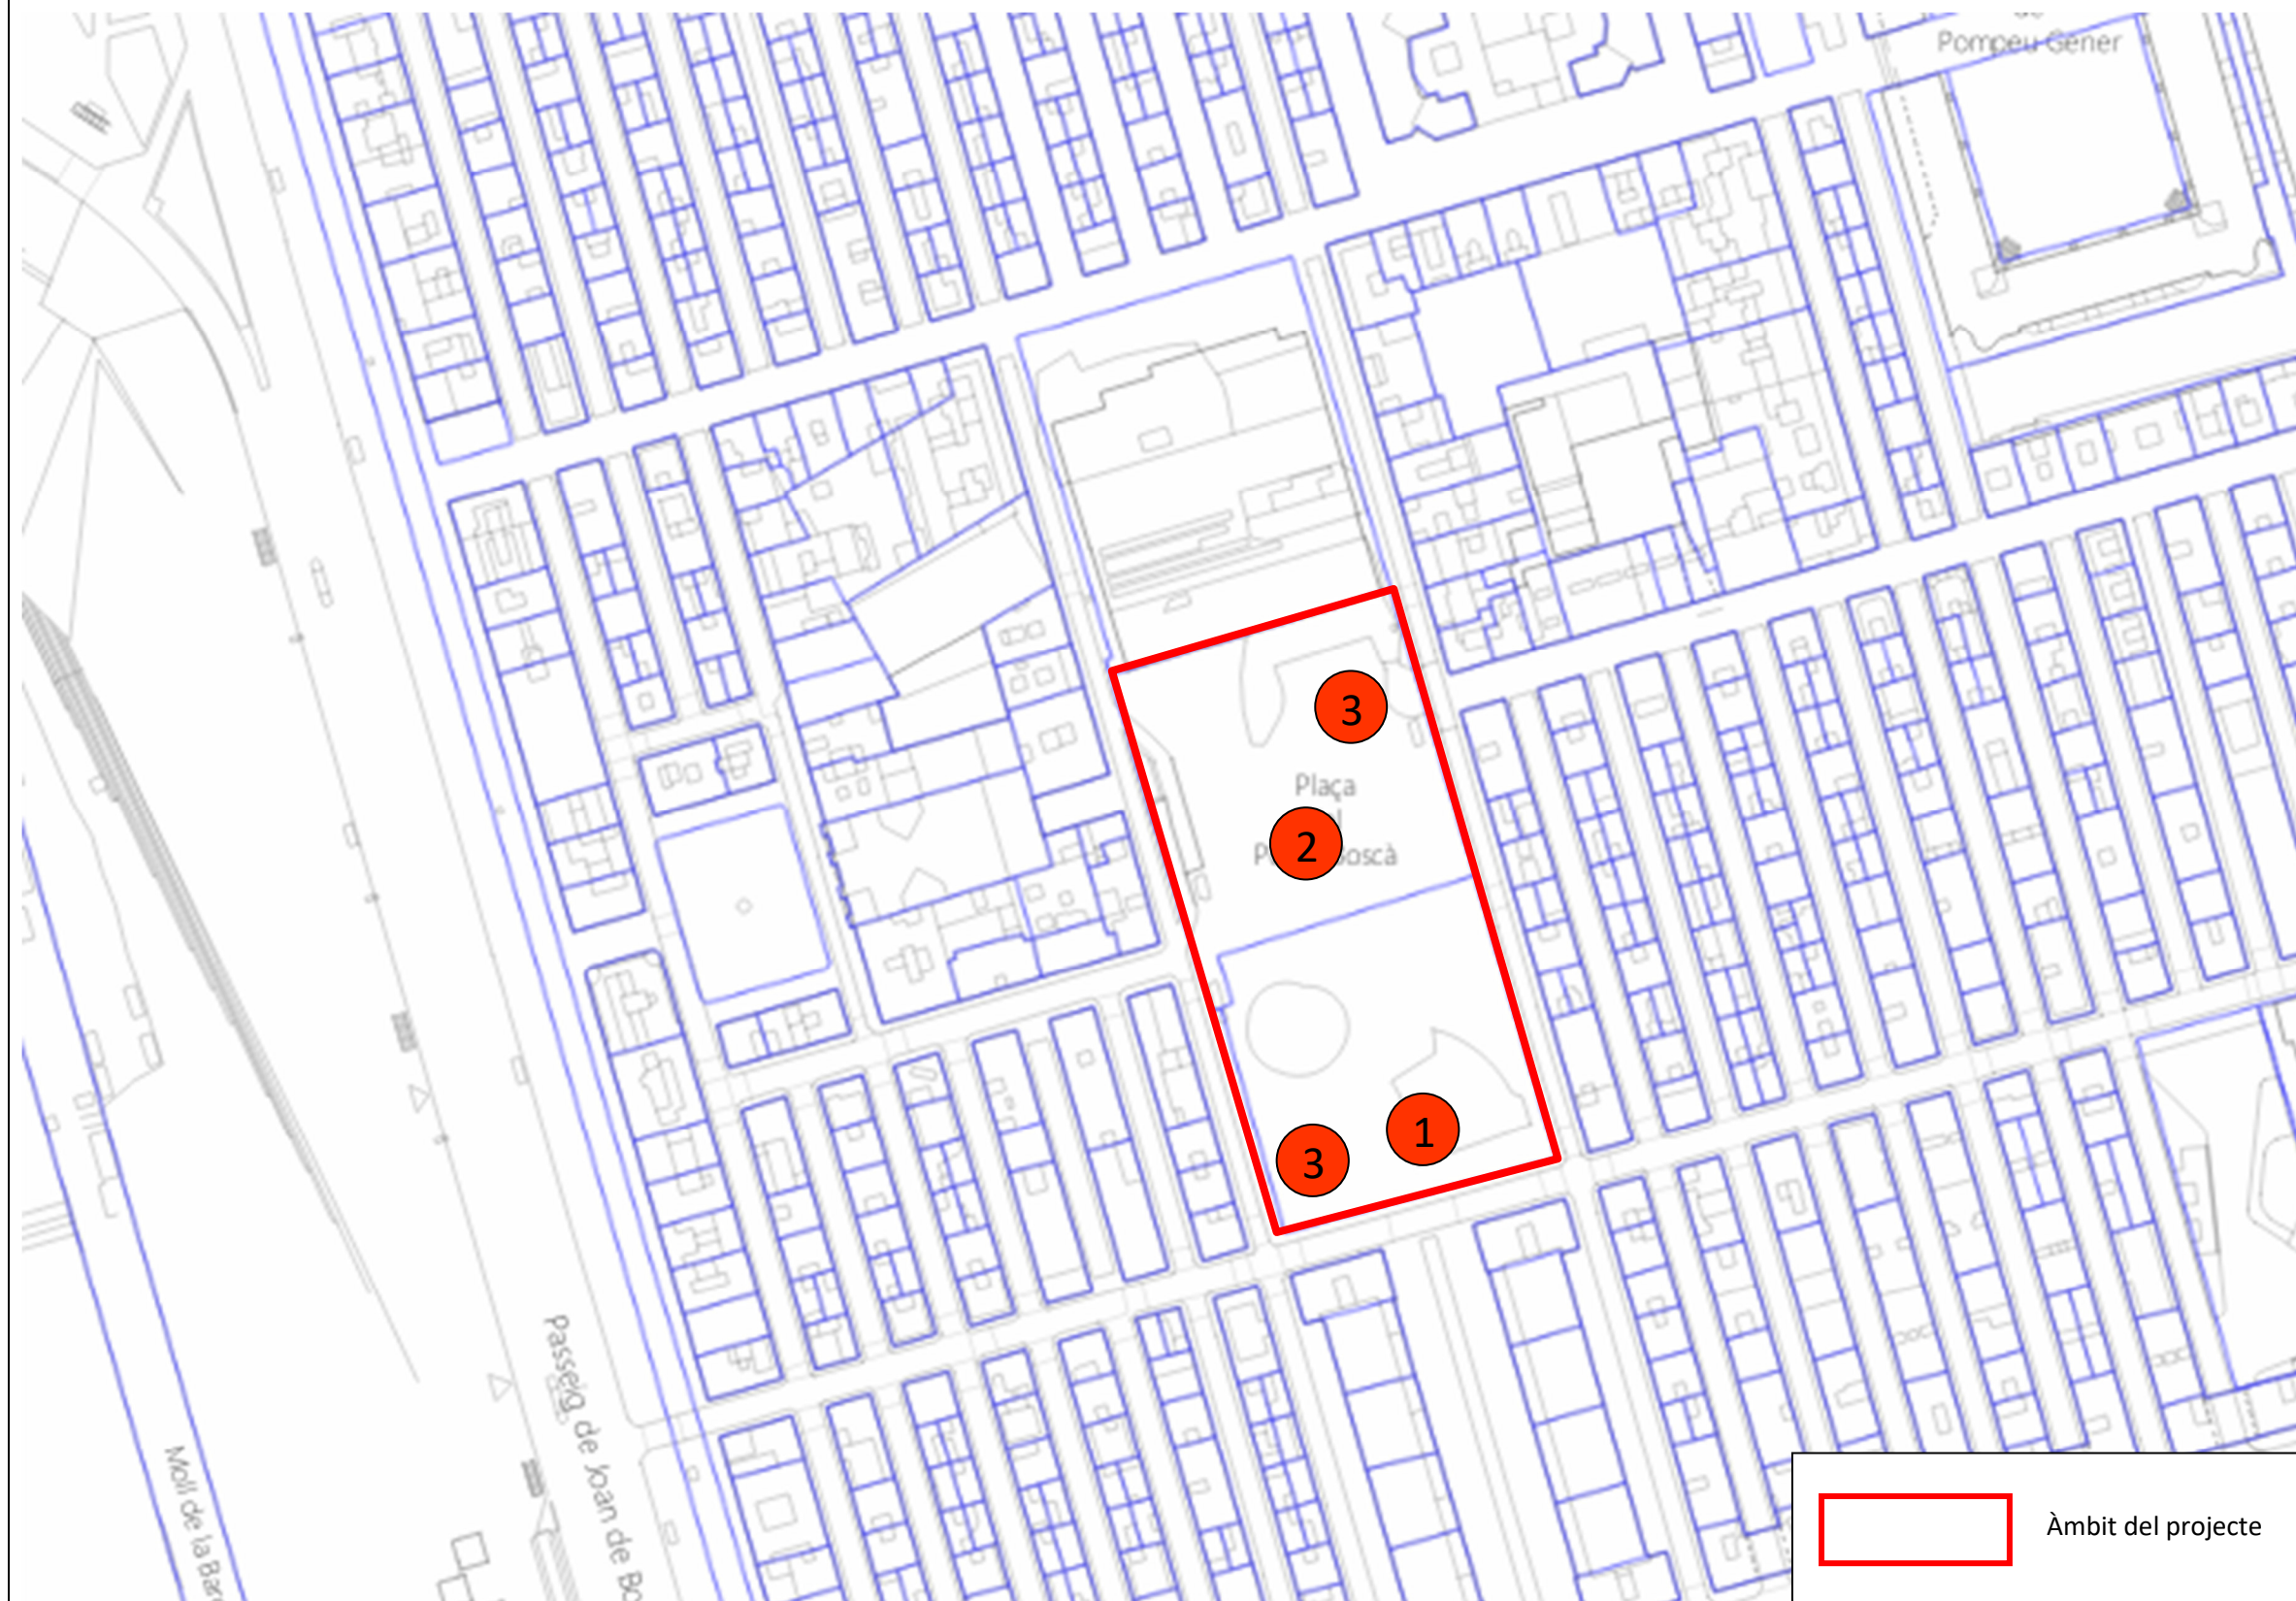

LLEENDA

Llistat d'elements patrimonials:


1. Refugi antiaeri Francesc Magriñà (segle XX)
2. Plaça Poeta Boscà, 2003 (modern-contemporani)
3. Caserna militar de Sant Carles (segle XVIII)

ANNEX 2: PLÀNOL DE SITUACIÓ DE L'ÀMBIT DEL PROJECTE SUPERPOSAT AL PLÀNOL DEL LEVEL-NIVELÉ (1823-1827)



El plànol **Lever-nivelé de la place de Barcelone** (© **Service historique de la Défense**), (1823-1827), que es pot consultar detalladament en línia a <http://betaserver.icgc.cat/bcn1827/>, mostra l'existència durant el primer terç del segle XIX d'estructures a l'àrea d'intervenció. En aquest cas el present projecte afectaria a les restes de l'antiga Caserna de Cavalleria, relacionada amb la Caserna militar de San Carlos, construïda entre el 1764 i el 1779.

ANNEX 3: PLÀNOL ORIGINAL DEL REFUGI FRANCESC MAGRIÑA. FONS DE LA JUNTA DE DEFENSA PASSIVA DE BARCELONA. ARXIU MUNICIPAL CONTEMPORANI DE BARCELONA.

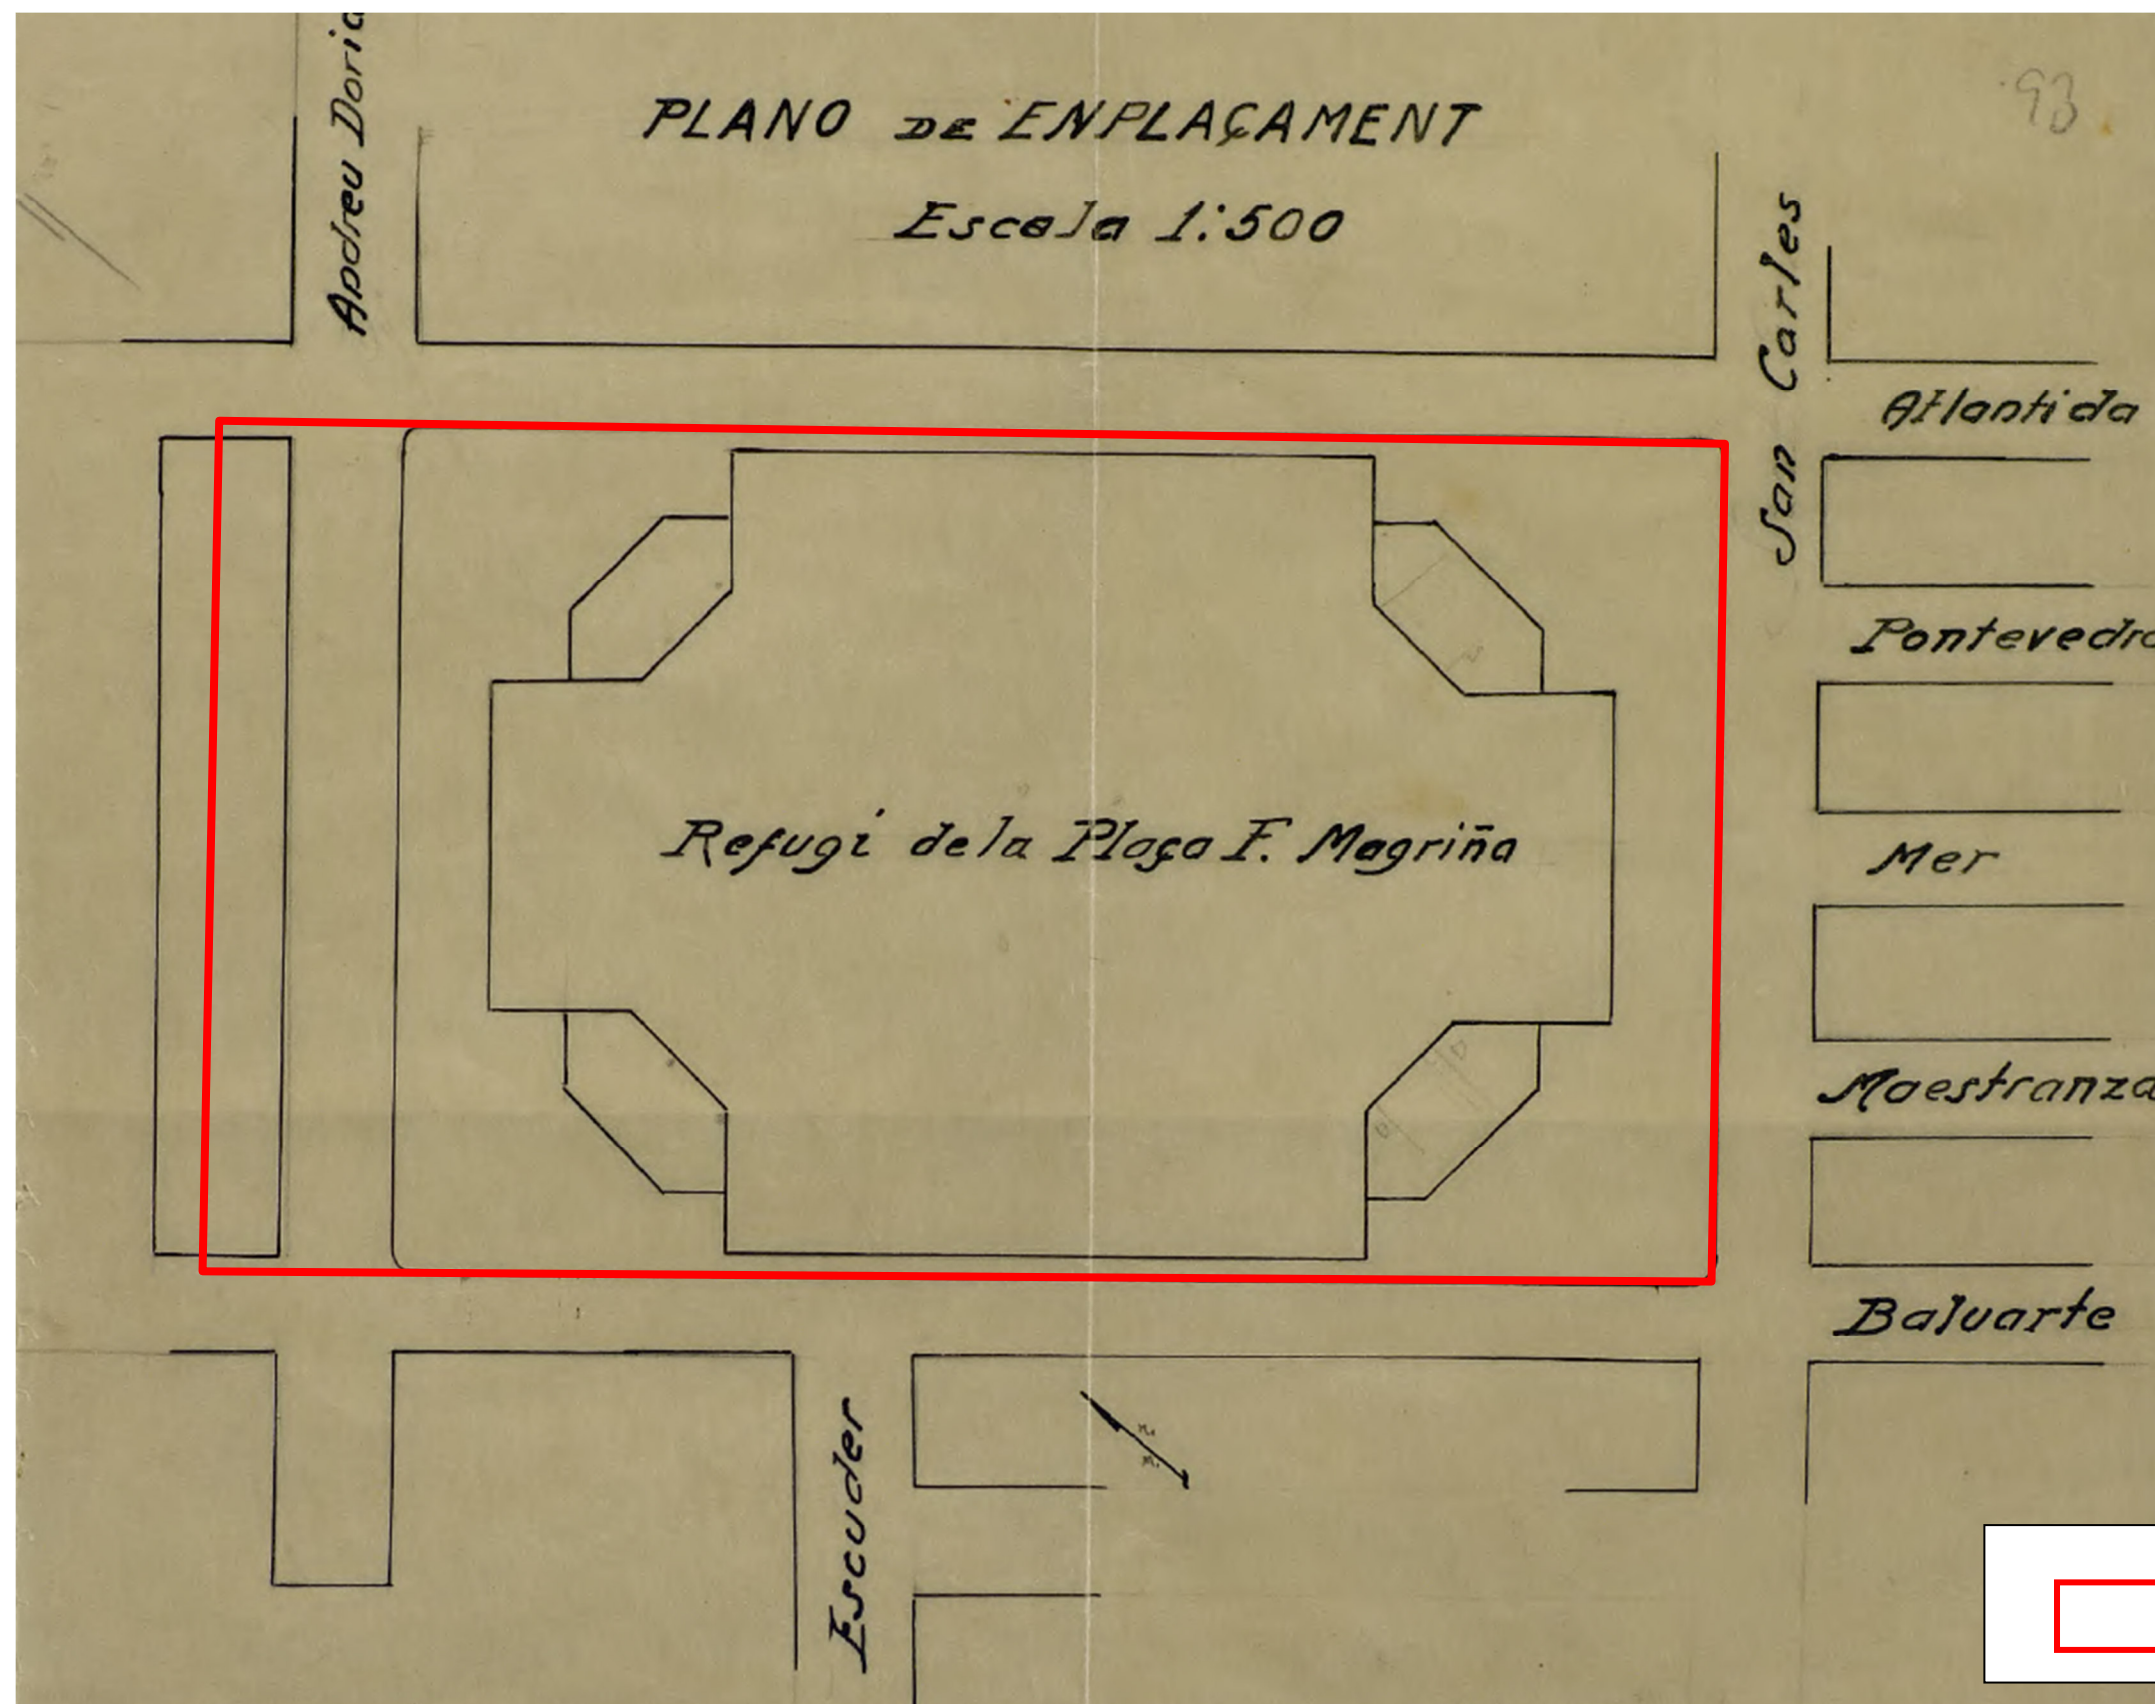

Núm. Informe:	IPAOBR-5022
Data:	17 de novembre de 2025
Pàgina:	13 de 19

ANNEX 4: PROPOSTA DE TARIFES ORIENTATIVA PER A ESTUDIS I ANALÍTQUES, FOTOGRAMETRIA I NETEJA, TRACTAMENT I CONSOLIDACIÓ DE MATERIAL MOBLE I IMMOBLE DE LES INTERVENCIIONS ARQUEOLÒGIQUES

TREBALL DE CAMP

Arqueòleg/arqueòloga director/a	39,00 €/hora
Arqueòleg/arqueòloga de suport	32,00 €/hora
Oficial	27,00 €/hora
Auxiliar de suport	24,50,00 €/hora
Tècnic antropòleg/òloga	32,00 €/hora
Director/a conservació-restauració	39,00 €/hora
Tècnic restauració diplomat	32,00 €/hora
Auxiliar de restauració	24,50 €/hora
Elaboració d'informes i Memòria	39,00 €/hora
(Les hores per a la redacció d'informes i de la memòria corresponen al 50% de les hores de treball de camp)	

ESTUDIS I ANALÍTQUES MÉS FREQUËNTS

- Estudis antropològics (individu complet) 500,00 €
(No inclou treball de camp. Inclou determinació d'edat i sexe, caracterització morfomètrica i paleopatologia, valoració, interpretació i contextualització del conjunt –en cas de diversos individus)
- Anàlisi C14 (1 mostra): 650,00 €

- (inclou enviament de la mostra)
- Anàlisi ADN mitocondrial (1 mostra) 1.100,00€
- Tractament de sediments: flotacions i filtratge (separació de diversos tipus de partícules biològiques (botàniques i zoològiques: llavors i restes carpològiques, restes de carbons, de gasteròpodes, ictiofauna i microfauna). 15,00-20,00 €/hora
- (Retirada de la runa de les flotacions i filtratge 400,00 €/10 m³)
- Estudis paleobiològics 40,00 €/hora
(Restes botàniques i zoològiques: llavors i restes carpològiques, restes de carbons, de gasteròpodes, ictiofauna i microfauna).
- Estudis palinològics 170-230 €/mostra
- Fitolitologia i midons 200-230 €/mostra
- Estudis de fauna 40,00 €/hora
- Anàlisi residus de recipients, canalitzacions... 40,00 €/hora
- Estudi petrogràfic de material lític (determinació, procedència...) 40,00 €/hora
- Estudi tecno-morfològic i determinació taxonòmica de fustes 40,00 €/hora
- Estudi numismàtic 40,00 €/hora

FOTOGRAMETRIA

- Fotogrametria o escàner 3D 1.500,00 €/jornada
(inclou el treball de gabinet)
- Fotogrametria i escàner làser en refugis de la guerra civil espanyola 7.000,00 €

Núm. Informe:	IPAOBR-5022
Data:	17 de novembre de 2025
Pàgina:	14 de 19

(inclou el treball de gabinet)

En el cas dels refugis de la guerra civil s'ha d'incloure un model 3D

A l'hora d'executar l'escàner 3D, així com el lliurament dels resultats, caldrà tenir en compte les següents consideracions:

- Prestar atenció a la contextualització en l'entorn urbà de les restes documentades
- Ritme dens i regular de posicions d'escaneig (no superior a 8 m. entre estacions), que asseguri prou redundància i permeti no deixar buits en les posicions d'escaneig
- Posicionar l'escàner a les interseccions entre trams o estructures, així com en canvis d'orientació
- Il·luminació consistent, evitant tant com sigui possible l'alternança entre zones de claror i fosc. Els models també han de servir per a la difusió i cal poder obtenir textures de qualitat a partir d'ells
- Contemplar la possibilitat d'efectuar cobertura fotogramètrica complementària per detalls d'especial interès.

Conjuntament amb la memòria científica, caldrà entregar també la documentació obtinguda del escaneig 3D, i que a continuació detallem:

- Fitxa tècnica:
 - Data i lloc
 - Empresa i operari
 - Característiques de l'equip emprat:
 - Escàner làser: marca, model i data del darrer calibratge
 - Estació total i/o GPS: marca, model i data de darrer calibratge
- Fitxers originals d'escaneig, sense manipulació
- Model enregistrat i georeferenciat, conforme als següents paràmetres:
 - Format E57

- Sistema de referència ETRS89 UTM 31 N (codi EPSG 25831)
- Fitxers auxiliars de georeferenciació:
 - Croquis de la xarxa de control topogràfica
 - Llistat de punts de control topogràfics amb coordenades en ETRS89 UTM 31 N
 - Representació sintètica de l'estructura documentada a partir de la renderització directa del núvol de punts a escala 1:50 (fitxers digitals, no impresos): Planta zenital i nadiral; Alçats anterior, posterior, dret i esquerra; Seccions significatives

TRACTAMENT, NETEJA I CONSOLIDACIÓ DE MATERIAL ARQUEOLÒGIC MOBLE

Tècnic/a restaurador/a 35,00 €/hora

(amb titulació oficial de grau universitari o equivalent)

TREBALL DE CAMP. TRACTAMENT, NETEJA I CONSOLIDACIÓ DE MATERIAL ARQUEOLÒGIC MOBLE I IMMOBLE

Direcció conservació-restauració 39,00 €/hora

Personal tècnic conservació-restauració 32,00 €/hora

Material fungible (correspon al 5% del pressupost del tècnic i inclou treballs de neteja, tractament i consolidació de material arqueològic)

- Examen amb raigs X 210,00 €
(inclou les radiografies, el revelat i l'informe amb els

resultats. La tarifa pot variar en funció de la mida de cada peça. No inclou el trasllat on es fa la radiografia)

Núm. Informe:	IPAOBR-5022
Data:	17 de novembre de 2025
Pàgina:	15 de 19

Prenent com a base les tarifes proposades per a tècnic/a i auxiliar de conservació-restauració, a la taula de la pàgina següent s'exposen les hores de treball previstes per a cada tipus de material:

Naturalesa del material	Tipus d'objectes	Quantitat	Hores de treball previstes ⁶
Os	Agulles, fitxes de joc, denes, botons	1 peça	10 min
Vidre	Fragments diversos i peces de pasta de vidre	1 frag	5 min
Plom	Plaquetes, indeterminats	1 peça	1 hora*
Bronze	Monedes	1 peça	2-3hores
Bronze	Agulles, aplics, sivelles, didals, indeterminats	1 peça	1 hora*
Ferro	Eines, sivelles, llàntia, cadenetes...	1 peça	6 hores

* Per cada 4 peces, cal comptar 1 hora més per a la documentació de la peça (fitxa de restauració segons el model de l'àrea de conservació-restauració del Servei d'Arqueologia de Barcelona)

Totes aquestes tasques les ha d'executar personal tècnic especialitzat de conservació-restauració.

ALTRES

- Anàlisi de morters.
- Estudis metal·lúrgics: escòries, ferros, bronzes, plom, altres (determinar tipus d'estudis possibles)
- Estudis de dendrocronologia
- Estudis xilològics (taxonomia, tecno-morfològic)
- Anàlisi de tessell·les (pasta vítria, lítiques, ceràmiques...)
- Estudi marbres
- Elements escultòrics i arquitectònics
- Estudi geològic
- Estudis estilístics
- Restauració i consolidació de revestiments amb pintura mural
- Estudi morters
- Estudi pigments
- Estudi composició / restitució

Aquestes analítiques poden variar molt en funció del volum de material estudiat. Es pot agafar com a tarifa mitjana els 40,00 € que s'aplica a la resta d'estudis.

⁶ Aquests càlculs sempre poden variar en funció de les característiques del propi material (volum, estat de conservació...), que pot ser molt divers dins cada conjunt. Com més material hi ha dins cada tipologia, més fàcil és que el temps de dedicació s'apropi més a les hores de treball previstes per a cada tipus d'objecte.

Núm. Informe:	IPAOBR-5022
Data:	17 de novembre de 2025
Pàgina:	16 de 19

ANNEX 5: PRESCRIPCIONS TÈCNIQUES: DOCUMENTACIÓ DE REFUGIS ANTIAERIS I MINES D'AIGUA. PRESCRIPCIONS DE SEGURETAT I SALUT.

SEGURETAT I SALUT

És imprescindible i obligatori que tot el personal que hagi d'accedir a l'interior del refugi antiaeri o mina d'aigua, disposin d'un curs homologat de prevenció de riscos en espais confinats⁷, independentment de la tasca que hagin de realitzar.

Sense aquesta formació específica NO els serà possible accedir a l'interior d'aquests espais per desenvolupar les seves tasques, tal i com estableix la normativa vigent en la matèria (Llei 31/1995 de 8 de Novembre, de Prevenció de Riscos Laborals; Reial Decret 39/1997 de 17 de gener, Reglament dels Serveis de Prevenció). Sense aquesta formació NO PODRÀ OPTAR a aquest encàrrec.

El personal que hagi d'accedir a l'interior del refugi haurà de disposar d'un equip de protecció individual (EPI), així com d'un mesurador de gasos i el pertinent recurs preventiu, a més d'un sistema de comunicació amb l'exterior del refugi.

PRESCRIPCIONS TÈCNIQUES: DOCUMENTACIÓ DE REFUGIS ANTIAERIS

En cas que durant l'execució dels treballs aparegui l'accés a algun dels refugis antiaeris, serà necessari procedir a la seva documentació, per la qual cosa caldrà desenrutar tota la superfície de l'accés i extreure tota la runa i terra que hi hagi abocada fins arribar a l'envà que acostuma a segellar totes les galeries.

Aquests treballs es faran amb mitjans mecànics i manuals, sota la supervisió de l'arqueòleg director, i amb l'ajut d'un mínim de tres auxiliars d'arqueologia o de

tres peons d'obra. En la realització d'aquestes tasques s'haurà d'anar amb prou cura per no afectar la integritat de l'estructura de l'accés. Amb tot, al tractar-se d'un espai confinat, es recomana que sigui una empresa especialitzada qui realitzi aquests treballs, sempre amb el control de la direcció arqueològica.

Quan l'accés estigui buit de runa, i sigui accessible, des del Servei d'Arqueologia de Barcelona es procedirà a contactar amb la Unitat de Subsol dels Mossos d'Esquadra per accedir amb seguretat a l'interior del refugi.

Com que es tracta d'un espai confinat, el primer accés a l'interior del refugi el faran membres de la Unitat de Subsol, que confirmaran la seguretat i estabilitat de l'espai.

En el cas que les condicions de seguretat i estabilitat del refugi ho permetin, es procedirà a documentar les galeries del refugi mitjançant un escàner 3D.

Es procedirà a la documentació tant a nivell fotogràfic, topogràfic i planimètric. S'hauran de documentar tots els elements que conformen el refugi (bancs, cambres, galeries, escales, pous, plafons indicadors, grafitis, inscripcions parietals, etc.), així com procedir a documentar les seccions de diferents trams del propi refugi.

La documentació del refugi s'ha de fer amb un sistema d'escàner que permeti la restitució en 3D de tot aquest conjunt. En la presentació dels resultats caldrà que estiguin georeferenciats, així com contextualitzats amb l'entorn circumdant. Caldrà tenir en compte les consideracions, detallades a continuació.

Pel que fa al material moble que es pugui localitzar a l'interior del refugi, haurà de ser tractat degudament amb la finalitat d'evitar-ne el deteriorament. La despesa econòmica que això comporti anirà a càrrec del promotor de l'obra.

Escàner làser

A l'hora d'executar l'escàner làser en color, així com a l'entrega dels resultats, caldrà tenir en compte les següents consideracions:

⁷ D'acord amb la definició recollida en l'art. 22 bis de l'RD 39/97 (Reglament dels serveis de prevenció), un espai confinat és: "el recinte amb obertures limitades d'entrada i sortida i ventilació natural desfavorable, en el qual poden acumular contaminants tòxics o inflamables o pot haver-hi una atmosfera deficient en oxigen, i que no estigui concebut per a la seva ocupació continuada pels treballadors/es"

Núm. Informe:	IPAOBR-5022
Data:	17 de novembre de 2025
Pàgina:	17 de 19

- Convé prestar atenció a la contextualització en l'entorn urbà de les restes documentades, prenent referències de l'exterior del refugi en els diferents trams del recorregut, amb especial cura a l'entorn dels diferents accessos.
- El ritme de les posicions d'escaneig ha de ser dens i regular (no superior a 2-3 m entre estacions), de manera que assegurí prou redundància i permeti no deixar buits en les posicions d'escaneig.
- L'escàner s'ha de posicionar a les interseccions entre trams o estructures, així com en canvis d'orientació.
- La il·luminació ha de ser consistent, evitant tant com sigui possible l'alternança entre zones de claror i foscor. Els models també han de servir per a la difusió i cal poder obtenir textures de qualitat a partir d'ells. Es prioritzarà una il·luminació blanca homogènia, difusa, sense contrastos ni ombres, a partir de llums LED (focus o tires de llum).
- **S'ha de contemplar la possibilitat d'efectuar cobertura fotogramètrica complementària** per a detalls d'especial interès (grafits, senyalització interna original del refugi, instal·lació elèctrica original, etc).
- **Cal disposar d'un escàner en color que permeti fer fotografies paral·lelament al procés d'escaneig i presa de dades o l'escanejat de textures.** Aquestes fotografies o escanejat de textures seran necessaris per dur a terme la texturització fotorealista del model mallat en format OBJ.
- Pel que fa a l'optimització model 3D (OBJ) cal tenir present que un model 3D en alta resolució pot tenir un nombre de polígons molt elevat i un pes molt gran que en dificulta el seu treball en la majoria d'equips informàtics convencionals així com la seva publicació en línia. Per evitar això, s'ha de tenir en compte:
 - **Simplificar o fer la decimació de la malla:** és a dir, reduir el número de polígons a un rang entre **50.000 i 200.000 cares** en funció de les dimensions del refugi.
 - **Obtenir la textura de color** a partir d'una sola imatge en format .jpg de 8.192 píxels quadrats. En el cas de textures PBR (Physical Base Rendering, Sketchfab), i per tal que el model final

tingui poc pes, es podria utilitzar una textura a 4.096 píxels quadrats o menys, si l'efecte final és adequat.

- **Parar atenció en el post procés i la correcció d'errades.** Caldrà processar i corregir aquells elements aliens al refugi (llums, etc), per tal que no apareguin en el model optimitzat final (OBJ).

Conjuntament amb la memòria científica arqueològica, caldrà entregar també la documentació obtinguda de l'escaneig làser, i que detallem a continuació:

- Fitxa tècnica escàner làser:
 - Nom o número de refugi antiaeri, i codi d'intervenció arqueològica, si s'escau (Codi SABCN)
 - Data i lloc
 - Empresa i operari
 - Característiques de l'equip emprat:
 - Escàner làser: marca, model i data del darrer calibratge
 - Estació total i/o GPS: marca, model i data de darrer calibratge
 - Dades del processat del model 3D i fotogràfic (programa, versió, relació imatges totals i alineades, components creats, punts de control, escalat, textura, altres manipulacions, comentaris, etc.).
 - Dades de l'optimització 3D / Modelat / Edició (programa, versió, processat realitzat, mapes generats, parametrització, altres manipulacions, etc.).
 - Material exportat/arxius generats (model 3D alta resolució: cares, mida textura, pes model, pes textura; model 3D optimitzat: cares, número i mides textures, pes model, pes textures).
- Models 3D enregistrats i georeferenciats, conforme als següents paràmetres:

Núm. Informe:	IPAOBR-5022
Data:	17 de novembre de 2025
Pàgina:	18 de 19

- Arxius del núvol de punts (màster) a màxima resolució i densitat (cada 2mm), amb **informació de color (textures) en format E57**.
- Model mallat a partir del núvol de punts, amb textura fotorealista/fotogràfica HD (a partir de les fotografies en color realitzades durant l'escaneig), en **format OBJ** optimitzat i escalat (**entre 200 i 500MB** per pujar a Sketchfab).
- Aquest model mallat, a més del refugi, també caldrà que inclogui la contextualització de l'entorn urbà on es localitza el dit refugi, amb especial atenció a l'entorn dels diferents accessos.
- Aquest model també haurà d'incloure els detalls d'especial interès realitzats durant la cobertura fotogramètrica complementària.
- El model optimitzat final haurà d'eliminar aquells elements aliens al refugi (llums, etc.) durant el postprocés i correcció d'errades.
- Sistema de referència ETRS89 UTM 31 N (codi EPSG 25831)
- Tots els fitxers originals d'escaneig i arxius (imatges) generats durant el procés de presa de dades. Caldrà arxivar i conservar correctament totes les imatges per futures consultes o processaments de dades amb nous programes.
- Fitxers auxiliars de georeferenciació:
 - Croquis de la xarxa de control topogràfica
 - Llistat de punts de control topogràfics amb coordenades en ETRS89 UTM 31 N
 - Representació gràfica sintètica de l'estructura documentada a partir de la renderització directa del núvol de punts a escala 1:50 (fitxers digitals, no impresos): Planta zenital i nadiral; Alçats anterior, posterior, dret i esquerra; Seccions significatives (format PDF).
 - Plànols en 2D en format DWG

- Memòria descriptiva del treballs d'escaneig en PDF (annex de la memòria científica, que inclourà la fitxa tècnica, etc.)

Fotogrametria

A l'hora d'executar la fotogrametria complementària caldrà tenir en compte les següents consideracions (Protocol Giravolt, Departament de Cultura, Generalitat de Catalunya⁸):

- Càmeres: ús de càmeres reflex o *mirrorless* amb sensors *full frame* (36x24mm). Les òptiques es recomana l'ús d'objectius fixes de 50mm per minimitzar les possibles deformacions. És necessari de trípode i disparador remot, per minimitzar les vibracions i permeten treballar amb temps d'exposició més llargs (ateses les condicions mínimes d'il·luminació existents als refugis).
- Il·luminació: ús de les mateixes consideracions emprades a l'escàner làser.
- Recomanar l'ús del format RAW per fer la fotogrametria.
- El procés de treball ha de ser ordenat i curós, assegurant que totes les imatges siguin consecutives i tinguin un solapament suficient entre cada rotació o moviment de la càmera.
- Processat d'imatges: un pas previ es crear el perfil de color, que permetrà quantificar el desviament i variacions que hi pugui haver entre la realitat i les imatges, en funció de diversos factors (càmera, il·luminació, etc.). Un cop creat el perfil de color es procedirà al revelat digital on s'aplicarà aquest perfil.
- Processament fotogramètric:
 - Orientació de càmeres es procuraran fer alineacions amb la màxima precisió que permeti el programa.


⁸ <https://patrimoni.gencat.cat/ca/giravolt>

Núm. Informe:	IPAOBR-5022
Data:	17 de novembre de 2025
Pàgina:	19 de 19

- Creació de la malla: es seleccionaran els paràmetres de màxima resolució que estiguin disponibles.


Creació de la textura: s'opta per fer una sola imatge en format .jpg de 8.192 x 8.192 píxels, tot i que si es considera necessari es poden combinar múltiples imatges d'aquesta resolució.


W:\OC\IP25131_Foment_PoetaBosca\06PR\Exec\02Plans\01.1_SITUACIÓ.dwg

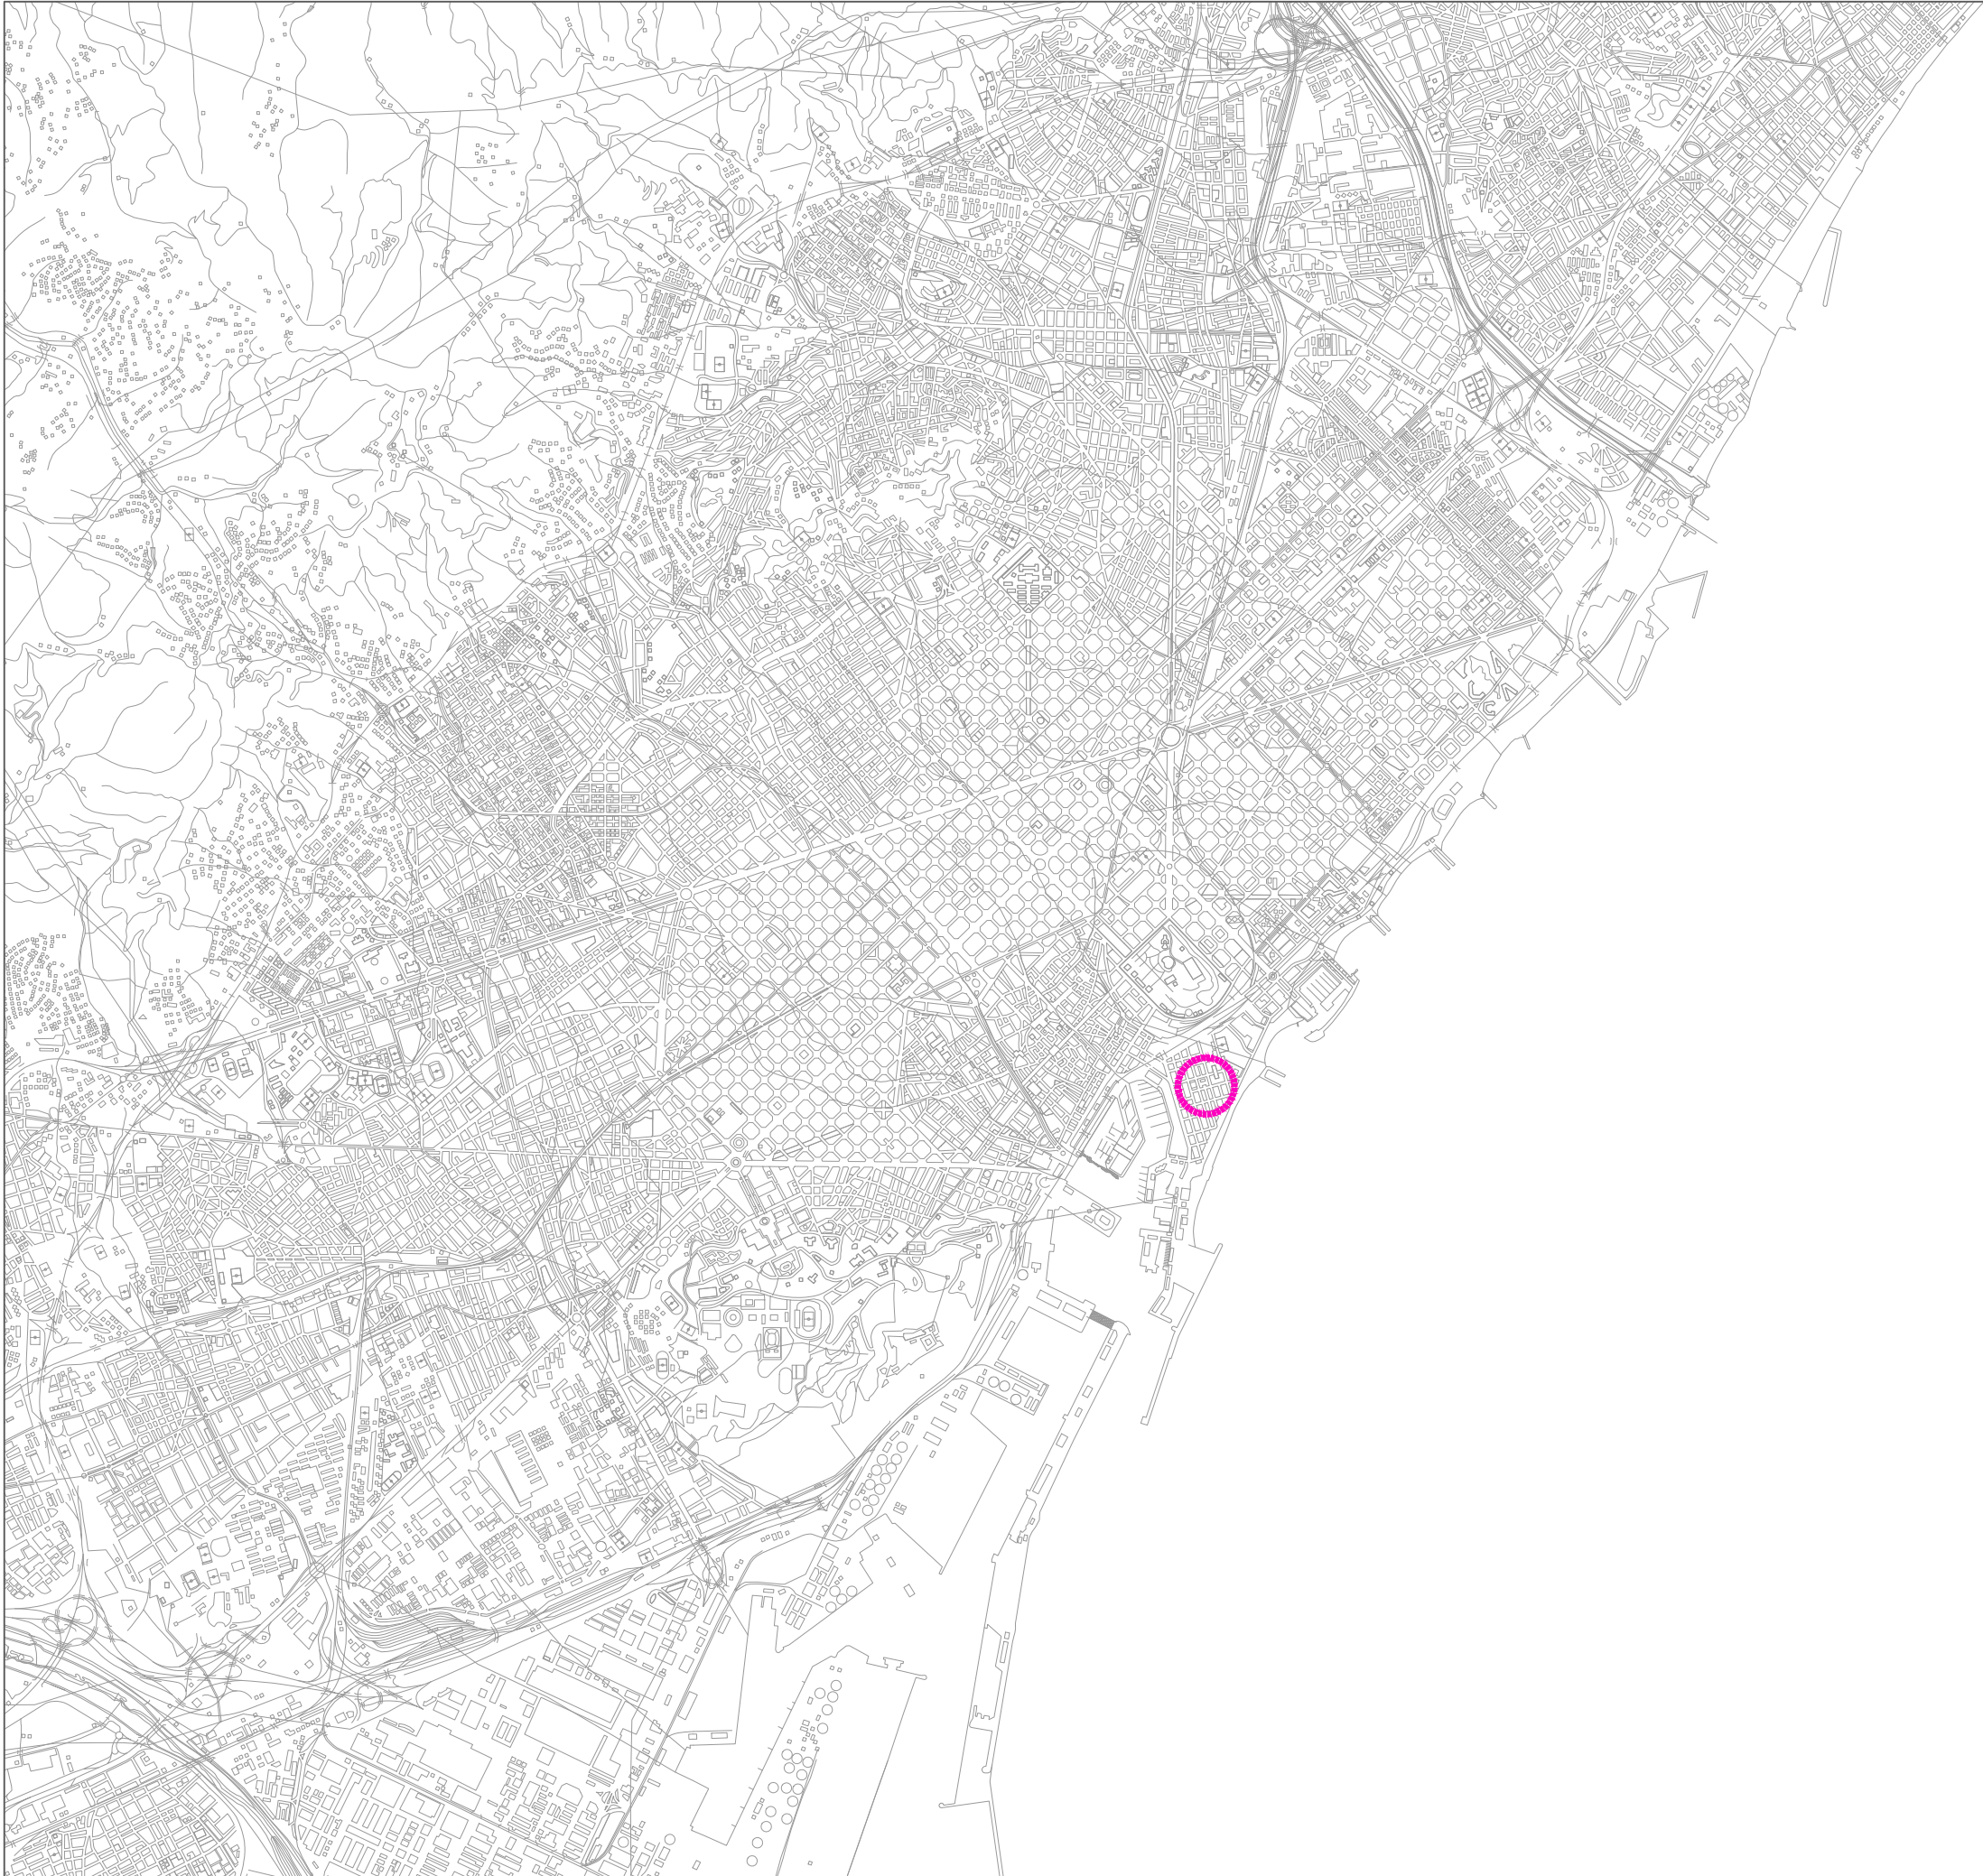

ÍNDEX DE PLÀNOLS	
Nº DE PLÀNOL	TÍTOL
1	INFORMACIÓ
1.1	SITUACIÓ I ÍNDEX
1.2	EMPLAÇAMENT
1.3	PLANEJAMENT
2	ESTAT ACTUAL
2.1	TOPOGRAFIA
2.2	ORTOFOTO
3	PROPOSTA
3.1	PLANTA GENERAL - ÀMBIT 1 I 2
3.2	PLANTA DE SUPERPOSICIÓ
3.3	SECCIONS TIPUS
4	DEFINICIÓ GEOMÈTRICA
4.1	PLANTA DE DEFINICIÓ GEOMÈTRICA I REPLANTEIG
5	FERMS I PAVIMENTS
5.1	PLANTA DE L'ESTAT ACTUAL
5.2	PLANTA D'ENDERROCS
5.3	PLANTA DE NOVA PAVIMENTACIÓ
5.4	DETALLS
6	ACCESSIBILITAT
6.1	PLANTA D'ACCESSIBILITAT
7	ELEMENTS URBANS I JOCS
7.1	PLANTA ESTAT ACTUAL I DESMUNTATGES
7.2	PLANTA PROPOSTA
7.3	DETALLS MOBILIARI
7.4	DETALLS JOCS
7.5	DETALLS ZONA DE REFRESC
7.6	DETALLS FONTS
8	VEGETACIÓ
8.1	ARBRAT EXISTENT
9	XARXA ENLLUMENAT
9.1	PLANTA DE XARXA EXISTENT I AFECCIONS
9.2	PLANTA PROPOSTA
9.3	DETALLS
10	XARXA CLAVEGUERAM
10.1	PLANTA DE XARXA EXISTENT
10.2	PROPOSTA CONNEXIÓ DESGUÀS JOCS I FONT
11	SERVEIS EXISTENTS
11.1	AIGUA POTABLE - AGBAR
11.2	ELECTRICITAT - BT
11.3	ELECTRICITAT - AT/MT
11.4	GAS NATURAL
11.5	TELECOMUNICACIONS
12	ORGANITZACIÓ DE LES OBRES
12.1	ÀMBIT, FASES D'OBRA I CIRCULACIONS - FASE 1
12.2	ÀMBIT, FASES D'OBRA I CIRCULACIONS - FASE 2


W:\OC\IP25131_Foment_PoetaBosca\06P\Exec\02Plans\01.2_Emplaçament.dwg

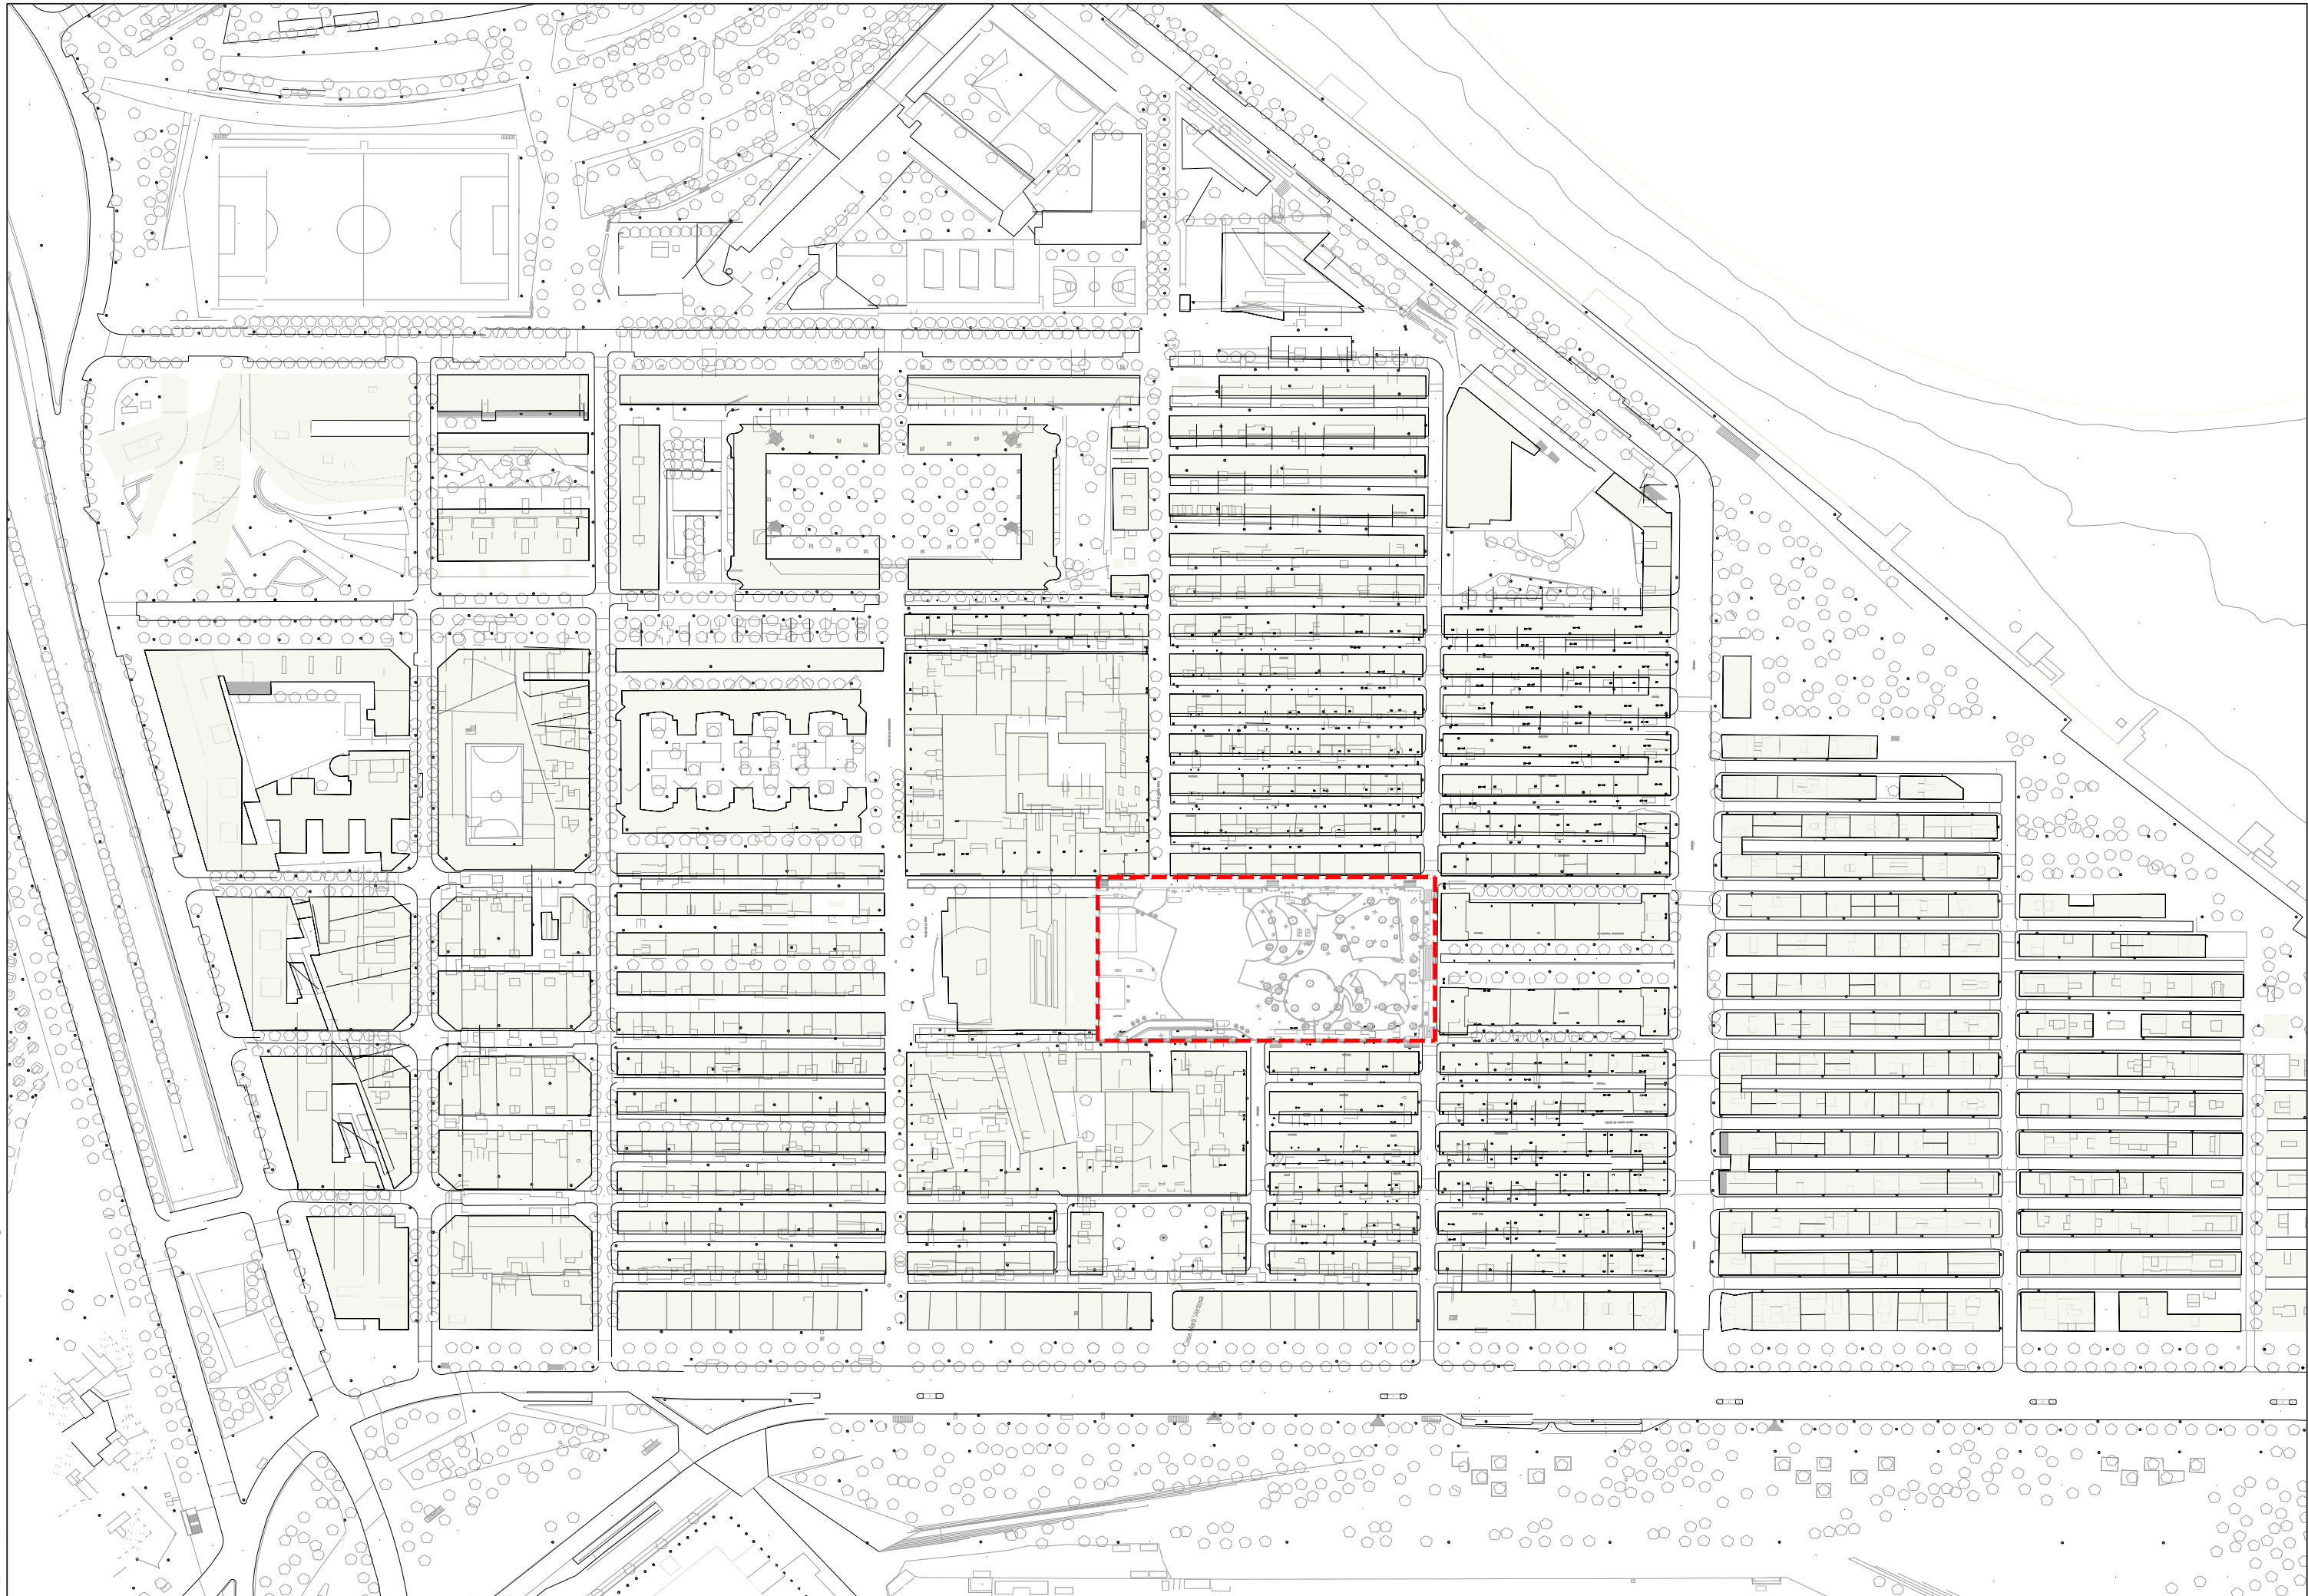

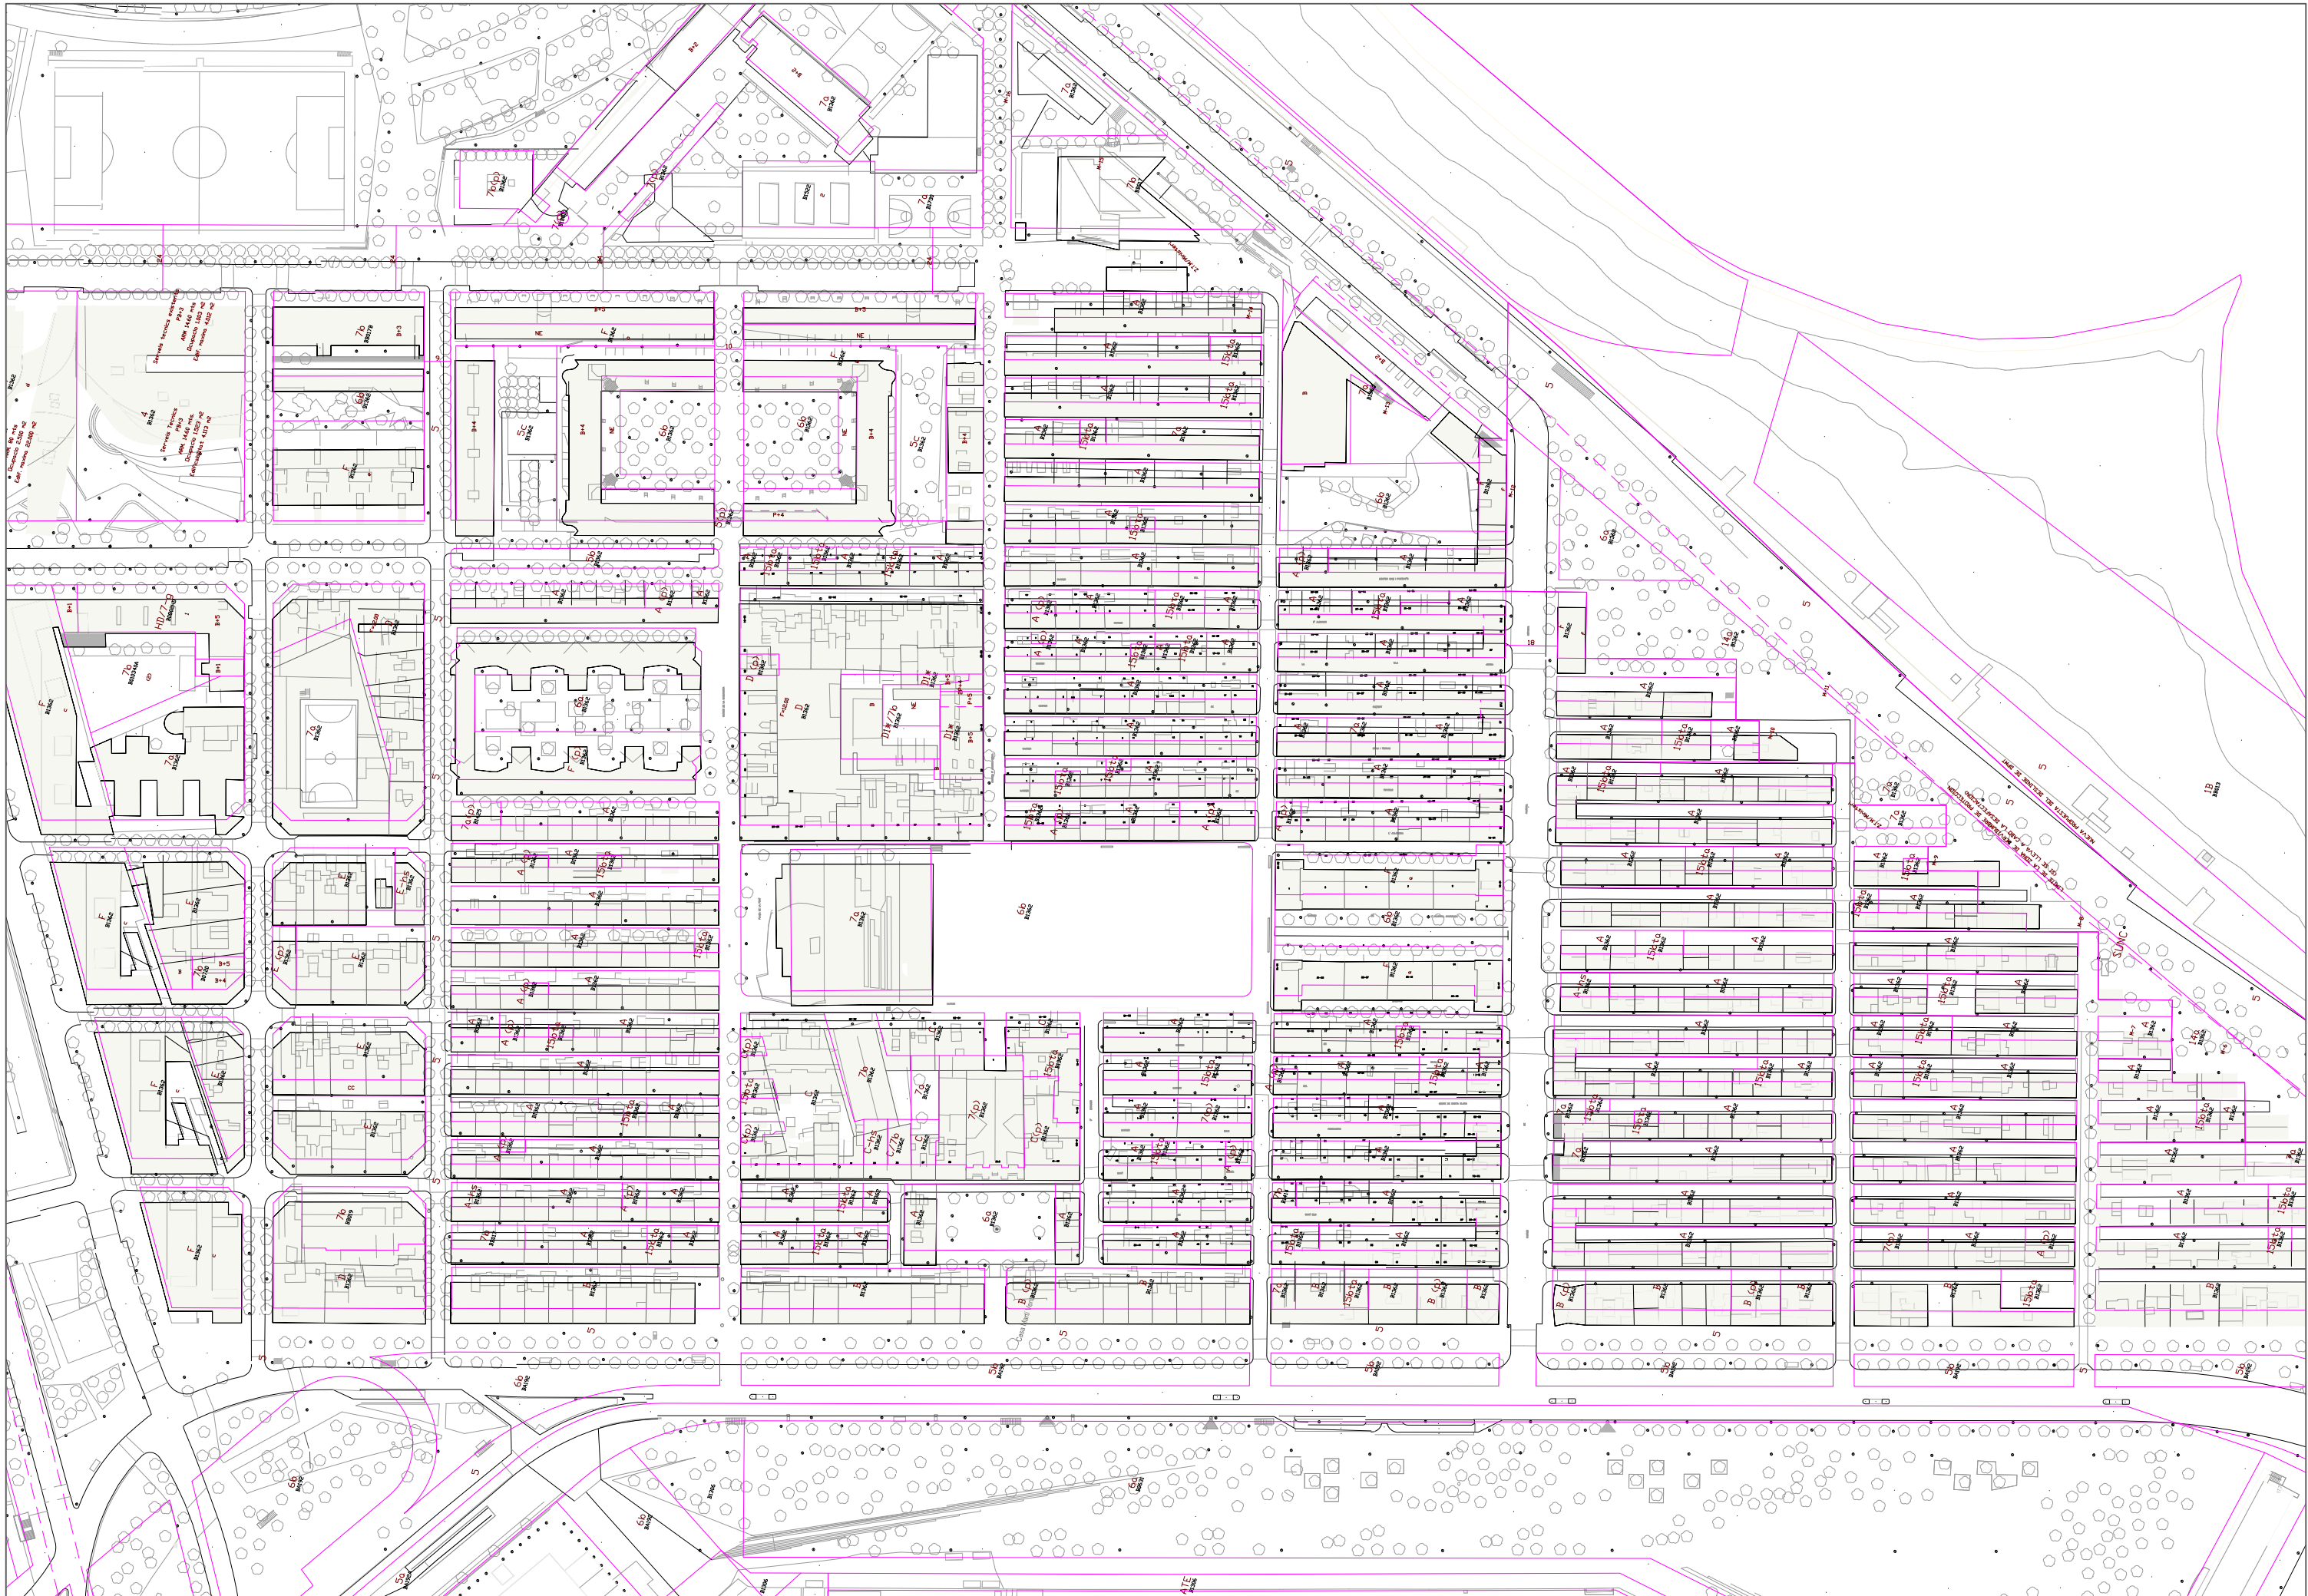




W:\OCIP\25131_Foment_PoetaBosca\06PExec\02Plans\03.1_PROP_PLANTA_A1.dwg

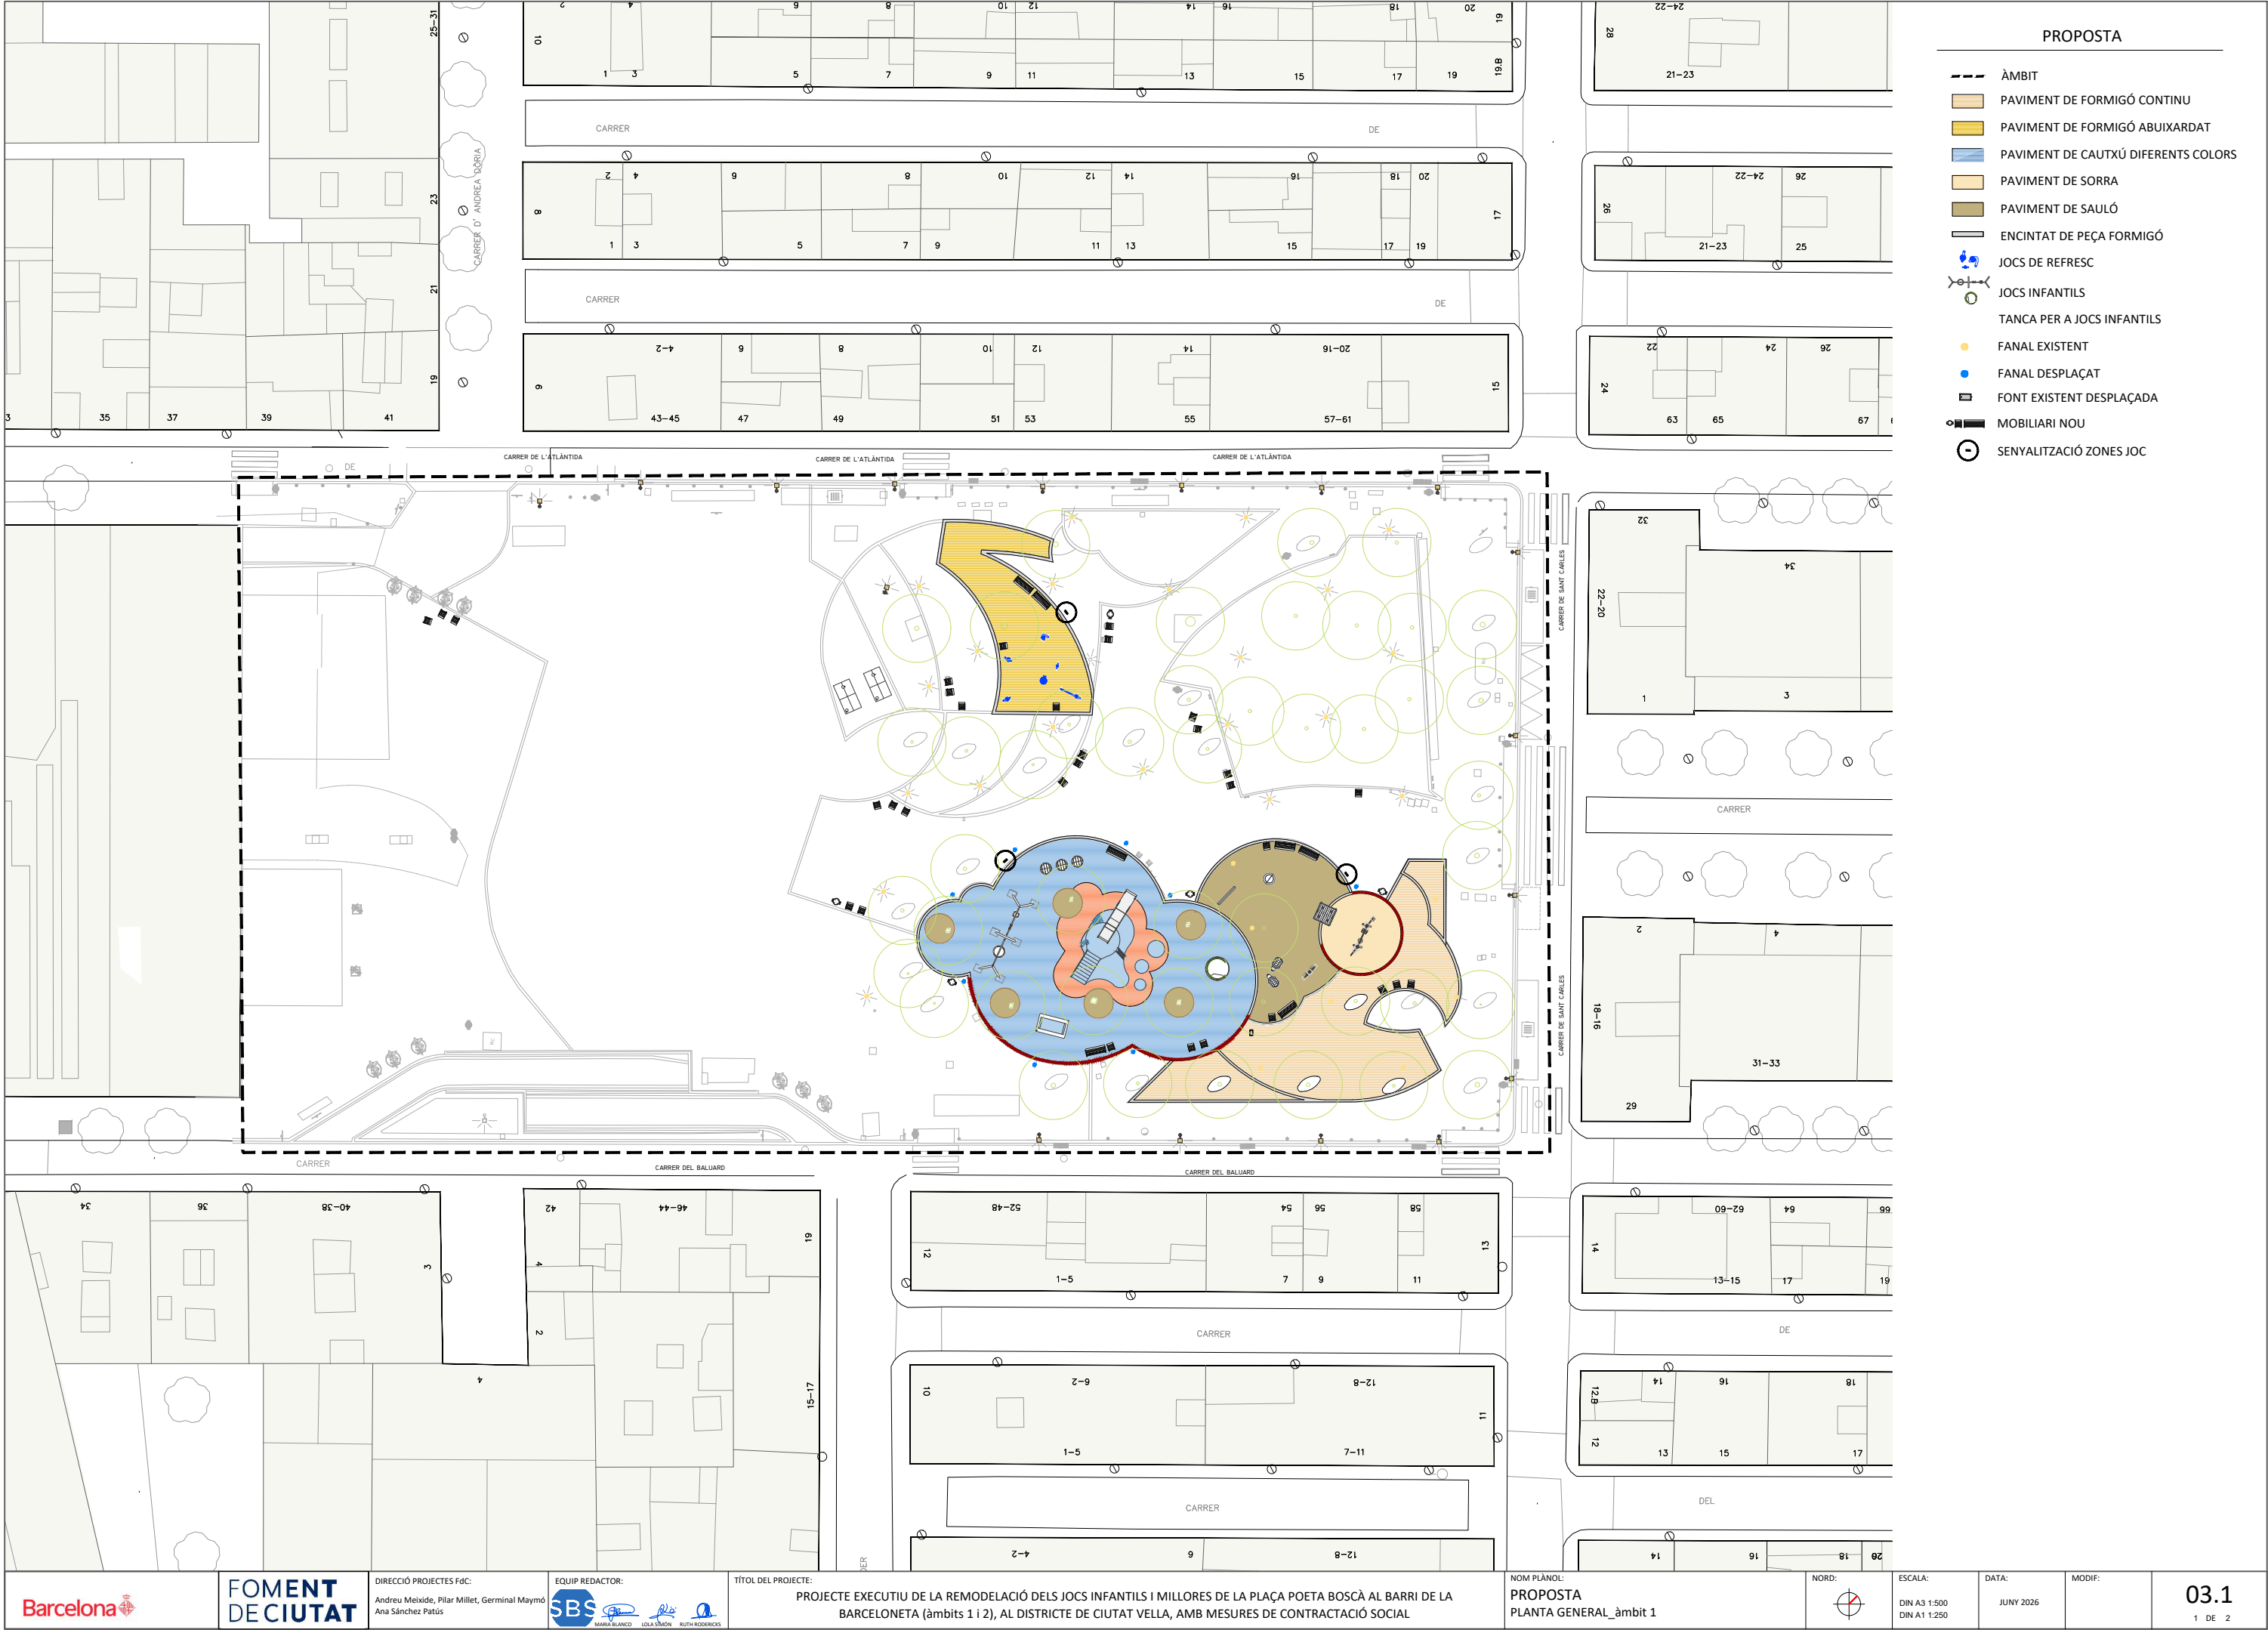

W:\OCIP\25131_Foment_PoetaBosca\06PExec\02Plans\03.1_PROP_PLANTA_A2.dwg

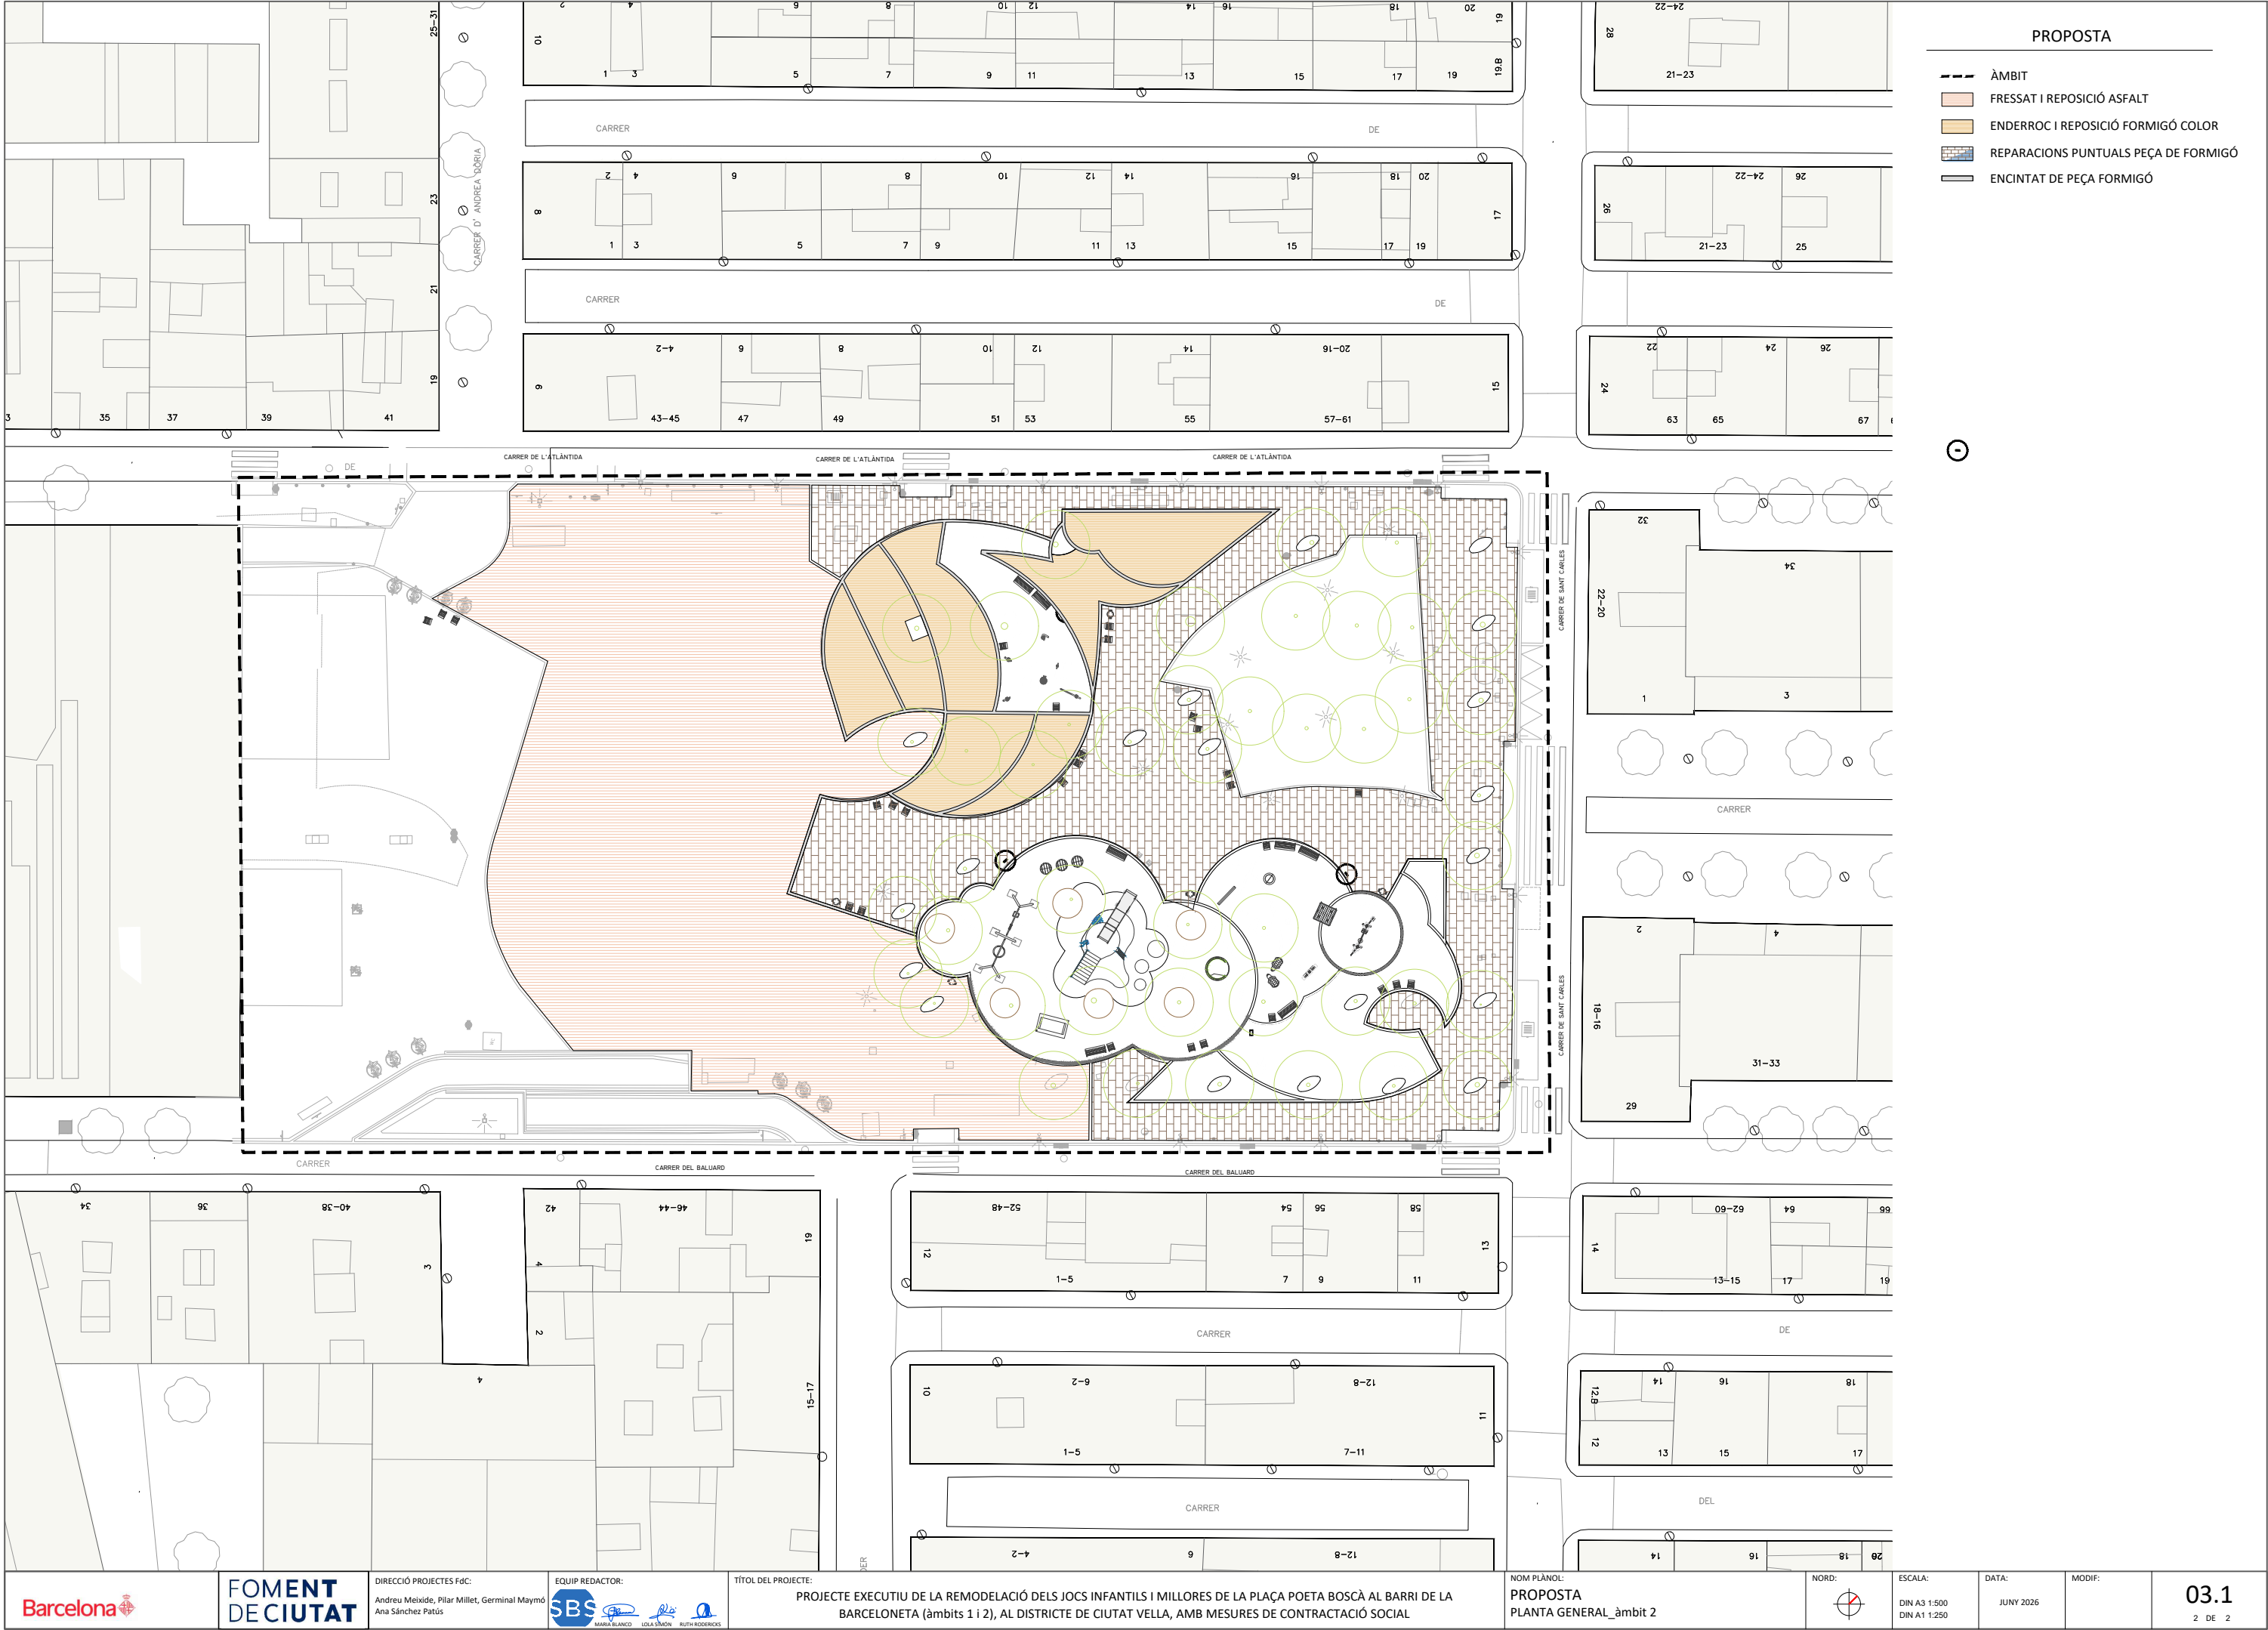


W:\OCIP\25131_Foment_PoetaBoscà\06P\Exec\02Plans\03.2_PROP_SUPERPOSICIÓ.dwg





W:\OC\IP25131_Foment_PoetaBosca\06PrExec\02Plans\03.3_PROP_SECCIONS.dwg

SECCIÓ A-A'

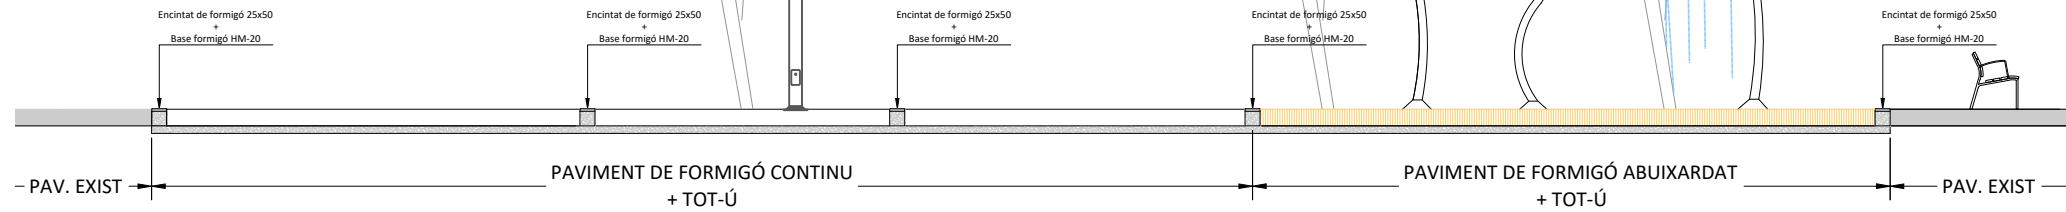


SECCIÓ B-B'

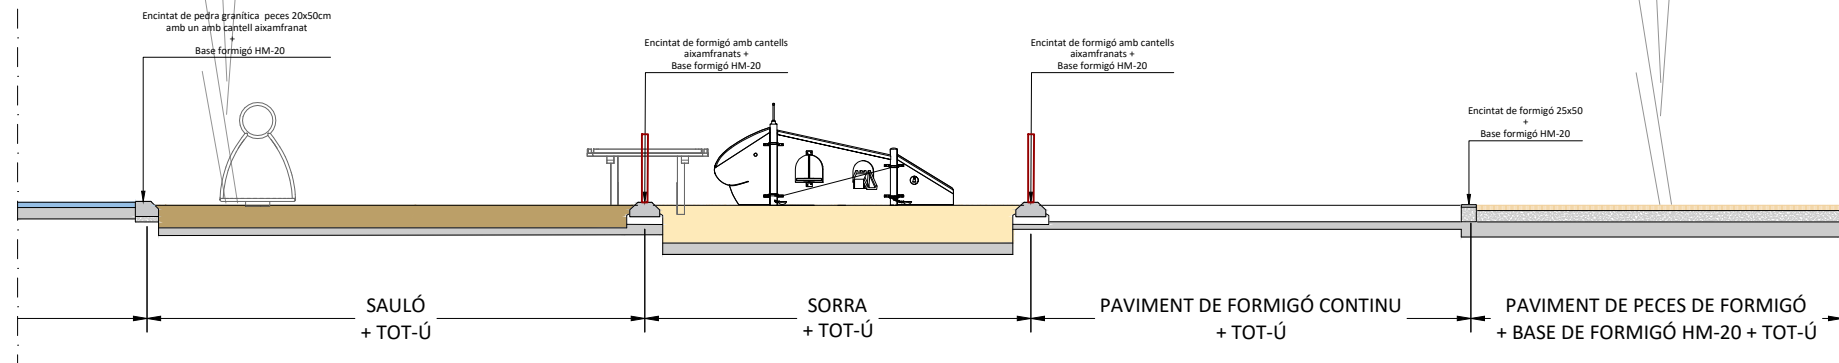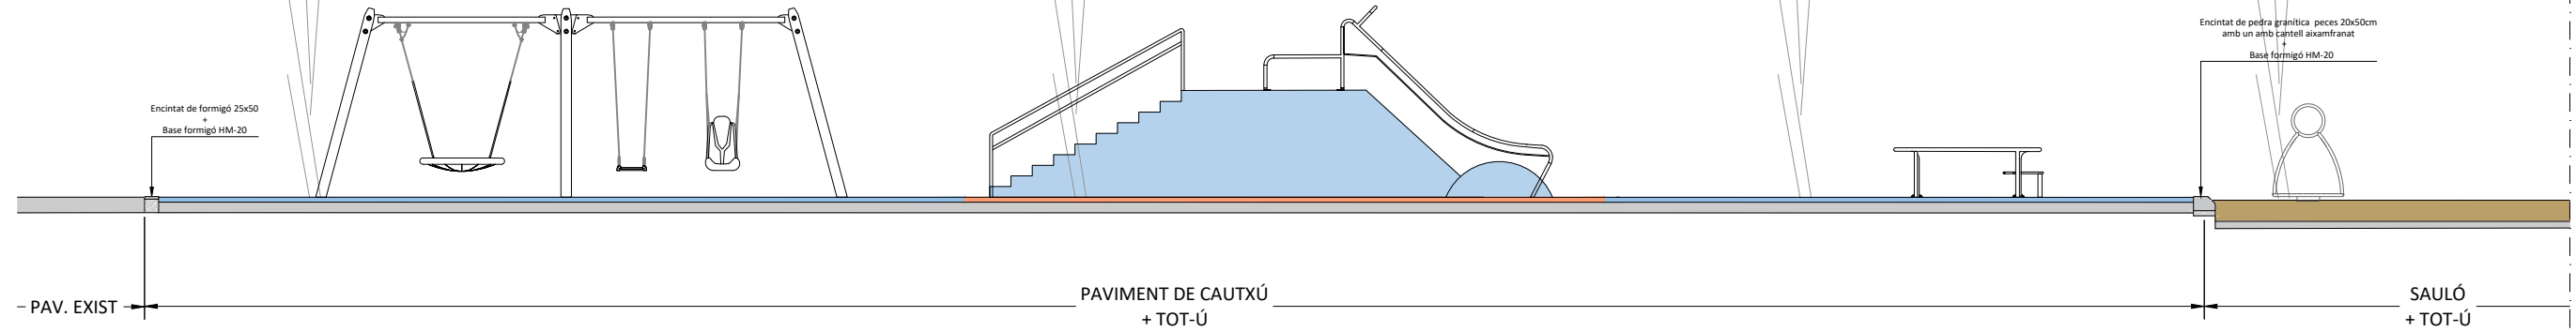


LÍMIT ÀMBIT DEL PROJECTE

CARRER DE SANT CARLES


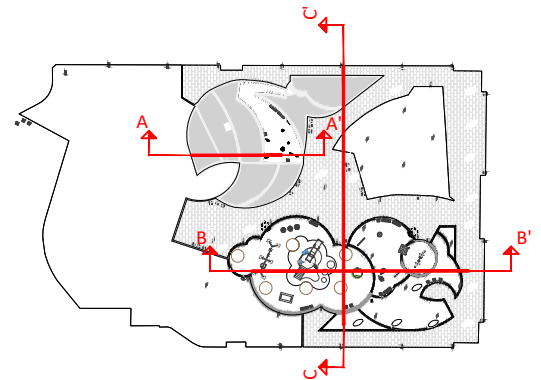


W:\OC\IP25131_Foment_PoetaBosca\06PrExec\02Plans\03.3_PROP_SECCIONS.dwg

LÍMIT ÀMBIT DEL PROJECTE
CARRER DEL BALUARD

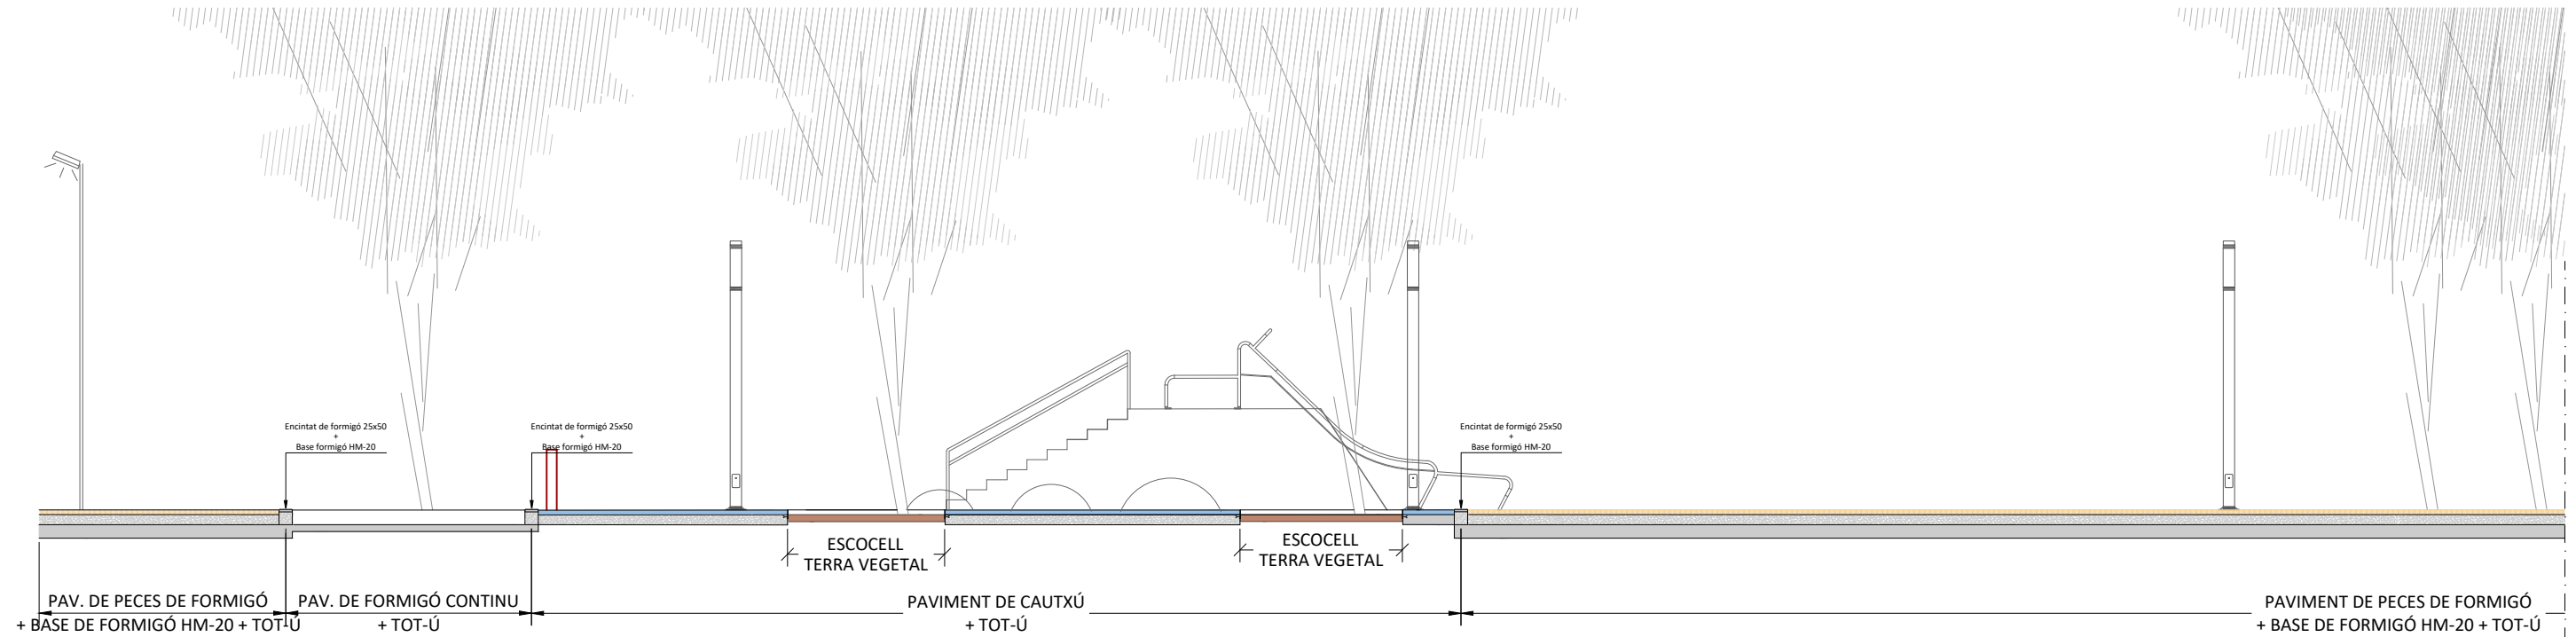


SECCIÓ C-C'

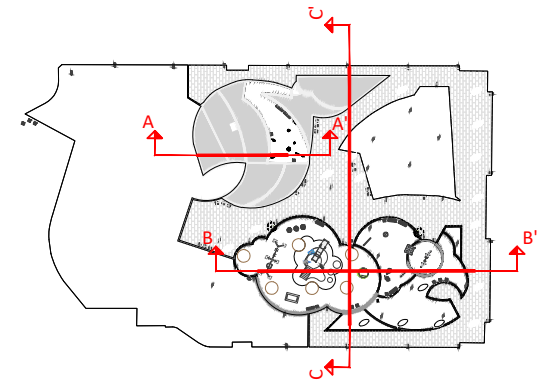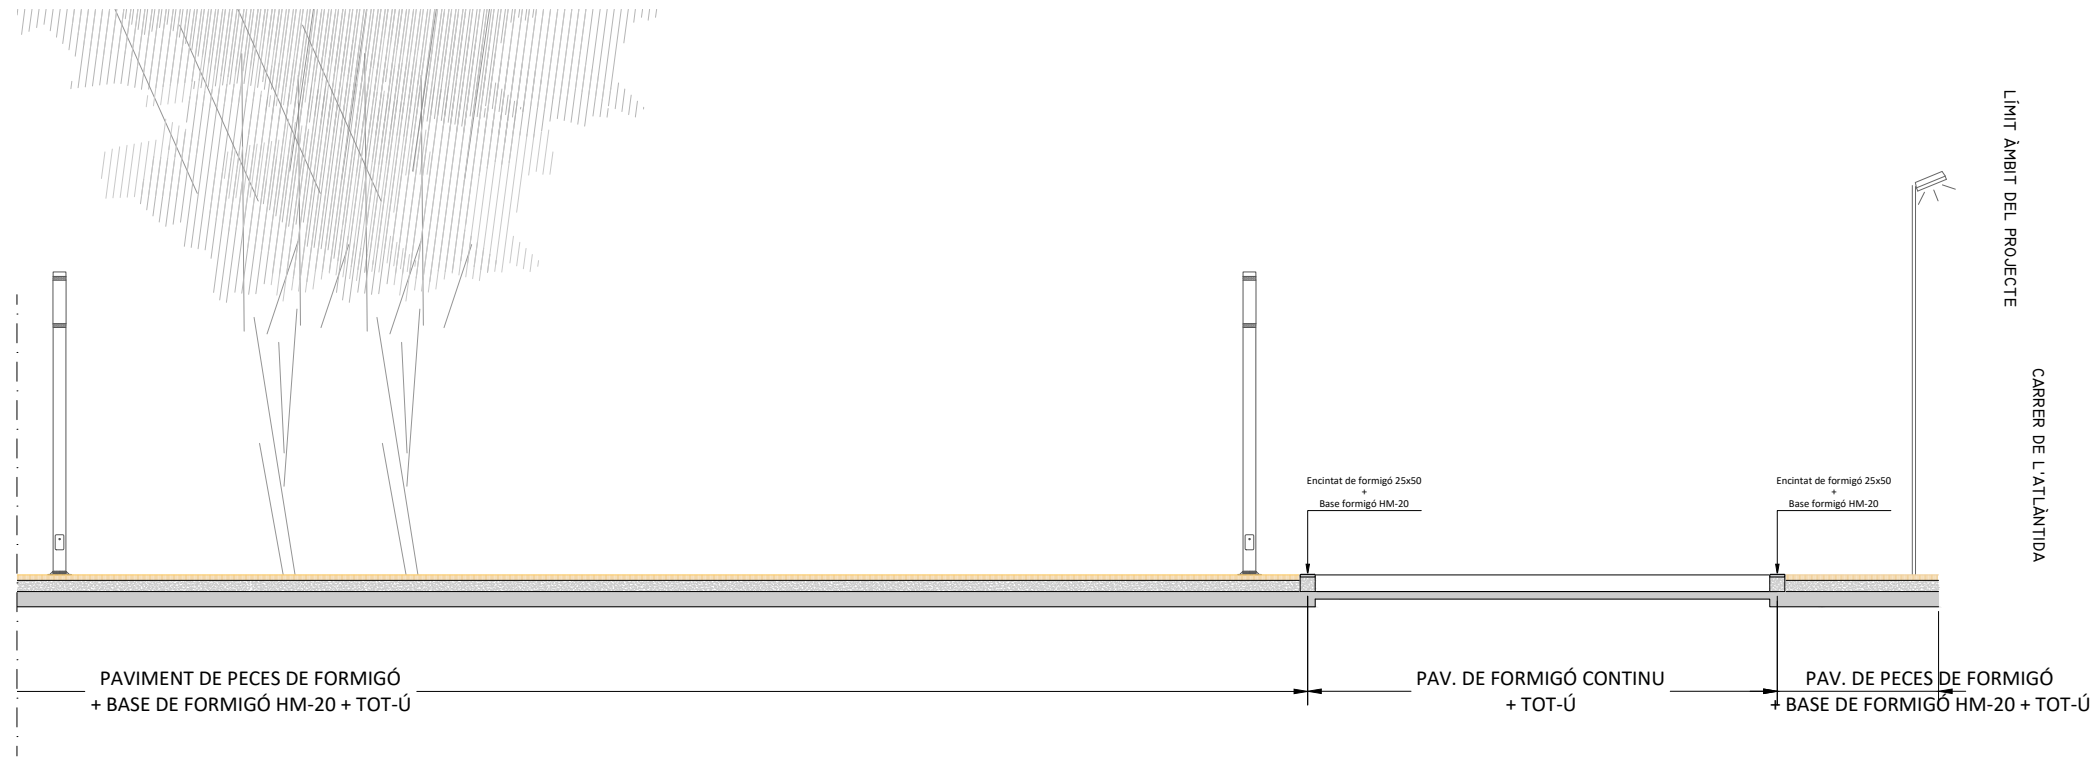

W:\OC\IP25131_Foment_PoetaBosca\06PrExec\02Plans\04_1_DEF_GEOM.dwg

QUADRE DE COORDENADES
JOCS

PUNT	X	Y
1	432243.569	4581218.958
2	432240.866	4581221.313
3	432241.537	4581217.058
4	432239.95	4581217.866
5	432237.519	4581220.461
6	432239.445	4581214.71
7	432224.235	4581213.05
8	432224.921	4581211.796
9	432225.589	4581210.576
10	432221.21	4581215.191
11	432219.64	4581206.514
12	432214.19	4581216.231
13	432211.926	4581209.981
14	432210.415	4581207.328
15	432220.037	4581196.169
16	432226.411	4581197.188
17	432228.868	4581194.007
18	432228.124	4581189.106
19	432226.414	4581187.828
20	432228.321	4581184.232
21	432224.576	4581185.231
22	432222.08	4581187.833
23	432221.543	4581190.31
24	432219.095	4581189.924
25	432220.229	4581202.003
26	432218.367	4581202.577
27	432216.797	4581202.267
28	432224.353	4581205.233
29	432215.601	4581207.602
30	432234.361	4581235.408
31	432232.291	4581233.664
32	432237.096	4581232.023
33	432235.026	4581230.278

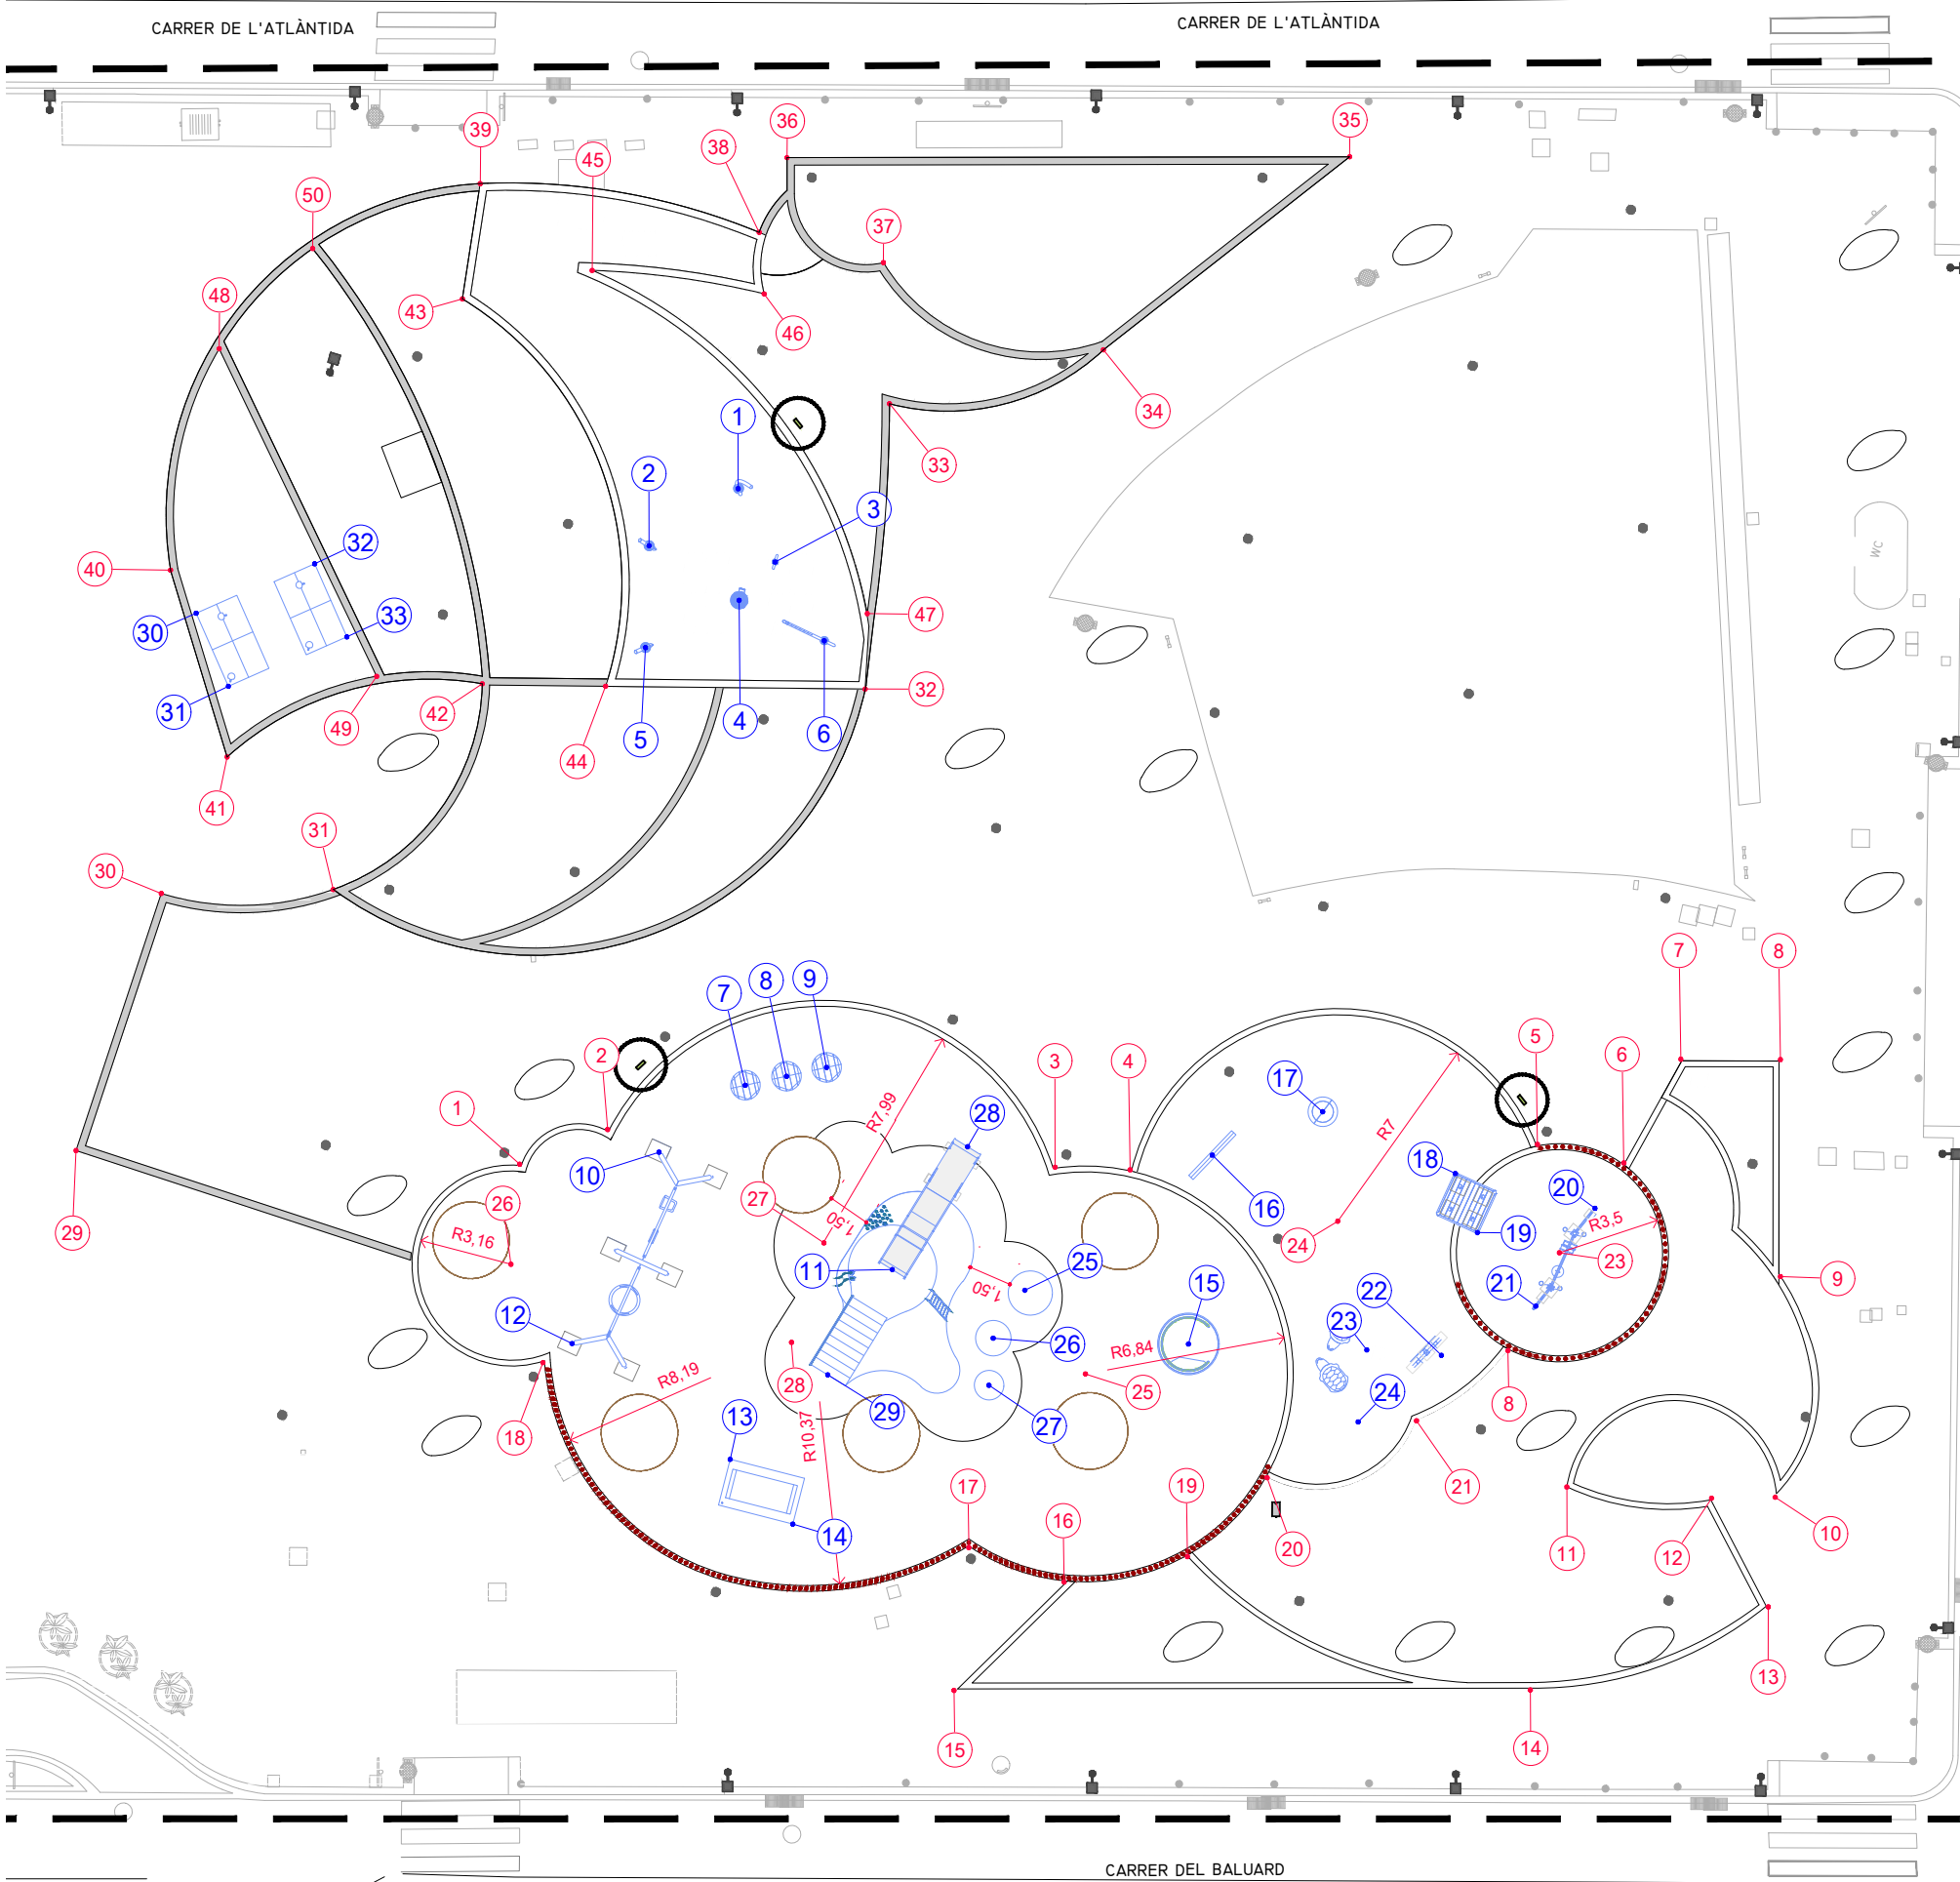

QUADRE DE COORDENADES
ÀMBIT

PUNT	X	Y
1	432219.521	4581219.641
2	432221.485	4581217.108
3	432224.519	4581202.191
4	432225.15	4581199.726
5	432229.853	4581186.714
6	432230.072	4581183.728
7	432233.985	4581182.858
8	432234.933	4581179.617
9	432227.867	4581177.55
10	432220.641	4581175.621
11	432219.213	4581182.27
12	432220.002	4581177.682
13	432217.008	4581174.802
14	432212.041	4581181.754
15	432206.54	4581200.499
16	432211.113	4581197.951
17	432211.329	4581201.377
18	432213.288	4581216.994
19	432213.113	4581194.179
20	432216.438	4581192.338
21	432219.715	4581188.02
22	432222.866	4581185.712
23	432226.538	4581184.969
24	432225.452	4581192.48
25	432218.082	4581199.23
26	432216.182	4581218.97
27	432219.857	4581209.01
28	432216.327	4581209.105
29	432215.742	4581234.204
30	432224.914	4581233.877
31	432226.579	4581228.035
32	432238.263	4581212.921
33	432247.774	4581214.842
34	432251.563	4581208.396
35	432260.187	4581202.222
36	432254.83	4581220.528
37	432252.304	4581216.384
38	432252.106	4581220.716
39	432251.038	4581230.254
40	432235.518	4581236.653
41	432229.978	4581233.033
42	432234.787	4581225.43
43	432247.117	4581229.738
44	432235.882	4581221.393
45	432249.278	4581225.786
46	432250.152	4581219.967
47	432240.736	4581213.569
48	432243.181	4581237.176
49	432234.025	4581228.936
50	432247.33	4581235.088


W:\OCIP\25131_Foment_PoetaBosca\06PExec\02Plans\05.1_PAV_ESTAT ACTUAL.dwg



PAVIMENTS - ESTAT ACTUAL

- ÀMBIT
- PAVIMENT ASFÀLTIC
- PAVIMENT FORMIGÓ
- PAVIMENT PECES DE FORMIGÓ
- PAVIMENT CAUTXU
- PARTERRE EXISTENT
- ESCOCELLS


W:\OC\IP25131_Foment_PoetaBosca\06PExec\02Plans\05.2_PAV_ENDERROCS.dwg

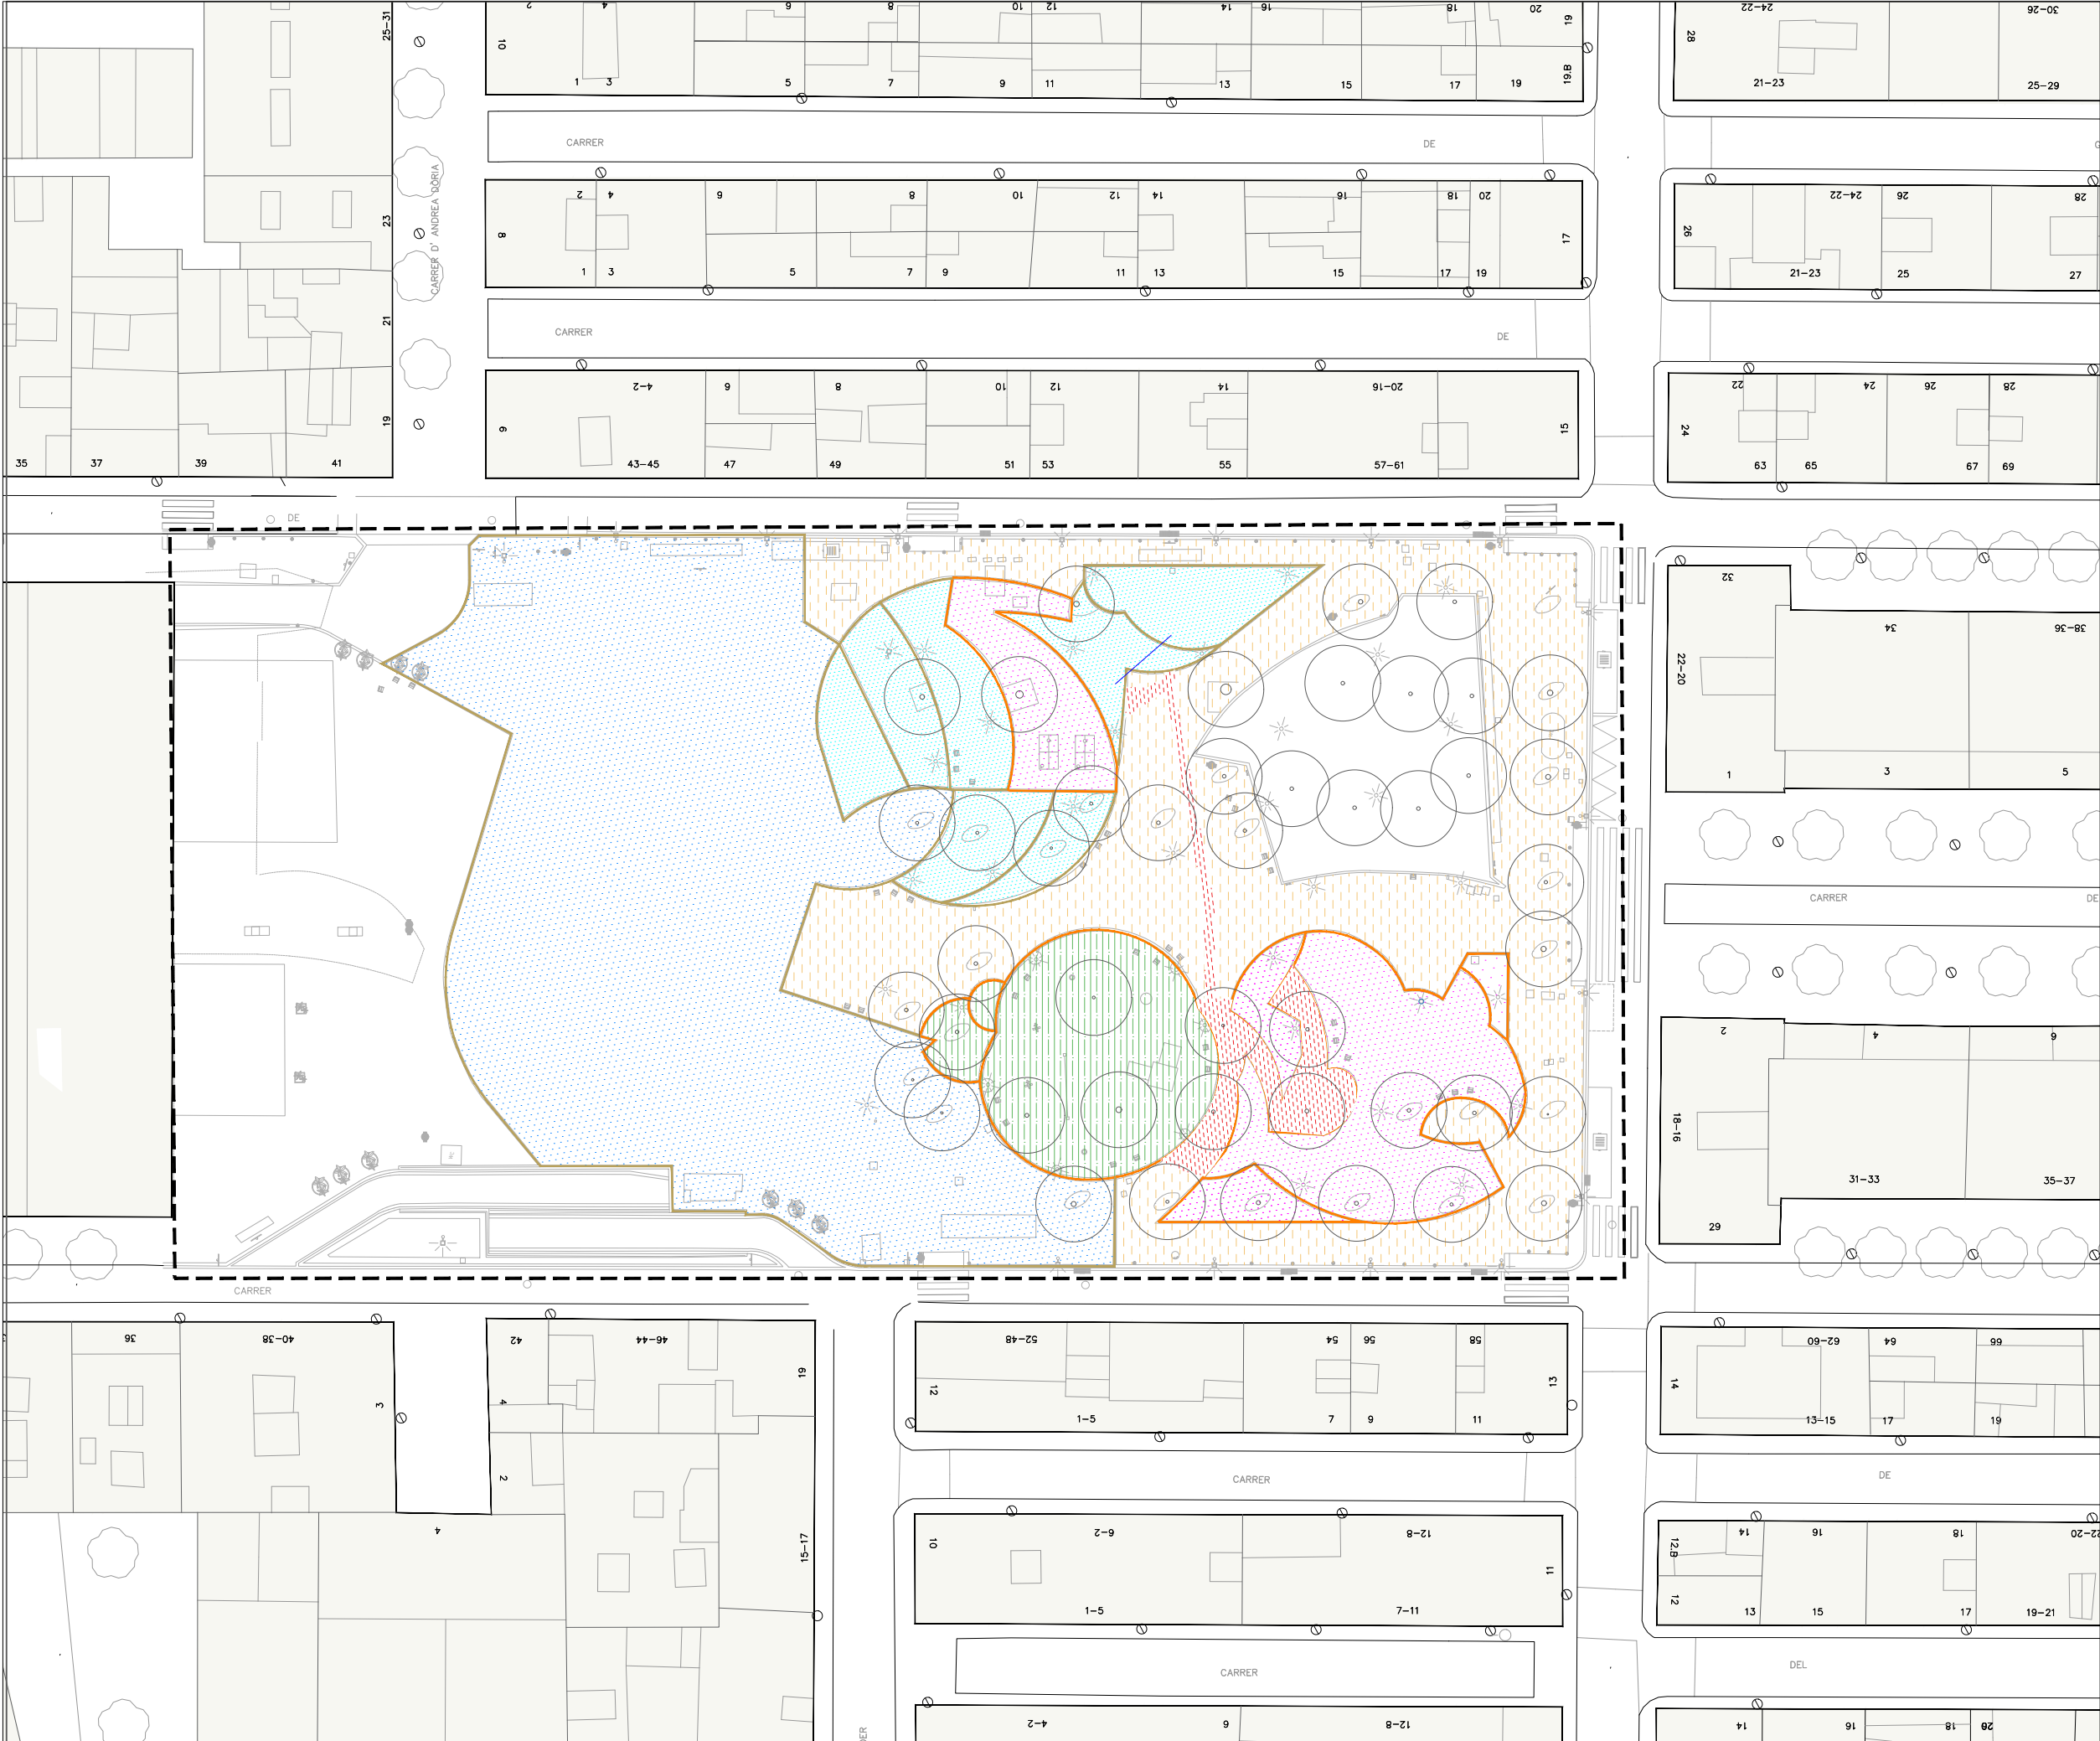

PAVIMENTS - AFECTACIONS


- ÀMBIT
- ÀMBIT I
- DEMOLICIÓ PAVIMENT FORMIGÓ
 - RETIRADA PAVIMENT CAUTXU
 - DEMOLICIÓ PAVIMENT PECES FORMIGÓ
 - DEMOLICIÓ ENCINTAT
- ÀMBIT II
- RETIRADA DE PAVIMENT ASFÀLTIC
 - RETIRADA PAVIMENT FORMIGÓ
 - REPARACIÓ PUNTUAL PAVIMENT LLAMBORDÍ
 - DEMOLICIÓ ENCINTAT

W:\OC\IP25131_Foment_PoetaBosca\06PrExec\02Plans\05.3_PAV_PROPOSTA.dwg

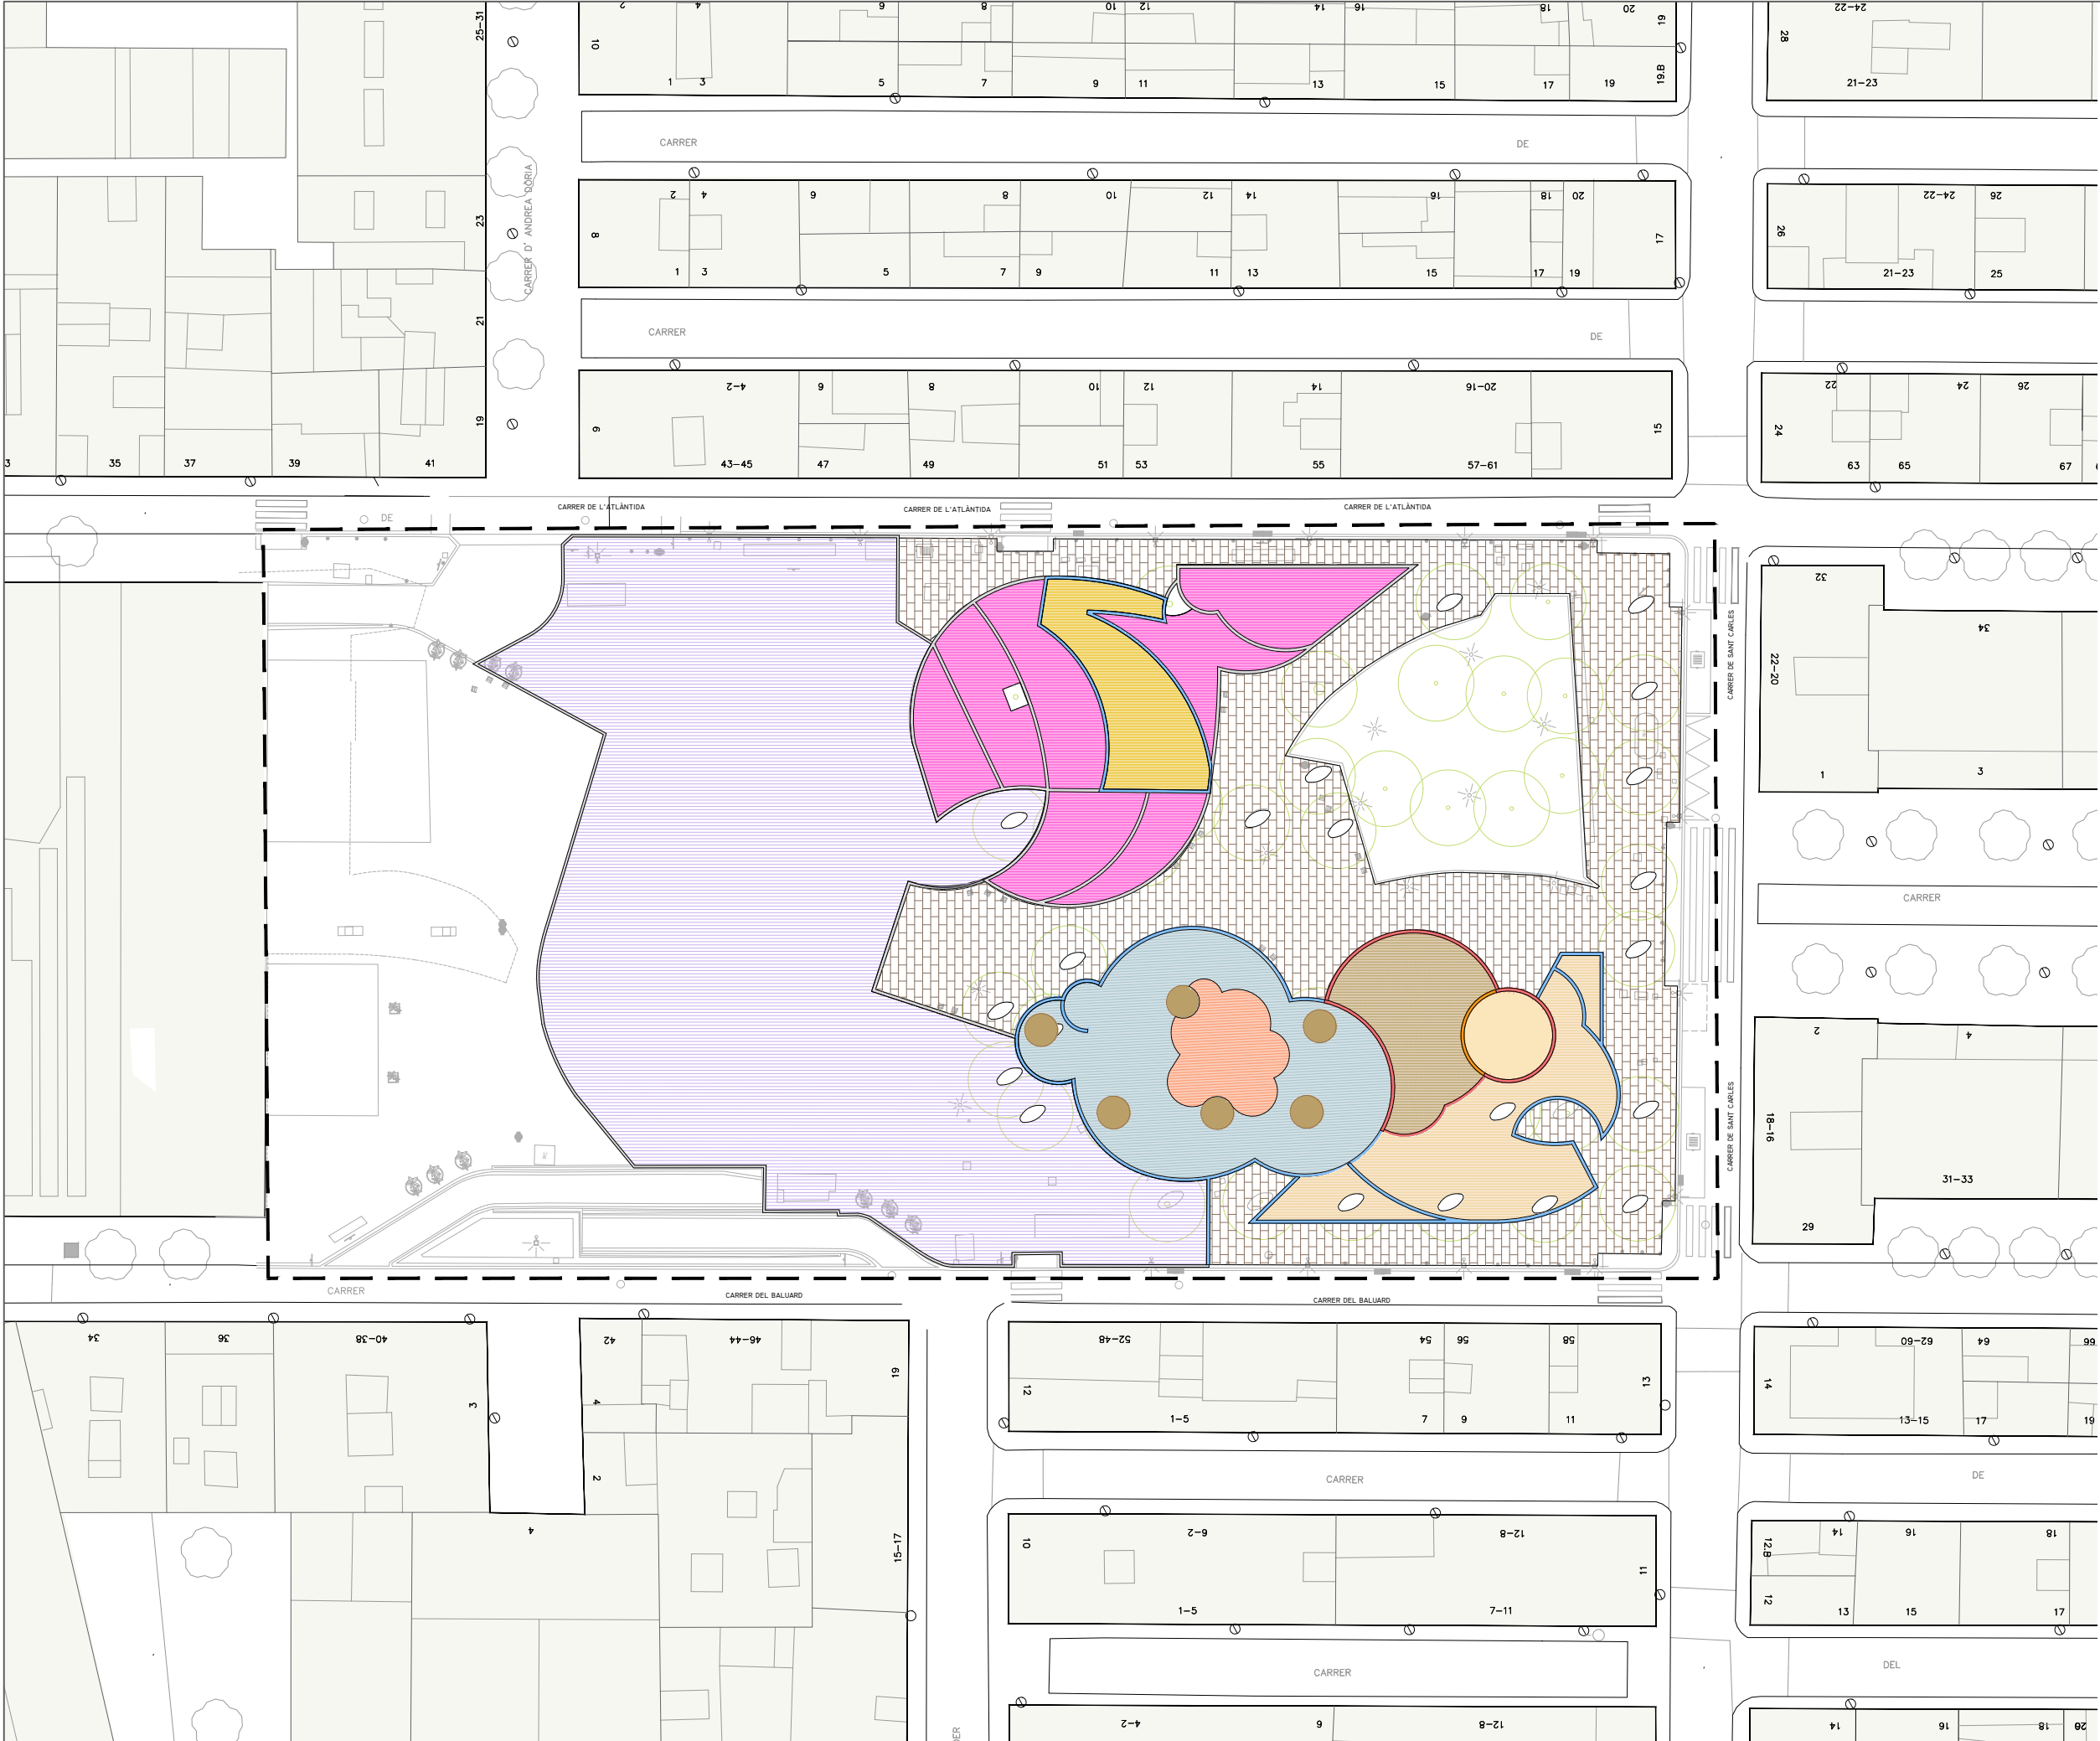


PROPOSTA PAVIMENT	
	ÀMBIT
ÀMBIT 1	
	PAVIMENT DE FORMIGÓ CONTINU
	PAVIMENT DE FORMIGÓ ABUIXARDAT
	PAVIMENT DE CAUTXÚ COLOR BLAU I TARONJA
	PAVIMENT DE SORRA ROSA RENTADA
	PAVIMENT DE SAULÓ
	ENCINTAT DE PEDRA GRANÍTICA TIPUS 1
	ENCINTAT DE PEDRA GRANÍTICA TIPUS 2
	ENCINTAT DE PEDRA GRANÍTICA TIPUS 3
ÀMBIT 2	
	FRESSAT I REPOSICIÓ ASFALT
	REPARACIONS PUNTUALS PEÇA DE FORMIGÓ
	PAVIMENT DE FORMIGÓ CONTINU
	ENCINTAT DE PEDRA GRANÍTICA


DETALLS PAVIMENTS

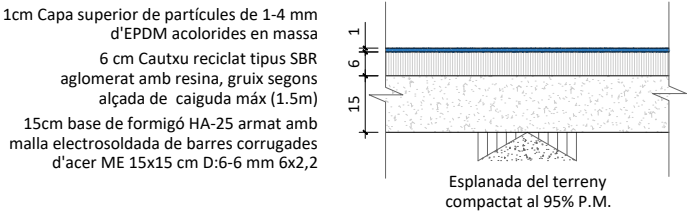


SECCIÓ PAVIMENT DE SEGURETAT DE CAUTXU BLAU I VERMELL MULTICAPA
Escala 1:20

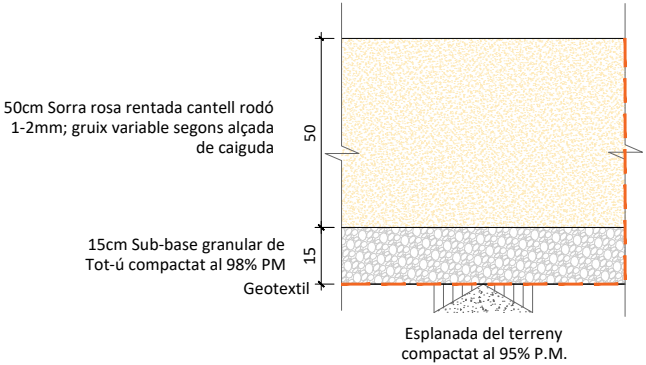


SECCIÓ PAVIMENT DE SORRA PER A ZONES DE JOC INFANTIL
Escala 1:20

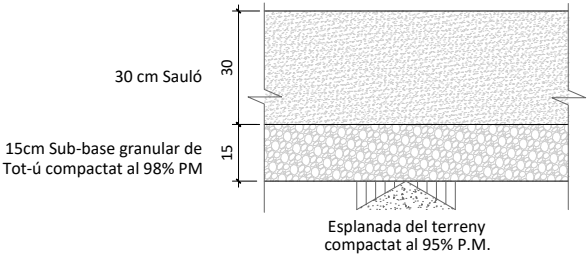


SECCIÓ PAVIMENT DE SAULÓ EN ZONA DE JOCS
Escala 1:20

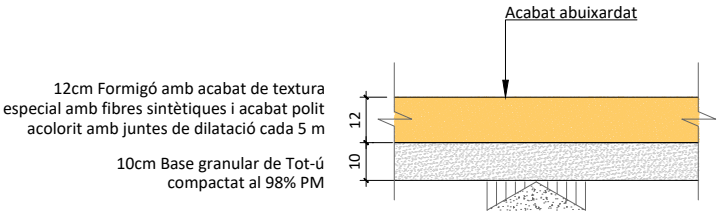


P6 - SECCIÓ PAVIMENT DE FORMIGÓ DESACTIVAT DE COLORS
Escala 1:20

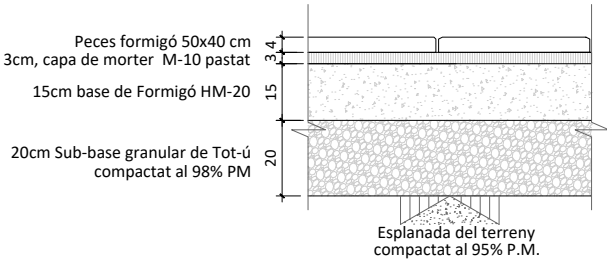


SECCIÓ PAVIMENT DE PECES DE FORMIGÓ
Escala 1:20

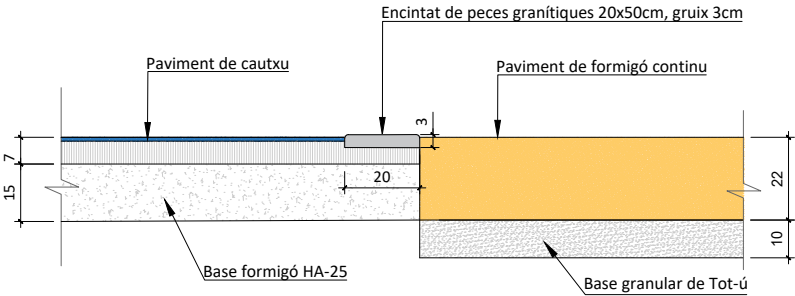


ENCINTAT TIPUS 1 - DETALL TROBADA PAVIMENT DE CAUTXU - ENCINTAT - PAVIMENT DE FORMIGÓ
Escala 1:20

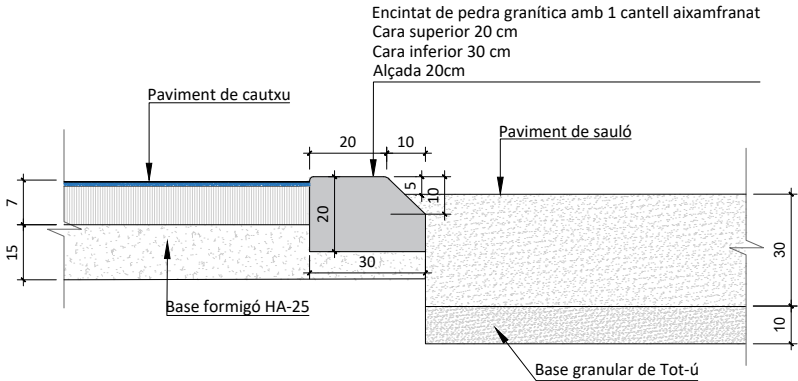

ENCINTAT TIPUS 2 - DETALL TROBADA PAVIMENT DE CAUTXU - ENCINTAT - PAVIMENT DE SAULÓ
Escala 1:20

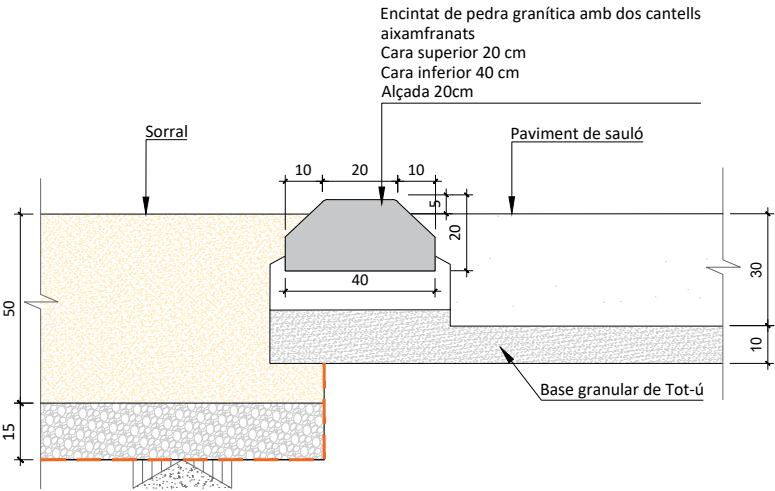


ENCINTAT TIPUS 3 - DETALL TROBADA PAVIMENT DE SAULÓ- ENCINTAT - SORRA
Escala 1:20

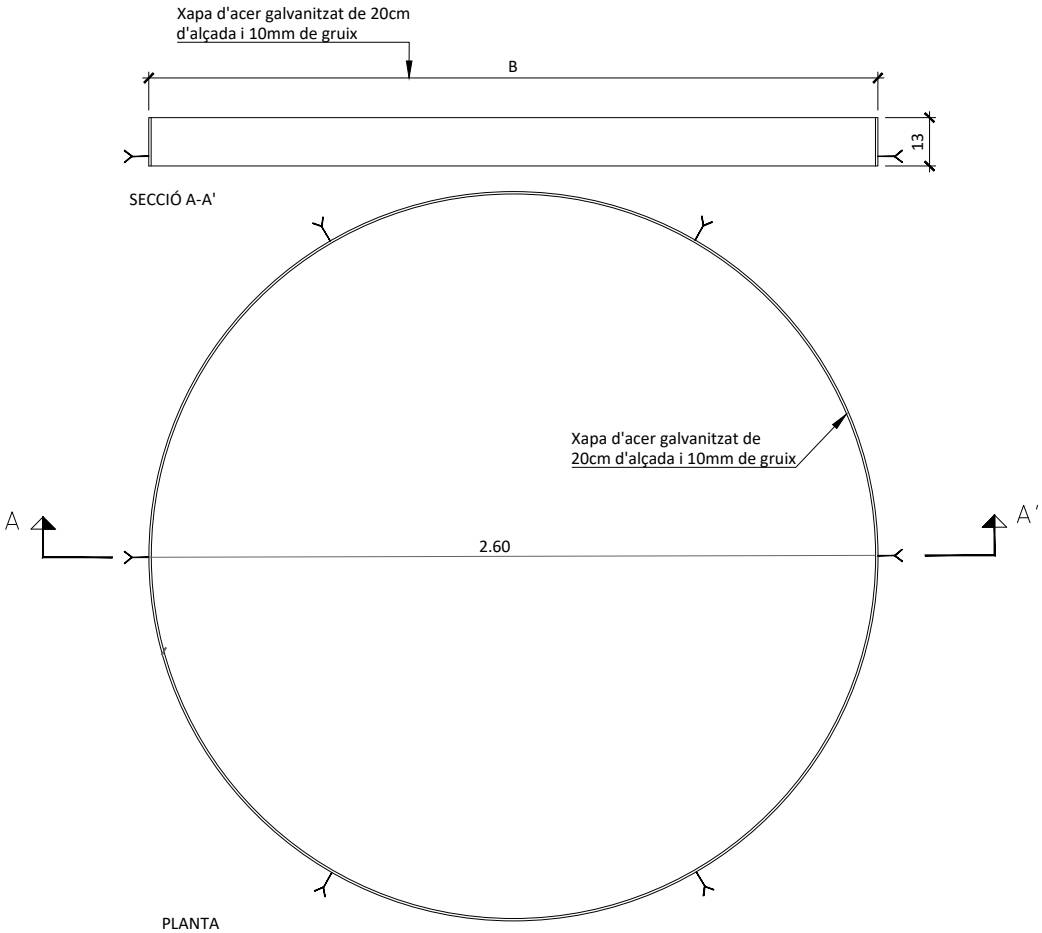


DETALL ESCOCELL RODÓ DE PLANXA D'ACER GALVANITZAT
Escala S/E

W:\OC\IP25131_Foment_PoetaBosca\06PExec\02Plans\05_4_PAV_DETALLS.dwg


W:\OCIP\25131_Foment_PoetaBosca\06P\Exec\02Plans\06.1_ACCESSIBILITAT.dwg

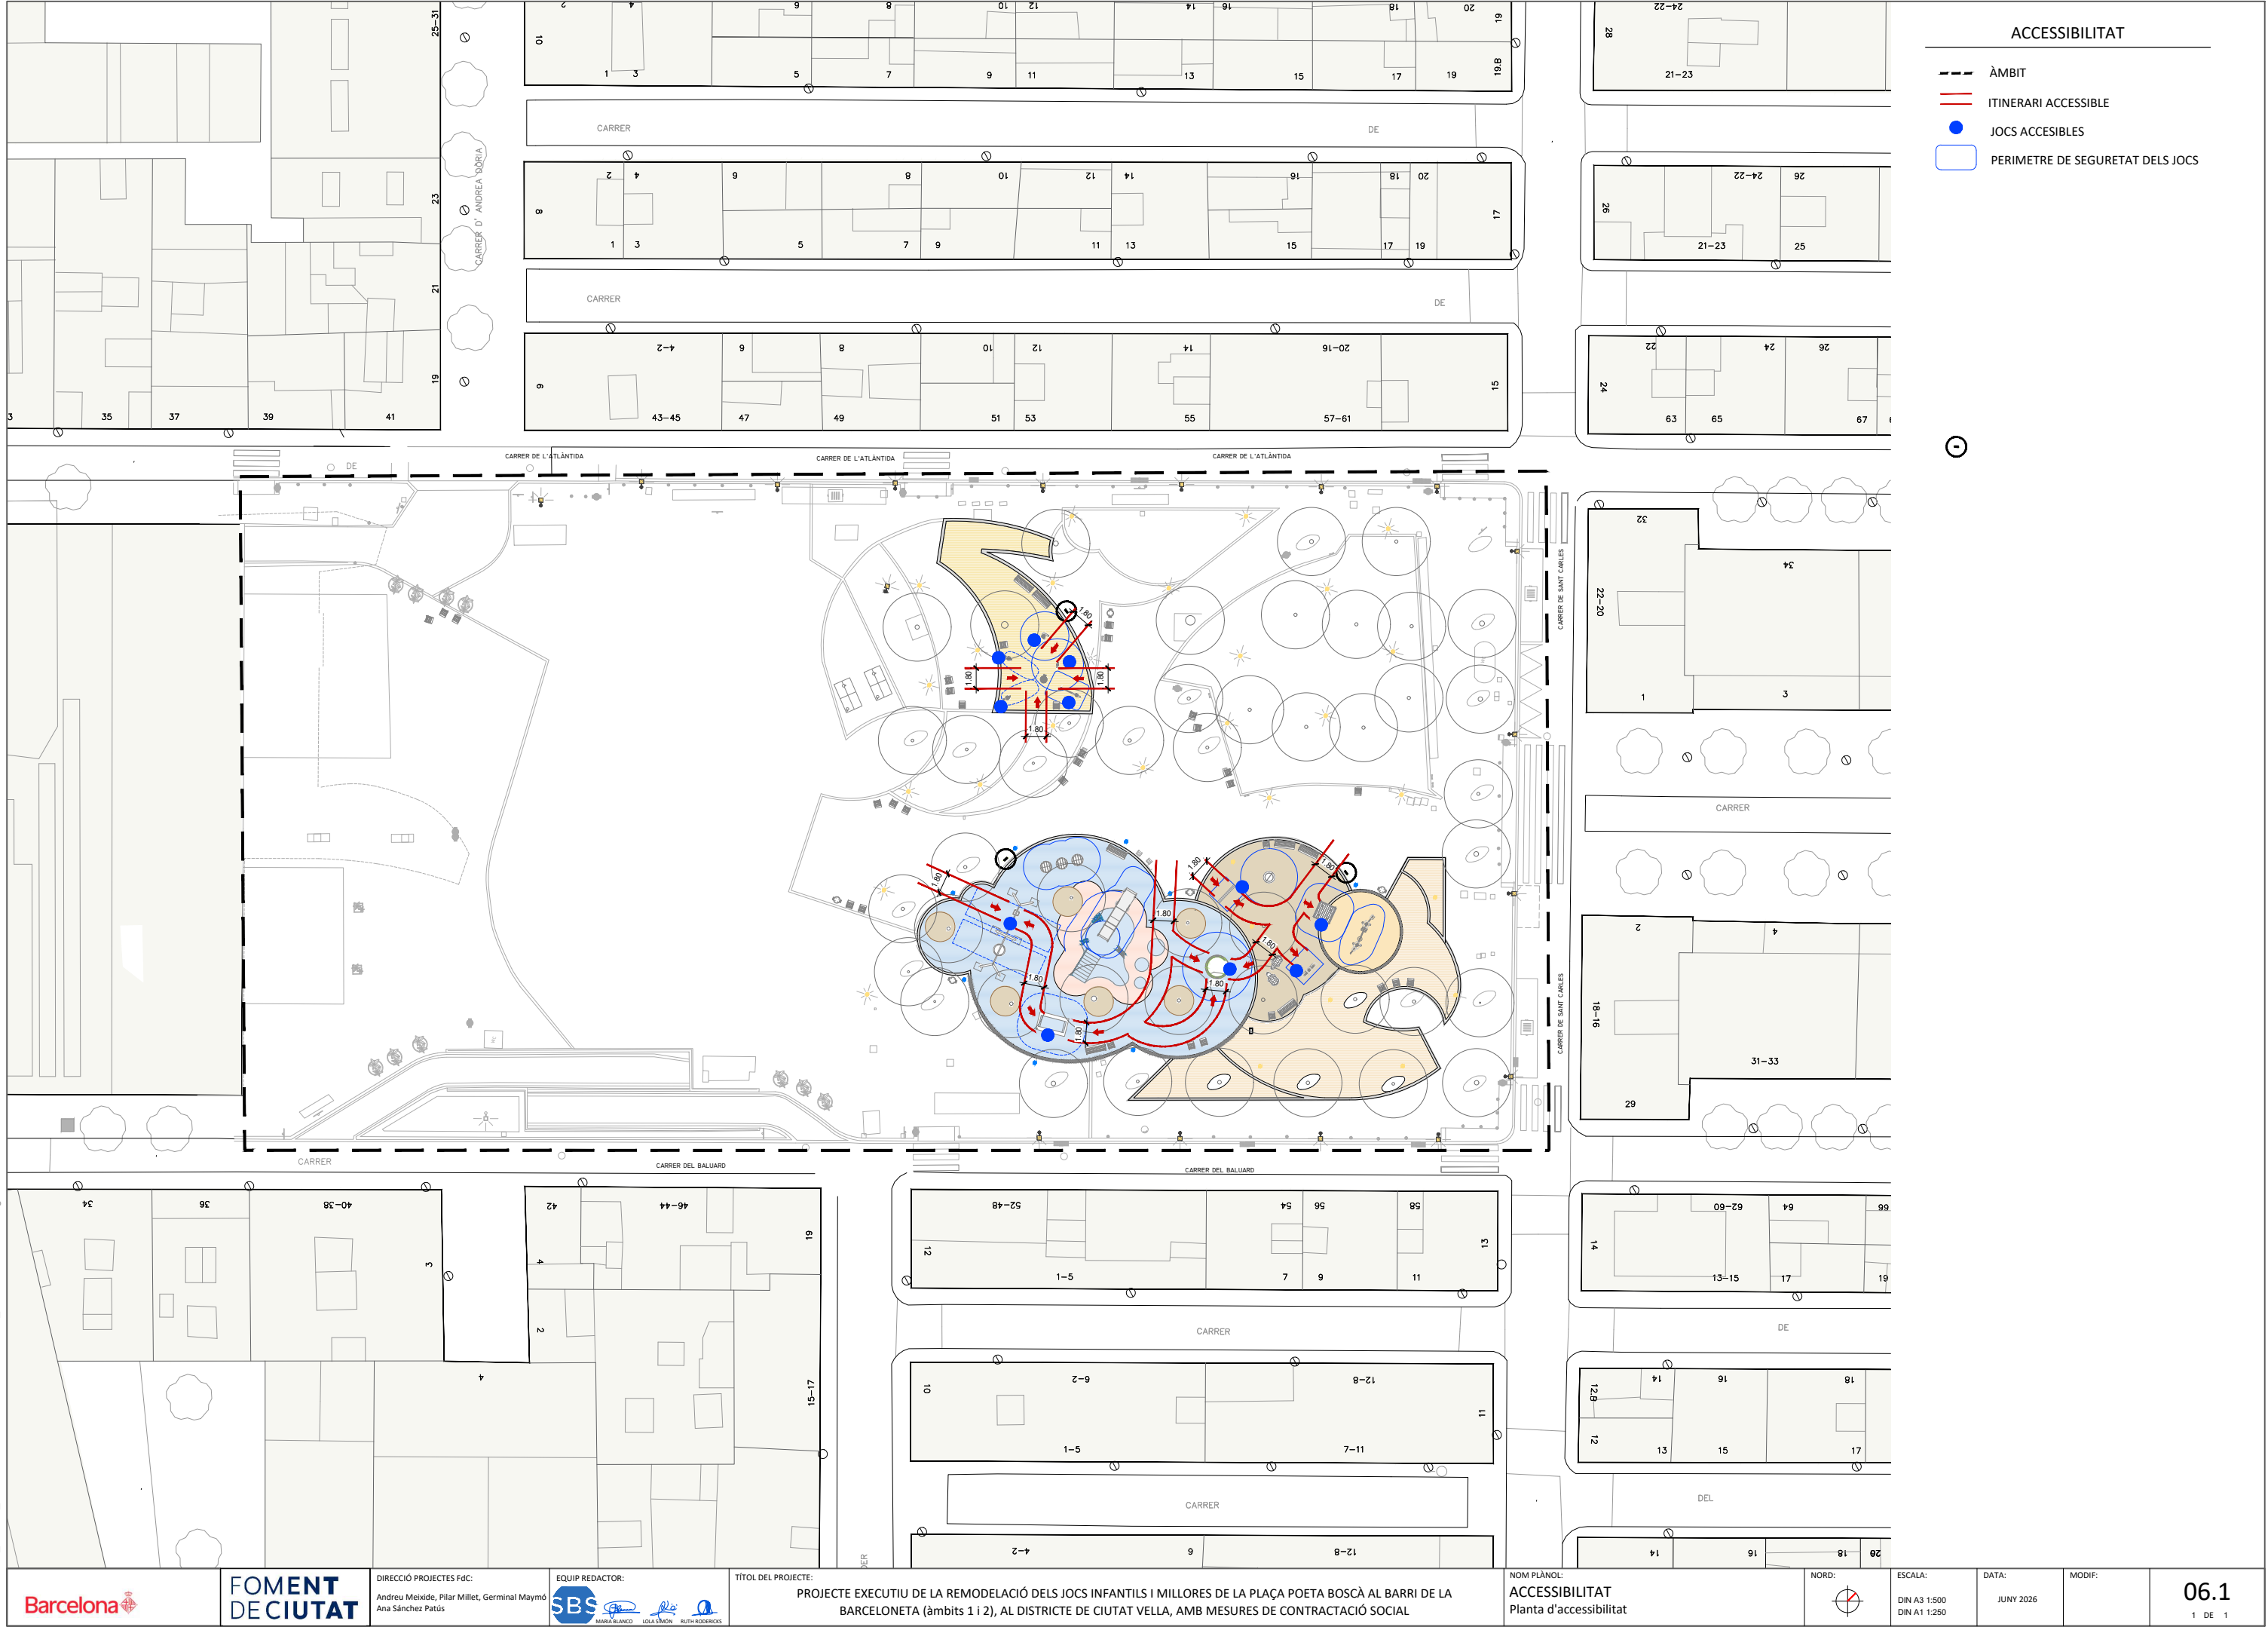


W:\OC\IP25131_Foment_PoetaBosca\06PExec\02Plans\07.1_JOCS_MOBILIARI_EA.dwg

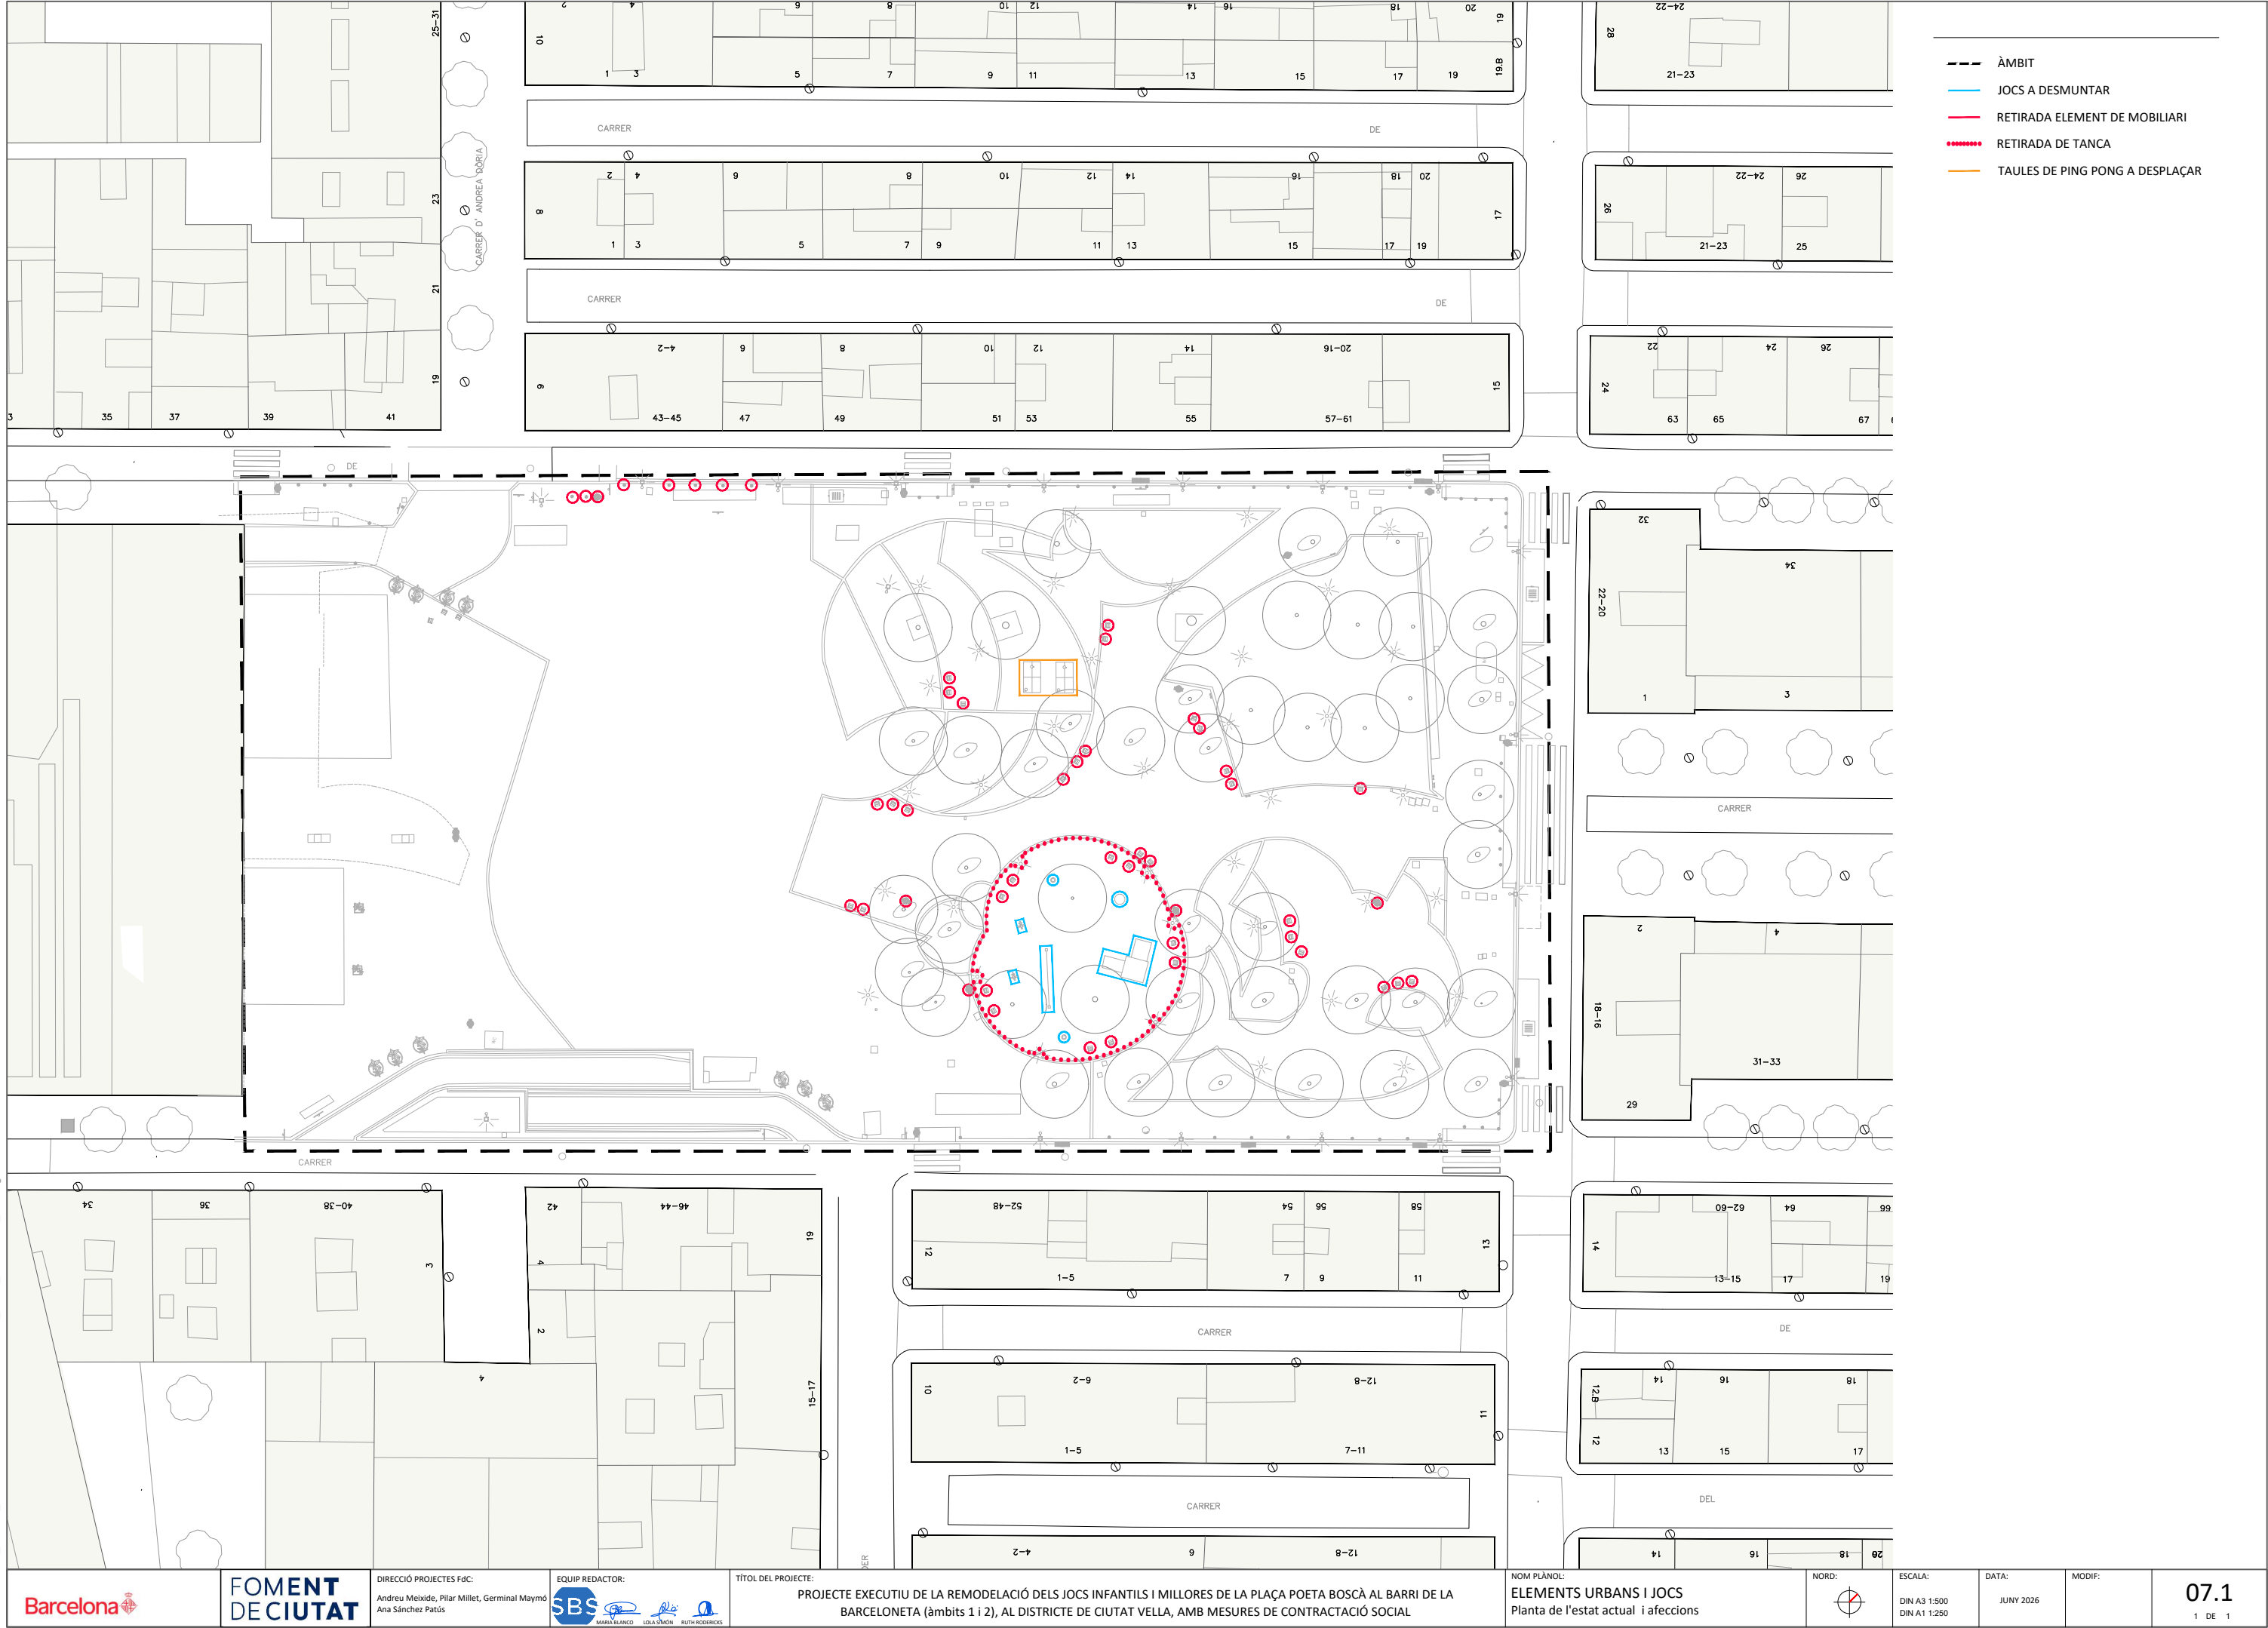


W:\OC\IP25131_Foment_PoetaBosca\06PExec\02Plans\07_2_JOCS_MOBILIARI_PROP.dwg

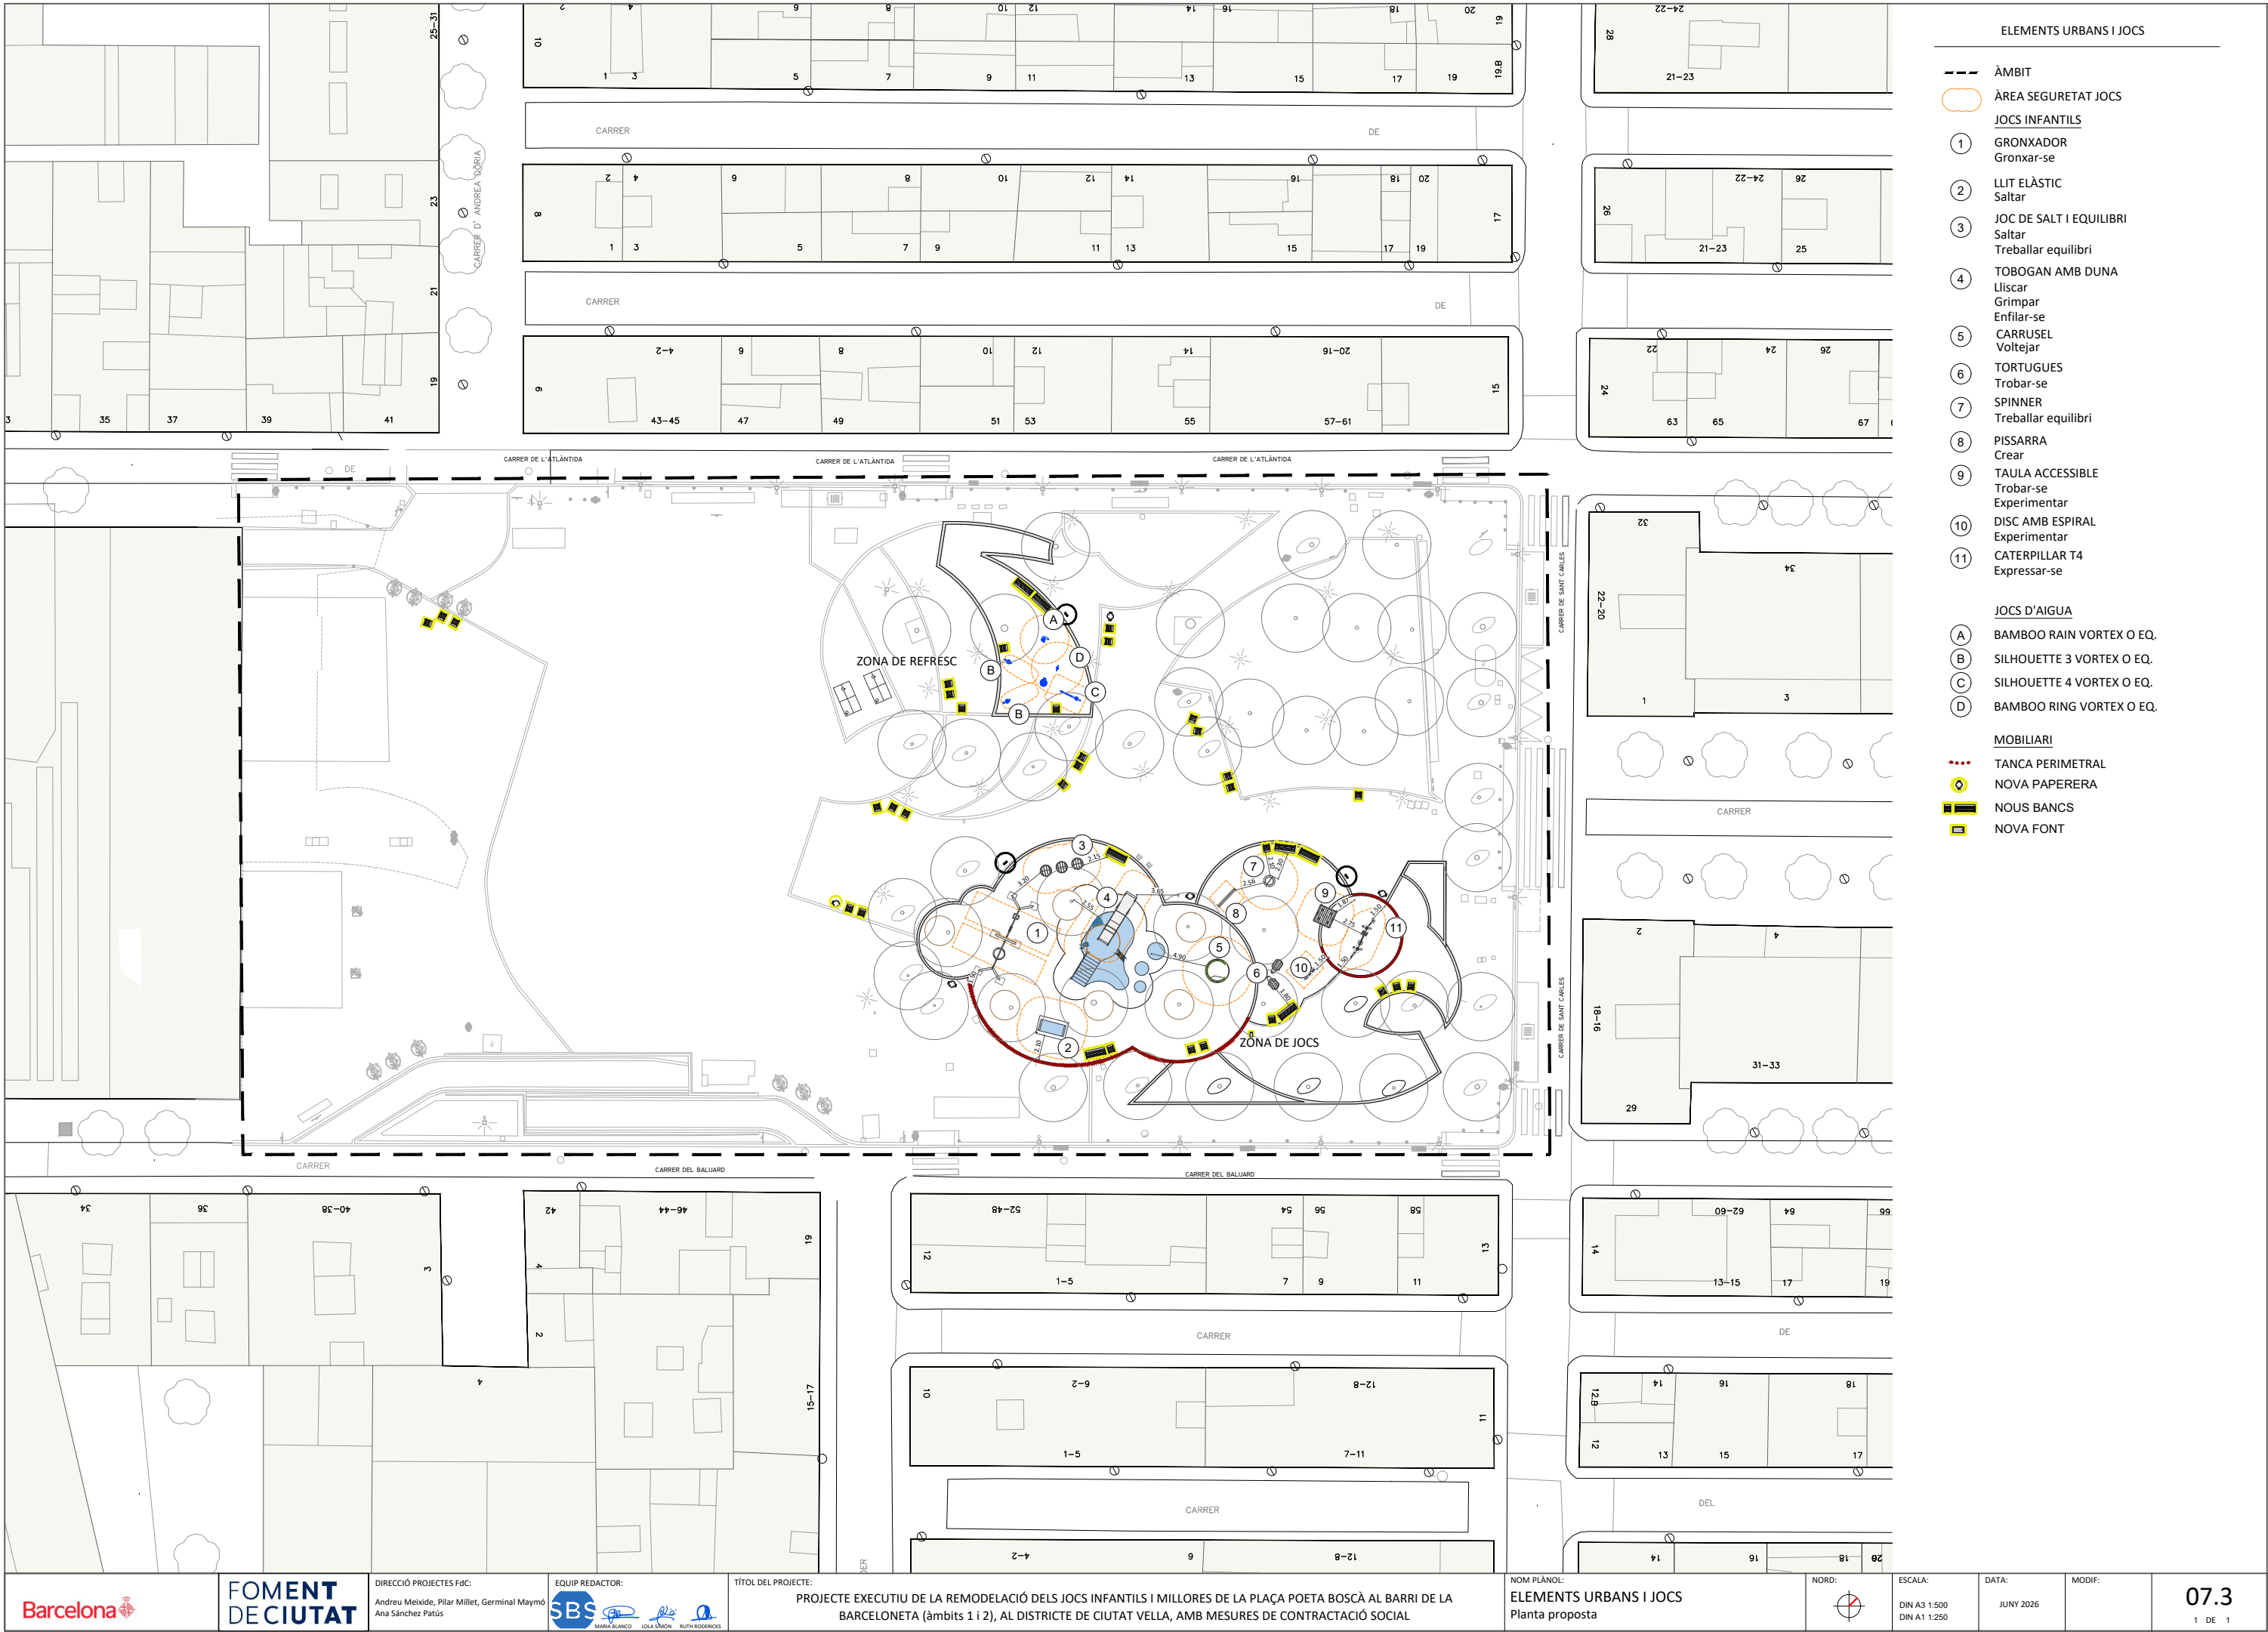

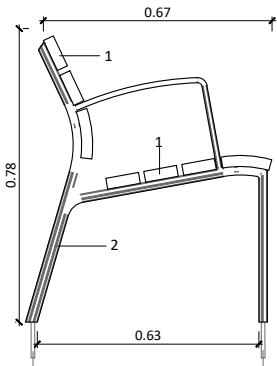


SECCIÓ

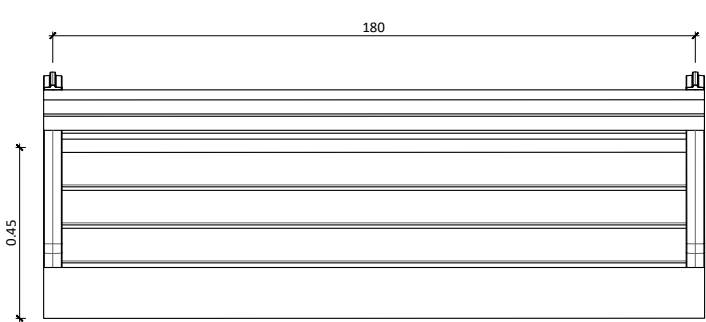


PLANTA BANC

1. FUSTA MASSISSA TROPICAL TRACTADA CERTIFICAT FSC 30mm GRUIX
2. SUPORT DE INJECCIÓ D'ALUMINI
3. PINTURA ANTIGRAFFITI

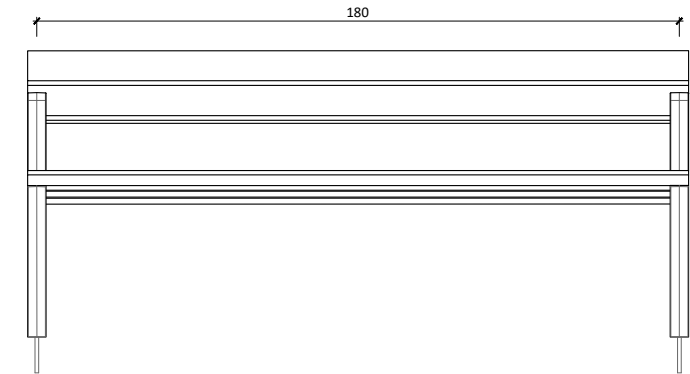


ALÇAT BANC


DETALL BANC DE FUSTA I ALUMINI AMB REPOSABRAÇ
Escala 1:20

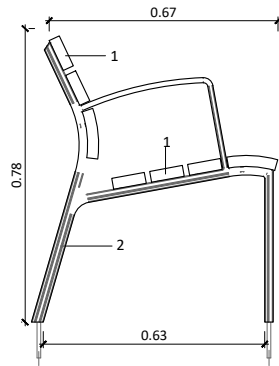

SECCIÓ

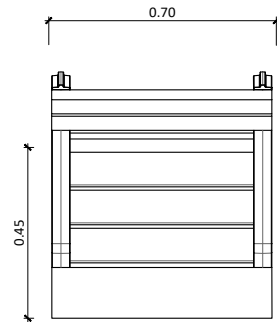


PLANTA CADIRA

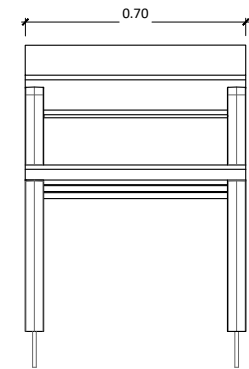

ALÇAT CADIRA


DETALL CADIRA DE FUSTA I ALUMINI AMB REPOSABRAÇ

Escala 1:20

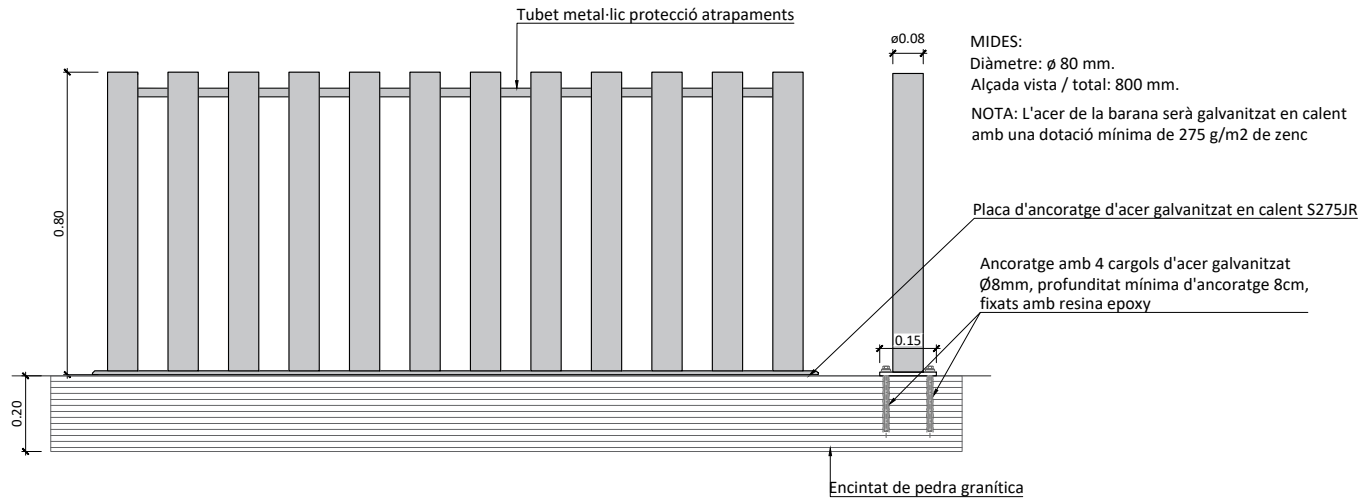


DETALL TANCA PERIMETRAL ZONA DE JOCS


Escala 1:20

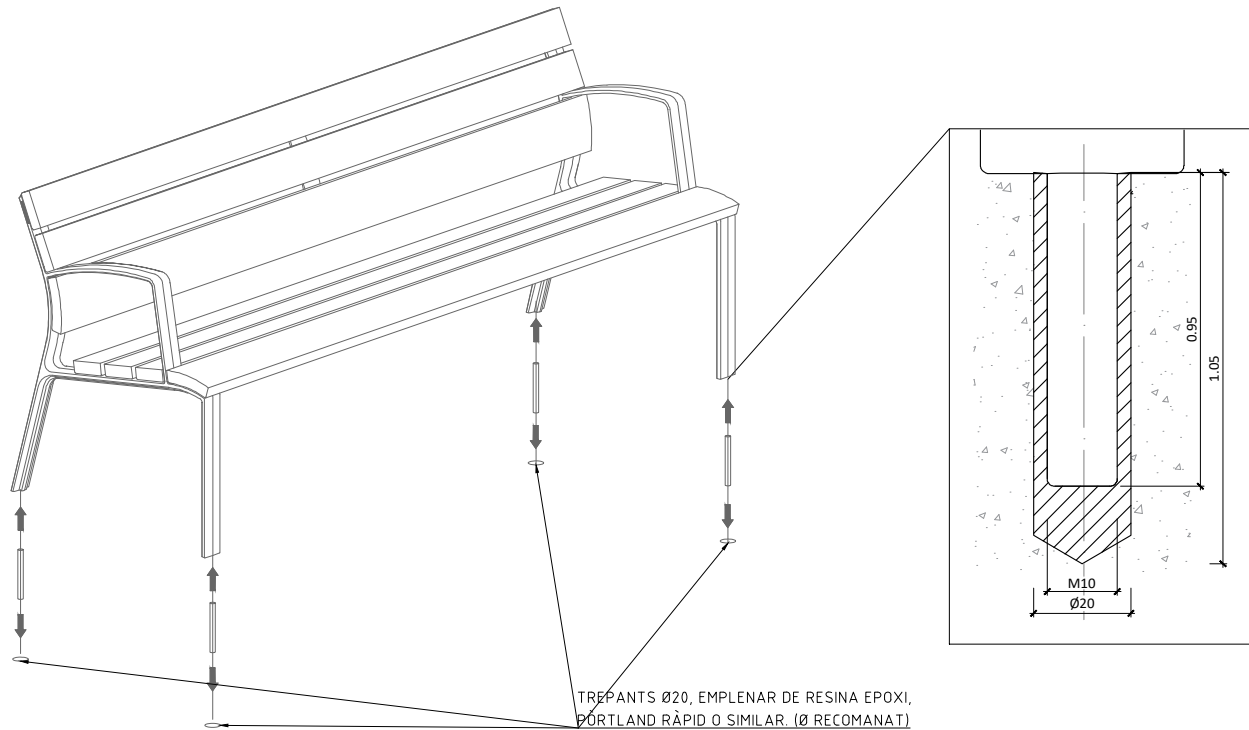


DETALL ANCORATGE AL SÒL
Escala 1:20

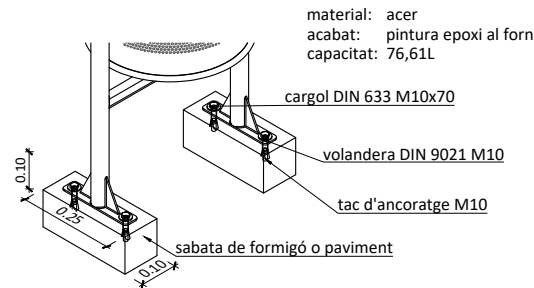


DETALL ANCORATGE

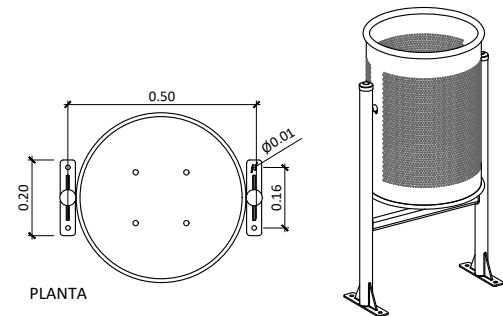

PLANTA

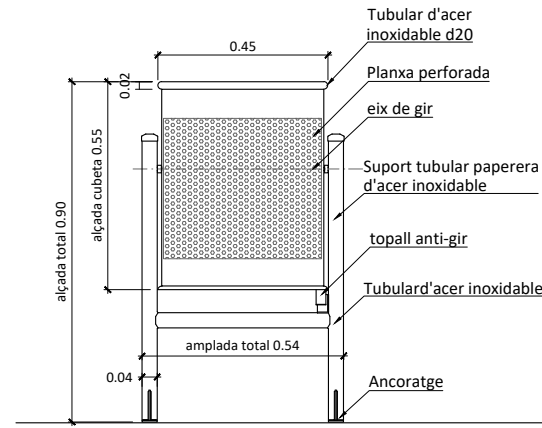

ALÇAT FRONTAL

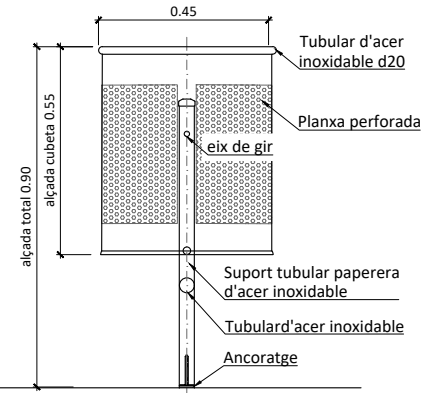

ALÇAT LATERAL

DETALL PAPELERA TIPU BARCELONA 70litres amb XIP i APAGADOR

Escala 1:20

NOM PLÀNOL:
ELEMENTS URBANS I JOCS
Detalls Mobiliari


NORD:

ESCALA:
DIN A3 Indicades
DIN A1 Indicades


DATA:
JUNY 2026

MODIF:

ZONA DE JOCS

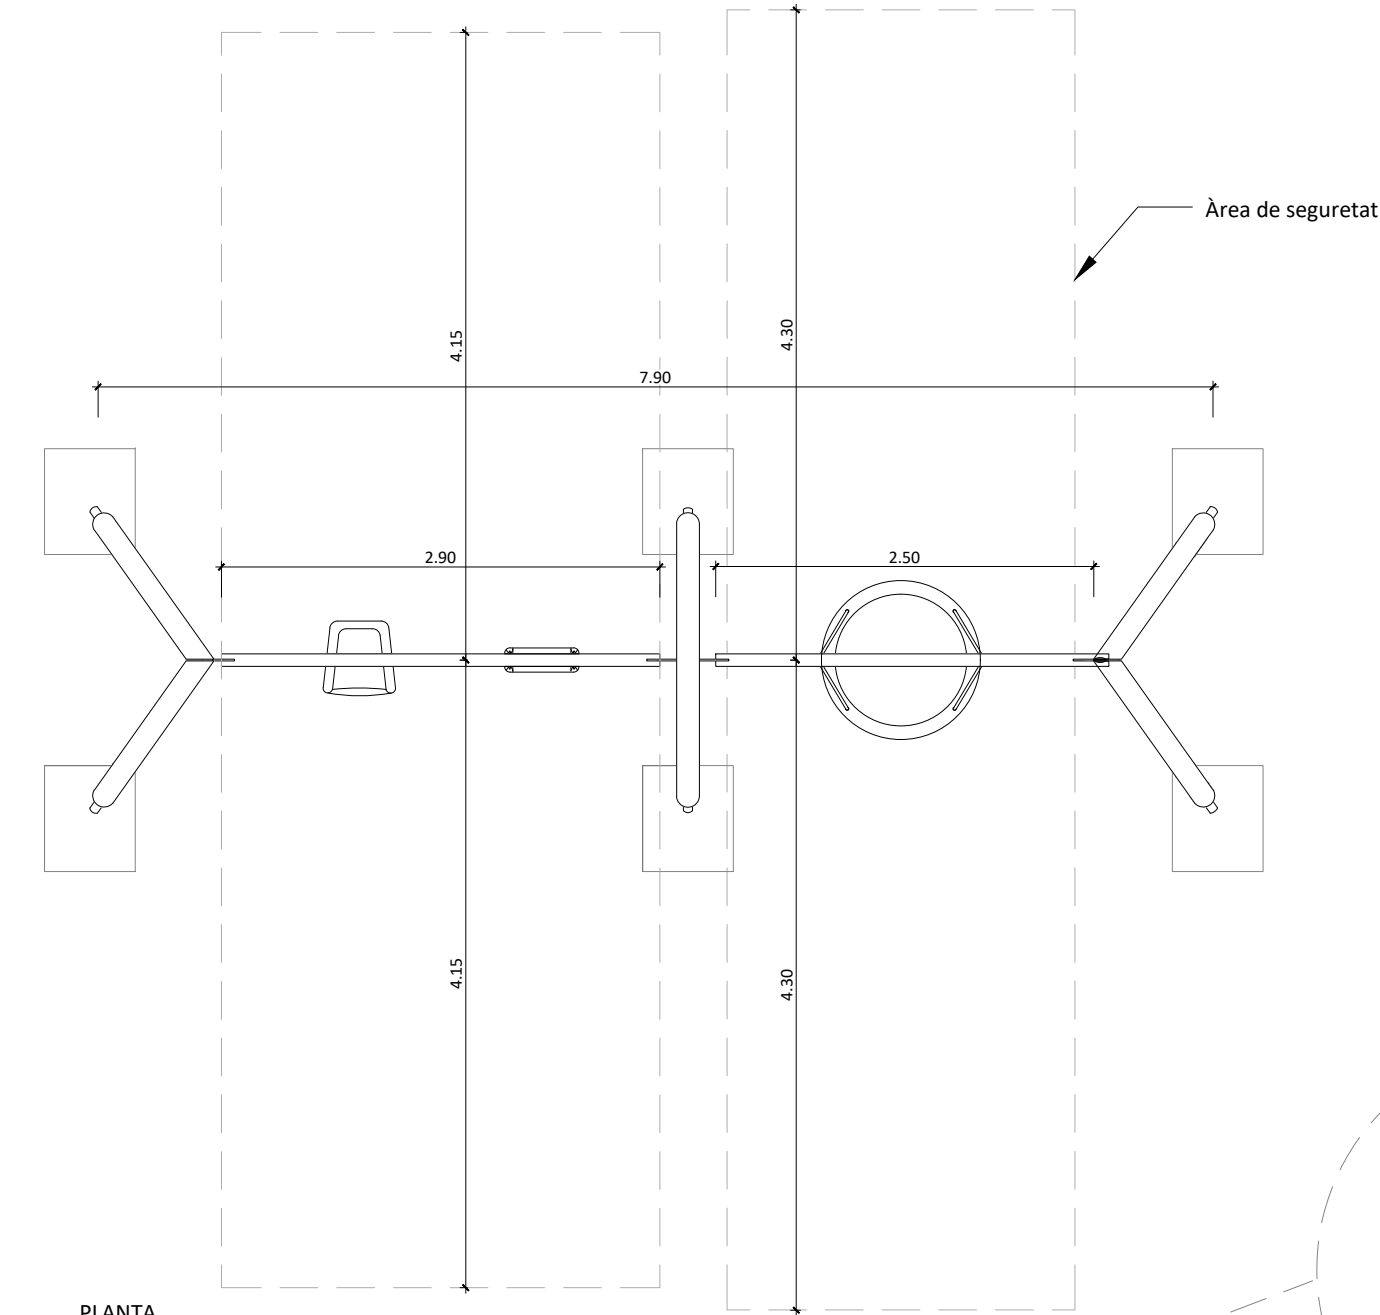


PLANTA

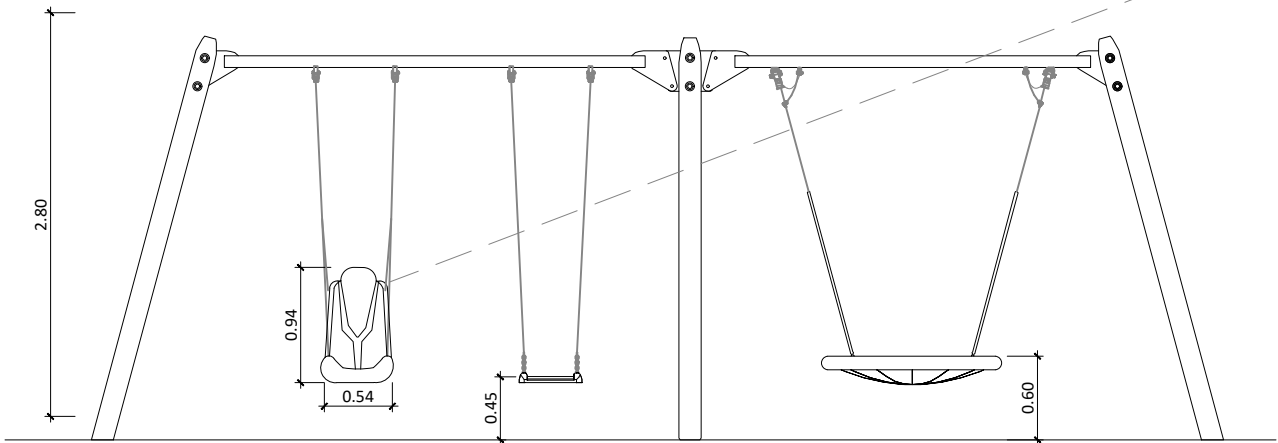

SECCIÓ




SEIENT AMB ARNÈS

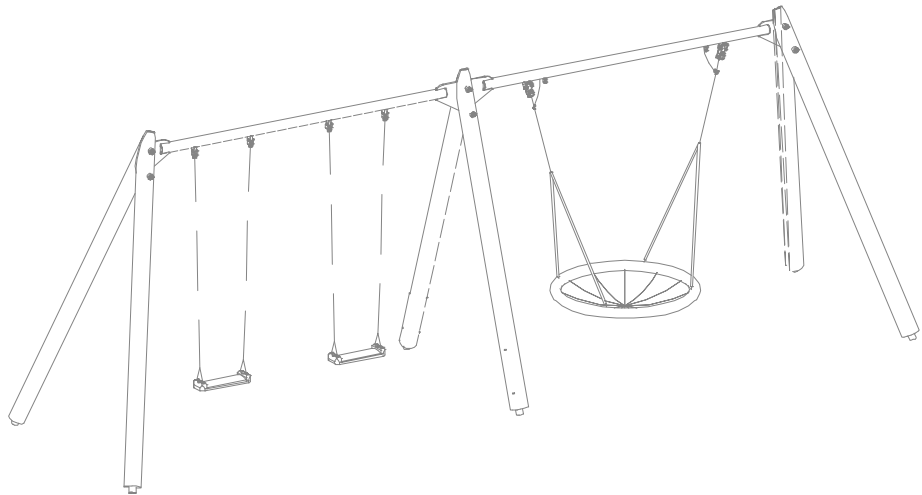


01_GRONXADOR TRIPLE AMB 1 SEIENT; 1 SEIENT AMB ARNÈS; 1 NIU
Escala 1:50


W:\OCIP\25131_Foment_PoetaBosca\06PrExec\02Plans\07_4_JOCS_DETALLS.dwg

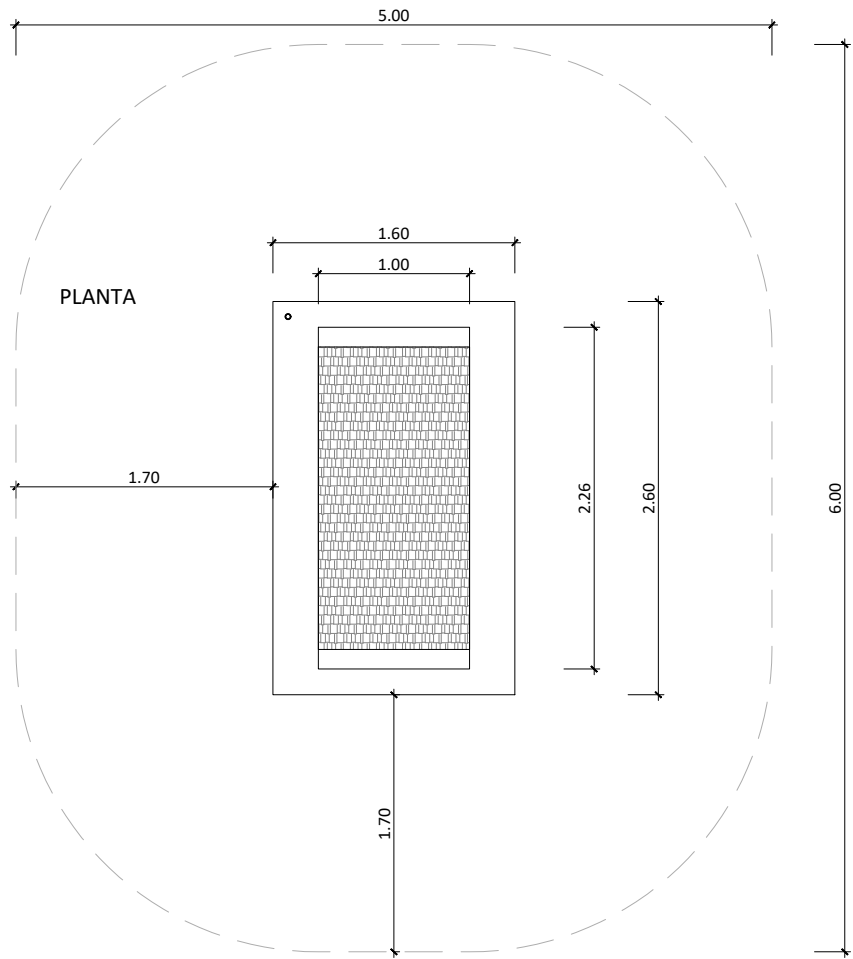

02_LLIT ELÀSTIC
Escala 1:50

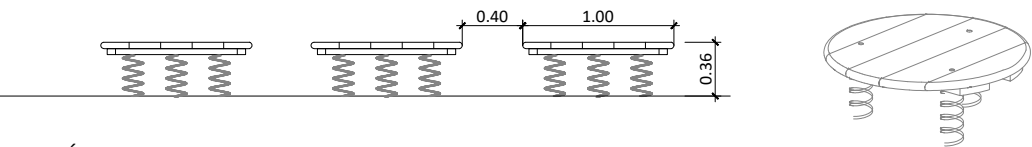


SECCIÓ

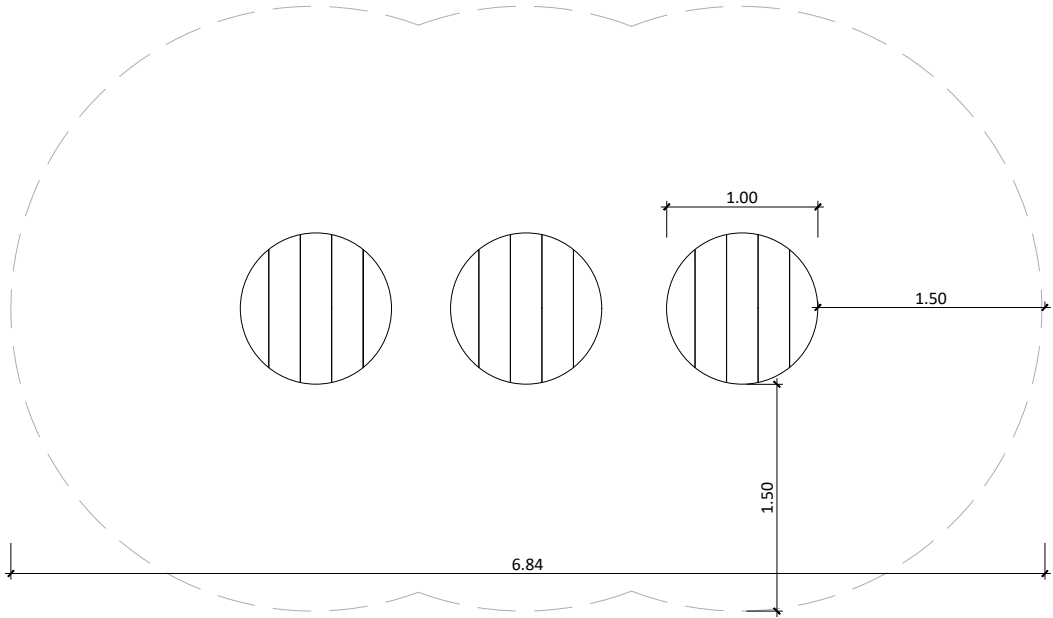


PLANTA

03_JOC DE SALT I EQUILIBRI
Escala 1:50


W:\OC\IP25131_Foment_PoetaBosca\06PR\Exec\02Plans\07_4_JOCS_DETALLS.dwg

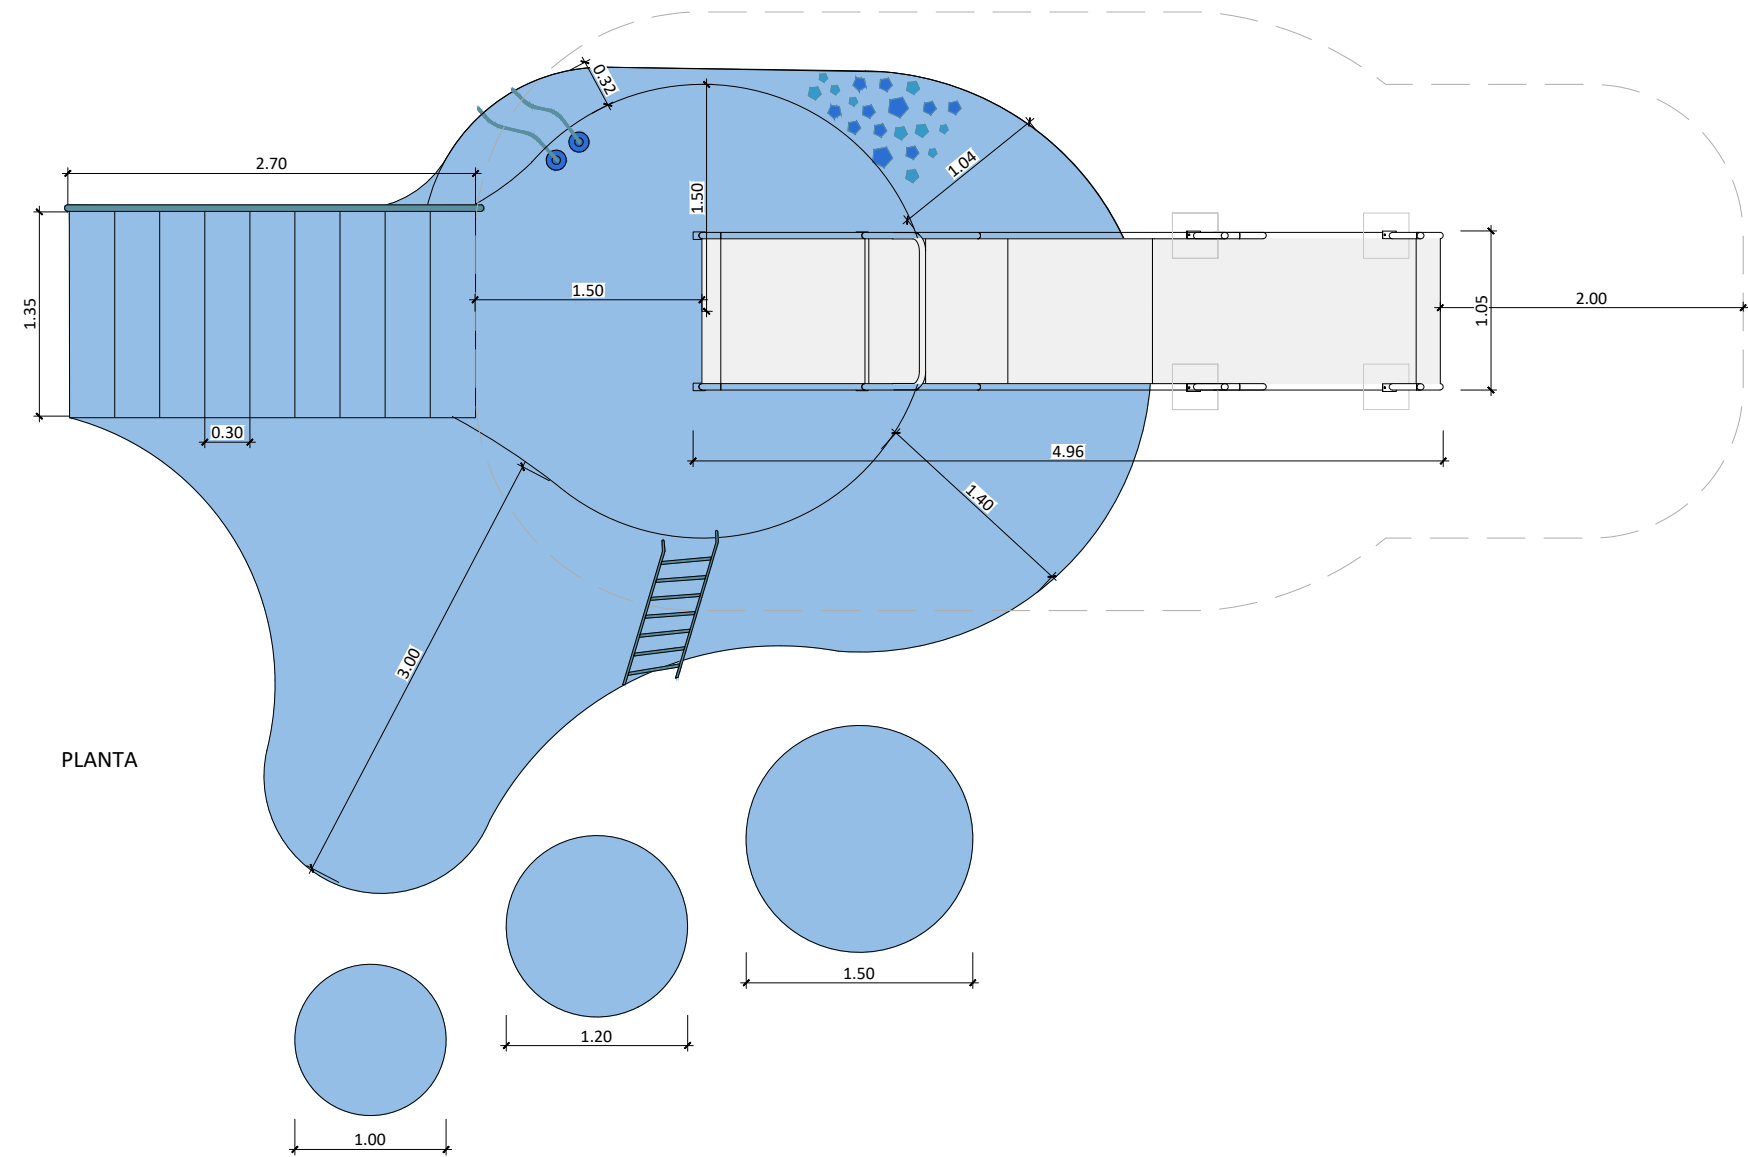

PLANTA

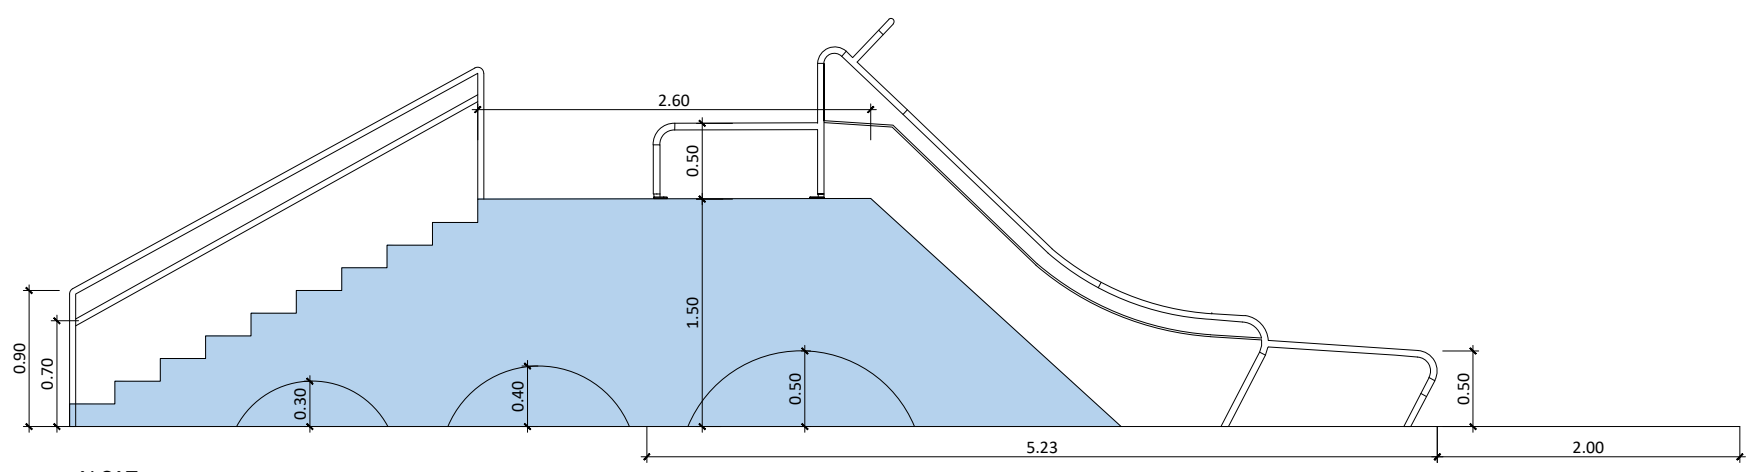


ALÇAT

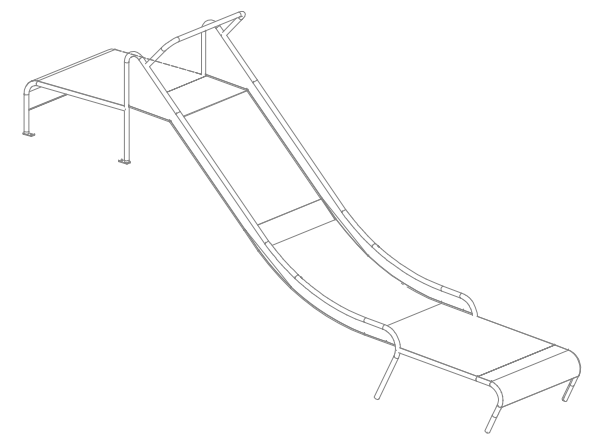


04_TOBOGAN AMB DUNA
Escala 1:50

W:\OC\IP25131_Foment_PoetaBosca\06PrExec\02Plans\07_4_JOCS_DETALLS.dwg


ZONA DE JOCS

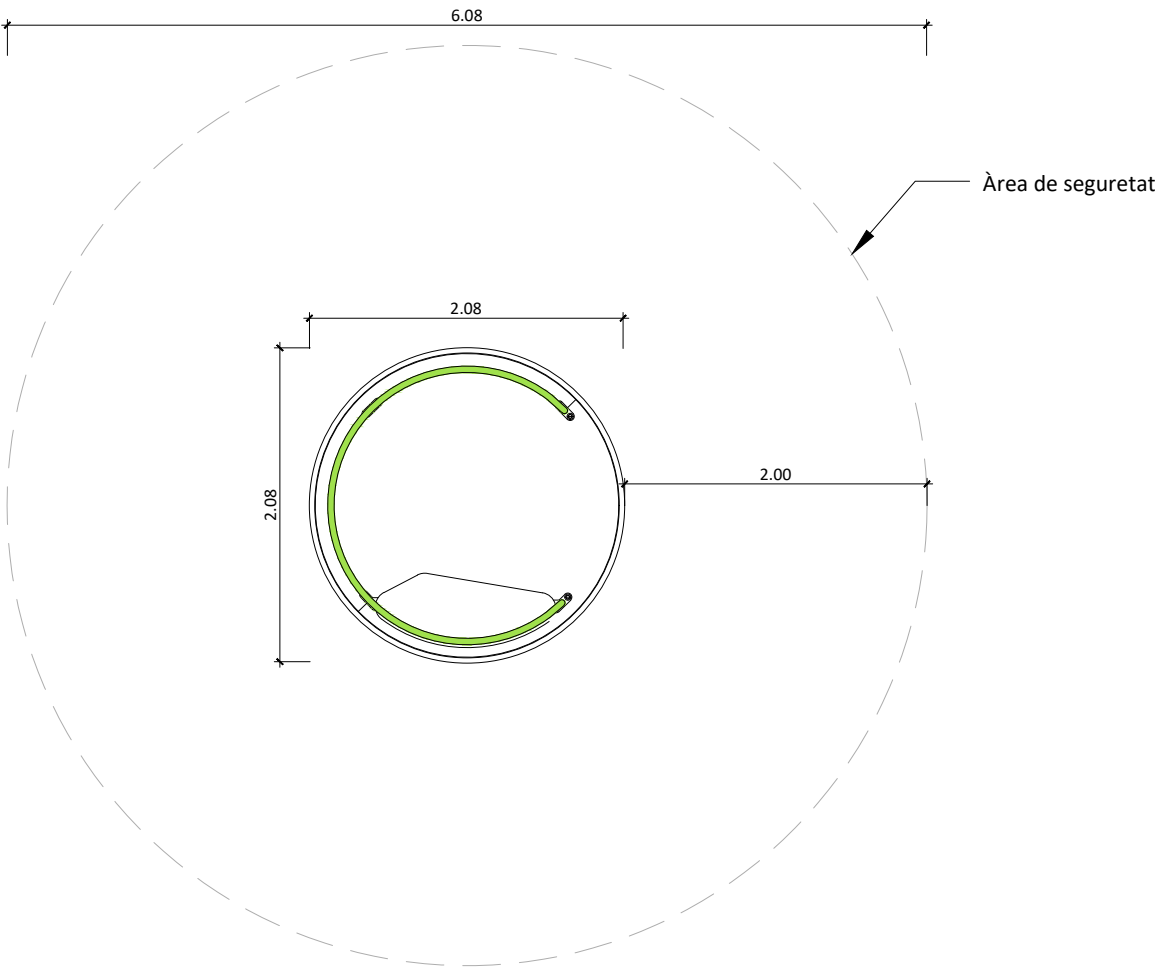

PLANTA

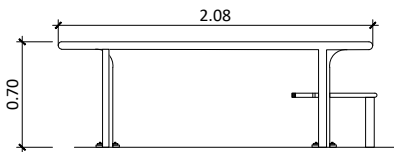


SECCIÓ LATERAL 1

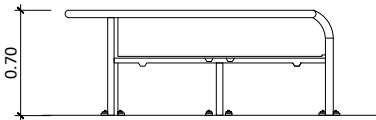


SECCIÓ LATERAL 2

05_CARRUSEL
Escala 1:50

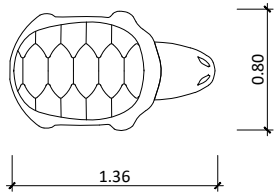


PLANTA

06_TORTUGA DE FORMIGÓ COLOREJAT
Escala 1:50

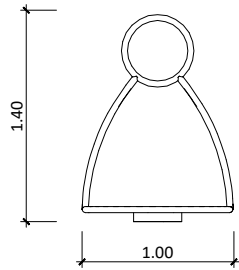

SECCIÓ

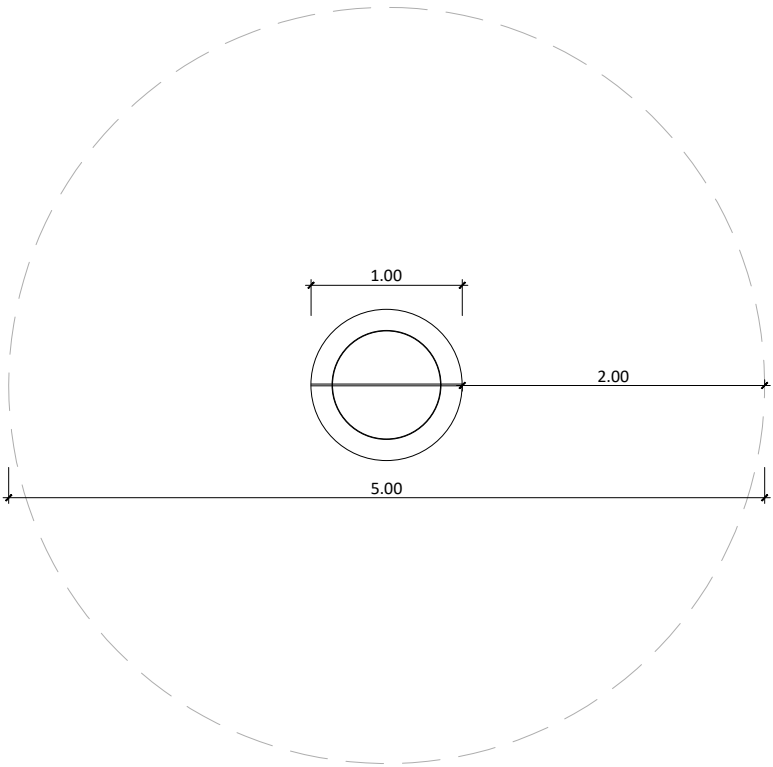


PLANTA

07_SPINNER
Escala 1:50




W:\OC\IP25131_Foment_PoetaBosca\06PrExec\02Plans\07_4_JOCS_DETALLS.dwg

ZONA DE JOCS

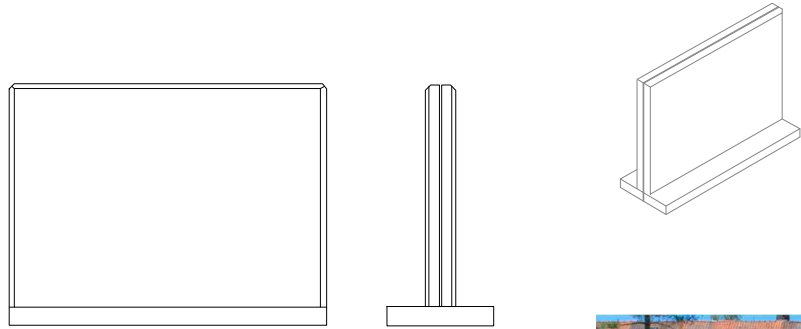


SECCIONS


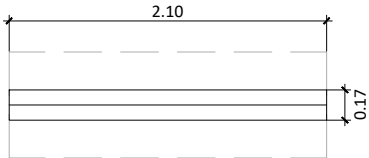


PLANTA


08_PISSARRA
Escala 1:50

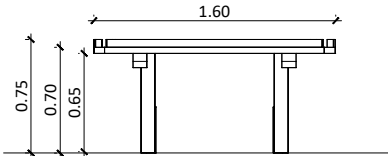


SECCIÓ

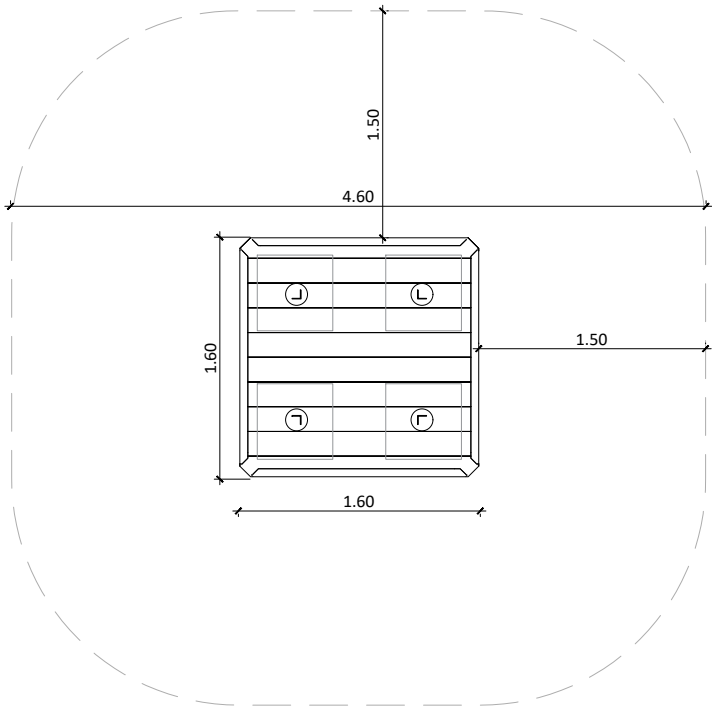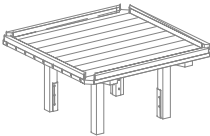

PLANTA
09_Taula ACCESSIBLE
Escala 1:50

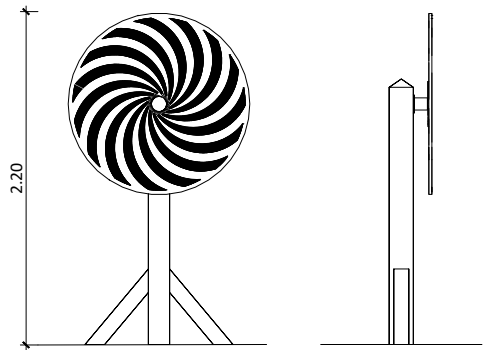


SECCIONS


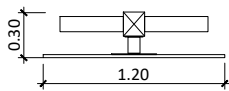


PLANTA

10_ESPIRAL
Escala 1:50

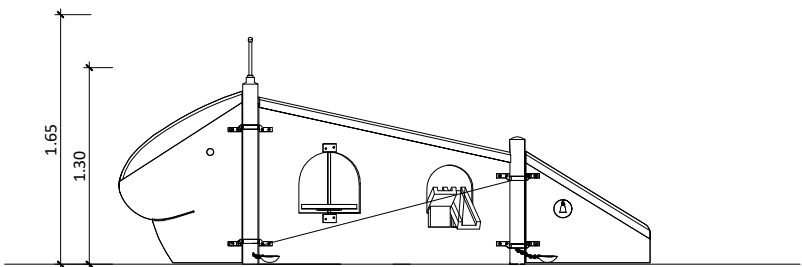

SECCIÓ

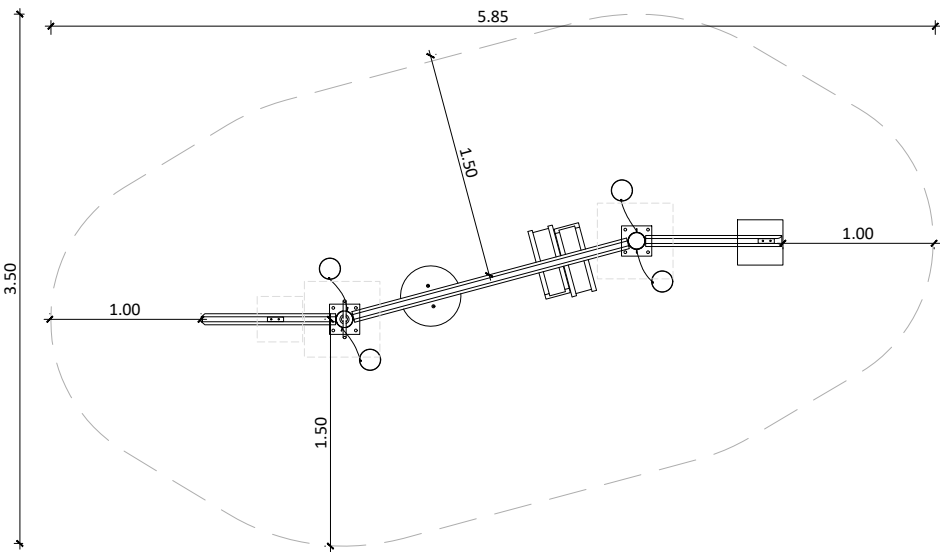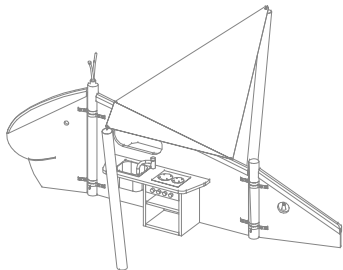


PLANTA


11_CATERPILLAR
Escala 1:50




W:\OC\IP25131_Foment_PoetaBosca\06PRExec\02Plans\07_4_JOCS_DETALLS.dwg

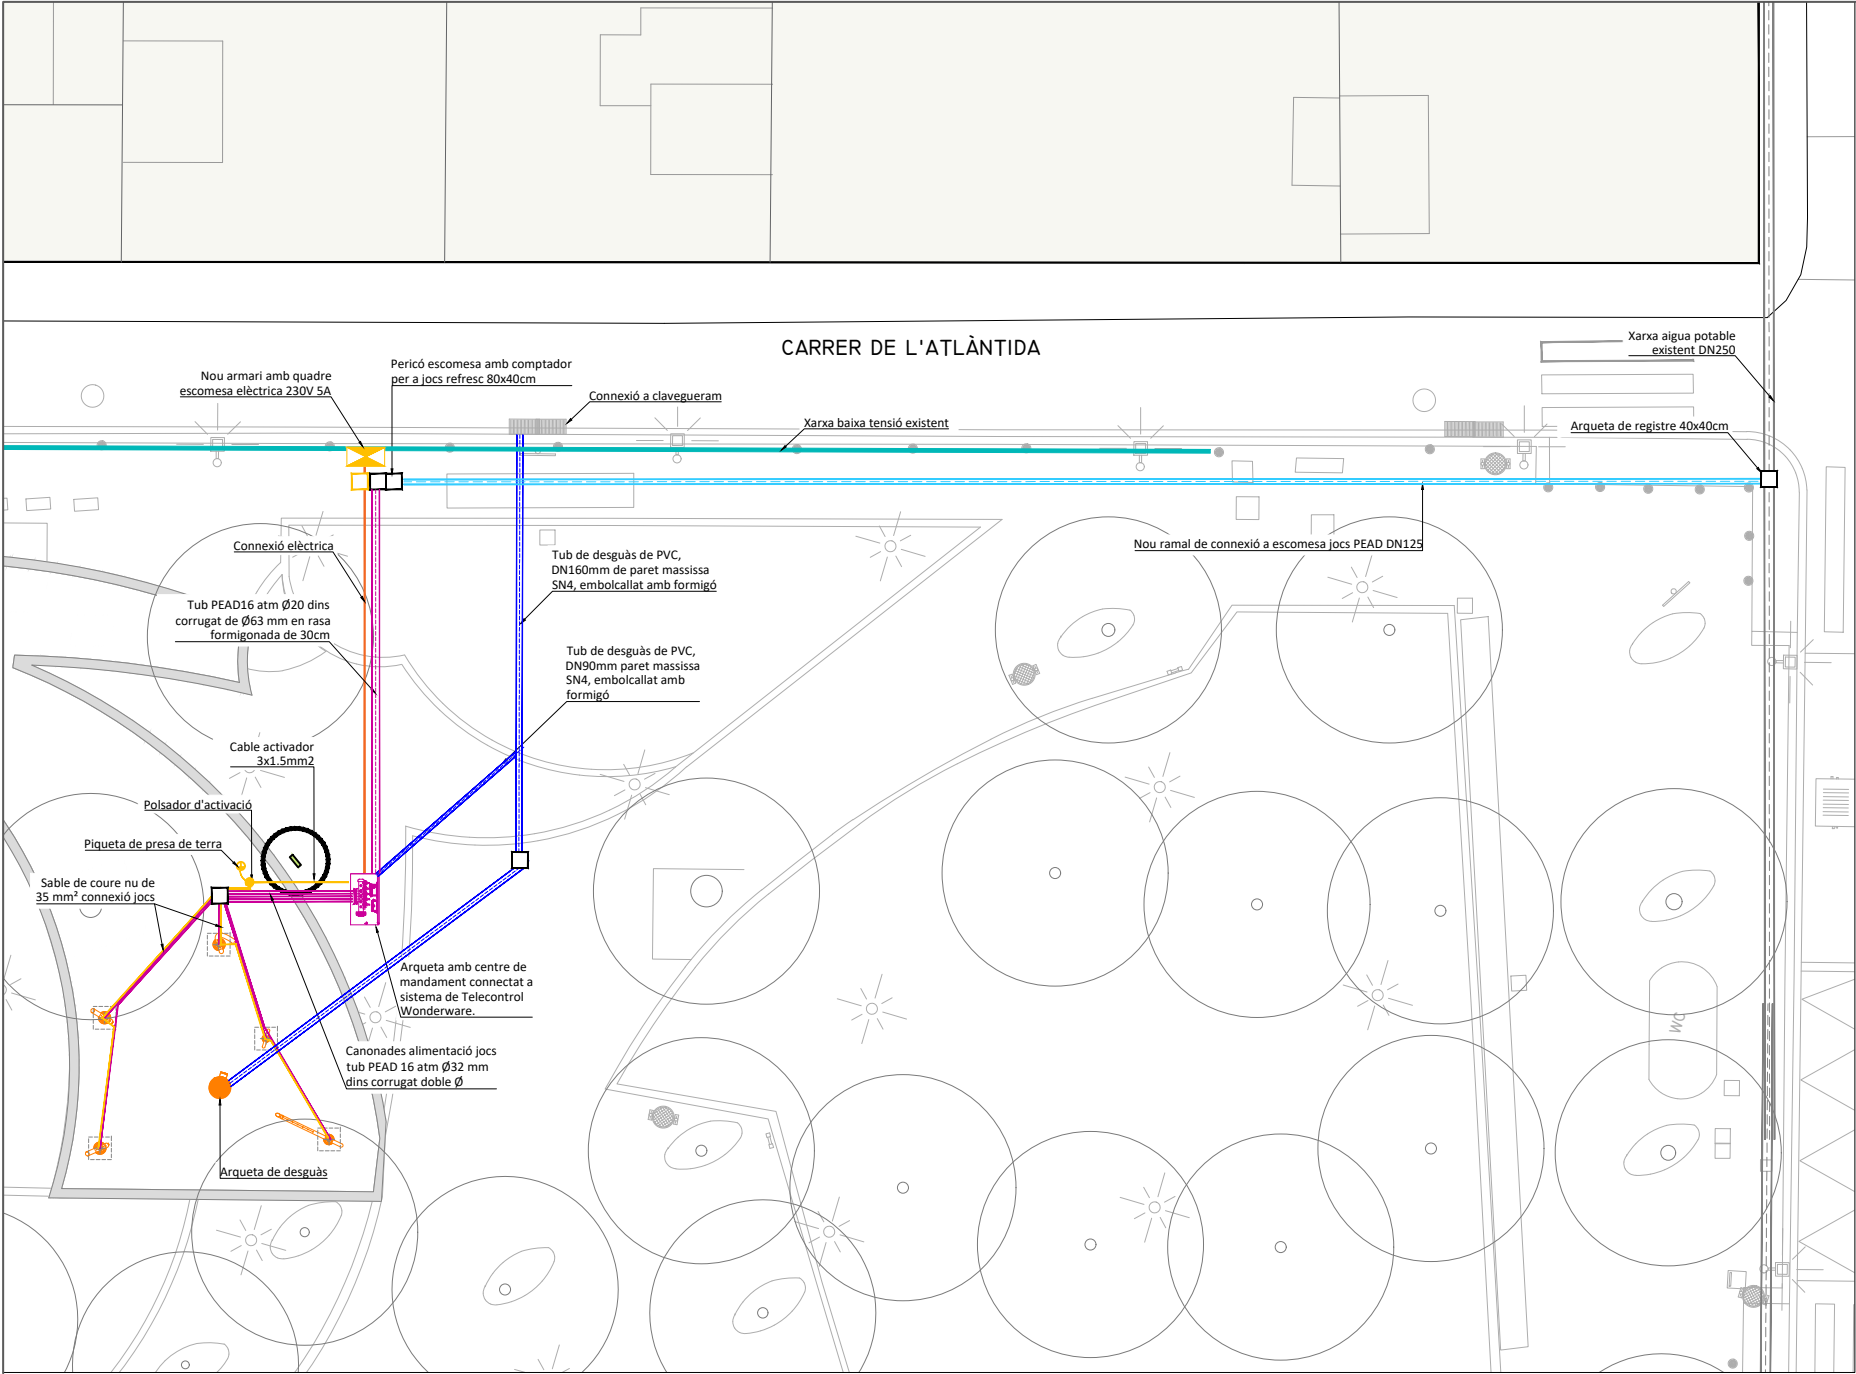


ZOOM PLANTA - ESCALA 1:200

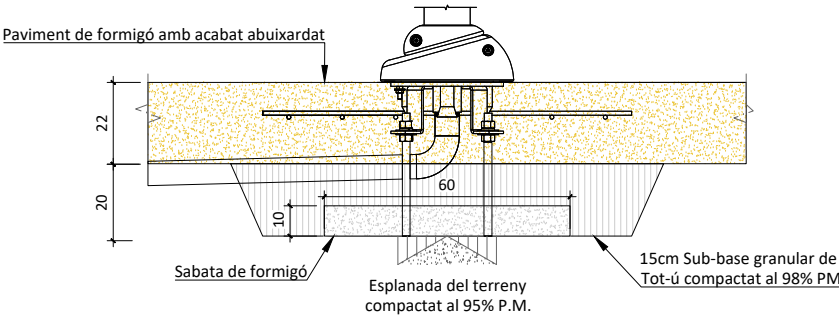


DETALL FONAMENTACIÓ I ABASTAMENT AIGUA JOCS DE REFRESC
Escala 1:20

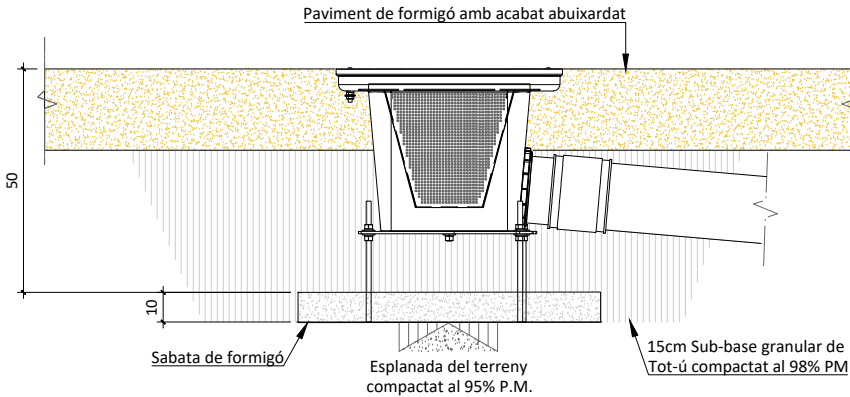


DETALL EMBORNAL DE DESGUÀS DE LA ZONA DE REFRESC
Escala 1:20

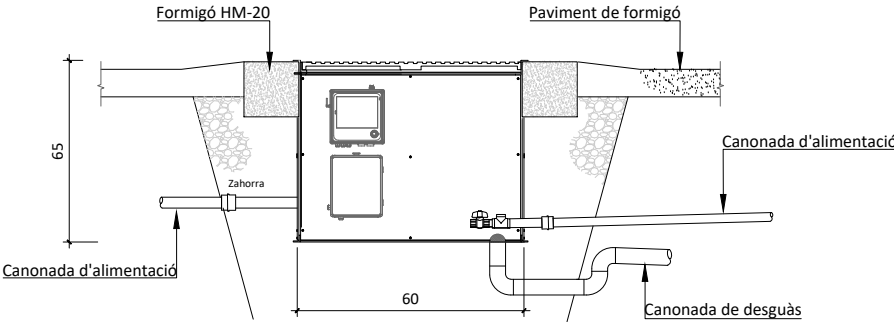


DETALL ARQUETA DE VÀLVULES
Escala 1:20

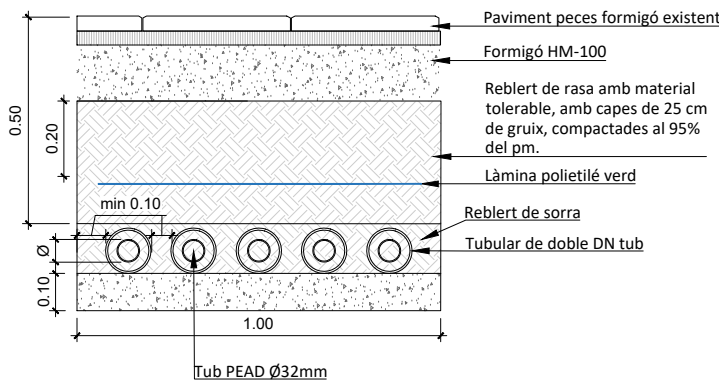


DETALL RASA CANALITZACIÓ ABASTAMENT AIGUA ALS JOCS
Escala 1:20

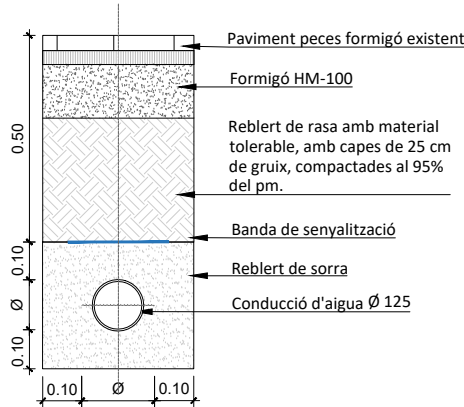


RASA CANALITZACIÓ AIGUA POTABLE PAS SOTA VORERA
Escala 1:20

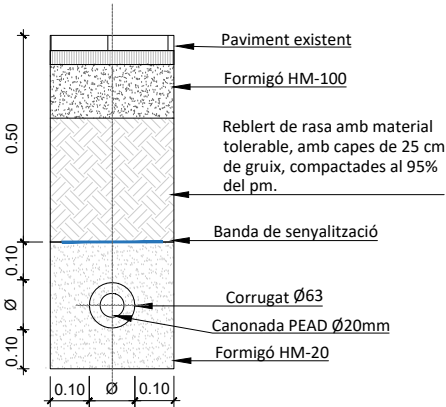


RASA CANALITZACIÓ AIGUA POTABLE ENTRE ESCOMESA I CENTRE DE CONTROL
Escala 1:20

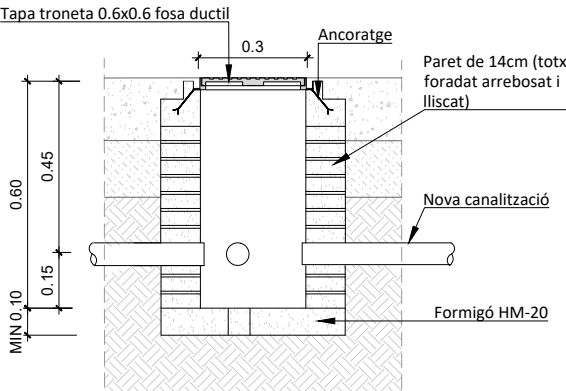


DETALL TIPUS PERICO DE REGISTRE 40X40X40cm
Escala 1:20

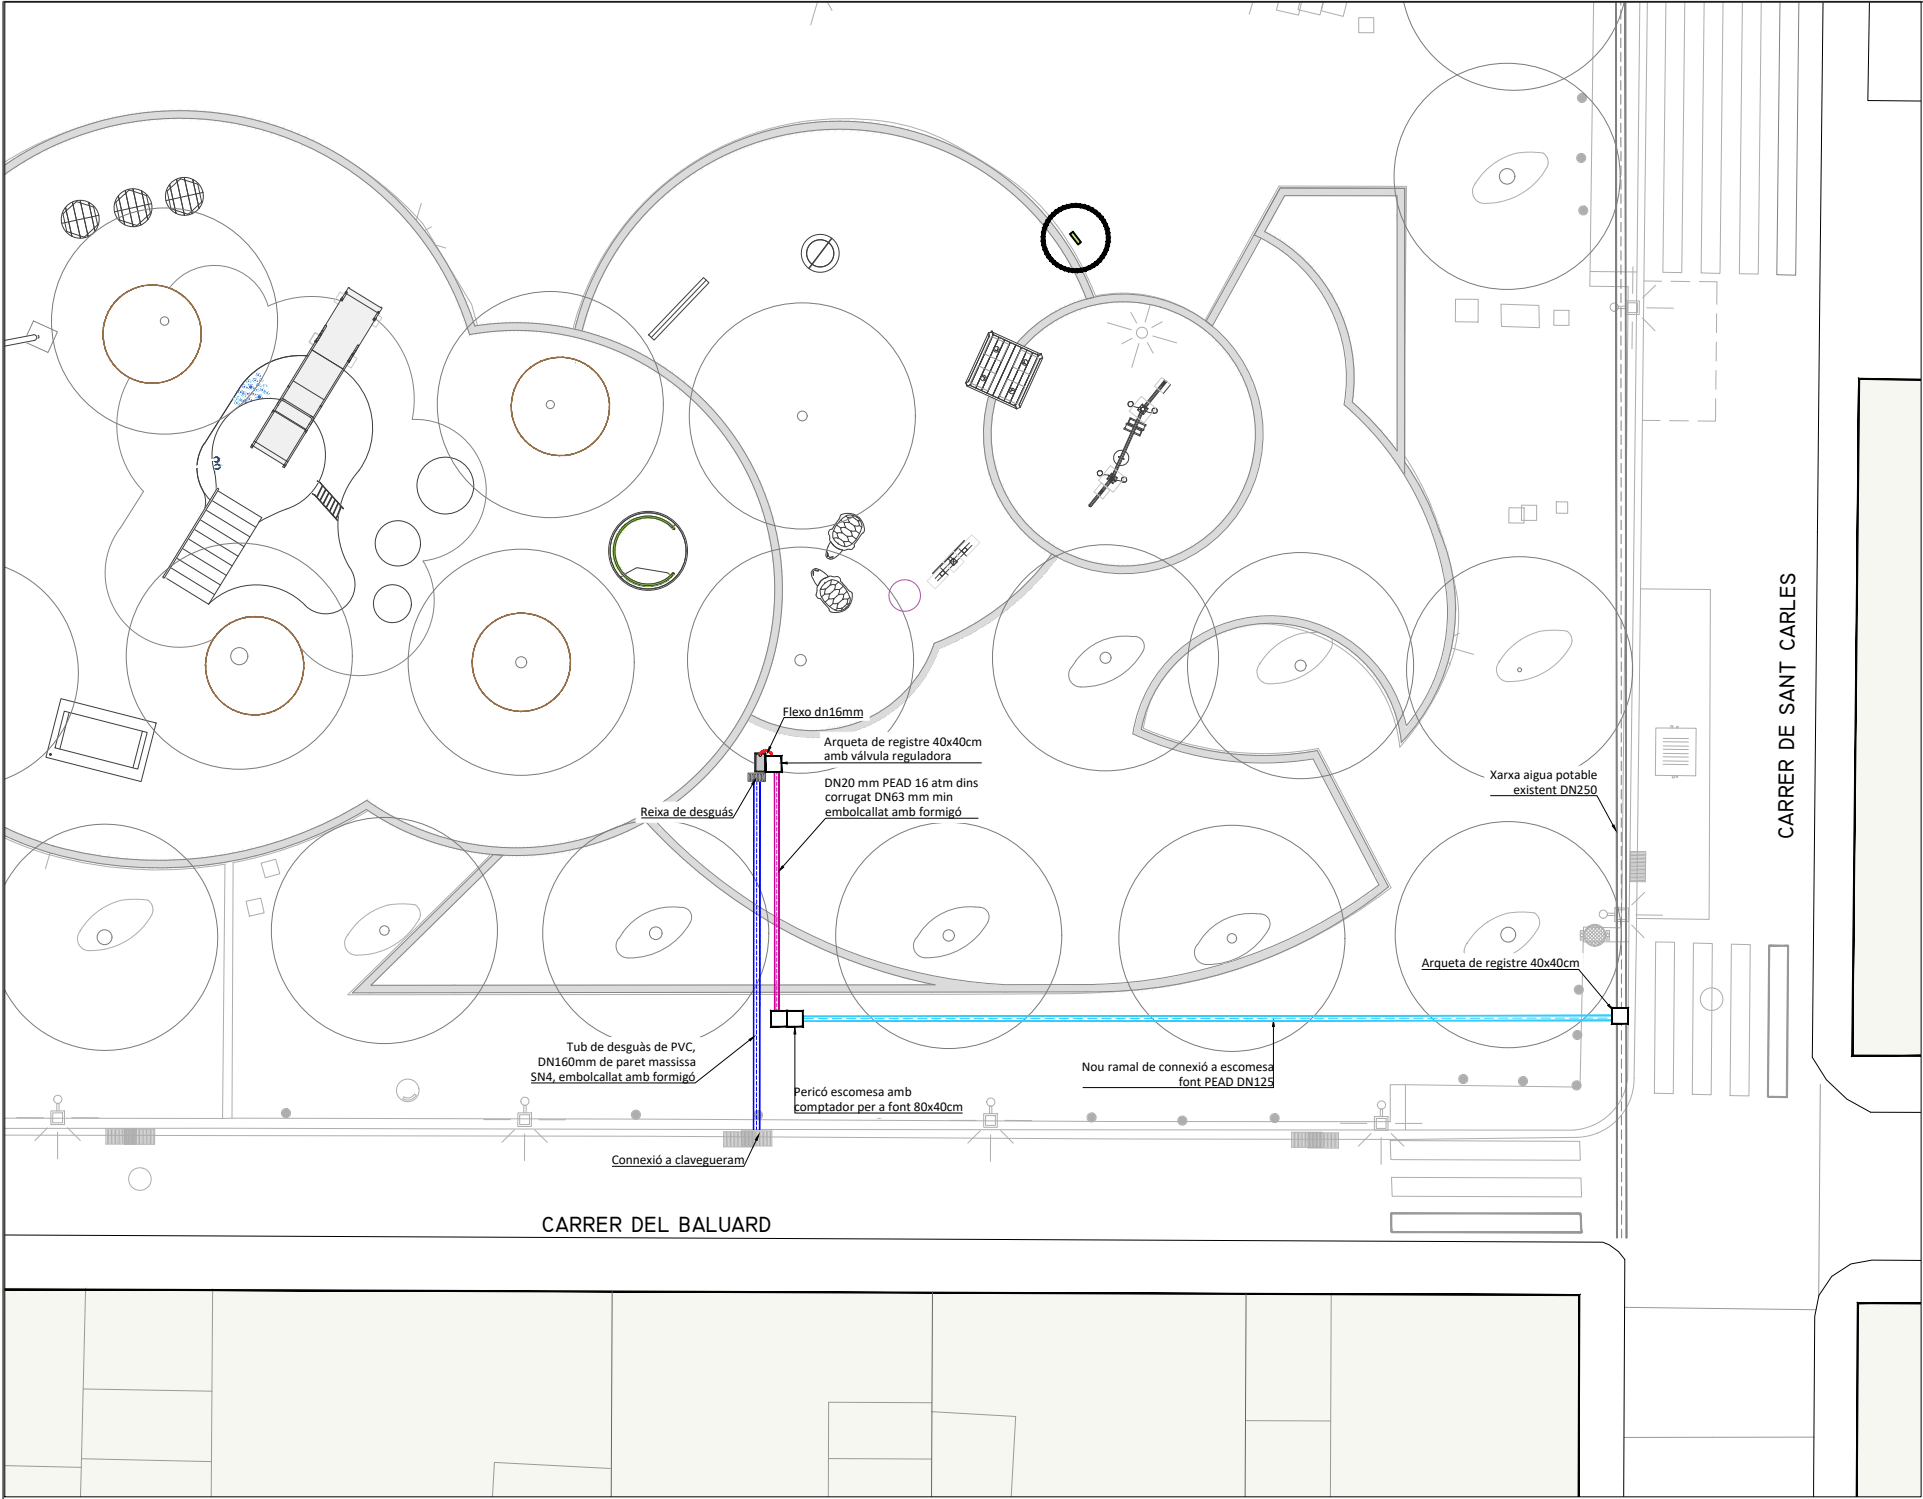


ZOOM PLANTA - ESCALA 1:200

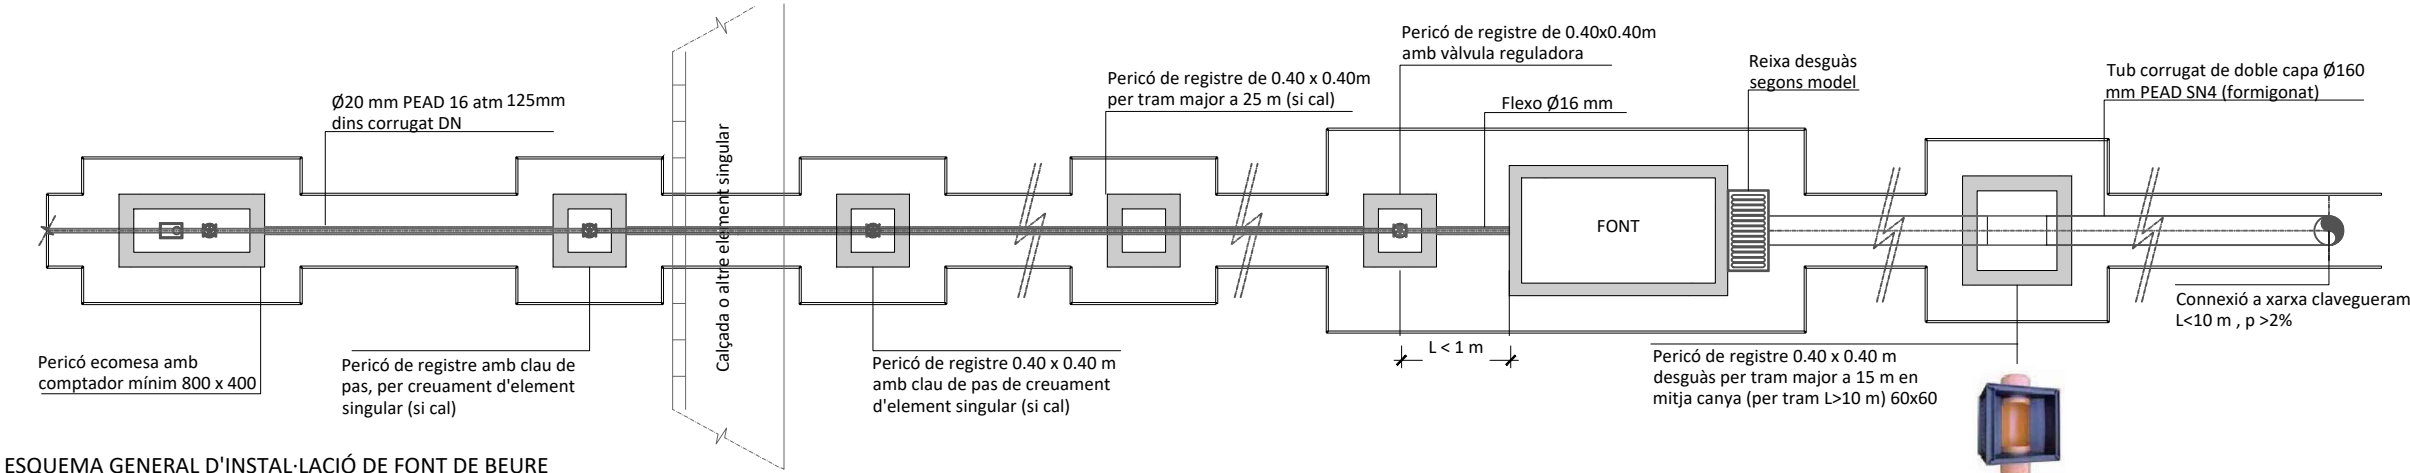

ESQUEMA GENERAL D'INSTAL·LACIÓ DE FONT DE BEURE
E S/E

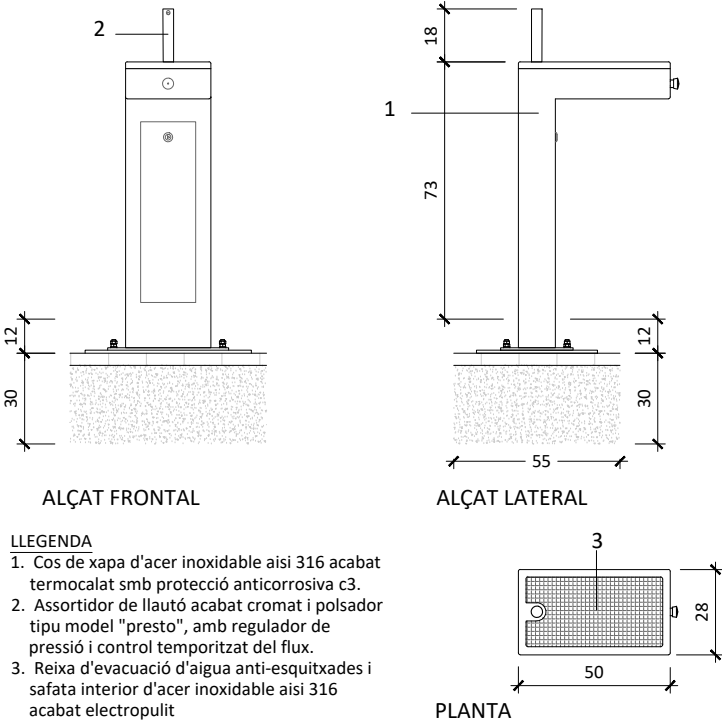


DETALL FONT TIPU CAUDAL O EQUIVALENT
E 1/25

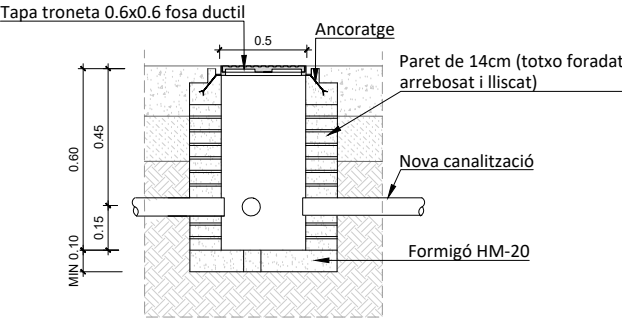


DETALL TIPUS PERICO DE REGISTRE 60X60X60 CM
Escala 1:20


W:\OCIP\25131_Foment_PoetaBoscà\06PR\Exec\02Plans\08.1_VEG_EXIST.dwg

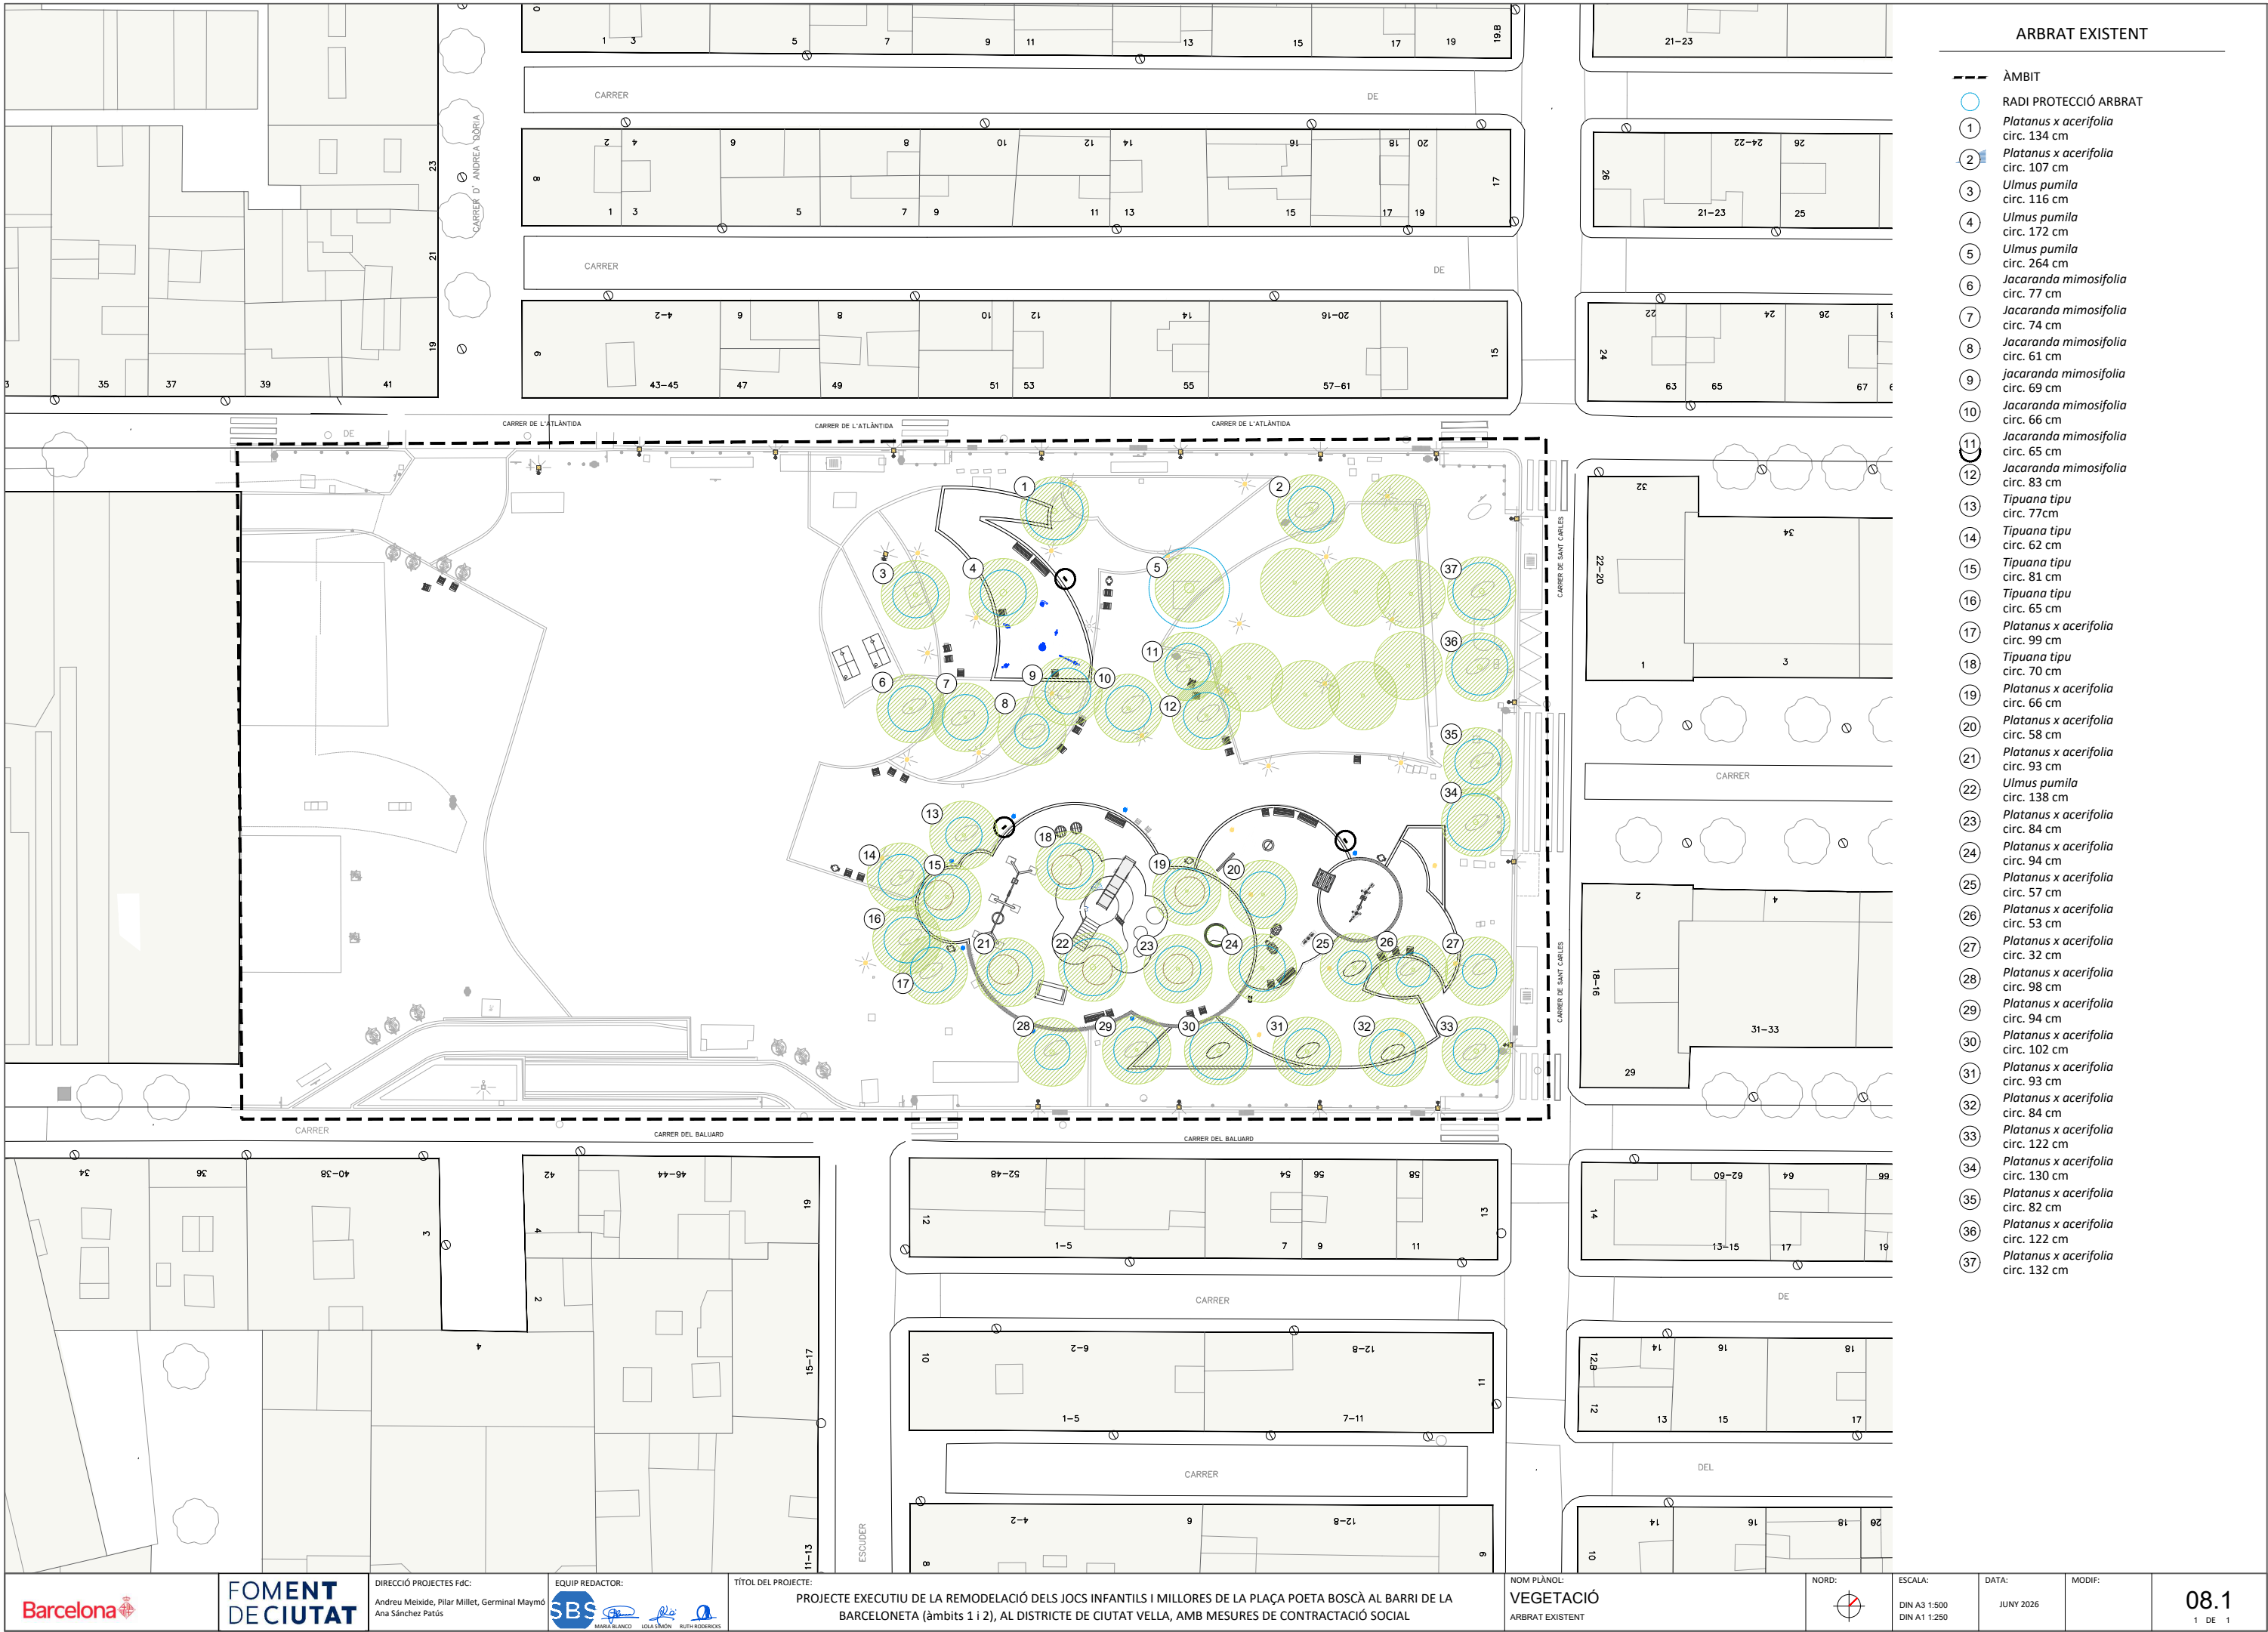

W:\OCIP\25131_Foment_PoetaBosca\06PExec\02Plans\08.2_VEG_RASES.dwg

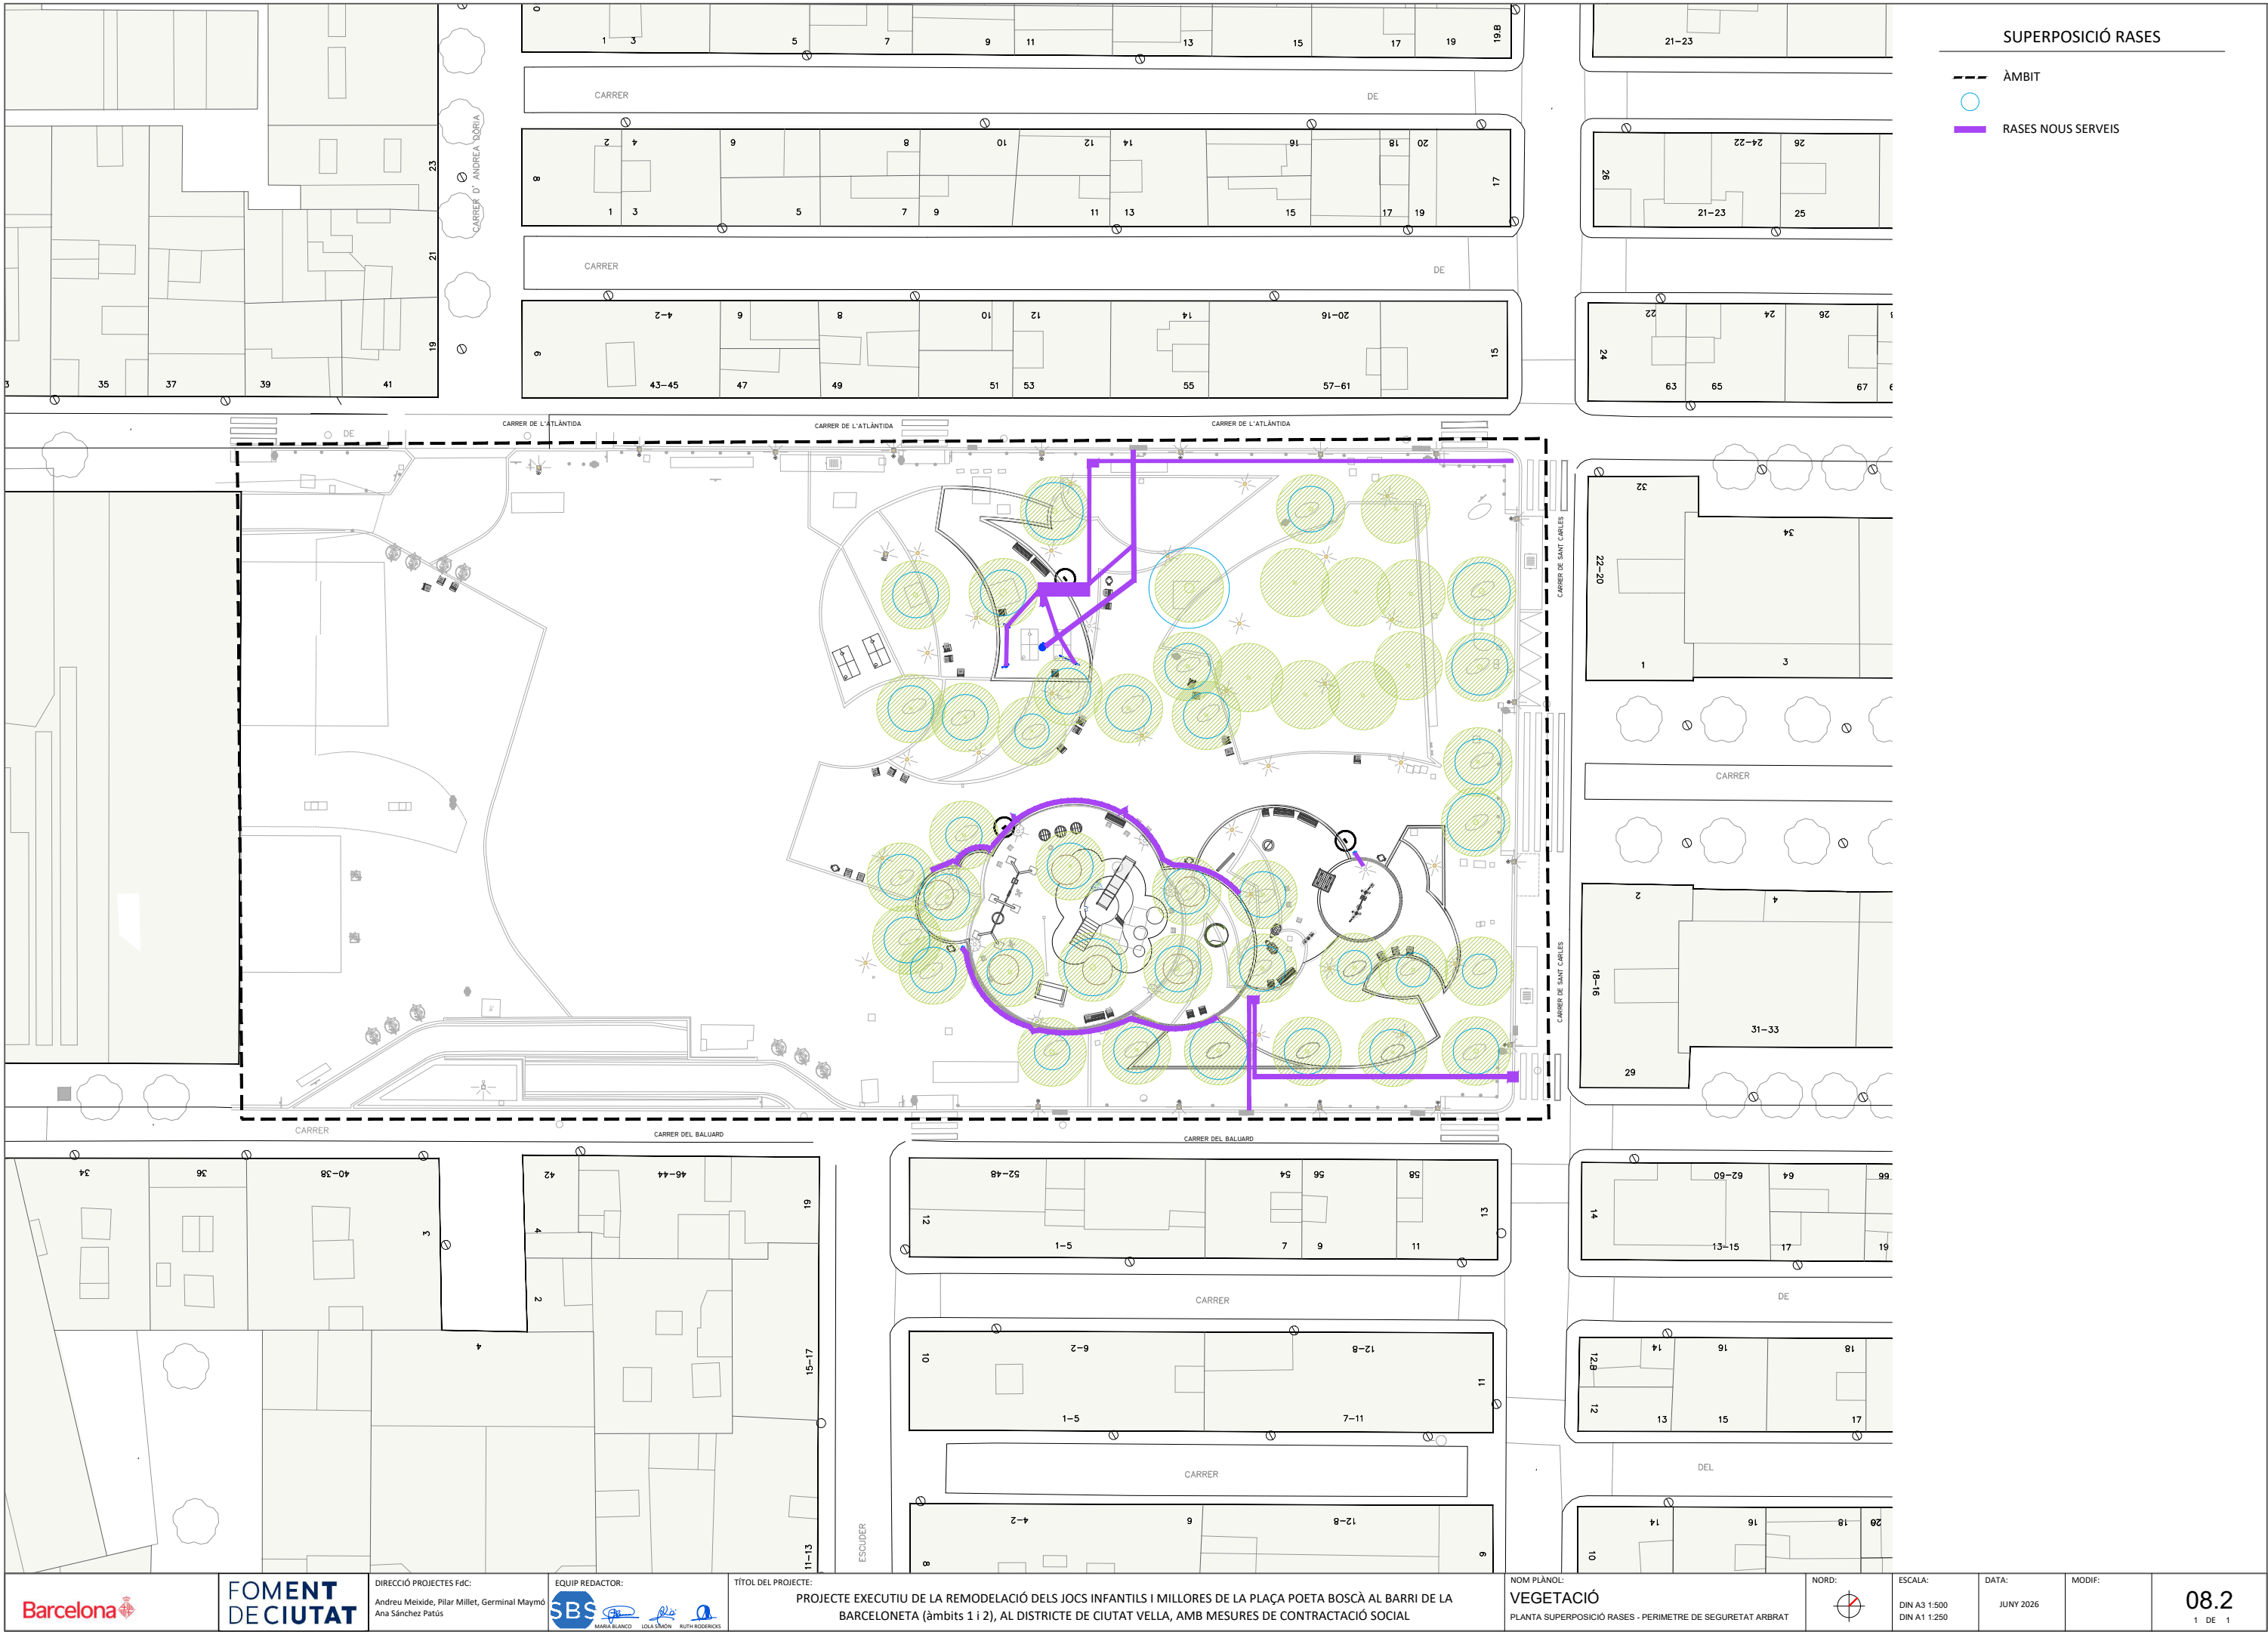

W:\OC\IP25131_Foment_PoetaBosca\06PExec\02Plans\09.1_ENLLUM_EA_AFECCIONS.dwg

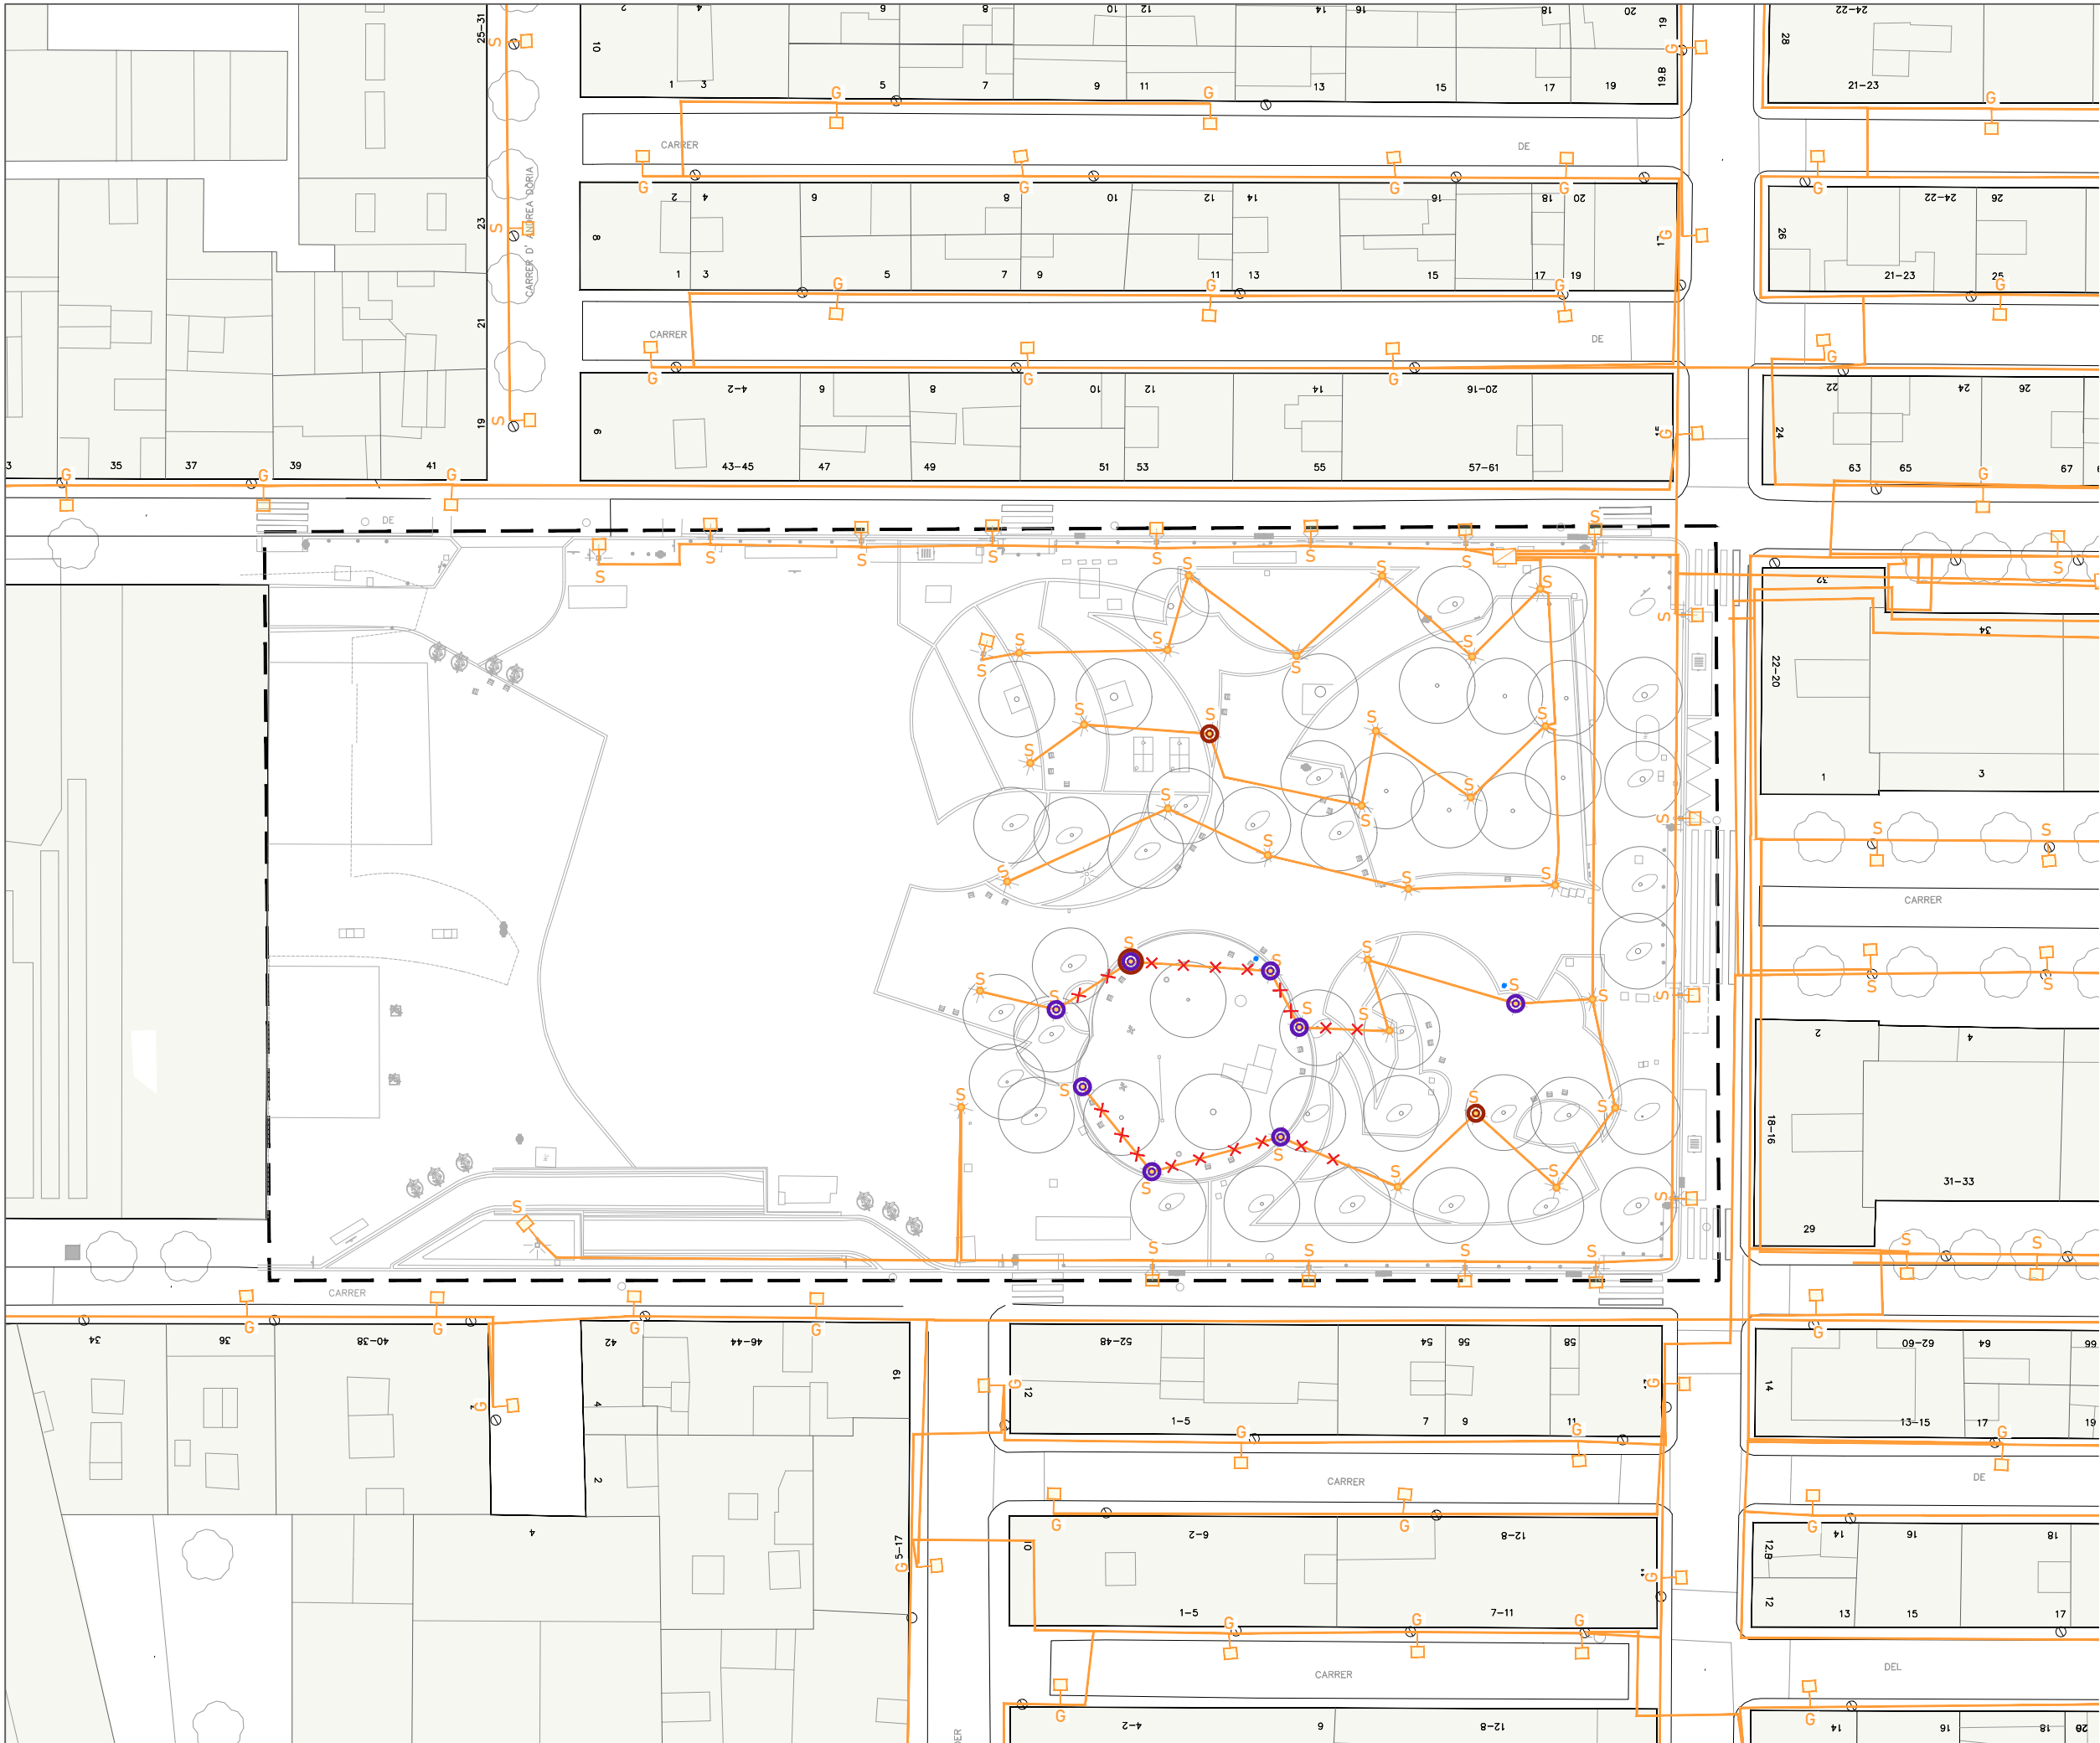

ENLLUMENAT AFECCIONS

- ÀMBIT
- XARXA ENLLUMENAT
- QUADRE D'ENLLUMENAT
- FANAL CARRER SUPORT A TERRA
- FANAL PLAÇA SIMÓN KUMA SUPORT A TERRA
- FANAL ESTAT 9 A SUBSTITUIR
- FANAL A DESPLAÇAR
- ✕✕ CANALITZACIÓ A ELIMINAR


Tipus alimentació suport:

G - Grapada

S - Soterrada


NOTA: LA UBICACIÓ DELS SERVEIS AQUÍ GRAFIATS ÉS APROXIMADA I RESPON A LA INFORMACIÓ FACILITADA PER LES DIFERENTS COMPANYIES

W:\OCIP\25131_Foment_PoetaBosca\06PExec\02Plans\09.2_ENLLUM_PROP.dwg

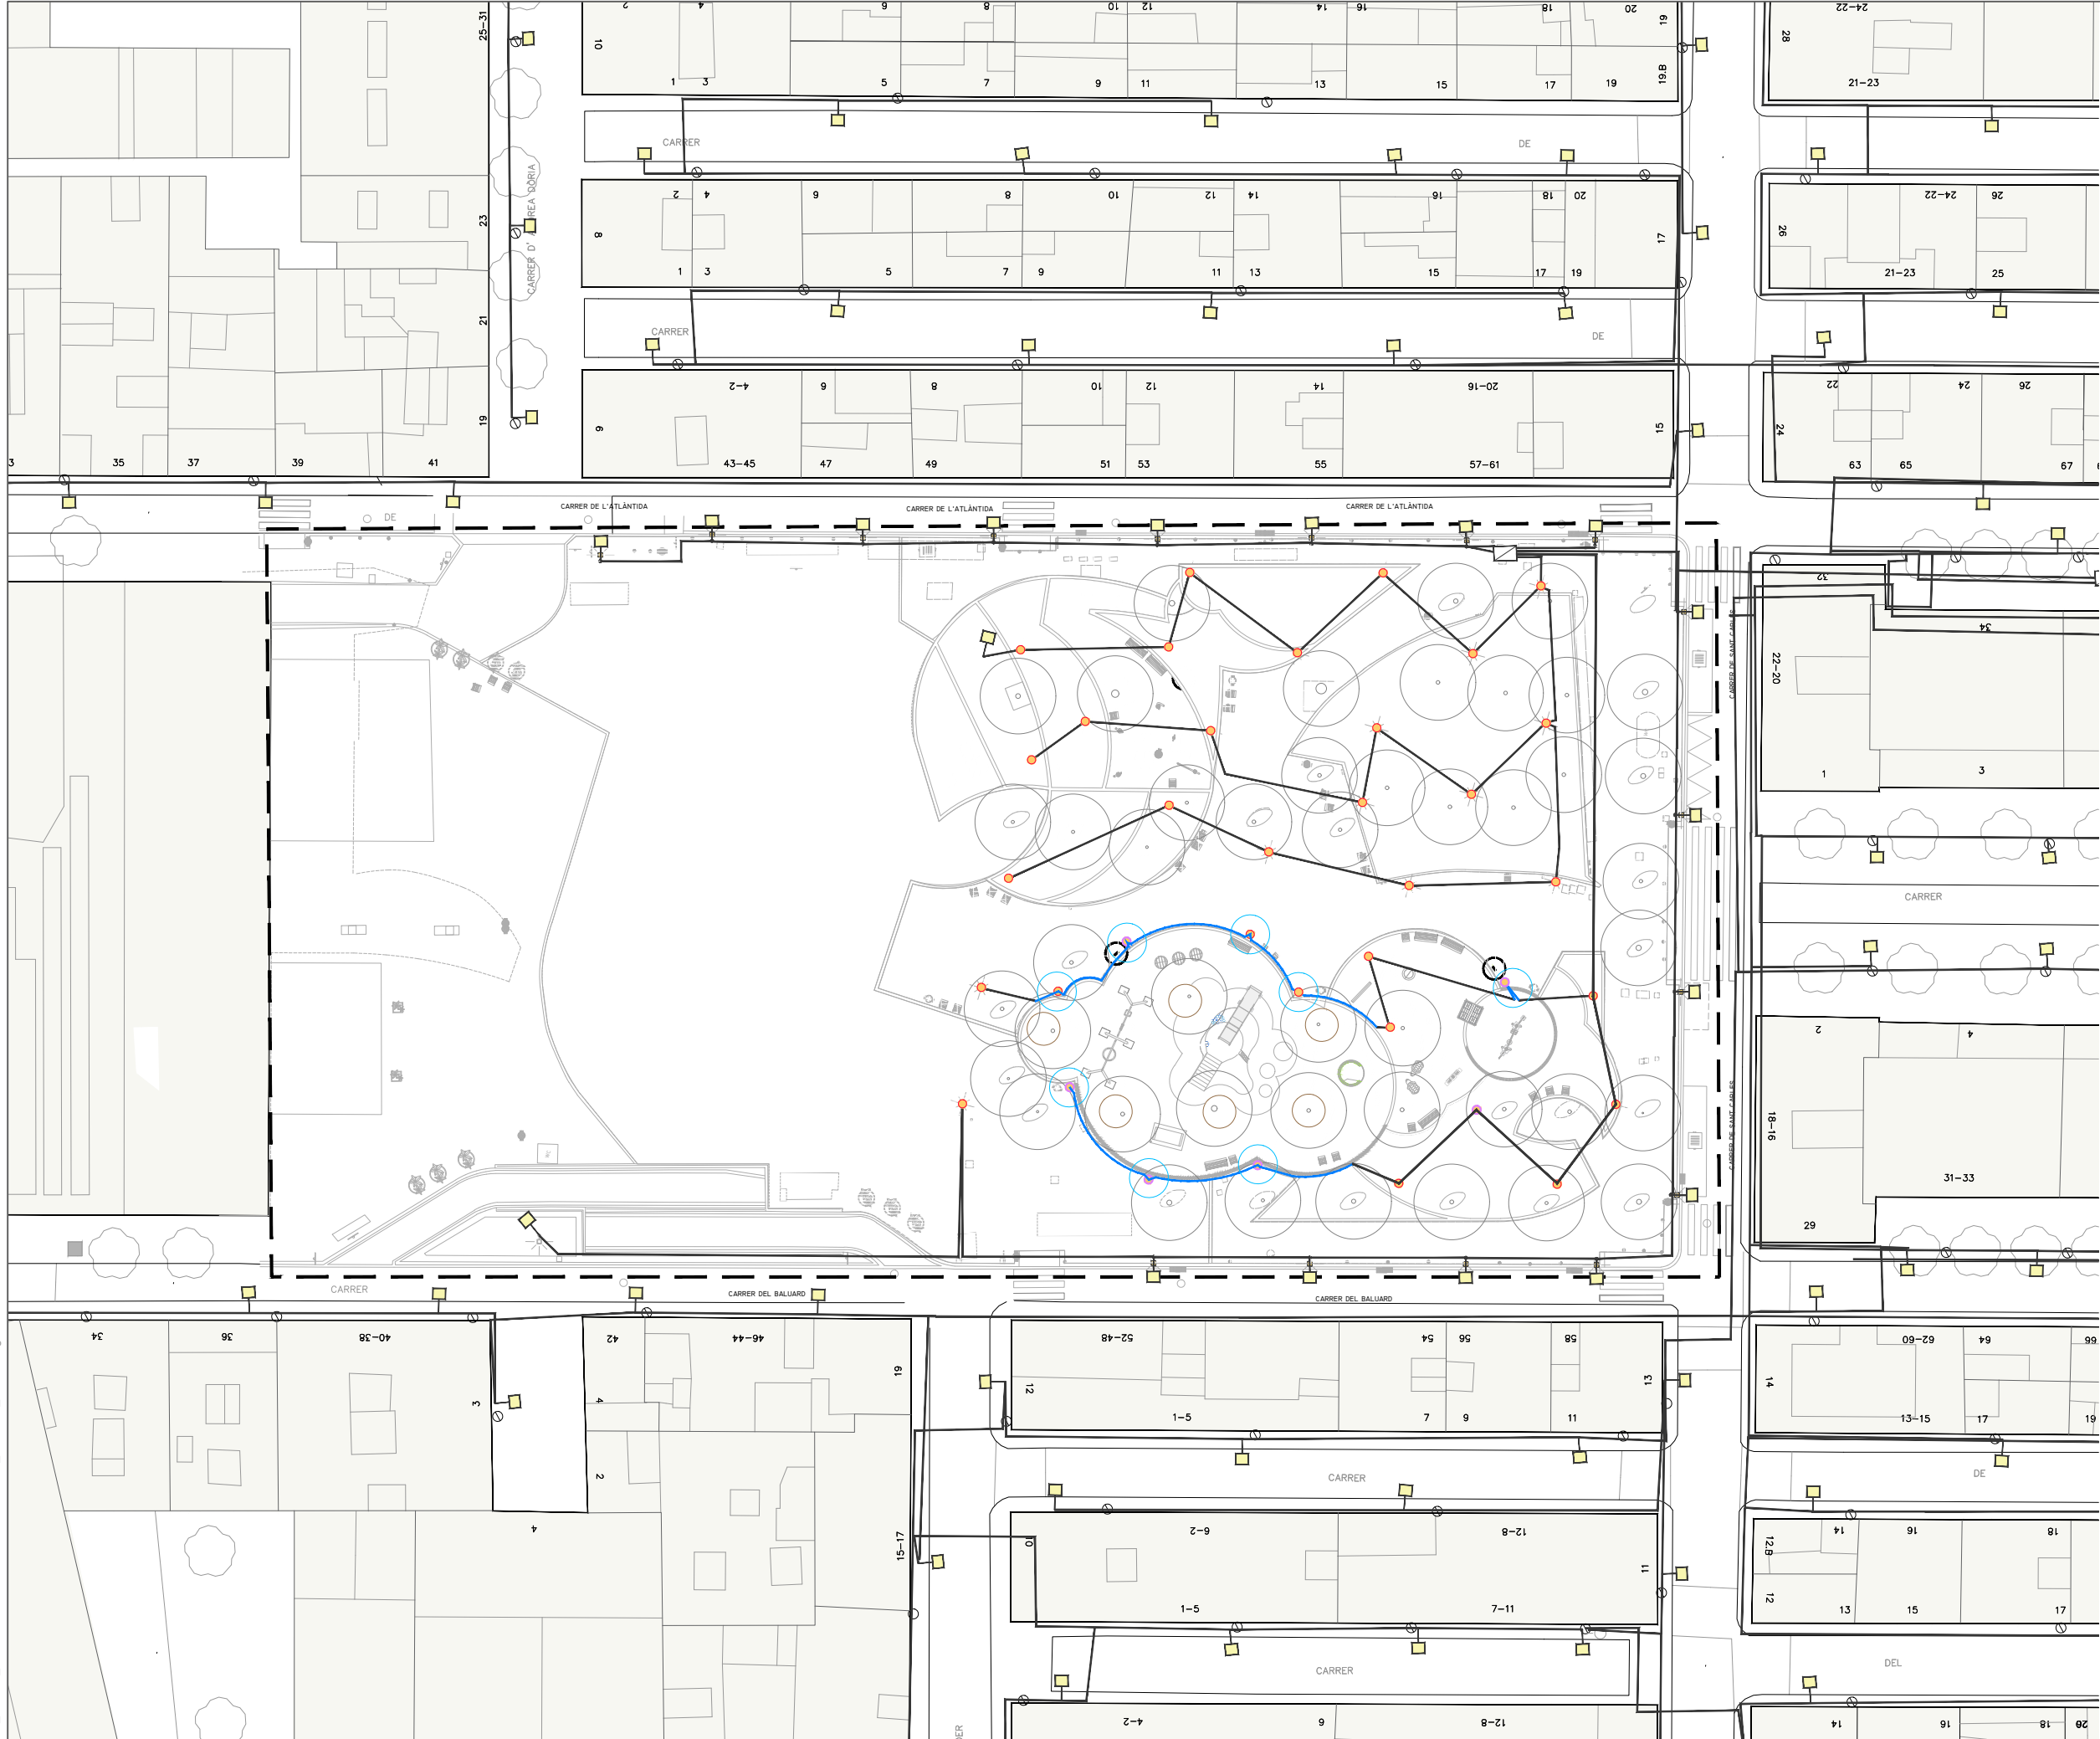


- ENLLUMENAT PROPOSTA**
- ÀMBIT
 - XARXA ENLLUMENAT EXISTENT
 - ▣ QUADRE D'ENLLUMENAT EXISTENT
 - FANAL CARRER EXISTENT
 - CANVI CAPÇAL FANAL AMB MODEL KUMA ISTANIUM ÒPTICA SA, 2700K, 18W, 530mA O EQ.
 - CANVI CAPÇAL FANAL AMB MODEL KUMA ISTANIUM ÒPTICA SA, 2700K, 27W, 400mA O EQ.
 - FANAL DESPLAÇAT
 - NOVA CANALITZACIÓ FANALS DESPLAÇATS

W:\OC\IP25131_Foment_PoetaBosca\06PR\Exec\02Plans\09.3_ENLLUM_DETALLS.dwg

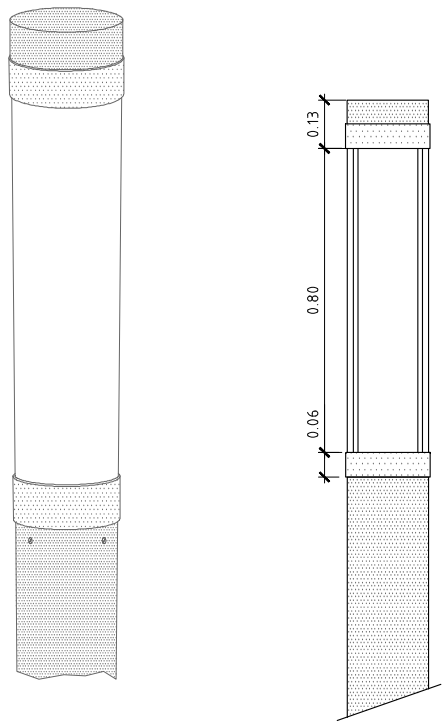


DETALL NOU CAPÇAL FANALS EXISTENTS SIMÓN KUMA ISTANIUM
Escala 1:20

	ISTANIUM LED	INTENSITAT	LLUM	TEMP. COLOR	DIFUSOR
	24 LED (2 mòduls istanium) 1N 24 LED (2 mòduls istanium) 2NP	400mA 530mA		5500°K<DL 5500°K>NDL≥3500°K WDL<3500°K	TRASPARENT

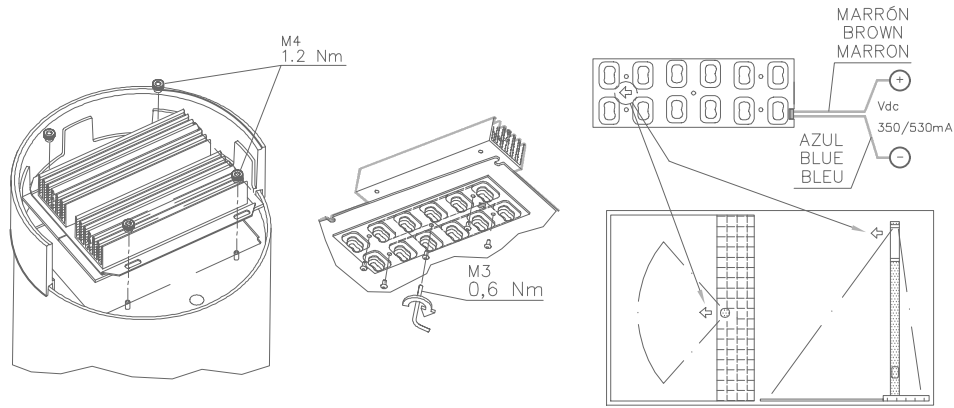


DETALL TIPUS LED
Escala 1:20

ALÇADA, BACULS O COLUMNES	4.50-5.00 MTS.	7.50-9.00 MTS.
DIMENSIONS EXCAVACIÓ	600x600x800	800x800x1000
DIMENSIONS MASSIS FORMIGÓ	600x600x600	800x800x800
VOLUM EXCAVACIÓ	0.288 M3	0.640 M3
VOLUM MASSIS FORMIGÓ	0.216 M3	0.512 M3
PERNS	4x20x500	4x22x600

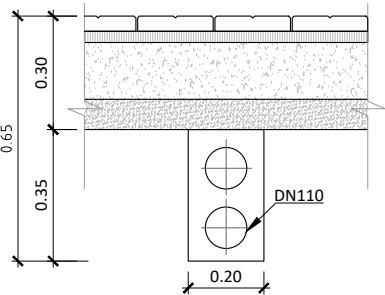


DETALL CANALITZACIÓ EN VORERA
Escala 1:20

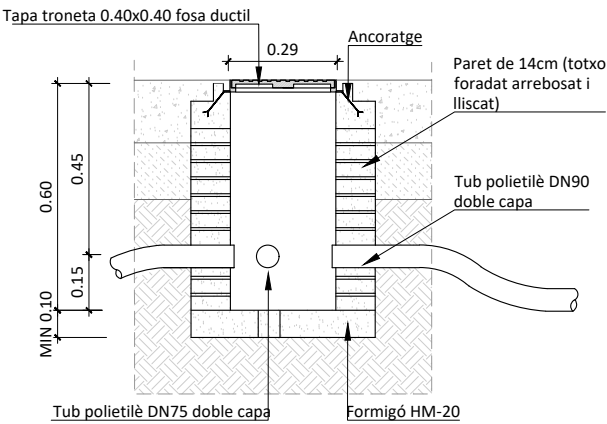


NOTA: La troneta també pot ser prefabricada de formigó

DETALL TIPUS PERICO DE REGISTRE 40X40X60 CM
Escala 1:20

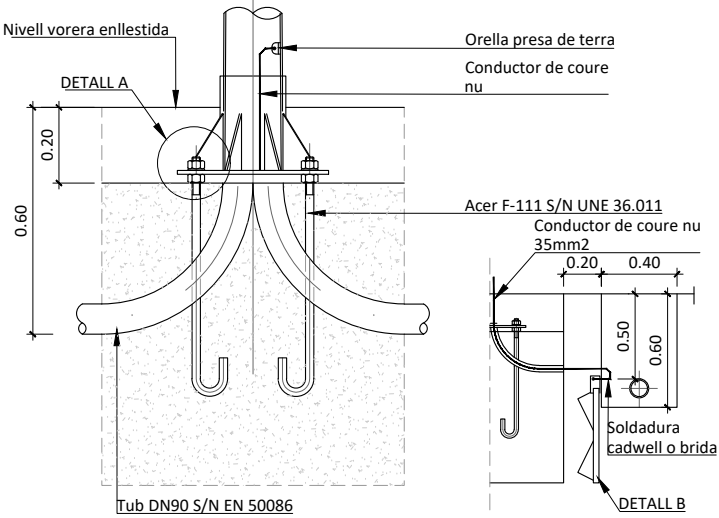


DETALL BASAMENT DE BACULS I COLUMNES
Escala 1:20

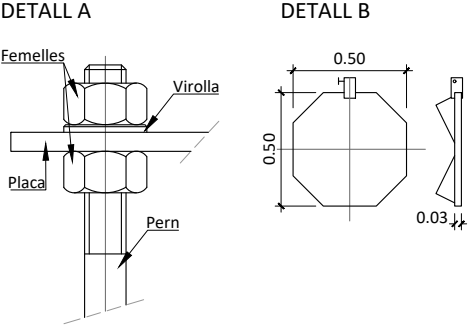

- autòmat per a gestió punt a punt.
- caixa seccionadora 400a, ai 02/300.
- modul integrat tipus ai-02/300 per caixa seccionadora.
- escomesa tipus fecsa endesa.
- equips de comptadors electronic per a quatre sortides amb comunicacions directes amb sistema urbilux.
- interruptor general automàtic.
- aparellatge electrònic segons esquema normalitzat.
- sòcol empotrable i bancada de 300mm. d'alçada.
- sistema urbanilux via radio.
- sumistre d'antena, suport antena i 40m. de cable.
- engadada de sistema urbanilux via radio en el centre de comandament.
- comunicació directa amb sistema urbanilux.
- nota: tots els elements de fixació de sòcol bancada.
- preparat per connexió via fibra òptica o wifi

W:\OC\IP25131_Foment_PoetaBosca\06PExec\02Plans\10.1_CLAV_EA.dwg

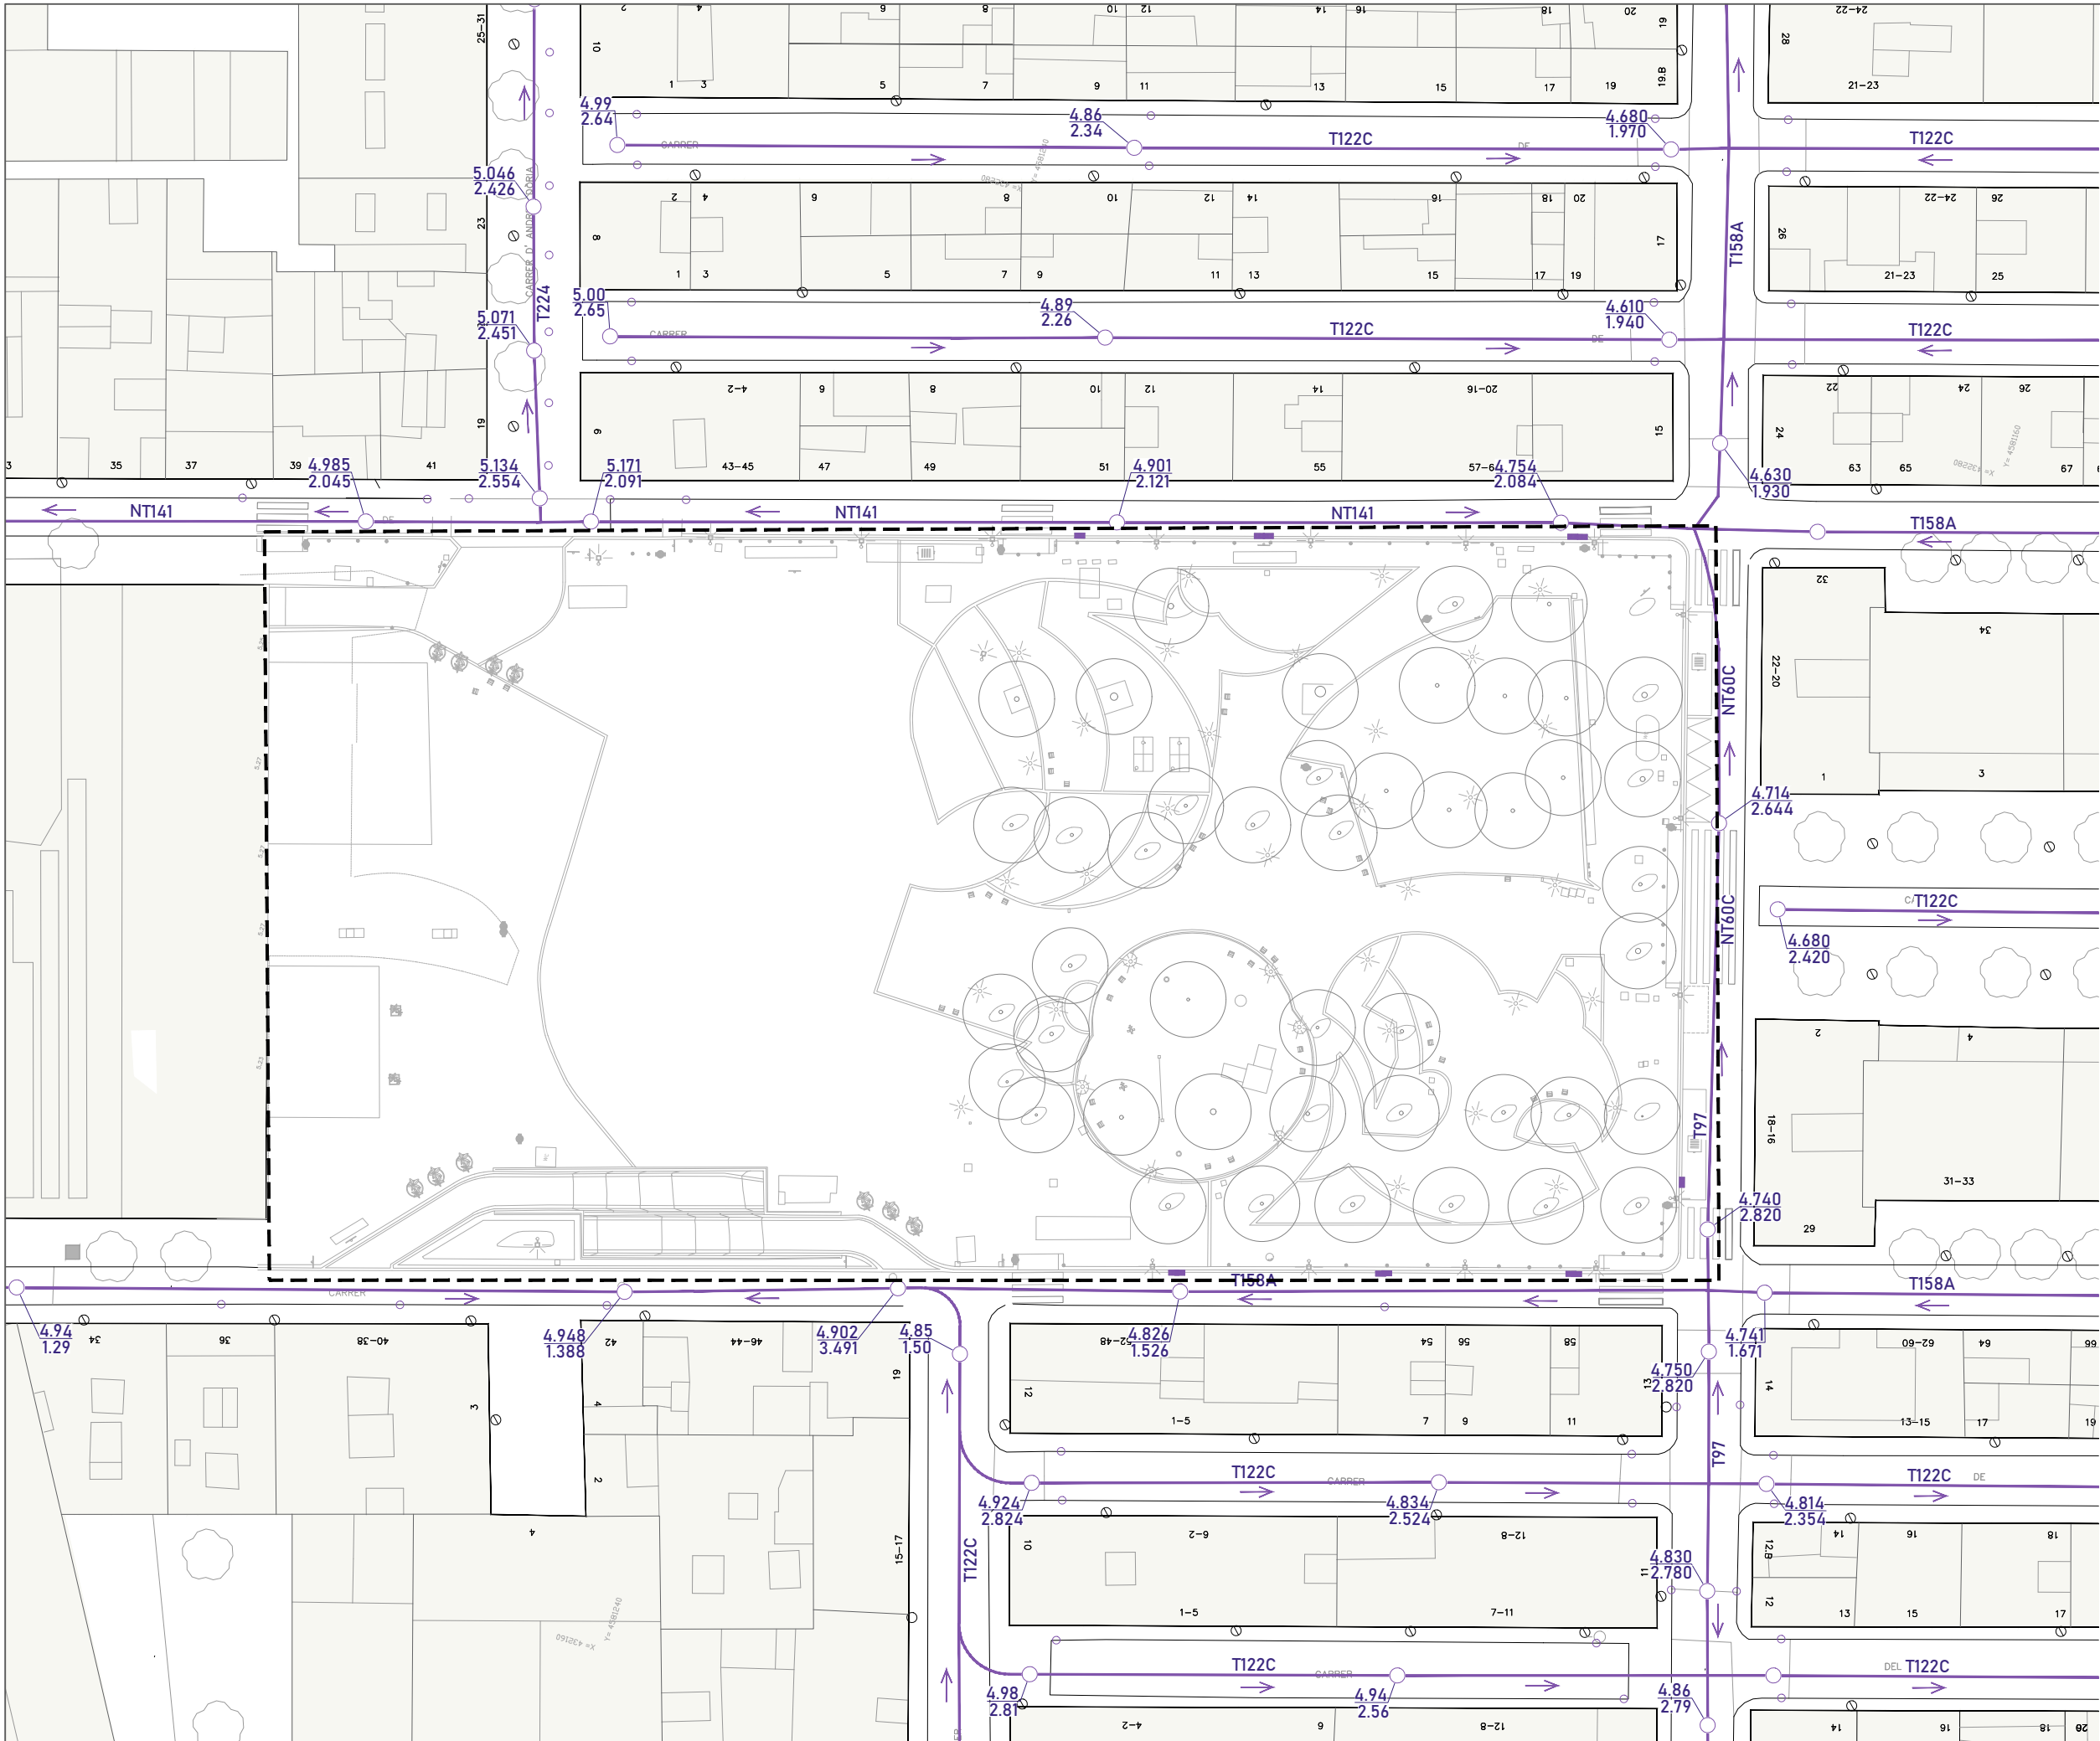

CLAVEGUERAM - ESTAT ACTUAL


- ÀMBIT
- XARXA CLAVEGUERAM
- POU EXISTENT
- EMBORNAL EXISTENT

NOTA: LA UBICACIÓ DELS SERVEIS AQUÍ GRAFIATS ÉS APROXIMADA I RESPON A LA INFORMACIÓ FACILITADA PER LES DIFERENTS COMPANYIES

W:\OC\IP25131_Foment_PoetaBosca\06PExec\02Plans\10.2_CLAV_PROPOSTA.dwg




- CLAVEGUERAM PROPOSTA
- ÀMBIT
 - XARXA EXISTENT
 - EMBORNAL EXISTENT
 - CLAVEGUERÓ PVC SN4 DN 160mm
 - CLAVEGUERÓ PVC DN 90mm
 - CLAVEGUERÓ PVC SN4 DN 200mm
 - TUB RANURAT PVC DN 200mm
 - ARQUETA DE REGISTRE

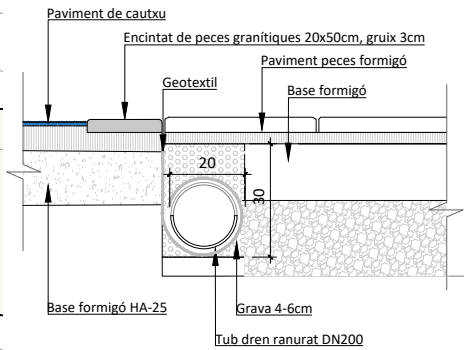


DETALL TUB DREN
Escala 1:20

SECCIONS TIPUS DE TUBULARS AMB RECOBRIMENT DE FORMIGÓ
Escala 1:50

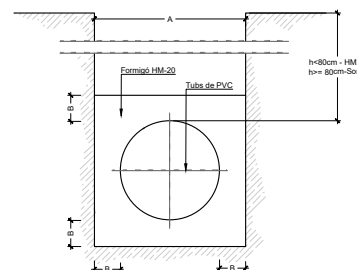


Ø e (cm)	A (cm)	B (cm)	HM-20 (m3/m)/Isora(m³/m)
30	50	10	0.179
40	60	10	0.234
50	75	12.5	0.366
60	90	15	0.527
80	120	20	0.937
90	130	20	1.054
100	150	25	1.465

W:\OC\IP25131_Foment_PoetaBosca\06PrExec\02Plans\11.1_SE_AIGUA.dwg

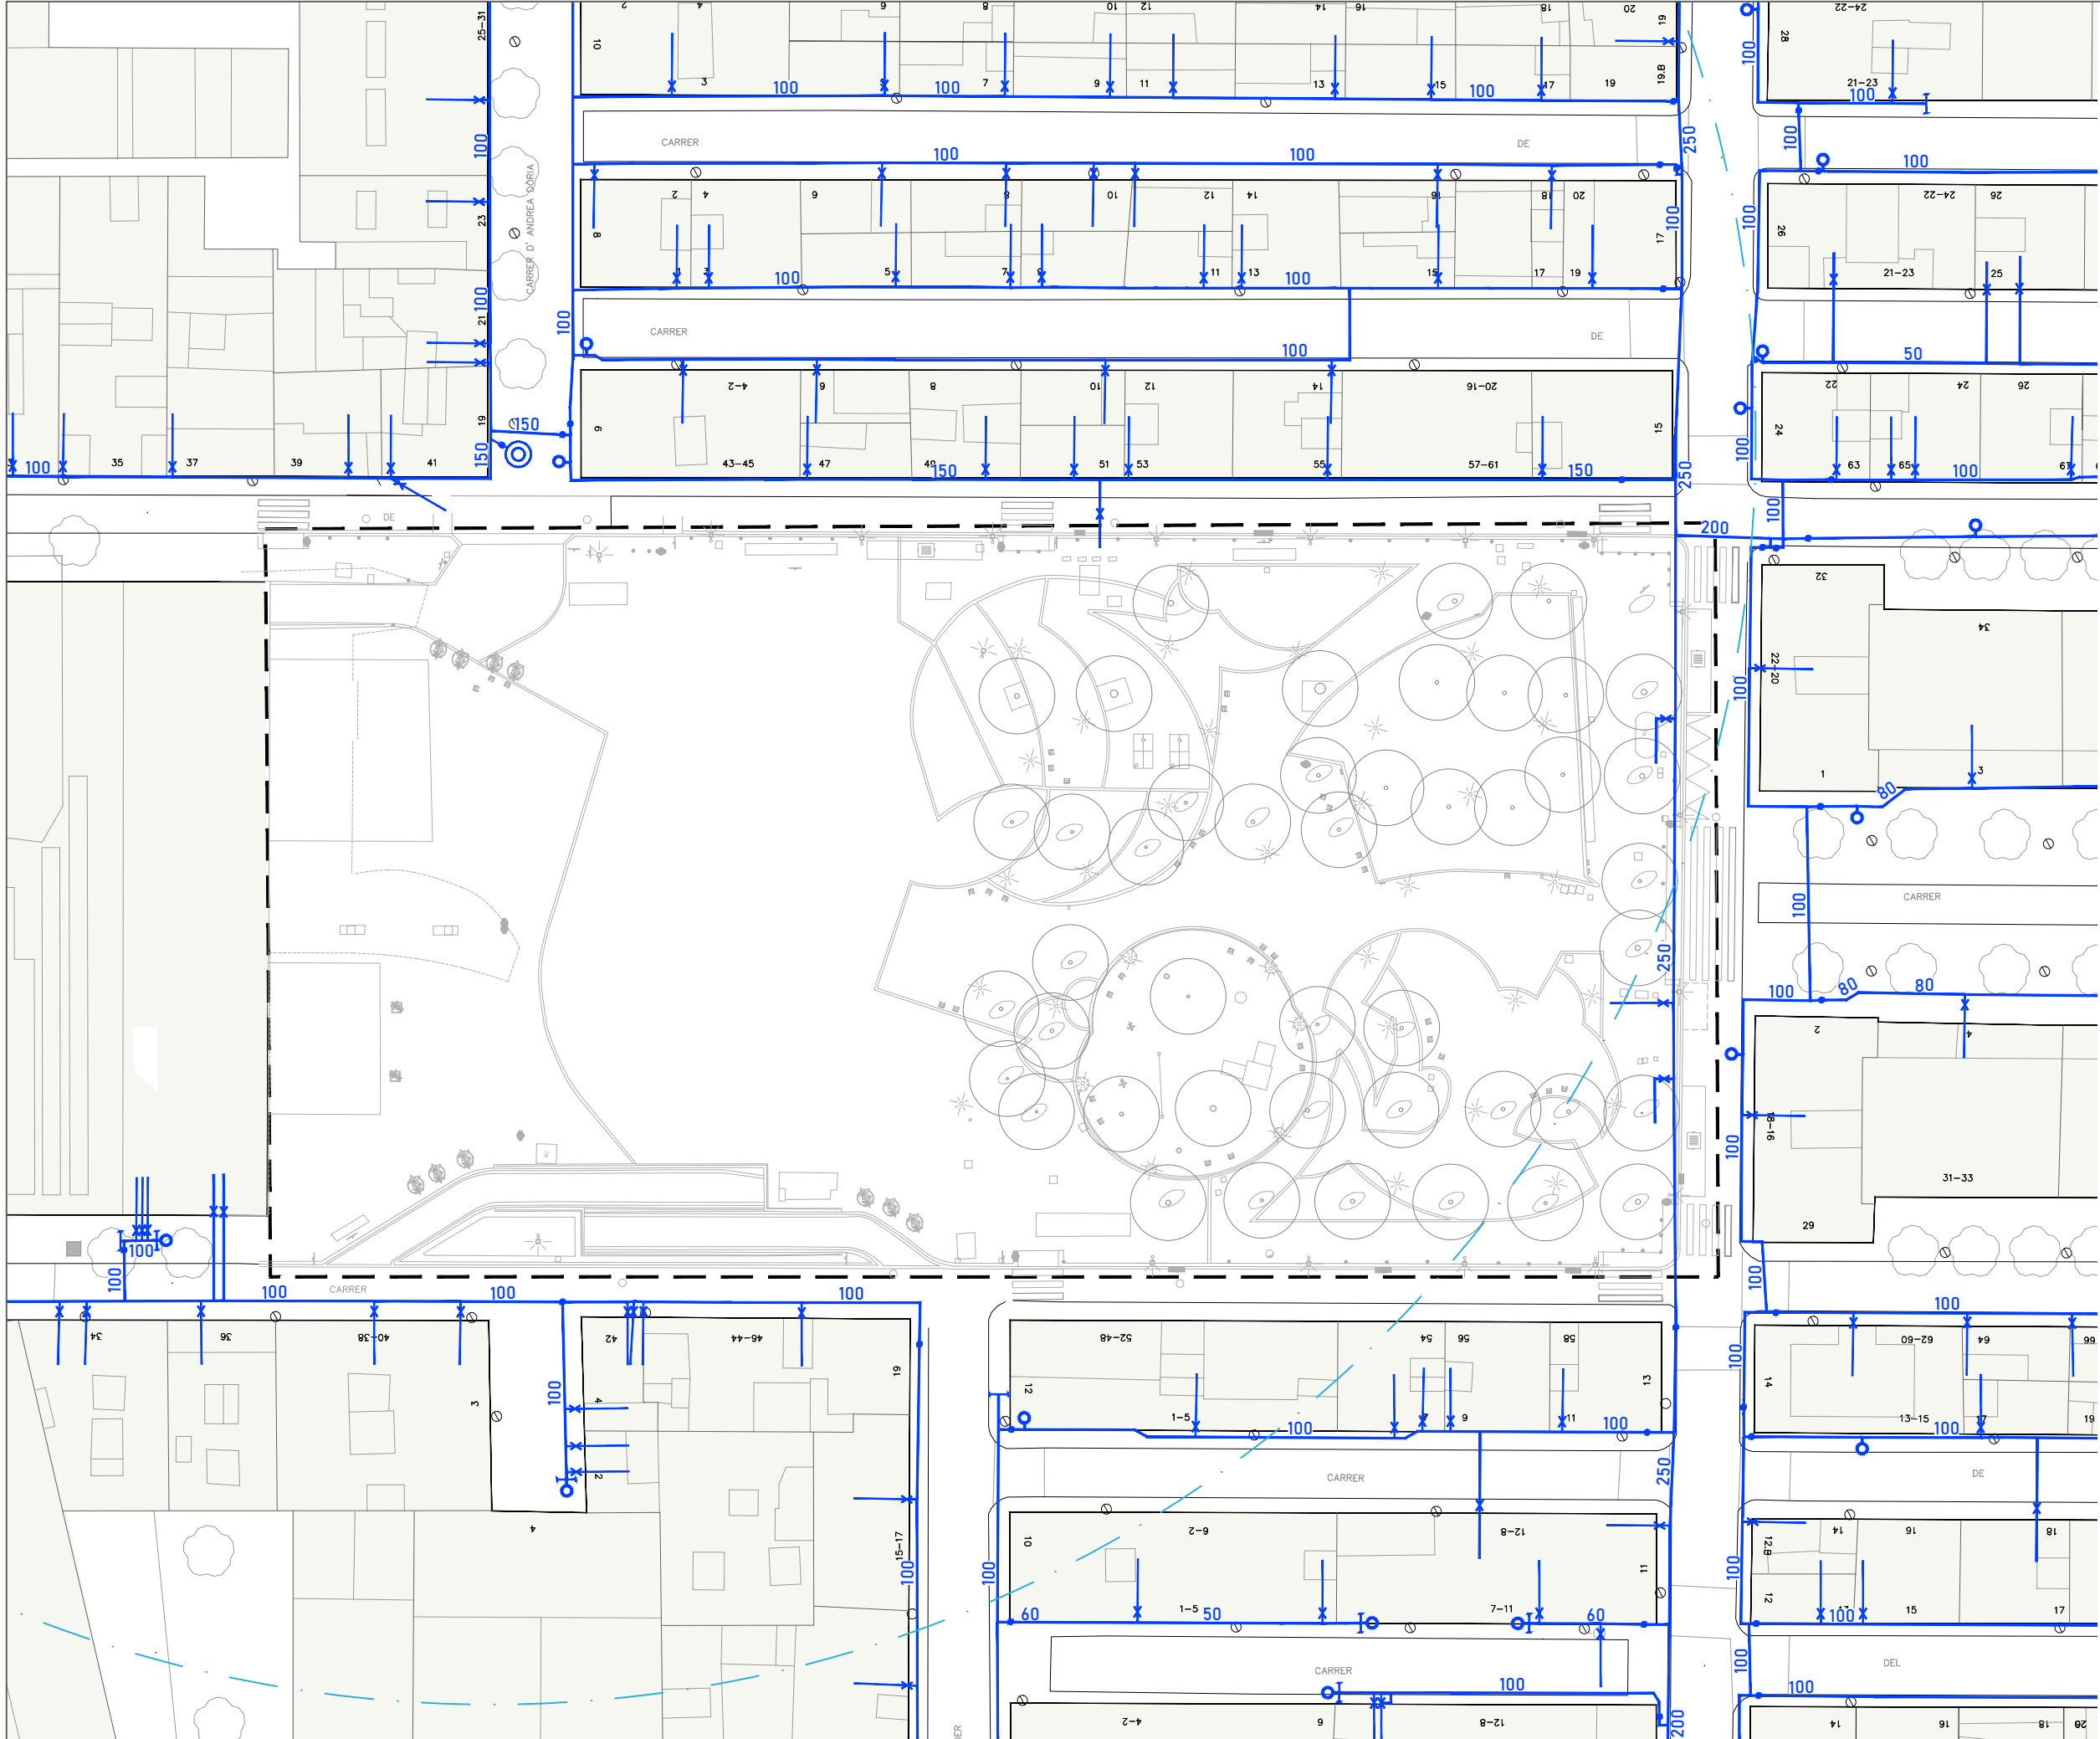

W:\OC\IP25131_Foment_PoetaBosca\06PExec\02Plans\11.2_SE_ELE_BT.dwg

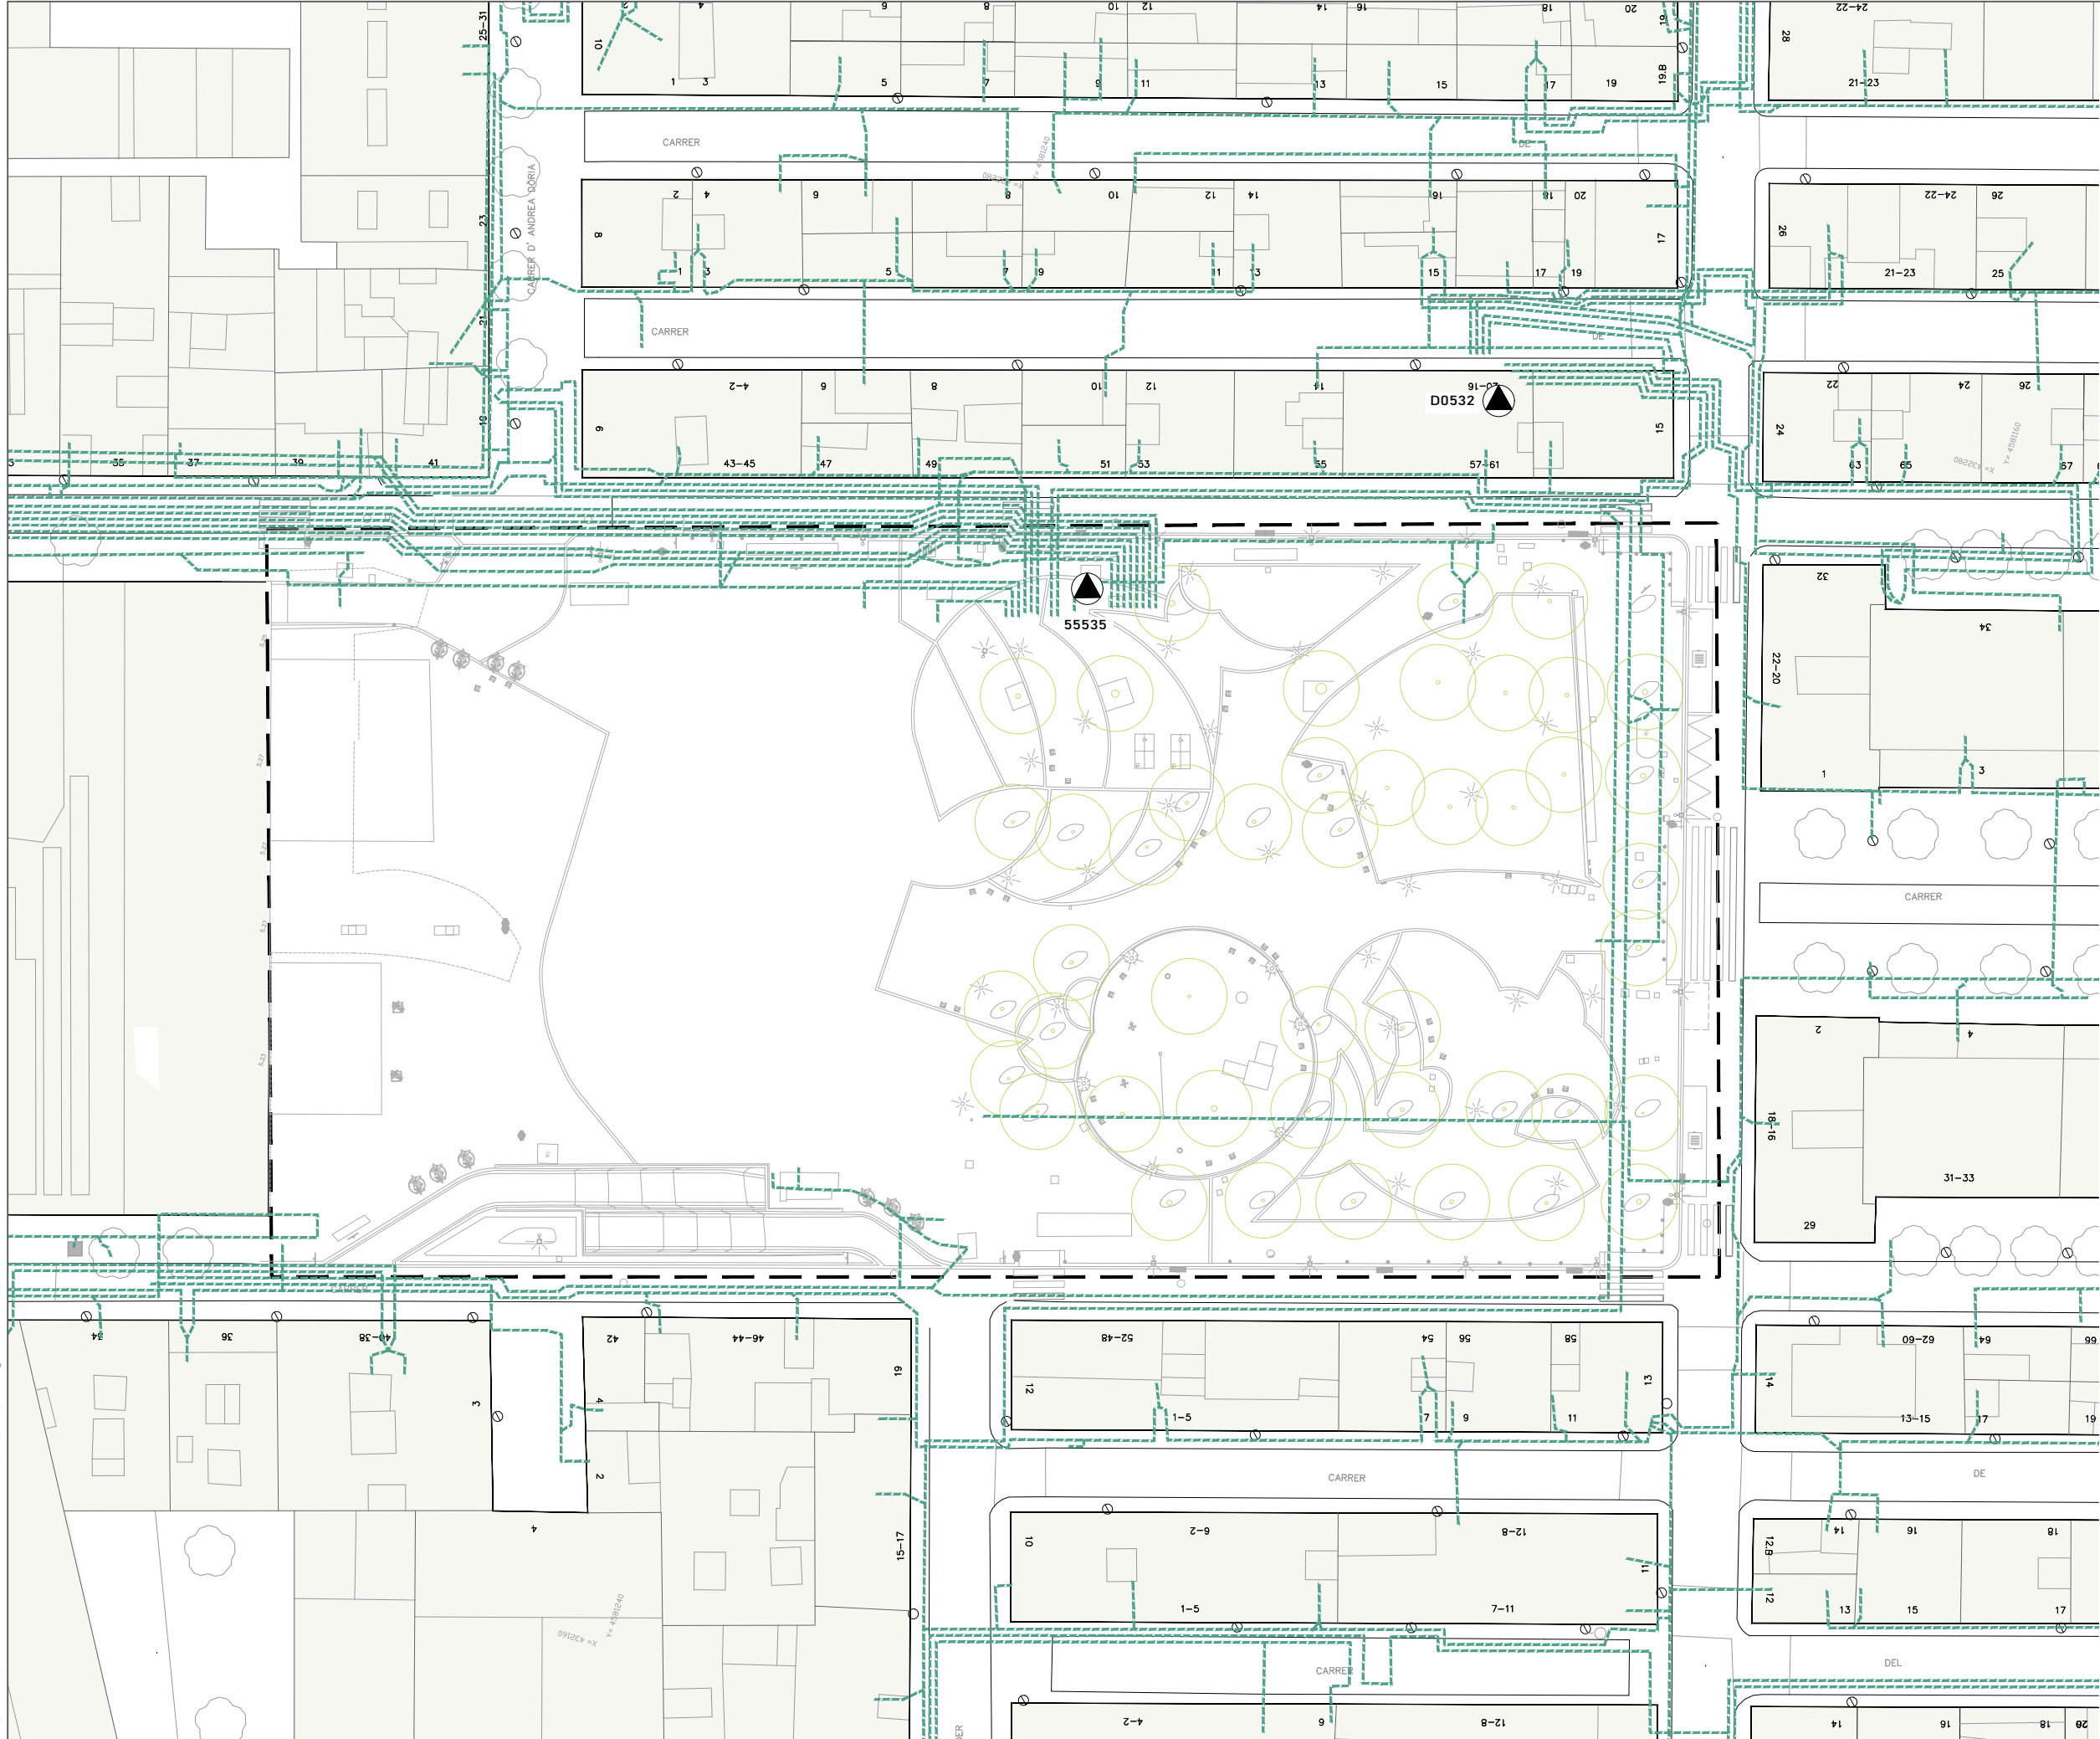


LLEGENDA ELECTRICITAT BT

- ÀMBIT
- LÍNIA SOTERRADA BAIXA TENSIÓ
- ▲ ET EXISTENT

NOTA: LA UBICACIÓ DELS SERVEIS AQUÍ GRAFIATS ÉS APROXIMADA I RESPON A LA INFORMACIÓ FACILITADA PER LES DIFERENTS COMPANYIES

W:\OCIP\25131_Foment_PoetaBosca\06PExec\02Plans\11.3_SE_ELE_MT.dwg

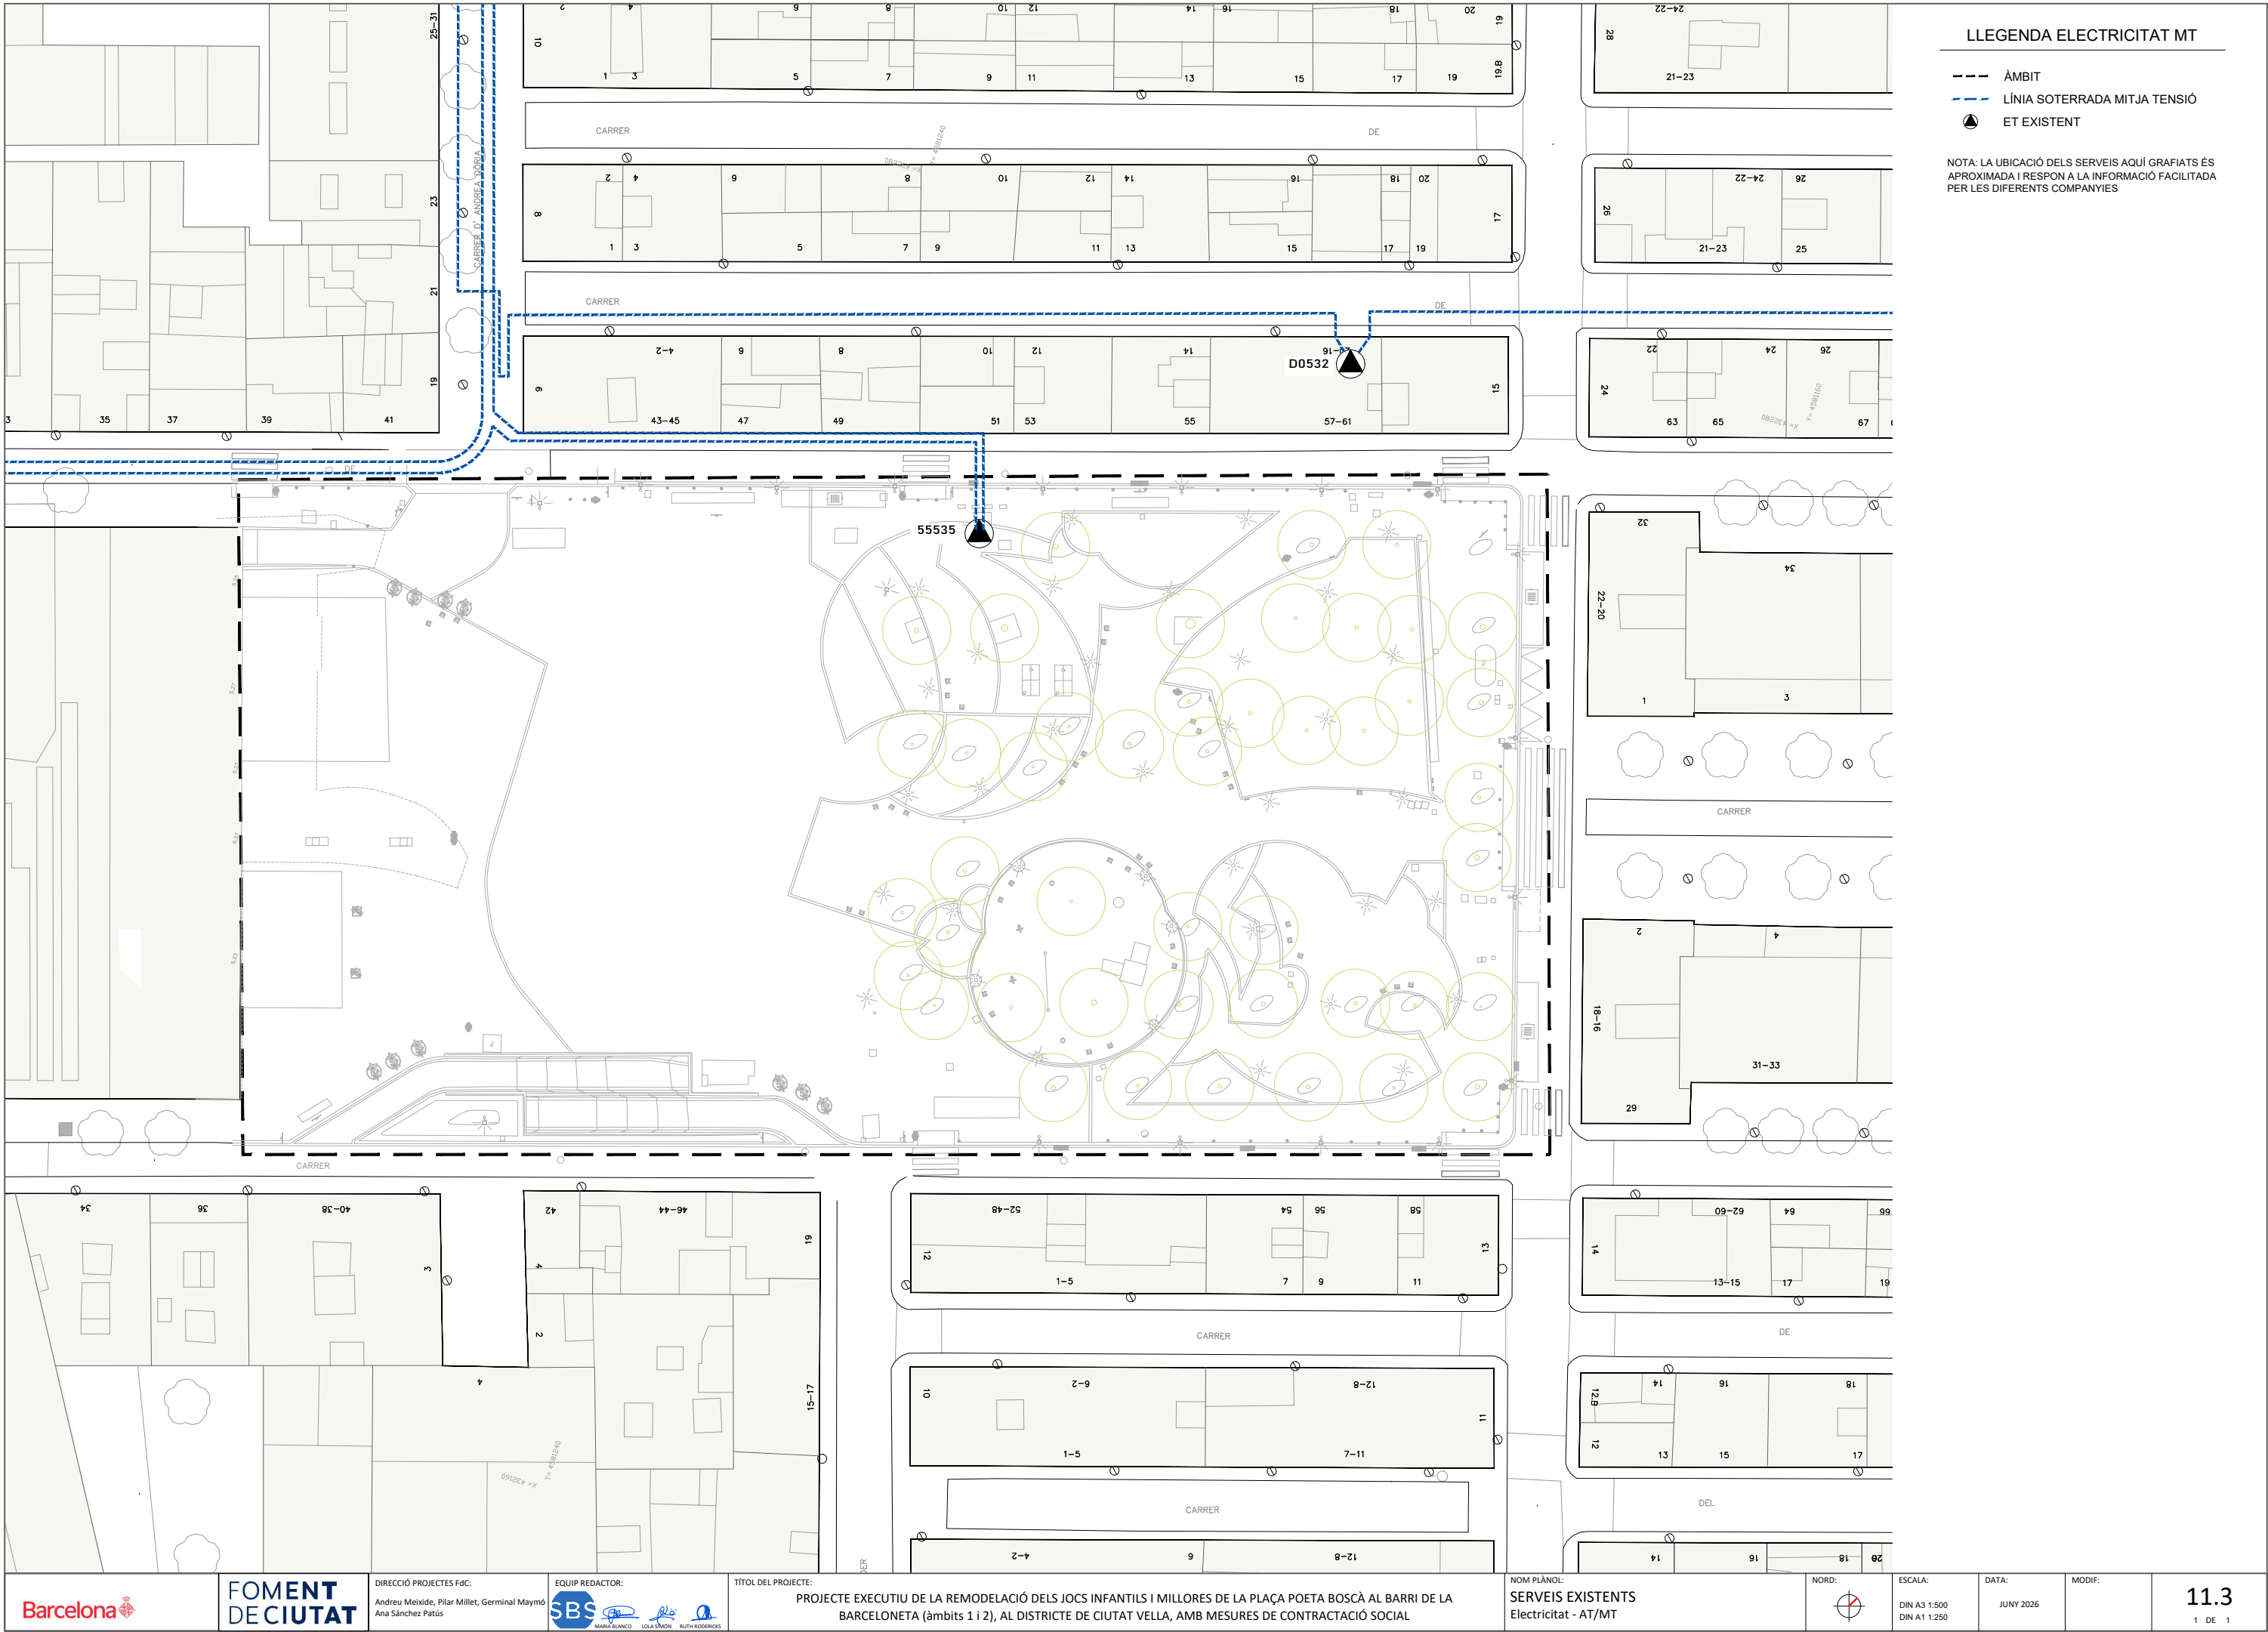


 ÀMBIT
 CANALITZACIÓ BAIXA PRESSIÓ
 ESCOMESA

PE - MATERIAL POLIETILÈ
 FD - MATERIAL FUNDICIÓ DUCTIL

NOTA: LA UBICACIÓ DELS SERVEIS AQUÍ GRAFIATS ÉS APROXIMADA I RESPON A LA INFORMACIÓ FACILITADA PER LES DIFERENTS COMPANYIES

W:\OC\IP25131_Foment_PoetaBosca\06PrExec\02Plans\11.5_SE_TELECOS.dwg

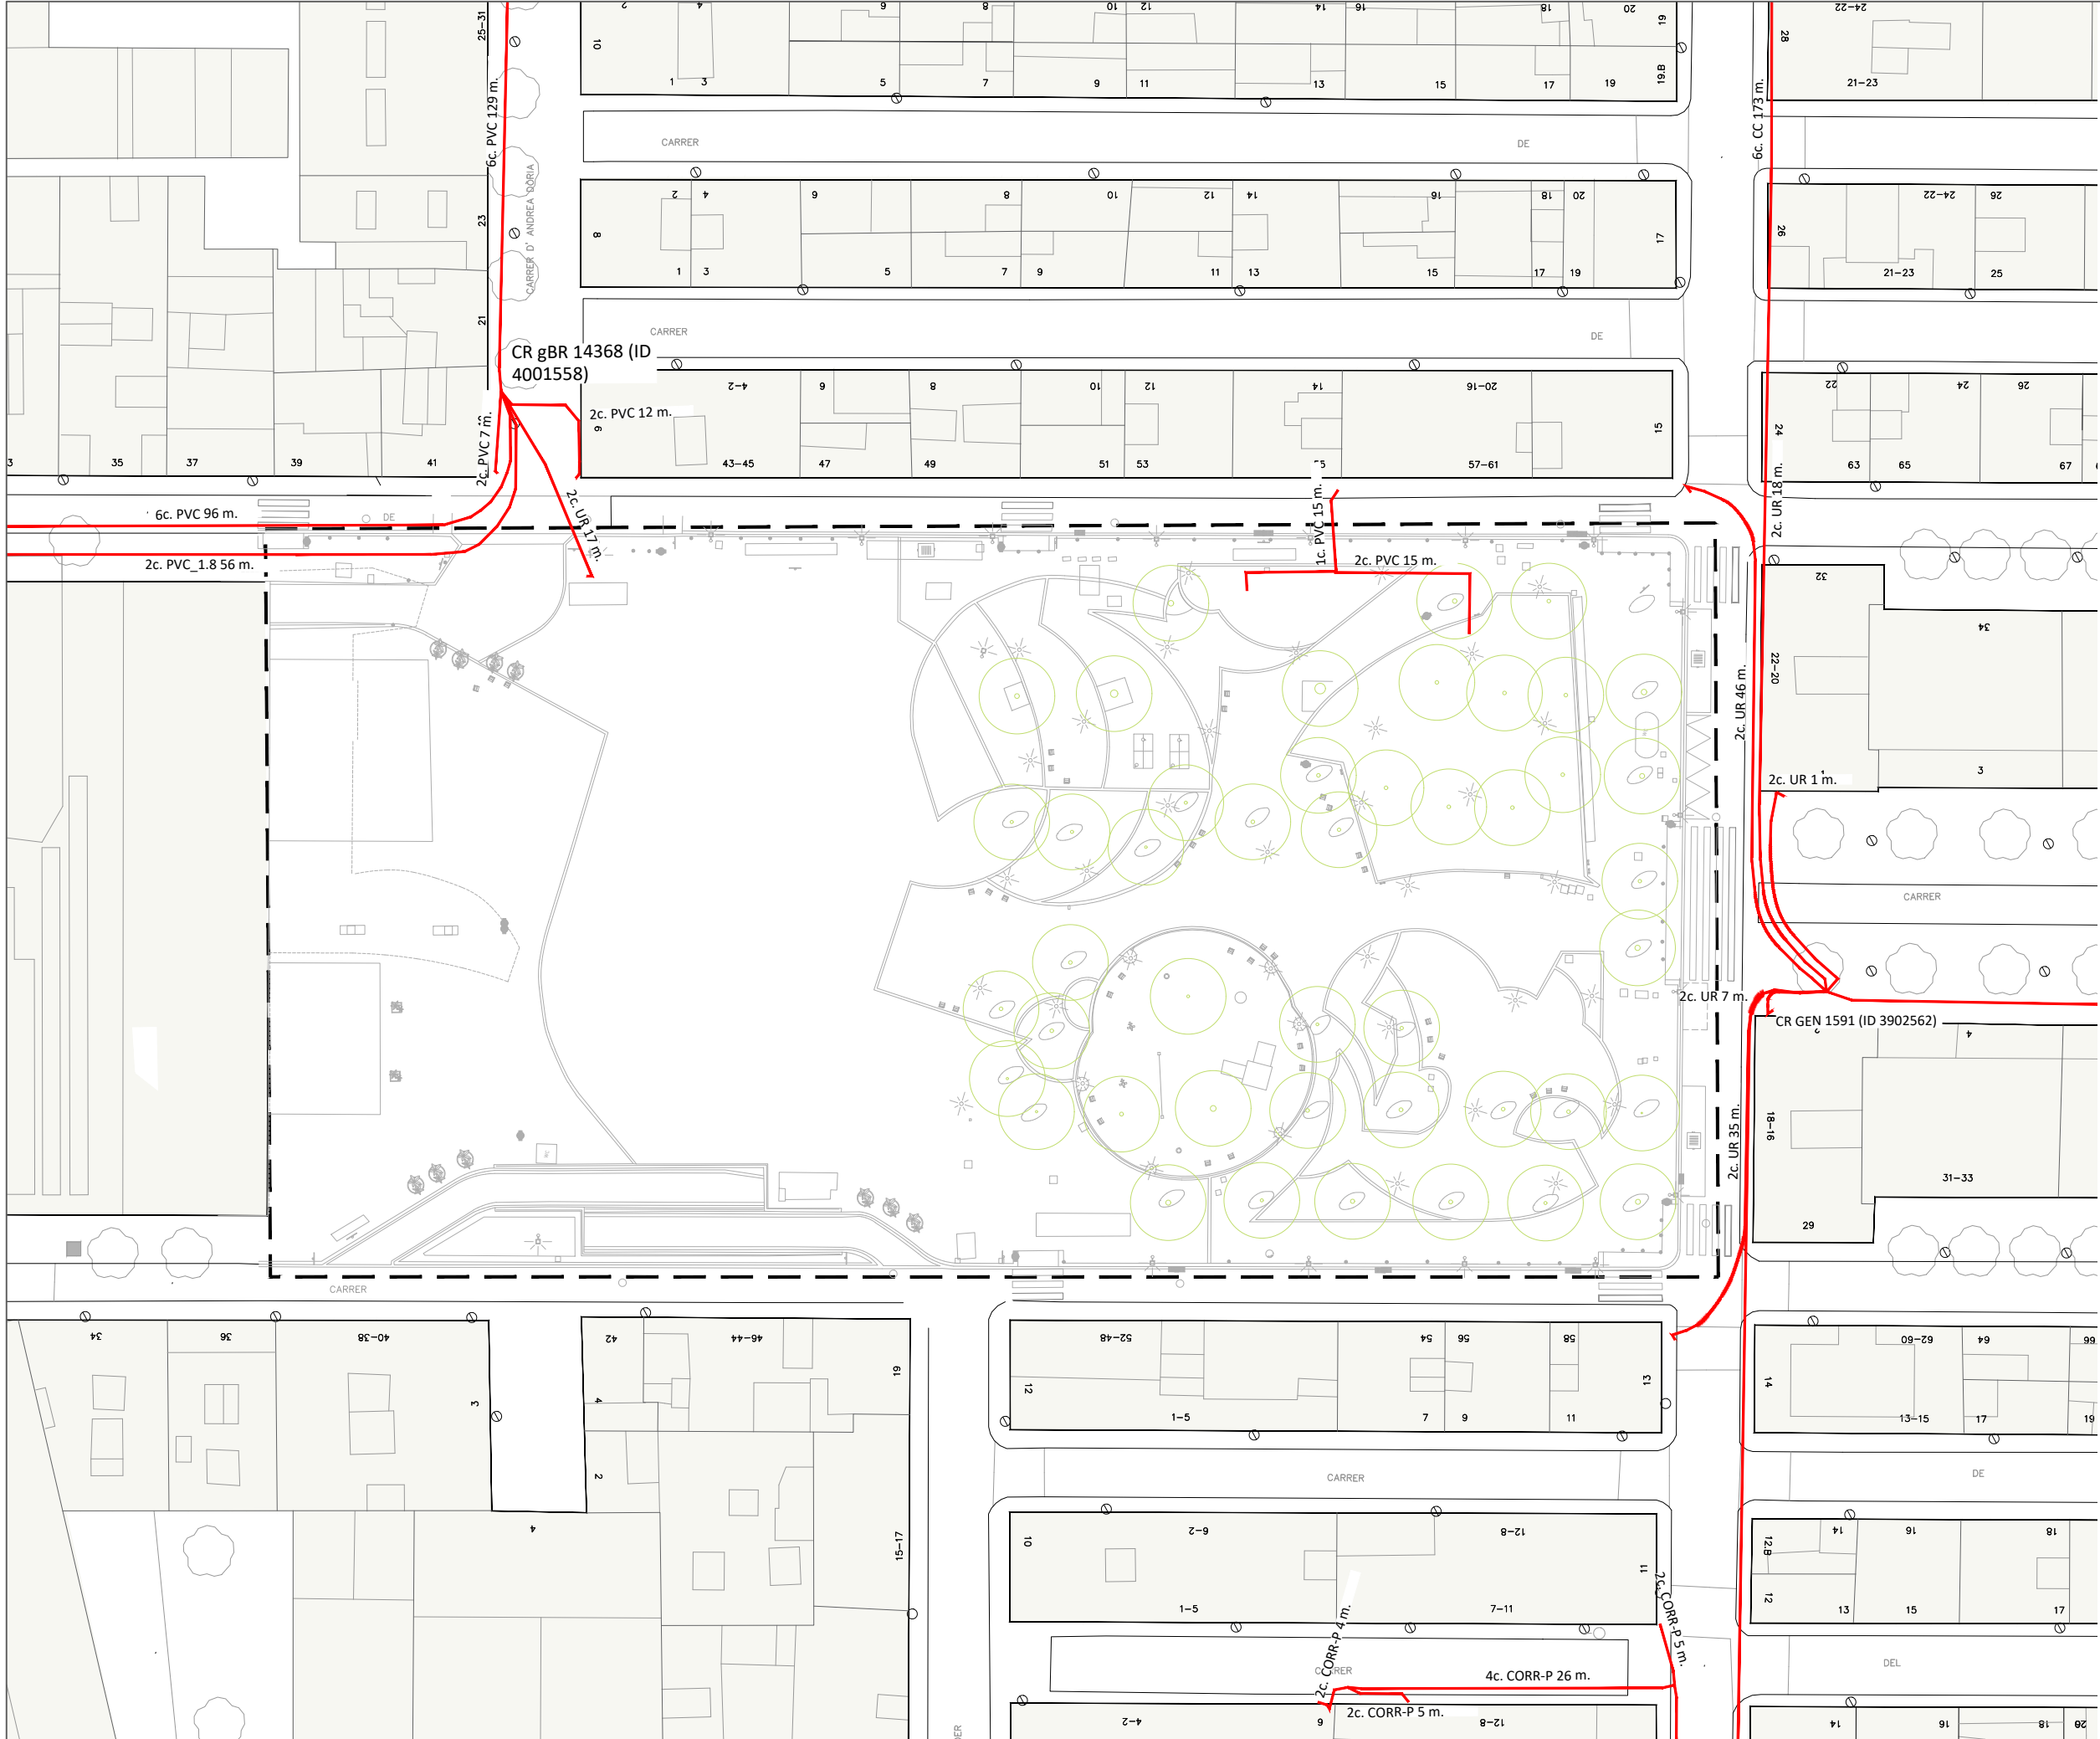


LLEENDA TELEFÒNICA

ÀMBIT

EIX CANALITZACIÓ DE CONDUCTES PVC

NOTA: LA UBICACIÓ DELS SERVEIS AQUÍ GRAFIATS ÉS APROXIMADA I RESPON A LA INFORMACIÓ FACILITADA PER LES DIFERENTS COMPANYIES

W:\OC\IP25131_Foment_PoetaBosca\06PExec\02Plans\12.1_FASES_OBRA_1.dwg

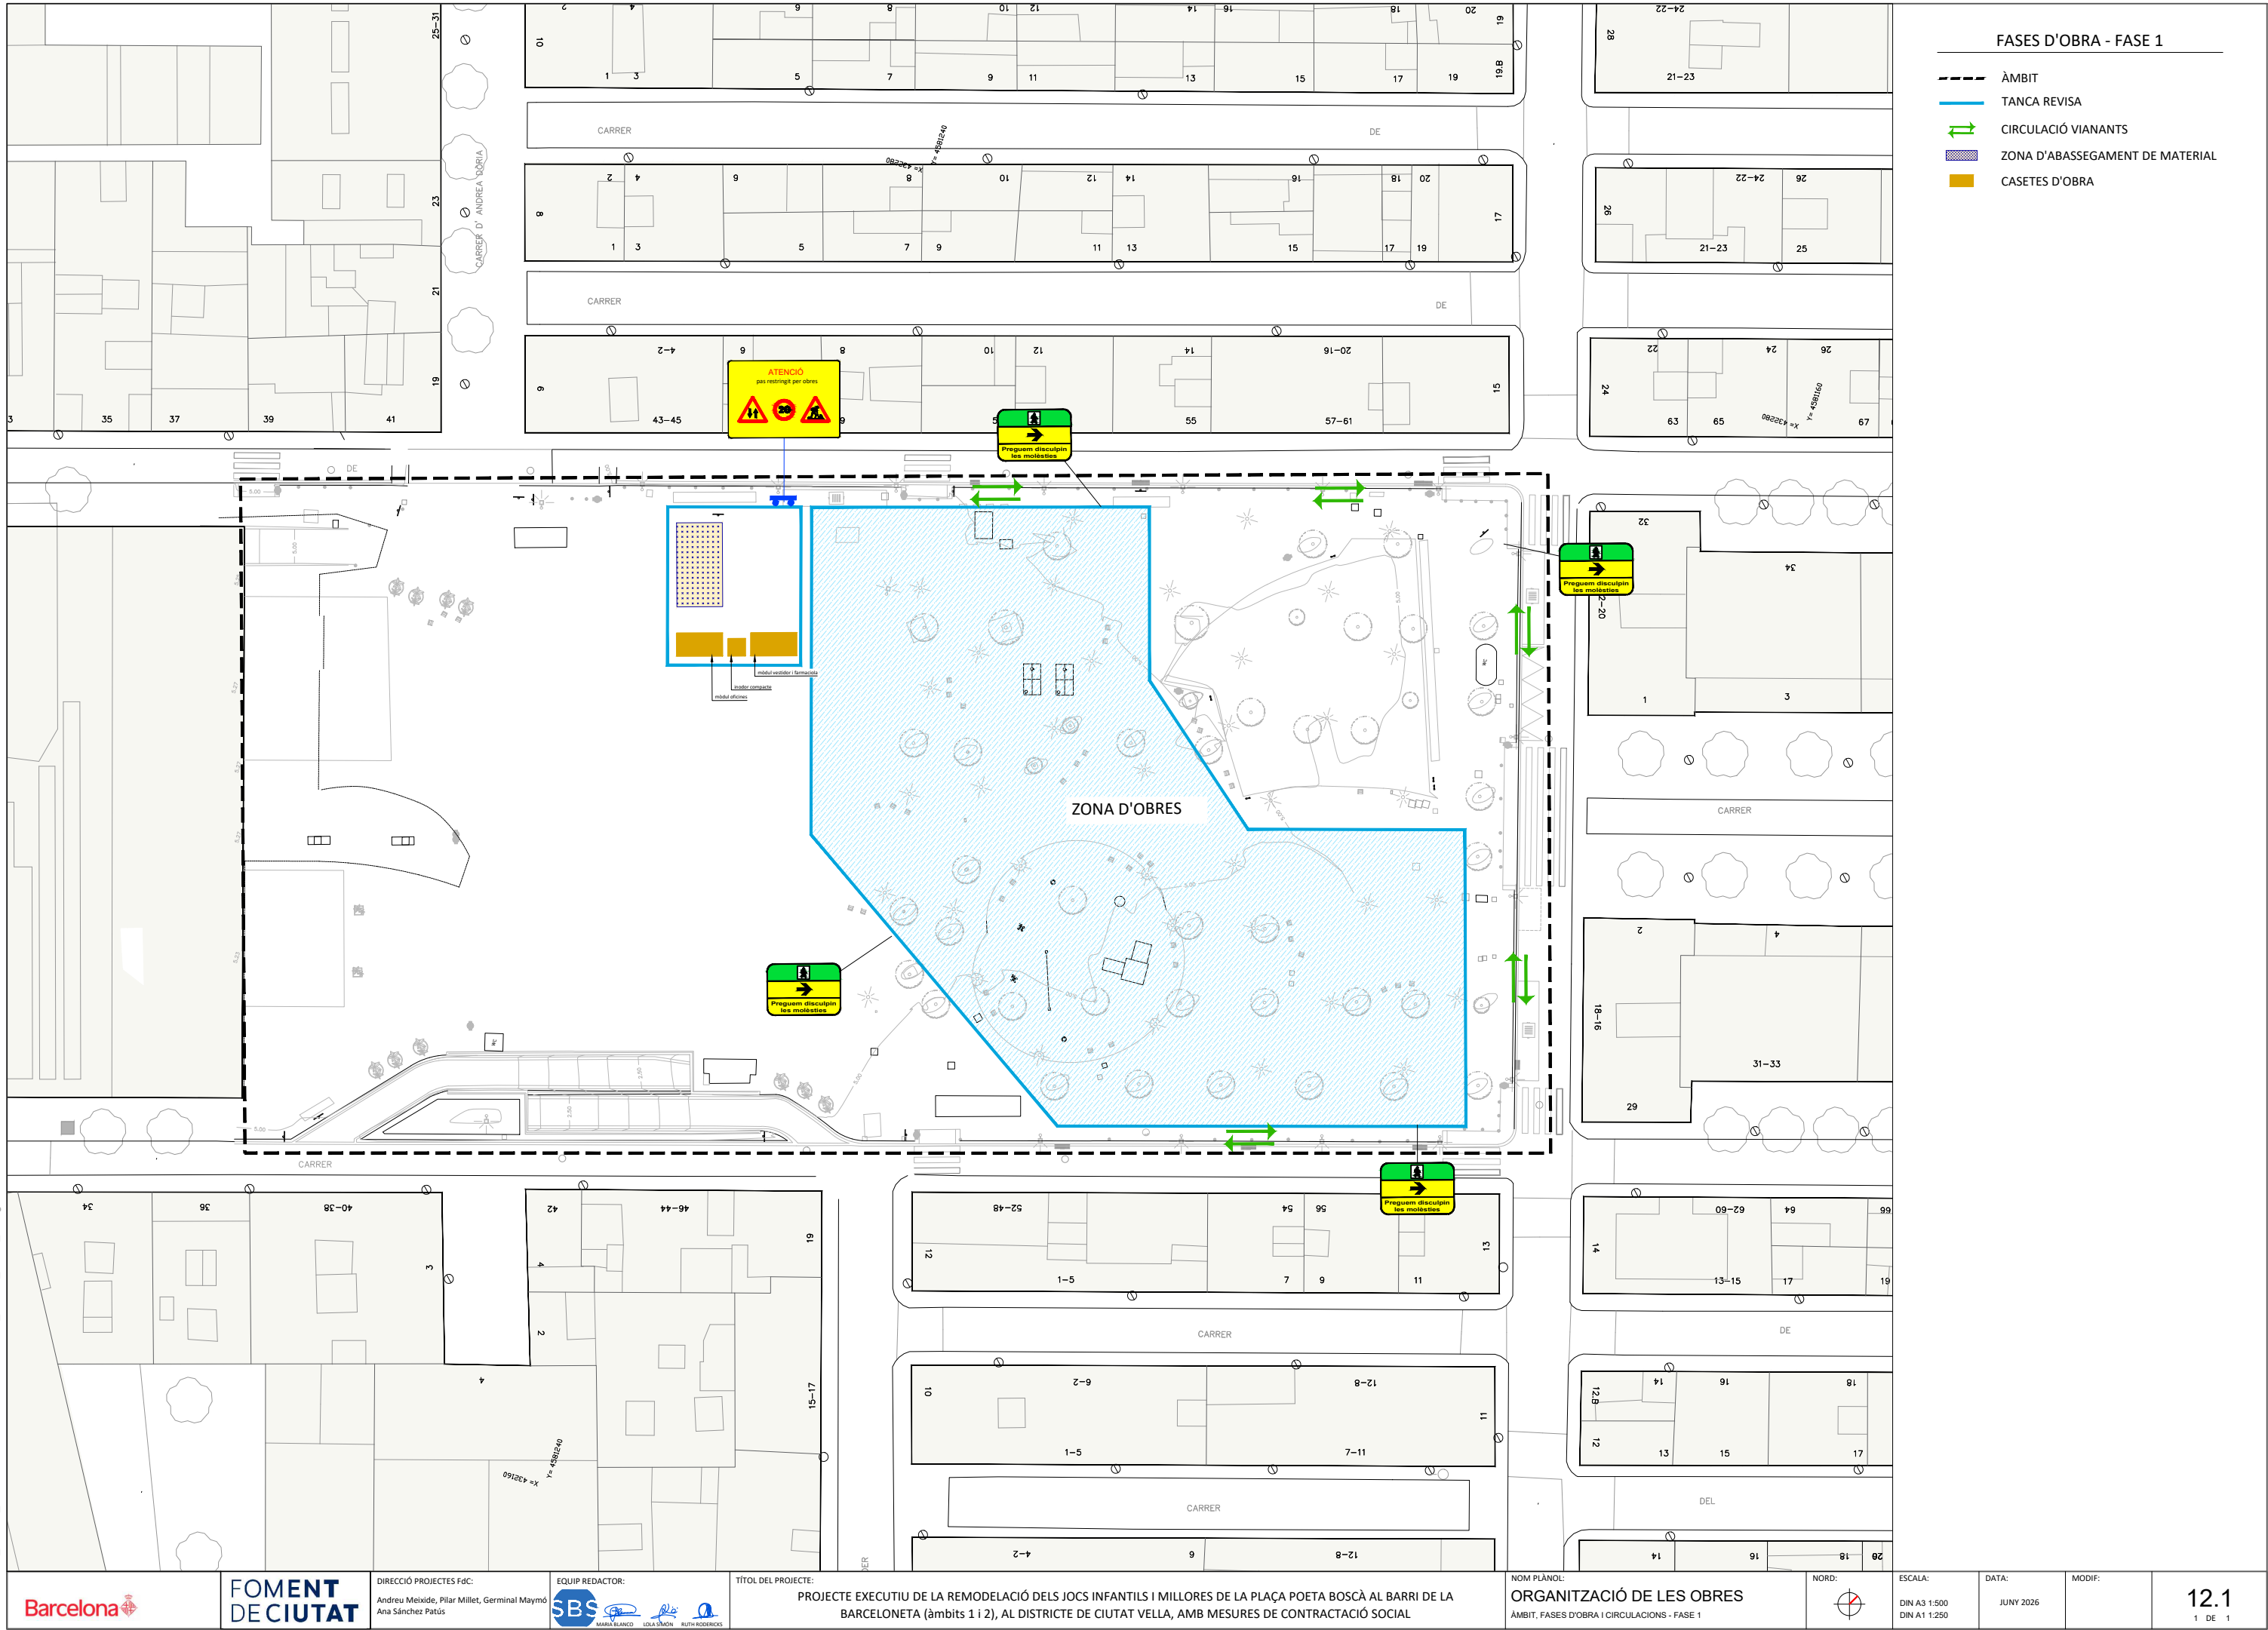



ÍNDEX

1. CONDICIONS GENERALS	2
1.1 DOCUMENT DEL PROJECTE.....	2
1.2 RESPONSABILITAT DEL CONTRACTISTA	2
1.3 OBLIGACIONS DEL CONTRACTISTA	2
1.4 COMPLIMENT DE LES DISPOSICIONS VIGENTS	3
1.5 INDEMNITZACIONS A CÀRREC DEL CONTRACTISTA	3
1.6 DESPESES A CÀRREC DEL CONTRACTISTA.....	3
1.7 DIRECCIÓ DE LES OBRES	3
1.8 CONDICIONS GENERALS D'EXECUCIÓ DE LES OBRES	3
1.9 MODIFICACIONS D'OBRA.....	4
1.10 CONTROL D'UNITATS D'OBRA	4
1.11 MESURES D'ORDRE I SEGURETAT	4
1.12 CONSERVACIÓ DEL MEDI AMBIENT.....	4
1.13 OBRA DEFECTUOSA	4
1.14 REPLANTEIG DE LES OBRES.....	4
1.15 SENYALITZACIÓ DE LES OBRES.....	5
1.16 MATERIALS.....	5
1.17 DESVIAMENTS PROVISIONALS	5
1.18 ABOCADORS.....	5
1.19 PRÉSTECES	6
1.20 EXPROPIACIONS, SERVITUDS, SERVEIS I ELEMENTS AFECTATS.....	6
1.21 COL·LOCACIÓ DE SERVEIS	6
1.22 EXISTÈNCIA DE TRÀNSIT DURANT L'EXECUCIÓ DE LES OBRES	6
1.23 INTERFERÈNCIA AMB ALTRES CONTRACTISTES.....	6
1.24 DESVIAMENT DE SERVEIS	7
1.25 RECEPCIÓ D'OBRA I TERMINI DE GARANTIA	7
1.26 CONSERVACIÓ DE LES OBRES	7
1.27 CERTIFICACIÓ FINAL D'OBRA I LIQUIDACIÓ.....	8
1.28 PREUS UNITARIS	8
1.29 PARTIDES ALÇADES	8
1.30 ABONAMENT D'UNITATS D'OBRA	8
1.31 REVISIÓ DE PREUS.....	8
1.32 DISPOSICIONS APLICABLES	8
1.33 DISPOSICIONS APLICABLES D'ÀMBIT MEDIAMBIENTAL	12
1.33.1 LEGISLACIÓ DE DISPOSICIÓ GENERAL.....	12
1.33.2 LEGISLACIÓ D'URBANISME I CONSRUCCIÓ SOSTENIBLE	12
1.33.3 LEGISLACIÓ DE SÒLS I GEOLOGIA.....	12
1.33.4 LEGISLACIÓ DEL CICLE DE L'AIGUA	13
1.33.5 LEGISLACIÓ DE CONTAMINACIÓ ATMOSFÈRICA.....	13
1.33.6 LEGISLACIÓ DE CONTAMINACIÓ ACÚSTICA.....	14
1.33.7 LEGISLACIÓ DE CONTAMINACIÓ LLUMINOSA	14
1.33.8 LEGISLACIÓ DE CONTAMINACIÓ ELECTROMAGNÈTICA	14
1.33.9 LEGISLACIÓ DE RESIDUS.....	15
1.33.10 LEGISLACIÓ DE PATRIMONI CULTURAL.....	15
1.33.11 LEGISLACIÓ DE MEDI NATURAL, VEGETACIÓ.....	15
1.33.12 LEGISLACIÓ DE MEDI NATURAL, FAUNA	16
1.33.13 LEGISLACIÓ DE MOBILITAT	16
2. SIGNATURES	17

1. CONDICIONS GENERALS

1.1 DOCUMENT DEL PROJECTE

El projecte consta dels següents documents:

- Document núm. 1: Memòria i annexos
- Document núm 2: Plànols
- Document núm. 3: Plec de prescripcions
- Document núm. 4: Pressupost
- Document núm. 5: Sostenibilitat i Medi ambient

El contingut d'aquests documents s'haurà detallat a la memòria.

S'entén per documents contractuals aquells que resten incorporats al contracte i que són d'obligat compliment, llevat modificacions degudament autoritzades. Aquests documents, en cas de licitació sota pressupost, són:

- Memòria
- Plànols
- Plec de Prescripcions amb els dos capítols (Prescripcions Tècniques Generals i Prescripcions Tècniques Particulars)
- Amidaments
- Quadre de preus núm. 1
- Quadre de preus núm. 2
- Pressupost total

La resta de documents o dades del projecte són informatius i estan constituïts pels annexos, la estadística de partides, els pressupostos parcials, el resum de pressupost i el pressupost per al coneixement de l'Administració.

Els esmentats documents informatius representen només una opinió fonamentada de l'Administració, sense que això suposi que es responsabilitza de la certesa de les dades que se subministren.

Aquestes dades s'han de considerar, tan sols, com a complement d'informació que el contractista ha d'adquirir directament amb els seus propis mitjans.

Només els documents contractuals, definits a l'apartat anterior, constitueixen la base del contracte; per tant, el contractista no podrà al·legar cap modificació de les condicions del contracte en base a

les dades contingudes als documents informatius (com per exemple, preus de bases de personal, maquinària i materials, fixació de lloeres, préstecs o abocadors, distàncies de transport característiques dels materials d'esplanació, justificació de preus, etc), llevat que aquestes dades apareguin en algun document contractual.

El contractista serà, doncs, responsable de les errades que es puguin derivar pel fet de no obtenir la suficient informació directa, que rectifiqui o ratifiqui la continguda als documents informatius del projecte.

Si hi hagués contradicció entre els plànols i les Condicions Tècniques Particulars, en el cas que s'incloguin com a document que complementi el Plec de Condicions Generals, preval el que s'ha escrit en les Condicions Tècniques Particulars. En qualsevol cas, ambdós documents prevalen sobre les Condicions Tècniques Generals.

El que s'ha esmentat al Plec de Condicions i omès als plànols, o viceversa, s'haurà d'executar com si s'hagués exposat a ambdós documents, sempre que a criteri del director quedin suficientment definides les unitats d'obra corresponents i tinguin preu al contracte.

1.2 RESPONSABILITAT DEL CONTRACTISTA

El contractista és responsable de l'execució de les obres segons les condicions establertes al contracte i en els documents que componen el projecte. Com a conseqüència d'això, està obligat a l'enderroc i reconstrucció de tot el que estigui mal executat, sense que pugui servir d'excusa que la direcció tècnica de les obres hagi reconegut i examinat la construcció durant les obres, ni tampoc que hagin estat abonades les liquidacions parcials.

1.3 OBLIGACIONS DEL CONTRACTISTA

Abans de començar les obres, el contractista comunicarà a la direcció facultativa la relació detallada de la maquinària, mitjans auxiliars i plantilla que utilitzarà per a l'execució de les obres, amb les dades següents:

- Maquinària i mitjans auxiliars que haurà d'emprar en l'execució dels treballs.
- Tècnic amb titulació adequada designat pel contractista per a la direcció de les obres, que quedarà permanentment adscrit a aquesta, la qual cosa haurà de comunicar a la direcció facultativa. El tècnic quedarà adscrit en qualitat de cap d'obra i haurà de romandre durant les hores de treball a peu d'obra.
- El contractista també facilitarà a la direcció facultativa una relació numerada per oficis i categoria del personal que ha de constituir la plantilla mínima al servei de les obres.
- El contractista donarà coneixement, per escrit, dels subcontractes que vol concertar, tot indicant la part del contracte a realitzar pel subcontractista. En general, la subcontractació es regirà pel que estableix l'article 116 de la Llei de Contractes de les Administracions Públiques (d'ara endavant LCAP).
- Igualment, si el pressupost excedeix de 300.506,05 €, habilitarà un local per a despatx exclusiu de la direcció facultativa de l'obra, degudament condicionat, aïllat i protegit.

- A petició de la direcció facultativa, i per tal d'assegurar el contacte directe amb aquesta, el contractista disposarà a peu d'obra d'una línia telefònica, de FAX i servei de correu electrònic.
- En cas que el cap d'obra s'absentés de l'obra, haurà de deixar instruccions per a la seva localització immediata.
- La propietat, amb motiu justificat, podrà sol·licitar la substitució del personal del contractista, sense obligació de respondre de cap dels danys que al contractista pugui causar l'exercici d'aquesta facultat. Això no obstant, el contractista respon de la capacitat i de la disciplina de tot el personal assignat a l'obra.
- Amb relació a l'oficina d'obra i al llibre d'ordres, només es regirà pel que disposen les clàusules 7, 8 i 9 del Plec de Clàusules Administratives Generals. El contractista està obligat a dedicar a les obres el personal tècnic que es va comprometre dedicar a la licitació i la direcció, per al normal compliment de llurs funcions. Així mateix, el contractista haurà de disposar a peu d'obra d'un local apropiat com a oficina.

1.4 COMPLIMENT DE LES DISPOSICIONS VIGENTS

Hom es regirà pel que s'estipula a les clàusules 11, 16, 17 i 19 del Plec de Clàusules Administratives Generals.

Així mateix, es compliran els requisits vigents per a l'emmagatzematge i la utilització d'explosius, carburants, prevenció d'incendis, etc., i s'ajustarà al que prescriu el Codi de Circulació, Reglament de la Policia i conservació de carreteres, Reglament electrotècnic de baixa tensió, Reglament de Seguretat i Salut, i a totes les disposicions vigents que siguin d'aplicació en aquells treball que, directa o indirectament, siguin necessaris per al compliment del contracte.

1.5 INDEMNITZACIONS A CÀRREC DEL CONTRACTISTA

Hom es regirà pel que disposi l'article 134 del Reglament General de Contractació de l'Estat i la clàusula 12 del Plec de Clàusules Administratives Generals.

Particularment, el contractista haurà de reparar, a càrrec seu, els serveis públics o privats malmesos, indemnitzant les persones o propietats que resultin perjudicades.

El contractista adoptarà les mesures necessàries per tal d'evitar afeccions perjudicials sobre el medi ambient. Serà responsable dels danys i perjudicis que es puguin causar per no haver aplicat les mesures preventives corresponents.

El contractista haurà de mantenir durant l'execució de l'obra, i refer quan aquesta finalitzi, les servituds afectades, conforme estableix la clàusula 20 de l'esmentat Plec de Clàusules Administratives Generals, essent a compte del contractista els treballs necessaris per a tal objectiu.

1.6 DESPESES A CÀRREC DEL CONTRACTISTA

A més de les despeses i taxes, que s'esmenten a les clàusules 13 i 38 del Plec de Clàusules Administratives Generals, seran a càrrec del contractista, si a les Condicions Tècniques Particulars o al contracte no es preveu explícitament el contrari, les següents despeses:

- Despeses corresponents a instal·lacions i equips de maquinària.

- Despeses de construcció i retirada de tota mena de construccions auxiliars, instal·lacions, ferramentes, etc.
- Despeses de llogaters o d'adquisició de terrenys per a dipòsits de maquinària de materials.
- Despeses de protecció d'amàs i de la mateixa obra contra tot deteriorament.
- Despeses de muntatge, conservació i retirada d'instal·lacions per al subministrament d'aigua i d'energia elèctrica, necessaris per a l'execució de les obres, així com dels drets, taxes o impostos de presa, comptadors, etc.
- Despeses i indemnitzacions que es produeixen a les ocupacions temporals; despeses d'explotació i utilització de préstecs, pedreres, lleres i abocadors, així com els cànon i despeses per a la deposició controlada al gestor de residus o centre de reciclatge autoritzat.
- Despeses de retirada de materials rebutjats, evacuació de restes, neteja general de l'obra i de zones confrontades afectades per les obres, etc, així com els cànon i despeses per a la deposició controlada al gestor de residus o centre de reciclatge autoritzat de les restes procedents de l'obra.
- Despeses de permisos o llicències necessàries per a l'execució, excepte les que corresponen a expropiacions i serveis afectats.
- Despeses ocasionades pel subministrament i col·locació dels cartells anunciadors de l'obra.
- El contractista haurà d'abonar tots els càrrecs, taxes i impostos que es derivin de la obtenció dels permisos, visats, llicències i dictàmens necessaris per a l'execució i posada en servei de les obres, del projecte elèctric, d'enllumenat públic i de semaforització, així com del visat del col·legi professional corresponent.
- El contractista també haurà d'abonar totes les despeses necessàries per a l'obtenció de l'aprovació prèvia del projecte i l'autorització de posada en servei del Departament d'Indústria i Energia o estament en qui delegui.
- Qualsevol altre tipus de despesa no especificada es considerarà inclosa als preus unitaris contractats.

1.7 DIRECCIÓ DE LES OBRES

L'Administració, a través de la direcció de l'obra, efectuarà la inspecció, comprovació i vigilància per a la correcta realització de l'obra contractada, tot ajustant-se al que disposen les clàusules 4 i 21 del Plec de Clàusules Administratives Generals.

El delegat d'obra del contractista haurà de ser el tècnic titulat que exigeix el director de l'obra, amb experiència acreditada en obres similars a les que són objecte del present projecte.

1.8 CONDICIONS GENERALS D'EXECUCIÓ DE LES OBRES

Queda entès d'una manera general, que les obres s'executaran d'acord amb les normes de bona construcció lliurement apreciades per la direcció tècnica de les obres.

El contractista de les obres notificarà a la direcció tècnica de les obres, amb l'antelació que calgui, a fi i efecte que pugui procedir al reconeixement de l'execució de les que hagin de quedar amagades o que a judici del director d'obra o del contractista requereixin el dit reconeixement.

De totes aquestes i a mesura que s'executin, s'aixecaran plànols precisos per a llur comprovació, constatació, medició i liquidació, que seran subscrits per la direcció tècnica de les obres. Aquests plànols els aportarà el contractista a mesura que es vagin complimentant les diferents unitats d'obra i a criteri de la direcció d'obra. El contractista haurà d'abonar les despeses dels treballs auxiliars necessaris per fer medició, excepte que s'avingui amb el que proposi la direcció tècnica de les obres.

1.9 MODIFICACIONS D'OBRA

Ni el director de l'obra ni el contractista podran introduir o executar modificacions a les obres compreses en el contracte, sense l'aprovació prèvia per l'Administració de la modificació i del pressupost que en resulti com a conseqüència, i se seguiran els tràmits previstos a l'article 217 de la Llei 30/07, de 30 d'octubre, de Contractes del Sector Públic.

1.10 CONTROL D'UNITATS D'OBRA

El control d'unitats d'obra s'executarà d'acord amb el programa aportat pel laboratori encarregat, i aprovat per la direcció facultativa.

El laboratori encarregat del control d'obra realitzarà tots els assaigs del programa, prèvia sol·licitud de la direcció facultativa de les obres, d'acord amb el següent esquema de funcionament:

A criteri de la direcció facultativa es podrà ampliar o reduir el nombre de controls previstos al programa esmentat més amunt.

El contractista arribarà al laboratori amb temps suficient perquè aquest pugui executar el control corresponent; a tals efectes el contractista facilitarà al laboratori la seva tasca.

Els resultats negatius de qualsevol unitat es consignaran al Llibre d'Ordres.

El cost dels assaigs que donin resultats negatius es descomptarà directament al contractista, al marge del que s'especifica al segon paràgraf.

1.11 MESURES D'ORDRE I SEGURETAT

El contractista resta obligat a adoptar les mesures d'ordre i seguretat necessàries per a la bona i segura marxa dels treballs.

En tot cas, el contractista serà única i exclusivament el responsable, durant l'execució de les obres, de tots els accidents o perjudicis que pugui sofrir llur personal o causar-los a d'altres persones o entitats. En conseqüència, el constructor assumirà totes les responsabilitats annexes al compliment de la Llei 31/1995, de 8 de novembre, de Prevenció de Riscos Laborals i reglaments i disposicions posteriors, especialment la Llei 54/03, de 12 de desembre, de Reforma del Marc Normatiu de la Prevenció de Riscos Laborals i el Reial Decret 171/04, de 30 de gener, pel que es desenvolupa l'article 24 de la Llei 31/95, de 8 de novembre, de Prevenció de Riscos Laborals, en matèria de coordinació d'activitats empresarials.

S'exceptuen els danys que siguin ocasionats com a conseqüència immediata i directa d'una ordre de l'Administració.

En totes les obres amb pressupost de licitació superior a 300.506,05 €, el contractista haurà de presentar certificació que acrediti que té concertada una assegurança per respondre dels danys que es puguin produir a tercers per un import no inferior a 120.202,42 €.

L'Administració podrà procedir a la suspensió del pagament de les certificacions mentre el contractista no acrediti el compliment d'aquesta estipulació, sense que el període de suspensió sigui computable a efectes d'indemnització per retard en el pagament de certificacions.

1.12 CONSERVACIÓ DEL MEDI AMBIENT

El contractista, tant en els treballs que realitzi dins dels límits de l'obra com fora d'aquests, ha d'adoptar les mesures necessàries perquè les afeccions al medi ambient siguin nul·les, o en tot cas, les previstes en la documentació ambiental pertinent. Per aquest darrer propòsit, s'associarien les mesures correctores o compensatòries que ja haurien estat indicades en projecte.

El Contractista realitzarà el seu Pla de Medi Ambient (PMA), d'acord amb les prescripcions recollides a l'annex Estudi Ambiental del projecte. Aquest Pla de Medi Ambient l'haurà de supervisar el Responsable de la Vigilància Ambiental i l'haurà d'aprovar la Direcció d'obra abans de l'inici de les obres.

El contractista és responsable de la guarda i custòdia de l'arbrat de la zona objecte del projecte d'urbanització, fins a l'extinció del contracte. Sense la prèvia autorització del director de l'obra el contractista no podrà realitzar cap tala d'arbres i, sempre que així es consideri en projecte, es procedirà a la protecció dels mateixos mitjançant els dispositius especificats.

El contractista serà responsable únic de les agressions que, en els sentits abans apuntats, i altres difícilment identificables en aquest moment, produeixi al medi ambient, havent de canviar els mitjans i mètodes utilitzats i reparar els danys causats, tot seguint les ordres de la direcció d'obra o dels organismes institucionals competents en la matèria.

1.13 OBRA DEFECTUOSA

Quan la contracta hagi efectuat qualsevol element de l'obra que no s'ajusti a aquest Plec de Condicions, la direcció tècnica de les obres podrà acceptar-lo o rebutjar-lo. En el primer cas, aquesta fixarà el preu que cregui just, d'acord amb les diferències que hi haguessin, i el contractista estarà obligat a acceptar aquesta valoració. En cas que no s'hi conformi, desfarà i reconstruirà, a càrrec seu, tota la part mal executada, d'acord amb les condicions que fixi la direcció tècnica de les obres, sense que això signifiqui motiu de pròrroga en cas d'execució.

1.14 REPLANTEIG DE LES OBRES

El contractista realitzarà tots els replantejaments parcials que siguin necessaris per a la correcta execució de les obres, els quals han de ser aprovats per la direcció de l'obra. També haurà de materialitzar, sobre el terreny, tots els punts de detall que la direcció consideri necessaris per a l'acabament exacte, en planta i perfil, de les diferents unitats. Tots els materials, equips i mà d'obra necessaris per a aquests treballs aniran a càrrec del contractista.

1.15 SENYALITZACIÓ DE LES OBRES

El contractista està obligat a instal·lar a càrrec seu els senyals que calguin per indicar l'accés a l'obra, la circulació a la zona que ocupen els treballs i els punts de possible perill a causa de l'obra, tant a l'esmentada zona com als límits i rodalies, així com també a complir les ordres a les quals fa referència la clàusula 23 del Plec de Clàusules Administratives Generals.

Així mateix, en el termini de vuit dies hàbils, posteriors a l'inici de les obres, el contractista estarà obligat a instal·lar, a càrrec seu, un cartell anunciador de les obres, d'acord amb els normalitzats per la Generalitat de Catalunya. A tals efectes, la direcció facultativa aportarà al contractista les característiques del cartell, així com la situació on s'haurà d'instal·lar.

1.16 MATERIALS

A més del que es disposa a les clàusules 15, 34, 35, 36 i 37 del Plec de Clàusules Administratives Generals, caldrà observar les prescripcions següents:

Si les procedències dels materials fossin fixades als documents contractuals, el contractista haurà d'utilitzar, obligatòriament, les esmentades procedències, llevat autorització explícita del director d'obra. Si fos prescindible, a judici de l'Administració, canviar aquell origen o procedència, hom es regirà pel que es disposa a la clàusula 60 del Plec de Clàusules Administratives Generals.

Sempre que sigui possible, i si així ho determinen les anàlisis qualitatives corresponents i ho aprova la Direcció d'Obra, es fomentarà l'ús de materials procedents de la pròpia obra, com ara els provinents de demolició per a rebliments, subbases en vialitat, etc.

Si per complir les prescripcions del present Plec es rebutgen materials procedents de l'esplanació, préstecs i pedreres, que figuren com a utilitzables només als documents informatius, el contractista tindrà l'obligació d'aportar altres materials, que compleixin les prescripcions, sense que per això tingui dret a un nou preu unitari.

El contractista obtindrà, a càrrec seu, l'autorització per a l'ús de préstecs, i aniran també a càrrec seu totes les despeses, cànon, indemnitzacions, etc., que es presentin, així com els cànon i despeses per a la deposició controlada al gestor de residus o centre de reciclatge autoritzat.

El contractista notificarà a la direcció de l'obra, amb la suficient antelació, les procedències dels materials que es proposa utilitzar, i aportarà les mostres i les dades necessàries, tant pel que fa a la quantitat com a la qualitat.

Abans de la col·locació de qualsevol material, el contractista presentarà, a sol·licitud del director de l'obra, els catàlegs, cartes, mostres, certificats d'homologació estesos per una entitat oficial i certificats de garantia i de colada dels materials que s'han d'utilitzar a l'obra.

En cap cas podran ser arreplegats ni utilitzats a l'obra materials, la procedència dels quals no hagi estat aprovada pel director de les obres.

1.17 DESVIAMENTS PROVISIONALS

El contractista executarà o condicionarà, en el moment oportú, les carreteres, camins i accessos provisionals per als desviaments que imposin les obres, amb relació al trànsit general i als accessos

dels confrontants, d'acord amb el que es defineix al projecte o amb les instruccions que rebi de la direcció.

Els materials i les unitats d'obra, que comportin les obres provisionals, compliran totes les prescripcions del present Plec, com si fossin obres definitives.

Aquestes obres seran d'abonament, llevat que en el Plec de Condicions Tècniques Particulars es digui expressament el contrari, és a dir, amb càrrec a les partides alçades que per tal motiu figurin al pressupost o, en cas que no hi siguin, valorades segons els preus de contracte.

Si aquests desviaments no fossin estrictament necessaris per a l'execució normal de les obres, a criteri de la direcció, no seran d'abonament i, en aquest cas, si li convé al contractista facilitarà o accelerarà l'execució de les obres.

Tampoc seran d'abonament els camins d'obra, com ara accessos, pujades, ponts provisionals, etc., necessaris per a la circulació interior de l'obra, per a transport dels materials, per a accessos i circulació del personal de l'Administració, o per a visites d'obra. Malgrat tot, el contractista haurà de mantenir els esmentats camins d'obra i accessos en bones condicions de circulació.

La conservació, durant el termini d'utilització d'aquestes obres provisionals, serà a càrrec del contractista.

1.18 ABOCADORS

Llevat manifestació expressa contrària al Plec de Prescripcions Tècniques Particulars, la localització d'abocadors, així com les despeses que comporti llur utilització, seran a càrrec del contractista, així com els cànon i despeses per a la deposició controlada al gestor de residus o centre de reciclatge autoritzat.

S'haurà de realitzar un pla específic d'abocadors, on es recolliran tots els abocadors a emprar a l'obra, existents o aquells de terres inerts que es pretengui crear.

Sempre que sigui possible, s'intentarà que el balanç de terres dins de la pròpia obra (d'entrada i de sortida) s'aproximi a zero, afavorint la utilització de les terres sobrants (si així ho determina el resultat de les anàlisis qualitatives d'aquestes per a l'ús que es destina i quan la Direcció d'obra doni la seva conformitat).

Així mateix, el contractista es responsabilitzarà de complir la resta de normativa vigent en matèria de medi ambient.

Ni el fet que la distància als abocadors autoritzats sigui més gran que la que es preveu a la hipòtesi feta en la justificació del preu unitari, que s'inclou als annexos de la memòria, ni l'omissió en l'esmentada justificació de l'operació de transport als abocadors, seran causa suficient per al·legar modificació del preu unitari, que apareix al quadre de preus, o dir que la unitat d'obra corresponent no inclou la dita operació de transport a l'abocador, sempre que als documents contractuals es fixi que la unitat sí que la inclou.

Si als amidaments i documents informatius del projecte es contempla que el material obtingut de l'excavació de l'esplanament, fonaments o rases, s'ha d'utilitzar per a terraplè, replens, etc., i la direcció d'obra rebutja aquest material perquè no compleix les condicions del present plec, o bé existeixen residus o material de possible toxicitat, el contractista haurà de transportar-lo a abocadors

autoritzats sense dret a cap abonament complementari a la corresponent excavació, ni a incrementar el preu del contracte per haver emprat majors quantitats de material procedent de préstecs.

En cas que vagin a l'abocador, el contractista es responsabilitzarà del compliment de les disposicions vigents que facin relació al transport i abocament de materials, autoritzacions, permisos necessaris i canons, així com els canons i despeses per a la deposició controlada al gestor de residus o centre de reciclatge autoritzat.

Així mateix, el contractista es responsabilitzarà de la complimentació de la normativa vigent en matèria de medi ambient.

El director de les obres podrà autoritzar abocaments de terres a l'interior d'àrees parcel·lades, zones verdes i d'equipament, amb la condició que els productes abocats siguin expressament autoritzats per la direcció i estesos i compactats correctament. Les despeses de l'esmentada extensió i compactació dels materials seran a càrrec del contractista, ja que es consideren incloses als preus unitaris. D'altra banda, no es podrà extreure cap tipus de material de les àrees esmentades al paràgraf anterior, sense l'autorització expressa del director de l'obra.

La destinació i ús de qualsevol material que s'extregui de l'obra la determinarà la direcció tècnica de l'obra. En cas que es faci sense la seva autorització, serà a càrrec del contractista la reposició del material extret.

1.19 PRÉSTECES

Llevat manifestació expressa contrària al Plec de Condicions Tècniques Particulars, la localització de préstecs (existents o de nova creació), així com les despeses que comporti llur utilització, seran a càrrec del contractista.

Els préstecs existents que es preveu emprar han d'estar convenientment legalitzats. La documentació relativa a la seva legalització ha de ser entregada a la Direcció d'obra, per tal que aquesta l'adjunti a l'informe ambiental d'obra abans d'iniciar l'ús de préstec.

1.20 EXPROPIACIONS, SERVITUDS, SERVEIS I ELEMENTS AFECTATS

Amb relació a les servituds existents, hom es regirà pel que s'estipula a la clàusula 20 del Plec de Clàusules Administratives Generals. A tal efecte, també es consideraran servituds relacionades amb el Plec de Prescripcions aquelles que apareguin definides als plànols del projecte.

Els objectes afectats seran traslladats o retirats per les companyies i organismes corresponents. Malgrat tot, el contractista tindrà l'obligació de realitzar els treballs necessaris per a la localització, protecció o desviament, en tot cas, dels serveis afectats de poca importància, que la direcció consideri convenient per a la millora del desenvolupament de les obres, si bé aquests treballs li seran abonats, bé amb càrrec a les partides alçades existents a l'efecte del pressupost o per unitats d'obra, amb aplicació dels preus del quadre núm. 1. En llur defecte, hom es regirà pel que s'estableix a la clàusula 60 del Plec de Clàusules Administratives Generals.

Tots aquells elements existents ja siguin edificacions, espècies vegetals en general o altres elements que s'hagin de conservar, es protegiran convenientment, per tal d'assegurar la seva permanència fins a l'extinció del contracte. A tals efectes, i seguint les instruccions del director de l'obra, se senyalaran i delimitaran sobre el terreny abans d'iniciar-se les obres.

Els que es malmetin per motius imputables al contractista, aquest els reposarà al seu càrrec. L'element reposat haurà de tenir les mateixes característiques que l'existent abans de malmetre'l.

Quan sigui necessari executar determinades unitats d'obra, en presència de servituds de qualsevol tipus, o de serveis existents que sigui necessari respectar, o quan s'escaigui l'execució simultània de les obres i la substitució o reposició de serveis afectats, el contractista estarà obligat a emprar els mitjans adequats per a la realització dels treballs amb el màxim de cura, de manera que s'eviti una possible interferència i risc de qualsevol tipus.

El contractista sol·licitarà a les diferents entitats subministradores o propietaris de serveis, plànols de definició de la posició dels esmentats serveis, i localitzarà i descobrirà les canonades de serveis soterrats mitjançant treballs d'execució manual. Les despeses originades o les disminucions de rendiment originades es consideraran als preus unitaris i no podran ser objecte de reclamació.

Si com a conseqüència de tot l'anterior s'han d'efectuar manualment o mecànicament alguns treballs o s'han de reparar instal·lacions afectades, el cost corresponent serà íntegrament a càrrec del contractista.

1.21 COL·LOCACIÓ DE SERVEIS

Es recorda al contractista que està totalment prohibit col·locar qualsevol tipus de servei dins l'espai parcel·lat, amb l'excepció de les corresponents connexions de desguàs del clavegueram, armaris de BT (DSPD) i telèfons.

L'existència d'un servei dins l'espai parcel·lat es considerarà un vici ocult i, conseqüentment, el contractista haurà de procedir a la seva reparació amb responsabilitat durant el termini de 15 anys, d'acord amb l'article 219 de la Llei 30/07, de 30 d'octubre, de Contractes del Sector Públic.

1.22 EXISTÈNCIA DE TRÀNSIT DURANT L'EXECUCIÓ DE LES OBRES

L'existència de determinats vials, que s'hagin de mantenir en servei durant l'execució de les obres, no serà motiu de reclamació econòmica per part del contractista.

El contractista programarà l'execució de les obres de manera que les interferències siguin mínimes i, si s'escau, construirà els desviaments provisionals que siguin necessaris dotant-los de la senyalització corresponent, sense que això sigui motiu d'increment del preu del contracte. En cas que siguin necessaris desviaments provisionals, el contractista prendrà totes les mesures necessàries per garantir la seguretat de tots els que hi circulin.

Les despeses ocasionades pels anteriors conceptes i per la conservació dels vials de servei esmentats, es consideraran incloses als preus de contracte, i en cap moment podran ser objecte de reclamació. En cas que l'anterior impliqui la necessitat d'executar determinades parts de les obres per fases, aquestes seran definides per la direcció de les obres, i el possible cost addicional es considerarà inclòs als preus unitaris, com en l'apartat anterior.

1.23 INTERFERÈNCIA AMB ALTRES CONTRACTISTES

El contractista programarà els treballs de manera que, durant el període d'execució de les obres, sigui possible realitzar treballs de jardineria, edificació en espais parcel·lats, obres complementàries, com ara l'execució de xarxes elèctriques, telefòniques, o altres treballs. En aquest cas, el contractista complirà les ordres de la direcció de l'obra, referents a l'execució de les obres, per a les fases que

marqui la direcció de les obres, a fi de delimitar zones amb determinades unitats d'obra totalment acabades i d'endegar els treballs complementaris esmentats.

Les possibles despeses motivades per eventuais paralitzacions o increments de cost, deguts a l'esmentada execució per fases, es consideraran incloses als preus de contracte, i no podran ser, en cap moment, objecte de reclamació.

1.24 DESVIAMENT DE SERVEIS

Abans de començar les excavacions, el contractista, tot basant-se en els plànols i dades de què disposi, o mitjançant el reconeixement sobre el terreny dels possibles serveis existents, si és factible, haurà d'estudiar i replantejar sobre el terreny els serveis i instal·lacions afectades, considerar la millor manera d'executar els treballs per no fer-los malbé i assenyalar aquells que, en darrer lloc, consideri que cal modificar.

Si el director de l'obra està conforme, sol·licitarà de l'empresa i organismes corresponents la modificació d'aquestes instal·lacions. Aquestes operacions s'abonaran segons el que s'especifiqui al quadre de preus núm. 1.

L'empresa adjudicatària de les obres de desviament de qualsevol servei existent no tindrà dret a cap indemnització pel retard per dificultats en l'execució de les dites obres, en cas que la direcció d'obra consideri necessària l'adjudicació a una altra empresa. En qualsevol cas, l'empresa contractista principal no tindrà dret a cap tipus d'indemnització.

1.25 RECEPCIÓ D'OBRA I TERMINI DE GARANTIA

Neteja final de les obres

El contractista procedirà, a càrrec seu, una vegada acabada l'obra, i abans de la seva recepció, a la neteja general de l'obra, retirarà els materials sobrants o rebutjats, runes, obres auxiliars, instal·lacions, magatzems, edificis que segons la direcció d'obra no s'hagin de conservar durant el termini de garantia i, en general, s'haurà de deixar l'obra executada en perfecte estat de policia.

Restauració de les àrees emprades per ala ubicació de les instal·lacions auxiliars

El contractista procedirà, a càrrec seu, una vegada acabada l'obra, i abans de la seva recepció, a la restauració de les àrees que hagin estat emprades per a la ubicació de les instal·lacions auxiliars de l'obra (incloent les àrees d'aplec de materials i terres) i, sempre que aquestes àrees quedin fora de l'àmbit d'actuació, es restituirà l'ús original del sòl.

Restauració dels abocadors i préstecs de nova creació

El contractista procedirà, a càrrec seu, una vegada acabada l'obra, i abans de la seva recepció, a la restauració de les àrees que hagin estat emprades per abocar o extreure terres i, sempre que aquestes àrees quedin fora de l'àmbit d'actuació, es restituirà l'ús original del sòl.

Recepció de les obres

Un cop finalitzades les obres i abans de procedir a la seva recepció, la direcció tècnica de les obres practicarà un reconeixement exhaustiu en presència del contractista. Si les obres es trobessin en estat de ser admeses s'iniciaran els tràmits per a la seva recepció. Quan les obres no estiguin en estat de

ser rebudes es farà constar i es donaran al contractista les instruccions oportunes per arranjar els desperfectes observats, tot fixant-se un termini per a esmenar-los, acabat el qual la direcció tècnica efectuarà un nou reconeixement i, en el cas que els arranjaments s'hagin efectuat correctament, s'iniciaran els tràmits per a la seva recepció.

Abans de la recepció, i d'acord amb el que s'especifica al punt 1.8 d'aquest Plec, el contractista aportarà a la direcció tècnica tota la documentació necessària sobre els serveis realment executats.

Així mateix i previ a la recepció, el contractista aportarà a la direcció facultativa les actes de recepció signades, per les diferents companyies, de tots els serveis: aigua, telèfon, gas i mitjana i baixa tensió, i pel que fa a la legalització de la instal·lació d'enllumenat, reg en baixa tensió i qualsevol altre tipus d'instal·lació elèctrica, haurà d'aportar tota la documentació necessària (projectes, visats, butlletins, actes d'inspecció i control, certificat d'instal·lació, contracte de manteniment, carpeta de baixa tensió i els diferents impresos), d'acord amb la normativa vigent. També disposarà tot el necessari per fer totes les proves de recepció que demani la Direcció d'obra, encara que no estiguin expressament definides en aquest plec, tant de dia com de nit, inclòs aportant un grup electrogen en el cas de que no hi hagi corrent elèctric a l'obra.

En cas de recepcions parcials, es regirà pel que disposa l'article 218.5 de la Llei 30/07, de 30 d'octubre, de Contractes del Sector Públic.

Termini de garantia

El termini de garantia de l'obra serà de dos (2) anys, comptat a partir de la signatura de l'acta de recepció, llevat que en el Plec de Condicions Tècniques Particulars, o en el contracte, es modifiqui expressament aquest termini.

Aquest termini s'estendrà a totes les obres executades sota el mateix contracte (obra principal, balisament, senyalització i barreres, plantacions, enllumenat, instal·lacions elèctriques, edificacions, obres auxiliars, etc.).

En el cas de l'enllumenat serà imprescindible l'aportació d'un contracte de manteniment signat amb 3 originals (un per a l'EIC, un per a la propietat i un pel mateix instal·lador).

En cas que l'obra s'arruïni, un cop exhaurit el termini de garantia, per vicis ocults de la construcció, degut a l'incompliment del contracte per part del contractista, aquest respondrà dels danys i perjudicis durant el termini de 15 anys a comptar des de la recepció, d'acord amb l'article 219 de la Llei 30/07, de 30 d'octubre, de Contractes del Sector Públic.

1.26 CONSERVACIÓ DE LES OBRES

La conservació de l'obra són els treballs de neteja, acabats, entreteniments, reparació i tots aquells treballs que siguin necessaris per a mantenir les obres en perfecte estat de funcionament i policia. L'esmentada conservació s'estén a totes les obres executades sobre el mateix contracte (obra principal, balisament, senyalització i barreres, plantacions, sembres, hidrosembres, enllumenat, instal·lacions elèctriques, edificacions, obres auxiliars, etc.).

A més del que es prescriu al present article, hom es regirà pel que es disposa a la clàusula 22 del Plec de Clàusules Administratives Generals.

El present article serà d'aplicació des de l'ordre d'endegament de les obres fins a la seva recepció. Totes les despeses originades per aquest concepte seran a compte del contractista.

També serà a càrrec del contractista la reposició d'elements que s'hagin deteriorat o que hagin estat objecte de robatori. El contractista haurà de tenir en compte, al càlcul de les seves previsions econòmiques, les despeses corresponents a les dites reposicions o a les assegurances que siguin convenients.

1.27 CERTIFICACIÓ FINAL D'OBRA I LIQUIDACIÓ

Dins del termini de tres mesos comptats a partir de la recepció de les obres, l'òrgan de contractació haurà d'aprovar la certificació final de les obres executades, que serà abonada al contractista a compte de la liquidació del contracte.

Dins del termini de quinze dies anteriors al compliment del termini de garantia, el director facultatiu de l'obra, d'ofici o a instància del contractista, redactarà un informe sobre l'estat de les obres. Si aquest és favorable, el contractista quedarà rellevat de tota responsabilitat, excepte vicis ocults, procedint-se a la devolució o cancel·lació de la garantia, a la liquidació del contracte i, si s'escau, al pagament de les obligacions pendents que haurà d'efectuar-se en el termini de seixanta dies.

1.28 PREUS UNITARIS

El preu unitari, que apareix en lletres al quadre de preus núm. 1, serà el que s'aplicarà als mesuraments per a obtenir l'import d'execució material de cada unitat d'obra.

Complementàriament al que es prescriu a la clàusula 51 del Plec de Clàusules Administratives Generals, els preus unitaris que figuren al quadre de preus núm. 1 inclouen sempre, llevat prescripció expressa en contra del document contractual el següent: subministrament (inclòs drets de patent, cànon d'extracció, etc.), transport, amàs, manipulació i utilització de tots els materials usats a l'execució de la corresponent unitat d'obra; les despeses de mà d'obra, maquinària, mitjans auxiliars, ferramentes, instal·lacions, normalment o incidentalment, necessàries per acabar la unitat corresponent, i els costos indirectes.

La descomposició dels preus unitaris que figura al quadre de preus núm. 2 és d'aplicació exclusiva a les unitats d'obra incompletes; el contractista no podrà reclamar modificació dels preus en lletra del quadre núm. 1 per a les unitats totalment executades, per errades i omissions a la descomposició que figura al quadre núm. 2. A l'encapçalament d'ambdós quadres de preus figura una advertència a aquest efecte.

Fins i tot a la justificació del preu unitari que apareix al corresponent annex a la memòria, s'utilitzen hipòtesis no coincidents amb la forma real d'executar les obres: jornals i mà d'obra necessària; quantitat, tipus i cost horari de maquinària; preu i tipus de materials bàsics; procedència o distàncies de transport, nombre i tipus d'operacions necessàries per a completar la unitat d'obra; dosificació, quantitat de materials, proporció de diferents components o diferents preus auxiliars, etc. Els esmentats costos no podran argüir-se com a base per a la modificació del corresponent preu unitari, ja que els costos s'han fixat per a justificar l'import del preu unitari, i estan continguts en un document formalment informatiu.

La descripció de les operacions i materials necessaris per a executar cada unitat d'obra, que figura als corresponents articles del present plec, no és exhaustiva sinó enunciativa, per a la millor comprensió

dels conceptes que comprèn la unitat d'obra. Per això, les operacions o materials no relacionats, però necessaris per a executar la unitat d'obra en la seva totalitat, formen part de la unitat i, conseqüentment, es consideren inclosos al preu unitari corresponent.

1.29 PARTIDES ALÇADES

Les partides que figuren com a "pagament íntegre" a les Condicions Tècniques Particulars, als quadres de preus o als pressupostos parcials o generals, es pagaran íntegrament al contractista, un cop realitzats els treballs als quals corresponen.

Les partides alçades "per justificar" es pagaran d'acord amb el que s'estipula a la clàusula 52 del Plec de Clàusules Administratives Generals; es justificaran a partir del quadre núm. 1 i, si de cas hi manca, a partir dels preus unitaris de la justificació de preus.

En cas d'abonament "segons factura", el contractista tindrà en compte, al càlcul de la seva oferta econòmica, les despeses corresponents a pagaments per administració, ja que s'abonarà únicament l'import de les factures.

1.30 ABONAMENT D'UNITATS D'OBRA

Els conceptes mesurats per a totes les unitats d'obra, i la manera d'abonar-los d'acord amb el quadre de preus núm. 1, s'entendrà que es refereixen a unitats d'obra totalment acabades.

Al càlcul de la proposició econòmica s'haurà de tenir en compte que qualsevol material o treball necessari per al correcte acabament de la unitat d'obra, o per assegurar el perfecte funcionament de la unitat executada amb relació a la resta d'obra realitzada, es considerarà inclòs als preus unitaris del contracte i no podrà ser objecte de sobrepreu.

L'omissió ocasional dels esmentats elements als documents del projecte no podrà ser objecte de reclamació, ni de preu contradictori, perquè es consideren expressament inclosos als preus del contracte.

Els materials i operacions esmentats són els que es consideren necessaris i d'obligat compliment a la normativa relacionada a l'apartat 1.32.

1.31 REVISIÓ DE PREUS

D'acord amb l'article 103 de la Llei 9/2017, de 8 de novembre, de contractes del sector públic, per la qual es transposen a l'ordenament jurídic espanyol les directives del Parlament Europeu i del Consell 2014/23/UE i 2014/24/UE, de 26 de febrer de 2014, no procedeix la inclusió en el Plec de Clàusules Administratives Particulars de l'obra de referència cap clàusula de revisió de preus, per no excedir el termini d'execució de les obres de vint-i-quatre (24) mesos..

1.32 DISPOSICIONS APLICABLES

A més de les disposicions esmentades explícitament als articles del present Plec, seran d'aplicació les disposicions següents:

- Llei 30/07, de 30 d'octubre, de Contractes del Sector Públic (en vigor des de 30/04/2008).

- Capítol IV del Títol V del Llibre II, compreniu dels articles 253 a 260, ambdós inclosos del Text Refós de la Llei de Contractes de les Administracions Públiques, aprovat pel Reial Decret Legislatiu 2/2000, de 16 de juny.
- Reglament General de la Llei de Contractes de les Administracions Públiques, aprovat per Reial Decret 1098/01, de 12 d'octubre, mentre no s'oposi al que estableix la LICSP.
- Plec de Clàusules Administratives Generals per a la Contractació d'Obres de l'Estat, aprovat per Decret 3854/70, de 31 de desembre, en tot allò que no s'oposi al que estableix la LICSP.
- Plec de Clàusules Administratives Particulars que s'estableixin per a la contractació d'aquestes obres.
- Condicions Tècniques d'elements simples i compostos d'edificació, urbanització i enginyeria civil, Institut de la Construcció de Catalunya.
- Normes per a la redacció de Projectes d'Abastament d'Aigua i Sanejament de Poblacions, Direcció General d'Obres Hidràuliques del MOPU.
- NTE, Normes Tecnològiques de l'Edificació, en tot allò que no contradiguin les Exigències Bàsiques (EB) contingudes al Codi Tècnic de l'Edificació (CTE) aprovat per Reial Decret 314/2006, de 17 de març, text refós amb modificacions del RD 1371/2007, de 19 d'octubre, i correcció d'errates del BOE de 25 de gener de 2008.
- Normes UNE declarades de compliment obligatori per Ordres Ministerials de 5 de juliol de 1967 i d'11 de maig de 1971, Normes UNE esmentades als documents contractuals i, complementàriament, la resta de les Normes UNE vigents.
- Normes NLT del Laboratori de Transport i Mecànica del Sòl "José Luís Escario", Normes DIN, ASTM i altres normes vigents a altres països, sempre que siguin esmentades a un document contractual.
- Decret 136/1960, de 4 de febrer de 1960, pel qual es convaliden les taxes dels laboratoris del Ministerio de Obras Públicas.
- Reial Decret 997/2002, de 27 de setembre, pel que s'aprova la norma de Construcció Sismorresistent: Part general i edificació (NCSE-02).
- Llei 10/1998, de 21 d'abril, de Residus, modificada per Llei 62/2003, de 30 de desembre, de mesures fiscals, administratives i d'ordre social.
- Reglament per a l'execució de la Llei 20/1986, de 20 de juliol, aprovat pel Reial Decret 833/1988 excepte els Articles 50,51 i 56, derogats per la Llei 10/1998, de 21 d'abril, de Residus; així com el Reial Decret 952/1997, de 20 de juny, que modifica l'esmentat Reglament, en la mesura que no s'oposin a la Llei 10/1998, de 21 d'abril, de Residus.
- Llei 6/1993, de 15 de juliol, reguladora dels residus.
- Llei 15/2003, de 13 de juny, de modificació de la Llei 6/1993, de 15 de juliol, reguladora dels residus.
- Decret 201/1994, de 26 de juliol, regulador dels enderrocs i altres residus de la construcció.
- Reial Decret 1481/2001, de 27 de desembre, pel que es regula l'eliminació de residus mitjançant dipòsit a abocador; amb la modificació incorporada al RD 105/2008, d'1 de febrer.
- Decret 161/2001, de 12 de juny, de modificació del Decret 201/1994, de 26 de juliol, regulador dels enderrocs i altres residus de la construcció.
- Reial Decret 105/2008, d'1 de febrer, pel que es regula la producció i gestió dels residus de construcció i enderroc.
- Decret 93/1999, de 6 d'abril, de procediments de gestió de residus.
- Decret 34/1996 de 9 de gener, pel qual s'aprova el Catàleg de Residus de Catalunya.
- Decret 92/1999, de 6 d'abril, de modificació del Decret 34/1996, de 9 de gener, pel qual s'aprova el Catàleg de Residus de Catalunya.
- Decret 1/1997, de 7 de gener de 1997, sobre la disposició del rebuig en dipòsits controlats.
- ORDRE de 6 de setembre de 1988, sobre prescripcions en el tractament i l'eliminació dels olis usats. DOGC núm. 1055, de 14 d'octubre de 1988.
- Llei 7/1993, de 30 de setembre, de Carreteres.
- Llei 6/2005, de 2 de juny, de modificació de la Llei 7/1993, del 30 de setembre, de carreteres.
- Norma 3.1-IC. Traçat, de la Instrucció de Carreteres, aprovada per l'Ordre Ministerial de 27 de desembre de 1999 i modificada parcialment per l'Ordre Ministerial de 13 de setembre de 2001.
- Norma 6.1 i 2-IC. Seccions de Firms, de la Instrucció de Carreteres, aprovada per l'Ordre FOM/3460/2003, de 28 de novembre.
- "Seccions estructurals de firmes urbans en sectors de nova construcció", dels enginyers E. Alabern i C. Guilemany (1990).
- Plec de Condicions Tècniques Generals per a obres de carreteres i ponts de la Direcció General de Carreteres i Camins Veïnals (PG3/75), aprovat per O.M. de 6 de febrer de 1976 i per l'Ordre de 2 de juliol de 1976 per la que es dona efecte legal a la seva publicació, i les seves posteriors modificacions:
 - O.C. 292/86 T. Asumpte: Marques vials (Maig 1986) (Derogada per l'O.C. 325/97 T).
 - O.M. de 31-7-86 per la que s'aprova la instrucció de la Direcció General de Carreteres sobre seccions de firmes a autovies (Derogada per l'O.M. 23-5-89 que aprova la Instrucció 6.1 i 2-IC sobre seccions de ferm).
 - O.C. 293/86 T Sobre lligants bituminosos (23-12-86).

- O.C. 294/87 T "Recomanacions sobre regs amb lligants hidrocarbonatats" (28-5-87). (Derogada per l'O.C. 5/2001).
- O.C. 295/87 T "Recomanacions sobre elements metàl·lics per a formigó armat o pretesat" (6-8-87).
- O.M. de 21-1-88. Oficialitza les modificacions realitzades per l'O.C. 293/86 T i per l'O.C. 295/87 T).
- O.C. 297/88 T "Recomanacions sobre estabilitzacions "in situ" i tractaments superficials amb lligants hidrocarbonatats" (29-3-88). (Derogada per l'O.C. 5/2001).
- O.C. 299/89 T "Recomanacions sobre mescles bituminoses en calent". (Derogada per l'O.C. 5/2001).
- O.M. de 8-5-89. Modifica parcialment articles referits a lligams bituminosos.
- O.M. de 28-9-89. Revisa l'article 104 (Desenvolupament i control de les obres).
- O.C. 311/90 C y E "Plec de prescripcions tècniques i paviments de formigó vibrat" (23-3-90). (Derogada per l'O.C. 5/2001).
- O.C. 322/97 "Lligants bituminosos de reologia modificada i mescles bituminoses discontinües en calent per a capes de rodadura de petit espessor" (24-2-97). (Derogada per l'O.C. 5/2001).
- O.C. 325/97 T Sobre senyalització, abalisament i defensa de les carreteres referent als seus materials constituents (30-12-97).
- O.M. de 27-12-99. (BOE 22-1-00). Revisa, deroga i inclou diferents articles referits a lligants bituminosos i hidràulics.
- O.M. de 28-12-99 (BOE 28-1-00).. Revisa, deroga i inclou diferents articles referits a materials per a senyalització horitzontal i vertical. Oficialitza les modificacions realitzades per l'O.C. 325/97 T.
- O.C. 326/00 Sobre geotècnia vial en allò referent a materials per a la construcció d'explanacions i drenatges.
- O.C. 5/2001 Sobre regs auxiliars, mescles bituminoses i paviments de formigó (aquesta Ordre es va modificar molt lleugerament per la O.C. 5bis/02 i per la O.C. 10bis/02).
- Ordre FOM/475/2002, de 13 de febrer, per la que s'actualitzen determinats articles del Plec de Prescripcions Tècniques Generals per a Obres de Carreteres i Ponts relatives a formigons i acers (BOE, de 6 de març).
- Ordre FOM/1382/2002, de 16 de maig. (Correcció d'errates BOE 26/11/02). Oficialitza les modificacions realitzades per la O.C. 326/00).
- O.C. 10/2002 Sobre capes estructurals de fermes (modificada lleugerament per la O.C. 10bis/02).
- Ordre FOM/891/2004, d'1 de març. (Correcció d'errates BOE 25/5/04). Oficialitza les modificacions realitzades per les O.C. 5/01 i O.C. 10/02).
- O.C. 21/2007 Sobre l'ús i especificacions que han de complir els lligants i mescles bituminoses que incorporin cautxú procedent de pneumàtics fora d'ús (NFU).
- Ordre FOM/3818/2007, de 10 de desembre per la que es dicten instruccions complementàries per a la utilització de d'elements auxiliars d'obra en la construcció de ponts de carretera. (BOE 27/12/07).
- Ordre Circular 8/01 amb la que s'inicia el Plec de Prescripcions Tècniques Generals per a Obres de Conservació de Carreteres (PG-4), sobre reciclat de fermes.
- Instrucció sobre les accions a considerar al projecte de ponts de carreteres (IAP), aprovada per l'Ordre de 12 de febrer de 1998, modificada parcialment (derogats els apartats 3.2.4.2 "Accions sísmiques" i 4.1.2.b) "Situacions accidentals de sisme") pel RD 637/07, de 18 de maig, pel que s'aprova la Norma de Construcció Sismoresistent: Ponts (NCSP-07).
- Norma de Construcció Sismoresistent: Ponts (NCSP-07), aprovada per Reial Decret 637/07, de 18 de maig.
- Instrucció de Formigó Estructural (EHE), aprovat pel RD 1247/2008, de 18 de juliol.
- Instrucció per a la recepció de ciments (RC-03), aprovada pel RD 1797/2003, de 26 de desembre, i la correcció d'errades i errates en BOE núm. 63, de 13 de març de 2004.
- Codi Tècnic de l'Edificació (CTE) i les Exigències Bàsiques annexes, aprovat per RD 314/2006, de 17 de març, que deroga la NBE CT-79 "Condicions tèrmiques dels edificis", la NBE AE-88 "Accions en l'edificació", la NBE QB-90 "Cobertes amb materials bituminosos", la NBE FL-90 "Murs resistents de fàbrica de maons", la NBE-EA-95 "Estructures d'acer en edificació", NBE CPI-96 "Condicions de protecció contra incendis dels edificis" i les "Normes bàsiques per a les instal·lacions interiors de subministrament d'aigua" OM de 9 de desembre de 1975. Amb les correccions d'errors i errates publicats als BOE nº 254, de 23 d'octubre de 2007; BOE nº 304, de 20 de desembre de 2007; i BOE nº 22, de 25 de gener de 2008.
- Document bàsic «DB-HR Protecció davant el soroll» del Codi Tècnic de l'Edificació (CTE), aprovat per RD 1371/2007, de 19 d'octubre, que deroga el Plec General de Condicions per a la recepció de guixos i escaioles, a les obres de construcció (RY-85); el Plec de Condicions per a la recepció de maons ceràmics a les obres de construcció (RL-88); i el Plec de Prescripcions Tècniques Generals per a la recepció de blocs de formigó a les obres de construcció (RB-90).
- Instrucció H.A. per a estructures d'acer del Instituto Eduardo Torroja de Ciencias de la Construcción, en aquells punts no especificats al present Plec o a les Instruccions Oficials.
- Plec de condicions per a la fabricació, transport i muntatge de canonades de formigó de l'Associació Tècnica de Derivats del Cement.
- Instrucció de l'Institut de Ciències de la Construcció Eduardo Torroja per a tubs de formigó armat o pretensat. (setembre de 2007).

- Plec de Prescripcions Tècniques Generals per a canonades de sanejament de poblacions, aprovat per Ordre de 15 de setembre de 1986 (BOE n. 228, de 23 de setembre) i correcció d'errors BOE n. 51, de 28 de febrer de 1987.
- Instrucció 5.2-IC. Drenatge Superficial, de la Instrucció de Carreteres, aprovada per l'Ordre de 14 de maig de 1990.
- Plec de Prescripcions Tècniques Generals per a canonades d'abastament d'aigua, aprovat per Ordre 28/07/1974 (BOE n. 236 i n. 237) i modificacions Ordre 20/06/1975 i Ordre 23/12/1975.
- Plec de condicions facultatives generals per a obres d'abastament d'aigües, aprovat per OM de 7 de gener de 1978 i per a obres de sanejament, aprovat per OM de 23 d'agost de 1949.
- Reial Decret 140/2003, de 7 de febrer, pel que s'estableixen els criteris sanitaris de la qualitat de l'aigua de consum humà.
- Normes i Costums particulars de les companyies subministradores i de serveis afectats (aigua, electricitat, telèfon i gas).
- Reglament sobre condicions tècniques i garanties de seguretat en línies elèctriques d'alta tensió i les seves instruccions tècniques complementàries ITC-LAT 01 a 09, aprovat per Reial Decret 223/2008, de 15 de febrer, (BOE n. 68 de 19/3/2008) (entrada en vigor el 19 de setembre de 2008), que deroga el Decret 3151/1968, de 28 de novembre, pel que s'aprova el Reglament de Línies Elèctriques Aèries d'Alta Tensió (efectes de la derogació des de 19 de setembre de 2010).
- Reglament sobre condicions tècniques i garanties de seguretat en centrals elèctriques, subestacions i centres de transformació, aprovat per RD 3275 /82, de 12 de novembre.
- Instruccions Tècniques Complementàries del Reglament sobre condicions tècniques i garanties de seguretat en centrals elèctriques, subestacions i centres de transformació, aprovades per Ordre de 6 de juliol de 1984 (BOE n. 183), complementades per Ordre de 18 de octubre de 1984 (BOE n. 256), actualitzades per Ordre de 27 de novembre de 1987 que actualitza actualitza les Instruccions Tècniques Complementàries MIE-RAT 13 y MIE-RAT 14 (BOE n. 291); Ordre de 23 de juny de 1988, que actualitza les Instruccions Tècniques Complementàries MIE-RAT 01, MIE-RAT 02, MIE-RAT 07, MIE-RAT 09, MIE-RAT 15, MIE-RAT 16, MIE-RAT 17, MIE-RAT 18 (BOE n. 160 i correcció d'error BOE n. 237 de 3/10/1988); Ordre de 16 d'abril de 1991, que modifica el punt 3.6 de la Instrucció Tècnica Complementària MIE-RAT 06 (BOE n. 98); Ordre de 16 de maig de 1994, que adapta al progrés tècnic la Instrucció Tècnica Complementària MIE-RAT 02 (BOE n. 131); Ordre de 15 de desembre de 1995, que adapta al progrés tècnic la Instrucció Tècnica Complementària MIE-RAT 02 (BOE n. 5, de 5/1/1996); Ordre de 10 de març de 2000 que modifica les Instruccions Tècniques Complementàries MIE-RAT 01, MIE-RAT 02, MIE-RAT 06, MIE-RAT 14, MIE-RAT 15, MIE-RAT 16, MIE-RAT 17, MIE-RAT 18 y MIE-RAT 19 (BOE n. 72 i correcció d'errors BOE n. 250 de 18/10/2000).
- Reglament Electrotècnic per a Baixa Tensió i les seves Instruccions Tècniques complementàries BT 01 a BT 51, aprovades per Reial Decret 842/2002, de 2 d'agost (BOE de 18 de setembre de 2002).
- Instruccions interpretatives de les MI del Reglament Electrotècnic per a BT, publicades al DOGC.
- Llei 6/2001, de 31 de maig, d'ordenació ambiental de l'enllumenament per a la protecció del medi nocturn (DOGC n. 3407), i el Decret 82/2005, de 3 de maig, pel qual s'aprova el Reglament que la desenvolupa (DOGC n. 4378).
- Recomanacions sobre enllumenat de vies públiques CIE, publicació núm. 12.
- Reial Decret 2642/1985, de 18 de desembre, pel que es declara d'obligat compliment les especificacions tècniques dels canelobres metàl·lics (bàculs i columnes d'enllumenat exterior i senyalització de trànsit) i la seva homologació pel Ministeri d'Indústria i Energia, amb correcció d'errors al BOE n. 67, de 19 de març de 1986; modificació de l'Annex per Ordre d'11 de juliol de 1986; modificat pel Reial Decret 2698/1986, de 19 de desembre; derogat, en allò que fa referència a normes tècniques i homologació, pel Reial Decret 105/1988, de 12 de febrer; modificats els Articles 2, 4 Y 5, afegits dos nous Articles i reenumerat l'article 6 com Article 8, pel Reial Decret 401/1989, de 14 d'abril; substituït l'Annex per Ordre de 16 de maig 1989; i derogat parcialment de tot ho coincident amb allò contingut a la Directiva 89/106/CEE per aquests productes.
- Reglament de Verificacions Elèctriques i Regularitat en el subministrament d'energia (Decret de 12 de maig de 1954).
- Reglament tècnic de distribució i utilització de combustibles gasosos i les seves instruccions tècniques complementàries ICG 01 a 11, aprovats pel Reial Decret 919/2006, de 28 de juliol.
- Reglament de xarxes i connexions de serveis de combustibles gasosos, aprovat per Ordre Ministerial de 18 de novembre de 1974, en tot allò que no s'oposa al . Reglament tècnic de distribució i utilització de combustibles gasosos i les seves instruccions tècniques complementàries ICG 01 a 11, aprovats pel Reial Decret 919/2006, de 28 de juliol.
- Ordre de 4 de juny de 1973 per la que s'adopten oficialment per a la Direcció d'Obres del Ministeri de la Vivenda el Plec de Condicions Tècniques de la Direcció General d'Arquitectura 1960 (BOE n. 141 a 147).
- Llei 19/2001, de 19 de desembre, de reforma del text articulat de la Llei sobre Trànsit, Circulació de Vehicles a Motor i Seguretat Vial, aprovat pel Reial Decret legislatiu 339/1990, de 2 de març (BOE n. 304).
- Reial Decret 1428/2003, de 21 de novembre, pel que s'aprova el Reglament General de Circulació per a l'aplicació i desenvolupament del text articulat de la Llei Trànsit, Circulació de Vehicles a Motor i Seguretat Vial, aprovat pel Reial Decret legislatiu 339/1990, de 2 de març. (BOE n. 306).
- Norma 8.1-IC. Senyalització vertical, de la Instrucció de Carreteres, aprovada per l'Ordre de 28 de desembre de 1999 (BOE n. 25 de 29/1/2000).
- Norma 8.2-IC. Marques vials, de la Instrucció de Carreteres, aprovada per l'Ordre de 16 de juliol de 1987 (BOE n. 185), correcció d'errors en BOE n. 233 de 29/9/1987.

- Norma 8.3-IC. Senyalització, abalisament, defensa, neteja i acabat d'obres fixes fora de poblat, aprovada per l'Ordre de 31 d'agost de 1987.
- Reglament General de Normes Bàsiques de Seguretat Minera, aprovat per Reial Decret 863/1985, de 2 d'abril; desenvolupat per Ordre de 2 d'octubre de 1985; correcció d'errors al BOE n. 302, de 18 de desembre 1985; i modificat l'Article 109 per Reial Decret 150/1996, de 2 de febrer.
- Instruccions Tècniques Complementàries del Reglament General de Normes Bàsiques de Seguretat Minera, aprovades per Ordre de 13 de setembre de 1985, determinades ITC dels capítols III i IV; Ordre de 2 d'octubre de 1985, ITC dels capítols V, VI i IX; Ordre de 3 de febrer 1986, ITC 12.0-01 i ITC 12.0-02; Ordre de 3 de juny de 1986, modifica l'ITC 06.0.07; Ordre de 22 de març de 1988, ITC dels capítols II, IV Y XIII; Ordre de 27 de març de 1990, ITC 04.7.05 del capítol IV; Ordre de 16 d'abril de 1990, ITC del capítol VII; Ordre de 16 d'octubre de 1991, ITC 07.1.04 del capítol VII (derogada por Ordre ITC/2585/2007, de 30 d'agost de 2007); Ordre de 19 d'abril de 1994, determinades ITC relatives als capítols IV i V; Ordre de 16 de juliol de 1998, ITC 12.0.04 del capítol XII (derogada per Ordre ITC/1683/2007, de 29 de maig); Ordre de 26 d'abril de 2000, ITC 08.02.01 del capítol XII; Ordre ITC/1683/2007, de 29 de maig, ITC 09.0.02, 12.0.01 y 12.0.02; Ordre ITC/2585/2007, de 30 d'agost, ITC 2.0.02.
- Reglament d'explosius i Instruccions Tècniques Complementàries 1 a 25 incloses, aprovat per Reial Decret 230/1998, de 16 de febrer (BOE n. 61), correcció d'errors al BOE n. 157, de 2 de juliol de 1998; modificats determinats preceptes i les ITC 1, 18 i 20 i afegits els annexes I i II, per Reial Decret 277/2005, d'11 de març; substituïda ITC 10, per Ordre PRE/252/2006, de 6 de febrer; afegeix apartat 5 a l'ITC 25, per Ordre PRE/848/2006; afegeix apartat 3 a l'ITC 19 i substitueix les 8, 15 i 23, per Ordre PRE/174/2007, de 31 de gener.
- Reial Decret 1389/1997, de 5 de setembre, pel que s'aproven les disposicions mínimes destinades a protegir la seguretat i la salut dels treballadors a les activitats mineres.
- Llei 20/1991, de 25 de novembre, de promoció de l'accessibilitat i de supressió de barreres arquitectòniques, modificats els articles 18, 19 i 22 i inclòs l'article 18 bis per Decret Legislatiu 6/1994, de 13 de juliol.
- Decret 135/1995, de 24 de març, de desplegament de la Llei 20/1991, de 25 de novembre, de promoció de l'accessibilitat i de supressió de barreres arquitectòniques, i d'aprovació del Codi d'accessibilitat i la nova redacció del Capítol 6 pel Decret 204/1999, de 27 de juliol amb correcció d'errades en el DOGC n. 3048, de 3 de gener de 2000.
- La legislació que substitueixi, modifiqui o complementi les disposicions esmentades i la nova legislació aplicable que es promulgui, sempre que estigui vigent amb anterioritat a la data del contracte.
- En cas de contradicció o simple complementació de diverses normes, es tindran en compte, en tot moment, les condicions més restrictives.

1.33 DISPOSICIONS APLICABLES D'ÀMBIT MEDIAMBIENTAL

1.33.1 LEGISLACIÓ DE DISPOSICIÓ GENERAL

D'àmbit estatal:

"Ley 26/2007, de 23 de octubre, de Responsabilidad Medioambiental".

D'àmbit autonòmic:

Llei 3/1998, de 27 de febrer, de la intervenció integral de l'Administració ambiental.

Decret 136/1999, de 18 de maig, pel qual s'aprova el Reglament general de desplegament de la Llei 3/1998, de 27 de febrer, de la intervenció integral de l'administració ambiental, i s'adapten els seus annexos.

Decret 143/2003, de 10 de juny, de modificació del Decret 136/1999, pel qual s'aprova el desplegament de la llei 3/1998, de 27 de febrer, de la intervenció integral de l'administració ambiental, i se n'adapten els annexos.

Llei 4/2004, d'1 de juliol, reguladora del procés d'adequació de les activitats d'incidència ambiental al que estableix la Llei 3/1998, del 27 de febrer, de la intervenció integral de l'Administració ambiental.

1.33.2 LEGISLACIÓ D'URBANISME I CONSRUCCIÓ SOSTENIBLE

D'àmbit autonòmic:

Directiva 20001/42/CE, del Parlament Europeu i del Consell, de 27 de juny, relativa a l'avaluació dels efectes de determinats plans i programes al medi ambient.

D'àmbit estatal:

Real Decreto 314/2006, de 17 de marzo, por el que se aprueba el Código Técnico de la Edificación.

Real Decreto 1663/2000, de 29 de septiembre, para instalaciones fotovoltaicas.

D'àmbit autonòmic:

Decret 135/1995, de 24 de març, de desplegament de la Llei 20/1991, de 25 de novembre, de promoció de l'accessibilitat i de supressió de barreres arquitectòniques, i d'aprovació del Codi d'accessibilitat.

Decret 305/2006, de 18 de juliol, pel qual s'aprova el Reglament de la Llei d'Urbanisme.

1.33.3 LEGISLACIÓ DE SÒLS I GEOLOGIA

D'àmbit comunitari:

Directiva 96/61/CE, del Consell de 24 de setembre, relativa a la prevenció i el control integrats de la contaminació.

D'àmbit estatal:

Ley 10/1998, de 21 de abril, de Residuos.

Real Decreto 9/2005, de 14 de enero, por el que se establece la relación de actividades potencialmente contaminantes del suelo y los estándares para la declaración de suelos contaminados.

D'àmbit autonòmic:

Ordre de 6 de juny de 1988, de desplegament parcial del Decret 343/1983, de 15 de juliol, sobre normes de protecció del medi ambient d'aplicació a les activitats extractives.

Llei 6/1993, de 5 de juliol, reguladora dels residus.

Decret 396/2006, de 17 d'octubre, pel qual es regula la intervenció ambiental en el procediment de llicència urbanística per a millora de finques rústiques que s'efectuïn amb aportació de terres procedents d'obres de la construcció.

1.33.4 LEGISLACIÓ DEL CICLE DE L'AIGUAD'àmbit comunitari:

Directiva 96/61/CE, del Consell de 24 de setembre, relativa a la prevenció i el control integrats de la contaminació.

Directiva 2006/11/CE del Parlament Europeu i del Consell, de 15 de febrer de 2006, relativa a la contaminació causada per determinades substàncies perilloses abocades en el medi aquàtic de la Comunitat.

Directiva 2006/118/CE del Parlament Europeu i del Consell, de 12 de desembre de 2006, relativa a la protecció de les aigües subterrànies contra la contaminació i el deteriorament.

D'àmbit estatal:

Real Decreto 849/1986, de 11 d'abril, por el que se aprueba el Reglamento del Dominio Público Hidráulico, que desarrolla los títulos preliminares, I, IV, V, VI I VII de la ley 29/1985, de 2 de agosto, de aguas.

Real Decreto 1315/1992, de 30 de octubre, por el que se modifica parcialmente el Reglamento del Dominio Público Hidráulico aprobado por Real Decreto 849/1986, de 11 de abril, con el fin de incorporar a la legislación interna la Directiva del Consejo 80/68/CEE de 17 de diciembre de 1979, relativa a la protección de las aguas subterráneas contra la contaminación causada por determinadas sustancias peligrosas.

Real Decreto 2116/1998, de 2 de octubre, por el que se modifica el Real Decreto 509/1996, de 15 de marzo, de desarrollo del Real Decreto-Ley 11/1995, de 28 de diciembre, por el que se establecen las normas aplicables al tratamiento de las aguas residuales.

Real Decreto 995/2000, de 2 de junio, por el que se fijan objetivos de calidad para determinadas sustancias contaminantes y se modifica el Reglamento del Dominio Público Hidráulico aprobado por el Real Decreto 849/1986, de 11 de abril.

Real Decreto Legislativo 1/2001, de 20 de julio, por el que se aprueba el texto refundido de la Ley de Aguas.

Ley 16/2002, de 1 de julio, de prevención y control integrados de la contaminación.

Real Decreto 606/2003, de 23 de mayo, por el que se modifica el Real Decreto 849/1986, de 11 de abril, por el que se aprueba el Reglamento del Dominio Público Hidráulico, que desarrolla los Títulos preliminar, I, IV, V, VI Y VII de la Ley 29/1985, de 2 de agosto, de aguas.

Real Decreto 9/2005, de 14 de enero, por el que se establece la relación de actividades potencialmente contaminantes del suelo y los criterios y estándares para la declaración de suelos contaminados.

Resolución de 10 de julio de 2006, de la Secretaria General para el Territorio y la Biodiversidad, por la cual se declaran las Zonas Sensibles en las Cuencas Hidrográficas Intercomunitarias.

Real Decreto 1620/2007, de 7 de diciembre, por el que se establece el régimen jurídico de la reutilización de aguas depuradas.

Real Decreto 9/2008, de 11 de enero, por el que se modifica el Reglamento del Dominio Público Hidráulico, aprobado por el Real Decreto 849/1986, de 11 de abril.

D'àmbit autonòmic:

Decret 328/1988, d'11 d'octubre, pel qual s'estableixen normes de protecció i addicionals en matèria de procediment en relació amb diversos aquífers de Catalunya.

Decret 83/1996, de 5 de març, sobre mesures de regularització d'abocaments d'aigües residuals.

Resolució MAB/124/2002, d'11 de gener, per la qual es dona publicitat a la relació de les zones sensibles corresponents a les conques internes de Catalunya i de les zones sensibles per eutrofització potencial en les zones costaneres.

Decret 130/2003, de 13 de maig, pel qual s'aprova el Reglament dels serveis públics de Sanejament.

Decret Legislatiu 3/2003, de 4 de novembre, pel qual s'aprova el Text refós de la legislació en matèria d'aigües de Catalunya.

Ordre MAH/122/2004, de 13 d'abril, per la qual s'aproven els models de declaració d'abocament.

Decret 47/2005, de 22 de març, de modificació del decret 103/2000, de 6 de març, pel qual s'aprova el Reglament dels tributs gestionats per l'Agència Catalana de l'Aigua.

1.33.5 LEGISLACIÓ DE CONTAMINACIÓ ATMOSFÈRICAD'àmbit comunitari:

Directiva 96/62/CE, de 26 de setembre, sobre avaluació i gestió de la qualitat de l'aire ambient.

Directiva 1999/30/CE del Consell de 22 d'abril de 1999 relativa als valors límit de diòxid de sofre, diòxid de nitrogen i òxids de nitrogen, partícules i plom a l'aire ambient.

Directiva 2000/69/CE del Parlament Europeu y del Consell, de 16 de novembre de 2000, sobre els valors límit per al el benzè i el monòxid de carboni a l'aire ambient.

Directiva 2002/80/CE de la Comissió, de 3 d'octubre de 2002, per la qual s'adapta al progrés tècnic la Directiva 70/220/CEE del Consell relativa a les mesures que han d'adoptar-se contra la contaminació atmosfèrica causada per les emissions dels vehicles de motor.

D'àmbit estatal:

Real Decreto 2042/1994, de 14 d'octubre, por el que se regula la Inspección Técnica de Vehículos.

Real Decreto 1357/1998, de 26 de junio, por el que se modifica el artículo 2 del Real Decreto 2042/1994, de 14 de octubre, por el que se regula la inspección técnica de vehículos.

Ley 16/2002, de 1 de julio, de prevención y control integrados de la contaminación.

Real Decreto 1073/2002, de 18 de octubre, sobre evaluación y gestión de la calidad del aire ambiente en relación con el dióxido de azufre, dióxido de nitrógeno, óxidos de nitrógeno, partículas, plomo, benzeno y monóxido de carbono.

Resolución de 11 de septiembre de 2003, de la Secretaría General de Medio Ambiente, por la que se dispone la publicación del Acuerdo de 25 de julio de 2003, del Consejo de Ministros, por el que se aprueba el Programa nacional de reducción progresiva de emisiones nacionales de dióxido de azufre (SO₂), óxidos de nitrógeno (NO_x), compuestos orgánicos volátiles (COV) y amoníaco (NH₃).

Real Decreto 509/2007, de 20 de abril, por el que se aprueba el Reglamento para el desarrollo y ejecución de la Ley 16/2002, de 1 de julio, de prevención y control integrados de la contaminación.

Ley 34/2007, de 15 de noviembre, de calidad del aire y protección de la atmósfera.

D'àmbit autonòmic:

Llei 22/1983, de 21 de novembre, de protecció de l'ambient atmosfèric.

Decret 322/1987, de 23 de setembre, de desplegament de la Llei 22/1983, de 21 de novembre, de Protecció de l'Ambient Atmosfèric.

Llei 7/1989, de 5 de juny, de modificació parcial de la Llei de Protecció de l'Ambient Atmosfèric.

Llei 6/1996, de 18 de juny, de modificació de la Llei 22/1983, de 21 de novembre, de protecció de l'Ambient Atmosfèric.

Decret 398/1996, de 12 de desembre, regulador del sistema de plans graduals de reducció d'emissions a l'atmosfera.

Llei 7/98, de 5 de juny que modifica la Llei 22/1983, de 21 de novembre, de Protecció de l'ambient atmosfèric.

Decret 152/2007, de 10 de juliol, d'aprovació del Pla d'actuació per a la millora de la qualitat de l'aire als municipis declarats zones de protecció especial de l'ambient atmosfèric mitjançant el Decret 226/2006, de 23 de maig.

1.33.6 LEGISLACIÓ DE CONTAMINACIÓ ACÚSTICA

D'àmbit comunitari:

Directiva 2002/49/CE, de 25 de juny, sobre avaluació i gestió del soroll ambiental.

D'àmbit estatal:

Real Decreto 2042/1994, de 14 de octubre, por el que se regula la Inspección Técnica de Vehículos.

Real Decreto 212/2002, de 22 de febrero, por el que se regulan las emisiones sonoras en el entorno debidas a determinadas máquinas de uso al aire libre.

Ley 37/2003, de 17 de noviembre, del Ruido.

Real Decreto 1513/2005, de 16 de diciembre, por el que se desarrolla la Ley 37/2003, de 17 de noviembre, del Ruido, en lo referente a la evaluación y gestión del ruido ambiental.

Real Decreto 1367/2007, de 19 de octubre, por el que se desarrolla la Ley 37/2003, de 17 de noviembre, del Ruido, en lo referente a zonificación acústica, objetivos de calidad y emisiones acústicas.

Mesures per a la coordinació de la Llei 16/2002 de protecció contra la contaminació acústica amb les previsions del Real Decreto 1367/2007 de desenvolupament de la Ley 37/2003 del ruido.

D'àmbit autonòmic:

Llei 16/2002, de 28 de juny, de protecció contra la contaminació acústica.

1.33.7 LEGISLACIÓ DE CONTAMINACIÓ LLUMINOSA

D'àmbit autonòmic:

Llei 6/2001, de 31 de maig, d'ordenació ambiental de l'enllumenament per a la protecció del medi nocturn.

Decret 82/2005, de 3 de maig, pel qual s'aprova el Reglament de desenvolupament de la Llei 6/2001, de 31 de maig, d'ordenació ambiental de l'enllumenat per a la protecció del medi nocturn.

1.33.8 LEGISLACIÓ DE CONTAMINACIÓ ELECTROMAGNÈTICA

D'àmbit comunitari:

Recomanació del Consell, de 12 de juliol de 1999 relativa a l'exposició del públic en general a camps electromagnètics (0 Hz a 300 GHz).

D'àmbit estatal:

Real Decreto 1066/2001, de 28 de septiembre, por el que se aprueba el reglamento que establece condiciones de protección del dominio público radioeléctrico, restricciones a las emisiones radioeléctricas y medidas de protección sanitaria frente a emisiones radioeléctricas.

Real Decreto 208/2005, de 25 de febrero, sobre aparatos eléctricos y electrónicos y de gestión de residuos.

1.33.9 LEGISLACIÓ DE RESIDUS

D'àmbit comunitari:

Directiva 2006/12/CE del Parlament Europeu y del Consell, de 5 de abril de 2006, relativa als residus.

D'àmbit estatal:

Real Decreto 833/1988, de 20 de julio, por el que se aprueba el reglamento para la ejecución de la ley 2071986, básica de residuos tóxicos y peligrosos.

Real Decreto 1406/1989, de 10 Noviembre, por el que se impone limitaciones a la comercialización y uso de ciertas sustancias y preparados peligrosos.

Orden de 28 de febrero de 1989 (Ministerio de Obras Públicas y Urbanismo), sobre gestión de. aceites usados.

Real Decreto 952/1997, de 20 de junio, por el que se modifica el reglamento para la ejecución de la ley 20/1996, de 14 de mayo, Básica de Residuos Tóxicos y Peligrosos, aprobado mediante Real Decreto 833/1998 de 20 de julio.

Ley 10/1998, de 21 de abril, de Residuos.

Orden de 7 de diciembre de 2001 modificando el Real DL 1406/1989, sobre limitaciones en el uso de ciertas sustancias peligrosas.

Real Decreto 1481/2001, de 27 de. diciembre, por el que se regula la eliminación. de residuos mediante depósito en vertedero.

Orden 304/MAM/2002, de 8 de febrero, por el que se publican las operaciones de valorización y eliminación de residuos y la lista europea de residuos.

Real Decreto 679/2006, de 2 de junio, por el que se regula la gestión de los aceites industriales usados.

Real Decreto 105/2008, de 1 de febrero, por el que se regula la producción y gestión de los residuos de construcción y demolición.

D'àmbit autonòmic:

Ordre de 6 de setembre de 1988, sobre prescripcions en el tractament i eliminació dels olis usats.

Decret Legislatiu 2/1991, de 26 de setembre, pel qual s'aprova la refosa de textos legals vigents en matèria de residus industrials.

Llei 6/1993, de 5 de juliol, reguladora dels residus.

Decret 115/1994, de 6 d'abril, reguladora del Registre General de Gestors de Residus.

Decret 201/1994, de 26 de juliol, regulador dels enderrocs i altres residus de la construcció.

Decret 34/1996, de 9 de gener, pel qual s'aprova el Catàleg de Residus de Catalunya.

Decret 1/1997, de 7 de gener, sobre la disposició del rebuig dels residus en dipòsits controlats.

Decret 93/1999, de 6 d'abril, sobre Procediments de Gestió de Residus.

Decret 92/1999, de 6 d'abril, de modificació del Decret 34/1996, de 9 de gener, pel qual s'aprova el Catàleg de Residus de Catalunya.

Decret 161/2001, de 12 de juny, de modificació del Decret 201/1994, de 26 de juliol, regulador dels enderrocs i altres residus de la construcció.

Decret 219/2001, d'1 d'agost, pel qual es deroga la disposició addicional tercera del Decret 93/1999, de 6 d'abril, sobre procediments de gestió de residus

Llei 15/2003, de 13 de juny, de modificació de la Llei 6/1993, de 5 de juliol, reguladora dels residus.

Llei 9/2008, del 10 de juliol, de modiicació de la Llei 6/1993, del 15 de juliol, reguladora dels residus

Llei 8/2008, del 10 de juliol, de inançament de les infraestructures de gestió dels residus i dels canons sobre la disposició del rebuig dels residus.

1.33.10 LEGISLACIÓ DE PATRIMONI CULTURAL

D'àmbit estatal:

Ley 16/1985, de 25 de junio, del Patrimonio Histórico Español.

Real Decreto 111/1986, de 10 de enero, de desarrollo parcial de la Ley 16/1985, de 25 de junio, del Patrimonio Histórico Español.

Ley 3/1995, de 23 de marzo, de Vías Pecuarias.

D'àmbit autonòmic:

Llei 9/1993, de 30 de setembre, de patrimoni cultural català.

Decret 78/2002, de 5 de maç, del Reglament de Protecció del patrimoni arqueològic i paleontològic.

1.33.11 LEGISLACIÓ DE MEDI NATURAL, VEGETACIÓ

D'àmbit comunitari:

Directiva 92/43/CEE, de 21 de maig, relativa a la conservació dels hàbitats naturals i la fauna i flora (Directiva Hàbitats).

D'àmbit estatal:

Real Decreto 1997/1995, de 7 de Diciembre, por el que se establece medidas para contribuir a Garantizar la Biodiversidad mediante la Conservación de los Hábitats naturales y de la Fauna y Flora silvestres.

Real Decreto 439/1990, de 30 de marzo, por el que se regula el catálogo nacional de especies amenazadas.

Ley 42/2007, de 13 de diciembre, del Patrimonio Natural y de la Biodiversidad.

D'àmbit autonòmic:

ORDRE de 5 de novembre de 1984 sobre protecció de plantes de la flora autòctona amenaçada a Catalunya.

Llei 12/1985, de 13 de juny, d'espais naturals, modificada pel D. Leg. 11/1994, de 26 de juliol, de la Generalitat de Catalunya.

Decret 120/1989, de 17 d'abril, sobre declaració d'arbres monumentals, d'interès comarcal i d'interès local.

Decret 328/1992, de 14 de desembre, del Pla d'espais naturals, de la Generalitat de Catalunya.

Decret 64/1995 de 7 de març de prevenció d'incendis forestals. Generalitat de Catalunya.

Decret 130/1998, de 12 de maig, pel qual s'estableixen mesures de prevenció d'incendis forestals en les àrees d'influència de carreteres, de la Generalitat de Catalunya.

Decret 166/1998, de 8 de juliol, de regulació de l'accés motoritzat al medi natural

Ordre MAH/228/2005, de 2 de maig, de declaració d'arbres monumentals i d'actualització de l'inventari dels arbres i arbres declarats d'interès comarcal i local.

Decret 123/2005, de 14 de juny, de mesures de prevenció dels incendis forestals en les urbanitzacions sense continuïtat immediata amb la trama urbana.

Llei 12/2006, del 27 de juliol, de mesures en matèria de medi ambient i de modificació de les lleis 3/1988 i 22/2003, relatives a la protecció dels animals, de la Llei 12/1985, d'espais naturals, de la Llei 9/1995, de l'accés motoritzat al medi natural, i de la Llei 4/2004, relativa al procés d'adequació de les activitats d'incidència ambiental.

ACORD GOV/112/2006, de 5 de setembre, pel qual es designen zones d'especial protecció per a les aus (ZEPA) i s'aprova la proposta de llocs d'importància comunitària (LIC).

Resolució AAR/2999/2007, de 28 de setembre, per la qual es prohibeix la plantació en espais públics d'espècies susceptibles al foc bacterià (*Erwinia amylovora*).

1.33.12 LEGISLACIÓ DE MEDI NATURAL, FAUNAD'àmbit comunitari:

Directiva 79/409/CEE del Consell, de 2 d'abril, relativa a la conservació de les aus silvestres.

Directiva 92/43/CEE, de 21 de maig, relativa a la conservació dels hàbitats naturals i la fauna i flora (Directiva Hàbitats).

Directiva 94/24/CEE del Consell, de 8 de juny de 1994 per la que es modifica l'annex II de la DIRECTIVA 79/409/CEE, relativa a la conservació de les aus silvestres.

Acord GOV/112/2006, de 5 de setembre, pel qual es designen zones d'especial protecció per a les aus (ZEPA) i s'aprova la proposta de llocs d'importància comunitària (LIC9).

D'àmbit estatal:

Real Decreto 1997/1995, de 7 de Diciembre, por el que se establece medidas para contribuir a Garantizar la Biodiversidad mediante la Conservación de los Hábitats naturales y de la Fauna y Flora silvestres.

Real Decreto 439/1990, de 30 de marzo, por el que se regula el catálogo nacional de especies amenazadas.

Ley 42/2007, de 13 de diciembre, del Patrimonio Natural y de la Biodiversidad.

D'àmbit autonòmic:

ORDRE, de 23 de novembre de 1994, per la qual s'amplia la relació d'espècies protegides a Catalunya.

ORDRE, de 10 d'abril de 1997, per la qual s'amplia la relació d'espècies protegides a Catalunya.

LLEI 22/2003, de 4 de juliol, de protecció dels animals.

Llei 12/2006, del 27 de juliol, de mesures en matèria de medi ambient i de modificació de les lleis 3/1988 i 22/2003, relatives a la protecció dels animals, de la Llei 12/1985, d'espais naturals, de la Llei 9/1995, de l'accés motoritzat al medi natural, i de la Llei 4/2004, relativa al procés d'adequació de les activitats d'incidència ambiental.

1.33.13 LEGISLACIÓ DE MOBILITATD'àmbit autonòmic:

Text refós de la Llei d'Urbanisme Decret Legislatiu 1/2010.

Decret 305/2006, de 18 de juliol, pel qual s'aprova el Reglament de la Llei d'Urbanisme.

Llei 9/2003, de 13 de juny de mobilitat.

Decret 344/2006, de 19 de setembre, de regulació dels estudis d'avaluació de la mobilitat generada.

Decret 135/1995 codi d'accessibilitat de Catalunya.

2. SIGNATURES

Barcelona, Gener 2025

Les Autores del projecte,

Lola Simón Plaza
SBS Simón i Blanco S.L.

María Blanco Bargalló
SBS Simón i Blanco S.L.

Ruth Rodericks Giralt
SBS Simón i Blanco S.L.

A MÀ D'OBRA

A0 MÀ D'OBRA EMPRESARIAL

A0F MÀ D'OBRA INDIVIDUAL

0.- ELEMENTS QUE CONTEMPLA EL PLEC

A0F-000B,A0F-000Y,A0F-000D,A0F-000N,A0F-000T,A0F-000R.

B MATERIALS I COMPOSTOS

B0 MATERIALS BàSICS

B01 Líquids

B011 NEUTRES

0.- ELEMENTS QUE CONTEMPLA EL PLEC

B011-05ME,B0111000.

1.- DEFINICIÓ I CARACTERÍSTIQUES DELS ELEMENTS

Aigües utilitzades per algun dels usos següents:

- Confecció de formigó
- Confecció de morter
- Confecció de pasta de guix
- Reg de plantacions
- Conglomerats de grava-ciment, terra-ciment, grava-emulsió, etc.
- Humectació de bases o subbases
- Humectació de peces ceràmiques, de ciment, etc.

CARACTERÍSTIQUES GENERALS:

Poden ser utilitzades les aigües potables i les sancionades com a acceptables per la pràctica.

Es poden utilitzar aigües de mar o salines anàlogues per a la confecció o curat de formigons sense armadura. Per a la confecció de formigó armat o pretesat es prohibeix l'ús d'aquestes aigües, tret del cas que es facin estudis especials.

Es podrà utilitzar aigua reciclada provinent del rentat dels camions formigonera a la pròpia central de formigó , sempre que compleixi les especificacions anteriors i la seva densitat sigui <= 1,3 g/m3 i la densitat total sigui <=1,1 g/cm

L' aigua a utilitzar tant en el curat com en la pastada del formigó, no ha de contenir cap substància perjudicial en quantitats que puguin afectar a les propietats del formigó o a la protecció de l'armat.

Si ha d'utilitzar-se per a la confecció o el curat de formigó o de morters i no hi ha antecedents de la seva utilització o aquesta presenta algun dubte s'haurà de verificar que aconsegueix totes aquestes característiques:

- Exponent d'hidrogen pH (UNE 83952): >= 5
 - Total de substàncies dissoltes (UNE 83957): <= 15 g/l (15.000 ppm)
 - Sulfats, expressats en SO4- (UNE 83956)
 - Ciment tipus SR: <= 5 g/l (5.000 ppm)
 - Altres tipus de ciment: <= 1 g/l (1.000 ppm)
 - Ió clor, expressat en Cl- (UNE 7178)
 - Aigua per a formigó armat: <= 3 g/l (3.000 ppm)
 - Aigua per a formigó pretesat: <= 1 g/l (1.000 ppm)
 - Aigua per a formigó en massa amb armadura de fissuració: <= 3 g/l (3.000 ppm)
 - Hidrats de carboni (UNE 7132): 0
 - Substàncies orgàniques solubles en èter (UNE 7235): <= 15 g/l (15.000 ppm)
- Ió clor total aportat per components d'un formigó no pot superar:
- Pretensat: <= 0,2% pes de ciment

- Armat: <= 0,4% pes de ciment
- En massa amb armadura de fissuració: <= 0,4% pes de ciment

2.- CONDICIONS DE SUBMINISTRAMENT I EMMAGATZEMATGE

Subministrament i emmagatzematge: De manera que no s'alterin les seves condicions.

3.- UNITAT I CRITERIS D'AMIDAMENT

Unitat d'amidament: la indicada a la descripció de l'element

Criteri d'amidament: quantitat necessària subministrada a l'obra

4.- NORMATIVA DE COMPLIMENT OBLIGATORI

Real Decreto 1247/2008, de 18 de julio, por el que se aprueba la Instrucción de Hormigón Estructural (EHE-08).

5.- CONDICIONS DE CONTROL DE RECEPCIÓ

OPERACIONS DE CONTROL:

Abans de l'inici de l'obra i si no es tenen antecedents de l' aigua que es vol utilitzar, o es tenen dubtes, s'ha d'analitzar l'aigua per determinar:

- Exponent d'hidrogen pH (UNE 83952)
- Contingut de substàncies dissoltes (UNE 83957)
- Contingut de sulfats, expressats en SO4 (UNE 83956)
- Contingut en ió clor Cl- (UNE 7178)
- Contingut d'hidrats de carboni (UNE 7132)
- Contingut de substàncies orgàniques solubles en èter (UNE 7235)

En cas d'utilitzar aigua potable de la xarxa de subministrament, no serà obligatori realitzar els assajos anteriors.

En altres casos, la DF o el Responsable de la recepció en el cas de centrals de formigó preparat o de prefabricats, s'ha de disposar la realització dels assajos en laboratoris contemplats en l'apartat 78.2.2.1 de la EHE, per tal de comprovar el compliment de les especificacions de l'article 27 de la EHE.

CRITERIS DE PRESA DE MOSTRES:

Els controls s'han de realitzar segons les instruccions de la DF i la norma EHE, realitzant-se la presa de mostres segons la UNE 83951.

INTERPRETACIÓ DE RESULTATS I ACTUACIONS EN CAS D'INCOMPLIMENT:

No s'ha d'acceptar l' aigua que no compleixi les especificacions, ni per l'amasat ni pel curat.

B0 MATERIALS BàSICS

B01 Líquids

B011 NEUTRES

B011- AIGUA

0.- ELEMENTS QUE CONTEMPLA EL PLEC

B011-05ME.

1.- DEFINICIÓ I CONDICIONS DELS ELEMENTS

Aigües utilitzades per algun dels usos següents:

- Confecció de formigó
- Confecció de morter
- Confecció de pasta de guix

- Reg de plantacions
- Conglomerats de grava-ciment, terra-ciment, grava-emulsió, etc.
- Humectació de bases o subbases
- Humectació de peces ceràmiques, de ciment, etc.

CARACTERÍSTIQUES GENERALS:

Poden ser utilitzades les aigües potables i les sancionades com a acceptables per la pràctica.

Es poden utilitzar aigües de mar o salines anàlogues per a la confecció o curat de formigons sense armadura. Per a la confecció de formigó armat o pretesat es prohibeix l'ús d'aquestes aigües, tret del cas que es facin estudis especials.

Es podrà utilitzar aigua reciclada provinent del rentat dels camions formigonera a la pròpia central de formigó, sempre que compleixi les especificacions anteriors i la seva densitat sigui $\leq 1,3 \text{ g/cm}^3$ i la densitat total sigui $\leq 1,1 \text{ g/cm}^3$

L'aigua a utilitzar tant en el curat com en la pastada del formigó, no ha de contenir cap substància perjudicial en quantitats que puguin afectar a les propietats del formigó o a la protecció de l'armat.

Si ha d'utilitzar-se per a la confecció o el curat de formigó o de morters i no hi ha antecedents de la seva utilització o aquesta presenta algun dubte s'haurà de verificar que aconsegueix totes aquestes característiques:

- Exponent d'hidrogen pH (UNE 83952): ≥ 5
- Total de substàncies dissoltes (UNE 83957): $\leq 15 \text{ g/l}$ (15.000 ppm)
- Sulfats, expressats en SO₄- (UNE 83956) - Ciment tipus SR, SRC: $\leq 5 \text{ g/l}$ (5.000 ppm) - Altres tipus de ciment: $\leq 1 \text{ g/l}$ (1.000 ppm)
- Ió clor, expressat en Cl- (UNE 83958) - Aigua per a formigó pretesat: $\leq 1 \text{ g/l}$ (1.000 ppm) - Aigua per a formigó armat: $\leq 2 \text{ g/l}$ - Aigua per a formigó en massa amb armadura de fissuració: $\leq 2 \text{ g/l}$
- Hidrats de carboni(UNE 83959) : 0
- Substàncies orgàniques solubles en èter (UNE 83960): $\leq 15 \text{ g/l}$ (15.000 ppm)
- Àlcalis Na₂O: $\geq 1,5 \text{ g/l}$

Ió clor total aportat per components d'un formigó no pot superar:

- Pretensat: $\leq 0,2\%$ pes de ciment
- Armat: $\leq 0,4\%$ pes de ciment
- En massa amb armadura de fissuració: $\leq 0,4\%$ pes de ciment

2.- CONDICIONS DE SUBMINISTRAMENT I EMMAGATZEMATGE

Subministrament i emmagatzematge: De manera que no s'alterin les seves condicions.

3.- UNITAT I CRITERI D'AMIDAMENT

Unitat d'amidament: la indicada a la descripció de l'element

Criteri d'amidament: quantitat necessària subministrada a l'obra

4.- NORMATIVA DE COMPLIMENT OBLIGATORI

Real Decreto 470/2021, de 29 de junio, por el que se aprueba el Código Estructural.

5.- CONDICIONS DE CONTROL DE RECEPCIÓ

OPERACIONS DE CONTROL:

Abans de l'inici de l'obra i si no es tenen antecedents de l'aigua que es vol utilitzar, o es tenen dubtes, s'ha d'analitzar l'aigua per determinar:

- Exponent d'hidrogen pH (UNE 83952)
- Contingut de substàncies dissoltes (UNE 83957)
- Contingut de sulfats, expressats en SO₄ (UNE 83956)
- Contingut en ió clor Cl- (UNE 83958)
- Contingut d'hidrats de carboni (UNE 83959)
- Contingut de substàncies orgàniques solubles en èter (UNE 83960)

En cas d'utilitzar aigua potable de la xarxa de subministrament, no serà obligatori realitzar els assajos anteriors.

En altres casos, la DF o el Responsable de la recepció en el cas de centrals de formigó preparat o de prefabricats, s'ha de disposar la realització dels assajos en laboratoris contemplats en l'apartat 78.2.2.1, per tal de comprovar el compliment de les especificacions de l'article 29 del CODI ESTRUCTURAL.

CRITERIS DE PRESA DE MOSTRES:

Els controls s'han de realitzar segons les instruccions de la DF i el CODI ESTRUCTURAL, realitzant-se la presa de mostres segons la UNE 83951.

INTERPRETACIÓ DE RESULTATS I ACTUACIONS EN CAS D'INCOMPLIMENT:

No s'ha d'acceptar l'aigua que no compleixi les especificacions, ni per a l'amasat ni per al curat.

B0 MATERIALS BÀSICS

B03 GRANULATS

B031 SORRES

0.- ELEMENTS QUE CONTEMPLA EL PLEC

B031560Z.

1.- DEFINICIÓ I CONDICIONS DELS ELEMENTS

Sorra procedent de roques calcàries, roques granítiques, marbres blancs i durs, o sorra procedent del reciclatge de residus de la construcció i demolició en una planta legalment autoritzada per al tractament d'aquest tipus de residu.

S'han considerat els tipus següents:

- Sorra de marbre blanc
- Sorra per a confecció de formigons, d'origen: - De pedra calcària - De pedra granítica
- Sorra per a confecció de morters
- Sorra per a reblert de rases amb canonades
- Sorres procedents de reciclatge de residus de la construcció i demolicions

CARACTERÍSTIQUES GENERALS:

El contractista ha de sotmetre a l'aprovació de la DF les pedreres o dipòsits d'on s'han d'obtenir els àrids, aportant tots els elements justificatius que cregués convenients o que li fossin requerits pel Director d'Obra, entre d'altres:

- Classificació geològica.
- Estudi de morfologia.
- Aplicacions anteriors.

La DF ha de poder refusar totes aquelles procedències que, al seu criteri, obligarien a un control massa freqüent dels materials que se n'extraguessin.

Els grànuls han de tenir forma arrodonida o polièdrica.

La composició granulomètrica ha de ser l'adequada al seu ús, o si no consta, la que estableixi explícitament la DF.

No ha de tenir margues o altres materials estranys.

Contingut de pirites o d'altres sulfurs oxidables: 0%

Contingut de matèria orgànica (UNE-EN 1744-1): Color més clar que el patró

Contingut de terrossos d'argila (UNE 7133): $\leq 1\%$ en pes

Els àrids no han de ser reactius amb el ciment. No s'utilitzaran àrids procedents de roques toves, friables, poroses, etc., ni els que continguin nòduls de guix, compostos ferrosos, sulfurs oxidables, etc, en quantitats superiors a les contemplades al CODI ESTRUCTURAL.

Els àrids reciclats hauran de complir amb les especificacions de l'article 30 del CODI ESTRUCTURAL. A més, els que provenguin de formigons estructurals sans, o de resistència elevada, han de ser adequats per a la fabricació de formigó reciclat estructural, complint una sèrie de requisits:

- Dimensió mínima permesa = 4 mm
- Terrossos d'argila per a un formigó amb menys del 20% d'àrid reciclat: $\leq 0,6\%$
- Terrossos d'argila per a un formigó amb 100% d'àrid reciclat: $\leq 0,25\%$
- Absorció d'aigua per a un formigó amb menys del 20% d'àrid reciclat: $\leq 7\%$
- Absorció d'aigua per a un formigó amb més del 20% d'àrid reciclat: $\leq 5\%$
- Coeficient de Los Angeles: ≤ 40
- Continguts màxims d'impureses: - Material ceràmic: $\leq 5\%$ del pes - Partícules lleugeres: $\leq 1\%$ del pes
- Asfalt: $\leq 1\%$ del pes - Altres: $\leq 1,0\%$ del pes

En els valors de les especificacions no citades, es mantenen els establerts en l'article 30 del CODI ESTRUCTURAL.

SORRA DE MARBRE BLANC:

Barreja amb granulats blancs diferents del marbre: 0%

SORRA PER A LA CONFECCIÓ DE FORMIGONS:

Es denomina sorra a la barreja de les diferents fraccions d'àrid fi que s'utilitzen per a la confecció del formigó

Designació: d/D - IL - N

d/D: Fracció granulomètrica, d tamany mínim i D tamany màxim

IL: Presentació, R rodat, T triturat (matxuqueig) i M barreja

N: Naturalesa de l'àrid (C, calcari; S, silici; G,granític; O, ofita; B, basalt; D, dolomític; Q, traquita; I, fonolita; V, varis; A, artificial i R, reciclat

Mida dels granuls (Tamís 4 UNE-EN 933-2): <= 4 mm

Material retingut pel tamís 0,063 (UNE_EN 933-2) i que sura en un líquid de pes específic 20 kN/m3 (UNE EN 1744-1): <= 0,5% en pes

Compostos de sofre expressats en SO3 i referits a granulat sec (UNE-EN 1744-1): <= 1% en pes

Reactivitat potencial amb els àlcals del ciment (UNE 146507-2)

Sulfats solubles en àcid, expressats en SO3 i referits al granulat sec (UNE-EN 1744-1): <= 0,8% en pes

Clorurs expressats en Cl- i referits al granulat sec (UNE-EN 1744-1):

- Formigó armat o en massa amb armadures de fissuració: <= 0,05% en pes

- Formigó pretesat: <= 0,03% en pes

ló clor total aportat per components d'un formigó no pot superar:

- Pretensat: <= 0,2% pes de ciment

- Armat: <= 0,4% pes de ciment

- En massa amb armadura de fissuració: <= 0,4% pes de ciment

Estabilitat (UNE-EN 1367-2):

- Pèrdua de pes amb sulfat sòdic: <= 10%

- Pèrdua de pes amb sulfat magnèsic: <= 15%

Pèrdua de pes amb sulfat magnèsic (UNE-EN 1367-2) quan el formigó estigui sotmès a una classe d'exposició H o F, i l'àrid fi tingui una absorció d'aigua >1%: <= 15%

Coefficient de friabilitat (UNE 83115)

- Per formigons d'alta resistència: < 40

- Formigons en massa o armats amb Fck<=30 N/mm2: < 50

Els àrids no han de presentar reactivitat potencial amb els àlcals del formigó. Per a comprovar-ho, s'ha de realitzar en primer lloc un anàlisi petrogràfic, per a obtenir el tipus de reactivitat que, en el seu cas, puguin presentar. Si d'aquest estudi es dedueix la possibilitat de reactivitat àlcali sílice o àlcali silicat, s'ha de realitzar l'assaig descrit a l'UNE 146.508 EX. Si el tipus de reactivitat potencial és àlcali carbonat, s'ha de realitzar l'assaig descrit a l'UNE 146.507 EX Part 2. La corba granulomètrica de l'àrid fi, ha d'estar compresa dins del fus següent:

+-----+									
	Material retingut acumulat, en % en pes,en els tamisos								
Límits	-----								
	4 mm	2 mm	1 mm	0,5 mm	0,25 mm	0,125 mm	0,063 mm		

Superior	0	4	16	40	70	77	(1)		
Inferior	15	38	60	82	94	100	100		
+-----+									

(1) Aquest valor varia en funció del tipus i origen de l'àrid.

SORRA DE PEDRA GRANÍTICA PER A LA CONFECCIÓ DE FORMIGONS:

Contingut màxim de fins que passen pel tamís 0,063 mm (UNE-EN 933-1):

- Granulat gruixut: - Qualsevol tipus: <= 1,5% en pes

- Granulat fi: - Granulat arrodonit: <= 6% en pes - Granulat de matxuqueig no calcari per a obres sotmeses a exposició IIIa,b,c, IV o alguna classe específica d'exposició: <= 6% en pes - Granulat de matxuqueig no calcari per a obres sotmeses a exposició I,Ila,b o cap classe específica d'exposició: <= 10% en pes

Equivalent de sorra (EAV)(UNE_EN 933-8):

- Per a obres en ambients I, Ila,b o cap classe específica d'exposició: >= 70

- Resta de casos: >= 75

Absorció d'aigua (UNE-EN 1097-6): <= 5%

SORRA DE PEDRA CALCÀRIA PER A LA CONFECCIÓ DE FORMIGONS:

Contingut màxim de fins que passen pel tamís 0,063 mm (UNE-EN 933-1):

- Granulat gruixut: - Qualsevol tipus: <= 1,5% en pes

- Granulat fi: - Granulat arrodonit: <= 6% en pes - Granulat de matxuqueig calcari per a obres sotmeses a exposició IIIa,b,c,IV o alguna classe específica d'exposició: <= 10% en pes - Granulat de matxuqueix calcari per a obres sotmeses a exposició I,Ila,b o cap classe específica d'exposició: <= 16% en pes
Valor blau de metilè(UNE 83130):
- Per a obres sotmeses a exposició I,Ila,b o cap classe específica d'exposició: <= 0,6% en pes
- Resta de casos: <= 0,3% en pes

SORRA PER A LA CONFECCIÓ DE MORTERS:

La composició granulomètrica ha de quedar dintre dels límits següents:

+-----+			
Tamís	Percentatge en	Condicions	
UNE 7-050	pes que passa		
mm	pel tamís		

5,00	A	A = 100	
2,50	B	60 <= B <= 100	
1,25	C	30 <= C <= 100	
0,63	D	15 <= D <= 70	
0,32	E	5 <= E <= 50	
0,16	F	0 <= F <= 30	
0,08	G	0 <= G <= 15	

Altres		C - D <= 50	
condi-		D - E <= 50	
cions		C - E <= 70	
+-----+			

Mida dels grànuls: <= 1/3 del gruix del junt

Contingut de matèries perjudicials: <= 2%

GRANULATS PROCEDENTS DE RECICLATGE DE RESIDUS DE LA CONSTRUCCIÓ I DEMOLICIONS:

El material ha de procedir d'una planta autoritzada legalment per al tractament de residus de la construcció.

El material no ha de ser susceptible de cap mena de meteorització o d'alteració física o química sota les condicions més desfavorables que presumiblement es puguin donar al lloc d'utilització.

No han de donar lloc, amb l'aigua, a dissolucions que puguin causar danys a estructures, capes de ferms, o contaminar el sòl o corrents d'aigua.

S'ha considerat que l'ús serà el reblert de rases amb canonades.

Per a qualsevol utilització diferent d'aquesta, es requereix l'acceptació expressa de la direcció facultativa i la justificació mitjançant els assaigs que pertoquin que es compleixen les condicions requerides per a l'us al que es pretén destinar.

2.- CONDICIONS DE SUBMINISTRAMENT I EMMAGATZEMATGE

Subministrament i emmagatzematge: De manera que no s'alterin les seves condicions.

Cada remesa de sorra s'ha de descarregar en una zona ja preparada de sòl sec.

Les sorres de tipus diferents s'han d'emmagatzemar per separat.

Els àrids s'han d'emmagatzemar de tal manera que quedin protegits contra la contaminació, i evitant la seva possible segregació, sobretot durant el seu transport. Es recomana emmagatzemar-los sota cobert per evitar els canvis de temperatura del granulat, i en un terreny sec i net destinat a l'apilament dels àrids. Les sorres d'altres tipus s'han d'emmagatzemar per separat.

3.- UNITAT I CRITERI D'AMIDAMENT

Unitat d'amidament: la indicada a la descripció de l'element

Criteri d'amidament: quantitat necessària subministrada a l'obra

4.- NORMATIVA DE COMPLIMENT OBLIGATORI

SORRA PER A LA CONFECCIÓ DE FORMIGONS:

Real Decreto 470/2021, de 29 de junio, por el que se aprueba el Código Estructural.

SORRA PER A LA CONFECCIÓ DE MORTERS:

Real Decreto 470/2021, de 29 de junio, por el que se aprueba el Código Estructural.

UNE-EN 12620:2003 Áridos para hormigón.

Documento Básico de Seguridad estructural Fábrica DB-SE-F, parte II del CTE, aprobado por el Real Decreto 314/2006.

SORRES PER A ALTRES USOS:

No hi ha normativa de compliment obligatori.

B0 MATERIALS BàSICS

B03 GRANULATS

B032 SAULONS

0.- ELEMENTS QUE CONTEMPLA EL PLEC

B0321SNZ.

1.- DEFINICIÓ I CARACTERÍSTIQUES DELS ELEMENTS

Sorra procedent de roca granítica meteoritzada, obtinguda per excavació.

CARACTERÍSTIQUES GENERALS:

El tipus de material utilitzat ha de ser l'indicat a la DT o en el seu defecte el que determini la DF.

Els materials no han de ser susceptibles a meteorització o alteració física o química. Han de poder barrejar-se amb aigua sense donar lloc a dissolucions perjudicials per a l'estructura, per altres capes de ferm, o que puguin contaminar.

Durant l'extracció s'ha de retirar la capa vegetal. No ha de tenir argiles, margues o d'altres matèries estranyes.

La fracció que passa pel tamís 0,08 (UNE 7050) ha de ser inferior a 2/3, en pes, de la que passa pel tamís 0,40 (UNE 7050).

La composició granulomètrica ha de ser l'adequada al seu ús i ha de ser la que es defineix a la partida d'obra en què intervingui o, si no hi consta, la que estableixi explícitament la DF.

A la vegada, els grànuls han de tenir forma arrodonida o polièdrica, i han de ser nets, resistents i de granulometria uniforme.

Coefficient de desgast "Los Angeles" (NLT-149): < 50

Índex CBR (NLT-111): > 20

Contingut de matèria orgànica: Nul

Mida del granulat:

- Sauló garbellat: <= 50 mm
- Sauló no garbellat: <= 1/2 gruix de la tongada

2.- CONDICIONS DE SUBMINISTRAMENT I EMMAGATZEMATGE

Subministrament i emmagatzematge: De manera que no s'alterin les seves condicions.

3.- UNITAT I CRITERIS D'AMIDAMENT

Unitat d'amidament: la indicada a la descripció de l'element

Criteri d'amidament: quantitat necessària subministrada a l'obra

4.- NORMATIVA DE COMPLIMENT OBLIGATORI

No hi ha normativa de compliment obligatori.

5.- CONDICIONS DE CONTROL DE RECEPCIÓ

OPERACIONS DE CONTROL:

Les tasques de control a realitzar són les següents:

Abans de començar l'obra, quan hagi canvi de procedència del material, o amb la freqüència indicada durant la seva execució, es realitzaran els següents assaigs d'identificació del material:

- Per a cada 1000 m3 o fracció diària i sobre 2 mostres:
 - Assaig granulomètric (UNE EN 933-1),
 - Assaig d'equivalent de sorra (UNE EN 933-8)
 - I en el seu cas, assaig de blau de metilè (UNE EN 933-9)
- Per a cada 5000 m3, o 1 cop a la setmana si el volum executat és menor:
 - Determinació dels límits d'Atterberg (UNE 103103 i UNE 103104)
 - Assaig Próctor Modificat (UNE 103501)
 - Humitat natural (UNE EN 1097-5)
- Per a cada 20000 m3 o 1 cop al mes si el volum executat és menor:
 - Coeficient de desgast de "Los Angeles" (UNE-EN 1097-2)
 - Assaig CBR (UNE 103502), cada 4500 m3 o cada setmana si el volum executat és menor.

El Director de les obres podrà reduir a la meitat la freqüència dels assaigs si considera que els materials són suficientment homogenis, o si en el control de recepció de la unitat acabada s'han aprovat 10 lots consecutius.

CRITERIS DE PRESA DE MOSTRES:

S'han de seguir les instruccions de la DF i els criteris de les normes de procediment indicades en cada assaig.

INTERPRETACIÓ DE RESULTATS I ACTUACIONS EN CAS D'INCOMPLIMENT:

Els resultats dels assaigs d'identificació han de complir estrictament les especificacions indicades, en cas contrari, no s'autoritzarà l'ús del material corresponent.

B0 MATERIALS BàSICS

B03 GRANULATS

B03C- SAULÓ

1.- DEFINICIÓ I CONDICIONS DELS ELEMENTS

Sorra procedent de roca granítica meteoritzada, obtinguda per excavació.

CARACTERÍSTIQUES GENERALS:

El tipus de material utilitzat ha de ser l'indicat a la DT o en el seu defecte el que determini la DF.

Els materials no han de ser susceptibles a meteorització o alteració física o química. Han de poder barrejar-se amb aigua sense donar lloc a dissolucions perjudicials per a l'estructura, per altres capes de ferm, o que puguin contaminar.

Durant l'extracció s'ha de retirar la capa vegetal. No ha de tenir argiles, margues o d'altres matèries estranyes.

La fracció que passa pel tamís 0,08 (UNE 7050) ha de ser inferior a 2/3, en pes, de la que passa pel tamís 0,40 (UNE 7050).

La composició granulomètrica ha de ser l'adequada al seu ús i ha de ser la que es defineix a la partida d'obra en què intervingui o, si no hi consta, la que estableixi explícitament la DF.

A la vegada, els grànuls han de tenir forma arrodonida o polièdrica, i han de ser nets, resistents i de granulometria uniforme.

Coefficient de desgast "Los Angeles" (NLT-149): < 50

Índex CBR (NLT-111): > 20

Contingut de matèria orgànica: Nul

Mida del granulat:

- Sauló garbellat: <= 50 mm
- Sauló no garbellat: <= 1/2 gruix de la tongada

2.- CONDICIONS DE SUBMINISTRAMENT I EMMAGATZEMATGE

Subministrament i emmagatzematge: De manera que no s'alterin les seves condicions.

3.- UNITAT I CRITERI D'AMIDAMENT

Unitat d'amidament: la indicada a la descripció de l'element
Criteri d'amidament: quantitat necessària subministrada a l'obra

4.- NORMATIVA DE COMPLIMENT OBLIGATORI

No hi ha normativa de compliment obligatori.

5.- CONDICIONS DE CONTROL DE RECEPCIÓ

OPERACIONS DE CONTROL:

Les tasques de control a realitzar són les següents:

Abans de començar l'obra, quan hagi canvi de procedència del material, o amb la freqüència indicada durant la seva execució, es realitzaran els següents assaigs d'identificació del material:

- Per a cada 1000 m3 o fracció diària i sobre 2 mostres: - Assaig granulomètric (UNE EN 933-1), - Assaig d'equivalent de sorra (UNE EN 933-8) - I en el seu cas, assaig de blau de metilè (UNE EN 933-9)
- Per a cada 5000 m3, o 1 cop a la setmana si el volum executat és menor: - Determinació dels límits d'Atterberg (UNE 103103 i UNE 103104) - Assaig Próctor Modificat (UNE 103501) - Humitat natural (UNE EN 1097-5)
- Per a cada 20000 m3 o 1 cop al mes si el volum executat és menor: - Coeficient de desgast de "Los Angeles" (UNE-EN 1097-2) - Assaig CBR (UNE 103502), cada 4500 m3 o cada setmana si el volum executat és menor.

El Director de les obres podrà reduir a la meitat la freqüència dels assaigs si considera que els materials són suficientment homogenis, o si en el control de recepció de la unitat acabada s'han aprovat 10 lots consecutius.

CRITERIS DE PRESA DE MOSTRES:

S'han de seguir les instruccions de la DF i els criteris de les normes de procediment indicades en cada assaig.

INTERPRETACIÓ DE RESULTATS I ACTUACIONS EN CAS D'INCOMPLIMENT:

Els resultats dels assaigs d'identificació han de complir estrictament les especificacions indicades, en cas contrari, no s'autoritzarà l'ús del material corresponent.

B0 MATERIALS BÀSICS

B03 GRANULATS

B03D- SORRA DE MATERIAL RECICLAT

0.- ELEMENTS QUE CONTEMPLA EL PLEC

B03D-21MB.

1.- DEFINICIÓ I CONDICIONS DELS ELEMENTS

Sorra procedent de roques calcàries, roques granítiques, marbres blancs i durs, o sorra procedent del reciclatge de residus de la construcció i demolició en una planta legalment autoritzada per al tractament d'aquest tipus de residu.

S'han considerat els tipus següents:

- Sorra per a reblert de rases amb canonades
- Sorres procedents de reciclatge de residus de la construcció i demolicions

CARACTERÍSTIQUES GENERALS:

El contractista ha de sotmetre a l'aprovació de la DF les pedreres o dipòsits d'on s'han d'obtenir els àrids, aportant tots els elements justificatius que cregués convenients o que li fossin requerits pel Director d'Obra, entre d'altres:

- Classificació geològica.
- Estudi de morfologia.
- Aplicacions anteriors.

La DF ha de poder refusar totes aquelles procedències que, al seu criteri, obligarien a un control massa freqüent dels materials que se n'extraguessin.

Els grànuls han de tenir forma arrodonida o polièdrica.

La composició granulomètrica ha de ser l'adequada al seu ús, o si no consta, la que estableixi explícitament la DF.

No ha de tenir margues o altres materials estranys.

Contingut de pirites o d'altres sulfurs oxidables: 0%

Contingut de matèria orgànica (UNE-EN 1744-1): Color més clar que el patró

Contingut de terrossos d'argila (UNE 7133): <= 1% en pes

Els àrids no han de ser reactius amb el ciment. No s'utilitzaran àrids procedents de roques toves, friables, poroses, etc., ni els que continguin nòduls de guix, compostos ferrosos, sulfurs oxidables, etc, en quantitats superiors a les contemplades al CODI ESTRUCTURAL.

- Dimensió mínima permesa = 4 mm

- Terrossos d'argila per a un formigó amb menys del 20% d'àrid reciclat: <= 0,6%

- Terrossos d'argila per a un formigó amb 100% d'àrid reciclat: <= 0,25%

- Absorció d'aigua per a un formigó amb menys del 20% d'àrid reciclat: <= 7%

- Absorció d'aigua per a un formigó amb més del 20% d'àrid reciclat: <= 5%

- Coeficient de Los Ángeles: <= 40

- Continguts màxims d'impureses: - Material ceràmic: <= 5% del pes - Partícules lleugeres: <= 1% del pes

- Asfalt: <= 1% del pes - Altres: <= 1,0 % del pes

En els valors de les especificacions no citades, es mantenen els establerts en l'article 30 del CODI ESTRUCTURAL.

GRANULATS PROCEDENTS DE RECICLATGE DE RESIDUS DE LA CONSTRUCCIÓ I DEMOLICIONS:

El material ha de procedir d'una planta autoritzada legalment per al tractament de residus de la construcció.

El material no ha de ser susceptible de cap mena de meteorització o d'alteració física o química sota les condicions més desfavorables que presumiblement es puguin donar al lloc d'utilització.

No han de donar lloc, amb l'aigua, a dissolucions que puguin causar danys a estructures, capes de ferms, o contaminar el sòl o corrents d'aigua.

S'ha considerat que l'ús serà el reblert de rases amb canonades.

Per a qualsevol utilització diferent d'aquesta, es requereix l'acceptació expressa de la direcció facultativa i la justificació mitjançant els assaigs que pertoquin que es compleixen les condicions requerides per a l'us al que es pretén destinar.

2.- CONDICIONS DE SUBMINISTRAMENT I EMMAGATZEMATGE

Subministrament i emmagatzematge: De manera que no s'alterin les seves condicions.

Cada remesa de sorra s'ha de descarregar en una zona ja preparada de sòl sec.

Les sorres de tipus diferents s'han d'emmagatzemar per separat.

Els àrids s'han d'emmagatzemar de tal manera que quedin protegits contra la contaminació, i evitant la seva possible segregació, sobretot durant el seu transport. Es recomana emmagatzemar-los sota cobert per evitar els canvis de temperatura del granulat, i en un terreny sec i net destinat a l'apilament dels àrids. Les sorres d'altres tipus s'han d'emmagatzemar per separat.

3.- UNITAT I CRITERI D'AMIDAMENT

Unitat d'amidament: la indicada a la descripció de l'element

Criteri d'amidament: quantitat necessària subministrada a l'obra

4.- NORMATIVA DE COMPLIMENT OBLIGATORI

GRANULATS PROCEDENTS DE RECICLATGE DE RESIDUS DE LA CONSTRUCCIÓ I DEMOLICIONS:

Decret Legislatiu 1/2009, de 21 de juliol, pel qual s'aprova el Text refós de la Llei reguladora dels residus.

5.- CONDICIONS DE CONTROL DE RECEPCIÓ

CONDICIONS DE MARCATGE I CONTROL DE LA DOCUMENTACIÓ:

L'entrega de granulat a l'obra ha d'anar acompanyada d'un full de subministrament proporcionat pel subministrador, en el que hi han de constar com a mínim les següents dades:

- Identificació del subministrador
- Número del certificat de marcatge CE o indicació d'autoconsum
- Número de sèrie de la fulla de subministrament
- Nom de la cantera
- Data del lliurament
- Nom del peticionari
- Designació de l'àrid segons l'article 30.2 del CODI ESTRUCTURAL
- Quantitat de granulat subministrat
- Identificació del lloc de subministrament

El fabricant ha de proporcionar la informació relativa a la granulometria i a les toleràncies de l'àrid subministrat.

El subministrador ha de posar a disposició de la DF en el cas que aquesta ho sol·liciti, la documentació següent, que acredita el marcatge CE, segons el sistema d'avaluació de conformitat aplicable, d'acord amb el que disposa l'apartat 7.2.1 del CTE: - Productes per a carreteres i altres treballs d'obres públiques i edificació de Funcio: Aplicacions que exigeixen requisits de seguretat molt estrictes*. * Requisits que han de ser definits per lleis, reglaments i normes administratives nacionals de cada estat membre, - Productes per a edificació, fabricació de productes de formigó prefabricat, carreteres i altres treballs d'obres públiques de Funcio: Aplicacions que exigeixen requisits de seguretat molt estrictes*. * Requisits que han de ser definits per

lleis, reglaments i normes administratives nacionals de cada estat membre: - Sistema 2+: Declaració de Prestacions - Productes per a edificació, fabricació de productes de formigó prefabricat, carreteres i altres treballs d'obres públiques de Funcio: Aplicacions que no exigeixen requisits de seguretat molt estrictes*. * Requisits que han de ser definits per lleis, reglaments i normes administratives nacionals de cada estat membre, - Productes per a carreteres i altres treballs d'obres públiques i edificació de Funcio: Aplicacions que no exigeixen requisits de seguretat molt estrictes*. * Requisits que han de ser definits per lleis, reglaments i normes administratives nacionals de cada estat membre: - Sistema 4: Declaració de Prestacions

El símbol de marcatge de conformitat CE s'ha d'estampar d'acord amb la Directiva 93/68CE i ha d'estar visible sobre el producte o sobre etiqueta, embalatge o documentació comercial i ha d'anar acompanyat de la següent informació:

- Número d'identificació de l'organisme de certificació
- Nom o marca d'identificació i direcció del fabricant
- Les dues últimes xifres de l'any d'impressió del marcatge
- Referència a la norma (UNE-EN 12620)
- Descripció del producte (nom genèric, material, ús previst)
- Designació del producte
- Informació de les característiques essencials aplicables

A la documentació del marcatge haurà d'indicar:

- Nom del laboratori que ha realitzat els assajos
- Data d'emissió del certificat
- Garantia de que el tractament estadístic és l'exigit en el marcatge
- Estudi de fins que justifiqui experimentalment el seu ús, en el cas que hi hagi àrids que no compleixen amb l'article 30.4.1 del CODI ESTRUCTURAL.

L'àrid reciclat ha d'incloure en la seva documentació:

- Naturalesa del material
- Planta productora de l'àrid i empresa transportista de la runa
- Presència d'impureses
- Detalls de la seva procedència
- Altre informació que resulti rellevant

En el cas que el material declari contingut reciclat, el fabricant ha de mostrar, si se li demana, la documentació que acrediti aquest contingut.

OPERACIONS DE CONTROL:

Els àrids han de disposar del marcatge CE, de tal manera que la comprovació de la seva idoneïtat per al seu ús es farà mitjançant un control documental del marcatge per tal de determinar el compliment de les especificacions del projecte i de l'article 30 del CODI ESTRUCTURAL.

En el cas d'àrids d'autoconsum, el Constructor o el Subministrador ha d'aportar un certificat d'assaig, de com a màxim tres mesos d'antiguitat, realitzat en un laboratori de control dels contemplats en l'article 17.2.2.1 del CODI ESTRUCTURAL, que verifiqui el compliment de les especificacions de l'àrid subministrat respecte l'article 30 del CODI ESTRUCTURAL.

La DF ha de poder valorar el nivell de garantia del distintiu, i en cas de no disposar de suficient informació, ha de poder determinar l'execució de comprovacions mitjançant assaigs.

La DF, a més, ha de valorar si realitzar una inspecció a la planta de fabricació, a poder ser, abans del subministra de l'àrid, per comprovar la idoneïtat per a la seva fabricació. En cas necessari, la DF ha de poder realitzar els assaigs següents per a verificar la conformitat de les especificacions:

- Matèria orgànica (UNE-EN 1744-1).
- Terrossos d'argila (UNE 7133).
- Material retintut pel garbell 0.063 UNE (UNE EN 933-2) i que sura en un líquid de pes específic 2 (UNE EN 1744-1).
- Compostos de sofre (SO3)- respecte al granulat sec (UNE-EN 1744-1).
- Sulfats solubles en àcid (UNE-EN 1744-1).
- Contingut d'Ió CL- (UNE-EN 1744-1).
- Assaig petrogràfic
- Reactivitat potencial amb els àlcalis del ciment (UNE 146513 i UNE 146508).
- Equivalent de sorra (UNE-EN 933-8).
- Absorció d'aigua (UNE-EN 1097-6).
- Assaig d'identificació per raigs X.
- Pèrdua de pes amb sulfat magnèsic (UNE-EN 1367-2)
- Assaig granulomètric (UNE-EN 933-2)
- Coeficient de friabilitat (UNE 83115)

Un cop s'hagi realitzat l'apilament, s'ha de realitzar una inspecció visual, i si es considera necessari, s'han de prendre mostres per realitzar els assaigs corresponents.

S'ha de poder acceptar la sorra que no compleixi amb els requisits sempre i quan mitjançant rentat, cribatge o mescla, assoleixi les condicions exigides.

CRITERIS DE PRESA DE MOSTRES:

Els controls s'han de realitzar segons les instruccions de la DF i el CODI ESTRUCTURAL.

INTERPRETACIÓ DE RESULTATS I ACTUACIONS EN CAS D'INCOMPLIMENT:

No s'ha d'acceptar la sorra que no compleixi totes les especificacions indicades al plec de condicions. Si la granulometria no s'ajusta a la utilitzada per a l'establiment de les dosificacions aprovades, s'hauran de projectar i aprovar noves fórmules de treball.

No s'han d'utilitzar àrids fins els quals l'equivalent de sorra sigui inferior a:

- 70, en obres sotmeses a les classes X0 o XC
- 75, en la resta de casos

En cas que les sorres procedents del matxuqueig de roques calcàries o de roques dolomítiques que no compleixin l'especificació de l'equivalent de sorra, s'han de poder acceptar si l'assaig del blau de metilè (UNE-EN 933-9) compleix el següent:

- Per a obres amb classe general d'exposició classe X0 o XC: <= 0,6% en pes
- Resta de casos: <= 0,3% en pes

Si el valor del blau de metilè fos superior als valors anteriors, i es presentin dubtes de la presència d'argila en els fins, s'ha de poder realitzar un assaig de rajos X per a la seva detecció i identificació: s'ha de poder utilitzar l'àrid fi si les argiles són del tipus caolinita o illita, i si les propietats del formigó amb aquest àrid són les mateixes que les d'un que tingui els mateixos components però sense els fins.

S'han de poder utilitzar sorres rodades, o procedents de roques matxucades, o escòries siderúrgiques adequades, en la fabricació de formigó d'ús no estructural.

B0 MATERIALS Bàsics

B03 GRANULATS

B03F- TOT-U

0.- ELEMENTS QUE CONTEMPLA EL PLEC

B03F-05NW.

1.- DEFINICIÓ I CONDICIONS DELS ELEMENTS

Material granular de granulometria contínua.

S'han considerat els tipus següents:

- Tot-u natural: format bàsicament per partícules no triturades procedents de graveres o dipòsits naturals, sòls naturals o una barreja de tots dos.
- Tot-u artificial: compost d'àrids procedents de la trituració, total o parcial, de pedra de cantera o de grava natural.
- Tot-u artificial procedent de materials granulars reciclats.

CARACTERÍSTIQUES GENERALS:

El tipus de material utilitzat ha de ser l'indicat a la DT o en el seu defecte el que determini la DF.

La composició granulomètrica ha de ser l'adequada al seu ús i ha de ser la que es defineix a la partida d'obra en què intervingui o, si no hi consta, la que estableixi explícitament la DF.

El granulat ha de tenir forma arrodonida o polièdrica, i ha de ser net, resistent i de granulometria uniforme.

No ha de ser susceptible de cap tipus de meteorització o alteració física o química apreciable sota les condicions possibles més desfavorables.

No ha de donar lloc, amb l'aigua, a dissolucions que puguin afectar a estructures, a d'altres capes de ferm, o contaminar el sòl o corrents d'aigua.

Els materials estaran exempts de tot tipus de matèries estranyes que puguin afectar la durabilitat de la capa on es col·loqui.

TOT-U PER A ÚS EN FERMS DE CARRETERES:

S'utilitzarà tot-u artificial compost d'àrids procedents de la trituració, total o parcial, de pedra de cantera o de grava natural. Es podran utilitzar materials granulars reciclats, àrids reciclats de residus de construcció i demolició, àrids siderúrgics, subproductes i productes inerts de rebuig per a les categories de trànsit pesat T2 a T4, sempre que compleixin amb les prescripcions tècniques exigides a l'article 510 del PG3 vigent.

Composició química:

- Contingut ponderal en sofre total (S), segons UNE-EN 1744-1, en cas que el material estigui en contacte amb capes tractades amb ciment: < 0,5%
- A la resta: < 1%
- Contingut de sulfats solubles en aigua (SO3), segons UNE-EN 1744-1, en cas d'àrids reciclats procedents de demolicions de formigó: < 0,7%

Proporció de partícules total i parcialment triturades de l'àrid gruixut, segons UNE-EN 933-5: ha de complir el fixat a la taula 510.1.a del PG3 vigent.

Proporció de partícules totalment arrodonides de l'àrid gruixut, segons UNE-EN 933-5: ha de complir el fixat a la taula 510.1.b del PG3 vigent.

Índex de llenques, segons UNE-EN 933-3: < 35

Coeficient de desgast "Los Angeles", segons UNE-EN 1097-2:

- Categoria de trànsit pesat T00 a T2: - Àrids per a tot-u: < 30 - Materials reciclats procedents de ferms de carretera o àrids siderúrgics (ZAD20): < 35
- Categoria de trànsit pesat T3, T4 i vorals: - Àrids per a tot-u: < 35 - Materials reciclats procedents de ferms de carretera o àrids siderúrgics (ZAD20): < 40

Contingut de fins de l'àrid gruixut que passa pel tamís 0,063 mm, segons UNE-EN 933-1: < 1% en massa

Equivalent de sorra (SE4)(Annex A de l'UNE-EN 933-8):

- Fracció 0/4 del material: - T00 a T1: > 40 - T2 a T4 i vorals de T00 a T2: > 35 - Vorals de T3 i T4: > 30

Blau de metilè (Annex A de la UNE-EN 933-9) en cas d'incompliment de l'equivalent de sorra:

- Fracció 0/0,125 del material: < 10 g/kg i a més: - T00 a T1: > 35 - T2 a T4 i vorals de T00 a T2: > 30 - Vorals de T3 i T4: > 25

Plasticitat:

- Categoria de trànsit pesat T00 a T4: No plàstic, segons UNE 103103 i UNE 103104
- Vorals sense pavimentar de les categories T32, T41 i T42: - Índex de plasticitat, segons UNE 103103 i UNE 103104: < 10
- Límit líquid, segons UNE 103103: < 30

Granulometria, segons UNE-EN 933-1, estarà compresa entre els següents valors:

+-----+				
	Tamisatge ponderal acumulat (%)			
Tamís UNE-EN				
933-2 (mm)	ZA 0/32	ZA 0/20	ZAD 0/20	
+-----+				
40	100	--	--	
32	88-100	100	100	
20	65-90	75-100	65-100	
12,5	52-76	60-86	47-78	
8	40-63	45-73	30-58	
4	26-45	31-45	14-37	
2	15-32	20-40	0-15	
0,500	7-21	9-24	0-6	
0,250	4-16	5-18	0-4	
0,063	0-9	0-9	0-2	
+-----+				

La fracció retinguda pel tamís 0.063 mm, segons UNE-EN 933-2, ha de ser inferior a 2/3 a la fracció retinguda pel tamís 0,250 mm, segons UNE-EN 933-2.

Si el material procedeix de reciclatge de residus de construcció i demolició, haurà de complir:

- Pèrdua en l'assaig de sulfat de magnesi, segons UNE-EN 1367-2: < 18%

Si s'utilitza àrid siderúrgic d'acereries, haurà de complir:

- Expansivitat, segons UNE-EN 1744-1: < 5%
- Índex granulomètric d'envelliment segons NLT-361: < 1%
- Contingut de calç lliure, segons UNE-EN 1744-1: < 0,5%

Si s'utilitza àrid siderúrgic d'alt forn, haurà de complir:

- Desintegració per silicat bicàlcic o per ferro, segons UNE-EN 1744-1: Nul

Les característiques essencials del tot-u per a ús en capes estructurals de ferms, establertes a la taula ZA.1 de la norma UNE-EN 13242, compliran amb els valors declarats pel fabricant, assajats segons la norma corresponent, dins del límit de tolerància indicat, en el seu cas.

2.- CONDICIONS DE SUBMINISTRAMENT I EMMAGATZEMATGE

Subministrament i emmagatzematge: De manera que no s'alterin les seves condicions.

3.- UNITAT I CRITERI D'AMIDAMENT

Unitat d'amidament: la indicada a la descripció de l'element

Criteri d'amidament: quantitat necessària subministrada a l'obra

4.- NORMATIVA DE COMPLIMENT OBLIGATORI

* Orden de 6 de febrero de 1976 por la que se aprueba el Pliego de Prescripciones Técnicas Generales para Obras de Carreteras y Puentes (PG-3).

* Orden FOM/2523/2014, de 12 de diciembre, por la que se actualizan determinados artículos del Pliego de Prescripciones Técnicas Generales para Obras de Carreteras y Puentes, relativos a materiales básicos, a firmes y pavimentos, y a señalización, balizamiento y sistemas de contención de vehículos (PG-3).

TOT-U PER A ÚS EN FERMS DE CARRETERES:

Orden FOM/3460/2003, de 28 de noviembre, por lo que se aprueba la norma 6.1-IC Secciones del firme, de la Instrucción Técnica de Carreteras.

UNE-EN 13242:2003+A1:2008 Áridos para capas granulares y capas tratadas con conglomerados hidráulicos para uso en capas estructurales de firmes.

5.- CONDICIONS DE CONTROL DE RECEPCIÓ

CONDICIONS DE MARCATGE I CONTROL DE LA DOCUMENTACIÓ:

Per a ús en ferms de carreteres ha de disposar del marcatge CE, segons l'Annex ZA de la norma UNE-EN 13242.

El subministrador ha de posar a disposició de la DF si aquesta ho demana, la següent documentació, que acredita el marcatge CE, segons el sistema d'avaluació de conformitat aplicable: - Productes per a carreteres i altres treballs d'obres públiques de Funcio: Aplicacions que exigeixen requisits de seguretat molt estrictes*. * Requisits que han de ser definits per lleis, reglaments i normes administratives nacionals de cada estat membre: - Sistema 2+: Declaració de Prestacions - Productes per a carreteres i altres treballs d'obres públiques de Funcio: Aplicacions que no exigeixen requisits de seguretat molt estrictes*. * Requisits que han de ser definits per lleis, reglaments i normes administratives nacionals de cada estat membre: - Sistema 4: Declaració de Prestacions

A l'embalatge o a l'albarà de lliurament han de figurar les dades següents:

- Marcatge CE de conformitat amb el que disposa la Directiva 93/68/CEE. El símbol normalitzat del Marcatge CE s'ha d'acompanyar de la següent informació: - Número d'identificació de l'organisme notificat (només per al sistema 2+).
- Nom o marca d'identificació i direcció inscrita del fabricant. - Dos últims dígit de l'any en que s'ha imprès el marcatge CE. - Número de certificat de control de producció de fàbrica (només per al sistema 2+). - Referència a la norma EN 13242. - Descripció del producte: nom genèric, material, dimensions,...i ús previst. - Informació de les característiques essencials de la taula ZA.1 de la norma UNE-EN 13242.

En el cas que el material declari contingut reciclat, el fabricant ha de mostrar, si se li demana, la documentació que acrediti aquest contingut.

OPERACIONS DE CONTROL:

El control de recepció del material verificarà que les característiques dels materials són coincidents amb l'establert a la DT.

S'ha d'examinar el material i es rebutjarà el que a primera vista contingui matèries estranyes o mides superiors al màxim acceptat en la fórmula de treball.

Control de documentació: documents d'origen (full de subministrament i etiquetat), certificat de garantia del fabricant, en el seu cas, (signat per persona física) i els documents de conformitat o autoritzacions administratives exigides, inclòs la documentació corresponent al marcatge CE quan sigui pertinent.

Control de recepció mitjançant assaigs: Si el material disposa d'una marca legalment reconeguda a un país de la CEE (Marcatge CE, AENOR, etc.) es podrà prescindir dels assaigs de control de recepció de les característiques del material garantides per la marca; i la DF sol·licitarà en aquest cas, els resultats dels assaigs corresponents al subministrament rebut. En qualsevol cas, la DF podrà sol·licitar assaigs de control de recepció si ho creu convenient.

En el cas d'àrids fabricats en el propi lloc de construcció de l'obra, de cada procedència es prendran mostres, segons UNE-EN 932-1 i per a cadascuna d'elles es determinarà:

- Assaig granulomètric, segons UNE-EN 933-1.
- Límit líquid i índex de plasticitat, segons UNE 103103 i UNE 103104.
- Coeficient de "Los Angeles", segons UNE-EN 1097-2.
- Equivalent de sorra, segons Annex A de la UNE EN 933-8 i, en el seu cas, blau de metilè, segons Annex A de la UNE-EN 933-9.
- Índex de llenques, segons UNE-EN 933-3.
- Proporció de les cares de fractura de l'àrid gruixut, segons UNE-EN 933-5.
- Humitat natural, segons UNE-EN 1097-5.

- Contingut ponderal en sofre total, segons UNE-EN 1744-1.
- Contingut de fins de l'àrid gruixut, segons UNE-EN 933-1.
En el cas de tot-u fabricat en central que no tinguin marcatge CE, es realitzaran els següents assaigs d'identificació i caracterització del material:
- Per a cada 1000 m3 o fracció diària i sobre 2 mostres: - Assaig granulomètric, segons UNE EN 933-1. - Humitat natural, segons UNE-EN 1097-5.
- Per a cada 5000 m3, o 1 cop a la setmana si el volum executat és menor: - Pròctor Modificat, segons UNE-EN 13.286-2.
- Equivalent de sorra, segons Annex A de la UNE-EN 933-8 i, en el seu cas, blau de metilè, segons Annex A de la UNE-EN 933-9.
- En el seu cas, límit líquid i índex de plasticitat, segons UNE 103103 i UNE 103104. - Contingut de fins de l'àrid gruixut, segons UNE-EN 933-1.
- Per a cada 20000 m3 o 1 cop al mes si el volum executat és menor: - Índex de llenques, segons UNE-EN 933-3. - Proporció de les cares de fractura de l'àrid gruixut, segons UNE-EN 933-5. - Coeficient de "Los Angeles", segons UNE-EN 1097-2. - Contingut ponderal en sofre total, segons UNE-EN 1744-1.
El Director de les obres podrà reduir a la meitat la freqüència dels assaigs si considera que els materials són suficientment homogenis, o si en el control de recepció de la unitat acabada s'han aprovat 10 lots consecutius.
CRITERIS DE PRESA DE MOSTRES:
En el cas de tot-u fabricat en central es prendran mostres a la sortida del mesclador. En els altres casos es podran prendre mostres en els aplecs i es seguiran les instruccions de la DF i els criteris de les normes de procediment indicades a cada assaig .
INTERPRETACIÓ DE RESULTATS I ACTUACIONS EN CAS D'INCOMPLIMENT:
Els resultats dels assaigs d'identificació han de complir estrictament les especificacions indicades, en cas contrari, no s'autoritzarà l'ús del material corresponent.

B0 MATERIALS BÀSICS

B03 GRANULATS

B03J- GRAVA DE PEDRERA

0.- ELEMENTS QUE CONTEMPLA EL PLEC

B03J-0K88.

1.- DEFINICIÓ I CONDICIONS DELS ELEMENTS

Granulats utilitzats per a algun dels usos següents:

- Confecció de formigons
- Confecció de barreges grava-ciment per a paviments
- Material per a drenatges
- Material per a paviments

El seu origen pot ser:

- Granulats naturals, procedents d'un jaciment natural
- Granulats naturals, obtinguts per matxucament de roques naturals
- Granulats procedents d'escòries siderúrgiques refredades per aire

Els granulats naturals poden ser:

- De pedra granítica
- De pedra calcària

CARACTERÍSTIQUES GENERALS:

El contractista ha de sotmetre a l'aprovació de la DF les pedreres o dipòsits d'on s'han d'obtenir els àrids, aportant tots els elements justificatius que cregués convenients o que li fossin requerits pel Director d'Obra, entre d'altres:

- Classificació geològica.
- Estudi de morfologia.

- Aplicacions anteriors.

La DF ha de poder refusar totes aquelles procedències que, al seu criteri, obligarien a un control massa freqüent dels materials que se n'extraguessin.

CARACTERÍSTIQUES GENERALS DELS GRANULATS RECICLATS

Els granulats procedents de reciclatge d'enderrocs no han de contenir en cap cas restes provinents de construccions amb patologies estructurals, com ara ciment aluminós, granulats amb sulfurs, sílice amorfa o corrosió de les armadures.

Els grànuls han de tenir forma arrodonida o polièdrica.

La composició granulomètrica ha de ser l'adequada al seu ús i ha de ser la que es defineix a la partida d'obra en què intervingui o, si no hi consta, la que estableixi explícitament la DF.

Han de ser nets, resistents i de granulometria uniforme.

No han de tenir pols, brutícia, argila, margues o d'altres matèries estranyes.

Diàmetre mínim: 98% retingut tamís 4 (UNE-EN 933-2)

Els àrids reciclats hauran de complir amb les especificacions de l'article 30 del CODI ESTRUCTURAL. A més, els que provenguin de formigons estructurals sans, o de resistència elevada, han de ser adequats per a la fabricació de formigó reciclat estructural, complint una sèrie de requisits:

- Dimensió mínima permesa = 4 mm
- Terrossos d'argila per a un formigó amb menys del 20% d'àrid reciclat: <= 0,6%
- Terrossos d'argila per a un formigó amb 100% d'àrid reciclat: <= 0,25%
- Absorció d'aigua per a un formigó amb menys del 20% d'àrid reciclat: <= 7%
- Absorció d'aigua per a un formigó amb més del 20% d'àrid reciclat: <= 5%
- Coeficient de Los Ángeles: <= 40
- Continguts màxims d'impureses: - Material ceràmic: <= 5% del pes - Partícules lleugeres: <= 1% del pes
- Asfalt: <= 1% del pes - Altres: <= 1,0 % del pes

En els valors de les especificacions no citades, es mantenen els establerts en l'article 30 del CODI ESTRUCTURAL.

GRANULATS PROCEDENTS D'ESCORIES SIDERÚRGIQUES

Contingut de silicats inestables: Nul

Contingut de compostos fèrrics: Nul

GRAVA PER A LA CONFECCIÓ DE FORMIGONS:

Es denomina grava a la barreja de les diferents fraccions de granulat gruixut que s'utilitzen per a la confecció del formigó

Designació: d/D - IL - N

d/D: Fracció granulomètrica, d tamany mínim i D tamany màxim

IL: Presentació, R rodat, T triturat (matxuqueig) i M barreja

N: Naturalesa de l'àrid (C, calcari; S, silici; G,granític; O, ofita; B, basalt; D, dolomític; Q, traquita; I, fonolita; V, varis; A, artificial i R, reciclat

La grandària màxima D d'un granulat gruixut (grava) utilitzat per la confecció de formigó serà menor que les següents dimensions:

- 0,8 de la distància lliure horitzontal entre beines o armadures que formin grup, o entre un parament de la peça i una beina o armadura que formi un angle >45º (amb la direcció de formigonat)
- 1,25 de la distància entre un parament de la peça i una beina o armadura que formi un angle <=45º (amb la direcció de formigonat)

- 0,25 de la dimensió mínima de la peça que es formigona amb les excepcions següents: - Lloses superiors de sostres, amb TMA < 0,4 del gruix mínim - Peces d'execució molt curosa i elements en els que l'efecte de la paret de l'encofrat sigui reduït (sostres encofrats a una sola cara), amb TMA < 0,33 del gruix mínim

Quan el formigó passi entre vàries armadures, l'àrid gruixut serà el mínim valor entre el primer punt i el segon del paràgraf anterior.

Tot el granulat ha de ser d'una mida inferior al doble del límit més petit aplicable a cada cas.

Contingut de matèria orgànica (UNE-EN 1744-1): Color més clar que el patró

Fins que passen pel tamís 0,063 (UNE-EN 933-2):

- Per a graves calcàries i granítiques: <= 1,5% en pes
- Granulats, reciclats de formigó o prioritariament naturals: < 3%
- Per a granulats reciclats mixtos: < 5%

L'índex de llenques per a un granulat gruixut segons UNE-EN 933-3: <= 35%

Material retingut pel tamís 0,063 (UNE_EN 933-2) i que sura en un líquid de pes específic 20 kN/m3 (UNE EN 1744-1):

- Granulats naturals <= 1% en pes

Compostos de sofre expressats en SO3 i referits a granulat sec (UNE-EN 1744-1):

- Granulats naturals: <= 1% en pes
- Granulats d'escòries siderúrgiques: <= 2% en pes
- Granulats reciclats mixtos: <= 1% en pes

- Granulats amb sulfurs de ferro oxidables en forma de pirrotina: <= 0,1% en pes
- Altres granulats: <= 0,4% en pes
Sulfats solubles en àcids, expressats en SO3 i referits a granulat sec (UNE-EN 1744-1):
- Granulats naturals: <= 0,8% en pes
- Granulats d'escòries siderúrgiques: <= 1% en pes
Clorurs expressats en Cl- i referits a granulat sec (UNE-EN 1744-1):
- Formigó armat o en massa amb armadura de fissuració: <= 0,05% en massa
- Formigó pretesat: <= 0,03% en massa
Ió clor total aportat per components d'un formigó no pot superar:
- Pretensat: <= 0,2% pes de ciment
- Armat: <= 0,4% pes de ciment
- En massa amb armadura de fissuració: <= 0,4% pes de ciment
Contingut de pirites o d'altres sulfurs: 0%
Contingut d'ió Cl-:
- Granulats reciclats mixtos: < 0,06%
El contingut de matèria orgànica que sura en un líquid de pes específic 2 segons la UNE-EN 1744-1(Apart.) 14.2 serà <= 1% per a granulats gruixuts.
Contingut de materials no petris (roba, fusta, paper...):
- Granulats reciclats provinents de formigó o mixtos: < 0,5%
- Altres granulats: Nul
Contingut de restes d'asfalt:
- Granulat reciclat mixt o provinent de formigó: < 0,5%
- Altres granulats: Nul
Reactivitat:
- Àlcali-silici o àlcali-silicat (Mètode químic UNE 146512 o Mètode accelerat UNE 146508): Nul·la
- Àlcali-carbonat (Mètode químic UNE 146513): Nul·la
Estabilitat (UNE-EN 1367-2):
- Pèrdua de pes amb sulfat magnèsic: <= 18%
Resistència a la fragmentació segons UNE-EN 1097-2 (Assaig de los Ángeles):
- Granulats gruixuts naturals: <= 40
Absorció d'aigua:
- Granulats gruixuts naturals (UNE-EN 1097-6): < 5%
- Granulats reciclats provinents de formigó: < 10%
- Granulats reciclats mixtos: < 18%
- Granulats reciclats prioritariament naturals: < 5%
Pèrdua de pes amb cinc cicle de sulfat de magnesi segons UNE-EN 1367-2:
- Granulats gruixuts naturals: <= 18%
Els àrids no han de presentar reactivitat potencial amb els àlcals del formigó. Per a comprovar-ho, s'ha de realitzar en primer lloc un anàlisi petrogràfic, per a obtenir el tipus de reactivitat que, en el seu cas, puguin presentar. Si d'aquest estudi es dedueix la possibilitat de reactivitat àlcali sílice o àlcali silicat, s'ha de realitzar l'assaig descrit a l'UNE 146.508 EX. Si el tipus de reactivitat potencial és àlcali carbonat, s'ha de realitzar l'assaig descrit a l'UNE 146.507 EX Part 2.
Els àrids no han de ser reactius amb el ciment. No s'utilitzaran àrids procedents de roques toves, friables, poroses, etc., ni els que continguin nòduls de guix, compostos ferrosos, sulfurs oxidables, etc, en quantitats superiors a les contemplades al CODI ESTRUCTURAL.
GRAVA PER A DRENATGES:
El granulat ha de ser procedent d'un jaciment natural, del matxuqueig de roques naturals, o del reciclatge d'enderrocs. No ha de presentar restes d'argila, margues o altres materials estranys.
La mida màxima dels grànuls ha de ser de 76 mm (tamís 80 UNE) i el garbellat ponderal acumulat pel tamís 0,08 UNE ha de ser <= 5%. La composició granulomètrica ha de ser fixada explícitament per la DF segons les característiques del terreny per drenar i del sistema de drenatge.
Plasticitat: No plàstic
Coeficient de desgast (assaig "Los Ángeles" UNE-EN 1097-2): <= 40
Equivalent de sorra (UNE-EN 933-8): > 30
Condicions generals de filtratge:
- F15/d85: < 5
- F15/d15: < 5
- F50/d50: < 5
(Fx = grandària superior de la fracció x% en pes del material filtrant, dx = grandària superior de la proporció x% del terreny a

drenar)
A més, el coeficient d'uniformitat del filtre ha de ser:
- F60/F10: <20
Condicions de la granulometria en funció del sistema previst d'evacuació de l'aigua:
- Per a tubs perforats: F85/Diàmetre de l'orifici: > 1
- Per a tubs amb juntes obertes: F85/ Obertura de la junta: > 1,2
- Per a tubs de formigó porós: F85/d15 de l'àrid del tub: > 0,2
- Si es drena per metxinals: F85/ diàmetre del metxinal: > 1
Quan no sigui possible trobar un material granular d'aquestes condicions es faran filtres granulars compostos de vàries capes. La més gruixuda es col·locarà al costat del sistema d'evacuació. Aquesta complirà les condicions de filtre respecte a la següent i així successivament fins arribar al replè o al terreny natural. Es podrà recórrer a l'ús de filtres geotèxtils.
Quan el terreny natural estigui constituït per materials amb graves i boles a efectes del compliment de les condicions anteriors, s'atendrà únicament a la corba granulomètrica de la fracció del mateix inferior a 25 mm.
Si el terreny no és cohesiu i està compost per sorra fina i llims, el material drenant haurà de complir, a més de les condicions generals de filtre, la condició: F15 > 1 mm.
Si el terreny natural és cohesiu, compacte i homogeni, sense restes de sorra o llims, les condicions de filtre 1 i 2 s'han de substituir per: 0,1 mm > F15 > 0,4 mm
En els drens cecs, el material de la zona permeable central haurà de complir les següents condicions:
- Mida màxima de l'àrid: Entre 20 mm i 80 mm
- Coeficient d'uniformitat: F60/F10 < 4
Si s'utilitza granulats reciclats s'ha de comprovar que l'inflament (assaig CBR (NLT-111)) sigui inferior al 2% (UNE 103502).
2.- CONDICIONS DE SUBMINISTRAMENT I EMMAGATZEMATGE
CONDICIONS GENERALS:
Subministrament i emmagatzematge: De manera que no s'alterin les seves condicions.
Cada remesa de grava s'ha de descarregar en una zona ja preparada de sòl sec
Les graves de tipus diferents s'han d'emmagatzemar per separat
Els àrids s'emmagatzemaran de tal manera que quedin protegits contra la contaminació, i evitant la seva possible segregació, sobretot durant el seu transport. Es recomana emmagatzemar-los sota cobert per evitar els canvis de temperatura del granulat.
3.- UNITAT I CRITERI D'AMIDAMENT
Unitat d'amidament: la indicada a la descripció de l'element
Criteri d'amidament: quantitat necessària subministrada a l'obra
4.- NORMATIVA DE COMPLIMENT OBLIGATORI
GRAVA PER A LA CONFECCIÓ DE FORMIGONS:
Real Decreto 470/2021, de 29 de junio, por el que se aprueba el Código Estructural.
UNE-EN 12620:2003+A1:2009 Áridos para hormigón.
GRAVA PER A PAVIMENTS:
* Orden de 6 de febrero de 1976 por la que se aprueba el Pliego de Prescripciones Técnicas Generales para Obras de Carreteras y Puentes (PG-3).
GRAVA PER A DRENATGES:
Orden FOM/298/2016, de 15 de febrero, por la que se aprueba la norma 5.2-IC drenaje superficial de la Instrucción de Carreteras.
5.- CONDICIONS DE CONTROL DE RECEPCIÓ
CONDICIONS DE MARCATGE I CONTROL DE LA DOCUMENTACIÓ:
L'entrega de granulat a l'obra ha d'anar acompanyada d'un full de subministrament proporcionat pel subministrador, en el que hi han de constar com a mínim les següents dades:
- Identificació del subministrador
- Número del certificat de marcatge CE o indicació d'autoconsum
- Número de sèrie de la fulla de subministrament
- Data del lliurament
- Nom del peticionari
- Designació de l'àrid segons l'article 30.2 del CODI ESTRUCTURAL
- Quantitat de granulat subministrat
- Identificació del lloc de subministrament
El fabricant ha de proporcionar la informació relativa a la granulometria i a les toleràncies de l'àrid subministrat.
El subministrador ha de posar a disposició de la DF en el cas que aquesta ho sol·liciti, la documentació següent, que acredita el marcatge CE, segons el sistema d'avaluació de conformitat aplicable, d'acord amb el que disposa l'apartat 7.2.1 del CTE: -
Productes per a carreteres i altres treballs d'obres públiques i edificació de Funcio: Aplicacions que exigeixen requisits de

seguretat molt estrictes*. * Requisits que han de ser definits per lleis, reglaments i normes administratives nacionals de cada estat membre, - Productes per a edificació, fabricació de productes de formigó prefabricat, carreteres i altres treballs d'obres públiques de Funcio: Aplicacions que exigeixen requisits de seguretat molt estrictes*. * Requisits que han de ser definits per lleis, reglaments i normes administratives nacionals de cada estat membre: - Sistema 2+: Declaració de Prestacions - Productes per a edificació, fabricació de productes de formigó prefabricat, carreteres i altres treballs d'obres públiques de Funcio: Aplicacions que no exigeixen requisits de seguretat molt estrictes*. * Requisits que han de ser definits per lleis, reglaments i normes administratives nacionals de cada estat membre, - Productes per a carreteres i altres treballs d'obres públiques i edificació de Funcio: Aplicacions que no exigeixen requisits de seguretat molt estrictes*. * Requisits que han de ser definits per lleis, reglaments i normes administratives nacionals de cada estat membre: - Sistema 4: Declaració de Prestacions

El símbol de marcatge de conformitat CE s'ha d'estampar d'acord amb la Directiva 93/68CE i ha d'estar visible sobre el producte o sobre etiqueta, embalatge o documentació comercial i ha d'anar acompanyat de la següent informació:

- Número d'identificació de l'organisme de certificació
- Nom o marca d'identificació i direcció del fabricant
- Les dues últimes xifres de l'any d'impressió del marcatge
- Referència a la norma (UNE-EN 12620)
- Descripció del producte (nom genèric, material, ús previst)
- Designació del producte
- Informació de les característiques essencials aplicables

A la documentació del marcatge haurà d'indicar:

- Nom del laboratori que ha realitzat els assajos
- Data d'emissió del certificat
- Garantia de que el tractament estadístic és l'exigit en el marcatge
- Estudi de fins que justifiqui experimentalment el seu ús, en el cas que hi hagi àrids que no compleixen amb l'article 30.4.1 del CODI ESTRUCTURAL.

OPERACIONS DE CONTROL:

Els àrids han de disposar del marcatge CE, de tal manera que la comprovació de la seva idoneïtat per al seu ús es farà mitjançant un control documental del marcatge per tal de determinar el compliment de les especificacions del projecte i de l'article 30 del CODI ESTRUCTURAL.

En el cas d'àrids d'autoconsum, el Constructor o el Subministrador ha d'aportar un certificat d'assaig, de com a màxim tres mesos d'antiguitat, realitzat en un laboratori de control dels contemplats en l'article 17.2.2.1 del CODI ESTRUCTURAL, que verifiqui el compliment de les especificacions de l'àrid subministrat respecte l'article 30 del CODI ESTRUCTURAL.

La DF ha de poder valorar el nivell de garantia del distintiu, i en cas de no disposar de suficient informació, ha de poder determinar l'execució de comprovacions mitjançant assaigs.

La DF, a més, ha de valorar si realitzar una inspecció a la planta de fabricació, a poder ser, abans del subministra de l'àrid, per comprovar la idoneïtat per a la seva fabricació. En cas necessari, la DF ha de poder realitzar els assaigs següents per a verificar la conformitat de les especificacions:

- Índex de llenques (UNE-EN 933-3).
- Terrossos d'argila (UNE 933-1)
- Partícules toves (UNE 933-2)
- Coeficient de forma (UNE EN 933-4)
- Material retengut pel garbell 0.063 UNE (UNE EN 933-2) i que sura en un líquid de pes específic 2 (UNE EN 1744-1).
- Compostos de sofre (SO3)- respecte al granulats sec (UNE-EN 1744-1).
- Contingut en ió clor Cl- (UNE-EN 1744-1)
- Assaig petrogràfic
- Reactivitat potencial amb els àlcalis del ciment (UNE 146513 i UNE 146508).
- Estabilitat, resistència a l'atac del sulfat magnèsic (UNE-EN 1367-2).
- Absorció d'aigua (UNE-EN 1097-6).
- Resistència al desgast Los Angeles (UNE-EN 1097-2).
- Assaig d'identificació per raigs X.
- Assaig granulomètric (UNE-EN 933-2)

OPERACIONS DE CONTROL EN GRAVA PER A DRENATGES:

Les tasques de control a realitzar són les següents:

- Inspecció visual del material i recepció del certificat de procedència i qualitat corresponent.
- Abans de començar el reblert, quan hagi canvi de procedència del material, o cada 2000 m3 durant la seva execució, es realitzaran els següents assaigs d'identificació del material: - Assaig granulomètric del material filtrant (UNE EN 933-1)
- Assaig granulomètric del material adjacent (UNE 103101) - Desgast de "Los Angeles" (UNE EN 1097-2)

S'ha de demanar un certificat de procedència del material, que en el cas d'àrids naturals ha de contenir:

- Classificació geològica
- Estudi de morfologia
- Aplicacions anteriors
- Assaigs d'identificació del material

CRITERIS DE PRESA DE MOSTRES:

Els controls s'han de realitzar segons les instruccions de la DF i el CODI ESTRUCTURAL.

CRITERIS DE PRESA DE MOSTRES EN GRAVA PER A DRENATGES:

S'han de seguir les instruccions de la DF i els criteris de les normes de procediment indicades en cada assaig.

INTERPRETACIÓ DE RESULTATS I ACTUACIONS EN CAS D'INCOMPLIMENT:

No s'acceptarà la grava que no compleixi totes les especificacions indicades al plec. Si la granulometria no s'ajusta a la utilitzada per a l'establiment de les dosificacions aprovades, s'hauran de projectar i aprovar noves fórmules de treball.

INTERPRETACIÓ DE RESULTATS I ACTUACIÓ EN CAS D'INCOMPLIMENT EN GRAVA PER A DRENATGES:

Els resultats dels assaigs d'identificació han de complir estrictament les especificacions indicades, en cas contrari, no s'ha d'autoritzar l'ús del material corresponent en l'execució del reblert.

B0 MATERIALS Bàsics

B03 GRANULATS

B03L- SORRA (D)

0.- ELEMENTS QUE CONTEMPLA EL PLEC

B03L-H4LA,B03L-05N7,B03L-05MS,B03L-05N5.

1.- DEFINICIÓ I CONDICIONS DELS ELEMENTS

Sorra procedent de roques calcàries, roques granítiques, marbres blancs i durs, o sorra procedent del reciclatge de residus de la construcció i demolició en una planta legalment autoritzada per al tractament d'aquest tipus de residu.

S'han considerat els tipus següents:

- Sorra de marbre blanc
- Sorra per a confecció de formigons, d'origen: - De pedra calcària - De pedra granítica
- Sorra per a confecció de morters
- Sorra per a reblert de rases amb canonades
- Sorres procedents de reciclatge de residus de la construcció i demolicions

CARACTERÍSTIQUES GENERALS:

El contractista ha de sotmetre a l'aprovació de la DF les pedreres o dipòsits d'on s'han d'obtenir els àrids, aportant tots els elements justificatius que cregués convenients o que li fossin requerits pel Director d'Obra, entre d'altres:

- Classificació geològica.
- Estudi de morfologia.
- Aplicacions anteriors.

La DF ha de poder refusar totes aquelles procedències que, al seu criteri, obligarien a un control massa freqüent dels materials que se n'extraguessin.

Els grànuls han de tenir forma arrodonida o polièdrica.

La composició granulomètrica ha de ser l'adequada al seu ús, o si no consta, la que estableixi explícitament la DF.

No ha de tenir margues o altres materials estranys.

Contingut de pirites o d'altres sulfurs oxidables: 0%

Contingut de matèria orgànica (UNE-EN 1744-1): Color més clar que el patró

Contingut de terrossos d'argila (UNE 7133): <= 1% en pes

Els àrids no han de ser reactius amb el ciment. No s'utilitzaran àrids procedents de roques toves, friables, poroses, etc., ni els

que continguin nòduls de guix, compostos ferrosos, sulfurs oxidables, etc, en quantitats superiors a les contemplades al CODI ESTRUCTURAL.

Els àrids reciclats hauran de complir amb les especificacions de l'article 30 del CODI ESTRUCTURAL. A més, els que proveniuin de formigons estructurals sans, o de resistència elevada, han de ser adequats per a la fabricació de formigó reciclat estructural, complint una sèrie de requisits:

- Dimensió mínima permesa = 4 mm
- Terrossos d'argila per a un formigó amb menys del 20% d'àrid reciclat: <= 0,6%
- Terrossos d'argila per a un formigó amb 100% d'àrid reciclat: <= 0,25%
- Absorció d'aigua per a un formigó amb menys del 20% d'àrid reciclat: <= 7%
- Absorció d'aigua per a un formigó amb més del 20% d'àrid reciclat: <= 5%
- Coeficient de Los Ángeles: <= 40
- Continguts màxims d'impureses: - Material ceràmic: <= 5% del pes - Partícules lleugeres: <= 1% del pes
- Asfalt: <= 1% del pes - Altres: <= 1,0 % del pes

En els valors de les especificacions no citades, es mantenen els establerts en l'article 30 del CODI ESTRUCTURAL.

SORRA DE MARBRE BLANC:

Barreja amb granulats blancs diferents del marbre: 0%

SORRA PER A LA CONFECCIÓ DE FORMIGONS:

Es denomina sorra a la barreja de les diferents fraccions d'àrid fi que s'utilitzen per a la confecció del formigó

Designació: d/D - IL - N

d/D: Fracció granulomètrica, d tamany mínim i D tamany màxim

IL: Presentació, R rodat, T triturat (matxuqueig) i M barreja

N: Naturalesa de l'àrid (C, calcari; S, silici; G,granític; O, ofita; B, basalt; D, dolomític; Q, traquita; I, fonolita; V, varis; A, artificial i R, reciclat

Mida dels granuls (Tamís 4 UNE-EN 933-2): <= 4 mm

Material retengut pel tamís 0,063 (UNE_EN 933-2) i que sura en un líquid de pes específic 20 kN/m3 (UNE EN 1744-1): <= 0,5% en pes

Compostos de sofre expressats en SO3 i referits a granulat sec (UNE-EN 1744-1): <= 1% en pes

Reactivitat potencial amb els àlcals del ciment (UNE 146507-2)

Sulfats solubles en àcid, expressats en SO3 i referits al granulat sec (UNE-EN 1744-1): <= 0,8% en pes

Clorurs expressats en Cl- i referits al granulat sec (UNE-EN 1744-1):

- Formigó armat o en massa amb armadures de fissuració: <= 0,05% en pes

- Formigó pretesat: <= 0,03% en pes

Ió clor total aportat per components d'un formigó no pot superar:

- Pretensat: <= 0,2% pes de ciment

- Armat: <= 0,4% pes de ciment

- En massa amb armadura de fissuració: <= 0,4% pes de ciment

Estabilitat (UNE-EN 1367-2):

- Pèrdua de pes amb sulfat sòdic: <= 10%

- Pèrdua de pes amb sulfat magnèsic: <= 15%

Pèrdua de pes amb sulfat magnèsic (UNE-EN 1367-2) quan el formigó estigui sotmès a una classe d'exposició XF, i l'àrid fi tingui una absorció d'aigua >1%: <= 15%

Coeficient de friabilitat (UNE 83115)

- Per formigons d'alta resistència: < 40

- Formigons en massa o armats amb Fck<=30 N/mm2: < 50

Els àrids no han de presentar reactivitat potencial amb els àlcals del formigó. Per a comprovar-ho, s'ha de realitzar en primer lloc un anàlisi petrogràfic, per a obtenir el tipus de reactivitat que, en el seu cas, puguin presentar. Si d'aquest estudi es dedueix la possibilitat de reactivitat àlcali sílice o àlcali silicat, s'ha de realitzar l'assaig descrit a l'UNE 146.508 EX. Si el tipus de reactivitat potencial és àlcali carbonat, s'ha de realitzar l'assaig descrit a l'UNE 146.507 EX Part 2.

La corba granulomètrica de l'àrid fi, ha d'estar compresa dins del fus següent:

+-----+								
	Material retengut acumulat, en % en pes,en els tamisos							
Límits	-----							
	4 mm	2 mm	1 mm	0,5 mm	0,25 mm	0,125 mm	0,063 mm	

Superior	0	4	16	40	70	77	(1)	
Inferior	15	38	60	82	94	100	100	
+-----+								

(1) Aquest valor varia en funció del tipus i origen de l'àrid.

SORRA DE PEDRA GRANÍTICA PER A LA CONFECCIÓ DE FORMIGONS:

Contingut màxim de fins que passen pel tamís 0,063 mm (UNE-EN 933-1):

- Granulat gruixut: - Qualsevol tipus: <= 1,5% en pes
- Granulat fí: - Granulat arrodonit: <= 6% en pes - Granulat de matxuqueig no calcari per a obres sotmeses a exposició XS, XD, XA, XF o XM: <= 6% en pes - Granulat de matxuqueig no calcari per a obres sotmeses a exposició XO o XC i no sotmeses a cap classe d'exposició XA, XF o XM: <= 10% en pes

Equivalent de sorra (EAV)(UNE_EN 933-8):

- Per a obres en ambients XO, XC: >= 70

- Resta de casos: >= 75

Absorció d'aigua (UNE-EN 1097-6): <= 5%

SORRA DE PEDRA CALCÀRIA PER A LA CONFECCIÓ DE FORMIGONS:

Contingut màxim de fins que passen pel tamís 0,063 mm (UNE-EN 933-1):

- Granulat gruixut: - Qualsevol tipus: <= 1,5% en pes
- Granulat fí: - Granulat arrodonit: <= 6% en pes - Granulat de matxuqueig calcari per a obres sotmeses a exposició XS, XD, XA, XF o XM: <= 10% en pes - Granulat de matxuqueix calcari per a obres sotmeses a exposició XO o XC i no sotmesa a cap classe d'exposició XA, XF o XM: <= 16% en pes.

Valor blau de metilè(UNE 83130):

- Per a obres sotmeses a exposició XO o XC: <= 0,6% en pes

- Resta de casos: <= 0,3% en pes

SORRA PER A LA CONFECCIÓ DE MORTERS:

La composició granulomètrica ha de quedar dintre dels límits següents:

+-----+			
Tamís	Percentatge en	Condicions	
UNE 7-050	pes que passa		
mm	pel tamís		

5,00	A	A = 100	
2,50	B	60 <= B <= 100	
1,25	C	30 <= C <= 100	
0,63	D	15 <= D <= 70	
0,32	E	5 <= E <= 50	
0,16	F	0 <= F <= 30	
0,08	G	0 <= G <= 15	

Altres		C - D <= 50	
condi-		D - E <= 50	
cions		C - E <= 70	
+-----+			

Mida dels grànuls: <= 1/3 del gruix del junt

Contingut de matèries perjudicials: <= 2%

GRANULATS PROCEDENTS DE RECICLATGE DE RESIDUS DE LA CONSTRUCCIÓ I DEMOLICIONS:

El material ha de procedir d'una planta autoritzada legalment per al tractament de residus de la construcció.

El material no ha de ser susceptible de cap mena de meteorització o d'alteració física o química sota les condicions més

desfavorables que presumiblement es puguin donar al lloc d'utilització.

No han de donar lloc, amb l'aigua, a dissolucions que puguin causar danys a estructures, capes de ferms, o contaminar el sòl o corrents d'aigua.

S'ha considerat que l'ús serà el reblert de rases amb canonades.

Per a qualsevol utilització diferent d'aquesta, es requereix l'acceptació expressa de la direcció facultativa i la justificació mitjançant els assaigs que pertoquin que es compleixen les condicions requerides per a l'us al que es pretén destinar.

2.- CONDICIONS DE SUBMINISTRAMENT I EMMAGATZEMATGE

Subministrament i emmagatzematge: De manera que no s'alterin les seves condicions.

Cada remesa de sorra s'ha de descarregar en una zona ja preparada de sòl sec.

Les sorres de tipus diferents s'han d'emmagatzemar per separat.

Els àrids s'han d'emmagatzemar de tal manera que quedin protegits contra la contaminació, i evitant la seva possible segregació, sobretot durant el seu transport. Es recomana emmagatzemar-los sota cobert per evitar els canvis de temperatura del granulat, i en un terreny sec i net destinat a l'apilament dels àrids. Les sorres d'altres tipus s'han d'emmagatzemar per separat.

3.- UNITAT I CRITERI D'AMIDAMENT

Unitat d'amidament: la indicada a la descripció de l'element

Criteri d'amidament: quantitat necessària subministrada a l'obra

4.- NORMATIVA DE COMPLIMENT OBLIGATORI

SORRA PER A LA CONFECCIÓ DE FORMIGONS:

Real Decreto 470/2021, de 29 de junio, por el que se aprueba el Código Estructural.

SORRA PER A LA CONFECCIÓ DE MORTERS:

Real Decreto 470/2021, de 29 de junio, por el que se aprueba el Código Estructural.

UNE-EN 12620:2003+A1:2009 Áridos para hormigón.

Documento Básico de Seguridad estructural Fábrica DB-SE-F, parte II del CTE, aprobado por el Real Decreto 314/2006.

SORRES PER A ALTRES USOS:

No hi ha normativa de compliment obligatori.

5.- CONDICIONS DE CONTROL DE RECEPCIÓ

CONDICIONS DE MARCATGE I CONTROL DE LA DOCUMENTACIÓ:

L'entrega de granulat a l'obra ha d'anar acompanyada d'un full de subministrament proporcionat pel subministrador, en el que hi han de constar com a mínim les següents dades:

- Identificació del subministrador
- Número del certificat de marcatge CE o indicació d'autoconsum
- Número de sèrie de la fulla de subministrament
- Nom de la cantera
- Data del lliurament
- Nom del peticionari
- Designació de l'àrid segons l'article 30.2 del CODI ESTRUCTURAL
- Quantitat de granulat subministrat
- Identificació del lloc de subministrament

El fabricant ha de proporcionar la informació relativa a la granulometria i a les toleràncies de l'àrid subministrat.

El subministrador ha de posar a disposició de la DF en el cas que aquesta ho sol·liciti, la documentació següent, que acredita el marcatge CE, segons el sistema d'avaluació de conformitat aplicable, d'acord amb el que disposa l'apartat 7.2.1 del CTE: -

Productes per a carreteres i altres treballs d'obres públiques i edificació de Funcio: Aplicacions que exigeixen requisits de seguretat molt estrictes*. * Requisits que han de ser definits per lleis, reglaments i normes administratives nacionals de cada estat membre, - Productes per a edificació, fabricació de productes de formigó prefabricat, carreteres i altres treballs d'obres públiques de Funcio: Aplicacions que exigeixen requisits de seguretat molt estrictes*. * Requisits que han de ser definits per lleis, reglaments i normes administratives nacionals de cada estat membre: - Sistema 2+: Declaració de Prestacions -

Productes per a edificació, fabricació de productes de formigó prefabricat, carreteres i altres treballs d'obres públiques de Funcio: Aplicacions que no exigeixen requisits de seguretat molt estrictes*. * Requisits que han de ser definits per lleis, reglaments i normes administratives nacionals de cada estat membre, - Productes per a carreteres i altres treballs d'obres públiques i edificació de Funcio: Aplicacions que no exigeixen requisits de seguretat molt estrictes*. * Requisits que han de ser definits per lleis, reglaments i normes administratives nacionals de cada estat membre: - Sistema 4: Declaració de Prestacions

El símbol de marcatge de conformitat CE s'ha d'estampar d'acord amb la Directiva 93/68CE i ha d'estar visible sobre el producte o sobre etiqueta, embalatge o documentació comercial i ha d'anar acompanyat de la següent informació:

- Número d'identificació de l'organisme de certificació
- Nom o marca d'identificació i direcció del fabricant
- Les dues últimes xifres de l'any d'impressió del marcatge
- Referència a la norma (UNE-EN 12620)
- Descripció del producte (nom genèric, material, ús previst)
- Designació del producte
- Informació de les característiques essencials aplicables

A la documentació del marcatge haurà d'indicar:

- Nom del laboratori que ha realitzat els assajos
- Data d'emissió del certificat
- Garantia de que el tractament estadístic és l'exigit en el marcatge
- Estudi de fins que justifiqui experimentalment el seu ús, en el cas que hi hagi àrids que no compleixen amb l'article 30.4.1 del CODI ESTRUCTURAL.

L'àrid reciclat ha d'incloure en la seva documentació:

- Naturalesa del material
- Planta productora de l'àrid i empresa transportista de la runa
- Presència d'impureses
- Detalls de la seva procedència

- Altre informació que resulti rellevant

OPERACIONS DE CONTROL:

Els àrids han de disposar del marcatge CE, de tal manera que la comprovació de la seva idoneïtat per al seu ús es farà mitjançant un control documental del marcatge per tal de determinar el compliment de les especificacions del projecte i de l'article 30 del CODI ESTRUCTURAL.

En el cas d'àrids d'autoconsum, el Constructor o el Subministrador ha d'aportar un certificat d'assaig, de com a màxim tres mesos d'antiguitat, realitzat en un laboratori de control dels contemplats en l'article 17.2.2.1 del CODI ESTRUCTURAL, que verifiqui el compliment de les especificacions de l'àrid subministrat respecte l'article 30 del CODI ESTRUCTURAL.

La DF ha de poder valorar el nivell de garantia del distintiu, i en cas de no disposar de suficient informació, ha de poder determinar l'execució de comprovacions mitjançant assaigs.

La DF, a més, ha de valorar si realitzar una inspecció a la planta de fabricació, a poder ser, abans del subministra de l'àrid, per comprovar la idoneïtat per a la seva fabricació. En cas necessari, la DF ha de poder realitzar els assaigs següents per a verificar la conformitat de les especificacions:

- Matèria orgànica (UNE-EN 1744-1).
- Terrossos d'argila (UNE 7133).
- Material retintut pel garbell 0.063 UNE (UNE EN 933-2) i que sura en un líquid de pes específic 2 (UNE EN 1744-1).
- Compostos de sofre (SO3)- respecte al granulat sec (UNE-EN 1744-1).
- Sulfats solubles en àcid (UNE-EN 1744-1).
- Contingut d'Ió CL- (UNE-EN 1744-1).
- Assaig petrogràfic
- Reactivitat potencial amb els àlcalis del ciment (UNE 146513 i UNE 146508).
- Equivalent de sorra (UNE-EN 933-8).
- Absorció d'aigua (UNE-EN 1097-6).
- Assaig d'identificació per raigs X.
- Pèrdua de pes amb sulfat magnèsic (UNE-EN 1367-2)
- Assaig granulomètric (UNE-EN 933-2)
- Coeficient de friabilitat (UNE 83115)

Un cop s'hagi realitzat l'apilament, s'ha de realitzar una inspecció visual, i si es considera necessari, s'han de prendre mostres per realitzar els assaigs corresponents.

S'ha de poder acceptar la sorra que no compleixi amb els requisits sempre i quan mitjançant rentat, cribatge o mescla, assoleixi les condicions exigides.

CRITERIS DE PRESA DE MOSTRES:

Els controls s'han de realitzar segons les instruccions de la DF i el CODI ESTRUCTURAL.

INTERPRETACIÓ DE RESULTATS I ACTUACIONS EN CAS D'INCOMPLIMENT:

No s'ha d'acceptar la sorra que no compleixi totes les especificacions indicades al plec de condicions. Si la granulometria no s'ajusta a la utilitzada per a l'establiment de les dosificacions aprovades, s'hauran de projectar i aprovar noves fórmules de treball.

No s'han d'utilitzar àrids fins els quals l'equivalent de sorra sigui inferior a:

- 70, en obres sotmeses a les classes X0 o XC
- 75, en la resta de casos

En cas que les sorres procedents del matxuqueig de roques calcàries o de roques dolomítiques que no compleixin

l'especificació de l'equivalent de sorra, s'han de poder acceptar si l'assaig del blau de metilè (UNE-EN 933-9) compleix el següent:

- Per a obres amb classe general d'exposició classe X0 o XC: <= 0,6% en pes
- Resta de casos: <= 0,3% en pes

Si el valor del blau de metilè fos superior als valors anteriors, i es presentin dubtes de la presència d'argila en els fins, s'ha de poder realitzar un assaig de rajos X per a la seva detecció i identificació: s'ha de poder utilitzar l'àrid fi si les argiles són del tipus caolinita o illita, i si les propietats del formigó amb aquest àrid són les mateixes que les d'un que tingui els mateixos components però sense els fins.

S'han de poder utilitzar sorres rodades, o procedents de roques matxucades, o escòries siderúrgiques adequades, en la fabricació de formigó d'ús no estructural.

B0 MATERIALS BàSICS

B05 AGLOMERANTS I CONGLOMERANTS

B051 CEMENTS

1.- DEFINICIÓ I CARACTERÍSTIQUES DELS ELEMENTS

Conglomerant hidràulic format per diferents materials inorgànics finament dividits que, amassats amb aigua, formen una pasta que, mitjançant un procés d'hidratació, endureix i un cop endurit conserva la seva resistència i estabilitat fins i tot sota l'aigua.

S'han considerat els ciments regulats per la norma RC-08 amb les característiques següents:

- Ciments comuns (CEM)
- Ciments d'aluminat de calci (CAC)
- Ciments blancs (BL)
- Ciments resistents a l'aigua de mar (MR)

CARACTERÍSTIQUES GENERALS:

En el cas de que el material s'utilitzi en obra pública, l'acord de Govern de la Generalitat de Catalunya de 9 de juny de 1998, exigeix que els materials siguin de qualitat certificada o puguin acreditar un nivell de qualitat equivalent, segons les normes aplicables als estats membres de la Unió Europea o de l'Associació Europea de Lliure Canvi.

També en aquest cas, es procurarà que els esmentats materials disposin de l'etiqueta ecològica europea, regulada en el Reglament 880/1992/CEE o bé altres distintius de la Comunitat Europea.

Ha de ser un material granular molt fi i estadísticament homogeni en la seva composició.

El ciment ha de ser capaç, si es dosifica i barreja adequadament amb aigua i granulats, de produir un morter o un formigó que conservi la seva treballabilitat en un temps prou llarg i assolir, al final de períodes definits, els nivells especificats de resistència i mantenir estabilitat de volum a llarg termini.

No ha de tenir grumolls ni principis d'aglomeració.

En activitats manuals en les que hi hagi risc de contacte amb la pell i d'acord amb l'establert a l'Ordre Presidencial 1954/2004 de 22 de juny, no s'han d'utilitzar o comercialitzar ciments amb un contingut de crom (VI) superior a dos parts per milió del pes sec del ciment.

CIMENTS COMUNS (CEM):

Estaran subjectes al marcatge CE de conformitat amb el que disposen els Reials Decrets 1630/1992 de 29 de desembre, 1328/1995 de 28 de juliol i 956/2008 de 6 de juny.

Els components han de complir els requisits especificats en el capítol 5 de la norma UNE-EN 197-1.

Tipus de ciments:

- Ciment Pòrtland: CEM I
- Ciment Pòrtland amb addicions: CEM II
- Ciment Pòrtland amb escòries de forn alt: CEM III
- Ciment putzolànic: CEM IV
- Ciment compost: CEM V

Alguns d'aquests tipus es divideixen en subtipus, segons el contingut de l'addició o barreja d'addicions presents en el ciment. Segons aquest contingut creixent els subtipus poden ser A, B o C.

Addicions del clinker pòrtland (K):

- Escòria de forn alt: S
- Fum de sílice: D
- Putzolana natural: P
- Putzolana natural calcinada: Q
- Cendra volant Sicília: V
- Cendra volant calcària: W
- Esquist calcinat: T
- Filler calcari L: L
- Filler calcari LL: LL

Relació entre denominació i designació dels ciments comuns segons el tipus, subtipus i addicions:

+-----+		
	Denominació	Designació

+-----+		
	Ciment pòrtland	CEM I
+-----+		
	Ciment pòrtland amb escòria	CEM II/A-S
		CEM II/B-S
+-----+		
	Ciment pòrtland amb fum de sílice	CEM II/A-D
+-----+		
	Ciment pòrtland amb Putzolana	CEM II/A-P
		CEM II/B-P
		CEM II/A-Q
		CEM II/B-Q
+-----+		
	Ciment pòrtland amb cendres	CEM II/A-V
	volants	CEM II/B-V
		CEM II/A-W
		CEM II/B-W
+-----+		
	Ciment pòrtland amb esquist	CEM II/A-T
	calcinat	CEM II/B-T
+-----+		
	Ciment pòrtland amb filler	CEM II/A-L
	calcari	CEM II/B-L
		CEM II/A-LL
		CEM II/B-LL
+-----+		
	Ciment pòrtland mixt	CEM II/A-M
		CEM II/B-M
+-----+		
	Ciment amb escòries de	CEM III/A
	forn alt	CEM III/B
		CEM III/C
+-----+		
	Ciment putzolànic	CEM IV/A
		CEM IV/B
+-----+		
	Ciment compost	CEM V/A
		CEM V/B
+-----+		

En ciments pòrtland mixtos CEM II/A-M i CEM II/B-M, en ciments putzolànics CEM IV/A i CEM IV/B i en ciments compostos CEM V/A i CEM V/B els components principals a més del clinker han de ser declarats a la designació del ciment.

La composició dels diferents ciments comuns ha de ser l'especificada al capítol 6 de la norma UNE-EN 197-1.

Els ciments comuns han de complir les exigències mecàniques, físiques, químiques i de durabilitat especificades al capítol 7 de la norma UNE-EN 197-1.

CIMENTS D'ALUMINAT DE CALÇ (CAC):

Ciment obtingut per una mescla de materials aluminosos i calcàris.

Estaran subjectes al marcatge CE de conformitat amb el que disposa el Reial Decret 956/2008 de 6 de juny.

Han de complir les exigències mecàniques, físiques i químiques especificades a UNE-EN 14647.

CIMENTS BLANCS (BL):

Han d'estar subjectes al Reial Decret 1313/1988 i seran aquells definits a la norma UNE 80305 i homòlegs de les normes UNE-EN 197-1 (ciments comuns) i UNE-EN 413-1 (ciments de ram de paleta) que compleixin amb l'especificació de blancor.

Índex de blancor (UNE 80117): >= 85

D'acord amb el Real Decret 1313/1988 de 28 d'octubre i L'Ordre Ministerial de 17 de gener de 1989, han de portar el Certificat de Conformitat amb Requisits Reglamentaris (CCRR).

La composició, així com les prescripcions mecàniques, físiques, químiques i de durabilitat que han de complir els ciments comuns blancs són les mateixes que les especificades per als ciments comuns a la norma UNE-EN 197-1.

La composició, així com les prescripcions mecàniques, físiques i químiques que ha de complir el ciment blanc de ram de paleta (BL 22,5 X) són les mateixes que les especificades per al ciment homòleg a la norma UNE-EN 413-1.

CIMENTS RESISTENTS A L'AIGUA DE MAR (MR):

D'acord amb el Real Decret 1313/1988 de 28 d'octubre i L'Ordre Ministerial de 17 de gener de 1989, han de portar el Certificat de Conformitat amb Requisits Reglamentaris (CCRR).

Relació entre denominació i designació dels ciments resistents a l'aigua de mar segons el tipus, subtipus i addicions:

Denominació	Designació
Ciment pòrtland	
Ciment pòrtland amb escòria	II/A-S II/B-S
Ciment pòrtland amb fum de sílice	II/A-D
Ciment pòrtland amb Putzolana	II/A-P II/B-P
Ciment pòrtland amb cendres volants	II/A-V II/B-V
Ciment amb escòries de forn alt	III/A III/B III/C
Ciment putzolànic	IV/A IV/B
Ciment compost	CEM V/A

Les especificacions generals en quan a composició i a exigències mecàniques, físiques, químiques i de durabilitat que han de complir són les corresponents als ciments comuns homòlegs de la norma UNE-EN 197-1. Han de complir els requisits addicionals especificats al capítol 7.2 de la norma UNE 80303-2.

2.- CONDICIONS DE SUBMINISTRAMENT I EMMAGATZEMATGE

Subministrament: de manera que no s'alterin les seves característiques.

Si el ciment es subministra a granel s'ha d'emmagatzemar en sitges.

Si el ciment es subministra en sacs, s'han d'emmagatzemar en un lloc sec, ventilat, protegit de la intempèrie i sense contacte directe amb la terra, de manera que no s'alterin les seves condicions.

Temps màxim d'emmagatzematge dels ciments:

- Classes 22,5 i 32,5: 3 mesos
- Classes 42,5 : 2 mesos
- Classes 52,5 : 1 mes

3.- UNITAT I CRITERIS D'AMIDAMENT

Unitat d'amidament: la indicada a la descripció de l'element

Criteri d'amidament: quantitat necessària subministrada a l'obra

4.- NORMATIVA DE COMPLIMENT OBLIGATORI

Real Decreto 1313/1988, de 28 de octubre, por el se declara obligatoria la homologación de los cementos para la fabricación de hormigones y morteros para todo tipo de obras y productos prefabricados.

Orden de 17 de enero de 1989 por la que se establece la certificación de conformidad a normas como alternativa de la

homologación de los cementos para la fabricación de hormigones y morteros para todo tipo de obras y productos prefabricados.

Real Decreto 1630/1992, de 29 de diciembre, por el que se dictan disposiciones para la libre circulación de productos de construcción, en aplicación de la Directiva 89/106/CEE.

Real Decreto 1328/1995, de 28 de julio, por el que se modifica, en aplicación de la Directiva 93/68/CEE, las disposiciones para la libre circulación de productos de construcción, aprobadas por el Real Decreto 1630/1992, de 29 de diciembre.

Real Decreto 956/2008, de 6 de junio, por el que se aprueba la Instrucción para la Recepción de Cementos (RC-08).

UNE-EN 197-1:2000 Cemento. Parte 1: Composición, especificaciones y criterios de conformidad de los cementos comunes.

UNE-EN 14647:2006 Cemento de aluminato de calcio. Composición, especificaciones y criterios de conformidad.

UNE 80305:2001 Cementos blancos.

UNE 80303-2:2001 Cementos con características adicionales. Parte 2: Cementos resistentes al agua de mar.

B0 MATERIAIS BÀSICS

B05 AGLOMERANTS I CONGLOMERANTS

B053 CALÇS

1.- DEFINICIÓ I CARACTERÍSTIQUES DELS ELEMENTS

Conglomerant obtingut per calcinació de materials calcaris, format principalment per òxids o hidròxids de calci amb o sense òxids o hidròxids de magnesi i quantitats menors d'òxids de silici, ferro i alumini.

S'han considerat els tipus següents:

- Calç aèria càlcica (CL):
- Hidratada en pols: CL 90-S
- Hidratada en pasta: CL 90-S PL
- Calç hidràulica natural (NHL):
- Calç hidràulica natural 2: NHL 2
- Calç hidràulica natural 3,5: NHL 3,5
- Calç hidràulica natural 5: NHL 5

CALÇ AÈRIA HIDRATADA CL 90:

Si conté additius, aquests no han d'afectar a les propietats dels morters.

Les característiques següents han de complir amb els valors declarats pel fabricant, assajats segons la norma corresponent, dins del límit de tolerància indicat, en el seu cas.

Contingut de CaO + MgO, segons UNE-EN 459-2: >= 90

Contingut de MgO, segons UNE-EN 459-2: <= 5

Contingut de SO3, segons UNE-EN 459-2: <= 2

Contingut de CO2, segons UNE-EN 459-2: <= 4

Contingut de calç útil, segons UNE-EN 459-2: >= 80

Estabilitat de volum, segons UNE-EN 459-2:

- Calç en pasta: compleix l'assaig
- Calç en pols:
- Mètode de referència: <= 2 mm
- Mètode alternatiu: <= 20 mm

Mida de partícula de la calç en pols, segons UNE-EN 459-2:

- Material retingut al tamís 0,09 mm: <= 7%
- Material retingut al tamís 0,2 mm: <= 2%

Penetració de la calç en pols, segons UNE-EN 459-2: > 10 i < 50 mm

CALÇ AÈRIA HIDRATADA EN PASTA:

Estarà amarada i barrejada amb aigua, en la quantitat adient per a obtenir una pasta de consistència adequada a l'ús destinat.

No tindrà grumolls ni principis d'aglomeració.

CALÇ HIDRÀULICA NATURAL:

Les característiques següents han de complir amb els valors declarats pel fabricant, assajats segons la norma corresponent, dins del límit de tolerància indicat, en el seu cas.

Resistència a compressió, segons UNE-EN 459-2:

- Calç del tipus NHL 2: >= 2 a <= 7 Mpa, als 28 dies

- Calç del tipus NHL 3,5: >= 3,5 a <= 10 Mpa, als 28 dies

- Calç del tipus NHL 5:

- Als 7 dies: >= 2 MPa

- Als 28 dies: >= 5 a <= 15 MPa

Temps d'adormiment, segons UNE-EN 459-2:

- Inicial: > 1 h

- Final:

- Calç del tipus NHL 2: <= 40 h

- Calç del tipus NHL 3,5: <= 30 h

- Calç del tipus NHL 5: <= 15 h

Contingut en aire segons UNE-EN 459-2: <= 5%

Contingut de SO3, segons UNE-EN 459-2: =< 2

Contingut de calç útil, segons UNE-EN 459-2:

- Calç del tipus NHL 2: >= 35

- Calç del tipus NHL 3,5: >= 25

- Calç del tipus NHL 5: >= 15

Estabilitat de volum, segons UNE-EN 459-2:

- Mètode de referència: <= 2 mm

- Mètode alternatiu: <= 20 mm

Mida de partícula, segons UNE-EN 459-2:

- Material retengut al tamís 0,09 mm: <= 15%

- Material retengut al tamís 0,2 mm: <= 2%

Penetració, segons UNE-EN 459-2: > 10 i < 50 mm

CALÇ PER A ESTABILITZACIÓ DE TERRES EN CARRETERES:

S'utilitzaran calços aèries vives del tipus CL 90-Q i calços aèries hidratades del tipus CL 90-S.

Tindran un aspecte homogeni i no un estat grumollós o aglomerat.

Compliran les especificacions de la taula 200.1 de l'article 200 del PG3, determinades segons la norma UNE-EN 459-2.

Contingut d'aigua lliure de les calços hidratades, segons UNE-EN 459-2: < 2% en pes.

2.- CONDICIONS DE SUBMINISTRAMENT I EMMAGATZEMATGE

Subministrament: S'ha de transportar en cisternes pressuritzades dotades de mitjans pneumàtics o mecànics que permetin el ràpid transvasament a sitges d'emmagatzematge. Aquestes han de ser estanques.

A les obres de poc volum el subministrament podrà ser en sacs, de manera que no experimenti alteració de les seves característiques.

Emmagatzematge: Es tindran en compte les normes indicades en les fitxes de seguretat per a les classes de calç. Aquestes fitxes de seguretat han de ser les recomanades oficialment o, en el seu defecte, les facilitades pel subministrador.

3.- UNITAT I CRITERIS D'AMIDAMENT

Unitat d'amidament: la indicada a la descripció de l'element

Criteri d'amidament: quantitat necessària subministrada a l'obra

4.- NORMATIVA DE COMPLIMENT OBLIGATORI

NORMATIVA GENERAL:

UNE-EN 459-1:2016 Cales para la construcción. Parte 1: Definiciones, especificaciones y criterios de conformidad.

* UNE-EN 459-2:2011 Cales para la construcción. Parte 2: Métodos de ensayo.

CALÇ PER A ESTABILITZACIÓ DE TERRES EN CARRETERES:

Orden de 6 de febrero de 1976 por la que se aprueba el Pliego de Prescripciones Técnicas Generales para Obras de Carreteras y Puentes (PG-3).

Orden FOM/2523/2014, de 12 de diciembre, por la que se actualizan determinados artículos del Pliego de Prescripciones Técnicas Generales para Obras de Carreteras y Puentes, relativos a materiales básicos, a firmes y pavimentos, y a señalización, balizamiento y sistemas de contención de vehículos (PG-3).

* UNE 80502:2014 Cales vivas o hidratadas utilizadas en la mejora y/o estabilización de suelos.

B0 MATERIALS BÀSICS

B05 AGLOMERANTS I CONGLOMERANTS

B054- CALÇ

0.- ELEMENTS QUE CONTEMPLA EL PLEC

B054-06DH.

1.- DEFINICIÓ I CONDICIONS DELS ELEMENTS

Conglomerant obtingut per calcinació de materials calcaris, format principalment per òxids o hidròxids de calci amb o sense òxids o hidròxids de magnesi i quantitats menors d'òxids de silici, ferro i alumini.

S'han considerat els tipus següents:

- Calç aèria càlcica (CL): - Hidratada en pols: CL 90-S - Hidratada en pasta: CL 90-S PL

- Calç hidràulica natural (NHL): - Calç hidràulica natural 2: NHL 2 - Calç hidràulica natural 3,5: NHL 3,5 - Calç hidràulica natural 5: NHL 5

CALÇ AÈRIA HIDRATADA CL 90:

Si conté additius, aquests no han d'afectar a les propietats dels morters.

Les característiques següents han de complir amb els valors declarats pel fabricant, assajats segons la norma corresponent, dins del límit de tolerància indicat, en el seu cas.

Contingut de CaO + MgO, segons UNE-EN 459-2: >= 90

Contingut de MgO, segons UNE-EN 459-2: <= 5

Contingut de SO3, segons UNE-EN 459-2: <= 2

Contingut de CO2, segons UNE-EN 459-2: <= 4

Contingut de calç útil, segons UNE-EN 459-2: >= 80

Estabilitat de volum, segons UNE-EN 459-2:

- Calç en pasta: compleix l'assaig

- Calç en pols: - Mètode de referència: <= 2 mm - Mètode alternatiu: <= 20 mm

Mida de partícula de la calç en pols, segons UNE-EN 459-2:

- Material retengut al tamís 0,09 mm: <= 7%

- Material retengut al tamís 0,2 mm: <= 2%

Penetració de la calç en pols, segons UNE-EN 459-2: > 10 i < 50 mm

CALÇ AÈRIA HIDRATADA EN PASTA:

Estarà amarada i barrejada amb aigua, en la quantitat adient per a obtenir una pasta de consistència adequada a l'ús destinat.

No tindrà grumolls ni principis d'aglomeració.

CALÇ HIDRÀULICA NATURAL:

Les característiques següents han de complir amb els valors declarats pel fabricant, assajats segons la norma corresponent, dins del límit de tolerància indicat, en el seu cas.

Resistència a compressió, segons UNE-EN 459-2:

- Calç del tipus NHL 2: >= 2 a <= 7 Mpa, als 28 dies

- Calç del tipus NHL 3,5: >= 3,5 a <= 10 Mpa, als 28 dies

- Calç del tipus NHL 5: - Als 7 dies: >= 2 MPa - Als 28 dies: >= 5 a <= 15 MPa

Temps d'adormiment, segons UNE-EN 459-2:
- Inicial: > 1 h
- Final: - Calç del tipus NHL 2: <= 40 h - Calç del tipus NHL 3,5: <= 30 h - Calç del tipus NHL 5: <= 15 h
Contingut en aire segons UNE-EN 459-2: <= 5%
Contingut de SO3, segons UNE-EN 459-2: =< 2
Contingut de calç útil, segons UNE-EN 459-2:
- Calç del tipus NHL 2: >= 35
- Calç del tipus NHL 3,5: >= 25
- Calç del tipus NHL 5: >= 15
Estabilitat de volum, segons UNE-EN 459-2:
- Mètode de referència: <= 2 mm
- Mètode alternatiu: <= 20 mm
Mida de partícula, segons UNE-EN 459-2:
- Material retintut al tamís 0,09 mm: <= 15%
- Material retintut al tamís 0,2 mm: <= 2%
Penetració, segons UNE-EN 459-2: > 10 i < 50 mm

CALÇ PER A ESTABILITZACIÓ DE TERRES EN CARRETERES:

S'utilitzaran calços aèries vives del tipus CL 90-Q i calços aèries hidratades del tipus CL 90-S.

Tindran un aspecte homogeni i no un estat grumollós o aglomerat.

Compliran les especificacions de la taula 200.1 de l'article 200 del PG3, determinades segons la norma UNE-EN 459-2.

Contingut d'aigua lliure de les calços hidratades, segons UNE-EN 459-2: < 2% en pes.

2.- CONDICIONS DE SUBMINISTRAMENT I EMMAGATZEMATGE

Subministrament: S'ha de transportar en cisternes pressuritzades dotades de mitjans pneumàtics o mecànics que permetin el ràpid transvasament a sitges d'emmagatzematge. Aquestes han de ser estanques.

A les obres de poc volum el subministrament podrà ser en sacs, de manera que no experimenti alteració de les seves característiques.

Emmagatzematge: Es tindran en compte les normes indicades en les fitxes de seguretat per a les classes de calç. Aquestes fitxes de seguretat han de ser les recomanades oficialment o, en el seu defecte, les facilitades pel subministrador.

3.- UNITAT I CRITERI D'AMIDAMENT

Unitat d'amidament: la indicada a la descripció de l'element

Criteri d'amidament: quantitat necessària subministrada a l'obra

4.- NORMATIVA DE COMPLIMENT OBLIGATORI

NORMATIVA GENERAL:

UNE-EN 459-1:2016 Cales para la construcción. Parte 1: Definiciones, especificaciones y criterios de conformidad.

* UNE-EN 459-2:2011 Cales para la construcción. Parte 2: Métodos de ensayo.

CALÇ PER A ESTABILITZACIÓ DE TERRES EN CARRETERES:

Orden de 6 de febrero de 1976 por la que se aprueba el Pliego de Prescripciones Técnicas Generales para Obras de Carreteras y Puentes (PG-3).

Orden FOM/2523/2014, de 12 de diciembre, por la que se actualizan determinados artículos del Pliego de Prescripciones

Técnicas Generales para Obras de Carreteras y Puentes, relativos a materiales básicos, a firmes y pavimentos, y a señalización, balizamiento y sistemas de contención de vehículos (PG-3).

* UNE 80502:2014 Cales vivas o hidratadas utilizadas en la mejora y/o estabilización de suelos.

5.- CONDICIONS DE CONTROL DE RECEPCIÓ

CONDICIONS DE MARCATGE I CONTROL DE LA DOCUMENTACIÓ:

El subministrador ha de posar a disposició de la DF en el cas que aquesta ho sol·liciti, la documentació següent, que acredita el marcatge CE, segons el sistema d'avaluació de conformitat aplicable, d'acord amb el que disposa l'apartat 7.2.1 del CTE: -

Productes per a preparació de conglomerant per a morters de ram de paleta, arrebossat i lliscat, per a la fabricació d'altres

productes de construcció i per a aplicacions en enginyeria civil: - Sistema 2+: Declaració de Prestacions

Per a cada remesa caldrà un albarà i la informació d'etiquetatge i marcatge CE de la norma UNE-EN 459-1.

A l'albarà hi ha de constar com a mínim la informació següent:

- Nom i adreça del fabricant i de l'empresa subministradora

- Data de subministrament i de fabricació

- Identificació del vehicle de transport

- Quantitat subministrada

- Denominació comercial, quan la tingui, i tipus de calç subministrada (UNE-EN 459-1)

- Nom i adreça del comprador i destí

- Referència de la comanda

- El marcatge CE ha d'incloure, com a mínim, la informació següent: - Símbol del marcatge CE - Nombre

identificador de l'organisme de certificació - Nom o marca distintiva d'identificació i adreça registrada del fabricant

- Els dos darrers dígit de la data del primer marcatge - Nombre de referència de la Declaració de Prestacions -

Referència a l'UNE EN 459-1 - Descripció del producte: nom genèric, tipus i ús previst - Informació sobre les

característiques essencials incloses a la norma UNE-EN 459-1

OPERACIONS DE CONTROL:

Les tasques de control a realitzar són les següents:

- Inspecció de les condicions de subministrament de la calç, i verificació documental de que els valors declarats pel fabricant

en els documents que acompanyen el marcatge CE són conforme a les especificacions exigides.

- Si es detecten anomalies durant el transport, emmagatzematge o manipulació, la DF podrà disposar que es realitzin els

següents assaigs de control de recepció, segons UNE-EN 459-2: - Contingut d'òxids de calci i magnesi - Contingut

de diòxid de carboni - Contingut de calç útil Ca (Oh) 2 - Mida de partícula

- Control adicional quan la calç ha estat emmagatzemada en condicions atmosfèriques normals durant un període superior a

2 mesos, o inferior, quan ha estat emmagatzemada en ambients humits o condicions atmosfèriques desfavorables. Sobre una mostra representativa de la calç emmagatzemada es realitzaran els següents assaigs: - Contingut de diòxid de carboni

- Mida de partícula

Els mètodes d'assaigs es descriuen a la UNE-EN 459-2.

CRITERIS DE PRESA DE MOSTRES:

Les mostres s'han de prendre segons l'indicat a l'article 200 del PG3 i els criteris que exposi la DF.

Es considera com un lot, que s'acceptarà o rebutjarà en bloc:

- La quantitat de calç de la mateixa classe i procedència rebuda mensualment.

- Si mensualment es reben més de 200 t, el lot serà aquesta quantitat o fracció.

De cada lot es prendran dues mostres, segons el procediment indicat a la norma UNE-EN 459-2. Una per realitzar els assaigs de control de recepció i l'altra per als assaigs de contrast, que es conservarà durant almenys 100 dies en recipient adequat i

estanc. Es prendrà una tercera mostra si el subministrador de calç ho sol·licita.

INTERPRETACIÓ DE RESULTATS I ACTUACIONS EN CAS D'INCOMPLIMENT:

La DF ha d'indicar les mesures a adoptar en el cas que no es compleixin les especificacions establertes al plec.

La remesa no s'ha d'acceptar si, en el moment d'obrir el recipient que la conté apareix en estat grumollós o aglomerat.

B0 MATERIALS BÀSICS

B05 AGLOMERANTS I CONGLOMERANTS

B055- CIMENT

0.- ELEMENTS QUE CONTEMPLA EL PLEC

B055-067M.

1.- DEFINICIÓ I CONDICIONS DELS ELEMENTS

Conglomerant hidràulic format per diferents materials inorgànics finament dividits que, amassats amb aigua, formen una pasta que, mitjançant un procés d'hidratació, endureix i un cop endurit conserva la seva resistència i estabilitat fins i tot sota l'aigua.

S'han considerat els ciments regulats per la norma RC-16 amb les característiques següents:

- Ciments comuns (CEM)

- Ciments d'aluminat de calci (CAC)

- Ciments blancs (BL)

- Ciments resistens a l'aigua de mar (MR)

CARACTERÍSTIQUES GENERALS:

En el cas de que el material s'utilitzi en obra pública, l'acord de Govern de la Generalitat de Catalunya de 9 de juny de 1998,

exigeix que els materials siguin de qualitat certificada o puguin acreditar un nivell de qualitat equivalent, segons les normes

aplicables als estats membres de la Unió Europea o de l'Associació Europea de Lliure Canvi.

També en aquest cas, es procurarà que els esmentats materials disposin de l'etiqueta ecològica europea, regulada en el Reglament (CE) nº 66/2010 o bé altres distintius de la Comunitat Europea.

Ha de ser un material granular molt fi i estadísticament homogeni en la seva composició.

El ciment ha de ser capaç, si es dosifica i barreja adequadament amb aigua i granulats, de produir un morter o un formigó que conservi la seva treballabilitat en un temps prou llarg i assolir, al final de períodes definits, els nivells especificats de resistència i mantenir estabilitat de volum a llarg termini.

No ha de tenir grumolls ni principis d'aglomeració.

En activitats manuals en les que hi hagi risc de contacte amb la pell i d'acord amb l'establert a l'Ordre Presidencial 1954/2004 de 22 de juny, no s'han d'utilitzar o comercialitzar ciments amb un contingut de crom (VI) superior a dos parts per milió del pes sec del ciment.

CIMENTS COMUNS (CEM):

Estaran subjectes al marcatge CE de conformitat amb el que disposen els Reials Decrets 1328/1995 de 28 de juliol i 256/2016 de 10 de juny.

Els components han de complir els requisits especificats en el capítol 5 de la norma UNE-EN 197-1.

- Tipus de ciments:
- Ciment Pòrtland: CEM I
 - Ciment Pòrtland amb addicions: CEM II
 - Ciment Pòrtland amb escòries de forn alt: CEM III
 - Ciment putzolànic: CEM IV
 - Ciment compost: CEM V

Alguns d'aquests tipus es divideixen en subtipus, segons el contingut de l'addició o barreja d'addicions presents en el ciment. Segons aquest contingut creixent els subtipus poden ser A, B o C.

Addicions del clinker pòrtland (K):

- Escòria de forn alt: S
- Fum de sílice: D
- Putzolana natural: P
- Putzolana natural calcinada: Q
- Cendra volant Sicília: V
- Cendra volant calcària: W
- Esquist calcinat: T
- Filler calcari L: L
- Filler calcari LL: LL

Relació entre denominació i designació dels ciments comuns segons el tipus, subtipus i addicions:

Denominació	Designació
Ciment pòrtland	CEM I
Ciment pòrtland amb escòria	CEM II/A-S CEM II/B-S
Ciment pòrtland amb fum de sílice	CEM II/A-D
Ciment pòrtland amb Putzolana	CEM II/A-P CEM II/B-P CEM II/A-Q CEM II/B-Q
Ciment pòrtland amb cendres volants	CEM II/A-V CEM II/B-V CEM II/A-W CEM II/B-W
Ciment pòrtland amb esquist calcinat	CEM II/A-T CEM II/B-T
Ciment pòrtland amb filler	CEM II/A-L

calcari	CEM II/B-L CEM II/A-LL CEM II/B-LL
Ciment pòrtland mixt	CEM II/A-M CEM II/B-M
Ciment amb escòries de forn alt	CEM III/A CEM III/B CEM III/C
Ciment putzolànic	CEM IV/A CEM IV/B
Ciment compost	CEM V/A CEM V/B

En ciments pòrtland mixtos CEM II/A-M i CEM II/B-M, en ciments putzolànics CEM IV/A i CEM IV/B i en ciments compostos CEM V/A i CEM V/B els components principals a més del clinker han de ser declarats a la designació del ciment.

La composició dels diferents ciments comuns ha de ser l'especificada al capítol 6 de la norma UNE-EN 197-1.

Els ciments comuns han de complir les exigències mecàniques, físiques, químiques i de durabilitat especificades al capítol 7 de la norma UNE-EN 197-1.

CIMENTS D'ALUMINAT DE CALÇ (CAC):

Ciment obtingut per una mescla de materials aluminosos i calcàris.

Estaran subjectes al marcatge CE de conformitat amb el que disposa el Reial Decret 256/2016, de 10 de juny.

Han de complir les exigències mecàniques, físiques i químiques especificades a UNE-EN 14647.

CIMENTS BLANCS (BL):

Han d'estar subjectes al Reial Decret 1313/1988 i seran aquells definits a la norma UNE 80305 i homòlegs de les normes UNE-EN 197-1 (ciments comuns) i UNE-EN 413-1 (ciments de ram de paleta) que compleixin amb l'especificació de blancor.

Índex de blancor (UNE 80117): >= 85

D'acord amb el Real Decret 1313/1988 de 28 d'octubre i L'Ordre Ministerial de 17 de gener de 1989, han de portar el Certificat de Conformitat amb Requisits Reglamentaris (CCRR).

La composició, així com les prescripcions mecàniques, físiques, químiques i de durabilitat que han de complir els ciments comuns blancs són les mateixes que les especificades per als ciments comuns a la norma UNE-EN 197-1.

La composició, així com les prescripcions mecàniques, físiques i químiques que ha de complir el ciment blanc de ram de paleta (BL 22,5 X) són les mateixes que les especificades per al ciment homòleg a la norma UNE-EN 413-1.

CIMENTS RESISTENTS A L'AIGUA DE MAR (MR):

D'acord amb el Real Decret 1313/1988 de 28 d'octubre i L'Ordre Ministerial de 17 de gener de 1989, han de portar el Certificat de Conformitat amb Requisits Reglamentaris (CCRR).

Relació entre denominació i designació dels ciments resistent a l'aigua de mar segons el tipus, subtipus i addicions:

Denominació	Designació
Ciment pòrtland	I
Ciment pòrtland amb escòria	II/A-S II/B-S
Ciment pòrtland amb fum de sílice	II/A-D
Ciment pòrtland amb Putzolana	II/A-P II/B-P
Ciment pòrtland amb cendres volants	II/A-V II/B-V
Ciment amb escòries de forn alt	III/A III/B

	III/C
Ciment putzolànic	IV/A
	IV/B
Ciment compost	CEM V/A

Les especificacions generals en quan a composició i a exigències mecàniques, físiques, químiques i de durabilitat que han de complir són les corresponents als ciments comuns homòlegs de la norma UNE-EN 197-1.

Han de complir els requisits addicionals especificats al capítol 7.2 de la norma UNE 80303-2.

2.- CONDICIONS DE SUBMINISTRAMENT I EMMAGATZEMATGE

Subministrament: de manera que no s'alterin les seves característiques.

Si el ciment es subministra a granel s'ha d'emmagatzemar en sitges.

Si el ciment es subministra en sacs, s'han d'emmagatzemar en un lloc sec, ventilat, protegit de la intempèrie i sense contacte directe amb la terra, de manera que no s'alterin les seves condicions.

Temps màxim d'emmagatzematge dels ciments:

- Classes 22,5 i 32,5: 3 mesos
- Classes 42,5 : 2 mesos
- Classes 52,5 : 1 mes

3.- UNITAT I CRITERI D'AMIDAMENT

Unitat d'amidament: la indicada a la descripció de l'element

Criteri d'amidament: quantitat necessària subministrada a l'obra

4.- NORMATIVA DE COMPLIMENT OBLIGATORI

Real Decreto 1313/1988, de 28 de octubre, por el se declara obligatoria la homologación de los cementos para la fabricación de hormigones y morteros para todo tipo de obras y productos prefabricados.

Orden de 17 de enero de 1989 por la que se establece la certificación de conformidad a normas como alternativa de la homologación de los cementos para la fabricación de hormigones y morteros para todo tipo de obras y productos prefabricados.

Real Decreto 1328/1995, de 28 de julio, por el que se modifica, en aplicación de la Directiva 93/68/CEE, las disposiciones para la libre circulación de productos de construcción, aprobadas por el Real Decreto 1630/1992, de 29 de diciembre.

Real Decreto 256/2016, de 10 de junio, por el que se aprueba la Instrucción para la recepción de cementos (RC-16).

UNE-EN 197-1:2000 Cemento. Parte 1: Composición, especificaciones y criterios de conformidad de los cementos comunes.

UNE-EN 14647:2006 Cemento de aluminato de calcio. Composición, especificaciones y criterios de conformidad.

UNE 80305:2012 Cementos blancos.

UNE 80303-2:2017 Cementos con características adicionales. Parte 2: Cementos resistentes al agua de mar.

5.- CONDICIONS DE CONTROL DE RECEPCIÓ

CONDICIONS DE MARCATGE I CONTROL DE LA DOCUMENTACIÓ EN CEMENTS COMUNS (CEM) I CEMENTS DE CALÇ (CAC):

El subministrador ha de posar a disposició de la DF en el cas que aquesta ho sol·liciti, la documentació següent, que acredita el marcatge CE, segons el sistema d'avaluació de conformitat aplicable, d'acord amb el que disposa l'apartat 7.2.1 del CTE: -

Productes per a preparació de formigó, morter, beurades i altres mescles per a construcció i per a la fabricació de productes de construcció, - Productes per a elaboració de formigó, morter, pasta i altres mescles per a construcció i per a la fabricació de productes de construcció: - Sistema 1+: Declaració de Prestacions

El símbol normalitzat del marcatge CE ha d'anar acompanyat de la següent informació com a mínim:

- el número identificador del organisme certificador que ha intervingut en el control de producció
- nom o marca distintiva d'identificació i adreça enregistrada del fabricant
- número del certificat CE de conformitat
- les dues últimes xifres de l'any en que el fabricant va posar el marcatge CE
- indicacions que permetin identificar el producte així com les seves característiques i prestacions declarades atenent a les seves especificacions tècniques
- referència a la norma harmonitzada corresponent
- designació normalitzada del ciment indicant el tipus, subtipus (segons els components principals) i classe resistent
- en el seu cas, informació addicional referent al contingut de clorurs, al límit superior de pèrdua per calcinació de cendra volant i/o additiu emprat

Sobre el mateix embalatge, el marcatge CE es pot simplificar, i inclourà com a mínim:

- el símbol normalitzat del marcatge CE
- en el seu cas, el número del certificat CE de conformitat
- nom o marca distintiva d'identificació i adreça enregistrada del fabricant
- els dos últims dígit de l'any en que el fabricant va posar el marcatge

- referència al número de la norma harmonitzada corresponent

En aquest cas, la informació complerta del marcatge o etiquetat CE haurà d'apareixer també a l'albarà o documentació que acompanya al lliurament.

A l'albarà hi han de figurar les dades següents:

- número de referència de la comanda
 - nom i adreça del comprador i punt de destí del ciment
 - identificació del fabricant i de l'empresa de subministrament
 - designació normalitzada del ciment subministrat conforme a la instrucció RC-16
 - quantitat que es subministra
 - en el seu cas, referència a los dades de l'etiquetat corresponent al marcatge CE
 - data de subministrament
 - identificació del vehicle que el transporta
- CONDICIONS DE MARCATGE I CONTROL DE LA DOCUMENTACIÓ EN CEMENTS BLANCS (BL) I CEMENTS RESISTENTS A L'AIGUA DE MAR (MR):

A l'albarà hi han de figurar les dades següents:

- número de referència de la comanda
 - nom i adreça del comprador i punt de destí dels ciment
 - identificació del fabricant i de l'adreça de subministrament
 - designació normalitzada del ciment subministrat segons el Reial Decret 256/2016, de 10 de juny
 - contrasenya del Certificat de Conformitat amb els Requisits Reglamentaris
 - quantitat que es subministra
 - identificació del vehicle que transporta el ciment
 - en el seu cas, l'etiquetatge corresponent al marcatge CE
 - En el cas de ciments envasats, aquests han de mostrar als seus envasos la següent informació:
 - nom o marca identificativa i adreça complerta del fabricant i de la fàbrica
 - designació normalitzada del ciment subministrat conforme la present instrucció
 - contrasenya del Certificat de Conformitat amb els Requisits Reglamentaris
 - dates de fabricació i d'envasat (indicant setmana i any)
 - condicions específiques aplicables a la manipulació i utilització del producte
- El fabricant ha de facilitar, si li demanen, les dades següents:

- Inici i final d'adormiment
- Si s'han incorporat additius, informació detallada de tots ells i dels seus efectes

OPERACIONS DE CONTROL:

La recepció del ciment haurà d'incloure al menys, dues fases obligatòries:

- Una primera fase de comprovació de la documentació
- Una segona fase d'inspecció visual del subministrament

Es pot donar una tercera fase, si el responsable de recepció ho considera oportú, de comprovació del tipus i classe de ciment i de les característiques físiques químiques i mecàniques mitjançant la realització d'assaigs d'identificació i, si es el cas, d'assaigs complementaris.

Per a la primera fase, al iniciar el subministrament el Responsable de recepció ha de comprovar que la documentació es la requerida. Aquesta documentació estarà compresa per:

- Albarà o full de subministrament.
- Etiquetatge
- Documents de conformitat, com pot ser el marcatge CE o bé la Certificació de Conformitat del Reial Decret 1313/1988
- Pel cas dels ciments no subjectes al marcatge CE, el certificat de garantia del fabricant signat.
- Si els ciments disposen de distintius de qualitat, caldrà també la documentació precisa de reconeixements del distintiu.

En la segona fase, un cop superada la fase de control documental, cal sotmetre el ciment a una inspecció visual per comprovar que no ha patit alteracions o barreges indesitjades.

La tercera fase s'activarà quan es pugui preveure possibles defectes o en el cas que el Responsable així ho estableixi per haver donat resultats no conformes en les fases anteriors o per haver detectat defectes en l'ús de ciments d'anteriors remeses.

En aquest supòsit es duren terme, abans de començar l'obra i cada 200 t de ciment de la mateixa designació i procedència durant l'execució, assaigs d'acord amb l'establer en els Annexes 5 i 6 de la RC-16.

CRITERIS DE PRESA DE MOSTRES:

Les mostres es prendran segons l'indicat en la RC-16. Per a cada lot de control sotmès a assaig s'extrauran tres mostres, una per tal de realitzar els assaigs de comprovació de la composició, l'altra per als assaigs físics, mecànics i químics i l'altra per a ser conservada preventivament.

INTERPRETACIÓ DE RESULTATS I ACTUACIONS EN CAS D'INCOMPLIMENT:

A efectes de la fase primera, no s'aprovarà l'ús de ciments els quals el etiquetatge i la documentació no es correspongui amb

el ciment sol·licitat, quan la documentació no estigui completa i quan no es reuneixin tots els requisits establerts. A efectes de la segona fase, no s'aprovarà l'ús de ciments que presentin símptomes de meteorització rellevant, que contingui cossos estranys i que no resulti homogènia en el seu aspecte o color. A efectes de la tercera fase, no s'aprovarà l'ús de ciments que no compleixin els criteris establerts en l'apartat A5.5 de la RC-16. Quan no es compleixi alguna de les prescripcions del ciment assajat, es repetiran els assaigs per duplicat, sobre dues mostres obtingudes de l'aplec existent a obra. S'acceptarà el lot únicament si els resultats obtinguts en les dues mostres són satisfactoris.

B0 MATERIALS Bàsics

B06 FORMIGONS DE COMPRA

B064 FORMIGONS ESTRUCTURALS EN MASSA

0.- ELEMENTS QUE CONTEMPLA EL PLEC

B064500C.

1.- DEFINICIÓ I CARACTERÍSTIQUES DELS ELEMENTS

Formigó amb o sense addicions (cendres volants o fum de sílice), elaborat en una central formigonera legalment autoritzada d'acord amb el títol 4t. de la llei 21/1992 de 16 de juliol d'indústria i el Real Decret 697/1995 de 28 d'abril.

CARACTERÍSTIQUES DELS FORMIGONS D'ÚS ESTRUCTURAL:

Els components del formigó, la seva dosificació, el procés de fabricació i el transport han d'estar d'acord amb les prescripcions de la EHE-08.

La designació del formigó fabricat en central es pot fer per propietats o per dosificació i s'expressarà, com a mínim, la següent informació:

- Consistència
- Grandària màxima del granulat
- Tipus d'ambient al que s'exposarà el formigó
- Resistència característica a compressió per als formigons designats per propietats
- Contingut de ciment expressat en kg/m3, per als formigons designats per dosificació
- La indicació de l'ús estructural que ha de tenir el formigó: en massa, armat o pretesat
- La designació per propietats s'ha de fer d'acord amb el format: T-R/C/TM/A
- T: Indicatiu que serà HM pel formigó en massa, HA pel formigó armat, i HP pel formigó pretesat
- R: Resistència característica a compressió, en N/mm2 (20-25-30-35-40-45-50-55-60-70-80-90-100)
- C: Lletra indicativa del tipus de consistència: L líquida, F fluida, B tova, P plàstica i S seca
- TM: Grandària màxima del granulat en mm.
- A: Designació de l'ambient al que s'exposarà el formigó

En els formigons designats per propietats, el subministrador ha d'establir la composició de la mescla del formigó, garantint al peticionari les característiques especificades de grandària màxima del granulat, consistència i resistència característica, així com les limitacions derivades del tipus d'ambient especificat (contingut de ciment i relació aigua/ciment).

En els formigons designats per dosificació, el peticionari es responsable de la congruència de les característiques especificades de grandària màxima del granulat, consistència i contingut en ciment per metre cúbic de formigó, i el subministrador les haurà de garantir, indicant també, la relació aigua/ciment que ha emprat.

En els formigons amb característiques especials o d'altres de les especificades a la designació, les garanties i les dades que el subministrador hagi d'aportar, s'han d'especificar abans de l'inici del subministrament.

El formigó ha de complir amb les exigències de qualitat que estableix l'article 37.2.3 de la norma EHE-08.

Si el formigó està destinat a una obra amb armadures pretesades, podrà contindre cendres volants sense que aquestes excedeixin el 20% del pes del ciment, i si es tracta de fum de sílici no podrà excedir el 10%

Si el formigó està destinat a obres de formigó en massa o armat, la DF pot autoritzar l'ús de cendres volants o fum de sílici per la seva confecció. En estructures d'edificació, si s'utilitzen cendres volants no han de superar el 35% del pes del ciment. Si s'utilitza fum de sílici no ha de superar el 10% del pes del ciment. La quantitat mínima de ciment s'especifica a l'article 37.3.2 de la norma EHE-08

La central que subministri formigó amb cendres volants realitzarà un control sobre la producció segons l'art. 30 de la norma EHE-08 i ha de posar els resultats de l'anàlisi a l'abast de la DF, o disposarà d'un distintiu de qualitat oficialment reconegut. Les cendres volants han de complir en qualsevol cas les especificacions de la norma UNE-EN 450.

Els additius hauran de ser del tipus que estableix l'article 29.2 de la EHE-08 i complir la UNE-EN 934-2

En cap cas la proporció en pes de l'additiu no ha de superar el 5% del pes del ciment utilitzat.

Classificació dels formigons per la seva resistència a compressió:

- Si $f_{ck} \leq 50 \text{ N/mm}^2$, resistència standard
- Si $f_{ck} > 50 \text{ N/mm}^2$, alta resistència

Si no es disposa més que de resultats a 28 dies d'edat, es podran admetre com a valors de resistència a j dies d'edat els valors resultants de la fórmula següent:

- $f_{cm}(t) = f_{cc}(t) \cdot f_{cm}$
- $f_{cc} = \exp\left\{s \left[1 - \left(\frac{28}{t}\right)^{1/2}\right]\right\}$

(on f_{cm} : Resistència mitja a compressió a 28 dies, f_{cc} : coeficient que depèn de l'edat del formigó, t: edat del formigó en dies, s: coeficient en funció del tipus de ciment (= 0,2 per a ciments d'alta resistència i enduriment ràpid (CEM 42,5R, CEM 52,5R), = 0,25 per a ciments normals i d'enduriment ràpid (CEM 32,5R, CEM 42,5), = 0,38 per a ciments d'enduriment lent (CEM 32,25)).

Valor mínim de la resistència:

- Formigons en massa $\geq 20 \text{ N/mm}^2$
- Formigons armats o pretesats $\geq 25 \text{ N/mm}^2$

Tipus de ciment:

- Formigó en massa: Ciments comuns excepte els tipus CEM II/A-Q, CEM II/B-Q, CEM II/A-W, CEM II/B-W, CEM II/A-T, CEM II/B-T i CEM III/C (UNE-EN 197-1), Ciments per a usos especials ESP VI-1 (UNE 80307)
- Formigó armat: Ciments comuns excepte els tipus CEM II/A-Q, CEM II/B-Q, CEM II/A-W, CEM II/B-W, CEM II/A-T, CEM II/B-T, CEM III/C i CEM V/B (UNE-EN 197-1)
- Formigó pretesat: Ciments comuns tipus CEM I, CEM II/A-D, CEM II/A-V, CEM II/A-P i CEM II/A-M(V,P) (UNE-EN 197-1)
- Es considera inclòs dins dels ciments comuns els ciments blancs (UNE 80305)
- Es consideren inclosos els ciments de característiques addicionals com els resistents als sulfats i/o a l'aigua de mar (UNE 80303-1 i UNE 80303-2), i els de baixa calor d'hidratació (UNE-EN 14216)

Classe del ciment: 32,5 N

Densitats dels formigons:

- Formigons en massa (HM):
 - 2.300 kg/m3 si $f_{ck} \leq 50 \text{ N/mm}^2$
 - 2.400 kg/m3 si $f_{ck} > 50 \text{ N/mm}^2$
- Formigons armats i pretesats (HA-HP): 2500 kg/m3

El contingut mínim de ciment ha d'estar d'acord amb les prescripcions de la norma EHE-08, en funció de la classe d'exposició (taula 37.3.2.a). La quantitat mínima de ciment considerant el tipus d'exposició més favorable ha de ser:

- Obres de formigó en massa: $\geq 200 \text{ kg/m}^3$
- Obres de formigó armat: $\geq 250 \text{ kg/m}^3$
- Obres de formigó pretesat: $\geq 275 \text{ kg/m}^3$

- A totes les obres: $\leq 500 \text{ kg/m}^3$

La relació aigua/ciment ha d'estar d'acord amb les prescripcions de la norma EHE-08, en funció de la classe d'exposició (taula 37.3.2.a). La relació aigua/ciment considerant el tipus d'exposició més favorable ha de ser:

- Formigó en massa: $\leq 0,65$
- Formigó armat: $\leq 0,65$
- Formigó pretesat: $\leq 0,60$

Assentament en el con d'Abrams (UNE-EN 12350-2):

- Consistència seca: 0 - 2 cm
- Consistència plàstica: 3 - 5 cm
- Consistència tova: 6 - 9 cm
- Consistència fluida: 10-15 cm
- Consistència líquida: 16-20 cm

La consistència (L) líquida només es podrà aconseguir mitjançant additiu superfluidificant

Índex de clor total aportat per components d'un formigó no pot superar:

- Pretensat: $\leq 0,2\%$ pes de ciment

- Armat: <= 0,4% pes de ciment
 - En massa amb armadura de fissuració: <= 0,4% pes de ciment
- Quantitat total de fins (sedàs 0,063) al formigó, corresponents als granulats i al ciment:
- Si l'aigua és standard: < 175 kg/m3
 - Si l'aigua és reciclada: < 185 kg/m3

Toleràncies:

- Assentament en el con d'Abrams:
 - Consistència seca: Nul
 - Consistència plàstica o tova: ± 1 cm
 - Consistència fluida: ± 2 cm
 - Consistència líquida: ± 2 cm

FORMIGONS PER A PILOTS FORMIGONATS “IN SITU”

Tamany màxim del granulat. El mes petit dels següents valors:

- <= 32 mm
 - <= 1/4 separació entre barres d'acer longitudinals
- Dosificacions de pastat:

- Contingut de ciment:
 - Formigons abocats en sec: >= 325 kg/m3
 - Formigons submergits: >= 375 kg/m3
- Relació aigua-ciment (A/C): < 0,6
- Contingut de fins d <0,125 (ciment inclòs):
 - Granulat gruixut d > 8 mm: >= 400 kg/m3
 - Granulat gruixut d <= 8 mm: >= 450 kg/m3

Consistència del formigó:

Assentament con d'Abrams(mm)	Condicions d'ús
130 <= H <= 180	- Formigó abocat en sec
H >= 160	- Formigó bombejat, submergit o abocat sota aigua amb tub tremie
H >= 180	- Formigó submergit, abocat sota fluid estabilitzador amb tub tremie

El formigó ha de tenir la docilitat i fluïdesa adequada, i aquests valors s’ han de mantenir durant tot el procés de formigonat, per tal d’evitar embussos als tubs de formigonar.

FORMIGONS PER A PANTALLES FORMIGONADES “IN SITU”

Contingut mínim de ciment en funció de la grandària màxima del granulat:

Grandària màxima del granulat(mm)	Contingut mínim de ciment(kg)
32	350
25	370
20	385
16	400

Grandària màxima del granulat. El més petit dels següents valors:

- <= 32 mm
 - <= 1/4 separació entre barres d'acer longitudinals
- Dosificacions de pastat:

- Contingut de ciment en pantalles contínues de formigó armat :
 - Formigons abocats en sec: >= 325 kg/m3
 - Formigons submergits: >= 375 kg/m3
- Relació aigua-ciment: 0,45 < A/C < 0,6
- Contingut de fins d <=0,125 mm (ciment inclòs):
 - Granulat gruixut D <= 16 mm: <= 450 kg/m3

- Granulat gruixut D > 16 mm: = 400 kg/m3

- Assentament al con d'Abrams: 160 < A < 220 mm

El formigó ha de tenir la docilitat i fluïdesa adequada, i aquests valors s’ han de mantenir durant tot el procés de formigonat, per tal d’evitar embussos als tubs de formigonar.

FORMIGÓ PER A PAVIMENTS

La fabricació del formigó no es podrà iniciar fins que la DF no hagi aprovat la fórmula de treball i el corresponent tram de prova (apartat d’execució). Dita fórmula inclourà:

- La identificació i proporció ponderal (en sec) de cada fracció d'àrid a la mescla.
- La granulometria de la mescla d'àrids pels tamisos 40 mm; 25 mm; 20 mm; 12,5 mm; 8 mm; 4 mm; 2 mm; 1 mm; 0,500 mm; 0,250 mm; 0,125 mm; i 0,063 mm UNE EN 933-2.
- La dosificació de ciment, aigua i, si és el cas de cada additiu, referides a la mescla total.
- La resistència característica a flexotracció a 7 i a 28 dies.
- La consistència del formigó fresc, i si és el cas, el contingut d'aire ocluit.

El pes total de partícules que passen pel tamís 0,125 mm UNE EN 933-2 no serà major de 450 kg/m3, inclòs el ciment.

Contingut de ciment: >= 300 kg/m3

Relació aigua/ciment: <= 0,46

Assentament en el con d'Abrams (UNE 83313): 2 - 6 cm

Proporció d'aire ocluit (UNE 83315): <= 6%

En zones sotmeses a nevades o gelades serà obligatò ria la utilització d’un inclusor d’aire, i en aquest cas, la proporció d’aire ocluit en el formigó fresc no serà inferior al 4,5 % en volum.

Toleràncies:

- Assentament en el con d'Abrams: ± 1 cm

2.- CONDICIONS DE SUBMINISTRAMENT I EMMAGATZEMATGE

Subministrament: En camions formigonera.

El formigó ha d'arribar a l'obra sense alteracions en les seves característiques, formant una barreja homogènia i sense haver iniciat l'adormiment.

Queda expressament prohibit l'addició al formigó de qualsevol quantitat d'aigua o altres substàncies que puguin alterar la composició original.

Emmagatzematge: No es pot emmagatzemar.

3.- UNITAT I CRITERIS D'AMIDAMENT

Unitat d'amidament: la indicada a la descripció de l’element

Criteri d'amidament: quantitat necessària subministrada a l’obra

4.- NORMATIVA DE COMPLIMENT OBLIGATORI

Real Decreto 1247/2008, de 18 de julio, por el que se aprueba la Instrucción de Hormigón Estructural (EHE-08).

PILOTS I PANTALLES FORMIGONADES “IN SITU”

Real Decreto 314/2006, de 17 de marzo, por el que se aprueba el Código Técnico de la Edificación Parte 2. Documento Básico de Seguridad estructural DB-SE.

FORMIGÓ PER A PAVIMENTS

Orden FOM/891/2004, de 1 de marzo, por la que se actualizan determinados artículos del pliego de prescripciones técnicas generales para obras de carreteras y puentes, relativos a firmes y pavimentos.

5.- CONDICIONS DE CONTROL DE RECEPCIÓ

CONDICIONS DE MARCATGE I CONTROL DE LA DOCUMENTACIÓ:

El subministrador ha de lliurar amb cada càrrega un full on constin, com a mínim, les dades següents:

- Identificació del subministrador
- Número de sèrie de la fulla de subministrament
- Data i hora de lliurament
- Nom de la central de formigó
- Identificació del peticionari
- Quantitat de formigó subministrat

- Formigons designats per propietats d’acord a l’art. 39.2 de la EHE-08, indicant com a mínim:
 - Resistència a la compressió
 - Tipus de consistència
 - Grandària màxima del granulat
 - Tipus d'ambient segons la taula 8.2.2 de la EHE-08
- Formigons designats per dosificació d’acord a l’art. 39.2 de la EHE-08, indicant com a mínim:
 - Contingut de ciment per m3
 - Relació aigua/ciment (amb 0,02 de tolerància)
 - Tipus, classe i marca del ciment
 - Contingut en addicions
 - Contingut en additius
 - Tipus d'additiu segons UNE_EN 934-2, si n'hi ha
 - Procedència i quantitat de les addicions o indicació que no en té

- Identificació del ciment, additius i addicions
- Designació específica del lloc de subministrament
- Identificació del camió i de la persona que fa la descàrrega
- Hora límit d'us del formigó

OPERACIONS DE CONTROL EN FORMIGÓ ESTRUCTURAL:

Determinació de la dosificació (si és el cas) mitjançant assaigs previs de laboratori. Per a cada dosificació estudiada es realitzaran 3 sèries de 4 provetes, procedents de 3 pastades fabricades a la central. 2 provetes s’assajaran a compressió i les altres 2 a l’assaig de penetració d’aigua.

Assaigs característics de comprovació de la dosificació aprovada. Per a cada tipus de formigó es realitzaran 6 sèries de 2 provetes que s’ assajaran a compressió a 28 dies, segons UNE EN 12390-3. No seran necessaris aquests assaigs si el formigó procedeix de central certificada, o es disposa de suficient experiència en el seu ús.

Abans del inici de l’obra, i sempre que sigui necessari segons l’article 37.3.3 de la norma EHE-08, es realitzarà l’assaig de la fondària de penetració d’aigua sota pressió, segons UNE EN 12390-8.

Inspeccions no periòdiques a la planta per tenir constància que es fabrica el formigó amb la dosificació correcta.

Per a totes les amassades es durà a terme el corresponent control de les condicions de subministrament.

Control estadístic de la resistència (EHE-08): Per a formigons se nse distintiu de qualitat, es realitzaran lots de control de com a màxim:

- Volum de formigonament: $\leq 100 \text{ m}^3$
- Elements o grups d’elements que treballen a compressió:
 - Temps de formigonament ≤ 2 setmanes; superfície construïda $\leq 500 \text{ m}^2$; Nombre de plantes ≤ 2
- Elements o grups d’elements que treballen a flexió:
 - Temps de formigonament ≤ 2 setmanes; superfície construïda $\leq 1000 \text{ m}^2$; Nombre de plantes ≤ 2
- Massissos:
 - Temps de formigonament ≤ 1 setmana

El número de lots no serà inferior a 3. Totes les pastades d’un lot procediran del mateix subministrador, i tindran la mateixa dosificació.

En cas de disposar d’un distintiu oficialment reconegut, es podran augmentar els valors anteriors multiplicant-los per 2 o per 5, en funció del nivell de garantia per al que s’ha efectuat el reconeixement, conforme als apartats 5.1 o 6 de l’annex 19 de la EHE-08.

Control 100x100 (EHE-08): Serà d’aplicació a qualsevol estructura, sempre que es faci abans del subministrament del formigó. La conformitat de la resistència es comprova determinant la mateixa en totes les pastades sotmeses a control i calculant el valor de la resistència característica real.

Control indirecte de la resistència (EHE-08): Només es podrà aplicar en formigons que disposin d’un distintiu de qualitat oficialment reconegut i que s’utilitzin en:

- Elements d’edificis de vivendes d’una o dues plantes, amb llums inferiors a 6,00 metres
 - Elements d’edificis de vivendes de fins a 4 plantes, que treballin a flexió, amb llums inferiors a 6,00 metres
- Haurà de complir, a més, que l’ambient sigui I o II, i que en el projecte s’hagi adoptat una resistència de càlcul a compressió f_{cd} no superior a 10 N/mm^2 .

La DF podrà eximir la realització dels assaigs característics de dosificació quan el formigó que es vagi a subministrar estigui en possessió d’un distintiu de qualitat oficialment reconegut, o quan es disposi d’ un certificat de dosificació amb una antiguitat màxima de 6 mesos.

OPERACIONS DE CONTROL EN FORMIGÓ PER A PAVIMENTS:

Determinació de la fórmula de treball. Per a cada dosificació analitzada es realitzarà:

- Confecció de 2 sèries de 2 provetes, segons la norma UNE 83301. Per a cada sèrie es determinarà la consistència (UNE 83313), la resistència a flexotracció a 7 i a 28 dies (UNE 83305) i, si és el cas, el contingut d’aire ocluit (UNE EN 12350-7).

Si la resistència mitja a 7 dies resultés superior al 80% de l’especificada a 28 dies, i no s’haguessin obtingut resultats del contingut d’ aire ocluit i de la consistència fora dels límits establerts, es podrà procedir a la realització d’un tram de prova amb aquest formigó. En cas contrari, s’haurà d’ esperar als 28 dies i s’introduiran les modificacions necessàries en la dosificació, i es repetiran els assaigs de resistència.

Control de fabricació i recepció.

- Inspecció no sistemàtica a la planta de fabricació del formigó
- Per a cada fracció d’àrid, abans de l’entrada al mesclador, es realitzaran amb la freqüència indicada, els següents assaigs:
 - Com a mínim 2 cops al dia, 1 pel matí i un altre per la tarda:
 - Assaig granulomètric (UNE-EN 933-1)
 - Equivalent de sorra de l’àrid fi (UNE EN 933-8)
 - Terrossos d’argila (UNE 7133)
 - Índex de llenques de l’àrid gros (UNE EN 933-3)
 - Proporció de fins que passen pel tamís 0,063 mm (UNE EN 933-2)
 - Com a mínim 1 cop al mes, i sempre que es canviï de procedència el subministrament:
 - Coeficient de Los Angeles de l’àrid gros (UNE EN 1097-2)
 - Substàncies perjudicials (EHE)

- Sobre una mostra de la mescla d’àrids es realitzarà cada dia un assaig granulomètric (UNE EN 933-1)
- Comprovació de l’exactitud de les bàscules de dosificació un cop cada 15 dies.
- Inspecció visual del formigó en cada element de transport i comprovació de la temperatura.
- Recepció del full de subministrament del formigó, per a cada partida.
- Es controlaran com a mínim 2 cops al dia (matí i tarda):

- Contingut d’aire ocluit en el formigó (UNE 83315)
- Consistència (UNE 83313)
- Fabricació de provetes per a assaig a flexotracció (UNE 83301)

CRITERIS DE PRESA DE MOSTRES EN FORMIGÓ ESTRUCTURAL:

Els controls s’han de realitzar segons les instruccions de la DF i la norma EHE.

CRITERIS DE PRESA DE MOSTRES EN FORMIGÓ PER A PAVIMENTS:

Es seguiran els criteris que en cada cas, indiqui la DF. Cada sèrie de provetes es prendrà d’amassades diferents.

Quan s’indica una freqüència temporal de 2 assaigs per dia, es realitzarà un pel matí i l’altre per la tarda.

INTERPRETACIÓ DE RESULTATS I ACTUACIONS EN CAS D’ INCOMPLIMENT, EN FORMIGÓ ESTRUCTURAL:

No s’ha d’acceptar el subministrament de formigó que no arribi identificat segons les condicions del plec.

Control estadístic: La conformitat del lot en relació a la resistència es comprovarà a partir dels valors mitjos dels resultats obtinguts sobre 2 provetes agafades de cada una de les N pastades controlades d’acord amb:

- Resistència característica especificada en projecte f_{ck} (N/mm^2): ≤ 30
 - Formigons amb distintius de qualitat oficialment reconeguts amb nivell de garantia conforme l’apartat 5.1 de l’annex 19 de la EHE-08: $N \geq 1$
 - Altres casos: $N \geq 3$
- Resistència característica especificada en projecte f_{ck} (N/mm^2): ≥ 35 i ≤ 50
 - Formigons amb distintius de qualitat oficialment reconeguts amb nivell de garantia conforme l’apartat 5.1 de l’annex 19 de la EHE-08: $N \geq 1$
 - Altres casos: $N \geq 4$
- Resistència característica especificada en projecte f_{ck} (N/mm^2): ≥ 50
 - Formigons amb distintius de qualitat oficialment reconeguts amb nivell de garantia conforme l’apartat 5.1 de l’annex 19 de la EHE-08: $N \geq 2$
 - Altres casos: $N \geq 6$

La presa de mostres es realitzarà aleatòriament entre les pastades de l’obra sotmesa a control. Un cop efectuats els assaigs, s’ ordenaran els valors mitjos, xi, de les determinacions de resistència obtingudes per a cadascuna de les N pastades controlades: $x_1 \leq x_2 \leq \dots \leq x_n$

En els casos en que el formigó estigui en possessió d’un distintiu de qualitat oficialment reconegut, s’acceptarà quan $x_i \geq f_{ck}$. A més, es considerarà com un control d’identificació, per tant els criteris d’acceptació en aquest cas tenen per objecte comprovar la pertinença del formigó del lot a una producció molt controlada, amb una resistència certificada i estadísticament avaluada amb un nivell de garantia molt exigent.

Si el formigó no disposa de distintiu, s’acceptarà si:

- $f(x) = x - K_2 r_N \geq f_{ck}$
- on:
- $f(x)$ Funció d’acceptació
- x Valor mig dels resultats obtinguts en les N pastades assajades
- K_2 Coeficient:

Coeficient:

- Número de pastades:

- 3 pastades: K2 1,02; K3: 0,85
- 4 pastades: K2 0,82; K3: 0,67
- 5 pastades: K2 0,72; K3: 0,55
- 6 pastades: K2 0,66; K3: 0,43

- rN: Valor del recorregut mostrat definit com a: $rN = x(N) - x(1)$

- x(1): Valor mínim dels resultats obtinguts en les últimes N pastades

- x(N): Valor màxim dels resultats obtinguts en les últimes N pastades

- fck: Valor de la resistència característica especificada en el projecte

Si el formigó no disposa de distintiu, però es fabrica de forma contínua a central d’obra o són subministrats de forma contínua per la mateixa central de formigó preparat, en els que es controlen a l’obra més de 36 pastades del mateix formigó, s’acceptarà si: $f(x(1)) = x(1) - K3s35^* \geq fck$.

On: $s35^*$ Desviació típica mostral, corresponent a les últimes 35 pastades

Quan la consistència s’hagi definit pel seu tipus, segons l’art. 31.5, s’acceptarà el formigó si la mitjana aritmètica dels dos valors obtinguts està compresa dins del interval corresponent.

Si s’ha definit pel seu assentament, s’acceptarà el formigó quan la mitjana dels dos valors estigui compresa dins de la tolerància exigida.

El incompliment d’aquests criteris suposarà el rebuig de la pastada.

Control 100x100: Per a elements fabricats amb N pastades, el valor de la $f_{c,real}$ correspon a la resistència de la pastada que, un cop ordenades les N determinacions de menor a major, ocupa el lloc $n=0,05 N$, arrodonint-se n per excés. Si el número de pastades a controlar és igual o inferior a 20, $f_{c,real}$ serà el valor de la resistència de la pastada més baixa trobada a la sèrie. S’acceptarà quan: $f_{c,real} \geq fck$

Control indirecte: S’acceptarà el formigó subministrat quan es compleixi a la vegada que:

- Els resultats dels assaigs de consistència compleixen amb els apartats anteriors
- Es manté la vigència del distintiu de qualitat del formigó durant la totalitat del subministrament
- Es manté la vigència del reconeixement oficial del distintiu de qualitat

INTERPRETACIÓ DE RESULTATS I ACTUACIONS EN CAS D’INCOMPLIMENT EN FORMIGÓ PER A PAVIMENTS:

- Interpretació dels assaigs característics:

Si la resistència característica a 7 dies resulta superior al 80 % de l’especificada a 28 dies, i els resultats del contingut d’aire ocluit i de la consistència es troben dins dels límits establerts, es podrà iniciar el tram de prova amb el formigó corresponent. En cas contrari, s’haurà d’esperar als resultats a 28 dies i, en el seu cas, s’introduiran els ajustos necessaris a la dosificació, repetint-se els assaigs característics.

- Interpretació dels assaigs de control de resistència:

El lot s’accepta si la resistència característica a 28 dies és superior a l’exigida. En altre cas:

- Si fos inferior a ella, però no al seu 90%, el Contractista podrà escollir entre acceptar les sancions previstes en el Plec de Prescripcions Tècniques Particulars, o sol·licitar la realització d’assaigs d’informació. Aquestes sancions no podran ser inferiors a l’aplicació d’una penalització al preu unitari del lot, la quantia de la qual sigui igual al doble de la merma de resistència, expressades ambdues en proporció.
- Si està per sota del 90 %, es realitzaran, a càrrec del contractista, els corresponents assaigs d’informació.

- Assaigs d’informació:

Abans dels 54 dies d’acabada l’estesa del lot, s’extrauran 6 testimonis cilíndrics (UNE 83302) que s’assajaran a tracció indirecta (UNE 83306) a edat de 56 dies. La conservació dels testimonis durant les 48 hores anteriors a l’assaig es realitzarà segons la norma UNE 83302.

El valor mig dels resultats dels assaigs d’informació del lot es compararan amb el resultat mig corresponent al tram de prova. El lot s’accepta si la resistència mitjana del lot és superior. En cas d’incompliment, cal distingir tres casos:

- Si fos inferior a ell, però no al seu 90%, s’aplicaran al lot les sancions previstes en el Plec de Prescripcions Tècniques Particulars.
- Si fos inferior al seu 90%, però no al seu 70%, el Director de les Obres podrà aplicar les sancions previstes en el Plec de Prescripcions Tècniques Particulars, o bé ordenar la demolició del lot i la seva reconstrucció, a càrrec del Contractista.
- Si fos inferior al seu 70% es demolirà el lot i es reconstruirà, a càrrec del Contractista.

Les sancions referides no podran ser inferiors a l’aplicació d’una penalització al preu unitari del lot, la quantia del qual sigui igual al doble de la merma de resistència, expressades ambdues en proporció.

La resistència de cada pastada a una determinada edat, es determinarà com a mitjana de les resistències de les provetes fabricades amb un formigó de la pastada en qüestió i assajades a l’edat determinada. A partir de la mínima resistència obtinguda en qualsevol pastada del lot, es podrà estimar la característica multiplicant aquella per un coeficient donat per la taula següent:

Coeficient (En funció del nombre de sèries que formen el lot):

- 2 sèries: 0,88

- 3 sèries: 0,91

- 4 sèries: 0,93

- 5 sèries: 0,95

- 6 sèries: 0,96

Quan l’assentament en el con d’Abrams no s’ajusti als valors especificats a la fórmula de treball, es rebutjarà el camió controlat.

B0 MATERIALS BÀSICS

B06 FORMIGONS DE COMPRA

B069- FORMIGÓ D’ÚS NO ESTRUCTURAL

0.- ELEMENTS QUE CONTEMPLA EL PLEC

B069-I4H8.

1.- DEFINICIÓ I CONDICIONS DELS ELEMENTS

Formigons que no aporten responsabilitat estructural a la construcció, però col·laboren a millorar la durabilitat del formigó estructural (formigons de neteja) o aporten el volum necessari d’un material resistent per a conformar la geometria requerida per un fi concret.

S’han considerat els materials següents:

- Formigons de neteja, destinats a evitar la contaminació de les armadures i la dessecació del formigó estructural al procés d’abocat
- Formigó no estructural destinat a conformar volums de material resistent

CARACTERÍSTIQUES GENERALS:

Els ciments que es poden utilitzar en formigó no estructural són:

- Prefabricats no estructurals: Ciments comuns excepte CEM II/A-Q, CEM II/B-Q, CEM II/A-W, CEM II/B-W, CEM II/A-T, CEM II/B-T, CEM III/C
- Formigons de neteja i replens de rases: Ciments comuns
- Altres formigons executats a l’obra: Cement per a usos especials ESP VI-1 i ciments comuns excepte CEM II/A-Q, CEM II/B-Q, CEM II/A-W, CEM II/B-W, CEM II/A-T, CEM II/B-T, CEM III/C

Els àrids a utilitzar poden ser sorres i grava rodades o procedents de matxuqueig, o escòries siderúrgiques adequades. S’ha de poder utilitzar fins a un 100% d’àrid gros reciclat, sempre que compleixi amb les especificacions de l’article 30.8 del CODI ESTRUCTURAL amb respecte a les condicions físico-mecàniques i als requisits químics.

S’hauran d’utilitzar additius reductors d’aigua, ja que els formigons d’ús no estructural contenen poc ciment.

Els components del formigó, la seva dosificació, el procés de fabricació i el transport han d’estar d’acord amb les prescripcions del CODI ESTRUCTURAL.

El control dels components s’ha de realitzar d’acord als àmbits 0101, 0521, 0531, 0701 i 1011.

Els formigons de neteja han de tenir una dosificació mínima de 150 kg/m3 de ciment.

La mida màxima del granulat es recomanable sigui inferior a 30 mm.

Es tipificaran de la manera següent: HL-150/C/TM, on C = consistència i TM= mida màxima del granulat.

Els formigons no estructurals han de tenir una resistència característica mínima de 15 N/mm2, i es recomanable que la mida màxima del granulat sigui inferior a 40 mm.

Es tipificaran HNE-15/C/TM, on C= consistència i TM = mida màxima del granulat.

S’ha d’utilitzar preferentment, formigó de resistència 15 N/mm2, tret que la DF indiqui el contrari.

En cap cas la proporció en pes de l’additiu no ha de superar el 5% del pes del ciment utilitzat.

Si s'utilitzen cendres volants no han de superar el 35% del pes del ciment.

Classe resistent del ciment: $\geq 32,5$

Contingut de ciment: >= 150 kg/m3
Assentament en el con d'Abrams (UNE EN 12350-2):
Consistència seca: 0 - 2 cm
Consistència plàstica: 3-4 cm
Consistència tova: 5-9 cm
Toleràncies:
- Assentament en el con d'Abrams:

Consistència seca: ± 1 cm
Consistència plàstica o tova: ± 1 cm
Toleràncies respecte de la dosificació:
- Contingut de ciment, en pes: ± 3%
- Contingut de granulats, en pes: ± 3%
- Contingut d'aigua: ± 3%
- Contingut d'additius: ± 5%
- Contingut d'addicions: ± 3%

2.- CONDICIONS DE SUBMINISTRAMENT I EMMAGATZEMATGE

Subministrament: En camions formigonera.
El formigó ha d'arribar a l'obra sense alteracions en les seves característiques, formant una barreja homogènia i sense haver iniciat l'adormiment.
Queda expressament prohibit l'addició al formigó de qualsevol quantitat d'aigua o altres substàncies que puguin alterar la composició original.

Emmagatzematge: No es pot emmagatzemar.

3.- UNITAT I CRITERI D'AMIDAMENT

Unitat d'amidament: la indicada a la descripció de l'element
Criteri d'amidament: quantitat necessària subministrada a l'obra

4.- NORMATIVA DE COMPLIMENT OBLIGATORI

Real Decreto 470/2021, de 29 de junio, por el que se aprueba el Código Estructural.

B0 MATERIALS BÀSICS

B06 FORMIGONS DE COMPRA

B06F FORMIGONS ESTRUCTURALS (CE)

B06F1- FORMIGÓ ESTRUCTURAL EN MASSA AMB CIMENT GRIS I GRANULAT NATURAL (CE)

0.- ELEMENTS QUE CONTEMPLA EL PLEC

B06F1-IOIL.

1.- DEFINICIÓ I CONDICIONS DELS ELEMENTS

Formigó amb o sense addicions (cendres volants o fum de sílice), elaborat en una central formigonera legalment autoritzada d'acord amb el títol 4t. de la llei 21/1992 de 16 de juliol d'indústria i el Real Decret 559/2010, de 7 de maig.

CARACTERÍSTIQUES DELS FORMIGONS D'ÚS ESTRUCTURAL:

Els components del formigó, la seva dosificació, el procés de fabricació i el transport han d'estar d'acord amb les prescripcions del CODI ESTRUCTURAL.

La designació del formigó fabricat en central es pot fer per propietats o per dosificació i s'expressarà, com a mínim, la següent informació:

- Consistència
- Grandària màxima del granulat

- Tipus d'ambient al que s'exposarà el formigó
 - Resistència característica a compressió per als formigons designats per propietats
 - Contingut de ciment expressat en kg/m3, per als formigons designats per dosificació
 - La indicació de l'ús estructural que ha de tenir el formigó: en massa, armat o pretesat
- La designació per propietats s'ha de fer d'acord amb el format: T-R/C/TM/A
- T: Indicatiu que serà HM per al formigó en massa, HA pel formigó armat, i HP per al formigó pretesat
 - R: Resistència característica a compressió, en N/mm2 (20-25-30-35-40-45-50-55-60-70-80-90-100)
 - C: Lletra indicativa del tipus de consistència: L Líquida, F fluida, B tova, P plàstica i S seca
 - TM: Grandària màxima del granulat en mm.
 - A: Designació de l'ambient al que s'exposarà el formigó

En els formigons designats per propietats, el subministrador ha d'establir la composició de la mescla del formigó, garantint al peticionari les característiques especificades de grandària màxima del granulat, consistència i resistència característica, així com les limitacions derivades del tipus d'ambient especificat (contingut de ciment i relació aigua/ciment).

En els formigons designats per dosificació, el peticionari es responsable de la congruència de les característiques especificades de grandària màxima del granulat, consistència i contingut en ciment per metre cúbic de formigó, i el subministrador les haurà de garantir, indicant també, la relació aigua/ciment que ha emprat.

En els formigons amb característiques especials o d'altres de les especificades a la designació, les garanties i les dades que el subministrador hagi d'aportar, s'han d'especificar abans de l'inici del subministrament.

El formigó ha de complir amb les exigències de qualitat que estableix l'article 43.2 del CODI ESTRUCTURAL.

Si el formigó està destinat a una obra amb armadures pretesades, podrà contenir cendres volants sense que aquestes excedeixin el 20% del pes del ciment, i si es tracta de fum de sílici no podrà excedir el 10%

Si el formigó està destinat a obres de formigó en massa o armat, la DF pot autoritzar l'us de cendres volants o fum de sílici per la seva confecció. En estructures d'edificació, si s'utilitzen cendres volants no han de superar el 35% del pes del ciment. Si s'utilitza fum de sílici no ha de superar el 10% del pes del ciment. La quantitat mínima de ciment s'especifica a l'article 43.2.1 del CODI ESTRUCTURAL.

La central que subministri formigó amb cendres volants realitzarà un control sobre la producció segons l'art. 32 del CODI ESTRUCTURAL i ha de posar els resultats de l'anàlisi a l'abast de la DF, o disposarà d'un distintiu de qualitat oficialment reconegut

Les cendres volants han de complir en qualsevol cas les especificacions de la norma UNE_EN 450.

Els additius hauran de ser del tipus que estableix l'article 31.2 del CODI ESTRUCTURAL i complir l'UNE EN 934-2

En cap cas la proporció en pes de l'additiu no ha de superar el 5% del pes del ciment utilitzat.

Classificació dels formigons per la seva resistència a compressió:

- Si fck <= 50 N/mm2 , resistència standard
- Si fck > 50 N/mm2 , alta resistència

Valor mínim de la resistència:

- Formigons en massa >= 20 N/mm2
- Formigons armats o pretesats >= 25 N/mm2

Tipus de ciment:

- Formigó en massa: Ciments comuns excepte els tipus CEM II/A-Q, CEM II/B-Q, CEM II/A-W, CEM II/B-W, CEM II/A-T, CEM II/B-T i CEM III/C (UNE-EN 197-1), Ciments per a usos especials ESP VI-1 (UNE 80307).
- Formigó armat: Ciments comuns excepte els tipus CEM II/A-Q, CEM II/B-Q, CEM II/A-W, CEM II/B-W, CEM II/A-T, CEM II/B-T, CEM III/C i CEM V/B (UNE-EN 197-1).
- Formigó pretesat: Ciments comuns tipus CEM I, CEM II/A-D, CEM II/A-V, CEM II/A-P i CEM II/A-M(V,P) (UNE-EN 197-1).
- Es considera inclòs dins dels ciments comuns els ciments blancs (UNE 80305).
- Es consideren inclosos els ciments de característiques addicionals com els resistent als sulfats i/o a l'aigua de mar (UNE 80303-1 i UNE 80303-2), i els de baix calor d'hidratació (UNE-EN 14216).

Classe del ciment: 32,5 N

Densitats dels formigons:

- Formigons en massa (HM): - 2.250 kg/m3 si fck <=40 N/mm2 - 2.300 kg/m3 si fck > 40 N/mm2

Formigons armats i pretensats (HA-HP): 2400 kg/m3

El contingut mínim de ciment ha d'estar d'acord amb les prescripcions del CODI ESTRUCTURAL, en funció de la classe d'exposició (taula 43.2.1.a). La quantitat mínima de ciment considerant el tipus d'exposició més favorable ha de ser:

- Obres de formigó en massa: >= 200 kg/m3
- Obres de formigó armat: >= 250 kg/m3
- Obres de formigó pretesat: >= 275 kg/m3
- A totes les obres: <= 500 kg/m3

La relació aigua/ciment ha d'estar d'acord amb les prescripcions del CODI ESTRUCTURAL, en funció de la classe d'exposició (taula 43.2.1.a). La relació aigua/ciment considerant el tipus d'exposició més favorable ha de ser:

- Formigó en massa: <= 0,65
- Formigó armat: <= 0,65
- Formigó pretesat: <= 0,60
Assentament en el con d'Abrams (UNE EN 12350-2):
- Consistència seca: 0 - 20 mm
- Consistència plàstica: 30 - 40 mm
- Consistència tova: 50 - 90 mm
- Consistència fluida: 100-150 mm
- Consistència líquida: 160-200 mm
La consistència (L) líquida només es podrà aconseguir mitjançant additiu superfluidificant
ló clor total aportat per components d'un formigó no pot superar:
- Pretensat: <= 0,2% pes de ciment
- Armat: <= 0,4% pes de ciment
- En massa amb armadura de fissuració: <= 0,4% pes de ciment
Quantitat total de fins (sedàs 0,063) al formigó, corresponents als granulats i al ciment:
- Si l'aigua és standard: < 200 kg/m3
- Si l'aigua és reciclada: < 210 kg/m3
- Toleràncies:
- Assentament en el con d'Abrams: - Consistència seca: ± 1 cm - Consistència plàstica: ± 1 cm -
Consistència tova: ± 1 cm - Consistència fluida: ± 1 cm - Consistència líquida: ± 1 cm
FORMIGONS PER A PILOTS FORMIGONATS "IN SITU"
Tamany màxim del granulat. El més petit dels següents valors:
- <= 32 mm
- <= 1/4 separació entre barres d'acer longitudinals
Dosificacions de pastat:
- Contingut de ciment: - Formigons abocats en sec: >= 325 kg/m3 - Formigons submergits: >= 375 kg/m3
- Relació aigua-ciment (A/C): < 0,6
- Contingut de fins d <0,125 (ciment inclòs): - Granulat gruixut d > 8 mm: >= 400 kg/m3 - Granulat gruixut d <= 8 mm: >= 450 kg/m3
Consistència del formigó:

Assentament con d'Abrams(mm)		Condicions d'ús
130 <= H <= 180	- Formigó abocat en sec	
H >= 160	- Formigó bombejat, submergit o abocat sota aigua amb tub tremie	
H >= 180	- Formigó submergit, abocat sota fluid estabilitzador amb tub tremie	

El formigó ha de tenir la docilitat i fluïdesa adequada, i aquests valors s'han de mantenir durant tot el procés de formigonat, per tal d'evitar embussos als tubs de formigonar.
FORMIGONS PER A PANTALLES FORMIGONADES "IN SITU"

Contingut mínim de ciment en funció de la grandària màxima del granulat:

Grandària màxima del granulat(mm)	Contingut mínim de ciment(kg)
32	350
25	370
20	385
16	400

Grandària màxima del granulat. El més petit dels següents valors:

- <= 32 mm
- <= 1/4 separació entre barres d'acer longitudinals

Dosificacions de pastat:

- Contingut de ciment en pantalles contínues de formigó armat: - Formigons abocats en sec: >= 325 kg/m3 -
Formigons submergits: >= 375 kg/m3
- Relació aigua-ciment: 0,45 < A/C < 0,6
- Contingut de fins d <=0,125 mm (ciment inclòs): - Granulat gruixut D <= 16 mm: <= 450 kg/m3 - Granulat gruixut D > 16 mm: = 400 kg/m3
- Assentament al con d'Abrams: 160 < A < 220 mm
El formigó ha de tenir la docilitat i fluïdesa adequada, i aquests valors s'han de mantenir durant tot el procés de formigonat, per tal d'evitar embussos als tubs de formigonar.
FORMIGÓ PER A PAVIMENTS
La fabricació del formigó no es podrà iniciar fins que la DF no hagi aprovat la fórmula de treball i el corresponent tram de prova (apartat d'execució). Aquesta fórmula inclourà:
- La identificació de cada fracció d'àrid i la seva proporció ponderal en sec
- La granulometria de la mescla d'àrids per als tamisos 40 mm; 25 mm; 20 mm; 12,5 mm; 8 mm; 4 mm; 2 mm; 1 mm; 0,500 mm; 0,250 mm; 0,125 mm; i 0,063 mm UNE EN 933-2.
- La dosificació de ciment, aigua i, si és el cas de cada additiu, referides a amassada
- La resistència característica a flexotracció a 7 i a 28 dies.
- La consistència del formigó fresc, i el contingut d'aire ocluït.
El pes total de partícules que passen pel tamís 0,125 mm UNE EN 933-2 no serà major de 450 kg/m3, inclòs el ciment.

Contingut de ciment: >= 300 kg/m3

Relació aigua/ciment: <= 0,46

Assentament en el con d'Abrams (UNE 83313): 2 - 6 cm

Proporció d'aire ocluït (UNE 83315): <= 6%

En zones sotmeses a nevades o gelades serà obligatòria la utilització d'un inclusor d'aire, i en aquest cas, la proporció d'aire ocluit en el formigó fresc no serà inferior al 4,5 % en volum.

Toleràncies:

Assentament en el con d'Abrams: ± 1 cm

2.- CONDICIONS DE SUBMINISTRAMENT I EMMAGATZEMATGE

Subministrament: En camions formigonera.

Queda expressament prohibit l'addició al formigó de qualsevol quantitat d'aigua o altres substàncies que puguin alterar la composició original.

Emmagatzematge: No es pot emmagatzemar.

3.- UNITAT I CRITERI D'AMIDAMENT

Unitat d'amidament: la indicada a la descripció de l'element

Criteri d'amidament: quantitat necessària subministrada a l'obra

4.- NORMATIVA DE COMPLIMENT OBLIGATORI

Real Decreto 470/2021, de 29 de junio, por el que se aprueba el Código Estructural.

B0 MATERIALS Bàsics

B06 FORMIGONS DE COMPRA

B06F FORMIGONS ESTRUCTURALS (CE)

B06F2- FORMIGÓ ESTRUCTURAL PER ARMAR AMB CIMENT GRIS I GRANULAT NATURAL

0.- ELEMENTS QUE CONTEMPLA EL PLEC

B06F2-I19X.

1.- DEFINICIÓ I CONDICIONS DELS ELEMENTS

Formigó amb o sense addicions (cendres volants o fum de sílice), elaborat en una central formigonera legalment autoritzada d'acord amb el títol 4t. de la llei 21/1992 de 16 de juliol d'indústria i el Real Decret 559/2010, de 7 de maig.

CARACTERÍSTIQUES DELS FORMIGONS D'ÚS ESTRUCTURAL:

Els components del formigó, la seva dosificació, el procés de fabricació i el transport han d'estar d'acord amb les prescripcions del CODI ESTRUCTURAL.

La designació del formigó fabricat en central es pot fer per propietats o per dosificació i s'expressarà, com a mínim, la següent informació:

- Consistència
- Grandària màxima del granulat
- Tipus d'ambient al que s'exposarà el formigó
- Resistència característica a compressió per als formigons designats per propietats
- Contingut de ciment expressat en kg/m3, per als formigons designats per dosificació
- La indicació de l'ús estructural que ha de tenir el formigó: en massa, armat o pretesat

La designació per propietats s'ha de fer d'acord amb el format: T-R/C/TM/A

- T: Indicatiu que serà HM per al formigó en massa, HA pel formigó armat, i HP per al formigó pretesat
- R: Resistència característica a compressió, en N/mm2 (20-25-30-35-40-45-50-55-60-70-80-90-100)
- C: Lletra indicativa del tipus de consistència: L Líquida, F fluida, B tova, P plàstica i S seca
- TM: Grandària màxima del granulat en mm.

- A: Designació de l'ambient al que s'exposarà el formigó

En els formigons designats per propietats, el subministrador ha d'establir la composició de la mescla del formigó, garantint al peticionari les característiques especificades de grandària màxima del granulat, consistència i resistència característica, així com les limitacions derivades del tipus d'ambient especificat (contingut de ciment i relació aigua/ciment).

En els formigons designats per dosificació, el peticionari es responsable de la congruència de les característiques especificades de grandària màxima del granulat, consistència i contingut en ciment per metre cúbic de formigó, i el subministrador les haurà de garantir, indicant també, la relació aigua/ciment que ha emprat.

En els formigons amb característiques especials o d'altres de les especificades a la designació, les garanties i les dades que el subministrador hagi d'aportar, s'han d'especificar abans de l'inici del subministrament.

El formigó ha de complir amb les exigències de qualitat que estableix l'article 43.2 del CODI ESTRUCTURAL.

Si el formigó està destinat a una obra amb armadures pretesades, podrà contenir cendres volants sense que aquestes excedeixin el 20% del pes del ciment, i si es tracta de fum de sílici no podrà excedir el 10%

Si el formigó està destinat a obres de formigó en massa o armat, la DF pot autoritzar l'us de cendres volants o fum de sílici per la seva confecció. En estructures d'edificació, si s'utilitzen cendres volants no han de superar el 35% del pes del ciment. Si s'utilitza fum de sílici no ha de superar el 10% del pes del ciment. La quantitat mínima de ciment s'especifica a l'article 43.2.1 del CODI ESTRUCTURAL.

La central que subministri formigó amb cendres volants realitzarà un control sobre la producció segons l'art. 32 del CODI ESTRUCTURAL i ha de posar els resultats de l'anàlisi a l'abast de la DF, o disposarà d'un distintiu de qualitat oficialment reconegut

Les cendres volants han de complir en qualsevol cas les especificacions de la norma UNE_EN 450.

Els additius hauran de ser del tipus que estableix l'article 31.2 del CODI ESTRUCTURAL i complir l'UNE EN 934-2

En cap cas la proporció en pes de l'additiu no ha de superar el 5% del pes del ciment utilitzat.

Classificació dels formigons per la seva resistència a compressió:

- Si fck <= 50 N/mm2 , resistència standard
- Si fck > 50 N/mm2 , alta resistència

Valor mínim de la resistència:

- Formigons en massa >= 20 N/mm2
- Formigons armats o pretesats >= 25 N/mm2

Tipus de ciment:

- Formigó en massa: Ciments comuns excepte els tipus CEM II/A-Q, CEM II/B-Q, CEM II/A-W, CEM II/B-W, CEM II/A-T, CEM II/B-T i CEM III/C (UNE-EN 197-1), Ciments per a usos especials ESP VI-1 (UNE 80307).
- Formigó armat: Ciments comuns excepte els tipus CEM II/A-Q, CEM II/B-Q, CEM II/A-W, CEM II/B-W, CEM II/A-T, CEM II/B-T, CEM III/C i CEM V/B (UNE-EN 197-1).
- Formigó pretesat: Ciments comuns tipus CEM I, CEM II/A-D, CEM II/A-V, CEM II/A-P i CEM II/A-M(V,P) (UNE-EN 197-1).
- Es considera inclòs dins dels ciments comuns els ciments blancs (UNE 80305).
- Es consideren inclosos els ciments de característiques addicionals com els resistent als sulfats i/o a l'aigua de mar (UNE 80303-1 i UNE 80303-2), i els de baixa calor d'hidratació (UNE-EN 14216).

Classe del ciment: 32,5 N

Densitats dels formigons:

- Formigons en massa (HM): - 2.250 kg/m3 si fck <=40 N/mm2 - 2.300 kg/m3 si fck > 40 N/mm2

Formigons armats i pretensats (HA-HP): 2400 kg/m3

El contingut mínim de ciment ha d'estar d'acord amb les prescripcions del CODI ESTRUCTURAL, en funció de la classe d'exposició (taula 43.2.1.a). La quantitat mínima de ciment considerant el tipus d'exposició més favorable ha de ser:

- Obres de formigó en massa: >= 200 kg/m3
- Obres de formigó armat: >= 250 kg/m3
- Obres de formigó pretesat: >= 275 kg/m3
- A totes les obres: <= 500 kg/m3

La relació aigua/ciment ha d'estar d'acord amb les prescripcions del CODI ESTRUCTURAL, en funció de la classe d'exposició (taula 43.2.1.a). La relació aigua/ciment considerant el tipus d'exposició més favorable ha de ser:

- Formigó en massa: <= 0,65
- Formigó armat: <= 0,65
- Formigó pretesat: <= 0,60

Assentament en el con d'Abrams (UNE EN 12350-2):

- Consistència seca: 0 - 20 mm
- Consistència plàstica: 30 - 40 mm
- Consistència tova: 50 - 90 mm
- Consistència fluida: 100-150 mm
- Consistència líquida: 160-200 mm

La consistència (L) líquida només es podrà aconseguir mitjançant additiu superfluidificant

l'ó clor total aportat per components d'un formigó no pot superar:

- Pretensat: <= 0,2% pes de ciment
- Armat: <= 0,4% pes de ciment
- En massa amb armadura de fissuració: <= 0,4% pes de ciment

Quantitat total de fins (sedàs 0,063) al formigó, corresponents als granulats i al ciment:

- Si l'aigua és standard: < 200 kg/m3
- Si l'aigua és reciclada: < 210 kg/m3

Toleràncies:

- Assentament en el con d'Abrams: - Consistència seca: ± 1 cm - Consistència plàstica: ± 1 cm - Consistència tova: ± 1 cm - Consistència fluida: ± 1 cm - Consistència líquida: ± 1 cm

FORMIGONS PER A PILOTS FORMIGONATS "IN SITU"

Tamany màxim del granulat. El més petit dels següents valors:

- <= 32 mm
- <= 1/4 separació entre barres d'acer longitudinals

Dosificacions de pastat:

- Contingut de ciment: - Formigons abocats en sec: >= 325 kg/m3 - Formigons submergits: >= 375 kg/m3
- Relació aigua-ciment (A/C): < 0,6
- Contingut de fins d <0,125 (ciment inclòs): - Granulat gruixut d > 8 mm: >= 400 kg/m3 - Granulat gruixut d <= 8 mm: >= 450 kg/m3

Consistència del formigó:

+-----+		
Assentament con	Condicions	
d'Abrams(mm)	d'ús	

130 <= H <= 180	- Formigó abocat en sec	
H >= 160	- Formigó bombejat, submergit o	
	abocat sota aigua amb tub tremie	
H >= 180	- Formigó submergit, abocat sota	
	fluid estabilitzador amb tub tremie	
+-----+		

El formigó ha de tenir la docilitat i fluïdesa adequada, i aquests valors s'han de mantenir durant tot el procés de formigonat, per tal d'evitar embussos als tubs de formigonar.

FORMIGONS PER A PANTALLES FORMIGONADES "IN SITU"

Contingut mínim de ciment en funció de la grandària màxima del granulat:

+-----+		
Grandària	Contingut	
màxima del	mínim de	
granulat(mm)	ciment(kg)	

- Formigó armat: Ciments comuns excepte els tipus CEM II/A-Q, CEM II/B-Q, CEM II/A-W, CEM II/B-W, CEM II/A-T, CEM II/B-T, CEM III/C i CEM V/B (UNE-EN 197-1).
- Formigó pretesat: Ciments comuns tipus CEM I, CEM II/A-D, CEM II/A-V, CEM II/A-P i CEM II/A-M(V,P) (UNE-EN 197-1).
- Es considera inclòs dins dels ciments comuns els ciments blancs (UNE 80305).
- Es consideren inclosos els ciments de característiques addicionals com els resistents als sulfats i/o a l'aigua de mar (UNE 80303-1 i UNE 80303-2), i els de baix calor d'hidratació (UNE-EN 14216).

Classe del ciment: 32,5 N

Densitats dels formigons:

- Formigons en massa (HM): - 2.250 kg/m3 si fck <=40 N/mm2 - 2.300 kg/m3 si fck > 40 N/mm2

Formigons armats i pretensats (HA-HP): 2400 kg/m3

El contingut mínim de ciment ha d'estar d'acord amb les prescripcions del CODI ESTRUCTURAL, en funció de la classe d'exposició (taula 43.2.1.a). La quantitat mínima de ciment considerant el tipus d'exposició més favorable ha de ser:

- Obres de formigó en massa: >= 200 kg/m3
- Obres de formigó armat: >= 250 kg/m3
- Obres de formigó pretesat: >= 275 kg/m3
- A totes les obres: <= 500 kg/m3

La relació aigua/ciment ha d'estar d'acord amb les prescripcions del CODI ESTRUCTURAL, en funció de la classe d'exposició (taula 43.2.1.a). La relació aigua/ciment considerant el tipus d'exposició més favorable ha de ser:

- Formigó en massa: <= 0,65
- Formigó armat: <= 0,65
- Formigó pretesat: <= 0,60

Assentament en el con d'Abrams (UNE EN 12350-2):

- Consistència seca: 0 - 20 mm
- Consistència plàstica: 30 - 40 mm
- Consistència tova: 50 - 90 mm
- Consistència fluida: 100-150 mm
- Consistència líquida: 160-200 mm

La consistència (L) líquida només es podrà aconseguir mitjançant additiu superfluidificant
Ió clor total aportat per components d'un formigó no pot superar:

- Pretensat: <= 0,2% pes de ciment
- Armat: <= 0,4% pes de ciment
- En massa amb armadura de fissuració: <= 0,4% pes de ciment

Quantitat total de fins (sedàs 0,063) al formigó, corresponents als granulats i al ciment:

- Si l'aigua és standard: < 200 kg/m3
- Si l'aigua és reciclada: < 210 kg/m3
- Toleràncies:

- Assentament en el con d'Abrams: - Consistència seca: ± 1 cm - Consistència plàstica: ± 1 cm - Consistència tova: ± 1 cm - Consistència fluida: ± 1 cm - Consistència líquida: ± 1 cm

FORMIGONS PER A PILOTS FORMIGONATS "IN SITU"

Tamany màxim del granulat. El més petit dels següents valors:

- <= 32 mm
- <= 1/4 separació entre barres d'acer longitudinals

Dosificacions de pastat:

- Contingut de ciment: - Formigons abocats en sec: >= 325 kg/m3 - Formigons submergits: >= 375 kg/m3
- Relació aigua-ciment (A/C): < 0,6
- Contingut de fins d <0,125 (ciment inclòs): - Granulat gruixut d > 8 mm: >= 400 kg/m3 - Granulat gruixut d <= 8 mm: >= 450 kg/m3

Consistència del formigó:

Assentament con d'Abrams(mm)			Condicions d'ús		
130 <= H <= 180			- Formigó abocat en sec		
H >= 160			- Formigó bombejat, submergit o abocat sota aigua amb tub tremie		
H >= 180			- Formigó submergit, abocat sota fluid estabilitzador amb tub tremie		

El formigó ha de tenir la docilitat i fluïdesa adequada, i aquests valors s'han de mantenir durant tot el procés de formigonat, per tal d'evitar embussos als tubs de formigonar.

FORMIGONS PER A PANTALLES FORMIGONADES "IN SITU"

Contingut mínim de ciment en funció de la grandària màxima del granulat:

Grandària màxima del granulat(mm)			Contingut mínim de ciment(kg)		
32			350		
25			370		
20			385		
16			400		

Grandària màxima del granulat. El més petit dels següents valors:

- <= 32 mm
- <= 1/4 separació entre barres d'acer longitudinals

Dosificacions de pastat:

- Contingut de ciment en pantalles contínues de formigó armat: - Formigons abocats en sec: >= 325 kg/m3 - Formigons submergits: >= 375 kg/m3
- Relació aigua-ciment: 0,45 < A/C < 0,6
- Contingut de fins d <=0,125 mm (ciment inclòs): - Granulat gruixut D <= 16 mm: <= 450 kg/m3 - Granulat gruixut D > 16 mm: = 400 kg/m3
- Assentament al con d'Abrams: 160 < A < 220 mm

El formigó ha de tenir la docilitat i fluïdesa adequada, i aquests valors s'han de mantenir durant tot el procés de formigonat, per tal d'evitar embussos als tubs de formigonar.

FORMIGÓ PER A PAVIMENTS

La fabricació del formigó no es podrà iniciar fins que la DF no hagi aprovat la fórmula de treball i el corresponent tram de prova (apartat d'execució). Aquesta fórmula inclourà:

- La identificació de cada fracció d'àrid i la seva proporció ponderal en sec
- La granulometria de la mescla d'àrids per als tamisos 40 mm; 25 mm; 20 mm; 12,5 mm; 8 mm; 4 mm; 2 mm; 1 mm; 0,500 mm; 0,250 mm; 0,125 mm; i 0,063 mm UNE EN 933-2.
- La dosificació de ciment, aigua i, si és el cas de cada additiu, referides a amassada
- La resistència característica a flexotracció a 7 i a 28 dies.
- La consistència del formigó fresc, i el contingut d'aire ocuït.

El pes total de partícules que passen pel tamís 0,125 mm UNE EN 933-2 no serà major de 450 kg/m3, inclòs el ciment.

Contingut de ciment: >= 300 kg/m3

Relació aigua/ciment: <= 0,46

Assentament en el con d'Abrams (UNE 12350-2): 2 - 6 cm

Proporció d'aire ocuït (UNE 12350-7): <= 6%

En zones sotmeses a nevades o gelades serà obligatòria la utilització d'un inclusor d'aire, i en aquest cas, la proporció d'aire ocuït en el formigó fresc no serà inferior al 4,5 % en volum.

Toleràncies:

Assentament en el con d'Abrams: ± 1 cm

2.- CONDICIONS DE SUBMINISTRAMENT I EMMAGATZEMATGE

Subministrament: En camions formigonera.

Queda expressament prohibit l'addició al formigó de qualsevol quantitat d'aigua o altres substàncies que puguin alterar la composició original.

Emmagatzematge: No es pot emmagatzemar.

3.- UNITAT I CRITERI D'AMIDAMENT

Unitat d'amidament: la indicada a la descripció de l'element

Criteri d'amidament: quantitat necessària subministrada a l'obra

4.- NORMATIVA DE COMPLIMENT OBLIGATORI

Real Decreto 470/2021, de 29 de junio, por el que se aprueba el Código Estructural.

B0 MATERIALS BàSICS

B07 MORTERS DE COMPRA

B071 MORTERS AMB ADDITIUS

0.- ELEMENTS QUE CONTEMPLA EL PLEC

B07101A0.

1.- DEFINICIÓ I CARACTERÍSTIQUES DELS ELEMENTS

Barreja d'un o més conglomerants minerals amb granulats triats i additius especials.
S'han considerat els tipus següents:

- Morter adhesiu
- Morter sintètic de resines epoxi
- Morter refractari
- Morter polimèric de ciment amb resines sintètiques i fibres
- Morter de ram de paleta

El morter d'anivellament és una barreja de granulats fins, ciment i additius orgànics, que al afegir-li aigua forma una pasta fluida per escampar sobre terres existents i fer una capa de 2 a 5 mm de gruix de superfície plana i horitzontal amb acabat porós.

El morter refractari és un morter de terres refractàries i aglomerant específic per a resistir altes temperatures, utilitzat per a la col·locació de maons refractaris a forns, llars de foc, etc.

CARACTERÍSTIQUES GENERALS:

No ha de tenir grumolls ni principis d'aglomeració.

ADHESIU PER A RAJOLES CERÀMIQUES:

Mescla de conglomerants càrregues minerals i additius orgànics que donen com a resultat una pasta adequada per a fixar revestiments ceràmics en terres i parets situats en exterior o interior.

S'han considerat els tipus següents:

- Adhesiu cimentós (C): Mescla de conglomerants hidràulics, additius orgànics i càrregues minerals, que s'han de barrejar amb aigua just abans d'utilitzar-se.
- Adhesiu en dispersió (D): Mescla de conglomerant orgànic en forma de polímer en dispersió aquosa, additius orgànics i càrregues minerals, que es presenta llesta per a ser utilitzada.
- Adhesiu de resines reactives (R): Mescla de resines sintètiques, additius orgànics i càrregues minerals que el seu enduriment resulta d'una reacció química, poden presentar-se en forma d'un o més components.

S'han considerat les classes següents, en funció de les característiques addicionals:

- 1: Normal
- 2: Millorat (compleix amb els requisits per a les característiques addicionals)
- F: D'adormiment ràpid
- T: Amb lliscament reduït
- E: Amb temps obert perllongat (només per a adhesius cimentosos millorats i adhesius en dispersió millorats).

ADHESIU CIMENTÓS (C):

Característiques dels adhesius d'adormiment normal:

- Adherència inicial (UNE-EN 1348): $\geq 0,5 \text{ N/mm}^2$
- Adherència després d'immersió en aigua (UNE-EN 1348): $\geq 0,5 \text{ N/mm}^2$
- Adherència després d'envelliment amb calor (UNE-EN 1348): $\geq 0,5 \text{ N/mm}^2$
- Adherència després de cicles gel-desgel (UNE-EN 1348): $\geq 0,5 \text{ N/mm}^2$
- Temps obert: adherència (EN 1346): $\geq 0,5 \text{ N/mm}^2$ (després de $\geq 20 \text{ min}$)

Els adhesius d'adormiment ràpid, han de complir a més:

- Adherència inicial (UNE-EN 1348): $\geq 0,5 \text{ N/mm}^2$ (abans de les 24 h)
- Temps obert: adherència (EN 1346): $\geq 0,5 \text{ N/mm}^2$ (després de $\geq 10 \text{ min}$)

Característiques especials:

- Lliscament (UNE-EN 1308): $\leq 0,5 \text{ mm}$

Característiques addicionals:

- Alta adherència inicial (UNE-EN 1348): $\geq 1 \text{ N/mm}^2$
- Alta adherència després d'immersió en aigua (UNE-EN 1348): $\geq 1 \text{ N/mm}^2$
- Alta adherència després d'envelliment amb calor (UNE-EN 1348): $\geq 1 \text{ N/mm}^2$
- Alta adherència inicial després de cicles de gel-desgel (UNE-EN 1348): $\geq 1 \text{ N/mm}^2$
- Temps obert ampliat: adherència (UNE-EN 1346): $\geq 0,5 \text{ N/mm}^2$ (després de 30 min)

ADHESIUS EN DISPERSIÓ (D):

Característiques fonamentals :

- Adherència inicial (UNE-EN 1324): $\geq 1 \text{ N/mm}^2$
- Adherència després d'envelliment amb calor (UNE-EN 1324): $\geq 1 \text{ N/mm}^2$
- Temps obert: adherència (EN 1346): $\geq 0,5 \text{ N/mm}^2$ (després de $\geq 20 \text{ min}$)

Característiques especials:

- Lliscament (UNE-EN 1308): $\leq 0,5 \text{ mm}$

Característiques addicionals:

- Adherència després d'immersió en aigua (UNE-EN 1324): $\geq 0,5 \text{ N/mm}^2$
- Adherència a alta temperatura (UNE-EN 1324): $\geq 1 \text{ N/mm}^2$
- Temps obert ampliat: adherència (UNE-EN 1346): $\geq 0,5 \text{ N/mm}^2$ (després de 30 min)

ADHESIUS DE RESINES REACTIVES (R):

Característiques fonamentals :

- Adherència inicial (UNE-EN 12003): $\geq 2 \text{ N/mm}^2$
- Adherència després d'immersió en aigua (UNE-EN 12003): $\geq 2 \text{ N/mm}^2$
- Temps obert: adherència (EN 1346): $\geq 0,5 \text{ N/mm}^2$ (després de $\geq 20 \text{ min}$)

Característiques especials:

- Lliscament (UNE-EN 1308): $\leq 0,5 \text{ mm}$

Característiques addicionals:

- Adherència després del xoc tèrmic (UNE-EN 12003): $\geq 2 \text{ N/mm}^2$

MORTER SINTÈTIC DE RESINES EPOXI:

El morter sintètic de resines epoxi és un morter obtingut a partir d'una mescla de granulats inerts i d'una formulació epoxi en forma de dos components bàsics: una resina i un enduridor.

La formulació de l'epoxi ha de ser determinada per l'ús a que es destini el morter i la temperatura ambient i superficials del lloc on es col·loqui. Aquesta formulació ha de ser aprovada per la DF.

Mida màxima del granulat: $\leq 1/3$ del gruix mitjà de la capa de morter

Mida mínima del granulat: $\geq 0,16 \text{ mm}$

Proporció granulat/resina (en pes) (Q): $3 \leq Q \leq 7$

MORTER POLIMÈRIC:

El morter polimèric es un producte a base de ciment, resines sintètiques, fum de sílice i fibres de poliamida, d'alta resistència mecànica que s'utilitza per a la reparació i regularització d'elements de formigó.

Granulometria: $0 - 2 \text{ mm}$

Resistència a compressió a 28 dies: $5 - 6 \text{ kN/m}^2$

Resistència a flexotracció a 28 dies: $90 - 120 \text{ kg/m}^2$

MORTER DE RAM DE PALETA:

Mescla formada per un o varis conglomerants inorgànics, granulats, aigua i addicions o additius (en el seu cas), per a fàbriques d'obra ceràmica (façanes, murs, pilars, envans) com a material d'unió i rejuntat.

S'han considerat els tipus següents:

- Morter d'ús corrent (G): sense característiques especials
- Morter per a junts i capes fines (T): Morter dissenyat amb una mida màxima del granulat menor o igual al valor que figura especificat
- Morter de ram de paleta lleuger (L): Morter dissenyat que la seva densitat (endurit i sec), es inferior o igual al valor que figura especificat

La classe del morter es defineix per la lletra M seguida del valor de la resistència a compressió mínima declarada per el fabricant en N/mm^2 .

En els morters prescrits, el fabricant declararà la proporció de tots els components de la mescla, en volum o en pes.

Les característiques següents han de complir amb els valors declarats per el fabricant, assajades segons la norma corresponent:

- Característiques dels morters frescos:

- Temps d'ús (EN 1015-9)
- Contingut en ions clorur (EN-EN 1015-17): $\leq 0,1\%$
- Contingut en aire (EN 1015-7) o (EN 1015-6) si s'han utilitzat granulats porosos

- Característiques dels morters endurits:
 - Resistència a compressió (EN 1015-11)
 - Resistència d’unió (adhesió) (EN 1052-3)
 - Absorció d’ aigua (EN 1015-18)
 - Permeabilitat al vapor d’aigua (EN 1745)
 - Densitat (morter endurit i sec) (EN 1015-10)
 - Conductivitat tèrmica (EN 1745)
 - Durabilitat (resistència als cicles de gel/desgel) (comprovat segons les disposicions que li siguin aplicables)
- Característiques addicionals per als morters lleugers:
 - Densitat (UNE-EN 1015-10): <= 1300 kg/m3
- Característiques addicionals per als morters per a junts i capes fines:
 - Mida màxima del granulat (EN 1015-1): <= 2 mm
 - Temps obert o temps de correcció (EN 1015-9)
- Reacció davant del foc:
 - Material amb contingut de matèria orgànica <= 1,0%: Classe A1
 - Material amb contingut de matèria orgànica > 1,0%: Classe segon s UNE-EN 13501-1

2.- CONDICIONS DE SUBMINISTRAMENT I EMMAGATZEMATGE

Subministrament: en envasos tancats hermèticament.
Emmagatzematge: En el seu envàs d'origen i en llocs secs, sense contacte directe amb el terra i protegit de la intempèrie, de manera que no se n'alterin les condicions inicials.
Temps màxim d'emmagatzematge:
- Morter adhesiu: 1 any
- Morter amb resines sintètiques o morter polimèric: 6 mesos

3.- UNITAT I CRITERIS D'AMIDAMENT

Unitat d’amidament: la indicada a la descripció de l’element
Criteri d’amidament: quantitat necessària subministrada a l’obra

4.- NORMATIVA DE COMPLIMENT OBLIGATORI

ADHESIU PER A RAJOLS CERÀMIQUES:
UNE-EN 12004:2001 Adhesivos para baldosas cerámicas. Definiciones y especificaciones.
UNE-EN 12004/A1:2002 Adhesivos para baldosas cerámicas. Definiciones y especificaciones.
MORTER DE RAM DE PALETA:
UNE-EN 998-2:2004 Especificaciones de los morteros para albañilería. Parte 2: Morteros para albañilería.
MORTER SEC, D’ANIVELLAMENT, REFRACTARI, POLIMÉRIC O DE RESINES:
No hi ha normativa de compliment obligatori.

5.- CONDICIONS DE CONTROL DE RECEPCIÓ

CONDICIONS DE MARCATGE I CONTROL DE LA DOCUMENTACIÓ EN ADHESIU PER RAJOLS CERÀMIQUES:
El subministrador ha de posar a disposició de la DF en el cas que aquesta ho sol·liciti, la documentació següent, que acredita el marcatge CE, segons el sistema d’avaluació de conformitat aplicable, d’ acord amb el que disposa l’apartat 7.2.1 del CTE:
- Productes per a usos per a la construcció:

- Sistema 3: Declaració de conformitat del fabricant i Assaig inicial de tipus

A l'embalatge o a l'albarà de lliurament han de constar-hi les dades següents:
- Nom del producte
- Marca del fabricant i lloc d’origen
- Data i codi de producció, caducitat i condicions d’emmagatzematge
- Referència a la norma UNE-EN 12004
- Tipus d’adhesiu, designat segons l’apartat 6 de la norma UNE-EN 12004
- Marca CE de conformitat amb el que disposen els Reials Decrets 1630/1992 de 29 de desembre i 1328/1995 de 28 de juliol
- Instruccions d’us:

- Proporcions de la mescla

- Temps de maduració: interval de temps des del moment de fer la mescla i el moment en que està llest per a ser aplicat
- Vida útil: interval de temps màxim en que el material pot ser utilitzat després de fer la mescla
- Mètode d’aplicació
- Temps obert
- Temps que cal esperar des del rejuntat fins que es permeti la circulació
- Àmbit d’aplicació

CONDICIONS DE MARCATGE I CONTROL DE LA DOCUMENTACIÓ EN MORTER DE RAM DE PALETA:
El subministrador ha de posar a disposició de la DF en el cas que aquesta ho sol·liciti, la documentació següent, que acredita el marcatge CE, segons el sistema d’avaluació de conformitat aplicable, d’ acord amb el que disposa l’apartat 7.2.1 del CTE:
- Productes per a murs, pilars i particions (morters dissenyats*). * Morter amb una composició i sistema de fabricació escollits pel fabricant per tal d'obtenir les propietats especificades (concepte de prestació):

- Sistema 2+: Declaració de conformitat del fabricant i Certificació de Control de la Producció en Fàbrica
- Productes per a murs, pilars i particions (morters prescrits*). * Morter que es fabrica en unes proporcions predeterminades i que les seves propietats depenen de les proporcions dels components que s'han declarat (concepte de recepta):
 - Sistema 4: Declaració de conformitat del fabricant

A l'embalatge o a l'albarà de lliurament han de constar-hi les dades següents:

- Referència a la norma UNE-EN 998-2
- Nom del fabricant
- Codi o data de fabricació
- Tipus de morter
- Temps d’us
- Contingut en clorurs
- Contingut en aire
- Proporció dels components (morters prescrits)
- Resistència a compressió o classe de resistència a compressió
- Resistència d’unió (adhesió)
- Absorció d’aigua
- Permeabilitat al vapor d’aigua
- Densitat
- Conductivitat tèrmica
- Durabilitat
- Mida màxima del granulat
- Temps obert o temps de correcció
- Reacció davant el foc

- Marca CE de conformitat amb el que disposen els Reials Decrets 1630/1992 de 29 de desembre i 1328/1995 de 28 de juliol
CONDICIONS DE MARCATGE I CONTROL DE LA DOCUMENTACIÓ EN MORTER SEC, D’ANIVELLAMENT, REFRACTARI, POLIMÉRIC O DE RESINES:

A l'envàs hi ha de figurar les dades següents:

- Nom del fabricant o marca comercial
- Instruccions d'utilització
- Composició i característiques del morter

OPERACIONS DE CONTROL EN MORTERS DE RAM DE PALETA:
Inspecció visual de les condicions de subministrament i recepció del certificat de qualitat del fabricant, segons les exigències del plec de condicions.

Abans de l’inici de l’obra, i amb freqüència setmanal durant la seva execució, es comprovarà la consistència del morter mitjançant el mètode establert a la UNE EN 1015-4, i es prepararà una sèrie de 3 provetes prismàtiques de 4x4x16 cm per tal d’obtenir la resistència a compressió (UNE-EN 1015-11)

CRITERIS DE PRESA DE MOSTRES EN MORTERS DE RAM DE PALETA:
Els controls es realitzaran segons les instruccions de la DF i les indicacions de la UNE-EN 1015-11.
INTERPRETACIÓ DELS RESULTATS I ACTUACIONS EN CAS D’INCOMPLIMENT, EN MORTERS DE RAM DE PALETA:
No es podran utilitzar a l’obra morters sense el corresponent certificat de garantia del fabricant, d’ acord a les condicions exigides.
El valor de resistència a compressió obtingut ha de correspondre a les especificacions de projecte:
- Si resulta superior al 90% de la de projecte, s'acceptarà el lot.
- Si resulta inferior al 90% s'encarregarà un càlcul estructural que determini el coeficient de seguretat del element corresponent. S'acceptarà el lot si aquest coeficient no és inferior al 90 % del previst en el projecte.

B0 MATERIALS BÀSICS

B07 MORTERS DE COMPRA

B07L- MORTER PER A RAM DE PALETA

0.- ELEMENTS QUE CONTEMPLA EL PLEC

B07L-1PYA,B07L-1PY6.

1.- DEFINICIÓ I CONDICIONS DELS ELEMENTS

Barreja d'un o més conglomerants minerals amb granulats triats i additius especials.

- Morter de ram de paleta

CARACTERÍSTIQUES GENERALS:

No ha de tenir grumolls ni principis d'aglomeració.

MORTER DE RAM DE PALETA:

Mescla formada per un o varis conglomerants inorgànics, granulats, aigua i addicions o additius (en el seu cas), per a fàbriques d'obra ceràmica (façanes, murs, pilars, envans) com a material d'unió i rejuntat.

S'han considerat els tipus següents:

- Morter d'us corrent (G): sense característiques especials

- Morter per a junts i capes fines (T): Morter dissenyat amb una mida màxima del granulat menor o igual al valor que figura especificat

- Morter de ram de paleta lleuger (L): Morter dissenyat que la seva densitat (endurit i sec), es inferior o igual al valor que figura especificat

La classe del morter es defineix per la lletra M seguida del valor de la resistència a compressió mínima declarada pel fabricant en N/mm2.

En els morters prescrits, el fabricant declararà la proporció de tots els components de la mescla, en volum o en pes.

Les característiques següents han de complir amb els valors declarats pel fabricant, assajades segons la norma corresponent:

- Característiques dels morters frescos: - Temps d'us (EN 1015-9) - Contingut en ions clorur (EN-EN 1015-17): <= 0,1%

- Contingut en aire (EN 1015-7) o (EN 1015-6) si s'han utilitzat granulats porosos

- Característiques dels morters endurits: - Resistència a compressió (EN 1015-11) - Resistència d'unió (adhesió) (EN 1052-3) - Absorció d'aigua (EN 1015-18) - Permeabilitat al vapor d'aigua (EN 1745) - Densitat (morter endurit i sec) (EN 1015-10) - Conductivitat tèrmica (EN 1745) - Durabilitat (resistència als cicles de gel/desgel) (comprovat segons les disposicions que li siguin aplicables)

- Característiques addicionals per als morters lleugers: - Densitat (UNE-EN 1015-10): <= 1300 kg/m3

- Característiques addicionals per als morters per a junts i capes fines: - Mida màxima del granulat (EN 1015-1): <= 2 mm

- Temps obert o temps de correcció (EN 1015-9)

- Reacció davant del foc: - Material amb contingut de matèria orgànica <= 1,0%: Classe A1 - Material amb contingut de matèria orgànica > 1,0%: Classe segons UNE-EN 13501-1

2.- CONDICIONS DE SUBMINISTRAMENT I EMMAGATZEMATGE

Subministrament: en envasos tancats hermèticament.

Emmagatzematge: En el seu envàs d'origen i en llocs secs, sense contacte directe amb el terra i protegit de la intempèrie, de manera que no se n'alterin les condicions inicials.

3.- UNITAT I CRITERI D'AMIDAMENT

Unitat d'amidament: la indicada a la descripció de l'element

Criteri d'amidament: quantitat necessària subministrada a l'obra

4.- NORMATIVA DE COMPLIMENT OBLIGATORI

MORTER DE RAM DE PALETA:

UNE-EN 998-2:2004 Especificaciones de los morteros para albañilería. Parte 2: Morteros para albañilería.

5.- CONDICIONS DE CONTROL DE RECEPCIÓ

CONDICIONS DE MARCATGE I CONTROL DE LA DOCUMENTACIÓ EN MORTER DE RAM DE PALETA:

El subministrador ha de posar a disposició de la DF en el cas que aquesta ho sol·liciti, la documentació següent, que acredita el marcatge CE, segons el sistema d'avaluació de conformitat aplicable, d'acord amb el que disposa l'apartat 7.2.1 del CTE: - Productes per a murs, pilars i particions (morters dissenyats*). * Morter amb una composició i sistema de fabricació escollits pel fabricant per tal d'obtenir les propietats especificades (concepte de prestació): - Sistema 2+: Declaració de

Prestacions - Productes per a murs, pilars i particions (morters prescrits*). * Morter que es fabrica en unes proporcions predeterminades i que les seves propietats depenen de les proporcions dels components que s'han declarat (concepte de recepta): - Sistema 4: Declaració de Prestacions

A l'embalatge o a l'albarà de lliurament han de constar-hi les dades següents:

- Referència a la norma UNE-EN 998-2

- Nom del fabricant

- Codi o data de fabricació

- Tipus de morter

- Temps d'us

- Contingut en clorurs

- Contingut en aire

- Proporció dels components (morters prescrits)

- Resistència a compressió o classe de resistència a compressió

- Resistència d'unió (adhesió)

- Absorció d'aigua

- Permeabilitat al vapor d'aigua

- Densitat

- Conductivitat tèrmica

- Durabilitat

- Mida màxima del granulat

- Temps obert o temps de correcció

- Reacció davant el foc

- Marcatge CE de conformitat amb el que disposa el Reial Decret 1328/1995, de 28 de juliol

OPERACIONS DE CONTROL EN MORTERS DE RAM DE PALETA:

Inspecció visual de les condicions de subministrament i recepció del certificat de qualitat del fabricant, segons les exigències del plec de condicions.

Abans de l'inici de l'obra, i amb freqüència setmanal durant la seva execució, es comprovarà la consistència del morter mitjançant el mètode establert a l'UNE EN 1015-4, i es prepararà una sèrie de 3 provetes prismàtiques de 4x4x16 cm per tal d'obtenir la resistència a compressió (UNE-EN 1015-11)

CRITERIS DE PRESA DE MOSTRES EN MORTERS DE RAM DE PALETA:

Els controls es realitzaran segons les instruccions de la DF i les indicacions de la UNE-EN 1015-11.

INTERPRETACIÓ DELS RESULTATS I ACTUACIONS EN CAS D'INCOMPLIMENT, EN MORTERS DE RAM DE PALETA:

No es podran utilitzar a l'obra morters sense el corresponent certificat de garantia del fabricant, d'acord a les condicions exigides.

El valor de resistència a compressió obtingut ha de correspondre a les especificacions de projecte:

- Si resulta superior al 90% de la de projecte, s'acceptarà el lot.

- Si resulta inferior al 90% s'encarregarà un càlcul estructural que determini el coeficient de seguretat del element corresponent. S'acceptarà el lot si aquest coeficient no és inferior al 90 % del previst en el projecte.

B0 MATERIALS BÀSICS

B09 ADHESIUS

B091- ADHESIU D'APLICACIÓ UNILATERAL (D)

0.- ELEMENTS QUE CONTEMPLA EL PLEC

B091-H4LL.

1.- DEFINICIÓ I CONDICIONS DELS ELEMENTS

Adhesius que només requereixen escampar-se a una de les cares dels elements a unir.

S'han considerat els tipus següents:

- En dispersió aquosa
- Aquós en dispersió vinílica
- En solució alcohòlica
- De poliuretà bicomponent
- De poliuretà (un sol component)
- De PVC
- De resines epoxi
- Bipolímer acrílic en dispersió aquosa per a col·locació de plaques de poliestirè

EN DISPERSIÓ AQUOSA:

Adhesiu de resines sintètiques per a la col·locació de paviments de PVC i revestiments tèxtils.

Ha de ser de fàcil aplicació, tenir una gran força adhesiva inicial i no ser inflamable ni tòxic.

Densitat a 20°C: <= 1,24 g/cm3

Contingut sòlid: Aprox. 70%

Rendiment: 250 - 350 g/m2

AQUÓS EN DISPERSIÓ VINÍLICA:

Adhesiu per a la col·locació de revestiments murals i papers vinílics.

No ha de de ser inflamable ni tòxic.

Densitat: 1,01 g/cm3

Rendiment: Aprox. 200 g/m2

Temperatura de treball: >= 5°C

EN SOLUCIÓ ALCOHÒLICA:

Adhesiu de resines sintètiques en solució alcohòlica, per a la col·locació de paviments tèxtils lleugers.

Ha de ser de fàcil aplicació i tenir una gran força adhesiva inicial.

Densitat a 20°C: 1,5 g/cm3

Contingut sòlid: 84 - 86

Rendiment: Aprox. 450 g/m2

DE POLIURETÀ BICOMPONENT:

Adhesiu de poliuretà bicomponent, per a la col·locació de paviments de goma.

Ha de ser de fàcil aplicació, exempt de dissolvents i no inflamable.

DE POLIURETÀ (UN SOL COMPONENT):

Adhesiu format per un aglomerant de resines hidroxilades soles o modificades, que catalitzen en ésser mesclades amb un isocianat.

Característiques de la pel·lícula líquida:

- La mescla preparada, després de tres minuts d'agitació (INTA 163.203) no ha de tenir grumolls, pallofes ni dipòsits durs
- Temperatura d'inflamació (INTA 160.232 A): >= 30°C
- Rendiment per a una capa superior a 150 micres: > 1 m2/kg
- Temperatura d'enduriment: >= 15°C
- Temps d'aplicació a 20°C: > 3 h

Resistència química de la pel·lícula seca:

- Àcid cítric, 10%: 15 dies
- Àcid làctic, 5%: 15 dies
- Àcid acètic, 5%: 15 dies
- Oli de cremar: Cap modificació
- Xilol: Cap modificació
- Clorur sòdic, 10%: 15 dies
- Aigua: 15 dies

PVC:

Adhesiu preparat per a la unió de materials de PVC.

Ha de ser de fàcil aplicació i tenir una gran força adhesiva inicial.

Ha de tenir bona estabilitat dimensional als canvis de temperatura i no ha de produir olors molestes.

Temps de pre-assecatge en condicions normals: <= 1 min

Resistència a la compressió: > 10 N/mm2

Resistència a la tracció: > 18 N/mm2

DE RESINES EPOXI:

Adhesiu de resines epoxi bicomponent, per a la col·locació de paviments de goma i revestiment de PVC.

Ha de ser resistent a la humitat, a la calor, als olis, als dissolvents, als àcids i als àlcalis diluïts.

La mescla dels dos components s'ha de fer amb la mateixa proporció.

Temps d'aplicació a 20°C: 3 - 4 h

BIPOLÍMER ACRÍLIC EN DISPERSIÓ AQUOSA:

Adhesiu de pasta aquosa, format per càrregues minerals i additius i com a lligant principal, un copolímer acrílic en dispersió.

Ha de ser apte per a barrejar-se amb el ciment.

Extracte sec a 105°C: 75 - 78

Contingut de cendres a 450°C: 65 - 68

Toleràncies:

- Densitat: ± 0,1%
- Extracte sec: ± 3%
- Contingut de cendres: ± 3%

2.- CONDICIONS DE SUBMINISTRAMENT I EMMAGATZEMATGE

Subministrament: En envasos hermèticament tancats.

A cada envàs hi ha de figurar les dades següents:

- Identificació del fabricant
- Nom comercial del producte
- Identificació del producte
- Data de caducitat
- Pes net o volum del producte
- Instruccions d'ús
- Limitacions d'ús (temperatura, materials, etc.)
- Toxicitat i inflamabilitat
- Temps d'assecat
- Rendiment

Per adhesius de dos components:

- Proporció de la mescla
- Temps d'inducció de la mescla
- Vida de la mescla

Per adhesius de PVC, el fabricant ha de facilitar les dades següents:

- Color
- Densitat
- Viscositat
- Contingut sòlid

Emmagatzematge: En el seu envàs, en locals ventilats, sense contacte amb el terreny.

Temperatura d'emmagatzematge:

- Dispersió aquosa, dispersió vinílica: >= 10°C
- Solució alcohòlica, poliuretà, PVC, resines epoxi: 5°C - 30°C

Per a adhesiu aquós en dispersió vinílica el temps màxim d'emmagatzematge és 1 any a partir de la data de fabricació.

3.- UNITAT I CRITERI D'AMIDAMENT

Unitat d'amidament: la indicada a la descripció de l'element

Criteri d'amidament: quantitat necessària subministrada a l'obra

4.- NORMATIVA DE COMPLIMENT OBLIGATORI

No hi ha normativa de compliment obligatori.

B0 MATERIALS BàSICS

BOA FERRETERIA

BOAP- TAC MECÀNIC METÀL·LIC

1.- DEFINICIÓ I CONDICIONS DELS ELEMENTS

Conjunt d'una peça per a encastar (tac) i un cargol o un vis. El sistema de subjecció del tac pot ser per adherència química o per expansió produïda per la deformació de la peça en ser comprimida pel cargol.

S'han considerat els tipus següents:

- Tac d'expansió de niló i vis d'acer
- Tac d'expansió d'acer, amb vis, volandera i femella del mateix material
- Fixació mecànica formada per una base metàl·lica cargolada, vis d'acer, beina de PVC, volanderes d'estanquitat i tap de cautxú
- Tac químic format per una ampolla amb resina, cargol, volandera i femella

CARACTERÍSTIQUES GENERALS:

El disseny del tac ha de ser l'adient al suport i als esforços que ha de suportar.

Els cargols no han de tenir imperfeccions (rebaves, emprentes, etc) que impedeixin cargolar els elements.

El vis ha d'anar protegit contra la corrosió.

Els diàmetres del tac i vis han de ser compatibles.

El perfil de la femella ha de ser segons el seu diàmetre (UNE 17-008).

Cementació del vis: > 0,1 mm

VOLANDERES:

Diàmetre interior de la volandera:

- Diàmetre del cargol 10 mm: 11 mm
- Diàmetre del cargol 11 mm: 13 mm

2.- CONDICIONS DE SUBMINISTRAMENT I EMMAGATZEMATGE

Subministrament: S'ha de subministrar conjuntament amb totes les peces necessàries per a la seva correcta col·locació en capsos, on han de figurar:

- Identificació del fabricant
- Diàmetres
- Llargàries
- Unitats
- Instruccions d'ús

Emmagatzematge: En llocs protegits de la pluja i la humitat.

3.- UNITAT I CRITERI D'AMIDAMENT

Unitat d'amidament: la indicada a la descripció de l'element

Criteri d'amidament: quantitat necessària subministrada a l'obra

4.- NORMATIVA DE COMPLIMENT OBLIGATORI

No hi ha normativa de compliment obligatori.

1.- DEFINICIÓ I CONDICIONS DELS ELEMENTS

Motlles, cindris i elements especials per a la confecció d'encofrat, d'elements de formigó.

S'han considerat els següents tipus d'elements:

- Motlles circulars per a encofrats de pilar, de fusta encadellada, de lamel·les metàl·liques i de cartró
- Motlles metàl·lics per a encofrats de caixes d'interceptors, embornals, boneres i pericons d'enllumenat i de registre
- Motlle circular de fibra de vidre per a encofrat de pilars
- Cindris senzills o dobles d'entramats de fusta o de taulers de fusta
- Encofrats corbats per a paraments, amb plafons metàl·lics o amb taulers de fusta encadellada
- Alleugeridors cilíndrics de fusta
- Malles metàl·liques d'acer, de 0,4 o 0,5 mm de gruix, per a encofrats perduts

CARACTERÍSTIQUES GENERALS:

El seu disseny ha de ser tal que el procés de formigonament i de vibratge no produeixi alteracions en la seva secció o en la seva posició.

Ha de tenir el gruix, els rigiditzadors i els elements de connexió que calguin per tal d'absorbir els esforços propis de la seva funció.

La unió dels components ha de ser suficientment estanca per tal de no permetre la pèrdua apreciable de pasta pels junts.

La superfície de l'encofrat ha de ser llisa i no ha de tenir altres desperfectes que els ocasionats pels usos previstos.

Toleràncies:

- Fletxes: 5 mm/m
- Dimensions nominals: ± 5 %
- Balcament: 5 mm/m

MOTLLES I CINDRIS DE FUSTA:

La fusta ha de provenir de troncs sans de fibres rectes. No pot tenir signes de putrefacció, corcs, nusos morts ni estelles.

Contingut d'humitat de la fusta: Aprox. 12%

Diàmetre de nusos vius: ≤ 1,5 cm

Distància entre nusos de diàmetre màxim: ≥ 50 cm

MALLES METÀL·LIQUES D'ACER:

Panell mallat de xapa d'acer laminat en fred amb nervis intermedis de reforç.

El seu disseny ha de ser tal que tant la seva unió amb altres elements com el seu procés de formigonament, no produeixi deformacions dels seus nervis ni s'alteri la seva posició.

Si s'ha de posar en contacte amb guix, aquest ha de ser neutre, o bé mesclat amb calç.

Resistència: 380 - 430 N/mm²

Límit elàstic: 300 - 340 N/mm²

2.- CONDICIONS DE SUBMINISTRAMENT I EMMAGATZEMATGE

Subministrament: De manera que no s'alterin les seves condicions.

Emmagatzematge: En llocs secs i sense contacte directe amb el terra.

3.- UNITAT I CRITERI D'AMIDAMENT

Unitat d'amidament: la indicada a la descripció de l'element

Criteri d'amidament: quantitat necessària subministrada a l'obra

4.- NORMATIVA DE COMPLIMENT OBLIGATORI

No hi ha normativa de compliment obligatori.

B0 MATERIALS Bàsics

B0D MATERIALS PER A ENCOFRATS I APUNTALAMENTS

B0DF ENCOFRATS ESPECIALS I CINDRIS

B0DF8- MOTLLE METÀL·LIC

0.- ELEMENTS QUE CONTEMPLA EL PLEC

B0DF8-OFFB.

B0 MATERIALS Bàsics

B0D MATERIALS PER A ENCOFRATS I APUNTALAMENTS

B0DZ MATERIALS AUXILIARS PER A ENCOFRATS I APUNTALAMENTS

B0DZ1- DESENCOFRANT

0.- ELEMENTS QUE CONTEMPLA EL PLEC

B0DZ1-0ZLZ.

1.- DEFINICIÓ I CONDICIONS DELS ELEMENTS

Elements auxiliars per al muntatge d'encofrats i apuntalaments, i per a la protecció dels espais de treball a les bastides i els encofrats.

S'han considerat els elements següents:

- Tensors per a encofrats de fusta
- Grapes per a encofrats metàl·lics
- Fleixos d'acer laminat en fred amb perforacions, per al muntatge d'encofrats metàl·lics
- Desencofrants
- Conjunts de perfils metàl·lics desmuntables per a suport d'encofrat de sostres o de cassetons recuperables
- Bastides metàl·liques
- Elements auxiliars per a plafons metàl·lics
- Tubs metàl·lics de 2,3" de D, per a confecció d'entramats, baranes, suports, etc.
- Element d'unió de tubs de 2,3" de D, per a confecció d'entramat, baranes, suports, etc.
- Planxa d'acer, de 8 a 12 mm de gruix per a protecció de rases, pous, etc.

CARACTERÍSTIQUES GENERALS:

Tots els elements han de ser compatibles amb el sistema de muntatge que utilitzi l'encofrat o apuntalament i no han de disminuir les seves característiques ni la seva capacitat portant.

Han de tenir la resistència i la rigidesa suficient per a garantir el compliment de les toleràncies dimensionals i per a resistir, sense assentaments ni deformacions perjudicials, les accions que es puguin produir sobre aquests com a conseqüència del procés de formigonament i, especialment, per les pressions del formigó fresc o dels mètodes de compactació utilitzats.

Aquestes condicions s'han de mantenir fins que el formigó hagi adquirit la resistència suficient per a suportar les tensions a que serà sotmès durant el desencofrat o desemmotllat.

Es prohibeix l'ús d'alumini en motlles que hagin d'estar en contacte amb el formigó, excepte quan es faciliti a la DF certificat emès per una entitat de control, conforme els panells han rebut tractament superficial que eviti la reacció amb els àlcalis del ciment

DESENCOFRANT:

Vernís antiadherent format amb silicones o preparat amb olis solubles en aigua o greix diluït.

No s'ha d'utilitzar com a desencofrant el gas-oil, els greixos comuns ni altres productes anàlegs.

Ha d'evitar l'adherència entre el formigó i l'encofrat, sense alterar l'aspecte posterior del formigó ni impedir l'aplicació de revestiments.

No ha d'impedir la construcció de junts de formigonat, en especial quan es tracti d'elements que s'hagin d'unir per a treballar de forma solidària.

No ha d'alterar les propietats del formigó amb què estigui en contacte, ni les armadures o l'encofrat, i no ha de produir efectes perjudicials al mediambient

S'ha de facilitar a la DF un certificat on es reflecteixin les característiques del producte i els seus possibles efectes sobre el formigó, abans de la seva aplicació

2.- CONDICIONS DE SUBMINISTRAMENT I EMMAGATZEMATGE

Subministrament: De manera que no s'alterin les seves condicions.

Emmagatzematge: En lloc sec, protegit de la intempèrie i sense contacte directe amb el terra, de manera que no s'alterin les seves condicions.

DESENCOFRANT:

Temps màxim d'emmagatzematge: 1 any

3.- UNITAT I CRITERI D'AMIDAMENT

Unitat d'amidament: la indicada a la descripció de l'element

Criteri d'amidament: quantitat necessària subministrada a l'obra

4.- NORMATIVA DE COMPLIMENT OBLIGATORI

Real Decreto 470/2021, de 29 de junio, por el que se aprueba el Código Estructural.

Orden de 9 de marzo de 1971 por la que se aprueba la Ordenanza General de Seguridad e Higiene en el Trabajo.

B0 MATERIALS BÀSICS

B0F MATERIALS BÀSICS DE CERÀMICA

B0F1 MAONS CERÀMICS

B0F1A- MAÓ CALAT

0.- ELEMENTS QUE CONTEMPLA EL PLEC

B0F1A-0760.

1.- DEFINICIÓ I CONDICIONS DELS ELEMENTS

Peces d'argila cuita utilitzades en el ram de paleta (façanes vistes o revestides, estructures portants i no portants, murs i divisòries interiors, tant a edificació com a enginyeria civil)

S'han considerat els tipus següents:

En funció de la densitat aparent:

- Peces LD, amb una densitat aparent menor o igual a 1000 kg/m3, per a parets revestides
- Peces HD, peces per a elements sense revestir o per a revestir i amb una densitat aparent més gran de 1000 kg/m3

En funció del nivell de confiança de les peces respecte a la resistència a la compressió:

- Peces de categoria I: peces amb una resistència a compressió declarada amb probabilitat de no assolir-se inferior al 5%.
- Peces de categoria II: peces que no compleixen el nivell de confiança especificat per la categoria I.

En funció del volum i disposició de forats:

- Peces massisses
- Peces calades
- Peces alleugerides
- Peces foradades

CARACTERÍSTIQUES GENERALS:

Les peces han de presentar regularitat de dimensions i de forma.

No ha de tenir esquerdes, forats, exfoliacions, ni escrostonaments d'arestes.

Si és de cara vista no ha de tenir imperfeccions, taques, cremades, etc. i la uniformitat de color en el maó i en el conjunt de les remeses ha de complir les condicions subjectives requerides per la DF.

La disposició dels forats ha de ser de manera que no hi hagi risc de que apareguin fissures en els envanets i parets de la peça durant la seva manipulació o col·locació.

Ha de tenir una textura uniforme. Està suficientment cuit si s'aprecia un so agut en ser colpejat i un color uniforme en fracturar-se.

El fabricant ha de declarar la dimensions nominals de les peces en mil·límetres i en l'ordre de llarg, ample i alt.

Volum de forats:

- Massís: <= 25%
- Calat: <= 45%
- Alleugerit: <= 55%
- Foradat: <= 70%

Volum de cada forat: <= 12,5%

Gruix total dels envanets (relació amb el gruix total):

- Massís: >= 37,5%
- Calat: >= 30%
- Alleugerit: >= 20%

Les característiques següents han de complir amb els valors declarats pel fabricant, assajades segons la norma corresponent, dins del límit de tolerància indicat, en el seu cas:

Característiques essencials en peces per a ús en elements amb requisits estructurals:

- Resistència mitja a compressió (UNE-EN 772-1): >= 5 N/mm2, >= valor declarat pel fabricant, amb indicació de categoria I o II
 - Adherència (UNE-EN 1052-3): >= valor declarat pel fabricant
 - Contingut en sals solubles actives (UNE-EN 772-5): <= valor declarat pel fabricant, amb indicació de la seva categoria
- Característiques essencials en peces per a ús en elements amb exigències davant el foc:

- Classe de reacció al foc: exigència en funció del contingut en massa o volum, de materials orgànics distribuïts de forma homogènia: - Peces amb <= 1,0%: A1 - Peces amb > 1,0% (UNE-EN 13501-1)

Característiques essencials en peces per a ús en elements amb exigències acústiques:

- Tolerància en les dimensions (UNE-EN 772-16): <= valor declarat pel fabricant, amb indicació de la categoria

- Forma de la peça (UNE-EN 771-1)

- Especificacions dels forats: Disposició, volum, superfície, gruix dels envanets (UNE-EN 772-3)

- Densitat absoluta (UNE-EN 772-13):

- Tolerància de la densitat (UNE-EN 772-13): El valor declarat pel fabricant ha d'estar dins dels límits següents en funció de la categoria. - D1: <= 10% - D2: <= 5% - Dm: <= desviació declarada pel fabricant en %

Característiques essencials en peces per als usos previstos en l'apartat 4.1 del DB HE 1:

- Propietats tèrmiques (UNE-EN 1745)

- Permeabilitat al vapor d'aigua (UNE-EN 1745)

Els pinyols de calç no han de reduir la resistència de la peça (després de l'assaig reiteratiu sobre aigua en ebullició i la dessecació posterior a una temperatura de 105°C) en més de 10% si el maó és per a revestir i un 5% si es de cara vista, ni han de provocar més escrostonaments dels admesos un cop s'hagi submergit en aigua un temps mínim de 24 h.

PECES LD:

Les característiques següents han de complir amb els valors declarats pel fabricant, assajades segons la norma corresponent, dins del límit de tolerància indicat, en el seu cas:

Característiques essencials:

- Per a ús de cara vista o amb protecció de morter de capa fina: - Durabilitat (resistència gel/desgel)

Característiques essencials en peces per a ús en elements amb requisits estructurals:

- Per a peces perforades horitzontalment amb una dimensió >= 400 mm i envanets exteriors < a 12 mm que hagin d'anar revestides amb un lliscat: - Expansió per humitat (UNE-EN 772-19)

- Per a ús de cara vista o amb protecció de morter de capa fina: - Contingut en sals solubles actives (UNE-EN 772-5): El valor declarat pel fabricant ha d'estar dins dels límits especificats a l'UNE-EN 771-1 en funció de la categoria

Característiques essencials en peces per a ús en elements amb exigències acústiques:

- Densitat aparent (UNE-EN 772-13): <= 1000 kg/m3

PECES HD:

Les característiques següents han de complir amb els valors declarats pel fabricant, assajades segons la norma corresponent, dins del límit de tolerància indicat, en el seu cas:

Característiques essencials:

- Durabilitat (resistència gel/desgel): Indicació de la categoria en funció del grau d'exposició

Característiques essencials en peces per a ús en elements amb requisits estructurals:

- Expansió per humitat (UNE-EN 772-19)

- Per a ús de cara vista o amb protecció de morter de capa fina: - Contingut en sals solubles actives (UNE-EN 772-5): El valor declarat pel fabricant ha d'estar dins dels límits especificats a l'UNE-EN 771-1 en funció de la categoria

Característiques essencials en peces per a ús en elements amb exigències acústiques:

- Densitat aparent (UNE-EN 772-13): >= 1000 kg/m3

Característiques essencials en peces per a ús en cara vista o en barreres anticapil·laritat:

- Absorció d'aigua: <= valor declarat pel fabricant - Cara vista (UNE-EN 771-1) - Barreres anticapil·laritat (UNE-EN 772-7)

Característiques complementàries:

- Succió immersió 60 ±2 s (UNE-EN 772-11) : <= valor declarat pel fabricant

2.- CONDICIONS DE SUBMINISTRAMENT I EMMAGATZEMATGE

Subministrament: Empaquetats sobre palets, de manera no totalment hermètica.

Emmagatzematge: De manera que no es trenquin o s'escantonin. No han d'estar en contacte amb terres que continguin solucions salines, ni amb productes que puguin modificar les seves característiques (cendres, fertilitzants, greixos, etc.).

3.- UNITAT I CRITERI D'AMIDAMENT

Unitat d'amidament: la indicada a la descripció de l'element

Criteri d'amidament: quantitat necessària subministrada a l'obra

4.- NORMATIVA DE COMPLIMENT OBLIGATORI

UNE-EN 771-1:2003 Especificaciones de piezas para fábrica de albañilería. Parte 1: Piezas de arcilla cocida.

UNE-EN 771-1:2003/A1:2006 Especificaciones de piezas para fábrica de albañilería. Parte 1: Piezas de arcilla cocida.

Documento Básico de Seguridad estructural Fábrica DB-SE-F, parte II del CTE, aprobado por el Real Decreto 314/2006.

5.- CONDICIONS DE CONTROL DE RECEPCIÓ

CONDICIONS DE MARCATGE I CONTROL DE LA DOCUMENTACIÓ:

Si el material ha de ser component del full principal del tancament exterior d'un edifici, el fabricant ha de declarar els valors de les propietats hídriques següents, d'acord amb l'especificat en l'apartat 4.1 del DB HS 1:

- Absorció d'aigua per capil·laritat

- Succió o tasa d'absorció d'aigua inicial (kg/m2.min)

- Absorció d'aigua a llarg termini o per immersió total (% o g/m3)

El subministrador ha de posar a disposició de la DF en el cas que aquesta ho sol·liciti, la documentació següent, que acredita el marcatge CE, segons el sistema d'avaluació de conformitat aplicable, d'acord amb el que disposa l'apartat 7.2.1 del CTE: - Productes per a murs, pilars i particions (peces Categoria I*). * Peces amb una resistència a compressió declarada amb una probabilitat d'error inferior o igual al 5%. Es pot determinar amb el valor mitjà o amb el valor característic: - Sistema 2+: Declaració de Prestacions - Productes per a murs, pilars i particions (peces Categoria II**). ** Peces amb una resistència a compressió declarada amb una probabilitat d'error superior al 5%. Es pot determinar amb el valor mitjà o amb el valor característic: - Sistema 4: Declaració de Prestacions

A l'embalatge o a l'albarà de lliurament han de constar-hi les dades següents:

- Classificació segons DB-SE-F (Taula 4.1)

- Marcatge CE de conformitat amb el que disposa el Reial Decret 1328/1995, de 28 de juliol. El símbol normalitzat del marcatge CE s'ha d'acompanyar de la següent informació: - Numero d'identificació del organisme notificat (només per al sistema 2+) - Marca del fabricant i lloc d'origen - Dos últims dígits del any en que s'ha imprès el marcat CE. - Número del certificat de conformitat del control de producció a fàbrica, en el seu cas - Referència a la norma EN 771-1

- Descripció de producte: nom genèric, material, dimensions, .. i ús al que va destinat. - Informació de les característiques essencials segons annex ZA de l'UNE-EN 771-1

OPERACIONS DE CONTROL:

El control de recepció de material verificarà que les característiques dels materials són coincidents amb l'establert en la DT.

Aquest control ha de complir l'especificat en l'apartat 7.2 del CTE.

Control de documentació: documents d'origen (full de subministrament i etiquetat), certificat de garantia del fabricant, en el seu cas, (signat per persona física) i els documents de conformitat o autoritzacions administratives exigides, inclòs la documentació corresponent al marcatge CE quan sigui pertinent.

Control mitjançant distintius de qualitat i avaluacions d'idoneïtat: En el cas que el fabricant disposi de marques de qualitat, ha d'aportar-ne la documentació corresponent.

Control de recepció mitjançant assaigs: Si el material disposa d'una marca legalment reconeguda a un país de la CEE (Marcatge CE, AENOR, etc.) es podrà prescindir dels assaigs de control de recepció de les característiques del material garantides per la marca; i la DF sol·licitarà en aquest cas, els resultats dels assaigs corresponents al subministrament rebut. En qualsevol cas, la DF podrà sol·licitar assaigs de control de recepció si ho creu convenient.

Les peces de categoria I tindran una resistència declarada. El fabricant aportarà la documentació que acrediti que el valor declarat de la resistència a compressió s'obtingui segons estableix l'UNE-EN 771-3 i assajades segons l'UNE-EN 772-1, i l'existència d'un pla de control de producció industrial que doni garanties.

Les peces de categoria II tindran una resistència a compressió declarada igual al valor mig obtingut en assaig segons UNE-EN 772-1, tot i que el nivell de confiança pot resultar inferior al 95%.

En el cas que es realitzi el control mitjançant assaigs, s'ha de fer les comprovacions següents:

- Abans de començar l'obra de cada 45000 unitats que arribin a l'obra, s'ha de determinar la resistència a la compressió d'una mostra de 6 maons, segons la norma UNE-EN 772-1.

CRITERIS DE PRESA DE MOSTRES:

S'han de seguir les instruccions de la DF i els criteris de les normes de procediment indicades en cada assaig.

INTERPRETACIÓ DE RESULTATS I ACTUACIONS EN CAS D'INCOMPLIMENT:

Si en els terminis establerts al començar l'obra no es fa l'entrega dels certificats de qualitat del fabricant, es realitzarà una sèrie completa d'assaigs sobre el material rebut a càrrec del Contractista.

En general, els resultats dels assaigs sobre totes les peces de les mostres han de complir les condicions especificades.

En el cas de la resistència a compressió, el valor a comparar amb l'especificació s'obtindrà amb la fórmula: Rck = Rc - 1,64 s, essent:

- s: Desviació típica (n-1), $s^2 = (Rci - Rc)^2 / (n-1)$

- Rc: Valor mig de les resistències de les provetes

- Rci: Valor de resistència de cada proveta

- n: Nombre de provetes assajades

En cas d'incompliment en un assaig, es repetirà, a càrrec del contractista, sobre el doble numero de mostres del mateix lot, acceptant-ne aquest, quan els resultats obtinguts siguin conformes a les especificacions exigides.

- En element estructural incloure la verificació: - En el cas de l'assaig de massa, es prendrà com a resultat el valor mig de les 6 determinacions realitzades.

B0 MATERIALS BàSICS

B0G PEDRES NATURALS I ARTIFICIALS

B0G2- PEÇA DE PEDRA NATURAL (D)

0.- ELEMENTS QUE CONTEMPLA EL PLEC

B0G2-0F87.

1.- DEFINICIÓ I CONDICIONS DELS ELEMENTS

Llosa de pedra natural per a col·locar amb un revestiment (parets, terres, taulells, etc.).

Les pedres consideradas són:

- Gres

- Calcària

- Granítica

- Basàltica

Els acabats superficials considerats són:

- Serrada i sense polir

- Abuixardada

- Polida

- Polida i abrillantada

- Tosquejada

- Flamejada

CARACTERÍSTIQUES GENERALS:

Ha de ser de constitució homogènia, de gra uniforme i no ha de tenir esquerdes, pèls, buits o cavitats provinents de restes orgànics.

No ha de tenir nòduls o ronyons que puguin dificultar-ne la talla.

Ha de ser sana, estable enfront dels agents atmosfèrics i no gelable.

La llosa ha de tenir un color i una textura uniformes a tota la superfície.

Les arestes han de ser rectes, fetes a escaire, sense cantells escantonats. Les cares han de ser planes.

En colpejar la peça amb un martell ha de donar un so clar i els seus fragments han de tenir les arestes vives.

Ha de tenir bones condicions d'adherència per als morters.

Ha de complir les condicions subjectives requerides per la DF.

Les dimensions de la peça es donaran amb mil·límetres i amb el següent ordre: longitud (l), amplada (b) i gruix (d).

Els acabats superficials s'han d'extendre uniformement fins a les arestes de la peça.

En acabats superficials on s'utilitzi algun material de farciment per a forats, discontinuïtats i esquerdes caldrà indicar el tipus de tractament i la naturalesa dels materials afegits.

El subministrador aportarà la mostra de referència, d'acord amb UNE-EN 12058 i/o UNE-EN 12057 i/o UNE-EN 1469 i/o UNE-EN 1341.

Pes específic (UNE_EN 1936):

- Pedra de gres: >= 24 kN/m3

- Pedra calcària: >= 20 kN/m3

- Pedra granítica: >= 25 kN/m3

PEDRA DE GRES:

Llosa de pedra natural de gres obtinguda de roques d'origen sedimentari, constituïda per sorra de quars i materials aglomerants diversos.

No ha de tenir elements aglomerants de tipus argilós o calcinal.

PEDRA CALCÀRIA:

Llosa de pedra natural calcària obtinguda de roca cristal·lina d'origen sedimentari constituïda bàsicament per carbonat càlcic.

La seva composició no ha de ser excessivament bituminosa ni rica en argila.

PEDRA GRANÍTICA:

Llosa de pedra natural granítica obtinguda de roca cristal·lina d'origen eruptiu constituïda bàsicament per quars, feldspat i

mica.

No ha de tenir símptomes de descomposició en els seus feldspats característics.

RAJOLES DE PEDRA NATURAL PER A ÚS COM A PAVIMENT EXTERIOR D'ACORD AMB LA NORMA UNE-EN 1341:

L'amplària nominal ha de ser superior a 150 mm. - Dimensions (excepte si la pedra es subministra en grandàries

aleatòries) - Tractament químic superficial

Les característiques següents han de complir amb els valors declarats pel fabricant, assajades segons la norma corresponent, dins del límit de tolerància indicat, en el seu cas:

Resistència al glaç/desglaç: Ha de complir la norma UNE-EN 12371

Resistència a la flexió sota càrrega concentrada (F<=20 kN): Ha de complir les normes UNE-EN 12372 i UNE-EN 12372/AC

Resistència a l'abrasió: Ha de complir la norma UNE-EN 1341.

Resistència al lliscament: Ha de complir la norma UNE-EN 1341.

Absorció d'aigua a la pressió atmosfèrica: Ha de complir la norma UNE-EN 13755

Toleràncies:

- Desviació permesa de la dimensió en planta respecte a les nominals: - Classe 1 (marcat P1): - Rajoles de vores tallades de dimensió nominal =< 700 mm: ± 4 mm - Rajoles de vores tallades de dimensió nominal > 700 mm: ± 5 mm - Rajoles de vores partides: ± 10 mm - Classe 2 (marcat P2): - Rajoles de vores tallades de dimensió nominal =< 700 mm: ± 4 mm - Rajoles de vores tallades de dimensió nominal > 700 mm: ± 5 mm - Rajoles de vores partides: ± 10 mm

- Diferència màxima entre la llargària de dues diagonals: - Classe 1 (marcat D1): - Llargària < 700 mm : 6 mm - Llargària => 700 mm : 8 mm - Classe 2 (marcat D2): - Llargària < 700 mm : 3 mm - Llargària => 700 mm : 6 mm

- Desviació de la mesura del gruix respecte al gruix nominal: - Classe 0 (marcat T0): Cap requisit per a la mesura del gruix - Classe 1 (marcat T1): - Gruix =< 30 mm: ± 3 mm - 30 mm < gruix =< 60 mm: ± 4 mm - > 60 mm de gruix: ± 5 mm - Classe 2 (marcat T2): - Gruix =< 30 mm: ± 10% - 30 mm < gruix =< 60 mm: ± 3 mm - > 60 mm de gruix: ± 4 mm

- Desviació de la planor al llarg de les arestes (rajoles texturades): - Vora recta més llarga > 0,5 m: - Cara de textura fina: ± 2 mm - Cara de textura gruixuda: ± 3 mm - Vora recta més llarga > 1 m: - Cara de textura fina: ± 3 mm - Cara de textura gruixuda: ± 4 mm - Vora recta més llarga > 1,5 m: - Cara de textura fina: ± 4 mm - Cara de textura gruixuda: ± 6 mm

RAJOLES PER A PAVIMENTS I ESCALES I PLAQUETES D'ACORD AMB LES NORMATIVES UNE-EN 12058 I UNE-EN 12057

Les plaquetes són les peces que tenen un gruix inferior a 12 mm.

Les característiques següents han de complir amb els valors declarats pel fabricant, assajades segons la norma corresponent, dins del límit de tolerància indicat, en el seu cas:

- Resistència a la flexió: Ha de complir la norma UNE-EN 12372

- Resistència a l'adherència: Ha de complir la norma UNE-EN 12058 o UNE-EN 12057

- Absorció de l'aigua a la pressió atmosfèrica: Ha de complir la norma UNE-EN 13755

- Reacció al foc : Ha de complir la norma UNE-EN 12058 o UNE-EN 12057

- Absorció a l'aigua per capil·laritat : Ha de complir la norma UNE-EN 1925

- Densitat aparent o porositat oberta: Ha de complir la norma UNE-EN 1936

- Resistència al glaç/desglaç: Ha de complir la norma UNE-EN 12371

- Resistència al xoc tèrmic: Ha de complir la norma UNE-EN 14066

- Permeabilitat al vapor d'aigua: Ha de complir la norma UNE-EN 12524

- Resistència a l'abrasió (excepte en cas de peces per a sòcols i davanters d'escales): Ha de complir la norma UNE-EN 14157.

- Resistència al lliscament: Ha de complir la norma UNE-EN 12058 o UNE-EN 12057

- Tactebilitat: (excepte en cas de peces per a sòcols i davanters d'escales): Ha de complir la norma UNE-EN 12058 o UNE-EN 12057

Toleràncies:

Toleràncies per peces amb gruix > 12 mm:

- Gruix nominal E en mm: - 12<E<=15: ±1,5 mm - 15<E<=30: ±10% - 30<E<=80: ±3 mm - E>80 : ±5 mm

- En el cas de cares exfoliades / trencades de forma natural els valors anteriors no són vàlids i el fabricant declararà les toleràncies de gruix.

- Planor : <=2% de la longitud de la rajola i <=3 mm En el cas de cares exfoliades de forma natural el fabricant declararà les toleràncies.

- Llargària i amplària:

+-----+

| Longitud o amplària nominal en mm. | <600 | >=600 |

|-----|-----|-----|

| Gruix d'arestes bisellades <= 50 mm | ±1mm | ±1,5mm |

±	Gruix d'arestes bisellades > 50mm	±2mm	±3 mm	±
+-----+				
Toleràncies per a peces amb gruix <=12mm (plaquetes)				
- Llargada i amplària: ±1mm				
- Gruix: ±1,5mm				
- Planor: 0,15%				
- Esquadres: 0,15%				

PLAQUES PER A REVESTIMENTS MURALS DE PEDRA NATURAL D'ACORD AMB NORMATIVA UNE-EN 1469.

Les característiques següents han de complir amb els valors declarats pel fabricant, assajades segons la norma corresponent, dins del límit de tolerància indicat, en el seu cas:

- Resistència a la flexió: Ha de complir la norma UNE-EN 12372
- Càrrega de trencament de l'ancoratge: Ha de complir norma UNE-EN 13364
- Absorció de l'aigua a la pressió atmosfèrica: Ha de complir la norma UNE-EN 13755
- Reacció al foc : Ha de complir la norma UNE-EN 1469
- Absorció a l'aigua per capil·laritat : Ha de complir la norma UNE-EN 1925
- Densitat aparent o porositat oberta: Ha de complir la norma UNE-EN 1936
- Resistència al glaç/desglaç: Ha de complir la norma UNE-EN 12371
- Resistència al xoc tèrmic: Ha de complir la norma UNE-EN 14066
- Permeabilitat al vapor d'aigua: Ha de complir la norma UNE-EN 12524

Toleràncies:				
- Gruix nominal E en mm	-12<E<=30: 10%	-30<E<=80: ±3 mm	-E>80: ±5 mm	- En el cas de cares
amb esquerdes o sots naturals, els valors anteriors no són aplicables i el fabricant declararà les toleràncies de gruix.				
- Planor :	<=2% de la Llargària de la rajola i <=3 mm		En el cas de cares exfoliades de forma natural el fabricant	
declararà les toleràncies.				
- Llargària i amplària:				

±	Llargària o amplària nominal en mm.	<600	>=600	±
+-----+-----+-----+				
±	Gruix d'arestes bisellades <= 50 mm	±1mm	±1,5mm	±
±	Gruix d'arestes bisellades > 50mm	±2mm	±3 mm	±
+-----+				

- Localització d'ancoratges (localització específica, profunditat i diàmetre dels ancoratges del passador): - Localització de l'eix mesurat al llarg de la Llargària o amplària de la rajola: ±2 mm - Localització de l'eix mesurat al llarg del gruix: ± 1 mm (mesurat des la cara exposada) - Fondària del forat: +3 / -1mm - Diàmetre del forat +1 / -0,5mm - Per a altres formes de fixació el fabricant declararà les toleràncies específiques.

2.- CONDICIONS DE SUBMINISTRAMENT I EMMAGATZEMATGE

SUBMINISTRAMENT I EMMAGATZEMATGE:

Subministrament: Les peces han d'anar protegides durant el transport. Si es fan servir fleixos metàl·lics a l'embalatge, aleshores aquests han de ser resistents a la corrosió.

Les superfícies polides s'han de protegir amb mitjans adequats

SUBMINISTRAMENT I EMMAGATZEMATGE EN RAJOLES PER A PAVIMENT EXTERIOR:

Emmagatzematge: En llocs adequats sense possibilitat de ser atacades per agents agressius i de manera que no es trenquin ni s'escantonin.

SUBMINISTRAMENT I EMMAGATZEMATGE EN RAJOLES PER A PAVIMENTS, ESCALES, PLAQUETES O REVESTIMENTS MURALS:

Emmagatzematge: En llocs protegits contra els impactes.

3.- UNITAT I CRITERI D'AMIDAMENT

Unitat d'amidament: la indicada a la descripció de l'element

Criteri d'amidament: quantitat necessària subministrada a l'obra

4.- NORMATIVA DE COMPLIMENT OBLIGATORI

UNE-EN 1341:2002 Baldosas de piedra natural para uso como pavimento exterior. Requisitos y métodos de ensayo.

UNE-EN 1341:2004 ERRATUM Baldosas de piedra natural para uso como pavimento exterior. Requisitos y métodos de ensayo.

UNE-EN 12057:2005 Productos de piedra natural. Plaquetas. Requisitos.

UNE-EN 12058:2005 Productos de piedra natural. Baldosas para pavimentos y escaleras. Requisitos.

UNE-EN 1469:2005 Piedra natural. Placas para revestimientos murales. Requisitos.

5.- CONDICIONS DE CONTROL DE RECEPCIÓ

CONDICIONS DE MARCATGE I CONTROL DE LA DOCUMENTACIÓ EN RAJOLES PER A PAVIMENT EXTERIOR (UNE-EN 1341):

El subministrador ha de posar a disposició de la DF en el cas que aquesta ho sol·liciti, la documentació següent, que acredita el marcatge CE, segons el sistema d'avaluació de conformitat aplicable, d'acord amb el que disposa l'apartat 7.2.1 del CTE: -

Productes per a usos externs i acabat de calçades, destinats a la pavimentació de zones de circulació de vianants i vehicles, a l'exterior: - Sistema 4: Declaració de Prestacions

A l'embalatge o bé a l'albarà de lliurament, hi ha de constar la següent informació com a mínim:

- El nom petrogràfic de la pedra (d'acord amb la norma UNE-EN 12407)

- El nom comercial de la pedra

- El nom i direcció del proveïdor

- El nom i la localització de la pedrera

- Referència a la norma UNE-EN 1341

- Identificació del producte segons la classificació de la norma UNE-EN 1341 i els valors declarats pel fabricant:

- Han de portar el marcatge CE de conformitat amb el que disposa el Reial Decret 1328/1995, de 28 de juliol. El símbol normalitzat CE s'ha d'acompanyar de la següent informació: - Nom o marca d'identificació i direcció declarada del fabricant - Les 2 últimes xifres de l'any d'impressió del marcatge - Referència a la norma EN 1341 - L'ús previst i la descripció de la llosa

En les rajoles destinades a àrees exteriors de circulació de vianants i vehicles, incloses les zones delimitades per als transports públics, ha de constar a més: - La resistència a flexió - La resistència al lliscament (si procedeix) - La resistència al derrapatge (si procedeix) - La durabilitat - Tractament superficial químic (si procedeix)

CONDICIONS DE MARCATGE I CONTROL DE LA DOCUMENTACIÓ EN RAJOLES PER A PAVIMENTS, ESCALES I PLAQUETES (UNE-EN 12058, UNE-EN 12057):

El subministrador ha de posar a disposició de la DF en el cas que aquesta ho sol·liciti, la documentació següent, que acredita el marcatge CE, segons el sistema d'avaluació de conformitat aplicable, d'acord amb el que disposa l'apartat 7.2.1 del CTE: -

Productes per a acabat de paviments exteriors per a zones d'ús peatonal i vehicular, - Productes per a acabat de paviments interiors incloses les instal·lacions de transport públic de Nivell o Classe: A1***, F. *** Productes o materials que no necessiten sotmetre's a assaig de reacció al foc (per exemple productes o materials de la classe A1 conformement a la Decisió 96/603/CE, i les seves modificacions), - Productes per a acabats exteriors o interiors en murs o voltes per altres usos, - Productes per a acabats exteriors o interiors en murs o voltes sotmesos a legislació sobre reacció al foc de Nivell o Classe: A1***, F. *** Productes o materials que no necessiten sotmetre's a assaig de reacció al foc (per exemple productes o materials de la classe A1 conformement a la Decisió 96/603/CE, i les seves modificacions): - Sistema 4: Declaració de Prestacions - Productes per a acabats exteriors o interiors en murs o voltes sotmesos a legislació sobre substàncies perilloses, i per a voltes suspeses interiors o exteriors sotmesos a requisits de seguretat en ús (resistència a la flexió), - Productes per a acabat de paviments interiors incloses les instal·lacions de transport públic de Nivell o Classe: (A1, A2, B, C)**, D, E. ** Productes o materials per als quals no existeix una etapa clarament identificable en el procés de producció que suposi una millora en la classificació de reacció al foc (per exemple l'addició de retardadors d'ignició o la limitació de material orgànic), - Productes per a acabats exteriors o interiors en murs o voltes sotmesos a legislació sobre reacció al foc de Nivell o Classe: (A1, A2, B, C)**, D, E. ** Productes o materials per als quals no existeix una etapa clarament identificable en el procés de producció que suposi una millora en la classificació de reacció al foc (per exemple l'addició de retardadors d'ignició o la limitació de material orgànic): - Sistema 3: Declaració de Prestacions

A l'embalatge i/o sobre la documentació comercial que acompanya el producte hi ha de constar la següent informació com a mínim:

- Referència d'aquesta norma europea (UNE-EN 12058 i/o UNE-EN 12057)

- Nom i marca identificativa del productor o el importador si és el responsable de la posta en el mercat.

- Dos últims dígits de l'any en el que el marcat es va fixar

- Classificació del producte (nom tradicional, família petrogràfica, etc d'acord amb UNE-EN 12440) i els usos finals

- Característiques: - Per a rajoles per a paviments i escales d'ús intern: - Reacció al foc - Resistència a la flexió - Resistència al lliscament - Tactilitat - Densitat aparent - Per a rajoles per a paviments i escales d'ús extern: - Resistència a la flexió - Resistència al lliscament - Tactilitat - Resistència a les gelades - Resistència al xoc tèrmic

CONDICIONS DE MARCATGE I CONTROL DE LA DOCUMENTACIÓ EN RAJOLES PER A REVESTIMENTS MURALS (UNE-EN 1469):

El subministrador ha de posar a disposició de la DF en el cas que aquesta ho sol·liciti, la documentació següent, que acredita el marcatge CE, segons el sistema d'avaluació de conformitat aplicable, d'acord amb el que disposa l'apartat 7.2.1 del CTE: -

Productes per a acabats exteriors o interiors en murs o voltes per altres usos, - Productes per a acabats exteriors o interiors en murs o voltes sotmesos a legislació sobre reacció al foc de Nivell o Classe: A1***, F. *** Productes o materials que no necessiten sotmetre's a assaig de reacció al foc (per exemple productes o materials de la classe A1 conformement a la Decisió 96/603/CE, i les seves modificacions): - Sistema 4: Declaració de Prestacions - Productes per a acabats exteriors o interiors en murs o voltes sotmesos a legislació sobre substàncies perilloses, i per a voltes suspeses interiors o exteriors sotmesos a requisits de seguretat en ús (resistència a la flexió), - Productes per a acabats exteriors o interiors en murs o voltes sotmesos a legislació sobre reacció al foc de Nivell o Classe: (A1, A2, B, C)**, D, E. ** Productes o materials per als quals no existeix una etapa clarament identificable en el procés de producció que suposi una millora en la classificació de reacció al foc (per exemple l'addició de retardadors d'ignició o la limitació de material orgànic): - Sistema 3: Declaració de

Prestacions
A l'embalatge i/o sobre la documentació comercial que acompanya el producte hi ha de constar la següent informació com a mínim:

- Referència d'aquesta norma europea (UNE-EN 1469)
- Nom i marca identificativa del productor o el importador si és el responsable de la posta en el mercat.
- Dos últims dígits de l'any en el que el marcat es va fixar
- Classificació del producte (nom tradicional, família petrogràfica, etc d'acord amb UNE-EN 12440) i els usos finals
- Característiques: - Plaques per a ús intern: - Reacció al foc - Resistència a la flexió -
- Resistència a l'ancoratge - Permeabilitat al vapor d'aigua - Densitat aparent - Plaques per a ús exterior: - Reacció al foc - Resistència a la flexió - Resistència a l'ancoratge -
- Resistència al glaç / desglaç - Permeabilitat al vapor d'aigua - Resistència al xoc tèrmic -
- Densitat aparent

OPERACIONS DE CONTROL:

Inspecció visual del material en cada subministrament.

El control de recepció de material verificarà que les característiques dels materials són coincidents amb l'establert en la DT.

Aquest control ha de complir l'especificat en l'apartat 7.2 del CTE.

Control de documentació: documents d'origen (full de subministrament i etiquetat), certificat de garantia del fabricant, en el seu cas, (signat per persona física) i els documents de conformitat o autoritzacions administratives exigides, inclòs la documentació corresponent al marcatge CE quan sigui pertinent.

Control mitjançant distintius de qualitat i avaluacions d'idoneïtat: En el cas que el fabricant disposi de marques de qualitat, ha d'aportar-ne la documentació corresponent.

Control de recepció mitjançant assaigs: Si el material disposa d'una marca legalment reconeguda a un país de la CEE (Marcatge CE, AENOR, etc.) es podrà prescindir dels assaigs de control de recepció de les característiques del material garantides per la marca; i la DF sol·licitarà en aquest cas, els resultats dels assaigs corresponents al subministrament rebut. En qualsevol cas, la DF podrà sol·licitar assaigs de control de recepció si ho creu convenient.

OPERACIONS DE CONTROL. REVESTIMENTS MURALS:

En el cas que es realitzi el control mitjançant assaigs, s'ha de fer les comprovacions següents:

- Abans de començar l'obra, si varia el subministrament, i per cada 500 m2 de plaques que arribin a l'obra es demanaran al contractista els certificats del fabricant que garanteixin el compliment del plec de condicions tècniques, incloent els resultats dels assaigs següents, realitzats per un laboratori acreditat:
- Pes específic UNE-EN 12372
- Coeficient de saturació
- Absorció d'aigua UNE-EN 12372
- Coeficient de dilatació tèrmica
- Mòdul d'elasticitat
- Porositat aparent
- Duresa al ratllat (Mohs):
- Contingut d'ió sulfat
- Resistència a la compressió (proveta cúbica de 7 cm d'aresta)
- Gelabilitat
- Resistència a la flexió UNE-EN 12372

En cas de no presentar aquests resultats, o que la DF tingui dubtes de la seva representativitat, es realitzaran aquests assaigs sobre el material rebut, a càrrec del contractista.

- Control de característiques geomètriques cada 500 m2 segons la norma UNE EN 13373 - Dimensions -
- Balcaments - Gruix - Diferència de llargària entre les arestes - Angles - Rectitud d'arestes - Planor

OPERACIONS DE CONTROL. PAVIMENTS:

En el cas que es realitzi el control mitjançant assaigs, s'ha de fer les comprovacions següents:

- Abans de començar l'obra, si varia el subministrament i cada 1600 m2 de superfície (unes 10000 peces), es demanaran al contractista els certificats del fabricant que garanteixin el compliment del plec de condicions tècniques, incloent els resultats dels assaigs següents, realitzats per un laboratori acreditat: - Pes específic (UNE-EN 1936) - Coeficient de saturació
- Absorció d'aigua, en volum (UNE-EN 1339) - Coeficient de dilatació tèrmica - Mòdul d'elasticitat - Porositat aparent - Duresa al ratllat (Mohs) - Contingut d'ió sulfat - Resistència a la compressió (proveta cúbica de 7 cm d'aresta) - Gelabilitat - Resistència a la flexió - Comprovació de les característiques geomètriques sobre 10 peces en cada subministrament: - Gruix - Angles - Planor - Rectitud d'arestes

En cas de no presentar aquests resultats, o que la DF tingui dubtes de la seva representativitat, es realitzaran aquests assaigs sobre el material rebut, a càrrec del contractista.

CRITERIS DE PRESA DE MOSTRES:

S'han de seguir les instruccions de la DF i els criteris de les normes de procediment indicades en cada assaig.

INTERPRETACIÓ DE RESULTATS I ACTUACIONS EN CAS D'INCOMPLIMENT. REVESTIMENTS MURALS:

Si en els terminis establerts al començar l'obra no es fa l'entrega dels certificats de qualitat del fabricant, s'ha de realitzar una sèrie completa d'assaigs a càrrec del Contractista.

Els resultats dels assaigs sobre totes les peces de les mostres han de complir les condicions especificades. En cas d'incompliment, s'ha de repetir l'assaig, a càrrec del contractista, sobre el doble número de mostres del mateix lot, acceptant-se aquest, quan els resultats obtinguts sobre totes les peces resultin satisfactoris.

INTERPRETACIÓ DE RESULTATS I ACTUACIONS EN CAS D'INCOMPLIMENT. PAVIMENTS:

No s'admetran materials que no es presentin en bon estat i acompanyats amb el corresponent certificat de qualitat del fabricant on es garanteixin les condicions exigides.

Els resultats dels assaigs d'identificació compliran les condicions del plec. En cas d'incompliment en una comprovació, es repetirà l'assaig sobre dues mostres més del mateix lot, acceptant-ne el conjunt, quan aquests resultin satisfactoris.

En cas d'incompliment d'una comprovació geomètrica, es repetirà l'assaig que no compleixi les especificacions sobre un total de 10 peces del mateix lot. Només s'acceptarà el lot, quan els resultats obtinguts sobre les 10 peces resultin satisfactoris.

B7 IMPERMEABILITZACIONS I AÏLLAMENTS

B7B GEOTÈXTILS

B7B1- GEOTÈXTIL

0.- ELEMENTS QUE CONTEMPLA EL PLEC

B7B1-OKPN.

1.- DEFINICIÓ I CONDICIONS DELS ELEMENTS

Material tèxtil pla, permeable, polimèric (sintètic o natural), que pot ser no teixit, teixit o tricotat, que s'utilitza en contacte amb sòls o altres materials en aplicacions geotècniques i d'enginyeria civil.

S'han considerat els materials següents:

- Feltre de polipropilè format per filaments sintètics no teixits lligats mecànicament
- Feltre de polièster termoestable fet amb fibres de polièster sense teixir, consolidat mecànicament mitjançant punxonament
- Feltre amb un 70% de fibres de polipropilè i un 30% de fibres de polietilè, sense teixir, termosoldat
- Feltre teixit de fibres de polipropilè
- Fibra de vidre amb insercions de fils de reforç longitudinals

CARACTERÍSTIQUES GENERALS:

La funció principal del geotèxtil pot ser:

- F: Filtració
- S: Separació
- R: Reforç
- D: Drenatge
- P: Protecció
- STR: Relaxació de tensions entre capes del ferm
- B: Barrera entre capes per a impermeabilització del ferm

Un geotèxtil pot ser apte per varies funcions.

La funció de separació no es pot especificar sola, ha d'anar amb la de filtració o reforç.

La làmina estesa ha de tenir un aspecte uniforme i sense defectes. Les vores han de ser rectes.

Ha de ser resistent a la perforació i als esforços de tracció en el seu pla.

Ha de ser permeable a l'aigua i al vapor.

Ha de resistir l'acció dels agents climàtics i de les substàncies actives naturals del sòl.

Els geotèxtils que no s'hagin sotmès a l'assaig de resistència a la intempèrie s'han de cobrir el mateix dia de la seva col·locació.

Les característiques exigides per als geotèxtils estan en funció de l'ús i venen regulats per la norma corresponent. La relació ús-norma-funcions és la següent:

- UNE-EN 13249: Carreteres i altres zones de trànsit (excepte vies ferroviàries i capes de trànsit asfàltic): F, R, F+S, R+S, F+R, F+R+S

- UNE-EN 13250: Construccions ferroviàries: F, R, F+S, R+S, F+R, F+R+S

- UNE-EN 13251: Moviments de terres, fonaments i estructures de contenció: F, R, F+S, R+S, F+R, F+R+S

- UNE-EN 13252: Sistemes de drenatge: F, D, F+S, F+D, F+S+D

- UNE-EN 13253: Obres per al control de l'erosió (protecció costera i revestiment de talussos): F, R, F+S, R+S, F+R, F+R+S

- UNE-EN 13254: Construcció d'embassaments i presses: F, R, P, F+S, R+S, F+R, R+P, F+R+S

- UNE-EN 13255: Construcció de canals: F, R, P, F+S, R+S, F+R, R+P, F+R+S

- UNE-EN 13256: Construcció de túnels i estructures subterrànies: P

- UNE-EN 13257: Abocadors de residus sòlids: F, R, P, F+S, R+S, F+R, R+P, F+R+S

- UNE-EN 13265: Contenidors de residus líquids: F, R, P, F+R, R+P

- UNE-EN 15381: Paviments i capes de trànsit asfàltiques: R, STR, B, R+STR+B

Les característiques següents han de complir amb els valors declarats pel fabricant, assajades segons la norma corresponent, dins del límit de tolerància indicat, en el seu cas:

Per a tots els geotèxtils:

- Característiques essencials: - Resistència a la tracció (UNE-EN ISO 10319) - Allargament a la càrrega màxima (UNE-EN ISO 10319) - Durabilitat (UNE EN corresponent segons l'ús)

Per a tots els geotèxtils excepte per a ús en paviments i capes de trànsit asfàltiques:

- Característiques complementàries per a condicions d'ús específiques: - Resistència a la tracció de cavalcaments i junts (UNE-EN ISO 10321) - Característiques de fricció (UNE-EN ISO 12957-1, UNE-EN ISO 12957-2) - Resistència al deteriorament durant la instal.lació sota una càrrega repetida (UNE-EN ISO 10722)

Funció: Filtració (F).

- Característiques essencials: - Resistència a la perforació dinàmica (assaig per caiguda del con) (UNE-EN ISO 13433)

- Dimensió d'obertura característica (UNE-EN ISO 12956) - Permeabilitat a l'aigua perpendicularment al pla (índex de velocitat) (UNE-EN ISO 11058)

- Característiques complementàries per a condicions d'ús específiques: - Punxonament estàtic (assaig CBR) (UNE-EN ISO 12236) - Abrasió (UNE-EN ISO 13427), en construccions ferroviàries

Funció: Reforç (R) o Reforç i Separació (R+S):

- Característiques essencials: - Punxonament estàtic (assaig CBR) (UNE-EN ISO 12236) - Resistència a la perforació dinàmica (assaig per caiguda del con) (UNE-EN ISO 13433)

- Característiques complementàries per a condicions d'ús específiques, excepte en paviments i capes de trànsit asfàltiques:

- Rigidesa al 2%, 5% i 10% (UNE-EN ISO 10319) - Fluència en tracció (UNE-EN 13431) - Permeabilitat a l'aigua perpendicularment al pla (índex de velocitat) (UNE-EN ISO 11058)

- Característiques complementàries per a condicions d'ús específiques, en construccions ferroviàries: - Abrasió (UNE-EN ISO 13427)

- Característiques complementàries per a condicions d'ús específiques, en paviments i capes de trànsit asfàltiques: - Resistència a l'envelliment a la intempèrie (UNE-EN 12224) - Punt de fussió (UNE-EN ISO 3146) - Resistència alcalina (UNE-EN 14030)

Funció: Filtració i Separació (F+S):

- Característiques essencials: - Punxonament estàtic (assaig CBR) (UNE-EN ISO 12236) - Resistència a la perforació dinàmica (assaig per caiguda del con) (UNE-EN ISO 13433) - Dimensió d'obertura característica (UNE-EN ISO 12956)

- Permeabilitat a l'aigua perpendicularment al pla (índex de velocitat) (UNE-EN ISO 11058)

Funció: Filtració i Reforç (F+R) o Filtració, Reforç i Separació (F+R+S):

- Característiques essencials: - Resistència a la perforació dinàmica (assaig per caiguda del con) (UNE-EN ISO 13433)

- Dimensió d'obertura característica (UNE-EN ISO 12956) - Punxonament estàtic (assaig CBR) (UNE-EN ISO 12236) - Permeabilitat a l'aigua perpendicularment al pla (índex de velocitat) (UNE-EN ISO 11058)

Funció: Drenatge (D):

- Característiques essencials: - Capacitat de fluxe d'aigua en el pla (tou/tou) (UNE-EN ISO 12958)

- Característiques complementàries: - Fluència en compressió (UNE-EN ISO 25619-1)

- Característiques complementàries per a condicions d'ús específiques: - Resistència a la tracció de junts interns (UNE-EN ISO 13426-2) - Capacitat de fluxe d'aigua en el pla (tou/rígid o rígid/rígid)(UNE-EN ISO 12958)

Funció: Filtració i drenatge (F+D):

- Característiques essencials: - Resistència a la perforació dinàmica (assaig per caiguda del con) (UNE-EN ISO 13433)

- Capacitat de fluxe d'aigua en el pla (tou/tou) (UNE-EN ISO 12958) - Dimensió d'obertura característica (UNE-EN ISO 12956) - Permeabilitat a l'aigua perpendicularment al pla (índex de velocitat) (UNE-EN ISO 11058)

Funció: Filtració, separació i drenatge (F+S+D):

- Característiques essencials: - Resistència a la perforació dinàmica (assaig per caiguda del con) (UNE-EN ISO 13433)

- Punxonament estàtic (assaig CBR) (UNE-EN ISO 12236) - Capacitat de fluxe d'aigua en el pla (tou/tou) (UNE-EN ISO 12958) - Dimensió d'obertura característica (UNE-EN ISO 12956) - Permeabilitat a l'aigua perpendicularment al pla (índex de velocitat) (UNE-EN ISO 11058)

Funció: Protecció (P):

- Característiques essencials: - Resistència a la perforació dinàmica (assaig per caiguda del con) (UNE-EN ISO 13433)

- Característiques de protecció: (UNE-EN 13719, UNE-EN 14574)

Funció: Reforç i Protecció (R+P):

- Característiques essencials: - Punxonament estàtic (assaig CBR) (UNE-EN ISO 12236) - Resistència a la perforació dinàmica (assaig per caiguda del con) (UNE-EN ISO 13433) - Característiques de protecció: (UNE-EN 13719, UNE-EN 14574)

Funció relaxació de tensions (STR):

- Característiques essencials: - Punxonament estàtic (assaig CBR) (UNE-EN ISO 12236) - Retenció del betum (UNE-EN 15381)

- Característiques complementàries per a condicions d'ús específiques: - Resistència a l'envelliment a la intempèrie (UNE-EN 12224) - Punt de fussió (UNE-EN ISO 3146) - Resistència alcalina (UNE-EN 14030)

Funció: Barrera entre capes (B):

- Característiques essencials: - Punxonament estàtic (assaig CBR) (UNE-EN ISO 12236) - Resistència a la perforació dinàmica (assaig per caiguda del con) (UNE-EN ISO 13433)

- Característiques complementàries per a condicions d'ús específiques: - Resistència a l'envelliment a la intempèrie (UNE-EN 12224) - Punt de fussió (UNE-EN ISO 3146) - Resistència alcalina (UNE-EN 14030)

Funció: Reforç, relaxació de tensions i barrera entre capes (R+STR+B):

- Característiques essencials: - Punxonament estàtic (assaig CBR) (UNE-EN ISO 12236) - Resistència a la perforació dinàmica (assaig per caiguda del con) (UNE-EN ISO 13433) - Retenció del betum (UNE-EN 15381)

Els geotèxtils que s'utilitzin en obres de carreteres regulades pel PG-3, hauran de complir les especificacions addicionals per a cada ús que s'especifiquen a l'article 290 del mateix.

2.- CONDICIONS DE SUBMINISTRAMENT I EMMAGATZEMATGE

Subministrament: En bobines o rotlles, amb un embalatge opac que eviti el seu deteriorament per l'acció de la llum solar.

Emmagatzematge: En llocs llisos, secs, nets i lliures d'objectes tallants.

Els rotlles s'han de mantenir en el seu envàs, apilats en posició horitzontal.

Quan l'emmagatzematge en obra sigui superior a 15 dies s'han de col·locar en llocs protegits del sol.

3.- UNITAT I CRITERI D'AMIDAMENT

Unitat d'amidament: la indicada a la descripció de l'element

Criteri d'amidament: quantitat necessària subministrada a l'obra

4.- NORMATIVA DE COMPLIMENT OBLIGATORI

UNE-EN 13249:2017 Geotextiles y productos relacionados. Características requeridas para su uso en la construcción de carreteras y otras zonas de tráfico (excluyendo las vías férreas y las capas de rodadura asfáltica).

UNE-EN 13250:2017 Geotextiles y productos relacionados. Características requeridas para su uso en construcciones ferroviarias.

UNE-EN 13251:2017 Geotextiles y productos relacionados. Características requeridas para su uso en movimientos de tierras, cimentaciones y estructuras de contención.

UNE-EN 13252:2017 Geotextiles y productos relacionados. Características requeridas para su uso en sistemas de drenaje.

UNE-EN 13253:2017 Geotextiles y productos relacionados. Características requeridas para su uso en obras para el control de la erosión (protección costera y revestimiento de taludes).

UNE-EN 13254:2017 Geotextiles y productos relacionados. Características requeridas para su uso en la construcción de embalses y presas.

UNE-EN 13255:2017 Geotextiles y productos relacionados. Características requeridas para su uso en la construcción de canales.

UNE-EN 13256:2017 Geotextiles y productos relacionados. Características requeridas para su uso en la construcción de túneles y estructuras subterráneas.

UNE-EN 13257:2017 Geotextiles y productos relacionados. Características requeridas para su uso en los vertederos de residuos sólidos.

UNE-EN 13265:2017 Geotextiles y productos relacionados. Características requeridas para su uso en proyectos de contenedores de residuos líquidos.

UNE-EN 15381:2008 Geotextiles y productos relacionados. Características requeridas para su uso en pavimentos y cubiertas asfálticas.

* Orden FOM/510/2018, de 8 de mayo, por la que se modifica la Orden FOM/2523/2014, de 12 de diciembre, por la que se actualizan determinados artículos del Pliego de Prescripciones Técnicas Generales para Obras de Carreteras y Puentes,

relativos a materiales básicos, a firmes y pavimentos, y a señalización, balizamiento y sistemas de contención de vehículos (PG-3).

5.- CONDICIONS DE CONTROL DE RECEPCIÓ

CONDICIONS DE MARCATGE I CONTROL DE LA DOCUMENTACIÓ:

El subministrador ha de posar a disposició de la DF en el cas que aquesta ho sol·liciti, la documentació següent, que acredita el marcatge CE, segons el sistema d'avaluació de conformitat aplicable, d'acord amb el que disposa l'apartat 7.2.1 del CTE:

- Productes per a carreteres, vies fèrries, fonamentacions i murs, sistemes de drenatge, control de l'erosió, embassaments i preses, canals, túnels i estructures subterrànies, abocadors de residus líquids o contenció, emmagatzematge de residus sòlids o abocadors de residus de Funció: Fluid o barrera de gas, capa de protecció, drenatge i/o filtració, i reforç,
- Productes per a paviments i capes de trànsit asfàltiques de Funció: Reforç, relaxació de tensions i barrera entre capes:

Sistema 2+: Declaració de Prestacions

- Productes utilitzats en totes les obres de Funció: capa de separació: - Sistema 4: Declaració de Prestacions

L'albarà contindrà, com a mínim, les següents dades:

- Noms i adreça del fabricant i de la empresa subministradora
- Data de subministrament i de fabricació
- Identificació del vehicle que el transporta
- Quantitat que es subministra
- Designació de la marca comercial i tipus de producte subministrat
- Nom i adreça del comprador i del destí
- Referència de la comanda
- Condicions d'emmagatzematge si fos necessari

El producte ha d'estar marcat de manera clara i indeleble amb la informació especificada a la norma UNE-EN ISO 10320.

El producte ha de portar marques d'identificació per al control durant la instal·lació, que continguin com a mínim nom i tipus de producte, que es repeteixin cada 5 m.

El símbol de marcatge CE estarà fixat directament al geotèxtil o a una etiqueta fixada al mateix. Quan no sigui possible es fixarà a l'embalatge o a la documentació d'acompanyament.

El marcat i etiquetatge CE ha d'incloure la informació següent:

- Símbol del marcatge CE
- Els dos últims dígit de l'any en què es va fixar el marcat per primera vegada
- Codi d'identificació i tipus de producte
- Número de referència de la declaració de prestacions
- Nivell o classe de prestacions declarat
- Data de l'especificació tècnica harmonitzada aplicable
- Número d'identificació de l'organisme de certificació
- Ús previst, segons s'especifica a la norma armonitzada aplicable

Informació que s'ha de subministrar amb al producte:

- Nom del fabricant o marca comercial
- Identificació del producte
- Massa nominal en kg
- Dimensions
- Massa nominal per unitat de superfície (g/m2)
- Tipus de polímer principal
- Classificació del producte segons ISO 10318

En el cas que el material declari contingut reciclat, el fabricant ha de mostrar, si se li demana, la documentació que acrediti aquest contingut.

OPERACIONS DE CONTROL:

Comprobació de que la documentació que acompanya al producte es la establerta al punt anterior.

Verificació de que els valors declarats als documents de marcatge CE compleixen les especificacions de la DT.

Inspecció visual del material en cada subministrament.

Si es detecta qualsevol anomalia durant el transport, emmagatzematge o manipulació dels productes, la DF pot disposar en qualsevol moment la realització de comprovacions i assaigs.

CRITERIS DE PRESA DE MOSTRES:

Els controls s'han de realitzar segons les instruccions de la DF i els criteris indicats a les normes de procediment corresponents.

INTERPRETACIÓ DE RESULTATS I ACTUACIONS EN CAS D'INCOMPLIMENT:

No s'admetran les membranes que no es presentin en bon estat, degudament etiquetades i acompanyades amb el corresponent certificat de qualitat del fabricant on es garanteixin les condicions exigides.

En cas de no conformitat d'algun assaig o comprovació, la DF indicarà les mesures a adoptar (nous assaigs o rebuig del lot).

B8 REVESTIMENTS

B8Z MATERIALS ESPECIALS PER A REVESTIMENTS

B8Z6- IMPRIMACIÓ

0.- ELEMENTS QUE CONTEMPLA EL PLEC

B8Z6-0P2K.

1.- DEFINICIÓ I CONDICIONS DELS ELEMENTS

Materials per a envernissats, emprimacions i tractaments superficials.

S'han considerat els tipus següents:

- Emprimació antioxidant: Emprimació sintètica de mini de plom electrolític, modificada eventualment amb oli de llinosa
- Emprimació antioxidant grassa: Emprimació de mini de plom electrolític barrejada amb olis i dissolvents
- Emprimació antioxidant al clorocautxú, a base de clorocautxú modificat
- Emprimació antioxidant al poliuretà: Emprimació de dos components a base de resines de poliuretà soles o modificades
- Emprimació de làtex: Emprimació de polímer vinílic en dispersió
- Emprimació fosfatant a base de resines viníliques o fenòliques, soles o modificades que catalitzen en ser barrejades amb un activador

IMPRIMACIÓ ANTIOXIDANT:

Característiques de la pel·lícula líquida:

- Amb l'envàs ple i al cap de 3 minuts d'agitació (INTA 16 32 03) no ha de tenir coàguls, pells, dipòsits durs ni flotació de pigments.
- Pigment: $\geq 26\%$ de mini de plom electrolític
- Puresa del mini de plom electrolític (INTA 16 12 11): $\geq 99,6\%$
- Finor de la mòlta (INTA 16 02 55): < 50 micres
- Temperatura d'inflamació (INTA 16 02 32): $> 25^{\circ}\text{C}$
- Índex d'anivellament a $23 \pm 2^{\circ}\text{C}$ i $50 \pm 5\%$ HR (INTA 16 02 89): > 3
- Temps d'assecatge a $23 \pm 2^{\circ}\text{C}$ i $50 \pm 5\%$ HR (INTA 16 02 29): - Al tacte: < 1 h - Totalment seca: < 6 h
- Pes específic a $23 \pm 2^{\circ}\text{C}$, $50 \pm 5\%$ HR (INTA 16 42 03): > 18 kN/m3
- Rendiment per a una capa de 30 - 40 micres: > 4 m2/kg

Característiques de la pel·lícula seca:

- Resistència a la boira marina (INTA 16 01 01, ASTM B.117-73, oxidació marina 8 (0,1%) ASTM D.610-68): ≥ 150 h
- Adherència (UNE 48032): ≤ 2

IMPRIMACIÓ ANTIOXIDANT GRASSA:

Ha de tenir una consistència adequada per a la seva aplicació amb brotxa.

Temperatura d'inflamació (INTA 16 02 32): $> 30^{\circ}\text{C}$

Temps d'assecatge a $23 \pm 2^{\circ}\text{C}$ i $50 \pm 5\%$ HR (INTA 16 02 29):

- Al tacte: < 1 h

- Totalment seca: < 18 h

Pes específic a 20°C : > 23 kN/m3

Rendiment per una capa de 45 - 50 micres: > 4 m2/kg

IMPRIMACIÓ ANTIOXIDANT AL CLORCAUTXÚ:

Ha de tenir una consistència adequada per a la seva aplicació amb brotxa o pistola.

Temperatura d'inflamació (INTA 16 02 32): $> 23^{\circ}\text{C}$

Temps d'assecatge a $23 \pm 2^{\circ}\text{C}$ i $50 \pm 5\%$ HR (INTA 16 02 29):

- Al tacte: < 45 min

- Totalment seca: < 4 h

Pes específic a 20°C: > 17,3 kN/m3
Rendiment per una capa de 40 - 45 micres: > 4 m2/kg
IMPRIMACIÓ ANTIOXIDANT AL POLIURETÀ:
Ha de tenir una consistència adequada per a la seva aplicació amb brotxa o pistola.
Temps d'assecatge a 23 ±2°C i 50 ±5% HR (INTA 16 02 29):
- Al tacte: < 15 min
- Totalment seca: < 2 h
Pes específic a 20°C: > 13,5 kN/m3
Rendiment per una capa de 40 - 45 micres: > 4 m2/kg
IMPRIMACIÓ DE LÀTEX:
Característiques de la pel·lícula líquida:
- Amb l'envàs ple i al cap de 3 minuts d'agitació (INTA 16.32.03) no ha de tenir coàguls, pells ni dipòsits durs
- Ha de tenir una consistència adequada per a la seva aplicació amb brotxa. Ha de fer córrer la brotxa i ha de fluir bé, i ha de deixar una capa uniforme després de l'assecat - Al tacte: < 30 min - Totalment seca: < 2 h
- Temps d'assecatge a 23 ±2°C i 50 ±5% HR (INTA 16 02 29):
Característiques de la pel·lícula seca:
- Adherència (UNE 48032): <= 2
IMPRIMACIÓ FOSFATANT:
Característiques de la pel·lícula líquida:
- La mescla preparada, al cap de 3 minuts d'agitació, no ha de tenir coàguls, pells ni dipòsits durs
- Ha de tenir una consistència adequada per a la seva aplicació amb brotxa. Ha de fer córrer la brotxa i ha de fluir bé, i ha de deixar una capa uniforme després de l'assecat
- Temps d'assecatge a 23 ±2°C i 50 ±5% HR (INTA 16 02 29): - Al tacte: < 15 min - Totalment seca: < 1 h
Característiques de la pel·lícula seca:
- Gruix de la capa: 4 - 10 micres
- Adherència (UNE 48032): <= 2
2.- CONDICIONS DE SUBMINISTRAMENT I EMMAGATZEMATGE
Subministrament: En pots o bidons.
Emmagatzematge: En llocs ventilats i no exposats al sol, dins del seu envàs tancat i sense contacte amb el terra. S'ha de preservar de les gelades.
3.- UNITAT I CRITERI D'AMIDAMENT
Unitat d'amidament: la indicada a la descripció de l'element
Criteri d'amidament: quantitat necessària subministrada a l'obra
4.- NORMATIVA DE COMPLIMENT OBLIGATORI
No hi ha normativa de compliment obligatori.
5.- CONDICIONS DE CONTROL DE RECEPCIÓ
CONDICIONS DE MARCATGE I CONTROL DE LA DOCUMENTACIÓ:
A cada envàs hi ha d'haver les dades següents:
- Identificació del fabricant
- Nom comercial del producte
- Identificació del producte
- Codi d'identificació
- Pes net o volum del producte
- Data de caducitat
- Instruccions d'ús
- Dissolvents adequats
- Límits de temperatura
- Temps d'assecatge al tacte, total i de repintat
- Toxicitat i inflamabilitat
- Temps d'inducció de la mescla i vida de la mescla, en els productes de dos components.
OPERACIONS DE CONTROL:
Els punts de control més destacables són els següents:
- En cada subministrament d'esmalt, es comprovarà que l'etiquetatge dels envasos contingui les dades exigides a les especificacions.
El control de recepció de material verificarà que les característiques dels materials són coincidents amb l'establert en la DT.
Aquest control ha de complir l'especificat en l'apartat 7.2 del CTE.
Control de documentació: documents d'origen (full de subministrament i etiquetat), certificat de garantia del fabricant, en el seu cas, (signat per persona física) i els documents de conformitat o autoritzacions administratives exigides, inclòs la

documentació corresponent al marcatge CE quan sigui pertinent.
Control mitjançant distintius de qualitat i avaluacions d'idoneïtat: En el cas que el fabricant disposi de marques de qualitat, ha d'aportar-ne la documentació corresponent.
Control de recepció mitjançant assaigs: Si el material disposa d'una marca legalment reconeguda a un país de la CEE (Marcatge CE, AENOR, etc.) es podrà prescindir dels assaigs de control de recepció de les característiques del material garantides per la marca; i la DF sol·licitarà en aquest cas, els resultats dels assaigs corresponents al subministrament rebut. En qualsevol cas, la DF podrà sol·licitar assaigs de control de recepció si ho creu convenient.
OPERACIONS DE CONTROL EN IMPRIMACIÓ D'ELEMENTS METÀL·LICS:
Els punts de control més destacables són els següents:
- Recepció del certificat de qualitat del fabricant, on constin els resultats dels assaigs següents: - Assaigs sobre pintura líquida: - Dotació de pigment - Puresa del mini de plom electrolític INTA 16.12.11 - Finor de la mòlta dels pigments INTA 16.02.55 (10.57) - Temperatura d'inflamació INTA 16.02.32A (7.61) -
Pes específic UNE-EN ISO 2811-1 - Índex d'anivellament INTA.16.02.89 (9.68) - Temps d'assecatge INTA 16.02.29 (6.57) - Assaigs sobre pel·lícula seca: - Resistència a la boira marina UNE EN ISO 9227
- Adherència UNE EN ISO 2409 En cas de no rebre aquests resultats abans del inici de l'activitat, o que la DF no els consideri representatius, el contractista haurà de realitzar els assaigs corresponents, al seu càrrec i fora del pressupost d'autocontrol.
CRITERIS DE PRESA DE MOSTRES:
Els controls s'han de realitzar segons les instruccions de la DF i els criteris indicats a les normes de procediment corresponents.
INTERPRETACIÓ DE RESULTATS I ACTUACIONS EN CAS D'INCOMPLIMENT EN IMPRIMACIÓ D'ELEMENTS METÀL·LICS:
No s'acceptaran els pots de pintura que no estiguin degudament etiquetats i/o certificats, així com els que presentin mal estat de conservació i/o emmagatzematge.
En cas d'observar deficiències en l'estat de conservació d'un pot, es rebutjarà la unitat corresponent i s'incrementarà la inspecció, en primera instància, fins al 20 % dels pots subministrats. Si es continuen observant irregularitats, es passarà a controlar el 100% del subministrament.
Els assaigs d'identificació han de resultar d'acord a les especificacions del plec i a les condicions garantides en el certificat del material. En cas d'incompliment, es realitzarà l'assaig sobre dues mostres més del mateix lot, acceptant-ne el conjunt sempre que els dos resultats estiguin d'acord a dites especificacions.

B9 MATERIAL PER A PAVIMENTS

B9C MATERIALS PER A PAVIMENTS DE TERRATZO I PAVIMENTS DE RAJOLES DE GRANULAT CONGLOMERAT AMB RESINA

B9C0- BEURADA PER A PAVIMENTS

0.- ELEMENTS QUE CONTEMPLA EL PLEC

B9C0-0HKK.

1.- DEFINICIÓ I CONDICIONS DELS ELEMENTS

Materials complementaris per a l'execució de paviments de terratzo.
S'han considerat els materials següents:
- Beurada blanca
- Beurada de color
- Suports de morter o de PVC
- Peces de suport inferior o intermèdia, o superior, de morter o de PVC
BEURADA:
Ha d'estar formada per la mescla de ciment blanc, càrregues minerals i additius orgànics i inorgànics, amb l'addició d'aigua en la proporció especificada.

Les beurades de color han de tenir pigments colorantes.
Els additius no han de contenir substàncies que puguin perjudicar les característiques de la mescla un cop elaborada.
La beurada, un cop aplicada, ha de resistir els acabats superficials que pot rebre el paviment.

Ha de ser resistent al rentat i al seu manteniment.
2.- CONDICIONS DE SUBMINISTRAMENT I EMMAGATZEMATGE
BEURADA:

Subministrament: Envasada. A l'envàs ha de constar el nom del fabricant i el tipus de producte contingut.
Emmagatzematge: En el seu envàs en llocs secs.

3.- UNITAT I CRITERI D'AMIDAMENT
Unitat d'amidament: la indicada a la descripció de l'element
Criteri d'amidament: quantitat necessària subministrada a l'obra
4.- NORMATIVA DE COMPLIMENT OBLIGATORI
No hi ha normativa de compliment obligatori.

B9 MATERIAL PER A PAVIMENTS

B9E MATERIALS PER A PAVIMENTS DE PANOTS I MOSAICS HIDRÀULICS

B9E1 PANOTS

1.- DEFINICIÓ I CARACTERÍSTIQUES DELS ELEMENTS

Peça prefabricada feta amb ciment, granulats i eventualment amb colorants, per a pavimentació.
S'han considerat les peces següents:
- Panot gris per a voreres
- Panot de color amb tacs per a pas de vianants

CARACTERÍSTIQUES GENERALS:
La peça ha de tenir un color i una textura uniformes a tota la superfície.
La cara vista no ha de tenir esquerdes, escantonaments ni altres defectes.
Les cares horitzontals han de ser planes i paral·leles.
El cantells de la cara vista han de ser bisellats o arrodonits.
No han de ser visibles els granulats del morter en la capa vista.
La textura i el color no han de presentar diferències significatives respecte de qualsevol mostra facilitada pel fabricant i aprovada pel comprador.
Les peces poden ser monocapa, amb un sols tipus de formigó, o bicapa, amb diferents tipus en la seva estructura principal i en la seva capa superficial.
En el cas de peces bicapa, no ha d'existir separació entre les dues capes.
En les peces de color, pot estar acolorida la capa superficial o tota la peça.
La forma d'expressió de les mesures sempre ha de ser: Llargària x amplària x gruix.
Llargària: <= 1 m
Relació entre la llargària total i el gruix: > 4
Gruix de la capa vista: >= 4 mm
Les característiques dimensionals, físiques i mecàniques han de complir les especificacions de la norma UNE-EN 1339 i s'han de determinar segons aquesta norma.
Toleràncies:
- Desviació de la llargària respecte de la llargària nominal:
- Classe 1 (marcat N): ± 5 mm
- Classe 2 (marcat P):
- Dimensions nominals de la peça <= 600 mm: ± 2 mm
- Dimensions nominals de la peça > 600 mm: ± 3 mm
- Classe 3 (marcat R): ± 2 mm

- Desviació de l'amplària respecte de l'amplària nominal:
- Classe 1 (marcat N): ± 5 mm
- Classe 2 (marcat P):
- Dimensions nominals de la peça <= 600 mm: ± 2 mm
- Dimensions nominals de la peça > 600 mm: ± 3 mm
- Classe 3 (marcat R): ± 2 mm
- Desviació del gruix respecte del gruix nominal:
- Classe 1 (marcat N): ± 3 mm
- Classe 2 (marcat P):
- Dimensions nominals de la peça <= 600 mm: ± 3 mm
- Dimensions nominals de la peça > 600 mm: ± 3 mm
- Classe 3 (marcat R): ± 2 mm
- Diferència entre dues mesures de llargària, amplària i gruix d'una mateixa peça: <= 3 mm
- Diferència màxima entre la llargària de dues diagonals (peces amb diagonals superiors a 300 mm):
- Classe 1 (marcat J):
- Llargària <= 850 mm: 5 mm
- Llargària > 850 mm: 8 mm
- Classe 2 (marcat K):
- Llargària <= 850 mm: 3 mm
- Llargària > 850 mm: 6 mm
- Classe 3 (marcat L):
- Llargària <= 850 mm: 2 mm
- Llargària > 850 mm: 4 mm
- Desviació màxima sobre la planor i curvatura de la cara vista plana (peces de dimensió màxima superior a 300 mm):
- Dispositiu de mesura de 300 mm de llargària:
- Convexitat màxima: 1,5 mm
- Concavitat màxima: 1 mm
- Dispositiu de mesura de 400 mm de llargària:
- Convexitat màxima: 2 mm
- Concavitat màxima: 1,5 mm
- Dispositiu de mesura de 500 mm de llargària:
- Convexitat màxima: 2,5 mm
- Concavitat màxima: 1,5 mm
- Dispositiu de mesura de 800 mm de llargària:
- Convexitat màxima: 4 mm
- Concavitat màxima: 2,5 mm

2.- CONDICIONS DE SUBMINISTRAMENT I EMMAGATZEMATGE

Subministrament: Empaquetats sobre palets.
Emmagatzematge: En llocs protegits contra els impactes.

3.- UNITAT I CRITERIS D'AMIDAMENT

Unitat d'amidament: la indicada a la descripció de l'element
Criteri d'amidament: quantitat necessària subministrada a l'obra

4.- NORMATIVA DE COMPLIMENT OBLIGATORI

UNE-EN 1339:2004 Baldosas de hormigón. Especificaciones y métodos de ensayo.

B9 MATERIAL PER A PAVIMENTS

B9F MATERIALS PER A PAVIMENTS DE PECES PREFABRICADES DE FORMIGÓ

B9F2- LLOSA DE FORMIGÓ PER A PAVIMENTS

0.- ELEMENTS QUE CONTEMPLA EL PLEC

B9F2-1GES.

1.- DEFINICIÓ I CONDICIONS DELS ELEMENTS

Peça prefabricada de formigó per a paviments d'ús exterior.

CARACTERÍSTIQUES GENERALS:

La peça ha de tenir un color i una textura uniformes a tota la superfície.

La cara vista no ha de tenir esquerdes, escantonaments ni altres defectes.

Les cares horitzontals han de ser planes i paral·leles.

El cantells de la cara vista han de ser bisellats o arrodonits.

No han de ser visibles els granulats del morter en la capa vista.

La textura i el color no han de presentar diferències significatives respecte de qualsevol mostra facilitada pel fabricant i aprovada pel comprador.

Les peces poden ser monocapa, amb un sols tipus de formigó, o bicapa, amb diferents tipus en la seva estructura principal i en la seva capa superficial.

En el cas de peces bicapa, no ha d'existir separació entre les dues capes.

En les peces de color, pot estar acolorida la capa superficial o tota la peça.

La forma d'expressió de les mesures sempre ha de ser: Llargària x amplària x gruix.

Gruix de la capa vista: >= 4 mm

RAJOLES:

Llargària: <= 1 m

Relació entre la llargària total i el gruix: > 4

Les característiques dimensionals, físiques i mecàniques han de complir les especificacions de la norma UNE-EN 1339 i s'han de determinar segons aquesta norma.

Toleràncies:

- Desviació de la llargària respecte de la llargària nominal: - Classe 1 (marcat N): ± 5 mm - Classe 2 (marcat P):

- Dimensions nominals de la peça <= 600 mm: ± 2 mm - Dimensions nominals de la peça > 600 mm: ± 3 mm

- Classe 3 (marcat R): ± 2 mm

- Desviació de l'amplària respecte de l'amplària nominal: - Classe 1 (marcat N): ± 5 mm - Classe 2 (marcat P):

- Dimensions nominals de la peça <= 600 mm: ± 2 mm - Dimensions nominals de la peça > 600 mm: ± 3 mm

- Classe 3 (marcat R): ± 2 mm

- Desviació del gruix respecte del gruix nominal: - Classe 1 (marcat N): ± 3 mm - Classe 2 (marcat P): -

Dimensions nominals de la peça <= 600 mm: ± 3 mm - Dimensions nominals de la peça > 600 mm: ± 3 mm

- Classe 3 (marcat R): ± 2 mm

- Diferència entre dues mesures de llargària, amplària i gruix d'una mateixa peça: <= 3 mm

- Diferència màxima entre la llargària de dues diagonals (peces amb diagonals superiors a 300 mm): - Classe 1 (marcat J):

- Llargària <= 850 mm: 5 mm - Llargària > 850 mm: 8 mm - Classe 2 (marcat K): - Llargària <= 850 mm: 3 mm - Llargària > 850 mm: 6 mm - Classe 3 (marcat L): - Llargària <= 850 mm: 2 mm

- Llargària > 850 mm: 4 mm

- Desviació màxima sobre la planor i curvatura de la cara vista plana (peces de dimensió màxima superior a 300 mm): -

Dispositiu de mesura de 300 mm de llargària: - Convexitat màxima: 1,5 mm - Concavitat màxima:

1 mm - Dispositiu de mesura de 400 mm de llargària: - Convexitat màxima: 2 mm - Concavitat

màxima: 1,5 mm - Dispositiu de mesura de 500 mm de llargària: - Convexitat màxima: 2,5 mm

- Concavitat màxima: 1,5 mm - Dispositiu de mesura de 800 mm de llargària: - Convexitat màxima: 4 mm

- Concavitat màxima: 2,5 mm

LLAMBORDINS:

Dimensió horitzontal de qualsevol secció transversal a 50 mm del cantell: >= 50 mm

Relació entre la llargària total i el gruix: <= 4

Les característiques dimensionals, físiques i mecàniques han de complir les especificacions de la norma UNE-EN 1338 i s'han de determinar segons aquesta norma.

Toleràncies:

- Desviació de la llargària respecte de la llargària nominal: - Llambordins de gruix < 100 mm: ± 2 mm -

Llambordins de gruix >= 100 mm: ± 3 mm

- Desviació de l'amplària respecte de l'amplària nominal: - Llambordins de gruix < 100 mm: ± 2 mm - Llambordins de gruix >= 100 mm: ± 3 mm

- Desviació del gruix respecte del gruix nominal: - Llambordins de gruix < 100 mm: ± 3 mm - Llambordins de gruix >= 100 mm: ± 4 mm

- Diferència entre dues mesures del gruix d'una mateixa peça: <= 3 mm

- Diferència màxima entre la llargària de dues diagonals (peces amb diagonals superiors a 300 mm): - Classe 1 (marcat J): 5 mm - Classe 2 (marcat K): 3 mm

- Desviació màxima sobre la planor i curvatura de la cara vista plana (peces de dimensió màxima superior a 300 mm): -

Dispositiu de mesura de 300 mm de llargària: - Convexitat màxima: 1,5 mm - Concavitat màxima:

1 mm - Dispositiu de mesura de 400 mm de llargària: - Convexitat màxima: 2 mm - Concavitat màxima: 1,5 mm

2.- CONDICIONS DE SUBMINISTRAMENT I EMMAGATZEMATGE

Subministrament: Embalades en palets.

Emmagatzematge: En el seu embalatge fins a la seva utilització.

3.- UNITAT I CRITERI D'AMIDAMENT

Unitat d'amidament: la indicada a la descripció de l'element

Criteri d'amidament: quantitat necessària subministrada a l'obra

4.- NORMATIVA DE COMPLIMENT OBLIGATORI

LLAMBORDINS:

UNE-EN 1338:2004 Adoquines de hormigón. Especificaciones y métodos de ensayo.

RAJOLES:

UNE-EN 1339:2004 Baldosas de hormigón. Especificaciones y métodos de ensayo.

5.- CONDICIONS DE CONTROL DE RECEPCIÓ

CONDICIONS DE MARCATGE I CONTROL DE LA DOCUMENTACIÓ:

El subministrador ha de posar a disposició de la DF en el cas que aquesta ho sol·liciti, la documentació següent, que acredita el marcatge CE, segons el sistema d'avaluació de conformitat aplicable, d'acord amb el que disposa l'apartat 7.2.1 del CTE:

- Productes per a usos interns incloent les premises de transport públic de Nivell o Classe: A1*. * Productes o materials que no necessiten sotmetre's a assaig de reacció al foc (per exemple productes o materials de la classe A1 conformement a la Decisió 96/603/CE, i les seves modificacions), - Productes per a cobertes de Nivell o Classe: es considera que satisfan els requisits enfront del foc extern **. ** Decisió de la Comissió 2000/553/CE, modificada, - Productes per a ús extern i acabat de carrers, cobrint àrees externes de circulació de vianants i de vehicles: - Sistema 4: Declaració de Prestacions

A l'albarà de lliurament, hi ha de constar la següent informació com a mínim:

- Identificació del fabricant o la fàbrica

- Data en que el producte és declarat apte per a l'ús en el cas de que es lliure amb anterioritat a la mencionada data

- Identificació del producte segons la classificació de la norma UNE-EN 1339 per a les rajoles i UNE-EN 1338 per als llambordins:

- Dimensions nominals - Resistència climàtica - Resistència a flexió - Resistència al desgast per abrasió - Resistència al lliscament/patinatge - Càrrega de trencament - Comportament davant del foc - Conductivitat tèrmica

- Referència a la norma UNE-EN 1339 en el cas de rajoles i a l'UNE-EN 1338 en el cas de llambordins

- Identificació del producte

- Marcatge CE de conformitat amb el que disposa el Reial Decret 1328/1995, de 28 de juliol. El símbol normalitzat CE s'ha

d'acompanyar de la següent informació: - Nom o marca identificativa del fabricant - Direcció registrada del

fabricant - Les 2 últimes xifres de l'any d'impressió del marcatge - Referència a la norma: - EN 1339 per a les lloses - EN 1338 per als llambordins - El tipus de producte i lluc a que es destina - Informació

sobre les característiques/mandats a declarar

Per als productes destinats a àrees de circulació peatonal: - Resistència al trencament - Resistència al

patinat/lliscament - Durabilitat

Per als productes destinats a paviments d'ús interior: - Reacció al foc - Resistència a la ruptura - Resistència

al patinat/lliscament - Durabilitat - Conductivitat tèrmica (si procedeix)

Per als productes destinats a cobertes: - Comportament davant del foc extern:es considera satisfactori

En el cas que el material declari contingut reciclat, el fabricant ha de mostrar, si se li demana, la documentació que acrediti aquest contingut.

B9 MATERIAL PER A PAVIMENTS

B9F MATERIALS PER A PAVIMENTS DE PECES PREFABRICADES DE FORMIGÓ

B9F4- PEÇA DE FORMIGÓ VIBROPREMSAT DE FORMA REGULAR

1.- DEFINICIÓ I CONDICIONS DELS ELEMENTS

Peça prefabricada de formigó per a paviments d'ús exterior.

CARACTERÍSTIQUES GENERALS:

La peça ha de tenir un color i una textura uniformes a tota la superfície.

La cara vista no ha de tenir esquerdes, escantonaments ni altres defectes.

Les cares horitzontals han de ser planes i paral·leles.

El cantells de la cara vista han de ser bisellats o arrodonits.

No han de ser visibles els granulats del morter en la capa vista.

La textura i el color no han de presentar diferències significatives respecte de qualsevol mostra facilitada pel fabricant i aprovada pel comprador.

Les peces poden ser monocapa, amb un sols tipus de formigó, o bicapa, amb diferents tipus en la seva estructura principal i en la seva capa superficial.

En el cas de peces bicapa, no ha d'existir separació entre les dues capes.

En les peces de color, pot estar acolorida la capa superficial o tota la peça.

La forma d'expressió de les mesures sempre ha de ser: Llargària x amplària x gruix.

Gruix de la capa vista: >= 4 mm

RAJOLES:

Llargària: <= 1 m

Relació entre la llargària total i el gruix: > 4

Les característiques dimensionals, físiques i mecàniques han de complir les especificacions de la norma UNE-EN 1339 i s'han de determinar segons aquesta norma.

Toleràncies:

- Desviació de la llargària respecte de la llargària nominal: - Classe 1 (marcat N): ± 5 mm - Classe 2 (marcat P):

- Dimensions nominals de la peça <= 600 mm: ± 2 mm - Dimensions nominals de la peça > 600 mm: ± 3 mm

- Classe 3 (marcat R): ± 2 mm

- Desviació de l'amplària respecte de l'amplària nominal: - Classe 1 (marcat N): ± 5 mm - Classe 2 (marcat P):

- Dimensions nominals de la peça <= 600 mm: ± 2 mm - Dimensions nominals de la peça > 600 mm: ± 3 mm

- Classe 3 (marcat R): ± 2 mm

- Desviació del gruix respecte del gruix nominal: - Classe 1 (marcat N): ± 3 mm - Classe 2 (marcat P): -

Dimensions nominals de la peça <= 600 mm: ± 3 mm - Dimensions nominals de la peça > 600 mm: ± 3 mm

- Classe 3 (marcat R): ± 2 mm

- Diferència entre dues mesures de llargària, amplària i gruix d'una mateixa peça: <= 3 mm

- Diferència màxima entre la llargària de dues diagonals (peces amb diagonals superiors a 300 mm): - Classe 1 (marcat J):

- Llargària <= 850 mm: 5 mm - Llargària > 850 mm: 8 mm - Classe 2 (marcat K): - Llargària <= 850 mm: 3 mm - Llargària > 850 mm: 6 mm - Classe 3 (marcat L): - Llargària <= 850 mm: 2 mm

- Llargària > 850 mm: 4 mm

- Desviació màxima sobre la planor i curvatura de la cara vista plana (peces de dimensió màxima superior a 300 mm): -

Dispositiu de mesura de 300 mm de llargària: - Convexitat màxima: 1,5 mm - Concavitat màxima:

1 mm - Dispositiu de mesura de 400 mm de llargària: - Convexitat màxima: 2 mm - Concavitat

màxima: 1,5 mm - Dispositiu de mesura de 500 mm de llargària: - Convexitat màxima: 2,5 mm

- Concavitat màxima: 1,5 mm - Dispositiu de mesura de 800 mm de llargària: - Convexitat màxima: 4 mm

- Concavitat màxima: 2,5 mm

LLAMBORDINS:

Dimensió horitzontal de qualsevol secció transversal a 50 mm del cantell: >= 50 mm

Relació entre la llargària total i el gruix: <= 4

Les característiques dimensionals, físiques i mecàniques han de complir les especificacions de la norma UNE-EN 1338 i s'han de determinar segons aquesta norma.

Toleràncies:

- Desviació de la llargària respecte de la llargària nominal: - Llambordins de gruix < 100 mm: ± 2 mm -

Llambordins de gruix >= 100 mm: ± 3 mm

- Desviació de l'amplària respecte de l'amplària nominal: - Llambordins de gruix < 100 mm: ± 2 mm - Llambordins

de gruix >= 100 mm: ± 3 mm

- Desviació del gruix respecte del gruix nominal: - Llambordins de gruix < 100 mm: ± 3 mm - Llambordins de gruix

>= 100 mm: ± 4 mm

- Diferència entre dues mesures del gruix d'una mateixa peça: <= 3 mm

- Diferència màxima entre la llargària de dues diagonals (peces amb diagonals superiors a 300 mm): - Classe 1 (marcat J):

5 mm - Classe 2 (marcat K): 3 mm

- Desviació màxima sobre la planor i curvatura de la cara vista plana (peces de dimensió màxima superior a 300 mm): -

Dispositiu de mesura de 300 mm de llargària: - Convexitat màxima: 1,5 mm - Concavitat màxima:

1 mm - Dispositiu de mesura de 400 mm de llargària: - Convexitat màxima: 2 mm - Concavitat

màxima: 1,5 mm

2.- CONDICIONS DE SUBMINISTRAMENT I EMMAGATZEMATGE

Subministrament: Embalades en palets.

Emmagatzematge: En el seu embalatge fins a la seva utilització.

3.- UNITAT I CRITERI D'AMIDAMENT

Unitat d'amidament: la indicada a la descripció de l'element

Criteri d'amidament: quantitat necessària subministrada a l'obra

4.- NORMATIVA DE COMPLIMENT OBLIGATORI

LLAMBORDINS:

UNE-EN 1338:2004 Adoquines de hormigón. Especificaciones y métodos de ensayo.

RAJOLES:

UNE-EN 1339:2004 Baldosas de hormigón. Especificaciones y métodos de ensayo.

5.- CONDICIONS DE CONTROL DE RECEPCIÓ

CONDICIONS DE MARCATGE I CONTROL DE LA DOCUMENTACIÓ:

El subministrador ha de posar a disposició de la DF en el cas que aquesta ho sol·liciti, la documentació següent, que acredita el marcatge CE, segons el sistema d'avaluació de conformitat aplicable, d'acord amb el que disposa l'apartat 7.2.1 del CTE:

- Productes per a usos interns incloent les premises de transport públic de Nivell o Classe: A1*. * Productes o materials que no necessiten sotmetre's a assaig de reacció al foc (per exemple productes o materials de la classe A1 conformement a la Decisió 96/603/CE, i les seves modificacions), - Productes per a cobertes de Nivell o Classe: es considera que satisfan els requisits enfront del foc extern **. ** Decisió de la Comissió 2000/553/CE, modificada, - Productes per a ús extern i acabat de carrers, cobrint àrees externes de circulació de vianants i de vehicles: - Sistema 4: Declaració de Prestacions

A l'albarà de lliurament, hi ha de constar la següent informació com a mínim:

- Identificació del fabricant o la fàbrica

- Data en que el producte és declarat apte per a l'ús en el cas de que es lliure amb anterioritat a la mencionada data

- Identificació del producte segons la classificació de la norma UNE-EN 1339 per a les rajoles i UNE-EN 1338 per als llambordins:

- Dimensions nominals - Resistència climàtica - Resistència a flexió - Resistència al desgast per abrasió -

Resistència al lliscament/patinatge - Càrrega de trencament - Comportament davant del foc - Conductivitat

tèrmica

- Referència a la norma UNE-EN 1339 en el cas de rajoles i a l'UNE-EN 1338 en el cas de llambordins

- Identificació del producte

- Marcatge CE de conformitat amb el que disposa el Reial Decret 1328/1995, de 28 de juliol. El símbol normalitzat CE s'ha

d'acompanyar de la següent informació: - Nom o marca identificativa del fabricant - Direcció registrada del

fabricant - Les 2 últimes xifres de l'any d'impressió del marcatge - Referència a la norma: - EN 1339 per

a les lloses - EN 1338 per als llambordins - El tipus de producte i lluc a que es destina - Informació

sobre les característiques/mandats a declarar

Per als productes destinats a àrees de circulació peatonal: - Resistència al trencament - Resistència al

patinat/lliscament - Durabilitat

Per als productes destinats a paviments d'ús interior: - Reacció al foc - Resistència a la ruptura - Resistència

al patinat/lliscament - Durabilitat - Conductivitat tèrmica (si procedeix)

Per als productes destinats a cobertes: - Comportament davant del foc extern:es considera satisfactori

En el cas que el material declari contingut reciclat, el fabricant ha de mostrar, si se li demana, la documentació que acrediti aquest contingut.

B9 MATERIAL PER A PAVIMENTS

B9H MATERIALS PER A PAVIMENTS BITUMINOSOS

B9H8- MESCLA BITUMINOSA DISCONTÍNUA EN CALENT TIPUS BBTM

0.- ELEMENTS QUE CONTEMPLA EL PLEC

B9H8-JX8A.

1.- DEFINICIÓ I CONDICIONS DELS ELEMENTS

Combinació d'un lligant hidrocarbonat, granulats (inclòs els pols mineral) amb ganulometria continua i, eventualment, additius, de manera que totes les partícules del granulat quedin recobertes per una pel·lícula homogènia de lligant, prèviament escalfats (excepte, eventualment, el pols mineral d'aportació), la qual posada en obra es realitza a una temperatura molt superior a la d'ambient.

S'han considerat els tipus següents:

- Mescla bituminosa discontinua: Mescla que els seus granulats tenen una discontinuïtat granulomètrica molt accentuada en els tamisos inferiors del granulat gros, per a capes primes amb gruixos compresos entre 20 i 30 mm

CARACTERÍSTIQUES GENERALS:

La mescla ha de tenir un aspecte homogeni, sense segregacions o escuma. No ha d'estar carbonitzada o sobreescalfada.

Requisits dels materials constitutius:

- Lligant utilitzat pot ser dels tipus següents: - B: Betum de pavimentació segons UNE-EN 12591 - PMB: Betum modificat amb polímers segons UNE-EN 14023 - BC: Betum de pavimentació modificat amb cautxú - PMBC: Betum modificat amb polímers, amb addició de cautxú segons UNE-EN 14023

- Els granulats i el filler afegit utilitzats en la mescla han de complir les especificacions de la UNE-EN 13043, en funció de l'ús previst

- La quantitat de filler afegit ha de ser l'especificada

- En mescles amb asfalt reciclat s'ha d'especificar la mescla origen de l'asfalt.

- La granulometria màxima dels granulats de l'asfalt reciclat no ha de ser més gran que la granulometria màxima de la mescla. Les propietats dels granulats de l'asfalt reciclat han de complir els requisits especificats per als granulats de la mescla.

- Cal declarar la naturalesa i propietats dels additius utilitzats

Les característiques següents han de complir amb els valors declarats pel fabricant, assajades segons la norma corresponent, dins del límit de tolerància indicat, en el seu cas:

- Característiques generals de la mescla: - Composició: La granulometria s'ha d'expressar en percentatge en massa del granulat total. Els continguts de lligant i d'additius s'han d'expressar en percentatges en massa de la mescla total. Els percentatges que passen pels tamisos, amb excepció del tamís de 0,063 mm, s'han d'expressar amb una aproximació de l'1%, per al contingut de lligant, el percentatge que passi pel tamís de 0,063 mm i qualsevol contingut d'additius, s'ha d'expressar amb una aproximació del 0,1% - Granulometria: Els requisits per a la granulometria s'han d'expressar en forma dels valors màxim i mínim per selecció dels percentatges que passen pels tamisos 1,4 D, D, 2 mm i 0,063 mm. - El material

quan es descarregui del mesclador, ha de tenir un aspecte homogeni amb els granulats totalment recoberts pel lligant i no han de tenir evidències d'aglomeracions dels granulats fins - Reacció al foc: La classificació respecte a la reacció al foc (Euroclasses) s'ha de determinar d'acord amb la norma UNE-EN 13501-1. - Resistència als combustibles, en aeroports

(UNE-EN 13108-20): El material ha d'estar classificat en alguna de les categories següents: bona, moderada, pobre o sense requisit

MESCLES DISCONTÍNUES I MESCLES DRENANTS

Requisits dels materials constitutius:

- El grau de betum de penetració ha d'estar inclòs entre els següents: - Mescles discontinues BBTM: 35/50 i 160/220

- Mescles drenants: 35/50 i 250/330 - Mescles discontinues SMA: 30/45 i 330/430

- El grau de betum modificat ha de complir amb els valors especificats

- En mescles amb lligant de betum de penetració, amb més del 10% en massa sobre el total de la mescla, d'asfalt reciclat procedent de mescles de betum de penetració, el lligant ha de complir amb l'especificat a l'apartat 4.2.3. de l'UNE-EN 13108-2 en mescles discontinues, de l'UNE-EN 13108-5 en mescles tipus SMA i de l'UNE-EN 13108-7 en mescles drenants.

Els tamisos considerats son els de la sèrie bàsica més la sèrie 1, o la sèrie bàsica més la sèrie 2 segons la norma UNE-EN 13043.

Els requisits de l'envoltant de granulometria poden incloure els percentatges que passen per un o dos tamisos opcionals compresos entre D i 2 mm, i un tamís opcional de granulats fins compres entre 2 i 0,063 mm. No es permet una combinació de mides de tamisos de la sèrie 1 i de la sèrie 2.

Els tamisos de mida D i els opcionals de mides incloses entre D i 2 mm s'han de seleccionar dels següents:

- Mescles discontinues: - Sèrie bàsica més la sèrie 1 (UNE-EN 13043): 4 mm, 5,6 mm, 8 mm, 11,2 mm

- Sèrie bàsica més la sèrie 2 (UNE-EN 13043): 4 mm, 6,3 mm, 8 mm, 10 mm, 12,5 mm - El tamís opcional de granulats fins s'ha de seleccionar dins dels tamisos següents: 1 mm, 0,5 mm, 0,25 mm i 0,125 mm. - La composició de referència de la mescla ha d'estar dins de l'envoltant de granulometria, els límits globals de la qual s'especifiquen a les taules 1 i 2 de la UNE-EN 13108-2 en mescles discontinues, de l'UNE-EN 13108-5 en mescles tipus SMA i de l'UNE-EN 13108-7 en mescles drenants.

- Contingut de lligant: El valor declarat pel fabricant ha de ser com a mínim el corresponent a la categoria del producte segons l'especificat a la taula 3 de la UNE-EN 13108-2 en mescles discontinues, de la taula 4 de l'UNE EN 13108-5 en mescles tipus SMA i de l'UNE-EN 13108-7 en mescles drenants. - Additius: El fabricant ha d'especificar el tipus i la quantitat de cada additiu constitutiu - Contingut de forats (UNE-EN 13108-20): Ha d'estar entre els valors màxim i mínim seleccionats de les categories del contingut de forats de les taules 4 i 5 de l'UNE-EN 13108-2 en mescles discontinues, de les taules 5 i 6 de l'UNE-EN 13108-5 en mescles tipus SMA i de l'UNE-EN 13108-7 en mescles drenants. - Sensibilitat a l'aigua (UNE-EN 13108-20): El valor declarat pel fabricant ha de ser igual o superior al corresponent a la categoria de coeficient de resistència a

la tracció indirecta ITSR, segons l'especificat a la taula 6 de l'UNE-EN 13108-2 en mescles discontinues, a la taula 10 de l'UNE-EN 13108-5 en mescles tipus SMA i a la taula 8 de l'UNE-EN 13108-7 en mescles drenants - Resistència als fluids anti-gel, en aeroports (UNE-EN 13108-20): El valor declarat pel fabricant ha de ser igual o superior al corresponent a la classificació del material en alguna de les categories especificades a la taula 9 de l'UNE-EN 13108-2 en mescles discontinues, a la taula 15 de l'UNE-EN 13108-5 en mescles tipus SMA i de la taula 11 de l'UNE-EN 13108-7 en mescles drenants.

MESCLES DISCONTINUES BBTM:

El codi de designació de la mescla s'ha de realitzar segons la fórmula: BBTM D Classe lligant

- BBTM: Mescla bituminosa per a capes primes

- D: Granulometria màxima del granulat contingut en la mescla (mm)

- Classe: A, B, C o D

- lligant: Desingació del lligant utilitzat

Les característiques següents han de complir amb els valors declarats pel fabricant, assajades segons la norma corresponent, dins del límit de tolerància indicat, en el seu cas:

- Resistència a l'abrasió amb pneumàtics clavetejats (UNE-EN 13108-20): El valor declarat pel fabricant ha de ser igual o inferior al corresponent a la categoria del material, segons l'especificat a la taula 7 de l'UNE-EN 13108-2.

- Estabilitat mecànica (UNE-EN 13108-20): El valor declarat pel fabricant ha de ser igual o inferior al corresponent a la categoria del material, segons l'especificat a la taula 8 de l'UNE-EN 13108-2.

- Temperatura de la mescla en betum de penetració (UNE-EN 12697-13): Les temperatures de la mescla han d'estar incloses entre els límits següents. La temperatura màxima s'aplica en qualsevol lloc de la planta de producció, la temperatura mínima s'aplica a l'entrega: - Grau 35/50, 40/60: 150 a 190ºC - Grau 50/70, 70/100: 140 a 180ºC - Grau 100/150, 160/220: 130 a 170ºC

- En betums modificats o additius, es pot aplicar temperatures diferents. En aquest cas, aquestes temperatures han d'estar declarades pel fabricant.

MESCLES DISCONTINUES I MESCLES DRENANTS PER A ÚS EN CARRETERES:

S'han considerat les mescles per a ferms de carreteres contemplades en l'article 543 del PG 3:

- Mescles discontinues: BBTM 8A, BBTM 11A, BBTM 8B, BBTM 11B

- Mescles drenants: PA 11, PA 16

El tipus i la composició de les mescles han de complir les especificacions de les normes UNE-EN 13108-2 per a les mescles discontinues i UNE-EN 13108-7 per a les mescles drenants; també hauran de complir les especificacions dels epígrafs 543.3 i 543.5 del PG 3 vigent.

El tipus de lligant hidrocarbonat ha d'estar entre els definits en la taula 543.1 del PG 3/75.

Els granulats han de complir les especificacions dels epígrafs 543.2.3 i 543.5.3 del PG 3 vigent.

2.- CONDICIONS DE SUBMINISTRAMENT I EMMAGATZEMATGE

Subministrament: La mescla s'ha de transportar amb camions de caixa llisa i estanca, neta i tractada per a evitar l'adherència de la mescla.

La forma i alçària de la caixa ha de ser de manera que, en l'abocament en l'estenedora, el camió només la toqui mitjançant els rodets previstos per a aquest fi.

Durant el transport s'ha de protegir la mescla amb lones o altres cobertures, per tal d'evitar el refredament.

La mescla s'ha d'aplicar immediatament.

3.- UNITAT I CRITERI D'AMIDAMENT

Unitat d'amidament: la indicada a la descripció de l'element

Criteri d'amidament: quantitat necessària subministrada a l'obra

Aquest criteri inclou l'abonament del lligant hidrocarbonat i del pols mineral d'aportació utilitzats en la confecció de la mescla bituminosa.

4.- NORMATIVA DE COMPLIMENT OBLIGATORI

MESCLES DISCONTINUES BBTM:

UNE-EN 13108-2:2007 Mezclas bituminosas. Especificaciones de materiales: Parte 2: Mezclas bituminosas para capas delgadas.

MESCLES PER A ÚS EN CARRETERES:

Orden de 6 de febrero de 1976 por la que se aprueba el Pliego de Prescripciones Técnicas Generales para Obras de Carreteras y Puentes (PG-3).

Orden FOM/2523/2014, de 12 de diciembre, por la que se actualizan determinados artículos del Pliego de Prescripciones Técnicas Generales para Obras de Carreteras y Puentes, relativos a materiales básicos, a firmes y pavimentos, y a señalización, balizamiento y sistemas de contención de vehículos (PG-3).

5.- CONDICIONS DE CONTROL DE RECEPCIÓ

CONDICIONS DE MARCATGE I CONTROL DE LA DOCUMENTACIÓ:

A l'albarà d'entrega o en la documentació que acompanya al producte, ha de constar com a mínim, la informació següent:

- Identificació del fabricant i de la planta de mescla

- Codi d'identificació de la mescla

- Com s'ha d'obtenir la totalitat dels detalls per tal de demostrar la conformitat amb l'UNE-EN

- Detalls de tots els additius

- Mescles discontinúes: - Designació de la mescla segons l'apartat 7 de la UNE-EN 13108-2 - Detalls de la conformitat amb l'apartat 5.7 de la UNE-EN 13108-2 quan les especificacions d'estabilitat mecànica ho requereixin - Detalls de la conformitat amb els apartats 5.8 i 5.9 de la UNE-EN 13108-2 en mescles per a ús en aeroports

- Marcatge CE de conformitat amb el que disposa el Reial Decret 1328/1995, de 28 de juliol. El símbol normalitzat del marcatge CE s'ha d'acompanyar de la següent informació: - Número d'identificació de l'organisme de certificació - Nom o marca d'identificació i direcció registrada del fabricant - Les dues últimes xifres de l'any d'impressió del marcatge

- El numero del certificat de conformitat CE o del certificat de control de producció en fàbrica - Referència a la norma europea EN - Descripció del producte: nom genèric, material i ús previst - Informació de les característiques essencials segons annex ZA de l'UNE-EN

El subministrador ha de posar a disposició de la DF en el cas que aquesta ho sol·liciti, la documentació següent, que acredita el marcatge CE, segons el sistema d'avaluació de conformitat aplicable, d'acord amb el que disposa l'apartat 7.2.1 del CTE: -

Productes per a carreteres i altres vies de trànsit: - Sistema 2+: Declaració de Prestacions - Productes per a usos subjectes a reglamentacions sobre reacció al foc de Nivell o Classe: A***, D, E, F o CWFT****, - Productes per a usos subjectes a reglamentacions sobre reacció al foc de Nivell o Classe: A***, D, E, F o CWFT****. **** CWFT Classificació sense més assajos (basat en una Decisió de la Comissió publicada): - Sistema 4: Declaració de Prestacions - Productes per a usos subjectes a reglamentacions sobre reacció al foc de Nivell o Classe: (A, B, C)**. ** Materials el comportament dels quals enfront del foc no té perquè canviar durant el procés de producció: - Sistema 3: Declaració de Prestacions - Productes per a usos subjectes a reglamentacions sobre reacció al foc de Nivell o Classe: (A, B, C)*. * Materials el comportament dels quals enfront del foc pot ser que canviï durant el procés de producció (en general, aquells de composició química, per exemple, retardants del foc, o aquells en els quals un canvi en la seva composició pot dur a canvis en la seva reacció enfront del foc): - Sistema 1: Declaració de Prestacions

En el cas que el material declari contingut reciclat, el fabricant ha de mostrar, si se li demana, la documentació que acrediti aquest contingut.

CONDICIONS DE MARCATGE I CONTROL DE LA DOCUMENTACIÓ EN MESCLES BITUMINOSES PER A ÚS EN CARRETERES:

El fabricant ha de lliurar per a la seva aprovació la documentació relativa a la fórmula de treball indicada al epígraf 543.5.1 del PG 3 vigent.

OPERACIONS DE CONTROL EN MESCLES BITUMINOSES PER A ÚS EN CARRETERES:

Inspecció visual de les condicions de subministrament i recepció de la documentació del fabricant.

Cal fer una verificació documental de que els valors declarats en els documents que acompanyen el marcatge CE compleixen amb les especificacions definides en aquest plec.

- MESCLES DISCONTINUES I MESCLES DRENANTS:

- La DF pot disposar de les comprovacions o assaigs addicionals que consideri oportuns, en aquest cas s'han de realitzar segons l'especificat en l'apartat 543.9 del PG 3.

CRITERIS DE PRESA DE MOSTRES EN MESCLES BITUMINOSES PER A ÚS EN CARRETERES:

Els criteris de presa de mostres, per als assajos de materials i els de la mescla son els indicats als articles 542.9 i 543.9 del PG 3, segons correspongui.

Els controls s'han de realitzar segons les instruccions de la DF.

INTERPRETACIÓ DE RESULTATS I ACTUACIONS EN CAS D'INCOMPLIMENT:

No s'han d'utilitzar en les obres mescles sense la documentació exigida.

S'han de rebutjar les mescles que els valors declarats pel fabricant incompleixin amb les especificacions del plec de condicions.

B9 MATERIAL PER A PAVIMENTS

B9P MATERIALS PER A PAVIMENTS SINTÈTICS I DE LINÒLEUM

B9P1- CAUTXÚ RECICLAT PER A PAVIMENT (D)

0.- ELEMENTS QUE CONTEMPLA EL PLEC

B9P1-H6SZ,B9P1-H6T0.

1.- DEFINICIÓ I CONDICIONS DELS ELEMENTS

Materials que un cop barrejats, han de formar una superfície esmorteïdora per a la protecció de caigudes en zones de joc infantil.

S'han considerat els elements següents:

- Granulat de cautxú reciclat

- Resina per a lligant del granulat

- Peces per a definir perímetre del recinte per l'abocat del material i els elements de fixació.

CARACTERÍSTIQUES GENERALS:

El color del granulat ha de ser el definit a la DT o en el seu defecte l'especificat per la DF.

Tots els components que formen el sistema, han de ser compatibles entre sí.

El granulat ha de ser net, sense matèria orgànica, partícules metàl·liques o d'altres matèries estranyes.

La granulometria ha de ser la definida a la DT o en el seu defecte l'especificat per la DF.

Ha de ser imputrescible.

Ha de ser resistent a la intempèrie.

Ha de ser flexible.

La mescla ha de garantir, un cop col·locada, la capacitat drenant del paviment.

El fabricant ha de declarar la informació següent:

- Granulat de cautxú: - Granulometria - Materials constitutius - Condicions de temperatura i humitat d'aplicació - Rendiment de producte en funció del gruix del paviment - Densitat - Tipus i condicions dels suports d'aplicació - Temperatura i condicions d'ús

- Lligat: - Component principal - Densitat - Rendiment de producte per quantitat de granulat - Temperatura i condicions d'aplicació

2.- CONDICIONS DE SUBMINISTRAMENT I EMMAGATZEMATGE

Subministrament: Envasat

El fabricant ha de subministrar juntament amb el producte les instruccions de col·locació, manteniment i d'ús.

Emmagatzematge: En llocs secs.

3.- UNITAT I CRITERI D'AMIDAMENT

Unitat d'amidament: la indicada a la descripció de l'element

Criteri d'amidament: quantitat necessària subministrada a l'obra

4.- NORMATIVA DE COMPLIMENT OBLIGATORI

No hi ha normativa de compliment obligatori.

BB MATERIALS PER A PROTECCIONS I SENYALITZACIÓ

BB1 BARANES I AMPITS

BB10- BARANA D'ACER

1.- DEFINICIÓ I CONDICIONS DELS ELEMENTS

Conjunt de perfils d'acer que formen el bastidor i el pany de paret de la barana de protecció.

S'han considerat els tipus de baranes següents:

- De perfils buits d'acer

BARANES DE PERFILS BUITS D'ACER:

Han de tenir un aspecte uniforme i sense defectes superficials.

La grandària, tipus i disposició dels perfils han de complir el que s'especifica a la documentació tècnica del projecte.

La unió dels perfils s'ha de fer per soldadura (per arc o per resistència).

S'admet també la unió amb cargols autoroscants en el cas que el perfil tingui plecs fets especialment per a allotjar les femelles dels cargols.

El moment d'inèrcia dels perfils de la barana no solidaris amb l'obra ha de ser de manera que, sotmesos a les condicions de carga més desfavorables, la fletxa sigui < L/250.

La disposició dels barrots serà de tal manera que no ha de permetre el pas a cap punt, d'una esfera de diàmetre equivalent a la separació entre brèndoles, ni ha de facilitar l'escalada.

Els muntants han de portar incorporats els dispositius d'ancoratge previstos al projecte.

Toleràncies:

- LLargària del perfil: ± 1 mm

- Secció del perfil: ± 2,5%

- Rectitud d'arestes: ± 2 mm/m

- Torsió del perfil: ± 1°/m

- Planor: ± 1 mm/m

- Angles: ± 1°

2.- CONDICIONS DE SUBMINISTRAMENT I EMMAGATZEMATGE

BARANES DE PERFILS BUITS D'ACER:

Subministrament: Amb les proteccions necessàries perquè arribi a l'obra amb les condicions exigides i amb l'escairat previst.

Emmagatzematge: Protegida contra les pluges, els focus d'humitat i de les zones on pugui rebre impactes. No ha d'estar en contacte amb el terra.

3.- UNITAT I CRITERI D'AMIDAMENT

Unitat d'amidament: la indicada a la descripció de l'element

Criteri d'amidament: quantitat necessària subministrada a l'obra

4.- NORMATIVA DE COMPLIMENT OBLIGATORI

No hi ha normativa de compliment obligatori.

5.- CONDICIONS DE CONTROL DE RECEPCIÓ

OPERACIONS DE CONTROL:

Control de recepció mitjançant assaigs: Si el material disposa d'una marca legalment reconeguda a un país de la CEE (Marcatge CE, AENOR, etc.) es podrà prescindir dels assaigs de control de recepció de les característiques del material garantides per la marca; i la DF sol·licitarà en aquest cas, els resultats dels assaigs corresponents al subministrament rebut. En qualsevol cas, la DF podrà sol·licitar assaigs de control de recepció si ho creu convenient.

Per a cada subministrament que arribi a l'obra, corresponent a un mateix tipus, el control serà:

- Inspecció visual del material subministrat, en especial l'aspecte del recobriment galvanitzat.

- Recepció del certificat de qualitat del fabricant, on es garanteixen les condicions exigides al plec amb els assaigs corresponents a la classificació de la barana (UNE 85238). - Assaigs estàtics - Assaigs dinàmics - Assaigs de seguretat

En el cas que es realitzi el control mitjançant assaigs, s'ha de fer les comprovacions següents:

- Cada 100 m de barana, es realitzaran els següents controls (UNE-EN ISO 1461): - Massa de recobriment (mètode magnètic) - Assaig d'adherència del - Comprovació geomètrica

CRITERIS DE PRESA DE MOSTRES:

Els controls es realitzaran segons les indicacions de la DF i les normes de procediment indicades en cada assaig.

INTERPRETACIÓ DE RESULTATS I ACTUACIONS EN CAS D'INCOMPLIMENT:

No s'acceptaran les baranes sense certificat de qualitat, o les classificades com NO APTES, segons UNE 85240.

L'aspecte visual del recobriment i el resultat dels assaigs d'adherència i massa del galvanitzat han de ser conformes a les especificacions del plec.

Les comprovacions geomètriques han de resultar conformes a les especificacions de la DT amb les toleràncies especificades.

En cas contrari, es rebutjaran les peces defectuoses incrementant-ne el control sobre el doble de les mostres previstes, sense que hagin d'aparèixer incompliments per tal d'acceptar el lot corresponent.

BD MATERIALS PER A EVACUACIÓ, CANALITZACIÓ I VENTILACIÓ ESTÀTICA

BD5 MATERIALS PER A DRENATGES

BD51- BASTIMENT I REIXA DE FOSA GRIS PER A DRENATGES

0.- ELEMENTS QUE CONTEMPLA EL PLEC

BD51-0M3Z.

1.- DEFINICIÓ I CONDICIONS DELS ELEMENTS

Dispositius de cobriment i tancament per a pous, pericons, embornals o interceptors i materials complementaris per a pous de registre.

S'han considerat els elements següents:

- Bastiment i reixa practicable o fixa per a embornals

- Bastiment de perfil d'acer, amb o sense traves

- Reixa practicable o fixa

S'han considerat els materials següents per a tapes i reixes

- Fosa gris

- Fosa dúctil

- Acer

BASTIMENT I TAPA O BASTIMENT I REIXA:

La peça ha de tenir la forma i els gruixos adequats per a suportar les càrregues del trànsit.

Els dispositius de cobriment i tancament utilitzats en zones de circulació de vianants i/o de vehicles, s'han de classificar segons la norma UNE-EN 124, en alguna de les classes següents:

- Classe A 15: Zones susceptibles de ser utilitzades només per vianants i ciclistes.

- Classe B 125: Voreres, zones de vianants i superfícies semblants, àrees d'estacionament i aparcaments de varis pisos per a cotxes.

- Classe C 250: Vorals i cunetes de carrers, que mesurada a partir de la vorada de la vorera s'extèn en un màxim de 0,5 m sobre la calçada i 0,2 m sobre la vorera

- Classe D 400: Calçades de carreteres (inclòs carrers de vianants), vorals estabilitzats i zones d'aparcament per a tot tipus de vehicles.

- Classe E 600: Zones per les que circul·len vehicles de gran tonelatje (paviments d'aeroports, molls, etc.).

- Classe F 900: Zones sotmeses a càrregues particularment elevades (paviments d'aeroports)

Tots els elements que formen el dispositiu han d'estar protegits contra la corrosió.

El dispositiu ha d'estar lliure de defectes que puguin perjudicar el seu bon estat per tal de ser utilitzat.

Les tapes o reixes metàl·liques, han de tenir la superfície superior antilliscant.

Quan estiguin combinat un metall amb el formigó, o qualsevol altre material, ambdós han de tenir una adherència satisfactoria.

Els dispositius han de ser compatibles amb els seus assentaments. El conjunt no ha de produir soroll al trepitjar-lo.

Les tapes o reixes han d'estar assegurades en la seva posició contra el desplaçament degut al trànsit amb una fondària d'encastament suficient o amb un dispositiu de tancament.

La tapa o reixa ha de quedar assegurada dins del bastiment per algùn dels següents procediments:

- Amb un dispositiu de tanca
- Amb suficient massa superficial
- Amb una característica específica en el diseny

El disseny d'aquests procediments ha de permetre que la tapa o reixa es pugui obrir amb una eina d'us normal.

El disseny del conjunt ha de garantir la posició correcta de la tapa o reixa en relació amb el bastiment.

S'han de preveure dispositius que permetin garantir un desbloquejament de la tapa o reixa i la seva obertura.

La tapa o reixa ha de recolzar-se en el bastiment en tot el seu perímetre. La pressió del recolzament corresponent a la càrrega d'assaig no ha de superar els 7,5 N/mm2. El recolzament ha de contribuir a l'estabilitat de la reixa o tapa en condicions d'us.

L'alçària del bastiment dels dispositus de tancament de les classes D 400, E 600 i F 900, ha de ser com a mínim de 100 mm.

La superfície superior de les reixes, tapes i bastiment ha de ser plana, només les reixes de la classe D 400 poden tenir una superfície còncava.

La franquícia total entre els diferents elements dels dispositius de cobriment i tancament, han de complir les especificacions següents:

- Un o dos elements: - Pas lliure <= 400 mm: =< 7 mm - Pas lliure > 400 mm: =< 9 mm
- Tres o més elements: - Franquícia del conjunt: <= 15 mm - Franquícia de cada element individual: <= 5 mm

Fondària d'encastament (classes D 400 a F 900): >= 50 mm

Toleràncies:

- Planor: ± 1% del pas lliure; <= 6 mm
- Dimensions: ± 1 mm
- Guerxament: ± 2 mm

Si el dispositiu de tancament te forats de ventilació, aquests han de complir les condicions següents:

Superfície de ventilació:

- Pas lliure <= 600 mm: >= 5% de la superfície d'un cercle, amb un diàmetre igual a la pas lliure
- Pas lliure > 600 mm: >= 140 cm2

Dimensions dels forats de ventilació:

- Ranures: - Llargària: <= 170 mm - Amplària: - Classes A 15 a B 125: 18-25 mm -

Classes C 250 a F 900: 18-32 mm

- Forats: - Diàmetre: - Classes A 15 a B 125: 18-38 mm - Classes C 250 a F 900: 30-38 mm

BASTIMENT AMB REIXA O TAPA PRACTICABLE:

El conjunt ha d'obrir i tancar correctament.

Un cop tancada, la tapa o reixa ha de quedar enrasada amb el bastiment.

L'angle respecte a la horitzontal, de la reixa oberta, ha de ser com a mínim de 100º.

REIXA:

Les dimensions dels intervals entre brèndoles han d'estar determinades en funció de la capacitat de desgüàs de la reixa i han d'estar uniformement repartits en l'obertura lliure.

La superfície d'absorció no ha de ser menor que el 30% de l'obertura lliure.

L'amplària i llargària màxims dels espais entre brèndoles, ha de complir l'especificat a l'apartat 7.9.1 i 7.9.2 de l'UNE-EN 124.

ELEMENTS DE FOSA:

La fosa ha de ser gris, de grafit laminar (fosa gris normal, conforme a la norma UNE-EN 1561) o de grafit esferoïdal (fosa nodular o dúctil, conforme a la norma UNE-EN 1563).

Les peces han de ser netes, lliures de sorra solta, d'òxid o de qualsevol altre tipus de residu.

No ha de tenir defectes superficials (esquerdes, rebaves, bufaments, inclusions de sorra, gotes fredes, etc.).

BASTIMENT I TAPA O REIXA DE FOSA GRISA:

La fosa ha de ser grisa, amb grafit en vetes fines repartides uniformement i sense zones de fosa blanca.

Les dimensions de la cara inferior han de ser més petites que les corresponents a la cara superior.

Quan la peça hagi de portar potes d'ancoratge, aquestes han de ser de la mateixa colada.

Resistència a tracció de la fosa, proveta cilíndrica (UNE 36-111): >= 180 N/mm2

Duresa Brinell (UNE_EN_ISO 6506/1): >= 155 HB

Contingut de ferrita, a 100 augments: <= 10%

Contingut de fòsfor: <= 0,15%

Contingut de sofre: <= 0,14%

2.- CONDICIONS DE SUBMINISTRAMENT I EMMAGATZEMATGE

BASTIMENT I TAPA O REIXA:

Subministrament: Embalats en caixes. Cada caixa ha de portar escrit el nombre de peces que conté i les seves dimensions.

Emmagatzematge: En posició horitzontal sobre superfícies planes i rígides per tal d'evitar deformacions o danys que alterin les seves característiques.

3.- UNITAT I CRITERI D'AMIDAMENT

Unitat d'amidament: la indicada a la descripció de l'element

Criteri d'amidament: quantitat necessària subministrada a l'obra

4.- NORMATIVA DE COMPLIMENT OBLIGATORI

BASTIMENT I TAPA O BASTIMENT I REIXA:

UNE-EN 124:1995 Dispositivos de cubrimiento y de cierre para zonas de circulación utilizadas por peatones y vehículos.

Principios de construcción, ensayos de tipo, marcado, control de calidad.

ELEMENTS DE FOSA GRIS:

UNE-EN 1559-1:2011 Fundición. Condiciones técnicas de suministro. Parte 1: Generalidades.

5.- CONDICIONS DE CONTROL DE RECEPCIÓ

CONDICIONS DE MARCATGE I CONTROL DE LA DOCUMENTACIÓ:

La tapa o reixa i el bastiment han de tenir marcades de forma indeleble les indicacions següents:

- El codi de la norma UNE EN 124
- La classe segons la norma UNE EN 124
- El nom o sigles de fabricant i el lloc de fabricació
- Referència, marca o certificació si en tè

OPERACIONS DE CONTROL EN BASTIMENTS, TAPES I REIXES DE FOSA:

Les tasques de control a realitzar són les següents:

- Recepció del certificat de qualitat del fabricant, d'acord a les condicions del plec.

CRITERIS DE PRESA DE MOSTRES:

Les operacions de control s'han de realitzar segons les indicacions de la DF.

INTERPRETACIÓ DE RESULTATS I ACTUACIONS EN CAS D'INCOMPLIMENT:

No s'acceptarà l'ús de materials que no arribin acompanyats del corresponent certificat de qualitat del fabricant.

En cas de disconformitat d'un control geomètric o de pes, es rebutjarà la peça assajada i s'incrementarà el control, en primer lloc, fins al 20% de les peces, i en cas de seguir observant deficiències, fins al 100% del subministrament.

BD MATERIALS PER A EVACUACIÓ, CANALITZACIÓ I VENTILACIÓ ESTÀTICA

BD7 TUBS PER A CLAVEGUERES I COL·LECTORS

BD77- TUB DE POLIETILÈ DE DENSITAT ALTA PER A CLAVEGUERES I COL·LECTORS

0.- ELEMENTS QUE CONTEMPLA EL PLEC

BD77-1JPJ.

1.- DEFINICIÓ I CONDICIONS DELS ELEMENTS

Tub de polietilè de densitat alta apte per a unions soldades per a l'execució d'obres d'evacuació d'aigües residuals en canalitzacions subterrànies.

CARACTERÍSTIQUES GENERALS:

El tub ha de tenir la superfície llisa, sense ondulacions. No ha de tenir bombolles, esquerdes ni d'altres defectes.

Els extrems han d'acabar amb un tall perpendicular a l'eix i sense rebaves.

Els tubs han de poder unir-se entre sí mitjançant el sistema de soldadura descrit a l'UNE 53394.

Les unions han de tenir la resistència definida a l'UNE 53365.

Cada tub ha de portar marcades com a mínim cada 3 m, de forma indeleble i ben visible les dades següents:

- Designació comercial
- Referència del material (PE 50A)
- Diàmetre nominal en mm
- Gruix nominal en mm
- Pressió nominal en MPa
- Any de fabricació

- UNE 53365

Material constitutiu:

- Polietilè d'alta densitat tal i com es defineix en la norma UNE-EN ISO 1872-1.

- Negre de carboni amb les característiques següents: - Densitat: 1500- 2000 kg/m3 - Mida mitjana de la partícula: 0,010- 0,025 micres

Les característiques físiques i químiques dels tubs han de complir l'especificat en l'apartat 5.2.3 de l'UNE 53365.

Ha de superar els assaigs d'estanquitat, resistència a la pressió interna i de rigidesa circumferencial, descrits a l'UNE 53365.

Diàmetre i gruix de la paret:

+				
Diàmetre Nominal (mm)	Gruix de la paret (mm)		Tolerància	
			màxima	
	DN			
	Serie 12.5	Serie 8	(mm)	
	PN 0,4 MPa	PN 0,6 MPa		
+				
110	4,2	6,6	+ 1,0	
125	4,8	7,4	+ 1,2	
140	5,4	8,3	+ 1,3	
160	6,2	9,5	+ 1,5	
180	6,9	10,7	+ 1,7	
200	7,7	11,9	+ 1,8	
225	8,6	13,4	+ 2,1	
250	9,6	14,8	+ 2,3	
280	10,7	16,6	+ 2,6	
315	12,1	18,7	+ 2,9	
355	13,6	21,1	+ 3,2	
400	15,3	23,7	+ 3,6	
450	17,2	26,7	+ 4,1	
500	19,1	29,6	+ 4,5	
560	21,4	33,2	+ 5,0	
630	24,1	37,4	+ 5,0	
710	27,2	42,0	+ 5,0	
800	30,6	47,4	+ 5,0	
+				

Toleràncies:

- Diàmetre exterior mig (arrodonit al 0,1 mm superior): + 0,009 DN mm, <= + 5,0

- Ovalació (arrodonit al 0,1 mm superior) (DN = diàmetre nominal en mm): - Tubs rectes: <= 0,02 DN mm - Tubs subministrat en rotlle: <= 0,06 DN mm

- Gruix de la paret (arrodonit al 0,1 mm superior) (e = gruix nominal en mm): - Tubs gruix nominal <= 24 mm: 0,1e + 0,2 mm - Tubs gruix nominal > 24 mm: 0,15 e + 0,2 mm

- Llargària (23 ± 2ºC): + 10 mm

No s'admeten toleràncies negatives en cap de les dimensions del tub.

La verificació de les mesures s'ha de fer d'acord amb la norma UNE 53365.

2.- CONDICIONS DE SUBMINISTRAMENT I EMMAGATZEMATGE

Subministrament: Protegit per tal que arribi a l'obra amb les condicions exigides.

Emmagatzematge: En llocs protegits d'impactes, dels raigs solars i ben ventilats. S'han d'apilar horitzontalment i paral·lelament sobre superfícies planes.

3.- UNITAT I CRITERI D'AMIDAMENT

Unitat d'amidament: la indicada a la descripció de l'element

Criteri d'amidament: quantitat necessària subministrada a l'obra

4.- NORMATIVA DE COMPLIMENT OBLIGATORI

* UNE 53365:1990 Plásticos. Tubos de polietileno de alta densidad para uniones soldadas, usados para canalizaciones subterráneas, enterradas o no, empleadas para la evacuación y desagües. Características y métodos de ensayo.

BD MATERIALS PER A EVACUACIÓ, CANALITZACIÓ I VENTILACIÓ ESTÀTICA

BD7 TUBS PER A CLAVEGUERES I COL·LECTORS

BD7E- TUB DE PVC-U PER A SANEJAMENT AMB PRESSIÓ

1.- DEFINICIÓ I CONDICIONS DELS ELEMENTS

Tubs de PVC-U per a l'execució d'obres de sanejament.

S'han considerat els tipus següents:

- Tub de PVC de formació helicoidal per a clavegueres i col·lectors

- Tub de PVC-U per a sanejament amb pressió

- Tub de PVC-U per a sanejament sense pressió

- Tub de PVC-U de paret estructurada per a sanejament sense pressió

CARACTERÍSTIQUES GENERALS:

La superfície ha de ser de color uniforme i no ha de tenir fissures.

Els extrems han d'acabar amb un tall perpendicular a l'eix i sense rebaves.

TUB DE PVC-U PER A SANEJAMENT AMB PRESSIÓ

L'aspecte de la superfície interna i externa dels tubs ha d'ésser llisa, neta i exempta de fissures, cavitats, i d'altres defectes

superficials. El material no pot contenir cap impuresa visible sense augment.

El color del tub ha de ser gris o marró i uniforme en tot el gruix de la paret.

La paret del tub ha de ser opac.

Característiques mecàniques:

- Resistència a l'impacte: d'acord amb UNE-EN 1452-2.

- Resistència a la pressió interna: d'acord amb UNE-EN 1452-2.

Característiques físiques:

- Temperatura de reblaniment Vicat (VST): >= 80ºC d'acord amb assaig UNE-EN 727

- Retracció longitudinal: <= 5% d'acord amb assaig UNE-EN 743.

- Grau de gelificació: No hi pot haver cap atac en cap punt de la superfície de la proveta d'acord amb assaig UNE-EN 580.

Els junts d'estanqueïtat i adhesius han d'estar conformes a UNE-EN 1452-2.

Toleràncies:

- Diàmetre exterior: - 25-32-40-50: 0,2 mm. - 63-75-90: 0,3 mm. - 110-125: 0,4 mm. - 140-160:

0,5 mm - 180-200: 0,6 mm - 225: 0,7 mm - 250: 0,8 mm - 280: 0,9 mm - 315: 1,0 mm

- 355: 1,1 mm - 400: 1,2mm - 450: 1,4mm - 500: 1,5 mm - 560: 1,7 mm - 630: 1,9 mm

- 710-800-900-1000: 2,0 mm

- Gruix parets: és variable depenent del diàmetre i la pressió admissible. UNE-EN 1452-2

- Llargària i embocadures: d'acord amb UNE-EN 1456-1 i UNE-EN 1452-2

2.- CONDICIONS DE SUBMINISTRAMENT I EMMAGATZEMATGE

Subministrament: Protegit per tal que arribi a l'obra amb les condicions exigides.

Emmagatzematge: En llocs protegits d'impactes, dels raigs solars i ben ventilats. S'han d'apilar horitzontalment i paral·lelament sobre superfícies planes, s'han de capicular les esbocadures per capes o bé situar-les en un mateix costat, i separar les capes per mitjà de separadors. L'alçària de la pila ha de ser <= 1,5 m.

3.- UNITAT I CRITERI D'AMIDAMENT

Unitat d'amidament: la indicada a la descripció de l'element

Criteri d'amidament: quantitat necessària subministrada a l'obra

4.- NORMATIVA DE COMPLIMENT OBLIGATORI

TUB DE PVC-U PER A SANEJAMENT AMB PRESSIÓ

UNE-EN 1456-1:2002 Sistemas de canalización en materiales plásticos para saneamiento enterrado o aéreo con presión.

Poli(cloruro de vinilo) no plastificado (PVC-U). Parte 1: Especificaciones para tubos, accesorios y el sistema.

UNE-EN 1452-2:2000 Sistemas de canalización en materiales plásticos para conducción de agua. Poli(cloruro de vinilo) no plastificado (PVC-U). Parte 2: Tubos.

5.- CONDICIONS DE CONTROL DE RECEPCIÓ

CONDICIONS DE MARCATGE I CONTROL DE LA DOCUMENTACIÓ:

Els tubs per sanejament amb pressió, han d'anar marcats o impresos directament sobre el tub a intervals d'1 m. de forma que sigui llegible després d'emmagatzemar-los, exposició a l'intempèrie i instal·lació, i mantenir-se llegible durant la vida del producte. El marcat no pot produir fissures o defectes que influeixin desfavorablement sobre l'aptitud del tub.

El tub ha d'anar marcat amb la següent informació com a mínim:

- Número normativa (UNE-EN 1456-1)
- Nom i/o marca comercial
- Material (PVC-U)
- Diàmetre exterior nominal i gruix de la paret
- Pressió nominal
- Informació del fabricant (període de fabricació i nom o codi de la ciutat de fabricació si el fabricant produeix en diferents ciutats).

- Número de la línia d'extrusió

OPERACIONS DE CONTROL:

- Abans de començar l'obra, si varia el subministrament, i per cada tipus diferent que arribi a l'obra, es demanaran al contractista els certificats del fabricant que garanteixin el compliment del plec de condicions tècniques, incloent els resultats dels assaigs següents, realitzats per un laboratori acreditat:
 - Resistència a la tracció (UNE 53112)
 - Allargament fins a la ruptura (UNE 53112)
 - Resistència a la pressió interna (UNE-EN 921)
 - Densitat (UNE-EN ISO 11833-1)
- Resistència al diclorometà a una temperatura especificada (UNE-EN 580)
- Temperatura de reblaniment Vicat (UNE-EN 727)
- Retracció longitudinal en calent (EN 743)
- Estanquitat a l'aigua (UNE-EN 1277)
- Resistència a l'impacte (UNE-EN 744)

En cas de no presentar aquests resultats, o que la DF tingui dubtes de la seva representativitat, es realitzaran aquests assaigs sobre el material rebut, a càrrec del contractista.

- Es comprovaran per cada 200 m o fracció de tub d'un mateix diàmetre que s'hagi de col·locar, i sobre una mostra de 2 tubs, les característiques geomètriques següents:
 - 5 mesures del diàmetre exterior (1 tub)
 - 5 mesures de longitud (1 tub)
 - N mesures del gruix (1 tub) depenen del diàmetre nominal (DN):
 - 8 mesures per DN <= 250
 - 12 mesures per 250 < DN <= 630
 - 24 mesures per DN > 630

En cas de que el material disposi de la Marca AENOR, marcatge CE o altre legalment reconeguda a un país de l'UE, es pot prescindir de la presentació dels assaigs de control de recepció.

CRITERIS DE PRESA DE MOSTRES:

Els controls s'han de realitzar segons les instruccions de la DF i els criteris indicats a les normes de procediment corresponents.

INTERPRETACIÓ DE RESULTATS I ACTUACIONS EN CAS D'INCOMPLIMENT:

Control estructural i físic:

- No s'autoritzarà la col·locació de peces que no vagin acompanyades del certificat del fabricant.
- En el cas de que un dels assaigs no resulti satisfactori, es repetirà sobre 2 mostres més del lot assajat. Només s'acceptarà el lot, amb l'excepció del tub defectuós assajat, quan ambdós resultats siguin correctes.

Control geomètric:

- En el cas de que resultat d'una mesura no resulti satisfactori, es repetirà la mesura sobre 2 altres tubs.
- Només s'acceptarà el lot, amb l'excepció del tub defectuós assajat, quan ambdós resultats siguin correctes.

BD MATERIALS PER A EVACUACIÓ, CANALITZACIÓ I VENTILACIÓ ESTÀTICA

BD7 TUBS PER A CLAVEGUERES I COL·LECTORS

BD7F- TUB DE PVC-U PER A SANEJAMENT SENSE PRESSIÓ

1.- DEFINICIÓ I CONDICIONS DELS ELEMENTS

Tubs de PVC-U per a l'execució d'obres de sanejament.

S'han considerat els tipus següents:

- Tub de PVC de formació helicoidal per a clavegueres i col·lectors
- Tub de PVC-U per a sanejament amb pressió
- Tub de PVC-U per a sanejament sense pressió
- Tub de PVC-U de paret estructurada per a sanejament sense pressió

CARACTERÍSTIQUES GENERALS:

La superfície ha de ser de color uniforme i no ha de tenir fissures.

Els extrems han d'acabar amb un tall perpendicular a l'eix i sense rebaves.

TUB DE PVC-U PER A SANEJAMENT SENSE PRESSIÓ

L'aspecte de la superfície interna i externa dels tubs ha d'ésser llisa, neta i exempta de fissures, cavitats, i d'altres defectes

superficials. El material no pot contenir cap impuresa visible sense augment.

Aquests tubs es col·locaran d'acord amb un codi d'aplicació:

- ?D? codi per a àrea d'aplicació que es situa a menys d'1 m de l'edifici i on els tubs i accessoris estan enterrats i connectats als sistemes d'evacuació d'aigües residuals de d'edifici.
- ?U? codi per a àrea d'aplicació que es situa a més d'1 m de l'edifici al que es connecta el sistema de canalització enterrada.

Característiques mecàniques:

- Resistència a l'impacte: d'acord amb assaigs especificats en UNE-EN 1401-1

Característiques físiques:

- Temperatura de reblaniment Vicat (VST) >= 79 °C. D'acord amb assaig UNE-EN 727
 - Retracció longitudinal en calent <=5%. D'acord amb assaig UNE-EN 743
 - Grau de gelificació: No hi pot haver cap atac en cap punt de la superfície de la proveta d'acord amb assaig UNE-EN 580.
- Els junts d'estanqueïtat i adhesius han d'estar conformes a UNE-EN 1401-1.

Toleràncies:

- Diàmetre exterior:
 - 110-125: 0,3mm.
 - 160: 0,4 mm
 - 200-250: 0,5 mm
 - 315: 0,6 mm
 - 355-400: 0,7 mm
 - 450: 0,8 mm
 - 500: 0,9 mm
 - 630: 1,1 mm
 - 710: 1,2mm
 - 800: 1,3 mm
 - 900: 1,5 mm
 - 1000: 1,6 mm

- Gruix parets: és variable depenent del diàmetre i la sèrie del tub d'acord amb taules UNE-EN 1401-1

- Llargària útil o efectiva no ha d'ésser inferior a la declarada pel fabricant.

- Si hi ha xamfrà en el gruix de la paret del tub, ha de ser de 15 a 45 graus en relació a l'eix del tub. d'acord amb UNE-EN 1401-1.

2.- CONDICIONS DE SUBMINISTRAMENT I EMMAGATZEMATGE

Subministrament: Protegit per tal que arribi a l'obra amb les condicions exigides.

Emmagatzematge: En llocs protegits d'impactes, dels raigs solars i ben ventilats. S'han d'apilar horitzontalment i paral·lelament sobre superfícies planes, s'han de capicular les esbocadures per capes o bé situar-les en un mateix costat, i separar les capes per mitjà de separadors. L'alçària de la pila ha de ser <= 1,5 m.

3.- UNITAT I CRITERI D'AMIDAMENT

Unitat d'amidament: la indicada a la descripció de l'element

Criteri d'amidament: quantitat necessària subministrada a l'obra

4.- NORMATIVA DE COMPLIMENT OBLIGATORI

TUB DE PVC-U PER A SANEJAMENT SENSE PRESSIÓ

UNE-EN 1401-1:1998 Sistemas de canalización en materiales plásticos para saneamiento enterrado sin presión. Poli(cloruro de vinilo) no plastificado (PVC-U). Parte 1: Especificaciones para tubos, accesorios y el sistema.

5.- CONDICIONS DE CONTROL DE RECEPCIÓ

Els tubs per sanejament sense pressió, han d'anar marcats o impresos directament sobre el tub de forma que sigui llegible després d'emmagatzemar-los, en exposició a l'intempèrie i en la instal·lació, i mantenir-se llegible durant la vida del producte.

El marcat no pot produir fissures o defectes que influeixin desfavorablement sobre l'aptitud del tub.

El tub ha d'anar marcat amb la següent informació com a mínim:

- Número normativa (UNE-EN 1401-1)
- Codi de l'àrea d'aplicació (U o UD)
- Nom i/o marca comercial
- Dimensió nominal
- Gruix mínim de la paret o SDR
- Material (PVC-U)
- Rigidesa anular nominal
- Informació del fabricant (període de fabricació i nom o codi de la ciutat de fabricació si el fabricant produeix en diferents ciutats).
- Prestacions en clima fred (si és el cas)

OPERACIONS DE CONTROL:

- Abans de començar l'obra, si varia el subministrament, i per cada tipus diferent que arribi a l'obra, es demanaran al contractista els certificats del fabricant que garanteixin el compliment del plec de condicions tècniques, incloent els resultats dels assaigs següents, realitzats per un laboratori acreditat:
 - Resistència a la tracció (UNE 53112)
 - Allargament fins a la ruptura (UNE 53112)
 - Resistència a la pressió interna (UNE-EN 921)
 - Densitat (UNE-EN ISO 11833-1)
- Resistència al diclorometà a una temperatura especificada (UNE-EN 580)
- Temperatura de reblaniment Vicat (UNE-EN 727)
- Retracció longitudinal en calent (EN 743)
- Estanquitat a l'aigua (UNE-EN 1277)
- Resistència a

l'impacte (UNE-EN 744)

En cas de no presentar aquests resultats, o que la DF tingui dubtes de la seva representativitat, es realitzaran aquests assaigs sobre el material rebut, a càrrec del contractista.

- Es comprovaran per cada 200 m o fracció de tub d'un mateix diàmetre que s'hagi de col·locar, i sobre una mostra de 2 tubs, les característiques geomètriques següents:
 - 5 mesures del diàmetre exterior (1 tub)
 - 5 mesures de longitud (1 tub)
 - N mesures del gruix (1 tub) depenen del diàmetre nominal (DN):
 - 8 mesures per DN <= 250
 - 12 mesures per 250 < DN <= 630
 - 24 mesures per DN > 630

En cas de que el material disposi de la Marca AENOR, marcatge CE o altre legalment reconeguda a un país de l'UE, es pot prescindir de la presentació dels assaigs de control de recepció.

CRITERIS DE PRESA DE MOSTRES:

Els controls s'han de realitzar segons les instruccions de la DF i els criteris indicats a les normes de procediment corresponents.

INTERPRETACIÓ DE RESULTATS I ACTUACIONS EN CAS D'INCOMPLIMENT:

Control estructural i físic:

- No s'autoritzarà la col·locació de peces que no vagin acompanyades del certificat del fabricant.
 - En el cas de que un dels assaigs no resulti satisfactori, es repetirà sobre 2 mostres més del lot assajat. Només s'acceptarà el lot, amb l'excepció del tub defectuós assajat, quan ambdós resultats siguin correctes.
- Control geomètric:
- En el cas de que resultat d'una mesura no resulti satisfactori, es repetirà la mesura sobre 2 altres tubs.
 - Només s'acceptarà el lot, amb l'excepció del tub defectuós assajat, quan ambdós resultats siguin correctes.

BD MATERIALS PER A EVACUACIÓ, CANALITZACIÓ I VENTILACIÓ ESTÀTICA

BDD MATERIALS PER A POUS DE REGISTRE

BDD1- PEÇA PER A CUBETA DE POU DE REGISTRE CIRCULAR

1.- DEFINICIÓ I CONDICIONS DELS ELEMENTS

Peces prefabricades de formigó amb els extrems acabats amb encaix, obtingudes per un procés d'emmotllament i compactació per vibrocompressió d'un formigó amb o sense armadura, per a la formació de pou de registre.

S'han considerat els elements següents:

- Peça per a les parets del pou, amb o sense escala d'acer galvanitzat
- Peça reductora (con asimètric) per a passar de les dimensions del pou a les de la tapa, amb o sense escala d'acer galvanitzat
- Peça per a la base del pou, amb o sense escala d'acer galvanitzat
- Llosa reductora o per a l'adaptació del bastiment

CARACTERÍSTIQUES GENERALS:

Els ciments, els àrids, l'aigua de pastat i els possibles additius han de complir la legislació vigent. L'ús de fibres està autoritzat en la mesura en que siguin compatibles amb els altres constituents del formigó i no perjudiquin les seves propietats. No s'han d'admetre barrejades de ciments de diferents tipus o procedències. Un cop endurit ha de ser homogeni i compacte. La superfície interior ha de ser regular i llisa. Es permeten petites irregularitats locals que no disminueixin la qualitat intrínseca ni el funcionament del pou. No s'han d'admetre on puguin afectar l'estanquitat.

Ha de tenir un color uniforme.

La peça, dessecada a l'aire en posició vertical, ha d'emetre un so clar en colpejar-la amb un martell.

Les peces de DN >= 1000 mm han de ser de formigó armat.

Les peces amb escala d'acer galvanitzat han de portar incorporats i fixats sòlidament, graons d'acer galvanitzat separats aproximadament 30 cm entre ells, 50 cm de la solera i 25 cm de la superfície.

Càrrega de trencament: Ha de complir les especificacions de la norma UNE 127917.

Quantia mínima d'armadures (peces armades):

- Alçats i cons: 2,0 cm²/m secció vertical, 0,15 cm² en qualsevol tipus d'alçat
- Solera de les peces de base: 2,5 cm²/m en 2 direccions ortogonals
- Lloses: 2,5 cm²/m en 2 direccions ortogonals, amb reforç al voltant de l'orifici d'obertura

El recobriment mínim de les armadures ha de ser el de la grandària màxima de l'àrid, amb un mínim de 20 mm per a lloses i de 15 mm per a la resta de mòduls.

Gruix mínim de paret de les peces de base, de recrescut i còniques:

- Per a DN <= 1000 mm: >= 120 mm
- Per a 1000 mm < DN <= 1500 mm: >= 160 mm (per a la solera de D=1500 mm, un gruix de 200 mm)
- Per a DN > 1500 mm: >= 200 mm

Gruix mínim de paret de les lloses:

- Per a DN <= 1200 mm: >= 150 mm
- Per a 1200 mm < DN <= 1800 mm: >= 200 mm

Llargària de l'encaix: >= 2,5 cm

Irregularitats de la superfície del formigó:

- Diàmetre dels buits: <= 15 mm
- Profunditat dels buits: <= 6 mm
- Amplària de fissures: <= 0,15 mm

Gelabilitat (20 cicles de gel-desgel): Ha de complir

Estanquitat a 1 bar de pressió interior (THM): No hi ha d'haver pèrdues abans de 10 min

Pressió interior de ruptura (THM): >= 2 bar

Toleràncies:

- Diàmetre interior: ± (2 + 0,01 DN) mm, (Màxim de ± 15 mm)
- Dimensions interiors en peces quadrades o rectangulars: ± 5 mm
- Gruix de paret: ± 5%
- Alçària (el valor més gran de): ± 1,5%, ± 10 mm
- Rectitut generatrius interiors (el més gran de): ± 1,0% alçària útil, ± 10 mm
- Desviació de les cares respecte a una recta en peces quadrades o rectangulars: ± 0,5%
- Ortogonalitat d'extrems (UNE 127917):
 - Per a DN <= 1000 mm: <= 10 mm
 - Per a DN > 1000 mm, el menor valor de: ± 20 mm, ± 0,01 DN
- Planor dels extrems:
 - Per a DN <= 1000 mm: <= 10 mm
 - Per a DN > 1000 mm, el menor valor de: ± 20 mm, ± 0,01 DN
- Ovalació de les peces circulars no reductores (diferència de diàmetre interior màxim i mínim als extrems): ± 0,5% diàmetre nominal
- Ondulacions o desigualtats: <= 5 mm
- Rugositats: <= 1 mm

PEÇA REDUCTORA (CON ASIMÈTRIC):

L'extrem inferior ha d'acabar amb un encaix i l'extrem superior ha d'acabar amb un tall recte, pla i perpendicular a l'eix del pou.

La conicitat del mòdul ha de ser excèntrica de manera que tingui una generatriu vertical.

PEÇA DE BASE:

L'extrem superior ha d'acabar amb un encaix i l'extrem inferior ha de quedar tancat i ha de ser pla i perpendicular a l'eix del pou.

Ha de tenir preparats els forats per als tubs d'entrada i de sortida d'aigües, o bé ha de portar incorporats sòlidament encastats a la paret dels mòduls uns tubs de llargària <= 50 cm.

Pendent superior dels llits hidràulics: >= 5%

Alçària dels llits hidràulics:

- Tipus A: El valor del diàmetre nominal del tub de sortida, i no més gran de 400 mm
- Tipus B: La meitat del diàmetre nominal del tub de diàmetre nominal que incideixi en el pou

2.- CONDICIONS DE SUBMINISTRAMENT I EMMAGATZEMATGE

Subministrament: Amb les precaucions necessàries per que no s'alterin les seves característiques.

El subministrador ha de posar a disposició de la DF en el cas que aquesta ho sol·liciti, la documentació següent, que acredita el marcatge CE, segons el sistema d'avaluació de conformitat aplicable, d'acord amb el que disposa l'apartat 7.2.1 del CTE:

- Productes per a permetre l'accés a la xarxa de sanejament o evacuació d'aigües negres, així com aireació i ventilació, per exemple, dins de les instal·lacions sota la calçada, àrees d'aparcament, vorals estabilitzats i a l'exterior d'edificis: -

Sistema 4: Declaració de Prestacions

Tots els mòduls, del tipus que sigui, han d'anar marcats amb la següent informació com a mínim:

- Nom del fabricant o marca comercial
- Número de la norma UNE-EN 1917
- Data de fabricació (any, mes, dia)
- Identificació del material constituent de l'element
 - HM per a tubs de formigó en massa
 - HA per a tubs de formigó armat
 - HF per a tubs de formigó amb fibres d'acer

- Identificació d'una tercera entitat certificadora
- Diàmetre nominal en mm
- Alçària útil
- Sèrie resistent (N-normal, R-reforçada)
- Tipus de ciment si aquest tingues alguna característica especial
- En els mòduls de base: els diàmetres de les incorporacions d'entrada i sortida
- Identificació de les condicions d'ús diferents de les condicions normals
- Identificació de la utilització particular prevista, si fos el cas
- Han de portar el marcat CE de conformitat amb el que disposa el Reial Decret 1328/1995, de 28 de juliol
Emmagatzematge: En llocs protegits del sol, les gelades i els impactes.
3.- UNITAT I CRITERI D'AMIDAMENT
Unitat d'amidament: la indicada a la descripció de l'element
Criteri d'amidament: quantitat necessària subministrada a l'obra
4.- NORMATIVA DE COMPLIMENT OBLIGATORI
UNE-EN 1917:2003 Pozos de registro y cámaras de inspección de hormigón en masa, hormigón armado y hormigón con fibras de acero.
UNE 127917:2005 Pozos de registro y cámaras de inspección de hormigón en masa, de hormigón con fibra de acero y de hormigón armado.Complemento nacional a la Norma UNE-EN 1917.

BD MATERIALS PER A EVACUACIÓ, CANALITZACIÓ I VENTILACIÓ ESTÀTICA

BDD MATERIALS PER A POUS DE REGISTRE

BDD4- GRAÓ PER A POU DE REGISTRE

1.- DEFINICIÓ I CONDICIONS DELS ELEMENTS
Dispositius de cobriment i tancament per a pous, pericons, embornals o interceptors i materials complementaris per a pous de registre.
S'han considerat els elements següents:
- Complementes per a pou de registre: - Graó d'acer galvanitzat - Graó de fosa - Flex d'acer inoxidable i anells
d'expansió per a junt d'estanquitat entre el tub i el pou de registre
ELEMENTS DE FOSA:
Les peces han de ser netes, lliures de sorra solta, d'òxid o de qualsevol altre tipus de residu.
No ha de tenir defectes superficials (esquerdes, rebaves, bufaments, inclusions de sorra, gotes fredes, etc.).
GRAÓ D'ACER GALVANITZAT:
Graó de rodó d'acer llis, AE 215 L, fabricat per laminació en calent.
El graó ha de portar una platina d'acer soldada a cada un dels seus extrems, per a facilitar l'ancoratge.
Tots els segments del graó han d'estar continguts en el mateix pla.
La peça ha d'estar protegida amb una galvanització per immersió en calent.
El recobriment ha d'estar ben adherit. Ha de ser llis, sense taques, discontinuïtats, exfoliacions, etc.
Resistència a la tracció: 340 - 500 N/mm2
Límit elàstic (UNE 7-474): >= 220 N/mm2
Allargament a la ruptura: >= 23%
Característiques del galvanitzat:
- Densitat del metall dipositat: = 6,4 kg/dm3
- Massa del recobriment (UNE 37-501): = 610 g/m2
- Gruix (UNE 37-501): 85 micres
- Puresa del zenc (UNE 37.302): = 98,5%
- Adherència (UNE 37-501): sense exfoliacions ni desprendiments
- Continuitat del revestiment (UNE 37-501) : sense desprendiments
Toleràncies:

- Dimensions: ± 2 mm
- Guernament: ± 1 mm
- Diàmetre del rodó: - 5%
GRAÓ DE FOSA:
Graó emmotllat amb fosa de tipus nodular.
El grafit ha d'aparèixer en forma esferoïdal en una superfície >= 85% de la peça.
Ha de ser plana. Ha de tenir la forma i els gruixos adequats per a suportar les càrregues de servei.
A cada peça ha d'haver-hi la marca del fabricant.
Resistència a la tracció de la fosa (UNE 36-118): >= 380 N/mm2
Allargament a la ruptura: >= 17%
Contingut de perlita: <= 5%
Contingut de cementita a les zones d'encastament: <= 4%
Toleràncies:
- Dimensions: ± 2 mm
- Guernament: ± 1 mm
2.- CONDICIONS DE SUBMINISTRAMENT I EMMAGATZEMATGE
GRAÓ:
Subministrament: Empaquetats sobre palets.
Emmagatzematge: En llocs secs i ventilats, de manera que no s'alterin les seves característiques.

3.- UNITAT I CRITERI D'AMIDAMENT
Unitat d'amidament: la indicada a la descripció de l'element
Criteri d'amidament: quantitat necessària subministrada a l'obra
4.- NORMATIVA DE COMPLIMENT OBLIGATORI
GRAÓ D'ACER GALVANITZAT:
No hi ha normativa de compliment obligatori.
GRAÓ DE FOSA:
UNE-EN 1559-1:2011 Fundición. Condiciones técnicas de suministro. Parte 1: Generalidades.
5.- CONDICIONS DE CONTROL DE RECEPCIÓ
OPERACIONS DE CONTROL EN GRAONS:
Les tasques de control a realitzar són les següents:
- Comprovació del marcatge CE en cada entrega.
- Al cas de graons d'acer galvanitzat, una vegada per cada 10 unitats: - Assaig d'adherència d'un recobriment galvanitzat (UNE-EN ISO 1461) - Determinació de la massa per unitat de superfície d'una pel·lícula de galvanitzat (UNE-EN ISO 1461)
CRITERIS DE PRESA DE MOSTRES:
Les operacions de control s'han de realitzar segons les indicacions de la DF.
INTERPRETACIÓ DE RESULTATS I ACTUACIONS EN CAS D'INCOMPLIMENT:

BD MATERIALS PER A EVACUACIÓ, CANALITZACIÓ I VENTILACIÓ ESTÀTICA

BDG MATERIALS PER A CANALITZACIONS

BDG0- BANDA CONTINUA DE SENYALITZACIÓ

0.- ELEMENTS QUE CONTEMPLA EL PLEC

BDG0-1C2A.

1.- DEFINICIÓ I CONDICIONS DELS ELEMENTS
Materials auxiliars per a canalitzacions de servei, com ara el fil guia, els connectors, els separadors, els obturadors, la banda o malla de senyalització o les plaques de protecció.

CARACTERÍSTIQUES GENERALS:

El material, la seva qualitat i les característiques físiques, mecàniques i dimensionals, han de ser compatibles amb les del tub, i no han de fer disminuir les d'aquest en cap de les seves aplicacions.

2.- CONDICIONS DE SUBMINISTRAMENT I EMMAGATZEMATGE

Subministrament: A l'albarà de lliurament han de constar les característiques d'identificació següents:

Material

Tipus

Emmagatzematge: En llocs protegits contra els impactes, la pluja, les humitats i dels raigs del sol.

3.- UNITAT I CRITERI D'AMIDAMENT

Unitat composta pel conjunt de peces necessàries per a muntar 1 m de tub.

4.- NORMATIVA DE COMPLIMENT OBLIGATORI

UNE 133100-1:2002 Infraestructuras para redes de telecomunicaciones. Parte 1: Canalizaciones subterráneas.

Real Decreto 223/2008, de 15 de febrero, por el que se aprueban el Reglamento sobre condiciones técnicas y garantías de seguridad en líneas eléctricas de alta tensión y sus instrucciones técnicas complementarias ITC-LAT 01 a 09.

BD MATERIALS PER A EVACUACIÓ, CANALITZACIÓ I VENTILACIÓ ESTÀTICA

BDG MATERIALS PER A CANALITZACIONS

BDG2- FIL GUIA PER A CONDUCTES DE CANALITZACIONS DE SERVEIS

Plec de condicions

1.- DEFINICIÓ I CONDICIONS DELS ELEMENTS

Materials auxiliars per a canalitzacions de servei, com ara el fil guia, els connectors, els separadors, els obturadors, la banda o malla de senyalització o les plaques de protecció.

CARACTERÍSTIQUES GENERALS:

El material, la seva qualitat i les característiques físiques, mecàniques i dimensionals, han de ser compatibles amb les del tub, i no han de fer disminuir les d'aquest en cap de les seves aplicacions.

2.- CONDICIONS DE SUBMINISTRAMENT I EMMAGATZEMATGE

Subministrament: A l'albarà de lliurament han de constar les característiques d'identificació següents:

Material

Tipus

Emmagatzematge: En llocs protegits contra els impactes, la pluja, les humitats i dels raigs del sol.

3.- UNITAT I CRITERI D'AMIDAMENT

Unitat composta pel conjunt de peces necessàries per a muntar 1 m de tub.

4.- NORMATIVA DE COMPLIMENT OBLIGATORI

UNE 133100-1:2002 Infraestructuras para redes de telecomunicaciones. Parte 1: Canalizaciones subterráneas.

Real Decreto 223/2008, de 15 de febrero, por el que se aprueban el Reglamento sobre condiciones técnicas y garantías de seguridad en líneas eléctricas de alta tensión y sus instrucciones técnicas complementarias ITC-LAT 01 a 09.

BD MATERIALS PER A EVACUACIÓ, CANALITZACIÓ I VENTILACIÓ ESTÀTICA

BDG MATERIALS PER A CANALITZACIONS

BDG3- PART PROPORCIONAL DE SEPARADORS, CONECTORS I OBTURADORS DE CANALITZACIONS DE SERVEIS

Plec de condicions

1.- DEFINICIÓ I CONDICIONS DELS ELEMENTS

Materials auxiliars per a canalitzacions de servei, com ara el fil guia, els connectors, els separadors, els obturadors, la banda o malla de senyalització o les plaques de protecció.

CARACTERÍSTIQUES GENERALS:

El material, la seva qualitat i les característiques físiques, mecàniques i dimensionals, han de ser compatibles amb les del tub, i no han de fer disminuir les d'aquest en cap de les seves aplicacions.

2.- CONDICIONS DE SUBMINISTRAMENT I EMMAGATZEMATGE

Subministrament: A l'albarà de lliurament han de constar les característiques d'identificació següents:

Material

Tipus

Emmagatzematge: En llocs protegits contra els impactes, la pluja, les humitats i dels raigs del sol.

3.- UNITAT I CRITERI D'AMIDAMENT

Unitat composta pel conjunt de peces necessàries per a muntar 1 m de tub.

4.- NORMATIVA DE COMPLIMENT OBLIGATORI

UNE 133100-1:2002 Infraestructuras para redes de telecomunicaciones. Parte 1: Canalizaciones subterráneas.

Real Decreto 223/2008, de 15 de febrero, por el que se aprueban el Reglamento sobre condiciones técnicas y garantías de seguridad en líneas eléctricas de alta tensión y sus instrucciones técnicas complementarias ITC-LAT 01 a 09.

BD MATERIALS PER A EVACUACIÓ, CANALITZACIÓ I VENTILACIÓ ESTÀTICA

BDK MATERIALS PER A PERICONS DE CANALITZACIONS

BDK5- BASTIMENT I TAPA DE FOSA DÚCTIL PER A REGISTRE

0.- ELEMENTS QUE CONTEMPLA EL PLEC

BDK5-1KIB,BDK5-1KI4,BDK5-1KH0,BDK5-1KH8.

1.- DEFINICIÓ I CONDICIONS DELS ELEMENTS

Dispositius de cobriment i tancament per a pous, pericons, embornals o interceptors i materials complementaris per a pous de registre.

S'han considerat els elements següents:

- Bastiment i tapa per a pous i pericons de registre de canalitzacions

S'han considerat els materials següents per a tapes i reixes

- Fosa gris

- Fosa dúctil

- Acer

BASTIMENT I TAPA O BASTIMENT I REIXA:

La peça ha de tenir la forma i els gruixos adequats per a suportar les càrregues del trànsit.

Els dispositius de cobriment i tancament utilitzats en zones de circulació de vianants i/o de vehicles, s'han de classificar segons la norma UNE-EN 124, en alguna de les classes següents:

- Classe A 15: Zones susceptibles de ser utilitzades només per vianants i ciclistes.

- Classe B 125: Voreres, zones de vianants i superfícies semblants, àrees d'estacionament i aparcaments de varis pisos per a cotxes.

- Classe C 250: Vorals i cunetes de carrers, que mesurada a partir de la vorada de la vorera s'extèn en un màxim de 0,5 m sobre la calçada i 0,2 m sobre la vorera

- Classe D 400: Calçades de carreteres (inclòs carrers de vianants), vorals estabilitzats i zones d'aparcament per a tot tipus de vehicles.

- Classe E 600: Zones per les que circulen vehicles de gran tonelatje (paviments d'aeroports, molls, etc.).

- Classe F 900: Zones sotmeses a càrregues particularment elevades (paviments d'aeroports)

Tots els elements que formen el dispositiu han d'estar protegits contra la corrosió.

El dispositiu ha d'estar lliure de defectes que puguin perjudicar el seu bon estat per tal de ser utilitzat.

Les tapes o reixes metàl·liques, han de tenir la superfície superior antilliscant.

Quan estiguin combinat un metall amb el formigó, o qualsevol altre material, ambdós han de tenir una adherència satisfactoria.

Els dispositius han de ser compatibles amb els seus assentaments. El conjunt no ha de produir soroll al trepitjar-lo.

Les tapes o reixes han d'estar assegurades en la seva posició contra el desplaçament degut al trànsit amb una fondària d'encastament suficient o amb un dispositiu de tancament.

La tapa o reixa ha de quedar assegurada dins del bastiment per algun dels següents procediments:

- Amb un dispositiu de tanca

- Amb suficient massa superficial

- Amb una característica específica en el diseny

El disseny d'aquests procediments ha de permetre que la tapa o reixa es pugui obrir amb una eina d'us normal.

El disseny del conjunt ha de garantir la posició correcta de la tapa o reixa en relació amb el bastiment.

S'han de preveure dispositius que permetin garantir un desbloquejament de la tapa o reixa i la seva obertura.

La tapa o reixa ha de recolzar-se en el bastiment en tot el seu perímetre. La pressió del recolzament corresponent a la càrrega d'assaig no ha de superar els 7,5 N/mm2. El recolzament ha de contribuir a l'estabilitat de la reixa o tapa en condicions d'us.

L'alçària del bastiment dels dispositius de tancament de les classes D 400, E 600 i F 900, ha de ser com a mínim de 100 mm.

La superfície superior de les reixes, tapes i bastiment ha de ser plana, només les reixes de la classe D 400 poden tenir una superfície cóncava.

El pas lliure dels dispositius de tancament utilitzats com a pas d'home, s'han d'ajustar a les normes de seguretat en funció del lloc a on s'instal·lin. En general han de tenir un diàmetre mínim de 600 mm.

La franquicia total entre els diferents elements dels dispositius de cobriment i tancament, han de complir les especificacions següents:

- Un o dos elements: - Pas lliure <= 400 mm: =< 7 mm - Pas lliure > 400 mm: =< 9 mm

- Tres o més elements: - Franquícia del conjunt: <= 15 mm - Franquícia de cada element individual: <= 5 mm

Fondària d'encastament (classes D 400 a F 900): >= 50 mm

Toleràncies:

- Planor: ± 1% del pas lliure; <= 6 mm

- Dimensions: ± 1 mm

- Guerxament: ± 2 mm

Si el dispositiu de tancament te forats de ventilació, aquests han de complir les condicions següents:

Superfície de ventilació:

- Pas lliure <= 600 mm: >= 5% de la superfície d'un cercle, amb un diàmetre igual a la pas lliure

- Pas lliure > 600 mm: >= 140 cm2

Dimensions dels forats de ventilació:

- Ranures: - Llargària: <= 170 mm - Amplària: - Classes A 15 a B 125: 18-25 mm -

Classes C 250 a F 900: 18-32 mm

- Forats: - Diàmetre: - Classes A 15 a B 125: 18-38 mm - Classes C 250 a F 900: 30-38 mm

BASTIMENT AMB REIXA O TAPA PRACTICABLE:

El conjunt ha d'obrir i tancar correctament.

Un cop tancada, la tapa o reixa ha de quedar enrasada amb el bastiment.

L'angle respecte a la horitzontal, de la reixa oberta, ha de ser com a mínim de 100º.

ELEMENTS AMB RECOBRIMENT DE PINTURA BITUMINOSA:

El recobriment de pintura bituminosa, ha de formar una capa contínua que ha de cobrir a l'element completament.

Ha de tenir un color, una lluentor i una textura uniformes.

La pintura ha d'estar ben adherida al suport, no ha de tenir bullofes, escrostonament, ni altres defectes superficials.

DISPOSITIUS DE FORMIGÓ ARMAT:

En els dispositius de tancament de les classes A 15 a D 400 de formigó armat, les arestes i superfícies de contacte entre el bastiment i la tapa, han d'estar protegides amb una xapa de fosa o d'acer galvanitzat en calent.

- A 15: >= 2 mm

- B 125: >= 3 mm

- C 250: >= 5 mm

- D 400: >= 6 mm

- E 600 i F 900: A determinar en funció de cada disseny

Gruix mínim de fosa o d'acer:

Resistència característica a la compressió del formigó després de 28 dies:

- Classe B 15 a F 900: >= 40 N/mm2

- Classe A 15: >= 25 N/mm2

Gruix del recobriment de formigó de l'armadura d'acer: >= 20 mm

ELEMENTS DE FOSA:

La fosa ha de ser gris, de grafit laminar (fosa gris normal, conforme a la norma UNE-EN 1561) o de grafit esferoïdal (fosa nodular o dúctil, conforme a la norma UNE-EN 1563).

Les peces han de ser netes, lliures de sorra solta, d'òxid o de qualsevol altre tipus de residu.

No ha de tenir defectes superficials (esquerdes, rebaves, bufaments, inclusions de sorra, gotes fredes, etc.).

2.- CONDICIONS DE SUBMINISTRAMENT I EMMAGATZEMATGE

BASTIMENT I TAPA O REIXA:

Subministrament: Embalats en caixes. Cada caixa ha de portar escrit el nombre de peces que conté i les seves dimensions.

Emmagatzematge: En posició horitzontal sobre superfícies planes i rígides per tal d'evitar deformacions o danys que alterin les seves característiques.

3.- UNITAT I CRITERI D'AMIDAMENT

Unitat d'amidament: la indicada a la descripció de l'element

Criteri d'amidament: quantitat necessària subministrada a l'obra

4.- NORMATIVA DE COMPLIMENT OBLIGATORI

BASTIMENT I TAPA O BASTIMENT I REIXA:

UNE-EN 124:1995 Dispositivos de cubrimiento y de cierre para zonas de circulación utilizadas por peatones y vehículos.

Principios de construcción, ensayos de tipo, marcado, control de calidad.

5.- CONDICIONS DE CONTROL DE RECEPCIÓ

CONDICIONS DE MARCATGE I CONTROL DE LA DOCUMENTACIÓ:

La tapa o reixa i el bastiment han de tenir marcades de forma indeleble les indicacions següents:

- El codi de la norma UNE EN 124

- La classe segons la norma UNE EN 124

- El nom o sigles de fabricant i el lloc de fabricació

- Referència, marca o certificació si en tè

OPERACIONS DE CONTROL EN BASTIMENTS, TAPES I REIXES DE FOSA:

Les tasques de control a realitzar són les següents:

- Recepció del certificat de qualitat del fabricant, d'acord a les condicions del plec.

CRITERIS DE PRESA DE MOSTRES:

Les operacions de control s'han de realitzar segons les indicacions de la DF.

INTERPRETACIÓ DE RESULTATS I ACTUACIONS EN CAS D'INCOMPLIMENT:

No s'acceptarà l'ús de materials que no arribin acompanyats del corresponent certificat de qualitat del fabricant.

En cas de disconformitat d'un control geomètric o de pes, es rebutjarà la peça assajada i s'incrementarà el control, en primer lloc, fins al 20% de les peces, i en cas de seguir observant deficiències, fins al 100% del subministrament.

BF TUBS I ACCESSORIS PER A GASOS I FLUIDS

BFB TUBS I ACCESSORIS DE POLIETILÈ

BFB3- TUB DE POLIETILÈ DE DENSITAT ALTA, PER A XARXES DE DISTRIBUCIÓ D'AIGUA

0.- ELEMENTS QUE CONTEMPLA EL PLEC

BFB3-095U,BFB3-W629,BFB3-096T.

1.- DEFINICIÓ I CONDICIONS DELS ELEMENTS

Tubs extruïts de polietilè de densitat alta per a transport i distribució d'aigua a pressió a temperatures fins a 40°C.

CARACTERÍSTIQUES GENERALS:

En el cas de que el material s'utilitzi en obra pública, l'acord de Govern de la Generalitat de Catalunya de 9 de juny de 1998, exigeix que els materials siguin de qualitat certificada o puguin acreditar un nivell de qualitat equivalent, segons les normes aplicables als estats membres de la Unió Europea o de l'Associació Europea de Lliure Canvi.

També en aquest cas, es procurarà que els esmentats materials disposin de l'etiqueta ecològica europea, regulada en el Reglament (CE) nº 66/2010 o bé altres distintius de la Comunitat Europea.

El tub ha de tenir la superfície llisa, sense ondulacions. No ha de tenir bombolles, esquerdes ni d'altres defectes.

Els extrems han d'estar nets i tallats perpendicularment a l'eix.

Els tubs han d'anar marcats regularment al llarg de la seva longitud (amb una separació entre marques =< 1 m), de manera permanent i llegible, de tal manera que el marcat no provoqui punts d'iniciació de fissures, o altres tipus de falles i que el emmagatzematge, exposició a la intempèrie, manipulació, instal·lació i ús normals no n'afectin a la llegibilitat.

La informació mínima requerida ha de ser la següent:

- Referència a la norma EN 12201
- Identificació del fabricant
- Dimensions (diàmetre nominal x gruix nominal), expressats en mm
- Sèrie SDR a la que pertany
- Material i designació normalitzada
- Pressió nominal en bar
- Període de producció (data o codi)

Les bobines han d'anar marcades seqüencialment, amb la llargària en metres, que indicarà la llargària romanent sobre la bobina

El tub ha de ser de color blau o negre amb bandes blaves, com a indicació de la seva aptitud per a ús alimentari.

Pressió de treball en funció de la temperatura utilització (T=temperatura utilització, Pn=pressió nominal):

0°C < T <= 20°C: 1 x Pn

20°C < T <= 30°C: 0,87 x Pn

30°C < T <= 40°C: 0,74 x Pn

Índex de fluïdesa:

- PE 40 (EN ISO 1133 a 190°C i càrrega de 2,16 kg durant 10 min): 0,2 g/10 min a 1,4 g/10 min

- PE 100 (EN ISO 1133 a 190°C i càrrega de 5 kg durant 10 min): 0,2 g/10 min a 1,4 g/10 min

Pressió de la prova hidràulica a 20°C:

+-----+

Designació tub	Pressió de prova
	a 20°C (bar)
PE 40	7,0 MPa
PE 100	12,4 MPa

+-----+

Gruix de la paret i les seves tolerències:

+-----+

SÈRIE									
SDR 7,4		SDR 11		SDR 17		SDR 26			
Pressió nominal, PN (bar)									
PE 40	PN 10		PN 6		-		PN 4		
PE 100	-		PN 16		PN 10		PN 6		
Gruix de paret, e (mm)									
DN (mm)	mín.	màx.	mín.	màx.	mín.	màx.	mín.	màx.	
16	2,3	2,7	-	-	-	-	-	-	
20	3,0	3,4	2,0	2,3	-	-	-	-	
25	3,5	4,0	2,3	2,7	-	-	-	-	
32	4,4	5,0	3,0	3,4	2,0	2,3	-	-	
40	5,5	6,2	3,7	4,2	2,4	2,8	-	-	
50	6,9	7,7	4,6	5,2	3,0	3,4	2,0	2,3	
63	8,6	9,6	5,8	6,5	3,8	4,3	2,5	2,9	
75	10,3	11,5	6,8	7,6	4,5	5,1	2,9	3,3	
90	12,3	13,7	8,2	9,2	5,4	6,1	3,5	4,0	
110	15,1	16,8	10,0	11,1	6,6	7,4	4,2	4,8	
125	17,1	19,0	11,4	12,7	7,4	8,3	4,8	5,4	
140	19,2	21,3	12,7	14,1	8,3	9,3	5,4	6,1	
160	21,9	24,2	14,6	16,2	9,5	10,6	6,2	7,0	
180	24,6	27,2	16,4	18,2	10,7	11,9	6,9	7,7	
200	27,4	30,3	18,2	20,2	11,9	13,2	7,7	8,6	
225	30,8	34,0	20,5	22,7	13,4	14,9	8,6	9,6	
250	34,2	37,8	22,7	25,1	14,8	16,4	9,6	10,7	
280	38,3	42,3	25,4	28,1	16,6	18,4	10,7	11,9	
315	43,1	47,6	28,6	31,6	18,7	20,7	12,1	13,5	
355	48,5	53,5	32,2	35,6	21,1	23,4	13,6	15,1	
400	54,7	60,3	36,3	40,1	23,7	26,2	15,3	17,0	
450	61,5	67,8	40,9	45,1	26,7	29,5	17,2	19,1	
500	-	-	45,4	50,1	29,7	32,8	19,1	21,2	
560	-	-	50,8	56,0	33,2	36,7	21,4	23,7	
630	-	-	57,2	63,1	37,4	41,3	24,1	26,7	
710	-	-	-	-	42,2	46,5	27,2	30,1	
800	-	-	-	-	47,4	52,3	30,6	33,8	
900	-	-	-	-	53,3	58,8	34,4	38,3	
1000	-	-	-	-	59,3	65,4	38,2	42,2	
Diàmetre exterior mig i ovalització absoluta:									
DN (mm)	Diàmetre exterior mig				Ovalització				
	mín.		màx.		màxima				
16	16,0		16,3		1,2				

20	20,0	20,3	1,2
25	25,0	25,3	1,2
32	32,0	32,3	1,3
40	40,0	40,4	1,4
50	50,0	50,4	1,4
63	63,0	63,4	1,5
75	75,0	75,5	1,6
90	90,0	90,6	1,8
110	110,0	110,7	2,2
125	125,0	125,8	2,5
140	140,0	140,9	2,8
160	160,0	161,0	3,2
180	180,0	181,1	3,6
200	200,0	201,2	4,0
225	225,0	226,4	4,5
250	250,0	251,5	5,0
280	280,0	281,7	9,8
315	315,0	316,9	11,1
355	355,0	357,2	12,5
400	400,0	402,4	14,0
450	450,0	452,7	15,6
500	500,0	503,0	17,5
560	560,0	563,4	19,6
630	630,0	633,8	22,1
710	710,0	716,4	-
800	800,0	807,2	-
900	900,0	908,1	-
1000	1000,0	1009,0	-

La verificació de les mesures s'ha de fer d'acord amb l'UNE-EN 12201-2.

2.- CONDICIONS DE SUBMINISTRAMENT I EMMAGATZEMATGE

Subministrament: En rotlles o en trams rectes.

El tub subministrat en rotlles ha d'enrotllar-se de tal manera que es previngui la deformació localitzada.

El diàmetre interior mínim de la bobina no ha de ser inferior a 18 vegades el diàmetre nominal.

Emmagatzematge: En llocs protegits contra els impactes.

Els trams rectes s'han d'apilar horitzontalment sobre superfícies planes i l'alçària de la pila ha de ser <= 1,5 m.

Els rotlles s'han de col·locar horitzontalment sobre superfícies planes.

3.- UNITAT I CRITERI D'AMIDAMENT

Unitat d'amidament: la indicada a la descripció de l'element

Criteri d'amidament: quantitat necessària subministrada a l'obra

4.- NORMATIVA DE COMPLIMENT OBLIGATORI

UNE-EN 12201-1:2024 V2 Sistemas de canalización en materiales plásticos para el suministro de agua, alcantarillado y saneamiento con presión. Polietileno (PE). Parte 1: Generalidades.

UNE-EN 12201-2:2024 Sistemas de canalización en materiales plásticos para el suministro de agua, alcantarillado y saneamiento con presión. Polietileno (PE). Parte 2: Tubos.

* UNE-EN 1555-2:2003 Sistemas de canalización en materiales plásticos para el suministro de combustibles gaseosos. Polietileno (PE). Parte 2: Tubos.

5.- CONDICIONS DE CONTROL DE RECEPCIÓ

CONDICIONS DE MARCATGE I CONTROL DE LA DOCUMENTACIÓ:

Cada tub ha de portar marcades, a distàncies < 1 m, de forma indeleble i ben visible les dades següents:

- Número de la Norma del Sistema: EN 1555

- Nom o marca del fabricant
- Per a tubs dn<=32 mm - Diàmetre exterior nominal x gruix paret
- Per a tubs dn>32 mm - Diàmetre exterior nominal, dn - SDR
- Grau de tolerància
- Material i designació
- Informació del fabricant que permeti la traçabilitat del producte
- Referència al fluid intern que transporta el tub
- Color de marcat negre, groc o negre amb bandes d'identificació grogues

OPERACIONS DE CONTROL:

Les tasques de control a realitzar són les següents:

- Sol·licitar al fabricant els certificats de les característiques tècniques dels materials.
- Control de la documentació tècnica subministrada.
- Control de recepció dels materials i lloc d'emplaçament.
- Contrastar la documentació amb els materials i amb els requeriments de la instal·lació segons projecte. (Verificar el marcatge a tubs i accessoris).
- Realització d'informe amb els resultats del control efectuat.

CRITERIS DE PRESA DE MOSTRES:

S'ha de comprovar per mostreig a cada recepció.

INTERPRETACIÓ DE RESULTATS I ACTUACIONS EN CAS D'INCOMPLIMENT:

Ha de ser refusat el material que no compleixi amb els requeriments del projecte.

BF TUBS I ACCESSORIS PER A GASOS I FLUIDS

BFW ACCESSORIS GENÈRICS DE TUBS PER A GASOS I FLUIDS

BFWF- ACCESSORI PER A TUB DE POLIETILÈ

0.- ELEMENTS QUE CONTEMPLA EL PLEC

BFWF-09VZ,BFWF-W63I,BFWF-W63C.

1.- DEFINICIÓ I CONDICIONS DELS ELEMENTS

Conjunt d'accessoris per a tubs i per a recobriments aïllants de tubs (colzes, derivacions, reduccions, etc.), utilitzats en instal·lacions d'edificació i d'urbanització per a la total execució de la conducció o xarxa a la qual pertanyin.

CARACTERÍSTIQUES GENERALS:

El material, la seva qualitat i les característiques físiques, mecàniques i dimensionals, han de ser compatibles amb les del tub, i no han de fer disminuir les d'aquest en cap de les seves aplicacions.

2.- CONDICIONS DE SUBMINISTRAMENT I EMMAGATZEMATGE

Subministrament: A l'albarà de lliurament han de constar les característiques d'identificació següents:

- Material
- Tipus
- Diàmetres

Emmagatzematge: En llocs protegits contra els impactes, la pluja, les humitats i dels raigs del sol.

3.- UNITAT I CRITERI D'AMIDAMENT

Unitat composta pel conjunt de peces necessàries per a muntar 1 m de tub.

4.- NORMATIVA DE COMPLIMENT OBLIGATORI

La mateixa normativa que s'apliqui als tubs, en funció dels fluids que transportin.

BG MATERIALS PER A INSTAL·LACIONS ELÈCTRIQUES

BG2 TUBS, CANALS, SAFATES I COLUMNES PER A MECANISMES

BG21 TUBS RÍGIDS NO METÀL·LICS

0.- ELEMENTS QUE CONTEMPLA EL PLEC

BG212910.

1.- DEFINICIÓ I CARACTERÍSTIQUES DELS ELEMENTS

Tub rígid no metàl·lic de fins a 160 mm de diàmetre nominal.

CARACTERÍSTIQUES GENERALS:

S'ha de poder corbar en calent, sense reducció notable de la seva secció.

Han d'estar dissenyats i construïts de manera que les seves característiques en ús normal siguin segures i sense perill per a l'usuari i el seu entorn.

Ha de suportar bé els ambients corrossius i els contactes amb greixos i olis.

L'interior dels tubs ha d'estar exempt de rebaves i altres defectes que pugin fer malbé els conductors o ferir a instal·ladors o usuaris.

El diàmetre nominal ha de ser el de l'exterior del tub i s'ha d'expressar en mil·límetres.

El diàmetre interior mínim l'ha de declarar el fabricant.

Les dimensions han de complir la norma EN-60423.

2.- CONDICIONS DE SUBMINISTRAMENT I EMMAGATZEMATGE

Subministrament: En feixos de tubs de llargària >= 3 m.

Han d'estar marcats amb:

- Nom del fabricant

- Marca d'identificació dels productes

- El marcatge ha de ser llegible

- Han de incloure les instruccions de muntatge corresponents

Emmagatzematge: En llocs protegits dels impactes i dels raigs solars.

Han de situar-se en posició horitzontal. L'alçària d'emmagatzematge no ha de sobrepassar els 1,5 m.

3.- UNITAT I CRITERIS D'AMIDAMENT

Unitat d'amidament de l'element necessària subministrada a l'obra.

4.- NORMATIVA DE COMPLIMENT OBLIGATORI

Real Decreto 842/2002 de 2 de agosto, por el que se aprueba el Reglamento Electrotécnico de Baja Tensión. REBT 2002

UNE-EN 50086-1:1995 Sistemas de tubos para instalaciones eléctricas. Parte 1: Requisitos generales.

UNE-EN 60423:1996 Tubos de protección de conductores. Diámetros exteriores de los tubos para instalaciones eléctricas y roscas para tubos y accesorios.

BG MATERIALS PER A INSTAL·LACIONS ELÈCTRIQUES

BG2 TUBS, CANALS, SAFATES I COLUMNES PER A MECANISMES

BG25 TUBS FLEXIBLES DE POLIETILE

1.- DEFINICIO I CARACTERISTIQUES DELS ELEMENTS

DEFINICIO:

Tub flexible de polietilè, de doble paret, corrugada l'exterior i llisa l'interior, destinat a la protecció d'instal·lacions elèctriques subterrànies.

CARACTERISTIQUES GENERALS:

Han d'estar dissenyats i construïts de manera que les seves característiques en ús normal siguin segures i sense perill per a l'usuari i el seu entorn.

L'interior dels tubs ha d'estar exempt de rebaves i altres defectes que pugin malmetre els conductors o ferir a instal·ladors o usuaris.

Les propietats mecàniques i físiques així com la composició química dels materials han d'estar garantides pels fabricants dels materials respectius.

Ha de suportar els esforços susceptibles d'apareixer durant el transport, l'emmagatzematge i l'estesa.

Les dimensions i toleràncies dels tubs han d'estar d'acord amb les especificacions de la norma UNE_EN 50086-2-4.

2.- CONDICIONS DE SUBMINISTRAMENT I EMMAGATZEMATGE

Subministrament: En rotlles.

Han d'estar marcats amb:

- Nom del fabricant.

- Marca d'identificació dels productes.

- El marcatge ha de ser llegible.

- Han de incloure les instruccions de muntatge corresponents.

Emmagatzematge: En llocs protegits contra els impactes i contra la pluja.

3.- UNITAT I CRITERIS D'AMIDAMENT

m de llargària necessària subministrada a l'obra.

4.- NORMATIVA DE COMPLIMENT OBLIGATORI

"Reglamento Electrotécnico para Baja Tensión."

UNE_EN 50086-1 1995 "Sistemas de tubos para instalaciones eléctricas. Parte1: Requisitos generales."

UNE_EN 50086-2-4 1994 "Sistemas de tubos para instalaciones eléctricas. Parte 2-4: Requisitos particulares para sistemas de tubos enterrados."

BG MATERIALS PER A INSTAL·LACIONS ELÈCTRIQUES

BG2 TUBS, CANALS, SAFATES I COLUMNES PER A MECANISMES

BG2Q- TUB FLEXIBLE PER A PROTECCIÓ DE CONDUCTORS ELÈCTRICS DE MATERIAL PLÀSTIC

0.- ELEMENTS QUE CONTEMPLA EL PLEC

BG2Q-1KTE,BG2Q-1KTL,BG2Q-1KTK.

1.- DEFINICIÓ I CONDICIONS DELS ELEMENTS

Tub flexible no metàl·lic de fins a 250 mm de diàmetre nominal.

Es consideraran els següents tipus de tubs:

- Tubs de PVC corrugats
- Tubs de PVC folrats, de dues capes, semillisa l'exterior i corrugada la interior
- Tubs de material lliure d'halògens
- Tubs de polipropilè
- Tubs de polietilè de dues capes, corrugada l'exterior i llisa la interior

CARACTERÍSTIQUES GENERALS:

Han d'estar dissenyats i construïts de manera que les seves característiques en ús normal siguin segures i sense perill per a l'usuari i el seu entorn.

L'interior dels tubs ha d'estar exempt de rebaves i altres defectes que pugin fer malbé els conductors o ferir a instal·ladors o usuaris.

El diàmetre nominal ha de ser el de l'exterior del tub i s'ha d'expressar en milímetres.

El diàmetre interior mínim l'ha de declarar el fabricant.

Les dimensions han de complir la norma EN-60423.

2.- CONDICIONS DE SUBMINISTRAMENT I EMMAGATZEMATGE

Subministrament: En rotlles.

Emmagatzematge: En llocs protegits contra els impactes i contra la pluja.

3.- UNITAT I CRITERI D'AMIDAMENT

Unitat d'amidament: la indicada a la descripció de l'element

Criteri d'amidament: quantitat necessària subministrada a l'obra

4.- NORMATIVA DE COMPLIMENT OBLIGATORI

Real Decreto 842/2002 de 2 de agosto, por el que se aprueba el Reglamento Electrotécnico de Baja Tensión. REBT 2002.

UNE-EN 61386-1:2008 Sistemas de tubos para la conducción de cables. Parte 1: Requisitos generales.

UNE-EN 60423:1996 Tubos de protección de conductores. Diámetros exteriores de los tubos para instalaciones eléctricas y roscas para tubos y accesorios.

5.- CONDICIONS DE CONTROL DE RECEPCIÓ

CONDICIONS DE MARCATGE I CONTROL DE LA DOCUMENTACIÓ:

Han d'estar marcats amb:

- Nom del fabricant
- Marca d'identificació dels productes
- El marcatge ha de ser llegible
- Han d'incloure les instruccions de muntatge corresponents

OPERACIONS DE CONTROL EN CANALITZACIONS I ACCESORIS:

Les tasques de control de qualitat de Canalitzacions i Accessoris, són les següents:

- Sol·licitar del fabricant els certificats dels materials emprats i verificar l'adequació als requisits del projecte.
- Control de la documentació tècnica subministrada
- Control d'identificació dels materials i lloc d'emplaçament (alçada, distàncies, capacitat)
- Realització i emissió d'informes amb resultats dels assaigs
- Assaigs: - Propagació de la flama segons norma R.E.B.T - Instal·lació i posada a l'obra segons norma R.E.B.T / UNE 20.460 - Verificació de l'aspecte superficial segons norma projecte/ UNE-EN ISO 1461

CRITERIS DE PRESA DE MOSTRES EN CANALITZACIONS I ACCESSORIS:

Es realitzaran els assaigs a la recepció dels materials, verificant tot el traçat de la instal·lació de safates i aleatòriament un tub de cada mida instal·lat a obra ja sigui rígid, flexible o soterrat.

INTERPRETACIÓ DE RESULTATS I ACTUACIONS EN CAS D'INCOMPLIMENT EN CANALITZACIONS I ACCESSORIS:

Segons criteri de la DF, podrà ser acceptat o rebutjat tot o part del material de la partida.

OPERACIONS DE CONTROL EN TUBS DE PVC PER A CANALITZACIONS DE SERVEIS:

Les tasques de control a realitzar són les següents:

- En cada subministrament: - Inspecció visual de l'aspecte general dels tubs i elements d'unió. - Comprovació de les dades de subministrament exigides (marques, albarà o etiquetes). - Recepció del certificat de qualitat del fabricant, d'acord a les condicions del plec. - Comprovació dimensional (3 mostres).

- Per a cada tub de les mateixes característiques, es realitzaran els següents assaigs: - Resistència a compressió - Impacte - Assaig de corbat - Resistència a la propagació de la flama - Resistència al calor - Grau de protecció - Resistència a l'atac químic

En cas que el material disposi de la Marca AENOR, o una altra legalment reconeguda a un país de l'UE, s'ha de poder prescindir dels assaigs de control de recepció. La DF ha de sol·licitar, en aquest cas, els resultats dels assaigs corresponents al subministrament rebut, segons control de producció establert a la marca de qualitat del producte.

CRITERIS DE PRESA DE MOSTRES EN TUBS DE PVC PER A CANALITZACIONS DE SERVEIS:

Es seguiran les instruccions de la DF i els criteris indicats a les normes vigents, juntament a les normes de procediment de cada assaig concret.

INTERPRETACIÓ DE RESULTATS I ACTUACIONS EN CAS D'INCOMPLIMENT EN TUBS DE PVC PER A CANALITZACIONS DE SERVEIS:

No s'acceptaran materials que no arribin a l'obra correctament referenciats i acompanyats del corresponent certificat de qualitat del fabricant.

Es rebutjaran els subministres que no superin les condicions de la inspecció visual o les comprovacions geomètriques. Es compliran les condicions dels assaigs d'identificació segons la norma vigent.

BG MATERIALS PER A INSTAL·LACIONS ELÈCTRIQUES

BG3 CONDUCTORS ELÈCTRICS PER A TENSIÓ BAIXA

BG31 CABLES DE COURE DE 0,6/1 KV

0.- ELEMENTS QUE CONTEMPLA EL PLEC

BG312330,BG31102.

1.- DEFINICIÓ I CARACTERÍSTIQUES DELS ELEMENTS

Cable elèctric destinat a sistemes de distribució en tensió baixa i instal·lacions en general, per a serveis fixes, amb conductor de coure, de tensió assignada 0,6/1kV i de tipus unipolar, bipolar, tripolar, tetrapolar, tripolar amb neutre i pentapolar.

S'han considerat els tipus de cables següents:

- Cables unipolars o multipolars (tipus mànega, sota coberta única) amb aïllament de polietilè reticulat (XLPE) i coberta de policlorur de vinil (PVC) de designació UNE RV 0,6/1 kV.
- Cables unipolars o multipolars (tipus mànega, sota coberta única) amb aïllament de polietilè reticulat (XLPE) i coberta de material lliure d'halògens a base de poliolefina, de baixa emissió de gasos tòxics i corrosius, de designació UNE RZ1–K (AS) 0,6/1 kV.

CARACTERÍSTIQUES GENERALS:

En el cas de que el material s'utilitzi en obra pú blica, l'acord de Govern de la Generalitat de Catalunya de 9 de juny de 1998, exigeix que els materials siguin de qualitat certificada o puguin acreditar un nivell de qualitat equivalent, segons les normes aplicables als estats membres de la Unió Europea o de l'Associació Europea de Lliure Canvi.

També en aquest cas, es procurarà que els esmentats materials disposin de l'etiqueta ecològica europea, regulada en el Reglament 880/1992/CEE o bé altres distintius de la Comunitat Europea.

Les característiques físiques i mecàniques del conductor han de complir les normes UNE 21-011 i UNE 21-022.

La coberta no ha de tenir variacions en el gruix ni d'altres defectes visibles a la seva superfície. Ha de ser resistent a l'abrasió.

Ha de quedar ajustada i s'ha de poder separar fàcilment sense produir danys a l'aïllament.

La forma exterior dels cables multipolars (reunits sota una coberta única) ha de ser raonablement cilíndrica.

L'aïllament no ha de tenir variacions del gruix ni d'altres defectes visibles a la seva superfície.

Ha de quedar ajustat i s'ha de poder separar fàcilment sense produir danys al conductor.

Els colors vàlids per a l'aïllament són (UNE 21089-1):

- Cables unipolars:
- Com a conductor de fase: Marró, negre o gris
- Com a conductor neutre: Blau

BG3 CONDUCTORS ELÈCTRICS PER A TENSIÓ BAIXA

BG31 CABLES DE COURE DE 0,6/1 KV

BG31102 - Cable amb conductor de coure de 0,6/1 kV de tensió assignada, amb designació RV-K, tripolar, de secció 3 x 2,5 mm2, amb coberta del cable de polietilè reticulat.
S'han fet servir els preus PVP que figuren a la Tarifa de Preus de General Cable 2020.

BG MATERIALS PER A INSTAL·LACIONS ELÈCTRIQUES

BG3 CONDUCTORS ELÈCTRICS PER A TENSIÓ BAIXA

BG33- CABLE DE COURE DE 0,6/1 KV

0.- ELEMENTS QUE CONTEMPLA EL PLEC

BG33-G2TY.

1.- DEFINICIÓ I CONDICIONS DELS ELEMENTS

Cable elèctric destinat a sistemes de distribució en tensió baixa i instal·lacions en general, per a serveis fixes, amb conductor de coure i de tensió assignada 0,6/1kV.

S'han considerat els tipus de cables següents:

- Cables unipolars o multipolars de designació RV, aïllament amb polietilè reticulat i coberta de policlorur de vinil, sense armadura ni pantalla i amb conductor de coure, construcció segons norma UNE 21123-2, amb una classificació de resistència al foc Eca segons UNE-EN 50575

- Cables unipolars o multipolars de designació RV-K, aïllament amb polietilè reticulat i coberta de policlorur de vinil, sense armadura ni pantalla i amb conductor de coure flexible, construcció segons norma UNE 21123-2, amb una classificació de resistència al foc Eca segons UNE-EN 50575

- Cables multipolars de designació RVFV-K, aïllament amb polietilè reticulat i coberta de policlorur de vinil, armadura amb fleix d'acer i amb conductor de coure flexible, construcció segons norma UNE 21123-2, amb una classificació de resistència al foc Eca segons UNE-EN 50575

- Cables unipolars o multipolars de designació RZ1-K (AS), aïllament amb polietilè reticulat i coberta de poliolefina, sense armadura ni pantalla i amb conductor de coure flexible, construcció segons norma UNE 21123-4, amb una classificació de resistència al foc Cca-s1b,d1,a1 segons UNE-EN 50575

- Cables unipolars o multipolars de designació RZ1-K (AS+), amb resistència intrínseca al foc, aïllament amb polietilè reticulat i coberta de poliolefina, sense armadura ni pantalla i amb conductor de coure flexible, construcció segons norma UNE 211025, amb una classificació de resistència al foc Cca-s1b,d1,a1 segons UNE-EN 50575

- Cables unipolars o multipolars de designació SZ1-K (AS+), amb resistència intrínseca al foc, aïllament amb compost de silicona i coberta de poliolefina, sense armadura ni pantalla i amb conductor de coure flexible, construcció segons norma UNE 211025, amb una classificació de resistència al foc Cca-s1b,d1,a1 segons UNE-EN 50575

- Cables multipolars de designació RZ, coberta aïllant de polietilè reticulat i amb conductors de coure cablejats en feix, construcció segons norma UNE 21030-2, amb una classificació de resistència al foc Fca segons UNE-EN 50575

- Cables unipolars de designació ZZ-F, amb una classificació de resistència al foc Eca segons UNE-EN 50575

CARACTERÍSTIQUES GENERALS:

En el cas de que el material s'utilitzi en obra pública, l'acord de Govern de la Generalitat de Catalunya de 9 de juny de 1998, exigeix que els materials siguin de qualitat certificada o puguin acreditar un nivell de qualitat equivalent, segons les normes aplicables als estats membres de la Unió Europea o de l'Associació Europea de Lliure Canvi.

També en aquest cas, es procurarà que els esmentats materials disposin de l'etiqueta ecològica europea, regulada en el Reglament (CE) nº 66/2010 o bé altres distintius de la Comunitat Europea.

Destinats a incorporar-se de forma permanent en obres de construcció han de complir el Reglament de productes per a la

construcció (UE) nº 305/2011 i el seu Reglament Delegat (UE) 2016/364 sobre la classificació de les propietats de reacció al foc.

La coberta no ha de tenir variacions en el gruix ni d'altres defectes visibles a la seva superfície. Ha de ser resistent a l'abrasió. Ha de quedar ajustada i s'ha de poder separar fàcilment sense produir danys a l'aïllament.

La forma exterior dels cables multipolars (reunits sota una coberta única) ha de ser raonablement cilíndrica.

L'aïllament no ha de tenir variacions del gruix ni d'altres defectes visibles a la seva superfície.

Ha de quedar ajustat i s'ha de poder separar fàcilment sense produir danys al conductor.

La designació dels cables ha de complir les especificacions de la norma UNE 20434.

La classificació de reacció al foc s'expressarà d'acord amb el Reglament Delegat (UE) 2016/364 i la UNE-EN 13501-6 amb un codi de quatre dígit segons el següent format:

Classe de reacció al foc:

- Dígit 1, prestacions de propagació del foc i emissió de calor: Aca, B1ca, B2ca, Cca, Dca, Eca i Fca (classes enumerades de més a menys prestacions)

Classes addicionals (només per a les classes B1ca, B2ca, Cca i Dca):

- Dígit 2, prestacions d'emissió de fums: s1a, s1b, s1, s2 i s3 (de més a menys prestacions)

- Dígit 3, prestacions de caiguda de gotes/partícules inflamades: d0, d1 i d2 (de més a menys prestacions)

- Dígit 4, prestacions d'acidesa: a1, a2 i a3 (de més a menys prestacions)

Les característiques físiques i mecàniques del conductor han de complir la norma UNE-EN 60228.

Els colors utilitzats per a l'aïllament han de complir la norma UNE 21089-1:

- Cables unipolars: - Com a conductor de fase: Marró, negre o gris - Com a conductor neutre: Blau - Com a conductor de terra: Llistat de groc i verd

- Cables bipolars: Blau i marró

- Cables tripolars: - Cables amb conductor de terra: Fase: Marró, Neutre: Blau, Terra: Llistat de groc i verd - Cables sense conductor de terra: Fase: Negre, marró i gris

- Cables tetrapolars: - Cables amb conductor de terra: Fase: Marró, negre i gris, Terra: Llistat de groc i verd -

Cables sense conductor de terra: Fase: Marró, negre i gris, Neutre: Blau

- Cables pentapolars: Fase: Marró, negre i gris, Neutre: Blau, Terra: Llistat de groc i verd

Les característiques següents han de complir amb els valors declarats pel fabricant, assajades segons la norma corresponent, dins del límit de tolerància indicat, en el seu cas:

- Característiques essencials: - Reacció al foc: - Classe Aca (UNE-EN ISO 1716) - Classe B1ca, B2ca, Cca i Dca (UNE-EN 50399, UNE-EN 60332-1-2, UNE-EN 61034-2, UNE-EN 60754-2) - Classe Eca (UNE-EN 60332-1-2) - Classe Fca (comportament no determinat) - Emissió de substàncies perilloses (verificació i declaració segons disposicions nacionals en el lloc d'utilització)

Gruix de l'aïllant del conductor (UNE-HD-603-1):

+-----+
|Secció (mm2)| 25 | 50 | 95 | 150 | 240 |
|-----|-----|-----|-----|
|Gruix (mm) | 0,9 | 1,0 | 1,1 | 1,4 | 1,7 |
+-----+

Gruix de la coberta: Ha de complir les especificacions de la norma UNE-HD 603-1

Temperatura de l'aïllament en servei normal: <= 90°C

Temperatura de l'aïllament en curtcircuit (5 s màx): <= 250°C

Tensió màxima admissible (c.a.):

- Entre conductors aïllats: <= 1 kV

- Entre conductors aïllats i terra: <= 0,6 kV

Toleràncies:

- Gruix de l'aïllament (UNE-HD 603-1): >= valor especificat - (0,1 mm + 10% del valor especificat)

CABLES DE DESIGNACIÓ RV, RV-K i RVFV-K:

Característiques de reacció al foc:

- Propagació de la flama (UNE-EN 60332-1-2): No propagador de la flama

El conductor ha de complir les següents prescripcions segons la norma UNE-EN 60228:

- Cable RV: prescripcions de la classe 1 o 2

- Cable RV-K i RVFV-K: prescripcions de la classe 5

L'aïllament ha de ser de polietilè reticulat (XLPE) tipus DIX-3 segons UNE HD-603-1.

La coberta ha de ser de policlorur de vinil (PVC) del tipus DMV-18 segons UNE HD-603-1.

CABLES DE DESIGNACIÓ RZ1-K (AS):

Característiques de reacció al foc:

- Material lliure d'halògens segons UNE-EN 60754-1

- Propagació de la flama (UNE-EN 60332-1-2): No propagador de la flama
- Propagació de l'incendi (UNE-EN 60332-3-24): No propagador de l'incendi
- Emissió de fums opacs (UNE-EN 61034-2): Baixa emissió de fums opacs
- Emissió de fums corrosius (UNE-EN 60754-2): Baixa emissió de fums corrosius
El conductor ha de complir les prescripcions de la classe 5 segons la norma UNE-EN 60228:
L'aïllament ha de ser de polietilè reticulat (XLPE) tipus DIX-3 segons UNE HD-603-1.
La coberta ha de ser de poliolefina, del tipus DMZ-E segons la norma UNE 21123-4.
CABLES DE DESIGNACIÓ RZ1-K (AS+) i SZ1-K (AS+):
Característiques de reacció al foc:
Material lliure d'halògens segons UNE-EN 60754-1
Propagació de la flama (UNE-EN 60332-1-2): No propagador de la flama
Propagació de l'incendi (UNE-EN 60332-3-24): No propagador de l'incendi
Emissió de fums opacs (UNE-EN 61034-2): Baixa emissió de fums opacs
Emissió de fums corrosius (UNE-EN 60754-2): Baixa emissió de fums corrosius
El conductor ha de complir les prescripcions de la classe 5 segons la norma UNE-EN 60228:
L'aïllament ha de complir el següent
- Cable RZ1-K (AS+): ha de ser de polietilè reticulat i ha de correspondre al tipus DIX-3 segons la norma UNE HD-603-1, amb cinta adicional de mica
- Cable SZ1-K (AS+): ha de ser de compost de silicona i ha de correspondre al tipus EI2 segons la norma UNE-EN 50363-1
La coberta ha de ser de poliolefina, del tipus DMZ-E segons la norma UNE 21123-4.
CABLES DE DESIGNACIÓ RZ:
El conductor ha de complir les prescripcions de la classe 2 segons la norma UNE-EN 60228:
CABLES DE DESIGNACIÓ ZZ-F:
Característiques de reacció al foc:
- Material lliure d'halògens segons UNE-EN 60754-1
- Propagació de la flama (UNE-EN 60332-1-2): No propagador de la flama
- Propagació de l'incendi (UNE-EN 60332-3-24): No propagador de l'incendi
- Emissió de fums opacs (UNE-EN 61034-2): Baixa emissió de fums opacs
- Emissió de fums corrosius (UNE-EN 60754-2): Baixa emissió de fums corrosius
El conductor ha de complir les prescripcions de la classe 5 segons la norma UNE-EN 60228:
L'aïllament ha de ser de goma i ha de correspondre al tipus EI6 segons la norma UNE-EN 50363-1
La coberta ha de ser de material lliure d'halògens, del tipus EM5 segons la norma UNE-EN 50363-2-2 o del tipus EM8 segons UNE-EN 50363-6.
2.- CONDICIONS DE SUBMINISTRAMENT I EMMAGATZEMATGE
Subministrament: En bobines.
Emmagatzematge: En llocs protegits de la pluja i la humitat.
3.- UNITAT I CRITERI D'AMIDAMENT
Unitat d'amidament: la indicada a la descripció de l'element
Criteri d'amidament: quantitat necessària subministrada a l'obra
4.- NORMATIVA DE COMPLIMENT OBLIGATORI
NORMATIVA GENERAL:
Real Decreto 842/2002 de 2 de agosto, por el que se aprueba el Reglamento Electrotécnico de Baja Tensión. REBT 2002.
UNE-EN 50575:2015 Cables de energía, control y comunicación. Cables para aplicaciones generales en construcciones sujetos a requisitos de reacción al fuego.
UNE-EN 50575:2015/A1:2016 Cables de energía, control y comunicación. Cables para aplicaciones generales en construcciones sujetos a requisitos de reacción al fuego.
UNE-HD 603-1:2007 Cables de distribución de tensión asignada 0,6/1 kV. Parte 1: Requisitos generales.
Reglamento Delegado (UE) 2016/364 de la Comisión, de 1 de julio de 2015, relativo a la clasificación de las propiedades de reacción al fuego de los productos de construcción de conformidad con el Reglamento (UE) nº 305/2011 del Parlamento Europeo y del Consejo.
UNE 20434:1999 Sistema de designación de los cables.
UNE-EN 13501-6:2015 Clasificación en función del comportamiento frente al fuego de los productos de construcción y elementos para la edificación. Parte 6: Clasificación a partir de datos obtenidos en ensayos de reacción al fuego de cables eléctricos.
* UNE 21089-1:2002 Identificación de los conductores aislados de los cables.
* UNE-EN 60228:2005 Conductores de cables aislados.
CABLES DE DESIGNACIÓ RV, RV-K i RVFV-K:
UNE 21123-2:2017 Cables eléctricos de utilización industrial de tensión asignada 0,6/1 kV. Parte 2: Cables con aislamiento de

polietileno reticulado y cubierta de policloruro de vinilo.
CABLES DE DESIGNACIÓ RZ1-K (AS):
UNE 21123-4:2017 Cables eléctricos de utilización industrial de tensión asignada 0,6/1 kV. Parte 4: Cables con aislamiento de polietileno reticulado y cubierta de poliolefina.
CABLES DE DESIGNACIÓ RZ1-K (AS+) i SZ1-K (AS+):
UNE 211025:2017 Cables con resistencia intrínseca al fuego destinados a circuitos de seguridad.
CABLES DE DESIGNACIÓ RZ:
UNE 21030-2:2003 Conductores aislados, cableados en haz, de tensión asignada 0,6/1 kV, para líneas de distribución, acometidas y usos análogos. Parte 2: Conductores de cobre.
5.- CONDICIONS DE CONTROL DE RECEPCIÓ
CONDICIONS DE MARCATGE I CONTROL DE LA DOCUMENTACIÓ:
El subministrador ha de posar a disposició de la DF en el cas que aquesta ho sol·liciti, la documentació següent, que acredita el marcatge CE, segons el sistema d'avaluació de conformitat aplicable, d'acord amb el que disposa l'apartat 7.2.1 del CTE:
- Productes per a usos subjectes a reglamentacions sobre reacció al foc amb nivell o classe Aca, B1ca, B2ca, Cca: - Sistema 1+: Declaració de Prestacions
- Productes per a usos subjectes a reglamentacions sobre reacció al foc amb nivell o classe Dca, Eca: - Sistema 3: Declaració de prestacions
- Productes per a usos subjectes a reglamentacions sobre reacció al foc amb nivell o classe Fca: - Sistema 4: Declaració de prestacions
- Productes per a usos subjectes a reglamentacions sobre substàncies perilloses: - Sistema 3: Declaració de prestacions
El cable ha d'anar marcat amb les dades següents:
- Identificació consistent en la marca del nom del fabricant o marca comercial
- Descripció del producte o codi de designació
- Classe de reacció al foc
El marcatge s'ha de fer sobre el cable, l'embalatge o l'etiqueta o en una combinació dels anteriors.
El marcatge sobre la coberta o aïllament del cable ha de ser continu. La distància entre el final del marcatge i el principi del següent no ha de superar els 1100 mm.
El símbol de marcatge CE estarà fixat de manera visible, llegible i indeleble en una etiqueta fixada sobre l'embalatge dels cables.
El marcat i etiquetatge CE ha d'incloure la informació següent:
- Símbol del marcatge CE
- Els dos últims dígits de l'any en què es va fixar el marcat per primera vegada
- Nom i direcció registrada del fabricant o marca identificativa
- Codi únic d'identificació del producte tipus
- Número de referència de la declaració de prestacions
- Nivell o classe de prestacions declarat
- Data de l'especificació tècnica harmonitzada aplicable
- Número d'identificació de l'organisme notificat
- Ús previst, segons s'especifica a la norma harmonitzada aplicable
OPERACIONS DE CONTROL:
Les tasques de control a realitzar són les següents:
- Sol·licitar del fabricant els certificats i homologacions dels conductors i protocols de proves.
- Control de la documentació tècnica subministrada.
- Verificar l'adequació dels conductors als requisits dels projecte
- Control final d'identificació
- Realització i emissió d'informe amb resultats dels assaigs realitzats d'acord al que s'especifica en la taula d'assaigs i de quantificació dels mateixos.
- Assaigs:
A la relació següent s'especifiquen els controls a efectuar a la recepció de conductors de coure o alumini i les normes aplicables en cada cas: - Rigidesa dielèctrica (REBT) - Resistència d'aïllament (REBT) - Resistència elèctrica dels conductors (UNE 20003 / UNE 21022/1M) - Control dimensional (Documentació del fabricant) - Extinció de flama (UNE-EN 50266) - Densitat de fums UNE-EN 50268 / UNE 21123) - Despreniment d'halògens (UNE-EN 50267-2-1 / UNE 21123 / UNE 2110022)
A la següent taula s'especifica el nombre de controls a efectuar. Els assaigs especificats (*) seran exigibles segons criteri de la DF quan les exigències del lloc ho determini i les característiques dels conductors corresponguin a l'assaig especificat. - Rigidesa dielèctrica: 100% (exigit al fabricant) - Resistència d'aïllament: 100% (exigit al fabricant) - Resistència elèctrica: 100% (exigit al fabricant) - Extinció de flama: 1 assaig per tipus (*) (exigit al fabricant) i 1 assaig per tipus (*) (exigit a recepció) - Densitat de fums: 1 assaig per tipus (*) (exigit al fabricant) i 1 assaig per tipus (*) (exigit a recepció)

- Despreniment d'halògens: 1 assaig per tipus (*) (exigit al fabricant) i 1 assaig per tipus (*) (exigit a recepció)
Per tipus s'entén aquells conductors amb característiques iguals.
Els assaigs exigits a recepció podran ésser els realitzats pel fabricant sempre que hi hagi una supervisió per part de la DF o empresa especialitzada.
CRITERIS DE PRESA DE MOSTRES:
Per a la realització dels assaigs, s'escollirà aleatòriament una bovina del lot d'entrega, a excepció dels assaigs de rutina que es realitzaran a totes les bobines.
INTERPRETACIÓ DE RESULTATS I ACTUACIONS EN CAS D'INCOMPLIMENT:
Es realitzarà un control extensiu de la partida objecte de control, i segons criteri de la DF, podrà ésser acceptada o rebutjada tota o part del material que la compona.

BG MATERIALS PER A INSTAL·LACIONS ELÈCTRIQUES

BG3 CONDUCTORS ELÈCTRICS PER A TENSÍO BAIXA

BG38 CONDUCTORS DE COURE NUS

0.- ELEMENTS QUE CONTEMPLA EL PLEC

BG380900.

1.- DEFINICIÓ I CARACTERÍSTIQUES DELS ELEMENTS

Conductor de coure electrolític cru i nu per a connexió de terra, unipolar de fins a 240 mm2 de secció.
CARACTERÍSTIQUES GENERALS:
En el cas de que el material s'utilitzi en obra pública, l'acord de Govern de la Generalitat de Catalunya de 9 de juny de 1998, exigeix que els materials siguin de qualitat certificada o puguin acreditar un nivell de qualitat equivalent, segons les normes aplicables als estats membres de la Unió Europea o de l'Associació Europea de Lliure Canvi.
També en aquest cas, es procurarà que els esmentats materials disposin de l'etiqueta ecològica europea, regulada en el Reglament 880/1992/CEE o bé altres distintius de la Comunitat Europea.
Tots els fils de coure que formen l'ànima han de tenir el mateix diàmetre.
Ha de tenir una textura exterior uniforme i sense defectes.

2.- CONDICIONS DE SUBMINISTRAMENT I EMMAGATZEMATGE

Subministrament: En bobines o tambors.
Emmagatzematge: En llocs protegits de la pluja i la humitat.

3.- UNITAT I CRITERIS D'AMIDAMENT

Unitat d'amidament: la indicada a la descripció de l'element
Criteri d'amidament: quantitat necessària subministrada a l'obra

4.- NORMATIVA DE COMPLIMENT OBLIGATORI

Real Decreto 842/2002 de 2 de agosto, por el que se aprueba el Reglamento Electrotécnico de Baja Tensión. REBT 2002
UNE 21012:1971 Alambres de cobre duro de sección recta circular. Características
UNE 20460-5-54:1990 Instalaciones eléctricas en edificios. Elección e instalación de los materiales eléctricos. Puesta a tierra y conductores de protección.

5.- CONDICIONS DE CONTROL DE RECEPCIÓ

CONDICIONS DE MARCATGE I CONTROL DE LA DOCUMENTACIÓ:
Cada conductor ha de portar de forma indeleble i ben visible les dades següents:
- Material, secció, llargària i pes del conductor
- Nom del fabricant o marca comercial
- Data de fabricació
OPERACIONS DE CONTROL:
Les tasques de control a realitzar són les següents:
- Sol·licitar a l fabricant els certificats de característiques tècniques i homologacions dels materials.
- Control de la documentació tècnica subministrada.
- Verificar que les característiques dels elèctrodes es corresponguin a l'especificat en Projecte.
- Verificar que la profunditat de la xarxa mai sigui inferior a 0,5 metres.
- Verificar seccions de conductors de terra segons la taula 1 del ITC-BT- 018 del REBT.
- Realització i emissió d' informes amb resultats de controls i proves realitzats.

CRITERIS DE PRESA DE MOSTRES:
Es realitzarà mesura al pont de comprovació o caixa de seccionament de terres.
INTERPRETACIÓ DE RESULTATS I ACTUACIONS EN CAS D'INCOMPLIMENT:
No s'admetran seccions de conductors i elèctrodes de posada a terra inferiors als indicats al REBT.
En discrepàncies del tipus de posada a terra amb l'especificat al projecte, s'actuarà segons criteri de la DF.

BG MATERIALS PER A INSTAL·LACIONS ELÈCTRIQUES

BG3 CONDUCTORS ELÈCTRICS PER A TENSÍO BAIXA

BG3I- CONDUCTOR DE COURE NU

0.- ELEMENTS QUE CONTEMPLA EL PLEC

BG3I-06W3,BG3I-06VZ.

1.- DEFINICIÓ I CONDICIONS DELS ELEMENTS
Conductor de coure electrolític cru i nu per a connexió de terra, unipolar de fins a 240 mm2 de secció.
CARACTERÍSTIQUES GENERALS:
En el cas de que el material s'utilitzi en obra pública, l'acord de Govern de la Generalitat de Catalunya de 9 de juny de 1998, exigeix que els materials siguin de qualitat certificada o puguin acreditar un nivell de qualitat equivalent, segons les normes aplicables als estats membres de la Unió Europea o de l'Associació Europea de Lliure Canvi.
També en aquest cas, es procurarà que els esmentats materials disposin de l'etiqueta ecològica europea, regulada en el Reglament (CE) nº 66/2010 o bé altres distintius de la Comunitat Europea.
Tots els fils de coure que formen l'ànima han de tenir el mateix diàmetre.
Ha de tenir una textura exterior uniforme i sense defectes.
2.- CONDICIONS DE SUBMINISTRAMENT I EMMAGATZEMATGE
Subministrament: En bobines o tambors.
Emmagatzematge: En llocs protegits de la pluja i la humitat.
3.- UNITAT I CRITERI D'AMIDAMENT
Unitat d'amidament: la indicada a la descripció de l'element
Criteri d'amidament: quantitat necessària subministrada a l'obra
4.- NORMATIVA DE COMPLIMENT OBLIGATORI
Real Decreto 842/2002 de 2 de agosto, por el que se aprueba el Reglamento Electrotécnico de Baja Tensión. REBT 2002.
UNE 21012:1971 Cables de cobre para líneas eléctricas aéreas. Especificación.
UNE 20460-5-54:1990 Instalaciones eléctricas en edificios. Elección e instalación de los materiales eléctricos. Puesta a tierra y

conductores de protección.

5.- CONDICIONS DE CONTROL DE RECEPCIÓ

CONDICIONS DE MARCATGE I CONTROL DE LA DOCUMENTACIÓ:

Cada conductor ha de portar de forma indeleble i ben visible les dades següents:

- Material, secció, llargària i pes del conductor
- Nom del fabricant o marca comercial
- Data de fabricació

OPERACIONS DE CONTROL:

Les tasques de control a realitzar són les següents:

- Sol·licitar al fabricant els certificats de característiques tècniques i homologacions dels materials.
- Control de la documentació tècnica subministrada.
- Verificar que les característiques dels elèctrodes es corresponguin a l'especificat en Projecte.
- Verificar que la profunditat de la xarxa mai sigui inferior a 0,5 metres.
- Verificar seccions de conductors de terra segons la taula 1 del ITC-BT- 018 del REBT.
- Realització i emissió d'informes amb resultats de controls i proves realitzats.

CRITERIS DE PRESA DE MOSTRES:

Es realitzarà mesura al pont de comprovació o caixa de seccionament de terres.

INTERPRETACIÓ DE RESULTATS I ACTUACIONS EN CAS D'INCOMPLIMENT:

No s'admetran seccions de conductors i elèctrodes de posada a terra inferiors als indicats al REBT.

En discrepàncies del tipus de posada a terra amb l'especificat al projecte, s'actuarà segons criteri de la DF.

BG MATERIALS PER A INSTAL·LACIONS ELÈCTRIQUES

BG4 APARELLS DE PROTECCIÓ I COMANDAMENT

BG46 CAIXES SECCIONADORES FUSIBLES

0.- ELEMENTS QUE CONTEMPLA EL PLEC

BG46U010,BG46101.

1.- DEFINICIÓ I CARACTERÍSTIQUES DELS ELEMENTS

Caixes seccionadores fusibles amb fusibles cilíndrics o de tipus ganiveta.

CARACTERÍSTIQUES GENERALS:

Ha de tenir un aspecte uniforme i sense defectes.

Les peces de contacte metàl·liques han d'estar protegides de la corrosió.

La caixa ha d'anar articulada en l'eix inferior de la base, de forma que es pugui obrir i tancar amb facilitat i actuar com a seccionador de corrent.

Ha de poder incorporar indicador de fusió.

No han de ser accessibles les parts que hagin d'estar en tensió.

Resistència a la calor: Ha de complir

Resistència mecànica: Ha de complir

Quan el fusible és de ganiveta, la base ha de dur unes pinces metàl·liques que subjectin el fusible per pressió i que garanteixin el contacte d'aquest amb els conductors.

Quan el fusible és cilíndric, la base ha de ser de material aïllant i incombustible, ha de portar els borns per a la seva connexió a la xarxa i els forats previstos per a la seva fixació.

2.- CONDICIONS DE SUBMINISTRAMENT I EMMAGATZEMATGE

Subministrament: En caixes.

Emmagatzematge: En llocs protegits contra els impactes, la pluja, les humitats i dels raigs del sol.

3.- UNITAT I CRITERIS D'AMIDAMENT

Unitat d'amidament: la indicada a la descripció de l'element

Criteri d'amidament: quantitat necessària subministrada a l'obra

4.- NORMATIVA DE COMPLIMENT OBLIGATORI

Real Decreto 842/2002 de 2 de agosto, por el que se aprueba el Reglamento Electrotécnico de Baja Tensión. REBT 2002.

UNE-EN 60269-1:2000 Fusibles de baja tensión. Parte 1: Reglas generales.

UNE-EN 60947-3:2000 Aparamenta de baja tensión. Parte 3: Interruptores, seccionadores, interruptores-seccionadores y combinados fusibles.

5.- CONDICIONS DE CONTROL DE RECEPCIÓ

CONDICIONS DE MARCATGE I CONTROL DE LA DOCUMENTACIÓ:

La base ha de portar de forma indeleble i ben visible les dades següents:

- Referència del tipus de fabricant
- Tensió nominal
- Intensitat nominal

OPERACIONS DE CONTROL:

Les tasques de control a realitzar són les següents:

- Sol·licitar del fabricant els certificats dels mecanismes emprats, contrastar la documentació amb els materials rebuts i verificar l'adequació als requisits exigits.
- Control de la documentació tècnica subministrada.
- Verificar que la Intensitat Nominal s'adequa a l'intensitat del circuit.
- Realització i emissió d'informes amb resultats de controls i proves realitzats.

CRITERIS DE PRESA DE MOSTRES:

Es comprovarà per mostreig la quantitat que determini la DF per cada tipus de mecanisme.

INTERPRETACIÓ DE RESULTATS I ACTUACIONS EN CAS D'INCOMPLIMENT:

No s'acceptaran els mecanismes que les seves característiques elèctriques no siguin les adequades.

Quan les discrepàncies siguin d'un altre tipus, segons criteri de la DF podrà ésser acceptat o rebutjat tot o part del material.

OPERACIONS DE CONTROL EN QUADRES GENERALS I SUBQUADRES:

Les tasques de control de qualitat de Quadres Generals, són les següents:

- Sol·licitar del fabricant els certificats dels equips emprats, contrastar la documentació amb els equips i verificar l'adequació als requisits del projecte.
- Generació d'esquemes de muntatge i llistats de materials emprats per a la construcció
- Control de la documentació tècnica subministrada
- Control d'identificació del material i lloc d'emplaçament
- Realització i emissió d'informe amb resultats dels assaigs realitzats, d'acord amb el que s'especifica a la taula d'assaigs i de quantificació dels mateixos.
- Assaigs a efectuar a fàbrica i normes aplicables:
- Resistència d'aïllament segons R.E.B.T
- Rigidesa dielèctrica segons R.E.B.T
- Comprovació de proteccions (Accionaments manual i elèctric) segons UNE-EN 61008-1. Interruptors automàtics diferencials R.E.B.T.
- Dispar de magnetotèrmics (Per sobre intensitat) segons plec de prescripcions tècniques documentació fabricant
- Continuitat de la posta a terra segons UNE-EN-60439-2. Conjunts d'aparamenta BT

CRITERIS DE PRESA DE MOSTRES EN QUADRES GENERALS I SUBQUADRES:

Per quadres generals es realitzaran els assaigs a tot els circuits i proteccions.

Per subquadres el contractista realitzarà els assaigs a tots els circuits i proteccions, a excepció de l'assaig de dispar de magnetotèrmics per sobre intensitats segons corbes de dispar. Aquest assaig es realitzarà per mostreig a interruptors de diferent intensitat Nominal. L'empresa de control de qualitat verificarà els assaigs fets pel fabricant d'un quadre per tipus diferent o segons criteri DF.

INTERPRETACIÓ DE RESULTATS I ACTUACIONS EN CAS D'INCOMPLIMENT EN QUADRES GENERALS I SUBQUADRES:

Segons criteri de la DF, podrà ser acceptat o rebutjat tot o part del material de la partida.

BG MATERIALS PER A INSTAL·LACIONS ELÈCTRIQUES

BG4 APARELLS DE PROTECCIÓ I COMANDAMENT

BG46 CAIXES SECCIONADORES FUSIBLES

BG46101 - Caixa de connexió i protecció per a una làmpada
S'han contrastat preus de BEDEC amb subministradors de material elèctric i s'ha considerat un preu de mercat.

BG MATERIALS PER A INSTAL·LACIONS ELÈCTRIQUES

BGD MATERIALES PARA INSTALACIONES DE TOMA DE TIERRA Y PROTECCIÓN CATÓDICA

BGD2 PLACAS DE TOMA DE TIERRA

0.- ELEMENTS QUE CONTEMPLA EL PLEC

BGD23220.

1.- DEFINICIÓN Y CARACTERÍSTICAS DE LOS ELEMENTOS

Placa de connexió n a terra de cobre en forma de estrella (perforada) o de acero en forma de estrella (maciza) o cuadrada (maciza) de hasta 1 m2 de superficie y de 2 mm, 2,5 mm, 3 mm o 4 mm de espesor.

CARACTERISTICAS GENERALES:

Constituirá el electrodo del circuito de puesta a tierra.

Dispondrá de un dispositivo para fijar sólidamente el cable de la línea de tierra, mediante una placa y un tornillo; este cable tendrá una sección mínima de 35 mm2.

ACERO:

La placa estará protegida por galvanización en caliente. Ésta cumplirá las especificaciones de la UNE-EN ISO 1461.

El recubrimiento será liso, no mostrará ninguna discontinuidad en la capa de zinc, estará exento de manchas, inclusiones de flujo, cenizas o motas, apreciables a simple vista.

La superficie especificada se considera como superficie útil de la placa.

Tolerancias:

- Espesor: - 0,1 mm

- Superficie útil: - 0,01 m2

2.- CONDICIONES DE SUMINISTRO Y ALMACENAJE

Suministro: Por unidades, empaquetadas en cajas.

Almacenamiento: En su embalaje, protegida de impactos.

3.- UNIDAD Y CRITERIOS DE MEDICIÓN

Unidad de medición: la indicada en la descripción del elemento

Criterio de medición: cantidad necesaria suministrada en la obra

4.- NORMATIVA DE OBLIGADO CUMPLIMIENTO

Real Decreto 842/2002 de 2 de agosto, por el que se aprueba el Reglamento Electrotécnico de Baja Tensión. REBT 2002
UNE-EN ISO 1461:1999 Recubrimientos galvanizados en caliente sobre productos acabados de hierro y acero. Especificaciones y métodos de ensayo.

5.- CONDICIONES DE CONTROL DE RECEPCIÓN

OPERACIONES DE CONTROL:

Las tareas de control a realizar son las siguientes:

- Control de la documentación técnica suministrada.
- Verificar que las características de los electrodos se correspondan a lo especificado en el proyecto.
- Verificar que la profundidad de la red nunca sea inferior a 0,5 metros.
- Verificar secciones de conductores de tierra según la tabla 1 del ITC-BT- 018 del REBT.
- Realización y emisión de informes con resultados de controles y pruebas realizadas.

CRITERIOS DE TOMA DE MUESTRAS:

Se realizará medida en el puente de comprobación o caja de seccionamiento de tierras.

INTERPRETACIÓN DE RESULTADOS Y ACTUACIONES EN CASO DE INCUMPLIMIENTO:

No se admitirán secciones de conductores y electrodos de puesta en tierra inferiores a los indicados en el REBT.

En discrepancias del tipo de puesta en tierra con lo especificado en proyecto, se actuará según criterio de la DF.

BG MATERIALS PER A INSTAL·LACIONS ELÈCTRIQUES

BGD MATERIALES PARA INSTALACIONES DE TOMA DE TIERRA Y PROTECCIÓN CATÓDICA

BGDZ MATERIALS AUXILIARS PER A ELEMENTS DE CONNEXIÓ A TERRA

0.- ELEMENTS QUE CONTEMPLA EL PLEC

BGDZU020.

1.- DEFINICIÓ I CARACTERÍSTIQUES DELS ELEMENTS

Punt de connexió a terra amb pont seccionador de platina de coure, per a col·locar superficialment.

CARACTERÍSTIQUES GENERALS:

El punt de posada a terra ha d'estar situat fora del sòl i ha de servir d'unió entre la línia d'enllaç amb terra i la línia principal de terra.

Ha d'estar format pels següents components:

- Caixa
- Entrada i sortida de caixa tipus estanc.
- Dispositiu de connexió
- Accessoris

L'envolent o carcasa ha d'estar construït amb material doble aïllant i estanc.

El dispositiu de connexió intern ha de permetre la unió entre els conductors de les línies d'enllaç i principal de terra, de forma que es pugui , mitjançant eines apropiades, separar-les, a fi de poder mesurar la resistència de terra.

El dispositiu de connexió ha de ser de platina de coure recoberta de cadmi de 2,5x33 cm i 0,4 cm de gruix i amb suports de material aïllant.

Ha de portar borns per a l'entrada i la sortida.
Ha d'estar preparat amb un sistema de fixació segur.
Ha de tenir un aspecte uniforme i sense defectes.
Resistència de l'aïllament (UNE-EN 60669-1): Ha de complir
Resistència mecànica (UNE-EN 60669-1): Ha de complir
Capacitat dels borns:

+-----+			
I nominal (A)	I nominal (A)	Secció (mm2)	
+-----+			
II o IV	125	<=50	
+-----+			

2.- CONDICIONS DE SUBMINISTRAMENT I EMMAGATZEMATGE

Subministrament: En caixes.
Emmagatzematge: En llocs protegits contra els impactes.

3.- UNITAT I CRITERIS D'AMIDAMENT

Unitat d'amidament: la indicada a la descripció de l'element
Criteri d'amidament: quantitat necessària subministrada a l'obra

4.- NORMATIVA DE COMPLIMENT OBLIGATORI

Real Decreto 842/2002 de 2 de agosto, por el que se aprueba el Reglamento Electrotécnico de Baja Tensión. REBT 2002.
UNE 20460-5-54:1990 Instalaciones eléctricas en edificios. Elección e instalación de los materiales eléctricos. Puesta a tierra y conductores de protección.

5.- CONDICIONS DE CONTROL DE RECEPCIÓ

OPERACIONS DE CONTROL:
Les tasques de control a realitzar són les següents:
- Sol·licitar al fabricant els certificats de característiques tècniques i homologacions dels materials.
- Control de la documentació tècnica subministrada.
- Verificar que les característiques dels elèctrodes es corresponguin a l'especificat en Projecte.
- Verificar que la profunditat de la xarxa mai sigui inferior a 0,5 metres.
- Verificar seccions de conductors de terra segons la taula 1 del ITC-BT- 018 del REBT.
- Realització i emissió d'informes amb resultats de controls i proves realitzats.

CRITERIS DE PRESA DE MOSTRES:
Es realitzarà mesura al pont de comprovació o caixa de seccionament de terres.
INTERPRETACIÓ DE RESULTATS I ACTUACIONS EN CAS D'INCOMPLIMENT:
No s'admetran seccions de conductors i elèctrodes de posada a terra inferiors als indicats al REBT.
En discrepàncies del tipus de posada a terra amb l'especificat al projecte, s'actuarà segons criteri de la DF.

BG MATERIALS PER A INSTAL·LACIONS ELÈCTRIQUES

BGY PARTS PROPORCIONALS D'ELEMENTS ESPECIALS PER A INSTAL·LACIONS ELÈCTRIQUES

BGY3- PART PROPORCIONAL D'ELEMENTS ESPECIALS PER A CONDUCTORS ELÈCTRICS DE TENSÍO BAIXA

0.- ELEMENTS QUE CONTEMPLA EL PLEC

BGY3-0B2S.

1.- DEFINICIÓ I CONDICIONS DELS ELEMENTS
Part proporcional d'elements especials per a conductors de coure nus.

CARACTERÍSTIQUES GENERALS:
El material i les seves característiques han de ser adequats per a conductors de coure nus i no han de fer disminuir, en cap cas, la seva qualitat i bon funcionament.

2.- CONDICIONS DE SUBMINISTRAMENT I EMMAGATZEMATGE
Subministrament: A l'albarà de lliurament han de constar les característiques d'identificació següents:

- Material
 - Tipus
 - Diàmetre o d'altres dimensions
- Emmagatzematge: En llocs protegits contra els impactes, la pluja, les humitats i dels raigs del sol.

3.- UNITAT I CRITERI D'AMIDAMENT
Unitat composta pel conjunt d'elements especials necessaris per al muntatge d'1 m de conductor de coure nu.

4.- NORMATIVA DE COMPLIMENT OBLIGATORI
No hi ha normativa de compliment obligatori.

BH MATERIALS PER A INSTAL·LACIONS D'ENLLUMENAT

BHW PARTS PROPORCIONALS D'ACCESSORIS PER A INSTAL·LACIONS D'ENLLUMENAT

0.- ELEMENTS QUE CONTEMPLA EL PLEC

BHWM3000.

1.- DEFINICIÓ I CARACTERÍSTIQUES DELS ELEMENTS

Part proporcional d'accessoris per a muntar lluminàries, carrils de suport per a llums, projectors o elements de control, regulació o encesa d' instal·lacions d'il·luminació.

CARACTERÍSTIQUES GENERALS:
El material, la qualitat, les dimensions, etc. han de ser adequats per a les lluminàries, i no han de fer disminuir les característiques prò pies del conjunt de la instal·lació en cap de les seves aplicacions.

2.- CONDICIONS DE SUBMINISTRAMENT I EMMAGATZEMATGE

Subministrament: A l'albarà de lliurament han de constar les característiques d'identificació següents:
- Material
- Tipus
- Dimensions en cm
Emmagatzematge: En llocs protegits contra els impactes, la pluja, les humitats i dels raigs del sol.

3.- UNITAT I CRITERIS D'AMIDAMENT

Unitat composta pel conjunt d'accessoris necessaris per instal·lar un llum.

4.- NORMATIVA DE COMPLIMENT OBLIGATORI

No hi ha normativa de compliment obligatori.

BJ MATERIALS PER A INSTAL·LACIONS DE LAMPISTERIA, REG, APARELLS SANITARIS I PRODUCCIÓ D'AIGUA CALENTA SANITÀRIA

BJM ELEMENTS DE MESURA, CONTROL I REGULACIÓ

BJM3 COMPTADOR D'AIGUA

BJM31- COMPTADOR D'AIGUA AMB CONNEXIÓ ROSCADA

0.- ELEMENTS QUE CONTEMPLA EL PLEC

BJM31-N5ON.

1.- DEFINICIÓ I CONDICIONS DELS ELEMENTS

Comptadors d'aigua, amb unions roscades o embridades, per a connectar a la bateria o al ramal i equips auxiliars per a la centralització de lectures.

S'han considerat els tipus de comptadors següents:

- Comptadors d'aigua freda de funcionament mecànic amb cos de llautó, rellotgeria estanca i transmissor magnètic
- Comptadors d'aigua freda de funcionament electrònic, amb cos de material sintètic, pantalla digital multifunció i sistema de mesura mitjançant turbina axial i transductor electrònic

CONDICIONS GENERALS:

Ha de tenir un aspecte uniforme i no ha de tenir defectes superficials, com és ara cops, bonys, ratlles o defectes de l'acabat superficial.

COMPTADORS:

No ha de tenir cap tipus de defecte mecànic que alteri el funcionament o la qualitat de l'aparell, ni fuites, exsudacions,

mostres de corrosió o d'altres defectes superficials.

Ha d'anar equipat amb un sistema eficaç que impedeixi l'entrada d'humitat, tant de l'interior com de l'exterior, dins l'esfera de lectura, i també per a poder ser comprovat sense desmuntar-lo.

Ha d'anar proveït d'una tapa protectora i una fletxa gravada de forma indeleble que indiqui la direcció del fluid i, opcionalment, una vàlvula antiretorn a la sortida.

El comptador ha d'estar homologat i precintat.

El comptador ha d'estar fabricat amb materials d'una resistència i durabilitat adequades al ús a que es destina. Els materials no s'han de veure afectats de manera adversa per les variacions de temperatura de l'aigua, dintre del ventall de temperatures de treball.

Totes les parts del comptador en contacte amb l'aigua que hi circula han de fabricar-se amb materials que són convencionalment coneguts com no-tòxics, no-contaminants i biològicament inerts.

El comptador d'aigua complert ha d'estar fabricat amb materials resistents a la corrosió interna i externa o que estiguin protegits per un tractament superficial adequat.

El dispositiu indicador ha de proporcionar una indicació del volum fàcilment llegible, segura i sense ambigüitats visuals.

El volum d'aigua ha d'indicar-se en metres cúbics. El símbol m3 ha d'aparèixer en el totalitzador o immediatament al costat del número indicat.

COMPTADOR VOLUMÈTRIC:

Ha d'estar format per un cos amb un mecanisme interior de pistó o rotatiu i un totalitzador de lectura.

COMPTADOR DE VELOCITAT:

Ha d'estar format per un cos i una tapa.

Ha de tenir un mecanisme interior de turbina amb un tren reductor que transmeti el pas de fluid al totalitzador.

2.- CONDICIONS DE SUBMINISTRAMENT I EMMAGATZEMATGE

COMPTADORS:

Subministrament: Embalat, amb les rosques protegides, dins de caixa protectora.

Emmagatzematge: En el seu embalatge, en llocs protegits contra els impactes i la intempèrie.

3.- UNITAT I CRITERI D'AMIDAMENT

Unitat d'amidament: la indicada a la descripció de l'element

Criteri d'amidament: quantitat necessària subministrada a l'obra

4.- NORMATIVA DE COMPLIMENT OBLIGATORI

COMPTADORS:

Orden de 28 de diciembre de 1988 por la que se regulan los contadores de agua fría.

5.- CONDICIONS DE CONTROL DE RECEPCIÓ

CONDICIONS DE MARCATGE I CONTROL DE LA DOCUMENTACIÓ EN COMPTADORS:

El comptador ha d'anar marcat de manera visible e indeleble amb la següent informació com a mínim:

- Nom o raó social del fabricant o la seva marca de fàbrica
 - La classe metrològica i el cabal nominal expressat en m3/h
 - L'any de fabricació i el número de comptador separats inequívocament
 - Una o dues sagetes que indiquin el sentit del flux
 - El signe d'aprovació del model o, en el seu cas, d'aprovació del model CEE
 - La pressió màxima de servei en bar, en el cas de que sigui superior a 10 bar
 - La lletra H o V en el cas de que el comptador només pugui treballar en posició horitzontal o vertical respectivament
- OPERACIONS DE CONTROL EN COMPTADORS:

Els punts de control més destacables són els següents:

- Sol·licitar al fabricant els certificats de les característiques tècniques dels materials.
- Control de la documentació tècnica subministrada.
- Control d'identificació dels materials i verificació del seu dimensionat segons projecte.
- Contrastar entre la documentació aportada i els materials emprats.
- Realització i emissió d'informe amb resultats dels controls i mesures realitzades.

CRITERIS DE PRESA DE MOSTRES EN COMPTADORS:

Es comprovarà globalment

INTERPRETACIÓ DE RESULTATS I ACTUACIONS EN CAS D'INCOMPLIMENT EN COMPTADORS:

Ha de ser refusat el material que no compleixi amb els requeriments del projecte.

BQ MATERIALS PER A EQUIPAMENTS FIXOS

BQ1 BANCs

BQ11- BANC DE LLISTONS DE FUSTA

0.- ELEMENTS QUE CONTEMPLA EL PLEC

BQ11-H5AR,BQ11-I0S4.

1.- DEFINICIÓ I CONDICIONS DELS ELEMENTS

Bancs de fusta tropical pintats i envernissats amb suports de fosa o de passamà.

CARACTERÍSTIQUES GENERALS:

Han d'estar formats amb pletines d'estructura i de reforç, seient i respatller de llistons de fusta de Guinea, amb els cantells

roms, fixats a l'estructura amb cargols passadors de pressió cadmiats, de cap esfèric.

No s'han d'apreciar esquerdes, exfoliacions ni desprendiments del recobriment.

L'acabat de la fusta ha de ser dues capes de pintura sintètica, amb una capa prèvia de preparació.

L'estructura metàl·lica ha de tenir un acabat amb una mà de pintura antioxidant i dues d'esmalt.

Les bases de les potes han de tenir espàrrecs roscats per a l'ancoratge.

El conjunt no ha de tenir cops o defectes superficials.

Llargària dels espàrrecs: >= 25 mm

Toleràncies:

- Dimensions: ± 20 mm
- Separació entre llistons: ± 1,5 mm
- Paral·lelisme entre llistons: ± 2 mm (no acumulatiu)
- Guixament dels llistons: ± 2 mm/m

2.- CONDICIONS DE SUBMINISTRAMENT I EMMAGATZEMATGE

Subministrament: Embalats.

Emmagatzematge: En el seu embalatge fins a la seva col·locació, de manera que no es deformin i en llocs protegits d'impactes.

3.- UNITAT I CRITERI D'AMIDAMENT

Unitat d'amidament: la indicada a la descripció de l'element

Criteri d'amidament: quantitat necessària subministrada a l'obra

4.- NORMATIVA DE COMPLIMENT OBLIGATORI

No hi ha normativa de compliment obligatori.

5.- CONDICIONS DE CONTROL DE RECEPCIÓ

OPERACIONS DE CONTROL:

Els punts de control més destacables són els següents:

- Recepció del certificat de garantia del fabricant.
- Inspecció visual del material a la seva recepció.
- Comprovacions geomètriques i de dimensions.
- Comprovació del gruix i uniformitat dels recobriments i/o pintura.

CRITERIS DE PRESA DE MOSTRES:

Els controls indicats s'aplicaran a la totalitat dels elements subministrats.

INTERPRETACIÓ DE RESULTATS I ACTUACIONS EN CAS D'INCOMPLIMENT:

No s'acceptaran elements de mobiliari urbà que incompleixin alguna de les condicions indicades o que arribin a l'obra sense el certificat de garantia corresponent.

Tipus d'acer: S235JR

Gruix de la planxa metàl·lica: 1 mm

Gruix de la planxa perforada: 1 mm

Toleràncies:

- Dimensions: ± 10 mm

2.- CONDICIONS DE SUBMINISTRAMENT I EMMAGATZEMATGE

Subministrament: Embalades.

Emmagatzematge: En el seu embalatge fins a la seva col·locació, de manera que no es deformin i en llocs protegits d'impactes.

3.- UNITAT I CRITERI D'AMIDAMENT

Unitat d'amidament: la indicada a la descripció de l'element

Criteri d'amidament: quantitat necessària subministrada a l'obra

4.- NORMATIVA DE COMPLIMENT OBLIGATORI

No hi ha normativa de compliment obligatori.

5.- CONDICIONS DE CONTROL DE RECEPCIÓ

OPERACIONS DE CONTROL:

Els punts de control més destacables són els següents:

- Recepció del certificat de garantia del fabricant.
- Inspecció visual del material a la seva recepció.
- Comprovacions geomètriques i de dimensions.
- Comprovació del gruix i uniformitat dels recobriments i/o pintura.

CRITERIS DE PRESA DE MOSTRES:

Els controls indicats s'aplicaran a la totalitat dels elements subministrats.

INTERPRETACIÓ DE RESULTATS I ACTUACIONS EN CAS D'INCOMPLIMENT:

No s'acceptaran elements de mobiliari urbà que incompleixin alguna de les condicions indicades o que arribin a l'obra sense el certificat de garantia corresponent.

BQ MATERIALS PER A EQUIPAMENTS FIXOS

BQ2 PAPERERES

BQ23- PAPERERA TRABUCABLE

0.- ELEMENTS QUE CONTEMPLA EL PLEC

BQ23-H5CW.

1.- DEFINICIÓ I CONDICIONS DELS ELEMENTS

Papereres trabucables de planxa pintada amb base perforada, vores arrodonides i suports de tub.

CARACTERÍSTIQUES GENERALS:

El cilindre de la paperera ha de ser de planxa rebordonada doblement a la part superior i de planxa perforada a la base. Ha de tenir uns reforços en els punts de subjecció dels suports. Els suports han de tenir elements que permetin el gir de la paperera i una tanca per a bloquejar-la.

Ha de tenir la superfície llisa i uniforme.

No s'han d'apreciar esquerdes, exfoliacions ni desprendiments del recobriment.

Ha d'anar acabada amb una mà de pintura antioxidant i dues d'esmalt.

Els tubs de suport han de tenir la llargària adequada per tal que, en encastar-los a la base d'ancoratge, la part superior de la paperera quedi a 80 cm del terra.

El punt de rotació de la paperera respecte al suport ha d'estar situat en el seu terç superior.

El conjunt no ha de tenir cops o defectes superficials.

Alçària: 50 cm

BQ MATERIALS PER A EQUIPAMENTS FIXOS

BQ3 FONTS

BQ30- FONT PER A EXTERIOR

0.- ELEMENTS QUE CONTEMPLA EL PLEC

BQ30-1DCW.

1.- DEFINICIÓ I CONDICIONS DELS ELEMENTS

Font exterior de fosa amb aixeta temporitzada i reixeta de desguas, per a col·locar amb dau de formigó.

CARACTERÍSTIQUES GENERALS:

Ha d'estar format per:

- Aixeta de funcionament temporitzat
- Mecanismes interiors de l'aixeta
- Entrada d'aigua de la xarxa
- Envoltang o carcassa
- Reixeta de desguàs

La font ha d'estar pintada amb pintura metàl·lica resistent a l'oxidació.

L'aixeta ha de ser de llautó o d'acer inoxidable.

L'aixeta no ha de tenir defectes que puguin influir en les característiques mecàniques e hidràuliques, en l'estanquitat, en el revestiment protector o en l'aspecte exterior.

Els angles i les arestes han de ser arrodonits.

El polsador ha de permetre un accionament d'obertura de cabal suau i precís.
No s'ha de produïr escames ni desprendiments.
No han d'haver rebaves o punts que puguin danyar a l'usuari o a l'instal·lador.
Per al desmuntatge d'elements per al manteniment normal no ha de caldre el desplaçament de la font i l'operació s'ha de poder fer amb l'ajuda d'eines ordinàries.
Les parts en contacte amb l'aigua seràn de materials que no puguin contaminar-la.
La connexió de l'aigua, s'ha de poder fer amb facilitat un cop situat l'element en el seu lloc de treball.
Han ser capaç de resistir la pressió de l'aigua que es produeix en l'ús normal.
Han de permetre una connexió segura a la xarxa d'alimentació d'aigua.
La superfície no ha de tenir incrustacions, esquerdes, ni ratats. Es poden admetre lleugers relleus, depressions o estries pròpies del procés de fabricació, amb una amplària màxima de 0,8 mm.
Pressió de treball del circuit d'aigua per al consum: <= 7 bar
Cabal mínim d'aigua a 3 bar: 0,2 l/s

2.- CONDICIONS DE SUBMINISTRAMENT I EMMAGATZEMATGE
Subministrament: Empaquetades sobre palets.
Emmagatzematge: En llocs protegits dels impactes.

3.- UNITAT I CRITERI D'AMIDAMENT
Unitat d'amidament: la indicada a la descripció de l'element
Criteri d'amidament: quantitat necessària subministrada a l'obra

4.- NORMATIVA DE COMPLIMENT OBLIGATORI
No hi ha normativa de compliment obligatori.

5.- CONDICIONS DE CONTROL DE RECEPCIÓ
CONDICIONS DE MARCATGE I CONTROL DE LA DOCUMENTACIÓ:
Cada font ha de portar en un lloc ben visible, un cop instal·lat, una placa que indiqui de manera indeleble:
- Identificació del constructor (nom o raó social)
Cada caixa ha de portar de forma indeleble i ben visible les dades següents:
- Nom del fabricant
- Instruccions d'instal·lació i muntatge

OPERACIONS DE CONTROL:
Els punts de control més destacables són els següents:
- Recepció del certificat de garantia del fabricant.
- Inspecció visual del material a la seva recepció.
- Comprovacions geomètriques i de dimensions.
- Comprovació del gruix i uniformitat dels recobriments i/o pintura.

CRITERIS DE PRESA DE MOSTRES:
Els controls indicats s'aplicaran a la totalitat dels elements subministrats.

INTERPRETACIÓ DE RESULTATS I ACTUACIONS EN CAS D'INCOMPLIMENT:
No s'acceptaran elements de mobiliari urbà que incompleixin alguna de les condicions indicades o que arribin a l'obra sense el certificat de garantia corresponent.

B0 MATERIALS Bàsics

B06 FORMIGONS DE COMPRA

B06D- FORMIGÓ SENSE ADDITIUS DESIGNAT PER DOSIFICACIÓ DE CIMENT

0.- ELEMENTS QUE CONTEMPLA EL PLEC

B06D-0L92.

1.- DEFINICIÓ I CONDICIONS DE LES PARTIDES D'OBRA EXECUTADES
Mescla de ciment amb possibilitat de contenir addicions, granulats, sorra, aigua i additius, en el seu cas, elaborada a l'obra amb formigonera, d'ús no estructural.
La mescla ha de ser homogènia i sense segregacions.
No s'admet cap addició que no sigui cendres volants o fum de sílice.
Els components del formigó, la seva dosificació, el procés de fabricació i el transport han d'estar d'acord amb les prescripcions del CODI ESTRUCTURAL.
Assentament en el con d'Abrams (UNE 12350-2):
- Consistència seca: 0 - 2 cm
- Consistència plàstica: 3 - 4 cm
- Consistència tova: 5 - 9 cm
- Consistència fluida: 10 - 15 cm
Relació aigua-ciment: <= 0,65
Contingut de ciment: <= 400 kg/m3
Per als formigons amb addicions, el contingut d'addicions en estructures d'edificació ha de complir:
- Cendres volants: <= 35% pes de ciment
- Fum de sílice: <= 10% pes de ciment
Toleràncies:
- Assentament en el con d'Abrams: - Per qualsevol consistència: ± 10 mm

2.- CONDICIONS DEL PROCÉS D'EXECUCIÓ
Per a l'elaboració i la utilització de formigons, la temperatura ambient ha d'estar entre 5°C i 40°C.
No s'han de barrejar formigons frescos fabricats amb ciments incompatibles entre ells.
S'ha d'utilitzar abans que hagi començat l'adormiment.
El temps màxim entre l'addició de l'aigua al ciment i als granulats, i la col·locació del formigó, no pot ser superior a una hora i mitja.
Com a orientació l'inici de l'adormiment es situa aproximadament en 1,5 h.
La formigonera ha d'estar neta abans de començar l'elaboració del formigó.
L'ordre d'abocada dels materials ha de ser: aproximadament la meitat de l'aigua, el ciment i la sorra simultàniament, la grava i la resta de l'aigua.
Els additius fluidificants, superfluidificants i inhibidors de l'adormiment s'han d'afegir a l'aigua abans d'introduir-la a la formigonera.
L'additiu colorant s'ha d'afegir a la formigonera juntament amb el ciment i els granulats.

3.- UNITAT I CRITERI D'AMIDAMENT
m3 de volum necessari elaborat a l'obra.

4.- NORMATIVA DE COMPLIMENT OBLIGATORI
Real Decreto 470/2021, de 29 de junio, por el que se aprueba el Código Estructural.

B0 MATERIALS Bàsics

B07 MORTERS DE COMPRA

B07F- MORTER SENSE ADDITIUS

0.- ELEMENTS QUE CONTEMPLA EL PLEC

B07F-0LT8,B07F-0LT6,B07F-0LT4,B07F-0LSZ.

1.- DEFINICIÓ I CONDICIONS DE LES PARTIDES D'OBRA EXECUTADES
Mescla feta amb sorra, ciment, aigua i calç si és el cas.
CARACTERÍSTIQUES GENERALS:

Tipus de ciment:

- Ciments comuns excepte els tipus CEM II/A
- Ciments de ram de paleta MC
- Ciments blancs BL, quan ho requereixi l'exigència de blancor

Morters per a fàbriques:

- Resistència a compressió: $\leq 0,75 \times$ Resistència a compressió de la peça - Morter ordinari (UNE-EN 998-2) en fàbrica no armada: $\geq M1$ - Morter ordinari (UNE-EN 998-2) en fàbrica armada: $\geq M5$ - Morter de junt prim o morter lleuger (UNE-EN 998-2): $\geq M5$

Ha d'estar pastat de forma que s'obtingui una mescla homogènia i sense segregacions.

2.- CONDICIONS DEL PROCÉS D'EXECUCIÓ

Per a l'elaboració i la utilització del morter, la temperatura ambient ha d'estar entre 5°C i 40°C.

La formigonera ha d'estar neta abans de l'elaboració del morter.

No s'han de mesclar morters de composició diferent.

S'ha d'aplicar abans que passin 2 h des de la pastada.

3.- UNITAT I CRITERI D'AMIDAMENT

m3 de volum necessari elaborat a l'obra.

4.- NORMATIVA DE COMPLIMENT OBLIGATORI

Documento Básico de Seguridad estructural Fábrica DB-SE-F, parte II del CTE, aprobado por el Real Decreto 314/2006.

5.- CONDICIONS DE CONTROL D'EXECUCIÓ I DE L'OBRA ACABADA

OPERACIONS DE CONTROL:

Les tasques de control a realitzar són les següents:

- Inspecció visual de les condicions de subministrament i recepció del certificat de qualitat del fabricant, d'acord a les exigències del plec de condicions, incloent els resultats corresponents de resistència a compressió (UNE EN 1015-11).

En cas de no presentar aquests resultats, o que la DF tingui dubtes de la seva representativitat, es realitzaran aquests assaigs sobre el material rebut, a càrrec del contractista.

CRITERIS DE PRESA DE MOSTRES:

Els controls s'han de realitzar segons les instruccions de la DF.

INTERPRETACIÓ DE RESULTATS I ACTUACIONS EN CAS D'INCOMPLIMENT:

No es podran utilitzar a l'obra morters sense el corresponent certificat de garantia del fabricant, d'acord a les condicions exigides.

Els valors de consistència i resistència a compressió han de correspondre a les especificacions de projecte.

D ELEMENTS COMPOSTOS

D0 ELEMENTS COMPOSTOS BÀSICS

D07 MORTERS I PASTES

D070 MORTERS SENSE ADDITIUS

1.- DEFINICIÓ I CARACTERÍSTIQUES DELS ELEMENTS

Mescla feta amb sorra, ciment, aigua i calç si és el cas.

CARACTERÍSTIQUES GENERALS:

Tipus de ciment:

- Ciments comuns excepte els tipus CEM II/A
- Ciments de ram de paleta MC
- Ciments blancs BL, quan ho requereixi l'exigència de blancor

Morters per a fàbriques:

- Resistència a compressió: $\leq 0,75 \times$ Resistència a compressió de la peça
- Morter ordinari (UNE-EN 998-2) en fàbrica no armada: $\geq M1$
- Morter ordinari (UNE-EN 998-2) en fàbrica armada: $\geq M5$
- Morter de junt prim o morter lleuger (UNE-EN 998-2): $\geq M5$

Ha d'estar pastat de forma que s'obtingui una mescla homogènia i sense segregacions.

2.- CONDICIONS D'EXECUCIÓ I D'UTILITZACIÓ

Per a l'elaboració i la utilització del morter, la temperatura ambient ha d'estar entre 5°C i 40°C.

La formigonera ha d'estar neta abans de l'elaboració del morter.

No s'han de mesclar morters de composició diferent.

S'ha d'aplicar abans que passin 2 h des de la pastada.

3.- UNITAT I CRITERIS D'AMIDAMENT

m3 de volum necessari elaborat a l'obra.

4.- NORMATIVA DE COMPLIMENT OBLIGATORI

Real Decreto 314/2006, de 17 de marzo, por el que se aprueba el Código Técnico de la Edificación Parte 2. Documento Básico de Seguridad estructural Fábrica DB-SE-F.

B MATERIALS I COMPOSTOS

B7 IMPERMEABILITZACIONS I AÏLLAMENTS

B7D Punts de llum a terra

B7D102 - Muntatge i instal.lació elèctrica de suport a terra sense lluminària de fins a 10m. Inclou el transport. No inclou el suport ni la fonamentació. Inclou el cable i la caixa.
10 unitats en 8h => 0,8
Aquest preu inclou el transport

F PARTIDES D'OBRA D'URBANITZACIÓ

F2 DEMOLICIONS, MOVIMENTS DE TERRES I GESTIÓ DE RESIDUS

F21 DEMOLICIONS

F219 DEMOLICIONS D'ELEMENTS DE VIALITAT

1.- DEFINICIÓ I CONDICIONS DE LES PARTIDES D'OBRA EXECUTADES

Demolició d’elements de paviments, com ara rigoles, vorades, etc., arrencada o fresatge de paviments o soleres, talls fet amb maquina tallajunts en un paviment que s'ha de demolir, per tal de delimitar la zona afectada, i que en fer la demolició els límits del paviment que resti siguin rectes i uniformes.

S'han considerat els elements següents:

- Vorada col·locada sobre terra o formigó
- Rigola de formigó o de panots col·locats sobre formigó
- Esglaons de peces de pedra, formigó, ceràmica etc.
- Arrencada o demolició de paviment de formigó, panots, llambordins, peces de pedra o mescla bituminosa
- Soleres de formigó
- Talls de paviments de mescal bituminosa
- Fresatge de paviments de mescla bituminosa

L'execució de la unitat d'obra inclou les operacions següents:

- Preparació de la zona de treball
- Demolició, arrencada, tall o fresatge de l’element afectat
- Trossejament i apilada de la runa
- Càrrega de la runa sobre camió o contenidor.

CONDICIONS GENERALS:

Ha d'estar feta al lloc indicat a la DT, amb les modificacions introduïdes al replanteig previ, aprovades per la DF.

Els materials han de quedar suficientment trossejats i apilats per tal de facilitar-ne la càrrega, en funció dels mitjans de què es disposin i de les condicions de transport.

Els materials han de quedar apilats i emmagatzemats en funció de l'ús a que es destinin (transport a abocador, reutilització, eliminació en obra, etc.).

Un cop acabats els treballs, la base ha de quedar neta de restes de material.

Toleràncies d'execució:

- Replanteig: ± 10 mm

2.- CONDICIONS DEL PROCÉS D'EXECUCIÓ

No s'ha de treballar amb pluja, neu o vent superior als 60 km/h.

S'ha de seguir l'ordre de treballs previst a la DT.

El contractista ha d'elaborar un programa de treball que ha de ser aprovat per la DF abans d'iniciar els treballs, on s'ha d'especificar, com a mínim:

- Mètode d'enderroc i fases
- Estabilitat de les construccions en cada fase, apuntalaments necessaris
- Estabilitat i protecció de les construccions i elements de l'entorn i els que s'han de conservar
- Manteniment i substitució provisional dels serveis afectats pels treballs
- Mitjans d'evacuació i especificació de les zones d'abocament dels productes d'enderroc
- Cronograma dels treballs
- Pautes de control i mesures de seguretat i salut

La part per a enderrocar no ha de tenir instal·lacions en servei (aigua, gas, electricitat, etc.).

El paviment no ha de tenir conductes d'instal·lació en servei a la part per arrencar, s'han de desmuntar els aparells d'instal·lació i de mobiliari existents, així com qualsevol element que pugui destorbar la feina.

S'han de protegir els elements de servei públic que puguin resultar afectats per les obres.

La zona afectada per les obres ha de quedar convenientment senyalitzada.

L'execució dels treballs no han de produir desperfectes, molèsties o perjudicar les construccions, bens o persones de l'entorn.

S'ha d'evitar la formació de pols, pel que cal regar les parts que s'hagin de demolir i carregar.

En cas d'imprevistos (terrenys inundats, olors de gas, etc.) o quan l'enderrocament pugui afectar les construccions veïnes, s'han de suspendre les obres i avisar a la DF.

L'operació de càrrega de runa s'ha de fer amb les precaucions necessàries, per tal d'aconseguir les condicions de seguretat suficients.

S'han d'eliminar els elements que puguin entorpir els treballs de retirada i càrrega de runa.

S'ha de complir la normativa vigent en matèria mediambiental, de seguretat i salut i d'emmagatzematge i transport de productes de construcció.

3.- UNITAT I CRITERIS D'AMIDAMENT

ENDERROC D'ESGLAÓ, ARRENCADA DE REVESTIMENT D'ESGLAÓ, DE SÒCOL, DE VORADA O RIGOLA:

m de llargària realment enderrocada, segons les especificacions de la DT.

ENDERROC, ARRENCADA O FRESAT DE PAVIMENT O SOLERA:

m2 de paviment realment enderrocat, segons les especificacions de la DT.

TALL DE PAVIMENT:

m de llargària executada realment, amidada segons les especificacions del projecte, comprovada i acceptada expressament per la DF.

4.- NORMATIVA DE COMPLIMENT OBLIGATORI

- * Orden de 6 de febrero de 1976 por la que se aprueba el Pliego de Prescripciones Técnicas Generales para Obras de Carreteras y Puentes (PG-3).
- * Orden FOM/1382/2002 de 16 de mayo, por la que se actualizan determinados artículos del pliego de prescripciones técnicas generales para obras de carreteras y puentes relativos a la construcción de explanaciones, drenajes y cimentaciones (PG-3).
- * Orden de 10 de febrero de 1975, por la que se aprueba la Norma Tecnológica de la Edificación. NTE-ADD/1975: Acondicionamiento del terreno. Desmontes. Demoliciones

F2 DEMOLICIONS, MOVIMENTS DE TERRES I GESTIÓ DE RESIDUS

F22 MOVIMENTS DE TERRES

F222 EXCAVACIONS DE RASES I POUS

1.- DEFINICIÓ I CONDICIONS DE LES PARTIDES D'OBRA EXECUTADES

Conjunt d'operacions per obrir rases i pous de fonaments, o de pas d'instal·lacions, realitzades amb mitjans mecànics o manuals, de forma contínua o realitzades per dames.

Conjunt d'operacions necessàries per obrir rases i pous de fonaments realitzades amb mitjans mecànics o amb utilització d'explosius.

L'execució de la unitat d'obra inclou les operacions següents:

- Preparació de la zona de treball
- Situació dels punts topogràfics exteriors a l'excavació
- Replanteig de la zona a excavar i determinació de l'ordre d'execució de les dames si és el cas
- Excavació de les terres
- Càrrega de les terres sobre camió, contenidor, o formació de cavallons a la vora de la rasa, segons indiqui la partida d'obra

CONDICIONS GENERALS:

Es considera terreny fluix, el capaç de ser foradat amb pala, que té un assaig SPT < 20.

Es considera terreny compacte, el capaç de ser foradat amb pic (no amb pala), que té un assaig SPT entre 20 i 50.

Es considera terreny de trànsit, el capaç de ser foradat amb màquina o escarificadora (no amb pic), que té un assaig SPT > 50 sense rebot.

Es considera terreny no classificat, des del capaç de ser foradat amb pala, que té un assaig SPT < 20, fins al capaç de ser foradat amb màquina o escarificadora (no amb pic), que té un assaig SPT > 50 sense rebot.

Es considera roca la que pot ser foradada amb compressor (no amb màquina), que té un rebot a l'assaig SPT.

L'element excavat ha de tenir la forma i les dimensions especificades en la DT, o en el seu defecte, les que determini la DF.

El fons de l'excavació ha de quedar anivellat.

El fons de l'excavació no ha de tenir material engrunat o flux i les esquerdes i els forats han de quedar reblerts.

Els talussos perimetrals han de ser els fixats per la DF.

Els talussos han de tenir el pendent especificat a la DT.

La qualitat de terreny del fons de l'excavació requereix l'aprovació explícita de la DF.

Toleràncies d'execució:

- Dimensions: ± 5%, ± 50 mm

- Planor: ± 40 mm/m

- Replanteig: < 0,25%, ± 100 mm

- Nivells: ± 50 mm

- Aplomat o talús de les cares laterals: ± 2°

2.- CONDICIONS DEL PROCÉS D'EXECUCIÓ

CONDICIONS GENERALS:

No s'ha de treballar amb pluja, neu o vent superior als 60 km/h.

S'han de protegir els elements de servei públic que puguin resultar afectats per les obres.

S'han d'eliminar els elements que puguin entorpir els treballs d'execució de la partida.

S'ha de seguir l'ordre dels treballs previst per la DF.

Abans de començar els treballs, es farà un replanteig previ que ha de ser aprovat per la DF.

Hi ha d'haver punts fixos de referència exteriors a la zona de treball, als quals s'hi han de referir totes les lectures topogràfiques.

Si cal fer rampes per accedir a la zona de treball, han de tenir les característiques següents:

- Amplària: >= 4,5 m

- Pendent:

- Trams rectes: <= 12%

- Corbes: <= 8%

- Trams abans de sortir a la via de llargària >= 6 m: <= 6%

- El talús ha de ser fixat per la DF.

La finalització de l'excavació de pous o rases per a fonaments o de lloses de fonamentació, s'ha de fer just abans de la col·locació del formigó de neteja, per mantenir la qualitat del sol.

Si això no fos possible, es deixarà una capa de 10 a 15 cm sense excavar fins al moment que es pugui formigonar la capa de neteja.

Cal extreure les roques suspeses, les terres i els materials amb perill de desprendiment.

Cal extreure del fons de l'excavació qualsevol element susceptible de formar un punt de resistència local diferent de la resta, com ara roques, restes de fonaments, bosses de material tou, etc, i rebaixar el fons de l'excavació per tal que la sabata tingui un recolzament homogeni.

No s'han d'acumular terres o materials a la vora de l'excavació.

No s'ha de treballar simultàniament en zones superposades.

S'ha d'estrebar sempre que consti al projecte i quan ho determini la DF. L'estrebada ha de complir les especificacions fixades al seu plec de condicions.

S'han d'estrebar els terrenys engrunats i quan, en fondàries superiors a 1,30 m, es doni algun dels casos següents:

- S'hagi de treballar a dins

- Es treballi en una zona immediata que pugui resultar afectada per una possible esllavissada

- Hagi de quedar oberta en acabar la jornada de treball

També sempre que, per altres causes (càrregues veïnes, etc.) ho determini la DF.

S'ha de preveure un sistema de desguàs per tal d'evitar acumulació d'aigua dins l'excavació.

S'ha d'impedir l'entrada d'aigües superficials.

Si apareix aigua en l'excavació s'han de prendre les mesures necessàries per esgotar-la.

Els esgotaments s'han de fer sense comprometre l'estabilitat dels talussos i les obres veïnes, i s'han de mantenir mentre durin els treballs de fonamentació. Caldrà verificar en terrenys argilosos, si cal fer un sanejament del fons de l'excavació.

Els treballs s'han de fer de manera que molestin el mínim possible als afectats.

En cas d'imprevistos (terrenys inundats, olors de gas, restes de construccions, etc.) s'han de suspendre els treballs i avisar la DF.

No s'ha de rebutjar cap material obtingut de l'excavació sense l'autorització expressa de la DF.

S'ha d'evitar la formació de pols, pel que cal regar les parts que s'hagin de carregar.

L'operació de càrrega s'ha de fer amb les precaucions necessàries per a aconseguir unes condicions de seguretat suficients.

S'ha de complir la normativa vigent en matèria mediambiental, de seguretat i salut i d'emmagatzematge i transport de productes de construcció.

Les terres s'han de treure de dalt a baix sense soscavar-les.

L'aportació de terres per a correcció de nivells ha de ser la mínima possible, de les mateixes existents i de compacitat igual.

S'ha de tenir en compte el sentit d'estratificació de les roques.

S'han de mantenir els dispositius de desguàs necessaris, per tal de captar i reconduir els corrents d'aigua interns, en els talussos.

EXCAVACIÓ DE RASES EN PRESENCIA DE SERVEIS

Quan l'excavació es realitzi amb mitjans mecànics, cal que un operari extern al maquinista supervisi l'acció de la cullera o el martell, alertant de la presència de serveis.

3.- UNITAT I CRITERIS D'AMIDAMENT

m3 de volum excavat segons les especificacions de la DT, amidat com a diferència entre els perfils transversals del terreny aixecats abans de començar les obres i els perfils teòrics assenyalats als plànols, amb les modificacions aprovades per la DF.

No s'ha d'abonar l'excés d'excavació que s'hagi produït sense l'autorització de la DF, ni la càrrega i el transport del material ni els treballs que calguin per a reomplir-lo.

Inclou la càrrega, allisada de talussos, esgotaments per pluja o inundació i quantes operacions faci falta per a una correcta execució de les obres.

També estan inclosos en el preu el manteniment dels camins de comunicació entre el desmunt i les zones on han d'anar les terres, la seva creació, i la seva eliminació, si s'escau.

Tan sols s'han d'abonar els esllavissaments no provocats, sempre que s'hagin observat totes les prescripcions relatives a excavacions, entibacions i voladures.

4.- NORMATIVA DE COMPLIMENT OBLIGATORI

OBRES D'EDIFICACIÓ:

Real Decreto 314/2006, de 17 de marzo, por el que se aprueba el Código Técnico de la Edificación Parte 2. Documento Básico de Seguridad estructural de cimientos DB-SE-C.

OBRES D'ENGINYERIA CIVIL:

* Orden de 6 de febrero de 1976 por la que se aprueba el Pliego de prescripciones técnicas generales para obras de carreteras y puentes (PG 3/75)

* Orden de 28 de septiembre de 1989 por la que se modifica el artículo 104 del pliego de prescripciones técnicas generales para obras de carreteras y puentes (PG 3/75).

* Orden FOM/1382/2002 de 16 de mayo, por la que se actualizan determinados artículos del pliego de prescripciones técnicas generales para obras de carreteras y puentes relativos a la construcción de explanaciones, drenajes y cimentaciones.

Real Decreto 863/1985 de 2 de abril, por el que se aprueba el Reglamento General de Normas Básicas de Seguridad Minera.

Orden de 20 de marzo de 1986 por la que se aprueban determinadas Instrucciones Técnicas complementarias relativas a los capítulos IV,V,VII,IX y X del Reglamento General de Normas Básicas de Seguridad Minera

F2 DEMOLICIONS, MOVIMENTS DE TERRES I GESTIÓ DE RESIDUS

F2R GESTIÓ DE RESIDUS

F2R4 CÀRREGA I TRANSPORT DE RESIDUS D'EXCAVACIÓ A INSTAL·LACIÓ AUTORITZADA DE GESTIÓ DE RESIDUS

1.- DEFINICIÓ I CONDICIONS DE LES PARTIDES D'OBRA EXECUTADES

Operacions destinades a la gestió dels residus generats en l'obra: residu de construcció o demolició o material d'excavació.

S'han considerat les operacions següents:

- Transport o càrrega i transport del residu: material procedent d'excavació o residu de construcció o demolició
- Subministrament i recollida del contenidor dels residus

CÀRREGA I TRANSPORT DE MATERIAL D'EXCAVACIÓ I RESIDUS:

L'operació de càrrega s'ha de fer amb les precaucions necessàries per a aconseguir unes condicions de seguretat suficients.

Els vehicles de transport han de portar els elements adequats a fi d'evitar alteracions perjudicials del material.

El contenidor ha d'estar adaptat al material que ha de transportar.

El trajecte que s'ha de recórrer ha de complir les condicions d'amplària lliure i de pendent adequades a la maquinària que s'utilitzi.

TRANSPORT A OBRA:

Transport de terres i material d'excavació o del rebaix, o residus de la construcció, entre dos punts de la mateixa obra o entre dues obres.

Les àrees d'abocada han de ser les que defineixi el "Pla de Gestió de Residus de la Construcció i Enderrocs" de l'obra.

L'abocada s'ha de fer al lloc i amb el gruix de capa indicats al "Pla de Gestió de Residus de la Construcció i els Enderrocs" de l'obra.

Les terres han de complir les especificacions del seu plec de condicions en funció del seu ús, i cal que tinguin l'aprovació de la DF.

TRANSPORT A INSTAL·LACIÓ EXTERNA DE GESTIÓ DE RESIDUS:

El material de rebuig que el "Pla de Gestió de Residus de la Construcció i els Enderrocs" i el que la DF no accepti per a reutilitzar en obra, s'ha de transportar a una instal·lació externa autoritzada, per tal de rebre el tractament definitiu.

El contractista ha de lliurar al promotor un certificat on s'indiqui, com a mínim:

- Identificació del productor dels residus
- Identificació del posseïdor dels residus
- Identificació de l'obra de la qual prové el residu i en el seu cas, el número de llicència d'obra
- Identificació del gestor autoritzat que ha rebut el residu i si aquet no fa la gestió de valorització o eliminació final del residu, la identificació, cal indicar també qui farà aquesta gestió
- Quantitat en t i m3 del residu gestionat i la seva codificació segons codi LER

2.- CONDICIONS DEL PROCÉS D'EXECUCIÓ

CÀRREGA I TRANSPORT DE MATERIAL D'EXCAVACIÓ I RESIDUS:

El transport s'ha de realitzar en un vehicle adequat, per al material que es desitgi transportar, proveït dels elements que calen per al seu desplaçament correcte.

Durant el transport s'ha de protegir el material de manera que no es produeixin pèrdues en els trajectes utilitzats.

RESIDUS DE LA CONSTRUCCIÓ:

La manipulació dels materials s'ha de fer amb les proteccions adequades a la perillositat del mateix.

3.- UNITAT I CRITERIS D'AMIDAMENT

TRANSPORT DE MATERIAL D'EXCAVACIÓ O RESIDUS:

m3 de volum amidat amb el criteri de la partida d'obra d'excavació que li correspongui, incrementat amb el coeficient d'esponjament indicat en el plec de condicions tècniques, o qualsevol altre acceptat prèviament i expressament per la DF.

La unitat d'obra no inclou les despeses d'abocament ni de manteniment de l'abocador.

TERRES:

Es considera un increment per esponjament, respecte al volum teòric excavat, amb els criteris següents:

- Excavacions en terreny fluix: 15%
- Excavacions en terreny compacte: 20%
- Excavacions en terreny de trànsit: 25%
- Excavacions en roca: 25%

4.- NORMATIVA DE COMPLIMENT OBLIGATORI

Real Decreto 105/2008, de 1 de febrero, por el que se regula la producción y gestión de los residuos de construcción y demolición.

Orden MAM/304/2002, de 8 de febrero, por la cual se publican las operaciones de valorización y eliminación de residuos y la

lista europea de residuos.

Corrección de errores de la Orden MAM/304/2002, de 8 de febrero, por la que se publican las operaciones de valorización y eliminación de residuos y lista europea de residuos.

Real Decreto 108/1991, de 1 de febrero, sobre la prevención y reducción de la contaminación del medio ambiente producida por el amianto.

Decret 89/2010, de 29 de juny, pel qual s'aprova el Programa de gestió de residus de la construcció de Catalunya (PROGROC), es regula la producció i gestió dels residus de la construcció i demolició, i el cànon sobre la deposició controlada dels residus de la construcció.

F2 DEMOLICIONS, MOVIMENTS DE TERRES I GESTIÓ DE RESIDUS

F2R GESTIÓ DE RESIDUS

F2R6 Càrrega i transport de residus de construcció o demolició a instal·lació autoritzada de gestió de residus

1.- DEFINICIÓ I CONDICIONS DE LES PARTIDES D'OBRA EXECUTADES

Operacions destinades a la gestió dels residus generats en l'obra: residu de construcció o demolició o material d'excavació.

S'han considerat les operacions següents:

- Transport o càrrega i transport del residu: material procedent d'excavació o residu de construcció o demolició
- Subministrament i recollida del contenidor dels residus

CÀRREGA I TRANSPORT DE MATERIAL D'EXCAVACIÓ I RESIDUS:

L'operació de càrrega s'ha de fer amb les precaucions necessàries per a aconseguir unes condicions de seguretat suficients.

Els vehicles de transport han de portar els elements adequats a fi d'evitar alteracions perjudicials del material.

El contenidor ha d'estar adaptat al material que ha de transportar.

El trajecte que s'ha de recórrer ha de complir les condicions d'amplària lliure i de pendent adequades a la maquinària que s'utilitzi.

TRANSPORT A OBRA:

Transport de terres i material d'excavació o del rebaix, o residus de la construcció, entre dos punts de la mateixa obra o entre dues obres.

Les àrees d'abocada han de ser les que defineixi el "Pla de Gestió de Residus de la Construcció i Enderrocs" de l'obra.

L'abocada s'ha de fer al lloc i amb el gruix de capa indicats al "Pla de Gestió de Residus de la Construcció i els Enderrocs" de l'obra.

Les terres han de complir les especificacions del seu plec de condicions en funció del seu ús, i cal que tinguin l'aprovació de la DF.

TRANSPORT A INSTAL·LACIÓ EXTERNA DE GESTIÓ DE RESIDUS:

El material de rebuig que el "Pla de Gestió de Residus de la Construcció i els Enderrocs" i el que la DF no accepti per a reutilitzar en obra, s'ha de transportar a una instal·lació externa autoritzada, per tal de rebre el tractament definitiu.

El contractista ha de lliurar al promotor un certificat on s'indiqui, com a mínim:

- Identificació del productor dels residus
- Identificació del posseïdor dels residus
- Identificació de l'obra de la qual prové el residu i en el seu cas, el número de llicència d'obra
- Identificació del gestor autoritzat que ha rebut el residu i si aquet no fa la gestió de valorització o eliminació final del residu, la identificació, cal indicar també qui farà aquesta gestió
- Quantitat en t i m3 del residu gestionat i la seva codificació segons codi LER

2.- CONDICIONS DEL PROCÉS D'EXECUCIÓ

CÀRREGA I TRANSPORT DE MATERIAL D'EXCAVACIÓ I RESIDUS:

El transport s'ha de realitzar en un vehicle adequat, per al material que es desitgi transportar, proveït dels elements que calen per al seu desplaçament correcte.

Durant el transport s'ha de protegir el material de manera que no es produeixin pèrdues en els trajectes utilitzats.

RESIDUS DE LA CONSTRUCCIÓ:

La manipulació dels materials s'ha de fer amb les proteccions adequades a la perillositat del mateix.

3.- UNITAT I CRITERIS D'AMIDAMENT

TRANSPORT DE MATERIAL D'EXCAVACIÓ O RESIDUS:

m3 de volum amidat amb el criteri de la partida d'obra d'excavació que li correspongui, incrementat amb el coeficient d'esponjament indicat en el plec de condicions tècniques, o qualsevol altre acceptat prèviament i expressament per la DF.

La unitat d'obra no inclou les despeses d'abocament ni de manteniment de l'abocador.

RESIDUS DE LA CONSTRUCCIÓ:

Es considera un increment per esponjament d'un 35%.

4.- NORMATIVA DE COMPLIMENT OBLIGATORI

Real Decreto 105/2008, de 1 de febrero, por el que se regula la producción y gestión de los residuos de construcción y demolición.

Orden MAM/304/2002, de 8 de febrero, por la cual se publican las operaciones de valorización y eliminación de residuos y la lista europea de residuos.

Corrección de errores de la Orden MAM/304/2002, de 8 de febrero, por la que se publican las operaciones de valorización y eliminación de residuos y lista europea de residuos.

Real Decreto 108/1991, de 1 de febrero, sobre la prevención y reducción de la contaminación del medio ambiente producida por el amianto.

Decret 89/2010, de 29 de juny, pel qual s'aprova el Programa de gestió de residus de la construcció de Catalunya (PROGROC), es regula la producció i gestió dels residus de la construcció i demolició, i el cànon sobre la deposició controlada dels residus de la construcció.

F3 FONAMENTS I CONTENCIIONS

F31 RASES I POUS

F315 FORMIGONAMENT DE RASES I POUS

1.- DEFINICIÓ I CONDICIONS DE LES PARTIDES D'OBRA EXECUTADES

Formigonament d'estructures i elements estructurals, amb formigó en massa, armat, per a pretensar, formigó autocompactant i formigó lleuger, de central o elaborat a l'obra en planta dosificadora, que compleixi les prescripcions de la norma EHE, abocat directament des de camió, amb bomba o amb cubilot, i operacions auxiliars relacionades amb el formigonament i la cura del formigó.

S'han considerat els elements a formigonar següents:

- Rases i pous

L'execució de la unitat d'obra inclou les operacions següents:

Formigonament:

- Preparació de la zona de treball
- Humectació de l'encofrat
- Abocada del formigó
- Compactació del formigó mitjançant vibratge, en el seu cas
- Curat del formigó

CONDICIONS GENERALS:

En l'execució de l'element s'han de complir les prescripcions establertes en la norma EHE-08, en especial les que fan referència a la durabilitat del formigó i les armadures (art.8.2 i 37 de l'EHE-08) en funció de les classes d'exposició.

El formigó estructural ha de fabricar-se en centrals específiques

El formigó col·locat no ha de tenir disgregacions o buits a la massa.

Després del formigonament les armadures han de mantenir la posició prevista a la DT.

La secció de l'element no ha de quedar disminuïda en cap punt per la introducció d'elements de l'encofrat ni d'altres.

La DF comprovarà l'absència de defectes significatius en la superfície de formigó. En cas de considerar els defectes inadmisibles d'acord amb el projecte la DF valorarà la reparació.

L'element acabat ha de tenir una superfície uniforme, sense irregularitats.

Si la superfície ha de quedar vista ha de tenir, a més, una coloració uniforme sense regalims, taques, o elements adherits.

En el cas d'utilitzar matacà, les pedres han de quedar distribuïdes uniformement dins de la massa de formigó sense que es toquin entre elles.

La resistència característica del formigó es comprovarà d'acord amb l'article 86 de l'EHE-08

Les toleràncies d'execució han de complir l'especificat en l'article 5 de l'annex 11 de la norma EHE-08.

Les toleràncies en el recobriment i la posició de les armadures han de complir l'especificat a l'UNE 36831.

No s'accepten toleràncies en el replanteig d'eixos en l'execució de fonaments de mitgeres, buits d'ascensor, passos d'instal·lacions, etc., fora que ho autoritzi explícitament la DF.

RASES I POUS:

Toleràncies d'execució:

- Desviació en planta, del centre de gravetat: < 2% dimensió en la direcció considerada, ± 50 mm
- Nivells:
 - Cara superior del formigó de neteja: + 20 mm, - 50 mm
 - Cara superior del fonament: + 20 mm, - 50 mm
 - Gruix del formigó de neteja: - 30 mm
- Dimensions en planta:
 - Fonaments encofrats: + 40 mm; -20mm
 - Fonaments formigonats contra el terreny (D:dimensió considerada):
 - D <= 1 m: + 80 mm; -20mm
 - 1 m < D <= 2,5 m: + 120 mm , -20mm
 - D > 2,5 m: + 200 mm , -20mm
- Secció transversal (D:dimensió considerada):
 - En tots els casos: + 5%(<= 120 mm), - 5%(<= 20 mm)
 - D <= 30 cm: + 10 mm, - 8 mm
 - 30 cm < D <= 100 cm: + 12 mm, - 10 mm
 - 100 cm < D: + 24 mm, - 20 mm
- Planor (EHE-08 art.5.2.e):
 - Formigó de neteja: ± 16 mm/2 m
 - Cara superior del fonament: ± 16 mm/2 m
 - Cares laterals (fonaments encofrats)± 16 mm/2 m

2.- CONDICIONS DEL PROCÉS D'EXECUCIÓ

FORMIGONAMENT:

Si la superfície sobre la que s'ha de formigonar ha sofert gelada, s'ha d'eliminar prèviament la part afectada.

La temperatura dels elements on s'aboca el formigó ha de ser superior als 0°C.

El formigó s'ha de posar a l'obra abans que comenci l'adormiment, i a una temperatura >= 5°C.

La temperatura per a formigonar ha d'estar entre 5°C i 40°C. El formigonament s'ha de suspendre quan es prevegi que durant les 48 h següents la temperatura pot ser inferior a 0°C. Fora d'aquests límits, el formigonament requereix precaucions explícites i l'autorització de la DF En aquest cas, s'han de fer provetes amb les mateixes condicions de l'obra, per a poder verificar la resistència realment assolida.

Si l'encofrat és de fusta, ha de tenir la humitat necessària per tal que no absorbeixi l'aigua del formigó.

No s'admet l'alumini en motlles que hagin d'estar en contacte amb el formigó.

No es procedirà al formigonat fins que la DF doni el vist-i-plau havent revisat armadures col·locades en posició definitiva.

La DF comprovarà l'absència de defectes significatius en la superfície de formigó. En cas de considerar els defectes inadmisibles d'acord amb el projecte la DF valorarà la reparació.

No es col·locarà en obra capes o tongades de formigó amb un gruix superior al que permeti una compactació completa de la massa

Si l'abocada del formigó es fa amb bomba, la DF ha d'aprovar la instal·lació de bombeig prèviament al formigonament.

No pot transcórrer més d'1,5 hora des de la fabricació del formigó fins el formigonament, a menys que la DF ho cregui convenient per aplicar medis que retardin l'adormiment.

No s'han de posar en contacte formigons fabricats amb tipus de ciments incompatibles entre ells.

L'abocada s'ha de fer des d'una alçària petita i sense que es produeixin disgregacions. La compactació del formigó es realitzarà mitjançant processos adequats a la consistència de la mescla i de manera que s'eliminïn forats i s'eviti la segregació. S'ha de garantir que durant l'abocat i compactat del formigó no es produeixen desplaçaments de l'armadura. La velocitat de formigonament ha de ser suficient per assegurar que l'aire no quedi agafat i assenti el formigó. El formigonament s'ha de suspendre en cas de pluja o de vent fort. Eventualment, la continuació dels treballs, en la forma que es proposi, ha de ser aprovada per la DF. En cap cas s'ha d'aturar el formigonament si no s'ha arribat a un junt adequat. Els junts de formigonament han de ser aprovats per la DF abans del formigonat del junt. En tornar a iniciar el formigonament del junt s'ha de retirar la capa superficial de morter, deixant els granulats al descobert i el junt net. Per a fer-ho no s'han d'utilitzar productes corrosius. Abans de formigonar el junt s'ha d'humitejar, evitant que es facin tolls d'aigua en el junt. Es poden utilitzar productes específics (com les resines epoxi) per a l'execució de junts sempre que es justifiqui i es supervisi per la DF. Un cop reblert l'element no s'ha de corregir el seu aplomat, ni el seu anivellament. Durant l'adormiment i primer període d'enduriment del formigó cal assegurar el manteniment de la humitat de l'element de formigó mitjançant el curat adequat i d'acord amb EHE-08. Durant l'adormiment s'han d'evitar sobrecàrregues i vibracions que puguin provocar la fissuració de l'element.

FORMIGÓ ESTRUCTURAL:

La compactació s'ha de realitzar per vibratge. El gruix màxim de la tongada depèn del vibrador utilitzat. S'ha de vibrar fins que s'aconsegueixi una massa compacta i sense que es produeixin disgregacions. El vibratge ha de fer-se més intens a les zones d'alta densitat d'armadures, a les cantonades i als paraments.

FORMIGÓ ESTRUCTURAL AUTOCOMPACTANT:

No es necessari la compactació del formigó.

3.- UNITAT I CRITERIS D'AMIDAMENT

FORMIGONAMENT:
m3 de volum amidat segons les especificacions de la DT, amb aquelles modificacions i singularitats acceptades prèviament i expressament per la DF.

4.- NORMATIVA DE COMPLIMENT OBLIGATORI

Real Decreto 1247/2008, de 18 de julio, por el que se aprueba la Instrucción de Hormigón Estructural (EHE-08).

5.- CONDICIONS DE CONTROL D'EXECUCIÓ I DE L'OBRA ACABADA

CONTROL D'EXECUCIÓ. OPERACIONS DE CONTROL:
Els punts de control més destacables són els següents:

- Aprovació del pla de formigonat presentat pel contractista.
- Inspecció visual de totes les excavacions abans de la col·locació de les armadures, amb observació de l'estat de neteja i entrada d'aigua en tot el recinte.
- Presa de coordenades i cotes de totes les unitats d'obra abans del formigonat.
- Observació de la superfície sobre la que s'ha d'estendre el formigó i de les condicions d'encofrat. Mesura de les dimensions de totes les unitats estructurals d'obra, entre els encofrats, abans de formigonar.
- Verificació de la correcta disposició de l'armat i de les mesures constructives per tal d'evitar moviments de la ferralla durant el formigonat.
- Inspecció del procés de formigonat amb control, entre d'altres aspectes, de la temperatura i condicions ambientals.
- Control del desencofrat i del procés i condicions de curat.
- Presa de coordenades i cotes dels punts que hagin de rebre prefabricats, després del formigonat.

CONTROL D'EXECUCIÓ. CRITERIS DE PRESA DE MOSTRES:
Els controls s'han de realitzar segons les indicacions de la DF, i el contingut del capítol 17 de la norma EHE-08.

CONTROL D'EXECUCIÓ. INTERPRETACIÓ DE RESULTATS I ACTUACIONS EN CAS D'INCOMPLIMENT:
No es podrà iniciar el formigonat d'un element sense la corresponent aprovació de la DF.

CONTROL DE L'OBRA ACABADA. OPERACIONS DE CONTROL:
Els punts de control més destacables són els següents:

- Inspecció visual de la unitat finalitzada i control de les condicions geomètriques d'acabat, segons l'article 100. Control de l'element construït de l'EHE-08.

- Assaigs d'informació complementària.
- De les estructures projectades i construïdes d'acord a la Instrucció EHE-08, en les que els materials i l'execució hagin assolit la qualitat prevista, comprovada mitjançant els controls preceptius, sols necessiten sotmetre's a assaigs d'informació i en particular a proves de càrrega, les incloses en els següents supòsits:
- Quan així ho disposi les Instruccions, reglaments específics d'un tipus d'estructura o el plec de prescripcions tècniques particulars.
 - Quan degut a caràcter particular de l'estructura convingui comprovar que la mateixa reuneix certes condicions específiques. En aquest cas el plec de prescripcions tècniques particulars establirà els assaigs oportuns que s'han de realitzar, indicant amb tota precisió la forma de realitzar-los i la manera d'interpretar els resultats.
 - Quan a judici de la Direcció Facultativa existeixin dubtes raonables sobre la seguretat, funcionalitat o durabilitat de l'estructura.

CONTROL DE L'OBRA ACABADA. CRITERIS DE PRESA DE MOSTRES:
Els controls s'han de realitzar segons les indicacions de la DF, i el contingut del capítol 17 de la norma EHE-08.

CONTROL DE L'OBRA ACABADA. INTERPRETACIÓ DE RESULTATS I ACTUACIONS EN CAS D'INCOMPLIMENT:
Si s'aprecien deficiències importants en l'element construït, la DF podrà encarregar assaigs d'informació complementària (testimonis, ultrasons, escleròmetre) sobre el formigó endurit, per tal de tenir coneixement de les condicions de resistència assolides o altres característiques de l'element formigonat.

F9 PAVIMENTS

F9A PAVIMENTS GRANULARS

F9A1 PAVIMENTS DE TERRA

0.- ELEMENTS QUE CONTEMPLA EL PLEC

F9A1X001.

1.- DEFINICIÓ I CONDICIONS DE LES PARTIDES D'OBRA EXECUTADES

Formació de paviment de terra.
S'han considerat els materials següents:

- Sauló
- Terra-ciment executada "in situ"
- Material seleccionat

L'execució de la unitat d'obra inclou les operacions següents:

En els paviments de sauló o material seleccionat:

- Preparació i comprovació de la superfície d'assentament
- Aportació de material
- Estesa, humectació (si és necessària), i compactació de cada tongada
- Allisada de la superfície de l'última tongada

En els paviments de terra-ciment "in situ":

- Preparació i comprovació de la superfície d'assentament
- Disgregació del sòl
- Humectació o dessecació del sòl
- Distribució del ciment
- Mescla del sòl amb el ciment
- Compactació
- Acabat de la superfície
- Execució de junts
- Cura i protecció superficial

CONDICIONS GENERALS:

La capa ha de tenir el pendent especificat a la DT o, en el seu defecte, el que especifiqui la DF.

La superfície de la capa ha de quedar plana i a nivell amb les rasants previstes a la DT.

En tota la superfície s'ha d'arribar, com a mínim, al grau de compactació previst expressat com a percentatge sobre la densitat màxima obtinguda en l'assaig Pròctor Modificat (UNE 103501).

Toleràncies d'execució:

- Planor: ± 10 mm/3 m

PAVIMENTS DE SAULÓ O MATERIAL SELECCIONAT:

Toleràncies d'execució:

- Replanteig de rasants: + 0, - 1/5 del gruix teòric
- Nivell de la superfície: ± 20 mm

PAVIMENTS DE TERRA-CIMENT "IN SITU":

S'ha de comprovar a tots els semiperfils que el gruix de la capa és, com a mínim, el teòric deduït de la secció-tipus dels plànols.

La superfície acabada no pot tenir irregularitats ni discontinuïtats.

Índex de plasticitat del sòl per estabilitzar segons les normes UNE 103103 i UNE 103104: <= 15

Contingut ponderal de matèria orgànica del sòl per estabilitzar segons la norma UNE 103204: < 1%

Contingut ponderal de sulfats, expressat en SO3, segons la norma UNE 103201: < 0,7%

Resistència a la compressió al cap de 7 dies: ≥ 0,9 x 2,5 N/mm2

Toleràncies d'execució:

- Contingut d'additiu respecte al pes sec del sòl: ± 0,3%
- Humitat de la mescla respecte al seu pes sec: ± 2%
- Nivells: - 1/5 del gruix teòric, ± 30 mm
- Gruix mitjà de la capa: - 10 mm
- Gruix de la capa en qualsevol punt: - 20 mm

2.- CONDICIONS DEL PROCÉS D'EXECUCIÓ

CONDICIONS GENERALS:

La capa no s'ha d'estendre fins que s'hagi comprovat que la superfície sobre la que ha d'assentar-se té les condicions de qualitat i formes previstes, amb les toleràncies establertes. Si en aquesta superfície hi ha defectes o irregularitats que excedeixen les tolerables, s'han de corregir abans de l'execució de la partida d'obra, d'acord amb les instruccions de la DF.

PAVIMENTS DE SAULÓ O DE MATERIAL SELECCIONAT:

S'han d'aturar els treballs quan la temperatura ambient sigui inferior a 2°C.

El contingut òptim d'humitat s'ha de determinar a l'obra, en funció de la maquinària disponible i dels resultats dels assaigs realitzats.

L'estesa s'ha de fer per capes de gruix uniforme, cal evitar la segregació o la contaminació.

No s'ha d'estendre cap tongada mentre no s'hagi comprovat el grau de compactació de la precedent.

Abans d'estendre una tongada es pot homogeneïtzar i humidificar, si es considera necessari.

Totes les aportacions d'aigua han de fer-se abans de la compactació. Després, l'única humectació admissible és la de la preparació per a col·locar la capa següent.

La compactació s'ha d'efectuar longitudinalment, començant per les vores exteriors i progressant cap al centre per a cavalcar-se en cada recorregut en un ample no inferior a 1/3 del de l'element compactador.

Les zones que, per la seva reduïda extensió, el seu pendent o la seva proximitat a obres de pas o desguàs, murs o estructures, no permetin la utilització de l'equip habitual, s'han de compactar amb els mitjans adequats al cas per tal d'aconseguir la densitat prevista.

No s'autoritza el pas de vehicles i maquinària fins que la capa no s'hagi consolidat definitivament. Els defectes que es deriven d'aquest incompliment han de ser reparats pel contractista segons les indicacions de la DF.

Les irregularitats que excedeixin les toleràncies especificades a l'apartat anterior han de ser corregides pel constructor. Caldrà escarificar en una profunditat mínima de 15 cm, afegint o retirant el material necessari tornant a compactar i allisar.

PAVIMENTS DE TERRA-CIMENT "IN SITU":

S'han d'aturar els treballs quan la temperatura a l'ombra sigui inferior a 5°C o quan puguin donar-se gelades.

Es podrà treballar normalment amb pluges lleugeres.

El sòl per estabilitzar s'ha de disgregar prèviament fins a una eficàcia mínima del 100% al sedàs UNE 25 mm, i del 80% al sedàs UNE 5 mm. S'entén com eficàcia de disgregació la relació entre el tamisatge a l'obra del material humit i el tamisatge a laboratori d'aquest mateix material dessecat i esmicolat.

No s'ha de distribuir el ciment mentre hi hagi concentracions superficials d'humitat.

Les operacions de distribució de l'additiu en pols s'han de suspendre en cas de vent fort.

El ciment s'ha de distribuir uniformement, amb la dosificació establerta i amb la maquinària adequada, aprovada per la DF.

El ciment estès que s'hagi desplaçat s'ha de substituir abans de la mescla.

El ciment s'ha d'estendre només a la superfície que es pugui acabar a la jornada de treball.

Abans d'una hora des de l'abocada del ciment en un punt qualsevol, s'ha de mesclar en aquest punt el ciment amb el sòl, fins que no s'apreciïn grumolls de ciment a la mescla.

L'aigua s'ha d'afegir uniformement i s'ha d'evitar que s'acumuli a les roderes que deixi l'equip d'humectació.

Els tancs regadors no s'han d'aturar mentre reguen, per a evitar la formació de zones amb excés d'humitat.

La mescla del ciment i el terra s'ha de continuar fins a aconseguir un color uniforme i l'absència de grumolls de ciment.

En qualsevol punt la mescla no pot estar més de 1/2 hora sense procedir a la seva compactació i acabat, o a una nova remoguda i mescla.

En començar a compactar, la humitat del sòl no ha de diferir de la fixada per la fórmula de treball en més d'un 2% del pes de la mescla.

La humitat fixada a la fórmula de treball s'ha d'assolir abans de 2 hores des de l'aplicació del ciment.

En el moment d'iniciar la compactació, la mescla ha d'estar solta en tot el seu espessor.

El piconatge s'ha de fer longitudinalment, començant per la vora més baixa i avançant cap al punt més alt.

Si al compactar es produeixen fenòmens d'inestabilitat o cargolament, s'ha de reduir la humitat de la mescla.

Els equips de piconatge han de ser els necessaris per aconseguir que la compactació s'acabi abans de les 4 hores següents a la incorporació del ciment al sòl. Aquest temps s'ha de reduir a 3 hores si la temperatura és superior als 30°C.

L'acabat ha de concloure abans de 2 hores des del començament del piconatge.

Les zones que no es puguin compactar amb l'equip utilitzat per a la resta de la capa, s'han de compactar amb els mitjans adequats fins assolir una densitat igual a la de la resta de la capa.

La recrescudada en capes primes no s'ha de permetre en cap cas.

Dins del termini màxim d'execució, podrà fer-se l'allisada amb motoanivelladora.

Els junts de treball s'han de disposar de forma que el seu cantell sigui vertical, tallant part de la capa acabada.

S'han de disposar junts transversals quan el procés constructiu s'interrompi més de 3 hores.

Si es treballa per fraccions de l'amplària total, s'han de disposar junts longitudinals si es produeix una demora superior a 1 hora entre les operacions a franges contigües.

El retall i recompectació d'una zona alterada només s'ha de fer si s'està dins del termini màxim fixat per a la posada a l'obra. Si s'ha rebassat aquest termini, s'ha de reconstruir totalment la zona afectada, d'acord amb les instruccions de la DF.

La mescla s'ha de mantenir humida, com a mínim, durant els 7 dies següents a la seva terminació. S'ha de disposar un reg de cura a partir de les 24 h del final de les operacions d'acabat.

S'ha de prohibir qualsevol tipus de trànsit durant els 3 dies següents al seu acabat, i de vehicles pesats durant 7 dies, a no ser que la DF ho autoritzi expressament i establint prèviament una protecció del reg de cura per mitjà d'una capa de sorra o terra amb dotació no superior als 6 l/m2, que s'ha de retirar completament mitjançant escombrat abans d'executar qualsevol unitat d'obra per sobre de la capa tractada.

Si durant els 7 primers dies de la fase de curat es produeixen gelades, la capa estabilitzada s'ha de protegir adequadament contra les mateixes, segons les instruccions de la DF.

3.- UNITAT I CRITERIS D'AMIDAMENT

m3 de volum amidat segons les especificacions de la DT.

PAVIMENTS DE SAULÓ O MATERIAL SELECCIONAT:

L'abonament dels treballs de preparació de la superfície d'assentament correspon a la unitat d'obra de la capa subjacent.

No són d'abonament els escreixos laterals ni els necessaris per a compensar la minva de gruixos de capes subjacents.

PAVIMENTS DE TERRA-CIMENT "IN SITU":

No s'inclouen en aquest criteri les reparacions d'irregularitats superiors a les tolerables.

No és d'abonament en aquesta unitat d'obra el reg de cura.

No és d'abonament en aquesta unitat d'obra qualsevol reg de segellat que s'afegeixi per a donar obertura al trànsit.

L'abonament dels treballs de preparació de la superfície d'assentament correspon a la unitat d'obra de la capa subjacent.

4.- NORMATIVA DE COMPLIMENT OBLIGATORI

* Orden de 6 de febrero de 1976 por la que se aprueba el Pliego de Prescripciones Técnicas Generales para Obras de Carreteras y Puentes (PG-3).

F9 PAVIMENTS

F9E PAVIMENTS DE PANOT

1.- DEFINICIÓ I CONDICIONS DE LES PARTIDES D'OBRA EXECUTADES

Formació de paviments de panot.

S'han considerat els casos següents:

- Paviments de panot col·locats a l'estesa amb sorra-ciment, amb o sense suport de 3 cm de sorra
- Paviments de panot col·locats a truc de maceta amb morter, amb o sense suport de 3 cm de sorra

L'execució de la unitat d'obra inclou les operacions següents:

En la col·locació a l'estesa amb sorra-ciment:

- Preparació i comprovació de la superfície d'assentament
- Col·locació de la capa de sorra, en el seu cas
- Col·locació de la sorra-ciment
- Col·locació de les peces de panot
- Humectació de la superfície
- Confecció i col·locació de la beurada

En la col·locació a truc de maceta amb morter:

- Preparació i comprovació de la superfície d'assentament
- Col·locació de la capa de sorra, en el seu cas
- Col·locació de la capa de morter
- Humectació de les peces per col·locar
- Col·locació de les peces
- Humectació de la superfície
- Confecció i col·locació de la beurada

CONDICIONS GENERALS:

El paviment ha de formar una superfície plana, sense ressalts entre peces, uniforme i s'ha d'ajustar a les alineacions i a les rasants previstes.

En el paviment no hi ha d'haver peces escantonades, taques ni d'altres defectes superficials.

Les peces han d'estar col·locades a tocar i alineades.

Les peces han de quedar ben assentades, amb la cara més polida o més ample a dalt.

Les peces han d'estar disposades formant alineacions rectes, segons l'espejament definit en la DT.

Excepte en les zones classificades com d'ús restringit pel CTE no s'admetran les discontinuïtats següents en el propi paviment ni en els encontres d'aquest amb altres elements:

- Imperfeccions o irregularitats que suposin una diferència de nivell de més de 6 mm
- Els desnivells que no superin els 50 mm s'han de resoldre amb una pendent que no excedeixi del 25%
- En les zones interiors de circulació de persones, no presentarà perforacions o forats pels que es pugui introduir una esfera de 15 mm de diàmetre

Els acords del paviment han de quedar fets contra les voreres o els murets.

Ha de tenir junts laterals de contracció cada 25 m2, de 2 cm de gruix, segellats amb sorra. Aquests junts han d'estar el més proper possible dels junts de contracció de la base.

Els junts que no siguin de contracció han de quedar plens de beurada de ciment pòrtland.

Pendent transversal: >= 2%

Toleràncies d'execució:

- Nivell: ± 10 mm
- Planor: ± 4 mm/2 m
- Rectitud dels junts: ± 3 mm/2 m
- Replanteig: ± 10 mm

2.- CONDICIONS DEL PROCÉS D'EXECUCIÓ

S'han de col·locar començant per les vorades o els murets.

Una vegada col·locades les peces s'ha d'estendre la beurada.

No s'ha de trepitjar després d'haver-se abeurat, fins al cap de 24 h a l'estiu i 48 h a l'hivern.

COL·LOCACIÓ AMB MORTER I JUNTS REBLERTS AMB BEURADA:

S'han de suspendre els treballs quan la temperatura sigui < 5°C.

Les peces per col·locar han de tenir la humitat necessària per tal que no absorbeixin l'aigua del morter.

3.- UNITAT I CRITERIS D'AMIDAMENT

m2 de superfície executada d'acord amb les especificacions de la DT, amb deducció de la superfície corresponent a obertures interiors, d'acord amb els criteris següents:

- Obertures <= 1,5 m2: No es dedueixen
- Obertures > 1,5 m2: Es dedueix el 100%

Aquests criteris inclouen l'acabament específic dels acords a les vores, sense que comporti l'ús de materials diferents d'aquells que normalment conformen la unitat.

4.- NORMATIVA DE COMPLIMENT OBLIGATORI

PAVIMENT COL·LOCAT SOBRE MORTER O LLIT DE SORRA

No hi ha normativa de compliment obligatori.

FB PROTECCIONS I SENYALITZACIÓ

FBS MATERIALS PER A SEMÀFORS

FBS1 ELEMENTS DE SUPORT PER A SEMÀFORS

1.- DEFINICIÓ I CONDICIONS DE LES PARTIDES D'OBRA EXECUTADES

S'han considerat els elements següents:

- Formació d'elements de fonamentació “in situ” amb formigó en massa.
- Fonaments de formigó prefabricat col·locats sobre llit de formigó en massa.
- Columnes i bàculs de suport de semàfors.
- Suports auxiliars per a la fixació dels semàfors a les columnes i bàculs de suport.

L'execució de la unitat d'obra inclou les operacions següents:

Per als fonaments “in situ”

- Neteja i preparació del pla de recolzament
- Neteja del fons de l'encofrat
- Muntatge i col·locació dels elements de l'encofrat
- Pintat de les superfícies interiors de l'encofrat amb un producte desencofrant
- Col·locació, aplomat i subjecció dels elements que formen el sistema d'ancoratge del suport
- Humectació de l'encofrat
- Abocada de formigó
- Compactació del formigó mitjançant vibratge
- Reglejat i anivellament de la cara superior
- Cura del formigó

- Desmuntatge i retirada de l'encofrat i de tot el material auxiliar, un cop la peça estructural estigui en condicions de suportar els esforços

Per als fonaments prefabricats:

- Neteja i preparació del pla de recolzament
- Preparació i fixació en la posició prevista de les canalitzacions de serveis
- Abocada de formigó de la base
- Col·locació de la base prefabricada del fonament

Per a les columnes i bàculs de suport:

- Preparació de la zona de treball i delimitació de l’espai necessari per a maniobrar l’element de suport

- L'hissat, fixació i anivellament

Per als elements de suport auxiliars:

- Fixació a la columna o bàcul en la seva posició definitiva.

FORMACIÓ DE FONAMENTS “IN SITU”

L'element acabat ha de tenir una superfície uniforme, sense irregularitats.

No han de tenir deformacions, cantells trencats ni fissures.

La superfície de formigó no ha de tenir defectes significatius (cocons, nius de grava, etc.) que puguin afectar la durabilitat del element.

No s'admeten les rebaves, les discontinuïtats en el formigonat, les superfícies deteriorades, els guerxaments, les esquerdes, ni d'altres defectes que perjudiquin el seu comportament a l'obra o el seu aspecte exterior.

Els filferros i ancoratges de l'encofrat que hagin quedat fixats al formigó s'han de tallar al ras del parament.

En l'execució de l'element s'han de complir les prescripcions establertes en el CODI ESTRUCTURAL.

El formigó estructural ha de fabricar-se en centrals específiques

Després del formigonat els perns d’ancoratge dels suports embeguts en el formigó han de mantenir la posició prevista a la DT.

La secció de l'element no ha de quedar disminuïda en cap punt per la introducció d'elements de l'encofrat ni d'altres.

La DF comprovarà l’absència de defectes significatius en la superfície de formigó. En cas de considerar els defectes inadmissibles d'acord amb el projecte la DF valorarà la reparació.

L'element acabat ha de tenir una superfície uniforme, sense irregularitats.

Si la superfície ha de quedar vista ha de tenir, a més, una coloració uniforme sense regalims, taques, o elements adherits.

La resistència característica del formigó es comprovarà d'acord amb l'article 57 del capítol 13 del CODI ESTRUCTURAL (RD 470/2021).

Toleràncies d'execució:

- Desviació en planta, del centre de gravetat: < 2% dimensió en la direcció considerada, ± 50 mm

- Nivells:

- Cara superior del formigó de neteja: + 20 mm, - 50 mm

- Cara superior del fonament: + 20 mm, - 50 mm

- Gruix del formigó de neteja: - 30 mm

- Dimensions en planta:

- Fonaments encofrats: + 40 mm; -20mm

- Fonaments formigonats contra el terreny (D: dimensió considerada):

- D <= 1 m: + 80 mm; -20mm

- 1 m < D <= 2,5 m: + 120 mm , -20mm

- D > 2,5 m: + 200 mm , -20mm

- Secció transversal (D: dimensió considerada):

- En tots els casos: + 5%(<= 120 mm), - 5%(<= 20 mm)

- D <= 30 cm: + 10 mm, - 8 mm

- 30 cm < D <= 100 cm: + 12 mm, - 10 mm

- 100 cm < D: + 24 mm, - 20 mm

- Planor:

- Formigó de neteja: ± 16 mm/2 m

- Cara superior del fonament: ± 16 mm/2 m

- Cares laterals (fonaments encofrats)± 16 mm/2 m

FONAMENTS DE FORMIGÓ PREFABRICAT:

L'element col·locat ha de tenir un aspecte uniforme, net, sense escantonaments ni d'altres defectes.

S'ha d'ajustar a les alineacions previstes i ha de sobresortir de la rasant del paviment l’alçària indicada a la DT.

Ha de quedar assentat 5 cm sobre el llit de formigó.

Dimensions de la base de formigó (al seu cas):

- Amplària de la base de formigó: Amplària de l’element prefabricat + 5 cm

- Gruix de la base de formigó: 4 cm

Toleràncies d'execució:

- Replanteig: ± 10 mm (no acumulatius)

- Nivell: ± 10 mm

COLUMNES I BÀCULS DE SUPORT:

S'ha d'instal·lar en posició vertical.

Ha de quedar fixada sòlidament a la base de formigó pels seus perns.

La fixació de la platina de base als perns s'ha de fer mitjançant volanderes, femelles i contrafemelles.

La situació de la porta del compartiment per a accessoris ha de ser la recomanada per l'UNE 72-402.

Ha de quedar connectat al conductor de terra mitjançant la pressió de terminal, cargol i femelles.

Toleràncies d'execució:

- Verticalitat: ± 10 mm/3 m

- Posició: ± 50 mm

ELEMENTS DE SUPORT AUXILIARS:

El suport ha de restar a la posició indicada a la DT, amb les correccions de replanteig aprovades per la DF.

Ha de sobresortir del suport la distància suficient per tal de permetre la correcta visió del semàfor.

Ha d’estar a l’alçària suficient perquè els elements òptics dels semàfors estiguin a la distància del paviment indicada per la normativa en funció del tipus de semàfors:

- Semàfors suspesos de bàculs: >= 4,5 m

- Semàfors muntats a l’extrem de columnes: entre 3,2 m i 3,5 m

- Semàfors repetidors: 1 m

En el cas de perfils buits, l'extrem del tub que quedi exposat a la intempèrie, un cop instal·lat, ha de quedar tancat de manera que s'impedeixi l'entrada d'agents agressius en el interior.

La distància del suport a la part exterior de la calçada ha de ser tal que el semàfor resti separat 50 cm com a mínim de la part exterior de la calçada.

L'ancoratge del suport ha de ser suficient per resistir una empenta d'1 kN aplicats al centre de gravetat de la senyal o rètol que li correspongui i una pressió de vent de 2 kN/m2.

Les perforacions del suport per a l'ancoratge del senyal o rètol corresponent han de restar a la posició correcta.

Tots els elements de fixació han de quedar protegits de la corrosió.

Toleràncies d'execució:

- Replanteig: ± 1 cm

- Alçària: + 1 cm, - 0 cm

- Verticalitat: ± 1°

2.- CONDICIONS DEL PROCÉS D'EXECUCIÓ

FORMACIÓ DE FONAMENTS “IN SITU”

L'ordre d'execució de les feines ha de ser l'indicat en el primer apartat, on s'enumeren les operacions incloses a la unitat d'obra.

Després d'executar cadascuna de les operacions que configuren la unitat d'obra, i abans de fer una operació que ocultí el resultat d'aquesta, s'ha de permetre que la DF verifiqui que es compleix el plec de condicions de l'operació.

Abans de formigonar, s'ha d'humitejar l'encofrat i s'ha de comprovar la situació relativa de les armadures, el nivell, l'aplomat i la solidesa del conjunt.

No s'han de transmetre a l'encofrat vibracions de motors.

Quan entre la realització de l'encofrat i el formigonat passin més de tres mesos, s'ha de fer una revisió total de l'encofrat, abans de formigonar.

Per al control del temps de desencofrat, s'han d'anotar a l'obra les temperatures màximes i mínimes diàries mentre durin els treballs d'encofrat i desencofrat, així com la data en què s'ha formigonat cada element.

El desencofrat de l'element s'ha de fer sense cops ni sotragades.

El formigonat de cada element es realitzarà d'acord amb un pla establert prèviament que tindrà en compte les deformacions d'encofrats.

L'abocada del formigó s'ha de fer des d'una alçària inferior a 1 m, sense que es produeixin disgregacions.

Un cop reblert l'element no s'ha de corregir el seu anivellament.

Durant l'adormiment i primer període d'enduriment del formigó cal assegurar el manteniment de la humitat de l'element de formigó mitjançant el curat adequat i d'acord amb el CODI ESTRUCTURAL.

Durant l'adormiment s'han d'evitar sobrecàrregues i vibracions que puguin provocar la fissuració de l'element.

FONAMENTS DE FORMIGÓ PREFABRICAT:

S'ha de treballar a una temperatura ambient que oscil·li entre els 5°C i els 40°C i sense pluges.

Hi ha d’haver punts fixos de referència exteriors a la zona de treball, als quals s'hi han de referir totes les lectures topogràfiques.

No s'ha de treballar amb pluja, neu o vent superior als 60 km/h.

L'abocada del formigó s'ha de fer sense que es produeixin disgregacions i s'ha de vibrar fins aconseguir una massa compacta. Les peces s'han de col·locar abans que el formigó comenci el seu adormiment. Durant l'adormiment i fins aconseguir el 70% de la resistència prevista s'ha de mantenir humida la superfície del formigó. Aquest procés ha de ser, com a mínim, de 3 dies.

COLUMNES I BÀCULS DE SUPORT:

La instal·lació elèctrica s'ha de fer sense tensió a la línia. S'ha d'utilitzar un camió-grua per descarregar i manipular el pal durant la seva fixació. Durant el muntatge s'ha de deixar lliure i acotada una zona de radi igual a l'alçària del pal més 5 m. Cal que la zona de treball quedi degudament senyalitzada amb una tanca i llums vermells durant la nit.

ELEMENTS DE SUPORT AUXILIARS:

Les unions cargolades s'han de prémer al parell indicat a la DT del fabricant.

3.- UNITAT I CRITERIS D'AMIDAMENT

FORMACIÓ DE FONAMENTS

Unitat de quantitat realment executada, mesurada d'acord amb les especificacions de la DT. No inclou cap operació de moviment de terres.

COLUMNES I BÀCULS DE SUPORT:

Unitat de quantitat instal·lada, mesurada segons les especificacions de la DT.

ELEMENTS DE SUPORT AUXILIARS:

Unitat de quantitat instal·lada, mesurada segons les especificacions de la DT.

4.- NORMATIVA DE COMPLIMENT OBLIGATORI

FORMACIÓ DE FONAMENTS:

Real Decreto 470/2021, de 29 de junio, por el que se aprueba el Código Estructural.

FE PARTIDES D'ENLLUMENAT

FEA200 - ELEMENT COMPOST: Partida que forma part d'altre partida d'obra, no es pot certificar independent

Instal·lació electrica de suport a terra, fins a 10m, aprofitant muntatge del suport i/o lluminària. Inclou el cable i la caixa.

Es compten 5 aprox minuts d'equip per fer la instal·lació electrica entenent que s'està fent el muntatge de la columna o instal·lant una llumenera. Aquest codi no serveix si les operacions no es fan conjuntament amb el muntatge de suport o lluminària Aquest preu és per qualsevol alçada. Els 7m de cable serveixen per quasevol alçada fins a 10m.

FH INSTAL·LACIONS D'ENLLUMENAT

FHM ELEMENTS DE SUPORT PER A LLUMS EXTERIORS

1.- DEFINICIÓ I CONDICIONS DE LES PARTIDES D'OBRA EXECUTADES

Suports metàl·lics per a llums exteriors, col·locats ancorats al paviment i els seus components acoblats a aquests. S'han considerat els elements següents:
- Columnes d'acer galvanitzat de forma recta o troncocònica, ancorades amb un dau de formigó
- Bàcul troncocònic o amb braç de tub, de planxa d'acer galvanitzat, de fins a 10 m d'alçària i 2,5 m de sortint, d'un braç, amb base-platina i porta, col·locat sobre dau de formigó.
- Braç mural, parabòlic o recte, de tub d'acer galvanitzat, o braç mural recte de planxa d'acer troncopiramidal galvanitzat, de fins a 2 m de llargària, per a cantonada o no, fixat amb platina i cargols.
- Creueta d'acer, galvanitzat o amb imprimació antioxidant, de fins a 3 m de llargària, acoblada amb brida o amb platina a tub d'acer.
L'execució de la unitat d'obra inclou les operacions següents:
Suports verticals, ancorats al paviment:
- Formigonament del dau de base, amb les perns d'ancoratge
- L'hissat, fixació i anivellament
- Connexionat a la xarxa
Braç mural:
- Fixació i anivellament
- Connexionat a la xarxa
Creueta:
- Muntatge, fixació i anivellament

CONDICIONS GENERALS:

La posició ha de ser la reflectida a la DT o, en el seu defecte, la indicada per la DF.

SUPORTS VERTICALS:

S'ha d'instal·lar en posició vertical. Ha de quedar fixada sòlidament a la base de formigó pels seus perns. La fixació de la platina de base als perns s'ha de fer mitjançant volanderes, femelles i contrafemelles. La situació de la porta del compartiment per a accessoris ha de ser la recomanada per l'UNE 72-402. Ha de quedar connectat al conductor de terra mitjançant la pressió de terminal, cargol i femelles. Toleràncies d'execució:
- Verticalitat: ± 10 mm/3 m
- Posició: ± 50 mm

BRAÇ MURAL:

El sobreeixidor ha de quedar fixat sòlidament a la paret pels seus perns. La fixació de la platina de base als perns s'ha de fer mitjançant volanderes, femelles i contrafemelles. Ha de quedar connectat al conductor de terra mitjançant la pressió de terminal, cargol i femelles. Toleràncies d'execució:
- Posició: ± 20 mm

CREUETA:

Ha de quedar fixat sòlidament al fust de la columna mitjançant cargols(platina) o amb una brida(brida). La fixació s'ha de fer pel punt central de la creueta. L'accés dels cables d'alimentació i protecció a la creueta s'ha de fer pel punt central de la mateixa. L'accés dels cables d'alimentació i protecció del llum s'ha de fer mitjançant la pràctica de forats de diàmetre adequat a la creueta, just en el punt de subjecció del llum. Toleràncies d'execució:
- Posició: ± 20 mm

2.- CONDICIONS DEL PROCÉS D'EXECUCIÓ

CONDICIONS GENERALS:

La instal·lació elèctrica s'ha de fer sense tensió a la línia.

SUPORTS VERTICALS:

S'ha d'utilitzar un camió-grua per descarregar i manipular el pal durant la seva fixació.
Durant el muntatge s'ha de deixar lliure i acotada una zona de radi igual a l'alçària del pal més 5 m.
Cal que la zona de treball quedi degudament senyalitzada amb una tanca i llums vermells durant la nit.

3.- UNITAT I CRITERIS D'AMIDAMENT

Unitat de quantitat instal·lada, mesurada segons les especificacions de la DT.

4.- NORMATIVA DE COMPLIMENT OBLIGATORI

NORMATIVA GENERAL:

Real Decreto 842/2002 de 2 de agosto, por el que se aprueba el Reglamento Electrotécnico de Baja Tensión. REBT 2002.

* Plec de Condicions Tècniques per a Instal·lacions d'Enllumenat Públic. Ajuntament de Barcelona.

SUPORTS VERTICALS:

UNE-EN 40-2:2006 Columnas y báculos de alumbrado. Parte 2: Requisitos generales y dimensiones.

UNE-EN 40-5:2003 Columnas y báculos de alumbrado. Parte 5: Requisitos para las columnas y báculos de alumbrado de acero.

Tots els forats i les parts rebaixades, han de portar tapes cobertores de material plàstic.

Toleràncies d'execució:

- Alçària: ± 20 mm
- Horitzontalitat: ± 10 mm

FIXATS AMB DAUS DE FORMIGÓ:

Els daus d'ancoratge de formigó no han de quedar visibles.

Fondària de la cara superior dels daus: >= 10 cm

2.- CONDICIONS DEL PROCÉS D'EXECUCIÓ

FIXATS AMB DAUS DE FORMIGÓ FETS IN SITU:

El formigonament dels daus d'ancoratge s'ha de fer a una temperatura entre 5°C i 40°C, sense pluja.

No s'ha d'utilitzar fins 48 h després de la seva col·locació.

3.- UNITAT I CRITERIS D'AMIDAMENT

Unitat mesurada segons les especificacions de la DT.

4.- NORMATIVA DE COMPLIMENT OBLIGATORI

* UNE-EN 1176-1:1999 Equipamiento de las areas de juego. Parte 1: Requisitos generales de seguridad y métodos de ensayo

FQ MOBILIARI URBÀ

FQJ APARELLS D'ENTRENAMENT I JOCS PER A INFANTS PER A EXTERIOR

1.- DEFINICIÓ I CONDICIONS DE LES PARTIDES D'OBRA EXECUTADES

Jocs per a infants amb estructura de diferents materials (acer, fusta hidrofugada, fusta laminada, fibra de vidre, etc.) col·locats en la seva posició definitiva.

S'han considerat els tipus següents:

- Ponts de mico
- Jocs amb molles
- Tobogans
- Gronxadors
- Piràmides de corda
- Jocs amb estructura composta

S'han considerat els tipus de col·locació següents:

- Fixats amb daus de formigó fets in situ
- Fixats amb daus de formigó prefabricat
- Fixats amb plataforma d'acer galvanitzat per a soterrar
- Fixats amb fixacions mecàniques
- Clavats al terra

L'execució de la unitat d'obra inclou les operacions següents:

- Replanteig
- Preparació del forat, en el seu cas
- Formigonament del dau d'ancoratge, en el seu cas
- Fixació de l'element

CONDICIONS GENERALS:

El conjunt col·locat ha de ser estable.

El joc ha de quedar horitzontal independentment del pendent del terreny.

Un cop col·locat el joc no ha de tenir deformacions, cops o d'altres defectes visibles.

No ha de tenir sortints o irregularitats que puguin produir danys als usuaris.

Totes les unions entre els diferents elements que formen el conjunt, han de quedar protegides de la intempèrie i no han de ser fàcilment manipulables.

Els elements auxiliars d'unió han de ser resistents a la corrosió.

M PARTIDES D'OBRA DE MANTENIMENT D'URBANITZACIÓ

MH Enllumenat

MHO Operacions en punts de llum

MHOG Lluminares

MHOG106 - Instal·lació de lluminària de fins a 10m, amb material nou. Partida a utilitzar quan el suport te >=2 llumeneres, per cada llumenera extra.

Inclou muntatge en qualsevol tipus de suport, orientació, instal·lació elèctrica i prova de funcionament. No inclou el subministrament ni el transport de la nova lluminària.

El transport es troba inclòs en el codi de subministrament de la nova lluminària.

En qualsevol tipus de suport

Inclou el muntatge orientació connexionat i prova de funcionament.

Rati utilitzat: 12 unitats en 8h

Unitats dia	12
Unitats hora	1,5
Hores unitat	0,67

P PARTIDES D'OBRA I CONJUNTS

P2 DEMOLICIONS, ENDERROCS, MOVIMENTS DE TERRES I GESTIÓ DE RESIDUS

P21 ENDERROCS, DEMOLICIONS, ARRENCADES, REPICATS I DESMUNTATGES

P214 DESMUNTATGES O ENDERROCS D'ELEMENTS DE CONSTRUCCIÓ

P2143- ARRENCADA DE PAVIMENTS I SOLERES

0.- ELEMENTS QUE CONTEMPLA EL PLEC

P2143-NRR4,P2143-4RQZ,P2143-4RQQ.

1.- DEFINICIÓ I CONDICIONS DE LES PARTIDES D'OBRA EXECUTADES

Demolició d'elements de vialitat, arrencada de paviments o soleres o desmuntatge de paviments.

L'enderroc i l'arrencada, pressuposen que el material resultant no te cap utilitat i serà transportat a un abocador.

S'han considerat els elements següents:

- Vorada col·locada sobre terra o formigó
- Rigola de formigó o de panots col·locats sobre formigó
- Paviment de formigó, panots, llambordins o mescla bituminosa
- Paviment de rajola ceràmica, pedra natural, llambordins o còdols
- Material sintètic i capa d'anivellació
- Terratzo i capa de sorra
- Solera de formigó
- Esglaó
- Revestiment d'esglaó
- Recrescut de morter de ciment
- Sòcol de fusta, ceràmic o de pedra

En actuacions de reparació, s'han considerat els graus de dificultat següents:

- Grau de dificultat associat a la mobilitat en l'actuació: - Sense dificultat de mobilitat: actuacions en què hi ha una interferència pròpia de l'entorn on es desenvolupen. - Amb dificultat de mobilitat: actuacions en entorns amb dificultat de mobilitat i/o amb el material aplegat lluny de la zona de treball: - Actuacions amb dificultat d'accessibilitat, per la poca mobilitat de la maquinària, per l'elevada presència de guals particulars i passos de vianants, per la impossibilitat d'ubicar una plataforma de treball lateral, per la impossibilitat d'ocupació de la calçada per fer l'aplec de materials que impliqui fer l'actuació per fases per tal de mantenir el pas de vianants i/o per estar en una zona amb tràfic rodat important
- Actuacions en les què els materials estan aplegats lluny de la zona de treball per manca d'espai en la proximitat d'on s'executen les tasques.

- Grau de dificultat associat a l'àmbit de l'actuació en funció de l'amplària de la vorera, calçada o plataforma única
- Grau de dificultat associat a la presència d'elements externs a l'actuació: - Sense afectació per serveis o elements de mobiliari urbà: actuacions sense serveis (canalitzacions d'aigua, semàfors, enllumenat, etc.) ni elements urbans de grans dimensions (marquesines, mòduls d'aparcament de bicicletes, etc.) que interfereixin (o que puguin interferir) en les tasques
- Amb afectació per serveis o elements de mobiliari urbà: actuacions amb serveis (canalitzacions d'aigua, semàfors, enllumenat, etc.) o elements urbans de grans dimensions (marquesines, mòduls d'aparcament de bicicletes, etc) que interfereixen en les tasques.

- Grau de dificultat associat a l'abast de l'actuació

L'execució de la unitat d'obra inclou les operacions següents:

Enderrocs o arrencades:

- Preparació de la zona de treball
- Demolició de l'element amb els mitjans adients
- Trossejament i apilada de la runa
- Càrrega de runa sobre camió

CONDICIONS GENERALS:

Els materials han de quedar suficientment trossejats i apilats per tal de facilitar-ne la càrrega, en funció dels mitjans de què es

disposin i de les condicions de transport.

Els materials han de quedar apilats i emmagatzemats en funció de l'ús a que es destinin (transport a abocador, reutilització, eliminació en obra, etc.).

Un cop acabats els treballs, la base ha de quedar neta de restes de material.

2.- CONDICIONS DEL PROCÉS D'EXECUCIÓ

No s'ha de treballar amb pluja, neu o vent superior als 60 km/h.

S'ha de seguir l'ordre de treballs previst a la DT.

El contractista ha d'elaborar un programa de treball que ha de ser aprovat per la DF abans d'iniciar els treballs, on s'ha

d'especificar, com a mínim:

- Mètode d'enderroc i fases
- Estabilitat de les construccions en cada fase, apuntalaments necessaris
- Estabilitat i protecció de les construccions i elements de l'entorn i els que s'han de conservar
- Manteniment i substitució provisional dels serveis afectats pels treballs
- Mitjans d'evacuació i especificació de les zones d'abocament dels productes d'enderroc
- Cronograma dels treballs
- Pautes de control i mesures de seguretat i salut

La part per a enderrocar no ha de tenir instal·lacions en servei (aigua, gas, electricitat, etc.).

El paviment no ha de tenir conductes d'instal·lació en servei a la part per arrencar, s'han de desmuntar els aparells

d'instal·lació i de mobiliari existents, així com qualsevol element que pugui destorbar la feina.

S'han de protegir els elements de servei públic que puguin resultar afectats per les obres.

La zona afectada per les obres ha de quedar convenientment senyalitzada.

L'execució dels treballs no han de produir desperfectes, molèsties o perjudicar les construccions, bens o persones de l'entorn.

S'ha d'evitar la formació de pols, pel que cal regar les parts que s'hagin de demolir i carregar.

En cas d'imprevistos (terrenys inundats, olors de gas, etc.) o quan l'enderrocament pugui afectar les construccions veïnes, s'han de suspendre les obres i avisar a la DF.

L'operació de càrrega de runa s'ha de fer amb les precaucions necessàries, per tal d'aconseguir les condicions de seguretat suficients.

S'han d'eliminar els elements que puguin entorpir els treballs de retirada i càrrega de runa.

Els materials d'aplec i posterior reaprofitament s'han de situar en una zona ampla i arrecerada.

S'ha de complir la normativa vigent en matèria mediambiental, de seguretat i salut i d'emmagatzematge i transport de productes de construcció.

ARRENCADA DE PAVIMENTS SITUATS SOBRE SOSTRES:

El paviment s'aixecarà abans de procedir a l'enderroc de l'element resistent en el qual està col·locat, sense afectar la capa de compressió del sostre ni debilitar les voltes, bigues o biguetes.

No es dispositarà runa damunt de les bastides.

No s'acumularà runa en tanques, murs i suports pròpies que hagin de mantenir-se dempeus o d'edificacions i elements aliens a l'enderroc.

No s'acumularà runa amb un pes superior a 100 kg/m2 damunt dels sostres, en cap cas.

3.- UNITAT I CRITERI D'AMIDAMENT

ENDERROC D'ESGLAÓ, ARRENCADA DE REVESTIMENT D'ESGLAÓ, DE SÒCOL, DE VORADA O RIGOLA:

m de llargària realment enderrocada, segons les especificacions de la DT.

m de llargària realment enderrocada, segons les especificacions de la DT.

ENDERROC D'ESCOCELL:

Unitat realment enderrocada, segons les especificacions de la DT.

ENDERROC DE SOLERA LLEUGERAMENT ARMADA, ARRENCADA I DESMUNTATGE DE PAVIMENT, ARRENCADA DE RECRESUT:

m2 de superfície amidada segons les especificacions de la DT.

ENDERROC DE SOLERA DE FORMIGÓ EN MASSA:

m3 de volum amidat segons les especificacions de la DT.

4.- NORMATIVA DE COMPLIMENT OBLIGATORI

* Orden de 6 de febrero de 1976 por la que se aprueba el Pliego de Prescripciones Técnicas Generales para Obras de Carreteras y Puentes (PG-3).

* Orden FOM/1382/2002 de 16 de mayo, por la que se actualizan determinados artículos del pliego de prescripciones técnicas generales para obras de carreteras y puentes relativos a la construcción de explanaciones, drenajes y cimentaciones (PG-3).

* Orden de 10 de febrero de 1975, por la que se aprueba la Norma Tecnológica de la Edificación. NTE-ADD/1975:

Acondicionamiento del terreno. Desmontes. Demoliciones.

P2 DEMOLICIONS, ENDERROCS, MOVIMENTS DE TERRES I GESTIÓ DE RESIDUS

P21 ENDERROCS, DEMOLICIONS, ARRENCADES, REPICATS I DESMUNTATGES

P214 DESMUNTATGES O ENDERROCS D'ELEMENTS DE CONSTRUCCIÓ

P2146- DEMOLICIÓ DE PAVIMENTS I BASES

0.- ELEMENTS QUE CONTEMPLA EL PLEC

P2146-DJ3G,P2146-DJ5K.

1.- DEFINICIÓ I CONDICIONS DE LES PARTIDES D'OBRA EXECUTADES

Demolició d'elements de vialitat, arrencada de paviments o soleres o desmuntatge de paviments.

S'han considerat els elements següents:

- Vorada col·locada sobre terra o formigó
- Rigola de formigó o de panots col·locats sobre formigó
- Escocell de formigó
- Paviment de formigó, panots, llambordins o mescla bituminosa

En actuacions de reparació, s'han considerat els graus de dificultat següents:

- Grau de dificultat associat a la mobilitat en l'actuació: - Sense dificultat de mobilitat: actuacions en què hi ha una interferència pròpia de l'entorn on es desenvolupen.
- Amb dificultat de mobilitat: actuacions en entorns amb dificultat de mobilitat i/o amb el material aplegat lluny de la zona de treball: - Actuacions amb dificultat d'accessibilitat, per la poca mobilitat de la maquinària, per l'elevada presència de guals particulars i passos de vianants, per la impossibilitat d'ubicar una plataforma de treball lateral, per la impossibilitat d'ocupació de la calçada per fer l'aplec de materials que impliqui fer l'actuació per fases per tal de mantenir el pas de vianants i/o per estar en una zona amb tràfic rodat important
- Actuacions en les què els materials estan aplegats lluny de la zona de treball per manca d'espai en la proximitat d'on s'executen les tasques.

- Grau de dificultat associat a l'àmbit de l'actuació en funció de l'amplària de la vorera, calçada o plataforma única
- Grau de dificultat associat a la presència d'elements externs a l'actuació: - Sense afectació per serveis o elements de mobiliari urbà: actuacions sense serveis (canalitzacions d'aigua, semàfors, enllumenat, etc.) ni elements urbans de grans dimensions (marquesines, mòduls d'aparcament de bicicletes, etc.) que interfereixin (o que puguin interferir) en les tasques
- Amb afectació per serveis o elements de mobiliari urbà: actuacions amb serveis (canalitzacions d'aigua, semàfors, enllumenat, etc.) o elements urbans de grans dimensions (marquesines, mòduls d'aparcament de bicicletes, etc) que interfereixen en les tasques.

- Grau de dificultat associat a l'abast de l'actuació

L'execució de la unitat d'obra inclou les operacions següents:

- Preparació de la zona de treball
- Demolició de l'element amb els mitjans adients
- Trossejament i apilada de la runa

CONDICIONS GENERALS:

Els materials han de quedar suficientment trossejats i apilats per tal de facilitar-ne la càrrega, en funció dels mitjans de què es disposin i de les condicions de transport.

Els materials han de quedar apilats i emmagatzemats en funció de l'ús a que es destinin (transport a abocador, reutilització, eliminació en obra, etc.).

Un cop acabats els treballs, la base ha de quedar neta de restes de material.

2.- CONDICIONS DEL PROCÉS D'EXECUCIÓ

No s'ha de treballar amb pluja, neu o vent superior als 60 km/h.

S'ha de seguir l'ordre de treballs previst a la DT.

El contractista ha d'elaborar un programa de treball que ha de ser aprovat per la DF abans d'iniciar els treballs, on s'ha

d'especificar, com a mínim:

- Mètode d'enderroc i fases

- Estabilitat de les construccions en cada fase, apuntalaments necessaris
- Estabilitat i protecció de les construccions i elements de l'entorn i els que s'han de conservar
- Manteniment i substitució provisional dels serveis afectats pels treballs
- Mitjans d'evacuació i especificació de les zones d'abocament dels productes d'enderroc
- Cronograma dels treballs
- Pautes de control i mesures de seguretat i salut

La part per a enderrocar no ha de tenir instal·lacions en servei (aigua, gas, electricitat, etc.).

El paviment no ha de tenir conductes d'instal·lació en servei a la part per arrencar, s'han de desmuntar els aparells d'instal·lació i de mobiliari existents, així com qualsevol element que pugui destorbar la feina.

S'han de protegir els elements de servei públic que puguin resultar afectats per les obres.

La zona afectada per les obres ha de quedar convenientment senyalitzada.

L'execució dels treballs no han de produir desperfectes, molèsties o perjudicar les construccions, bens o persones de l'entorn.

S'ha d'evitar la formació de pols, pel que cal regar les parts que s'hagin de demolir i carregar.

En cas d'imprevistos (terrenys inundats, olors de gas, etc.) o quan l'enderrocament pugui afectar les construccions veïnes,

s'han de suspendre les obres i avisar a la DF.

L'operació de càrrega de runa s'ha de fer amb les precaucions necessàries, per tal d'aconseguir les condicions de seguretat suficients.

S'han d'eliminar els elements que puguin entorpir els treballs de retirada i càrrega de runa.

S'ha de complir la normativa vigent en matèria mediambiental, de seguretat i salut i d'emmagatzematge i transport de productes de construcció.

3.- UNITAT I CRITERI D'AMIDAMENT

m de llargària realment enderrocada, segons les especificacions de la DT.

ENDERROC O FRESAT DE PAVIMENT:

m2 de paviment realment enderrocat, segons les especificacions de la DT.

4.- NORMATIVA DE COMPLIMENT OBLIGATORI

* Orden de 6 de febrero de 1976 por la que se aprueba el Pliego de Prescripciones Técnicas Generales para Obras de Carreteras y Puentes (PG-3).

* Orden FOM/1382/2002 de 16 de mayo, por la que se actualizan determinados artículos del pliego de prescripciones técnicas generales para obras de carreteras y puentes relativos a la construcción de explanaciones, drenajes y cimentaciones (PG-3).

* Orden de 10 de febrero de 1975, por la que se aprueba la Norma Tecnológica de la Edificación. NTE-ADD/1975:

Acondicionamiento del terreno. Desmontes. Demoliciones.

P2 DEMOLICIONS, ENDERROCS, MOVIMENTS DE TERRES I GESTIÓ DE RESIDUS

P21 ENDERROCS, DEMOLICIONS, ARRENCADES, REPICATS I DESMUNTATGES

P214 DESMUNTATGES O ENDERROCS D'ELEMENTS DE CONSTRUCCIÓ

P2147- DEMOLICIÓ DE RIGOLA

1.- DEFINICIÓ I CONDICIONS DE LES PARTIDES D'OBRA EXECUTADES

Demolició d'elements de vialitat, arrencada de paviments o soleres o desmuntatge de paviments.

S'han considerat els elements següents:

- Vorada col·locada sobre terra o formigó
- Rigola de formigó o de panots col·locats sobre formigó
- Escocell de formigó
- Paviment de formigó, panots, llambordins o mescla bituminosa

En actuacions de reparació, s'han considerat els graus de dificultat següents:

- Grau de dificultat associat a la mobilitat en l'actuació: - Sense dificultat de mobilitat: actuacions en què hi ha una interferència pròpia de l'entorn on es desenvolupen.
- Amb dificultat de mobilitat: actuacions en entorns amb dificultat de mobilitat i/o amb el material aplegat lluny de la zona de treball: - Actuacions amb dificultat d'accessibilitat, per la

poca mobilitat de la maquinària, per l'elevada presència de guals particulars i passos de vianants, per la impossibilitat d'ubicar una plataforma de treball lateral, per la impossibilitat d'ocupació de la calçada per fer l'aplec de materials que impliqui fer l'actuació per fases per tal de mantenir el pas de vianants i/o per estar en una zona amb tràfic rodat important - Actuacions en les què els materials estan aplegats lluny de la zona de treball per manca d'espai en la proximitat d'on s'executen les tasques.

- Grau de dificultat associat a l'àmbit de l'actuació en funció de l'amplària de la vorera, calçada o plataforma única
- Grau de dificultat associat a la presència d'elements externs a l'actuació:
 - Sense afectació per serveis o elements de mobiliari urbà: actuacions sense serveis (canalitzacions d'aigua, semàfors, enllumenat, etc.) ni elements urbans de grans dimensions (marquesines, mòduls d'aparcament de bicicletes, etc.) que interfereixin (o que puguin interferir) en les tasques
 - Amb afectació per serveis o elements de mobiliari urbà: actuacions amb serveis (canalitzacions d'aigua, semàfors, enllumenat, etc.) o elements urbans de grans dimensions (marquesines, mòduls d'aparcament de bicicletes, etc) que interfereixen en les tasques.

- Grau de dificultat associat a l'abast de l'actuació

L'execució de la unitat d'obra inclou les operacions següents:

- Preparació de la zona de treball
- Demolició de l'element amb els mitjans adients
- Trossejament i apilada de la runa

CONDICIONS GENERALS:

Els materials han de quedar suficientment trossejats i apilats per tal de facilitar-ne la càrrega, en funció dels mitjans de què es disposin i de les condicions de transport.

Els materials han de quedar apilats i emmagatzemats en funció de l'ús a que es destinin (transport a abocador, reutilització, eliminació en obra, etc.).

Un cop acabats els treballs, la base ha de quedar neta de restes de material.

2.- CONDICIONS DEL PROCÉS D'EXECUCIÓ

No s'ha de treballar amb pluja, neu o vent superior als 60 km/h.

S'ha de seguir l'ordre de treballs previst a la DT.

El contractista ha d'elaborar un programa de treball que ha de ser aprovat per la DF abans d'iniciar els treballs, on s'ha d'especificar, com a mínim:

- Mètode d'enderroc i fases
- Estabilitat de les construccions en cada fase, apuntalaments necessaris
- Estabilitat i protecció de les construccions i elements de l'entorn i els que s'han de conservar
- Manteniment i substitució provisional dels serveis afectats pels treballs
- Mitjans d'evacuació i especificació de les zones d'abocament dels productes d'enderroc
- Cronograma dels treballs
- Pautes de control i mesures de seguretat i salut

La part per a enderrocar no ha de tenir instal·lacions en servei (aigua, gas, electricitat, etc.).

El paviment no ha de tenir conductes d'instal·lació en servei a la part per arrencar, s'han de desmuntar els aparells d'instal·lació i de mobiliari existents, així com qualsevol element que pugui destorbar la feina.

S'han de protegir els elements de servei públic que puguin resultar afectats per les obres.

La zona afectada per les obres ha de quedar convenientment senyalitzada.

L'execució dels treballs no han de produir desperfectes, molèsties o perjudicar les construccions, bens o persones de l'entorn.

S'ha d'evitar la formació de pols, pel que cal regar les parts que s'hagin de demolir i carregar.

En cas d'imprevistos (terrenys inundats, olors de gas, etc.) o quan l'enderrocament pugui afectar les construccions veïnes,

s'han de suspendre les obres i avisar a la DF.

L'operació de càrrega de runa s'ha de fer amb les precaucions necessàries, per tal d'aconseguir les condicions de seguretat suficients.

S'han d'eliminar els elements que puguin entorpir els treballs de retirada i càrrega de runa.

S'ha de complir la normativa vigent en matèria mediambiental, de seguretat i salut i d'emmagatzematge i transport de productes de construcció.

3.- UNITAT I CRITERI D'AMIDAMENT

ENDERROC D'ESGLAÓ, ARRENCADA DE REVESTIMENT D'ESGLAÓ, DE SÒCOL, DE VORADA O RIGOLA:

m de llargària realment enderrocada, segons les especificacions de la DT.

ENDERROC D'ESCOCELL:

Unitat realment enderrocada, segons les especificacions de la DT.

4.- NORMATIVA DE COMPLIMENT OBLIGATORI

* Orden de 6 de febrero de 1976 por la que se aprueba el Pliego de Prescripciones Técnicas Generales para Obras de Carreteras y Puentes (PG-3).

* Orden FOM/1382/2002 de 16 de mayo, por la que se actualizan determinados artículos del pliego de prescripciones técnicas

generales para obras de carreteras y puentes relativos a la construcción de explanaciones, drenajes y cimentaciones (PG-3).

* Orden de 10 de febrero de 1975, por la que se aprueba la Norma Tecnológica de la Edificación. NTE-ADD/1975:

Acondicionamiento del terreno. Desmontes. Demoliciones.

P2 DEMOLICIONS, ENDERROCS, MOVIMENTS DE TERRES I GESTIÓ DE RESIDUS

P21 ENDERROCS, DEMOLICIONS, ARRENCADES, REPICATS I DESMUNTATGES

P214 DESMUNTATGES O ENDERROCS D'ELEMENTS DE CONSTRUCCIÓ

P2148- DEMOLICIÓ DE VORADA

1.- DEFINICIÓ I CONDICIONS DE LES PARTIDES D'OBRA EXECUTADES

Demolició d'elements de vialitat, arrencada de paviments o soleres o desmuntatge de paviments.

S'han considerat els elements següents:

- Vorada col·locada sobre terra o formigó
- Rigola de formigó o de panots col·locats sobre formigó
- Escocell de formigó
- Paviment de formigó, panots, llambordins o mescla bituminosa

En actuacions de reparació, s'han considerat els graus de dificultat següents:

- Grau de dificultat associat a la mobilitat en l'actuació:
 - Sense dificultat de mobilitat: actuacions en què hi ha una interferència pròpia de l'entorn on es desenvolupen.
 - Amb dificultat de mobilitat: actuacions en entorns amb dificultat de mobilitat i/o amb el material aplegat lluny de la zona de treball:
- Actuacions amb dificultat d'accessibilitat, per la poca mobilitat de la maquinària, per l'elevada presència de guals particulars i passos de vianants, per la impossibilitat d'ubicar una plataforma de treball lateral, per la impossibilitat d'ocupació de la calçada per fer l'aplec de materials que impliqui fer l'actuació per fases per tal de mantenir el pas de vianants i/o per estar en una zona amb tràfic rodat important - Actuacions en les què els materials estan aplegats lluny de la zona de treball per manca d'espai en la proximitat d'on s'executen les tasques.

- Grau de dificultat associat a l'àmbit de l'actuació en funció de l'amplària de la vorera, calçada o plataforma única

- Grau de dificultat associat a la presència d'elements externs a l'actuació:
 - Sense afectació per serveis o elements de mobiliari urbà: actuacions sense serveis (canalitzacions d'aigua, semàfors, enllumenat, etc.) ni elements urbans de grans dimensions (marquesines, mòduls d'aparcament de bicicletes, etc.) que interfereixin (o que puguin interferir) en les tasques
 - Amb afectació per serveis o elements de mobiliari urbà: actuacions amb serveis (canalitzacions d'aigua, semàfors, enllumenat, etc.) o elements urbans de grans dimensions (marquesines, mòduls d'aparcament de bicicletes, etc) que interfereixen en les tasques.

- Grau de dificultat associat a l'abast de l'actuació

L'execució de la unitat d'obra inclou les operacions següents:

- Preparació de la zona de treball
- Demolició de l'element amb els mitjans adients
- Trossejament i apilada de la runa

CONDICIONS GENERALS:

Els materials han de quedar suficientment trossejats i apilats per tal de facilitar-ne la càrrega, en funció dels mitjans de què es disposin i de les condicions de transport.

Els materials han de quedar apilats i emmagatzemats en funció de l'ús a que es destinin (transport a abocador, reutilització, eliminació en obra, etc.).

Un cop acabats els treballs, la base ha de quedar neta de restes de material.

2.- CONDICIONS DEL PROCÉS D'EXECUCIÓ

No s'ha de treballar amb pluja, neu o vent superior als 60 km/h.

S'ha de seguir l'ordre de treballs previst a la DT.

El contractista ha d'elaborar un programa de treball que ha de ser aprovat per la DF abans d'iniciar els treballs, on s'ha d'especificar, com a mínim:

- Mètode d'enderroc i fases
- Estabilitat de les construccions en cada fase, apuntalaments necessaris
- Estabilitat i protecció de les construccions i elements de l'entorn i els que s'han de conservar
- Manteniment i substitució provisional dels serveis afectats pels treballs
- Mitjans d'evacuació i especificació de les zones d'abocament dels productes d'enderroc
- Cronograma dels treballs
- Pautes de control i mesures de seguretat i salut

La part per a enderrocar no ha de tenir instal·lacions en servei (aigua, gas, electricitat, etc.).

El paviment no ha de tenir conductes d'instal·lació en servei a la part per arrencar, s'han de desmuntar els aparells d'instal·lació i de mobiliari existents, així com qualsevol element que pugui destorbar la feina.

S'han de protegir els elements de servei públic que puguin resultar afectats per les obres.

La zona afectada per les obres ha de quedar convenientment senyalitzada.

L'execució dels treballs no han de produir desperfectes, molèsties o perjudicar les construccions, bens o persones de l'entorn.

S'ha d'evitar la formació de pols, pel que cal regar les parts que s'hagin de demolir i carregar.

En cas d'imprevistos (terrenys inundats, olors de gas, etc.) o quan l'enderrocament pugui afectar les construccions veïnes, s'han de suspendre les obres i avisar a la DF.

L'operació de càrrega de runa s'ha de fer amb les precaucions necessàries, per tal d'aconseguir les condicions de seguretat suficients.

S'han d'eliminar els elements que puguin entorpir els treballs de retirada i càrrega de runa.

S'ha de complir la normativa vigent en matèria mediambiental, de seguretat i salut i d'emmagatzematge i transport de productes de construcció.

3.- UNITAT I CRITERI D'AMIDAMENT

ENDERROC D'ESGLAÓ, ARRENCADA DE REVESTIMENT D'ESGLAÓ, DE SÒCOL, DE VORADA O RIGOLA:

m de llargària realment enderrocada, segons les especificacions de la DT.

ENDERROC D'ESCOCELL:

Unitat realment enderrocada, segons les especificacions de la DT.

4.- NORMATIVA DE COMPLIMENT OBLIGATORI

* Orden de 6 de febrero de 1976 por la que se aprueba el Pliego de Prescripciones Técnicas Generales para Obras de Carreteras y Puentes (PG-3).

* Orden FOM/1382/2002 de 16 de mayo, por la que se actualizan determinados artículos del pliego de prescripciones técnicas generales para obras de carreteras y puentes relativos a la construcción de explanaciones, drenajes y cimentaciones (PG-3).

* Orden de 10 de febrero de 1975, por la que se aprueba la Norma Tecnológica de la Edificación. NTE-ADD/1975:

Acondicionamiento del terreno. Desmontes. Demoliciones.

P2 DEMOLICIONS, ENDERROCS, MOVIMENTS DE TERRES I GESTIÓ DE RESIDUS

P21 ENDERROCS, DEMOLICIONS, ARRENCADES, REPICATS I DESMUNTATGES

P214 DESMUNTATGES O ENDERROCS D'ELEMENTS DE CONSTRUCCIÓ

P214E- DESMUNTATGE O DEMOLICIÓ D'ELEMENTS DE SEGURETAT I PROTECCIÓ

0.- ELEMENTS QUE CONTEMPLA EL PLEC

P214E-52U8.

1.- DEFINICIÓ I CONDICIONS DE LES PARTIDES D'OBRA EXECUTADES

Demolició o desmuntatge d'elements de seguretat, protecció i senyalització, amb mitjans mecànics i càrrega sobre camió.

S'han considerat els tipus següents:

- Desmuntatge de barrera de seguretat flexible i demolició d'ancoratges clavats a terra

- Desmuntatge de barrera de seguretat flexible i demolició d'ancoratges amb base de formigó
- Demolició de barrera de seguretat rígida de formigó
- Desmuntatge de barana metàl·lica
- Desmuntatge de reixa i ancoratges
- Desmuntatge de senyal de trànsit

En actuacions de reparació, s'han considerat els graus de dificultat següents:

- Grau de dificultat associat a la mobilitat en l'actuació: - Sense dificultat de mobilitat: actuacions en què hi ha una interferència pròpia de l'entorn on es desenvolupen.
- Amb dificultat de mobilitat: actuacions en entorns amb dificultat de mobilitat i/o amb el material aplegat lluny de la zona de treball: - Actuacions amb dificultat d'accessibilitat, per la poca mobilitat de la maquinària, per l'elevada presència de guals particulars i passos de vianants, per la impossibilitat d'ubicar una plataforma de treball lateral, per la impossibilitat d'ocupació de la calçada per fer l'aplec de materials que impliqui fer l'actuació per fases per tal de mantenir el pas de vianants i/o per estar en una zona amb tràfic rodat important
- Actuacions en les què els materials estan aplegats lluny de la zona de treball per manca d'espai en la proximitat d'on s'executen les tasques.

- Grau de dificultat associat a l'àmbit de l'actuació en funció de l'amplària de la vorera, calçada o plataforma única

- Grau de dificultat associat a la presència d'elements externs a l'actuació: - Sense afectació per serveis o elements de mobiliari urbà: actuacions sense serveis (canalitzacions d'aigua, semàfors, enllumenat, etc.) ni elements urbans de grans dimensions (marquesines, mòduls d'aparcament de bicicletes, etc.) que interfereixin (o que puguin interferir) en les tasques

- Amb afectació per serveis o elements de mobiliari urbà: actuacions amb serveis (canalitzacions d'aigua, semàfors, enllumenat, etc.) o elements urbans de grans dimensions (marquesines, mòduls d'aparcament de bicicletes, etc) que interfereixen en les tasques.

- Grau de dificultat associat a l'abast de l'actuació

L'execució de la unitat d'obra inclou les operacions següents:

- Preparació de la zona de treball
- Arrencada o desmuntatge de l'element amb els mitjans adients
- Trossejament i apilada de l'element arrencat
- Aplec dels elements desmuntats
- Càrrega dels elements arrencats sobre el camió

CONDICIONS GENERALS:

Les restes de la demolició han de quedar suficientment trossejades i apilades per tal de facilitar-ne la càrrega, en funció dels mitjans de què es disposi i de les condicions de transport.

Els elements desmuntats han de quedar apilats per tal de facilitar-ne la càrrega.

Els materials han de quedar apilats i emmagatzemats en funció de l'ús a que es destinin (transport a abocador, reutilització, eliminació en obra, etc.).

Un cop acabats els treballs, la base ha de quedar neta de restes de material i en condicions d'ús.

2.- CONDICIONS DEL PROCÉS D'EXECUCIÓ

No s'ha de treballar amb pluja, neu o vent superior als 60 km/h.

S'ha de seguir l'ordre de treballs previst a la DT.

S'han de separar les bandes i els terminals, treient primer els elements d'unió, pern i femelles, i després les peces separadores.

S'han de protegir els elements de servei públic que puguin resultar afectats per les obres.

La zona afectada per les obres ha de quedar convenientment senyalitzada.

L'execució dels treballs no han de produir desperfectes, molèsties o perjudicar les construccions, bens o persones de l'entorn.

S'ha d'evitar la formació de pols, pel que cal regar les parts que s'hagin de demolir i carregar.

En cas d'imprevistos (terrenys inundats, olors de gas, etc.) o quan l'enderrocament pugui afectar les construccions veïnes, s'han de suspendre les obres i avisar a la DF.

L'operació de càrrega de runa s'ha de fer amb les precaucions necessàries, per tal d'aconseguir les condicions de seguretat suficients.

S'han d'eliminar els elements que puguin entorpir els treballs de retirada i càrrega de runa.

S'ha de complir la normativa vigent en matèria mediambiental, de seguretat i salut i d'emmagatzematge i transport de productes de construcció.

3.- UNITAT I CRITERI D'AMIDAMENT

m de llargària realment enderrocada, segons les especificacions de la DT.

DESMUNTATGE O DEMOLICIÓ DE BARRERA DE SEGURETAT, BARANA O BALAUSTRADA:

m de llargària realment desmuntada o enderrocada, segons les especificacions de la DT.

DESMUNTATGE DE REIXA:

m2 realment executat, amidat segons les especificacions de la DT.

DESMUNTATGE DE SENYAL DE TRÀNSIT O ARRENCADA D'ESCALA DE GAT:

Unitat de quantitat realment executada segons les especificacions de la DT.

4.- NORMATIVA DE COMPLIMENT OBLIGATORI

DESMUNTATGE O ENDERROC EN OBRA CIVIL:

* Orden de 6 de febrero de 1976 por la que se aprueba el Pliego de Prescripciones Técnicas Generales para Obras de Carreteras y Puentes (PG-3).

* Orden FOM/1382/2002 de 16 de mayo, por la que se actualizan determinados artículos del pliego de prescripciones técnicas generales para obras de carreteras y puentes relativos a la construcción de explanaciones, drenajes y cimentaciones (PG-3).

P2 DEMOLICIONS, ENDERROCS, MOVIMENTS DE TERRES I GESTIÓ DE RESIDUS

P21 ENDERROCS, DEMOLICIONS, ARRENCADES, REPICATS I DESMUNTATGES

P214 DESMUNTATGES O ENDERROCS D'ELEMENTS DE CONSTRUCCIÓ

P214U- FRESATGE DE PAVIMENT ASFÀLTIC

0.- ELEMENTS QUE CONTEMPLA EL PLEC

P214U-HBQG.

1.- DEFINICIÓ I CONDICIONS DE LES PARTIDES D'OBRA EXECUTADES

Fresatge de paviment asfàltic per la seva regularització, amb mitjans mecànics i càrrega sobre camió.

L'execució de la unitat d'obra inclou les operacions següents:

- Preparació de la zona de treball, detecció d'instal·lacions
- Delimitació de la zona o elements a fresar i protecció dels elements a conservar
- Fresat del paviment en una o varies pasades, carregant directament el material al camió
- Talls i acabats de tapes i reixes
- Neteja de pols i àrids de la zona tractada

CONDICIONS GENERALS:

La superfície ha de quedar regularitzada en textura i planor.

Ha d'estar feta al lloc indicat a la DT, amb les modificacions introduïdes al replanteig previ, aprovades per la DF.

Els materials han de quedar suficientment trossejats i apilats per tal de facilitar-ne la càrrega, en funció dels mitjans de què es disposin i de les condicions de transport.

Els materials han de quedar apilats i emmagatzemats en funció de l'ús a que es destinin (transport a abocador, reutilització, eliminació en obra, etc.).

El materials resultants del fresatge es carregaran directament al camió per facilitar el seu transport a la planta de reciclatge

Un cop acabats els treballs, la base ha de quedar neta de restes de material.

2.- CONDICIONS DEL PROCÉS D'EXECUCIÓ

No s'ha de treballar amb pluja, neu o vent superior als 60 km/h.

S'ha de seguir l'ordre de treballs previst a la DT.

El contractista ha d'elaborar un programa de treball que ha de ser aprovat per la DF abans d'iniciar els treballs, on s'ha d'especificar, com a mínim:

- Mètode d'enderroc i fases
 - Estabilitat de les construccions en cada fase, apuntalaments necessaris
 - Estabilitat i protecció de les construccions i elements de l'entorn i els que s'han de conservar
 - Manteniment i substitució provisional dels serveis afectats pels treballs
 - Mitjans d'evacuació i especificació de les zones d'abocament dels productes d'enderroc
 - Cronograma dels treballs
 - Pautes de control i mesures de seguretat i salut
- La part per a enderrocar no ha de tenir instal·lacions en servei (aigua, gas, electricitat, etc.).

El paviment no ha de tenir conductes d'instal·lació en servei a la part per arrencar, s'han de desmuntar els aparells d'instal·lació i de mobiliari existents, així com qualsevol element que pugui destorbar la feina.

S'han de protegir els elements de servei públic que puguin resultar afectats per les obres.

La zona afectada per les obres ha de quedar convenientment senyalitzada.

L'execució dels treballs no han de produir desperfectes, molèsties o perjudicar les construccions, bens o persones de l'entorn.

S'ha d'evitar la formació de pols, pel que cal regar les parts que s'hagin de demolir i carregar.

En cas d'imprevistos (terrenys inundats, olors de gas, etc.) o quan l'enderrocament pugui afectar les construccions veïnes,

s'han de suspendre les obres i avisar a la DF.

L'operació de càrrega de runa s'ha de fer amb les precaucions necessàries, per tal d'aconseguir les condicions de seguretat suficients.

S'han d'eliminar els elements que puguin entorpir els treballs de retirada i càrrega de runa.

S'ha de complir la normativa vigent en matèria mediambiental, de seguretat i salut i d'emmagatzematge i transport de productes de construcció.

3.- UNITAT I CRITERI D'AMIDAMENT

m2 de superfície realment executada, amidada segons les especificacions de la DT.

4.- NORMATIVA DE COMPLIMENT OBLIGATORI

* Orden de 6 de febrero de 1976 por la que se aprueba el Pliego de Prescripciones Técnicas Generales para Obras de Carreteras y Puentes (PG-3).

* Orden FOM/1382/2002 de 16 de mayo, por la que se actualizan determinados artículos del pliego de prescripciones técnicas generales para obras de carreteras y puentes relativos a la construcción de explanaciones, drenajes y cimentaciones (PG-3).

* Orden de 10 de febrero de 1975, por la que se aprueba la Norma Tecnológica de la Edificación. NTE-ADD/1975:

Acondicionamiento del terreno. Desmontes. Demoliciones.

P2 DEMOLICIONS, ENDERROCS, MOVIMENTS DE TERRES I GESTIÓ DE RESIDUS

P21 ENDERROCS, DEMOLICIONS, ARRENCADES, REPICATS I DESMUNTATGES

P21D DESMUNTATGES D'ELEMENTS D'INSTAL·LACIONS

P21DC- DESMUNTATGE DE LÍNIA ELÈCTRICA (D)

1.- DEFINICIÓ I CONDICIONS DE LES PARTIDES D'OBRA EXECUTADES

Arrencada, desmuntatge i enderroc, càrrega i transport a abocador, magatzem o lloc de nova col·locació d'elements d'instal·lacions de gas, elèctriques, lampisteria o d'enllumenat.

S'han considerat les unitats d'obra següents:

- Arrencada de llum superficial
- Desmuntatge de llum superficial
- Desmuntatge de fanal
- Desmuntatge de braç mural

L'execució de la unitat d'obra inclou les operacions següents:

- Operacions de preparació
- Desconnexió de la xarxa d'alimentació, i protecció dels terminals, en el seu cas
- Desmuntatge o arrencada dels elements
- Enderroc dels fonaments si es el cas
- Neteja de la superfície de les restes de runa

- Càrrega, transport i descàrrega a les zones autoritzades d'abocament de la runa i dels materials de rebuig generats i

condicionament de l'abocador

- Càrrega, transport al magatzem o lloc de nova utilització dels materials que indica la DT, descàrrega i classificació

CONDICIONS GENERALS:

Els materials han de quedar apilats i emmagatzemats en funció de l'ús a que es destinin (transport a abocador, reutilització, eliminació en obra, etc.).

2.- CONDICIONS DEL PROCÉS D'EXECUCIÓ

No s'ha de treballar amb pluja, neu o vent superior als 60 km/h.

S'ha de seguir l'ordre de treballs previst a la DT.

La xarxa ha d'estar fora de servei.

Si la xarxa o l'element a desmuntar conté fluids, aquests s'han de buidar.

Els elements s'han de desmuntar amb les eines apropiades.

Es tindrà especial cura amb els elements que s'han de tornar a muntar en un altre lloc.

Els elements grans i pesats s'han de subjectar i manipular pels punts d'ancoratge disposats per a aquest fi. Si aquests punts es varen retirar durant el muntatge, aleshores es tornaran a muntar.

Es farà servir la maquinària adequada per a la manipulació dels elements a desmuntar (grues, cistelles, etc.).

Qualsevol conducció que empalmi amb l'element ha de quedar obturada. Si es tracta d'un element elèctric, l'extrem de la part que no es retira ha de quedar convenientment protegit.

S'han de protegir els elements de servei públic que puguin resultar afectats per les obres.

La zona afectada per les obres ha de quedar convenientment senyalitzada.

Cal prendre les mesures de precaució necessàries per aconseguir unes condicions de seguretat suficients i evitar danys a les construccions pròximes.

S'han de senyalar els elements que hagin de conservar-se intactes, segons s'indiqui en la Documentació Tècnica o, en el seu defecte, la DF.

Els treballs s'han de fer de manera que molestin el mínim als possibles afectats.

S'ha d'evitar la formació de pols, pel que cal regar les parts que s'hagin de demolir i carregar.

En cas d'imprevistos (olors de gas, etc.) o quan les operacions que es realitzin puguin afectar les construccions veïnes, s'han de suspendre les obres i avisar a la DF.

L'operació de càrrega de runa s'ha de fer amb les precaucions necessàries, per tal d'aconseguir les condicions de seguretat suficients.

S'han d'eliminar els elements que puguin entorpir els treballs de retirada i càrrega de runa.

El transport s'ha de realitzar en un vehicle adequat, per al material que es desitgi transportar, proveït dels elements que calen per al seu desplaçament correcte.

Durant el transport s'ha de protegir el material perquè no es produeixin pèrdues en el trajecte.

En cas d'utilització d'abocador, el contractista no podrà abocar material procedent de l'obra sense que prèviament estigui aprovat l'abocador pel Director d'Obra i per la comissió de seguiment mediambiental, en el cas que estigui constituïda.

3.- UNITAT I CRITERI D'AMIDAMENT

Desmuntatge de línia elèctrica:

m de llargària de la línia desmuntada mesurant sobre el traçat real de la mateixa d'acord amb la DT.

4.- NORMATIVA DE COMPLIMENT OBLIGATORI

No hi ha normativa de compliment obligatori.

d'instal·lacions de gas, elèctriques, lampisteria o d'enllumenat.

S'han considerat les unitats d'obra següents:

- Arrencada de llum superficial

- Desmuntatge de llum superficial

- Desmuntatge de fanal

- Desmuntatge de braç mural

L'execució de la unitat d'obra inclou les operacions següents:

- Operacions de preparació

- Desconnexió de la xarxa d'alimentació, i protecció dels terminals, en el seu cas

- Desmuntatge o arrencada dels elements

- Enderroc dels fonaments si es el cas

- Neteja de la superfície de les restes de runa

- Càrrega, transport i descàrrega a les zones autoritzades d'abocament de la runa i dels materials de rebuig generats i

condicionament de l'abocador

- Càrrega, transport al magatzem o lloc de nova utilització dels materials que indica la DT, descàrrega i classificació

CONDICIONS GENERALS:

Els materials han de quedar apilats i emmagatzemats en funció de l'ús a que es destinin (transport a abocador, reutilització, eliminació en obra, etc.).

2.- CONDICIONS DEL PROCÉS D'EXECUCIÓ

No s'ha de treballar amb pluja, neu o vent superior als 60 km/h.

S'ha de seguir l'ordre de treballs previst a la DT.

La xarxa ha d'estar fora de servei.

Si la xarxa o l'element a desmuntar conté fluids, aquests s'han de buidar.

Els elements s'han de desmuntar amb les eines apropiades.

Es tindrà especial cura amb els elements que s'han de tornar a muntar en un altre lloc.

Els elements grans i pesats s'han de subjectar i manipular pels punts d'ancoratge disposats per a aquest fi. Si aquests punts es varen retirar durant el muntatge, aleshores es tornaran a muntar.

Es farà servir la maquinària adequada per a la manipulació dels elements a desmuntar (grues, cistelles, etc.).

Qualsevol conducció que empalmi amb l'element ha de quedar obturada. Si es tracta d'un element elèctric, l'extrem de la part que no es retira ha de quedar convenientment protegit.

S'han de protegir els elements de servei públic que puguin resultar afectats per les obres.

La zona afectada per les obres ha de quedar convenientment senyalitzada.

Cal prendre les mesures de precaució necessàries per aconseguir unes condicions de seguretat suficients i evitar danys a les construccions pròximes.

S'han de senyalar els elements que hagin de conservar-se intactes, segons s'indiqui en la Documentació Tècnica o, en el seu defecte, la DF.

Els treballs s'han de fer de manera que molestin el mínim als possibles afectats.

S'ha d'evitar la formació de pols, pel que cal regar les parts que s'hagin de demolir i carregar.

En cas d'imprevistos (olors de gas, etc.) o quan les operacions que es realitzin puguin afectar les construccions veïnes, s'han de suspendre les obres i avisar a la DF.

L'operació de càrrega de runa s'ha de fer amb les precaucions necessàries, per tal d'aconseguir les condicions de seguretat suficients.

S'han d'eliminar els elements que puguin entorpir els treballs de retirada i càrrega de runa.

El transport s'ha de realitzar en un vehicle adequat, per al material que es desitgi transportar, proveït dels elements que calen per al seu desplaçament correcte.

Durant el transport s'ha de protegir el material perquè no es produeixin pèrdues en el trajecte.

En cas d'utilització d'abocador, el contractista no podrà abocar material procedent de l'obra sense que prèviament estigui aprovat l'abocador pel Director d'Obra i per la comissió de seguiment mediambiental, en el cas que estigui constituïda.

3.- UNITAT I CRITERI D'AMIDAMENT

ARRENCADA D'INSTAL·LACIONS ELÈCTRIQUES O D'ENLLUMENAT:

4.- NORMATIVA DE COMPLIMENT OBLIGATORI

No hi ha normativa de compliment obligatori.

1.- DEFINICIÓ I CONDICIONS DE LES PARTIDES D'OBRA EXECUTADES

Arrencada, desmuntatge i enderroc, càrrega i transport a abocador, magatzem o lloc de nova col·locació d'elements

P2 DEMOLICIONS, ENDERROCS, MOVIMENTS DE TERRES I GESTIÓ DE RESIDUS

P21 ENDERROCS, DEMOLICIONS, ARRENCADES, REPICATS I DESMUNTATGES

P21D DESMUNTATGES D'ELEMENTS D'INSTAL·LACIONS

P21DH- DESMUNTATGE DE SUPORT DE LÍNIES ELÈCTRIQUES I LLUMENERA

0.- ELEMENTS QUE CONTEMPLA EL PLEC

P21DH-8GXI.

1.- DEFINICIÓ I CONDICIONS DE LES PARTIDES D'OBRA EXECUTADES

Arrencada, desmuntatge i enderroc, càrrega i transport a abocador, magatzem o lloc de nova col·locació d'elements d'instal·lacions de gas, elèctriques, lampisteria o d'enllumenat.

S'han considerat les unitats d'obra següents:

- Arrencada de llum superficial
- Desmuntatge de llum superficial
- Desmuntatge de fanal
- Desmuntatge de braç mural
- Desmuntatge de pals de suports de línies elèctriques

En actuacions de reparació, s'han considerat els graus de dificultat següents:

- Grau de dificultat associat a la mobilitat en l'actuació: - Sense dificultat de mobilitat: actuacions en què hi ha una interferència pròpia de l'entorn on es desenvolupen.
- Amb dificultat de mobilitat: actuacions en entorns amb dificultat de mobilitat i/o amb el material aplegat lluny de la zona de treball: - Actuacions amb dificultat d'accessibilitat, per la poca mobilitat de la maquinària, per l'elevada presència de guals particulars i passos de vianants, per la impossibilitat d'ubicar una plataforma de treball lateral, per la impossibilitat d'ocupació de la calçada per fer l'aplec de materials que impliqui fer l'actuació per fases per tal de mantenir el pas de vianants i/o per estar en una zona amb tràfic rodat important
- Actuacions en les què els materials estan aplegats lluny de la zona de treball per manca d'espai en la proximitat d'on s'executen les tasques.

- Grau de dificultat associat a l'àmbit de l'actuació en funció de l'amplària de la vorera, calçada o plataforma única
- Grau de dificultat associat a la presència d'elements externs a l'actuació: - Sense afectació per serveis o elements de mobiliari urbà: actuacions sense serveis (canalitzacions d'aigua, semàfors, enllumenat, etc.) ni elements urbans de grans dimensions (marquesines, mòduls d'aparcament de bicicletes, etc.) que interfereixin (o que puguin interferir) en les tasques
- Amb afectació per serveis o elements de mobiliari urbà: actuacions amb serveis (canalitzacions d'aigua, semàfors, enllumenat, etc.) o elements urbans de grans dimensions (marquesines, mòduls d'aparcament de bicicletes, etc) que interfereixen en les tasques.

- Grau de dificultat associat a l'abast de l'actuació

L'execució de la unitat d'obra inclou les operacions següents:

- Operacions de preparació
- Desconnexió de la xarxa d'alimentació, i protecció dels terminals, en el seu cas
- Desmuntatge o arrencada dels elements
- Enderroc dels fonaments si es el cas
- Neteja de la superfície de les restes de runa
- Càrrega, transport i descàrrega a les zones autoritzades d'abocament de la runa i dels materials de rebuig generats i condicionament de l'abocador
- Càrrega, transport al magatzem o lloc de nova utilització dels materials que indica la DT, descàrrega i classificació

CONDICIONS GENERALS:

Els materials han de quedar apilats i emmagatzemats en funció de l'ús a que es destinin (transport a abocador, reutilització, eliminació en obra, etc.).

2.- CONDICIONS DEL PROCÉS D'EXECUCIÓ

No s'ha de treballar amb pluja, neu o vent superior als 60 km/h.

S'ha de seguir l'ordre de treballs previst a la DT.

La xarxa ha d'estar fora de servei.

Si la xarxa o l'element a desmuntar conté fluids, aquests s'han de buidar.

Els elements s'han de desmuntar amb les eines apropiades.

Es tindrà especial cura amb els elements que s'han de tornar a muntar en un altre lloc.

Els elements grans i pesats s'han de subjectar i manipular pels punts d'ancoratge disposats per a aquest fi. Si aquests punts es varen retirar durant el muntatge, aleshores es tornaran a muntar.

Es farà servir la maquinària adequada per a la manipulació dels elements a desmuntar (grues, cistelles, etc.).

Qualsevol conducció que empalmi amb l'element ha de quedar obturada. Si es tracta d'un element elèctric, l'extrem de la part que no es retira ha de quedar convenientment protegit.

S'han de protegir els elements de servei públic que puguin resultar afectats per les obres.

La zona afectada per les obres ha de quedar convenientment senyalitzada.

Cal prendre les mesures de precaució necessàries per aconseguir unes condicions de seguretat suficients i evitar danys a les construccions pròximes.

S'han de senyalar els elements que hagin de conservar-se intactes, segons s'indiqui en la Documentació Tècnica o, en el seu defecte, la DF.

Els treballs s'han de fer de manera que molestin el mínim als possibles afectats.

S'ha d'evitar la formació de pols, pel que cal regar les parts que s'hagin de demolir i carregar.

En cas d'imprevistos (olors de gas, etc.) o quan les operacions que es realitzin puguin afectar les construccions veïnes, s'han de suspendre les obres i avisar a la DF.

L'operació de càrrega de runa s'ha de fer amb les precaucions necessàries, per tal d'aconseguir les condicions de seguretat suficients.

S'han d'eliminar els elements que puguin entorpir els treballs de retirada i càrrega de runa.

El transport s'ha de realitzar en un vehicle adequat, per al material que es desitgi transportar, proveït dels elements que calen per al seu desplaçament correcte.

Durant el transport s'ha de protegir el material perquè no es produeixin pèrdues en el trajecte.

En cas d'utilització d'abocador, el contractista no podrà abocar material procedent de l'obra sense que prèviament estigui aprovat l'abocador pel Director d'Obra i per la comissió de seguiment mediambiental, en el cas que estigui constituïda.

3.- UNITAT I CRITERI D'AMIDAMENT

DESMUNTATGE DE SUPORT DE LÍNIES ELÈCTRIQUES I LLUMENERA:

Unitat d'element realment arrencat o desmuntat segons les especificacions de la DT.

4.- NORMATIVA DE COMPLIMENT OBLIGATORI

No hi ha normativa de compliment obligatori.

P2 DEMOLICIONS, ENDERROCS, MOVIMENTS DE TERRES I GESTIÓ DE RESIDUS

P21 ENDERROCS, DEMOLICIONS, ARRENCADES, REPICATS I DESMUNTATGES

P21Q DESMUNTATGES O ENDERROCS D'EQUIPAMENTS

P21Q0- ARRENCADA D'EQUIPAMENTS FIXOS (D)

1.- DEFINICIÓ I CONDICIONS DE LES PARTIDES D'OBRA EXECUTADES

Arrencades i desmuntatges d'equipaments fixos, mobiliari i elements de suport obsolets.

S'han considerat les unitats d'obra següents:

- Arrencada d'element metàl·lic collat en parament, amb mitjans manuals i càrrega manual de runa sobre camió o contenidor
- Desmuntatge de campana de 350/800 kg de pes, com a màxim i a una alçària de 15 m, com a màxim, amb mitjans manuals i mecànics i aplec de materials per a la seva reutilització, sense incloure embalatges
- Desmuntatge d'element d'equipament fix o mòbil, de 500/1000 kg de pes, com a màxim i a una alçària de 5/25 m, com a màxim, amb mitjans manuals i mecànics i aplec de materials per a la seva reutilització, sense incloure embalatges
- Desmuntatge d'element de petit equipament (es pot manipular entre dues persones) a una alçària de 5 m, com a màxim, amb mitjans manuals, aplec de materials per a la seva reutilització, sense incloure embalatges o càrrega sobre camió o contenidor
- Desmuntatge de mobiliari amb mitjans manuals, aplec de materials per a la seva reutilització, sense incloure embalatges o

sobre camió o contenidor

- Desmuntatge de mobiliari amb mitjans manuals, trasllat interior amb mitjans mecànics a una alçària de 5 m, com a màxim, aplec de materials per a la seva reutilització, sense incloure embalatges o càrrega sobre camió o contenidor

- Desmuntatge de tendal amb o sense aplec per a la seva reutilització

- Protecció amb film de polietilè transparent d'imatge escultòrica de fusta, desmuntatge i aplec per a la seva reutilització

- Desmuntatge de maquinària de rellotge a 20 m d'alçària i aplec de material per a la seva reutilització o restauració

En actuacions de reparació, s'han considerat els graus de dificultat següents:

- Grau de dificultat associat a la mobilitat en l'actuació: - Sense dificultat de mobilitat: actuacions en què hi ha una interferència pròpia de l'entorn on es desenvolupen. - Amb dificultat de mobilitat: actuacions en entorns amb dificultat de mobilitat i/o amb el material aplegat lluny de la zona de treball: - Actuacions amb dificultat d'accessibilitat, per la

poca mobilitat de la maquinària, per l'elevada presència de guals particulars i passos de vianants, per la impossibilitat d'ubicar una plataforma de treball lateral, per la impossibilitat d'ocupació de la calçada per fer l'aplec de materials que impliqui fer l'actuació per fases per tal de mantenir el pas de vianants i/o per estar en una zona amb tràfic rodat important -

Actuacions en les què els materials estan aplegats lluny de la zona de treball per manca d'espai en la proximitat d'on s'executen les tasques.

- Grau de dificultat associat a l'àmbit de l'actuació en funció de l'amplària de la vorera, calçada o plataforma única

- Grau de dificultat associat a la presència d'elements externs a l'actuació: - Sense afectació per serveis o elements de mobiliari urbà: actuacions sense serveis (canalitzacions d'aigua, semàfors, enllumenat, etc.) ni elements urbans de grans dimensions (marquesines, mòduls d'aparcament de bicicletes, etc.) que interfereixin (o que puguin interferir) en les tasques

- Amb afectació per serveis o elements de mobiliari urbà: actuacions amb serveis (canalitzacions d'aigua, semàfors, enllumenat, etc.) o elements urbans de grans dimensions (marquesines, mòduls d'aparcament de bicicletes, etc) que interfereixen en les tasques.

- Grau de dificultat associat a l'abast de l'actuació

L'execució de la unitat d'obra inclou les operacions següents:

- Operacions de preparació

- Desconnexió de la xarxa d'alimentació, i protecció dels terminals, si es el cas

- Desmuntatge o arrencada dels elements

- Neteja de la superfície de les restes de runa

- Càrrega, transport i descàrrega a les zones autoritzades d'abocament de la runa i dels materials aprofitables al lloc d'aplec o reparació

CONDICIONS GENERALS:

Els materials arrencats han de quedar suficientment trossejats i apilats per tal de facilitar-ne la càrrega, en funció dels mitjans de què es disposin i de les condicions de transport.

2.- CONDICIONS DEL PROCÉS D'EXECUCIÓ

S'ha de seguir l'ordre de treballs previst a la DT.

La xarxa d'alimentació elèctrica ha d'estar fora de servei.

Els elements s'han de desmuntar amb les eines apropiades.

Els elements grans i pesats s'han de subjectar i manipular pels punts d'ancoratge disposats per a aquest fi. Si aquests punts es van retirar durant el muntatge, aleshores es tornaran a muntar.

Es farà servir la maquinària adequada per a la manipulació dels elements a desmuntar, com ara grues, cistelles, etc.

L'extrem de la part de la xarxa que no es retira ha de quedar convenientment protegit.

La zona afectada per les obres ha de quedar convenientment senyalitzada.

Cal prendre les mesures de precaució necessàries per aconseguir unes condicions de seguretat suficients.

S'han de senyalar els elements que hagin de conservar-se intactes, segons s'indiqui en la DT o en el seu defecte, la DF.

Els treballs s'han de fer de manera que molestin el mínim possible als afectats.

En cas d'imprevistos (olors de gas, etc.) o quan les operacions que es realitzin puguin afectar les construccions veïnes, s'han de suspendre les obres i avisar a la DF.

L'operació de càrrega de runa s'ha de fer amb les precaucions necessàries, per tal d'aconseguir les condicions de seguretat suficients.

S'han d'eliminar els elements que puguin entorpir els treballs de retirada i càrrega de runa.

El transport s'ha de realitzar en un vehicle adequat, per al material que es desitgi transportar, proveït dels elements que calen per al seu desplaçament correcte.

Durant el transport s'ha de protegir el material perquè no es produeixin pèrdues en el trajecte.

3.- UNITAT I CRITERI D'AMIDAMENT

ARRENCADA D'ELEMENT METÀL·LIC, DESMUNTATGE DE CAMPANA, DESMUNTATGE D'EQUIPAMENT FIX O MÒBIL,

DESMUNTATGE DE TENDAL, DESMUNTATGE D'IMATGE ESCULTÒRICA, O DESMUNTATGE DE MAQUINÀRIA DE RELLOTGE:

Unitat de quantitat realment desmuntada, inclòs l'enderroc dels suports i bancades si és el cas, amidat segons les especificacions de la DT.

DESMUNTATGE DE MOBILIARI:

m3 de volum aparent realment desmuntat o traslladat, segons les especificacions de la DT.

4.- NORMATIVA DE COMPLIMENT OBLIGATORI

No hi ha normativa de compliment obligatori.

P2 DEMOLICIONS, ENDERROCS, MOVIMENTS DE TERRES I GESTIÓ DE RESIDUS

P21 ENDERROCS, DEMOLICIONS, ARRENCADES, REPICATS I DESMUNTATGES

P21Q DESMUNTATGES O ENDERROCS D'EQUIPAMENTS

P21Q2- RETIRADA D'EQUIPAMENTS FIXOS

0.- ELEMENTS QUE CONTEMPLA EL PLEC

P21Q2-8GXR,P21Q2-8GXP,P21Q2-8GXQ,P21Q2-8GXS,P21Q2-8GXT,P21Q2-HBNN,P21Q2-8GXU.

1.- DEFINICIÓ I CONDICIONS DE LES PARTIDES D'OBRA EXECUTADES

Arrencades i desmuntatges d'equipaments fixos, mobiliari i elements de suport obsolets.

S'han considerat les unitats d'obra següents:

- Desmuntatge d'element d'equipament fix o mòbil, amb mitjans manuals i mecànics i carrega de runa o material d'aplec per la seva reutilització sobre camió.

- Desmuntatge de baranes o barreres metàl·liques o de formigó, amb mitjans manuals i mecànics i carrega de runa o material d'aplec per la seva rehutilització sobre camió.

L'execució de la unitat d'obra inclou les operacions següents:

- Operacions de preparació

- Desconnexió de la xarxa d'alimentació, i protecció dels terminals, si es el cas

- Desmuntatge o arrencada dels elements

- Neteja de la superfície de les restes de runa

- Càrrega, transport i descàrrega a les zones autoritzades d'abocament de la runa i dels materials aprofitables al lloc d'aplec o reparació

CONDICIONS GENERALS:

Els materials arrencats han de quedar suficientment trossejats i apilats per tal de facilitar-ne la càrrega, en funció dels mitjans de què es disposin i de les condicions de transport.

2.- CONDICIONS DEL PROCÉS D'EXECUCIÓ

S'ha de seguir l'ordre de treballs previst a la DT.

La xarxa d'alimentació elèctrica ha d'estar fora de servei.

Els elements s'han de desmuntar amb les eines apropiades.

Els elements grans i pesats s'han de subjectar i manipular pels punts d'ancoratge disposats per a aquest fi. Si aquests punts es van retirar durant el muntatge, aleshores es tornaran a muntar.

Es farà servir la maquinària adequada per a la manipulació dels elements a desmuntar, com ara grues, cistelles, etc.

L'extrem de la part de la xarxa que no es retira ha de quedar convenientment protegit.

La zona afectada per les obres ha de quedar convenientment senyalitzada.

Cal prendre les mesures de precaució necessàries per aconseguir unes condicions de seguretat suficients.

S'han de senyalar els elements que hagin de conservar-se intactes, segons s'indiqui en la DT o en el seu defecte, la DF.

Els treballs s'han de fer de manera que molestin el mínim possible als afectats.

En cas d'imprevistos (olors de gas, etc.) o quan les operacions que es realitzin puguin afectar les construccions veïnes, s'han de suspendre les obres i avisar a la DF.

L'operació de càrrega de runa s'ha de fer amb les precaucions necessàries, per tal d'aconseguir les condicions de seguretat suficients.

S'han d'eliminar els elements que puguin entorpir els treballs de retirada i càrrega de runa.
El transport s'ha de realitzar en un vehicle adequat, per al material que es desitgi transportar, proveït dels elements que calen per al seu desplaçament correcte.
Durant el transport s'ha de protegir el material perquè no es produeixin pèrdues en el trajecte.
3.- UNITAT I CRITERI D'AMIDAMENT
ARRENCADA O DESMUNTATGE D'EQUIPAMENT FIX O MÒBIL:
Unitat de quantitat realment desmuntada, inclòs l'enderroc dels suports i bancades si és el cas, amidat segons les especificacions de la DT.
DESMUNTATGE DE BARANES O BARRERES:
m de llargària entre els extrems dels elements realments desmuntats.
4.- NORMATIVA DE COMPLIMENT OBLIGATORI
No hi ha normativa de compliment obligatori.

P2 DEMOLICIONS, ENDERROCS, MOVIMENTS DE TERRES I GESTIÓ DE RESIDUS

P22 MOVIMENTS DE TERRES

P221 EXCAVACIONS

P2217- EXCAVACIÓ PER A REBAIX

0.- ELEMENTS QUE CONTEMPLA EL PLEC

P2217-55T8.

1.- DEFINICIÓ I CONDICIONS DE LES PARTIDES D'OBRA EXECUTADES

Excavacions amb finalitats diverses, que tenen com a resultat el rebaix del terreny.

S'han considerat els tipus següents:

- Excavació per a rebaix

- Excavació de roca a cel obert amb morter expansiu

En actuacions de reparació, s'han considerat els graus de dificultat següents:

- Grau de dificultat associat a la mobilitat en l'actuació: - Sense dificultat de mobilitat: actuacions en què hi ha una interferència pròpia de l'entorn on es desenvolupen. - Amb dificultat de mobilitat: actuacions en entorns amb dificultat de mobilitat i/o amb el material aplegat lluny de la zona de treball: - Actuacions amb dificultat d'accessibilitat, per la poca mobilitat de la maquinària, per l'elevada presència de guals particulars i passos de vianants, per la impossibilitat d'ubicar una plataforma de treball lateral, per la impossibilitat d'ocupació de la calçada per fer l'aplec de materials que impliqui fer l'actuació per fases per tal de mantenir el pas de vianants i/o per estar en una zona amb tràfic rodat important - Actuacions en les què els materials estan aplegats lluny de la zona de treball per manca d'espai en la proximitat d'on s'executen les tasques.

- Grau de dificultat associat a l'àmbit de l'actuació en funció de l'amplària de la vorera, calçada o plataforma única

- Grau de dificultat associat a la presència d'elements externs a l'actuació: - Sense afectació per serveis o elements de mobiliari urbà: actuacions sense serveis (canalitzacions d'aigua, semàfors, enllumenat, etc.) ni elements urbans de grans dimensions (marquesines, mòduls d'aparcament de bicicletes, etc.) que interfereixin (o que puguin interferir) en les tasques

- Amb afectació per serveis o elements de mobiliari urbà: actuacions amb serveis (canalitzacions d'aigua, semàfors, enllumenat, etc.) o elements urbans de grans dimensions (marquesines, mòduls d'aparcament de bicicletes, etc) que interfereixen en les tasques.

- Grau de dificultat associat a l'abast de l'actuació

L'execució de la unitat d'obra inclou les operacions següents:

Excavació per esplanació, rebaix, buidat de soterrani o caixa de paviment:

- Preparació de la zona de treball

- Situació dels punts topogràfics

- Excavació de les terres

- Càrrega de les terres sobre camió o contenidor, en el seu cas

Excavació de roca amb morter expansiu:

- Preparació de la zona de treball

- Situació de les referències topogràfiques externes

- Perforació de la roca d'acord amb un pla de treball preestablert

- Introducció del morter a les perforacions

- Trossejat de les restes amb martell trencador

- Càrrega de la runa sobre camió o contenidor

CONDICIONS GENERALS:

Es considera terreny fluix, el capaç de ser foradat amb pala, que té un assaig SPT < 20.

Es considera terreny compacte, el capaç de ser foradat amb pic (no amb pala), que té un assaig SPT entre 20 i 50.

Es considera terreny de trànsit, el capaç de ser foradat amb màquina o escarificadora (no amb pic), que té un assaig SPT > 50 sense rebot.

Es considera terreny no classificat, des del capaç de ser foradat amb pala, que té un assaig SPT < 20, fins al capaç de ser

foradat amb màquina o escarificadora (no amb pic), que té un assaig SPT > 50 sense rebot.

Es considera roca de resistència baixa, la que amb dificultat es deixa ratllar amb navalla, que té un assaig de resistència a la compressió simple entre 5 i 25 MPa.

Es considera roca de resistència mitja, la que es pot trencar amb un cop de martell i que no es deixa ratllar amb navalla, que té un assaig de resistència a la compressió simple entre 25 i 50 MPa.

Es considera roca de resistència alta, la que necessita més d'un cop de martell per trencar-se, que té un assaig de resistència a la compressió simple entre 50 i 100 MPa.

Es considera que la càrrega de terres sobre camió és directa quan l'existència de rampa o d'altres condicionants de l'obra permeten que els mitjans d'excavació realitzin l'excavació i la càrrega de terres.

Es considera que la càrrega de terres sobre camió és indirecta quan la inexistència de rampa o d'altres condicionants de l'obra no permeten que els mitjans d'excavació realitzin la càrrega de terres i és necessària la utilització d'una altra màquina per a aquesta funció.

EXCAVACIÓ PER A ESPLANACIÓ, REBAIX DEL TERRENY O BUIDAT DE SOTERRANI:

L'excavació per a caixes de paviments s'aplica en superfícies petites o mitjanes i amb una profunditat exactament definida, amb lleugeres dificultats de maniobra de màquines o camions.

S'entén que el rebaix es fa en superfícies mitjanes o grans, sense problemes de maniobrabilitat de màquines o de camions.

El fons de l'excavació s'ha de deixar pla, anivellat o amb la inclinació prevista.

S'han de deixar els talussos perimetrals que fixi la DF.

L'aportació de terres per a correccions del nivell ha de ser mínima, de la mateixa terra existent i amb la mateixa compacitat.

La qualitat del terreny al fons de l'excavació requereix l'aprovació explícita de la DF.

Les terres que determini la DF s'han de conservar en una zona a part. La resta s'ha de transportar a un abocador autoritzat.

Toleràncies d'execució:

- Replanteig: ± 100 mm

- Nivells: + 10 mm, - 50 mm

- Planor: ± 40 mm/m

- Angle del talús: ± 2°

2.- CONDICIONS DEL PROCÉS D'EXECUCIÓ

CONDICIONS GENERALS:

No s'ha de treballar quan plou, neva o fa vent superior als 60 km/h.

En cas d'imprevistos (terrenys inundats, olors de gas, restes de construccions, etc.) s'han de suspendre els treballs i avisar la DF.

Si cal fer rampes per accedir a la zona de treball, han de tenir les característiques següents:

- Amplària: >= 4,5 m

- Pendent: - Trams rectes: <= 12% - Corbes: <= 8% - Trams abans de sortir a la via de llargària >= 6 m: <= 6%

- El talús ha de ser fixat per la DF.

EXCAVACIÓ PER A ESPLANACIÓ, REBAIX DEL TERRENY O BUIDAT DE SOTERRANI:

Les terres s'han d'extreure de dalt a baix, sense soscavar-les.

No s'han d'acumular terres o materials a la vora de l'excavació.

S'han d'extreure les terres o els materials amb perill de desprendiment.

S'ha d'impedir l'entrada d'aigües superficials. Cal preveure un sistema de desguàs a fi d'evitar l'acumulació d'aigua dins de l'excavació.

EXCAVACIÓ AMB MORTER EXPANSIU:

Cal fer un programa de les perforacions i del procés del reblert amb morter i extracció de la roca.

En fer les perforacions, cal verificar que no es produeixen danys a estructures properes. Si es donés aquest cas, cal evitar l'ús de barrines percussores i fer els forats exclusivament per rotació.

3.- UNITAT I CRITERI D'AMIDAMENT

EXCAVACIÓ:

m3 de volum excavat segons les especificacions de la DT, amidat com a diferència entre els perfils transversals del terreny aixecats abans de començar les obres i els perfils teòrics assenyalats als plànols, amb les modificacions aprovades per la DF. No s'ha d'abonar l'excés d'excavació que s'hagi produït sense l'autorització de la DF, ni la càrrega i el transport del material ni els treballs que calguin per a reomplir-lo.

Inclou la càrrega, allisada de talussos, esgotaments per pluja o inundació i quantes operacions faci falta per a una correcta execució de les obres.

També estan inclosos en el preu el manteniment dels camins de comunicació entre el desmunt i les zones on han d'anar les terres, la seva creació, i la seva eliminació, si s'escau.

Tan sols s'han d'abonar els esllavissaments no provocats, sempre que s'hagin observat totes les prescripcions relatives a excavacions, entibacions i voladures.

4.- NORMATIVA DE COMPLIMENT OBLIGATORI

Documento Básico de Seguridad estructural de cimientos DB-SE-C, parte II del CTE, aprobado por el Real Decreto 314/2006.

P2 DEMOLICIONS, ENDERROCS, MOVIMENTS DE TERRES I GESTIÓ DE RESIDUS

P22 MOVIMENTS DE TERRES

P221 EXCAVACIONS

P221B- EXCAVACIÓ DE RASA I POU

0.- ELEMENTS QUE CONTEMPLA EL PLEC

P221B-EL71.

1.- DEFINICIÓ I CONDICIONS DE LES PARTIDES D'OBRA EXECUTADES

Conjunt d'operacions per obrir rases i pous de fonaments, o de pas d'instal·lacions, realitzades amb mitjans mecànics o manuals, de forma contínua o realitzades per dames.

En actuacions de reparació, s'han considerat els graus de dificultat següents:

- Grau de dificultat associat a la mobilitat en l'actuació: - Sense dificultat de mobilitat: actuacions en què hi ha una interferència pròpia de l'entorn on es desenvolupen. - Amb dificultat de mobilitat: actuacions en entorns amb dificultat de mobilitat i/o amb el material aplegat lluny de la zona de treball: - Actuacions amb dificultat d'accessibilitat, per la poca mobilitat de la maquinària, per l'elevada presència de guals particulars i passos de vianants, per la impossibilitat d'ubicar una plataforma de treball lateral, per la impossibilitat d'ocupació de la calçada per fer l'aplec de materials que impliqui fer l'actuació per fases per tal de mantenir el pas de vianants i/o per estar en una zona amb tràfic rodat important
- Actuacions en les què els materials estan aplegats lluny de la zona de treball per manca d'espai en la proximitat d'on s'executen les tasques.
- Grau de dificultat associat a l'àmbit de l'actuació en funció de l'amplària de la vorera, calçada o plataforma única
- Grau de dificultat associat a la presència d'elements externs a l'actuació: - Sense afectació per serveis o elements de mobiliari urbà: actuacions sense serveis (canalitzacions d'aigua, semàfors, enllumenat, etc.) ni elements urbans de grans dimensions (marquesines, mòduls d'aparcament de bicicletes, etc.) que interfereixin (o que puguin interferir) en les tasques
- Amb afectació per serveis o elements de mobiliari urbà: actuacions amb serveis (canalitzacions d'aigua, semàfors, enllumenat, etc.) o elements urbans de grans dimensions (marquesines, mòduls d'aparcament de bicicletes, etc) que interfereixen en les tasques.

- Grau de dificultat associat a l'abast de l'actuació

L'execució de la unitat d'obra inclou les operacions següents:

- Preparació de la zona de treball
- Situació dels punts topogràfics exteriors a l'excavació
- Replanteig de la zona a excavar i determinació de l'ordre d'execució de les dames si és el cas
- Excavació de les terres
- Càrrega de les terres sobre camió, contenidor, o formació de cavallons a la vora de la rasa, segons indiqui la partida d'obra
- Reblert i compactació de les terres en cas necessari

CONDICIONS GENERALS:

Es considera terreny fluix, el capaç de ser foradat amb pala, que té un assaig SPT < 20.

Es considera terreny compacte, el capaç de ser foradat amb pic (no amb pala), que té un assaig SPT entre 20 i 50.

Es considera terreny de trànsit, el capaç de ser foradat amb màquina o escarificadora (no amb pic), que té un assaig SPT > 50 sense rebot.

Es considera terreny no classificat, des del capaç de ser foradat amb pala, que té un assaig SPT < 20, fins al capaç de ser foradat amb màquina o escarificadora (no amb pic), que té un assaig SPT > 50 sense rebot.

Es considera roca la que pot ser foradada amb compressor (no amb màquina), que té un rebot a l'assaig SPT.

L'element excavat ha de tenir la forma i les dimensions especificades en la DT, o en el seu defecte, les que determini la DF.

El fons de l'excavació ha de quedar anivellat.

El fons de l'excavació no ha de tenir material engrunat o fluix i les esquerdes i els forats han de quedar reblerts.

Els talussos perimetrals han de ser els fixats per la DF.

Els talussos han de tenir el pendent especificat a la DT.

La qualitat de terreny del fons de l'excavació requereix l'aprovació explícita de la DF.

Toleràncies d'execució:

- Dimensions: ± 5%, ± 50 mm
- Planor: ± 40 mm/m
- Replanteig: < 0,25%, ± 100 mm
- Nivells: ± 50 mm
- Aplomat o talús de les cares laterals: ± 2°

2.- CONDICIONS DEL PROCÉS D'EXECUCIÓ

CONDICIONS GENERALS:

No s'ha de treballar amb pluja, neu o vent superior als 60 km/h.

S'han de protegir els elements de servei públic que puguin resultar afectats per les obres.

S'han d'eliminar els elements que puguin entorpir els treballs d'execució de la partida.

S'ha de seguir l'ordre dels treballs previst per la DF.

Abans de començar els treballs, es farà un replanteig previ que ha de ser aprovat per la DF.

Hi ha d'haver punts fixos de referència exteriors a la zona de treball, als quals s'hi han de referir totes les lectures topogràfiques.

Si cal fer rampes per accedir a la zona de treball, han de tenir les característiques següents:

- Amplària: >= 4,5 m
- Pendent: - Trams rectes: <= 12% - Corbes: <= 8% - Trams abans de sortir a la via de llargària >= 6 m: <= 6%
- El talús ha de ser fixat per la DF.

La finalització de l'excavació de pous o rases per a fonaments o de lloses de fonamentació, s'ha de fer just abans de la col·locació del formigó de neteja, per mantenir la qualitat del sol.

Si això no fos possible, es deixarà una capa de 10 a 15 cm sense excavar fins al moment que es pugui formigonar la capa de neteja.

Cal extreure les roques suspeses, les terres i els materials amb perill de despreniment.

Cal extreure del fons de l'excavació qualsevol element susceptible de formar un punt de resistència local diferent de la resta, com ara roques, restes de fonaments, bosses de material tou, etc, i rebaixar el fons de l'excavació per tal que la sabata tingui un recolzament homogeni.

No s'han d'acumular terres o materials a la vora de l'excavació.

No s'ha de treballar simultàniament en zones superposades.

S'ha d'estrebar sempre que consti al projecte i quan ho determini la DF. L'estrebada ha de complir les especificacions fixades al seu plec de condicions.

S'han d'estrebar els terrenys engrunats i quan, en fondàries superiors a 1,30 m, es doni algun dels casos següents:

- S'hagi de treballar a dins
- Es treballi en una zona immediata que pugui resultar afectada per una possible esllavissada
- Hagi de quedar oberta en acabar la jornada de treball

També sempre que, per altres causes (càrregues veïnes, etc.) ho determini la DF.

S'ha de preveure un sistema de desguàs per tal d'evitar acumulació d'aigua dins l'excavació.

S'ha d'impedir l'entrada d'aigües superficials.

Si apareix aigua en l'excavació s'han de prendre les mesures necessàries per esgotar-la.

Els esgotaments s'han de fer sense comprometre l'estabilitat dels talussos i les obres veïnes, i s'han de mantenir mentre durin els treballs de fonamentació. Caldrà verificar en terrenys argilosos, si cal fer un sanejament del fons de l'excavació.

Els treballs s'han de fer de manera que molestin el mínim als possibles afectats.

En cas d'imprevistos (terrenys inundats, olors de gas, restes de construccions, etc.) s'han de suspendre els treballs i avisar la DF.

No s'ha de rebutjar cap material obtingut de l'excavació sense l'autorització expressa de la DF.

S'ha d'evitar la formació de pols, pel que cal regar les parts que s'hagin de carregar.

L'operació de càrrega s'ha de fer amb les precaucions necessàries per a aconseguir unes condicions de seguretat suficients.

S'ha de complir la normativa vigent en matèria mediambiental, de seguretat i salut i d'emmagatzematge i transport de productes de construcció.

Les terres s'han de treure de dalt a baix sense soscavar-les.

L'aportació de terres per a correcció de nivells ha de ser la mínima possible, de les mateixes existents i de compacitat igual.

S'ha de tenir en compte el sentit d'estratificació de les roques.

S'han de mantenir els dispositius de desguàs necessaris, per tal de captar i reconduir els corrents d'aigua interns, en els talussos.

3.- UNITAT I CRITERI D'AMIDAMENT

m3 de volum excavat segons les especificacions de la DT, amidat com a diferència entre els perfils transversals del terreny aixecats abans de començar les obres i els perfils teòrics assenyalats als plànols, amb les modificacions aprovades per la DF.

No s'ha d'abonar l'excés d'excavació que s'hagi produït sense l'autorització de la DF, ni la càrrega i el transport del material ni els treballs que calguin per a reomplir-lo.

Inclou la càrrega, allisada de talussos, esgotaments per pluja o inundació i quantes operacions faci falta per a una correcta execució de les obres.

També estan inclosos en el preu el manteniment dels camins de comunicació entre el desmunt i les zones on han d'anar les terres, la seva creació, i la seva eliminació, si s'escau.

Tan sols s'han d'abonar els esllavissaments no provocats, sempre que s'hagin observat totes les prescripcions relatives a excavacions, entibacions i voladures.

4.- NORMATIVA DE COMPLIMENT OBLIGATORI

OBRES D'EDIFICACIÓ:

Documento Básico de Seguridad estructural de cimientos DB-SE-C, parte II del CTE, aprobado por el Real Decreto 314/2006.

P2 DEMOLICIONS, ENDERROCS, MOVIMENTS DE TERRES I GESTIÓ DE RESIDUS

P22 MOVIMENTS DE TERRES

P221 EXCAVACIONS

P221K- EXCAVACIÓ DE CALA

0.- ELEMENTS QUE CONTEMPLA EL PLEC

P221K-TG43.

1.- DEFINICIÓ I CONDICIONS DE LES PARTIDES D'OBRA EXECUTADES

Conjunt d'operacions necessàries per obrir rases i pous de fonaments realitzades amb mitjans mecànics o amb utilització d'explosius.

En actuacions de reparació, s'han considerat els graus de dificultat següents:

- Grau de dificultat associat a la mobilitat en l'actuació: - Sense dificultat de mobilitat: actuacions en què hi ha una interferència pròpia de l'entorn on es desenvolupen.

- Amb dificultat de mobilitat: actuacions en entorns amb dificultat de mobilitat i/o amb el material aplegat lluny de la zona de treball: - Actuacions amb dificultat d'accessibilitat, per la poca mobilitat de la maquinària, per l'elevada presència de guals particulars i passos de vianants, per la impossibilitat d'ubicar una plataforma de treball lateral, per la impossibilitat d'ocupació de la calçada per fer l'aplec de materials que impliqui fer l'actuació per fases per tal de mantenir el pas de vianants i/o per estar en una zona amb tràfic rodat important

- Actuacions en les què els materials estan aplegats lluny de la zona de treball per manca d'espai en la proximitat d'on s'executen les tasques.

- Grau de dificultat associat a l'àmbit de l'actuació en funció de l'amplària de la vorera, calçada o plataforma única

- Grau de dificultat associat a la presència d'elements externs a l'actuació: - Sense afectació per serveis o elements de mobiliari urbà: actuacions sense serveis (canalitzacions d'aigua, semàfors, enllumenat, etc.) ni elements urbans de grans dimensions (marquesines, mòduls d'aparcament de bicicletes, etc.) que interfereixin (o que puguin interferir) en les tasques

- Amb afectació per serveis o elements de mobiliari urbà: actuacions amb serveis (canalitzacions d'aigua, semàfors, enllumenat, etc.) o elements urbans de grans dimensions (marquesines, mòduls d'aparcament de bicicletes, etc) que interfereixen en les tasques.

- Grau de dificultat associat a l'abast de l'actuació

L'execució de la unitat d'obra inclou les operacions següents:

- Preparació de la zona de treball

- Situació dels punts topogràfics exteriors a l'excavació

- Replanteig de la zona a excavar i determinació de l'ordre d'execució de les dames si és el cas

- Excavació de les terres

- Càrrega de les terres sobre camió, contenidor, o formació de cavallons a la vora de la rasa, segons indiqui la partida d'obra

- Reblert i compactació de les terres en cas necessari

CONDICIONS GENERALS:

Es considera terreny fluix, el capaç de ser foradat amb pala, que té un assaig SPT < 20.

Es considera terreny compacte, el capaç de ser foradat amb pic (no amb pala), que té un assaig SPT entre 20 i 50.

Es considera terreny de trànsit, el capaç de ser foradat amb màquina o escarificadora (no amb pic), que té un assaig SPT > 50 sense rebot.

Es considera terreny no classificat, des del capaç de ser foradat amb pala, que té un assaig SPT < 20, fins al capaç de ser foradat amb màquina o escarificadora (no amb pic), que té un assaig SPT > 50 sense rebot.

Es considera roca la que pot ser foradada amb compressor (no amb màquina), que té un rebot a l'assaig SPT.

L'element excavat ha de tenir la forma i les dimensions especificades en la DT, o en el seu defecte, les que determini la DF.

El fons de l'excavació ha de quedar anivellat.

El fons de l'excavació no ha de tenir material engrunat o fluix i les esquerdes i els forats han de quedar reblerts.

Els talussos perimetrals han de ser els fixats per la DF.

Els talussos han de tenir el pendent especificat a la DT.

La qualitat de terreny del fons de l'excavació requereix l'aprovació explícita de la DF.

Toleràncies d'execució:

- Dimensions: ± 5%, ± 50 mm

- Planor: ± 40 mm/m

- Replanteig: < 0,25%, ± 100 mm

- Nivells: ± 50 mm

- Aplomat o talús de les cares laterals: ± 2°

2.- CONDICIONS DEL PROCÉS D'EXECUCIÓ

CONDICIONS GENERALS:

No s'ha de treballar amb pluja, neu o vent superior als 60 km/h.

S'han de protegir els elements de servei públic que puguin resultar afectats per les obres.

S'han d'eliminar els elements que puguin entorpir els treballs d'execució de la partida.

S'ha de seguir l'ordre dels treballs previst per la DF.

Abans de començar els treballs, es farà un replanteig previ que ha de ser aprovat per la DF.

Hi ha d'haver punts fixos de referència exteriors a la zona de treball, als quals s'hi han de referir totes les lectures topogràfiques.

Si cal fer rampes per accedir a la zona de treball, han de tenir les característiques següents:

- Amplària: >= 4,5 m

- Pendent: - Trams rectes: <= 12% - Corbes: <= 8% - Trams abans de sortir a la via de llargària >= 6 m: <= 6%

- El talús ha de ser fixat per la DF.

La finalització de l'excavació de pous o rases per a fonaments o de lloses de fonamentació, s'ha de fer just abans de la

col·locació del formigó de neteja, per mantenir la qualitat del sol.

Si això no fos possible, es deixarà una capa de 10 a 15 cm sense excavar fins al moment que es pugui formigonar la capa de neteja.

Cal extreure les roques suspeses, les terres i els materials amb perill de desprendiment.

Cal extreure del fons de l'excavació qualsevol element susceptible de formar un punt de resistència local diferent de la resta, com ara roques, restes de fonaments, bosses de material tou, etc, i rebaixar el fons de l'excavació per tal que la sabata tingui un recolzament homogeni.

No s'han d'acumular terres o materials a la vora de l'excavació.

No s'ha de treballar simultàniament en zones superposades.

S'ha d'estrebar sempre que consti al projecte i quan ho determini la DF. L'estrebada ha de complir les especificacions fixades al seu plec de condicions.

S'han d'estrebar els terrenys engrunats i quan, en fondàries superiors a 1,30 m, es doni algun dels casos següents:

- S'hagi de treballar a dins
- Es treballi en una zona immediata que pugui resultar afectada per una possible esllavissada
- Hagi de quedar oberta en acabar la jornada de treball

També sempre que, per altres causes (càrregues veïnes, etc.) ho determini la DF.

S'ha de preveure un sistema de desguàs per tal d'evitar acumulació d'aigua dins l'excavació.

S'ha d'impedir l'entrada d'aigües superficials.

Si apareix aigua en l'excavació s'han de prendre les mesures necessàries per esgotar-la.

Els esgotaments s'han de fer sense comprometre l'estabilitat dels talussos i les obres veïnes, i s'han de mantenir mentre durin els treballs de fonamentació. Caldrà verificar en terrenys argilosos, si cal fer un sanejament del fons de l'excavació.

Els treballs s'han de fer de manera que molestin el mínim als possibles afectats.

En cas d'imprevistos (terrenys inundats, olors de gas, restes de construccions, etc.) s'han de suspendre els treballs i avisar la DF.

No s'ha de rebutjar cap material obtingut de l'excavació sense l'autorització expressa de la DF.

S'ha d'evitar la formació de pols, pel que cal regar les parts que s'hagin de carregar.

L'operació de càrrega s'ha de fer amb les precaucions necessàries per a aconseguir unes condicions de seguretat suficients.

S'ha de complir la normativa vigent en matèria mediambiental, de seguretat i salut i d'emmagatzematge i transport de productes de construcció.

Les terres s'han de treure de dalt a baix sense soscavar-les.

L'aportació de terres per a correcció de nivells ha de ser la mínima possible, de les mateixes existents i de compacitat igual.

S'ha de tenir en compte el sentit d'estratificació de les roques.

S'han de mantenir els dispositius de desguàs necessaris, per tal de captar i reconduir els corrents d'aigua interns, en els talussos.

3.- UNITAT I CRITERI D'AMIDAMENT

m3 de volum excavat segons les especificacions de la DT, amidat com a diferència entre els perfils transversals del terreny aixecats abans de començar les obres i els perfils teòrics assenyalats als plànols, amb les modificacions aprovades per la DF.

No s'ha d'abonar l'excés d'excavació que s'hagi produït sense l'autorització de la DF, ni la càrrega i el transport del material ni els treballs que calguin per a reomplir-lo.

Inclou la càrrega, allisada de talussos, esgotaments per pluja o inundació i quantes operacions faci falta per a una correcta execució de les obres.

També estan inclosos en el preu el manteniment dels camins de comunicació entre el desmunt i les zones on han d'anar les terres, la seva creació, i la seva eliminació, si s'escau.

Tan sols s'han d'abonar els esllavissaments no provocats, sempre que s'hagin observat totes les prescripcions relatives a excavacions, entibacions i voladures.

4.- NORMATIVA DE COMPLIMENT OBLIGATORI

OBRES D'EDIFICACIÓ:

Documento Básico de Seguridad estructural de cimientos DB-SE-C, parte II del CTE, aprobado por el Real Decreto 314/2006.

P2 DEMOLICIONS, ENDERROCS, MOVIMENTS DE TERRES I GESTIÓ DE RESIDUS

P22 MOVIMENTS DE TERRES

P224 REPÀS I PICONATGE D'ELEMENTS EXCAVATS

P2241- REPÀS I PICONATGE DE RASA, ESPLANADA O CAIXA DE PAVIMENT

0.- ELEMENTS QUE CONTEMPLA EL PLEC

P2241-52SN,P2241-52SS.

1.- DEFINICIÓ I CONDICIONS DE LES PARTIDES D'OBRA EXECUTADES

Conjunt d'operacions necessàries per a aconseguir l'acabat geomètric de l'element.

S'han considerat els elements següents:

- Sòl de rasa
 - Esplanada
 - Caixa de paviment
- L'execució de la unitat d'obra inclou les operacions següents:
- Preparació de la zona de treball (no inclou entibació)
 - Situació dels punts topogràfics
 - Execució del repàs
 - Compactació de les terres, en el seu cas

CONDICIONS GENERALS:

El repàs s'ha de fer poc abans de completar l'element.

El fons ha de quedar horitzontal, pla i anivellat.

L'acord entre el sòl i els paraments de la rasa ha de formar un angle recte.

L'aportació de terres per a correccions de nivell ha de ser mínima, de les mateixes existents i d'igual compacitat.

Toleràncies d'execució:

- Horitzontalitat prevista: ± 20 mm/m
- Planor: ± 20 mm/m
- Nivells: ± 50 mm

2.- CONDICIONS DEL PROCÉS D'EXECUCIÓ

La qualitat del terreny després del repàs, necessita l'aprovació explícita de la DF.

En cas d'imprevistos (terrenys inundats, olors de gas, restes de construccions, etc.) s'han de suspendre els treballs i avisar la

DF.

3.- UNITAT I CRITERI D'AMIDAMENT

m2 de superfície amidada segons les especificacions de la DT.

4.- NORMATIVA DE COMPLIMENT OBLIGATORI

No hi ha normativa de compliment obligatori.

P2 DEMOLICIONS, ENDERROCS, MOVIMENTS DE TERRES I GESTIÓ DE RESIDUS

P22 MOVIMENTS DE TERRES

P225 REBLERT, ESTESA I PICONATGE DE TERRES

P2255- REBLIMENT I PICONATGE DE RASA

0.- ELEMENTS QUE CONTEMPLA EL PLEC

P2255-W6AU.

1.- DEFINICIÓ I CONDICIONS DE LES PARTIDES D'OBRA EXECUTADES

Reblert, estesa i piconatge de terres o granulats en zones que per la seva extensió reduïda, per precaucions especials o per altra motiu no permeti l'ús de la maquinària amb els que normalment s'executa el terraplè.

S'han considerat els tipus següents:

- Rebliment i piconatge de rasa amb terres
 - Reblert de rases amb canonades o instal·lacions amb sorra natural o sorra de reciclatge de residus de la construcció o demolicions, provenint d'una planta legalment autoritzada per al tractament d'aquests residus
 - Reblert de rases i pous per a drenatges, amb graves naturals o graves de reciclatge de residus de la construcció o demolicions, provenint d'una planta legalment autoritzada per al tractament d'aquests residus
- L'execució de la unitat d'obra inclou les operacions següents:
- Preparació de la zona de treball
 - Situació dels punts topogràfics
 - Aportació del material en cas de graves, tot-u, o granulats reciclats
 - Execució del rebliment
 - Humectació o dessecació, en cas necessari
 - Compactació de les terres

CONDICIONS GENERALS:

Les zones del reblert son les mateixes que les definides per als terraplens: Coronament, nucli, zona exterior i fonament.

Les tongades han de tenir un gruix uniforme i han de ser sensiblement paral·leles a la rasant.

El material de cada tongada ha de tenir les mateixes característiques.

El gruix de cada tongada ha de ser l'adequat per tal d'obtenir el grau de compactació exigít amb els mitjans que es disposen.

En cap cas el grau de compactació de cada tongada ha de ser inferior al més alt que tinguin els sòls adjacents, en el mateix nivell.

La composició granulomètrica de la grava ha de complir les condicions de filtratge fixades per la DF, en funció dels terrenys adjacents i del sistema previst d'evacuació d'aigua.

Les terres han de complir les especificacions fixades al seu plec de condicions.

La composició granulomètrica del tot-u ha de complir les especificacions fixades al seu plec de condicions.

En tota la superfície s'ha d'arribar, com a mínim, al grau de compactació previst expressat com a percentatge sobre la densitat màxima obtinguda en l'assaig Pròctor Modificat (UNE 103501).

RASA:

Toleràncies d'execució:

- Planor: ± 20 mm/m

- Nivells: ± 30 mm

RASA PER A INSTAL·LACIÓ DE TUBERIES:

El reblert ha d'estar format per dues zones:

- La zona baixa a una alçària fins a 30 cm per damunt de la generatriu superior del tub
- La zona alta, la resta de la rasa

El material de la zona baixa no ha de tenir matèria orgànica. El material de la zona alta ha de ser de forma que no produeixi danys a la canonada instal·lada.

2.- CONDICIONS DEL PROCÉS D'EXECUCIÓ

CONDICIONS GENERALS:

S'han de suspendre els treballs en cas de pluja quan la temperatura ambient sigui inferior a 0°C en el cas de graves o de tot-u, o inferior a 2°C en la resta de materials.

S'han de protegir els elements de servei públic que puguin resultar afectats per les obres.

S'han d'eliminar els elements que puguin entorpir els treballs d'execució de la partida.

Hi ha d'haver punts fixos de referència exteriors a la zona de treball, als quals s'hi han de referir totes les lectures topogràfiques.

Excepte en les rases de drenatge, en la resta de casos s'ha d'eliminar els materials inestables, turba o argila tova de la base per al rebliment.

L'ampliació o recrescuda de reblerts existents s'han de preparar de forma que es garanteixi la unió amb el nou reblert.

Les zones que per la seva forma puguin retenir aigua a la seva superfície s'han de corregir abans de l'execució.

El material s'ha d'estendre per tongades successives i uniformes, sensiblement paral·leles a la rasant final, i amb un gruix <= 25 cm.

No s'ha d'estendre cap tongada fins que la inferior compleixi les condicions exigides.

El material de cada tongada ha de tenir les característiques uniformes; en cas de no ser així, es buscaria la uniformitat mesclant-los amb els mitjans adequats.

Un cop estesa la tongada, si fos necessari, s'ha d'humitejar fins arribar al contingut òptim d'humitat, de manera uniforme.

Si el grau d'humitat de la tongada és superior a l'exigít, s'ha de dessecar mitjançant l'addició i mescla de materials secs o d'altres procediments adients.

S'han de mantenir els pendants i dispositius de desguàs necessaris per tal d'evitar entollaments, sense perill d'erosió.

Després de la pluja no s'ha d'estendre una nova tongada fins que l'última s'hagi assecat bé, o s'ha d'escarificar afegint la tongada següent més seca, de forma que l'humitat resultant sigui l'adient.

En l'execució de reblerts en contacte amb estructures de contenció, les tongades situades a ambdós costats de l'element han de quedar al mateix nivell.

Abans de la compactació cal comprovar que l'estructura amb la que estigui en contacte, ha assolit la resistència necessària.

Quan s'utilitzi corró vibratori per a compactar, ha de donar-se al final unes passades sense aplicar-hi vibració.

S'ha d'evitar el pas de vehicles per sobre de les capes en execució, fins que la compactació s'hagi completat.

S'ha de complir la normativa vigent en matèria mediambiental, de seguretat i salut i d'emmagatzematge i transport de productes de construcció.

Els treballs s'han de fer de manera que molestin el mínim als possibles afectats.

En cas d'imprevistos, s'han de suspendre les obres i avisar a la DF.

RASA PER A INSTAL·LACIÓ DE TUBERIES:

El reblert definitiu s'ha de fer un cop aprovada la instal·lació per la DF.

S'ha de compactar amb les precaucions necessàries per a no produir moviments ni danys a la canonada instal·lada.

GRAVES PER A DRENATGES:

S'ha d'evitar l'exposició prolongada del material a la intempèrie.

El material s'ha d'emmagatzemar i d'utilitzar de forma que s'eviti la seva disgregació i contaminació. En cas de trobar zones segregades o contaminades per pols, per contacte amb la superfície de base o per inclusió de materials estranys, cal procedir a la seva eliminació.

Els treballs s'han de fer de manera que s'eviti la contaminació de la grava amb materials estranys.

Quan la tongada hagi d'estar constituïda per materials de granulometria diferent, s'ha de crear entre ells una superfície contínua de separació.

3.- UNITAT I CRITERI D'AMIDAMENT

m3 de volum amidat segons les especificacions de la DT.

La partida d'obra inclou el subministrament i aportació del material en cas de graves, tot-u o material provinent del reciclatge de residus de la construcció, i no està inclòs en cas de que es tracti de terres.

4.- NORMATIVA DE COMPLIMENT OBLIGATORI

* Orden de 6 de febrero de 1976 por la que se aprueba el Pliego de Prescripciones Técnicas Generales para Obras de Carreteras y Puentes (PG-3).

* Orden FOM/1382/2002 de 16 de mayo, por la que se actualizan determinados artículos del pliego de prescripciones técnicas generales para obras de carreteras y puentes relativos a la construcción de explanaciones, drenajes y cimentaciones (PG-3).

5.- CONDICIONS DE CONTROL D'EXECUCIÓ I DE L'OBRA ACABADA

OPERACIONS DE CONTROL:

Les tasques de control a realitzar són les següents:

- Inspecció visual de la base sobre la que s'assentarà el reblert.
- Inspecció visual del material a la descàrrega dels camions, retirant el que presenti restes de terra vegetal, matèria orgànica o pedres de grandària superior a l'admissible.
- Control de l'estesa: comprovació visual del gruix i amplada de les tongades d'execució i control de la temperatura ambient.
- Control de compactació. Es considera com a lot de control, el material compactat en un dia, corresponent a una mateixa procedència i tongada d'estesa, amb una superfície màxima de 150 m2. Es realitzaran 5 determinacions de la humitat i densitat in-situ (ASTM D 30-17).
- Assaig de placa de càrrega (DIN 18134), cada 450 m2, i al menys un cop per capa de reblert. En la zona d'aplicació de la placa es determinarà la humitat in-situ (NLT-103).
- Presa de coordenades i cotes a banda i banda i sobre l'eix de la plataforma en la coronació del reblert, i control de l'amplada de la tongada estesa, cada 20 m lineals com a màxim.
- Inspecció visual per a detectar punts baixos capaços de retenir aigua.

CRITERIS DE PRESA DE MOSTRES:

Es seguiran els criteris que en cada cas, indiqui la DF. En general, els punts de control de densitat i humitat estaran uniformement repartits en sentit longitudinal i aleatòriament distribuïts en la secció transversal de la tongada. En el cas de reblerts d'estreps o elements en els que es pugui produir una transició brusca de rigidesa, la distribució dels punts de control de compactació serà uniforme, a 50 cm dels paraments.

INTERPRETACIÓ DE RESULTATS I ACTUACIONS EN CAS D'INCOMPLIMENT:

No es podrà iniciar l'execució del reblert sense corregir els defectes observats a la base d'assentament.

Donada la rapidesa de la cadena operativa "extracció-compactació", la inspecció visual té una importància fonamental en el

control dels reblerts, tant a nivell de materials com per a l'estesa.
La densitat obtinguda després de la compactació en coronació haurà de ser superior al 100 % de la màxima obtinguda en el Próctor Modificat (UNE 103501), i del 95 % en la resta de zones. En tot cas, la densitat ha de ser >= a la de les zones contigües al replè.
El contingut d'humitat de les capes compactades no serà causa de rebuig, excepte en el cas d'utilitzar, per causes justificades, sols amb característiques expansives amb un inflament lliure <= 5%.
El valor del mòdul d'elasticitat (segon cicle) obtingut a la placa de càrrega ha de complir les limitacions establertes al plec de condicions.
En cas d'incompliment, el contractista corregirà la capa executada, per recompactació o substitució del material. En general, es treballarà sobre tota la tongada afectada (lot), a menys que el defecte de compactació estigui clarament localitzat. Els assaigs de comprovació de la compactació s'intensificaran al doble sobre les capes corregides.
Qualsevol altre cas d'execució incorrecta serà responsabilitat del Contractista, i la seva obligació serà reparar sense cost algun els errors que hagin sorgit.

P2 DEMOLICIONS, ENDERROCS, MOVIMENTS DE TERRES I GESTIÓ DE RESIDUS

P24 TRANSPORT DE TERRES I RUNA A OBRA

P241- TRANSPORT DE TERRES A LA OBRA

0.- ELEMENTS QUE CONTEMPLA EL PLEC

P241-FIPF.

1.- DEFINICIÓ I CONDICIONS DE LES PARTIDES D'OBRA EXECUTADES
Operacions destinades a la gestió dels residus generats en l'obra: residu de construcció o demolició o material d'excavació.
S'han considerat les operacions següents:
- Transport o càrrega i transport del residu: material procedent d'excavació o residu de construcció o demolició
- Subministrament i recollida del contenidor dels residus
CÀRREGA I TRANSPORT DE MATERIAL D'EXCAVACIÓ I RESIDUS:
L'operació de càrrega s'ha de fer amb les precaucions necessàries per a aconseguir unes condicions de seguretat suficients.
S'ha d'evitar que es barregin terres no contaminades procedents d'excavació no contaminats amb altres residus d'enderroc, o terres contaminades.
Els vehicles de transport han de portar els elements adequats a fi d'evitar alteracions perjudicials del material.
El contenidor ha d'estar adaptat al material que ha de transportar.
El trajecte que s'ha de recórrer ha de complir les condicions d'amplària lliure i de pendent adequades a la maquinària que s'utilitzi.
TRANSPORT DINS DE LA OBRA:
Transport de terres i material d'excavació o del rebaix, o residus de la construcció, entre dos punts de la mateixa obra.
Les àrees d'abocada han de ser les que defineixi el "Pla de Gestió de Residus de la Construcció i Enderrocs" de l'obra.
L'abocada s'ha de fer al lloc i amb el gruix de capa indicats al "Pla de Gestió de Residus de la Construcció i els Enderrocs" de l'obra.
Les terres han de complir les especificacions del seu plec de condicions en funció del seu ús, i cal que tinguin l'aprovació de la DF.
TRANSPORT DE MATERIAL D'EXCAVACIÓ NO CONTAMINAT A ALTRE OBRA O CENTRE DE VALORITZACIÓ:
Els materials procedents de la excavació no contaminats es poden transportar a altre obra o a una instal·lació registrada de valorització per reutilitzar-los posteriorment.
Els materials procedents d'excavació no contaminats no poden contenir materials no naturals com ara restes de formigó, ceràmica, metalls, plàstics, fustes etc.
No poden procedir de sols que hagin suportat activitats potencialment contaminants definides al Real Decreto 9/2005 de 14

de gener, o presentin indicis d'estar contaminats.
El contractista ha de lliurar al promotor un certificat on s'indiqui, com a mínim:
- Identificació del productor de les terres
- Identificació de l'obra de la qual provenen les terres i en el seu cas, el número de llicència d'obra
- Quantitat en t i m3 de terres i la seva codificació segons codi LER
- Identificació de les persones o entitats jurídiques que han rebut les terres per la seva valorització.
TRANSPORT A INSTAL·LACIÓ EXTERNA DE GESTIÓ DE RESIDUS:
El material de rebuig que el "Pla de Gestió de Residus de la Construcció i els Enderrocs" i el que la DF no accepti per a reutilitzar en obra, s'ha de transportar a una instal·lació externa autoritzada, per tal de rebre el tractament definitiu.
El contractista ha de lliurar al promotor un certificat on s'indiqui, com a mínim:
- Identificació del productor dels residus
- Identificació del posseïdor dels residus
- Identificació de l'obra de la qual prové el residu i en el seu cas, el número de llicència d'obra
- Identificació del gestor autoritzat que ha rebut el residu i si aquest no fa la gestió de valorització o eliminació final del residu, la identificació, cal indicar també qui farà aquesta gestió
- Quantitat en t i m3 del residu gestionat i la seva codificació segons codi LER
2.- CONDICIONS DEL PROCÉS D'EXECUCIÓ
CÀRREGA I TRANSPORT DE MATERIAL D'EXCAVACIÓ I RESIDUS:
El transport s'ha de realitzar en un vehicle adequat, per al material que es desitgi transportar, proveït dels elements que calen per al seu desplaçament correcte.
El material d'excavació no contaminat que es vulgui utilitzar en reblerts a l'obra o fora de la mateixa, no s'ha de barrejar amb altres residus en cap moment.
Durant el transport s'ha de protegir el material de manera que no es produeixin pèrdues en els trajectes utilitzats.
RESIDUS DE LA CONSTRUCCIÓ:
La manipulació dels materials s'ha de fer amb les proteccions adequades a la perillositat del mateix.
3.- UNITAT I CRITERI D'AMIDAMENT
TRANSPORT DE MATERIAL D'EXCAVACIÓ O RESIDUS:
m3 de volum amidat amb el criteri de la partida d'obra d'excavació que li correspongui, incrementat amb el coeficient d'esponjament indicat en el plec de condicions tècniques, o qualsevol altre acceptat prèviament i expressament per la DF.
La unitat d'obra no inclou les despeses d'abocament ni de manteniment de l'abocador.
TERRES:
Es considera un increment per esponjament, respecte al volum teòric excavat, amb els criteris següents:
- Excavacions en terreny flux: 15%
- Excavacions en terreny compacte: 20%
- Excavacions en terreny de trànsit: 25%
- Excavacions en roca: 25%
4.- NORMATIVA DE COMPLIMENT OBLIGATORI
Real Decreto 105/2008, de 1 de febrero, por el que se regula la producción y gestión de los residuos de construcción y demolición.
Decret Legislatiu 1/2009, de 21 de juliol, pel qual s'aprova el Text refós de la Llei reguladora dels residus.
Ley 7/2022, de 8 de abril, de residuos y suelos contaminados para una economía circular.
Orden APM/1007/2017, de 10 de octubre, sobre normas generales de valorización de materiales naturales excavados para su utilización en operaciones de relleno y obras distintas a aquéllas en las que se generaron.
Decret 89/2010, de 29 de juny, pel qual s'aprova el Programa de gestió de residus de la construcció de Catalunya (PROGROC), es regula la producció i gestió dels residus de la construcció i demolició, i el cànon sobre la deposició controlada dels residus de la construcció.
Real Decreto 553/2020, de 2 de junio, por el que se regula el traslado de residuos en el interior del territorio del Estado.
Decret 152/2017, de 17 d'octubre, sobre la classificació, la codificació i les vies de gestió dels residus a Catalunya.

P2 DEMOLICIONS, ENDERROCS, MOVIMENTS DE TERRES I GESTIÓ DE RESIDUS

P2R GESTIÓ DE RESIDUS I MATERIAL D'EXCAVACIÓ

P2R4- CÀRREGA I TRANSPORT DE MATERIAL D'EXCAVACIÓ FORA DE L'OBRA

0.- ELEMENTS QUE CONTEMPLA EL PLEC

P2R4-VST2.

1.- DEFINICIÓ I CONDICIONS DE LES PARTIDES D'OBRA EXECUTADES

Operacions destinades a la gestió dels residus generats en l'obra: residu de construcció o demolició o material d'excavació.

S'han considerat les operacions següents:

- Transport o càrrega i transport del residu: material procedent d'excavació o residu de construcció o demolició
- Subministrament i recollida del contenidor dels residus

CÀRREGA I TRANSPORT DE MATERIAL D'EXCAVACIÓ I RESIDUS:

L'operació de càrrega s'ha de fer amb les precaucions necessàries per a aconseguir unes condicions de seguretat suficients.

S'ha d'evitar que es barregin terres no contaminades procedents d'excavació no contaminats amb altres residus d'enderroc, o terres contaminades.

Els vehicles de transport han de portar els elements adequats a fi d'evitar alteracions perjudicials del material.

El contenidor ha d'estar adaptat al material que ha de transportar.

El trajecte que s'ha de recórrer ha de complir les condicions d'amplària lliure i de pendent adequades a la maquinària que s'utilitzi.

TRANSPORT DINS DE LA OBRA:

Transport de terres i material d'excavació o del rebaix, o residus de la construcció, entre dos punts de la mateixa obra.

Les àrees d'abocada han de ser les que defineixi el "Pla de Gestió de Residus de la Construcció i Enderrocs" de l'obra.

L'abocada s'ha de fer al lloc i amb el gruix de capa indicats al "Pla de Gestió de Residus de la Construcció i els Enderrocs" de l'obra.

Les terres han de complir les especificacions del seu plec de condicions en funció del seu ús, i cal que tinguin l'aprovació de la DF.

TRANSPORT DE MATERIAL D'EXCAVACIÓ NO CONTAMINAT A ALTRE OBRA O CENTRE DE VALORITZACIÓ:

Els materials procedents de la excavació no contaminats es poden transportar a altre obra o a una instal·lació registrada de valorització per reutilitzar-los posteriorment.

Els materials procedents d'excavació no contaminats no poden contenir materials no naturals com ara restes de formigó, ceràmica, metalls, plàstics, fustes etc.

No poden procedir de sols que hagin suportat activitats potencialment contaminants definides al Real Decreto 9/2005 de 14 de gener, o presentin indicis d'estar contaminats.

El contractista ha de lliurar al promotor un certificat on s'indiqui, com a mínim:

- Identificació del productor de les terres
- Identificació de l'obra de la qual provenen les terres i en el seu cas, el número de llicència d'obra
- Quantitat en t i m3 de terres i la seva codificació segons codi LER
- Identificació de les persones o entitats jurídiques que han rebut les terres per la seva valorització.

TRANSPORT A INSTAL·LACIÓ EXTERNA DE GESTIÓ DE RESIDUS:

El material de rebuig que el "Pla de Gestió de Residus de la Construcció i els Enderrocs" i el que la DF no accepti per a

reutilitzar en obra, s'ha de transportar a una instal·lació externa autoritzada, per tal de rebre el tractament definitiu.

El contractista ha de lliurar al promotor un certificat on s'indiqui, com a mínim:

- Identificació del productor dels residus
- Identificació del posseïdor dels residus
- Identificació de l'obra de la qual prové el residu i en el seu cas, el número de llicència d'obra
- Identificació del gestor autoritzat que ha rebut el residu i si aquest no fa la gestió de valorització o eliminació final del residu, la identificació, cal indicar també qui farà aquesta gestió
- Quantitat en t i m3 del residu gestionat i la seva codificació segons codi LER

2.- CONDICIONS DEL PROCÉS D'EXECUCIÓ

CÀRREGA I TRANSPORT DE MATERIAL D'EXCAVACIÓ I RESIDUS:

El transport s'ha de realitzar en un vehicle adequat, per al material que es desitgi transportar, proveït dels elements que calen per al seu desplaçament correcte.

El material d'excavació no contaminat que es vulgui utilitzar en reblerts a l'obra o fora de la mateixa, no s'ha de barrejar amb altres residus en cap moment.

Durant el transport s'ha de protegir el material de manera que no es produeixin pèrdues en els trajectes utilitzats.

RESIDUS DE LA CONSTRUCCIÓ:

La manipulació dels materials s'ha de fer amb les proteccions adequades a la perillositat del mateix.

3.- UNITAT I CRITERI D'AMIDAMENT

TRANSPORT DE MATERIAL D'EXCAVACIÓ O RESIDUS:

m3 de volum amidat amb el criteri de la partida d'obra d'excavació que li correspongui, incrementat amb el coeficient d'esponjament indicat en el plec de condicions tècniques, o qualsevol altre acceptat prèviament i expressament per la DF.

La unitat d'obra no inclou les despeses d'abocament ni de manteniment de l'abocador.

TERRES:

Es considera un increment per esponjament, respecte al volum teòric excavat, amb els criteris següents:

- Excavacions en terreny fluix: 15%
- Excavacions en terreny compacte: 20%
- Excavacions en terreny de trànsit: 25%
- Excavacions en roca: 25%

4.- NORMATIVA DE COMPLIMENT OBLIGATORI

Real Decreto 105/2008, de 1 de febrero, por el que se regula la producción y gestión de los residuos de construcción y demolición.

Decret Legislatiu 1/2009, de 21 de juliol, pel qual s'aprova el Text refós de la Llei reguladora dels residus.

Ley 7/2022, de 8 de abril, de residuos y suelos contaminados para una economía circular.

Orden APM/1007/2017, de 10 de octubre, sobre normas generales de valorización de materiales naturales excavados para su utilización en operaciones de relleno y obras distintas a aquéllas en las que se generaron.

Decret 89/2010, de 29 de juny, pel qual s'aprova el Programa de gestió de residus de la construcció de Catalunya (PROGROC), es regula la producció i gestió dels residus de la construcció i demolició, i el cànon sobre la deposició controlada dels residus de la construcció.

Real Decreto 553/2020, de 2 de junio, por el que se regula el traslado de residuos en el interior del territorio del Estado.

Decret 152/2017, de 17 d'octubre, sobre la classificació, la codificació i les vies de gestió dels residus a Catalunya.

P2 DEMOLICIONS, ENDERROCS, MOVIMENTS DE TERRES I GESTIÓ DE RESIDUS

P2R GESTIÓ DE RESIDUS I MATERIAL D'EXCAVACIÓ

P2RA- DISPOSICIÓ DE RESIDUS EN INSTAL·LACIÓ AUTORITZADA

0.- ELEMENTS QUE CONTEMPLA EL PLEC

P2RA-EU7F,P2RA-EU7I.

1.- DEFINICIÓ I CONDICIONS DE LES PARTIDES D'OBRA EXECUTADES

Operacions destinades a la gestió dels residus generats en l'obra: residu de construcció o demolició o material d'excavació.

S'han considerat les operacions següents:

- Deposició del residu no reutilitzat en la instal·lació autoritzada de gestió on se li aplicarà el tractament de valorització, selecció i emmagatzematge o eliminació
- Deposició controlada a dipòsit autoritzat de residus d'amiant-ciment, amb codi LER 170605.
- Deposició controlada a dipòsit autoritzat de residus d'amiant friable o en pols, amb codi LER 170601

En cas d'amiant el material s'ha de transportar a una instal·lació externa autoritzada, per tal de rebre el tractament definitiu, d'acord amb l'especificat al Pla de treball i al Pla de gestió de residus.

El contractista ha de lliurar al promotor un certificat on s'indiqui, com a mínim:

- Identificació del productor dels residus
- Identificació del posseïdor dels residus
- Identificació de l'obra de la qual prové el residu i en el seu cas, el número de llicència d'obra
- Identificació del gestor autoritzat que ha rebut el residu i si aquest no fa la gestió de valorització o eliminació final del residu,

la identificació, cal indicar també qui farà aquesta gestió
- Quantitat en t i m3 del residu gestionat i la seva codificació segons codi LER
DISPOSICIÓ DE RESIDUS:
Cada fracció s'ha de dipositar al lloc adequat legalment autoritzat per a que se li apliqui el tipus de tractament especificat en la DT: valorització, emmagatzematge o eliminació.
2.- CONDICIONS DEL PROCÉS D'EXECUCIÓ
RESIDUS DE LA CONSTRUCCIÓ:
La manipulació dels materials s'ha de fer amb les proteccions adequades a la perillositat del mateix.
3.- UNITAT I CRITERI D'AMIDAMENT
DISPOSICIÓ DE RESIDUS DE CONSTRUCCIÓ O DEMOLICIO INERTS O NO ESPECIALS I DE MATERIAL D'EXCAVACIÓ:
m3 de volum de cada tipus de residu dipositat a l'abocador o centre de recollida corresponent.
DISPOSICIÓ DE RESIDUS DE CONSTRUCCIÓ O DEMOLICIÓ ESPECIALS:
kg de pes de cada tipus de residu dipositat a l'abocador o centre de recollida corresponent.
DISPOSICIÓ DE RESIDUS:
La unitat d'obra inclou totes les despeses per la disposició de cada tipus de residu al centre corresponent.
Inclou el cànon d'abocament del residu a dipòsit controlat segons el que determina la Llei 8/2008, el pagament del qual queda suspès segons la Llei 7/2011.
La empresa receptora del residu ha de facilitar al constructor la informació necessària per complimentar el certificat de disposició de residus, d'acord amb l'article 5.3 del REAL DECRETO 105/2008.
4.- NORMATIVA DE COMPLIMENT OBLIGATORI
Real Decreto 105/2008, de 1 de febrero, por el que se regula la producción y gestión de los residuos de construcción y demolición.
Decret Legislatiu 1/2009, de 21 de juliol, pel qual s'aprova el Text refós de la Llei reguladora dels residus.
Ley 7/2022, de 8 de abril, de residuos y suelos contaminados para una economía circular.
Real Decreto 108/1991, de 1 de febrero, sobre la prevención y reducción de la contaminación del medio ambiente producida por el amianto.
Llei 8/2008, del 10 de juliol, de finançament de les infraestructures de gestió dels residus i dels cànons sobre la disposició del rebuig dels residus.
Llei 7/2011, del 27 de juliol, de mesures fiscals i financeres.
Decret 89/2010, de 29 de juny, pel qual s'aprova el Programa de gestió de residus de la construcció de Catalunya (PROGROC), es regula la producció i gestió dels residus de la construcció i demolició, i el cànon sobre la deposició controlada dels residus de la construcció.
Decret 152/2017, de 17 d'octubre, sobre la classificació, la codificació i les vies de gestió dels residus a Catalunya.
Real Decreto 396/2006, de 31 de marzo. por el que se establecen las disposiciones mínimas de seguridad y salud aplicables a los trabajos con riesgo de exposición al amianto.

P3 FONAMENTS, CONTENCIIONS I TÚNELS

P31 RASES I POUS

P314- FORMIGONAMENT DE RASES I POUS AMB FORMIGÓ AMB GRANULAT RECICLAT

0.- ELEMENTS QUE CONTEMPLA EL PLEC

P314-WN4H.

1.- DEFINICIÓ I CONDICIONS DE LES PARTIDES D'OBRA EXECUTADES

Formigonament d'estructures i elements estructurals, amb formigó en massa, armat, per a pretensar, formigó autocompactant i formigó lleuger, de central o elaborat a l'obra en planta dosificadora, que compleixi les prescripcions del CODI ESTRUCTURAL, abocat directament des de camió, amb bomba o amb cubilot, i operacions auxiliars relacionades amb el

formigonament i la cura del formigó.
S'han considerat els elements a formigonar següents:
- Rases i pous
L'execució de la unitat d'obra inclou les operacions següents:
Formigonament:
- Preparació de la zona de treball
- Humectació de l'encofrat
- Abocada del formigó
- Compactació del formigó mitjançant vibratge, en el seu cas
- Curat del formigó
CONDICIONS GENERALS:
En l'execució de l'element s'han de complir les prescripcions establertes en la normativa aplicable, en especial les que fan referència a la durabilitat del formigó i les armadures (article 43 del CODI ESTRUCTURAL) en funció de les classes d'exposició.
El formigó estructural ha de fabricar-se en centrals específiques
En cap cas es tolerarà la col·locació en obra de masses que acusin principi d'adormiment.
El formigó col·locat no ha de tenir disgregacions o buits a la massa.
Després del formigonament les armadures han de mantenir la posició prevista a la DT.
La secció de l'element no ha de quedar disminuïda en cap punt per la introducció d'elements de l'encofrat ni d'altres.
La DF comprovarà l'absència de defectes significatius en la superfície de formigó. En cas de considerar els defectes inadmissibles d'acord amb el projecte la DF valorarà la reparació.
L'element acabat ha de tenir una superfície uniforme, sense irregularitats.
Si la superfície ha de quedar vista ha de tenir, a més, una coloració uniforme sense regalims, taques, o elements adherits.
En el cas d'utilitzar matacà, les pedres han de quedar distribuïdes uniformement dins de la massa de formigó sense que es toquin entre elles.
La resistència característica del formigó es comprovarà d'acord amb l'article 57 del capítol 13 del CODI ESTRUCTURAL.
Les toleràncies en el recobriment i la posició de les armadures han de complir l'especificat a l'UNE 36831.
No s'accepten toleràncies en el replanteig d'eixos en l'execució de fonaments de mitgeres, buits d'ascensor, passos d'instal·lacions, etc., fora que ho autoritzi explícitament la DF.
RASES I POUS:
Toleràncies d'execució:
- Desviació en planta, del centre de gravetat: < 2% dimensió en la direcció considerada, ± 50 mm
- Nivells: - Cara superior del formigó de neteja: + 20 mm, - 50 mm - Cara superior del fonament: + 20 mm, - 50 mm
- Gruix del formigó de neteja: - 30 mm
- Dimensions en planta: - Fonaments encofrats: + 40 mm; -20mm - Fonaments formigonats contra el terreny
(D:dimensió considerada): - D <= 1 m: + 80 mm; -20mm - 1 m < D <= 2,5 m: + 120 mm , -20mm
- D > 2,5 m: + 200 mm , -20mm
- Secció transversal (D:dimensió considerada): - En tots els casos: + 5%(<= 120 mm), - 5%(<= 20 mm) - D <= 30 cm: + 10 mm, - 8 mm - 30 cm < D <= 100 cm: + 12 mm, - 10 mm - 100 cm < D: + 24 mm, - 20 mm
- Planor: - Formigó de neteja: ± 16 mm/2 m - Cara superior del fonament: ± 16 mm/2 m - Cares laterals (fonaments encofrats)± 16 mm/2 m
Les toleràncies d'execució han de complir l'especificat en el punt 5 de l'annex 14 del CODI ESTRUCTURAL.
2.- CONDICIONS DEL PROCÉS D'EXECUCIÓ
FORMIGONAMENT:
Si la superfície sobre la que s'ha de formigonar ha sofert gelada, s'ha d'eliminar prèviament la part afectada.
La temperatura dels elements on s'aboca el formigó ha de ser superior als 0°C.
El formigó s'ha de posar a l'obra abans que comenci l'adormiment, i a una temperatura >= 5°C.
La temperatura per a formigonar ha d'estar entre 5°C i 40°C. El formigonament s'ha de suspendre quan es prevegi que durant les 48 h següents la temperatura pot ser inferior a 0°C. Fora d'aquests límits, el formigonament requereix precaucions explícites i l'autorització de la DF En aquest cas, s'han de fer provetes amb les mateixes condicions de l'obra, per a poder verificar la resistència realment assolida.
Si l'encofrat és de fusta, ha de tenir la humitat necessària per tal que no absorbeixi l'aigua del formigó.
No s'admet l'alumini en motlles que hagin d'estar en contacte amb el formigó.
Segons el capítol 11 article 48.3 del CODI ESTRUCTURAL, s'admet l'alumini en motlles que hagin d'estar en contacte amb el formigó sempre que pugui facilitar-se a la DF un certificat, elaborat per una entitat de control i signat per una persona física, que els panells emprats han estat sotmesos amb anterioritat a un tractament de protecció superficial que evitar la reacció amb els àlcals del ciment.
No es procedirà al formigonat fins que la DF doni el vist-i-plau havent revisat armadures col·locades en posició definitiva.
La DF comprovarà l'absència de defectes significatius en la superfície de formigó. En cas de considerar els defectes

inadmissibles d'acord amb el projecte la DF valorarà la reparació.

No es col·locarà en obra capes o tongades de formigó amb un gruix superior al que permeti una compactació completa de la massa

Si l'abocada del formigó es fa amb bomba, la DF ha d'aprovar la instal·lació de bombeig prèviament al formigonament.

No pot transcórrer més d'1,5 hora des de la fabricació del formigó fins el formigonament, a menys que la DF ho cregui convenient per aplicar medis que retardin l'adormiment.

No s'han de posar en contacte formigons fabricats amb tipus de ciments incompatibles entre ells.

L'abocada s'ha de fer des d'una alçària petita i sense que es produeixin disgregacions.

La compactació del formigó es realitzarà mitjançant processos adequats a la consistència de la mescla i de manera que s'eliminïn forats i s'eviti la segregació.

S'ha de garantir que durant l'abocat i compactat del formigó no es produeixen desplaçaments de l'armadura.

La velocitat de formigonament ha de ser suficient per assegurar que l'aire no quedi agafat i assenti el formigó.

El formigonament s'ha de suspendre en cas de pluja o de vent fort. Eventualment, la continuació dels treballs, en la forma que es proposi, ha de ser aprovada per la DF.

En cap cas s'ha d'aturar el formigonament si no s'ha arribat a un junt adequat.

Els junts de formigonament han de ser aprovats per la DF abans del formigonat del junt.

En tornar a iniciar el formigonament del junt s'ha de retirar la capa superficial de morter, deixant els granulats al descobert i el junt net. Per a fer-ho no s'han d'utilitzar productes corrosius.

Abans de formigonar el junt s'ha d'humitejar, evitant que es facin tolls d'aigua en el junt.

Es poden utilitzar productes específics (com les resines epoxi) per a l'execució de junts sempre que es justifiqui i es supervisi per la DF.

Un cop reblert l'element no s'ha de corregir el seu aplomat, ni el seu anivellament.

Durant l'adormiment i primer període d'enduriment del formigó cal assegurar el manteniment de la humitat de l'element de formigó mitjançant el curat adequat.

Durant l'adormiment s'han d'evitar sobrecàrregues i vibracions que puguin provocar la fissuració de l'element.

FORMIGÓ ESTRUCTURAL:

La compactació s'ha de realitzar per vibratge. El gruix màxim de la tongada depèn del vibrador utilitzat. S'ha de vibrar fins que s'aconsegueixi una massa compacta i sense que es produeixin disgregacions.

El vibratge ha de fer-se més intens a les zones d'alta densitat d'armadures, a les cantonades i als paraments.

3.- UNITAT I CRITERI D'AMIDAMENT

FORMIGONAMENT:

m3 de volum amidat segons les especificacions de la DT, amb aquelles modificacions i singularitats acceptades prèviament i expressament per la DF.

4.- NORMATIVA DE COMPLIMENT OBLIGATORI

Real Decreto 470/2021, de 29 de junio, por el que se aprueba el Código Estructural.

5.- CONDICIONS DE CONTROL D'EXECUCIÓ I DE L'OBRA ACABADA

CONTROL D'EXECUCIÓ. OPERACIONS DE CONTROL:

Els punts de control més destacables són els següents:

- Aprovació del pla de formigonat presentat pel contractista.

- Inspecció visual de totes les excavacions abans de la col·locació de les armadures, amb observació de l'estat de neteja i entrada d'aigua en tot el recinte.

- Presa de coordenades i cotes de totes les unitats d'obra abans del formigonat.

- Observació de la superfície sobre la que s'ha d'estendre el formigó i de les condicions d'encofrat. Mesura de les dimensions de totes les unitats estructurals d'obra, entre els encofrats, abans de formigonar.

- Verificació de la correcte disposició de l'armat i de les mesures constructives per tal d'evitar moviments de la ferralla durant el formigonat.

- Inspecció del procés de formigonat amb control, entre d'altres aspectes, de la temperatura i condicions ambientals.

- Control del desencofrat i del procés i condicions de curat.

- Presa de coordenades i cotes dels punts que hagin de rebre prefabricats, després del formigonat.

CONTROL D'EXECUCIÓ. CRITERIS DE PRESA DE MOSTRES:

Els controls s'han de realitzar segons les indicacions de la DF, i el contingut del capítol 12 article 55 del CODI ESTRUCTURAL.

CONTROL D'EXECUCIÓ. INTERPRETACIÓ DE RESULTATS I ACTUACIONS EN CAS D'INCOMPLIMENT:

No es podrà iniciar el formigonat d'un element sense la corresponent aprovació de la DF.

CONTROL DE L'OBRA ACABADA. OPERACIONS DE CONTROL:

Els punts de control més destacables són els següents:

Inspecció visual de la unitat finalitzada i control de les condicions geomètriques d'acabat, segons el capítol 5 de l'annex 14 del CODI ESTRUCTURAL.

- Assaigs d'informació complementària.

De les estructures projectades i construïdes en les que els materials i l'execució hagin assolit la qualitat prevista,

comprovada mitjançant els controls preceptius, sols necessiten sotmetre's a assaigs d'informació i en particular a proves de càrrega, les incloses en els següents supòsits:

- Quan així ho disposi les Instruccions, reglaments específics d'un tipus d'estructura o el plec de prescripcions tècniques particulars.

- Quan degut a caràcter particular de l'estructura convingui comprovar que la mateixa reuneix certes condicions específiques. En aquest cas el plec de prescripcions tècniques particulars establirà els assaigs oportuns que s'han de realitzar, indicant amb tota precisió la forma de realitzar-los i la manera d'interpretar els resultats.

- Quan a judici de la Direcció Facultativa existeixin dubtes raonables sobre la seguretat, funcionalitat o durabilitat de l'estructura.

CONTROL DE L'OBRA ACABADA. CRITERIS DE PRESA DE MOSTRES:

Els controls s'han de realitzar segons les indicacions de la DF, i el contingut del capítol 12 article 55 del CODI ESTRUCTURAL.

CONTROL DE L'OBRA ACABADA. INTERPRETACIÓ DE RESULTATS I ACTUACIONS EN CAS D'INCOMPLIMENT:

Si s'aprecien deficiències importants en l'element construït, la DF podrà encarregar assaigs d'informació complementària (testimonis, ultrasons, escleròmetre) sobre el formigó endurit, per tal de tenir coneixement de les condicions de resistència assolides o altres característiques de l'element formigonat.

P4 ESTRUCTURES

P45 ESTRUCTURES DE FORMIGÓ

P45G FORMIGONAMENT D'ELEMENTS LOCALITZATS

P45G0- FORMIGONAMENT DE DAU DE RECOLZAMENT

0.- ELEMENTS QUE CONTEMPLA EL PLEC

P45G0-M70M.

1.- DEFINICIÓ I CONDICIONS DE LES PARTIDES D'OBRA EXECUTADES

Formigonament d'estructures i elements estructurals, amb formigó en massa, armat, per a pretensar, formigó autocompactant i formigó lleuger, de central o elaborat a l'obra en planta dosificadora, que compleixi les prescripcions del CODI ESTRUCTURAL, abocat directament des de camió, amb bomba o amb cubilot, i operacions auxiliars relacionades amb el formigonament i la cura del formigó.

S'han considerat els elements a formigonar següents:

- Zones localitzades d'estructures com daus de recolzament, etc.

L'execució de la unitat d'obra inclou les operacions següents:

Formigonament:

- Preparació de la zona de treball

- Humectació de l'encofrat

- Abocada del formigó

- Compactació del formigó mitjançant vibratge, en el seu cas

- Curat del formigó

CONDICIONS GENERALS:

En l'execució de l'element s'han de complir les prescripcions establertes en la normativa aplicable, en especial les que fan referència a la durabilitat del formigó i les armadures (article 43 del CODI ESTRUCTURAL) en funció de les classes d'exposició.

El formigó estructural ha de fabricar-se en centrals específiques

En cap cas es tolerarà la col·locació en obra de masses que acusin principi d'adormiment.

El formigó col·locat no ha de tenir disgregacions o buits a la massa.

Després del formigonament les armadures han de mantenir la posició prevista a la DT.

La secció de l'element no ha de quedar disminuïda en cap punt per la introducció d'elements de l'encofrat ni d'altres. L'element acabat ha de tenir una superfície uniforme, sense irregularitats. Si la superfície ha de quedar vista ha de tenir, a més, una coloració uniforme sense regalims, taques, o elements adherits. En el cas d'utilitzar matacà, les pedres han de quedar distribuïdes uniformement dins de la massa de formigó sense que es toquin entre elles. La resistència característica del formigó es comprovarà d'acord amb l'article 57 del capítol 13 del CODI ESTRUCTURAL. Les toleràncies en el recobriment i la posició de les armadures han de complir l'especificat a l'UNE 36831. No s'accepten toleràncies en el replanteig d'eixos en l'execució de fonaments de mitgeres, buits d'ascensor, passos d'instal·lacions, etc., fora que ho autoritzi explícitament la DF.

FORMIGONAMENT D'ESTRUCTURES:

Toleràncies d'execució:

- Verticalitat de línies i superfícies (H alçària del punt considerat):
- H <= 6 m: ± 24 mm - 6 m < H <= 30 m: ± 4H, ± 50 mm - H >= 30 m: ± 5H/3, ± 150 mm
- Verticalitat, arestes exteriors i junts de dilatació vistos (H alçària del punt considerat):
- H <= 6 m: ± 12 mm - 6 m < H <= 30 m: ± 2H, ± 24 mm - H >= 30 m: ± 4H/5, ± 80 mm
- Desviacions laterals: - Peces: ± 24 mm - Junts: ± 16 mm
- Nivell cara inferior de peces (abans de retirar puntals): ± 20 mm
- Secció transversal (D: dimensió considerada):
- D <= 30 cm: + 10 mm, - 8 mm - 30 cm < D <= 100 cm: + 12 mm, - 10 mm - 100 cm < D: + 24 mm, - 20 mm
- Desviació de la cara encofrada respecte el pla teòric: - Arestes exteriors pilars vistos i junts en formigó vist: ± 6 mm/3 m
- Resta d'elements: ± 10 mm

Les toleràncies han de complir l'especificat en l'article 5 de l'annex 14 del CODI ESTRUCTURAL. Les toleràncies d'execució han de complir l'especificat en el punt 5 de l'annex 14 del CODI ESTRUCTURAL.

2.- CONDICIONS DEL PROCÉS D'EXECUCIÓ

FORMIGONAMENT:

Si la superfície sobre la que s'ha de formigonar ha sofert gelada, s'ha d'eliminar prèviament la part afectada. La temperatura dels elements on s'aboca el formigó ha de ser superior als 0°C. El formigó s'ha de posar a l'obra abans que comenci l'adormiment, i a una temperatura >= 5°C. La temperatura per a formigonar ha d'estar entre 5°C i 40°C. El formigonament s'ha de suspendre quan es prevegi que durant les 48 h següents la temperatura pot ser inferior a 0°C. Fora d'aquests límits, el formigonament requereix precaucions explícites i l'autorització de la DF. En aquest cas, s'han de fer provetes amb les mateixes condicions de l'obra, per a poder verificar la resistència realment assolida. Si l'encofrat és de fusta, ha de tenir la humitat necessària per tal que no absorbeixi l'aigua del formigó. No s'admet l'alumini en motlles que hagin d'estar en contacte amb el formigó. Segons el capítol 11 article 48.3 del CODI ESTRUCTURAL, s'admet l'alumini en motlles que hagin d'estar en contacte amb el formigó sempre que pugui facilitar-se a la DF un certificat, elaborat per una entitat de control i signat per una persona física, que els panells emprats han estat sotmesos amb anterioritat a un tractament de protecció superficial que evitar la reacció amb els àlcals del ciment. No es procedirà al formigonat fins que la DF doni el vist-i-plau havent revisat armadures col·locades en posició definitiva. La DF comprovarà l'absència de defectes significatius en la superfície de formigó. En cas de considerar els defectes inadmissibles d'acord amb el projecte la DF valorarà la reparació. No es col·locarà en obra capes o tongades de formigó amb un gruix superior al que permeti una compactació completa de la massa. Si l'abocada del formigó es fa amb bomba, la DF ha d'aprovar la instal·lació de bombeig prèviament al formigonament. No pot transcórrer més d'1,5 hora des de la fabricació del formigó fins al formigonament, a menys que la DF ho cregui convenient per aplicar medis que retardin l'adormiment. No s'han de posar en contacte formigons fabricats amb tipus de ciments incompatibles entre ells. L'abocada s'ha de fer des d'una alçària petita i sense que es produeixin disgregacions. La compactació del formigó es realitzarà mitjançant processos adequats a la consistència de la mescla i de manera que s'eliminïn forats i s'eviti la segregació. S'ha de garantir que durant l'abocat i compactat del formigó no es produeixen desplaçaments de l'armadura. La velocitat de formigonament ha de ser suficient per assegurar que l'aire no quedi agafat i assenti el formigó. El formigonament s'ha de suspendre en cas de pluja o de vent fort. Eventualment, la continuació dels treballs, en la forma que es proposi, ha de ser aprovada per la DF. En cap cas s'ha d'aturar el formigonament si no s'ha arribat a un junt adequat. Els junts de formigonament han de ser aprovats per la DF abans del formigonat del junt. En tornar a iniciar el formigonament del junt s'ha de retirar la capa superficial de morter, deixant els granulats al descobert i el junt net. Per a fer-ho no s'han d'utilitzar productes corrosius.

Abans de formigonar el junt s'ha d'humitejar, evitant que es facin tolls d'aigua en el junt. Es poden utilitzar productes específics (com les resines epoxi) per a l'execució de junts sempre que es justifiqui i es supervisi per la DF. Un cop reblert l'element no s'ha de corregir el seu aplomat, ni el seu anivellament. Durant l'adormiment i primer període d'enduriment del formigó cal assegurar el manteniment de la humitat de l'element de formigó mitjançant el curat adequat. Durant l'adormiment s'han d'evitar sobrecàrregues i vibracions que puguin provocar la fissuració de l'element.

FORMIGÓ ESTRUCTURAL:

La compactació s'ha de realitzar per vibratge. El gruix màxim de la tongada depèn del vibrador utilitzat. S'ha de vibrar fins que s'aconsegueixi una massa compacta i sense que es produeixin disgregacions. El vibratge ha de fer-se més intens a les zones d'alta densitat d'armadures, a les cantonades i als paraments.

3.- UNITAT I CRITERI D'AMIDAMENT

FORMIGONAMENT:

m3 de volum amidat segons les especificacions de la DT, amb aquelles modificacions i singularitats acceptades prèviament i expressament per la DF.

4.- NORMATIVA DE COMPLIMENT OBLIGATORI

Real Decreto 470/2021, de 29 de junio, por el que se aprueba el Código Estructural.

5.- CONDICIONS DE CONTROL D'EXECUCIÓ I DE L'OBRA ACABADA

CONTROL D'EXECUCIÓ. OPERACIONS DE CONTROL:

Els punts de control més destacables són els següents:

- Aprovació del pla de formigonat presentat pel contractista.
- Inspecció visual de totes les excavacions abans de la col·locació de les armadures, amb observació de l'estat de neteja i entrada d'aigua en tot el recinte.
- Presa de coordenades i cotes de totes les unitats d'obra abans del formigonat.
- Observació de la superfície sobre la que s'ha d'estendre el formigó i de les condicions d'encofrat. Mesura de les dimensions de totes les unitats estructurals d'obra, entre els encofrats, abans de formigonar.
- Verificació de la correcta disposició de l'armat i de les mesures constructives per tal d'evitar moviments de la ferralla durant el formigonat.
- Inspecció del procés de formigonat amb control, entre d'altres aspectes, de la temperatura i condicions ambientals.
- Control del desencofrat i del procés i condicions de curat.
- Presa de coordenades i cotes dels punts que hagin de rebre prefabricats, després del formigonat.

CONTROL D'EXECUCIÓ. CRITERIS DE PRESA DE MOSTRES:

Els controls s'han de realitzar segons les indicacions de la DF, i el contingut del capítol 12 article 55 del CODI ESTRUCTURAL.

CONTROL D'EXECUCIÓ. INTERPRETACIÓ DE RESULTATS I ACTUACIONS EN CAS D'INCOMPLIMENT:

No es podrà iniciar el formigonat d'un element sense la corresponent aprovació de la DF.

CONTROL DE L'OBRA ACABADA. OPERACIONS DE CONTROL:

Els punts de control més destacables són els següents:

Inspecció visual de la unitat finalitzada i control de les condicions geomètriques d'acabat, segons el capítol 5 de l'annex 14 del CODI ESTRUCTURAL.

- Assaigs d'informació complementària.

De les estructures projectades i construïdes en les que els materials i l'execució hagin assolit la qualitat prevista, comprovada mitjançant els controls preceptius, sols necessiten sotmetre's a assaigs d'informació i en particular a proves de càrrega, les incloses en els següents supòsits:

- Quan així ho disposi les Instruccions, reglaments específics d'un tipus d'estructura o el plec de prescripcions tècniques particulars.
- Quan degut a caràcter particular de l'estructura convingui comprovar que la mateixa reuneix certes condicions específiques. En aquest cas el plec de prescripcions tècniques particulars establirà els assaigs oportuns que s'han de realitzar, indicant amb tota precisió la forma de realitzar-los i la manera d'interpretar els resultats.
- Quan a judici de la Direcció Facultativa existeixin dubtes raonables sobre la seguretat, funcionalitat o durabilitat de l'estructura.

CONTROL DE L'OBRA ACABADA. CRITERIS DE PRESA DE MOSTRES:

Els controls s'han de realitzar segons les indicacions de la DF, i el contingut del capítol 12 article 55 del CODI ESTRUCTURAL.

CONTROL DE L'OBRA ACABADA. INTERPRETACIÓ DE RESULTATS I ACTUACIONS EN CAS D'INCOMPLIMENT:

Si s'aprecien deficiències importants en l'element construït, la DF podrà encarregar assaigs d'informació complementària (testimonis, ultrasons, escleròmetre) sobre el formigó endurit, per tal de tenir coneixement de les condicions de resistència assolides o altres característiques de l'element formigonat.

P7 IMPERMEABILITZACIONS, AÏLLAMENTS I FORMACIÓ DE JUNTS

P7B GEOTÈXTILS I LÀMINES SEPARADORES

P7B1- GEOTÈXTIL, COL·LOCAT

0.- ELEMENTS QUE CONTEMPLA EL PLEC

P7B1-6Q33.

1.- DEFINICIÓ I CONDICIONS DE LES PARTIDES D'OBRA EXECUTADES

Làmina separadora col·locada no adherida.

S'han considerat els materials següents:

- Feltre amb un 70% de fibres de polipropilè i un 30% de fibres de polietilè, sense teixir, termosoldat
- Feltre de polipropilè format per filaments sintètics no teixits lligats mecànicament
- Feltre de polièster termoestable fet amb fibres de polièster sense teixir, consolidat mecànicament mitjançant punxonament
- Feltre teixit de fibres de polipropilè
- Fibra de vidre amb insercions de fils de reforç longitudinals

L'execució de la unitat d'obra inclou les operacions següents:

- Neteja i preparació del suport
- Col·locació de la làmina

CONDICIONS GENERALS:

Ha de tenir un aspecte superficial pla i regular.

Ha de garantir la no adherència entre els components del sistema entre els que s'intercala.

Les característiques del material sobre el que s'estén la lamina haurà de coincidir amb el previst a Projecte, en el estudi i càlcul del geotèxtil.

Ha de ser imputrescible i compatible amb els materials amb què hagi d'estar en contacte.

Les làmines han de cavalcar entre elles.

No ha de quedar adherida al suport en cap punt.

Cavalcaments:

- Làmines geotèxtils en tracció mecànica: >= 30 cm
- Làmines separadores de polipropilè: >= 5 cm
- Làmines separadores de polietilè: >= 5 cm

2.- CONDICIONS DEL PROCÉS D'EXECUCIÓ

El suport ha de ser net, sense irregularitats que puguin perforar la làmina.

Les làmines col·locades s'han de protegir del pas de persones, equips o materials.

Els geotèxtils en tracció mecànica que no s'hagin sotmès a l'assaig de resistència a la intempèrie s'han de cobrir abans de 24 h des de la seva col·locació.

3.- UNITAT I CRITERI D'AMIDAMENT

m2 de superfície amidada segons les especificacions de la DT.

Amb deducció de la superfície corresponent a obertures, d'acord amb els criteris següents:

- Obertures <= 1 m2: No es dedueixen
- Obertures > 1 m2: Es dedueix el 100%

Aquests criteris inclouen les pèrdues de material corresponents a retalls i cavalcaments.

4.- NORMATIVA DE COMPLIMENT OBLIGATORI

No hi ha normativa de compliment obligatori.

5.- CONDICIONS DE CONTROL D'EXECUCIÓ I DE L'OBRA ACABADA

CONTROL D'EXECUCIÓ. OPERACIONS DE CONTROL:

Els punts de control més destacables són els següents:

- Inspecció visual del material abans de la seva col·locació, rebutjant les peces malmeses

CONTROL D'EXECUCIÓ. OPERACIONS DE CONTROL EN LÀMINES EN TRACCIÓ MECÀNICA:

Els punts de control més destacables són els següents:

- Inspecció visual de la superfície sobre la que s'ha d'estendre el geotèxtil
- Control del procediment d'execució, amb especial atenció als cavalcaments en junts longitudinals i transversals
- Control de longitud de soldadura del geotèxtil

CONTROL D'EXECUCIÓ. OPERACIONS DE CONTROL EN LÀMINES DE POLIPROPILÈ:

Els punts de control més destacables són els següents:

- Neteja i repàs del suport.
- Control del procediment d'execució, amb especial atenció als cavalcaments entre peces

CONTROL D'EXECUCIÓ. CRITERIS DE PRESA DE MOSTRES:

Els controls s'han de realitzar segons les instruccions de la DF.

CONTROL D'EXECUCIÓ. INTERPRETACIÓ DE RESULTATS I ACTUACIONS EN CAS D'INCOMPLIMENT:

Correcció per part del contractista de les irregularitats observades.

No s'ha de permetre la continuació dels treballs fins que no estiguin solucionats els defectes d'execució.

CONTROL D'EXECUCIÓ. INTERPRETACIÓ DE RESULTATS I ACTUACIONS EN CAS D'INCOMPLIMENT EN LÀMINES EN TRACCIÓ MECÀNICA:

Si les característiques del terreny inspeccionat fossin molt diferents de les previstes a Projecte, es realitzarà un nou estudi i càlcul del geotèxtil.

CONTROL DE L'OBRA ACABADA. OPERACIONS DE CONTROL:

Els punts de control més destacables són els següents:

Inspecció visual de la unitat acabada.

CONTROL DE L'OBRA ACABADA. CRITERIS DE PRESA DE MOSTRES:

Els controls s'han de realitzar segons les instruccions de la DF.

CONTROL DE L'OBRA ACABADA. INTERPRETACIÓ DE RESULTATS I ACTUACIONS EN CAS D'INCOMPLIMENT:

Correcció per part del contractista de les irregularitats observades.

P9 FERMS I PAVIMENTS

P92 SUBBASES

P92A- SUBBASE DE TOT-U

0.- ELEMENTS QUE CONTEMPLA EL PLEC

P92A-DX8F.

1.- DEFINICIÓ I CONDICIONS DE LES PARTIDES D'OBRA EXECUTADES

Subbases o bases de tot-u per a paviments.

En actuacions de reparació, s'han considerat els graus de dificultat següents:

- Grau de dificultat associat a la mobilitat en l'actuació: - Sense dificultat de mobilitat: actuacions en què hi ha una interferència pròpia de l'entorn on es desenvolupen. - Amb dificultat de mobilitat: actuacions en entorns amb dificultat de mobilitat i/o amb el material aplegat lluny de la zona de treball: - Actuacions amb dificultat d'accessibilitat, per la poca mobilitat de la maquinària, per l'elevada presència de guals particulars i passos de vianants, per la impossibilitat d'ubicar una plataforma de treball lateral, per la impossibilitat d'ocupació de la calçada per fer l'aplec de materials que impliqui fer l'actuació per fases per tal de mantenir el pas de vianants i/o per estar en una zona amb tràfic rodat important - Actuacions en les què els materials estan aplegats lluny de la zona de treball per manca d'espai en la proximitat d'on s'executen les tasques.
- Grau de dificultat associat a l'àmbit de l'actuació en funció de l'amplària de la vorera, calçada o plataforma única
- Grau de dificultat associat a la presència d'elements externs a l'actuació: - Sense afectació per serveis o elements de mobiliari urbà: actuacions sense serveis (canalitzacions d'aigua, semàfors, enllumenat, etc.) ni elements urbans de grans dimensions (marquesines, mòduls d'aparcament de bicicletes, etc.) que interfereixin (o que puguin interferir) en les tasques

- Amb afectació per serveis o elements de mobiliari urbà: actuacions amb serveis (canalitzacions d'aigua, semàfors, enllumenat, etc.) o elements urbans de grans dimensions (marquesines, mòduls d'aparcament de bicicletes, etc) que interfereixen en les tasques.

- Grau de dificultat associat a l'abast de l'actuació

L'execució de la unitat d'obra inclou les operacions següents:

- Preparació i comprovació de la superfície d'assentament

- Aportació de material

- Estesa, humectació (si és necessària), i compactació de cada tongada

- Allisada de la superfície de l'última tongada

CONDICIONS GENERALS:

El material que s'utilitzi ha de complir les especificacions fixades en el plec de condicions corresponent.

Es pot utilitzar material granular reciclat de residus de la construcció o demolicions, provinent de planta autoritzada legalment per al tractament d'aquests residus.

La superfície de la capa ha de quedar plana i a nivell amb les rasants previstes a la DT.

La capa ha de tenir el pendent especificat a la DT o, en el seu defecte, el que especifiqui la DF.

La capa quedarà correctament anivellada de manera que no hi hagi zones que retinguin aigua sobre la seva superfície.

En tota la superfície s'ha d'arribar, com a mínim, al grau de compactació previst expressat com a percentatge sobre la densitat màxima obtinguda a l'assaig Pròctor Modificat, segons UNE-EN 13286-2.

BASE I SUBBASE PER A FERMS DE CARRETERES:

En capes de ferm de carreteres el tot-u utilitzat procedirà de la trituració, total o parcial, de pedra de cantera o grava natural.

Es podran utilitzar materials granulars reciclats, àrids reciclats de residus de construcció i demolició, àrids siderúrgics, subproductes i productes inerts de rebuig per a les categories de trànsit pesat T2 a T4.

Grau de compactació:

- Carreteres amb categoria de trànsit pesat T00 a T2: $\geq 100\%$ PM, segons UNE 13286-2.

- Carreteres amb categoria de trànsit pesat T3, T4 i vorals: $\geq 98\%$ PM, segons UNE 13286-2.

Valor del mòdul de deformació vertical Ev2 (assaig de càrrega de placa estàtica de 300 mm), segons UNE 103808:

- Categoria d'esplanada E3: - Categoria de trànsit pesat T00 a T2: ≥ 200 MPa - Categoria de trànsit pesat T1: ≥ 180 MPa - Categoria de trànsit pesat T2: ≥ 150 MPa - Categoria de trànsit pesat T3: ≥ 120 MPa - Categoria de trànsit pesat T4 i vorals: ≥ 100 MPa

- Categoria d'esplanada E2: - Categoria de trànsit pesat T1: ≥ 150 MPa - Categoria de trànsit pesat T2: ≥ 120 MPa

- Categoria de trànsit pesat T3: ≥ 100 MPa - Categoria de trànsit pesat T4 i vorals: ≥ 80 MPa

- Categoria d'esplanada E1: - Categoria de trànsit pesat T2: ≥ 100 MPa - Categoria de trànsit pesat T3: ≥ 80 MPa

- Categoria de trànsit pesat T4 i vorals: ≥ 80 MPa

A més, la relació Ev2/ Ev1 serà $< a 2,2$.

L'índex de Regularitat superficial IRI (NLT-330): Ha de complir amb els valors de la taula 510.7 del PG3 vigent.

Toleràncies d'execució:

- Rasant: + 0, -15 mm de la teòrica, en carreteres T00 a T2; + 0, -20 mm de la teòrica, en la resta de casos.

- Amplària: - 0 mm de la prevista en els plànols de seccions tipus.

- Gruix: - 0 mm del previst en els plànols de seccions tipus.

2.- CONDICIONS DEL PROCÉS D'EXECUCIÓ

CONDICIONS GENERALS:

El tot-u estarà exempt de tot tipus de matèries estranyes que puguin afectar la durabilitat de la capa.

L'equip d'estesa ha de complir les especificacions de l'article 510.4.4 del PG3 vigent.

La capa no s'ha d'estendre fins que s'hagi comprovat que la superfície sobre la que ha d'assentar-se té les condicions de qualitat i formes previstes, amb les toleràncies establertes.

Si en aquesta superfície hi ha defectes o irregularitats que excedeixen les tolerables, s'han de corregir abans de l'execució de la partida d'obra, d'acord amb les instruccions de la DF.

En el cas que el tot-u no es fabriqui a central, abans d'estendre un tongada, es procedirà a la seva homogeneïtzació i humidificació, si es considera necessari.

Durant les operacions de transport es prendran les degudes precaucions per a evitar les segregacions i les variacions d'humitat.

L'equip de compactació complirà les especificacions de l'article 510.4.5 del PG3 vigent.

L'estesa s'ha de realitzar, prenent cura d'evitar segregacions i contaminacions, en tongades de gruix no superior a 30 cm.

Totes les aportacions d'aigua han de fer-se abans de la compactació. Després, l'única humectació admissible és la de la preparació per a col·locar la capa següent.

La compactació s'ha de fer de forma continua i sistemàtica disposant l'equip necessari per a aconseguir la densitat exigida.

Si l'estesa del tot-u es fa per franges, la compactació ha d'incloure 15 cm de l'anterior, com a mínim.

Les zones que, per la seva reduïda extensió, el seu pendent o la seva proximitat a obres de pas o desguàs, murs o estructures,

no permetin la utilització de l'equip habitual, s'han de compactar amb els mitjans adequats al cas per tal d'aconseguir la densitat prevista.

No s'autoritza el pas de vehicles i maquinària fins que la capa no s'hagi consolidat definitivament. Els defectes que es derivin d'aquest incompliment han de ser reparats pel contractista segons les indicacions de la DF.

BASE I SUBBASE PER A FERMS DE CARRETERES:

La fabricació de tot-u per al seu ús en ferms de carretera amb categoria de trànsit pesant T00 a T2 es farà en central i no "in situ". L'addició de l'aigua de compactació també s'ha de fer a central excepte quan la DF autoritzi el contrari.

El material es pot utilitzar sempre que les condicions climatològiques no hagin produït alteracions en la seva humitat de tal manera que es superen els valors següents:

- T00 a T1: $\pm 1\%$ respecte de la humitat òptima

- T2 a T4 i vorals: $\pm 1,5 / + 1\%$ respecte de la humitat òptima

Es realitzarà un tram de prova, amb una longitud no inferior a la definida en el Plec de Prescripcions Tècniques Particulars. La DF definirà si es pot acceptar la realització del tram de prova com a part integrant de l'obra en construcció.

A la vista dels resultats obtinguts, el Director d'Obra ha de definir si és acceptable o no la fórmula de treball i si són

acceptables o no els equips proposats pel Contractista.

3.- UNITAT I CRITERI D'AMIDAMENT

m3 de volum amidat segons les especificacions de la DT.

L'abonament dels treballs de preparació de la superfície d'assentament correspon a la unitat d'obra de la capa subjacent.

No són d'abonament els sobreamples laterals ni els necessaris per a compensar la minva de gruixos de capes subjacents.

4.- NORMATIVA DE COMPLIMENT OBLIGATORI

* Orden de 6 de febrero de 1976 por la que se aprueba el Pliego de Prescripciones Técnicas Generales para Obras de Carreteras y Puentes (PG-3).

* Orden FOM/2523/2014, de 12 de diciembre, por la que se actualizan determinados artículos del Pliego de Prescripciones Técnicas Generales para Obras de Carreteras y Puentes, relativos a materiales básicos, a firmes y pavimentos, y a señalización, balizamiento y sistemas de contención de vehículos (PG-3).

BASE I SUBBASE PER A FERMS DE CARRETERES:

Orden FOM/3460/2003, de 28 de noviembre, por lo que se aprueba la norma 6.1-IC Secciones del firme, de la Instrucción Técnica de Carreteras.

5.- CONDICIONS DE CONTROL D'EXECUCIÓ I DE L'OBRA ACABADA

CONTROL D'EXECUCIÓ. OPERACIONS DE CONTROL EN FERMS DE CARRETERES:

Abans d'iniciar la posada en obra del tot-u s'executarà un tram de prova per a comprovar:

- La fórmula de treball.

- La forma d'actuació dels equips d'extensió i compactació.

- El pla de compactació.

- La correspondència entre els mètodes de control que estableix el Plec de Prescripcions Tècniques Particulars o mitjançant assaig i els resultats "in situ".

Les tasques de control a realitzar són les següents:

- Inspecció visual del material a la descàrrega dels camions, retirant el que presenti restes de terra vegetal, matèria orgànica o pedres de grandària superior a l'admissible.

- Inspecció visual de l'estat de la superfície sobre la que s'ha d'estendre la capa.

- Gruix de la capa estesa mitjançant punxó graduat amb la freqüència que estableixi el DO.

- Humitat en el moment de la compactació, mitjançant procediment aprovat pel DO.

- Composició i forma d'actuació de l'equip de posada en obra i compactació.

- Inspecció visual de l'estat de la superfície després del pas d'un camió carregat sobre ella.

- Inspecció visual per a detectar punts baixos capaços de retenir aigua.

CONTROL DE L'OBRA ACABADA. OPERACIONS DE CONTROL EN FERMS DE CARRETERES:

Es considera com un lot de control el menor que resulti d'aplicar els 3 criteris següents aplicats sobre una tongada:

- Una longitud de 500 de calçada

- Una superfície de 3.500 m2 de calçada

- La fracció construïda diàriament

Els assajos "in situ" i presa de mostres es faran en punts escollits aleatòriament, amb un punt per hm com a mínim.

Les tasques de control a realitzar són les següents:

- Determinació de la humitat i de la densitat, en 7 punts escollits aleatòriament per cada lot.

- Assaig de càrrega de placa de 300 mm de diàmetre, segons UNE 103808, per lot. Determinació de la humitat natural, segons UNE 103808, en el mateix lloc que l'assaig de càrrega.

- Comparació entre la rasant acabada i l'establerta en el projecte, en l'eix, ruptura de peralt, en el cas que n'hi hagi i cantells de perfils transversals.

- Comprovació de l'amplada de la capa i el gruix en perfils transversals cada 20 m.

- Control de la regularitat superficial mitjançant la determinació de l'índex de Regularitat Internacional (IRI) (NLT 330), en trams de 1000 m, després de 24 h de la seva execució i abans de l'extensió de la següent capa.

CONTROL DE L'OBRA ACABADA. INTERPRETACIÓ DE RESULTATS I ACTUACIONS EN CAS D'INCOMPLIMENT EN FERMS DE CARRETERES:

El lot de control definit (500 m de calçada, 3500 m2 de calçada o fracció construïda diàriament) s'haurà d'acceptar o rebutjar globalment.

Les condicions d'acceptació són les següents:

- Densitat: - La densitat mitjana obtinguda no deurà ser inferior a l'especificada; no més de 2 individus de la mostra assajada podran presentar resultats individuals per sota de la prescrita en més de 2 punts percentuals. Si la densitat mitja obtinguda és inferior, es tornarà a compactar fins a aconseguir la densitat especificada.

- Humitat: - Els resultats obtinguts tindran caràcter informatiu i no constituïran, per si mateixos, causa de rebuig o acceptació.

- Capacitat de suport: - El mòdul de deformació vertical Ev2 i la relació de mòduls Ev2/Ev1 no han de ser inferiors als especificats a l'article 510.7.2 del PG3 vigent. En cas contrari es tornarà a compactar fins que s'obtinguin aquests valors.

- Gruix: - El gruix mig obtingut no ha de ser inferior al previst en els Plànols de Projecte. En cas d'incompliment es procedirà de la següent manera: - Si és superior o igual al 85% de l'especificat i no hi ha problemes d'entollament, s'acceptarà la capa sempre que es compensi la minva de gruix amb el gruix addicional a la capa superior, per compte del Contractista. - Si és inferior o igual al 85% de l'especificat, s'ha d'escarificar la capa en una profunditat de 15 cm com a mínim, s'afegirà el material necessari de les mateixes característiques i es tornarà a compactar i a refinar la capa per compte del Contractista. - No s'admetrà que més d'un 15% de la llargària del lot tingui un gruix inferior a l'especificat en els Plànols en més d'un 10%. En cas d'incompliment es dividirà el lot en 2 parts iguals i sobre cada un d'ells s'aplicaran els criteris anteriors.

- Rasant: - Les diferències de cota entre la superfície obtinguda i l'establerta en els Plànols del Projecte no superarà les toleràncies especificades a l'article 510.7.3 del PG3 vigent, ni existiran zones que retenguin aigua: - Si la tolerància es supera per defecte i no hi ha problemes d'entollament, s'acceptarà la superfície sempre que es compensi la minva amb el gruix addicional necessari, per compte del Contractista. - Si la tolerància es supera per excés, aquest es corregirà per compte del Contractista.

- Regularitat superficial: - Quan els resultats obtinguts excedeixin els límits establerts, es procedirà de la següent manera: - Si excedeixen en menys d'un 10% de la llargària del tram controlat s'aplicarà una penalització econòmica del 10%. - Si excedeixen en més del 10% de la llargària del tram controlat, s'ha d'escarificar la capa en una profunditat mínima de 15 cm i es tornarà a compactar i refinar per compte del Contractista.

P9 FERMS I PAVIMENTS

P93 BASES, SOLERES I RECRESCUDES

P931- BASE DE FORMIGÓ

0.- ELEMENTS QUE CONTEMPLA EL PLEC

P931-10RJI.

1.- DEFINICIÓ I CONDICIONS DE LES PARTIDES D'OBRA EXECUTADES

Formació de subbase o base de formigó per a suport de paviment.

Es considera estesa i vibració manual la col·locació del formigó amb regle vibratori, i estesa i vibració mecànica la col·locació del formigó amb estenedora.

En actuacions de reparació, s'han considerat els graus de dificultat següents:

- Grau de dificultat associat a la mobilitat en l'actuació: - Sense dificultat de mobilitat: actuacions en què hi ha una interferència pròpia de l'entorn on es desenvolupen. - Amb dificultat de mobilitat: actuacions en entorns amb dificultat de mobilitat i/o amb el material aplegat lluny de la zona de treball: - Actuacions amb dificultat d'accessibilitat, per la

poca mobilitat de la maquinària, per l'elevada presència de guals particulars i passos de vianants, per la impossibilitat d'ubicar una plataforma de treball lateral, per la impossibilitat d'ocupació de la calçada per fer l'aplec de materials que impliqui fer l'actuació per fases per tal de mantenir el pas de vianants i/o per estar en una zona amb tràfic rodat important - Actuacions en les què els materials estan aplegats lluny de la zona de treball per manca d'espai en la proximitat d'on s'executen les tasques.

- Grau de dificultat associat a l'àmbit de l'actuació en funció de l'amplària de la vorera, calçada o plataforma única

- Grau de dificultat associat a la presència d'elements externs a l'actuació: - Sense afectació per serveis o elements de mobiliari urbà: actuacions sense serveis (canalitzacions d'aigua, semàfors, enllumenat, etc.) ni elements urbans de grans dimensions (marquesines, mòduls d'aparcament de bicicletes, etc.) que interfereixin (o que puguin interferir) en les tasques

- Amb afectació per serveis o elements de mobiliari urbà: actuacions amb serveis (canalitzacions d'aigua, semàfors, enllumenat, etc.) o elements urbans de grans dimensions (marquesines, mòduls d'aparcament de bicicletes, etc) que interfereixen en les tasques.

- Grau de dificultat associat a l'abast de l'actuació

L'execució de la unitat d'obra inclou les operacions següents:

CONDICIONS GENERALS:

La superfície acabada ha d'estar reglejada.

No ha de tenir esquerdes ni discontinuïtats.

Ha de formar una superfície plana amb una textura uniforme i s'ha d'ajustar a les alineacions i a les rasants previstes.

Ha de tenir junts de dilatació fets a distàncies no superiors a 25 m; han de ser de 2 cm d'amplària i han d'estar plens d'un material flexible.

Els junts de formigonat han de ser de tot el gruix i s'ha de procurar de fer-los coincidir amb els junts de retracció.

La resistència característica del formigó es comprovarà d'acord amb l'article 57 del CODI ESTRUCTURAL.

Toleràncies d'execució:

- Gruix: - 15 mm

- Nivell: ± 10 mm

2.- CONDICIONS DEL PROCÉS D'EXECUCIÓ

El formigonament s'ha de fer a una temperatura ambient entre 5°C i 40°C.

S'han d'aturar els treballs quan la pluja pugui llevar la capa superficial del formigó fresc.

S'ha de vibrar fins aconseguir una massa compacta i sense que es produeixin segregacions.

Durant l'adormiment i fins que s'aconsegueixi el 70% de la resistència prevista, s'ha de mantenir humida la superfície del formigó amb els mitjans necessaris segons el tipus de ciment utilitzat i les condicions climatològiques del lloc.

Aquest procés ha de durar com a mínim:

- 15 dies en temps calorós i sec

- 7 dies en temps humit

La capa no s'ha de trepitjar durant les 24 h següents a la seva formació.

4.- NORMATIVA DE COMPLIMENT OBLIGATORI

Real Decreto 470/2021, de 29 de junio, por el que se aprueba el Código Estructural.

P9 FERMS I PAVIMENTS

P93 BASES, SOLERES I RECRESCUDES

P931- BASE DE FORMIGÓ

P931-1

0.- ELEMENTS QUE CONTEMPLA EL PLEC

P931-10RJI.

1.- DEFINICIÓ I CONDICIONS DE LES PARTIDES D'OBRA EXECUTADES

Formació de subbase o base de formigó per a suport de paviment.

Es considera estesa i vibració manual la col·locació del formigó amb regle vibratori, i estesa i vibració mecànica la col·locació del formigó amb estenedora.

En actuacions de reparació, s'han considerat els graus de dificultat següents:

- Grau de dificultat associat a la mobilitat en l'actuació: - Sense dificultat de mobilitat: actuacions en què hi ha una interferència pròpia de l'entorn on es desenvolupen. - Amb dificultat de mobilitat: actuacions en entorns amb dificultat de mobilitat i/o amb el material aplegat lluny de la zona de treball: - Actuacions amb dificultat d'accessibilitat, per la poca mobilitat de la maquinària, per l'elevada presència de guals particulars i passos de vianants, per la impossibilitat d'ubicar una plataforma de treball lateral, per la impossibilitat d'ocupació de la calçada per fer l'aplec de materials que impliqui fer l'actuació per fases per tal de mantenir el pas de vianants i/o per estar en una zona amb tràfic rodat important - Actuacions en les què els materials estan aplegats lluny de la zona de treball per manca d'espai en la proximitat d'on s'executen les tasques.

- Grau de dificultat associat a l'àmbit de l'actuació en funció de l'amplària de la vorera, calçada o plataforma única

- Grau de dificultat associat a la presència d'elements externs a l'actuació: - Sense afectació per serveis o elements de mobiliari urbà: actuacions sense serveis (canalitzacions d'aigua, semàfors, enllumenat, etc.) ni elements urbans de grans dimensions (marquesines, mòduls d'aparcament de bicicletes, etc.) que interfereixin (o que puguin interferir) en les tasques - Amb afectació per serveis o elements de mobiliari urbà: actuacions amb serveis (canalitzacions d'aigua, semàfors, enllumenat, etc.) o elements urbans de grans dimensions (marquesines, mòduls d'aparcament de bicicletes, etc) que interfereixen en les tasques.

- Grau de dificultat associat a l'abast de l'actuació

L'execució de la unitat d'obra inclou les operacions següents:

CONDICIONS GENERALS:

La superfície acabada ha d'estar reglejada.

No ha de tenir esquerdes ni discontinuïtats.

Ha de formar una superfície plana amb una textura uniforme i s'ha d'ajustar a les alineacions i a les rasants previstes.

Ha de tenir junts de dilatació fets a distàncies no superiors a 25 m; han de ser de 2 cm d'amplària i han d'estar plens d'un material flexible.

Els junts de formigonat han de ser de tot el gruix i s'ha de procurar de fer-los coincidir amb els junts de retracció.

La resistència característica del formigó es comprovarà d'acord amb l'article 57 del CODI ESTRUCTURAL.

Toleràncies d'execució:

- Gruix: - 15 mm

- Nivell: ± 10 mm

2.- CONDICIONS DEL PROCÉS D'EXECUCIÓ

El formigonament s'ha de fer a una temperatura ambient entre 5°C i 40°C.

S'han d'aturar els treballs quan la pluja pugui llevar la capa superficial del formigó fresc.

S'ha de vibrar fins aconseguir una massa compacta i sense que es produeixin segregacions.

Durant l'adormiment i fins que s'aconsegueixi el 70% de la resistència prevista, s'ha de mantenir humida la superfície del formigó amb els mitjans necessaris segons el tipus de ciment utilitzat i les condicions climatològiques del lloc.

Aquest procés ha de durar com a mínim:

- 15 dies en temps calorós i sec

- 7 dies en temps humit

La capa no s'ha de trepitjar durant les 24 h següents a la seva formació.

4.- NORMATIVA DE COMPLIMENT OBLIGATORI

Real Decreto 470/2021, de 29 de junio, por el que se aprueba el Código Estructural.

0.- ELEMENTS QUE CONTEMPLA EL PLEC

P9A1-HBE8.

1.- DEFINICIÓ I CONDICIONS DE LES PARTIDES D'OBRA EXECUTADES

Formació de paviment esmorteïdor de sorra per a zones de joc infantils.

L'execució de la unitat d'obra inclou les operacions següents:

- Preparació i comprovació de la superfície d'assentament

- Aportació de material

- Estesa de cada tongada

- Allisada de la superfície de l'última tongada

La capa ha de tenir el pendent especificat a la DT o, en el seu defecte, el que especifiqui la DF.

La superfície de la capa ha de quedar plana i a nivell amb les rasants previstes a la DT.

El gruix del paviment s'ha de mantenir en tota la superfície a protegir, no ha de quedar cap element de material dur (formigó, metall, etc.), sense cobrir.

El gruix del paviment ha de garantir les propietats esmorteïdores i el drenatge de la superfície.

Pendent: <= 2%

Gruix de la capa:

- Alçària de caiguda lliure <= 2 m >= 200 mm

- Alçària de caiguda lliure <= 3 m >= 300 mm

En materials granulars sense tractament de cohesió, s'ha de considerar un increment dels gruixos anteriors en 100 mm.

Toleràncies d'execució:

- Planor: ± 10 mm/3 m

- Replanteig de rasants: + 0, - 1/5 del gruix teòric

- Nivell de la superfície: ± 20 mm

2.- CONDICIONS DEL PROCÉS D'EXECUCIÓ

El distribuïdor del material ha de facilitar la informació següent sobre la superfície d'amortiment d'impacte:

Tipus de material i fondària de la capa que cal utilitzar o l'alçària crítica de caiguda de les superfícies sotmeses a assaig segons la norma EN 1177.

Procediment d'instal·lació, les restriccions climàtiques sobre la instal·lació i d'altres precaucions requerides.

Procediments per al funcionament, inspecció i manteniment de la superfície.

Factors que puguin afectar a les propietats de la superfície d'amortiment d'impacte durant l'ús.

Durada prevista en la que es pot mantenir el nivell d'amortiment d'impacte amb el manteniment prescrit.

De quina forma el material pot facilitar la inspecció necessària de la fonamentació dels equips de joc.

L'especificació de l'aptitud del material per a ús interior, exterior o ambdós.

Mitjans a emprar per la reparació de danys en zones localitzades.

Conformitat dels materials de la superfície d'amortiment, segons apartat 4.1.6 de la norma UNE-EN 1176-1, si és el cas.

Consideració de que l'operador augmenti la freqüència de la inspecció/manteniment si la superfície d'amortiment d'impacte esta sotmesa a un us intensiu i/o d'altres consideracions que puguin reduir la capacitat amortidora (degradació de materials, vandalisme, envelliment).

Advertiment sobre l'atenció que cal tenir sobre els riscos específics per a infants, quan la instal·lació estigui incomplerta durant el manteniment.

S'han d'aturar els treballs quan la temperatura ambient sigui inferior a 2°C.

La sorra no ha de tenir partícules silícies o argiloses, ha d'estar rentada i la granulometria ha d'estar entre els 0,25 mm i 8 mm.

La capa no s'ha d'estendre fins que s'hagi comprovat que la superfície sobre la que ha d'assentar-se té les condicions de qualitat i formes previstes, amb les toleràncies establertes. Si en aquesta superfície hi ha defectes o irregularitats que excedeixen les tolerables, s'han de corregir abans de l'execució de la partida d'obra, d'acord amb les instruccions de la DF. L'estesa s'ha de fer per capes de gruix uniforme, cal evitar la segregació o la contaminació.

3.- UNITAT I CRITERI D'AMIDAMENT

m3 de volum amidat segons les especificacions de la DT.

L'abonament dels treballs de preparació de la superfície d'assentament correspon a la unitat d'obra de la capa subjacent.

No són d'abonament els escreixos laterals ni els necessaris per a compensar la minva de gruixos de capes subjacents.

4.- NORMATIVA DE COMPLIMENT OBLIGATORI

UNE-EN 1176-1:2018 Equipamiento de las áreas de juego y superficies. Parte 1: Requisitos generales de seguridad y métodos de ensayo.

5.- CONDICIONS DE CONTROL D'EXECUCIÓ I DE L'OBRA ACABADA

CONTROL D'EXECUCIÓ. OPERACIONS DE CONTROL:

Els punts de control més destacables són els següents:

- Control de les condicions material abans de la col·locació.
- Control de la base abans de l'abocament del granulat
- Inspecció visual del procediment d'execució, d'acord a les condicions del plec i al procediment adoptat

CONTROL DE L'OBRA ACABADA. OPERACIONS DE CONTROL:

Els punts de control més destacables són els següents:

- Comprovació alineacions i condicions generals d'acabat
- Comprovació del gruix del paviment en cada un dels espais de caiguda
- Nivell d'amortiment d'impacte segons UNE-EN 1177
- Elaboració d'un informe amb el resultat de la inspecció, que ha d'incloure:
 - Número i data de la norma europea EN 1176-1:2017
 - Lloc, data i les condicions del lloc d'instal·lació (temperatura, humitat, etc.)
 - Descripció de la superfície d'amortiment d'impacte i, quan sigui accessible, de la capa base
 - Confirmació del nivell adequat d'amortiment d'impacte
 - Confirmació de la conformitat amb les especificacions del fabricant/proveïdor, si és el cas
 - Detalls de l'estat de la superfície d'amortiment d'impacte, incloent qualsevol defecte observat
 - Confirmació del compliment de la superfície d'amortiment d'impacte amb els requisits per a les àrees d'impacte segons l'apartat 4.2.8.5. de la UNE-EN-1176-1

CRITERIS DE PRESA DE MOSTRES:

Els controls s'han de realitzar segons les instruccions de la DF.

INTERPRETACIÓ DE RESULTATS I ACTUACIONS EN CAS D'INCOMPLIMENT:

Correcció per part del contractista de les irregularitats observades.

P9 FERMS I PAVIMENTS

P9B PAVIMENTS DE PEDRA NATURAL

P9B5- PAVIMENT DE PEDRA NATURAL, COL·LOCADA AMB MORTER (D)

1.- DEFINICIÓ I CONDICIONS DE LES PARTIDES D'OBRA EXECUTADES

Formació de paviment amb llambordins o peces de pedra natural.

S'han considerat els materials i les formes de col·locació següents:

- Paviment de llambordins o lloses col·locats amb morter i junts reblerts amb beurada de ciment

L'execució de la unitat d'obra inclou les operacions següents:

En paviments de lloses col·locats amb morter:

- Preparació i comprovació de la superfície d'assentament
- Col·locació de la base de morter
- Humectació i col·locació de les peces
- Humectació de la superfície
- Rebliment dels junts amb beurada de ciment
- Neteja de l'excés de beurada
- Protecció del morter de la base i cura

CONDICIONS GENERALS:

El paviment ha de formar una superfície plana,sense resalts entre peces, uniforme i s'ha d'ajustar a les alineacions i a les rasants previstes.

Les peces han de quedar ben assentades, amb la cara més polida o més ample a dalt.

Les peces han d'estar disposades formant alineacions rectes, segons l'especejament definit en la DT.

Excepte en les zones classificades com d'ús restringit pel CTE no s'admetran les discontinuïtats següents en el propi paviment ni en els encontres d'aquest amb altres elements:

- Imperfeccions o irregularitats que suposin una diferència de nivell de més de 6 mm
- Els desnivells que no superin els 50 mm s'han de resoldre amb una pendent que no excedeixi del 25%
- En les zones interiors de circulació de persones, no presentarà perforacions o forats pels que es pugui introduir una esfera de

15 mm de diàmetre

PAVIMENT COL·LOCAT SOBRE MORTER O LLIT DE SORRA

Les peces han de quedar ben adherides al suport.

Els junts han de quedar plens de material de reblert.

Pendent transversal (paviments exteriors): >= 2%, <= 8%

Quan el paviment es col·loqui amb morter s'haurà de respectar els junts pròpis del suport.

En el paviment de lloses no hi ha d'haver peces trencades, escantonades, tacades ni amb d'altres defectes superficials.

En els paviments formats per lloses els junts entre les peces han de complir:

- Peces rejuntades amb morter: >= 5 mm
- Peces rejuntades amb beurada: <= 1,5 mm

Toleràncies d'execució:

- Nivell: ± 10 mm
- Planor: ± 4 mm/2 m
- Cel·les:
 - Paviments interiors: <= 1 mm
 - Paviments exteriors: <= 2 mm
- Rectitud dels junts: ± 3 mm/2 m

2.- CONDICIONS DEL PROCÉS D'EXECUCIÓ

PAVIMENT COL·LOCAT SOBRE MORTER O LLIT DE SORRA

La superfície del suport ha de ser neta i humida.

El paviment no s'ha de trepitjar durant les 24 h següents a la seva col·locació o el que indiqui la DT.

COL·LOCACIÓ AMB MORTER I JUNTS REBLERTS AMB BEURADA:

S'han de suspendre els treballs quan la temperatura sigui < 5°C.

Les peces per col·locar han de tenir la humitat necessària per tal que no absorbeixin l'aigua del morter.

Les lloses s'han de col·locar sobre una base de morter de ciment >= 2,5 cm de gruix.

Un cop col·locades les peces s'han de regar per aconseguir l'adormiment del morter de base.

Després s'han de reblir els junts amb la beurada.

JUNTS REBLERTS AMB MORTER O BEURADA:

En exteriors, la superfície ha de mantenir-se humida durant les 72 h següents.

3.- UNITAT I CRITERI D'AMIDAMENT

m2 de superfície executada d'acord amb les especificacions de la DT, amb deducció de la superfície corresponent a obertures interiors, d'acord amb els criteris següents:

Paviments exteriors:

- Obertures <= 1,5 m2: No es dedueixen
- Obertures > 1,5 m2: Es dedueix el 100%

Paviments interiors:

- Obertures <= 1 m2: No es dedueixen
- Obertures > 1 m2: Es dedueix el 100%

Aquests criteris inclouen l'acabament específic dels acords a les vores, sense que comporti l'ús de materials diferents d'aquells que normalment conformen la unitat.

4.- NORMATIVA DE COMPLIMENT OBLIGATORI

PAVIMENT COL·LOCAT SOBRE MORTER O LLIT DE SORRA

No hi ha normativa de compliment obligatori.

5.- CONDICIONS DE CONTROL D'EXECUCIÓ I DE L'OBRA ACABADA

CONTROL D'EXECUCIÓ. OPERACIONS DE CONTROL:

Els punts de control més destacables són els següents:

PAVIMENT DE PECES DE PEDRA COL·LOCADA AMB MORTER O SOBRE LLIT DE SORRA

- Preparació i comprovació de la superfície d'assentament.
- Replanteig inicial.
- Col·locació de la capa de sorra, en el seu cas.
- Humectació de la solera.
- Col·locació de les peces amb morter, segons el procediment escollit. Atenció especial als junts.
- Control del temps d'adormiment.
- Col·locació de la beurada, per al reblert dels junts.
- Neteja de l'excés de beurada.
- Rebaixat, polit i abrillantat del paviment (si és el cas).
- Neteja del paviment amb serradures.

CONTROL DE L'OBRA ACABADA. OPERACIONS DE CONTROL:

- Inspecció visual del paviment acabat: junts, encontres amb altres paviments, etc.
- Control de planor.

CRITERIS DE PRESA DE MOSTRES:

Els controls s'han de fer segons les indicacions de la DF.

CONTROL D'EXECUCIÓ. INTERPRETACIÓ DE RESULTATS I ACTUACIONS EN CAS D'INCOMPLIMENT:

Quan s'observin irregularitats de replanteig, s'hauran de corregir abans de completar el paviment.

No es permetrà la continuació dels treballs fins que no estiguin solucionats els errors d'execució.

La suspensió dels treballs i la correcció de les no conformitats observades aniran a càrrec del Contractista.

CONTROL DE L'OBRA ACABADA. INTERPRETACIÓ DE RESULTATS I ACTUACIONS EN CAS D'INCOMPLIMENT:

Correcció per part del contractista de les irregularitats observades.

P9 FERMS I PAVIMENTS

P9B PAVIMENTS DE PEDRA NATURAL

P9B7- PAVIMENT DE PEDRA GRANÍTICA

0.- ELEMENTS QUE CONTEMPLA EL PLEC

P9B7-35NC.

1.- DEFINICIÓ I CONDICIONS DE LES PARTIDES D'OBRA EXECUTADES

Formació de paviment amb llambordins o peces de pedra natural.

S'han considerat els materials i les formes de col·locació següents:

- Paviment de llambordins o lloses col·locats amb morter i junts reblerts amb beurada de ciment

L'execució de la unitat d'obra inclou les operacions següents:

En paviments de lloses col·locats amb morter:

- Preparació i comprovació de la superfície d'assentament

- Col·locació de la base de morter

- Humectació i col·locació de les peces

- Humectació de la superfície

- Rebliment dels junts amb beurada de ciment

- Neteja de l'excés de beurada

- Protecció del morter de la base i cura

CONDICIONS GENERALS:

El paviment ha de formar una superfície plana,sense resalts entre peces, uniforme i s'ha d'ajustar a les alineacions i a les rasants previstes.

Les peces han de quedar ben assentades, amb la cara més polida o més ample a dalt.

Les peces han d'estar disposades formant alineacions rectes, segons l'especejament definit en la DT.

Excepte en les zones classificades com d'ús restringit pel CTE no s'admetran les discontinuïtats següents en el propi paviment ni en els encontres d'aquest amb altres elements:

- Imperfeccions o irregularitats que suposin una diferència de nivell de més de 6 mm

- Els desnivells que no superin els 50 mm s'han de resoldre amb una pendent que no excedeixi del 25%

- En les zones interiors de circulació de persones, no presentarà perforacions o forats pels que es pugui introduir una esfera de 15 mm de diàmetre

PAVIMENT COL·LOCAT SOBRE MORTER O LLIT DE SORRA

Les peces han de quedar ben adherides al suport.

Els junts han de quedar plens de material de reblert.

Pendent transversal (paviments exteriors): >= 2%, <= 8%

Quan el paviment es col·loqui amb morter s'hauràn de respectar els junts pròpis del suport.

En el paviment de lloses no hi ha d'haver peces trencades, escantonades, tacades ni amb d'altres defectes superficials.

En els paviments formats per lloses els junts entre les peces han de complir:

- Peces rejuntades amb morter: >= 5 mm

- Peces rejuntades amb beurada: <= 1,5 mm

Toleràncies d'execució:

- Nivell: ± 10 mm

- Planor: ± 4 mm/2 m

- Celles: - Paviments interiors: <= 1 mm - Paviments exteriors: <= 2 mm

- Rectitud dels junts: ± 3 mm/2 m

2.- CONDICIONS DEL PROCÉS D'EXECUCIÓ

PAVIMENT COL·LOCAT SOBRE MORTER O LLIT DE SORRA

La superfície del suport ha de ser neta i humida.

El paviment no s'ha de trepitjar durant les 24 h següents a la seva col·locació o el que indiqui la DT.

COL·LOCACIÓ AMB MORTER I JUNTS REBLERTS AMB BEURADA:

S'han de suspendre els treballs quan la temperatura sigui < 5°C.

Les peces per col·locar han de tenir la humitat necessària per tal que no absorbeixin l'aigua del morter.

Les lloses s'han de col·locar sobre una base de morter de ciment >= 2,5 cm de gruix.

Un cop col·locades les peces s'han de regar per aconseguir l'adormiment del morter de base.

Després s'han de reblir els junts amb la beurada.

JUNTS REBLERTS AMB MORTER O BEURADA:

En exteriors, la superfície ha de mantenir-se humida durant les 72 h següents.

3.- UNITAT I CRITERI D'AMIDAMENT

m2 de superfície executada d'acord amb les especificacions de la DT, amb deducció de la superfície corresponent a obertures

interiors, d'acord amb els criteris següents:

Paviments exteriors:

- Obertures <= 1,5 m2: No es dedueixen

- Obertures > 1,5 m2: Es dedueix el 100%

Paviments interiors:

- Obertures <= 1 m2: No es dedueixen

- Obertures > 1 m2: Es dedueix el 100%

Aquests criteris inclouen l'acabament específic dels acords a les vores, sense que comporti l'ús de materials diferents d'aquells que normalment conformen la unitat.

4.- NORMATIVA DE COMPLIMENT OBLIGATORI

PAVIMENT COL·LOCAT SOBRE MORTER O LLIT DE SORRA

No hi ha normativa de compliment obligatori.

5.- CONDICIONS DE CONTROL D'EXECUCIÓ I DE L'OBRA ACABADA

CONTROL D'EXECUCIÓ. OPERACIONS DE CONTROL:

Els punts de control més destacables són els següents:

PAVIMENT DE PECES DE PEDRA COL·LOCADA AMB MORTER O SOBRE LLIT DE SORRA

- Preparació i comprovació de la superfície d'assentament.

- Replanteig inicial.

- Col·locació de la capa de sorra, en el seu cas.

- Humectació de la solera.

- Col·locació de les peces amb morter, segons el procediment escollit. Atenció especial als junts.

- Control del temps d'adormiment.

- Col·locació de la beurada, per al reblert dels junts.

- Neteja de l'excés de beurada.

- Rebaixat, polit i abrillantat del paviment (si és el cas).

- Neteja del paviment amb serradures.

CONTROL DE L'OBRA ACABADA. OPERACIONS DE CONTROL:

- Inspecció visual del paviment acabat: junts, encontres amb altres paviments, etc.

- Control de planor.

CRITERIS DE PRESA DE MOSTRES:

Els controls s'han de fer segons les indicacions de la DF.

CONTROL D'EXECUCIÓ. INTERPRETACIÓ DE RESULTATS I ACTUACIONS EN CAS D'INCOMPLIMENT:

Quan s'observin irregularitats de replanteig, s'hauran de corregir abans de completar el paviment.

No es permetrà la continuació dels treballs fins que no estiguin solucionats els errors d'execució.

La suspensió dels treballs i la correcció de les no conformitats observades aniran a càrrec del Contractista.

CONTROL DE L'OBRA ACABADA. INTERPRETACIÓ DE RESULTATS I ACTUACIONS EN CAS D'INCOMPLIMENT:

Correcció per part del contractista de les irregularitats observades.

P9 FERMS I PAVIMENTS

P9F PAVIMENT DE PECES DE FORMIGÓ

P9F3- PAVIMENT DE PECES DE FORMIGÓ, DE FORMA REGULAR, COL·LOCAT AMB MORTER (D)

0.- ELEMENTS QUE CONTEMPLA EL PLEC

P9F3-H8I6.

1.- DEFINICIÓ I CONDICIONS DE LES PARTIDES D'OBRA EXECUTADES

Formació de paviment de llambordins o lloses.

S'han considerat els materials i les formes de col·locació següents:

- Paviment de llambordins o lloses col·locats amb morter i junts reblerts amb beurada de ciment

- Paviment de lloses col·locats amb morter i junts reblerts amb sorra fina

En actuacions de reparació, s'han considerat els graus de dificultat següents:

- Grau de dificultat associat a la mobilitat en l'actuació: - Sense dificultat de mobilitat: actuacions en què hi ha una interferència pròpia de l'entorn on es desenvolupen. - Amb dificultat de mobilitat: actuacions en entorns amb dificultat de mobilitat i/o amb el material aplegat lluny de la zona de treball: - Actuacions amb dificultat d'accessibilitat, per la poca mobilitat de la maquinària, per l'elevada presència de guals particulars i passos de vianants, per la impossibilitat d'ubicar una plataforma de treball lateral, per la impossibilitat d'ocupació de la calçada per fer l'aplec de materials que impliqui fer l'actuació per fases per tal de mantenir el pas de vianants i/o per estar en una zona amb tràfic rodat important - Actuacions en les què els materials estan aplegats lluny de la zona de treball per manca d'espai en la proximitat d'on s'executen les tasques.

- Grau de dificultat associat a l'àmbit de l'actuació en funció de l'amplària de la vorera, calçada o plataforma única

- Grau de dificultat associat a la presència d'elements externs a l'actuació: - Sense afectació per serveis o elements de mobiliari urbà: actuacions sense serveis (canalitzacions d'aigua, semàfors, enllumenat, etc.) ni elements urbans de grans dimensions (marquesines, mòduls d'aparcament de bicicletes, etc.) que interfereixin (o que puguin interferir) en les tasques - Amb afectació per serveis o elements de mobiliari urbà: actuacions amb serveis (canalitzacions d'aigua, semàfors, enllumenat, etc.) o elements urbans de grans dimensions (marquesines, mòduls d'aparcament de bicicletes, etc) que interfereixen en les tasques.

- Grau de dificultat associat a l'abast de l'actuació

L'execució de la unitat d'obra inclou les operacions següents:

En la col·locació de llambordins amb morter i junts reblerts amb beurada de ciment:

- Preparació i comprovació de la superfície d'assentament

- Col·locació de la base de morter sec

- Humectació i col·locació dels llambordins

- Compactació de la superfície

- Humectació de la superfície

- Rebliment dels junts amb beurada de ciment

En la col·locació amb morter i junts reblerts amb sorra fina:

- Comprovació del nivell de la base de formigó

- Pintat inferior de les peces amb aigua ciment

- Col·locació de les peces amb morter de consistència tova

- Rebliment de junts amb sorra, escombrant l'excés.

CONDICIONS GENERALS:

El paviment ha de formar una superfície plana,sense resalts entre peces, uniforme i s'ha d'ajustar a les alineacions i a les rasants previstes.

Les peces han de quedar ben assentades, amb la cara més polida o més ample a dalt.

Les peces han d'estar disposades formant alineacions rectes, segons l'especejament definit en la DT.

Excepte en les zones classificades com d'ús restringit pel CTE no s'admetran les discontinuïtats següents en el propi paviment ni en els encontres d'aquest amb altres elements:

- Imperfeccions o irregularitats que suposin una diferència de nivell de més de 6 mm

- Els desnivells que no superin els 50 mm s'han de resoldre amb una pendent que no excedeixi del 25%

- En les zones interiors de circulació de persones, no presentarà perforacions o forats pels que es pugui introduir una esfera de 15 mm de diàmetre

PAVIMENT COL·LOCAT SOBRE MORTER O LLIT DE SORRA

Les peces han de quedar ben adherides al suport.

Els junts han de quedar plens de material de reblert.

Pendent transversal (paviments exteriors): >= 2%, <= 8%

Quan el paviment es col·loqui amb morter s'haurà de respectar els junts pròpis del suport.

En el paviment de lloses no hi ha d'haver peces trencades, escantonades, tacades ni amb d'altres defectes superficials.

PAVIMENT DE LLAMBORDINS:

Han de quedar col·locats a trencajunt, seguint les especificacions de la DT.

Junts entre peces: <= 8 mm

Toleràncies d'execució:

- Nivell: ± 12 mm

- Replanteig: ± 10 mm

- Planor: ± 5 mm/3 m

2.- CONDICIONS DEL PROCÉS D'EXECUCIÓ

PAVIMENT COL·LOCAT SOBRE MORTER O LLIT DE SORRA

La superfície del suport ha de ser neta i humida.

El paviment no s'ha de trepitjar durant les 24 h següents a la seva col·locació o el que indiqui la DT.

COL·LOCACIÓ AMB MORTER I JUNTS REBLERTS AMB BEURADA:

S'han de suspendre els treballs quan la temperatura sigui < 5°C.

Els llambordins s'han de col·locar sobre una base de morter sec.

Les peces per col·locar han de tenir la humitat necessària per tal que no absorbeixin l'aigua del morter.

Un cop col·locades les peces s'han de regar per aconseguir l'adormiment del morter de base.

Després s'han de reblir els junts amb la beurada.

JUNTS REBLERTS AMB MORTER O BEURADA:

En exteriors, la superfície ha de mantenir-se humida durant les 72 h següents.

COL·LOCACIÓ AMB MORTER I REBLERT DE JUNTS AMB SORRA FINA:

- Les peces es pintaran per la seva cara inferior amb barreja d'aigua i ciment per tal de millorar l'adherència.

- El morter tindrà consistència tova i la llosa ha de quedar recolzada sobre morter en tota la superfície.

- El rebliment de junts amb sorra es realitzarà per successives escombrades.

- S'evitarà el pas del personal durant els següents dies i durant les 3 setmanes posteriors als vehicles auxiliars de l'obra.

3.- UNITAT I CRITERI D'AMIDAMENT

m2 de superfície executada d'acord amb les especificacions de la DT, amb deducció de la superfície corresponent a obertures interiors, d'acord amb els criteris següents:

Paviments exteriors:

- Obertures <= 1,5 m2: No es dedueixen

- Obertures > 1,5 m2: Es dedueix el 100%

Paviments interiors:

- Obertures <= 1 m2: No es dedueixen

- Obertures > 1 m2: Es dedueix el 100%

Aquests criteris inclouen l'acabament específic dels acords a les vores, sense que comporti l'ús de materials diferents d'aquells que normalment conformen la unitat.

4.- NORMATIVA DE COMPLIMENT OBLIGATORI

PAVIMENT COL·LOCAT SOBRE MORTER O LLIT DE SORRA

No hi ha normativa de compliment obligatori.

P9 FERMS I PAVIMENTS

P9G PAVIMENTS DE FORMIGÓ

P9G3- FORMACIÓ DE JUNT AMB SERRA DE DISC EN PAVIMENT DE FORMIGÓ

0.- ELEMENTS QUE CONTEMPLA EL PLEC

P9G3-DVV6.

1.- DEFINICIÓ I CONDICIONS DE LES PARTIDES D'OBRA EXECUTADES

Tall de paviment de formigó amb una serra de disc per tal d'obtenir:

- Caixa per a junt de dilatació
- Junt de retracció

En actuacions de reparació, s'han considerat els graus de dificultat següents:

- Grau de dificultat associat a la mobilitat en l'actuació: - Sense dificultat de mobilitat: actuacions en què hi ha una interferència pròpia de l'entorn on es desenvolupen. - Amb dificultat de mobilitat: actuacions en entorns amb dificultat de mobilitat i/o amb el material aplegat lluny de la zona de treball: - Actuacions amb dificultat d'accessibilitat, per la poca mobilitat de la maquinària, per l'elevada presència de guals particulars i passos de vianants, per la impossibilitat d'ubicar una plataforma de treball lateral, per la impossibilitat d'ocupació de la calçada per fer l'aplec de materials que impliqui fer l'actuació per fases per tal de mantenir el pas de vianants i/o per estar en una zona amb tràfic rodat important - Actuacions en les què els materials estan aplegats lluny de la zona de treball per manca d'espai en la proximitat d'on s'executen les tasques.

- Grau de dificultat associat a l'àmbit de l'actuació en funció de l'amplària de la vorera, calçada o plataforma única
- Grau de dificultat associat a la presència d'elements externs a l'actuació: - Sense afectació per serveis o elements de mobiliari urbà: actuacions sense serveis (canalitzacions d'aigua, semàfors, enllumenat, etc.) ni elements urbans de grans dimensions (marquesines, mòduls d'aparcament de bicicletes, etc.) que interfereixin (o que puguin interferir) en les tasques
- Amb afectació per serveis o elements de mobiliari urbà: actuacions amb serveis (canalitzacions d'aigua, semàfors, enllumenat, etc.) o elements urbans de grans dimensions (marquesines, mòduls d'aparcament de bicicletes, etc) que interfereixen en les tasques.

- Grau de dificultat associat a l'abast de l'actuació

L'execució de la unitat d'obra inclou les operacions següents:

Formació de junt amb serra de disc:

- Replanteig del junt
- Tall del paviment de formigó amb serra de disc
- Neteja del junt
- Eventual protecció del junt executat

CONDICIONS GENERALS:

Ha de ser recte i ha d'estar net. La seva fondària i amplària ha de ser constant i no ha de tenir vores escantonades.

Ha d'estar fet als llocs especificats a la DT o en el seu defecte on indiqui la DF.

Fondària dels junts de retracció: >= 1/3 del gruix del paviment

Toleràncies d'execució:

- Amplària: ± 10%
- Alçària: ± 10%
- Replanteig: ± 1%

2.- CONDICIONS DEL PROCÉS D'EXECUCIÓ

CONDICIONS GENERALS:

Al realitzar els junts no s'han de produir danys al paviment (cops, ratlles, etc.).

FORMACIÓ DE JUNT AMB SERRA DE DISC:

Els junts s'han de fer quan el formigó estigui suficientment endurit per evitar que s'escantoni, i abans de que comenci a produir esquerdes per retracció (entre 6 i 48 h de l'abocament, segons la temperatura exterior).

En acabar el junt, si no s'ha de segellar immediatament s'ha de protegir del trànsit i de l'entrada de pols.

3.- UNITAT I CRITERI D'AMIDAMENT

FORMACIÓ DE JUNT:

m de llargària executada realment, amidada segons les especificacions del projecte, comprovada i acceptada expressament per la DF.

4.- NORMATIVA DE COMPLIMENT OBLIGATORI

No hi ha normativa de compliment obligatori.

P9 FERMS I PAVIMENTS

P9H PAVIMENTS DE MESCLA BITUMINOSA

P9H6- PAVIMENT DE MESCLA BITUMINOSA DISCONTÍNUA EN CALENT

0.- ELEMENTS QUE CONTEMPLA EL PLEC

P9H6-MY42.

1.- DEFINICIÓ I CONDICIONS DE LES PARTIDES D'OBRA EXECUTADES

Mescla bituminosa en calent per a capes de rodadura, formades per la combinació d'un betum asfàltic, granulats, en granulometria continua amb baixes proporcions de granulat fi o amb discontinuïtats granulomètriques en alguns tamisos, pols mineral i eventualment additius, de manera que totes les partícules del granulat quedin recobertes per una pel·lícula homogènia de lligant col·locada i compactada, a una temperatura molt superior a la d'ambient.

S'han considerat els tipus següents:

- Mescles bituminoses drenants per a capes de rodadura, formades per granulats (en granulometria continua amb baixes proporcions de granulat fi o amb discontinuïtat granulomètrica en alguns tamisos), pols mineral, que son les que per la seva proporció baixa de granulat fi, tenen un contingut molt elevat de forats interconnectats que proporcionen propietats drenants. S'han considerat per a l'ús en capes de rodadura de 4 a 5 cm de gruix..

- Mescles bituminoses discontinues per a capes de rodadura, formades per granulats (en granulometria continua amb baixes proporcions de granulat fi o amb discontinuïtat granulomètrica en alguns tamisos), pols mineral, que tenen una discontinuïtat granulomètrica molt elevada en els tamisos inferiors del granulat gros. S'han considerat dos tipus; un amb la mida màxima nominal del fus granulomètric de 8 mm i l'altre d'11 mm. Es consideren per a ús en capes de rodadura de 2 a 3 cm de gruix. En actuacions de reparació, s'han considerat els graus de dificultat següents:

- Grau de dificultat associat a la mobilitat en l'actuació: - Sense dificultat de mobilitat: actuacions en què hi ha una interferència pròpia de l'entorn on es desenvolupen. - Amb dificultat de mobilitat: actuacions en entorns amb dificultat de mobilitat i/o amb el material aplegat lluny de la zona de treball: - Actuacions amb dificultat d'accessibilitat, per la poca mobilitat de la maquinària, per l'elevada presència de guals particulars i passos de vianants, per la impossibilitat d'ubicar una plataforma de treball lateral, per la impossibilitat d'ocupació de la calçada per fer l'aplec de materials que impliqui fer l'actuació per fases per tal de mantenir el pas de vianants i/o per estar en una zona amb tràfic rodat important - Actuacions en les què els materials estan aplegats lluny de la zona de treball per manca d'espai en la proximitat d'on s'executen les tasques.

- Grau de dificultat associat a l'àmbit de l'actuació en funció de l'amplària de la vorera, calçada o plataforma única

- Grau de dificultat associat a la presència d'elements externs a l'actuació: - Sense afectació per serveis o elements de mobiliari urbà: actuacions sense serveis (canalitzacions d'aigua, semàfors, enllumenat, etc.) ni elements urbans de grans dimensions (marquesines, mòduls d'aparcament de bicicletes, etc.) que interfereixin (o que puguin interferir) en les tasques
- Amb afectació per serveis o elements de mobiliari urbà: actuacions amb serveis (canalitzacions d'aigua, semàfors, enllumenat, etc.) o elements urbans de grans dimensions (marquesines, mòduls d'aparcament de bicicletes, etc) que interfereixen en les tasques.

- Grau de dificultat associat a l'abast de l'actuació

L'execució de la unitat d'obra inclou les operacions següents:

- Estudi de la mescla i obtenció de la fórmula de treball i aprovació d'aquesta per la DO
- Realització del tram de prova i aprovació d'aquest per la DO
- Comprovació de la superfície d'assentament
- Extensió de la mescla
- Compactació de la mescla

- Execució de junts de construcció
- Protecció del paviment acabat

CONDICIONS GENERALS:

La superfície acabada ha de ser de textura homogènia, uniforme i sense segregacions.

S'ha d'ajustar als perfils previstos, en la seva rasant, gruix i amplària.

Ha de tenir el pendent transversal que s'especifiqui a la DT.

La densitat de les mescles ha de complir les indicacions del apartat 543.7.1 del PG 3.

L'Índex de Regularitat Internacional (IRI), segons NLT 330, obtingut segons l'indicat en l'apartat 543.9.4 del PG-3 ha de complir els valors de les taules 543.12.a o 543.12.b del PG-3.

La macrotextura superficial obtinguda amb el mètode volumètric (UNE-EN 13036-1) i la resistència al lliscament transversal (UNE 41201 IN) han de ser iguals o mes grans que els valors de la taula 543.13 del PG 3.

Toleràncies d'execució:

- Amplària del semiperfil: No s'admeten amplàries inferiors a les teòriques
- Nivell de la capa de rodadura: ± 10 mm
- Gruix de la capa: No s'admeten gruixos inferiors al teòrics

2.- CONDICIONS DEL PROCÉS D'EXECUCIÓ

L'equip de treball, central de fabricació, mitjans de transport, equip d'estesa i equip de compactació, ha de complir les especificacions de l'article 543.4 del PG-3.

S'ha de realitzar un tram de prova, amb una longitud no inferior a la definida en el Plec de Prescripcions Tècniques Particulars.

La DF ha de determinar si es pot acceptar la realització del tram de prova com a part integrant de l'obra en construcció.

A la vista dels resultats obtinguts, el Director d'Obra ha de definir si és acceptable o no la fórmula de treball i si són acceptables o no els equips proposats pel Contractista.

Durant l'execució del tram de prova s'ha d'analitzar la correspondència, al seu cas, entre els mètodes de control de la dosificació del lligant hidrocarbonat i de la densitat in situ establerts als Plecs de Prescripcions Tècniques Particulars, i altres mètodes ràpids de control.

Excepte autorització expressa del Director d'Obra, s'han de suspendre els treballs quan la temperatura ambient a l'ombra sigui inferior a 8°C. Amb vent intens, després de gelades o en taulers d'estructures, la DF ha de poder augmentar aquests límits, en funció dels resultats de compactació obtinguts. Tampoc es permet la posada a l'obra en cas de pluja.

La capa no s'ha d'estendre fins que s'hagi comprovat que la superfície sobre la que ha d'assentar-se té les condicions de qualitat i formes previstes, amb les toleràncies establertes. Si en aquesta superfície hi ha defectes o irregularitats que excedeixen les tolerables, s'han de corregir abans de l'execució de la partida d'obra, d'acord amb les instruccions de la DF.

La regularitat superficial de la capa sobre la que s'ha d'estendre la mescla, ha de complir l'indicat en les taules 542.14.a ó 542.14.b del PG-3. Si està constituïda per un paviment heterogeni, s'hauran d'eliminar mitjançant fresat els excessos de lligant i segellar les zones massa permeables, seguint les instruccions de la DO.

Sobre la superfície d'assentament cal haver aplicat un reg d'imprimació o d'adherència, que ha de complir l'especificat en l'article 531 del PG-3.

L'estesa de la mescla s'ha de fer mecànicament començant per la vora inferior de la capa i amb la major continuïtat possible, per franges horitzontals. L'amplària de les franges s'ha d'estudiar per a que hi hagi el menor nombre de junts possible.

Després d'haver estès i compactat una franja, s'ha d'estendre la següent mentre la vora de la primera es trobi encara calent i en condicions de ser compactada; en cas contrari s'ha d'executar un junt longitudinal.

L'estesa s'ha de fer amb la major continuïtat possible, ajustant la velocitat de l'estenedora a la producció de la central de fabricació de manera que aquella no s'aturi. En cas de parada, es comprovarà que la temperatura de la mescla a estendre, en la tolva de l'estenedora i a sota d'aquesta, no baixi de la prescrita en la fórmula de treball per a l'inici de compactació, en cas contrari cal executar un junt transversal.

En obres sense manteniment de la circulació, per a carreteres amb calçades separades amb superfícies a estendre superiors a 70 000 m2, es realitzarà la extensió de qualsevol capa bituminosa a ample complet, treballant si fos necessari amb 2 o mes estenedores lleugerament desfasades, evitant junts longitudinals. A la resta de situacions, després d'haver estes i compactat una franja, s'estendrà la següent mentre la vora de la primera estigui encara calenta i en condicions de ser compactada; en caso contrario, s'executarà un junt longitudinal.

La mescla bituminosa s'ha d'estendre sempre en una sola tongada. L'estenedora s'ha de regular de manera que la superfície de la capa estesa resulti llisa i uniforme, sense segregacions ni arrossegaments, i amb un gruix tal, que després de la compactació s'ajusti a la secció transversal indicada a la DT amb les toleràncies establertes a l'epígraf 543.7.2 del PG 3.

La compactació s'ha de fer segons el pla aprovat per la DO en funció dels resultats del tram de proves fins que se assoleixi la densitat especificada a l'epígraf 543.7.1. S'haurà de fer a la temperatura mes alta possible sense superar la màxima prescrita a la fórmula de treball i sense que es produeixin desplaçaments de la mescla estesa, i es continuarà, mentre la mescla estigui en condicions de ser compactada i la seva temperatura no sigui inferior a la mínima prescrita a la fórmula de treball. El nombre de pasades del compactador, sense vibració, ha de ser superior a 6.

En mescles bituminoses fabricades amb betums millorats o modificats amb cautxú i en mescles bituminoses amb addició de

cautxú, es continuarà obligatòriament el procés de compactació fins que la temperatura de la mescla baixi de la mínima establerta a la fórmula de treball, encara que s'hages assolit prèviament la densitat especificada a l'epígraf 543.7.1.

La compactació s'ha de fer longitudinalment, de manera continua i sistemàtica. Si l'estesa de la mescla bituminosa es fa per franges, en compactar una d'aquestes s'ha d'ampliar la zona de compactació per tal que inclogui 15 cm de l'anterior, com a mínim.

Els corròns han de portar la seva roda motriu del costat més pròxim a l'estenedora; els seus canvis de direcció s'han de fer sobre la mescla que ja s'ha compactat, i els seus canvis de sentit s'han de fer amb suavitat. S'ha de cuidar que els elements de compactació estiguin nets i, si és precís, humits.

En el cas en que hi hagi junts, s'ha de procurar que els junts transversals de capes sobreposades quedin a un mínim de 5 m un de l'altra, i que els longitudinals quedin desplaçades a un mínim de 15 cm un de l'altra.

En capes de rodadura amb mescles drenants, cal evitar sempre els junts longitudinals. Només en categories de trànsit T2 i T3 o pavimentació de carreteres en les que no sigui possible tallar el trànsit, es permeten i aquests junts han de coincidir amb un carener del paviment.

A l'estendre franges longitudinals contigües, si la temperatura de l'estesa en primer lloc no fos superior al mínim fixat en la fórmula de treball per acabar la compactació, la vora d'aquesta franja s'ha de tallar verticalment, deixant al descobert una superfície plana i vertical. Se li ha d'aplicar una capa uniforme i lleugera de reg d'adherència segons l'article 531 del PG 3, deixant trencar l'emulsió suficientment. A continuació, s'ha d'escalfar el junt i estendre la següent franja contra ella.

Els junts transversals en capes de rodadura s'han de compactar transversalment, i s'ha de disposar els recolzaments necessaris per als elements de compactació.

La capa executada es podrà obrir a la circulació tant aviat com la temperatura de la mateixa arribi als 60°C. S'han d'evitar les aturades brusques i els canvis de sentit del transit sobre la capa fins que aquesta assoleixi la temperatura ambient.

3.- UNITAT I CRITERI D'AMIDAMENT

PAVIMENTS DE MESCLA BITUMINOSA DISCONTÍNUA I MESCLA DRENANT:

m2 de superfície, segons tipus, mesurats multiplicant l'amplària de cada capa d'acord amb les seccions tipus especificades a la DT per la llargària realment executada.

L'abonament dels treballs de preparació de la superfície d'assentament correspon a la unitat d'obra de la capa subjacent.

No són d'abonament en aquesta unitat d'obra els regs d'adherència.

4.- NORMATIVA DE COMPLIMENT OBLIGATORI

Orden FOM/3460/2003, de 28 de noviembre, por lo que se aprueba la norma 6.1-IC Secciones del firme, de la Instrucción

Técnica de Carreteras.

Orden de 6 de febrero de 1976 por la que se aprueba el Pliego de Prescripciones Técnicas Generales para Obras de Carreteras y Puentes (PG-3).

Orden FOM/2523/2014, de 12 de diciembre, por la que se actualizan determinados artículos del Pliego de Prescripciones Técnicas Generales para Obras de Carreteras y Puentes, relativos a materiales básicos, a firmes y pavimentos, y a señalización, balizamiento y sistemas de contención de vehículos (PG-3).

5.- CONDICIONS DE CONTROL D'EXECUCIÓ I DE L'OBRA ACABADA

CONTROL D'EXECUCIÓ. OPERACIONS DE CONTROL:

Abans d'iniciar-se la posada a l'obra de cada tipus de mescla bituminosa en calent. Execució d'un tram de prova, per comprovar:

- La fórmula de treball
- Els equips proposats pel contractista
- La forma específica d'actuació dels equips
- La correspondència entre els mètodes de control de fabricació i els resultats in situ

En l'execució d'una capa:

- Inspecció visual de l'aspecte de la mescla i mesura de la temperatura de la mescla i la temperatura ambient, al descarregar en l'estenedora o equip de transferència
- Presa de mostres i preparació de provetes segons UNE-EN 12697-30 aplicant 50 cops per cara al menys un cop al dia i al menys un cop per lot determinat segons el menor dels valors següents: - 500 m de calçada - 3.500 m2 de calçada
- la fracció construïda diàriament
- Determinar el contingut de forats segons UNE-EN 12697-8 de les provetes anteriors
- Determinar la densitat aparent segons UNE-EN 12697-6 amb el mètode d'assaig de l'annex B de l'UNE-EN 13108-20
- Determinació per a cada lot de la densitat de referència per a compactació
- Dosificació del lligant segons UNE-EN 12697-1, amb la freqüència que estableixi el DO, sobre les mostres de les provetes
- Granulometria dels granulats extrets segons UNE-EN 12697-2, amb la freqüència que estableixi el DO, sobre les mostres de les provetes
- Gruix de l'estesa, mitjançant punxó graduat amb la freqüència que estableixi el DO
- Que el nombre i tipus de compactadors son els aprovats
- Que funcionen els dispositius d'humectació, neteja i protecció dels compactadors

- El llast, pes total i en el seu cas, pressió d'inflament dels dels compactadors
- La frqüència i l'amplitud en els compactadors vibratoris
- Nombre de passades de cada compactador
- Temperatura de la superfície de la capa en acabar la compactació
Per a mescles tipus BBTM B i PA, permeabilitat de la capa durant la seva compactació segons NLT 327; amb la freqüència que determini la DO.

Aquests controls es faran d'acord amb les indicacions de l'epígraf 543.9.4 del PG 3.

CONTROL DE L'OBRA ACABADA. OPERACIONS DE CONTROL:

Es considerarà un lot, que s'acceptarà o rebutjarà en bloc, al menor que resulti d'aplicar els següents criteris:

- 500 m de calçada
- 3.500 m2 de calçada
- la fracció construïda diàriament

Extracció de testimonis, en punts aleatoris, en un nombre més gran o igual a 3 per lot per determinar:

- Control de la regularitat superficial, en trams de 1000 m de llarg, 24 h després de la seva execució i abans d'estendre la capa següent, determinant l'IRI segons NLT 330, i epígraf 542.9.4 del PG 3

- Determinació de la resistència al lliscament, segons NLT 336, de tota la llargària de la obra, abans de la posada en servei.

- En mescles BBTM A: determinar la densitat aparent de les provetes i el gruix de la capa

- En mescles BBTM B de gruixos >= 2,5 cm: determinar gruix, densitat aparent i percentatge de forats dels testimonis extrets

- En mescles BBTM B de gruixos < 2,5 cm, : determinar la dotació mitja de la mescla com a relació entre la massa total dels materials corresponents a cada càrrega, mesurada per diferència de pes del camió abans i després de carregar-lo, per la superfície realment tractada mesurada en el terreny. La bàscula ha d'estar contrastada

- Comprovació d'adherència entre capes segons NLT-382

Macrotextura superficial segons UNE-EN 13036-1, controlada diàriament a 3 punts del lot triat aleatoriament

- Control de la regularitat superficial, en trams de 1000 m de llarg, 24 h després de la seva execució i abans d'estendre la capa següent, determinant l'IRI segons NLT 330, i epígraf 543.9.4 del PG 3

Determinació de la resistència al lliscament, segons NLT 336, de tota la llargària de la obra, abans de la posada en servei.

CONTROL DE L'OBRA ACABADA. INTERPRETACIÓ DE RESULTATS I ACTUACIONS EN CAS D'INCOMPLIMENT:

El lot de control de la unitat acabada s'ha d'acceptar o rebutjar globalment.

Els criteris d'acceptació o rebuig de la unitat acabada, i les actuacions en cas d'incompliment d'algun dels paràmetres de control son els indicats a l'epígraf 543.10 del PG 3.

La superfície acabada ha de tenir una textura i color uniformes.

Al paviment no hi ha d'haver junts escantonats, taques d'adhesiu ni d'altres defectes superficials.

No hi ha d'haver bosses ni ressalts entre les peces.

Ha d'estar ben assentat sobre el suport i ha de formar una superfície plana i llisa.

S'han de respectar els junts propis del suport.

Les llosetes s'han de col·locar a tocar.

Les superfícies laterals i les cantonades de les llosetes han de quedar correctament pegades.

La part superior del paviment ha de quedar al mateix pla que el paviment circumdant.

Toleràncies d'execució:

- Nivell: ± 5 mm

- Planor: ± 5 mm/2 m

2.- CONDICIONS DEL PROCÉS D'EXECUCIÓ

No s'ha de treballar amb pluja, neu o vent superior als 60 km/h.

La col·locació s'ha de realitzar a temperatura adequada per a la manipulació de l'adhesiu.

El suport ha de ser sec i net, i ha de complir les condicions de planor i nivell que s'exigeixin al paviment acabat.

El suport ha de tenir un grau d'humitat <= 2,5%.

La solera ha de tenir les pendent adequades per a l'evacuació de l'aigua evitant la formació de bassals sota el paviment.

L'adhesiu s'ha d'aplicar seguint les instruccions del fabricant.

No s'ha de pegar la part inferior de les llosetes a la superfície d'assentament.

La col·locació s'ha de fer seguint les instruccions de la DT del fabricant o de la DT del projecte. S'ha de seguir la seqüència de col·locació proposada pel fabricant.

El paviment no s'ha de trepitjar durant les 24 h següents a la seva col·locació.

Un cop col·locat el paviment, s'ha de procedir a la retirada de l'obra de tots els materials sobrants (embalatges, retalls, etc.).

3.- UNITAT I CRITERI D'AMIDAMENT

m2 de superfície amidada segons les especificacions de la DT.

4.- NORMATIVA DE COMPLIMENT OBLIGATORI

No hi ha normativa de compliment obligatori.

P9 FERMS I PAVIMENTS

P9P PAVIMENTS SINTÈTICS I DE LINÒLEUM

P9P1- PAVIMENT DE CAUTXÚ RECICLAT (D)

0.- ELEMENTS QUE CONTEMPLA EL PLEC

P9P1-HBEB,P9P1-HBEE.

1.- DEFINICIÓ I CONDICIONS DE LES PARTIDES D'OBRA EXECUTADES

Paviment format per llosetes de cautxú reciclat, col·locades amb junts adherits.

L'execució de la unitat d'obra inclou les operacions següents:

- Preparació i comprovació de la superfície d'assentament
- Col·locació i preparació de les llosetes (ajustaments, retalls, etc)
- Pegat dels junts d'unió amb adhesiu
- Neteja de la superfície del paviment
- Protecció del paviment acabat

CONDICIONS GENERALS:

PB PROTECCIONS I SENYALITZACIÓ

PB1 BARANES

PB12- BARANA D'ACER, COL·LOCADA

1.- DEFINICIÓ I CONDICIONS DE LES PARTIDES D'OBRA EXECUTADES

Baranes constituïdes per un conjunt de perfils que formen el bastidor i l'ampit de la barana, col·locades en la seva posició definitiva i ancorada amb morter de ciment o formigó o amb fixacions mecàniques.

S'han considerat els tipus següents:

- Baranes d'acer ancorades amb morter de ciment o formigó o amb fixacions mecàniques

En actuacions de reparació, s'han considerat els graus de dificultat següents:

- Grau de dificultat associat a la mobilitat en l'actuació: - Sense dificultat de mobilitat: actuacions en què hi ha una interferència pròpia de l'entorn on es desenvolupen.
- Amb dificultat de mobilitat: actuacions en entorns amb dificultat de mobilitat i/o amb el material aplegat lluny de la zona de treball: - Actuacions amb dificultat d'accessibilitat, per la poca mobilitat de la maquinària, per l'elevada presència de guals particulars i passos de vianants, per la impossibilitat d'ubicar una plataforma de treball lateral, per la impossibilitat d'ocupació de la calçada per fer l'aplec de materials que impliqui fer l'actuació per fases per tal de mantenir el pas de vianants i/o per estar en una zona amb tràfic rodat important
- Actuacions en les què els materials estan aplegats lluny de la zona de treball per manca d'espai en la proximitat d'on s'executen les tasques.
- Grau de dificultat associat a l'àmbit de l'actuació en funció de l'amplària de la vorera, calçada o plataforma única
- Grau de dificultat associat a la presència d'elements externs a l'actuació: - Sense afectació per serveis o elements de mobiliari urbà: actuacions sense serveis (canalitzacions d'aigua, semàfors, enllumenat, etc.) ni elements urbans de grans

dimensions (marquesines, mòduls d'aparcament de bicicletes, etc.) que interfereixin (o que puguin interferir) en les tasques
- Amb afectació per serveis o elements de mobiliari urbà: actuacions amb serveis (canalitzacions d'aigua, semàfors, enllumenat, etc.) o elements urbans de grans dimensions (marquesines, mòduls d'aparcament de bicicletes, etc) que interfereixen en les tasques.

- Grau de dificultat associat a l'abast de l'actuació

L'execució de la unitat d'obra inclou les operacions següents:

Barana metàl·lica:

- Replanteig

- Preparació de la base

- Col·locació de la barana i fixació dels ancoratges

CONDICIONS GENERALS:

La protecció instal·lada ha de reunir les mateixes condicions exigides a l'element simple.

Ha d'estar anivellada, ben aplomada i en la posició prevista en la DT.

L'alçària des del nivell del paviment fins el travesser superior, ha de ser l'especificada en el projecte o la indicada per la DF.

En els trams esglaonats, l'esglaonament de la barana s'ha d'efectuar a una distància >= 50 cm de l'element que provoqui l'esmentada variació d'alçada.

L'estructura pròpia de la barana ha de resistir una força horitzontal, uniformement distribuïda, que es considerarà aplicada a 1,2 m o sobre la vora superior de l'element, si aquest està situat a menys alçada. El valor característic de la de força ha de ser de:

- Categoria d'ús C5: 3 kN/m

- Categories d'ús C3, C4, E, F: 1,6 kN/m

- Resta de categories: 0,8 kN/m

(Les categories d'ús es defineixen en l'apartat 3.1.1 del CTE DB SE AE)

La part inferior de les baranes de les escales de les zones destinades al públic en establiments d'ús comercial o d'ús pública concurrència, en zones comunes d'edificis d'ús residencial habitatge o en escoles infantils, ha d'estar separada una distància de 50 mm com a màxim de la línia d'inclinació de l'escala.

Toleràncies d'execució:

- Replanteig: ± 10 mm

- Horitzontalitat: ± 5 mm

- Aplomat: ± 5 mm/m

BARANA METÀL·LICA:

Els muntants han de ser verticals.

Ha d'estar subjectada sòlidament al suport amb ancoratges d'acer collats amb morter de ciment pòrtland o formigó o amb fixacions mecàniques, protegits contra la corrosió.

Sempre que sigui possible s'han de fixar els travessers superiors a les parets laterals per mitjà d'ancoratges.

Els trams de la barana han d'estar units, per soldadura si són d'acer o per una peça de connexió si són d'alumini.

Toleràncies d'execució:

- Alçària: ± 10 mm

- Separació entre muntants: Nul·la

2.- CONDICIONS DEL PROCÉS D'EXECUCIÓ

CONDICIONS GENERALS:

No s'ha de treballar amb pluja, neu o vent superior a 50 km/h.

Els ancoratges han de garantir la protecció contra empentes i cops durant tot el procés d'instal·lació i, alhora, han de mantenir l'aplomat de l'element fins que quedi fixat definitivament al suport.

BARANA METÀL·LICA:

Han d'estar fets els forats als suports per ancorar els muntants abans de començar els treballs.

Els forats dels ancoratges estaran nets de pols o altres objectes que es puguin haver ficat des del moment de la seva execució fins al moment de la col·locació dels ancoratges.

La DF ha d'aprovar el replanteig abans de fixar cap muntant.

Els ancoratges s'han de fer per mitjà de plaques, platines o angulars. L'elecció depèn del sistema i de la distància que hi hagi entre l'eix de les pilastres i la vora dels elements resistents.

S'han de respectar els junts estructurals per mitjà de junts de dilatació de 40 mm d'amplària entre elements.

ELEMENT COL·LOCAT AMB MORTER:

El material conglomerant o adhesiu amb que es realitzi l'ancoratge s'ha d'utilitzar abans de començar l'adormiment.

Durant l'adormiment no s'han de produir moviments ni vibracions del element.

3.- UNITAT I CRITERI D'AMIDAMENT

m de llargària amidada segons les especificacions de la DT.

4.- NORMATIVA DE COMPLIMENT OBLIGATORI

Documento Básico de Seguridad de utilización DB-SU, parte II del CTE, aprobado por el Real Decreto 314/2006.

* Orden de 15 de noviembre de 1976, por la que se aprueba la Norma Tecnológica de la Edificación. NTE-FDB/1976: Fachadas. Defensas. Barandillas.

5.- CONDICIONS DE CONTROL D'EXECUCIÓ I DE L'OBRA ACABADA

CONTROL D'EXECUCIÓ. OPERACIONS DE CONTROL:

Els punts de control més destacables són els següents:

- Comprovació topogràfica de la situació i col·locació de la barana. Presa de coordenades i cotes d'un 10% dels punts on es situaran els elements d'ancoratge.

- Inspecció visual de l'estat general de la barana, galvanitzat i ancoratges.

- Comprovació manual de la resistència d'arrencada en un 10 % dels suports. Es tracta de moure manualment el suport sense observar desplaçaments a la base de fonamentació.

CONTROL D'EXECUCIÓ. CRITERIS DE PRESA DE MOSTRES:

Els controls es realitzaran segons les indicacions de la DF. Els controls es fonamenten en l'inspecció visual i per tant, en l'experiència de l'inspector en aquest tipus de control.

CONTROL D'EXECUCIÓ. INTERPRETACIÓ DE RESULTATS I ACTUACIONS EN CAS D'INCOMPLIMENT:

Correcció per part del contractista de les irregularitats observades.

CONTROL DE L'OBRA ACABADA. OPERACIONS DE CONTROL:

Inspecció visual de la unitat acabada.

CONTROL DE L'OBRA ACABADA. CRITERIS DE PRESA DE MOSTRES:

En la unitat acabada han de realitzar-se, les comprovacions i probes de servei previstes en projecte i/o ordenades per DF conjuntament amb les exigides per la normativa vigent.

CONTROL DE L'OBRA ACABADA. INTERPRETACIÓ DE RESULTATS I ACTUACIONS EN CAS D'INCOMPLIMENT:

Correcció per part del contractista de les irregularitats observades.

PD INSTAL·LACIONS D'EVACUACIÓ, CANALITZACIÓ I VENTILACIÓ ESTÀTICA

PD5 DRENATGES

PD50- BASTIMENT I REIXA PER A DRENATGE, COL·LOCATS

0.- ELEMENTS QUE CONTEMPLA EL PLEC

PD50-4814.

1.- DEFINICIÓ I CONDICIONS DE LES PARTIDES D'OBRA EXECUTADES

Subministrament i col·locació d'elements auxiliars per a drenatges.

S'han considerat els elements següents:

- Bastiment i/o reixa, per a embornal, interceptor o pericó

- Filtre per a bonera sifònica

En actuacions de reparació, s'han considerat els graus de dificultat següents:

- Grau de dificultat associat a la mobilitat en l'actuació: - Sense dificultat de mobilitat: actuacions en què hi ha una interferència pròpia de l'entorn on es desenvolupen. - Amb dificultat de mobilitat: actuacions en entorns amb dificultat

de mobilitat i/o amb el material aplegat lluny de la zona de treball: - Actuacions amb dificultat d'accessibilitat, per la

poca mobilitat de la maquinària, per l'elevada presència de guals particulars i passos de vianants, per la impossibilitat d'ubicar una plataforma de treball lateral, per la impossibilitat d'ocupació de la calçada per fer l'aplec de materials que impliqui fer

l'actuació per fases per tal de mantenir el pas de vianants i/o per estar en una zona amb tràfic rodat important -

Actuacions en les què els materials estan aplegats lluny de la zona de treball per manca d'espai en la proximitat d'on

s'executen les tasques.

- Grau de dificultat associat a l'àmbit de l'actuació en funció de l'amplària de la vorera, calçada o plataforma única

- Grau de dificultat associat a la presència d'elements externs a l'actuació: - Sense afectació per serveis o elements de

mobiliari urbà: actuacions sense serveis (canalitzacions d'aigua, semàfors, enllumenat, etc.) ni elements urbans de grans dimensions (marquesines, mòduls d'aparcament de bicicletes, etc.) que interfereixin (o que puguin interferir) en les tasques

- Amb afectació per serveis o elements de mobiliari urbà: actuacions amb serveis (canalitzacions d'aigua, semàfors, enllumenat, etc.) o elements urbans de grans dimensions (marquesines, mòduls d'aparcament de bicicletes, etc) que interfereixen en les tasques.

- Grau de dificultat associat a l'abast de l'actuació

L'execució de la unitat d'obra inclou les operacions següents:

- Comprovació de la superfície de recolzament

- Col·locació del morter, si és el cas

- Col·locació de l'element

CONDICIONS GENERALS:

El bastiment o la reixa fixa col·locat ha de quedar ben assentat sobre les parets de l'element drenant, anivellades abans amb morter. Ha d'estar sòlidament fixat amb potes d'ancoratge. Aquestes no han de sobresortir de les parets de l'element drenant.

La part superior del bastiment i de la reixa han de quedar al mateix pla que el paviment perimetral, i han de mantenir el seu pendent.

La reixa, quan no hagi de quedar fixa, ha de quedar recolzada sobre el bastiment a tot el seu perímetre.

La reixa col·locada no ha de tenir moviments que puguin provocar el seu trencament per impacte o bé produir sorolls.

Les reixes practicables han d'obrir i tancar correctament.

Toleràncies d'execució:

- Guerxament: ± 2 mm

- Nivell entre el bastiment o la reixa i el paviment: - 10 mm, + 0 mm

2.- CONDICIONS DEL PROCÉS D'EXECUCIÓ

El procés de col·locació no ha de produir desperfectes, ni ha de modificar les condicions exigides per al material.

3.- UNITAT I CRITERI D'AMIDAMENT

FILTRE, REIXA I BASTIMENT I REIXA PRACTICABLE:

Unitat mesurada segons les especificacions de la DT.

4.- NORMATIVA DE COMPLIMENT OBLIGATORI

No hi ha normativa de compliment obligatori.

5.- CONDICIONS DE CONTROL D'EXECUCIÓ I DE L'OBRA ACABADA

CONTROL D'EXECUCIÓ. OPERACIONS DE CONTROL:

Les tasques de control a realitzar són les següents:

- Seguiment del procés de col·locació.

CONTROL DE L'OBRA ACABADA. OPERACIONS DE CONTROL:

Les tasques de control a realitzar són les següents:

- Inspecció de les condicions d'assentament del bastiment

- Comprovació de les toleràncies d'ajust i de nivell respecte al paviment

CRITERIS DE PRESA DE MOSTRES:

El control es realitzarà sobre totes les unitats existents a l'obra.

INTERPRETACIÓ DE RESULTATS I ACTUACIONS EN CAS D'INCOMPLIMENT:

Correcció per part del contractista de les irregularitats observades.

1.- DEFINICIÓ I CONDICIONS DE LES PARTIDES D'OBRA EXECUTADES

Execució de caixa per a embornals o interceptors, sobre solera de formigó.

S'han considerat els materials següents:

- Caixa de formigó

- Caixa de maó calat arrebossada i lliscada i eventualment esquerdejada per fora

En actuacions de reparació, s'han considerat els graus de dificultat següents:

- Grau de dificultat associat a la mobilitat en l'actuació: - Sense dificultat de mobilitat: actuacions en què hi ha una

- Amb dificultat de mobilitat: actuacions en entorns amb dificultat

- Actuacions amb dificultat d'accessibilitat, per la

poca mobilitat de la maquinària, per l'elevada presència de guals particulars i passos de vianants, per la impossibilitat d'ubicar

una plataforma de treball lateral, per la impossibilitat d'ocupació de la calçada per fer l'aplec de materials que impliqui fer

- l'actuació per fases per tal de mantenir el pas de vianants i/o per estar en una zona amb tràfic rodat important

Actuacions en les què els materials estan aplegats lluny de la zona de treball per manca d'espai en la proximitat d'on

s'executen les tasques.

- Grau de dificultat associat a l'àmbit de l'actuació en funció de l'amplària de la vorera, calçada o plataforma única

- Grau de dificultat associat a la presència d'elements externs a l'actuació: - Sense afectació per serveis o elements de

mobiliari urbà: actuacions sense serveis (canalitzacions d'aigua, semàfors, enllumenat, etc.) ni elements urbans de grans

dimensions (marquesines, mòduls d'aparcament de bicicletes, etc.) que interfereixin (o que puguin interferir) en les tasques

- Amb afectació per serveis o elements de mobiliari urbà: actuacions amb serveis (canalitzacions d'aigua, semàfors,

- enllumenat, etc.) o elements urbans de grans dimensions (marquesines, mòduls d'aparcament de bicicletes, etc) que

interfereixen en les tasques.

- Grau de dificultat associat a l'abast de l'actuació

L'execució de la unitat d'obra inclou les operacions següents:

En caixa de formigó:

- Comprovació de la superfície d'assentament

- Col·locació del formigó de la solera

- Muntatge de l'encofrat

- Preparació de la trobada de la caixa amb el tub de desguàs

- Col·locació del formigó de la caixa

- Desmuntatge de l'encofrat

- Cura del formigó

En caixa de maó:

- Comprovació de la superfície d'assentament

- Col·locació del formigó de la solera

- Col·locació dels maons amb morter

- Preparació de la trobada de la caixa amb el tub de desguàs

- Arrebossat i lliscat de l'interior de la caixa

- Esquerdejat exterior de la caixa, en el seu cas

CONDICIONS GENERALS:

La solera ha de quedar plana, anivellada i a la fondària prevista a la DT.

La caixa ha de quedar aplomada i ben assentada sobre la solera.

El nivell del coronament ha de permetre la col·locació del bastiment i la reixa enrasats amb el paviment o zona adjacent sense sobresortir d'ella.

El forat per al pas del tub de desguàs ha de quedar preparat.

Els angles interiors han de ser arrodonits.

La caixa acabada ha d'estar neta de qualsevol tipus de residu.

Toleràncies d'execució:

- Desviació lateral: - Línia de l'eix: ± 24 mm - Dimensions interiors: ± 5 D, < 12 mm

(D = la dimensió interior màxima expressada en m)

- Nivell soleres: ± 12 mm

- Gruix (e): - e <= 30 cm: + 0,05 e (<= 12 mm), - 8 mm - e > 30 cm: + 0,05 e (<= 16 mm), - 0,025 e (<= -10 mm)

CAIXA DE FORMIGÓ:

El formigó col·locat no ha de tenir disgregacions o buits a la massa.

La secció de l'element no ha de quedar disminuïda en cap punt per la introducció d'elements de l'encofrat ni d'altres.

La resistència característica del formigó es comprovarà d'acord amb l'article 57 del CODI ESTRUCTURAL.

CAIXA DE MAÓ:

PD INSTAL·LACIONS D'EVACUACIÓ, CANALITZACIÓ I VENTILACIÓ ESTÀTICA

PD5 DRENATGES

PD55- CAIXA PER A EMBORNAL, COL·LOCADA

0.- ELEMENTS QUE CONTEMPLA EL PLEC

PD55-E3NN.

Els maons han d'estar col·locats a trencajunts i les filades han de ser horitzontals.
Els junts han d'estar plens de morter.
La superfície interior ha de quedar revestida amb un arrebossat de gruix uniforme i ben adherit a la paret, i acabada amb un lliscat de pasta de pòrtland. El revestiment ha de ser llis, sense fissures, forats o altres defectes.
Gruix dels junts: <= 1,5 cm
Gruix de l'arrebossat i del lliscat: 1,1 cm
Toleràncies d'execució:
- Horitzontalitat de les filades: ± 2 mm/m
- Gruix de l'arrebossat i del lliscat: ± 2 mm

ESQUERDEJAT EXTERIOR:
La superfície exterior ha de quedar coberta sense discontinuïtats amb un esquerdejat ben adherit a la paret.
Gruix de l'arrebossat esquerdejat: <= 1,8 cm

2.- CONDICIONS DEL PROCÉS D'EXECUCIÓ
CONDICIONS GENERALS:
S'ha de treballar a una temperatura ambient que oscil·li entre els 5°C i els 40°C, sense pluja.
CAIXA DE FORMIGÓ:

No pot transcórrer més d'1,5 hora des de la fabricació del formigó fins el formigonament, a menys que la DF ho cregui convenient per aplicar medis que retardin l'adormiment.
L'abocada s'ha de fer des d'una alçària petita i sense que es produeixin disgregacions.

CAIXA DE MAÓ:
Els maons que s'han de col·locar han de tenir la humitat necessària per tal que no absorbeixin l'aigua del morter.
L'obra s'ha d'aixecar per filades senceres.
L'arrebossat s'ha d'aplicar un cop sanejades i humitejades les superfícies que l'han de rebre.

3.- UNITAT I CRITERI D'AMIDAMENT
EMBORNALS:
Unitat mesurada segons les especificacions de la DT.
4.- NORMATIVA DE COMPLIMENT OBLIGATORI
* Orden de 6 de febrero de 1976 por la que se aprueba el Pliego de Prescripciones Técnicas Generales para Obras de Carreteras y Puentes (PG-3).
* Orden FOM/1382/2002 de 16 de mayo, por la que se actualizan determinados artículos del pliego de prescripciones técnicas generales para obras de carreteras y puentes relativos a la construcción de explanaciones, drenajes y cimentaciones (PG-3).
* Orden FOM/298/2016, de 15 de febrero, por la que se aprueba la norma 5.2-IC drenaje superficial de la Instrucción de Carreteras.
Real Decreto 470/2021, de 29 de junio, por el que se aprueba el Código Estructural.

PD INSTAL·LACIONS D'EVACUACIÓ, CANALITZACIÓ I VENTILACIÓ ESTÀTICA

PD7 CLAVEGUERES I COL·LECTORS

PD73 CLAVEGUERES AMB TUB DE MATERIAL PLÀSTIC, DE SUPERFICIE INTERNA LLISA I EXTERNA PERFILADA

PD731- CLAVEGUERA AMB TUB DE MATERIAL PLÀSTIC PER A SANEJAMENT SOTERRAT SENSE PRESSIÓ, PARET INTERNA LLISA I EXTERNA PERFILADA

0.- ELEMENTS QUE CONTEMPLA EL PLEC

PD731-12FX.Y.

1.- DEFINICIÓ I CONDICIONS DE LES PARTIDES D'OBRA EXECUTADES
Formació de claveguera o col·lector amb tubs de polietilè de densitat alta, amb unions soldades, col·locats al fons de la rasa i

reblert de sauló fins a 10 cm per sobre del tub.
En actuacions de reparació, s'han considerat els graus de dificultat següents:
- Grau de dificultat associat a la mobilitat en l'actuació: - Sense dificultat de mobilitat: actuacions en què hi ha una interferència pròpia de l'entorn on es desenvolupen. - Amb dificultat de mobilitat: actuacions en entorns amb dificultat de mobilitat i/o amb el material aplegat lluny de la zona de treball: - Actuacions amb dificultat d'accessibilitat, per la poca mobilitat de la maquinària, per l'elevada presència de guals particulars i passos de vianants, per la impossibilitat d'ubicar una plataforma de treball lateral, per la impossibilitat d'ocupació de la calçada per fer l'aplec de materials que impliqui fer l'actuació per fases per tal de mantenir el pas de vianants i/o per estar en una zona amb tràfic rodat important - Actuacions en les què els materials estan aplegats lluny de la zona de treball per manca d'espai en la proximitat d'on s'executen les tasques.
- Grau de dificultat associat a l'àmbit de l'actuació en funció de l'amplària de la vorera, calçada o plataforma única
- Grau de dificultat associat a la presència d'elements externs a l'actuació: - Sense afectació per serveis o elements de mobiliari urbà: actuacions sense serveis (canalitzacions d'aigua, semàfors, enllumenat, etc.) ni elements urbans de grans dimensions (marquesines, mòduls d'aparcament de bicicletes, etc.) que interfereixin (o que puguin interferir) en les tasques
- Amb afectació per serveis o elements de mobiliari urbà: actuacions amb serveis (canalitzacions d'aigua, semàfors, enllumenat, etc.) o elements urbans de grans dimensions (marquesines, mòduls d'aparcament de bicicletes, etc) que interfereixen en les tasques.
- Grau de dificultat associat a l'abast de l'actuació
L'execució de la unitat d'obra inclou les operacions següents:
- Comprovació del llit de recolzament dels tubs
- Replanteig i preparació de les unions
- Execució de les unions dels tubs
- Baixada dels tubs al fons de la rasa
- Realització de proves sobre la canonada instal·lada
- Reblert de la rasa amb sauló
CONDICIONS GENERALS:
El tub ha de seguir les alineacions indicades a la DT. Ha de quedar a la rasant prevista i amb el pendent definit per a cada tram. Han de quedar centrats i alineats dins de la rasa.
Ha d'estar situat sobre un llit de recolzament, la composició i el gruix del qual han de complir l'especificat en la DT.
El junt entre els tubs és correcte si els diàmetres interiors queden alineats. S'accepta un ressalt <= 3 mm.
Els junts han de ser estancs a la pressió de prova, han de resistir els esforços mecànics i no han de produir alteracions apreciables en el règim hidràulic de la canonada.
La canonada ha de quedar protegida dels efectes de les càrregues exteriors, del trànsit (en el seu cas), inundacions de la rasa i de les variacions tèrmiques.
En cas de coincidència de canonades d'aigua potable i de sanejament, les d'aigua potable han de passar per un pla superior a les de sanejament i han d'anar separades tangencialment 100 cm.
Un cop instal·lada la canonada, i abans del reblert de la rasa, han de quedar fetes satisfactòriament les proves de pressió interior i d'estanquitat en els trams que especifiqui la DF.
La base del tub, els laterals i la part superior fins a 10 cm per sobre de la generatriu superior, ha d'estar reblert amb sauló.
Per damunt del tub s'ha de fer un reblert de terres compactades, que han de complir l'especificat en el seu plec de condicions.
Distància de la generatriu superior del tub a la superfície:
- En zones amb trànsit rodat: >= 100 cm
- En zones sense trànsit rodat: >= 60 cm
Amplària de la rasa: >= diàmetre exterior + 50 cm
Pressió de la prova d'estanquitat: <= 1 bar
2.- CONDICIONS DEL PROCÉS D'EXECUCIÓ
Abans de baixar els elements a la rasa la DF ha d'examinar-los, rebutjant els que presentin algun defecte.
Abans de la col·locació dels elements cal comprovar que la rasant, l'amplària, la fondària i el nivell freàtic de la rasa corresponen als especificats en la DT. En cas contrari cal avisar la DF.
La descàrrega i manipulació dels elements s'ha de fer de forma que no rebin cops.
El fons de la rasa ha d'estar net abans de baixar els elements.
Durant el procés de col·locació no s'han de produir desperfectes en la superfície del tub. Es recomana la suspensió del tub per mitjà de bragues de cinta ampla amb el recobriment adequat.
Les tuberies i rases s'han de mantenir lliures d'aigua, per això és de bona pràctica muntar els tubs en sentit ascendent, assegurant el desguàs dels punts baixos.
Els tubs s'han de calçar i colzar per a impedir el seu moviment.
Col·locats els elements al fons de la rasa, s'ha de comprovar que el seu interior és lliure d'elements que puguin impedir el seu assentament o funcionament correctes (terres, pedres, eines de treball, etc.).

En cas d'interrompre's la col·locació dels tubs s'ha d'evitar la seva obstrucció i s'ha d'assegurar el seu desguàs. Quan es reprenguin els treballs s'ha de comprovar que no s'hagi introduït cap cos estrany a l'interior dels tubs.

El procés d'execució dels junts ha de ser prèviament acceptat per la DF.

Per a fer la unió dels tubs no s'han de forçar ni deformar els extrems.

La unió entre els tubs i altres elements d'obra s'ha de fer garantint la no transmissió de càrregues, la impermeabilitat i l'adherència amb les parets.

No s'han de muntar trams de més de 100 m de llarg sense fer un reblert parcial de la rasa deixant el junts descoberts. Aquest reblert ha de complir les especificacions tècniques del reblert de la rasa.

Un cop situada la canonada a la rasa, parcialment reblerta excepte a les unions, s'han de fer les proves de pressió interior i d'estanquitat segons la normativa vigent.

Si es produeixen fuites apreciables durant la prova d'estanquitat, el contractista ha de corregir els defectes i procedir de nou a fer la prova.

No es pot procedir al reblert de les rases sense l'autorització expressa de la DF.

3.- UNITAT I CRITERI D'AMIDAMENT

m de llargària instal·lada, amidada segons les especificacions de la DT, entre els eixos dels elements o dels punts per connectar.

Aquest criteri inclou les pèrdues de material per retalls i els empalmaments que s'hagin efectuat.

Aquest criteri inclou les despeses associades a la realització de les proves sobre la canonada instal·lada.

4.- NORMATIVA DE COMPLIMENT OBLIGATORI

Orden de 15 de septiembre de 1986 por la que se aprueba el Pliego de Prescripciones Técnicas Generales de Tuberías de Saneamiento de Poblaciones.

Orden FOM/298/2016, de 15 de febrero, por la que se aprueba la norma 5.2-IC drenaje superficial de la Instrucción de Carreteras.

PD INSTAL·LACIONS D'EVACUACIÓ, CANALITZACIÓ I VENTILACIÓ ESTÀTICA

PD7 CLAVEGUERES I COL·LECTORS

PD76- CLAVEGUERÓ POLIETILÈ D'ALTA DENSITAT PER A EVACUACIÓ SIFÒNICA, ENTERRAT

0.- ELEMENTS QUE CONTEMPLA EL PLEC

PD76-B2Q0.

1.- DEFINICIÓ I CONDICIONS DE LES PARTIDES D'OBRA EXECUTADES

Formació de clavegueró amb tub de polietilè d'alta densitat per a evacuació sifònica.

S'han considerat les col·locacions següents:

- Penjat del sostre
- Al fons de la rasa

L'execució de la unitat d'obra inclou les operacions següents:

Al fons de la rasa:

- Comprovació i preparació del pla de suport (en canalitzacions per soterrar)
- Replanteig de la conducció
- Col·locació dels elements de suport dels tubs
- Col·locació de l'element en la seva posició definitiva
- Execució de totes les unions necessàries
- Neteja de la canonada
- Prova d'estanquitat d'acord amb empresa dissenyadora del sistema i DF.
- Retirada de l'obra de retalls de tubs, materials per a junts, etc.

CONDICIONS GENERALS:

El sistema ha d'estar instal·lat exactament d'acord amb el disseny del sistema d'evacuació sifònica que es determina mitjançant un sistema de càlcul en base a la pluviometria corresponent a l'àrea d'aplicació, on es té en compte la descàrrega d'aigua de pluja des de la bonera a nivell de coberta fins al punt final del sistema sifònic, es a dir, on es trenca l'acció sifònica. El tub ha de seguir les alineacions, els diàmetres, les fixacions, pendents i replanteig indicats en la DT, no s'admeten canvis que no hagin estat revisats per la DF amb els càlculs corresponents.

Els junts han de ser estancs a la pressió de prova, han de resistir els esforços mecànics i no han de produir alteracions apreciables en el règim hidràulic de la canonada.

Les unions entre els tubs han d'estar fetes amb els procediments i materials aprovats pel fabricant.

COL·LOCACIÓ AL FONS DE LA RASA:

La fondària de la rasa ha de permetre que el tub descansi sobre un llit de sorra de riu. Pel seu damunt hi ha d'haver un reblert de terra ben piconada per tongades de 20 cm. Les primeres capes que envolten el tub cal piconar-les amb cura.

Gruix del llit de sorra:

- Polietilè extruït: >= 5 cm

- Polietilè reticulat: >= 10 cm

Gruix del reblert: (sense trànsit rodat):

- Polietilè extruït: >= 60 cm

- Polietilè reticulat: >= 50 cm

Gruix del reblert: (amb trànsit rodat): >= 80 cm

El tub s'ha de col·locar dins la rasa serpentejant lleugerament per a permetre les contraccions i dilatacions degudes a canvis de temperatura.

Per tal de contrarestar les reaccions axials que es produeixen en circular el fluid, els punts singulars (corbes, reduccions, etc.), han d'estar ancorades a daus massissos de formigó.

En cas de coincidència de canonades d'aigua potable i de sanejament, les d'aigua potable han de passar per un pla superior a les de sanejament i han d'anar separades tangencialment 100 cm.

Per damunt del tub s'ha de fer un reblert de terres compactades, que han de complir l'especificat en el seu plec de condicions.

2.- CONDICIONS DEL PROCÉS D'EXECUCIÓ

CONDICIONS GENERALS:

La descàrrega i manipulació dels elements s'ha de fer de forma que no rebin cops.

Durant el procés de col·locació no s'han de produir desperfectes en la superfície del tub.

En cas d'interrompre's la col·locació dels tubs s'ha d'evitar la seva obstrucció i s'ha d'assegurar el seu desguàs. Quan es reprenguin els treballs s'ha de comprovar que no s'hagi introduït cap cos estrany a l'interior dels tubs.

Per a fer la unió dels tubs no s'han de forçar ni deformar els extrems.

La unió entre els tubs i altres elements d'obra s'ha de fer garantint la no transmissió de càrregues, la impermeabilitat i l'adherència amb les parets.

Si es produeixen fuites apreciables durant la prova d'estanquitat, el contractista ha de corregir els defectes i procedir de nou a fer la prova.

No s'han de manipular ni corbar els tubs.

Els canvis direccionals i les connexions s'han de fer per mitjà de peces especials, seguint les indicacions de DT i d'acord amb la DF.

Tots els talls s'han de fer perpendicularment a l'eix del tub.

COL·LOCACIÓ AL FONS DE LA RASA:

Abans de baixar els elements a la rasa la DF ha d'examinar-los, rebutjant els que presentin algun defecte.

Abans de la col·locació dels elements cal comprovar que la rasant, l'amplària, la fondària i el nivell freàtic de la rasa corresponen als especificats en la DT. En cas contrari cal avisar la DF.

El fons de la rasa ha d'estar net abans de baixar els elements.

Si la canonada té un pendent > 10% s'ha de muntar en sentit ascendent. Si no es pot fer d'aquesta manera, cal fixar-la provisionalment per evitar el lliscament dels tubs.

Els tubs s'han de calçar i colzar per a impedir el seu moviment.

Col·locats els elements al fons de la rasa, s'ha de comprovar que el seu interior és lliure d'elements que puguin impedir el seu assentament o funcionament correctes (terres, pedres, eines de treball, etc.).

Les canonades i les rases s'han de mantenir lliures d'aigua, esgotant amb bomba o deixant desguassos a l'excavació.

No s'han de muntar trams de més de 100 m de llarg sense fer un reblert parcial de la rasa deixant el junts descoberts. Aquest reblert ha de complir les especificacions tècniques del reblert de la rasa.

Un cop situada la canonada a la rasa, parcialment reblerta excepte a les unions, s'han de fer les proves de pressió interior i d'estanquitat segons la normativa vigent.

No es pot procedir al reblert de les rases sense l'autorització expressa de la DF.

Els daus d'ancoratge s'han de fer una vegada enllestida la instal·lació. S'han de col·locar de forma que els junts de les canonades i dels accessoris siguin accessibles per a la seva reparació.

3.- UNITAT I CRITERI D'AMIDAMENT

m de llargària instal·lada, amidada segons les especificacions de la DT, entre els eixos dels elements o dels punts per connectar.

Aquest criteri inclou les pèrdues de material corresponents a retalls i la repercussió de les peces especials a col·locar.

4.- NORMATIVA DE COMPLIMENT OBLIGATORI

Documento Básico de Salubridad DB-HS, parte II del CTE, aprobado por el Real Decreto 314/2006.

5.- CONDICIONS DE CONTROL D'EXECUCIÓ I DE L'OBRA ACABADA

CONTROL D'EXECUCIÓ. OPERACIONS DE CONTROL:

La instal·lació d'evacuació d'aigües residuals s'executarà segons prescripcions de projecte, legislació aplicable i a les instruccions de la DF.

CONTROL DE L'OBRA ACABADA. OPERACIONS DE CONTROL:

Es realitzaran les proves d'estanquitat total i parcial. Aquestes proves es realitzaran amb aigua, amb aire o amb fum i es seguiran les directrius i especificacions de cada assaig segons la normativa vigent.

Es verificarà sistema de manteniment i conservació.

CRITERIS DE PRESA DE MOSTRES:

S'ha de comprovar la totalitat de la instal·lació.

INTERPRETACIÓ DE RESULTATS I ACTUACIONS EN CAS D'INCOMPLIMENT:

Es cas de deficiències de material o execució, si es pot esmenar sense canviar materials, es procedirà a fer-ho. En cas contrari es procedirà a canviar tot el material afectat.

En cas de manca d'elements o discrepàncies amb el projecte, es procedirà a l'adequació, d'acord amb el determini la DF.

PD INSTAL·LACIONS D'EVACUACIÓ, CANALITZACIÓ I VENTILACIÓ ESTÀTICA

PD7 CLAVEGUERES I COL·LECTORS

PD78 CLAVEGUERES AMB TUB DE PVC-U PER A SANEJAMENT SOTERRAT SENSE PRESSIÓ

PD781- CLAVEGUERÓ AMB TUB DE PVC-U PER A SANEJAMENT SENSE PRESSIÓ, SOTERRAT

1.- DEFINICIÓ I CONDICIONS DE LES PARTIDES D'OBRA EXECUTADES

Formació de clavegueró amb tub de PVC.

S'han considerat les col·locacions següents:

- Penjat del sostre
- En rasa, sobre llit d'assentament de sorra
- En rasa, sobre llit d'assentament de sorra i amb reblert de sorra
- En rasa, sobre solera de formigó i llit d'assentament de sorra
- En rasa, sobre solera de formigó, llit d'assentament de sorra i amb reblert de sorra

L'execució de la unitat d'obra inclou les operacions següents:

Penjat del sostre:

- Col·locació de les abraçadores de subjecció del tub
- Col·locació i unió dels tubs
- Col·locació de les peces necessàries en els punts singulars (per a canvis de direcció, connexions, etc.)
- Realització de proves sobre la canonada instal·lada

En rasa:

- Execució de la solera de formigó, en el seu cas
- Preparació del llit amb sorra compactada
- Col·locació dels tubs
- Segellat dels tubs
- Realització de proves sobre la canonada instal·lada
- Rebliment amb sorra fins a la cota indicada a la partida d'obra, en el seu cas

CONDICIONS GENERALS:

El tub ha de seguir les alineacions indicades a la DT. Ha de quedar a la rasant prevista i amb el pendent definit per a cada tram.

El junt entre els tubs és correcte si els diàmetres interiors queden alineats. S'accepta un ressalt <= 3 mm.

Els junts han de ser estancs a la pressió de prova, han de resistir els esforços mecànics i no han de produir alteracions apreciables en el règim hidràulic de la canonada.

El pas a través d'elements estructurals s'ha de protegir amb un contratub de secció més gran.

La franquícia entre el tub i el contratub s'ha d'ataconar amb massilla.

Les unions entre els tubs han d'estar fetes amb els procediments i materials aprovats pel fabricant.

El clavegueró no ha de tenir, en el sentit del recorregut descendent, reduccions de secció en cap punt.

Ha de ser estanc a l'aigua a una pressió >= 0,3 bar i <= 1 bar

Ha de ser estanc a l'aire a una pressió >= 0,5 bar i <= 1 bar

Ha de ser estanc al fum a una pressió de gasos de 250 Pa

COL·LOCACIÓ AL FONS DE LA RASA:

Han de quedar centrats i alineats dins de la rasa.

Els tubs han de quedar recolzats en tota la seva llargària sobre un llit de material granular o terra lliure de pedres.

El llit de sorra ha de quedar pla, anivellat i a la fondària prevista a la DT.

La canonada ha de quedar protegida dels efectes de les càrregues exteriors, del trànsit (en el seu cas), inundacions de la rasa i de les variacions tèrmiques.

En cas de coincidència de canonades d'aigua potable i de sanejament, les d'aigua potable han de passar per un pla superior a les de sanejament i han d'anar separades tangencialment 100 cm.

Un cop instal·lada la canonada, i abans del reblert de la rasa, han de quedar fetes satisfactòriament les proves de pressió interior i d'estanquitat en els trams que especifiqui la DF.

Pendent: >= 2%

Distància de la generatriu superior del tub a la superfície en zones de trànsit rodat: >= 80 cm

Amplària de la rasa: >=diàmetre exterior + 500 mm i >= 0,60 m

Gruix llit d'assentament de sorra: >= 10 + diàmetre exterior / 10 cm

SOBRE SOLERA DE FORMIGÓ:

La solera ha de quedar plana, anivellada i a la fondària prevista a la DT.

El formigó ha de ser uniforme i continu. No ha de tenir esquerdes o defectes de formigonament com disgregacions o buits a la massa.

Gruix solera de formigó: 15 cm

REBLERT AMB SORRA:

El material s'ha d'estendre per tongades successives sensiblement paral·leles a la rasant final.

El gruix de la tongada ha de ser uniforme i ha de permetre la compactació prevista d'acord amb els mitjans que s'utilitzin.

El material que s'utilitzi ha de complir les especificacions fixades en el plec de condicions corresponent.

La sorra ha de ser neta, lliure de pedres i d'altres materials estranys.

Gruix tongades rebliment: 10 cm

Rebliment amb sorra: fins 30 cm per sobre del nivell superior del tub

2.- CONDICIONS DEL PROCÉS D'EXECUCIÓ

CONDICIONS GENERALS:

La descàrrega i manipulació dels elements s'ha de fer de forma que no rebin cops.

Durant el procés de col·locació no s'han de produir desperfectes en la superfície del tub.

En cas d'interrompre's la col·locació dels tubs s'ha d'evitar la seva obstrucció i s'ha d'assegurar el seu desguàs. Quan es repleguin els treballs s'ha de comprovar que no s'hagi introduït cap cos estrany a l'interior dels tubs.

Per a fer la unió dels tubs no s'han de forçar ni deformar els extrems.

La unió entre els tubs i altres elements d'obra s'ha de fer garantint la no transmissió de càrregues, la impermeabilitat i l'adherència amb les parets.

Si es produeixen fuites apreciables durant la prova d'estanquitat, el contractista ha de corregir els defectes i procedir de nou a fer la prova.

COL·LOCACIÓ AL FONS DE LA RASA:

Abans de baixar els elements a la rasa la DF ha d'examinar-los, rebutjant els que presentin algun defecte.

Abans de la col·locació dels elements cal comprovar que la rasant, l'amplària, la fondària i el nivell freàtic de la rasa corresponen als especificats en la DT. En cas contrari cal avisar la DF.

El fons de la rasa ha d'estar net abans de baixar els elements.

Els tubs i rases s'han de mantenir lliures d'aigua, per això és de bona pràctica muntar els tubs en sentit ascendent, assegurant el desguàs dels punts baixos.

Els tubs s'han de calçar i recolzar per a impedir el seu moviment.

Col·locats els elements al fons de la rasa, s'ha de comprovar que el seu interior és lliure d'elements que puguin impedir el seu assentament o funcionament correctes (terres, pedres, eines de treball, etc.).

No s'han de muntar trams de més de 100 m de llarg sense fer un reblert parcial de la rasa deixant els junts descoberts. Aquest reblert ha de complir les especificacions tècniques del reblert de la rasa.

Un cop situada la canonada a la rasa, parcialment reblerta excepte a les unions, s'han de fer les proves de pressió interior i d'estanquitat segons la normativa vigent.

SOBRE SOLERA DE FORMIGÓ:

La temperatura ambient per a formigonar ha d'estar entre 5°C i 40°C.

El formigó s'ha de posar a l'obra abans que s'iniciï el seu adormiment. L'abocada s'ha de fer de manera que no es produeixin disgregacions. S'ha de compactar.

Sobre la solera de formigó, quan tingui la resistència adequada, s'ha de col·locar el llit de material granular.

REBLERT AMB SORRA:

S'han de suspendre els treballs en cas de pluja o quan la temperatura exterior sigui inferior a 0º C.

Després de pluges no s'ha d'estendre una altre tongada fins que l'última no s'hagi eixugat.

Els treballs s'han de fer de manera que s'eviti la contaminació de la sorra amb materials estranys.

No s'han de barrejar diferents tipus de materials.

S'ha d'evitar l'exposició prolongada del material a la intempèrie.

No es pot procedir al reblert de les rases sense l'autorització expressa de la DF.

3.- UNITAT I CRITERI D'AMIDAMENT

m de llargària instal·lada, amidada segons les especificacions de la DT, entre els eixos dels elements o dels punts per connectar.

Aquest criteri inclou les pèrdues de material corresponents a retalls i la repercussió de les peces especials a col·locar.

4.- NORMATIVA DE COMPLIMENT OBLIGATORI

Documento Básico de Salubridad DB-HS, parte II del CTE, aprobado por el Real Decreto 314/2006.

SOBRE SOLERA DE FORMIGÓ:

Real Decreto 470/2021, de 29 de junio, por el que se aprueba el Código Estructural.

5.- CONDICIONS DE CONTROL D'EXECUCIÓ I DE L'OBRA ACABADA

CONTROL D'EXECUCIÓ. OPERACIONS DE CONTROL EN TUBS DE PVC SOTERRATS:

Sense caràcter limitatiu, els punts de control més destacables són els següents:

- Execució de la solera de formigó, en el seu cas.

- Comprovació de la superfície d'assentament.

- Col·locació i unió dels tubs.

- Rebliment amb formigó fins cobrir tot el tub, en el seu cas.

- Comprovació del funcionament del tram de claveguera o col·lector.

CONTROL D'EXECUCIÓ. CRITERIS DE PRESA DE MOSTRES EN TUBS DE PVC SOTERRATS:

Els controls s'han de realitzar segons les instruccions de la DF.

CONTROL D'EXECUCIÓ. INTERPRETACIÓ DE RESULTATS I ACTUACIONS EN CAS D'INCOMPLIMENT EN TUBS DE PVC SOTERRATS: Correcció a càrrec del Contractista dels defectes que provoquin les fugues detectades.

Si es produeixen fuites apreciables durant la prova d'estanquitat, el contractista ha de corregir els defectes i procedir de nou a fer la prova.

CONTROL DE L'OBRA ACABADA. OPERACIONS DE CONTROL EN TUBS DE PVC SOTERRATS:

- Un cop finalitzada l'obra i abans de la recepció provisional, es comprovarà el bon funcionament de la xarxa abocant aigua en els pous de registre de capçalera o, mitjançant les cambres de descàrrega si existissin, verificant el pas correcte d'aigua en els pous de registre aigües avall.

CONTROL DE L'OBRA ACABADA. CRITERIS DE PRESA DE MOSTRES EN TUBS DE PVC SOTERRATS:

Es seguiran les instruccions de la DF en la realització dels controls previstos.

CONTROL DE L'OBRA ACABADA. INTERPRETACIÓ DE RESULTATS I ACTUACIONS EN CAS D'INCOMOPLIMENT EN TUBS DE PVC SOTERRATS:

Correcció per part del contractista de les irregularitats observades.

PD79- CLAVEGUERÓ AMB TUB DE PVC-U PER A SANEJAMENT AMB PRESSIÓ, SOTERRAT

1.- DEFINICIÓ I CONDICIONS DE LES PARTIDES D'OBRA EXECUTADES

Formació de clavegueró amb tub de PVC.

S'han considerat les col·locacions següents:

- Penjat del sostre

- En rasa, sobre llit d'assentament de sorra

- En rasa, sobre llit d'assentament de sorra i amb reblert de sorra

- En rasa, sobre solera de formigó i llit d'assentament de sorra

- En rasa, sobre solera de formigó, llit d'assentament de sorra i amb reblert de sorra

L'execució de la unitat d'obra inclou les operacions següents:

Penjat del sostre:

- Col·locació de les abraçadores de subjecció del tub

- Col·locació i unió dels tubs

- Col·locació de les peces necessàries en els punts singulars (per a canvis de direcció, connexions, etc.)

- Realització de proves sobre la canonada instal·lada

En rasa:

- Execució de la solera de formigó, en el seu cas

- Preparació del llit amb sorra compactada

- Col·locació dels tubs

- Segellat dels tubs

- Realització de proves sobre la canonada instal·lada

- Rebliment amb sorra fins a la cota indicada a la partida d'obra, en el seu cas

CONDICIONS GENERALS:

El tub ha de seguir les alineacions indicades a la DT. Ha de quedar a la rasant prevista i amb el pendent definit per a cada tram.

El junt entre els tubs és correcte si els diàmetres interiors queden alineats. S'accepta un ressalt <= 3 mm.

Els junts han de ser estancs a la pressió de prova, han de resistir els esforços mecànics i no han de produir alteracions apreciables en el règim hidràulic de la canonada.

El pas a través d'elements estructurals s'ha de protegir amb un contratub de secció més gran.

La franquícia entre el tub i el contratub s'ha d'ataconar amb massilla.

Les unions entre els tubs han d'estar fetes amb els procediments i materials aprovats pel fabricant.

El clavegueró no ha de tenir, en el sentit del recorregut descendent, reduccions de secció en cap punt.

Ha de ser estanc a l'aigua a una pressió >= 0,3 bar i <= 1 bar

Ha de ser estanc a l'aire a una pressió >= 0,5 bar i <= 1 bar

Ha de ser estanc al fum a una pressió de gasos de 250 Pa

COL·LOCACIÓ AL FONS DE LA RASA:

Han de quedar centrats i alineats dins de la rasa.

Els tubs han de quedar recolzats en tota la seva llargària sobre un llit de material granular o terra lliure de pedres.

El llit de sorra ha de quedar pla, anivellat i a la fondària prevista a la DT.

La canonada ha de quedar protegida dels efectes de les càrregues exteriors, del trànsit (en el seu cas), inundacions de la rasa i de les variacions tèrmiques.

En cas de coincidència de canonades d'aigua potable i de sanejament, les d'aigua potable han de passar per un pla superior a les de sanejament i han d'anar separades tangencialment 100 cm.

Un cop instal·lada la canonada, i abans del reblert de la rasa, han de quedar fetes satisfactòriament les proves de pressió interior i d'estanquitat en els trams que especifiqui la DF.

Pendent: >= 2%

Distància de la generatriu superior del tub a la superfície en zones de trànsit rodat: >= 80 cm

En el cas de tubs de PVC-U amb pressió enterrats que transportin aigua es recomana una alçària mínima de 0,90m. sempre que estiguin a l'abric de les gelades.

Per a tubs instal·lats sota zones de trànsit intens o que no sigui possible mantenir l'alçària de 0,90m. es requerirà una protecció addicional.

Amplària de la rasa: >=diàmetre exterior + 500 mm i >= 0,60 m

Gruix llit d'assentament de sorra: >= 10 + diàmetre exterior / 10 cm

La distància entre les canonades enterrades de PVC a pressió i fonaments o d'altres instal·lacions enterrades >= 0,4m. en condicions normals.

SOBRE SOLERA DE FORMIGÓ:

La solera ha de quedar plana, anivellada i a la fondària prevista a la DT.

El formigó ha de ser uniforme i continu. No ha de tenir esquerdes o defectes de formigonament com disgregacions o buits a la massa.

Gruix solera de formigó: 15 cm

REBLERT AMB SORRA:

El material s'ha d'estendre per tongades successives sensiblement paral·leles a la rasant final.

El gruix de la tongada ha de ser uniforme i ha de permetre la compactació prevista d'acord amb els mitjans que s'utilitzin.

El material que s'utilitzi ha de complir les especificacions fixades en el plec de condicions corresponent.

La sorra ha de ser neta, lliure de pedres i d'altres materials estranys.

Gruix tongades rebliment: 10 cm

Rebliment amb sorra: fins 30 cm per sobre del nivell superior del tub

2.- CONDICIONS DEL PROCÉS D'EXECUCIÓ

CONDICIONS GENERALS:

La descàrrega i manipulació dels elements s'ha de fer de forma que no rebin cops.

Durant el procés de col·locació no s'han de produir desperfectes en la superfície del tub.

En cas d'interrompre's la col·locació dels tubs s'ha d'evitar la seva obstrucció i s'ha d'assegurar el seu desguàs. Quan es repreguin els treballs s'ha de comprovar que no s'hagi introduït cap cos estrany a l'interior dels tubs.

Per a fer la unió dels tubs no s'han de forçar ni deformar els extrems.

La unió entre els tubs i altres elements d'obra s'ha de fer garantint la no transmissió de càrregues, la impermeabilitat i l'adherència amb les parets.

Si es produeixen fuites apreciables durant la prova d'estanquitat, el contractista ha de corregir els defectes i procedir de nou a fer la prova.

Es de bona pràctica l'estesa de tubs amb l'extrem mascle inserit en l'embocaduda en el mateix sentit de circulació que el previst per al flux de sanejament.

Els tubs de PVC-U a pressió mai haurien d'encofrar-se amb formigó.

COL·LOCACIÓ AL FONS DE LA RASA:

Abans de baixar els elements a la rasa la DF ha d'examinar-los, rebutjant els que presentin algun defecte.

Abans de la col·locació dels elements cal comprovar que la rasant, l'amplària, la fondària i el nivell freàtic de la rasa corresponen als especificats en la DT. En cas contrari cal avisar la DF.

El fons de la rasa ha d'estar net abans de baixar els elements.

Els tubs i rases s'han de mantenir lliures d'aigua, per això és de bona pràctica muntar els tubs en sentit ascendent, assegurant el desguàs dels punts baixos.

Els tubs s'han de calçar i recolzar per a impedir el seu moviment.

Col·locats els elements al fons de la rasa, s'ha de comprovar que el seu interior és lliure d'elements que puguin impedir el seu assentament o funcionament correctes (terres, pedres, eines de treball, etc.).

No s'han de muntar trams de més de 100 m de llarg sense fer un reblert parcial de la rasa deixant els junts descoberts. Aquest reblert ha de complir les especificacions tècniques del reblert de la rasa.

Un cop situada la canonada a la rasa, parcialment reblerta excepte a les unions, s'han de fer les proves de pressió interior i d'estanquitat segons la normativa vigent.

SOBRE SOLERA DE FORMIGÓ:

La temperatura ambient per a formigonar ha d'estar entre 5°C i 40°C.

El formigó s'ha de posar a l'obra abans que s'iniciï el seu adormiment. L'abocada s'ha de fer de manera que no es produeixin disgregacions. S'ha de compactar.

Sobre la solera de formigó, quan tingui la resistència adequada, s'ha de col·locar el llit de material granular.

REBLERT AMB SORRA:

S'han de suspendre els treballs en cas de pluja o quan la temperatura exterior sigui inferior a 0º C.

Després de pluges no s'ha d'estendre una altre tongada fins que l'última no s'hagi eixugat.

Els treballs s'han de fer de manera que s'eviti la contaminació de la sorra amb materials estranys.

No s'han de barrejar diferents tipus de materials.

S'ha d'evitar l'exposició prolongada del material a la intempèrie.

No es pot procedir al reblert de les rases sense l'autorització expressa de la DF.

3.- UNITAT I CRITERI D'AMIDAMENT

m de llargària instal·lada, amidada segons les especificacions de la DT, entre els eixos dels elements o dels punts per connectar.

Aquest criteri inclou les pèrdues de material corresponents a retalls i la repercussió de les peces especials a col·locar.

4.- NORMATIVA DE COMPLIMENT OBLIGATORI

Documento Básico de Salubridad DB-HS, parte II del CTE, aprobado por el Real Decreto 314/2006.

UNE-EN 1456-1:2002 Sistemas de canalización en materiales plásticos para saneamiento enterrado o aéreo con presión.

Poli(cloruro de vinilo) no plastificado (PVC-U). Parte 1: Especificaciones para tubos, accesorios y el sistema.

SOBRE SOLERA DE FORMIGÓ:

Real Decreto 470/2021, de 29 de junio, por el que se aprueba el Código Estructural.

5.- CONDICIONS DE CONTROL D'EXECUCIÓ I DE L'OBRA ACABADA

CONTROL D'EXECUCIÓ. OPERACIONS DE CONTROL EN TUBS DE PVC SOTERRATS:

Sense caràcter limitatiu, els punts de control més destacables són els següents:

- Execució de la solera de formigó, en el seu cas.

- Comprovació de la superfície d'assentament.

- Col·locació i unió dels tubs.

- Rebliment amb formigó fins cobrir tot el tub, en el seu cas.

- Comprovació del funcionament del tram de claveguera o col·lector.

CONTROL D'EXECUCIÓ. CRITERIS DE PRESA DE MOSTRES EN TUBS DE PVC SOTERRATS:

Els controls s'han de realitzar segons les instruccions de la DF.

CONTROL D'EXECUCIÓ. INTERPRETACIÓ DE RESULTATS I ACTUACIONS EN CAS D'INCOMPLIMENT EN TUBS DE PVC SOTERRATS:

Correcció a càrrec del Contractista dels defectes que provoquin les fugues detectades.

Si es produeixen fuites apreciables durant la prova d'estanquitat, el contractista ha de corregir els defectes i procedir de nou a fer la prova.

CONTROL DE L'OBRA ACABADA. OPERACIONS DE CONTROL EN TUBS DE PVC SOTERRATS:

- Un cop finalitzada l'obra i abans de la recepció provisional, es comprovarà el bon funcionament de la xarxa abocant aigua en els pous de registre de capçalera o, mitjançant les cambres de descàrrega si existissin, verificant el pas correcte d'aigua en els pous de registre aigües avall.

CONTROL DE L'OBRA ACABADA. CRITERIS DE PRESA DE MOSTRES EN TUBS DE PVC SOTERRATS:

Es seguiran les instruccions de la DF en la realització dels controls previstos.

CONTROL DE L'OBRA ACABADA. INTERPRETACIÓ DE RESULTATS I ACTUACIONS EN CAS D'INCOMOPLIMENT EN TUBS DE PVC SOTERRATS:

Correcció per part del contractista de les irregularitats observades.

PD INSTAL·LACIONS D'EVACUACIÓ, CANALITZACIÓ I VENTILACIÓ ESTÀTICA

PDB SOLERES I PARETS PER A POUS DE REGISTRE

PDBC- CUBETA PER A POU PREFABRICAT, COL·LOCADA

1.- DEFINICIÓ I CONDICIONS DE LES PARTIDES D'OBRA EXECUTADES

Formació de parets per a pous de registre circulars, quadrats o rectangulars i la col·locació dels elements complementaris.

S'han considerat els materials següents per a les parets del pou:

- Maons ceràmics agafats amb morter, amb arrebossat i lliscat interior de la paret i eventualment, esquerdejat exterior

- Peces prefabricades de formigó agafades amb morter

L'execució de la unitat d'obra inclou les operacions següents:

Parets:

- Comprovació de la superfície de recolzament

- Col·locació de les peces agafades amb morter

- Acabat de les parets, en el seu cas

- Comprovació de l'estanquitat del pou

PARET PER A POU:

El pou ha de ser estable i resistent.

Les parets del pou han de quedar aplomades, excepte en el tram previ al coronament, on s'ha d'anar reduint les dimensions del pou fins arribar a les de la tapa.

Les generatrius o la cara corresponents als graons d'accés han de quedar aplomades de dalt a baix.

Els junts han d'estar plens de morter.

El nivell del coronament ha de permetre la col·locació del bastiment i la tapa enrasats amb el paviment.

La superfície interior ha de ser llisa i estanca.

Han de quedar preparats els orificis, a diferent nivell, d'entrada i sortida de la conducció.

Toleràncies d'execució:

- Secció interior del pou: ± 50 mm

- Aplomat total: ± 10 mm

PARET DE PECES PREFABRICADES DE FORMIGÓ:

La paret ha d'estar constituïda per peces prefabricades de formigó agafades amb morter, recolzades a sobre d'un element resistent.

La peça superior ha de ser reductora per a passar de les dimensions del pou a les de la tapa.

PARET DE MAÓ:

Els maons han d'estar col·locats a trencajunts i les filades han de ser horitzontals.

La paret ha de quedar recolzada sobre una solera de formigó.

La superfície interior ha de quedar revestida amb un arrebossat de gruix uniforme i ben adherit a la paret, i acabat amb un lliscat de pasta de ciment pòrtland.

El revestiment, un cop sec, ha de ser llis, sense fissures, forats o d'altres defectes. No ha de ser polsegós.

Gruix dels junts: <= 1,5 cm

Gruix de l'arrebossat i el lliscat: <= 2 cm

Toleràncies d'execució:

- Horitzontalitat de les filades: ± 2 mm/m

- Gruix de l'arrebossat i el lliscat: ± 2 mm

PARET EXTERIOR ACABADA AMB UN ESQUERDEJAT EXTERIOR:

La superfície exterior ha de quedar coberta sense discontinuïtats amb un esquerdejat ben adherit a la paret.

Gruix de l'esquerdejat: <= 1,8 cm

2.- CONDICIONS DEL PROCÉS D'EXECUCIÓ

PARET PER A POU:

Els treballs s'han de fer a una temperatura ambient entre 5°C i 35°C, sense pluja.

PARET DE PECES PREFABRICADES DE FORMIGÓ:

La col·locació s'ha de realitzar sense que les peces rebin cops.

PARET DE MAÓ:

Els maons per col·locar han de tenir la humitat necessària per tal que no absorbeixin l'aigua del morter.

L'obra s'ha d'aixecar per filades senceres.

Els arrebossats s'han d'aplicar un cop sanejades i humitejades les superfícies que els han de rebre.

El lliscat s'ha de fer en una sola operació.

3.- UNITAT I CRITERI D'AMIDAMENT

ELEMENTS COMPLEMENTARIS:

Unitat mesurada segons les especificacions de la DT.

4.- NORMATIVA DE COMPLIMENT OBLIGATORI

* Orden de 6 de febrero de 1976 por la que se aprueba el Pliego de Prescripciones Técnicas Generales para Obras de Carreteras y Puentes (PG-3).

* Orden FOM/1382/2002 de 16 de mayo, por la que se actualizan determinados artículos del pliego de prescripciones técnicas generales para obras de carreteras y puentes relativos a la construcción de explanaciones, drenajes y cimentaciones (PG-3).

- Peces prefabricades de formigó agafades amb morter

L'execució de la unitat d'obra inclou les operacions següents:

Parets:

- Comprovació de la superfície de recolzament

- Col·locació de les peces agafades amb morter

- Acabat de les parets, en el seu cas

- Comprovació de l'estanquitat del pou

PARET PER A POU:

El pou ha de ser estable i resistent.

Les parets del pou han de quedar aplomades, excepte en el tram previ al coronament, on s'ha d'anar reduint les dimensions del pou fins arribar a les de la tapa.

Les generatrius o la cara corresponents als graons d'accés han de quedar aplomades de dalt a baix.

Els junts han d'estar plens de morter.

El nivell del coronament ha de permetre la col·locació del bastiment i la tapa enrasats amb el paviment.

La superfície interior ha de ser llisa i estanca.

Han de quedar preparats els orificis, a diferent nivell, d'entrada i sortida de la conducció.

Toleràncies d'execució:

- Secció interior del pou: ± 50 mm

- Aplomat total: ± 10 mm

PARET DE PECES PREFABRICADES DE FORMIGÓ:

La paret ha d'estar constituïda per peces prefabricades de formigó agafades amb morter, recolzades a sobre d'un element resistent.

La peça superior ha de ser reductora per a passar de les dimensions del pou a les de la tapa.

PARET DE MAÓ:

Els maons han d'estar col·locats a trencajunts i les filades han de ser horitzontals.

La paret ha de quedar recolzada sobre una solera de formigó.

La superfície interior ha de quedar revestida amb un arrebossat de gruix uniforme i ben adherit a la paret, i acabat amb un lliscat de pasta de ciment pòrtland.

El revestiment, un cop sec, ha de ser llis, sense fissures, forats o d'altres defectes. No ha de ser polsegós.

Gruix dels junts: <= 1,5 cm

Gruix de l'arrebossat i el lliscat: <= 2 cm

Toleràncies d'execució:

- Horitzontalitat de les filades: ± 2 mm/m

- Gruix de l'arrebossat i el lliscat: ± 2 mm

PARET EXTERIOR ACABADA AMB UN ESQUERDEJAT EXTERIOR:

La superfície exterior ha de quedar coberta sense discontinuïtats amb un esquerdejat ben adherit a la paret.

Gruix de l'esquerdejat: <= 1,8 cm

2.- CONDICIONS DEL PROCÉS D'EXECUCIÓ

PARET PER A POU:

Els treballs s'han de fer a una temperatura ambient entre 5°C i 35°C, sense pluja.

PARET DE PECES PREFABRICADES DE FORMIGÓ:

La col·locació s'ha de realitzar sense que les peces rebin cops.

PARET DE MAÓ:

Els maons per col·locar han de tenir la humitat necessària per tal que no absorbeixin l'aigua del morter.

L'obra s'ha d'aixecar per filades senceres.

Els arrebossats s'han d'aplicar un cop sanejades i humitejades les superfícies que els han de rebre.

El lliscat s'ha de fer en una sola operació.

3.- UNITAT I CRITERI D'AMIDAMENT

ELEMENTS COMPLEMENTARIS:

Unitat mesurada segons les especificacions de la DT.

4.- NORMATIVA DE COMPLIMENT OBLIGATORI

* Orden de 6 de febrero de 1976 por la que se aprueba el Pliego de Prescripciones Técnicas Generales para Obras de Carreteras y Puentes (PG-3).

* Orden FOM/1382/2002 de 16 de mayo, por la que se actualizan determinados artículos del pliego de prescripciones técnicas generales para obras de carreteras y puentes relativos a la construcción de explanaciones, drenajes y cimentaciones (PG-3).

PD INSTAL·LACIONS D'EVACUACIÓ, CANALITZACIÓ I VENTILACIÓ ESTÀTICA

PDB SOLERES I PARETS PER A POUS DE REGISTRE

PDBE- BROCAL PER A POU PREFABRICAT, COL·LOCAT

1.- DEFINICIÓ I CONDICIONS DE LES PARTIDES D'OBRA EXECUTADES

Formació de parets per a pous de registre circulars, quadrats o rectangulars i la col·locació dels elements complementaris.

S'han considerat els materials següents per a les parets del pou:

- Maons ceràmics agafats amb morter, amb arrebossat i lliscat interior de la paret i eventualment, esquerdejat exterior

PD **INSTAL·LACIONS D'EVACUACIÓ, CANALITZACIÓ I VENTILACIÓ ESTÀTICA**

PDB **SOLERES I PARETS PER A POUS DE REGISTRE**

PDBF- **BASTIMENT I TAPA CIRCULAR PER A POU DE REGISTRE, COL·LOCATS**

0.- ELEMENTS QUE CONTEMPLA EL PLEC

PDBF-DFX1,PDBF-DFW9.

1.- DEFINICIÓ I CONDICIONS DE LES PARTIDES D'OBRA EXECUTADES

Formació de parets per a pous de registre circulars, quadrats o rectangulars i la col·locació dels elements complementaris.

S'han considerat els elements complementaris de pous de registre, següents.

- Bastiment i tapa
- Graó de polipropilè armat
- Junt d'estanquitat amb fleixos d'acer inoxidable i anelles d'expansió

L'execució de la unitat d'obra inclou les operacions següents:

En el bastiment i tapa:

- Comprovació de la superfície de recolzament
- Col·locació del morter d'anivellament
- Col·locació del conjunt de bastiment i tapa, agafat amb morter

BASTIMENT I TAPA:

El bastiment col·locat ha de quedar ben assentat sobre les parets de l'element que s'ha de tapar, anivellades prèviament amb morter.

Ha de quedar sòlidament travat per una anella perimetral de morter.

L'anella no ha de provocar el trencament del paviment perimetral i no ha de sortir lateralment de les parets del pou.

La tapa ha de quedar recolzada a sobre del bastiment a tot el seu perímetre. No ha de tenir moviments que puguin provocar el seu trencament per impacte o bé produir sorolls.

Un cop col·locada la tapa, el dispositiu de fixació ha de garantir que només podrà ser retirada per personal autoritzat i que no podrà tenir desplaçaments accidentals.

Les tapes practicables, han d'obrir i tancar correctament.

La part superior del bastiment i la tapa ha de quedar al mateix pla que el paviment perimetral i mantenir el seu pendent.

Toleràncies d'execució:

- Nivell entre la tapa i el paviment: ± 2 mm
- Ajust lateral entre bastiment i tapa: ± 4 mm
- Nivell entre tapa i paviment: ± 5 mm

2.- CONDICIONS DEL PROCÉS D'EXECUCIÓ

CONDICIONS GENERALS:

El procés de col·locació no ha de produir desperfectes, ni ha de modificar les condicions exigides per al material.

3.- UNITAT I CRITERI D'AMIDAMENT

ELEMENTS COMPLEMENTARIS:

Unitat mesurada segons les especificacions de la DT.

4.- NORMATIVA DE COMPLIMENT OBLIGATORI

* Orden de 6 de febrero de 1976 por la que se aprueba el Pliego de Prescripciones Técnicas Generales para Obras de Carreteras y Puentes (PG-3).

* Orden FOM/1382/2002 de 16 de mayo, por la que se actualizan determinados artículos del pliego de prescripciones técnicas generales para obras de carreteras y puentes relativos a la construcción de explanaciones, drenajes y cimentaciones (PG-3).

5.- CONDICIONS DE CONTROL D'EXECUCIÓ I DE L'OBRA ACABADA

CONTROL D'EXECUCIÓ. OPERACIONS DE CONTROL EN BASTIMENTS I TAPES DE FOSA:

Les tasques de control a realitzar són les següents:

- Seguiment del procés de col·locació.

CONTROL DE L'OBRA ACABADA. OPERACIONS DE CONTROL EN BASTIMENTS I TAPES DE FOSA:

Les tasques de control a realitzar són les següents:

- Inspecció de les condicions d'assentament del bastiment
- Comprovació de les toleràncies d'ajust i de nivell respecte al paviment

CRITERIS DE PRESA DE MOSTRES:

El control es realitzarà sobre totes les unitats existents a l'obra.

INTERPRETACIÓ DE RESULTATS I ACTUACIONS EN CAS D'INCOMPLIMENT:

Correcció per part del contractista de les irregularitats observades.

PD **INSTAL·LACIONS D'EVACUACIÓ, CANALITZACIÓ I VENTILACIÓ ESTÀTICA**

PDG **CANALITZACIONS DE SERVEIS**

PDG2- **CANALITZACIÓ AMB TUBS DE POLIETILÈ**

Plec de condicions

1.- DEFINICIÓ I CONDICIONS DE LES PARTIDES D'OBRA EXECUTADES

Canalitzacions amb tubs de formigó, de PVC, de polietilè, o combinacions de tubs de fibrociment NT i PVC, col·locats en una rasa i recoberts.

S'han considerat els reblerts de rasa següents:

- Reblert de la rasa amb terres
- Reblert de la rasa amb formigó

L'execució de la unitat d'obra inclou les operacions següents:

- Col·locació dels tubs
- Unió dels tubs
- Reblert de la rasa amb terres o formigó

CONDICIONS GENERALS:

Els tubs col·locats han de quedar a la rasant prevista. Han de quedar rectes.

Els tubs s'han de situar regularment distribuïts dins la rasa.

No hi ha d'haver contactes entre els tubs.

REBLERT DE LA RASA AMB TERRES:

La rasa ha de quedar reblerta de terres seleccionades degudament compactades.

Partícules que passen pel tamís 0,08 UNE 7-056 (NLT-152), en pes: < 25%

Contingut en matèria orgànica (UNE 103-204): Nul

Contingut de pedres de mida > 8 cm (NLT-152): Nul

REBLERT DE LA RASA AMB FORMIGÓ:

El formigó no ha de tenir esquerdes o defectes de formigonament, com és ara disgregacions o buits a la massa.

Gruix del formigó per sota del tub més baix: >= 5 cm

La resistència característica del formigó es comprovarà d'acord amb l'article 86 de l'EHE-08 o l'article 57 del CODI ESTRUCTURAL.

2.- CONDICIONS DEL PROCÉS D'EXECUCIÓ

CONDICIONS GENERALS:

No s'han de col·locar més de 100 m de canalització sense haver acabat les operacions d'execució de junts i reblert de rasa.

REBLERT DE LA RASA AMB TERRES:

S'ha de treballar a una temperatura superior a 5°C i sense pluja.

Abans de procedir al rebliment de terres, s'han de subjectar els tubs per punts, amb material de reblert.

Cal evitar el pas de vehicles fins que la compactació s'hagi completat.

REBLERT DE LA RASA AMB FORMIGÓ:

La temperatura ambient per a formigonar ha d'estar entre 5°C i 40°C.

El formigó s'ha de col·locar a la rasa abans que s'iniciï el seu adormiment i l'abocada s'ha de fer de manera que no es produeixin disgregacions.
El procés de formigonament no ha de modificar la situació del tub dins del dau de formigó.

3.- UNITAT I CRITERI D'AMIDAMENT

m de llargària instal·lada, amidada segons les especificacions de la DT, entre els eixos dels elements o dels punts per connectar.

4.- NORMATIVA DE COMPLIMENT OBLIGATORI

NORMATIVA GENERAL:
La normativa ha de ser l'específica de l'ús al que es destina la canalització.
REBLERT DE LA RASA AMB FORMIGÓ:
Real Decreto 1247/2008, de 18 de julio, por el que se aprueba la Instrucción de Hormigón Estructural (EHE-08).
Real Decreto 470/2021, de 29 de junio, por el que se aprueba el Código Estructural.

PD INSTAL·LACIONS D'EVACUACIÓ, CANALITZACIÓ I VENTILACIÓ ESTÀTICA

PDG CANALITZACIONS DE SERVEIS

PDG5- MATERIALS AUXILIARS PER A CANALITZACIONS DE SERVEIS, COL·LOCATS

0.- ELEMENTS QUE CONTEMPLA EL PLEC

PDG5-HA2I.

Plec de condicions
1.- DEFINICIÓ I CONDICIONS DE LES PARTIDES D'OBRA EXECUTADES

Subministrament i col·locació d'una banda contínua de plàstic de color, de 30 cm d'amplària, col·locada al llarg de la rasa a 20 cm per sobre de la canonada, com a malla senyalitzadora.
L'execució de la unitat d'obra inclou les operacions següents:
- Comprovació i preparació de la superfície on s'ha d'estendre la banda
- Col·locació de la banda
CONDICIONS GENERALS:
Ha d'estar situada al nivell previst, i a la vertical de la canonada o instal·lació que senyalitza.
Ha de cobrir completament tot el recorregut de la mateixa.
Ha de ser de color i ha de tenir inscripcions que corresponguin al tipus d'instal·lació, d'acord amb les instruccions i normativa de la companyia titular del servei.
Cavalcaments: >= 20 cm
Toleràncies d'execució:
- Nivell: ± 20 mm

2.- CONDICIONS DEL PROCÉS D'EXECUCIÓ

No s'ha de treballar amb pluja, neu o vent superior als 60 km/h.
S'ha de seguir l'ordre dels treballs previst per la DF.

Abans de començar els treballs de muntatge, s'ha de fer un replanteig que ha de ser aprovat per la DF.
No s'han d'acumular terres o materials a la vora de l'excavació.
No s'ha de treballar simultàniament en zones superposades.
S'ha d'estrebar sempre que consti al projecte i quan ho determini la DF. L'estrebada ha de complir les especificacions fixades al seu plec de condicions.
Hi ha d'haver punts fixos de referència exteriors a la zona de treball, als quals s'hi han de referir totes les lectures topogràfiques.
La banda s'ha de col·locar sobre un terreny compactat, i quan s'hagi comprovat el nivell.
L'aportació de terres per a correcció de nivells ha de ser la mínima possible, de les mateixes existents i de compacitat igual.
Cal cobrir amb terres la banda a mida que es va estenent.
S'ha de complir la normativa vigent en matèria mediambiental, de seguretat i salut i d'emmagatzematge i transport de productes de construcció.

3.- UNITAT I CRITERI D'AMIDAMENT

m de llargària executat segons les especificacions de la DT.

4.- NORMATIVA DE COMPLIMENT OBLIGATORI

No hi ha normativa de compliment obligatori.

PD INSTAL·LACIONS D'EVACUACIÓ, CANALITZACIÓ I VENTILACIÓ ESTÀTICA

PDK PERICONS PER A CANALITZACIONS DE SERVEIS

PDK1- BASTIMENT I TAPA DE FOSA PER A PERICONS DE CANALITZACIONS DE SERVEIS, COL·LOCATS

0.- ELEMENTS QUE CONTEMPLA EL PLEC

PDK1-DXA4,PDK1-DXAA.

1.- DEFINICIÓ I CONDICIONS DE LES PARTIDES D'OBRA EXECUTADES
Subministrament i col·locació de bastiment i tapa per a pericó.
En actuacions de reparació, s'han considerat els graus de dificultat següents:
- Grau de dificultat associat a la mobilitat en l'actuació: - Sense dificultat de mobilitat: actuacions en què hi ha una interferència pròpia de l'entorn on es desenvolupen. - Amb dificultat de mobilitat: actuacions en entorns amb dificultat de mobilitat i/o amb el material aplegat lluny de la zona de treball: - Actuacions amb dificultat d'accessibilitat, per la poca mobilitat de la maquinària, per l'elevada presència de guals particulars i passos de vianants, per la impossibilitat d'ubicar una plataforma de treball lateral, per la impossibilitat d'ocupació de la calçada per fer l'aplec de materials que impliqui fer l'actuació per fases per tal de mantenir el pas de vianants i/o per estar en una zona amb tràfic rodat important - Actuacions en les què els materials estan aplegats lluny de la zona de treball per manca d'espai en la proximitat d'on s'executen les tasques.
- Grau de dificultat associat a l'àmbit de l'actuació en funció de l'amplària de la vorera, calçada o plataforma única
- Grau de dificultat associat a la presència d'elements externs a l'actuació: - Sense afectació per serveis o elements de mobiliari urbà: actuacions sense serveis (canalitzacions d'aigua, semàfors, enllumenat, etc.) ni elements urbans de grans dimensions (marquesines, mòduls d'aparcament de bicicletes, etc.) que interfereixin (o que puguin interferir) en les tasques
- Amb afectació per serveis o elements de mobiliari urbà: actuacions amb serveis (canalitzacions d'aigua, semàfors, enllumenat, etc.) o elements urbans de grans dimensions (marquesines, mòduls d'aparcament de bicicletes, etc) que

interfereixen en les tasques.

- Grau de dificultat associat a l'abast de l'actuació

L'execució de la unitat d'obra inclou les operacions següents:

- Comprovació de la superfície de recolzament

- Col·locació del morter d'anivellament

- Col·locació del conjunt de bastiment i tapa, agafat amb morter

CONDICIONS GENERALS:

El bastiment col·locat ha de quedar ben assentat sobre les parets de l'element que s'ha de tapar, anivellades prèviament amb morter.

Ha de quedar sòlidament travat per una anella perimetral de morter.

L'anella no ha de provocar el trencament del paviment perimetral i no ha de sortir lateralment de les parets del pou.

La tapa ha de quedar recolzada a sobre del bastiment a tot el seu perímetre. No ha de tenir moviments que puguin provocar el seu trencament per impacte o bé produir sorolls.

Un cop col·locada la tapa, el dispositiu de fixació ha de garantir que només podrà ser retirada per personal autoritzat i que no podrà tenir desplaçaments accidentals.

Les tapes practicables, han d'obrir i tancar correctament.

La part superior del bastiment i la tapa ha de quedar al mateix pla que el paviment perimetral i mantenir el seu pendent.

Toleràncies d'execució:

- Nivell entre la tapa i el paviment: ± 2 mm

- Ajust lateral entre bastiment i tapa: ± 4 mm

- Nivell entre tapa i paviment: ± 5 mm

2.- CONDICIONS DEL PROCÉS D'EXECUCIÓ

El procés de col·locació no ha de produir desperfectes, ni ha de modificar les condicions exigides per al material.

3.- UNITAT I CRITERI D'AMIDAMENT

Unitat mesurada segons les especificacions de la DT.

4.- NORMATIVA DE COMPLIMENT OBLIGATORI

* Orden de 6 de febrero de 1976 por la que se aprueba el Pliego de Prescripciones Técnicas Generales para Obras de Carreteras y Puentes (PG-3).

* Orden FOM/1382/2002 de 16 de mayo, por la que se actualizan determinados artículos del pliego de prescripciones técnicas generales para obras de carreteras y puentes relativos a la construcción de explanaciones, drenajes y cimentaciones (PG-3).

5.- CONDICIONS DE CONTROL D'EXECUCIÓ I DE L'OBRA ACABADA

CONTROL D'EXECUCIÓ. OPERACIONS DE CONTROL EN BASTIMENTS I TAPES DE FOSA:

Les tasques de control a realitzar són les següents:

- Seguiment del procés de col·locació.

CONTROL DE L'OBRA ACABADA. OPERACIONS DE CONTROL EN BASTIMENTS I TAPES DE FOSA:

Les tasques de control a realitzar són les següents:

- Inspecció de les condicions d'assentament del bastiment

- Comprovació de les toleràncies d'ajust i de nivell respecte al paviment

CRITERIS DE PRESA DE MOSTRES:

El control es realitzarà sobre totes les unitats existents a l'obra.

INTERPRETACIÓ DE RESULTATS I ACTUACIONS EN CAS D'INCOMPLIMENT:

Correcció per part del contractista de les irregularitats observades.

PDK2-VL6U,PDK2-VL6Y,PDK2-VL6G.

1.- DEFINICIÓ I CONDICIONS DE LES PARTIDES D'OBRA EXECUTADES

Pericó per a registre de canalitzacions de serveis

S'han considerat els tipus següents:

- Pericó de fàbrica de maó fet "in situ", amb parets arrebossades i lliscades interiorment, sobre solera de maó calat, i reblert lateral amb terres

En actuacions de reparació, s'han considerat els graus de dificultat següents:

- Grau de dificultat associat a la mobilitat en l'actuació: - Sense dificultat de mobilitat: actuacions en què hi ha una

interferència pròpia de l'entorn on es desenvolupen. - Amb dificultat de mobilitat: actuacions en entorns amb dificultat

de mobilitat i/o amb el material aplegat lluny de la zona de treball: - Actuacions amb dificultat d'accessibilitat, per la

poca mobilitat de la maquinària, per l'elevada presència de guals particulars i passos de vianants, per la impossibilitat d'ubicar

una plataforma de treball lateral, per la impossibilitat d'ocupació de la calçada per fer l'aplec de materials que impliqui fer

l'actuació per fases per tal de mantenir el pas de vianants i/o per estar en una zona amb tràfic rodat important -

Actuacions en les què els materials estan aplegats lluny de la zona de treball per manca d'espai en la proximitat d'on

s'executen les tasques.

- Grau de dificultat associat a l'àmbit de l'actuació en funció de l'amplària de la vorera, calçada o plataforma única

- Grau de dificultat associat a la presència d'elements externs a l'actuació: - Sense afectació per serveis o elements de

mobiliari urbà: actuacions sense serveis (canalitzacions d'aigua, semàfors, enllumenat, etc.) ni elements urbans de grans

dimensions (marquesines, mòduls d'aparcament de bicicletes, etc.) que interfereixin (o que puguin interferir) en les tasques

- Amb afectació per serveis o elements de mobiliari urbà: actuacions amb serveis (canalitzacions d'aigua, semàfors,

enllumenat, etc.) o elements urbans de grans dimensions (marquesines, mòduls d'aparcament de bicicletes, etc) que

interfereixen en les tasques.

- Grau de dificultat associat a l'abast de l'actuació

Pericó de fàbrica de maó fet "in situ"

- Comprovació de la superfície d'assentament

- Col·locació dels maons de la solera

- Formació de les parets amb peces ceràmiques, deixant preparats els forats per al pas de tubs.

- Formació de forats per a connexionat dels tubs

- Acoblament dels tubs

- Reblert lateral amb terres.

PERICÓ DE FÀBRICA DE MAÓ FET "IN SITU"

El pericó ha d'estar format amb parets de peces ceràmiques, sobre solera de maó calat

La solera ha de quedar plana i al nivell previst.

Les parets han de ser planes, aplomades i han de quedar travades per filades alternatives.

Les peces ceràmiques s'han de col·locar a trencajunts i les filades han de ser horitzontals.

La superfície interior ha de quedar revestida amb un arrebossat de guix uniforme, ben adherit a la paret i acabada amb un

lliscat de pasta de pòrtland. El revestiment sec ha de ser llis, sense fissures o d'altres defectes.

Els angles interiors han de ser arrodonits.

Guix de la solera: >= 10 cm

Guix de l'arrebossat: >= 1 cm

Pendent interior d'evacuació en pericons no sifònics: >= 1,5%

Toleràncies d'execució:

- Aplomat de les parets: ± 10 mm

- Planor de la fàbrica: ± 10 mm/m

- Planor de l'arrebossat: ± 3 mm/m

2.- CONDICIONS DEL PROCÉS D'EXECUCIÓ

PERICÓ DE FÀBRICA DE MAÓ FET "IN SITU"

S'ha de treballar a una temperatura ambient que oscil·li entre els 5°C i els 40°C, sense pluja.

El procés de col·locació del pericó no produirà desperfectes ni modificarà les condicions exigides al material.

Es realitzarà una prova d'estanquitat en el cas que la DF ho consideri necessari.

3.- UNITAT I CRITERI D'AMIDAMENT

Unitat mesurada segons les especificacions de la DT.

4.- NORMATIVA DE COMPLIMENT OBLIGATORI

Real Decreto 470/2021, de 29 de junio, por el que se aprueba el Código Estructural.

0.- ELEMENTS QUE CONTEMPLA EL PLEC

PF TUBS I ACCESSORIS PER A GASOS I FLUIDS

PFB TUBS I ACCESSORIS DE POLIETILÈ

PFB3- TUB DE POLIETILÈ DE DENSITAT ALTA, PER A XARXES DE DISTRIBUCIÓ D'AIGUA, COL·LOCAT

0.- ELEMENTS QUE CONTEMPLA EL PLEC

PFB3-12NDX,PFB3-142EG,PFB3-142EA.

1.- DEFINICIÓ I CONDICIONS DE LES PARTIDES D'OBRA EXECUTADES

Canalitzacions amb tub de polietilè per a transport i distribució de fluids a pressió i la col·locació d'accessoris en canalitzacions soterrades amb unions soldades, col·locats superficialment o al fons de la rasa.

S'han considerat els tipus de material següents:

- Polietilè extruït de densitat alta per al transport d'aigua a pressió amb una temperatura de servei fins a 40°C

S'han considerat els graus de dificultat de muntatge per als tubs, següents:

- Grau baix, que correspon a una xarxa de trams llargs, amb pocs accessoris i situada en llocs fàcilment accessibles (muntants, instal·lacions d'hidrants, etc.).

- Grau mitjà, que correspon a una xarxa equilibrada en trams lineals i amb accessoris (distribucions d'aigua, gas, calefacció, etc.)

- Grau alt, que correspon a una xarxa amb predomini d'accessoris (sala de calderes, instal·lació de bombeig, etc.)

- Sense especificació del grau de dificultat que correspon a una xarxa on es poden donar trams lineals, equilibrats i amb predomini d'accessoris indistintament al llarg del seu recorregut (instal·lacions d'obres d'enginyeria civil, etc.)

S'han considerat els tipus d'unió següents:

- Soldada (per a tubs de polietilè de densitat alta i mitjana)

- Connectada a pressió (per a tubs de polietilè de densitat alta i baixa)

L'execució de la unitat d'obra inclou les operacions següents:

- Comprovació i preparació del pla de suport (en canalitzacions per soterrar)

- Replanteig de la conducció

- Col·locació de l'element en la seva posició definitiva

- Execució de totes les unions necessàries

- Neteja de la canonada

- Retirada de l'obra de retalls de tubs, materials per a junts, etc.

No s'inclou, en les instal·lacions sense especificació del grau de dificultat, la col·locació d'accessoris. La variació del grau de dificultat en els diferents trams de la xarxa no permet fixar la repercussió d'accessoris; per això, la seva col·locació es considera una unitat d'obra diferent.

CONDICIONS GENERALS:

La posició ha de ser la reflectida a la DT o, en el seu defecte, la indicada per la DF.

Els junts han de ser estancs a la pressió de prova, han de resistir els esforços mecànics i no han de produir alteracions apreciables en el règim hidràulic de la canonada.

Ha d'estar feta la prova de pressió.

Totes les unions, canvis de direcció i sortides de ramals s'han de fer únicament per mitjà dels accessoris normalitzats. Les unions s'han de fer amb accessoris que pressionin la cara exterior del tub o bé soldats per testa, segons sigui el tipus d'unió definit per a la canalització.

El pas a través d'elements estructurals s'ha de fer amb passamurs i l'espai que quedi s'ha d'omplir amb material elàstic. Els passamurs han de sobresortir >= 3 mm del parament. Dins del passamurs no hi pot quedar cap accessori.

El tub de polietilè extruït es pot corbar en fred amb els següents radis de curvatura:

+-----+

		Polietilè		Polietilè	
		densitat alta		densitat baixa i mitjana	
-----	-----	-----			

	A 0°C		<= 50 x Dn		<= 40 x Dn	
	A 20°C		<= 20 x Dn		<= 15 x Dn	
+-----+						

Entre 0°C i 20°C el radi de curvatura pot determinar-se per interpolació lineal.

COL·LOCACIÓ SUPERFICIAL:

Els tubs han de ser accessibles. Les canonades s'han d'estendre perpendicularment o paral·lelament respecte a l'estructura de l'edifici. Les horitzontals han de passar preferentment a prop del paviment o del sostre.

Els dispositius de suport han d'estar situats de tal manera que garanteixin l'estabilitat i l'alineació del tub.

Sobre envans, els suports s'han de fixar amb tacs i visos, i a les parets, s'han d'encastar. Si l'abraçadora del suport és metàl·lica, entre ella i el tub s'ha d'interposar una anella elàstica.

Donat l'elevat coeficient de dilatació lineal, cal que els punts singulars (suports, canvis de direcció, ramals, trams llargs, etc.), permetin al tub efectuar els moviments axials de dilatació.

La canonada no pot travessar xemeneies ni conductes.

Distància entre suports:

- Tub polietilè densitat alta:

- Trams verticals: DN x 20 mm

- Trams horitzontals: DN x 15 mm

COL·LOCACIÓ SOTERRADA:

La fondària de la rasa ha de permetre que el tub descansi sobre un llit de sorra de riu. Pel seu damunt hi ha d'haver un reblert de terra ben piconada per tongades de 20 cm. Les primeres capes que envolten el tub cal piconar-les amb cura.

Gruix del llit de sorra:

- Polietilè extruït: >= 5 cm

- Polietilè reticulat: >= 10 cm

Gruix del reblert: (sense trànsit rodat):

- Polietilè extruït: >= 60 cm

- Polietilè reticulat: >= 50 cm

Gruix del reblert: (amb trànsit rodat): >= 80 cm

El tub s'ha de col·locar dins la rasa serpentejant lleugerament per a permetre les contraccions i dilatacions degudes a canvis de temperatura.

Per tal de contrarestar les reaccions axials que es produeixen en circular el fluid, els punts singulars (corbes, reduccions, etc.), han d'estar ancorades a daus massissos de formigó.

En cas de coincidència de canonades d'aigua potable i de sanejament, les d'aigua potable han de passar per un pla superior a les de sanejament i han d'anar separades tangencialment 100 cm.

Per damunt del tub s'ha de fer un reblert de terres compactades, que han de complir l'especificat en el seu plec de condicions.

2.- CONDICIONS DEL PROCÉS D'EXECUCIÓ

CONDICIONS GENERALS:

La descàrrega i manipulació dels elements s'ha de fer de forma que no rebin cops.

Per a fer la unió dels tubs no s'han de forçar ni deformar els extrems.

La unió entre els tubs i altres elements d'obra s'ha de fer garantint la no transmissió de càrregues, la impermeabilitat i l'adherència amb les parets.

Cada cop que s'interromp el muntatge, cal tapar els extrems oberts.

L'estesa del tub s'ha de fer desenrotllant tangencialment el rotlle, fent-lo rodar verticalment sobre el terreny.

En les unions elàstiques l'extrem llis del tub s'ha de netejar i lubricar amb un lubricant autoritzat pel fabricant del tub, abans de fer la connexió.

L'extrem del tub s'ha d'aixamfranar.

Si s'ha de tallar un tub, cal fer-ho perpendicularment a l'eix i eliminar les rebaves.

Si s'ha d'aplicar un accessori de compressió cal aixamfranar l'aresta exterior.

El tub s'ha d'encaixar sense moviments de torsió.

S'ha d'utilitzar un equip de soldadura que garanteixi l'alineació dels tubs i l'aplicació de la pressió adequada per a fer la unió. Un cop acabada la instal·lació s'ha de netejar interiorment i fer-hi passar aigua per arrossegar les brosses.

En el cas que la canonada sigui per abastament d'aigua, cal fer un tractament de depuració bacteriològic després de rentar-la.

COL·LOCACIÓ SOTERRADA:

Abans de baixar els elements a la rasa la DF ha d'examinar-los, rebutjant els que presentin algun defecte.

Abans de la col·locació dels elements cal comprovar que la rasant, l'amplària, la fondària i el nivell freàtic de la rasa corresponen als especificats en la DT. En cas contrari cal avisar la DF.

El fons de la rasa ha d'estar net abans de baixar els elements.

Si la canonada té un pendent > 10% s'ha de muntar en sentit ascendent. Si no es pot fer d'aquesta manera, cal fixar-la provisionalment per evitar el lliscament dels tubs.

Els tubs s'han de calçar i colzar per a impedir el seu moviment.
Col·locats els elements al fons de la rasa, s'ha de comprovar que el seu interior és lliure d'elements que puguin impedir el seu assentament o funcionament correctes (terres, pedres, eines de treball, etc.).
Les canonades i les rases s'han de mantenir lliures d'aigua, esgotant amb bomba o deixant desguassos a l'excavació.
No s'han de muntar trams de més de 100 m de llarg sense fer un reblert parcial de la rasa deixant el junts descoberts. Aquest reblert ha de complir les especificacions tècniques del reblert de la rasa.
Un cop situada la canonada a la rasa, parcialment reblerta excepte a les unions, s'han de fer les proves de pressió interior i d'estanquitat segons la normativa vigent.
No es pot procedir al reblert de les rases sense l'autorització expressa de la DF.
Els daus d'ancoratge s'han de fer una vegada enllestida la instal·lació. S'han de col·locar de forma que els junts de les canonades i dels accessoris siguin accessibles per a la seva reparació.

3.- UNITAT I CRITERI D'AMIDAMENT
TUBS:
m de llargària instal·lada, amidada segons les especificacions de la DT, entre els eixos dels elements o dels punts per connectar.
Aquest criteri inclou les pèrdues de material per retalls i els empalmaments que s'hagin efectuat.
En les instal·lacions amb grau de dificultat especificat, inclou, a més, la repercussió de les peces especials per col·locar.

COL·LOCACIÓ SOTERRADA:
No s'inclouen en aquest criteri els daus de formigó per a l'ancoratge dels tubs ni les brides metàl·liques per a la subjecció dels mateixos.

4.- NORMATIVA DE COMPLIMENT OBLIGATORI
La normativa ha de ser l'específica a l'ús a què es destini.

5.- CONDICIONS DE CONTROL D'EXECUCIÓ I DE L'OBRA ACABADA
CONTROL D'EXECUCIÓ. OPERACIONS DE CONTROL:
Les tasques de control a realitzar són les següents:
- Comprovació de la correcta implantació de les conduccions a l'obra segons el traçat previst.
- Control visual de l'execució de la instal·lació, comprovant: - Suportació - Verticalitat i pendents a trams horitzontals segons destí de la instal·lació - Utilització dels accessoris adequats a empalmaments i entroncaments - Distància a altres elements i conduccions.
- Realització de proves d'estanquitat i resistència mecànica
- Realització de proves d'estanquitat i evacuació a instal·lacions de sanejament.

CONTROL DE L'OBRA ACABADA. OPERACIONS DE CONTROL:
Les tasques de control a realitzar són les següents:
- Manteniment de la instal·lació.
- Realització i emissió d'informe amb resultats dels controls i dels assaigs realitzats i de quantificació dels mateixos.

CRITERIS DE PRESA DE MOSTRES:
S'ha de comprovar la totalitat de la instal·lació.

INTERPRETACIÓ DE RESULTATS I ACTUACIONS EN CAS D'INCOMPLIMENT:
En cas de deficiències de material o execució, si es pot esmenar sense canviar materials, s'ha de procedir a fer-ho. En cas contrari, s'ha de procedir a canviar tot el material afectat.
En cas de manca d'elements o discrepàncies amb el projecte, s'ha de procedir a l'adequació, d'acord amb el que determini la DF.

PG INSTAL·LACIONS ELÈCTRIQUES, DOMÓTICA, FOTOVOLTAICA I MINIEÒLICA

PG2 TUBS, CANALS, SAFATES I COLUMNES PER A MECANISMES

PG2N- TUB FLEXIBLE DE MATERIAL PLÀSTIC PER A LA PROTECCIÓ DE CONDUCTORS ELÈCTRICS, COL·LOCAT

0.- ELEMENTS QUE CONTEMPLA EL PLEC

PG2N-EUGK,PG2N-EUG2,PG2N-EUG1.

1.- DEFINICIÓ I CONDICIONS DE LES PARTIDES D'OBRA EXECUTADES

Tub flexible no metàl·lic, de fins a 250 mm de diàmetre nominal, col·locat.

S'han considerat els tipus de tubs següents:

- Tubs de PVC corrugats
 - Tubs de PVC folrats, de dues capes, semillisa l'exterior i corrugada la interior
 - Tubs de material lliure d'halògens
 - Tubs de polipropilè
 - Tubs de polietilè de dues capes, corrugada l'exterior i llisa la interior
- S'han considerat els tipus de col·locació següents:
- Tubs col·locats encastats
 - Tubs col·locats sota paviment
 - Tubs col·locats sobre sostremort
 - Tubs col·locats al fons de la rasa

L'execució de la unitat d'obra inclou les operacions següents:

- Replanteig del traçat del tub
- L'estesa, fixació o col·locació del tub
- Retirada de l'obra de les restes d'embalatges, retalls de tubs, etc.

CONDICIONS GENERALS:

El tub no pot tenir empalmaments entre els registres (caixes de derivació, pericons, etc.), ni entre aquests i les caixes de mecanismes.

S'ha de comprovar la regularitat superficial i l'estat de la superfície sobre la què s'ha d'efectuar el tractament superficial.

Toleràncies d'instal·lació:

- Penetració dels tubs dintre les caixes: ± 2 mm

ENCASTAT:

El tub s'ha de fixar al fons d'una regata oberta al parament, coberta amb guix.

Recobriments de guix: ≥ 1 cm

SOBRE SOSTREMORT:

El tub ha de quedar fixat al sostre o recolzat en el cel ras.

MUNTAT A SOTA D'UN PAVIMENT

El tub ha de quedar recolzat sobre el paviment base.

Ha de quedar fixat al paviment base amb tocs de morter cada metre, com a mínim.

CANALITZACIÓ SOTERRADA:

El tub ha de quedar instal·lat al fons de rases reblertes posteriorment.

El tub no pot tenir empalmaments entre els registres (caixes de derivació, pericons, etc.), ni entre aquests i les caixes de mecanismes.

Nombre de corbes de 90° entre dos registres consecutius: ≤ 3

Distància entre el tub i la capa de protecció: ≥ 10 cm

Fondària de les rases: ≥ 40 cm

Penetració del tub dins dels pericons: 10 cm

Toleràncies d'execució:

- Penetració del tub dins dels pericons: ± 10 mm

2.- CONDICIONS DEL PROCÉS D'EXECUCIÓ

CONDICIONS GENERALS:

Abans de començar els treballs de muntatge es farà un replanteig previ que serà aprovat per la DF

Les unions s'han de fer amb els accessoris subministrats pel fabricant o expressament aprovats per aquest. Els accessoris d'unió i en general tots els accessoris que intervenen en la canalització han de ser els adequats al tipus i característiques del tub a col·locar.

S'ha de comprovar que les característiques del producte a col·locar corresponen a les especificades a la DT del projecte.

Els tubs s'han d'inspeccionar abans de la seva col·locació.

La seva instal·lació no n'ha d'alterar les característiques.

Un cop acabades les tasques de muntatge, es procedirà a la retirada de l'obra de les restes d'embalatges, retalls de tubs, etc.

CANALITZACIÓ SOTERRADA:

El tub ha de quedar alineat en el fons de la rasa nivellant-lo amb una capa de sorra garbejada i netejant-la de possibles obstacles (pedra, runa, etc.)

Sobre la canalització s'ha de col·locar una capa o coberta d'avís i protecció mecànica (maons, plaques de formigó, etc.).

3.- UNITAT I CRITERI D'AMIDAMENT

m de llargària instal·lada, amidada segons les especificacions del projecte, entre els eixos dels elements o dels punts per connectar.

La instal·lació inclou les fixacions, provisionals quan el muntatge és encastat i definitives en la resta de muntatges.

Aquest criteri inclou les pèrdues de material corresponents a retalls.

4.- NORMATIVA DE COMPLIMENT OBLIGATORI

NORMATIVA GENERAL:

Real Decreto 842/2002 de 2 de agosto, por el que se aprueba el Reglamento Electrotécnico de Baja Tensión. REBT 2002.

UNE-EN 61386-1:2008 Sistemas de tubos para la conducción de cables. Parte 1: Requisitos generales.

UNE-EN IEC 61386-22:2022 Sistemas de tubos para la conducción de cables. Parte 22: Requisitos particulares. Sistemas de tubos curvables.

UNE-EN IEC 61386-23:2022 Sistemas de tubos para la conducción de cables. Parte 23: Requisitos particulares. Sistemas de tubos flexibles.

CANALITZACIÓ SOTERRADA:

UNE-EN 61386-24:2011 Sistemas de tubos para la conducción de cables. Parte 24: Requisitos particulares. Sistemas de tubos enterrados bajo tierra.

5.- CONDICIONS DE CONTROL D'EXECUCIÓ I DE L'OBRA ACABADA

CONTROL D'EXECUCIÓ. OPERACIONS DE CONTROL:

Les tasques de control a realitzar són les següents:

- Comprovació de la correcta implantació de les canalitzacions segons el traçat previst.

- Verificar que les dimensions de les canalitzacions s'adeqüen a l'especificat i al que li correspon segons el R.E.B.T., en funció dels conductors instal·lats.

- Verificar la correcta suportació i l'ús dels accessoris adequats.

- Verificar el grau de protecció IP

- Verificar els radis de curvatura, comprovant que no es provoquen reduccions de secció.

- Verificar la continuïtat elèctrica a canalitzacions metàl·liques i la seva posada a terra.

- Verificar la no existència d'encreuaments i paral·lelismes amb d'altres canalitzacions a distàncies inferiors a l'indicat al R.E.B.T.

- Verificar el correcte dimensionament de les caixes de connexió i l'ús dels accessoris adequats.

- Verificar la correcta implantació de registres per a un manteniment correcte.

CONTROL DE L'OBRA ACABADA. OPERACIONS DE CONTROL:

- Informe amb els resultats dels controls efectuats.

CRITERIS DE PRESA DE MOSTRES:

Es verificarà per mostreig diferents punts de la instal·lació.

INTERPRETACIÓ DE RESULTATS I ACTUACIONS EN CAS D'INCOMPLIMENT:

En cas d'incompliment de la Normativa vigent, es procedirà a la seva adequació.

En cas de deficiències de material o execució, es procedirà d'acord amb el que determini la DF.

fixes, amb conductor de coure, de tensió assignada 0,6/1kV.

S'han considerat els tipus següents:

- Cable flexible de designació RZ1-K (AS), amb aïllament de barreja de polietilè reticulat (XLPE) i coberta de poliolefines termoplàstiques , UNE 21123-4

- Cable flexible de designació RV-K amb aïllament de barreja de polietilè reticulat (XLPE) i coberta de barreja de policlorur de vinil (PVC), UNE 21123-2

- Cable flexible de designació RZ1-K (AS+), amb aïllament de barreja de polietilè reticulat (XLPE) + mica i coberta de

poliolefines termoplàstiques , UNE 21123-4

- Cable flexible de designació SZ1-K (AS+), amb aïllament d'elastòmers vulcanitzats i coberta de poliolefines termoplàstiques , UNE 21123-4

- Cable rígid de designació RV, amb aïllament de barreja de polietilè reticulat (XLPE) i coberta de barreja de policlorur de vinil (PVC), UNE 21123-2

- Cable rígid de designació RZ, amb aïllament de barreja de polietilè reticulat (XLPE), UNE 21030

- Cable rígid de designació RVFV, amb armadura de fleix d'acer, aïllament de barreja de polietilè reticulat (XLPE) i coberta de barreja de policlorur de vinil (PVC), UNE 21123-2

- Cable flexible de designació ZZ-F (AS), amb aïllament i coberta d'elastòmers termoestables.

S'han considerat els tipus de col·locació següents:

- Col·locat superficialment

- Col·locat en tub

- Col·locat en canal o safata

- Col·locat aeri

L'execució de la unitat d'obra inclou les operacions següents:

- Estesa, col·locació i tibat del cable si es el cas

CONDICIONS GENERALS:

Els empalmaments i derivacions s'han de fer amb borns o regletes de connexió, prohibint-se expressament el fer-ho per simple recargolament o enrrotllament dels fils, de forma que es garanteixi tant la continuïtat elèctrica com la de l'aïllament.

El recorregut ha de ser l'indicat a la DT.

Els conductors han de quedar estesos de manera que les seves propietats no quedin danyades.

Els conductors han d'estar protegits contra els danys mecànics que puguin venir després de la seva instal·lació.

El conductor ha de penetrar dins les caixes de derivació, de connexió dels equips i dels mecanismes elèctrics.

Tots els materials que intervenen en la instal·lació han de ser compatibles entre si. Per aquest motiu, el muntatge i les connexions han d'estar fets amb els materials i accessoris subministrats pel fabricant, o expressament aprovats per aquest.

El cable ha de portar una identificació mitjançant anelles o brides del circuit al qual pertany, a la sortida del quadre de protecció.

No ha d'haver-hi empalmaments entre les caixes de derivació, ni entre aquestes i els mecanismes.

No s'han de transmetre esforços entre els cables i les connexions elèctriques.

Penetració del conductor dins les caixes: ≥ 10 cm

Toleràncies d'instal·lació:

- Penetració del conductor dins les caixes: ± 10 mm

Distància mínima al terra en creuaments de vials públics:

- Sense transit rodat: ≥ 4 m

- Amb transit rodat: ≥ 6 m

COL·LOCAT SUPERFICIALMENT:

El cable ha de quedar fixat als paraments o al sostre mitjançant brides, collarins o abraçadores de forma que no en surti perjudicada la coberta.

Quan es col·loca muntat superficialment, la seva fixació al parament ha de quedar alineada paral·lelament al sostre o al paviment i la seva posició ha de ser la fixada al projecte.

Distància horitzontal entre fixacions: ≤ 80 cm

Distància vertical entre fixacions: ≤ 150 cm

En cables col·locats amb grapes sobre façanes s'aprofitarà, en la mesura del possible, les possibilitats d'ocultació que ofereixi aquesta.

El cable es subjectarà a la paret o sostre amb les grapes adequades. Les grapes han de ser resistents a la intempèrie i en cap cas han de malmetre el cable. Han d'estar fermament subjectes al suport amb tacs i cargols.

Quan el cable ha de recórrer un tram sense suports, com per exemple passar d'un edifici a un altre, es penjarà d'un cable fiador d'acer galvanitzat sòlidament subjectat pels extrems.

En els creuaments amb altres canalitzacions, elèctriques o no, es deixarà una distància mínima de 3 cm entre els cables i aquestes canalitzacions o be es disposarà un aïllament suplementari. Si l'encreuament es fa practicant un pont amb el mateix cable, els punts de fixació immediats han d'estar el suficientment propers per tal d'evitar que la distància indicada pugui

deixar d'existir.

COL-LOCACIÓ AÈRIA:

El cable quedarà unit als suports pel neutre fiador que es el que aguantarà tot l'esforç de tracció. En cap cas està permes fer servir un conductor de fase per a subjectar el cable.

La unió del cable amb el suport es durà a terme amb una peça adient que empresoni el neutre fiador per la seva coberta aïllant sense malmètrela. Aquesta peça ha d'incorporar un sistema de tesat per tal de donar-li al cable la seva tensió de treball un cop estesa la línia. Ha de ser d'acer galvanitzat hi no ha de provocar cap retorçiment al conductor neutre fiador en les operacions de tesat.

Tant les derivacions com els empalmaments es faran coincidir sempre amb un punt de fixació, ja sigui en xarxes sobre suports o en xarxes sobre façanes o be en combinacions d'aquestes.

COL-LOCAT EN TUBS:

Quan el cable passi de subterrani a aèri, es protegirà el cable soterrat des de 0,5 m per sota del paviment fins a 2,5 m per sobre amb un tub d'acer galvanitzat.

La connexió entre el cable soterrat i el que transcorre per la façana o suport es farà dintre d'una caixa de doble aïllament, situada a l'extrem del tub d'acer, resistent a la intempèrie i amb premsaestopes per a l'entrada i sortida de cables.

Els empalmaments i connexions es faran a l'interior de pericons o be en les caixes dels mecanismes.

Es duran a terme de manera que quedi garantida la continuïtat tant elèctrica com de l'aïllament.

A la vegada ha de quedar assegurada la seva estanquitat i resistència a la corrosió.

El diàmetre interior dels tubs serà superior a dues vegades el diàmetre del conductor.

Si en un mateix tub hi ha més d'un cable, aleshores el diàmetre del tub ha de ser suficientment gran per evitar embussaments dels cables.

2.- CONDICIONS DEL PROCÉS D'EXECUCIÓ

CONDICIONS GENERALS:

L'instal·lador prendrà cura que no pateixi torsions ni danys a la seva coberta en treure'l de la bobina.

Es tindrà cura al treure el cable de la bobina per tal de no causar-li retorçaments ni coques.

Temperatura del conductor durant la seva instal·lació: >= 0°C

No ha de tenir contacte amb superfícies calentes, ni que desprenguin irradiacions.

Si l'estesa del cable es amb tensió, es a dir estirant per un extrem del cable mentre es va desentrotllant de la bobina, es disposaran politges als suports i en els canvis de direcció per tal de no sobrepassar la tensió màxima admissible pel cable. El cable s'ha d'extreure de la bobina estirant per la part superior. Durant l'operació es vigilarà permanentment la tensió del cable.

Un cop el cable a dalt dels suports es procedirà a la fixació i tibat amb els tensors que incorporen les peces de suport.

Durant l'estesa del cable i sempre que es prevegin interrupcions de l'obra, els extrems es protegiran per tal de que no hi entri aigua.

La força màxima de tracció durant el procés d'instal·lació serà tal que no provoqui allargaments superiors al 0,2%. Per a cables amb conductor de coure, la tensió màxima admissible durant l'estesa serà de 50 N/mm2.

En el traçat de l'estesa del cable es disposaran rodets en els canvis de direcció i en general allí on es consideri necessari per tal de no provocar tensions massa grans al conductor.

Radi de curvatura mínim admissible durant l'estesa:

- Cables unipolars: Radi mínim de quinze vegades el diàmetre del cable.

- Cables multiconductors: Radi mínim de dotze vegades el diàmetre del cable.

CABLE COL.LOCAT EN TUB:

El tub de protecció ha d'estar instal·lat abans d'introduir els conductors.

El conductor s'ha d'introduir dins el tub de protecció mitjançant un cable guia prenent cura que no pateixi torsions ni danys a la seva coberta.

3.- UNITAT I CRITERI D'AMIDAMENT

m de llargària instal·lada, amidada segons les especificacions del projecte, entre els eixos dels elements per connectar.

Aquest criteri inclou les pèrdues de material corresponents a retalls, així com l'excés previst per a les connexions.

4.- NORMATIVA DE COMPLIMENT OBLIGATORI

Real Decreto 842/2002 de 2 de agosto, por el que se aprueba el Reglamento Electrotécnico de Baja Tensión. REBT 2002.

5.- CONDICIONS DE CONTROL D'EXECUCIÓ I DE L'OBRA ACABADA

CONTROL D'EXECUCIÓ. OPERACIONS DE CONTROL:

Les tasques de control a realitzar són les següents:

- Comprovació de la correcta instal·lació dels conductors

- Verificar que els tipus i seccions dels conductors s'adeqüen a l'especificat al projecte

- Verificar la no existència d'empalmaments fora de les caixes

- Verificar a caixes la correcta execució dels empalmaments i l'ús de borns de connexió adequats

- Verificar l'ús adequat dels codis de colors

- Verificar les distàncies de seguretat respecte altres conduccions (aigua, gas, gasos cremats i senyals febles) segons cadascun dels reglaments d'aplicació.

- Assaigs segons REBT.

CONTROL DE L'OBRA ACABADA. OPERACIONS DE CONTROL:

Les tasques de control a realitzar són les següents:

- Realització i emissió d'informe amb resultats dels controls i assaigs realitzats, d'acord amb el que s'especifica a la taula

d'assaigs i de quantificació dels mateixos.

CRITERIS DE PRESA DE MOSTRES:

Resistència d'aïllament: Es realitzarà a tots els circuits

Rigidesa dielèctrica: Es realitzarà a les línies principals

Caiguda de tensió: Es mesuraran els circuits més desfavorables i les línies que hagin sigut modificades el seu recorregut respecte projecte.

INTERPRETACIÓ DE RESULTATS I ACTUACIONS EN CAS D'INCOMPLIMENT:

En cas d'incompliment de la Normativa vigent, es procedirà a la seva substitució.

En cas de deficiències de material o execució, es procedirà d'acord amb el que determini la DF.

PG INSTAL·LACIONS ELÈCTRIQUES, DOMÓTICA, FOTOVOLTAICA I MINIEÒLICA

PG3 CABLES ELÈCTRICS PER A TENSÍO BAIXA I SISTEMES DE DISTRIBUCIÓ ELÈCTRICA

PG3B- CONDUCTOR DE COURE NU, COL-LOCAT

0.- ELEMENTS QUE CONTEMPLA EL PLEC

PG3B-E7CH,PG3B-E7DX.

1.- DEFINICIÓ I CONDICIONS DE LES PARTIDES D'OBRA EXECUTADES

Conductor de coure nu, unipolar de fins a 240 mm2 de secció, muntat.

S'han considerat els tipus de col·locació següents:

- Muntat superficialment

- En malla de connexió a terra

L'execució de la unitat d'obra inclou les operacions següents:

- L'estesa i empalmament

- Connexionat a presa de terra

CONDICIONS GENERALS:

Les connexions del conductor s'han de fer per soldadura sense la utilització d'àcids, o amb peces de connexió de material inoxidable, per pressió de cargol, aquest últim mètode sempre en llocs visitables.

El cargol ha de portar un dispositiu per tal d'evitar que s'afluixi.

Les connexions entre metalls diferents no han de produir deteriorament per causes electroquímiques.

El circuit de terra no serà interromput per la col·locació de seccionadors, interruptors o fusibles.

El pas del conductor pel paviment, murs o d'altres elements constructius s'ha de fer dins d'un tub rígid d'acer galvanitzat.

El conductor no ha d'estar en contacte amb elements combustibles.

El recorregut ha de ser l'indicat a la DT.

COL-LOCAT SUPERFICIALMENT:

El conductor ha de quedar fixat mitjançant grapes al parament o sostre, o bé mitjançant brides en el cas de canals i safates.

Distància entre fixacions: <= 75 cm

EN MALLA DE CONNEXIÓ A TERRA:

El conductor ha de quedar instal·lat al fons de rases reblertes posteriorment amb terra garbellada i compactada.

El radi de curvatura mínim admès ha de ser 10 vegades el diàmetre exterior del cable en mm.

2.- CONDICIONS DEL PROCÉS D'EXECUCIÓ

L'instal·lador prendrà cura que el conductor no pateixi torsions ni danys en treure'l de la bobina.

3.- UNITAT I CRITERI D'AMIDAMENT

m de llargària instal·lada, amidada segons les especificacions de la DT, entre els eixos dels elements o dels punts per connectar.

Aquest criteri inclou les pèrdues de material com a conseqüència dels retalls.

4.- NORMATIVA DE COMPLIMENT OBLIGATORI

Real Decreto 842/2002 de 2 de agosto, por el que se aprueba el Reglamento Electrotécnico de Baja Tensión. REBT 2002.

5.- CONDICIONS DE CONTROL D'EXECUCIÓ I DE L'OBRA ACABADA

CONTROL D'EXECUCIÓ. OPERACIONS DE CONTROL:

Les tasques de control a realitzar són les següents:

- Verificar la correcta ubicació dels punts de posada a terra.
- Verificar l'execució de pous de terra, col·locació d'elèctrodes, tubs de manteniment (si existeix), ús dels connectors adequats i acabat de l'arqueta.
- Verificar la continuïtat d'entre els conductors de protecció i dels elèctrodes de posada a terra.
- Verificar la posada a terra de les conduccions metàl·liques de l'edifici.
- Mesures de resistència de terra.

CONTROL DE L'OBRA ACABADA. OPERACIONS DE CONTROL:

Les tasques de control a realitzar són les següents:

- Realització i emissió d'informe amb resultats dels controls i mesures realitzades.

CRITERIS DE PRESA DE MOSTRES:

Es comprovarà globalment

INTERPRETACIÓ DE RESULTATS I ACTUACIONS EN CAS D'INCOMPLIMENT:

En cas de valors de resistència de terra superiors a l'especificat a REBT, es procedirà a la construcció de nous pous de terra o tractament del terreny, fins que s'arribi a obtenir la resistència adequada.

Els defectes d'instal·lació hauran de ser corregits.

- Humectació de l'encofrat
- Abocada de formigó
- Compactació del formigó mitjançant vibratge
- Reglejat i anivellament de la cara superior
- Cura del formigó
- Desmuntatge i retirada de l'encofrat i de tot el material auxiliar, un cop la peça estructural estigui en condicions de suportar els esforços

Per als fonaments prefabricats:

- Neteja i preparació del pla de recolzament
- Preparació i fixació en la posició prevista de les canalitzacions de serveis
- Abocada de formigó de la base
- Col·locació de la base prefabricada del fonament

Per a les columnes i bàculs de suport:

- Preparació de la zona de treball i delimitació de l'espai necessari per a maniobrar l'element de suport

- L'hissat, fixació i anivellament

Per als elements de suport auxiliars:

- Fixació a la columna o bàcul en la seva posició definitiva.

FORMACIÓ DE FONAMENTS “IN SITU”

L'element acabat ha de tenir una superfície uniforme, sense irregularitats.

No han de tenir deformacions, cantells trencats ni fissures.

La superfície de formigó no ha de tenir defectes significatius (cocons, nius de grava, etc.) que puguin afectar la durabilitat del element.

No s'admeten les rebaves, les discontinuïtats en el formigonat, les superfícies deteriorades, els guerxaments, les esquerdes, ni d'altres defectes que perjudiquin el seu comportament a l'obra o el seu aspecte exterior.

Els filferros i ancoratges de l'encofrat que hagin quedat fixats al formigó s'han de tallar al ras del parament.

En l'execució de l'element s'han de complir les prescripcions establertes en el CODI ESTRUCTURAL.

El formigó estructural ha de fabricar-se en centrals específiques

Després del formigonat els pernns d'ancoratge dels suports embeguts en el formigó han de mantenir la posició prevista a la DT.

La secció de l'element no ha de quedar disminuïda en cap punt per la introducció d'elements de l'encofrat ni d'altres.

La DF comprovarà l'absència de defectes significatius en la superfície de formigó. En cas de considerar els defectes inadmissibles d'acord amb el projecte la DF valorarà la reparació.

L'element acabat ha de tenir una superfície uniforme, sense irregularitats.

Si la superfície ha de quedar vista ha de tenir, a més, una coloració uniforme sense regalims, taques, o elements adherits.

La resistència característica del formigó es comprovarà d'acord amb l'article 57 del capítol 13 del CODI ESTRUCTURAL (RD 470/2021).

Toleràncies d'execució:

- Desviació en planta, del centre de gravetat: < 2% dimensió en la direcció considerada, ± 50 mm

- Nivells:

- Cara superior del formigó de neteja: + 20 mm, - 50 mm

- Cara superior del fonament: + 20 mm, - 50 mm

- Gruix del formigó de neteja: - 30 mm

- Dimensions en planta:

- Fonaments encofrats: + 40 mm; -20mm

- Fonaments formigonats contra el terreny (D: dimensió considerada):

- D <= 1 m: + 80 mm; -20mm

- 1 m < D <= 2,5 m: + 120 mm , -20mm

- D > 2,5 m: + 200 mm , -20mm

- Secció transversal (D: dimensió considerada):

- En tots els casos: + 5%(<= 120 mm), - 5%(<= 20 mm)

- D <= 30 cm: + 10 mm, - 8 mm

- 30 cm < D <= 100 cm: + 12 mm, - 10 mm

- 100 cm < D: + 24 mm, - 20 mm

- Planor:

- Formigó de neteja: ± 16 mm/2 m

- Cara superior del fonament: ± 16 mm/2 m

- Cares laterals (fonaments encofrats)± 16 mm/2 m

PH PROTECCIONS I SENYALITZACIÓ

PHR MATERIALS PER A SEMÀFORS

PHR1 ELEMENTS DE SUPORT PER A SEMÀFORS

0.- ELEMENTS QUE CONTEMPLA EL PLEC

PHR1-NN39.

1.- DEFINICIÓ I CONDICIONS DE LES PARTIDES D'OBRA EXECUTADES

S'han considerat els elements següents:

- Formació d'elements de fonamentació “in situ” amb formigó en massa.
- Fonaments de formigó prefabricat col·locats sobre llit de formigó en massa.
- Columnes i bàculs de suport de semàfors.
- Suports auxiliars per a la fixació dels semàfors a les columnes i bàculs de suport.

L'execució de la unitat d'obra inclou les operacions següents:

Per als fonaments “in situ”

- Neteja i preparació del pla de recolzament
- Neteja del fons de l'encofrat
- Muntatge i col·locació dels elements de l'encofrat
- Pintat de les superfícies interiors de l'encofrat amb un producte desencofrant
- Col·locació, aplomat i subjecció dels elements que formen el sistema d'ancoratge del suport

FONAMENTS DE FORMIGÓ PREFABRICAT:

L'element col·locat ha de tenir un aspecte uniforme, net, sense escantonaments ni d'altres defectes.
S'ha d'ajustar a les alineacions previstes i ha de sobresortir de la rasant del paviment l'alçària indicada a la DT.
Ha de quedar assentat 5 cm sobre el llit de formigó.
Dimensions de la base de formigó (al seu cas):
- Amplària de la base de formigó: Amplària de l'element prefabricat + 5 cm
- Gruix de la base de formigó: 4 cm
Toleràncies d'execució:
- Replanteig: ± 10 mm (no acumulatius)
- Nivell: ± 10 mm

COLUMNES I BÀCULS DE SUPORT:

S'ha d'instal·lar en posició vertical.
Ha de quedar fixada sòlidament a la base de formigó pels seus pernns.
La fixació de la platina de base als pernns s'ha de fer mitjançant volanderes, femelles i contrafemelles.
La situació de la porta del compartiment per a accessoris ha de ser la recomanada per l'UNE 72-402.
Ha de quedar connectat al conductor de terra mitjançant la pressió de terminal, cargol i femelles.
Toleràncies d'execució:
- Verticalitat: ± 10 mm/3 m
- Posició: ± 50 mm

ELEMENTS DE SUPORT AUXILIARS:

El suport ha de restar a la posició indicada a la DT, amb les correccions de replanteig aprovades per la DF.
Ha de sobresortir del suport la distància suficient per tal de permetre la correcta visió del semàfor.
Ha d'estar a l'alçària suficient perquè els elements òptics dels semàfors estiguin a la distància del paviment indicada per la normativa en funció del tipus de semàfors:
- Semàfors suspesos de bàculs: >= 4,5 m
- Semàfors muntats a l'extrem de columnes: entre 3,2 m i 3,5 m
- Semàfors repetidors: 1 m
En el cas de perfils buits, l'extrem del tub que quedi exposat a la intempèrie, un cop instal·lat, ha de quedar tancat de manera que s'impedeixi l'entrada d'agents agressius en el interior.
La distància del suport a la part exterior de la calçada ha de ser tal que el semàfor resti separat 50 cm com a mínim de la part exterior de la calçada.
L'ancoratge del suport ha de ser suficient per resistir una empenta d'1 kN aplicats al centre de gravetat de la senyal o rètol que li correspongui i una pressió de vent de 2 kN/m2.
Les perforacions del suport per a l'ancoratge del senyal o rètol corresponent han de restar a la posició correcta.
Tots els elements de fixació han de quedar protegits de la corrosió.
Toleràncies d'execució:
- Replanteig: ± 1 cm
- Alçària: + 1 cm, - 0 cm
- Verticalitat: ± 1°

2.- CONDICIONS DEL PROCÉS D'EXECUCIÓ

FORMACIÓ DE FONAMENTS “IN SITU”

L'ordre d'execució de les feines ha de ser l'indicat en el primer apartat, on s'enumeren les operacions incloses a la unitat d'obra.
Després d'executar cadascuna de les operacions que configuren la unitat d'obra, i abans de fer una operació que ocultí el resultat d'aquesta, s'ha de permetre que la DF verifiqui que es compleix el plec de condicions de l'operació.
Abans de formigonar, s'ha d'humitejar l'encofrat i s'ha de comprovar la situació relativa de les armadures, el nivell, l'aplomat i la solidesa del conjunt.
No s'han de transmetre a l'encofrat vibracions de motors.
Quan entre la realització de l'encofrat i el formigonat passin més de tres mesos, s'ha de fer una revisió total de l'encofrat, abans de formigonar.
Per al control del temps de desencofrat, s'han d'anotar a l'obra les temperatures màximes i mínimes diàries mentre durin els treballs d'encofrat i desencofrat, així com la data en què s'ha formigonat cada element.
El desencofrat de l'element s'ha de fer sense cops ni sotragades.
El formigonat de cada element es realitzarà d'acord amb un pla establert prèviament que tindrà en compte les deformacions

d'encofrats.
L'abocada del formigó s'ha de fer des d'una alçària inferior a 1 m, sense que es produeixin disgregacions.
Un cop reblert l'element no s'ha de corregir el seu anivellament.
Durant l'adormiment i primer període d'enduriment del formigó cal assegurar el manteniment de la humitat de l'element de formigó mitjançant el curat adequat i d'acord amb el CODI ESTRUCTURAL.
Durant l'adormiment s'han d'evitar sobrecàrregues i vibracions que puguin provocar la fissuració de l'element.

FONAMENTS DE FORMIGÓ PREFABRICAT:

S'ha de treballar a una temperatura ambient que oscil·li entre els 5°C i els 40°C i sense pluges.
Hi ha d'haver punts fixos de referència exteriors a la zona de treball, als quals s'hi han de referir totes les lectures topogràfiques.
No s'ha de treballar amb pluja, neu o vent superior als 60 km/h.
L'abocada del formigó s'ha de fer sense que es produeixin disgregacions i s'ha de vibrar fins aconseguir una massa compacta.
Les peces s'han de col·locar abans que el formigó comenci el seu adormiment.
Durant l'adormiment i fins aconseguir el 70% de la resistència prevista s'ha de mantenir humida la superfície del formigó.
Aquest procés ha de ser, com a mínim, de 3 dies.

COLUMNES I BÀCULS DE SUPORT:

La instal·lació elèctrica s'ha de fer sense tensió a la línia.
S'ha d'utilitzar un camió-grua per descarregar i manipular el pal durant la seva fixació.
Durant el muntatge s'ha de deixar lliure i acotada una zona de radi igual a l'alçària del pal més 5 m.
Cal que la zona de treball quedi degudament senyalitzada amb una tanca i llums vermells durant la nit.

ELEMENTS DE SUPORT AUXILIARS:

Les unions cargolades s'han de prémer al parell indicat a la DT del fabricant.

3.- UNITAT I CRITERIS D'AMIDAMENT

FORMACIÓ DE FONAMENTS

Unitat de quantitat realment executada, mesurada d'acord amb les especificacions de la DT.
No inclou cap operació de moviment de terres.

COLUMNES I BÀCULS DE SUPORT:

Unitat de quantitat instal·lada, mesurada segons les especificacions de la DT.

ELEMENTS DE SUPORT AUXILIARS:

Unitat de quantitat instal·lada, mesurada segons les especificacions de la DT.

4.- NORMATIVA DE COMPLIMENT OBLIGATORI

FORMACIÓ DE FONAMENTS:

Real Decreto 470/2021, de 29 de junio, por el que se aprueba el Código Estructural.

PH PROTECCIONS I SENYALITZACIÓ

PHR MATERIALS PER A SEMÀFORS

PHR1 ELEMENTS DE SUPORT PER A SEMÀFORS

PHR1- ELEMENTS DE SUPORT PER A SEMÀFORS

0.- ELEMENTS QUE CONTEMPLA EL PLEC

PHR1-NN39.

1.- DEFINICIÓ I CONDICIONS DE LES PARTIDES D'OBRA EXECUTADES

S'han considerat els elements següents:

- Formació d'elements de fonamentació “in situ” amb formigó en massa.
- Fonaments de formigó prefabricat col·locats sobre llit de formigó en massa.
- Columnes i bàculs de suport de semàfors.
- Suports auxiliars per a la fixació dels semàfors a les columnes i bàculs de suport.

L'execució de la unitat d'obra inclou les operacions següents:

Per als fonaments “in situ”

- Neteja i preparació del pla de recolzament
- Neteja del fons de l'encofrat
- Muntatge i col·locació dels elements de l'encofrat
- Pintat de les superfícies interiors de l'encofrat amb un producte desencofrant
- Col·locació, aplomat i subjecció dels elements que formen el sistema d'ancoratge del suport
- Humectació de l'encofrat
- Abocada de formigó
- Compactació del formigó mitjançant vibratge
- Reglejat i anivellament de la cara superior
- Cura del formigó
- Desmuntatge i retirada de l'encofrat i de tot el material auxiliar, un cop la peça estructural estigui en condicions de suportar els esforços

Per als fonaments prefabricats:

- Neteja i preparació del pla de recolzament
- Preparació i fixació en la posició prevista de les canalitzacions de serveis
- Abocada de formigó de la base
- Col·locació de la base prefabricada del fonament

Per a les columnes i bàculs de suport:

- Preparació de la zona de treball i delimitació de l'espai necessari per a maniobrar l'element de suport
- L'hissat, fixació i anivellament

Per als elements de suport auxiliars:

- Fixació a la columna o bàcul en la seva posició definitiva.

FORMACIÓ DE FONAMENTS “IN SITU”

L'element acabat ha de tenir una superfície uniforme, sense irregularitats.

No han de tenir deformacions, cantells trencats ni fissures.

La superfície de formigó no ha de tenir defectes significatius (cocons, nius de grava, etc.) que puguin afectar la durabilitat del element.

No s'admeten les rebaves, les discontinuïtats en el formigonat, les superfícies deteriorades, els guerxaments, les esquerdes, ni d'altres defectes que perjudiquin el seu comportament a l'obra o el seu aspecte exterior.

Els filferros i ancoratges de l'encofrat que hagin quedat fixats al formigó s'han de tallar al ras del parament.

En l'execució de l'element s'han de complir les prescripcions establertes en el CODI ESTRUCTURAL.

El formigó estructural ha de fabricar-se en centrals específiques

Després del formigonat els perns d'ancoratge dels suports embeguts en el formigó han de mantenir la posició prevista a la DT.

La secció de l'element no ha de quedar disminuïda en cap punt per la introducció d'elements de l'encofrat ni d'altres.

La DF comprovarà l'absència de defectes significatius en la superfície de formigó. En cas de considerar els defectes inadmissibles d'acord amb el projecte la DF valorarà la reparació.

L'element acabat ha de tenir una superfície uniforme, sense irregularitats.

Si la superfície ha de quedar vista ha de tenir, a més, una coloració uniforme sense regalims, taques, o elements adherits.

La resistència característica del formigó es comprovarà d'acord amb l'article 57 del capítol 13 del CODI ESTRUCTURAL (RD 470/2021).

Toleràncies d'execució:

- Desviació en planta, del centre de gravetat: < 2% dimensió en la direcció considerada, ± 50 mm
- Nivells:

- Cara superior del formigó de neteja: + 20 mm, - 50 mm
- Cara superior del fonament: + 20 mm, - 50 mm
- Gruix del formigó de neteja: - 30 mm
- Dimensions en planta:
- Fonaments encofrats: + 40 mm; -20mm
- Fonaments formigonats contra el terreny (D: dimensió considerada):
- D ≤ 1 m: + 80 mm; -20mm
- 1 m < D ≤ 2,5 m: + 120 mm , -20mm
- D > 2,5 m: + 200 mm , -20mm
- Secció transversal (D: dimensió considerada):
- En tots els casos: + 5%(≤ 120 mm), - 5%(≤ 20 mm)
- D ≤ 30 cm: + 10 mm, - 8 mm
- 30 cm < D ≤ 100 cm: + 12 mm, - 10 mm
- 100 cm < D: + 24 mm, - 20 mm
- Planor:
- Formigó de neteja: ± 16 mm/2 m
- Cara superior del fonament: ± 16 mm/2 m
- Cares laterals (fonaments encofrats)± 16 mm/2 m

FONAMENTS DE FORMIGÓ PREFABRICAT:

L'element col·locat ha de tenir un aspecte uniforme, net, sense escantonaments ni d'altres defectes.

S'ha d'ajustar a les alineacions previstes i ha de sobresortir de la rasant del paviment l'alçària indicada a la DT.

Ha de quedar assentat 5 cm sobre el llit de formigó.

Dimensions de la base de formigó (al seu cas):

- Amplària de la base de formigó: Amplària de l'element prefabricat + 5 cm

- Gruix de la base de formigó: 4 cm

Toleràncies d'execució:

- Replanteig: ± 10 mm (no acumulatius)
- Nivell: ± 10 mm

COLUMNES I BÀCULS DE SUPORT:

S'ha d'instal·lar en posició vertical.

Ha de quedar fixada sòlidament a la base de formigó pels seus perns.

La fixació de la platina de base als perns s'ha de fer mitjançant volanderes, femelles i contrafemelles.

La situació de la porta del compartiment per a accessoris ha de ser la recomanada per l'UNE 72-402.

Ha de quedar connectat al conductor de terra mitjançant la pressió de terminal, cargol i femelles.

Toleràncies d'execució:

- Verticalitat: ± 10 mm/3 m
- Posició: ± 50 mm

ELEMENTS DE SUPORT AUXILIARS:

El suport ha de restar a la posició indicada a la DT, amb les correccions de replanteig aprovades per la DF.

Ha de sobresortir del suport la distància suficient per tal de permetre la correcta visió del semàfor.

Ha d'estar a l'alçària suficient perquè els elements òptics dels semàfors estiguin a la distància del paviment indicada per la normativa en funció del tipus de semàfors:

- Semàfors suspesos de bàculs: ≥ 4,5 m
- Semàfors muntats a l'extrem de columnes: entre 3,2 m i 3,5 m
- Semàfors repetidors: 1 m

En el cas de perfils buits, l'extrem del tub que quedi exposat a la intempèrie, un cop instal·lat, ha de quedar tancat de manera que s'impedeixi l'entrada d'agents agressius en el interior.

La distància del suport a la part exterior de la calçada ha de ser tal que el semàfor resti separat 50 cm com a mínim de la part exterior de la calçada.

L'ancoratge del suport ha de ser suficient per resistir una empenta d'1 kN aplicats al centre de gravetat de la senyal o rètol

que li correspongui i una pressió de vent de 2 kN/m2.

Les perforacions del suport per a l'ancoratge del senyal o rètol corresponent han de restar a la posició correcta.

Tots els elements de fixació han de quedar protegits de la corrosió.

Toleràncies d'execució:

- Replanteig: ± 1 cm

- Alçària: + 1 cm, - 0 cm
- Verticalitat: ± 1°

2.- CONDICIONS DEL PROCÉS D'EXECUCIÓ

FORMACIÓ DE FONAMENTS “IN SITU”

L'ordre d'execució de les feines ha de ser l'indicat en el primer apartat, on s'enumeren les operacions incloses a la unitat d'obra.

Després d'executar cadascuna de les operacions que configuren la unitat d'obra, i abans de fer una operació que ocultí el resultat d'aquesta, s'ha de permetre que la DF verifiqui que es compleix el plec de condicions de l'operació.

Abans de formigonar, s'ha d'humitejar l'encofrat i s'ha de comprovar la situació relativa de les armadures, el nivell, l'aploamat i la solidesa del conjunt.

No s'han de transmetre a l'encofrat vibracions de motors.

Quan entre la realització de l'encofrat i el formigonat passin més de tres mesos, s'ha de fer una revisió total de l'encofrat, abans de formigonar.

Per al control del temps de desencofrat, s'han d'anotar a l'obra les temperatures màximes i mínimes diàries mentre durin els treballs d'encofrat i desencofrat, així com la data en què s'ha formigonat cada element.

El desencofrat de l'element s'ha de fer sense cops ni sotragades.

El formigonat de cada element es realitzarà d'acord amb un pla establert prèviament que tindrà en compte les deformacions d'encofrats.

L'abocada del formigó s'ha de fer des d'una alçària inferior a 1 m, sense que es produeixin disgregacions.

Un cop reblert l'element no s'ha de corregir el seu anivellament.

Durant l'adormiment i primer període d'enduriment del formigó cal assegurar el manteniment de la humitat de l'element de formigó mitjançant el curat adequat i d'acord amb el CODI ESTRUCTURAL.

Durant l'adormiment s'han d'evitar sobrecàrregues i vibracions que puguin provocar la fissuració de l'element.

FONAMENTS DE FORMIGÓ PREFABRICAT:

S'ha de treballar a una temperatura ambient que oscil·li entre els 5°C i els 40°C i sense pluges.

Hi ha d'haver punts fixos de referència exteriors a la zona de treball, als quals s'hi han de referir totes les lectures topogràfiques.

No s'ha de treballar amb pluja, neu o vent superior als 60 km/h.

L'abocada del formigó s'ha de fer sense que es produeixin disgregacions i s'ha de vibrar fins aconseguir una massa compacta.

Les peces s'han de col·locar abans que el formigó comenci el seu adormiment.

Durant l'adormiment i fins aconseguir el 70% de la resistència prevista s'ha de mantenir humida la superfície del formigó.

Aquest procés ha de ser, com a mínim, de 3 dies.

COLUMNES I BÀCULS DE SUPORT:

La instal·lació elèctrica s'ha de fer sense tensió a la línia.

S'ha d'utilitzar un camió-grua per descarregar i manipular el pal durant la seva fixació.

Durant el muntatge s'ha de deixar lliure i acotada una zona de radi igual a l'alçària del pal més 5 m.

Cal que la zona de treball quedi degudament senyalitzada amb una tanca i llums vermells durant la nit.

ELEMENTS DE SUPORT AUXILIARS:

Les unions cargolades s'han de prémer al parell indicat a la DT del fabricant.

3.- UNITAT I CRITERIS D'AMIDAMENT

FORMACIÓ DE FONAMENTS

Unitat de quantitat realment executada, mesurada d'acord amb les especificacions de la DT.

No inclou cap operació de moviment de terres.

COLUMNES I BÀCULS DE SUPORT:

Unitat de quantitat instal·lada, mesurada segons les especificacions de la DT.

ELEMENTS DE SUPORT AUXILIARS:

Unitat de quantitat instal·lada, mesurada segons les especificacions de la DT.

4.- NORMATIVA DE COMPLIMENT OBLIGATORI

FORMACIÓ DE FONAMENTS:

Real Decreto 470/2021, de 29 de junio, por el que se aprueba el Código Estructural.

PJ **INSTAL·LACIONS DE LAMPISTERIA, REG, PISCINES, APARELLS SANITARIS I AIGUA CALENTA SANITÀRIA**

PJM **ELEMENTS DE MESURA, CONTROL I REGULACIÓ**

PJM4 **COMPTADOR D'AIGUA, COL·LOCAT**

PJM41- **COMPTADOR D'AIGUA AMB CONNEXIÓ ROSCADA, COL·LOCAT**

0.- ELEMENTS QUE CONTEMPLA EL PLEC

PJM41-NAH3.

1.- DEFINICIÓ I CONDICIONS DE LES PARTIDES D'OBRA EXECUTADES

Aquest plec de condicions tècniques es vàlid per a les següents partides d'obra:

- Comptadors d'aigua amb unions roscades o embridades connectats a una bateria o a un ramal.
- Elements per a la lectura centralitzada de comptadors electrònics

Es consideren incloses dins d'aquesta unitat d'obra les operacions següents:

Per a la col·locació de comptadors:

- Replanteig de la unitat d'obra
- Preparació de les unions
- Col·locació del comptador
- Connexió a la xarxa de fluid amb els seus accessoris corresponents
- Prova de servei
- Retirada de l'obre dels embalatges, restes de materials, etc.

Per a la col·locació del punts de lectura centralitzada:

- Replanteig d'unitat d'obra
- Col·locació del punt de lectura centralitzada
- Execució de les connexions elèctriques
- Comprovació del funcionament
- Retirada de l'obre dels embalatges, restes de materials, etc.

COL·LOCACIÓ DE COMPTADORS:

El comptador ha de quedar instal·lat dins d'una cambra de fàcil accés i amb suficients mitjans d'il·luminació i d'evacuació.

Cal que quedi suficientment separat dels paraments que l'envolten, de manera que es pugui instal·lar i manipular.

Les connexions amb les conduccions d'entrada i de sortida no han de tenir fuites, han de ser enroscades i amb junt de material elàstic.

Abans i després del comptador ha de quedar instal·lada una aixeta de pas i una vàlvula de retenció si el comptador no la porta incorporada, segons les especificacions del seu plec de condicions.

La posició ha de ser la fixada a la DT.

Ha d'estar feta la prova d'instal·lació.

Toleràncies d'instal·lació:

- Posició: ± 20 mm

2.- CONDICIONS DEL PROCÉS D'EXECUCIÓ

CONDICIONS GENERALS:

Abans de començar els treballs de muntatge, s'ha de fer un replanteig que ha de ser aprovat per la DF.

S'ha de comprovar que les característiques del producte corresponen a les especificades al projecte.

Els materials s'han d'inspeccionar abans de la seva col·locació.

La seva instal·lació no ha d'alterar les característiques dels elements.

La col·locació de l'element s'ha de fer seguint les indicacions del fabricant.

Un cop instal·lat, s'ha de procedir a la retirada de l'obra de tots els materials sobrants (embalatges, retalls de cables, etc.).

COL.LOCACIÓ DE COMPTADORS:

No es retiraran les proteccions de les boques de connexió fins que no es procedeixi a la seva unió.

Les unions roscades s'han de preparar amb estopa, pasta o cintes d'estanquitat.

L'enroscada, en el seu cas, s'ha de fer sense forçar ni malmetre la rosca.

3.- UNITAT I CRITERI D'AMIDAMENT

Unitat de quantitat instal·lada, mesurada segons les especificacions de la DT.

4.- NORMATIVA DE COMPLIMENT OBLIGATORI

Documento Básico de Salubridad DB-HS, parte II del CTE, aprobado por el Real Decreto 314/2006.

5.- CONDICIONS DE CONTROL D'EXECUCIÓ I DE L'OBRA ACABADA

CONTROL D'EXECUCIÓ. OPERACIONS DE CONTROL EN COMPTADORS:

Els punts de control més destacables són els següents:

- Comprovació de la correcta implantació dels materials i equips.

- Verificar la correcta instal·lació i dimensions dels elements de la cambra d'escomesa o armari de comptador i elements

següents : - Clau de pas general - Comptador homologat - Filtres amb malla d'entre 25 i 50um - Clau de

pas posterior al comptador (si és prevista) - Vàlvula de retenció - Sistema de reducció de pressió - Protecció

contra condensacions / tèrmiques / esforços mecànics / sorolls - Existència de desguàs - Condicions mínimes de

subministre - Estalvi d'aigua - Senyalització

- Verificar les dimensions de la cambra d'escomesa o armari de comptador

- Verificar l'assaig de resistència mecànica i estanqueïtat.

CONTROL DE L'OBRA ACABADA. OPERACIONS DE CONTROL EN COMPTADORS:

- Realització i emissió d'informe amb resultats dels controls i mesures realitzades.

CRITERIS DE PRESA DE MOSTRES EN COMPTADORS:

Es comprovarà globalment

INTERPRETACIÓ DE RESULTATS I ACTUACIONS EN CAS D'INCOMPLIMENT EN COMPTADORS:

Es donarà per bona la prova d'estanquitat quan no hi hagi variacions de pressió al manòmetre.

En cas de deficiències de material o execució, si es pot esmenar sense canviar materials, s'ha de procedir a fer-ho. En cas

contrari, s'ha de procedir a canviar tot el material afectat.

En cas de manca d'elements o discrepàncies amb el projecte, s'ha de procedir a l'adequació, d'acord amb el que determini la

DF.

PQ EQUIPAMENTS, MOBILIARI I MOBILIARI URBÀ

PQ1 BANCS

PQ12- BANC DE LLISTONS DE FUSTA, COL-LOCAT

0.- ELEMENTS QUE CONTEMPLA EL PLEC

PQ12-H7UA,PQ12-I0S3.

1.- DEFINICIÓ I CONDICIONS DE LES PARTIDES D'OBRA EXECUTADES

Bancs col·locats a l'exterior.

S'han considerat els tipus de bancs següents:

- Bancs de fusta

- Bancs metàl·lics

- Bancs de pedra artificial

- Bancs de pedra natural

- Bancs de materials plàstics

S'han considerat els sistemes de col·locació següents:

- Ancorats amb daus de formigó

- Collats sobre el paviment amb fixacions mecàniques

- Recolzats sobre el paviment

- Encastats al parament

En actuacions de reparació, s'han considerat els graus de dificultat següents:

- Grau de dificultat associat a la mobilitat en l'actuació: - Sense dificultat de mobilitat: actuacions en què hi ha una

interferència pròpia de l'entorn on es desenvolupen. - Amb dificultat de mobilitat: actuacions en entorns amb dificultat

de mobilitat i/o amb el material aplegat lluny de la zona de treball: - Actuacions amb dificultat d'accessibilitat, per la

poca mobilitat de la maquinària, per l'elevada presència de guals particulars i passos de vianants, per la impossibilitat d'ubicar

una plataforma de treball lateral, per la impossibilitat d'ocupació de la calçada per fer l'aplec de materials que impliqui fer

l'actuació per fases per tal de mantenir el pas de vianants i/o per estar en una zona amb tràfic rodat important -

Actuacions en les què els materials estan aplegats lluny de la zona de treball per manca d'espai en la proximitat d'on

s'executen les tasques.

- Grau de dificultat associat a l'àmbit de l'actuació en funció de l'amplària de la vorera, calçada o plataforma única

- Grau de dificultat associat a la presència d'elements externs a l'actuació: - Sense afectació per serveis o elements de

mobiliari urbà: actuacions sense serveis (canalitzacions d'aigua, semàfors, enllumenat, etc.) ni elements urbans de grans

dimensions (marquesines, mòduls d'aparcament de bicicletes, etc.) que interfereixin (o que puguin interferir) en les tasques

- Amb afectació per serveis o elements de mobiliari urbà: actuacions amb serveis (canalitzacions d'aigua, semàfors,

enllumenat, etc.) o elements urbans de grans dimensions (marquesines, mòduls d'aparcament de bicicletes, etc) que

interfereixen en les tasques.

- Grau de dificultat associat a l'abast de l'actuació

L'execució de la unitat d'obra inclou les operacions següents:

- Formigonament dels daus d'ancoratge, en el seu cas

- Ancoratge del banc, en el seu cas

CONDICIONS GENERALS:

El banc ha de quedar horitzontal independentment del pendent del terreny.

Els elements metàl·lics (fixacions, estructures de suport, etc.), han de quedar protegits de la corrosió.

Un cop col·locat el banc no ha de tenir deformacions, cops ni d'altres defectes visibles.

Ancoratge dels suports: >= 25 cm

Toleràncies d'execució:

- Alçària del seient: ± 20 mm

- Horitzontalitat: ± 10 mm

ANCORATS A DAUS DE FORMIGÓ:

Els daus d'ancoratge de formigó no han de quedar visibles.

Dimensió dels daus d'ancoratge: 40x40x40 cm

Nombre de daus: 4

2.- CONDICIONS DEL PROCÉS D'EXECUCIÓ

El formigonament dels daus d'ancoratge s'ha de fer a una temperatura entre 5°C i 40°C, sense pluja.

No s'ha d'utilitzar fins 48 h després de la seva col·locació.

3.- UNITAT I CRITERI D'AMIDAMENT

Unitat mesurada segons les especificacions de la DT.

4.- NORMATIVA DE COMPLIMENT OBLIGATORI

No hi ha normativa de compliment obligatori.

5.- CONDICIONS DE CONTROL D'EXECUCIÓ I DE L'OBRA ACABADA

CONTROL D'EXECUCIÓ. OPERACIONS DE CONTROL:

Els punts de control més destacables són els següents:

- Inspecció visual del material abans de la seva col·locació, rebutjant les peces malmeses

- Replanteig de la ubicació.

- Comprovació del correcte anivellament, segons criteri de la DF.

CONTROL DE L'OBRA ACABADA. OPERACIONS DE CONTROL:

Els punts de control més destacables són els següents:

- Inspecció visual dels elements col·locats.

CRITERIS DE PRESA DE MOSTRES:

Els controls s'han de realitzar segons les instruccions de la DF.

INTERPRETACIÓ DE RESULTATS I ACTUACIONS EN CAS D'INCOMPLIMENT:

Correcció per part del contractista de les irregularitats observades.

PQ EQUIPAMENTS, MOBILIARI I MOBILIARI URBÀ

PQ2 PAPERERES

PQ23- PAPERERA TRABUCABLE, COL·LOCADA

0.- ELEMENTS QUE CONTEMPLA EL PLEC

PQ23-H84N.

1.- DEFINICIÓ I CONDICIONS DE LES PARTIDES D'OBRA EXECUTADES

Papereres trabucables de planxa pintada ancorades amb dau de formigó.

En actuacions de reparació, s'han considerat els graus de dificultat següents:

- Grau de dificultat associat a la mobilitat en l'actuació: - Sense dificultat de mobilitat: actuacions en què hi ha una interferència pròpia de l'entorn on es desenvolupen. - Amb dificultat de mobilitat: actuacions en entorns amb dificultat de mobilitat i/o amb el material aplegat lluny de la zona de treball: - Actuacions amb dificultat d'accessibilitat, per la poca mobilitat de la maquinària, per l'elevada presència de guals particulars i passos de vianants, per la impossibilitat d'ubicar una plataforma de treball lateral, per la impossibilitat d'ocupació de la calçada per fer l'aplec de materials que impliqui fer l'actuació per fases per tal de mantenir el pas de vianants i/o per estar en una zona amb tràfic rodat important - Actuacions en les què els materials estan aplegats lluny de la zona de treball per manca d'espai en la proximitat d'on s'executen les tasques.

- Grau de dificultat associat a l'àmbit de l'actuació en funció de l'amplària de la vorera, calçada o plataforma única

- Grau de dificultat associat a la presència d'elements externs a l'actuació: - Sense afectació per serveis o elements de mobiliari urbà: actuacions sense serveis (canalitzacions d'aigua, semàfors, enllumenat, etc.) ni elements urbans de grans dimensions (marquesines, mòduls d'aparcament de bicicletes, etc.) que interfereixin (o que puguin interferir) en les tasques

- Amb afectació per serveis o elements de mobiliari urbà: actuacions amb serveis (canalitzacions d'aigua, semàfors, enllumenat, etc.) o elements urbans de grans dimensions (marquesines, mòduls d'aparcament de bicicletes, etc) que interfereixen en les tasques.

- Grau de dificultat associat a l'abast de l'actuació

Es consideren incloses dins d'aquesta unitat d'obra les operacions següents:

- Formigonament dels daus d'ancoratge

- Ancoratge de la paperera

CONDICIONS GENERALS:

Els daus d'ancoratge de formigó no han de quedar visibles.

Un cop col·locada la paperera no ha de tenir deformacions, cops ni d'altres defectes visibles.

Alçària de la paperera: 80 cm

Ancoratge del braç de suport: >= 15 cm

Dimensions dels daus: >= 30 x 30 x 30 cm

Toleràncies d'execució:

- Alçària: ± 20 mm

- Verticalitat: ± 10 mm

2.- CONDICIONS DEL PROCÉS D'EXECUCIÓ

El formigonament dels daus d'ancoratge s'ha de fer a una temperatura entre 5°C i 40°C, sense pluja.

No s'ha d'utilitzar fins 48 h després de la seva col·locació.

3.- UNITAT I CRITERI D'AMIDAMENT

Unitat mesurada segons les especificacions de la DT.

4.- NORMATIVA DE COMPLIMENT OBLIGATORI

No hi ha normativa de compliment obligatori.

5.- CONDICIONS DE CONTROL D'EXECUCIÓ I DE L'OBRA ACABADA

CONTROL D'EXECUCIÓ. OPERACIONS DE CONTROL:

Els punts de control més destacables són els següents:

- Inspecció visual del material abans de la seva col·locació, rebutjant les peces malmeses

- Replanteig de la ubicació.

- Comprovació del correcte anivellament, segons criteri de la DF.

CONTROL DE L'OBRA ACABADA. OPERACIONS DE CONTROL:

Els punts de control més destacables són els següents:

- Inspecció visual dels elements col·locats.

CRITERIS DE PRESA DE MOSTRES:

Els controls s'han de realitzar segons les instruccions de la DF.

INTERPRETACIÓ DE RESULTATS I ACTUACIONS EN CAS D'INCOMPLIMENT:

Correcció per part del contractista de les irregularitats observades.

PQ EQUIPAMENTS, MOBILIARI I MOBILIARI URBÀ

PQ3 FONTS

PQ30- FONT PER A EXTERIOR, COL·LOCADA

0.- ELEMENTS QUE CONTEMPLA EL PLEC

PQ30-6UJX.

1.- DEFINICIÓ I CONDICIONS DE LES PARTIDES D'OBRA EXECUTADES

Instal·lació de font exterior metàl·lica, amb aixeta temporitzada i reixeta de desguàs, col·locada ancorada a dau de formigó.

Es consideren incloses dins d'aquesta unitat d'obra les operacions següents:

- Formigonament del dau d'ancoratge

- Neteja de l'interior dels conductes de connexió

- Replanteig de la posició de l'element i accessoris

- Ancoratge de la font

- Col·locació dels junts corresponents de l'aparell

- Connexió a la xarxa de subministrament i distribució d'aigua

- Fixació de l'aparell

- Fixació de la reixeta

- Prova de servei

CONDICIONS GENERALS:

La posició ha de ser la reflectida a la DT o, en el seu defecte, la indicada per la DF.

Ha de quedar anivellada.

Ha de quedar ben fixada al seu suport.

S'ha de garantir l'estanquitat de les connexions amb el tub d'alimentació.

L'aparell ha de quedar recolzat sobre el suport amb dispositius intermedis per a la seva fixació.

Cal que quedi suficientment separat dels paraments que l'envolten, de manera que es pugui instal·lar i manipular.

Les connexions amb els diferents tubs no han de tenir fuites, han de ser enroscades i amb junt de material elàstic.

Ha d'estar feta la prova d'instal·lació.

Un cop col·locada la font no ha de tenir deformacions, cops ni d'altres defectes visibles.

Toleràncies d'instal·lació:

- Aplomat (posició vertical): ± 5 mm

- Horitzontalitat (posició horitzontal): ± 5 mm

2.- CONDICIONS DEL PROCÉS D'EXECUCIÓ

El formigonament dels daus d'ancoratge s'ha de fer a una temperatura entre 5°C i 40°C, sense pluja.

No s'han de col·locar junts de material endurable a les rosques.
Les unions roscades s'han de preparar amb estopa, pasta o cintes d'estanquitat.
L'enroscada, en el seu cas, s'ha de fer sense forçar ni malmetre la rosca.
L'estanquitat de les unions s'ha de realitzar mitjançant els junts adequats.
Abans de la instal·lació de la font s'ha de netejar l'interior dels tubs.
La llargària dels conductes de connexió han de ser suficient com per fer possible el roscat de les unions.
El muntatge s'ha de realitzar seguint les instruccions del fabricant.
No s'ha d'utilitzar fins 48 h després de la seva col·locació.

3.- UNITAT I CRITERI D'AMIDAMENT

Unitat de quantitat instal·lada, mesurada segons les especificacions de la DT.

4.- NORMATIVA DE COMPLIMENT OBLIGATORI

No hi ha normativa de compliment obligatori.

5.- CONDICIONS DE CONTROL D'EXECUCIÓ I DE L'OBRA ACABADA

CONTROL D'EXECUCIÓ. OPERACIONS DE CONTROL:

Els punts de control més destacables són els següents:

- Inspecció visual del material abans de la seva col·locació, rebutjant les peces malmeses
- Replanteig de la ubicació.
- Comprovació del correcte anivellament, segons criteri de la DF.

CONTROL DE L'OBRA ACABADA. OPERACIONS DE CONTROL:

Els punts de control més destacables són els següents:

- Inspecció visual dels elements col·locats.

CRITERIS DE PRESA DE MOSTRES:

Els controls s'han de realitzar segons les instruccions de la DF.

INTERPRETACIÓ DE RESULTATS I ACTUACIONS EN CAS D'INCOMPLIMENT:

Correcció per part del contractista de les irregularitats observades.

L'execució de la unitat d'obra inclou les operacions següents:

- Replanteig
- Preparació del forat, en el seu cas
- Formigonament del dau d'ancoratge, en el seu cas
- Fixació de l'element

CONDICIONS GENERALS:

El conjunt col·locat ha de ser estable.

El joc ha de quedar horitzontal independentment del pendent del terreny.

Un cop col·locat el joc no ha de tenir deformacions, cops o d'altres defectes visibles.

No ha de tenir sortints o irregularitats que puguin produir danys als usuaris.

Totes les unions entre els diferents elements que formen el conjunt, han de quedar protegides de la intempèrie i no han de ser fàcilment manipulables.

Els elements auxiliars d'unió han de ser resistent a la corrosió.

Tots els forats i les parts rebaixades, han de portar tapes cobertores de material plàstic.

Toleràncies d'execució:

- Alçària: ± 20 mm
- Horitzontalitat: ± 10 mm

FIXATS AMB DAUS DE FORMIGÓ:

Els daus d'ancoratge de formigó no han de quedar visibles.

Fondària de la cara superior dels daus: >= 10 cm

2.- CONDICIONS DEL PROCÉS D'EXECUCIÓ

FIXATS AMB DAUS DE FORMIGÓ FETS IN SITU:

El formigonament dels daus d'ancoratge s'ha de fer a una temperatura entre 5°C i 40°C, sense pluja.

No s'ha d'utilitzar fins 48 h després de la seva col·locació.

3.- UNITAT I CRITERIS D'AMIDAMENT

Unitat mesurada segons les especificacions de la DT.

4.- NORMATIVA DE COMPLIMENT OBLIGATORI

* UNE-EN 1176-1:1999 Equipamiento de las areas de juego. Parte 1: Requisitos generales de seguridad y métodos de ensayo

PQ EQUIPAMENTS, MOBILIARI I MOBILIARI URBÀ

PQJ APARELLS D'ENTRENAMENT I JOCS PER A INFANTS PER A EXTERIOR

0.- ELEMENTS QUE CONTEMPLA EL PLEC

PQJN-000.

1.- DEFINICIÓ I CONDICIONS DE LES PARTIDES D'OBRA EXECUTADES

Jocs per a infants amb estructura de diferents materials (acer, fusta hidrofugada, fusta laminada, fibra de vidre, etc.) col·locats en la seva posició definitiva.

S'han considerat els tipus següents:

- Ponts de mico
- Jocs amb molles
- Tobogans
- Gronxadors
- Piràmides de corda
- Jocs amb estructura composta

S'han considerat els tipus de col·locació següents:

- Fixats amb daus de formigó fets in situ
- Fixats amb daus de formigó prefabricat
- Fixats amb plataforma d'acer galvanitzat per a soterrar
- Fixats amb fixacions mecàniques
- Clavats al terra

X PARTIDES ALÇADES

XP PARTIDES ALÇADES A JUSTIFICAR

XPA Elemento no encontrado

0.- ELEMENTS QUE CONTEMPLA EL PLEC

XPAA-JOC1,XPAA-JOC2,XPAA-JOC3,XPAA-JOC4,XPAA-JOC5,XPAA-JOC6,XPAA-JOC7,XPAA-JOC8,XPAA-JOC9,XPAA-JO10,XPAA-JO11,XPAA-JO12,XPAA-MONT,XPAA-ENL1,XPAA-ENL2,XPAA-LEG,XPAA-CLA1,XPAA-JOCP,XPAA-JODR,XPAA-JOCA,XPAA-JOCB,XPA A-JOCC,XPAA-JOCD,XPAA-CONT,XPA00AIX2,XPA00ACT2,XPA00SS2,XPAXGR02,XPA00AIX1,XPA00ACT1,XPA00SS1,XPAXGR01.

Plec de condicions

XP PARTIDES ALÇADES A JUSTIFICAR

XPA Elemento no encontrado

XPA0 Elemento no encontrado

0.- ELEMENTS QUE CONTEMPLA EL PLEC

XPA00AIX2,XPA00ACT2,XPA00SS2,XPA00AIX1,XPA00ACT1,XPA00SS1.

Plec de condicions

XP PARTIDES ALÇADES A JUSTIFICAR

XPA Elemento no encontrado

XPAA Elemento no encontrado

0.- ELEMENTS QUE CONTEMPLA EL PLEC

XPAA-JOC1,XPAA-JOC2,XPAA-JOC3,XPAA-JOC4,XPAA-JOC5,XPAA-JOC6,XPAA-JOC7,XPAA-JOC8,XPAA-JOC9,XPAA-JO10,XPAA-JO11,XPAA-JO12,XPAA-MONT,XPAA-ENL1,XPAA-ENL2,XPAA-LEG,XPAA-CLA1,XPAA-JOCP,XPAA-JODR,XPAA-JOCA,XPAA-JOCB,XPA A-JOCC,XPAA-JOCD,XPAA-CONT.

Plec de condicions

XP PARTIDES ALÇADES A JUSTIFICAR

XPA Elemento no encontrado

XPAA Elemento no encontrado

XPAA- Elemento no encontrado

0.- ELEMENTS QUE CONTEMPLA EL PLEC

XPAA-JOC1,XPAA-JOC2,XPAA-JOC3,XPAA-JOC4,XPAA-JOC5,XPAA-JOC6,XPAA-JOC7,XPAA-JOC8,XPAA-JOC9,XPAA-JO10,XPAA-JO11,XPAA-JO12,XPAA-MONT,XPAA-ENL1,XPAA-ENL2,XPAA-LEG,XPAA-CLA1,XPAA-JOCP,XPAA-JODR,XPAA-JOCA,XPAA-JOCB,XPA A-JOCC,XPAA-JOCD,XPAA-CONT.

Plec de condicions

XP PARTIDES ALÇADES A JUSTIFICAR

XPA Elemento no encontrado

XPAS Elemento no encontrado

Plec de condicions

XP PARTIDES ALÇADES A JUSTIFICAR

XPA Elemento no encontrado

XPAX Elemento no encontrado

0.- ELEMENTS QUE CONTEMPLA EL PLEC

XPAXGR02,XPAXGR01.

Plec de condicions

PLEC DE CONDICIONS DE L'AJUNTAMENT DE BARCELONA

LLISTAT DE PLECS A CONTEMPLAR DURANT L'EXECUCIÓ DE LES OBRES

Seràn d'aplicació a les obres els plecs definits per cadascun dels departaments de l'Ajuntament de Barcelona. Tots aquests documents de criteris, Plecs, Manuals i Instruccions es poden consultar i descarregar al **MINI SITE**:

www.bcn.cat/plecstecnicsepauiurba

Altrament, es defineix un llistat de plecs a tenir en compte, els quals es poden trobar al web anteriorment citat.

- Criteris de disseny i requeriments operatius del sistema de telecontrol de les fonts ornamentals de Barcelona (març 2015)
- Guia de criteris tècnics generals de fonts de beure de la ciutat de Barcelona (Abril 2020).
- BOE 2010
- Criteris Generals de Mobilitat
- Comparativa del Codi d'accessibilitat de Catalunya amb l'Ordre VIV/561/2010
- Manual de Senyalització Urbana per a la Ciutat de Barcelona
- Plec de prescripcions tècniques de senyalització (febrer 2017)
- Ordenança de Protecció contra incendis
- Instrucció relativa als Elements Urbans de la ciutat de Barcelona
- Decret d'aprovació de la Instrucció relativa als Elements Urbans (març 2011)
- Plec Enllumenat Públic
- Normativa d'Obligat Compliment
- Reglament d'Eficiència Energètica a vorera i calçada
- Manual Industrial de Senyalització dels Espais Verds
- Manual Gràfic de Senyalització dels Espais Verds
- Decàleg de protecció de l'Arbrat durant les Obres
- Plec per disseny i l'execució de les instal·lacions de reg
- Plec d'Obra Nova de Jardineria
- Plec de Prescripcions Tècniques dels sistemes de comunicacions i control de reg
- Plec de Condicions Tècniques Particulars de les Fustes
- Gestió de Residus
- Seccions Aglomerat
- Guia de criteris tècnics generals de la xarxa de clavegueram de Barcelona
- Simbologia Semaforica
- Mesura de Govern. Pla Director de les TIC

- Prescripcions Tècniques de les Canalitzacions
- Elaboració de Cartografia Topogràfica
- Plec de condicions tècniques Particulars del departament d'Enllumenat
- Plec de condicions tècniques Particulars per a les àrees de jocs infantils
- Plec de condicions tècniques Particulars de per al Protocol de pintat de zones de contenidors
- Plec de condicions tècniques Particulars de criteris de pavimentació i fressat
- Manual de senyalització urbana de Barcelona
- Criteris de Senyalització horitzontal
- Criteris de senyalització vertical
- Normativa Comunicació Obres
- Manual de tanques d'obres
- Guia d'Amvientaltització Obres a Barcelona
- Plec de condicions tècniques Particulars de la xarxa de semaforització
- Plec de condicions tècniques Particulars de al xarxa d'IMI

En cas de contradicció entre diferents documents serà el més actual el d'aplicació normativa.

INDEX

AMIDAMENTS

QUADRE DE PREUS 1

QUADRE DE PREUS 2

ESTADÍSTICA DE PARTIDES

PRESSUPOST

RESÚM DEL PRESSUPOST

ÚLTIM FULL

QUADRE DE PREUS I

QUADRE DE PREUS NÚMERO 1

NÚMERO	CODI	UA	DESCRIPCIÓ	PREU	
P-1	F228U010	m3	Rebliment i piconatge de rasa de 0,60 m d'amplària, com a màxim, amb sauló sense garbellar per a protecció de conduccions, en tongades de 25 cm, com a màxim (TRENTA-NOU EUROS AMB TRENTA-QUATRE CÈNTIMS)	39,34	€
P-2	F9A1X001	m3	Paviment contituït per sauló natural i sorra rentada, estès, anivellat i compactat al 98% PM, amb mitjans manuals i/o mecànics, totalment acabat i assajat per l'organisme oficial competent. Sauló natural compost per àrids disgregats de sorra silícia, originals de l'alteració de roques granítiques, de textura sorrenca grossa i constituïda per minerals provinents del quars inalterat, i feldespat i miques alterades. Sorra rentada sense partícules argiloses de 1 a 2 mm de granulometria. Inclou la barreja en planta del sauló natural i la sorra rentada, en una proporció de 2/3 de sauló natural i 1/3 de sorra rentada. Incloent el trasllat del sauló i de la sorra dins d'obra amb dúmper i l'estesa de gruix i mescla totalment homogenia, amb estenedora sobre cadenes i/o amb mitjans manuals, amb regle vibrador d'alta freqüència. S'inclou el piconat al 98% del PM amb corró metàl·lic vibrant i amb corró pneumàtic estàtic. S'inclou el subministrament de tota l'aigua necessària, i la preparació de la base de la caixa de paviment. S'inclouen totes les mesures per garantir la protecció del geotèxtil de la base, incloent l'estesa i compactació del sauló i de la sorra amb mitjans manuals si fos necessari. S'inclouen tots els mitjans i recursos necessaris per deixar la unitat d'obra completament acabada. Tot acabat i apte per al seu ús un cop completament sec. Tot segons indicacions de la DF, propietat i Espais Verds de Barcelona (CINQUANTA-CINC EUROS AMB VINT-I-NOU CÈNTIMS)	55,29	€
P-3	FBBPDCM1	U	Senyalètica 05F plafó 450x1000 mm, impressió a dos cares fabricació, subministrament, col·locació sobre base de formigó de senyals tipus 05F, formada per un plafó de planxa d'alumini plegada de 2,5 mm de dimensions 450x1000 mm, vinil autoadhesiu per una cara col·locat a cada plafó, amb impressió (per exteriors) digital i tèrmica i amb totes les tintes necessàries, inclòs l'aplicació informàtica del manual d'estil, protecció laminat anti graffiti de 50 micres a cada cara, contratapa de planxa d'alumini plegada de 2,5 mm i dimensions 450x1000 mm, inclòs marcs, suport, cargoleria d'acer inoxidable per deixar la unitat totalment acabada segons el manual d'estil de parcs i jardins de barcelona (CENT SETANTA-CINC EUROS AMB SIS CÈNTIMS)	175,06	€
P-4	FQBAY035	u	Protecció d'arbre >=35 cm de diàmetre, format per taulers de fusta de pi tractada fins a 2 m d'alçària col·locats sobre el tronc amb proteccions de poliestirè de 10x10x5 mm, lligats amb filferro d'1,3 mm de gruix (CINQUANTA-NOU EUROS AMB QUARANTA-DOS CÈNTIMS)	59,42	€
P-5	M21H1A41	u	Desmuntatge de llumenera, columna exterior, accessoris i elements de subjecció, de fins a 10 m d'alçària, com a màxim, enderroc de fonament de formigó a mà i amb compressor, aplec per a posterior aprofitament i càrrega manual de runa sobre camió o contenidor (DOS-CENTS VUIT EUROS AMB QUARANTA-TRES CÈNTIMS)	208,43	€
P-6	MHI901	u	Subministrament d'armari de protecció i control d'acer inoxidable, pintat amb tractament anti-graffiti, tipus MONOLIT 2 BCN SEC 400 o equivalent, amb 6 sortides, totalment instal·lat i provat a fàbrica. Inclou escomesa tipus Fecsa Endesa, interruptor general automàtic i interruptor manual de potència. Sortides protegides per magnetotèrmic IV i diferencial instantani. Inclou 2 sortides (II) protegides per wifi i reg o altres usos. Inclou protector sobretensions permanents i transitòries. Inclou sòcol empotrable i bancada 300mm d'alt. Inclou bornes connexió tipus IMCU. Inclou Sistema de tele gestió compatible amb el sistema Citigis i comunicacions segons normativa Ajuntament de Barcelona (Fibra òptica o GPRS), MiniSAI i Router 4G, terminal de 10 entrades digitals. Inclou posada en marxa del sistema/quadre a la sala de control de l'enllumenat públic de Barcelona. També inclou caixa de seccionament de Companyia. No inclou comptador de Companyia (QUINZE MIL TRES-CENTS VINT-I-VUIT EUROS AMB VINT-I-VUIT CÈNTIMS)	15.328,28	€
P-7	MHOA119M	u	Muntatge i instal·lació de punt de llum a terra de fins a 10m, totalment acabat. S'inclou la placa de terra. Inclou transport, muntatge i instal·lació elèctrica.del punt de llum, orientació i prova de funcionament.	235,43	€

QUADRE DE PREUS NÚMERO 1

NÚMERO	CODI	UA	DESCRIPCIÓ	PREU	
			No inclou ni el suport, ni la llumenera. S'inclou la càrrega amb mitjans mecànics i transport de residus inerts o no especials i terres de l'excavació a instal·lació autoritzada de gestió de residus.		
			(DOS-CENTS TRENTA-CINC EUROS AMB QUARANTA-TRES CÈNTIMS)		
P-8	MHOA-ENL1	u	Capçal Simon KUMA, 27W400 SDL_SA amb grup òptic; grup lumínic de fundició injectada d'alumini i suport d'acer inoxidable. Coberta plana amb sistema de refrigeració interna per aletes. Accés i manteniment pel desmuntatge del grup lumínic superior. Difusor de vidre temperat transparent corbat, neteja fàcil i protecció UV. Grau de protecció IP66 i IK08. Compatible amb fins a 10 òptiques tipus multi-array per homogeneïtat fotomètrica. Quatre temperatures de color en blanc i opció APC (Amber Phosphor Converted). Vida útil LED L90 B10 de 100.000 h. Grups lumínics substituïbles i actualitzables in situ. Sistema PLED de protecció dels LEDs. Format LED 35x35 per millor control lumínic. Índex espectral G conforme recomanacions CEI i Conselleria d'Andalusia. Flux lumínic al hemisferi superior <2,5%. Protecció elèctrica Classe 1 i contra sobretensions 10kV. Regulació 1-10V. Acabat en alumini. Certificats ISO 14001, ISO 45001, ISO 50001. (MIL CINC-CENTS CINQUANTA-NOU EUROS AMB VINT-I-CINC CÈNTIMS)	1.559,25	€
P-9	MHOA-ENL2	u	Capçal Simon KUMA, 18W530 SDL_SA amb grup lumínic de fundició injectada d'alumini i suport d'acer inoxidable. Coberta plana amb sistema de refrigeració interna per aletes. Accés i manteniment pel desmuntatge del grup lumínic superior. Difusor de vidre temperat transparent corbat, neteja fàcil i protecció UV. Grau de protecció IP66 i IK08. Compatible amb fins a 10 òptiques tipus multi-array per homogeneïtat fotomètrica. Quatre temperatures de color en blanc i opció APC (Amber Phosphor Converted). Vida útil LED L90 B10 de 100.000 h. Grups lumínics substituïbles i actualitzables in situ. Sistema PLED de protecció dels LEDs. Format LED 35x35 per millor control lumínic. Índex espectral G conforme recomanacions CEI i Conselleria d'Andalusia. Flux lumínic al hemisferi superior <2,5%. Protecció elèctrica Classe 1 i contra sobretensions 10kV. Regulació 1-10V. Acabat en alumini. Certificats ISO 14001, ISO 45001, ISO 50001. (MIL QUATRE-CENTS VUITANTA-SIS EUROS AMB VUITANTA CÈNTIMS)	1.486,80	€
P-10	MHOG106	u	Instal·lació de lluminària de fins a 10m, amb material nou. Partida a utilitzar quan el suport te >=2 llumeneres, per cada llumenera extra. Inclou muntatge en qualsevol tipus de suport, orientació, instal·lació elèctrica i prova de funcionament. No inclou el subministrament ni el transport de la nova lluminària.	75,91	€
			El transport es troba inclòs en el codi de subministrament de la nova lluminària. (SETANTA-CINC EUROS AMB NORANTA-UN CÈNTIMS)		
P-11	MHOG220	u	Subministrament de lluminària tipus PITI o KUMA o equivalent, Led, amb qualsevol grup de led i de qualsevol potencia.	927,15	€
			Incloent driver reprogramable o driver reprogramable en línia desde el quadre i node i amb tots els elements auxiliars pel seu bon funcionament pel sistema de regulació i control que precisi en funció del quadre de comandament on es vagi a connectar, segons especificacions del plec de condicions i plànols de l'Ajuntament de Barcelona. Inclou verificació i fitxa informàtica per inventari. Garantia 10 anys (NOU-CENTS VINT-I-SET EUROS AMB QUINZE CÈNTIMS)		
P-12	MHTA100	u	Legalització d'instal·lacions fins a 50 kW. Inclou l'elaboració i tramitació de tota la documentació necessària, tramitació al col·legi professional, Indústria i companyia elèctrica subministradora. Inclou despeses, taxes i visats.	606,23	€
			Partida alçada d'obra per a la legalització i adequació de l'armari d'enllumenat existent, incloent totes les actuacions necessàries derivades de la nova escomesa de la zona de jocs de refresc i del canvi de potència per substitució de lluminàries VSAP per tecnologia LED. Inclou:		

QUADRE DE PREUS NÚMERO 1

NÚMERO	CODI	UA	DESCRIPCIÓ	PREU	
			Revisió tècnica de la instal·lació existent. Adequació o substitució d'elements de protecció i comandament. Adaptació de línies interiors i embarrats a la nova potència instal·lada. Posada a terra i verificació de la continuïtat del conductor de protecció. Tramitació de la documentació tècnica necessària per a la seva legalització al col·legi professional, Indústria i companyia elèctrica subministradora. Inclou despeses, taxes i visats.		
			(SIS-CENTS SIS EUROS AMB VINT-I-TRES CÈNTIMS)		
P-13	MHX006	PA	Partida alçada a justificar per la posible verificacio del mantenidor causada per defectes derivats de l'execució de la nova instal·lació. (CINC-CENTS VINT-I-CINC EUROS)	525,00	€
P-14	P2143-4RQQ	m2	Arrencada de paviment de pedra natural, amb mitjans manuals i càrrega manual de runa sobre camió o contenidor (TRETZE EUROS AMB SEIXANTA-QUATRE CÈNTIMS)	13,64	€
P-15	P2143-4RQZ	m3	Enderroc de solera de formigó en massa, amb compressor i càrrega manual i mecànica de runa sobre camió o contenidor (CENT SETANTA-CINC EUROS AMB CINQUANTA-DOS CÈNTIMS)	175,52	€
P-16	P2143-NRR4	m2	Arrencada de paviment de cautxu, amb mitjans manuals i càrrega manual de runa sobre camió o contenidor (VUIT EUROS AMB DIVUIT CÈNTIMS)	8,18	€
P-17	P2146-DJ2R	m2	Demolició de paviment de mescla bituminosa de fins a 15 cm de gruix, d'amplària fins a 0,6 m amb retroexcavadora amb martell trencador i càrrega sobre camió amb mitjans mecànics (DEU EUROS AMB TRENTA-NOU CÈNTIMS)	10,39	€
P-18	P2146-DJ3G	m2	Demolició de paviment de panots col·locats sobre base de formigó de fins a 10 cm de gruix, inclòs la demolició de la base, d'amplària fins a 0,6 m, amb compressor i càrrega sobre camió amb mitjans mecànics (VINT EUROS AMB QUARANTA-UN CÈNTIMS)	20,41	€
P-19	P2146-DJ5K	m2	Demolició de paviment de formigó de fins a 30 cm de gruix, d'amplària més de 2 m amb retroexcavadora amb martell trencador i càrrega sobre camió amb mitjans mecànics (SET EUROS AMB UN CÈNTIMS)	7,01	€
P-20	P214E-52U8	m	Desmuntatge de barana metàl·lica, amb mitjans mecànics i càrrega sobre camió (VINT-I-DOS EUROS AMB VUITANTA-TRES CÈNTIMS)	22,83	€
P-21	P214U-HBQG	m2	Fresatge mecànic de paviments de mescles bituminoses per cada cm de gruix, amb un gruix de 0 a 4 cm i en tot el paviment, en grans extensions, amb fresadora per a paviment amb càrrega automàtica i talls i entregues a tapes i reixes amb compressor, càrrega de runa sobre camió i escombrat i neteja de la superfície fresada (ZERO EUROS AMB CINQUANTA-NOU CÈNTIMS)	0,59	€
P-22	P21Q2-8GXN	u	Retirada de jardineria de fundició anclada al paviment, enderroc de daus de formigó, i aplec en obra per posterior reaprofitament (VINT-I-TRES EUROS AMB SEIXANTA-TRES CÈNTIMS)	23,63	€
P-23	P21Q2-8GXP	u	Retirada de paperera ancorada al terra, enderroc de daus de formigó, i càrrega manual i mecànica de l'equipament i la runa sobre camió o contenidor (CINC EUROS AMB SETANTA-UN CÈNTIMS)	5,71	€

QUADRE DE PREUS NÚMERO 1

NÚMERO	CODI	UA	DESCRIPCIÓ	PREU	
P-24	P21Q2-8GXQ	u	Retirada de joc infantil tipus estructura metàl·lica o fusta, amb un volum aparent de fins a 25 m3, enderroc de daus de formigó, i càrrega manual i mecànica de l'equipament i la runa sobre camió o contenidor (SETANTA-VUIT EUROS AMB SETANTA-SET CÈNTIMS)	78,77	€
P-25	P21Q2-8GXR	u	Retirada de banc de fusta convencional de fins a 2,5 m de llargària, enderroc de daus de formigó, i càrrega manual i mecànica de l'equipament i la runa sobre camió o contenidor (QUINZE EUROS AMB SETANTA-CINC CÈNTIMS)	15,75	€
P-26	P21Q2-8GXS	u	Retirada de joc infantil tipus tobogan o gronxador, enderroc de daus de formigó, i càrrega manual i mecànica de l'equipament i la runa sobre camió o contenidor (TRENTA-UN EUROS AMB CINQUANTA-UN CÈNTIMS)	31,51	€
P-27	P21Q2-8GXT	u	Retirada de joc infantil tipus molla, enderroc de daus de formigó, i càrrega manual i mecànica de l'equipament i la runa sobre camió o contenidor (ONZE EUROS AMB QUARANTA-DOS CÈNTIMS)	11,42	€
P-28	P21Q2-8GXU	u	Retirada de piona fosa, enderroc de daus de formigó, i càrrega manual i mecànica de l'equipament i la runa sobre camió o contenidor (NOU EUROS AMB CINQUANTA-UN CÈNTIMS)	9,51	€
P-29	P21Q2-HBNN	u	Desmuntatge i recol·locació posterior de taules de tennis taula. Col·locat amb fixacions mecàniques amb mitjans manuals. Inclou el repicat necessari per poder desplaçar les taules així com la fonamentació en la nova ubicació i tornilleria necessària per un correcte ancoratge. Inclou mitjans auxiliars necessaris i restauració de la taula en cas que es cregui necessari. (NOU-CENTS VUITANTA-CINC EUROS)	985,00	€
P-30	P21Q3-HBR5	u	Arrencada de mòdul de sustentació de bicicletes, amb mitjans manuals i càrrega manual de runa sobre camió o contenidor (TRENTA-CINC EUROS AMB VINT-I-VUIT CÈNTIMS)	35,28	€
P-31	P2217-55T8	m3	Excavació per a rebaix en terreny compacte (SPT 20-50), realitzada amb pala excavadora i càrrega directa sobre camió (CINC EUROS AMB VINT-I-SET CÈNTIMS)	5,27	€
P-32	P221B-EL71	m3	Excavació de rasa i pou de fins a 2 m de fondària, en terreny compacte (SPT 20-50), realitzada amb retroexcavadora de combustible i càrrega mecànica sobre camió amb retroexcavadora (DEU EUROS AMB QUARANTA-VUIT CÈNTIMS)	10,48	€
P-33	P221B-I1WO	m3	Excavació de rasa i pou de fins a 2 m de fondària, en terreny compacte (SPT 20-50), realitzada amb mitjans manuals i amb les terres deixades a la vora, en entorn urbà sense dificultat de mobilitat, en voreres > 5 m d'amplària o calçada/plataforma única > 12 m d'amplària, amb afectació per serveis o elements de mobiliari urbà, en actuacions de 0.2 a 2 m3 (CENT NORANTA-TRES EUROS AMB TRENTA CÈNTIMS)	193,30	€
P-34	P221K-TG43	m3	Excavació de cala, per a localització de serveis, amb mitjans manuals i reblert i compactació de terres seleccionades de la pròpia excavació, sense pedres (CENT DOTZE EUROS AMB CINQUANTA-CINC CÈNTIMS)	112,55	€
P-35	P221K-TG4N	m3	Excavació de cala, per a localització d'arrels, amb mitjans manuals i reblert de terres seleccionades de la pròpia excavació, sense pedres (CENT VINT-I-SIS EUROS AMB QUATRE CÈNTIMS)	126,04	€

QUADRE DE PREUS NÚMERO 1

NÚMERO	CODI	UA	DESCRIPCIÓ	PREU	
P-36	P2241-52SN	m2	Repàs i piconatge de caixa de paviment, amb compactació del 95% PM (DOS EUROS AMB TRENTA-DOS CÈNTIMS)	2,32	€
P-37	P2241-52SS	m2	Repàs i piconatge de sòl de rasa d'amplària màxima 0,6 m, amb compactació del 95% PM (CINC EUROS AMB SEIXANTA-QUATRE CÈNTIMS)	5,64	€
P-38	P2255-W6AU	m3	Rebliment i piconatge de rasa d'amplària fins a 0,6 m, amb material adequat de la pròpia excavació, en tongades de gruix de fins a 25 cm, utilitzant picó vibrant elèctric, amb compactació del 95% PM (VINT-I-SIS EUROS AMB TRES CÈNTIMS)	26,03	€
P-39	P241-FIPF	m3	Transport de terres no contaminades per a reutilitzar dins de l'obra, amb dúmper per a transports de gasoil i temps d'espera per a la càrrega amb mitjans mecànics (TRES EUROS AMB VUITANTA-DOS CÈNTIMS)	3,82	€
P-40	P242-DYSO	m3	Càrrega amb mitjans mecànics i transport de terres no contaminades per a reutilitzar dins de l'obra, amb camió de 12 t, amb un recorregut de fins a 20 km (TRETZE EUROS AMB CINC CÈNTIMS)	13,05	€
P-41	P243-DT2I	m3	Transport de residus dins de l'obra, amb dúmper de gasoil i temps d'espera per a la càrrega a mà (TRENTA-QUATRE EUROS AMB QUARANTA-UN CÈNTIMS)	34,41	€
P-42	P2R4-VST2	m3	Càrrega amb mitjans mecànics i transport de terres no contaminades a obra exterior o centre de valorització, amb camió de 12 t, amb un recorregut de fins a 10 km (NOU EUROS)	9,00	€
P-43	P2R5-DT1G	m3	Transport de residus a instal·lació autoritzada de gestió de residus, amb camió de 12 t i temps d'espera per a la càrrega a màquina, amb un recorregut de més de 15 i fins a 20 km (QUINZE EUROS AMB VINT CÈNTIMS)	15,20	€
P-44	P2RA-EU7F	m3	Disposició controlada de residus inerts de barrejats amb una densitat 1,0 t/m3 procedents de construcció o demolició (LER codi 17 01 07), en dipòsit autoritzat, inclòs el cànon sobre la disposició controlada dels residus de la construcció, segons la LLEI 8/2008, (TRENTA-SIS EUROS AMB DISSET CÈNTIMS)	36,17	€
P-45	P2RA-EU7I	m3	Disposició controlada en dipòsit autoritzat inclòs el cànon sobre la deposició controlada dels residus de la construcció, segons la LLEI 8/2008, de residus de formigó inerts amb una densitat 1,45 t/m3, procedents de construcció o demolició, amb codi 17 01 01 segons la Llista Europea de Residus (VINT-I-TRES EUROS AMB CINQUANTA-UN CÈNTIMS)	23,51	€
P-46	P2RA-EU7K	m3	Disposició controlada de residus inerts de terra amb una densitat 1,6 t/m3 procedents d'excavació (LER codi 17 05 04), en dipòsit autoritzat, inclòs el cànon sobre la disposició controlada dels residus de la construcció, segons la LLEI 8/2008, (ONZE EUROS AMB VINT-I-DOS CÈNTIMS)	11,22	€
P-47	P312-I4O5	m3	Formigonament de rases i pous, amb formigó en massa HM - 20 / B / 20 / x0 amb una quantitat de ciment de 200 kg/m3 i relació aigua ciment =< 0.6, abocat des de camió (CENT QUARANTA-DOS EUROS AMB SETANTA-QUATRE CÈNTIMS)	142,74	€
P-48	P314-WN4H	m3	Formigonament de rases i pous de fonaments, amb formigó per armar, amb 20% de granulats de material reciclat de formigons, HRA - 25 / F / 20 / xC2 amb una quantitat de ciment de 275 kg/m3 i relació aigua ciment =< 0.6, abocat des de camió (CENT SEIXANTA-UN EUROS AMB TRETZE CÈNTIMS)	161,13	€

QUADRE DE PREUS NÚMERO 1

NÚMERO	CODI	UA	DESCRIPCIÓ	PREU	
P-49	P45G0-M70M	m3	Formigonament de dau de recolzament amb formigó per armar amb additiu hidròfug HA - 25 / B / 20 / xC1 amb una quantitat de ciment de 275 kg/m3 i relació aigua ciment =< 0.6 i abocat manualment (DOS-CENTS CATORZE EUROS AMB QUINZE CÈNTIMS)	214,15	€
P-50	P7B1-6Q33	m2	Geotèxtil format per feltre de polipropilè/polietilè no teixit lligat tèrmicament de 200 a 250 g/m2, col·locat sense adherir (SIS EUROS AMB SETZE CÈNTIMS)	6,16	€
P-51	P8B3-613N	m2	Pintat i restauració d'elements metal·lics,vertical, amb una capa de producte decapant, esbandida amb aigua, una capa d'imprimació antigraffiti adherent i dues capes de vernís antigraffiti amb base de polièster de dos components, per a superfícies de ceràmica, pedra, morter o formigó (VINT-I-TRES EUROS AMB VINT-I-NOU CÈNTIMS)	23,29	€
P-52	P92A-DX8I	m3	Subbase de tot-u artificial procedent de granulats reciclats de formigó, amb estesa i piconatge del material al 98% del PM (QUARANTA-SIS EUROS AMB VINT-I-SIS CÈNTIMS)	46,26	€
P-53	P931-IZP6	m2	Base de 15 cm de gruix de formigó per armar HA - 25 / B / 20 / xC2 amb una quantitat de ciment de 275 kg/m3 i relació aigua ciment =< 0.6, abocat des de camió amb estesa i vibratge manual, amb acabat reglejat, armada amb malla electrosoldada de barres corrugades d'acer ME 15x15 cm D:6-6 mm 6x2,2 m B500T UNE-EN 10080, incloent els encofrats laterals i els dels junts de dilatació (VINT-I-VUIT EUROS AMB CINQUANTA-SET CÈNTIMS)	28,57	€
P-54	P931-10RJI	m3	Base de formigó de formigó en massa HM - 20 / B / 20 / X0 amb una quantitat de ciment de 200 kg/m3 i relació aigua ciment =< 0.6, abocat des de camió amb estesa i vibratge manual, amb acabat reglejat (CENT QUARANTA-CINC EUROS AMB NORANTA-SET CÈNTIMS)	145,97	€
P-55	P965-15U2N	m	Vorada de pedra granítica de gra fi, corba, escairada,flamejada, amb 1 cantell de forma arrodonida, de 20 (cara superior) cmx20 cm col·locada sobre base de formigó d'ús no estructural de 10 a 20 cm d'alçària i rejuntada amb beurada de ciment (CENT TRENTA-DOS EUROS AMB SEIXANTA-VUIT CÈNTIMS)	132,68	€
P-56	P965-15UNN	m	Vorada de pedra granítica de gra fi, corba, escairada,flamejada, amb dos cantells de forma arrodonida, de 20 (cara superior) cmx20 cm col·locada sobre base de formigó d'ús no estructural de 10 a 20 cm d'alçària i rejuntada amb beurada de ciment (CENT SET EUROS AMB CINQUANTA-QUATRE CÈNTIMS)	107,54	€
P-57	P9A1-HBEN	m3	Paviment per a zona infantil de sorra rosa de granulometria d'1 a 2mm cantell rodo, rentada i sense llims ni partícules argiloses, seguint especificacions de paviments per a zones de joc, estesa i anivellament del material amb mitjans mecanics (SETANTA-VUIT EUROS AMB CINQUANTA-QUATRE CÈNTIMS)	78,54	€
P-58	P9B7-35NC	m2	Paviment de pedra granítica nacional amb una cara flamejada, preu alt, de 30 mm de gruix amb aresta viva a les quatre vores 1251 a 2500 cm2, col·locada a truc de maceta amb morter ciment 1:8 (DOS-CENTS VINT-I-CINC EUROS AMB CINQUANTA-SIS CÈNTIMS)	225,56	€
P-59	P9F3-H8I6	m2	Paviment de llosa de formigó per a paviments de 60x40 cm i 4 cm de gruix, de forma rectangular, textura pètria, preu alt, col·locada amb morter 1:6 de 5 N/mm2, en voreres de més d'1 m d'amplària (VINT-I-CINC EUROS AMB VUITANTA-CINC CÈNTIMS)	25,85	€

QUADRE DE PREUS NÚMERO 1

NÚMERO	CODI	UA	DESCRIPCIÓ	PREU	
P-60	P9G3-DVV6	m	Tall amb serra de disc en paviment de formigó per a formació de junt de retracció de 6 a 8 mm de font per a exterior >= 4 cm (NOU EUROS AMB QUARANTA-SET CÈNTIMS)	9,47	€
P-61	P9GA-HP80	m2	Paviment de formigó amb acabat de textura especial de 12 cm de gruix amb fibres sintètiques i acabat buixardat, abocat des de camió (CENT EUROS AMB QUATRE CÈNTIMS)	100,04	€
P-62	P9GA-HP84	m2	Paviment de formigó amb acabat de textura especial de 12 cm de gruix amb fibres sintètiques i acabat polit acolorit, abocat des de camió (SEIXANTA-DOS EUROS AMB TRENTA-SET CÈNTIMS)	62,37	€
P-63	P9H6-MY42	m2	Paviment de mescla bituminosa discontinua en calent, per a capes de trànsit BBTM, 11A B 50/70 amb betum asfàltic de penetració, plàstic reciclat MR6 i granulat granític, per a una capa de trànsit de 3 cm de gruix (SET EUROS AMB CINQUANTA-QUATRE CÈNTIMS)	7,54	€
P-64	P9H6-MY4N	m2	Paviment de mescla bituminosa discontinua en calent, per a capes de trànsit BBTM, 11A B 50/70 amb betum asfàltic de penetració, plàstic reciclat MR6 i granulat granític, per a una capa de trànsit de 3 cm de gruix (CATORZE EUROS AMB SETANTA CÈNTIMS)	14,70	€
P-65	P9HC-HOSA	u	Desplaçament, muntatge i desmuntatge a obra d'equip d'estesa i fresat de mescla bituminosa en calent (CINC MIL NOU-CENTS SETANTA-QUATRE EUROS AMB VINT-I-SIS CÈNTIMS)	5.974,26	€
P-66	P9P1-HBEB	m2	Capa esmorteidora per a paviment continu de cautxú reciclat realitzat “in situ” per a protecció de caigudes en zona de jocs infantils segons la norma UNE-EN 1177, realitzada amb SBR, de 60 mm gruix, amb estructura drenant (CINQUANTA-DOS EUROS AMB VINT-I-UN CÈNTIMS)	52,21	€
P-67	P9P1-HBEE	m2	Capa d'acabat per a paviment continu de cautxú reciclat realitzat “in situ” per a protecció de caigudes en zona de jocs infantils segons la norma UNE-EN 1177, realitzada amb EPDM, de 10 mm gruix, de color ocre, groc o blau, amb estructura drenant, superfície llisa i antilliscant (QUARANTA-QUATRE EUROS AMB SEIXANTA-CINC CÈNTIMS)	44,65	€
P-68	PD50-4814	u	Bastiment i reixa practicable per a embornal, de fosa grisa de 800x364x50 mm exteriors i 52 kg de pes col·locat amb morter (CENT NOU EUROS AMB DINOU CÈNTIMS)	109,19	€
P-69	PD55-E3NN	u	Caixa per a embornal de 70x30x85 cm, amb parets de 15 cm de gruix sobre solera de 10 cm de formigó en massa HM - 20 / B / 20 / x0 amb una quantitat de ciment de 200 kg/m3 i relació aigua ciment =< 0.6 (CENT QUARANTA-CINC EUROS AMB VUITANTA-SIS CÈNTIMS)	145,86	€
P-70	PD5H-61UN	m	Drenatge perimetral de fonament corregut, amb excavació de rasa 0,5 m d'amplària i fins a 1 m de fondària, amb miniexcavadora de combustible, capa de neteja i anivellament de formigó de 10 cm de gruix, per a recolzament de tub de PVC per a drenatges ranurat de diàmetre 200mm, capa filtrant amb geotèxtil, reblert de la rasa amb graves per a drenatge, i càrrega de terres (CENT VINT-I-TRES EUROS AMB QUARANTA-CINC CÈNTIMS)	123,45	€
P-71	PD731-12FXY	m	Claveguera amb tub de paret estructurada per a sanejament soterrat sense pressió, de PVC-U, diàmetre nominal DN 160, classe de rigidesa anular SN 8 (rigidesa anular 8 kN/m2), de superfícies interna llisa i externa perfilada de tipus B, codi d'àrea d'aplicació U, fabricació segons norma UNE-EN 13476-3, unió mitjançant maniguet extruït i junt elastomèric d'estanquitat, col·locat al fons de la rasa sobre llit de sorra de material reciclat de 10 cm de gruix i reblert de sorra de material reciclat de formigó de 0 a 5 mm fins a 30 cm per sobre del tub, amb picó vibrant elèctric (CINQUANTA-UN EUROS AMB QUARANTA-SIS CÈNTIMS)	51,46	€

QUADRE DE PREUS NÚMERO 1

NÚMERO	CODI	UA	DESCRIPCIÓ	PREU	
P-72	PD76-B2Q0	m	Clavegueró de polietilè d'alta densitat per a evacuació sifònica, PE 80 de 90 mm de diàmetre nominal exterior, 5 bar de pressió nominal, sèrie SDR 26 segons UNE-EN 12201-2, inclosos accessoris, per anar soterrat (QUARANTA EUROS AMB ONZE CÈNTIMS)	40,11	€
P-73	PDBF-DFX1	u	Bastiment quadrat aparent de fosa dúctil per a pou de registre i tapa abatible, pas lliure de 700 mm de diàmetre i classe D400 segons norma UNE-EN 124 col·locat amb morter (DOS-CENTS SEIXANTA-SIS EUROS AMB NORANTA-NOU CÈNTIMS)	266,99	€
P-74	PDG5-HA2I	m	Banda contínua de plàstic de color de 30 cm d'amplària, col·locada al llarg de la rasa a 20 cm per sobre de la canalització (ZERO EUROS AMB SETANTA-QUATRE CÈNTIMS)	0,74	€
P-75	PDK0-EUWK	u	Bastiment quadrat i tapa antilliscant d'acer inoxidable de 400x400 mm recolzada i fixada amb cargols, per a pericó de serveis, col·locat amb morter (TRES-CENTS VINT-I-SET EUROS AMB NOU CÈNTIMS)	327,09	€
P-76	PDK1-DXA4	u	Bastiment quadrat i tapa quadrat de fosa dúctil per a pericó de serveis, recolzada, pas lliure de 400x400 mm classe B125 segons norma UNE-EN 124, col·locada amb morter per a ram de paleta (SEIXANTA-QUATRE EUROS AMB NORANTA-TRES CÈNTIMS)	64,93	€
P-77	PDK1-DXAA	u	Bastiment quadrat i tapa quadrat de fosa dúctil per a pericó de serveis, recolzada, pas lliure de 600x600 mm classe B125 segons norma UNE-EN 124, col·locada amb morter per a ram de paleta (CENT CINQUANTA-UN EUROS AMB QUARANTA CÈNTIMS)	151,40	€
P-78	PDK2-VL6G	u	Pericó de registre de fàbrica de maó de 120x60x60 cm, per a instal·lacions de serveis, amb parets de 15 cm de gruix de maó calat de 290x140x100 mm, arrebossada i lliscada interiorment amb morter mixt amb una proporció en volum 1:0,5:4, sobre solera de formigó de 20 cm de gruix i reblert lateral amb terra de la mateixa excavació (TRES-CENTS TRENTA-TRES EUROS AMB SIS CÈNTIMS)	333,06	€
P-79	PDK2-VL6O	u	Pericó de registre de fàbrica de maó de 40x40x40 cm, per a instal·lacions de serveis, amb parets de 15 cm de gruix de maó calat de 290x140x100 mm, arrebossada i lliscada interiorment amb morter de ciment amb una proporció en volum 1:8, sobre solera de formigó de 20 cm de gruix i reblert lateral amb terra de la mateixa excavació (CENT DINOU EUROS AMB NORANTA-SET CÈNTIMS)	119,97	€
P-80	PDK2-VL6U	u	Pericó de registre de fàbrica de maó de 60x60x100 cm, per a instal·lacions de serveis, amb parets de 15 cm de gruix de maó calat de 290x140x100 mm, arrebossada i lliscada interiorment amb morter mixt amb una proporció en volum 1:2:10, sobre solera de maó calat de 100 mm de gruix i reblert lateral amb terra de la mateixa excavació (DOS-CENTS CINQUANTA-DOS EUROS AMB VINT-I-SIS CÈNTIMS)	252,26	€
P-81	PDK2-VL6Y	u	Pericó de registre de fàbrica de maó de 80x40x40 cm, per a instal·lacions de serveis, amb parets de 15 cm de gruix de maó calat de 290x140x100 mm, arrebossada i lliscada interiorment amb morter mixt amb una proporció en volum 1:0,5:4, sobre solera de formigó de 20 cm de gruix i reblert lateral amb terra de la mateixa excavació (CENT CINQUANTA-CINC EUROS AMB SEIXANTA-VUIT CÈNTIMS)	155,68	€
P-82	PFB3-12NDX	m	Tub de polietilè de designació PE 100, diàmetre nominal DN 125, pressió nominal PN 16 (SDR 11), subministrat en barres de 6 m, fabricació segons norma UNE-EN 12201-2, unió mitjançant soldadura a topall, col·locat al fons de la rasa, en entorn urbà, en obres sense dificultat de mobilitat, sense afectació per presència de serveis en la rasa, sense presència d'estrebada, amb reblert sobre llit de sorra de 0,1 m de gruix i reblert de sorra fins a 30 cm per sobre del tub, inclosa la formació d'una solera de 15 cm de gruix de formigó d'ús no estructural HNE-20/P/20 de resistència a compressió 20 N/mm2, consistència plàstica i grandària màxima del granulat 20 mm (SEIXANTA-UN EUROS AMB SETANTA-DOS CÈNTIMS)	61,72	€

QUADRE DE PREUS NÚMERO 1

NÚMERO	CODI	UA	DESCRIPCIÓ	PREU	
P-83	PFB3-142EA	m	Tub de polietilè de designació PE 100, diàmetre nominal DN 32, pressió nominal PN 10 (SDR 17), subministrat en rotlle, fabricació segons norma UNE-EN 12201-2, inclosa la part proporcional d'accessoris d'unió mitjançant electrosoldadura, col·locat al fons de la rasa, sense afectació per presència de serveis en la rasa, sense presència d'estrebada, amb grau de dificultat mitjà, amb reblert sobre llit de sorra de 0,1 m de gruix i reblert de sorra fins a 30 cm per sobre del tub (SETZE EUROS AMB SEIXANTA-SIS CÈNTIMS)	16,66	€
P-84	PFB3-142EG	m	Tub de polietilè de designació PE 100, diàmetre nominal DN 63, pressió nominal PN 10 (SDR 17), subministrat en rotlle, fabricació segons norma UNE-EN 12201-2, inclosa la part proporcional d'accessoris d'unió mitjançant electrosoldadura, col·locat al fons de la rasa, sense afectació per presència de serveis en la rasa, sense presència d'estrebada, amb grau de dificultat mitjà, amb reblert sobre llit de sorra de 0,1 m de gruix i reblert de sorra fins a 30 cm per sobre del tub (VINT-I-DOS EUROS)	22,00	€
P-85	PG2N-EUG2	m	Tub corbable corrugat de PVC, de 125 mm de diàmetre nominal, aïllant i no propagador de la flama, resistència a l'impacte de 12 J, resistència a compressió de 250 N, muntat com a canalització soterrada (SET EUROS AMB VINT-I-TRES CÈNTIMS)	7,23	€
P-86	PG2N-EUGH	m	Tub corbable corrugat de polietilè, de doble capa, llisa la interior i corrugada l'exterior, de 250 mm de diàmetre nominal, aïllant i no propagador de la flama, resistència a l'impacte de 40 J, resistència a compressió de 450 N, muntat com a canalització soterrada (SETZE EUROS AMB TRENTA-NOU CÈNTIMS)	16,39	€
P-87	PG2N-EUGK	m	Tub corbable corrugat de polietilè, de doble capa, llisa la interior i corrugada l'exterior, de 90 mm de diàmetre nominal, aïllant i no propagador de la flama, resistència a l'impacte de 20 J, resistència a compressió de 450 N, muntat com a canalització soterrada (QUATRE EUROS AMB VUITANTA-SIS CÈNTIMS)	4,86	€
P-88	PG33-E6V8	m	Cable amb conductor de coure de tensió assignada 0,6/1 kV, de designació RVFV, construcció segons norma UNE 21123-2, tetrapolar, de secció 4x6 mm2, amb armadura de flex d'acer i coberta del cable de PVC, classe de reacció al foc Eca segons la norma UNE-EN 50575, col·locat en tub (CATORZE EUROS AMB DOS CÈNTIMS)	14,02	€
P-89	PG3B-E7CH	m	Conductor de coure nu, unipolar de secció 1x35 mm2, muntat en malla de connexió a terra (SETZE EUROS AMB QUARANTA-VUIT CÈNTIMS)	16,48	€
P-90	PG3B-E7DX	m	Conductor de coure nu, unipolar de secció 1x150 mm2, muntat en malla de connexió a terra (TRENTA-CINC EUROS AMB QUARANTA-UN CÈNTIMS)	35,41	€
P-91	PJM41-NAH3	u	Comptador d'aigua per velocitat, de raig múltiple, DN40, amb unions roscades de 2'' segons ISO 228-1, transmissió mecànica, equipat amb emissor d'impulsos de tipus reed, rati de mesura de 10 l/impuls, cabal permanent Q3 de 16 m3/h, rati Q3/Q1 >=160 en posició horitzontal, classe de temperatura T50, cos de llautó, construcció segons REAL DECRETO 244/2016 i REAL DECRETO 244/2016, connectat a una bateria o a un ramal (QUATRE-CENTS CINQUANTA EUROS AMB VINT-I-CINC CÈNTIMS)	450,25	€
P-92	PPA0-AIX2	u	Partida unitària d'abonament íntegre per la realització d'un aixecament topogràfic de l'obra acabada segons plec d'especificacions tècniques per al manteniment de la cartografia municipal topogràfica 3d de l'ajuntament de barcelona. (VUIT-CENTS NORANTA-DOS EUROS AMB SEIXANTA-CINC CÈNTIMS)	892,65	€
P-93	PPA0-GR01	u	Partida de gestió de residus indirectes de construcció (DOS MIL NOU-CENTS SEIXANTA-NOU EUROS AMB VINT CÈNTIMS)	2.969,20	€

QUADRE DE PREUS NÚMERO 1

NÚMERO	CODI	UA	DESCRIPCIÓ	PREU	
P-94	PPA0-GR02	u	Partida de gestió de residus indirectes de construcció (MIL NOU-CENTS SETANTA-NOU EUROS AMB QUARANTA-SIS CÈNTIMS)	1.979,46	€
P-95	PPA006AMA	u	Partida de manteniment de la vegetació durant l'obra, incloent reg, poda i possibles tractaments fitosanitarisque pugin es requerir (CINC-CENTS VUITANTA-VUIT EUROS)	588,00	€
P-96	PPA00-AIX1	u	Partida unitària d'abonament íntegre per la realització d'un aixecament topogràfic de l'obra acabada segons plec d'especificacions tècniques per al manteniment de la cartografia municipal topogràfica 3d de l'ajuntament de barcelona. (MIL TRES-CENTS TRENTA-VUIT EUROS AMB NORANTA-VUIT CÈNTIMS)	1.338,98	€
P-97	PQ12-H7UA	u	Cadira de llistons de fusta tropical, de 68 cm de llargària, amb protecció fungicida insecticida i hidròfuga, acabat incolor, amb respatller, suports i recolzabraços de fusta, col·locada amb fixacions mecàniques (TRES-CENTS QUARANTA-QUATRE EUROS AMB NORANTA-CINC CÈNTIMS)	344,95	€
P-98	PQ12-I0S3	u	Banc senzill de fusta tropical certificada FSC pintat i envernissat, de 180 cm de llargària, amb 14 llistons de 7x7 cm, amb respatller de fusta, cargols i passadors d'acer inoxidable i suports d'acer galvanitzat, col·locat amb fixacions mecàniques (NOU-CENTS VINT-I-SIS EUROS AMB DOS CÈNTIMS)	926,02	€
P-99	PQ23-MCBI	u	Paperera trabucable d'eix de gir horitzontal de 70 l, 44 cm de diàmetre, circular de planxa perforada d'acer de gruix 2 mm amb acabat imprimació epoxi+pintura polièster, i suports de tub de 40 mm, col·locada ancorada amb dau utilitzant martell trencador manual (DOS-CENTS NORANTA-SIS EUROS AMB DIVUIT CÈNTIMS)	296,18	€
P-100	PQ30-6UJX	u	Font per a exterior forma d'L d'acer inoxidable amb acabat pintat de 50x28 cm i 91 cm d'alçària, broc de llautó cromat amb polsador temporitzat i reixa de desguàs rectangular, ancorada amb dau de formigó (TRES MIL CENT VINT EUROS AMB CINQUANTA-CINC CÈNTIMS)	3.120,55	€
P-101	PQA2-CONT	u	Subministrament i instal·lació caixa d'allotjament sistema de control Vortex o equivalent, a mida, per equips de distribució i control d'aigua de la zona de refresc. Fabricada en alumini, amb accés superior. Compliment normatiu ASTM F2461 i CSA Z614-98. Inclou bloc d'electrovàlvules en acer inoxidable amb col·lector premuntat i sortida independent per a cada joc, regulador de pressió, sistema antiretorn, punt de drenatge per hivernació i caixa d'alimentació integrada. Inclou Controlador Mestre Pro amb unitat central per activació de jocs, pantalla tàctil en color, processador d'alt rendiment, recepció de senyals digitals (5–24 VDC), control de vàlvules auxiliars, alarmes de qualitat d'aigua, proteccions elèctriques, calendari i programació horària, seqüenciació de jocs, control remot i assistència tècnica remota. Instal·lació completa a l'interior de la sala de màquines, amb tots els armaris, connexions, dispositius i proves necessàries per deixar el sistema totalment operatiu. (TRENTA-QUATRE MIL DOS-CENTS SEIXANTA-TRES EUROS AMB DIVUIT CÈNTIMS)	34.263,18	€
P-102	PQA2-JO10	u	Subministrament i col·locació, incloent mitjans auxiliars, de taula quadrada accessible tipus model 510713 BDU_Richter o equivalent, apta per a usuaris amb cadira de rodes. Tauler fabricat en fusta de làrix, amb estructura i peus d'acer galvanitzat per garantir resistència i durabilitat en exterior. Alçada total: 80 cm. Inclou muntatge i ancoratge segons especificacions tècniques. Certificat segons normativa EN 1176. (DOS MIL VUIT-CENTS TRENTA-DOS EUROS AMB NORANTA CÈNTIMS)	2.832,90	€
P-103	PQA2-JO11	u	Subministrament i col·locació, incloent mitjans auxiliars, de Joc d'il·lusió òptica tipus model Espiral 10.22100 BDU_Richter o equivalent, amb marc de suport de roure, incloent fonamentació de formigó de 80/50 kg, amb 1 unitat de fonament de 40 x 40 x 60 cm i 2 unitats de fonament de 30 x 50 x 50 cm. Certificat segons normativa EN 1176. (SIS MIL TRES-CENTS TRENTA-VUIT EUROS AMB VUITANTA-CINC CÈNTIMS)	6.338,85	€

QUADRE DE PREUS NÚMERO 1

NÚMERO	CODI	UA	DESCRIPCIÓ	PREU
P-104	PQA2-JO12	u	Subministrament i col·locació, incloent mitjans auxiliars, de joc de sorra tipus “Caterpillar” Var.4 de BDU-Richter o equivalent, format per cap, tram central amb elements de joc (plat giratori, canal de doble sentit i pales amb cadena) i cua amb element acústic, incloent ancoratges i suports metàl·lics necessaris i fonamentació segons especificacions del fabricant. Treballs de muntatge in situ, ajust i posada en servei Certificat segons normativa EN 1176. (NOU MIL TRENTA-NOU EUROS AMB QUARANTA-CINC CÈNTIMS)	9.039,45 €
P-105	PQA2-JOC1	u	Subministrament i col·locació, incloent mitjans auxiliars de gronxador triple de fusta de làrix de muntanya, amb peus d'acer i secció de tronc quadrada tipus model BDU_Richter o equivalent. Equipat amb: – 1 seient adaptat per a mobilitat reduïda – 1 seient estàndard – 1 seient tipus niu. Biga travessera de 7,80 m de longitud total, S Certificat segons normativa EN 1176. (DOTZE MIL CENT QUARANTA-VUIT EUROS AMB CINQUANTA CÈNTIMS)	12.148,50 €
P-106	PQA2-JOC2	u	Subministrament i col·locació de llit elàstic amb capacitat per a 1 infant, apte per a accés amb cadira de rodes tipus Diversity New Happy Ludic o equivalent. Superfície formada per lames antilliscants de poliamida amb cable d'acer inoxidable de 6 mm, caixa perimetral d'acer galvanitzat recoberta amb llosetes de cautxú SBR negre. Dimensions (L x Al x A): 1.600 x 300 x 2.600 mm Alçada de caiguda lliure: 900 mm Certificat segons normativa EN 1176. (SIS MIL VUIT-CENTS VINT-I-CINC EUROS)	6.825,00 €
P-107	PQA2-JOC3	u	Subministrament i col·locació, incloent mitjans auxiliars, de joc de salt tipus “Redonda saltarina” BDU Richter o equivalent, format per plataforma circular de fusta de làrix de muntanya no impregnada, amb taulons de 45 mm cargolats amb juntes de dilatació, muntada sobre 3 molles d'acer recobertes. Elements de fixació galvanitzats. Fonamentació prefabricada de formigó armat C35/45. Dimensions: Diàmetre: 1,00 m Alçada: 0,35 m Alçada de caiguda: = 0,60 m Certificat segons normativa EN 1176. (DOS MIL CENT TRES EUROS AMB QUINZE CÈNTIMS)	2.103,15 €
P-108	PQA2-JOC4	u	Subministrament i col·locació incloent mitjans auxiliars, de tobogan d'acer inoxidable amb accés i sortida adaptats per a cadires de rodes, ancorat a dau de formigó, tipus model BDU_Richter o equivalent. Amplada: 1,00 m Alçada total: 1,50 m Certificat segons normativa EN 1176. (CATORZE MIL VINT-I-NOU EUROS AMB CINC CÈNTIMS)	14.029,05 €
P-109	PQA2-JOC5	u	Subministrament i col·locació de carrusel inclusiu tipus PCM157 – KOMPAN enrasat a nivell de paviment, accessible per a cadira de rodes i amb capacitat aproximada per a 8 usuaris. Estructura d'acer galvanitzat d'alta resistència, plataforma antilliscant i sistema de gir amb coixinets de baixa fricció. Incorpora baranes i seient integrat per garantir estabilitat i ús segur. Element de joc dinàmic que fomenta la coordinació, l'equilibri i la interacció social. Certificat segons normativa EN 1176. (SIS MIL SET-CENTS NORANTA-VUIT EUROS AMB SETANTA-CINC CÈNTIMS)	6.798,75 €
P-110	PQA2-JOC6	u	Subministrament i col·locació, incloent mitjans auxiliars, de figura lúdica escultòrica en forma d'animal tipus model Tortuga BDU_Richtero equivalent, fabricada en formigó pigmentat en massa, amb acabat superficial tipus pedra natural. No requereix fonamentació degut al seu pes propi. Incorpora inserts roscats a la base. Certificat segons normativa EN 1176. (SIS MIL NOU-CENTS TRENTA-QUATRE EUROS AMB VINT CÈNTIMS)	6.934,20 €
P-111	PQA2-JOC7	u	Subministrament i col·locació de figura lúdica escultòrica en forma d'animal tipus model Gat BDU_Richtero equivalent, fabricada en formigó pigmentat en massa, amb acabat superficial tipus pedra natural. No requereix fonamentació degut al seu pes propi. Incorpora inserts roscats a la base. Certificat segons normativa EN 1176. (SIS MIL NOU-CENTS TRENTA-QUATRE EUROS AMB VINT CÈNTIMS)	6.934,20 €

QUADRE DE PREUS NÚMERO 1

NÚMERO	CODI	UA	DESCRIPCIÓ	PREU
P-112	PQA2-JOC8	u	Subministrament i col·locació, incloent mitjans auxiliars, de carrusel giratori vertical tipus “Spinner” BDU_Richter o equivalent, format per eix central amb tubs corbats i plataforma inferior antilliscant, destinat a joc de rotació mitjançant impuls manual o amb el moviment del cos. Estructura fabricada en acer inoxidable acabat amb microesferes de vidre, amb subestructura soldada i pintada. Coixinets de rodament segellats. Elements d'ancoratge en acer galvanitzat en calent o acer inoxidable. Inclou bastidor de fonamentació. Alçada: 1,40 m – Diàmetre: 1,00 m – Alçada de caiguda 1,00 m Fonamentació: 60 x 60 x 55 cm Certificat segons normativa EN 1176. (CINC MIL VUIT-CENTS VUITANTA-SET EUROS AMB TRENTA-CINC CÈNTIMS)	5.887,35 €
P-113	PQA2-JOC9	u	Subministrament i col·locació de pissarra tipus Amoplay Doble de Happy Ludic o equivalent, de formigó amb marc d'acer amb dos costats per a pintar. Superfície antilliscant. Dimensions: (L x AL x A) 2.100 x 1.180 x 180 mm. Certificat segons normativa EN 1176. (DOS MIL SET-CENTS NORANTA-VUIT EUROS AMB VINT-I-CINC CÈNTIMS)	2.798,25 €
P-114	PQA2-JOCA	u	Subministrament i instal·lació joc d'aigua tipus “Bamboo Rain” de Vortex o equivalent Element lúdic d'aigua amb alçada total aproximada de 304 cm, format per dos tubs estructurals corbats d'acer inoxidable (un vertical i un horitzontal superior), Ø exterior 89 mm i gruix 3 mm. Incorpora 7 boquilles alineades i equidistants en el tram horitzontal, generant una cortina de làmines fines d'aigua. Inclou panell decoratiu tipus Seeflow, de polímer resistent als raigs UV, amb efectes cromàtics amb l'aigua i la llum solar. Equipat amb protector inferior tipus Toeguard d'elastòmer suau al tacte, antivandàlic i resistent als UV. Inclou subministrament, ancoratge i connexió a xarxa d'aigua segons projecte i normativa vigent. (NOU MIL NOU-CENTS NORANTA-TRES EUROS AMB VUITANTA-UN CÈNTIMS)	9.993,81 €
P-115	PQA2-JOCB	u	Subministrament i instal·lació joc d'aigua “Silhouette N°3” de Vortex o equivalent Element lúdic d'aigua fabricat amb tub estructural corbat d'acer inoxidable AISI 304, Ø exterior 114 mm i gruix 3 mm, sense unions ni juntes visibles. Alçada aproximada de 201 cm. Equipat amb protector inferior tipus Toeguard d'elastòmer suau al tacte per a protecció del peu descalç. Incorpora 6 boquilles amb 3 orificis cadascuna, distribuïdes al llarg de l'estructura corbada. Els dolls d'aigua col·lisionen a l'exterior generant un efecte de núvol d'aigua. Inclou subministrament, ancoratge i connexió a xarxa d'aigua segons projecte i normativa vigent. (QUATRE MIL TRES-CENTS VUITANTA-NOU EUROS AMB DIVUIT CÈNTIMS)	4.389,18 €
P-116	PQA2-JOCC	u	Subministrament i col·locació d'element lúdic d'aigua tipus Silhouette n4 Vortex o equivalent, fabricat amb tub estructural corbat d'acer inoxidable AISI 304, Ø exterior 114 mm i gruix 3 mm, sense unions ni juntes visibles. Alçada aproximada de 286 cm. Equipat amb protector inferior tipus Toeguard d'elastòmer suau al tacte per a protecció del peu descalç. Incorpora 5 boquilles amb orificis vaporitzadors distribuïts al llarg de l'estructura corbada, generant dolls d'aigua polvoritzada d'efecte refrescant. Inclou subministrament, ancoratge i connexió a xarxa d'aigua segons projecte i normativa vigent. (VUIT MIL NOU-CENTS TRETZE EUROS AMB QUARANTA CÈNTIMS)	8.913,40 €
P-117	PQA2-JOCD	u	Subministrament i instal·lació joc d'aigua “Bamboo Ring” de Vortex o equivalent; format per tub estructural corbat d'acer inoxidable que conforma un cercle, fixat a pal estructural d'acer inoxidable AISI 304. A l'interior incorpora dues boquilles d'acer inoxidable enfrontades amb dolls d'aigua que col·lisionen entre si. La circumferència és giratòria 360° mitjançant sistema de rodaments tipus TURNTEC. Inclou dos panells SEEFLOW de polímer resistent als raigs UV, generadors d'efectes cromàtics amb l'aigua i la llum solar, i protector inferior TOEWARD d'elastòmer suau, antivandàlic i resistent als UV. Inclou subministrament, ancoratge i connexió a xarxa d'aigua segons projecte i normativa vigent. (SIS MIL DOS-CENTS DOTZE EUROS AMB TRENTA-SET CÈNTIMS)	6.212,37 €
P-118	PQA2-JOCP	u	Subministrament i instal·lació activador tipus “Activator N°4” de Vortex o equivalent , fabricat en acer inoxidable AISI 304, Ø exterior 89 mm i gruix 3 mm, d'una sola peça sense unions ni soldadures, amb alçada aproximada de 94 cm. Incorpora sensor capacitiu superior apte per a exterior, sense parts mòbils i amb funcionament a baixa tensió. Carcassa superior de poliuretà de tacte suau. Inclou senyal acústica d'activació i sensor d'interruptor elèctric	4.456,70 €

QUADRE DE PREUS NÚMERO 1

NÚMERO	CODI	UA	DESCRIPCIÓ	PREU	
			com a interfície de processament. Tapa d'activació en acer inoxidable AISI 304 amb recobrint en pols i gravat làser, fixada amb sistemes antivandàlics. Inclou subministrament, ancoratge i connexió elèctrica segons projecte i normativa vigent. (QUATRE MIL QUATRE-CENTS CINQUANTA-SIS EUROS AMB SETANTA CÈNTIMS)		
P-119	PQA2-JODR	u	Subministrament i instal·lació embornal tipus "Playsafe Drain N°4" de Vortex o equivalent , de Ø 76,2 cm, amb superfície de captació aproximada de 867,7 cm², dissenyat per a parcs d'aigua sense profunditat. Tapa superior amb tractament superficial apte per a peu descalç i acabat antilliscant. Disseny sense arestes ni elements sortints i amb alta capacitat de recollida d'aigua. Inclou subministrament, col·locació i connexió a la xarxa de drenatge segons projecte i normativa vigent. (MIL VUIT-CENTS NORANTA EUROS AMB SETANTA-DOS CÈNTIMS)	1.890,72	€
P-120	PQA2-MONT	u	Partida alçada per a la formació de la topografia d'accés al tobogan i de les tres "muntanyetes", executada mitjançant modelatge in situ amb terres d'aportació seleccionades, esteses en capes i degudament compactades fins assolir la geometria definida en projecte. La partida inclou, de manera no limitativa: Subministrament, transport i estesa de terres adequades, amb compactació per capes fins al grau exigit. Perfilat i conformació final de talussos i superfícies segons pendents definides. Execució de revestiment amb formigó en massa al costat de menor pendent, amb acabat regularitzat per a rebre paviment. Execució d'estructura de formigó armat al costat de major pendent i en l'àmbit de les escales d'accés, incloent encofrat, armadures, abocament i curat. Preparació del suport (regularització, imprimació si escau). Subministrament i col·locació de paviment continu de cautxú de seguretat, amb gruix adequat de 5cm, incloent capa base amortidora i capa superior d'acabat EPDM. Remats, encontres, segellats i integració amb elements de joc i paviments adjacents. Mitjans auxiliars, mà d'obra, control de compactació i comprovacions finals. Totalment acabada i en correcte estat per al seu ús, incloent tots els treballs i materials necessaris per a la seva completa execució. (VINT-I-UN MIL DOS-CENTS VINT-I-CINC EUROS AMB SETANTA-CINC CÈNTIMS)	21.225,75	€
P-121	PQJN-000	u	Subministrament i col·locació tanca metàl·lica model parc formada per unitats de 12 tubs de 80mm de diàmetre separats 80mm, soldats a passamà 120x1920mm de 6mm de gruix fixat amb varilles o cargols, acabat galvanitzat en calent. Col·locada sobre base de formigó de 25 cm. inclòs porta segons plànols. (DOS-CENTS SEIXANTA-SIS EUROS AMB CATORZE CÈNTIMS)	266,14	€
P-122	PRE31-906S	u	Poda d'arbre planifoli o conífera de 6 a 10 m d'alçària, amb cistella mecànica, aplec de la brossa generada i càrrega sobre camió grua amb pinça, i transport de la mateixa a planta de compostatge (no més lluny de 20 km) (SEIXANTA-SET EUROS AMB VUITANTA-DOS CÈNTIMS)	67,82	€
P-123	PRF0-4BFP	u	Reg d'arbre amb mànega connectada a camió cisterna, amb una aportació mínima de 300 l, amb un recorregut fins al punt de càrrega no superior a 2 km i refent el clot de reg cada 2 regs (VINT-I-SET EUROS AMB CINQUANTA-VUIT CÈNTIMS)	27,58	€
P-124	PRZ1-HBN5	u	Apuntalament d'arbre de perímetre entre 48 i 79 cm, mitjançant 3 rolls de fusta de pi tractada en autoclau de secció circular, de 6 cm de diàmetre i 2 m de llargària, clavat al pa de terra 30 cm, i amb 3 abraçadores regulables de goma o cautxú (DOS-CENTS QUATRE EUROS AMB VINT-I-SET CÈNTIMS)	204,27	€
P-125	SXXDESPA2	u	Instal·lació d'enllumenat públic provisional, totalment col·locat (MIL CINC-CENTS EUROS)	1.500,00	€

QUADRE DE PREUS NÚMERO 1

NÚMERO	CODI	UA	DESCRIPCIÓ	PREU	
--------	------	----	------------	------	--

Barcelona, juliol de 2026

Les autores del projecte,



Lola Simón Plaza

SBS Simón i Blanco S.L.



Maria Blanco Bargalló

SBS Simón i Blanco S.L.

QUADRE DE PREUS NÚMERO 2

				Pàg.:	1
NÚMERO	CODI	UA	DESCRIPCIÓ	PREU	
P-1	F228U010	m3	Rebliment i piconatge de rasa de 0,60 m d'amplària, com a màxim, amb sauló sense garbellar per a protecció de conduccions, en tongades de 25 cm, com a màxim	39,34	€
	B0321000	m3	Sauló sense garbellar	22,34450	€
			Altres conceptes	16,99550	€
P-2	F9A1X001	m3	Paviment contituït per sauló natural i sorra rentada, estès, anivellat i compactat al 98% PM, amb mitjans manuals i/o mecànics, totalment acabat i assajat per l'organisme oficial competent. Sauló natural compost per àrids disgregats de sorra silícia, originals de l'alteració de roques granítiques, de textura sorrenca grossa i constituïda per minerals provinents del quars inalterat, i feldespatos i miquetes alterades. Sorra rentada sense partícules argiloses de 1 a 2 mm de granulometria. Inclou la barreja en planta del sauló natural i la sorra rentada, en una proporció de 2/3 de sauló natural i 1/3 de sorra rentada. Inclouent el trasllat del sauló i de la sorra dins d'obra amb dúmper i l'estesa de gruix i mescla totalment homogenia, amb estenedora sobre cadenes i/o amb mitjans manuals, amb regle vibrador d'alta freqüència. S'inclou el piconat al 98% del PM amb corró metàl·lic vibrant i amb corró pneumàtic estàtic. S'inclou el subministrament de tota l'aigua necessària, i la preparació de la base de la caixa de paviment. S'inclouen totes les mesures per garantir la protecció del geotèxtil de la base, inclouent l'estesa i compactació del sauló i de la sorra amb mitjans manuals si fos necessari. S'inclouen tots els mitjans i recursos necessaris per deixar la unitat d'obra completament acabada. Tot acabat i apte per al seu ús un cop completament sec. Tot segons indicacions de la DF, propietat i Espais Verds de Barcelona	55,29	€
	B0321SNZ	m3	Sauló compost per àrids disgregats de sorra silícia, originals de l'alteració de roques gr	17,05141	€
	B031560Z	t	Sorra rentada sense partícules argiloses de 1 a 2 mm de granulometria	24,37023	€
	B0111000	m3	Aigua	0,12950	€
			Altres conceptes	13,73886	€
P-3	FBBPCDM1	U	Senyalètica 05F plafó 450x1000 mm, impressió a dos cares	175,06	€
			fabricació, subministrament, col·locació sobre base de formigó de senyals tipus 05F, formada per un plafó de planxa d'alumini plegada de 2,5 mm de dimensions 450x1000 mm, vinil autoadhesiu per una cara col·locat a cada plafó, amb impressió (per exteriors) digital i tèrmica i amb totes les tintes necessàries, inclòs l'aplicació informàtica del manual d'estil, protecció laminat antigraffiti de 50 micres a cada cara, contratapa de planxa d'alumini plegada de 2,5 mm i dimensions 450x1000 mm, inclòs marcs, suport, cargoleria d'acer inoxidable per deixar la unitat totalment acabada segons el manual d'estil de parcs i jardins de barcelona		
	BBBBPCI29	U	Una planxa per a senyal 09 d'alumini plegada de 2.5mm de gruix i dimensions 300x60	49,71000	€
	BBBBPCI41	U	Protecció antigraffiti scotchcal 639, 3m o similar, per a senyal 09 de 50 micres i totes l	39,12000	€
	BBBBPCI17	U	Contratapa per a senyal 09 formada per planxa d'alumini plegada de 2.5mm i dimensio	33,14000	€
	BBBBPCI53	U	Vinil autoadhesiu per a senyal 09, imprès a una cara -3m sèrie 100 blanc o equivalent-	30,94000	€
			Altres conceptes	22,15000	€
P-4	FQBAY035	u	Protecció d'arbre >=35 cm de diàmetre, format per taulers de fusta de pi tractada fins a 2 m d'alçària col·locats sobre el tronc amb proteccions de poliestirè de 10x10x5 mm, lligats amb filferro d'1,3 mm de gruix	59,42	€
	B1Z73100	m2	Planxa de poliestirè expandit (EPS), de 10 mm de gruix, de 30 kPa de tensió a la com	0,94400	€
	BR920201	m	Fusta plana de pi tractada per l'intemperie amb sals de coure hidrosolubles de 2,7x0,2	25,61000	€
			Altres conceptes	32,86600	€
P-5	M21H1A41	u	Desmuntatge de llumenera, columna exterior, accessoris i elements de subjecció, de fins a 10 m d'alçària, com a màxim, enderroc de fonament de formigó a mà i amb compressor, aplec per a posterior aprofitament i càrrega manual de runa sobre camió o contenidor	208,43	€
			Altres conceptes	208,43000	€
P-6	MHI901	u	Subministrament d'armari de protecció i control d'acer inoxidable, pintat amb tractament anti-grafiti, tipus MONOLIT 2 BCN SEC 400 o equivalent, amb 6 sortides, totalment instal·lat i provat a fàbrica. Inclou escomesa tipus Fecsa Endesa, interruptor general automàtic i interruptor manual de potència. Sortides protegides per magnetotèrmic IV i diferencial	15.328,28	€

QUADRE DE PREUS NÚMERO 2

				Pàg.:	2
NÚMERO	CODI	UA	DESCRIPCIÓ	PREU	
			instantani. Inclou 2 sortides (II) protegides per wifi i reg o altres usos. Inclou protector sobretensions permanents i transitòries. Inclou sòcol empotrable i bancada 300mm d'alt. Inclou bornes connexió tipus IMCU. Inclou Sistema de tele gestió compatible amb el sistema Citigis i comunicacions segons normativa Ajuntament de Barcelona (Fibra òptica o GPRS), MiniSAI i Router 4G, terminal de 10 entrades digitals. Inclou posada en marxa del sistema/quadre a la sala de control de l'enllumenat públic de Barcelona. També inclou caixa de seccionament de Companyia. No inclou comptador de Companyia		
	BHG1112-	u	Armari de protecció i control d'acer inoxidable, pintat amb tractament anti-grafiti, tipus	14.598,36000	€
			Altres conceptes	729,92000	€
P-7	MHOA119M	u	Muntatge i instal·lació de punt de llum a terra de fins a 10m, totalment acabat. S'inclou la placa de terra.	235,43	€
			Inclou transport, muntatge i instal·lació elèctrica.del punt de llum, orientació i prova de funcionament. No inclou ni el suport, ni la llumenera.		
			S'inclou la càrrega amb mitjans mecànics i transport de residus inerts o no especials i terres de l'excavació a instal·lació autoritzada de gestió de residus.		
			Altres conceptes	235,43000	€
P-8	MHOA-ENL1	u	Capçal Simon KUMA, 27W400 SDL_SA amb grup òptic; grup lumínic de fundició injectada d'alumini i suport d'acer inoxidable. Coberta plana amb sistema de refrigeració interna per aletes. Accés i manteniment pel desmuntatge del grup lumínic superior. Difusor de vidre temperat transparent corbat, neteja fàcil i protecció UV. Grau de protecció IP66 i IK08. Compatible amb fins a 10 òptiques tipus multi-array per homogeneïtat fotomètrica. Quatre temperatures de color en blanc i opció APC (Amber Phosphor Converted). Vida útil LED L90 B10 de 100.000 h. Grups lumínics substituïbles i actualitzables in situ. Sistema PLED de protecció dels LEDs. Format LED 35x35 per millor control lumínic. Índex espectral G conforme recomanacions CEI i Conselleria d'Andalusia. Flux lumínic al hemisferi superior <2,5%. Protecció elèctrica Classe 1 i contra sobretensions 10kV. Regulació 1-10V. Acabat en alumini. Certificats ISO 14001, ISO 45001, ISO 50001.	1.559,25	€
			Sense descomposició	1.559,25000	€
P-9	MHOA-ENL2	u	Capçal Simon KUMA, 18W530 SDL_SA amb grup lumínic de fundició injectada d'alumini i suport d'acer inoxidable. Coberta plana amb sistema de refrigeració interna per aletes. Accés i manteniment pel desmuntatge del grup lumínic superior. Difusor de vidre temperat transparent corbat, neteja fàcil i protecció UV. Grau de protecció IP66 i IK08. Compatible amb fins a 10 òptiques tipus multi-array per homogeneïtat fotomètrica. Quatre temperatures de color en blanc i opció APC (Amber Phosphor Converted). Vida útil LED L90 B10 de 100.000 h. Grups lumínics substituïbles i actualitzables in situ. Sistema PLED de protecció dels LEDs. Format LED 35x35 per millor control lumínic. Índex espectral G conforme recomanacions CEI i Conselleria d'Andalusia. Flux lumínic al hemisferi superior <2,5%. Protecció elèctrica Classe 1 i contra sobretensions 10kV. Regulació 1-10V. Acabat en alumini. Certificats ISO 14001, ISO 45001, ISO 50001.	1.486,80	€
			Sense descomposició	1.486,80000	€
P-10	MHOG106	u	Instal·lació de lluminària de fins a 10m, amb material nou. Partida a utilitzar quan el suport te >=2 llumeneres, per cada llumenera extra.	75,91	€
			Inclou muntatge en qualsevol tipus de suport, orientació, instal·lació elèctrica i prova de funcionament. No inclou el subministrament ni el transport de la nova lluminària.		
			El transport es troba inclòs en el codi de subministrament de la nova lluminària.		
			Altres conceptes	75,91000	€
P-11	MHOG220	u	Subministrament de lluminària tipus PITI o KUMA o equivalent, Led, amb qualsevol grup de led i de qualsevol potència.	927,15	€
			Inclouent driver reprogramable o driver reprogramable en línia desde el quadre i node i amb tots els elements auxiliars pel seu bon funcionament pel sistema de regulació i control que precisi en funció del quadre de comandament on es vagi a connectar, segons especificacions del plec de condicions i plànols de l'Ajuntament de Barcelona. Inclou verificació i fitxa		

QUADRE DE PREUS NÚMERO 2

NÚMERO	CODI	UA	DESCRIPCIÓ	PREU	
	BHCE110	U	informàtica per inventari.		
			Garantia 10 anys		
			L·luminària tipus PITI o KUMA o equivalent, Led, amb qualsevol grup de led i de qualse	883,00000	€
			Altres conceptes	44,15000	€
P-12	MHTA100	u	Legalització d'instal·lacions fins a 50 kW. Inclou l'elaboració i tramitació de tota la documentació necessària, tramitació al col·legi professional, Indústria i companyia elèctrica subministradora. Inclou despeses, taxes i visats.	606,23	€
			Partida alçada d'obra per a la legalització i adequació de l'armari d'enllumenat existent, incloent totes les actuacions necessàries derivades de la nova escomesa de la zona de jocs de refresc i del canvi de potència per substitució de lluminàries VSAP per tecnologia LED. Inclou: Revisió tècnica de la instal·lació existent. Adequació o substitució d'elements de protecció i comandament. Adaptació de línies interiors i embarrats a la nova potència instal·lada. Posada a terra i verificació de la continuïtat del conductor de protecció. Tramitació de la documentació tècnica necessària per a la seva legalització al col·legi professional, Indústria i companyia elèctrica subministradora. Inclou despeses, taxes i visats.		
			Altres conceptes	606,23000	€
P-13	MHX006	PA	Partida alçada a justificar per la possible verificació del mantenidor causada per defectes derivats de l'execució de la nova instal·lació.	525,00	€
			Sense descomposició	525,00000	€
P-14	P2143-4RQ	m2	Arrencada de paviment de pedra natural, amb mitjans manuals i càrrega manual de runa sobre camió o contenidor	13,64	€
			Altres conceptes	13,64000	€
P-15	P2143-4RQ	m3	Enderroc de solera de formigó en massa, amb compressor i càrrega manual i mecànica de runa sobre camió o contenidor	175,52	€
			Altres conceptes	175,52000	€
P-16	P2143-NRR	m2	Arrencada de paviment de cautxu, amb mitjans manuals i càrrega manual de runa sobre camió o contenidor	8,18	€
			Altres conceptes	8,18000	€
P-17	P2146-DJ2R	m2	Demolició de paviment de mescla bituminosa de fins a 15 cm de gruix, d'amplària fins a 0,6 m amb retroexcavadora amb martell trencador i càrrega sobre camió amb mitjans mecànics	10,39	€
			Altres conceptes	10,39000	€
P-18	P2146-DJ3G	m2	Demolició de paviment de panots col·locats sobre base de formigó de fins a 10 cm de gruix, inclòs la demolició de la base, d'amplària fins a 0,6 m, amb compressor i càrrega sobre camió amb mitjans mecànics	20,41	€
			Altres conceptes	20,41000	€
P-19	P2146-DJ5K	m2	Demolició de paviment de formigó de fins a 30 cm de gruix, d'amplària més de 2 m amb retroexcavadora amb martell trencador i càrrega sobre camió amb mitjans mecànics	7,01	€
			Altres conceptes	7,01000	€
P-20	P214E-52U8	m	Desmuntatge de barana metàl·lica, amb mitjans mecànics i càrrega sobre camió	22,83	€
			Altres conceptes	22,83000	€
P-21	P214U-HBQ	m2	Fresatge mecànic de paviments de mescles bituminoses per cada cm de gruix, amb un gruix de 0 a 4 cm i en tot el paviment, en grans extensions, amb fresadora per a paviment amb càrrega automàtica i talls i entregues a tapes i reixes amb compressor, càrrega de runa sobre camió i escombrat i neteja de la superfície fresada	0,59	€
			Altres conceptes	0,59000	€

QUADRE DE PREUS NÚMERO 2

NÚMERO	CODI	UA	DESCRIPCIÓ	PREU	
P-22	P21Q2-8GX	u	Retirada de jardineria de fundició anclada al paviment, enderroc de daus de formigó, i aplec en obra per posterior reaprofitament	23,63	€
			Altres conceptes	23,63000	€
P-23	P21Q2-8GX	u	Retirada de paperera ancorada al terra, enderroc de daus de formigó, i càrrega manual i mecànica de l'equipament i la runa sobre camió o contenidor	5,71	€
			Altres conceptes	5,71000	€
P-24	P21Q2-8GX	u	Retirada de joc infantil tipus estructura metàl·lica o fusta, amb un volum aparent de fins a 25 m3, enderroc de daus de formigó, i càrrega manual i mecànica de l'equipament i la runa sobre camió o contenidor	78,77	€
			Altres conceptes	78,77000	€
P-25	P21Q2-8GX	u	Retirada de banc de fusta convencional de fins a 2,5 m de llargària, enderroc de daus de formigó, i càrrega manual i mecànica de l'equipament i la runa sobre camió o contenidor	15,75	€
			Altres conceptes	15,75000	€
P-26	P21Q2-8GX	u	Retirada de joc infantil tipus tobogan o gronxador, enderroc de daus de formigó, i càrrega manual i mecànica de l'equipament i la runa sobre camió o contenidor	31,51	€
			Altres conceptes	31,51000	€
P-27	P21Q2-8GX	u	Retirada de joc infantil tipus molla, enderroc de daus de formigó, i càrrega manual i mecànica de l'equipament i la runa sobre camió o contenidor	11,42	€
			Altres conceptes	11,42000	€
P-28	P21Q2-8GX	u	Retirada de pilaona fosa, enderroc de daus de formigó, i càrrega manual i mecànica de l'equipament i la runa sobre camió o contenidor	9,51	€
			Altres conceptes	9,51000	€
P-29	P21Q2-HBN	u	Desmuntatge i recol·locació posterior de taules de tennis taula. Col·locat amb fixacions mecàniques amb mitjans manuals. Inclou el repicat necessari per poder desplaçar les taules així com la fonamentació en la nova ubicació i tornilleria necessària per un correcte ancoratge. Inclou mitjans auxiliars necessaris i restauració de la taula en cas que es cregui necessari.	985,00	€
			Sense descomposició	985,00000	€
P-30	P21Q3-HBR	u	Arrencada de mòdul de sustentació de bicicletes, amb mitjans manuals i càrrega manual de runa sobre camió o contenidor	35,28	€
			Altres conceptes	35,28000	€
P-31	P2217-55T8	m3	Excavació per a rebaix en terreny compacte (SPT 20-50), realitzada amb pala excavadora i càrrega directa sobre camió	5,27	€
			Altres conceptes	5,27000	€
P-32	P221B-EL71	m3	Excavació de rasa i pou de fins a 2 m de fondària, en terreny compacte (SPT 20-50), realitzada amb retroexcavadora de combustible i càrrega mecànica sobre camió amb retroexcavadora	10,48	€
			Altres conceptes	10,48000	€
P-33	P221B-11W	m3	Excavació de rasa i pou de fins a 2 m de fondària, en terreny compacte (SPT 20-50), realitzada amb mitjans manuals i amb les terres deixades a la vora, en entorn urbà sense dificultat de mobilitat, en voreres > 5 m d'amplària o calçada/plataforma única > 12 m d'amplària, amb afectació per serveis o elements de mobiliari urbà, en actuacions de 0.2 a 2 m3	193,30	€
			Altres conceptes	193,30000	€
P-34	P221K-TG43	m3	Excavació de cala, per a localització de serveis, amb mitjans manuals i reblert i compactació de terres seleccionades de la pròpia excavació, sense pedres	112,55	€
			Altres conceptes	112,55000	€
P-35	P221K-TG4	m3	Excavació de cala, per a localització d'arrels, amb mitjans manuals i reblert de terres seleccionades de la pròpia excavació, sense pedres	126,04	€

QUADRE DE PREUS NÚMERO 2

NÚMERO	CODI	UA	DESCRIPCIÓ	PREU	
			Altres conceptes	126,04000	€
P-36	P2241-52SN	m2	Repàs i piconatge de caixa de paviment, amb compactació del 95% PM	2,32	€
			Altres conceptes	2,32000	€
P-37	P2241-52SS	m2	Repàs i piconatge de sòl de rasa d'amplària màxima 0,6 m, amb compactació del 95% PM	5,64	€
			Altres conceptes	5,64000	€
P-38	P2255-W6A	m3	Rebliment i piconatge de rasa d'amplària fins a 0,6 m, amb material adequat de la pròpia excavació, en tongades de gruix de fins a 25 cm, utilitzant picó vibrant elèctric, amb compactació del 95% PM	26,03	€
			Altres conceptes	26,03000	€
P-39	P241-FIPF	m3	Transport de terres no contaminades per a reutilitzar dins de l'obra, amb dúmper per a transports de gasoil i temps d'espera per a la càrrega amb mitjans mecànics	3,82	€
			Altres conceptes	3,82000	€
P-40	P242-DYSO	m3	Càrrega amb mitjans mecànics i transport de terres no contaminades per a reutilitzar dins de l'obra, amb camió de 12 t, amb un recorregut de fins a 20 km	13,05	€
			Altres conceptes	13,05000	€
P-41	P243-DT2I	m3	Transport de residus dins de l'obra, amb dúmper de gasoil i temps d'espera per a la càrrega a mà	34,41	€
			Altres conceptes	34,41000	€
P-42	P2R4-VST2	m3	Càrrega amb mitjans mecànics i transport de terres no contaminades a obra exterior o centre de valorització, amb camió de 12 t, amb un recorregut de fins a 10 km	9,00	€
			Altres conceptes	9,00000	€
P-43	P2R5-DT1G	m3	Transport de residus a instal·lació autoritzada de gestió de residus, amb camió de 12 t i temps d'espera per a la càrrega a màquina, amb un recorregut de més de 15 i fins a 20 km	15,20	€
			Altres conceptes	15,20000	€
P-44	P2RA-EU7F	m3	Disposició controlada de residus inerts de barrejats amb una densitat 1,0 t/m3 procedents de construcció o demolició (LER codi 17 01 07), en dipòsit autoritzat, inclòs el cànon sobre la disposició controlada dels residus de la construcció, segons la LLEI 8/2008,	36,17	€
	B2RA-28US	t	Disposició controlada de residus inerts de barrejats amb una densitat 1,0 t/m3 procede	34,45000	€
			Altres conceptes	1,72000	€
P-45	P2RA-EU7I	m3	Disposició controlada en dipòsit autoritzat inclòs el cànon sobre la deposició controlada dels residus de la construcció, segons la LLEI 8/2008, de residus de formigó inerts amb una densitat 1,45 t/m3, procedents de construcció o demolició, amb codi 17 01 01 segons la Llista Europea de Residus	23,51	€
	B2RA-28UQ	t	Disposició controlada en dipòsit autoritzat inclòs el cànon sobre la deposició controlad	22,38800	€
			Altres conceptes	1,12200	€
P-46	P2RA-EU7K	m3	Disposició controlada de residus inerts de terra amb una densitat 1,6 t/m3 procedents d'excavació (LER codi 17 05 04), en dipòsit autoritzat, inclòs el cànon sobre la disposició controlada dels residus de la construcció, segons la LLEI 8/2008,	11,22	€
	B2RA-28V5	m3	Disposició controlada de residus inerts de terra amb una densitat 1,6 t/m3 procedents	10,69000	€
			Altres conceptes	0,53000	€
P-47	P312-I4O5	m3	Formigonament de rases i pous, amb formigó en massa HM - 20 / B / 20 / x0 amb una quantitat de ciment de 200 kg/m3 i relació aigua ciment =< 0,6, abocat des de camió	142,74	€
	B06F1-I0IL	m3	Formigó en massa HM - 20 / B / 20 / X0 amb una quantitat de ciment de 200 kg/m3 i re	127,50100	€
			Altres conceptes	15,23900	€
P-48	P314-WN4H	m3	Formigonament de rases i pous de fonaments, amb formigó per armar, amb 20% de granulats de material reciclat de formigons, HRA - 25 / F / 20 / xC2 amb una quantitat de ciment de 275 kg/m3 i relació aigua ciment =< 0,6, abocat des de camió	161,13	€

QUADRE DE PREUS NÚMERO 2

NÚMERO	CODI	UA	DESCRIPCIÓ	PREU	
	B06F7-LR5F	m3	Formigó per armar, amb 20% de granulats de material reciclat de formigons, HRA - 25 Altres conceptes	146,96000 14,17000	€ €
P-49	P45G0-M70	m3	Formigonament de dau de recolzament amb formigó per armar amb additiu hidròfug HA - 25 / B / 20 / xC1 amb una quantitat de ciment de 275 kg/m3 i relació aigua ciment =< 0.6 i abocat manualment	214,15	€
	B06F2-I19X	m3	Formigó per armar amb additiu hidròfug HA - 25 / B / 20 / xC1 amb una quantitat de ci Altres conceptes	134,00100 80,14900	€ €
P-50	P7B1-6Q33	m2	Geotèxtil format per feltre de polipropilè/polietilè no teixit lligat tèrmicament de 200 a 250 g/m2, col·locat sense adherir	6,16	€
	B7B1-0KPN	m2	Geotèxtil format per feltre de polipropilè/polietilè no teixit, lligat tèrmicament de 200 a 2 Altres conceptes	4,07000 2,09000	€ €
P-51	P8B3-613N	m2	Pintat i restauració d'elements metal·lics,vertical, amb una capa de producte decapant, esbandida amb aigua, una capa d'imprimació antigraffiti adherent i dues capes de vernís antigraffiti amb base de polièster de dos components, per a superfícies de ceràmica, pedra, morter o formigó	23,29	€
	B011-05ME	m3	Aigua	0,02590	€
	B8Z6-0P2H	kg	Imprimació antigraffiti adherent	4,83072	€
	B8A1-HYAI	kg	Vernís antigraffiti amb base de polièster de dos components, per a superfícies de cerà	7,93678	€
	B8Z3-0P25	kg	Producte decapant desincrustador genèric Altres conceptes	2,12519 8,37141	€ €
P-52	P92A-DX8I	m3	Subbase de tot-u artificial procedent de granulats reciclats de formigó, amb estesa i piconatge del material al 98% del PM	46,26	€
	B03F-05NY	m3	Tot-u artificial procedent de granulats reciclats de formigó	32,87850	€
	B011-05ME	m3	Aigua Altres conceptes	0,12950 13,25200	€ €
P-53	P931-IZP6	m2	Base de 15 cm de gruix de formigó per armar HA - 25 / B / 20 / xC2 amb una quantitat de ciment de 275 kg/m3 i relació aigua ciment =< 0.6, abocat des de camió amb estesa i vibratge manual, amb acabat reglejat, armada amb malla electrosoldada de barres corrugades d'acer ME 15x15 cm D:6-6 mm 6x2,2 m B500T UNE-EN 10080, incloent els encofrats laterals i els dels junts de dilatació	28,57	€
	B0D21-07OY	m	Tauló de fusta de pi per a 10 usos	0,21600	€
	B0B8-107V	m2	Malla electrosoldada de barres corrugades d'acer ME 15x15 cm D:6-6 mm 6x2,2 m B5	3,81600	€
	B06F2-HZBD	m3	Formigó per armar HA - 25 / B / 20 / xC2 amb una quantitat de ciment de 275 kg/m3 i r Altres conceptes	19,32683 5,21117	€ €
P-54	P931-10RJI	m3	Base de formigó de formigó en massa HM - 20 / B / 20 / X0 amb una quantitat de ciment de 200 kg/m3 i relació aigua ciment =< 0.6, abocat des de camió amb estesa i vibratge manual, amb acabat reglejat	145,97	€
	B06F1-I0IL	m3	Formigó en massa HM - 20 / B / 20 / X0 amb una quantitat de ciment de 200 kg/m3 i re Altres conceptes	121,70550 24,26450	€ €
P-55	P965-15U2N	m	Vorada de pedra granítica de gra fi, corba, escairada,flamejada, amb 1 cantell de forma arrodonida, de 20 (cara superior) cmx20 cm col·locada sobre base de formigó d'ús no estructural de 10 a 20 cm d'alçària i rejuntada amb beurada de ciment	132,68	€
	B055-067M	t	Ciment pòrtland amb filler calcarí CEM II/B-L 32,5 R segons UNE-EN 197-1, en sacs	0,33954	€
	B069-I4L6	m3	Formigó d'ús no estructural HNE-20/B/20 de resistència a compressió 20 N/mm2, cons	7,52588	€

QUADRE DE PREUS NÚMERO 2

NÚMERO	CODI	UA	DESCRIPCIÓ	PREU	
	B964-0GNE	m	Pedra granítica de gra fi, corba, escairada,flamejada, amb 1 cantell de forma arrodonid	98,23800	€
	B011-05ME	m3	Aigua	0,00259	€
			Altres conceptes	26,57399	€
P-56	P965-15UN	m	Vorada de pedra granítica de gra fi, corba, escairada,flamejada, amb dos cantells de forma arrodonida, de 20 (cara superior) cmx20 cm col·locada sobre base de formigó d'ús no estructural de 10 a 20 cm d'alçària i rejuntada amb beurada de ciment	107,54	€
	B964-0GJN	m	Pedra granítica de gra fi, corba, escairada,flamejada, amb dos cantells de forma arrodonid	74,28750	€
	B011-05ME	m3	Aigua	0,00259	€
	B069-I4L6	m3	Formigó d'ús no estructural HNE-20/B/20 de resistència a compressió 20 N/mm2, cons	7,52588	€
	B055-067M	t	Ciment portland amb filler calcari CEM II/B-L 32,5 R segons UNE-EN 197-1, en sacs	0,33954	€
			Altres conceptes	25,38449	€
P-57	P9A1-HBEN	m3	Paviment per a zona infantil de sorra rosa de granulometria d'1 a 2mm cantell rodo, rentada i sense llims ni partícules argiloses, seguint especificacions de paviments per a zones de joc, estesa i anivellament del material amb mitjans mecànics	78,54	€
	B03L-H4LN	m3	Sorra rosa de granulometria d'1 a 2mm cantell rodo, rentada i sense llims ni partícules	29,76200	€
			Altres conceptes	48,77800	€
P-58	P9B7-35NC	m2	Paviment de pedra granítica nacional amb una cara flamejada, preu alt, de 30 mm de gruix amb aresta viva a les quatre vores 1251 a 2500 cm2, col·locada a truc de maceta amb morter ciment 1:8	225,56	€
	B0G2-0F87	m2	Pedra granítica nacional amb una cara flamejada, preu alt, de 30 mm de gruix amb aresta viva	185,06230	€
	B9C0-0HKK	kg	Beurada de color	0,69600	€
			Altres conceptes	39,80170	€
P-59	P9F3-H8I6	m2	Paviment de llosa de formigó per a paviments de 60x40 cm i 4 cm de gruix, de forma rectangular, textura petria, preu alt, col·locada amb morter 1:6 de 5 N/mm2, en voreres de més d'1 m d'amplària	25,85	€
	B9F2-1GES	m2	Llosa de formigó per a paviments de 60x60 cm i 4 cm de gruix, de forma quadrat, textu	21,18540	€
			Altres conceptes	4,66460	€
P-60	P9G3-DVV6	m	Tall amb serra de disc en paviment de formigó per a formació de junt de retracció de 6 a 8 mm de font per a exterior >= 4 cm	9,47	€
			Altres conceptes	9,47000	€
P-61	P9GA-HP80	m2	Paviment de formigó amb acabat de textura especial de 12 cm de gruix amb fibres sintètiques i acabat buixardat, abocat des de camió	100,04	€
	B9G0-HP81	m3	Formigó amb additiu per a paviment continu per acabar buixardat, amb fibres sintètiques	50,65956	€
			Altres conceptes	49,38044	€
P-62	P9GA-HP84	m2	Paviment de formigó amb acabat de textura especial de 12 cm de gruix amb fibres sintètiques i acabat polit acolorit, abocat des de camió	62,37	€
	B9G0-HP85	m3	Formigó amb additiu per a paviment continu per acabar polit acolorit, amb fibres sintètiques	50,74272	€
			Altres conceptes	11,62728	€
P-63	P9H6-MY42	m2	Paviment de mescla bituminosa discontinua en calent, per a capes de trànsit BBTM, 11A B 50/70 amb betum asfàltic de penetració, plàstic reciclat MR6 i granulat granític, per a una capa de trànsit de 3 cm de gruix	7,54	€
	B9H8-JX8A	t	Mescla bituminosa discontinua en calent, per a capes de trànsit BBTM, 11A B 50/70 a	6,83997	€
			Altres conceptes	0,70003	€
P-64	P9H6-MY4N	m2	Paviment de mescla bituminosa discontinua en calent, per a capes de trànsit BBTM, 11A B 50/70 amb betum asfàltic de penetració, plàstic reciclat MR6 i granulat granític, per a una	14,70	€

QUADRE DE PREUS NÚMERO 2

NÚMERO	CODI	UA	DESCRIPCIÓ	PREU	
			capa de trànsit de 3 cm de gruix		
	B9H8-JX8A	t	Mescla bituminosa discontinua en calent, per a capes de trànsit BBTM, 11A B 50/70 a	6,83997	€
	B083-HK4N	kg	Colorant en pols a base d'òxid de ferro, tonalitat vermella	6,82560	€
			Altres conceptes	1,03443	€
P-65	P9HC-HOS	u	Desplaçament, muntatge i desmuntatge a obra d'equip d'estesa i fresat de mescla bituminosa en calent	5.974,26	€
			Altres conceptes	5.974,26000	€
P-66	P9P1-HBEB	m2	Capa esmorteidora per a paviment continu de cautxú reciclat realitzat "in situ" per a protecció de caigudes en zona de jocs infantils segons la norma UNE-EN 1177, realitzada amb SBR, de 60 mm gruix, amb estructura drenant	52,21	€
	B091-H4LL	kg	Resina de poliuretà monocomponent	13,33800	€
	B8Z6-0P2K	kg	Imprimació epoxi	3,58600	€
	B9P1-H6SZ	kg	Granulat de cautxú estirè-butadiè SBR	16,34000	€
			Altres conceptes	18,94600	€
P-67	P9P1-HBEE	m2	Capa d'acabat per a paviment continu de cautxú reciclat realitzat "in situ" per a protecció de caigudes en zona de jocs infantils segons la norma UNE-EN 1177, realitzada amb EPDM, de 10 mm gruix, de color ocre, groc o blau, amb estructura drenant, superfície llisa i antilliscant	44,65	€
	B091-H4LL	kg	Resina de poliuretà monocomponent	7,02000	€
	B9P1-H6T0	kg	Granulat de cautxú etilè-propilè-diè EPDM, de color ocre,groc o blau	21,40000	€
			Altres conceptes	16,23000	€
P-68	PD50-4814	u	Bastiment i reixa practicable per a embornal, de fosa grisa de 800x364x50 mm exteriors i 52 kg de pes col·locat amb morter	109,19	€
	B07L-1PYA	t	Morter per a ram de paleta de ciment, classe M 5 (5 N/mm2), de designació G segons	2,39280	€
	BD51-0M3Z	u	Bastiment i reixa practicable per a embornal, de fosa grisa de 800x364x50 mm exterior	77,61000	€
			Altres conceptes	29,18720	€
P-69	PD55-E3NN	u	Caixa per a embornal de 70x30x85 cm, amb parets de 15 cm de gruix sobre solera de 10 cm de formigó en massa HM - 20 / B / 20 / x0 amb una quantitat de ciment de 200 kg/m3 i relació aigua ciment <= 0.6	145,86	€
	B0DF8-0FFB	u	Motlle metàl·lic per a encofrat de caixa d'embornal de 70x30x85 cm, per a 150 usos	1,26882	€
	B06F1-I0IL	m3	Formigó en massa HM - 20 / B / 20 / X0 amb una quantitat de ciment de 200 kg/m3 i re	49,98039	€
	B0DZ1-0ZLZ	l	Desencofrant	2,00480	€
			Altres conceptes	92,60599	€
P-70	PD5H-61UN	m	Drenatge perimetral de fonament corregut, amb excavació de rasa 0,5 m d'amplària i fins a 1 m de fondària, amb miniexcavadora de combustible, capa de neteja i anivellament de formigó de 10 cm de gruix, per a recolzament de tub de PVC per a drenatges ranurat de diàmetre 200mm, capa filtrant amb geotèxtil, reblert de la rasa amb graves per a drenatge, i càrrega de terres	123,45	€
	BD50-0LK5	m	Tub circular ranurat de PVC, de paret simple i 200 mm de	15,98000	€
	P221B-EL8B	m3	Excavació de rasa i pou de fins a 4 m de fondària, en terreny compacte (SPT 20-50), r	10,75228	€
	P2253-5479	m3	Reblert de rasa o pou amb graves per a drenatge de pedra calcària, en tongades de 2	52,86803	€
	P3Z3-D53H	m2	Capa de neteja i anivellament 10 cm de gruix amb formigó de neteja, amb una dosifica	18,44023	€
	P7B1-6Q48	m2	Geotèxtil format per feltre de polièster no teixit lligat mecànicament de 140 a 190 g/m2,	9,55191	€
	PD5J-43AS	m2	Làmina drenant nodular de polietilè d'alta densitat, amb nòduls de 20 mm d'alçària apr	9,97896	€
			Altres conceptes	5,87859	€

QUADRE DE PREUS NÚMERO 2

NÚMERO	CODI	UA	DESCRIPCIÓ	PREU	
P-71	PD731-12FX	m	Claveguera amb tub de paret estructurada per a sanejament soterrat sense pressió, de PVC-U, diàmetre nominal DN 160, classe de rigidesa anular SN 8 (rigidesa anular 8 kN/m2), de superfícies interna llisa i externa perfilada de tipus B, codi d'àrea d'aplicació U, fabricació segons norma UNE-EN 13476-3, unió mitjançant maniguet extruït i junt elastomèric d'estanquitat, col·locat al fons de la rasa sobre llit de sorra de material reciclat de 10 cm de gruix i reblert de sorra de material reciclat de formigó de 0 a 5 mm fins a 30 cm per sobre del tub, amb picó vibrant elèctric	51,46	€
	B03D-21MB	t	Sorra de material reciclat de formigó de 0 a 5 mm	7,95632	€
	BD76-VCE0	m	Tub de paret estructurada per a sanejament soterrat sense pressió, de PVC-U, diàmetr Altres conceptes	19,23720 24,26648	€ €
P-72	PD76-B2Q0	m	Clavegueró de polietilè d'alta densitat per a evacuació sifònica, PE 80 de 90 mm de diàmetre nominal exterior, 5 bar de pressió nominal, sèrie SDR 26 segons UNE-EN 12201-2, inclosos accessoris, per anar soterrat	40,11	€
	BD77-1JPJ	m	Tub de polietilè d'alta densitat de designació PE 80, de 90 mm de diàmetre nominal, d	7,27000	€
	BFWF-09VZ	u	Accessori per a tubs de polietilè de densitat alta, de 90 mm de diàmetre nominal exteri Altres conceptes	11,19000 21,65000	€ €
P-73	PDBF-DFX1	u	Bastiment quadrat aparent de fosa dúctil per a pou de registre i tapa abatible, pas lliure de 700 mm de diàmetre i classe D400 segons norma UNE-EN 124 col·locat amb morter	266,99	€
	BDK5-1KIB	u	Bastiment quadrat aparent i tapa circular de fosa dúctil per a pou de registre, abatible,	228,73000	€
	B07L-1PYA	t	Morter per a ram de paleta de ciment, classe M 5 (5 N/mm2), de designació G segons Altres conceptes	2,13557 36,12443	€ €
P-74	PDG5-HA2I	m	Banda contínua de plàstic de color de 30 cm d'amplària, col·locada al llarg de la rasa a 20 cm per sobre de la canalització	0,74	€
	BDG0-1C2A	m	Banda continua de senyalització per a canalitzacions soterrades de 30 cm d'amplària, Altres conceptes	0,42840 0,31160	€ €
P-75	PDK0-EUW	u	Bastiment quadrat i tapa antilliscant d'acer inoxidable de 400x400 mm recolzada i fixada amb cargols, per a pericó de serveis, col·locat amb morter	327,09	€
	BDK0-1JMF	u	Bastiment quadrat i tapa quadrat antilliscant d'acer inoxidable, de 400x400 mm, per a	291,37000	€
	B07L-1PY6	t	Morter per a ram de paleta de ciment, classe M 5 (5 N/mm2), de designació G segons Altres conceptes	0,15553 35,56447	€ €
P-76	PDK1-DXA4	u	Bastiment quadrat i tapa quadrat de fosa dúctil per a pericó de serveis, recolzada, pas lliure de 400x400 mm classe B125 segons norma UNE-EN 124, col·locada amb morter per a ram de paleta	64,93	€
	B07L-1PY6	t	Morter per a ram de paleta de ciment, classe M 5 (5 N/mm2), de designació G segons	0,23329	€
	BDK5-1KH0	u	Bastiment quadrat i tapa quadrat de fosa dúctil per a pericó de serveis, recolzada, pas Altres conceptes	41,62000 23,07671	€ €
P-77	PDK1-DXAA	u	Bastiment quadrat i tapa quadrat de fosa dúctil per a pericó de serveis, recolzada, pas lliure de 600x600 mm classe B125 segons norma UNE-EN 124, col·locada amb morter per a ram de paleta	151,40	€
	B07L-1PY6	t	Morter per a ram de paleta de ciment, classe M 5 (5 N/mm2), de designació G segons	0,38882	€
	BDK5-1KH8	u	Bastiment quadrat i tapa quadrat de fosa dúctil per a pericó de serveis, recolzada, pas Altres conceptes	118,02000 32,99118	€ €
P-78	PDK2-VL6G	u	Pericó de registre de fàbrica de maó de 120x60x60 cm, per a instal·lacions de serveis, amb parets de 15 cm de gruix de maó calat de 290x140x100 mm, arrebossada i lliscada interiorment amb morter mixt amb una proporció en volum 1:0,5:4, sobre solera de formigó de 20 cm de gruix i reblert lateral amb terra de la mateixa excavació	333,06	€

QUADRE DE PREUS NÚMERO 2

NÚMERO	CODI	UA	DESCRIPCIÓ	PREU	
	B011-05ME	m3	Aigua	0,01036	€
	B0F1A-0760	u	Maó calat R-25 N/mm2, de 290x140x100 mm, per a revestir, categoria I, HD, segons I	23,01546	€
	B069-I4H8	m3	Formigó d'ús no estructural HNE-20/P/20 de resistència a compressió 20 N/mm2, cons	40,55098	€
	B055-067M	t	Ciment pòrtland amb filler calcari CEM II/B-L 32,5 R segons UNE-EN 197-1, en sacs Altres conceptes	1,42607 268,05713	€ €
P-79	PDK2-VL6O	u	Pericó de registre de fàbrica de maó de 40x40x40 cm, per a instal·lacions de serveis, amb parets de 15 cm de gruix de maó calat de 290x140x100 mm, arrebossada i lliscada interiorment amb morter de ciment amb una proporció en volum 1:8, sobre solera de formigó de 20 cm de gruix i reblert lateral amb terra de la mateixa excavació	119,97	€
	B011-05ME	m3	Aigua	0,00259	€
	B055-067M	t	Ciment pòrtland amb filler calcari CEM II/B-L 32,5 R segons UNE-EN 197-1, en sacs	0,35652	€
	B069-I4H8	m3	Formigó d'ús no estructural HNE-20/P/20 de resistència a compressió 20 N/mm2, cons	15,93350	€
	B0F1A-0760	u	Maó calat R-25 N/mm2, de 290x140x100 mm, per a revestir, categoria I, HD, segons I Altres conceptes	7,43454 96,24285	€ €
P-80	PDK2-VL6U	u	Pericó de registre de fàbrica de maó de 60x60x100 cm, per a instal·lacions de serveis, amb parets de 15 cm de gruix de maó calat de 290x140x100 mm, arrebossada i lliscada interiorment amb morter mixt amb una proporció en volum 1:2:10, sobre solera de maó calat de 100 mm de gruix i reblert lateral amb terra de la mateixa excavació	252,26	€
	B011-05ME	m3	Aigua	0,01036	€
	B055-067M	t	Ciment pòrtland amb filler calcari CEM II/B-L 32,5 R segons UNE-EN 197-1, en sacs	1,42607	€
	B0F1A-0760	u	Maó calat R-25 N/mm2, de 290x140x100 mm, per a revestir, categoria I, HD, segons I Altres conceptes	29,71756 221,10601	€ €
P-81	PDK2-VL6Y	u	Pericó de registre de fàbrica de maó de 80x40x40 cm, per a instal·lacions de serveis, amb parets de 15 cm de gruix de maó calat de 290x140x100 mm, arrebossada i lliscada interiorment amb morter mixt amb una proporció en volum 1:0,5:4, sobre solera de formigó de 20 cm de gruix i reblert lateral amb terra de la mateixa excavació	155,68	€
	B055-067M	t	Ciment pòrtland amb filler calcari CEM II/B-L 32,5 R segons UNE-EN 197-1, en sacs	1,24781	€
	B069-I4H8	m3	Formigó d'ús no estructural HNE-20/P/20 de resistència a compressió 20 N/mm2, cons	24,10441	€
	B011-05ME	m3	Aigua	0,00907	€
	B0F1A-0760	u	Maó calat R-25 N/mm2, de 290x140x100 mm, per a revestir, categoria I, HD, segons I Altres conceptes	10,59818 119,72053	€ €
P-82	PFB3-12ND	m	Tub de polietilè de designació PE 100, diàmetre nominal DN 125, pressió nominal PN 16 (SDR 11), subministrat en barres de 6 m, fabricació segons norma UNE-EN 12201-2, unió mitjançant soldadura a topall, col·locat al fons de la rasa, en entorn urbà, en obres sense dificultat de mobilitat, sense afectació per presència de serveis en la rasa, sense presència d'estrebada, amb reblert sobre llit de sorra de 0,1 m de gruix i reblert de sorra fins a 30 cm per sobre del tub, inclosa la formació d'una solera de 15 cm de gruix de formigó d'ús no estructural HNE-20/P/20 de resistència a compressió 20 N/mm2, consistència plàstica i grandària màxima del granulat 20 mm	61,72	€
	BFB3-095U	m	Tub de polietilè de designació PE 100, diàmetre nominal DN 125, pressió nominal PN	20,57340	€
	B069-I4H8	m3	Formigó d'ús no estructural HNE-20/P/20 de resistència a compressió 20 N/mm2, cons	11,71830	€
	B03L-05N5	t	Sorra de pedrera de 0 a 3,5 mm	11,93387	€
			Altres conceptes	17,49443	€
P-83	PFB3-142EA	m	Tub de polietilè de designació PE 100, diàmetre nominal DN 32, pressió nominal PN 10 (SDR 17), subministrat en rotlle, fabricació segons norma UNE-EN 12201-2, inclosa la part proporcional d'accessoris d'unió mitjançant electrosoldadura, col·locat al fons de la rasa, sense afectació per presència de serveis en la rasa, sense presència d'estrebada, amb grau de dificultat mitjà, amb reblert sobre llit de sorra de 0,1 m de gruix i reblert de sorra fins a 30 cm per sobre del tub	16,66	€

QUADRE DE PREUS NÚMERO 2

NÚMERO	CODI	UA	DESCRIPCIÓ	PREU	
	BFWF-W63C	u	Accessori per a tubs de polietilè de densitat alta, de 32 mm de diàmetre nominal exteri	1,10550	€
	BFB3-096T	m	Tub de polietilè de designació PE 100, diàmetre nominal DN 32, pressió nominal PN 1	1,02000	€
	B03L-05N5	t	Sorra de pedrera de 0 a 3,5 mm	9,76291	€
			Altres conceptes	4,77159	€
P-84	PFB3-142E	m	Tub de polietilè de designació PE 100, diàmetre nominal DN 63, pressió nominal PN 10 (SDR 17), subministrat en rotlle, fabricació segons norma UNE-EN 12201-2, inclosa la part proporcional d'accessoris d'unió mitjançant electrosoldadura, col·locat al fons de la rasa, sense afectació per presència de serveis en la rasa, sense presència d'estrebada, amb grau de dificultat mitjà, amb reblert sobre llit de sorra de 0,1 m de gruix i reblert de sorra fins a 30 cm per sobre del tub	22,00	€
	B03L-05N5	t	Sorra de pedrera de 0 a 3,5 mm	10,37846	€
	BFWF-W63I	u	Accessori per a tubs de polietilè de densitat alta, de 63 mm de diàmetre nominal exteri	1,85100	€
	BFB3-W629	m	Tub de polietilè de designació PE 100, diàmetre nominal DN 63, pressió nominal PN 1	3,79440	€
			Altres conceptes	5,97614	€
P-85	PG2N-EUG2	m	Tub corbable corrugat de PVC, de 125 mm de diàmetre nominal, aïllant i no propagador de la flama, resistència a l'impacte de 12 J, resistència a compressió de 250 N, muntat com a canalització soterrada	7,23	€
	BG2Q-1KTL	m	Tub corbable corrugat de PVC, de 125 mm de diàmetre nominal, aïllant i no propagado	5,27340	€
			Altres conceptes	1,95660	€
P-86	PG2N-EUG	m	Tub corbable corrugat de polietilè, de doble capa, llisa la interior i corrugada l'exterior, de 250 mm de diàmetre nominal, aïllant i no propagador de la flama, resistència a l'impacte de 40 J, resistència a compressió de 450 N, muntat com a canalització soterrada	16,39	€
	BG2Q-1KTB	m	Tub corbable corrugat de polietilè, de doble capa, llisa la interior i corrugada l'exterior,	13,70880	€
			Altres conceptes	2,68120	€
P-87	PG2N-EUG	m	Tub corbable corrugat de polietilè, de doble capa, llisa la interior i corrugada l'exterior, de 90 mm de diàmetre nominal, aïllant i no propagador de la flama, resistència a l'impacte de 20 J, resistència a compressió de 450 N, muntat com a canalització soterrada	4,86	€
	BG2Q-1KTE	m	Tub corbable corrugat de polietilè, de doble capa, llisa la interior i corrugada l'exterior,	3,01920	€
			Altres conceptes	1,84080	€
P-88	PG33-E6V8	m	Cable amb conductor de coure de tensió assignada 0,6/1 kV, de designació RVFV, construcció segons norma UNE 21123-2, tetrapolar, de secció 4x6 mm2, amb armadura de fleix d'acer i coberta del cable de PVC, classe de reacció al foc Eca segons la norma UNE-EN 50575, col·locat en tub	14,02	€
	BG33-G2TY	m	Cable amb conductor de coure de tensió assignada 0,6/1 kV, de designació RVFV, co	10,96500	€
			Altres conceptes	3,05500	€
P-89	PG3B-E7CH	m	Conductor de coure nu, unipolar de secció 1x35 mm2, muntat en malla de connexió a terra	16,48	€
	BG3I-06W3	m	Conductor de coure nu, unipolar de secció 1x35 mm2	3,41700	€
	BGY3-0B2S	u	Part proporcional d'elements especials per a conductors de coure nus	0,32000	€
			Altres conceptes	12,74300	€
P-90	PG3B-E7DX	m	Conductor de coure nu, unipolar de secció 1x150 mm2, muntat en malla de connexió a terra	35,41	€
	BG3I-06VZ	m	Conductor de coure nu, unipolar de secció 1x150 mm2	15,47340	€
	BGY3-0B2S	u	Part proporcional d'elements especials per a conductors de coure nus	0,32000	€
			Altres conceptes	19,61660	€
P-91	PJM41-NAH	u	Comptador d'aigua per velocitat, de raig múltiple, DN40, amb unions roscades de 2´´ segons ISO 228-1, transmissió mecànica, equipat amb emissor d'impulsos de tipus reed, rati de mesura de 10 l/impuls, cabal permanent Q3 de 16 m3/h, rati Q3/Q1 >=160 en posició horitzontal, classe de temperatura T50, cos de llautó, construcció segons REAL DECRETO	450,25	€

QUADRE DE PREUS NÚMERO 2

NÚMERO	CODI	UA	DESCRIPCIÓ	PREU	
			244/2016 i REAL DECRETO 244/2016, connectat a una bateria o a un ramal		
	BJM31-N5ON	u	Comptador d'aigua per velocitat, de raig múltiple, DN40, amb unions roscades de 2´´ s	420,99000	€
			Altres conceptes	29,26000	€
P-92	PPA0-AIX2	u	Partida unitària d'abonament íntegre per la realització d'un aixecament topogràfic de l'obra acabada segons plec d'especificacions tècniques per al manteniment de la cartografia municipal topogràfica 3d de l'ajuntament de barcelona.	892,65	€
			Sense descomposició	892,65000	€
P-93	PPA0-GR01	u	Partida de gestió de residus indirectes de construcció	2.969,20	€
			Sense descomposició	2.969,20000	€
P-94	PPA0-GR02	u	Partida de gestió de residus indirectes de construcció	1.979,46	€
			Sense descomposició	1.979,46000	€
P-95	PPA006AMA	u	Partida de manteniment de la vegetació durant l'obra, incloent reg, poda i possibles tractaments fitosanitarisque pugin es requerir	588,00	€
			Sense descomposició	588,00000	€
P-96	PPA00-AIX1	u	Partida unitària d'abonament íntegre per la realització d'un aixecament topogràfic de l'obra acabada segons plec d'especificacions tècniques per al manteniment de la cartografia municipal topogràfica 3d de l'ajuntament de barcelona.	1.338,98	€
			Sense descomposició	1.338,98000	€
P-97	PQ12-H7UA	u	Cadira de llistons de fusta tropical, de 68 cm de llargària, amb protecció fungicida insecticida i hidròfuga, acabat incolor, amb respatller, suports i recolzabraços de fusta, col·locada amb fixacions mecàniques	344,95	€
	BQ11-H5AR	u	Cadira de llistons de fusta tropical, de 68 cm de llargària, amb protecció fungicida inse	297,96000	€
			Altres conceptes	46,99000	€
P-98	PQ12-I0S3	u	Banc senzill de fusta tropical certificada FSC pintat i envernissat, de 180 cm de llargària, amb 14 llistons de 7x7 cm, amb respatller de fusta, cargols i passadors d'acer inoxidable i suports d'acer galvanitzat, col·locat amb fixacions mecàniques	926,02	€
	BQ11-I0S4	u	Banc senzill de fusta tropical certificada FSC pintat i envernissat, de 180 cm de llargàri	851,36000	€
			Altres conceptes	74,66000	€
P-99	PQ23-MCBI	u	Paperera trabucable d'eix de gir horitzontal de 70 l, 44 cm de diàmetre, circular de planxa perforada d'acer de gruix 2 mm amb acabat imprimació epoxi+pintura polièster, i suports de tub de 40 mm, col·locada ancorada amb dau utilitzant martell trencador manual	296,18	€
	BQ23-MA93	u	Paperera trabucable d'eix de gir horitzontal de 70 l, 44 cm de diàmetre, circular de plan	237,36000	€
			Altres conceptes	58,82000	€
P-100	PQ30-6UJX	u	Font per a exterior forma d'L d'acer inoxidable amb acabat pintat de 50x28 cm i 91 cm d'alçària, broc de llautó cromat amb polsador temporitzat i reixa de desguàs rectangular, ancorada amb dau de formigó	3.120,55	€
	BQ31-2A5K	u	Part proporcional d'accessoris i elements de muntatge per a connexió a la xarxa d'aigu	36,44000	€
	BQ30-1DCW	u	Font per a exterior forma d'L d'acer inoxidable amb acabat pintat de 50x28 cm i 91 cm	2.694,38000	€
			Altres conceptes	389,73000	€
P-101	PQA2-CON	u	Subministrament i instal·lació caixa d'allotjament sistema de control Vortex o equivalent, a mida, per equips de distribució i control d'aigua de la zona de refresc. Fabricada en alumini, amb acces superior. Compliment normatiu ASTM F2461 i CSA Z614-98. Inclou bloc d'electrovàlvules en acer inoxidable amb col·lector premuntat i sortida independent per a cada joc, regulador de pressió, sistema antiretorn, punt de drenatge per hivernació i caixa d'alimentació integrada. Inclou Controlador Mestre Pro amb unitat central per activació de jocs, pantalla tàctil en color, processador d'alt rendiment, recepció de senyals digitals (5–24 VDC), control de vàlvules auxiliars, alarmes de qualitat d'aigua, proteccions elèctriques, calendari i programació horària, seqüenciació de jocs, control remot i assistència tècnica remota. Instal·lació completa a l'interior de la sala de màquines, amb tots els armaris,	34.263,18	€

QUADRE DE PREUS NÚMERO 2

NÚMERO	CODI	UA	DESCRIPCIÓ	PREU	
			connexions, dispositius i proves necessàries per deixar el sistema totalment operatiu.		
			Sense descomposició	34.263,18000	€
P-102	PQA2-JO10	u	Subministrament i col·locació, incloent mitjans auxiliars, de taula quadrada accessible tipus model 510713 BDU_Richter o equivalent, apta per a usuaris amb cadira de rodes. Tauler fabricat en fusta de làrix, amb estructura i peus d'acer galvanitzat per garantir resistència i durabilitat en exterior. Alçada total: 80 cm. Inclou muntatge i ancoratge segons especificacions tècniques. Certificat segons normativa EN 1176.	2.832,90	€
			Sense descomposició	2.832,90000	€
P-103	PQA2-JO11	u	Subministrament i col·locació, incloent mitjans auxiliars, de Joc d'il·lusió òptica tipus model Espiral 10.22100 BDU_Richter o equivalent, amb marc de suport de roure, incloent fonamentació de formigó de 80/50 kg, amb 1 unitat de fonament de 40 x 40 x 60 cm i 2 unitats de fonament de 30 x 50 x 50 cm. Certificat segons normativa EN 1176.	6.338,85	€
			Sense descomposició	6.338,85000	€
P-104	PQA2-JO12	u	Subministrament i col·locació, incloent mitjans auxiliars, de joc de sorra tipus “Caterpillar” Var.4 de BDU-Richter o equivalent, format per cap, tram central amb elements de joc (plat giratori, canal de doble sentit i pales amb cadena) i cua amb element acústic, incloent ancoratges i suports metàl·lics necessaris i fonamentació segons especificacions del fabricant. Treballs de muntatge in situ, ajust i posada en servei Certificat segons normativa EN 1176.	9.039,45	€
			Sense descomposició	9.039,45000	€
P-105	PQA2-JOC1	u	Subministrament i col·locació, incloent mitjans auxiliars de gronxador triple de fusta de làrix de muntanya, amb peus d'acer i secció de tronc quadrada tipus model BDU_Richter o equivalent. Equipat amb: – 1 seient adaptat per a mobilitat reduïda – 1 seient estàndard – 1 seient tipus niu. Biga travessera de 7,80 m de longitud total, S Certificat segons normativa EN 1176.	12.148,50	€
			Sense descomposició	12.148,50000	€
P-106	PQA2-JOC2	u	Subministrament i col·locació de llit elàstic amb capacitat per a 1 infant, apte per a accés amb cadira de rodes tipus Diversity New Happy Ludic o equivalent. Superfície formada per lames antilliscants de poliamida amb cable d'acer inoxidable de 6 mm, caixa perimetral d'acer galvanitzat recoberta amb llosetes de cautxú SBR negre. Dimensions (L x Al x A): 1.600 x 300 x 2.600 mm Alçada de caiguda lliure: 900 mm Certificat segons normativa EN 1176.	6.825,00	€
			Sense descomposició	6.825,00000	€
P-107	PQA2-JOC3	u	Subministrament i col·locació, incloent mitjans auxiliars, de joc de salt tipus “Redonda saltarina” BDU Richter o equivalent, format per plataforma circular de fusta de làrix de muntanya no impregnada, amb taulons de 45 mm cargolats amb juntes de dilatació, muntada sobre 3 molles d'acer recobertes. Elements de fixació galvanitzats. Fonamentació prefabricada de formigó armat C35/45. Dimensions: Diàmetre: 1,00 m Alçada: 0,35 m Alçada de caiguda: = 0,60 m Certificat segons normativa EN 1176.	2.103,15	€
			Sense descomposició	2.103,15000	€
P-108	PQA2-JOC4	u	Subministrament i col·locació incloent mitjans auxiliars, de tobogan d'acer inoxidable amb accés i sortida adaptats per a cadires de rodes, ancorat a dau de formigó, tipus model BDU_Richter o equivalent. Amplada: 1,00 m Alçada total: 1,50 m Certificat segons normativa EN 1176.	14.029,05	€
			Sense descomposició	14.029,05000	€
P-109	PQA2-JOC5	u	Subministrament i col·locació de carrusel inclusiu tipus PCM157 – KOMPAN enrasat a nivell de paviment, accessible per a cadira de rodes i amb capacitat aproximada per a 8 usuaris. Estructura d'acer galvanitzat d'alta resistència, plataforma antilliscant i sistema de gir amb coixinets de baixa fricció. Incorpora baranes i seient integrat per garantir estabilitat i ús segur. Element de joc dinàmic que fomenta la coordinació, l'equilibri i la interacció social. Certificat segons normativa EN 1176.	6.798,75	€

QUADRE DE PREUS NÚMERO 2

NÚMERO	CODI	UA	DESCRIPCIÓ	PREU	
			Sense descomposició	6.798,75000	€
P-110	PQA2-JOC6	u	Subministrament i col·locació, incloent mitjans auxiliars, de figura lúdica escultòrica en forma d'animal tipus model Tortuga BDU_Richtero equivalent, fabricada en formigó pigmentat en massa, amb acabat superficial tipus pedra natural. No requereix fonamentació degut al seu pes propi. Incorpora inserts roscats a la base. Certificat segons normativa EN 1176.	6.934,20	€
			Sense descomposició	6.934,20000	€
P-111	PQA2-JOC7	u	Subministrament i col·locació de figura lúdica escultòrica en forma d'animal tipus model Gat BDU_Richtero equivalent, fabricada en formigó pigmentat en massa, amb acabat superficial tipus pedra natural. No requereix fonamentació degut al seu pes propi. Incorpora inserts roscats a la base. Certificat segons normativa EN 1176.	6.934,20	€
			Sense descomposició	6.934,20000	€
P-112	PQA2-JOC8	u	Subministrament i col·locació, incloent mitjans auxiliars, de carrusel giratori vertical tipus “Spinner” BDU_Richter o equivalent, format per eix central amb tubs corbats i plataforma inferior antilliscant, destinat a joc de rotació mitjançant impuls manual o amb el moviment del cos. Estructura fabricada en acer inoxidable acabat amb microesferes de vidre, amb subestructura soldada i pintada. Coixinets de rodament segellats. Elements d'ancoratge en acer galvanitzat en calent o acer inoxidable. Inclou bastidor de fonamentació. Alçada: 1,40 m – Diàmetre: 1,00 m – Alçada de caiguda 1,00 m Fonamentació: 60 x 60 x 55 cm Certificat segons normativa EN 1176.	5.887,35	€
			Sense descomposició	5.887,35000	€
P-113	PQA2-JOC9	u	Subministrament i col·locació de pissarra tipus Amoplay Doble de Happy Ludic o equivalent, de formigó amb marc d'acer amb dos costats per a pintar. Superfície antilliscant. Dimensions: (L x AL x A) 2.100 x 1.180 x 180 mm. Certificat segons normativa EN 1176.	2.798,25	€
			Sense descomposició	2.798,25000	€
P-114	PQA2-JOCA	u	Subministrament i instal·lació joc d'aigua tipus “Bamboo Rain” de Vortex o equivalent Element lúdic d'aigua amb alçada total aproximada de 304 cm, format per dos tubs estructurals corbats d'acer inoxidable (un vertical i un horitzontal superior), Ø exterior 89 mm i gruix 3 mm. Incorpora 7 boquilles alineades i equidistants en el tram horitzontal, generant una cortina de làmines fines d'aigua. Inclou panell decoratiu tipus Seeflow, de polímer resistent als raigs UV, amb efectes cromàtics amb l'aigua i la llum solar. Equipat amb protector inferior tipus Toeguard d'elastòmer suau al tacte, antivandàlic i resistent als UV. Inclou subministrament, ancoratge i connexió a xarxa d'aigua segons projecte i normativa vigent.	9.993,81	€
			Sense descomposició	9.993,81000	€
P-115	PQA2-JOCB	u	Subministrament i instal·lació joc d'aigua “Silhouette N°3” de Vortex o equivalent Element lúdic d'aigua fabricat amb tub estructural corbat d'acer inoxidable AISI 304, Ø exterior 114 mm i gruix 3 mm, sense unions ni juntes visibles. Alçada aproximada de 201 cm. Equipat amb protector inferior tipus Toeguard d'elastòmer suau al tacte per a protecció del peu descalç. Incorpora 6 boquilles amb 3 orificis cadascuna, distribuïdes al llarg de l'estructura corbada. Els dolls d'aigua col·lisionen a l'exterior generant un efecte de núvol d'aigua. Inclou subministrament, ancoratge i connexió a xarxa d'aigua segons projecte i normativa vigent.	4.389,18	€
			Sense descomposició	4.389,18000	€
P-116	PQA2-JOCC	u	Subministrament i col·locació d'element lúdic d'aigua tipus Silhouette n4 Vortex o equivalent, fabricat amb tub estructural corbat d'acer inoxidable AISI 304, Ø exterior 114 mm i gruix 3 mm, sense unions ni juntes visibles. Alçada aproximada de 286 cm. Equipat amb protector inferior tipus Toeguard d'elastòmer suau al tacte per a protecció del peu descalç. Incorpora 5 boquilles amb orificis vaporizadors distribuïts al llarg de l'estructura corbada, generant dolls d'aigua polvoritzada d'efecte refrescant. Inclou subministrament, ancoratge i connexió a xarxa d'aigua segons projecte i normativa vigent.	8.913,40	€
			Sense descomposició	8.913,40000	€

QUADRE DE PREUS NÚMERO 2

Pàg.: 15

NÚMERO	CODI	UA	DESCRIPCIÓ	PREU	
P-117	PQA2-JOCD	u	Subministrament i instal·lació joc d'aigua "Bamboo Ring" de Vortex o equivalent; format per tub estructural corbat d'acer inoxidable que conforma un cercle, fixat a pal estructural d'acer inoxidable AISI 304. A l'interior incorpora dues boquilles d'acer inoxidable enfrontades amb dolls d'aigua que col·lisionen entre si. La circumferència és giratòria 360° mitjançant sistema de rodaments tipus TURNTEC. Inclou dos panells SEEFLOW de polímer resistent als raigs UV, generadors d'efectes cromàtics amb l'aigua i la llum solar, i protector inferior TOEWARD d'elastòmer suau, antivandàlic i resistent als UV. Inclou subministrament, ancoratge i connexió a xarxa d'aigua segons projecte i normativa vigent.	6.212,37	€
			Sense descomposició	6.212,37000	€
P-118	PQA2-JOCP	u	Subministrament i instal·lació activador tipus "Activator N°4" de Vortex o equivalent, fabricat en acer inoxidable AISI 304, Ø exterior 89 mm i gruix 3 mm, d'una sola peça sense unions ni soldadures, amb alçada aproximada de 94 cm. Incorpora sensor capacitiu superior apte per a exterior, sense parts mòbils i amb funcionament a baixa tensió. Carcassa superior de poliuretà de tacte suau. Inclou senyal acústica d'activació i sensor d'interruptor elèctric com a interfície de processament. Tapa d'activació en acer inoxidable AISI 304 amb recobriment en pols i gravat làser, fixada amb sistemes antivandàlics. Inclou subministrament, ancoratge i connexió elèctrica segons projecte i normativa vigent.	4.456,70	€
			Sense descomposició	4.456,70000	€
P-119	PQA2-JODR	u	Subministrament i instal·lació embornal tipus "Playsafe Drain N°4" de Vortex o equivalent, de Ø 76,2 cm, amb superfície de captació aproximada de 867,7 cm², dissenyat per a parcs d'aigua sense profunditat. Tapa superior amb tractament superficial apte per a peu descalç i acabat antilliscant. Disseny sense arestes ni elements sortints i amb alta capacitat de recollida d'aigua. Inclou subministrament, col·locació i connexió a la xarxa de drenatge segons projecte i normativa vigent.	1.890,72	€
			Sense descomposició	1.890,72000	€
P-120	PQA2-MON	u	Partida alçada per a la formació de la topografia d'accés al tobogan i de les tres "muntanyetes", executada mitjançant modelatge in situ amb terres d'aportació seleccionades, esteses en capes i degudament compactades fins assolir la geometria definida en projecte. La partida inclou, de manera no limitativa: Subministrament, transport i estesa de terres adequades, amb compactació per capes fins al grau exigít. Perfilat i conformació final de talussos i superfícies segons pendents definides. Execució de revestiment amb formigó en massa al costat de menor pendent, amb acabat regularitzat per a rebre paviment. Execució d'estructura de formigó armat al costat de major pendent i en l'àmbit de les escales d'accés, incloent encofrat, armadures, abocament i curat. Preparació del suport (regularització, imprimació si escau). Subministrament i col·locació de paviment continu de cautxú de seguretat, amb gruix adequat de 5cm, incloent capa base amortidora i capa superior d'acabat EPDM. Remats, encontres, segellats i integració amb elements de joc i paviments adjacents. Mitjans auxiliars, mà d'obra, control de compactació i comprovacions finals. Totalment acabada i en correcte estat per al seu ús, incloent tots els treballs i materials necessaris per a la seva completa execució.	21.225,75	€
			Sense descomposició	21.225,75000	€
P-121	PQJN-000	u	Subministrament i col·locació tanca metàl·lica model parc formada per unitats de 12 tubs de 80mm de diàmetre separats 80mm, soldats a passamà 120x1920mm de 6mm de gruix fixat amb varilles o cargols, acabat galvanitzat en calent. Col·locada sobre base de formigó de 25 cm. inclòs porta segons plànols.	266,14	€
	BQJJ0J46	u	Subministrament i col·locació tanca metàl·lica model parc formada per unitats de 12 tu	52,58000	€
	BQJJ0J45	u	Tanca metàl·lica model parc formada per unitats de 12 tubs de 80mm de diàmetre sep	200,89000	€
			Altres conceptes	12,67000	€
P-122	PRE31-906S	u	Poda d'arbre planifoli o conífera de 6 a 10 m d'alçària, amb cistella mecànica, aplec de la brossa generada i càrrega sobre camió grua amb pinça, i transport de la mateixa a planta de compostatge (no més lluny de 20 km)	67,82	€
	B2RA-28U0	t	Disposició controlada en planta de compostatge de residus vegetals nets no perillosos	5,94000	€
			Altres conceptes	61,88000	€

QUADRE DE PREUS NÚMERO 2

Pàg.: 16

NÚMERO	CODI	UA	DESCRIPCIÓ	PREU	
P-123	PRF0-4BFP	u	Reg d'arbre amb mànega connectada a camió cisterna, amb una aportació mínima de 300 l, amb un recorregut fins al punt de càrrega no superior a 2 km i refent el clot de reg cada 2 regs	27,58	€
	B011-05ME	m3	Aigua	0,77700	€
			Altres conceptes	26,80300	€
P-124	PRZ1-HBN5	u	Apuntalament d'arbre de perímetre entre 48 i 79 cm, mitjançant 3 rolls de fusta de pi tractada en autoclau de secció circular, de 6 cm de diàmetre i 2 m de llargària, clavat al pa de terra 30 cm, i amb 3 abraçadores regulables de goma o cautxú	204,27	€
	BRZ3-255U	u	Estaca de fusta de pi tractada en autoclau, de secció circular, de 6 cm de diàmetre i 2	16,95000	€
	BRZ0-255V	u	Abraçadora regulable de goma o cautxú per a aspratges	2,04000	€
			Altres conceptes	185,28000	€
P-125	SXXDESPA	u	Instal·lació d'enllumenat públic provisional, totalment col·locat	1.500,00	€
			Sense descomposició	1.500,00000	€

Barcelona, juliol de 2026

Les autores del projecte,

Lola Simón Plaza

SBS Simón i Blanco S.L.

Maria Blanco Bargalló

SBS Simón i Blanco S.L.

AMIDAMENTS

Obra	01	PRESSUPOST BOSCÀ
Capítol	01	ÀMBIT 1
Títol 3	01	TREBALLS PREVIS

NÚM.	CODI	UA	DESCRIPCIÓ
------	------	----	------------

1 P221K-TG43 m3 Excavació de cala, per a localització de serveis, amb mitjans manuals i reblert i compactació de terres seleccionades de la pròpia excavació, sense pedres

Núm.	Text	Tipus	[C]	[D]	[E]	[F]	TOTAL	Fórmula
1		C	Unitats	Longitud	Ample	Alçada		
2			5,000	2,000	2,000	1,000	20,000	C##D##E##F#
TOTAL AMIDAMENT							20,000	

2 P21Q2-8GXR u Retirada de banc de fusta convencional de fins a 2,5 m de llargària, enderroc de daus de formigó, i càrrega manual i mecànica de l'equipament i la runa sobre camió o contenidor

Núm.	Text	Tipus	[C]	[D]	[E]	[F]	TOTAL	Fórmula
1		T						
2	cadires fusta		36,000				36,000	C##D##E##F#
TOTAL AMIDAMENT							36,000	

3 P21Q2-8GXP u Retirada de paperera ancorada al terra, enderroc de daus de formigó, i càrrega manual i mecànica de l'equipament i la runa sobre camió o contenidor

Núm.	Text	Tipus	[C]	[D]	[E]	[F]	TOTAL	Fórmula
1		T						
2			4,000				4,000	C##D##E##F#
TOTAL AMIDAMENT							4,000	

4 P21Q2-8GXQ u Retirada de joc infantil tipus estructura metàl·lica o fusta, amb un volum aparent de fins a 25 m3, enderroc de daus de formigó, i càrrega manual i mecànica de l'equipament i la runa sobre camió o contenidor

Núm.	Text	Tipus	[C]	[D]	[E]	[F]	TOTAL	Fórmula
1		T						
2	tirolina		1,000				1,000	C##D##E##F#
3	joc giratori		1,000				1,000	C##D##E##F#
TOTAL AMIDAMENT							2,000	

5 P21Q2-8GXS u Retirada de joc infantil tipus tobogan o gronxador, enderroc de daus de formigó, i càrrega manual i mecànica de l'equipament i la runa sobre camió o contenidor

Núm.	Text	Tipus	[C]	[D]	[E]	[F]	TOTAL	Fórmula
1		T						
2	tobogan		1,000				1,000	C##D##E##F#
3	gronxador		1,000				1,000	C##D##E##F#
TOTAL AMIDAMENT							2,000	

6 P21Q2-8GXT u Retirada de joc infantil tipus molla, enderroc de daus de formigó, i càrrega manual i mecànica de l'equipament i la runa sobre camió o contenidor

AMIDAMENTS

Núm.	Text	Tipus	[C]	[D]	[E]	[F]	TOTAL	Fórmula
1		T						
2			4,000				4,000	C##D##E##F#

TOTAL AMIDAMENT	4,000
-----------------	-------

7 P21Q2-HBNN u Desmuntatge i recol·locació posterior de taules de tennis taula. Col·locat amb fixacions mecàniques amb mitjans manuals. Inclou el repicat necessari per poder desplaçar les taules així com la fonamentació en la nova ubicació i tornilleria necessària per un correcte ancoratge. Inclou mitjans auxiliars necessaris i restauració de la taula en cas que es cregui necessari.

Núm.	Text	Tipus	[C]	[D]	[E]	[F]	TOTAL	Fórmula
1		T						
2			2,000				2,000	C##D##E##F#

TOTAL AMIDAMENT	2,000
-----------------	-------

8 P214E-52U8 m Desmuntatge de barana metàl·lica, amb mitjans mecànics i càrrega sobre camió

Núm.	Text	Tipus	[C]	[D]	[E]	[F]	TOTAL	Fórmula
1		T						
2			68,000				68,000	C##D##E##F#

TOTAL AMIDAMENT	68,000
-----------------	--------

9 P243-DT2l m3 Transport de residus dins de l'obra, amb dúmper de gasoil i temps d'espera per a la càrrega a mà

Núm.	Text	Tipus	[C]	[D]	[E]	[F]	TOTAL	Fórmula
1		C	Volum	Unitats	Ample	Alçada		
2	Banc fusta		1,000	36,000			36,000	C##D##E##F#
3	Castell tobogan		4,000	1,000			4,000	C##D##E##F#
4	Joc giratori		2,000	1,000			2,000	C##D##E##F#
5	Gronxadors		4,000	1,000			4,000	C##D##E##F#
6	Joc molla		2,000	4,000			8,000	C##D##E##F#
7	Paperera		1,000	4,000			4,000	C##D##E##F#
8	Tanca		2,000				2,000	C##D##E##F#
9	Percentatge "A origen"	P	40,000				24,000	PERORIGEN(
11			5,000	2,000	2,000	1,000	20,000	C##D##E##F#

TOTAL AMIDAMENT	104,000
-----------------	---------

10 P2R5-DT1G m3 Transport de residus a instal·lació autoritzada de gestió de residus, amb camió de 12 t i temps d'espera per a la càrrega a màquina, amb un recorregut de més de 15 i fins a 20 km

Núm.	Text	Tipus	[C]	[D]	[E]	[F]	TOTAL	Fórmula
1		C	Volum	Unitats	Ample	Alçada		
2	Banc fusta		1,000	36,000			36,000	C##D##E##F#
3	Castell tobogan		4,000	1,000			4,000	C##D##E##F#
4	Joc giratori		2,000	1,000			2,000	C##D##E##F#
5	Gronxadors		4,000	1,000			4,000	C##D##E##F#
6	Joc molla		2,000	4,000			8,000	C##D##E##F#
7	Paperera		1,000	4,000			4,000	C##D##E##F#
8	Tanca		2,000				2,000	C##D##E##F#
9	Percentatge "A origen"	P	40,000				24,000	PERORIGEN(
11			5,000	2,000	2,000	1,000	20,000	C##D##E##F#

AMIDAMENTS

			TOTAL AMIDAMENT				104,000	
11	P2RA-EU7F	m3	Disposició controlada de residus inerts de barrejats amb una densitat 1,0 t/m3 procedents de construcció o demolició (LER codi 17 01 07), en dipòsit autoritzat, inclòs el cànon sobre la disposició controlada dels residus de la construcció, segons la LLEI 8/2008,					
Núm.	Text	Tipus	[C]	[D]	[E]	[F]	TOTAL	Fórmula
1		C	Volum	Unitats	Ample	Alçada		
2	Banc fusta		1,000	36,000			36,000	C##D##E##F#
3	Castell tobogan		4,000	1,000			4,000	C##D##E##F#
4	Joc giratori		2,000	1,000			2,000	C##D##E##F#
5	Gronxadors		4,000	1,000			4,000	C##D##E##F#
6	Joc molla		2,000	4,000			8,000	C##D##E##F#
7	Paperera		1,000	4,000			4,000	C##D##E##F#
8	Tanca		2,000				2,000	C##D##E##F#
9	Percentatge "A origen"	P	40,000				24,000	PERORIGEN(
11			5,000	2,000	2,000	1,000	20,000	C##D##E##F#
			TOTAL AMIDAMENT				104,000	
12	FQBAY035	u	Protecció d'arbre >=35 cm de diàmetre, format per taulers de fusta de pi tractada fins a 2 m d'alçària col·locats sobre el tronc amb proteccions de poliestirè de 10x10x5 mm, lligats amb filferro d'1,3 mm de gruix					
Núm.	Text	Tipus	[C]	[D]	[E]	[F]	TOTAL	Fórmula
1		T	Uts					
2			35,000				35,000	C##D##E##F#
			TOTAL AMIDAMENT				35,000	
13	PRF0-4BFP	u	Reg d'arbre amb mànega connectada a camió cisterna, amb una aportació mínima de 300 l, amb un recorregut fins al punt de càrrega no superior a 2 km i refent el clot de reg cada 2 regs					
Núm.	Text	Tipus	[C]	[D]	[E]	[F]	TOTAL	Fórmula
1	1 Vegada per setmana		10,000				10,000	C##D##E##F#
			TOTAL AMIDAMENT				10,000	
14	PRE31-906S	u	Poda d'arbre planifoli o conífera de 6 a 10 m d'alçària, amb cistella mecànica, aplec de la brossa generada i càrrega sobre camió grua amb pinça, i transport de la mateixa a planta de compostatge (no més lluny de 20 km)					
Núm.	Text	Tipus	[C]	[D]	[E]	[F]	TOTAL	Fórmula
1		T	Unitats					
2	només si fos necessari. A valorar en obra per Parcs i Jardins).		6,000				6,000	C##D##E##F#
			TOTAL AMIDAMENT				6,000	
15	PRZ1-HBN5	u	Apuntalament d'arbre de perímetre entre 48 i 79 cm, mitjançant 3 rolls de fusta de pi tractada en autoclau de secció circular, de 6 cm de diàmetre i 2 m de llargària, clavat al pa de terra 30 cm, i amb 3 abraçadores regulables de goma o cautxú					
Núm.	Text	Tipus	[C]	[D]	[E]	[F]	TOTAL	Fórmula
1			3,000				3,000	C##D##E##F#
			TOTAL AMIDAMENT				3,000	
16	P221K-TG4N	m3	Excavació de cala, per a localització d'arrels, amb mitjans manuals i reblert de terres seleccionades de la pròpia excavació, sense pedres					

AMIDAMENTS

Núm.	Text	Tipus	[C]	[D]	[E]	[F]	TOTAL	Fórmula
1		T						
2	Cales per verificar estat arrels previes excavació paviment		5,000				5,000	C#*D#*E#*F#
TOTAL AMIDAMENT							5,000	

Obra	01	PRESSUPOST BOSCÀ
Capítol	01	ÀMBIT 1
Títol 3	02	ENDERROCS

NÚM.	CODI	UA	DESCRIPCIÓ
1	P2143-NRR4	m2	Arrencada de paviment de cautxu, amb mitjans manuals i càrrega manual de runa sobre camió o contenidor

Núm.	Text	Tipus	[C]	[D]	[E]	[F]	TOTAL	Fórmula
1		T						
2			285,000				285,000	C#*D#*E#*F#
TOTAL AMIDAMENT							285,000	

2	P2143-4RQZ	m3	Enderroc de solera de formigó en massa, amb compressor i càrrega manual i mecànica de runa sobre camió o contenidor					
---	------------	----	---	--	--	--	--	--

Núm.	Text	Tipus	[C]	[D]	[E]	[F]	TOTAL	Fórmula
1		T		fondària				
2			215,000	0,150			32,250	C#*D#*E#*F#
TOTAL AMIDAMENT							32,250	

3	P2146-DJ3G	m2	Demolició de paviment de panots col·locats sobre base de formigó de fins a 10 cm de gruix, inclòs la demolició de la base, d'amplària fins a 0,6 m, amb compressor i càrrega sobre camió amb mitjans mecànics					
---	------------	----	---	--	--	--	--	--

Núm.	Text	Tipus	[C]	[D]	[E]	[F]	TOTAL	Fórmula
1		T	longitud					
2	Rasa per a noves canonades de deguàs		86,000				86,000	C#*D#*E#*F#
TOTAL AMIDAMENT							86,000	

4	P2146-DJ5K	m2	Demolició de paviment de formigó de fins a 30 cm de gruix, d'amplària més de 2 m amb retroexcavadora amb martell trencador i càrrega sobre camió amb mitjans mecànics					
---	------------	----	---	--	--	--	--	--

Núm.	Text	Tipus	[C]	[D]	[E]	[F]	TOTAL	Fórmula
1		T						
2	PAV FORMIGÓ		375,000				375,000	C#*D#*E#*F#
TOTAL AMIDAMENT							375,000	

5	P2143-4RQQ	m2	Arrencada de paviment de pedra natural, amb mitjans manuals i càrrega manual de runa sobre camió o contenidor					
---	------------	----	---	--	--	--	--	--

Núm.	Text	Tipus	[C]	[D]	[E]	[F]	TOTAL	Fórmula
1		T						

AMIDAMENTS

2	Encintat		325,000	0,250			81,250	C##D##E##F#
TOTAL AMIDAMENT			81,250					
6	P243-DT2l	m3	Transport de residus dins de l'obra, amb dúmper de gasoil i temps d'espera per a la càrrega a mà					
Núm.	Text	Tipus	[C]	[D]	[E]	[F]	TOTAL	Fórmula
1		T	m2	gruix				
2	Paviment cautxu		285,000	0,050			14,250	C##D##E##F#
3	Solera formigó		215,000	0,150			32,250	C##D##E##F#
4	Pav formigó		375,000	0,200			75,000	C##D##E##F#
5	Encintat		81,250	0,200			16,250	C##D##E##F#
7	Esponjament	P	30,000				41,325	PERORIGEN(
TOTAL AMIDAMENT			179,075					
7	P2R5-DT1G	m3	Transport de residus a instal·lació autoritzada de gestió de residus, amb camió de 12 t i temps d'espera per a la càrrega a màquina, amb un recorregut de més de 15 i fins a 20 km					
Núm.	Text	Tipus	[C]	[D]	[E]	[F]	TOTAL	Fórmula
1		T	m2	gruix				
2	Paviment cautxu		285,000	0,050			14,250	C##D##E##F#
3	Solera formigó		215,000	0,150			32,250	C##D##E##F#
4	Pav formigó		375,000	0,200			75,000	C##D##E##F#
5	Encintat		81,250	0,200			16,250	C##D##E##F#
7	Esponjament	P	30,000				41,325	PERORIGEN(
TOTAL AMIDAMENT			179,075					
8	P2RA-EU7l	m3	Disposició controlada en dipòsit autoritzat inclòs el cànon sobre la deposició controlada dels residus de la construcció, segons la LLEI 8/2008, de residus de formigó inerts amb una densitat 1,45 t/m3, procedents de construcció o demolició, amb codi 17 01 01 segons la Llista Europea de Residus					
Núm.	Text	Tipus	[C]	[D]	[E]	[F]	TOTAL	Fórmula
1		T	m2	gruix				
2	Paviment cautxu		285,000	0,050			14,250	C##D##E##F#
3	Solera formigó		215,000	0,150			32,250	C##D##E##F#
4	Pav formigó		375,000	0,200			75,000	C##D##E##F#
5	Encintat		81,250	0,200			16,250	C##D##E##F#
7	Esponjament	P	30,000				41,325	PERORIGEN(
TOTAL AMIDAMENT			179,075					

Obra 01 PRESSUPOST BOSCA
Capítol 01 ÀMBIT 1
Títol 3 03 MOVIMENTS DE TERRES

NÚM.	CODI	UA	DESCRIPCIÓ
------	------	----	------------

1	P2217-55T8	m3	Excavació per a rebaix en terreny compacte (SPT 20-50), realitzada amb pala excavadora i càrrega directa sobre camió					
Núm.	Text	Tipus	[C]	[D]	[E]	[F]	TOTAL	Fórmula
1		T	superficie (m2)	gruix (m)				
2	Excav sota pav peces formigó		86,000	0,100			8,600	C##D##E##F#

AMIDAMENTS

3	Excav sota paviment cautxu existent		315,000	0,050			15,750	C##D##E##F#
4	Excav àrea sorral		36,000	0,450			16,200	C##D##E##F#
5								C##D##E##F#
TOTAL AMIDAMENT			40,550					
2	P242-DYSO	m3	Càrrega amb mitjans mecànics i transport de terres no contaminades per a reutilitzar dins de l'obra, amb camió de 12 t, amb un recorregut de fins a 20 km					
Núm.	Text	Tipus	[C]	[D]	[E]	[F]	TOTAL	Fórmula
1		T	superficie (m2)	gruix (m)				
2	Excav sota pav peces formigó		86,000	0,100			8,600	C##D##E##F#
3	Excav sota paviment cautxu existent		315,000	0,050			15,750	C##D##E##F#
4	Excav àrea sorral		36,000	0,450			16,200	C##D##E##F#
5								C##D##E##F#
6	Esponjament	P	30,000				12,165	PERORIGEN(
TOTAL AMIDAMENT			52,715					
3	P241-FIPF	m3	Transport de terres no contaminades per a reutilitzar dins de l'obra, amb dúmper per a transports de gasoil i temps d'espera per a la càrrega amb mitjans mecànics					
Núm.	Text	Tipus	[C]	[D]	[E]	[F]	TOTAL	Fórmula
1		T	superficie (m2)	gruix (m)				
2	Excav sota pav peces formigó		86,000	0,100			8,600	C##D##E##F#
3	Excav sota paviment cautxu existent		315,000	0,050			15,750	C##D##E##F#
4	Excav àrea sorral		36,000	0,450			16,200	C##D##E##F#
5								C##D##E##F#
6	Esponjament	P	30,000				12,165	PERORIGEN(
TOTAL AMIDAMENT			52,715					
4	P2RA-EU7K	m3	Disposició controlada de residus inerts de terra amb una densitat 1,6 t/m3 procedents d'excavació (LER codi 17 05 04), en dipòsit autoritzat, inclòs el cànon sobre la disposició controlada dels residus de la construcció, segons la LLEI 8/2008,					
Núm.	Text	Tipus	[C]	[D]	[E]	[F]	TOTAL	Fórmula
1		T	superficie (m2)	gruix (m)				
2	Excav sota pav peces formigó		86,000	0,100			8,600	C##D##E##F#
3	Excav sota paviment cautxu existent		315,000	0,050			15,750	C##D##E##F#
4	Excav àrea sorral		36,000	0,450			16,200	C##D##E##F#
5								C##D##E##F#
6	Esponjament	P	30,000				12,165	PERORIGEN(
TOTAL AMIDAMENT			52,715					

Obra 01 PRESSUPOST BOSCA
Capítol 01 ÀMBIT 1
Títol 3 04 FERMS I PAVIMENTS

NÚM.	CODI	UA	DESCRIPCIÓ
------	------	----	------------

1	P2241-52SN	m2	Repàs i piconatge de caixa de paviment, amb compactació del 95% PM					
Núm.	Text	Tipus	[C]	[D]	[E]	[F]	TOTAL	Fórmula

AMIDAMENTS

1		T						
2	pav cautxu		400,000				400,000	C##D##E##F#
3	pav formigó continu		210,000				210,000	C##D##E##F#
4	pav formigó abuixardat		115,000				115,000	C##D##E##F#
5	pav sauló		120,000				120,000	C##D##E##F#
6	pav sorral		38,000				38,000	C##D##E##F#

TOTAL AMIDAMENT 883,000

2 P931-10RJI m3 Base de formigó de formigó en massa HM - 20 / B / 20 / X0 amb una quantitat de ciment de 200 kg/m3 i relació aigua ciment =< 0.6, abocat des de camió amb estesa i vibratge manual, amb acabat reglejat

Núm.	Text	Tipus	[C]	[D]	[E]	[F]	TOTAL	Fórmula
1		T						
2	Base encintat		85,000	0,200			17,000	C##D##E##F#

TOTAL AMIDAMENT 17,000

3 P931-IZP6 m2 Base de 15 cm de gruix de formigó per armar HA - 25 / B / 20 / xC2 amb una quantitat de ciment de 275 kg/m3 i relació aigua ciment =< 0.6, abocat des de camió amb estesa i vibratge manual, amb acabat reglejat, armada amb malla electrosoldada de barres corrugades d'acer ME 15x15 cm D:6-6 mm 6x2,2 m B500T UNE-EN 10080, incloent els encofrats laterals i els dels junts de dilatació

Núm.	Text	Tipus	[C]	[D]	[E]	[F]	TOTAL	Fórmula
2	Base_pav cautxu		400,000				400,000	C##D##E##F#

TOTAL AMIDAMENT 400,000

4 P92A-DX8I m3 Subbase de tot-u artificial procedent de granulats reciclats de formigó, amb estesa i piconatge del material al 98% del PM

Núm.	Text	Tipus	[C]	[D]	[E]	[F]	TOTAL	Fórmula
1		T	superficie	fondària				
2	Sauló		120,000	0,150			18,000	C##D##E##F#
3	Sorral		38,000	0,150			5,700	C##D##E##F#
4	Formigó abuixardat		115,000	0,100			11,500	C##D##E##F#
5	Formigó continu		206,000	0,100			20,600	C##D##E##F#
6	Encintat		85,000	0,200			17,000	C##D##E##F#

TOTAL AMIDAMENT 72,800

5 P9A1-HBEN m3 Paviment per a zona infantil de sorra rosa de granulometria d'1 a 2mm cantell rodo, rentada i sense llims ni partícules argiloses, seguint especificacions de paviments per a zones de joc, estesa i anivellament del material amb mitjans mecànics

Núm.	Text	Tipus	[C]	[D]	[E]	[F]	TOTAL	Fórmula
1		T	superficie	fondària				
2	Sorral		38,000	0,500			19,000	C##D##E##F#
3	Escocells zona jocs		31,000	0,100			3,100	C##D##E##F#

TOTAL AMIDAMENT 22,100

6 F9A1X001 m3 Paviment constituït per sauló natural i sorra rentada, estès, anivellat i compactat al 98% PM, amb mitjans manuals i/o mecànics, totalment acabat i assajat per l'organisme oficial competent. Sauló natural compost per àrids disgregats de sorra silícia, originals de l'alteració de roques granítiques, de textura sorrenca grossa i constituïda per minerals provinents del quars inalterat, i feldespatos i miques alterades. Sorra rentada sense partícules argiloses de 1 a 2 mm de granulometria. Inclou la barreja en planta del sauló natural i la sorra rentada, en una proporció de 2/3 de sauló natural i 1/3 de sorra rentada. Incloent el trasllat del sauló i de la sorra dins d'obra amb dúmper i l'estesa de gruix i mescla totalment homogenia, amb estenedora sobre cadenes i/o amb mitjans manuals, amb regle vibrador d'alta freqüència. S'inclou el piconat al 98% del PM amb corró metàl·lic vibrant i amb corró pneumàtic estàtic. S'inclou el subministrament de tota l'aigua necessària, i la

EUR

AMIDAMENTS

preparació de la base de la caixa de paviment. S'inclouen totes les mesures per garantir la protecció del geotèxtil de la base, incloent l'estesa i compactació del sauló i de la sorra amb mitjans manuals si fos necessari. S'inclouen tots els mitjans i recursos necessaris per deixar la unitat d'obra completament acabada. Tot acabat i apte per al seu ús un cop completament sec. Tot segons indicacions de la DF, propietat i Espais Verds de Barcelona

Núm.	Text	Tipus	[C]	[D]	[E]	[F]	TOTAL	Fórmula
1		T						
2	zona jocs		120,000	0,300			36,000	C##D##E##F#

TOTAL AMIDAMENT 36,000

7 P9B7-35NC m2 Paviment de pedra granítica nacional amb una cara flamejada, preu alt, de 30 mm de gruix amb aresta viva a les quatre vores 1251 a 2500 cm2, col·locada a truc de maceta amb morter ciment 1:8

Núm.	Text	Tipus	[C]	[D]	[E]	[F]	TOTAL	Fórmula
1		T	longitud	ample				
2	Encintat tipus 1 (paviments durs)		140,000	0,200			28,000	C##D##E##F#

TOTAL AMIDAMENT 28,000

8 P965-15U2N m Vorada de pedra granítica de gra fi, corba, escairada,flamejada, amb 1 cantell de forma arrodonida, de 20 (cara superior) cmx20 cm col·locada sobre base de formigó d'ús no estructural de 10 a 20 cm d'alçària i rejuntada amb beurada de ciment

Núm.	Text	Tipus	[C]	[D]	[E]	[F]	TOTAL	Fórmula
1		T	longitud					
2	Encintat tipus 2		50,000				50,000	C##D##E##F#

TOTAL AMIDAMENT 50,000

9 P965-15UNN m Vorada de pedra granítica de gra fi, corba, escairada,flamejada, amb dos cantells de forma arrodonida, de 20 (cara superior) cmx20 cm col·locada sobre base de formigó d'ús no estructural de 10 a 20 cm d'alçària i rejuntada amb beurada de ciment

Núm.	Text	Tipus	[C]	[D]	[E]	[F]	TOTAL	Fórmula
1		T	longitud					
2	Encintat tipus 3		8,200				8,200	C##D##E##F#

TOTAL AMIDAMENT 8,200

10 P7B1-6Q33 m2 Geotèxtil format per feltre de polipropilè/polietilè no teixit lligat tèrmicament de 200 a 250 g/m2, col·locat sense adherir

Núm.	Text	Tipus	[C]	[D]	[E]	[F]	TOTAL	Fórmula
1	Sorral		45,000				45,000	C##D##E##F#

TOTAL AMIDAMENT 45,000

11 P9GA-HP80 m2 Paviment de formigó amb acabat de textura especial de 12 cm de gruix amb fibres sintètiques i acabat buixardat, abocat des de camió

Núm.	Text	Tipus	[C]	[D]	[E]	[F]	TOTAL	Fórmula
1		T						
2			115,000				115,000	C##D##E##F#

EUR

AMIDAMENTS

				TOTAL AMIDAMENT		115,000																																						
12	P9GA-HP84	m2	Paviment de formigó amb acabat de textura especial de 12 cm de gruix amb fibres sintètiques i acabat polit acolorit, abocat des de camió	
<table><tr><th>Núm.</th><th>Text</th><th>Tipus</th><th>[C]</th><th>[D]</th><th>[E]</th><th>[F]</th><th>TOTAL</th><th>Fórmula</th></tr><tr><td>1</td><td></td><td>T</td><td></td><td></td><td></td><td></td><td></td><td></td></tr><tr><td>2</td><td></td><td></td><td>210,000</td><td></td><td></td><td></td><td>210,000</td><td>C##D##E##F#</td></tr></table>									Núm.	Text	Tipus	[C]	[D]	[E]	[F]	TOTAL	Fórmula	1		T							2			210,000				210,000	C##D##E##F#									
Núm.	Text	Tipus	[C]	[D]	[E]	[F]	TOTAL	Fórmula																																				
1		T	
2			210,000				210,000	C##D##E##F#																																				
				TOTAL AMIDAMENT		210,000																																						
13	P9P1-HBEB	m2	Capa esmorteidora per a paviment continu de cautxú reciclat realitzat ´´in situ´´ per a protecció de caigudes en zona de jocs infantils segons la norma UNE-EN 1177, realitzada amb SBR, de 60 mm gruix, amb estructura drenant	
<table><tr><th>Núm.</th><th>Text</th><th>Tipus</th><th>[C]</th><th>[D]</th><th>[E]</th><th>[F]</th><th>TOTAL</th><th>Fórmula</th></tr><tr><td>1</td><td></td><td>T</td><td></td><td></td><td></td><td></td><td></td><td></td></tr><tr><td>2</td><td></td><td></td><td>400,000</td><td></td><td></td><td></td><td>400,000</td><td>C##D##E##F#</td></tr><tr><td>3</td><td></td><td></td><td></td><td></td><td></td><td></td><td></td><td>C##D##E##F#</td></tr></table>									Núm.	Text	Tipus	[C]	[D]	[E]	[F]	TOTAL	Fórmula	1		T							2			400,000				400,000	C##D##E##F#	3								C##D##E##F#
Núm.	Text	Tipus	[C]	[D]	[E]	[F]	TOTAL	Fórmula																																				
1		T	
2			400,000				400,000	C##D##E##F#																																				
3								C##D##E##F#																																				
				TOTAL AMIDAMENT		400,000																																						
14	P9P1-HBEE	m2	Capa d'acabat per a paviment continu de cautxú reciclat realitzat ´´in situ´´ per a protecció de caigudes en zona de jocs infantils segons la norma UNE-EN 1177, realitzada amb EPDM, de 10 mm gruix, de color ocre, groc o blau, amb estructura drenant, superfície llisa i antilliscant	
<table><tr><th>Núm.</th><th>Text</th><th>Tipus</th><th>[C]</th><th>[D]</th><th>[E]</th><th>[F]</th><th>TOTAL</th><th>Fórmula</th></tr><tr><td>1</td><td></td><td>T</td><td></td><td></td><td></td><td></td><td></td><td></td></tr><tr><td>2</td><td></td><td></td><td>400,000</td><td></td><td></td><td></td><td>400,000</td><td>C##D##E##F#</td></tr><tr><td>3</td><td></td><td></td><td></td><td></td><td></td><td></td><td></td><td>C##D##E##F#</td></tr></table>									Núm.	Text	Tipus	[C]	[D]	[E]	[F]	TOTAL	Fórmula	1		T							2			400,000				400,000	C##D##E##F#	3								C##D##E##F#
Núm.	Text	Tipus	[C]	[D]	[E]	[F]	TOTAL	Fórmula																																				
1		T	
2			400,000				400,000	C##D##E##F#																																				
3								C##D##E##F#																																				
				TOTAL AMIDAMENT		400,000																																						
15	P9G3-DVV6	m	Tall amb serra de disc en paviment de formigó per a formació de junt de retracció de 6 a 8 mm de font per a exterior >= 4 cm	
<table><tr><th>Núm.</th><th>Text</th><th>Tipus</th><th>[C]</th><th>[D]</th><th>[E]</th><th>[F]</th><th>TOTAL</th><th>Fórmula</th></tr><tr><td>1</td><td></td><td>T</td><td></td><td></td><td></td><td></td><td></td><td></td></tr><tr><td>2</td><td></td><td></td><td>35,000</td><td></td><td></td><td></td><td>35,000</td><td>C##D##E##F#</td></tr></table>									Núm.	Text	Tipus	[C]	[D]	[E]	[F]	TOTAL	Fórmula	1		T							2			35,000				35,000	C##D##E##F#									
Núm.	Text	Tipus	[C]	[D]	[E]	[F]	TOTAL	Fórmula																																				
1		T	
2			35,000				35,000	C##D##E##F#																																				
				TOTAL AMIDAMENT		35,000																																						

Obra 01 PRESSUPOST BOSCA
Capítol 01 ÀMBIT 1
Títol 3 05 MOBILIARI

NÚM.	CODI	UA	DESCRIPCIÓ
1	PQ23-MCBI	u	Paperera trabucable d'eix de gir horitzontal de 70 l, 44 cm de diàmetre, circular de planxa perforada d'acer de gruix 2 mm amb acabat imprimació epoxi+pintura polièster, i suports de tub de 40 mm, col·locada ancorada amb dau utilitzant martell trencador manual
Núm.	Text	Tipus	[C] [D] [E] [F] TOTAL Fórmula
1		T	
2			6,000 6,000 C##D##E##F#

AMIDAMENTS

				TOTAL AMIDAMENT		6,000		
2	PQ30-6UJX	u	Font per a exterior forma d'L d'acer inoxidable amb acabat pintat de 50x28 cm i 91 cm d'alçària, broc de llautó cromat amb polsador temporitzat i reixa de desguàs rectangular, ancorada amb dau de formigó					
Núm.	Text	Tipus	[C]	[D]	[E]	[F]	TOTAL	Fórmula
1		T						
2			1,000				1,000	C##D##E##F#
				TOTAL AMIDAMENT		1,000		
3	PQ12-H7UA	u	Cadira de llistons de fusta tropical, de 68 cm de llargària, amb protecció fungicida insecticida i hidròfuga, acabat incolor, amb respatller, suports i recolzabraços de fusta, col·locada amb fixacions mecàniques					
Núm.	Text	Tipus	[C]	[D]	[E]	[F]	TOTAL	Fórmula
1		T						
2			21,000				21,000	C##D##E##F#
				TOTAL AMIDAMENT		21,000		
4	PQ12-I0S3	u	Banc senzill de fusta tropical certificada FSC pintat i envernissat, de 180 cm de llargària, amb 14 llistons de 7x7 cm, amb respatller de fusta, cargols i passadors d'acer inoxidable i suports d'acer galvanitzat, col·locat amb fixacions mecàniques					
Núm.	Text	Tipus	[C]	[D]	[E]	[F]	TOTAL	Fórmula
1		T						
2			6,000				6,000	C##D##E##F#
				TOTAL AMIDAMENT		6,000		
5	PQJN-000	u	Subministrament i col·locació tanca metàl·lica model parc formada per unitats de 12 tubs de 80mm de diàmetre separats 80mm, soldats a passamà 120x1920mm de 6mm de gruix fixat amb varilles o cargols, acabat galvanitzat en calent. Col·locada sobre base de formigó de 25 cm. inclòs porta segons plànols.					
Núm.	Text	Tipus	[C]	[D]	[E]	[F]	TOTAL	Fórmula
1		T						
2	unitats 1920 cm longitud		23,000				23,000	C##D##E##F#
				TOTAL AMIDAMENT		23,000		

Obra 01 PRESSUPOST BOSCA
Capítol 01 ÀMBIT 1
Títol 3 06 JOCS
Títol 4 01 JOCS INFANTILS

NÚM.	CODI	UA	DESCRIPCIÓ																		
1	PQA2-JOC1	u	Subministrament i col·locació, incloent mitjans auxiliars de gronxador triple de fusta de làrix de muntanya, amb peus d'acer i secció de tronc quadrada tipus model BDU_Richter o equivalent. Equipat amb: – 1 seient adaptat per a mobilitat reduïda – 1 seient estàndard – 1 seient tipus niu. Biga travessera de 7,80 m de longitud total, S Certificat segons normativa EN 1176.																		
<table><tr><th>Núm.</th><th>Text</th><th>Tipus</th><th>[C]</th><th>[D]</th><th>[E]</th><th>[F]</th><th>TOTAL</th><th>Fórmula</th></tr><tr><td>1</td><td></td><td></td><td>1,000</td><td></td><td></td><td></td><td>1,000</td><td>C##D##E##F#</td></tr></table>				Núm.	Text	Tipus	[C]	[D]	[E]	[F]	TOTAL	Fórmula	1			1,000				1,000	C##D##E##F#
Núm.	Text	Tipus	[C]	[D]	[E]	[F]	TOTAL	Fórmula													
1			1,000				1,000	C##D##E##F#													

AMIDAMENTS

		TOTAL AMIDAMENT					1,000		
2	PQA2-JOC2	u	Subministrament i col·locació de llit elàstic amb capacitat per a 1 infant, apte per a accés amb cadira de rodes tipus Diversity New Happy Ludic o equivalent. Superfície formada per lames antilliscants de poliamida amb cable d'acer inoxidable de 6 mm, caixa perimetral d'acer galvanitzat recoberta amb llosetes de cautxú SBR negre. Dimensions (L x Al x A): 1.600 x 300 x 2.600 mm Alçada de caiguda lliure: 900 mm Certificat segons normativa EN 1176.						
Núm.		Text	Tipus	[C]	[D]	[E]	[F]	TOTAL	Fórmula
		1		1,000				1,000	C##D##E##F#
		TOTAL AMIDAMENT					1,000		
3	PQA2-JOC3	u	Subministrament i col·locació, incloent mitjans auxiliars, de joc de salt tipus “Redonda saltarina” BDU Richter o equivalent, format per plataforma circular de fusta de làrix de muntanya no impregnada, amb taulons de 45 mm cargolats amb juntes de dilatació, muntada sobre 3 molles d'acer recobertes. Elements de fixació galvanitzats. Fonamentació prefabricada de formigó armat C35/45. Dimensions: Diàmetre: 1,00 m Alçada: 0,35 m Alçada de caiguda: = 0,60 m Certificat segons normativa EN 1176.						
Núm.		Text	Tipus	[C]	[D]	[E]	[F]	TOTAL	Fórmula
		1		3,000				3,000	C##D##E##F#
		TOTAL AMIDAMENT					3,000		
4	PQA2-JOC4	u	Subministrament i col·locació incloent mitjans auxiliars, de tobogan d'acer inoxidable amb accés i sortida adaptats per a cadires de rodes, ancorat a dau de formigó, tipus model BDU_Richter o equivalent. Amplada: 1,00 m Alçada total: 1,50 m Certificat segons normativa EN 1176.						
Núm.		Text	Tipus	[C]	[D]	[E]	[F]	TOTAL	Fórmula
		1		1,000				1,000	C##D##E##F#
		TOTAL AMIDAMENT					1,000		
5	PQA2-JOC5	u	Subministrament i col·locació de carrusel inclusiu tipus PCM157 – KOMPAN enrasat a nivell de paviment, accessible per a cadira de rodes i amb capacitat aproximada per a 8 usuaris. Estructura d'acer galvanitzat d'alta resistència, plataforma antilliscant i sistema de gir amb coixinets de baixa fricció. Incorpora baranes i seient integrat per garantir estabilitat i ús segur. Element de joc dinàmic que fomenta la coordinació, l'equilibri i la interacció social. Certificat segons normativa EN 1176.						
Núm.		Text	Tipus	[C]	[D]	[E]	[F]	TOTAL	Fórmula
		1		1,000				1,000	C##D##E##F#
		TOTAL AMIDAMENT					1,000		
6	PQA2-JOC6	u	Subministrament i col·locació, incloent mitjans auxiliars, de figura lúdica escultòrica en forma d'animal tipus model Tortuga BDU_Richtero equivalent, fabricada en formigó pigmentat en massa, amb acabat superficial tipus pedra natural. No requereix fonamentació degut al seu pes propi. Incorpora inserts roscats a la base. Certificat segons normativa EN 1176.						
Núm.		Text	Tipus	[C]	[D]	[E]	[F]	TOTAL	Fórmula
		1		1,000				1,000	C##D##E##F#
		TOTAL AMIDAMENT					1,000		

AMIDAMENTS

7	PQA2-JOC7	u	Subministrament i col·locació de figura lúdica escultòrica en forma d'animal tipus model Gat BDU_Richter o equivalent, fabricada en formigó pigmentat en massa, amb acabat superficial tipus pedra natural. No requereix fonamentació degut al seu pes propi. Incorpora inserts roscats a la base. Certificat segons normativa EN 1176.																																
<table><tr><th>Núm.</th><th>Text</th><th>Tipus</th><th>[C]</th><th>[D]</th><th>[E]</th><th>[F]</th><th>TOTAL</th><th>Fórmula</th></tr><tr><td>1</td><td></td><td></td><td>1,000</td><td></td><td></td><td></td><td>1,000</td><td>C##D##E##F#</td></tr><tr><td colspan="7">TOTAL AMIDAMENT</td><td>1,000</td><td></td></tr></table>									Núm.	Text	Tipus	[C]	[D]	[E]	[F]	TOTAL	Fórmula	1			1,000				1,000	C##D##E##F#	TOTAL AMIDAMENT							1,000	
Núm.	Text	Tipus	[C]	[D]	[E]	[F]	TOTAL	Fórmula																											
1			1,000				1,000	C##D##E##F#																											
TOTAL AMIDAMENT							1,000																												
8	PQA2-JOC8	u	Subministrament i col·locació, incloent mitjans auxiliars, de carrusel giratori vertical tipus "Spinner" BDU_Richter o equivalent, format per eix central amb tubs corbats i plataforma inferior antilliscant, destinat a joc de rotació mitjançant impuls manual o amb el moviment del cos. Estructura fabricada en acer inoxidable acabat amb microesferes de vidre, amb subestructura soldada i pintada. Coixinets de rodament segellats. Elements d'ancoratge en acer galvanitzat en calent o acer inoxidable. Inclou bastidor de fonamentació. Alçada: 1,40 m – Diàmetre: 1,00 m – Alçada de caiguda 1,00 m Fonamentació: 60 x 60 x 55 cm Certificat segons normativa EN 1176.																																
<table><tr><th>Núm.</th><th>Text</th><th>Tipus</th><th>[C]</th><th>[D]</th><th>[E]</th><th>[F]</th><th>TOTAL</th><th>Fórmula</th></tr><tr><td>1</td><td></td><td></td><td>1,000</td><td></td><td></td><td></td><td>1,000</td><td>C##D##E##F#</td></tr><tr><td colspan="7">TOTAL AMIDAMENT</td><td>1,000</td><td></td></tr></table>									Núm.	Text	Tipus	[C]	[D]	[E]	[F]	TOTAL	Fórmula	1			1,000				1,000	C##D##E##F#	TOTAL AMIDAMENT							1,000	
Núm.	Text	Tipus	[C]	[D]	[E]	[F]	TOTAL	Fórmula																											
1			1,000				1,000	C##D##E##F#																											
TOTAL AMIDAMENT							1,000																												
9	PQA2-JOC9	u	Subministrament i col·locació de pissarra tipus Amoplay Doble de Happy Ludic o equivalent, de formigó amb marc d'acer amb dos costats per a pintar. Superfície antilliscant. Dimensions: (L x AL x A) 2.100 x 1.180 x 180 mm. Certificat segons normativa EN 1176.																																
<table><tr><th>Núm.</th><th>Text</th><th>Tipus</th><th>[C]</th><th>[D]</th><th>[E]</th><th>[F]</th><th>TOTAL</th><th>Fórmula</th></tr><tr><td>1</td><td></td><td></td><td>1,000</td><td></td><td></td><td></td><td>1,000</td><td>C##D##E##F#</td></tr><tr><td colspan="7">TOTAL AMIDAMENT</td><td>1,000</td><td></td></tr></table>									Núm.	Text	Tipus	[C]	[D]	[E]	[F]	TOTAL	Fórmula	1			1,000				1,000	C##D##E##F#	TOTAL AMIDAMENT							1,000	
Núm.	Text	Tipus	[C]	[D]	[E]	[F]	TOTAL	Fórmula																											
1			1,000				1,000	C##D##E##F#																											
TOTAL AMIDAMENT							1,000																												
10	PQA2-JO10	u	Subministrament i col·locació, incloent mitjans auxiliars, de taula quadrada accessible tipus model 510713 BDU_Richter o equivalent, apta per a usuaris amb cadira de rodes. Tauler fabricat en fusta de làrix, amb estructura i peus d'acer galvanitzat per garantir resistència i durabilitat en exterior. Alçada total: 80 cm. Inclou muntatge i ancoratge segons especificacions tècniques. Certificat segons normativa EN 1176.																																
<table><tr><th>Núm.</th><th>Text</th><th>Tipus</th><th>[C]</th><th>[D]</th><th>[E]</th><th>[F]</th><th>TOTAL</th><th>Fórmula</th></tr><tr><td>1</td><td></td><td></td><td>1,000</td><td></td><td></td><td></td><td>1,000</td><td>C##D##E##F#</td></tr><tr><td colspan="7">TOTAL AMIDAMENT</td><td>1,000</td><td></td></tr></table>									Núm.	Text	Tipus	[C]	[D]	[E]	[F]	TOTAL	Fórmula	1			1,000				1,000	C##D##E##F#	TOTAL AMIDAMENT							1,000	
Núm.	Text	Tipus	[C]	[D]	[E]	[F]	TOTAL	Fórmula																											
1			1,000				1,000	C##D##E##F#																											
TOTAL AMIDAMENT							1,000																												
11	PQA2-JO11	u	Subministrament i col·locació, incloent mitjans auxiliars, de Joc d'il·lusió òptica tipus model Espiral 10.22100 BDU_Richter o equivalent, amb marc de suport de roure, incloent fonamentació de formigó de 80/50 kg, amb 1 unitat de fonament de 40 x 40 x 60 cm i 2 unitats de fonament de 30 x 50 x 50 cm. Certificat segons normativa EN 1176.																																
<table><tr><th>Núm.</th><th>Text</th><th>Tipus</th><th>[C]</th><th>[D]</th><th>[E]</th><th>[F]</th><th>TOTAL</th><th>Fórmula</th></tr><tr><td>1</td><td></td><td></td><td>1,000</td><td></td><td></td><td></td><td>1,000</td><td>C##D##E##F#</td></tr><tr><td colspan="7">TOTAL AMIDAMENT</td><td>1,000</td><td></td></tr></table>									Núm.	Text	Tipus	[C]	[D]	[E]	[F]	TOTAL	Fórmula	1			1,000				1,000	C##D##E##F#	TOTAL AMIDAMENT							1,000	
Núm.	Text	Tipus	[C]	[D]	[E]	[F]	TOTAL	Fórmula																											
1			1,000				1,000	C##D##E##F#																											
TOTAL AMIDAMENT							1,000																												
12	PQA2-JO12	u	Subministrament i col·locació, incloent mitjans auxiliars, de joc de sorra tipus "Caterpillar" Var.4 de BDU-Richter o equivalent, format per cap, tram central amb elements de joc (plat giratori, canal de doble sentit i pales amb cadena) i cua amb element acústic, incloent ancoratges i suports metàl·lics necessaris i fonamentació segons especificacions del fabricant. Treballs de muntatge in situ, ajust i posada en servei Certificat segons normativa EN 1176.																																

AMIDAMENTS

Núm.	Text	Tipus	[C]	[D]	[E]	[F]	TOTAL	Fórmula
1			1,000				1,000	C#*D#*E#*F#
TOTAL AMIDAMENT							1,000	

13 PQA2-MONT u

Partida alçada per a la formació de la topografia d'accés al tobogan i de les tres "muntanyetes", executada mitjançant modelatge in situ amb terres d'aportació seleccionades, esteses en capes i degudament compactades fins assolir la geometria definida en projecte.

La partida inclou, de manera no limitativa:

Subministrament, transport i estesa de terres adequades, amb compactació per capes fins al grau exigít.

Perfilat i conformació final de talussos i superfícies segons pendents definides.

Execució de revestiment amb formigó en massa al costat de menor pendent, amb acabat regularitzat per a rebre paviment.

Execució d'estructura de formigó armat al costat de major pendent i en l'àmbit de les escales d'accés, incloent encofrat, armadures, abocament i curat. Preparació del suport (regularització, imprimació si escau).

Subministrament i col·locació de paviment continu de cautxú de seguretat, amb gruix adequat de 5cm, incloent capa base amortidora i capa superior d'acabat EPDM.

Remats, encontres, segellats i integració amb elements de joc i paviments adjacents. Mitjans auxiliars, mà d'obra, control de compactació i comprovacions finals.

Totalment acabada i en correcte estat per al seu ús, incloent tots els treballs i materials necessaris per a la seva completa execució.

Núm.	Text	Tipus	[C]	[D]	[E]	[F]	TOTAL	Fórmula
1			1,000				1,000	C#*D#*E#*F#
TOTAL AMIDAMENT							1,000	

14 XPAA-CERT pa

Partida alçada a justificar per la certificació de totes les àrees de joc en conformitat de la norma UNE EN 1176 i 1177 i per la reubicació de les taules de ping pong segons normativa UNE-EN 15312:2007+A1:2011

AMIDAMENT DIRECTE

1,000

15 FBBPCDM1 U

Senyalètica 05F plafó 450x1000 mm, impressió a dos cares

fabricació, subministrament, col·locació sobre base de formigó de senyals tipus 05F, formada per un plafó de planxa d'alumini plegada de 2,5 mm de dimensions 450x1000 mm, vinil autoadhesiu per una cara col·locat a cada plafó, amb impressió (per exteriors) digital i tèrmica i amb totes les tintes necessàries, inclòs l'aplicació informàtica del manual d'estil, protecció laminat antigraffiti de 50 micres a cada cara, contratapa de planxa d'alumini plegada de 2,5 mm i dimensions 450x1000 mm, inclòs marcs, suport, cargoleria d'acer inoxidable per deixar la unitat totalment acabada segons el manual d'estil de parcs i jardins de barcelona

Núm.	Text	Tipus	[C]	[D]	[E]	[F]	TOTAL	Fórmula
1		T						
2			3,000				3,000	C#*D#*E#*F#
TOTAL AMIDAMENT							3,000	

Obra	01	PRESSUPOST BOSCA
Capítol	01	ÀMBIT 1
Títol 3	06	JOCS
Títol 4	02	JOCS DE REFRESC
Títol 4 (1)	01	JOCS

NÚM.	CODI	UA	DESCRIPCIÓ
------	------	----	------------

AMIDAMENTS

1 PQA2-JOCP u

Subministrament i instal·lació activador tipus "Activator N°4" de Vortex o equivalent , fabricat en acer inoxidable AISI 304, Ø exterior 89 mm i gruix 3 mm, d'una sola peça sense unions ni soldadures, amb alçada aproximada de 94 cm. Incorpora sensor capacitiu superior apte per a exterior, sense parts mòbils i amb funcionament a baixa tensió. Carcassa superior de poliuretà de tacte suau. Inclou senyal acústica d'activació i sensor d'interruptor elèctric com a interfície de processament. Tapa d'activació en acer inoxidable AISI 304 amb recobriment en pols i gravat làser, fixada amb sistemes antivandàlics. Inclou subministrament, ancoratge i connexió elèctrica segons projecte i normativa vigent.

Núm.	Text	Tipus	[C]	[D]	[E]	[F]	TOTAL	Fórmula
1			1,000				1,000	C#*D#*E#*F#
TOTAL AMIDAMENT							1,000	

2 PQA2-JODR u

Subministrament i instal·lació embornal tipus "Playsafe Drain N°4" de Vortex o equivalent , de Ø 76,2 cm, amb superfície de captació aproximada de 867,7 cm², dissenyat per a parcs d'aigua sense profunditat. Tapa superior amb tractament superficial apte per a peu descalç i acabat antilliscant. Disseny sense arestes ni elements sortints i amb alta capacitat de recollida d'aigua. Inclou subministrament, col·locació i connexió a la xarxa de drenatge segons projecte i normativa vigent.

Núm.	Text	Tipus	[C]	[D]	[E]	[F]	TOTAL	Fórmula
1			1,000				1,000	C#*D#*E#*F#
TOTAL AMIDAMENT							1,000	

3 PQA2-JOCA u

Subministrament i instal·lació joc d'aigua tipus "Bamboo Rain" de Vortex o equivalent Element lúdic d'aigua amb alçada total aproximada de 304 cm, format per dos tubs estructurals corbats d'acer inoxidable (un vertical i un horitzontal superior), Ø exterior 89 mm i gruix 3 mm. Incorpora 7 boquilles alineades i equidistants en el tram horitzontal, generant una cortina de làmines fines d'aigua. Inclou panell decoratiu tipus Seeflow, de polímer resistent als raigs UV, amb efectes cromàtics amb l'aigua i la llum solar. Equipat amb protector inferior tipus Toeguard d'elastòmer suau al tacte, antivandàlic i resistent als UV. Inclou subministrament, ancoratge i connexió a xarxa d'aigua segons projecte i normativa vigent.

Núm.	Text	Tipus	[C]	[D]	[E]	[F]	TOTAL	Fórmula
1			1,000				1,000	C#*D#*E#*F#
TOTAL AMIDAMENT							1,000	

4 PQA2-JOCB u

Subministrament i instal·lació joc d'aigua "Silhouette N°3" de Vortex o equivalent Element lúdic d'aigua fabricat amb tub estructural corbat d'acer inoxidable AISI 304, Ø exterior 114 mm i gruix 3 mm, sense unions ni juntes visibles. Alçada aproximada de 201 cm. Equipat amb protector inferior tipus Toeguard d'elastòmer suau al tacte per a protecció del peu descalç. Incorpora 6 boquilles amb 3 orificis cadascuna, distribuïdes al llarg de l'estructura corbada. Els dolls d'aigua col·lisíonen a l'exterior generant un efecte de núvol d'aigua. Inclou subministrament, ancoratge i connexió a xarxa d'aigua segons projecte i normativa vigent.

Núm.	Text	Tipus	[C]	[D]	[E]	[F]	TOTAL	Fórmula
1			2,000				2,000	C#*D#*E#*F#
TOTAL AMIDAMENT							2,000	

5 PQA2-JOCC u

Subministrament i col·locació d'element lúdic d'aigua tipus Silhouette n4 Vortex o equivalent, fabricat amb tub estructural corbat d'acer inoxidable AISI 304, Ø exterior 114 mm i gruix 3 mm, sense unions ni juntes visibles. Alçada aproximada de 286 cm. Equipat amb protector inferior tipus Toeguard d'elastòmer suau al tacte per a protecció del peu descalç. Incorpora 5 boquilles amb orificis vaporitzadors distribuïts al llarg de l'estructura corbada, generant dolls d'aigua polvoritzada d'efecte refrescant. Inclou subministrament, ancoratge i connexió a xarxa d'aigua segons projecte i normativa vigent.

Núm.	Text	Tipus	[C]	[D]	[E]	[F]	TOTAL	Fórmula
1			1,000				1,000	C#*D#*E#*F#
TOTAL AMIDAMENT							1,000	

AMIDAMENTS

6	PQA2-JOCD	u	Subministrament i instal·lació joc d'aigua "Bamboo Ring" de Vortex o equivalent; format per tub estructural corbat d'acer inoxidable que conforma un cercle, fixat a pal estructural d'acer inoxidable AISI 304. A l'interior incorpora dues boquilles d'acer inoxidable enfrontades amb dolls d'aigua que col·lisionen entre si. La circumferència és giratòria 360° mitjançant sistema de rodaments tipus TURNTEC. Inclou dos panells SEEFLOW de polímer resistent als raigs UV, generadors d'efectes cromàtics amb l'aigua i la llum solar, i protector inferior TOEWARD d'elastòmer suau, antivandàlic i resistent als UV. Inclou subministrament, ancoratge i connexió a xarxa d'aigua segons projecte i normativa vigent.				
Núm.	Text	Tipus	[C]	[D]	[E]	[F]	TOTAL Fórmula
1			1,000				1,000 C##D##E##F#
TOTAL AMIDAMENT						1,000	
7	P45G0-M70M	m3	Formigonament de dau de recolzament amb formigó per armar amb additiu hidròfug HA - 25 / B / 20 / xC1 amb una quantitat de ciment de 275 kg/m3 i relació aigua ciment =< 0.6 i abocat manualment				
Núm.	Text	Tipus	[C]	[D]	[E]	[F]	TOTAL Fórmula
1		T	long	ample	fondària	Unitats	
2	Jocs		0,600	0,600	0,100	5,000	0,180 C##D##E##F#
3	Embornal		0,900	0,900	0,100	1,000	0,081 C##D##E##F#
TOTAL AMIDAMENT						0,261	
8	P221B-EL71	m3	Excavació de rasa i pou de fins a 2 m de fondària, en terreny compacte (SPT 20-50), realitzada amb retroexcavadora de combustible i càrrega mecànica sobre camió amb retroexcavadora				
Núm.	Text	Tipus	[C]	[D]	[E]	[F]	TOTAL Fórmula
1		T	long	ample	fondària	Unitats	
2	Jocs		0,600	0,600	0,100	5,000	0,180 C##D##E##F#
3	Embornal		0,900	0,900	0,100	1,000	0,081 C##D##E##F#
TOTAL AMIDAMENT						0,261	
9	P2241-52SS	m2	Repàs i piconatge de sòl de rasa d'amplària màxima 0,6 m, amb compactació del 95% PM				
Núm.	Text	Tipus	[C]	[D]	[E]	[F]	TOTAL Fórmula
1		T	long	ample		Unitats	
2	Jocs		0,600	0,600		5,000	1,800 C##D##E##F#
3	Embornal		0,900	0,900		1,000	0,810 C##D##E##F#
TOTAL AMIDAMENT						2,610	

Obra	01	PRESSUPOST BOSCÀ
Capítol	01	ÀMBIT 1
Títol 3	06	JOCS
Títol 4	02	JOCS DE REFRESC
Títol 4 (1)	02	CENTRE DE CONTROL

NÚM.	CODI	UA	DESCRIPCIÓ					
1	P2146-DJ3G	m2	Demolició de paviment de panots col·locats sobre base de formigó de fins a 10 cm de gruix, inclòs la demolició de la base, d'amplària fins a 0,6 m, amb compressor i càrrega sobre camió amb mitjans mecànics					
Núm.	Text	Tipus	[C]	[D]	[E]	[F]	TOTAL	Fórmula
1		T	longitud	ample				
2	rasa connexió quadre enllumenat-centre mandament		35,000	0,400			14,000	C#*D#*E#*F#

EUR

AMIDAMENTS

3	rasa connexió centre mand-polsador		5,000	0,300			1,500	C##D##E##F#
TOTAL AMIDAMENT							15,500	
2	P221B-EL71	m3	Excavació de rasa i pou de fins a 2 m de fondària, en terreny compacte (SPT 20-50), realitzada amb retroexcavadora de combustible i càrrega mecànica sobre camió amb retroexcavadora					
Núm.	Text	Tipus	[C]	[D]	[E]	[F]	TOTAL	Fórmula
1		T	longitud	ample	profunditat			
2	rasa connexió quadre enllumenat-centre mandament		35,000	0,400	0,400		5,600	C##D##E##F#
3	rasa connexió centre mand-polsador		5,000	0,300	0,400		0,600	C##D##E##F#
TOTAL AMIDAMENT							6,200	
3	P2241-52SS	m2	Repàs i piconatge de sòl de rasa d'amplària màxima 0,6 m, amb compactació del 95% PM					
Núm.	Text	Tipus	[C]	[D]	[E]	[F]	TOTAL	Fórmula
1		T	longitud	ample				
2	rasa connexió quadre enllumenat-centre mandament		35,000	0,400			14,000	C##D##E##F#
3	rasa connexió centre mand-polsador		5,000	0,300			1,500	C##D##E##F#
TOTAL AMIDAMENT							15,500	
4	P2255-W6AU	m3	Rebliment i piconatge de rasa d'amplària fins a 0,6 m, amb material adequat de la pròpia excavació, en tongades de gruix de fins a 25 cm, utilitzant picó vibrant elèctric, amb compactació del 95% PM					
Núm.	Text	Tipus	[C]	[D]	[E]	[F]	TOTAL	Fórmula
1		T	longitud	ample	profunditat			
2	rasa connexió quadre enllumenat-centre mandament		35,000	0,400	0,300		4,200	C##D##E##F#
3	rasa connexió centre mand-polsador		5,000	0,300	0,300		0,450	C##D##E##F#
TOTAL AMIDAMENT							4,650	
5	PG3B-E7CH	m	Conductor de coure nu, unipolar de secció 1x35 mm2, muntat en malla de connexió a terra					
Núm.	Text	Tipus	[C]	[D]	[E]	[F]	TOTAL	Fórmula
1		T						
2			35,000				35,000	C##D##E##F#

EUR

AMIDAMENTS

			TOTAL AMIDAMENT				35,000																												
8	PDG5-HA2I	m	Banda contínua de plàstic de color de 30 cm d'amplària, col·locada al llarg de la rasa a 20 cm per sobre de la canalització																																
<table><tr><th>Núm.</th><th>Text</th><th>Tipus</th><th>[C]</th><th>[D]</th><th>[E]</th><th>[F]</th><th>TOTAL</th><th>Fórmula</th></tr><tr><td>1</td><td></td><td>T</td><td></td><td></td><td></td><td></td><td></td><td></td></tr><tr><td>2</td><td></td><td></td><td>10,000</td><td></td><td></td><td></td><td>10,000</td><td>C##D##E##F#</td></tr></table>									Núm.	Text	Tipus	[C]	[D]	[E]	[F]	TOTAL	Fórmula	1		T							2			10,000				10,000	C##D##E##F#
Núm.	Text	Tipus	[C]	[D]	[E]	[F]	TOTAL	Fórmula																											
1		T																																	
2			10,000				10,000	C##D##E##F#																											
			TOTAL AMIDAMENT				10,000																												
9	PDK2-VL6Y	u	Pericó de registre de fàbrica de maó de 80x40x40 cm, per a instal·lacions de serveis, amb parets de 15 cm de gruix de maó calat de 290x140x100 mm, arrebossada i lliscada interiorment amb morter mixt amb una proporció en volum 1:0,5:4, sobre solera de formigó de 20 cm de gruix i reblert lateral amb terra de la mateixa excavació																																
<table><tr><th>Núm.</th><th>Text</th><th>Tipus</th><th>[C]</th><th>[D]</th><th>[E]</th><th>[F]</th><th>TOTAL</th><th>Fórmula</th></tr><tr><td>1</td><td></td><td>T</td><td></td><td></td><td></td><td></td><td></td><td></td></tr><tr><td>2</td><td>registre</td><td></td><td>1,000</td><td></td><td></td><td></td><td>1,000</td><td>C##D##E##F#</td></tr></table>									Núm.	Text	Tipus	[C]	[D]	[E]	[F]	TOTAL	Fórmula	1		T							2	registre		1,000				1,000	C##D##E##F#
Núm.	Text	Tipus	[C]	[D]	[E]	[F]	TOTAL	Fórmula																											
1		T																																	
2	registre		1,000				1,000	C##D##E##F#																											
			TOTAL AMIDAMENT				1,000																												
10	PDK1-DXA4	u	Bastiment quadrat i tapa quadrat de fosa dúctil per a pericó de serveis, recolzada, pas lliure de 400x400 mm classe B125 segons norma UNE-EN 124, col·locada amb morter per a ram de paleta																																
<table><tr><th>Núm.</th><th>Text</th><th>Tipus</th><th>[C]</th><th>[D]</th><th>[E]</th><th>[F]</th><th>TOTAL</th><th>Fórmula</th></tr><tr><td>1</td><td></td><td>T</td><td></td><td></td><td></td><td></td><td></td><td></td></tr><tr><td>2</td><td>registre</td><td></td><td>1,000</td><td></td><td></td><td></td><td>1,000</td><td>C##D##E##F#</td></tr></table>									Núm.	Text	Tipus	[C]	[D]	[E]	[F]	TOTAL	Fórmula	1		T							2	registre		1,000				1,000	C##D##E##F#
Núm.	Text	Tipus	[C]	[D]	[E]	[F]	TOTAL	Fórmula																											
1		T																																	
2	registre		1,000				1,000	C##D##E##F#																											
			TOTAL AMIDAMENT				1,000																												
11	PDK2-VL6G	u	Pericó de registre de fàbrica de maó de 120x60x60 cm, per a instal·lacions de serveis, amb parets de 15 cm de gruix de maó calat de 290x140x100 mm, arrebossada i lliscada interiorment amb morter mixt amb una proporció en volum 1:0,5:4, sobre solera de formigó de 20 cm de gruix i reblert lateral amb terra de la mateixa excavació																																
<table><tr><th>Núm.</th><th>Text</th><th>Tipus</th><th>[C]</th><th>[D]</th><th>[E]</th><th>[F]</th><th>TOTAL</th><th>Fórmula</th></tr><tr><td>1</td><td>arqueta allotjament centre control</td><td></td><td>1,000</td><td></td><td></td><td></td><td>1,000</td><td>C##D##E##F#</td></tr></table>									Núm.	Text	Tipus	[C]	[D]	[E]	[F]	TOTAL	Fórmula	1	arqueta allotjament centre control		1,000				1,000	C##D##E##F#									
Núm.	Text	Tipus	[C]	[D]	[E]	[F]	TOTAL	Fórmula																											
1	arqueta allotjament centre control		1,000				1,000	C##D##E##F#																											
			TOTAL AMIDAMENT				1,000																												
12	PDK1-DXAA	u	Bastiment quadrat i tapa quadrat de fosa dúctil per a pericó de serveis, recolzada, pas lliure de 600x600 mm classe B125 segons norma UNE-EN 124, col·locada amb morter per a ram de paleta																																
<table><tr><th>Núm.</th><th>Text</th><th>Tipus</th><th>[C]</th><th>[D]</th><th>[E]</th><th>[F]</th><th>TOTAL</th><th>Fórmula</th></tr><tr><td>1</td><td>arqueta allotjament centre control</td><td></td><td>2,000</td><td></td><td></td><td></td><td>2,000</td><td>C##D##E##F#</td></tr></table>									Núm.	Text	Tipus	[C]	[D]	[E]	[F]	TOTAL	Fórmula	1	arqueta allotjament centre control		2,000				2,000	C##D##E##F#									
Núm.	Text	Tipus	[C]	[D]	[E]	[F]	TOTAL	Fórmula																											
1	arqueta allotjament centre control		2,000				2,000	C##D##E##F#																											
			TOTAL AMIDAMENT				2,000																												
13	PQA2-CONT	u	Subministrament i instal·lació caixa d'allotjament sistema de control Vortex o equivalent, a mida, per equips de distribució i control d'aigua de la zona de refresc. Fabricada en alumini, amb accés superior. Compliment normatiu ASTM F2461 i CSA Z614-98. Inclou bloc d'electrovàlvules en acer inoxidable amb col·lector premuntat i sortida independent per a cada joc, regulador de pressió, sistema antiretorn, punt de drenatge per hivernació i caixa d'alimentació integrada. Inclou Controlador Mestre Pro amb unitat central per activació de jocs, pantalla tàtil en color, processador d'alt rendiment, recepció de senyals digitals (5–24 VDC), control de vàlvules auxiliars, alarmes de qualitat d'aigua, proteccions elèctriques, calendari i programació horària, seqüenciació de jocs, control remot i assistència tècnica remota. Instal·lació completa a l'interior de la sala de màquines, amb tots els armaris, connexions, dispositius i proves necessàries per deixar el sistema totalment operatiu.																																

AMIDAMENTS

Núm.	Text	Tipus	[C]	[D]	[E]	[F]	TOTAL	Fórmula
1			1,000				1,000	C##D##E##F#
TOTAL AMIDAMENT							1,000	

14

MHI901

u

Subministrament d'armari de protecció i control d'acer inoxidable, pintat amb tractament anti-grafiti, tipus MONÒLIT 2 BCN SEC 400 o equivalent, amb 6 sortides, totalment instal·lat i provat a fàbrica. Inclou escomesa tipus Fecsa Endesa, interruptor general automàtic i interruptor manual de potència. Sortides protegides per magnetotèrmic IV i diferencial instantani. Inclou 2 sortides (II) protegides per wifi i reg o altres usos. Inclou protector sobretensions permanents i transitòries. Inclou sòcol empotrable i bancada 300mm d'alt. Inclou bornes connexió tipus IMCU. Inclou Sistema de tele gestió compatible amb el sistema Citigis i comunicacions segons normativa Ajuntament de Barcelona (Fibra òptica o GPRS), MiniSAI i Router 4G, terminal de 10 entrades digitals. Inclou posada en marxa del sistema/quadre a la sala de control de l'enllumenat públic de Barcelona. També inclou caixa de seccionament de Companyia. No inclou comptador de Companyia

Núm.	Text	Tipus	[C]	[D]	[E]	[F]	TOTAL	Fórmula
1		T	Unitats					
2	Nou armari escomesa jocs de refresc		1,000				1,000	C##D##E##F#
TOTAL AMIDAMENT							1,000	

15

MHTA100

u

Legalització d'instal·lacions fins a 50 kW. Inclou l'elaboració i tramitació de tota la documentació necessària, tramitació al col·legi professional, Indústria i companyia elèctrica subministradora. Inclou despeses, taxes i visats.

Partida alçada d'obra per a la legalització i adequació de l'armari d'enllumenat existent, incloent totes les actuacions necessàries derivades de la nova escomesa de la zona de jocs de refresc i del canvi de potència per substitució de lluminàries VSAP per tecnologia LED.

Inclou:

Revisió tècnica de la instal·lació existent.

Adequació o substitució d'elements de protecció i comandament.

Adaptació de línies interiors i embarrats a la nova potència instal·lada.

Posada a terra i verificació de la continuïtat del conductor de protecció.

Tramitació de la documentació tècnica necessària per a la seva legalització al col·legi professional, Indústria i companyia elèctrica subministradora. Inclou despeses, taxes i visats.

Núm.	Text	Tipus	[C]	[D]	[E]	[F]	TOTAL	Fórmula
1		T	Unitats					
2	NOU QUADRE 1		1,000				1,000	C##D##E##F#
TOTAL AMIDAMENT							1,000	

Obra

01

PRESSUPOST BOSCA

Capítol

01

ÀMBIT 1

Títol 3

07

ENLLUMENAT

Títol 4

01

AFECTACIONS

NÚM.	CODI	UA	DESCRIPCIÓ
1	P2146-DJ3G	m2	Demolició de paviment de panots col·locats sobre base de formigó de fins a 10 cm de gruix, inclòs la demolició de la base, d'amplària fins a 0,6 m, amb compressor i càrrega sobre camió amb mitjans mecànics

Núm.	Text	Tipus	[C]	[D]	[E]	[F]	TOTAL	Fórmula
1		T	longitud	ample				
2	Rasa canalització fora cautxú		65,000	0,500			32,500	C##D##E##F#

AMIDAMENTS

		TOTAL AMIDAMENT		32,500
2	M21H1A41	u	Desmuntatge de llumenera, columna exterior, accessoris i elements de subjecció, de fins a 10 m d'alçària, com a màxim, enderroc de fonament de formigó a mà i amb compressor, aplec per a posterior aprofitament i càrrega manual de runa sobre camió o contenidor	

Núm.	Text	Tipus	[C]	[D]	[E]	[F]	TOTAL	Fórmula
1		T	Unitats					
2	FANALS A REUBICAR (ZONA JOCS)		7,000				7,000	C##D##E##F#
3	FANALS A SUBSTITUIR (MAL ESTAT)		4,000				4,000	C##D##E##F#
4	FANALS A ELIMINAR (PARTERRE)		5,000				5,000	C##D##E##F#

		TOTAL AMIDAMENT		16,000
3	P8B3-613N	m2	Pintat i restauració d'elements metal·lics,vertical, amb una capa de producte decapant, esbandida amb aigua, una capa d'imprimació antigraffiti adherent i dues capes de vernís antigraffiti amb base de polièster de dos components, per a superfícies de ceràmica, pedra, morter o formigó	

Núm.	Text	Tipus	[C]	[D]	[E]	[F]	TOTAL	Fórmula
1	Neteja, repintura i tractament anti grafiti		30,000				30,000	C##D##E##F#

			TOTAL AMIDAMENT					30,000		
4	P243-DT2I	m3	Transport de residus dins de l'obra, amb dúmper de gasoil i temps d'espera per a la càrrega a mà							
Núm.	Text	Tipus	[C]	[D]	[E]	[F]	TOTAL	Fórmula		
1		T	m2	gruix	m3	u				
2	Demolició pav peces formigó		20,000	0,200			4,000	C##D##E##F#		
3	Llumeneres				3,000	9,000	27,000	C##D##E##F#		
4	Esponjament	P	30,000				9,300	PERORIGEN(		

			TOTAL AMIDAMENT				40,300	
5	P2R5-DT1G	m3	Transport de residus a instal·lació autoritzada de gestió de residus, amb camió de 12 t i temps d'espera per a la càrrega a màquina, amb un recorregut de més de 15 i fins a 20 km					
Núm.	Text	Tipus	[C]	[D]	[E]	[F]	TOTAL	Fórmula
1		T	m2	gruix	m3	u		
2	Demolició pav peces formigó		20,000	0,200			4,000	C##D##E##F#
3	Llumeneres				3,000	9,000	27,000	C##D##E##F#
4	Esponjament	P	30,000				9,300	PERORIGEN(

		TOTAL AMIDAMENT		40,300
6	P2RA-EU7I	m3	Disposició controlada en dipòsit autoritzat inclòs el cànon sobre la deposició controlada dels residus de la construcció, segons la LLEI 8/2008, de residus de formigó inerts amb una densitat 1,45 t/m3, procedents de construcció o demolició, amb codi 17 01 01 segons la Llista Europea de Residus	

Núm.	Text	Tipus	[C]	[D]	[E]	[F]	TOTAL	Fórmula
1		T	m2	gruix	m3	u		
2	Demolició pav peces formigó		20,000	0,200			4,000	C##D##E##F#
3	Llumeneres				3,000		9,000	C##D##E##F#
4	Esponjament	P	30,000				9,300	PERORIGEN(

		TOTAL AMIDAMENT		40,300
--	--	-----------------	--	--------

AMIDAMENTS

Obra	01	PRESSUPOST BOSCA
Capítol	01	ÀMBIT 1
Títol 3	07	ENLLUMENAT
Títol 4	02	OBRA CIVIL

NÚM.	CODI	UA	DESCRIPCIÓ
------	------	----	------------

1	P221B-EL71	m3	Excavació de rasa i pou de fins a 2 m de fondària, en terreny compacte (SPT 20-50), realitzada amb retroexcavadora de combustible i càrrega mecànica sobre camió amb retroexcavadora
---	------------	----	--

Núm.	Text	Tipus	[C]	[D]	[E]	[F]	TOTAL	Fórmula
1		T	longitud	ample	profunditat			
2	Rasa nova canalització		65,000	0,300	0,600		11,700	C##D##E##F#

		TOTAL AMIDAMENT		11,700
--	--	-----------------	--	--------

2	P221B-I1WO	m3	Excavació de rasa i pou de fins a 2 m de fondària, en terreny compacte (SPT 20-50), realitzada amb mitjans manuals i amb les terres deixades a la vora, en entorn urbà sense dificultat de mobilitat, en voreres > 5 m d'amplària o calçada/plataforma única > 12 m d'amplària, amb afectació per serveis o elements de mobiliari urbà, en actuacions de 0.2 a 2 m3	
---	------------	----	---	--

Núm.	Text	Tipus	[C]	[D]	[E]	[F]	TOTAL	Fórmula
1		T	longitud	ample	profunditat			
2	Rasa per a noves canonades de deguàs en cas de pas al voltant d'arbrat		4,000	0,300	0,600		0,720	C##D##E##F#

		TOTAL AMIDAMENT		0,720
--	--	-----------------	--	-------

3	F228U010	m3	Rebliment i piconatge de rasa de 0,60 m d'amplària, com a màxim, amb sauló sense garbellar per a protecció de conduccions, en tongades de 25 cm, com a màxim	
---	----------	----	--	--

Núm.	Text	Tipus	[C]	[D]	[E]	[F]	TOTAL	Fórmula
1		T	Longitud (m)	Ample (m)	Profunditat (m)			
2	Nova canalització		65,000	0,300	0,200		3,900	C##D##E##F#

		TOTAL AMIDAMENT		3,900
--	--	-----------------	--	-------

4	P2255-W6AU	m3	Rebliment i piconatge de rasa d'amplària fins a 0,6 m, amb material adequat de la pròpia excavació, en tongades de gruix de fins a 25 cm, utilitzant picó vibrant elèctric, amb compactació del 95% PM	
---	------------	----	--	--

Núm.	Text	Tipus	[C]	[D]	[E]	[F]	TOTAL	Fórmula
1		T	Longitud (m)	Ample (m)	Profunditat (m)			
2	Nova canalització		65,000	0,300	0,400		7,800	C##D##E##F#

		TOTAL AMIDAMENT		7,800
--	--	-----------------	--	-------

5	PDG5-HA2I	m	Banda contínua de plàstic de color de 30 cm d'amplària, col·locada al llarg de la rasa a 20 cm per sobre de la canalització	
---	-----------	---	---	--

Núm.	Text	Tipus	[C]	[D]	[E]	[F]	TOTAL	Fórmula
1		T						
2			65,000				65,000	C##D##E##F#

		TOTAL AMIDAMENT		65,000
--	--	-----------------	--	--------

AMIDAMENTS

6	PG3B-E7CH	m	Conductor de coure nu, unipolar de secció 1x35 mm2, muntat en malla de connexió a terra					
Núm.	Text	Tipus	[C]	[D]	[E]	[F]	TOTAL	Fórmula
1		T						
2			65,000				65,000	C##D##E##F#
TOTAL AMIDAMENT							65,000	
7	PG33-E6V8	m	Cable amb conductor de coure de tensió assignada 0,6/1 kV, de designació RVFV, construcció segons norma UNE 21123-2, tetrapolar, de secció 4x6 mm2, amb armadura de fleix d'acer i coberta del cable de PVC, classe de reacció al foc Eca segons la norma UNE-EN 50575, col·locat en tub					
Núm.	Text	Tipus	[C]	[D]	[E]	[F]	TOTAL	Fórmula
1		T						
2			65,000				65,000	C##D##E##F#
TOTAL AMIDAMENT							65,000	
8	PG2N-EUGK	m	Tub corbable corrugat de polietilè, de doble capa, llisa la interior i corrugada l'exterior, de 90 mm de diàmetre nominal, aïllant i no propagador de la flama, resistència a l'impacte de 20 J, resistència a compressió de 450 N, muntat com a canalització soterrada					
Núm.	Text	Tipus	[C]	[D]	[E]	[F]	TOTAL	Fórmula
1		T						
2			65,000				65,000	C##D##E##F#
TOTAL AMIDAMENT							65,000	
9	P9F3-H8I6	m2	Paviment de llosa de formigó per a paviments de 60x40 cm i 4 cm de gruix, de forma rectangular, textura petrià, preu alt, col·locada amb morter 1:6 de 5 N/mm2, en voreres de més d'1 m d'amplària					
Núm.	Text	Tipus	[C]	[D]	[E]	[F]	TOTAL	Fórmula
1		T	longitud	ample				
2	Reposició paviment rasa		65,000	0,500			32,500	C##D##E##F#
TOTAL AMIDAMENT							32,500	
10	P314-WN4H	m3	Formigonament de rases i pous de fonaments, amb formigó per armar, amb 20% de granulats de material reciclat de formigons, HRA - 25 / F / 20 / xC2 amb una quantitat de ciment de 275 kg/m3 i relació aigua ciment =< 0.6, abocat des de camió					
Núm.	Text	Tipus	[C]	[D]	[E]	[F]	TOTAL	Fórmula
1		T	ample m	llarg m	fondària	unitats		
2	Fonamentció bàculs desplaçats		0,800	0,800	1,000	8,000	5,120	C##D##E##F#
TOTAL AMIDAMENT							5,120	
11	P241-FIPF	m3	Transport de terres no contaminades per a reutilitzar dins de l'obra, amb dúmper per a transports de gasoil i temps d'espera per a la càrrega amb mitjans mecànics					
Núm.	Text	Tipus	[C]	[D]	[E]	[F]	TOTAL	Fórmula
1		T	Longitud (m)	Ample (m)	Profunditat (m)			
2	Nova canalització		65,000	0,300	0,600		11,700	C##D##E##F#
4	Esponjament	P	30,000				3,510	PERORIGEN(
TOTAL AMIDAMENT							15,210	
12	P2R4-VST2	m3	Càrrega amb mitjans mecànics i transport de terres no contaminades a obra exterior o centre de valorització, amb camió de 12 t, amb un recorregut de fins a 10 km					

AMIDAMENTS

Núm.	Text	Tipus	[C]	[D]	[E]	[F]	TOTAL	Fórmula
1		T	Longitud (m)	Ample (m)	Profunditat (m)			
2	Nova canalització		10,000	0,400	0,400		1,600	C##D##E##F#
4	Esponjament	P	30,000				0,480	PERORIGEN(
TOTAL AMIDAMENT							2,080	
13	P2RA-EU7I	m3	Disposició controlada en dipòsit autoritzat inclòs el cànon sobre la deposició controlada dels residus de la construcció, segons la LLEI 8/2008, de residus de formigó inerts amb una densitat 1,45 t/m3, procedents de construcció o demolició, amb codi 17 01 01 segons la Llista Europea de Residus					

Núm.	Text	Tipus	[C]	[D]	[E]	[F]	TOTAL	Fórmula
1		T	Longitud (m)	Ample (m)	Profunditat (m)			
2	Nova canalització		10,000	0,400	0,400		1,600	C##D##E##F#
4	Esponjament	P	30,000				0,480	PERORIGEN(
TOTAL AMIDAMENT							2,080	
14	P2241-52SS	m2	Repàs i piconatge de sòl de rasa d'amplària màxima 0,6 m, amb compactació del 95% PM					

Núm.	Text	Tipus	[C]	[D]	[E]	[F]	TOTAL	Fórmula
1		T	longitud	ample				
2	Rasa nova canalització		65,000	0,400			26,000	C##D##E##F#
TOTAL AMIDAMENT							26,000	

Obra01PRESSUPOST BOSCA

Capítol01ÀMBIT 1

Títol 307ENLLUMENAT

Títol 403PUNTS DE LLUM

NÚM.	CODI	UA	DESCRIPCIÓ
1	MHOG106	u	Instal·lació de lluminària de fins a 10m, amb material nou. Partida a utilitzar quan el suport te >=2 llumeneres, per cada llumenera extra. Inclou muntatge en qualsevol tipus de suport, orientació, instal·lació elèctrica i prova de funcionament. No inclou el subministrament ni el transport de la nova lluminària. El transport es troba inclòs en el codi de subministrament de la nova lluminària.

Núm.	Text	Tipus	[C]	[D]	[E]	[F]	TOTAL	Fórmula
1		T						
2			30,000				30,000	C##D##E##F#
3			6,000				6,000	C##D##E##F#
TOTAL AMIDAMENT							36,000	
2	MHOA-ENL1	u	Capçal Simon KUMA, 27W400 SDL_SA amb grup òptic; grup lumínic de fundició injectada d'alumini i suport d'acer inoxidable. Coberta plana amb sistema de refrigeració interna per aletes. Accés i manteniment per desmuntatge del grup lumínic superior. Difusor de vidre temperat transparent corbat, neteja fàcil i protecció UV. Grau de protecció IP66 i IK08. Compatible amb fins a 10 òptiques tipus multi-array per homogeneïtat fotomètrica. Quatre temperatures de color en blanc i opció APC (Amber Phosphor Converted). Vida útil LED L90 B10 de 100.000 h. Grups lumínics substituïbles i actualitzables in situ. Sistema PLED de protecció dels LEDs. Format LED 35x35 per millor control lumínic. Índex espectral G conforme recomanacions CEI i Conselleria d'Andalusia. Flux lumínic al hemisferi superior <2,5%. Protecció elèctrica Classe 1 i contra sobretensions 10kV.					

AMIDAMENTS

Regulació 1-10V. Acabat en alumini. Certificats ISO 14001, ISO 45001, ISO 50001.							
Núm.	Text	Tipus	[C]	[D]	[E]	[F]	TOTAL Fórmula
1		T					
2			6,000				6,000 C#*D#*E#*F#
TOTAL AMIDAMENT						6,000	
3	MHOA-ENL2	u	Capçal Simon KUMA, 18W530 SDL_SA amb grup lumínic de fundició injectada d'alumini i suport d'acer inoxidable. Coberta plana amb sistema de refrigeració interna per aletes. Accés i manteniment pel desmuntatge del grup lumínic superior. Difusor de vidre temperat transparent corbat, neteja fàcil i protecció UV. Grau de protecció IP66 i IK08. Compatible amb fins a 10 òptiques tipus multi-array per homogeneïtat fotomètrica. Quatre temperatures de color en blanc i opció APC (Amber Phosphor Converted). Vida útil LED L90 B10 de 100.000 h. Grups lumínics substituïbles i actualitzables in situ. Sistema PLED de protecció dels LEDs. Format LED 35x35 per millor control lumínic. Índex espectral G conforme recomanacions CEI i Conselleria d'Andalusia. Flux lumínic al hemisferi superior <2,5%. Protecció elèctrica Classe 1 i contra sobretensions 10kV. Regulació 1-10V. Acabat en alumini. Certificats ISO 14001, ISO 45001, ISO 50001.				
Núm.	Text	Tipus	[C]	[D]	[E]	[F]	TOTAL Fórmula
1		T					
2			32,000				32,000 C#*D#*E#*F#
TOTAL AMIDAMENT						32,000	
4	MHOG220	u	Subministrament de Luminària tipus PITI o KUMA o equivalent, Led, amb qualsevol grup de led i de qualsevol potencia. Incloent driver reprogramable o driver reprogramable en línia desde el quadre i node i amb tots els elements auxiliars pel seu bon funcionament pel sistema de regulació i control que precisi en funció del quadre de comandament on es vagi a connectar, segons especificacions del plec de condicions i plànols de l'Ajuntament de Barcelona. Inclou verificació i fitxa informàtica per inventari. Garantia 10 anys				
Núm.	Text	Tipus	[C]	[D]	[E]	[F]	TOTAL Fórmula
1		T					
2	FANALS A SUBSTITUIR		4,000				4,000 C#*D#*E#*F#
3	RESERVA PER REFORÇ		2,000				2,000 C#*D#*E#*F#
TOTAL AMIDAMENT						6,000	
5	XPAA-LEG	u	Partida alçada per a la legalització i adequació de l'armari d'enllumenat existent, incloent totes les actuacions necessàries derivades de la nova escomesa de la zona de jocs de refresc i del canvi de potència per substitució de lluminàries VSAP per tecnologia LED. Inclou: Revisió tècnica de la instal·lació existent. Adequació o substitució d'elements de protecció i comandament. Adaptació de línies interiors i embarrats a la nova potència instal·lada. Posada a terra i verificació de la continuïtat del conductor de protecció. Tramitació de la documentació tècnica necessària per a la seva legalització tramitació al col·legi professional, Indústria i companyia elèctrica subministradora. Inclou despeses, taxes i visats.				
Núm.	Text	Tipus	[C]	[D]	[E]	[F]	TOTAL Fórmula
1		T					
2			1,000				1,000 C#*D#*E#*F#
TOTAL AMIDAMENT						1,000	
6	MHOA119M	u	Muntatge i instal·lació de punt de llum a terra de fins a 10m, totalment acabat. S'inclou la placa de terra. Inclou transport, muntatge i instal·lació elèctrica del punt de llum, orientació i prova de funcionament.				

AMIDAMENTS

No inclou ni el suport, ni la llumenera.

S'inclou la càrrega amb mitjans mecànics i transport de residus inerts o no especials i terres de l'excavació a instal·lació autoritzada de gestió de residus.

Núm.	Text	Tipus	[C]	[D]	[E]	[F]	TOTAL	Fórmula
1		T	Unitats					
2			8,000				8,000	C##D##E##F##
TOTAL AMIDAMENT							8,000	

7

SXXDESPA2

u

Instal·lació d'enllumenat públic provisional, totalment col·locat

Núm.	Text	Tipus	[C]	[D]	[E]	[F]	TOTAL	Fórmula
1		T	Unitats					
2			1,000				1,000	C##D##E##F##
TOTAL AMIDAMENT							1,000	

8

MHX006

PA

Partida alçada a justificar per la posible verificacio del mantenidor causada per defectes derivats de l'execució de la nova instal·lació.

Núm.	Text	Tipus	[C]	[D]	[E]	[F]	TOTAL	Fórmula
1		T						
2			1,000				1,000	C##D##E##F##
TOTAL AMIDAMENT							1,000	

Obra

01

PRESSUPOST BOSCÀ

Capítol

01

ÀMBIT 1

Títol

3

08

DRENATGE I CLAVEGUERAM

Títol

4

01

OBRA CIVIL

NÚM.	CODI	UA	DESCRIPCIÓ					
1	P2146-DJ3G	m2	Demolició de paviment de panots col·locats sobre base de formigó de fins a 10 cm de gruix, inclòs la demolició de la base, d'amplària fins a 0,6 m, amb compressor i càrrega sobre camió amb mitjans mecànics					

Núm.	Text	Tipus	[C]	[D]	[E]	[F]	TOTAL	Fórmula
1		T	longitud	ample				
2	Rasa per a noves canonades de deguàs		20,000	1,000			20,000	C##D##E##F##
TOTAL AMIDAMENT							20,000	

2

P2146-DJ5K

m2

Demolició de paviment de formigó de fins a 30 cm de gruix, d'amplària més de 2 m amb retroexcavadora amb martell trencador i càrrega sobre camió amb mitjans mecànics

Núm.	Text	Tipus	[C]	[D]	[E]	[F]	TOTAL	Fórmula
1		T	longitud	ample				
2	Rasa per a noves canonades de deguàs		35,000	1,000			35,000	C##D##E##F##

EUR

AMIDAMENTS

		TOTAL AMIDAMENT		14,960
14	P9F3-H8I6	m2	Paviment de llosa de formigó per a paviments de 60x40 cm i 4 cm de gruix, de forma rectangular, textura pètria, preu alt, col·locada amb morter 1:6 de 5 N/mm2, en voreres de més d'1 m d'amplària	

Núm.	Text	Tipus	[C]	[D]	[E]	[F]	TOTAL	Fórmula
1		T	longitud	ample				
2	Rasa canonades desguàs DN200 I 160		12,000	1,000			12,000	C#*D#*E#*F#

		TOTAL AMIDAMENT		12,000
--	--	-----------------	--	--------

15	P9H6-MY42	m2	Paviment de mescla bituminosa discontinua en calent, per a capes de trànsit BBTM, 11A B 50/70 amb betum asfàltic de penetració, plàstic reciclat MR6 i granulat granític, per a una capa de trànsit de 3 cm de gruix	
----	-----------	----	--	--

Núm.	Text	Tipus	[C]	[D]	[E]	[F]	TOTAL	Fórmula
1		T	longitud	ample				
2	Rasa canonades desguàs DN200 I 160		8,000	2,000			16,000	C#*D#*E#*F#

		TOTAL AMIDAMENT		16,000
--	--	-----------------	--	--------

16	P243-DT2I	m3	Transport de residus dins de l'obra, amb dúmper de gasoil i temps d'espera per a la càrrega a mà	
----	-----------	----	--	--

Núm.	Text	Tipus	[C]	[D]	[E]	[F]	TOTAL	Fórmula
1		T	m2	gruix				
2	Demolició pav peces formigó		20,000	0,200			4,000	C#*D#*E#*F#
3	Pav formigó		35,000	0,200			7,000	C#*D#*E#*F#
5	Esponjament	P	30,000				3,300	PERORIGEN(

		TOTAL AMIDAMENT		14,300
--	--	-----------------	--	--------

17	P2R5-DT1G	m3	Transport de residus a instal·lació autoritzada de gestió de residus, amb camió de 12 t i temps d'espera per a la càrrega a màquina, amb un recorregut de més de 15 i fins a 20 km	
----	-----------	----	--	--

Núm.	Text	Tipus	[C]	[D]	[E]	[F]	TOTAL	Fórmula
1		T	m2	gruix				
2	Demolició pav peces formigó		20,000	0,200			4,000	C#*D#*E#*F#
3	Pav formigó		35,000	0,200			7,000	C#*D#*E#*F#
5	Esponjament	P	30,000				3,300	PERORIGEN(

		TOTAL AMIDAMENT		14,300
--	--	-----------------	--	--------

18	P2RA-EU7I	m3	Disposició controlada en dipòsit autoritzat inclòs el cànon sobre la deposició controlada dels residus de la construcció, segons la LLEI 8/2008, de residus de formigó inerts amb una densitat 1,45 t/m3, procedents de construcció o demolició, amb codi 17 01 01 segons la Llista Europea de Residus	
----	-----------	----	--	--

Núm.	Text	Tipus	[C]	[D]	[E]	[F]	TOTAL	Fórmula
1		T	m2	gruix				
2	Demolició pav peces formigó		20,000	0,200			4,000	C#*D#*E#*F#
3	Pav formigó		35,000	0,200			7,000	C#*D#*E#*F#
5	Esponjament	P	30,000				3,300	PERORIGEN(

		TOTAL AMIDAMENT		14,300
--	--	-----------------	--	--------

19	P241-FIPF	m3	Transport de terres no contaminades per a reutilitzar dins de l'obra, amb dúmper per a transports de gasoil i temps d'espera per a la càrrega amb mitjans mecànics	
----	-----------	----	--	--

Núm.	Text	Tipus	[C]	[D]	[E]	[F]	TOTAL	Fórmula
------	------	-------	-----	-----	-----	-----	-------	---------

AMIDAMENTS

1		T	longitud	ample	profunditat			
2	Rasa canonades desguàs DN200 I 160		50,000	1,000	1,000		50,000	C#*D#*E#*F#
3	Rasa canonades desguàs DN90		28,000	0,500	0,800		11,200	C#*D#*E#*F#
4	Rasa per a noves canonades de deguàs en cas de pas al voltant d'arbrat		4,000	0,400	0,600		0,960	C#*D#*E#*F#
6	Esponjament	P	30,000				18,648	PERORIGEN(
7								C#*D#*E#*F#

		TOTAL AMIDAMENT		80,808
--	--	-----------------	--	--------

20	P242-DYSO	m3	Càrrega amb mitjans mecànics i transport de terres no contaminades per a reutilitzar dins de l'obra, amb camió de 12 t, amb un recorregut de fins a 20 km	
----	-----------	----	---	--

Núm.	Text	Tipus	[C]	[D]	[E]	[F]	TOTAL	Fórmula
1		T	longitud	ample	profunditat			
2	Rasa canonades desguàs DN200 I 160		50,000	1,000	1,000		50,000	C#*D#*E#*F#
3	Rasa canonades desguàs DN90		28,000	0,500	0,800		11,200	C#*D#*E#*F#
4	Rasa per a noves canonades de deguàs en cas de pas al voltant d'arbrat		4,000	0,400	0,600		0,960	C#*D#*E#*F#

6	Esponjament	P	30,000				18,648	PERORIGEN(
7								C#*D#*E#*F#

		TOTAL AMIDAMENT		80,808
--	--	-----------------	--	--------

21	P931-10RJI	m3	Base de formigó de formigó en massa HM - 20 / B / 20 / X0 amb una quantitat de ciment de 200 kg/m3 i relació aigua ciment =< 0.6, abocat des de camió amb estesa i vibratge manual, amb acabat reglejat	
----	------------	----	---	--

Núm.	Text	Tipus	[C]	[D]	[E]	[F]	TOTAL	Fórmula
1		T	longitud	ample				
2	Rasa canonades desguàs DN200 I 160		12,000	1,000	0,150		1,800	C#*D#*E#*F#

		TOTAL AMIDAMENT		1,800
--	--	-----------------	--	-------

22	P2RA-EU7K	m3	Disposició controlada de residus inerts de terra amb una densitat 1,6 t/m3 procedents d'excavació (LER codi 17 05 04), en dipòsit autoritzat, inclòs el cànon sobre la disposició controlada dels residus de la construcció, segons la LLEI 8/2008,	
----	-----------	----	---	--

Núm.	Text	Tipus	[C]	[D]	[E]	[F]	TOTAL	Fórmula
1		T	longitud	ample	profunditat			
2	Rasa canonades desguàs DN200 I 160		50,000	1,000	1,000		50,000	C#*D#*E#*F#
3	Rasa canonades desguàs DN90		28,000	0,500	0,800		11,200	C#*D#*E#*F#
4	Rasa per a noves canonades de deguàs en cas de pas al voltant d'arbrat		4,000	0,400	0,600		0,960	C#*D#*E#*F#

6	Esponjament	P	30,000				18,648	PERORIGEN(
7								C#*D#*E#*F#

		TOTAL AMIDAMENT		80,808
--	--	-----------------	--	--------

Obra	01	PRESSUPOST BOSCÀ
Capítol	01	ÀMBIT 1
Títol 3	08	DRENATGE I CLAVEGUERAM
Títol 4	02	CANALITZACIONS

AMIDAMENTS

NÚM.	CODI	UA	DESCRIPCIÓ																																				
1	PD731-12FX	m	Claveguera amb tub de paret estructurada per a sanejament soterrat sense pressió, de PVC-U, diàmetre nominal DN 160, classe de rigidesa anular SN 8 (rigidesa anular 8 kN/m2), de superfícies interna llisa i externa perfilada de tipus B, codi d'àrea d'aplicació U, fabricació segons norma UNE-EN 13476-3, unió mitjançant maniguet extruït i junt elastomèric d'estanquitat, col·locat al fons de la rasa sobre llit de sorra de material reciclat de 10 cm de gruix i reblert de sorra de material reciclat de formigó de 0 a 5 mm fins a 30 cm per sobre del tub, amb picó vibrant elèctric																																				
<table><tr><th>Núm.</th><th>Text</th><th>Tipus</th><th>[C]</th><th>[D]</th><th>[E]</th><th>[F]</th><th>TOTAL</th><th>Fórmula</th></tr><tr><td>1</td><td></td><td>T</td><td>Longitud</td><td></td><td></td><td></td><td></td><td></td></tr><tr><td>2</td><td>Desguàs font/jocs de refresc</td><td></td><td>30,000</td><td></td><td></td><td></td><td>30,000</td><td>C##D##E##F#</td></tr><tr><td colspan="7">TOTAL AMIDAMENT</td><td>30,000</td><td></td></tr></table>				Núm.	Text	Tipus	[C]	[D]	[E]	[F]	TOTAL	Fórmula	1		T	Longitud						2	Desguàs font/jocs de refresc		30,000				30,000	C##D##E##F#	TOTAL AMIDAMENT							30,000	
Núm.	Text	Tipus	[C]	[D]	[E]	[F]	TOTAL	Fórmula																															
1		T	Longitud																																				
2	Desguàs font/jocs de refresc		30,000				30,000	C##D##E##F#																															
TOTAL AMIDAMENT							30,000																																
2	PD76-B2Q0	m	Clavegueró de polietilè d'alta densitat per a evacuació sifònica, PE 80 de 90 mm de diàmetre nominal exterior, 5 bar de pressió nominal, sèrie SDR 26 segons UNE-EN 12201-2, inclosos accessoris, per anar soterrat																																				
<table><tr><th>Núm.</th><th>Text</th><th>Tipus</th><th>[C]</th><th>[D]</th><th>[E]</th><th>[F]</th><th>TOTAL</th><th>Fórmula</th></tr><tr><td>1</td><td></td><td>T</td><td></td><td></td><td></td><td></td><td></td><td></td></tr><tr><td>2</td><td>Desguàs jocs refresc</td><td></td><td>28,000</td><td></td><td></td><td></td><td>28,000</td><td>C##D##E##F#</td></tr><tr><td colspan="7">TOTAL AMIDAMENT</td><td>28,000</td><td></td></tr></table>				Núm.	Text	Tipus	[C]	[D]	[E]	[F]	TOTAL	Fórmula	1		T							2	Desguàs jocs refresc		28,000				28,000	C##D##E##F#	TOTAL AMIDAMENT							28,000	
Núm.	Text	Tipus	[C]	[D]	[E]	[F]	TOTAL	Fórmula																															
1		T																																					
2	Desguàs jocs refresc		28,000				28,000	C##D##E##F#																															
TOTAL AMIDAMENT							28,000																																
3	PD5H-61UN	m	Drenatge perimetral de fonament corregut, amb excavació de rasa 0,5 m d'amplària i fins a 1 m de fondària, amb miniexcavadora de combustible, capa de neteja i anivellament de formigó de 10 cm de gruix, per a recolzament de tub de PVC per a drenatges ranurat de diàmetre 200mm, capa filtrant amb geotèxtil, reblert de la rasa amb graves per a drenatge, i càrrega de terres																																				
<table><tr><th>Núm.</th><th>Text</th><th>Tipus</th><th>[C]</th><th>[D]</th><th>[E]</th><th>[F]</th><th>TOTAL</th><th>Fórmula</th></tr><tr><td>1</td><td></td><td>T</td><td></td><td></td><td></td><td></td><td></td><td></td></tr><tr><td>2</td><td>Drenatge zona jocs amb paviment cautxu</td><td></td><td>40,000</td><td></td><td></td><td></td><td>40,000</td><td>C##D##E##F#</td></tr><tr><td colspan="7">TOTAL AMIDAMENT</td><td>40,000</td><td></td></tr></table>				Núm.	Text	Tipus	[C]	[D]	[E]	[F]	TOTAL	Fórmula	1		T							2	Drenatge zona jocs amb paviment cautxu		40,000				40,000	C##D##E##F#	TOTAL AMIDAMENT							40,000	
Núm.	Text	Tipus	[C]	[D]	[E]	[F]	TOTAL	Fórmula																															
1		T																																					
2	Drenatge zona jocs amb paviment cautxu		40,000				40,000	C##D##E##F#																															
TOTAL AMIDAMENT							40,000																																
4	PD55-E3NN	u	Caixa per a embornal de 70x30x85 cm, amb parets de 15 cm de gruix sobre solera de 10 cm de formigó en massa HM - 20 / B / 20 / x0 amb una quantitat de ciment de 200 kg/m3 i relació aigua ciment =< 0.6																																				
<table><tr><th>Núm.</th><th>Text</th><th>Tipus</th><th>[C]</th><th>[D]</th><th>[E]</th><th>[F]</th><th>TOTAL</th><th>Fórmula</th></tr><tr><td>1</td><td></td><td>T</td><td></td><td></td><td></td><td></td><td></td><td></td></tr><tr><td>2</td><td>Desguàs font</td><td></td><td>1,000</td><td></td><td></td><td></td><td>1,000</td><td>C##D##E##F#</td></tr><tr><td colspan="7">TOTAL AMIDAMENT</td><td>1,000</td><td></td></tr></table>				Núm.	Text	Tipus	[C]	[D]	[E]	[F]	TOTAL	Fórmula	1		T							2	Desguàs font		1,000				1,000	C##D##E##F#	TOTAL AMIDAMENT							1,000	
Núm.	Text	Tipus	[C]	[D]	[E]	[F]	TOTAL	Fórmula																															
1		T																																					
2	Desguàs font		1,000				1,000	C##D##E##F#																															
TOTAL AMIDAMENT							1,000																																
5	XPAA-CLA1	pa	Connexió de claveguera a col·lector municipal. Inclou neteja interior, obertura del forat, segellat, elements i mitjans auxiliars per la seva correcta col·locació																																				
<table><tr><th>Núm.</th><th>Text</th><th>Tipus</th><th>[C]</th><th>[D]</th><th>[E]</th><th>[F]</th><th>TOTAL</th><th>Fórmula</th></tr><tr><td>1</td><td></td><td></td><td>3,000</td><td></td><td></td><td></td><td>3,000</td><td>C##D##E##F#</td></tr><tr><td>2</td><td></td><td></td><td></td><td></td><td></td><td></td><td></td><td>C##D##E##F#</td></tr><tr><td colspan="7">TOTAL AMIDAMENT</td><td>3,000</td><td></td></tr></table>				Núm.	Text	Tipus	[C]	[D]	[E]	[F]	TOTAL	Fórmula	1			3,000				3,000	C##D##E##F#	2								C##D##E##F#	TOTAL AMIDAMENT							3,000	
Núm.	Text	Tipus	[C]	[D]	[E]	[F]	TOTAL	Fórmula																															
1			3,000				3,000	C##D##E##F#																															
2								C##D##E##F#																															
TOTAL AMIDAMENT							3,000																																

AMIDAMENTS

Capítol	01	ÀMBIT 1						
Títol 3	09	SERVEIS AFECTATS - AIGUA POTABLE						
Títol 4	01	OBRA CIVIL						
NÚM.	CODI	UA	DESCRIPCIÓ					
1	P2146-DJ3G	m2	Demolició de paviment de panots col·locats sobre base de formigó de fins a 10 cm de gruix, inclòs la demolició de la base, d'amplària fins a 0,6 m, amb compressor i càrrega sobre camió amb mitjans mecànics					
Núm.	Text	Tipus	[C]	[D]	[E]	[F]	TOTAL	Fórmula
1		T	longitud	ample				
2	rasa connexió aigua potable-escomesa font		22,000	0,400			8,800	C##D##E##F#
3	rasa connexió aigua potable-escomesa jocs		36,000	0,400			14,400	C##D##E##F#
TOTAL AMIDAMENT							23,200	
2	P2146-DJ5K	m2	Demolició de paviment de formigó de fins a 30 cm de gruix, d'amplària més de 2 m amb retroexcavadora amb martell trencador i càrrega sobre camió amb mitjans mecànics					
Núm.	Text	Tipus	[C]	[D]	[E]	[F]	TOTAL	Fórmula
1		T	longitud	ample				
2	rasa connexió escomesa-jocs		10,000	0,300			3,000	C##D##E##F#
3	rasa connexió escomesa-font		7,000	0,300			2,100	C##D##E##F#
4	rasa connexió centre mandament - jocs		5,000	1,000			5,000	C##D##E##F#
TOTAL AMIDAMENT							10,100	
3	P221B-EL71	m3	Excavació de rasa i pou de fins a 2 m de fondària, en terreny compacte (SPT 20-50), realitzada amb retroexcavadora de combustible i càrrega mecànica sobre camió amb retroexcavadora					
Núm.	Text	Tipus	[C]	[D]	[E]	[F]	TOTAL	Fórmula
1		T	longitud	ample	fondària			
2	rasa connexió aigua potable-escomesa font		22,000	0,400	0,600		5,280	C##D##E##F#
3	rasa connexió aigua potable-escomesa jocs		36,000	0,300	0,600		6,480	C##D##E##F#
4	rasa connexió escomesa-font		7,000	0,300	0,400		0,840	C##D##E##F#
5	rasa connexió escomesa-jocs		10,000	0,300	0,400		1,200	C##D##E##F#
6	rasa connexió centre mandament - jocs		5,000	1,000	0,400		2,000	C##D##E##F#
TOTAL AMIDAMENT							15,800	
4	P312-I4O5	m3	Formigonament de rases i pous, amb formigó en massa HM - 20 / B / 20 / x0 amb una quantitat de ciment de 200 kg/m3 i relació aigua ciment <= 0.6, abocat des de camió					
Núm.	Text	Tipus	[C]	[D]	[E]	[F]	TOTAL	Fórmula
1		T	longitud	ample	profunditat			
2	rasa connexió escomesa-font		7,000	0,300	0,300		0,630	C##D##E##F#
3	rasa connexió escomesa-jocs		10,000	0,300	0,300		0,900	C##D##E##F#
TOTAL AMIDAMENT							1,530	
5	P2241-52SS	m2	Repàs i piconatge de sòl de rasa d'amplària màxima 0,6 m, amb compactació del 95% PM					
Núm.	Text	Tipus	[C]	[D]	[E]	[F]	TOTAL	Fórmula

AMIDAMENTS

1		T	longitud	ample				
2	rasa connexió aigua potable-escomeses		30,000	0,400		12,000	C##D##E##F#	
3	rasa connexió escomesa-centre mandament jocs		22,000	0,300		6,600	C##D##E##F#	
4	rasa connexió escomesa-font		8,000	0,300		2,400	C##D##E##F#	
5	rasa connexió centre mand-jocs refresc		48,000	0,200		9,600	C##D##E##F#	
TOTAL AMIDAMENT						30,600		
6	P2255-W6AU	m3	Rebliment i piconatge de rasa d'amplària fins a 0,6 m, amb material adequat de la pròpia excavació, en tongades de gruix de fins a 25 cm, utilitzant picó vibrant elèctric, amb compactació del 95% PM					
Núm.	Text	Tipus	[C]	[D]	[E]	[F]	TOTAL	Fórmula
1		T	longitud	ample	profunditat			
2	rasa connexió aigua potable-escomeses		30,000	0,400	0,600		7,200	C##D##E##F#
3	rasa connexió escomesa-centre mandament jocs		22,000	0,300	0,600		3,960	C##D##E##F#
4	rasa connexió escomesa-font		8,000	0,300	0,600		1,440	C##D##E##F#
5	rasa connexió centre mand-jocs refresc		48,000	0,200	0,400		3,840	C##D##E##F#
TOTAL AMIDAMENT						16,440		
7	PDK2-VL6Y	u	Pericó de registre de fàbrica de maó de 80x40x40 cm, per a instal·lacions de serveis, amb parets de 15 cm de gruix de maó calat de 290x140x100 mm, arrebossada i lliscada interiorment amb morter mixt amb una proporció en volum 1:0,5:4, sobre solera de formigó de 20 cm de gruix i reblert lateral amb terra de la mateixa excavació					
Núm.	Text	Tipus	[C]	[D]	[E]	[F]	TOTAL	Fórmula
1		T						
2	arquetes comptador font		1,000				1,000	C##D##E##F#
3	arquetes comptador jocs		1,000				1,000	C##D##E##F#
TOTAL AMIDAMENT						2,000		
8	PDK2-VL6O	u	Pericó de registre de fàbrica de maó de 40x40x40 cm, per a instal·lacions de serveis, amb parets de 15 cm de gruix de maó calat de 290x140x100 mm, arrebossada i lliscada interiorment amb morter de ciment amb una proporció en volum 1:8, sobre solera de formigó de 20 cm de gruix i reblert lateral amb terra de la mateixa excavació					
Núm.	Text	Tipus	[C]	[D]	[E]	[F]	TOTAL	Fórmula
1		T						
2	zona jocs		4,000				4,000	C##D##E##F#
3	zona font		1,000				1,000	C##D##E##F#
TOTAL AMIDAMENT						5,000		
9	PDK0-EUWK	u	Bastiment quadrat i tapa antilliscant d'acer inoxidable de 400x400 mm recolzada i fixada amb cargols, per a pericó de serveis, col·locat amb morter					
Núm.	Text	Tipus	[C]	[D]	[E]	[F]	TOTAL	Fórmula
1		T						
2			9,000				9,000	C##D##E##F#
TOTAL AMIDAMENT						9,000		
10	P92A-DX8I	m3	Subbase de tot-u artificial procedent de granulats reciclats de formigó, amb estesa i piconatge del material al 98% del PM					

AMIDAMENTS

Núm.	Text	Tipus	[C]	[D]	[E]	[F]	TOTAL	Fórmula
1		T	longitud	ample				
2	rasa connexió aigua potable-escomesa font		22,000	0,400	0,150		1,320	C##D##E##F#
3	rasa connexió aigua potable-escomesa jocs		36,000	0,300	0,150		1,620	C##D##E##F#
4	rasa connexió escomesa-font		7,000	0,300	0,150		0,315	C##D##E##F#
TOTAL AMIDAMENT						3,255		
11	P931-10RJI	m3	Base de formigó de formigó en massa HM - 20 / B / 20 / X0 amb una quantitat de ciment de 200 kg/m3 i relació aigua ciment =< 0.6, abocat des de camió amb estesa i vibratge manual, amb acabat reglejat					
Núm.	Text	Tipus	[C]	[D]	[E]	[F]	TOTAL	Fórmula
1		T	longitud	ample				
2	rasa connexió aigua potable-escomesa font		22,000	0,400	0,150		1,320	C##D##E##F#
3	rasa connexió aigua potable-escomesa jocs		36,000	0,400	0,150		2,160	C##D##E##F#
TOTAL AMIDAMENT						3,480		
12	P9F3-H8I6	m2	Paviment de llosa de formigó per a paviments de 60x40 cm i 4 cm de gruix, de forma rectangular, textura pètria, preu alt, col·locada amb morter 1:6 de 5 N/mm2, en voreres de més d'1 m d'amplària					
Núm.	Text	Tipus	[C]	[D]	[E]	[F]	TOTAL	Fórmula
1		T	longitud	ample				
2	rasa connexió aigua potable-escomesa font		22,000	0,400			8,800	C##D##E##F#
3	rasa connexió aigua potable-escomesa jocs		36,000	0,400			14,400	C##D##E##F#
TOTAL AMIDAMENT						23,200		
13	P9GA-HP84	m2	Paviment de formigó amb acabat de textura especial de 12 cm de gruix amb fibres sintètiques i acabat polit acolorit, abocat des de camió					
Núm.	Text	Tipus	[C]	[D]	[E]	[F]	TOTAL	Fórmula
1		T	longitud	ample				
2	rasa connexió escomesa-jocs		10,000	0,300	0,220		0,660	C##D##E##F#
3	rasa connexió escomesa-font		7,000	0,300	0,220		0,462	C##D##E##F#
4	rasa connexió centre mandament - jocs		5,000	1,000	0,220		1,100	C##D##E##F#
TOTAL AMIDAMENT						2,222		
14	P243-DT2I	m3	Transport de residus dins de l'obra, amb dúmper de gasoil i temps d'espera per a la càrrega a mà					
Núm.	Text	Tipus	[C]	[D]	[E]	[F]	TOTAL	Fórmula
1		T	m2	gruix				
2	pav peces formigó		22,000	0,400	0,200		1,760	C##D##E##F#
3	pav peces formigó		36,000	0,400	0,200		2,880	C##D##E##F#
4	pav formigó		10,000	0,300	0,250		0,750	C##D##E##F#
5	pav formigó		7,000	0,300	0,250		0,525	C##D##E##F#
6	pav formigó		5,000	1,000	0,250		1,250	C##D##E##F#
8								C##D##E##F#
9	Esponjament	P	30,000				2,150	PERORIGEN(

AMIDAMENTS

			TOTAL AMIDAMENT				9,315	
15	P2R5-DT1G	m3	Transport de residus a instal·lació autoritzada de gestió de residus, amb camió de 12 t i temps d'espera per a la càrrega a màquina, amb un recorregut de més de 15 i fins a 20 km					
Núm.	Text	Tipus	[C]	[D]	[E]	[F]	TOTAL	Fórmula
1		T	m2	gruix				
2	pav peces formigó		22,000	0,400	0,200		1,760	C##D##E##F#
3	pav peces formigó		36,000	0,400	0,200		2,880	C##D##E##F#
4	pav formigó		10,000	0,300	0,250		0,750	C##D##E##F#
5	pav formigó		7,000	0,300	0,250		0,525	C##D##E##F#
6	pav formigó		5,000	1,000	0,250		1,250	C##D##E##F#
8								C##D##E##F#
9	Esponjament	P	30,000				2,150	PERORIGEN(
			TOTAL AMIDAMENT				9,315	
16	P2RA-EU7I	m3	Disposició controlada en dipòsit autoritzat inclòs el cànon sobre la deposició controlada dels residus de la construcció, segons la LLEI 8/2008, de residus de formigó inerts amb una densitat 1,45 t/m3, procedents de construcció o demolició, amb codi 17 01 01 segons la Llista Europea de Residus					
Núm.	Text	Tipus	[C]	[D]	[E]	[F]	TOTAL	Fórmula
1		T	m2	gruix				
2	pav peces formigó		22,000	0,400	0,200		1,760	C##D##E##F#
3	pav peces formigó		36,000	0,400	0,200		2,880	C##D##E##F#
4	pav formigó		10,000	0,300	0,250		0,750	C##D##E##F#
5	pav formigó		7,000	0,300	0,250		0,525	C##D##E##F#
6	pav formigó		5,000	1,000	0,250		1,250	C##D##E##F#
8								C##D##E##F#
9	Esponjament	P	30,000				2,150	PERORIGEN(
			TOTAL AMIDAMENT				9,315	
17	P241-FIPF	m3	Transport de terres no contaminades per a reutilitzar dins de l'obra, amb dúmper per a transports de gasoil i temps d'espera per a la càrrega amb mitjans mecànics					
Núm.	Text	Tipus	[C]	[D]	[E]	[F]	TOTAL	Fórmula
1		T	m2	gruix				
2	rasa connexió aigua potable-escomesa font		22,000	0,400	0,500		4,400	C##D##E##F#
3	rasa connexió aigua potable-escomesa jocs		36,000	0,300	0,500		5,400	C##D##E##F#
4	rasa connexió escomesa-font		7,000	0,300	0,100		0,210	C##D##E##F#
5	rasa connexió escomesa-jocs		10,000	0,300	0,100		0,300	C##D##E##F#
6	rasa connexió centre mandament - jocs		5,000	1,000	0,400		2,000	C##D##E##F#
7								C##D##E##F#
8	Esponjament	P	30,000				3,693	PERORIGEN(
			TOTAL AMIDAMENT				16,003	
18	P242-DYSO	m3	Càrrega amb mitjans mecànics i transport de terres no contaminades per a reutilitzar dins de l'obra, amb camió de 12 t, amb un recorregut de fins a 20 km					
Núm.	Text	Tipus	[C]	[D]	[E]	[F]	TOTAL	Fórmula
1		T	m2	gruix				
2	rasa connexió aigua potable-escomesa font		22,000	0,400	0,500		4,400	C##D##E##F#

AMIDAMENTS

3	rasa connexió aigua potable-escomesa jocs		36,000	0,300	0,500		5,400	C##D##E##F#
4	rasa connexió escomesa-font		7,000	0,300	0,100		0,210	C##D##E##F#
5	rasa connexió escomesa-jocs		10,000	0,300	0,100		0,300	C##D##E##F#
6	rasa connexió centre mandament - jocs		5,000	1,000	0,400		2,000	C##D##E##F#
7								C##D##E##F#
8	Esponjament	P	30,000				3,693	PERORIGEN(
TOTAL AMIDAMENT							16,003	
19	P2RA-EU7K	m3	Disposició controlada de residus inerts de terra amb una densitat 1,6 t/m3 procedents d'excavació (LER codi 17 05 04), en dipòsit autoritzat, inclòs el cànon sobre la disposició controlada dels residus de la construcció, segons la LLEI 8/2008,					

Núm.	Text	Tipus	[C]	[D]	[E]	[F]	TOTAL	Fórmula
1		T	m2	gruix				
2	rasa connexió aigua potable-escomesa font		22,000	0,400	0,500		4,400	C##D##E##F#
3	rasa connexió aigua potable-escomesa jocs		36,000	0,300	0,500		5,400	C##D##E##F#
4	rasa connexió escomesa-font		7,000	0,300	0,100		0,210	C##D##E##F#
5	rasa connexió escomesa-jocs		10,000	0,300	0,100		0,300	C##D##E##F#
6	rasa connexió centre mandament - jocs		5,000	1,000	0,400		2,000	C##D##E##F#
7								C##D##E##F#
8	Esponjament	P	30,000				3,693	PERORIGEN(
TOTAL AMIDAMENT							16,003	

Obra	01	PRESSUPOST BOSCÀ
Capítol	01	ÀMBIT 1
Títol 3	09	SERVEIS AFECTATS - AIGUA POTABLE
Títol 4	02	CANALITZACIONS

NÚM.	CODI	UA	DESCRIPCIÓ
1	PFB3-12NDX	m	Tub de polietilè de designació PE 100, diàmetre nominal DN 125, pressió nominal PN 16 (SDR 11), subministrat en barres de 6 m, fabricació segons norma UNE-EN 12201-2, unió mitjançant soldadura a topall, col·locat al fons de la rasa, en entorn urbà, en obres sense dificultat de mobilitat, sense afectació per presència de serveis en la rasa, sense presència d'estrebada, amb reblert sobre llit de sorra de 0,1 m de gruix i reblert de sorra fins a 30 cm per sobre del tub, inclosa la formació d'una solera de 15 cm de gruix de formigó d'ús no estructural HNE-20/P/20 de resistència a compressió 20 N/mm2, consistència plàstica i grandària màxima del granulat 20 mm

Núm.	Text	Tipus	[C]	[D]	[E]	[F]	TOTAL	Fórmula
1		T	Longitud					
2	Connexió escomesa font		22,000				22,000	C##D##E##F#
3	Connexió escomesa jocs		36,000				36,000	C##D##E##F#
TOTAL AMIDAMENT							58,000	
2	PFB3-142EG	m	Tub de polietilè de designació PE 100, diàmetre nominal DN 63, pressió nominal PN 10 (SDR 17), subministrat en rotlle, fabricació segons norma UNE-EN 12201-2, inclosa la part proporcional d'accessoris d'unió mitjançant electrosoldadura, col·locat al fons de la rasa, sense afectació per presència de serveis en la rasa, sense presència d'estrebada, amb grau de dificultat mitjà, amb reblert sobre llit de sorra de 0,1 m de gruix i reblert de sorra fins a 30 cm per sobre del tub					

Núm.	Text	Tipus	[C]	[D]	[E]	[F]	TOTAL	Fórmula
------	------	-------	-----	-----	-----	-----	-------	---------

AMIDAMENTS

1		T							
2	Connexió jocs refresc		10,000				10,000	C##D##E##F#	
3	Connexió font		7,000				7,000	C##D##E##F#	
TOTAL AMIDAMENT			17,000						
3	PFB3-142EA	m	Tub de polietilè de designació PE 100, diàmetre nominal DN 32, pressió nominal PN 10 (SDR 17), subministrat en rotlle, fabricació segons norma UNE-EN 12201-2, inclosa la part proporcional d'accessoris d'unió mitjançant electrosoldadura, col·locat al fons de la rasa, sense afectació per presència de serveis en la rasa, sense presència d'estrebada, amb grau de dificultat mitjà, amb reblert sobre llit de sorra de 0,1 m de gruix i reblert de sorra fins a 30 cm per sobre del tub						
Núm.	Text	Tipus	[C]	[D]	[E]	[F]	TOTAL	Fórmula	
1		T							
2	Connexió centre mandament-jocs refresc		48,000				48,000	C##D##E##F#	
TOTAL AMIDAMENT			48,000						
4	PG2N-EUGH	m	Tub corbable corrugat de polietilè, de doble capa, llisa la interior i corrugada l'exterior, de 250 mm de diàmetre nominal, aïllant i no propagador de la flama, resistència a l'impacte de 40 J, resistència a compressió de 450 N, muntat com a canalització soterrada						
Núm.	Text	Tipus	[C]	[D]	[E]	[F]	TOTAL	Fórmula	
1		T	Longitud						
2	Connexió escomesa font		22,000				22,000	C##D##E##F#	
3	Connexió escomesa jocs		36,000				36,000	C##D##E##F#	
TOTAL AMIDAMENT			58,000						
5	PG2N-EUG2	m	Tub corbable corrugat de PVC, de 125 mm de diàmetre nominal, aïllant i no propagador de la flama, resistència a l'impacte de 12 J, resistència a compressió de 250 N, muntat com a canalització soterrada						
Núm.	Text	Tipus	[C]	[D]	[E]	[F]	TOTAL	Fórmula	
1		T							
2	Connexió jocs refresc		10,000				10,000	C##D##E##F#	
3	Connexió font		7,000				7,000	C##D##E##F#	
TOTAL AMIDAMENT			17,000						
6	PJM41-NAH3	u	Comptador d'aigua per velocitat, de raig múltiple, DN40, amb unions roscades de 2'' segons ISO 228-1, transmissió mecànica, equipat amb emissor d'impulsos de tipus reed, rati de mesura de 10 l/impuls, cabal permanent Q3 de 16 m3/h, rati Q3/Q1 >=160 en posició horitzontal, classe de temperatura T50, cos de llautó, construcció segons REAL DECRETO 244/2016 i REAL DECRETO 244/2016, connectat a una bateria o a un ramal						
Núm.	Text	Tipus	[C]	[D]	[E]	[F]	TOTAL	Fórmula	
2	comptador jocs		1,000				1,000	C##D##E##F#	
TOTAL AMIDAMENT			1,000						

Obra 01 PRESSUPOST BOSCÀ
Capítol 01 ÀMBIT 1
Títol 3 10 NOVES ESCOMESES

NÚM.	CODI	UA	DESCRIPCIÓ
------	------	----	------------

AMIDAMENTS

1	XHM1-N003	pa	Despeses de drets per a nova escomesa d'Endesa						
Núm.	Text	Tipus	[C]	[D]	[E]	[F]	TOTAL	Fórmula	
1		T	Unitats						
2			1,000				1,000	C##D##E##F#	
TOTAL AMIDAMENT			1,000						
2	XHM1-N004	pa	Despeses de drets per a nova escomesa d'aigua potable						
Núm.	Text	Tipus	[C]	[D]	[E]	[F]	TOTAL	Fórmula	
1		T	Unitats						
2			1,000				1,000	C##D##E##F#	
TOTAL AMIDAMENT			1,000						

Obra 01 PRESSUPOST BOSCÀ
Capítol 01 ÀMBIT 1
Títol 3 11 PARTIDES ALÇADES I ALTRES CONCEPTES

NÚM.	CODI	UA	DESCRIPCIÓ
------	------	----	------------

1	PPA00-AIX1	u	Partida unitària d'abonament íntegre per la realització d'un aixecament topogràfic de l'obra acabada segons plec d'especificacions tècniques per al manteniment de la cartografia municipal topogràfica 3d de l'ajuntament de barcelona.						
Núm.	Text	Tipus	[C]	[D]	[E]	[F]	TOTAL	Fórmula	
1		T							
2			1,000				1,000	C##D##E##F#	
TOTAL AMIDAMENT			1,000						
2	PPA0-GR01	u	Partida de gestió de residus indirectes de construcció						
AMIDAMENT DIRECTE			1,000						
3	PPA006AMA	u	Partida de manteniment de la vegetació durant l'obra, incloent reg, poda i possibles tractaments fitosanitarisque pugin es requerir						
Núm.	Text	Tipus	[C]	[D]	[E]	[F]	TOTAL	Fórmula	
1		T							
2			1,000				1,000	C##D##E##F#	
TOTAL AMIDAMENT			1,000						
4	XPA00ACT1	pa	Partida per a l'actualització i gestió d'inventaris del departament d'espai urbà (incloent senyalització horitzontal i vertical, semaforització, estructures, paviments i mobiliari urbà) d'acord amb els criteris dels plecs tècnics corresponents i la base cartogràfica de l'ajuntament de barcelona per a obres entre 1.000 i 10.000m2						
AMIDAMENT DIRECTE			1,000						
5	XPA00SS1	pa	Partida alçada d'abonament íntegre per la seguretat i salut a l'obra, en base a l'estudi i el pla de seguretat i salut						
AMIDAMENT DIRECTE			1,000						

AMIDAMENTS

6	XPAXAR01	pa	Partida alçada a justificar obligatoria de Control i seguiment arqueològic dels rebaixos previstos durant l'obra	
			AMIDAMENT DIRECTE				1,000																																						
7	XPAXAR02	pa	Partida alçada a justificar d'excavació pels treballs d'arqueologia. Inclou tots els recursos necessaris per a una eventual intervenció arqueològica completa: arqueòleg director, arqueòlegs tècnics, oficials d'arqueologia, treballs de fotogrametria i topografia, analítiques i tractament de restes.	
			AMIDAMENT DIRECTE				1,000																																						
8	XPA006ADE	pa	Partida alçada a justificar per requeriments de responsables municipals en fase d'obra no descrits en projecte	
			<table><tr><th>Núm.</th><th>Text</th><th>Tipus</th><th>[C]</th><th>[D]</th><th>[E]</th><th>[F]</th><th>TOTAL</th><th>Fórmula</th></tr><tr><td>1</td><td></td><td>T</td><td></td><td></td><td></td><td></td><td></td><td></td></tr><tr><td>2</td><td></td><td></td><td>1,000</td><td></td><td></td><td></td><td>1,000</td><td>C##D##E##F#</td></tr><tr><td colspan="3"></td><td colspan="4">TOTAL AMIDAMENT</td><td colspan="2">1,000</td></tr></table>							Núm.	Text	Tipus	[C]	[D]	[E]	[F]	TOTAL	Fórmula	1		T							2			1,000				1,000	C##D##E##F#				TOTAL AMIDAMENT				1,000	
Núm.	Text	Tipus	[C]	[D]	[E]	[F]	TOTAL	Fórmula																																					
1		T	
2			1,000				1,000	C##D##E##F#																																					
			TOTAL AMIDAMENT				1,000																																						
9	XPA006ACO	pa	Partida alçada a justificar per a la gestió de terres contaminades eventualment detectades durant l'execució de les obres, i per a actuacions complementàries de moviment de terres derivades de condicionants sobrevinguts de topografia	
			<table><tr><th>Núm.</th><th>Text</th><th>Tipus</th><th>[C]</th><th>[D]</th><th>[E]</th><th>[F]</th><th>TOTAL</th><th>Fórmula</th></tr><tr><td>1</td><td></td><td>T</td><td></td><td></td><td></td><td></td><td></td><td></td></tr><tr><td>2</td><td></td><td></td><td>1,000</td><td></td><td></td><td></td><td>1,000</td><td>C##D##E##F#</td></tr><tr><td colspan="3"></td><td colspan="4">TOTAL AMIDAMENT</td><td colspan="2">1,000</td></tr></table>							Núm.	Text	Tipus	[C]	[D]	[E]	[F]	TOTAL	Fórmula	1		T							2			1,000				1,000	C##D##E##F#				TOTAL AMIDAMENT				1,000	
Núm.	Text	Tipus	[C]	[D]	[E]	[F]	TOTAL	Fórmula																																					
1		T	
2			1,000				1,000	C##D##E##F#																																					
			TOTAL AMIDAMENT				1,000																																						

Obra	01	PRESSUPOST BOSCÀ	
Capítol	02	ÀMBIT 2	
Títol 3	01	TREBALLS PREVIS	
NÚM.	CODI	UA	DESCRIPCIÓ	
1	FQBAY035	u	Protecció d'arbre >=35 cm de diàmetre, format per taulers de fusta de pi tractada fins a 2 m d'alçada col·locats sobre el tronc amb proteccions de poliestirè de 10x10x5 mm, lligats amb filferro d'1,3 mm de gruix	
<table><tr><th>Núm.</th><th>Text</th><th>Tipus</th><th>[C]</th><th>[D]</th><th>[E]</th><th>[F]</th><th>TOTAL</th><th>Fórmula</th></tr><tr><td>1</td><td></td><td>T</td><td>Uts</td><td></td><td></td><td></td><td></td><td></td></tr><tr><td>2</td><td></td><td></td><td>2,000</td><td></td><td></td><td></td><td>2,000</td><td>C##D##E##F#</td></tr><tr><td colspan="3"></td><td colspan="2">TOTAL AMIDAMENT</td><td colspan="4">2,000</td></tr></table>									Núm.	Text	Tipus	[C]	[D]	[E]	[F]	TOTAL	Fórmula	1		T	Uts						2			2,000				2,000	C##D##E##F#				TOTAL AMIDAMENT		2,000			
Núm.	Text	Tipus	[C]	[D]	[E]	[F]	TOTAL	Fórmula																																				
1		T	Uts	
2			2,000				2,000	C##D##E##F#																																				
			TOTAL AMIDAMENT		2,000																																							
2	P21Q2-8GXR	u	Retirada de banc de fusta convencional de fins a 2,5 m de llargària, enderroc de daus de formigó, i càrrega manual i mecànica de l'equipament i la runa sobre camió o contenidor	
<table><tr><th>Núm.</th><th>Text</th><th>Tipus</th><th>[C]</th><th>[D]</th><th>[E]</th><th>[F]</th><th>TOTAL</th><th>Fórmula</th></tr><tr><td>1</td><td>Jardineres</td><td></td><td>3,000</td><td></td><td></td><td></td><td>3,000</td><td>C##D##E##F#</td></tr><tr><td colspan="3"></td><td colspan="2">TOTAL AMIDAMENT</td><td colspan="4">3,000</td></tr></table>									Núm.	Text	Tipus	[C]	[D]	[E]	[F]	TOTAL	Fórmula	1	Jardineres		3,000				3,000	C##D##E##F#				TOTAL AMIDAMENT		3,000												
Núm.	Text	Tipus	[C]	[D]	[E]	[F]	TOTAL	Fórmula																																				
1	Jardineres		3,000				3,000	C##D##E##F#																																				
			TOTAL AMIDAMENT		3,000																																							
3	P21Q2-8GXN	u	Retirada de jardinera de fundició anclada al paviment, enderroc de daus de formigó, i aplec en obra per posterior reaprofitament	
<table><tr><th>Núm.</th><th>Text</th><th>Tipus</th><th>[C]</th><th>[D]</th><th>[E]</th><th>[F]</th><th>TOTAL</th><th>Fórmula</th></tr></table>									Núm.	Text	Tipus	[C]	[D]	[E]	[F]	TOTAL	Fórmula																											
Núm.	Text	Tipus	[C]	[D]	[E]	[F]	TOTAL	Fórmula																																				

AMIDAMENTS

1	Jardineres			3,000				3,000	C##D##E##F#	
				TOTAL AMIDAMENT		3,000	
4	P21Q3-HBR5	u	Arrencada de mòdul de sustentació de bicicletes, amb mitjans manuals i càrrega manual de runa sobre camió o contenidor	
<table><tr><th>Núm.</th><th>Text</th><th>Tipus</th><th>[C]</th><th>[D]</th><th>[E]</th><th>[F]</th><th>TOTAL</th><th>Fórmula</th></tr><tr><td>1</td><td></td><td></td><td>12,000</td><td></td><td></td><td></td><td>12,000</td><td>C##D##E##F#</td></tr><tr><td colspan="3"></td><td colspan="2">TOTAL AMIDAMENT</td><td colspan="4">12,000</td></tr></table>										Núm.	Text	Tipus	[C]	[D]	[E]	[F]	TOTAL	Fórmula	1			12,000				12,000	C##D##E##F#				TOTAL AMIDAMENT		12,000																																							
Núm.	Text	Tipus	[C]	[D]	[E]	[F]	TOTAL	Fórmula	
1			12,000				12,000	C##D##E##F#	
			TOTAL AMIDAMENT		12,000	
5	P21Q2-8GXP	u	Retirada de paperera ancorada al terra, enderroc de daus de formigó, i càrrega manual i mecànica de l'equipament i la runa sobre camió o contenidor	
<table><tr><th>Núm.</th><th>Text</th><th>Tipus</th><th>[C]</th><th>[D]</th><th>[E]</th><th>[F]</th><th>TOTAL</th><th>Fórmula</th></tr><tr><td>1</td><td></td><td></td><td>1,000</td><td></td><td></td><td></td><td>1,000</td><td>C##D##E##F#</td></tr><tr><td colspan="3"></td><td colspan="2">TOTAL AMIDAMENT</td><td colspan="4">1,000</td></tr></table>										Núm.	Text	Tipus	[C]	[D]	[E]	[F]	TOTAL	Fórmula	1			1,000				1,000	C##D##E##F#				TOTAL AMIDAMENT		1,000																																							
Núm.	Text	Tipus	[C]	[D]	[E]	[F]	TOTAL	Fórmula	
1			1,000				1,000	C##D##E##F#	
			TOTAL AMIDAMENT		1,000	
6	P21Q2-8GXU	u	Retirada de piona fosa, enderroc de daus de formigó, i càrrega manual i mecànica de l'equipament i la runa sobre camió o contenidor	
<table><tr><th>Núm.</th><th>Text</th><th>Tipus</th><th>[C]</th><th>[D]</th><th>[E]</th><th>[F]</th><th>TOTAL</th><th>Fórmula</th></tr><tr><td>1</td><td></td><td></td><td>3,000</td><td></td><td></td><td></td><td>3,000</td><td>C##D##E##F#</td></tr><tr><td colspan="3"></td><td colspan="2">TOTAL AMIDAMENT</td><td colspan="4">3,000</td></tr></table>										Núm.	Text	Tipus	[C]	[D]	[E]	[F]	TOTAL	Fórmula	1			3,000				3,000	C##D##E##F#				TOTAL AMIDAMENT		3,000																																							
Núm.	Text	Tipus	[C]	[D]	[E]	[F]	TOTAL	Fórmula	
1			3,000				3,000	C##D##E##F#	
			TOTAL AMIDAMENT		3,000	
7	P243-DT2I	m3	Transport de residus dins de l'obra, amb dúmper de gasoil i temps d'espera per a la càrrega a mà	
<table><tr><th>Núm.</th><th>Text</th><th>Tipus</th><th>[C]</th><th>[D]</th><th>[E]</th><th>[F]</th><th>TOTAL</th><th>Fórmula</th></tr><tr><td>1</td><td></td><td>C</td><td>Volum</td><td>Unitats</td><td>Ample</td><td>Alçada</td><td></td><td></td></tr><tr><td>2</td><td>Banc fusta</td><td></td><td>2,000</td><td>3,000</td><td></td><td></td><td>6,000</td><td>C##D##E##F#</td></tr><tr><td>3</td><td>Paperera</td><td></td><td>1,000</td><td>1,000</td><td></td><td></td><td>1,000</td><td>C##D##E##F#</td></tr><tr><td>4</td><td>Piona</td><td></td><td>1,000</td><td>3,000</td><td></td><td></td><td>3,000</td><td>C##D##E##F#</td></tr><tr><td>5</td><td>Percentatge "A origen"</td><td>P</td><td>40,000</td><td></td><td></td><td></td><td>4,000</td><td>PERORIGEN(</td></tr><tr><td colspan="3"></td><td colspan="2">TOTAL AMIDAMENT</td><td colspan="4">14,000</td></tr></table>										Núm.	Text	Tipus	[C]	[D]	[E]	[F]	TOTAL	Fórmula	1		C	Volum	Unitats	Ample	Alçada			2	Banc fusta		2,000	3,000			6,000	C##D##E##F#	3	Paperera		1,000	1,000			1,000	C##D##E##F#	4	Piona		1,000	3,000			3,000	C##D##E##F#	5	Percentatge "A origen"	P	40,000				4,000	PERORIGEN(				TOTAL AMIDAMENT		14,000			
Núm.	Text	Tipus	[C]	[D]	[E]	[F]	TOTAL	Fórmula	
1		C	Volum	Unitats	Ample	Alçada	
2	Banc fusta		2,000	3,000			6,000	C##D##E##F#	
3	Paperera		1,000	1,000			1,000	C##D##E##F#	
4	Piona		1,000	3,000			3,000	C##D##E##F#	
5	Percentatge "A origen"	P	40,000				4,000	PERORIGEN(	
			TOTAL AMIDAMENT		14,000	
8	P2R5-DT1G	m3	Transport de residus a instal·lació autoritzada de gestió de residus, amb camió de 12 t i temps d'espera per a la càrrega a màquina, amb un recorregut de més de 15 i fins a 20 km	
<table><tr><th>Núm.</th><th>Text</th><th>Tipus</th><th>[C]</th><th>[D]</th><th>[E]</th><th>[F]</th><th>TOTAL</th><th>Fórmula</th></tr><tr><td>1</td><td></td><td>C</td><td>Volum</td><td>Unitats</td><td>Ample</td><td>Alçada</td><td></td><td></td></tr><tr><td>2</td><td>Banc fusta</td><td></td><td>2,000</td><td>3,000</td><td></td><td></td><td>6,000</td><td>C##D##E##F#</td></tr><tr><td>3</td><td>Paperera</td><td></td><td>1,000</td><td>1,000</td><td></td><td></td><td>1,000</td><td>C##D##E##F#</td></tr><tr><td>4</td><td>Piona</td><td></td><td>1,000</td><td>3,000</td><td></td><td></td><td>3,000</td><td>C##D##E##F#</td></tr><tr><td>5</td><td>Percentatge "A origen"</td><td>P</td><td>40,000</td><td></td><td></td><td></td><td>4,000</td><td>PERORIGEN(</td></tr><tr><td colspan="3"></td><td colspan="2">TOTAL AMIDAMENT</td><td colspan="4">14,000</td></tr></table>										Núm.	Text	Tipus	[C]	[D]	[E]	[F]	TOTAL	Fórmula	1		C	Volum	Unitats	Ample	Alçada			2	Banc fusta		2,000	3,000			6,000	C##D##E##F#	3	Paperera		1,000	1,000			1,000	C##D##E##F#	4	Piona		1,000	3,000			3,000	C##D##E##F#	5	Percentatge "A origen"	P	40,000				4,000	PERORIGEN(				TOTAL AMIDAMENT		14,000			
Núm.	Text	Tipus	[C]	[D]	[E]	[F]	TOTAL	Fórmula	
1		C	Volum	Unitats	Ample	Alçada	
2	Banc fusta		2,000	3,000			6,000	C##D##E##F#	
3	Paperera		1,000	1,000			1,000	C##D##E##F#	
4	Piona		1,000	3,000			3,000	C##D##E##F#	
5	Percentatge "A origen"	P	40,000				4,000	PERORIGEN(	
			TOTAL AMIDAMENT		14,000	
9	P2RA-EU7F	m3	Disposició controlada de residus inerts de barrejats amb una densitat 1,0 t/m3 procedents de construcció o demolició (LER codi 17 01 07), en dipòsit autoritzat, inclòs el cànon sobre la disposició controlada dels residus de la construcció, segons la LLEI 8/2008,	
<table><tr><th>Núm.</th><th>Text</th><th>Tipus</th><th>[C]</th><th>[D]</th><th>[E]</th><th>[F]</th><th>TOTAL</th><th>Fórmula</th></tr><tr><td>1</td><td></td><td>C</td><td>Volum</td><td>Unitats</td><td>Ample</td><td>Alçada</td><td></td><td></td></tr><tr><td>2</td><td>Banc fusta</td><td></td><td>2,000</td><td>3,000</td><td></td><td></td><td>6,000</td><td>C##D##E##F#</td></tr></table>										Núm.	Text	Tipus	[C]	[D]	[E]	[F]	TOTAL	Fórmula	1		C	Volum	Unitats	Ample	Alçada			2	Banc fusta		2,000	3,000			6,000	C##D##E##F#																																				
Núm.	Text	Tipus	[C]	[D]	[E]	[F]	TOTAL	Fórmula	
1		C	Volum	Unitats	Ample	Alçada	
2	Banc fusta		2,000	3,000			6,000	C##D##E##F#	

AMIDAMENTS

3	Paperera		1,000	1,000		1,000	C##D##E##F#
4	Pilona		1,000	3,000		3,000	C##D##E##F#
5	Percentatge "A origen"	P	40,000			4,000	PERORIGEN(
TOTAL AMIDAMENT			14,000				

Obra 01 PRESSUPOST BOSCA
Capítol 02 ÀMBIT 2
Títol 3 02 ENDERROCS

NÚM.	CODI	UA	DESCRIPCIÓ
------	------	----	------------

1 P214U-HBQG m2 Fresatge mecànic de paviments de mescles bituminoses per cada cm de gruix, amb un gruix de 0 a 4 cm i en tot el paviment, en grans extensions, amb fresadora per a paviment amb càrrega automàtica i talls i entregues a tapes i reixes amb compressor, càrrega de runa sobre camió i escombrat i neteja de la superfície fresada

Núm.	Text	Tipus	[C]	[D]	[E]	[F]	TOTAL	Fórmula
------	------	-------	-----	-----	-----	-----	-------	---------

1 T
2 1.760,000 3,000 5.280,000 C##D##E##F#

TOTAL AMIDAMENT 5.280,000

2 P2146-DJ3G m2 Demolició de paviment de panots col·locats sobre base de formigó de fins a 10 cm de gruix, inclòs la demolició de la base, d'amplària fins a 0,6 m, amb compressor i càrrega sobre camió amb mitjans mecànics

Núm.	Text	Tipus	[C]	[D]	[E]	[F]	TOTAL	Fórmula
------	------	-------	-----	-----	-----	-----	-------	---------

1 T superfície total pecentatge
2 reparació paviment peces formigó 1.290,000 0,450 580,500 C##D##E##F#

TOTAL AMIDAMENT 580,500

3 P2143-4RQQ m2 Arrencada de paviment de pedra natural, amb mitjans manuals i càrrega manual de runa sobre camió o contenidor

Núm.	Text	Tipus	[C]	[D]	[E]	[F]	TOTAL	Fórmula
------	------	-------	-----	-----	-----	-----	-------	---------

1 T
2 Encintat 62,000 62,000 C##D##E##F#

TOTAL AMIDAMENT 62,000

4 P243-DT2I m3 Transport de residus dins de l'obra, amb dúmper de gasoil i temps d'espera per a la càrrega a mà

Núm.	Text	Tipus	[C]	[D]	[E]	[F]	TOTAL	Fórmula
------	------	-------	-----	-----	-----	-----	-------	---------

1 T m2 gruix
2 Fresatge 1.760,000 0,050 88,000 C##D##E##F#
3 Pav peces formigó+base 580,000 0,200 116,000 C##D##E##F#
4 Encintat 81,250 0,200 16,250 C##D##E##F#
6 Esponjament P 30,000 66,075 PERORIGEN(

TOTAL AMIDAMENT 286,325

5 P2R5-DT1G m3 Transport de residus a instal·lació autoritzada de gestió de residus, amb camió de 12 t i temps d'espera per a la càrrega a màquina, amb un recorregut de més de 15 i fins a 20 km

Núm.	Text	Tipus	[C]	[D]	[E]	[F]	TOTAL	Fórmula
------	------	-------	-----	-----	-----	-----	-------	---------

AMIDAMENTS

1		T	m2	gruix			
2	Fresatge		1.760,000	0,030		52,800	C##D##E##F#
3	Pav peces formigó+base		580,000	0,200		116,000	C##D##E##F#
4	Encintat		81,250	0,200		16,250	C##D##E##F#
6	Esponjament	P	30,000			55,515	PERORIGEN(

TOTAL AMIDAMENT 240,565

6 P2RA-EU7I m3 Disposició controlada en dipòsit autoritzat inclòs el cànon sobre la deposició controlada dels residus de la construcció, segons la LLEI 8/2008, de residus de formigó inerts amb una densitat 1,45 t/m3, procedents de construcció o demolició, amb codi 17 01 01 segons la Llista Europea de Residus

Núm.	Text	Tipus	[C]	[D]	[E]	[F]	TOTAL	Fórmula
------	------	-------	-----	-----	-----	-----	-------	---------

1 T m2 gruix
2 Fresatge 1.760,000 0,030 52,800 C##D##E##F#
3 Pav peces formigó+base 580,000 0,200 116,000 C##D##E##F#
4 Encintat 81,250 0,200 16,250 C##D##E##F#
6 Esponjament P 30,000 55,515 PERORIGEN(

TOTAL AMIDAMENT 240,565

7 P9HC-HOSA u Desplaçament, muntatge i desmuntatge a obra d'equip d'estesa i fresat de mescla bituminosa en calent

Núm.	Text	Tipus	[C]	[D]	[E]	[F]	TOTAL	Fórmula
------	------	-------	-----	-----	-----	-----	-------	---------

1 T Unitats
2 1,000 1,000 C##D##E##F#

TOTAL AMIDAMENT 1,000

Obra 01 PRESSUPOST BOSCA
Capítol 02 ÀMBIT 2
Títol 3 04 FERMS I PAVIMENTS

NÚM.	CODI	UA	DESCRIPCIÓ
------	------	----	------------

1 P92A-DX8I m3 Subbase de tot-u artificial procedent de granulats reciclats de formigó, amb estesa i piconatge del material al 98% del PM

Núm.	Text	Tipus	[C]	[D]	[E]	[F]	TOTAL	Fórmula
------	------	-------	-----	-----	-----	-----	-------	---------

1 T
2 Pav formigó continu 275,000 0,100 27,500 C##D##E##F#

TOTAL AMIDAMENT 27,500

2 P9GA-HP84 m2 Paviment de formigó amb acabat de textura especial de 12 cm de gruix amb fibres sintètiques i acabat polit acolorit, abocat des de camió

Núm.	Text	Tipus	[C]	[D]	[E]	[F]	TOTAL	Fórmula
------	------	-------	-----	-----	-----	-----	-------	---------

1 T
2 Pav formigó continu 275,000 275,000 C##D##E##F#

TOTAL AMIDAMENT 275,000

3 P9H6-MY42 m2 Paviment de mescla bituminosa discontinua en calent, per a capes de trànsit BBTM, 11A B 50/70 amb betum asfàltic de penetració, plàstic reciclat MR6 i granulat granític, per a una capa de trànsit de 3 cm de gruix

AMIDAMENTS

Núm.	Text	Tipus	[C]	[D]	[E]	[F]	TOTAL	Fórmula
1		T						
2			1.760,000				1.760,000	C#*D#*E#*F#
TOTAL AMIDAMENT							1.760,000	
4	P9B7-35NC	m2	Paviment de pedra granítica nacional amb una cara flamejada, preu alt, de 30 mm de gruix amb aresta viva a les quatre vores 1251 a 2500 cm2, col·locada a truc de maceta amb morter ciment 1:8					

Núm.	Text	Tipus	[C]	[D]	[E]	[F]	TOTAL	Fórmula
1		T						
2	Encintat		62,000				62,000	C#*D#*E#*F#
TOTAL AMIDAMENT							62,000	
5	P931-10RJI	m3	Base de formigó de formigó en massa HM - 20 / B / 20 / X0 amb una quantitat de ciment de 200 kg/m3 i relació aigua ciment =< 0.6, abocat des de camió amb estesa i vibratge manual, amb acabat reglejat					

Núm.	Text	Tipus	[C]	[D]	[E]	[F]	TOTAL	Fórmula
1		T	superficie total	fondària	percentatge			
2	reparació paviment peces formigó		1.290,000	0,150	0,250		48,375	C#*D#*E#*F#
TOTAL AMIDAMENT							48,375	
6	P9F3-H8I6	m2	Paviment de llosa de formigó per a paviments de 60x40 cm i 4 cm de gruix, de forma rectangular, textura pètria, preu alt, col·locada amb morter 1:6 de 5 N/mm2, en voreres de més d'1 m d'amplària					

Núm.	Text	Tipus	[C]	[D]	[E]	[F]	TOTAL	Fórmula
1		T	superficie total	pecentatge				
2	reparació paviment peces formigó		1.290,000	0,450			580,500	C#*D#*E#*F#
TOTAL AMIDAMENT							580,500	
7	P9H6-MY4N	m2	Paviment de mescla bituminosa discontinúua en calent, per a capes de trànsit BBTM, 11A B 50/70 amb betum asfàltic de penetració, plàstic reciclat MR6 i granulat granític, per a una capa de trànsit de 3 cm de gruix					

Núm.	Text	Tipus	[C]	[D]	[E]	[F]	TOTAL	Fórmula
1		T						
2			1.760,000				1.760,000	C#*D#*E#*F#
TOTAL AMIDAMENT							1.760,000	

Obra	01	PRESSUPOST BOSCÀ
Capítol	02	ÀMBIT 2
Títol 3	05	PARTIDES ALÇADES I ALTRES CONCEPTES

NÚM.	CODI	UA	DESCRIPCIÓ
1	PPA0-AIX2	u	Partida unitària d'abonament íntegre per la realització d'un aixecament topogràfic de l'obra acabada segons plec d'especificacions tècniques per al manteniment de la cartografia municipal topogràfica 3d de l'ajuntament de barcelona.
Núm.	Text	Tipus	[C] [D] [E] [F] TOTAL Fórmula

AMIDAMENTS

2			1,000				1,000	C#*D#*E#*F#
TOTAL AMIDAMENT							1,000	
2	PPA0-GR02	u	Partida de gestió de residus indirectes de construcció					
AMIDAMENT DIRECTE							1,000	
3	XPA00SS2	pa	Partida alçada d'abonament íntegre per la seguretat i salut a l'obra, en base a l'estudi i el pla de seguretat i salut					
AMIDAMENT DIRECTE							1,000	
4	XPA006ADF	pa	Partida alçada a justificar per requeriments de responsables municipals en fase d'obra no descrits en projecte					
Núm.	Text	Tipus	[C]	[D]	[E]	[F]	TOTAL	Fórmula
1		T						
2			1,000				1,000	C#*D#*E#*F#
TOTAL AMIDAMENT							1,000	

ESTADÍSTICA DE PARTIDES							Data: 18/06/26	Pàg.: 1
Màscara: * (Ordenació per codi)								
NUM. CODI	UA	DESCRIPCIÓ	PREU	AMIDAMENT	IMPORT	%		
1 F228U010	m3	Rebliment i piconatge de rasa de 0,60 m d'amplària, com a màxim, amb sauló sense garbellar per a protecció de conduccions, en tongades de 25 cm, com a màxim	39,34	3,900	153,43	0,02		
2 F9A1X001	m3	Paviment contituït per sauló natural i sorra rentada, estès, anivellat i compactat al 98% PM, amb mitjans manuals i/o mecànics, totalment acabat i assajat per l'organisme oficial competent. Sauló natural compost per àrids disgregats de sorra silícia, originals de l'alteració de roques granítiques, de textura sorrenca grossa i constituïda per minerals provinents del quars inalterat, i fel despats i miques alterades. Sorra rentada sense partícules argiloses de 1 a 2 mm de granulometria. Inclou la barreja en planta del sauló natural i la sorra rentada, en una proporció de 2/3 de sauló natural i 1/3 de sorra rentada. Incloent el trasllat del sauló i de la sorra dins d'obra amb dúmper i l'estesa de gruix i mescla totalment homogenia, amb estenedora sobre cadenes i/o amb mitjans manuals, amb regle vibrador d'alta freqüència. S'inclou el piconat al 98% del PM amb corró metàl·lic vibrant i amb corró pneumàtic estàtic. S'inclou el subministrament de tota l'aigua necessària, i la preparació de la base de la caixa de paviment. S'inclouen totes les mesures per garantir la protecció del geotèxtil de la base, incloent l'estesa i compactació del sauló i de la sorra amb mitjans manuals si fos necessari. S'inclouen tots els mitjans i recursos necessaris per deixar la unitat d'obra completament acabada. Tot acabat i apte per al seu ús un cop completament sec. Tot segons indicacions de la DF, propietat i Espais Verds de Barcelona	55,29	36,000	1.990,44	0,27		

ESTADÍSTICA DE PARTIDES							Data: 18/06/26	Pàg.: 2
Màscara: * (Ordenació per codi)								
NUM. CODI	UA	DESCRIPCIÓ	PREU	AMIDAMENT	IMPORT	%		
3 FBBPCDM1	U	Senyalètica 05F plafó 450x1000 mm, impressió a dos cares	175,06	3,000	525,18	0,07		
		fabricació, subministrament, col·locació sobre base de formigó de senyals tipus 05F, formada per un plafó de planxa d'alumini plegada de 2,5 mm de dimensions 450x1000 mm, vinil autoadhesiu per una cara col·locat a cada plafó, amb impressió (per exteriors) digital i tèrmica i amb totes les tintes necessàries, inclòs l'aplicació informàtica del manual d'estil, protecció laminat antigraffiti de 50 micres a cada cara, contratapa de planxa d'alumini plegada de 2,5 mm i dimensions 450x1000 mm, inclòs marcs, suport, cargoleria d'acer inoxidable per deixar la unitat totalment acabada segons el manual d'estil de parcs i jardins de barcelona						
4 FQBAY035	u	Protecció d'arbre >=35 cm de diàmetre, format per taulers de fusta de pi tractada fins a 2 m d'alçària col·locats sobre el tronc amb proteccions de poliestirè de 10x10x5 mm, lligats amb filferro d'1,3 mm de gruix	59,42	37,000	2.198,54	0,30		
5 M21H1A41	u	Desmuntatge de llumenera, columna exterior, accessoris i elements de subjecció, de fins a 10 m d'alçària, com a màxim, enderroc de fonament de formigó a mà i amb compressor, aplec per a posterior aprofitament i càrrega manual de runa sobre camió o contenidor	208,43	16,000	3.334,88	0,46		

ESTADÍSTICA DE PARTIDES							Data: 18/06/26	Pàg.: 3
Màscara: * (Ordenació per codi)								
NUM. CODI	UA	DESCRIPCIÓ	PREU	AMIDAMENT	IMPORT	%		
6 MHI901	u	Subministrament d'armari de protecció i control d'acer inoxidable, pintat amb tractament anti-grafiti, tipus MONOLIT 2 BCN SEC 400 o equivalent, amb 6 sortides, totalment instal·lat i provat a fàbrica. Inclou escomesa tipus Fecsa Endesa, interruptor general automàtic i interruptor manual de potència. Sortides protegides per magnetotèrmic IV i diferencial instantani. Inclou 2 sortides (II) protegides per wifi i reg o altres usos. Inclou protector sobretensions permanents i transitòries. Inclou sòcol empotrable i bancada 300mm d'alt. Inclou bornes connexió tipus IMCU. Inclou Sistema de tele gestió compatible amb el sistema Citigis i comunicacions segons normativa Ajuntament de Barcelona (Fibra òptica o GPRS), MiniSAI i Router 4G, terminal de 10 entrades digitals. Inclou posada en marxa del sistema/quadre a la sala de control de l'enllumenat públic de Barcelona. També inclou caixa de seccionament de Companyia. No inclou comptador de Companyia	15.328,28	1,000	15.328,28	2,09		
7 MHOA119M	u	Muntatge i instal·lació de punt de llum a terra de fins a 10m, totalment acabat. S'inclou la placa de terra. Inclou transport, muntatge i instal·lació elèctrica.del punt de llum, orientació i prova de funcionament. No inclou ni el suport, ni la llumenera. S'inclou la càrrega amb mitjans mecànics i transport de residus inerts o no especials i terres de l'excavació a instal·lació autoritzada de gestió de residus.	235,43	8,000	1.883,44	0,26		

ESTADÍSTICA DE PARTIDES							Data: 18/06/26	Pàg.: 4
Màscara: * (Ordenació per codi)								
NUM. CODI	UA	DESCRIPCIÓ	PREU	AMIDAMENT	IMPORT	%		
8 MHOA-ENL1	u	Capçal Simon KUMA, 27W400 SDL_SA amb grup òptic; grup lumínic de fundició injectada d'alumini i suport d'acer inoxidable. Coberta plana amb sistema de refrigeració interna per aletes. Accés i manteniment pel desmuntatge del grup lumínic superior. Difusor de vidre temperat transparent corbat, neteja fàcil i protecció UV. Grau de protecció IP66 i IK08. Compatible amb fins a 10 òptiques tipus multi-array per homogeneïtat fotomètrica. Quatre temperatures de color en blanc i opció APC (Amber Phosphor Converted). Vida útil LED L90 B10 de 100.000 h. Grups lumínics substituïbles i actualitzables in situ. Sistema PLED de protecció dels LEDs. Format LED 35x35 per millor control lumínic. Índex espectral G conforme recomanacions CEI i Conselleria d'Andalusia. Fluix lumínic al hemisferi superior <2,5%. Protecció elèctrica Classe 1 i contra sobretensions 10kV. Regulació 1-10V. Acabat en alumini. Certificats ISO 14001, ISO 45001, ISO 50001.	1.559,25	6,000	9.355,50	1,28		
9 MHOA-ENL2	u	Capçal Simon KUMA, 18W530 SDL_SA amb grup lumínic de fundició injectada d'alumini i suport d'acer inoxidable. Coberta plana amb sistema de refrigeració interna per aletes. Accés i manteniment pel desmuntatge del grup lumínic superior. Difusor de vidre temperat transparent corbat, neteja fàcil i protecció UV. Grau de protecció IP66 i IK08. Compatible amb fins a 10 òptiques tipus multi-array per homogeneïtat fotomètrica. Quatre temperatures de color en blanc i opció APC (Amber Phosphor Converted). Vida útil LED L90 B10 de 100.000 h. Grups lumínics substituïbles i actualitzables in situ. Sistema PLED de protecció dels LEDs. Format LED 35x35 per millor control lumínic. Índex espectral G conforme recomanacions CEI i Conselleria d'Andalusia. Fluix lumínic al hemisferi superior <2,5%. Protecció elèctrica Classe 1 i contra sobretensions 10kV. Regulació 1-10V. Acabat en alumini. Certificats ISO 14001, ISO 45001, ISO 50001.	1.486,80	30,000	44.604,00	6,09		

ESTADÍSTICA DE PARTIDES							Data: 18/06/26	Pàg.: 5
Màscara: * (Ordenació per codi)								
NUM. CODI	UA	DESCRIPCIÓ	PREU	AMIDAMENT	IMPORT	%		
10 MHOG106	u	Instal·lació de lluminària de fins a 10m, amb material nou. Partida a utilitzar quan el suport te >=2 llumeneres, per cada llumenera extra. Inclou muntatge en qualsevol tipus de suport, orientació, instal·lació elèctrica i prova de funcionament. No inclou el subministrament ni el transport de la nova lluminària. El transport es troba inclòs en el codi de subministrament de la nova lluminària.	75,91	36,000	2.732,76	0,37		
11 MHOG220	u	Subministrament de Lluminària tipus PITI o KUMA o equivalent, Led, amb qualsevol grup de led i de qualsevol potencia. Incloent driver reprogramable o driver reprogramable en línia desde el quadre i node i amb tots els elements auxiliars pel seu bon funcionament pel sistema de regulació i control que precisi en funció del quadre de comandament on es vagi a connectar, segons especificacions del plec de condicions i plànols de l'Ajuntament de Barcelona. Inclou verificació i fitxa informàtica per inventari. Garantia 10 anys	927,15	6,000	5.562,90	0,76		

ESTADÍSTICA DE PARTIDES							Data: 18/06/26	Pàg.: 6
Màscara: * (Ordenació per codi)								
NUM. CODI	UA	DESCRIPCIÓ	PREU	AMIDAMENT	IMPORT	%		
12 MHTA100	u	Legalització d'instal·lacions fins a 50 kW. Inclou l'elaboració i tramitació de tota la documentació necessària, tramitació al col·legi professional, Indústria i companyia elèctrica subministradora. Inclou despeses, taxes i visats. Partida alçada d'obra per a la legalització i adequació de l'armari d'enllumenat existent, incloent totes les actuacions necessàries derivades de la nova escomesa de la zona de jocs de refresc i del canvi de potència per substitució de lluminàries VSAP per tecnologia LED. Inclou: Revisió tècnica de la instal·lació existent. Adequació o substitució d'elements de protecció i comandament. Adaptació de línies interiors i embarrats a la nova potència instal·lada. Posada a terra i verificació de la continuïtat del conductor de protecció. Tramitació de la documentació tècnica necessària per a la seva legalització al col·legi professional, Indústria i companyia elèctrica subministradora. Inclou despeses, taxes i visats.	606,23	1,000	606,23	0,08		
13 MHX006	PA	Partida alçada a justificar per la posible verificacio del mantenidor causada per defectes derivats de l'execució de la nova instal·lació.	525,00	1,000	525,00	0,07		
14 P2143-4RQQ	m2	Arrencada de paviment de pedra natural, amb mitjans manuals i càrrega manual de runa sobre camió o contenidor	13,64	143,250	1.953,93	0,27		
15 P2143-4RQZ	m3	Enderroc de solera de formigó en massa, amb compressor i càrrega manual i mecànica de runa sobre camió o contenidor	175,52	32,250	5.660,52	0,77		
16 P2143-NRR4	m2	Arrencada de paviment de cautxu, amb mitjans manuals i càrrega manual de runa sobre camió o contenidor	8,18	285,000	2.331,30	0,32		

ESTADÍSTICA DE PARTIDES							Data: 18/06/26	Pàg.: 7
Màscara: * (Ordenació per codi)								
NUM. CODI	UA	DESCRIPCIÓ	PREU	AMIDAMENT	IMPORT	%		
17 P2146-DJ2R	m2	Demolició de paviment de mescla bituminosa de fins a 15 cm de gruix, d'amplària fins a 0,6 m amb retroexcavadora amb martell trencador i càrrega sobre camió amb mitjans mecànics	10,39	4,000	41,56	0,01		
18 P2146-DJ3G	m2	Demolició de paviment de panots col·locats sobre base de formigó de fins a 10 cm de gruix, inclòs la demolició de la base, d'amplària fins a 0,6 m, amb compressor i càrrega sobre camió amb mitjans mecànics	20,41	757,700	15.464,66	2,11		
19 P2146-DJ5K	m2	Demolició de paviment de formigó de fins a 30 cm de gruix, d'amplària més de 2 m amb retroexcavadora amb martell trencador i càrrega sobre camió amb mitjans mecànics	7,01	420,100	2.944,90	0,40		
20 P214E-52U8	m	Desmuntatge de barana metàl·lica, amb mitjans mecànics i càrrega sobre camió	22,83	68,000	1.552,44	0,21		
21 P214U-HBQG	m2	Fresatge mecànic de paviments de mescles bituminoses per cada cm de gruix, amb un gruix de 0 a 4 cm i en tot el paviment, en grans extensions, amb fresadora per a paviment amb càrrega automàtica i talls i entregues a tapes i reixes amb compressor, càrrega de runa sobre camió i escombrat i neteja de la superfície fresada	0,59	5.280,000	3.115,20	0,43		
22 P21Q2-8GXN	u	Retirada de jardinera de fundició anclada al paviment, enderroc de daus de formigó, i aplec en obra per posterior reaprofitament	23,63	3,000	70,89	0,01		
23 P21Q2-8GXP	u	Retirada de paperera ancorada al terra, enderroc de daus de formigó, i càrrega manual i mecànica de l'equipament i la runa sobre camió o contenidor	5,71	5,000	28,55	0,00		
24 P21Q2-8GXQ	u	Retirada de joc infantil tipus estructura metàl·lica o fusta, amb un volum aparent de fins a 25 m3, enderroc de daus de formigó, i càrrega manual i mecànica de l'equipament i la runa sobre camió o contenidor	78,77	2,000	157,54	0,02		
25 P21Q2-8GXR	u	Retirada de banc de fusta convencional de fins a 2,5 m de llargària, enderroc de daus de formigó, i càrrega manual i mecànica de l'equipament i la runa sobre camió o contenidor	15,75	39,000	614,25	0,08		
26 P21Q2-8GXS	u	Retirada de joc infantil tipus tobogan o gronxador, enderroc de daus de formigó, i càrrega manual i mecànica de l'equipament i la runa sobre camió o contenidor	31,51	2,000	63,02	0,01		

ESTADÍSTICA DE PARTIDES							Data: 18/06/26	Pàg.: 8
Màscara: * (Ordenació per codi)								
NUM. CODI	UA	DESCRIPCIÓ	PREU	AMIDAMENT	IMPORT	%		
27 P21Q2-8GXT	u	Retirada de joc infantil tipus molla, enderroc de daus de formigó, i càrrega manual i mecànica de l'equipament i la runa sobre camió o contenidor	11,42	4,000	45,68	0,01		
28 P21Q2-8GXU	u	Retirada de pilona fosa, enderroc de daus de formigó, i càrrega manual i mecànica de l'equipament i la runa sobre camió o contenidor	9,51	3,000	28,53	0,00		
29 P21Q2-HBNN	u	Desmuntatge i recol·locació posterior de taules de tennis taula. Col·locat amb fixacions mecàniques amb mitjans manuals. Inclou el repicat necessari per poder desplaçar les taules així com la fonamentació en la nova ubicació i tornilleria necessària per un correcte ancoratge. Inclou mitjans auxiliars necessaris i restauració de la taula en cas que es cregui necessari.	985,00	2,000	1.970,00	0,27		
30 P21Q3-HBR5	u	Arrencada de mòdul de sustentació de bicicletes, amb mitjans manuals i càrrega manual de runa sobre camió o contenidor	35,28	12,000	423,36	0,06		
31 P2217-55T8	m3	Excavació per a rebaix en terreny compacte (SPT 20-50), realitzada amb pala excavadora i càrrega directa sobre camió	5,27	40,550	213,70	0,03		
32 P221B-EL71	m3	Excavació de rasa i pou de fins a 2 m de fondària, en terreny compacte (SPT 20-50), realitzada amb retroexcavadora de combustible i càrrega mecànica sobre camió amb retroexcavadora	10,48	95,161	997,29	0,14		
33 P221B-I1W0	m3	Excavació de rasa i pou de fins a 2 m de fondària, en terreny compacte (SPT 20-50), realitzada amb mitjans manuals i amb les terres deixades a la vora, en entorn urbà sense dificultat de mobilitat, en voreres > 5 m d'amplària o calçada/plataforma única > 12 m d'amplària, amb afectació per serveis o elements de mobiliari urbà, en actuacions de 0.2 a 2 m3	193,30	1,680	324,74	0,04		
34 P221K-TG43	m3	Excavació de cala, per a localització de serveis, amb mitjans manuals i reblert i compactació de terres seleccionades de la pròpia excavació, sense pedres	112,55	20,000	2.251,00	0,31		
35 P221K-TG4N	m3	Excavació de cala, per a localització d'arrels, amb mitjans manuals i reblert de terres seleccionades de la pròpia excavació, sense pedres	126,04	5,000	630,20	0,09		

ESTADÍSTICA DE PARTIDES							Data: 18/06/26	Pàg.: 9
Màscara: * (Ordenació per codi)								
NUM. CODI	UA	DESCRIPCIÓ	PREU	AMIDAMENT	IMPORT	%		
36 P2241-52SN	m2	Repàs i piconatge de caixa de paviment, amb compactació del 95% PM	2,32	883,000	2.048,56	0,28		
37 P2241-52SS	m2	Repàs i piconatge de sòl de rasa d'amplària màxima 0,6 m, amb compactació del 95% PM	5,64	138,710	782,32	0,11		
38 P2255-W6AU	m3	Rebliment i piconatge de rasa d'amplària fins a 0,6 m, amb material adequat de la pròpia excavació, en tongades de gruix de fins a 25 cm, utilitzant picó vibrant elèctric, amb compactació del 95% PM	26,03	46,690	1.215,34	0,17		
39 P241-FIPF	m3	Transport de terres no contaminades per a reutilitzar dins de l'obra, amb dúmper per a transports de gasoil i temps d'espera per a la càrrega amb mitjans mecànics	3,82	164,736	629,29	0,09		
40 P242-DYSO	m3	Càrrega amb mitjans mecànics i transport de terres no contaminades per a reutilitzar dins de l'obra, amb camió de 12 t, amb un recorregut de fins a 20 km	13,05	149,526	1.951,31	0,27		
41 P243-DT2I	m3	Transport de residus dins de l'obra, amb dúmper de gasoil i temps d'espera per a la càrrega a mà	34,41	647,315	22.274,11	3,04		
42 P2R4-VST2	m3	Càrrega amb mitjans mecànics i transport de terres no contaminades a obra exterior o centre de valorització, amb camió de 12 t, amb un recorregut de fins a 10 km	9,00	2,080	18,72	0,00		
43 P2R5-DT1G	m3	Transport de residus a instal·lació autoritzada de gestió de residus, amb camió de 12 t i temps d'espera per a la càrrega a màquina, amb un recorregut de més de 15 i fins a 20 km	15,20	601,555	9.143,64	1,25		
44 P2RA-EU7F	m3	Disposició controlada de residus inerts de barrejats amb una densitat 1,0 t/m3 procedents de construcció o demolició (LER codi 17 01 07), en dipòsit autoritzat, inclòs el cànon sobre la disposició controlada dels residus de la construcció, segons la LLEI 8/2008,	36,17	118,000	4.268,06	0,58		
45 P2RA-EU7I	m3	Disposició controlada en dipòsit autoritzat inclòs el cànon sobre la deposició controlada dels residus de la construcció, segons la LLEI 8/2008, de residus de formigó inerts amb una densitat 1,45 t/m3, procedents de construcció o demolició, amb codi 17 01 01 segons la Llista Europea de Residus	23,51	485,635	11.417,28	1,56		

ESTADÍSTICA DE PARTIDES							Data: 18/06/26	Pàg.: 10
Màscara: * (Ordenació per codi)								
NUM. CODI	UA	DESCRIPCIÓ	PREU	AMIDAMENT	IMPORT	%		
46 P2RA-EU7K	m3	Disposició controlada de residus inerts de terra amb una densitat 1,6 t/m3 procedents d'excavació (LER codi 17 05 04), en dipòsit autoritzat, inclòs el cànon sobre la disposició controlada dels residus de la construcció, segons la LLEI 8/2008,	11,22	149,526	1.677,68	0,23		
47 P312-I405	m3	Formigonament de rases i pous, amb formigó en massa HM - 20 / B / 20 / x0 amb una quantitat de ciment de 200 kg/m3 i relació aigua ciment =< 0.6, abocat des de camió	142,74	30,730	4.386,40	0,60		
48 P314-WN4H	m3	Formigonament de rases i pous de fonaments, amb formigó per armar, amb 20% de granulats de material reciclat de formigons, HRA - 25 / F / 20 / xC2 amb una quantitat de ciment de 275 kg/m3 i relació aigua ciment =< 0.6, abocat des de camió	161,13	5,120	824,99	0,11		
49 P45G0-M70M	m3	Formigonament de dau de recolzament amb formigó per armar amb additiu hidròfug HA - 25 / B / 20 / xC1 amb una quantitat de ciment de 275 kg/m3 i relació aigua ciment =< 0.6 i abocat manualment	214,15	0,261	55,89	0,01		
50 P7B1-6Q33	m2	Geotèxtil format per feltre de polipropilè/polietilè no teixit lligat tèrmicament de 200 a 250 g/m2, col·locat sense adherir	6,16	45,000	277,20	0,04		
51 P8B3-613N	m2	Pintat i restauració d'elements metàl·lics,vertical, amb una capa de producte decapant, esbandida amb aigua, una capa d'imprimació antigràffiti adherent i dues capes de vernís antigràffiti amb base de polièster de dos components, per a superfícies de ceràmica, pedra, morter o formigó	23,29	30,000	698,70	0,10		
52 P92A-DX8I	m3	Subbase de tot-u artificial procedent de granulats reciclats de formigó, amb estesa i piconatge del material al 98% del PM	46,26	113,155	5.234,55	0,71		
53 P931-10RJI	m3	Base de formigó de formigó en massa HM - 20 / B / 20 / X0 amb una quantitat de ciment de 200 kg/m3 i relació aigua ciment =< 0.6, abocat des de camió amb estesa i vibratge manual, amb acabat reglejat	145,97	70,655	10.313,51	1,41		

ESTADÍSTICA DE PARTIDES							Data: 18/06/26	Pàg.: 11
Màscara: * (Ordenació per codi)								
NUM. CODI	UA	DESCRIPCIÓ	PREU	AMIDAMENT	IMPORT	%		
54 P931-IZP6	m2	Base de 15 cm de gruix de formigó per armar HA - 25 / B / 20 / xC2 amb una quantitat de ciment de 275 kg/m3 i relació aigua ciment =< 0.6, abocat des de camió amb estesa i vibratge manual, amb acabat reglejat, armada amb malla electrosoldada de barres corrugades d'acer ME 15x15 cm D:6-6 mm 6x2,2 m B500T UNE-EN 10080, incloent els encofrats laterals i els dels junts de dilatació	28,57	400,000	11.428,00	1,56		
55 P965-15U2N	m	Vorada de pedra granítica de gra fi, corba, escairada,flamejada, amb 1 cantell de forma arrodonida, de 20 (cara superior) cmx20 cm col·locada sobre base de formigó d'ús no estructural de 10 a 20 cm d'alçària i rejuntada amb beurada de ciment	132,68	50,000	6.634,00	0,91		
56 P965-15UNN	m	Vorada de pedra granítica de gra fi, corba, escairada,flamejada, amb dos cantells de forma arrodonida, de 20 (cara superior) cmx20 cm col·locada sobre base de formigó d'ús no estructural de 10 a 20 cm d'alçària i rejuntada amb beurada de ciment	107,54	8,200	881,83	0,12		
57 P9A1-HBEN	m3	Paviment per a zona infantil de sorra rosa de granulometria d'1 a 2mm cantell rodo, rentada i sense llims ni partícules argiloses, seguint especificacions de paviments per a zones de joc, estesa i anivellament del material amb mitjans mecànics	78,54	22,100	1.735,73	0,24		
58 P9B7-35NC	m2	Paviment de pedra granítica nacional amb una cara flamejada, preu alt, de 30 mm de gruix amb aresta viva a les quatre vores 1251 a 2500 cm2, col·locada a truc de maceta amb morter ciment 1:8	225,56	90,000	20.300,40	2,77		
59 P9F3-H8I6	m2	Paviment de llosa de formigó per a paviments de 60x40 cm i 4 cm de gruix, de forma rectangular, textura pètria, preu alt, col·locada amb morter 1:6 de 5 N/mm2, en voreres de més d'1 m d'amplària	25,85	648,200	16.755,97	2,29		
60 P9G3-DVV6	m	Tall amb serra de disc en paviment de formigó per a formació de junt de retracció de 6 a 8 mm de font per a exterior >= 4 cm	9,47	35,000	331,45	0,05		

ESTADÍSTICA DE PARTIDES							Data: 18/06/26	Pàg.: 12
Màscara: * (Ordenació per codi)								
NUM. CODI	UA	DESCRIPCIÓ	PREU	AMIDAMENT	IMPORT	%		
61 P9GA-HP80	m2	Paviment de formigó amb acabat de textura especial de 12 cm de gruix amb fibres sintètiques i acabat buixardat, abocat des de camió	100,04	115,000	11.504,60	1,57		
62 P9GA-HP84	m2	Paviment de formigó amb acabat de textura especial de 12 cm de gruix amb fibres sintètiques i acabat polit acolorit, abocat des de camió	62,37	495,142	30.882,01	4,21		
63 P9H6-MY42	m2	Paviment de mescla bituminosa discontinua en calent, per a capes de trànsit BBTM, 11A B 50/70 amb betum asfàltic de penetració, plàstic reciclat MR6 i granulat granític, per a una capa de trànsit de 3 cm de gruix	7,54	1.764,000	13.300,56	1,81		
64 P9H6-MY4N	m2	Paviment de mescla bituminosa discontinua en calent, per a capes de trànsit BBTM, 11A B 50/70 amb betum asfàltic de penetració, plàstic reciclat MR6 i granulat granític, per a una capa de trànsit de 3 cm de gruix	21,87	1.760,000	38.491,20	5,25		
65 P9HC-HOSA	u	Desplaçament, muntatge i desmuntatge a obra d'equip d'estesa i fresat de mescla bituminosa en calent	5.974,26	1,000	5.974,26	0,82		
66 P9P1-HBEB	m2	Capa esmorteidora per a paviment continu de cautxú reciclat realitzat ''in situ'' per a protecció de caigudes en zona de jocs infantils segons la norma UNE-EN 1177, realitzada amb SBR, de 60 mm gruix, amb estructura drenant	52,21	400,000	20.884,00	2,85		
67 P9P1-HBEE	m2	Capa d'acabat per a paviment continu de cautxú reciclat realitzat ''in situ'' per a protecció de caigudes en zona de jocs infantils segons la norma UNE-EN 1177, realitzada amb EPDM, de 10 mm gruix, de color ocre, groc o blau, amb estructura drenant, superfície llisa i antilliscant	44,65	400,000	17.860,00	2,44		
68 PD50-4814	u	Bastiment i reixa practicable per a embornal, de fosa grisa de 800x364x50 mm exteriors i 52 kg de pes col·locat amb morter	109,19	1,000	109,19	0,01		
69 PD55-E3NN	u	Caixa per a embornal de 70x30x85 cm, amb parets de 15 cm de gruix sobre solera de 10 cm de formigó en massa HM - 20 / B / 20 / x0 amb una quantitat de ciment de 200 kg/m3 i relació aigua ciment =< 0.6	145,86	1,000	145,86	0,02		

ESTADÍSTICA DE PARTIDES							Data: 18/06/26	Pàg.: 13
Màscara: * (Ordenació per codi)								
NUM. CODI	UA	DESCRIPCIÓ	PREU	AMIDAMENT	IMPORT	%		
70 PD5H-61UN	m	Drenatge perimetral de fonament corregut, amb excavació de rasa 0,5 m d'amplària i fins a 1 m de fondària, amb miniexcavadora de combustible, capa de neteja i anivellament de formigó de 10 cm de gruix, per a recolzament de tub de PVC per a drenatges ranurat de diàmetre 200mm, capa filtrant amb geotèxtil, reblert de la rasa amb graves per a drenatge, i càrrega de terres	123,45	40,000	4.938,00	0,67		
71 PD731-12FX Y	m	Claveguera amb tub de paret estructurada per a sanejament soterrat sense pressió, de PVC-U, diàmetre nominal DN 160, classe de rigidesa anular SN 8 (rigidesa anular 8 kN/m2), de superfícies interna llisa i externa perfilada de tipus B, codi d'àrea d'aplicació U, fabricació segons norma UNE-EN 13476-3, unió mitjançant maniguet extruït i junt elàstomèric d'estanquitat, col·locat al fons de la rasa sobre llit de sorra de material reciclat de 10 cm de gruix i reblert de sorra de material reciclat de formigó de 0 a 5 mm fins a 30 cm per sobre del tub, amb picó vibrant elèctric	51,46	30,000	1.543,80	0,21		
72 PD76-B2Q0	m	Clavegueró de polietilè d'alta densitat per a evacuació sifònica, PE 80 de 90 mm de diàmetre nominal exterior, 5 bar de pressió nominal, sèrie SDR 26 segons UNE-EN 12201-2, inclosos accessoris, per anar soterrat	40,11	28,000	1.123,08	0,15		
73 PDBF-DFX1	u	Bastiment quadrat aparent de fosa dúctil per a pou de registre i tapa abatible, pas lliure de 700 mm de diàmetre i classe D400 segons norma UNE-EN 124 col·locat amb morter	266,99	2,000	533,98	0,07		
74 PDG5-HA2I	m	Banda contínua de plàstic de color de 30 cm d'amplària, col·locada al llarg de la rasa a 20 cm per sobre de la canalització	0,74	75,000	55,50	0,01		
75 PDK0-EUWK	u	Bastiment quadrat i tapa antilliscant d'acer inoxidable de 400x400 mm recolzada i fixada amb cargols, per a pericó de serveis, col·locat amb morter	327,09	9,000	2.943,81	0,40		
76 PDK1-DXA4	u	Bastiment quadrat i tapa quadrat de fosa dúctil per a pericó de serveis, recolzada, pas lliure de 400x400 mm classe B125 segons norma UNE-EN 124, col·locada amb morter per a ram de paleta	64,93	1,000	64,93	0,01		

ESTADÍSTICA DE PARTIDES							Data: 18/06/26	Pàg.: 14
Màscara: * (Ordenació per codi)								
NUM. CODI	UA	DESCRIPCIÓ	PREU	AMIDAMENT	IMPORT	%		
77 PDK1-DXAA	u	Bastiment quadrat i tapa quadrat de fosa dúctil per a pericó de serveis, recolzada, pas lliure de 600x600 mm classe B125 segons norma UNE-EN 124, col·locada amb morter per a ram de paleta	151,40	2,000	302,80	0,04		
78 PDK2-VL6G	u	Pericó de registre de fàbrica de maó de 120x60x60 cm, per a instal·lacions de serveis, amb parets de 15 cm de gruix de maó calat de 290x140x100 mm, arrebossada i lliscada interiorment amb morter mixt amb una proporció en volum 1:0,5:4, sobre solera de formigó de 20 cm de gruix i reblert lateral amb terra de la mateixa excavació	333,06	1,000	333,06	0,05		
79 PDK2-VL60	u	Pericó de registre de fàbrica de maó de 40x40x40 cm, per a instal·lacions de serveis, amb parets de 15 cm de gruix de maó calat de 290x140x100 mm, arrebossada i lliscada interiorment amb morter de ciment amb una proporció en volum 1:8, sobre solera de formigó de 20 cm de gruix i reblert lateral amb terra de la mateixa excavació	119,97	5,000	599,85	0,08		
80 PDK2-VL6U	u	Pericó de registre de fàbrica de maó de 60x60x100 cm, per a instal·lacions de serveis, amb parets de 15 cm de gruix de maó calat de 290x140x100 mm, arrebossada i lliscada interiorment amb morter mixt amb una proporció en volum 1:2:10, sobre solera de maó calat de 100 mm de gruix i reblert lateral amb terra de la mateixa excavació	252,26	2,000	504,52	0,07		
81 PDK2-VL6Y	u	Pericó de registre de fàbrica de maó de 80x40x40 cm, per a instal·lacions de serveis, amb parets de 15 cm de gruix de maó calat de 290x140x100 mm, arrebossada i lliscada interiorment amb morter mixt amb una proporció en volum 1:0,5:4, sobre solera de formigó de 20 cm de gruix i reblert lateral amb terra de la mateixa excavació	155,68	3,000	467,04	0,06		

ESTADÍSTICA DE PARTIDES			Data: 18/06/26	Pàg.: 15			
Màscara: * (Ordenació per codi)							
NUM. CODI	UA	DESCRIPCIÓ	PREU	AMIDAMENT	IMPORT	%	
82	PFB3-12NDX	m	Tub de polietilè de designació PE 100, diàmetre nominal DN 125, pressió nominal PN 16 (SDR 11), subministrat en barres de 6 m, fabricació segons norma UNE-EN 12201-2, unió mitjançant soldadura a topall, col·locat al fons de la rasa, en entorn urbà, en obres sense dificultat de mobilitat, sense afectació per presència de serveis en la rasa, sense presència d'estrebada, amb reblert sobre llit de sorra de 0,1 m de gruix i reblert de sorra fins a 30 cm per sobre del tub, inclosa la formació d'una solera de 15 cm de gruix de formigó d'ús no estructural HNE-20/P/20 de resistència a compressió 20 N/mm2, consistència plàstica i grandària màxima del granulat 20 mm	61,72	58,000	3.579,76	0,49
83	PFB3-142EA	m	Tub de polietilè de designació PE 100, diàmetre nominal DN 32, pressió nominal PN 10 (SDR 17), subministrat en rotlle, fabricació segons norma UNE-EN 12201-2, inclosa la part proporcional d'accessoris d'unió mitjançant electrosoldadura, col·locat al fons de la rasa, sense afectació per presència de serveis en la rasa, sense presència d'estrebada, amb grau de dificultat mitjà, amb reblert sobre llit de sorra de 0,1 m de gruix i reblert de sorra fins a 30 cm per sobre del tub	16,66	48,000	799,68	0,11
84	PFB3-142EG	m	Tub de polietilè de designació PE 100, diàmetre nominal DN 63, pressió nominal PN 10 (SDR 17), subministrat en rotlle, fabricació segons norma UNE-EN 12201-2, inclosa la part proporcional d'accessoris d'unió mitjançant electrosoldadura, col·locat al fons de la rasa, sense afectació per presència de serveis en la rasa, sense presència d'estrebada, amb grau de dificultat mitjà, amb reblert sobre llit de sorra de 0,1 m de gruix i reblert de sorra fins a 30 cm per sobre del tub	22,00	17,000	374,00	0,05
85	PG2N-EUG2	m	Tub corbable corrugat de PVC, de 125 mm de diàmetre nominal, aïllant i no propagador de la flama, resistència a l'impacte de 12 J, resistència a compressió de 250 N, muntat com a canalització soterrada	7,23	17,000	122,91	0,02

ESTADÍSTICA DE PARTIDES			Data: 18/06/26	Pàg.: 16		
Màscara: * (Ordenació per codi)						
NUM. CODI	UA	DESCRIPCIÓ	PREU	AMIDAMENT	IMPORT	%
86 PG2N-EUGH	m	Tub corbable corrugat de polietilè, de doble capa, llisa la interior i corrugada l'exterior, de 250 mm de diàmetre nominal, aïllant i no propagador de la flama, resistència a l'impacte de 40 J, resistència a compressió de 450 N, muntat com a canalització soterrada	16,39	58,000	950,62	0,13
87 PG2N-EUGK	m	Tub corbable corrugat de polietilè, de doble capa, llisa la interior i corrugada l'exterior, de 90 mm de diàmetre nominal, aïllant i no propagador de la flama, resistència a l'impacte de 20 J, resistència a compressió de 450 N, muntat com a canalització soterrada	4,86	65,000	315,90	0,04
88 PG33-E6V8	m	Cable amb conductor de coure de tensió assignada 0,6/1 kV, de designació RVFV, construcció segons norma UNE 21123-2, tetrapolar, de secció 4x6 mm2, amb armadura de fleix d'acer i coberta del cable de PVC, classe de reacció al foc Eca segons la norma UNE-EN 50575, col·locat en tub	14,02	100,000	1.402,00	0,19
89 PG3B-E7CH	m	Conductor de coure nu, unipolar de secció 1x35 mm2, muntat en malla de connexió a terra	16,48	100,000	1.648,00	0,22
90 PG3B-E7DX	m	Conductor de coure nu, unipolar de secció 1x150 mm2, muntat en malla de connexió a terra	35,41	5,000	177,05	0,02
91 PJM41-NAH3	u	Comptador d'aigua per velocitat, de raig múltiple, DN40, amb unions roscades de 2" segons ISO 228-1, transmissió mecànica, equipat amb emissor d'impulsos de tipus reed, rati de mesura de 10 l/impuls, cabal permanent Q3 de 16 m3/h, rati Q3/Q1 >=160 en posició horitzontal, classe de temperatura T50, cos de llautó, construcció segons REAL DECRETO 244/2016 i REAL DECRETO 244/2016, connectat a una bateria o a un ramal	450,25	1,000	450,25	0,06
92 PPA006AMA	u	Partida de manteniment de la vegetació durant l'obra, incloent reg, poda i possibles tractaments fitosanitarisque pugin es requerir	588,00	1,000	588,00	0,08
93 PPA00-AIX1	u	Partida alçada d'abonament íntegre per la realització d'un aixecament topogràfic de l'obra acabada segons plec d'especificacions tècniques per al manteniment de la cartografia municipal topogràfica 3d de l'ajuntament de barcelona.	1.338,98	1,000	1.338,98	0,18

ESTADÍSTICA DE PARTIDES							Data: 18/06/26	Pàg.: 17
Màscara: * (Ordenació per codi)								
NUM. CODI	UA	DESCRIPCIÓ	PREU	AMIDAMENT	IMPORT	%		
94 PPA0-AIX2	u	Partida alçada d'abonament íntegre per la realització d'un aixecament topogràfic de l'obra acabada segons plec d'especificacions tècniques per al manteniment de la cartografia municipal topogràfica 3d de l'ajuntament de barcelona.	892,65	1,000	892,65	0,12		
95 PPA0-GR01	u	Partida de gestió de residus indirectes de construcció	2.969,20	1,000	2.969,20	0,41		
96 PPA0-GR02	u	Partida de gestió de residus indirectes de construcció	1.979,46	1,000	1.979,46	0,27		
97 PQ12-H7UA	u	Cadira de llistons de fusta tropical, de 68 cm de llargària, amb protecció fungicida insecticida i hidròfuga, acabat incolor, amb respatller, suports i recolzabraços de fusta, col·locada amb fixacions mecàniques	344,95	21,000	7.243,95	0,99		
98 PQ12-I0S3	u	Banc senzill de fusta tropical certificada FSC pintat i envernissat, de 180 cm de llargària, amb 14 llistons de 7x7 cm, amb respatller de fusta, cargols i passadors d'acer inoxidable i suports d'acer galvanitzat, col·locat amb fixacions mecàniques	926,02	6,000	5.556,12	0,76		
99 PQ23-MCBI	u	Paperera trabucable d'eix de gir horitzontal de 70 l, 44 cm de diàmetre, circular de planxa perforada d'acer de gruix 2 mm amb acabat imprimació epoxi+pintura polièster, i suports de tub de 40 mm, col·locada ancorada amb dau utilitzant martell trencador manual	296,18	6,000	1.777,08	0,24		
100 PQ30-6UJX	u	Font per a exterior forma d'L d'acer inoxidable amb acabat pintat de 50x28 cm i 91 cm d'alçària, broc de llautó cromat amb polsador temporitzat i reixa de desguàs rectangular, ancorada amb dau de formigó	3.120,55	1,000	3.120,55	0,43		

ESTADÍSTICA DE PARTIDES							Data: 18/06/26	Pàg.: 18
Màscara: * (Ordenació per codi)								
NUM. CODI	UA	DESCRIPCIÓ	PREU	AMIDAMENT	IMPORT	%		
101 PQA2-CONT	u	Subministrament i instal·lació caixa d'allotjament sistema de control Vortex o equivalent, a mida, per equips de distribució i control d'aigua de la zona de refresc. Fabricada en alumini, amb accés superior. Compliment normatiu ASTM F2461 i CSA Z614-98. Inclou bloc d'electrovàlvules en acer inoxidable amb col·lector premuntat i sortida independent per a cada joc, regulador de pressió, sistema antiretorn, punt de drenatge per hivernació i caixa d'alimentació integrada. Inclou Controlador Mestre Pro amb unitat central per activació de jocs, pantalla tàtil en color, processador d'alt rendiment, recepció de senyals digitals (5-24 VDC), control de vàlvules auxiliars, alarmes de qualitat d'aigua, proteccions elèctriques, calendari i programació horària, seqüenciació de jocs, control remot i assistència tècnica remota. Instal·lació completa a l'interior de la sala de màquines, amb tots els armaris, connexions, dispositius i proves necessàries per deixar el sistema totalment operatiu.	34.263,18	1,000	34.263,18	4,67		
102 PQA2-J010	u	Subministrament i col·locació, incloent mitjans auxiliars, de taula quadrada accessible tipus model 510713 BDU_Richter o equivalent, apta per a usuaris amb cadira de rodes. Tauler fabricat en fusta de làrix, amb estructura i peus d'acer galvanitzat per garantir resistència i durabilitat en exterior. Alçada total: 80 cm. Inclou muntatge i ancoratge segons especificacions tècniques. Certificat segons normativa EN 1176.	2.832,90	1,000	2.832,90	0,39		

Màscara: * (Ordenació per codi)

NUM. CODI	UA	DESCRIPCIÓ	PREU	AMIDAMENT	IMPORT	%
103	PQA2-J011	u	6.338,85	1,000	6.338,85	0,86
		Subministrament i col·locació, incloent mitjans auxiliars, de Joc d'il·lusió òptica tipus model Espiral 10.22100 BDU_Richter o equivalent, amb marc de suport de roure, incloent fonamentació de formigó de 80/50 kg, amb 1 unitat de fonament de 40 x 40 x 60 cm i 2 unitats de fonament de 30 x 50 x 50 cm. Certificat segons normativa EN 1176.				
104	PQA2-J012	u	9.039,45	1,000	9.039,45	1,23
		Subministrament i col·locació, incloent mitjans auxiliars, de joc de sorra tipus "Caterpillar" Var.4 de BDU-Richter o equivalent, format per cap, tram central amb elements de joc (plat giratori, canal de doble sentit i pales amb cadena) i cua amb element acústic, incloent ancoratges i suports metàl·lics necessaris i fonamentació segons especificacions del fabricant. Treballs de muntatge in situ, ajust i posada en servei Certificat segons normativa EN 1176.				
105	PQA2-J0C1	u	12.148,50	1,000	12.148,50	1,66
		Subministrament i col·locació, incloent mitjans auxiliars de gronxador triple de fusta de làrix de muntanya, amb peus d'acer i secció de tronc quadrada tipus model BDU_Richter o equivalent. Equipat amb: - 1 seient adaptat per a mobilitat reduïda - 1 seient estàndard - 1 seient tipus niu. Biga travessera de 7,80 m de longitud total, S Certificat segons normativa EN 1176.				

Màscara: * (Ordenació per codi)

NUM. CODI	UA	DESCRIPCIÓ	PREU	AMIDAMENT	IMPORT	%
106	PQA2-J0C2	u	6.825,00	1,000	6.825,00	0,93
		Subministrament i col·locació de llit elàstic amb capacitat per a 1 infant, apte per a accés amb cadira de rodes tipus Diversity New Happy Ludic o equivalent. Superfície formada per lames antilliscants de poliamida amb cable d'acer inoxidable de 6 mm, caixa perimetral d'acer galvanitzat recoberta amb llosetes de cautxú SBR negre. Dimensions (L x Al x A): 1.600 x 300 x 2.600 mm Alçada de caiguda lliure: 900 mm Certificat segons normativa EN 1176.				
107	PQA2-J0C3	u	2.103,15	3,000	6.309,45	0,86
		Subministrament i col·locació, incloent mitjans auxiliars, de joc de salt tipus "Redonda saltarina" BDU_Richter o equivalent, format per plataforma circular de fusta de làrix de muntanya no impregnada, amb taulons de 45 mm cargolats amb juntes de dilatació, muntada sobre 3 molles d'acer recobertes. Elements de fixació galvanitzats. Fonamentació prefabricada de formigó armat C35/45. Dimensions: Diàmetre: 1,00 m Alçada: 0,35 m Alçada de caiguda: = 0,60 m Certificat segons normativa EN 1176.				
108	PQA2-J0C4	u	14.029,05	1,000	14.029,05	1,91
		Subministrament i col·locació incloent mitjans auxiliars, de tobogan d'acer inoxidable amb accés i sortida adaptats per a cadires de rodes, ancorat a dau de formigó, tipus model BDU_Richter o equivalent. Amplada: 1,00 m Alçada total: 1,50 m Certificat segons normativa EN 1176.				

ESTADÍSTICA DE PARTIDES			Data: 18/06/26	Pàg.: 21		
Màscara: * (Ordenació per codi)						
NUM. CODI	UA	DESCRIPCIÓ	PREU	AMIDAMENT	IMPORT	%
109	PQA2-JOC5	u	6.798,75	1,000	6.798,75	0,93
		Subministrament i col·locació de carrusel inclusiu tipus PCM157 - KOMPAN				
		enrasat a nivell de paviment, accessible per a cadira de rodes i amb capacitat aproximada per a 8 usuaris.				
		Estructura d'acer galvanitzat d'alta resistència, plataforma antilliscant i sistema de gir amb coixinets de baixa fricció. Incorpora baranes i seient integrat per garantir estabilitat i ús segur.				
		Element de joc dinàmic que fomenta la coordinació, l'equilibri i la interacció social.				
		Certificat segons normativa EN 1176.				
110	PQA2-JOC6	u	6.934,20	1,000	6.934,20	0,95
		Subministrament i col·locació, incloent mitjans auxiliars, de figura lúdica escultòrica en forma d'animal tipus model Tortuga BDU_Richtero equivalent, fabricada en formigó pigmentat en massa, amb acabat superficial tipus pedra natural.				
		No requereix fonamentació degut al seu pes propi. Incorpora inserts roscats a la base.				
		Certificat segons normativa EN 1176.				

ESTADÍSTICA DE PARTIDES			Data: 18/06/26	Pàg.: 22		
Màscara: * (Ordenació per codi)						
NUM. CODI	UA	DESCRIPCIÓ	PREU	AMIDAMENT	IMPORT	%
111	PQA2-JOC7	u	6.934,20	1,000	6.934,20	0,95
Subministrament i col·locació de figura lúdica escultòrica en forma d'animal tipus model Gat BDU_Richtero equivalent, fabricada en formigó pigmentat en massa, amb acabat superficial tipus pedra natural.						
No requereix fonamentació degut al seu pes propi. Incorpora inserts roscats a la base.						
Certificat segons normativa EN 1176.						
112	PQA2-JOC8	u	5.887,35	1,000	5.887,35	0,80
Subministrament i col·locació, incloent mitjans auxiliars, de carrusel giratori vertical tipus "Spinner" BDU_Richter o equivalent, format per eix central amb tubs corbats i plataforma inferior antilliscant, destinat a joc de rotació mitjançant impuls manual o amb el moviment del cos.						
Estructura fabricada en acer inoxidable acabat amb microesferes de vidre, amb subestructura soldada i pintada. Coixinets de rodament segellats. Elements d'ancoratge en acer galvanitzat en calent o acer inoxidable. Inclou bastidor de fonamentació.						
Alçada: 1,40 m - Diàmetre: 1,00 m - Alçada de caiguda 1,00 m Fonamentació: 60 x 60 x 55 cm						
Certificat segons normativa EN 1176.						
113	PQA2-JOC9	u	2.798,25	1,000	2.798,25	0,38
Subministrament i col·locació de pissarra tipus Amoplay Doble de Happy Ludic o equivalent, de formigó amb marc d'acer amb dos costats per a pintar. Superfície antilliscant. Dimensions: (L x AL x A) 2.100 x 1.180 x 180 mm.						
Certificat segons normativa EN 1176.						

ESTADÍSTICA DE PARTIDES			Data: 18/06/26	Pàg.: 23		
Màscara: * (Ordenació per codi)						
NUM. CODI	UA	DESCRIPCIÓ	PREU	AMIDAMENT	IMPORT	%
114	PQA2-JOCA	u	9.993,81	1,000	9.993,81	1,36
		Subministrament i instal·lació joc d'aigua tipus "Bamboo Rain" de Vortex o equivalent				
		Element lúdic d'aigua amb alçada total aproximada de 304 cm, format per dos tubs estructurals corbats d'acer inoxidable (un vertical i un horitzontal superior), Ø exterior 89 mm i gruix 3 mm.				
		Incorpora 7 boquilles alineades i equidistants en el tram horitzontal, generant una cortina de làmines fines d'aigua. Inclou panell decoratiu tipus Seeflow, de polímer resistent als raigs UV, amb efectes cromàtics amb l'aigua i la llum solar.				
		Equipat amb protector inferior tipus Toeguard d'elastòmer suau al tacte, antivandàlic i resistent als UV.				
		Inclou subministrament, ancoratge i connexió a xarxa d'aigua segons projecte i normativa vigent.				
115	PQA2-JOCB	u	4.389,18	2,000	8.778,36	1,20
		Subministrament i instal·lació joc d'aigua "Silhouette N°3" de Vortex o equivalent				
		Element lúdic d'aigua fabricat amb tub estructural corbat d'acer inoxidable AISI 304, Ø exterior 114 mm i gruix 3 mm, sense unions ni juntes visibles. Alçada aproximada de 201 cm.				
		Equipat amb protector inferior tipus Toeguard d'elastòmer suau al tacte per a protecció del peu descalç. Incorpora 6 boquilles amb 3 orificis cadascuna, distribuïdes al llarg de l'estructura corbada. Els dolls d'aigua col·lisionen a l'exterior generant un efecte de núvol d'aigua.				
		Inclou subministrament, ancoratge i connexió a xarxa d'aigua segons projecte i normativa vigent.				

ESTADÍSTICA DE PARTIDES			Data: 18/06/26	Pàg.: 24		
Màscara: * (Ordenació per codi)						
NUM. CODI	UA	DESCRIPCIÓ	PREU	AMIDAMENT	IMPORT	%
116	PQA2-JOCC	u	8.913,40	1,000	8.913,40	1,22
Subministrament i col·locació d'element lúdic d'aigua tipus Silhouette n4 Vortex o equivalent, fabricat amb tub estructural corbat d'acer inoxidable AISI 304, Ø exterior 114 mm i gruix 3 mm, sense unions ni juntes visibles. Alçada aproximada de 286 cm. Equipat amb protector inferior tipus Toeguard d'elastòmer suau al tacte per a protecció del peu descalç. Incorpora 5 boquilles amb orificis vaporitzadors distribuïts al llarg de l'estructura corbada, generant dolls d'aigua polvoritzada d'efecte refrescant. Inclou subministrament, ancoratge i connexió a xarxa d'aigua segons projecte i normativa vigent.						
117	PQA2-JOCD	u	6.212,37	1,000	6.212,37	0,85
Subministrament i instal·lació joc d'aigua "Bamboo Ring" de Vortex o equivalent; format per tub estructural corbat d'acer inoxidable que conforma un cercle, fixat a pal estructural d'acer inoxidable AISI 304. A l'interior incorpora dues boquilles d'acer inoxidable enfrontades amb dolls d'aigua que col·lisionen entre si. La circumferència és giratòria 360° mitjançant sistema de rodaments tipus TURNTEC. Inclou dos panells SEEFLOW de polímer resistent als raigs UV, generadors d'efectes cromàtics amb l'aigua i la llum solar, i protector inferior TOEWARD d'elastòmer suau, antivandàlic i resistent als UV. Inclou subministrament, ancoratge i connexió a xarxa d'aigua segons projecte i normativa vigent.						

ESTADÍSTICA DE PARTIDES			Data: 18/06/26	Pàg.: 25		
Màscara: * (Ordenació per codi)						
NUM. CODI	UA	DESCRIPCIÓ	PREU	AMIDAMENT	IMPORT	%
118	PQA2-JOCP	u	4.456,70	1,000	4.456,70	0,61
		Subministrament i instal·lació activador tipus "Activator N°4" de Vortex o equivalent				
		, fabricat en acer inoxidable AISI 304, Ø exterior 89 mm i gruix 3 mm, d'una sola peça sense unions ni soldadures, amb alçada aproximada de 94 cm.				
		Incorpora sensor capacitiu superior apte per a exterior, sense parts mòbils i amb funcionament a baixa tensió. Carcassa superior de poliuretà de tacte suau. Inclou senyal acústica d'activació i sensor d'interruptor elèctric com a interfície de processament.				
		Tapa d'activació en acer inoxidable AISI 304 amb recobriment en pols i gravat làser, fixada amb sistemes antivandàlics.				
		Inclou subministrament, ancoratge i connexió elèctrica segons projecte i normativa vigent.				
119	PQA2-JODR	u	1.890,72	1,000	1.890,72	0,26
		Subministrament i instal·lació embornal tipus "Playsafe Drain N°4" de Vortex o equivalent				
		, de Ø 76,2 cm, amb superfície de captació aproximada de 867,7 cm², dissenyat per a parcs d'aigua sense profunditat.				
		Tapa superior amb tractament superficial apte per a peu descalç i acabat antilliscant. Disseny sense arestes ni elements sortints i amb alta capacitat de recollida d'aigua.				
		Inclou subministrament, col·locació i connexió a la xarxa de drenatge segons projecte i normativa vigent.				

ESTADÍSTICA DE PARTIDES			Data: 18/06/26		Pàg.: 26	
Màscara: * (Ordenació per codi)						
NUM. CODI	UA	DESCRIPCIÓ	PREU	AMIDAMENT	IMPORT	%
120	PQA2-MONT	u	21.225,75	1,000	21.225,75	2,90
		Partida alçada per a la formació de la topografia d'accés al tobogan i de les tres "muntanyetes", executada mitjançant modelatge in situ amb terres d'aportació seleccionades, esteses en capes i degudament compactades fins assolir la geometria definida en projecte.				
		La partida inclou, de manera no limitativa:				
		Subministrament, transport i estesa de terres adequades, amb compactació per capes fins al grau exigit.				
		Perfilat i conformació final de talussos i superfícies segons pendents definides.				
		Execució de revestiment amb formigó en massa al costat de menor pendent, amb acabat regularitzat per a rebre paviment.				
		Execució d'estructura de formigó armat al costat de major pendent i en l'àmbit de les escales d'accés, incloent encofrat, armadures, abocament i curat. Preparació del suport (regularització, imprimació si escau).				
		Subministrament i col·locació de paviment continu de cautxú de seguretat, amb gruix adequat de 5cm, incloent capa base amortidora i capa superior d'acabat EPDM.				
		Remats, encontres, segellats i integració amb elements de joc i paviments adjacents. Mitjans auxiliars, mà d'obra, control de compactació i comprovacions finals.				
		Totalment acabada i en correcte estat per al seu ús, incloent tots els treballs i materials necessaris per a la seva completa execució.				

ESTADÍSTICA DE PARTIDES							Data: 18/06/26	Pàg.: 27
Màscara: * (Ordenació per codi)								
NUM. CODI	UA	DESCRIPCIÓ	PREU	AMIDAMENT	IMPORT	%		
121 PQJN-000	u	Subministrament i col·locació tanca metàl·lica model parc formada per unitats de 12 tubs de 80mm de diàmetre separats 80mm, soldats a passamà 120x1920mm de 6mm de gruix fixat amb varilles o cargols, acabat galvanitzat en calent. Col·locada sobre base de formigó de 25 cm. inclòs porta segons plànols.	266,14	23,000	6.121,22	0,84		
122 PRE31-906S	u	Poda d'arbre planifoli o conífera de 6 a 10 m d'alçària, amb cistella mecànica, aplec de la brossa generada i càrrega sobre camió grua amb pinça, i transport de la mateixa a planta de compostatge (no més lluny de 20 km)	67,82	6,000	406,92	0,06		
123 PRF0-4BFP	u	Reg d'arbre amb mànega connectada a camió cisterna, amb una aportació mínima de 300 l, amb un recorregut fins al punt de càrrega no superior a 2 km i refent el clot de reg cada 2 regs	27,58	10,000	275,80	0,04		
124 PRZ1-HBN5	u	Apuntalament d'arbre de perímetre entre 48 i 79 cm, mitjançant 3 rolls de fusta de pi tractada en autoclau de secció circular, de 6 cm de diàmetre i 2 m de llargària, clavat al pa de terra 30 cm, i amb 3 abraçadores regulables de goma o cautxú	204,27	3,000	612,81	0,08		
125 SXXDESPA2	u	Instal·lació d'enllumenat públic provisional, totalment col·locat	1.500,00	1,000	1.500,00	0,20		
126 XHM1-N003	pa	Despeses de drets per a nova escomesa d'Endesa	2.500,00	1,000	2.500,00	0,34		
127 XHM1-N004	pa	Despeses de drets per a nova escomesa d'aigua potable	2.500,00	1,000	2.500,00	0,34		
128 XPA006ADE	pa	Partida alçada a justificar per requeriments de responsables municipals en fase d'obra no descrits en projecte	25.000,00	1,000	25.000,00	3,41		
129 XPA006ADF	pa	Partida alçada a justificar per requeriments de responsables municipals en fase d'obra no descrits en projecte	6.776,00	1,000	6.776,00	0,92		
130 XPA00ACT1	pa	Partida per a l'actualització i gestió d'inventaris del departament d'espai urbà (incloent senyalització horitzontal i vertical, semaforització, estructures, paviments i mobiliari urbà) d'acord amb els criteris dels plecs tècnics corresponents i la base cartogràfica de l'ajuntament de Barcelona per a obres entre 1.000 i 10.000m2	625,72	1,000	625,72	0,09		

ESTADÍSTICA DE PARTIDES							Data: 18/06/26	Pàg.: 28
Màscara: * (Ordenació per codi)								
NUM. CODI	UA	DESCRIPCIÓ	PREU	AMIDAMENT	IMPORT	%		
131 XPA00SS1	pa	Partida alçada d'abonament íntegre per la seguretat i salut a l'obra, en base a l'estudi i el pla de seguretat i salut	5.683,12	1,000	5.683,12	0,78		
132 XPA00SS2	pa	Partida alçada d'abonament íntegre per la seguretat i salut a l'obra, en base a l'estudi i el pla de seguretat i salut	3.788,75	1,000	3.788,75	0,52		
133 XPAA-CERT	pa	Partida alçada a justificar per la certificació de totes les àrees de joc en conformitat de la norma UNE EN 1176 i 1177 i per la reubicació de les taules de ping pong segons normativa UNE-EN 15312:2007+A1:2011	2.520,00	1,000	2.520,00	0,34		
134 XPAA-CLA1	pa	Connexió de claveguera a col·lector municipal. Inclou neteja interior, obertura del forat, segellat, elements i mitjans auxiliars per la seva correcta col·locació	850,00	3,000	2.550,00	0,35		
135 XPAA-LEG	u	Partida alçada per a la legalització i adequació de l'armari d'enllumenat existent, incloent totes les actuacions necessàries derivades de la nova escomesa de la zona de jocs de refresc i del canvi de potència per substitució de lluminàries VSAP per tecnologia LED. Inclou: Revisió tècnica de la instal·lació existent. Adequació o substitució d'elements de protecció i comandament. Adaptació de línies interiors i embarrats a la nova potència instal·lada. Posada a terra i verificació de la continuïtat del conductor de protecció. Tramitació de la documentació tècnica necessària per a la seva legalització tramitació al col·legi professional, Indústria i companyia elèctrica subministradora. Inclou despeses, taxes i visats.	1.152,73	1,000	1.152,73	0,16		
136 XPAXAR01	pa	Partida alçada a justificar obligatoria de Control i seguiment arqueològic dels rebaixos previstos durant l'obra	2.520,00	1,000	2.520,00	0,34		

ESTADÍSTICA DE PARTIDES

Data: 18/06/26

Pàg.: 29

Màscara: * (Ordenació per codi)

NUM. CODI	UA	DESCRIPCIÓ	PREU	AMIDAMENT	IMPORT	%
137 XPAXAR02	pa	Partida alçada a justificar d'excavació pels treballs d'arqueologia. Inclou tots els recursos necessaris per a una eventual intervenció arqueològica completa: arqueòleg director, arqueòlegs tècnics, oficials d'arqueologia, treballs de fotogrametria i topografia, analítiques i tractament de restes.	32.960,00	1,000	32.960,00	4,50
TOTAL :					732.920,29	100,00

PRESSUPOST

Obra	01	Pressupost BOSCA
Capítol	01	ÀMBIT 1
Títol 3	01	TREBALLS PREVIS

NÚM.	CODI	UA	DESCRIPCIÓ	PREU	AMIDAMENT	IMPORT
1	P221K-TG43	m3	Excavació de cala, per a localització de serveis, amb mitjans manuals i reblert i compactació de terres seleccionades de la pròpia excavació, sense pedres (P - 34)	112,55	20,000	2.251,00
2	P21Q2-8GXR	u	Retirada de banc de fusta convencional de fins a 2,5 m de llargària, enderroc de daus de formigó, i càrrega manual i mecànica de l'equipament i la runa sobre camió o contenidor (P - 25)	15,75	36,000	567,00
3	P21Q2-8GXP	u	Retirada de paperera ancorada al terra, enderroc de daus de formigó, i càrrega manual i mecànica de l'equipament i la runa sobre camió o contenidor (P - 23)	5,71	4,000	22,84
4	P21Q2-8GXQ	u	Retirada de joc infantil tipus estructura metàl·lica o fusta, amb un volum aparent de fins a 25 m3, enderroc de daus de formigó, i càrrega manual i mecànica de l'equipament i la runa sobre camió o contenidor (P - 24)	78,77	2,000	157,54
5	P21Q2-8GXS	u	Retirada de joc infantil tipus tobogan o gronxador, enderroc de daus de formigó, i càrrega manual i mecànica de l'equipament i la runa sobre camió o contenidor (P - 26)	31,51	2,000	63,02
6	P21Q2-8GXT	u	Retirada de joc infantil tipus molla, enderroc de daus de formigó, i càrrega manual i mecànica de l'equipament i la runa sobre camió o contenidor (P - 27)	11,42	4,000	45,68
7	P21Q2-HBNN	u	Desmuntatge i recol·locació posterior de taules de tennis taula. Col·locat amb fixacions mecàniques amb mitjans manuals. Inclou el repicat necessari per poder desplaçar les taules així com la fonamentació en la nova ubicació i tornilleria necessària per un correcte ancoratge. Inclou mitjans auxiliars necessaris i restauració de la taula en cas que es cregui necessari. (P - 29)	985,00	2,000	1.970,00
8	P214E-52U8	m	Desmuntatge de barana metàl·lica, amb mitjans mecànics i càrrega sobre camió (P - 20)	22,83	68,000	1.552,44
9	P243-DT2I	m3	Transport de residus dins de l'obra, amb dúmper de gasoil i temps d'espera per a la càrrega a mà (P - 41)	34,41	104,000	3.578,64
10	P2R5-DT1G	m3	Transport de residus a instal·lació autoritzada de gestió de residus, amb camió de 12 t i temps d'espera per a la càrrega a màquina, amb un recorregut de més de 15 i fins a 20 km (P - 43)	15,20	104,000	1.580,80
11	P2RA-EU7F	m3	Disposició controlada de residus inerts de barrejats amb una densitat 1,0 t/m3 procedents de construcció o demolició (LER codi 17 01 07), en dipòsit autoritzat, inclòs el cànon sobre la disposició controlada dels residus de la construcció, segons la LLEI 8/2008, (P - 44)	36,17	104,000	3.761,68
12	FQBAY035	u	Protecció d'arbre >=35 cm de diàmetre, format per taulers de fusta de pi tractada fins a 2 m d'alçària col·locats sobre el tronc amb proteccions de poliestirè de 10x10x5 mm, lligats amb filferro d'1,3 mm de gruix (P - 4)	59,42	35,000	2.079,70
13	PRF0-4BFP	u	Reg d'arbre amb mànega connectada a camió cisterna, amb una aportació mínima de 300 l, amb un recorregut fins al punt de càrrega no superior a 2 km i refent el clot de reg cada 2 regs (P - 123)	27,58	10,000	275,80
14	PRE31-906S	u	Poda d'arbre planifoli o conífera de 6 a 10 m d'alçària, amb cistella mecànica, aplec de la brossa generada i càrrega sobre camió grua amb pinça, i transport de la mateixa a planta de compostatge (no més lluny de 20 km) (P - 122)	67,82	6,000	406,92
15	PRZ1-HBN5	u	Apuntalament d'arbre de perímetre entre 48 i 79 cm, mitjançant 3 rolls de fusta de pi tractada en autoclau de secció circular, de 6 cm de diàmetre i 2 m de llargària, clavat al pa de terra 30 cm, i amb 3 abraçadores regulables de goma o cautxú (P - 124)	204,27	3,000	612,81
16	P221K-TG4N	m3	Excavació de cala, per a localització d'arrels, amb mitjans manuals i reblert de terres seleccionades de la pròpia excavació, sense pedres (P - 35)	126,04	5,000	630,20

PRESSUPOST

TOTAL	Títol 3	01.01.01	19.556,07
-------	---------	----------	-----------

Obra	01	Pressupost BOSCA
Capítol	01	ÀMBIT 1
Títol 3	02	ENDERROCS

NÚM.	CODI	UA	DESCRIPCIÓ	PREU	AMIDAMENT	IMPORT
1	P2143-NRR4	m2	Arrencada de paviment de cautxu, amb mitjans manuals i càrrega manual de runa sobre camió o contenidor (P - 16)	8,18	285,000	2.331,30
2	P2143-4RQZ	m3	Enderroc de solera de formigó en massa, amb compressor i càrrega manual i mecànica de runa sobre camió o contenidor (P - 15)	175,52	32,250	5.660,52
3	P2146-DJ3G	m2	Demolició de paviment de panots col·locats sobre base de formigó de fins a 10 cm de gruix, inclòs la demolició de la base, d'amplària fins a 0,6 m, amb compressor i càrrega sobre camió amb mitjans mecànics (P - 18)	20,41	86,000	1.755,26
4	P2146-DJ5K	m2	Demolició de paviment de formigó de fins a 30 cm de gruix, d'amplària més de 2 m amb retroexcavadora amb martell trencador i càrrega sobre camió amb mitjans mecànics (P - 19)	7,01	375,000	2.628,75
5	P2143-4RQQ	m2	Arrencada de paviment de pedra natural, amb mitjans manuals i càrrega manual de runa sobre camió o contenidor (P - 14)	13,64	81,250	1.108,25
6	P243-DT2I	m3	Transport de residus dins de l'obra, amb dúmper de gasoil i temps d'espera per a la càrrega a mà (P - 41)	34,41	179,075	6.161,97
7	P2R5-DT1G	m3	Transport de residus a instal·lació autoritzada de gestió de residus, amb camió de 12 t i temps d'espera per a la càrrega a màquina, amb un recorregut de més de 15 i fins a 20 km (P - 43)	15,20	179,075	2.721,94
8	P2RA-EU7I	m3	Disposició controlada en dipòsit autoritzat inclòs el cànon sobre la deposició controlada dels residus de la construcció, segons la LLEI 8/2008, de residus de formigó inerts amb una densitat 1,45 t/m3, procedents de construcció o demolició, amb codi 17 01 01 segons la Llista Europea de Residus (P - 45)	23,51	179,075	4.210,05

TOTAL	Títol 3	01.01.02	26.578,04
-------	---------	----------	-----------

Obra	01	Pressupost BOSCA
Capítol	01	ÀMBIT 1
Títol 3	03	MOVIMENTS DE TERRES

NÚM.	CODI	UA	DESCRIPCIÓ	PREU	AMIDAMENT	IMPORT
1	P2217-55T8	m3	Excavació per a rebaix en terreny compacte (SPT 20-50), realitzada amb pala excavadora i càrrega directa sobre camió (P - 31)	5,27	40,550	213,70
2	P242-DYSO	m3	Càrrega amb mitjans mecànics i transport de terres no contaminades per a reutilitzar dins de l'obra, amb camió de 12 t, amb un recorregut de fins a 20 km (P - 40)	13,05	52,715	687,93
3	P241-FIPF	m3	Transport de terres no contaminades per a reutilitzar dins de l'obra, amb dúmper per a transports de gasoil i temps d'espera per a la càrrega amb mitjans mecànics (P - 39)	3,82	52,715	201,37
4	P2RA-EU7K	m3	Disposició controlada de residus inerts de terra amb una densitat 1,6 t/m3 procedents d'excavació (LER codi 17 05 04), en dipòsit autoritzat, inclòs el cànon sobre la disposició controlada dels residus de la construcció, segons la LLEI 8/2008, (P - 46)	11,22	52,715	591,46

TOTAL	Títol 3	01.01.03	1.694,46
-------	---------	----------	----------

Obra	01	Pressupost BOSCA
Capítol	01	ÀMBIT 1
Títol 3	04	FERMS I PAVIMENTS

PRESSUPOST

NÚM. CODI	UA	DESCRIPCIÓ	PREU	AMIDAMENT	IMPORT	
1	P2241-52SN	m2	Repàs i piconatge de caixa de paviment, amb compactació del 95% PM (P - 36)	2,32	883,000	2.048,56
2	P931-10RJI	m3	Base de formigó de formigó en massa HM - 20 / B / 20 / X0 amb una quantitat de ciment de 200 kg/m3 i relació aigua ciment =< 0.6, abocat des de camió amb estesa i vibratge manual, amb acabat reglejat (P - 54)	145,97	17,000	2.481,49
3	P931-IZP6	m2	Base de 15 cm de gruix de formigó per armar HA - 25 / B / 20 / xC2 amb una quantitat de ciment de 275 kg/m3 i relació aigua ciment =< 0.6, abocat des de camió amb estesa i vibratge manual, amb acabat reglejat, armada amb malla electrosoldada de barres corrugades d'acer ME 15x15 cm D:6-6 mm 6x2,2 m B500T UNE-EN 10080, incloent els encofrats laterals i els dels junts de dilatació (P - 53)	28,57	400,000	11.428,00
4	P92A-DX8l	m3	Subbase de tot-u artificial procedent de granulats reciclats de formigó, amb estesa i piconatge del material al 98% del PM (P - 52)	46,26	72,800	3.367,73
5	P9A1-HBEN	m3	Paviment per a zona infantil de sorra rosa de granulometria d'1 a 2mm cantell rodo, rentada i sense llims ni partícules argiloses, seguint especificacions de paviments per a zones de joc, estesa i anivellament del material amb mitjans mecànics (P - 57)	78,54	22,100	1.735,73
6	F9A1X001	m3	Paviment contituït per sauló natural i sorra rentada, estès, anivellat i compactat al 98% PM, amb mitjans manuals i/o mecànics, totalment acabat i assajat per l'organisme oficial competent. Sauló natural compost per àrids disgregats de sorra silícia, originals de l'alteració de roques granítiques, de textura sorrenca grossa i constituïda per minerals provinents del quars inalterat, i feldespatos i miques alterades. Sorra rentada sense partícules argiloses de 1 a 2 mm de granulometria. Inclou la barreja en planta del sauló natural i la sorra rentada, en una proporció de 2/3 de sauló natural i 1/3 de sorra rentada. Incloent el trasllat del sauló i de la sorra dins d'obra amb dúmper i l'estesa de gruix i mescla totalment homogenia, amb estenedora sobre cadenes i/o amb mitjans manuals, amb regle vibrador d'alta freqüència. S'inclou el piconat al 98% del PM amb corró metàl·lic vibrant i amb corró pneumàtic estàtic. S'inclou el subministrament de tota l'aigua necessària, i la preparació de la base de la caixa de paviment. S'inclouen totes les mesures per garantir la protecció del geotèxtil de la base, incloent l'estesa i compactació del sauló i de la sorra amb mitjans manuals si fos necessari. S'inclouen tots els mitjans i recursos necessaris per deixar la unitat d'obra completament acabada. Tot acabat i apte per al seu ús un cop completament sec. Tot segons indicacions de la DF, propietat i Espais Verds de Barcelona (P - 2)	55,29	36,000	1.990,44
7	P9B7-35NC	m2	Paviment de pedra granítica nacional amb una cara flamejada, preu alt, de 30 mm de gruix amb aresta viva a les quatre vores 1251 a 2500 cm2, col·locada a truc de maceta amb morter ciment 1:8 (P - 58)	225,56	28,000	6.315,68
8	P965-15U2N	m	Vorada de pedra granítica de gra fi, corba, escairada,flamejada, amb 1 cantell de forma arrodonida, de 20 (cara superior) cmx20 cm col·locada sobre base de formigó d'ús no estructural de 10 a 20 cm d'alçària i rejuntada amb beurada de ciment (P - 55)	132,68	50,000	6.634,00
9	P965-15UNN	m	Vorada de pedra granítica de gra fi, corba, escairada,flamejada, amb dos cantells de forma arrodonida, de 20 (cara superior) cmx20 cm col·locada sobre base de formigó d'ús no estructural de 10 a 20 cm d'alçària i rejuntada amb beurada de ciment (P - 56)	107,54	8,200	881,83
10	P7B1-6Q33	m2	Geotèxtil format per feltre de polipropilè/polietilè no teixit lligat tèrmicament de 200 a 250 g/m2, col·locat sense adherir (P - 50)	6,16	45,000	277,20
11	P9GA-HP80	m2	Paviment de formigó amb acabat de textura especial de 12 cm de gruix amb fibres sintètiques i acabat buixardat, abocat des de camió (P - 61)	100,04	115,000	11.504,60
12	P9GA-HP84	m2	Paviment de formigó amb acabat de textura especial de 12 cm de gruix amb fibres sintètiques i acabat polit acolorit, abocat des de camió (P - 62)	62,37	210,000	13.097,70
EUR						

PRESSUPOST

13	P9P1-HBEB	m2	Capa esmorteidora per a paviment continu de cautxú reciclat realitzat “in situ” per a protecció de caigudes en zona de jocs infantils segons la norma UNE-EN 1177, realitzada amb SBR, de 60 mm gruix, amb estructura drenant (P - 66)	52,21	400,000	20.884,00
14	P9P1-HBEE	m2	Capa d'acabat per a paviment continu de cautxú reciclat realitzat “in situ” per a protecció de caigudes en zona de jocs infantils segons la norma UNE-EN 1177, realitzada amb EPDM, de 10 mm gruix, de color ocre, groc o blau, amb estructura drenant, superfície llisa i antilliscant (P - 67)	44,65	400,000	17.860,00
15	P9G3-DVV6	m	Tall amb serra de disc en paviment de formigó per a formació de junt de retracció de 6 a 8 mm de font per a exterior >= 4 cm (P - 60)	9,47	35,000	331,45
TOTAL Títol 3						100.838,41
Obra				01	Pressupost BOSCA	
Capítol				01	ÀMBIT 1	
Títol 3				05	MOBILIARI	
NÚM. CODI	UA	DESCRIPCIÓ	PREU	AMIDAMENT	IMPORT	
1	PQ23-MCBI	u	Paperera trabucable d'eix de gir horitzontal de 70 l, 44 cm de diàmetre, circular de planxa perforada d'acer de gruix 2 mm amb acabat imprimació epoxi+pintura polièster, i suports de tub de 40 mm, col·locada ancorada amb dau utilitzant martell trencador manual (P - 99)	296,18	6,000	1.777,08
2	PQ30-6UJX	u	Font per a exterior forma d'L d'acer inoxidable amb acabat pintat de 50x28 cm i 91 cm d'alçària, broc de llautó cromat amb polsador temporitzat i reixa de desguàs rectangular, ancorada amb dau de formigó (P - 100)	3.120,55	1,000	3.120,55
3	PQ12-H7UA	u	Cadira de llistons de fusta tropical, de 68 cm de llargària, amb protecció fungicida insecticida i hidròfuga, acabat incolor, amb respatller, suports i recolzabraços de fusta, col·locada amb fixacions mecàniques (P - 97)	344,95	21,000	7.243,95
4	PQ12-I0S3	u	Banc senzill de fusta tropical certificada FSC pintat i envernissat, de 180 cm de llargària, amb 14 llistons de 7x7 cm, amb respatller de fusta, cargols i passadors d'acer inoxidable i suports d'acer galvanitzat, col·locat amb fixacions mecàniques (P - 98)	926,02	6,000	5.556,12
5	PQJN-000	u	Subministrament i col·locació tanca metàl·lica model parc formada per unitats de 12 tubs de 80mm de diàmetre separats 80mm, soldats a passamà 120x1920mm de 6mm de gruix fixat amb varilles o cargols, acabat galvanitzat en calent. Col·locada sobre base de formigó de 25 cm. inclòs porta segons plànols. (P - 121)	266,14	23,000	6.121,22
TOTAL Títol 3						23.818,92
Obra				01	Pressupost BOSCA	
Capítol				01	ÀMBIT 1	
Títol 3				06	JOCS	
Títol 4				01	JOCS INFANTILS	
NÚM. CODI	UA	DESCRIPCIÓ	PREU	AMIDAMENT	IMPORT	
1	PQA2-JOC1	u	Subministrament i col·locació, incloent mitjans auxiliars de gronxador triple de fusta de làrix de muntanya, amb peus d'acer i secció de tronc quadrada tipus model BDU_Richter o equivalent. Equipat amb: – 1 seient adaptat per a mobilitat reduïda – 1 seient estàndard – 1 seient tipus niu. Biga travessera de 7,80 m de longitud total, S Certificat segons normativa EN 1176. (P - 105)	12.148,50	1,000	12.148,50
2	PQA2-JOC2	u	Subministrament i col·locació de llit elàstic amb capacitat per a 1 infant, apte per a accés amb cadira de rodes tipus Diversity New Happy Ludic o equivalent. Superfície formada per lames antilliscants de poliamida amb cable d'acer inoxidable de 6 mm, caixa perimetral	6.825,00	1,000	6.825,00
						EUR

PRESSUPOST

			d'acer galvanitzat recoberta amb llosetes de cautxú SBR negre. Dimensions (L x Al x A): 1.600 x 300 x 2.600 mm Alçada de caiguda lliure: 900 mm Certificat segons normativa EN 1176. (P - 106)			
3	PQA2-JOC3	u	Subministrament i col·locació, incloent mitjans auxiliars, de joc de salt tipus “Redonda saltarina” BDU Richter o equivalent, format per plataforma circular de fusta de làrix de muntanya no impregnada, amb taulons de 45 mm cargolats amb juntes de dilatació, muntada sobre 3 molles d'acer recobertes. Elements de fixació galvanitzats. Fonamentació prefabricada de formigó armat C35/45. Dimensions: Diàmetre: 1,00 m Alçada: 0,35 m Alçada de caiguda: = 0,60 m Certificat segons normativa EN 1176. (P - 107)	2.103,15	3,000	6.309,45
4	PQA2-JOC4	u	Subministrament i col·locació incloent mitjans auxiliars, de tobogan d'acer inoxidable amb accés i sortida adaptats per a cadires de rodes, ancorat a dau de formigó, tipus model BDU_Richter o equivalent. Amplada: 1,00 m Alçada total: 1,50 m Certificat segons normativa EN 1176. (P - 108)	14.029,05	1,000	14.029,05
5	PQA2-JOC5	u	Subministrament i col·locació de carrusel inclusiu tipus PCM157 – KOMPAN enrasat a nivell de paviment, accessible per a cadira de rodes i amb capacitat aproximada per a 8 usuaris. Estructura d'acer galvanitzat d'alta resistència, plataforma antilliscant i sistema de gir amb coixinets de baixa fricció. Incorpora baranes i seient integrat per garantir estabilitat i ús segur. Element de joc dinàmic que fomenta la coordinació, l'equilibri i la interacció social. Certificat segons normativa EN 1176. (P - 109)	6.798,75	1,000	6.798,75
6	PQA2-JOC6	u	Subministrament i col·locació, incloent mitjans auxiliars, de figura lúdica escultòrica en forma d'animal tipus model Tortuga BDU_Richtero equivalent, fabricada en formigó pigmentat en massa, amb acabat superficial tipus pedra natural. No requereix fonamentació degut al seu pes propi. Incorpora inserts roscats a la base. Certificat segons normativa EN 1176. (P - 110)	6.934,20	1,000	6.934,20
7	PQA2-JOC7	u	Subministrament i col·locació de figura lúdica escultòrica en forma d'animal tipus model Gat BDU_Richtero equivalent, fabricada en formigó pigmentat en massa, amb acabat superficial tipus pedra natural. No requereix fonamentació degut al seu pes propi. Incorpora inserts roscats a la base. Certificat segons normativa EN 1176. (P - 111)	6.934,20	1,000	6.934,20
8	PQA2-JOC8	u	Subministrament i col·locació, incloent mitjans auxiliars, de carrusel giratori vertical tipus “Spinner” BDU_Richter o equivalent, format per eix central amb tubs corbats i plataforma inferior antilliscant, destinat a joc de rotació mitjançant impuls manual o amb el moviment del cos. Estructura fabricada en acer inoxidable acabat amb microesferes de vidre, amb subestructura soldada i pintada. Coixinets de rodament segellats. Elements d'ancoratge en acer galvanitzat en calent o acer inoxidable. Inclou bastidor de fonamentació. Alçada: 1,40 m – Diàmetre: 1,00 m – Alçada de caiguda 1,00 m Fonamentació: 60 x 60 x 55 cm Certificat segons normativa EN 1176. (P - 112)	5.887,35	1,000	5.887,35
9	PQA2-JOC9	u	Subministrament i col·locació de pissarra tipus Amoplay Doble de Happy Ludic o equivalent, de formigó amb marc d'acer amb dos costats per a pintar. Superfície antilliscant. Dimensions: (L x AL x A) 2.100 x 1.180 x 180 mm. Certificat segons normativa EN 1176. (P - 113)	2.798,25	1,000	2.798,25
10	PQA2-JO10	u	Subministrament i col·locació, incloent mitjans auxiliars, de taula quadrada accessible tipus model 510713 BDU_Richter o equivalent, apta per a usuaris amb cadira de rodes. Tauler fabricat en fusta de làrix, amb estructura i peus d'acer galvanitzat per garantir resistència i durabilitat en exterior. Alçada total: 80 cm. Inclou muntatge i ancoratge segons especificacions tècniques. Certificat segons normativa EN 1176. (P - 102)	2.832,90	1,000	2.832,90

PRESSUPOST

11	PQA2-JO11	u	Subministrament i col·locació, incloent mitjans auxiliars, de Joc d'il·lusió òptica tipus model Espiral 10.22100 BDU_Richter o equivalent, amb marc de suport de roure, incloent fonamentació de formigó de 80/50 kg, amb 1 unitat de fonament de 40 x 40 x 60 cm i 2 unitats de fonament de 30 x 50 x 50 cm. Certificat segons normativa EN 1176. (P - 103)	6.338,85	1,000	6.338,85
12	PQA2-JO12	u	Subministrament i col·locació, incloent mitjans auxiliars, de joc de sorra tipus “Caterpillar” Var.4 de BDU-Richter o equivalent, format per cap, tram central amb elements de joc (plat giratori, canal de doble sentit i pales amb cadena) i cua amb element acústic, incloent ancoratges i suports metàl·lics necessaris i fonamentació segons especificacions del fabricant. Treballs de muntatge in situ, ajust i posada en servei Certificat segons normativa EN 1176. (P - 104)	9.039,45	1,000	9.039,45
13	PQA2-MONT	u	Partida alçada per a la formació de la topografia d'accés al tobogan i de les tres “muntanyetes”, executada mitjançant modelatge in situ amb terres d'aportació seleccionades, esteses en capes i degudament compactades fins assolir la geometria definida en projecte. La partida inclou, de manera no limitativa: Subministrament, transport i estesa de terres adequades, amb compactació per capes fins al grau exigít. Perfilat i conformació final de talussos i superfícies segons pendents definides. Execució de revestiment amb formigó en massa al costat de menor pendent, amb acabat regularitzat per a rebre paviment. Execució d'estructura de formigó armat al costat de major pendent i en l'àmbit de les escales d'accés, incloent encofrat, armadures, abocament i curat. Preparació del suport (regularització, imprimació si escau). Subministrament i col·locació de paviment continu de cautxú de seguretat, amb gruix adequat de 5cm, incloent capa base amortidora i capa superior d'acabat EPDM. Remats, encontres, segellats i integració amb elements de joc i paviments adjacents. Mitjans auxiliars, mà d'obra, control de compactació i comprovacions finals. Totalment acabada i en correcte estat per al seu ús, incloent tots els treballs i materials necessaris per a la seva completa execució. (P - 120)	21.225,75	1,000	21.225,75
14	XPAA-CERT	pa	Partida alçada a justificar per la certificació de totes les àrees de joc en conformatit de la norma UNE EN 1176 i 1177 i per la reubicació de les taules de ping pong segons normativa UNE-EN 15312:2007+A1:2011 (P - 0)	2.520,00	1,000	2.520,00
15	FBBPCDM1	U	Senyalètica 05F plafó 450x1000 mm, impressió a dos cares	175,06	3,000	525,18

TOTAL	Títol 4	01.01.06.01	111.146,88
Obra	01	Pressupost BOSCA	
Capítol	01	ÀMBIT 1	
Títol 3	06	JOCS	
Títol 4	02	JOCS DE REFRESC	
Títol 4 (1)	01	JOCS	

PRESSUPOST

NÚM. CODI	UA	DESCRIPCIÓ	PREU	AMIDAMENT	IMPORT	
1	PQA2-JOCP	u	Subministrament i instal·lació activador tipus “Activator N°4” de Vortex o equivalent , fabricat en acer inoxidable AISI 304, Ø exterior 89 mm i gruix 3 mm, d'una sola peça sense unions ni soldadures, amb alçada aproximada de 94 cm. Incorpora sensor capacitiu superior apte per a exterior, sense parts mòbils i amb funcionament a baixa tensió. Carcassa superior de poliuretà de tacte suau. Inclou senyal acústica d'activació i sensor d'interruptor elèctric com a interfície de processament. Tapa d'activació en acer inoxidable AISI 304 amb recobriment en pols i gravat làser, fixada amb sistemes antivandàlics. Inclou subministrament, ancoratge i connexió elèctrica segons projecte i normativa vigent. (P - 118)	4.456,70	1,000	4.456,70
2	PQA2-JODR	u	Subministrament i instal·lació embornal tipus “Playsafe Drain N°4” de Vortex o equivalent , de Ø 76,2 cm, amb superfície de captació aproximada de 867,7 cm², dissenyat per a parcs d'aigua sense profunditat. Tapa superior amb tractament superficial apte per a peu descalç i acabat antilliscant. Disseny sense arestes ni elements sortints i amb alta capacitat de recollida d'aigua. Inclou subministrament, col·locació i connexió a la xarxa de drenatge segons projecte i normativa vigent. (P - 119)	1.890,72	1,000	1.890,72
3	PQA2-JOCA	u	Subministrament i instal·lació joc d'aigua tipus “Bamboo Rain” de Vortex o equivalent Element lúdic d'aigua amb alçada total aproximada de 304 cm, format per dos tubs estructurals corbats d'acer inoxidable (un vertical i un horitzontal superior), Ø exterior 89 mm i gruix 3 mm. Incorpora 7 boquilles alineades i equidistants en el tram horitzontal, generant una cortina de làmines fines d'aigua. Inclou panell decoratiu tipus Seeflow, de polímer resistent als raigs UV, amb efectes cromàtics amb l'aigua i la llum solar. Equipat amb protector inferior tipus Toeguard d'elastòmer suau al tacte, antivandàlic i resistent als UV. Inclou subministrament, ancoratge i connexió a xarxa d'aigua segons projecte i normativa vigent. (P - 114)	9.993,81	1,000	9.993,81
4	PQA2-JOCB	u	Subministrament i instal·lació joc d'aigua “Silhouette N°3” de Vortex o equivalent Element lúdic d'aigua fabricat amb tub estructural corbat d'acer inoxidable AISI 304, Ø exterior 114 mm i gruix 3 mm, sense unions ni juntes visibles. Alçada aproximada de 201 cm. Equipat amb protector inferior tipus Toeguard d'elastòmer suau al tacte per a protecció del peu descalç. Incorpora 6 boquilles amb 3 orificis cadascuna, distribuïdes al llarg de l'estructura corbada. Els dolls d'aigua col·lisionen a l'exterior generant un efecte de núvol d'aigua. Inclou subministrament, ancoratge i connexió a xarxa d'aigua segons projecte i normativa vigent. (P - 115)	4.389,18	2,000	8.778,36
5	PQA2-JOCC	u	Subministrament i col·locació d'element lúdic d'aigua tipus Silhouette n4 Vortex o equivalent, fabricat amb tub estructural corbat d'acer inoxidable AISI 304, Ø exterior 114 mm i gruix 3 mm, sense unions ni juntes visibles. Alçada aproximada de 286 cm. Equipat amb protector inferior tipus Toeguard d'elastòmer suau al tacte per a protecció del peu descalç. Incorpora 5 boquilles amb orificis vaporitzadors distribuïts al llarg de l'estructura corbada, generant dolls d'aigua polvoritzada d'efecte refrescant. Inclou subministrament, ancoratge i connexió a xarxa d'aigua segons projecte i normativa vigent. (P - 116)	8.913,40	1,000	8.913,40
6	PQA2-JOCD	u	Subministrament i instal·lació joc d'aigua “Bamboo Ring” de Vortex o equivalent; format per tub estructural corbat d'acer inoxidable que conforma un cercle, fixat a pal estructural d'acer inoxidable AISI 304. A l'interior incorpora dues boquilles d'acer inoxidable enfrontades amb dolls d'aigua que col·lisionen entre si. La circumferència és giratòria 360° mitjançant sistema de rodaments tipus TURNTEC. Inclou dos panells SEEFLOW de polímer resistent als raigs UV, generadors d'efectes cromàtics amb l'aigua i la llum solar, i protector inferior TOEWARD d'elastòmer suau, antivandàlic i resistent als UV. Inclou subministrament, ancoratge i connexió a xarxa d'aigua segons projecte i normativa vigent. (P - 117)	6.212,37	1,000	6.212,37
7	P45G0-M70M	m3	Formigonament de dau de recolzament amb formigó per armar amb additiu hidròfug HA - 25 / B / 20 / xC1 amb una quantitat de ciment de 275 kg/m3 i relació aigua ciment =< 0.6 i abocat manualment (P - 49)	214,15	0,261	55,89
					EUR	

PRESSUPOST

8	P221B-EL71	m3	Excavació de rasa i pou de fins a 2 m de fondària, en terreny compacte (SPT 20-50), realitzada amb retroexcavadora de combustible i càrrega mecànica sobre camió amb retroexcavadora (P - 32)	10,48	0,261	2,74
9	P2241-52SS	m2	Repàs i piconatge de sòl de rasa d'amplària màxima 0,6 m, amb compactació del 95% PM (P - 37)	5,64	2,610	14,72
TOTAL Títol 4 (1)				01.01.06.02.01	40.318,71	
Obra				01	Pressupost BOSCÀ	
Capítol				01	ÀMBIT 1	
Títol 3				06	JOCS	
Títol 4				02	JOCS DE REFRESC	
Títol 4 (1)				02	CENTRE DE CONTROL	
NÚM. CODI	UA	DESCRIPCIÓ	PREU	AMIDAMENT	IMPORT	
1	P2146-DJ3G	m2	Demolició de paviment de panots col·locats sobre base de formigó de fins a 10 cm de gruix, inclòs la demolició de la base, d'amplària fins a 0,6 m, amb compressor i càrrega sobre camió amb mitjans mecànics (P - 18)	20,41	15,500	316,36
2	P221B-EL71	m3	Excavació de rasa i pou de fins a 2 m de fondària, en terreny compacte (SPT 20-50), realitzada amb retroexcavadora de combustible i càrrega mecànica sobre camió amb retroexcavadora (P - 32)	10,48	6,200	64,98
3	P2241-52SS	m2	Repàs i piconatge de sòl de rasa d'amplària màxima 0,6 m, amb compactació del 95% PM (P - 37)	5,64	15,500	87,42
4	P2255-W6AU	m3	Rebliment i piconatge de rasa d'amplària fins a 0,6 m, amb material adequat de la pròpia excavació, en tongades de gruix de fins a 25 cm, utilitzant picó vibrant elèctric, amb compactació del 95% PM (P - 38)	26,03	4,650	121,04
5	PG3B-E7CH	m	Conductor de coure nu, unipolar de secció 1x35 mm2, muntat en malla de connexió a terra (P - 89)	16,48	35,000	576,80
6	PG3B-E7DX	m	Conductor de coure nu, unipolar de secció 1x150 mm2, muntat en malla de connexió a terra (P - 90)	35,41	5,000	177,05
7	PG33-E6V8	m	Cable amb conductor de coure de tensió assignada 0,6/1 kV, de designació RVFV, construcció segons norma UNE 21123-2, tetrapolar, de secció 4x6 mm2, amb armadura de fleix d'acer i coberta del cable de PVC, classe de reacció al foc Eca segons la norma UNE-EN 50575, col·locat en tub (P - 88)	14,02	35,000	490,70
8	PDG5-HA2I	m	Banda contínua de plàstic de color de 30 cm d'amplària, col·locada al llarg de la rasa a 20 cm per sobre de la canalització (P - 74)	0,74	10,000	7,40
9	PDK2-VL6Y	u	Pericó de registre de fàbrica de maó de 80x40x40 cm, per a instal·lacions de serveis, amb parets de 15 cm de gruix de maó calat de 290x140x100 mm, arrebossada i lliscada interiorment amb morter mixt amb una proporció en volum 1:0,5:4, sobre solera de formigó de 20 cm de gruix i reblert lateral amb terra de la mateixa excavació (P - 81)	155,68	1,000	155,68
10	PDK1-DXA4	u	Bastiment quadrat i tapa quadrat de fosa dúctil per a pericó de serveis, recolzada, pas lliure de 400x400 mm classe B125 segons norma UNE-EN 124, col·locada amb morter per a ram de paleta (P - 76)	64,93	1,000	64,93
11	PDK2-VL6G	u	Pericó de registre de fàbrica de maó de 120x60x60 cm, per a instal·lacions de serveis, amb parets de 15 cm de gruix de maó calat de 290x140x100 mm, arrebossada i lliscada interiorment amb morter mixt amb una proporció en volum 1:0,5:4, sobre solera de formigó de 20 cm de gruix i reblert lateral amb terra de la mateixa excavació (P - 78)	333,06	1,000	333,06
12	PDK1-DXAA	u	Bastiment quadrat i tapa quadrat de fosa dúctil per a pericó de serveis, recolzada, pas lliure de 600x600 mm classe B125 segons norma UNE-EN 124, col·locada amb morter per a ram de paleta (P - 77)	151,40	2,000	302,80
13	PQA2-CONT	u	Subministrament i instal·lació caixa d'allotjament sistema de control Vortex o equivalent, a mida, per equips de distribució i control d'aigua de la zona de refresc. Fabricada en alumini, amb accés superior. Compliment normatiu ASTM F2461 i CSA Z614-98.	34.263,18	1,000	34.263,18
					EUR	

PRESSUPOST

14	MHI901	u	Inclou bloc d'electrovàlvules en acer inoxidable amb col·lector premuntat i sortida independent per a cada joc, regulador de pressió, sistema antiretorn, punt de drenatge per hivernació i caixa d'alimentació integrada. Inclou Controlador Mestre Pro amb unitat central per activació de jocs, pantalla tàctil en color, processador d'alt rendiment, recepció de senyals digitals (5–24 VDC), control de vàlvules auxiliars, alarmes de qualitat d'aigua, proteccions elèctriques, calendari i programació horària, seqüenciació de jocs, control remot i assistència tècnica remota. Instal·lació completa a l'interior de la sala de màquines, amb tots els armaris, connexions, dispositius i proves necessàries per deixar el sistema totalment operatiu. (P - 101)	15.328,28	1,000	15.328,28
15	MHTA100	u	Subministrament d'armari de protecció i control d'acer inoxidable, pintat amb tractament anti-grafiti, tipus MONOLIT 2 BCN SEC 400 o equivalent, amb 6 sortides, totalment instal·lat i provat a fàbrica. Inclou escomesa tipus Fecsa Endesa, interruptor general automàtic i interruptor manual de potència. Sortides protegides per magnetotèrmic IV i diferencial instantani. Inclou 2 sortides (II) protegides per wifi i reg o altres usos. Inclou protector sobretensions permanents i transitòries. Inclou sòcol empotrable i bancada 300mm d'alt. Inclou bornes connexió tipus IMCU. Inclou Sistema de tele gestió compatible amb el sistema Citigis i comunicacions segons normativa Ajuntament de Barcelona (Fibra òptica o GPRS), MiniSAI i Router 4G, terminal de 10 entrades digitals. Inclou posada en marxa del sistema/quadre a la sala de control de l'enllumenat públic de Barcelona. També inclou caixa de seccionament de Companyia. No inclou comptador de Companyia (P - 6)	606,23	1,000	606,23
			Partida alçada d'obra per a la legalització i adequació de l'armari d'enllumenat existent, incloent totes les actuacions necessàries derivades de la nova escomesa de la zona de jocs de refresc i del canvi de potència per substitució de lluminàries VSAP per tecnologia LED. Inclou: Revisió tècnica de la instal·lació existent. Adequació o substitució d'elements de protecció i comandament. Adaptació de línies interiors i embarrats a la nova potència instal·lada. Posada a terra i verificació de la continuïtat del conductor de protecció. Tramitació de la documentació tècnica necessària per a la seva legalització al col·legi professional, Indústria i companyia elèctrica subministradora. Inclou despeses, taxes i visats. (P - 12)			

TOTAL	Títol 4 (1)	01.01.06.02.02	52.895,91
Obra	01	Pressupost BOSCA	
Capítol	01	ÀMBIT 1	
Títol 3	07	ENLLUMENAT	
Títol 4	01	AFECTACIONS	

NÚM.	CODI	UA	DESCRIPCIÓ	PREU	AMIDAMENT	IMPORT
1	P2146-DJ3G	m2	Demolició de paviment de panots col·locats sobre base de formigó de fins a 10 cm de gruix, inclòs la demolició de la base, d'amplària fins a 0,6 m, amb compressor i càrrega sobre camió amb mitjans mecànics (P - 18)	20,41	32,500	663,33
2	M21H1A41	u	Desmuntatge de llumenera, columna exterior, accessoris i elements de subjecció, de fins a 10 m d'alçària, com a màxim, enderroc de fonament de formigó a mà i amb compressor, aplec per a posterior aprofitament i càrrega manual de runa sobre camió o contenidor (P - 5)	208,43	16,000	3.334,88

PRESSUPOST

3	P8B3-613N	m2	Pintat i restauració d'elements metal·lics,vertical, amb una capa de producte decapant, esbandida amb aigua, una capa d'imprimació antigraffiti adherent i dues capes de vernís antigraffiti amb base de polièster de dos components, per a superfícies de ceràmica, pedra, morter o formigó (P - 51)	23,29	30,000	698,70
4	P243-DT2I	m3	Transport de residus dins de l'obra, amb dúmper de gasoil i temps d'espera per a la càrrega a mà (P - 41)	34,41	40,300	1.386,72
5	P2R5-DT1G	m3	Transport de residus a instal·lació autoritzada de gestió de residus, amb camió de 12 t i temps d'espera per a la càrrega a màquina, amb un recorregut de més de 15 i fins a 20 km (P - 43)	15,20	40,300	612,56
6	P2RA-EU7I	m3	Disposició controlada en dipòsit autoritzat inclòs el cànon sobre la deposició controlada dels residus de la construcció, segons la LLEI 8/2008, de residus de formigó inerts amb una densitat 1,45 t/m3, procedents de construcció o demolició, amb codi 17 01 01 segons la Llista Europea de Residus (P - 45)	23,51	40,300	947,45

TOTAL	Títol 4	01.01.07.01	7.643,64
Obra	01	Pressupost BOSCA	
Capítol	01	ÀMBIT 1	
Títol 3	07	ENLLUMENAT	
Títol 4	02	OBRA CIVIL	

NÚM.	CODI	UA	DESCRIPCIÓ	PREU	AMIDAMENT	IMPORT
1	P221B-EL71	m3	Excavació de rasa i pou de fins a 2 m de fondària, en terreny compacte (SPT 20-50), realitzada amb retroexcavadora de combustible i càrrega mecànica sobre camió amb retroexcavadora (P - 32)	10,48	11,700	122,62
2	P221B-I1WO	m3	Excavació de rasa i pou de fins a 2 m de fondària, en terreny compacte (SPT 20-50), realitzada amb mitjans manuals i amb les terres deixades a la vora, en entorn urbà sense dificultat de mobilitat, en voreres > 5 m d'amplària o calçada/plataforma única > 12 m d'amplària, amb afectació per serveis o elements de mobiliari urbà, en actuacions de 0.2 a 2 m3 (P - 33)	193,30	0,720	139,18
3	F228U010	m3	Rebliment i piconatge de rasa de 0,60 m d'amplària, com a màxim, amb sauló sense garbellar per a protecció de conduccions, en tongades de 25 cm, com a màxim (P - 1)	39,34	3,900	153,43
4	P2255-W6AU	m3	Rebliment i piconatge de rasa d'amplària fins a 0,6 m, amb material adequat de la pròpia excavació, en tongades de gruix de fins a 25 cm, utilitzant picó vibrant elèctric, amb compactació del 95% PM (P - 38)	26,03	7,800	203,03
5	PDG5-HA2I	m	Banda contínua de plàstic de color de 30 cm d'amplària, col·locada al llarg de la rasa a 20 cm per sobre de la canalització (P - 74)	0,74	65,000	48,10
6	PG3B-E7CH	m	Conductor de coure nu, unipolar de secció 1x35 mm2, muntat en malla de connexió a terra (P - 89)	16,48	65,000	1.071,20
7	PG33-E6V8	m	Cable amb conductor de coure de tensió assignada 0,6/1 kV, de designació RVFV, construcció segons norma UNE 21123-2, tetrapolar, de secció 4x6 mm2, amb armadura de fleix d'acer i coberta del cable de PVC, classe de reacció al foc Eca segons la norma UNE-EN 50575, col·locat en tub (P - 88)	14,02	65,000	911,30
8	PG2N-EUGK	m	Tub corbable corrugat de polietilè, de doble capa, llisa la interior i corrugada l'exterior, de 90 mm de diàmetre nominal, aïllant i no propagador de la flama, resistència a l'impacte de 20 J, resistència a compressió de 450 N, muntat com a canalització soterrada (P - 87)	4,86	65,000	315,90
9	P9F3-H8I6	m2	Paviment de llosa de formigó per a paviments de 60x40 cm i 4 cm de gruix, de forma rectangular, textura pètria, preu alt, col·locada amb morter 1:6 de 5 N/mm2, en voreres de més d'1 m d'amplària (P - 59)	25,85	32,500	840,13
10	P314-WN4H	m3	Formigonament de rases i pous de fonaments, amb formigó per armar, amb 20% de granulats de material reciclat de formigons, HRA - 25 / F / 20 / xC2 amb una quantitat de ciment de 275 kg/m3 i relació aigua ciment =< 0.6, abocat des de camió (P - 48)	161,13	5,120	824,99

PRESSUPOST

11	P241-FIPF	m3	Transport de terres no contaminades per a reutilitzar dins de l'obra, amb dúmper per a transports de gasoil i temps d'espera per a la càrrega amb mitjans mecànics (P - 39)	3,82	15,210	58,10
12	P2R4-VST2	m3	Càrrega amb mitjans mecànics i transport de terres no contaminades a obra exterior o centre de valorització, amb camió de 12 t, amb un recorregut de fins a 10 km (P - 42)	9,00	2,080	18,72
13	P2RA-EU7I	m3	Disposició controlada en dipòsit autoritzat inclòs el cànon sobre la deposició controlada dels residus de la construcció, segons la LLEI 8/2008, de residus de formigó inerts amb una densitat 1,45 t/m3, procedents de construcció o demolició, amb codi 17 01 01 segons la Llista Europea de Residus (P - 45)	23,51	2,080	48,90
14	P2241-52SS	m2	Repàs i piconatge de sòl de rasa d'amplària màxima 0,6 m, amb compactació del 95% PM (P - 37)	5,64	26,000	146,64

TOTAL	Títol 4	01.01.07.02	4.902,24
-------	---------	-------------	----------

Obra	01	Pressupost BOSCA
Capítol	01	ÀMBIT 1
Títol 3	07	ENLLUMENAT
Títol 4	03	PUNTS DE LLUM

NÚM. CODI	UA	DESCRIPCIÓ	PREU	AMIDAMENT	IMPORT
-----------	----	------------	------	-----------	--------

1	MHOG106	u	Instal·lació de lluminària de fins a 10m, amb material nou. Partida a utilitzar quan el suport te >=2 llumeneres, per cada llumenera extra.	75,91	36,000	2.732,76
			Inclou muntatge en qualsevol tipus de suport, orientació, instal·lació elèctrica i prova de funcionament. No inclou el subministrament ni el transport de la nova lluminària.			
			El transport es troba inclòs en el codi de subministrament de la nova lluminària. (P - 10)			
2	MHOA-ENL1	u	Capçal Simon KUMA, 27W400 SDL_SA amb grup òptic; grup lumínic de fundició injectada d'alumini i suport d'acer inoxidable. Coberta plana amb sistema de refrigeració interna per aletes. Accés i manteniment pel desmuntatge del grup lumínic superior. Difusor de vidre temperat transparent corbat, neteja fàcil i protecció UV. Grau de protecció IP66 i IK08. Compatible amb fins a 10 òptiques tipus multi-array per homogeneïtat fotomètrica. Quatre temperatures de color en blanc i opció APC (Amber Phosphor Converted). Vida útil LED L90 B10 de 100.000 h. Grups lumínics substituïbles i actualitzables in situ. Sistema PLED de protecció dels LEDs. Format LED 35x35 per millor control lumínic. Índex espectral G conforme recomanacions CEI i Conselleria d'Andalusia. Flux lumínic al hemisferi superior <2,5%. Protecció elèctrica Classe 1 i contra sobretensions 10kV. Regulació 1-10V. Acabat en alumini. Certificats ISO 14001, ISO 45001, ISO 50001. (P - 8)	1.559,25	6,000	9.355,50
3	MHOA-ENL2	u	Capçal Simon KUMA, 18W530 SDL_SA amb grup lumínic de fundició injectada d'alumini i suport d'acer inoxidable. Coberta plana amb sistema de refrigeració interna per aletes. Accés i manteniment pel desmuntatge del grup lumínic superior. Difusor de vidre temperat transparent corbat, neteja fàcil i protecció UV. Grau de protecció IP66 i IK08. Compatible amb fins a 10 òptiques tipus multi-array per homogeneïtat fotomètrica. Quatre temperatures de color en blanc i opció APC (Amber Phosphor Converted). Vida útil LED L90 B10 de 100.000 h. Grups lumínics substituïbles i actualitzables in situ. Sistema PLED de protecció dels LEDs. Format LED 35x35 per millor control lumínic. Índex espectral G conforme recomanacions CEI i Conselleria d'Andalusia. Flux lumínic al hemisferi superior <2,5%. Protecció elèctrica Classe 1 i contra sobretensions 10kV. Regulació 1-10V. Acabat en alumini. Certificats ISO 14001, ISO 45001, ISO 50001. (P - 9)	1.486,80	32,000	47.577,60

PRESSUPOST

4	MHOG220	u	Subministrament de lluminària tipus PITI o KUMA o equivalent, Led, amb qualsevol grup de led i de qualsevol potencia.	927,15	6,000	5.562,90
			Incloent driver reprogramable o driver reprogramable en linia desde el quadre i node i amb tots els elements auxiliars pel seu bon funcionament pel sistema de regulació i control que precisi en funció del quadre de comandament on es vagi a connectar, segons especificacions del plec de condicions i plànols de l'Ajuntament de Barcelona. Inclou verificació i fitxa informàtica per inventari.			
5	XPAA-LEG	u	Garantia 10 anys (P - 11) Partida alçada per a la legalització i adequació de l'armari d'enllumenat existent, incloent totes les actuacions necessàries derivades de la nova escomesa de la zona de jocs de refresc i del canvi de potència per substitució de lluminàries VSAP per tecnologia LED. Inclou: Revisió tècnica de la instal·lació existent. Adequació o substitució d'elements de protecció i comandament. Adaptació de línies interiors i embarrats a la nova potència instal·lada. Posada a terra i verificació de la continuïtat del conductor de protecció. Tramitació de la documentació tècnica necessària per a la seva legalització tramitació al col·legi professional, Indústria i companyia elèctrica subministradora. Inclou despeses, taxes i visats. (P - 0)	1.152,73	1,000	1.152,73
6	MHOA119M	u	Muntatge i instal·lació de punt de llum a terra de fins a 10m, totalment acabat. S'inclou la placa de terra.	235,43	8,000	1.883,44
			Inclou transport, muntatge i instal·lació elèctrica.del punt de llum, orientació i prova de funcionament. No inclou ni el suport, ni la llumenera.			
			S'inclou la càrrega amb mitjans mecànics i transport de residus inerts o no especials i terres de l'excavació a instal·lació autoritzada de gestió de residus.			
			(P - 7)			
7	SXXDESPA2	u	Instal·lació d'enllumenat públic provisional, totalment col·locat (P - 125)	1.500,00	1,000	1.500,00
8	MHX006	PA	Partida alçada a justificar per la posible verificacio del mantenidor causada per defectes derivats de l'execució de la nova instal·lació. (P - 13)	525,00	1,000	525,00

TOTAL	Títol 4	01.01.07.03	70.289,93
-------	---------	-------------	-----------

Obra	01	Pressupost BOSCA
Capítol	01	ÀMBIT 1
Títol 3	08	DRENATGE I CLAVEGUERAM
Títol 4	01	OBRA CIVIL

NÚM. CODI	UA	DESCRIPCIÓ	PREU	AMIDAMENT	IMPORT
-----------	----	------------	------	-----------	--------

1	P2146-DJ3G	m2	Demolició de paviment de panots col·locats sobre base de formigó de fins a 10 cm de gruix, inclòs la demolició de la base, d'amplària fins a 0,6 m, amb compressor i càrrega sobre camió amb mitjans mecànics (P - 18)	20,41	20,000	408,20
2	P2146-DJ5K	m2	Demolició de paviment de formigó de fins a 30 cm de gruix, d'amplària més de 2 m amb retroexcavadora amb martell trencador i càrrega sobre camió amb mitjans mecànics (P - 19)	7,01	35,000	245,35
3	P2146-DJ2R	m2	Demolició de paviment de mescla bituminosa de fins a 15 cm de gruix, d'amplària fins a 0,6 m amb retroexcavadora amb martell trencador i càrrega sobre camió amb mitjans mecànics (P - 17)	10,39	4,000	41,56
4	P221B-EL71	m3	Excavació de rasa i pou de fins a 2 m de fondària, en terreny compacte (SPT 20-50), realitzada amb retroexcavadora de combustible i càrrega mecànica sobre camió amb retroexcavadora (P - 32)	10,48	61,200	641,38

PRESSUPOST

5	P221B-I1WO	m3	Excavació de rasa i pou de fins a 2 m de fondària, en terreny compacte (SPT 20-50), realitzada amb mitjans manuals i amb les terres deixades a la vora, en entorn urbà sense dificultat de mobilitat, en voreres > 5 m d'amplària o calçada/plataforma única > 12 m d'amplària, amb afectació per serveis o elements de mobiliari urbà, en actuacions de 0.2 a 2 m3 (P - 33)	193,30	0,960	185,57
6	P2241-52SS	m2	Repàs i piconatge de sòl de rasa d'amplària màxima 0,6 m, amb compactació del 95% PM (P - 37)	5,64	64,000	360,96
7	P312-I4O5	m3	Formigonament de rases i pous, amb formigó en massa HM - 20 / B / 20 / x0 amb una quantitat de ciment de 200 kg/m3 i relació aigua ciment =< 0.6, abocat des de camió (P - 47)	142,74	29,200	4.168,01
8	P2255-W6AU	m3	Rebliment i piconatge de rasa d'amplària fins a 0,6 m, amb material adequat de la pròpia excavació, en tongades de gruix de fins a 25 cm, utilitzant picó vibrant elèctric, amb compactació del 95% PM (P - 38)	26,03	17,800	463,33
9	PD50-4814	u	Bastiment i reixa practicable per a embornal, de fosa grisa de 800x364x50 mm exteriors i 52 kg de pes col·locat amb morter (P - 68)	109,19	1,000	109,19
10	PDK2-VL6U	u	Pericó de registre de fàbrica de maó de 60x60x100 cm, per a instal·lacions de serveis, amb parets de 15 cm de gruix de maó calat de 290x140x100 mm, arrebossada i lliscada interiorment amb morter mixt amb una proporció en volum 1:2:10, sobre solera de maó calat de 100 mm de gruix i reblert lateral amb terra de la mateixa excavació (P - 80)	252,26	2,000	504,52
11	PDBF-DFX1	u	Bastiment quadrat aparent de fosa dúctil per a pou de registre i tapa abatible, pas lliure de 700 mm de diàmetre i classe D400 segons norma UNE-EN 124 col·locat amb morter (P - 73)	266,99	2,000	533,98
12	P92A-DX8I	m3	Subbase de tot-u artificial procedent de granulats reciclats de formigó, amb estesa i piconatge del material al 98% del PM (P - 52)	46,26	14,400	666,14
13	P9GA-HP84	m2	Paviment de formigó amb acabat de textura especial de 12 cm de gruix amb fibres sintètiques i acabat polit acolorit, abocat des de camió (P - 62)	62,37	14,960	933,06
14	P9F3-H8I6	m2	Paviment de llosa de formigó per a paviments de 60x40 cm i 4 cm de gruix, de forma rectangular, textura pètria, preu alt, col·locada amb morter 1:6 de 5 N/mm2, en voreres de més d'1 m d'amplària (P - 59)	25,85	12,000	310,20
15	P9H6-MY42	m2	Paviment de mescla bituminosa discontinua en calent, per a capes de trànsit BBTM, 11A B 50/70 amb betum asfàltic de penetració, plàstic reciclat MR6 i granulat granític, per a una capa de trànsit de 3 cm de gruix (P - 63)	7,54	16,000	120,64
16	P243-DT2I	m3	Transport de residus dins de l'obra, amb dúmper de gasoil i temps d'espera per a la càrrega a mà (P - 41)	34,41	14,300	492,06
17	P2R5-DT1G	m3	Transport de residus a instal·lació autoritzada de gestió de residus, amb camió de 12 t i temps d'espera per a la càrrega a màquina, amb un recorregut de més de 15 i fins a 20 km (P - 43)	15,20	14,300	217,36
18	P2RA-EU7I	m3	Disposició controlada en dipòsit autoritzat inclòs el cànon sobre la deposició controlada dels residus de la construcció, segons la LLEI 8/2008, de residus de formigó inerts amb una densitat 1,45 t/m3, procedents de construcció o demolició, amb codi 17 01 01 segons la Llista Europea de Residus (P - 45)	23,51	14,300	336,19
19	P241-FIPF	m3	Transport de terres no contaminades per a reutilitzar dins de l'obra, amb dúmper per a transports de gasoil i temps d'espera per a la càrrega amb mitjans mecànics (P - 39)	3,82	80,808	308,69
20	P242-DYSO	m3	Càrrega amb mitjans mecànics i transport de terres no contaminades per a reutilitzar dins de l'obra, amb camió de 12 t, amb un recorregut de fins a 20 km (P - 40)	13,05	80,808	1.054,54
21	P931-10RJI	m3	Base de formigó de formigó en massa HM - 20 / B / 20 / X0 amb una quantitat de ciment de 200 kg/m3 i relació aigua ciment =< 0.6, abocat des de camió amb estesa i vibratge manual, amb acabat reglejat (P - 54)	145,97	1,800	262,75
22	P2RA-EU7K	m3	Disposició controlada de residus inerts de terra amb una densitat 1,6 t/m3 procedents d'excavació (LER codi 17 05 04), en dipòsit autoritzat, inclòs el cànon sobre la disposició controlada dels residus de la construcció, segons la LLEI 8/2008, (P - 46)	11,22	80,808	906,67
EUR						EUR

PRESSUPOST

TOTAL	Títol 4	01.01.08.01			13.270,35	
Obra		01	Pressupost BOSCA			
Capítol		01	ÀMBIT 1			
Títol 3		08	DRENATGE I CLAVEGUERAM			
Títol 4		02	CANALITZACIONS			
NÚM. CODI	UA	DESCRIPCIÓ	PREU	AMIDAMENT	IMPORT	
1	PD731-12FX	m	Claveguera amb tub de paret estructurada per a sanejament soterrat sense pressió, de PVC-U, diàmetre nominal DN 160, classe de rigidesa anular SN 8 (rigidesa anular 8 kN/m2), de superfícies interna llisa i externa perfilada de tipus B, codi d'àrea d'aplicació U, fabricació segons norma UNE-EN 13476-3, unió mitjançant maniguet extruït i junt elastomèric d'estanquitat, col·locat al fons de la rasa sobre llit de sorra de material reciclat de 10 cm de gruix i reblert de sorra de material reciclat de formigó de 0 a 5 mm fins a 30 cm per sobre del tub, amb picó vibrant elèctric (P - 71)	51,46	30,000	1.543,80
2	PD76-B2Q0	m	Clavegueró de polietilè d'alta densitat per a evacuació sifònica, PE 80 de 90 mm de diàmetre nominal exterior, 5 bar de pressió nominal, sèrie SDR 26 segons UNE-EN 12201-2, inclosos accessoris, per anar soterrat (P - 72)	40,11	28,000	1.123,08
3	PD5H-61UN	m	Drenatge perimetral de fonament corregut, amb excavació de rasa 0,5 m d'amplària i fins a 1 m de fondària, amb minixcavadora de combustible, capa de neteja i anivellament de formigó de 10 cm de gruix, per a recolzament de tub de PVC per a drenatges ranurat de diàmetre 200mm, capa filtrant amb geotèxtil, reblert de la rasa amb graves per a drenatge, i càrrega de terres (P - 70)	123,45	40,000	4.938,00
4	PD55-E3NN	u	Caixa per a embornal de 70x30x85 cm, amb parets de 15 cm de gruix sobre solera de 10 cm de formigó en massa HM - 20 / B / 20 / x0 amb una quantitat de ciment de 200 kg/m3 i relació aigua ciment =< 0.6 (P - 69)	145,86	1,000	145,86
5	XPAA-CLA1	pa	Connexió de claveguera a col·lector municipal. Inclou neteja interior, obertura del forat, segellat, elements i mitjans auxiliars per la seva correcta col·locació (P - 0)	850,00	3,000	2.550,00
TOTAL	Títol 4	01.01.08.02			10.300,74	
Obra		01	Pressupost BOSCA			
Capítol		01	ÀMBIT 1			
Títol 3		09	SERVEIS AFECTATS - AIGUA POTABLE			
Títol 4		01	OBRA CIVIL			
NÚM. CODI	UA	DESCRIPCIÓ	PREU	AMIDAMENT	IMPORT	
1	P2146-DJ3G	m2	Demolició de paviment de panots col·locats sobre base de formigó de fins a 10 cm de gruix, inclòs la demolició de la base, d'amplària fins a 0,6 m, amb compressor i càrrega sobre camió amb mitjans mecànics (P - 18)	20,41	23,200	473,51
2	P2146-DJ5K	m2	Demolició de paviment de formigó de fins a 30 cm de gruix, d'amplària més de 2 m amb retroexcavadora amb martell trencador i càrrega sobre camió amb mitjans mecànics (P - 19)	7,01	10,100	70,80
3	P221B-EL71	m3	Excavació de rasa i pou de fins a 2 m de fondària, en terreny compacte (SPT 20-50), realitzada amb retroexcavadora de combustible i càrrega mecànica sobre camió amb retroexcavadora (P - 32)	10,48	15,800	165,58
4	P312-I4O5	m3	Formigonament de rases i pous, amb formigó en massa HM - 20 / B / 20 / x0 amb una quantitat de ciment de 200 kg/m3 i relació aigua ciment =< 0.6, abocat des de camió (P - 47)	142,74	1,530	218,39
5	P2241-52SS	m2	Repàs i piconatge de sòl de rasa d'amplària màxima 0,6 m, amb compactació del 95% PM (P - 37)	5,64	30,600	172,58
EUR						

PRESSUPOST

6	P2255-W6AU	m3	Rebliment i piconatge de rasa d'amplària fins a 0,6 m, amb material adequat de la pròpia excavació, en tongades de gruix de fins a 25 cm, utilitzant picó vibrant elèctric, amb compactació del 95% PM (P - 38)	26,03	16,440	427,93
7	PDK2-VL6Y	u	Pericó de registre de fàbrica de maó de 80x40x40 cm, per a instal·lacions de serveis, amb parets de 15 cm de gruix de maó calat de 290x140x100 mm, arrebossada i lliscada interiorment amb morter mixt amb una proporció en volum 1:0,5:4, sobre solera de formigó de 20 cm de gruix i reblert lateral amb terra de la mateixa excavació (P - 81)	155,68	2,000	311,36
8	PDK2-VL6O	u	Pericó de registre de fàbrica de maó de 40x40x40 cm, per a instal·lacions de serveis, amb parets de 15 cm de gruix de maó calat de 290x140x100 mm, arrebossada i lliscada interiorment amb morter de ciment amb una proporció en volum 1:8, sobre solera de formigó de 20 cm de gruix i reblert lateral amb terra de la mateixa excavació (P - 79)	119,97	5,000	599,85
9	PDK0-EUWK	u	Bastiment quadrat i tapa antilliscant d'acer inoxidable de 400x400 mm recolzada i fixada amb cargols, per a pericó de serveis, col·locat amb morter (P - 75)	327,09	9,000	2.943,81
10	P92A-DX8I	m3	Subbase de tot-u artificial procedent de granulats reciclats de formigó, amb estesa i piconatge del material al 98% del PM (P - 52)	46,26	3,255	150,58
11	P931-10RJl	m3	Base de formigó de formigó en massa HM - 20 / B / 20 / X0 amb una quantitat de ciment de 200 kg/m3 i relació aigua ciment =< 0.6, abocat des de camió amb estesa i vibratge manual, amb acabat reglejat (P - 54)	145,97	3,480	507,98
12	P9F3-H8I6	m2	Paviment de llosa de formigó per a paviments de 60x40 cm i 4 cm de gruix, de forma rectangular, textura pètria, preu alt, col·locada amb morter 1:6 de 5 N/mm2, en voreres de més d'1 m d'amplària (P - 59)	25,85	23,200	599,72
13	P9GA-HP84	m2	Paviment de formigó amb acabat de textura especial de 12 cm de gruix amb fibres sintètiques i acabat polit acolorit, abocat des de camió (P - 62)	62,37	2,222	138,59
14	P243-DT2I	m3	Transport de residus dins de l'obra, amb dúmper de gasoil i temps d'espera per a la càrrega a mà (P - 41)	34,41	9,315	320,53
15	P2R5-DT1G	m3	Transport de residus a instal·lació autoritzada de gestió de residus, amb camió de 12 t i temps d'espera per a la càrrega a màquina, amb un recorregut de més de 15 i fins a 20 km (P - 43)	15,20	9,315	141,59
16	P2RA-EU7I	m3	Disposició controlada en dipòsit autoritzat inclòs el cànon sobre la deposició controlada dels residus de la construcció, segons la LLEI 8/2008, de residus de formigó inerts amb una densitat 1,45 t/m3, procedents de construcció o demolició, amb codi 17 01 01 segons la Llista Europea de Residus (P - 45)	23,51	9,315	219,00
17	P241-FIPF	m3	Transport de terres no contaminades per a reutilitzar dins de l'obra, amb dúmper per a transports de gasoil i temps d'espera per a la càrrega amb mitjans mecànics (P - 39)	3,82	16,003	61,13
18	P242-DYSO	m3	Càrrega amb mitjans mecànics i transport de terres no contaminades per a reutilitzar dins de l'obra, amb camió de 12 t, amb un recorregut de fins a 20 km (P - 40)	13,05	16,003	208,84
19	P2RA-EU7K	m3	Disposició controlada de residus inerts de terra amb una densitat 1,6 t/m3 procedents d'excavació (LER codi 17 05 04), en dipòsit autoritzat, inclòs el cànon sobre la disposició controlada dels residus de la construcció, segons la LLEI 8/2008, (P - 46)	11,22	16,003	179,55

TOTAL	Títol 4	01.01.09.01	7.911,32
-------	---------	-------------	----------

Obra	01	Pressupost BOSCA
Capítol	01	ÀMBIT 1
Títol 3	09	SERVEIS AFECTATS - AIGUA POTABLE
Títol 4	02	CANALITZACIONS

PRESSUPOST

NÚM. CODI	UA	DESCRIPCIÓ	PREU	AMIDAMENT	IMPORT	
1	PFB3-12NDX	m	Tub de polietilè de designació PE 100, diàmetre nominal DN 125, pressió nominal PN 16 (SDR 11), subministrat en barres de 6 m, fabricació segons norma UNE-EN 12201-2, unió mitjançant soldadura a topall, col·locat al fons de la rasa, en entorn urbà, en obres sense dificultat de mobilitat, sense afectació per presència de serveis en la rasa, sense presència d'estrebada, amb reblert sobre llit de sorra de 0,1 m de gruix i reblert de sorra fins a 30 cm per sobre del tub, inclosa la formació d'una solera de 15 cm de gruix de formigó d'ús no estructural HNE-20/P/20 de resistència a compressió 20 N/mm2, consistència plàstica i grandària màxima del granulat 20 mm (P - 82)	61,72	58,000	3.579,76
2	PFB3-142EG	m	Tub de polietilè de designació PE 100, diàmetre nominal DN 63, pressió nominal PN 10 (SDR 17), subministrat en rotlle, fabricació segons norma UNE-EN 12201-2, inclosa la part proporcional d'accessoris d'unio mitjançant electrosoldadura, col·locat al fons de la rasa, sense afectació per presència de serveis en la rasa, sense presència d'estrebada, amb grau de dificultat mitjà, amb reblert sobre llit de sorra de 0,1 m de gruix i reblert de sorra fins a 30 cm per sobre del tub (P - 84)	22,00	17,000	374,00
3	PFB3-142EA	m	Tub de polietilè de designació PE 100, diàmetre nominal DN 32, pressió nominal PN 10 (SDR 17), subministrat en rotlle, fabricació segons norma UNE-EN 12201-2, inclosa la part proporcional d'accessoris d'unio mitjançant electrosoldadura, col·locat al fons de la rasa, sense afectació per presència de serveis en la rasa, sense presència d'estrebada, amb grau de dificultat mitjà, amb reblert sobre llit de sorra de 0,1 m de gruix i reblert de sorra fins a 30 cm per sobre del tub (P - 83)	16,66	48,000	799,68
4	PG2N-EUGH	m	Tub corbable corrugat de polietilè, de doble capa, llisa la interior i corrugada l'exterior, de 250 mm de diàmetre nominal, aïllant i no propagador de la flama, resistència a l'impacte de 40 J, resistència a compressió de 450 N, muntat com a canalització soterrada (P - 86)	16,39	58,000	950,62
5	PG2N-EUG2	m	Tub corbable corrugat de PVC, de 125 mm de diàmetre nominal, aïllant i no propagador de la flama, resistència a l'impacte de 12 J, resistència a compressió de 250 N, muntat com a canalització soterrada (P - 85)	7,23	17,000	122,91
6	PJM41-NAH3	u	Comptador d'aigua per velocitat, de raig múltiple, DN40, amb unions roscades de 2" segons ISO 228-1, transmissió mecànica, equipat amb emissor d'impulsos de tipus reed, rati de mesura de 10 l/impuls, cabal permanent Q3 de 16 m3/h, rati Q3/Q1 >=160 en posició horitzontal, classe de temperatura T50, cos de llautó, construcció segons REAL DECRETO 244/2016 i REAL DECRETO 244/2016, connectat a una bateria o a un ramal (P - 91)	450,25	1,000	450,25
TOTAL	Títol 4	01.01.09.02			6.277,22	
Obra		01	Pressupost BOSCA			
Capítol		01	ÀMBIT 1			
Títol 3		10	NOVES ESCOMESES			

NÚM. CODI	UA	DESCRIPCIÓ	PREU	AMIDAMENT	IMPORT	
1	XHM1-N003	pa	Despeses de drets per a nova escomesa d'Endesa (P - 0)	2.500,00	1,000	2.500,00
2	XHM1-N004	pa	Despeses de drets per a nova escomesa d'aigua potable (P - 0)	2.500,00	1,000	2.500,00

TOTAL	Títol 3	01.01.10	5.000,00
-------	---------	----------	----------

Obra	01	Pressupost BOSCA
Capítol	01	ÀMBIT 1
Títol 3	11	PARTIDES ALÇADES I ALTRES CONCEPTES

PRESSUPOST

NÚM. CODI	UA	DESCRIPCIÓ	PREU	AMIDAMENT	IMPORT	
1	PPA00-AIX1	u	Partida unitària d'abonament íntegre per la realització d'un aixecament topogràfic de l'obra acabada segons plec d'especificacions tècniques per al manteniment de la cartografia municipal topogràfica 3d de l'ajuntament de barcelona. (P - 96)	1.338,98	1,000	1.338,98
2	PPA0-GR01	u	Partida de gestió de residus indirectes de construcció (P - 93)	2.969,20	1,000	2.969,20
3	PPA006AMA	u	Partida de manteniment de la vegetació durant l'obra, incloent reg, poda i possibles tractaments fitosanitarisque pugin es requerir (P - 95)	588,00	1,000	588,00
4	XPA00ACT1	pa	Partida per a l'actualització i gestió d'inventaris del departament d'espai urbà (incloent senyalització horitzontal i vertical, semaforització, estructures, paviments i mobiliari urbà) d'acord amb els criteris dels plecs tècnics corresponents i la base cartogràfica de l'ajuntament de barcelona per a obres entre 1.000 i 10.000m2 (P - 0)	625,72	1,000	625,72
5	XPA00SS1	pa	Partida alçada d'abonament íntegre per la seguretat i salut a l'obra, en base a l'estudi i el pla de seguretat i salut (P - 0)	5.683,12	1,000	5.683,12
6	XPAXAR01	pa	Partida alçada a justificar obligatoria de Control i seguiment arqueològic dels rebaixos previstos durant l'obra (P - 0)	2.520,00	1,000	2.520,00
7	XPAXAR02	pa	Partida alçada a justificar d'excavació pels treballs d'arqueologia. Inclou tots els recursos necessaris per a una eventual intervenció arqueològica completa: arqueòleg director, arqueòlegs tècnics, oficials d'arqueologia, treballs de fotogrametria i topografia, analítiques i tractament de restes. (P - 0)	32.960,00	1,000	32.960,00
8	XPA006ADE	pa	Partida alçada a justificar per requeriments de responsables municipals en fase d'obra no descrits en projecte (P - 0)	25.000,00	1,000	25.000,00
9	XPA006ACO	pa	Partida alçada a justificar per a la gestió de terres contaminades eventualment detectades durant l'execució de les obres, i per a actuacions complementàries de moviment de terres derivades de condicionants sobrevinguts de topografia (P - 0)	80.000,00	1,000	80.000,00
TOTAL	Títol 3	01.01.11				151.685,02

Obra	01	Pressupost BOSCA
Capítol	02	ÀMBIT 2
Títol 3	01	TREBALLS PREVIS

NÚM. CODI	UA	DESCRIPCIÓ	PREU	AMIDAMENT	IMPORT	
1	FQBAY035	u	Protecció d'arbre >=35 cm de diàmetre, format per taulers de fusta de pi tractada fins a 2 m d'alçada col·locats sobre el tronc amb proteccions de poliestirè de 10x10x5 mm, lligats amb filferro d'1,3 mm de gruix (P - 4)	59,42	2,000	118,84
2	P21Q2-8GXR	u	Retirada de banc de fusta convencional de fins a 2,5 m de llargària, enderroc de daus de formigó, i càrrega manual i mecànica de l'equipament i la runa sobre camió o contenidor (P - 25)	15,75	3,000	47,25
3	P21Q2-8GXN	u	Retirada de jardineria de fundició anclada al paviment, enderroc de daus de formigó, i aplec en obra per posterior reaprofitament (P - 22)	23,63	3,000	70,89
4	P21Q3-HBR5	u	Arrencada de mòdul de sustentació de bicicletes, amb mitjans manuals i càrrega manual de runa sobre camió o contenidor (P - 30)	35,28	12,000	423,36
5	P21Q2-8GXP	u	Retirada de paperera ancorada al terra, enderroc de daus de formigó, i càrrega manual i mecànica de l'equipament i la runa sobre camió o contenidor (P - 23)	5,71	1,000	5,71
6	P21Q2-8GXU	u	Retirada de piona fosa, enderroc de daus de formigó, i càrrega manual i mecànica de l'equipament i la runa sobre camió o contenidor (P - 28)	9,51	3,000	28,53
7	P243-DT2I	m3	Transport de residus dins de l'obra, amb dúmper de gasoil i temps d'espera per a la càrrega a mà (P - 41)	34,41	14,000	481,74
8	P2R5-DT1G	m3	Transport de residus a instal·lació autoritzada de gestió de residus, amb camió de 12 t i temps d'espera per a la càrrega a màquina, amb	15,20	14,000	212,80
EUR						

PRESSUPOST

9	P2RA-EU7F	m3	un recorregut de més de 15 i fins a 20 km (P - 43) Disposició controlada de residus inerts de barrejats amb una densitat 1,0 t/m3 procedents de construcció o demolició (LER codi 17 01 07), en dipòsit autoritzat, inclòs el cànon sobre la disposició controlada dels residus de la construcció, segons la LLEI 8/2008, (P - 44)	36,17	14.000	506,38
---	-----------	----	---	-------	--------	--------

TOTAL	Títol 3	01.02.01			1.895,50
-------	---------	----------	--	--	----------

Obra	01	Pressupost BOSCA
Capítol	02	ÀMBIT 2
Títol 3	02	ENDERROCS

NÚM. CODI	UA	DESCRIPCIÓ	PREU	AMIDAMENT	IMPORT	
1	P214U-HBQG	m2	Fresatge mecànic de paviments de mescles bituminoses per cada cm de gruix, amb un gruix de 0 a 4 cm i en tot el paviment, en grans extensions, amb fresadora per a paviment amb càrrega automàtica i talls i entregues a tapes i reixes amb compressor, càrrega de runa sobre camió i escombrat i neteja de la superfície fresada (P - 21)	0,59	5.280,000	3.115,20
2	P2146-DJ3G	m2	Demolició de paviment de panots col·locats sobre base de formigó de fins a 10 cm de gruix, inclòs la demolició de la base, d'amplària fins a 0,6 m, amb compressor i càrrega sobre camió amb mitjans mecànics (P - 18)	20,41	580,500	11.848,01
3	P2143-4RQQ	m2	Arrencada de paviment de pedra natural, amb mitjans manuals i càrrega manual de runa sobre camió o contenidor (P - 14)	13,64	62,000	845,68
4	P243-DT2I	m3	Transport de residus dins de l'obra, amb dúmper de gasoil i temps d'espera per a la càrrega a mà (P - 41)	34,41	286,325	9.852,44
5	P2R5-DT1G	m3	Transport de residus a instal·lació autoritzada de gestió de residus, amb camió de 12 t i temps d'espera per a la càrrega a màquina, amb un recorregut de més de 15 i fins a 20 km (P - 43)	15,20	240,565	3.656,59
6	P2RA-EU7I	m3	Disposició controlada en dipòsit autoritzat inclòs el cànon sobre la deposició controlada dels residus de la construcció, segons la LLEI 8/2008, de residus de formigó inerts amb una densitat 1,45 t/m3, procedents de construcció o demolició, amb codi 17 01 01 segons la Llista Europea de Residus (P - 45)	23,51	240,565	5.655,68
7	P9HC-HOSA	u	Desplaçament, muntatge i desmuntatge a obra d'equip d'estesa i fresat de mescla bituminosa en calent (P - 65)	5.974,26	1,000	5.974,26

Obra	01	Pressupost BOSCA
Capítol	02	ÀMBIT 2
Títol 3	04	FERMS I PAVIMENTS

NÚM. CODI	UA	DESCRIPCIÓ	PREU	AMIDAMENT	IMPORT	
1	P92A-DX8I	m3	Subbase de tot-u artificial procedent de granulats reciclats de formigó, amb estesa i piconatge del material al 98% del PM (P - 52)	46,26	27,500	1.272,15
2	P9GA-HP84	m2	Paviment de formigó amb acabat de textura especial de 12 cm de gruix amb fibres sintètiques i acabat polit acolorit, abocat des de camió (P - 62)	62,37	275,000	17.151,75
3	P9H6-MY42	m2	Paviment de mescla bituminosa discontinua en calent, per a capes de trànsit BBTM, 11A B 50/70 amb betum asfàltic de penetració, plàstic reciclat MR6 i granulat granític, per a una capa de trànsit de 3 cm de gruix (P - 63)	7,54	1.760,000	13.270,40
4	P9B7-35NC	m2	Paviment de pedra granítica nacional amb una cara flamejada, preu alt, de 30 mm de gruix amb aresta viva a les quatre vores 1251 a 2500 cm2, col·locada a truc de maceta amb morter ciment 1:8 (P - 58)	225,56	62,000	13.984,72
5	P931-10RJI	m3	Base de formigó de formigó en massa HM - 20 / B / 20 / X0 amb una quantitat de ciment de 200 kg/m3 i relació aigua ciment =< 0.6, abocat	145,97	48,375	7.061,30
EUR						

PRESSUPOST

			des de camió amb estesa i vibratge manual, amb acabat reglejat (P - 54)			
6	P9F3-H8I6	m2	Paviment de llosa de formigó per a paviments de 60x40 cm i 4 cm de gruix, de forma rectangular, textura pètria, preu alt, col·locada amb morter 1:6 de 5 N/mm2, en voreres de més d'1 m d'amplària (P - 59)	25,85	580,500	15.005,93
7	P9H6-MY4N	m2	Paviment de mescla bituminosa discontinua en calent, per a capes de trànsit BBTM, 11A B 50/70 amb betum asfàltic de penetració, plàstic reciclat MR6 i granulat granític, per a una capa de trànsit de 3 cm de gruix (P - 64)	14,70	1.760,000	25.872,00

TOTAL	Títol 3	01.02.04				93.618,25
-------	---------	----------	--	--	--	-----------

Obra	01	Pressupost BOSCA
Capítol	02	ÀMBIT 2
Títol 3	05	PARTIDES ALÇADES I ALTRES CONCEPTES

NÚM.	CODI	UA	DESCRIPCIÓ	PREU	AMIDAMENT	IMPORT
1	PPA0-AIX2	u	Partida unitària d'abonament íntegre per la realització d'un aixecament topogràfic de l'obra acabada segons plec d'especificacions tècniques per al manteniment de la cartografia municipal topogràfica 3d de l'ajuntament de barcelona. (P - 92)	892,65	1,000	892,65
2	PPA0-GR02	u	Partida de gestió de residus indirectes de construcció (P - 94)	1.979,46	1,000	1.979,46
3	XPA00SS2	pa	Partida alçada d'abonament íntegre per la seguretat i salut a l'obra, en base a l'estudi i el pla de seguretat i salut (P - 0)	3.788,75	1,000	3.788,75
4	XPA006ADF	pa	Partida alçada a justificar per requeriments de responsables municipals en fase d'obra no descrits en projecte (P - 0)	6.776,00	1,000	6.776,00
TOTAL	Títol 3	01.02.05				13.436,86

Barcelona, juliol de 2026

Les autores del projecte,



Lola Simón Plaza

SBS Simón i Blanco S.L.



Maria Blanco Bargalló

SBS Simón i Blanco S.L.

NIVELL 2: Capítol			Import
Capítol	01.01	ÀMBIT 1	654.127,86
Capítol	01.02	ÀMBIT 2	149.898,47
Obra	01	Pressupost BOSCA	804.026,33
			804.026,33
NIVELL 1: Obra			Import
Obra	01	Pressupost BOSCA	804.026,33
			804.026,33

PRESSUPOST D'EXECUCIÓ PER CONTRACTE

Pàg.1

PRESSUPOST D'EXECUCIÓ MATERIAL.....	804.026,33
13 % DESPESES GENERALS SOBRE 804.026,33.....	104.523,42
6 % BENEFICI INDUSTRIAL SOBRE 804.026,33.....	48.241,58

PRESSUPOST D'EXECUCIÓ PER CONTRACTE

956.791,33

	2.475,67
	1.650,44
21 % IVA SOBRE 960.917,44.....	201.792,66

TOTAL PRESSUPOST PER CONTRACTE AMB IVA INCLÒS

1.162.710,11

Aquest pressupost d'execució per contracte (IVA inclòs) puja a

un milió cent seixanta-dos mil set-cents deu euros amb onze cèntims

ÍNDEX

Document núm. 5: SOSTENIBILITAT I MEDI AMBIENT

1. Memòria ambiental
2. Llistat de control per a l'aplicació de criteris de sostenibilitat en projectes d'obres
3. Informe d'aplicació de criteris de sostenibilitat
4. Criteris de sostenibilitat en fusta

1. MEMÒRIA AMBIENTAL

ÍNDEX

1. INTRODUCCIÓ.....	3	4.8.3 ENJARDINAMENT PROJECTAT.....	19
2. ANTECEDENTS I OBJECTE DEL PROJECTE.....	3	4.8.4 AFECTACIÓ A LES COMUNITATS ANIMALS.....	19
3. DESCRIPCIÓ DE L'ESTAT ACTUAL.....	3	4.9 PAISATGE	20
3.1 TAULA RESUM DE DADES DEL PROJECTE	3	APÈNDIX NÚM. 1. CÀLCUL D'EMISIONS DE CO2.....	21
4. VECTORS AMBIENTALS	4		
4.1 POBLACIÓ.....	4		
4.1.1 UTILITAT PER A LA POBLACIÓ	4		
4.1.2 ALTERACIÓ DEL BENESTAR DELS VEÏNS, VIANANTS I DE L'ACTIVITAT ECONÒMICA I			
D'EMPRESSES	4		
4.1.3 EXISTÈNCIA DE PATRIMONI CULTURAL A LA ZONA	7		
4.2 RESIDUS	7		
4.3 MATERIALS.....	7		
4.3.1 CONSUM DE MATERIALS.....	7		
4.3.2 SOSTENIBILITAT DELS MATERIALS	9		
4.4 ATMOSFERA DE L'OBRA.....	10		
4.4.1 EMISSIÓ DE GASOS I POLS	10		
4.4.2 EMISSIÓ D'OLORS.....	12		
4.4.3 EMISSIÓ DE SOROLLS I VIBRACIONS. IMPACTE ACÚSTIC.....	13		
4.4.4 IMPACTE LUMÍNIC	14		
4.5 SÒL I SUBSOL.....	14		
4.5.1 OCUPACIÓ DEL TERRENY	14		
4.5.2 FORMACIÓ ESPECÍFICA DELS OPERARIS	15		
4.5.3 GESTIÓ DE MOVIMENTS DE TERRES: SOBRANTS I PRÉSTEC.....	15		
4.5.4 AFECTACIÓ A LES PROPIETATS FÍSQUES DEL SÒL	16		
4.6 HIDROLOGIA	17		
4.6.1 AFECTACIÓ ALS SISTEMES DE DRENATGE SUPERFICIALS.....	17		
4.6.2 AFECTACIÓ ALS SISTEMES HÍDRICS SUBTERRANIS.....	17		
4.6.3 CONSUM D'AIGUA	18		
4.7 ENERGIA.....	18		
4.8 FLORA I FAUNA	18		
4.8.1 ESTAT ACTUAL.....	18		
4.8.2 PROTECCIÓ DE L'ARBRAT EXISTENT.....	19		

1. INTRODUCCIÓ

L’objecte del present document és analitzar els aspectes ambientals que poden veure’s afectats per l’execució de les obres projectades i definir una bateria de mesures, algunes d’elles d’obligat compliment per la normativa ambiental, encaminades a reduir l’impacte ambiental i social.

Les mesures correctores recollides i justificades en la present memòria ambiental del projecte s’annexaran al plec de condicions tècniques que regirà el procés de licitació de l’obra. En base a aquest, el contractista adjudicatari haurà d’elaborar prèviament a l’execució de l’obra el pla d’ambientalització de l’obra i complir-lo durant l’execució d’aquesta.

La redacció del present document s’ha basat en el “Manual bàsic per a l’elaboració de la memòria ambiental associada als projectes d’obres de l’Ajuntament de Barcelona”, aprovat pel Decret d’Alcaldia del 15 d’octubre de 2009.

2. ANTECEDENTS I OBJECTE DEL PROJECTE

La plaça del Poeta Boscà és l’espai central de la Barceloneta, vinculat al traçat fundacional del barri al segle XVIII i a una evolució marcada pels canvis del mercat, els conflictes bèl·lics i diverses renovacions urbanes fins a les remodelacions recents del segle XXI.

El mercat va ser reformat íntegrament entre 2000 i 2007, en un projecte de Josep Miàs que va modernitzar l’edifici i va reordenar l’espai públic immediat, inclosa la plaça, amb la incorporació d’un aparcament soterrat. Actualment, la plaça continua sent el cor social i comercial de la Barceloneta.

El juliol de 2025, Foment de Ciutat va convocar el concurs per a la remodelació dels jocs infantils i les millores de la plaça Poeta Boscà, adjudicat a SBS.



Imatge núm. 1. Situació del projecte

3. DESCRIPCIÓ DE L’ESTAT ACTUAL

L’àmbit del projecte se situa a la plaça del Poeta Boscà, just davant del mercat de la Barceloneta, entre els carrers de l’Atlàntida, del Baluard i de Sant Carles. L’àmbit total del projecte es separa en dos àmbits diferenciats:

- Àmbit 1 -- jocs infantils existents amb possibilitat d’ampliació.
- Àmbit 2 – inclou l’àmbit nord de plaça situada sobre el pàrquing del mercat i l’àmbit sud de la plaça, pròxima als jocs infantils.

Destacar que es tracta d’una intervenció puntual en la zona de Jocs infantils i en la repavimentació en les zones necessàries de la plaça, de manera que el projecte original no es vegi afectat o almenys el mínim possible.

3.1 TAULA RESUM DE DADES DEL PROJECTE

SUPERFÍCIES		
Concepte	Amidament	Unitats
Superfície total	1.210	m2
Superfície zona verda	0	m2
AMIDAMENTS PRINCIPALS		
XARXA CLAVEGUERAM		
Concepte	Amidament	Unitats
Longitud de canonada	12.4	m
Pous de registre	0	ut
Embornals	1	ut
PAVIMENTACIÓ		
Concepte	Amidament	Unitats
Llambordí	0	m2
Pedra granítica	65	m2
Panot	0	m2
Paviment de peces prefabricades de formigó	580.5	m2
Asfalt	0	m2

Vorada	0	m
Rigola	0	m
XARXA D'ENLLUMENAT		
Concepte	Amidament	Unitats
Nº columnes o bàculs	36	ut
Alçada columnes	6	m
Nº lluminàries	8	ut
Secció de cable	6	mm2
Longitud de la línia elèctrica	10	m
Potència làmpades	17 i 53	w
JARDINERIA I REG		
Concepte	Amidament	Unitats
Superfícies de parterre	0	m2
Nº d'arbres a mantenir	0	ut
Nº d'arbres existents a traslladar	0	ut
MOBILIARI URBÀ		
Concepte	Amidament	Unitats
Banc de formigó	0	ut
Banc de fusta	0	ut
Cadira de fusta	0	ut

4. VECTORS AMBIENTALS

Al present capítol s’identifiquen i descriuen els principals vectors ambientals que es poden veure afectats per les obres projectades:

- Població
- Residus

- Materials
- Atmosfera
- Sòl i subsòl
- Hidrologia
- Energia
- Flora i fauna
- Paisatge

Així mateix es proposen les mesures correctores a desenvolupar per tal de minorar els impactes sobre els vectors identificats.

4.1 POBLACIÓ

4.1.1 UTILITAT PER A LA POBLACIÓ

En l’actualitat, la plaça del Poeta Boscà constitueix l’espai central de la Barceloneta i un dels principals punts de relació social i comercial de l’entorn del mercat. La proposta de remodelació de l’àrea de jocs infantils i de millora de la plaça preveu ampliar i actualitzar els espais d’ús públic, millorant-ne l’accessibilitat, la funcionalitat i la qualitat urbana.

Tot això comportarà una millora substancial de l’espai destinat als usuaris de la plaça, especialment als infants, a les famílies i al conjunt de vianants

4.1.2 ALTERACIÓ DEL BENESTAR DELS VEÏNS, VIANANTS I DE L’ACTIVITAT ECONÒMICA I D’EMPRESES

4.1.2.1 Informació complementària de l’obra

El projecte contempla la organització i planificació dels treballs i actuacions per a minimitzar l'afecció als usuaris. Aquestes afeccions a detectar i a pal·liar són:

- Transit de vianants, bicicletes i vehicles. No es veuen ni afectats ni modificats.
- Arbrat i jardineria. No es veuen ni afectats ni modificats.
- Empreses i comerços. És prioritari assegurar en fase de projecte l'accés ininterromput als comerços i habitatges presents en l'àmbit de les actuacions. Implica considerar fases i situacions provisionals sempre optimes des del punt de vista del cost.
- xarxes de distribució de serveis com gas, electricitat, comunicacions, aigua, etc. No es veuen ni afectats ni modificats.

4.1.2.2 Avaluació de barreres arquitectòniques

Un dels objectius més importants del projecte, és millorar les condicions d'accessibilitat dins l'àmbit, suprimint o millorant alguna de les barreres actuals per a les persones amb mobilitat reduïda.

A l'Annex d'Accessibilitat del present projecte, s'analitzen en profunditat les condicions d'accessibilitat tant actuals com futures de l'àmbit del projecte, tenint en compte els criteris del Decret 135/195, de 35 de novembre, del Codi d'Accessibilitat de Catalunya.

Els principals criteris són:

- Amplades mínimes de pas de 1,80m
- Pendants transversals màximes del 2%
- Implantació de paviments tàctils direccionals i botoneres

En referència a les pendants de les voreres s'ha aconseguit mantenir com a pendent màxim el 2% en la majoria de perfils transversals a excepció d'aquells on la influència dels carrers transversals obliga a les voreres a forçar el pendent.

Amb tot l'esmentat anteriorment, es pot concloure que el l'àmbit del projecte actual serà un espai adaptat al complir tots els requisits establerts.

El projecte incorpora les mesures necessàries per tal de minimitzar l'alteració a la població com a conseqüència de l'execució de les obres d'urbanització.

A continuació s'enumeren un conjunt de mesures preventives encaminades a reduir les afeccions sobre l'accessibilitat dels vianants i dels vehicles.

Obligacions del contractista:

- Senyalització i delimitació mitjançant tanca del recinte d'obres tant per als vianants com per als vehicles que circulin pels vials perpendiculars al carrer afectat.
- Reubicació i senyalització de les zones de recollida de residus afectades dins de l'àmbit de les obres, de manera que no dificultin el pas de vianants.
- Sempre que sigui possible s'hauran d'ubicar dins de l'obra els abassegaments de materials i de runa i terres procedents de l'excavació de rases i pous, i en cas que no es pugui s'hauran de protegir amb tanques metàl·liques.
- Es senyalaran les zones destinades a l'abassegament de materials, a l'abassegament de residus i a la zona de neteja de canaletes. El contractista haurà de presentar a la Direcció d'Execució per a la seva aprovació, una proposta dels punts escollits per a totes aquestes activitats, la gestió dels espais que es pensa aplicar i un estudi de restauració dels mateixos un cop finalitzada l'obra.
- Informació a veïns per les obres de possibles afectacions d'accessos i serveis. La informació a la població es canalitzarà a través dels representants de la població (ajuntament, associacions), mitjans de comunicació i s'atendran particularment les consultes dels afectats que així ho requereixin.

- Tots els serveis que es vegin afectats hauran d'estar restituïts. Està prohibit col·locar a les vies urbanes qualsevol tipus d'obstacles, objectes o fer-hi instal·lacions que limitin o facin perillosa la lliure circulació de vianants o vehicles, en especial les que dificulten els desplaçaments de les persones amb mobilitat reduïda, d'acord amb la Llei 20/1991, de 25 de novembre, de promoció de l'accessibilitat i supressió de barreres arquitectòniques.

- Per evitar possibles accidents a tercers, es col·locaran les oportunes senyals d'advertència de sortida i entrada de camions, de limitació de velocitat, als vials, a les distàncies reglamentàries. Es senyalitzaran els accessos a la obra, prohibint-se de manera específica el pas a tota persona aliena a la mateixa, col·locant els tancaments oportuns.

- El personal responsable de l'obra s'encarregarà, al seu càrrec, de dirigir les operacions d'entrada i sortida de l'obra, avisant als vianants a fi d'evitar accidents a tercers. Fora de l'àmbit del tancament de l'obra no es podran estacionar vehicles no maquinària d'obra, excepte a la reserva de càrrega i descàrrega de l'obra quan existeixi zona d'aparcament a la calçada.

- Per senyalitzar les obres i protegir tant els treballadors com els vianants, es col·locarà una barrera de tanques metàl·liques mòbils permetent l'accés als edificis i es disposaran passarel·les amb taulons de fusta.

- El titular del permís o la persona que executi els treballs, obres o instal·lacions serà el responsable de prendre i mantenir les mesures de seguretat adients a l'obra, en especial el que fa referència a la vigilància, delimitació, protecció, senyalització i il·luminació d'obstacles.

- La existència necessària de vigilància del recinte de les obres, delimitació de les zones de pas restringit al personal aliè a les obres, senyalització de tot el perímetre de les obres i incorporació d'enllumenat provisional per tal de mantenir un nivell lumínic acceptable.

4.1.2.3 Avaluació del trànsit, accessibilitat de vianants i de vehicles

El projecte tindrà una important afecció sobre l'accessibilitat de vianants i vehicles a l'àmbit del projecte, atès que es projecta la demolició de l'antic accés a l'aparcament, el que implica enderrocs d'estructures i paviments. Òbviament, aquest enderroc no s'executarà d'una sola vegada, sinó que serà necessari realitzar-ho en tres fases que seran les tres mateixes fases d'execució del projecte.

Durant el decurs de les obres es donarà accés en tot moment als habitatges, aparcaments i a les activitats comercials existents a la zona (sempre que sigui possible).

Les casetes d'obra i les zones d'emmagatzemament de materials d'obra s'ubicaran dins de l'àmbit de projecte sempre que sigui possible. La ubicació definitiva de les mateixes es definirà de manera exacta al pla de seguretat i salut a redactar per part de la empresa contractista i serà degudament aprovat per part de la direcció facultativa de les obres. De tota manera es preveu una ubicació de les mateixes dins de l'àmbit de l'obra en el corresponent annex de projecte.

Els contenidors d'obra se situaran de manera que no dificultin en cap cas, el pas de vianants o vehicles ni la sensibilitat de la circulació. En qualsevol cas s'hauran de respectar en tot moment els criteris d'amplada de pas dels passos de vianants adaptats.

En el PLA DE SEGURETAT I SALUT el Contractista definirà les desviacions i passos provisionals per a vehicles i vianants, els circuits i trams de senyalització, la senyalització, les mesures de protecció i

detecció, els paviments provisionals, les modificacions que comporti la implantació de l'obra i la seva execució, diferenciant, si és cas, les diferents fases d'execució. A aquests efectes, es tindrà en compte el que determina la Normativa per a la informació i senyalització d'obres al municipi i la Instrucció Municipal sobre la instal·lació d'elements urbans a l'espai públic de la ciutat que correspongui.

Les operacions de càrrega i descàrrega s'executaran dins de l'àmbit del tancament de l'obra. Quan això no sigui possible, s'estacionarà el vehicle en el punt més proper a la tanca de l'obra, es desviaran els vianants fora de l'àmbit d'actuació, s'ampliarà el perímetre tancat de l'obra i es prendran les mesures següents:

- Es protegirà el pas de vianants amb tanques metàl·liques de 200x100 cm (rivises), delimitant el camí per tots dos costats i es col·locarà la senyalització corresponent. Acabades les operacions de càrrega i descàrrega, es retiraran les tanques metàl·liques i es netejarà el paviment afectat.
- Es controlarà la càrrega i descàrrega dels camions formigonera a fi d'evitar abocaments sobre la calçada.

Quan correspongui, d'acord amb les previsions d'execució de les obres, es diferenciarà amb claredat i per cadascuna de les distintes fases de l'obra, els àmbits de treball i els àmbits destinats a la circulació de vehicles i vianants, d'accés a edificis i guals, etc., i es definiran les mesures de senyalització i protecció que corresponguin a cadascuna de les fases.

Es reposarà de manera adequada la senyalització horitzontal afectada i es construiran guals adaptats en els passos afectats.

Si la via o vies de l'entorn de l'obra estan adaptades d'acord amb el que disposa el Decret 135/1995 de 24 de març, i no hi ha itinerari alternatiu, els passos o itineraris provisionals compliran les següents condicions mínimes:

- Alçada lliure d'obstacles de 2,10 m.
- En els canvis de direcció, l'amplada mínima de pas haurà de permetre inscriure un cercle d'1,5 m de diàmetre.
- No podran haver-hi escales ni graons aïllats.
- El pendent longitudinal serà com a màxim del 8% i el pendent transversal del 2%.
- El paviment serà dur, no lliscant i sense reguixos diferents als propis del gravat de peces. Si és de terres tindrà una compactació del 90% PM (Pròctor Modificat).
- Els guals tindran una amplada mínima d'un metre i vint centímetres (1,20 m) i un pendent màxim del 12%.

Si hi ha itinerari alternatiu, s'indicarà, en els punts de desviació cap a l'itinerari alternatiu, col·locant un senyal tipus D amb el símbol internacional d'accessibilitat i una fletxa de senyalització.

Es tindrà especialment cura de no provocar barreres arquitectòniques durant la execució de les obres. En tot moment s'habilitarà un pas per a vianants. Es deixarà un pas mínim d'amplada per la vorera o per la zona d'aparcament de la calçada sense envair cap sentit de circulació. Si no és suficient i cal envair el

carril de circulació i desviar el trànsit rodat, caldrà col·locar les proteccions i la senyalització que correspongui i contactar prèviament amb la Guàrdia Urbana.

Dins de la obra no es podran estacionar vehicles particulars no vinculats directament a l'execució de les obres. Si no hi ha espai suficient dins de l'àmbit del tancament de l'obra per acollir els camions d'espera, caldrà preveure i habilitar un espai adequat per aquesta finalitat fora de l'obra.

No s'ha previst la necessitat de treballs nocturns i per tant no es preveu la il·luminació de l'obra, tot i que sempre es comptarà amb la il·luminació pròpia del carrer de les zones annexes a l'obra.

4.1.2.4 Planificació de l'execució de l'obra

A fi de generar el mínim impacte possible per a la població i la seva accessibilitat i mobilitat es proposa, per al desenvolupament de les obres del present projecte, en un termini previst de les obres de 7 mesos, dividit en fases d'obra consecutives de termini variable, tal i com es es descriu a l'annex d'estudi i organització i desenvolupament de les obres.

Es considera que l'època idònia per començar les obres és a finals de la tardor o principis d'hivern atès que:

- És un període de parada vegetativa i les afeccions sobre els arbres existents que es conserven seria mínima.
- És minimitzen les afeccions sobre el veïnat, atès que en aquesta època les finestres dels habitatges estan bàsicament tancades i per tant les afeccions derivades de la pols i el soroll de l'obra serien les mínimes.
- En aquest període a més, degut a la baixada de les temperatures, disminueix l'ús dels espais públics a l'aire lliure.
- És un període indiferent per a la petita activitat comercial situada dins l'àmbit, sempre i quan quedi garantida la seva accessibilitat.

En el cas del present projecte, les tasques més molestes per a la població, com per exemple les excavacions i enderroc (generadors de soroll i pols), haurien d'estar acotades dins una franja horària compresa entre les 9:00 i les 18:00 hores i sempre fora de caps de setmana i festius.

4.1.2.5 Control de plagues

En principi el projecte no contempla la possibilitat d'aparició de plagues, però en cas que es produeixin, s'hauran de prendre les mesures oportunes per tal d'evitar que aquestes puguin arribar a afectar a la població.

4.1.2.6 Formació específica dels operaris

Es preveu la realització d'una formació específica dels operaris per tal de minimitzar l'afectació ambiental de les obres d'urbanització. Es realitzarà una formació dels operaris, aprofitant les reunions de seguretat i salut, informant la forma de procedir per tal de donar compliment a les actuacions que es proposen en el present annex.

- Condicions de l'entorn.

- Protecció de l'arbrat S'explicarà quin tipus de protecció cal aplicar, quines són les normes i procediments per a executar les obres a l'entorn de l'arbrat.
- Situació dels barracons d'obra.
- Situació de les zones d'aplec.
- Explicació de la gestió a realitzar per a una correcta gestió dels residus.
- Aplec de matèries primeres.
- Manteniment de l'ordre i de la neteja.
- Zona d'emmagatzematge de residus perillosos.
- Llocs habilitats pel canvi d'oli de maquinària.
- Lloc de neteja de les canaletes de les cubes de formigó.
- Mesures per evitar vessaments.
- On estan ubicats els elements absorbents.
- Mecanismes silenciadors utilitzats correctament i en bon estat.
- Desplaçaments de la maquinària dins de la zona d'obres.
- Regs periòdics de la zona d'obres per evitar pols.
- Protecció dels camions de terres amb lones.
- Mesures per actuar davant la troballa d'elements de patrimoni arqueològic.
- Ús racional de l'aigua.
- Ús racional de l'energia.
- Tipus d'emergències possibles.
- Com actuar davant d'emergències.

Aquestes formacions es faran per cada subcontracta que entri nova a l'obra i es portarà un seguiment amb unes llistes on signarà cadascun dels operaris conforme ha rebut aquesta formació.

4.1.3 EXISTÈNCIA DE PATRIMONI CULTURAL A LA ZONA

Durant el període de redacció del Projecte d'urbanització s'ha consultat amb el Servei d'Arqueologia de Barcelona sobre la possible afecció al patrimoni arqueològic. El Servei d'Arqueologia va respondre a la nostra petició informant que a la informació conservada al Centre de Documentació d'aquest Servei i a la Carta Arqueològica de Barcelona no consta que en l'àmbit del projecte hi hagi cap tipus de jaciment arqueològic i, per tant, es considera que es tracta d'una zona sense risc arqueològic.

És per tot això que es considera que l'obra es pot dur a terme sense el seguiment de cap tècnic especialitzat en arqueologia i sense cap tipus d'estudi previ. En tot cas, d'acord amb la Llei 9/1993, de 30 de setembre, del Patrimoni Cultural Català, l'aparició imprevista d'algun element d'interès haurà de ser comunicat immediatament al Servei d'Arqueologia de Barcelona (93 256 68 97).

En el cas que es produeixi alguna modificació del projecte caldrà comunicar-ho d'immediat al Servei d'Arqueologia de Barcelona per si s'escau iniciar el procediment establert pel decret 78/2002, de 5 de març, del Reglament de protecció del patrimoni arqueològic i paleontològic.

4.2 RESIDUS

D'acord amb el RD 105/2008 d'1 de febrer que regula La producció i gestió de residus de construcció i demolició, el present projecte inclou un Annex de Gestió de Residus de la Construcció amb el següent contingut:

- Una estimació de la quantitat, expressada en tones i metres cúbics, dels residus de construcció i demolició que generarà l'obra, codificats d'acord amb la llista europea de residus publicada per

Ordre MAN/304/2002, de 8 de febrer, per la qual es publiquen les operacions de valorització i eliminació de residus i de la llista europea de residus, o norma que la substitueixi.

- Les mesures per a la prevenció de residus en l'obra objecte del projecte.
- Les operacions de reutilització, valorització o eliminació a que es destinaran els residus que es generin a l'obra.
- Les mesures per a la separació dels residus en obra, en particular, per al compliment per part del posseïdor dels residus, de l'obligació establerta a l'apartat 5 de l'article 5è.
- Els plànols de les instal·lacions previstes per a l'emmagatzematge, manipulació, separació i, si s'escau, altres operacions de gestió dels residus de construcció i demolició dins l'obra. Posteriorment aquests plànols podran ser objecte d'adaptació a les característiques particulars de l'obra i els seus sistemes d'execució, previ acord de la Direcció Facultativa.

4.3 MATERIALS

4.3.1 CONSUM DE MATERIALS

4.3.1.1 Compra correcta i emmagatzematge adequat

Si les procedències de materials fossin fixades en els documents contractuals, el Contractista haurà d'utilitzar obligatòriament les esmentades procedències, llevat l'autorització expressa del Director de l'obra. Si fos imprescindible, a judici de la Propietat, canviar aquell origen o procedència, hom es registrarà pel que es disposa a la clàusula 60 del "Plec de Clàusules Administratives Generals".

Si per no complir les prescripcions del present Plec es rebutgen materials procedents de l'explanació, préstecs i pedreres, que figuren com utilitzables només en els documents informatius, el Contractista tindrà obligació d'aportar altres materials que compleixin les prescripcions, sense que per això tinguin dret a un nou preu unitari.

El Contractista obtindrà a càrrec seu totes les despeses, cànon, indemnitzacions, etc., que es presentin per l'aportació de material així com la seva retirada a abocadors controlats.

El Contractista notificarà a la Direcció de l'obra, amb suficient antelació, les procedències dels materials que es proposa utilitzar, aportant les mostres i les dades necessàries, tant pel que es refereix a la quantitat com a la qualitat.

El contractista haurà de procurar per una correcta compra del material a emprar per a les tasques de construcció de l'obra. Per tal de minimitzar el consum de materials el Contractista:

- Caldrà planificar correctament compres i gestionar els estocs per minimitzar el temps d'emmagatzematge a obra, evitant així que els recursos d'obra es transformin en residus d'obra.
- El contractista haurà de vetllar en tot moment per la realització de les compres de manera ajustada segons les necessitats del projecte, sense esbrindar de subministrament i garantint les propietats dels materials emmagatzemats per tal que no siguin malmesos, contribuint a minimitzar el consum dels mateixos.

- Haurà de reservar una zona de l'obra destinada a l'emmagatzematge dels materials garantint la íntegra conservació de les seves propietats i ordre fins al moment de l'aplicació, tenint especial cura amb els materials d'acabat.
- S'han de planificar el subministrament dels productes segons les necessitats d'execució, en cas de no disposar d'espai suficient per mantenir els materials fins al moment de la seva utilització.
- Vetllar perquè la manipulació, transport i aplec de materials minimitzi les pèrdues, alteració i deteriorament dels mateixos.
- Caldrà respectar en tot moment les instruccions dels fabricants per tal de no sobrecarregar els materials acopiats per excés d'apilaments.
- Caldrà tenir en compte la modulació de les peces de paviment per tal d'evitar talls innecessaris i s'intentarà reutilitzar els talls sobrants.

4.3.1.2 Manipulació i transport adequat

Una part important dels residus generats a les obres son com a conseqüència d'una incorrecta manipulació dels materials o bé fruit d'un transport inadequat dels materials fins a l'obra. Per tal de garantir una correcta eficiència i rendiment dels materials subministrats per a les tasques constrictives el contractista haurà de procurar els següents aspectes:

- El contractista haurà de vetllar en tot moment perquè els materials d'obra es manipulin sempre amb cura, utilitzant les eines adequades en cada cas i segons cada necessitat.
- Els carretons i palets subministrats s'hauran de carregar de forma adequada per tal que el transport no representi cap perill potencial per a la seguretat dels materials i sobretot dels treballadors.

Per a la realització dels diferents treballs a executar de forma manual, es seguirà estrictament el RD487/97 de 14 d'abril, sobre "Disposicions mínimes de seguretat i salut relatives a la manipulació de càrregues que comporten riscos, en particular dorso-lumbar per als treballadors"

4.3.1.3 Optimització de l'ús de materials

Una part dels residus produïts a les obres de construcció provenen de una incorrecta optimització dels materials d'obra utilitzats.

Cal tenir en comte en tot moment les modulacions de les peces utilitzades per tal d'evitar la formació excessiva de retalls innecessaris.

Amb la finalitat de reduir la formació de retalls i optimitzar el material d'obra s'incorpora al present projecte plànols d'especejament de la planta de pavimentació. Caldrà que el contractista consulti amb la direcció executiva l'especejament a realitzar a obra per tal que li sigui donat el corresponent vistiplau.

Així mateix cal procurar per a l'execució de solucions constructives amb caràcter durador que garanteixin un manteniment mínim i una òptima vida útil dels materials d'obra emprats.

4.3.1.4 Acreditació de la qualitat dels materials

Per tal de garantir una durabilitat dels materials utilitzats a l'obra així com un correcte consum de recursos i sostenibilitat dels mateixos caldrà garantir la disposició de acreditacions de qualitat dels materials utilitzats.

Les certificacions de qualitat tenen un paper rellevant respecte al consum de recursos necessaris per construir, atenent que, un major control sobre la producció dels materials incideix de manera directa sobre les prestacions del producte. Així mateix, les certificacions de qualitat repercuteixen de forma directa sobre la quantitat dels recursos utilitzats necessaris per a la seva fabricació.

A fi de beneficiar-se de les esmentades repercussions de les certificacions de qualitat es detalla a continuació un llistat mínim de materials a emprar a l'obra que caldrà que disposin de acreditació de qualitat o similar distintiu:

Pavimentació:

- Formigó
- Asfalt
- Vorades
- Rigoles
- Guals
- Panot
- Llambordes

Sanejament:

- Tubs de sanejament
- Reixes d'embornals
- Tapes de pous de registre
- Instal·lacions:
- Tapes de registre
- Tubs de protecció de cablejat

Enllumenat:

- Tubs de protecció de cablejat
- Columnes d'enllumenat

Mobiliari urbà:

- Baranes
- Aplacats

Per al control dels materials que es posen en obra, s'estableixen diferents tipus de controls:

- Control de la documentació dels subministres:
 - Documents d'origen, full de subministra i etiquetat.
 - Certificat de garantia del fabricant signat per persona física.
 - Documents de conformitat o autoritzacions administratives.
 - Documentació corresponent al marcatge CE, en el cas que el material en qüestió ho posseeixi.
- Control mitjançant els distintius de qualitat o avaluacions tècniques d'adequació o Marques, segells, certificacions de conformitat (certificacions voluntàries de productes que faciliten el compliment de les exigències bàsiques del CTE):
 - Certificacions voluntàries que poden ser reconegudes per les administracions públiques competents.
 - Productes i sistemes innovadors: es regula una avaluació tècnica favorable de la seva idoneïtat per a l'ús previst (DAU, DIT, ...).
- Control de recepció de TOTS els materials a la seva arribada a obra, comprovant en cada cas, que el material no presenta desperfectes, esquerdes o trencaments, i que les seves característiques corresponguin amb les indicades en l'albarà de lliurament. L'encarregat serà el responsable d'aquest control.
- Control del material mitjançant els assaigs que es detallen en el Pla de Control de Qualitat de l'Obra.

4.3.1.5 Plans de manteniment

El present projecte contempla la utilització de materials àmpliament utilitzats a la ciutat de Barcelona, caracteritzats per:

- Fàcil reposició.
- Baix manteniment.
- Llarga durabilitat.

Tenint en consideració això, no s'ha considerat necessari realitzar cap tipus de Pla de manteniment específic.

D'altra banda, durant l'execució de les obres la DF vetllarà per tal que la Constructora compleixi amb els plans de manteniment de la maquinaria i eines utilitzades en l'obra, segons les prescripcions del fabricant, a fi i efecte de garantir el seu òptim funcionament (consums energètics, soroll, etc.)

4.3.2 SOSTENIBILITAT DELS MATERIALS

Es procurarà durant l'execució de les obres utilitzar materials utilitzar sempre materials amb marcatges o etiquetats ecològics que garanteixin la seva procedència o fabricació.

En quant a les etiquetes ecològiques, cal tenir en compte:

- Les etiquetes ecològiques Tipus I assenyalen un benefici ambiental i estan verificades per tercers.
- El distintiu de Garantia de Qualitat ambiental és una eco etiqueta tipus I. La seva obtenció està regulada per la Direcció General de Qualitat Ambiental i es basa en el compliment d'uns criteris ambientals específics per producte o categoria de productes i uns criteris generals.
- Una altra etiqueta tipus I és l'Etiqueta Ecològica Europea, i al mercat es poden trobar entre d'altres productes, pintures i vernissos per a interiors.
- Les etiquetes ecològiques tipus II assenyalen un benefici ambiental i no estan verificades per tercers. Son autodeclaracions que fan els fabricants.
- Les etiquetes ecològiques tipus III no tenen perquè assenyalar un benefici ambiental. La seva finalitat és la d'explicar els impactes d'un producte durant el seu cicle de vida, sigui bo o dolent, si bé estan verificades per tercers.

Les categories de productes existents on podrien encaixar els materials que s'empren habitualment a les obres són: productes de fusta, productes prefabricats de formigó amb material reciclat, productes d'àrid reciclat i productes de plàstic reciclat.

Fustes: Caldrà que tots els elements de mobiliari que contingui fusta tinguin el certificat corresponent conforme la fusta prové de sistemes de gestió forestal sostenibles, ecològica i socialment. Aquest podrà ser el FSC, PEFC, DGQU... o bé un certificat de procedència de cultius controlats, d'acord amb les lleis d'explotació forestal vigents.

Es preveu utilitzar fusta a les cadires de mobiliari urbà i als palets per mobilitzar el material. En el cas de les cadires, el projecte contempla la disposició de cadires model "Neo-Romantico". Es tracta d'un model àmpliament utilitzat a Barcelona, de fàcil reposició i manteniment i que a més disposa de la certificació FSC, que garanteix la gestió forestal ambientalment responsable, socialment beneficiosa i econòmicament viable. Pel que respecta als palets, es promourà l'ús per part del Constructor de: palets reutilitzats o palets procedents del reciclatge de fustes o d'altres palets.

Pintures: Caldrà que les pintures utilitzades per a les tasques de senyalització de les obres disposin d'algun tipus d'eco etiqueta, essent especialment recomanable l'ús de pintures amb etiquetes ecològiques tipus I.

Formigó prefabricat: Els materials de formigó prefabricat tals com lloses de formigó, panots hidràulics, rigoles, guals, vorades o escossells emprats per a l'execució de les obres hauran de disposar d'algun tipus d'eco etiqueta que certifiquin que estan constituït per material reciclat.

S'entén per productes prefabricats de formigó amb material reciclat aquells productes prefabricats de formigó que contenen residu, que substitueix parcial o totalment a les matèries primeres convencionals.

Es poden crear les següents subcategories:

- Productes prefabricats de formigó amb àrids reciclats: Es consideren productes prefabricats de formigó amb àrid reciclat a aquells productes prefabricats en els quals l'àrid convencional ha estat substituït total o parcialment per àrid reciclat procedent de residus de construcció i demolició, de residus de ceràmica de bòbiles, etc.
- Productes prefabricats de formigó amb àrid siderúrgic. Es consideren productes prefabricats de formigó amb àrid siderúrgic aquells productes prefabricats en els quals l'àrid convencional ha estat substituït totalment o parcialment per àrid siderúrgic procedent del tractament (estabilització, trituració i classificació) de l'escòria siderúrgica de forn elèctric.
- Productes prefabricats de formigó amb llot de depuradores. Es consideren productes prefabricats de formigó amb fangs de depuradores aquells productes prefabricats en els quals s'ha incorporat fang de depuradores urbanes en forma de pols com a additiu.
- Productes prefabricats de formigó amb residus de cautxú. Es consideren productes prefabricats de formigó amb residus de cautxú aquells productes prefabricats en els quals l'àrid convencional ha estat substituït parcialment per residu de cautxú procedent de pneumàtics fora d'ús, cintes transportadores, etc.
- Productes prefabricats de formigó amb vidre. Es consideren productes prefabricats de formigó amb vidre reciclat aquells productes prefabricats en els quals l'àrid convencional ha estat substituït parcialment per vidre procedent de la trituració d'envasos, vidre pla, etc.
- Productes prefabricats de formigó amb fusta. Es consideren productes prefabricats de formigó amb fusta aquells productes prefabricats en els quals s'ha incorporat fusta en forma de serradures o encenalls.

Formigó en massa: El formigó en massa utilitzat a l'obra per a les bases de la caixa de pavimentació presentarà àrids reciclats en la seva composició. El percentatge d'àrids de procedència reciclada serà d'un màxim del 20% per tal que aquest no vegi alterada les seves propietats i prestacions.

Mescles bituminoses: Es promourà la utilització en l'obra de mescles bituminoses que incorporin materials reciclats procedents del fresat d'altres paviments, així com betums fabricats a baixa temperatura (menor consum energètic associat a la seva producció, i per tant inferior emissió de CO₂).

La reposició de paviments es realitzarà amb mescles bituminoses que incorporin material reciclat procedent del fresat d'altres paviments, en cas de necessitat de reposició d'aquest. El material de reciclatge s'emprarà a les capes inferiors amb un tant per cent màxim de 25% en el cas de reciclats homogenis i del 10% si el material reciclat no és homogeni. Es considerarà un material reciclat homogeni segons si les freqüències de mesures no presenten cap resultat s'allunyi del valor mig més de:

- 1% pel contingut del lligant
- 3% pel contingut de fins
- 10% pel contingut en àrids
- 10 punts (0,1mm) per la penetració del lligant recuperat qualitativament
- 10°C per la temperatura de reblaniment del lligant recuperat qualitativament

Àrids reciclats: En la mesura del possible s'empraran àrids reciclats en els formigons no estructurals (en massa), atès que l'ús d'aquests àrids contribueix a minimitzar l'impacte ambiental generat per l'abocament de residus petris d'enderrocs i a reduir el consum dels recursos naturals. Els àrids reciclats hauran de complir els criteris per tal d'obtenir el distintiu de garantia de qualitat ambiental (etiqueta ecològica tipus I) que atorga la Generalitat de Catalunya.

Es fomentarà l'ús d'àrids reciclats durant el procés constructiu, efectes de sostenibilitat, on s'utilitzaran, en capes inferiors dels paviments i de les mescles bituminoses amb un mínim contingut del 10% de reciclats d'aglomerat.

Així mateix es demanarà l'ús de elements de formigó prefabricat i formigó in situ que incorpori àrids reciclats en el seu procés de formació.

Pintures: En la mesura del possible s'utilitzaran pintures que disposin de l'etiqueta ecològica de tipus I de la mateixa forma que els àrids reciclats.

Productes plàstics: En la mesura del possible s'utilitzaran productes plàstics reciclats amb algun tipus d'eco etiqueta. Per tal de gaudir d'aquest distintiu els productes utilitzats hauran de complir:

- Els productes inclosos en la categoria de plàstic reciclat han de complir el requisit que al menys el 80% del seu pes estigui constituït de material plàstic.

La matèria primera de plàstic emprada en el producte ha d'estar formada com a mínim per un 85% en pes de plàstic reciclat recollit després del seu ús per consumidors i empreses. S'exclou el plàstic danyat o reprocessat durant la fabricació a partir de gransa de plàstic verge.

Es projecta la col·locació d'elements de **mobiliari urbà** que disposin d'eco etiquetes que garanteixin l'ús de productes ambientalment correctes. Aquestes peces de mobiliari son susceptibles de contenir materials reciclats contribuint a minimitzar l'impacte associat a l'extracció dels seus materials.

Caldrà que les pilones, els escossells, les papereres, les fonts i els bancs emprats a projecte gaudeixin de les corresponents eco etiquetes.

Les **instal·lacions elèctriques** de projecte eviten en tot moment l'ús de conductors que continguin halògens en la seva composició per tal de reduir la problemàtica d'emissió de gasos nocius en cas d'incendi de les instal·lacions.

4.4 ATMOSFERA DE L'OBRA

Durant l'execució de l'obra es produirà l'emissió de substàncies tòxiques (CFC, COV) durant els regs amb betum, les quals poden ser perjudicials per a les persones i per l'entorn proper a l'obra. El personal de l'obra, haurà de treballar amb l'equip adequat i homologat, a fi i efecte de reduir aquestes emissions.

4.4.1 EMISSIÓ DE GASOS I POLS

4.4.1.1 Avaluació de les emissions de CO₂

Durant l'execució de l'obra es produirà un increment en l'emissió de CO₂ com a conseqüència del treball de la maquinària d'obra. Aquest increment puntual de les emissions no es considera significatiu en el

global d'emissions del propi carrer. Per tal de minimitzar aquestes emissions s'hauran de prendre les següents mesures:

- Els motors de combustió de la maquinària d'obra necessiten de combustibles fòssils no renovables, emeten sorolls i gasos molestos nocius per al medi ambient. Per tal de reduir l'impacte ambiental provocat pels motors utilitzats a obra es preveu l'ús de maquinària de baix consum, demanar als fabricants equips avalats amb ecoetiquetes, l'ús de combustibles tipus biodiesel o gasolina sense plom i supervisar que els motors dels vehicles que no estiguin en funcionament durant el període d'espera.
- Serà imprescindible garantir un manteniment periòdic de la maquinària de manera que es permeti allargar la vida útil de la mateixa. Les operacions de manteniment de vehicles i maquinària es realitzaran a tallers especialment equipats per tal d'evitar l'emissió de combustibles al aire lliure o el besament de líquids a l'obra.
- La maquinària ha de disposar dels corresponents certificats CEE i ITV per assegurar que les emissions de gasos de combustió es troben dintre dels límits permesos.
- Caldrà garantir, durant el procés d'execució de les obres, un ús òptim de la maquinària d'obra per tal de realitzar la urbanització amb les mínimes unitats necessàries. Amb la mateixa finalitat s'ha realitzat un estudi per fases de la execució de les obres per reduir els equips de treball i la maquinària utilitzada.
- Circular per l'interior del recinte de l'obra sense fer acceleracions brusques i a una velocitat reduïda (màxim 30 km/h). Parar els motors quan hagin d'estar aturats més de 3 minuts.

Per tal de minvar l'afectació de l'emissió de gasos provocats per la construcció s'ha realitzat una avaluació del CO₂ que produeix la nostra obra, seleccionant els següents materials que rebaixen l'emissió de CO₂ respecte als utilitzats tradicionalment.

- Es preveu la utilització de materials innocus i de baix impacte ecològic com materials ceràmics, pedra, fibres vegetals, terra i morters de calç evitant, sempre que sigui possible, l'ús de ciment, ferro i materials sintètics. L'ús de formigó reciclat previst a projecte també suposa una important reducció de la emissió de CO₂ ja que es redueix la producció de residus d'obra i alhora la quantitat de material utilitzat per a la nova actuació. Així mateix, s'opta per utilitzar betum fabricat a baixa temperatura que representa una avantatge ambiental derivada del menor consum energètic associat a la seva producció.
- Es preveu la col·locació de parquímetres d'alimentació amb energies renovables per a les zones d'estacionament l'ús de reductors de flux als quadres d'enllumenat de projecte i l'ús de sensors de pluja en capçalera a la xarxa de reg, per tal de minimitzar el consum elèctric i reduir l'emissió de CO₂.
- La contractació de grups electrògens provoquen sorolls i la emissió de gasos d'efecte hivernacle. Per tal d'evitar l'ús de grups electrògens es contempla a projecte la necessitat de realitzar amb la suficient antelació la contractació d'escomeses provisionals d'obra.

Al final de la present memòria s'adjunta el càlcul d'emissions de CO₂. Aquesta estimació s'ha dut a terme amb el mòdul de medi ambient del TCQ

4.4.1.2 Control emissions altres substàncies tòxiques

Durant l'execució de l'obra es produirà l'emissió de substàncies tòxiques (CFC, COV) durant els regs amb betum, les quals poden ser perjudicials per a les persones i per l'entorn proper a l'obra. El personal de l'obra, haurà de treballar amb l'equip adequat i homologat, a fi i efecte de reduir aquestes emissions.

Els productes perillosos s'emmagatzemaran respectant certs criteris per tal d'evitar emissions a l'aire. L'espai reservat seguirà sempre les instruccions descrites a les fitxes de seguretat facilitades pel fabricant. Es tindrà especial cura a no emmagatzemar conjuntament productes incompatibles entre si seguint el quadre d'incompatibilitat.

La compra de productes perillosos com combustibles, adhesius, dissolvents, productes de segellat, pintures o vernissos caldrà reduir el seu ús al estrictament necessari i seleccionar sempre en funció dels que tinguin un menor impacte ambiental garantit mitjançant etiquetes ecològiques. En tot cas es sol·licitarà als fabricants les fitxes de seguretat oportunes pel seu emmagatzemament, manipulació i gestió dels corresponents residus i una guia de la simbologia de perillositat per interpretar correctament les etiquetes i evitar els envasos que poguessin produir emissions tòxiques o explosions.

Caldrà realitzar una formació específica dels operaris per tal de minimitzar l'afectació ambiental de les obres d'urbanització i la correcta interpretació dels símbols de perillositat i fases de risc de l'obra. Es realitzarà una formació dels operari, aprofitant les reunions de seguretat i salut, informant la forma de procedir per tal de donar compliment a les actuacions que es proposen en el present annex.

Les formacions es faran extensibles a cada subcontracta amb unes llistes on es signarà cadascun dels operaris per tal de deixar constància de la formació rebuda en matèria de afectació ambiental.

Els operaris d'obra hauran de treballar en tot moment amb l'equip de protecció individual adequat segons els riscos de l'obra. Els equips utilitzats seran sempre homologats.

	 Inflamables	 Explosivos	 Tóxicos	 Comburentes	 Nocivos Irritantes	 Corrosivos
 Inflamables	+	-	-	-	+	-
 Explosivos	-	+	-	-	-	-
 Tóxicos	-	-	+	-	+	-
 Comburentes	-	-	-	+	○	-
 Nocivos Irritantes	+	-	+	○	+	-
 Corrosivos	-	-	-	-	-	+
+	Se pueden almacenar conjuntamente					
○	Solamente podrán almacenarse juntas si se adoptan ciertas medidas específicas de prevención					
-	No deben almacenarse juntas					

4.4.1.3 Avaluació de les emissions de partícules

La demolició dels diferents paviments, les excavacions per a la formació de l'esplanada i el tall de les peces de paviments, comportaran un augment de les partícules en suspensió en l'entorn de l'obra. Si bé aquest

augment de la pols, pot no ser important en número global i a nivell, per exemple municipal, sí que pot ser important de cara als habitatges propers a l'obra. Per aquest motiu s'hauran de prendre les següents mesures:

- L'amassament del formigó o del morter necessari per a l'execució de les obres es farà amb formigonera i sota cap circumstància es farà sobre el paviment o la rasa.
- El tall de peces de paviment es farà en les zones de l'obra més apartades dels habitatges.
- Les tasques de tall de materials són una font de soroll, pols i residus d'obra. Sempre que sigui possible caldrà preveure un espai suficient a l'obra per tal de realitzar els treballs de tall amb una correcta ventilació i sistema d'aspiració de la pols produïda. El tall de peces ceràmiques i/o hidràuliques es farà, prioritàriament amb guillotina o amb maquinària prevista de via humida.

Així mateix, el pas constant de vehicles per zones no pavimentades provoca l'aixecament de pols. Per evitar l'emissió de partícules dins i fora de l'àmbit de les obres s'hauran de prendre les següents mesures:

- Realitzar les tasques que puguin generar pols al hivern, per evitar que la pols entri directament a dins els habitatges
- Caldrà realitzar regs de manera controlada per tal d'aconseguir un equilibri entre el reg per evitar l'aixecament de pols i la formació excessiva de fang que pot dispersar-se per les zones properes a l'obra. Es recomana realitzar els regs polvoritzant aigua.
- Reservar un espai destinat a la neteja de les rodes i llantes dels vehicles per tal d'evitar la generació de pols i embrutar els carrers.
- Caldrà disposar de màquines que realitzin escombrats i neteges periòdiques.
- Per tal d'evitar la seva propagació de pols caldrà protegir amb lones els acopis d'obra i dels camions de transport de terres i altres materials que poden generar pols durant el seu transport o emmagatzematge a les obres.
- Durant els dies amb forts vents es suspendran les activitats relacionades amb moviments de terres per tal d'evitar la propagació de partícules i pols fora de l'àmbit de les obres.

Una falta de planificació durant la fase de moviments de terres pot comportar el transport de terres aptes a abocador i posteriorment la compra de noves terres. Al present projecte es preveu la programació del volum de terres excavades per tal de minimitzar els sobrants i reutilitzar-los en el mateix emplaçament, evitant transports innecessaris i contribuint a la reducció de CO₂.

4.4.2 EMISSIÓ D'OLORS

No es preveu per a la present obra de re urbanització una afectació d'emissió d'olors considerables durant la seva execució.

Les úniques activitats susceptibles de generar olors, seran de caire molt puntual i associades a les connexions amb el clavegueram existent de les escomeses dels embornals i nous claveguerons. Així doncs, es tindrà especial cura de tancar les obertures realitzades durant les tasques de connexió al

clavegueram existent amb taulons o altres elements de característiques similars per tal d'evitar possibles molèsties als veïns i usuaris de la via pública.

En cas que es prevegi provocar una contaminació odorífera susceptible d'originar molèsties al veïnat, es prendran les següents mesures:

- S'informarà prèviament a la població més propera i es notificarà la duració del període d'afectació.
- S'intentarà realitzar aquestes obres a l'hivern, quan la temperatura és més baixa.
- Es netejarà prèviament la conducció existent amb aigua a pressió en cas que l'olor sigui molt important o que faci molt temps que no hagi plogut.
- Minimitzar el temps d'execució de les obres que generen aquests olors.
- Obrir els pous extrems de l'àmbit de l'actuació, per tal de ventilar la conducció.

4.4.3 EMISSIÓ DE SOROLLS I VIBRACIONS. IMPACTE ACÚSTIC

Durant la execució de les obres caldrà tenir en consideració diversos aspectes per tal de garantir la menor afectació als veïns i usuaris de la via pública.

Caldrà evitar qualsevol soroll innecessari, en cap cas superant els nivells sonors màxims establerts en la Llei de protecció contra la contaminació acústica. Entenem que el soroll produït per les activitats es aquell que prové de les màquines, les instal·lacions i de les obres executades.

Qualsevol actuació relacionada amb l'execució de les obres que:

- Superin els límits màxims permesos per la normativa vigent en matèria acústica, en període diürn, durant més de set dies i/o que generi un increment igual o superior a 10dB(A) sobre el nivell guia de la zona a una distància de dos metres de les obres.
- Per llurs característiques o per l'afecció que comporten a la ciutat, no es puguin executar durant l'horari establert o entre setmana.
- Tot i treballar, dins de l'horari establert, s'executin a prop d'equipaments d'alta sensibilitat, entenent aquets per: escoles, escoles bressol, equipaments sanitaris, biblioteques i residències de gent gran.

Hauran de seguir el "Procediment per l'autorització d'actuacions d'obres sorolloses i/o fora d'horari, que tinguin lloc a la Ciutat de Barcelona" i presentar-lo als Departaments encarregats de la concessió de les llicències d'implantació a l'espai públic.

Les principals fonts de soroll i vibracions previstes a l'obra i les mesures a prendre per a evitar-ho són:

- Grups electrògens: Per tal d'evitar l'ús de grups electrògens es contempla a projecte la necessitat de realitzar amb la suficient antelació la contractació d'escomeses provisionals d'obra. En cas de tenir que instal·lar generadors elèctrics a la via pública, hauran de tenir un nivell de potència de com a màxim 95 dB PWL (87 dB de pressió acústica a 1 m). i mai durant un període superior als 3 mesos de durada.
- Motors de combustió de la maquinària d'obra, especialment les activitats d'excavació i la càrrega sobre camió (runa, terres, etc.). Per tal de reduir l'impacte ambiental provocat pels motors utilitzats a obra es

preveu l'ús de maquinària de baix consum i supervisar que els motors dels vehicles que no estiguin en funcionament durant el període d'espera.

Serà imprescindible garantir un manteniment periòdic de la maquinària de manera que es permeti allargar la vida útil de la mateixa. Les operacions de manteniment de vehicles i maquinària es realitzaran a tallers especialment equipats per tal d'evitar l'emissió de combustibles al aire lliure, el besament de líquids a l'obra i la emissió de sorolls molestos.

Caldrà garantir, durant el procés d'execució de les obres, un ús òptim de la maquinària d'obra per tal de realitzar la urbanització amb les mínimes unitats necessàries. Amb la mateixa finalitat s'ha realitzat un estudi per fases de la execució de les obres per reduir els equips de treball i la maquinària utilitzada.

Totes les màquines que treballin a la via pública hauran de complir els següents requeriments: • Certificat d'homologació CE o certificat de conformitat CE i Placa indicativa del nivell màxim de potència acústica.

Es pararan els motors de les màquines que hagin d'estar aturades més de 3 min, i es circularà per l'interior de l'obra sense acceleracions brusques i a una velocitat màxima de 30 km/h.

- Les tasques de tall de materials son una font de soroll, pols i residus d'obra i la compactació de les diferents capes granulars de l'obra. Sempre que sigui possible caldrà preveure un espai suficient a l'obra per tal de realitzar els treballs de tall amb una correcta separació dels espais reservats per al pas de veïns i usuaris de la via pública.

Els treballs d'enderroc dels paviments existents (martells trencadors). Es tindrà especial cura de realitzar les tasques que provoquin una major afectació acústica, tals com l'ús de martells pneumàtics, màquines de tall i tasques d'enderroc en general, a les franges horàries que provoquin menors molèsties als veïns.

El contractista haurà d'acreditar les potències sonores de tota la maquinària amb uns nivells de potència acústica superiors a 68 dB. Això inclou retroexcavadora, martell compressor, fresadora, etc.

Es prioritzarà realitzar les obres a l'hivern per evitar emissions directes en els receptors.

Tenint en compte les característiques d'urbanització de la obra, es proposa un horari màxim per a l'ús de la maquinària utilitzada en els treballs a l'espai públic comprés entre les 8:00h del matí fins a les 20:00h del vespre, de dilluns a divendres podent allargar-se fins a les 21h els treballs que no precisin maquinària.

Les obres que afectin serveis o canalitzacions tindran fixat el seu horari d'actuació entre les 8 i les 18 hores.

Fora d'aquest horari, només es permet executar, prèvia sol·licitud a l'ajuntament, que haurà d'estar disponible a peu d'obra:

Les obres que s'hagin d'executar urgentment amb la finalitat de restablir un servei essencial per als ciutadans, com ara el subministrament d'electricitat, d'aigua, de gas i de telèfon i els serveis relacionats amb l'ús i la difusió de les noves tecnologies fins al moment que s'aconsegueixi restablir el servei avariats.

Les obres destinades a evitar una situació de risc o perill imminent per a les persones i els béns. Els treballs posteriors de restitució a l'estat original de la via pública s'ajustaran a l'horari normal de treball a l'obra.

Excepcionalment i amb l'objecte de minimitzar les molèsties que determinades operacions poden produir sobre la circulació, l'Ajuntament podrà obligar que alguns treballs s'executin en una data i horari específic.

Si la direcció d'execució ho creu oportú caldrà realitzar, de forma voluntària, una lectura dels nivells sonors per tal de comprovar que l'activitat de construcció no genera un soroll superior al fixat en la normativa vigent. En cas que es superin els nivells sonors màxims establerts caldrà demanar els permisos corresponents.

Caldrà disposar d'un servei ambiental amb formació i experiència acreditada en acústica que realitzarà un seguiment periòdic de l'impacte acústic de l'obra.

Caldrà realitzar una formació específica dels operaris per tal de minimitzar l'afectació ambiental de les obres. Es realitzarà una formació dels operari, aprofitant les reunions de seguretat i salut, informant la forma de procedir per tal de donar compliment a les actuacions que es proposen en el present annex.

Les formacions es faran extensibles a cada subcontracta amb unes llistes on es signarà cadascun dels operaris per tal de deixar constància de la formació rebuda en matèria de afectació ambiental.

4.4.4 IMPACTE LUMÍNIC

S'ha realitzat un disseny de l'enllumenat públic de projecte per tal de aconseguir uns nivells lumínics que oscil·len entre 20-25 lux a la calçada del carrer i entre 15-18 lux a les voreres del mateix. Els resultats dels corresponents estudis lumínics es poden veure al corresponent annex del present projecte. El contractista haurà de garantir el compliment dels paràmetres estipulats en tot moment.

Es preveu la col·locació de lluminàries amb òptica asimètrica, amb un índex de contaminació acústica FHS 0%, resistents al impacte amb una IK 10 i una IP 66. Amb làmpades del tipus LED de potència variable d'acord als requeriments lumínics de l'àmbit.

El conjunt serà de classe I, amb grau de protecció òptic IP66 i IK10, per a qualsevol de les lluminàries.

Els valors lumínics han estat determinats pel Departament d'Enllumenat de Barcelona assolint els valors il·luminància mitja de l'entorn de 20 lux.

Les lluminàries s'orientaran de manera que en cap cas produeixi intrusió lumínica a les vivendes existents i seguint en tot moment les recomanacions del fabricant per tal de garantir el seu correcte funcionament i la seva òptima col·locació.

Es preveu la col·locació de punts d'enllumenat provisional a instal·lar a l'àmbit de l'obra per tal de garantir la correcta il·luminació.

4.5 SÒL I SUBSOL

4.5.1 OCUPACIÓ DEL TERRENY

4.5.1.1 Minimització de l'ocupació del terreny

L'ocupació de l'àmbit de l'obra es farà de forma progressiva i per fases, d'aquesta manera s'evitarà ocupar la totalitat del sector durant el període d'obres.

Alhora, de cara a minimitzar l'ocupació de terreny, t'adoptaran les següents mesures:

- Assenyalar i delimitar: zona d'obra, parc de maquinària, casetes d'obra, aplecs... Entenem pel tancament de l'obra el que s'estén a la zona on es realitzen els treballs i a la zona destinada a emmagatzematge d'accessoris, utillatge, maquinària, contenidors i casetes d'obra.

L'obra s'ajustarà en tot moment al traçat prèviament autoritzat. Qualsevol desviació o canvi s'haurà d'informar, documentar i aprovar prèviament, d'una manera preventiva. Les tanques d'obra delimitaran el perímetre de l'àmbit de l'obra.

- Planificar les necessitats de moviments de terres amb la finalitat de reduir al màxim les superfícies de sòl alterades.

Totes les casetes i els contenidors s'hauran de col·locar a l'interior de l'àmbit delimitat pel tancament de l'obra. Si per causes especials derivades de les característiques de l'obra no és possible la ubicació de les casetes a l'interior de l'àmbit delimitat pel tancament de l'obra, i tampoc sigui possible el seu trasllat dins d'aquest àmbit, ja sigui durant tota l'obra o durant alguna de les seves fases, s'indicarà al pla de seguretat les àrees previstes per a la col·locació de les mateixes.

- S'ha de tenir l'autorització, abans de començar l'obra, dels punts de subministrament elèctric i d'aigua per a satisfer el consum de l'obra.

S'ha de marcar els arbres que no s'afectin, i s'han de protegir en cas necessari

No s'ha previst l'acopi temporal de terra o runa. Els residus generats tant per les demolicions com per les excavacions, hauran de ser gestionats diàriament.

Si s'instal·len sanitaris provisionals, connectar les aigües sanitàries a la xarxa pública o en dipòsit químics.

Només serà admès de manera temporal el desplaçament de tanques per tal de fer treballs de càrrega i descàrrega de materials, reduint-se la zona afectada al mínim imprescindible per tal de fer aquesta tasca i es farà exclusivament durant l'interval de temps durant el qual es realitzi la mateixa.

Les tanques d'obra seran metàl·liques i validades pel coordinador de seguretat i salut i/o director de l'obra. Les tanques estaran sempre alineades i unides entre si. En cap cas no s'admetrà la cinta plàstica com a tancament d'obra. El contractista vetllarà pel contracte estat de les tanques i del tancament de les obres.

Alhora de realitzar el tancament es tindrà en compte el trajecte de gir del trànsit i l'accessibilitat als contenidors de recollida d'escombraries emplaçats als entorns de l'obra.

El contractista vetllarà pel correcte estat de conservació de les casetes, eliminant, si es produïssin, els grafitis o pintades, publicitat il·legal i qualsevol element que deteriori el seu estat original.

Les tapes de registre localitzades fora del recinte tancat, que es vegin afectades per les obres, s'envoltaran per tanques i seran degudament senyalitzades.

4.5.1.2 Netedat de l'obra

Es procurarà que els voltants de l'obra estiguin nets de restes de materials i fang. Es controlarà que les rodes dels vehicles que entren i surten de l'àmbit de l'obra no embrutin de fang, restes de formigó o

altres l'entorn urbà. Si fos possible s'habilitarà un estanc destinat a la neteja de les llandes i pneumàtics dels camions abans de incorporar-se a la via pública. Aquesta prescripció implica que la pròpia obra s'haurà de trobar en correctes condicions de neteja, ja que és la millor garantia per tal de minimitzar les afeccions a l'entorn exterior.

Caldrà realitzar una correcta programació del subministrament de materials necessaris per a l'execució de les obres per tal de coordinar l'aplec de materials siguin l'ordre d'execució de les obres, garantint la mínima ocupació del terreny.

Caldrà prendre les mesures necessàries per tal que, en cessar l'exercici de l'activitat, s'eviti qualsevol risc de contaminació i perquè el lloc de l'activitat quedi en estat satisfactori, de tal manera que l'impacte ambiental sigui el mínim possible respecte l'estat inicial del carrer.

Totes les operacions de càrrega i descàrrega hauran de fer-se amb precaució, evitant sorolls innecessaris i es deixaran, en finalitzar, nets tots els espais utilitzats.

4.5.1.3 Restauració o condicionament del terreny ocupat

Un cop finalitzades les obres es retiraran les instal·lacions, elements i materials, deixant tots els espais ocupats per les obres en la mateixa situació en que es troba el seu entorn o amb la seva urbanització finalitzada en cas que es situï dins l'àmbit de les obres.

En cas de produir-se algun desperfecte a la via pública serà responsabilitat del titular de la llicència de les obres la reparació del desperfectes ocasionats.

Tots els elements de mobiliari urbà de l'entorn de l'obra que resultin malmesos durant el termini de l'execució de les obres, serà reposats a càrrec del contractista, amb elements de qualitat similar a la inicial i es col·locaran d'acord amb la Instrucció de l'Alcaldia sobre la instal·lació d'elements urbans a l'espai públic de la ciutat.

Els elements malmesos i la reparació dels desperfectes ocasionats per les obres hauran de ser completades en el moment de finalitzar les obres.

La reposició de paviments de calçades i voreres tindrà les característiques i dimensions mínimes indicades a l'Ordenança sobre obres i instal·lacions de serveis en el domini públic municipal.

Els guals que presentin un caire de provisionalitat s'hauran de demolir un cop finalitzada l'obra, havent de restaurar i condicionar de nou la zona ocupada a les seves característiques originals. Tanmateix s'haurà de reconstruir la zona modificada provisionalment a les seves condicions inicials.

La reposició d'arbres i plantacions es farà en tot moment d'acord amb la Direcció de Serveis d'Inversions i Espai Vial i la Direcció de Serveis d'Espais Verds de l'Àrea de Medi Ambient que s'adjunta al plec de condicions del projecte.

4.5.1.4 Delimitació de l'obra

L'obra s'ajustarà en tot moment al traçat prèviament autoritzat. Qualsevol desviació o canvi s'haurà d'informar, documentar i aprovar prèviament, d'una manera preventiva. Les tanques d'obra delimitaran el perímetre de l'àmbit de l'obra.

Només serà admès de manera temporal el desplaçament de tanques per tal de fer treballs de càrrega i descàrrega de materials, reduint-se la zona afectada al mínim imprescindible per tal de fer aquesta tasca i es farà exclusivament durant l'interval de temps durant el qual es realitzi la mateixa.

Les tanques d'obra seran metàl·liques i validades pel coordinador de seguretat i salut i/o director de l'obra. Les tanques estaran sempre alineades i unides entre si. En cap cas no s'admetrà la cinta plàstica com a tancament d'obra. El contractista vetllarà pel contracte estat de les tanques i del tancament de les obres.

El contractista vetllarà pel correcte estat de conservació de les casetes, eliminant, si es produïssin, els grafitis o pintades, publicitat il·legal i qualsevol element que deteriori el seu estat original.

Alhora de realitzar el tancament es tindrà en compte el trajecte de gir del trànsit i l'accessibilitat als contenidors de recollida d'escombraries emplaçats als entorns de l'obra.

El projecte preveu la instal·lació de les casetes d'obra al carrer Chafarinas.

Pel que respecta a l'aplec de materials, es considera que aquests seran de poca importància atès que es tractarà bàsicament de paviments, els quals interessarà ràpidament col·locar-los.

Les tapes de registre localitzades fora del recinte tancat, que es vegin afectades per les obres, s'envoltaran per tanques i seran degudament senyalitzades.

4.5.2 FORMACIÓ ESPECÍFICA DELS OPERARIS

Caldrà realitzar una formació específica dels operaris per tal de minimitzar l'afectació ambiental de les obres. Es realitzarà una formació dels operari, aprofitant les reunions de seguretat i salut, informant la forma de procedir per tal de donar compliment a les actuacions que es proposen en la present memòria ambiental.

Les formacions es faran extensibles a cada subcontracta amb unes llistes on es signarà cadascun dels operaris per tal de deixar constància de la formació rebuda en matèria de afectació ambiental.

4.5.3 GESTIÓ DE MOVIMENTS DE TERRES: SOBRANTS I PRÉSTEC

4.5.3.1 Destinació de terres sobrants

Es proposa una solució similar a la situació actual en quant a la cota superficial, es preveu un fresat de la calçada i només l'excavació a la zona del parterre central. A banda de les excavacions en rasa pels passos de serveis i connexions. El gruix de les excavacions fan referència al clavegueram que actualment es localitza a uns 5 metres de fondària. Les superfícies s'han indicat sobre plànols,

A continuació s'adjunta una taula resum amb els volums de terres que es preveu excavar a l'obra:

• UNITAT	m ³
Excavació per caixa de paviments	52.715
Excavació en rasa	31.32

Excavació en jardineria	0
TOTAL	84.035

Es preveu la seva gestió com a residu inert i, per tant, en valoritzador convencional.

Pel que respecta als reblerts, els únics previstos són els corresponents a les diferents rases per a la instal·lació de serveis i també una previsió d'estesa de granulats de material reciclat. A continuació s'adjunta una taula resum amb els volums dels reblerts previstos a l'obra de terres:

UNITAT	m ³
Estesa de tot-ú	39.62
Reblert de rases amb material adequat	27.8
TOTAL	67.42

En tots els casos serà d'obligat compliment que el responsable de realitzar el moviment de terres justifiqui el destí final de les terres sobrant procedents de la obra mitjançant albarà de l'abocador autoritzat on s'ha dipositat o document de l'empresa que les ha rebudes.

No es podran acumular les terres dins de l'àmbit de domini públic, les terres que puntualment surtin de l'execució de l'obra es dipositaran temporalment en contenidors homologats. Un cop plens, els contenidors es retiraran a l'abocador.

Els contenidors, quan no s'utilitzin o bé estiguin plens, hauran de ser retirats durant el mateix dia. Les terres, en cap cas, no podran sobresortir més de 30 cm dels contenidors destinats a la recollida de les mateixes.

4.5.3.2 Valoració del pes/volum de generació de terres i runes

Segons l'article 4 del *Real Decreto 105/2008, de 1 de febrero, por el que se regula la producción y gestión de los residuos de construcción y demolición*, s'ha d'estimar el volum dels residus de construcció i demolició que es generarà en obra en l'Estudi de Gestió de Residus.

Per tant, en el present apartat s'elabora una estimació del volum de residus de demolició o enderrocs que es generen en l'obra.

	VOLUM (m3)	PES (Tn)
TOTAL ESPECIALS	1,57	1,73
TOTAL PLÀSTIC	17,63	10,58
TOTAL FUSTA	10,68	8,01
TOTAL RUNA	20,27	46,62
TOTAL FERRALLA	15,34	120,40
TOTAL PAPER I CARTRÓ	16,56	14,07
TOTAL RESTES VEGETALS	15,24	12,95
TOTAL NO ESPECIALS	95,72	212,64

4.5.4 AFECTACIÓ A LES PROPIETATS FÍSQUES DEL SÒL

4.5.4.1 Erosió

Les obres projectades es desenvoluparan en una zona totalment pavimentada, consolidada i amb poc pendent. Per tant, no es considera susceptible d'erosionar-se.

4.5.4.2 Contaminació del sòl

A data d'avui, només s'han rebut els resultats previs i s'està a l'espera de rebre el document final. Les conclusions preliminars és que el material a excavar es troba impactat per metalls pesats i s'ha previst que caldrà gestionar-lo com a residu no perillós (classe II) i caldrà dur-lo a valoritzador de residus no peril·losos.

Caldrà evitar en tot moment els canvis de la qualitat del sòl durant la construcció de la obra. Per evitar fenòmens de contaminació del sòl durant la fase d'execució de les obres, s'han adoptat les següents mesures:

- En general, des de l'inici de l'obra, s'ha d'evitar l'abocament o abandó d'objectes, residus o altres deixalles fora dels llocs autoritzats, especialment cal estudiar la possible contaminació del sòl per abocament de productes contaminants procedents de la maquinària, vehicles i de les operacions amb formigó.
- Tots els sòls que allotjaran maquinària hauran d'estar impermeabilitzats de tal manera que s'eviti la transmissió de substàncies de diferent naturalesa cap al terreny. Per tant, les operacions de manteniment tals com, canvis d'oli, aplicació de lubricant, desengreixants, etc.. s'hauran d'executar sobre aquetes plataformes, que disposaran a més d'un sistema de drenatge o canaleta amb pendent suficient com per transportar per gravetat els líquids residuals generats cap a una arqueta de recollida, impermeabilitzada i estanca, que acollirà finalment aquesta tipologia de residus. En qualsevol cas, s'evitarà el vessament i l'escorrentia d'olis o greixos i demás residus líquids tòxics, procedents del parc de maquinària, fora de dita superfícies impermeabilitzada.
- L'abocament de restes de formigó de l'obra estarà totalment prohibida. La neteja de totes les cubes, com a tal, es farà a la planta. A l'emplaçament de l'obra únicament es podrà autoritzar la neteja de les canaletes de les cubes dels camions i, per fer-ho, s'adequarà un espai a l'obra, degudament senyalitzat (Zona de Neteja de Canaletes de Formigó). En el cas de condicionar-se un recipient per abocar-hi les aigües de neteja i el material sobrant haurà d'estar degudament senyalitzat i impermeabilitzat. Al final de l'obra, o quan el recipient es trobi ple, es gestionarà el residu mitjançant un gestor autoritzat.

En el cas de que no fos possible el compliment d'aquesta prescripció, es demanarà constància per escrit de que les restes de formigó han estat abocades en instal·lacions adients tals com a la pròpia central o a un centre específic mitjanant cubes de decantació.

- En tot moment s'evitarà l'abocament incontrolat de restes d'obra: neteja de formigoneres olis, greixos, restes de manteniment de maquinària o additius.
- Es protegirà el sòl natural allà on hi hagi grups electrògens o on la maquinària romanguí fixa en un lloc més de 2-3 dies.
- Caldrà revisar la maquinària que treballa a l'obra per tal de garantir que no presenta fruites d'oli; en cas contrari s'haurà d'obligar a parar fins a la seva reparació. Si durant les obres es detecta un vessament subsuperficial, es procedirà a sanejar el sòl afectat substituint-lo per material granular, tractant-se el sòl retirat com a residu.
- En cas que els canvis d'oli els realitzi una empresa autoritzada, es conservaran els vals conforme aquest canvis s'han realitzat en una zona condicionada.
- Per tal que no es produeixin abocaments de substàncies al sòl ni al clavegueram s'establirà un seguiment específic durant el desenvolupament de l'obra. Tots els vehicles i maquinàries que s'utilitzin estaran al corrent de les inspeccions tècniques que els pertoquin.

Abans d'iniciar les obres cal realitzar un estudi de la naturalesa del terreny afectat per l'obra analitzant la seva aptitud i estabilitat en front de les sol·licitacions previstes, tant temporals durant l'execució com definitives durant l'explotació de l'actuació prevista, així com la seva agressivitat potencial. Caldrà estudiar els antecedents sobre l'ús del sòl, especialment per analitzar la seva possible contaminació i, en cas de ser necessari, preveure les mesures per a la seva descontaminació.

Caldrà realitzar una formació específica dels operaris per tal de minimitzar l'afectació ambiental de les obres. Es realitzarà una formació dels operari, aprofitant les reunions de seguretat i salut, informant la forma de procedir per tal de donar compliment a les actuacions que es proposen en el present annex.

Les formacions es faran extensibles a cada subcontracta amb unes llistes on es signarà cadascun dels operaris per tal de deixar constància de la formació rebuda en matèria de afectació ambiental.

4.6 HIDROLOGIA

4.6.1 AFECTACIÓ ALS SISTEMES DE DRENATGE SUPERFICIALS

El nou clavegueram inclou la millora de la captació d'escorrentiu superficial i la rehabilitació del col·lector existent de D600mm.

Caldrà evitar els canvis en la qualitat i drenatge de les aigües de la xarxa de drenatge durant la construcció de les obres.

Tan sols estarà permès l'abocament d'efluents directament al clavegueram si es compleixen els valors establerts per les legislacions vigents.

En el cas d'utilitzar processos que generin llots, beurades, resines, s'haurà de disposar a l'obra d'algun element, que permeti el tractament físic o químic previ al seu aprofitament. En última instància, si les

aigües no poden abocar-se a clavegueram, hauran de ser eliminades mitjançant camió cisterna i gestionades per una gestor autoritzat. En aquest últim cas, el contractista haurà d'aportar l'acreditació de l'empresa gestora i la documentació de seguiment de les aigües residuals que informin sobre el correcte destí i tractament de les mateixes.

En qualsevol cas però, les activitats auxiliars que comportin operacions o actuacions potencialment contaminants del medi hauran de disposar de mecanismes preventius que evitin alterar les condicions originals de l'entorn per possibles fuites o vessaments incontrolats.

D'altra banda, per tal d'evitar afectar la qualitat de les aigües, quedarà terminalment prohibit realitzar operacions de neteja de vehicles i maquinària d'obra, en el clavegueram proper a la zona d'obres, essent necessari efectuar dita operació en el recinte del parc de maquinària en les àrees habilitades per a tal activitat, mitjançant l'ús de mànegues.

En cas que sigui necessari, s'adoptaran les mesures oportunes per tal de protegir el sòl de l'erosió que es pugués produir, canalitzant correctament l'escorriments de les aigües pluvials, si la xarxa a connectar ho permet, i sempre prèvia autorització de la Direcció de Servis del Cicle de l'Aigua.

Els efectes negatius sobre el medi generats pels moviments de terra i pels processos constructius, solen estar molt relacionats amb possibles alteracions sobre la claredat i la qualitat de les masses d'aigua. En aquests casos, a més del perill d'arrossegament de sòlids, l'execució de l'obra pot provocar també efluents que arribin a superar els límits permesos per la legislació vigent i si s'aboquen sobre els medis receptors, afectar negativament la qualitat ecològica de l'entorn. Caldrà prendre les mesures necessàries per tal de garantir no superar els límits permesos.

4.6.2 AFECTACIÓ ALS SISTEMES HÍDRICS SUBTERRANIS

Pel que respecte al sistema hídric subterrani, es considera que les obres són molt superficials, podent arribar a tenir efectes sobre la seva qualitat, però no sobre la seva quantitat.

Durant l'execució de les obres, es realitzaran diverses operacions que requereixen de l'ús d'aigua i de productes químics que, usats o gestionats de forma incorrecta poden ser una font de contaminació del sistema hídric profund a través de la xarxa de clavegueram, amb importants conseqüències sobre el medi i que a més presentarien grans dificultats per realitzar la seva descontaminació. Per aquest motiu, durant l'execució de les obres, s'hauran de tenir en compte els següents criteris preventius:

Caldrà en tot moment evitar canvis en la qualitat, quantitat i drenatge de les aigües subterrànies durant la construcció.

S'evitarà qualsevol tipus d'abocament a la xarxa de clavegueram, especialment restes de formigó procedent de la neteja de les cubes. Caldrà evitar les activitats auxiliars que comportin operacions o actuacions potencialment contaminants del medi, com la reposició d'olis i combustibles. En cas que no fos possible evitar aquestes operacions, s'hauran de realitzar lluny de la xarxa de clavegueram i protegir el sòl amb elements impermeabilitzants que permetin retenir les possibles pèrdues.

Restarà terminantment prohibit realitzar operacions de neteja de vehicles i maquinària d'obra en el clavegueram tant de l'àmbit del projecte com de l'adjacent. Aquestes operacions s'hauran d'efectuar en el recinte del parc de maquinària o en les àrees habilitades per a tal activitat, mitjançant l'ús de mànegues. L'aigua procedent d'aquesta neteja, s'haurà de recollir en punts de neteja que s'ubicaran

sobre materials que impermeabilitzin el sòl (dipòsits o contenidors), els quals hauran de ser gestionats a través d'un Gestor de Residus Autoritzat.

- Totes les actuacions al subsòl es faran de manera que no afectin els sistemes hídrics subterranis.
- Els productes químics líquids que sigui imprescindible tenir a l'obra per a la seva execució disposaran de cubetes de retenció impermeables i estaran emmagatzemats lluny d'embornals o altres elements que els puguin posar en contacte amb la xarxa de sanejament en cas de vessament accidental. En qualsevol cas, però, les activitats auxiliars que comportin operacions o actuacions potencialment contaminants del medi hauran de disposar de mecanismes preventius que evitin alterar les condicions originals de l'entorn per possibles fruites o vessaments incontrolats. A l'obra s'ha de disposar de sepiolita o sorra, per tal de poder actuar amb rapidesa davant un vessament accidental i així evitar afeccions a les aigües subterrànies i al sòl.
- Es prohibirà l'amassament de formigó directament sobre el sòl, tant dins com fora de l'àmbit de l'obra, sent obligatori l'ús de formigonera o pastera.

Quan no sigui possible evitar l'afectació de les aigües subterrànies caldrà tenir present el que es disposa a l'article 102 de l'Ordenança general del medi ambient urbà de la Ciutat en el sentit que queda prohibit l'abocament al clavegueram de les aigües bombejades des del subsòl quan puguin aprofitar-se pels serveis municipals.

Totes les actuacions al subsòl es faran de manera que no afectin els sistemes hídrics subterranis pel qual inclouran un estudi de les condicions hidrològiques i incorporen les mesures per a no afectar-lo.

En qualsevol cas caldrà presentar un informe previ favorable del Departament d'Abastament sobre l'afectació als aqüífers, de les mesures correctores adoptades i del possible aprofitament de l'aigua bombejada.

4.6.3 CONSUM D'AIGUA

Durant l'execució de l'obra es realitzarà, periòdicament, un seguiment del consum d'aigua real, procurant ajustar-lo a les necessitats raonables de l'obra. Es farà una comparativa de consum d'aigua per les mateixes activitats, per tal de poder fer una avaluació del consum de cada unitat d'obra i poder detectar possibles desviacions no justificades. Caldrà utilitzar l'aigua de manera racional, eficaç i eficient.

Es prohibirà deixar mànegues obertes a l'obra i es revisaran periòdicament totes les conduccions utilitzades a l'obra per tal de detectar fuites i corregir-les.

Caldrà realitzar una formació específica dels operaris per tal de minimitzar l'afectació ambiental de les obres. Es realitzarà una formació dels operari, aprofitant les reunions de seguretat i salut, informant la forma de procedir per tal de donar compliment a les actuacions que es proposen en el present annex.

Les formacions es faran extensibles a cada subcontracta amb unes llistes on es signarà cadascun dels operaris per tal de deixar constància de la formació rebuda en matèria de afectació ambiental.

4.7 ENERGIA

El consum energètic previst a l'obra serà en principi molt baix, ja que només es connectarà a la xarxa elèctrica eines com poden ser màquines de tall, perforació i compactació manual, il·luminació, etc. Independentment d'això, es procurarà minimitzar el consum d'energia prenent les següents mesures:

Fent un ús racional dels sistemes de climatització a les casetes d'obra.

Garantint un ús eficient de la maquinària d'obra, fent ús d'aquesta de manera que consumeixi el mínim d'energia possible no deixant els motors engegats quan no cal.

Fent ús d'equips de baix consum energètic (classificació A,B o C). Selecció d'aparells i elements elèctrics segon el menor consum energètic.

Formant als operaris per tal que prenguin consciència de les mesures i la importància de les mateixes.

D'altra banda, el Contractista al llarg de l'obra haurà de dur a terme un registre dels consums energètics per tal de prendre mesures correctores en cas que s'observin consums desmesurats. En aquest cas la Direcció d'Obra podrà requerir equips elèctrics amb motors d'arrencada progressiva mitjançant variadors de freqüència o bé motors d'alta eficiència que redueixen el consum energètic.

Tot i això caldrà garantir, a les obres que afecten la calçada o bé que es troben a espais amb un enllumenat públic insuficient, la col·locació de senyalització lluminosa a tot el perímetre del tancament.

Donat que les obres es preveu que es realitzin a l'hivern, pot ser necessari il·luminar les obres a partir de les 17h. En cas que sigui necessari col·locar elements d'il·luminació, aquests hauran de ser eficients. Aquesta senyalització lluminosa serà operativa en hores de foscor.

Caldrà realitzar una formació específica dels operaris per tal de minimitzar l'afectació ambiental de les obres. Es realitzarà una formació dels operari, aprofitant les reunions de seguretat i salut, informant la forma de procedir per tal de donar compliment a les actuacions que es proposen en el present annex.

Les formacions es faran extensibles a cada subcontracta amb unes llistes on es signarà cadascun dels operaris per tal de deixar constància de la formació rebuda en matèria de afectació ambiental.

4.8 FLORA I FAUNA

4.8.1 ESTAT ACTUAL

Pel que fa a la vegetació existent, aquesta consta de diferents espècies i diferents mides, indicades al plànol 08.1 Vegetació existent.

Tipologia d'arbres:	Unitats
nº arbres afectats:	0 ut
nº arbres existents a conservar:	45 ut
nº arbres nous:	0 ut

4.8.2 PROTECCIÓ DE L'ARBRAT EXISTENT

Caldrà prendre les mesures oportunes per tal de minvar l'afectació als exemplars que es conserven durant les obres.

En cas del trasplantament i la retirada d'arbres prevista per a l'execució de l'obra, caldrà coordinar prèviament l'operació juntament amb la Direcció de Serveis d'Inversions i Espai Vial de l'Àrea de Medi Ambient i seguir, en tot moment, el protocol de retirada establert per la Direcció de Serveis d'Espais Verds.

Caldrà que cinc dies abans d'efectuar el trasplantament la retirada de l'arbrat afectat per l'obra s'informi, a nivell de porteria els veïns limítrofs, seguint el model de comunicat corporatiu facilitat per la Direcció de Serveis d'Espais Verds.

Per tal de protegir els exemplars d'arbres que s'aprofiten durant les obres, s'haurà de tenir en compte el següent:

- La formació de la llosa de formigó a les zones d'arbrat i la col·locació dels escocells metàl·lics pot comportar la interferència amb algunes de les arrels dels arbres. Sota la supervisió de Parcs i Jardins es procedirà al tall de l'arrel quan sigui estrictament necessari i sempre i quan aquesta operació no afecti a l'estabilitat i supervivència de l'arbre. Un cop finalitzats els treballs d'obertura de rases i afectació del terreny, caldrà avaluar una possible poda correctora de la capçada per a contrarestar l'eventual pèrdua d'arrels que s'hagi produït en els arbres.
- Aquesta última operació es realitzarà durant la parada vegetativa dels arbres, aproximadament entre els mesos de novembre a febrer.
- Durant el procés d'excavació per assolir la cota de pavimentació de la llosa, les petites arrels que apareguin es netejaran amb compressor d'aire comprimit i es desplaçaran manualment a l'interior del futur escocell, evitant en tot moment que es tallin o malmetin. La finalitat és la de protegir les arrels que proporcionen aigua i nutrients a l'arbre.
- Per tal de protegir les arrels dels efectes nocius del formigó, s'estendrà una làmina plàstica impermeabilitzant abans del formigonat de la llosa per evitar el pas de la lletada de ciment a les arrels.
- Durant tots els treballs a realitzar per la formació del nou paviment es protegirà la base dels arbres en tota la superfície ocupada actualment per l'escocell.
- Mentre durin les obres es protegirà l'arbrat, els jardins i les espècies vegetals que puguin quedar afectades, deixant al seu voltant una franja d'un (1) metre de zona no ocupada. El contractista vetllarà perquè els escocells i les zones enjardinades estiguin sempre lliures d'elements estranys, deixalles, escombraries i runa. S'haurà de regar periòdicament, sempre que això no es pugui fer normalment des de l'exterior de la zona d'obres. Els escocells que quedin inclosos dins l'àmbit d'estrenyiment de pas per a vianants s'hauran de tapar de manera que la superfície sigui contínua i sense ressalts. Els troncs dels arbres estaran protegits, si s'escau, per taulons de fusta.
- Els troncs dels arbres afectats estaran en tot moment protegits amb taulons de fusta segons s'indica al plec de condicions de Parcs i Jardins de Barcelona.
- Estarà prohibit clavar rètols sobre el tronc o branques dels arbres.

- No s'abassegarà material ni es col·locarà caseta d'obres.
- No s'abocaran productes tòxics ni restes de construcció.
- S'evitarà el pas de maquinària pesada al voltant dels arbres, per tal d'evitar sobre compactació del terreny. Si és impossible d'impedir el pas de trànsit i apilonaments, la superfície del sòl s'ha de recobrir amb una capa de material de drenatge (grava) d'un mínim de 20cm de gruix, sobre la qual es col·locarà un revestiment de taulons o d'altre material semblant.
- Durant el replanteig caldrà determinar els passos prioritaris de maquinària pesada, de manera que s'estableixin
- S'evitarà obrir rases a menys d'1 metre dels escocells. En cas que sigui inevitable, aquestes es faran manuals i, i en cas de tenir que tallar arrels, serà necessària la supervisió de la Direcció de Serveis d'Espais Verds

Si la Direcció de Serveis d'Espais Verds ho considera oportú, prèviament a l'execució de les obres a càrrec del promotor o contractista, els arbres i plantacions afectats a conservar seran traslladats al lloc que es determini. Les operacions seran realitzades per la Direcció de Serveis d'Espais Verds o, en cas de fer-se per empreses externes, supervisades per aquesta Direcció.

És obligatòria la reposició de tots els elements d'arbrat que hagin quedat afectats per l'execució de les obres. La reposició dels arbres es farà d'acord amb la Direcció de Serveis d'Espais Verds, únicament podent ésser trasplantats els arbres durant el període indicat per a cadascuna de les espècies a trasplantar:

Caducifolis de clima fres	vern
Perennifolis de fulla ampla	Final d'hivern i final d'estiu (abans de la brotada primaveral i de tardor)
Perennifolis de fulla estreta (coníferes i resinoses)	Final d'hivern i final d'estiu (abans de la brotada primaveral i de tardor)
Espècies de climes càlids, palmeres i afins	Primavera i començament d'estiu (preferentment palmeres i similars)

4.8.3 ENJARDINAMENT PROJECTAT

No es preveuen plantacions.

4.8.4 AFECTACIÓ A LES COMUNITATS ANIMALS

El caràcter fortament urbà de l'àmbit del projecte fa pensar que la fauna serà inexistent durant l'execució de les obres. Durant les inspeccions de camp no s'ha detectat cap niu, ni la presència d'ocells significativa.

Caldrà tenir en compte l'estació reproductora de la fauna de l'entorn de projecte. Per aquest motiu serà necessari planificar un calendari d'obres que eviti coincidir amb aquest període reproductor. En general, i sempre que sigui possible, caldrà acotar les actuacions fora de període comprès entre l'1 de març i l'1 d'agost, si bé es pot acotar de manera més detallada segons l'espècie o tipologia d'àmbit geogràfic afectat.

4.9 PAISATGE

Les afeccions de l'obra executada sobre el paisatge es consideren positives. Tan sols durant l'execució de l'obra es produiran afeccions negatives temporals. En el cas que aquests afeccions es considerin molt importants caldrà instal·lar una malla de ràfia al llarg de la tanca metàl·lica, o qualsevol altre material opac.

Excepte el cartell d'obra, la possible col·locació d'altres rètols o cartell es regirà en tot moment per l'Ordenança dels usos del paisatge urbà i haurà de ser autoritzada per l'Ajuntament.

Es tindrà cura que les zones d'emmagatzematge o les activitats auxiliars no creïn un impacte visual important ni afectin a la població, tant interna com externa al recinte.

El contractista vetllarà pel correcte estat de conservació de les casetes, eliminant, si es produïssin, els grafitis o pintades, publicitat il·legal i qualsevol element que deteriori el seu estat original. El tancament de l'obra haurà d'estar en tot moment recte i alineat.

EMISSIONS CO2 MAQUINÀRIA										
	ÀMBIT 1				ÀMBIT 2				TOTAL	
	kg CO2	% Cap	% Mat	% Pres	kg CO2	% Cap	% Mat	% Pres	kg CO2	
Camió cistella h=10 a 19m(C1504S00)	357,62	0,59%	100,00%	0,38%					357,62	0,38%
Camió cisterna 8m3(C151-002Z)	1.340,25	2,20%	86,75%	1,44%	204,7	0,63%	13,25%	0,22%	1.544,95	1,66%
Camió grua(C152-003B)	3.323,68	5,45%	90,95%	3,56%	330,82	1,03%	9,05%	0,35%	3.654,50	3,92%
Camió grua 5t(C1503500)	826,87	1,36%	100,00%	0,89%					826,87	0,89%
Camió transp.12 t(C154-003M)	25.823,92	42,32%	60,49%	27,68%	16.867,77	52,29%	39,51%	18,08%	42.691,69	45,77%
Compactador combustible duplex manual,700 kg(C13A-00FR)	45,95	0,08%	100,00%	0,05%					45,95	0,05%
Compressor+dos martells pneumàtics(C111-0056)	2.452,94	4,02%	42,93%	2,63%	3.260,23	10,11%	57,07%	3,50%	5.713,17	6,12%
Compressor+un martell pneumàtic(C111-0055)	211,73	0,35%	100,00%	0,23%					211,73	0,23%
Compressor+un martell pneumàtic(C1101100)	130,98	0,21%	100,00%	0,14%					130,98	0,14%
Corró vibratori autopropulsat pneumàtic(C173-005K)	0,76	0,00%	0,23%	8,10E-06	332,27	1,03%	99,77%	0,36%	333,03	0,36%
Corró vibratori autopropulsat,12 a 14 t(C131-005G)	3.130,43	5,13%	83,97%	3,36%	597,39	1,85%	16,03%	0,64%	3.727,82	4,00%
Desplaçament+munt.+desmunt. d'equip estesa/fresat, mescla bitum.calent(C17H-HOSB)					0,15	4,65E-06	100,00%	1,57E-06	0,15	1,61E-06
Dúmpier de gasoil,11kW,1,5t,hidràulic(C15E-0062)	3.077,45	5,04%	54,88%	3,30%	2.530,11	7,84%	45,12%	2,71%	5.607,56	6,01%
Equip tall oxiacetilènic(C207-00E1)	336,5	0,55%	100,00%	0,36%					336,5	0,36%
Escombradora autopropulsada(C174-00GD)					239,89	0,74%	100,00%	0,26%	239,89	0,26%
Estenedora p/paviment mescla bitum.(C175-00G4)	1,23	0,00%	0,23%	0,00%	540,33	1,67%	99,77%	0,58%	541,56	0,58%
Formigonera 165l(C176-00FX)	4,11	0,01%	14,30%	0,00%	24,64	0,08%	85,70%	0,03%	28,75	0,03%
Formigonera 250l(C176-00FW)	0,73	0,00%	100,00%	7,82E-06					0,73	7,83E-06
Fresadora pavim.,càrr.aut.(C113-00JJ)					2.492,03	7,73%	100,00%	2,67%	2.492,03	2,67%
Grup electrògen de 20 a 30 kVA(CZ15-00E4)	251,69	0,41%	100,00%	0,27%					251,69	0,27%
Llog.cistella braç art. 12m,s/operari(C15I-00JX)	26,05	0,04%	100,00%	0,03%					26,05	0,03%
Màquina tallajunts disc diamant p/paviment(C178-00GF)	15,52	0,03%	100,00%	0,02%					15,52	0,02%
Martell trenc.man.(C20H-00DN)	8,94	0,02%	100,00%	0,01%					8,94	0,01%
Minicarregadora combustible s/pneumàtics 2 a 5,9 t,+acces.anivell.(C133-00EO)	466,49	0,76%	100,00%	0,50%					466,49	0,50%
Motoanivelladora petita(C136-00F4)	2.426,03	3,98%	92,47%	2,60%	197,42	0,61%	7,53%	0,21%	2.623,45	2,81%
Motoserra(CRE0-00C0)	3,1	0,01%	100,00%	0,00%					3,1	0,00%
Pala carregadora s/pneumàtics 15 a 20 t(C138-00KQ)	2.180,12	3,57%	100,00%	2,34%					2.180,12	2,34%
Pala carregadora s/pneumàtics 8 a 14 t(C138-00KR)	127,3	0,21%	100,00%	0,14%					127,3	0,14%
Pala excavadora giratòria s/caden. 31 a 40t(C139-00LJ)	431,43	0,71%	100,00%	0,46%					431,43	0,46%
Pala excavadora giratòria s/pneumàtics 15 a 20 t(C139-00LK)	421,41	0,69%	100,00%	0,45%					421,41	0,45%
Picó vibrant combustible,plac.30x30cm(C13A-00FP)	84,25	0,14%	100,00%	0,09%					84,25	0,09%
Picó vibrant elèctric,plac.30x30cm(C13A-W61K)	27,09	0,04%	100,00%	0,03%					27,09	0,03%
Regle vibratori(C20K-00DP)	8,11	0,01%	59,90%	0,01%	5,43	0,02%	40,10%	0,01%	13,54	0,02%
Remolinador mecànic(C20L-00DO)	0,019	3,28E-07	47,62%	1,99E-07	0,023	6,20E-07	47,62%	2,49E-07	0,042	4,50E-07
Retroexcavadora amb martell trencador(C115-00EE)	4.582,98	7,51%	100,00%	4,91%					4.582,98	4,91%
Retroexcavadora s/pneumàtics 8 a 10 t(C13C-00LP)	8.224,94	13,48%	63,95%	8,82%	4.635,92	14,37%	36,05%	4,97%	12.860,86	13,79%
Retroexcavadora s/pneumàtics,8 a 10t(C1313330)	17,29	0,03%	100,00%	0,02%					17,29	0,02%
Safata vibrant combustible,plac.60cm(C13A-00FQ)	429,88	0,70%	100,00%	0,46%					429,88	0,46%
Safata vibrant elèctrica,plac.40cm(C13A-W61N)	207,64	0,34%	100,00%	0,22%					207,64	0,22%
Safata vibrant,placa 60cm(C133A0K0)	8,06	0,01%	100,00%	0,01%					8,06	0,01%
Tisores pneumàtiques+p.p.compressor(CRE2-00BZ)	6,82	0,01%	100,00%	0,01%					6,82	0,01%
TOTAL	61.020,31	100%	65,42%	65,42%	32.259,12	100%	34,58%	34,58%	93.279,43	100,00%

EMISSIONS CO2 MATERIALS											
	ÀMBIT 1				ÀMBIT 2				TOTAL		
	kg CO2	% Cap	% Mat	% Pres	kg CO2	% Cap	% Mat	% Pres	kg CO2		
Abraçadora regul.goma/cautxú aspratg.(BRZ0-255V)	3,81	0,00%	100,00%	0,00%					3,81		0,00%
Accessori p/tubs PEAD DN=90mm, plàst.,5bar,p/soldar(BFWF-09VZ)	59,71	0,06%	100,00%	0,04%					59,71		0,04%
Aigua(B011-05ME)	2,61	0,00%	61,12%	0,00%	1,66	0,00%	38,88%	0,00%	4,27		0,00%
Banc senz.,f.tropical FSC,llarg.=180cm,14llistons 7x7cm,respatller fusta,carg/pass.acer inox.,suport(BQ11-10S4)	62,22	0,06%	100,00%	0,04%					62,22		0,04%
Banda cont.seny. a=30cm, PP(BDG0-1C2A)	4,83	0,00%	100,00%	0,00%					4,83		0,00%
Bastiment quadr.,+tapa,fos.dúctil p/pericó serv.,recolzada,pas d/400x400mm,B125(BDK5-1KH0)	43,58	0,04%	100,00%	0,03%					43,58		0,03%
Bastiment quadr.,+tapa,fos.dúctil p/pericó serv.,recolzada,pas d/600x600mm,B125(BDK5-1KH8)	167,53	0,15%	100,00%	0,11%					167,53		0,11%
Bastiment quadr.+tapa quadr.antillisc. ac.inox,400x400mm,p/pericó serv.(BDK0-1JMF)	379,67	0,35%	100,00%	0,24%					379,67		0,24%
Bastiment quadr.apar.,+tapa,fos.dúctil p/pou reg.,abat.,pas d/D=700mm,D400(BDK5-1KIB)	304,91	0,28%	100,00%	0,19%					304,91		0,19%
Bastiment+reixa practic.p/embor.,fosa grisa 800x364x50mm 52kg(BD51-0M3Z)	83,12	0,08%	100,00%	0,05%					83,12		0,05%
Beurada color(B9C0-0HKK)	12,97	0,01%	31,12%	0,01%	28,71	0,06%	68,88%	0,02%	41,68		0,03%
Cable 0,6/1 kV RVFV, 4x6mm2(BG33-G2TY)	171,69	0,16%	100,00%	0,11%					171,69		0,11%
Calç aèria hidratada CL 90-S,sacs(B054-06DH)	104,3	0,10%	100,00%	0,07%					104,3		0,07%
Ciment pòrtland+fill.calc. CEM II/B-L 32,5R, & sacs(B055-067M)	913,65	0,84%	17,87%	0,58%	4.198,15	8,85%	82,13%	2,68%	5.111,80		3,27%
Comptador aigua per velocitat,raig múltiple,DN40,unions roscades 2",transm.mecànica,emissor de tipus(BJM31-N5ON)	20,05	0,02%	100,00%	0,01%					20,05		0,01%
Conductor Cu nu,1x150mm2(BG3l-06VZ)	30,83	0,03%	100,00%	0,02%					30,83		0,02%
Conductor Cu nu,1x35mm2(BG3l-06W3)	143,89	0,13%	100,00%	0,09%					143,89		0,09%
Desencofrant(B0DZ1-0ZLZ)	0,74	6,78E-06	100,00%	4,74E-06					0,74		4,73E-06
Estaca pi autoclau,D=6cm,llarg.=2m(BRZ3-255U)	3,63	0,00%	100,00%	0,00%					3,63		0,00%
Form.no estructural HNE-20/B/20(B069-l4L6)	669,14	0,61%	100,00%	0,43%					669,14		0,43%
Form.no estructural HNE-20/P/20(B069-l4H8)	1.343,52	1,23%	100,00%	0,86%					1.343,52		0,86%
Formigó en massa HM - 20 / B / 20 / X0 quant.ciment 200kg/m3, aigua/ciment =< 0.6(B06F1-l0IL)	10.575,16	9,69%	53,15%	6,76%	9.320,99	19,65%	46,85%	5,96%	19.896,15		12,71%
Formigó neteja HL-150/P/20(B067-2A9VV)	592,48	0,54%	100,00%	0,38%					592,48		0,38%
Formigó per armar +addit. Hidrófug HA - 25 / B / 20 / xC1 quant.ciment 275kg/m3, aigua/ciment =< 0.6(B06F2-l19X)	69,95	0,06%	100,00%	0,05%					69,95		0,05%
Formigó per armar HA - 25 / B / 20 / xC2 quant.ciment 275kg/m3, aigua/ciment =< 0.6(B06F2-HZBD)	15.561,60	14,26%	100,00%	9,94%					15.561,60		9,94%
Formigó per armar,20%granulats reciclat form., HRA - 25 / F / 20 / xC2 quant.ciment 275kg/m3, aigua/(B06F7-LR5F)	1.389,05	1,27%	100,00%	0,89%					1.389,05		0,89%
Formigó+addit. P/paviment continu,buixardat,fibr.sint.(B9G0-HP81)	3.546,71	3,25%	100,00%	2,27%					3.546,71		2,27%
Formigó+addit. P/paviment continu,polit acolorit,fibr.sint.(B9G0-HP85)	4.515,02	4,14%	44,46%	2,88%	5.640,13	11,89%	55,54%	3,60%	10.155,15		6,49%
Fusta plana pi tractada p/intemp.,+sals coure hidrosub,dim.= 2,7 x0,2x0,01(BR920201)	39,54	0,04%	94,59%	0,03%	2,26	0,00%	5,41%	0,00%	41,8		0,03%
Geotèxtil feltre polièst. No teix.lligat mecàn.,140 a 190 g/m2(B7B1-0KQ0)	112,53	0,10%	100,00%	0,07%					112,53		0,07%
Geotèxtil feltre polipropilè/PE no teix.lligat tèrm.,200 a 250 g/m2(B7B1-0KPN)	25,99	0,02%	100,00%	0,02%					25,99		0,02%
Granulat cautxú EPDM,color ocre,groc o blau(B9P1-H6T0)	10.597,65	9,71%	100,00%	6,77%					10.597,65		6,77%
Granulat cautxú SBR(B9P1-H6SZ)	40.271,06	36,91%	100,00%	25,73%					40.271,06		25,73%
Grava pedra calc.p/drens(B03J-0K8O)	517,45	0,47%	100,00%	0,33%					517,45		0,33%
Grava pedra granit.grandària màxima 20 mm p/forms.(B03J-0K88)	5,15	0,00%	100,00%	0,00%					5,15		0,00%
Imprimació antigraff. adh.(B8Z6-0P2H)	5,93	0,01%	100,00%	0,00%					5,93		0,00%
Imprimació epoxi(B8Z6-0P2K)	96,39	0,09%	100,00%	0,06%					96,39		0,06%
Làmina drenant nodular PEAD,h.nòd=20mm,,r.compr.=180kN/m2(BD5G-0LIM)	104,25	0,10%	100,00%	0,07%					104,25		0,07%
Llosa form.pavim. 60x60cm,g=4cm,forma quadr.,textura pètria,preu alt(B9F2-1GES)	1.177,01	1,08%	10,44%	0,75%	10.092,41	21,28%	89,56%	6,45%	11.269,42		7,20%
Malla electr.acer corr.ME 15x15cm,D:6-6mm,6x2,2m B500T(B0B8-107V)	117,27	0,11%	100,00%	0,08%					117,27		0,08%
Maó calat R25,290x140x100mm,p/revestir,categoria I,HD,UNE-EN 771-1(B0F1A-0760)	558,17	0,51%	100,00%	0,36%					558,17		0,36%
Mescla bituminosa discont.calent BBTM 11A B 50/70+plàstic reciclat MR6,granul.granític(B9H8-JX8A)	40,3	0,04%	0,23%	0,03%	17.731,08	37,39%	99,77%	11,33%	17.771,38		11,35%
Mort.ram paleta ciment M 5,granel,G UNE-EN 998-2(B07L-1PYA)	12,97	0,01%	100,00%	0,01%					12,97		0,01%
Mort.ram paleta ciment M 5,sacs,G UNE-EN 998-2 25kg(B07L-1PY6)	3,79	0,00%	100,00%	0,00%					3,79		0,00%
Mottle metàl·lic p/encof.caix.emborn. 70x30x85cm,150 usos(B0DF8-0FFB)	0,089	8,25E-07	101,12%	5,67E-07					0,089		5,69E-07
P.p.accessoris+elem.munt.p/connex.xarxa,font ext.(BQ31-2A5K)	1,61	0,00%	100,00%	0,00%					1,61		0,00%
P.p.elem.especials p/conduc.Cu.nus(BGY3-0B2S)	2,89	0,00%	100,00%	0,00%					2,89		0,00%
Paperera trabuc. 70l D44cm circ. Planxa perfor.acer(BQ23-MA93)	123,73	0,11%	100,00%	0,08%					123,73		0,08%
Pedra granítica nacio. Flamejada preu alt,g=30mm aresta viva 4cant.(B0G2-0F87)	6,41	0,01%	31,12%	0,00%	14,19	0,03%	68,88%	0,01%	20,6		0,01%
Planxa poliestirè expandit (EPS),g=10mm,tens.compres.=30kPa,res.tèrmica=0,2m2-K/W,cara llisa,cant(B1Z73100)	9,93	0,01%	94,57%	0,01%	0,57	0,00%	5,43%	3,63E-06	10,5		0,01%
Prod.decapant desincrust.genèr.(B8Z3-0P25)	16,53	0,02%	100,00%	0,01%					16,53		0,01%
Resina poliuretà monocomponent(B091-H4LL)	10.964,56	10,05%	100,00%	7,01%					10.964,56		7,01%
Sorra 0 a 3,5 mm(B03L-05N5)	317,84	0,29%	100,00%	0,20%					317,84		0,20%
Sorra de reciclat form. 0 a 5 mm(B03D-21MB)	37,7	0,04%	100,00%	0,02%					37,7		0,02%
Sorra p/morters(B03L-05N7)	28,89	0,03%	14,25%	0,02%	173,86	0,37%	85,75%	0,11%	202,75		0,13%
Sorra pedra granit. P/forms.(B03L-05MS)	2,16	0,00%	100,00%	0,00%					2,16		0,00%
Tac niló D=6 a 8 mm,+vis(B0AO-07II)	4,22	0,00%	100,00%	0,00%					4,22		0,00%
Tauló fusta pi p/10 usos(B0D21-07OY)	15,97	0,02%	100,00%	0,01%					15,97		0,01%
Tot-u art.procedent granulats reciclats form.(B03F-05NY)	693,28	0,64%	75,70%	0,44%	222,58	0,47%	24,30%	0,14%	915,86		0,59%
Tub circ. Ranur. PVC,paret simp.,D=200mm(BD5O-0LK5)	124,22	0,11%	100,00%	0,08%					124,22		0,08%
Tub corbable corrugat PE,doble capa,DN=250mm,40J,450N,p/canal.soterrada(BG2Q-1KTb)	789,04	0,72%	100,00%	0,50%					789,04		0,50%
Tub corbable corrugat PE,doble capa,DN=90mm,20J,450N,p/canal.soterrada(BG2Q-1KTE)	161,78	0,15%	100,00%	0,10%					161,78		0,10%
Tub corbable corrugat PVC,DN=125mm,12J,250N,p/canal.soterrada(BG2Q-1KTL)	65,16	0,06%	100,00%	0,04%					65,16		0,04%
Tub paret estructurada p/sanej.soterrat s/press.,PVC-U,DN 160,SN 8,supperf.int.llisa/ext.perfil.,UNE-(BD76-VCe0)	580,41	0,53%	100,00%	0,37%					580,41		0,37%
Tub PE 100,DN 125,PN 16 (SDR 11),barres 6m,UNE-EN 12201-2(BFB3-095U)	530,34	0,49%	100,00%	0,34%					530,34		0,34%
Tub PE 100,DN 32,PN 10 (SDR 17),en rotlle,UNE-EN 12201-2(BFB3-096T)	20,33	0,02%	100,00%	0,01%					20,33		0,01%
Tub PE 100,DN 63,PN 10 (SDR 17),en rotlle,UNE-EN 12201-2(BFB3-W629)	27	0,03%	100,00%	0,02%					27		0,02%
Tub PE 80,DN=90mm,PN=5bar,sèrie SDR 26,UNE-EN 12201-2(BD77-1PJJ)	93,07	0,09%	100,00%	0,06%					93,07		0,06%
Vernís antigraffiti b/polièster,dos comp.,p/sup.ceràm.,pedra,morter,form.(B8A1-HYAI)	16,62	0,02%	100,00%	0,01%					16,62		0,01%
TOTAL	109.095,60	100%	69,70%	69,70%	47.426,59	100%	30,30%	30,30%	156.522,19		100,00%

2. LLISTAT DE CONTROL PER A L'APLICACIÓ DE CRITERIS DE SOSTENIBILITAT EN PROJECTES D'OBRES



ANNEX I LLISTA DE CONTROL PER A L'APLICACIÓ DE CRITERIS DE SOSTENIBILITAT EN PROJECTES D'OBRES

A. Incorporació de criteris ambientals en els plecs de redacció de projectes d'espai públic i d'infraestructures

Indiqueu si en la redacció dels plecs de contractació s'han tingut en compte els criteris següents:

Redacció de projectes d'urbanització		Sí	No	No escau
5.1.I	Incorporació de tècnics ambientals i d'energia en el projecte			✓
5.2.I	Compliment del Decret per a l'ambientalització de les obres	✓		
5.2.II	Criteris i requeriments d'autosuficiència energètica i ambiental	✓		
5.2.III	Informe favorable de compliment dels requeriments d'autosuficiència energètica (segons Protocol AEB i Instrucció Generació Energia Renovable)			✓
5.2.IV	Aplicació de la Instrucció de la fusta	✓		
5.3.I	Criteris per fer front a l'emergència climàtica	Sí	No	No escau
5.3.I	Creació d'espais d'ombra (pèrgoles, elements estacionals, cobertes verdes,....)		✓	
5.3.I	Creació d'espais verds de refugi climàtic			✓
5.3.I	Selecció de paviments amb un alt índex de reflectància	✓		
5.3.I	Reserva d'espai suficient en el sòl i subsòl per la prestació de serveis climàtics			✓
5.3.I	Altres:			



5.3.II Criteris de màxima autosuficiència energètica

	Sí	No	No escau
5.3.II Minimització dels consums energètics	✓		
5.3.II Maximització de l'autoproducció energètica			✓
Altres:			

5.3.III Criteris per a la consideració del cicle de vida de la infraestructura i per a l'eficient transmissió de la informació

	Sí	No	No escau
5.3.III Cicle de vida de la infraestructura: Estudi d'alternatives			✓
5.3.III Cicle de vida de la infraestructura: Pla de manteniment integral	✓		
5.3.III Model de transmissió de dades (preferentment BIM)			✓

5.3.IV Criteris relatius a l'increment del verd i de la biodiversitat

	Sí	No	No escau
5.3.IV Connectivitat dels espais verds (desplegament de la xarxa de corredors verds urbans)			✓
5.3.IV Diversificació d'espècies d'arbrat i la seva selecció en funció dels serveis ambientals que ofereixen			✓
5.3.IV Augment de la biomassa de la ciutat			✓
5.3.IV Permeabilització del sòl en l'espai públic	✓		
5.3.IV Mesures de control de la flora exòtica i invasora		✓	
5.3.IV Creació espais de refugi i nidificació i/o plantació d'espècies que fomentin la funció d'hàbitat			✓



5.3.IV Ampliació del volum de sòl i de la seva qualitat als arbres viaris



Altres:

5.3.V	Criteris relatius a la preservació de la qualitat de les masses d'aigua i els seus usos i a l'autosuficiència hídrica	Sí	No	No escau
-------	---	----	----	----------

5.3.V	Incloure requeriments del desplegament dels plans directors de sanejament, clavegueram i recursos hídrics alternatius			✓
-------	---	--	--	---



5.3.V	Utilització de Sistemes Urbans de Drenatge Sostenible (SUDS)			✓
-------	--	--	--	---



5.3.V	Ús de Recursos Hídrics Alternatius (RHA)			✓
-------	--	--	--	---



5.3.V	Ús de mecanismes d'estalvi en tot tipus de xarxes d'aigua			✓
-------	---	--	--	---



5.3.V	Optimització de sistemes de reg en zones verdes			✓
-------	---	--	--	---



5.3.V	Selecció d'espècies amb baixes necessitats hídriques			✓
-------	--	--	--	---



5.3.V	Recirculació d'aigua en fonts ornamentals			✓
-------	---	--	--	---



Altres:

5.3.VI	Criteris relatius a elements urbans	Sí	No	No escau
--------	-------------------------------------	----	----	----------

5.3.VI	Incorporació dels criteris de sostenibilitat definits en la Instrucció d'Alcaldia relativa als elements urbans de la ciutat de Barcelona	✓		
--------	--	---	--	--



Altres:



5.3.VII Criteris a favor de l'economia circular (productes i materials de construcció)

	Sí	No	No escau
5.3.VII Ús d'àrids i altres materials de construcció que incorporin un percentatge de material reciclat	✓		
5.3.VII Ús de materials constructius que compleixin els criteris que estableix alguna de les ecoetiquetes tipus I	✓		
5.3.VII Exclusió de tractaments de superfícies o tractaments fitosanitaris determinats amb un impacte ambiental o sobre la salut elevat	✓		
5.3.VII Valors de l'energia grisa de materials de construcció que inclou la base de dades BEDEC de l'ITEC			✓

Altres:

5.3.VIII Criteris relatius a la incorporació de sistemes i tecnologies TIC

	Sí	No	No escau
5.3.VIII Incorporació dels requeriments de desplegament d'infraestructures TIC d'acord al Pla Director de les TIC			✓
5.3.VIII Elements i dispositius finals relacionats amb la contaminació acústica, atmosfèrica o el clima		✓	
5.3.VIII Elements i dispositius finals relacionats amb la composició de l'aigua		✓	
5.3.VIII Elements i dispositius finals relacionats amb els fluxos de mobilitat		✓	
5.3.VIII Elements i dispositius finals relacionats amb altres dades ambientals		✓	



5.3.IX Criteris relatius a altres estàndards d'excel·lència ambiental

		Sí	No	No escau
5.3.IX	Valoració del projecte segons la Guia d'Urbanisme+Sostenible de l'Ajuntament de Barcelona (projectes amb PEM d'obra > 2.000.000 € o actuacions singulars)		✓	
5.3.IX	Incorporació de criteris recollits en la Guia d'Urbanisme+Sostenible de l'Ajuntament de Barcelona	✓		
5.3.IX	Incorporació d'estàndards d'excel·lència ambiental (LEED Neighbourhood Development, BREEAM ES Urbanismo, Sustainable SITES Initiative...)	✓		

3. INFORME D'APLICACIÓ DE CRITERIS DE SOSTENIBILITAT

ÍNDEX

1. INTRODUCCIÓ	3
2. REDACCIÓ DE PROJECTES D'URBANITZACIÓ	3
3. CRITERIS PER FER FRONT A L'EMERGÈNCIA CLIMÀTICA	3
4. CRITERIS DE MÀXIMA AUTOSUFICIÈNCIA ENERGÈTICA	4
5. CRITERIS PER A LA CONSIDERACIÓ DEL CICLE DE VIDA DE LA INFRAESTRUCTURA I PER A L'EFICIENT TRANSMISSIÓ DE LA INFORMACIÓ	4
6. CRITERIS RELATIUS A L'INCREMENT DEL VERD I DE LA BIODIVERSITAT	4
7. CRITERIS RELATIUS A LA PRESERVACIÓ DE LA QUALITAT DE LES MASSES D'AIGUA I ELS SEUS USOS I A L'AUTOSUFICIÈNCIA HÍDRICA	5
8. CRITERIS RELATIUS A ELEMENTS URBANS.....	5
9. CRITERIS A FAVOR DE L'ECONOMIA CIRCULAR	6
10.CRITERIS RELATIUS A LA INCORPORACIÓ DE SISTEMES I TECNOLOGIES TIC – DESPLEGAMENT D'INFRACTURES SMART A L'ESPAI PÚBLIC (MESURA DE GOVERN PDTIC)	6

1. INTRODUCCIÓ

Es redacta el present document a fi i efecte que BIMSA pugui fer el seguiment de l'actuació (fase de projecte i d'obra) i donar compte del grau de compliment i d'aplicació de la "Instrucció Tècnica per a l'Aplicació de Criteris de Sostenibilitat en Projectes d'Obres", amb l'objectiu d'especificar les respostes i solucions que el projecte dona per a cadascun dels criteris de sostenibilitat exposats per la Instrucció Tècnica.

2. REDACCIÓ DE PROJECTES D'URBANITZACIÓ

5.2	CONCEPTE	SI	NO	NO ESCAU	COMENTARIS
1	Incorporació de tècnics ambientals i d'energia en el projecte			X	
2	Compliment del Decret per a l'ambientalització de les obres	X			Atès que el pressupost del projecte és superior a 450.000 €, i no està subjecte a Avaluació d'Impacte Ambiental, el projecte inclou dins del Document Núm. 5 una Memòria Ambiental, redactada seguint el "Manual Bàsic per a la elaboració de la memòria ambiental associada als projectes d'obres de l'Ajuntament de Barcelona.
3	Incorporació de criteris generals d'autosuficiència energètica i ambiental	X			El projecte contempla entre d'altres aspectes: - Utilització de lluminàries amb tecnologia LED.
4	Informe favorable de compliment dels requeriments d'autosuficiència			X	No és objecte del projecte la incorporació de cap sistema de generació fotovoltaica

5.2	CONCEPTE	SI	NO	NO ESCAU	COMENTARIS
	energètica (segons Protocol AEB i Instrucció Generació Energia Renovable)				
5	Compliment de la Instrucció tècnica per a l'aplicació de criteris de sostenibilitat en la fusta	X			El projecte contempla (mobiliari urbà) la utilització de fusta amb certificat de gestió forestal sostenible.

3. CRITERIS PER FER FRONT A L'EMERGÈNCIA CLIMÀTICA

5.3.	CONCEPTE	SI	NO	NO ESCAU	COMENTARIS
1	Creació d'espais d'ombra (pèrgoles, elements estacionals, cobertes verdes,...)		X		No hi ha espai disponible.
2	Creació d'espais verds de refugi climàtic			X	No s'actua sobre el verd
3	Selecció de paviments amb un alt índex de reflectància	X			Ús de materials amb el valor mínim d'índex de reflectància.
4	Reserva d'espai suficient en el sòl i			x	Creació d'un prisma per l'IMI

5.3.	CONCEPTE	SI	NO	NO ESCAU	COMENTARIS
	subsòl per la prestació de serveis climàtics				

4. CRITERIS DE MÀXIMA AUTOSUFICIÈNCIA ENERGÈTICA

5.4	CONCEPTE	SI	NO	NO ESCAU	COMENTARIS
1	Minimització dels consums energètics	X			El projecte contempla la disposició de noves llumeneres i semàfors amb tecnologia LED.
2	Maximització de l'autoproducció energètica			X	No es preveu la instal·lació d'elements d'autoproducció energètica.

5. CRITERIS PER A LA CONSIDERACIÓ DEL CICLE DE VIDA DE LA INFRAESTRUCTURA I PER A L'EFICIENT TRANSMISSIÓ DE LA INFORMACIÓ

5.5	CONCEPTE	SI	NO	NO ESCAU	COMENTARIS
1	Cicle de vida de la infraestructura: Estudi d'alternatives			X	No era objecte de l'encàrrec.
2	Cicle de vida de la infraestructura: Pla de manteniment integral	X			S'inclouen els plans de manteniment.

5.5	CONCEPTE	SI	NO	NO ESCAU	COMENTARIS
3	Model de transmissió de dades (preferentment BIM)			X	No era objecte de l'encàrrec.

6. CRITERIS RELATIUS A L'INCREMENT DEL VERD I DE LA BIODIVERSITAT

5.6	CONCEPTE	SI	NO	NO ESCAU	COMENTARIS
1	Connectivitat dels espais verds (desplegament de la xarxa de corredors verds urbans)			X	No es contempla
2	Diversificació d'espècies d'arbrat i la seva selecció en funció dels serveis ambientals que ofereixen			X	No es preveu nova plantació
3	Augment de la biomassa de la ciutat			X	No es preveu nova plantació
4	Permeabilització del sòl en l'espai públic	X			S'inclou saulons en substitució a formigons
5	Mesures de control de la flora exòtica i invasora		X		No es preveu cap actuació al respecte.
6	Creació espais de refugi i nidificació i/o plantació			X	No es preveu nova plantació

5.6	CONCEPTE	SI	NO	NO ESCAU	COMENTARIS
	d'espècies que fomentin la funció d'hàbitat				
7	Ampliació del volum de sòl i de la seva qualitat als arbres viaris			X	L'augment de la zona verda no forma part de l'actuació

7. CRITERIS RELATIUS A LA PRESERVACIÓ DE LA QUALITAT DE LES MASSES D'AIGUA I ELS SEUS USOS I A L'AUTOSUFICIÈNCIA HÍDRICA

5.7	CONCEPTE	SI	NO	NO ESCAU	COMENTARIS
1	Incloure requeriments del desplegament dels plans directors de sanejament, clavegueram i recursos hídrics alternatius			X	No hi ha cap actuació prevista
2	Utilització de Sistemes Urbans de Drenatge Sostenible (SUDS)			X	La tipologia de la intervenció no ho permet
3	Ús de Recursos Hídrics Alternatius (RHA)			X	No hi ha cap actuació prevista

5.7	CONCEPTE	SI	NO	NO ESCAU	COMENTARIS
4	Ús de mecanismes d'estalvi en tot tipus de xarxes d'aigua			X	
5	Optimització de sistemes de reg en zones verdes			X	No s'actua sobre el reg
6	Selecció d'espècies amb poques necessitats hídriques			X	No hi ha nova plantació
7	Recirculació d'aigua en fonts ornamentals			X	No hi ha cap font a l'àmbit

8. CRITERIS RELATIUS A ELEMENTS URBANS

5.8	CONCEPTE	SI	NO	NO ESCAU	COMENTARIS
1	Incorporació dels criteris de sostenibilitat definits en la Instrucció d'Alcaldia relativa als elements urbans de la ciutat de Barcelona	X			El projecte recull mobiliari inclòs en el llistat

9. CRITERIS A FAVOR DE L'ECONOMIA CIRCULAR

5.9	CONCEPTE	SI	NO	NO ESCAU	COMENTARIS
1	Ús d'àrids i altres materials de construcció que incorporin un percentatge de material reciclat	X			El projecte contempla, entre d'altres, l'estesa de granulats de material reciclats.
2	Ús de materials construc. que compleixin els criteris que estableix alguna de les ecoetiquetes tipus I	X			El projecte no contempla cap tipus de marca comercial i per tant no es pot garantir l'ús de materials constructius amb aquests distintius.
4	Exclusió de tractaments de superfícies o tractaments fitosanitaris determinats amb un impacte ambiental o sobre la salut elevat	X			De forma general el projecte no contempla tractaments de superfícies amb un impacte ambiental elevat.
5	Valors de l'energia grisa de materials de construcció que inclou la base de dades BEDEC de l'ITEC			X	No s'ha tingut en consideració en la redacció del present projecte.

10. CRITERIS RELATIUS A LA INCORPORACIÓ DE SISTEMES I TECNOLOGIES TIC – DESPLEGAMENT D'INFRACTURES SMART A L'ESPAI PÚBLIC (MESURA DE GOVERN PDTIC)

5.10	CONCEPTE	SI	NO	NO ESCAU	COMENTARIS
1	Incorporació dels requeriments de desplegament d'infraestructures TIC d'acord al Pla Director de les TIC			X	El projecte no contempla l'execució d'un prisma per l'IMI ja que no es necessari
2	Elements i dispositius finals relacionats amb: contaminació acústica, contaminació atmosfèrica, clima		X		El projecte no contempla cap tipus d'aquests dispositius
2	Elements i dispositius finals relacionats amb la composició de l'aigua		X		El projecte no contempla cap tipus d'aquests dispositius.
3	Elements i dispositius finals relacionats amb els fluxos de mobilitat		X		El projecte no contempla cap tipus d'aquests dispositius
4	Elements i dispositius finals relacionats amb altres dades ambientals		X		El projecte no contempla cap tipus d'aquests dispositius

4. CRITERIS DE SOSTENIBILITAT EN FUSTA

INSTRUCCIÓ TÈCNICA PER A L'APLICACIÓ DE CRITERIS DE SOSTENIBILITAT EN LA

FUSTA




ÀMBITS D'APLICACIÓ I ABAST



REDACCIÓ DE
PROJECTES
D'EDIFICACIÓ O
URBANITZACIÓ



EXECUCIÓ
D'OBRES
D'EDIFICACIÓ O
URBANITZACIÓ

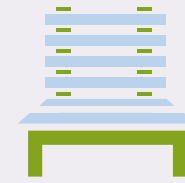

ADQUISICIÓ DE
MOBILIARI URBÀ
I ALTRES
ELEMENTS
URBANS

ASPECTES DE SOSTENIBILITAT

Fusta d'explotacions forestals sostenibles
(certificat FSC, PEFC o equivalent)



Fusta tropical amb
garanties de
legalitat



Fusta reciclada
amb certificació



Foment de la fusta
com a material de
construcció
sostenible i
renovable



Foment de la
diversificació
d'espècies i de la
fusta autòctona de
gestió forestal
sostenible



INSTRUCCIÓ TÈCNICA PER A L'APLICACIÓ DE CRITERIS DE SOSTENIBILITAT EN LA FUSTA

L'Ajuntament de Barcelona, seguint les línies que estableix el Compromís ciutadà per la sostenibilitat 2012-2022, el Pla d'acció de fusta sostenible de l'Ajuntament de Barcelona i la Política de compra responsable de fusta de gestió forestal sostenible, treballa per revertir la tendència de destrucció de boscos mitjançant la compra i l'ús de fusta sostenible i per crear mercats de fusta tropical més responsables.

Aquesta instrucció tècnica dóna resposta a la Mesura de govern de contractació pública responsable amb criteris socials i ambientals (2013) i al Decret d'Alcaldia sobre contractació pública responsable amb criteris socials i ambientals de 20 de novembre de 2013, que preveu la publicació d'instruccions tècniques per definir els criteris ambientals específics que cal aplicar en la compra i contractació dels grups de productes i serveis definits com a prioritaris, entre els quals es troba la fusta i altres productes derivats.



1 OBJECTE

Aquesta instrucció tècnica té per objecte definir, de conformitat amb el Decret d'Alcaldia sobre contractació pública responsable amb criteris socials i ambientals, els criteris per a clàusules ambientals per a l'adquisició de fusta com a element de mobiliari urbà o material de construcció inclòs en contractes d'obres o manteniment d'urbanització o edificació, així com altres tipus d'adquisicions de productes elaborats amb fusta o derivats.

Per assolir aquest objectiu, aquesta instrucció:

- Classifica les principals tipologies de contractes que poden incloure elements de fusta
- Defineix les prioritats que s'han de tenir en compte per a la contractació
- Estableix els principals àmbits d'aplicació de criteris ambientals en cada tipologia i defineix els criteris ambientals que cal aplicar
- Estableix el sistema de seguiment

2 ÀMBIT D'APLICACIÓ

2.1 Àmbit subjectiu

D'acord amb el Decret d'Alcaldia sobre contractació pública responsable amb criteris socials i ambientals, aquesta instrucció s'aplica als contractes del sector públic que subscriuin l'Ajuntament de Barcelona i les entitats dependents que tenen la condició de poder adjudicador, que tinguin per objecte contractual el que estableix l'apartat 3. "Abast".

2.2 Incorporació en els plecs

Tots els òrgans de contractació estan obligats a complir aquesta instrucció, i hauran de garantir que en tots els casos s'apliquen els criteris ambientals corresponents segons el tipus de contracte i el tipus de fusta o producte de fusta, i adaptar-los si és necessari a les característiques del contracte quan ho requereixi.

2.3 Excepció i informe justificatiu

D'acord amb el Decret d'Alcaldia sobre contractació pública responsable amb criteris socials i ambientals, els òrgans de contractació competents o els responsables dels contractes podran considerar que les característiques del contracte no són adequades per incorporar totes o algunes de les clàusules ambientals que estableix aquesta instrucció. En aquests casos, l'òrgan de contractació competent haurà de justificar-ho degudament a l'expedient segons el que especifica l'apartat 4.2.

3 ABAST

Aquesta instrucció estableix criteris concrets per a les tipologies de contractes següents:

- Redacció de projectes d'edificació, de nova construcció, de reforma o de rehabilitació
- Redacció de projectes d'urbanització o infraestructures (projectes d'obres de l'espai públic, ja siguin d'urbanització, remodelació o manteniment)
- Execució d'obres d'urbanització i edificació, conseqüència dels anteriors
- Adquisició de mobiliari urbà i altres elements de fusta com a tals o com a part de contractes de manteniment d'elements de mobiliari urbà o altres elements en l'espai públic



L'Ajuntament de Barcelona i les entitats dependents que tenen la condició de poder adjudicador també hauran de tenir cura que s'apliquin els criteris definits en aquesta instrucció quan s'estableixin acords amb operadors privats per a la realització d'obres d'urbanització, de manteniment o d'instal·lació d'elements urbans en l'espai públic de la ciutat, i s'hauran d'assegurar que estan incorporats degudament en el projecte i en els protocols de recepció de l'obra.

Els criteris definits en aquesta instrucció també són aplicables a tot tipus de contractes d'adquisició de productes elaborats amb fusta o derivats. Tanmateix, el mobiliari d'oficina tindrà un tractament propi i específic en la instrucció de mobiliari d'oficina.

Aquesta instrucció no s'aplica als productes de paper, que estan tractats en les instruccions específiques de paper i d'elements de comunicació.

4 PRIORITATS DE LA FUSTA QUE CAL ADQUIRIR

4.1 Prioritats en el tipus de fusta que cal adquirir

De manera conseqüent amb els diversos compromisos de protecció del medi ambient adquirits per l'Ajuntament de Barcelona i amb les diferències en termes d'impactes ambientals i riscos associats, l'ordre de prioritats a l'hora de determinar el tipus de fusta serà el següent:

- És obligatori adquirir i demanar fusta amb garanties de procedència d'explotacions forestals sostenibles, per la qual cosa aquesta instrucció estableix els criteris de garantia tècnica.
- De manera general, es promou un ús superior de la fusta com a material de construcció sostenible i renovable i l'ús d'una diversitat més gran d'espècies i de fusta autòctona de gestió forestal sostenible.

- Per a certs usos, com per exemple elements de mobiliari urbà o altres elements de fusta inclosos en obres, es pot optar per fusta tropical que, a més de tenir garanties de sostenibilitat, s'haurà d'adquirir sempre amb garanties de legalitat, en línia amb el Pla d'acció FLEGT de la Unió Europea i el Reglament europeu de la fusta (EUTR¹).

Quan, per motius tècnics, la prioritat que estableix aquesta instrucció no sigui adequada per al tipus de fusta que s'ha d'adquirir, la direcció del servei, o l'òrgan de contractació corresponent, haurà d'emetre un informe en què s'indiquin els motius tècnics que justifiquen l'opció triada.

Adicionalment al que s'ha dit anteriorment, es podrà adquirir fusta amb altres criteris de sostenibilitat, com poden ser l'ús de fusta reciclada o la definició de tractaments de fusta d'impacte ambiental baix, entre d'altres.

4.2 Informe justificatiu

En cas de motius tècnics, la direcció del servei o, si escau, l'òrgan de contractació haurà d'indicar i precisar els condicionants considerats per no seguir la prioritat establerta en un informe que concreti, com a mínim:

- Les especificitats dels usos de fusta que ho justifiquen.
- Els requeriments i les característiques tècniques especials de la fusta que ho justifiquen i que entren en conflicte o impedeixen aplicar els criteris definits en aquesta instrucció, de manera contrastada.

Aquest informe estarà a la disposició dels responsables del seguiment d'aquesta instrucció, quan així ho requereixin.

¹Reglament (UE) núm. 995/2010 del Parlament Europeu i del Consell, de 20 d'octubre de 2010, pel qual s'estableixen les obligacions dels agents que comercialitzen fusta i productes de la fusta.



5 CRITERIS AMBIENTALS PER A L'ADQUISICIÓ DE FUSTA

La taula següent recull els diferents aspectes ambientals per a cadascuna de les tipologies de serveis indicades.

Redacció de projectes i execució d'obres d'urbanització o edificació

Fusta de gestió forestal sostenible o reciclada

Fusta tropical provinent de tala legal

Diversificació d'espècies

Contingut en formaldehid

Adquisició o manteniment de mobiliari urbà i altres elements urbans

Fusta de gestió forestal sostenible o reciclada

Fusta tropical provinent de tala legal

Limitació dels tractaments fitosanitaris

A continuació es detallen els criteris ambientals que s'han d'incloure en els plecs de contractació descrits anteriorment.

En els articles següents s'indica quan els criteris poden ser incorporats com a especificació tècnica o com a criteri d'adjudicació valorable. En aquest darrer cas, l'òrgan de contractació haurà de determinar la puntuació que atribuirà al compliment de cadascun dels criteris d'adjudicació i la fórmula de valoració corresponent.

En cas que en una mateixa licitació es vulgui adquirir fusta de diverses tipologies, caldrà incloure per a cada partida de fusta els criteris pertinents a la tipologia corresponent.

5.1 Criteris de compliment obligatori per a totes les contractacions que inclouen elements de fusta

L'òrgan de contractació establirà els requeriments següents en relació amb les característiques bàsiques de la fusta:

I- Criteris generals d'origen sostenible per a tot tipus de fusta

Totes les fustes i els productes de fusta (inclosos taulells de fibres de fusta, contraxapats, DM i altres materials similars) han de disposar obligatòriament de **garanties de procedència d'explotacions forestals sostenibles**, acreditables mitjançant la presentació de la certificació de gestió forestal sostenible, d'acord amb els sistemes de certificació FSC, PEFC o equivalents (altres esquemes de certificació forestal equivalents i reconeguts internacionalment).

Alternativament a l'adquisició de fusta amb certificació de gestió forestal sostenible, l'òrgan de contractació pot prescriure igualment l'ús de **fusta reciclada amb certificació** (verificable per mitjà de la fitxa tècnica del producte o documentació que acrediti el compliment de l'estàndard *EPF recycled wood*, *FSC recycled* o altres esquemes equivalents).

Al mateix temps, els certificats de gestió forestal sostenible (FSC, PEFC o equivalents) s'utilitzaran per validar l'origen legal de la fusta, per tal de combatre la tala il·legal i el comerç de fusta i productes de fusta que se'n deriven, en línia amb el Pla d'acció FLEGT de la Unió Europea i el Reglament europeu de la fusta (EUTR²).

²Reglament (UE) núm. 995/2010 del Parlament Europeu i del Consell, de 20 d'octubre de 2010, pel qual s'estableixen les obligacions dels agents que comercialitzen fusta i productes de la fusta.



5.2 Criteris opcionals segons el tipus de contracte

L'òrgan de contractació pot incloure, de manera opcional, criteris ambientals addicionals com a millora ambiental de l'oferta³. A continuació se n'esmenten alguns exemples:

I- Criteris per promoure la diversificació d'espècies

L'òrgan de contractació podrà establir criteris:

- per promoure un ús més estès de la fusta com a material de construcció sostenible i renovable;
- per promoure l'ús d'espècies de fusta autòctona de gestió forestal sostenible;
- per diversificar les espècies que es poden utilitzar en obres d'urbanització o reurbanització, obres d'edificació i mobiliari urbà.

A aquest efecte, l'òrgan de contractació definirà, en els plecs de contractació de redacció de projectes o d'execució d'obres, infraestructures, manteniment de mobiliari urbà i altres usos similars, criteris funcionals com ara la densitat, el color, la resistència o altres característiques tècniques i evitarà prescriure espècies concretes, de manera que es permeti una diversificació d'espècies i la utilització de fustes autòctones, sempre que sigui possible.

II- Contingut de formaldehid al material de fusta:

En cas del material de fusta (taulers de partícules segons UNE-EN 312, de fibres segons UNE-EN 622, d'encenalls segons UNE-EN 300, o altres), l'òrgan de contractació podrà demanar que siguin classificats com a classe E1 conforme a la norma EN 13986, d'acord amb els procediments de determinació de formaldehid que estableix la norma corresponent UNE-EN 120, UNE-EN 717 o equivalent.

III- Limitació dels tractaments fitosanitaris

L'òrgan de contractació podrà demanar garanties de compliment de les prohibicions existents (per exemple, de tractament tipus creosotat, segons l'Ordre 2666/02, de 25 d'octubre), així com establir altres limitacions o excloure determinats tractaments de la fusta, tant de manera genèrica com per a usos específics, com per exemple jocs infantils, etcètera.

6 SISTEMA DE SEGUIMENT

D'acord amb el Decret d'Alcaldia sobre contractació pública responsable amb criteris socials i ambientals i la Política de compra responsable de fusta de gestió forestal sostenible (Annex I), la Comissió de Treball de la Fusta, coordinada pel Programa Ajuntament + Sostenible, farà el seguiment de la compra responsable de fusta de gestió forestal sostenible. La Comissió de Treball de la Fusta definirà uns formularis tipus per a la recopilació d'informació i el seguiment de la instrucció de la fusta, que contindran, com a mínim:

- Llista de la fusta o els productes de fusta adquirits amb dades generals i descripció dels productes adquirits.
- Còpia dels certificats de gestió forestal sostenible per a cada element o partida de fusta i la factura corresponent que vincula el número de cadena de custòdia (FSC, PEFC o equivalent) amb el producte en qüestió, o documentació similar en cas de l'ús de fusta reciclada.

Els responsables dels contractes hauran d'emplenar i remetre els formularis mitjançant l'adreça electrònica ajuntamentsostenible@bcn.cat.

³Per a més informació, es poden consultar altres manuals o documents de referència de compra i contractació pública verda.



En l'annex III s'adjunten els formularis de recollida d'informació, que s'actualitzaran en la Comissió de Treball de la Fusta per acomplir aquesta instrucció.

Els responsables del Programa Ajuntament + Sostenible podran sol·licitar a l'òrgan de contractació l'aportació d'informació addicional, entre d'altres, els informes justificatius assenyalats en l'apartat 4.2.

7 DISPOSICIONS TRANSITÒRIES / ENTRADA EN VIGOR

Aquesta instrucció entrarà en vigor 3 mesos després de publicar-se.

Aquesta instrucció no és aplicable a les licitacions, els expedients de les quals ja s'hagin obert o aprovat, ni als plecs aprovats o les licitacions públiques pendents de resolució amb data anterior a l'entrada en vigor d'aquesta instrucció.

8 DISPOSICIONS DEROGATÒRIES

Aquesta instrucció deroga el Decret de política responsable de la fusta de 2004.

ANNEX I POLÍTICA DE COMPRA RESPONSABLE DE FUSTA DE GESTIÓ FORESTAL SOSTENIBLE

Antecedents

Des de fa uns anys, l'Ajuntament de Barcelona promou una política responsable de compra de fusta que respon a la voluntat de disminuir l'impacte ambiental de la ciutat sobre el planeta, contribuint a la gestió racional i a l'aprofitament sostenible dels recursos forestals. Com a iniciativa pionera en Espanya, l'Ajuntament de Barcelona va aprovar l'any 2004 el "*Decret d'Alcaldia de juliol de 2004, de Política Responsable de Compra de Fusta*⁴", que promou l'adquisició de fusta certificada, establint un ordre de preferència de les certificacions de gestió forestal sostenible i excloent la compra de fusta provinent de tals il·legals mitjançant la sol·licitud de certificats d'origen.

A través d'una Comissió de Treball, integrada per representants de les diferents àrees i departaments amb major consum de fusta, s'elabora un informe anual, que recopila la informació sobre les compres de fusta i productes derivats portades a terme pels diferents departaments de l'Ajuntament, amb l'objectiu de posar de manifest el grau d'acompliment del Decret de Política Responsable de Compra de Fusta.

Per diferents motius que s'exposen a continuació es proposa revisar i actualitzar el "*Decret d'Alcaldia de juliol de 2004, de Política Responsable de Compra de Fusta*":

- Durant els primers anys d'aplicació del Decret el major comprador de fusta de l'Ajuntament de Barcelona era Serveis Funeraris amb més d'un 80% de la fusta total adquirida. A causa de canvis organitzatius, des de l'any 2011 el Decret ja no aplica a Serveis Funeraris, i els departaments de major adquisició de fusta es concentren en l'àmbit d'obres d'edificació, mobiliari urbà i altres elements urbans. L'especificitat i complexitat del sistema de seguiment de les dades d'adquisició de la fusta inclosa en obres d'edificació o urbanització fa necessari introduir algunes modificacions en el sistema de seguiment establert en el Decret.

⁴http://www.ajsosteniblebcn.cat/decret_fusta_2004_7953.pdf



- La modificació de la “Ley de Montes” del 2006 estableix el compromís de les Administracions públiques de promoure el consum responsable de productes forestals en els procediments de contractació pública, afavorint l’adquisició de fusta i productes derivats de la fusta procedents de boscos certificats i el foment del consum responsable de fusta per part de la ciutadania⁵.
- Com a part del Pla d’Acció FLEGT de la Unió Europea per combatre la tala il·legal i el comerç derivat de la fusta i productes derivats de fusta, el Reglament Europeu de la Fusta (EUTR⁶) introdueix el sistema de Diligència Deguda. El sistema de Diligència Deguda inclou l’avaluació de riscos per països en el cas de fusta importada. A Espanya, la Associació Espanyola del Comerç i Indústria de la Fusta (AEIM)⁷ estableix el risc de cadascun dels països importadors de fusta, en compliment del Reglament EUTR, aquesta informació està disponible públicament a la seva web.
- L’Ajuntament de Barcelona es va adherir al novembre del 2013 a la “Coalició Europea per a la Fusta Tropical Sostenible”, que té com a objectiu “revertir la tendència de destrucció de milers d’hectàrees anuals de boscos mitjançant la compra i ús de fusta sostenible i assolir una gestió sostenible de fins a 10 milions d’hectàrees de bosc tropical per a l’any 2015 involucrant a les administracions públiques en la creació de mercats més responsables de fusta tropical”. Amb aquesta adhesió, l’Ajuntament de Barcelona es va comprometre a elaborar un Pla d’Acció de Fusta Sostenible, que es basa en la visió de la “Coalició Europea per a la Fusta Tropical Sostenible” d’augmentar la demanda de fusta provinent de gestió forestal sostenible per crear mercats més sostenibles de fusta tropical certificada, amb un èmfasi especial en el paper exemplaritzant de l’Ajuntament de Barcelona i la reducció del risc de comprometre la seva reputació a través de l’adquisició exclusiva de fusta tropical amb certificació de gestió forestal sostenible (per certs usos), la promoció de l’ús d’espècies de fusta autòctona de gestió forestal sostenible i la diversificació d’espècies a utilitzar en obres d’edificació, d’urbanització, projectes urbans i mobiliari urbà.
- Finalment, el 15 de desembre del 2013 va entrar en vigor el Decret de Contractació Responsable de l’Ajuntament de Barcelona⁸, que estableix, entre d’altres, la definició de criteris per a clàusules ambientals de conformitat amb la normativa vigent i la

legislació de la Unió Europea per a 12 grups de productes i serveis prioritaris, entre els quals s’inclou la fusta i altres productes derivats.

Per aquests motius es proposa l’adopció d’una nova **Política de compra responsable de fusta de gestió forestal sostenible**:

1. L’Ajuntament promou l’adquisició de fusta certificada amb els requisits més exigents que siguin possibles. Com a soci de la “Coalició Europea per a la Fusta Tropical Sostenible”, i per revertir la tendència de destrucció de boscos tropicals, tota la fusta tropical adquirida per certs usos (com per exemple elements de mobiliari urbà o altres elements de fusta inclosos en obres) ha de comptar no solament amb garanties de legalitat, sinó amb garanties de sostenibilitat, és a dir, amb certificació de gestió forestal sostenible d’acord amb els sistemes FSC, PEFC o equivalents (altres esquemes de certificació forestal equivalents i reconeguts internacionalment).
2. Mentre es consolidi la implementació del Pla d’Acció FLEGT de la Unió Europea per combatre la tala il·legal i el comerç derivat de fusta i productes de fusta i el Reglament Europeu de la Fusta (EUTR⁶), els certificats de gestió forestal sostenible (FSC, PEFC o equivalent....) es consideren les millors eines de validació de l’origen legal de la fusta.

⁵LEY 10/2006, de 28 de abril, por la que se modifica la Ley 43/2003, de 21 de noviembre, de Montes (BOE 102 de 29/04/2006).

⁶Reglamento (UE) n ° 995/2010 del Parlamento Europeo y del Consejo, de 20 de octubre de 2010, por el que se establecen las obligaciones de los agentes que comercializan madera y productos de la madera

⁷<http://www.maderalegal.info/inicio>

⁸http://www.ajsosteniblebcn.cat/decret_contractaci%C3%B3_responsable_24575.pdf



3. L'Ajuntament promou un major ús de fusta com a material de construcció sostenible i renovable, l'ús d'espècies de fusta autòctona de gestió forestal sostenible i la diversificació d'espècies a utilitzar en obres d'edificació i mobiliari urbà. Per aquest motiu, els plecs de contractació de redacció de projectes o d'execució d'obres d'edificació, infraestructures, manteniment de mobiliari urbà i usos similars definiran, sempre que sigui possible, criteris funcionals (com densitat, color, resistència o altres característiques tècniques) en lloc de prescriure espècies concretes, de manera que es permeti una diversificació d'espècies i la utilització de fustes autòctones amb certificació de gestió forestal sostenible (FSC, PEFC o equivalent).
4. En compliment del Decret de Contractació Responsable de l'Ajuntament de Barcelona s'elaboraran unes instruccions internes de contractació de fusta i altres productes derivats, que traduiran la nova Política de compra responsable de fusta de gestió forestal sostenible en criteris ambientals a incorporar en els plecs corresponents, conjuntament amb altres criteris de sostenibilitat, com poden ser l'ús de fusta reciclada o la definició de tractaments de fusta de baix impacte ambiental, entre d'altres.
5. L'Ajuntament durà a terme actuacions complementàries per reforçar la implementació de la nova Política de compra responsable de fusta de gestió forestal sostenible, com la formació de tot el personal involucrat; la revisió i adaptació dels mecanismes de control i seguiment; la col·laboració amb actors i grups d'interès externs del sector de la construcció per promoure l'ús de fusta sostenible; la comunicació de la nova Política de fusta als professionals del sector i accions de sensibilització de la ciutadania en general.
6. Com a òrgan de coordinació dels diferents departaments municipals involucrats en l'aplicació i el seguiment de la nova Política de compra responsable de fusta de gestió forestal sostenible, es dona continuïtat a la Comissió de Treball de Fusta existent, ampliant els representants als sectors i departaments més rellevants en la contractació d'obres o serveis que inclouen l'adquisició de fusta i productes derivats. Aquesta Comissió està coordinada pel Programa Ajuntament+Sostenible.

ANNEX II GLOSSARI

Sistemes de certificació de gestió forestal sostenible

Els sistemes de certificació forestal són sistemes voluntaris que certifiquen, a través d'una auditoria externa feta per una entitat independent, que la fusta prové de boscos gestionats de manera sostenible. Els sistemes de certificació inclouen mecanismes de seguiment que permeten traçar els productes a través de la cadena de subministrament fins al producte final. La certificació de la cadena de subministrament rep el nom de "certificació de cadena de custòdia" ("Chain of Custody", CoC).

Els sistemes internacionals principals són l'FSC (Forest Stewardship Council) i el PEFC (Programme for the Endorsement of Forest Certification); tots dos exigeixen el compliment de criteris legals, ecològics, social i econòmics, que permeten oferir garanties de gestió forestal sostenible certificada als consumidors finals.

Els certificats FSC i PEFC vigents es poden consultar en les bases de dades respectives:

<http://info.fsc.org>

<http://www.pefc.cat/empreses.html>

Pla d'acció FLEGT de la Unió Europea i Reglament europeu de la fusta (EUTR¹⁰):

El Reglament europeu de la fusta (EUTR) requereix que, a partir del 3 de març de 2013, tota la fusta en el mercat de la UE procedeixi de fonts legals. El reglament requereix que els agents que comercialitzen fusta en el mercat europeu per primera vegada disposin d'un sistema d'auditoria preventiva.

¹⁰Reglament (UE) núm. 995/2010 del Parlament Europeu i del Consell, de 20 d'octubre de 2010, pel qual s'estableixen les obligacions dels agents que comercialitzen fusta i productes de la fusta.



L'EUTR és un element clau del Pla d'acció FLEGT (Forest Law Enforcement Government and Trade) de la Unió Europea que conté una sèrie d'accions per prevenir el comerç de fusta il·legal, per millorar l'oferta de fusta provinent de fonts legals i per promoure la demanda de fusta de gestió forestal sostenible.

<http://www.magrama.gob.es/es/desarrollo-rural/temas/politica-forestal/planificacion-forestal/comercializacion-de-madera-legal/index.aspx>

European Sustainable Tropical Timber Campaign:

L'Ajuntament de Barcelona es va adherir el novembre del 2013 a la “Coalició Europea per a la Fusta Tropical Sostenible”, que té com a objectiu “revertir la tendència de destrucció de milers d'hectàrees anuals de boscos mitjançant la compra i l'ús de fusta sostenible i assolir una gestió sostenible de fins a 10 milions d'hectàrees de bosc tropical per a l'any 2015 involucrant les administracions públiques en la creació de mercats més responsables de fusta tropical”. Amb aquesta adhesió, l'Ajuntament de Barcelona es va comprometre a elaborar un Pla d'acció de fusta sostenible, que es basa en la visió de la “Coalició Europea per a la Fusta Tropical Sostenible” d'augmentar la demanda de fusta provinent de gestió forestal sostenible per crear mercats més sostenibles de fusta tropical certificada, amb un èmfasi especial en el paper exemplaritzant de l'Ajuntament de Barcelona i la reducció del risc de comprometre la seva reputació a través de l'adquisició exclusiva de fusta tropical amb certificació de gestió forestal sostenible (per a certs usos), la promoció de l'ús d'espècies de fusta autòctona de gestió forestal sostenible i la diversificació d'espècies a utilitzar en obres d'edificació, d'urbanització, projectes urbans i mobiliari urbà.

www.europeansttc.com



ANNEX III QÜESTIONARI EXEMPLE DE RECOLLIDA DE DADES DE FUSTA PER A PROJECTES I EXECUCIÓ D'OBRES D'URBANITZACIÓ O EDIFICACIÓ



FITXA DE DECLARACIÓ D'USOS DE LA FUSTA

Data: Juny 2026 Títol Projecte: Plaça Poeta Bosca

DADES CORRESPONENTS A FASE DE PROJECTE

Ús	Tipus	Cubicatge	Codi de la partida del pressupost	Segell Garantia Explotació sostenible
Encofrat				
Façana				
Revestiment interior				
Paviment				
Altres	bancs i cadires	27	FQ11NBA1	Certificat FSC

Instruccions per a la complimentació dels camps corresponents a la fase de projecte

- 0. **Ús:** Defineix la finalitat de la utilització de la fusta prevista al projecte.
 - 1. **Tipus:** Descripció del tipus de fusta prevista en la redacció de la partida corresponent al projecte.
 - 2. **Cubicatge:** Cubicatge previst al projecte per aquesta partida.
 - 3. **Codi partida pressupost:** Especificar el codi de pressupost corresponent a la partida on s'empra el tipus de fusta especificat.
 - 4. **Segell de garantia explotació sostenible:** Indicar el tipus de document o certificat que es sol·licita al projecte en relació a la fusta emprada.
- Assenyalar també la data de redacció de la fitxa així com el títol del projecte.





Data: _____ Títol Projecte: _____

DADES CORRESPONENTS A FASE D'OBRA REALMENT EXECUTADA

Tipus executat	Cubicatge real executat	Codi partida pressupost (o nou codi P.C.)	Documentació aportada	Nº de Document
----------------	-------------------------	--	-----------------------	----------------

Instruccions per a la complimentació dels camps corresponents a la fase d'obra realment executada

0. Ús: Defineix la finalitat de la utilització de la fusta.

1. Tipus executat: Descripció del tipus de fusta realment utilitzat a obra en l'execució de la partida corresponent.

2. Cubicatge real executat: Cubicatge real emprat en aquesta partida corresponent a aquest tipus de fusta.

3. Codi partida pressupost: Especificar el codi de pressupost o en el cas de ser fusta corresponent a una partida no existent al pressupost, indicar el codi corresponent al preu contradictori o nou codi corresponent.

4. Documentació aportada: Indicar el tipus de document o certificat que s'acompanya a l'entrega o recepció de la partida corresponent.

5. Nº de Document: Per facilitar l'arxiu, localització i consulta de la documentació aportada, és necessari numerar els documents (1,2,3.....) .





