

SEPARATA DEL PROJECTE BÀSIC I EXECUTIU DE REFORMA I AMPLIACIÓ DE
L'EDIFICI MONESTIR DE SANT FELIU DE GUÍXOLS

AJUNTAMENT DE SANT FELIU DE GUÍXOLS

2. DOCUMENTACIÓN GRÁFICA

JULIOL 2026

NIETO SOBEJANO ARQUITECTOS S.L.P
NS-320-19

LISTADO DE PLANOS**1. ESTADO ACTUAL****1.1. SITUACIÓN**

AE1.1.1	ESTADO ACTUAL. PLANO DE SITUACIÓN	1/1000
AE1.1.2	ESTADO ACTUAL. PLANO DE EMPLAZAMIENTO	1/500

1.2. PLANTAS

AE1.2.1	ESTADO ACTUAL. PLANTA BAJA	1/200
AE1.2.2	ESTADO ACTUAL. PLANTA PRIMERA	1/200
AE1.2.3	ESTADO ACTUAL. PLANTA SEGUNDA	1/200
AE1.2.4	ESTADO ACTUAL. PLANTA TERCERA	1/200
AE1.2.5	ESTADO ACTUAL. PLANTA CUARTA	1/200
AE1.2.6	ESTADO ACTUAL. PLANTA CUBIERTAS	1/200

1.3. ALZADOS

AE1.3.1	ESTADO ACTUAL. ALZADOS EXTERIORES	1/200
---------	-----------------------------------	-------

1.4. SECCIONES

AE1.4.1	ESTADO ACTUAL. SECCIONES A-A' / B-B' / C-C'	1/200
AE1.4.2	ESTADO ACTUAL. SECCIONES D-D' / E-E' / F-F'	1/200
AE2.3.3	ESTADO ACTUAL. SECCIONES G-G' / H-H'	1/200

2. PLANOS DE INTERVENCIÓN ARQUEOLÓGICA

AE3.1	PLANO ARQUEOLÓGICO. IDENTIFICACIÓN DE RESTOS	1/100
-------	--	-------

3. PLANOS GENERALES DE DEMOLICIÓN**3.1. PLANTAS**

AE3.1.1	DEMOLICIÓN. PLANTA BAJA	1/200
AE3.1.2	DEMOLICIÓN. PLANTA PRIMERA	1/200
AE3.1.3	DEMOLICIÓN. PLANTA SEGUNDA	1/200
AE3.1.4	DEMOLICIÓN. PLANTA TERCERA	1/200
AE3.1.5	DEMOLICIÓN. PLANTA CUARTA	1/200
AE3.1.6	DEMOLICIÓN. PLANTA CUBIERTAS	1/200

3.2. ALZADOS

AE3.2.1	DEMOLICIÓN. ALZADOS	1/200
---------	---------------------	-------

4. ESTADO REFORMADO. REHABILITACIÓN MONASTERIO**4.1. SITUACIÓN**

AE4.1.1	ESTADO REFORMADO. EMPLAZAMIENTO	1/500
---------	---------------------------------	-------

4.2. PLANTAS

AE4.2.1	PLANTA BAJA. COTAS. USOS Y SUPERFICIES	1/100
AE4.2.2	PLANTA PRIMERA Y ENTREPLANTA. COTAS. USOS Y SUPERFICIES	1/100
AE4.2.3	PLANTA SEGUNDA. COTAS. USOS Y SUPERFICIES	1/100
AE4.2.4	PLANTA TERCERA. COTAS. USOS Y SUPERFICIES	1/100
AE4.2.5	PLANTA CUARTA. COTAS. USOS Y SUPERFICIES	1/100
AE4.2.6	PLANTA CUBIERTAS. COTAS. USOS Y SUPERFICIES	1/100
AE4.2.7	PLANTA BAJA. ACABADOS Y CARPINTERÍAS.	1/100
AE4.2.8	PLANTA PRIMERA Y ENTREPLANTA. ACABADOS Y CARPINTERÍAS.	1/100
AE4.2.9	PLANTA SEGUNDA. ACABADOS Y CARPINTERÍAS.	1/100
AE4.2.10	PLANTA TERCERA. ACABADOS Y CARPINTERÍAS.	1/100
AE4.2.11	PLANTA CUARTA. ACABADOS Y CARPINTERÍAS.	1/100
AE4.2.12	PLANTA CUBIERTAS. ACABADOS Y CARPINTERÍAS.	1/100

4.3. SECCIONES

AE4.3.1	ESTADO REFORMADO. SECCIÓN A-A'	1/100
AE4.3.2	ESTADO REFORMADO. SECCIÓN B-B'	1/100
AE4.3.3	ESTADO REFORMADO. SECCIÓN C-C'	1/100
AE4.3.4	ESTADO REFORMADO. SECCIÓN D-D'	1/100
AE4.3.5	ESTADO REFORMADO. SECCIÓN E-E'	1/100
AE4.3.6	ESTADO REFORMADO. SECCIÓN F-F'	1/100
AE4.3.7	ESTADO REFORMADO. SECCIÓN G-G'	1/100
AE4.3.8	ESTADO REFORMADO. SECCIÓN H-H'	1/100
AE4.3.9	ESTADO REFORMADO. SECCIÓN I-I'	1/100
AE4.3.10	ESTADO REFORMADO. SECCIÓN J-J'	1/100

4.4. ALZADOS

AE4.4.1	ALZADO MONASTERIO. M1, M2	1/100
AE4.4.2	ALZADO MONASTERIO. M3	1/100
AE4.4.3	ALZADO MONASTERIO. M4, M5 Y M6	1/100
AE4.4.4	ALZADO MONASTERIO. M7, M8 Y M9	1/100

4.5. DETALLES DE INTERIOR

AE4.5.1	ACCESO PLANTA BAJA. MONASTERIO	1/50
		1/10
AE4.5.2	MOBILIARIO PLANTA BAJA. MONASTERIO	1/50
		1/10
AE4.5.3	CAJA DE ACCESO ASCENSOR. MONASTERIO	1/50
		1/10
AE4.5.4	CAFETERÍA. MONASTERIO.	1/50
		1/20
AE4.5.5	ALZADOS Y DETALLES INTERIORES. ASEO 1	1/25
AE4.5.6	ALZADOS Y DETALLES INTERIORES. ASEOS 2	1/25
AE4.5.7	ALZADOS Y DETALLES INTERIORES. ASEO PMR	1/25
AE4.5.8	ALZADOS Y DETALLES INTERIORES. VESTUARIO 1	1/25
AE4.5.9	ALZADOS Y DETALLES INTERIORES. VESTUARIO 2 1/2	1/25
AE4.5.10	ALZADOS Y DETALLES INTERIORES. VESTUARIO 2 2/2	1/25
AE4.5.11	ALZADOS Y DETALLES INTERIORES. VESTUARIO PMR	1/25

4.6. DETALLES CONSTRUCTIVOS

AE4.6.1	SECCIÓN CONSTRUCTIVA AA 1/3. MONASTERIO	1/50
		1/10
AE4.6.2	SECCIÓN CONSTRUCTIVA AA 2/3. MONASTERIO	1/10
AE4.6.3	SECCIÓN CONSTRUCTIVA AA 3/3. MONASTERIO	1/10
AE4.6.4	SECCIÓN CONSTRUCTIVA BB. MONASTERIO	1/20
		1/10
AE4.6.5	CUARTO DE INSTALACIONES. MONASTERIO	1/50
		1/10
AE4.6.6	ESPACIO ANIDAMIENTO ESPECIES PROTEGIDAS	1/50
AE4.6.7	DEPÓSITO DE PLUVIALES	1/50

4.7. MEMORIA DE CARPINTERÍA. MONASTERIO

AE4.7.1	PLANTA BAJA. CARPINTERÍAS	1/200
AE4.7.2	PLANTA PRIMERA. CARPINTERÍAS	1/200
AE4.7.3	PLANTA SEGUNDA. CARPINTERÍAS	1/200
AE4.7.4	PLANTA TERCERA. CARPINTERÍAS	1/200
AE4.7.5	PLANTA CUARTA, BAJOCUBIERTA Y TORRE. CARPINTERÍA	1/200
AE4.7.6	MEMORIA DE CARPINTERÍA 1. MONASTERIO	1/25
AE4.7.7	MEMORIA DE CARPINTERÍA 2. MONASTERIO	1/25
AE4.7.8	MEMORIA DE CARPINTERÍA 3. MONASTERIO	1/25
AE4.7.9	MEMORIA DE CARPINTERÍA 4. MONASTERIO	1/25
AE4.7.10	MEMORIA DE CARPINTERÍA 5. MONASTERIO	1/25
AE4.7.11	MEMORIA DE CARPINTERÍA 6. MONASTERIO	1/25
AE4.7.12	MEMORIA DE CARPINTERÍA 7. MONASTERIO	1/25
AE4.7.13	MEMORIA DE CARPINTERÍA 8. MONASTERIO	1/25
AE4.7.14	MEMORIA DE CARPINTERÍA 9. MONASTERIO	1/25
AE4.7.15	MEMORIA DE CARPINTERÍA 10. MONASTERIO	1/25
AE4.7.16	MEMORIA DE CARPINTERÍA 11. MONASTERIO	1/25
AE4.7.17	MEMORIA DE CARPINTERÍA 12. MONASTERIO	1/25
AE4.7.18	MEMORIA DE CARPINTERÍA 13. MONASTERIO	1/25
AE4.7.19	MEMORIA DE CARPINTERÍA 14. DETALLES I	1/10
AE4.7.20	MEMORIA DE CARPINTERÍA 15. DETALLES II	1/10

4.8. ESCALERAS

AE4.8.1	DETALLE ESCALERA RE01. ESCALERA EXISTENTE	1/50
AE4.8.2	DETALLE ESCALERA RE02. ESCALERA EXISTENTE 1/3	1/50
AE4.8.3	DETALLE ESCALERA RE02. ESCALERA EXISTENTE 2/3	1/50
AE4.8.4	DETALLE ESCALERA RE02. ESCALERA EXISTENTE 3/3	1/10
AE4.8.5	DETALLE ESCALERA RE03 1/2	1/50
		1/10
AE4.8.6	DETALLE ESCALERA RE03 2/2	1/50
		1/10
AE5.8.7	DETALLE ESCALERA RE04 ,RE05, RE06	1/50
		1/10

4.9. ASCENSORES

AE4.9.1	DETALLE ASCENSORES. RA01	1/50
		1/25
AE4.9.2	DETALLE PLATAFORMA DE CARGA. RA02	1/50
		1/25
AE4.9.3	DETALLE ASCENSORES. RA03	1/50
		1/25

4.10. CONSTRUCCIÓN Y ACABADOS

AE4.10.1	PLANTAS 1/2. CONSTRUCCIÓN. TIPOS DE MUROS	1/200
----------	---	-------

AE4.10.2	PLANTAS 2/2. CONSTRUCCIÓN. TIPOS DE MUROS	1/200
AE4.10.3	PLANTAS 1/2. CONSTRUCCIÓN. TIPOS DE SUELOS	1/200
AE4.10.4	PLANTAS 2/2. CONSTRUCCIÓN. TIPOS DE SUELOS	1/200
AE4.10.5	PLANTAS 1/2. CONSTRUCCIÓN. TIPOS DE TECHOS	1/200
AE4.10.6	PLANTAS 2/2. CONSTRUCCIÓN. TIPOS DE TECHOS	1/200
AE4.10.7	PLANTAS 1/2. ACABADOS. PARAMENTOS VERTICALES	1/200
AE4.10.8	PLANTAS 2/2. ACABADOS. PARAMENTOS VERTICALES	1/200
AE4.10.9	PLANTAS 1/2. ACABADOS. PAVIMENTOS	1/200
AE4.10.10	PLANTAS 2/2. ACABADOS. PAVIMENTOS	1/200
AE4.10.11	PLANTAS 1/2. ACABADOS. TECHOS	1/200
AE4.10.12	PLANTAS 2/2. ACABADOS. TECHOS	1/200

ESTRUCTURA

EG. PLANTAS GENERALES

EG.01	ESTADO REFORMADO. PLANTA BAJA. INTERVENCIONES ESTRUCTURALES.	1/100
EG.02	ESTADO REFORMADO. PLANTA PRIMERA. INTERVENCIONES ESTRUCTURALES.	1/100
EG.03	ESTADO REFORMADO. PLANTA SEGUNDA. INTERVENCIONES ESTRUCTURALES.	1/100
EG.04	ESTADO REFORMADO. PLANTA TERCERA. INTERVENCIONES ESTRUCTURALES.	1/100
EG.05	ESTADO REFORMADO. PLANTA CUARTA. INTERVENCIONES ESTRUCTURALES.	1/100
EG.06	ESTADO REFORMADO. PLANTA BAJOCUBIERTA. INTERVENCIONES ESTRUCTURALES.	1/100

EM. MONASTERIO

EM.01	ESTADO REFORMADO. INTERVENCIONES EN MONASTERIO. TORREÓN. SECCIONES X.	1/50
EM.02	ESTADO REFORMADO. INTERVENCIONES EN MONASTERIO. TORREÓN. SECCIONES Y.	1/50
EM.02.II	ESTADO REFORMADO. INTERVENCIONES EN MONASTERIO. TORREÓN. SECCIONES Y (II).	1/50
EM.03	ESTADO REFORMADO. INTERVENCIONES EN MONASTERIO. TORREÓN. CIMENTACIÓN-CONTENCIÓN.	varias
EM.04	ESTADO REFORMADO. INTERVENCIONES EN MONASTERIO. TORREÓN. EJECUCIÓN BAJO RASANTE.	varias
EM.05	ESTADO REFORMADO. INTERVENCIONES EN MONASTERIO. TORREÓN. PLANTAS BAJO RASANTE.	1/50
EM.06	ESTADO REFORMADO. INTERVENCIONES EN MONASTERIO. TORREÓN. PLANTAS SOBRE RASANTE.	1/50
EM.07	ESTADO REFORMADO. INTERVENCIONES EN MONASTERIO. INTERVENCIONES MUROS I.	varias
EM.08	ESTADO REFORMADO. INTERVENCIONES EN MONASTERIO. INTERVENCIONES MUROS II.	1/20
EM.09	ESTADO REFORMADO. INTERVENCIONES EN MONASTERIO. INTERVENCIONES MUROS III.	varias
EM.10	ESTADO REFORMADO. INTERVENCIONES EN MONASTERIO. INTERVENCIONES FORJADOS I.	varias
EM.13	ESTADO REFORMADO. INTERVENCIONES EN MONASTERIO. INTERVENCIONES FORJADOS IV.	1/50
EM.14	ESTADO REFORMADO. INTERVENCIONES EN MONASTERIO. INTERVENCIONES CIMENTACIÓN.	varias
EM.15	ESTADO REFORMADO. INTERVENCIONES EN MONASTERIO. INTERVENCIONES CIMENTACIÓN II	varias
EM.16	ESTADO REFORMADO. INTERVENCIONES EN MONASTERIO. ESCALERAS	varias

INSTALACIONES**IF – INSTALACION DE FONTANERÍA**

IF 1.1	INSTALACIÓN FONTANERÍA. ESQUEMA DE PRINCIPIO	S/E
IF 1.2	INSTALACIÓN FONTANERÍA. PLANTA PRIMERA	1/100
IF 1.3	INSTALACIÓN FONTANERÍA. PLANTA SEGUNDA	1/100
IF 1.4	INSTALACIÓN FONTANERÍA. PLANTA TERCERA	1/100
IF 1.5	INSTALACIÓN FONTANERÍA. PLANTA CUARTA	1/100
IF 1.6	INSTALACIÓN FONTANERÍA. PLANTA BAJO CUBIERTA	1/100

IS – INSTALACION DE SANEAMIENTO

IS 2.1	INSTALACIÓN SANEAMIENTO. PLANTA BAJA	1/100
IS 2.2	INSTALACIÓN SANEAMIENTO. PLANTA PRIMERA	1/100
IS 2.3	INSTALACIÓN SANEAMIENTO. PLANTA SEGUNDA	1/100
IS 2.4	INSTALACIÓN SANEAMIENTO. PLANTA TERCERA	1/100
IS 2.5	INSTALACIÓN SANEAMIENTO. PLANTA CUARTA	1/100
IS 2.6	INSTALACIÓN SANEAMIENTO. PLANTA BAJO CUBIERTA	1/100

ICL - CLIMATIZACIÓN Y VENTILACIÓN

ICL 5.1	INSTALACIÓN CLIMATIZACIÓN. ESQUEMA DE PRINCIPIO	1/100
ICL 5.2	INSTALACIÓN CLIMATIZACIÓN. ESQUEMA DE PRINCIPIO ENFRIADORAS	1/100
ICL 5.3	INSTALACIÓN CLIMATIZACIÓN-VENTILACIÓN.PLANTA BAJA	1/100
ICL 5.4	INSTALACIÓN CLIMATIZACIÓN-VENTILACIÓN. PLANTA PRIMERA	1/100
ICL 5.5	INSTALACIÓN CLIMATIZACIÓN Y VENTILACIÓN. PLANTA SEGUNDA	1/100
ICL 5.6	INSTALACIÓN CLIMATIZACIÓN Y VENTILACIÓN. PLANTA BAJO CUBIERTAS	1/100
ICL 5.7	INSTALACIÓN CLIMATIZACIÓN Y VENTILACIÓN. PLANTA BAJO CUBIERTA TUBERÍAS	1/100

IPCI – PROTECCIÓN CONTRA INCENDIOS

IPCI 6.1	INSTALACIÓN PROTECCIÓN CONTRA INCENDIOS. PLANTA BAJA	1/100
IPCI 6.2	INSTALACIÓN PROTECCIÓN CONTRA INCENDIOS. PLANTA PRIMERA	1/100
IPCI 6.3	INSTALACIÓN PROTECCIÓN CONTRA INCENDIOS. PLANTA SEGUNDA	1/100
IPCI 6.4	INSTALACIÓN DETECCIÓN. PLANTA BAJA	1/100
IPCI 6.5	INSTALACIÓN DETECCIÓN. PLANTA PRIMERA	1/100
IPCI 6.6	INSTALACIÓN DETECCIÓN. PLANTA SEGUNDA	1/100
IPCI 6.7	INSTALACIÓN DETECCIÓN. PLANTA BAJA CUBIERTA	1/100

SI – SEGURIDAD ANTE INCENDIOS

SI 9.01	SEGURIDAD INCENDIOS. SECTORIZACIÓN. PLANTA BAJA	1/100
SI 9.02	SEGURIDAD INCENDIOS. SECTORIZACIÓN. PLANTA PRIMERA	1/100
SI 9.03	SEGURIDAD INCENDIOS. SECTORIZACIÓN. PLANTA SEGUNDA	1/100
SI 9.04	SEGURIDAD INCENDIOS. SECTORIZACIÓN. PLANTA TERCERA	1/100
SI 9.05	SEGURIDAD INCENDIOS. SECTORIZACIÓN. PLANTA CUARTA	1/100
SI 9.06	SEGURIDAD INCENDIOS. SECTORIZACIÓN. PLANTA BAJO CUBIERTA	1/100
SI 9.07	SEGURIDAD INCENDIOS. EVACUACIÓN. PLANTA BAJA	1/100
SI 9.08	SEGURIDAD INCENDIOS. EVACUACIÓN. PLANTA PRIMERA	1/100
SI 9.09	SEGURIDAD INCENDIOS. EVACUACIÓN. PLANTA SEGUNDA	1/100
SI 9.10	SEGURIDAD INCENDIOS. EVACUACIÓN. PLANTA TERCERA	1/100

IE – INSTALACIÓN DE ELECTRICIDAD

IEF 1	FUERZA. PLANTA BAJA	1/100
IEF 2	FUERZA. PLANTA PRIMERA	1/100
IEF 3	FUERZA. PLANTA SEGUNDA	1/100
IEF 4	FUERZA. PLANTA TERCERA	1/100
IEF 5	FUERZA. PLANTA CUARTA	1/100
IEF 6	FUERZA. PLANTA BAJO CUBIERTA	1/100
IEL 1	ILUMINACIÓN. PLANTA BAJA	1/100
IEL 2	ILUMINACIÓN. PLANTA PRIMERA	1/100
IEL 3	ILUMINACIÓN. PLANTA SEGUNDA	1/100
IEL 4	ILUMINACIÓN. PLANTA TERCERA	1/100
IEL 5	ILUMINACIÓN. PLANTA CUARTA	1/100
IEL 6	ILUMINACIÓN. PLANTA BAJO CUBIERTA	1/100
IECE 1	CIRCUITOS ELÉCTRICOS. PLANTA BAJA	1/100
IECE 2	CIRCUITOS ELÉCTRICOS. PLANTA PRIMERA	1/100
IECE 3	CIRCUITOS ELÉCTRICOS. PLANTA SEGUNDA	1/100
IECE 4	CIRCUITOS ELÉCTRICOS. PLANTA BAJO CUBIERTA	1/100
IEC 1	CUADROS ELÉCTRICOS 1	S/E
IEC 2	CUADROS ELÉCTRICO 2	S/E
IEU 1	ESQUEMA UNIFILARES 1	S/E
IEU 2	ESQUEMA UNIFILARES 2	S/E
IEU 3	ESQUEMA UNIFILARES 3	S/E
IEU 4	ESQUEMA UNIFILARES 4	S/E
IEU 5	ESQUEMA UNIFILARES 5	S/E
IEU 6	ESQUEMA UNIFILARES 6	S/E
IECT 1	CENTRO DE TRANSFORMACIÓN. PLANTA BAJA	1/100
IECT 2	CENTRO DE TRANSFORMACIÓN. PLANTA PRIMERA	1/100
IES- INSTALACIONES ESPECIALES		
IM 1	MEGAFONÍA. PLANTA BAJA	1/100
IM 2	MEGAFONÍA. PLANTA PRIMERA_ENTREPLANTA	1/100
IM 3	MEGAFONÍA. PLANTA SEGUNDA	1/100
IES 1	SEGURIDAD E INTRUSIÓN. PLANTA BAJA	1/100
IES 2	SEGURIDAD E INTRUSIÓN. PLANTA PRIMERA	1/100
IES 3	SEGURIDAD E INTRUSIÓN. PLANTA SEGUNDA	1/100
IES 4	SEGURIDAD E INTRUSIÓN. PLANTA TERCERA	1/100
IES 5	SEGURIDAD E INTRUSIÓN. PLANTA CUARTA	1/100
IT-INSTALACIONES TELECOMUNICACIONES		
ICT 1	ICT PLANTA BAJA	1/100
ICT 2	ICT PLANTA PRIMERA	1/100
ICT 3	ICT PLANTA SEGUNDA	1/100
ICT 4	ICT PLANTA TERCERA	1/100
ICT 5	ICT PLANTA BAJO CUBIERTA	1/100
ICT 6	ICT PLANTA CUBIERTA	1/100
ICT 7	ESQUEMAS	1/100
ICT 8	ESQUEMAS	1/100

Madrid, julio de 2026

Fdo.: Fuensanta Nieto
NIETO SOBEJANO ARQUITECTOS S.L.P.




1. PLANO DE SITUACIÓN


COTES ABSOLUTES SOBRE EL NIVELL DEL MAR

REVISIÓ - DESCRIPCIÓ	DATA / SIGNATURA

SEPARATA DEL PROJECTE BÀSIC I EXECUTIU DE REFORMA I AMPLIACIÓ DE L'EDIFICI MONESTIR DE SANT FELIU DE GUÍXOLS

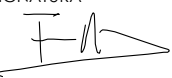UNITAT D'ACTUACIÓ REHABILITACIÓ I AMPLIACIÓ DE L' EDIFICI MONESTIR	
SITUACIÓ PLAÇA DEL MONESTIR, SANT FELIU DE GUÍXOLS	FASE DE DISENY BÀSIC I EXECUTIU
ARQUITECTE NIETO SOBEJANO ARQUITECTOS S.L.P. Calle Talavera, 4 L - 5 28016 Madrid 915 64 38 30	SIGNATURA  F. S. SANTA NIETO EN REPRESENTACIÓ DE NIETO SOBEJANO S.L.P.
PROPIETAT AJUNTAMENT DE SANT FELIU DE GUÍXOLS	
DESCRIPCIÓ ESTADO ACTUAL PLANO DE SITUACIÓN	Nº PROJECTE 320-19 DATA JULIOL 2026 FORMAT DIN A1/A3 ESCALA 1:1000 Nº PLANO AE1.1.1


N

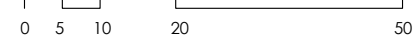
0 5 10 20 50

THIS DRAWING IS COPYRIGHTED / AQUEST DIBUIX ESTÀ PROTEGIT PER COPYRIGHT

© NIETO SOBEJANO ARQUITECTOS




1. EMPLAZAMIENTO

COTES ABSOLUTES SOBRE EL NIVELL DEL MAR

REVISIÓ : DESCRIPCIÓ	DATA / SIGNATURA

SEPARATA DEL PROJECTE BÀSIC I EXECUTIU DE REFORMA I AMPLIACIÓ DE L'EDIFICI MONESTIR DE SANT FELIU DE GUÍXOLS

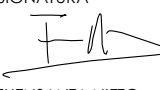UNITAT D'ACTUACIÓ REHABILITACIÓ I AMPLIACIÓ DE L'EDIFICI MONESTIR	
SITUACIÓ PLAÇA DEL MONESTIR, SANT FELIU DE GUÍXOLS	FASE DE DISENY BÀSIC I EXECUTIU
ARQUITECTE NIETO SOBEJANO ARQUITECTOS S.L.P. Calle Talavera, 4 L - 5 28016 Madrid 915 64 38 30	SIGNATURA  FUENFANTA NIETO EN REPRESENTACIÓ DE NIETO SOBEJANO S.L.P.
PROPIETAT AJUNTAMENT DE SANT FELIU DE GUÍXOLS	
DESCRIPCIÓ ESTADO ACTUAL PLANO DE EMPLAZAMIENTO	Nº PROJECTE 320-19 DATA JULIOL 2026 FORMAT DIN A1/A3 ESCALA 1:500 Nº PLANOL AE1.1.2

N

0

1

5

10

20


THIS DRAWING IS COPYRIGHTED / AQUEST DIBUIX ESTÀ PROTEGIT PER DRET D'AUTORIA


© NIETO SOBEJANO ARQUITECTOS



SEPARATA DEL PROJECTE BÀSIC I EXECUTIU DE REFORMA I
AMPLIACIÓ DE L'EDIFICI MONESTIR DE SANT FELIU DE GUÍXOLS

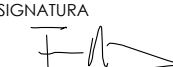


UNITAT D'ACTUACIÓ REHABILITACIÓ I AMPLIACIÓ DE L' EDIFICI MONESTIR		
SITUACIÓ PLAÇA DEL MONESTIR, SANT FELIU DE GUÍXOLS		FASE DE DISENY BÀSIC I EXECUTIU
ARQUITECTE NIETO SOBEJANO ARQUITECTOS S.L.P. Calle Talavera, 4 L - 5 28016 Madrid 915 64 38 30		SIGNATURA  FUENSBANTA NIETO EN REPRESENTACIÓ DE NIETO SOBEJANO S.L.P.
PROPIETAT AJUNTAMENT DE SANT FELIU DE GUÍXOLS		
DESCRIPCIÓ ESTADO ACTUAL PLANTA PRIMERA		Nº PROYECTE 320-19 DATA JULIOL 2026 FORMAT DIN A1/A3 ESCALA 200/400 Nº PLÀNOL AE1.2.2

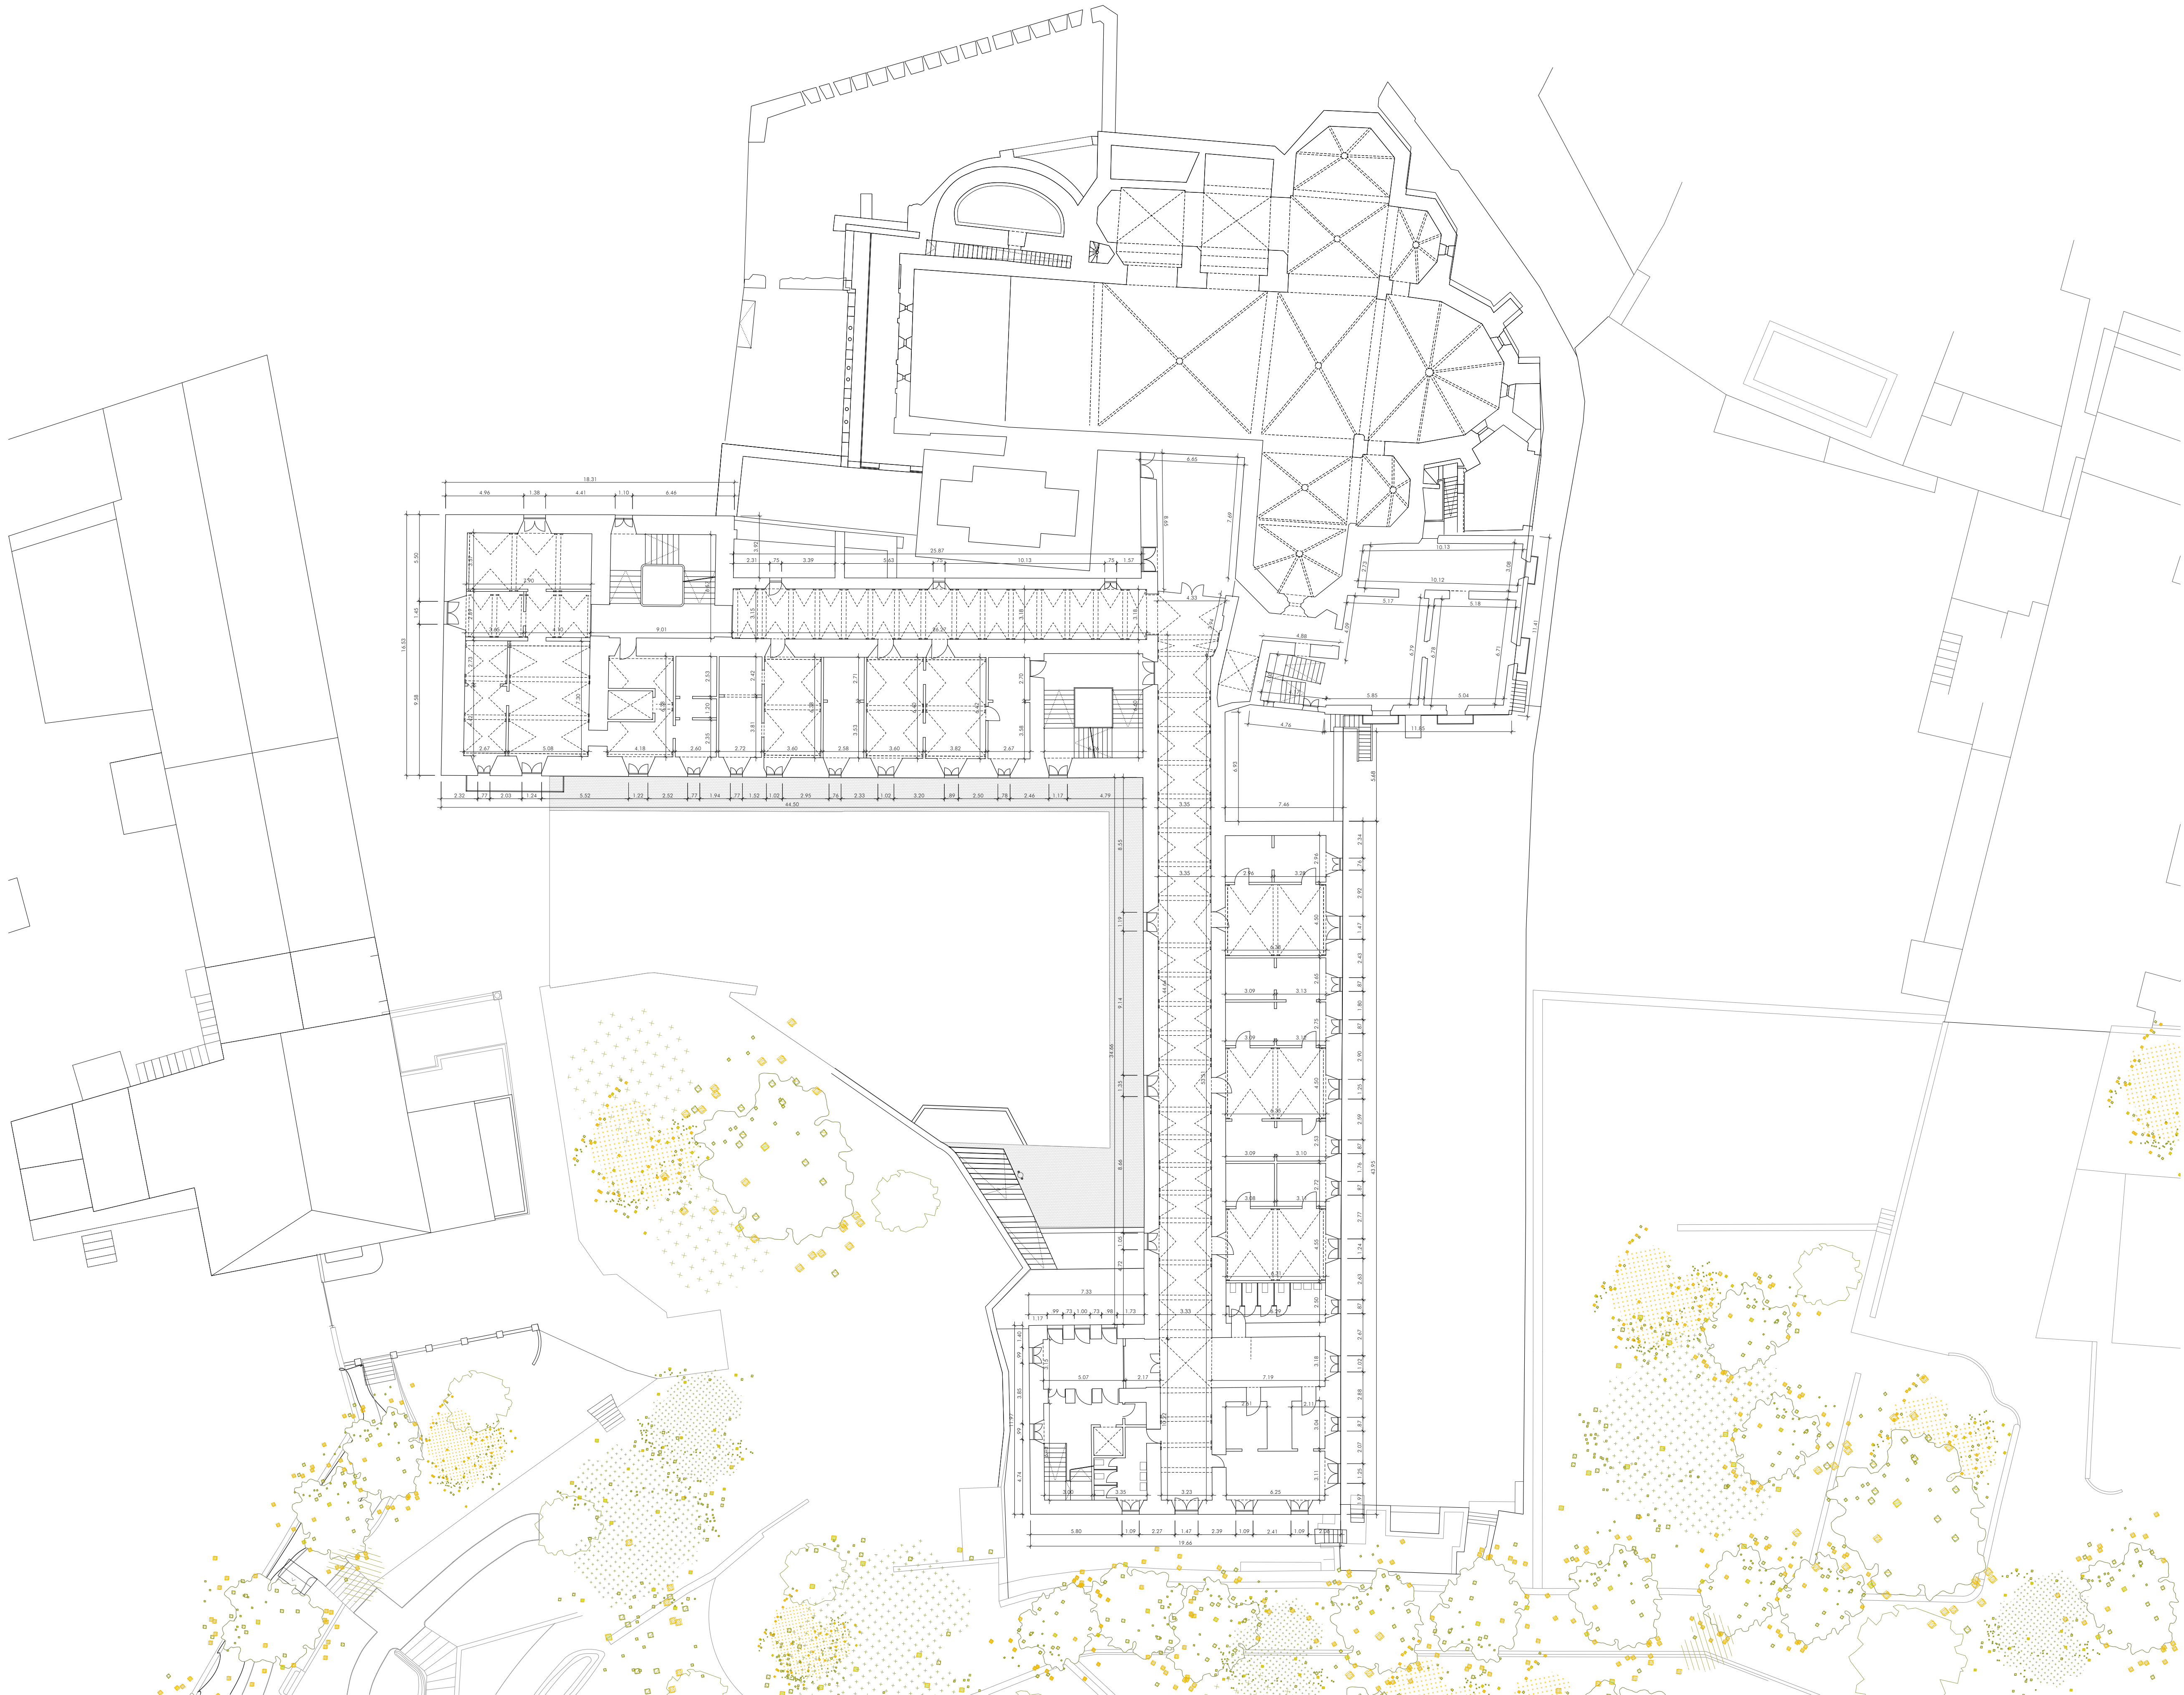


1. ESTADO ACTUAL. PLANTA SEGUNDA

COTES ABSOLUTES SOBRE EL NIVELL DE LA MAR

REVISIÓ / DESCRIPCIÓ	DATA / SIGNATURA

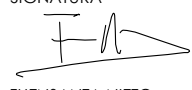
SEPARATA DEL PROJECTE BÀSIC I EXECUTIU DE REFORMA I AMPLIACIÓ DE L'EDIFICI MONESTIR DE SANT FELIU DE GUÍXOLS	
UNITAT D'ACTUACIÓ REHABILITACIÓ I AMPLIACIÓ DE L' EDIFICI MONESTIR	
SITUACIÓ PLAÇA DEL MONESTIR, SANT FELIU DE GUÍXOLS	FASE DE DISSENY BÀSIC I EXECUTIU
ARQUITECTE NIETO SOBEJANO ARQUITECTOS S.L.P. Calle Talavera, 4 L - 5 28016 Madrid 915 64 38 30	SIGNATURA  FUENSANTA NIETO EN REPRESENTACIÓ DE NIETO SOBEJANO S.L.P.
PROPIETAT AJUNTAMENT DE SANT FELIU DE GUÍXOLS	
DESCRIPCIÓ ESTADO ACTUAL PLANTA SEGUNDA	Nº PROJECTE 320-19 DATA JULIOL 2026 FORMAT DIN A1/A3 ESCALA 200/400 Nº PLÀNOL AE1.2.3
THIS DRAWING IS COPYRIGHTED / AQUEST DIBUIX ESTÀ PROTEGIT PER COPYRIGHT © NIETO SOBEJANO ARQUITECTOS	

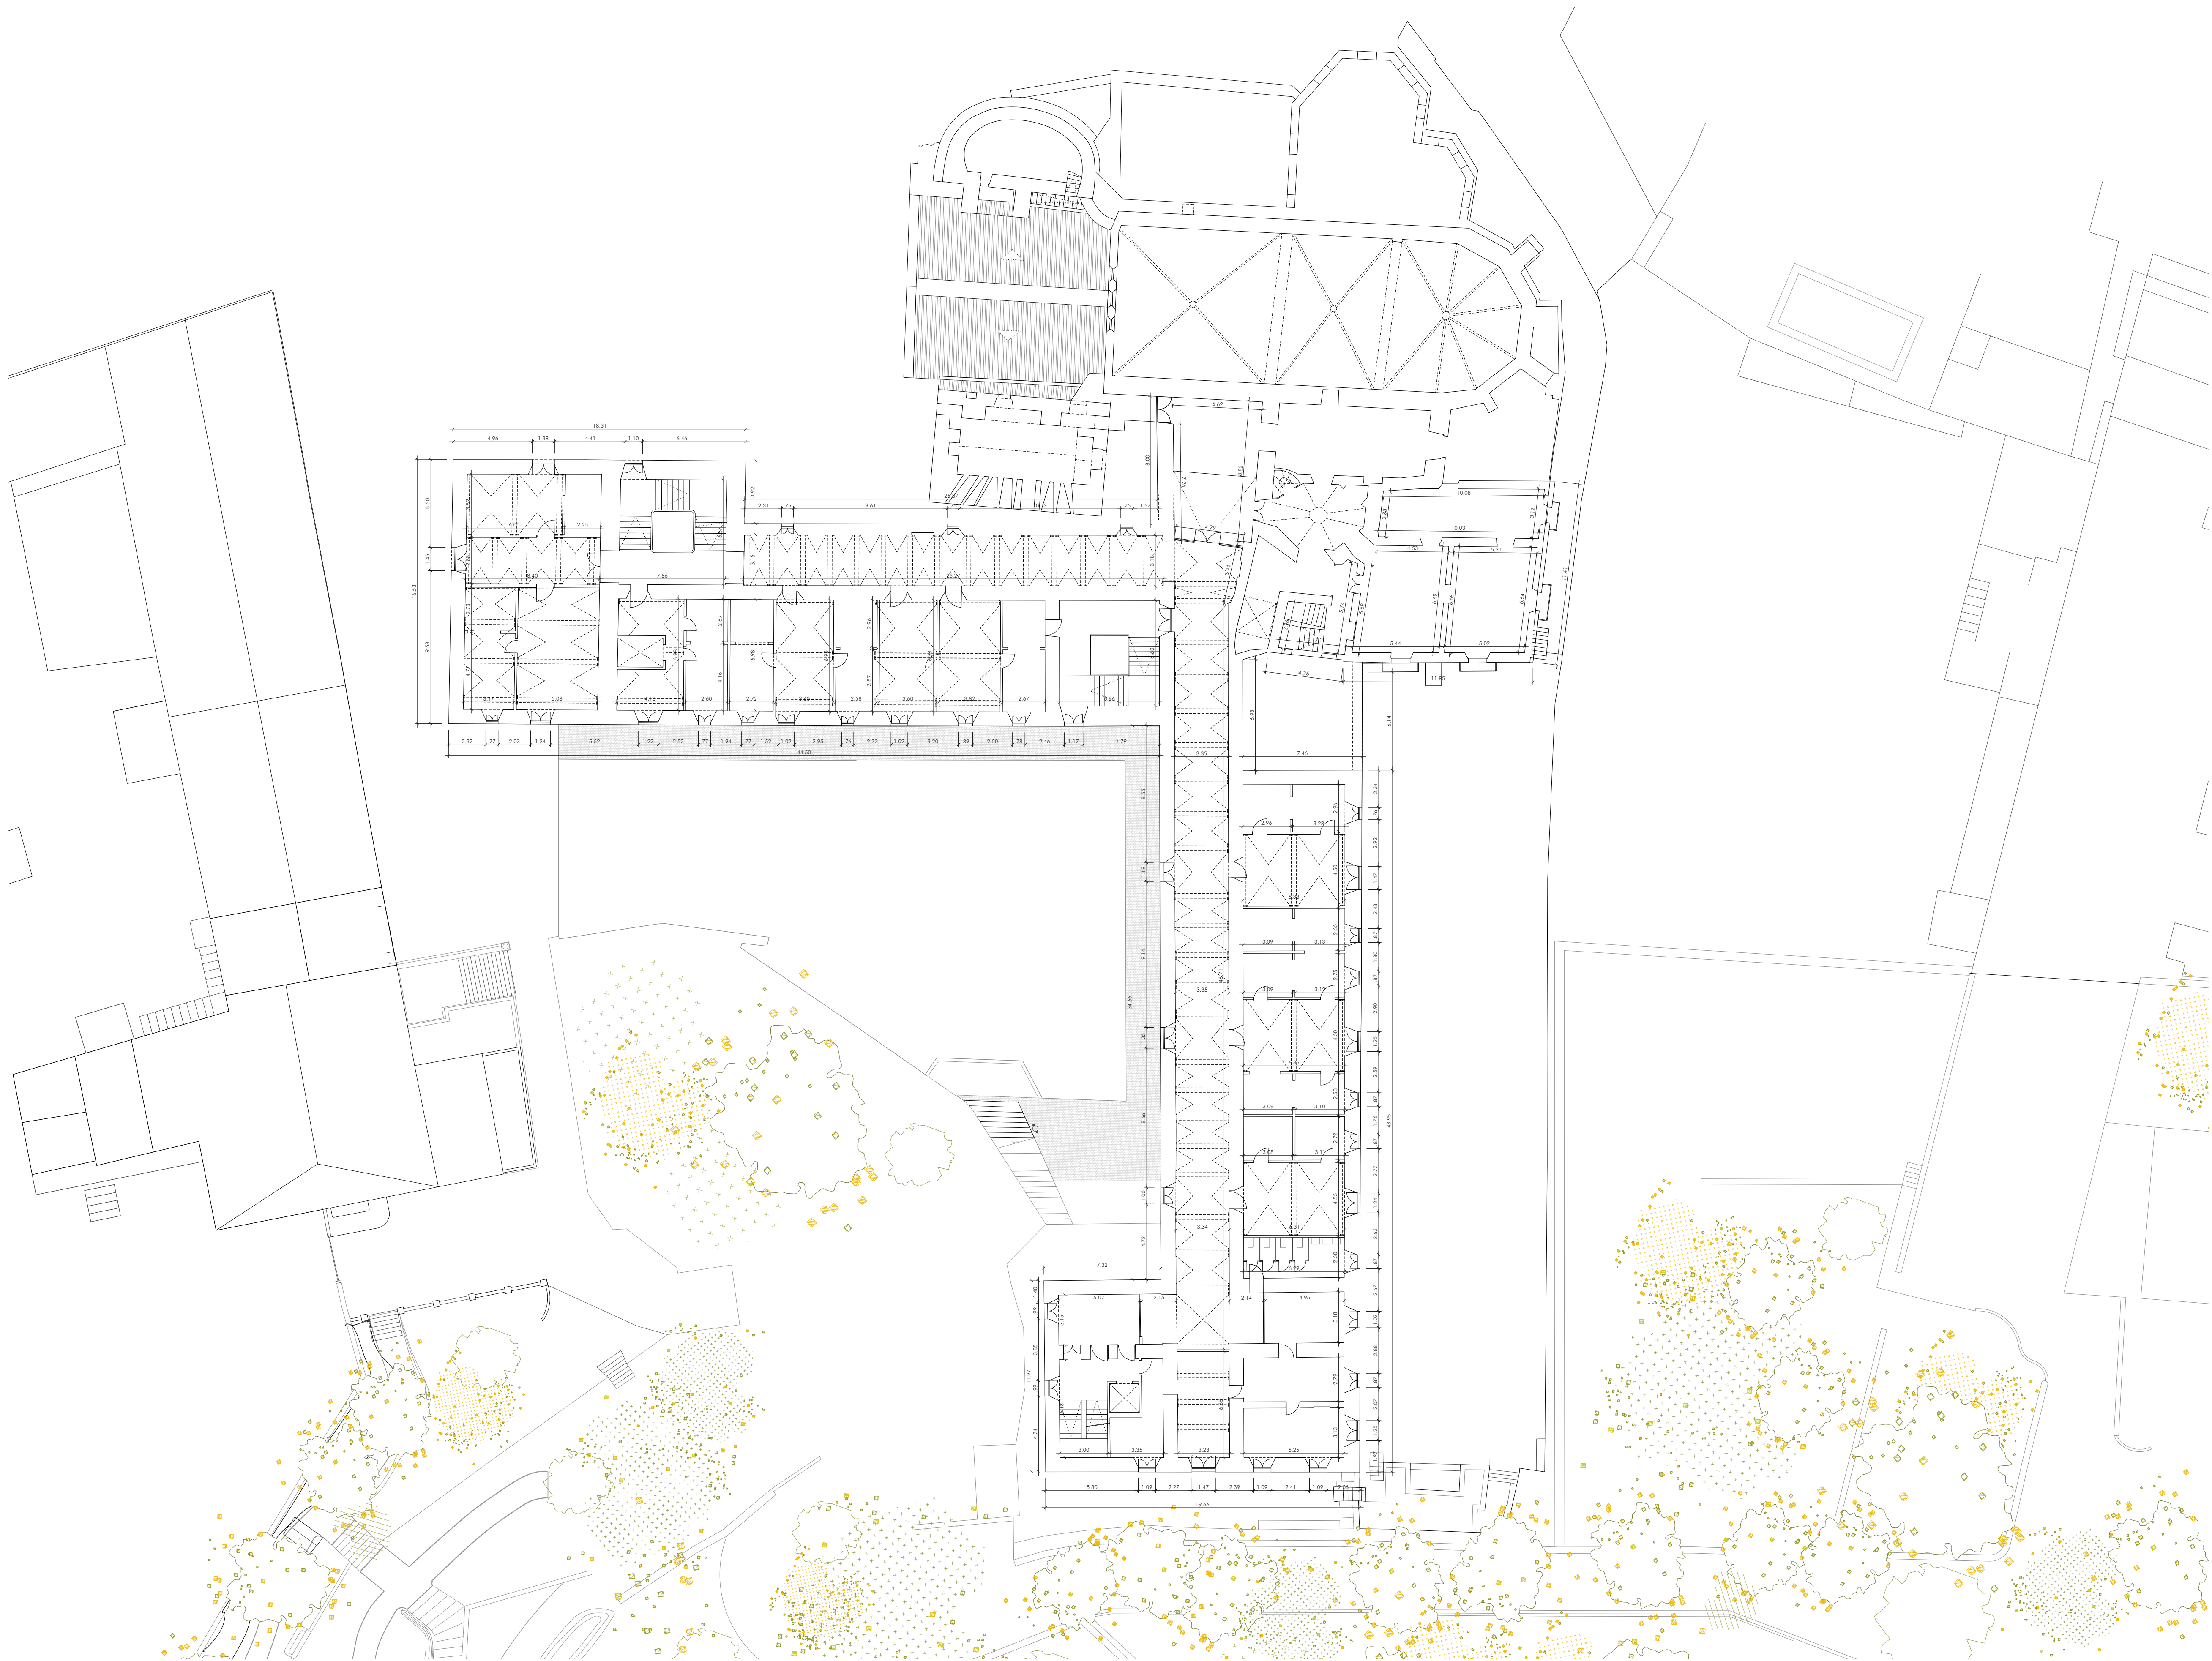

1. ESTADO ACTUAL. PLANTA TERCERA

COTES ABSOLUTES SOBRE EL NIVELL DE LA MAR

REVISIÓ : DESCRIPCIÓ	DATA / SIGNATURA

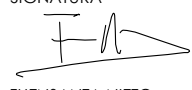
SEPARATA DEL PROJECTE BÀSIC I EXECUTIU DE REFORMA I AMPLIACIÓ DE L'EDIFICI MONESTIR DE SANT FELIU DE GUÍXOLS	
UNITAT D'ACTUACIÓ REHABILITACIÓ I AMPLIACIÓ DE L' EDIFICI MONESTIR	
SITUACIÓ PLAÇA DEL MONESTIR, SANT FELIU DE GUÍXOLS	FASE DE DISSENY BÀSIC I EXECUTIU
ARQUITECTE NIETO SOBEJANO ARQUITECTOS S.L.P. Calle Talavera, 4 L - 5 28016 Madrid 915 64 38 30	SIGNATURA  FUENFANTA NIETO EN REPRESENTACIÓ DE NIETO SOBEJANO S.L.P.
PROPIETAT AJUNTAMENT DE SANT FELIU DE GUÍXOLS	
DESCRIPCIÓ ESTADO ACTUAL PLANTA TERCERA	Nº PROJECTE 320-19 DATA JULIOL 2026 FORMAT DIN A1/A3 ESCALA 200/400 Nº PLANS AE1.2.4
THIS DRAWING IS COPYRIGHTED. AQUEST DIBUIX ESTÀ PROTEGIT PER COPYRIGHT	



1. ESTADO ACTUAL. PLANTA CUARTA


COTES ABSOLUTES SOBRE EL NIVELL DE LA MAR

REVISIÓ : DESCRIPCIÓ	DATA / SIGNATURA

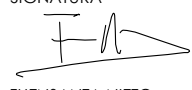SEPARATA DEL PROJECTE BÀSIC I EXECUTIU DE REFORMA I AMPLIACIÓ DE L'EDIFICI MONESTIR DE SANT FELIU DE GUÍXOLS	
UNITAT D'ACTUACIÓ REHABILITACIÓ I AMPLIACIÓ DE L' EDIFICI MONESTIR	
SITUACIÓ PLAÇA DEL MONESTIR, SANT FELIU DE GUÍXOLS	FASE DE DISSENY BÀSIC I EXECUTIU
ARQUITECTE NIETO SOBEJANO ARQUITECTOS S.L.P. Calle Talavera, 4 L - 5 28016 Madrid 915 64 38 30	SIGNATURA  FUENFANTA NIETO EN REPRESENTACIÓ DE NIETO SOBEJANO S.L.P.
PROPIETAT AJUNTAMENT DE SANT FELIU DE GUÍXOLS	
DESCRIPCIÓ ESTADO ACTUAL PLANTA CUARTA	Nº PROJECTE 320-19 DATA JULIOL 2026 FORMAT DIN A1/A3 ESCALA 200/400 Nº PLANS AE1.2.5
THIS DRAWING IS COPYRIGHTED / AQUEST DIBUIX ESTÀ PROTEGIT PER COPYRIGHT © NIETO SOBEJANO ARQUITECTOS	




1. ESTADO ACTUAL. PLANTA CUBIERTAS

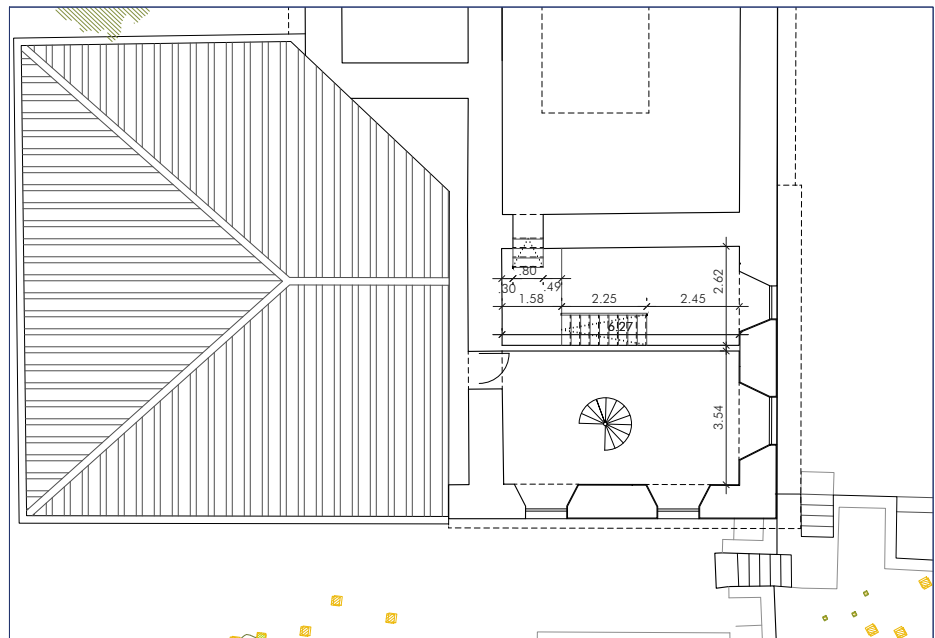


2. ESTADO ACTUAL. PLANTA TORRE SUR DEL MONASTERIO



COTES ABSOLUTES SOBRE EL NIVELL DE LA MAR

REVISIÓ / DESCRIPCIÓ	DATA / SIGNATURA


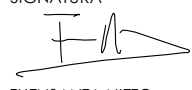
SEPARATA DEL PROJECTE BÀSIC I EXECUTIU DE REFORMA I AMPLIACIÓ DE L'EDIFICI MONESTIR DE SANT FELIU DE GUÍXOLS	
UNITAT D'ACTUACIÓ REHABILITACIÓ I AMPLIACIÓ DE L' EDIFICI MONESTIR	
SITUACIÓ PLAÇA DEL MONESTIR, SANT FELIU DE GUÍXOLS	FASE DE DISSENY BÀSIC I EXECUTIU
ARQUITECTE NIETO SOBEJANO ARQUITECTOS S.L.P. Calle Talavera, 4 L - 5 28016 Madrid 915 64 38 30	SIGNATURA  FUENFANTA NIETO EN REPRESENTACIÓ DE NIETO SOBEJANO S.L.P.
PROPIETAT AJUNTAMENT DE SANT FELIU DE GUÍXOLS	
DESCRIPCIÓ ESTADO ACTUAL PLANTA CUBIERTAS	Nº PROJECTE 320-19 DATA JULIOL 2026 FORMAT DIN A1/A3 ESCALA 200/400 Nº PLANS AE1.2.6
THIS DRAWING IS COPYRIGHTED / AQUEST DIBUIX ESTÀ PROTEGIT PER COPYRIGHT © NIETO SOBEJANO ARQUITECTOS	

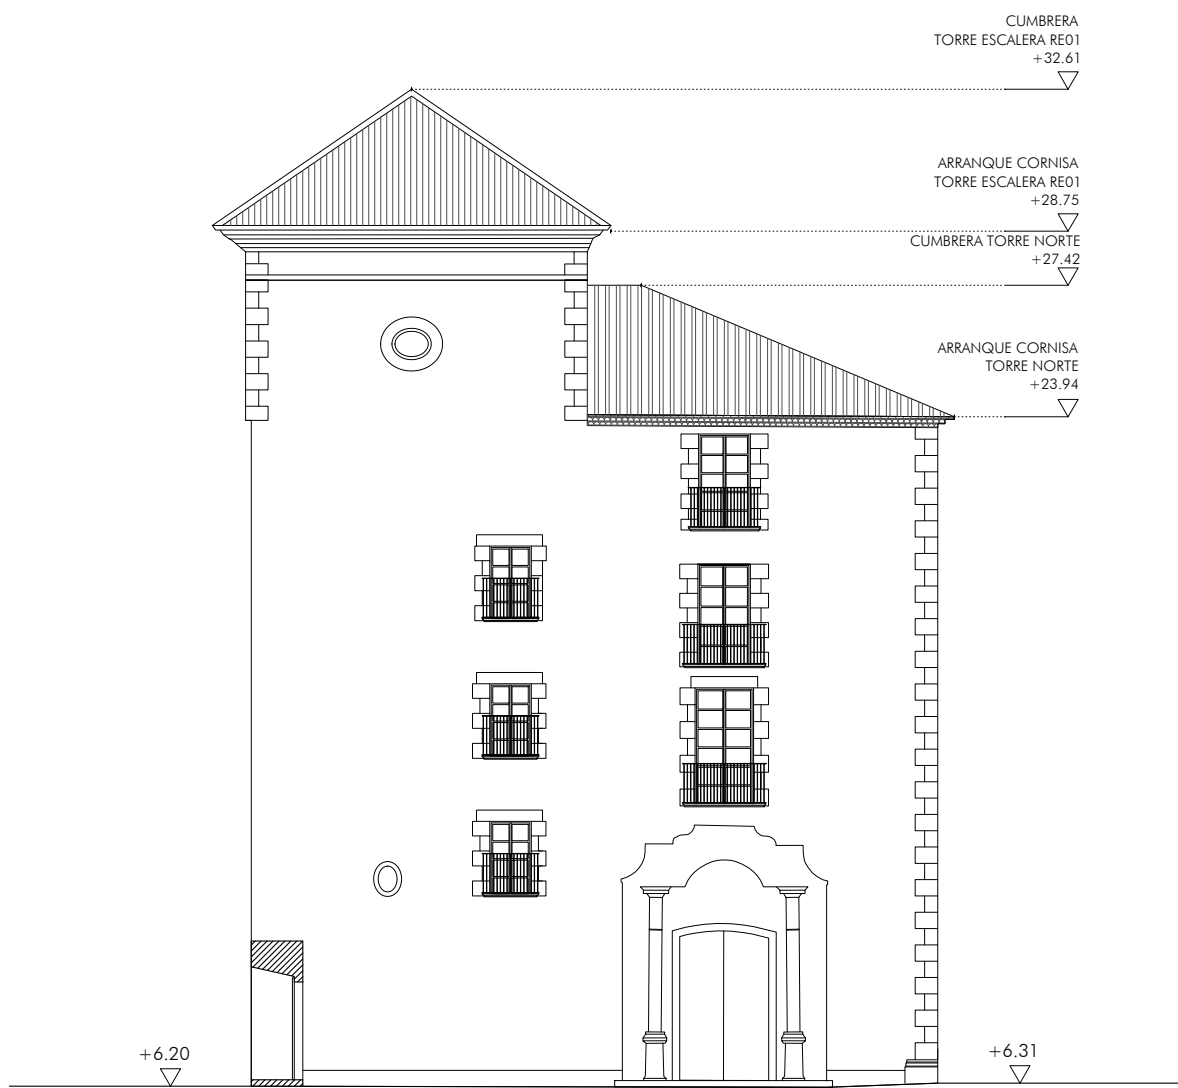



1. ALZADOS M.1

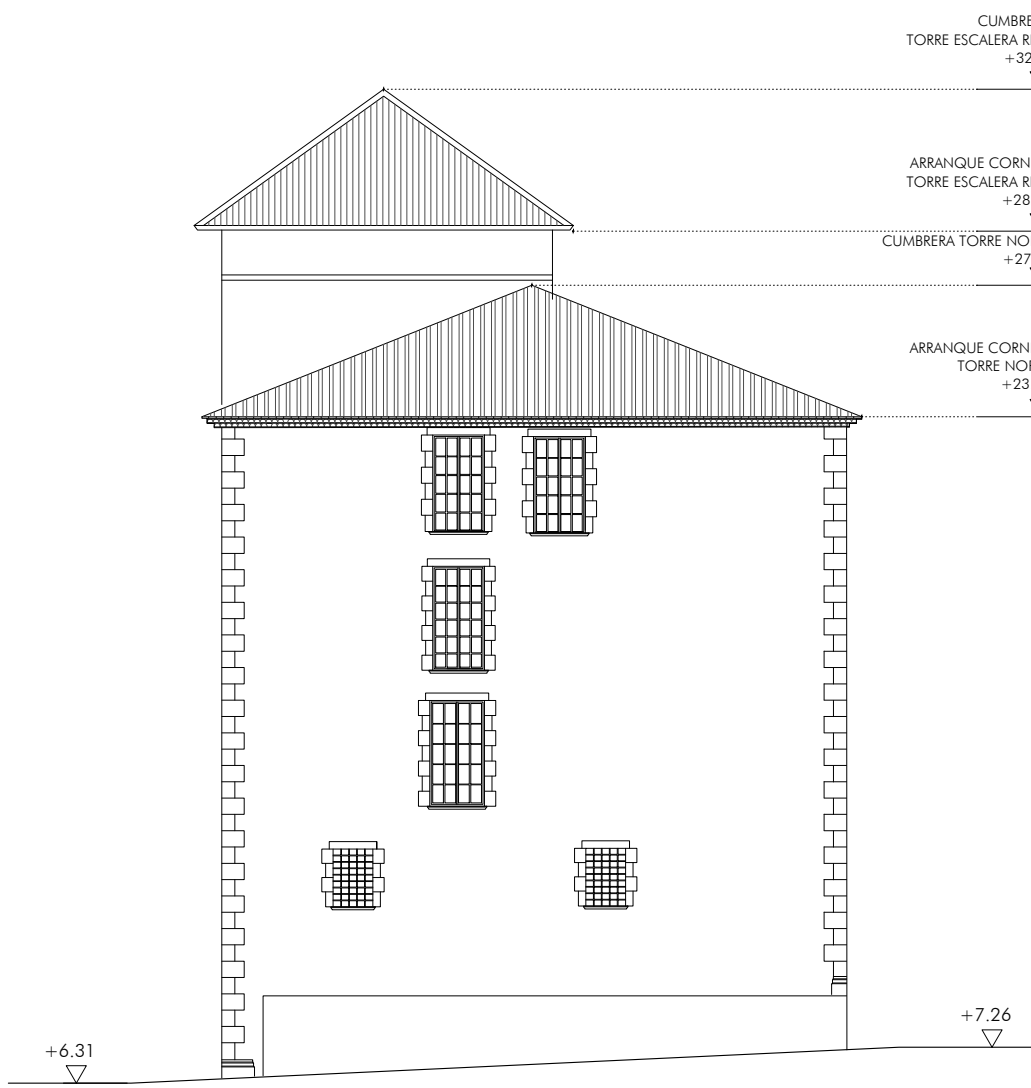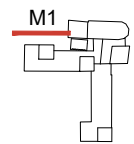



2. ALZADOS M.2

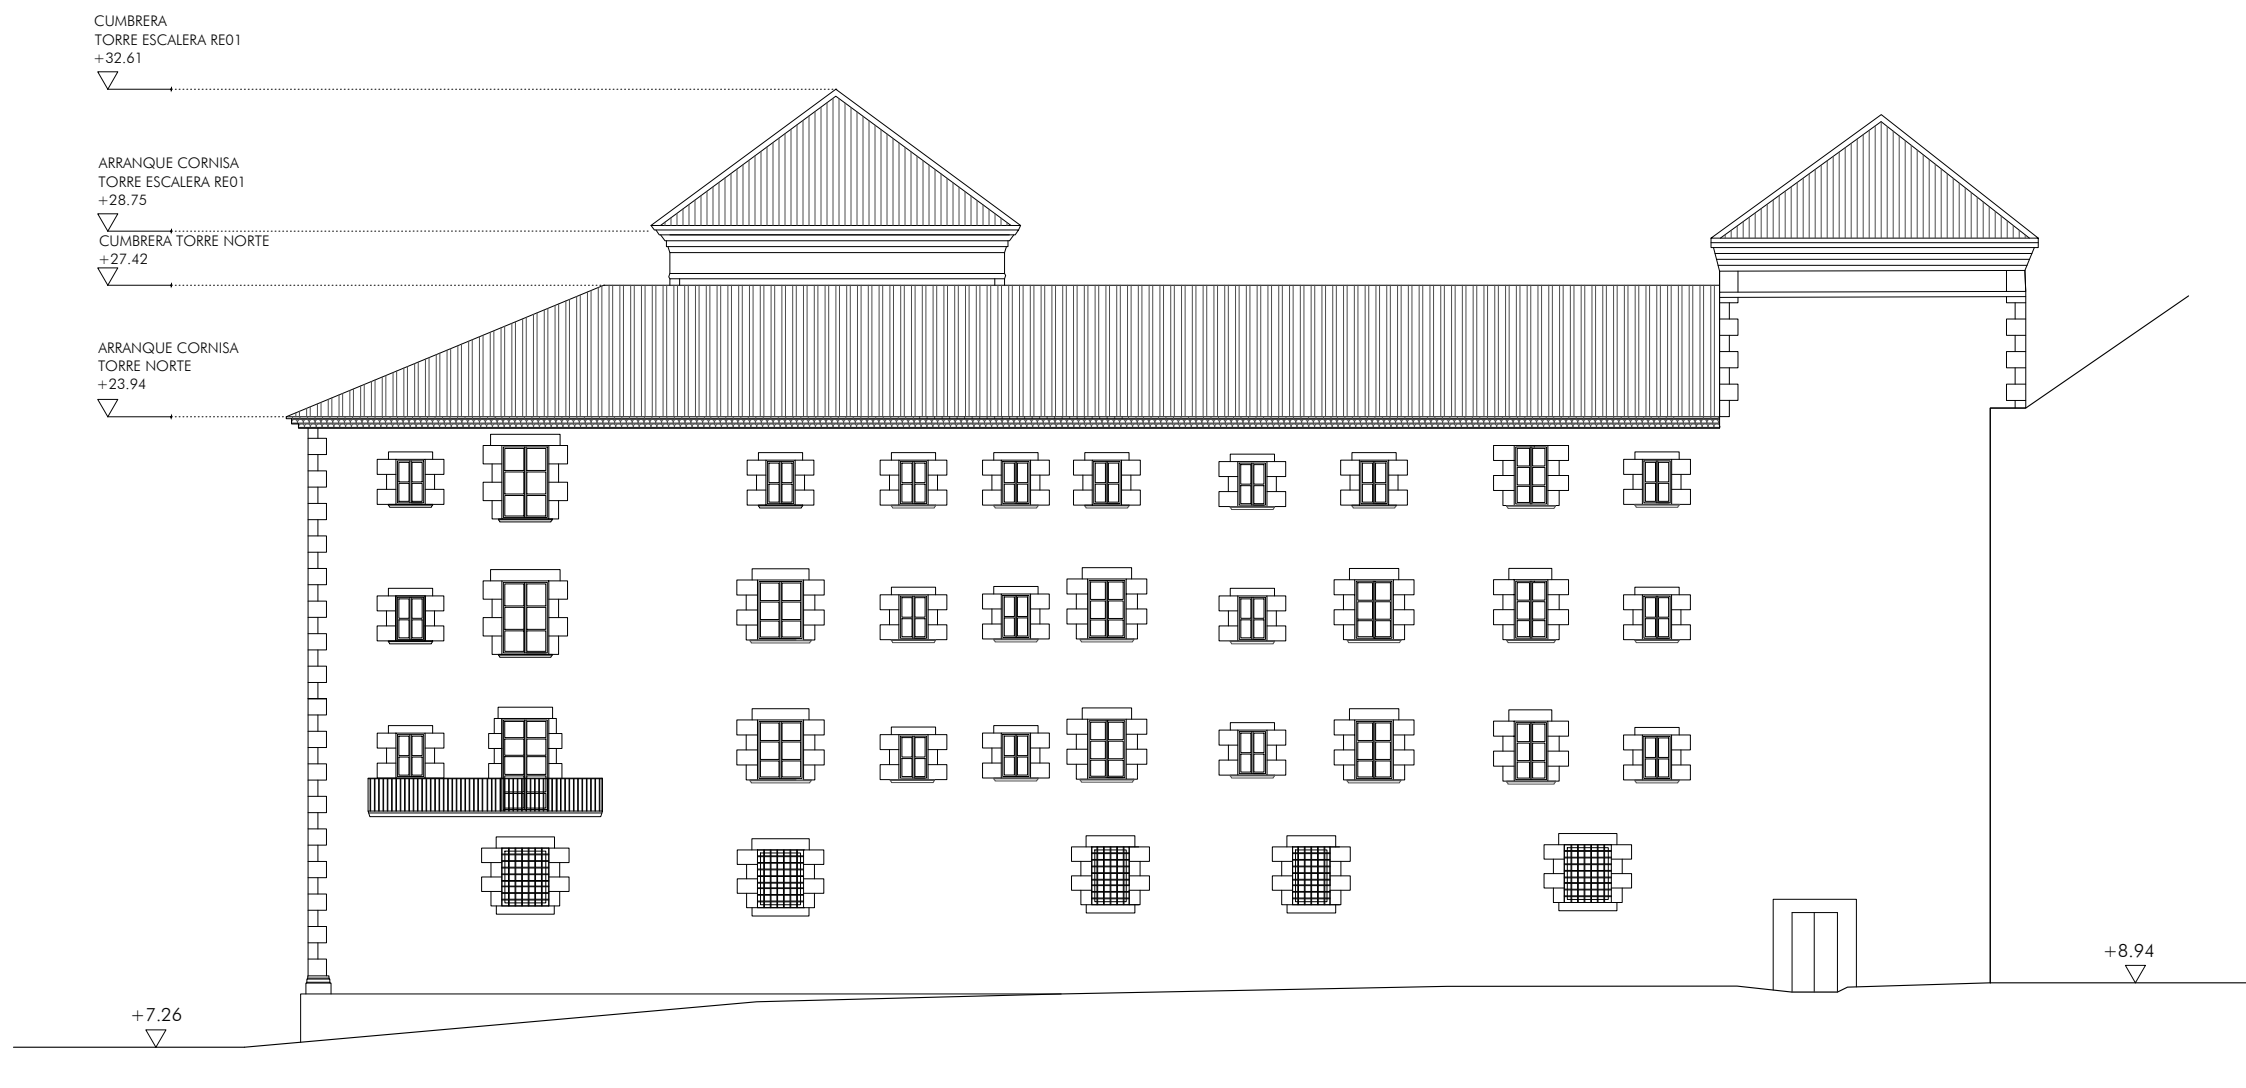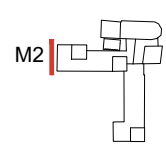



3. ALZADOS M.3

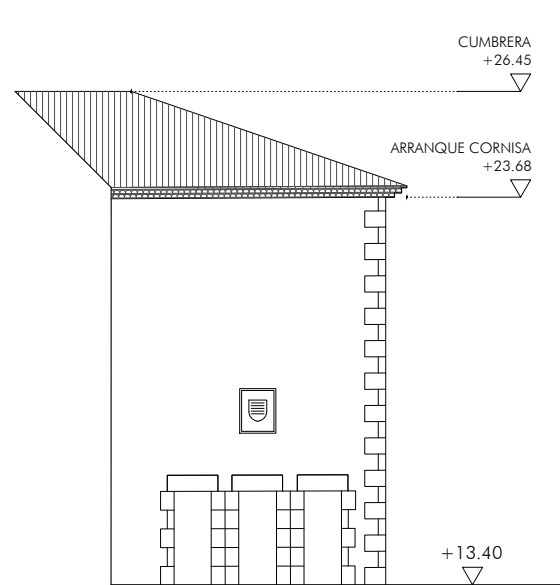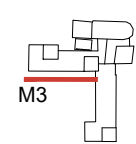


4. ALZADOS M.4

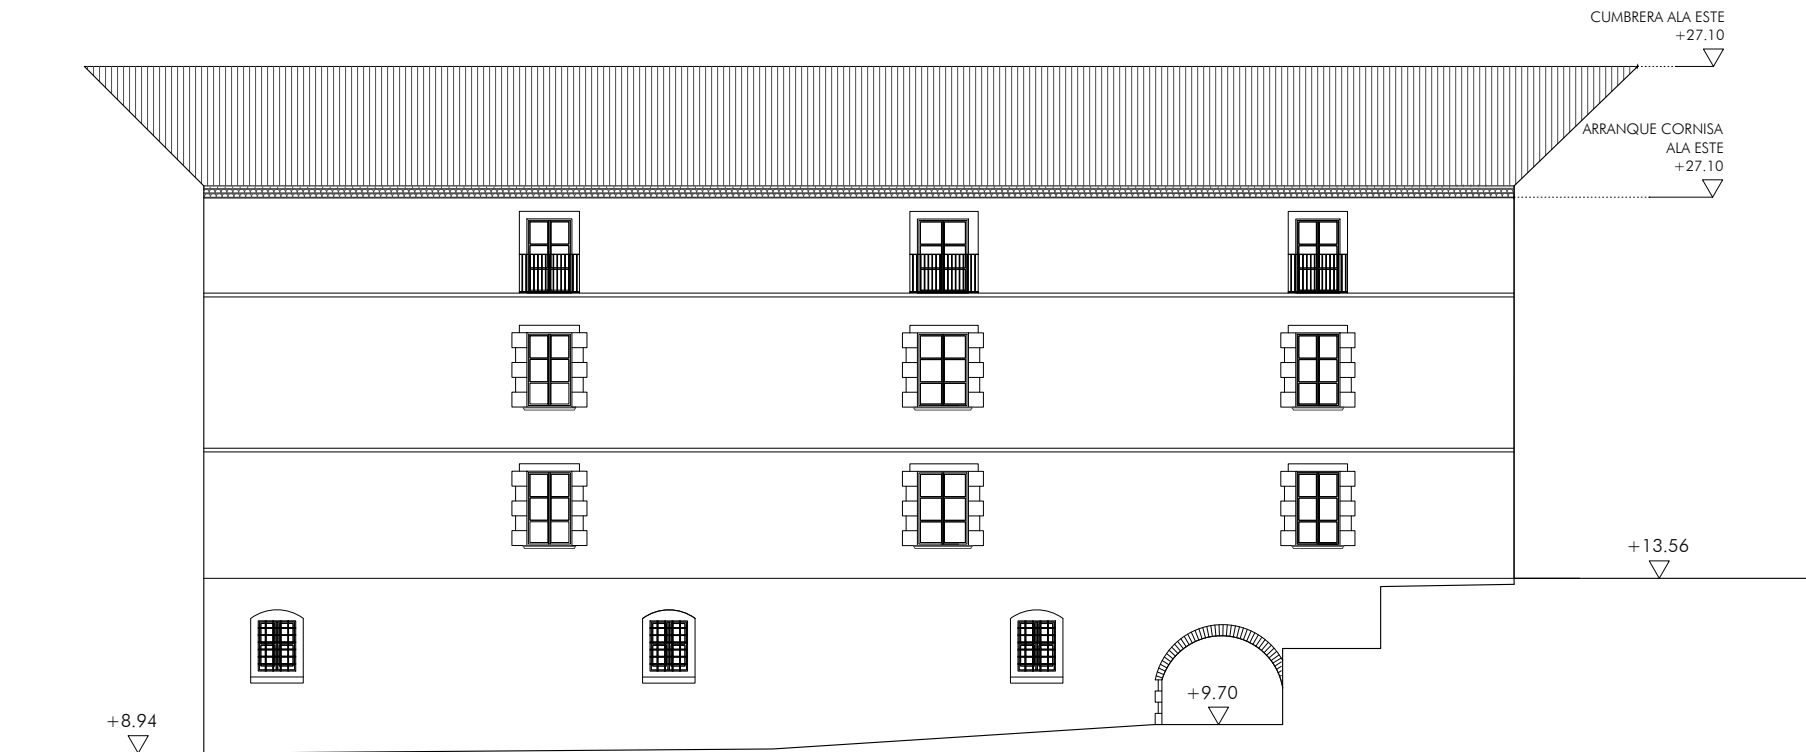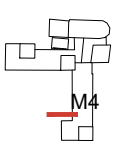



5. ALZADOS M.5

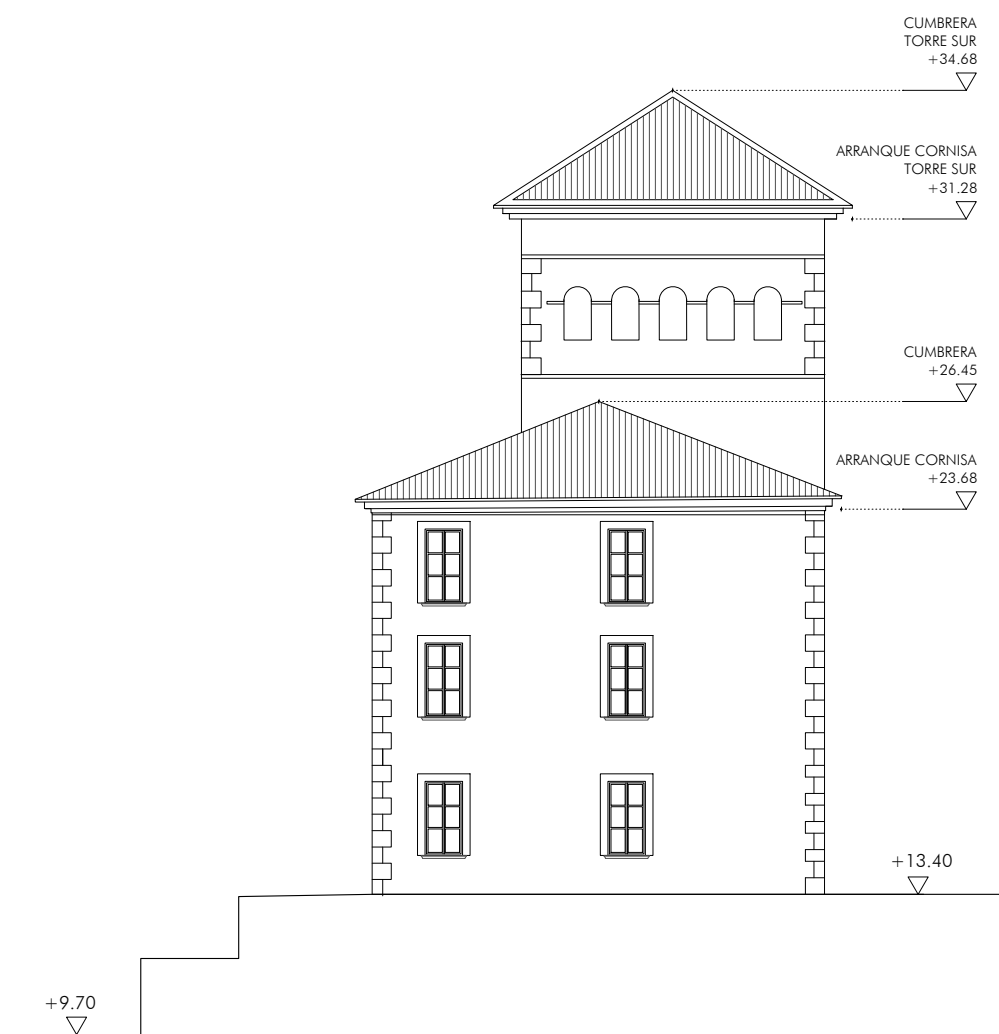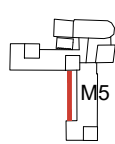



6. ALZADOS M.6

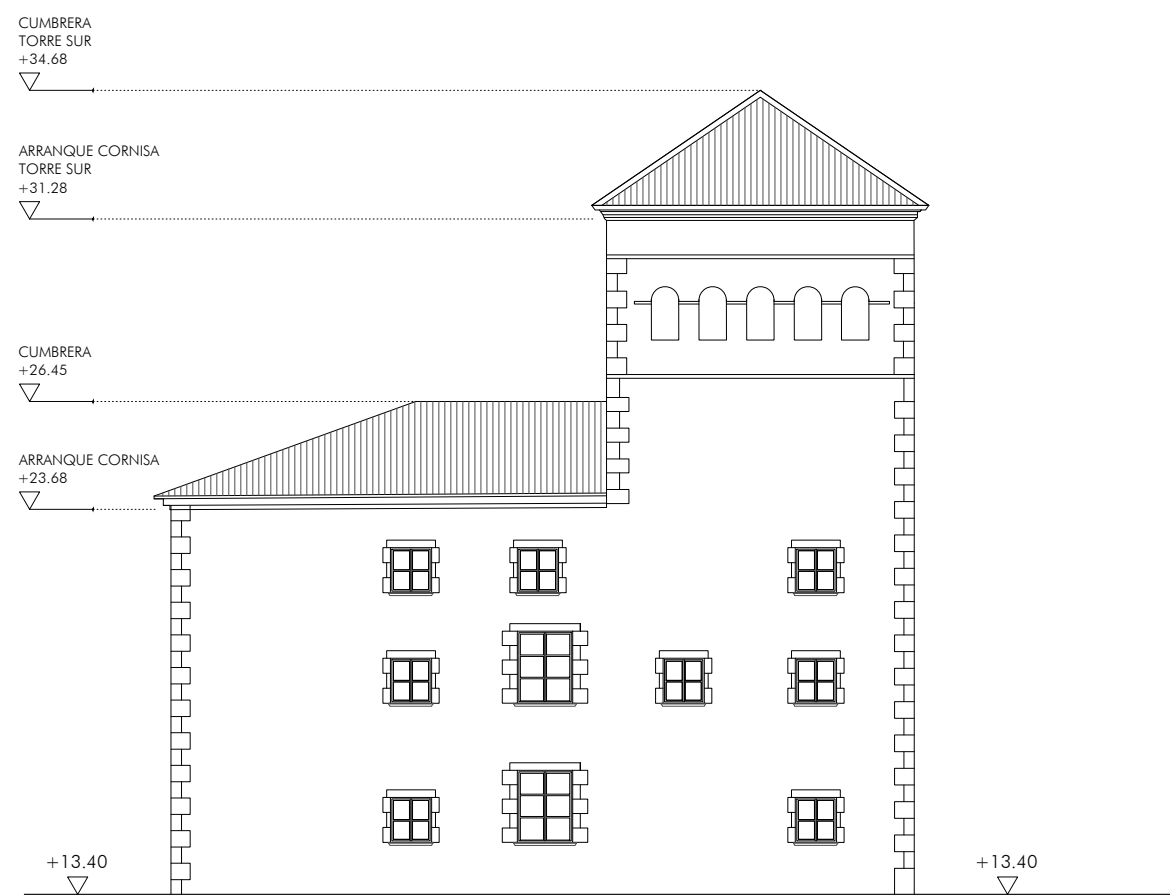



7. ALZADOS M.7

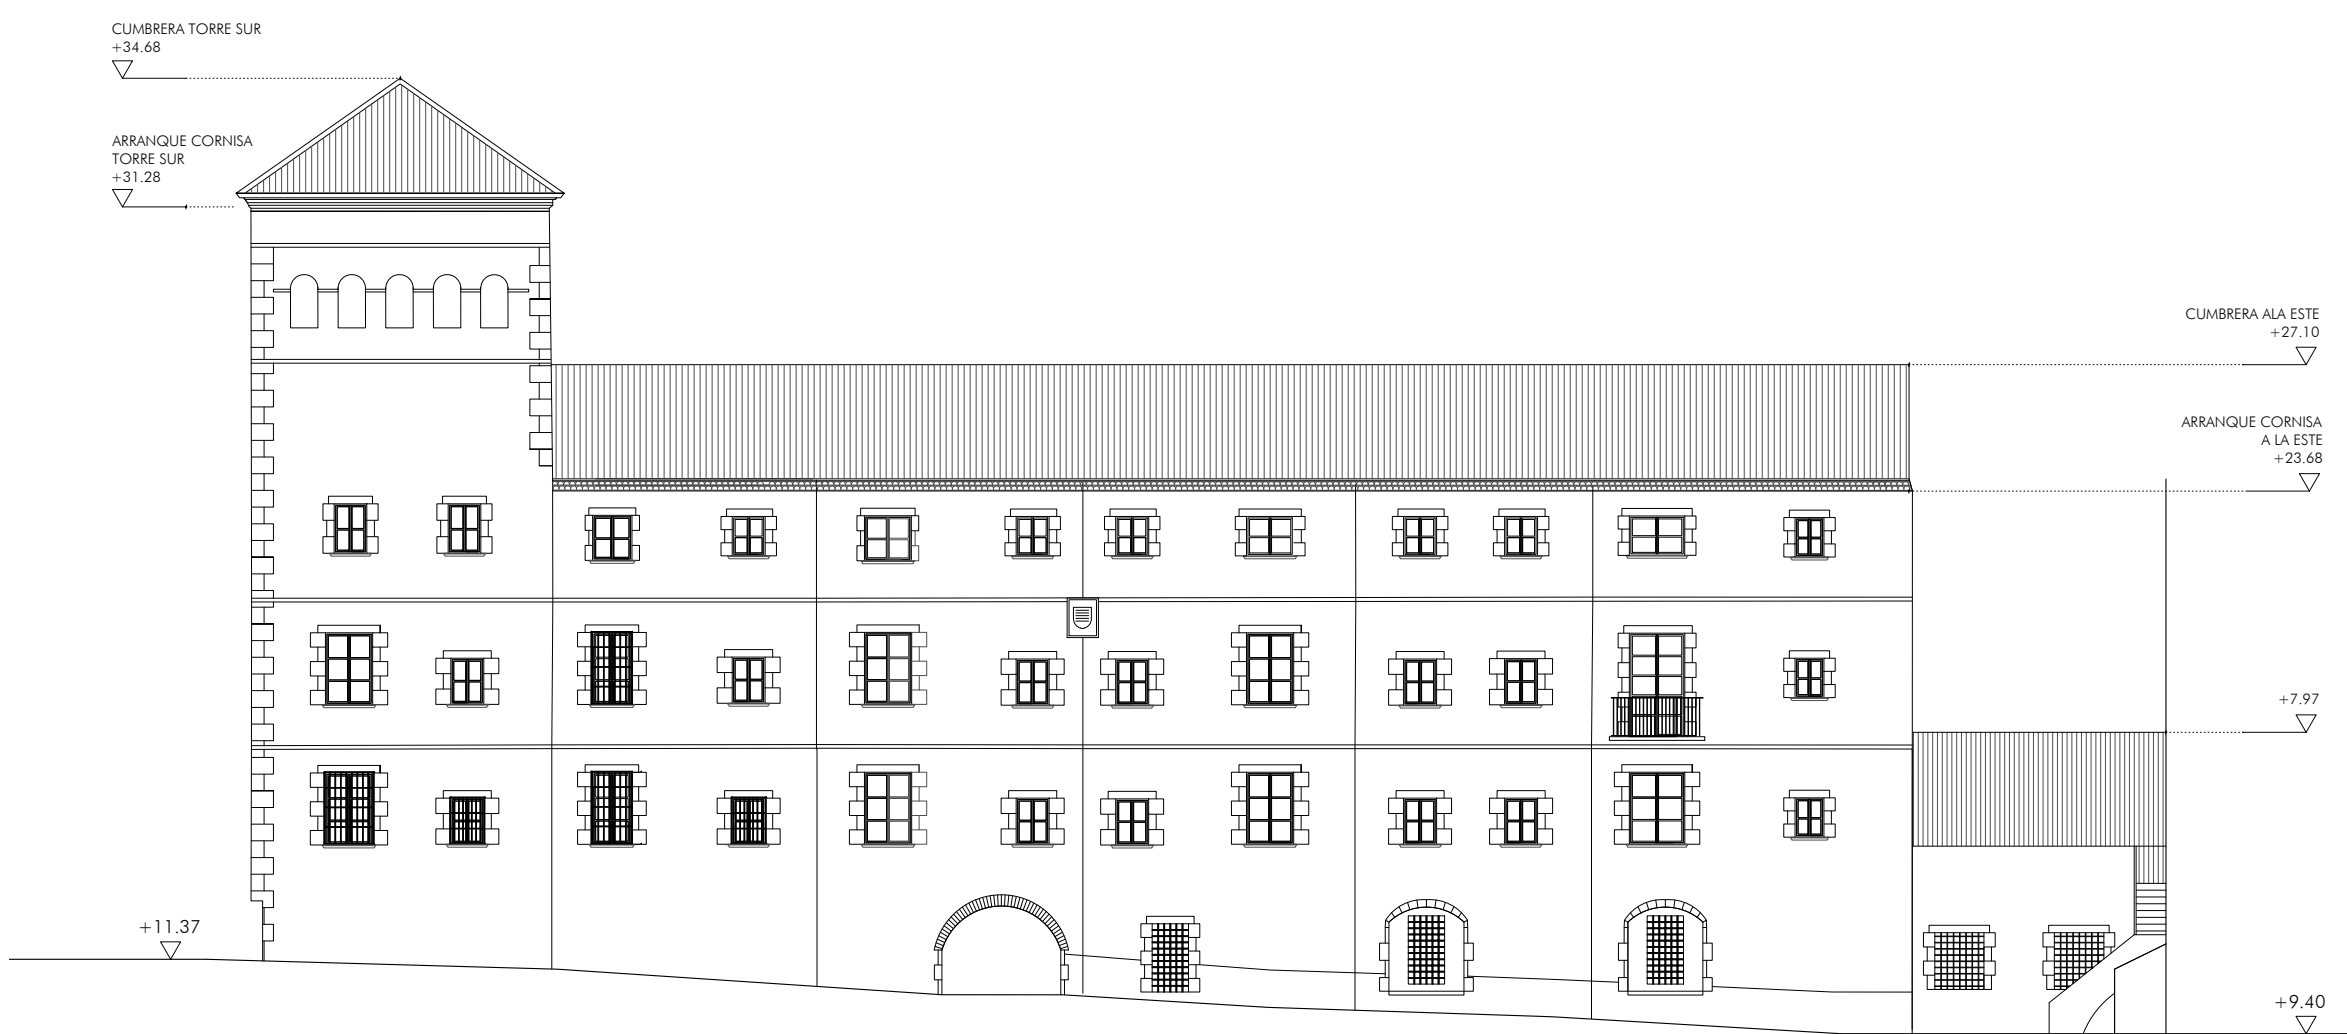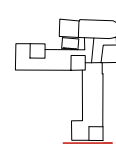

8. ALZADOS M.8

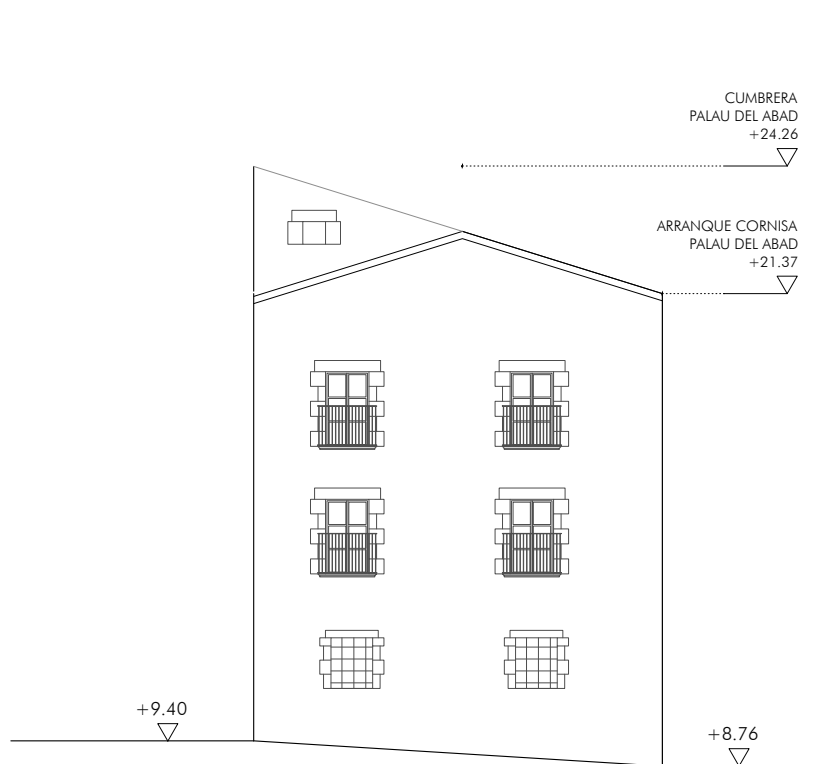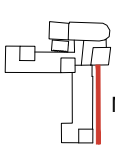

9. ALZADOS M.9

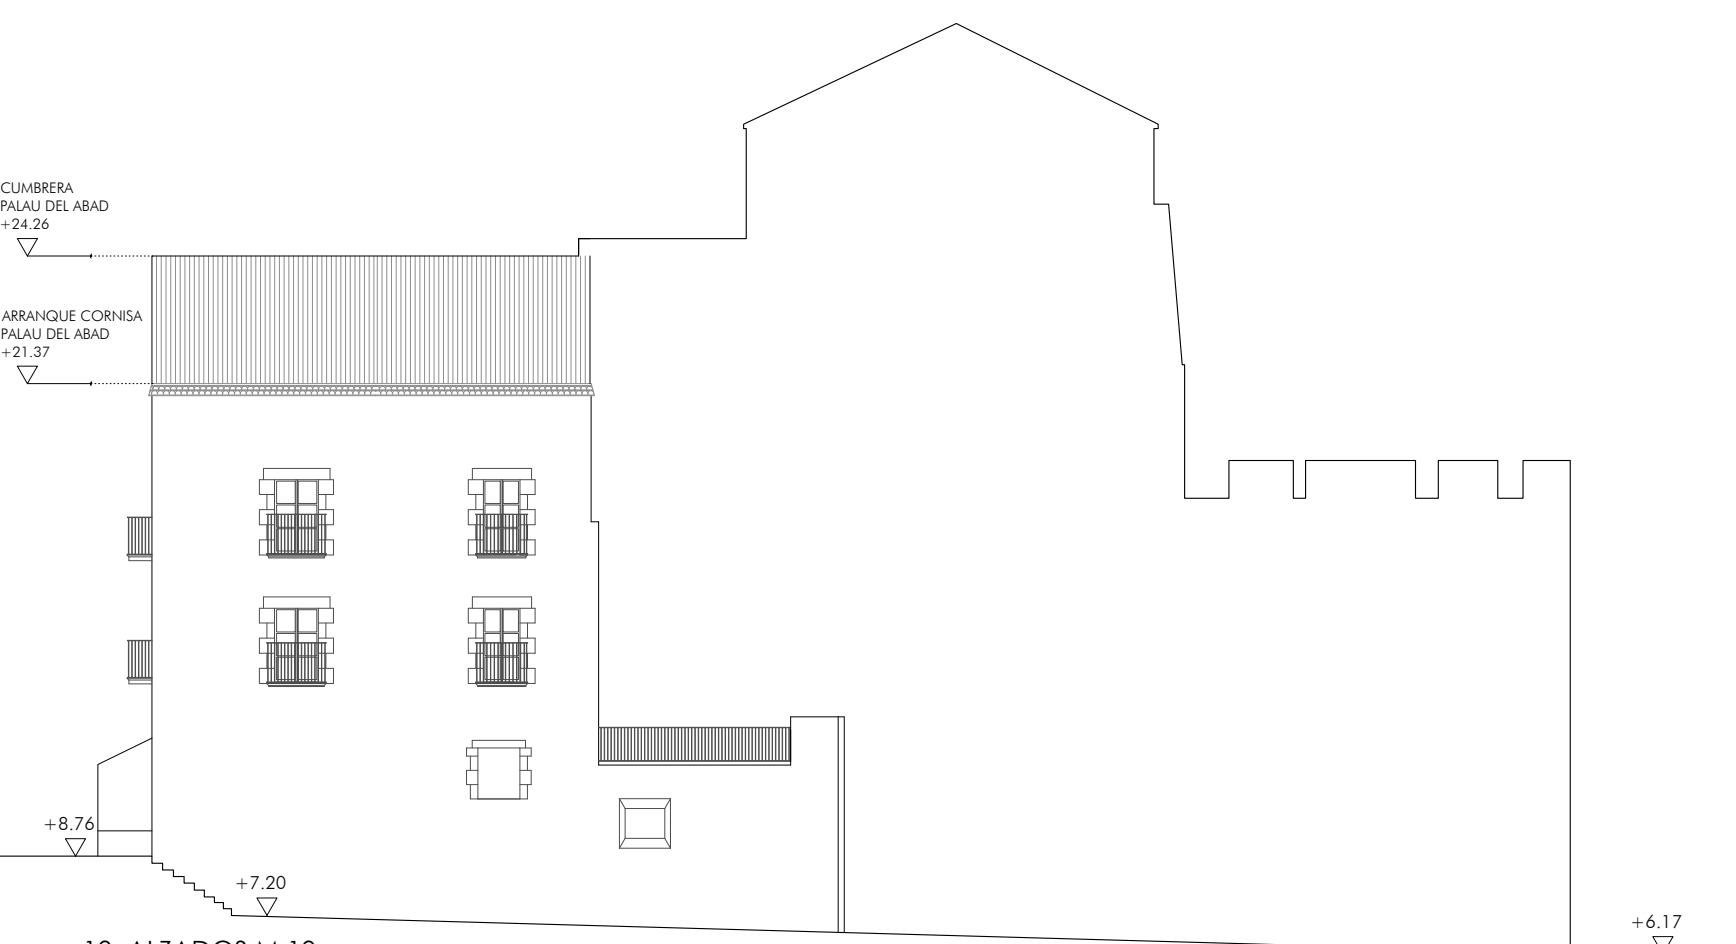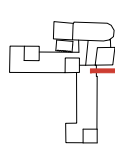



10. ALZADOS M.10




COTES ABSOLUTES SOBRE EL NIVELL DEL MAR

REVISIÓ : DESCRIPCIÓ	DATA / SIGNATURA

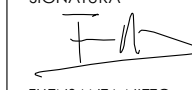
SEPARATA DEL PROJECTE BÀSIC I EXECUTIU DE REFORMA I AMPLIACIÓ DE L'EDIFICI MONESTIR DE SANT FELIU DE GUÍXOLS	
UNITAT D'ACTUACIÓ REHABILITACIÓ I AMPLIACIÓ DE L'EDIFICI MONESTIR	
SITUACIÓ PLAÇA DEL MONESTIR, SANT FELIU DE GUÍXOLS	FASE DE DISENY BÀSIC I EXECUTIU
ARQUITECTE NIETO SOBEJANO ARQUITECTOS S.L.P. Calle Talavera, 4 L - 5 28016 Madrid 915 64 38 30	SIGNATURA  FUENFANTA NIETO EN REPRESENTACIÓ DE NIETO SOBEJANO S.L.P.
PROPIETAT AJUNTAMENT DE SANT FELIU DE GUÍXOLS	
DESCRIPCIÓ ESTADO ACTUAL ALZADOS EXTERIORES	Nº PROJECTE 320-19 DATA JULIOL 2026 FORMAT DIN A1/A3 ESCALA 200/400 Nº PLÀNOL AE1.3.1
0 1 2 5 10	
THIS DRAWING IS COPYRIGHTED / AQUEST DIBUIX ESTÀ PROTEGIT PER COPYRIGHT © NIETO SOBEJANO ARQUITECTOS	

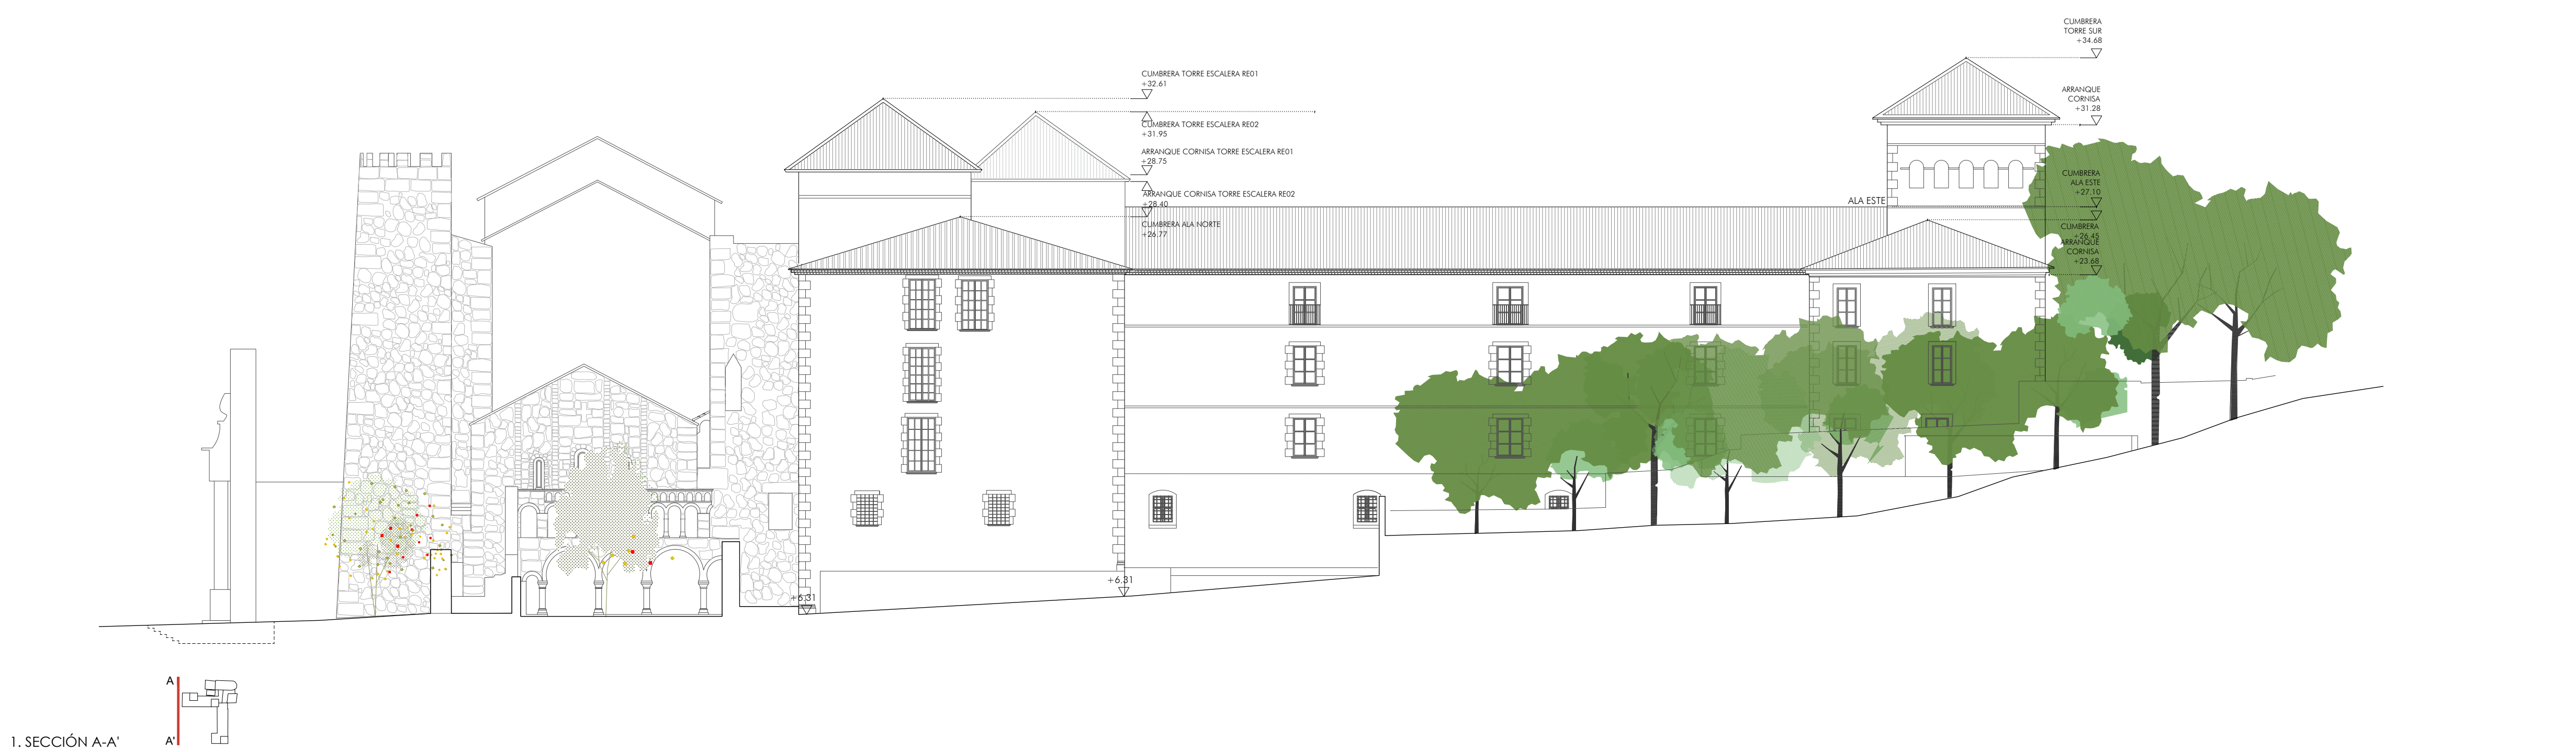


1. SECCIÓN A-A'

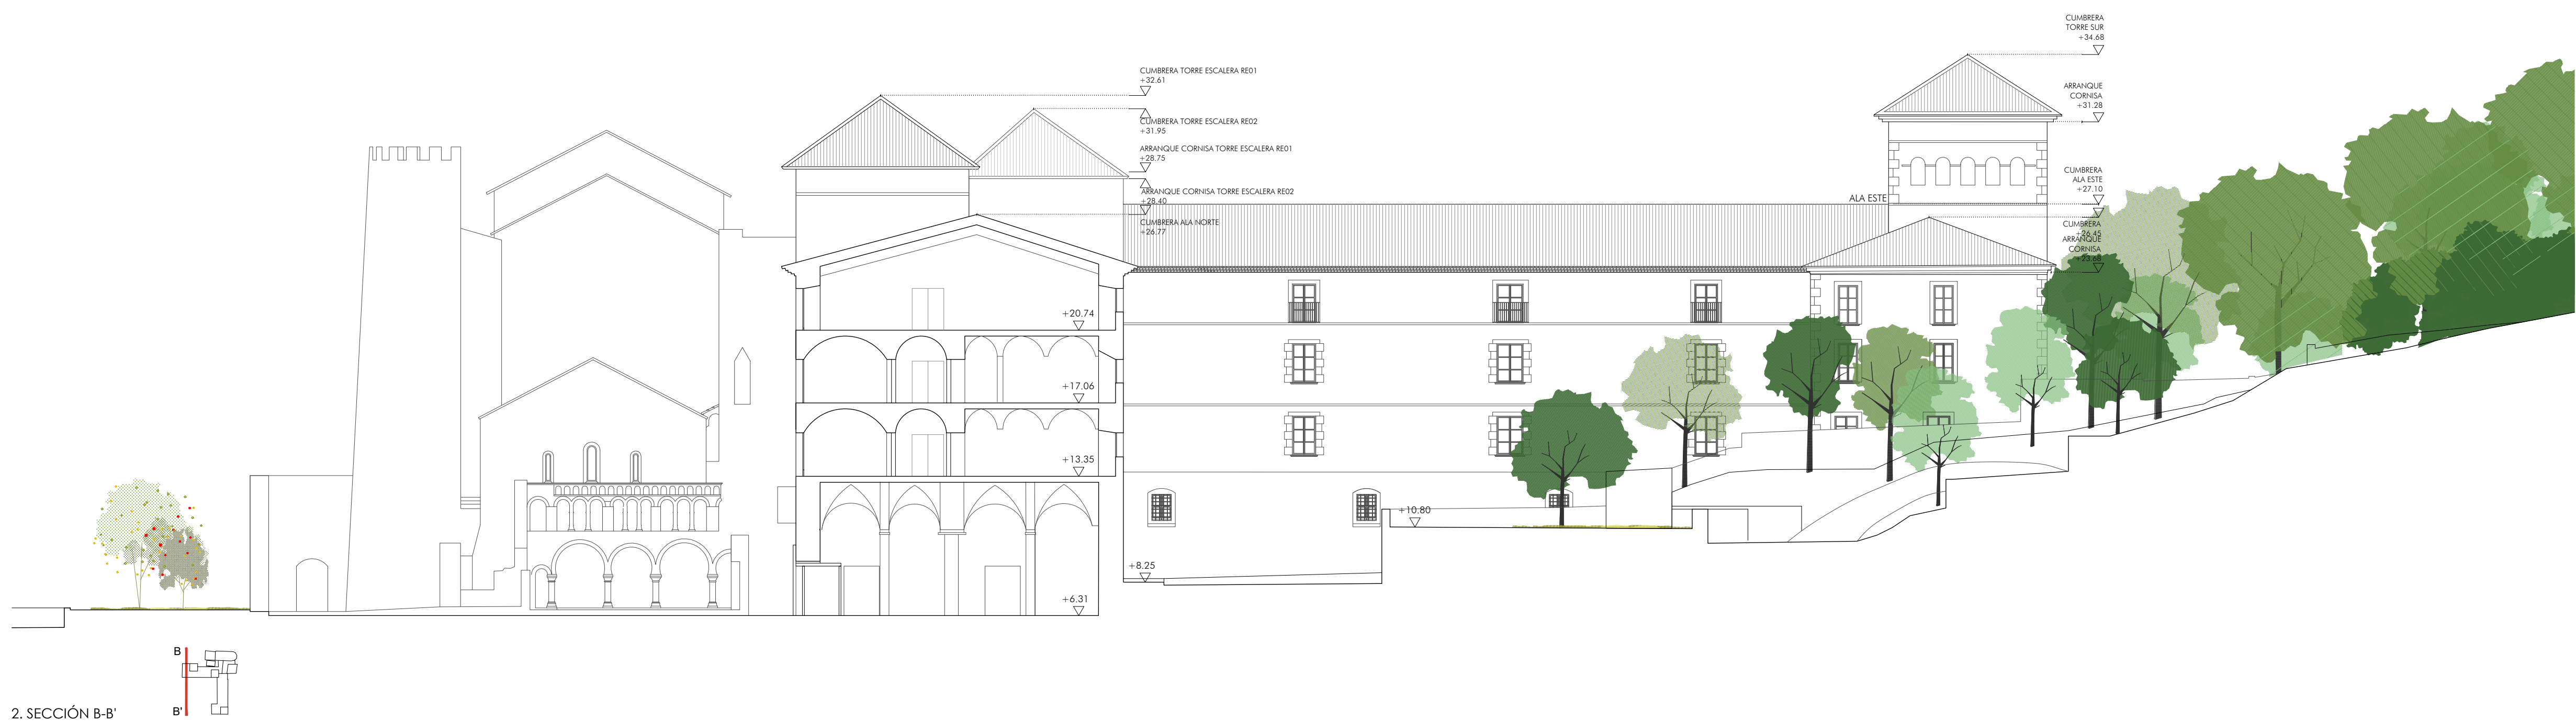

2. SECCIÓN B-B'

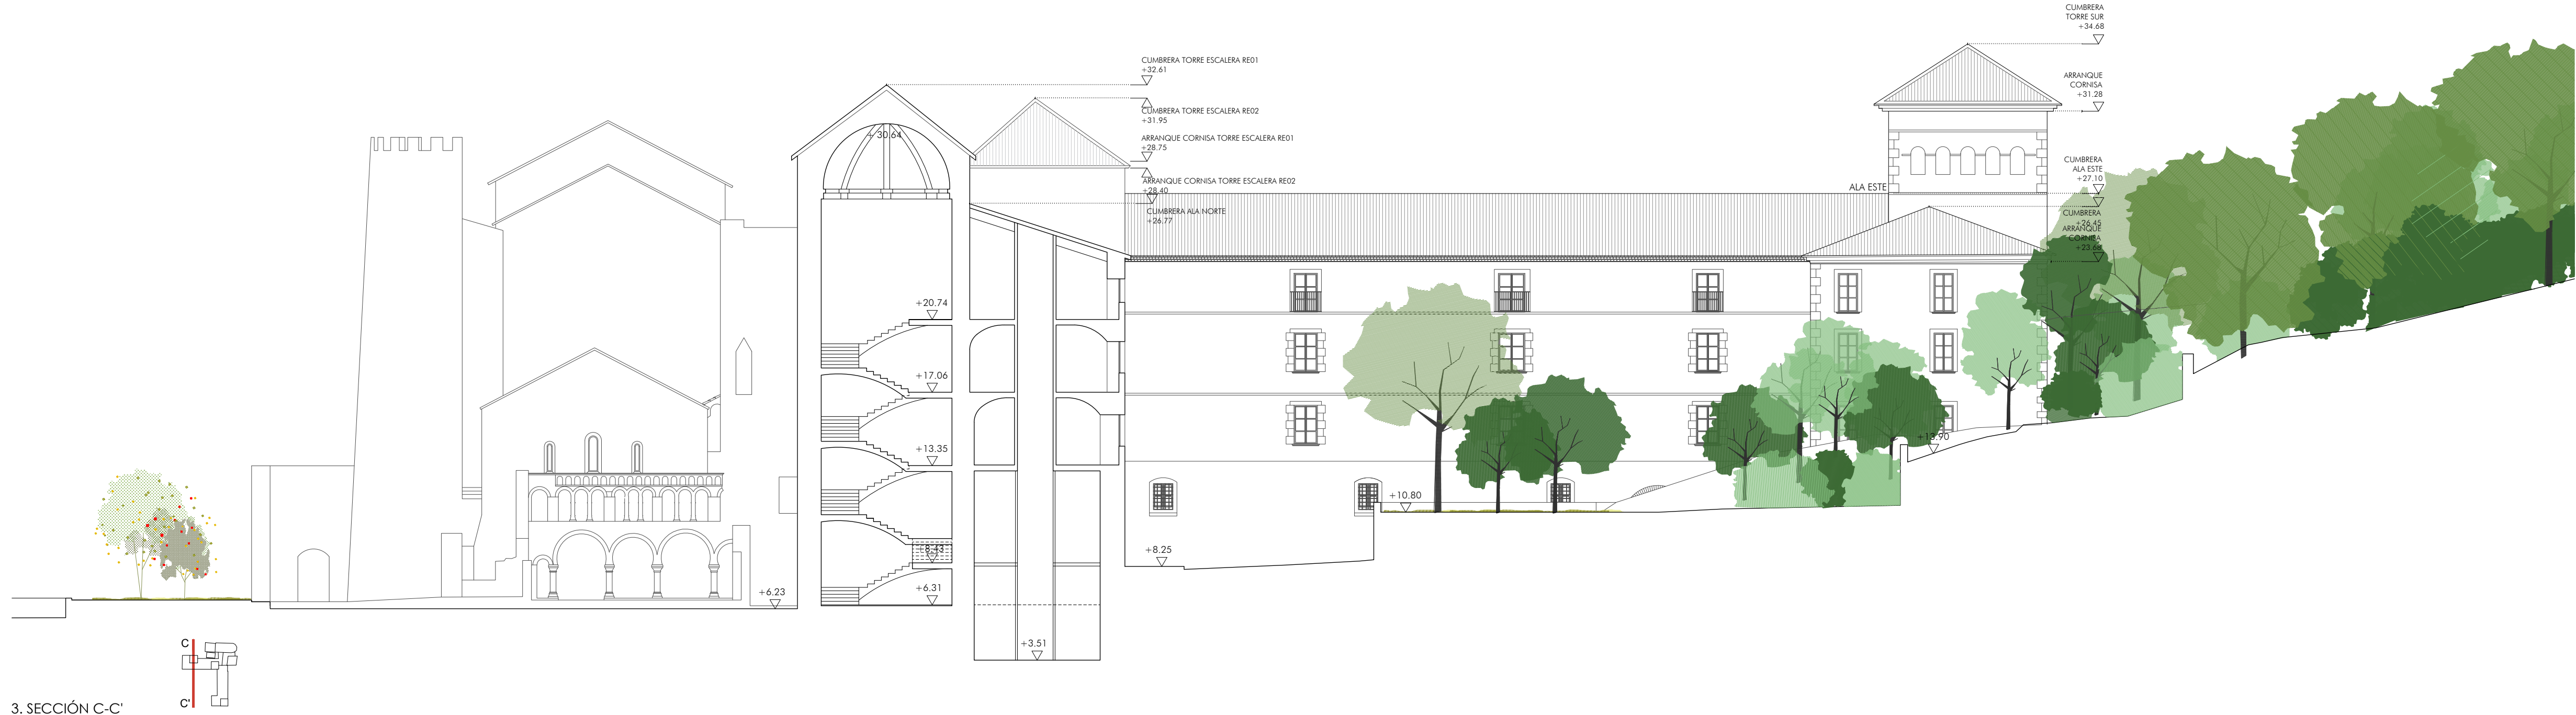


3. SECCIÓN C-C'

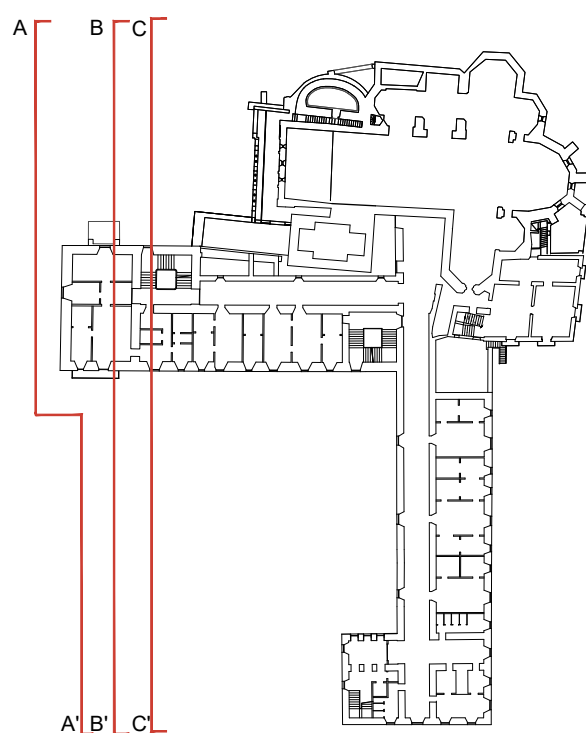


COTES ABSOLUTES SOBRE EL NIVELL DEL MAR

REVISIÓ : DESCRIPCIÓ	DATA / SIGNATURA

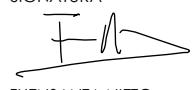
SEPARATA DEL PROJECTE BÀSIC I EXECUTIU DE REFORMA I AMPLIACIÓ DE L'EDIFICI MONESTIR DE SANT FELIU DE GUÍXOLS	
UNITAT D'ACTUACIÓ REHABILITACIÓ I AMPLIACIÓ DE L' EDIFICI MONESTIR	
SITUACIÓ PLAÇA DEL MONESTIR, SANT FELIU DE GUÍXOLS	FASE DE DISSENY BÀSIC I EXECUTIU
ARQUITECTE NIETO SOBEJANO ARQUITECTOS S.L.P. Calle Talavera, 4 L - 5 28016 Madrid 915 64 38 30	SIGNATURA  FUENFANTA NIETO EN REPRESENTACIÓ DE NIETO SOBEJANO S.L.P.
PROPIETAT AJUNTAMENT DE SANT FELIU DE GUÍXOLS	
DESCRIPCIÓ ESTADO ACTUAL SECCIONES A-A' / B-B' / C-C'	Nº PROJECTE 320-19 DATA JULIOL 2026 FORMAT DIN A1/A3 ESCALA 200/400 Nº PLANO AE1.4.1
	
© NIETO SOBEJANO ARQUITECTOS	




1. SECCIÓN G-G'

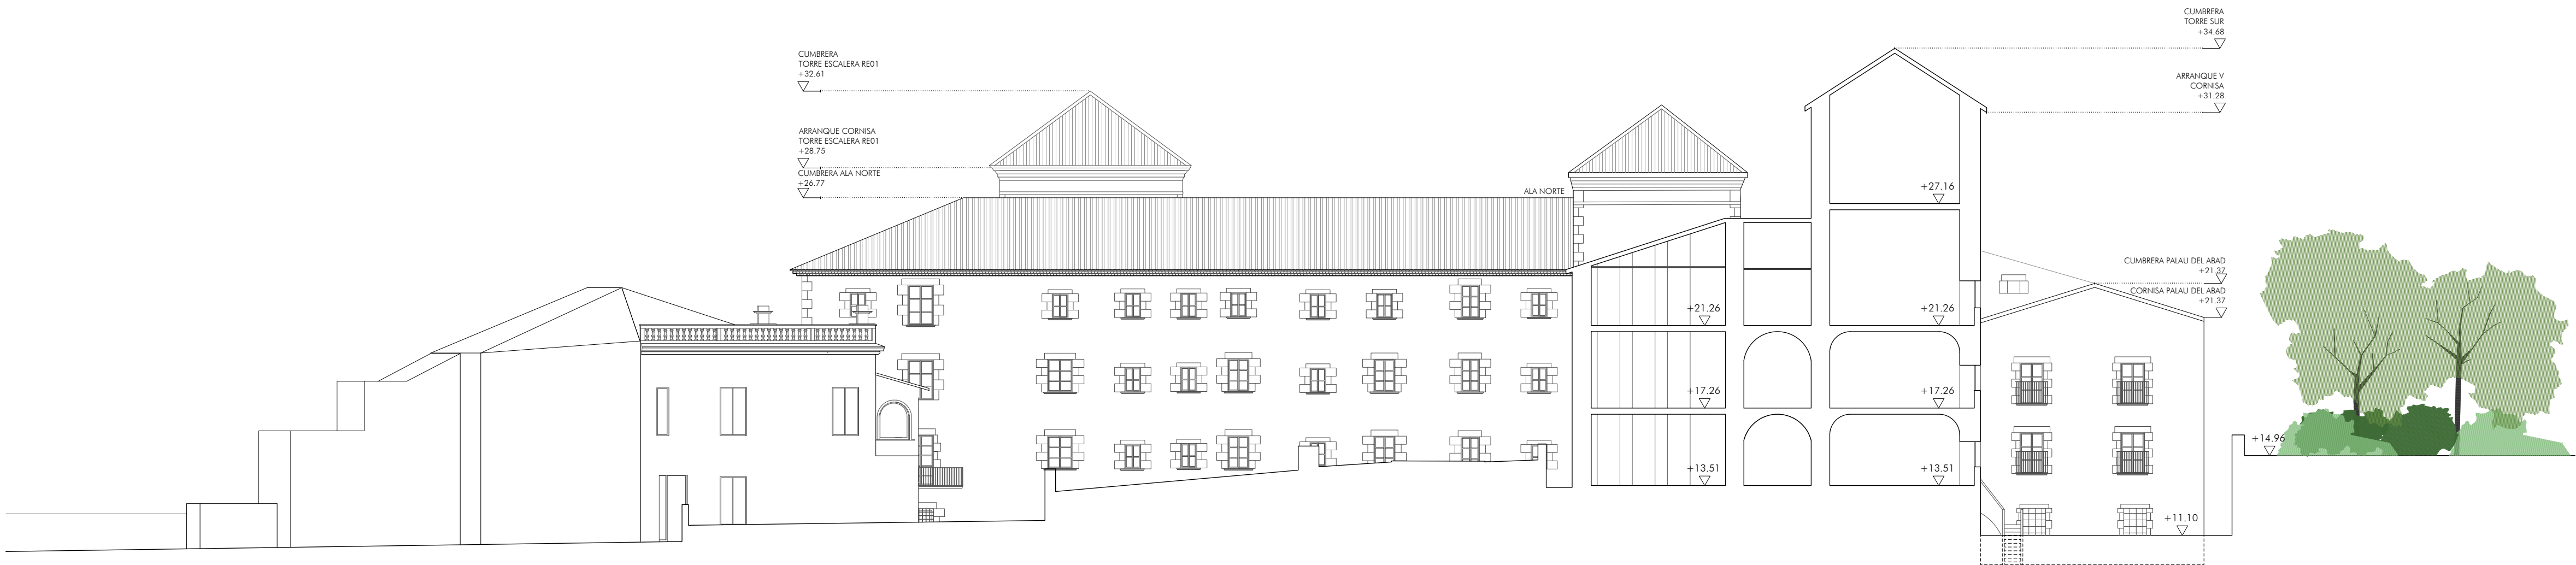

2. SECCIÓN H-H'

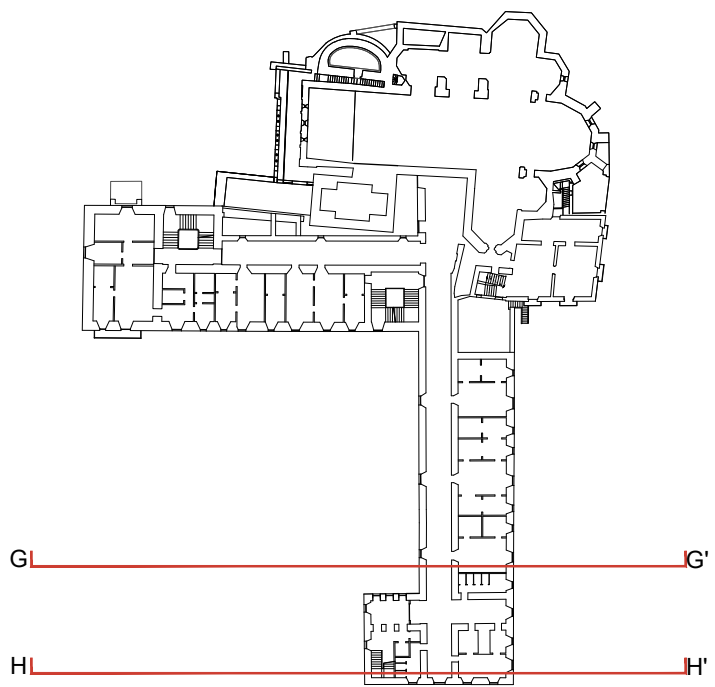


COTES ABSOLUTES SOBRE EL NIVELL DEL MAR	
REVISIÓ : DESCRPCIÓ	DATA / SIGNATURA

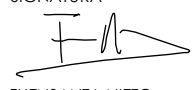SEPARATA DEL PROJECTE BÀSIC I EXECUTIU DE REFORMA I AMPLIACIÓ DE L'EDIFICI MONESTIR DE SANT FELIU DE GUÍXOLS	
UNITAT D'ACTUACIÓ REHABILITACIÓ I AMPLIACIÓ DE L' EDIFICI MONESTIR	
SITUACIÓ PLAÇA DEL MONESTIR, SANT FELIU DE GUÍXOLS	FASE DE DIBUXX BÀSIC I EXECUTIU
ARQUITECTE NIETO SOBEJANO ARQUITECTOS S.L.P. Calle Talavera, 4 L - 5 28016 Madrid 915 64 38 30	SIGNATURA  FUENFANTA NIETO EN REPRESENTACIÓ DE NIETO SOBEJANO S.L.P.
PROPIETAT AJUNTAMENT DE SANT FELIU DE GUÍXOLS	
DESCRIPCIÓ ESTADO ACTUAL SECCIONES G-G' / H-H'	Nº PROJECTE 320-19 DATA JULIOL 2026 FORMAT DIN A1/A3 ESCALA 200/400 Nº PLANOX AE1.4.3
0 1 2 5 10	



Nota: Cotas arqueològiques de les restes a comprovar per el contractista durante los trabajos previos de excavación y movimientos de tierras.

La informació va ser obtinguda de:
Memòria final de l'Intervenció arqueològica realitzada al Monestir de Sant Feliu de Guixòls (Baix Empordà). ATICS S.L. Natalia Colomeda i Xavier Aguayo (2017-2018)
Informe-memòria de la prospecció a l'entorn de l'Monestir de Sant Feliu de Guixòls (Sant Feliu de Guixòls, al Baix Empordà). Laboratori d'Arqueologia i Prehistòria, Universitat de Girona (2016)

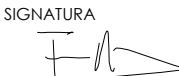UNITAT D'ACTUACIÓ REHABILITACIÓ I AMPLIACIÓ DE L' EDIFICI MONESTIR		
SITUACIÓ PLAÇA DEL MONESTIR, SANT FELIU DE GUÍXOLS		FASE DE DISSENY BÀSIC I EXECUTIU
ARQUITECTE NIETO SOBEJANA ARQUITECTOS S.L.P. Calle Talavera, 4 L - 5 28016 Madrid 915 64 38 30		SIGNATURA  RUBÉN NIETO EN REPRESENTACIÓ DE NIETO SOBEJANA S.L.P.
PROPIETAT AJUNTAMENT DE SANT FELIU DE GUÍXOLS		
DESCRIPCIÓ ESTADO REFORMATO PLANO ARQUEOLÓGICO IDENTIFICACIÓN DE RESTOS		Nº PROJECTE 320-19 DATA JULIOL 2026 FORMAT DIN A1/A3 ESCALA 100/SE Nº PLÀNOL AE2.1.1
		
MÉS INFORMACIÓ: CORRESPONDENT A L'ACTE D'INICI D'OBRA. ENTREGA D'ACTES DE OBRA CORRESPONDENT		ELABORACIÓ: NIETO SOBEJANA ARQUITECTOS



DEMOLICIÓN DE ELEMENTO CONSTRUCTIVO

DT

DEMOLICIÓN MURO DE LADRILLO CERÁMICO MACIZO SIGLO XVIII

DH

DEMOLICIÓN MURO EXISTENTE, FORMANDO NUEVO HUECO DE PASO

DF

DEMOLICIÓN DE FORJADO + PAVIMENTO

RP

REBAJE PARAMENTO HORIZONTAL HASTA COTA INDICADA

DP

DEMOLICIÓN DE PAVIMENTO EXISTENTE

RV

RASGADO DE PETO DE VENTANA PARA INCORPORACIÓN DE FANCOIL

DC

APERTURA DE HUECO EN FORJADO EXISTENTE DE CUBIERTA PARA VENTILACIÓN DE CUARTO DE INSTALACIONES

ESQUEMA DE ABERTURA

NICHO EN MURO PARA LA INCORPORACIÓN DE FANCOIL. MEDIDAS A COMPROBAR POR EL CONTRATISTA DURANTE EL REPLANTEO DE OBRA

NICHO EN MURO PARA LA INCORPORACIÓN DE BIES. DIMENSIÓN 0.35X1.00X0.80m

P1

DESMTAJE DE CARPINTERÍA INTERIOR DE MADERA REALIZANDO REBAJE EN EL DINTEL SEGÚN PLANOS DE CARPINTERÍA

P2

DESMTAJE DE CARPINTERÍA METÁLICA + VIDRIO

V1

DESMTAJE DE CARPINTERÍA EXTERIOR DE MADERA

V2

DESMTAJE DE CARPINTERÍA EXTERIOR DE MADERA + REJAS

V3

DESMTAJE DE CARPINTERÍA ABRIENDO HUECO EN MURO

S1

PREPARACIÓN DE SUELO PARA NUEVO PAVIMENTO

S2

DEMOLICIÓN DE PAVIMENTO DE GRANITO 15cm

S3

DEMOLICIÓN DE PAVIMENTO ASFÁLTICO

S4

DEMOLICIÓN TOTAL DE NÚCLEO DE ESCALERA

S5

DEMOLICIÓN DE FORJADO + PAVIMENTO

S6

DEMOLICIÓN DE SOLADO DE VIDRIO+ESTRUCTURA METÁLICA

S7

DEMOLICIÓN DE PAVIMENTO EXISTENTE

FT1


DEMOLICIÓN DE FALSO TECHO DE ESCAYOLA O PLADUR

NOTA: SE DESMONTARÁN TODAS LAS INSTALACIONES DE ELECTRICIDAD, FONTANERÍA, SANEAMIENTO, CALEFACCIÓN, CLIMATIZACIÓN, ETC.

NOTA: LOS ELEMENTOS QUE NO APARECEN MARCADOS CON NINGUNA REFERENCIA DE LA LEYENDA SON LOS QUE SE CONSERVAN.

EN LA INSPECCIÓN VISUAL DEL EDIFICIO, A TRAVÉS DE LAS CATAS REALIZADAS, SE HA DETECTADO LA EXISTENCIA DE TUBERÍAS DE SANEAMIENTO DE FIBROCEMENTO. SE PROCEDERÁ A SU SUSTITUCIÓN EN EL TRAMO CORRESPONDIENTE PARA LO CUAL SE REALIZARÁ EL DESMONTAJE Y MANIPULACIÓN DE MANERA MANUAL CON LAS PROTECCIONES QUE ESTABLECE LA NORMA Y SE ACOPARÁ Y ENCAPSULARÁ LOS RESIDUOS RESULTANTES PARA SU TRANSPORTE AL CENTRO DE TRATAMIENTO. SI DURANTE EL PROCESO DE DEMOLICIÓN APARECIERA ALGÚN OTRO ELEMENTO CON CONTENIDO DE AMIANTO SE PROCEDERÁ DE LA MANERA INDICADA.

COTES ABSOLUTES SOBRE EL NIVELL DE LA MAR	
REVISÓ : DESCRPCIÓ	DATA / SIGNATURA

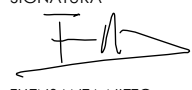SEPARATA DEL PROJECTE BÀSIC I EXECUTIU DE REFORMA I AMPLIACIÓ DE L'EDIFICI MONESTIR DE SANT FELIU DE GUÍXOLS	
UNITAT D'ACTUACIÓ REHABILITACIÓ I AMPLIACIÓ DE L' EDIFICI MONESTIR	
SITUACIÓ PLAÇA DEL MONESTIR, SANT FELIU DE GUÍXOLS	FASE DE DISENY BÀSIC I EXECUTIU
ARQUITECTE NIETO SOBEJANO ARQUITECTOS S.L.P. Calle Talavera, 4 L - 5 28016 Madrid 913 64 38 30	SIGNATURA  FUENSANTA NIETO EN REPRESENTACIÓ DE NIETO SOBEJANO S.L.P.
PROPIETAT AJUNTAMENT DE SANT FELIU DE GUÍXOLS	
DESCRIPCIÓ DEMOLICIONES PLANTA BAJA	Nº PROJECTE 320-19 DATA JULIOL 2026 FORMAT DIN A1/A3 ESCALA 200/400 Nº PLANSOL AE3.1.1



0

1

2

5

10

THIS DRAWING IS COPYRIGHTED. AQUEST DIBUXX ESTÀ PROTEGIT PER COPYRIGHT

© NIETO SOBEJANO ARQUITECTOS



DEMOLICIÓN DE ELEMENTO CONSTRUCTIVO

DT

DEMOLICIÓN MURO DE LADRILLO CERÁMICO MACIZO SIGLO XVIII

DH

DEMOLICIÓN MURO EXISTENTE, FORMANDO NUEVO HUECO DE PASO

DF

DEMOLICIÓN DE FORJADO + PAVIMENTO

RP

REBAJE PARAMENTO HORIZONTAL HASTA COTA INDICADA

DP

DEMOLICIÓN DE PAVIMENTO EXISTENTE

RV

RASGADO DE PETO DE VENTANA PARA INCORPORACIÓN DE FANCOIL

DC

APERTURA DE HUECO EN FORJADO EXISTENTE DE CUBIERTA PARA VENTILACIÓN DE CUARTO DE INSTALACIONES

ESQUEMA DE ABERTURA

NICHO EN MURO PARA LA INCORPORACIÓN DE FANCOIL. MEDIDAS A COMPROBAR POR EL CONTRATISTA DURANTE EL REPLANTEO DE OBRA

NICHO EN MURO PARA LA INCORPORACIÓN DE BIES. DIMENSIÓN 0.35X1.00X0.80m

P1

DESMTAJE DE CARPINTERÍA INTERIOR DE MADERA REALIZANDO REBAJE EN EL DINTEL SEGUN PLANOS DE CARPINTERÍA

P2

DESMTAJE DE CARPINTERÍA METÁLICA + VIDRIO

V1

DESMTAJE DE CARPINTERÍA EXTERIOR DE MADERA

V2

DESMTAJE DE CARPINTERÍA EXTERIOR DE MADERA + REJAS

V3

DESMTAJE DE CARPINTERÍA ABIRIENDO HUECO EN MURO

S1

PREPARACIÓN DE SUELO PARA NUEVO PAVIMENTO

S2

DEMOLICIÓN DE PAVIMENTO DE GRANITO 15cm

S3

DEMOLICIÓN DE PAVIMENTO ASFÁLTICO

S4

DEMOLICIÓN TOTAL DE NÚCLEO DE ESCALERA

S5

DEMOLICIÓN DE FORJADO + PAVIMENTO

S6

DEMOLICIÓN DE SOLADO DE VIDRIO+ESTRUCTURA METÁLICA

S7

DEMOLICIÓN DE PAVIMENTO EXISTENTE

FT1

DEMOLICIÓN DE FALSO TECHO DE ESCAYOLA O PLADUR

NOTA: SE DESMONTARÁN TODAS LAS INSTALACIONES DE ELECTRICIDAD, FONTANERÍA, SANEAMIENTO, CALEFACCIÓN, CLIMATIZACIÓN, ETC.

NOTA: LOS ELEMENTOS QUE NO APARECEN MARCADOS CON NINGUNA REFERENCIA DE LA LEGENDA SON LOS QUE SE CONSERVAN.

EN LA INSPECCIÓN VISUAL DEL EDIFICIO, A TRAVÉS DE LAS CATAS REALIZADAS, SE HA DETECTADO LA EXISTENCIA DE TUBERÍAS DE SANEAMIENTO DE FIBROCEMENTO. SE PROCEDERÁ A SU SUSTITUCIÓN EN EL TRAMO CORRESPONDIENTE PARA LO CUAL SE REALIZARÁ EL DESMONTAJE Y MANIPULACIÓN DE MANERA MANUAL CON LAS PROTECCIONES QUE ESTABLECE LA NORMA Y SE ACORDARÁ Y ENCAPSULARÁ LOS RESIDUOS RESULTANTES PARA SU TRANSPORTE AL CENTRO DE TRATAMIENTO. SI DURANTE EL PROCESO DE DEMOLICIÓN APARECIERA ALGÚN OTRO ELEMENTO CON CONTENIDO DE AMIANTO SE PROCEDERÁ DE LA MANERA INDICADA.

COTES ABSOLUTES SOBRE EL NIVELL DE LA MAR	
REVISÓ : DESCRIPCIÓ	DATA / SIGNATURA

SEPARATA DEL PROJECTE BÀSIC I EXECUTIU DE REFORMA I AMPLIACIÓ DE L'EDIFICI MONESTIR DE SANT FELIU DE GUÍXOLS	
UNITAT D'ACTUACIÓ REHABILITACIÓ I AMPLIACIÓ DE L' EDIFICI MONESTIR	
SITUACIÓ PLAÇA DEL MONESTIR, SANT FELIU DE GUÍXOLS	FASE DE DISSENY BÀSIC I EXECUTIU
ARQUITECTE NIETO SOBEJANO ARQUITECTOS S.L.P. Calle Talavera, 4 L - 5 28016 Madrid 913 64 38 30	SIGNATURA FUENFANTA NIETO EN REPRESENTACIÓ DE NIETO SOBEJANO S.L.P.
PROPIETAT AJUNTAMENT DE SANT FELIU DE GUÍXOLS	
DESCRIPCIÓ DEMOLICIONES PLANTA PRIMERA	Nº PROJECTE 320-19 DATA JULIOL 2026 FORMAT DIN A1/A3 ESCALA 200/400 Nº PLANS AE3.1.2
0 1 2 5 10 THIS DRAWING IS COPYRIGHTED. AQUEST DIBUIX ESTÀ PROTEGIT PER COPYRIGHT © NIETO SOBEJANO ARQUITECTOS	



DEMOLICIÓN DE ELEMENTO CONSTRUCTIVO

DT

DEMOLICIÓN MURO DE LADRILLO CERÁMICO MACIZO SIGLO XVIII

DH

DEMOLICIÓN MURO EXISTENTE, FORMANDO NUEVO HUECO DE PASO

DF

DEMOLICIÓN DE FORJADO + PAVIMENTO

RP

REBAJE PARAMENTO HORIZONTAL HASTA COTA INDICADA

DP

DEMOLICIÓN DE PAVIMENTO EXISTENTE

RV

RASGADO DE PETO DE VENTANA PARA INCORPORACIÓN DE FANCOIL

DC

APERTURA DE HUECO EN FORJADO EXISTENTE DE CUBIERTA PARA VENTILACIÓN DE CUARTO DE INSTALACIONES

ESQUEMA DE ABERTURA

NICHO EN MURO PARA LA INCORPORACIÓN DE FANCOIL. MEDIDAS A COMPROBAR POR EN CONTRATISTA DURANTE EL REPLANTEO DE OBRA

NICHO EN MURO PARA LA INCORPORACIÓN DE BIES. DIMENSIÓN 0.35X1.00X0.80m

P1

DESMONTAJE DE CARPINTERÍA INTERIOR DE MADERA REALIZANDO REBAJE EN EL DINTEL SEGUN PLANOS DE CARPINTERÍA

P2

DESMONTAJE DE CARPINTERÍA METÁLICA + VIDRIO

V1

DESMONTAJE DE CARPINTERÍA EXTERIOR DE MADERA

V2

DESMONTAJE DE CARPINTERÍA EXTERIOR DE MADERA + REJAS

V3

DESMONTAJE DE CARPINTERÍA ABIRIENDO HUECO EN MURO

S1

PREPARACIÓN DE SUELO PARA NUEVO PAVIMENTO

S2

DEMOLICIÓN DE PAVIMENTO DE GRANITO 15cm

S3

DEMOLICIÓN DE PAVIMENTO ASFÁLTICO

S4

DEMOLICIÓN TOTAL DE NÚCLEO DE ESCALERA

S5

DEMOLICIÓN DE FORJADO + PAVIMENTO

S6

DEMOLICIÓN DE SOLADO DE VIDRIO+ESTRUCTURA METÁLICA

S7

DEMOLICIÓN DE PAVIMENTO EXISTENTE

FT1

DEMOLICIÓN DE FALSO TECHO DE ESCAYOLA O PLADUR


NOTA: SE DESMONTARÁN TODAS LAS INSTALACIONES DE ELECTRICIDAD, FONTANERÍA, SANEAMIENTO, CALEFACCIÓN, CLIMATIZACIÓN, ETC.

NOTA: LOS ELEMENTOS QUE NO APARECEN MARCADOS CON NINGUNA REFERENCIA DE LA LEYENDA SON LOS QUE SE CONSERVAN.

EN LA INSPECCIÓN VISUAL DEL EDIFICIO, A TRAVÉS DE LAS CATAS REALIZADAS, SE HA DETECTADO LA EXISTENCIA DE TUBERÍAS DE SANEAMIENTO DE FIBROCEMENTO. SE PROCEDERÁ A SU SUSTITUCIÓN EN EL TRAMO CORRESPONDIENTE PARA LO CUAL SE REALIZARÁ EL DESMONTAJE Y MANIPULACIÓN DE MANERA MANUAL CON LAS PROTECCIONES QUE ESTABLECE LA NORMA Y SE ACORDARÁ Y ENCAPSULARÁ LOS RESIDUOS RESULTANTES PARA SU TRANSPORTE AL CENTRO DE TRATAMIENTO. SI DURANTE EL PROCESO DE DEMOLICIÓN APARECIERA ALGÚN OTRO ELEMENTO CON CONTENIDO DE AMIANTO SE PROCEDERÁ DE LA MANERA INDICADA.

COTES ABSOLUTES SOBRE EL NIVELL DE LA MAR	
REVISÓ : DESCRIPCIÓ	DATA / SIGNATURA

SEPARATA DEL PROJECTE BÀSIC I EXECUTIU DE REFORMA I AMPLIACIÓ DE L'EDIFICI MONESTIR DE SANT FELIU DE GUÍXOLS	
UNITAT D'ACTUACIÓ REHABILITACIÓ I AMPLIACIÓ DE L' EDIFICI MONESTIR	
SITUACIÓ PLAÇA DEL MONESTIR, SANT FELIU DE GUÍXOLS	FASE DE DIBSENY BÀSIC I EXECUTIU
ARQUITECTE NIETO SOBEJANO ARQUITECTOS S.L.P. Calle Talavera, 4 L - 5 28016 Madrid 913 64 38 30	SIGNATURA FUENFANTA NIETO EN REPRESENTACIÓ DE NIETO SOBEJANO S.L.P.
PROPIETAT AJUNTAMENT DE SANT FELIU DE GUÍXOLS	
DESCRIPCIÓ DEMOLICIONES PLANTA SEGUNDA	Nº PROJECTE 320-19 DATA JULIOL 2026 FORMAT DIN A1/A3 ESCALA 200/400 Nº PLANOJ AE3.1.3
012510 THIS DRAWING IS COPYRIGHTED. AQUEST DIBUIX ESTÀ PROTEGIT PER COPYRIGHT © NIETO SOBEJANO ARQUITECTOS	

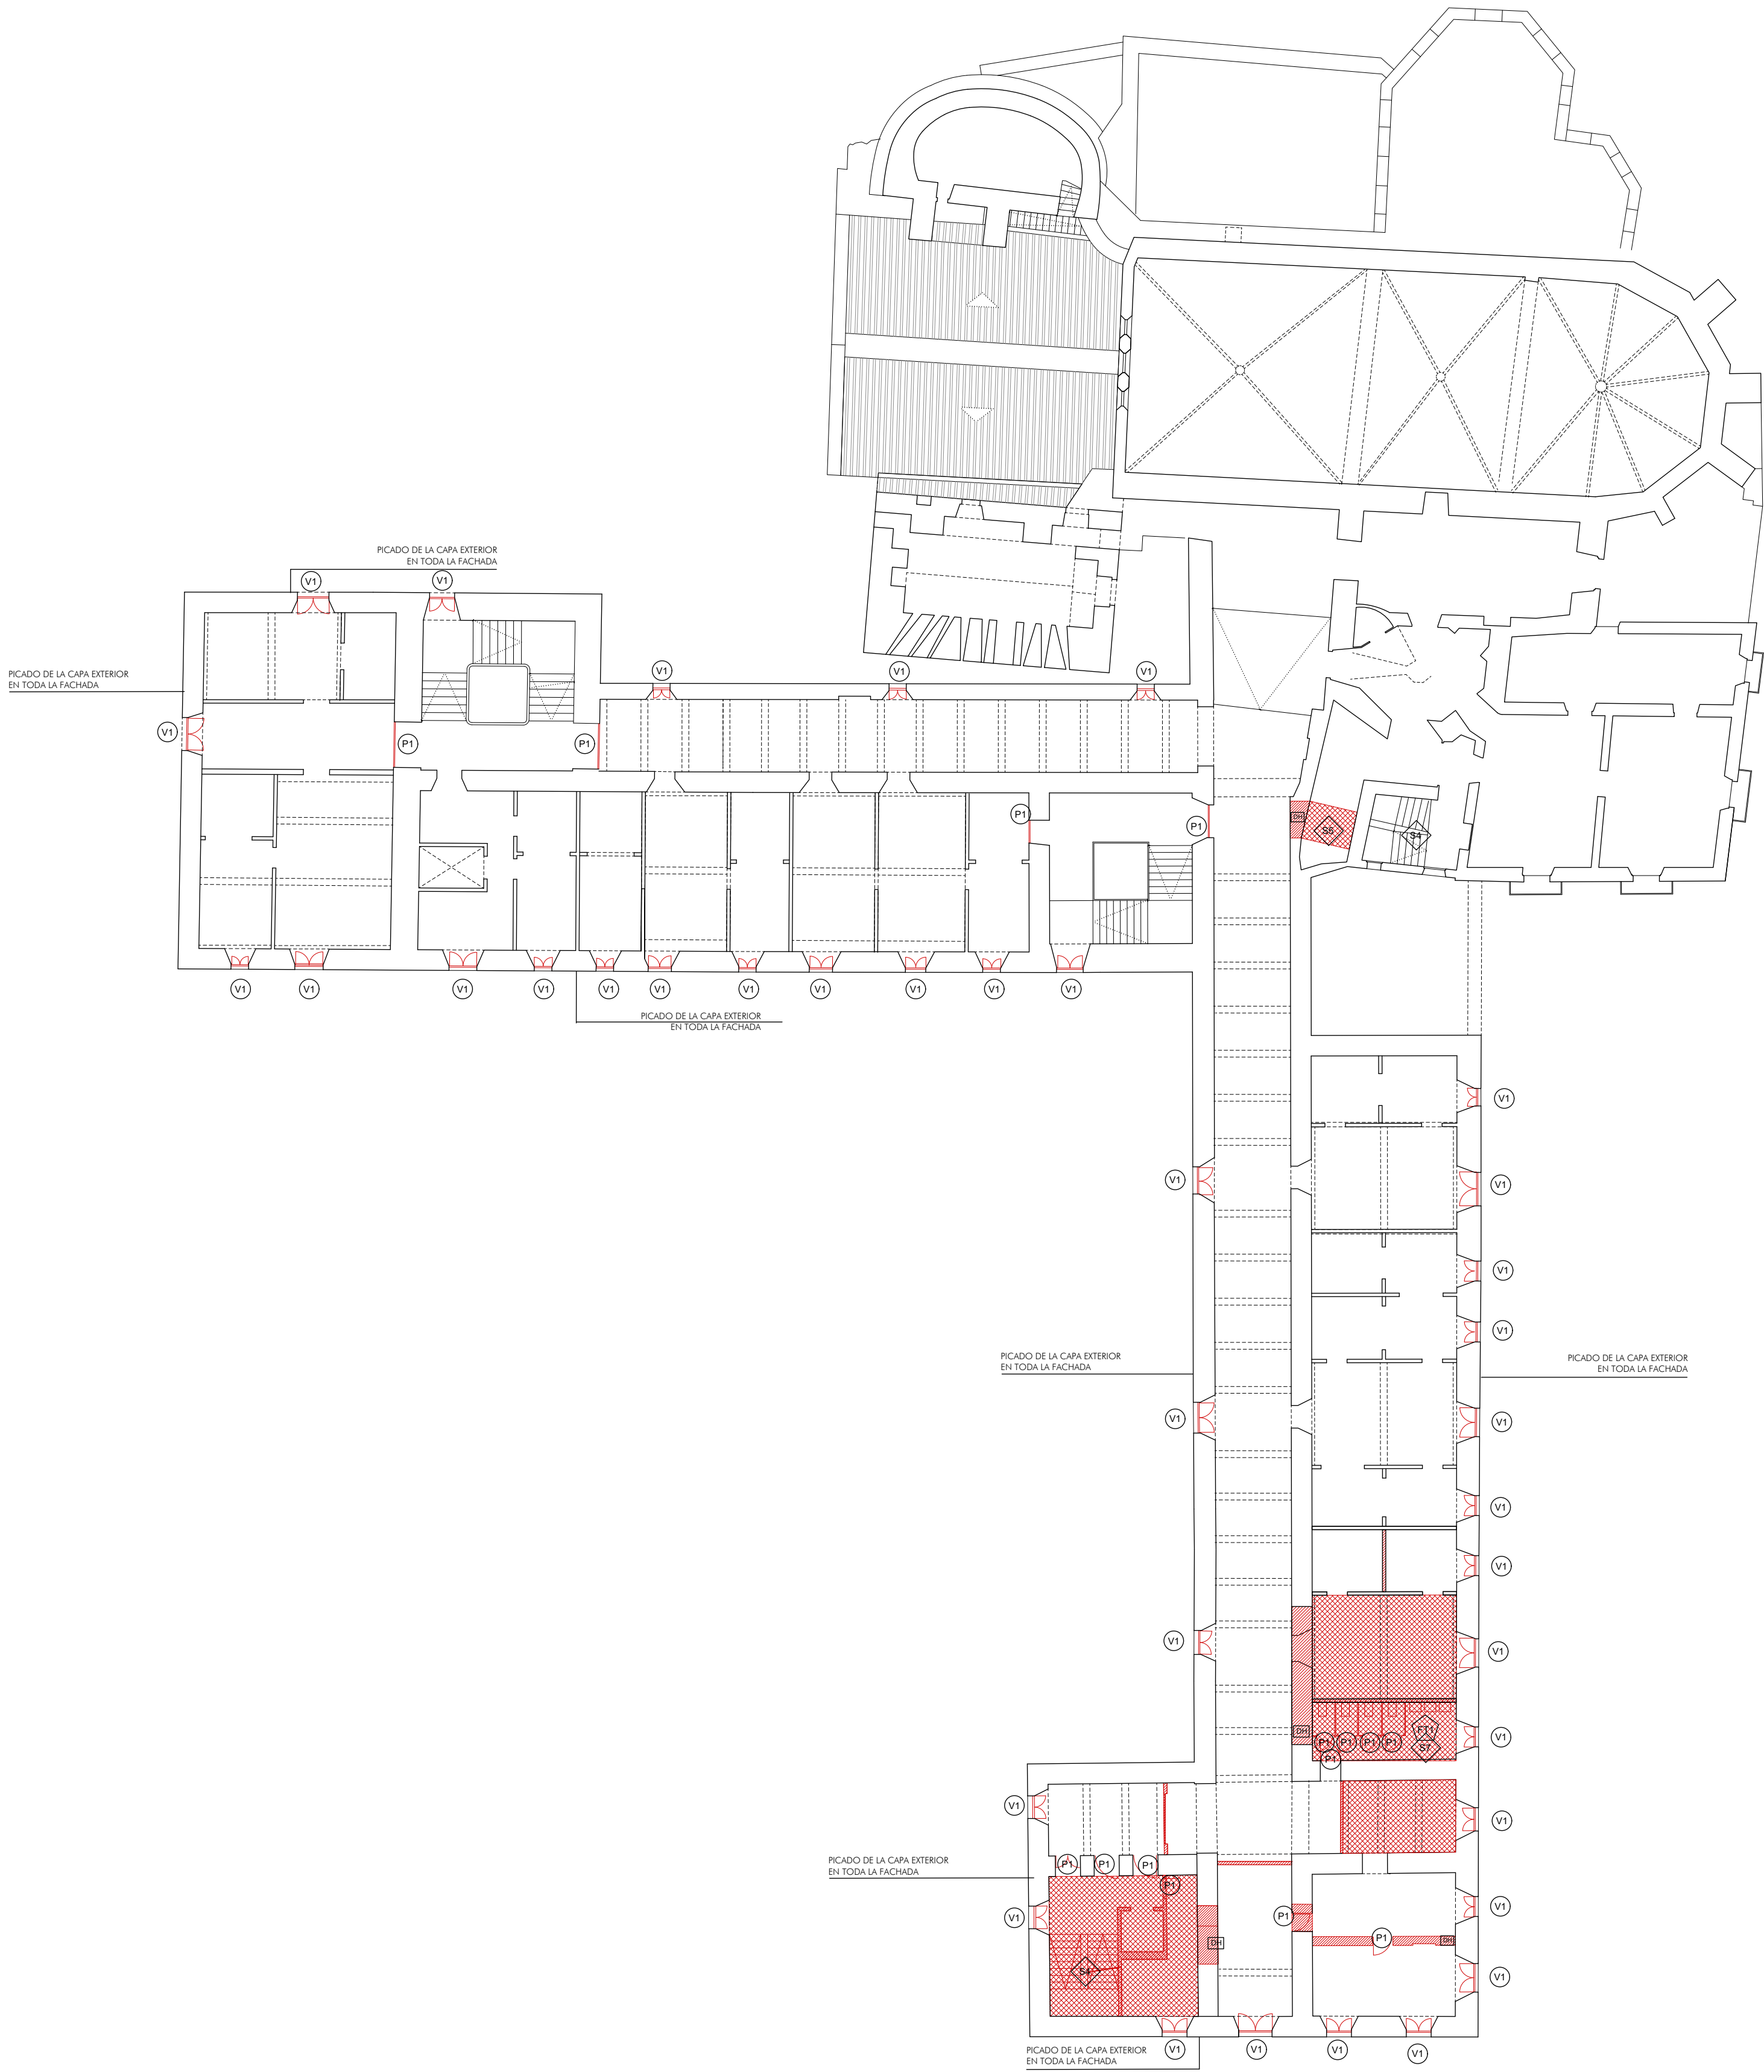

DEMOLICIÓN DE ELEMENTO CONSTRUCTIVO

DT

DEMOLICIÓN MURO DE LADRILLO CERÁMICO MACIZO SIGLO XVIII

DH

DEMOLICIÓN MURO EXISTENTE, FORMANDO NUEVO HUECO DE PASO

DF

DEMOLICIÓN DE FORJADO + PAVIMENTO

RP

REBAJE PARAMENTO HORIZONTAL HASTA COTA INDICADA

DP

DEMOLICIÓN DE PAVIMENTO EXISTENTE

RV

RASGADO DE PETO DE VENTANA PARA INCORPORACIÓN DE FANCOIL

DC

APERTURA DE HUECO EN FORJADO EXISTENTE DE CUBIERTA PARA VENTILACIÓN DE CUARTO DE INSTALACIONES

ESQUEMA DE ABERTURA

NICHO EN MURO PARA LA INCORPORACIÓN DE FANCOIL. MEDIDAS A COMPROBAR POR EL CONTRATISTA DURANTE EL REPLANTEO DE OBRA

NICHO EN MURO PARA LA INCORPORACIÓN DE BIES. DIMENSIÓN 0.35X1.00X0.80m

P1

DESMontAJE DE CARPINTERÍA INTERIOR DE MADERA REALIZANDO REBAJE EN EL DINTEL SEGÚN PLANOS DE CARPINTERÍA

P2

DESMontAJE DE CARPINTERÍA METÁLICA + VIDRIO

V1

DESMontAJE DE CARPINTERÍA EXTERIOR DE MADERA

V2

DESMontAJE DE CARPINTERÍA EXTERIOR DE MADERA + REJAS

V3

DESMontAJE DE CARPINTERÍA ABIRIENDO HUECO EN MURO

S1

PREPARACIÓN DE SUELO PARA NUEVO PAVIMENTO

S2

DEMOLICIÓN DE PAVIMENTO DE GRANITO 15cm

S3

DEMOLICIÓN DE PAVIMENTO ASFÁLTICO

S4

DEMOLICIÓN TOTAL DE NÚCLEO DE ESCALERA

S5

DEMOLICIÓN DE FORJADO + PAVIMENTO

S6

DEMOLICIÓN DE SOLADO DE VIDRIO+ESTRUCTURA METÁLICA

S7

DEMOLICIÓN DE PAVIMENTO EXISTENTE

FT1

DEMOLICIÓN DE FALSO TECHO DE ESCAYOLA O PLADUR

NOTA: SE DESMONTARÁN TODAS LAS INSTALACIONES DE ELECTRICIDAD, FONTANERÍA, SANEAMIENTO, CALEFACCIÓN, CLIMATIZACIÓN, ETC.

NOTA: LOS ELEMENTOS QUE NO APARECEN MARCADOS CON NINGUNA REFERENCIA DE LA LEYENDA SON LOS QUE SE CONSERVAN.

EN LA INSPECCIÓN VISUAL DEL EDIFICIO, A TRAVÉS DE LAS CATAS REALIZADAS, SE HA DETECTADO LA EXISTENCIA DE TUBERÍAS DE SANEAMIENTO DE FIBROCEMENTO. SE PROCEDERÁ A SU SUSTITUCIÓN EN EL TRAMO CORRESPONDIENTE PARA LO CUAL SE REALIZARÁ EL DESMONTAJE Y MANIPULACIÓN DE MANERA MANUAL CON LAS PROTECCIONES QUE ESTABLECE LA NORMA Y SE ACOPARÁ Y ENCAPSULARÁ LOS RESIDUOS RESULTANTES PARA SU TRANSPORTE AL CENTRO DE TRATAMIENTO. SI DURANTE EL PROCESO DE DEMOLICIÓN APARECIERA ALGÚN OTRO ELEMENTO CON CONTENIDO DE AMIANTO SE PROCEDERÁ DE LA MANERA INDICADA.



COTES ABSOLUTES SOBRE EL NIVELL DE LA MAR

REVISÓ : DESCRIPCIÓ	DATA / SIGNATURA

SEPARATA DEL PROJECTE BÀSIC I EXECUTIU DE REFORMA I AMPLIACIÓ DE L'EDIFICI MONESTIR DE SANT FELIU DE GUÍXOLS

UNITAT D'ACTUACIÓ REHABILITACIÓ I AMPLIACIÓ DE L' EDIFICI MONESTIR	
SITUACIÓ PLAÇA DEL MONESTIR, SANT FELIU DE GUÍXOLS	FASE DE DISSENY BÀSIC I EXECUTIU
ARQUITECTE NIETO SOBEJANO ARQUITECTOS S.L.P. Calle Talavera, 4 L - 5 28016 Madrid 915 64 38 30	SIGNATURA FUENSANTA NIETO EN REPRESENTACIÓ DE NIETO SOBEJANO S.L.P.
PROPIETAT AJUNTAMENT DE SANT FELIU DE GUÍXOLS	
DESCRIPCIÓ DEMOLICIONES PLANTA TERCERA	Nº PROJECTE 320-19 DATA JULIOL 2026 FORMAT DIN A1/A3 ESCALA 200/400 Nº PLANSOL AE3.1.4

THIS DRAWING IS COPYRIGHTED. AQUEST DIBUIX ESTÀ PROTEGIT PER DRET D'AUTORIA. © NIETO SOBEJANO ARQUITECTOS

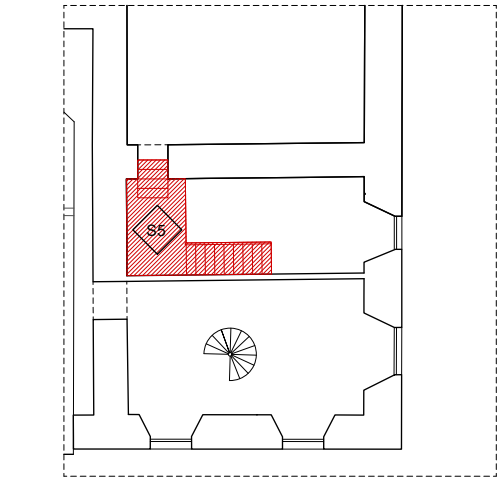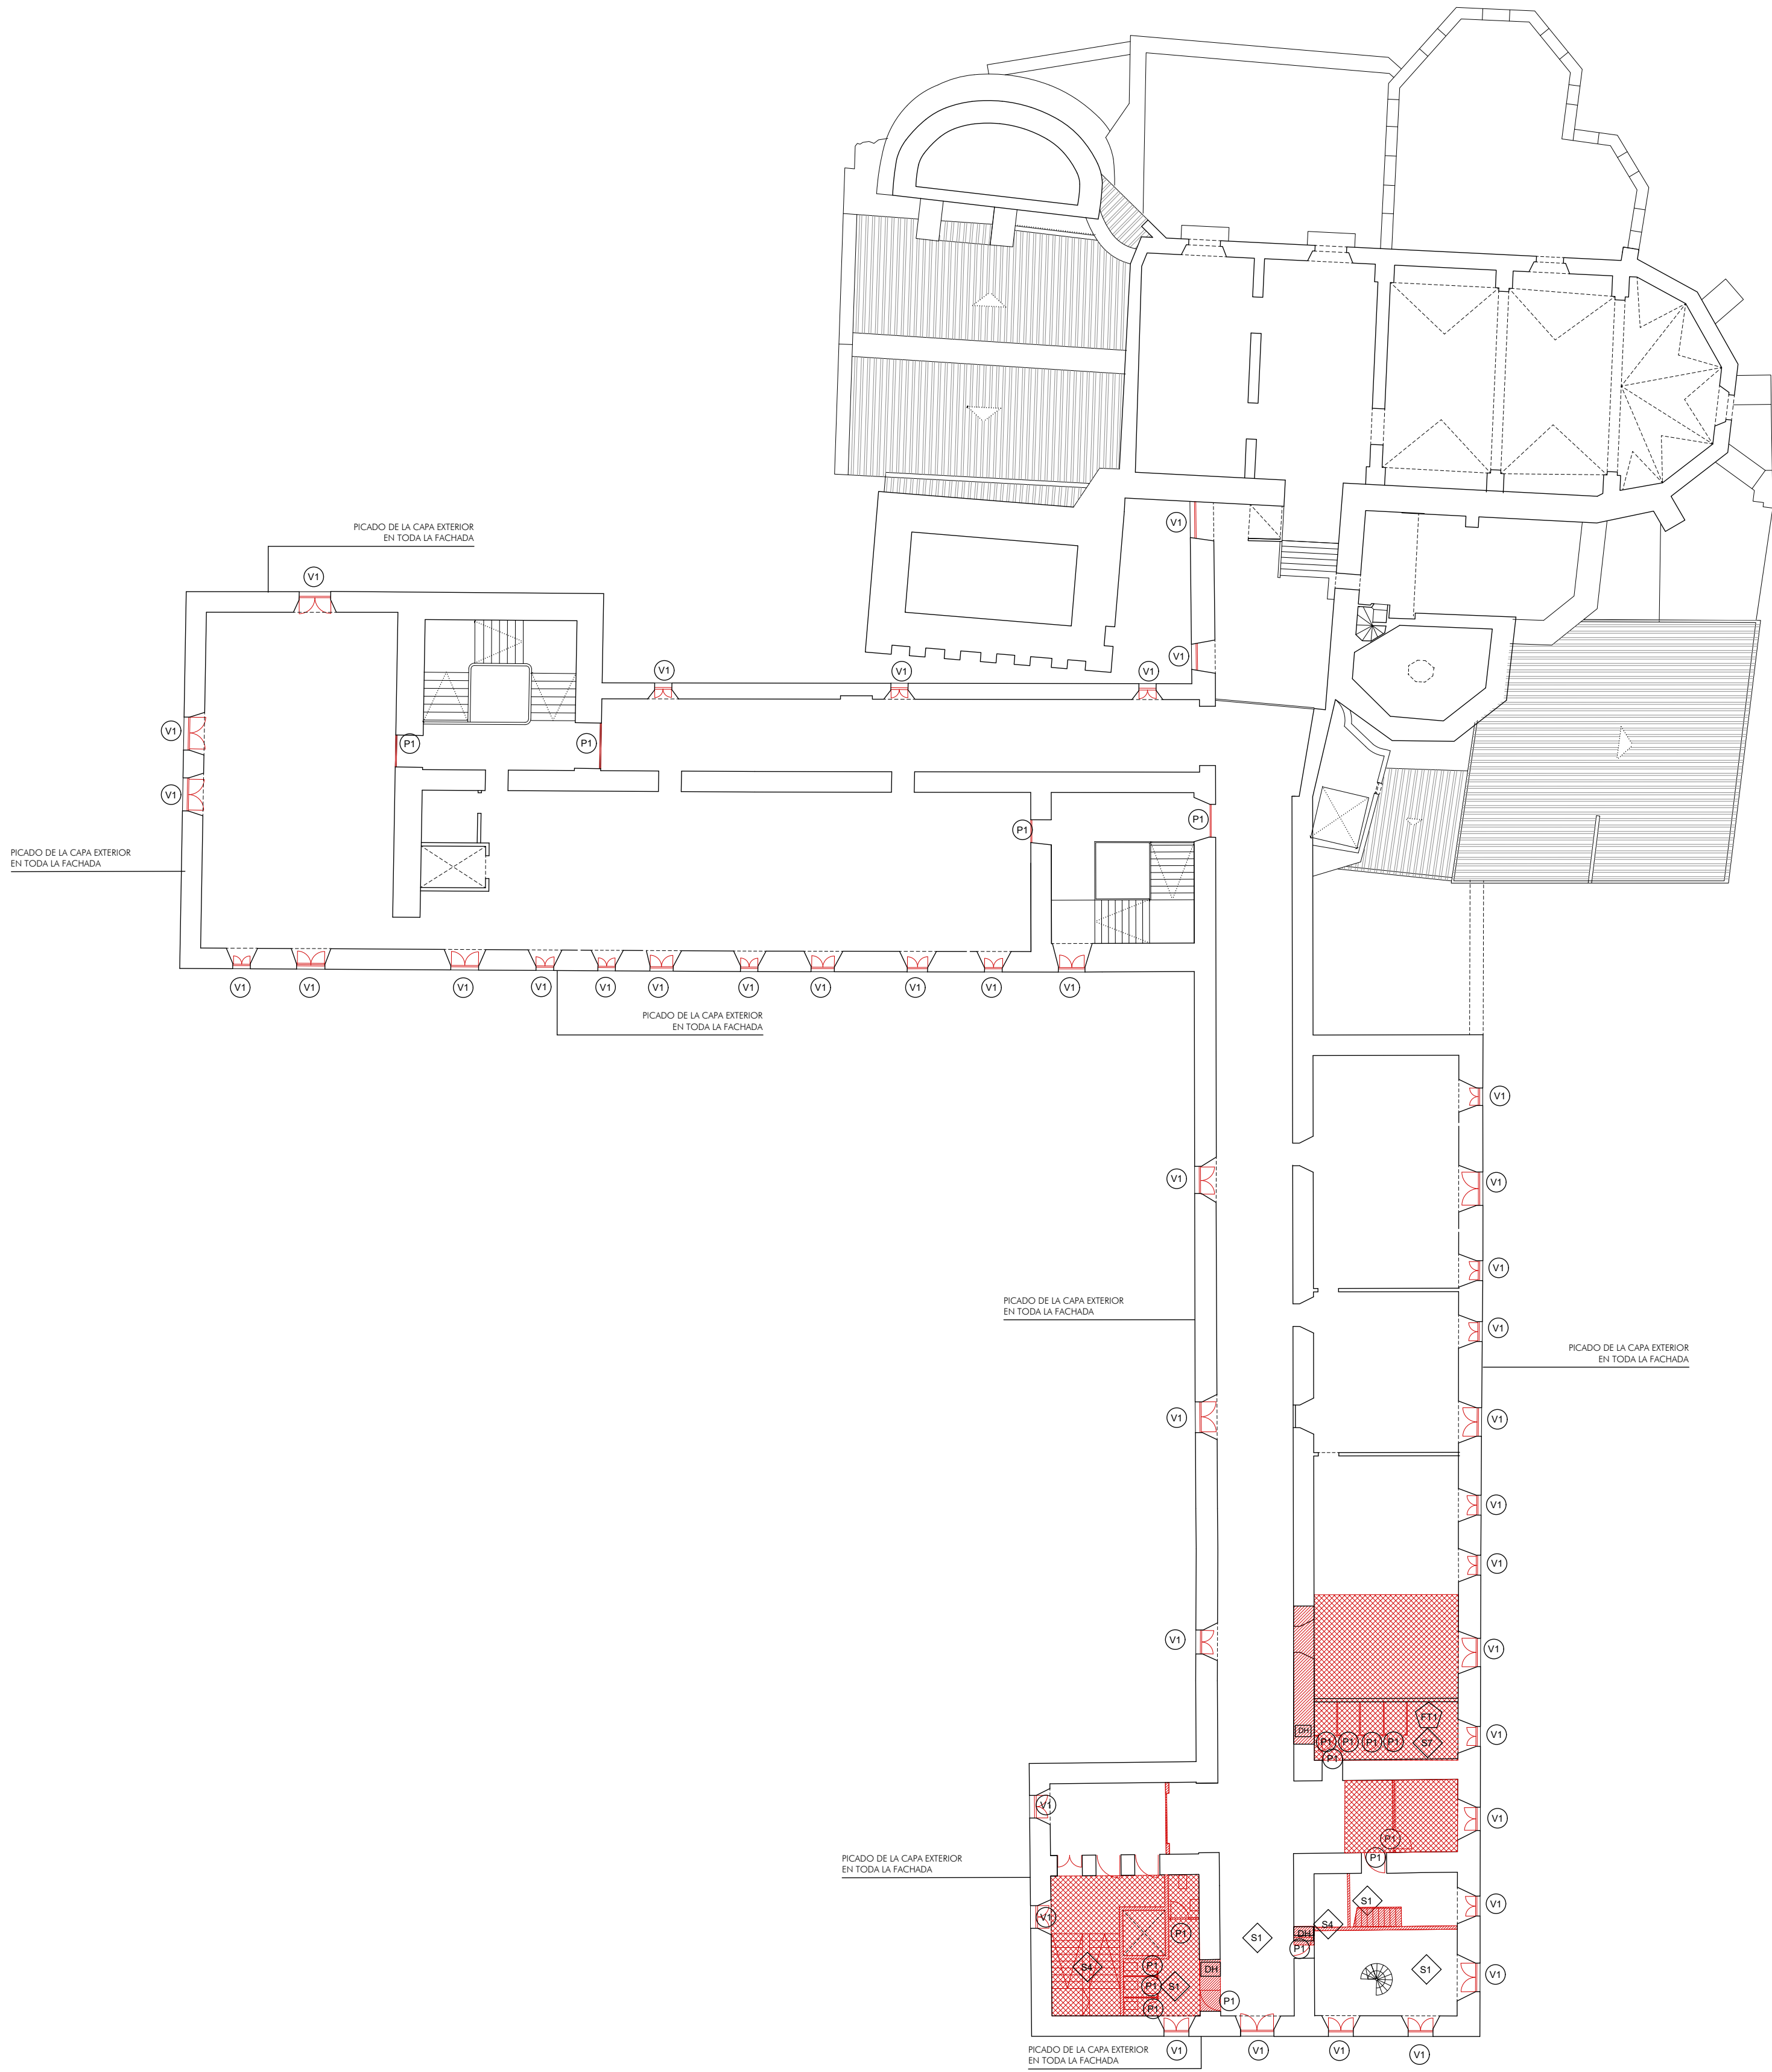

DT

DEMOLICIÓN MURO DE LADRILLO CERÁMICO MACIZO SIGLO XVIII

DH

DEMOLICIÓN MURO EXISTENTE, FORMANDO NUEVO HUECO DE PASO

DF

DEMOLICIÓN DE FORJADO + PAVIMENTO

RP

REBAJE PARAMENTO HORIZONTAL HASTA COTA INDICADA

DP

DEMOLICIÓN DE PAVIMENTO EXISTENTE

RV

RASGADO DE PETO DE VENTANA PARA INCORPORACIÓN DE FANCOIL

DC

APERTURA DE HUECO EN FORJADO EXISTENTE DE CUBIERTA PARA VENTILACIÓN DE CUARTO DE INSTALACIONES

ESQUEMA DE ABERTURA

NICHO EN MURO PARA LA INCORPORACIÓN DE FANCOIL. MEDIDAS A COMPROBAR POR EN CONTRATISTA DURANTE EL REPLANTEO DE OBRA

NICHO EN MURO PARA LA INCORPORACIÓN DE BIES. DIMENSIÓN 0.35X1.00X0.80m

P1

DESMONTAJE DE CARPINTERÍA INTERIOR DE MADERA REALIZANDO REBAJE EN EL DINTEL SEGUN PLANOS DE CARPINTERÍA

P2

DESMONTAJE DE CARPINTERÍA METÁLICA + VIDRIO

V1

DESMONTAJE DE CARPINTERÍA EXTERIOR DE MADERA

V2

DESMONTAJE DE CARPINTERÍA EXTERIOR DE MADERA + REJAS

V3

DESMONTAJE DE CARPINTERÍA ABRIENDO HUECO EN MURO

S1

PREPARACIÓN DE SUELO PARA NUEVO PAVIMENTO

S2

DEMOLICIÓN DE PAVIMENTO DE GRANITO 15cm

S3

DEMOLICIÓN DE PAVIMENTO ASFÁLTICO

S4

DEMOLICIÓN TOTAL DE NUCLEO DE ESCALERA

S5

DEMOLICIÓN DE FORJADO + PAVIMENTO

S6

DEMOLICIÓN DE SOLADO DE VIDRIO+ESTRUCTURA METÁLICA

S7

DEMOLICIÓN DE PAVIMENTO EXISTENTE

FT1

DEMOLICIÓN DE FALSO TECHO DE ESCAYOLA O PLADUR

NOTA: SE DESMONTARÁN TODAS LAS INSTALACIONES DE ELECTRICIDAD, FONTANERÍA, SANEAMIENTO, CALEFACCIÓN, CLIMATIZACIÓN, ETC.

NOTA: LOS ELEMENTOS QUE NO APARECEN MARCADOS CON NINGUNA REFERENCIA DE LA LEYENDA SON LOS QUE SE CONSERVAN.

EN LA INSPECCIÓN VISUAL DEL EDIFICIO, A TRAVÉS DE LAS CATAS REALIZADAS, SE HA DETECTADO LA EXISTENCIA DE TUBERÍAS DE SANEAMIENTO DE FIBROCEMENTO. SE PROCEDERÁ A SU SUSTITUCIÓN EN EL TRAMO CORRESPONDIENTE PARA LO CUAL SE REALIZARÁ EL DESMONTAJE Y MANIPULACIÓN DE MANERA MANUAL CON LAS PROTECCIONES QUE ESTABLECE LA NORMA Y SE ACOPARÁ Y ENCAPSULARÁ LOS RESIDUOS RESULTANTES PARA SU TRANSPORTE AL CENTRO DE TRATAMIENTO. SI DURANTE EL PROCESO DE DEMOLICIÓN APARECIERA ALGÚN OTRO ELEMENTO CON CONTENIDO DE AMIANTO SE PROCEDERÁ DE LA MANERA INDICADA.

COTES ABSOLUTES SOBRE EL NIVELL DE LA MAR

REVISÓ : DESCRIPCIÓ	DATA / SIGNATURA

SEPARATA DEL PROJECTE BÀSIC I EXECUTIU DE REFORMA I AMPLIACIÓ DE L'EDIFICI MONESTIR DE SANT FELIU DE GUÍXOLS

UNITAT D'ACTUACIÓ
REHABILITACIÓ I AMPLIACIÓ
DE L' EDIFICI MONESTIR


SITUACIÓ
PLAÇA DEL MONESTIR, SANT FELIU DE GUÍXOLS

ARQUITECTE
NIETO SOBEJANO ARQUITECTOS S.L.P.
Calle Talavera, 4 L - 5
28016 Madrid
913 64 38 30

PROPIETAT
AJUNTAMENT DE SANT FELIU DE GUÍXOLS

DESCRIPCIÓ
DEMOLICIONES
PLANTA CUARTA

FASE DE DISSENY
BÀSIC I EXECUTIU

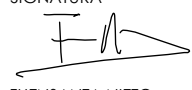SIGNATURA

FUENFANTA NIETO
EN REPRESENTACIÓ DE NIETO SOBEJANO S.L.P.


Nº PROJECTE
320-19

DATA
JULIOL 2026


FORMAT
DIN A1/A3

ESCALA
200/400

Nº PLÀNOL
AE3.1.5

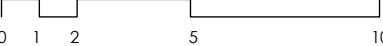

THIS DRAWING IS COPYRIGHTED. AQUEST DIBUIX ESTÀ PROTEGIT PER COPYRIGHT © NIETO SOBEJANO ARQUITECTOS

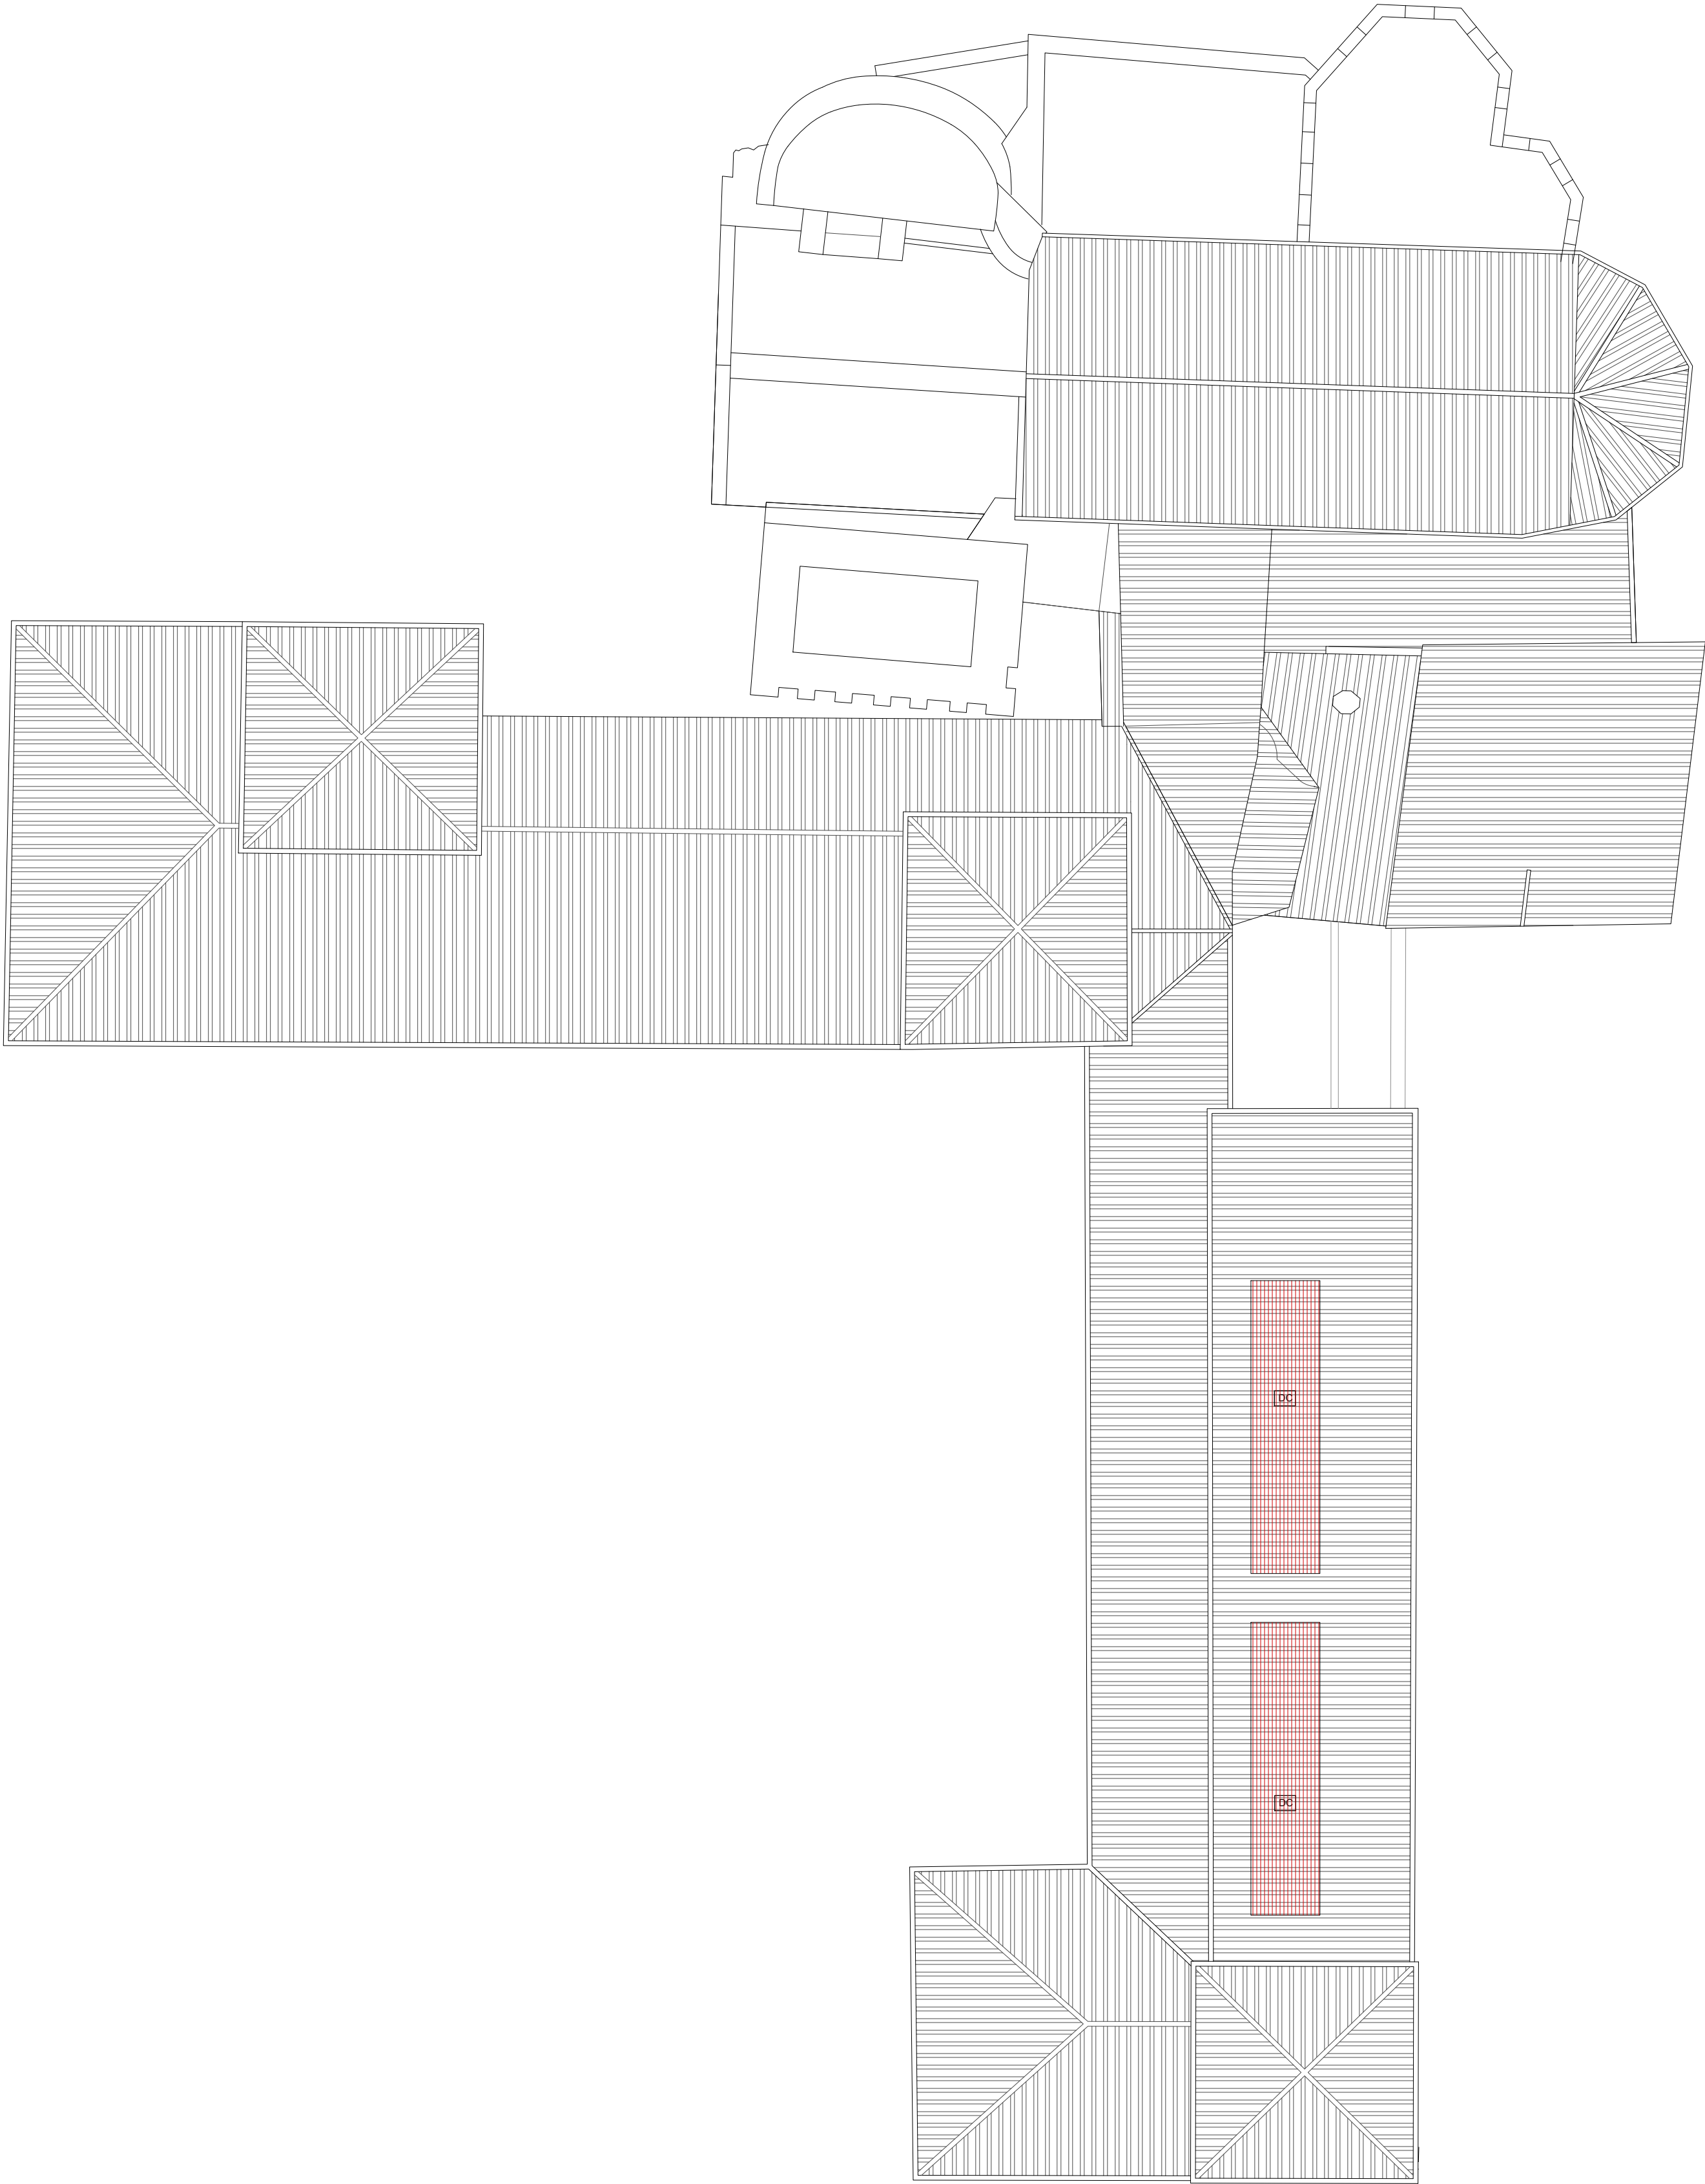

DEMOLICIÓN DE ELEMENTO CONSTRUCTIVO

DT

DEMOLICIÓN MURO DE LADRILLO CERÁMICO MACIZO SIGLO XVIII

DH

DEMOLICIÓN MURO EXISTENTE, FORMANDO NUEVO HUECO DE PASO

DF

DEMOLICIÓN DE FORJADO + PAVIMENTO

RP

REBAJE PARAMENTO HORIZONTAL HASTA COTA INDICADA

DP

DEMOLICIÓN DE PAVIMENTO EXISTENTE

RV

RASGADO DE PETO DE VENTANA PARA INCORPORACIÓN DE FANCOIL

DC

APERTURA DE HUECO EN FORJADO EXISTENTE DE CUBIERTA PARA VENTILACIÓN DE CUARTO DE INSTALACIONES

ESQUEMA DE ABERTURA

NICHO EN MURO PARA LA INCORPORACIÓN DE FANCOIL. MEDIDAS A COMPROBAR POR EN CONTRATISTA DURANTE EL REPLANTEO DE OBRA

NICHO EN MURO PARA LA INCORPORACIÓN DE BIES. DIMENSIÓN 0.35X1.00X0.80m

P1

DESMONTAJE DE CARPINTERÍA INTERIOR DE MADERA REALIZANDO REBAJE EN EL DINTEL SEGUN PLANOS DE CARPINTERÍA

P2

DESMONTAJE DE CARPINTERÍA METÁLICA + VIDRIO

V1

DESMONTAJE DE CARPINTERÍA EXTERIOR DE MADERA

V2

DESMONTAJE DE CARPINTERÍA EXTERIOR DE MADERA + REJAS

V3

DESMONTAJE DE CARPINTERÍA ABIRIENDO HUECO EN MURO

S1

PREPARACIÓN DE SUELO PARA NUEVO PAVIMENTO

S2

DEMOLICIÓN DE PAVIMENTO DE GRANITO 15cm

S3

DEMOLICIÓN DE PAVIMENTO ASFÁLTICO

S4

DEMOLICIÓN TOTAL DE NUCLEO DE ESCALERA

S5

DEMOLICIÓN DE FORJADO + PAVIMENTO

S6

DEMOLICIÓN DE SOLADO DE VIDRIO+ESTRUCTURA METÁLICA

S7

DEMOLICIÓN DE PAVIMENTO EXISTENTE

FT1

DEMOLICIÓN DE FALSO TECHO DE ESCAYOLA O PLADUR

NOTA: SE DESMONTARÁN TODAS LAS INSTALACIONES DE ELECTRICIDAD, FONTANERÍA, SANEAMIENTO, CALEFACCIÓN, CLIMATIZACIÓN, ETC.

NOTA: LOS ELEMENTOS QUE NO APARECEN MARCADOS CON NINGUNA REFERENCIA DE LA LEYENDA SON LOS QUE SE CONSERVAN.

EN LA INSPECCIÓN VISUAL DEL EDIFICIO, A TRAVÉS DE LAS CATAS REALIZADAS, SE HA DETECTADO LA EXISTENCIA DE TUBERÍAS DE SANEAMIENTO DE FIBROCEMENTO. SE PROCEDERÁ A SU SUSTITUCIÓN EN EL TRAMO CORRESPONDIENTE PARA LO CUAL SE REALIZARÁ EL DESMONTAJE Y MANIPULACIÓN DE MANERA MANUAL CON LAS PROTECCIONES QUE ESTABLECE LA NORMA Y SE ACOPARÁ Y ENCAPSULARÁ LOS RESIDUOS RESULTANTES PARA SU TRANSPORTE AL CENTRO DE TRATAMIENTO. SI DURANTE EL PROCESO DE DEMOLICIÓN APARECIERA ALGÚN OTRO ELEMENTO CON CONTENIDO DE AMIANTO SE PROCEDERÁ DE LA MANERA INDICADA.

COTES ABSOLUTES SOBRE EL NIVELL DE LA MAR

SEPARATA DEL PROJECTE BÀSIC I EXECUTIU DE REFORMA I AMPLIACIÓ DE L'EDIFICI MONESTIR DE SANT FELIU DE GUÍXOLS

UNITAT D'ACTUACIÓ
REHABILITACIÓ I AMPLIACIÓ
DE L' EDIFICI MONESTIR

SITUACIÓ
PLAÇA DEL MONESTIR, SANT FELIU DE GUÍXOLS

ARGITECTE
NIETO SOBEJANO ARQUITECTOS S.L.P.
Calle Talavera, 4 L - 5
28016 Madrid
913 64 38 30

PROPIETAT
AJUNTAMENT DE SANT FELIU DE GUÍXOLS

DESCRIPCIÓ
DEMOLICIONES
PLANTA CUBIERTA

FASE DE DISENY
BÀSIC I EXECUTIU

SIGNATURA

FUENFANTA NIETO
EN REPRESENTACIÓ DE NIETO SOBEJANO S.L.P.

Nº PROJECTE
320-19


DATA
JULIOL 2026

FORMAT
DIN A1/A3


ESCALA
200/400

Nº PLANSOL
AE3.1.6


THIS DRAWING IS COPYRIGHTED. AQUEST DIBUXX ESTÀ PROTEGIT PER COPYRIGHT © NIETO SOBEJANO ARQUITECTOS

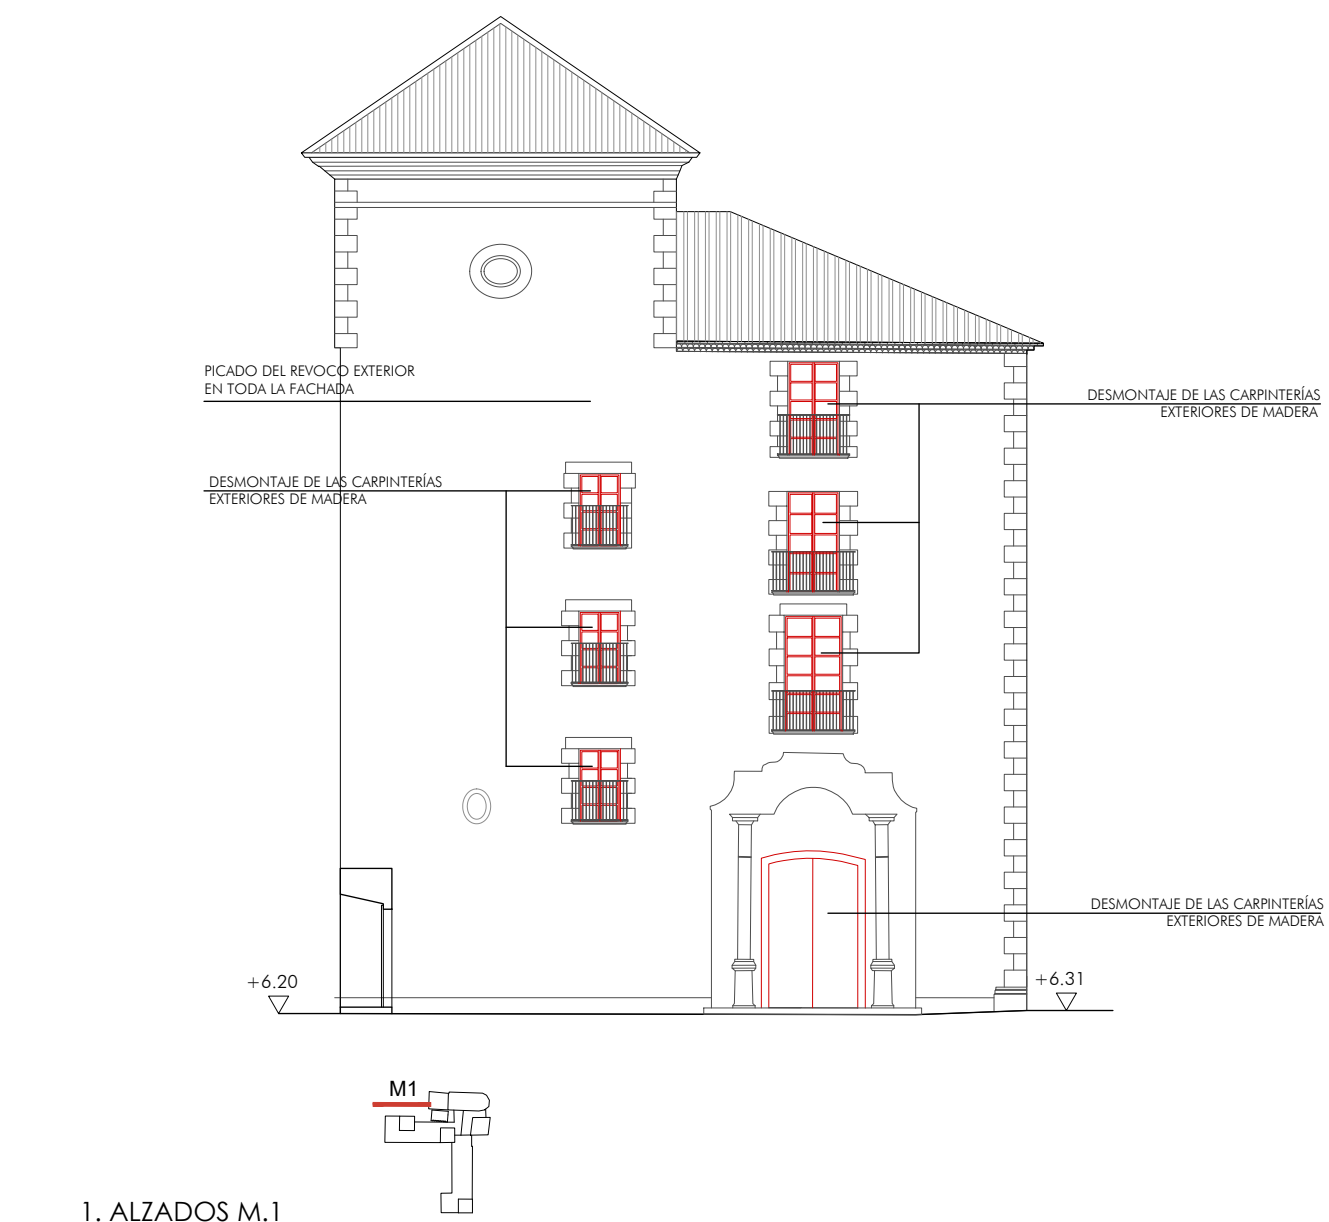


1. ALZADOS M.1

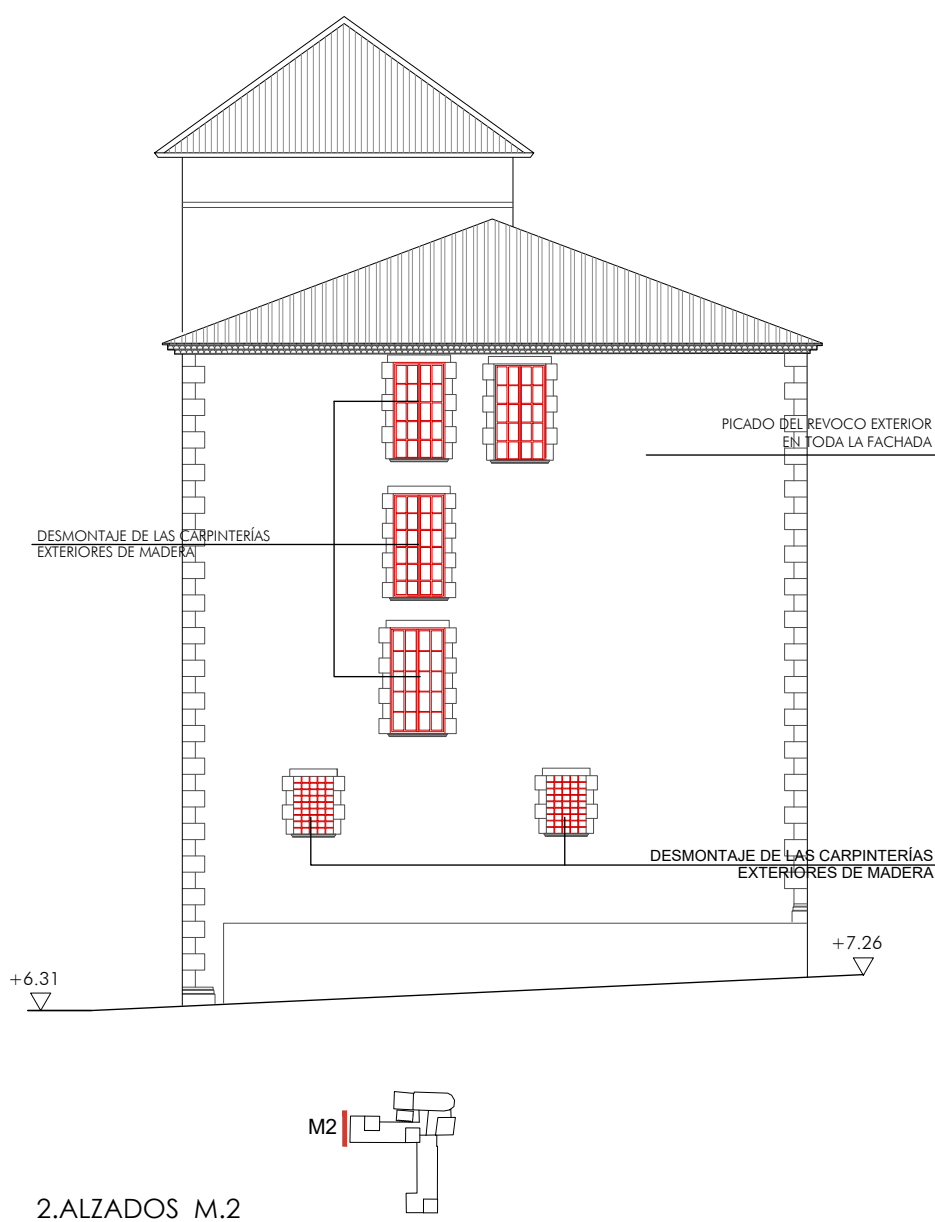


2.ALZADOS M.2

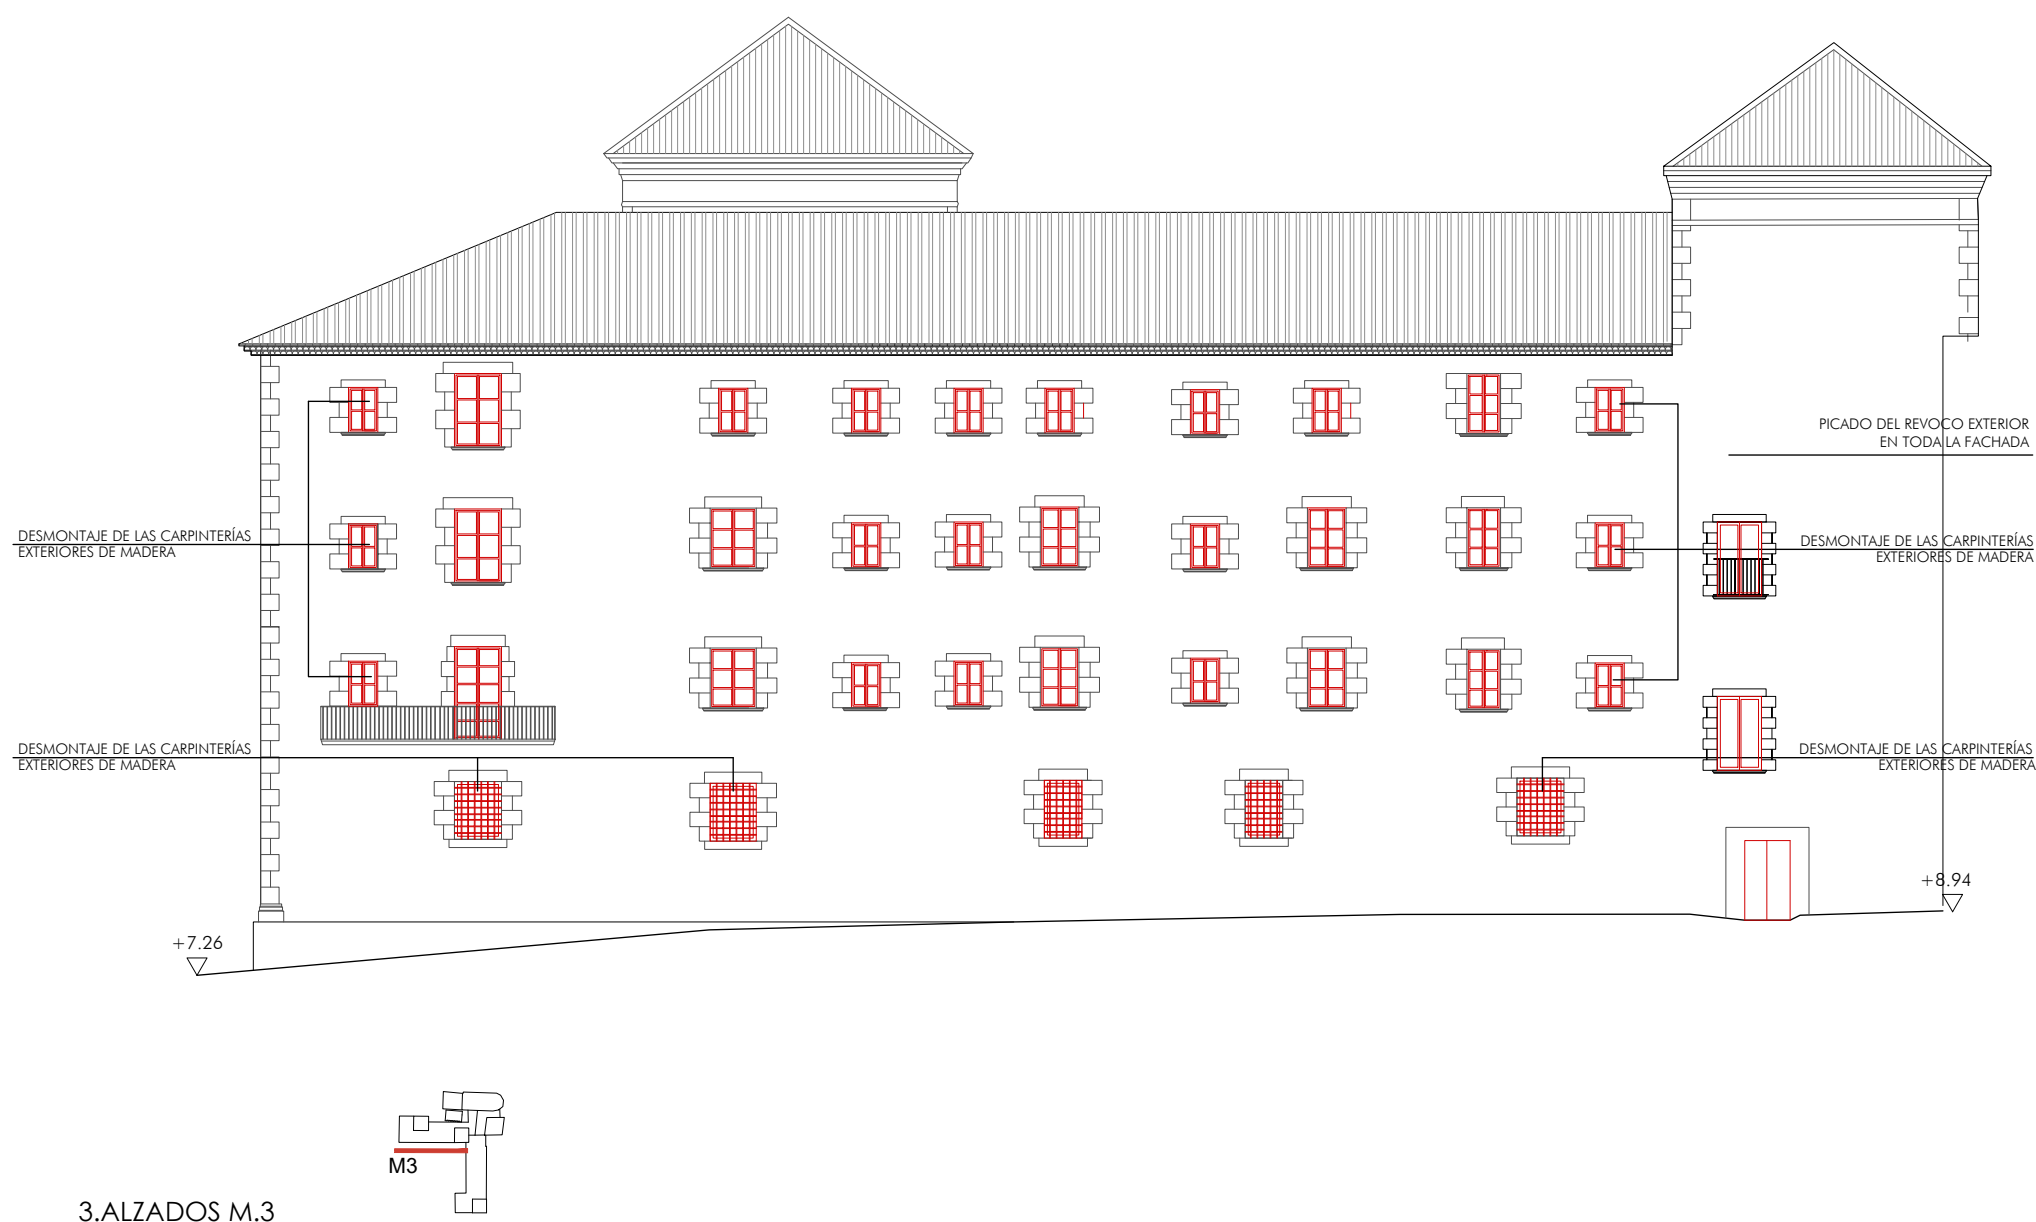


3.ALZADOS M.3

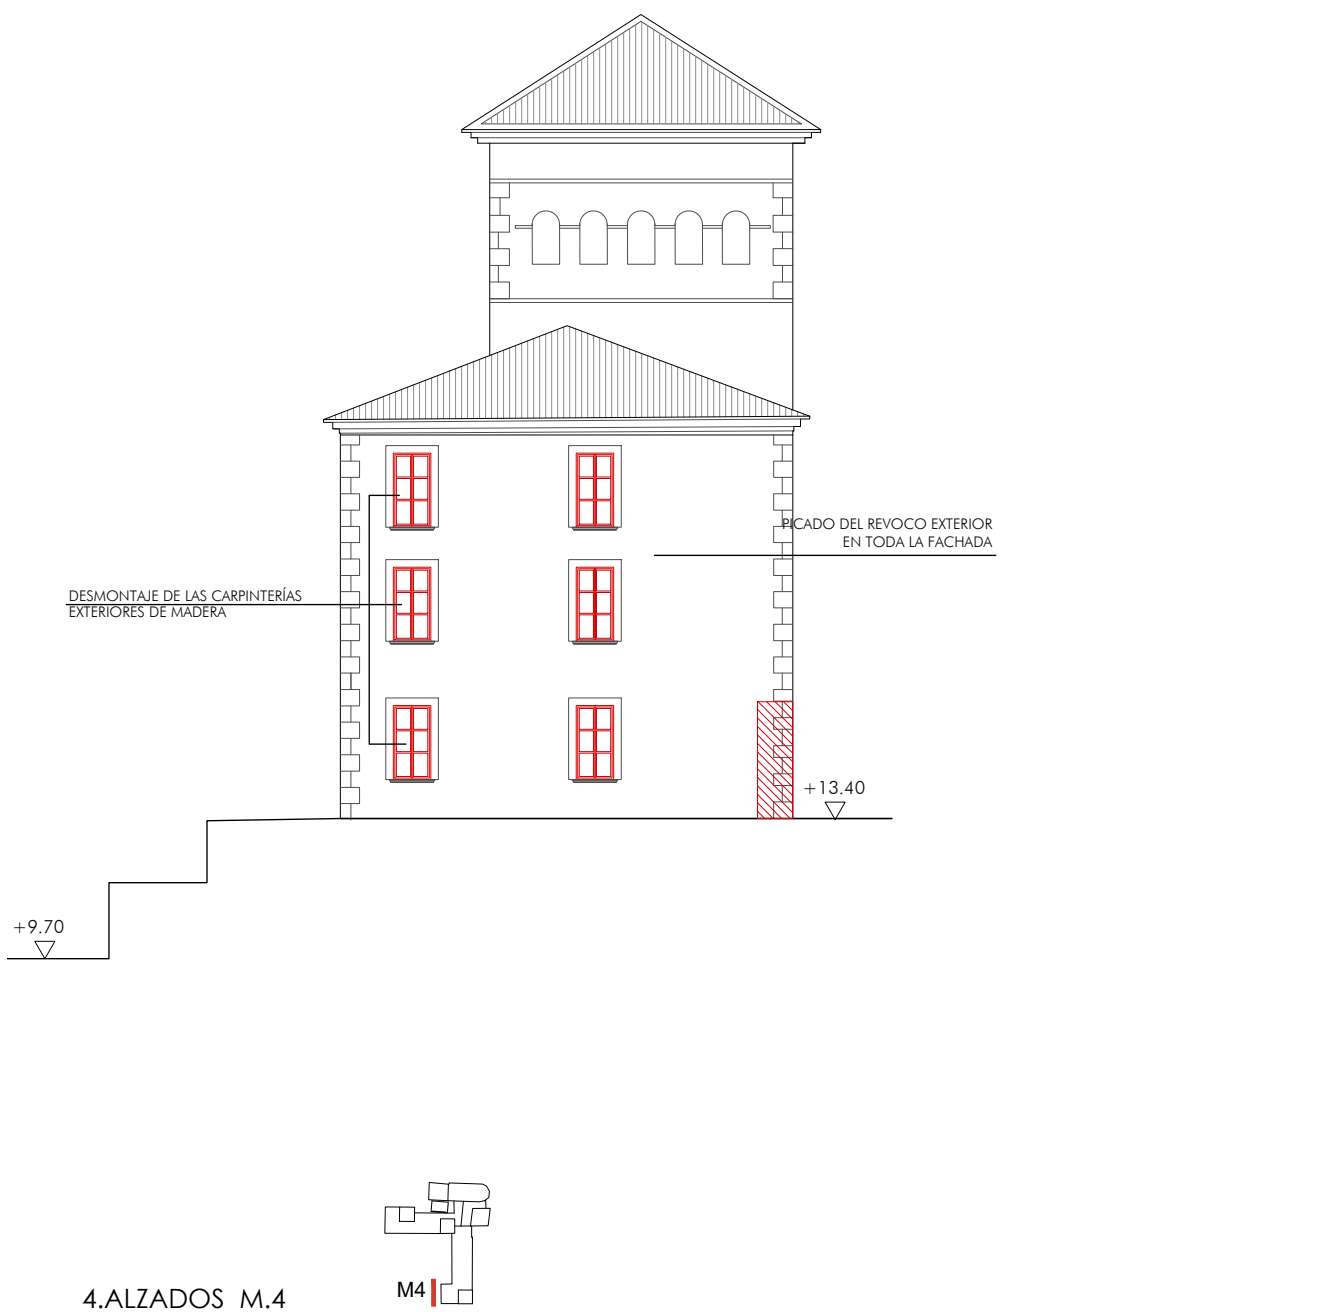


4.ALZADOS M.4

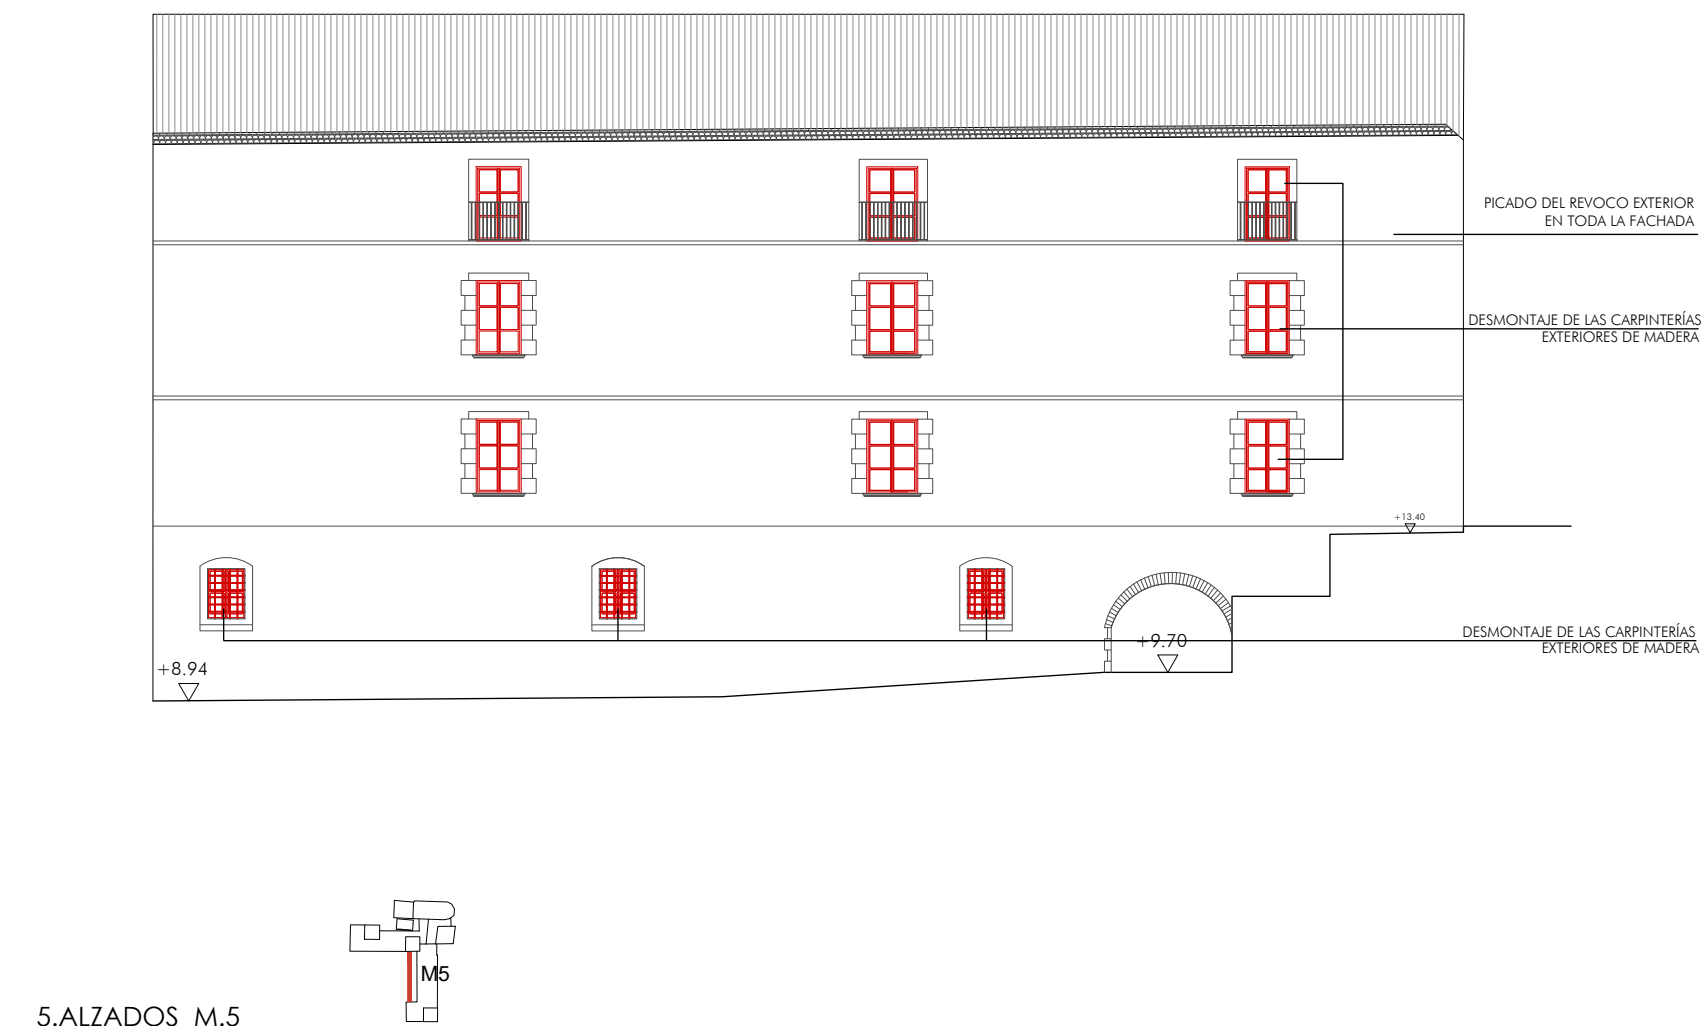

5.ALZADOS M.5

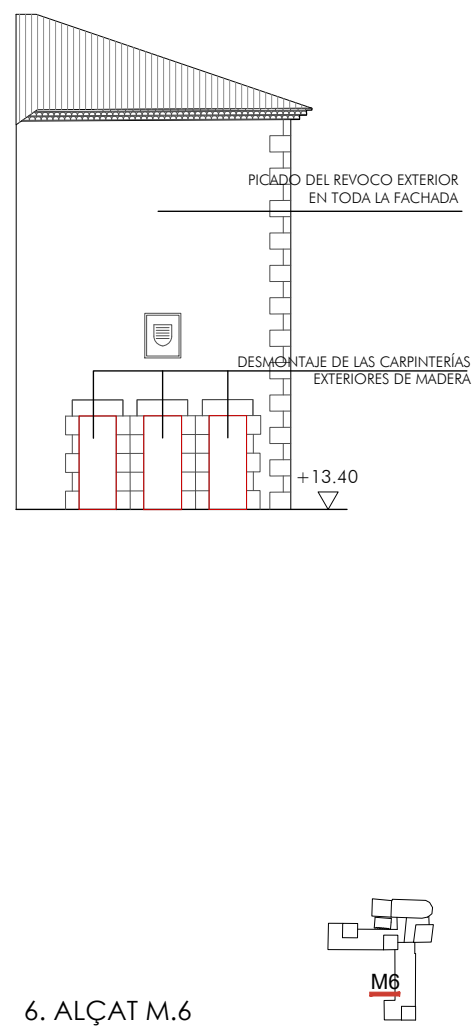

6. ALÇAT M.6

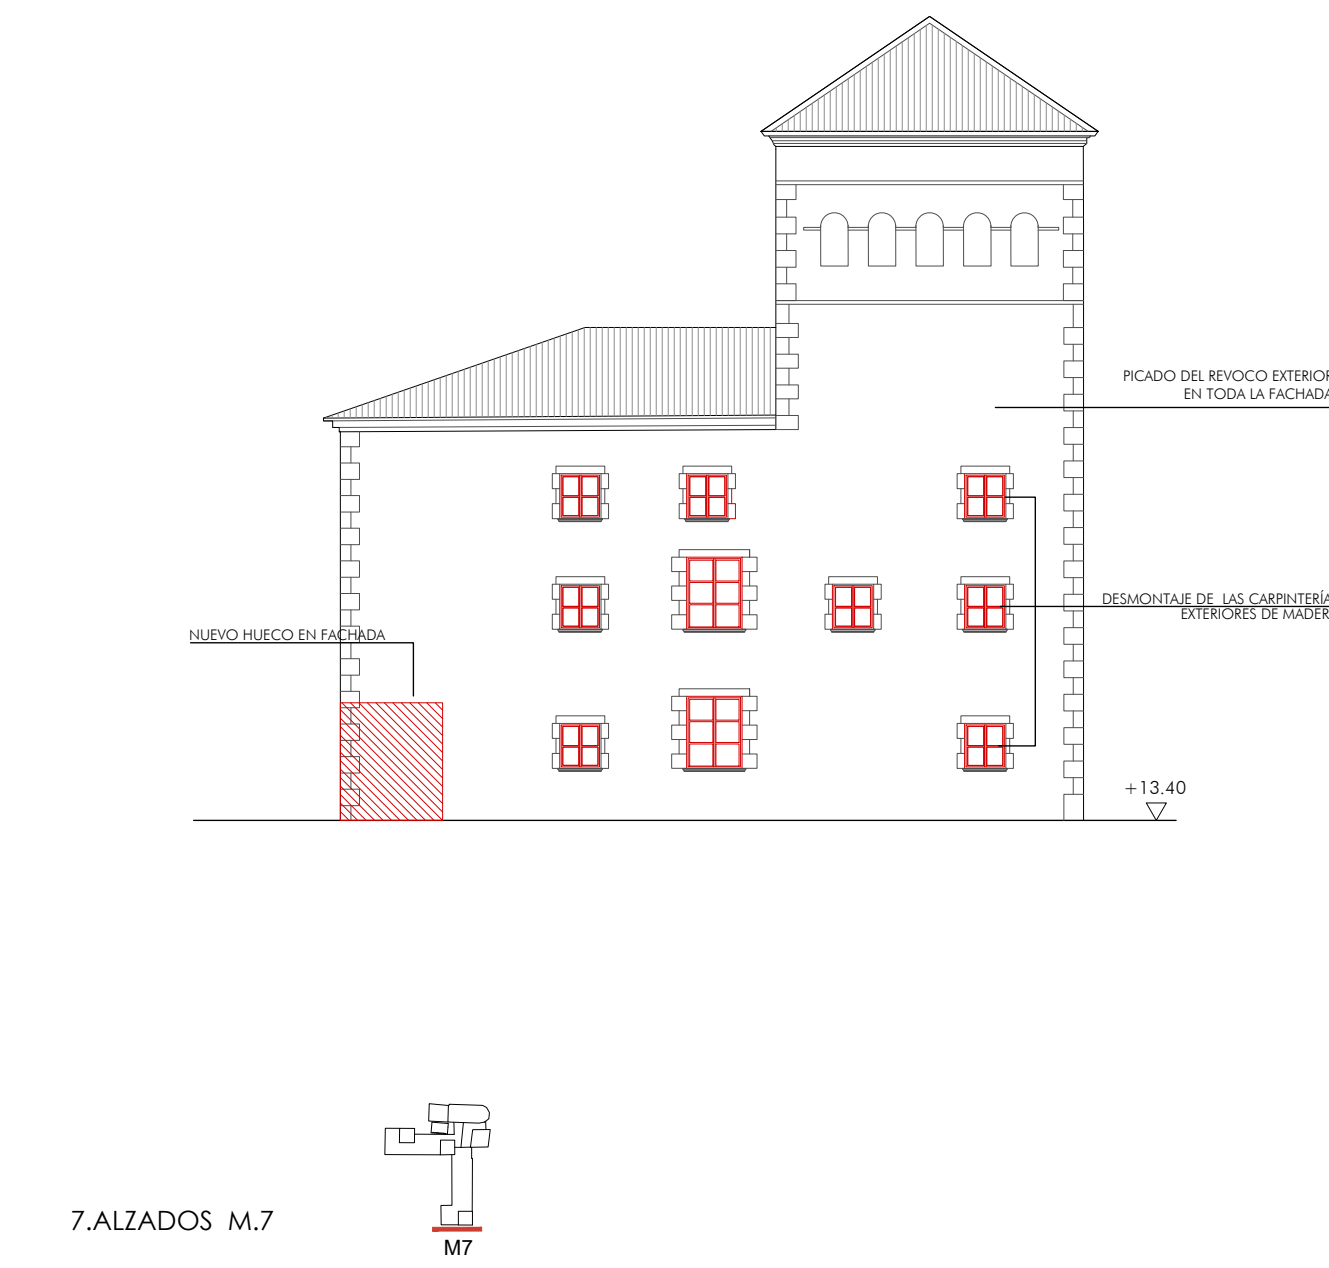


7.ALZADOS M.7



8. ALZADOS M.8

- DEMOLICIÓN DE ELEMENTO CONSTRUCTIVO
- DT DEMOLICIÓN MURO DE LADRILLO CERÁMICO MACIZO SIGLO XVIII
 - DH DEMOLICIÓN MURO EXISTENTE, FORMANDO NUEVO HUECO DE PASO
 - DF DEMOLICIÓN DE FORJADO + PAVIMENTO
 - RP REBAJE PARAMENTO HORIZONTAL HASTA COTA INDICADA
 - DP DEMOLICIÓN DE PAVIMENTO EXISTENTE
 - RV RASGADO DE PETO DE VENTANA PARA INCORPORACIÓN DE FANCOIL
 - DC APERTURA DE HUECO EN FORJADO EXISTENTE DE CUBIERTA PARA VENTILACIÓN DE CUARTO DE INSTALACIONES

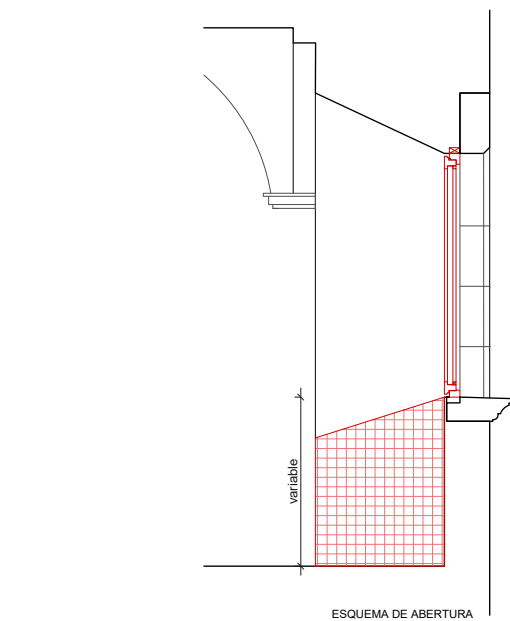

- NICHO EN MURO PARA LA INCORPORACIÓN DE FANCOIL. MEDIDAS A COMPROBAR POR EN CONTRATISTA DURANTE EL REPLANTEO DE OBRA
- NICHO EN MURO PARA LA INCORPORACIÓN DE BIES. DIMENSIÓN 0.35X1.00X0.80m

- (P1) DESMONTAJE DE CARPINTERIA INTERIOR DE MADERA REALIZANDO REBAJE EN EL DINTEL SEGUN PLANOS DE CARPINTERIA
- (P2) DESMONTAJE DE CARPINTERIA METÁLICA + VIDRIO

- (V1) DESMONTAJE DE CARPINTERIA EXTERIOR DE MADERA
- (V2) DESMONTAJE DE CARPINTERIA EXTERIOR DE MADERA + REJAS
- (V3) DESMONTAJE DE CARPINTERIA ABIRIENDO HUECO EN MURO

- S1 PREPARACIÓN DE SUELO PARA NUEVO PAVIMENTO
- S2 DEMOLICIÓN DE PAVIMENTO DE GRANITO 15cm
- S3 DEMOLICIÓN DE PAVIMENTO ASFÁLTICO
- S4 DEMOLICIÓN TOTAL DE NUCLEO DE ESCALERA
- S5 DEMOLICIÓN DE FORJADO + PAVIMENTO
- S6 DEMOLICIÓN DE SOLADO DE VIDRIO+ESTRUCTURA METÁLICA
- S7 DEMOLICIÓN DE PAVIMENTO EXISTENTE
- FT1 DEMOLICIÓN DE FALSO TECHO DE ESCAYOLA O PLADUR



NOTA: SE DESMONTARÁN TODAS LAS INSTALACIONES DE ELECTRICIDAD, FONTANERÍA, SANEAMIENTO, CALEFACCIÓN, CLIMATIZACIÓN, ETC.

NOTA: LOS ELEMENTOS QUE NO APARECEN MARCADOS CON NINGUNA REFERENCIA DE LA LEYENDA SON LOS QUE SE CONSERVARÁN.

EN LA INSPECCIÓN VISUAL DEL EDIFICIO, A TRAVÉS DE LAS CATUS REALIZADAS, SE HA DETECTADO LA EXISTENCIA DE TUBERÍAS DE SANEAMIENTO DE FIBROCEMENTO. SE PROCEDERÁ A SU SUSTITUCIÓN EN EL TRAMO CORRESPONDIENTE PARA LO CUAL SE REALIZARÁ EL DESMONTAJE Y MANIPULACIÓN DE MANERA MANUAL CON LAS PROTECCIONES QUE ESTABLECE LA NORMA Y SE ACOPIARÁ Y ENCAPSULARÁ LOS RESIDUOS. RESULTANTES PARA SU TRANSPORTE AL CENTRO DE TRATAMIENTO. SI DURANTE EL PROCESO DE DEMOLICIÓN APARECIERA ALGÚN OTRO ELEMENTO CON CONTENIDO DE AMIANTO SE PROCEDERÁ DE LA MANERA INDICADA.

COTES ABSOLUTES SOBRE EL NIVELL DEL MAR

REVISÓ : DESCRIPCIÓ	DATA / SIGNATURA

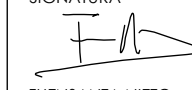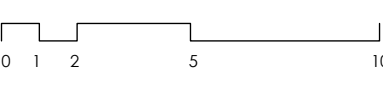SEPARATA DEL PROJECTE BÀSIC I EXECUTIU DE REFORMA I AMPLIACIÓ DE L'EDIFICI MONESTIR DE SANT FELIU DE GUÍXOLS	
UNITAT D'ACTUACIÓ REHABILITACIÓ I AMPLIACIÓ DE L'EDIFICI MONESTIR	
SITUACIÓ PLAÇA DEL MONESTIR, SANT FELIU DE GUÍXOLS	FASE DE DISSENY BÀSIC I EXECUTIU
ARQUITECTE NIETO SOBEJANO ARQUITECTOS S.L.P. Calle Talavera, 4 L - 5 28016 Madrid 913 64 38 30	SIGNATURA  FUENFANTA NIETO EN REPRESENTACIÓ DE NIETO SOBEJANO S.L.P.
PROPIETAT AJUNTAMENT DE SANT FELIU DE GUÍXOLS	
DESCRIPCIÓ DEMOLICIONES ALZADOS	Nº PROJECTE 320-19 DATA JULIOL 2026 FORMAT DIN A1/A3 ESCALA 200/400 Nº PLANO AE3.2.1
	
THIS DRAWING IS COPYRIGHTED. AQUEST DIBUXX ESTÀ PROTEGIT PER COPYRIGHT	



01. PLANO DE EMPLAZAMIENTO

----- PROUESTA NO VALORADA

COTES ABSOLUTES SOBRE EL NIVELL DEL MAR


REVISIÓ : DESCRIPCIÓ	DATA / SIGNATURA

SEPARATA DEL PROJECTE BÀSIC I EXECUTIU DE REFORMA I AMPLIACIÓ DE L'EDIFICI MONESTIR DE SANT FELIU DE GUÍXOLS	
UNITAT D'ACTUACIÓ REHABILITACIÓ I AMPLIACIÓ DE L' EDIFICI MONESTIR	
SITUACIÓ PLAÇA DEL MONESTIR, SANT FELIU DE GUÍXOLS	FASE DE DISENY BÀSIC I EXECUTIU
ARQUITECTE NIETO SOBEJANO ARQUITECTOS S.L.P. Calle Talavera, 4 L - 5 28016 Madrid 915 64 38 30	SIGNATURA F. SANTA NIETA EN REPRESENTACIÓ DE NIETO SOBEJANO S.L.P.
PROPIETAT AJUNTAMENT DE SANT FELIU DE GUÍXOLS	
DESCRIPCIÓ ESTADO REFORMADO PLANO DE EMPLAZAMIENTO	Nº PROJECTE 320-19 DATA JULIOL 2026 FORMAT DIN A1/A3 ESCALA 1:500 Nº PLANS AE4.1.1

N

0 1 5 10 20

THIS DRAWING IS COPYRIGHTED. AQUEST DIBUIX ESTÀ PROTEGIT PER DRET D'AUTORIA. © NIETO SOBEJANO ARQUITECTOS

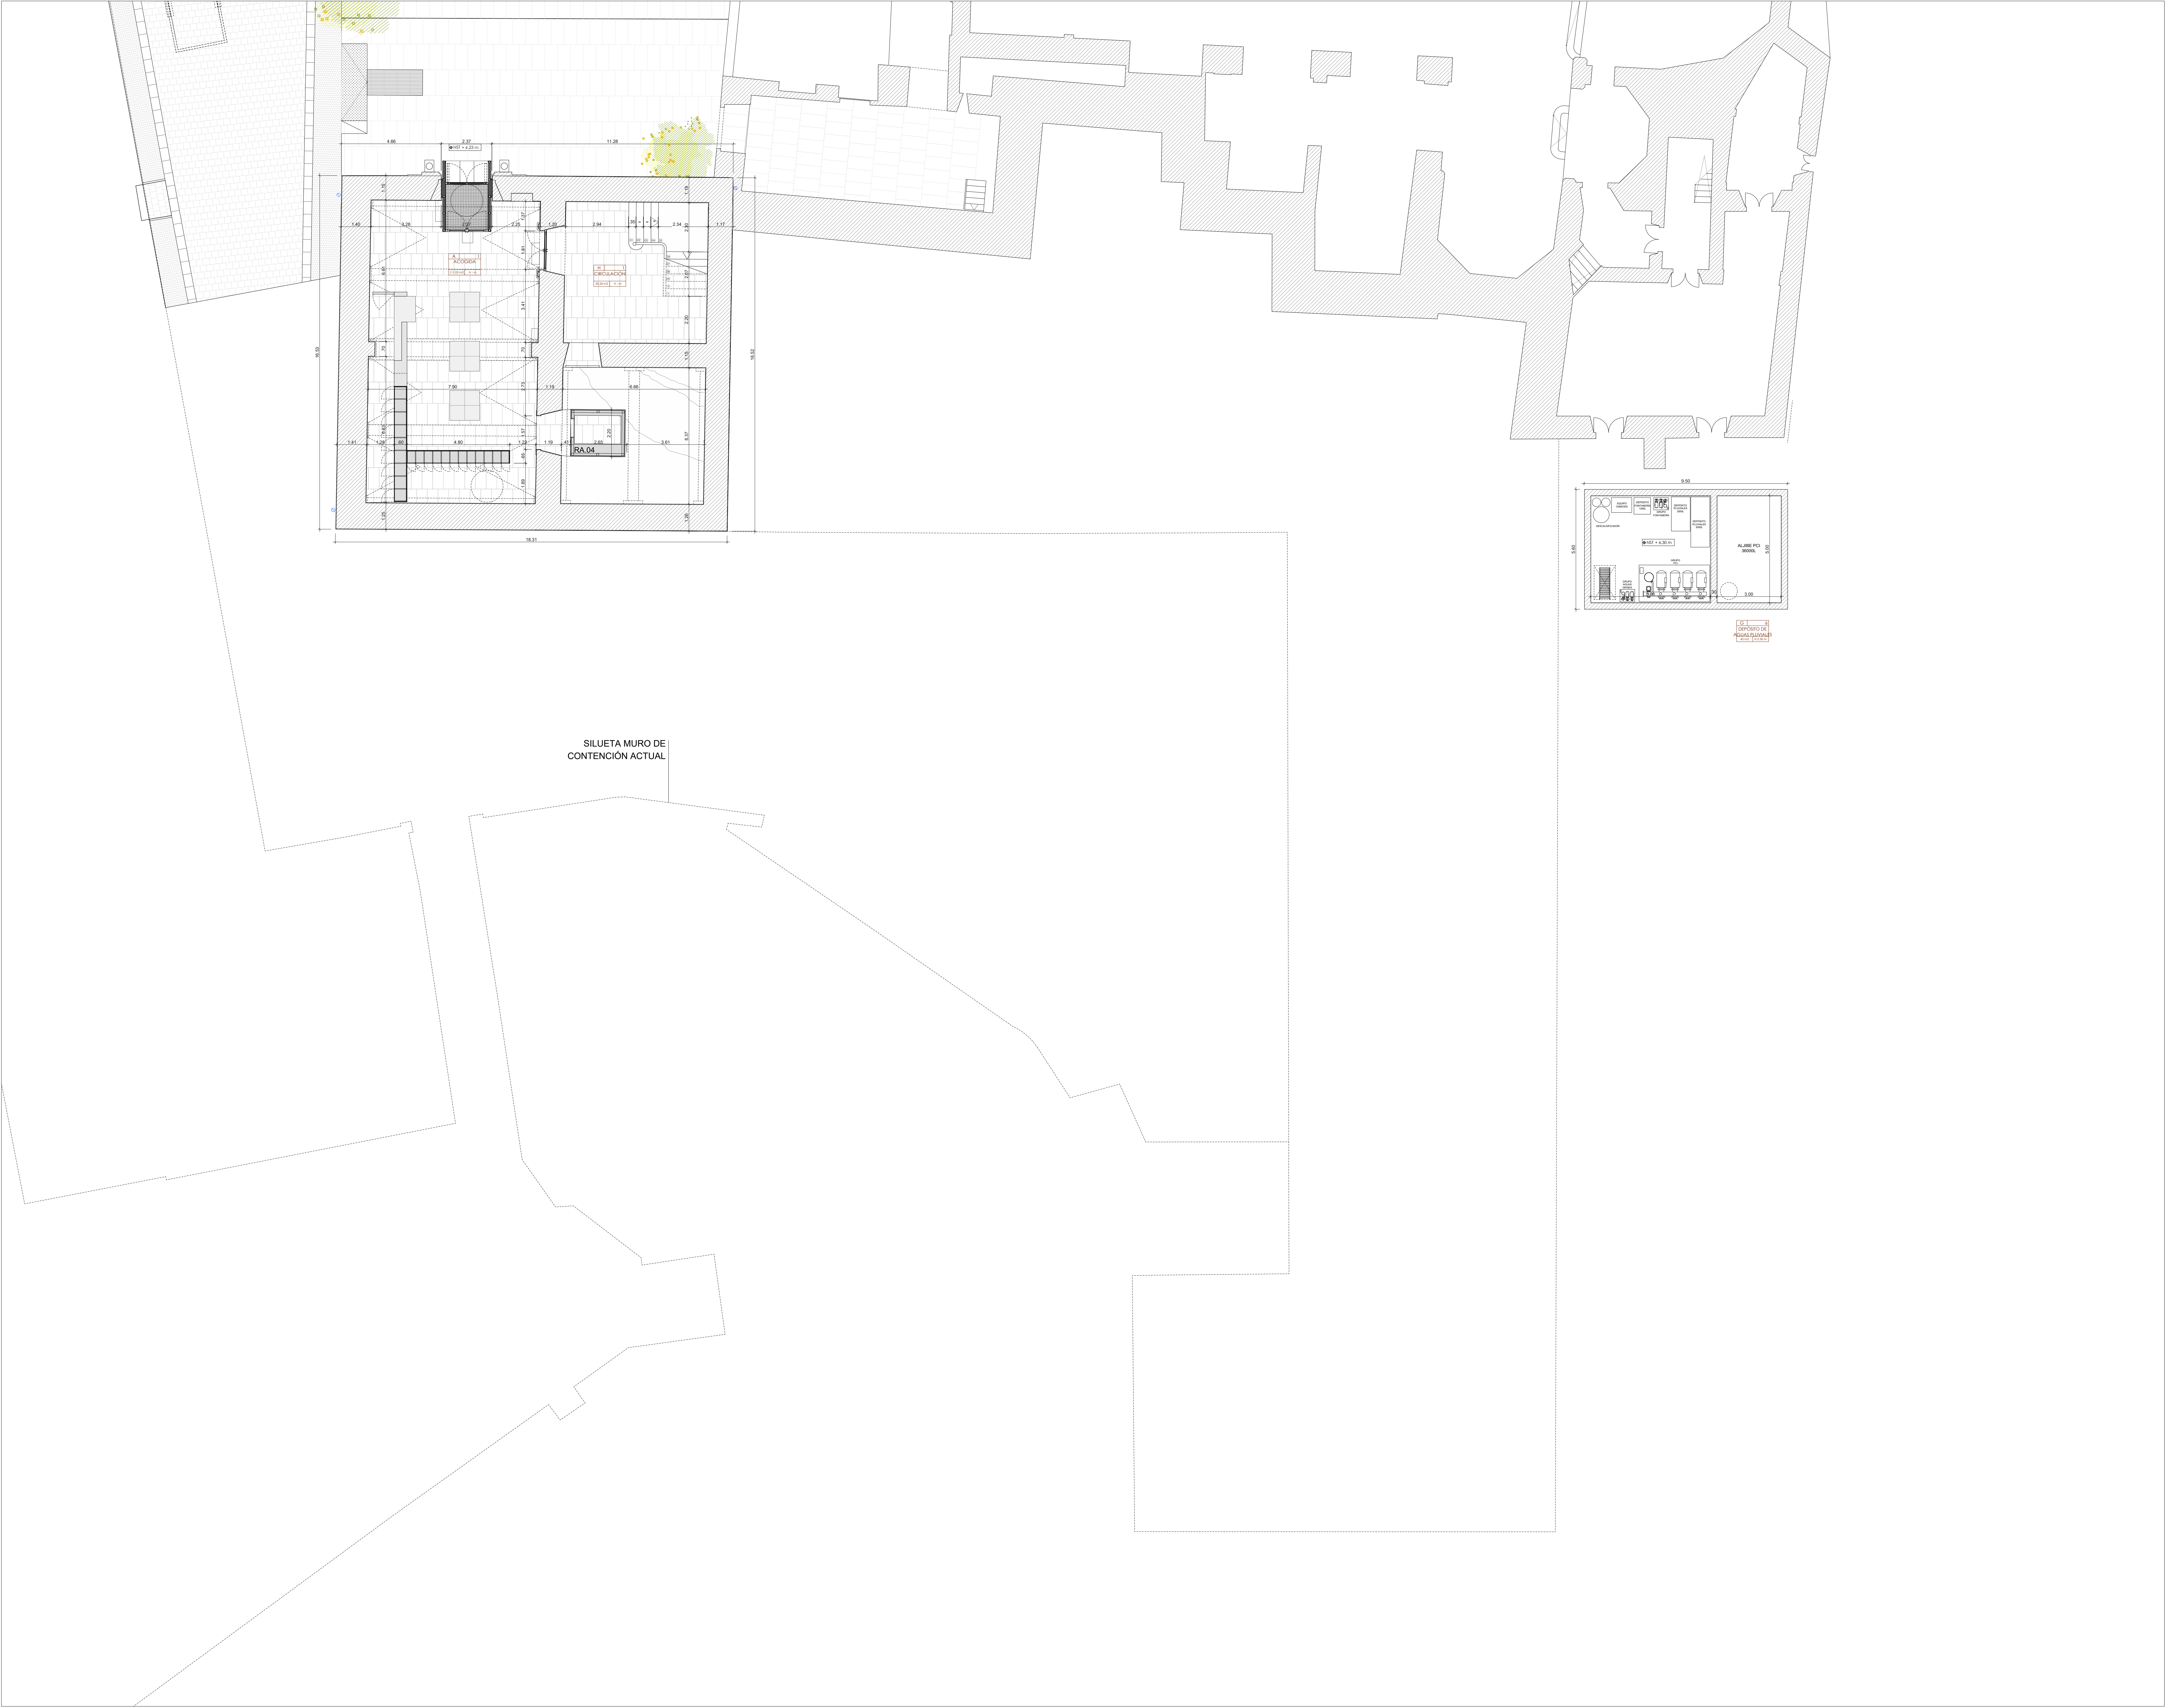



01. PLANTA BAJA, ESCALA 1:100

CUADRO DE SUPERFICIES			PLANTA BAJA
CÓDIGO	DENOMINACIÓN	ALTURA	SUPERFICIE ÚTIL
A.1	ACOGIDA	H - m	111,05 m2
G.6	LOGÍSTICA EDIFICIO		
G.6	DEPÓSITO DE AGUA PLUVIALES	H 2,50 m	43 m2
H.1	CIRCULACIÓN		
H.1	CIRCULACIÓN	H - m	35,24 m2

ÁREA FUERA DEL ALCANCE DE INTERVENCIÓN DE ESTA FASE.
SE PREVERÁ LA PRE-INSTALACIÓN DE LOS SISTEMAS DE DE CLIMATIZACIÓN,
SANEAMIENTO Y ELÉCTRICIDAD DE FASES POSTERIORES.

COTES ABSOLUTOS SOBRE EL NIVELL DEL MAR	
REVISIÓ / DESCRIPCIÓ	DATA / SIGNATURA

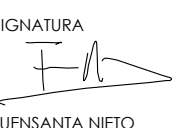SEPARATA DEL PROJECTE BÀSIC I EXECUTIU DE REFORMA I AMPLIACIÓ DE L'EDIFICI MONESTIR DE SANT FELIU DE GUÍXOLS	
UBICACIÓ: REHABILITACIÓ I AMPLIACIÓ DE L'EDIFICI MONESTIR	
SITUACIÓ: PLAÇA DEL MONESTIR, SANT FELIU DE GUÍXOLS	FASE DE DISENY: BÀSIC I EXECUTIU
ARQUITECTE: NIETO SOBEJANO ARQUITECTOS S.L.P. C/Elle Torrovered, 4 L-5 28016 Madrid 915 64 38 30	SIGNATURA:  FERNANDO NIETO EN REPRESENTACIÓ DE NIETO SOBEJANO S.L.P.
PROPIETAT: AJUNTAMENT DE SANT FELIU DE GUÍXOLS	
DESCRIPCIÓ: ESTADO REFORMADO PLANTA BAJA COTAS, USOS Y SUPERFICIES	Nº PROYECTO: 320-19 DATA: JULIOL 2026 FORMAT: DIN A1/A3 ESCALA: 100/200 Nº PLANO: AE4.2.1
	
TODOS DERECHOS DE AUTOR RESERVADOS. SE PUEDE USAR SIN LIMITACIÓN PARA FINES EDUCATIVAS Y DE INVESTIGACIÓN. SE PUEDE USAR SIN LIMITACIÓN PARA FINES EDUCATIVAS Y DE INVESTIGACIÓN.	

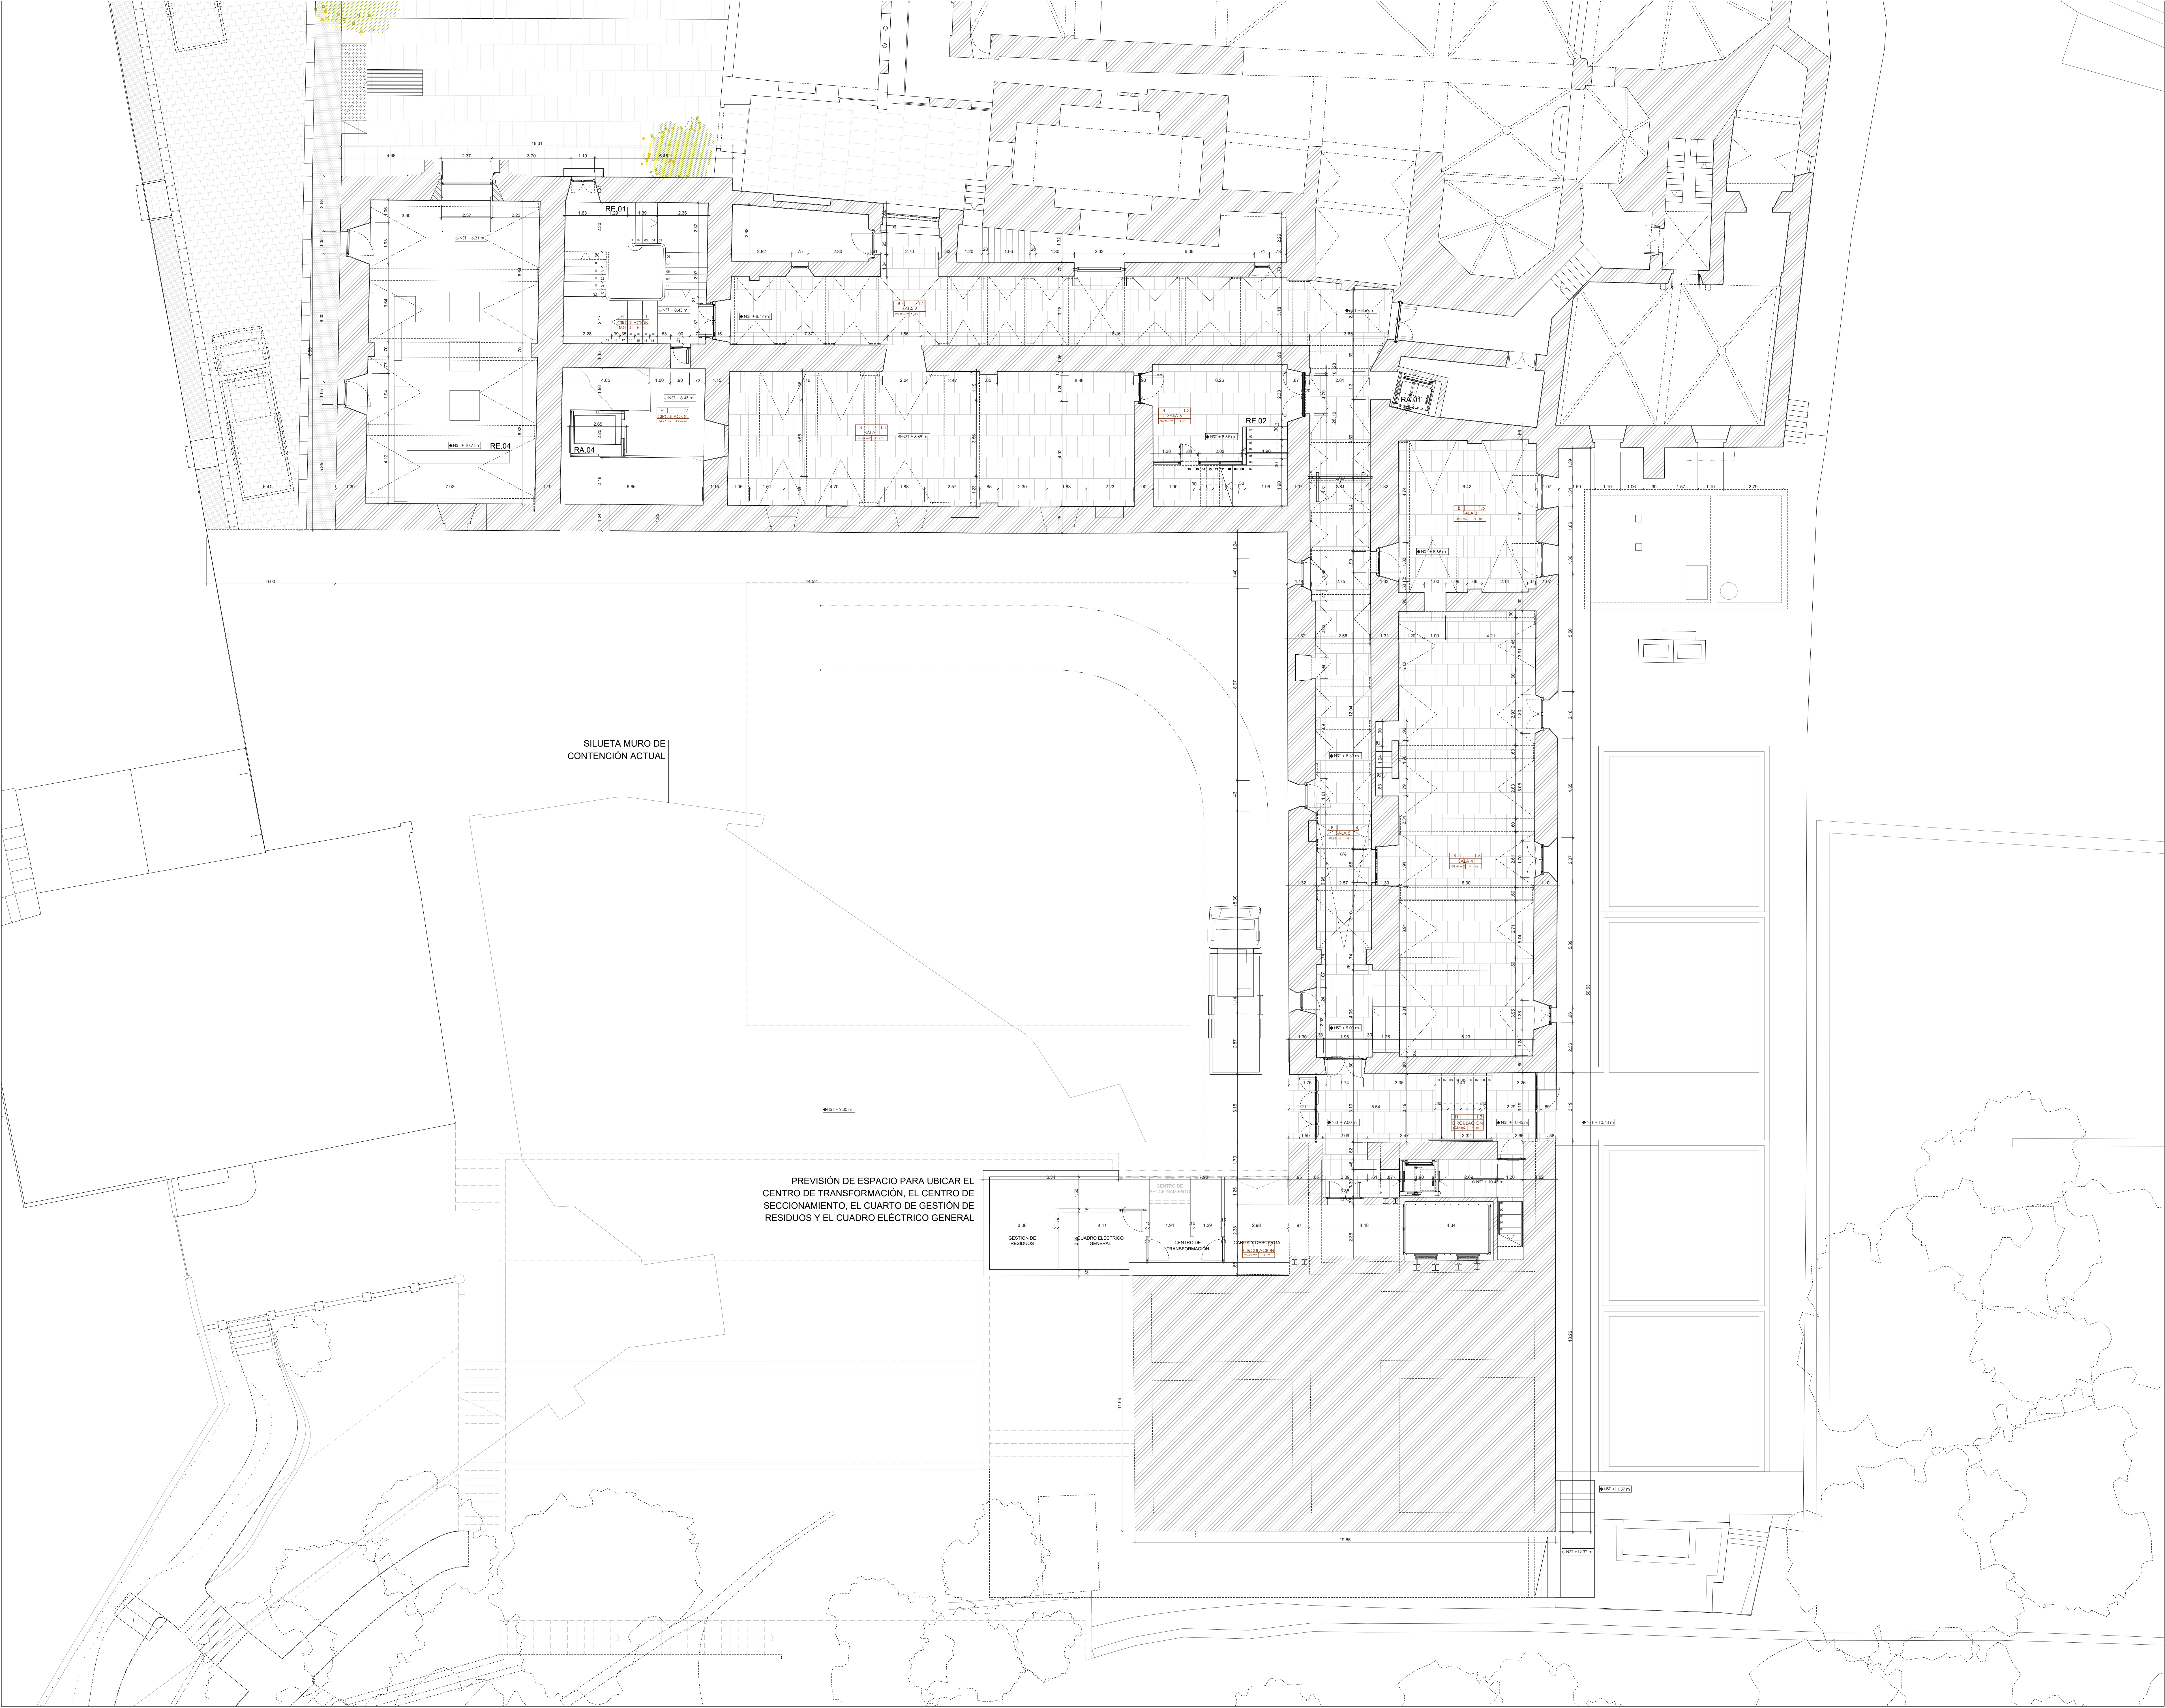



01. PLANTA PRIMERA, ESCALA 1:100

CUADRO DE SUPERFICIES			PLANTA PRIMERA
CÓDIGO	DENOMINACIÓN	ALTURA	SUPERFICIE ÚTIL
B.1.1	SALA 1	H - m	118.62 m ²
B.1.2	SALA 2	H - m	122.00 m ²
B.1.6	SALA 3	H - m	45.2 m ²
B.1.5	SALA 4	H - m	131.44 m ²
B.1.4	SALA 5	H - m	70.63 m ²
B.1.3	SALA 6	H - m	34.35 m ²
H.	CIRCULACIÓN		
H.1.1	CIRCULACIÓN	H - m	35.24 m ²
H.1.2	CIRCULACIÓN	H 4.64 m	14.97 m ²
H.1.3	CIRCULACIÓN	H - m	60.84 m ²
H.1.4	CIRCULACIÓN	H - m	26.58 m ²

ÁREA FUERA DEL ALCANCE DE INTERVENCIÓN DE ESTA FASE. SE PREVERÁ LA PRE-INSTALACIÓN DE LOS SISTEMAS DE CLIMATIZACIÓN, SANEAMIENTO Y ELÉCTRICIDAD DE FASES POSTERIORES.

COTES ABSOLUTAS SOBRE EL NIVEL DEL MAR	
REVISIÓN / DESCRIPCIÓN	FECHA / FIRMA

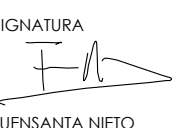SEPARATA DEL PROYECTO BÁSICO I EJECUTIVO DE REFORMA I AMPLIACIÓN DE L'EDIFICI MONESTIR DE SANT FELIU DE GUÍXOLS	
OPERA D'ACTUACIÓ REHABILITACIÓ I AMPLIACIÓ DE L'EDIFICI MONESTIR	
SITUACIÓ PLAÇA DEL MONESTIR, SANT FELIU DE GUÍXOLS	FASE DE DISENY BÀSIC I EXECUTIU
ARQUITECTE NIETO SOBEJANO ARQUITECTOS S.L.P. C/Elle Torrovered, 4 L-5 28016 Madrid 915 64 38 30	SIGNATURA  FIRMANTE NIETO SOBEJANO S.L.P.
PROPIETAT AJUNTAMENT DE SANT FELIU DE GUÍXOLS	
DESCRIPCIÓ ESTADO REFORMADO PLANTA PRIMERA COTAS, USOS Y SUPERFICIES	Nº PROYECTO 320-19 DATA JULIOL 2026 FORMAT DIN A1/A3 ESCALA 100/200 Nº PLANO AE4.2.2

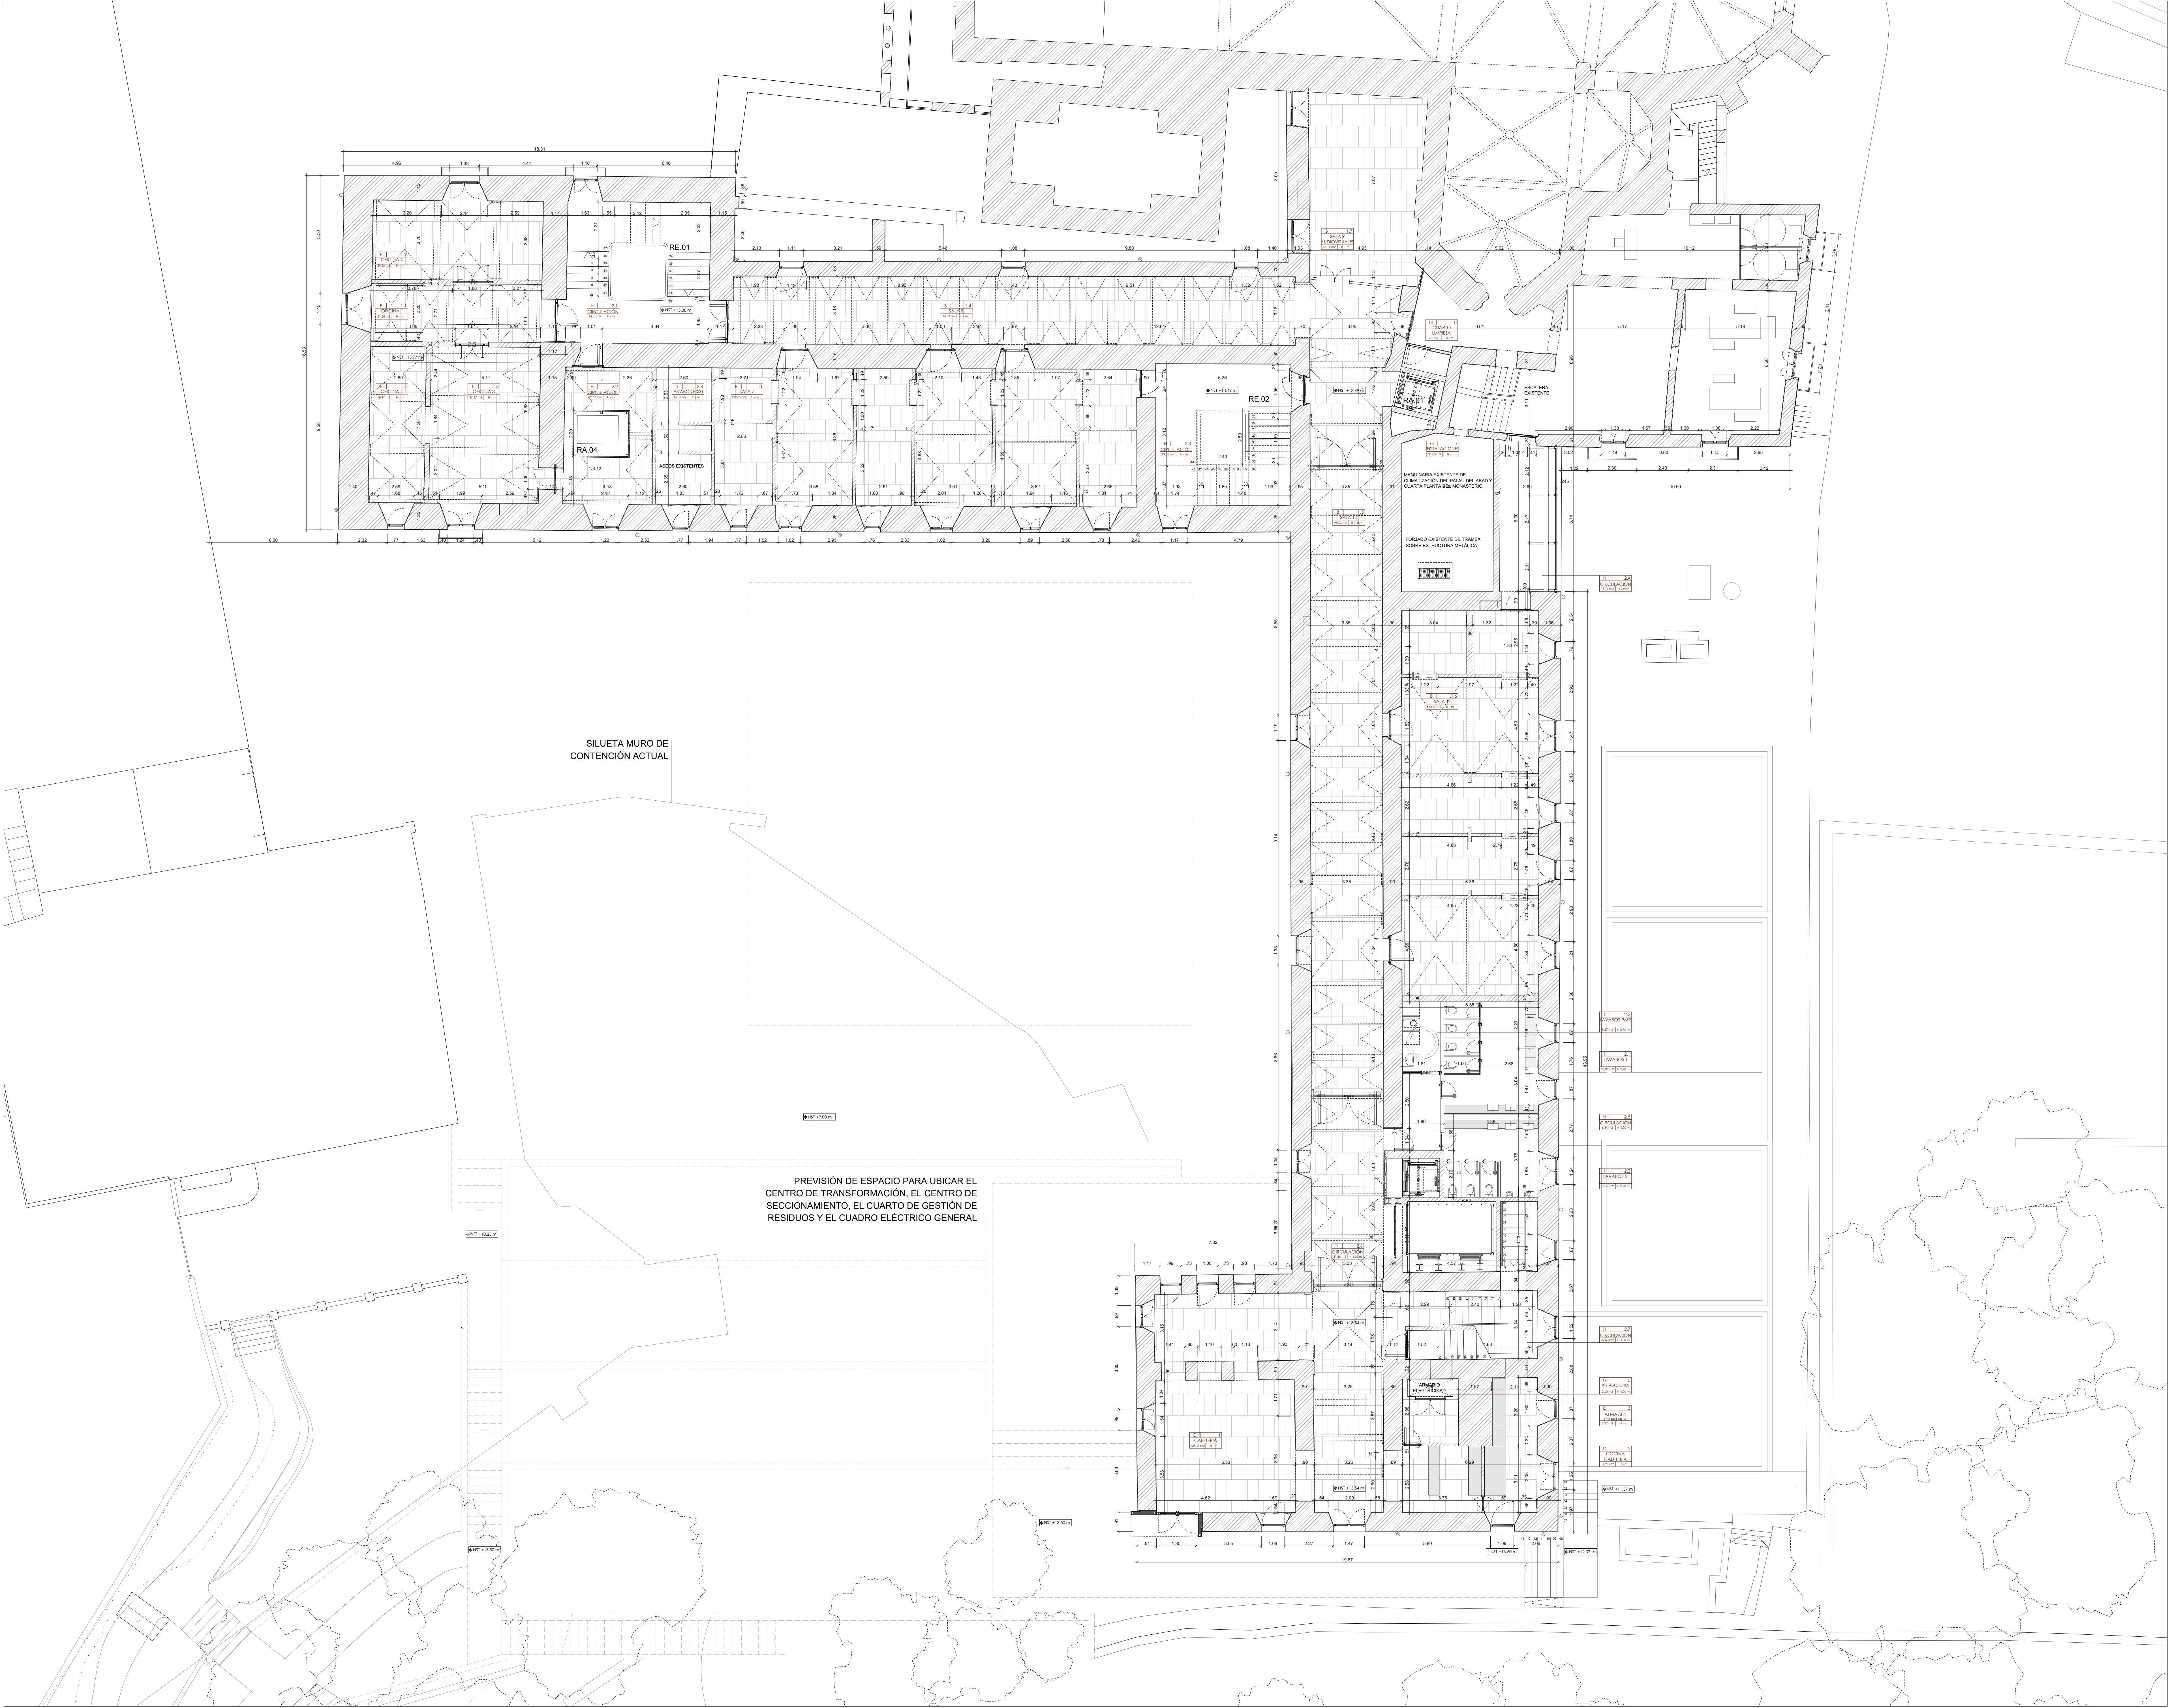


01. PLANTA SEGUNDA, ESCALA 1:100


CUADRO SUPERFICIES		PLANTA SEGUNDA	
CÓDIGO	DENOMINACIÓN	ALTURA	SUPERFICIE ÚTIL
B.	EXPOSICIÓN		
B.1.3	SALA 7	H - m	122.05 m2
B.1.4	SALA 8	H - m	116.03 m2
B.1.5	SALA 10	H 3.45m	98.06 m2
B.1.6	SALA 11	H - m	110.47 m2
B.1.7	SALA AUDIOVISUALES	H - m	45.11 m2
D.	CAFETERÍA		
D.1	CAFETERÍA	H - m	123.47 m2
D.2	COCINA CAFETERÍA	H - m	14.29 m2
D.3	ALMACÉN CAFETERÍA	H - m	5.27 m2
E.	COORDINACIÓN		
E.1.1	OFICINA 1	H - m	21.50 m2
E.1.2	OFICINA 2	H - m	29.26 m2
E.1.3	OFICINA 3	H - m	37.27 m2
E.1.4	OFICINA 4	H - m	18.99 m2
G.	LOGÍSTICA EDIFICIO		
G.5	INSTALACIONES	H 4.00 m	2.80 m2
G.7	INSTALACIONES	H - m	31.05 m2
G.10	CUARTO DE LIMPIEZA	H - m	2.1 m2
H.	CIRCULACIÓN		
H.2.1	CIRCULACIÓN	H - m	14.05 m2
H.2.2	CIRCULACIÓN	H - m	19.67 m2
H.2.3	CIRCULACIÓN	H - m	19.05 m2
H.2.4	CIRCULACIÓN	H 2.90m	16.73 m2
H.2.5	CIRCULACIÓN	H 4.00 m	6.34 m2
H.2.6	CIRCULACIÓN	H 4.00 m	31.36 m2
H.2.7	CIRCULACIÓN	H 4.00 m	22.50 m2
L.	LAVABOS/VESTIDORES		
L.2.1	LAVABOS 1	H 2.70 m	23.02 m2
L.2.2	LAVABOS 2	H 2.70 m	16.52 m2
L.2.3	LAVABOS PMR	H 2.70 m	5.87 m2
L.2.4	LAVABOS EXISTENTES	H - m	16.06 m2

ÁREA FUERA DEL ALCANCE DE INTERVENCIÓN DE ESTA FASE. SE PREVERÁ LA PRE-INSTALACIÓN DE LOS SISTEMAS DE CLIMATIZACIÓN, RANQUEAMIENTO Y ELECTRIFICACIÓN DE FASES POSTERIORES.

COTES ABSOLUTAS SOBRE EL NIVEL DEL MAR

REVISIÓN / DESCRIPCIÓN	FECHA / FIRMA

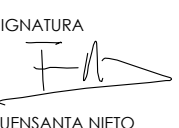SEPARATA DEL PROJECTE BÀSIC I EXECUTIU DE REFORMA I AMPLIACIÓ DE L'EDIFICI MONESTIR DE SANT FELIU DE GUÍXOLS	
OPERA D'ACTUACIÓ REHABILITACIÓ I AMPLIACIÓ DE L'EDIFICI MONESTIR	
SITUACIÓ PLAÇA DEL MONESTIR, SANT FELIU DE GUÍXOLS	FASE DE DISENY BÀSIC I EXECUTIU
ARQUITECTE NIETO SOBEJANO ARQUITECTOS S.L.P. Calle Torroverdi, 4 L-5 28016 Madrid 915 64 38 30	SIGNATURA  FIRMANTE NIETO SOBEJANO ARQUITECTOS S.L.P.
PROPIETAT AJUNTAMENT DE SANT FELIU DE GUÍXOLS	
DESCRIPCIÓ ESTADO REFORMADO PLANTA SEGUNDA COTAS, USOS Y SUPERFICIES	Nº PROYECTO 320-19 DATA JULIOL 2026 FORMAT DIN A1/A3 ESCALA 100/200 Nº PLANO AE4.2.3

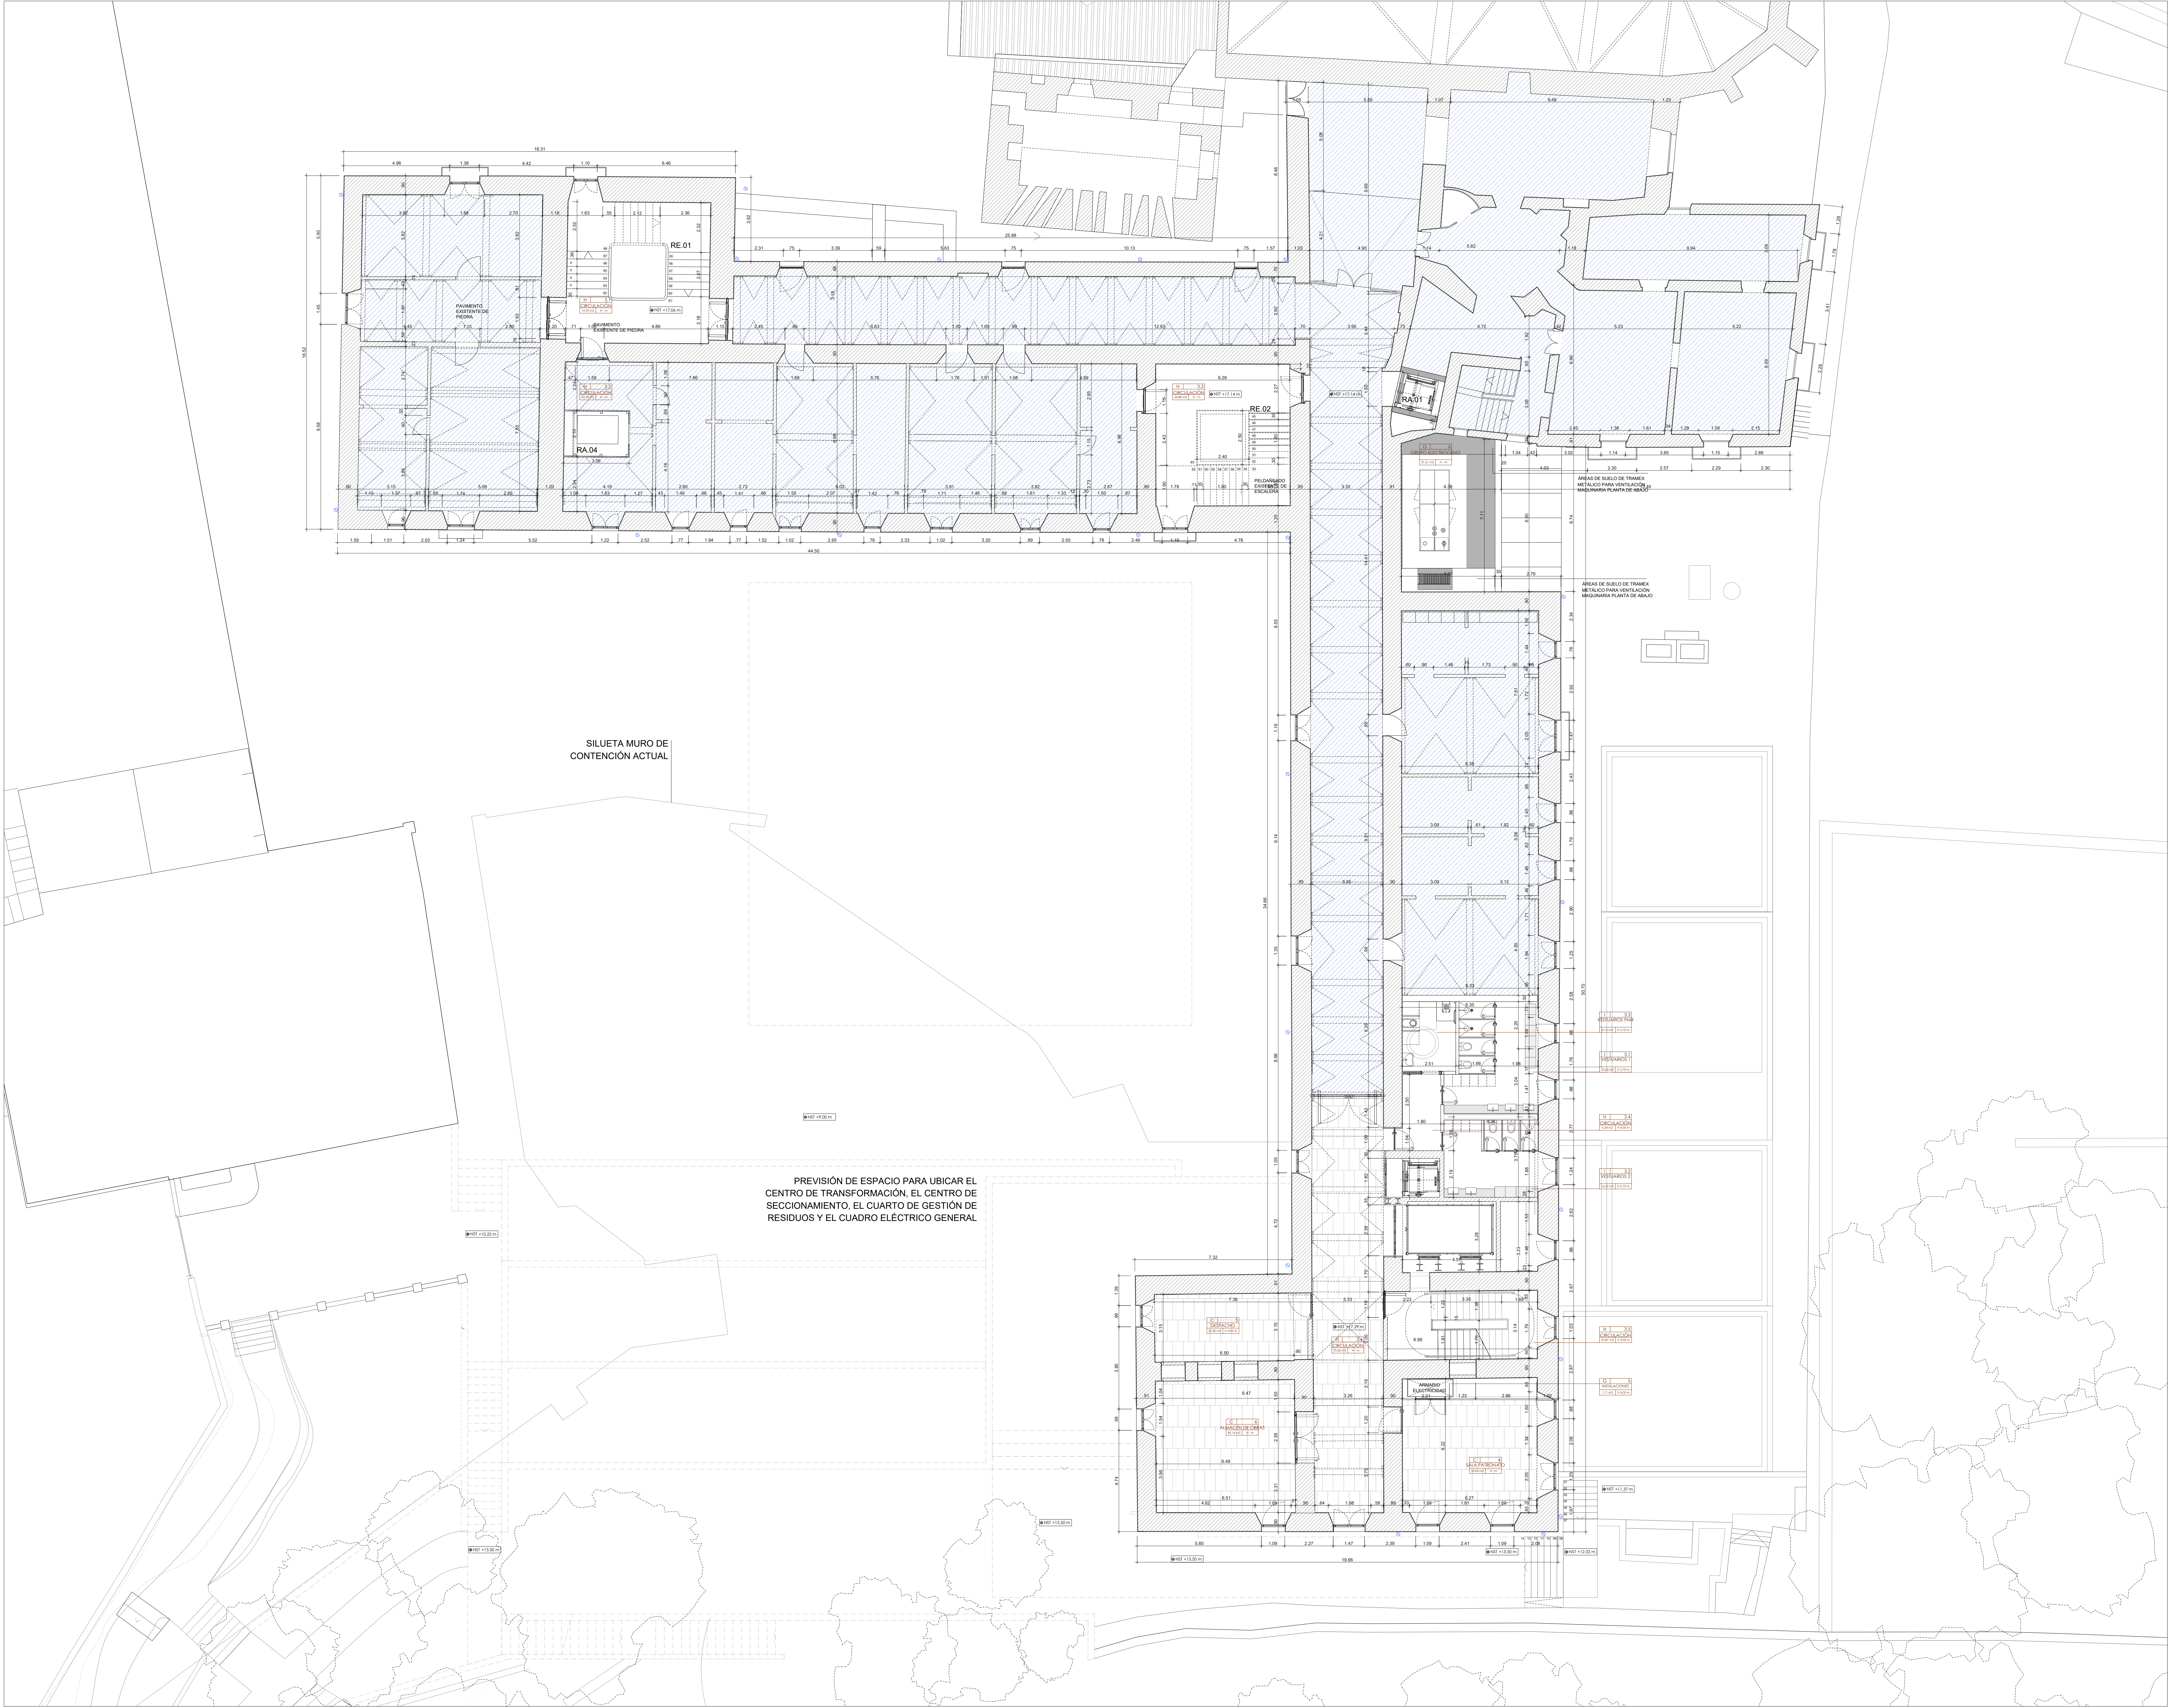


01. PLANTA TERCERA, ESCALA 1:100


CUADRO SUPERFICIE			PLANTA TERCERA
CÓDIGO	DENOMINACIÓN	ALTURA	SUPERFICIE ÚTIL
C	PROGRAMA ASOCIADO		
C.4	SALA PATRONATO	H - m	33.04 m2
C.5	ARCHIVOS	H 4.00 m	22.50 m2
C.6	ALMACÉN DE OBRAS	H - m	40.14 m2
G	LOGÍSTICA EDIFICIO		
G.5	INSTALACIONES	H 4.00 m	1.71 m2
G.6	GRUPO ELECTROGENO	H - m	31.61 m2
H	CIRCULACIÓN		
H.3.1	CIRCULACIÓN	H - m	14.53 m2
H.3.2	CIRCULACIÓN	H - m	22.18 m2
H.3.3	CIRCULACIÓN	H - m	24.88 m2
H.3.4	CIRCULACIÓN	H 4.00 m	6.34 m2
H.3.5	CIRCULACIÓN	H 4.00 m	22.87 m2
H.3.6	CIRCULACIÓN	H - m	70.26 m2
L	LAVABOS/VESTIDORES		
L.3.1	VESTUARIOS 1	H 2.70 m	20.65 M2
L.3.2	VESTUARIOS 2	H 2.70 m	16.52 M2
L.3.3	VESTUARIOS PMR	H 2.70 m	8.15 M2

ÁREA FUERA DEL ALCANCE DE INTERVENCIÓN DE ESTA FASE. SE PREVERÁ LA PRE-INSTALACIÓN DE LOS SISTEMAS DE DE CLIMATIZACIÓN, SANEAMIENTO Y ELECTRIFICACIÓN DE FASES POSTERIORES.

COTES ABSOLUTOS SOBRE EL NIVELL DEL MAR

REVISIO / DESCRIPCIO	DATA / SIGNATURA

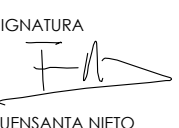SEPARATA DEL PROJECTE BÀSIC I EXECUTIU DE REFORMA I AMPLIACIÓ DE L'EDIFICI MONESTIR DE SANT FELIU DE GUÍXOLS	
OPORTUNITAT D'ACTUACIÓ: REHABILITACIÓ I AMPLIACIÓ DE L'EDIFICI MONESTIR	
SITUACIÓ: PLAÇA DEL MONESTIR, SANT FELIU DE GUÍXOLS	FASE DE DISENY: BÀSIC I EXECUTIU
ARQUITECTE: NIETO SOBEJANO ARQUITECTOS S.L.P. Calle Toliverio, 4 L-5 28016 MADRID 915 64 38 30	SIGNATURA:  FIRMANTIA NIETO SOBEJANO S.L.P.
PROPIETAT: AJUNTAMENT DE SANT FELIU DE GUÍXOLS	
DESCRIPCIO: ESTADO REFORMADO PLANTA TERCERA COTAS, USOS Y SUPERFICIES	Nº PROYECTO: 320-19
	DATA: JULIOL 2026
	FORMAT: DIN A1/A3
	ESCALA: 100/200
	Nº PLANO: AE4.2.4

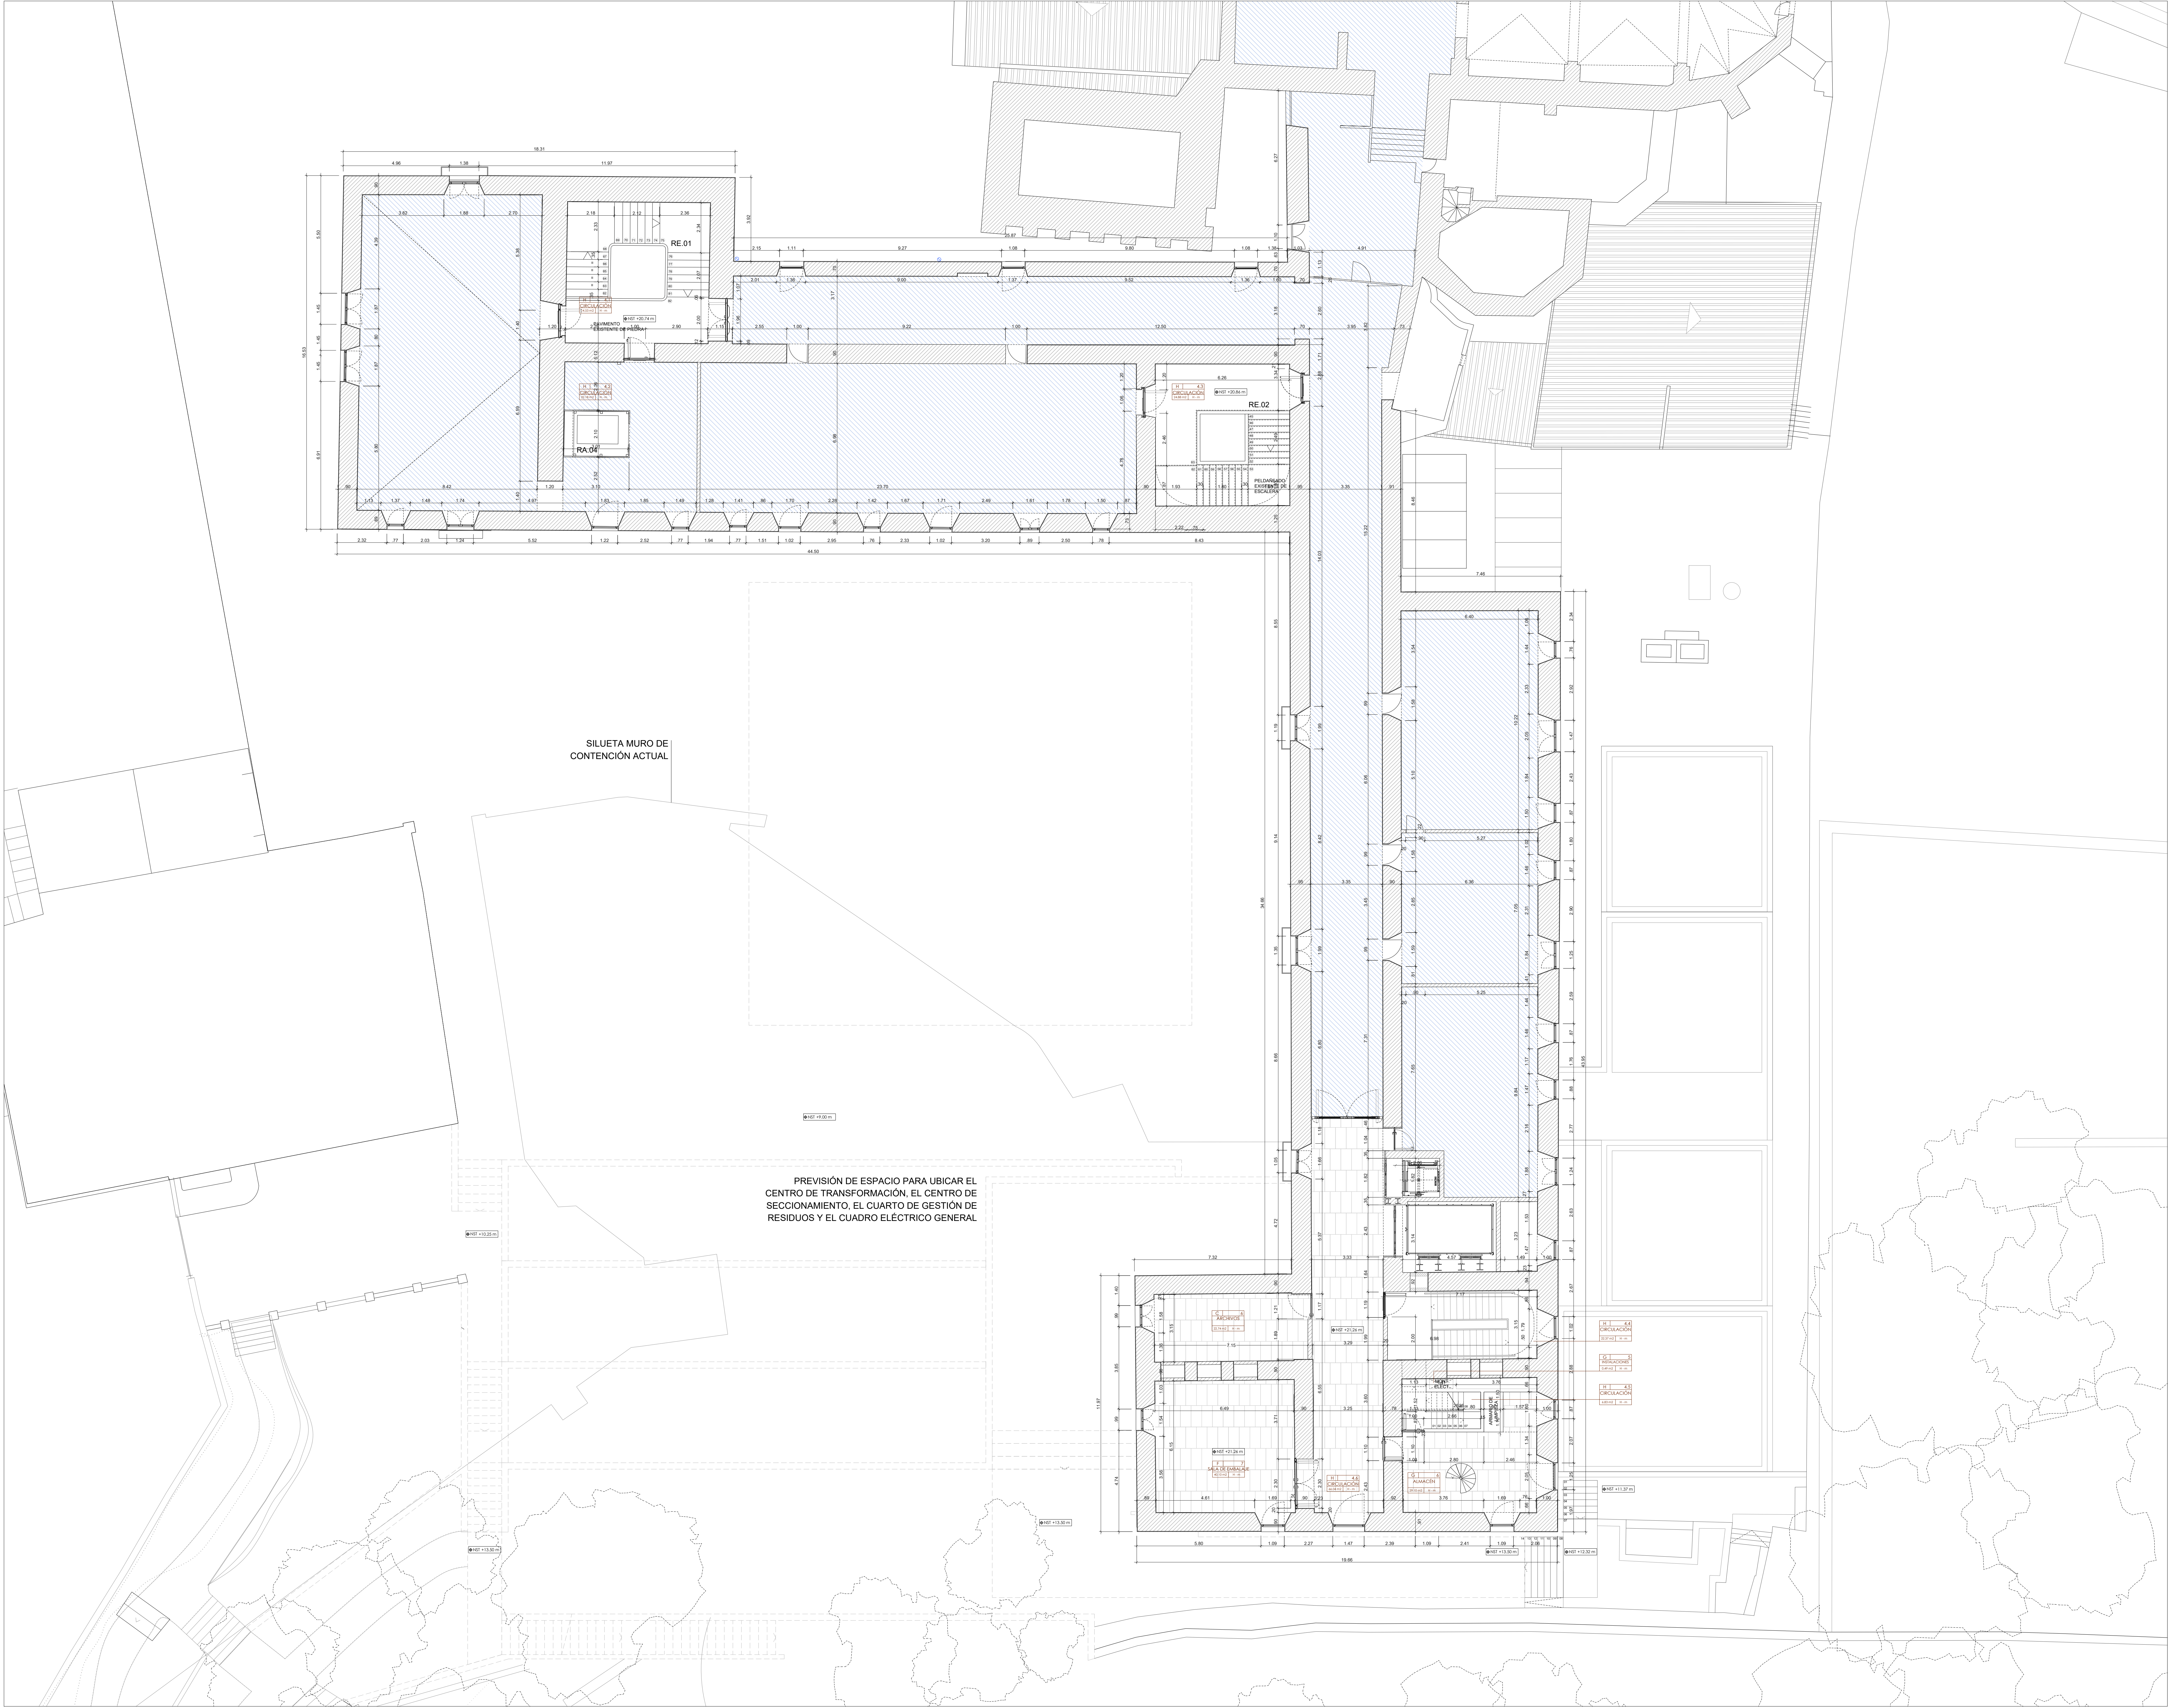


01. PLANTA CUARTA, ESCALA 1:100


CUADRO SUPERFICIES			PLANTA CUARTA
CÓDIGO	DENOMINACIÓN	ALTURA	SUPERFICIE ÚTIL
C.6	PROGRAMA ASOCIADO	H - m	22.74 m2
F.	LOGÍSTICA OBRAS		
F.7	SALA DE EMBALAJE	H - m	40.10 m2
G.	LOGÍSTICA EDIFICIO		
G.5	INSTALACIONES	H - m	0.49 m2
G.6	ALMACÉN DE LIMPIEZA	H - m	29.10 m2
H.	CIRCULACIÓN		
H.4.1	CIRCULACIÓN	H - m	14.53 m2
H.4.2	CIRCULACIÓN	H - m	22.18 m2
H.4.3	CIRCULACIÓN	H - m	24.88 m2
H.4.4	CIRCULACIÓN	H - m	22.37 m2
H.4.5	CIRCULACIÓN	H - m	6.83 m2
H.4.6	CIRCULACIÓN	H - m	66.04 m2


ÁREA FUERA DEL ALCANCE DE INTERVENCIÓN DE ESTA FASE.
SE PREVERÁ LA PRE-INSTALACIÓN DE LOS SISTEMAS DE DE CLIMATIZACIÓN,
SANEAMIENTO Y ELÉCTRICIDAD DE FASES POSTERIORES.

COTES ABSOLUTOS SOBRE EL NIVEL DEL MAR

REVISIÓN / DESCRIPCIÓN	FECHA / FIRMA

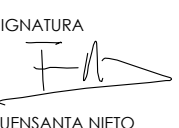SEPARATA DEL PROJECTE BÀSIC I EXECUTIU DE REFORMA I AMPLIACIÓ DE L'EDIFICI MONESTIR DE SANT FELIU DE GUÍXOLS	
OBRA D'ACTUACIÓ REHABILITACIÓ I AMPLIACIÓ DE L'EDIFICI MONESTIR	
SITUACIÓ PLAÇA DEL MONESTIR, SANT FELIU DE GUÍXOLS	FASE DE DISENY BÀSIC I EXECUTIU
ARQUITECTE NIETO SOBEJANO ARQUITECTOS S.L.P. Calle Torrovered, 4 L-5 28016 MADRID 915 64 38 30	SIGNATURA  FIRMANTE NIETO EN REPRESENTACIÓ DE NIETO SOBEJANO S.L.P.
PROPIETAT AJUNTAMENT DE SANT FELIU DE GUÍXOLS	
DESCRIPCIÓ ESTADO REFORMADO PLANTA CUARTA COTAS, USOS Y SUPERFICIES	Nº PROYECTO 320-19 DATA JULIOL 2026 FORMAT DIN A1/A3 ESCALA 100/200 Nº PLANO AE4.2.5

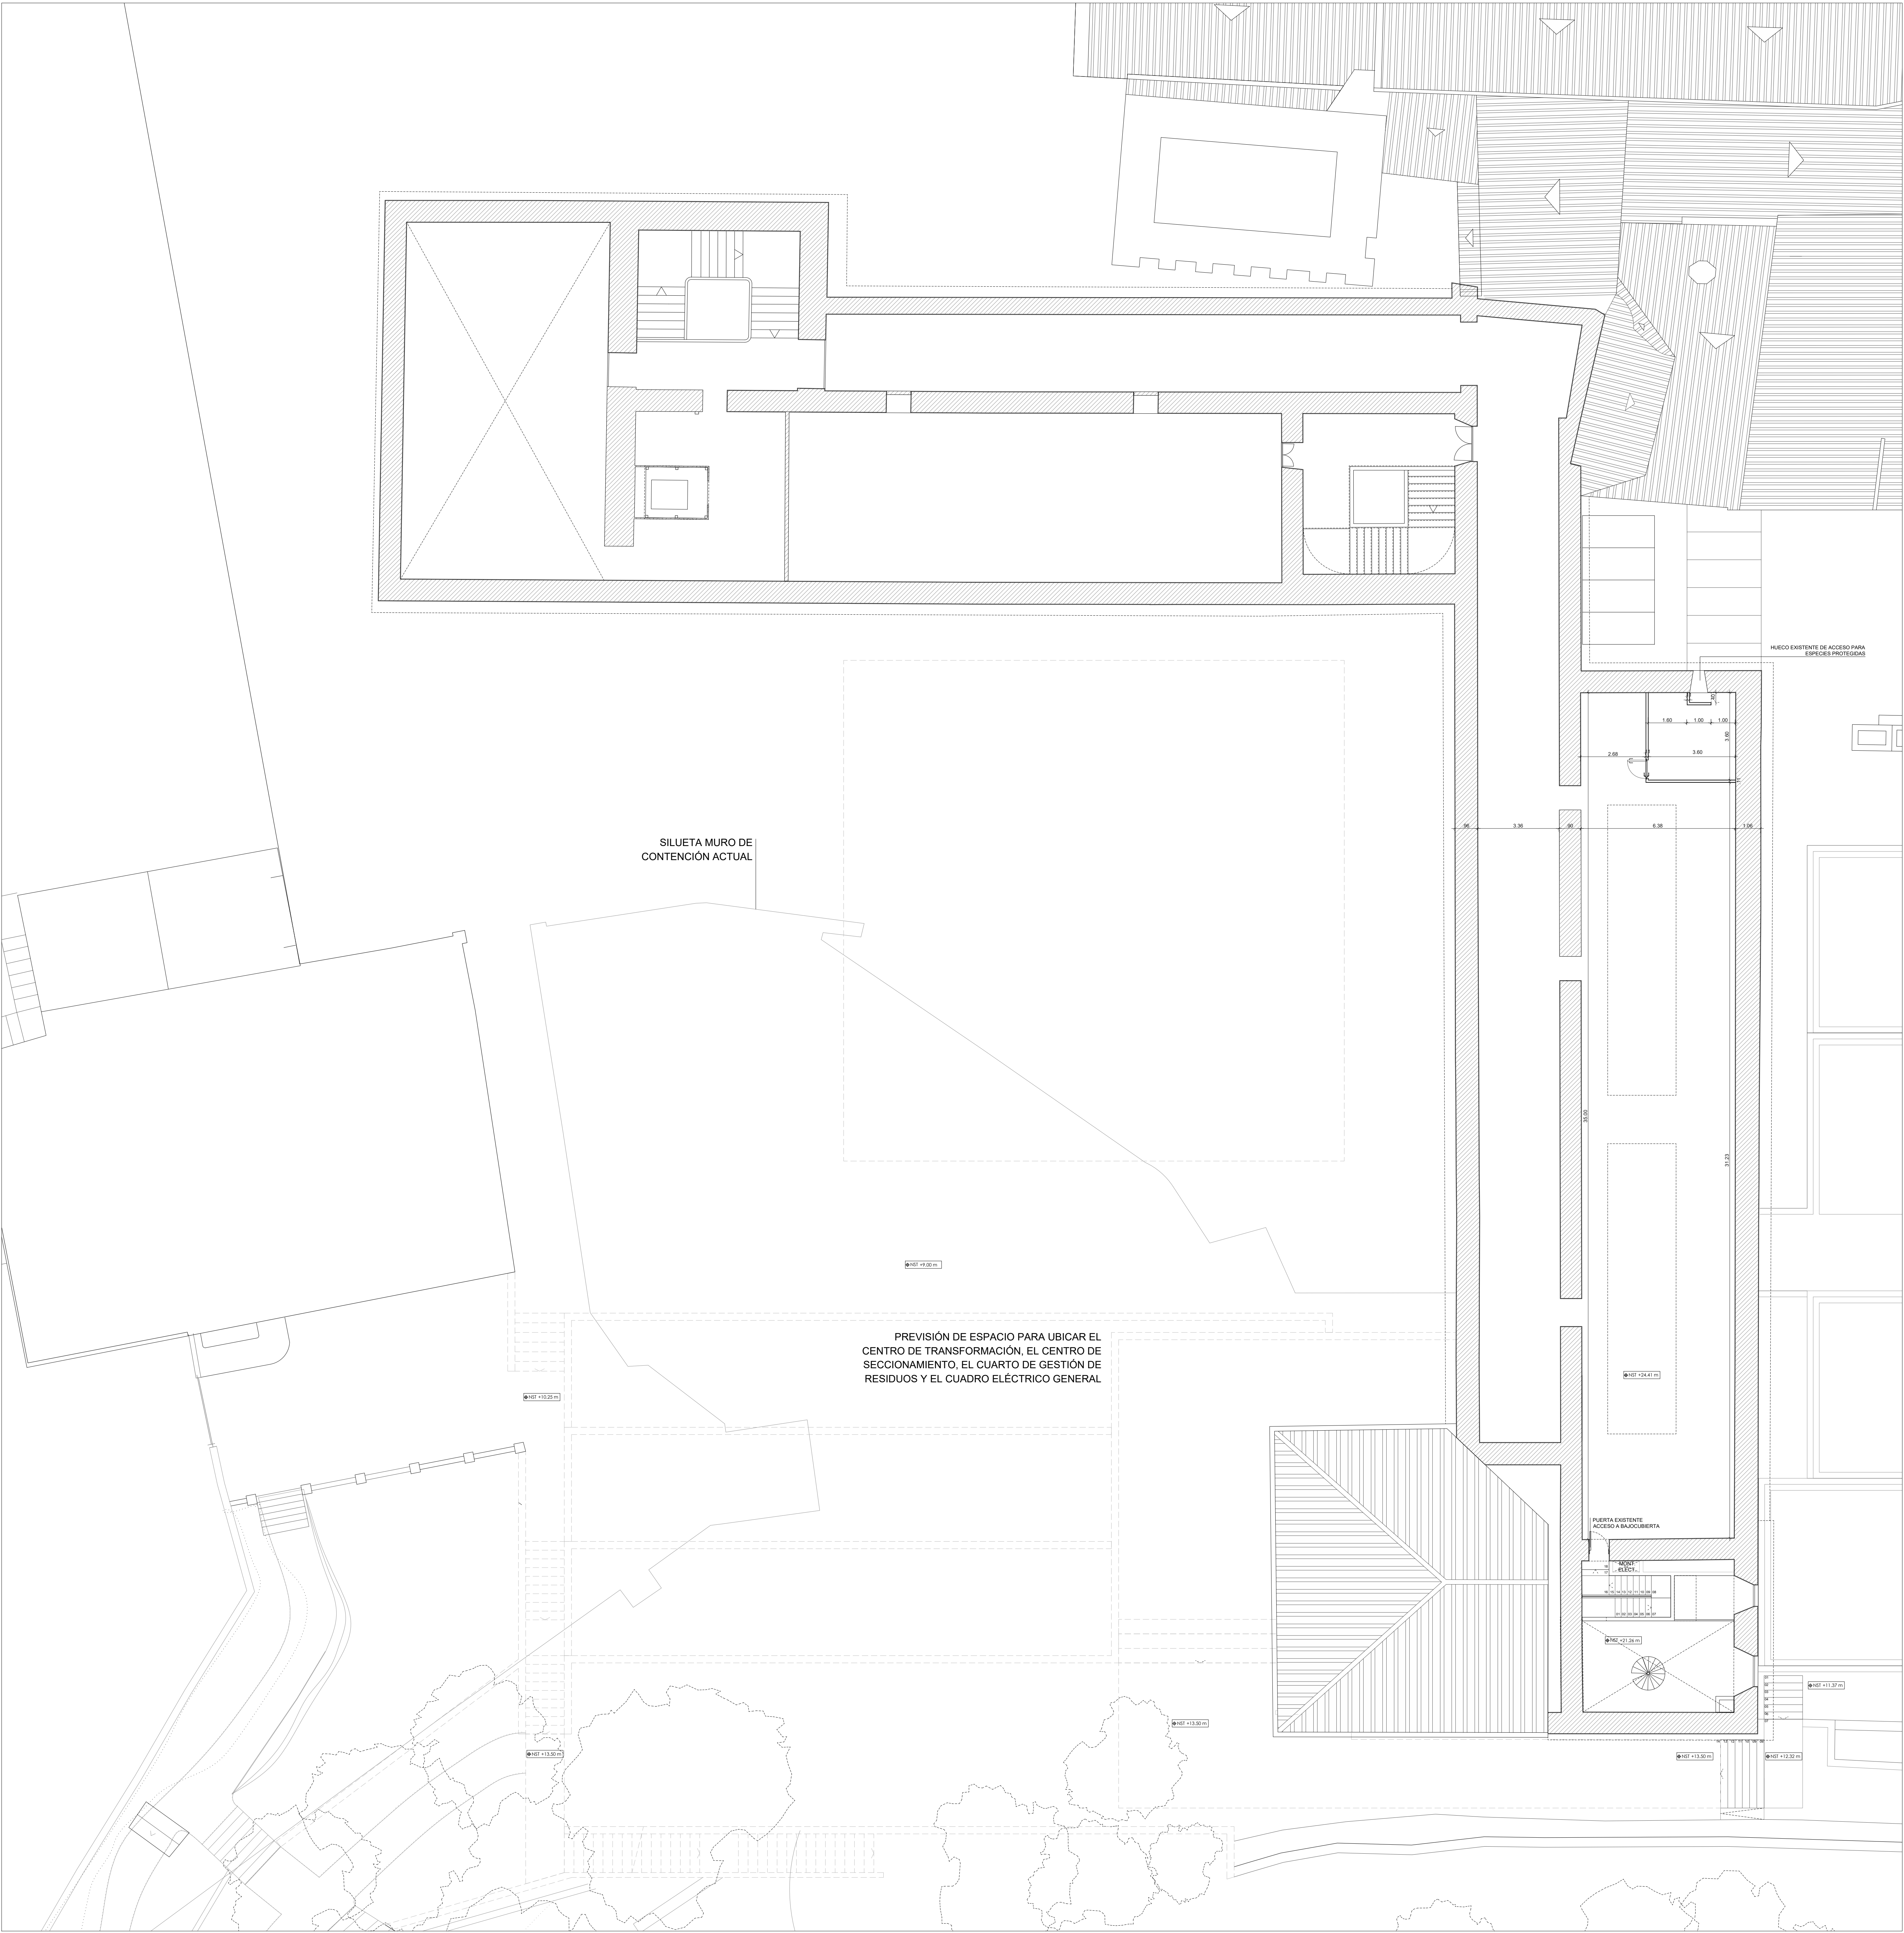

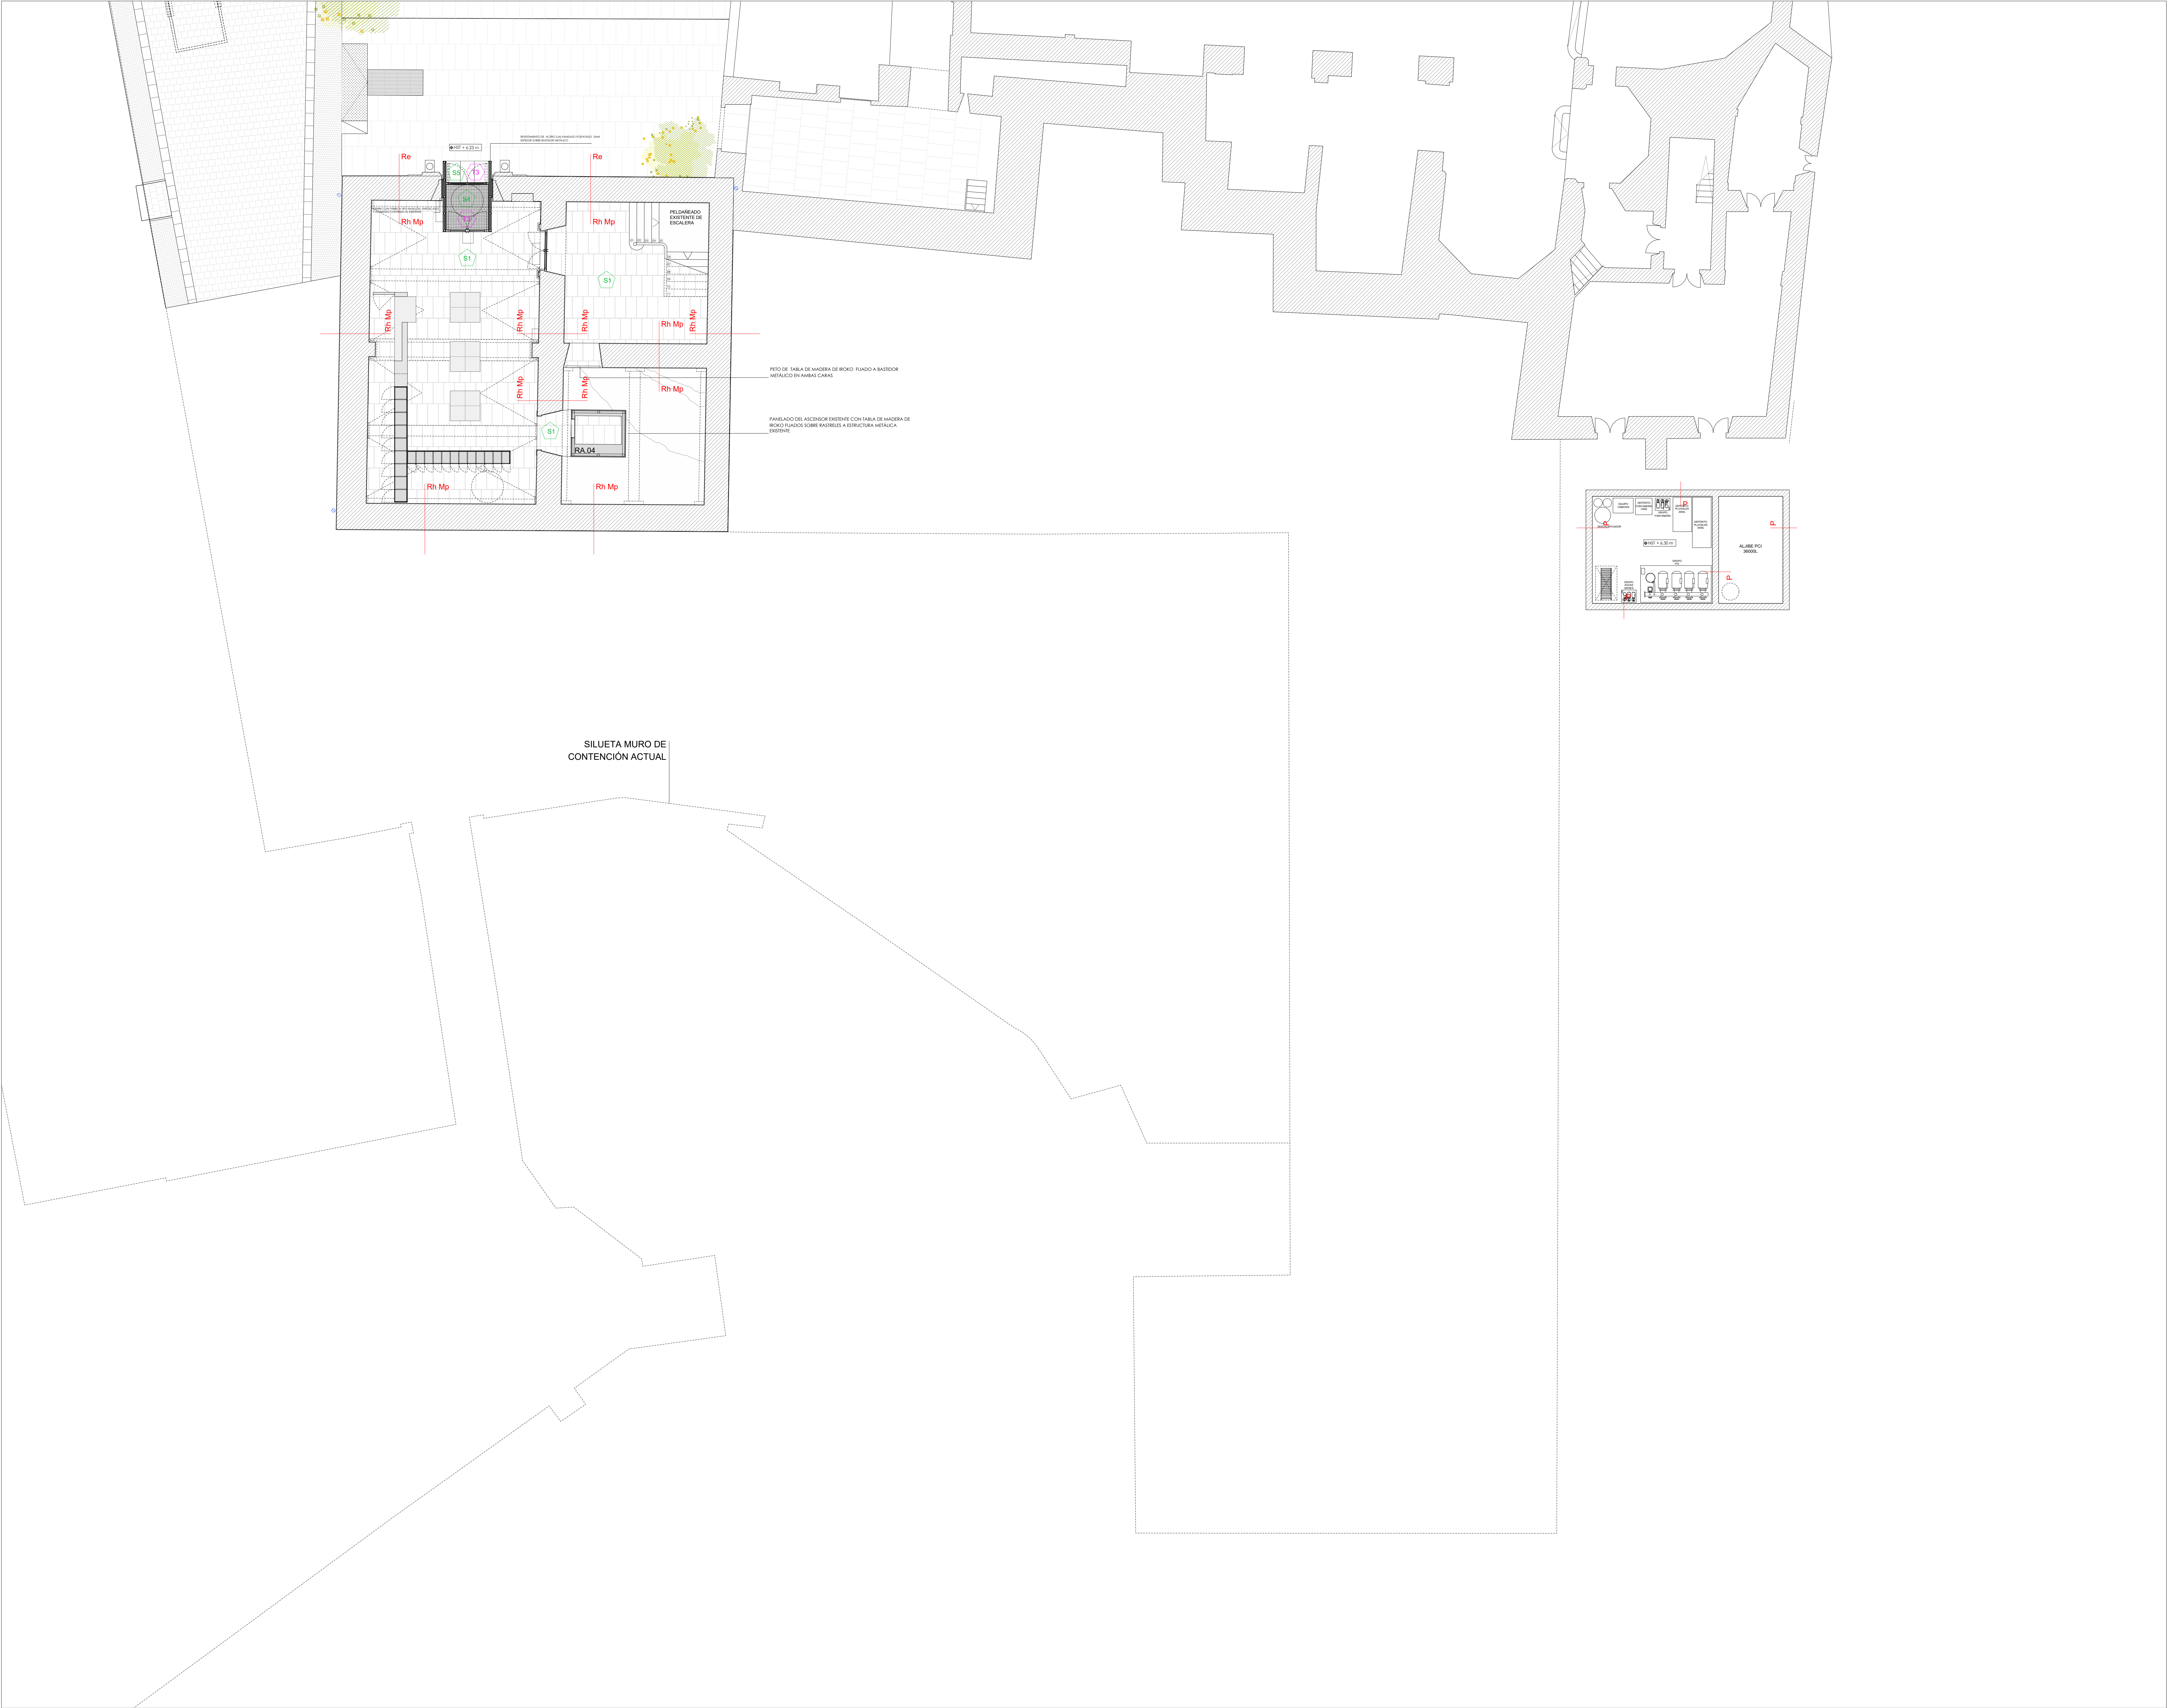


01. PLANTA BAJA, ESCALA 1:100

LEYENDA DE ACABADOS	
DESCRIPCION SOLADOS	
S1	PAVIMENTO DE PIEDRA NATURAL TIPO MARMO, CREMA SERPENTE PERLADO CON ACABADO APOLIZADO 40x40 EN DIMENSIONES 100x50 CM
S2	PAVIMENTO DE PIEDRA NATURAL TIPO MARMO, CREMA SERPENTE PERLADO CON ACABADO ARENADO ANTRESBALADIDAD 40x40 EN DIMENSIONES 100x50 CM
S3	PAVIMENTO A BASE DE MAGNÉSITA Y ARENA DE CUARZO EN DOS CAPAS DE ALTA RESISTENCIA FORMADA POR SOPORTE DE HORMIGÓN, CAPAS DE INFILTRACIÓN Y MOCOCAPA DE MAGNÉSITA Y ARENA DE CUARZO 40x40 mm TIPO RINOL DURALIT O SIMILAR
S4	FELPUJO DE LAMAS DE ALUMINO EMPOTRADO EN EL PAVIMENTO. MODELO TIPO TOPWELL 28 O SIMILAR
S5	PAVIMENTO TARMA TRICAPA MADERA ROKO 40x120mm EN LISTONES MACHO/HEMBRADOS DE ANCHO 205mm. COMPOSICIÓN 6mm CAPA NOBLE
DESCRIPCION TECHOS	
T1	GUARNICIÓN ARMSTRONG CON YESO NEGRO Y ENLUCIDO CON YESO BLANCO 40x40 mm EN SUSTITUCIÓN DE ENCOFRADO ACTUAL DE TECHO EXISTENTE
T2	ACABADO PINTURA PLÁSTICA LISA DE ALTA CALIDAD. COLOR A DEFINIR POR LA D.F.
T3	TECHO PANEADO CON TABA DE MADERA DE ROKO DE 120mm DE ANCHO Y 23mm DE ESPESOR FIJADOS SOBRE RASTRELES A ESTRUCTURA METÁLICA
DESCRIPCION CERRAMIENTOS VERTICALES	
R1	REVOCO DE MORTERO DE CAL ÁEREA. ESPESOR MÍNIMO 10 mm. APLICADO MANUAMENTE Y REGADO EN SUSTITUCIÓN DE REVOCO EXISTENTE. JUNTAS DE DESPRESE MARCADAS A DEFINIR POR D.F. COLOR A DEFINIR POR D.F.
R2	REVESTIMIENTO DE MORTERO DE CAL TIPO HUMCONTROL DRAINING O SIMILAR. ESPESOR 2 mm COMO COMPLEMENTO DE TRATAMIENTO DE ELECTRO-OSMOSE. BALAMBREO TIPO ALBREC ECO O SIMILAR. APLICADO MANUAMENTE Y REGADO. COLOR A DEFINIR POR D.F.
R3	PINTURA AL ESTUCCO O REVOCO DE CAL EN PASTA PURA BOCALCES SPATULABLES DE KERNOL. PREVA IMPRIMICIÓN CON OLEO-RESINOSA FORMADO CON FIBRA DE VIDRIO. PINTURA BACTERIOSTÁTICA Y FUNGICIDA PARA LA DECORACIÓN DE ACABADOS INTERIORES TRANSPARENTES. APLICADO CON LLANA Y ESPÁTULA EN DOS MANOS. PREVA LIMPIEZA DE SOPORTE Y SOBRE LA SUPERFICIE SECA. PARA UN RENDIMIENTO DE 1 L/KM2. APLICACIÓN Y PREPARACIÓN DEL SOPORTE SEGUN DE ESPECIFICA EN FICHA. COLOR A DEFINIR POR D.F.
R4	PINTURA SEMIACABA SOBRE PARAMENTOS VERTICALES. PREVA IMPRIMICIÓN SELLADORA OLEO-RESINOSA FORMADO CON FIBRA DE VIDRIO. TENDIDOS DE DILUIDO ESPECIAL. LIJADO MANO DE FONDO. PLASTIFICADO. BELLADO Y TERMINADO CON DOS MANOS DE PINTURA A LA LACA SATINADA SINTÉTICA. REVESTIMIENTO DE FIBRA DE VIDRIO Y COLA CON MANEJO DE Y TOP. COLOR A DEFINIR POR LA D.F.
R5	REVESTIMIENTO MEDIANTE PANEADO DE MADERA DE ROKO DE 120mm DE ANCHO Y 23mm DE ESPESOR
R6	PINTURA AL TEMPLE LISO BLANCO. EN PARAMENTOS VERTICALES Y HORIZONTALES. DOS MANOS. INCLUIDO APAREJADO, PLASTIFICADO, LIJADO Y DOS MANOS. COLOR A DEFINIR POR LA D.F.

ÁREA FUERA DEL ALCANCE DE INTERVENCIÓN DE ESTA FASE. SE PREVERÁ LA PRE-INSTALACIÓN DE LOS SISTEMAS DE DE CLIMATIZACIÓN, SANEAMIENTO Y ELÉCTRICIDAD DE FASES POSTERIORES.

COTES ABSOLUTOS SOBRE EL NIVEL DEL MAR	
REVISIÓN / DESCRIPCIÓN	FECHA / SIGNATURA

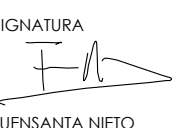SEPARATA DEL PROYECTO BÁSICO I EJECUTIVO DE REFORMA I AMPLIACIÓN DE L'EDIFICI MONESTIR DE SANT FELIU DE GUÍXOLS	
OBJETO DE LA OBRA: REHABILITACIÓ I AMPLIACIÓ DE L'EDIFICI MONESTIR	
SITUACIÓ: PLAÇA DEL MONESTIR, SANT FELIU DE GUÍXOLS	FASE DE DISENY: BÀSIC I EXECUTIU
ARQUITECTE: NIETO SOBRIJANO ARQUITECTOS S.L.P. Calle Torrovered, 4 L-5 28016 Madrid 915 64 38 30	SIGNATURA:  FIRMANTIA NIETO SOBRIJANO ARQUITECTOS S.L.P.
PROPIETAT: AJUNTAMENT DE SANT FELIU DE GUÍXOLS	
DESCRIPCIO: ESTADO REFORMADO PLANTA BAJA ACABADOS	Nº PROYECTO: 320-19
	DATA: JULIOL 2026
	FORMAT: DIN A1/A3
	ESCALA: 100/200
	Nº PLANO: AE4.2.7



SEPARATA DEL PROJECTE BÀSIC I EXECUTIU DE REFORMA I AMPLIACIÓ DE L'EDIFICI MONESTIR DE SANT FELIU DE GUÍXOLS	
UNITAT D'ACTUACIÓ REHABILITACIÓ I AMPLIACIÓ DE L'EDIFICI MONESTIR	
SITUACIÓ PLAÇA DEL MONESTIR, SANT FELIU DE GUÍXOLS	FASE DE DISENY BÀSIC I EXECUTIU
ADREÇA NETO SOBREJANO ARQUITECTOS S.L.P. Colle Talavero, 4 L - 5 28010 Madrid 915 64 38 30	SEGNATURA  FERNANDO NIETO EN REPRESENTACIÓ DE NETO SOBREJANO S.L.P.
PROPIETAT AJUNTAMENT DE SANT FELIU DE GUÍXOLS	
DESCRIPCIÓ ESTADO REFORMADO PLANTA PRIMERA ACABADOS	
HF PROIECCIÓ 320-19	
DATA JULIOL 2026	
FORMAT DIN A1/A3	
ESCALA 100/200	
HF PLANS AF-6.2.B	
	
THIS DRAWING IS UNPUBLISHED. ANY USE OF THIS PROJECT FOR COPYRIGHT	
© 2025 GUSTAVO GARCÍA PROYECTOS	



THIS DRAWING IS COPYRIGHTED / AQUEST DESIGN IS A PROTECTED PERK COPYRIGHT © NERO SORIANO ARCHITECTS








01. PLANTA QUINTA, ESCALA 1:100

LEYENDA DE ACABADOS	
DESCRIPCIÓN SOLADOS	
61	PAVIMENTO DE PIEDRA NATURAL TIPO MARINO, CREMA SERPENTE PERLADO CON ACABADO APOLIZADO 4x3m EN DIMENSIONES 100x50 CM
62	PAVIMENTO DE PIEDRA NATURAL TIPO MARINO, CREMA SERPENTE PERLADO CON ACABADO ARENADO ANTRESBALADICIDAD 4x3 m EN DIMENSIONES 100x50 CM
63	PAVIMENTO A BASE DE MAGNÉSITA Y ARENA DE CUARZO EN DOS CAPAS DE ALTA RESISTENCIA, FORMADA POR SOPORTE DE HORMIGÓN, CAPAS DE IMPERMEACIÓN Y MOCOAPA DE MONESITA Y ARENA DE CUARZO 4x30 mm TIPO RIVOL DURALIT O SIMILAR.
64	FELPUJO DE LAMAS DE ALUMINO EMPOTRADO EN EL PAVIMENTO, MODELO TIPO TOPWELL 28 O SIMILAR.
65	PAVIMENTO TARMA TRICAPA MADERA ROJO 4x32mm, EN LISTONES MACHO-EMBORDADOS DE ANCHO 205mm, COMPOSICIÓN 6mm CAPA NOBLE
DESCRIPCIÓN TECHOS	
71	GUARNICIÓN ARMESTREDO CON YESO NEGRO Y ENLUCIDO CON YESO BLANCO 4 15-30 mm EN SUSTITUCIÓN DE ENLUCIDO ACTUAL DE TECHO EXISTENTE, ABOVEDADO DE PIEDRA, COLOR A DEFINIR POR D.F.
72	ACABADO PINTURA PLÁSTICA LIBA DE ALTA CALIDAD, COLOR A DEFINIR POR LA D.F.
73	TECHO PANELADO CON TABLA DE MADERA DE ROJO DE 120mm DE ANCHO Y 23mm DE ESPESOR FIJADOS SOBRE RASTRELES A ESTRUCTURA METÁLICA
DESCRIPCIÓN CERRAMIENTOS VERTICALES	
Re	REVOCO DE MORTERO DE CAL, ARENA, ESPESOR MÍNIMO 10 mm, APLICADO MANUAMENTE Y REGLADO EN SUSTITUCIÓN DE REVOCO EXISTENTE. JUNTAS DE DESPREDE MARCADAS A DEFINIR POR D.F., COLOR A DEFINIR POR D.F.
Rb	REVESTIMIENTO DE MORTERO DE CAL TIPO HOMOCONTROL, DRAINING O SIMILAR, ESPESOR 2 mm COMO COMPLEMENTO DE UN REVESTIMIENTO DE ELECTRO-ABRIGOS, BALAMBREO TIPO MURSEC EDO O SIMILAR, APLICADO MANUAMENTE Y REGLADO, COLOR A DEFINIR POR D.F.
Rc	PINTURA AL ESTUQUE O REVOCO DE CAL EN PASTA PURA BOCALCES SPATULABLES DE VERACEL, PREVIAMENTE IMPREGNADA CON OLEO-RESINOSA, FORMADO CON FIBRA DE VIDRIO, PINTURA BACTERIOSTÁTICA Y FUNGICIDA PARA LA DECORACIÓN DE ACABADOS INTERIORES TRANSPARENTES, APLICADO CON LLANA Y ESPÁTULA EN DOS MANOS, PREVIAMENTE DE SOPORTE Y SOBRE LA SUPERFICIE BECA, PARA UN RENDIMIENTO DE 1 L/M2, APLICACIÓN Y PREPARACIÓN DEL SOPORTE SEGUN DE ESPECIFICA EN FICHA, COLOR A DEFINIR POR D.F.
Rd	PINTURA SEMIACABA SOBRE PARAMENTOS VERTICALES, PREVIAMENTE IMPREGNADA, SELLADURA OLEO-RESINOSA, FORMADO CON FIBRA DE VIDRIO, TENDIDOS DE DILUIDO ESPECIAL, LIJADO MANO DE FONDO, PLASTIFICADO, RELIADO Y TERMINADO CON DOS MANOS DE PINTURA A LA LACA SATINADA SINTÉTICA, REVESTIMIENTO DE FIBRA DE VIDRIO Y COLA CON MARCAJO DE 1 Y TOP, COLOR A DEFINIR POR LA D.F.
Re	REVESTIMIENTO MEDIANTE PANELADO DE MADERA DE ROJO DE 120mm DE ANCHO Y 23mm DE ESPESOR
Rf	PINTURA AL TEMPLE LISO BLANCO, EN PARAMENTOS VERTICALES Y HORIZONTALES, DOS MANOS, INCLUIDO APAREJADO, PLASTIFICADO, LIJADO Y DOS MANOS, COLOR A DEFINIR POR LA D.F.

ÁREA FUERA DEL ALCANCE DE INTERVENCIÓN DE ESTA FASE. SE PREVERÁ LA PRE-INSTALACIÓN DE LOS SISTEMAS DE DE CLIMATIZACIÓN, SANEAMIENTO Y ELÉCTRICIDAD DE FASES POSTERIORES.

COTES ABSOLUTOS SOBRE EL NIVEL DEL MAR


REVISIÓN	DESCRIPCIÓN	FECHA / SIGNATURA

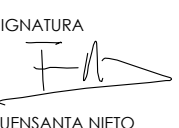SEPARATA DEL PROJECTE BÀSIC I EXECUTIU DE REFORMA I AMPLIACIÓ DE L'EDIFICI MONESTIR DE SANT FELIU DE GUÍXOLS	
DIPUTACIÓ DE GIRONA REHABILITACIÓ I AMPLIACIÓ DE L'EDIFICI MONESTIR	
SITUACIÓ PLAÇA DEL MONESTIR, SANT FELIU DE GUÍXOLS	FASE DE DISENY BÀSIC I EXECUTIU
ARQUITECTE NIETO SOBEJANO ARQUITECTOS S.L.P. C/Elle Torrovered, 4 L-5 28016 MADRID 915 64 38 30	SIGNATURA  FIRMANTE NIETO SOBEJANO ARQUITECTOS S.L.P.
PROPIETAT AJUNTAMENT DE SANT FELIU DE GUÍXOLS	
DESCRIPCIÓ ESTADO REFORMADO PLANTA CUBIERTAS ACABADOS	Nº PROYECTO 320-19 DATA JULIOL 2026 FORMAT DIN A1/A3 ESCALA 100/200 Nº PLANO AE4.2.12
0 1 2 3 4 5 6 7 8 9 10	
TODAS LAS LINEAS DE COPYRIGHT SON DE LOS AUTORES DEL PROYECTO. TODAS LAS LINEAS DE COPYRIGHT SON DE LOS AUTORES DEL PROYECTO.	



ÁREA FUERA DEL ALCANCE DE INTERVENCIÓN DE ESTA FASE.
SE PREVERÁ LA PRE-INSTALACIÓN DE LOS SISTEMAS DE DE CLIMATIZACIÓN,
SANEAMIENTO Y ELECTRICIDAD DE FASES POSTERIORES.

COTES ABSOLUTES SOBRE EL NIVELL DE LA MAR	
REVISÓ / DESCRIPCIÓ	DATA / SIGNATURA

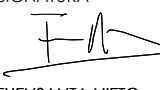SEPARATA DEL PROJECTE BÀSIC I EXECUTIU DE REFORMA I AMPLIACIÓ DE L'EDIFICI MONESTIR DE SANT FELIU DE GUÍXOLS	
UNITAT D'ACTUACIÓ REHABILITACIÓ I AMPLIACIÓ DE L' EDIFICI MONESTIR	
SITUACIÓ PLAÇA DEL MONESTIR, SANT FELIU DE GUÍXOLS	FASE DE DISSENY BÀSIC I EXECUTIU
ARQUITECTE NIETO SOBEJANO ARQUITECTOS S.L.P. Calle Talavera, 4 L - 5 28016 Madrid 915 64 38 30	SIGNATURA  FUENFANTA NIETO EN REPRESENTACIÓ DE NIETO SOBEJANO S.L.P.
PROPIETAT AJUNTAMENT DE SANT FELIU DE GUÍXOLS	
DESCRIPCIÓ ESTADO REFORMADO SECCIÓN A-A'	Nº PROJECTE 320-19 DATA JULIOL 2026 FORMAT DIN A1/A3 ESCALA 100 /200 Nº PLANOX AE4.3.1



1. SECCIÓN A-A'

CUMBRERA
TORRE ESCALERA RE01
+32.61

ARRANQUE CORNISA
TORRE ESCALERA RE01
+28.75

CUMBRERA ALA NORTE
+26.77

CUMBRERA
TORRE ESCALERA RE02
+31.95

ARRANQUE CORNISA
TORRE ESCALERA RE02
+28.40

CUMBRERA
ALA ESTE
+27.10

ARRANQUE CORNISA
+24.28

CUMBRERA
PALAU DEL ABAD
+23.02


ARRANQUE CORNISA
PALAU DEL ABAD
+21.37

ÁREA FUERA DEL ALCANCE DE INTERVENCIÓN DE ESTA FASE.
SE PREVERÁ LA PRE-INSTALACIÓN DE LOS SISTEMAS DE DE CLIMATIZACIÓN,
SANEAMIENTO Y ELECTRICIDAD DE FASES POSTERIORES.

COTES ABSOLUTES SOBRE EL NIVELL DE LA MAR

REVISIÓ / DESCRIPCIÓ	DATA / SIGNATURA


SEPARATA DEL PROJECTE BÀSIC I EXECUTIU DE REFORMA I
AMPLIACIÓ DE L'EDIFICI MONESTIR DE SANT FELIU DE GUÍXOLS

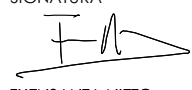
UNITAT D'ACTUACIÓ REHABILITACIÓ I AMPLIACIÓ DE L' EDIFICI MONESTIR	
SITUACIÓ PLAÇA DEL MONESTIR, SANT FELIU DE GUÍXOLS	FASE DE DISSENY BÀSIC I EXECUTIU
ARQUITECTE NIETO SOBEJANO ARQUITECTOS S.L.P. Calle Talavera, 4 L - 5 28016 Madrid 913 64 38 30	SIGNATURA  FUENSANTA NIETO EN REPRESENTACIÓ DE NIETO SOBEJANO S.L.P.
PROPIETAT AJUNTAMENT DE SANT FELIU DE GUÍXOLS	
DESCRIPCIÓ ESTADO REFORMADO SECCIÓN B-B'	Nº PROJECTE 320-19
	DATA JULIOL 2026
	FORMAT DIN A1/A3
	ESCALA 100 /200
	Nº PLANO AE4.3.2

THIS DRAWING IS COPYRIGHTED / AQUEST DIBUIX ESTÀ PROTEGIT PER COPYRIGHT

© NIETO SOBEJANO ARQUITECTOS

1. SECCIÓN B-B'

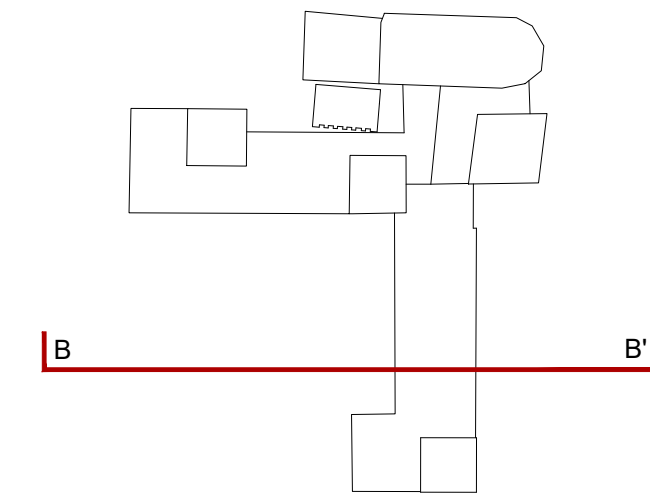

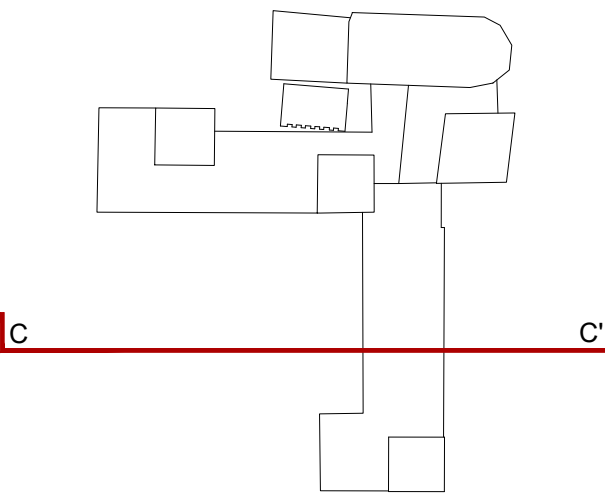

ÁREA FUERA DEL ALCANCE DE INTERVENCIÓN DE ESTA FASE.
SE PREVERÁ LA PRE-INSTALACIÓN DE LOS SISTEMAS DE DE CLIMATIZACIÓN,
SANEAMIENTO Y ELECTRICIDAD DE FASES POSTERIORES.

COTES ABSOLUTAS SOBRE EL NIVELL DE LA MAR

REVISIÓ : DESCRIPCIÓ	DATA / SIGNATURA

SEPARATA DEL PROJECTE BÀSIC I EXECUTIU DE REFORMA I AMPLIACIÓ DE L'EDIFICI MONESTIR DE SANT FELIU DE GUÍXOLS	
UNITAT D'ACTUACIÓ REHABILITACIÓ I AMPLIACIÓ DE L' EDIFICI MONESTIR	
SITUACIÓ PLAÇA DEL MONESTIR, SANT FELIU DE GUÍXOLS	FASE DE DISENY BÀSIC I EXECUTIU
ARQUITECTE NIETO SOBEJANO ARQUITECTOS S.L.P. Calle Talavera, 4 L - 5 28016 Madrid 913 64 38 30	SIGNATURA  FUENFANTA NIETO EN REPRESENTACIÓ DE NIETO SOBEJANO S.L.P.
PROPIETAT AJUNTAMENT DE SANT FELIU DE GUÍXOLS	
DESCRIPCIÓ ESTADO REFORMADO SECCIÓN C-C'	Nº PROJECTE 320-19 DATA JULIOL 2026 FORMAT DIN A1/A3 ESCALA 100 /200 Nº PLANCHES AE4.3.3
0 .5 1 2 5	

1. SECCIÓN C-C'



CUMBRERA
TORRE ESCALERA RE01
+32.61
▽

ARRANQUE CORNISA
TORRE ESCALERA RE01
+28.75
▽

CUMBRERA ALA NORTE
+26.77
▽


CUMBRERA
TORRE ESCALERA RE02
+31.95
▽

ARRANQUE CORNISA
TORRE ESCALERA RE02
+28.40
▽

CUMBRERA
ALA ESTE
+26.98
▽

CUMBRERA
PALAU DEL ABAD
+25.44
▽


ARRANQUE
CORNISA
PALAU DEL ABAD
+25.44
▽

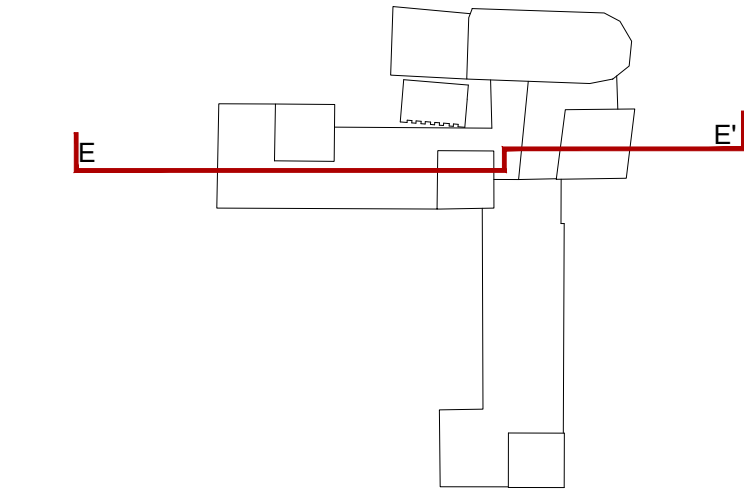



ÁREA FUERA DEL ALCANCE DE INTERVENCIÓN DE ESTA FASE.
SE PREVERÁ LA PRE-INSTALACIÓN DE LOS SISTEMAS DE CLIMATIZACIÓN,
SANEAMIENTO Y ELECTRICIDAD DE FASES POSTERIORES.

COTES ABSOLUTES SOBRE EL NIVELL DE LA MAR

+7.72 ▽	
REVISIÓ : DESCRIPCIÓ	DATA / SIGNATURA

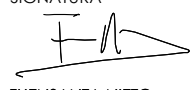SEPARATA DEL PROJECTE BÀSIC I EXECUTIU DE REFORMA I AMPLIACIÓ DE L'EDIFICI MONESTIR DE SANT FELIU DE GUÍXOLS	
UNITAT D'ACTUACIÓ REHABILITACIÓ I AMPLIACIÓ DE L' EDIFICI MONESTIR	
SITUACIÓ PLAÇA DEL MONESTIR, SANT FELIU DE GUÍXOLS	FASE DE DISENY BÀSIC I EXECUTIU
ARQUITECTE NIETO SOBEJANO ARQUITECTOS S.L.P. Calle Talavera, 4 L - 5 28016 Madrid EN REPRESENTACIÓ DE NIETO SOBEJANO S.L.P.	SIGNATURA  FUENFANTA NIETO
PROPIETAT AJUNTAMENT DE SANT FELIU DE GUÍXOLS	
DESCRIPCIÓ ESTADO REFORMADO SECCIÓN E-E'	Nº PROJECTE 320-19 DATA JULIOL 2026 FORMAT DIN A1/A3 ESCALA 100 /200 Nº PLÀNOL AE4.3.5
	
THIS DRAWING IS COPYRIGHTED / AQUEST DIBUIX ESTÀ PROTEGIT PER COPYRIGHT © NIETO SOBEJANO ARQUITECTOS	


1. SECCIÓN E-E'

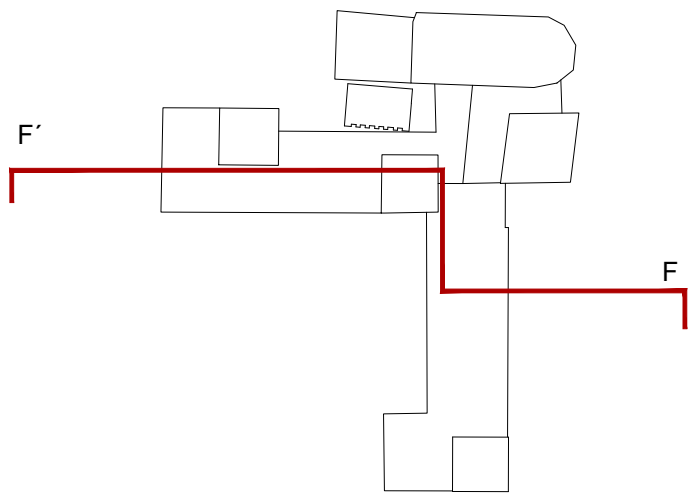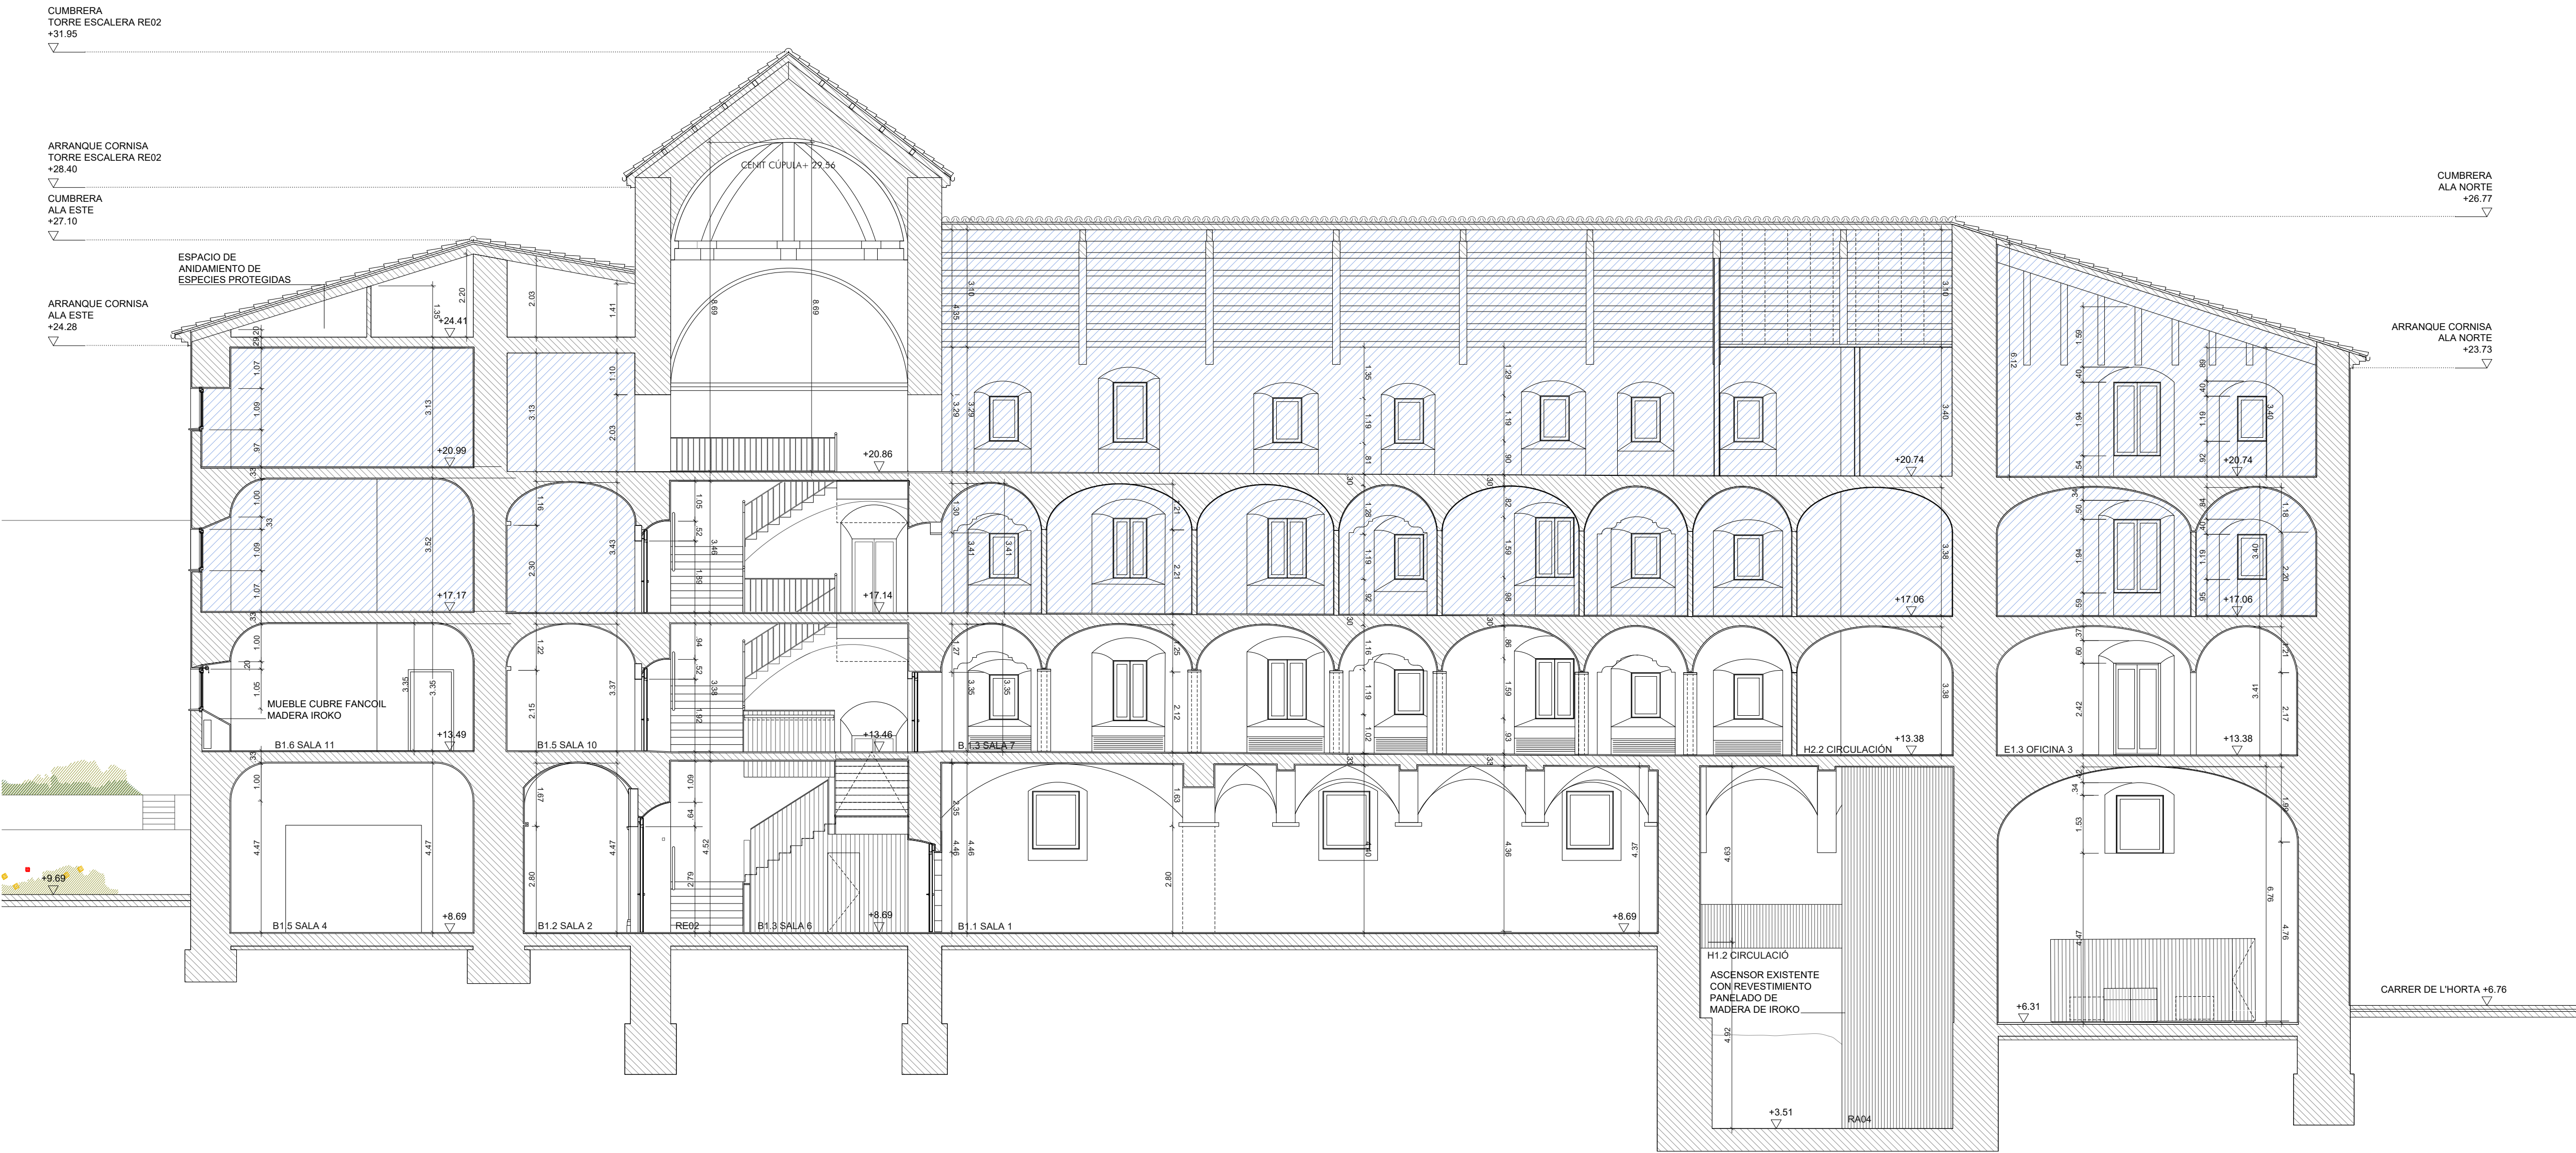



ÀREA FUERA DEL ALCANCE DE INTERVENCIÓN DE ESTA FASE.
SE PREVERÁ LA PRE-INSTALACIÓN DE LOS SISTEMAS DE DE CLIMATIZACIÓN,
SANEAMIENTO Y ELECTRICIDAD DE FASES POSTERIORES.

COTES ABSOLUTES SOBRE EL NIVELL DE LA MAR

REVISÓ : DESCRIPCIÓ	DATA / SIGNATURA

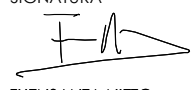SEPARATA DEL PROJECTE BÀSIC I EXECUTIU DE REFORMA I AMPLIACIÓ DE L'EDIFICI MONESTIR DE SANT FELIU DE GUÍXOLS	
UNITAT D'ACTUACIÓ REHABILITACIÓ I AMPLIACIÓ DE L' EDIFICI MONESTIR	
SITUACIÓ PLAÇA DEL MONESTIR, SANT FELIU DE GUÍXOLS	FASE DE DISSENY BÀSIC I EXECUTIU
ARQUITECTE NIETO SOBEJANO ARQUITECTOS S.L.P. Calle Talavera, 4 L - 5 28016 Madrid 913 64 38 30	SIGNATURA  FUENFANTA NIETO EN REPRESENTACIÓ DE NIETO SOBEJANO S.L.P.
PROPIETAT AJUNTAMENT DE SANT FELIU DE GUÍXOLS	
DESCRIPCIÓ ESTADO REFORMADO SECCIÓN F-F	Nº PROJECTE 320-19 DATA JULIOL 2026 FORMAT DIN A1/A3 ESCALA 100 /200 Nº PLANS AE4.3.6
	
THIS DRAWING IS COPYRIGHTED. AQUEST DIBUIX ESTÀ PROTEGIT PER COPYRIGHT © NIETO SOBEJANO ARQUITECTOS	


1. SECCIÓN F-F

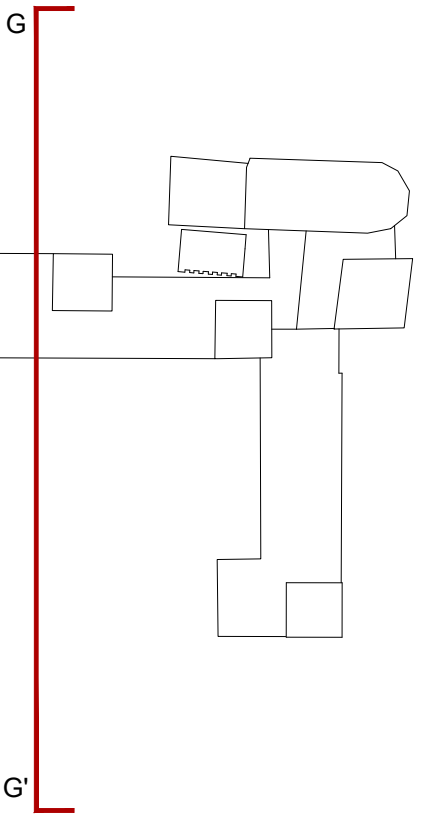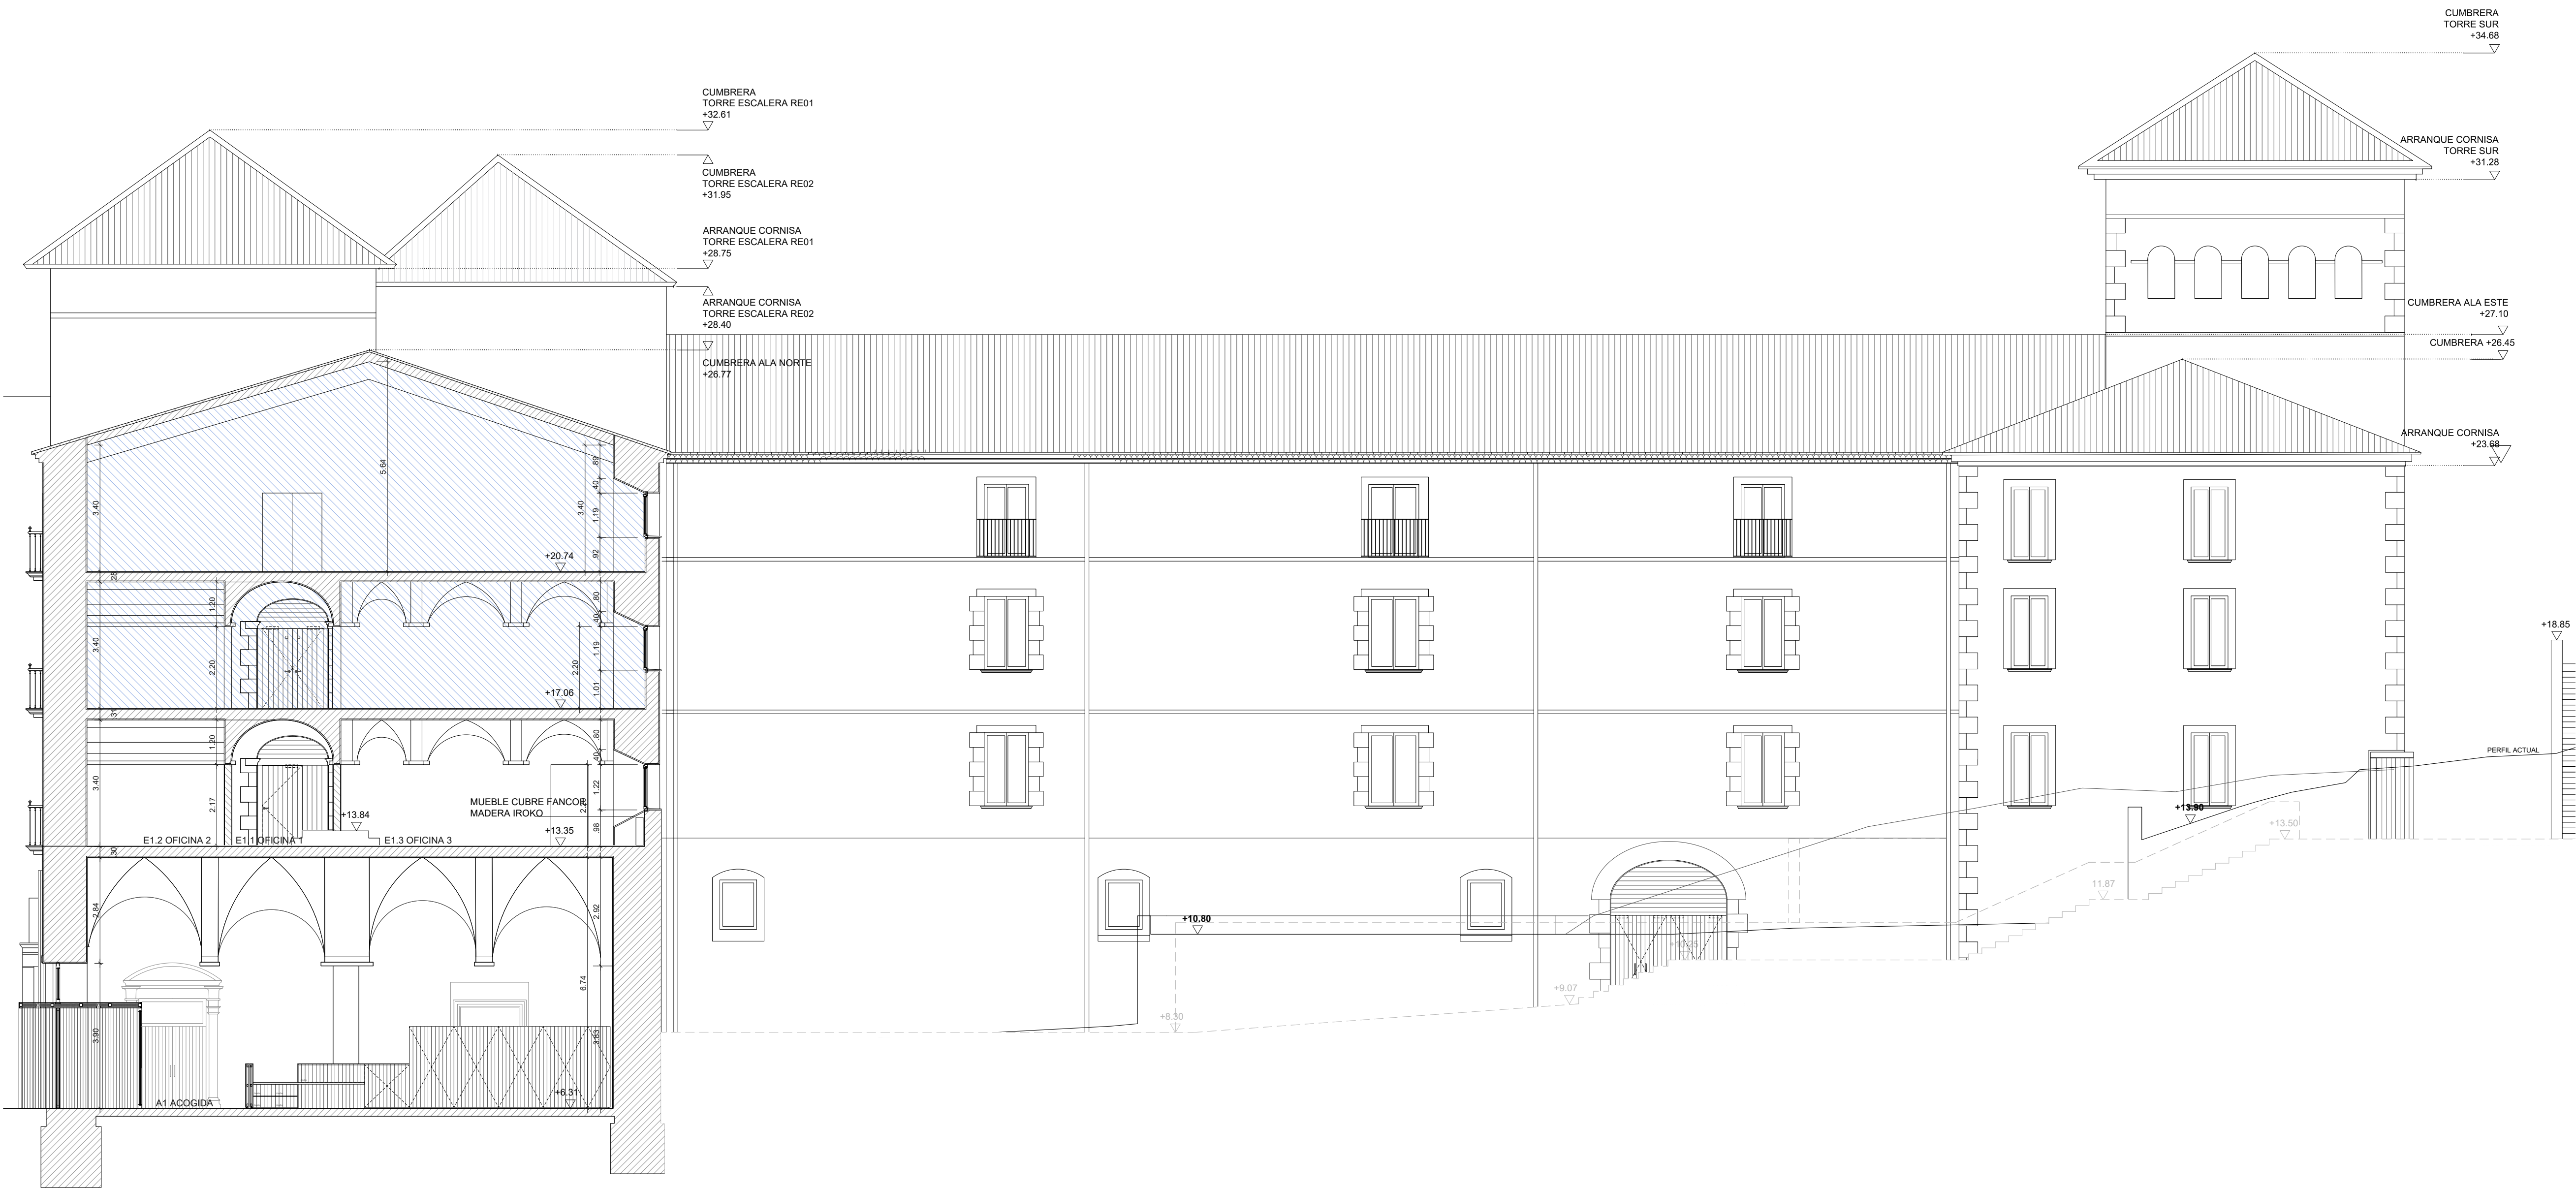


ÁREA FUERA DEL ALCANCE DE INTERVENCIÓN DE ESTA FASE.
SE PREVERÁ LA PRE-INSTALACIÓN DE LOS SISTEMAS DE DE CLIMATIZACIÓN,
SANEAMIENTO Y ELECTRICIDAD DE FASES POSTERIORES.

COTES ABSOLUTS SOBRE EL NIVELL DE LA MAR

REVISIÓ / DESCRIPCIÓ	DATA / SIGNATURA

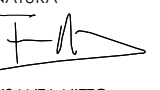SEPARATA DEL PROJECTE BÀSIC I EXECUTIU DE REFORMA I AMPLIACIÓ DE L'EDIFICI MONESTIR DE SANT FELIU DE GUÍXOLS	
UNITAT D'ACTUACIÓ REHABILITACIÓ I AMPLIACIÓ DE L' EDIFICI MONESTIR	
SITUACIÓ PLAÇA DEL MONESTIR, SANT FELIU DE GUÍXOLS	FASE DE DISSENY BÀSIC I EXECUTIU
ARQUITECTE NIETO SOBEJANO ARQUITECTOS S.L.P. Calle Talavera, 4 L - 5 28016 Madrid 913 64 38 30	SIGNATURA  FUENSANTA NIETO EN REPRESENTACIÓ DE NIETO SOBEJANO S.L.P.
PROPIETAT AJUNTAMENT DE SANT FELIU DE GUÍXOLS	
DESCRIPCIÓ ESTADO REFORMADO SECCIÓN G-G'	Nº PROJECTE 320-19 DATA JULIOL 2026 FORMAT DIN A1/A3 ESCALA 100 /200 Nº PLANO AE4.3.7
0 0.5 1 2 5	
THIS DRAWING IS COPYRIGHTED / AQUEST DIBUIX ESTÀ PROTEGIT PER COPYRIGHT © NIETO SOBEJANO ARQUITECTOS	


1. SECCIÓN G-G'

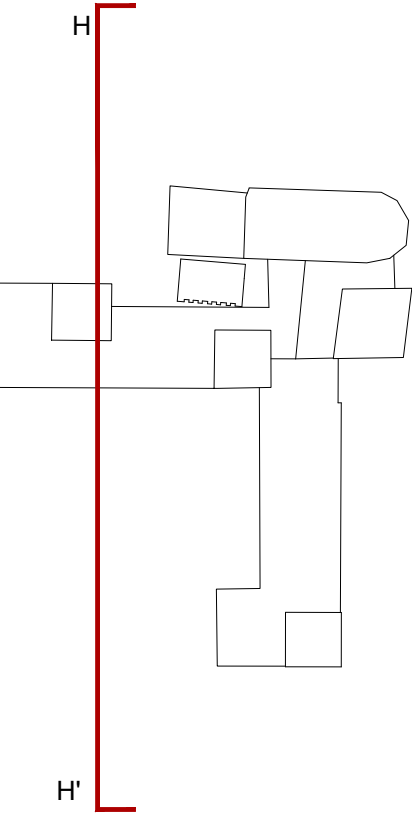

COTES ABSOLUTES SOBRE EL NIVELL DE LA MAR

REVISÓ : DESCRIPCIÓ	DATA / SIGNATURA

UNITAT D'ACTUACIÓ
REHABILITACIÓ I AMPLIACIÓ
DE L' EDIFICI MONESTIR

 SITUACIÓ PLAÇA DEL MONESTIR, SANT FELIU DE GUÍXOLS	FASE DE DISENY BÀSIC I EXECUTIU
ARQUITECTE NIETO SOBEJANO ARQUITECTOS S.L.P. Calle Talavera, 4 L - 5 28016 Madrid 915 64 38 30	SIGNATURA  FUENSANTA NIETO EN REPRESENTACIÓ DE NIETO SOBEJANO S.L.P.

PROPIETAT
AJUNTAMENT DE SANT FELIU DE GUÌXOLS

DESCRIPCIÓN	Nº PROYECTO
ESTADO REFORMADO	320-19
SECCIÓN H-H'	DATA


FORMAT
DIN A1/A3



ESCALA
100 / 200

0	0.5	1	2	3	Nº PLÀNOL AE4.3.8
---	-----	---	---	---	----------------------


1. SECCIÓN H-H

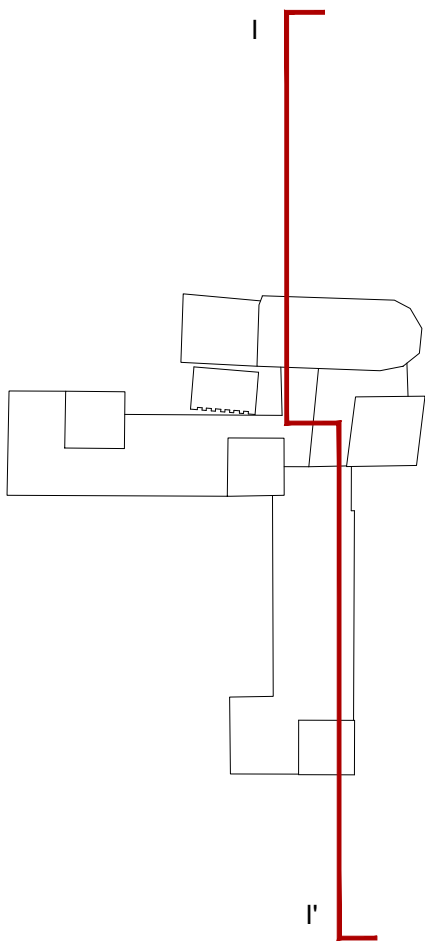

ÁREA FUERA DEL ALCANCE DE INTERVENCIÓN DE ESTA FASE.
SE PREVERÁ LA PRE-INSTALACIÓN DE LOS SISTEMAS DE DE CLIMATIZACIÓN,
SANEAMIENTO Y ELECTRICIDAD DE FASES POSTERIORES.

COTES ABSOLUTAS SOBRE EL NIVELL DE LA MAR


REVISIÓ / DESCRIPCIÓ	DATA / SIGNATURA

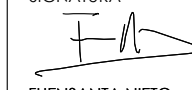SEPARATA DEL PROJECTE BÀSIC I EXECUTIU DE REFORMA I AMPLIACIÓ DE L'EDIFICI MONESTIR DE SANT FELIU DE GUÍXOLS	
UNITAT D'ACTUACIÓ REHABILITACIÓ I AMPLIACIÓ DE L'EDIFICI MONESTIR	
SITUACIÓ PLAÇA DEL MONESTIR, SANT FELIU DE GUÍXOLS	FASE DE DISENY BÀSIC I EXECUTIU
ARQUITECTE NIETO SOBEJANO ARQUITECTOS S.L.P. Calle Talavera, 4 L - 5 28016 Madrid 915 64 38 30	SIGNATURA  FUENFANTA NIETO EN REPRESENTACIÓ DE NIETO SOBEJANO S.L.P.
PROPIETAT AJUNTAMENT DE SANT FELIU DE GUÍXOLS	
DESCRIPCIÓ ESTADO REFORMADO SECCIÓN I-I'	Nº PROJECTE 320-19 DATA JULIOL 2026 FORMAT DIN A1/A3 ESCALA 100 /200 Nº PLANCH AE4.3.9
0 0.5 1 2 5	

1. SECCIÓN I-I'




1. SECCIÓ J-J'

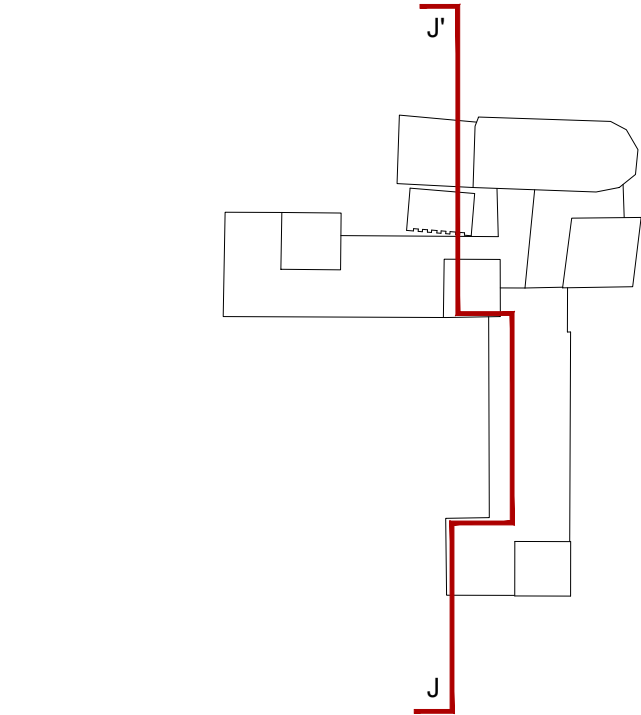


ÁREA FUERA DEL ALCANCE DE INTERVENCIÓN DE ESTA FASE.
SE PREVERÁ LA PRE-INSTALACIÓN DE LOS SISTEMAS DE DE CLIMATIZACIÓN,
SANEAMIENTO Y ELECTRICIDAD DE FASES POSTERIORES.

COTES ABSOLUTES SOBRE EL NIVELL DE LA MAR


REVISÓ : DESCRIPCIÓ	DATA / SIGNATURA

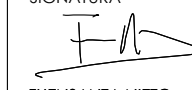SEPARATA DEL PROJECTE BÀSIC I EXECUTIU DE REFORMA I AMPLIACIÓ DE L'EDIFICI MONESTIR DE SANT FELIU DE GUÍXOLS	
UNITAT D'ACTUACIÓ REHABILITACIÓ I AMPLIACIÓ DE L' EDIFICI MONESTIR	
SITUACIÓ PLAÇA DEL MONESTIR, SANT FELIU DE GUÍXOLS	FASE DE DISENY BÀSIC I EXECUTIU
ARQUITECTE NIETO SOBEJANO ARQUITECTOS S.L.P. Calle Talavera, 4 L - 5 28016 Madrid 913 64 38 30	SIGNATURA  FUENFANTA NIETO EN REPRESENTACIÓ DE NIETO SOBEJANO S.L.P.
PROPIETAT AJUNTAMENT DE SANT FELIU DE GUÍXOLS	
DESCRIPCIÓ ESTADO REFORMADO SECCIÓ J-J'	Nº PROJECTE 320-19 DATA JULIOL 2026 FORMAT DIN A1/A3 ESCALA 100 /200 Nº PLANS AE4.3.10
0 0.5 1 2 5	
THIS DRAWING IS COPYRIGHTED / AQUEST DIBUIX ESTÀ PROTEGIT PER COPYRIGHT © NIETO SOBEJANO ARQUITECTOS	

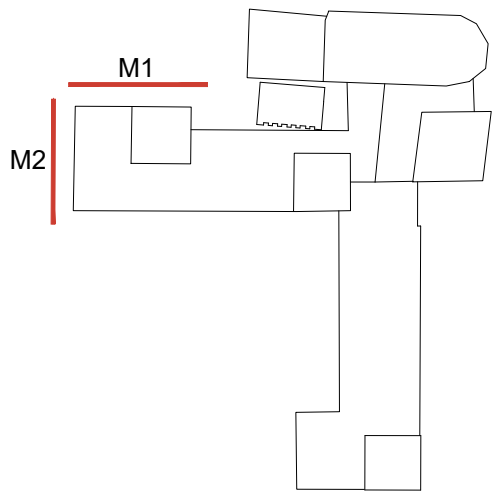


COTES ABSOLUTES SOBRE EL NIVELL DE LA MAR

REVISIÓ: DESCRIPCIÓ	DATA / SIGNATURA

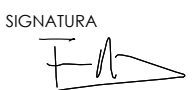SEPARATA DEL PROJECTE BÀSIC I EXECUTIU DE REFORMA I AMPLIACIÓ DE L'EDIFICI MONESTIR DE SANT FELIU DE GUÍXOLS	
UNITAT D'ACTUACIÓ REHABILITACIÓ I AMPLIACIÓ DE L'EDIFICI MONESTIR	
SITUACIÓ PLAÇA DEL MONESTIR, SANT FELIU DE GUÍXOLS	FASE DE DISENY BÀSIC I EXECUTIU
ARQUITECTE NIETO SOBEJANO ARQUITECTOS S.L.P. Calle Tolaveira, 4 L - 5 28016 Madrid 915 64 38 30	SIGNATURA  NIETA SANTA NIETO EN REPRESENTACIÓ DE NIETO SOBEJANO S.L.P.
PROPIETAT AJUNTAMENT DE SANT FELIU DE GUÍXOLS	
DESCRIPCIÓ ESTADO REFORMADO ALZADOS MONASTERIO M1, M2	Nº PROJECTE 320-19
	DATA JULIOL 2026
	FORMAT DIN A1/A3
	ESCALA 100 /200
	Nº PLÀNOL AE4.4.1

THIS DRAWING IS COPYRIGHTED / AQUEST DIBUIX ESTÀ PROTEGIT PER COPYRIGHT


© NIETO SOBEJANO ARQUITECTOS

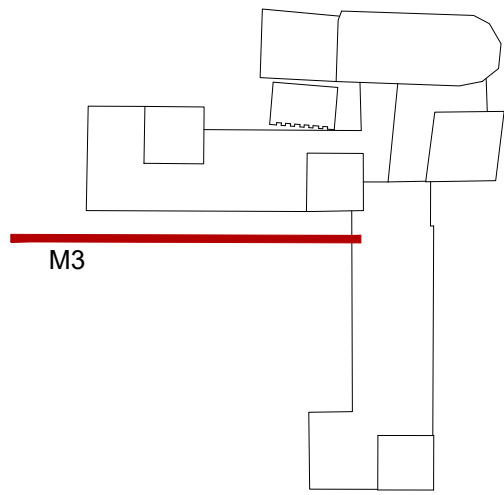



COTES ABSOLUTES SOBRE EL NIVELL DE LA MAR

REVISIÓ : DESCRIPCIÓ	DATA / SIGNATURA

SEPARATA DEL PROJECTE BÀSIC I EXECUTIU DE REFORMA I AMPLIACIÓ DE L'EDIFICI MONESTIR DE SANT FELIU DE GUÍXOLS	
UNITAT D'ACTUACIÓ REHABILITACIÓ I AMPLIACIÓ DE L' EDIFICI MONESTIR	
SITUACIÓ PLAÇA DEL MONESTIR, SANT FELIU DE GUÍXOLS	FASE DE DISENY BÀSIC I EXECUTIU
ARQUITECTE NIETO SOBEJANO ARQUITECTOS S.L.P. Calle Tolaveva, 4 L - 5 28016 Madrid 915 64 38 30	SIGNATURA  F. NIETA SANTA NIETA EN REPRESENTACIÓ DE NIETO SOBEJANO S.L.P.
PROPIETAT AJUNTAMENT DE SANT FELIU DE GUÍXOLS	
DESCRIPCIÓ ESTADO REFORMADO FACHADA MONASTERIO M3	Nº PROJECTE 320-19
	DATA JULIOL 2026
	FORMAT DIN A1/A3
	ESCALA 100 /200
	Nº PLÀNOL AE4.4.2
0 .5 1 2 5	
THIS DRAWING IS COPYRIGHTED / AQUEST DIBUIX ESTÀ PROTEGIT PER COPYRIGHT	

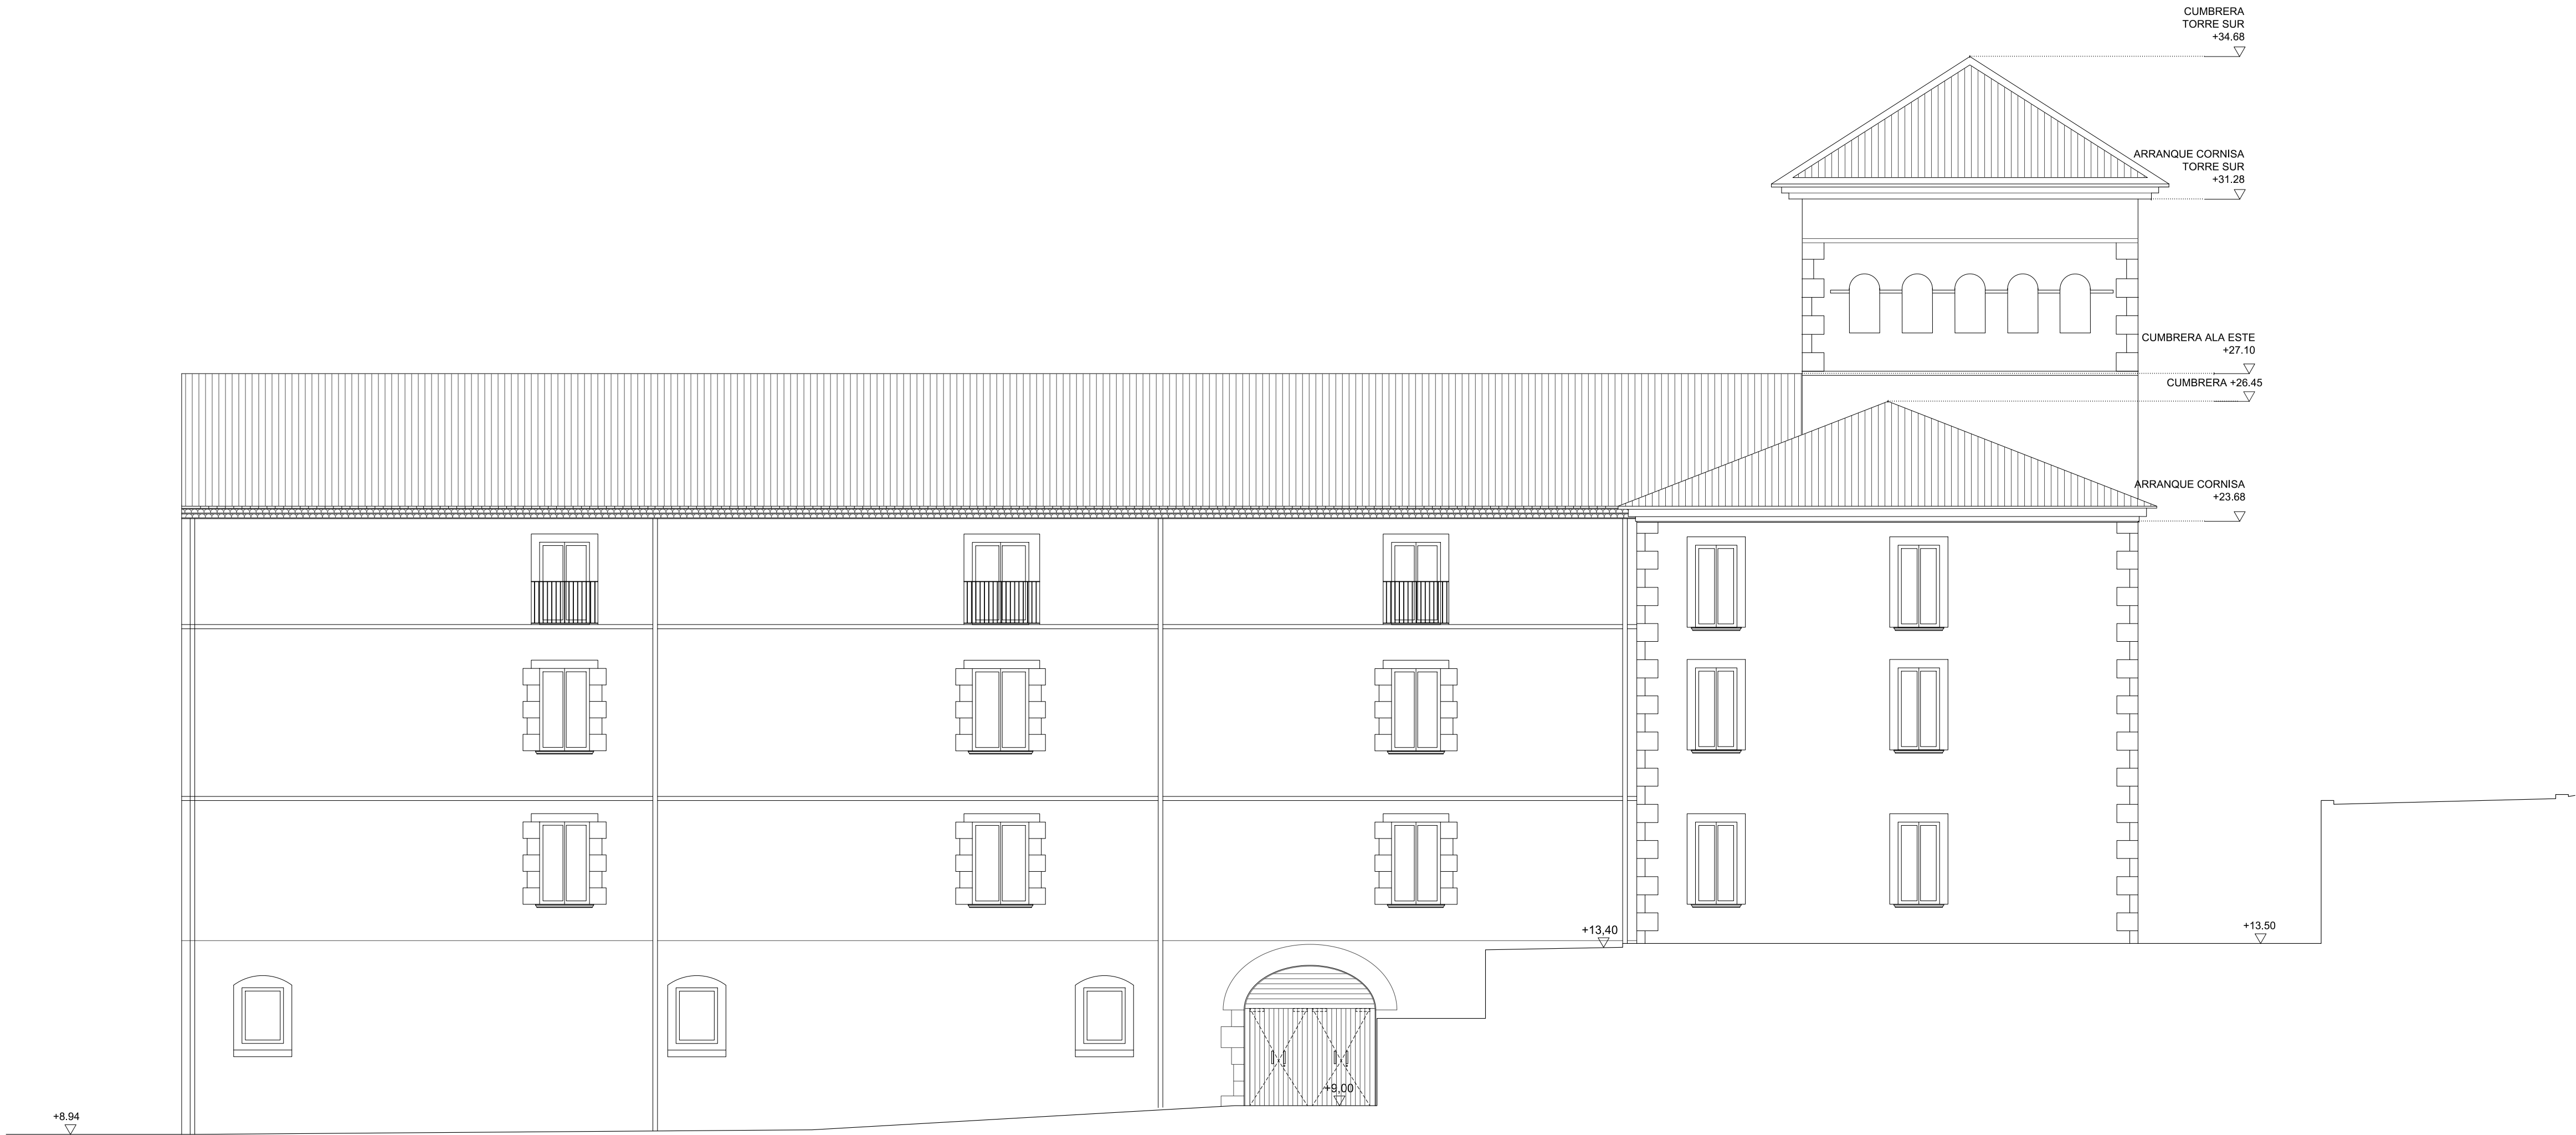

1.ALZADO M4

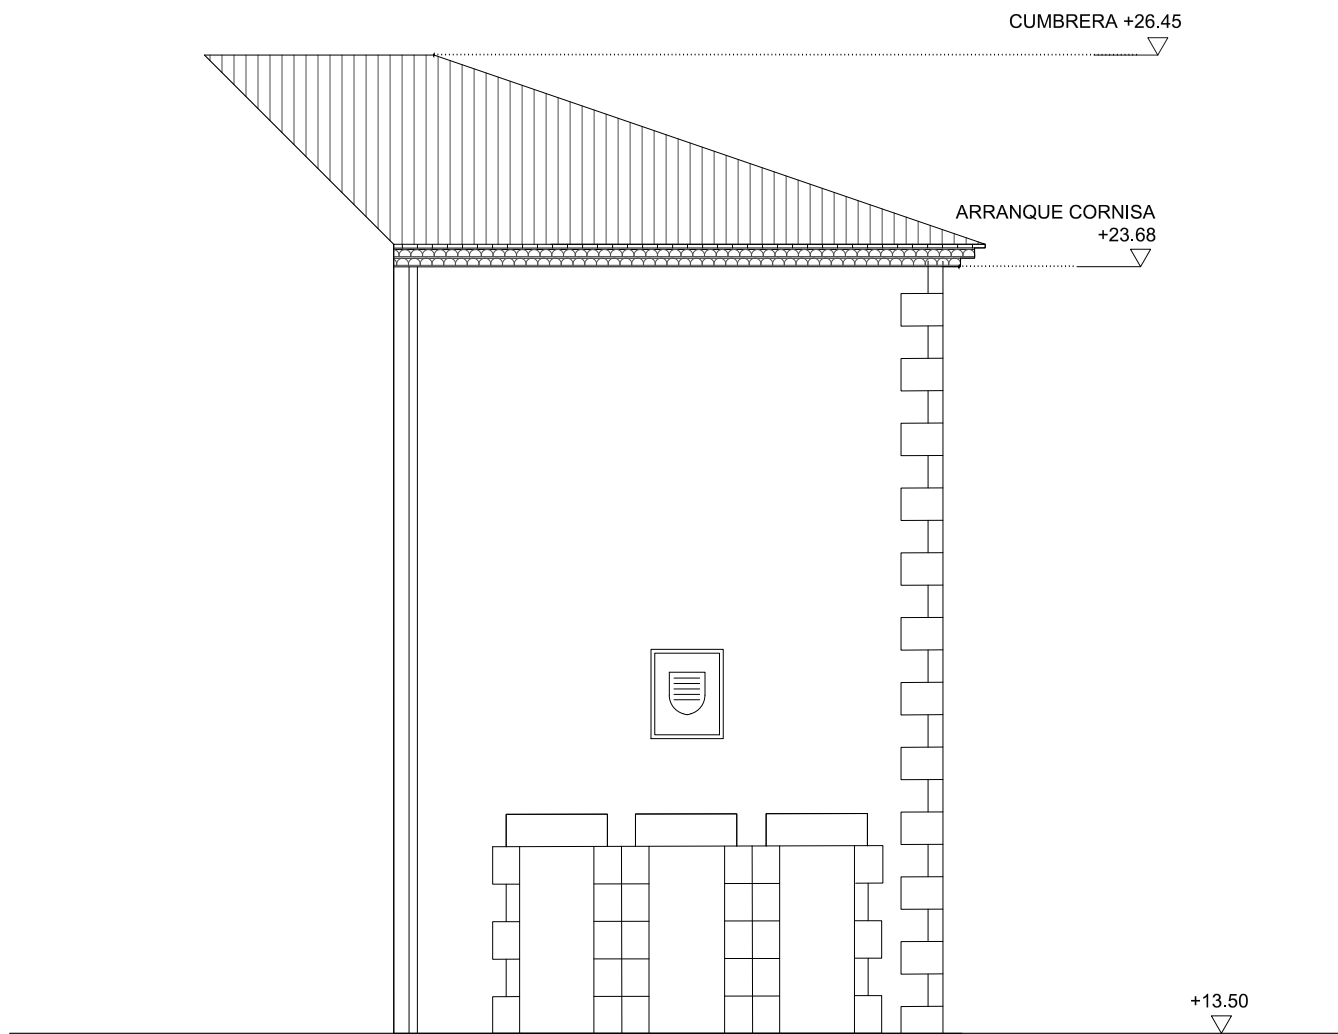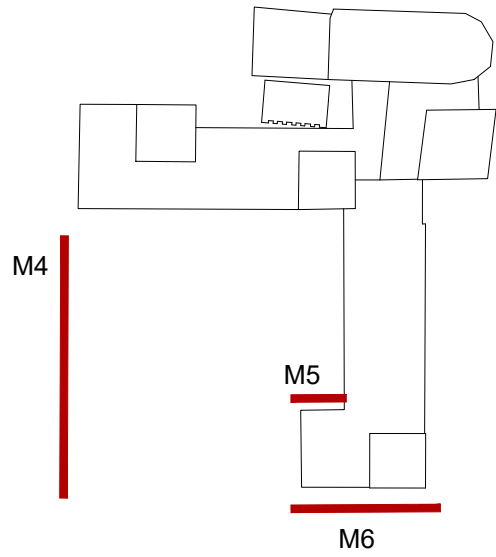


2.ALZADO M5





3.ALZADO M6


COTES ABSOLUTES SOBRE EL NIVELL DE LA MAR



REVISIÓ / DESCRIPCIÓ	DATA / SIGNATURA

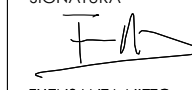
SEPARATA DEL PROJECTE BÀSIC I EXECUTIU DE REFORMA I AMPLIACIÓ DE L'EDIFICI MONESTIR DE SANT FELIU DE GUÍXOLS	
UNITAT D'ACTUACIÓ REHABILITACIÓ I AMPLIACIÓ DE L' EDIFICI MONESTIR	
SITUACIÓ PLAÇA DEL MONESTIR, SANT FELIU DE GUÍXOLS	FASE DE DISSENY BÀSIC I EXECUTIU
ARQUITECTE NIETO SOBEJANO ARQUITECTOS S.L.P. Calle Talavera, 4 L - 5 28016 Madrid 915 64 38 30	SIGNATURA  FUENFANTA NIETO EN REPRESENTACIÓ DE NIETO SOBEJANO S.L.P.
PROPIETAT AJUNTAMENT DE SANT FELIU DE GUÍXOLS	
DESCRIPCIÓ ESTADO REFORMADO ALZADOS MONASTERIO M4, M5 Y M6	Nº PROYECTO 320-19 DATA JULIOL 2026 FORMAT DIN A1/A3 ESCALA 100 /200 Nº PLANO AE4.4.3
	
THIS DRAWING IS COPYRIGHTED / AQUEST DIBUIX ESTÀ PROTEGIT PER COPYRIGHT © NIETO SOBEJANO ARQUITECTOS	

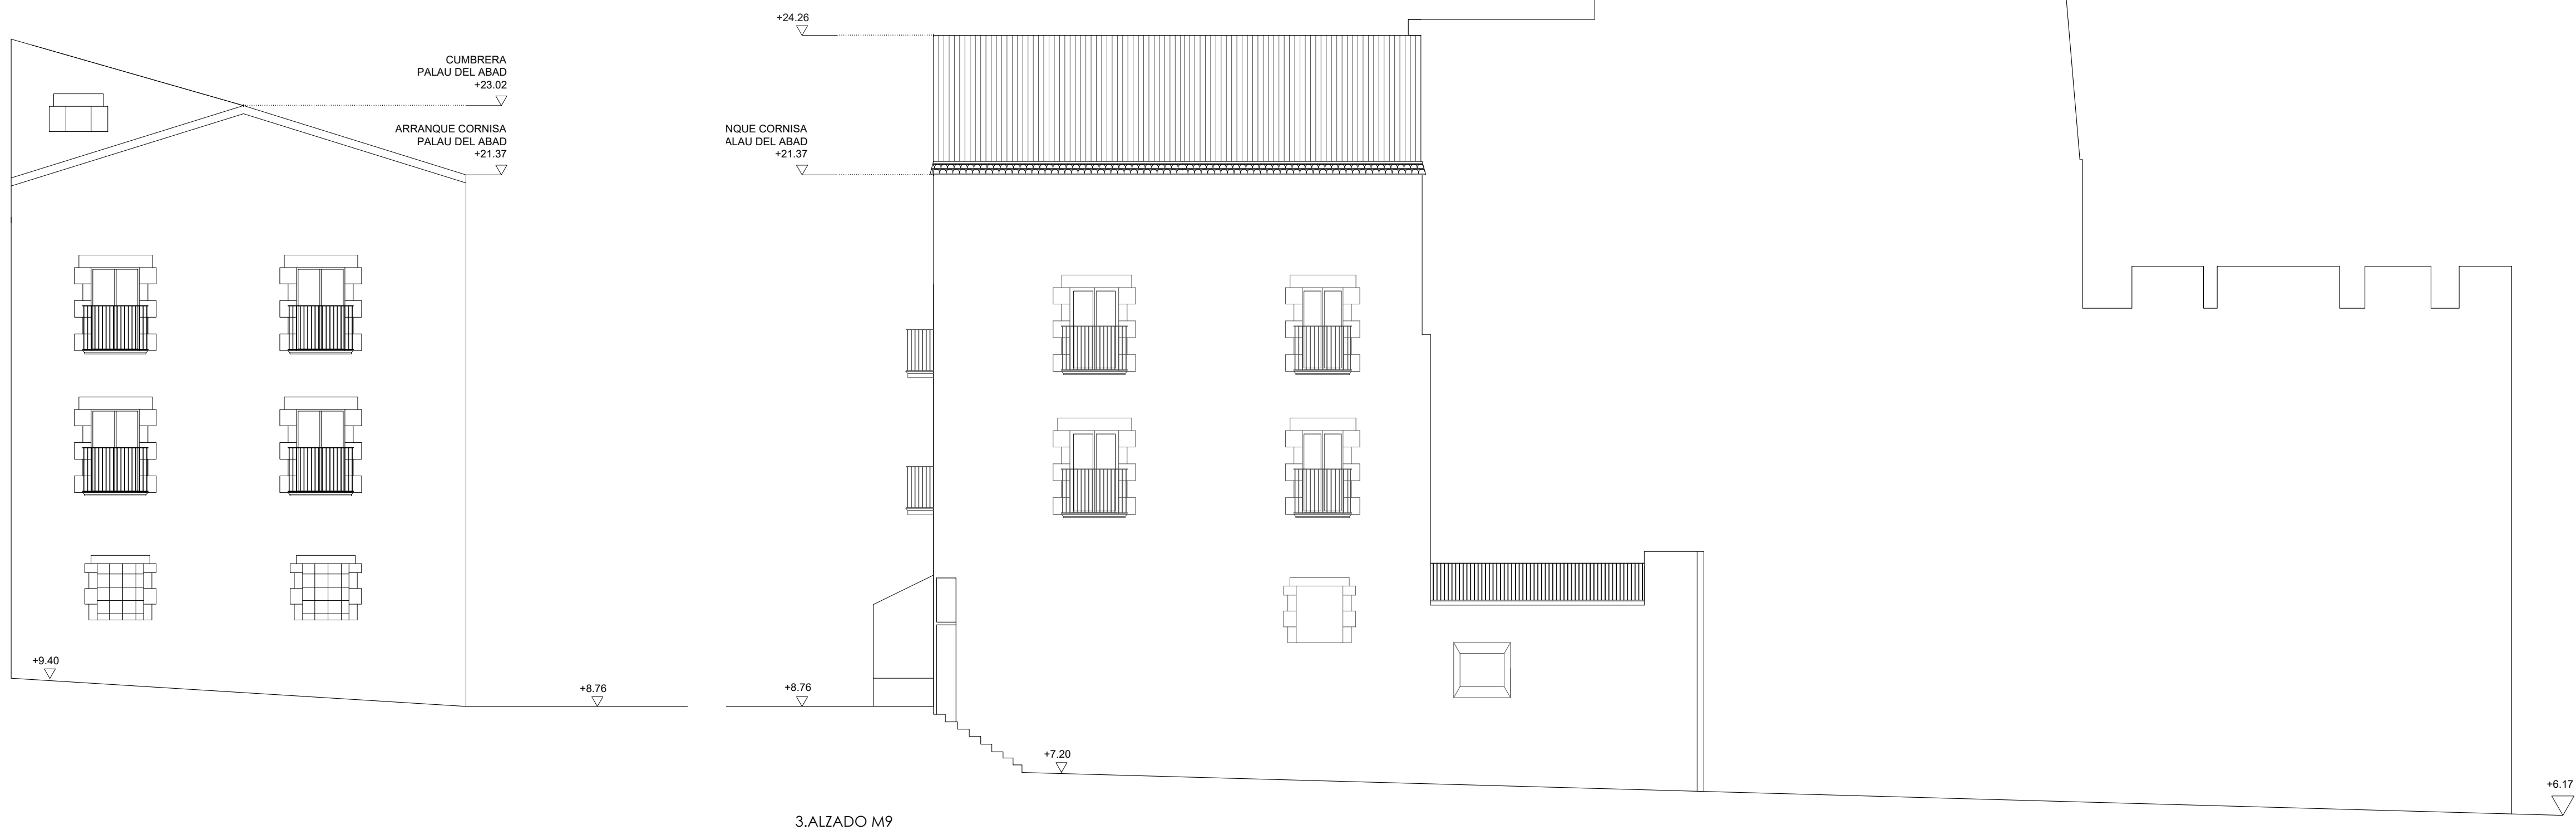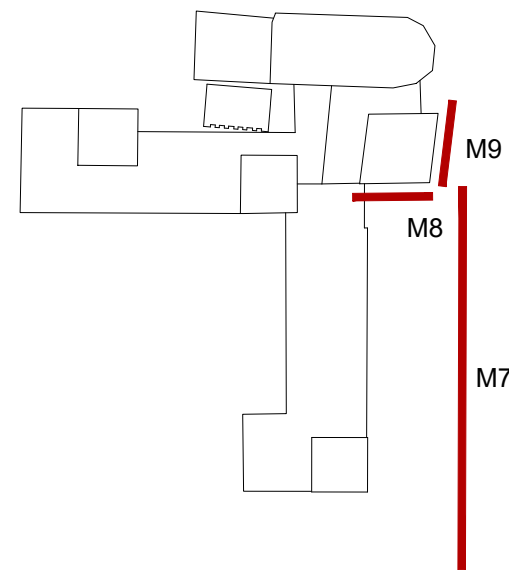


COTES ABSOLUTES SOBRE EL NIVELL DE LA MAR	
REVISIÓ / DESCRIPCIÓ	DATA / SIGNATURA

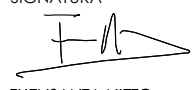
SEPARATA DEL PROJECTE BÀSIC I EXECUTIU DE REFORMA I AMPLIACIÓ DE L'EDIFICI MONESTIR DE SANT FELIU DE GUÍXOLS	
UNITAT D'ACTUACIÓ REHABILITACIÓ I AMPLIACIÓ DE L'EDIFICI MONESTIR	
SITUACIÓ PLAÇA DEL MONESTIR, SANT FELIU DE GUÍXOLS	FASE DE DISENY BÀSIC I EXECUTIU
ARQUITECTE NIETO SOBEJANO ARQUITECTOS S.L.P. Calle Talavera, 4 L - 5 28016 Madrid 915 64 38 30	SIGNATURA  FUENFANTA NIETO EN REPRESENTACIÓ DE NIETO SOBEJANO S.L.P.
PROPIETAT AJUNTAMENT DE SANT FELIU DE GUÍXOLS	
DESCRIPCIÓ ESTADO REFORMADO ALZADO MONASTERIO M7, M8 Y M9	Nº PROJECTE 320-19 DATA JULIOL 2026 FORMAT DIN A1/A3 ESCALA 100 /200 Nº PLANOCL AE4.4.4
0 0.5 1 2 5	
THIS DRAWING IS COPYRIGHTED / AQUEST DIBUIX ESTÀ PROTEGIT PER COPYRIGHT © NIETO SOBEJANO ARQUITECTOS	

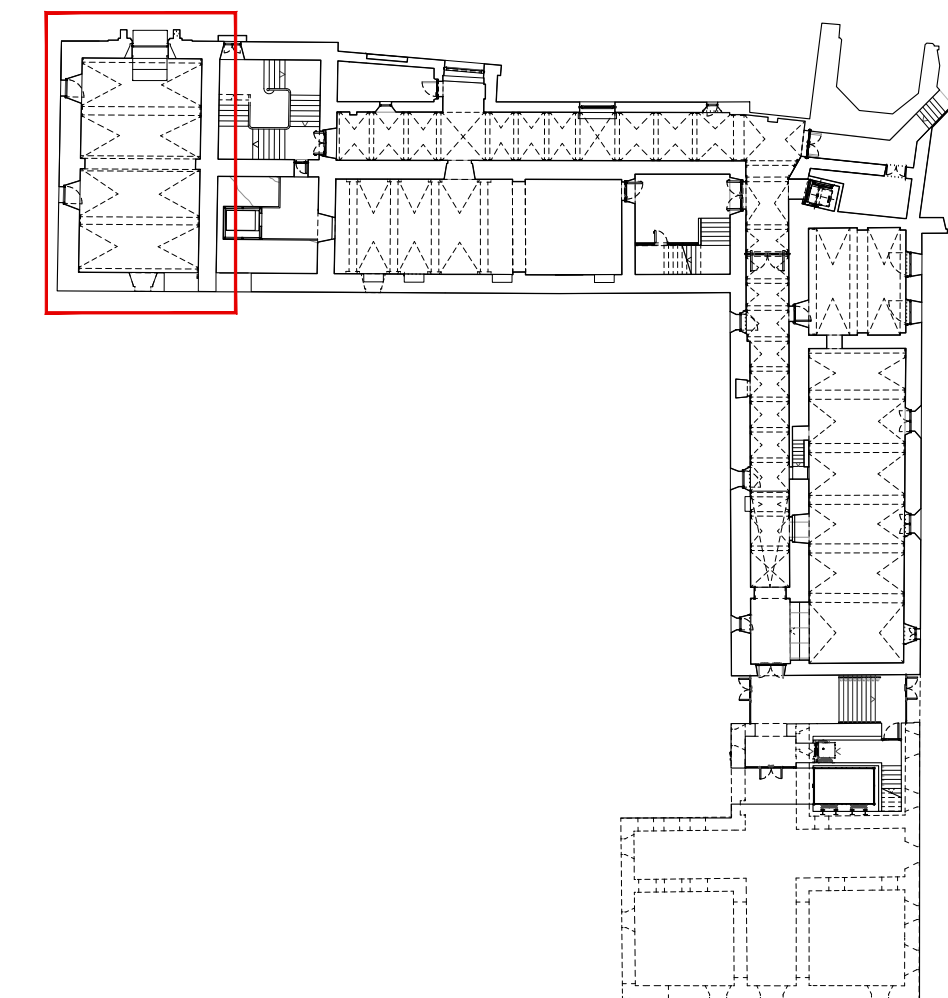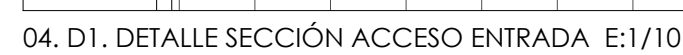

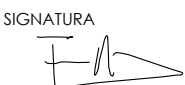
COTES ABSOLUTES SOBRE EL NIVELL DE LA MAR	
REVISIÓ / DESCRIPCIÓ	DATA / SIGNATURA
SEPARATA DEL PROJECTE BÀSIC I EXECUTIU DE REFORMA I AMPLIACIÓ DE L'EDIFICI MONESTIR DE SANT FELIU DE GUÍXOLS	
UNITAT D'ACTUACIÓ PLAÇA DE REHABILITACIÓ I AMPLIACIÓ DE L' EDIFICI MONESTIR	
SITUACIÓ PLAÇA DEL MONESTIR, SANT FELIU DE GUÍXOLS	FASE DE DISENY BÀSIC I EXECUTIU
ARQUITECTE Nieto Soberano Arquitectos S.L.P. Calle Talavera, 4 L - 5 28016 Madrid 915 64 38 30	SIGNATURA  FUENSSANTA NIETO En representación de NIETO SOBERANO S.L.P.
PROPIETAT AJUNTAMENT DE SANT FELIU DE GUÍXOLS	
DESCRIPCIÓ ESTADO REFORMADO DETALLES DE INTERIOR ACCESO PLANTA BAJA	Nº PROJECTE 320-19 DATA JULIOL 2026 FORMAT DIN A1/A3 ESCALA Nº PLÀNOL AE4.5.1

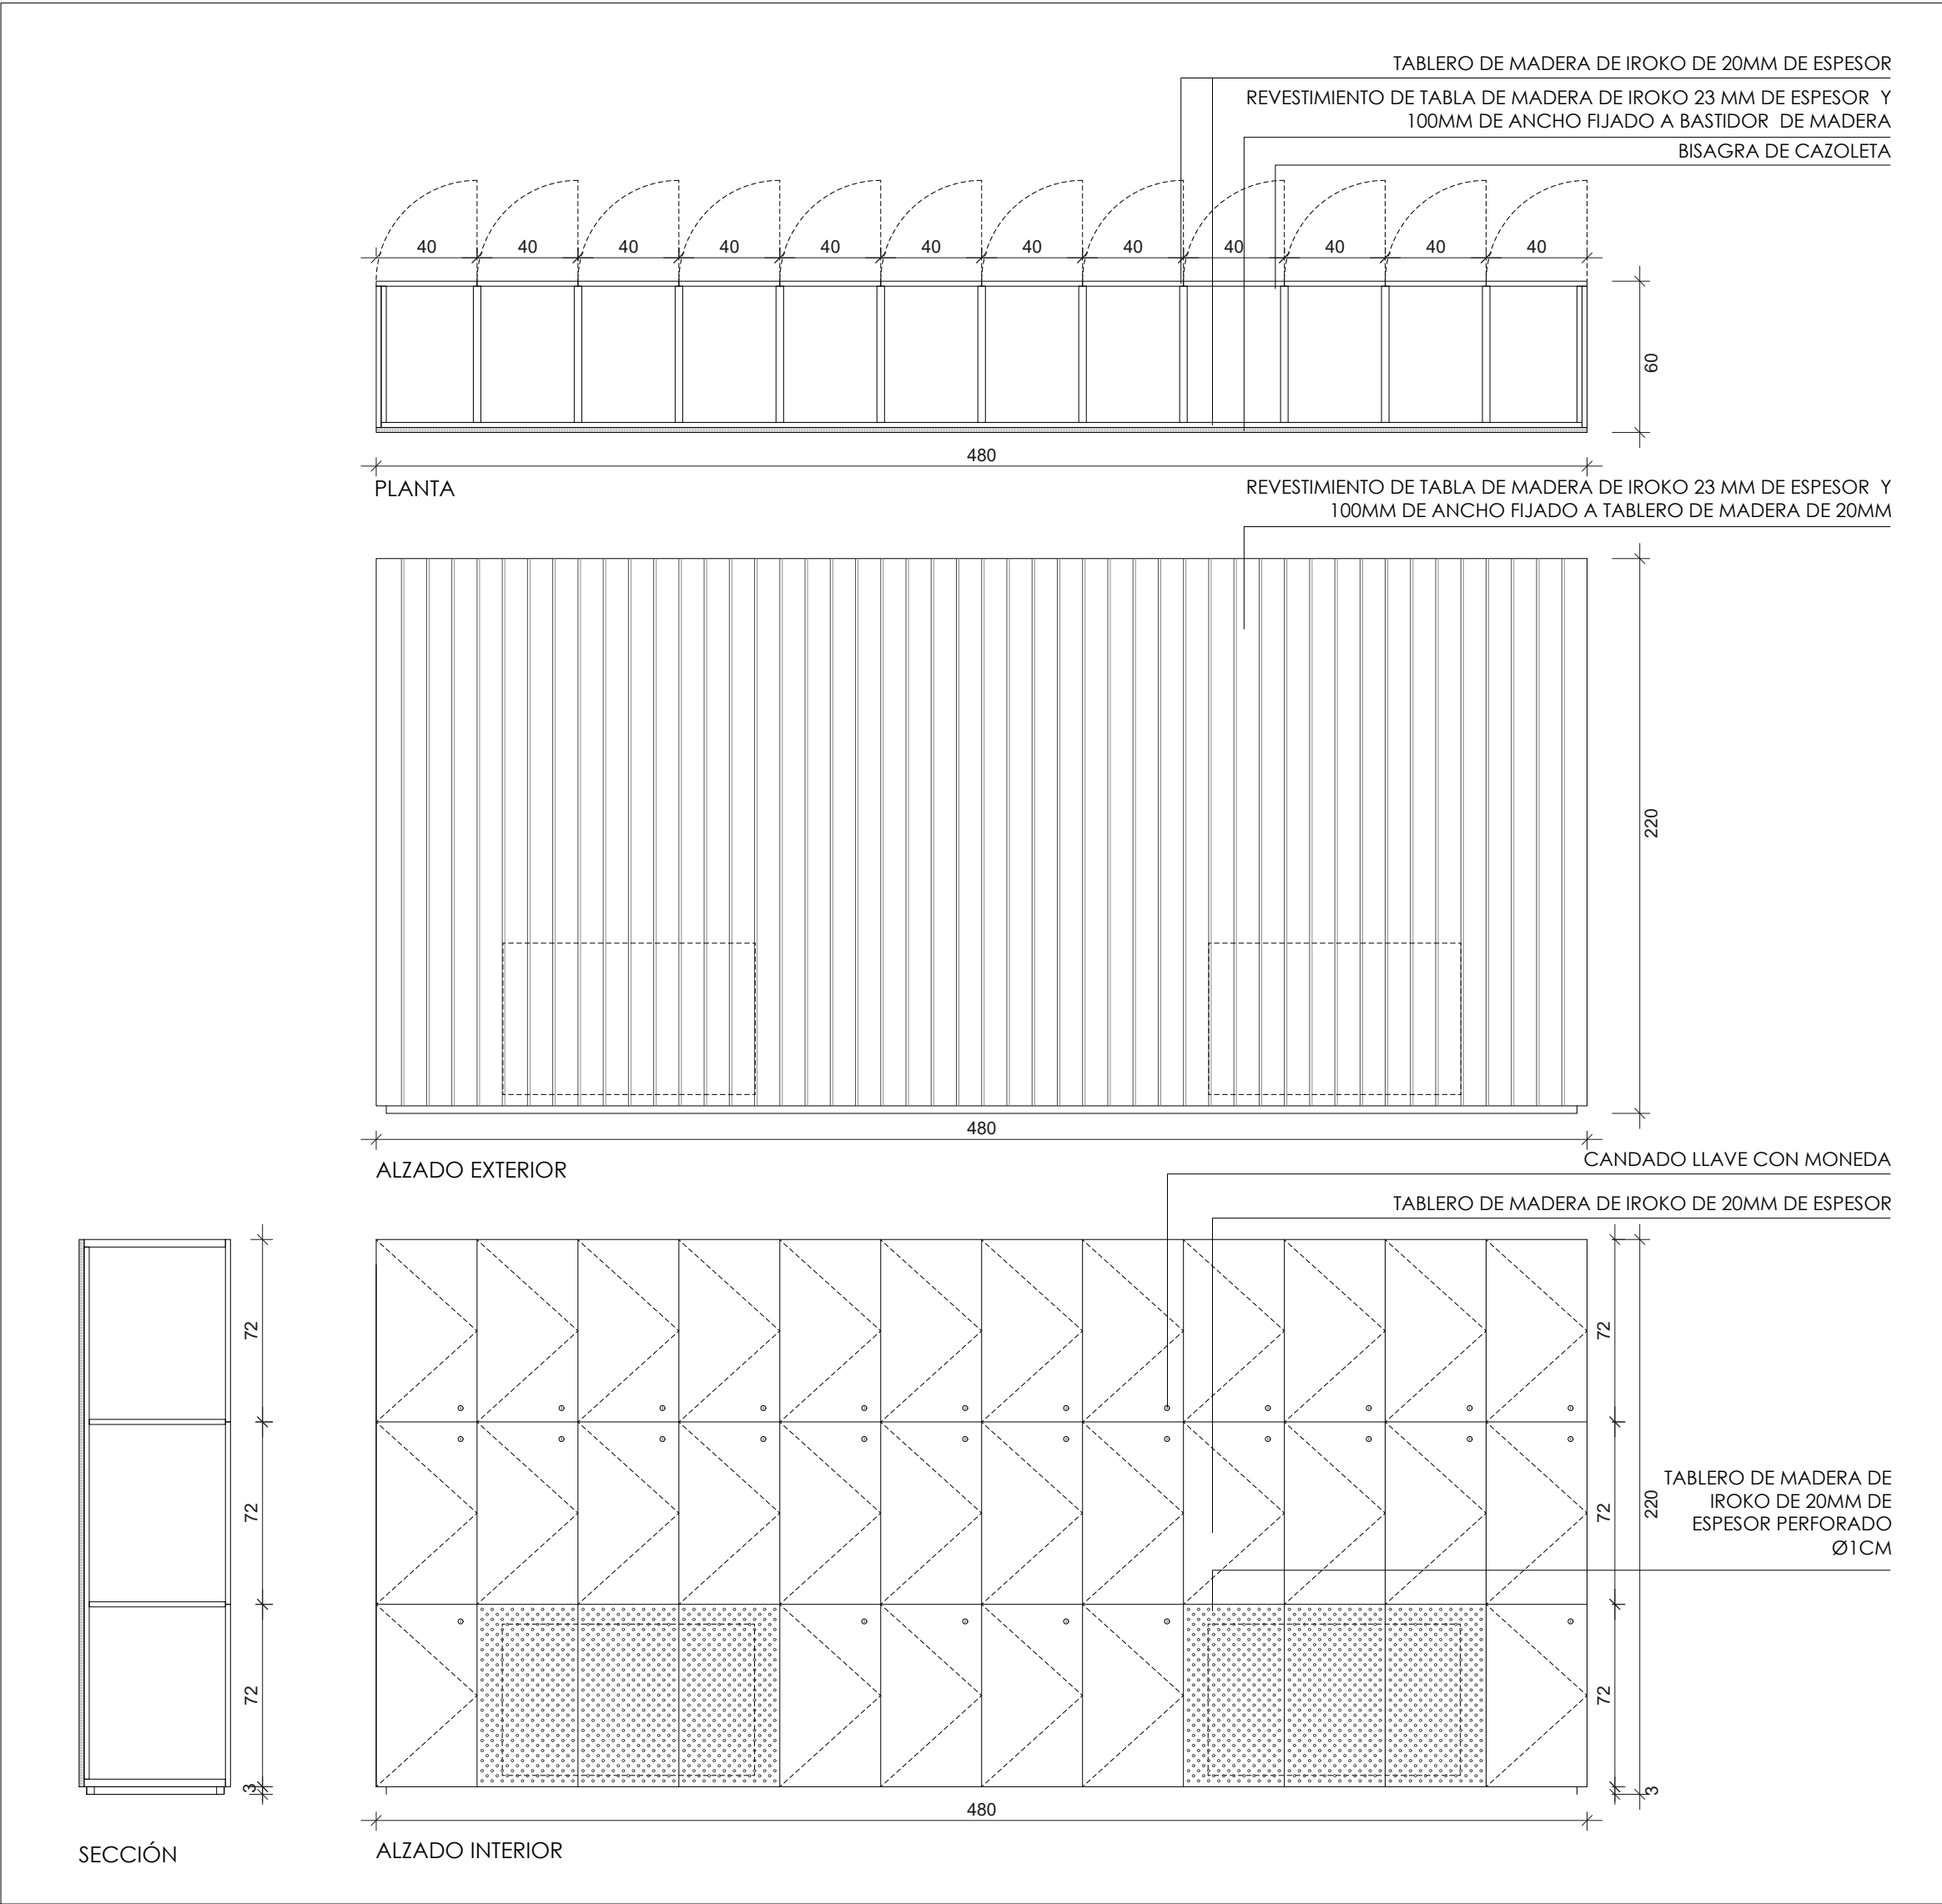


1. M01 TAQUILLAS ENTRADA E:1/25

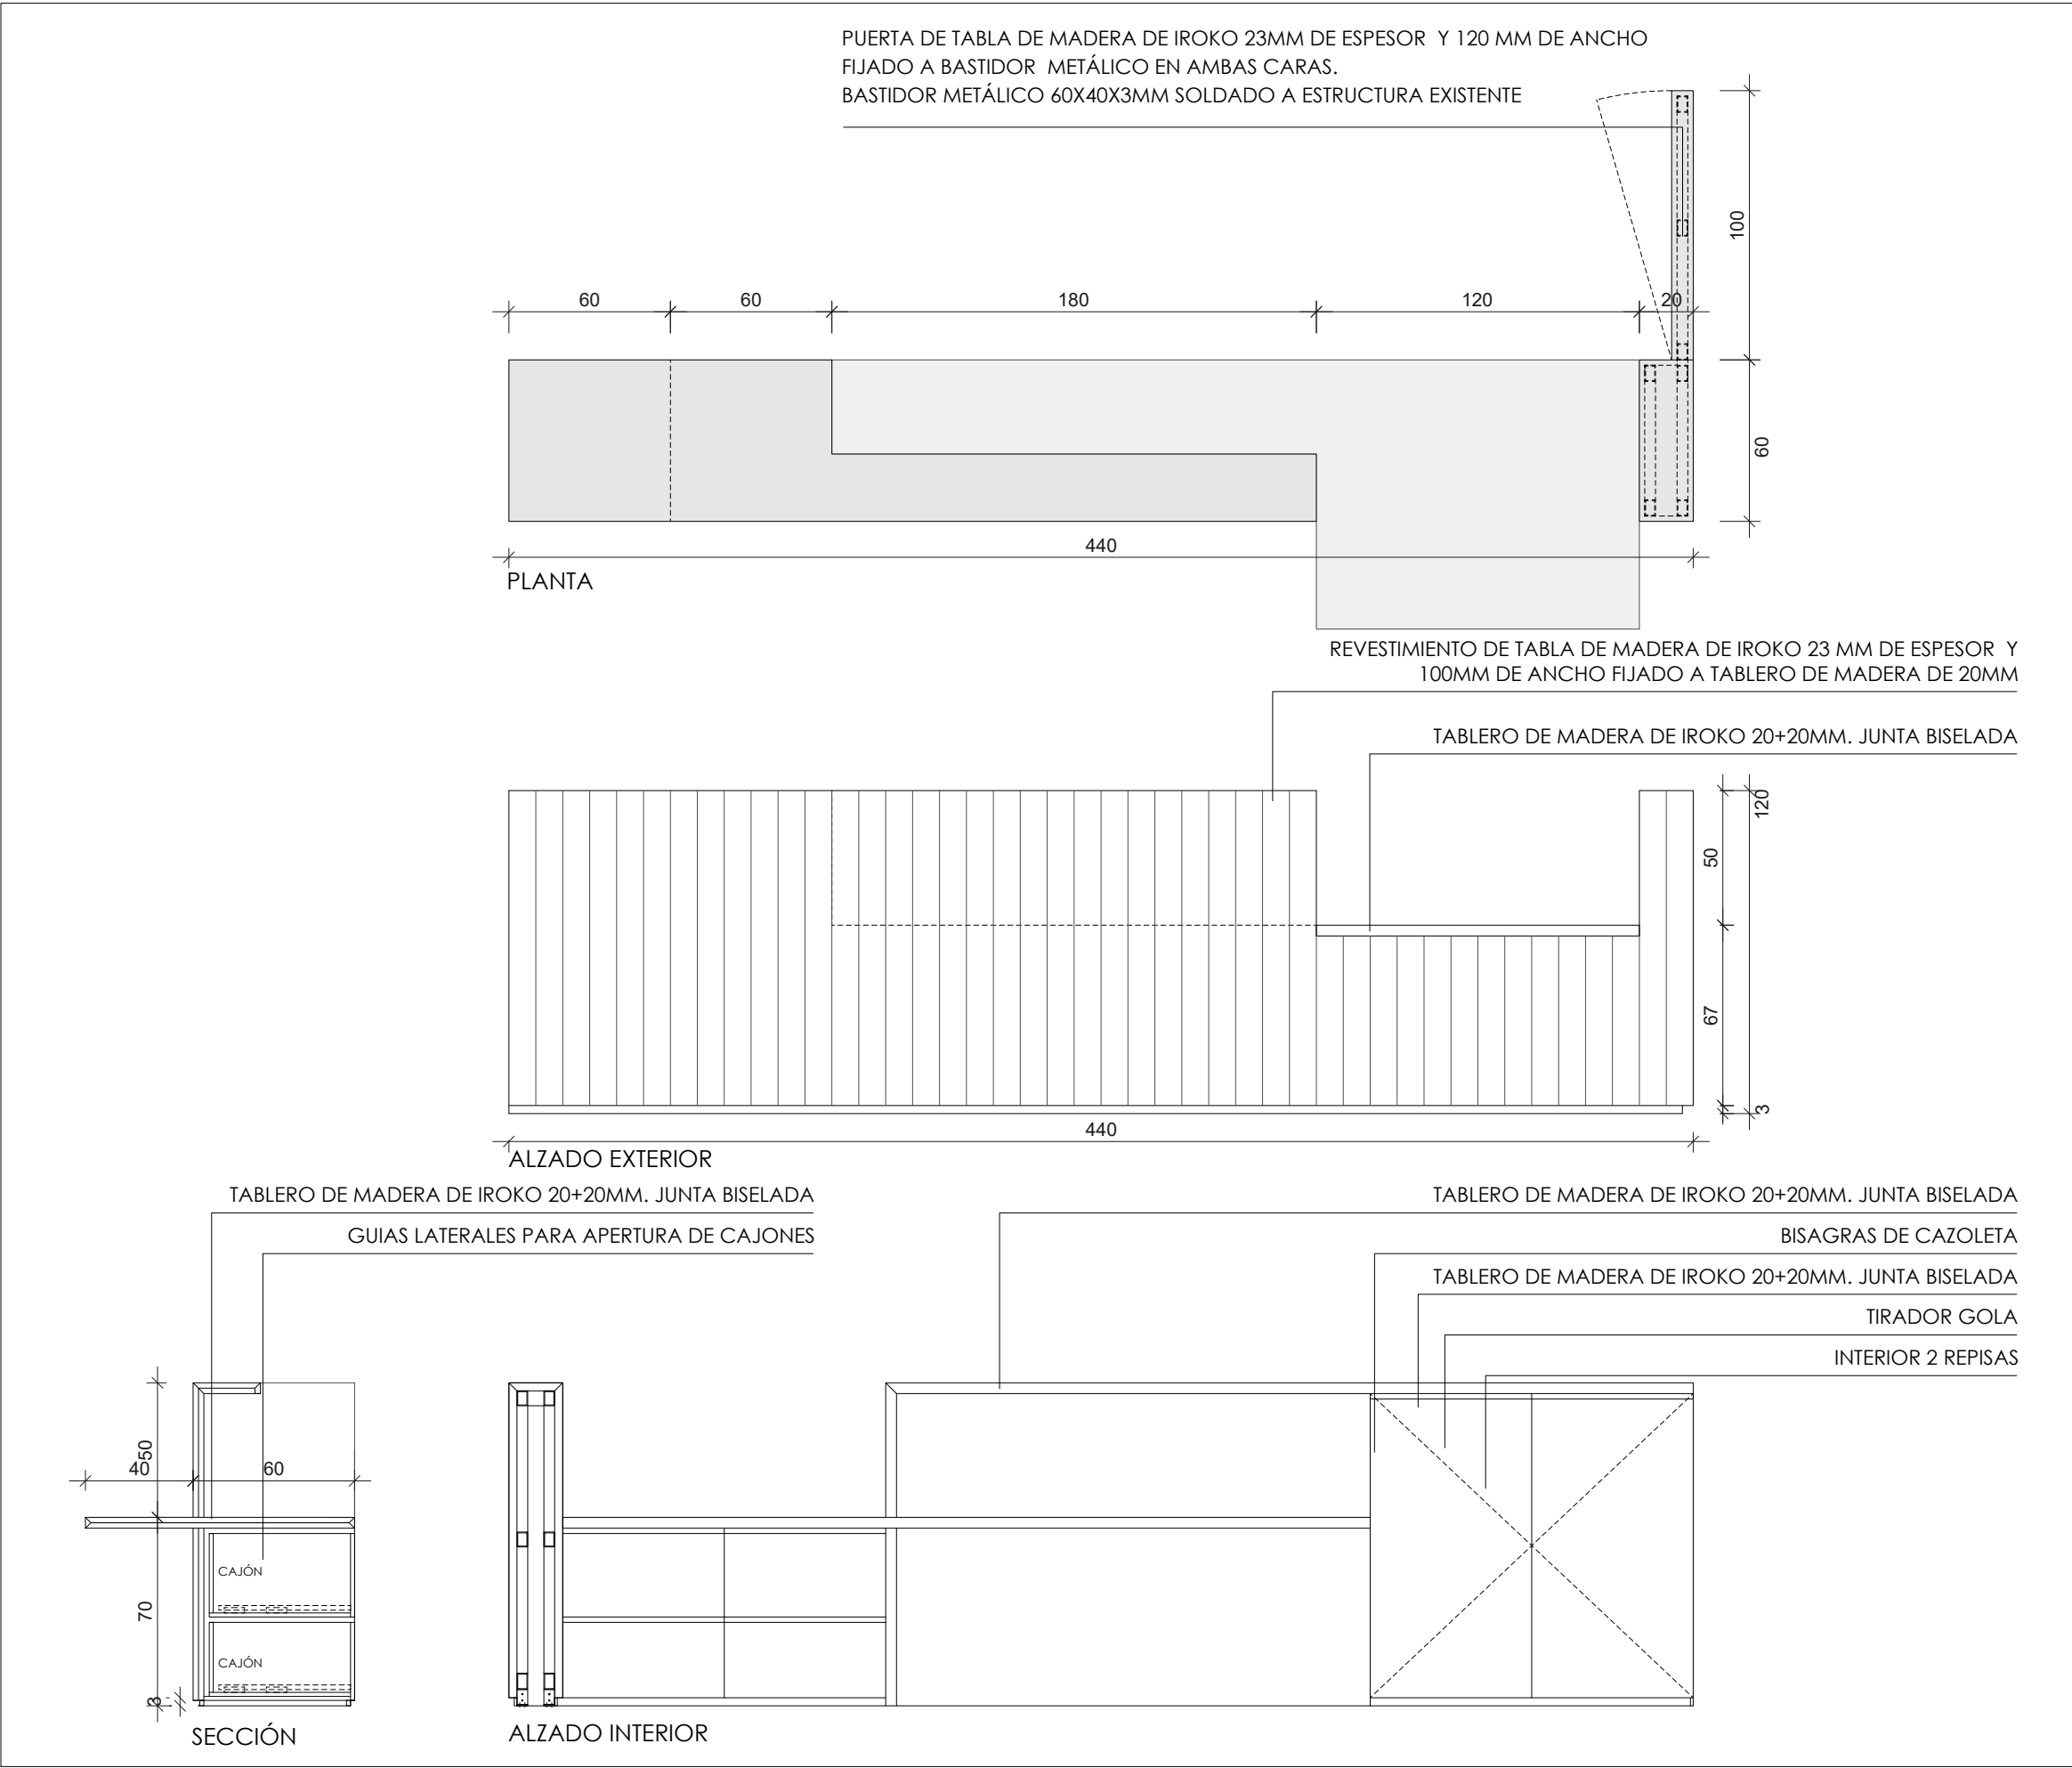


1. M03 MOSTRADOR ENTRADA E:1/25

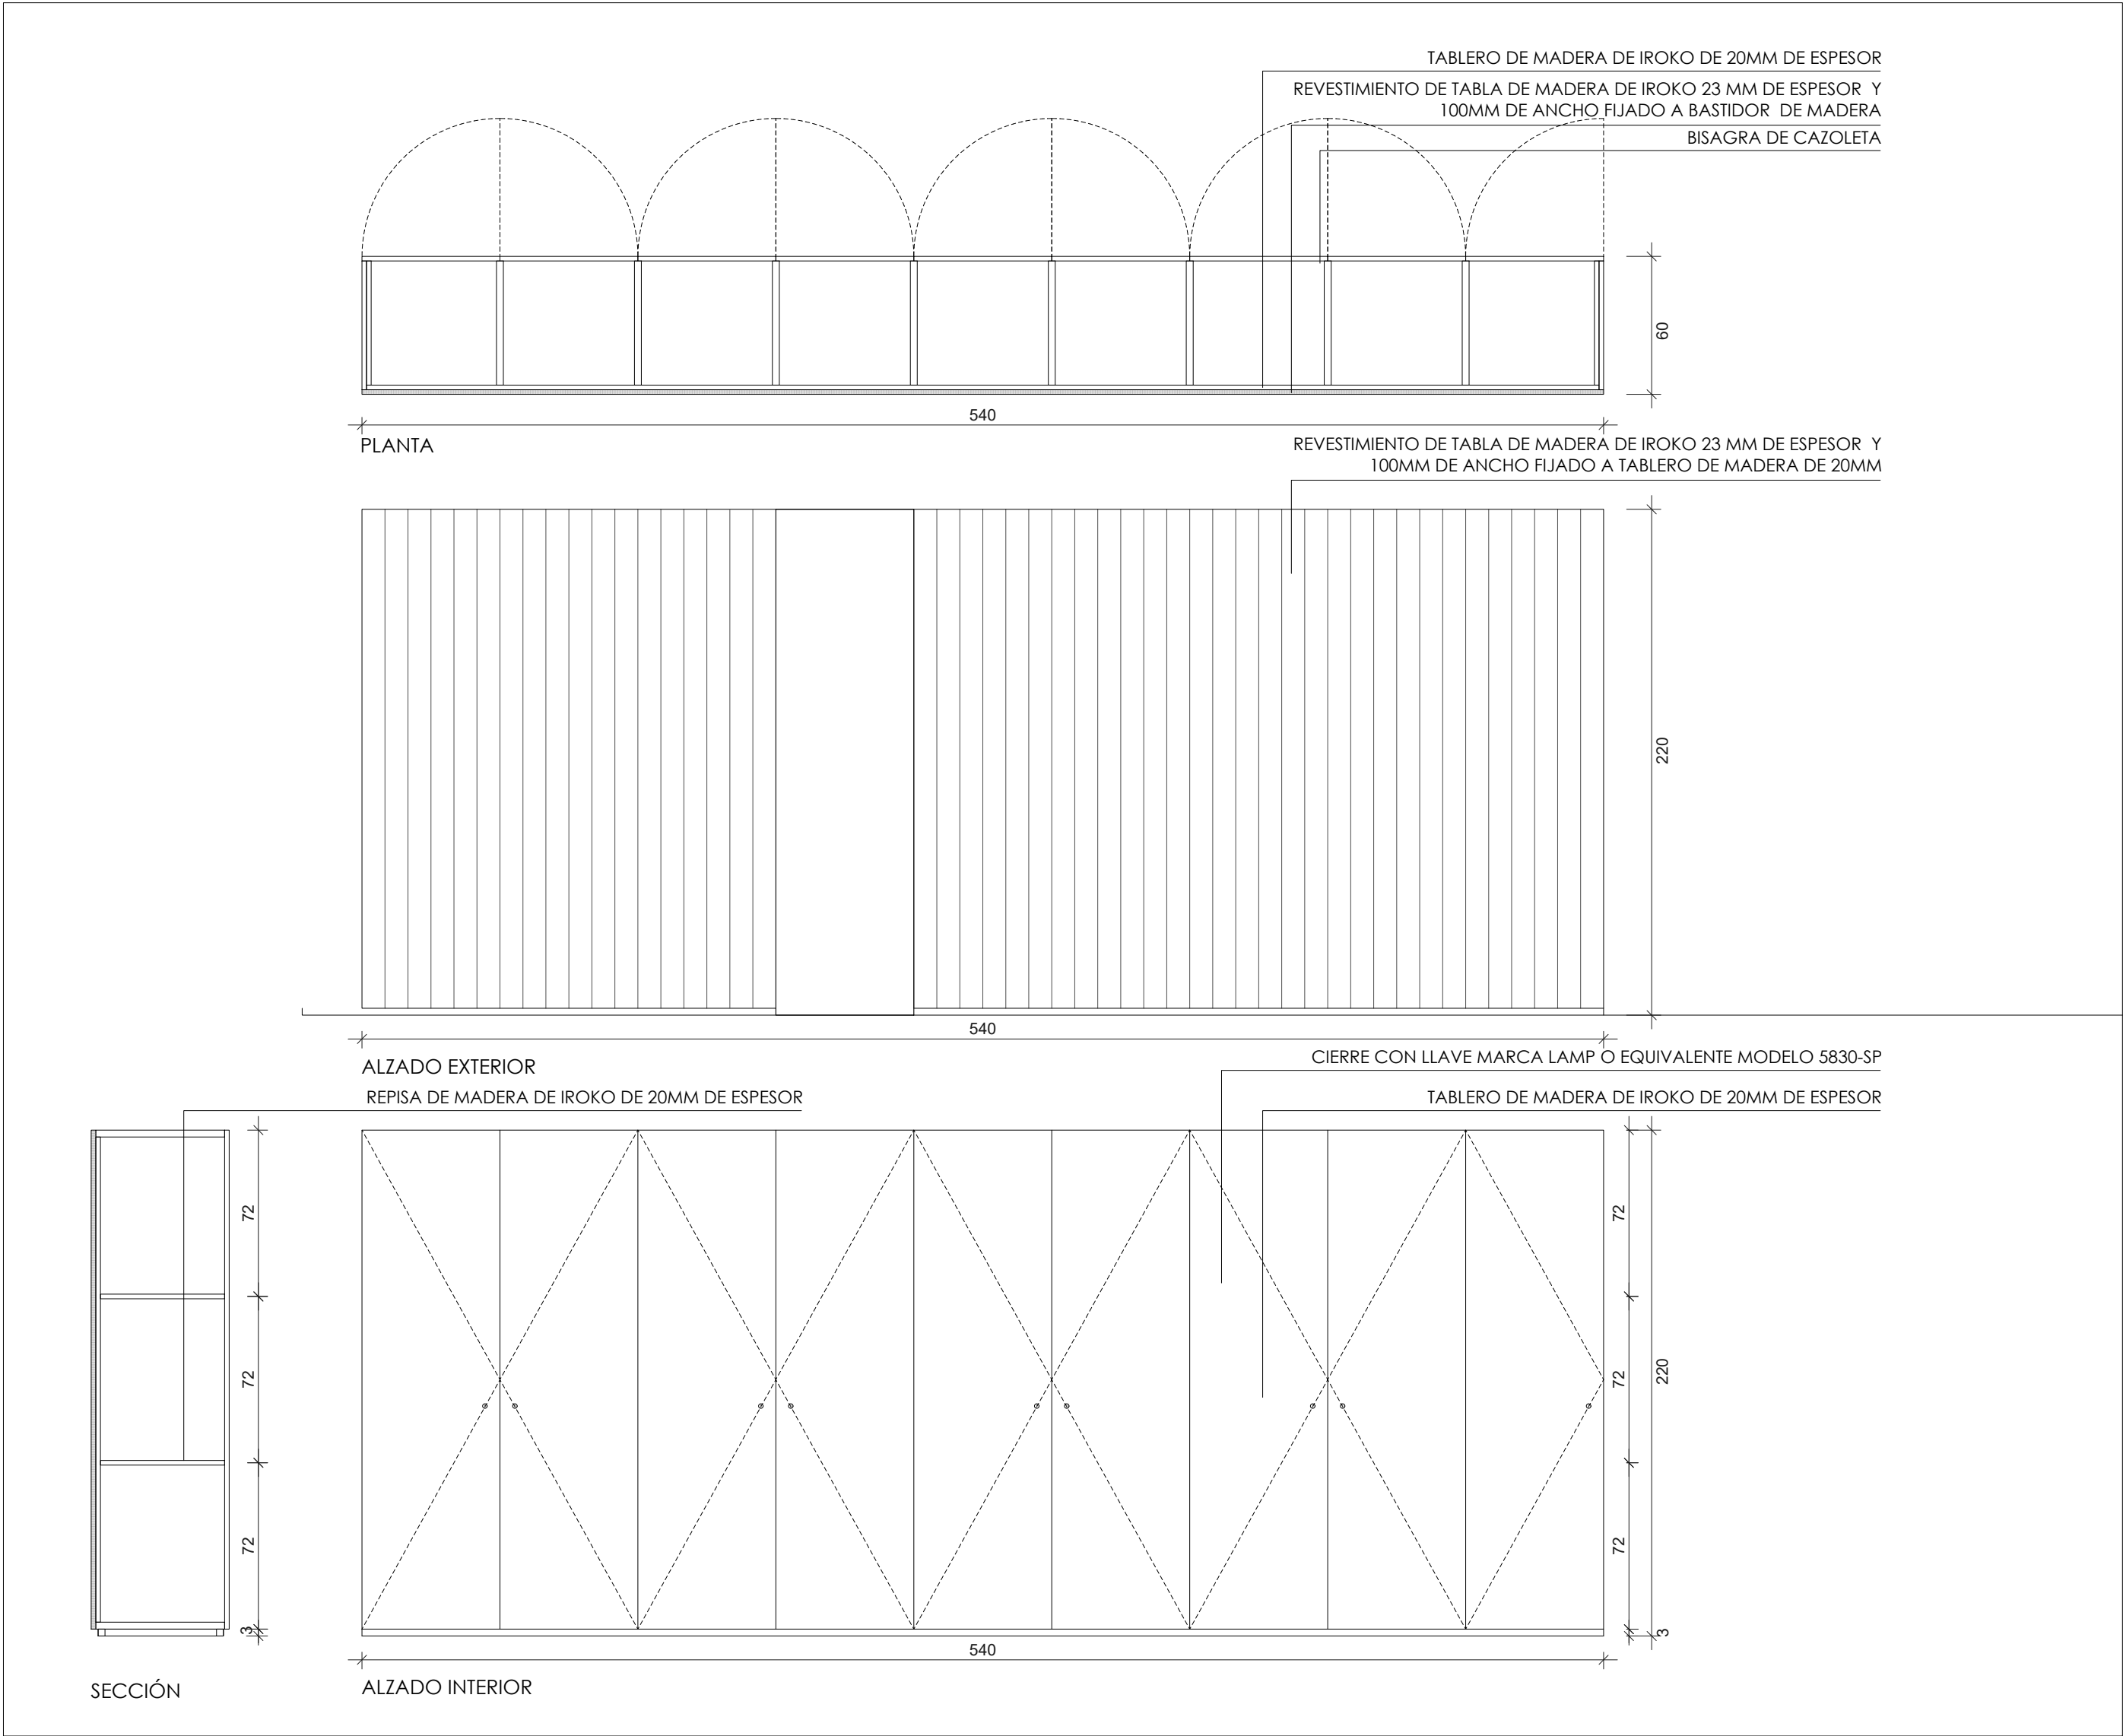

2. M02 ALMACENAJE TIENDA E:1/25

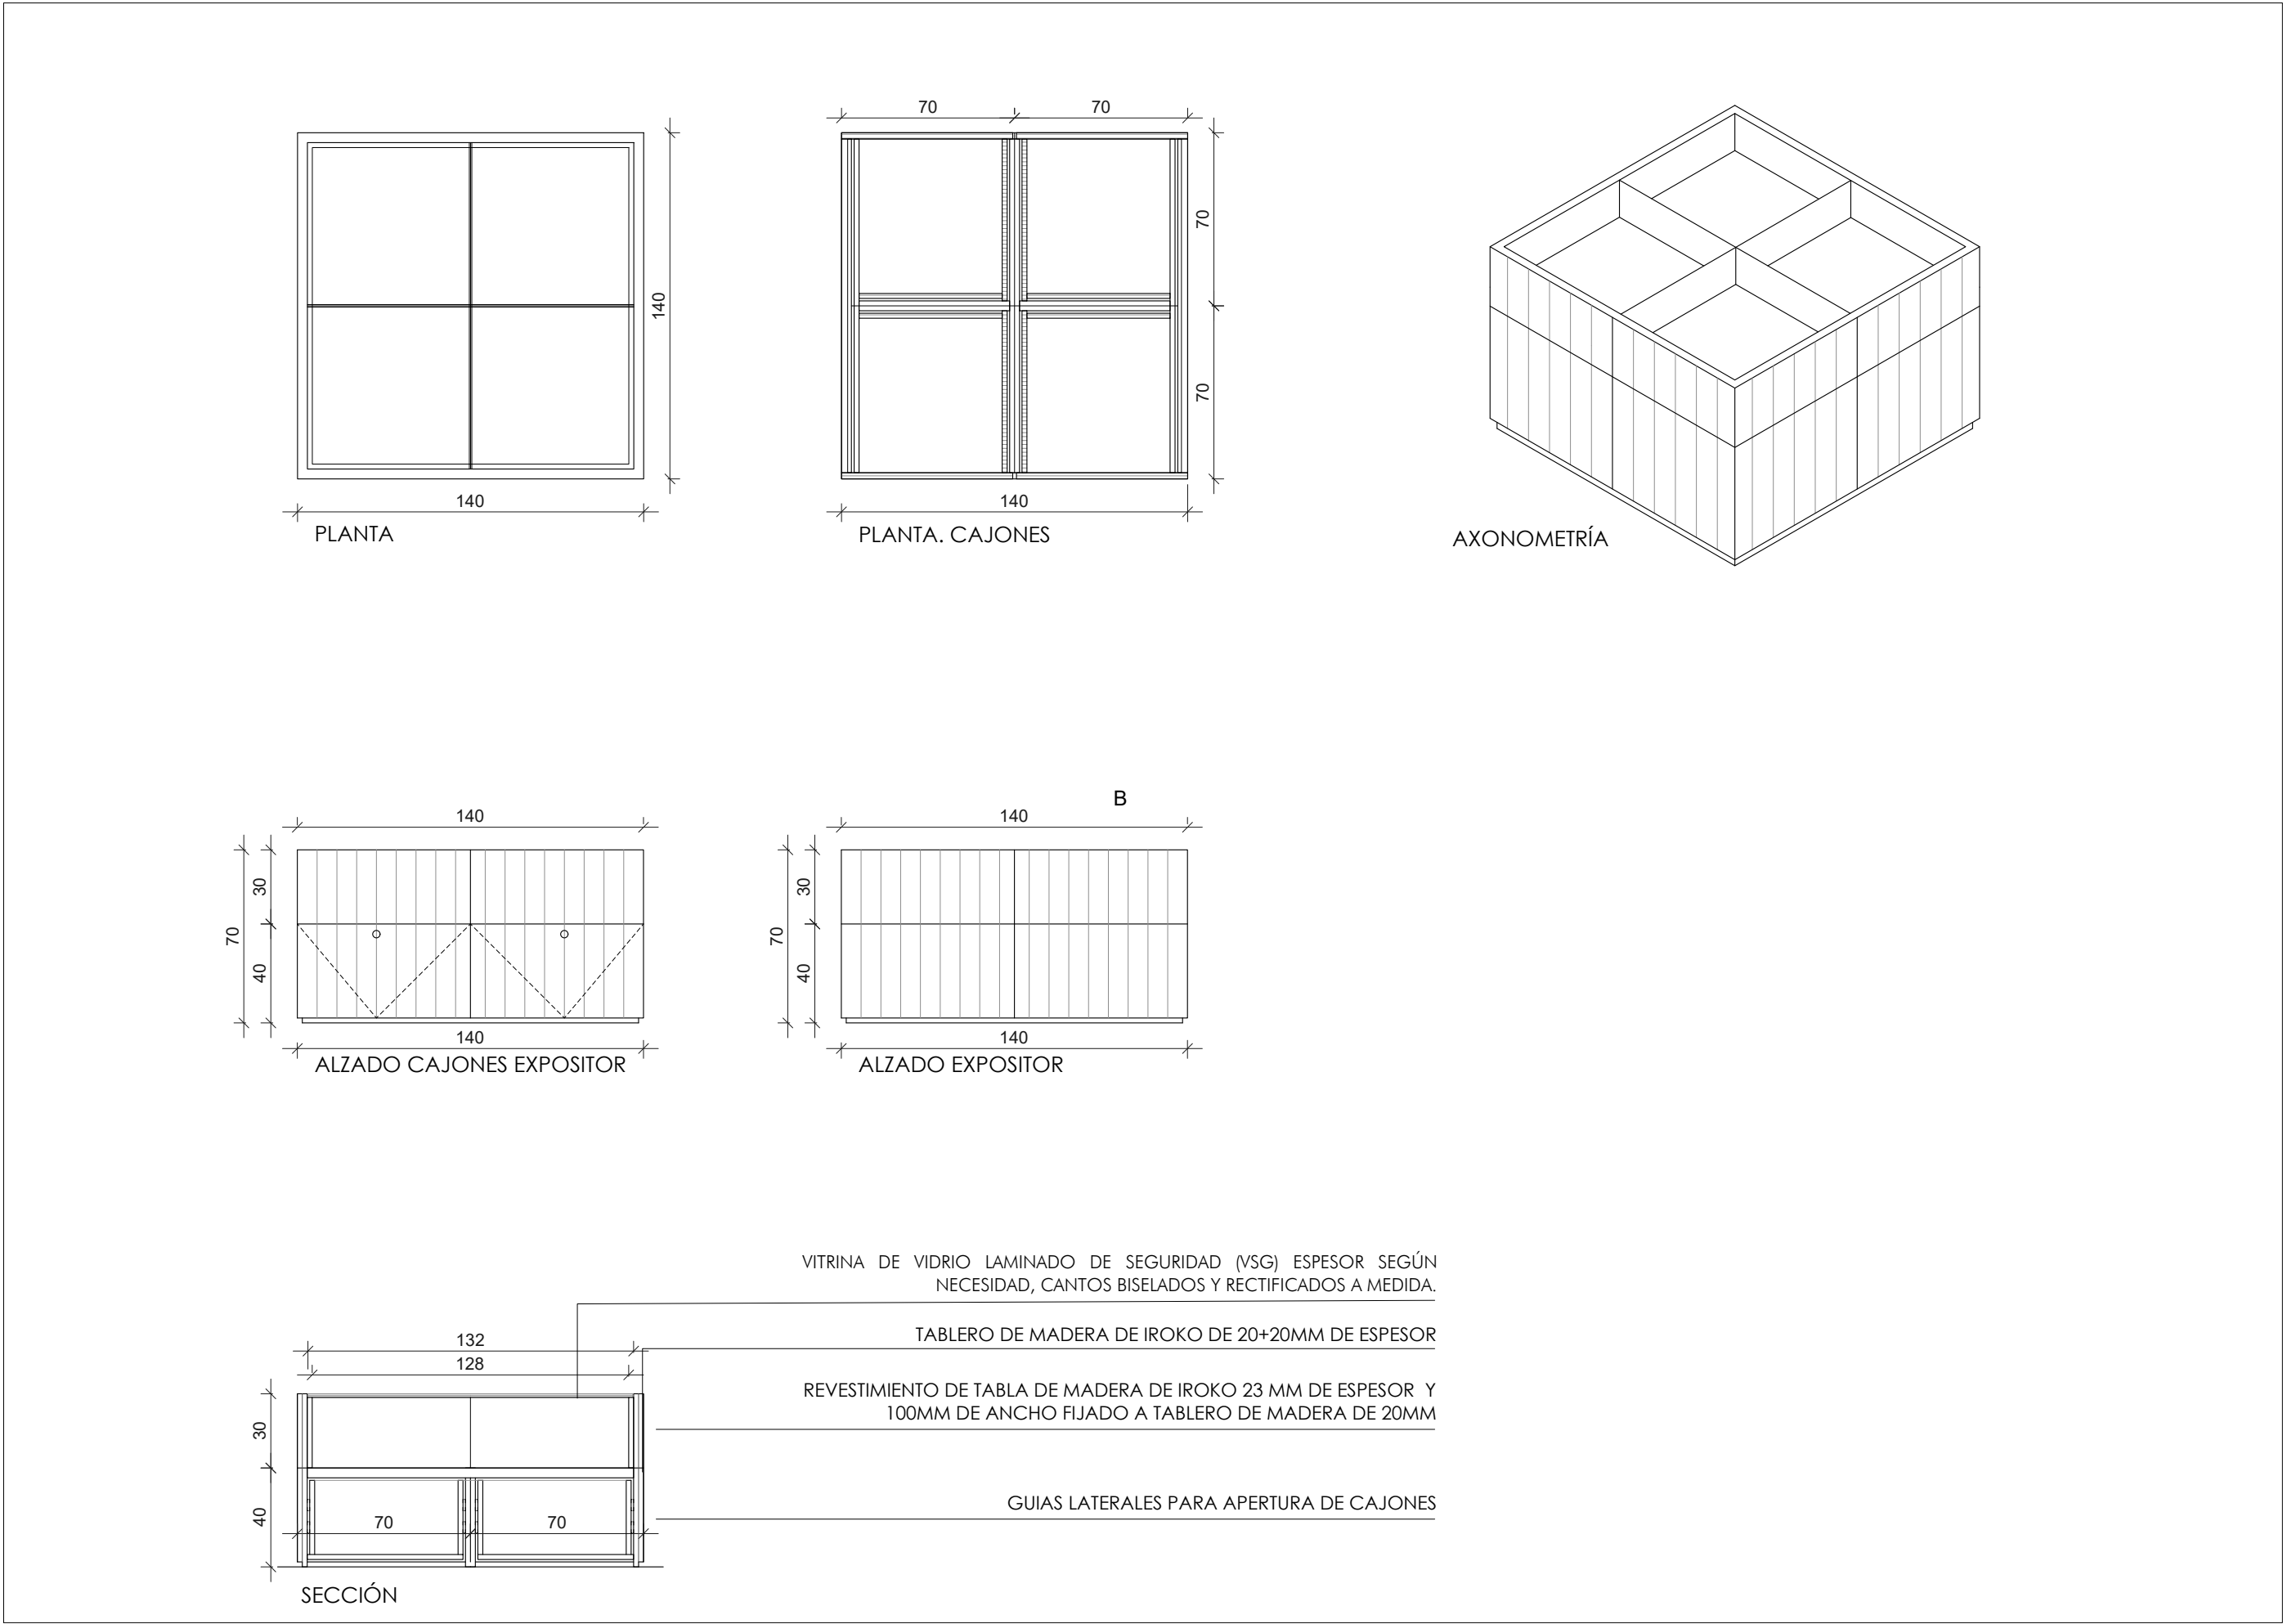



2. M04 EXPOSITORES TIENDA E:1/25

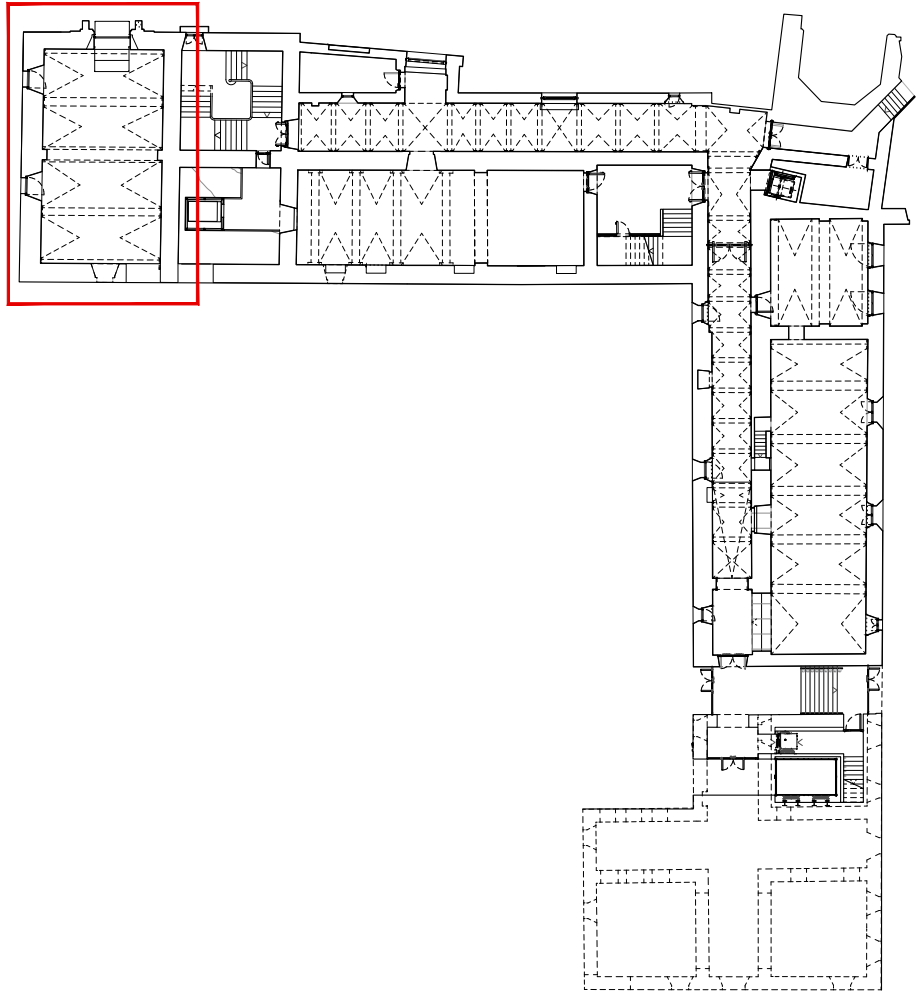

COTES ABSOLUTES SOBRE EL NIVELL DE LA MAR

REVISÓ : DESCRIPCIÓ	DATA / SIGNATURA




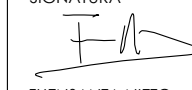
SEPARATA DEL PROJECTE BÀSIC I EXECUTIU DE REFORMA I AMPLIACIÓ DE L'EDIFICI MONESTIR DE SANT FELIU DE GUÍXOLS	
UNITAT D'ACTUACIÓ REHABILITACIÓ I AMPLIACIÓ DE L' EDIFICI MONESTIR	
SITUACIÓ PLAÇA DEL MONESTIR, SANT FELIU DE GUÍXOLS	FASE DE DISSENY BÀSIC I EXECUTIU
ARQUITECTE NIETO SOBEJANO ARQUITECTOS S.L.P. Calle Talavera, 4 L - 5 28016 Madrid 915 64 38 30	SIGNATURA  FUENSANTA NIETO En representació de NIETO SOBEJANO S.L.P.
PROPIETAT AJUNTAMENT DE SANT FELIU DE GUÍXOLS	
DESCRIPCIÓ ESTADO REFORMADO DETALLES DE INTERIOR MOBILIARIO PLANTA BAJA	Nº PROJECTE 320-19 DATA JULIOL 2026 FORMAT DIN A1/A3 ESCALA Nº PLANO AE4.5.2
THIS DRAWING IS COPYRIGHTED - AQUEST DIBUXX ESTÀ PROTEGIT PER COPYRIGHT © NIETO SOBEJANO ARQUITECTOS	

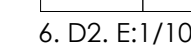


PANELADO CON TABLA DE MADERA DE IROKO 23MM DE ESPESOR Y 120MM DE ANCHO EN LONGITUDES VARIABLES FIJADOS SOBRE RASTRELES A ESTRUCTURA METÁLICA EXISTENTE




SEPARATA DEL PROJECTE BÀSIC I EXECUTIU DE REFORMA I AMPLIACIÓ DE L'EDIFICI MONESTIR DE SANT FELIU DE GUÍXOLS	
UNITAT D'ACTUACIÓ REHABILITACIÓ I AMPLIACIÓ DE L' EDIFICI MONESTIR	
SITUACIÓ PLAÇA DEL MONESTIR, SANT FELIU DE GUÍXOLS	FASE DE DISENY BÀSIC I EXECUTIU
ARQUITECTE NIETO SOBEJANO ARQUITECTOS S.L.P. Calle Talavera, 4 L - 5 28016 Madrid 915 64 38 30	SIGNATURA  JUANLUIS NIETO En representació de: NIETO SOBEJANO S.L.P.
PROPRIETAT AJUNTAMENT DE SANT FELIU DE GUÍXOLS	
DESCRIPCIÓ ESTADO REFORMADO DETALLES DE INTERIOR CAJA DE ASCENSOR EXISTENTE	Nº PROJECTE 320-19 DATA JULIOL 2026 FORMAT DIN A1/A3 ESCALA Nº PLÀNOL AE4.5.3

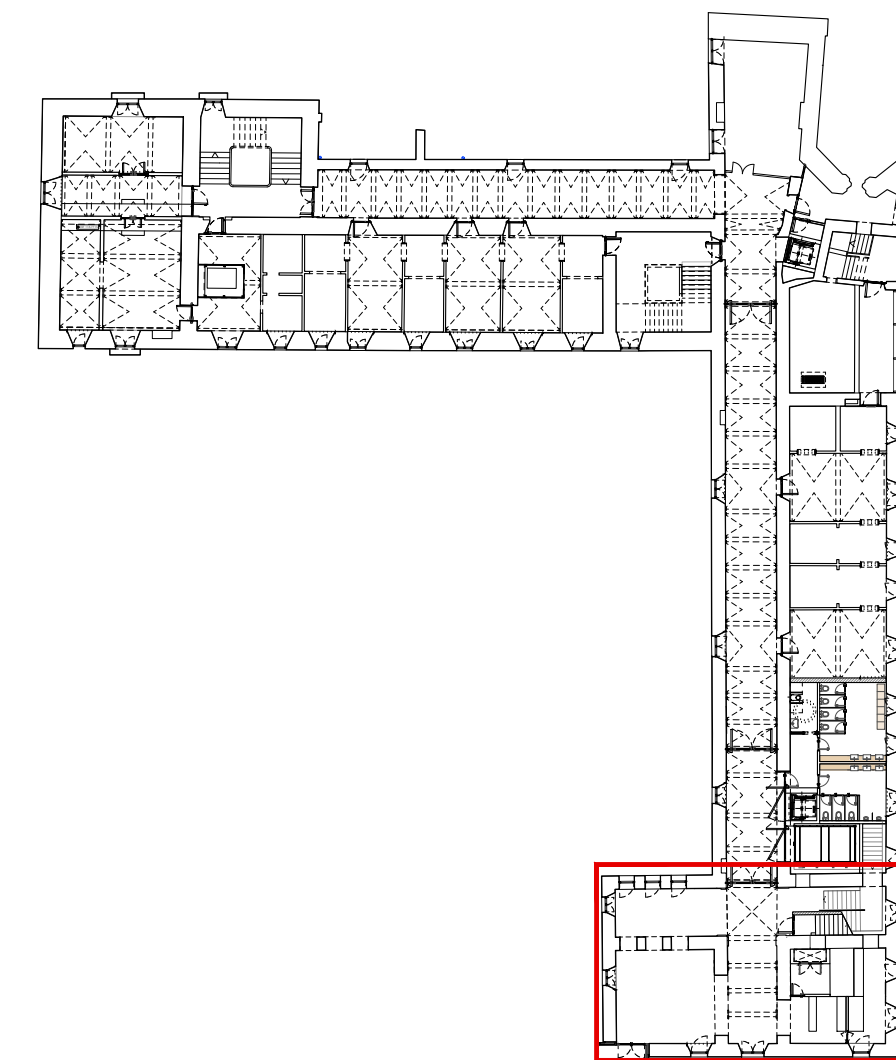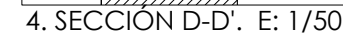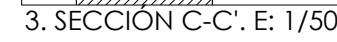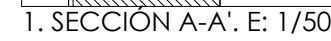


UBICACIÓN CAFETERÍA EN PLANTA SEGUNDA DEL MONASTERIO

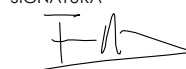SEPARATA DEL PROJECTE BÀSIC I EXECUCIÓ DE REFORMA I AMPLIACIÓ DE L'EDIFICI MONESTIR DE SANT FELIU DE GUÍXOLS	
UNITAT D'ACTUACIÓ REHABILITACIÓ I AMPLIACIÓ DE L' EDIFICI MONESTIR	
SITUACIÓ PLAÇA DEL MONESTIR, SANT FELIU DE GUÍXOLS	FASE DE DISENY BÀSIC I EXECUCIÓ
ARQUITECTE NIETO SOBEJANO ARQUITECTOS S.L.P. Calle Talavera, 4 L - 5 28016 Madrid 915 64 38 30	SIGNATURA  FUESENJANO NIETO En representació de NIETO SOBEJANO S.L.P.
PROPRIETAT AJUNTAMENT DE SANT FELIU DE GUÍXOLS	
DESCRIPCIÓ ESTADO REFORMADO ALZADOS INTERIORES MONASTERIO CAFETERIA	Nº PROJECTE 320-19 DATA JULIOL 2026 FORMAT DIN A1/A3 ESCALA 1:50/1:20 Nº PLÀNOL AE4.5.4




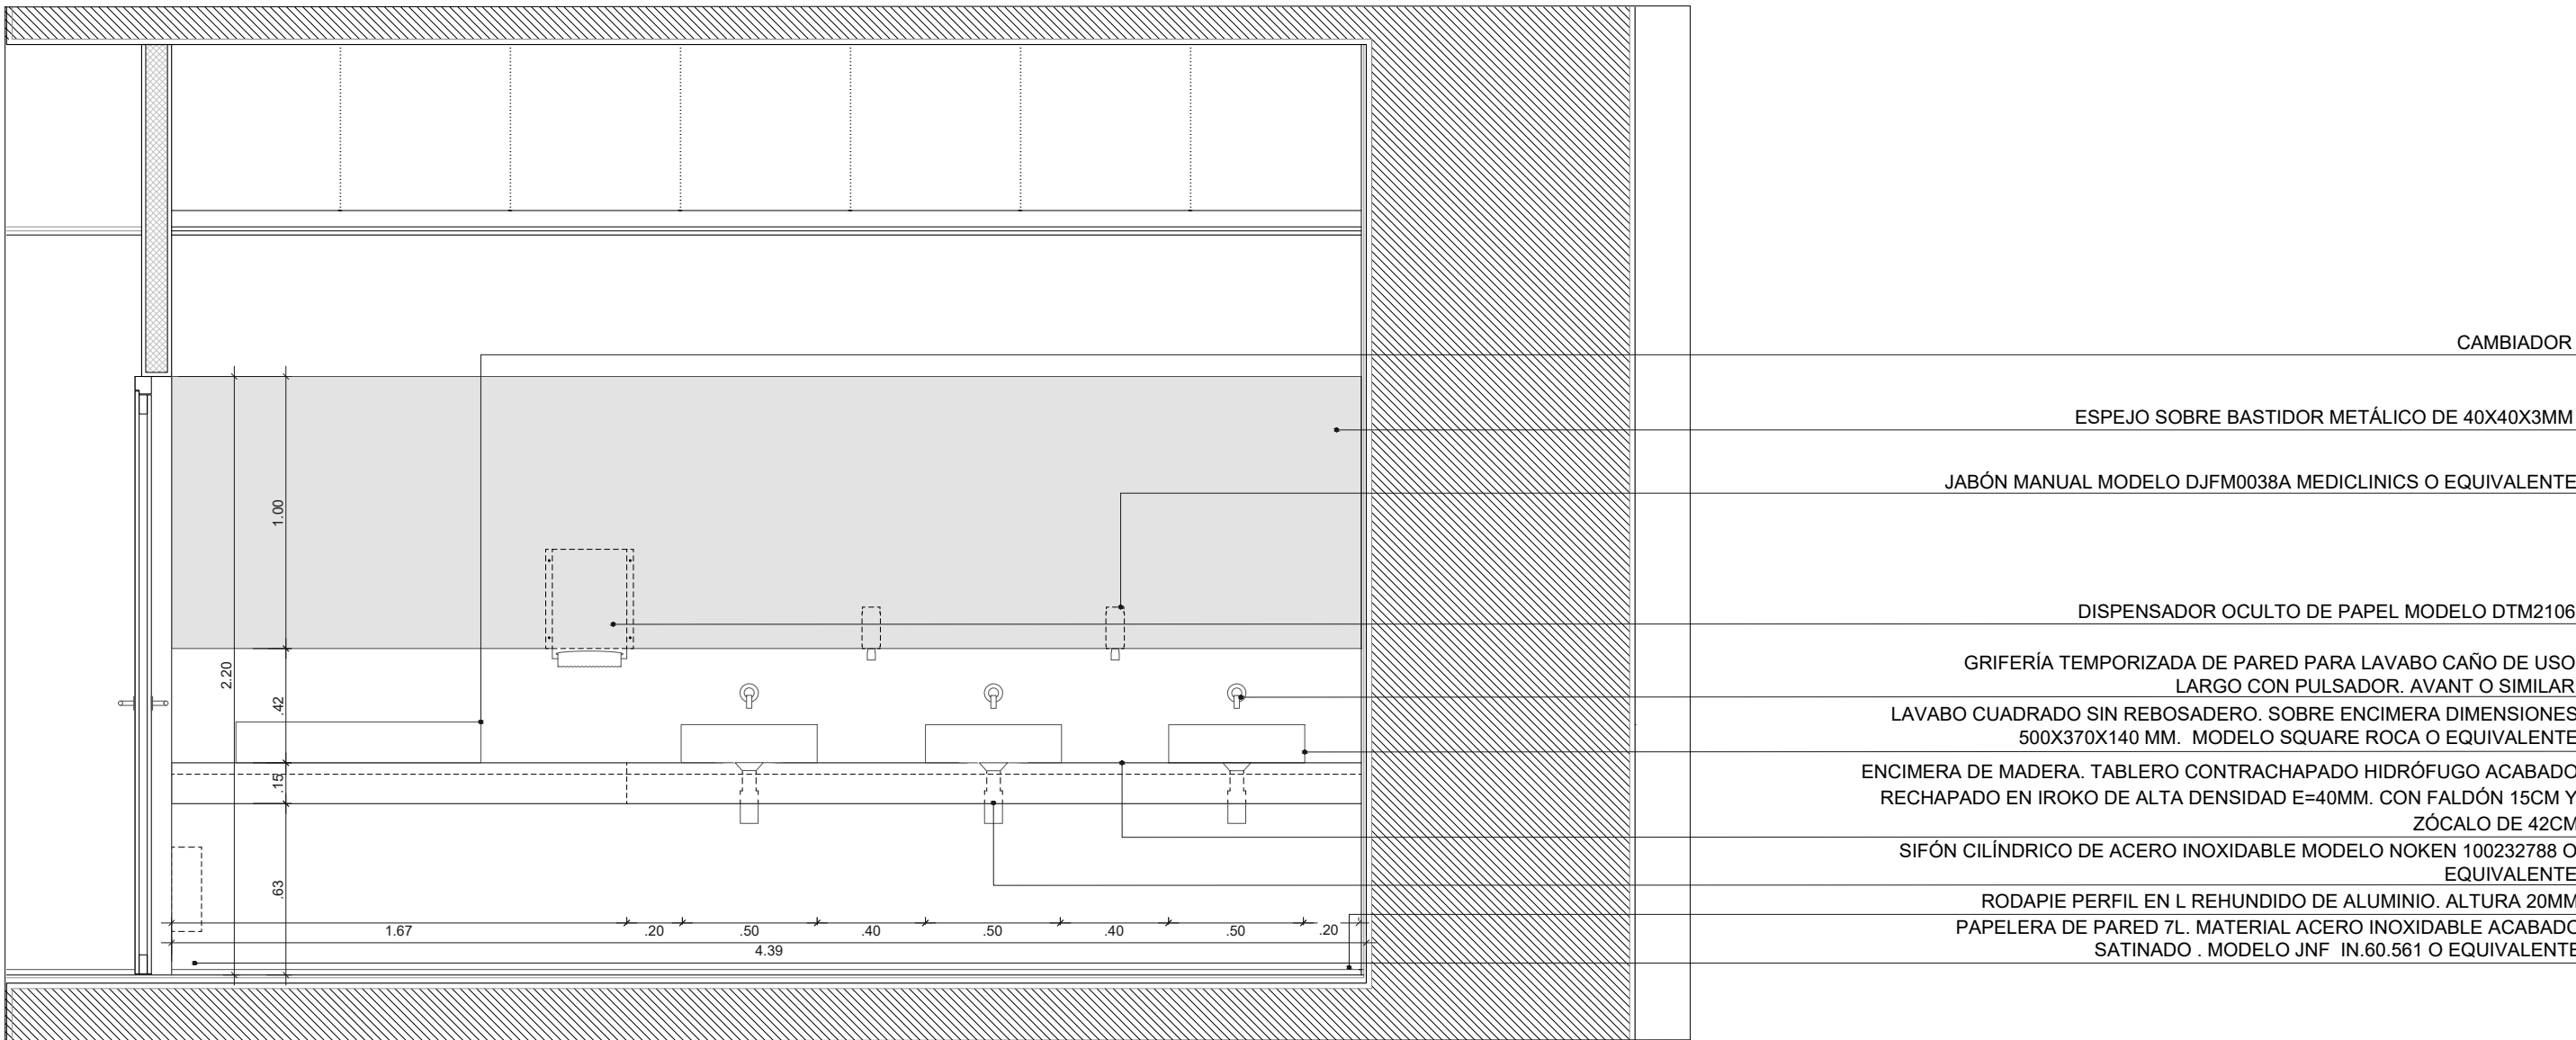


01. SECCIÓN. E: 1/25

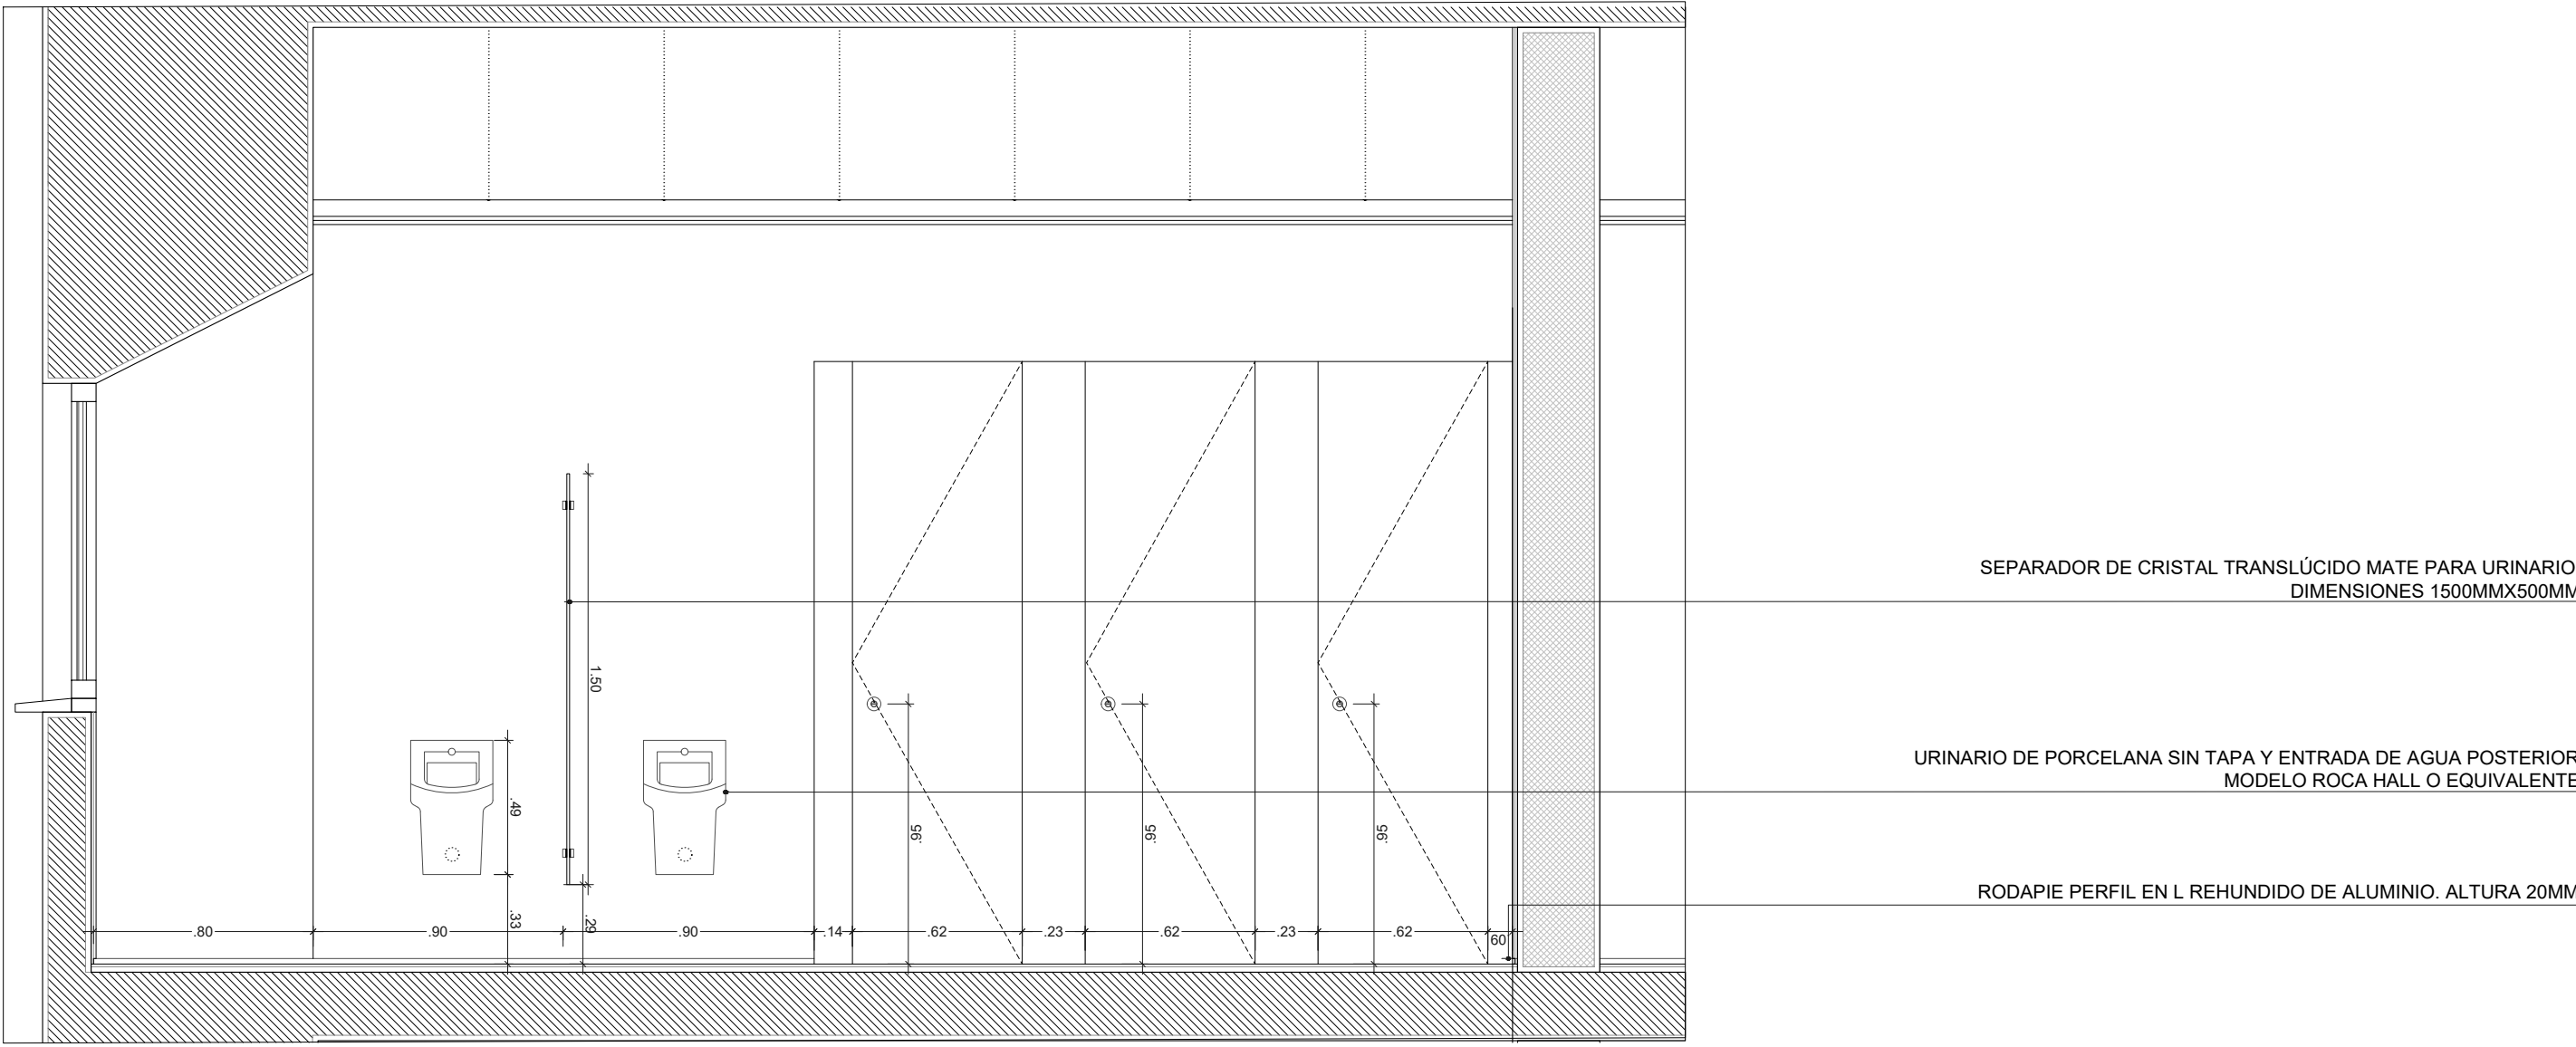


02. SECCIÓN. E: 1/25

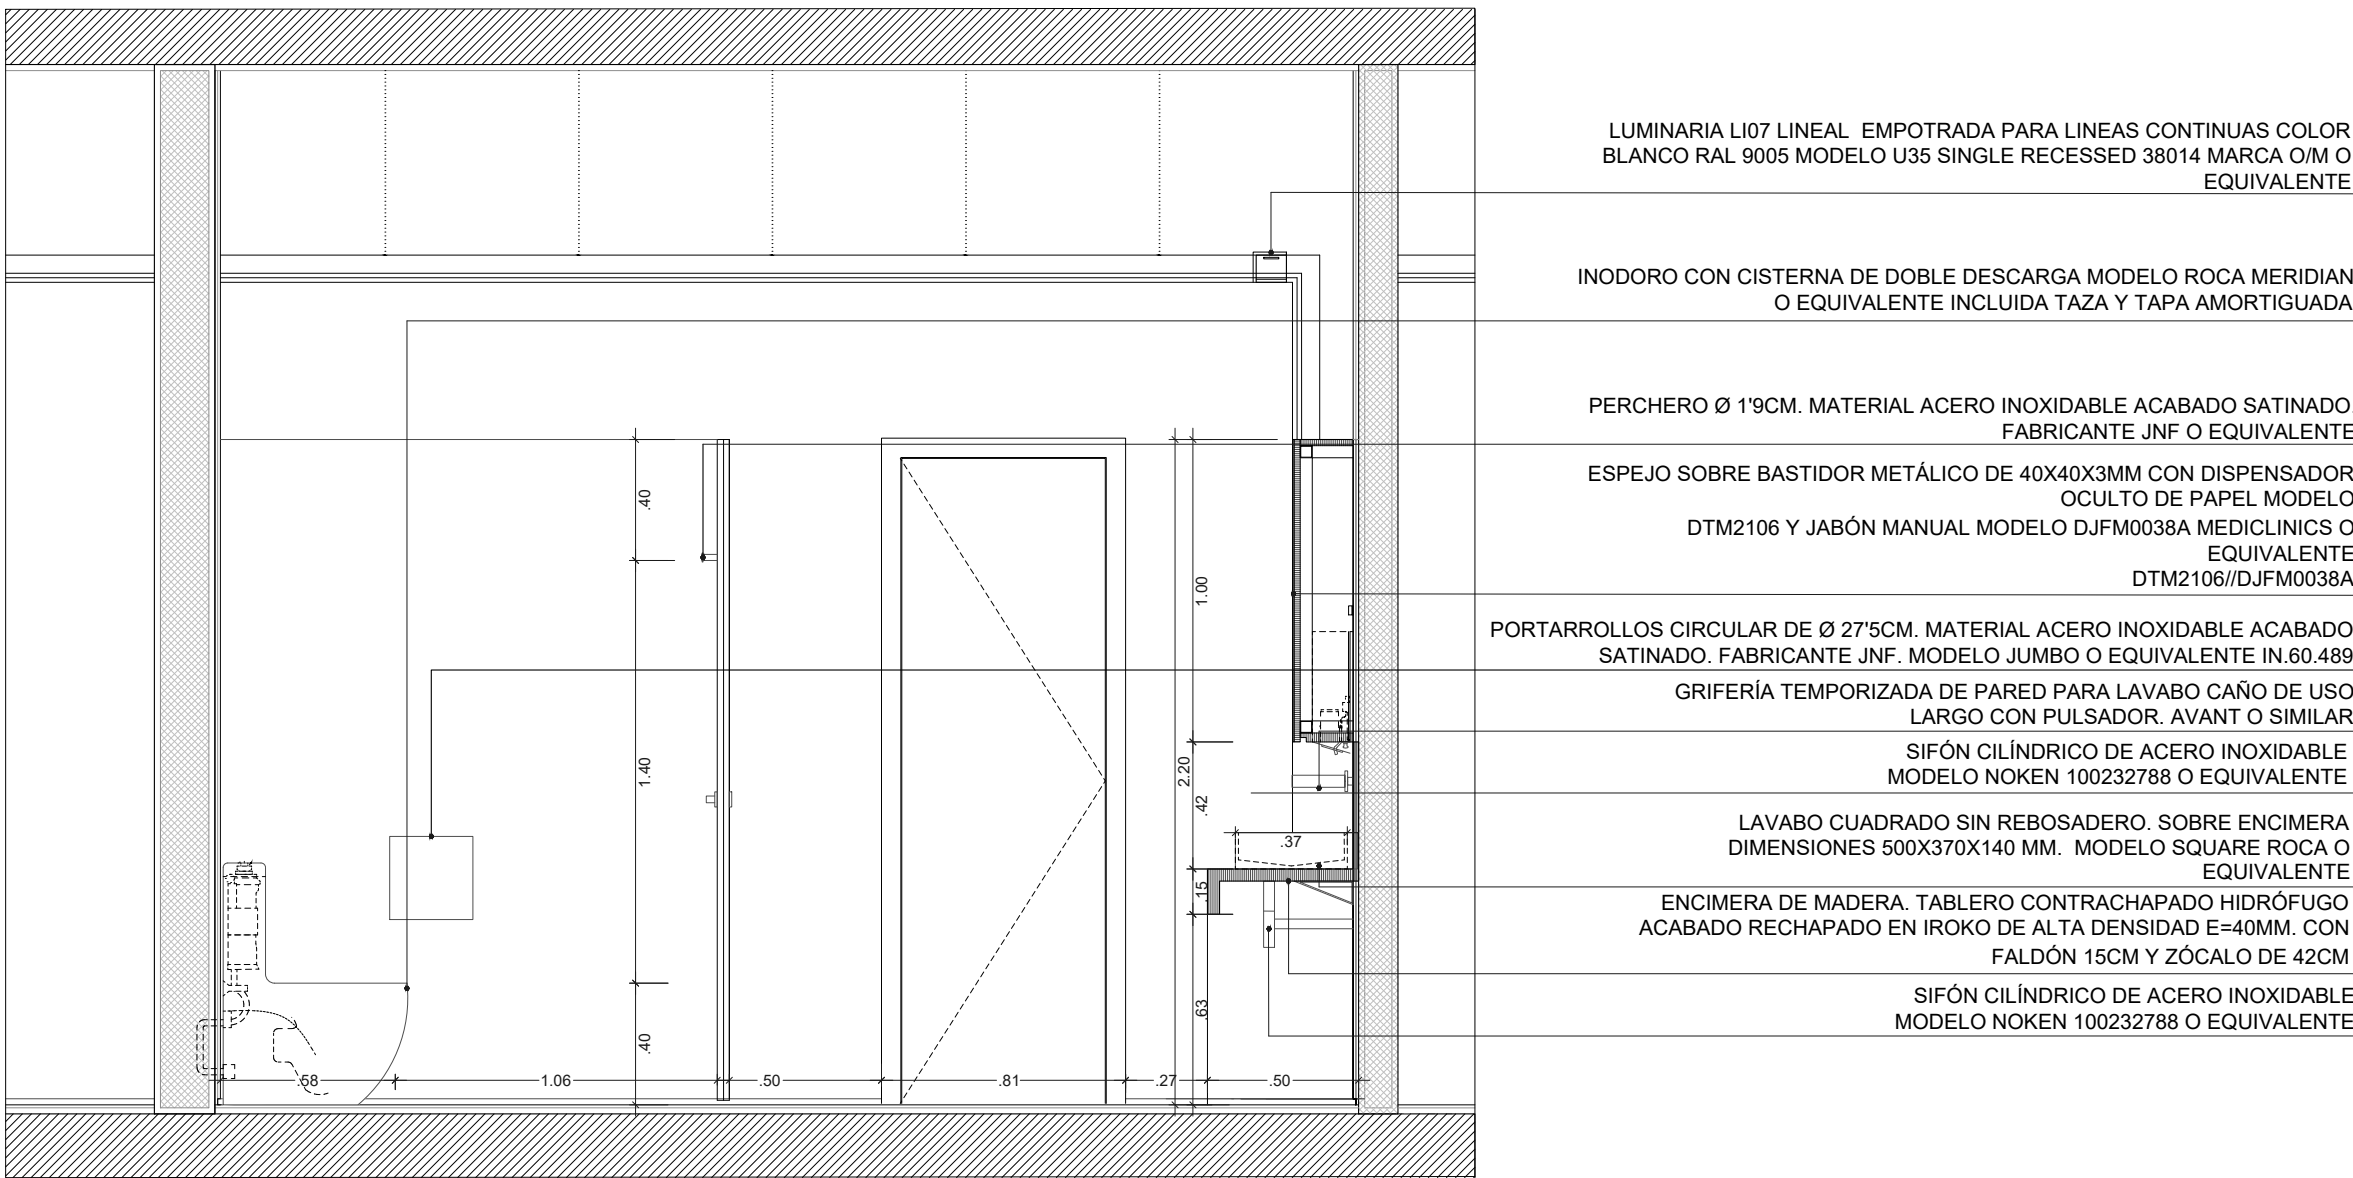


03. SECCIÓN. E: 1/25

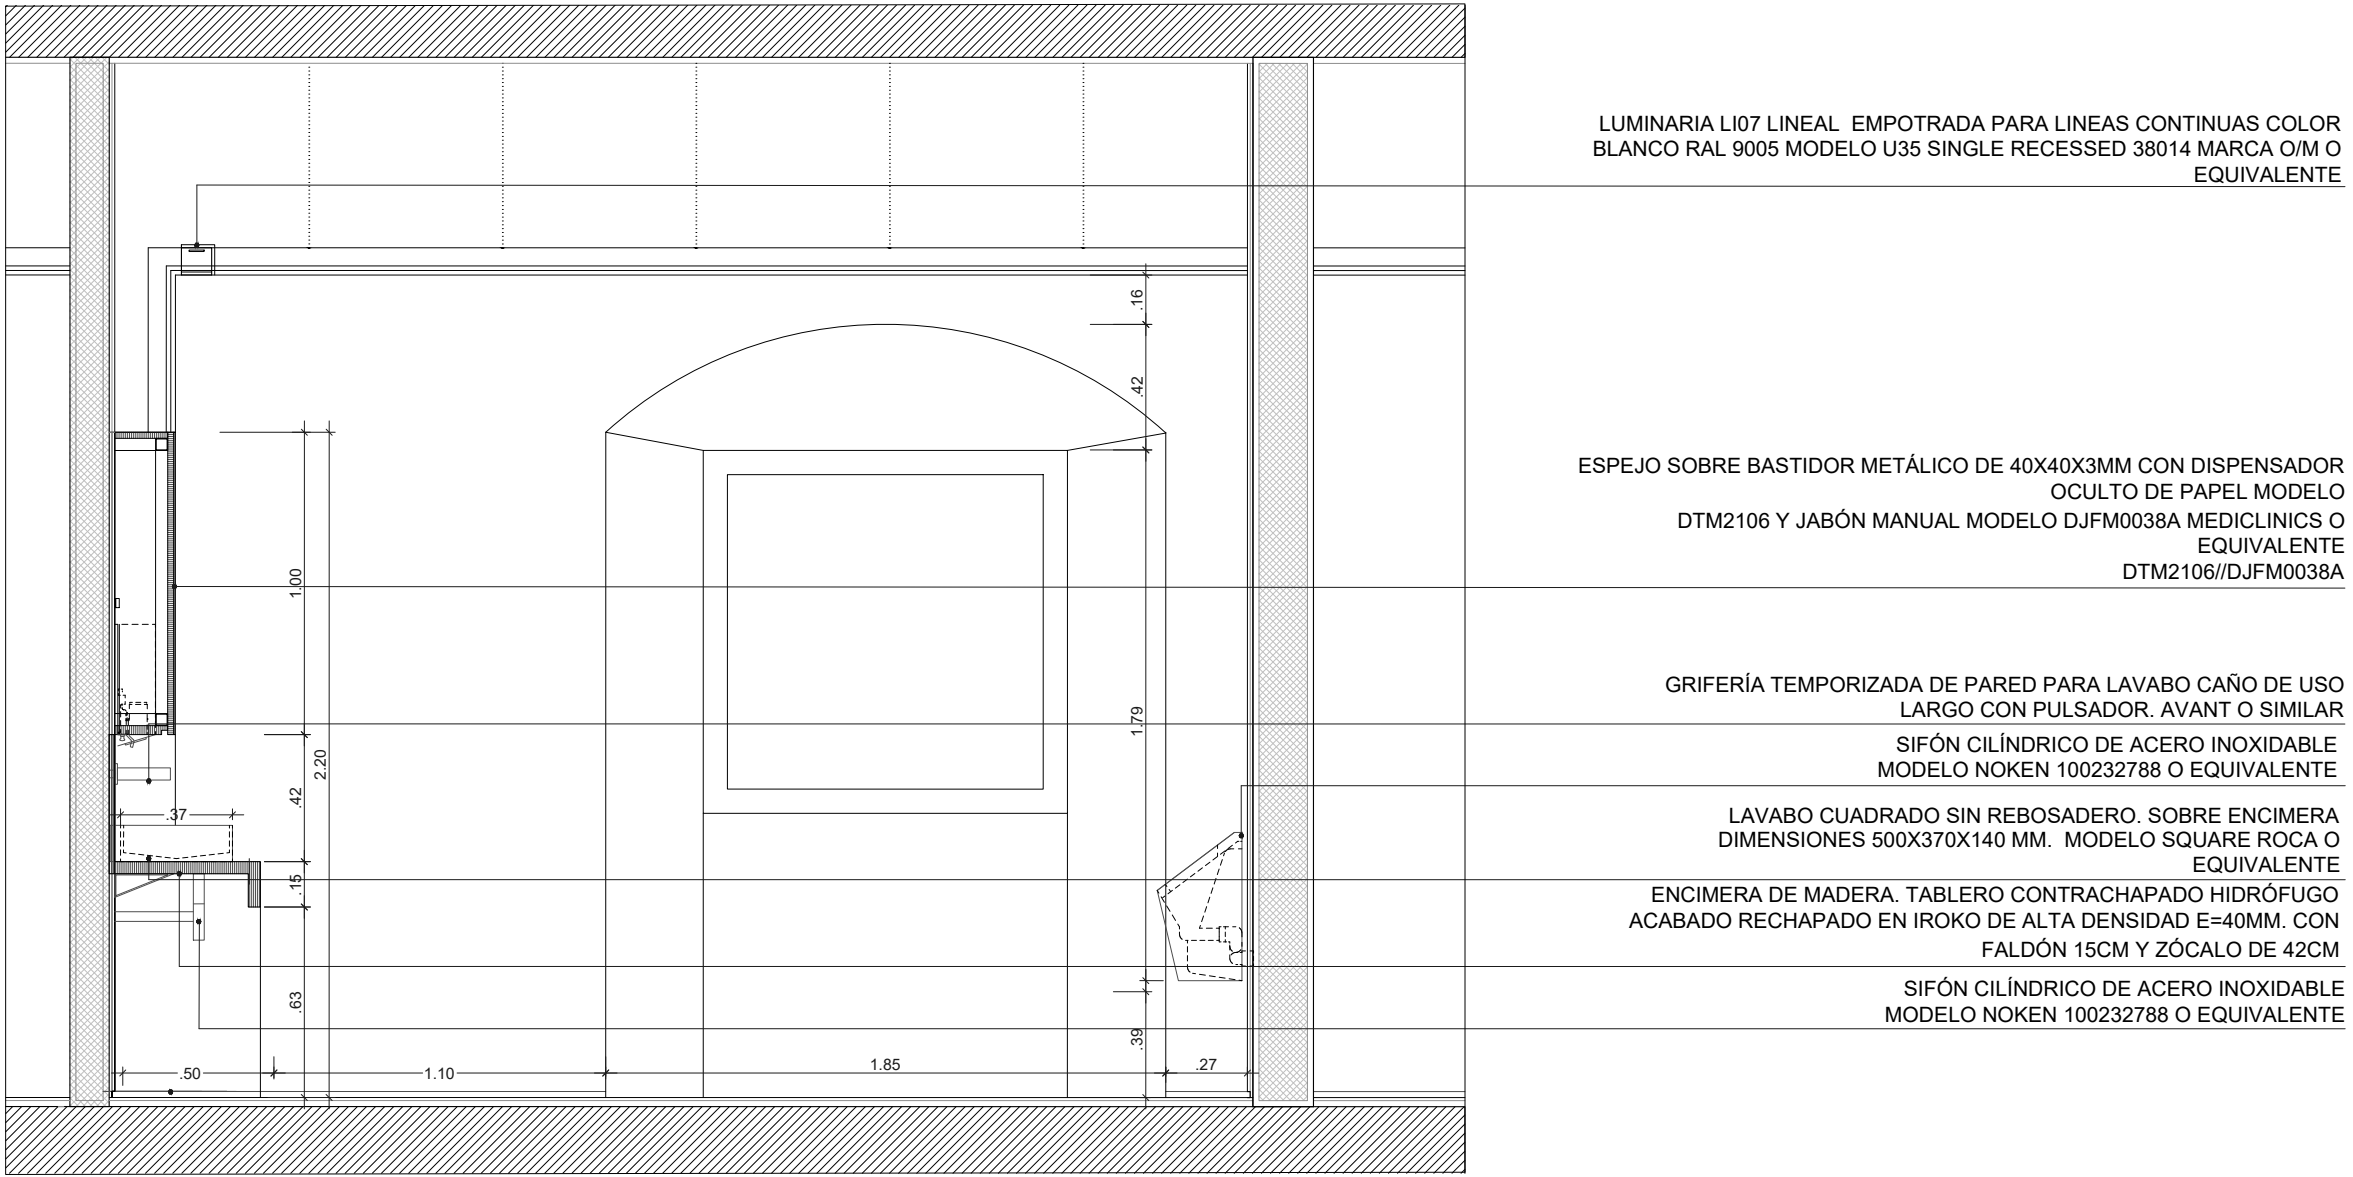

04. SECCIÓN. E: 1/25

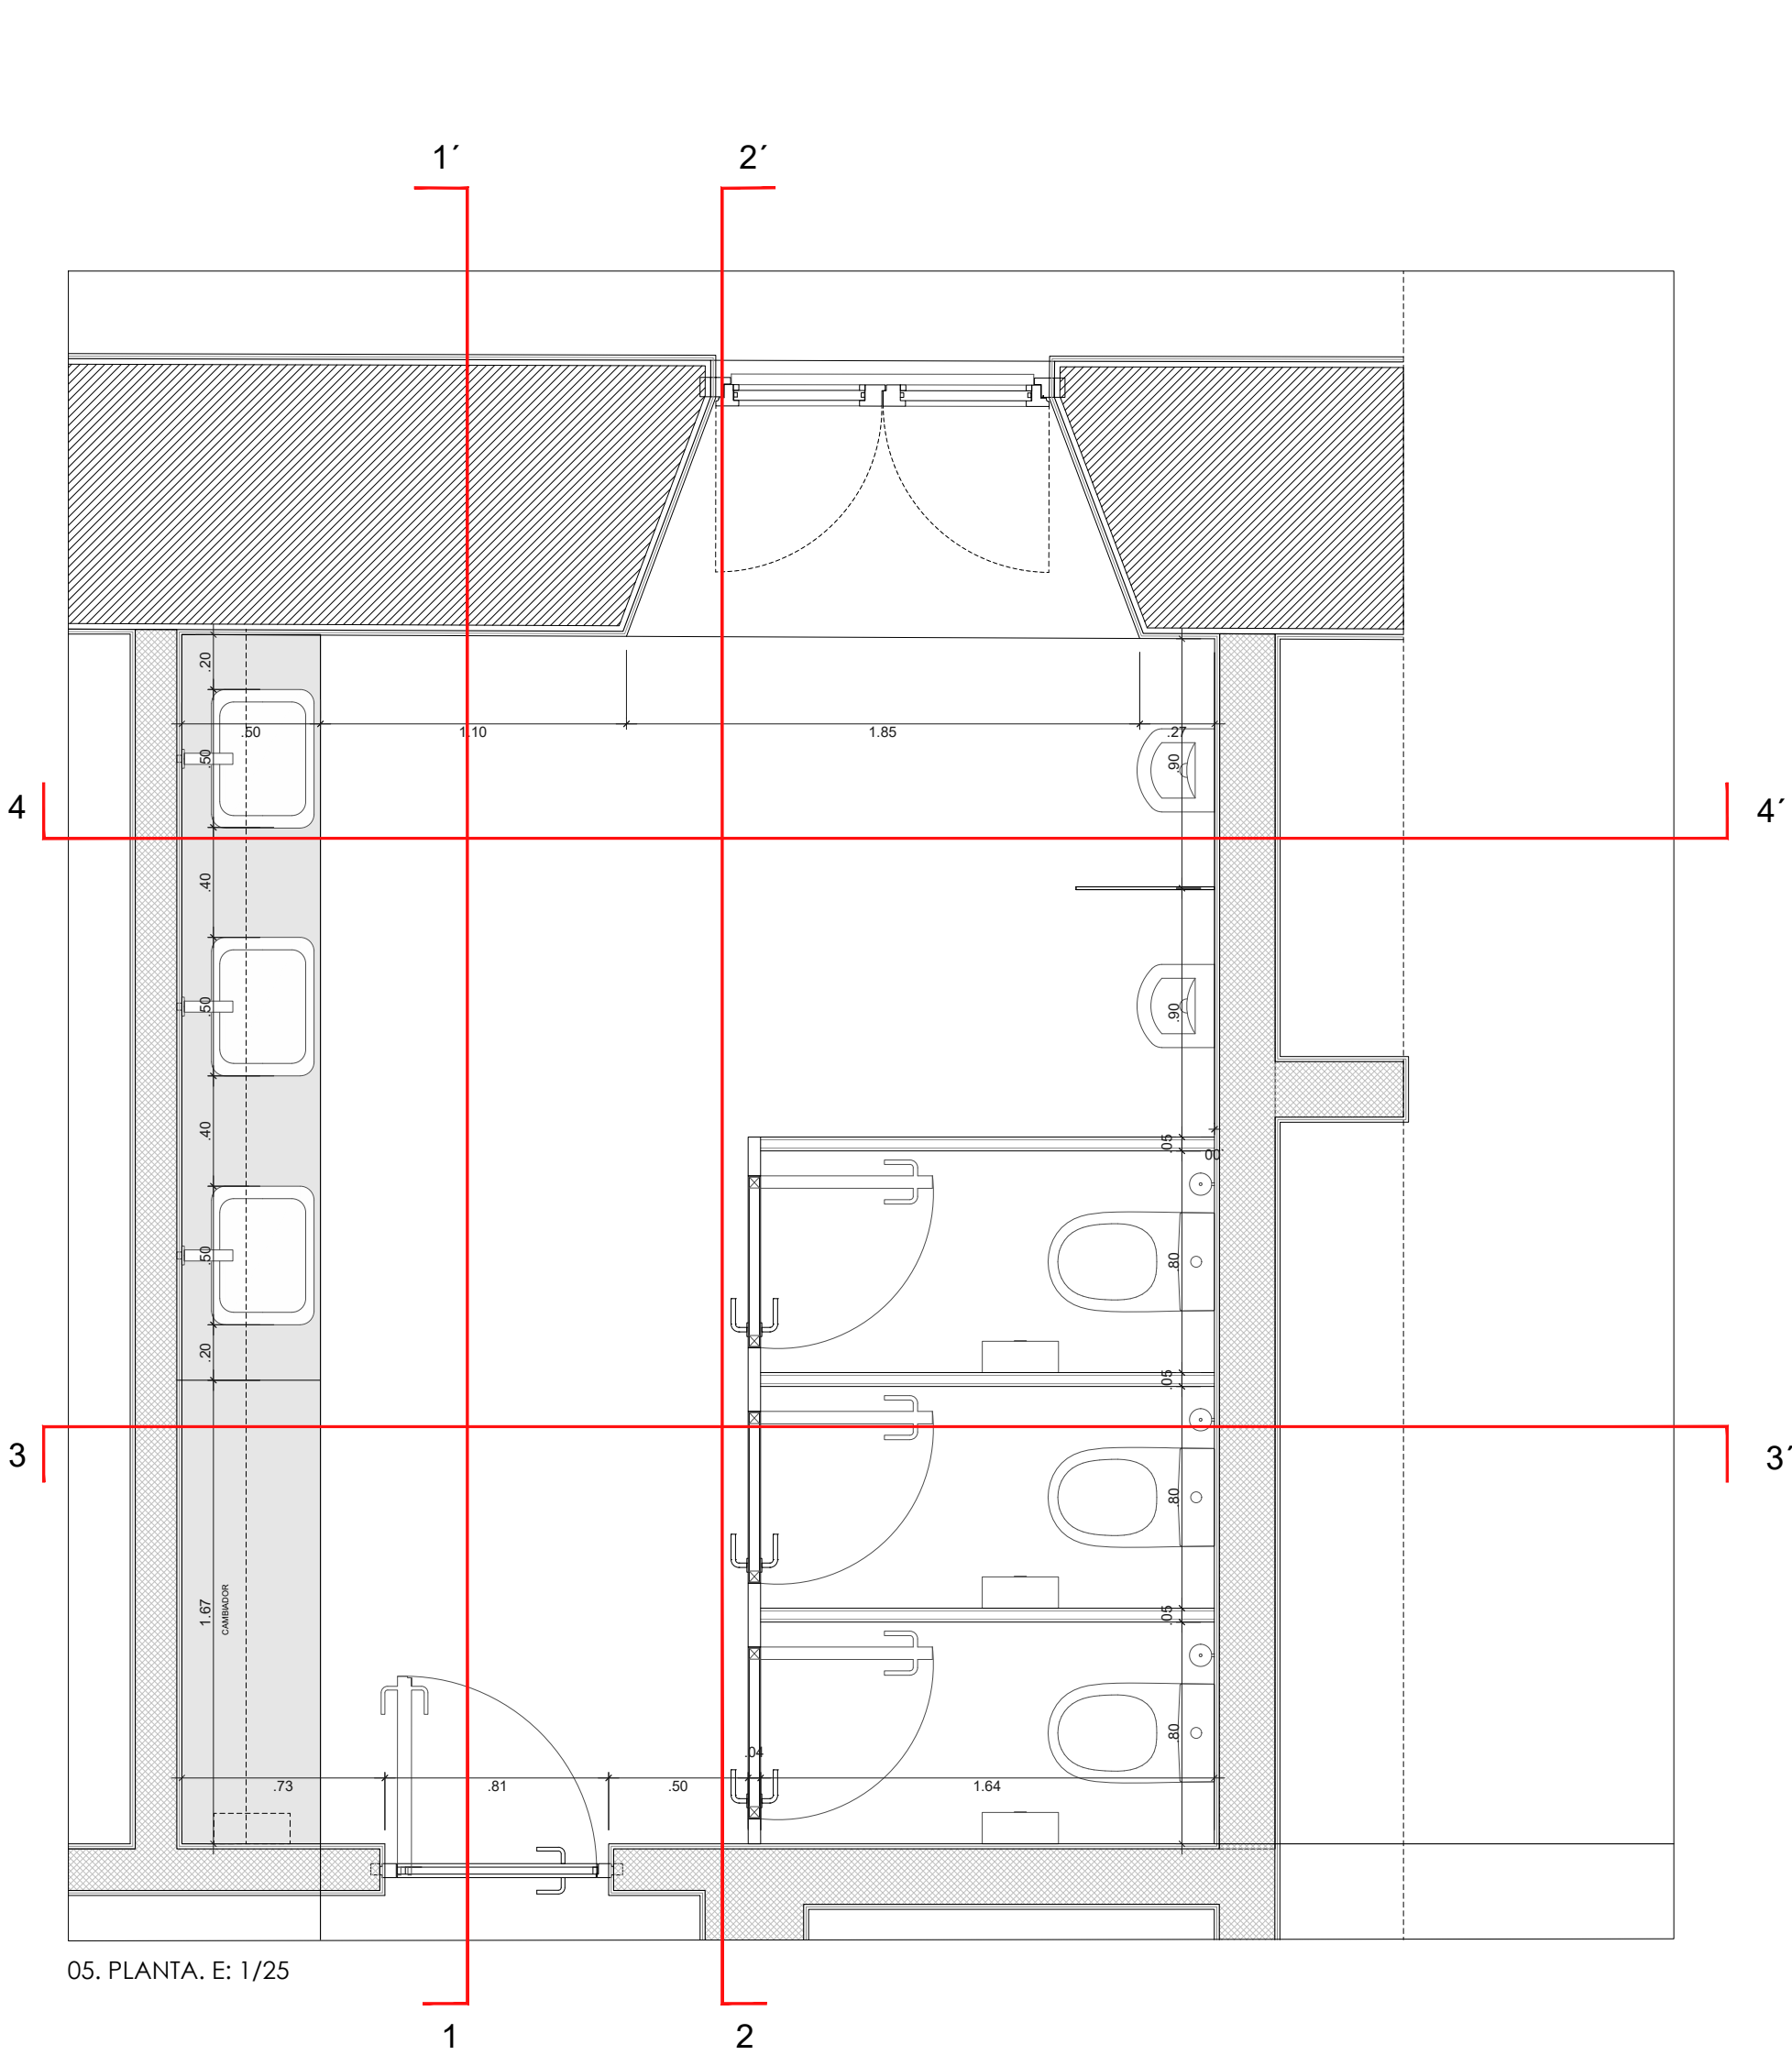

05. PLANTA. E: 1/25

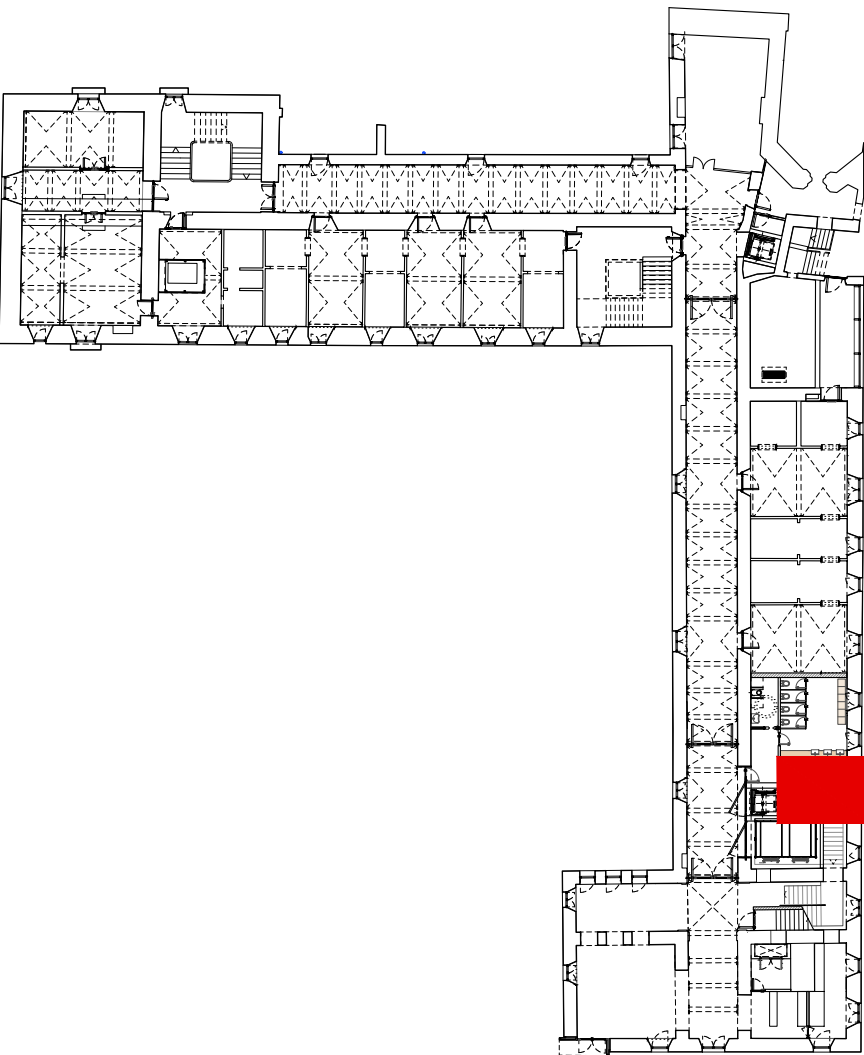


PLANTA DE UBICACIÓN (P2)


COTES ABSOLUTES SOBRE EL NIVELL DEL MAR

REVISIÓ / DESCRIPCIÓ	DATA / SIGNATURA


SEPARATA DEL PROJECTE BÀSIC I EXECUTIU DE REFORMA I AMPLIACIÓ DE L'EDIFICI MONESTIR DE SANT FELIU DE GUÍXOLS	
UNITAT D'ACTUACIÓ REHABILITACIÓ I AMPLIACIÓ DE L' EDIFICI MONESTIR	
SITUACIÓ PLAÇA DEL MONESTIR, SANT FELIU DE GUÍXOLS	FASE DE DISENY BÀSIC I EXECUTIU
ARQUITECTE NIETO SOBEJANO ARQUITECTOS S.L.P. Calle Talavera, 4 L - 5 28016 Madrid 915 64 38 30	SIGNATURA FUENFANTA NIETO EN REPRESENTACIÓ DE NIETO SOBEJANO S.L.P.
PROPIETAT AJUNTAMENT DE SANT FELIU DE GUÍXOLS	
DESCRIPCIÓ ESTADO REFORMADO ALZADOS Y DETALLES INTERIORES ASEO 2. HOMBRES	Nº PROJECTE 320-19 DATA JULIOL 2026 FORMAT DIN A1/A3 ESCALA 1:25 Nº PLANOCL AE4.5.6
THIS DRAWING IS COPYRIGHTED / AQUEST DIBUXX ESTÀ PROTEGIT PER COPYRIGHT © NIETO SOBEJANO ARQUITECTOS	

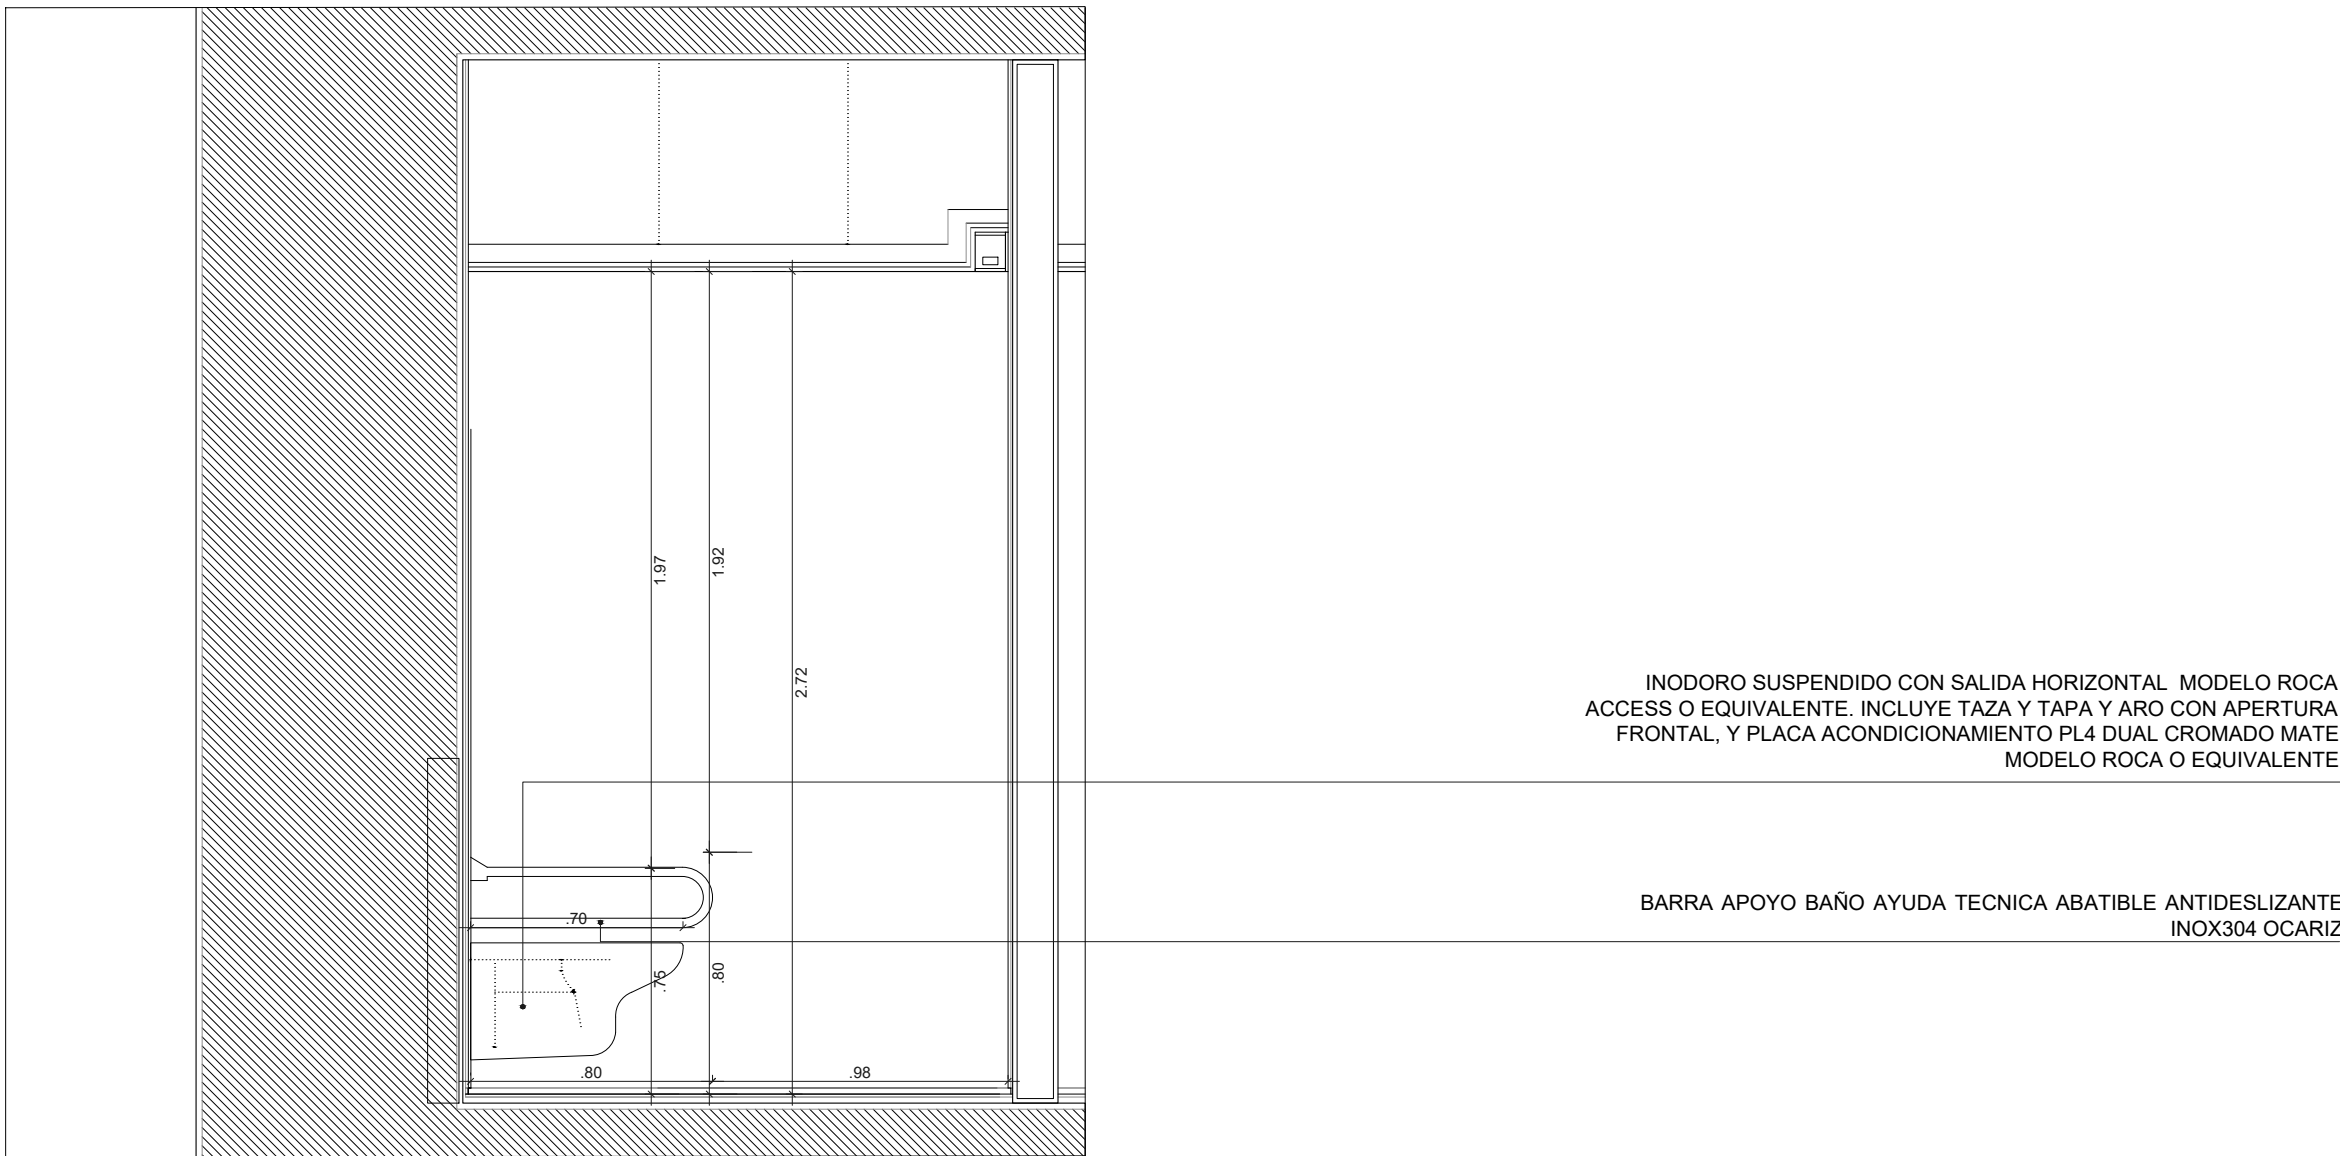


01. SECCIÓN, E: 1/25

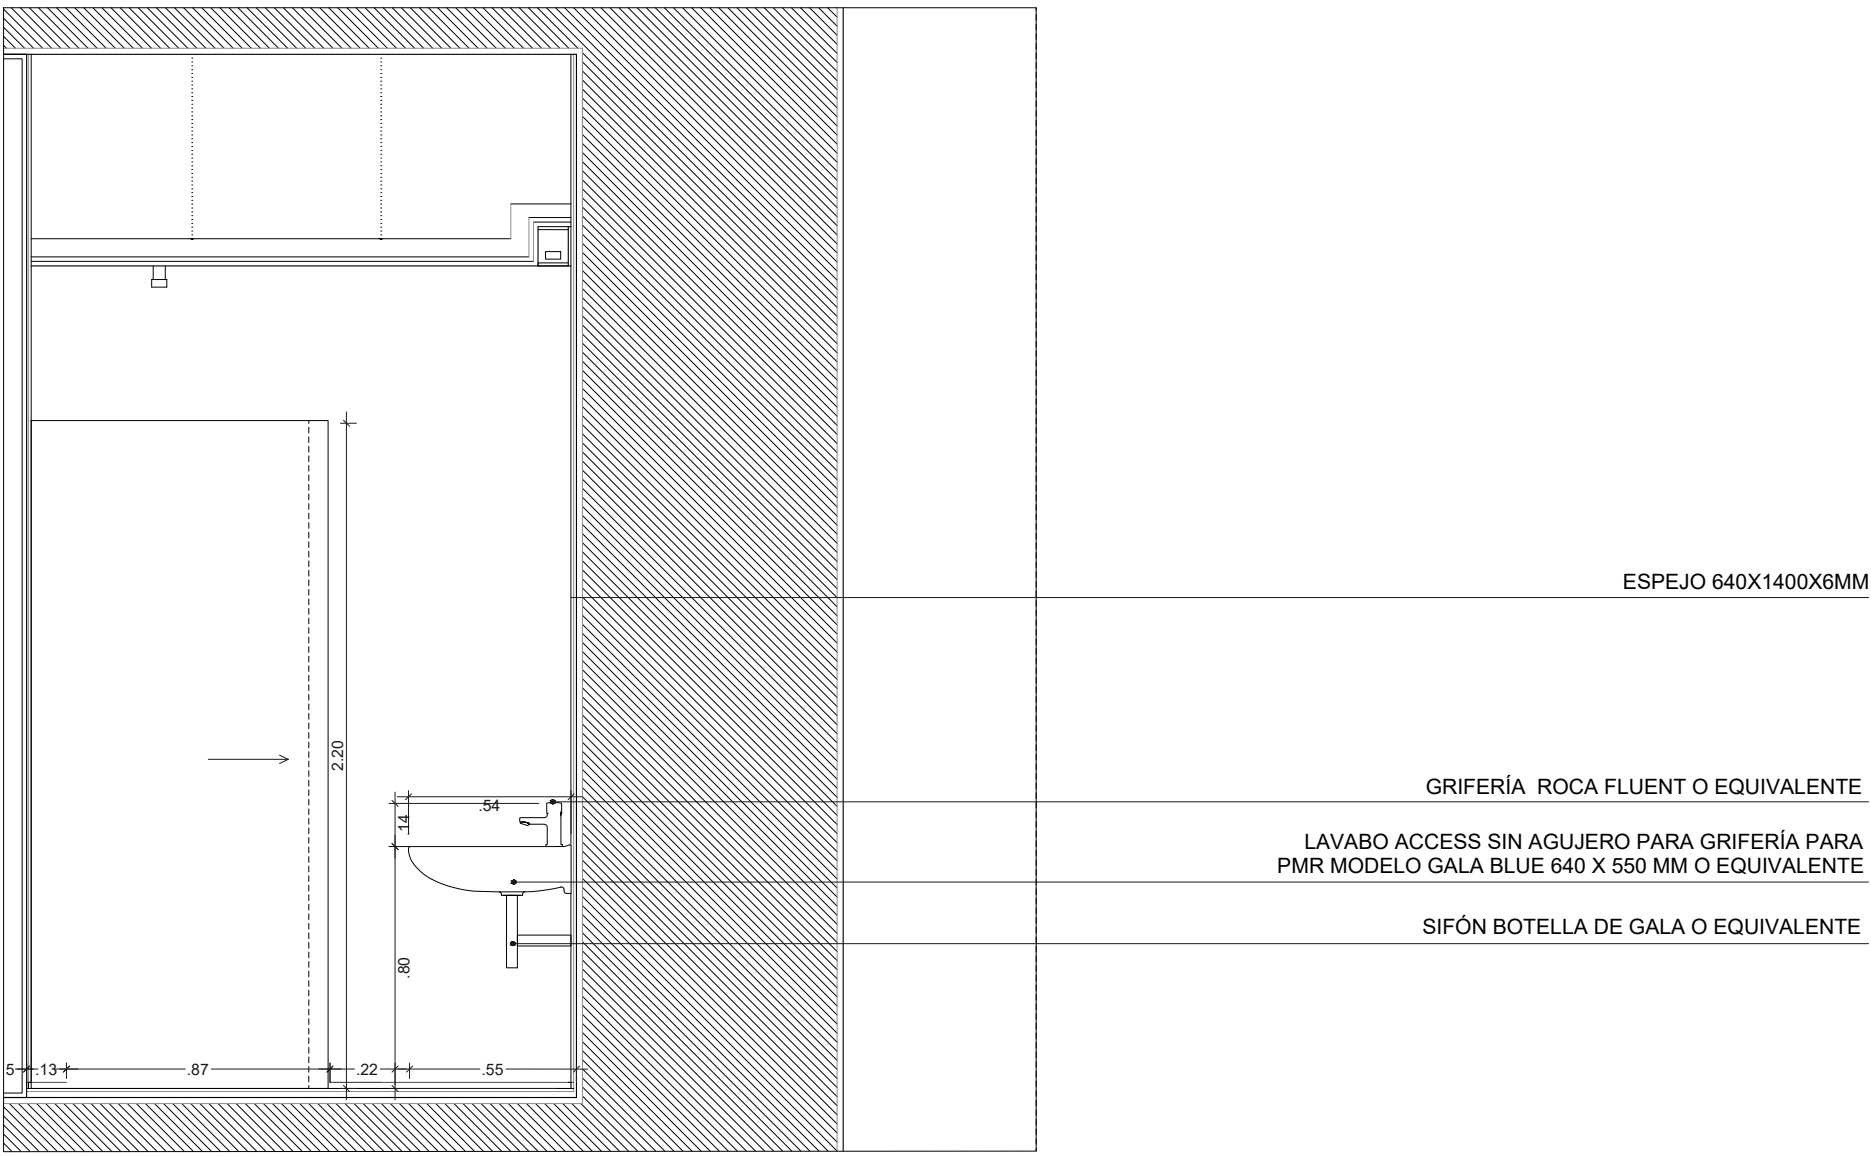


02. SECCIÓN, E: 1/25

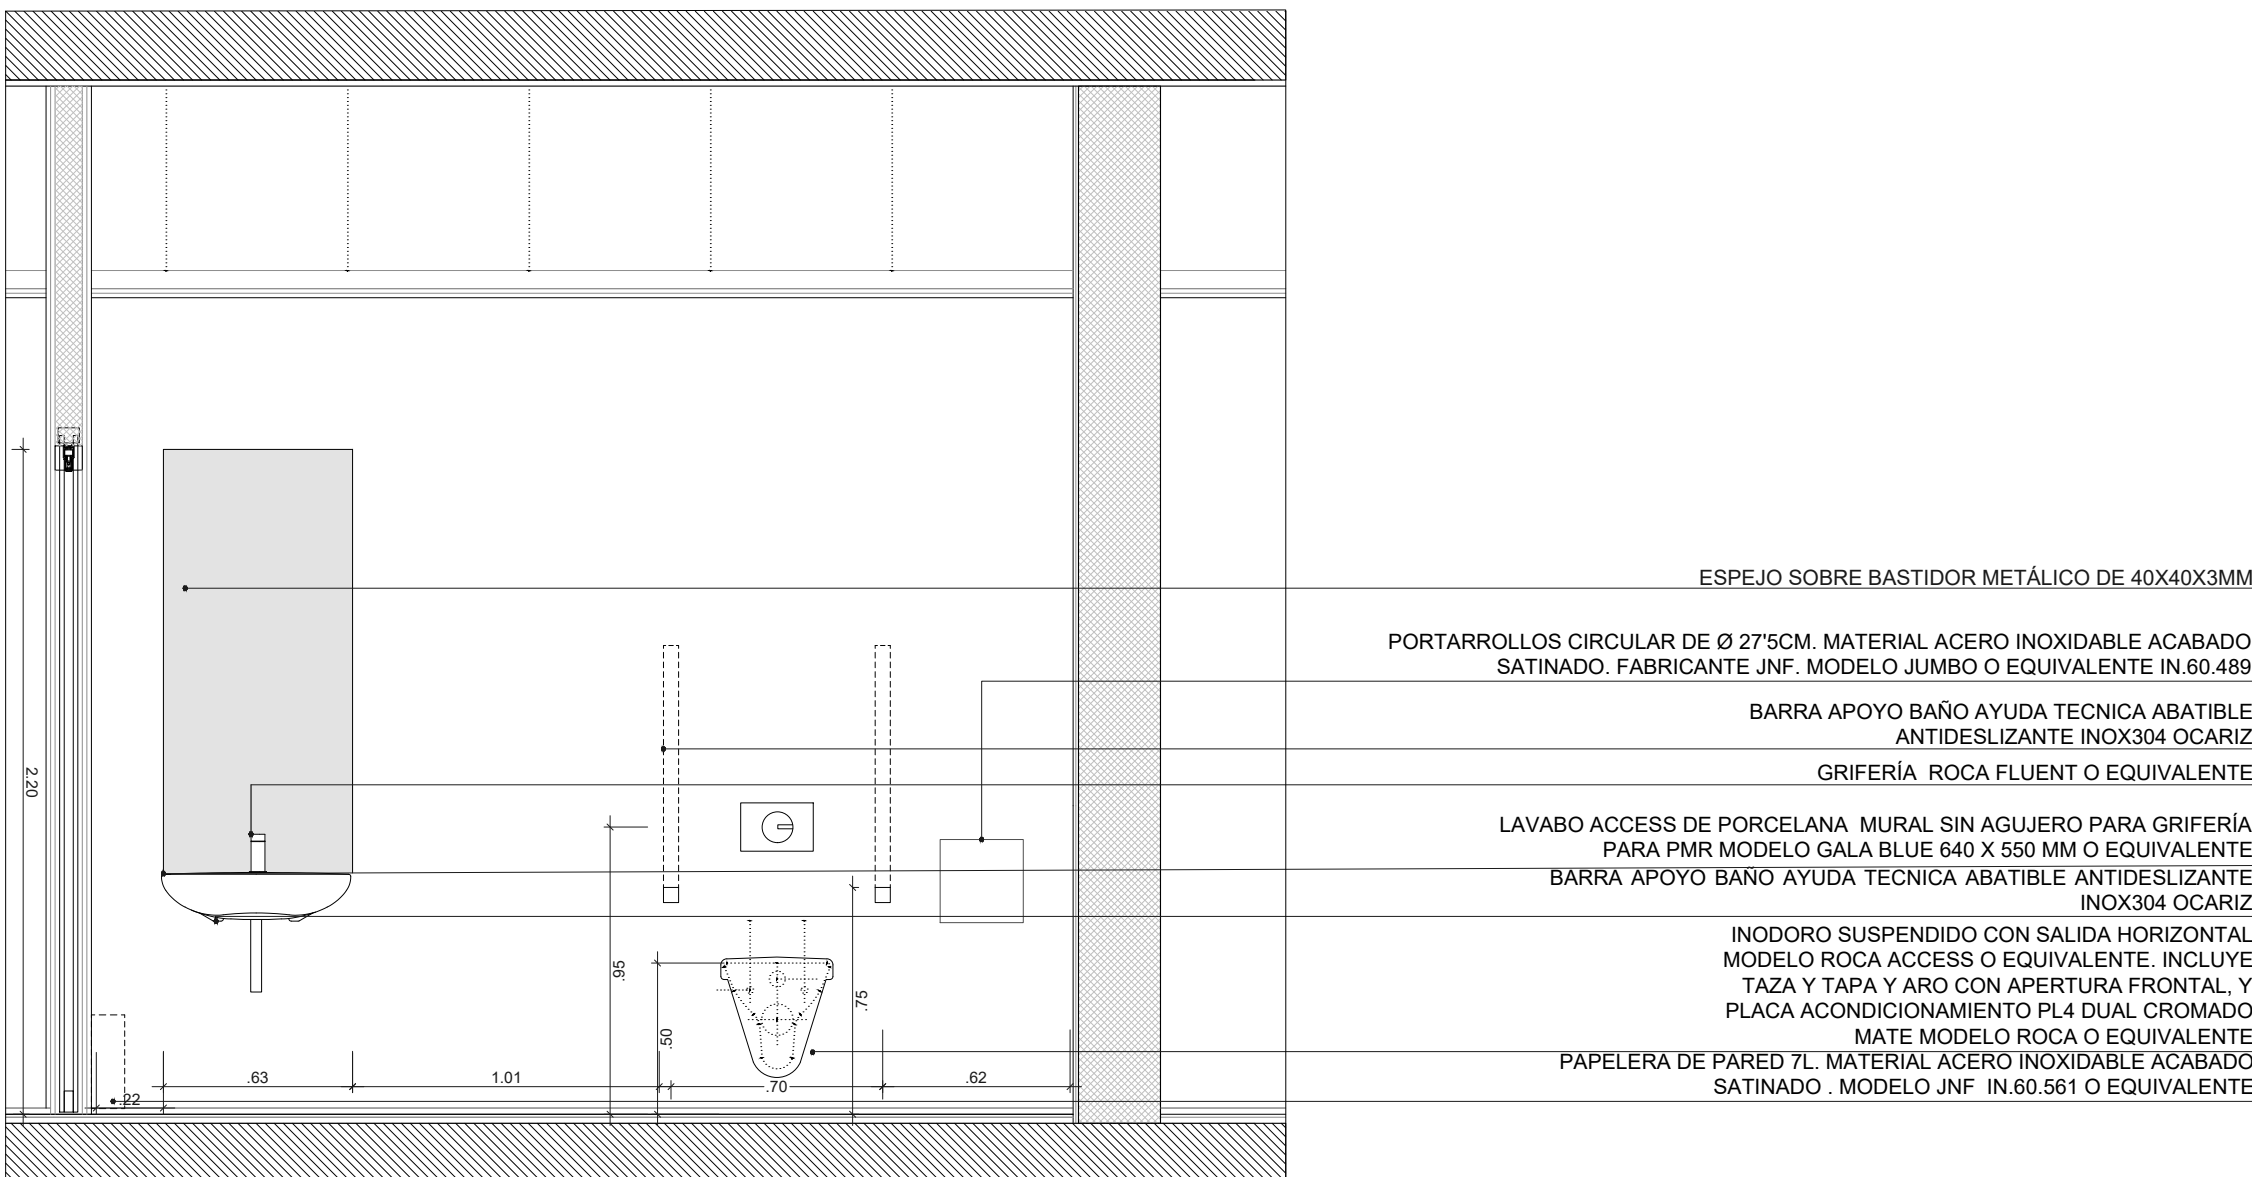

03. SECCIÓN, E: 1/25

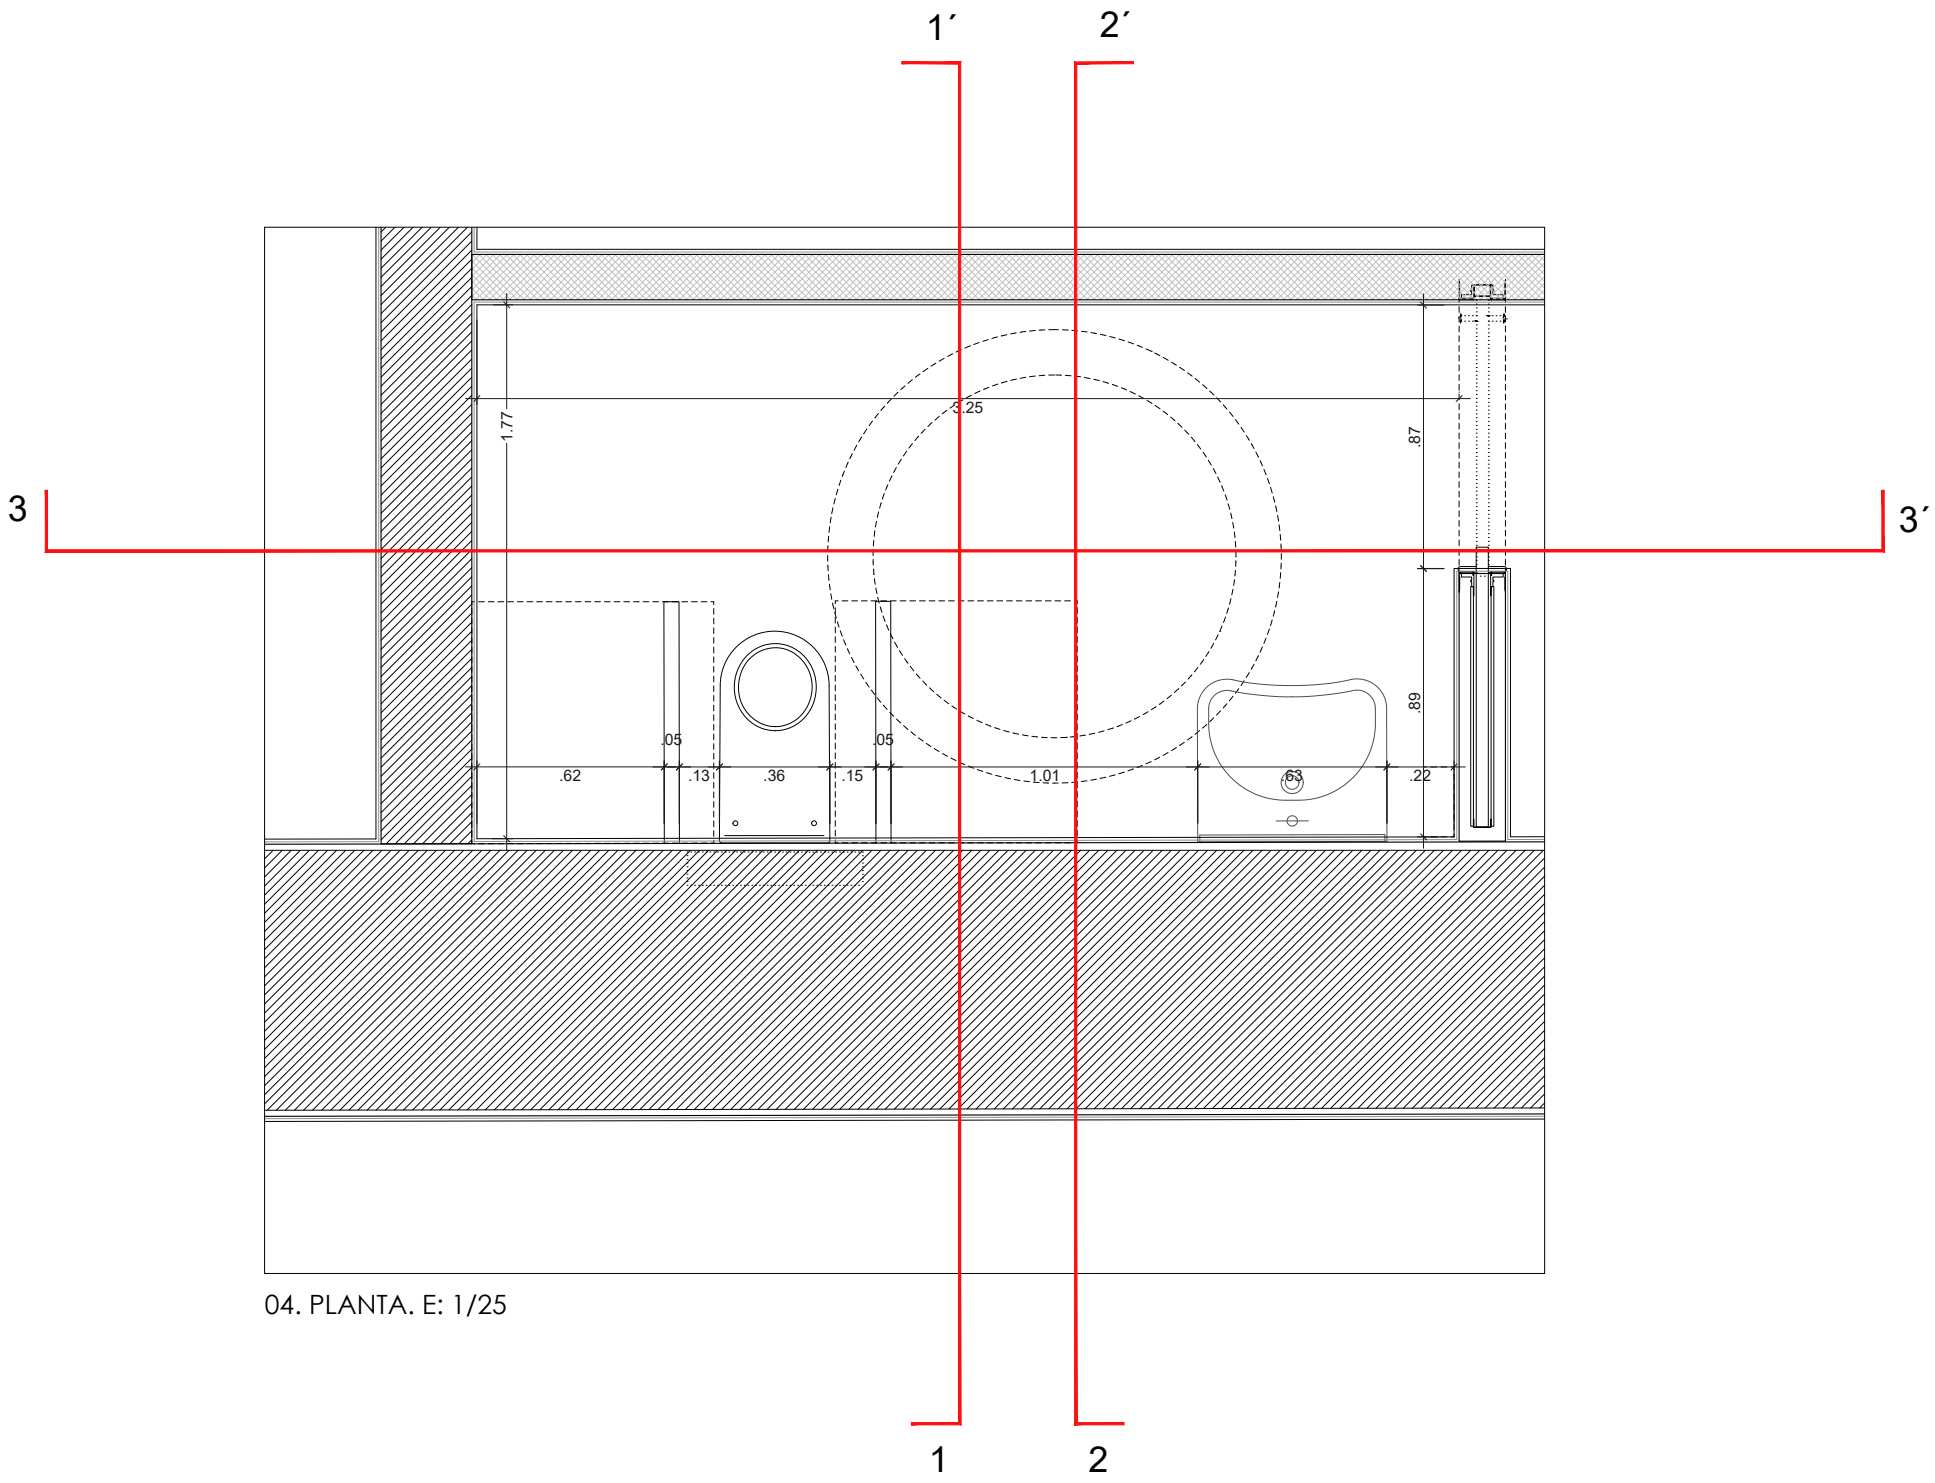


04. PLANTA, E: 1/25

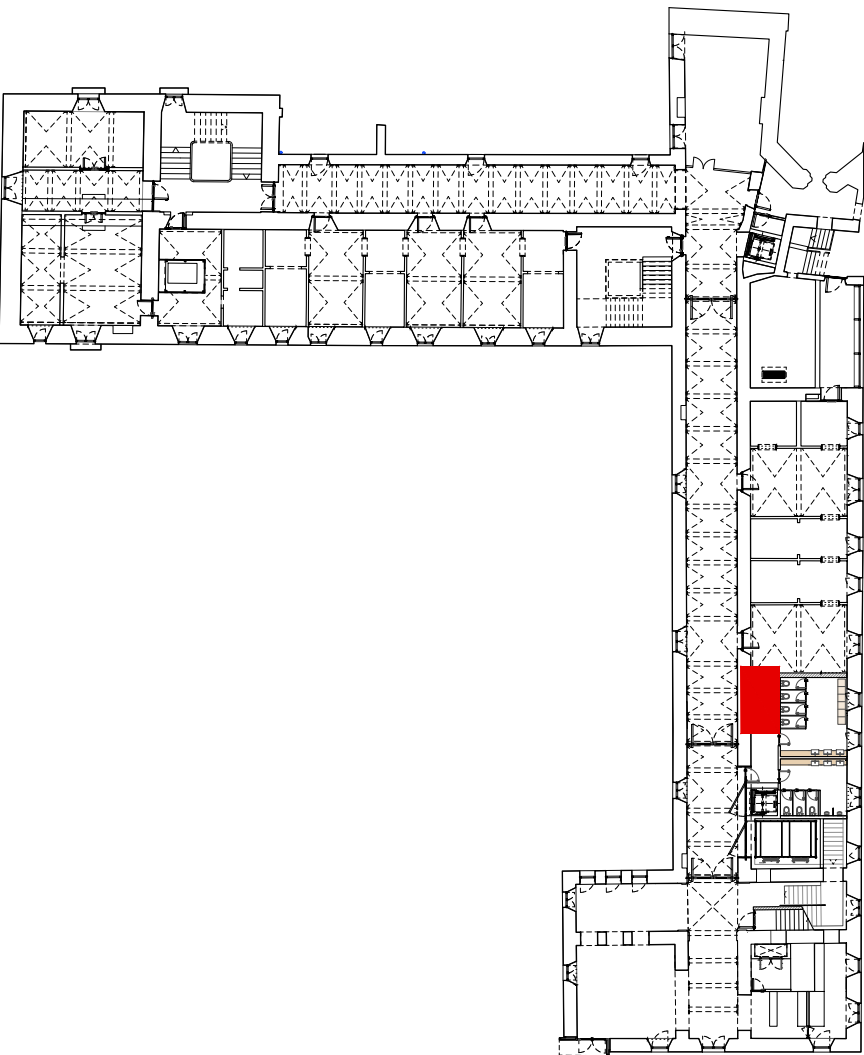


PLANTA DE UBICACIÓN (P2)


COTES ABSOLUTES SOBRE EL NIVELL DEL MAR

REVISIÓ : DESCRPCIÓ	DATA / SIGNATURA

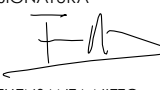
SEPARATA DEL PROJECTE BÀSIC I EXECUTIU DE REFORMA I AMPLIACIÓ DE L'EDIFICI MONESTIR DE SANT FELIU DE GUÍXOLS	
UNITAT D'ACTUACIÓ REHABILITACIÓ I AMPLIACIÓ DE L' EDIFICI MONESTIR	
SITUACIÓ PLAÇA DEL MONESTIR, SANT FELIU DE GUÍXOLS	FASE DE DISENY BÀSIC I EXECUTIU
ARQUITECTE NIETO SOBEJANO ARQUITECTOS S.L.P. Calle Talavera, 4 L - 5 28016 Madrid 915 64 38 30	SIGNATURA  FUENSANTA NIETO EN REPRESENTACIÓ DE NIETO SOBEJANO S.L.P.
PROPIETAT AJUNTAMENT DE SANT FELIU DE GUÍXOLS	
DESCRIPCIÓ ESTADO REFORMADO ALZADOS Y DETALLES INTERIORES ASEO 3. PMR	Nº PROJECTE 320-19 DATA JULIOL 2026 FORMAT DIN A1/A3 ESCALA 1:25 Nº PLÀNOL AE4.5.7
0 .1 .2 .5 1	
THIS DRAWING IS COPYRIGHTED / AQUEST DIBUIX ESTÀ PROTEGIT PER COPYRIGHT © NIETO SOBEJANO ARQUITECTOS	

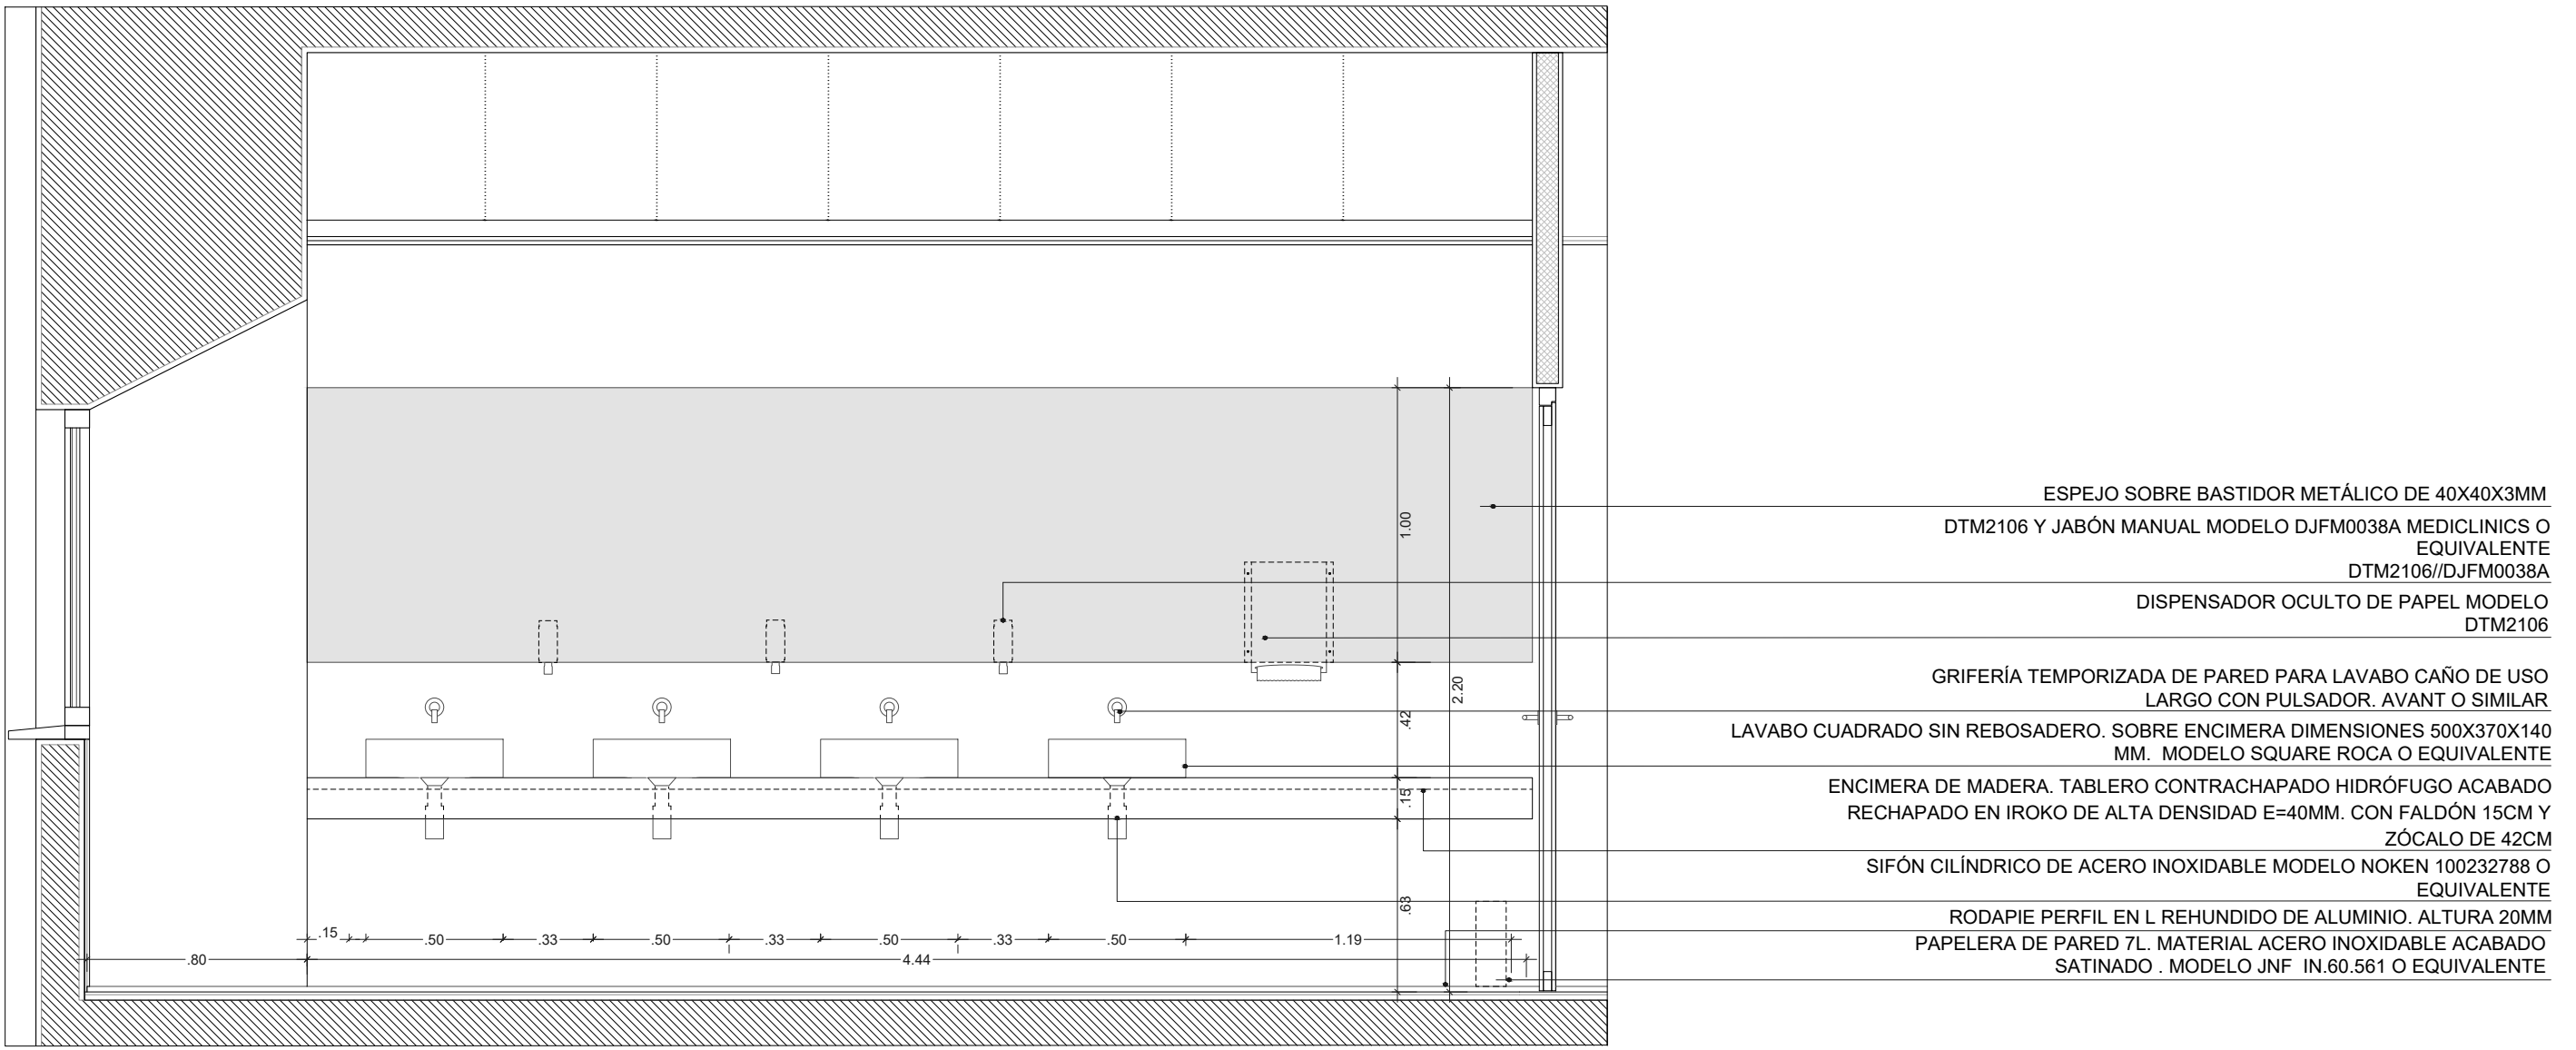


01. SECCIÓN. E: 1/25

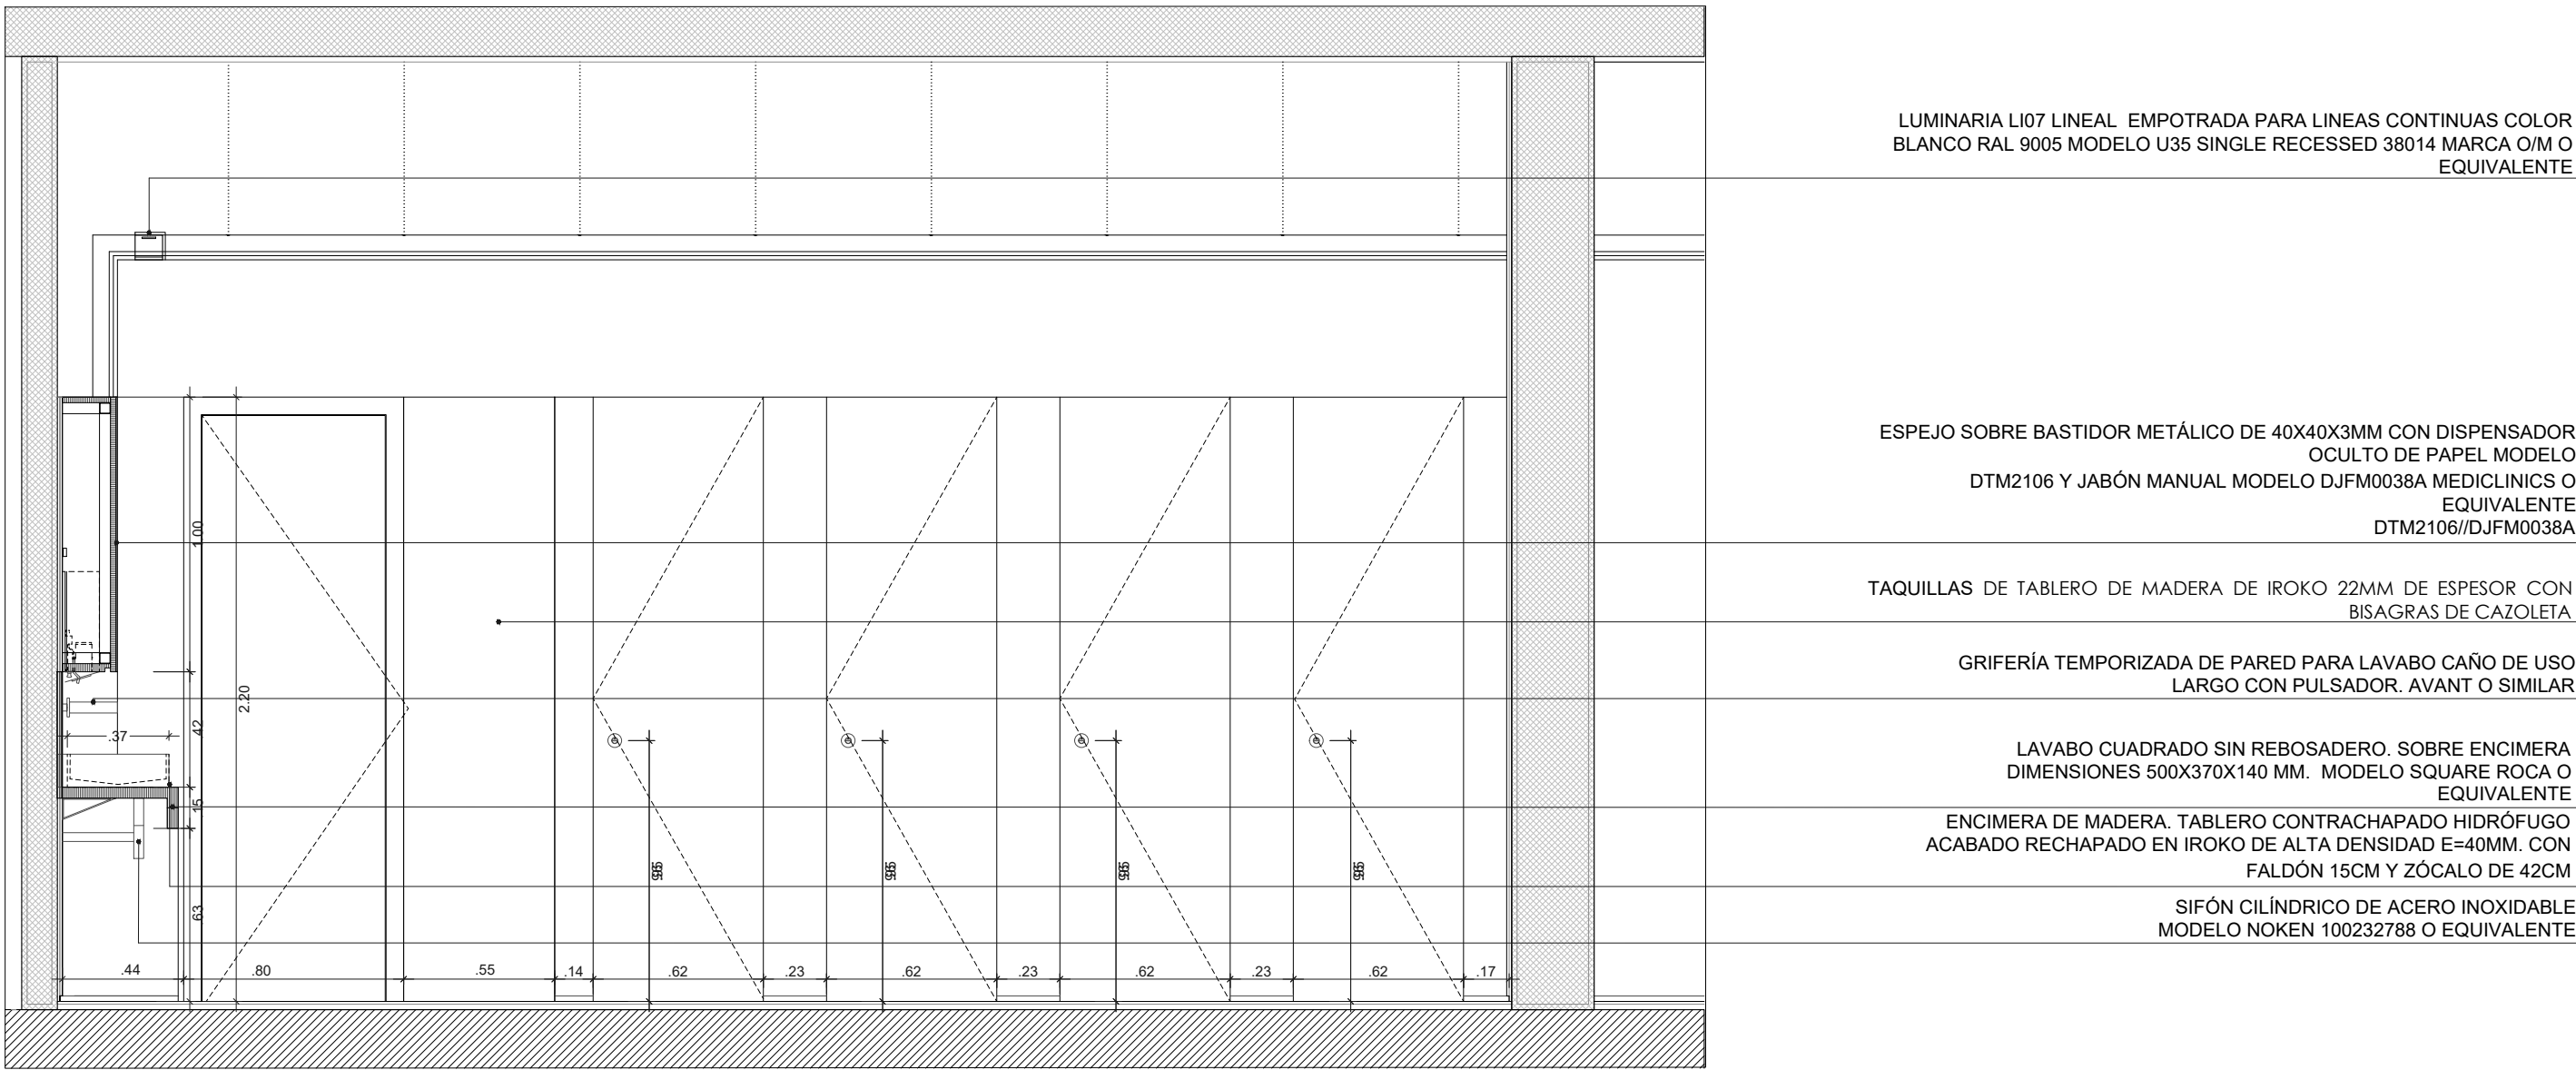


02. SECCIÓN. E: 1/25

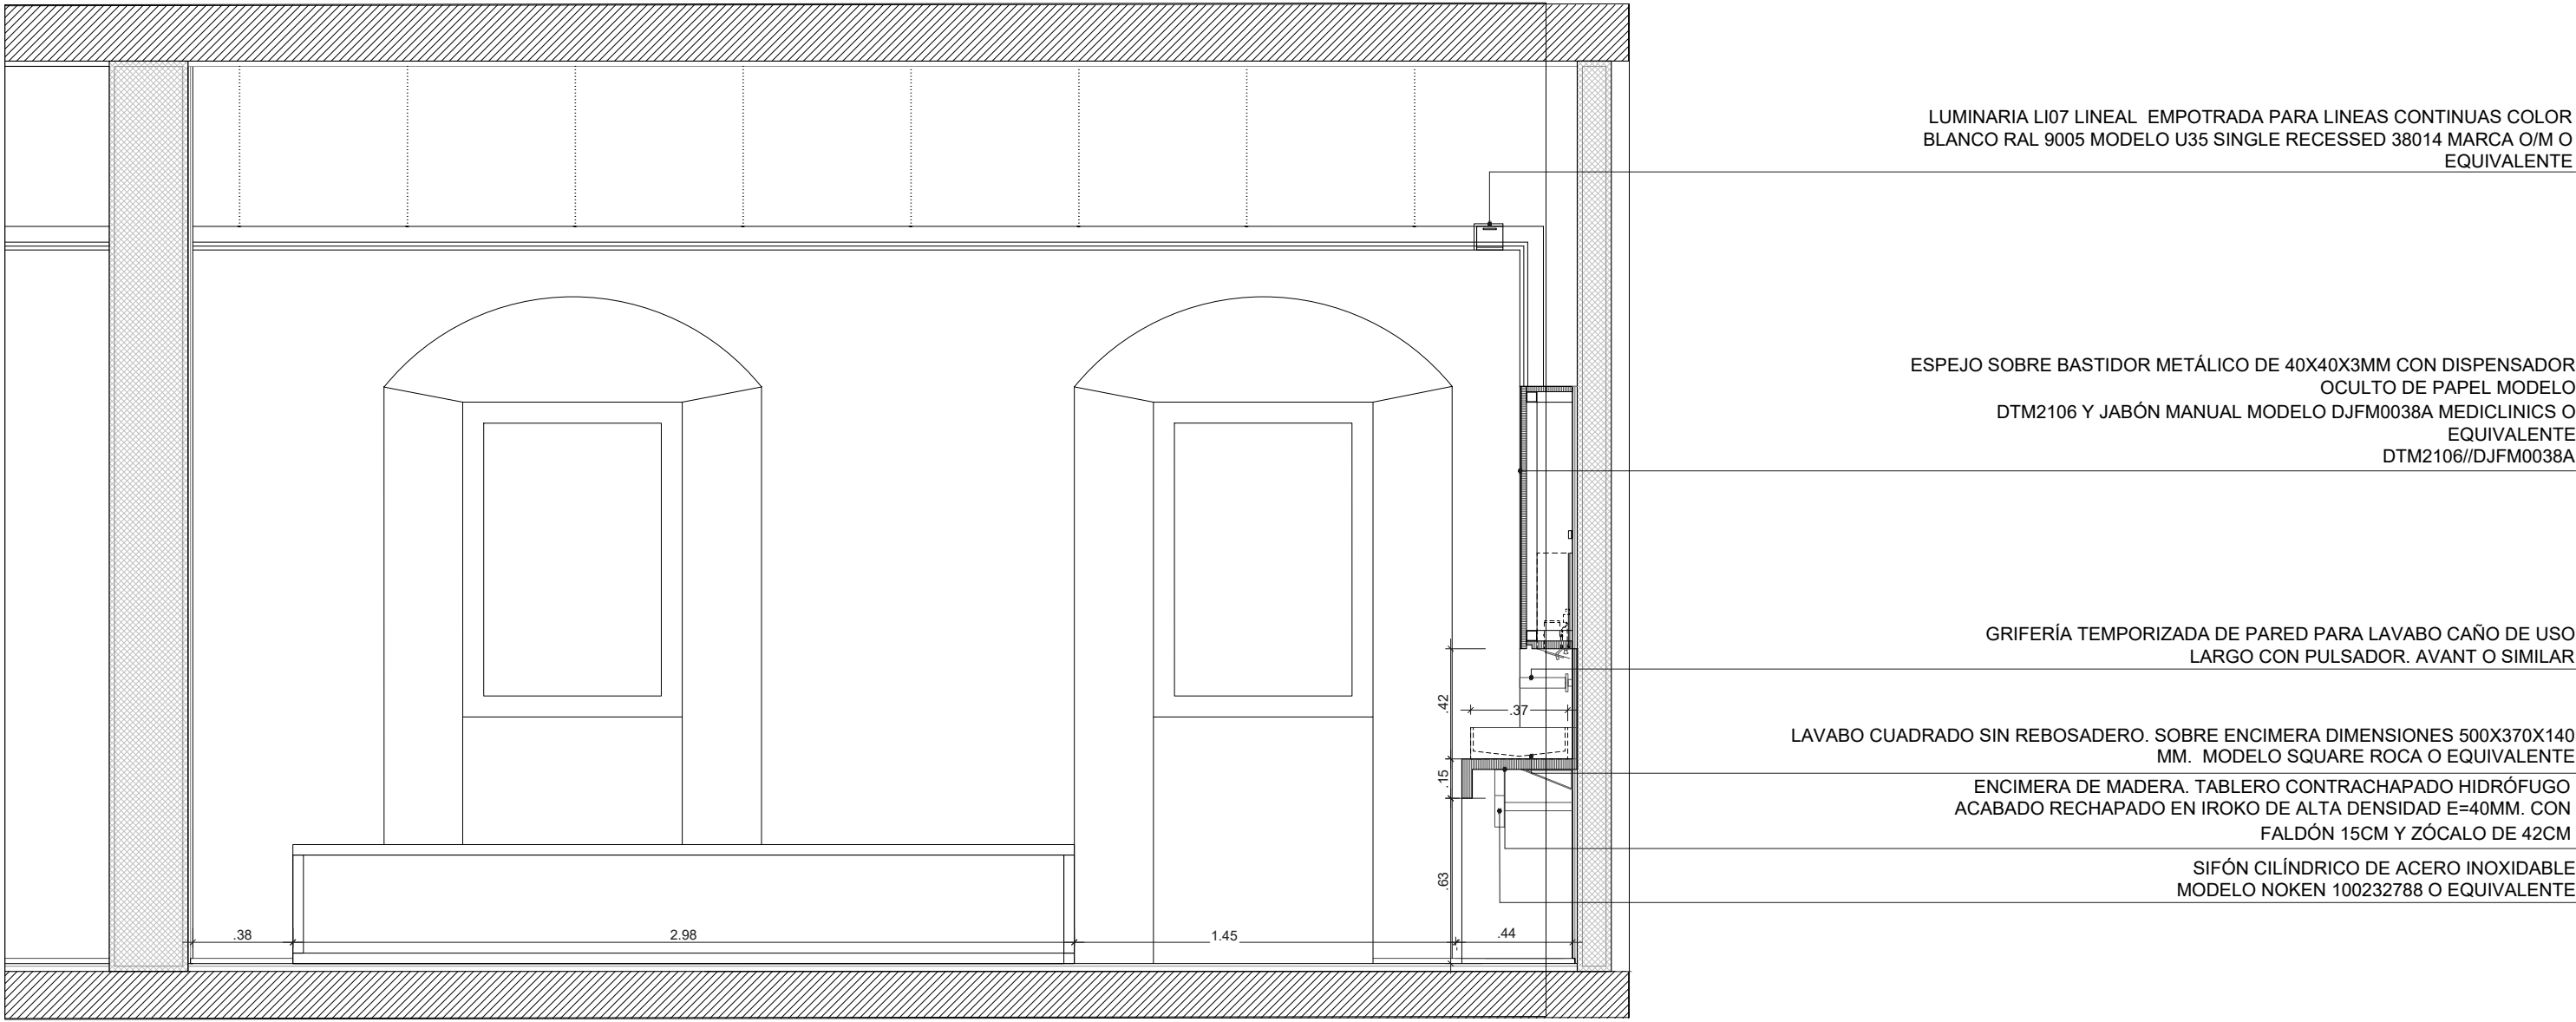

03. SECCIÓN. E: 1/25

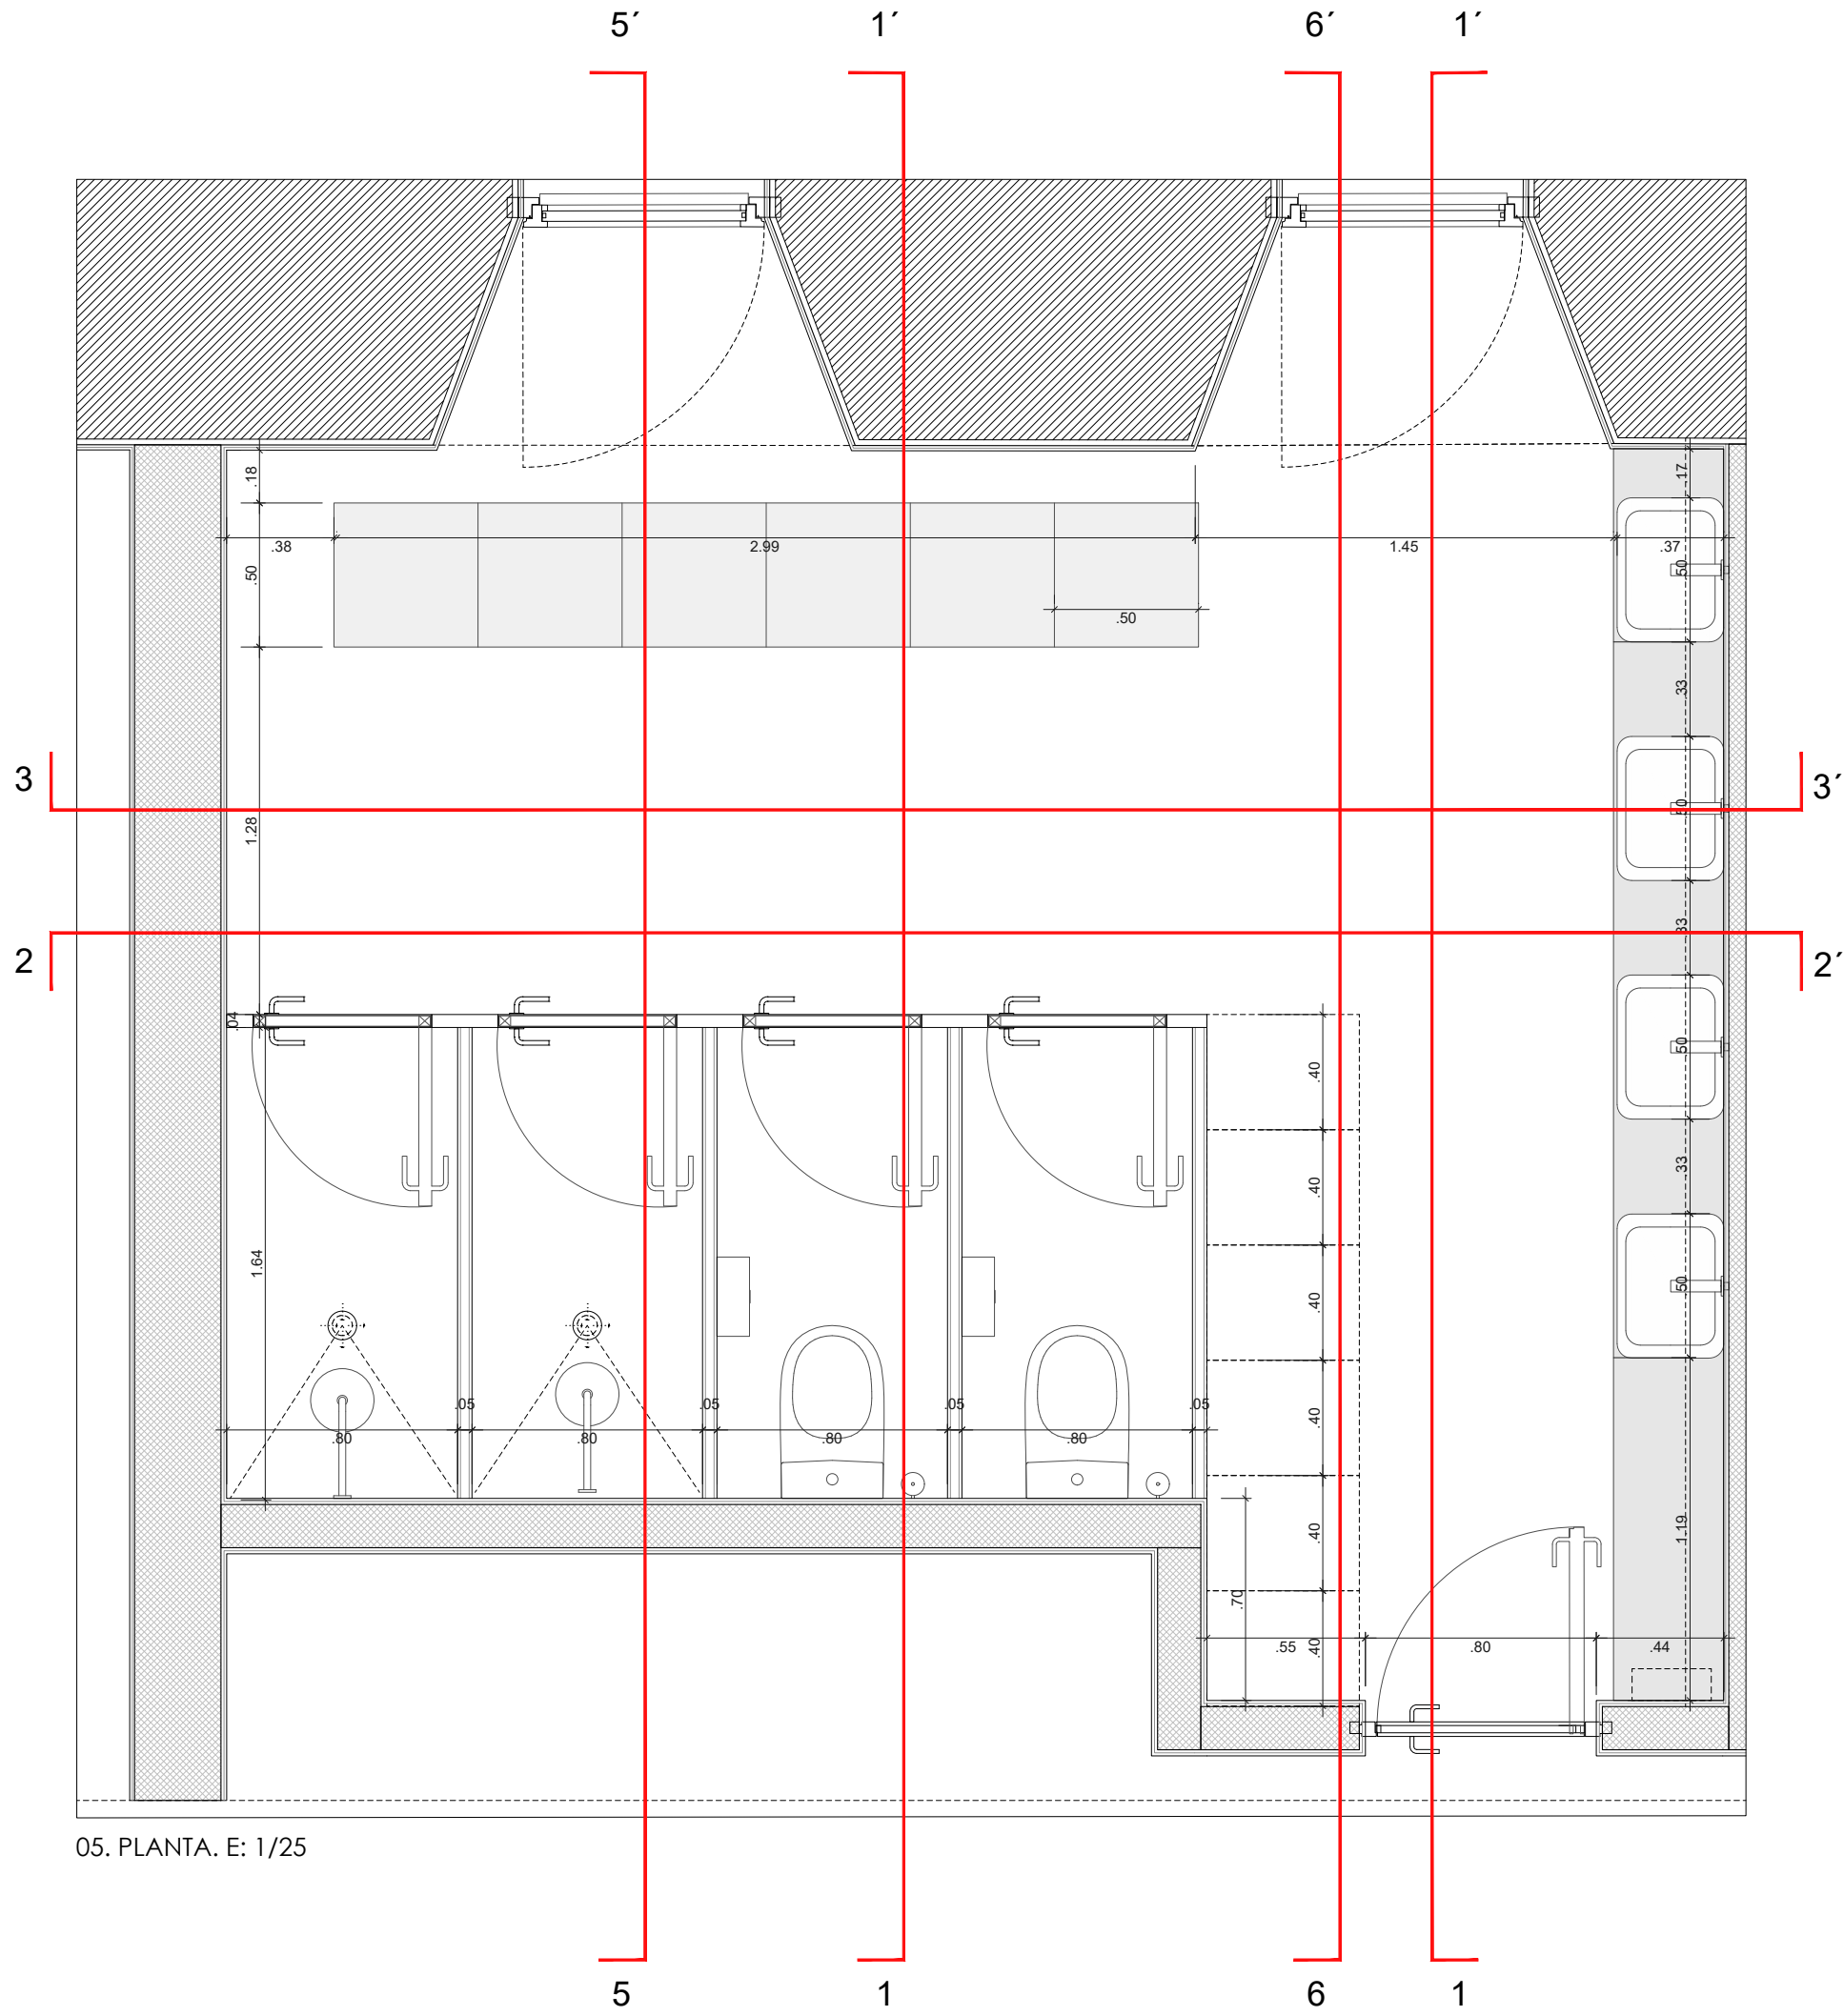


05. PLANTA. E: 1/25

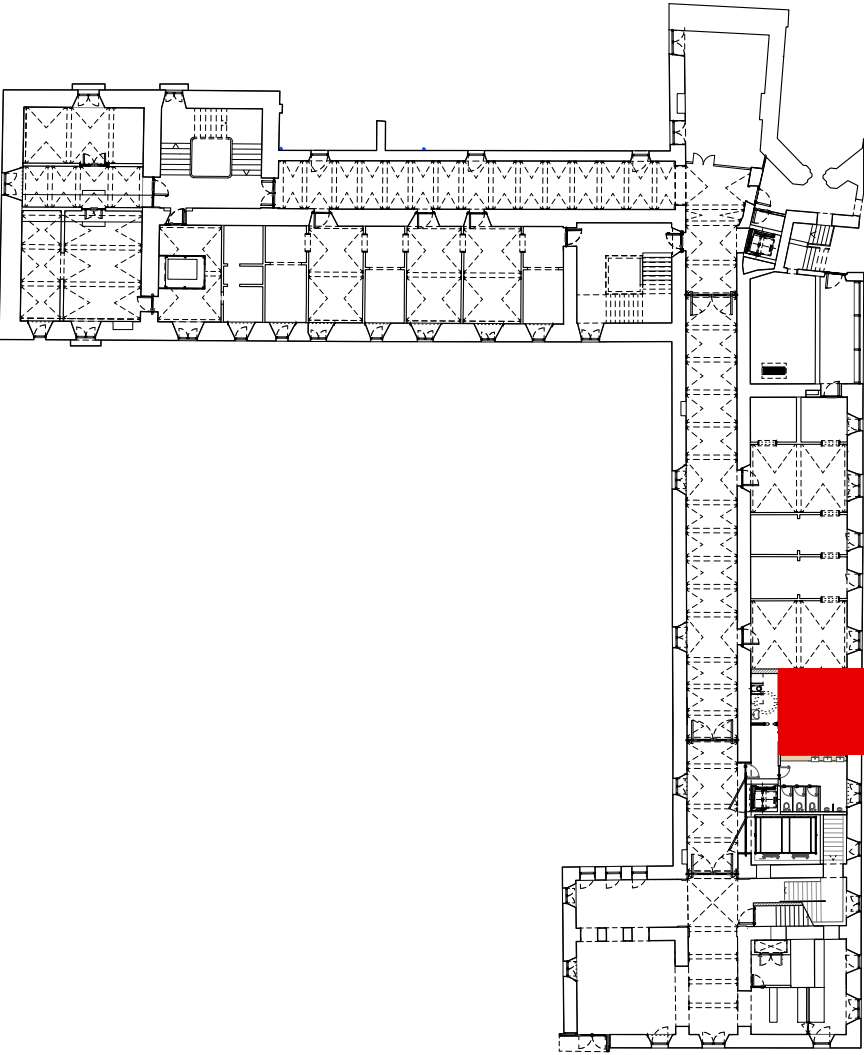

PLANTA DE UBICACIÓN (P3)	
COTES ABSOLUTES SOBRE EL NIVEL DEL MAR	
REVISIÓ : DESCRPCIÓ	DATA / SIGNATURA

SEPARATA DEL PROJECTE BÀSIC I EXECUTIU DE REFORMA I AMPLIACIÓ DE L'EDIFICI MONESTIR DE SANT FELIU DE GUÍXOLS	
UNITAT D'ACTUACIÓ REHABILITACIÓ I AMPLIACIÓ DE L' EDIFICI MONESTIR	
SITUACIÓ PLAÇA DEL MONESTIR, SANT FELIU DE GUÍXOLS	FASE DE DISENY BÀSIC I EXECUTIU
ARQUITECTE NIETO SOBEJANO ARQUITECTOS S.L.P. Calle Talavera, 4 L - 5 28016 Madrid 915 64 38 30	SIGNATURA FUENSANTA NIETO EN REPRESENTACIÓ DE NIETO SOBEJANO S.L.P.
PROPIETAT AJUNTAMENT DE SANT FELIU DE GUÍXOLS	
DESCRIPCIÓ ESTADO REFORMADO ALZADOS Y DETALLES INTERIORES VESTUARIO 1, MUJERES (1/2)	Nº PROJECTE 320-19
	DATA JULIOL 2026
	FORMAT DIN A1/A3
	ESCALA 1:25
	Nº PLANO AE4.5.8
THIS DRAWING IS COPYRIGHTED / AQUEST DIBUIX ESTÀ PROTEGIT PER COPYRIGHT © NIETO SOBEJANO ARQUITECTOS	

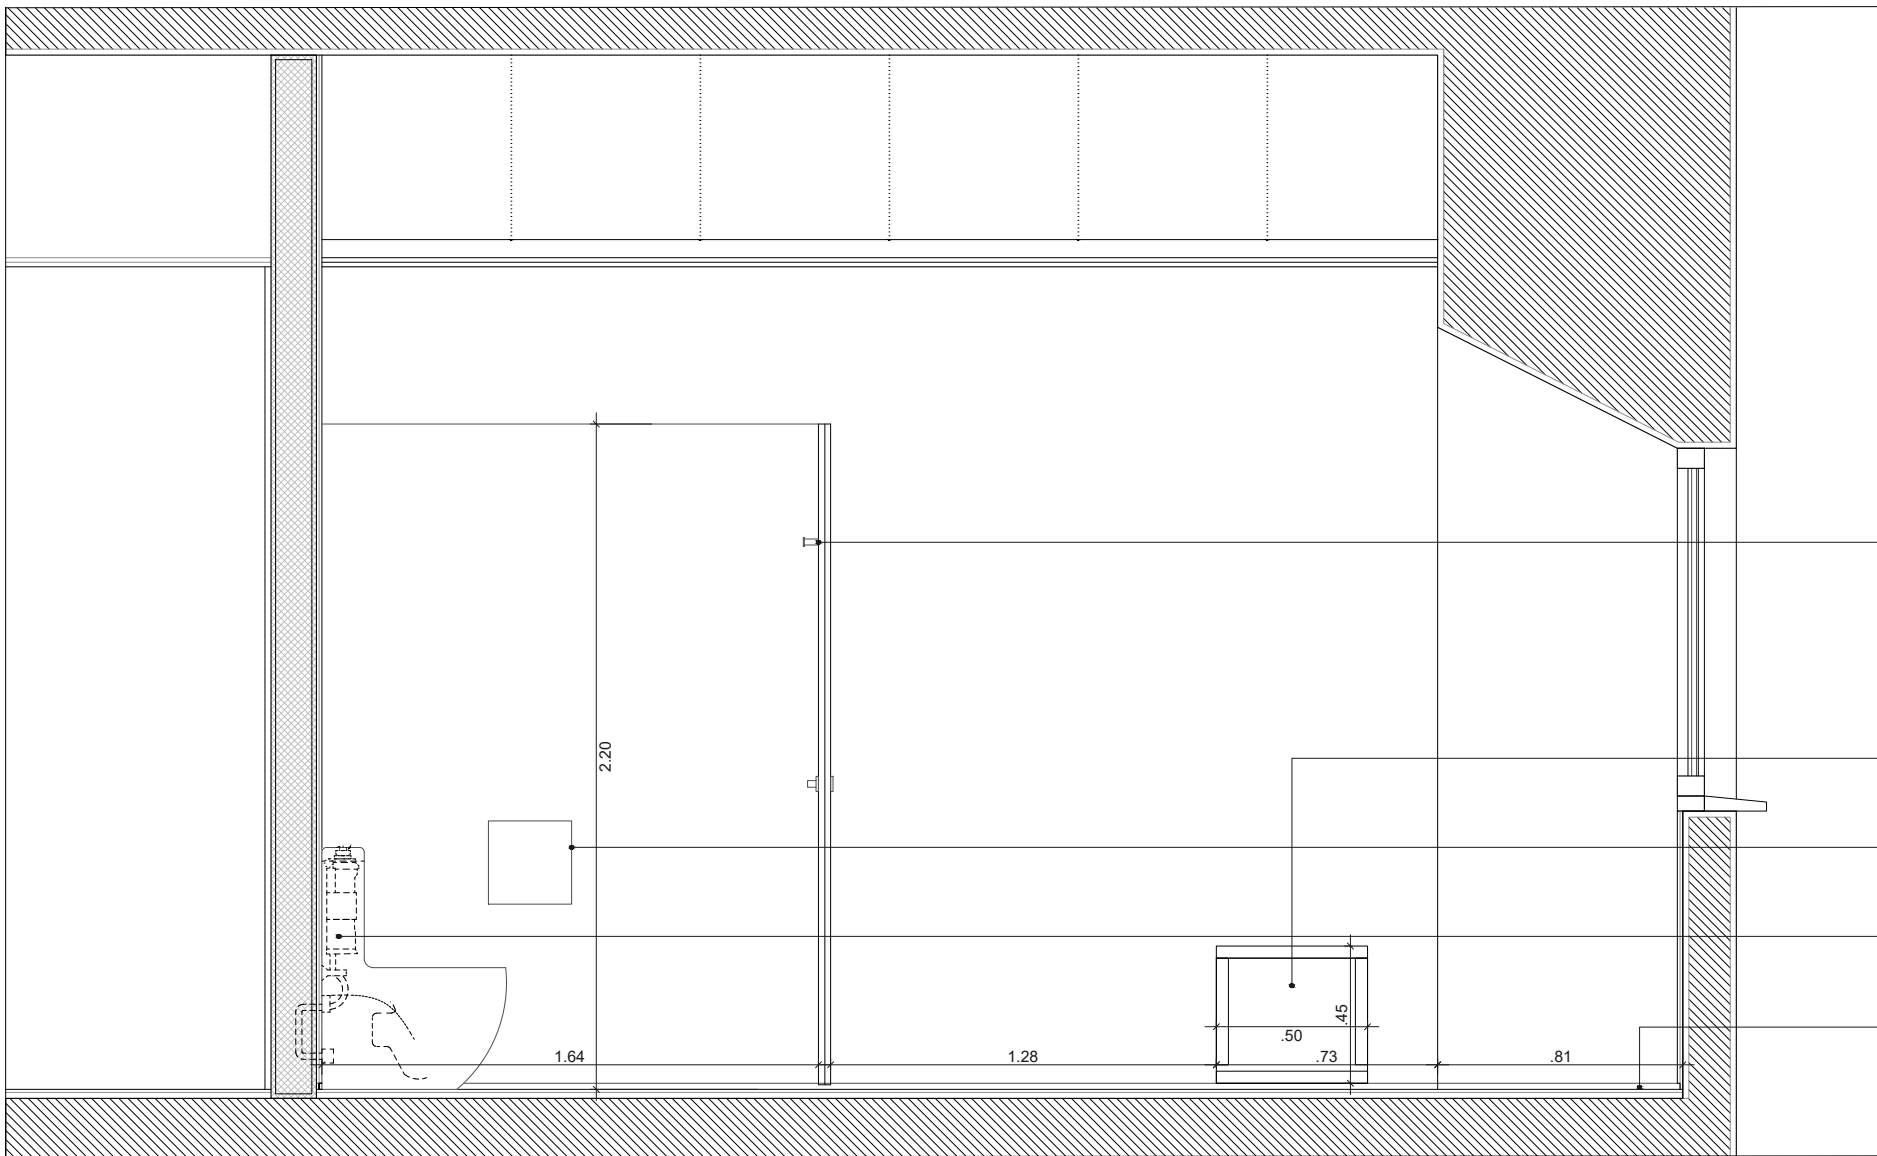

04. SECCIÓN. E: 1/25


PERCHERO Ø 1'9CM. MATERIAL ACERO INOXIDABLE ACABADO SATINADO.
FABRICANTE JNF O EQUIVALENTE

BANCO DE TABLERO DE MADERA DE IROKO DE 32MM DE ESPESOR

PORTARROLLOS CIRCULAR DE Ø 27'5CM. MATERIAL ACERO INOXIDABLE ACABADO
SATINADO. FABRICANTE JNF. MODELO JUMBO O EQUIVALENTE IN.60.489

INODORO CON CISTERNA DE DOBLE DESCARGA MODELO ROCA MERIDIAN O
EQUIVALENTE INCLUIDA TAZA Y TAPA AMORTIGUADA

RODAPIE PERFIL EN L REHUNDIDO DE ALUMINIO. ALTURA 20MM

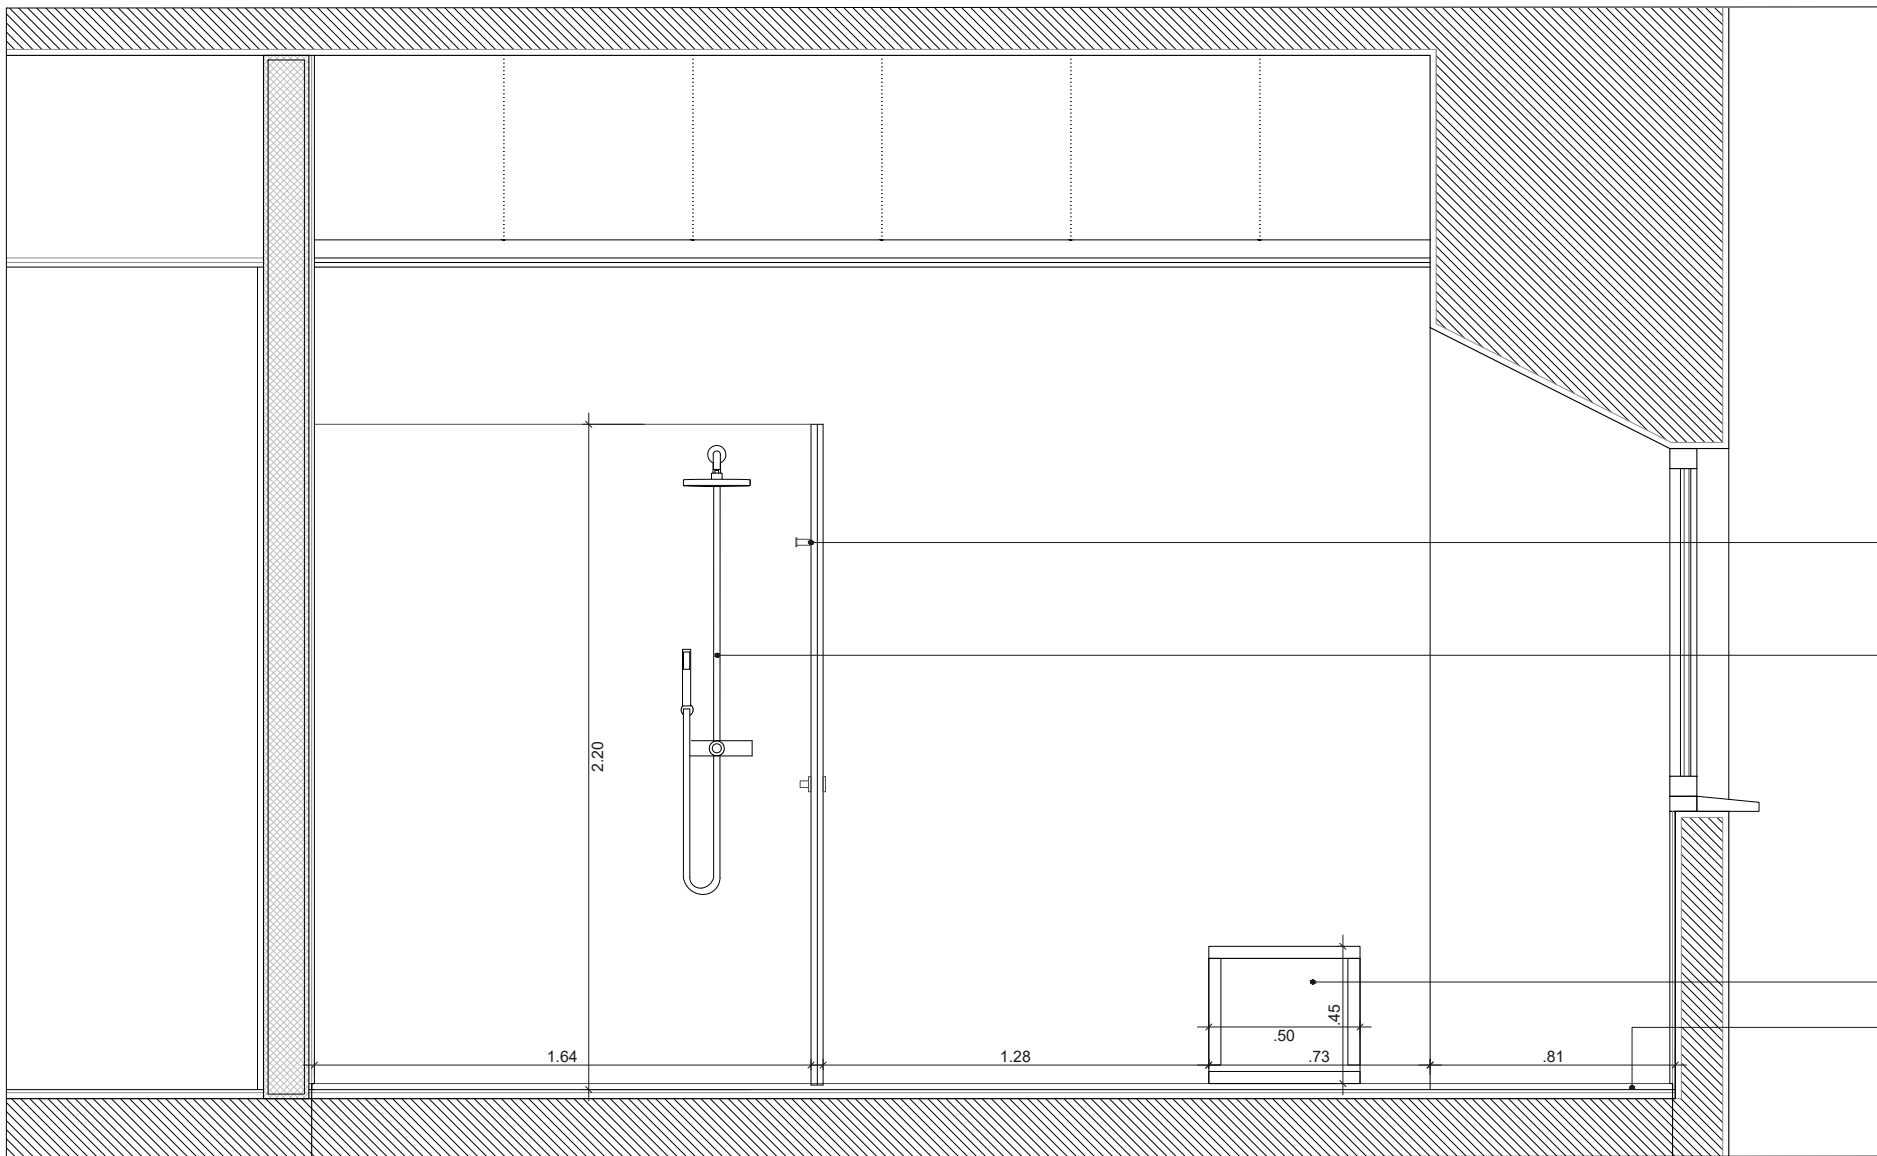


03. SECCIÓN. E: 1/25

PERCHERO Ø 1'9CM. MATERIAL ACERO INOXIDABLE ACABADO SATINADO.
FABRICANTE JNF O EQUIVALENTE
COLUMNA DE DUCHA TERMOSTÁTICA CON ROCIADOR DE DIÁM. 200MM.
DUCHA DE MANO DE 100MM DE DIÁM. DE 1 FUNCIÓN. FLEXIBLE METÁLICO
DE 1.7 M Y SOPORTE ARTICULADO REGULABLE EN ALTURA MODELO
VICTORIA-ROCA O EQUIVALENTE

BANCO DE TABLERO DE MADERA DE IROKO DE 32MM DE ESPESOR

RODAPIE PERFIL EN L REHUNDIDO DE ALUMINIO. ALTURA 20MM

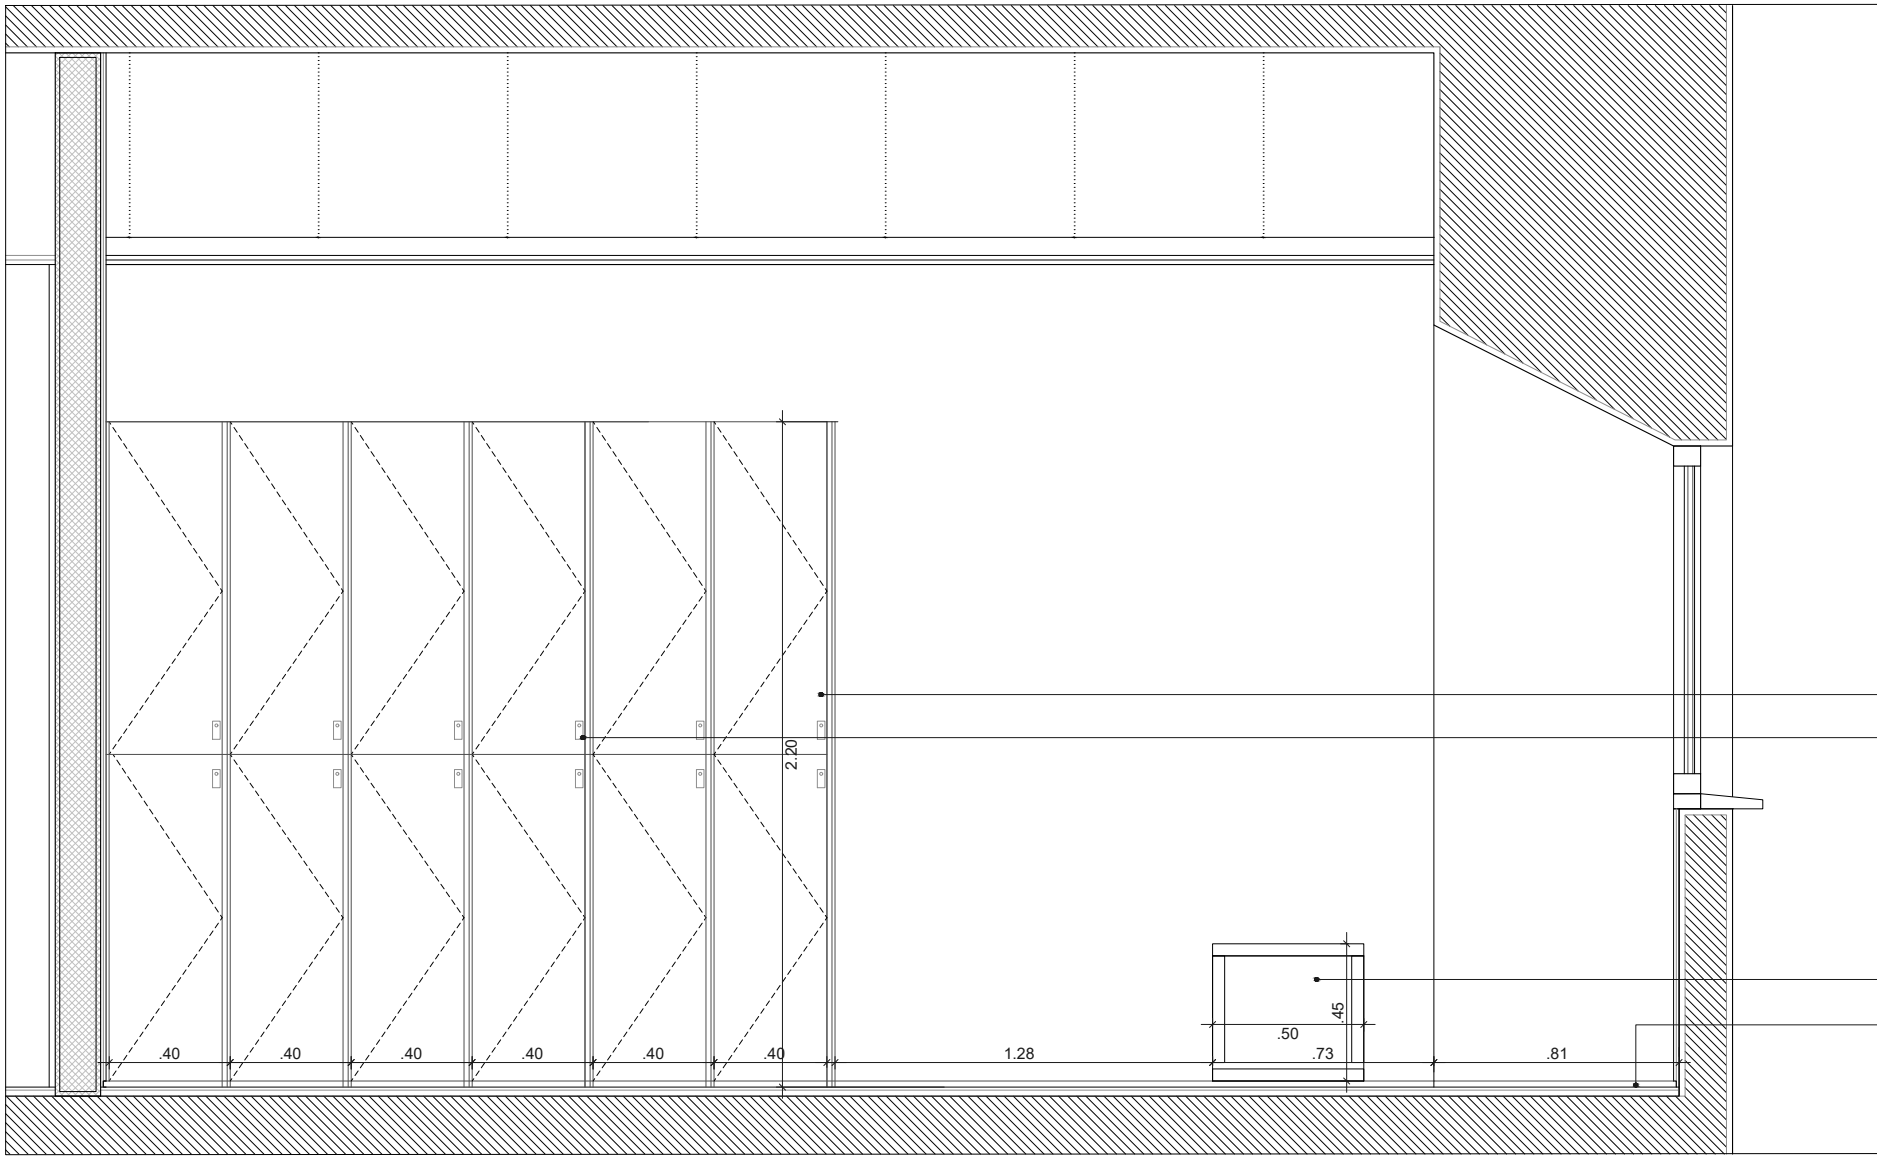


04. SECCIÓN. E: 1/25


TAQUILLAS DE TABLERO DE MADERA DE IROKO 22MM DE ESPESOR
CON BISAGRAS DE CAZOLETA
CIERRE CON LLAVE

BANCO DE TABLERO DE MADERA DE IROKO DE 32MM DE ESPESOR

RODAPIE PERFIL EN L REHUNDIDO DE ALUMINIO. ALTURA 20MM

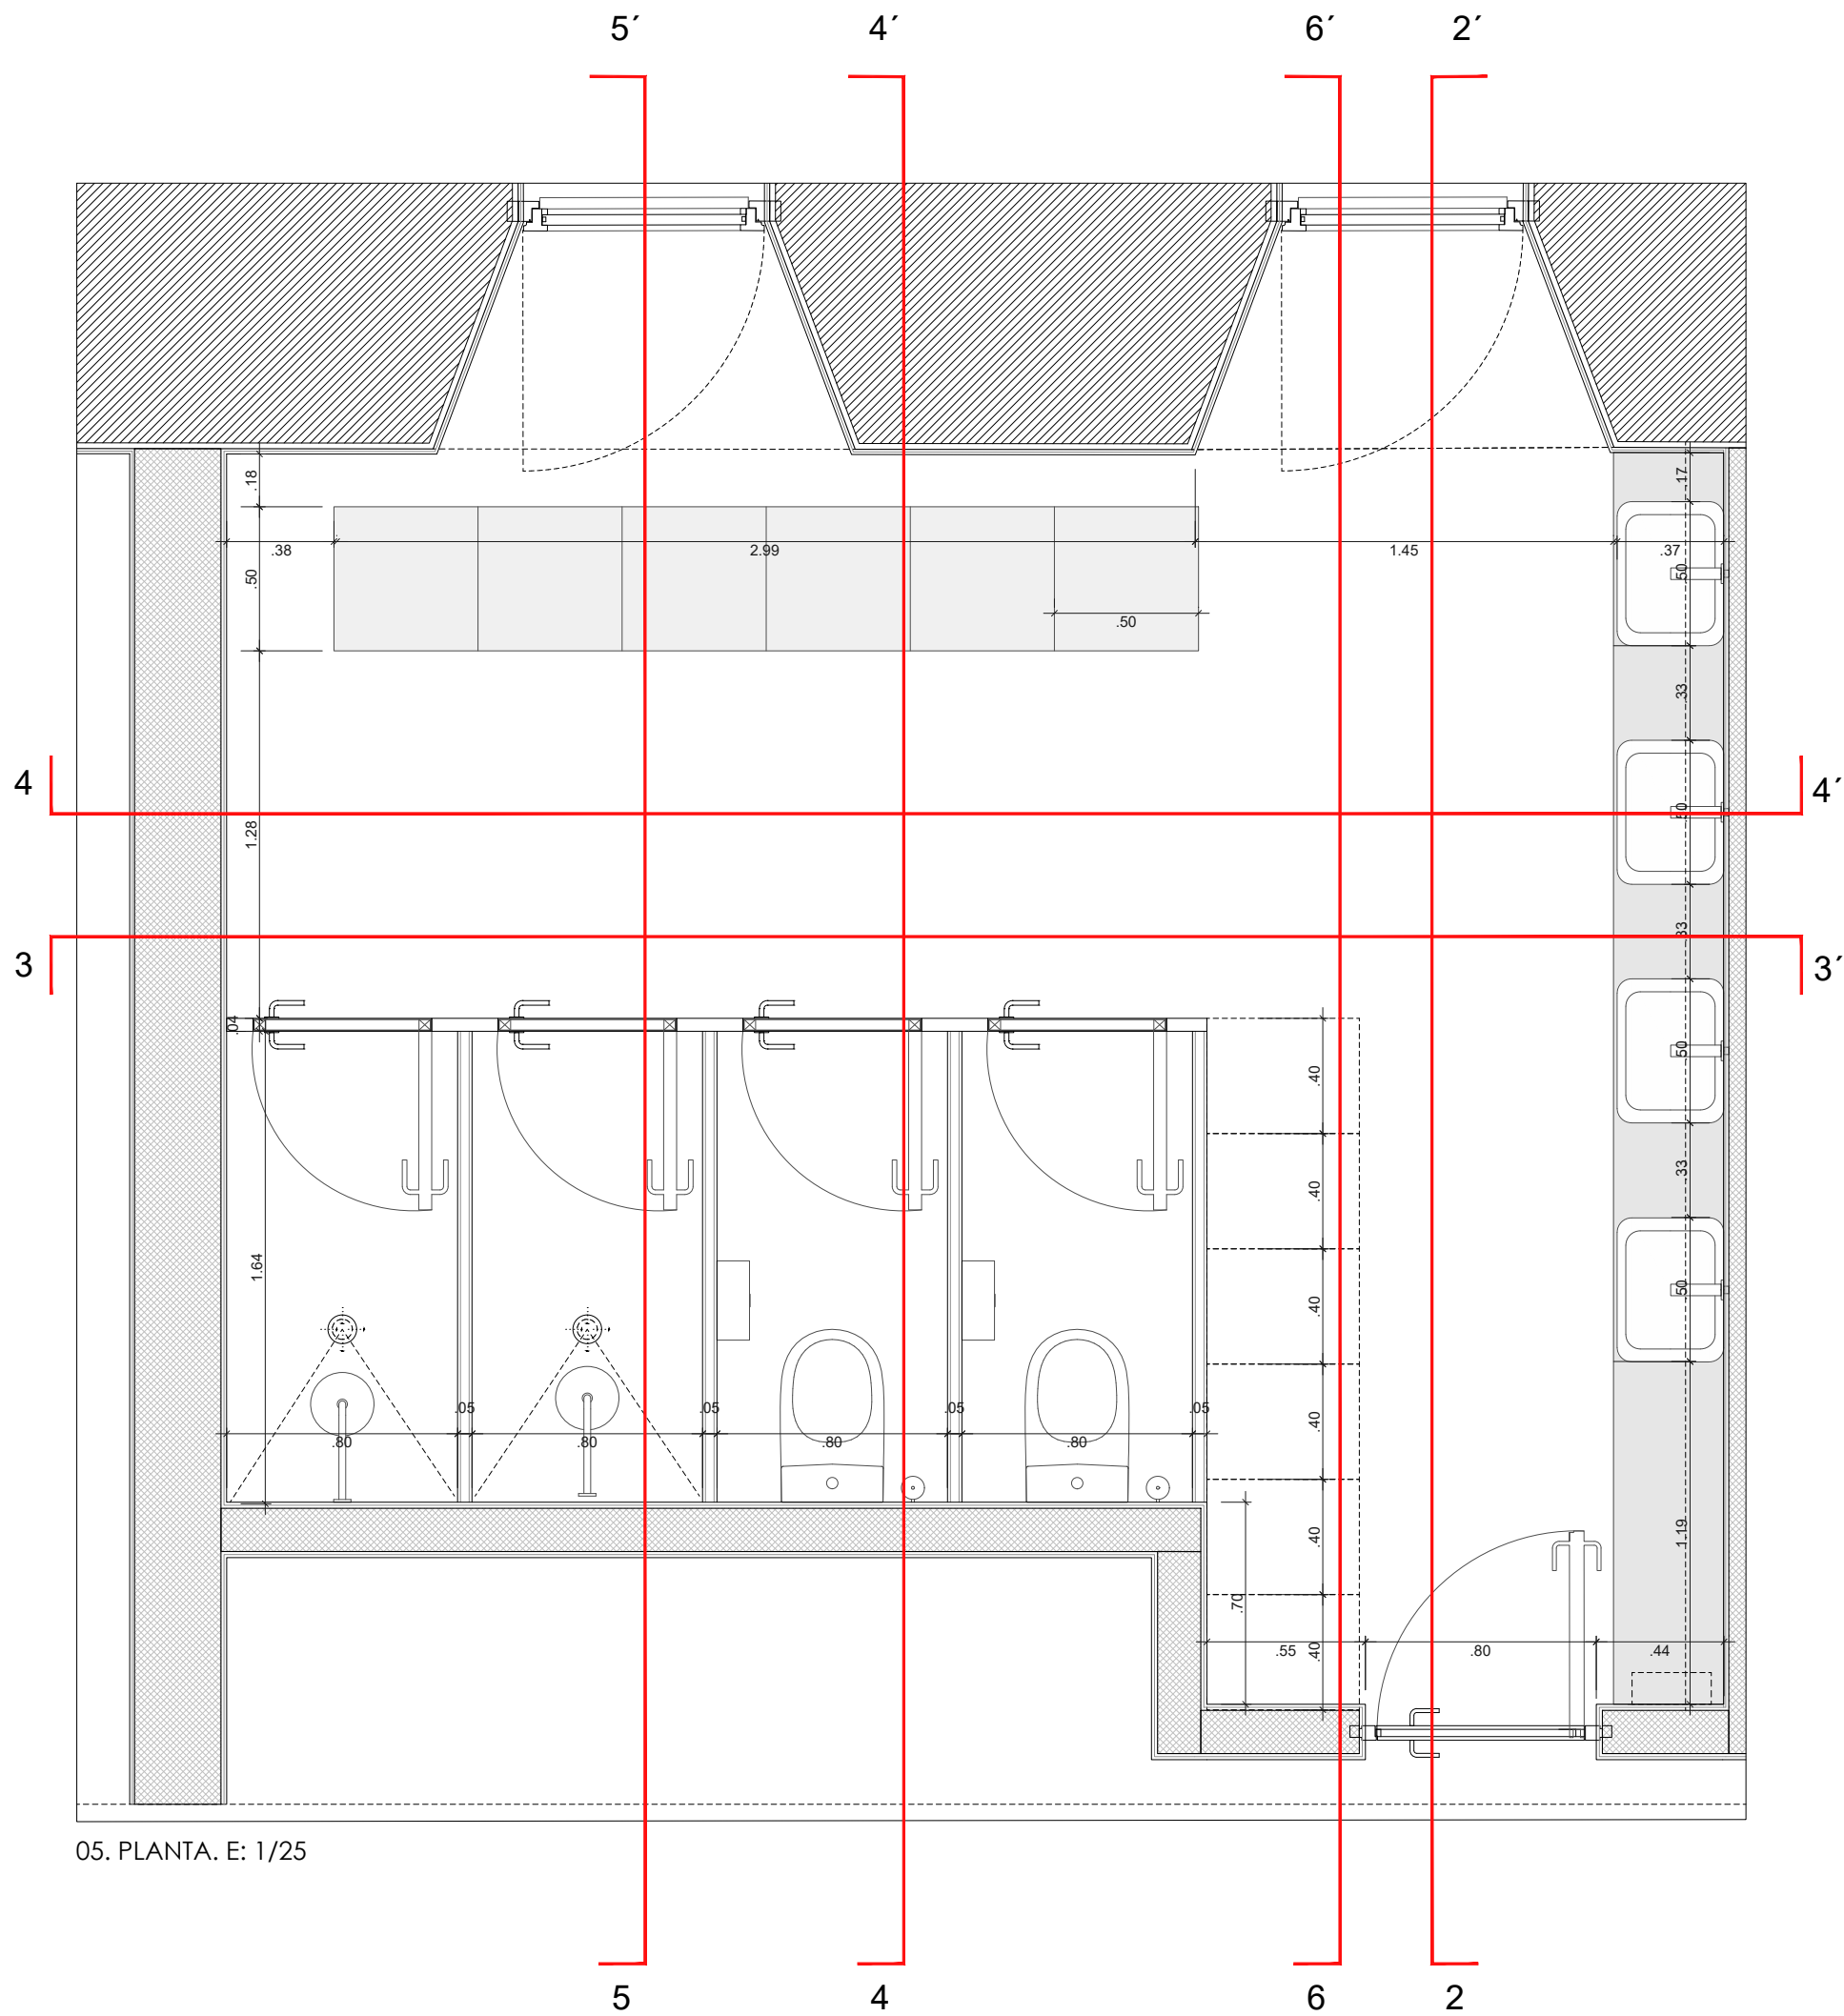


05. PLANTA. E: 1/25

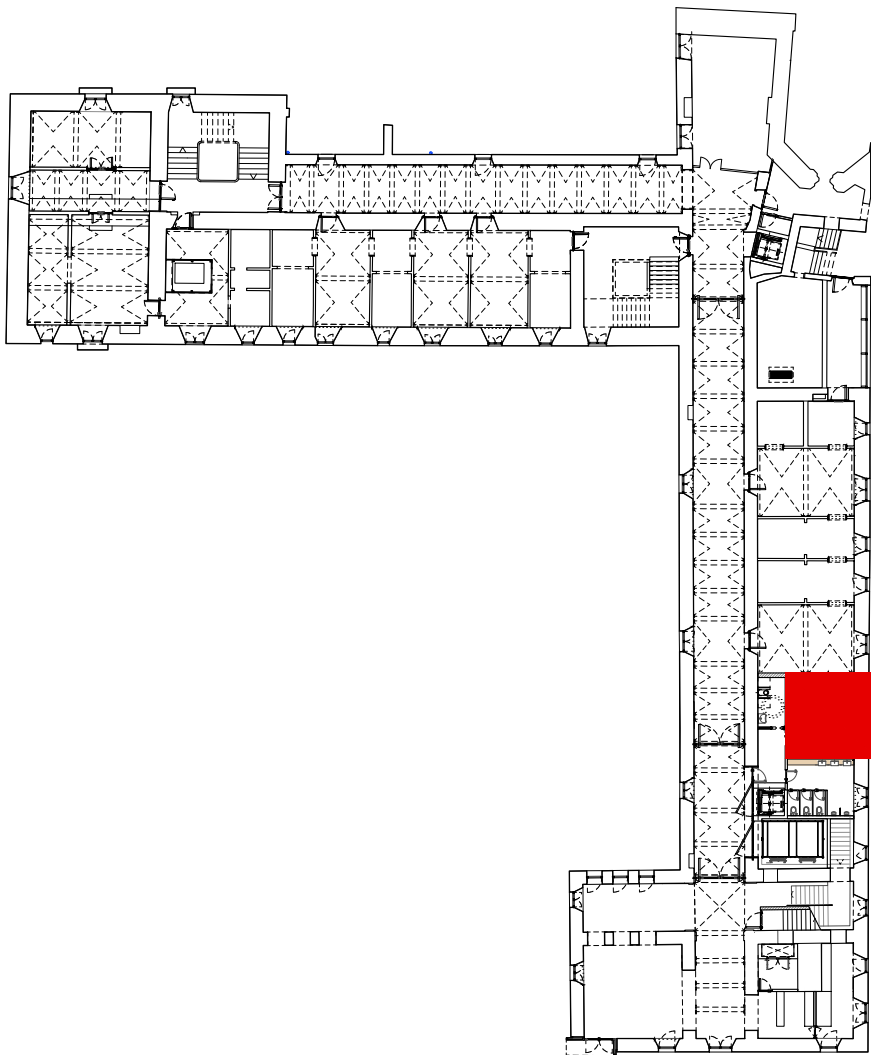


PLANTA DE UBICACIÓN (P3)


COTES ABSOLUTES SOBRE EL NIVELL DEL MAR

REVISÓ : DESCRPCIÓ	DATA / SIGNATURA

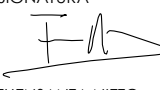
SEPARATA DEL PROJECTE BÀSIC I EXECUTIU DE REFORMA I AMPLIACIÓ DE L'EDIFICI MONESTIR DE SANT FELIU DE GUÍXOLS	
UNITAT D'ACTUACIÓ REHABILITACIÓ I AMPLIACIÓ DE L' EDIFICI MONESTIR	
SITUACIÓ PLAÇA DEL MONESTIR, SANT FELIU DE GUÍXOLS	FASE DE DISENY BÀSIC I EXECUTIU
ARQUITECTE NIETO SOBEJANO ARQUITECTOS S.L.P. Calle Talavera, 4 L - 5 28016 Madrid 915 64 38 30	SIGNATURA  FUENFANTA NIETO EN REPRESENTACIÓ DE NIETO SOBEJANO S.L.P.
PROPIETAT AJUNTAMENT DE SANT FELIU DE GUÍXOLS	
DESCRIPCIÓ ESTADO REFORMADO ALZADOS Y DETALLES INTERIORES VESTUARIO 1. MUJERES (2/2)	Nº PROYECTO 320-19
	DATA JULIOL 2026
	FORMAT DIN A1/A3
	ESCALA 1:25
	Nº PLANO AE4.5.9
0 1 2 3 4 5 6 7 8 9 10	
THIS DRAWING IS COPYRIGHTED / AQUEST DIBUIX ESTÀ PROTEGIT PER COPYRIGHT © NIETO SOBEJANO ARQUITECTOS	

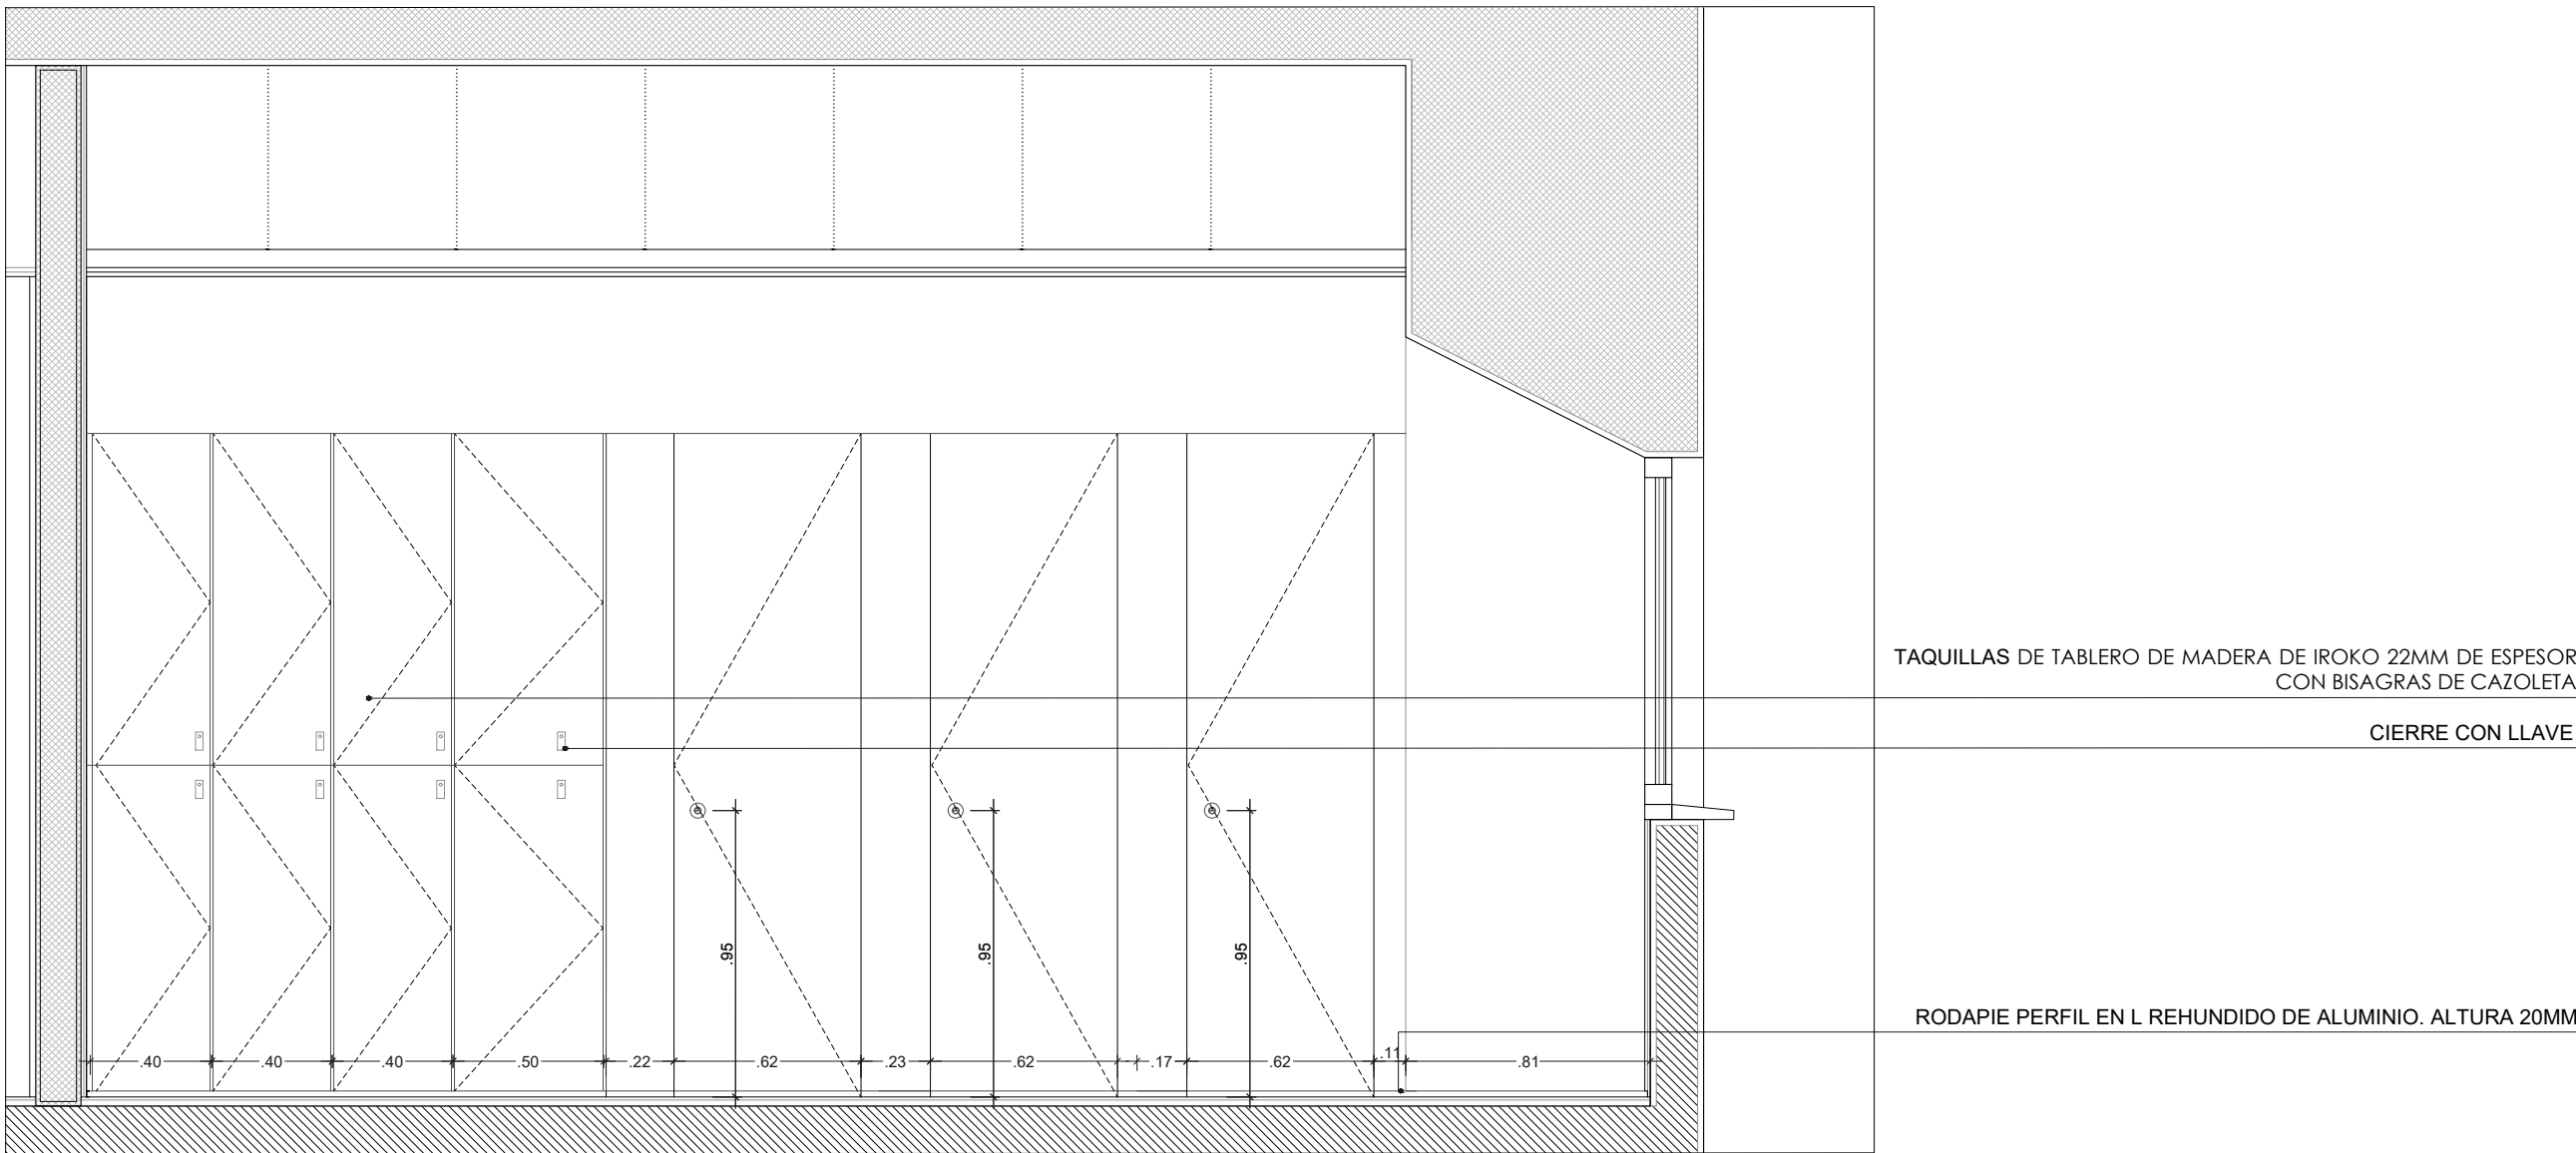


01. SECCIÓN. E: 1/25

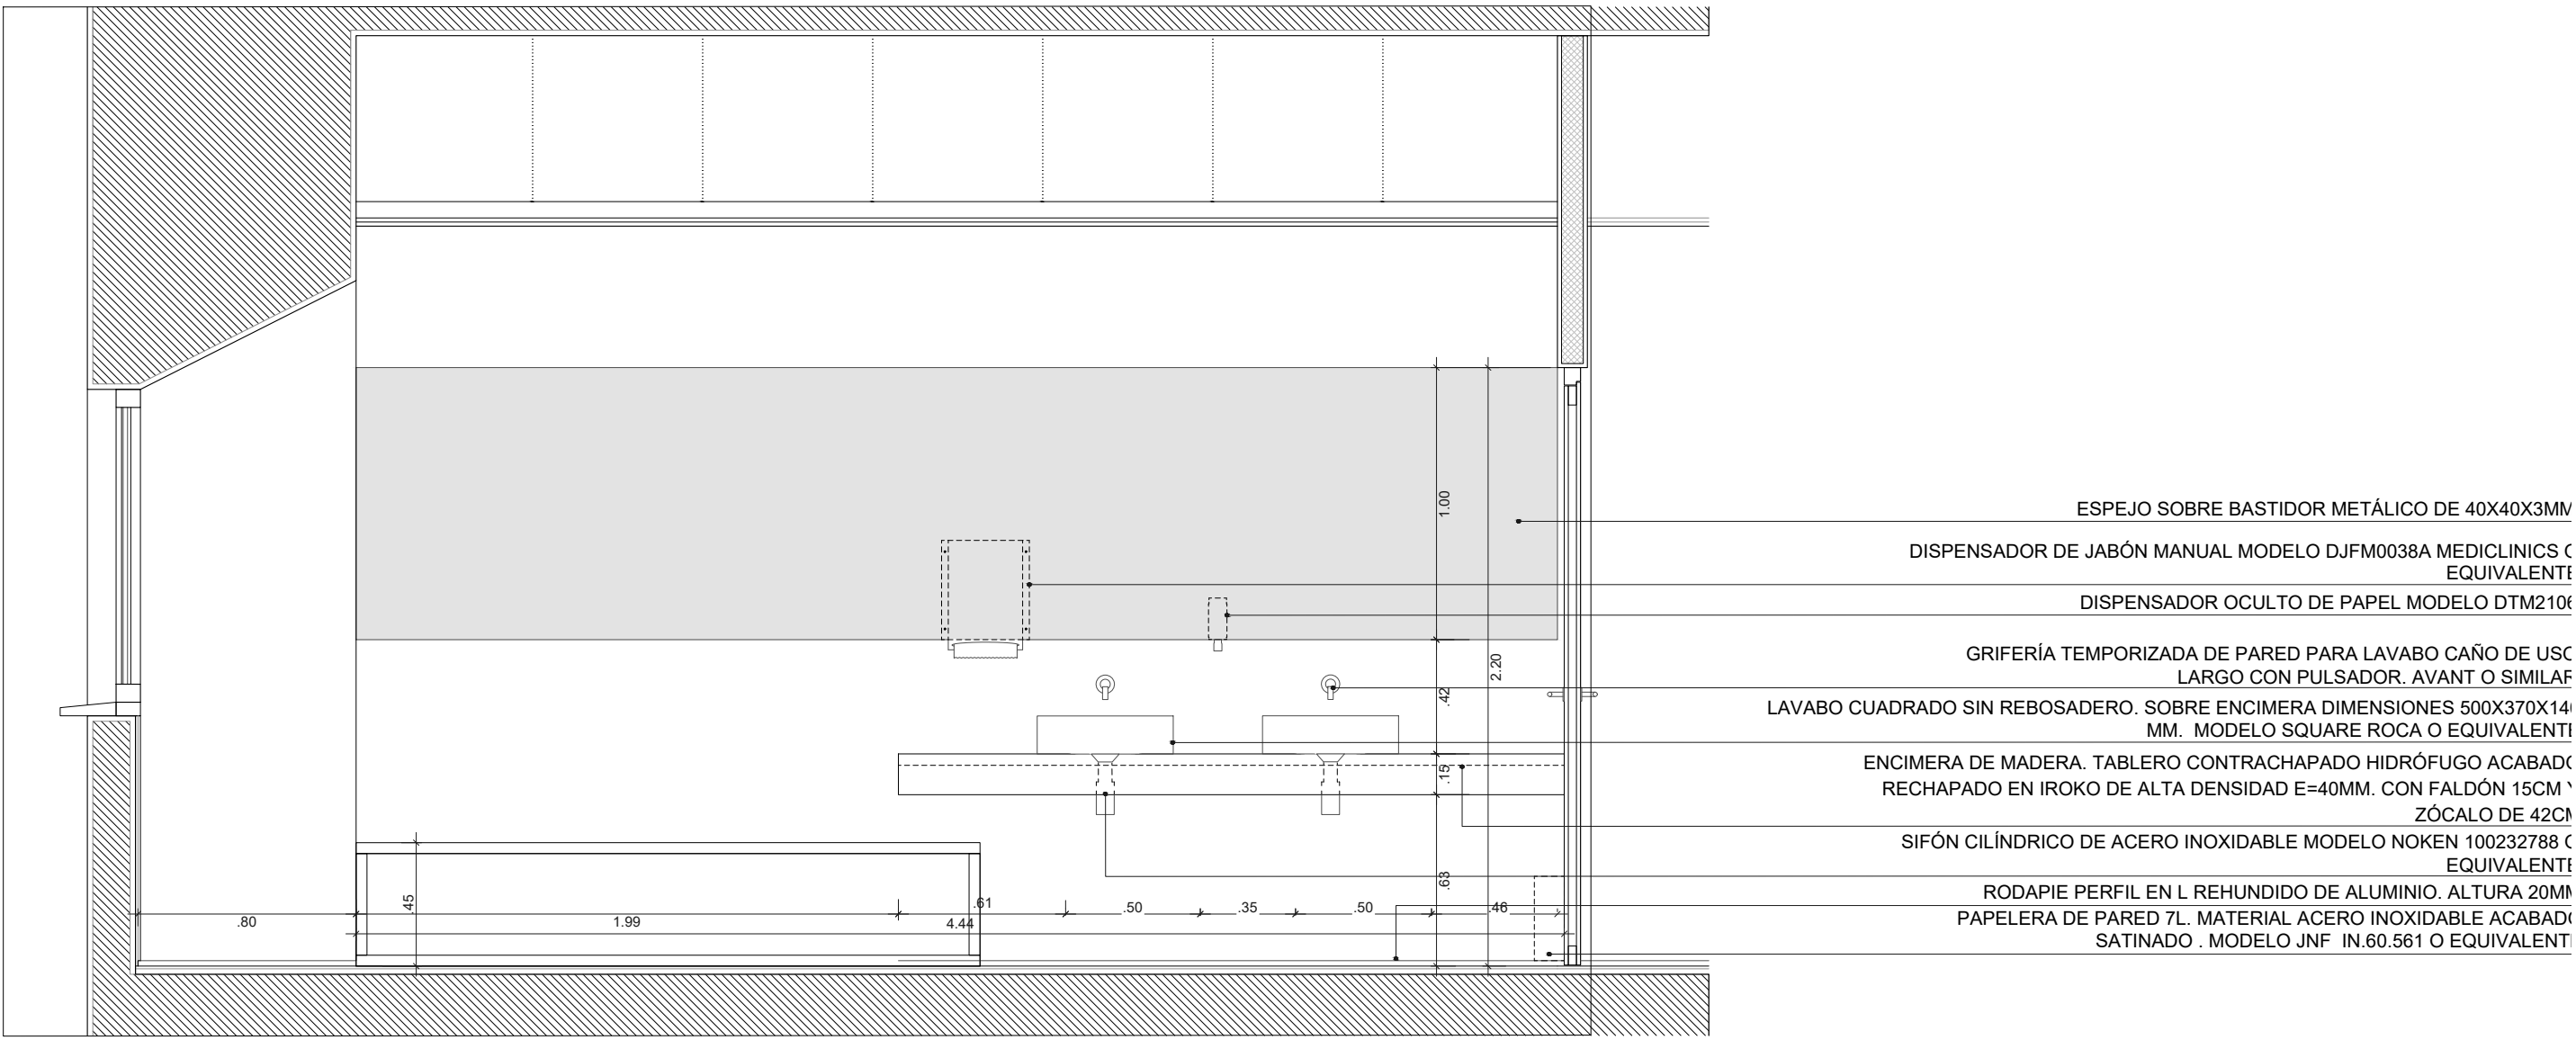


02. SECCIÓN. E: 1/25

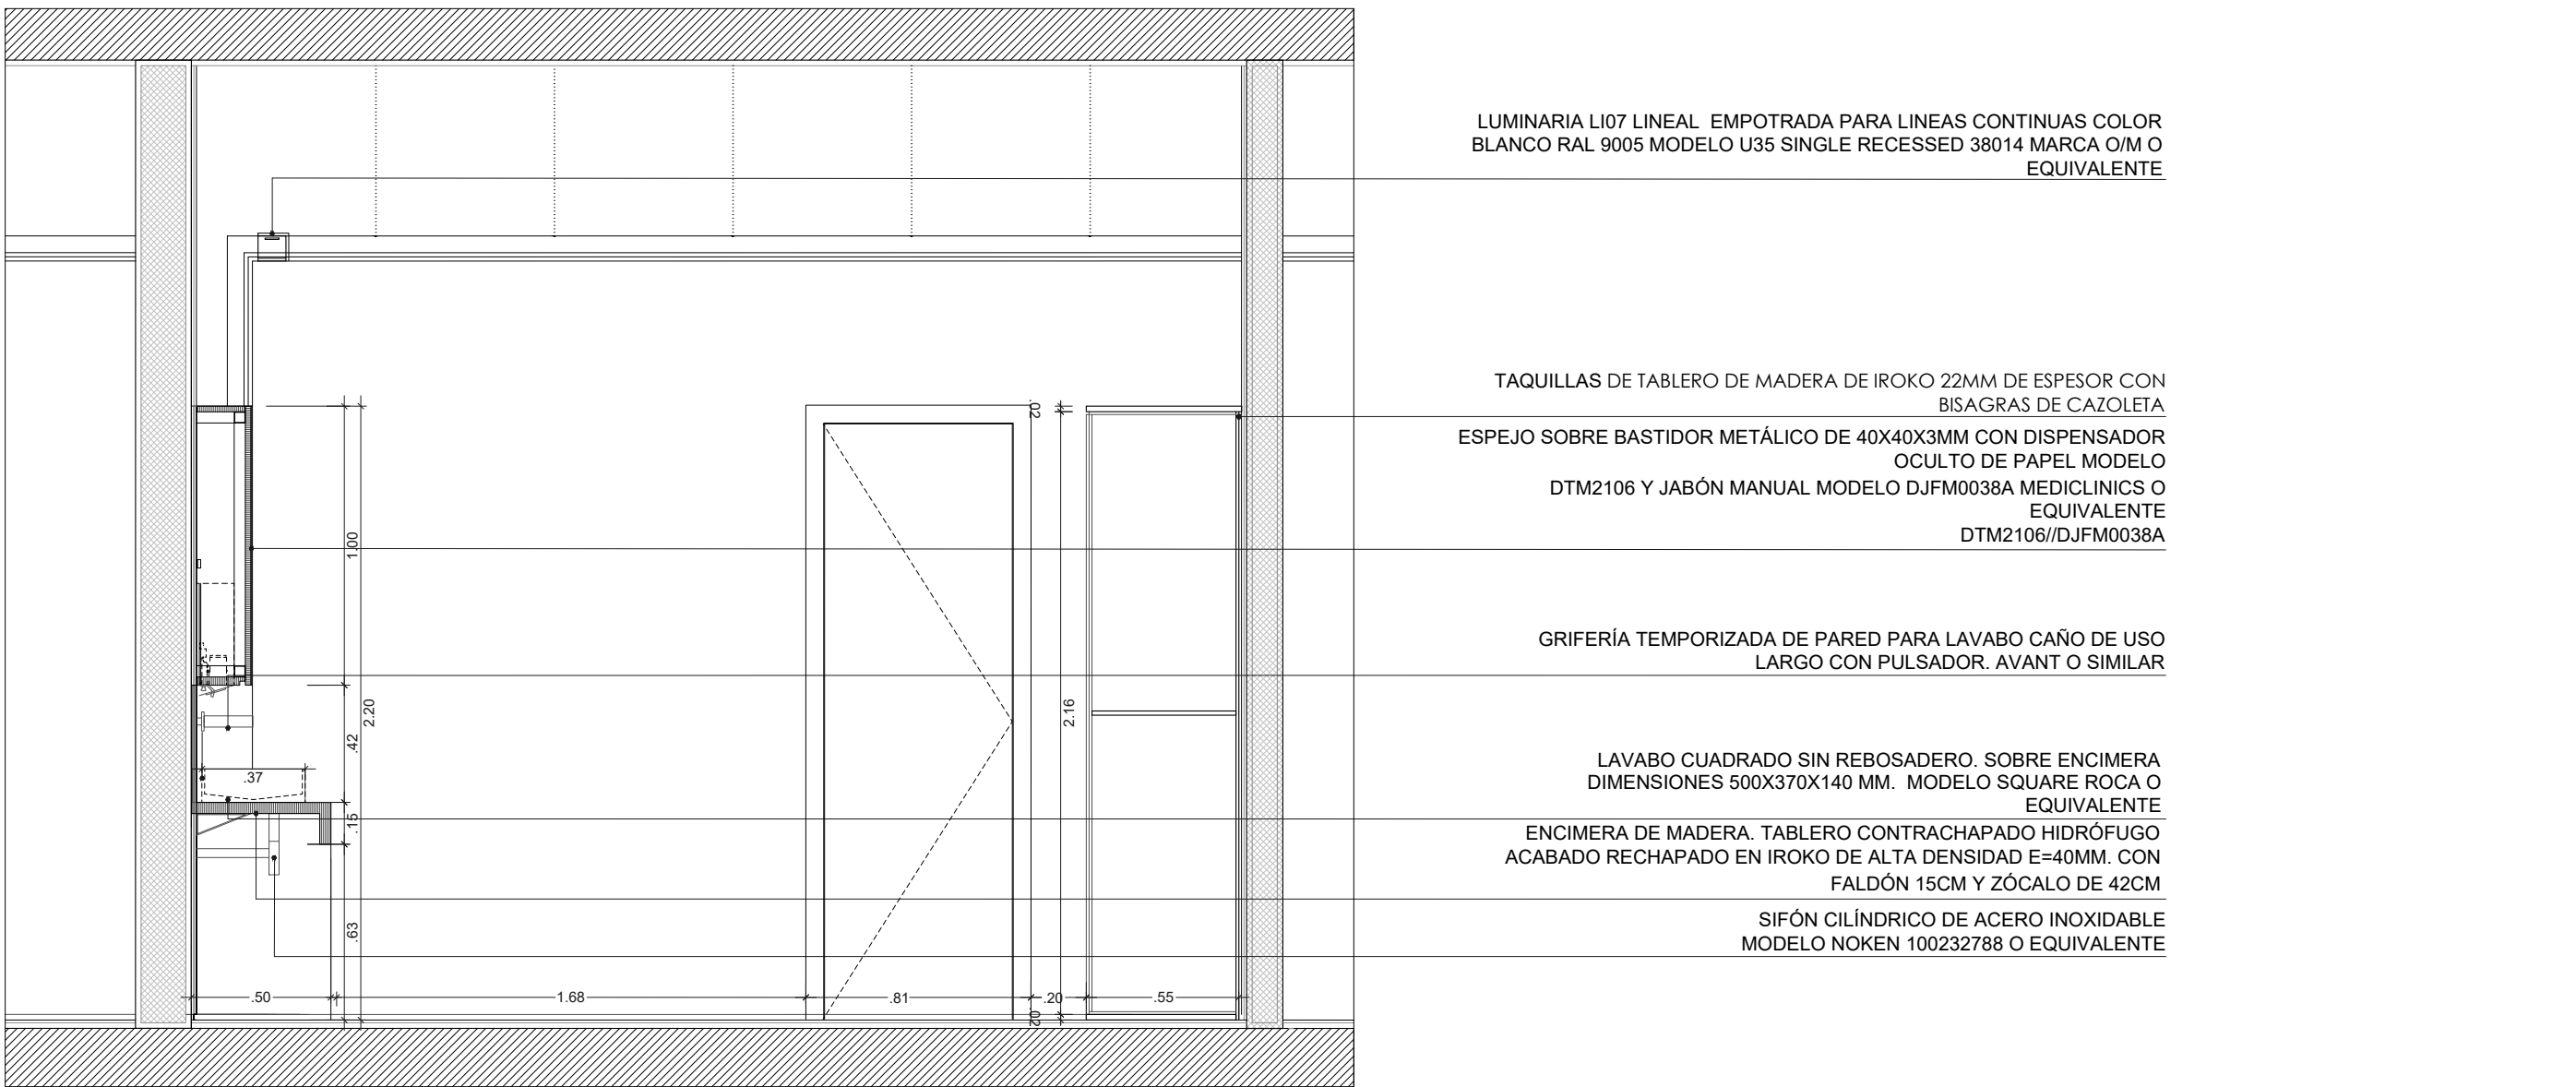


03. SECCIÓN. E: 1/25

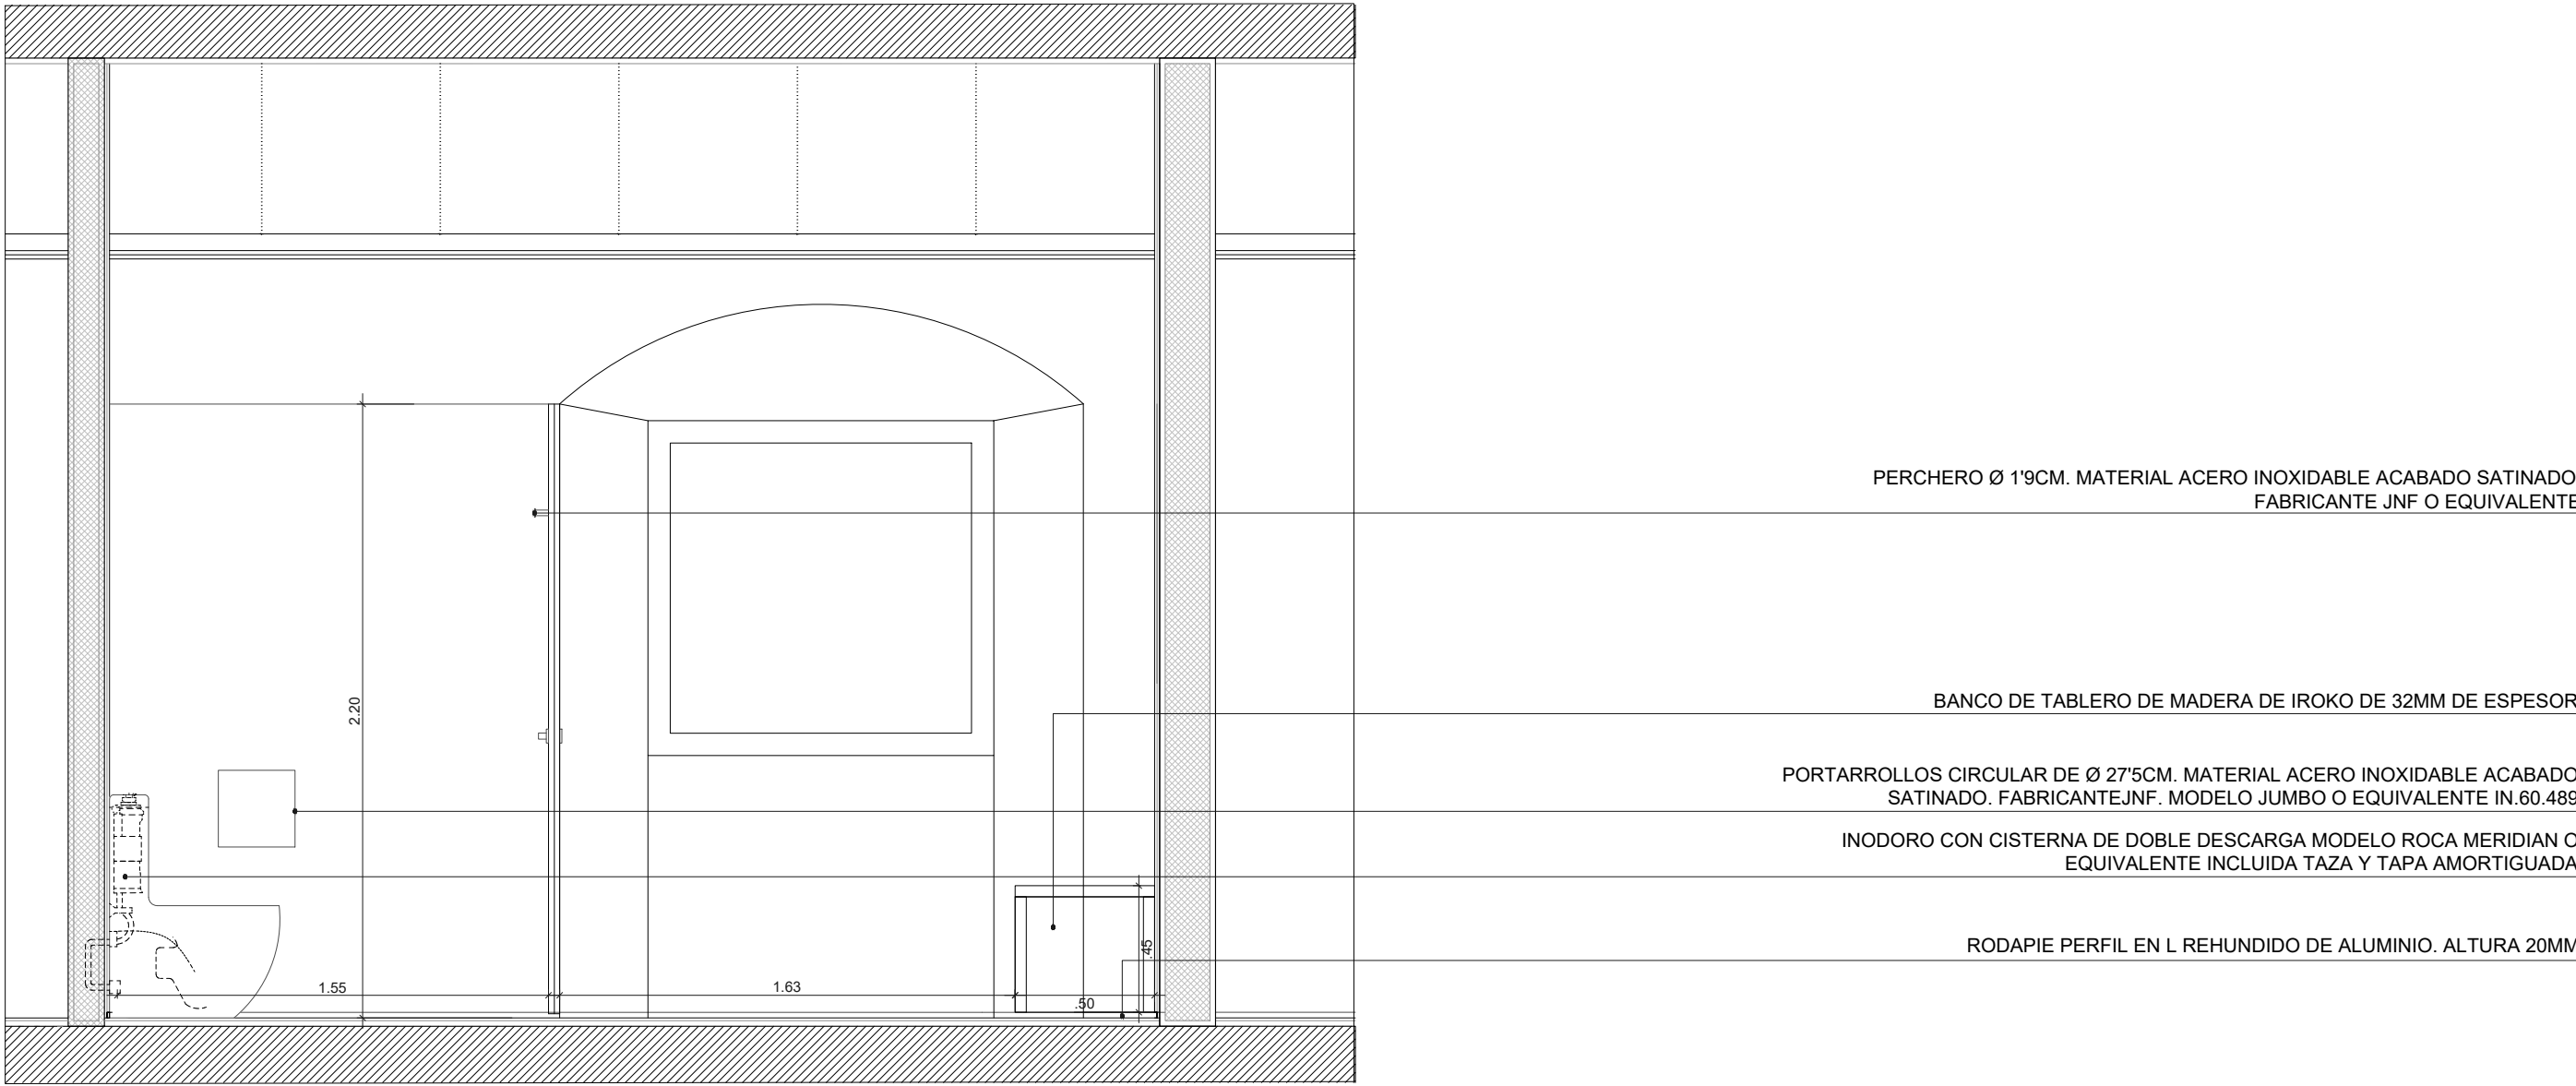







04. SECCIÓN. E: 1/25

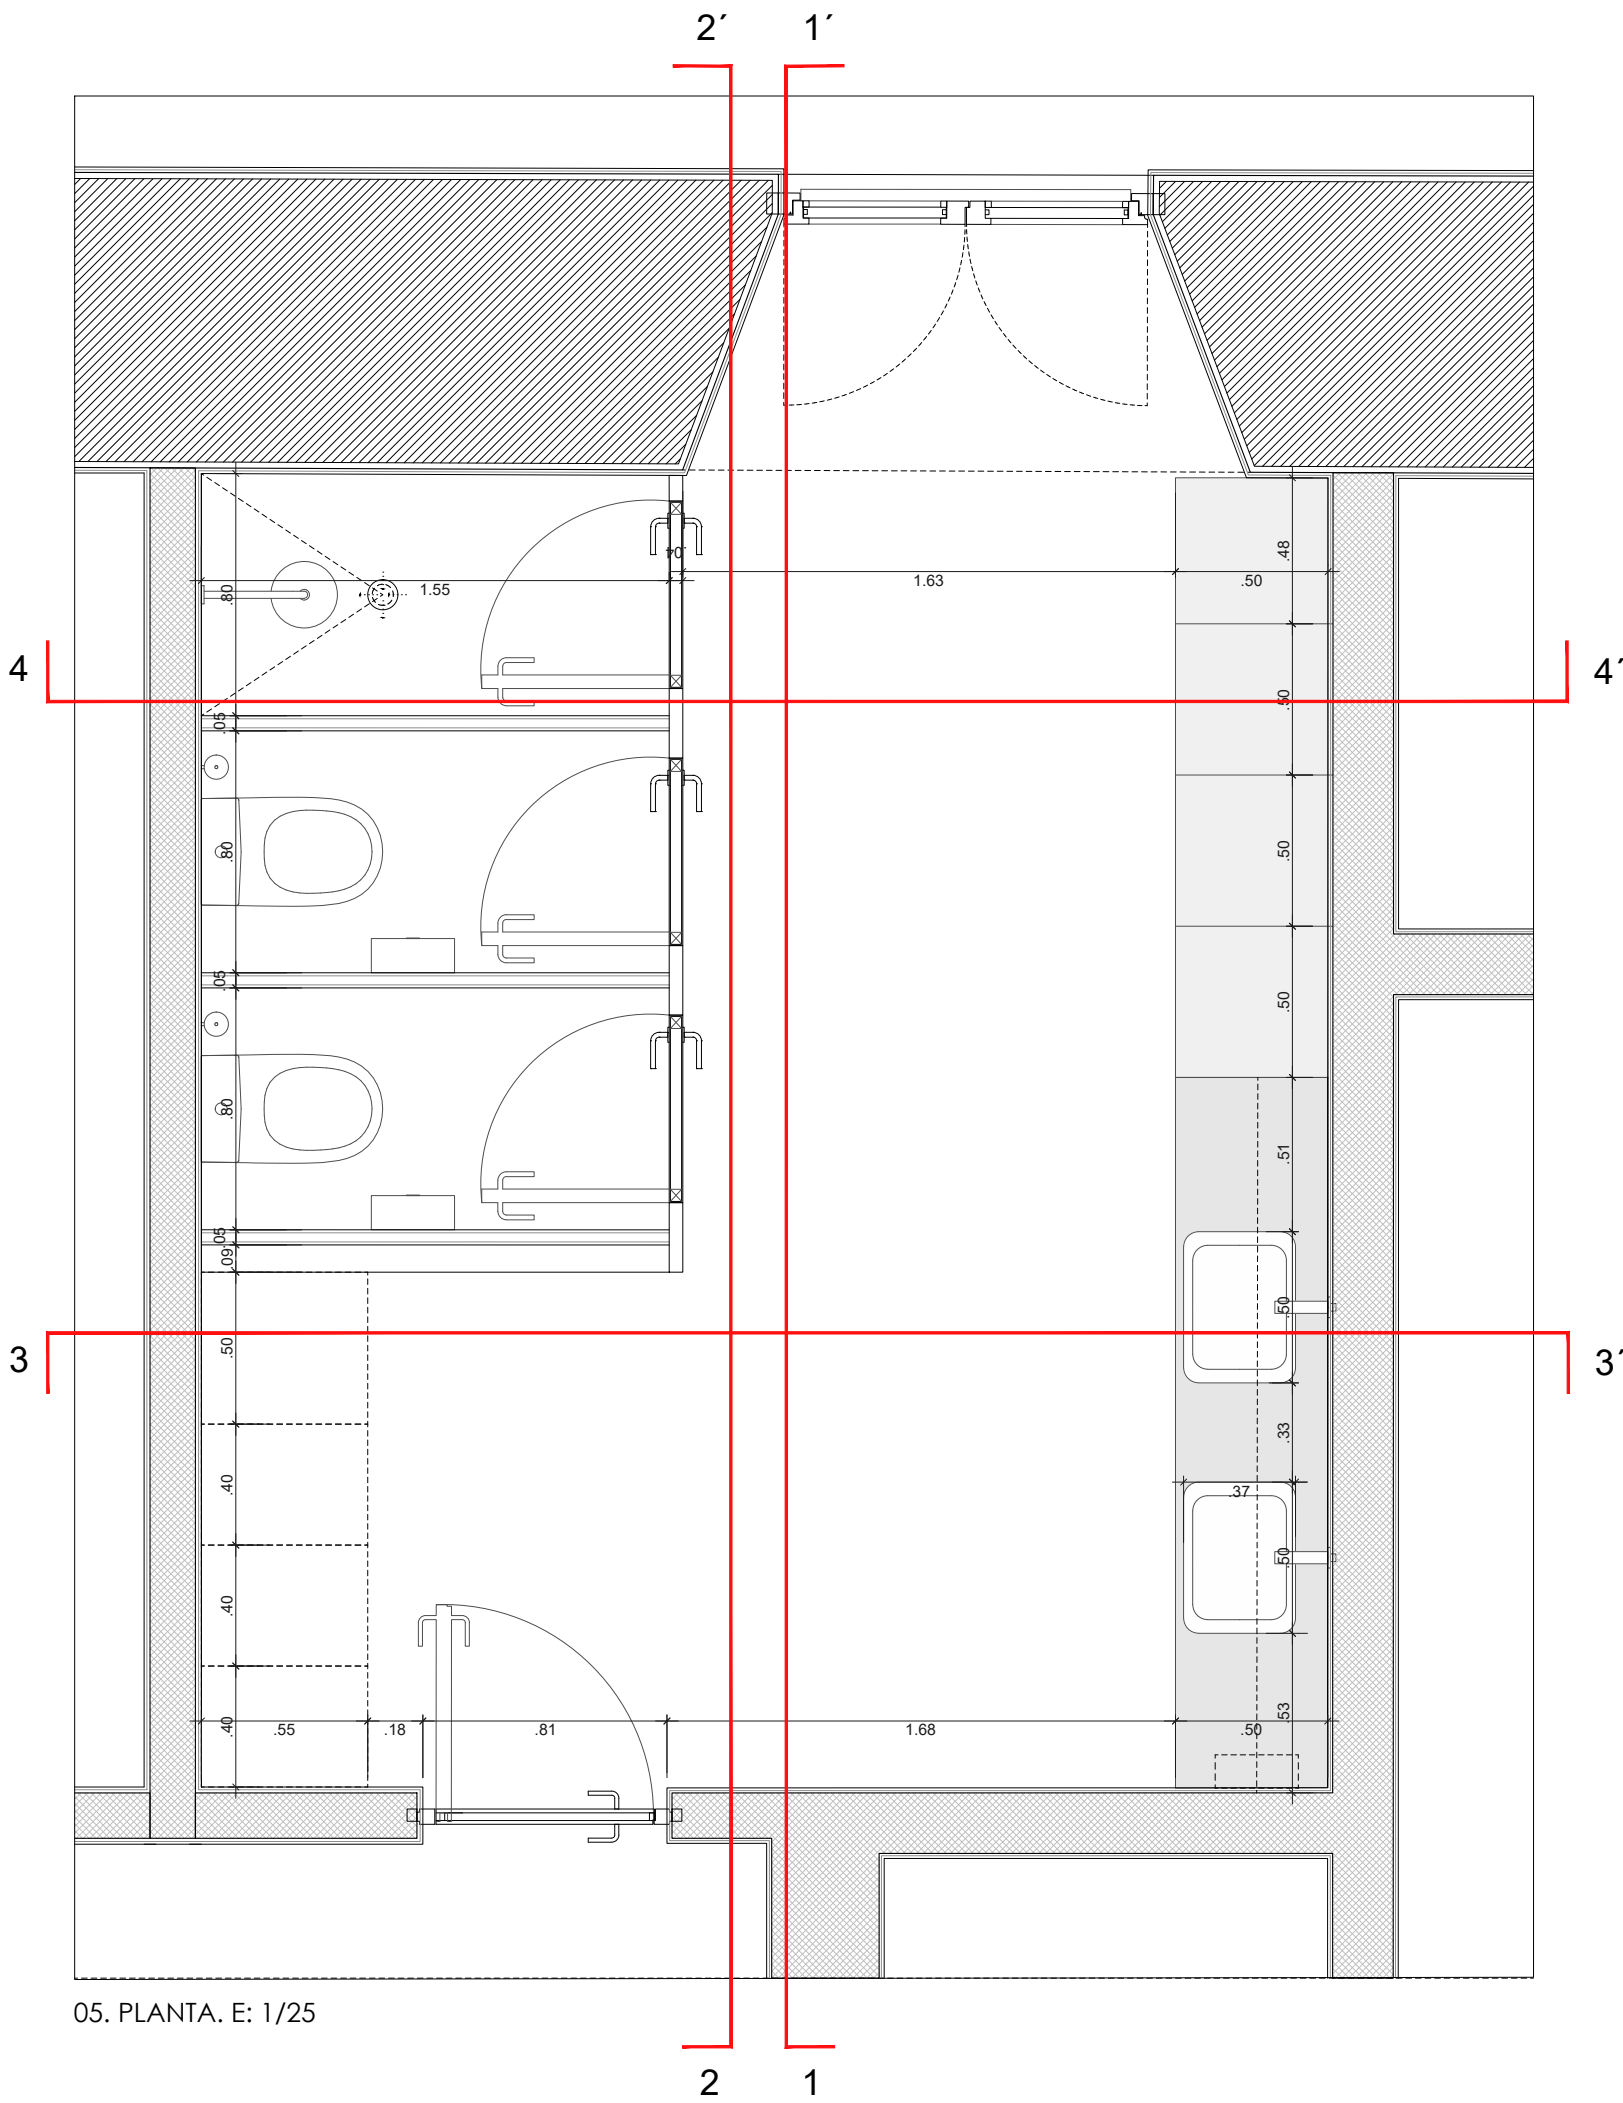

05. PLANTA. E: 1/25

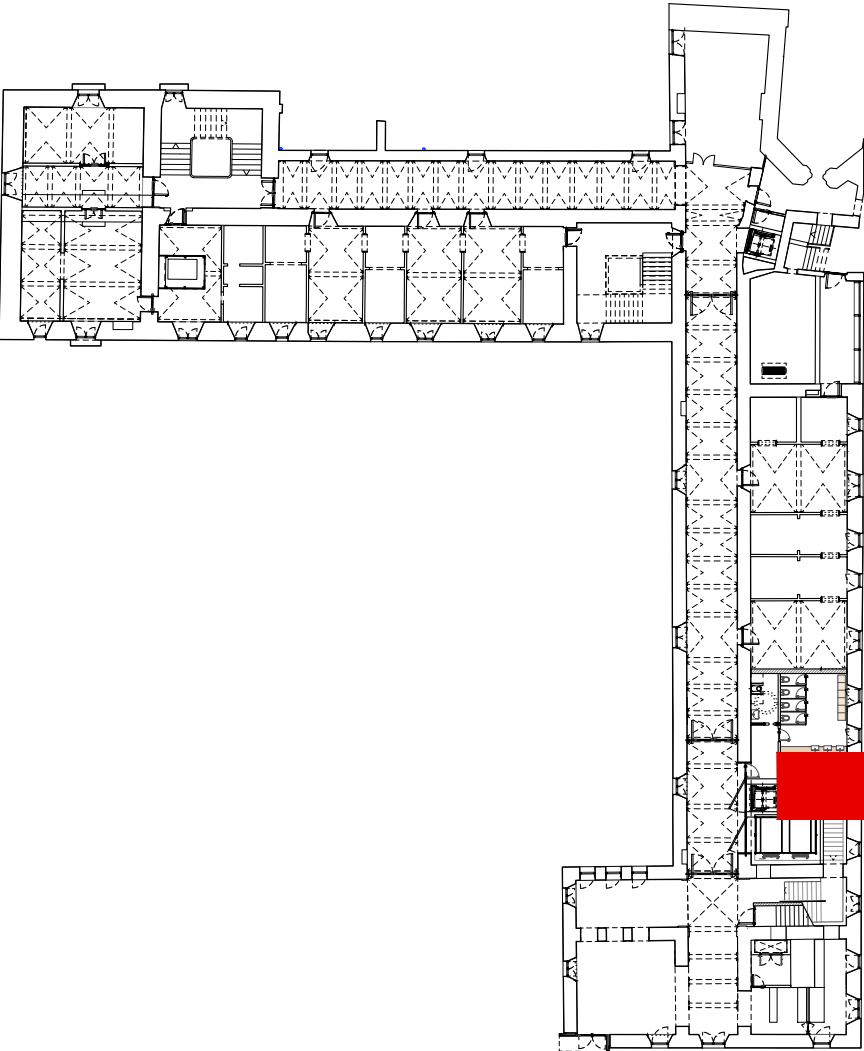

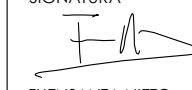
PLANTA DE UBICACIÓN (P3)	
COTES ABSOLUTES SOBRE EL NIVELL DEL MAR	
REVISIÓ - DESCRIPCIÓ	DATA / SIGNATURA
SEPARATA DEL PROJECTE BÀSIC I EXECUTIU DE REFORMA I AMPLIACIÓ DE L'EDIFICI MONESTIR DE SANT FELIU DE GUÍXOLS	
UNITAT D'ACTUACIÓ REHABILITACIÓ I AMPLIACIÓ DE L' EDIFICI MONESTIR	
SITUACIÓ PLAÇA DEL MONESTIR, SANT FELIU DE GUÍXOLS	FASE DE DISENY BÀSIC I EXECUTIU
ARQUITECTE NIETO SOBEJANO ARQUITECTOS S.L.P. Calle Talavera, 4 L - 5 28016 Madrid 913 64 38 30	SIGNATURA  FUENFANTA NIETO EN REPRESENTACIÓ DE NIETO SOBEJANO S.L.P.
PROPIETAT AJUNTAMENT DE SANT FELIU DE GUÍXOLS	
DESCRIPCIÓ ESTADO REFORMADO ALZADOS Y DETALLES INTERIORES VESTUARIO 2. HOMBRES	Nº PROJECTE 320-19 DATA JULIOL 2026 FORMAT DIN A1/A3 ESCALA 1:25 Nº PLANOCL AE4.5.10
0 1 2 3 4 5 6 7 8 9 10	
THIS DRAWING IS COPYRIGHTED / AQUEST DIBUIX ESTÀ PROTEGIT PER COPYRIGHT	

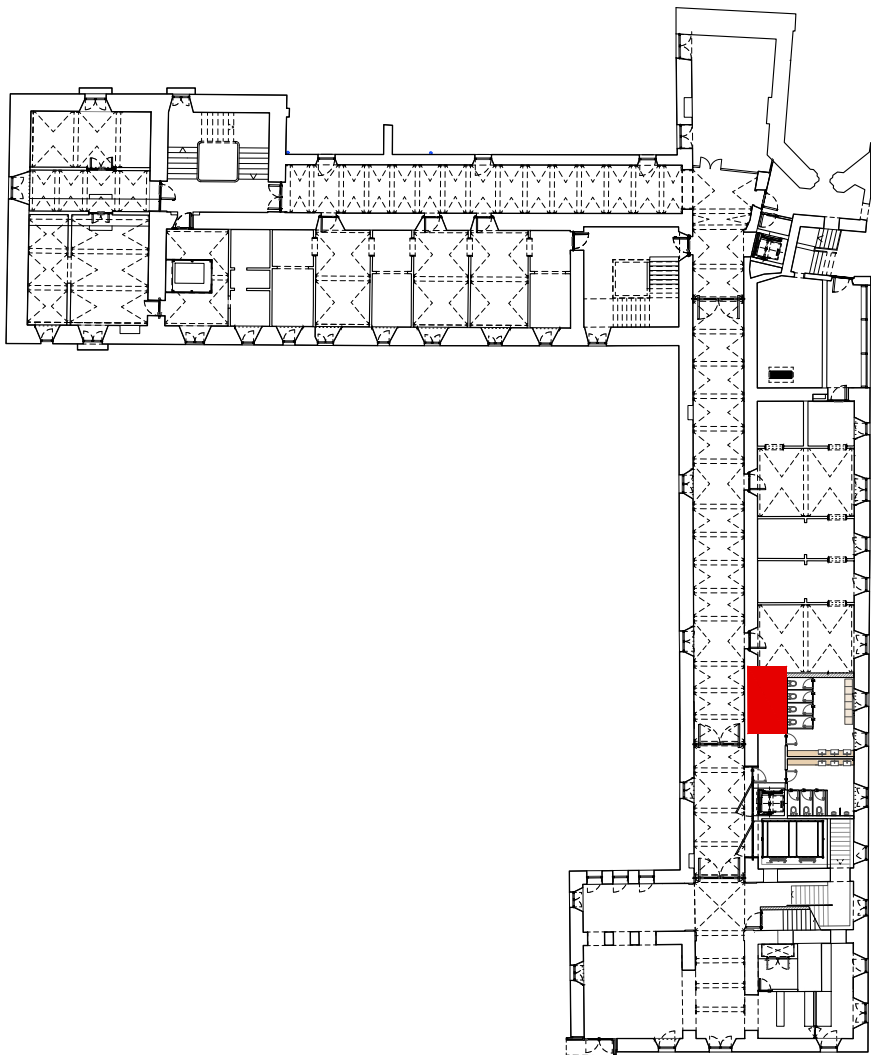
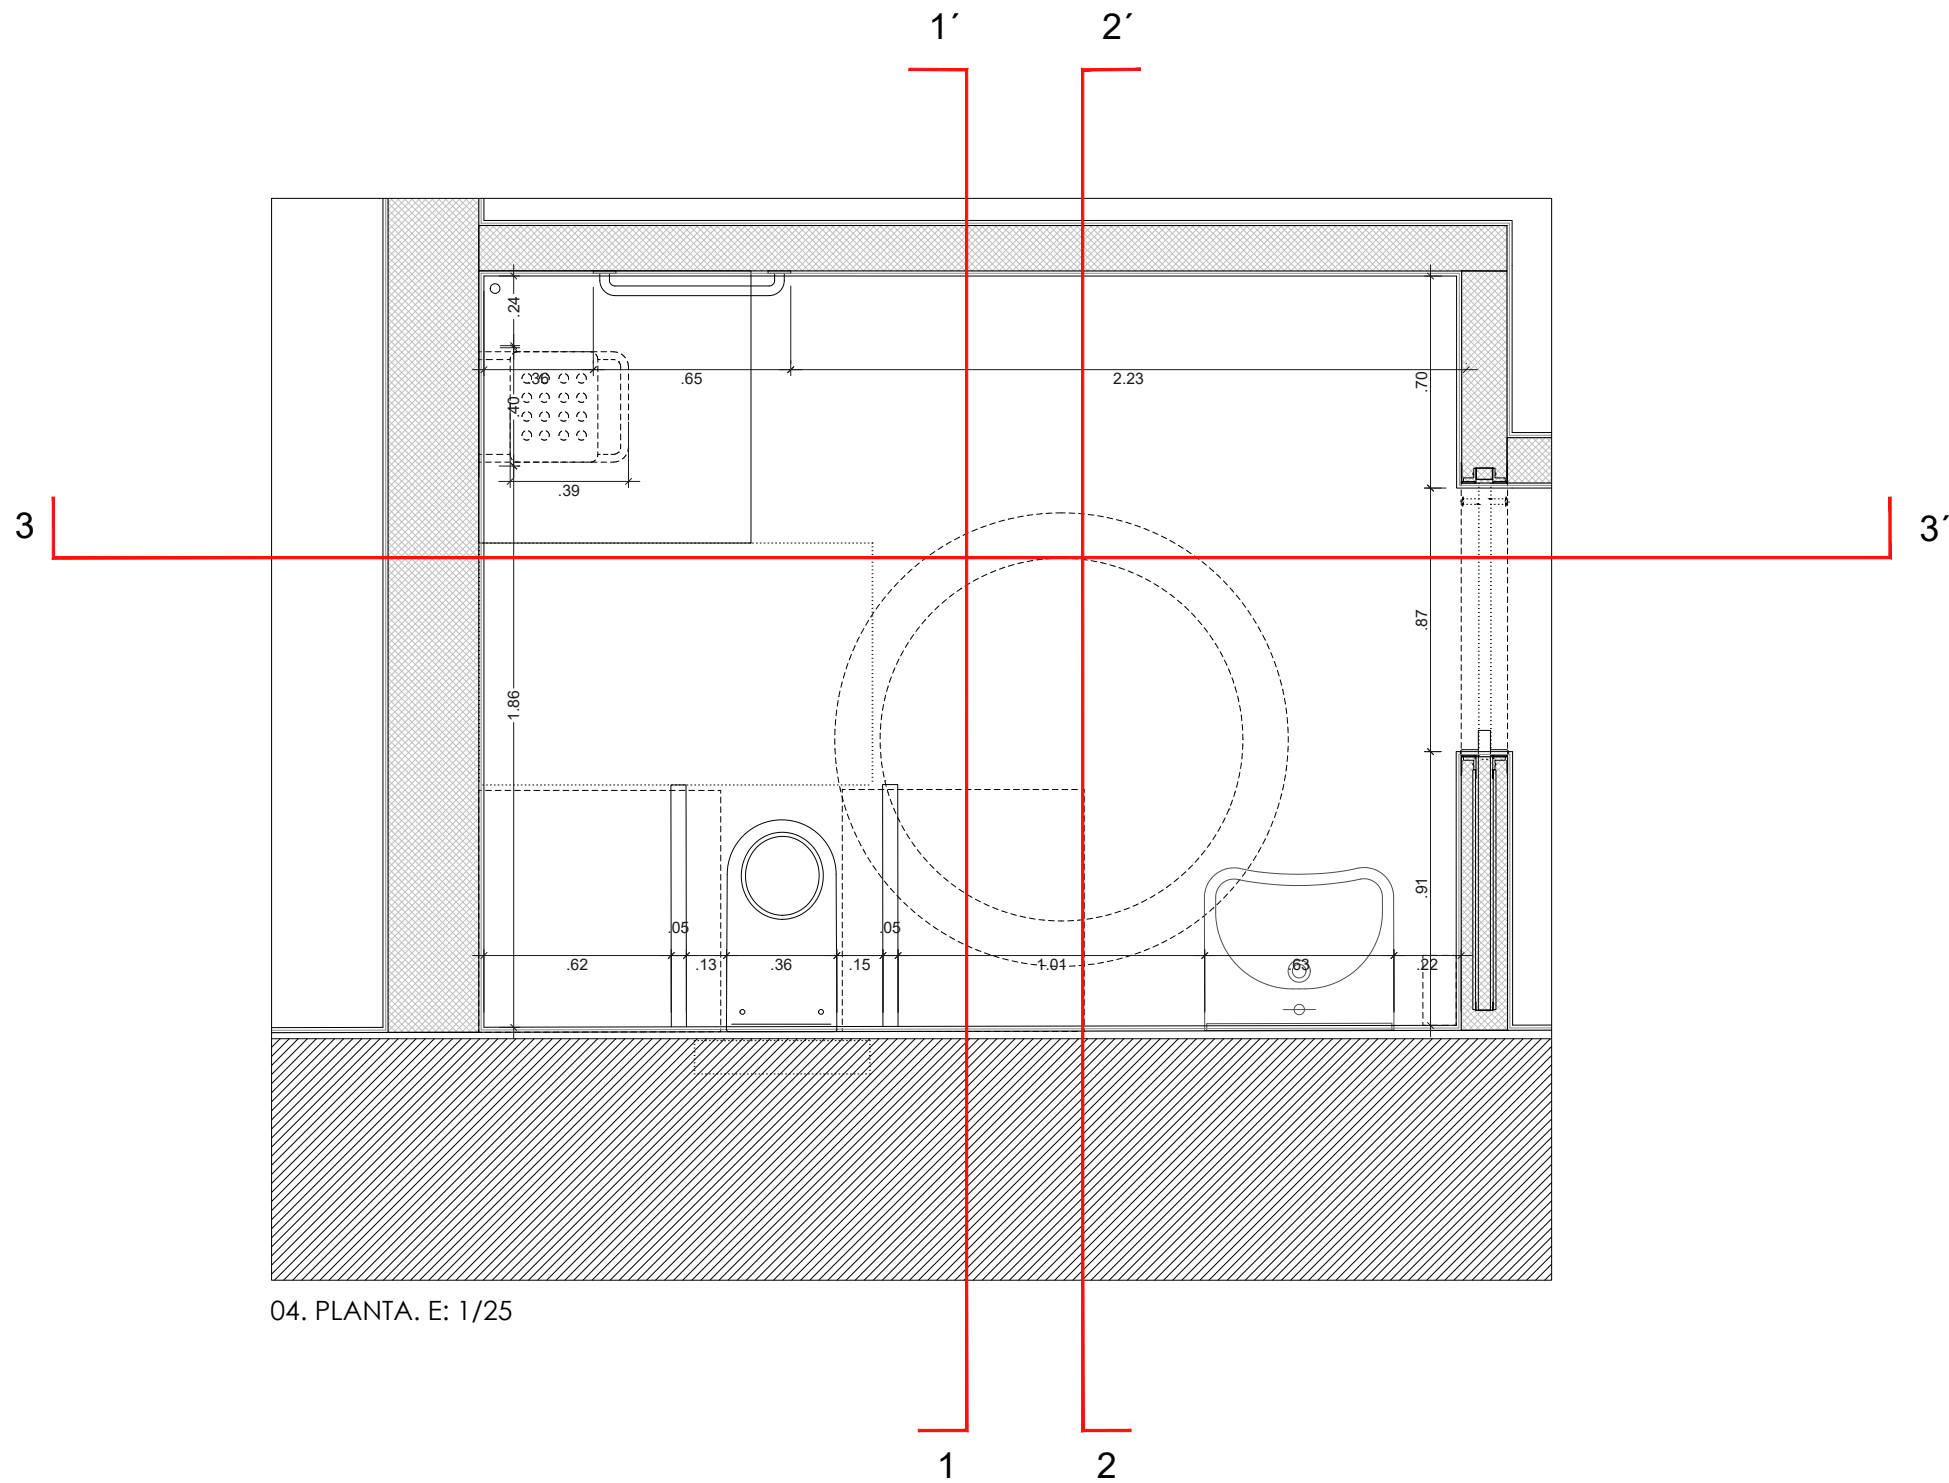
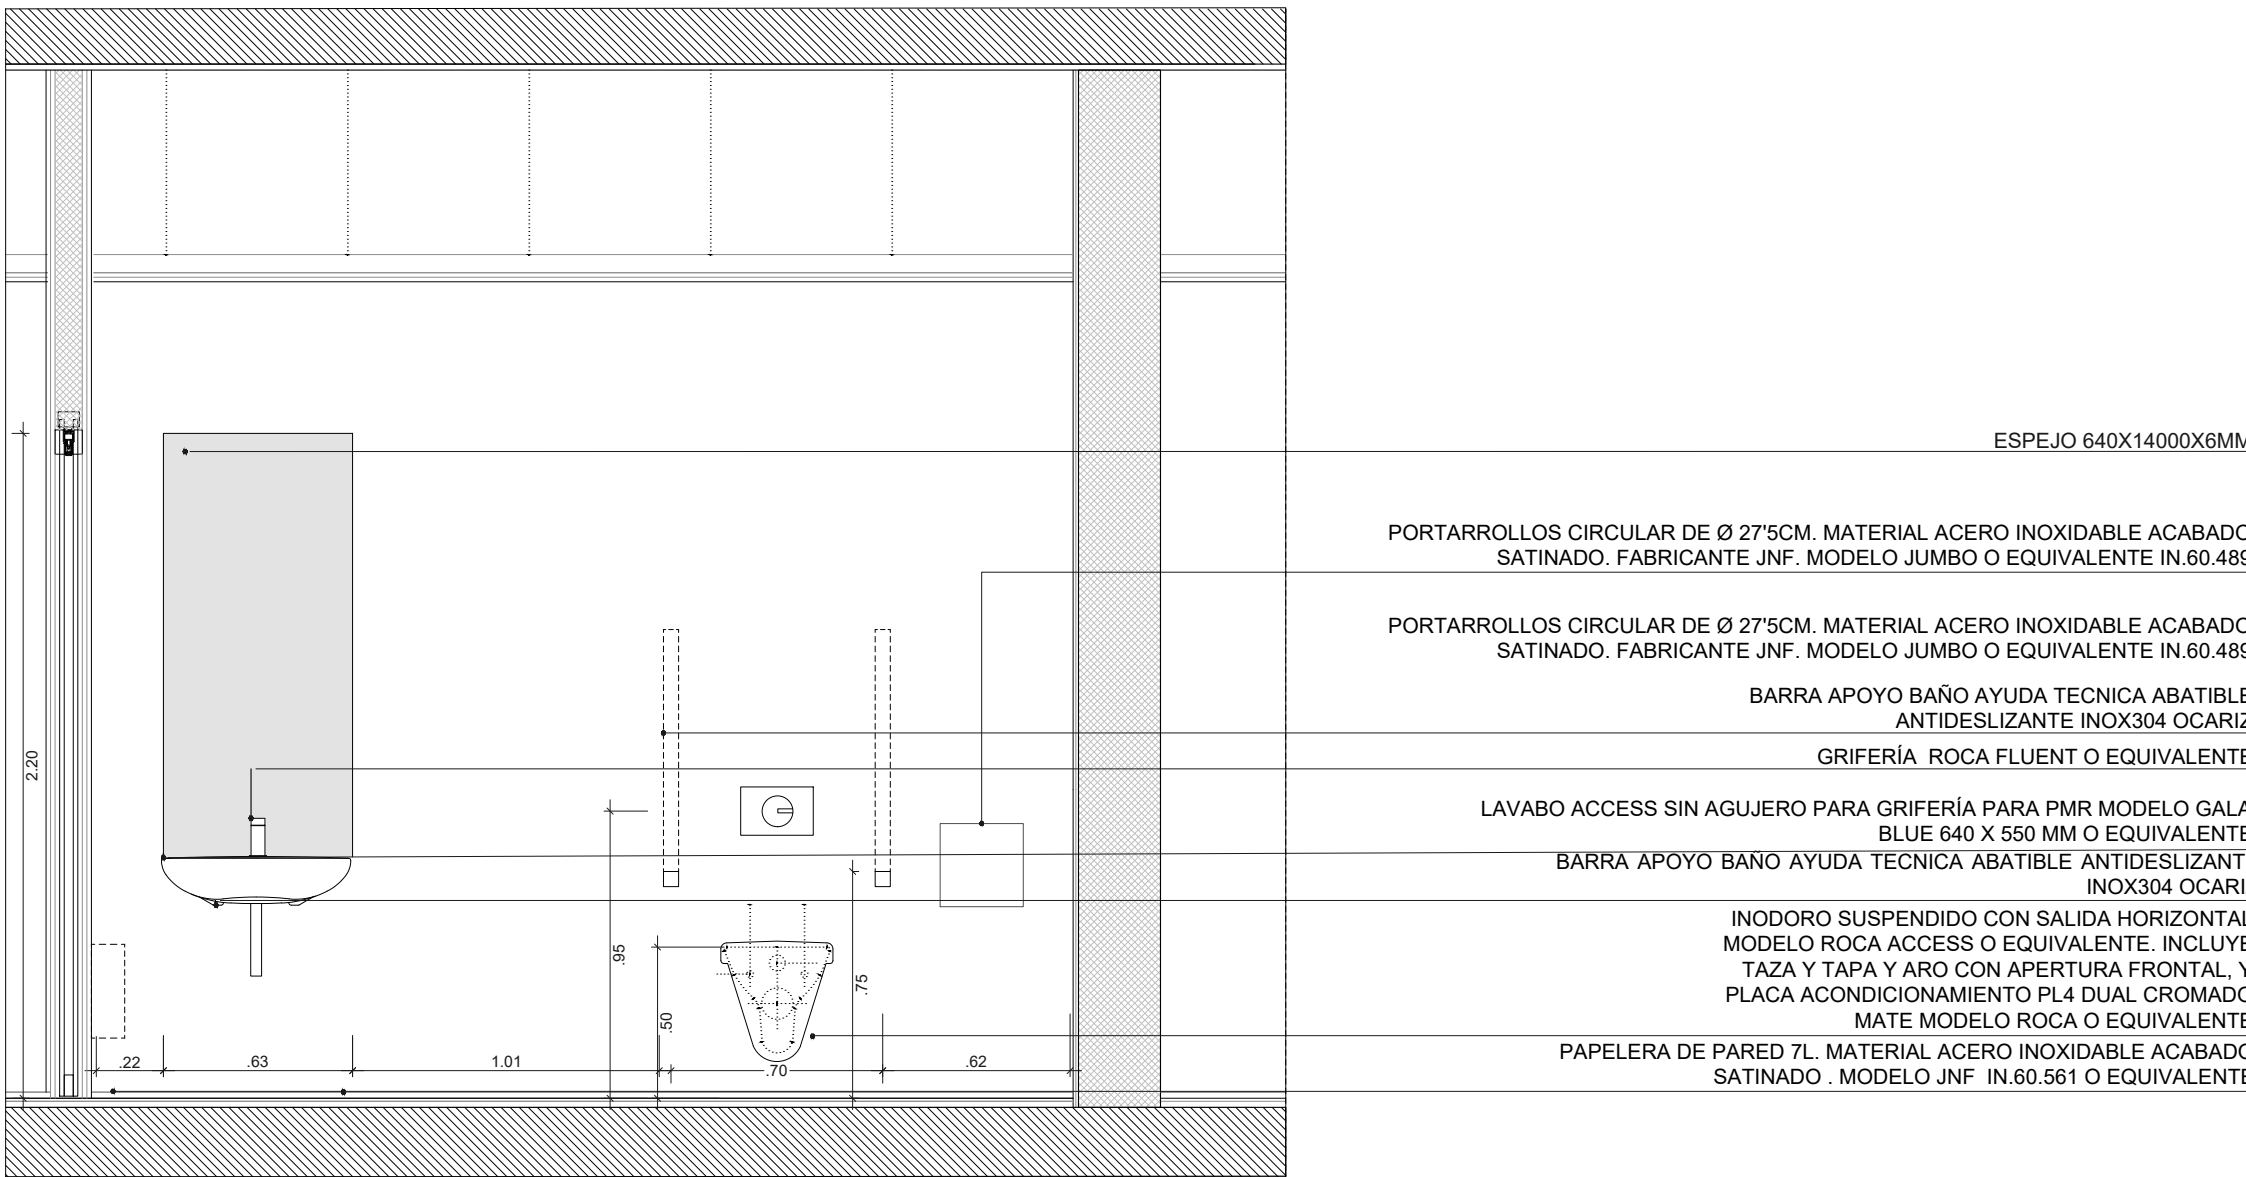
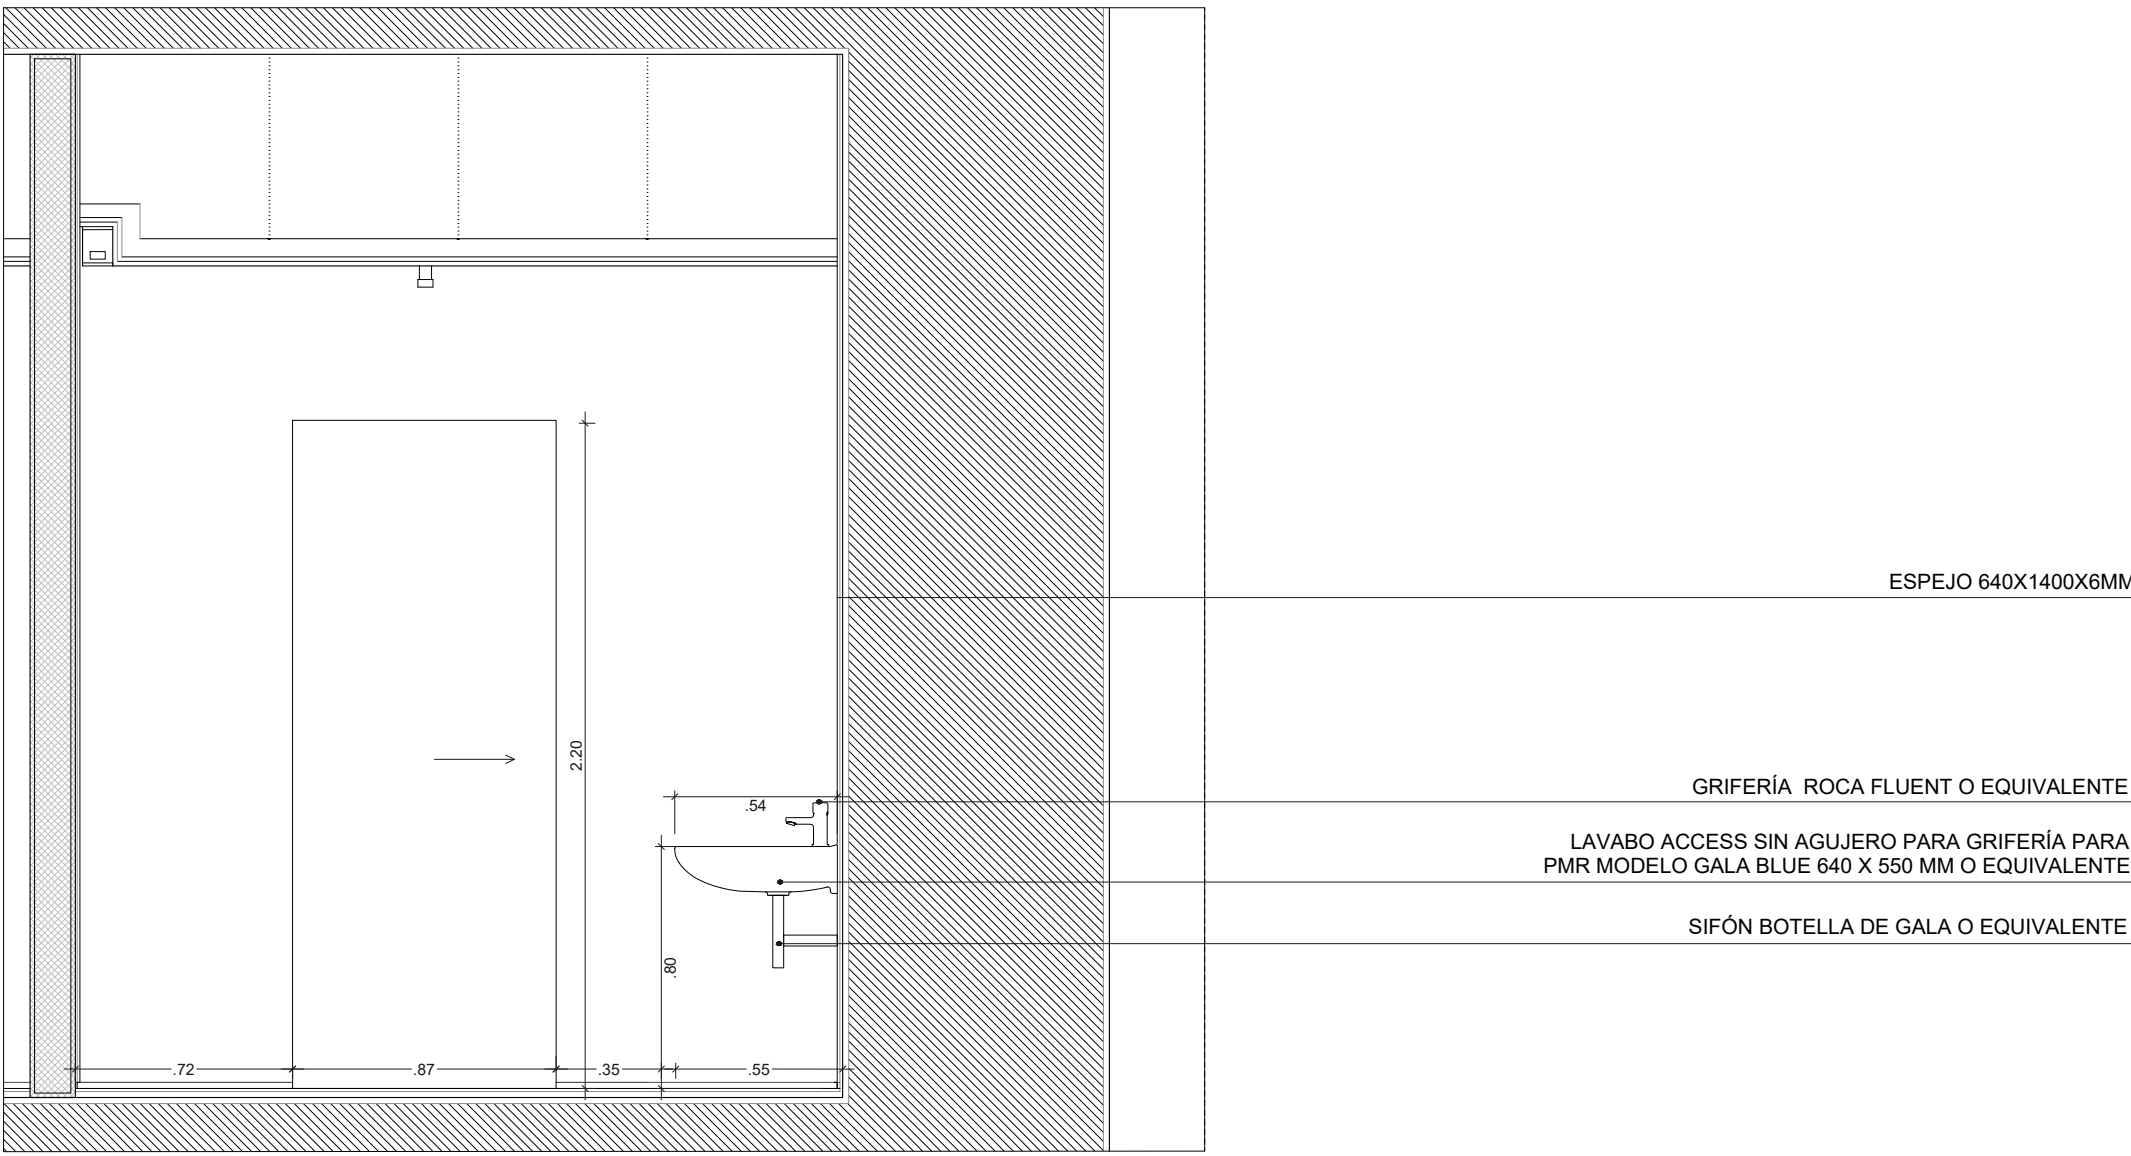
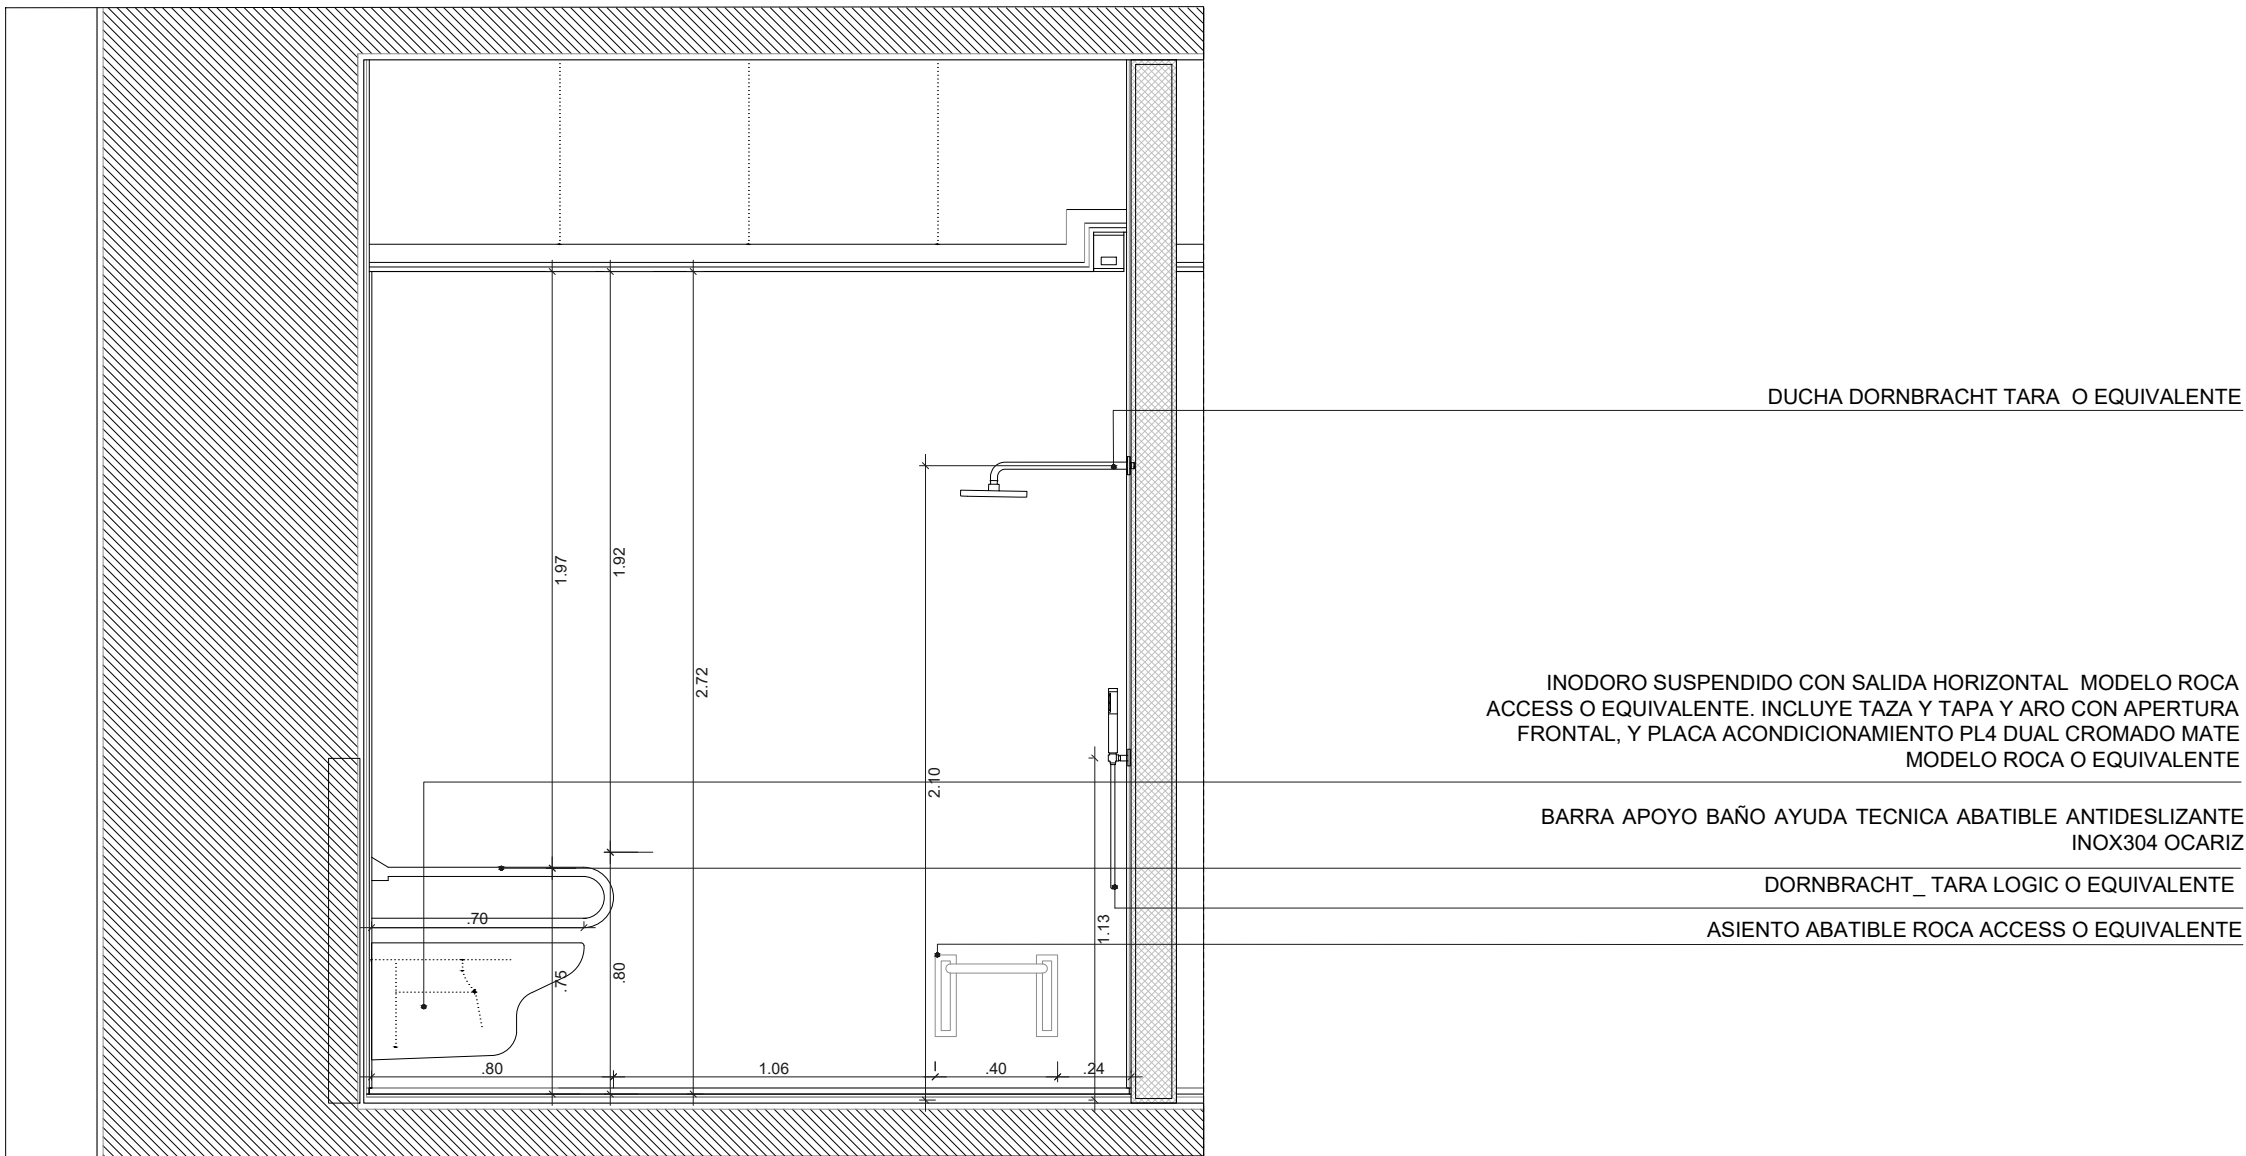


PLANTA DE UBICACIÓN (P3)


COTES ABSOLUTES SOBRE EL NIVEL DEL MAR


REVISIÓ - DESCRIPCIÓ	DATA / SIGNATURA

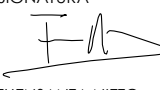SEPARATA DEL PROJECTE BÀSIC I EXECUTIU DE REFORMA I AMPLIACIÓ DE L'EDIFICI MONESTIR DE SANT FELIU DE GUÍXOLS	
UNITAT D'ACTUACIÓ REHABILITACIÓ I AMPLIACIÓ DE L' EDIFICI MONESTIR	
SITUACIÓ PLAÇA DEL MONESTIR, SANT FELIU DE GUÍXOLS	FASE DE DISENY BÀSIC I EXECUTIU
ARQUITECTE NIETO SOBEJANO ARQUITECTOS S.L.P. Calle Talavera, 4 L - 5 28016 Madrid 913 64 38 30	SIGNATURA  FUENSANTA NIETO EN REPRESENTACIÓ DE NIETO SOBEJANO S.L.P.
PROPIETAT AJUNTAMENT DE SANT FELIU DE GUÍXOLS	
DESCRIPCIÓ ESTADO REFORMADO ALZADOS Y DETALLES INTERIORES VESTUARIO 3. PMR	Nº PROJECTE 320-19 DATA JULIOL 2026 FORMAT DIN A1/A3 ESCALA 1:25 Nº PLANO AE4.5.11
0 0.1 0.2 0.5 1	
THIS DRAWING IS COPYRIGHTED / AQUEST DIBUIX ESTÀ PROTEGIT PER COPYRIGHT © NIETO SOBEJANO ARQUITECTOS	

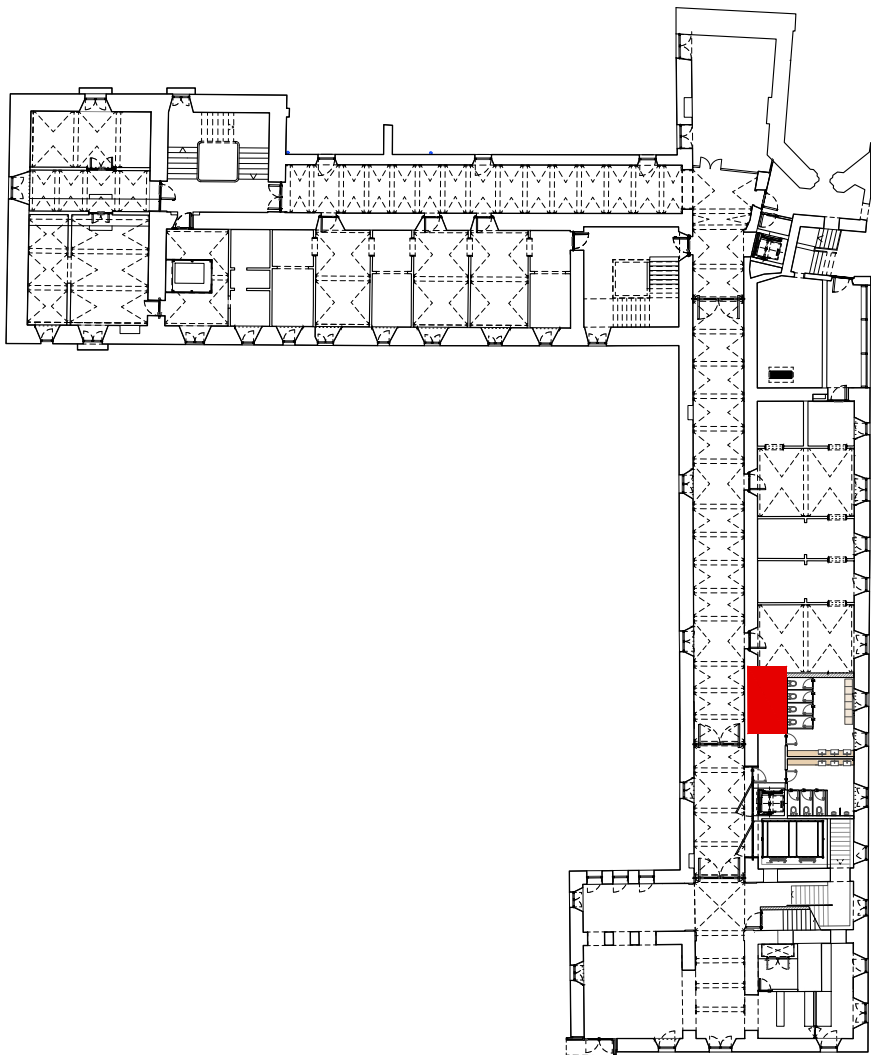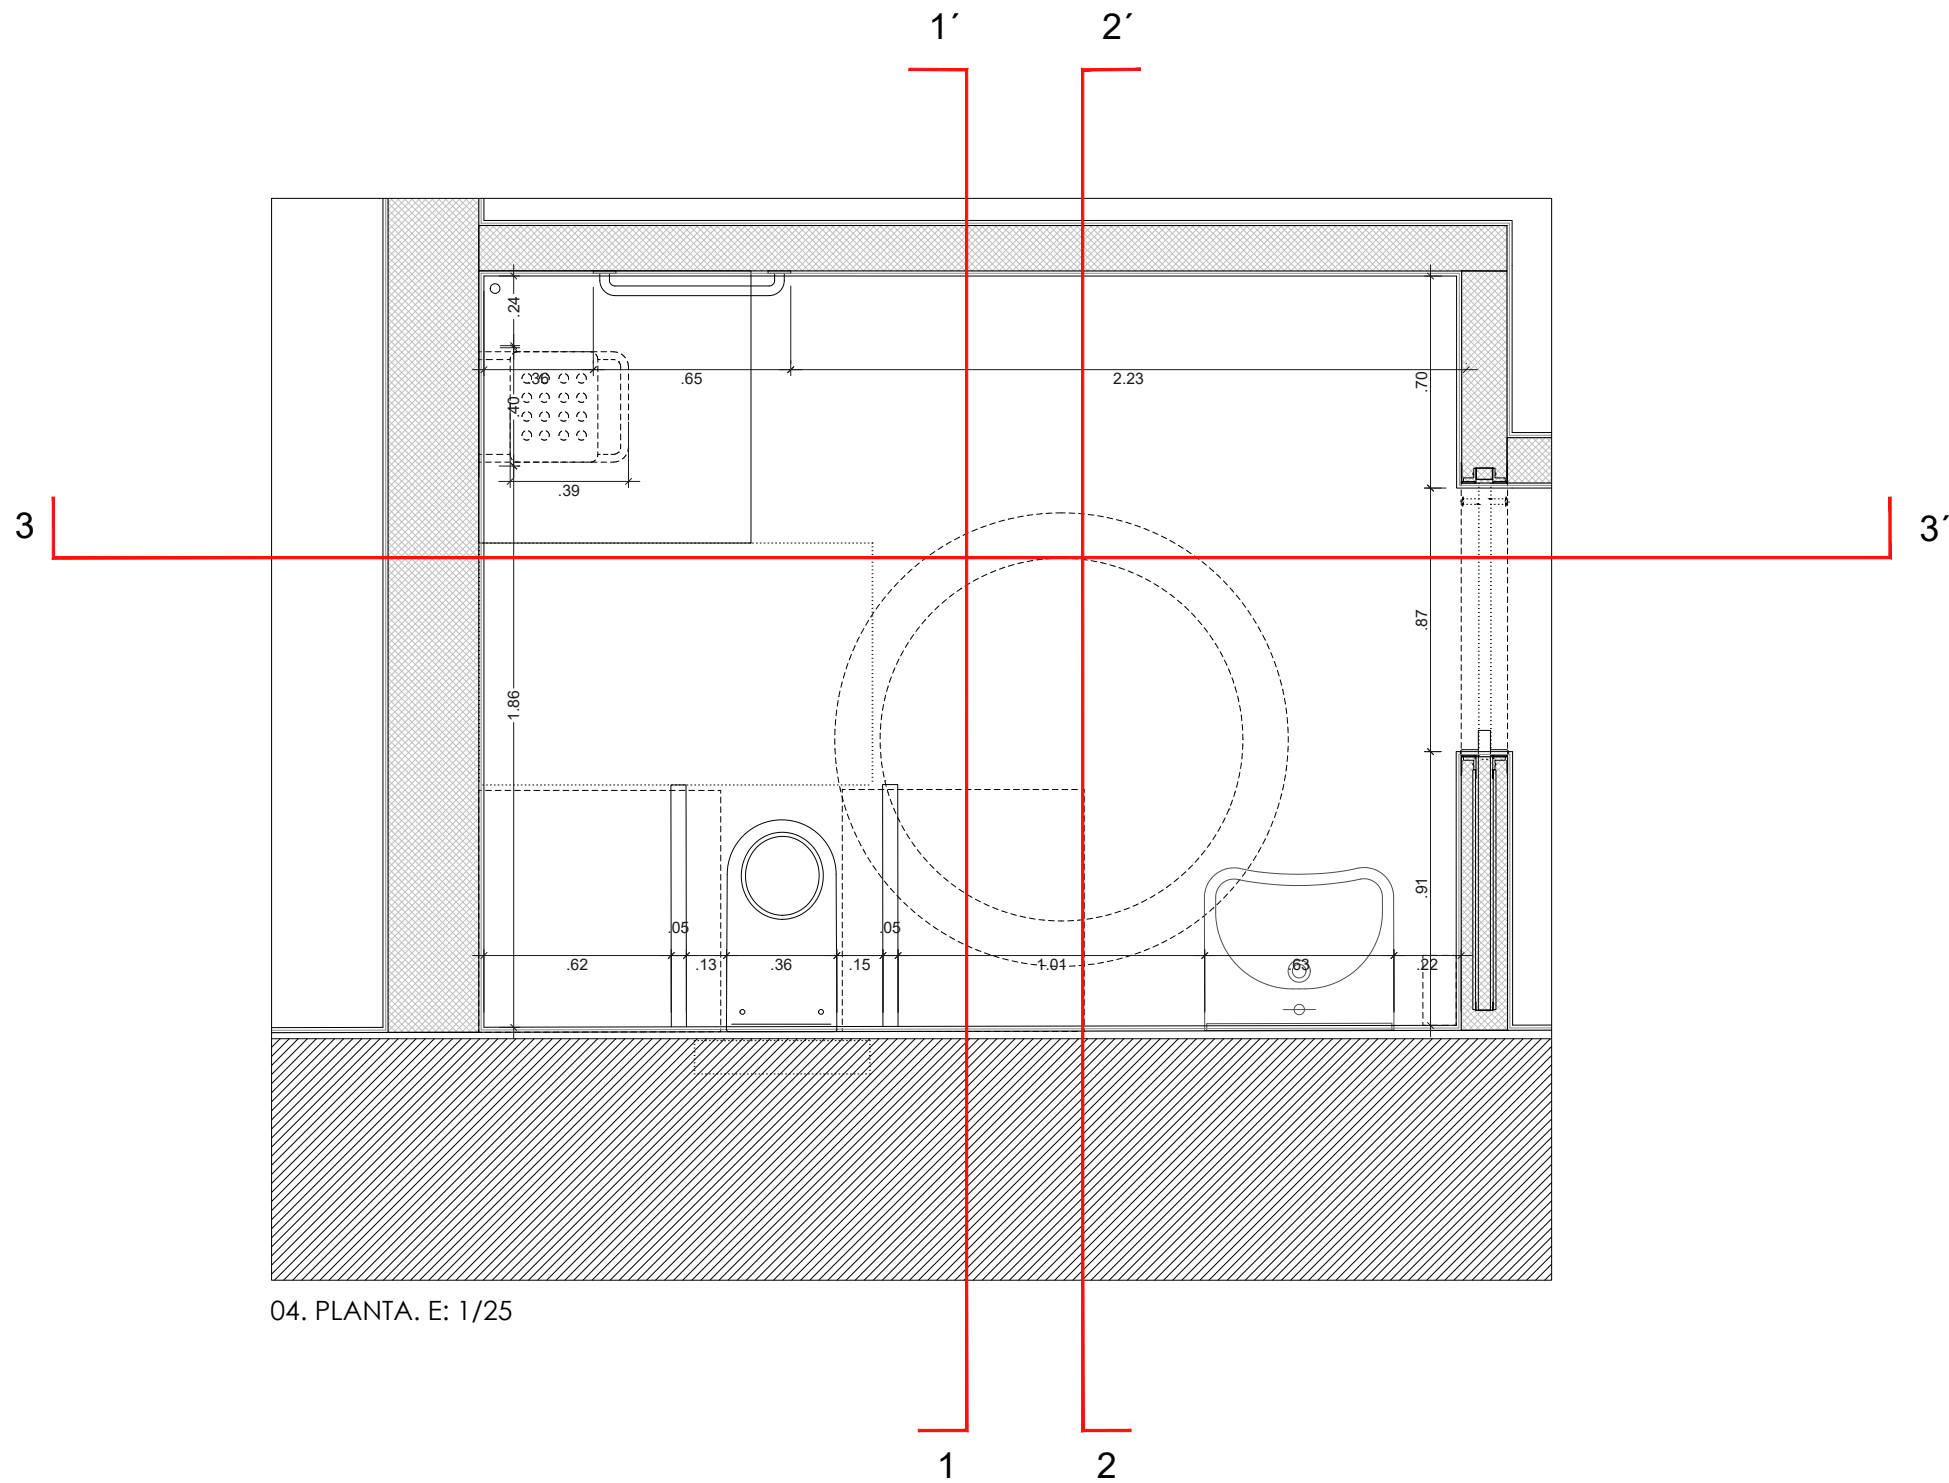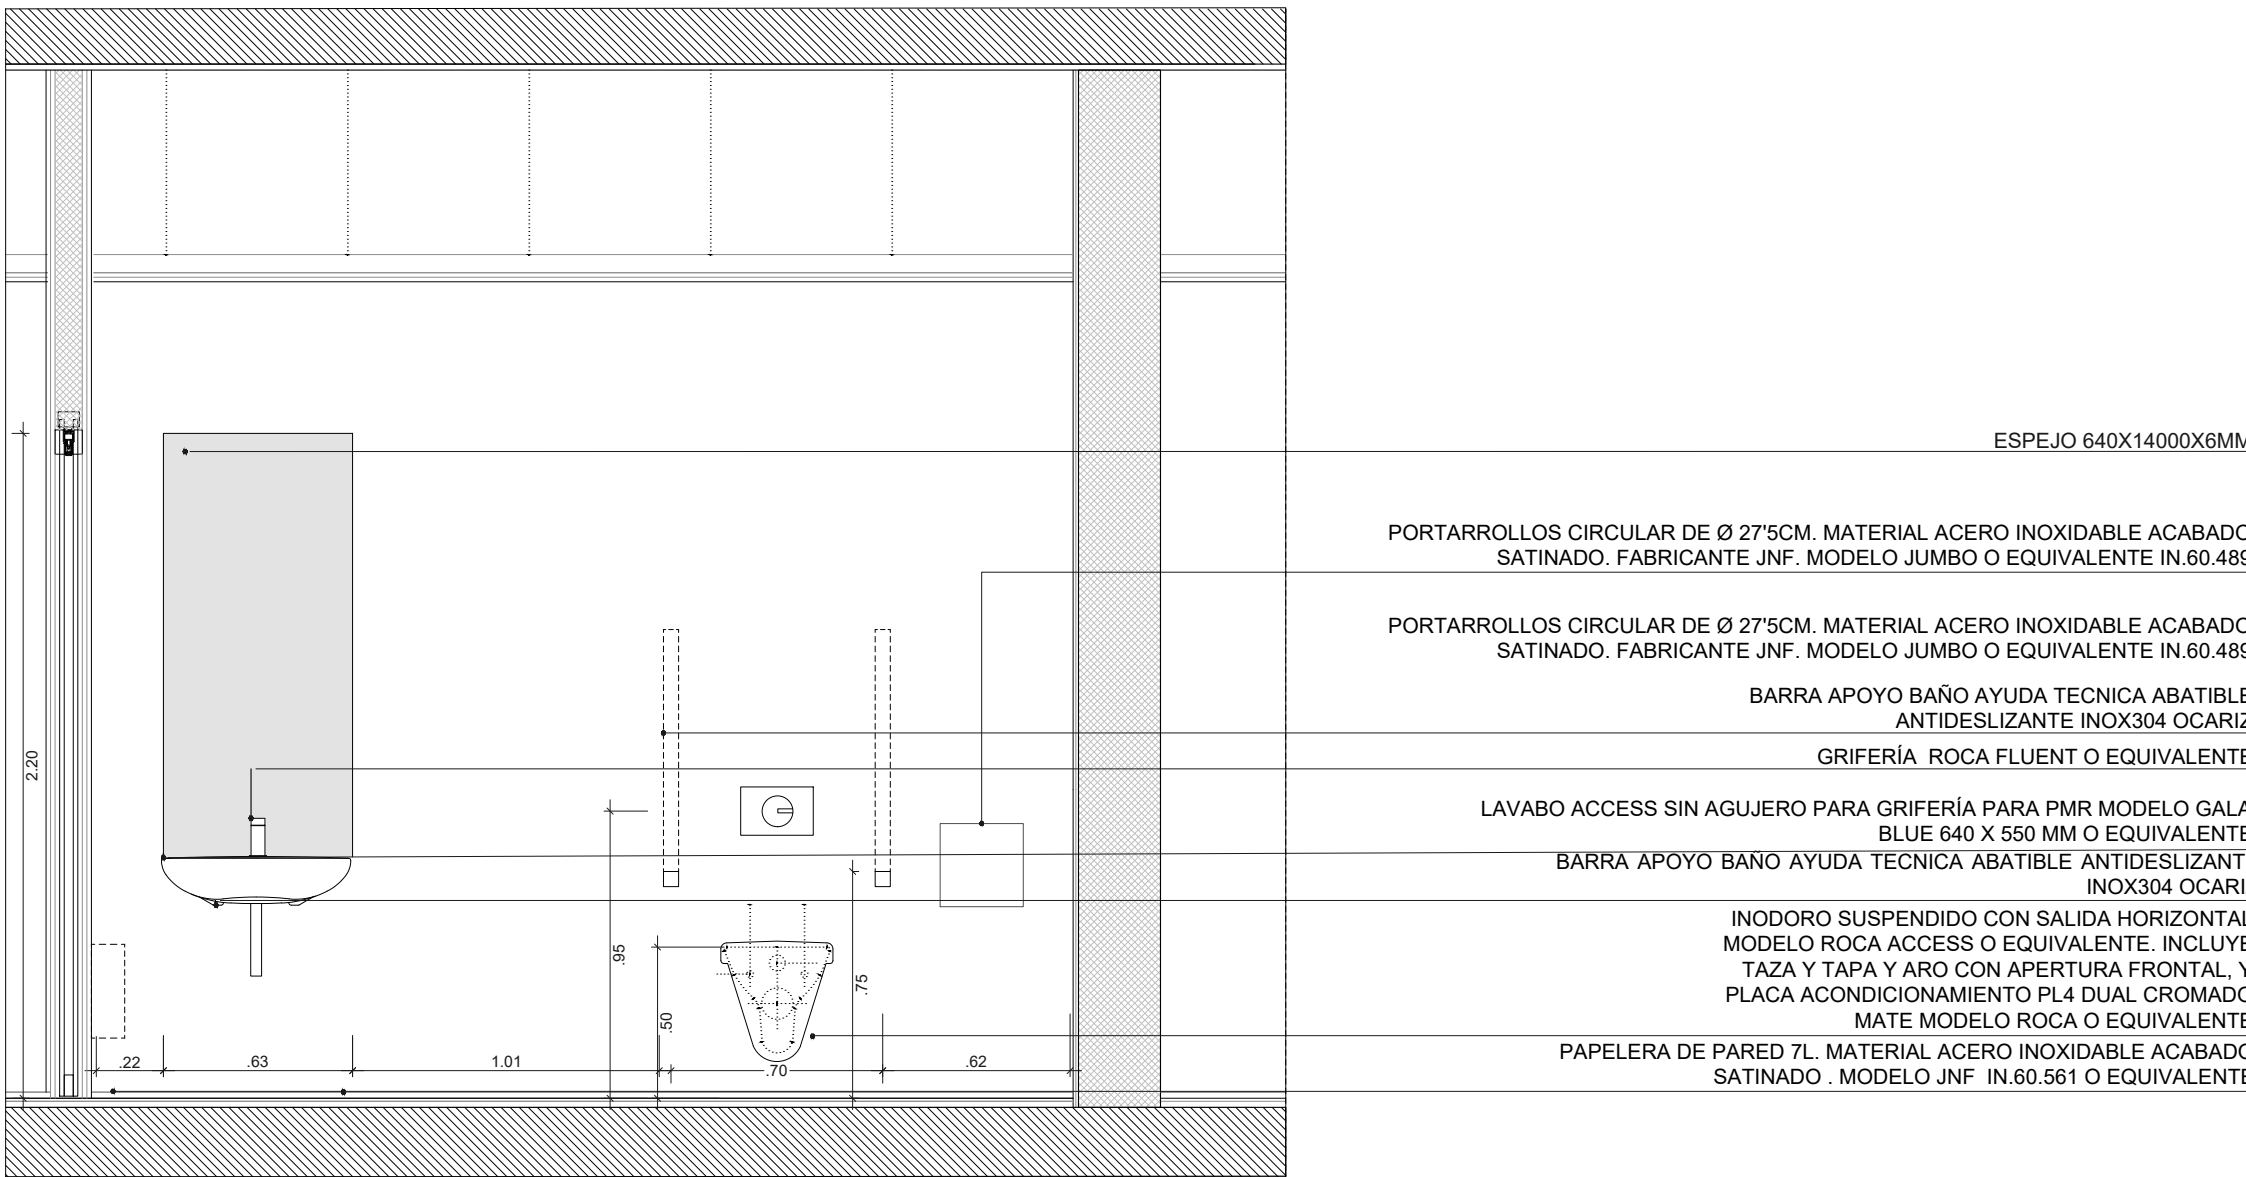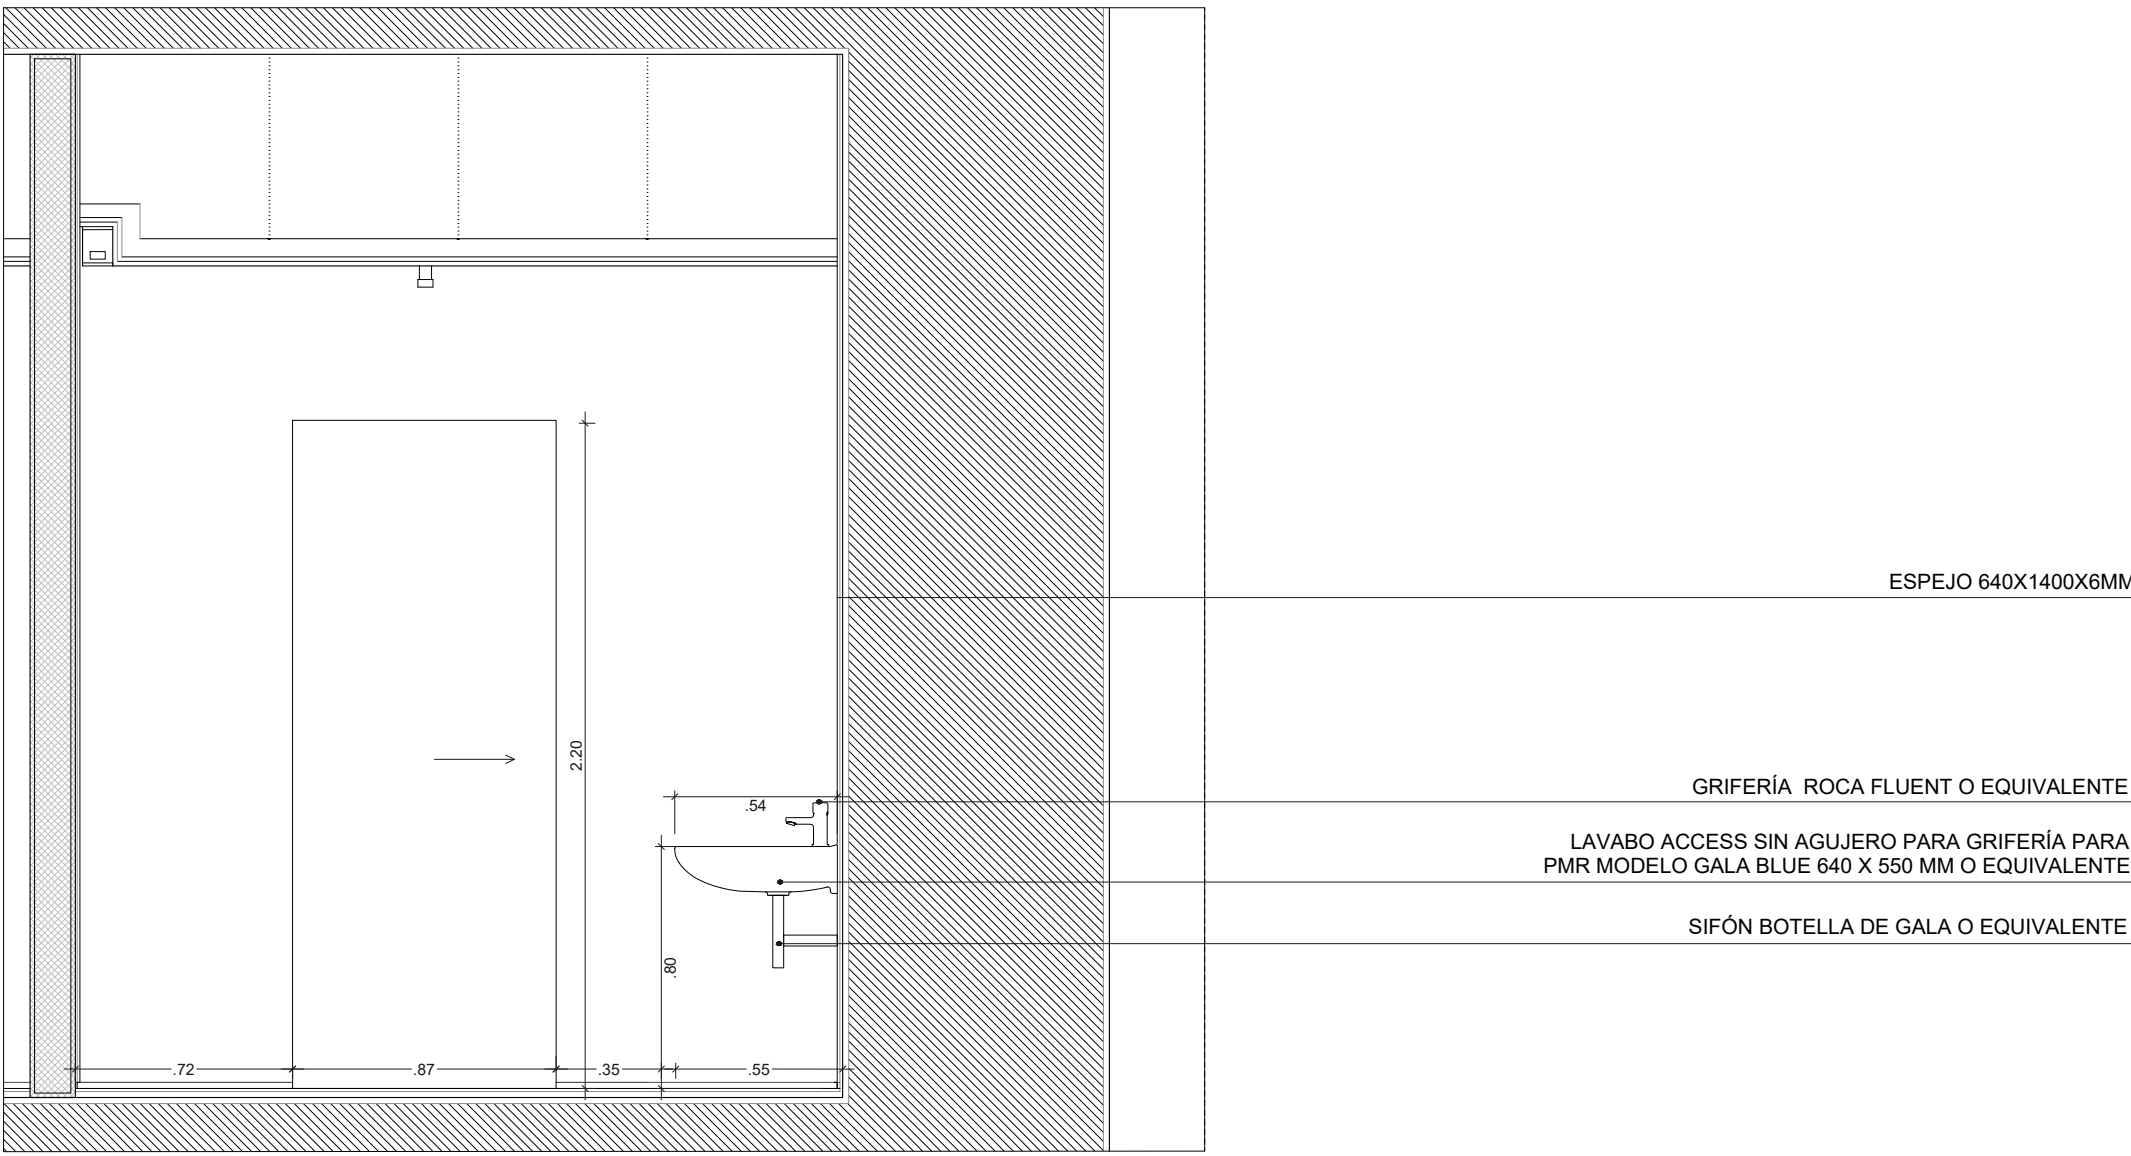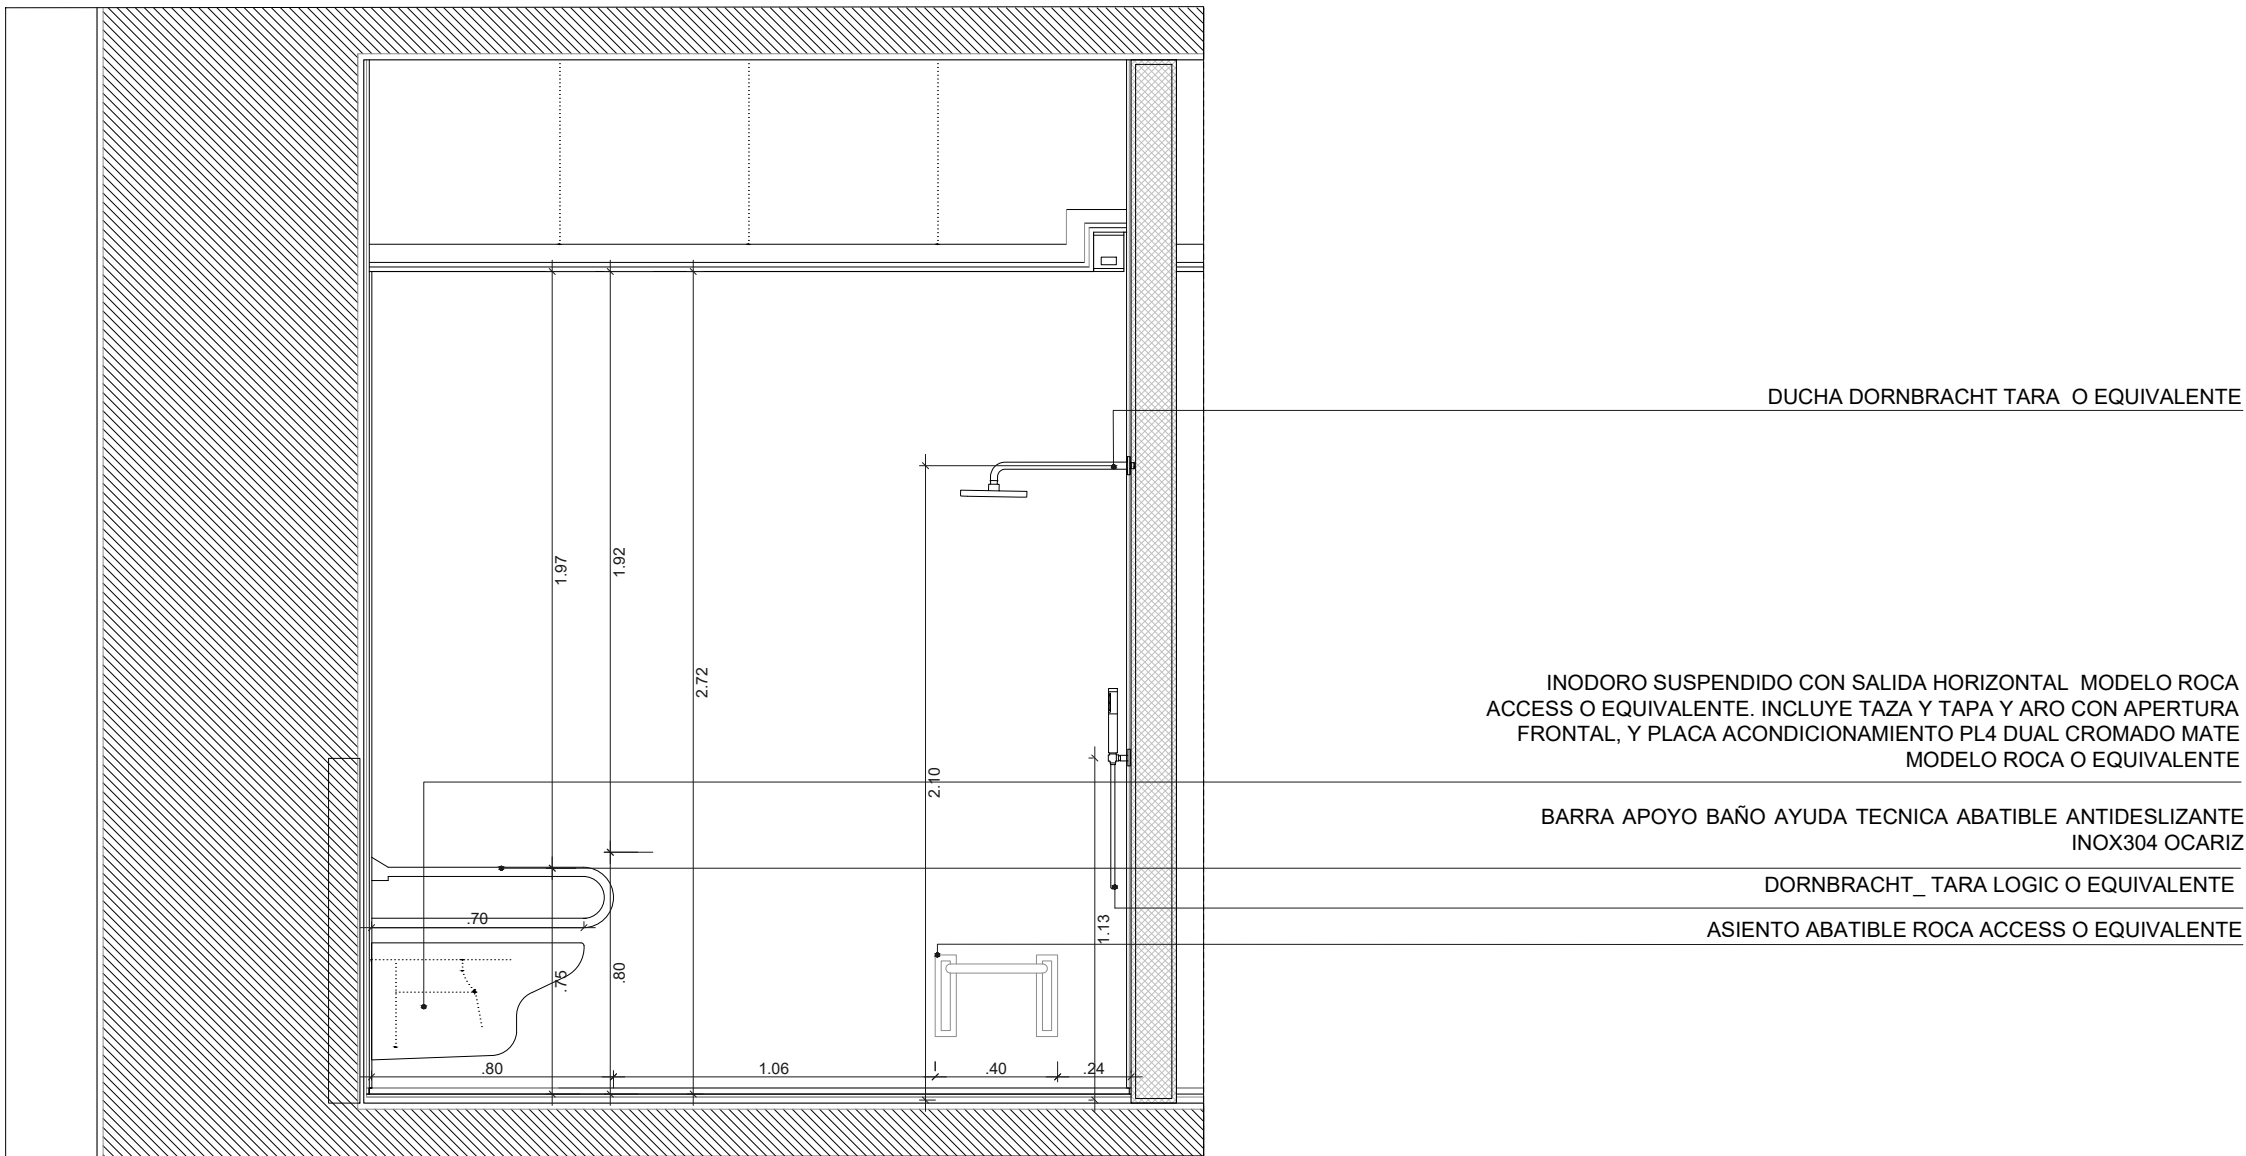


PLANTA DE UBICACIÓN (P3)	
COTES ABSOLUTES SOBRE EL NIVEL DEL MAR	
REVISIÓ - DESCRIPCIÓ	DATA / SIGNATURA

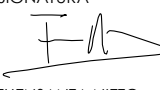
SEPARATA DEL PROJECTE BÀSIC I EXECUTIU DE REFORMA I AMPLIACIÓ DE L'EDIFICI MONESTIR DE SANT FELIU DE GUÍXOLS	
UNITAT D'ACTUACIÓ REHABILITACIÓ I AMPLIACIÓ DE L' EDIFICI MONESTIR	
SITUACIÓ PLAÇA DEL MONESTIR, SANT FELIU DE GUÍXOLS	FASE DE DISENY BÀSIC I EXECUTIU
ARQUITECTE NIETO SOBEJANO ARQUITECTOS S.L.P. Calle Talavera, 4 L - 5 28016 Madrid 913 64 38 30	SIGNATURA  F. NIETO SOBEJANO EN REPRESENTACIÓ DE NIETO SOBEJANO S.L.P.
PROPIETAT AJUNTAMENT DE SANT FELIU DE GUÍXOLS	
DESCRIPCIÓ ESTADO REFORMADO ALZADOS Y DETALLES INTERIORES VESTUARIO 3. PMR	Nº PROJECTE 320-19 DATA JULIOL 2026 FORMAT DIN A1/A3 ESCALA 1:25 Nº PLANO AE4.5.11
0 0.1 0.2 0.5 1	
THIS DRAWING IS COPYRIGHTED / AQUEST DIBUIX ESTÀ PROTEGIT PER COPYRIGHT © NIETO SOBEJANO ARQUITECTOS	

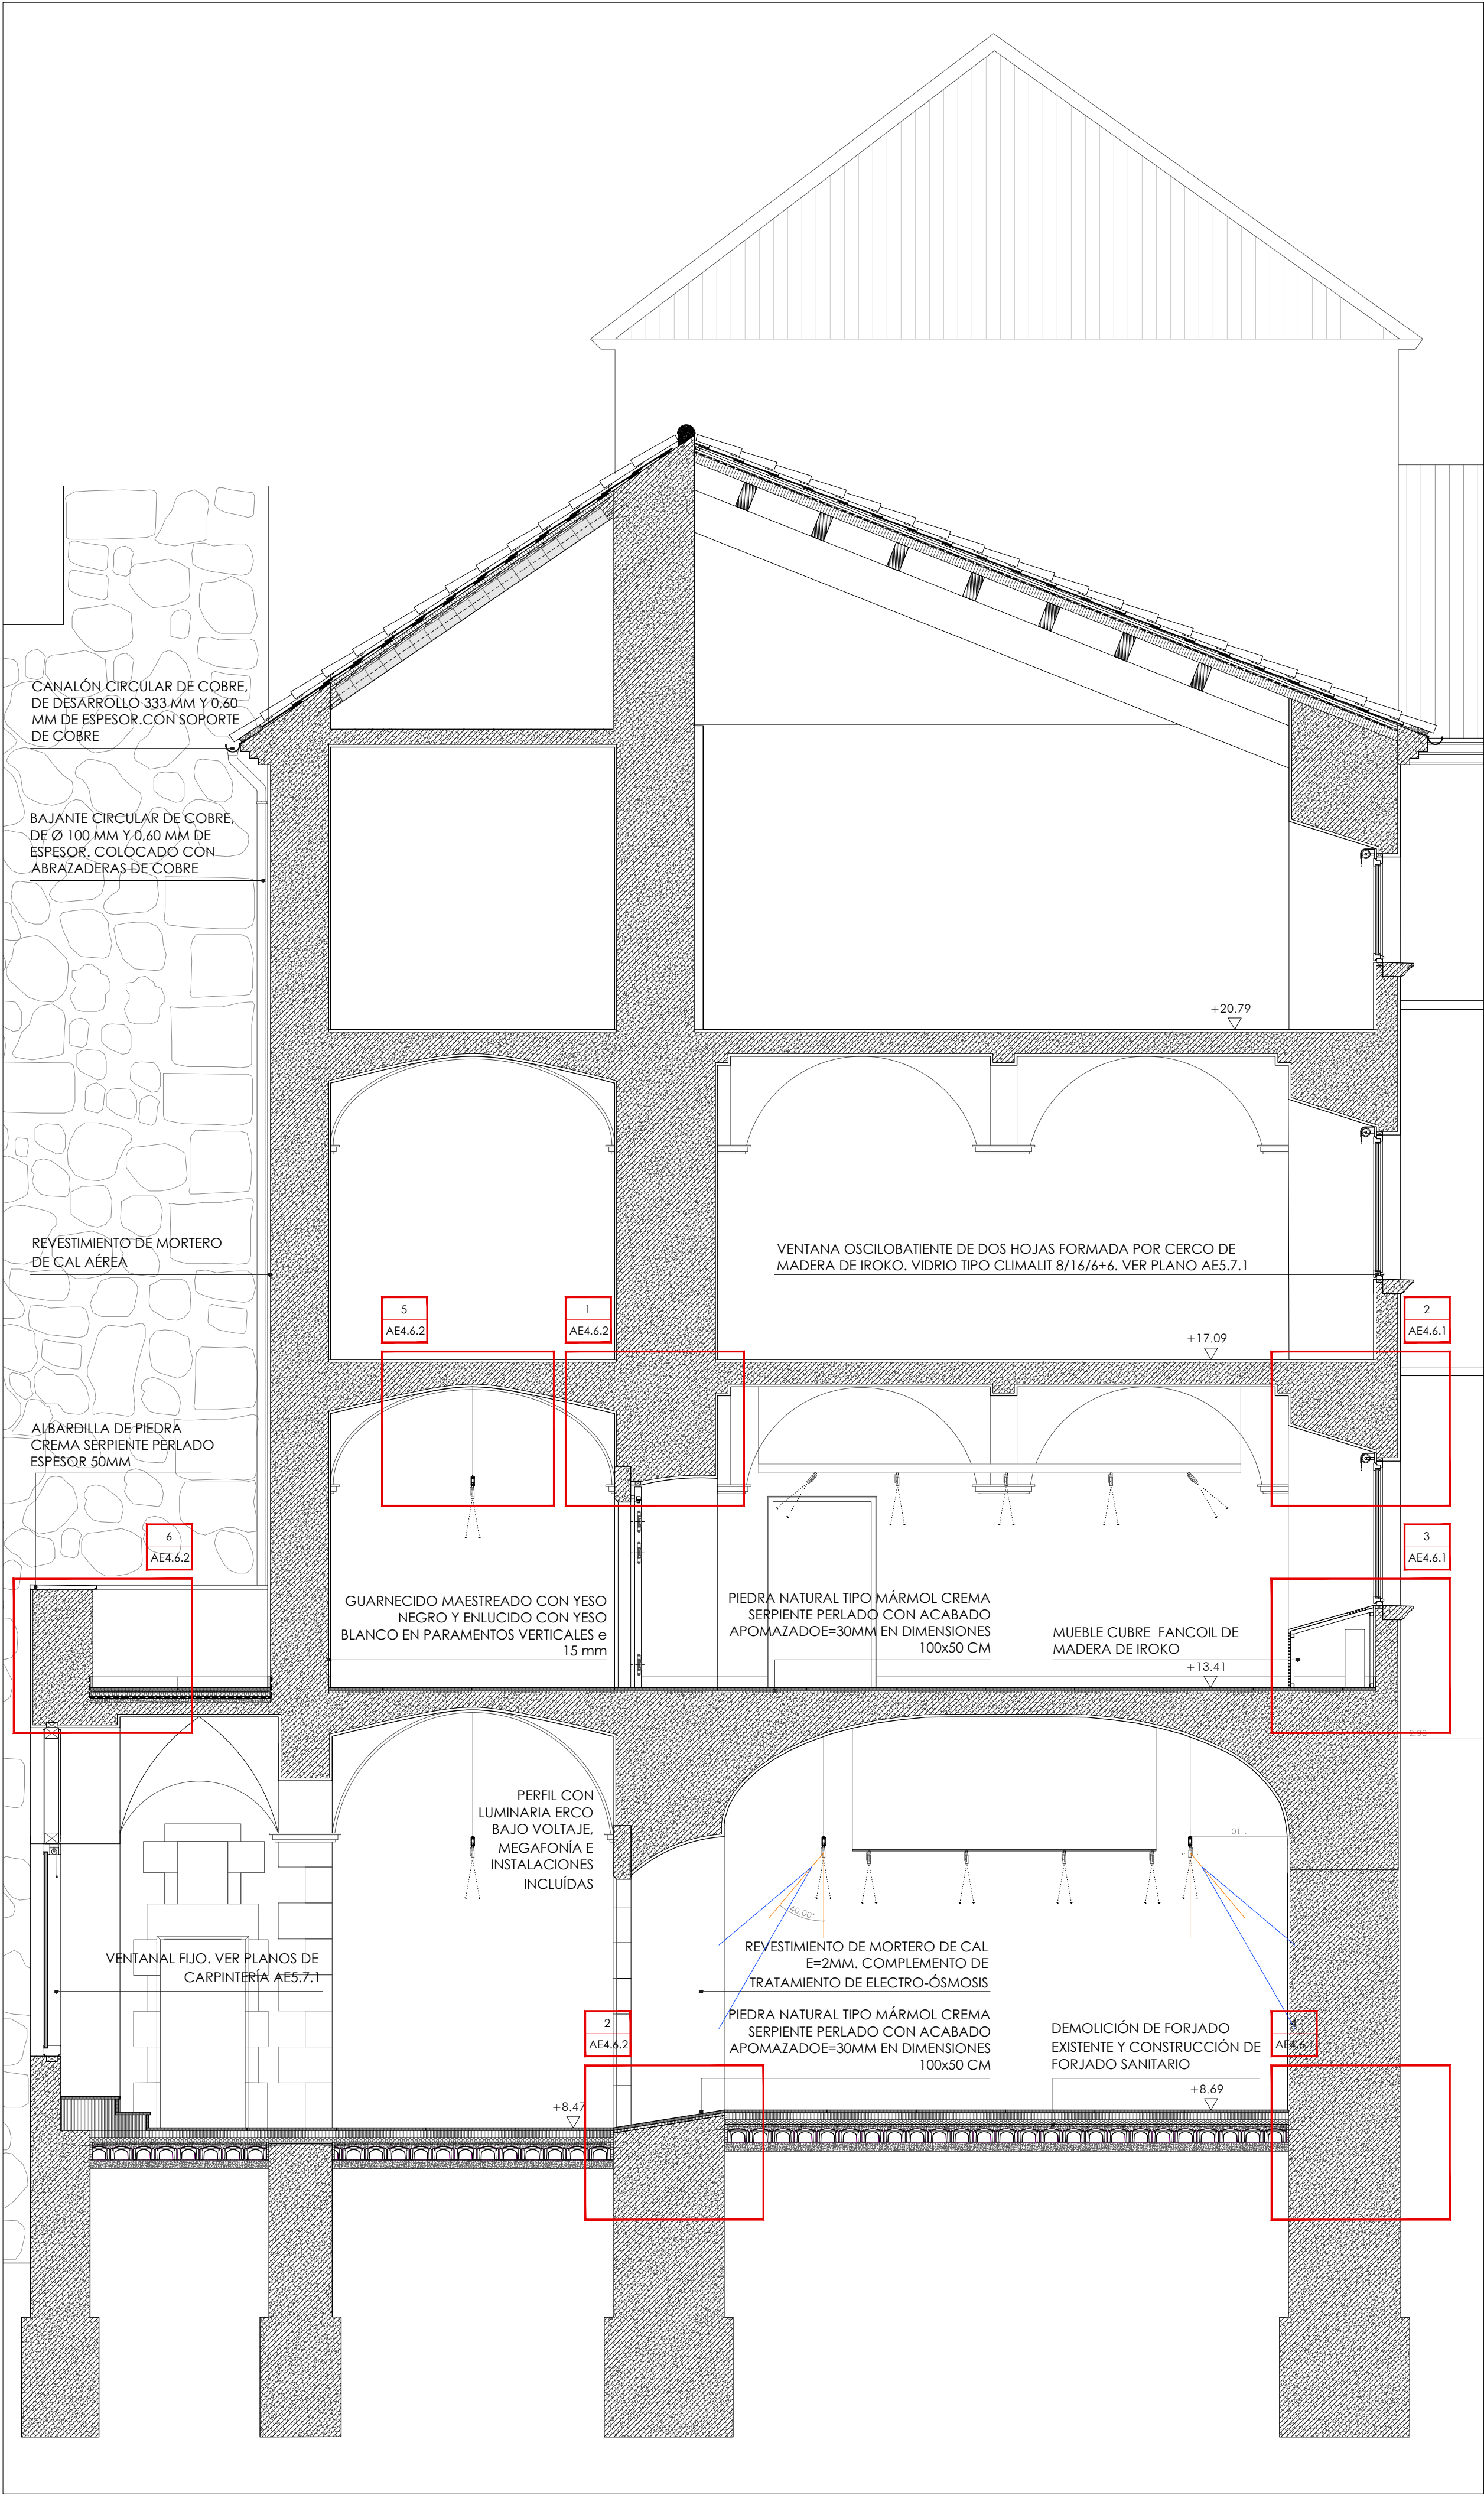


1. SECCIÓN C-C'. E 1/50

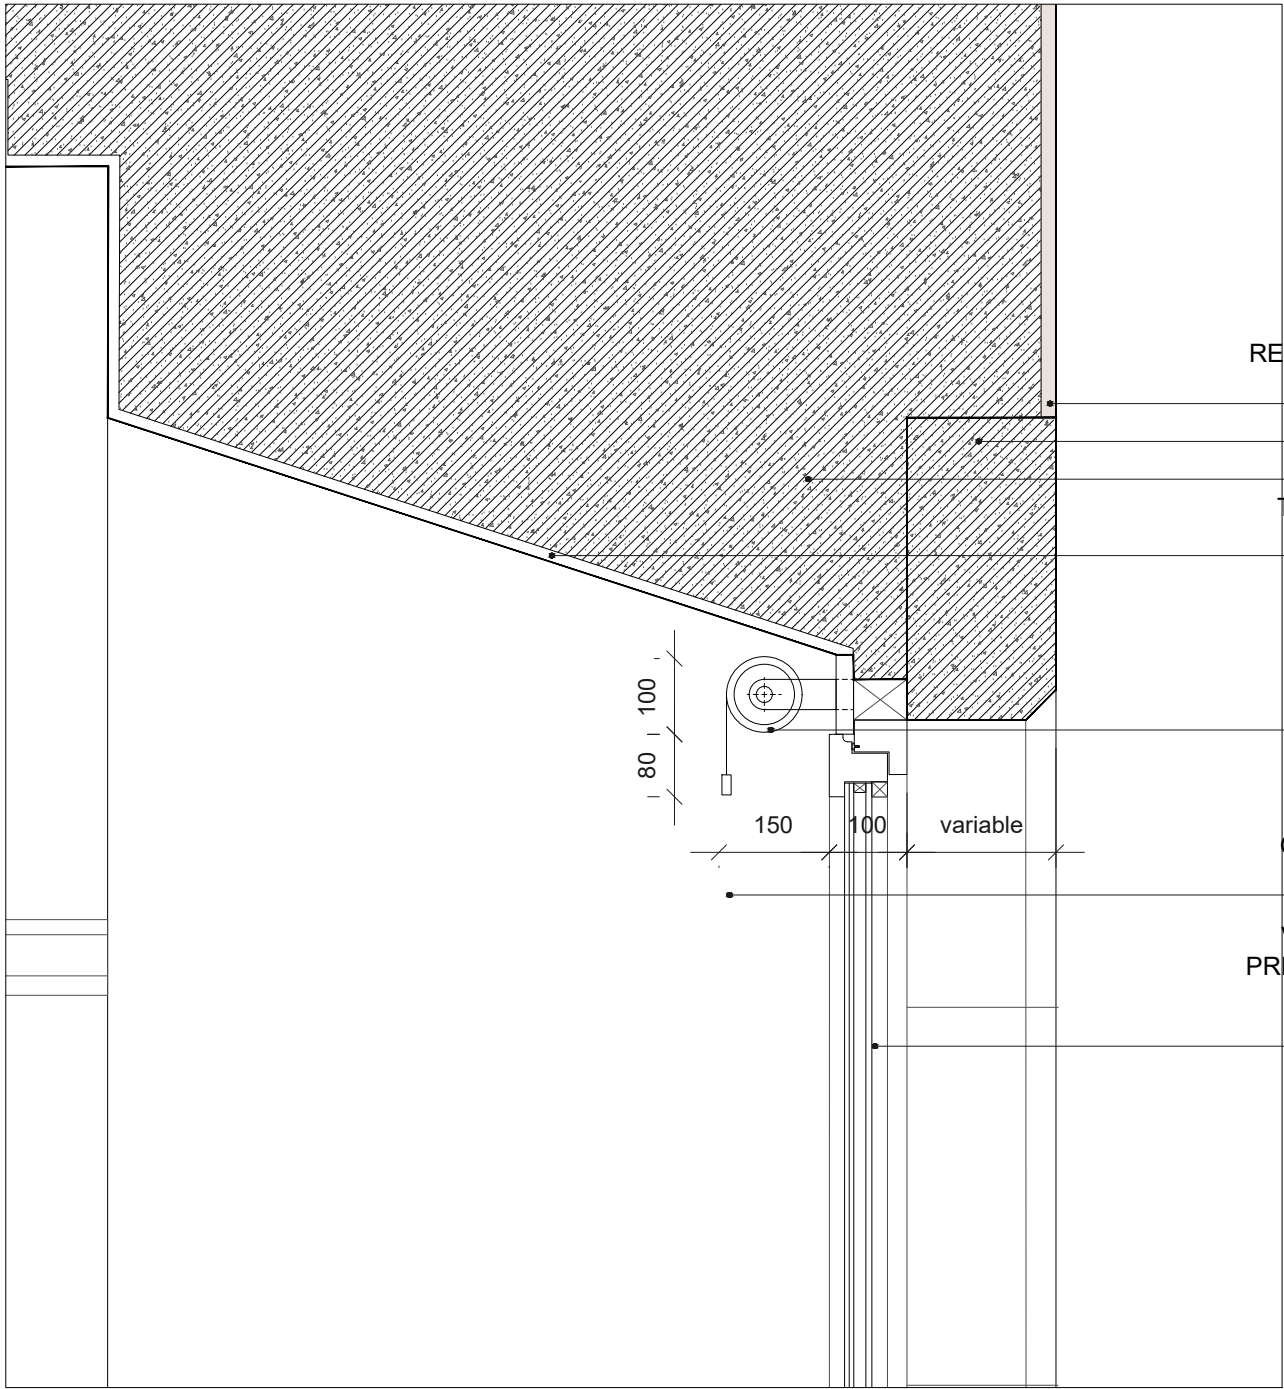

2. DETALLE SUPERIOR HUECO EN NICHU. E 1/10

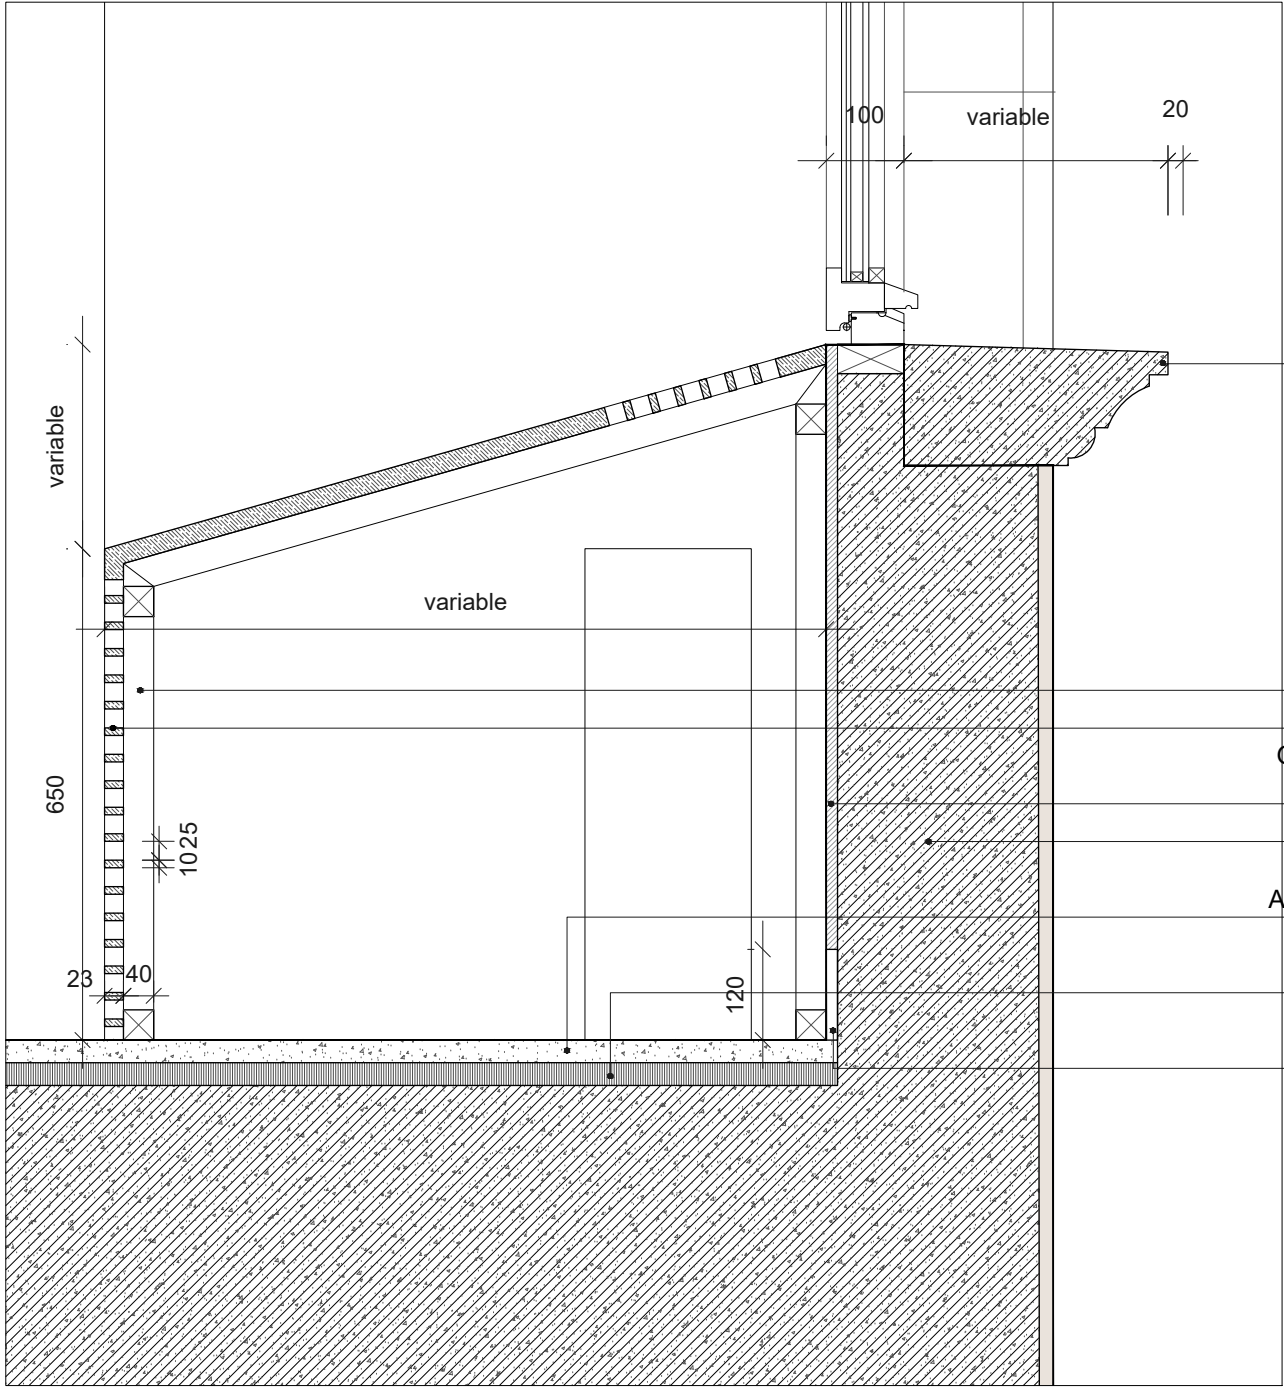

3. DETALLE INFERIOR HUECO EN NICHU. E: 1/10

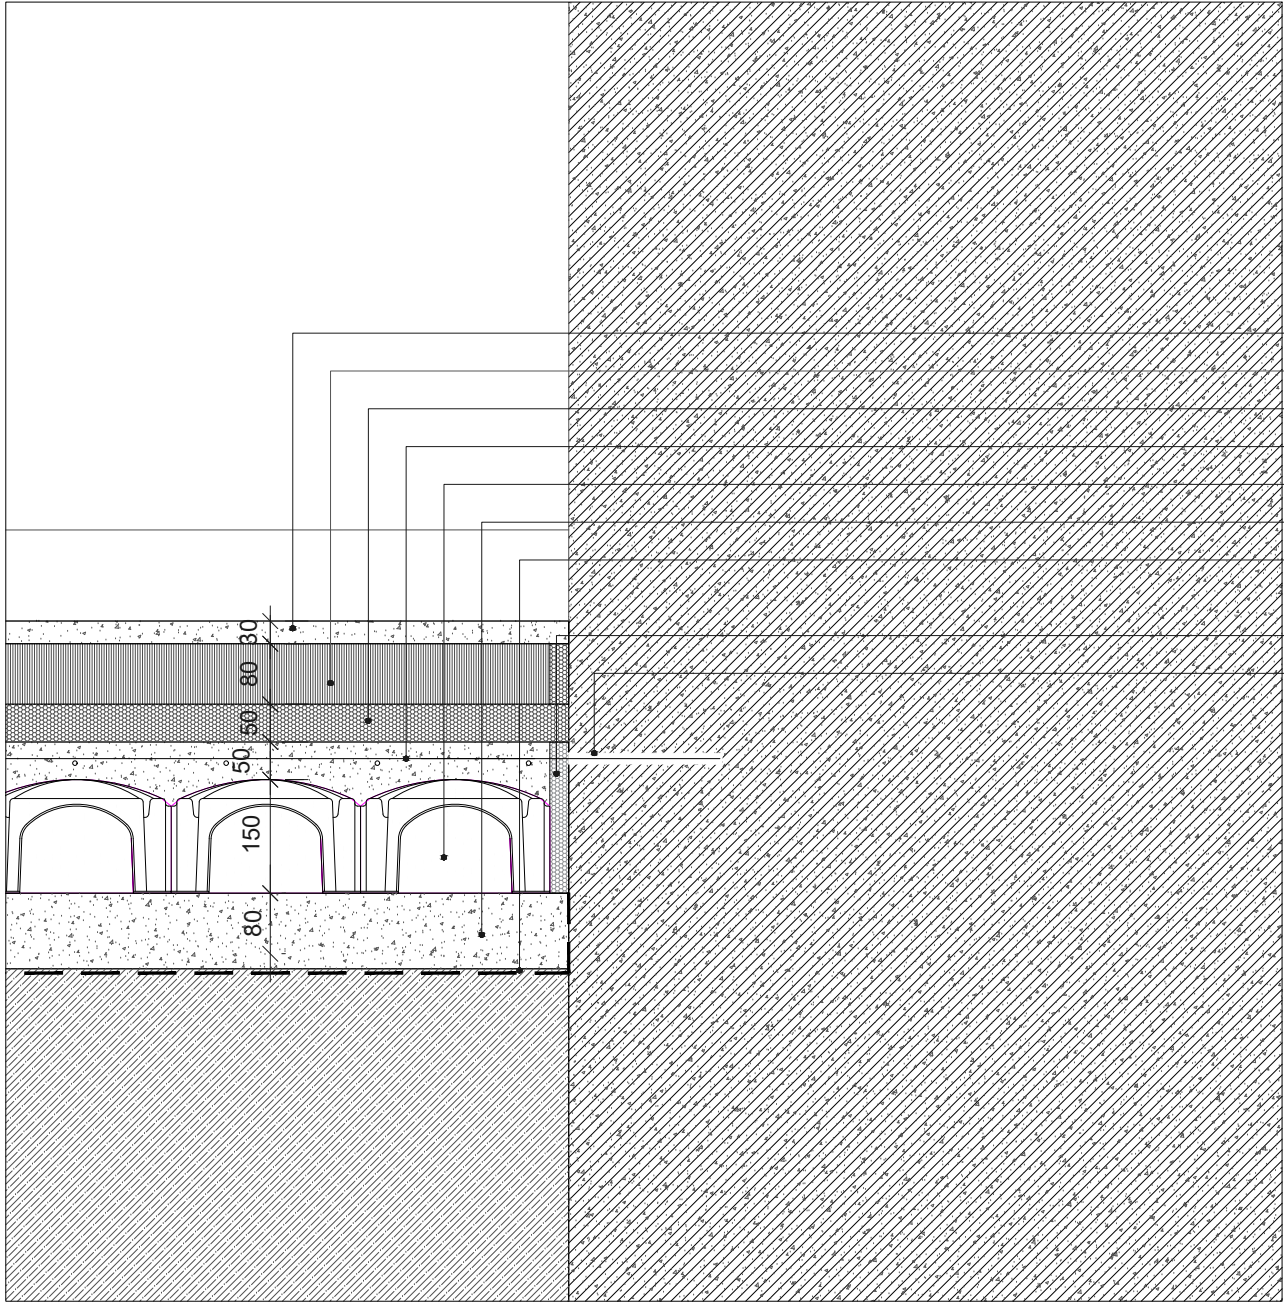

4. DETALLE FORJADO SANITARIO. ENCUENTRO CON MUROS EXISTENTES. E 1/10

REVESTIMIENTO DE MORTERO DE CAL ÁREA, ESPESOR MÍNIMO 10 mm. APLICADO MANUALMENTE Y REGLEADO. COLOR A DEFINIR POR D.F.

DINTEL DE PIEDRA EXISTENTE


MURO DE MAMPOSTERÍA DE PIEDRA. ESPESOR VARIABLE

TECHO EXISTENTE ABOVEDADO DE PIEDRA CON GUARNECIDO MAESTREADO CON YESO NEGRO Y ENLUCIDO CON YESO BLANCO E=15-30MM. PINTURA A DEFINIR POR D.F.

ESTOR TIPO PREMIUM PLUS 1 BANDALUX O EQUIVALENTE DE DIMENSIONES VARIABLES CON MOTOR INCORPORADO. TEXTIL DE FIBRA COMPUESTA 80% PVC+20% PES. GRADO DE APERTURA 3% EN NORTE (TIPO POLYSCREEN 403 O EQUIVALENTE) Y 1% EN RESTO DE FACHADAS (TIPO POLYSCREEN 351 O EQUIVALENTE). COLOR A DEFINIR POR LA D.F

GUARNECIDO MAESTREADO CON YESO NEGRO Y ENLUCIDO CON YESO BLANCO EN PARAMENTOS VERTICALES E=15MM. PINTURA A DEFINIR POR D.F

VENTANA OSCIOBATIENTE DE UNA HOJA FORMADA POR CERCO DE MADERA DE IROKO FIJADO A PREMARCO DE MADERA DE IROKO PERNIOS DE ACERO INOXIDABLE TIPO VIELER VN O EQUIVALENTE JUNQUILLOS DE IROKO DE SECCION MINIMA 20mm HERRAJE DE ACERO INOXIDABLE OCULTO CON FIJACION SUPERIOR E INFERIOR VIDRIO TIPO CLIMALIT 8/16/6+6

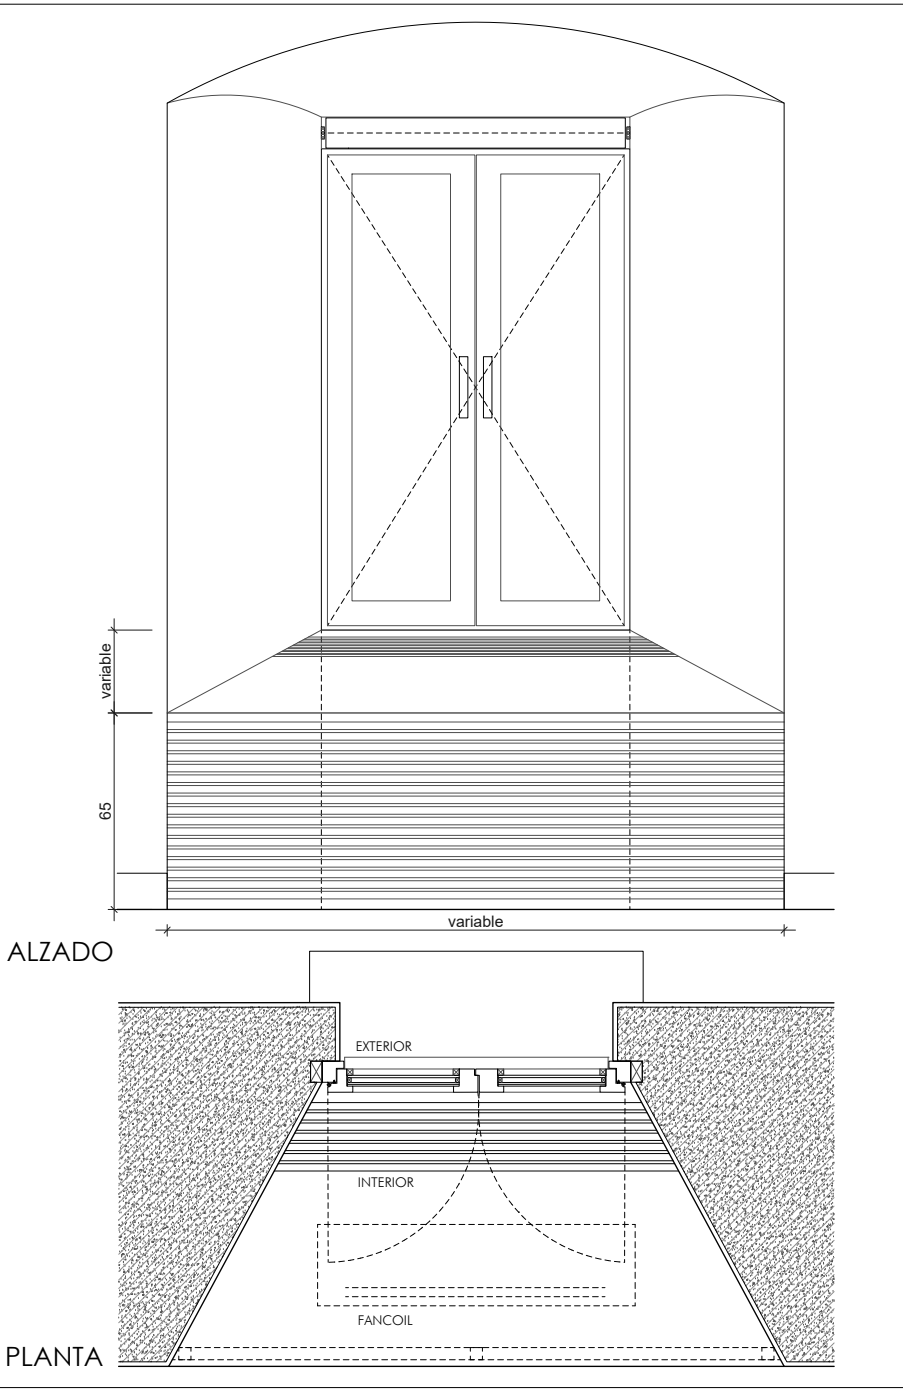

5. DETALLE TIPO MUEBLE FANCOIL. E 1/20

ALFEIZAR DE PIEDRA EXISTENTE

BASTIDOR DE MADERA FORMADO POR LISTONES DE MADERA DE 40x40MM

MUEBLE CUBRE FANCOIL DE MADERA DE IROKO E=23MM


GUARNECIDO MAESTREADO CON YESO NEGRO Y ENLUCIDO CON YESO BLANCO EN PARAMENTOS VERTICALES E=15MM. PINTURA A DEFINIR POR D.F.

MURO EXISTENTE DE MAMPOSTERÍA DE PIEDRA DE ESPESOR VARIABLE

PAVIMENTO DE PIEDRA NATURAL TIPO MÁRMOL CREMA SERPIENTE PERLADO CON ACABADO APOMAZADO E=30MM EN DIMENSIONES 1000x500 MM. EN SUSTITUCIÓN DEL PAVIMENTO ANTERIOR


MORTERO DE CEMENTO M-5 E=30MM y JUNTAS CON MORTERO DE JUNTAS CEMENTOSOS, CG1, PARA JUNTA MÍNIMA (ENTRE 1,5 Y 3 MM), CON LA MISMA TONALIDAD DE LAS PIEZAS


RODAPIE DE PIEDRA NATURAL TIPO MÁRMOL CREMA SERPIENTE PERLADO CON ACABADO APOMAZADO E=20MM. ALTURA 120MM. ENRASADO EN PARED

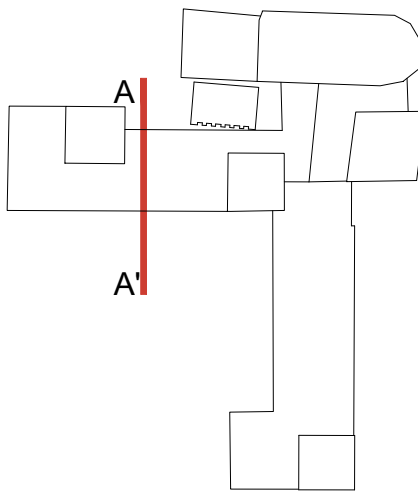


COTES ABSOLUTES SOBRE EL NIVELL DEL MAR

REVISÓ : DESCRIPCIÓ	DATA / SIGNATURA

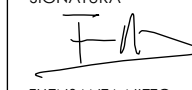
SEPARATA DEL PROJECTE BÀSIC I EXECUTIU DE REFORMA I AMPLIACIÓ DE L'EDIFICI MONESTIR DE SANT FELIU DE GUÍXOLS	
UNITAT D'ACTUACIÓ REHABILITACIÓ I AMPLIACIÓ DE L' EDIFICI MONESTIR	
SITUACIÓ PLAÇA DEL MONESTIR, SANT FELIU DE GUÍXOLS	FASE DE DISENY BÀSIC I EXECUTIU
ARQUITECTE NIETO SOBEJANO ARQUITECTOS S.L.P. Calle Talavera, 4 L - 5 28016 Madrid 915 64 38 30	SIGNATURA  FUENSA SANTA NIETO EN REPRESENTACIÓ DE NIETO SOBEJANO S.L.P.
PROPIETAT AJUNTAMENT DE SANT FELIU DE GUÍXOLS	
DESCRIPCIÓ ESTADO REFORMADO SECCIÓN CONSTRUCTIVA AA 1/3. MONASTERIO	Nº PROJECTE 320-19 DATA JULIOL 2026 FORMAT DIN A1/A3 ESCALA 1:50 1:10 Nº PLANO AE4.6.1
THIS DRAWING IS COPYRIGHTED / AQUEST DIBUXX ESTÀ PROTEGIT PER DROTH	

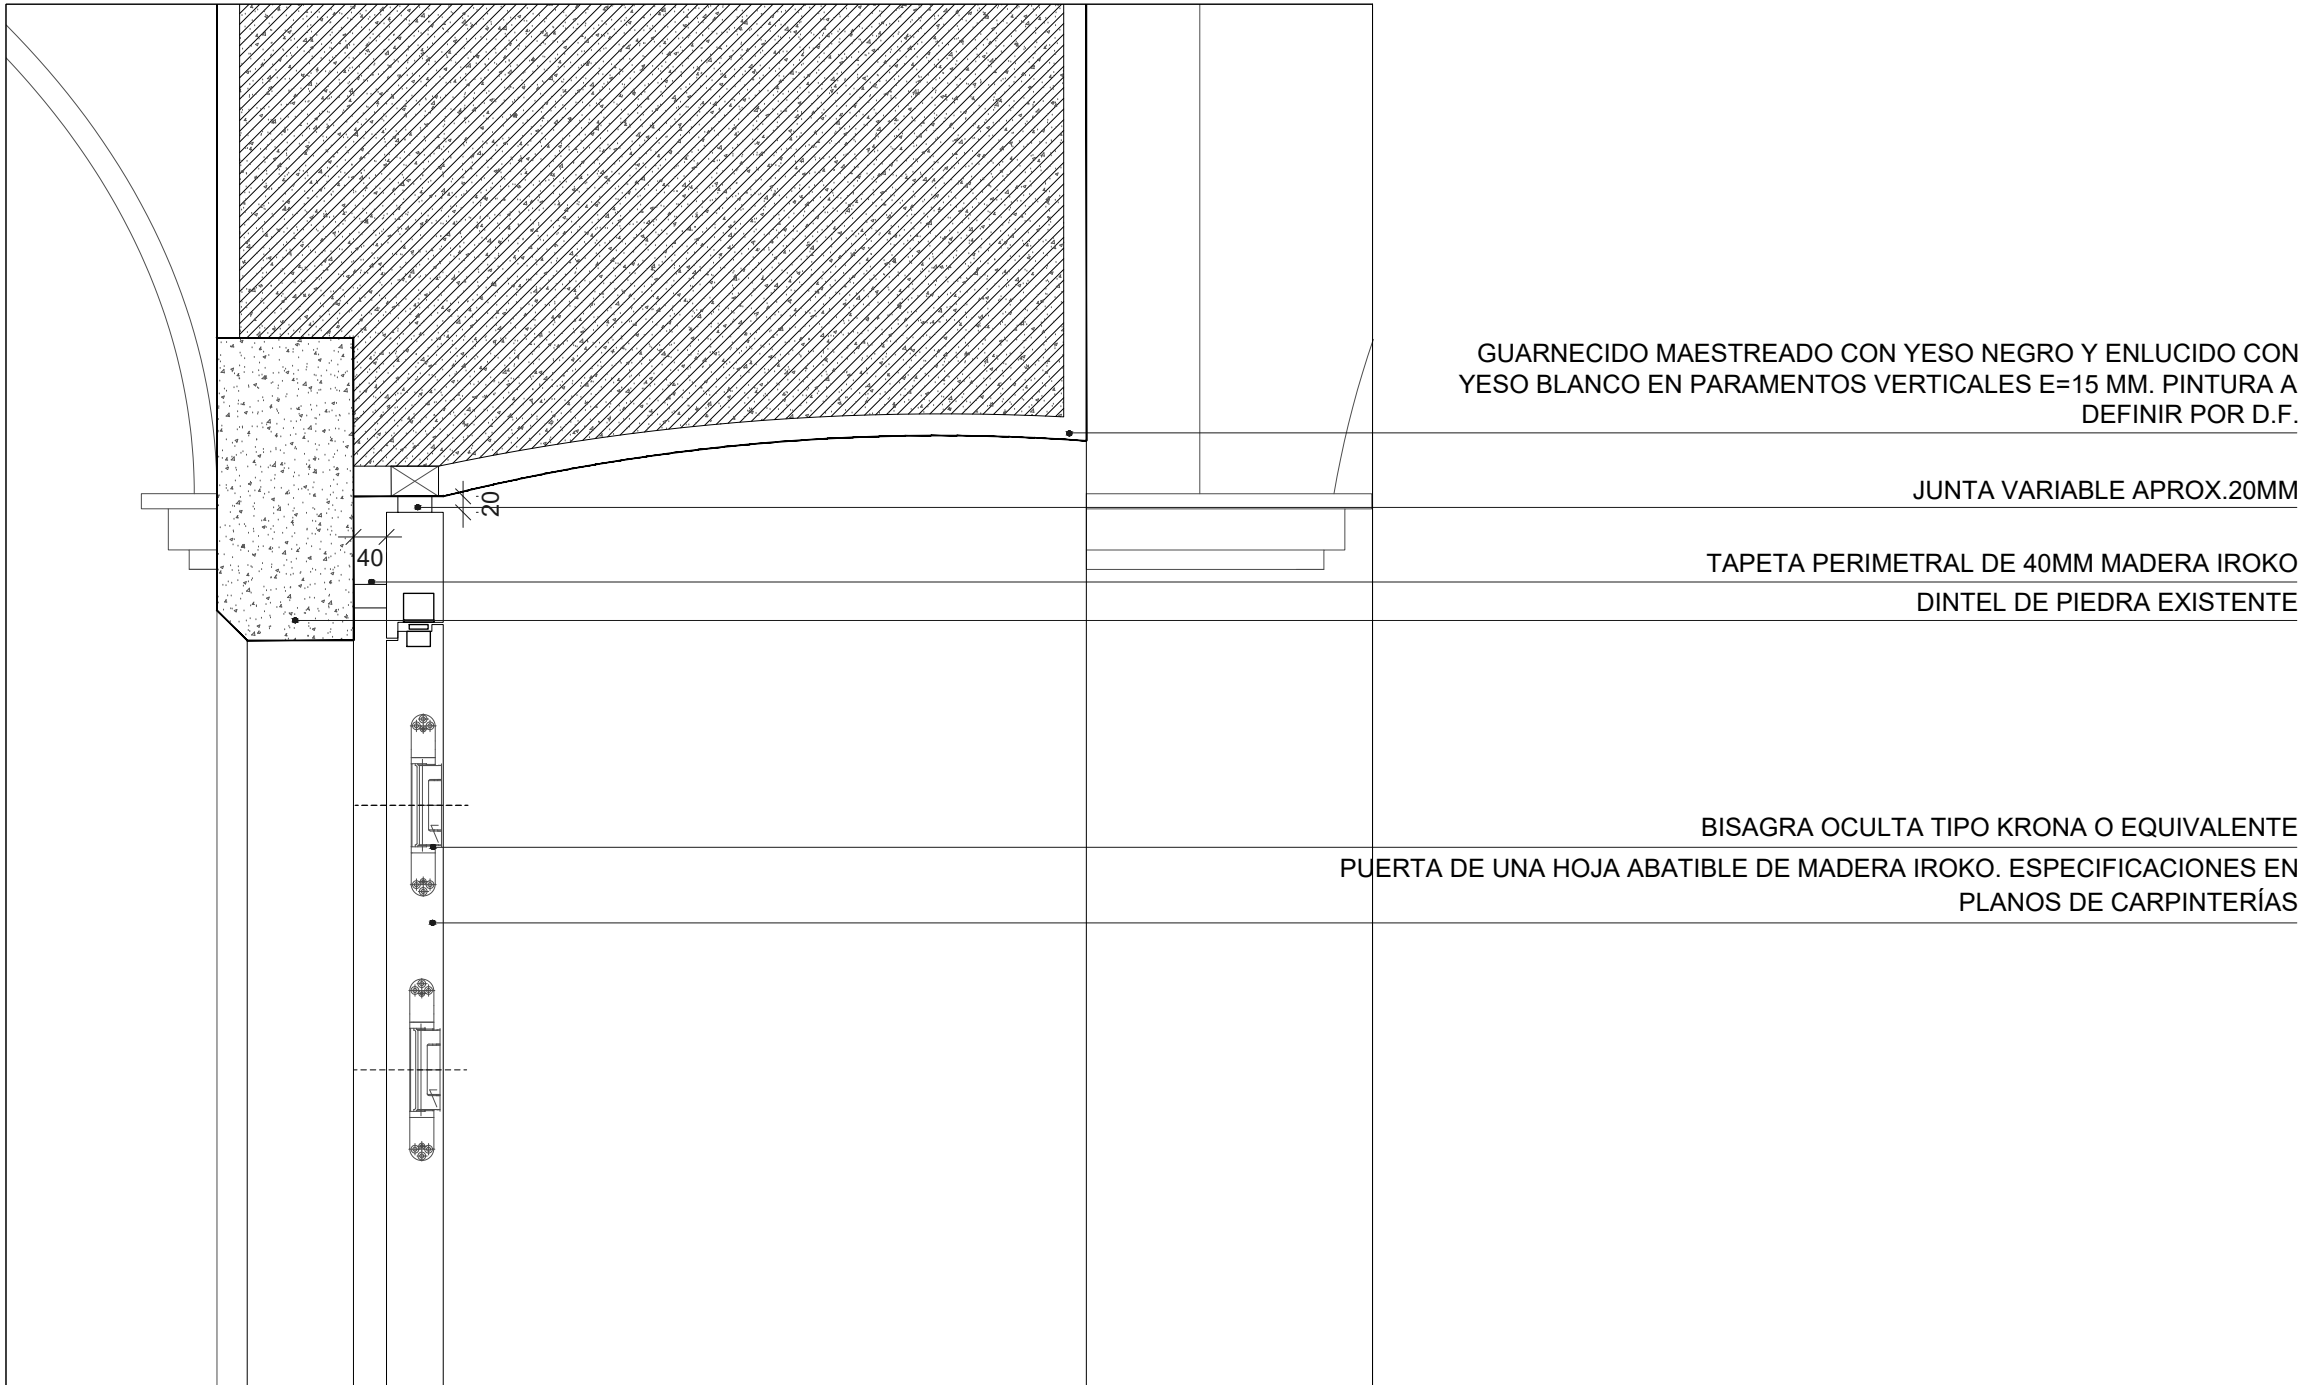



1. DETALLE CARPINTERÍA. ENCUENTRO CON DINTELES EXISTENTES. E 1/10

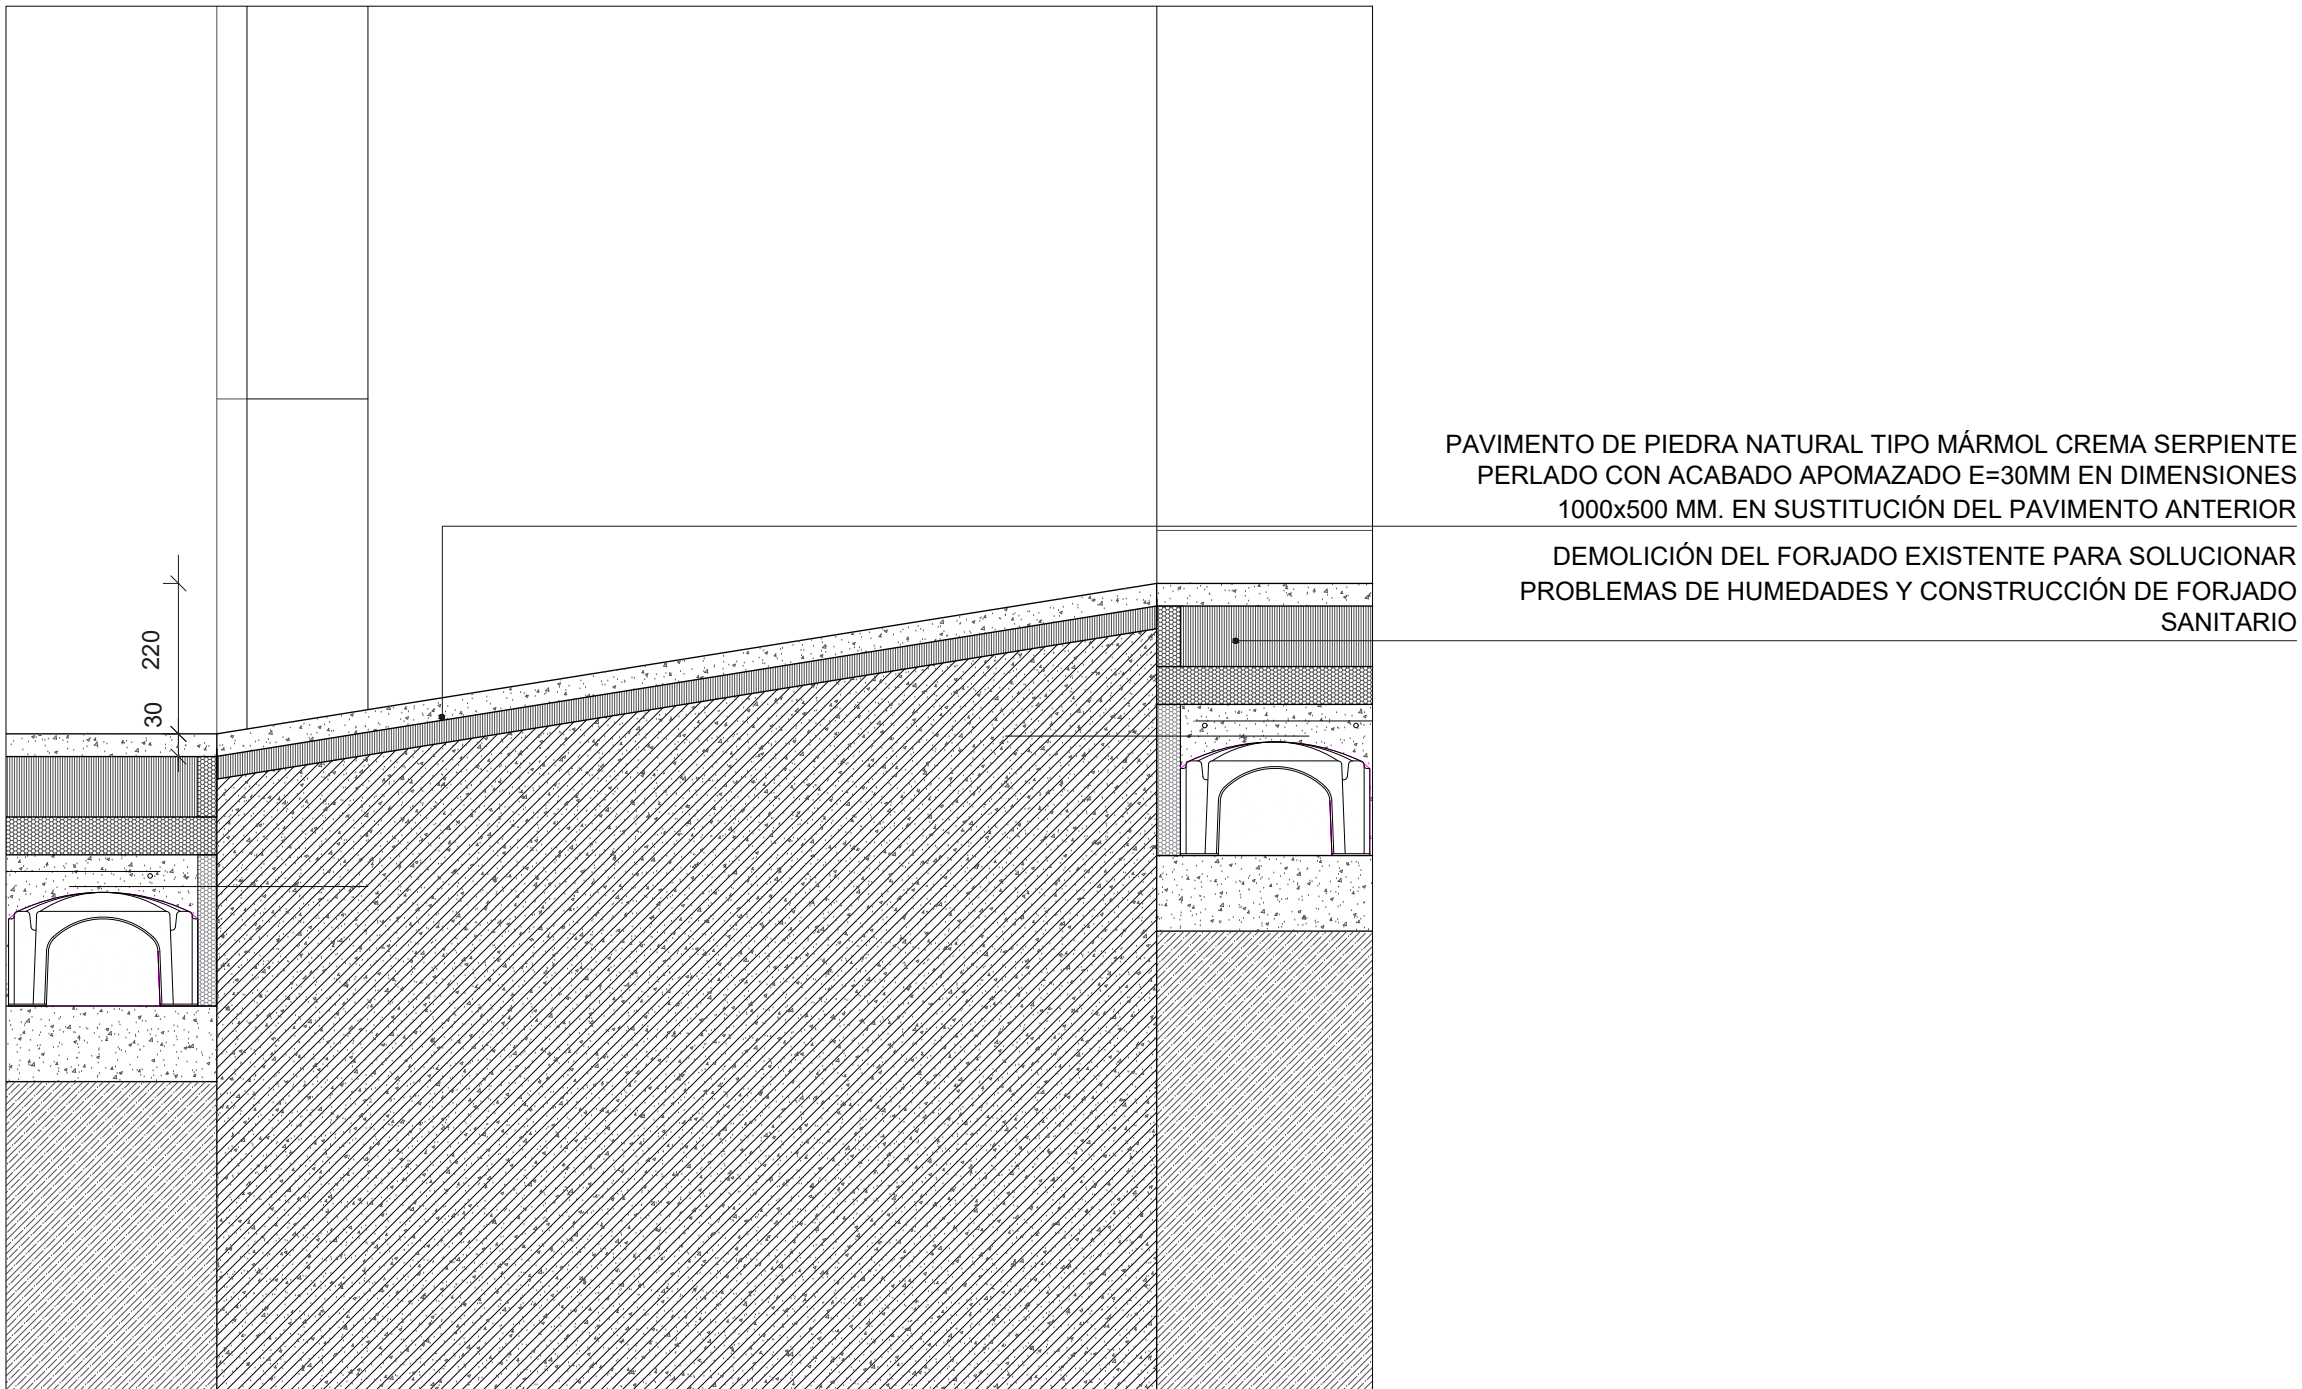


2. DETALLE PASO DE ACCESO A SALA EXPOSITIVA. E 1/10

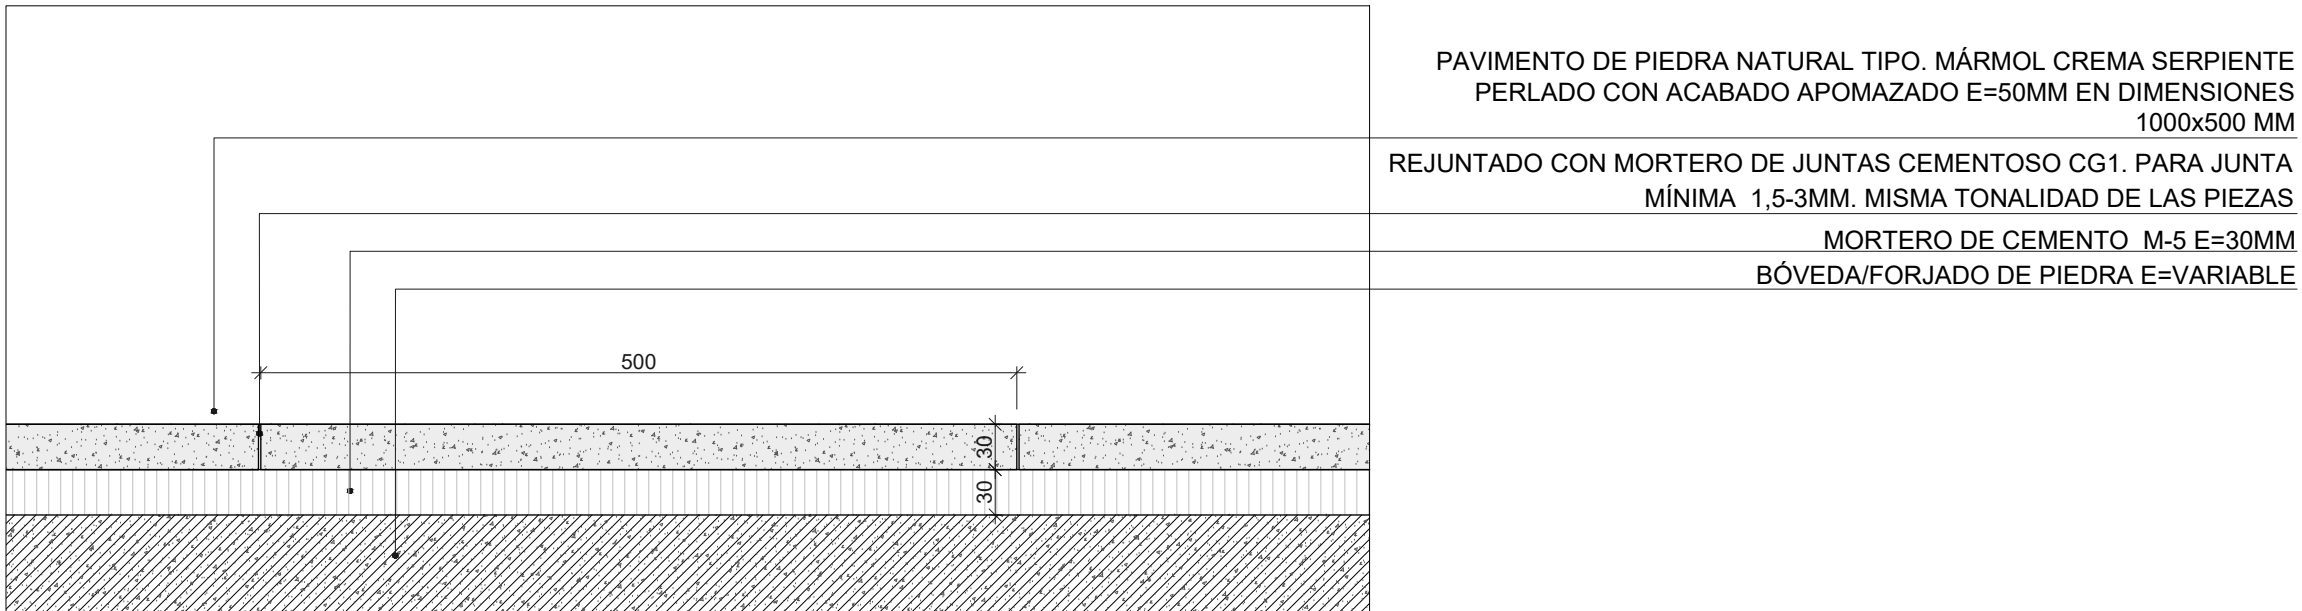


4. DETALLE NUEVO PAVIMENTO DE MÁRMOL. E 1/5

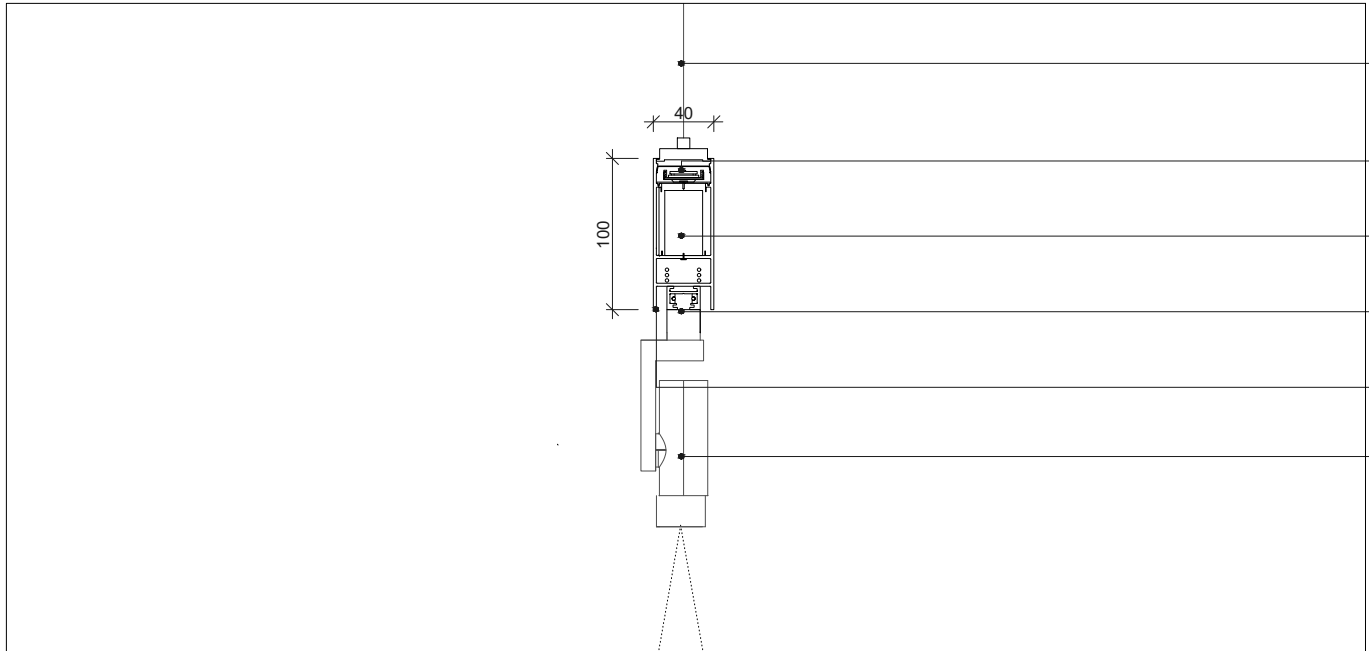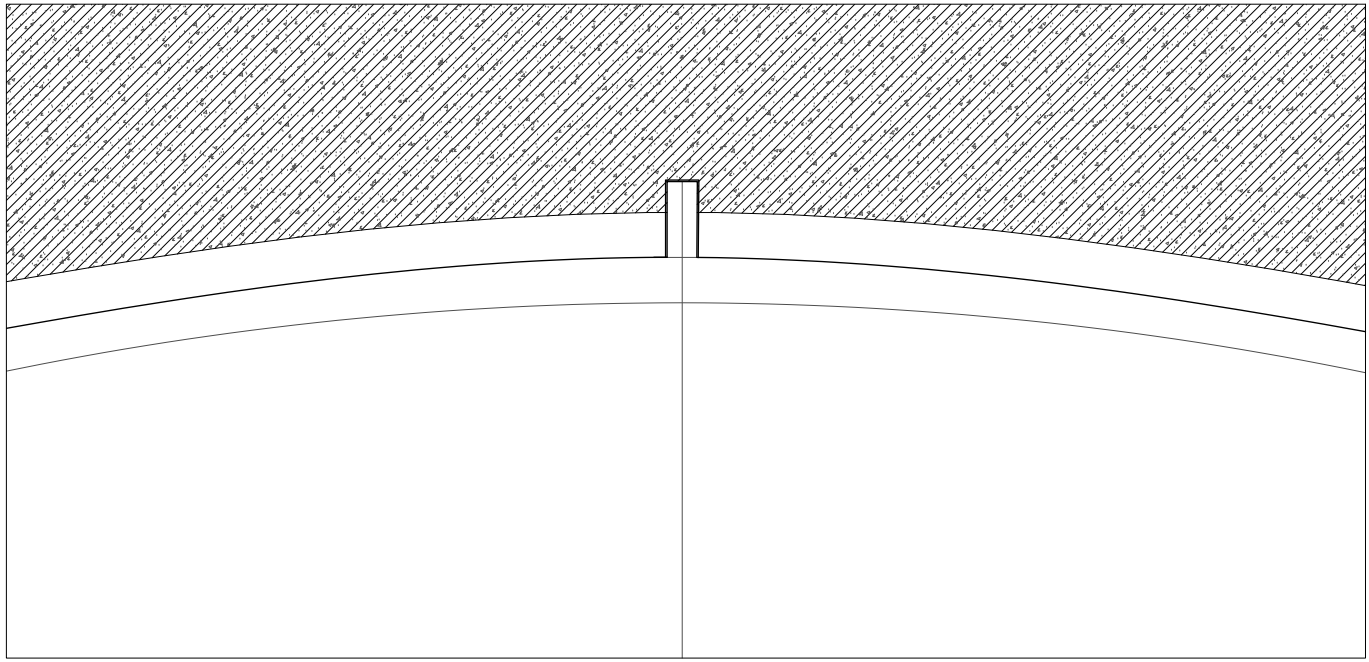


5. DETALLE PERFIL PARA ILUMINACIÓN E INSTALACIONES. E 1/5

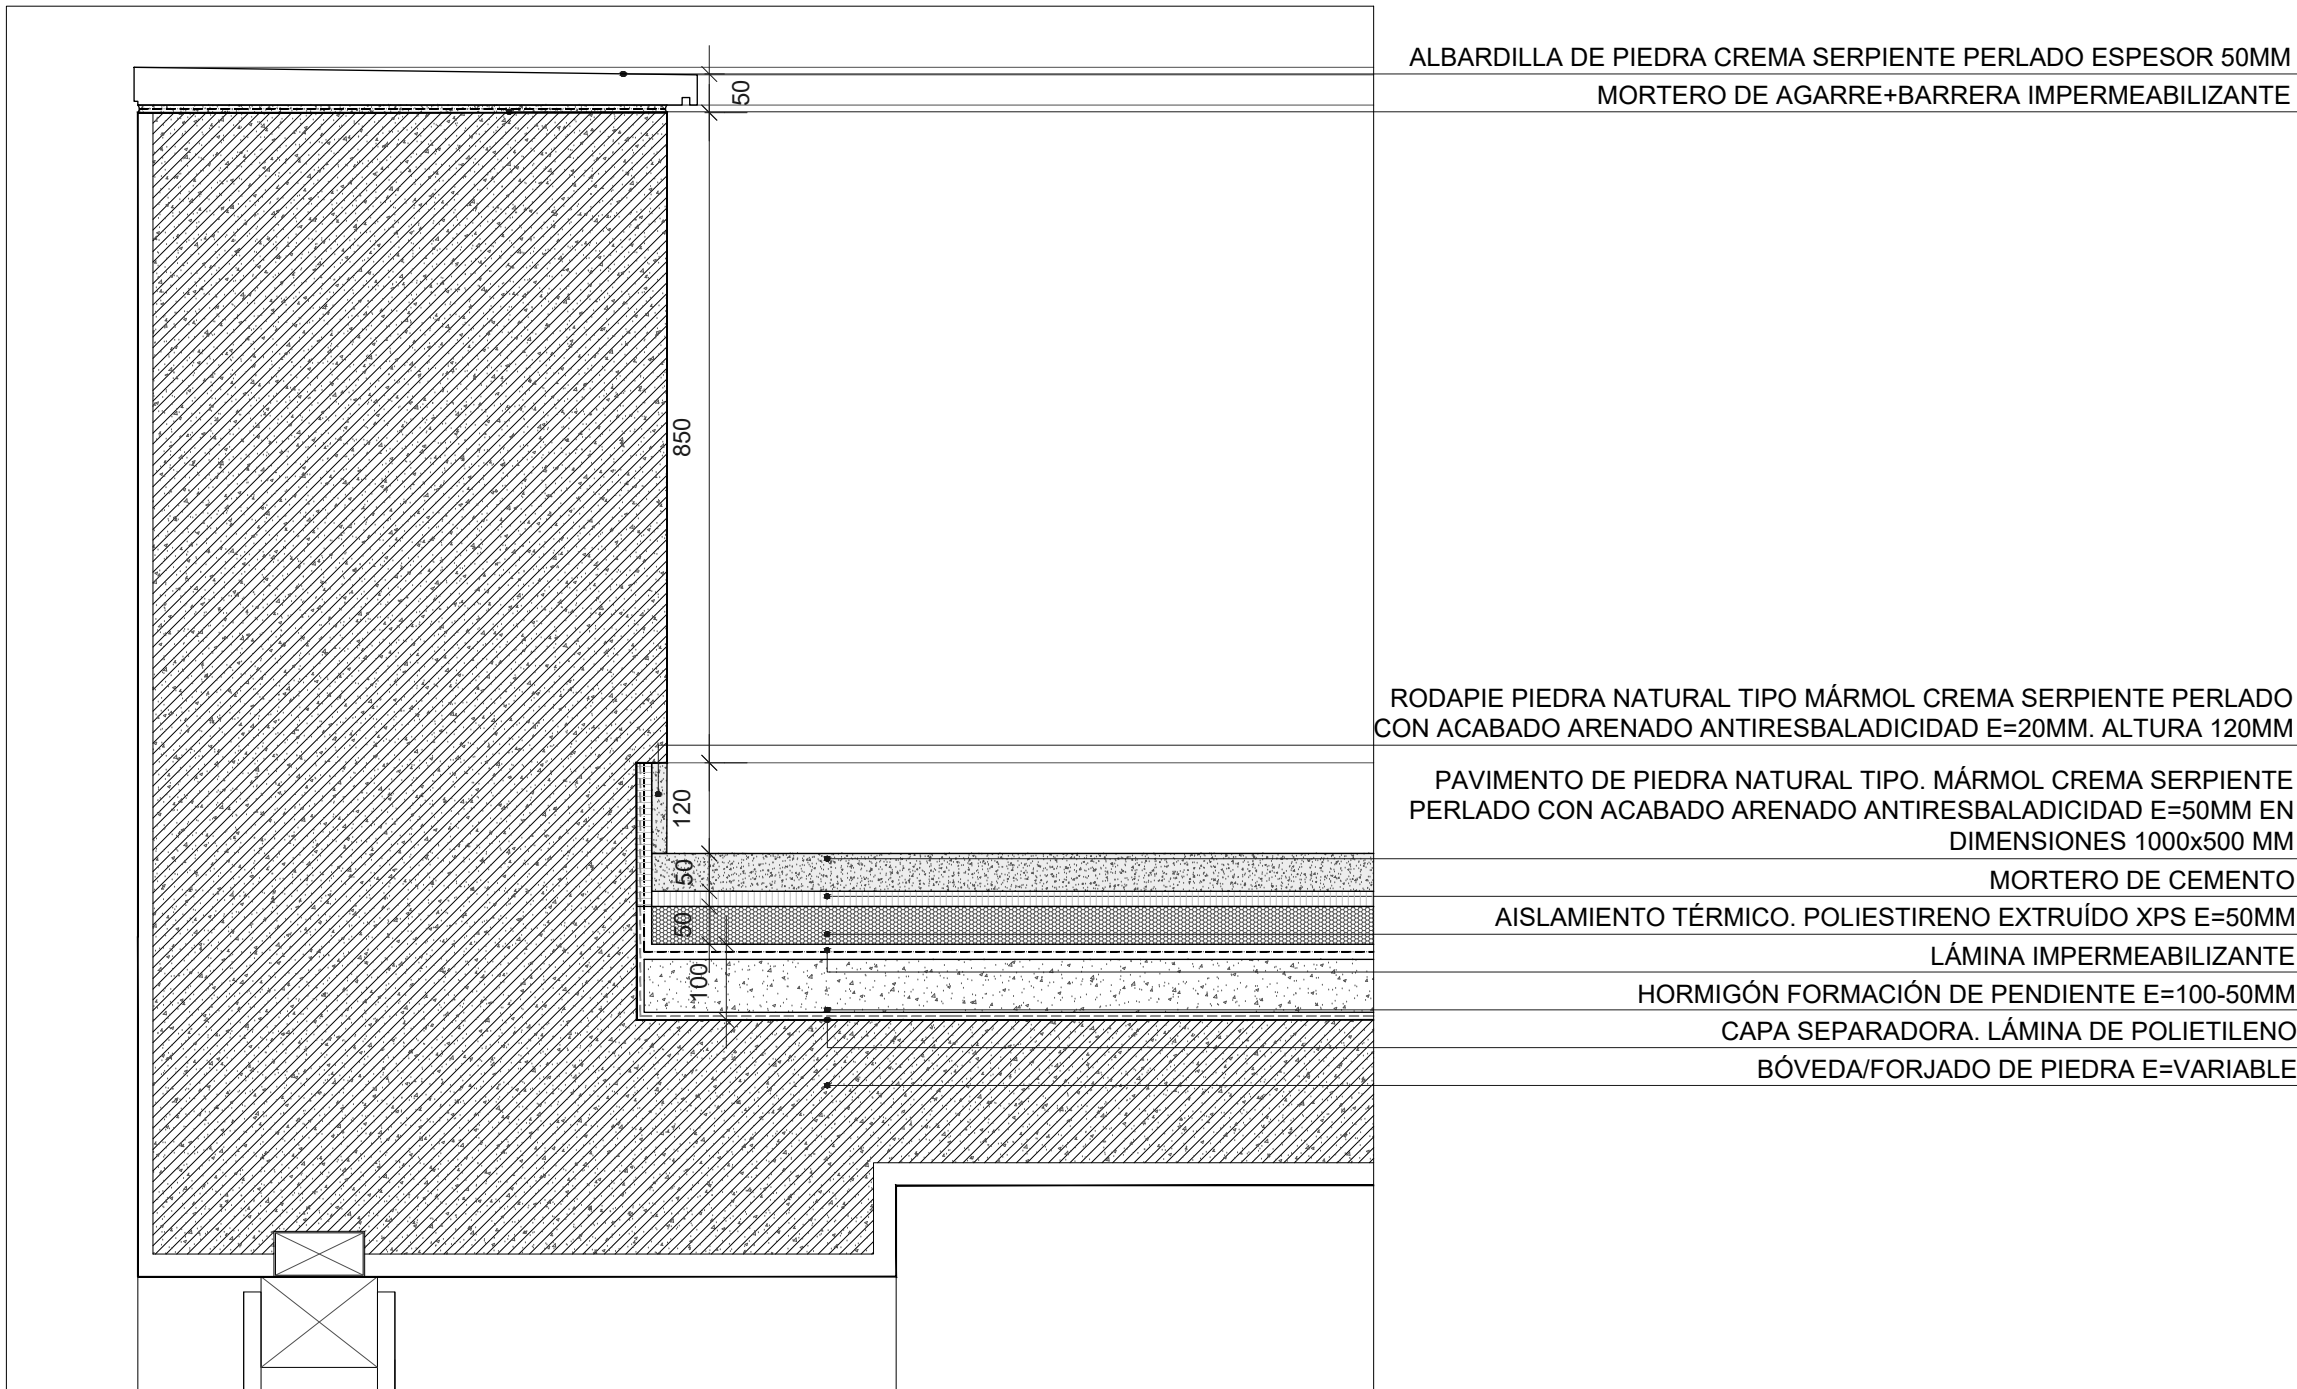

6. DETALLE PAVIMENTO TERRAZA. E 1/10

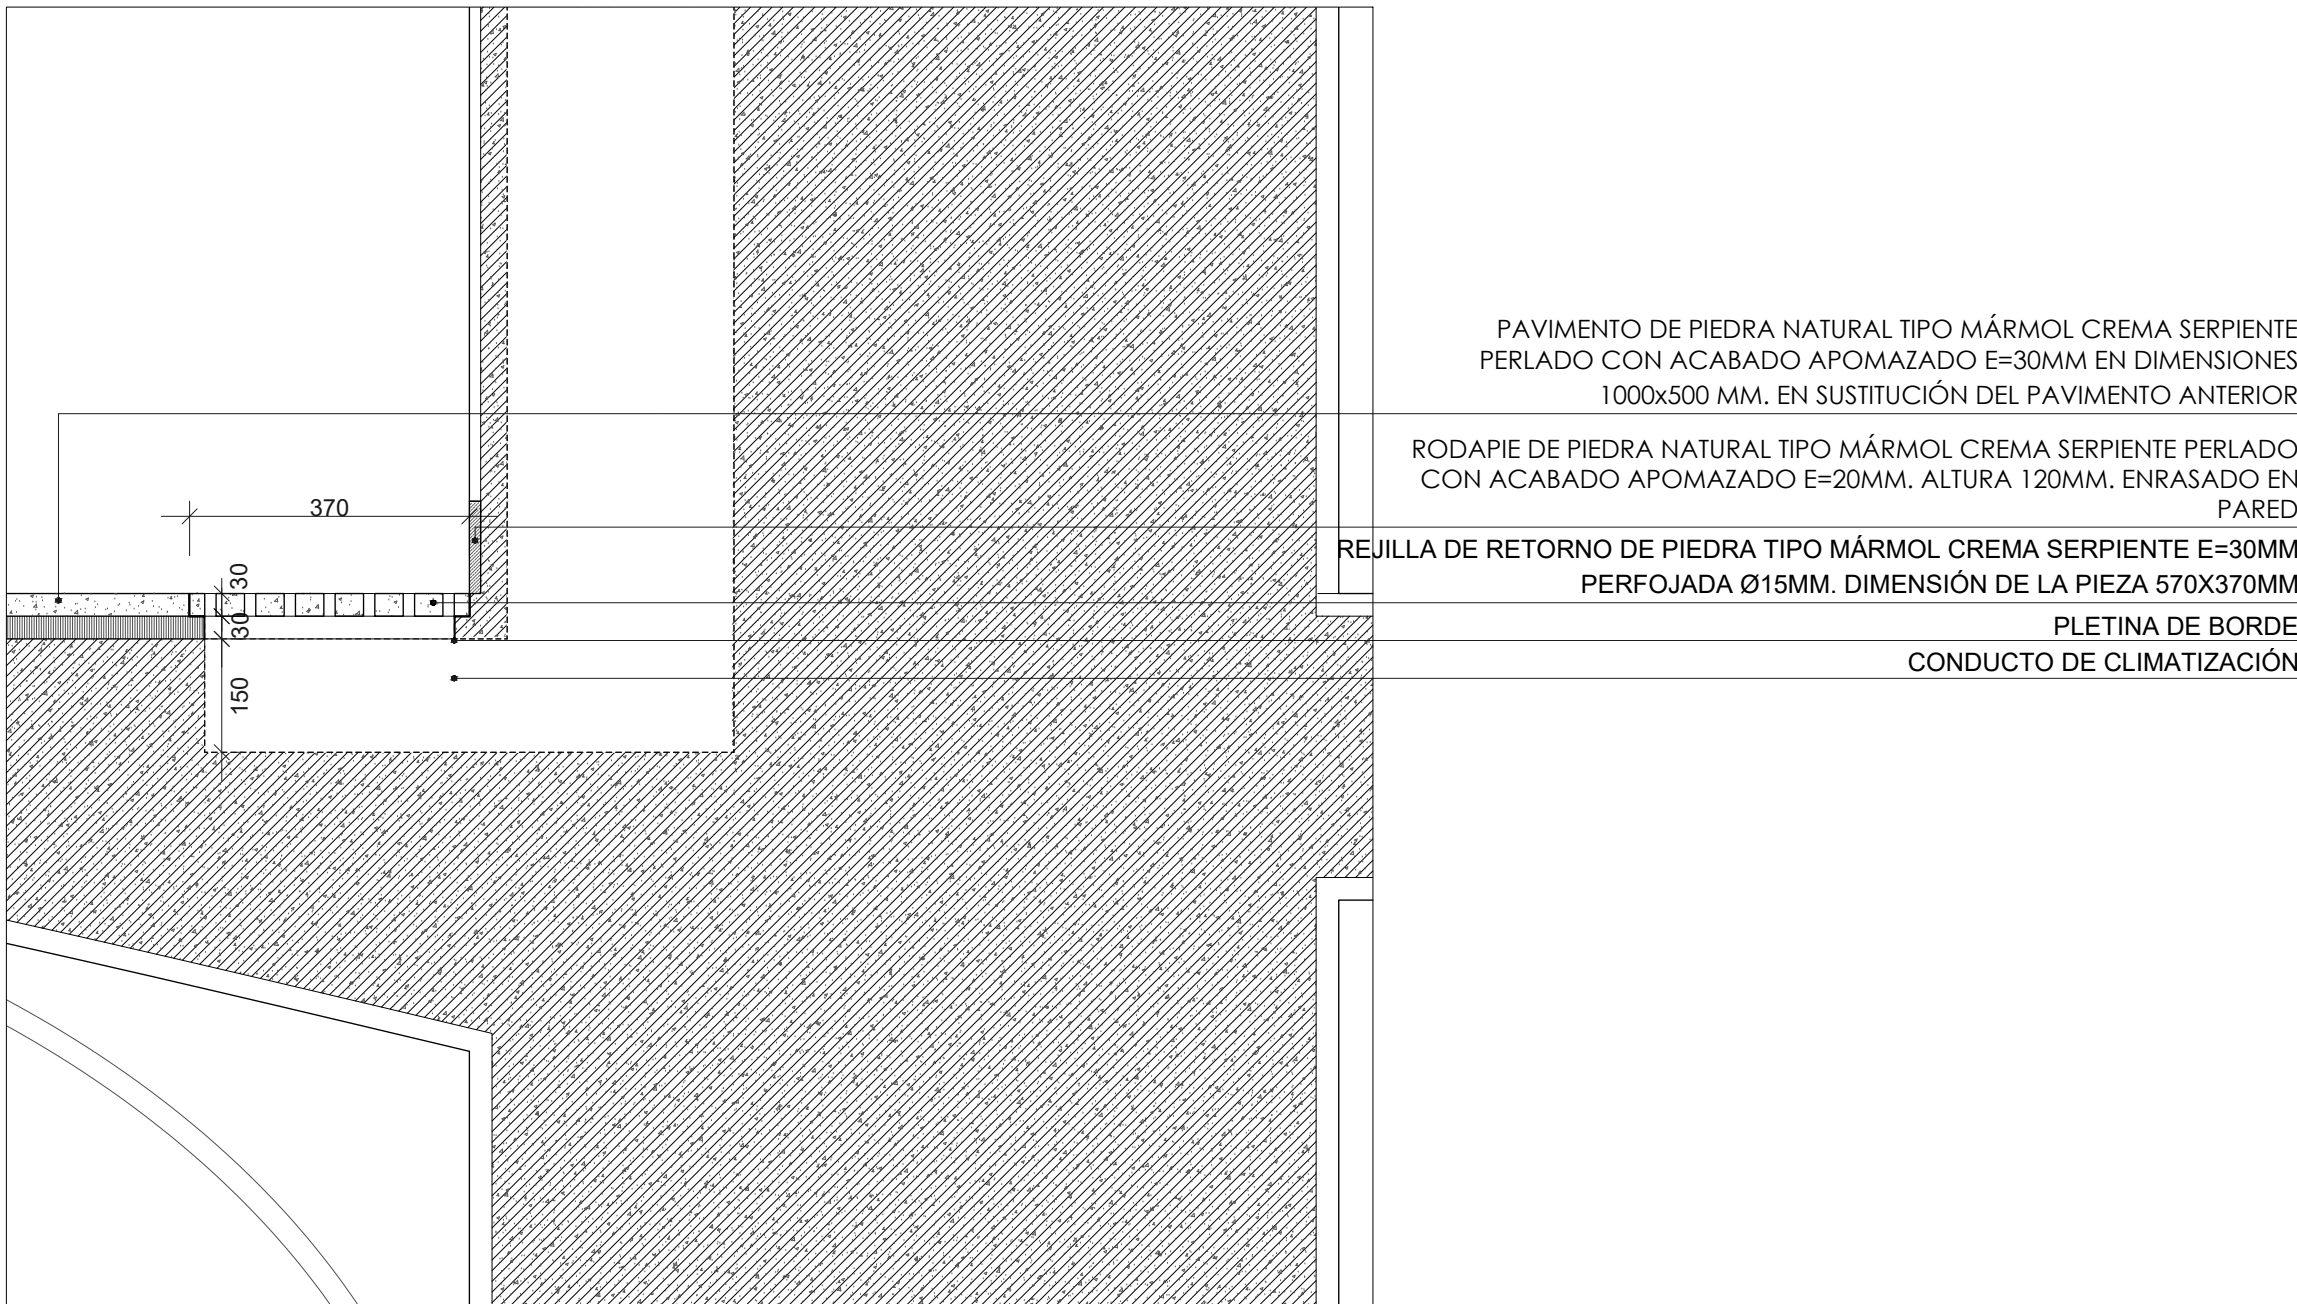


7. DETALLE REJILLAS DE RETORNO. E 1/10

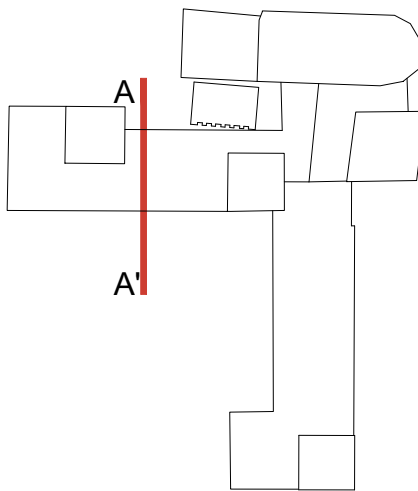

COTES ABSOLUTES SOBRE EL NIVELL DEL MAR

REVISÓ : DESCRIPCIÓ	DATA / SIGNATURA

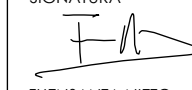SEPARATA DEL PROJECTE BÀSIC I EXECUTIU DE REFORMA I AMPLIACIÓ DE L'EDIFICI MONESTIR DE SANT FELIU DE GUÍXOLS	
UNITAT D'ACTUACIÓ REHABILITACIÓ I AMPLIACIÓ DE L' EDIFICI MONESTIR	
SITUACIÓ PLAÇA DEL MONESTIR, SANT FELIU DE GUÍXOLS	FASE DE DISSENY BÀSIC I EXECUTIU
ARQUITECTE NIETO SOBEJANO ARQUITECTOS S.L.P. Calle Talavera, 4 L - 5 28016 Madrid 915 64 38 30	SIGNATURA  FUENSANTA NIETO EN REPRESENTACIÓ DE NIETO SOBEJANO S.L.P.
PROPIETAT AJUNTAMENT DE SANT FELIU DE GUÍXOLS	
DESCRIPCIÓ ESTADO REFORMADO SECCIÓN CONSTRUCTIVA AA 2/3. MONASTERIO	Nº PROJECTE 320-19 DATA JULIOL 2026 FORMAT DIN A1/A3 ESCALA 1:10 1:5 Nº PLANO AE4.6.2
THIS DRAWING IS COPYRIGHTED / AQUEST DIBUIX ESTÀ PROTEGIT PER COPYRIGHT	


RETACADO DE MORTERO SIN RETRACCIÓN

PLETINA DE CHAPA DE ACERO. VER PLANOS ESTRUCTURA
RIGIDIZADORES


PERFIL HEB. DIMENSIÓN VARIABLE. VER PLANOS ESTRUCTURA

RASILLÓN 25X100X4CM

GUARNECIDO MAESTREADO CON YESO NEGRO Y
ENLUCIDO CON YESO BLANCO EN PARAMENTOS
VERTICALES E=15 MM. PINTURA A DEFINIR POR D.F.

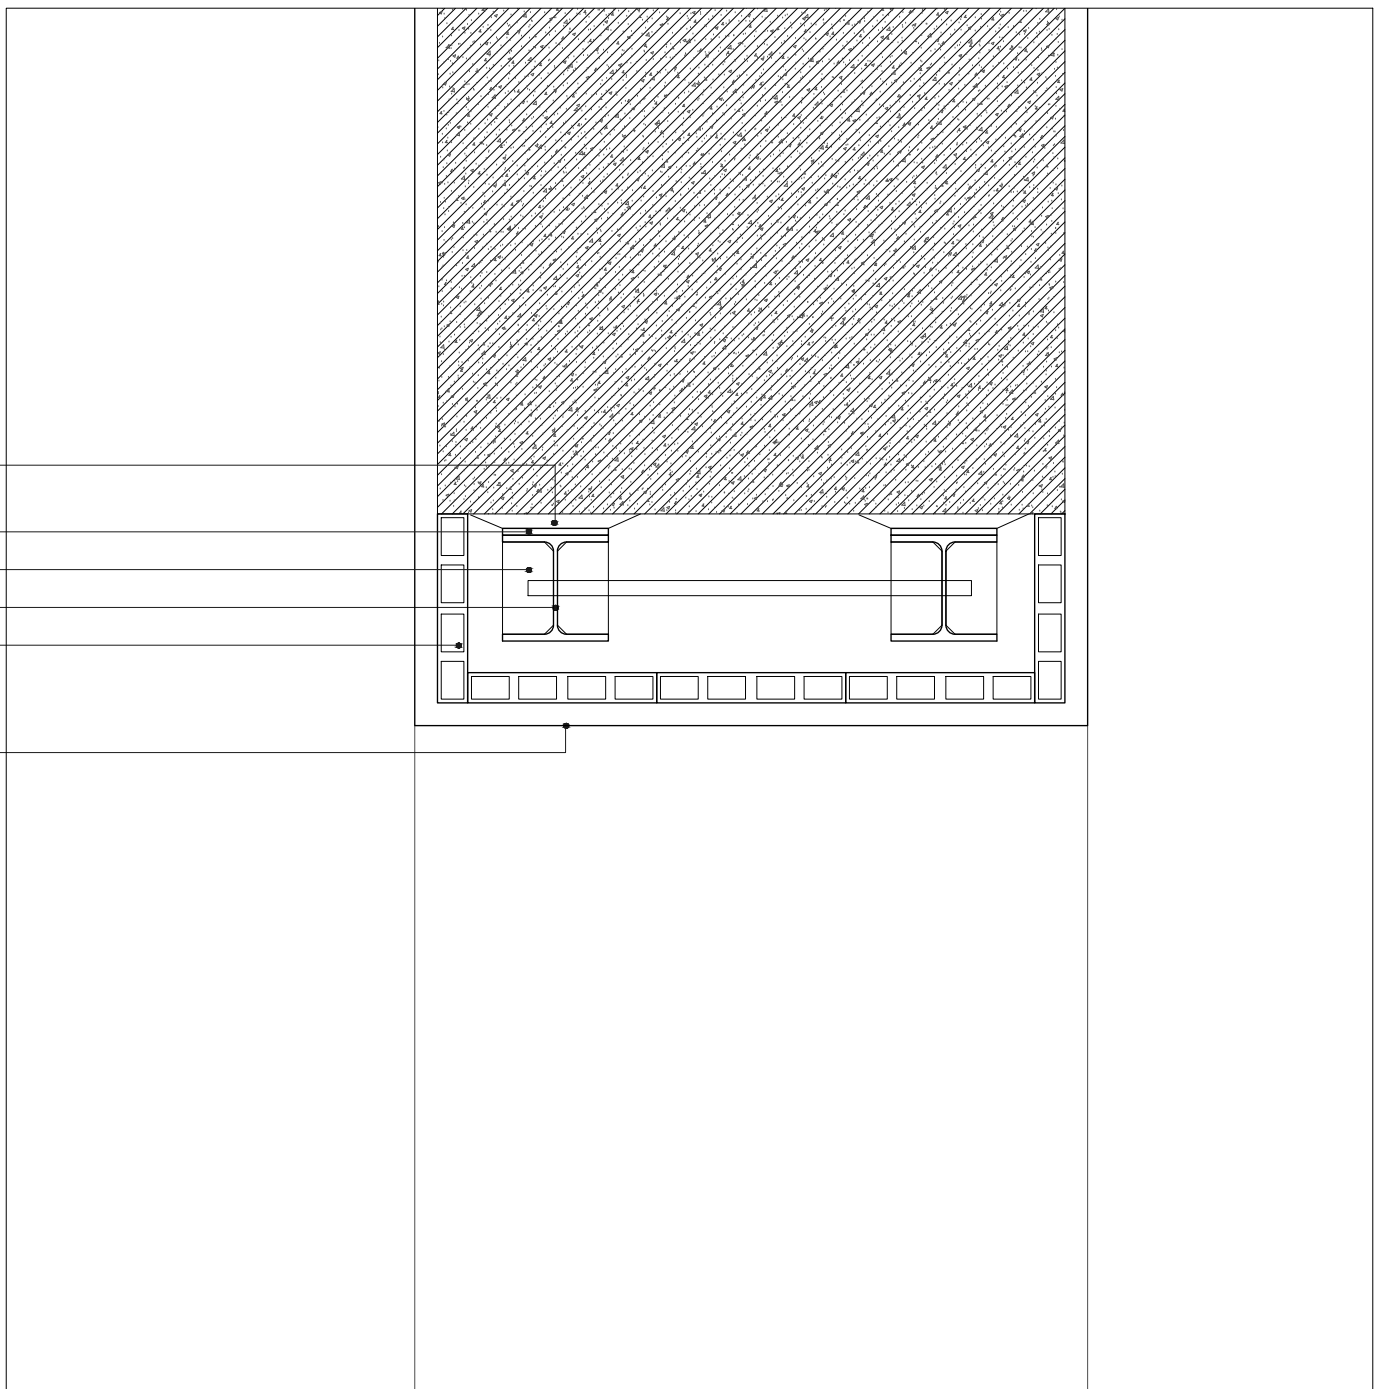

1. DETALLE CARGADERO TIPO. SECCIÓN TRANSVERSAL. E 1/10

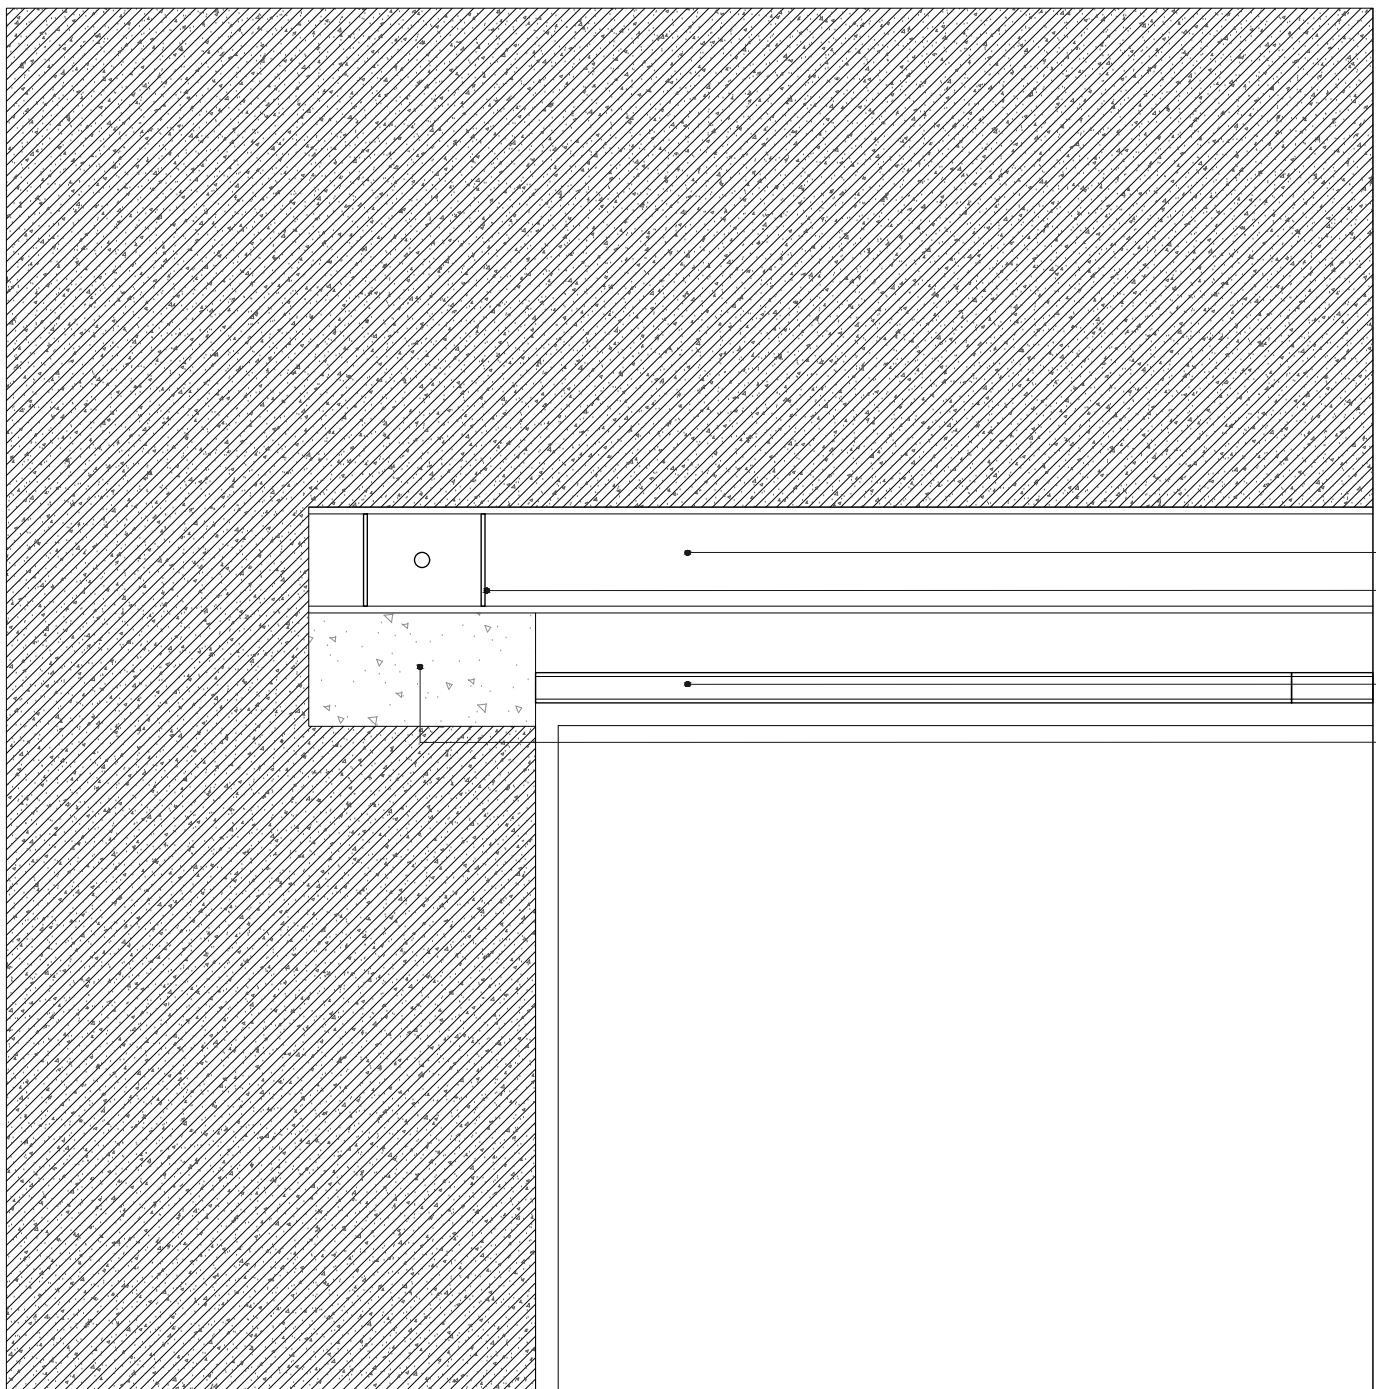


2. DETALLE CARGADERO TIPO. SECCIÓN LONGITUDINAL. E 1/10

PERFIL HEB. DIMENSIÓN VARIABLE. VER PLANOS ESTRUCTURA
RIGIDIZADORES

RASILLÓN 25X100X4CM

DADO DE HORMIGÓN PARA APOYO DE CARGADERO

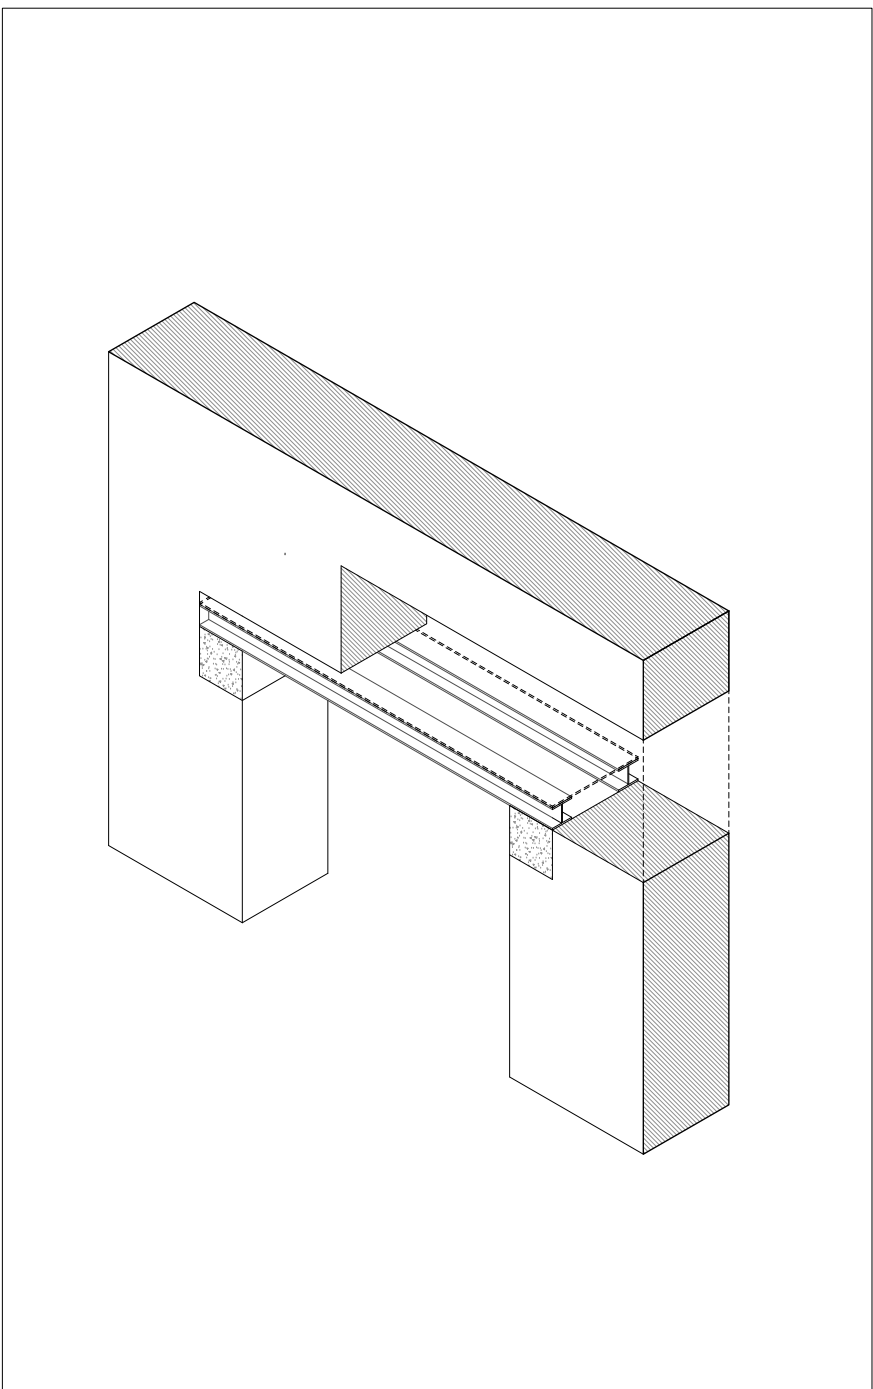

7. AXONOMETRÍA CARGADERO TIPO. E: S/E


REPOSICIÓN DEL REVESTIMIENTO TRAS CORTE CON DISCO
DE DIAMANTE

CARGADERO DOBLE UPN 100 CON BARRA DE CONEXIÓN Ø12


PREMARCO DE MADERA

JUNTA VARIABLE APROX.20MM

MARCO DE MADERA IROKO E=50MM

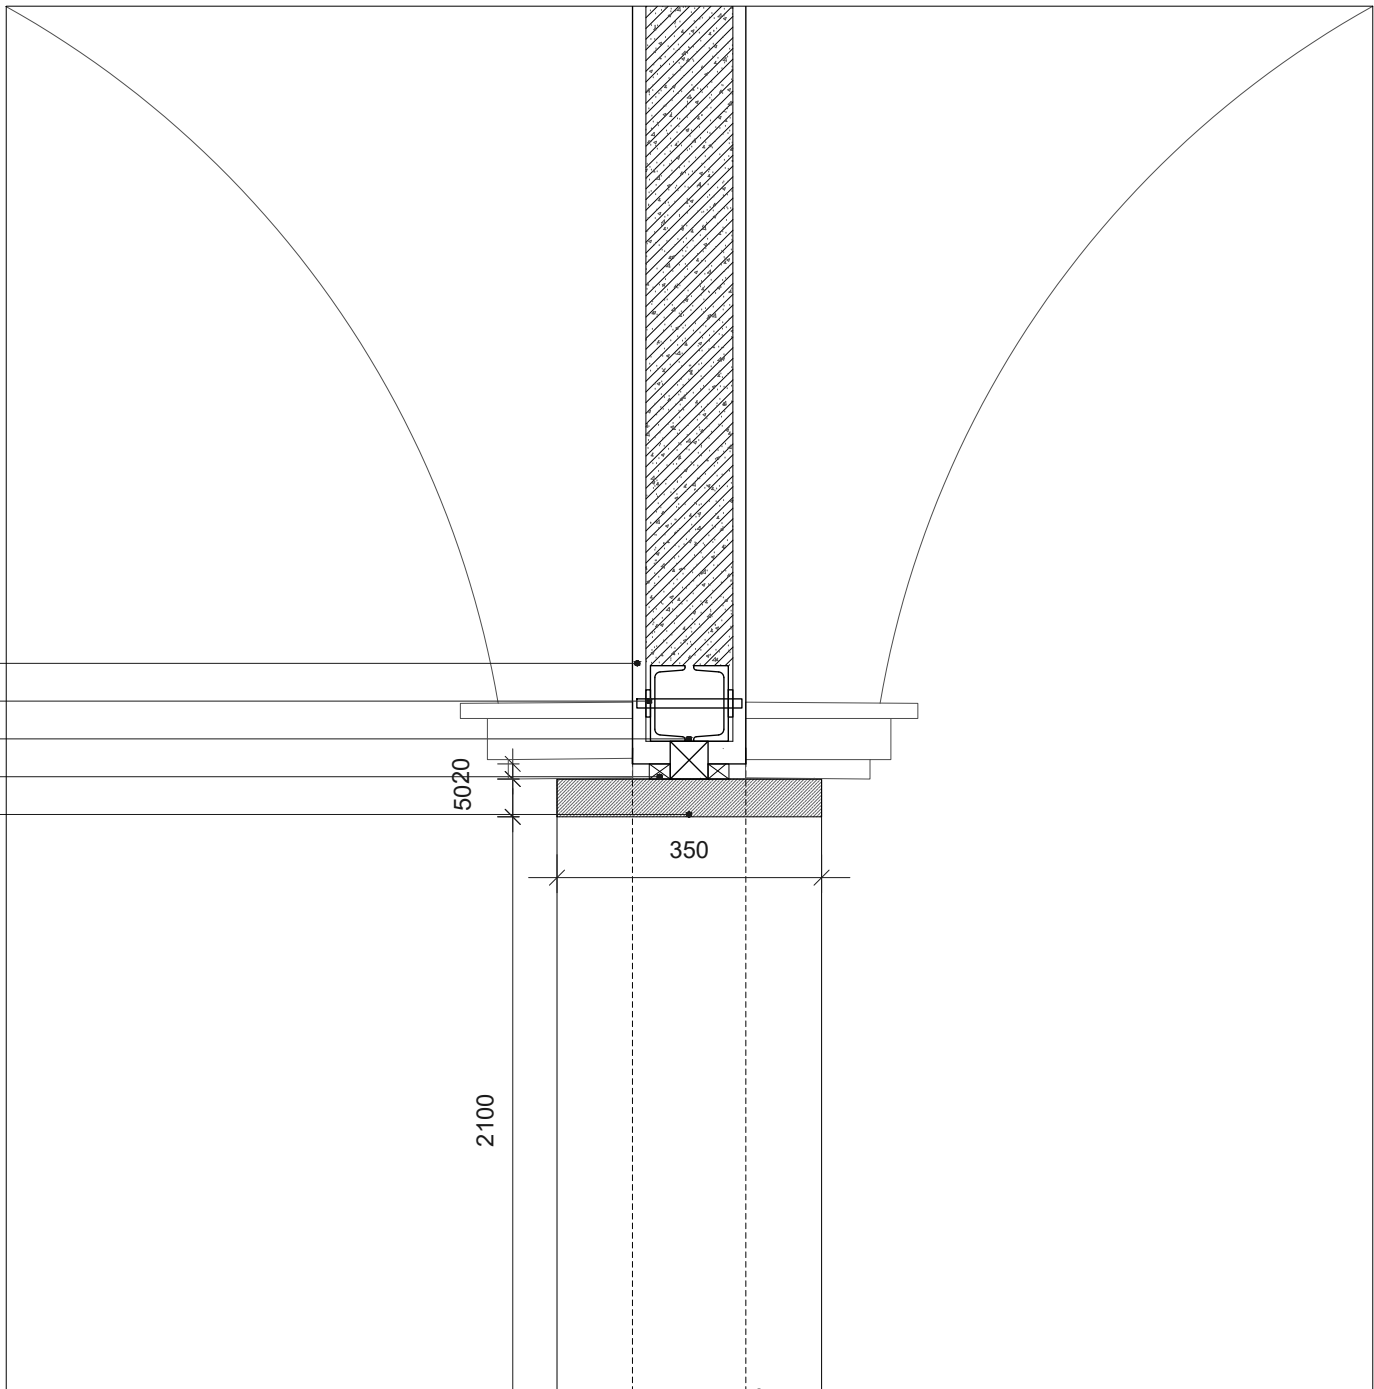

3. DETALLE APERTURA DE PASO SALAS EXPOSITIVAS. SECCIÓN. E 1/10

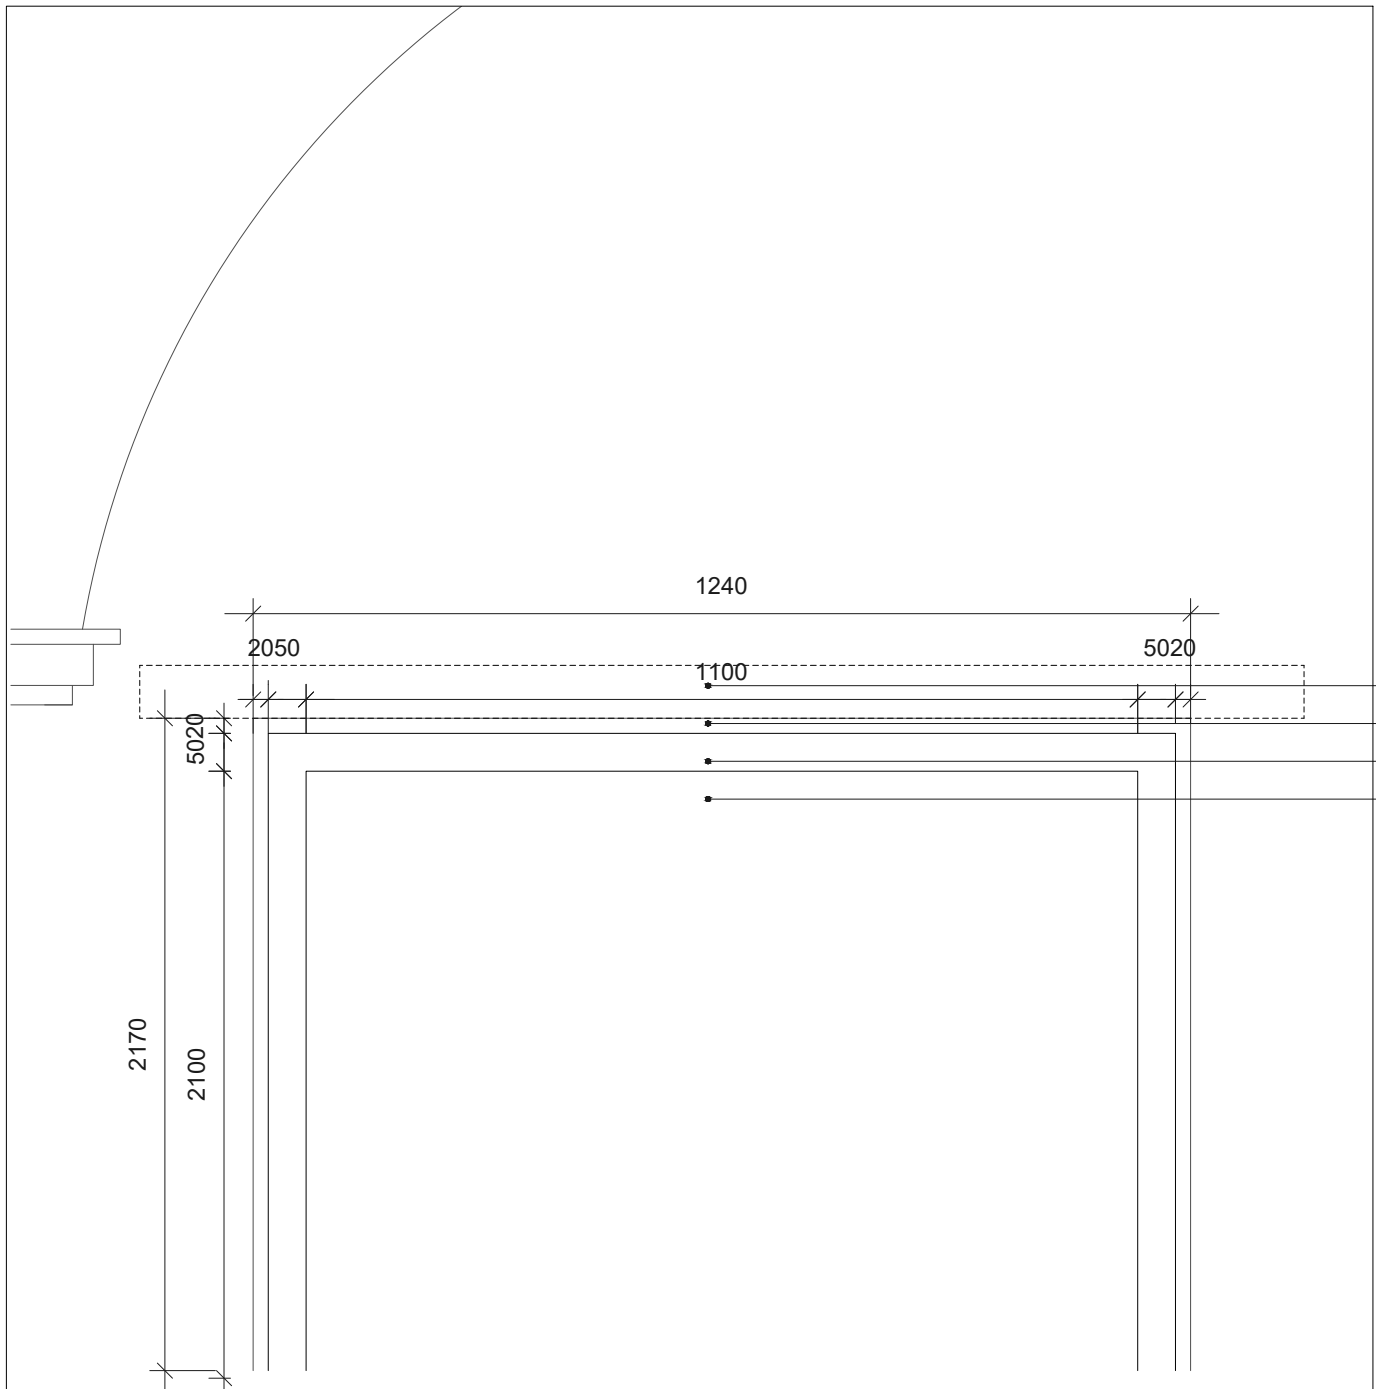



4. DETALLE APERTURA DE PASO SALAS EXPOSITIVAS. ALZADO. E 1/10

CARGADERO DOBLE UPN 100 CON BARRA DE CONEXIÓN Ø12


JUNTA VARIABLE APROX.20MM

MARCO DE MADERA IROKO E=50MM

VANO APERTURA DE PASO

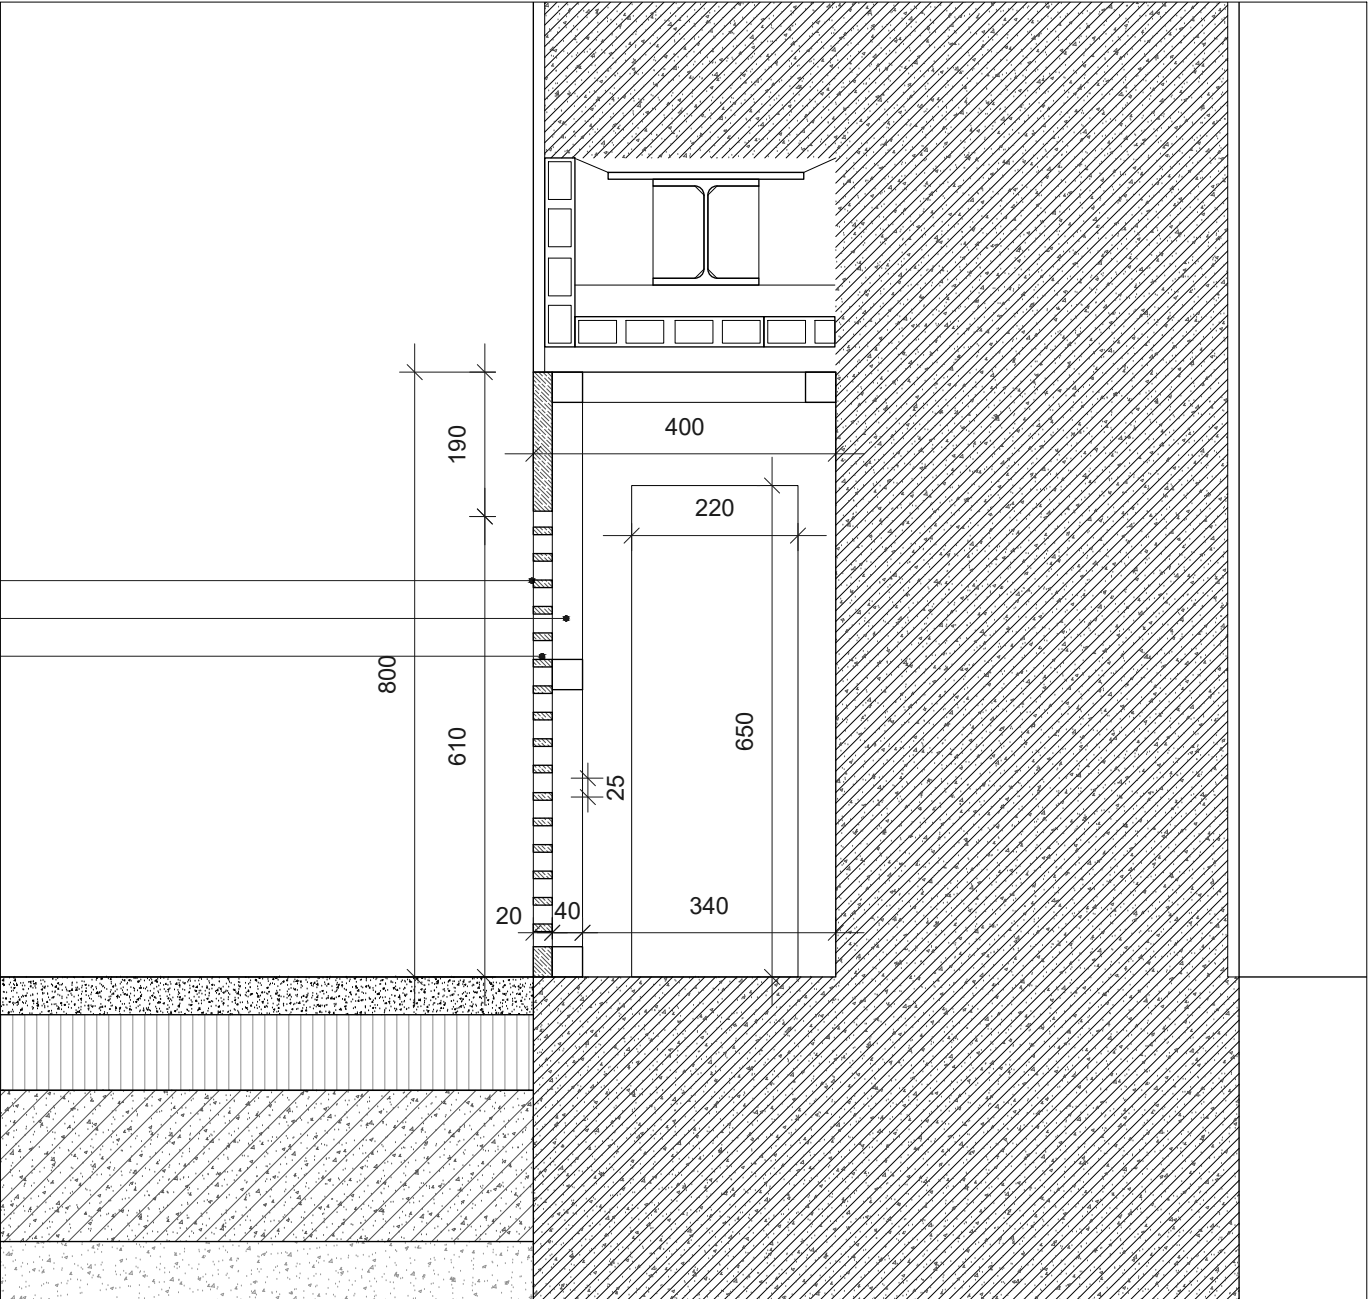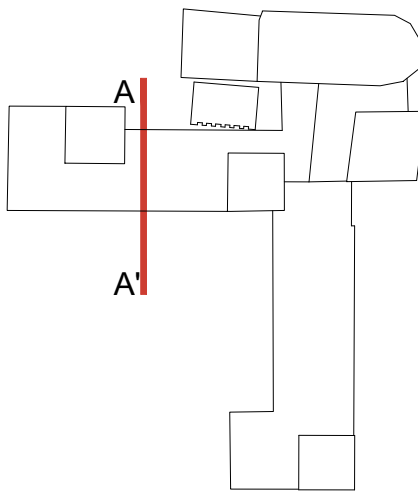

5. DETALLE MUEBLE FANCOIL EN NICHOS. SECCIÓN. E 1/10

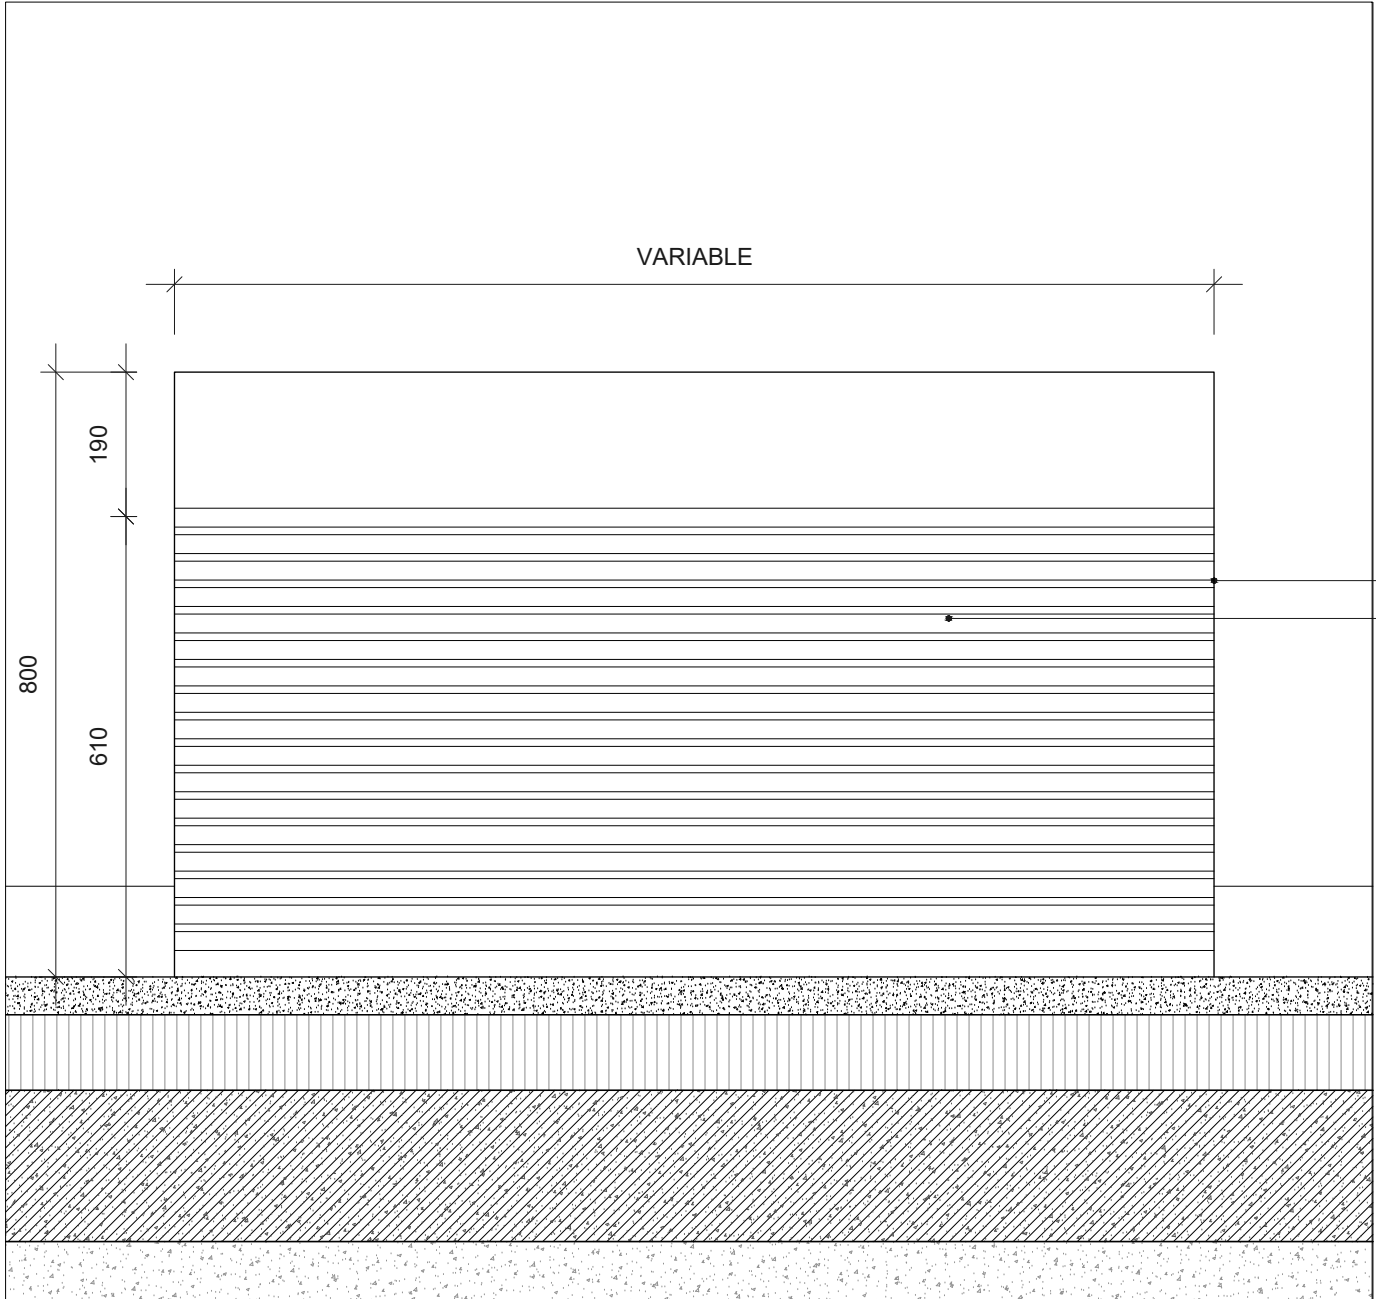

6. DETALLE MUEBLE FANCOIL EN NICHOS. ALZADO. E 1/10

APERTURA DE NICHOS PARA UBICACIÓN DE FANCOIL. ALTURA
800MM. PROFUNDIDAD 400MM. ANCHO 1200MM. VARIABLE EN
AQUELLOS CASOS CON VENTANA EN LA PARTE SUPERIOR

MUEBLE CUBRE FANCOIL MADERA DM LACADO BLANCO E=20MM


APERTURA DE NICHOS PARA UBICACIÓN DE FANCOIL. ALTURA 800MM.
PROFUNDIDAD 400MM. ANCHO 1200MM. VARIABLE EN AQUELLOS CASOS
CON VENTANA EN LA PARTE SUPERIOR

BASTIDOR DE MADERA FORMADO POR LISTONES DE 40X40MM

MUEBLE CUBRE FANCOIL MADERA DM LACADO BLANCO E=20MM

COTES ABSOLUTES SOBRE EL NIVELL DEL MAR

REVISÓ : DESCRIPCIÓ	DATA / SIGNATURA

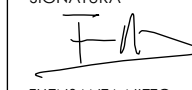SEPARATA DEL PROJECTE BÀSIC I EXECUTIU DE REFORMA I AMPLIACIÓ DE L'EDIFICI MONESTIR DE SANT FELIU DE GUÍXOLS	
UNITAT D'ACTUACIÓ REHABILITACIÓ I AMPLIACIÓ DE L'EDIFICI MONESTIR	
SITUACIÓ PLAÇA DEL MONESTIR, SANT FELIU DE GUÍXOLS	FASE DE DISSENY BÀSIC I EXECUTIU
ARQUITECTE NIETO SOBEJANO ARQUITECTOS S.L.P. Calle Talavera, 4 L - 5 28016 Madrid 915 64 38 30	SIGNATURA  F. NIETO F. NIETO SOBEJANO ARQUITECTOS S.L.P.
PROPIETAT AJUNTAMENT DE SANT FELIU DE GUÍXOLS	
DESCRIPCIÓ ESTADO REFORMADO SECCIÓN CONSTRUCTIVA AA 3/3. MONASTERIO	Nº PROJECTE 320-19 DATA JULIOL 2026 FORMAT DIN A1/A3 ESCALA 1:10 Nº PLANO AE4.6.3
THIS DRAWING IS COPYRIGHTED. AQUEST DIBUIX ESTÀ PROTEGIT PER COPYRIGHT	

PANELADO CON TABLA DE MADERA DE IROKO 23MM DE ESPESOR Y 120MM DE ANCHO FIJADOS SOBRE RASTRELES DE MADERA. DESPIECE ALINEADO EN PARED Y TECHO

FORJADO DE CHAPA COLABORANTE
LÁMINA GEOTEXTIL

1.PASARELA DE CONEXIÓN. E 1/20

PAVIMENTO DE PIEDRA NATURAL, TIPO MÁRMOL CREMA SERPIENTE PERLADO CON ACABADO APOMAZADO E=30MM EN DIMENSIONES 1000x500 MM.	
MORTERO DE CEMENTO M-5 E=30MM Y JUNTAS CON MORTERO DE JUNTAS CEMENTOSAS, CG1, PARA JUNTA MINIMA (ENTRE 1,5 Y 3 MM), CON LA MISMA TONALIDAD DE LAS PIEZAS	
BÓVEDA/FORJADO DE PIEDRA E=VARIABLE	
PERFIL L DE REMATE	
LÁMINA IMPERMEABILIZANTE	
BORDILLO EXTERIOR DE PIEDRA TIPO MÁRMOL CREMA SERPIENTE PERLADO ESPESOR 50MM	

A diagram of a building layout with various rooms and corridors. A red line segment is drawn horizontally, with the label B' on the left and B on the right.

REVISIÓ : DESCRIPCIÓ	DATA / SIGNATURA


THIS DRAWING IS COPYRIGHTED / AQUEST DIBUXX ESTÀ PROTEGIT PER COPYRIGHT © NIETO SOBRIANO ARQUITECTOS

5.DETALLE 4. E 1/10


3. DETALLE 2. E 1/10

	PANELADO CON TABLA DE MADERA DE IROKÓ 23MM DE ESPESOR Y 120MM DE ANCHO FLAJADOS SOBRE RASTRELOS DE MADERA, DESPIECE ALINEADO
	POLIESTIRENO EXTRUSIONADO XPS E=100MM
	CÁMARA DE AIRE E=50MM
	MURO DE MEDIO PIE DE LADRILLO PERFORADO E=11CM GUARNECIDO MAESTREADO CON MORTERO DE CAL Y REVOCO CAL Y ARENA. ESPESOR MÍNIMO 10 MM. JUNTAS DE DESPIECE MARCADAS Y COLOR A DEFINIR POR D.F
	ZÓCALO DE PIEDRA XXXX
	LÁMINA IMPERMEABILIZANTE
	LÁMINA IMPERMEABILIZANTE
	PIEZA ESPECIAL PARA LA FORMACIÓN DE ÁNGULO EN LA LÁMINA PERFIL EN L DE REMATE

PUERTA EXISTENTE METÁLICA DE ACCESO A BAJOCUBIERTA

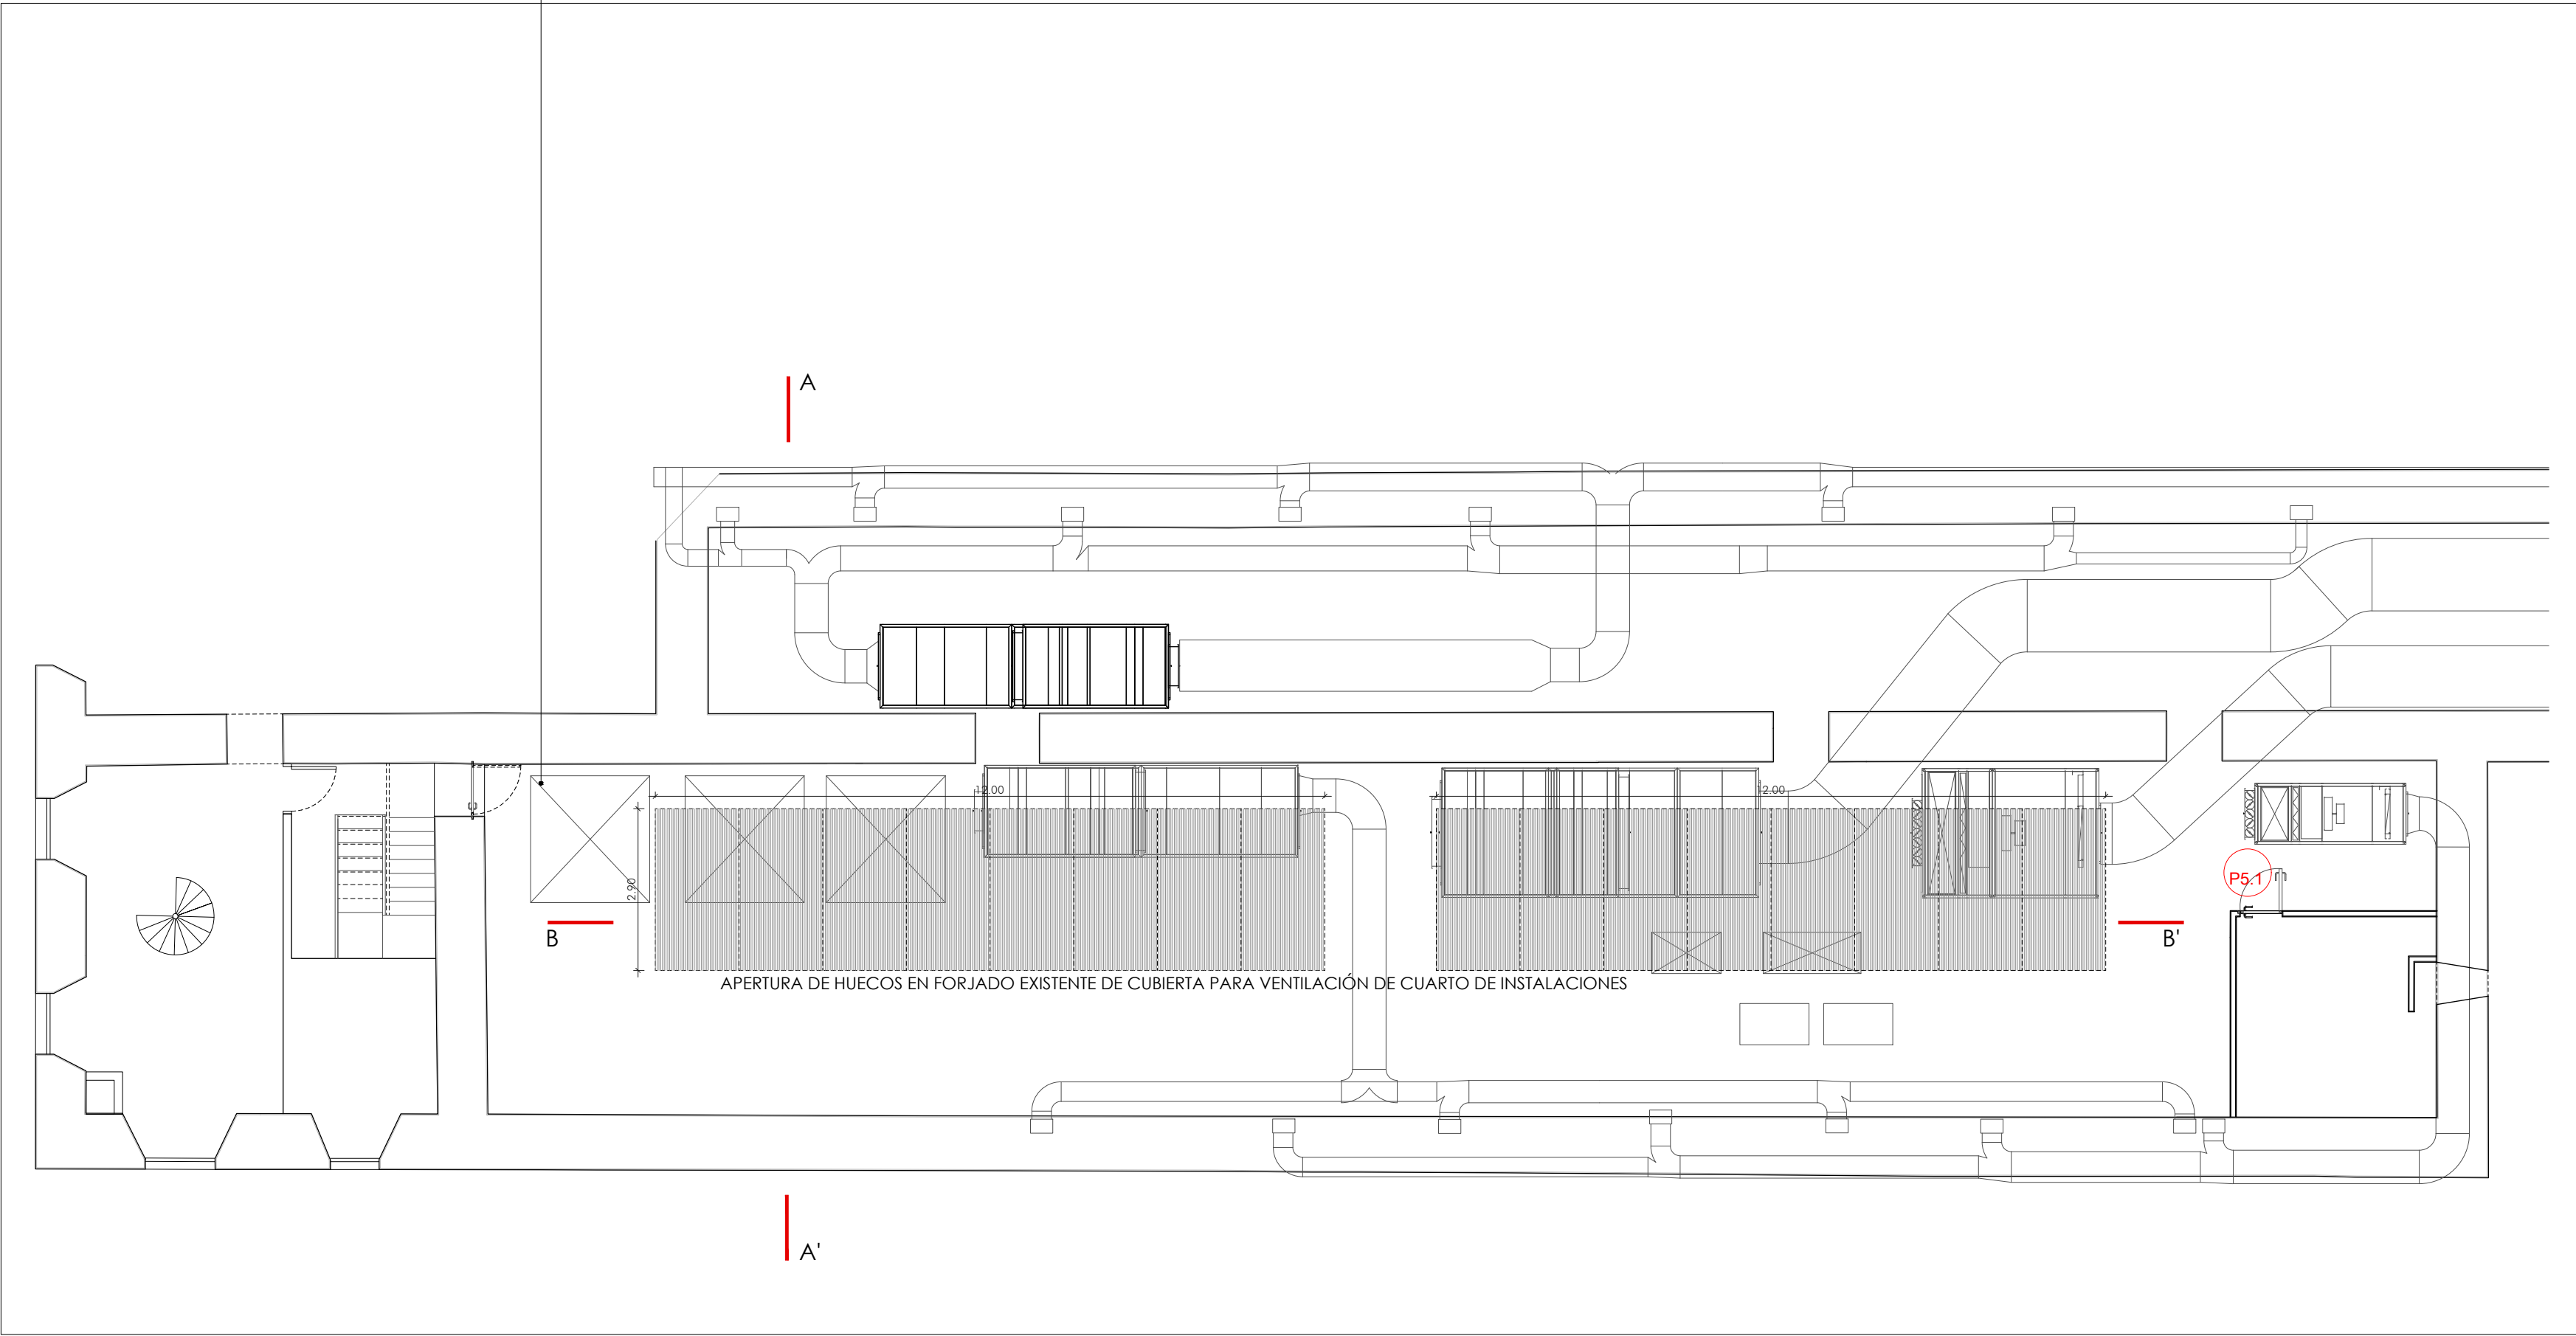


1. PLANTA E:1/100

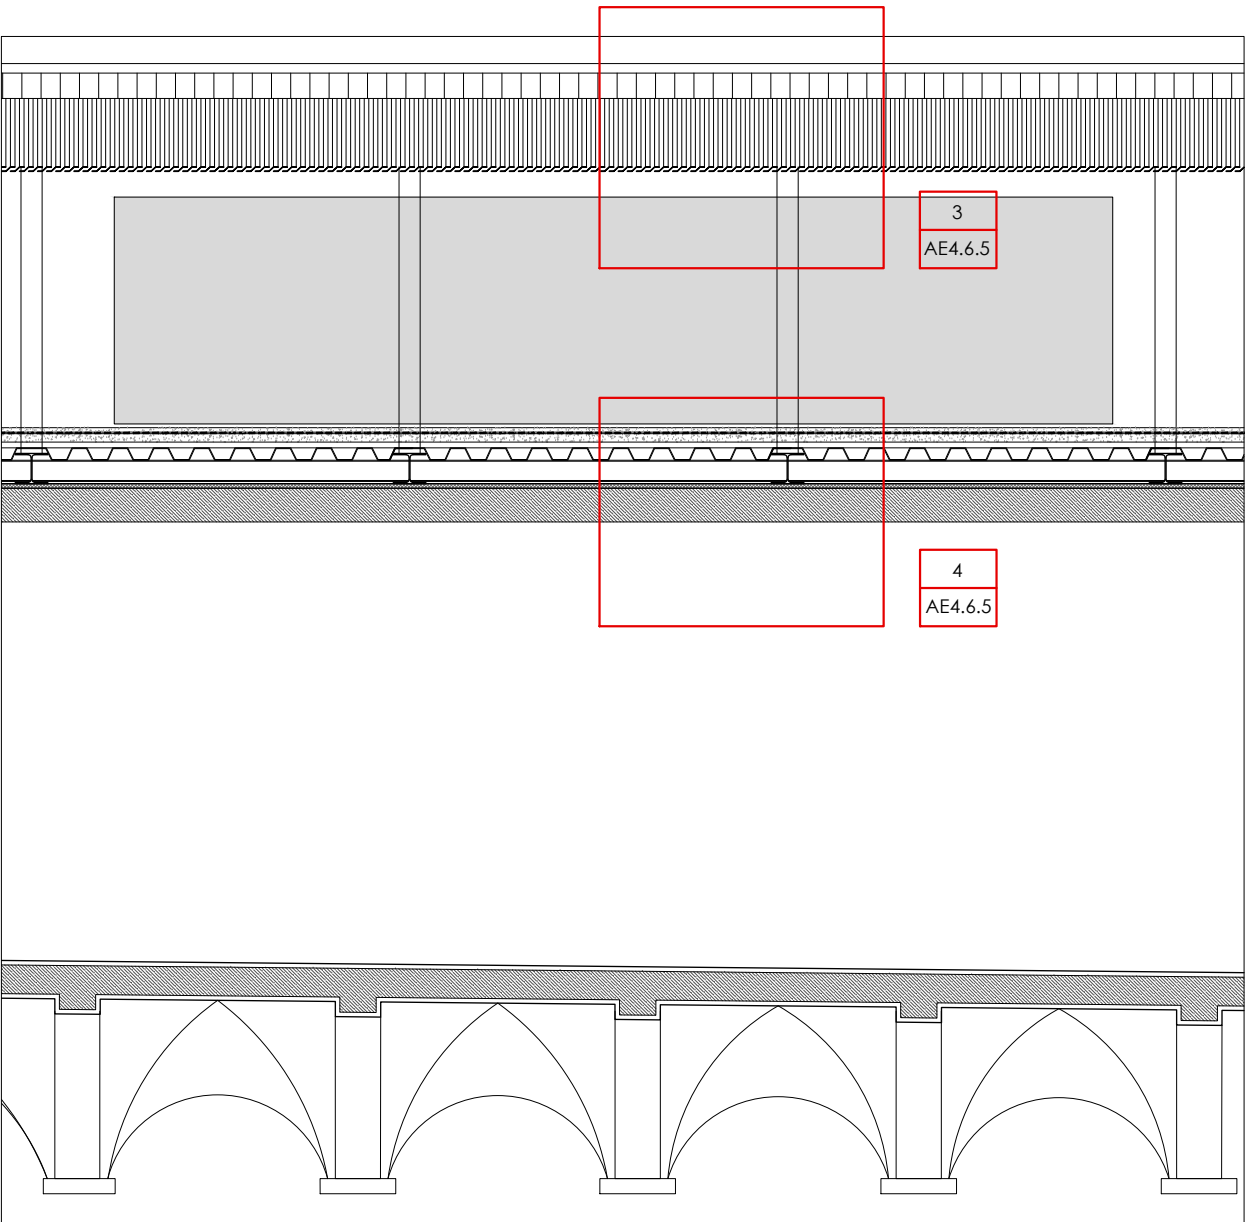


2. SECCIÓN CONSTRUCTIVA A-A' E:1/50


ACABADO DE MORTERO e:3cm
LÁMINA IMPERMEABILIZANTE
FORMACIÓN DE PENDIENTES
FORJADO DE CHAPA COLABORANTE 5+7 CM
PERFIL IPE 140
PERFIL HEB 240
POLIESTIRENO DE ALTA DENSIDAD 30MM
FORJADO EXISTENTE DE VIGUETA Y BOVEDILLA DE HORMIGÓN

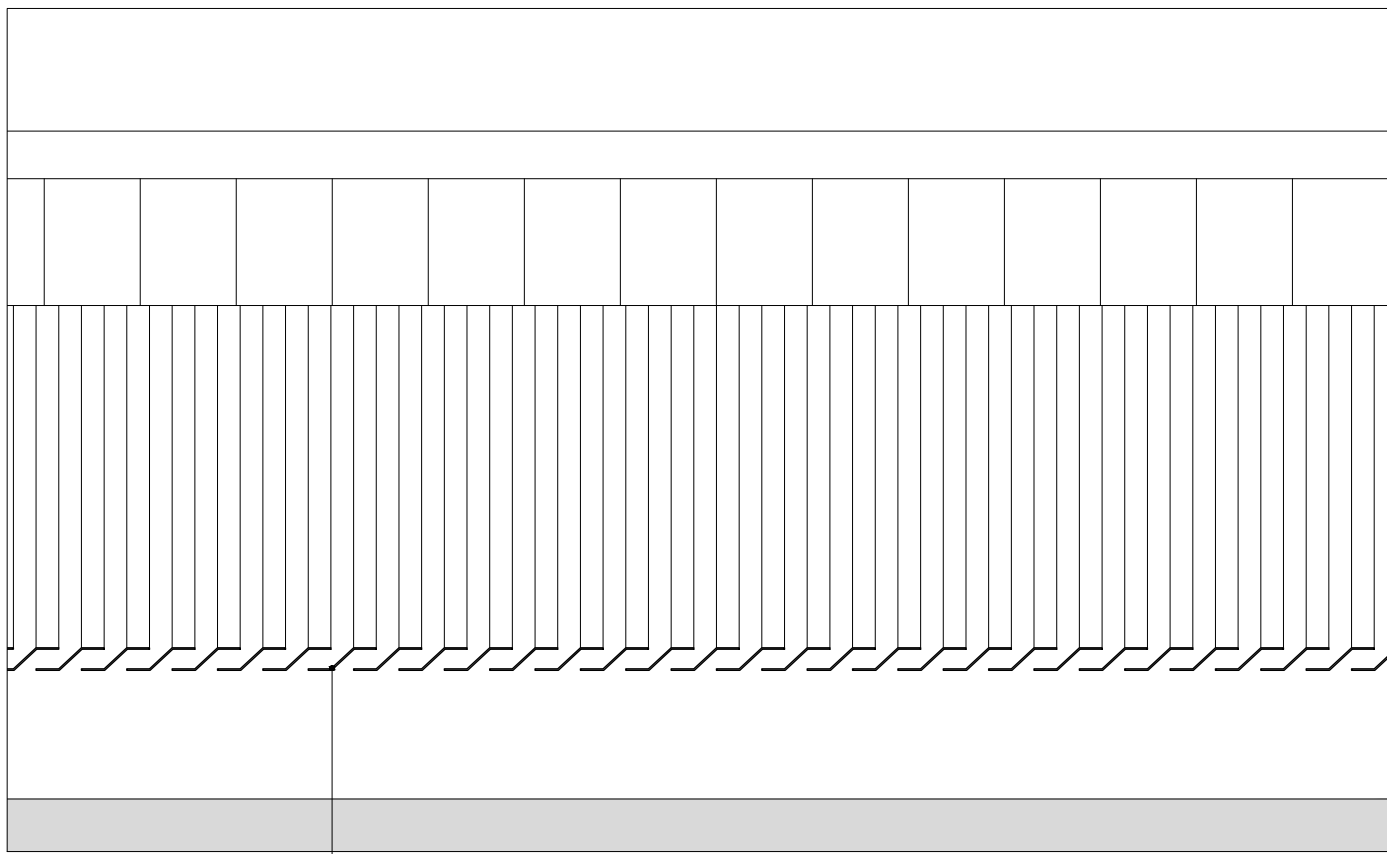


3. DETALLE 1 E:1/10

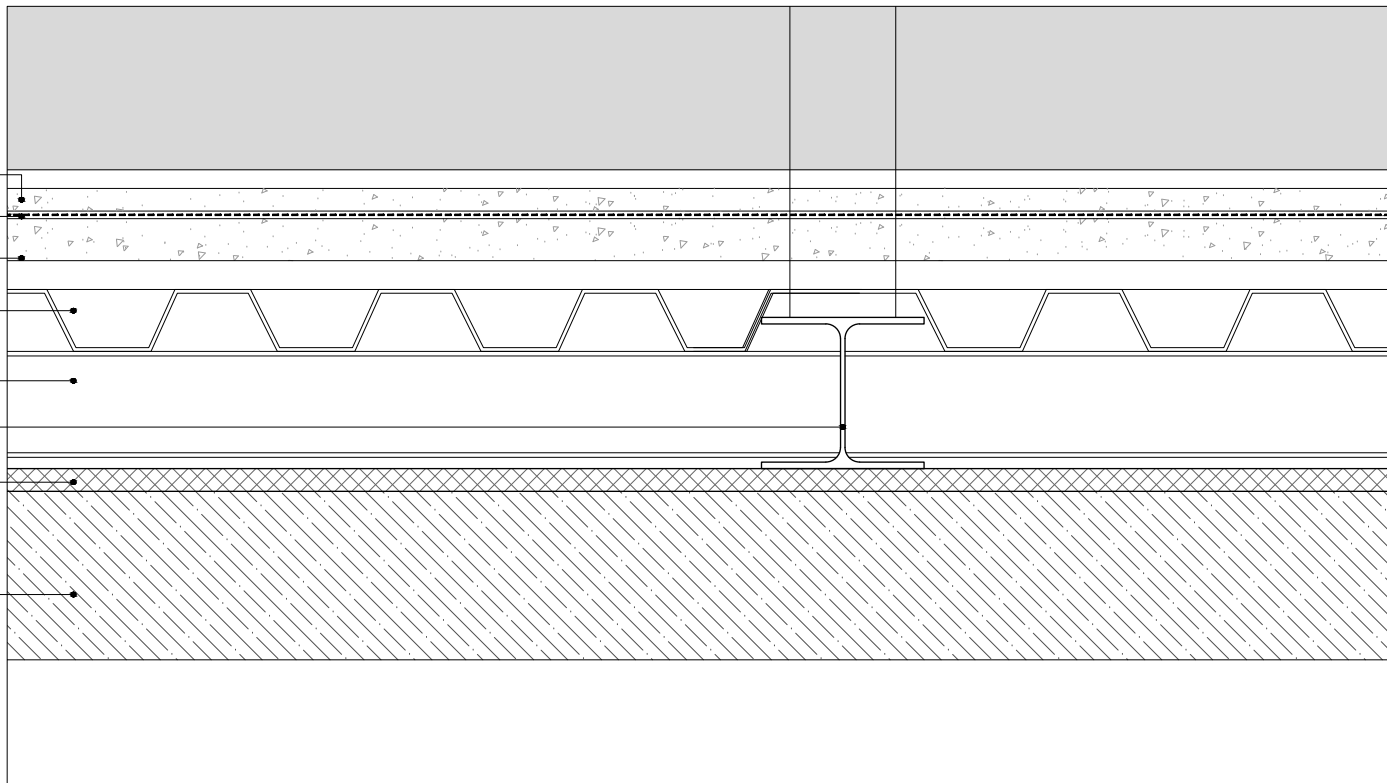


4. DETALLE 2 E:1/10

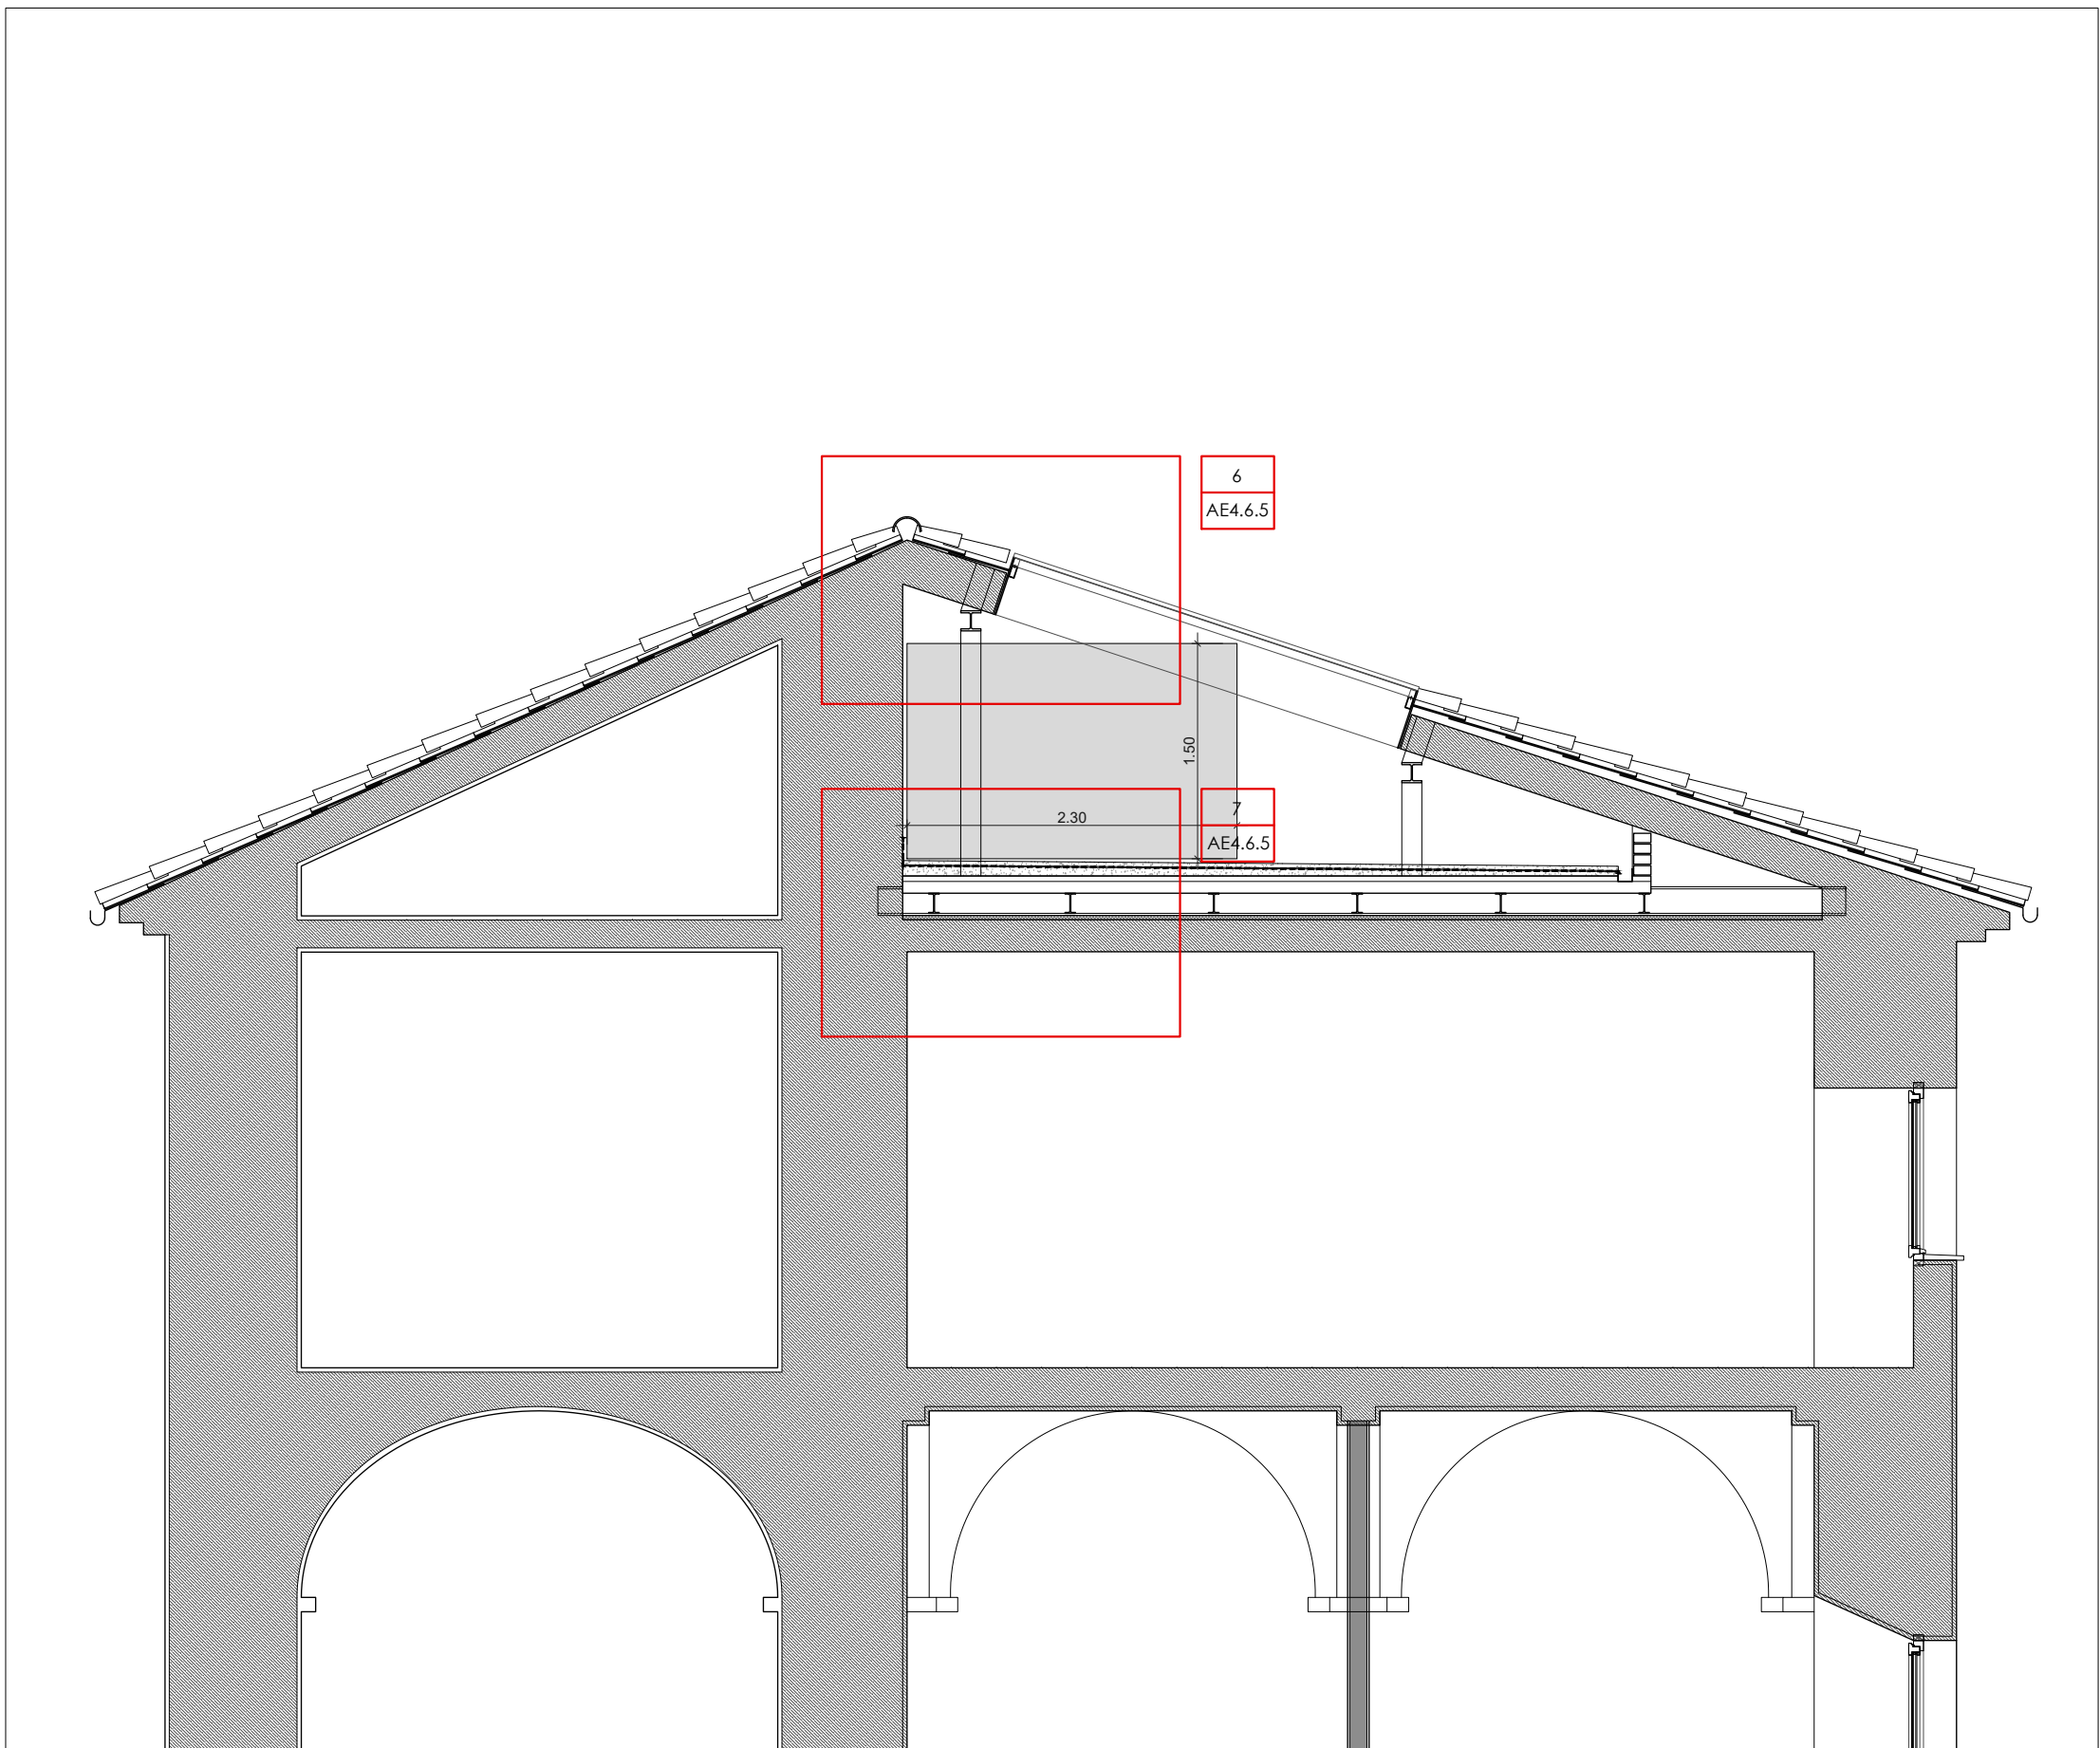

5. SECCIÓN CONSTRUCTIVA B-B' E:1/50

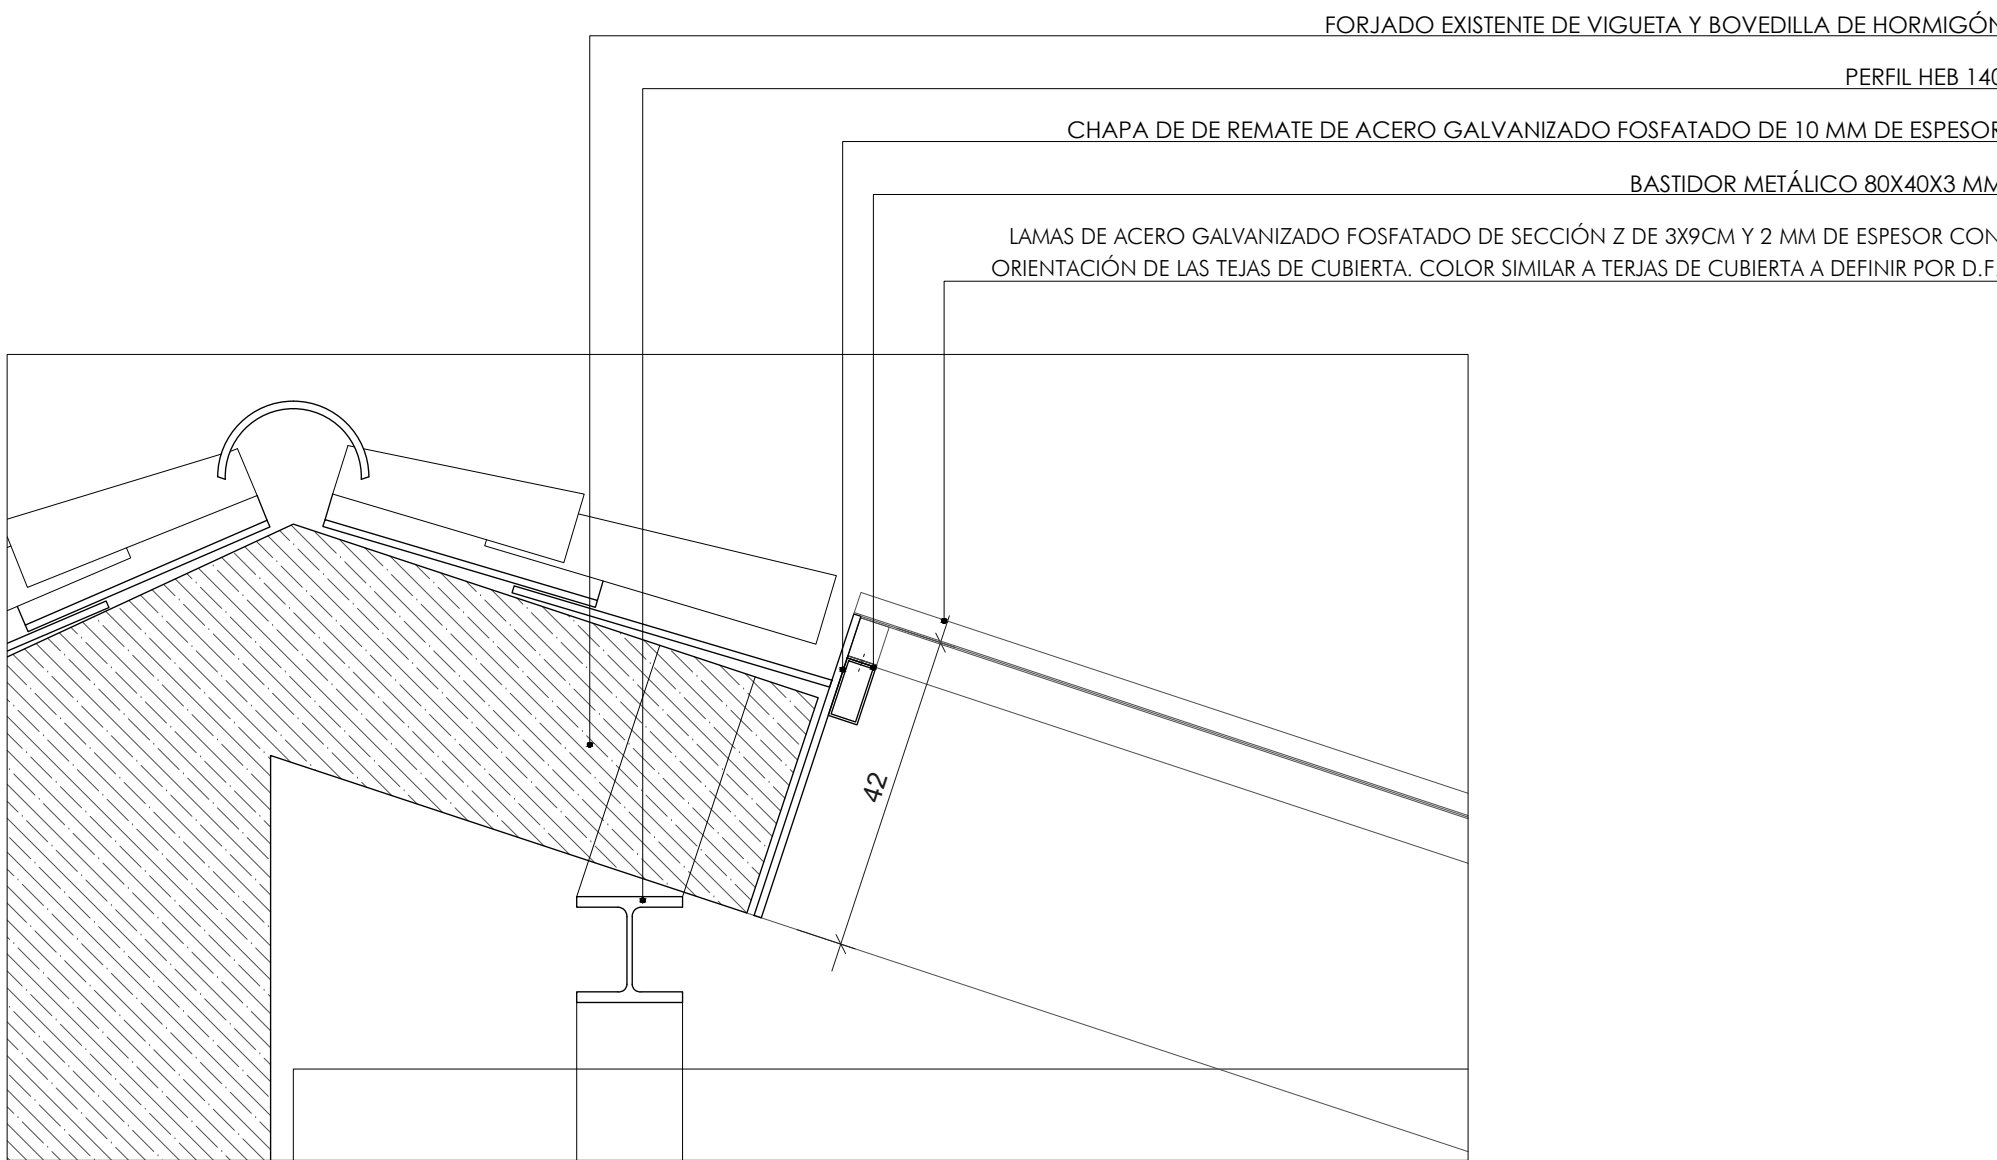


6. DETALLE 3 E:1/10

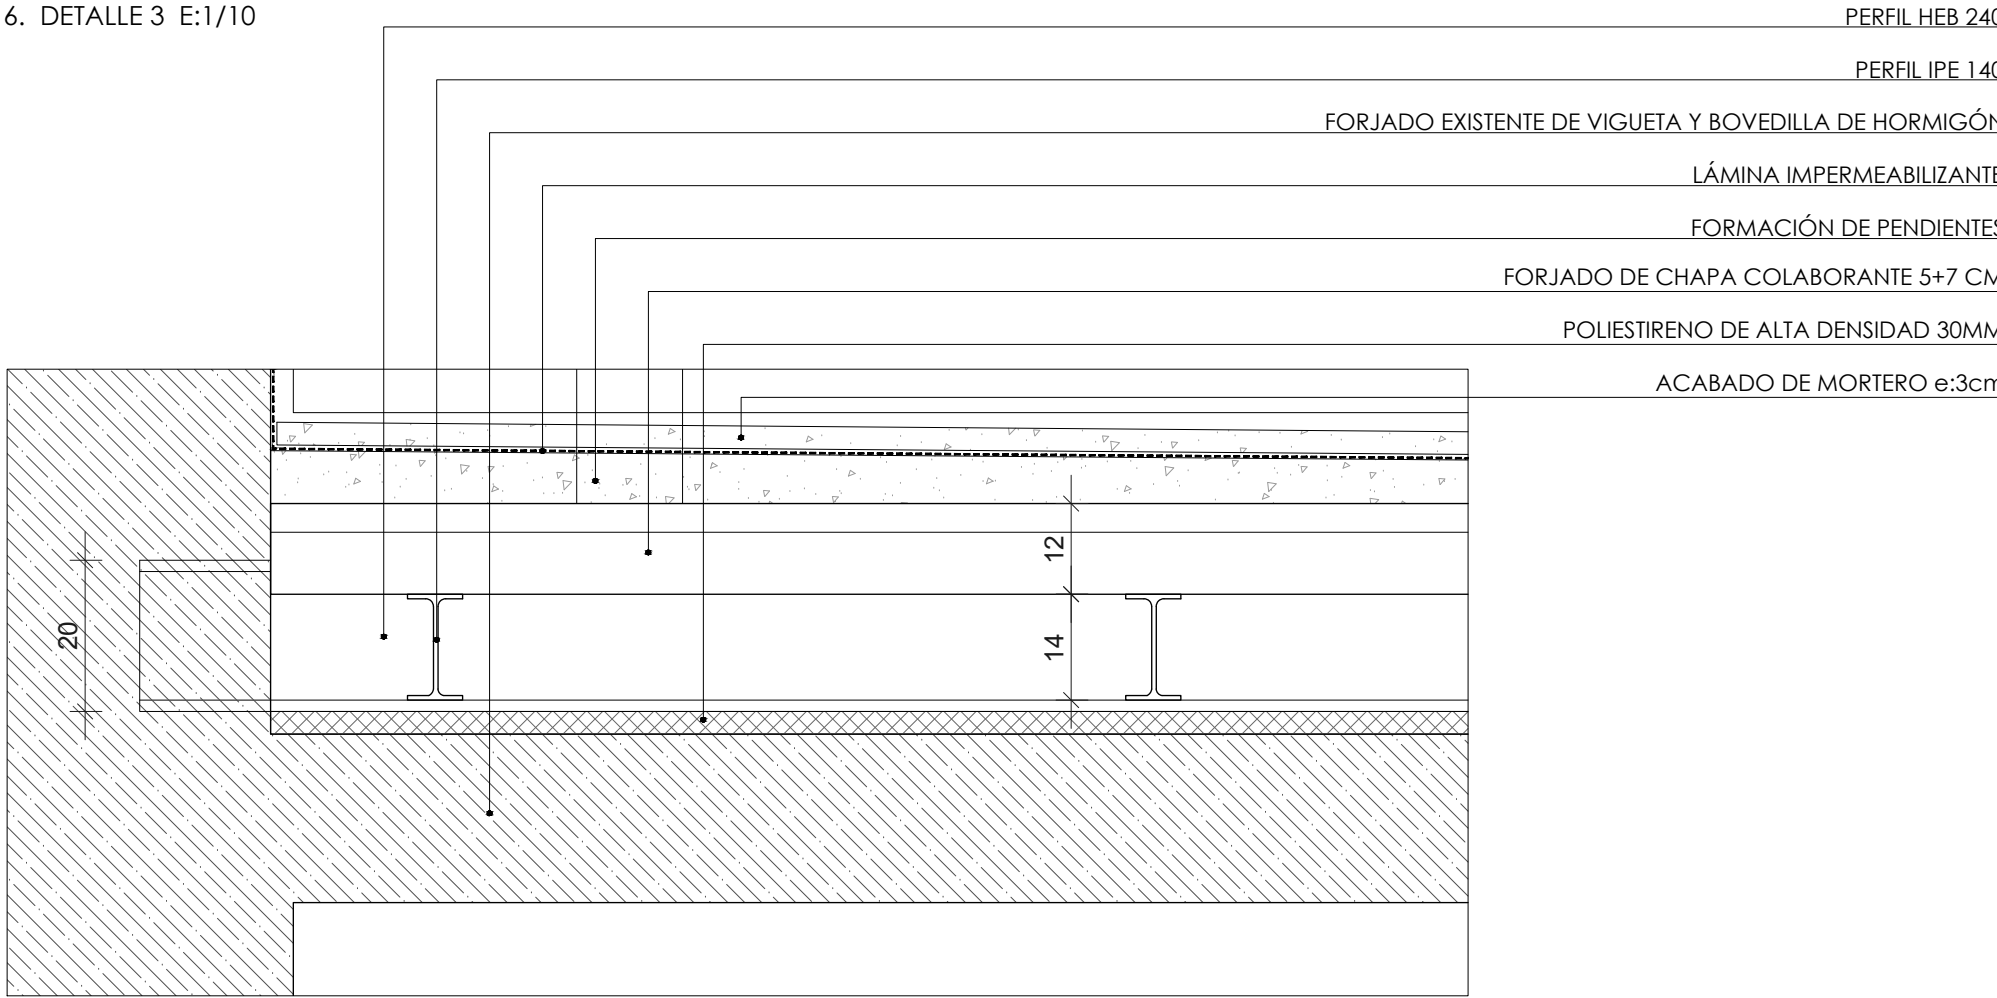

7. DETALLE 4 E:1/10

COTES ABSOLUTES SOBRE EL NIVELL DEL MAR

REVISIÓ / DESCRIPCIÓ	DATA / SIGNATURA

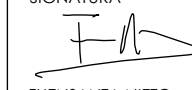SEPARATA DEL PROJECTE BÀSIC I EXECUTIU DE REFORMA I AMPLIACIÓ DE L'EDIFICI MONESTIR DE SANT FELIU DE GUÍXOLS	
UNITAT D'ACTUACIÓ REHABILITACIÓ I AMPLIACIÓ DE L'EDIFICI MONESTIR	
SITUACIÓ PLAÇA DEL MONESTIR, SANT FELIU DE GUÍXOLS	FASE DE DISENY BÀSIC I EXECUTIU
ARQUITECTE NIETO SOBEJANO ARQUITECTOS S.L.P. Calle Talavera, 4 L - 5 28016 Madrid 913 64 38 30	SIGNATURA  FUENFANTA NIETO EN REPRESENTACIÓ DE NIETO SOBEJANO S.L.P.
PROPIETAT AJUNTAMENT DE SANT FELIU DE GUÍXOLS	
DESCRIPCIÓ ESTADO REFORMADO MONASTERIO CUARTO DE INSTALACIONES	Nº PROJECTE 320-19 DATA JULIOL 2026 FORMAT DIN A1/A3 ESCALA 1:50 1:10 Nº PLANO AE4.6.5
THIS DRAWING IS COPYRIGHTED - AQUEST DIBUIX ESTÀ PROTEGIT PER COPYRIGHT © NIETO SOBEJANO ARQUITECTOS	




NOTA:
EL CONTRATISTA COMPROBARÁ TODAS LAS MEDIDAS EN OBRA,
ANTES DE LA EJECUCIÓN DE ESTE ESPACIO.

COTES ABSOLUTES SOBRE EL NIVELL DEL MAR


REVISIÓ : DESCRIPCIÓ	DATA / SIGNATURA

SEPARATA DEL PROJECTE BÀSIC I EXECUTIU DE REFORMA I
AMPLIACIÓ DE L'EDIFICI MONESTIR DE SANT FELIU DE GUÍXOLS


UNITAT D'ACTUACIÓ REHABILITACIÓ I AMPLIACIÓ DE L' EDIFICI MONESTIR	
SITUACIÓ PLAÇA DEL MONESTIR, SANT FELIU DE GUÍXOLS	FASE DE DISENY BÀSIC I EXECUTIU
ARQUITECTE NIETO SOBEJANO ARQUITECTOS S.L.P. Calle Talavera, 4 L - 5 28016 Madrid 915 64 38 30	SIGNATURA  FUENSANTA NIETO EN REPRESENTACIÓ DE NIETO SOBEJANO S.L.P.
PROPIETAT AJUNTAMENT DE SANT FELIU DE GUÍXOLS	
DESCRIPCIÓ ESTADO REFORMADO MONASTERIO ESPACIO ANIDAMIENTO ESPECIES PROTEGIDAS	Nº PROYECTO 320-19 DATA JULIOL 2026 FORMAT DIN A1/A3 ESCALA 1:50 1:10 Nº PLÀNOL AE4.6.6
THIS DRAWING IS COPYRIGHTED / AQUEST DIBUXX ESTÀ PROTEGIT PER DRET D'AUTORIA	
© NIETO SOBEJANO ARQUITECTOS	

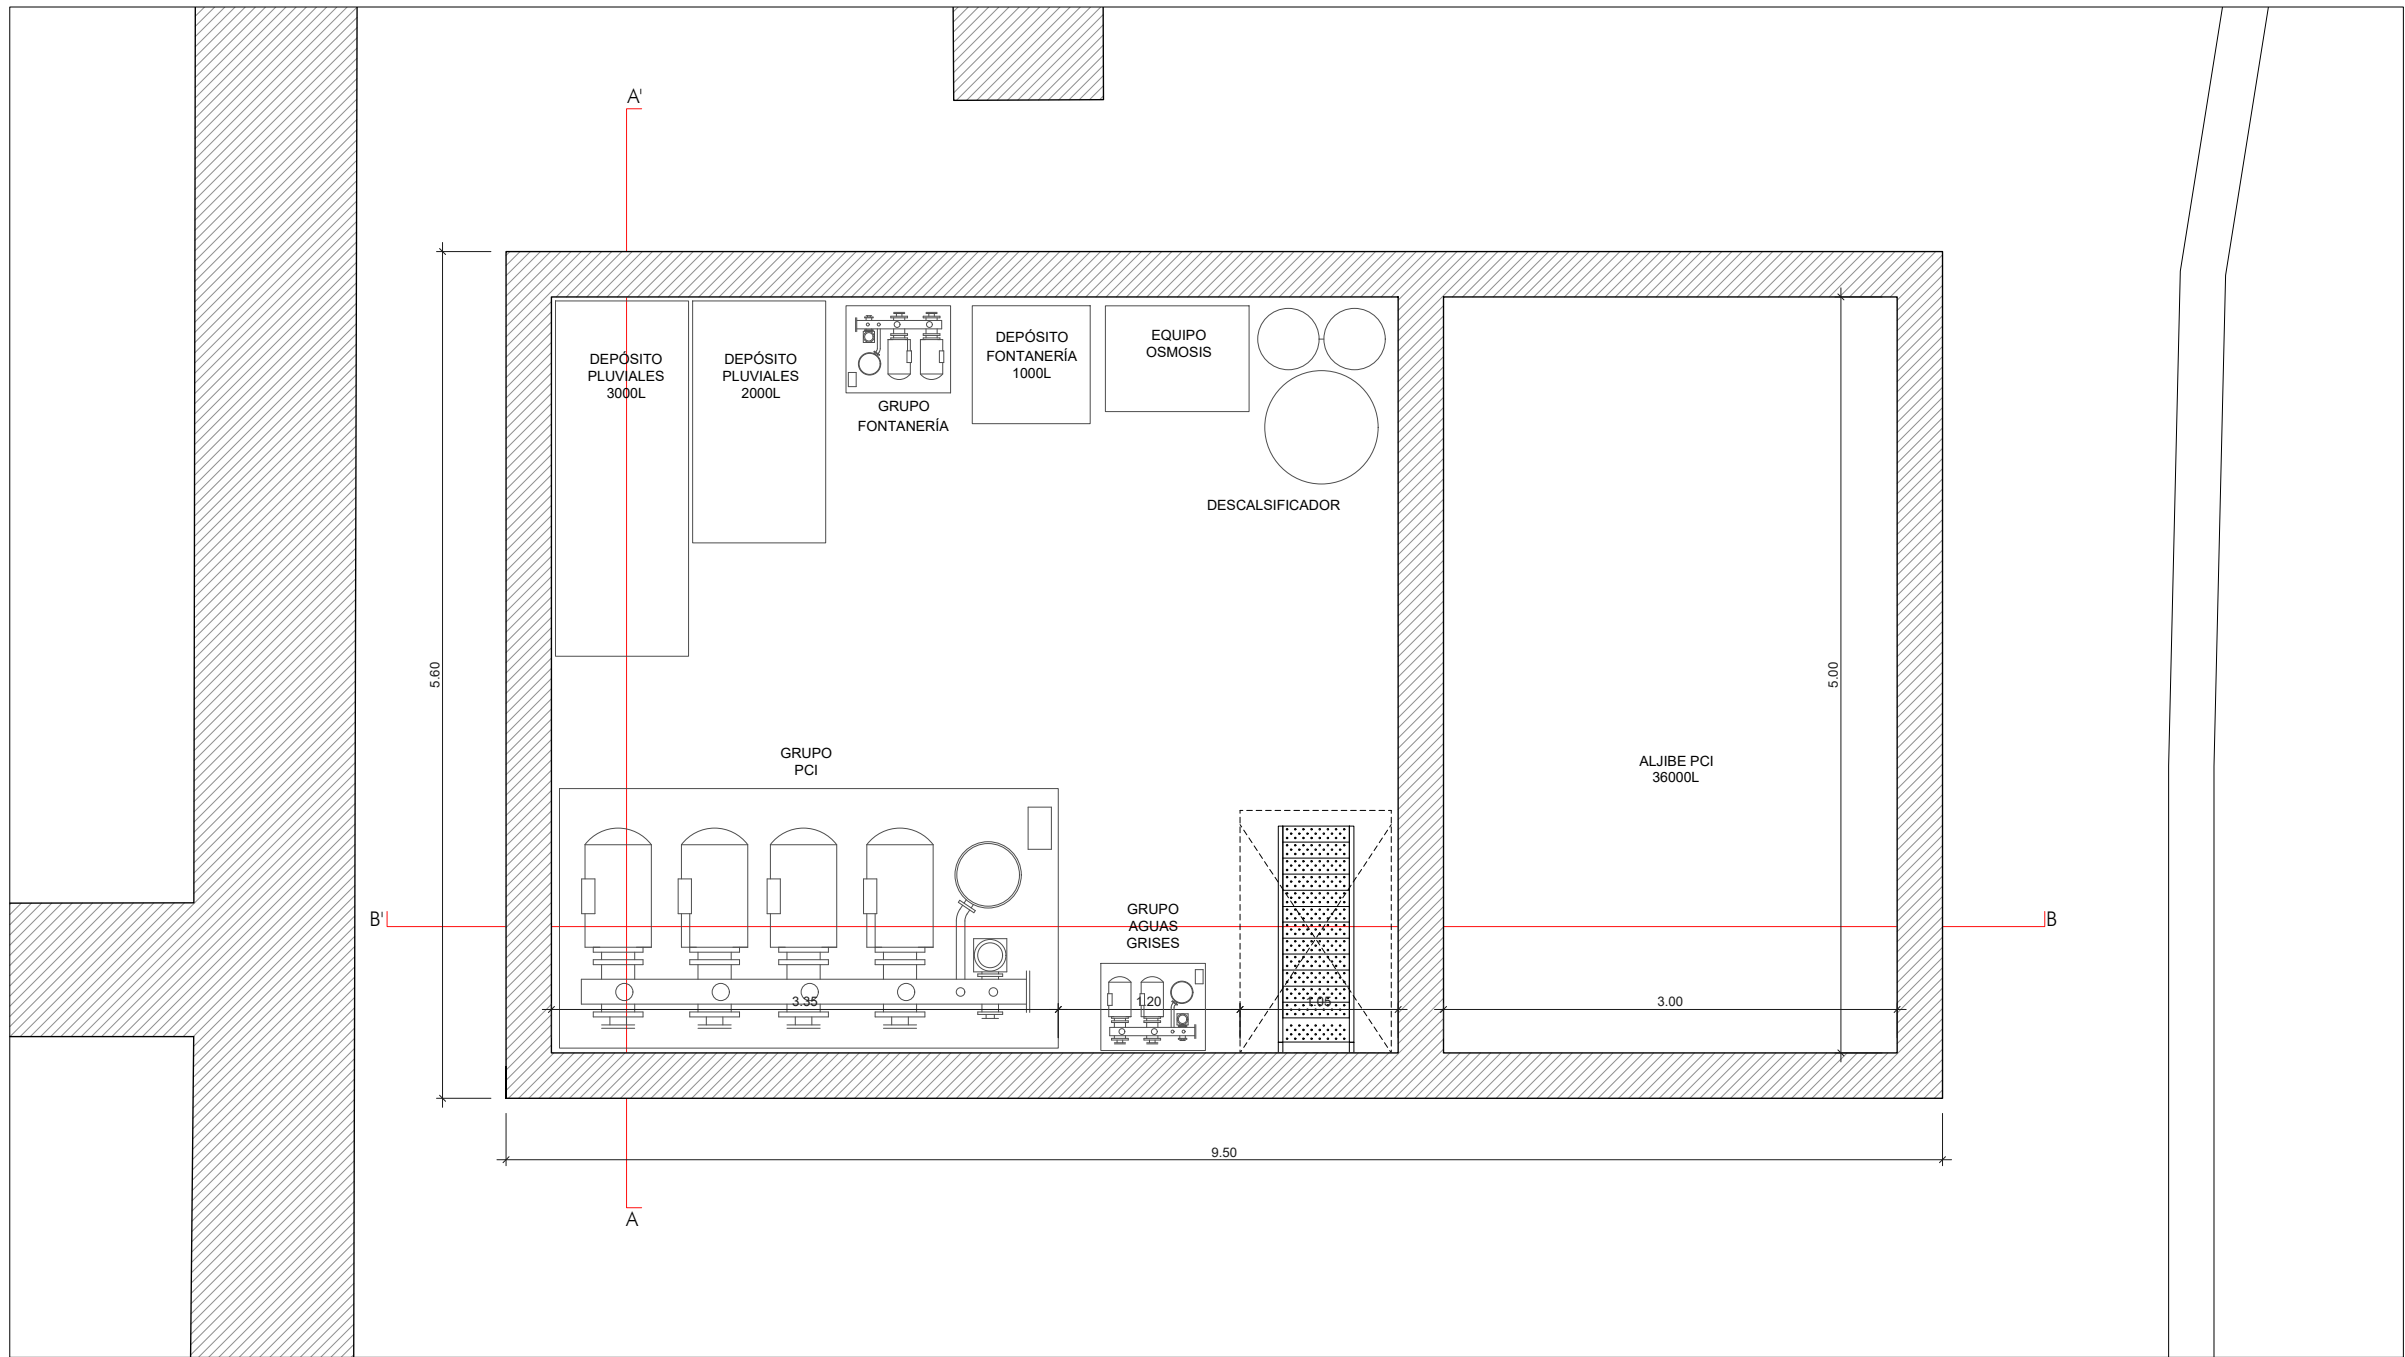


1. PLANTA DEPÓSITO DE PLUVIALES. E: 1/50

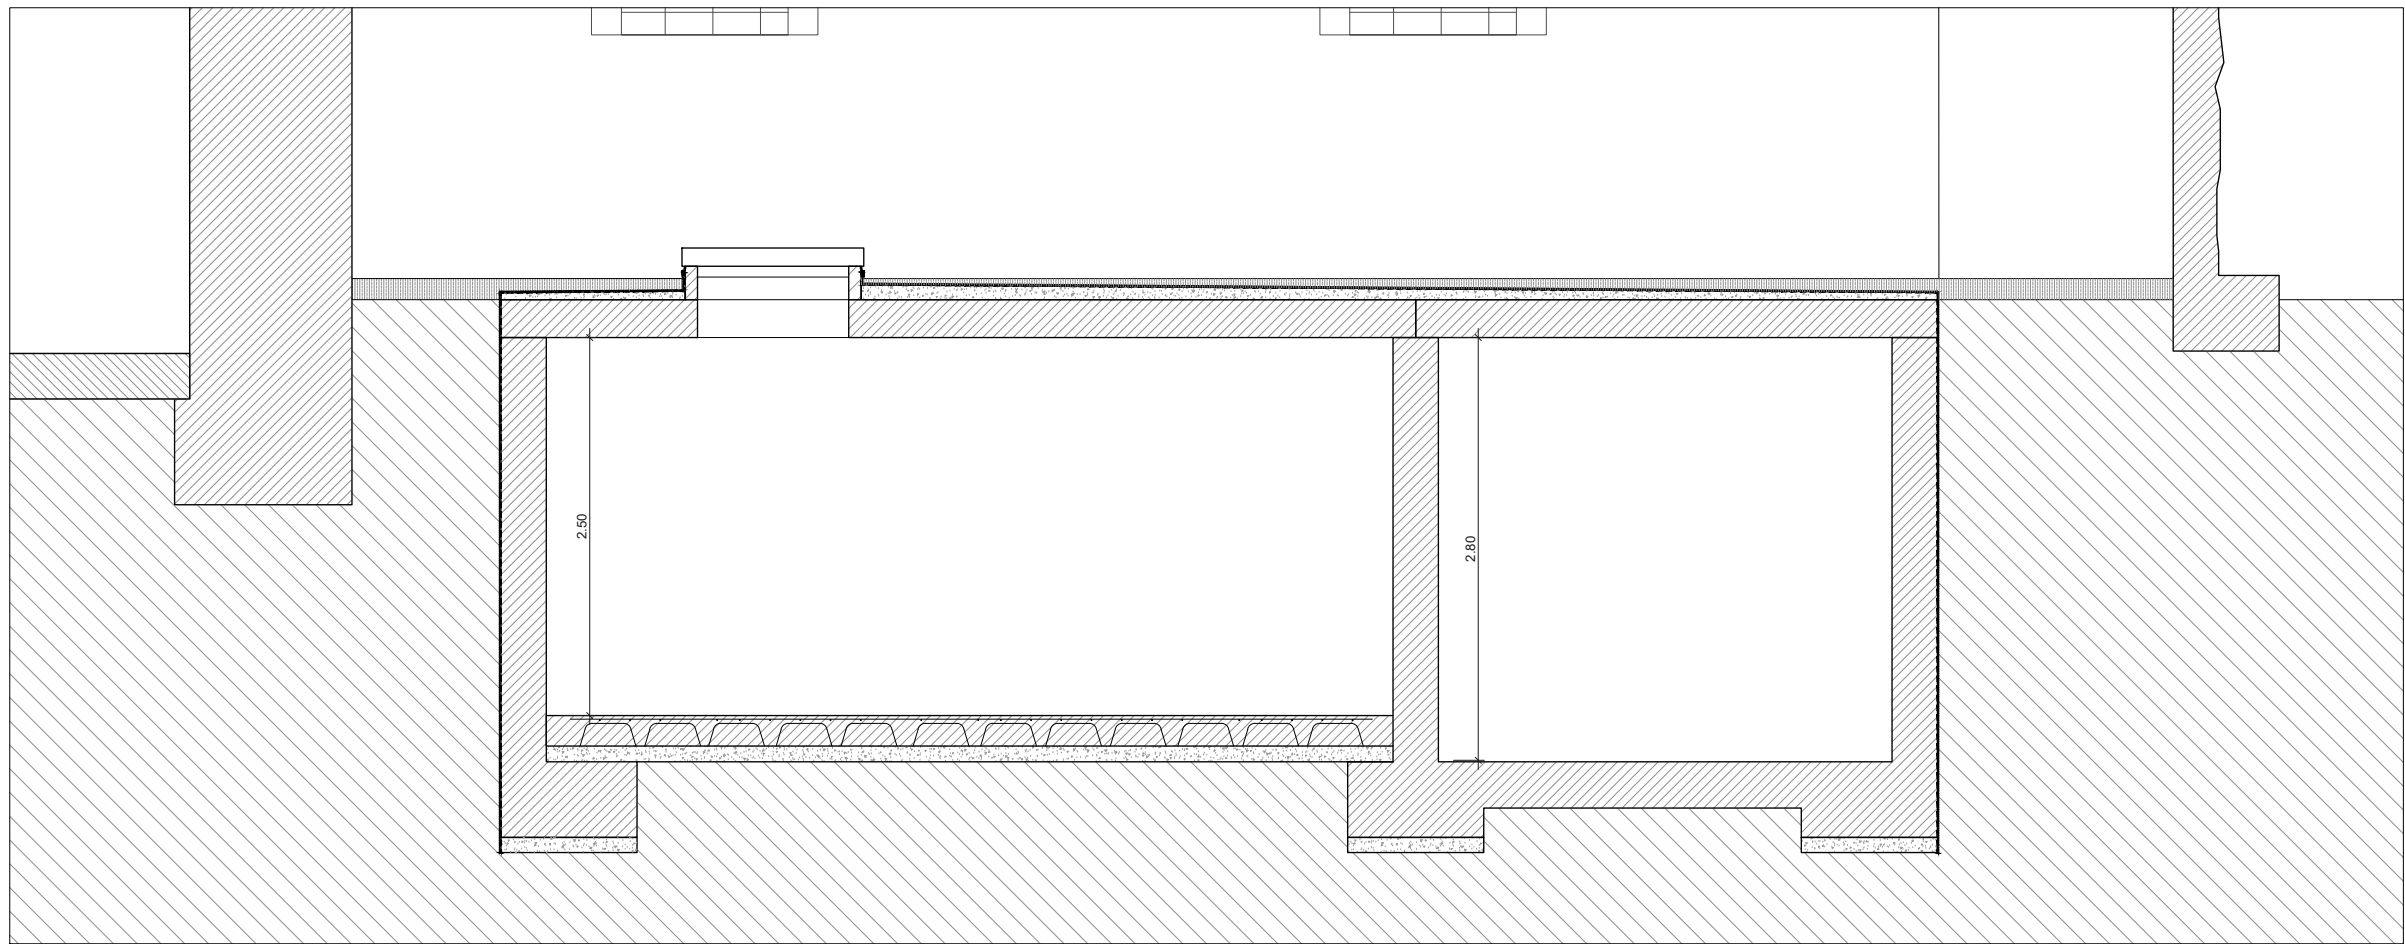


2. SECCIÓN B-B'. E: 1/50

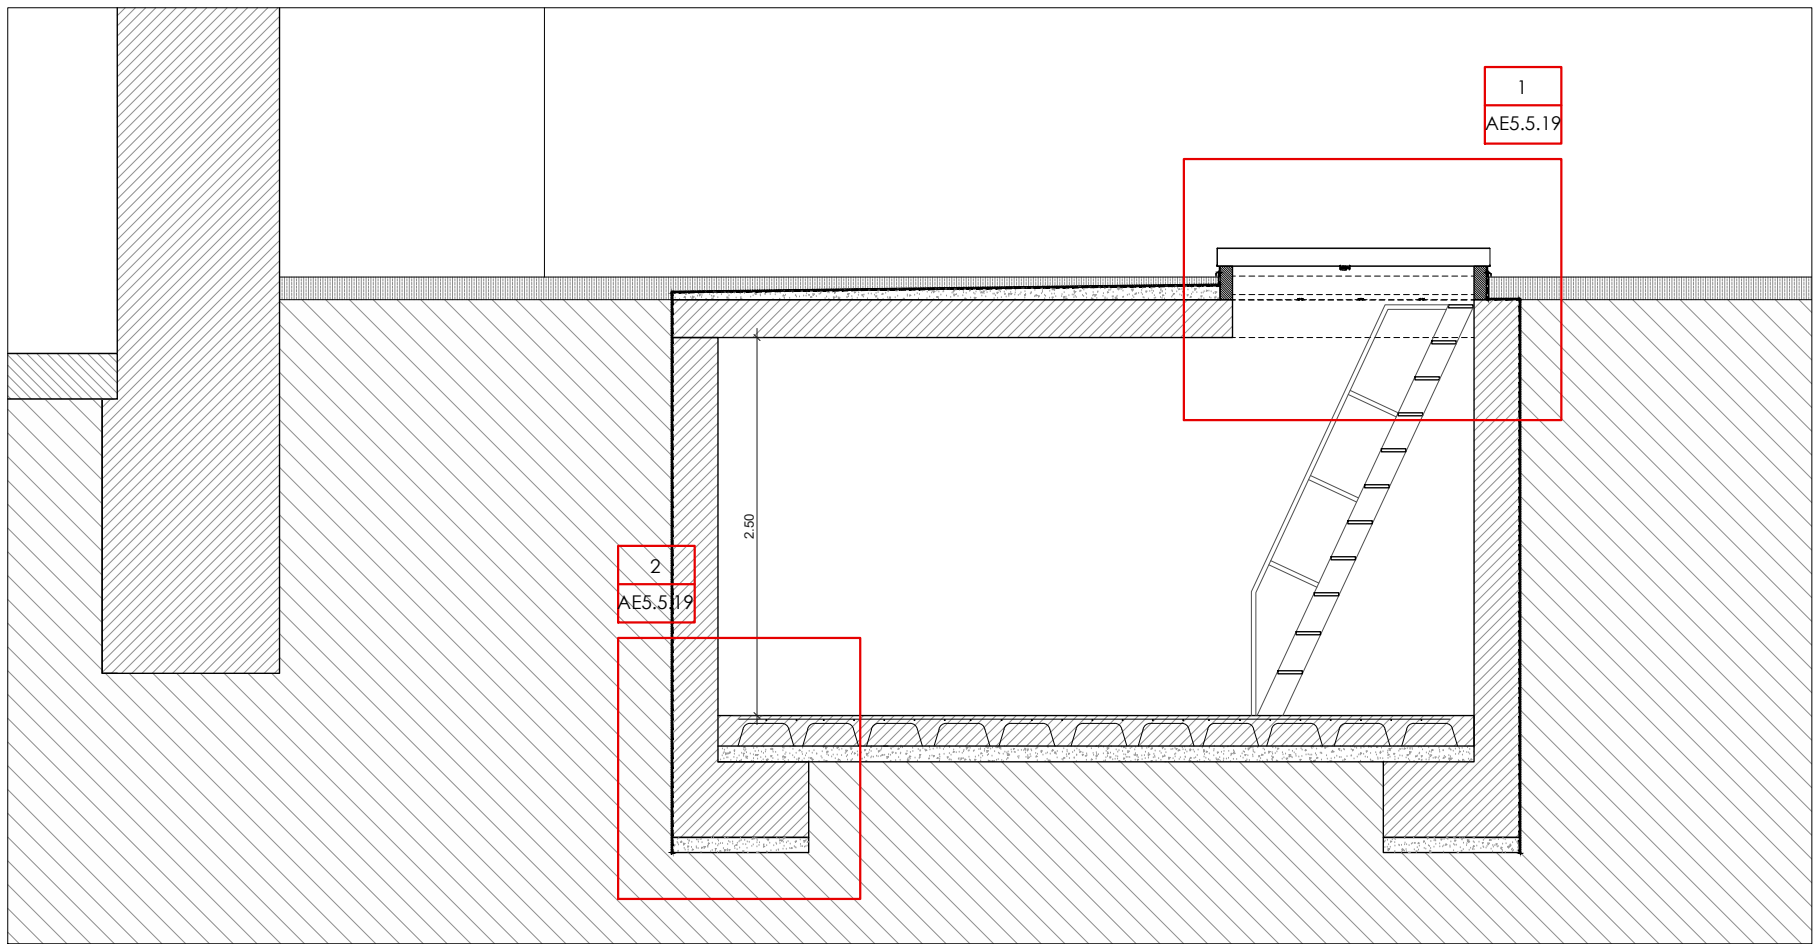

3. SECCIÓN A-A'. E: 1/50

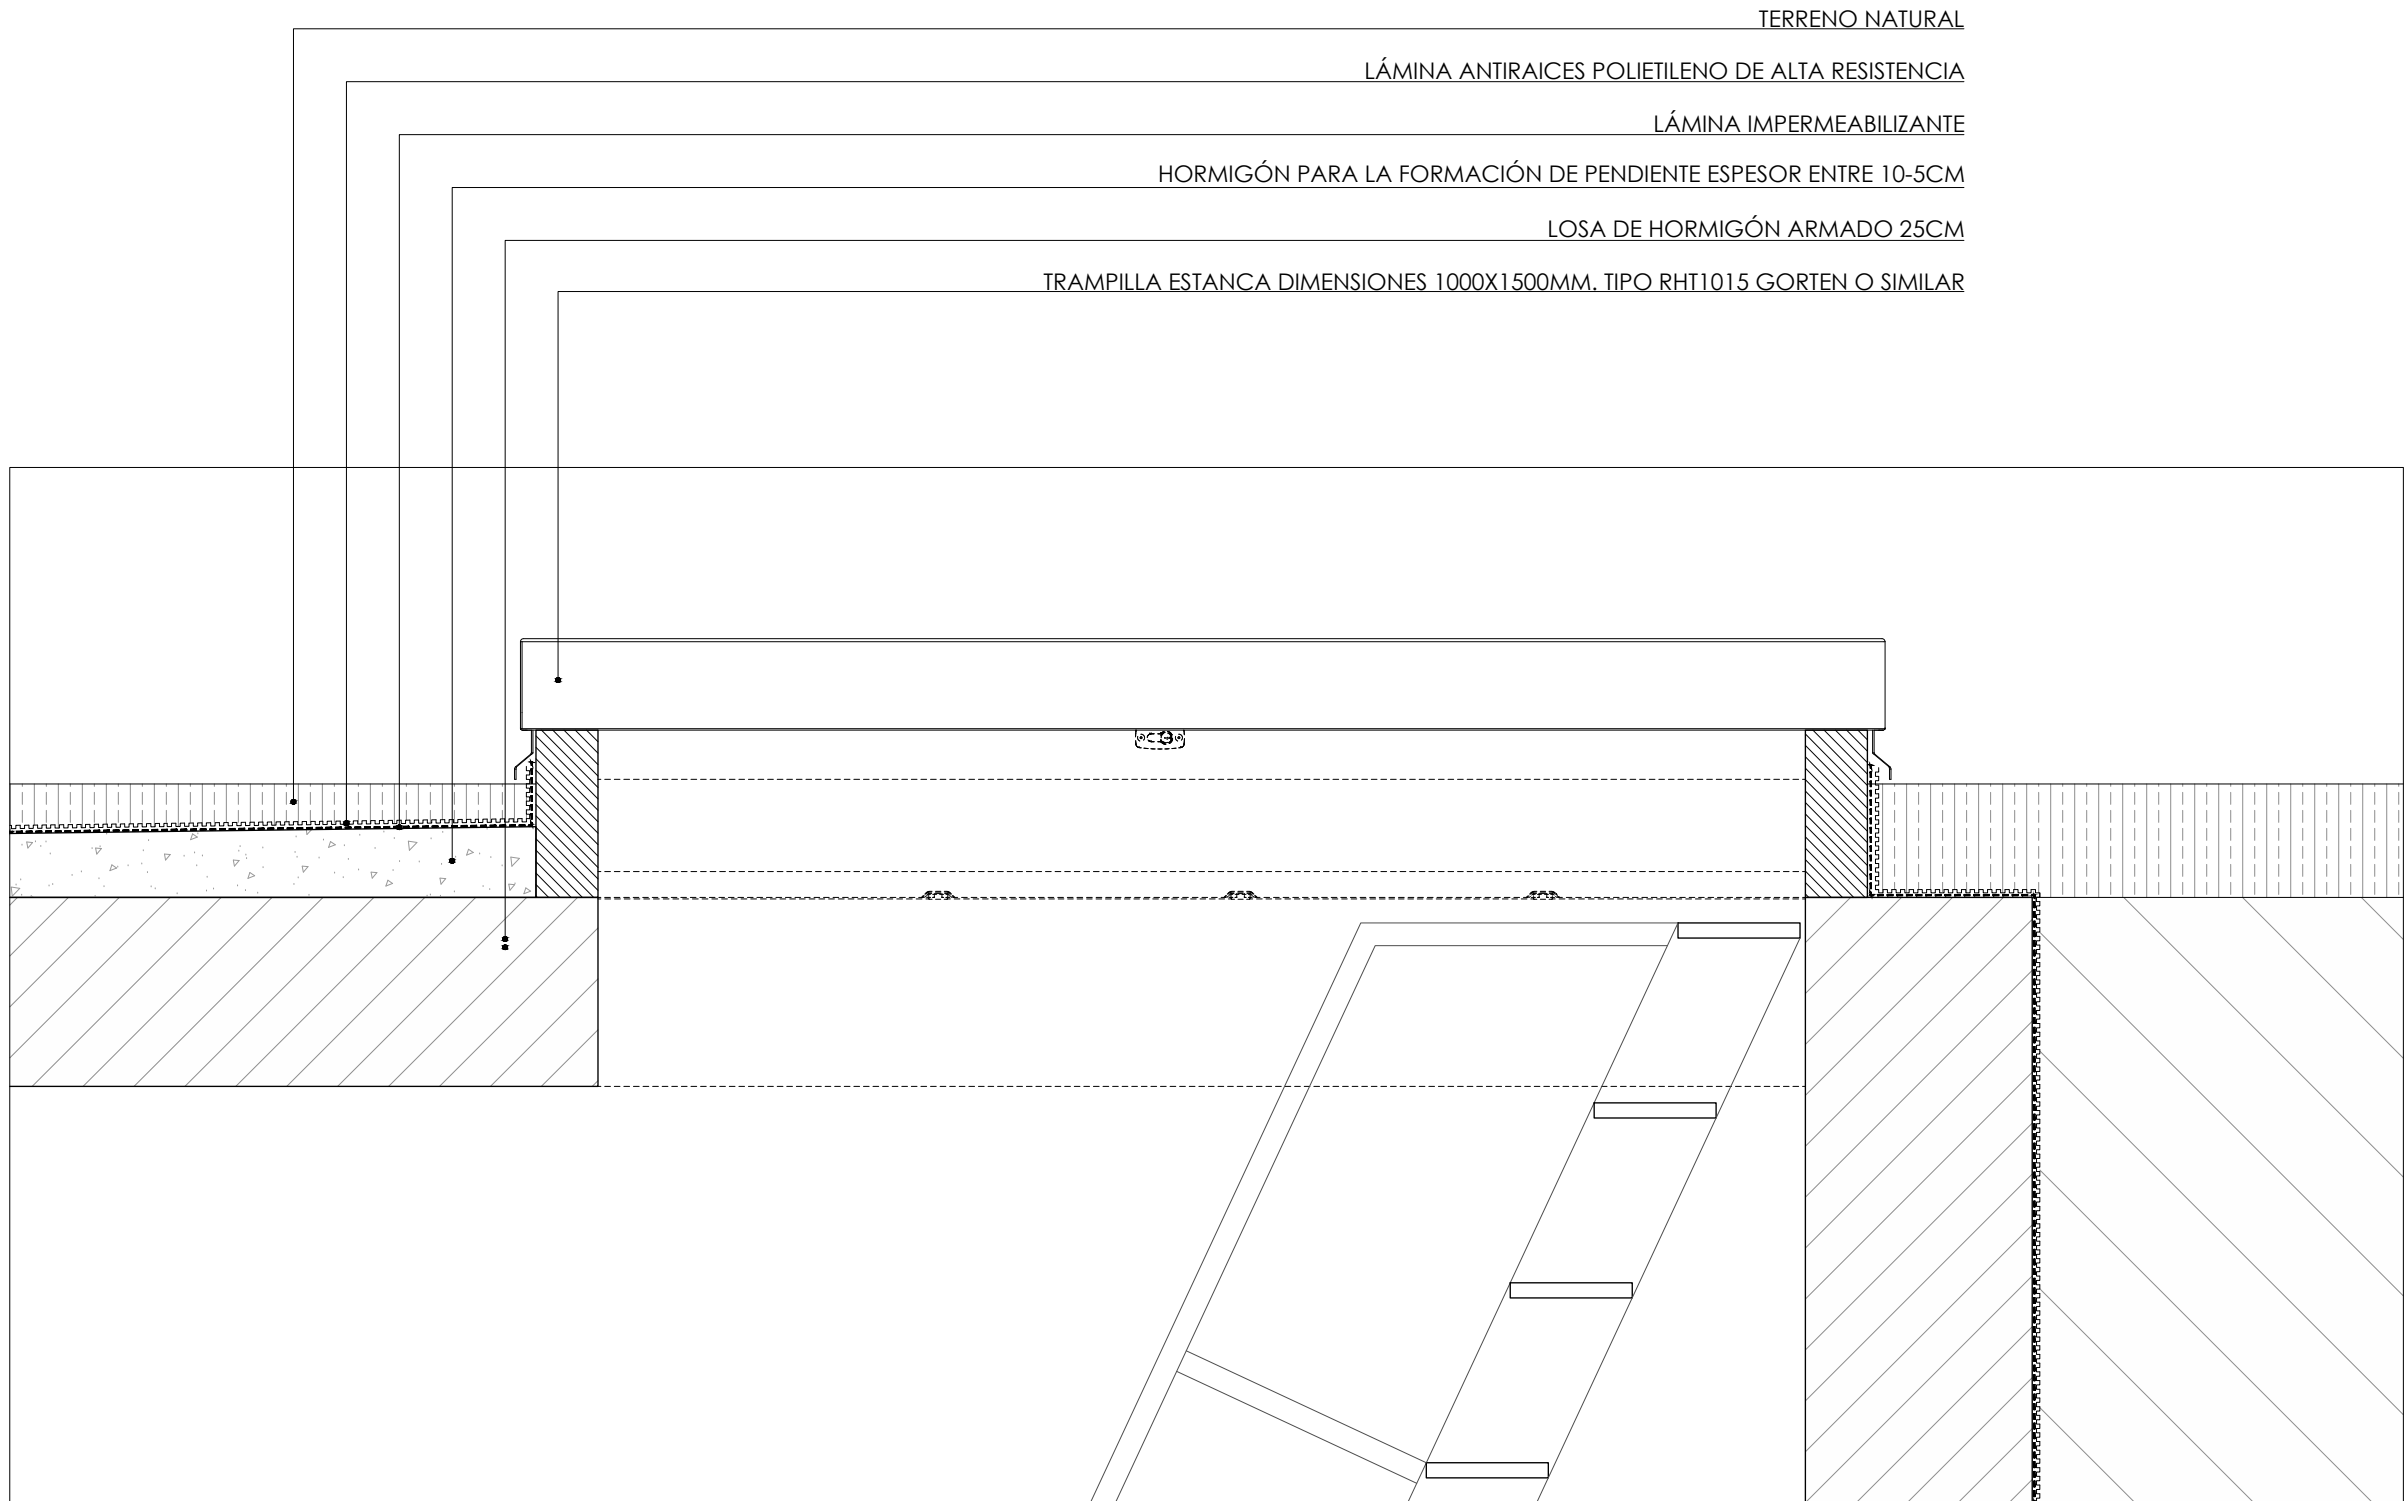


4. DETALLE 1. E: 1/10

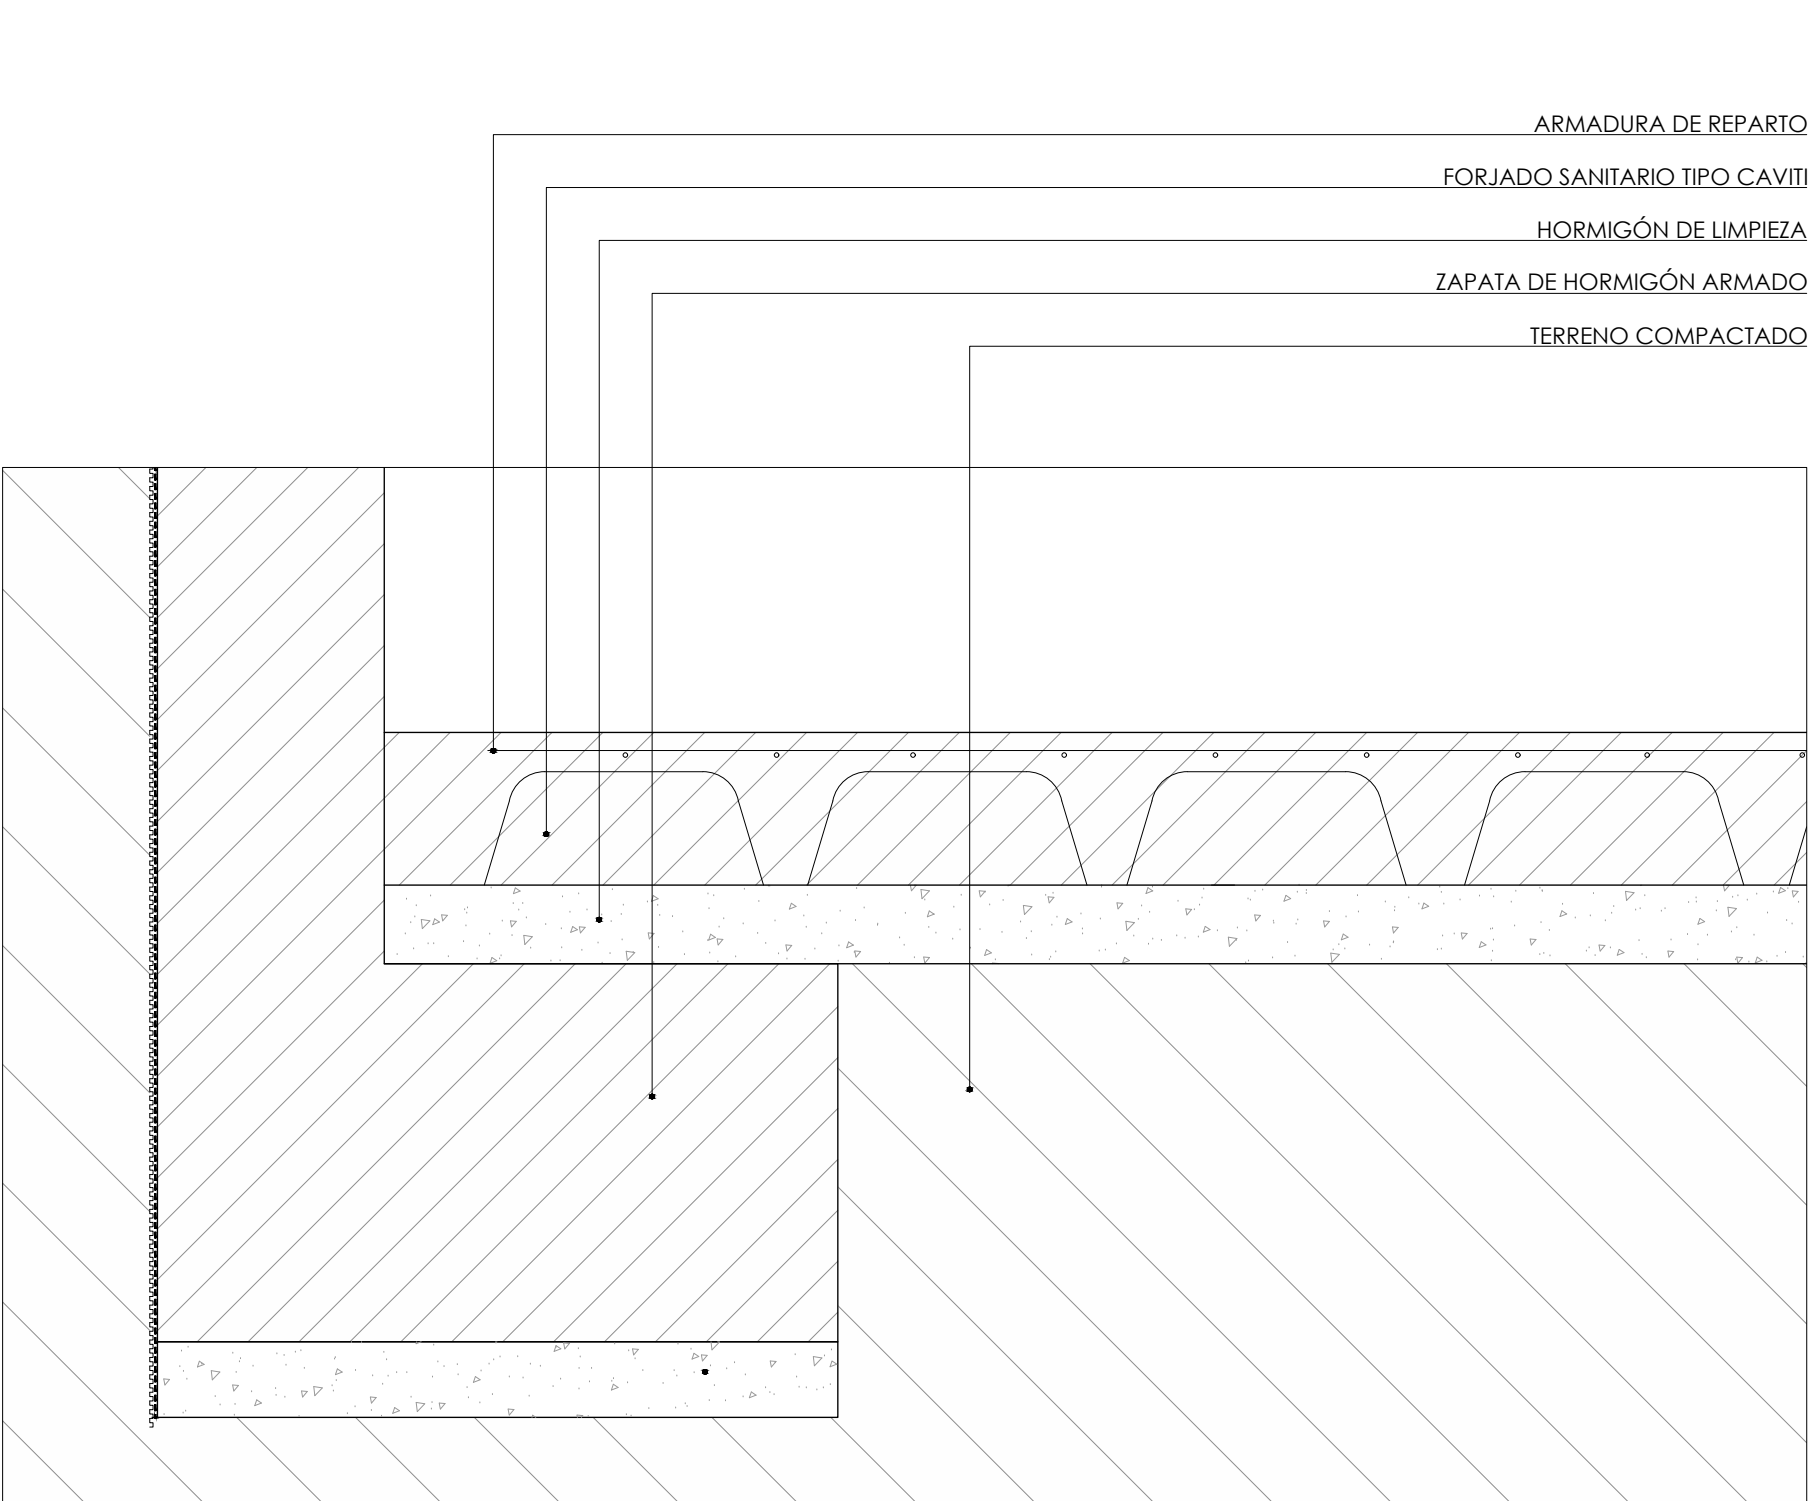

5. DETALLE 2. E: 1/10

UBICACIÓN EN HORT DEL RECTOR DEL MONASTERIO
COTES ABSOLUTES SOBRE EL NIVELL DEL MAR

REVISÓ : DESCRIPCIÓ	DATA / SIGNATURA

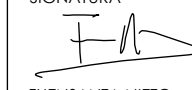SEPARATA DEL PROJECTE BÀSIC I EXECUTIU DE REFORMA I AMPLIACIÓ DE L'EDIFICI MONESTIR DE SANT FELIU DE GUÍXOLS	
UNITAT D'ACTUACIÓ REHABILITACIÓ I AMPLIACIÓ DE L' EDIFICI MONESTIR	
SITUACIÓ PLAÇA DEL MONESTIR, SANT FELIU DE GUÍXOLS	FASE DE DISENY BÀSIC I EXECUTIU
ARQUITECTE NIETO SOBEJANO ARQUITECTOS S.L.P. Calle Talavera, 4 L - 5 28016 Madrid 915 64 38 30	SIGNATURA  FUENFANTA NIETO EN REPRESENTACIÓ DE NIETO SOBEJANO S.L.P.
PROPIETAT AJUNTAMENT DE SANT FELIU DE GUÍXOLS	
DESCRIPCIÓ ESTADO REFORMADO DEPÓSITO DE PLUVIALES	Nº PROJECTE 320-19 DATA JULIOL 2026 FORMAT DIN A1/A3 ESCALA 1:50 1:10 Nº PLANO AE4.6.7
THIS DRAWING IS COPYRIGHTED / AQUEST DIBUIX ESTÀ PROTEGIT PER COPYRIGHT © NIETO SOBEJANO ARQUITECTOS	



01. PLANTA BAJA, ESCALA 1:100

COTES ABSOLUTES SOBRE EL NIVELL DEL MAR

REVISIÓ / DESCRIPCIÓ	DATA / SIGNATURA

SEPARATA DEL PROJECTE BÀSIC I EXECUTIU DE REFORMA I AMPLIACIÓ DE L'EDIFICI MONESTIR DE SANT FELIU DE GUÍXOLS

UNITAT D'ACTUACIÓ REHABILITACIÓ I AMPLIACIÓ DE L'EDIFICI MONESTIR	
SITUACIÓ PLAÇA DEL MONESTIR, SANT FELIU DE GUÍXOLS	FASE DE DISENY BÀSIC I EXECUTIU
ARQUITECTE NIETO SOBRIANO ARQUITECTOS S.L.P. Calle Talavera, 4 L. 5 28014 Madrid 915 64 38 30	SIGNATURA  FIRMANDA NIETO EN REPRESENTACIÓ DE NIETO SOBRIANO S.L.P.
PROPIETAT AJUNTAMENT DE SANT FELIU DE GUÍXOLS	
DESCRIPCIÓ ESTADO REFORMADO PLANTA BAJA CARPINTERÍAS	APPROXIMATE 320-19 DATA JULIOL 2026 FORMAT ESCALA 200/400 AP R. ANEX AE4.7.1

012345678910

100

TOTUS DRENNES IS CORPUSCULETUS, NUBILIT DRENNES IS CORPUSCULETUS NUBILIT DRENNES IS CORPUSCULETUS

1. NIETO SOBRIANO ARQUITECTOS



01. PLANTA PRIMERA, ESCALA 1:100

COTES ABSOLUTES SOBRE EL NIVELL DEL MAR

REVISIÓ / DESCRIPCIÓ	DATA / SIGNATURA

SEPARATA DEL PROJECTE BÀSIC I EXECUTIU DE REFORMA I AMPLIACIÓ DE L'EDIFICI MONESTIR

UNITAT D'ACTUACIÓ
REHABILITACIÓ I AMPLIACIÓ
DE L'EDIFICI MONESTIR

SITUACIÓ
PLAÇA DEL MONESTIR, SANT FELIU DE GUÍXOLS

ARQUITECTE
NIETO SOREIANO ARQUITECTOS S.L.P.
Calle Talavera, 4 L. 5
28014 Madrid
915 64 38 30

PROPIETAT
AJUNTAMENT DE SANT FELIU DE GUÍXOLS

DESCRIPCIÓ
ESTADO REFORMADO
PLANTA PRIMEIRA
CARPINTERÍAS

APPROBACIÓ
320-19

DATA
JULIOL 2026

FORMAT

ESCALA
200/400

APR. 19. 2026
AE4.7.2

0 1 2 3 4 5 6 7 8 9 10

100



01. PLANTA SEGUNDA_ESCALA 1:100

COTES ABSOLUTES SOBRE EL NIVELL DEL MAR

REVISIÓ / DESCRIPCIÓ	DATA / SIGNATURA

SEPARATA DEL PROJECTE BÀSIC I EXECUTIU DE REFORMA I AMPLIACIÓ DE L'EDIFICI MONESTIR

UNITAT D'ACTUACIÓ
REHABILITACIÓ I AMPLIACIÓ
DE L'EDIFICI MONESTIR

SITUACIÓ
PLAÇA DEL MONESTIR, SANT FELIU DE GUÍXOLS

FASE DE DISENY
BÀSIC I EXECUTIU

ARQUITECTE
NIETO SOREIANO ARQUITECTOS S.L.P.
Calle Tolaveira, 4 L - 5
28014 Madrid
915 64 38 30

SIGNATURA

NIETO SOREIANO

PROPIETAT
AJUNTAMENT DE SANT FELIU DE GUÍXOLS

AFPROSCITE
320-19

DATA
JULIOL 2026

DESCRIPCIÓ
ESTADO REFORMADO
PLANTA SEGUNDA
CARPINTERÍAS

ESCALA
200/400

AFRANQUEJAT
AE4.7.3

0 1 2 3 4 5 6 7 8 9 10

1:100

TITUL: PLANTA DE CARPINTERIA - NIVELL: 2ND - PROPIETAT: AYUNTAMIENTO DE SANT FELIU DE GUIXOLS

1:100 - 2026/07/01 - 10/07/2026



01. PLANTA TERCERA, ESCALA 1:100

COTES ABSOLUTES SOBRE EL NIVELL DEL MAR

REVISIÓ / DESCRIPCIÓ	DATA / SIGNATURA

SEPARATA DEL PROJECTE BÀSIC I EXECUTIU DE REFORMA I AMPLIACIÓ DE L'EDIFICI MONESTIR DE SANT FELIU DE GUÍXOLS

UNITAT D'ACTUACIÓ
REHABILITACIÓ I AMPLIACIÓ
DE L'EDIFICI MONESTIR

ESTATUTS DEL MONESTIR, SANT FELIU DE GUÍXOLS

ARQUITECTE
NIETO SOREIANO ARQUITECTOS S.L.P.
Calle Talavera, 4 L. 5
28014 Madrid
915 64 38 30

PROPIETAT
AJUNTAMENT DE SANT FELIU DE GUÍXOLS

FASE DE DISENY
BÀSIC I EXECUTIU

SIGNATURA

FIRMANA NIETO
IN FIRMADO NIETO SOREIANO S.L.P.

DESCRIPCIÓ
ESTADO REFORMADO
PLANTA TERCERA
CARPINTERÍAS

APPROBACIÓ
320-19

DATA
JULIOL 2026

FORMAT

ESCALA
200/400

APR. 19. 2026
AE4.7.4


0 1 2 3 4 5 6 7 8 9 10

1:100

TITOL: PLANTA DE CARPINTERIA - MONESTIR DE SANT FELIU DE GUÍXOLS


1:100 (CARPENTERIA)



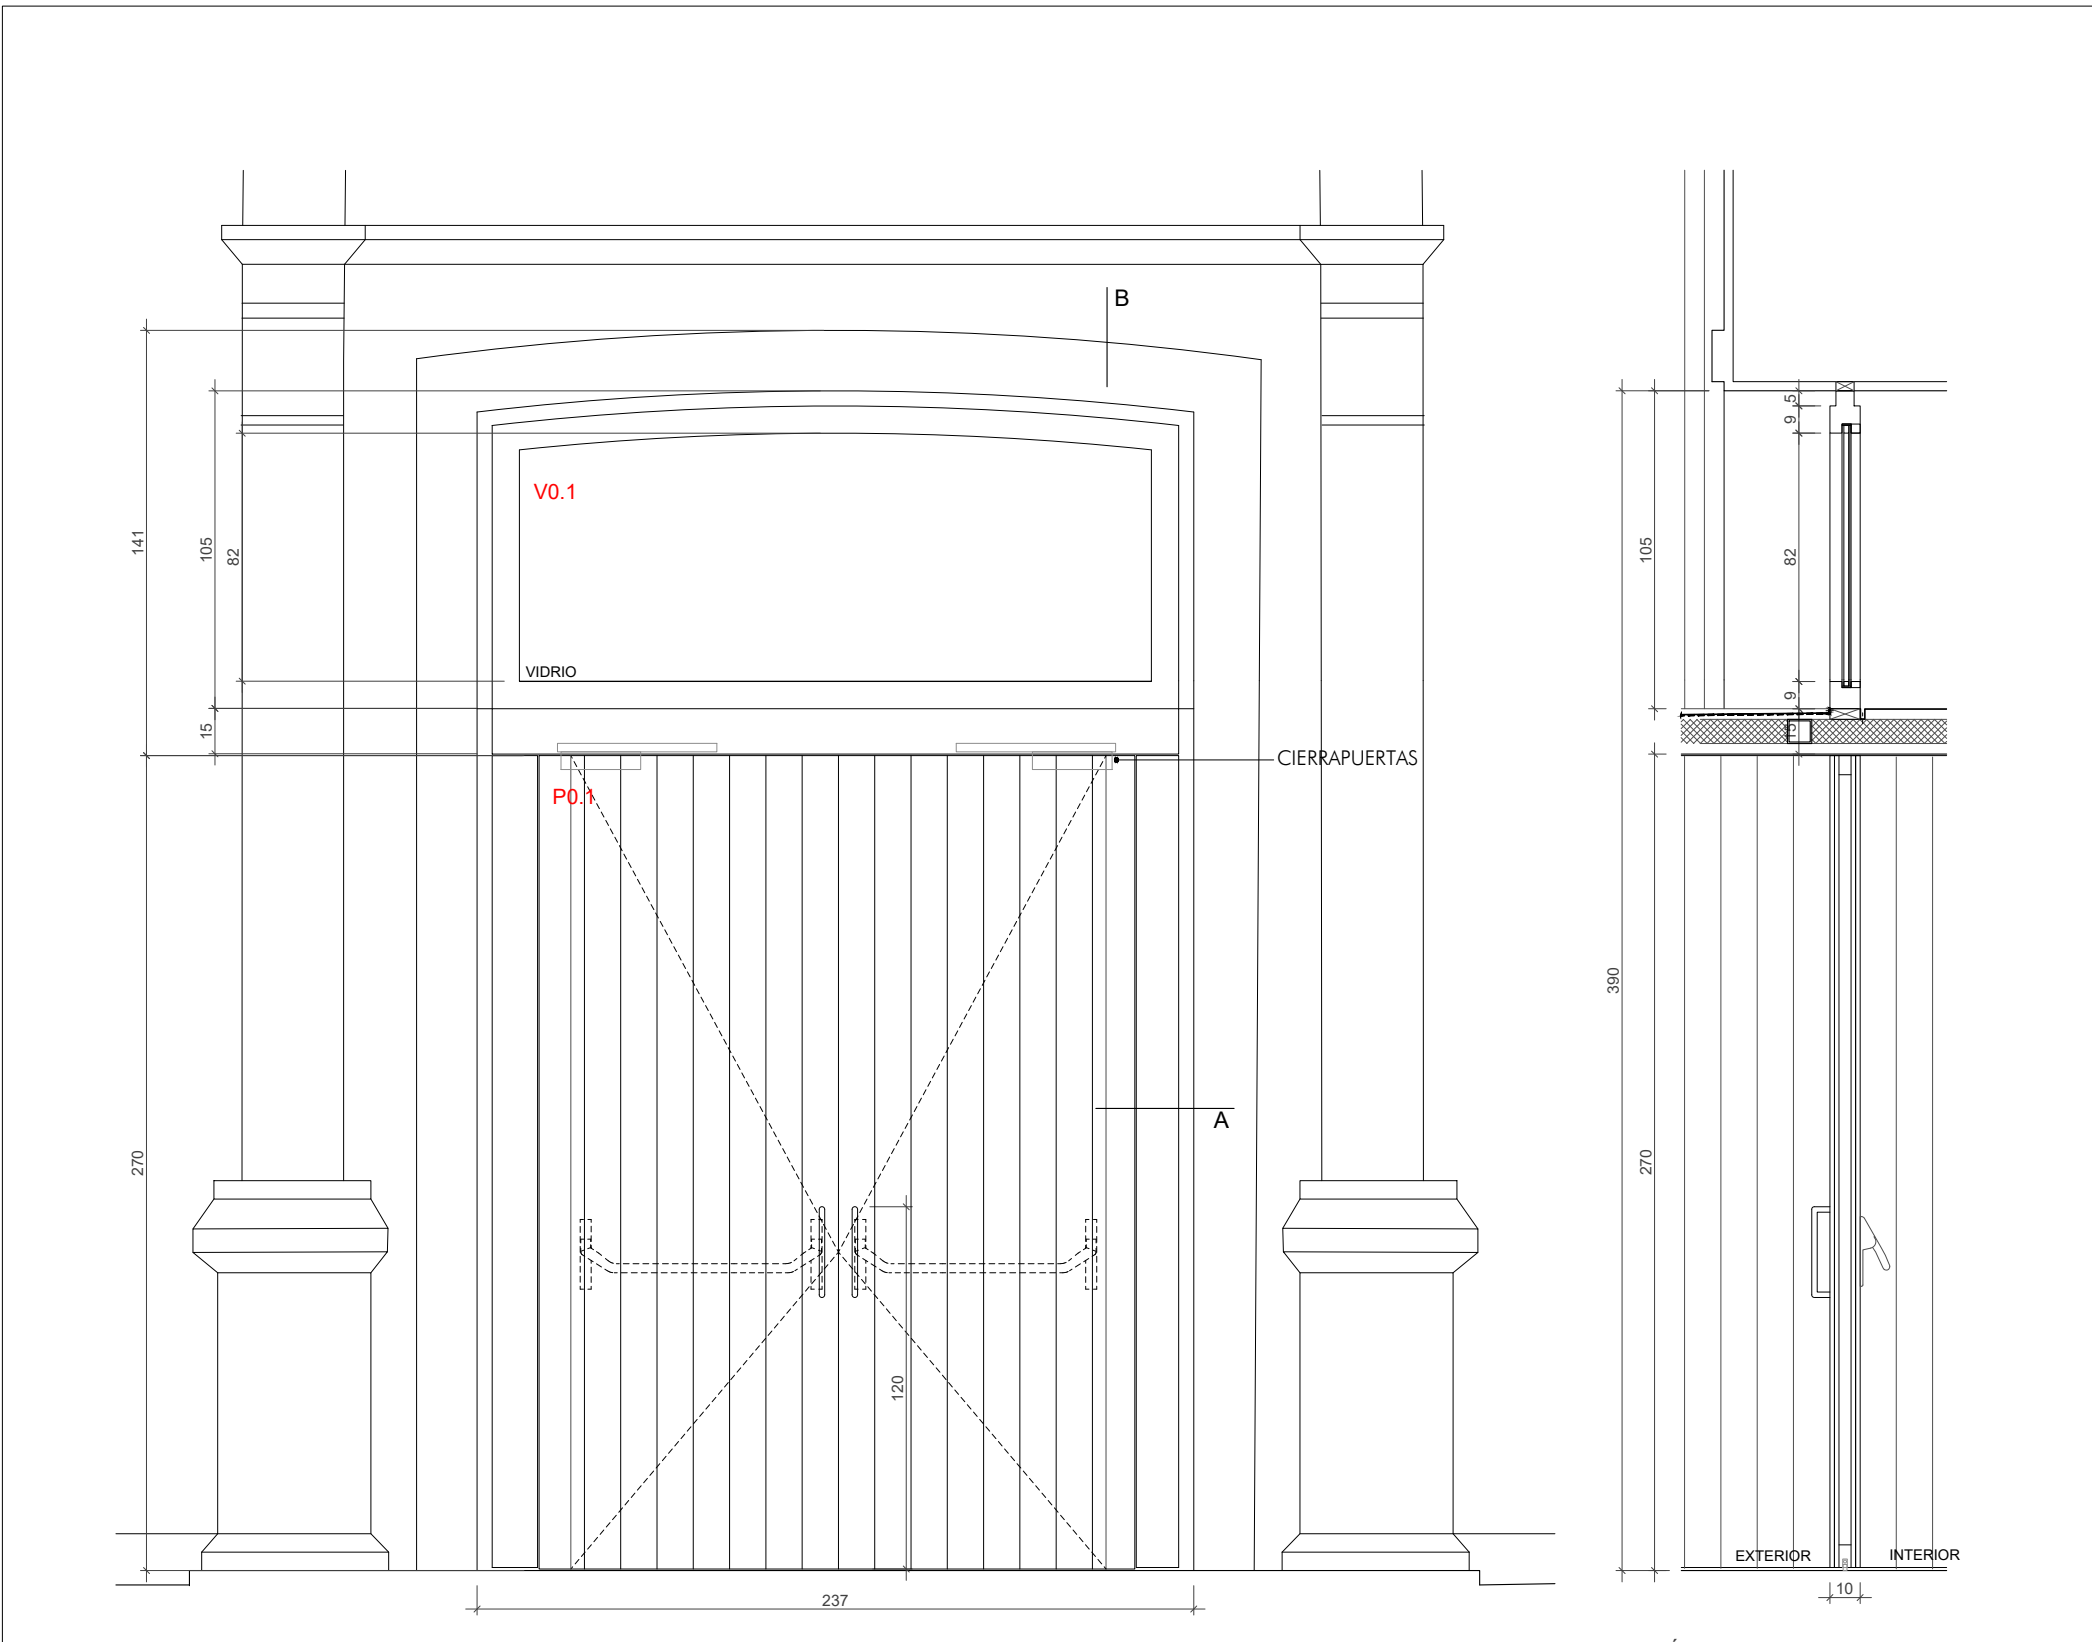


ALZADO E:1/25

SECCIÓN B-B E:1/25

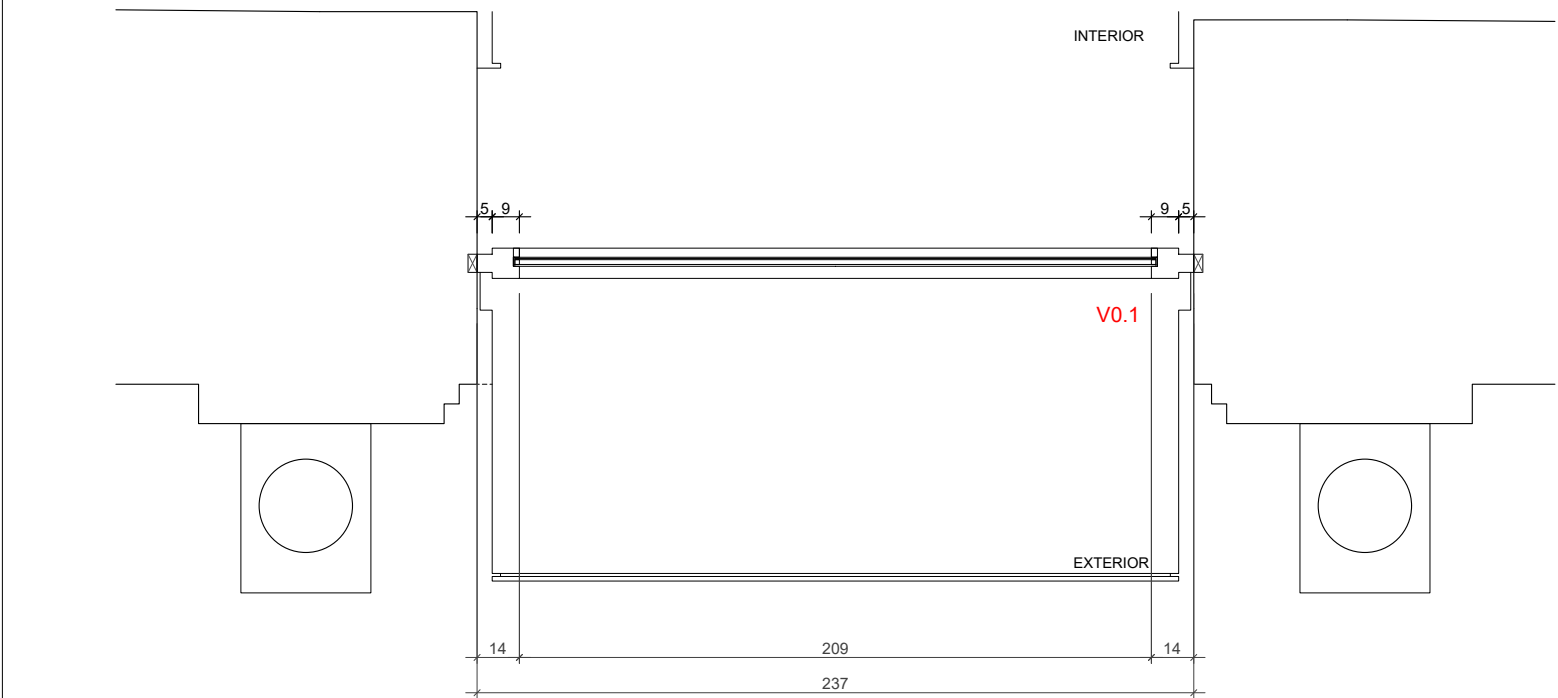


SECCIÓN A-A1 E:1/25

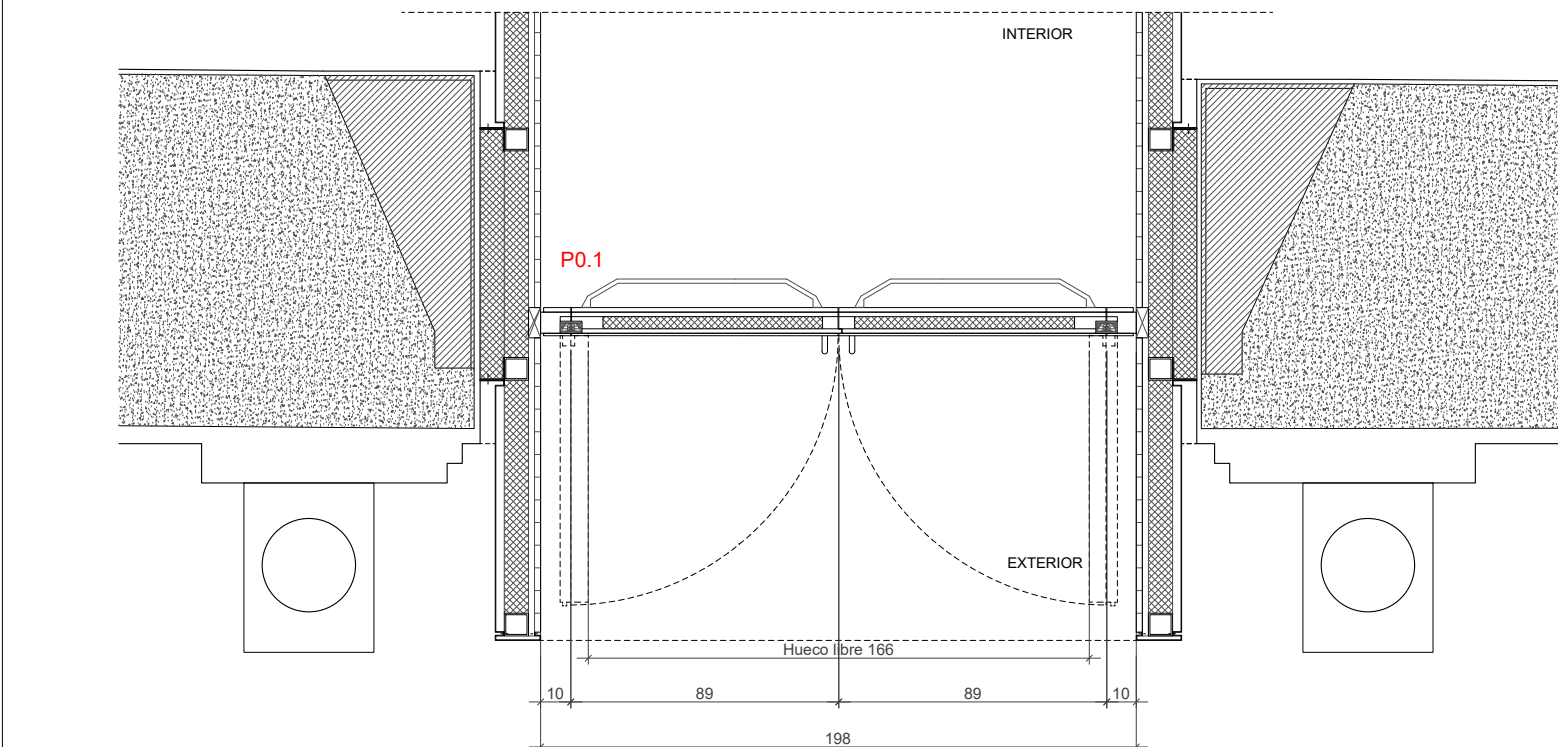

SECCIÓN A-A E:1/25


P0.1	1UD.	Puerta de DOBLE HOJA ABATIBLE de madera formadas por bastidor de IROKO y panelado al exterior e interior de tabla de madera de IROKO 12x2,3cm, panel AISLANTE TERMOACÚSTICO mineral de lana de roca 40mm tipo ROCKWOOL, o equivalente. HUECO LIBRE DE PASO (dim. 198x270cm). Bisagra oculta Tectus TE 541 3D FVZ (3 unidades por hoja) de acero inoxidable, o equivalente. Conjunto DORMAKABA TG9355 (300mm) Ø20 Inox GZ 214 de dos tiradores acabados en acero inoxidable, o equivalente. Sistema de 2 cierrapuertas ocultos DORMAKABA ITS 96 GSR-EMF 1 EN 2-4 PLATA, o equivalente. Cilindro doble DORMAKABA GEMINI PLUS, o equivalente. Set de bocallave DORMAKABA OGRO 6679 Inox. en acero inoxidable, o equivalente. Barra antipánico PHA 2500-E 1PTO+ PTO EI (L1300mm H2500mm) (entrada 40mm aprox.) Inox. de dos puntos tipo TOUCH BAR con cerradura embutida, resbalón de seguridad acabado en acero inoxidable, o equivalente. BURLETE con cierre hidráulico descendente retardado, junta con perfil de sellado de caucho EPDM.
	1UD.	
V0.1	1UD.	Ventana FUAJ SUPERIOR (dim. 237x105cm) de madera y vidrio laminado extra claro tipo CLIMALIT 8/16/6+6 con cerco de madera de IROKO y sellado con silicona.
1.98x3.90m		
EI 0		

NOTA: EL CONTRATISTA COMPROBARÁ TODAS LAS MEDIDAS DE LOS HUECOS EN OBRA, ANTES DE LA FABRICACIÓN DE TODAS LAS CARPINTERÍAS

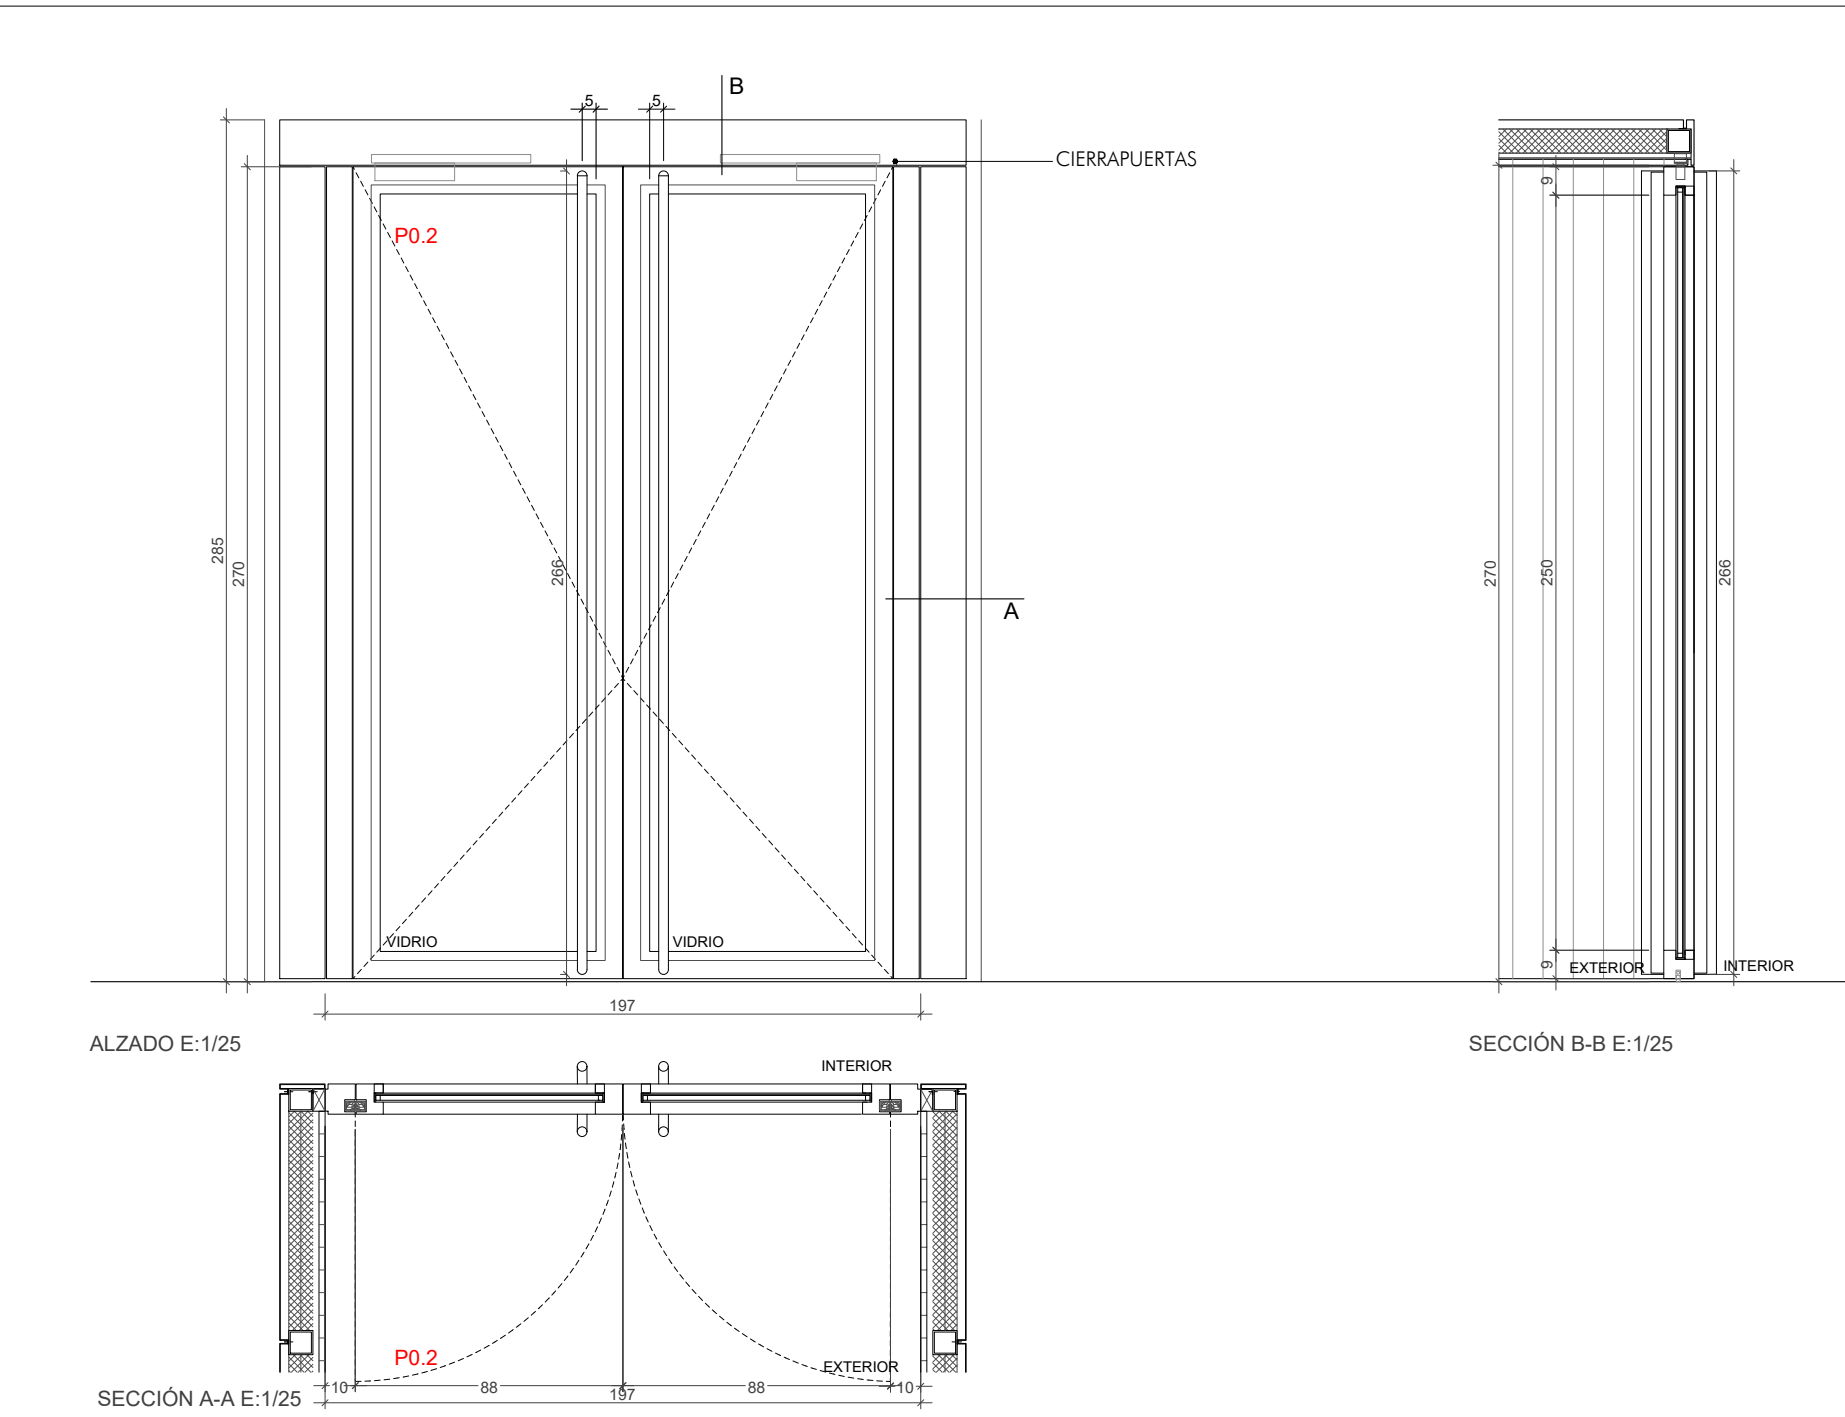

ALZADO E:1/25


SECCIÓN B-B E:1/25

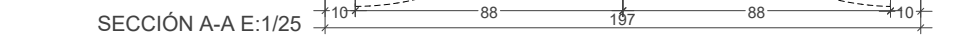

SECCIÓN A-A E:1/25


P0.2	Puerta de DOBLE HOJA ABATIBLE de madera y vidrio de HUECO LIBRE de 197 x 270 cm formado por cerco de madera de IROKO de 90x120mm con junquillo de 30x40mm de madera de IROKO, paño de vidrio tipo CLIMALIT 8/16/ 6+6 sellado con silicona. Bisagra oculta Tectus TE 541 3D FVZ. (3 unidades por hoja) de acero inoxidable, o equivalente. Conjunto DORMAKABA TG9351 (L según dibujo) Ø32 Inox. GZ 214, o equivalente, de dos TIRADORES acabados en acero inoxidable. Sistema de 2 cierrapuertas ocultos DORMAKABA ITS 96 GSR-EMF 1 EN 2-4 PLATA, o equivalente, Una PIEZA de RETENCION MECANICA para G96 DORMAKABA, o equivalente. Burlete con cierre hidráulico descendente retardado, junta con perfil de sellado de caucho EPDM.
1UD.	
1.97x2.70m	
EI 0	

NOTA: EL CONTRATISTA COMPROBARÁ TODAS LAS MEDIDAS DE LOS HUECOS EN OBRA, ANTES DE LA FABRICACIÓN DE TODAS LAS CARPINTERÍAS

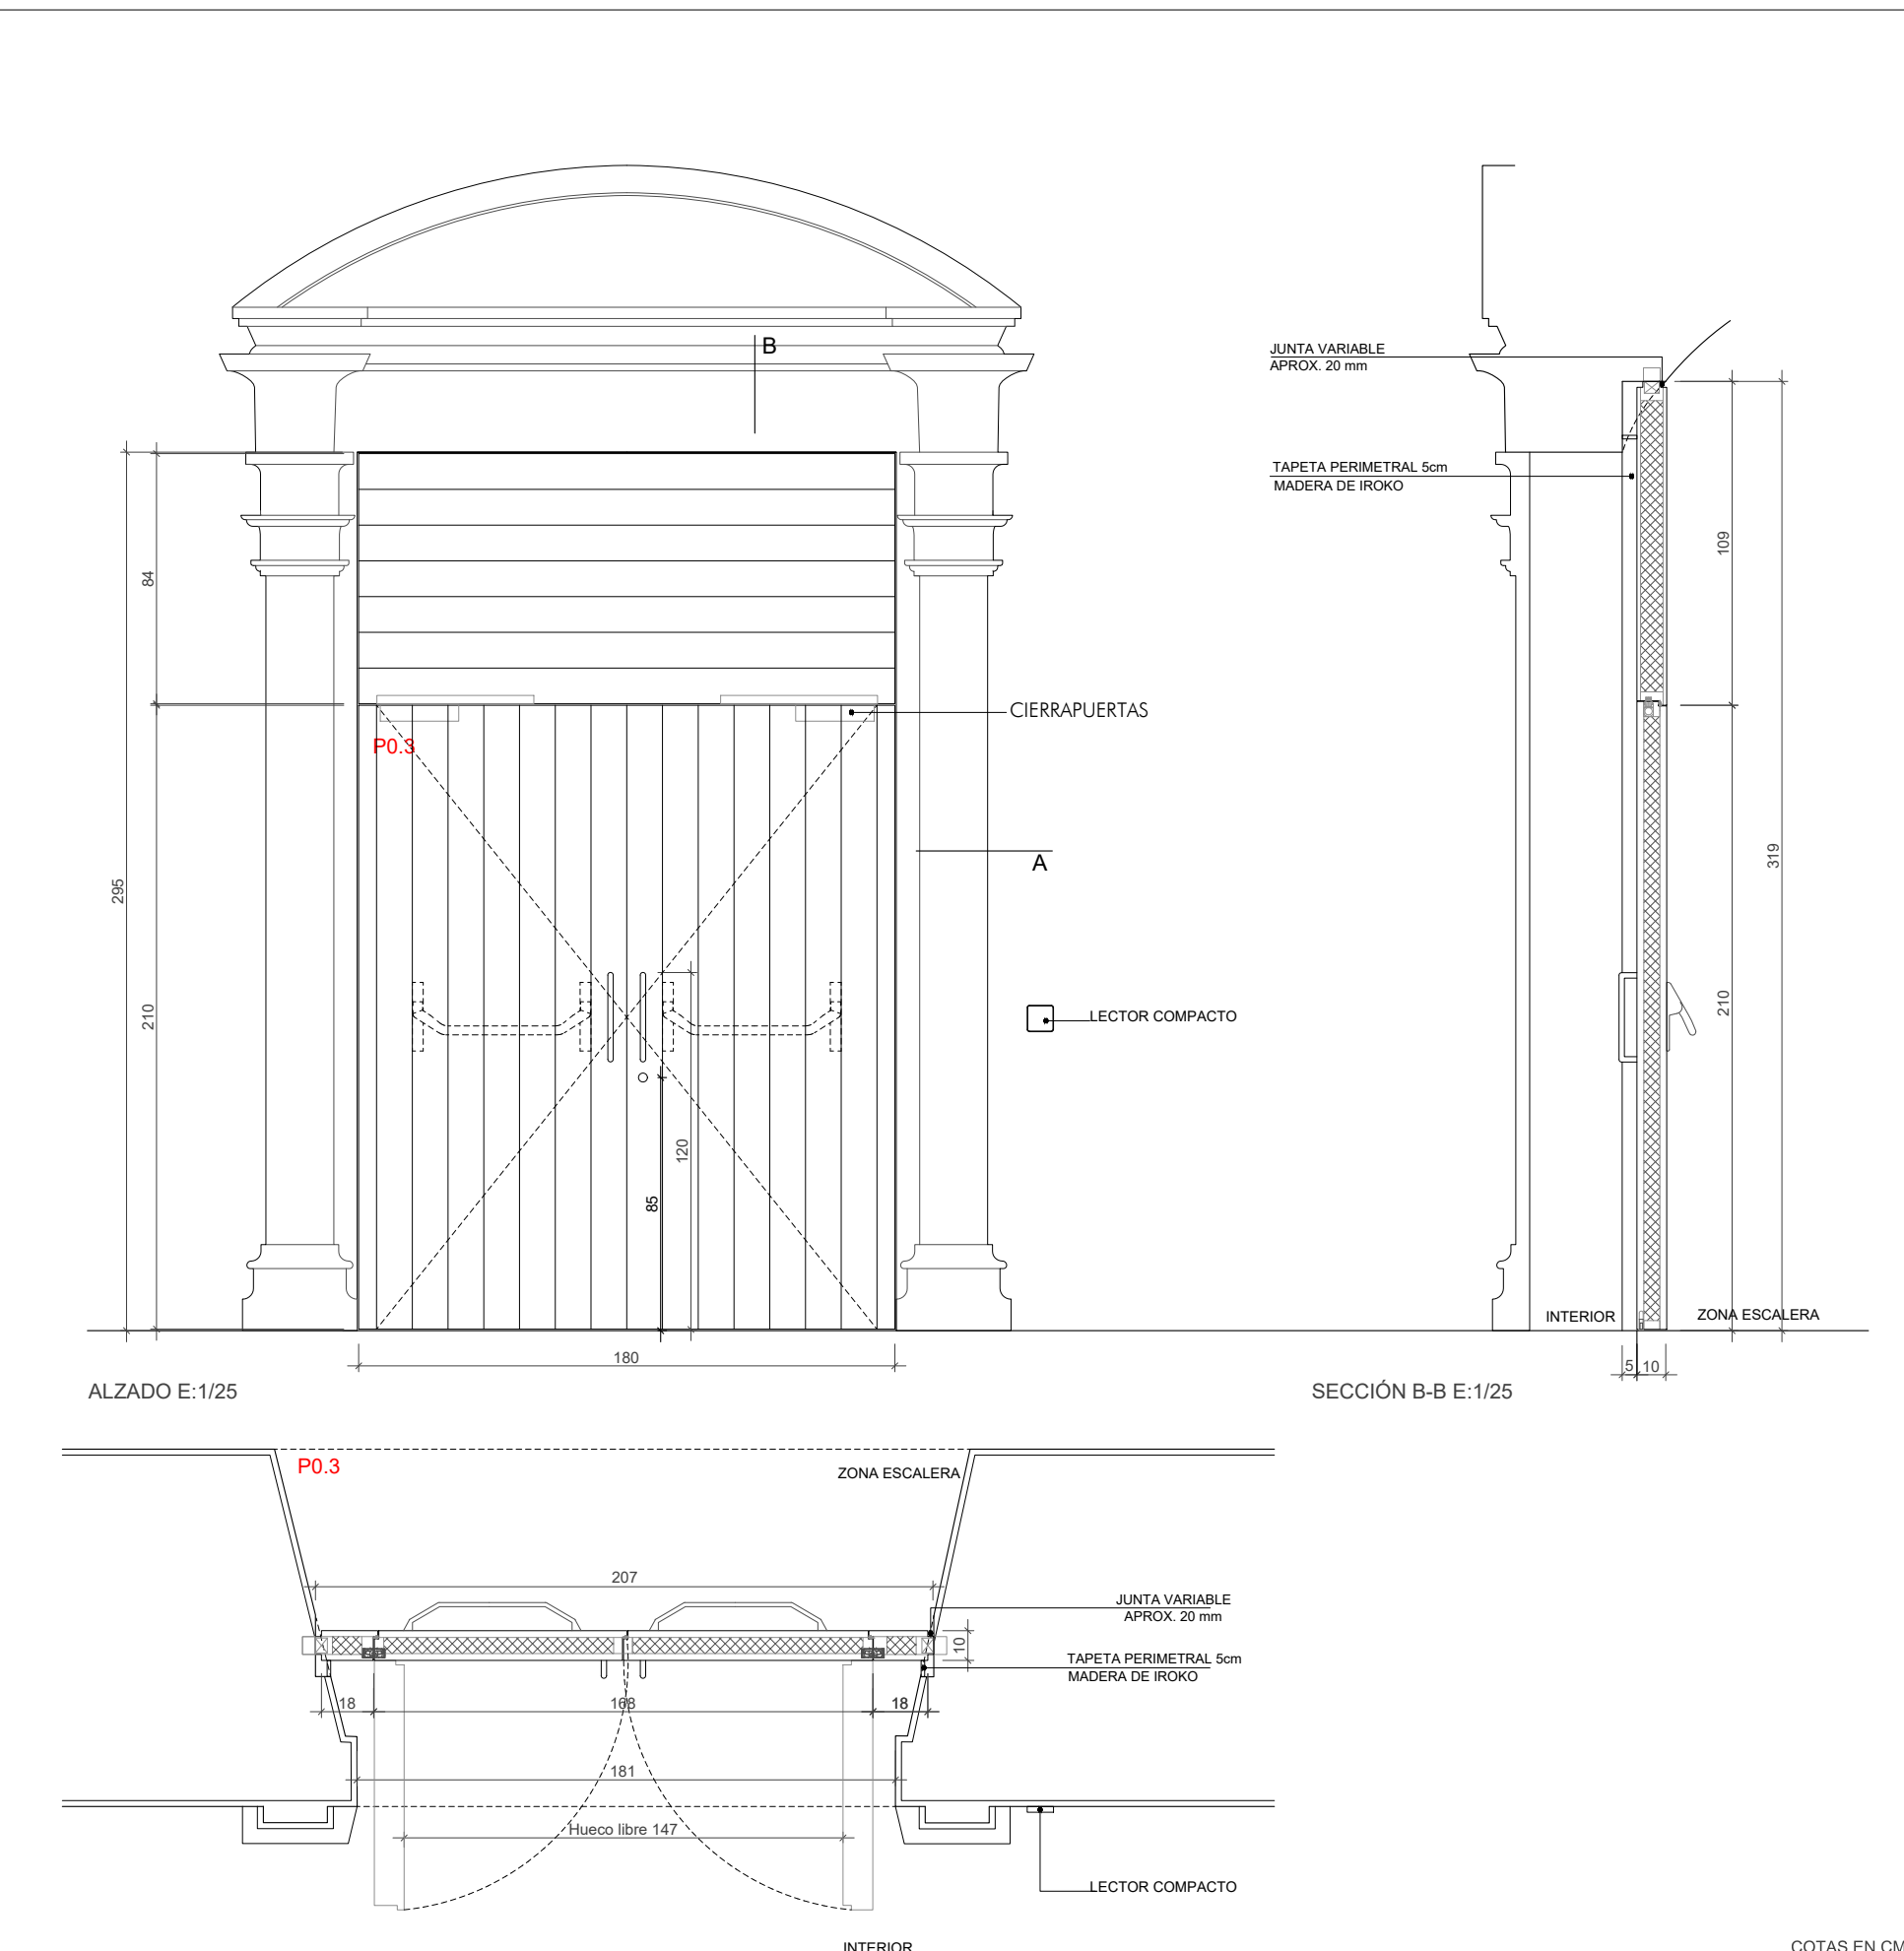

ALZADO E:1/25

SECCIÓN B-B E:1/25

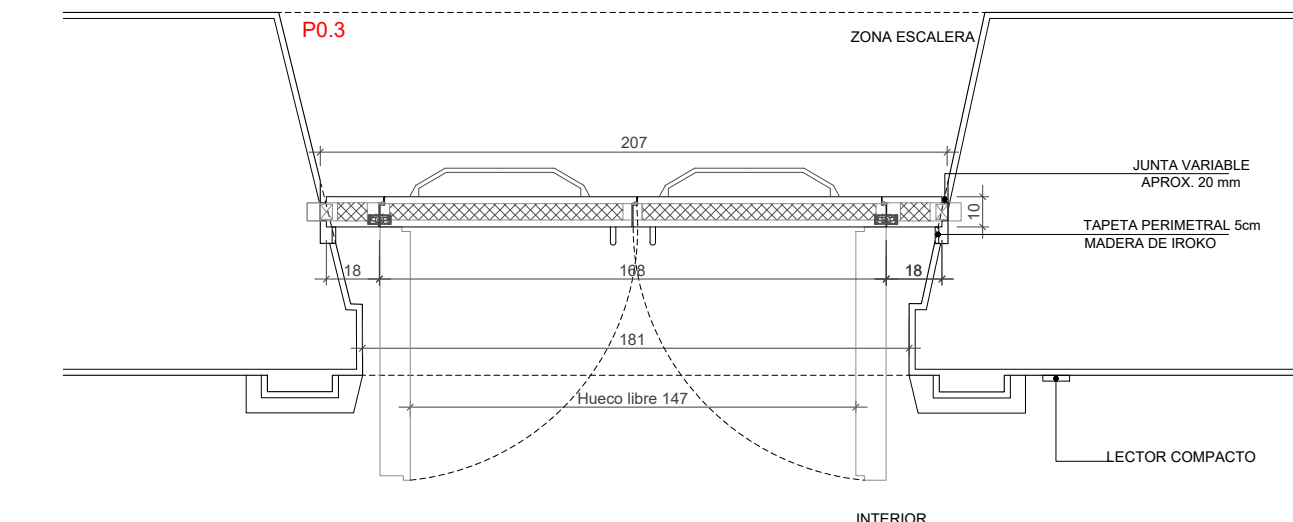


SECCIÓN A-A E:1/25


P0.3	Puerta de DOBLE HOJA ABATIBLE de madera (dim 207x319 cm) EI60. Marca HELETEC8, o equivalente. Formada por elementos que garantizan plenamente el aislamiento al fuego. Panelado y enrasado en ambas caras de madera de IROKO 12X2,3cm ajustado al espesor, un grueso total de 100 mm de espesor. Cerco adaptado al ancho de la puerta, con juntas intumescentes, base de silicato sódico que permiten impedir el paso de llamas y de humos. Certificado de homologación con ensayo realizado en laboratorio acreditado por ENAC. Con TAPETA PERIMETRAL foseada de 5cm, de madera de IROKO, en la unión con la zona de piedra y una junta perimetral mínima de 2cm en el lado opuesto. HUECO LIBRE DE PASO (dim. 181x210cm). Bisagra oculta Tectus TE 541 3D FVZ (3 unidades por hoja) de acero inoxidable, o equivalente. Conjunto DORMAKABA TG9355 (300mm) Ø20 Inox GZ 214 de dos TIRADORES acabados en acero inoxidable o equivalente. Cilindro doble DORMAKABA GEMINI PLUS, o equivalente. Set de bocallave DORMAKABA OGRO 6679 Inox en acero inoxidable, o equivalente. Barra antipánico PHA 2500-E 1PTO+ PTO EI (L1300mm H2500mm)(entrada 40mm aprox.) Inox de dos puntos tipo TOUCH BAR con cerradura embutida, resbalón de seguridad acabado en acero inoxidable, o equivalente, acompañado de un sistema de 2 cierrapuertas ocultos DORMAKABA ITS 96 GSR-EMF 1 EN 2-4 PLATA (o equivalente). Fijos laterales de 180x2100mm EI2 60 con certificado de homologación. Panelado y enrasado en ambas caras de madera de IROKO 120X12mm. LECTOR COMPACTO Evolo 91 10 de superficie, o equivalente, con funciones de tiempo y registro de eventos de acceso. CERRADERO eléctrico Serie Fire 447-RR 24V DC, o equivalente. Burlete con cierre hidráulico descendente retardado, junta con perfil de sellado de caucho EPDM. FIJO SUPERIOR de 207x109cm EI2 60 con certificado de homologación. Panelado y enrasado en ambas caras de madera de IROKO 12X2,3cm adaptado al hueco.
1UD.	
1.98x3.90m	
EI 60	

NOTA: EL CONTRATISTA COMPROBARÁ TODAS LAS MEDIDAS DE LOS HUECOS EN OBRA, ANTES DE LA FABRICACIÓN DE TODAS LAS CARPINTERÍAS


COTES ABSOLUTES SOBRE EL NIVELL DEL MAR

REVISÓ : DESCRIPCIÓ	DATA / SIGNATURA

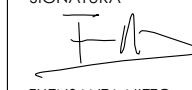
SEPARATA DEL PROJECTE BÀSIC I EXECUTIU DE REFORMA I AMPLIACIÓ DE L'EDIFICI MONESTIR DE SANT FELIU DE GUÍXOLS	
UNITAT D'ACTUACIÓ REHABILITACIÓ I AMPLIACIÓ DE L' EDIFICI MONESTIR	
SITUACIÓ PLAÇA DEL MONESTIR, SANT FELIU DE GUÍXOLS	FASE DE DISENY BÀSIC I EXECUTIU
ARQUITECTE NIETO SOBEJANO ARQUITECTOS S.L.P. Calle Talavera, 4 L - 5 28016 Madrid 915 64 38 30	SIGNATURA  FUENSANTA NIETO EN REPRESENTACIÓ DE NIETO SOBEJANO S.L.P.
PROPIETAT AJUNTAMENT DE SANT FELIU DE GUÍXOLS	
DESCRIPCIÓ ESTADO REFORMADO MEMORIA DE CARPINTERÍAS 01 MONASTERIO	Nº PROYECTO 320-19 DATA JULIOL 2026 FORMAT DIN A1/A3 ESCALA E :1/25 Nº PLANO AE4.7.06
THIS DRAWING IS COPYRIGHTED / AQUEST DIBUIX ESTÀ PROTEGIT PER COPYRIGHT © NIETO SOBEJANO ARQUITECTOS	

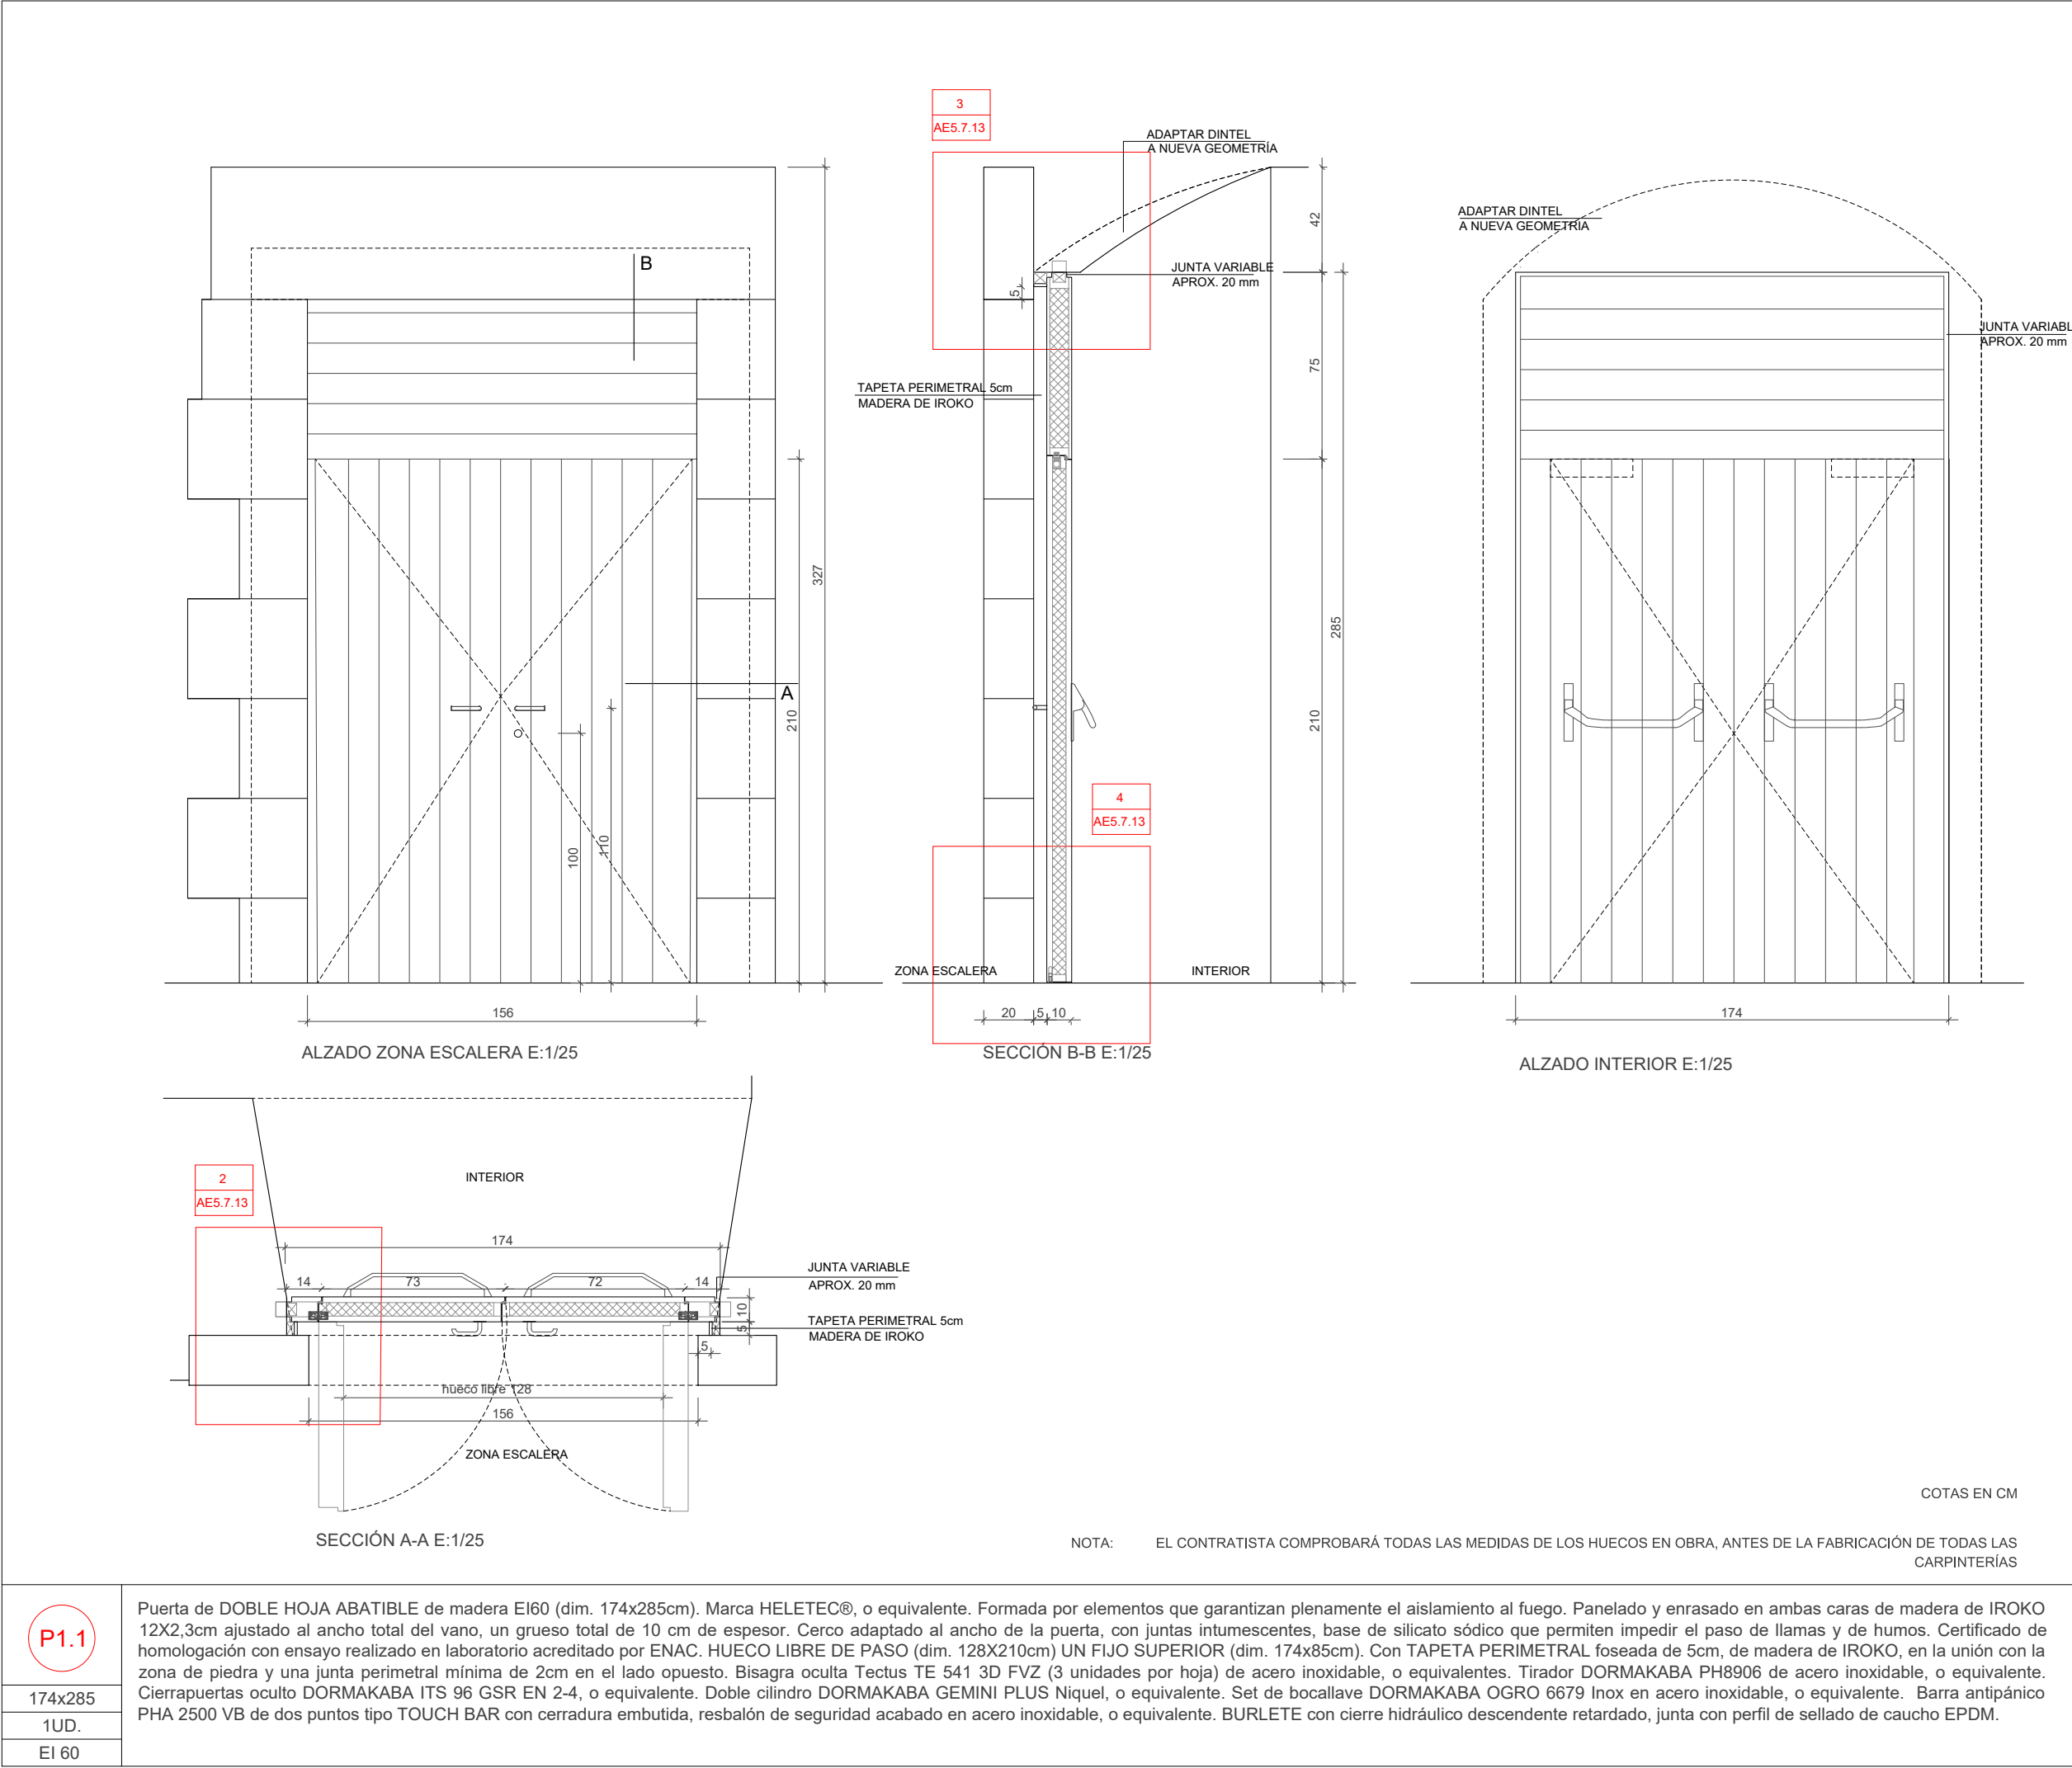


P1.1	Puerta de DOBLE HOJA ABATIBLE de madera EI60 (dim. 174x285cm). Marca HELETEC®, o equivalente. Formada por elementos que garantizan plenamente el aislamiento al fuego. Panelado y enrasado en ambas caras de madera de IROKO 12X2,3cm ajustado al ancho total del vano, un grueso total de 10 cm de espesor. Cerco adaptado al ancho de la puerta, con juntas intumescentes, base de silicato sódico que permiten impedir el paso de llamas y de humos. Certificado de homologación con ensayo realizado en laboratorio acreditado por ENAC. HUECO LIBRE DE PASO (dim. 128x210cm) UN FIJO SUPERIOR (dim. 174x85cm). Con TAPETA PERIMETRAL foseada de 5cm, de madera de IROKO, en la unión con la zona de piedra y una junta perimetral mínima de 2cm en el lado opuesto. Bisagra oculta Tectus TE 541 3D FVZ (3 unidades por hoja) de acero inoxidable, o equivalentes. Tirador DORMAKABA PH8906 de acero inoxidable, o equivalente. Cierrapuertas oculto DORMAKABA ITS 96 GSR EN 2-4, o equivalente. Doble cilindro DORMAKABA GEMINI PLUS Níquel, o equivalente. Set de bocalave DORMAKABA OGRO 6679 Inox en acero inoxidable, o equivalente. Barra antipánico PHA 2500 VB de dos puntos tipo TOUCH BAR con cerradura embutida, resbalón de seguridad acabado en acero inoxidable, o equivalente. BURLETE con cierre hidráulico descendente retardado, junta con perfil de sellado de caucho EPDM.
174x285	
1UD.	
EI 60	

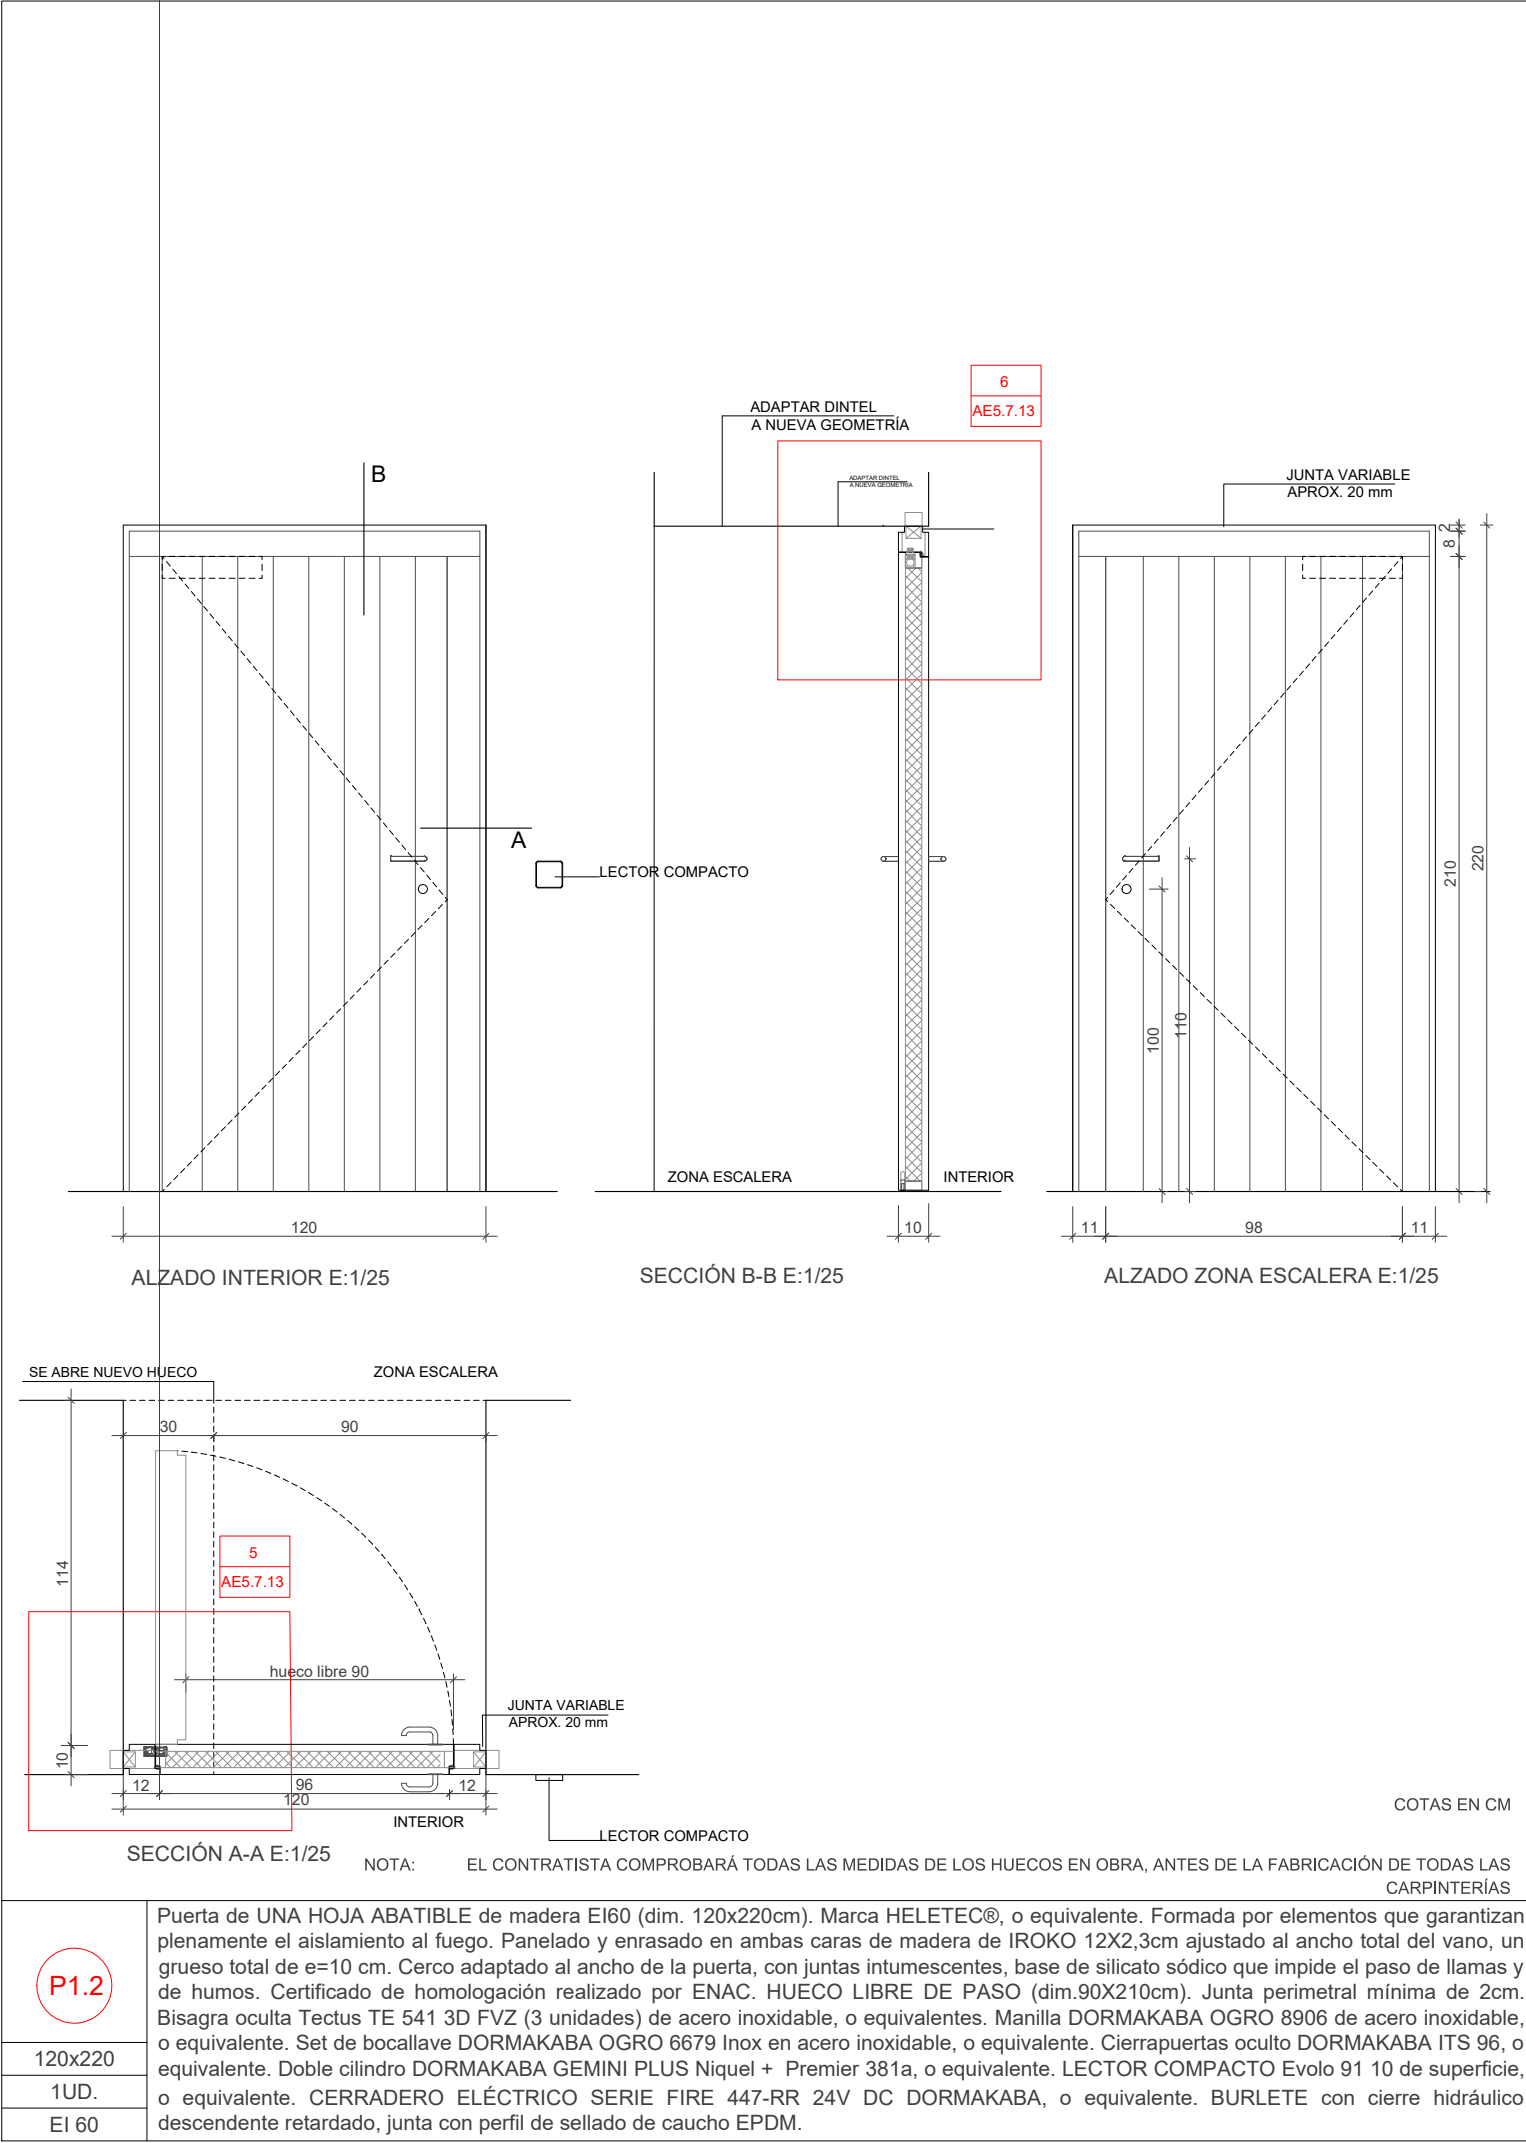


P1.2	Puerta de UNA HOJA ABATIBLE de madera EI60 (dim. 120x220cm). Marca HELETEC®, o equivalente. Formada por elementos que garantizan plenamente el aislamiento al fuego. Panelado y enrasado en ambas caras de madera de IROKO 12X2,3cm ajustado al ancho total del vano, un grueso total de e=10 cm. Cerco adaptado al ancho de la puerta, con juntas intumescentes, base de silicato sódico que impide el paso de llamas y de humos. Certificado de homologación realizado por ENAC. HUECO LIBRE DE PASO (dim.90x210cm). Junta perimetral mínima de 2cm. Bisagra oculta Tectus TE 541 3D FVZ (3 unidades) de acero inoxidable, o equivalentes. Manilla DORMAKABA OGRO 8906 de acero inoxidable, o equivalente. Set de bocalave DORMAKABA OGRO 6679 Inox en acero inoxidable, o equivalente. Manilla DORMAKABA OGRO 8906 de acero inoxidable, o equivalente. Set de bocalave DORMAKABA OGRO 6679 Inox en acero inoxidable, o equivalente. Cierrapuertas oculto DORMAKABA ITS 96, o equivalente. Doble cilindro DORMAKABA GEMINI PLUS Níquel + Premier 381a, o equivalente. LECTOR COMPACTO Evoio 91 10 de superficie, o equivalente. CERRADERO ELÉCTRICO SERIE FIRE 447-RR 24V DC DORMAKABA, o equivalente. BURLETE con cierre hidráulico descendente retardado, junta con perfil de sellado de caucho EPDM.
120x220	
1UD.	
EI 60	

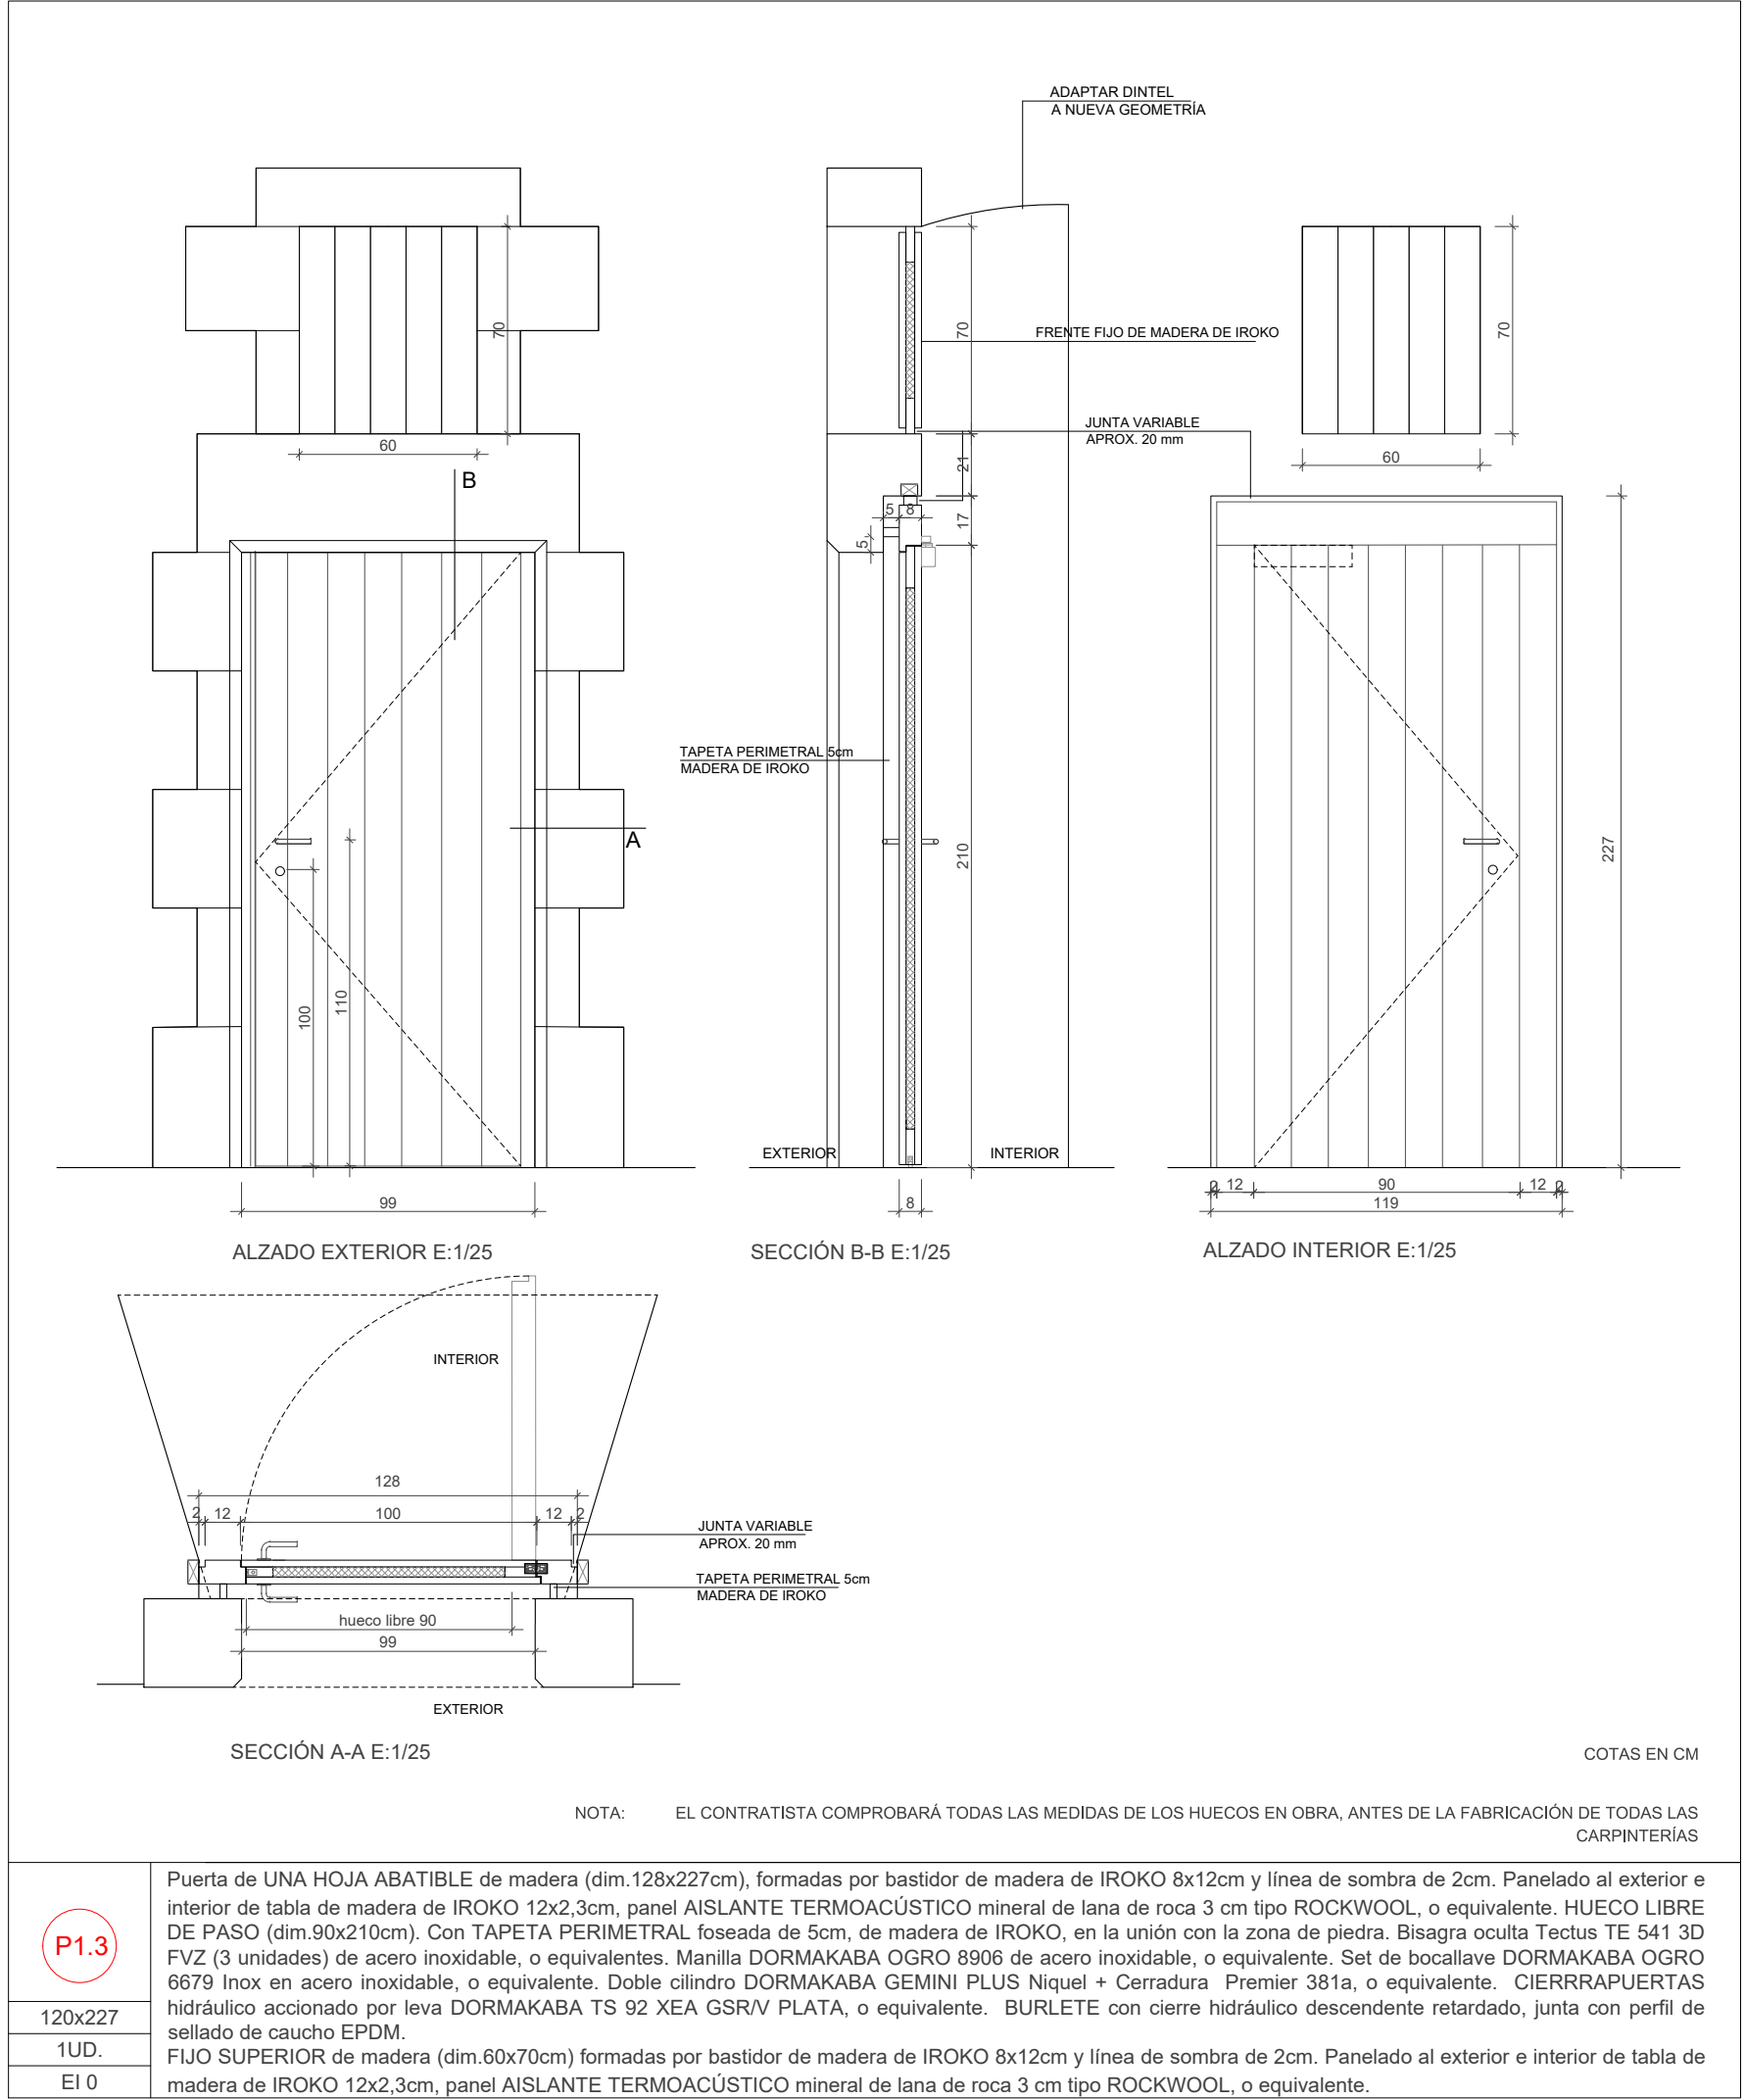

P1.3	Puerta de UNA HOJA ABATIBLE de madera (dim.128x227cm), formadas por bastidor de madera de IROKO 8x12cm y línea de sombra de 2cm. Panelado al exterior e interior de tabla de madera de IROKO 12x2,3cm, panel AISLANTE TERMOACÚSTICO mineral de lana de roca 3 cm tipo ROCKWOOL, o equivalente. HUECO LIBRE DE PASO (dim.90x210cm). Con TAPETA PERIMETRAL foseada de 5cm, de madera de IROKO, en la unión con la zona de piedra. Bisagra oculta Tectus TE 541 3D FVZ (3 unidades) de acero inoxidable, o equivalentes. Manilla DORMAKABA OGRO 8906 de acero inoxidable, o equivalente. Set de bocalave DORMAKABA OGRO 6679 Inox en acero inoxidable, o equivalente. Doble cilindro DORMAKABA GEMINI PLUS Níquel + Cerradura Premier 381a, o equivalente. CIERRAPUERTAS hidráulico accionado por leva DORMAKABA TS 92 XEA GSR/V PLATA, o equivalente. BURLETE con cierre hidráulico descendente retardado, junta con perfil de sellado de caucho EPDM.
120x227	
1UD.	
EI 0	

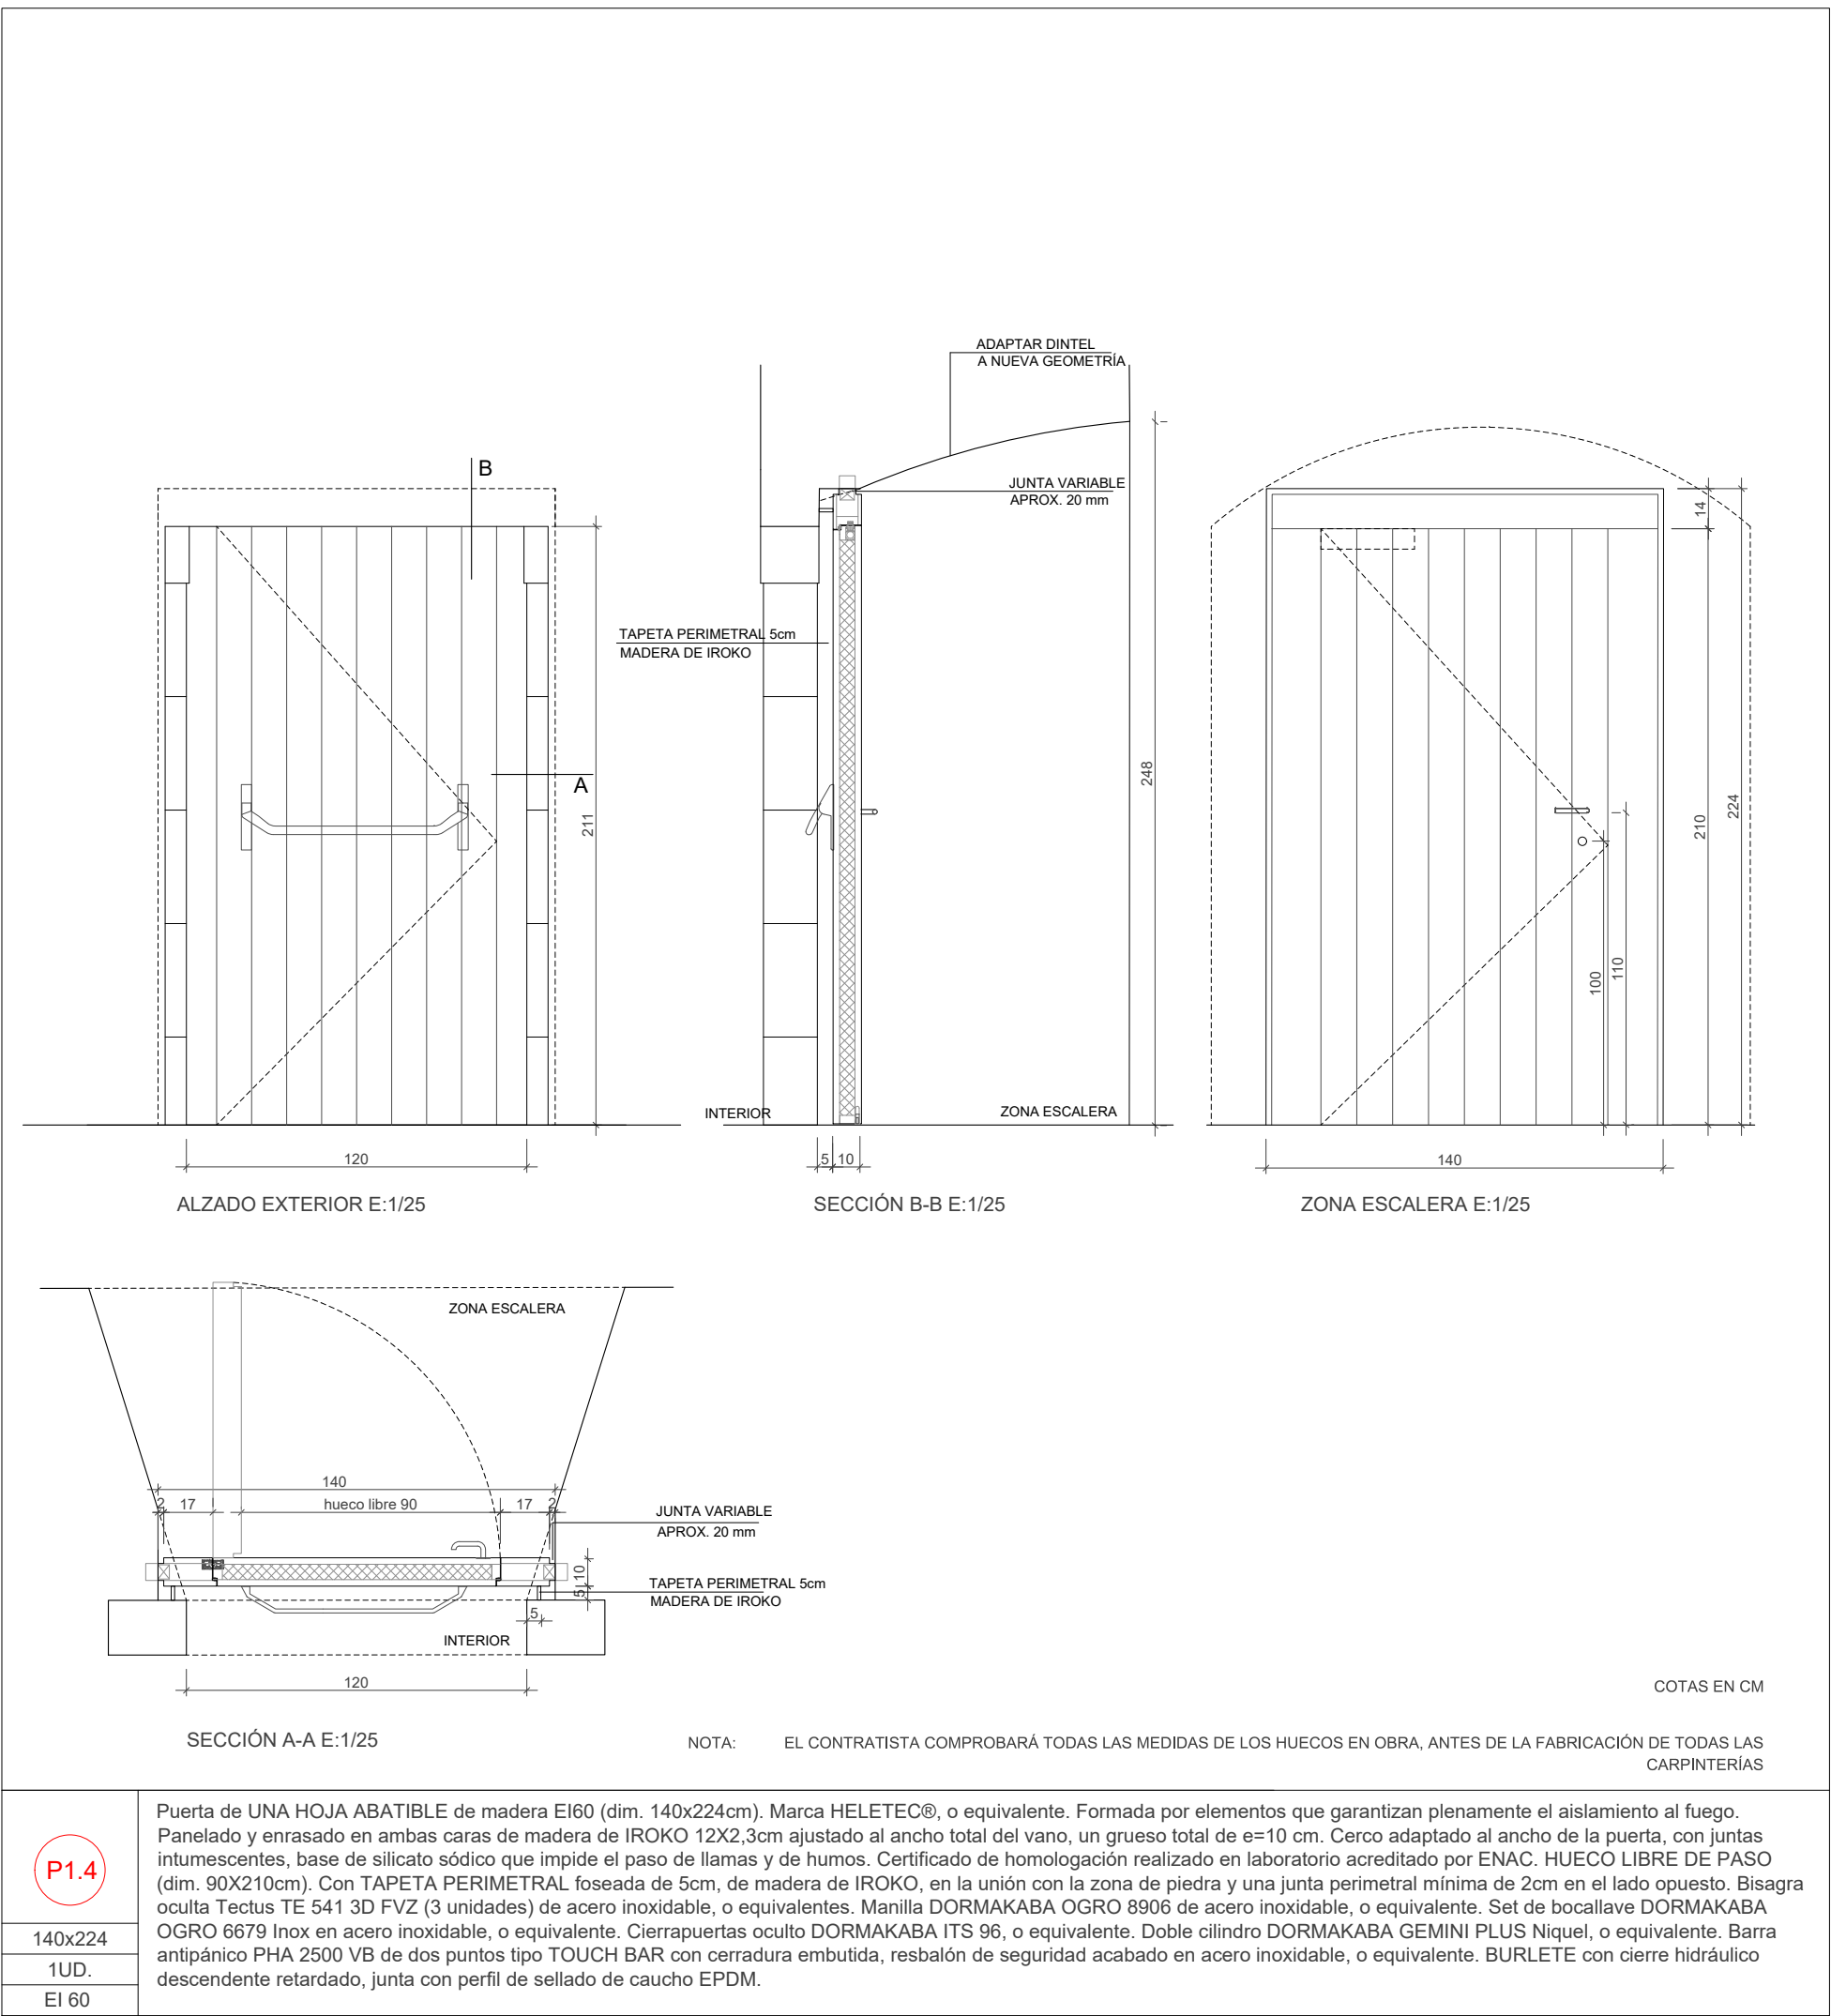







P1.4	Puerta de UNA HOJA ABATIBLE de madera EI60 (dim. 140x224cm). Marca HELETEC®, o equivalente. Formada por elementos que garantizan plenamente el aislamiento al fuego. Panelado y enrasado en ambas caras de madera de IROKO 12X2,3cm ajustado al ancho total del vano, un grueso total de e=10 cm. Cerco adaptado al ancho de la puerta, con juntas intumescentes, base de silicato sódico que impide el paso de llamas y de humos. Certificado de homologación realizado en laboratorio acreditado por ENAC. HUECO LIBRE DE PASO (dim. 90x210cm). Con TAPETA PERIMETRAL foseada de 5cm, de madera de IROKO, en la unión con la zona de piedra y una junta perimetral mínima de 2cm en el lado opuesto. Bisagra oculta Tectus TE 541 3D FVZ (3 unidades) de acero inoxidable, o equivalentes. Manilla DORMAKABA OGRO 8906 de acero inoxidable, o equivalente. Set de bocalave DORMAKABA OGRO 6679 Inox en acero inoxidable, o equivalente. Cierrapuertas oculto DORMAKABA ITS 96, o equivalente. Doble cilindro DORMAKABA GEMINI PLUS Níquel, o equivalente. Barra antipánico PHA 2500 VB de dos puntos tipo TOUCH BAR con cerradura embutida, resbalón de seguridad acabado en acero inoxidable, o equivalente. BURLETE con cierre hidráulico descendente retardado, junta con perfil de sellado de caucho EPDM.
140x224	
1UD.	
EI 60	

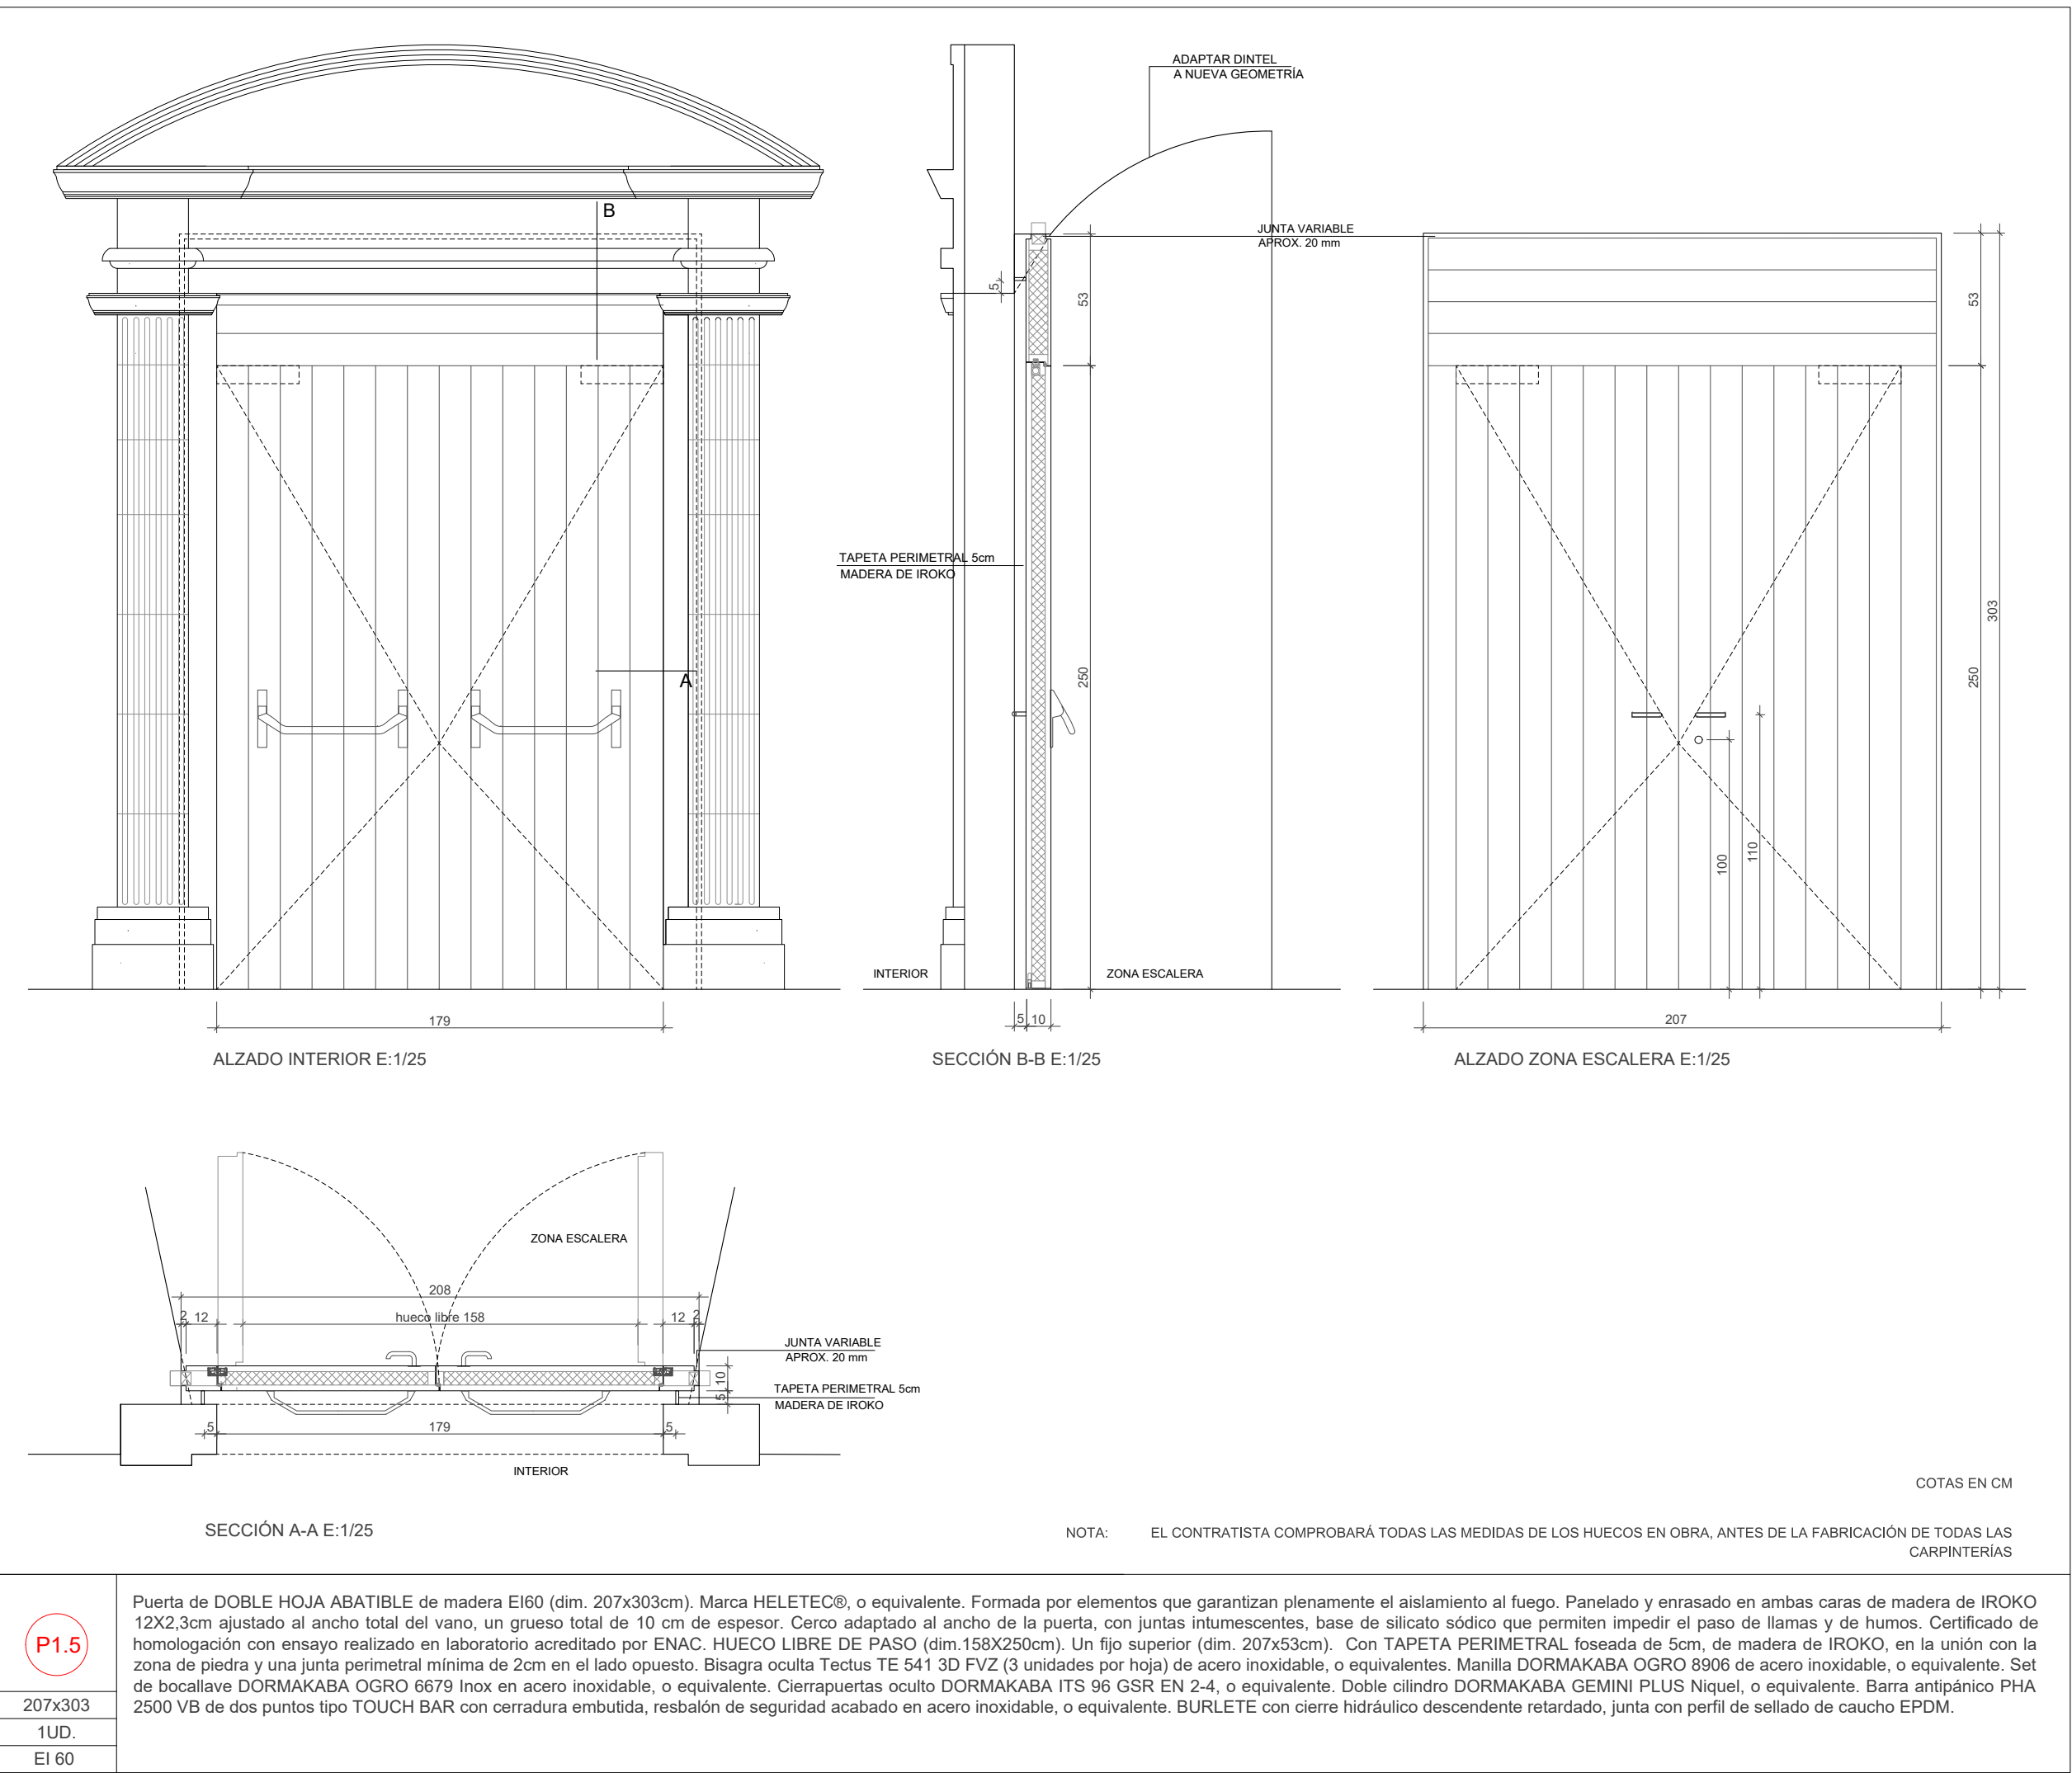

P1.5	Puerta de DOBLE HOJA ABATIBLE de madera EI60 (dim. 207x303cm). Marca HELETEC®, o equivalente. Formada por elementos que garantizan plenamente el aislamiento al fuego. Panelado y enrasado en ambas caras de madera de IROKO 12X2,3cm ajustado al ancho total del vano, un grueso total de 10 cm de espesor. Cerco adaptado al ancho de la puerta, con juntas intumescentes, base de silicato sódico que permiten impedir el paso de llamas y de humos. Certificado de homologación con ensayo realizado en laboratorio acreditado por ENAC. HUECO LIBRE DE PASO (dim.158x250cm). Un fijo superior (dim. 207x53cm). Con TAPETA PERIMETRAL foseada de 5cm, de madera de IROKO, en la unión con la zona de piedra y una junta perimetral mínima de 2cm en el lado opuesto. Bisagra oculta Tectus TE 541 3D FVZ (3 unidades por hoja) de acero inoxidable, o equivalentes. Manilla DORMAKABA OGRO 8906 de acero inoxidable, o equivalente. Set de bocalave DORMAKABA OGRO 6679 Inox en acero inoxidable, o equivalente. Cierrapuertas oculto DORMAKABA ITS 96 GSR EN 2-4, o equivalente. Doble cilindro DORMAKABA GEMINI PLUS Níquel, o equivalente. Barra antipánico PHA 2500 VB de dos puntos tipo TOUCH BAR con cerradura embutida, resbalón de seguridad acabado en acero inoxidable, o equivalente. BURLETE con cierre hidráulico descendente retardado, junta con perfil de sellado de caucho EPDM.
207x303	
1UD.	
EI 60	


COTES ABSOLUTES SOBRE EL NIVELL DEL MAR	
REVISIÓ : DESCRIPCIÓ	DATA / SIGNATURA


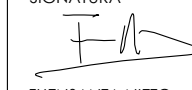
SEPARATA DEL PROJECTE BÀSIC I EXECUTIU DE REFORMA I AMPLIACIÓ DE L'EDIFICI MONESTIR DE SANT FELIU DE GUÍXOLS	
UNITAT D'ACTUACIÓ REHABILITACIÓ I AMPLIACIÓ DE L' EDIFICI MONESTIR	
SITUACIÓ PLAÇA DEL MONESTIR, SANT FELIU DE GUÍXOLS	FASE DE DISENY BÀSIC I EXECUTIU
ARQUITECTE NIETO SOBEJANO ARQUITECTOS S.L.P. Calle Talavera, 4 L - 5 28016 Madrid 913 64 38 30	SIGNATURA  FUESENTA NIETO EN REPRESENTACIÓ DE NIETO SOBEJANO S.L.P.
PROPIETAT AJUNTAMENT DE SANT FELIU DE GUÍXOLS	
DESCRIPCIÓ ESTADO REFORMADO MEMORIA DE CARPINTERÍAS. 02 MONASTERIO	Nº PROJECTE 320-19 DATA JULIOL 2026 FORMAT DIN A1/A3 ESCALA E :1/25 Nº PLANOS AE4.7.07
THIS DRAWING IS COPYRIGHTED - AQUEST DIBUXX ESTÀ PROTEGIT PER COPYRIGHT	

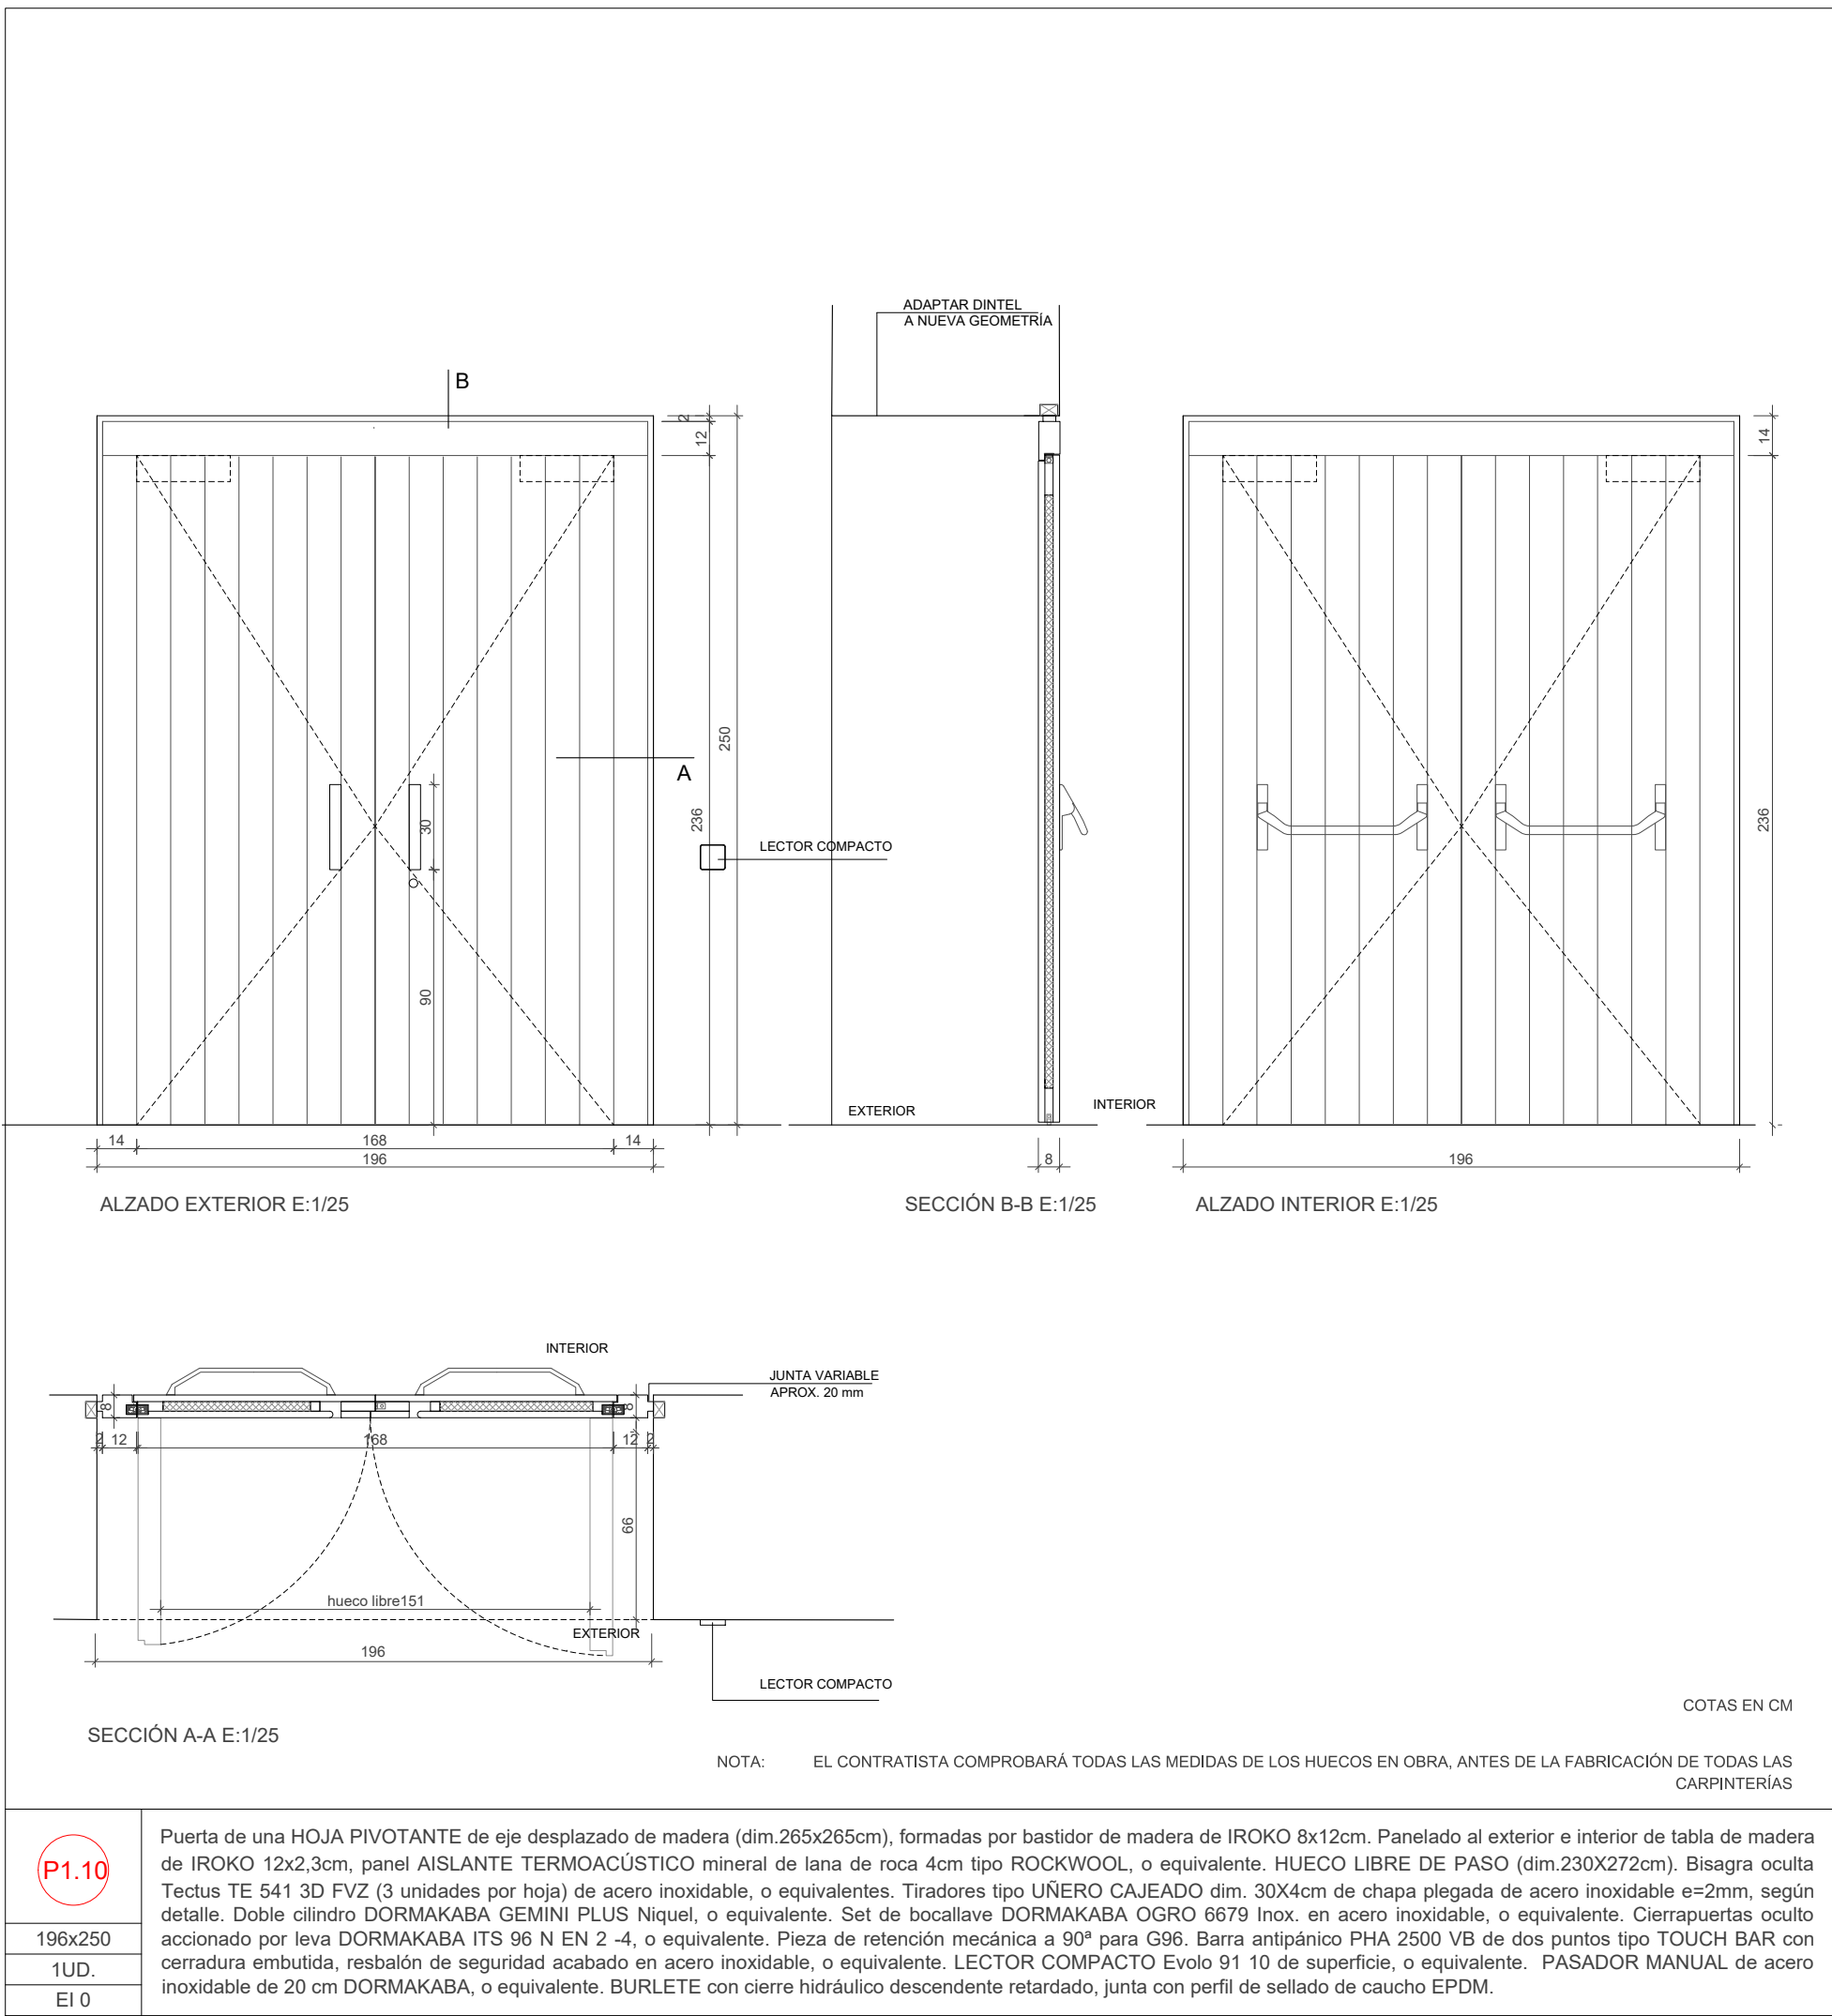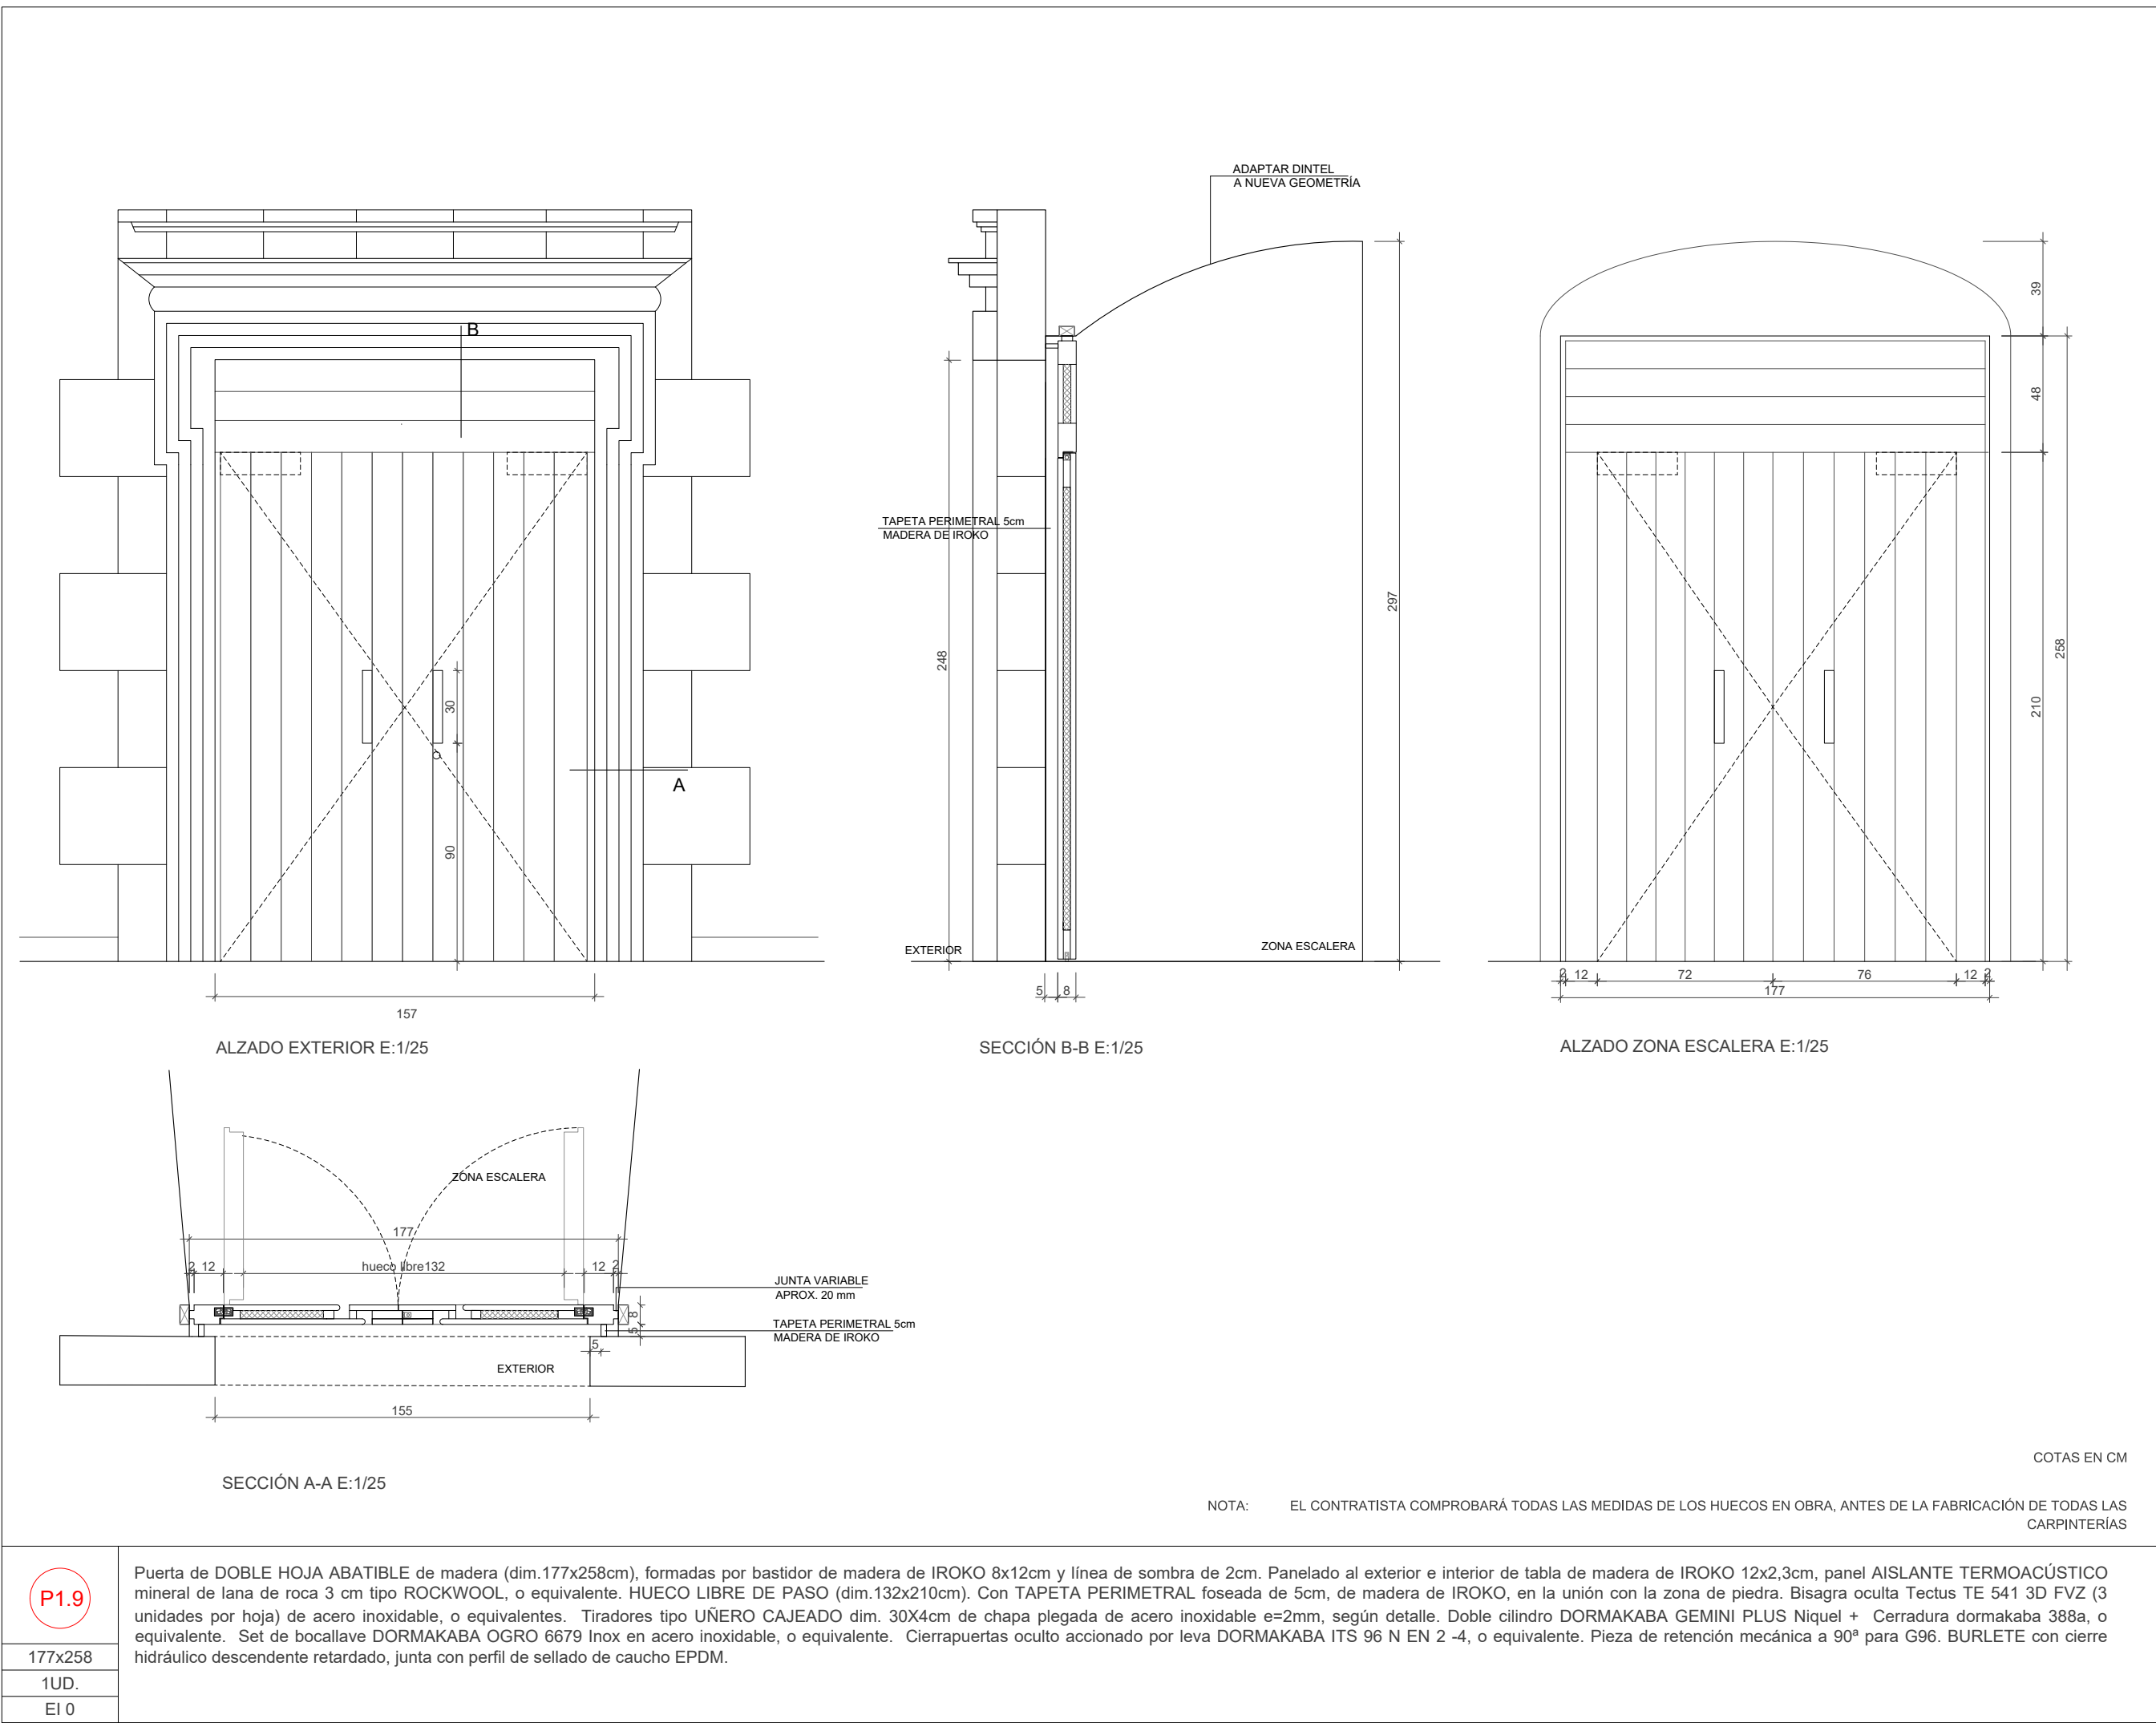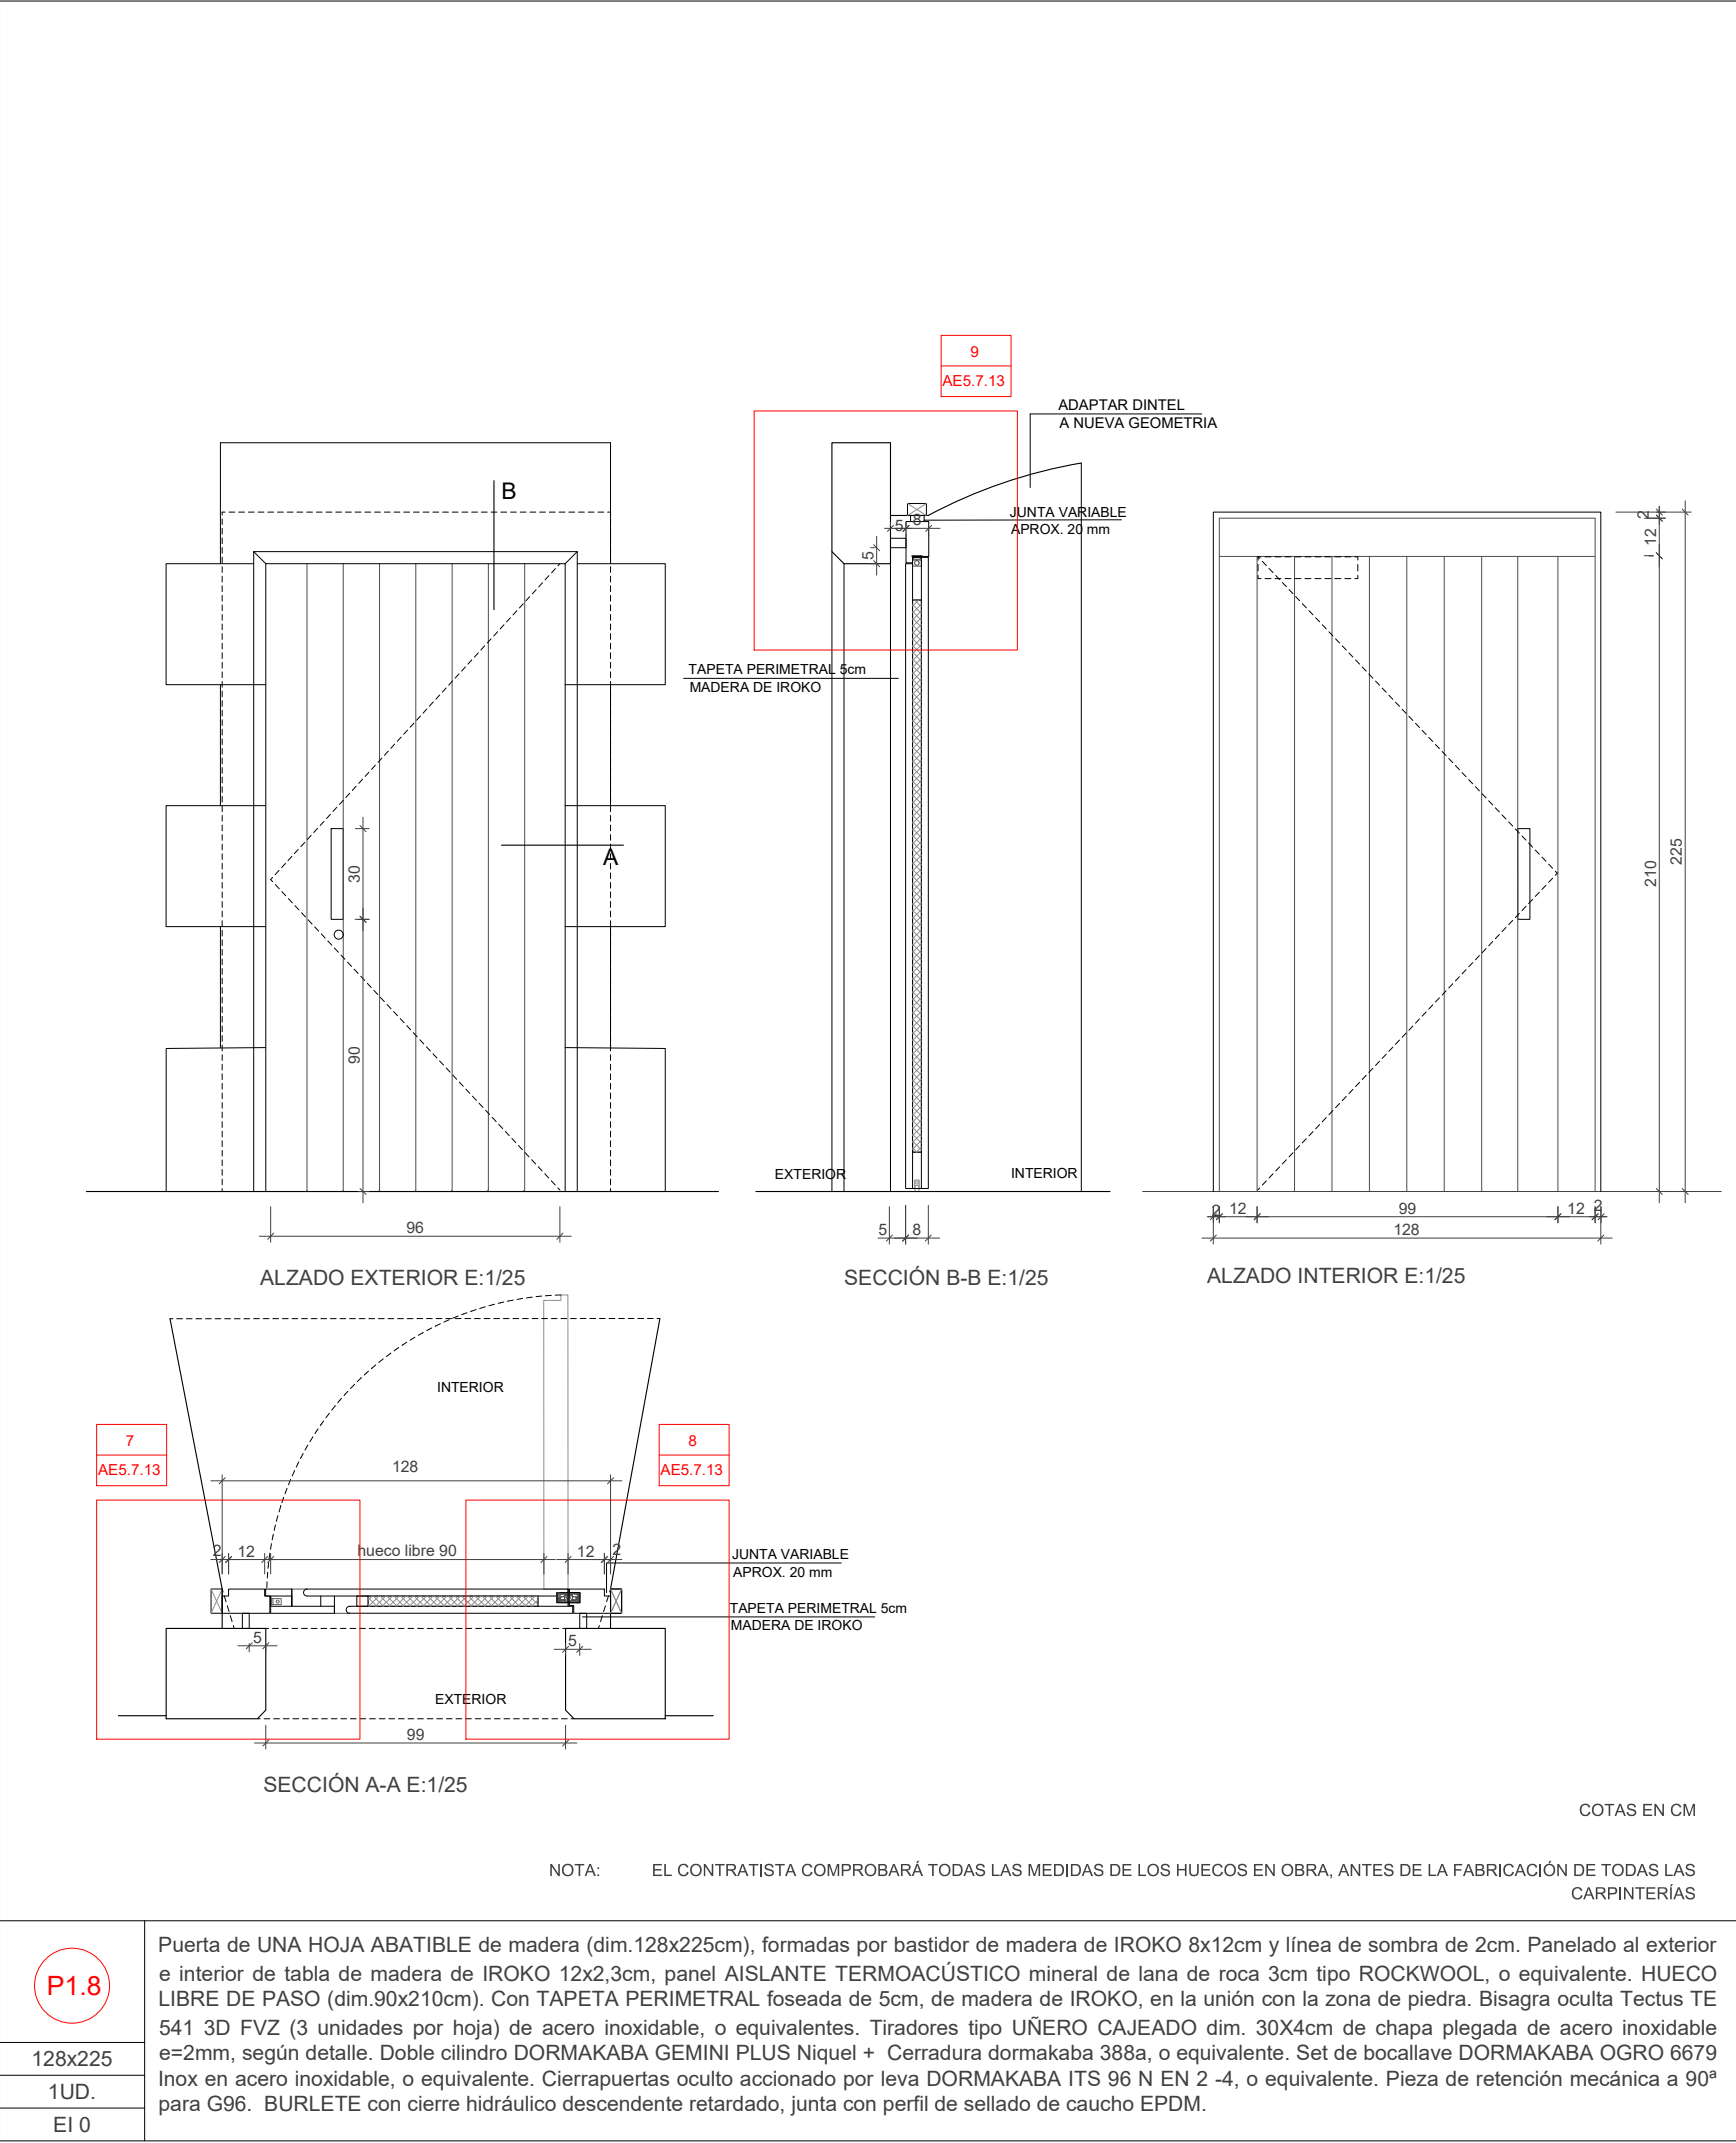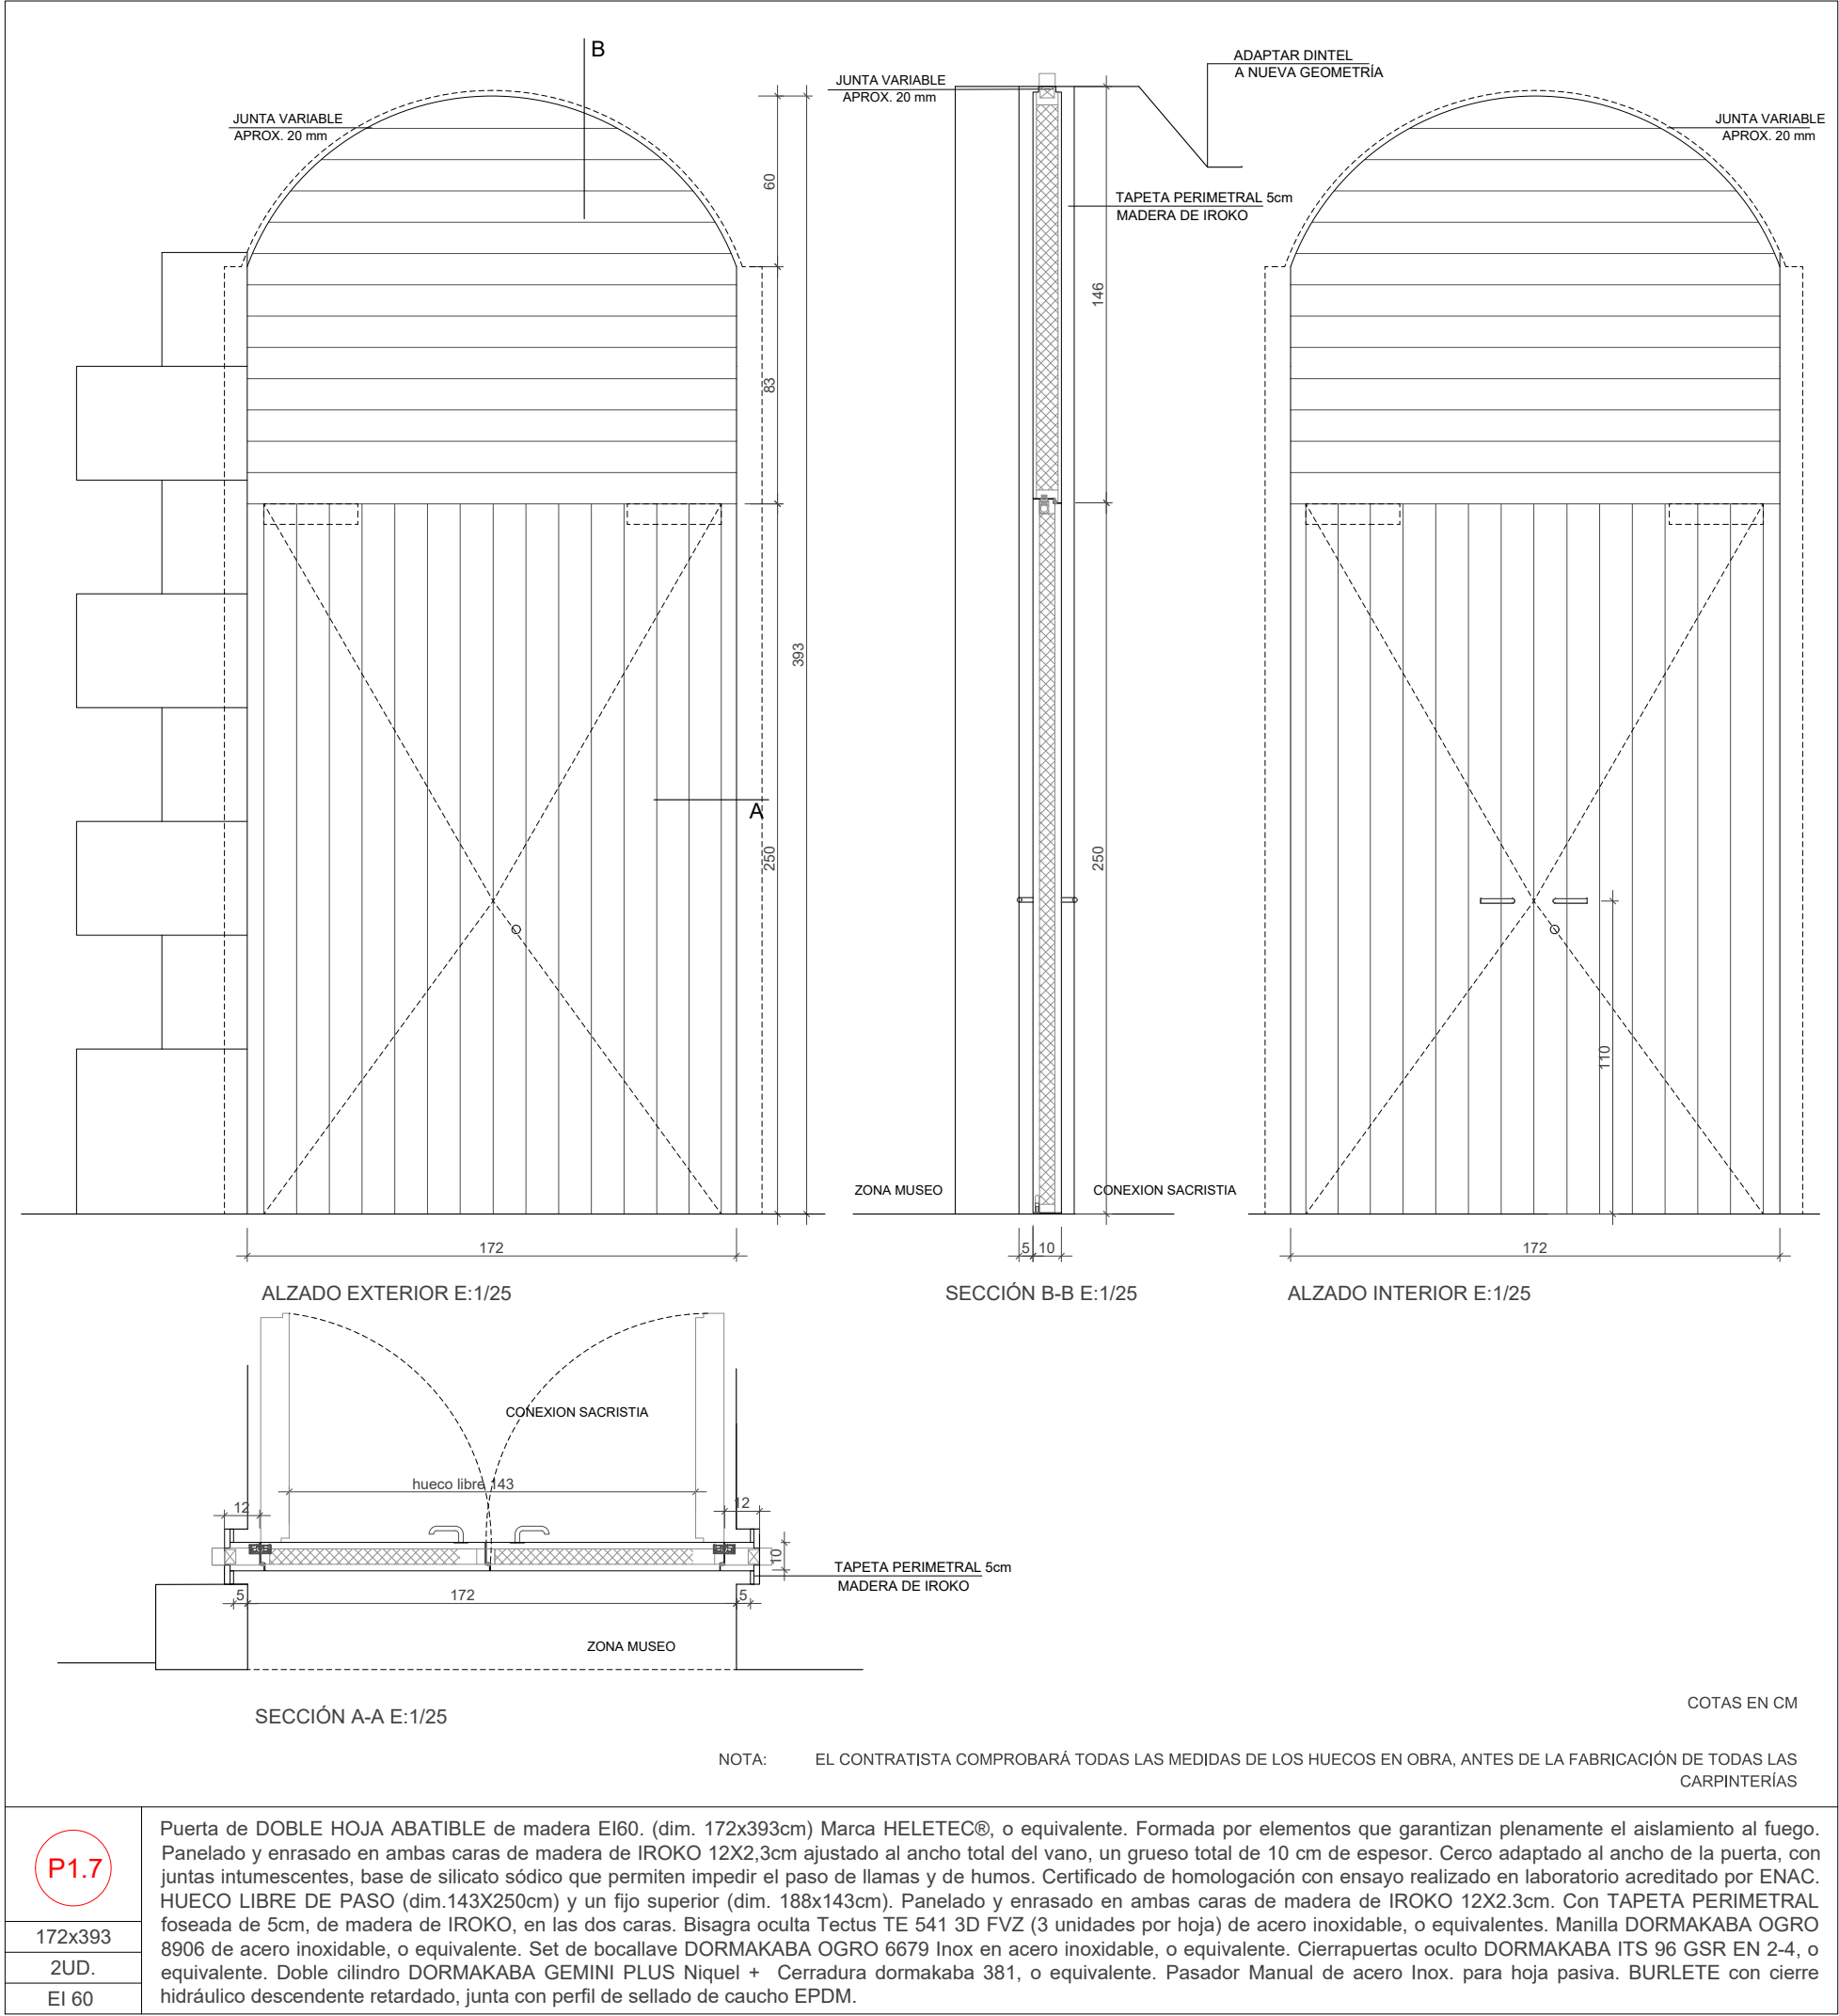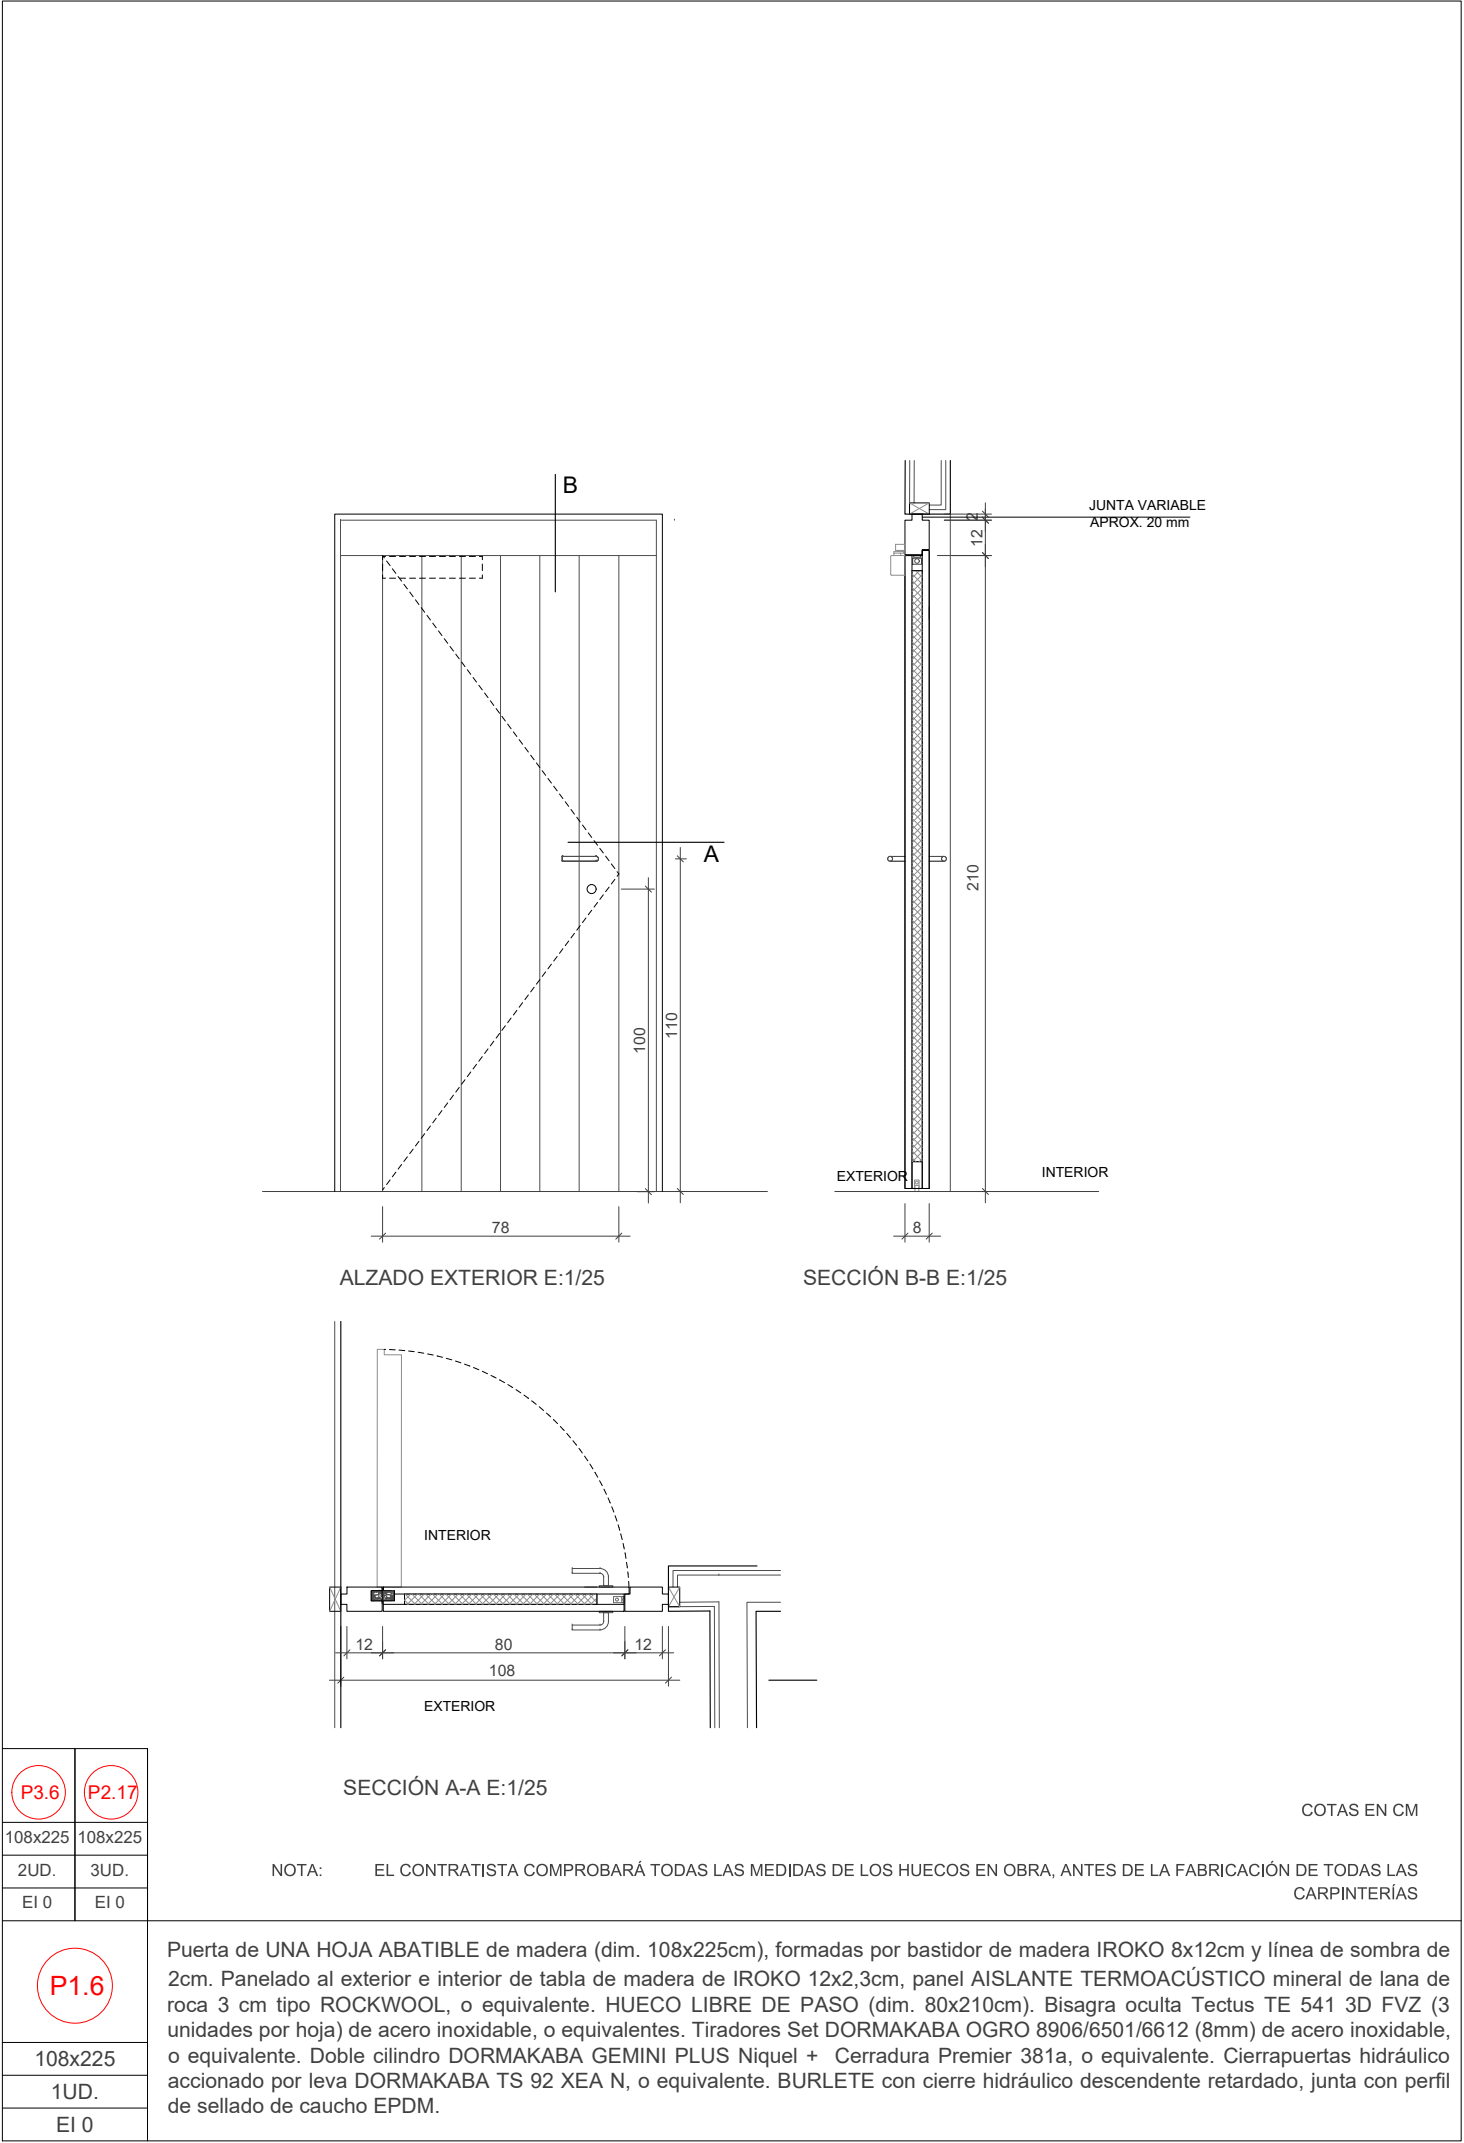

COTAS ABSOLUTES SOBRE EL NIVELL DEL MAR


REVISÓ : DESCRIPCIÓ	DATA / SIGNATURA

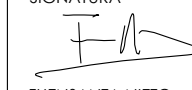SEPARATA DEL PROJECTE BÀSIC I EXECUTIU DE REFORMA I AMPLIACIÓ DE L'EDIFICI MONESTIR DE SANT FELIU DE GUÍXOLS	
UNITAT D'ACTUACIÓ REHABILITACIÓ I AMPLIACIÓ DE L'EDIFICI MONESTIR	
SITUACIÓ PLAÇA DEL MONESTIR, SANT FELIU DE GUÍXOLS	FASE DE DISENY BÀSIC I EXECUTIU
ARQUITECTE NIETO SOBEJANO ARQUITECTOS S.L.P. Calle Talavera, 4 L - 5 28016 Madrid 913 64 38 30	SIGNATURA  F. NIETO SOBEJANO ARQUITECTOS S.L.P.
PROPIETAT AJUNTAMENT DE SANT FELIU DE GUÍXOLS	
DESCRIPCIÓ ESTADO REFORMADO MEMORIA DE CARPINTERÍAS. 03 MONASTERIO	Nº PROJECTE 320-19 DATA JULIOL 2026 FORMAT DIN A1/A3 ESCALA E:1/25 Nº PLANO AE4.7.08
THIS DRAWING IS COPYRIGHTED. ASKED ORIGIN ESTÁ PROTEGID PER COPYRIGHT © NIETO SOBEJANO ARQUITECTOS	

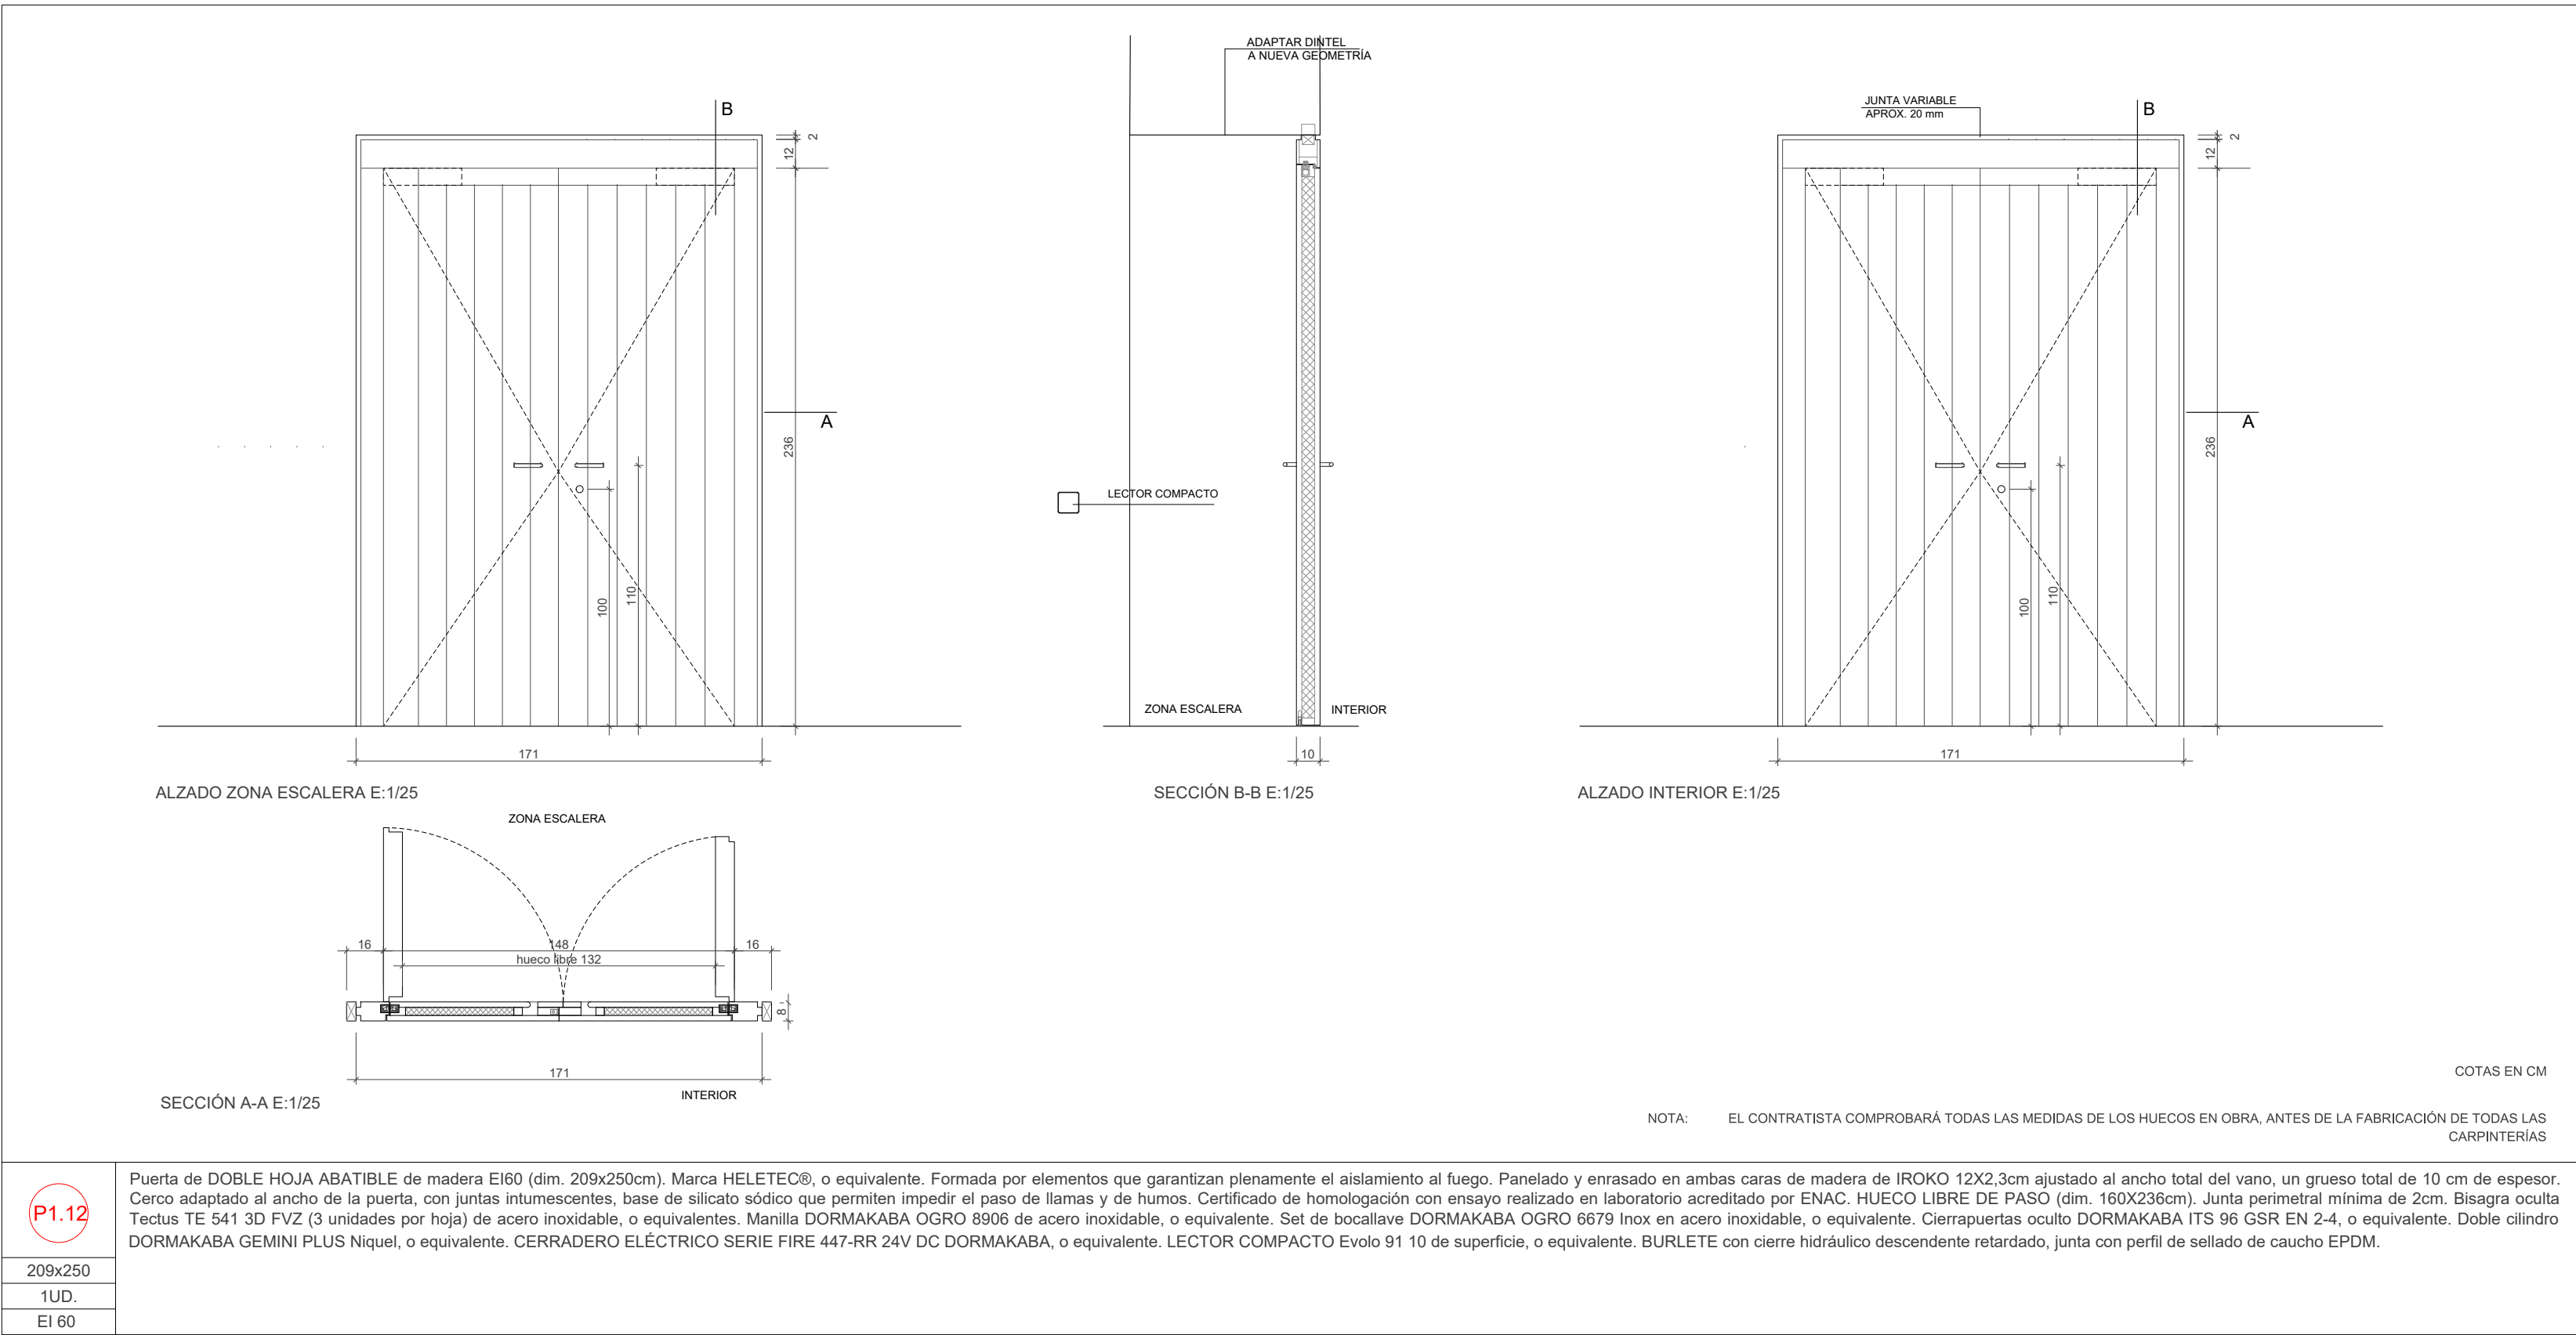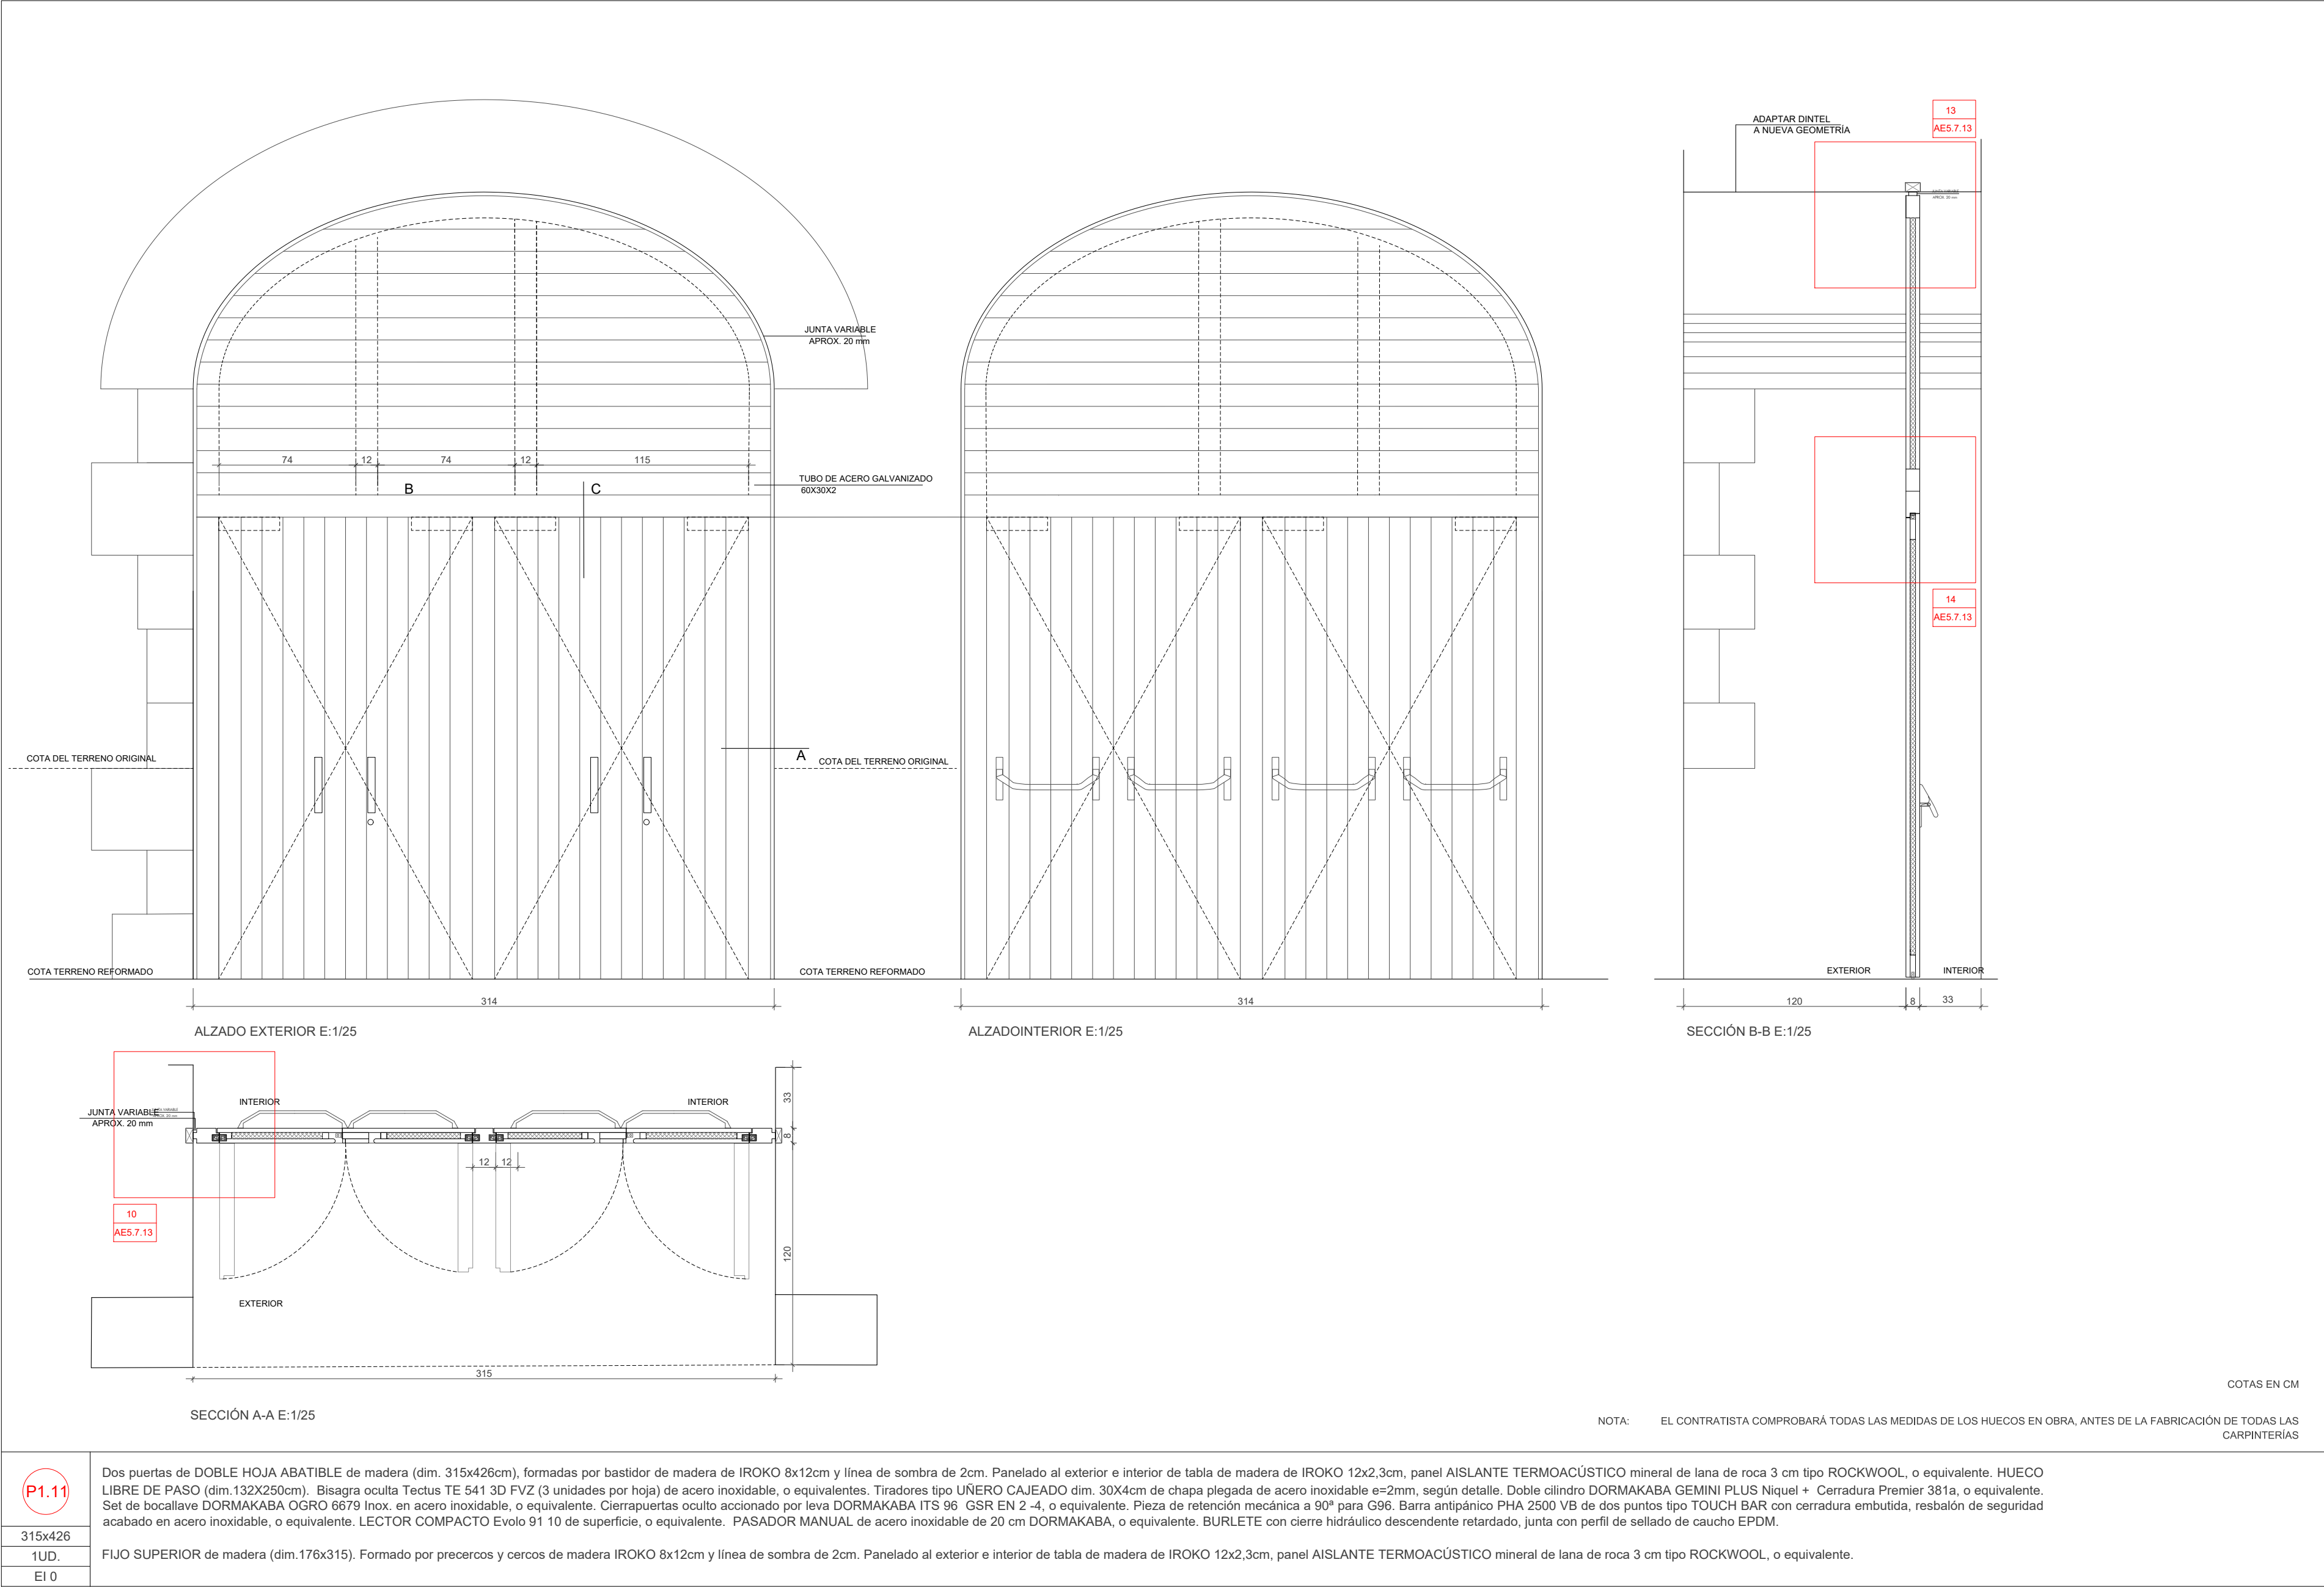


COTES ABSOLUTES SOBRE EL NIVELL DEL MAR	
REVISÓ : DESCRIPCIÓ	DATA / SIGNATURA


SEPARATA DEL PROJECTE BÀSIC I EXECUTIU DE REFORMA I AMPLIACIÓ DE L'EDIFICI MONESTIR DE SANT FELIU DE GUÍXOLS	
UNITAT D'ACTUACIÓ REHABILITACIÓ I AMPLIACIÓ DE L' EDIFICI MONESTIR	
SITUACIÓ PLAÇA DEL MONESTIR, SANT FELIU DE GUÍXOLS	FASE DE DISENY BÀSIC I EXECUTIU
ARQUITECTE NIETO SOBEJANO ARQUITECTOS S.L.P. Calle Talavera, 4 L - 5 28016 Madrid 915 64 38 30	SIGNATURA F. NIETA F. NIETA SOBEJANO S.L.P.
PROPIETAT AJUNTAMENT DE SANT FELIU DE GUÍXOLS	
DESCRIPCIÓ ESTADO REFORMADO MEMORIA DE CARPINTERÍAS. 04 MONASTERIO	Nº PROJECTE 320-19 DATA JULIOL 2026 FORMAT DIN A1/A3 ESCALA E :1/25 Nº PLANO AE4.7.09
THIS DRAWING IS COPYRIGHTED / AQUEST DIBUIX ESTÀ PROTEGIT PER COPYRIGHT © NIETO SOBEJANO ARQUITECTOS	

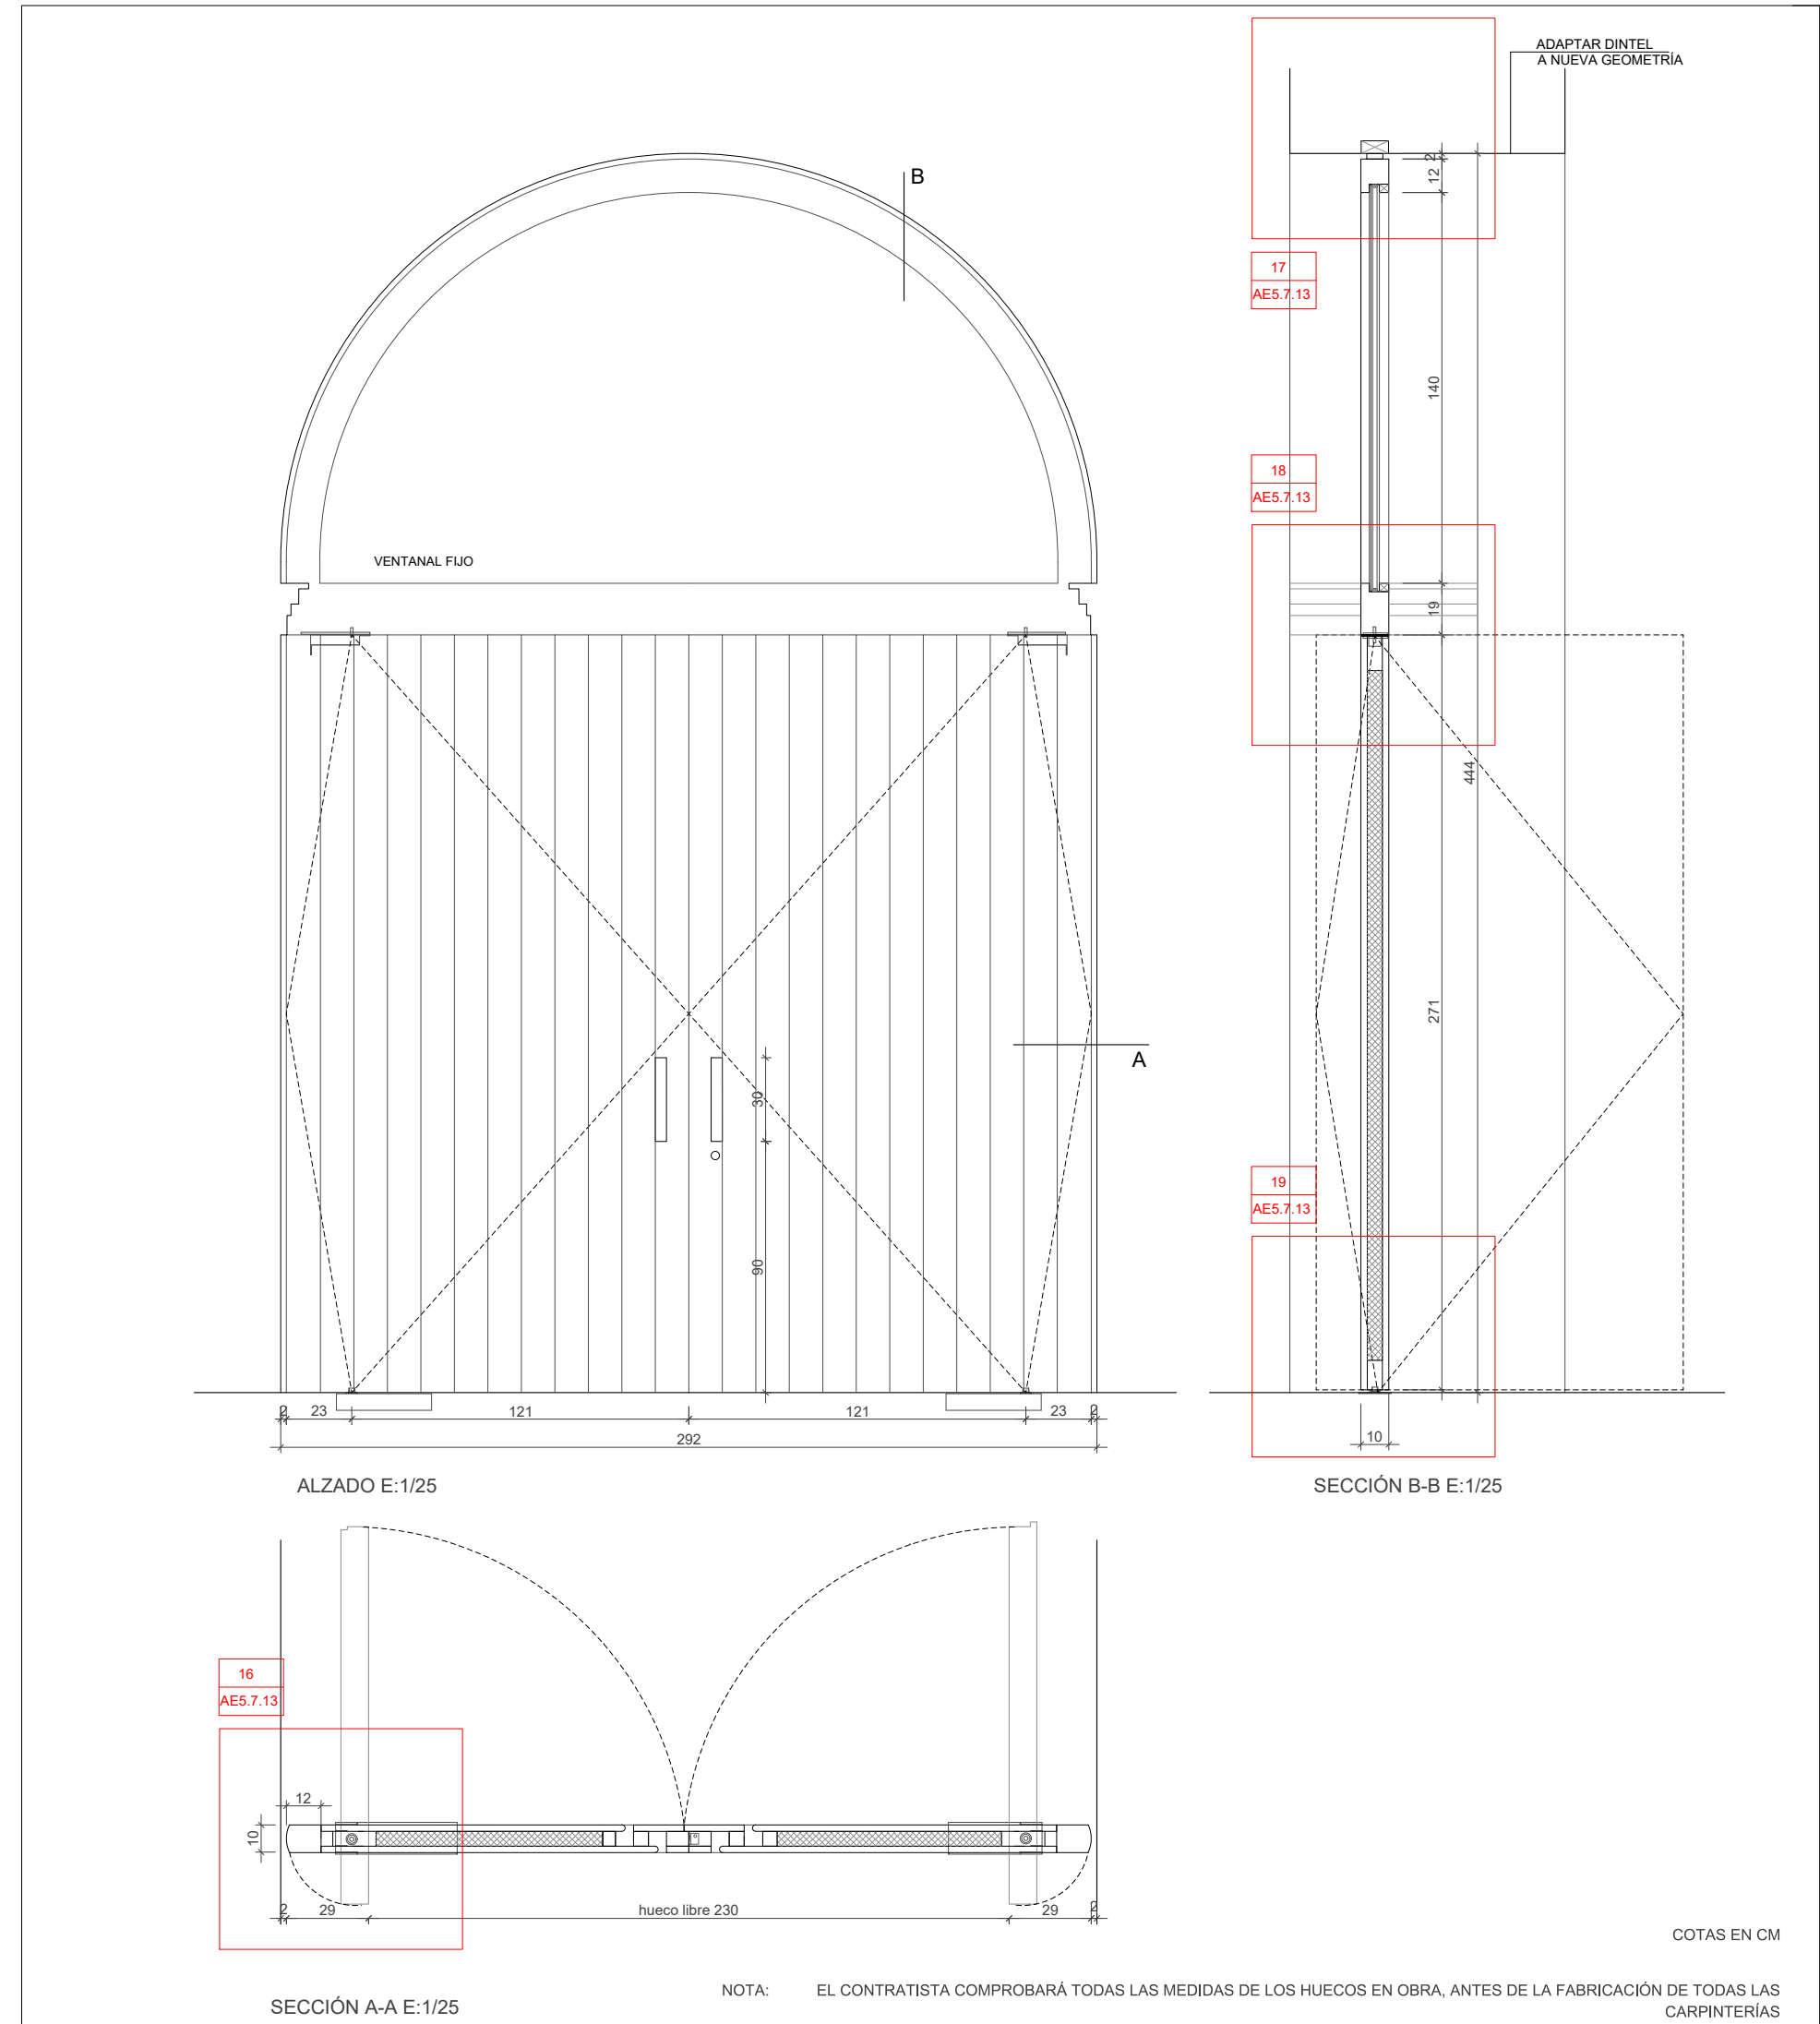


P1.15	Puerta de DOS HOJAS PIVOTANTES de eje desplazado de madera (dim.292x444cm), formadas por bastidor de madera de IROKO 8x12cm. Panelado al exterior e interior de tabla de madera de IROKO 12x2,3cm, panel AISLANTE TERMOACÚSTICO mineral de lana de roca 4cm tipo ROCKWOOL, o equivalente. HUECO LIBRE DE PASO (dim.230X272cm). Herraje pivotante DORMAKABA con punto de giro superior 8066. Herraje pivotante DORMAKABA y Brazo inferior 7421 o equivalente. Conjunto de puertas de Vaiven BTS 75 V o equivalente Tiradores tipo UNERO CAJAEADO dim. 30X4cm de chapa plegada de acero inoxidable ø=2mm, según detalle. Doble cilindro DORMAKABA GEMINI PLUS Níquel + Cerradura dormakaba 388a, o equivalente. Set de bocallave DORMAKABA OGRO 6679 Inox. en acero inoxidable, o equivalente. PASADOR MANUAL de acero inoxidable de 20 cm DORMAKABA, o equivalente. BURLETE con cierre hidráulico descendente retardado, junta con perfil de sellado de caucho EPDM.
292x444	FUJO SUPERIOR de madera y vidrio (dim.141x250). Formado por precercos y cercos de madera IROKO 8x12cm y línea de sombra de 2cm., con vidrio laminado extra claro, tipo CLIMALIT 8/16/ 6+6, sellado con silicona.
1UD.	
EI 0	

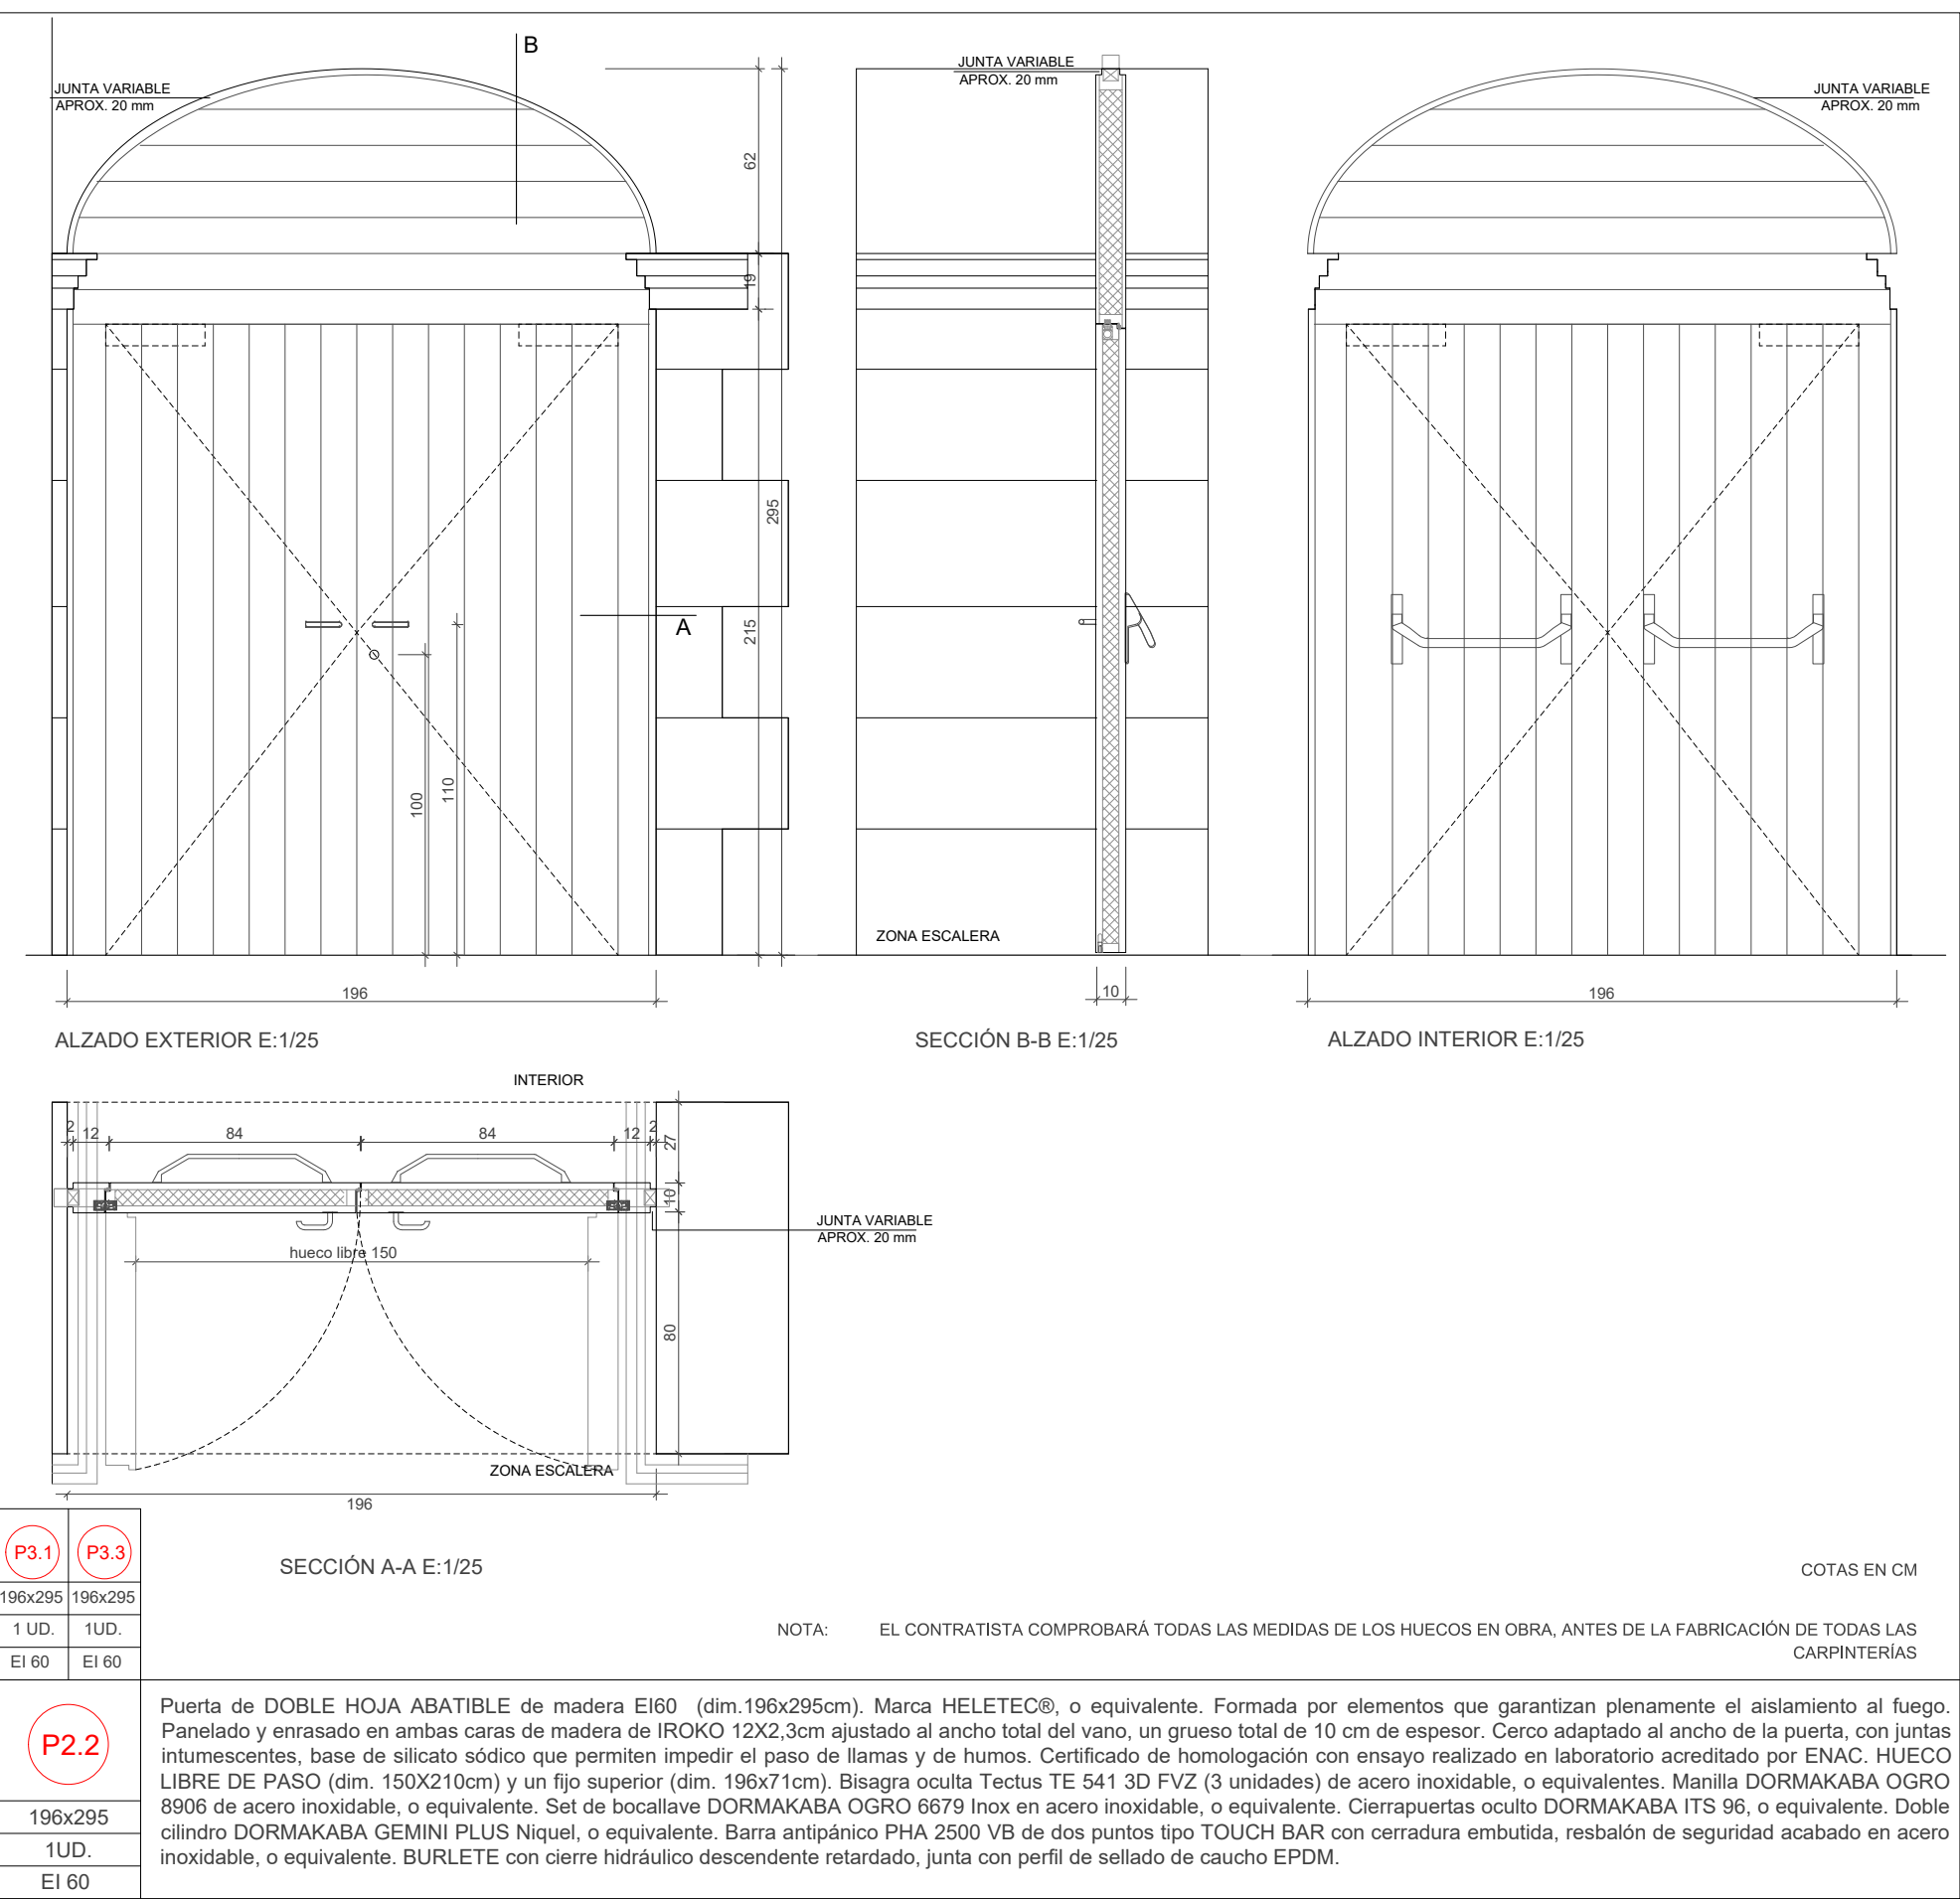

P2.2	Puerta de DOBLE HOJA ABATIBLE de madera EI60 (dim.196x295cm). Marca HELETEC®, o equivalente. Formada por elementos que garantizan plenamente el aislamiento al fuego. Panelado y enrasado en ambas caras de madera de IROKO 12X2,3cm ajustado al ancho total del vano, un grueso total de 10 cm de espesor. Cerco adaptado al ancho de la puerta, con juntas intumescentes, base de silicato sódico que permiten impedir el paso de llamas y de humos. Certificado de homologación realizado en laboratorio acreditado por ENAC. HUECO LIBRE DE PASO (dim. 150X210cm) y un fijo superior (dim. 196x71cm). Bisagra oculta Tectus TE 541 3D FVZ (3 unidades) de acero inoxidable, o equivalentes. Manilla DORMAKABA OGRO 8906 de acero inoxidable, o equivalente. Manilla DORMAKABA OGRO 8906 de acero inoxidable, o equivalente. Set de bocallave DORMAKABA OGRO 6679 Inox en acero inoxidable, o equivalente. Cierrapuertas oculto DORMAKABA ITS 96, o equivalente. Doble cilindro DORMAKABA GEMINI PLUS Níquel, o equivalente. Barra antipánico PHA 2500 VB de dos puntos tipo TOUCH BAR con cerradura embutida, resbalón de seguridad acabado en acero inoxidable, o equivalente. BURLETE con cierre hidráulico descendente retardado, junta con perfil de sellado de caucho EPDM.
196x295	
1UD.	
EI 60	

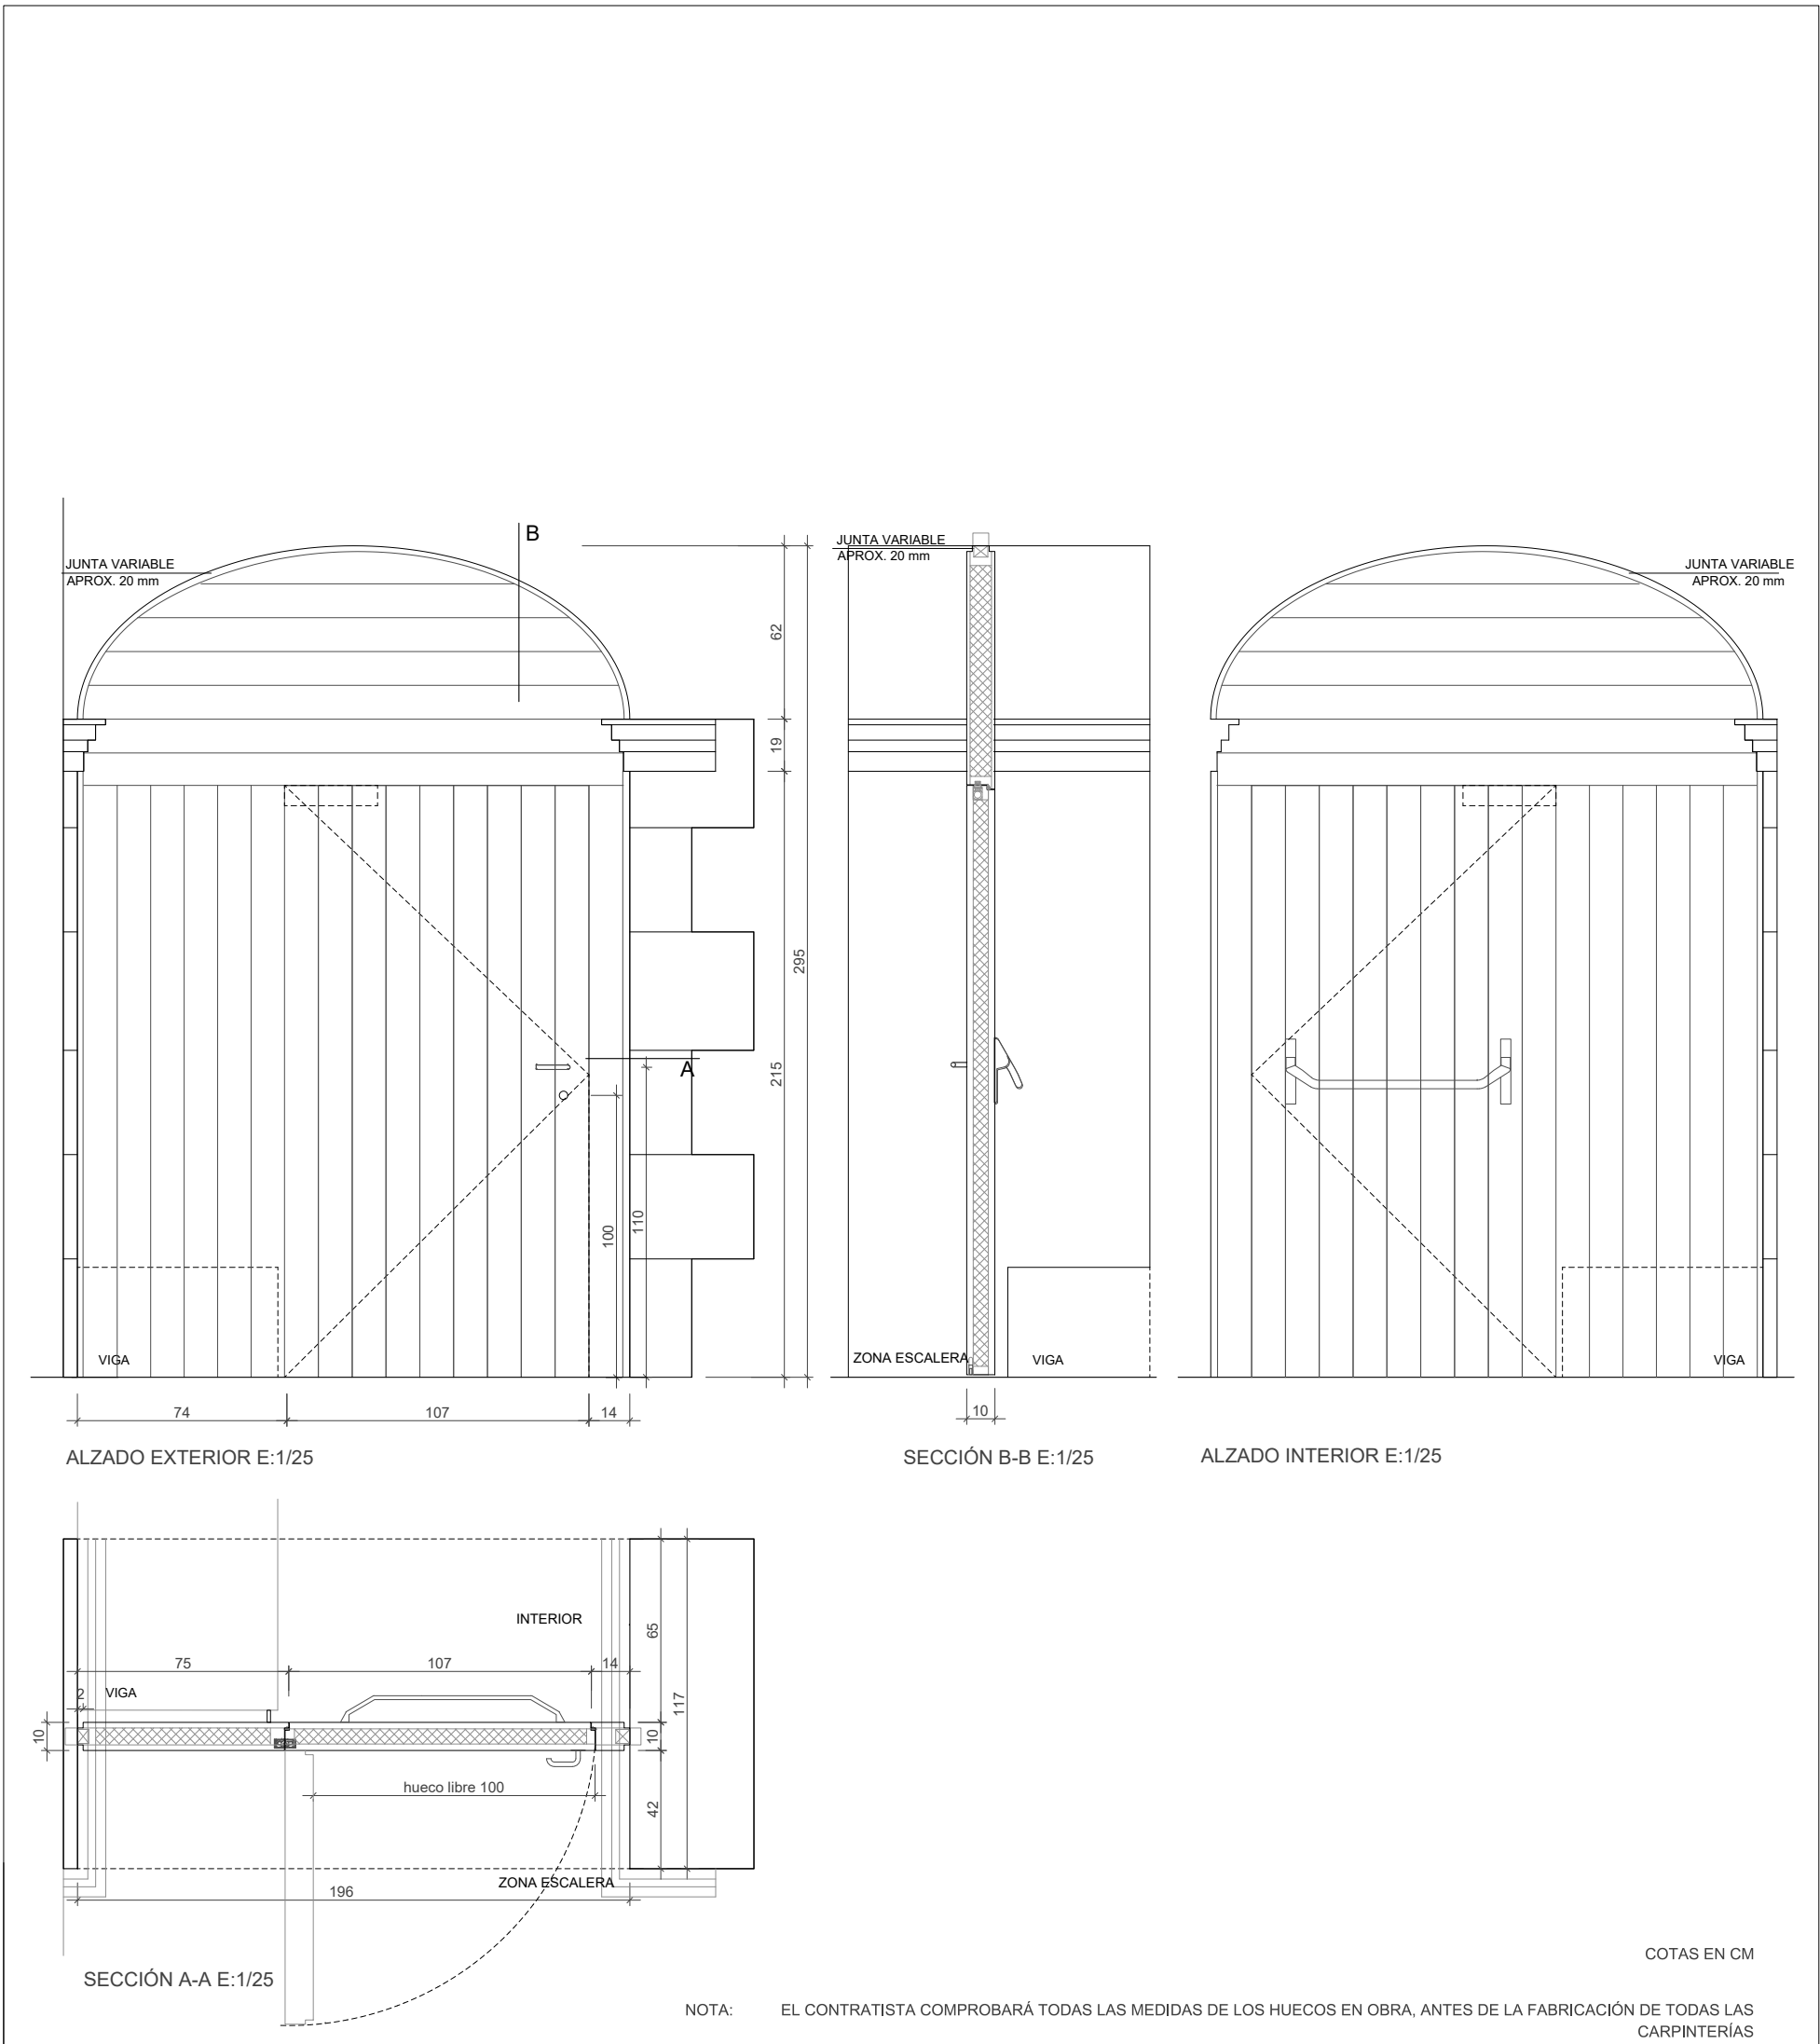


P2.1	Puerta de UNA HOJA ABATIBLE de madera EI60 (dim. 196x295cm). Marca HELETEC®, o equivalente. Formada por elementos que garantizan plenamente el aislamiento al fuego. Panelado y enrasado en ambas caras de madera de IROKO 12X2,3cm ajustado al ancho total del vano, un grueso total de 10 cm de espesor. Cerco adaptado al ancho de la puerta, con juntas intumescentes, base de silicato sódico que permiten impedir el paso de llamas y de humos. Certificado de homologación con ensayo realizado en laboratorio acreditado por ENAC. HUECO LIBRE DE PASO (dim. 100X210cm) con un fijo lateral (dim. 75x210cm) y un fijo superior (dim. 196x71). Junta perimetral mínima de 2cm. Bisagra oculta Tectus TE 541 3D FVZ (3 unidades) de acero inoxidable, o equivalentes. Manilla DORMAKABA OGRO 8906 de acero inoxidable, o equivalente. Set de bocallave DORMAKABA OGRO 6679 Inox en acero inoxidable, o equivalente. Cierrapuertas oculto DORMAKABA ITS 96, o equivalente. Doble cilindro DORMAKABA GEMINI PLUS Níquel, o equivalente. Barra antipánico PHA 2500 VB de dos puntos tipo TOUCH BAR con cerradura embutida, resbalón de seguridad acabado en acero inoxidable, o equivalente. BURLETE con cierre hidráulico descendente retardado, junta con perfil de sellado de caucho EPDM.
196x295	
1UD.	
EI 60	





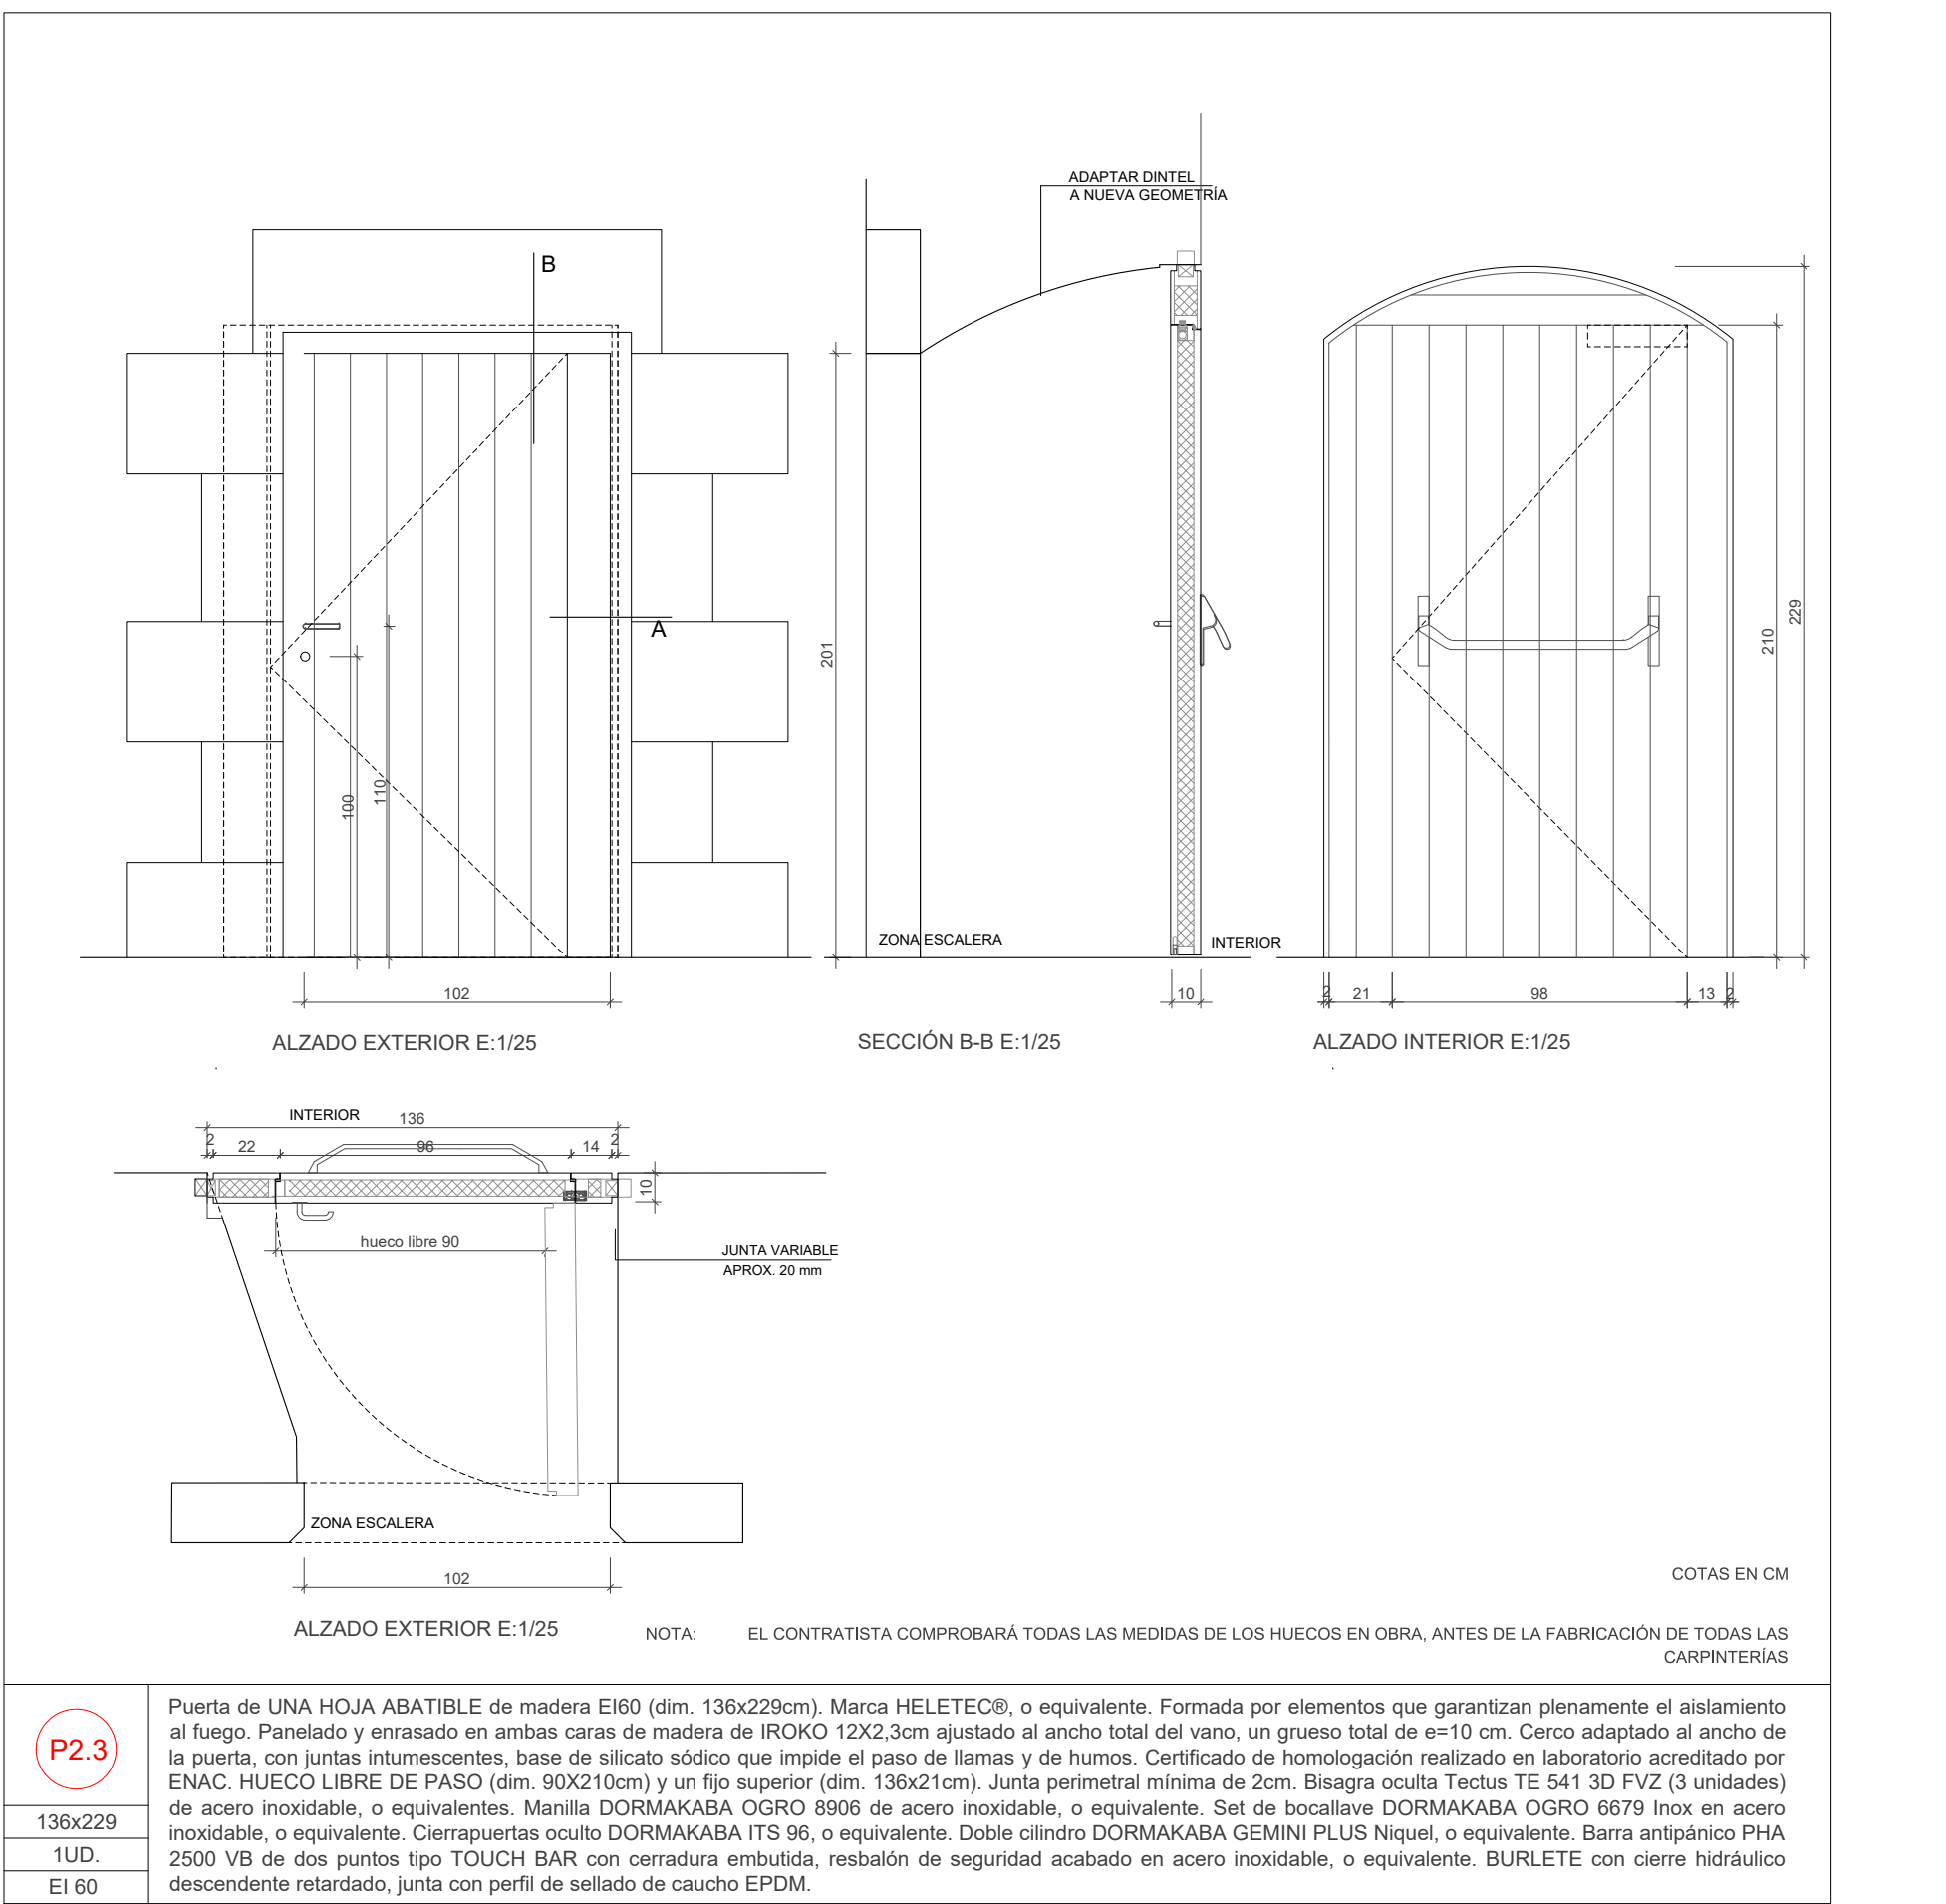


P2.3	Puerta de UNA HOJA ABATIBLE de madera EI60 (dim. 136x229cm). Marca HELETEC®, o equivalente. Formada por elementos que garantizan plenamente el aislamiento al fuego. Panelado y enrasado en ambas caras de madera de IROKO 12X2,3cm ajustado al ancho total del vano, un grueso total de ø=10 cm. Cerco adaptado al ancho de la puerta, con juntas intumescentes, base de silicato sódico que impide el paso de llamas y de humos. Certificado de homologación realizado en laboratorio acreditado por ENAC. HUECO LIBRE DE PASO (dim. 90X210cm) y un fijo superior (dim. 136x21cm). Junta perimetral mínima de 2cm. Bisagra oculta Tectus TE 541 3D FVZ (3 unidades) de acero inoxidable, o equivalentes. Manilla DORMAKABA OGRO 8906 de acero inoxidable, o equivalente. Set de bocallave DORMAKABA OGRO 6679 Inox en acero inoxidable, o equivalente. Cierrapuertas oculto DORMAKABA ITS 96, o equivalente. Doble cilindro DORMAKABA GEMINI PLUS Níquel, o equivalente. Barra antipánico PHA 2500 VB de dos puntos tipo TOUCH BAR con cerradura embutida, resbalón de seguridad acabado en acero inoxidable, o equivalente. BURLETE con cierre hidráulico descendente retardado, junta con perfil de sellado de caucho EPDM.
136x229	
1UD.	
EI 60	

COTAS ABSOLUTES SOBRE EL NIVELL DEL MAR


REVISÓ : DESCRIPCIÓ	DATA / SIGNATURA






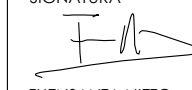
SEPARATA DEL PROJECTE BÀSIC I EXECUTIU DE REFORMA I AMPLIACIÓ DE L'EDIFICI MONESTIR DE SANT FELIU DE GUÍXOLS	
UNITAT D'ACTUACIÓ REHABILITACIÓ I AMPLIACIÓ DE L' EDIFICI MONESTIR	
SITUACIÓ PLAÇA DEL MONESTIR, SANT FELIU DE GUÍXOLS	FASE DE DISSENY BÀSIC I EXECUTIU
ARQUITECTE NIETO SOBEJANO ARQUITECTOS S.L.P. Calle Talavera, 4 L - 5 28016 Madrid 913 64 38 30	SIGNATURA  FUENSANTA NIETO EN REPRESENTACIÓ DE NIETO SOBEJANO S.L.P.
PROPIETAT AJUNTAMENT DE SANT FELIU DE GUÍXOLS	
DESCRIPCIÓ ESTADO REFORMADO MEMORIA DE CARPINTERÍA. 05 MONASTERIO	Nº PROJECTE 320-19 DATA JULIOL 2026 FORMAT DIN A1/A3 ESCALA E :1/25 Nº PLANO: AE4.7.10
THIS DRAWING IS COPYRIGHTED / AQUEST DIBUIX ESTÀ PROTEGIT PER COPYRIGHT © NIETO SOBEJANO ARQUITECTOS	

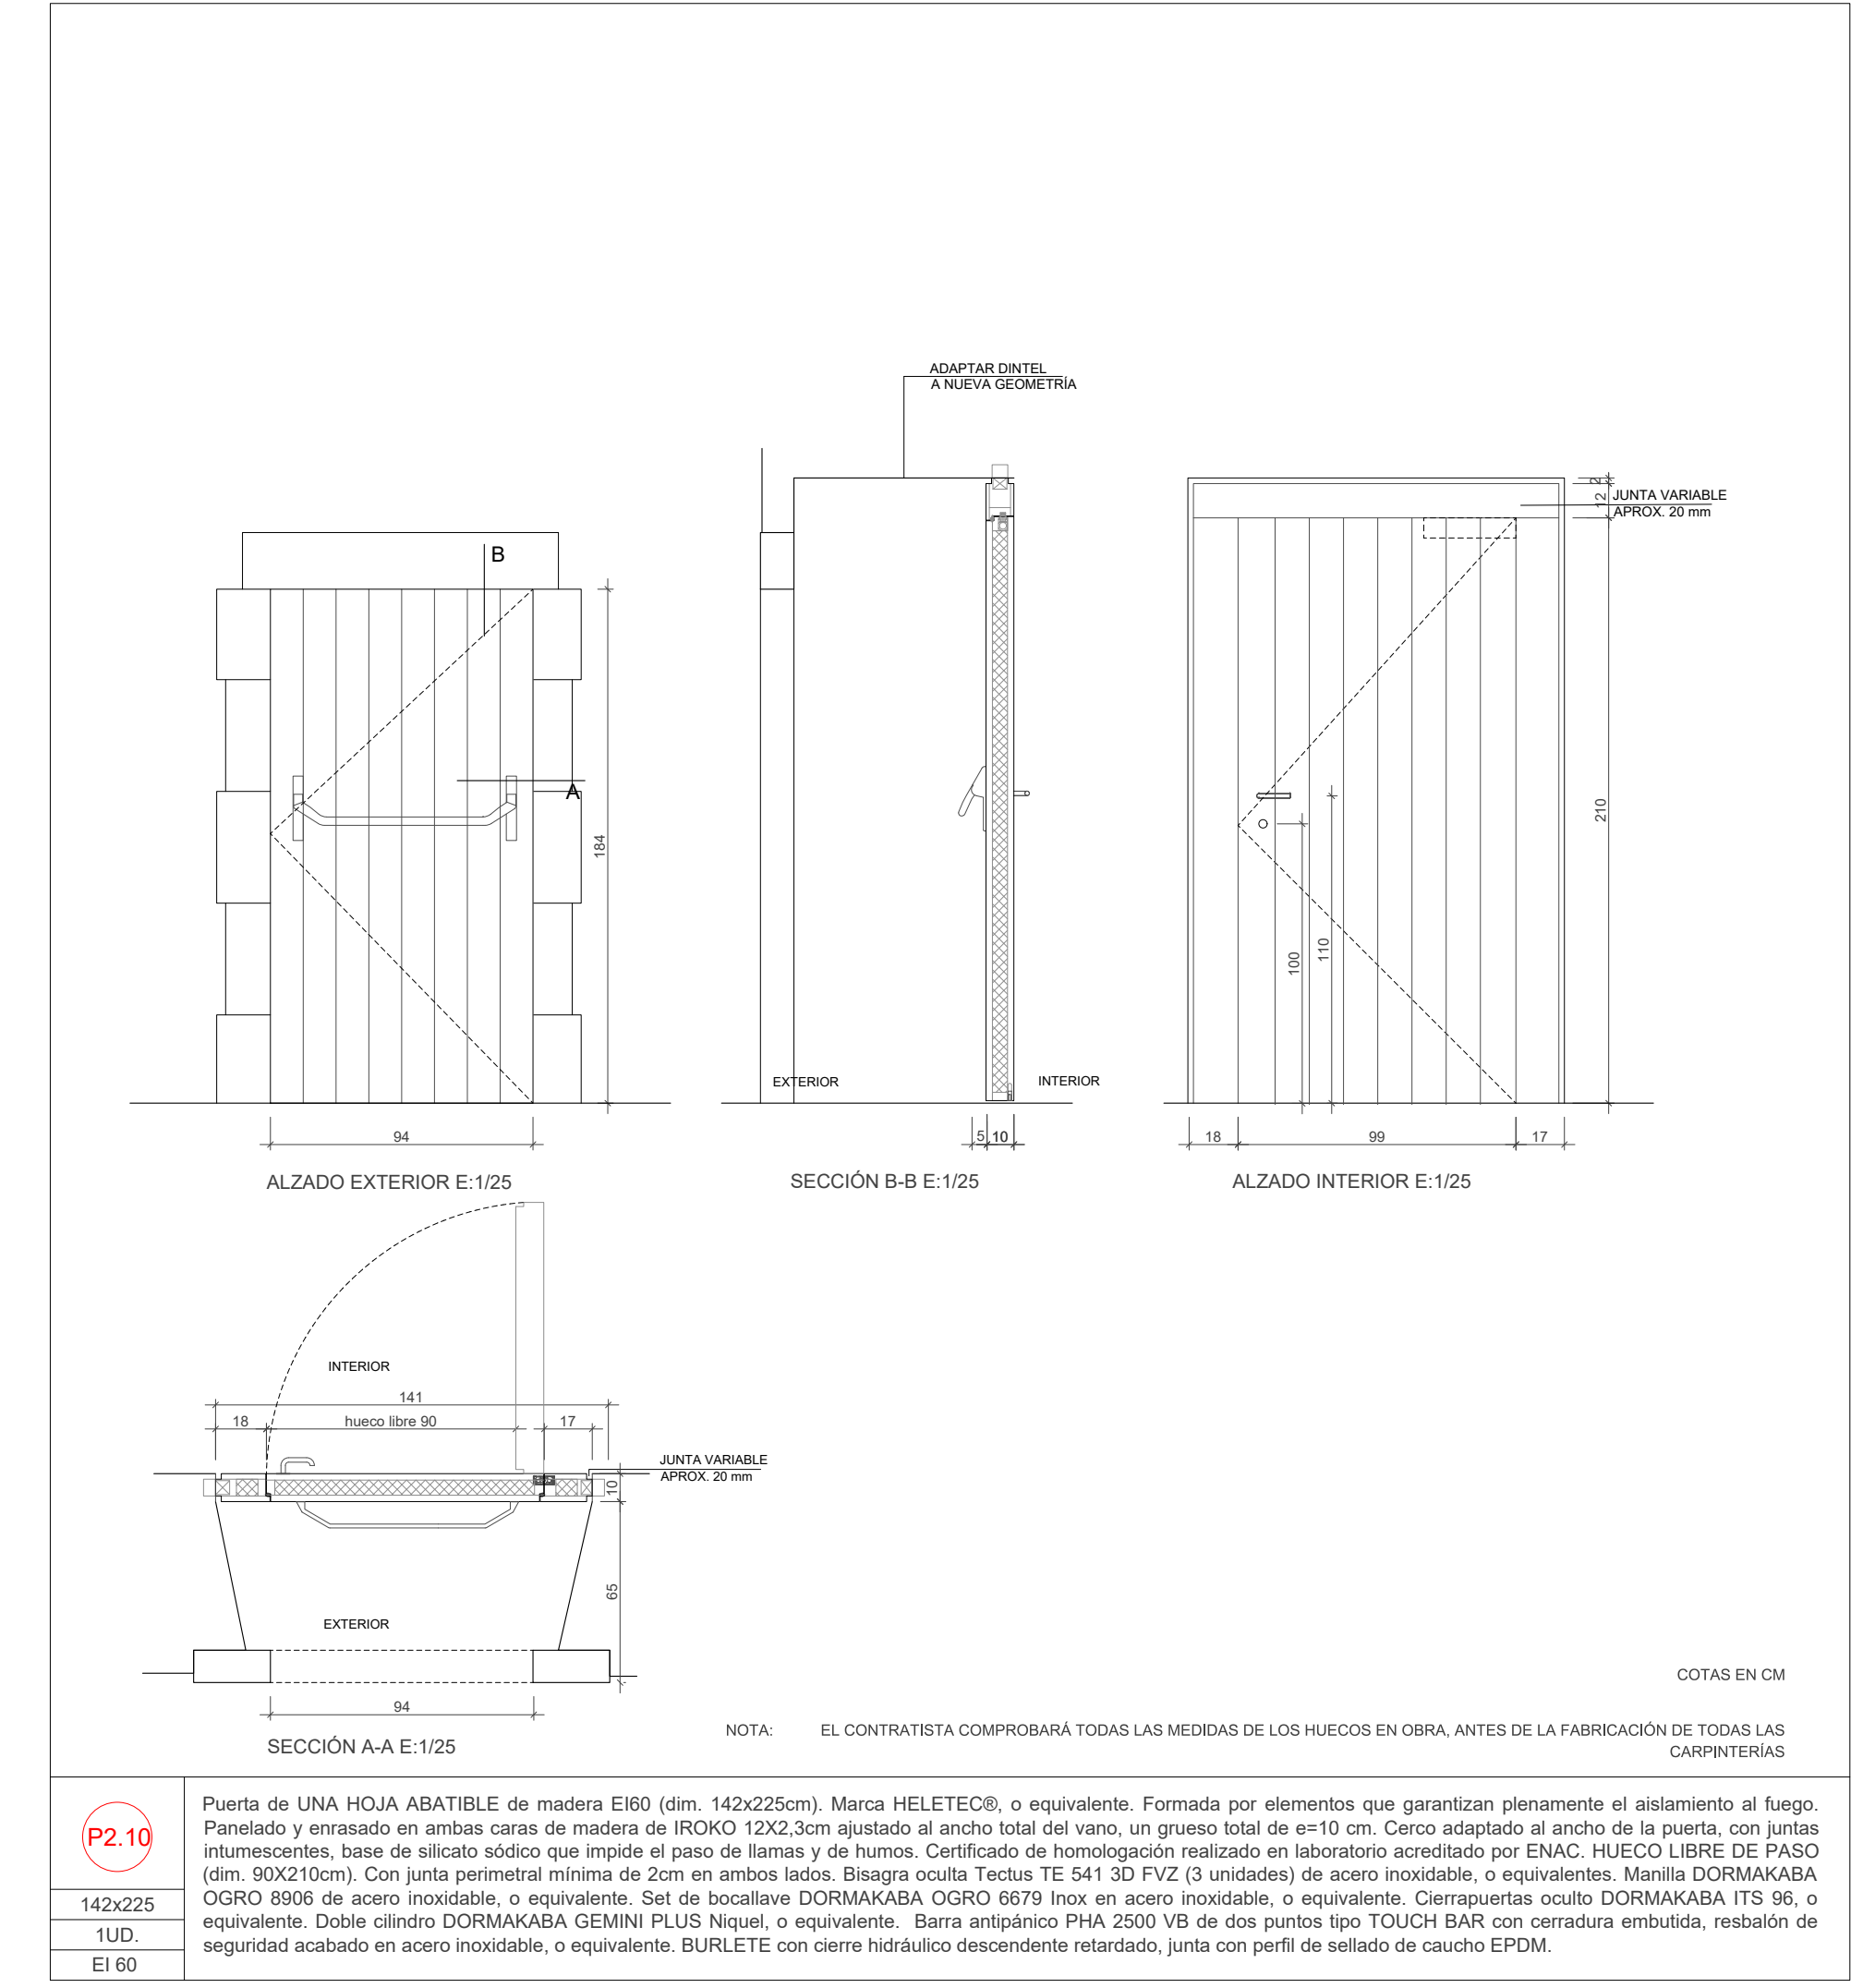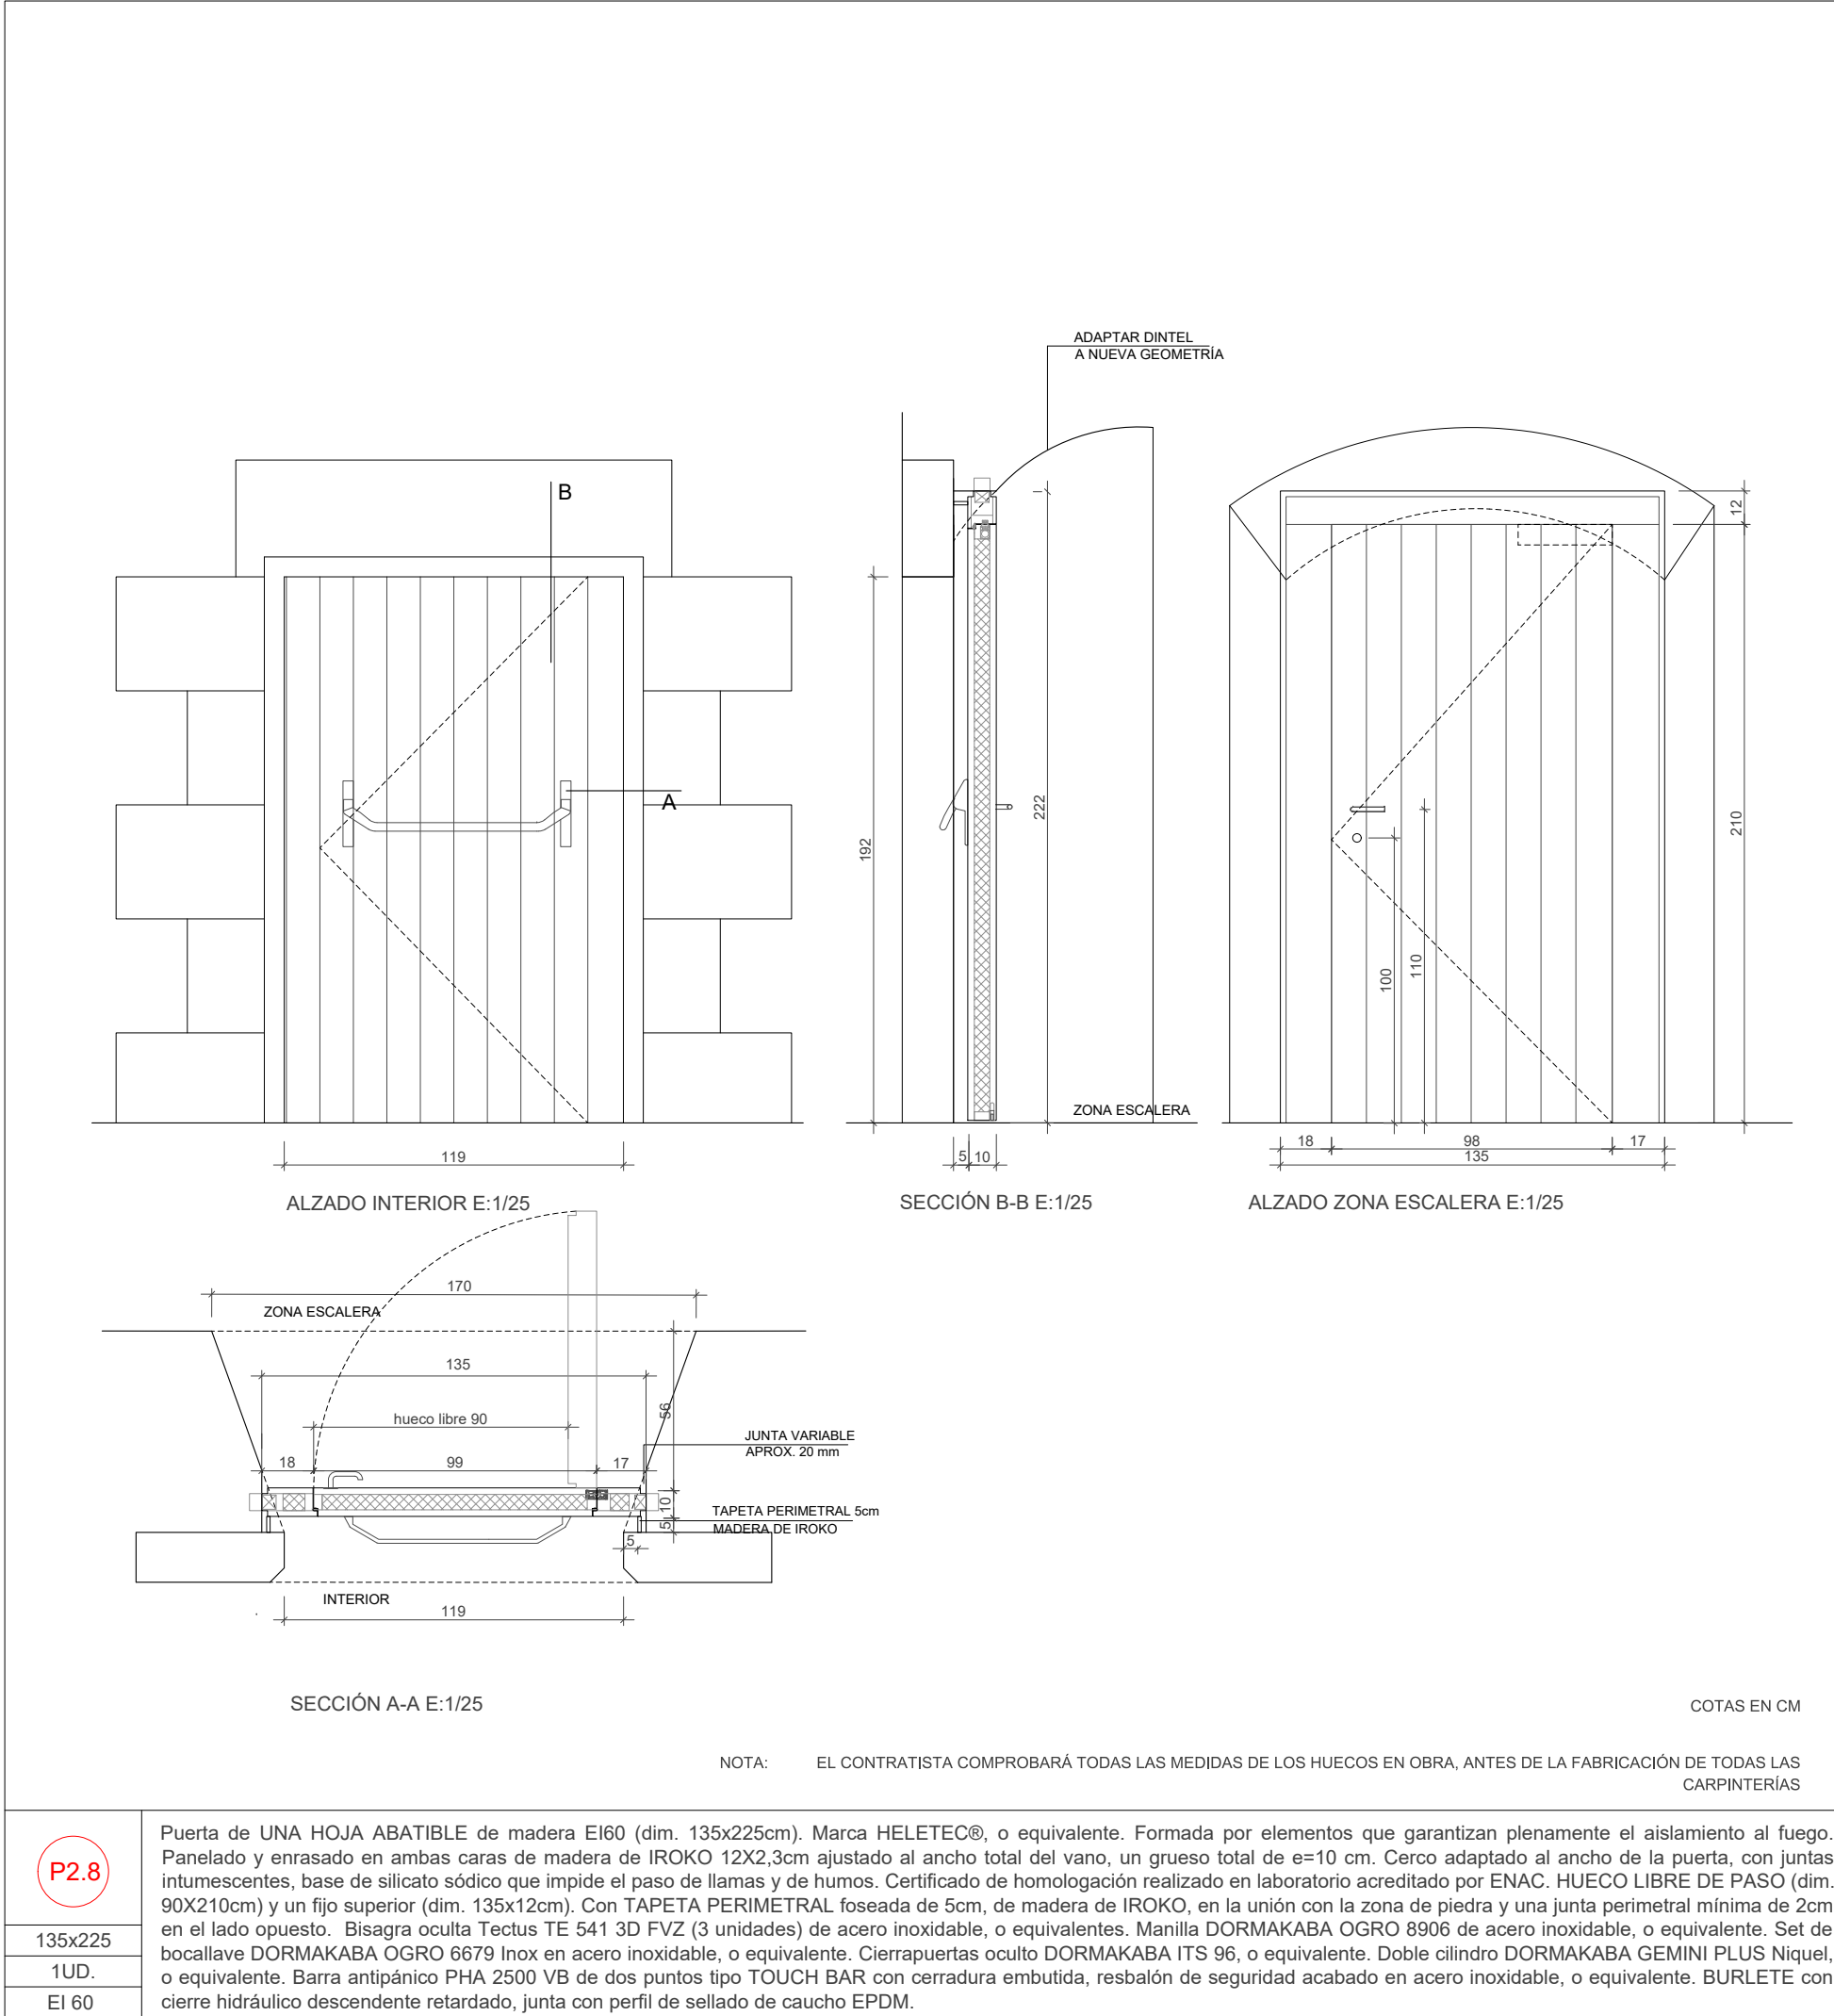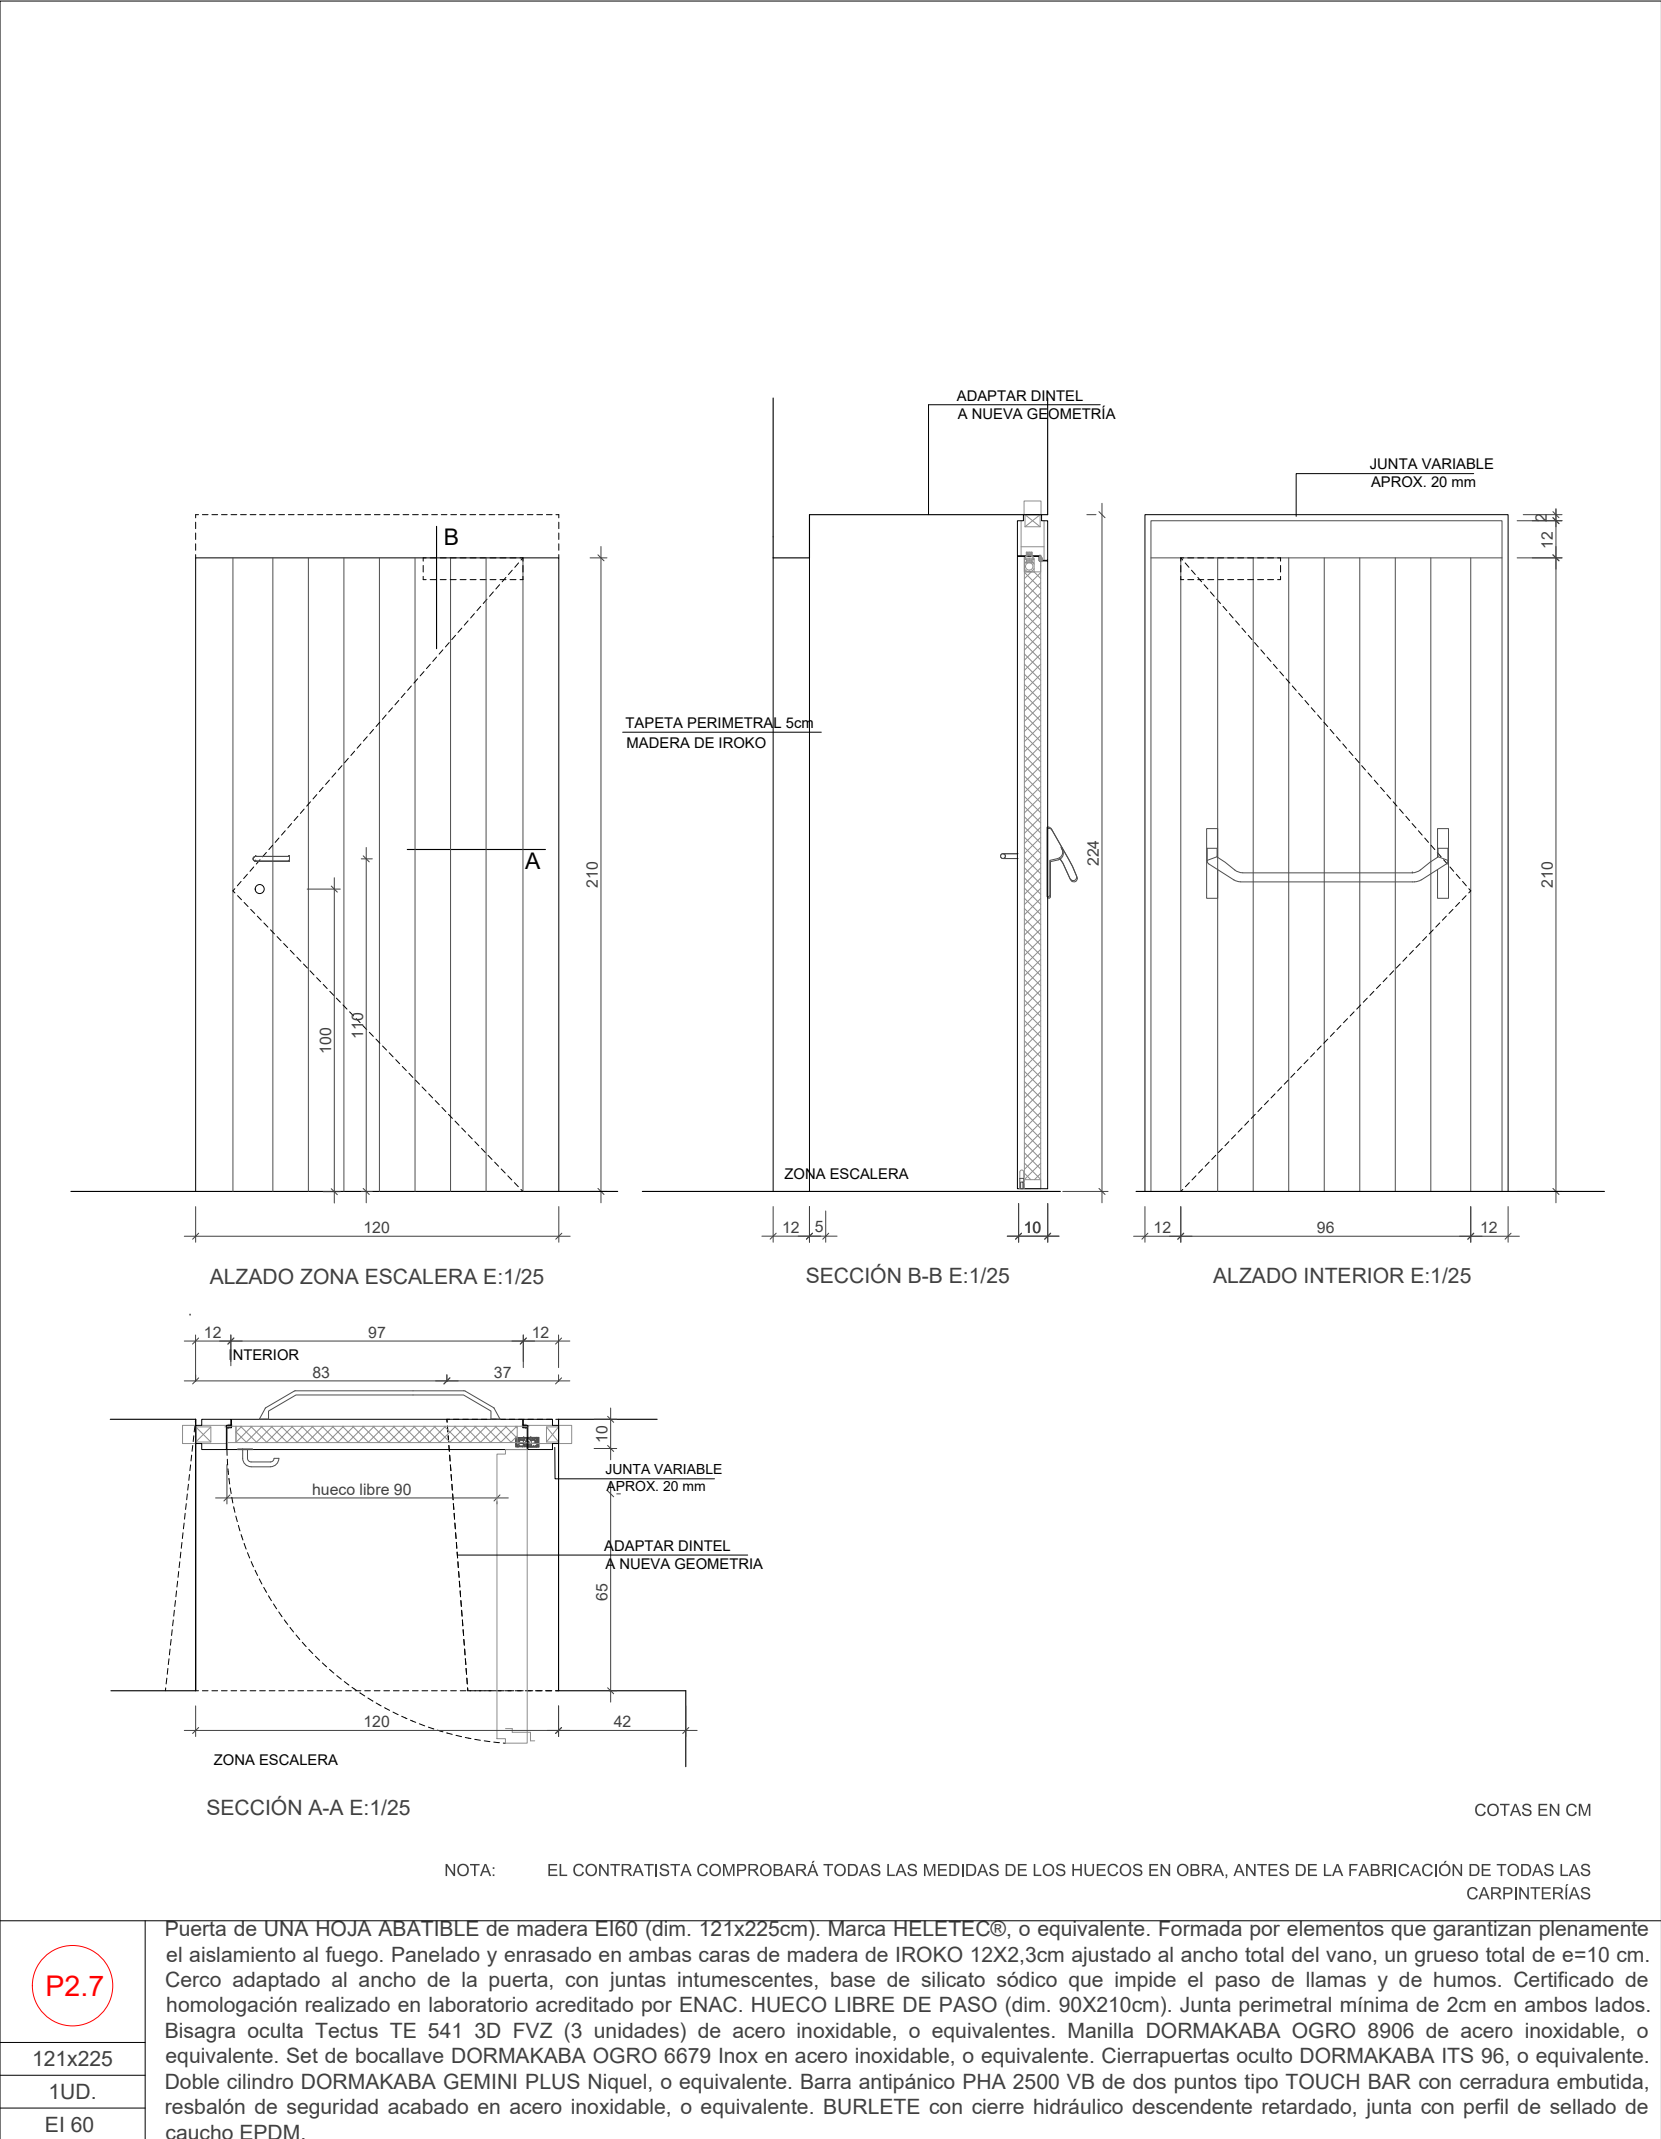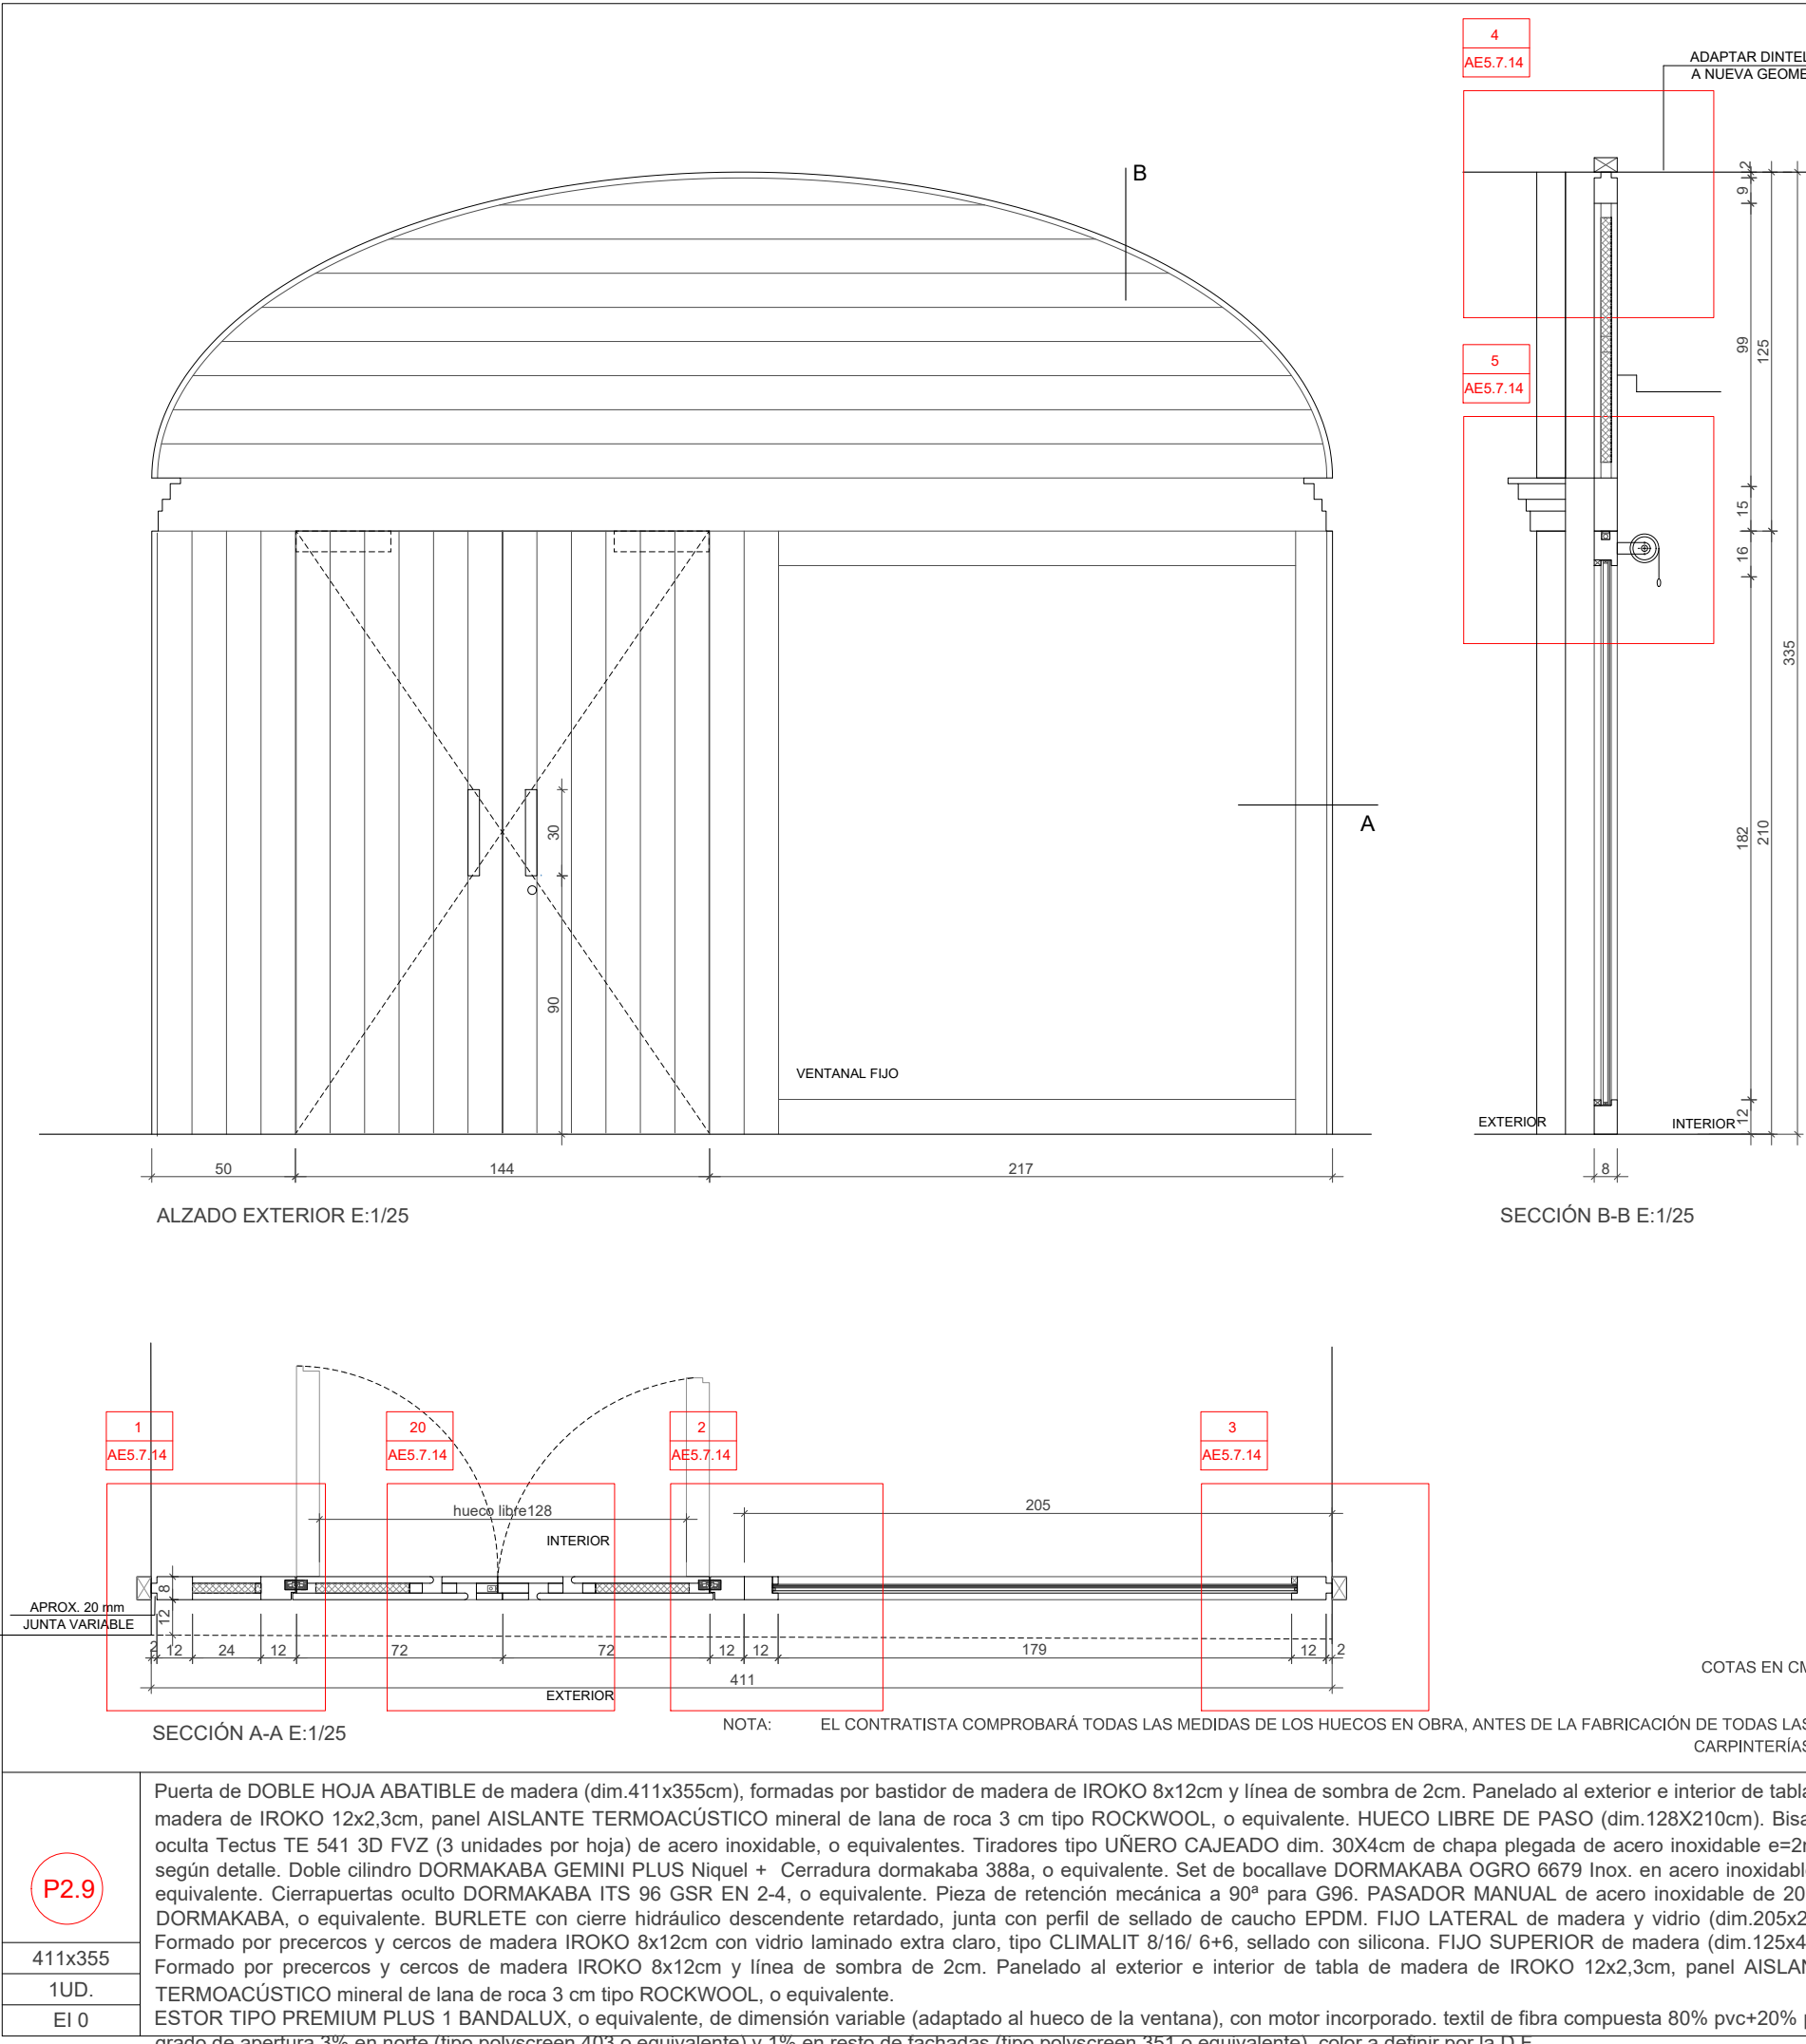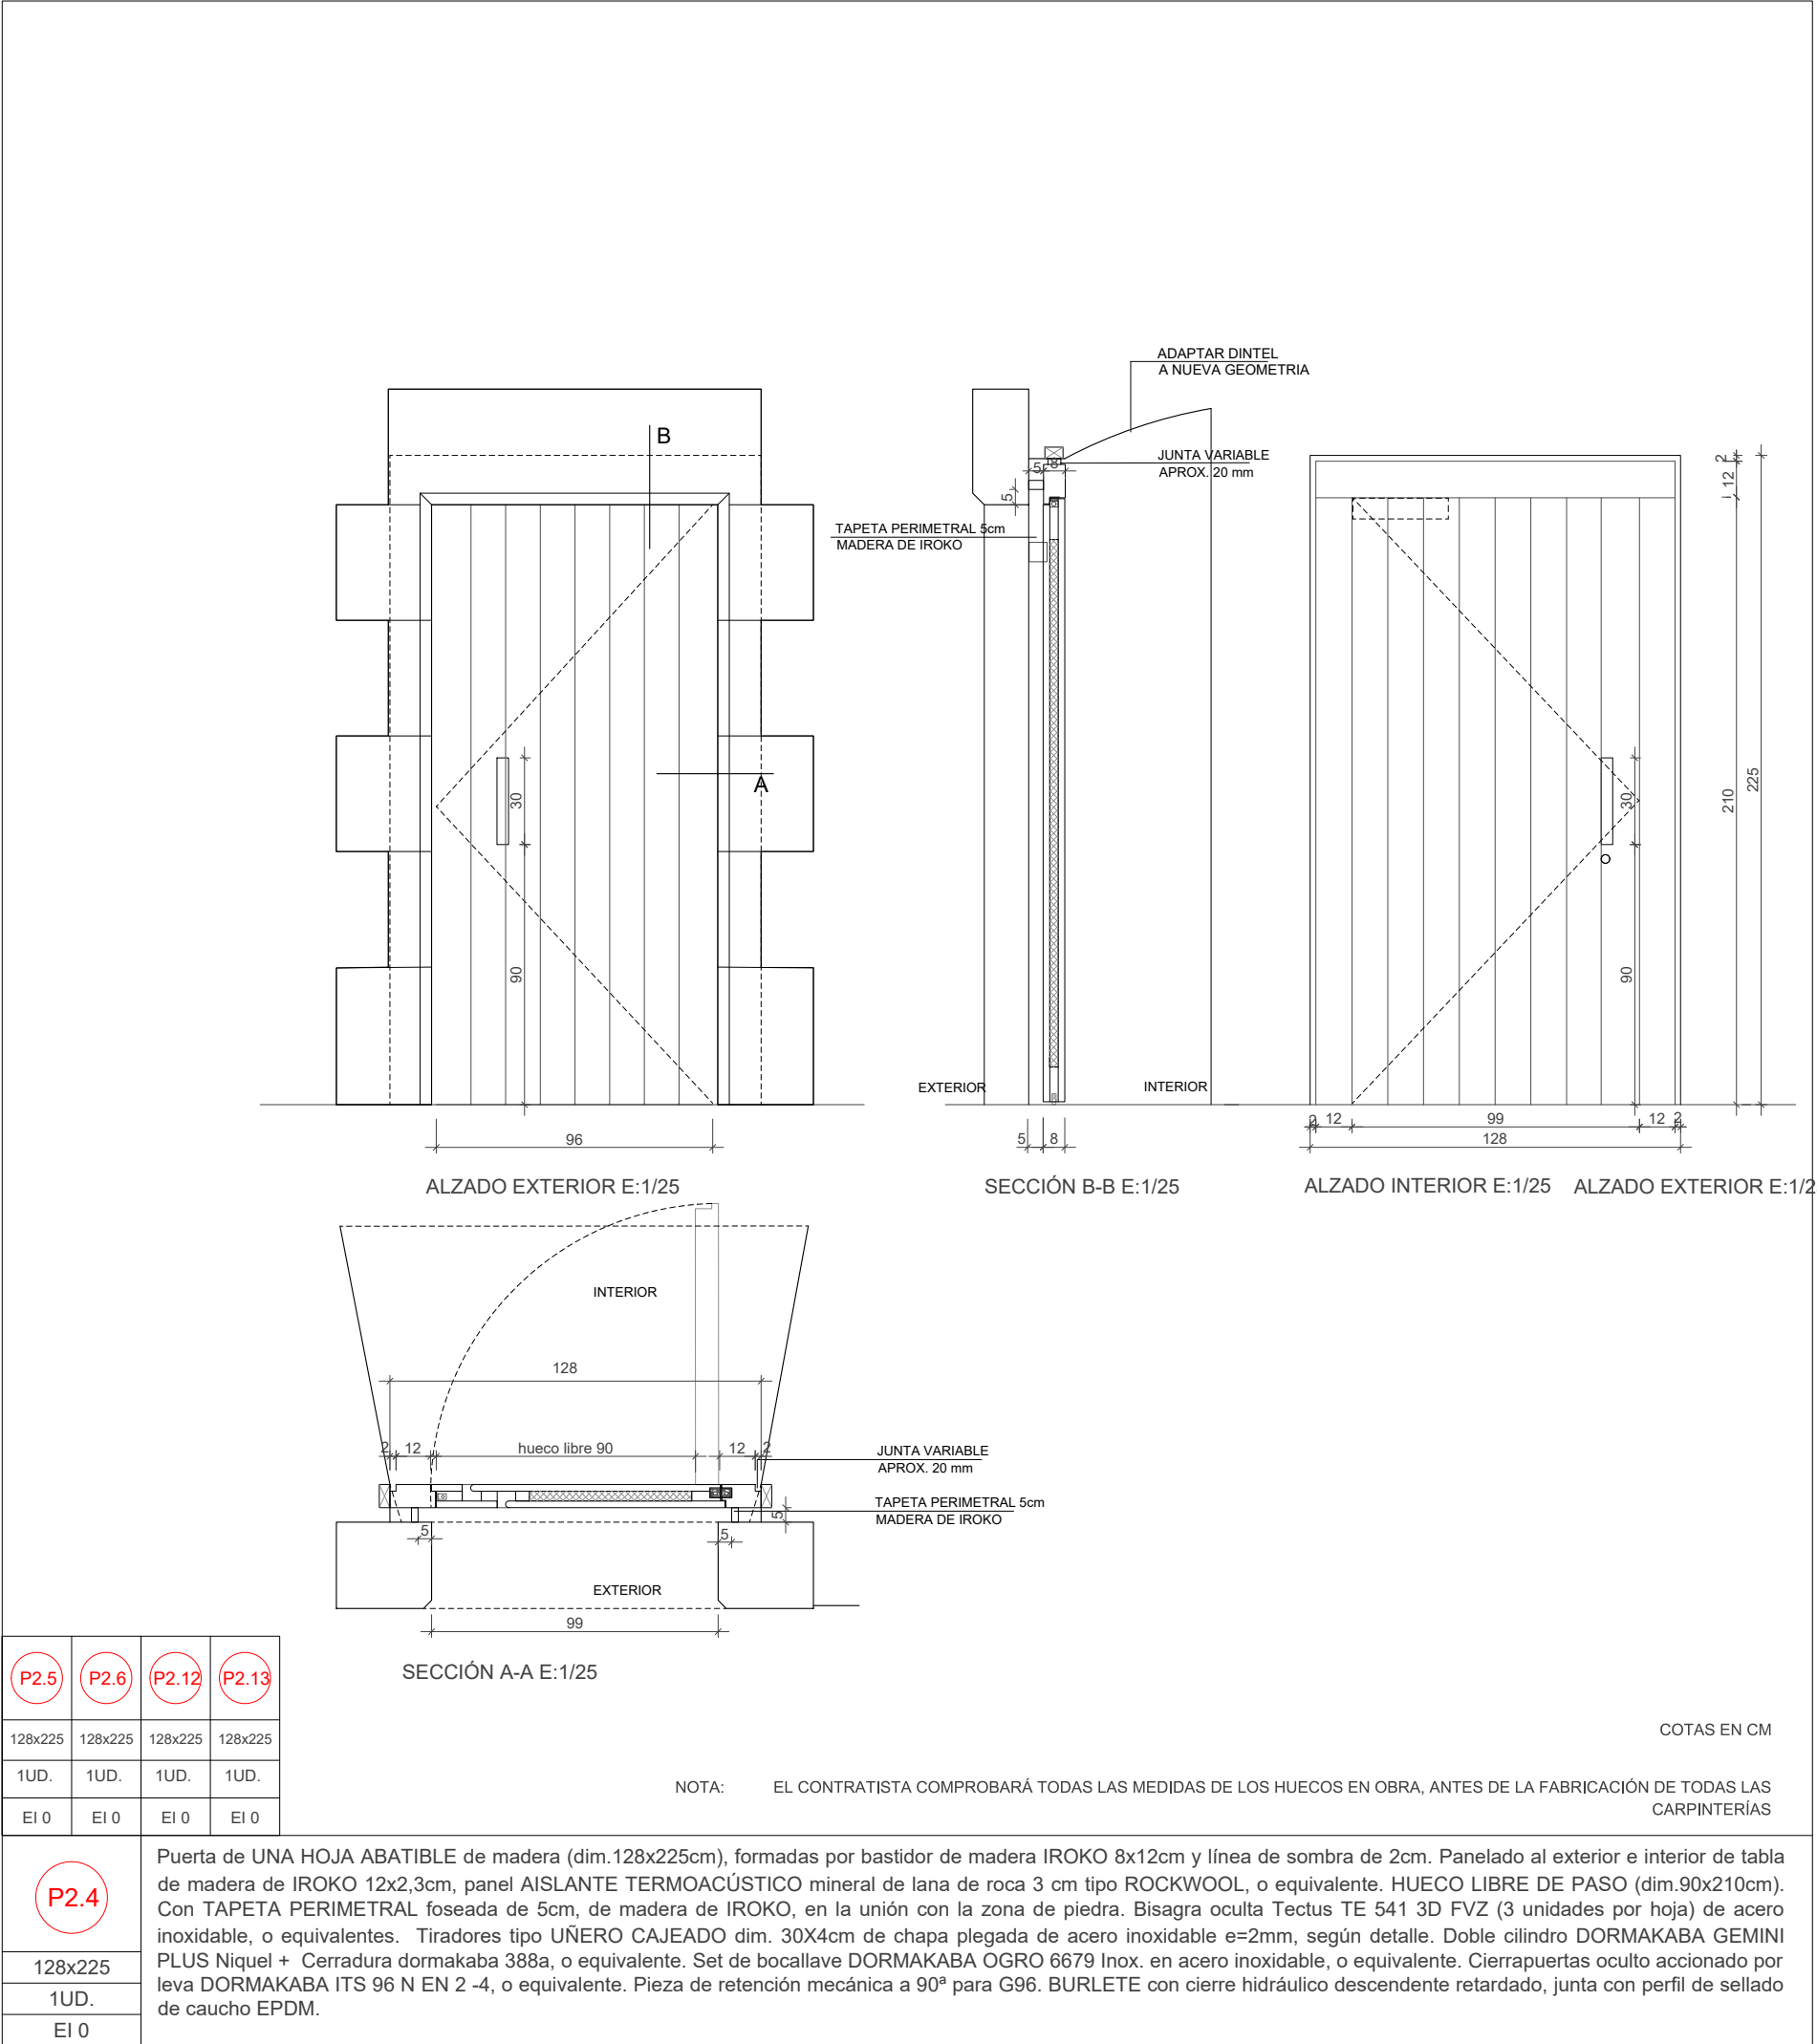

COTES ABSOLUTES SOBRE EL NIVELL DEL MAR


REVISÓ : DESCRIPCIÓ	DATA / SIGNATURA

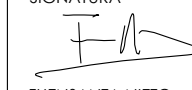
SEPARATA DEL PROJECTE BÀSIC I EXECUTIU DE REFORMA I AMPLIACIÓ DE L'EDIFICI MONESTIR DE SANT FELIU DE GUÍXOLS	
UNITAT D'ACTUACIÓ REHABILITACIÓ I AMPLIACIÓ DE L' EDIFICI MONESTIR	
SITUACIÓ PLAÇA DEL MONESTIR, SANT FELIU DE GUÍXOLS	FASE DE DISENY BÀSIC I EXECUTIU
ARQUITECTE NIETO SOBEJANO ARQUITECTOS S.L.P. Calle Talavera, 4 L - 5 28016 Madrid 913 64 38 30	SIGNATURA  NIETO SOBEJANO ARQUITECTOS S.L.P.
PROPIETAT AJUNTAMENT DE SANT FELIU DE GUÍXOLS	
DESCRIPCIÓ ESTADO REFORMADO MEMORIA DE CARPINTERÍAS. 06 MONASTERIO	Nº PROJECTE 320-19 DATA JULIOL 2026 FORMAT DIN A1/A3 ESCALA E :1/25 Nº PLANO AE4.7.11
THIS DRAWING IS COPYRIGHTED / AQUEST DIBUXX ESTÀ PROTEGIT PER COPYRIGHT © NIETO SOBEJANO ARQUITECTOS	

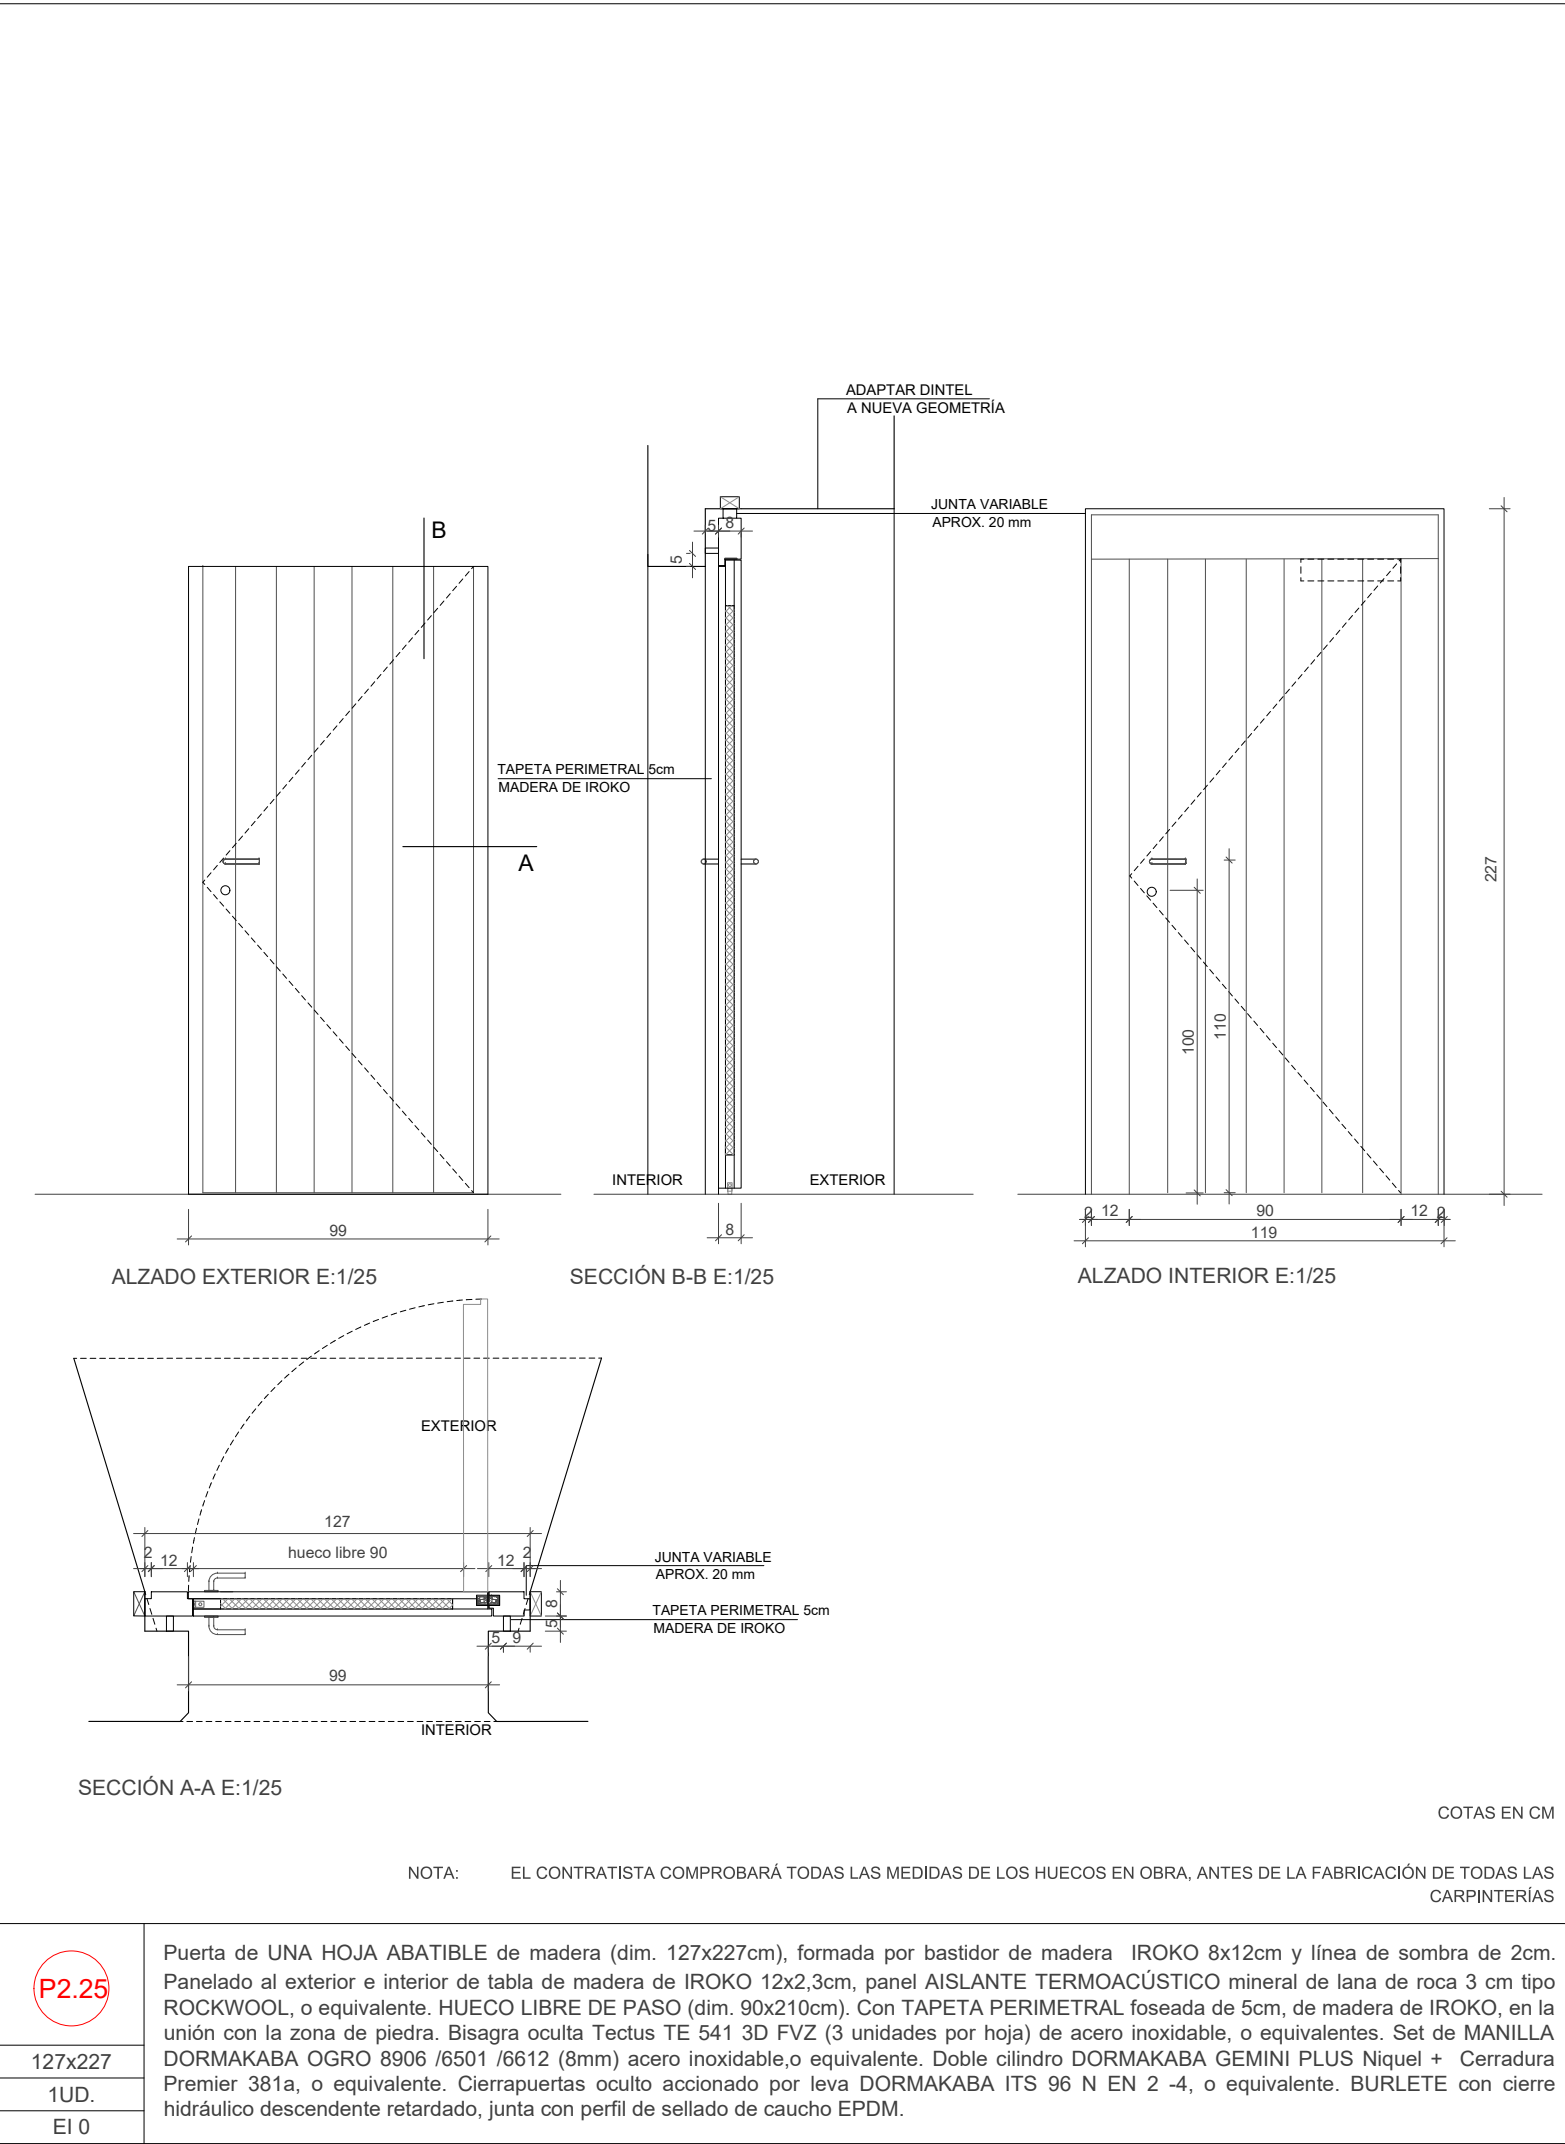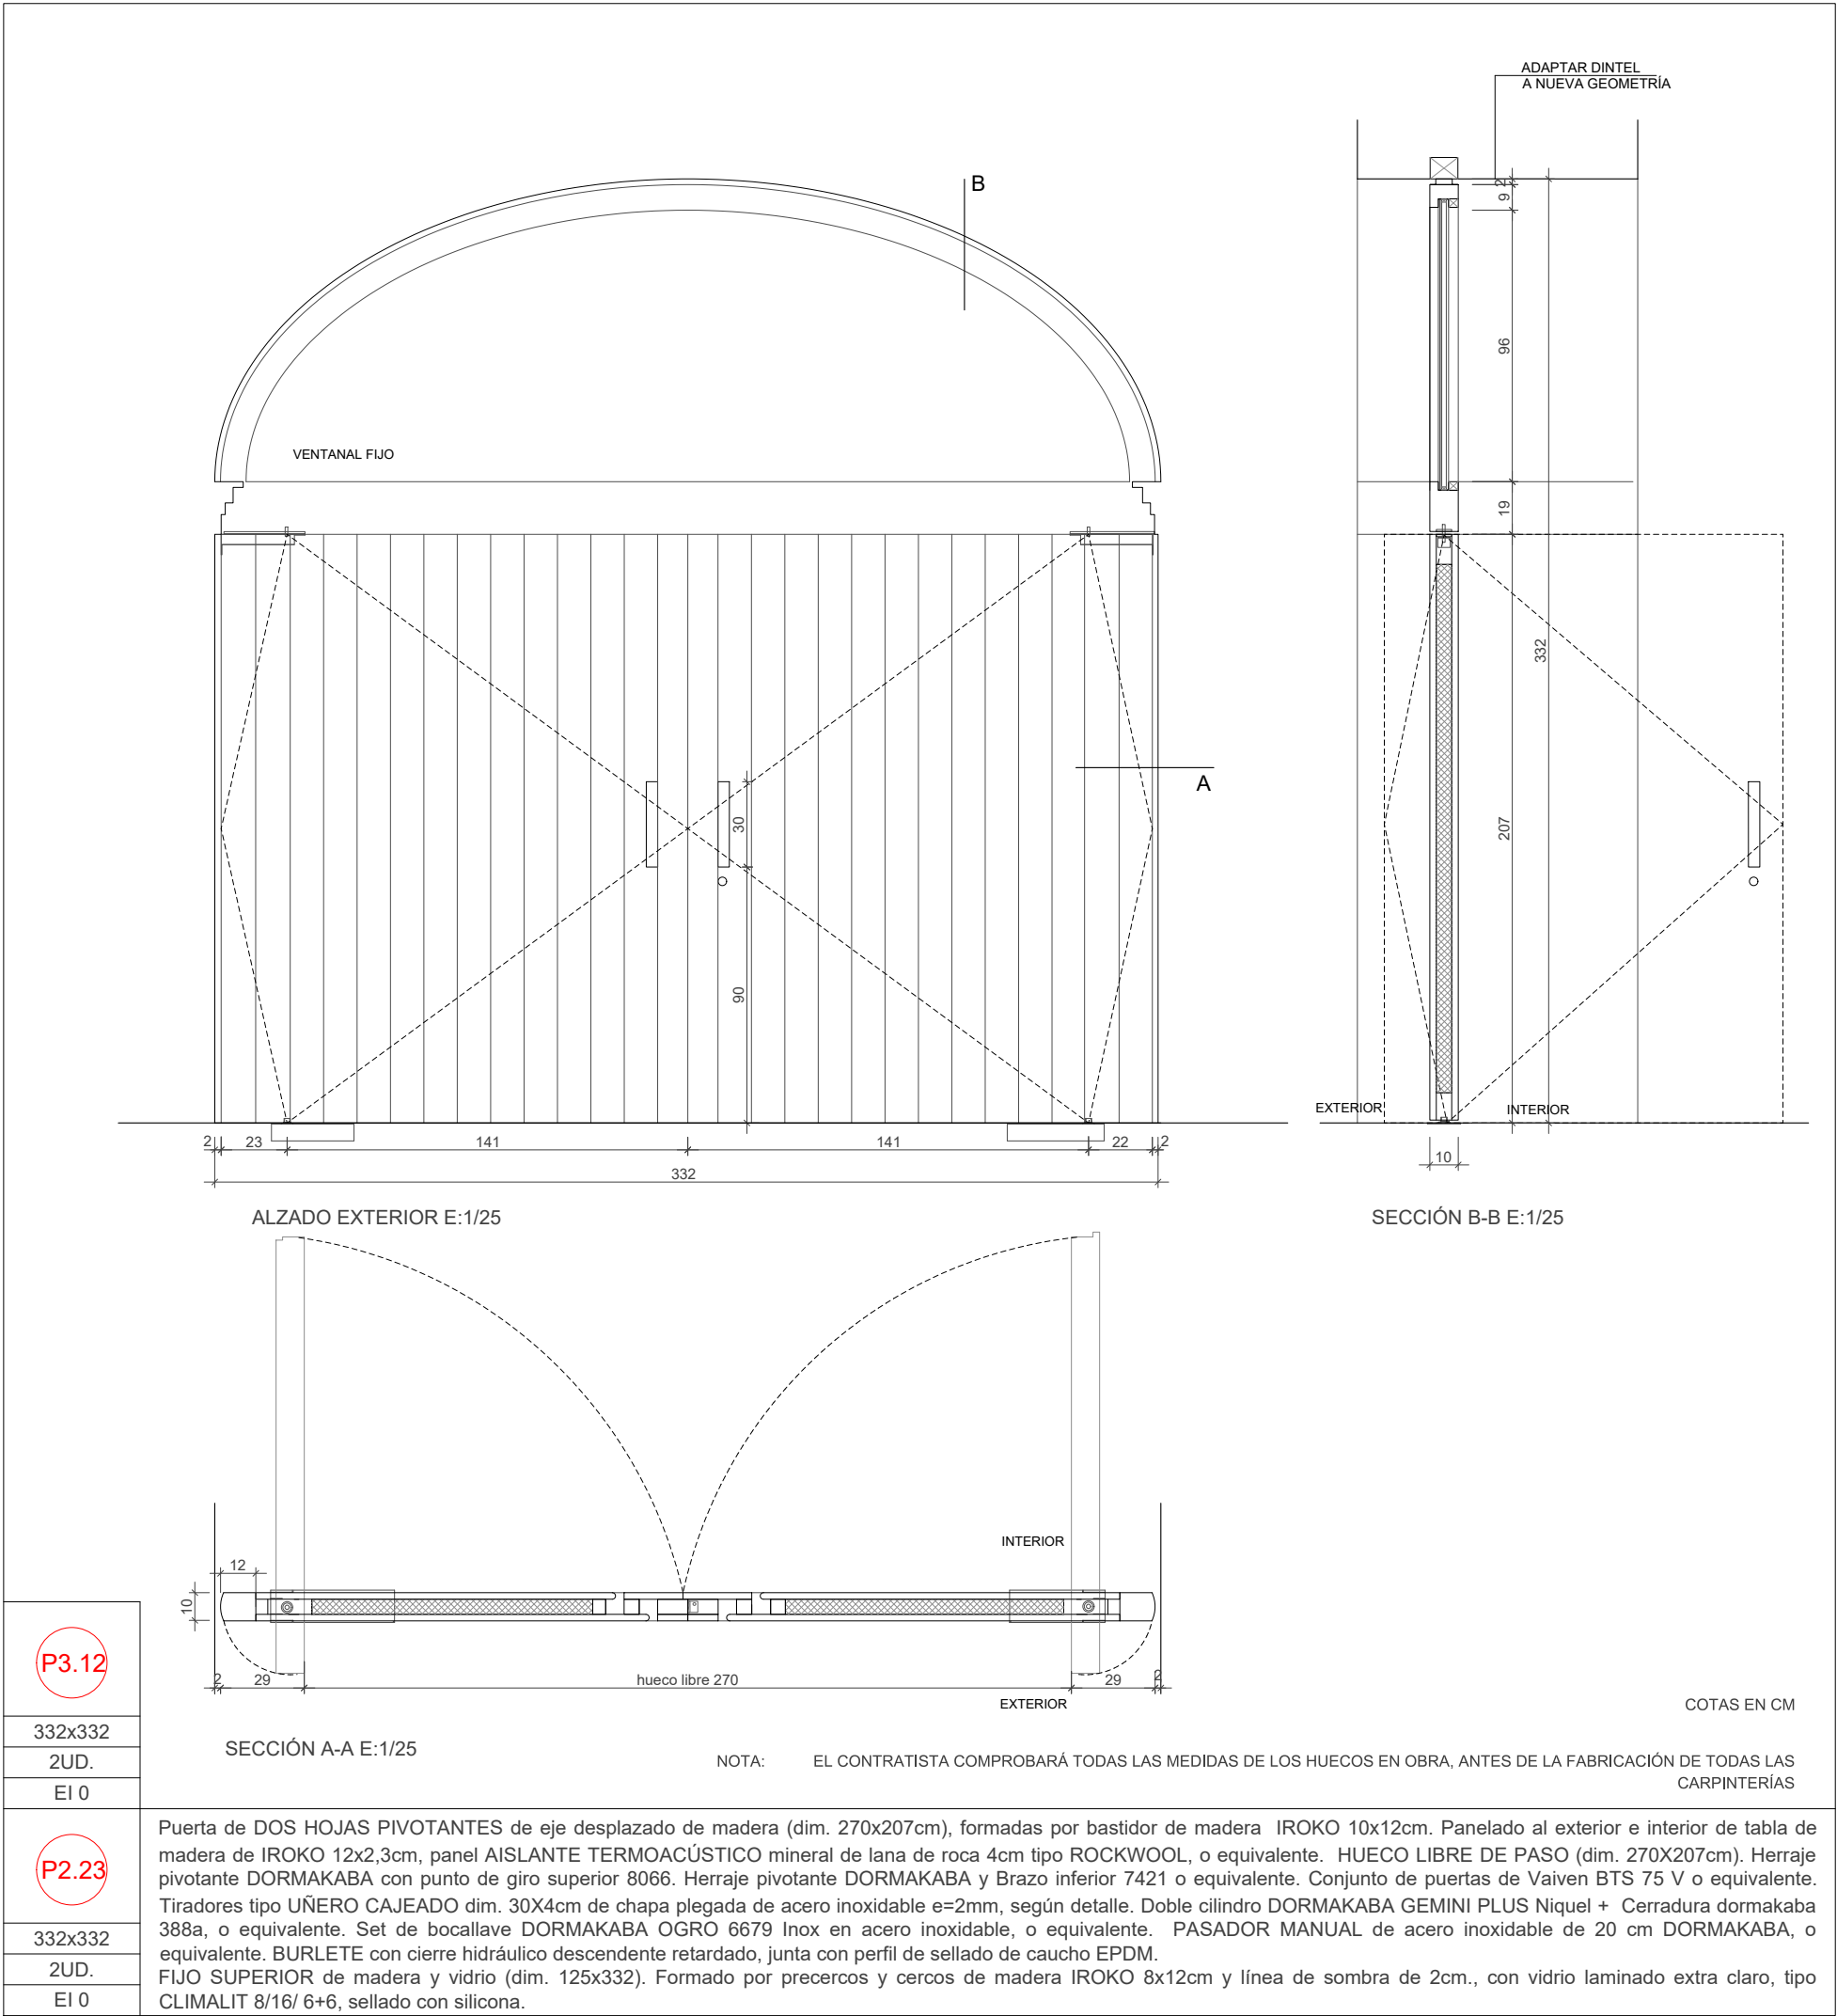
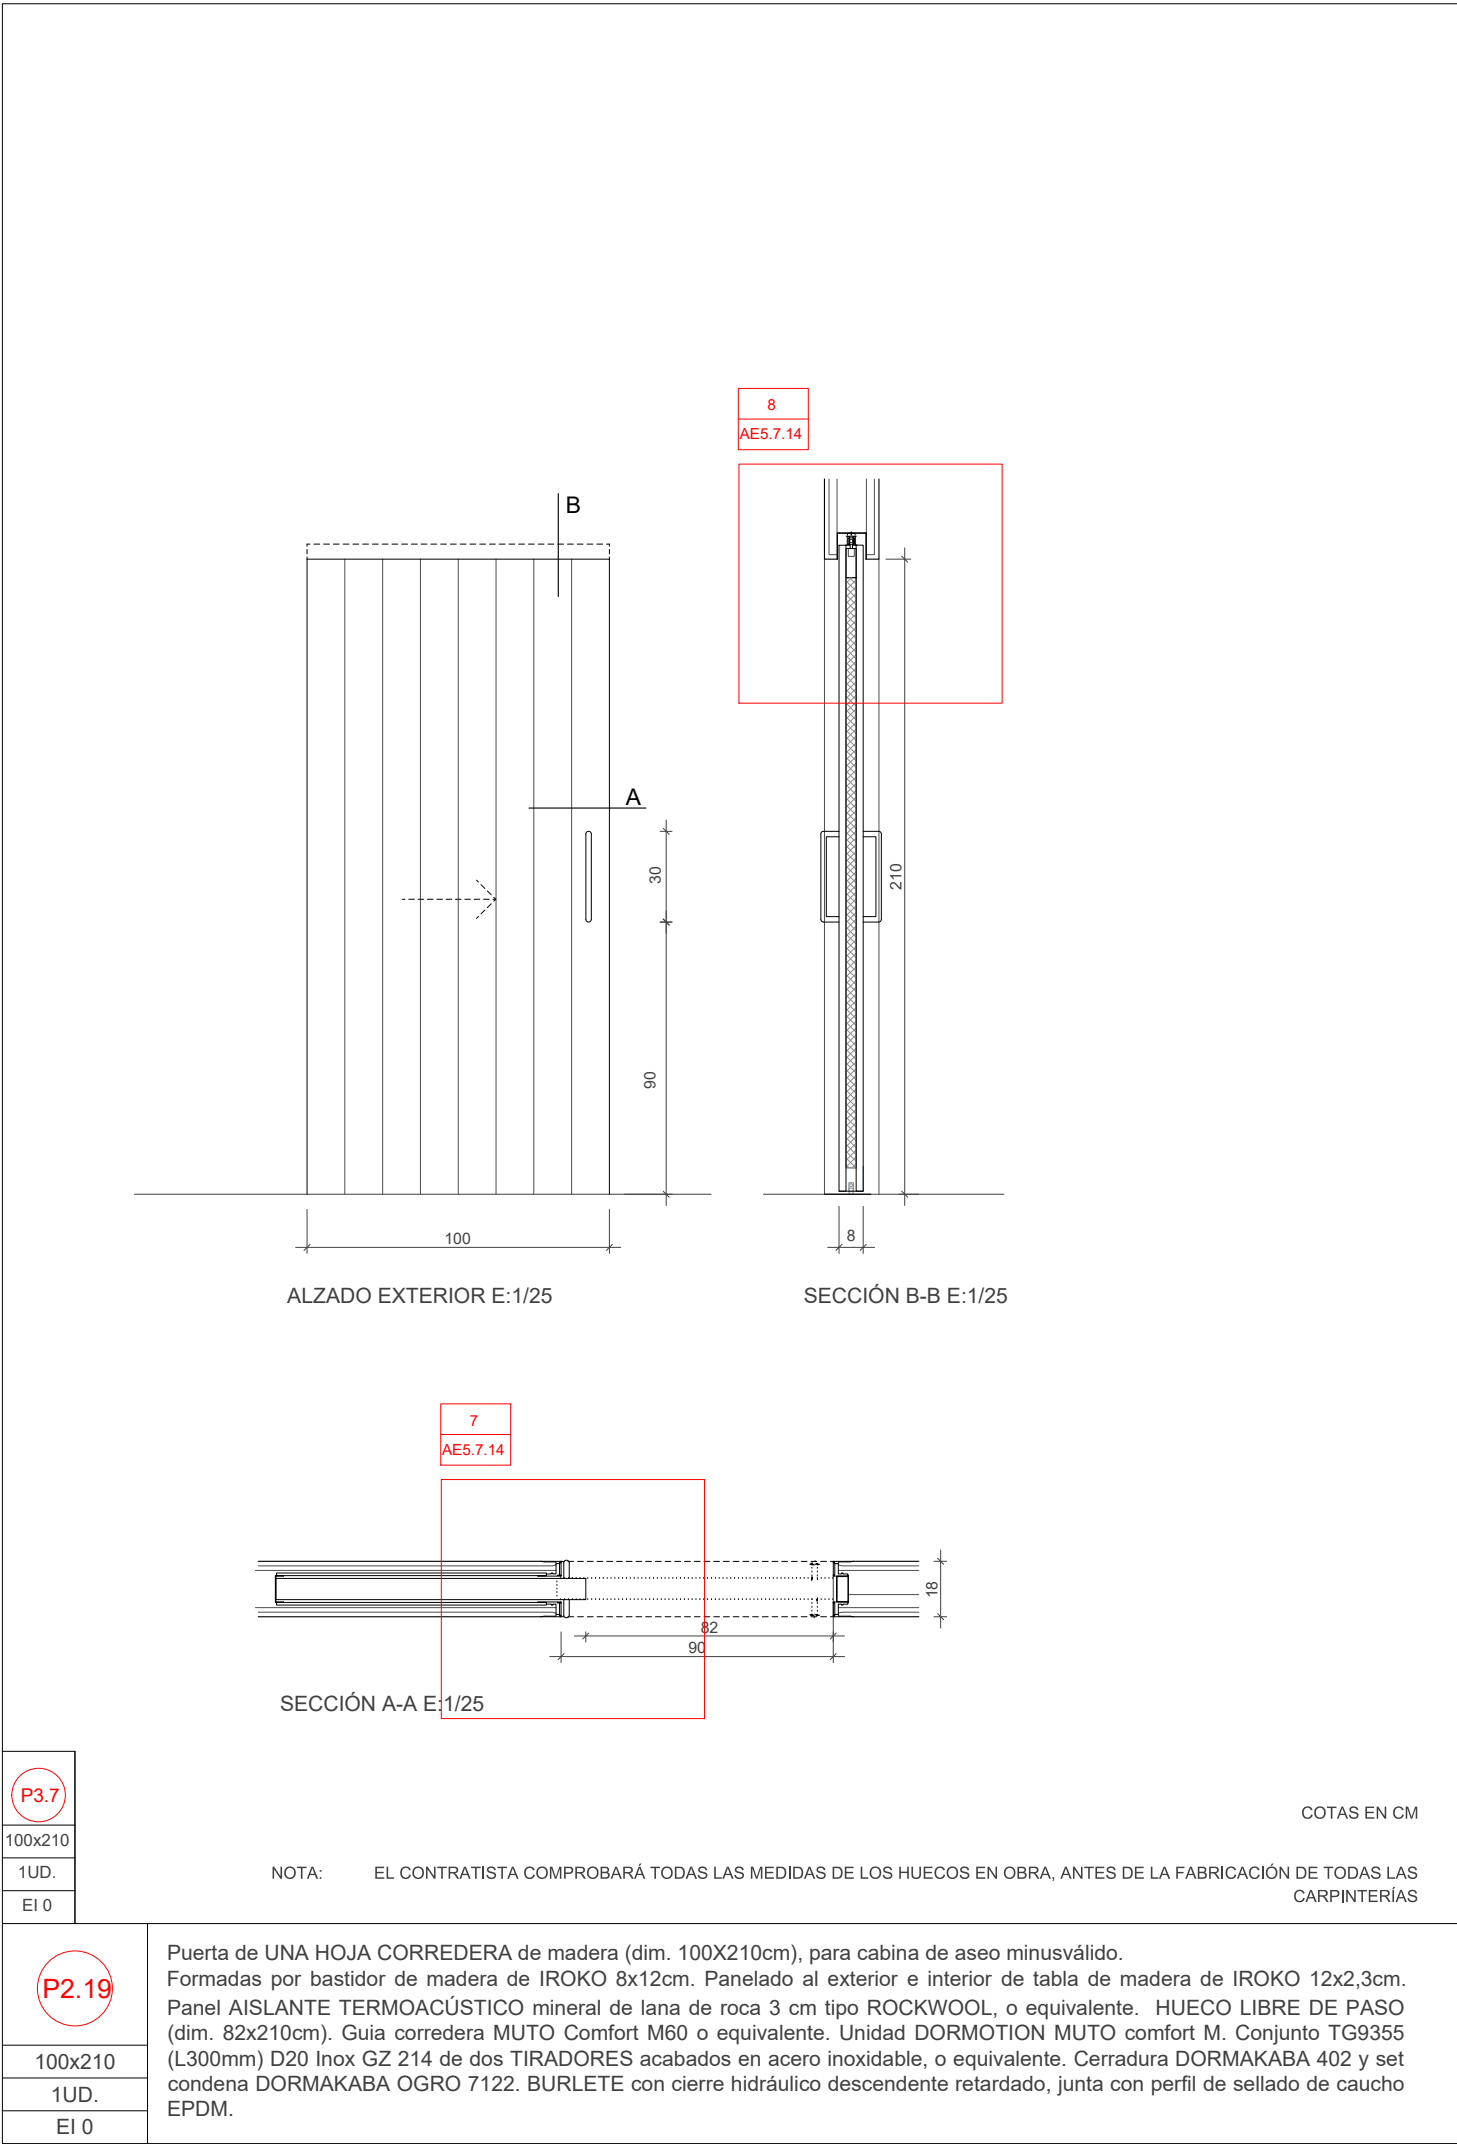
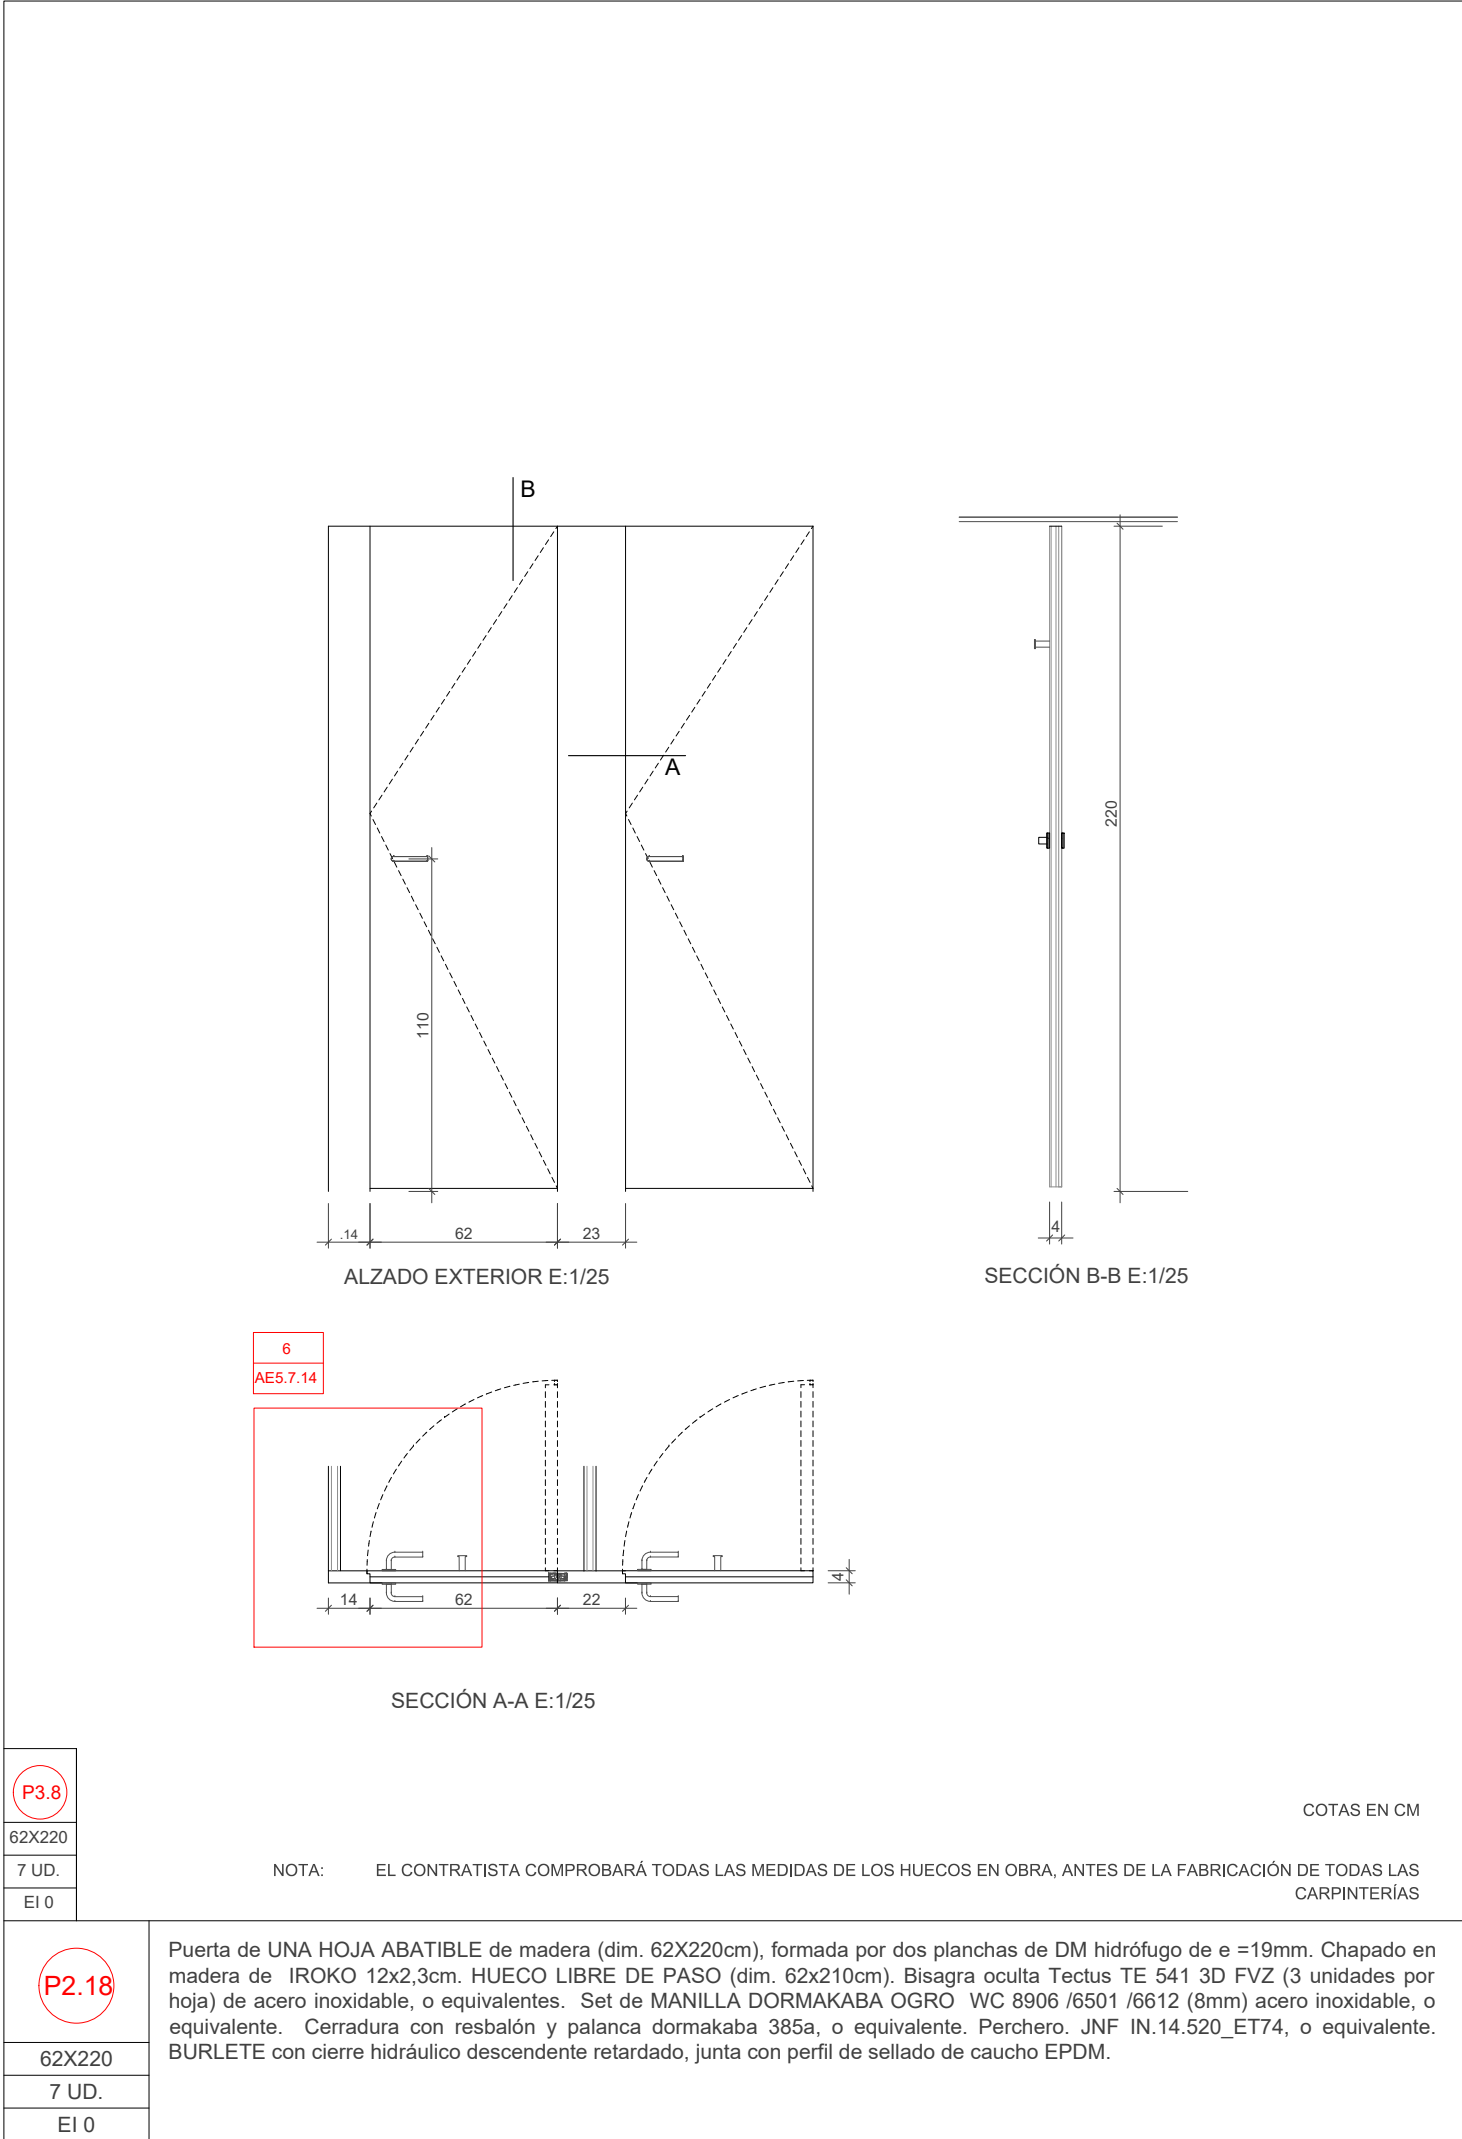
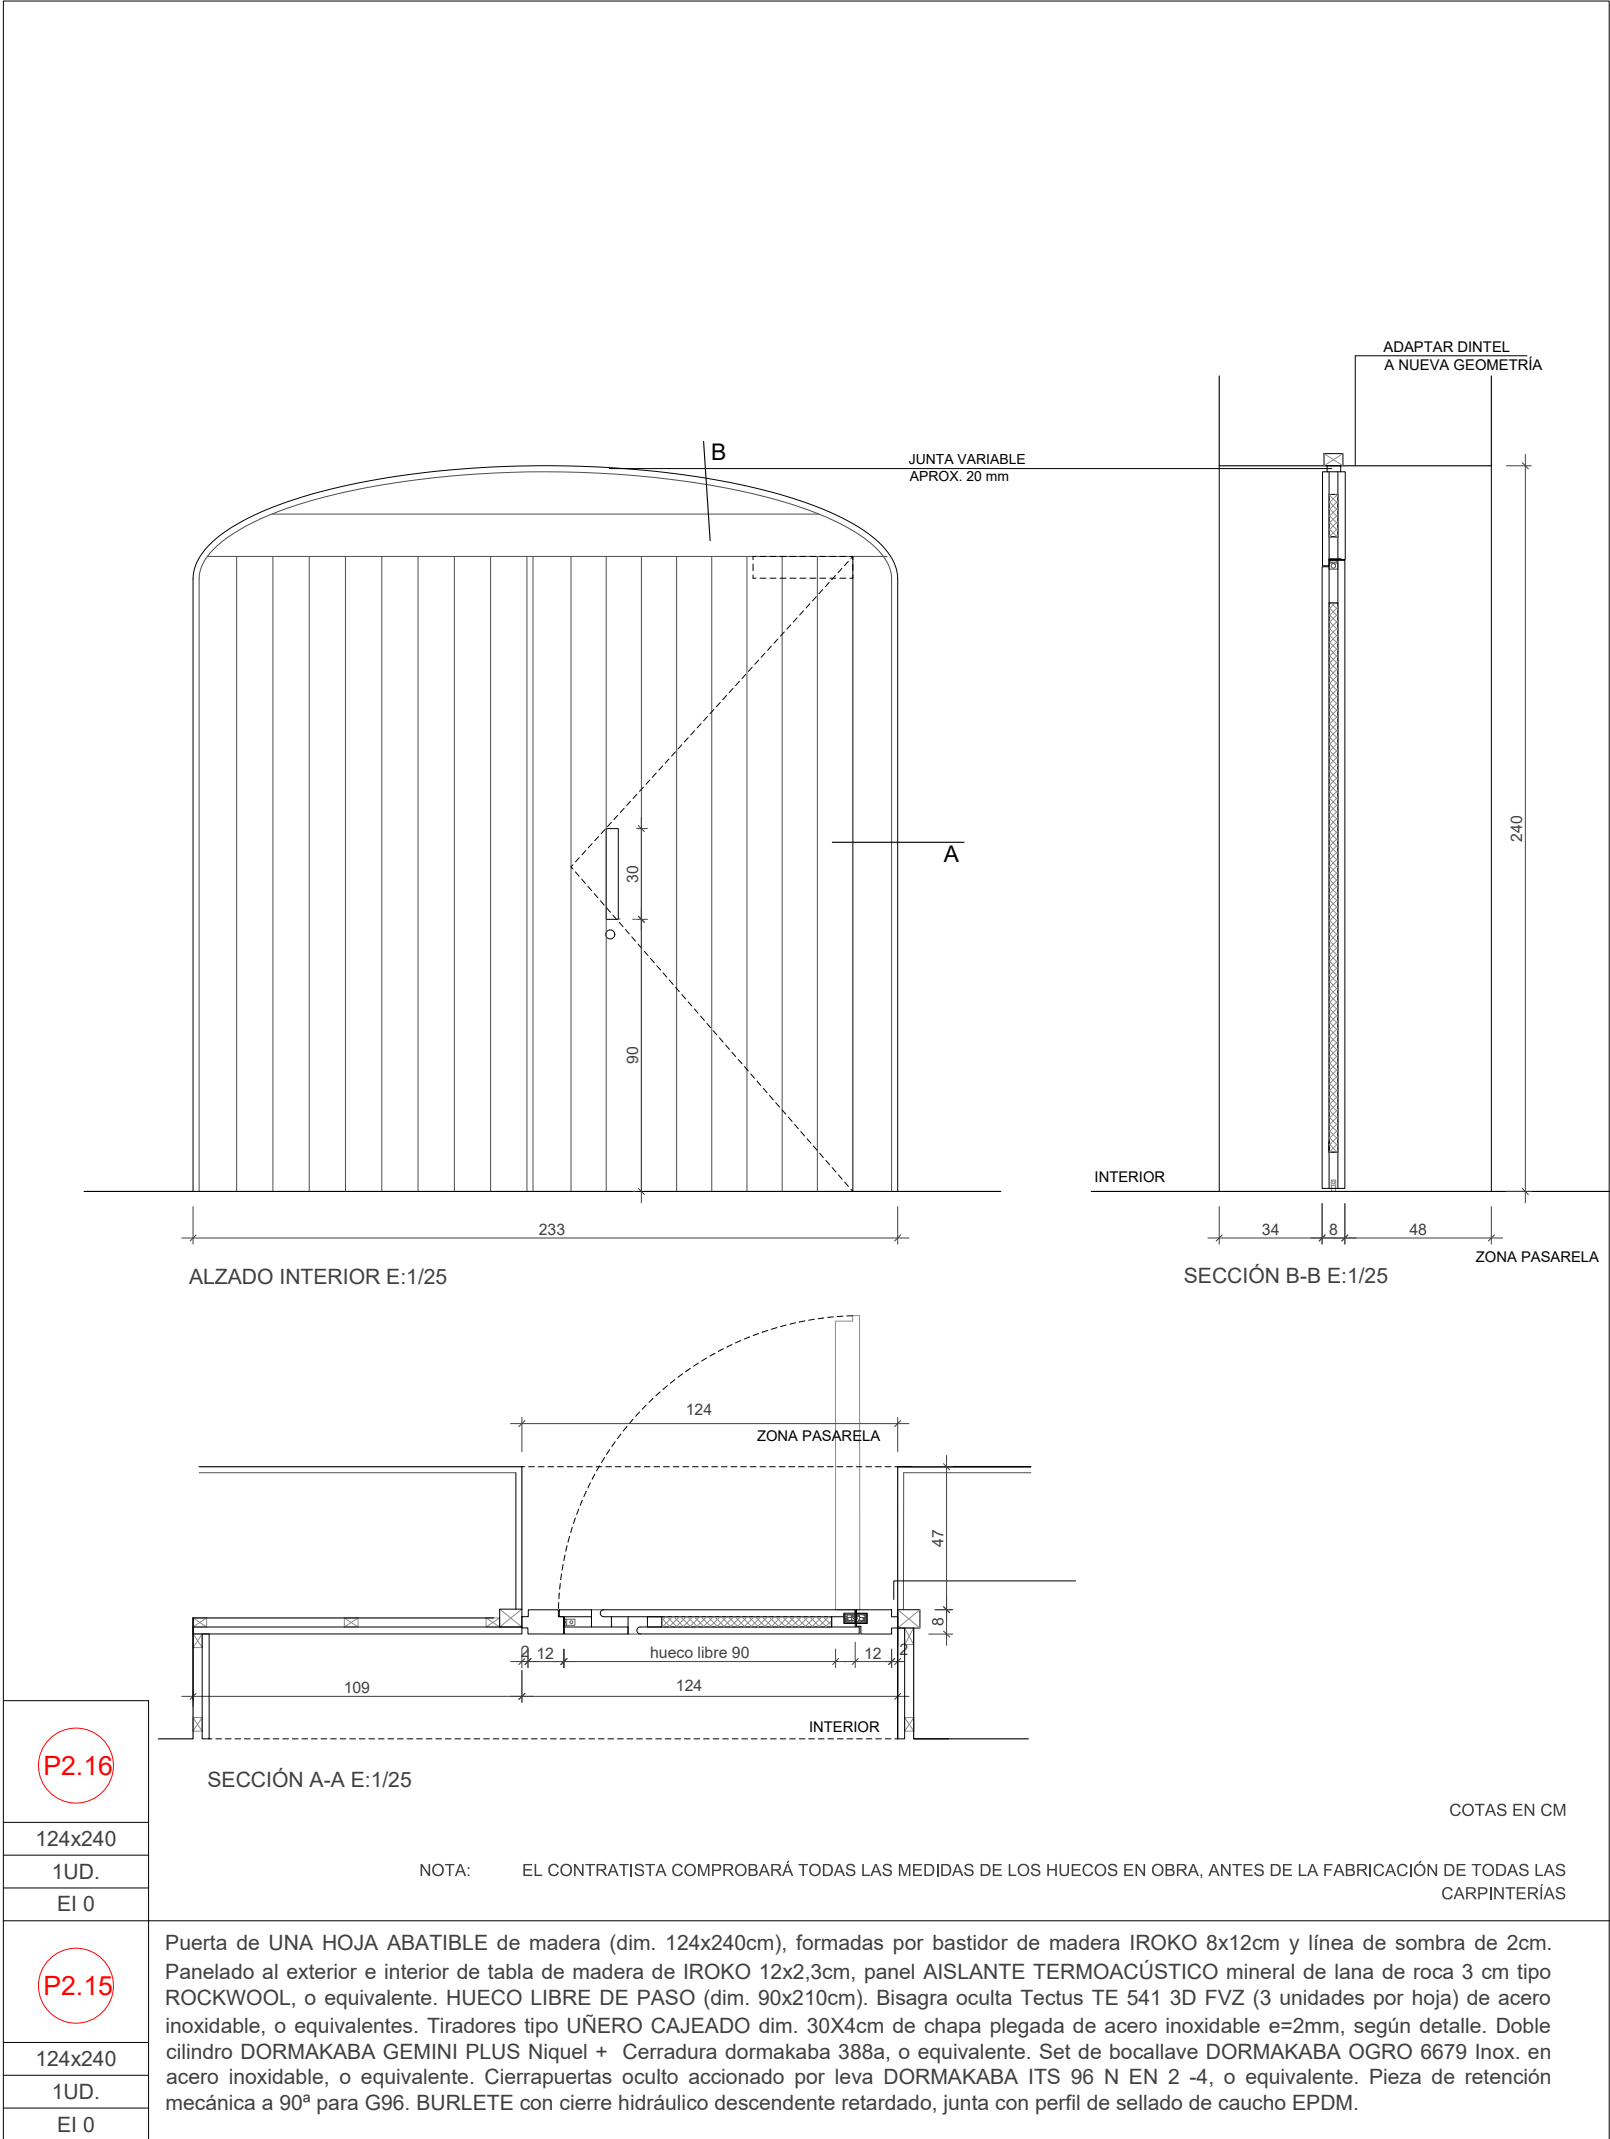
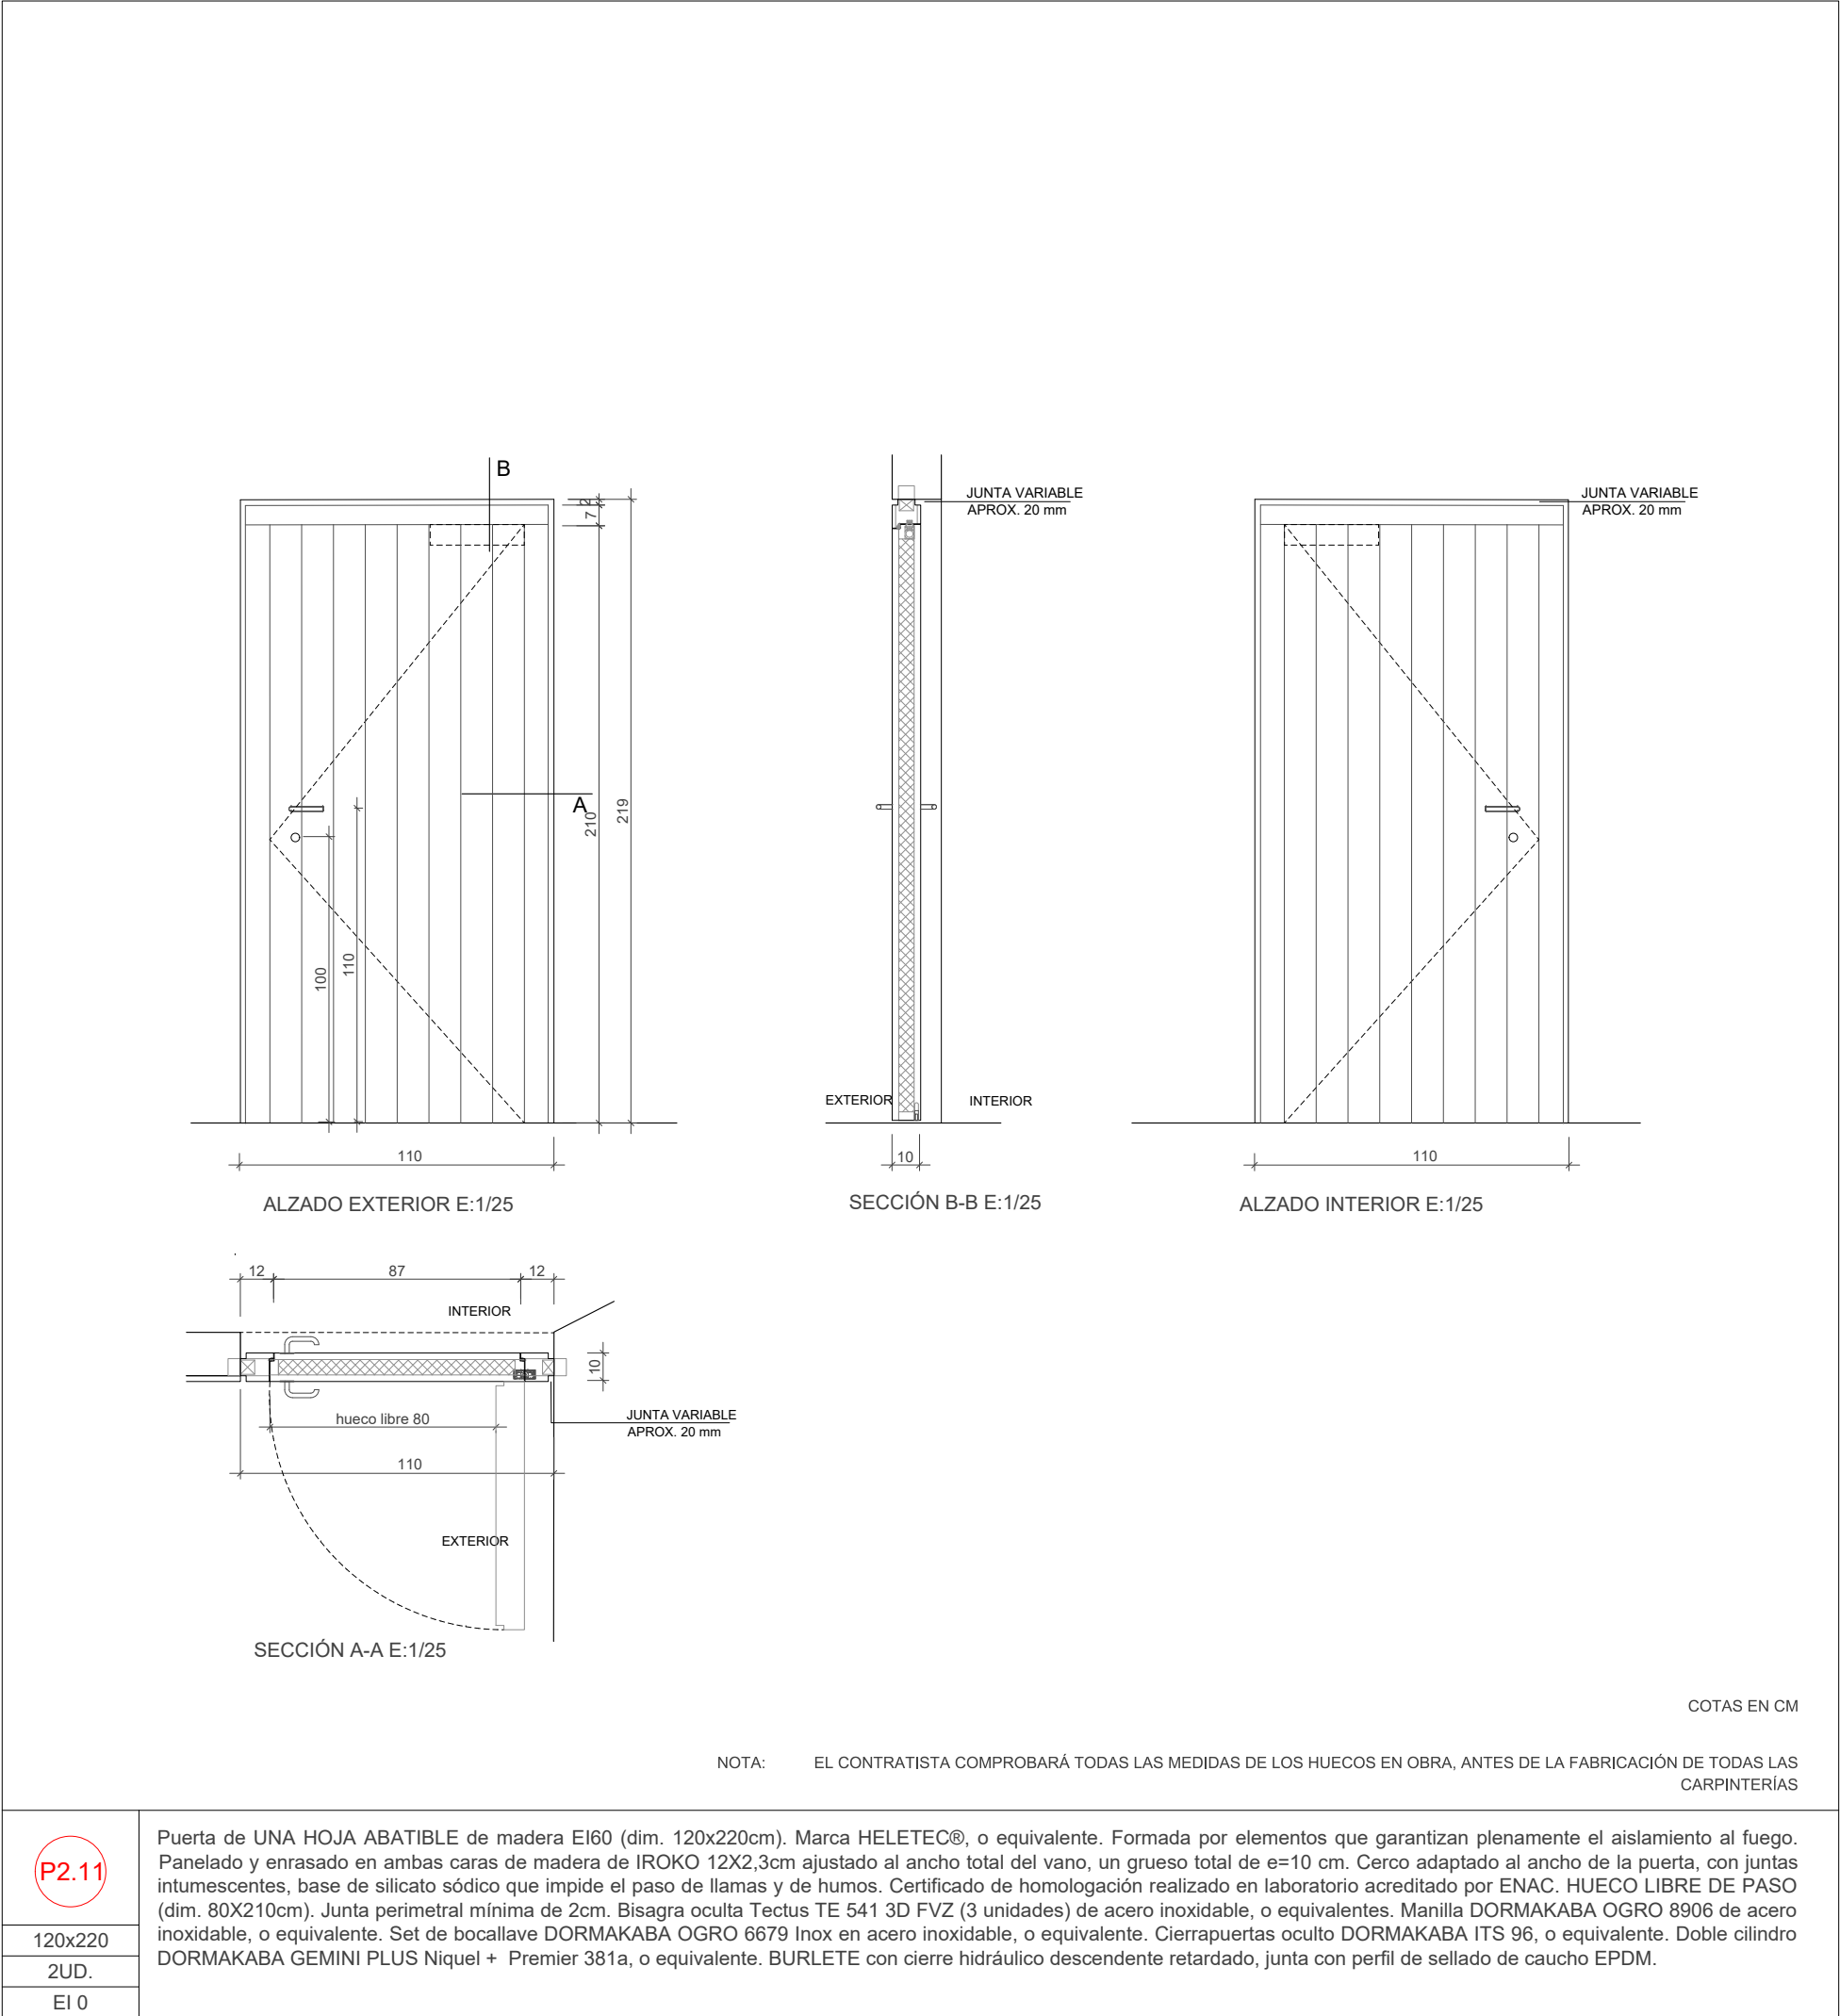


COTAS ABSOLUTES SOBRE EL NIVELL DEL MAR

REVISÓ : DESCRIPCIÓ	DATA / SIGNATURA

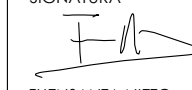
SEPARATA DEL PROJECTE BÀSIC I EXECUTIU DE REFORMA I AMPLIACIÓ DE L'EDIFICI MONESTIR DE SANT FELIU DE GUÍXOLS	
UNITAT D'ACTUACIÓ REHABILITACIÓ I AMPLIACIÓ DE L' EDIFICI MONESTIR	
SITUACIÓ PLAÇA DEL MONESTIR, SANT FELIU DE GUÍXOLS	FASE DE DISENY BÀSIC I EXECUTIU
ARQUITECTE NIETO SOBEJANO ARQUITECTOS S.L.P. Calle Talavera, 4 L - 5 28016 Madrid 913 64 38 30	SIGNATURA  FUENSANTA NIETO EN REPRESENTACIÓ DE NIETO SOBEJANO S.L.P.
PROPIETAT AJUNTAMENT DE SANT FELIU DE GUÍXOLS	
DESCRIPCIÓ ESTADO REFORMADO MEMORIA DE CARPINTERÍAS. 07 MONASTERIO	Nº PROJECTE 320-19 DATA JULIOL 2026 FORMAT DIN A1/A3 ESCALA E :1/25 Nº PLANO AE4.7.12
THIS DRAWING IS COPYRIGHTED / AQUEST DIBUXX ESTÀ PROTEGIT PER DROPPAT	

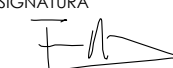SEPARATA DEL PROJECTE BÀSIC I EXECUTIU DE REFORMA I AMPLIACIÓ DE L'EDIFICI MONESTIR DE SANT FELIU DE GUÍXOLS	
UNITAT D'ACTUACIÓ REHABILITACIÓ I AMPLIACIÓ DE L' EDIFICI MONESTIR	
SITUACIÓ PLAÇA DEL MONESTIR, SANT FELIU DE GUÍXOLS	FASE DE DISENY BÀSIC I EXECUTIU
ARQUITECTE NIETO SOBEJANO ARQUITECTOS S.L.P. Calle Talavera, 4 L -5 28016 Madrid 915 64 38 30	SIGNATURA  FUEBISANTA NIETO EN REPRESENTACIÓ DE NIETO SOBEJANO S.L.P.
PROPIETAT AJUNTAMENT DE SANT FELIU DE GUÍXOLS	
DESCRIPCIÓ ESTADO REFORMATO MEMORIA DE CARPINTERÍA. 08 MONASTERIO	Nº PROJECTE 320-19 DATA JULIOL 2006 FORMAT DIN A1/A3 ESCALA E :1/25 Nº PLÀNOL AE4.7.13
THIS DRAWING IS COPYRIGHTED / AQUEST DIBUIX ESTÀ PROTEGIT PER DRET D'AUTORIA	
© NIETO SOBEJANO ARQUITECTOS	

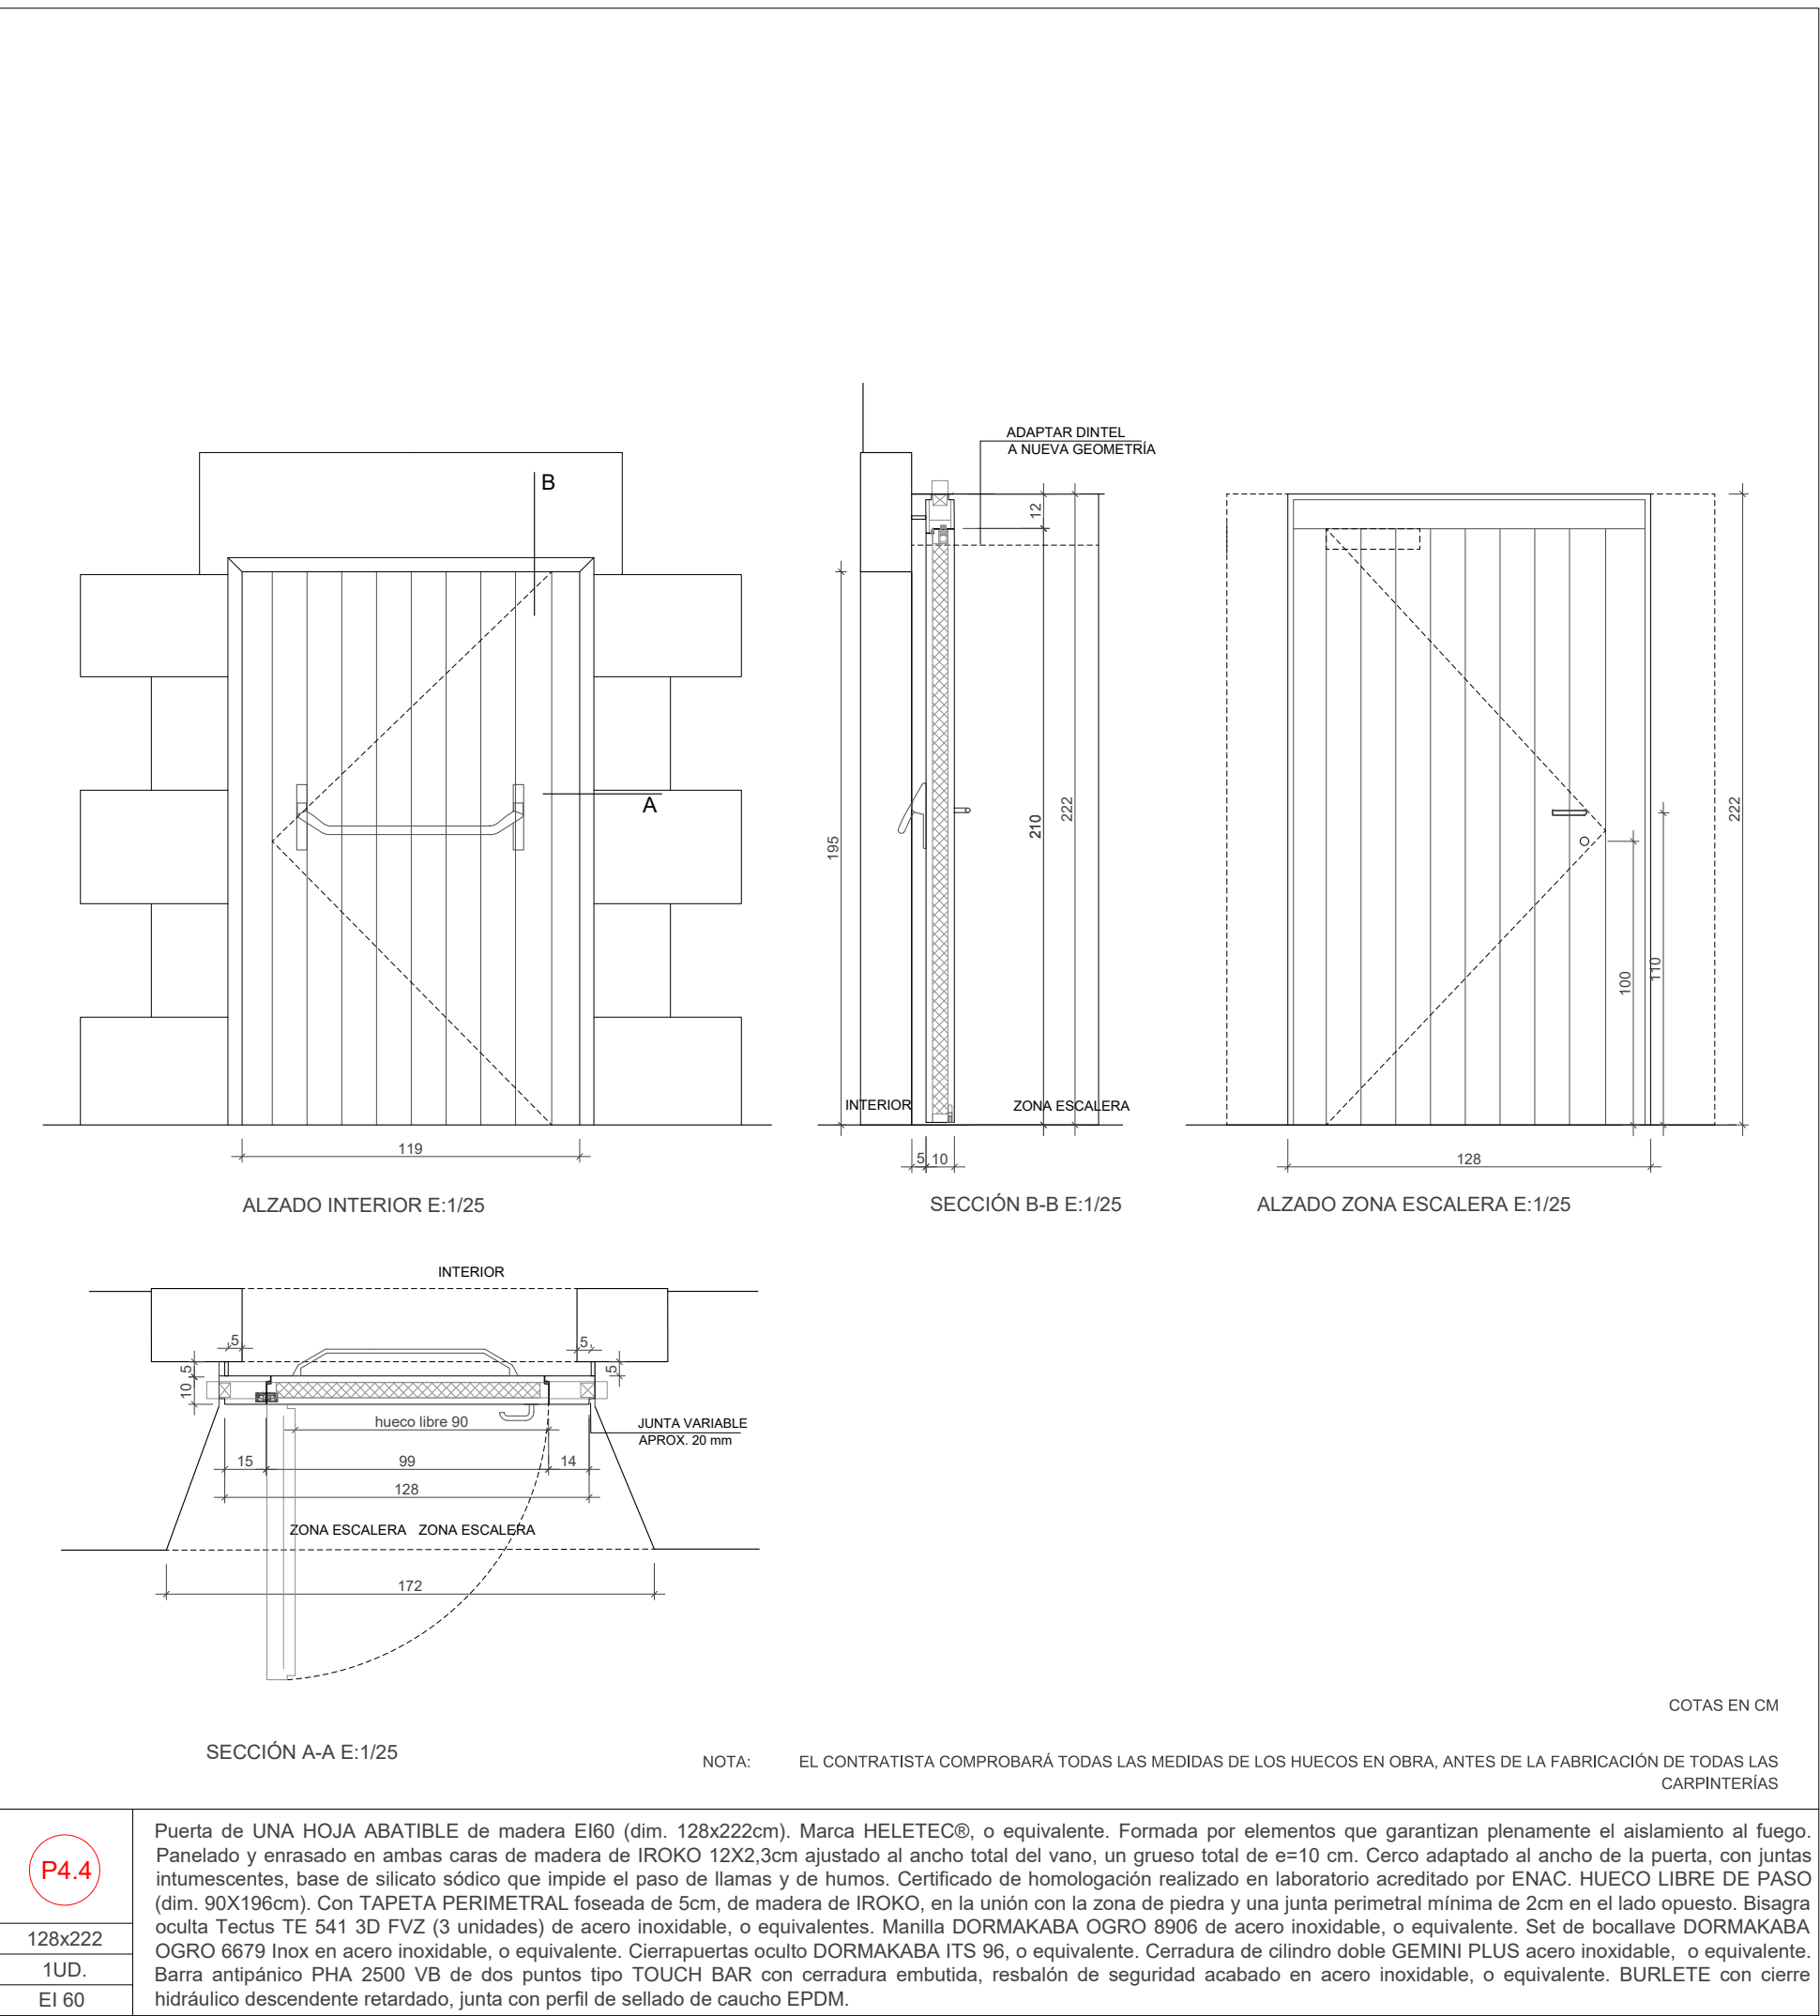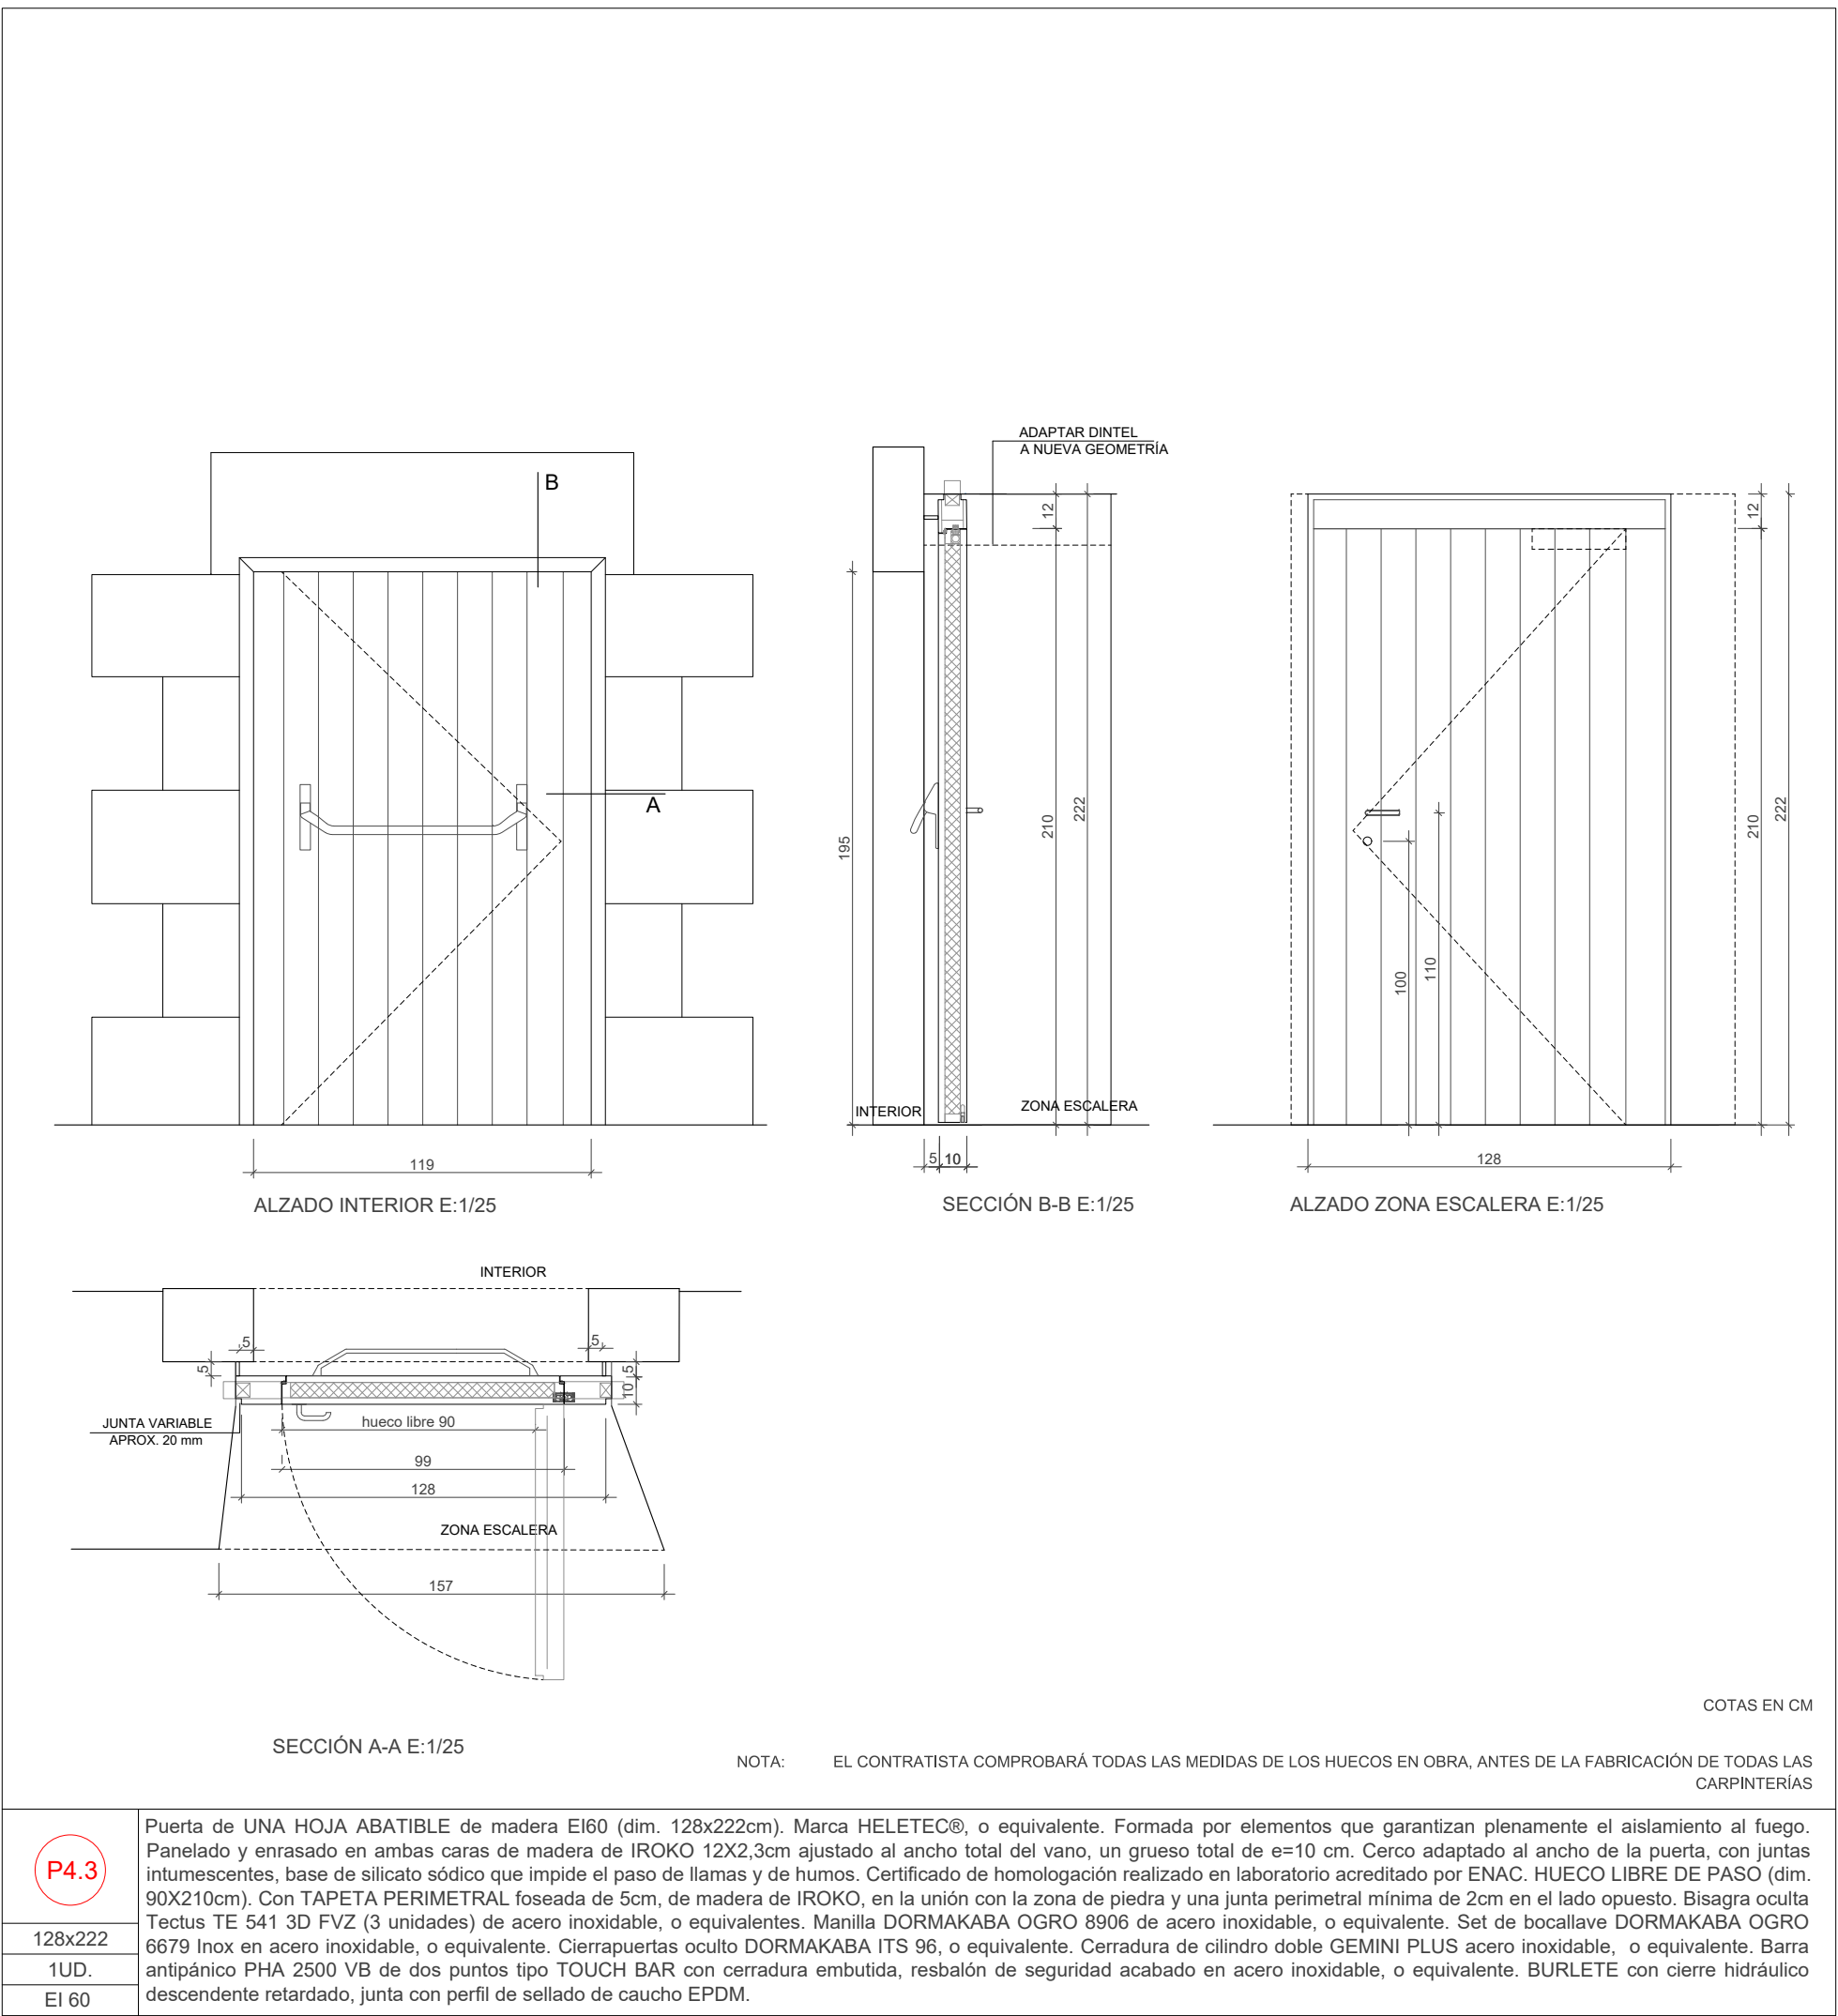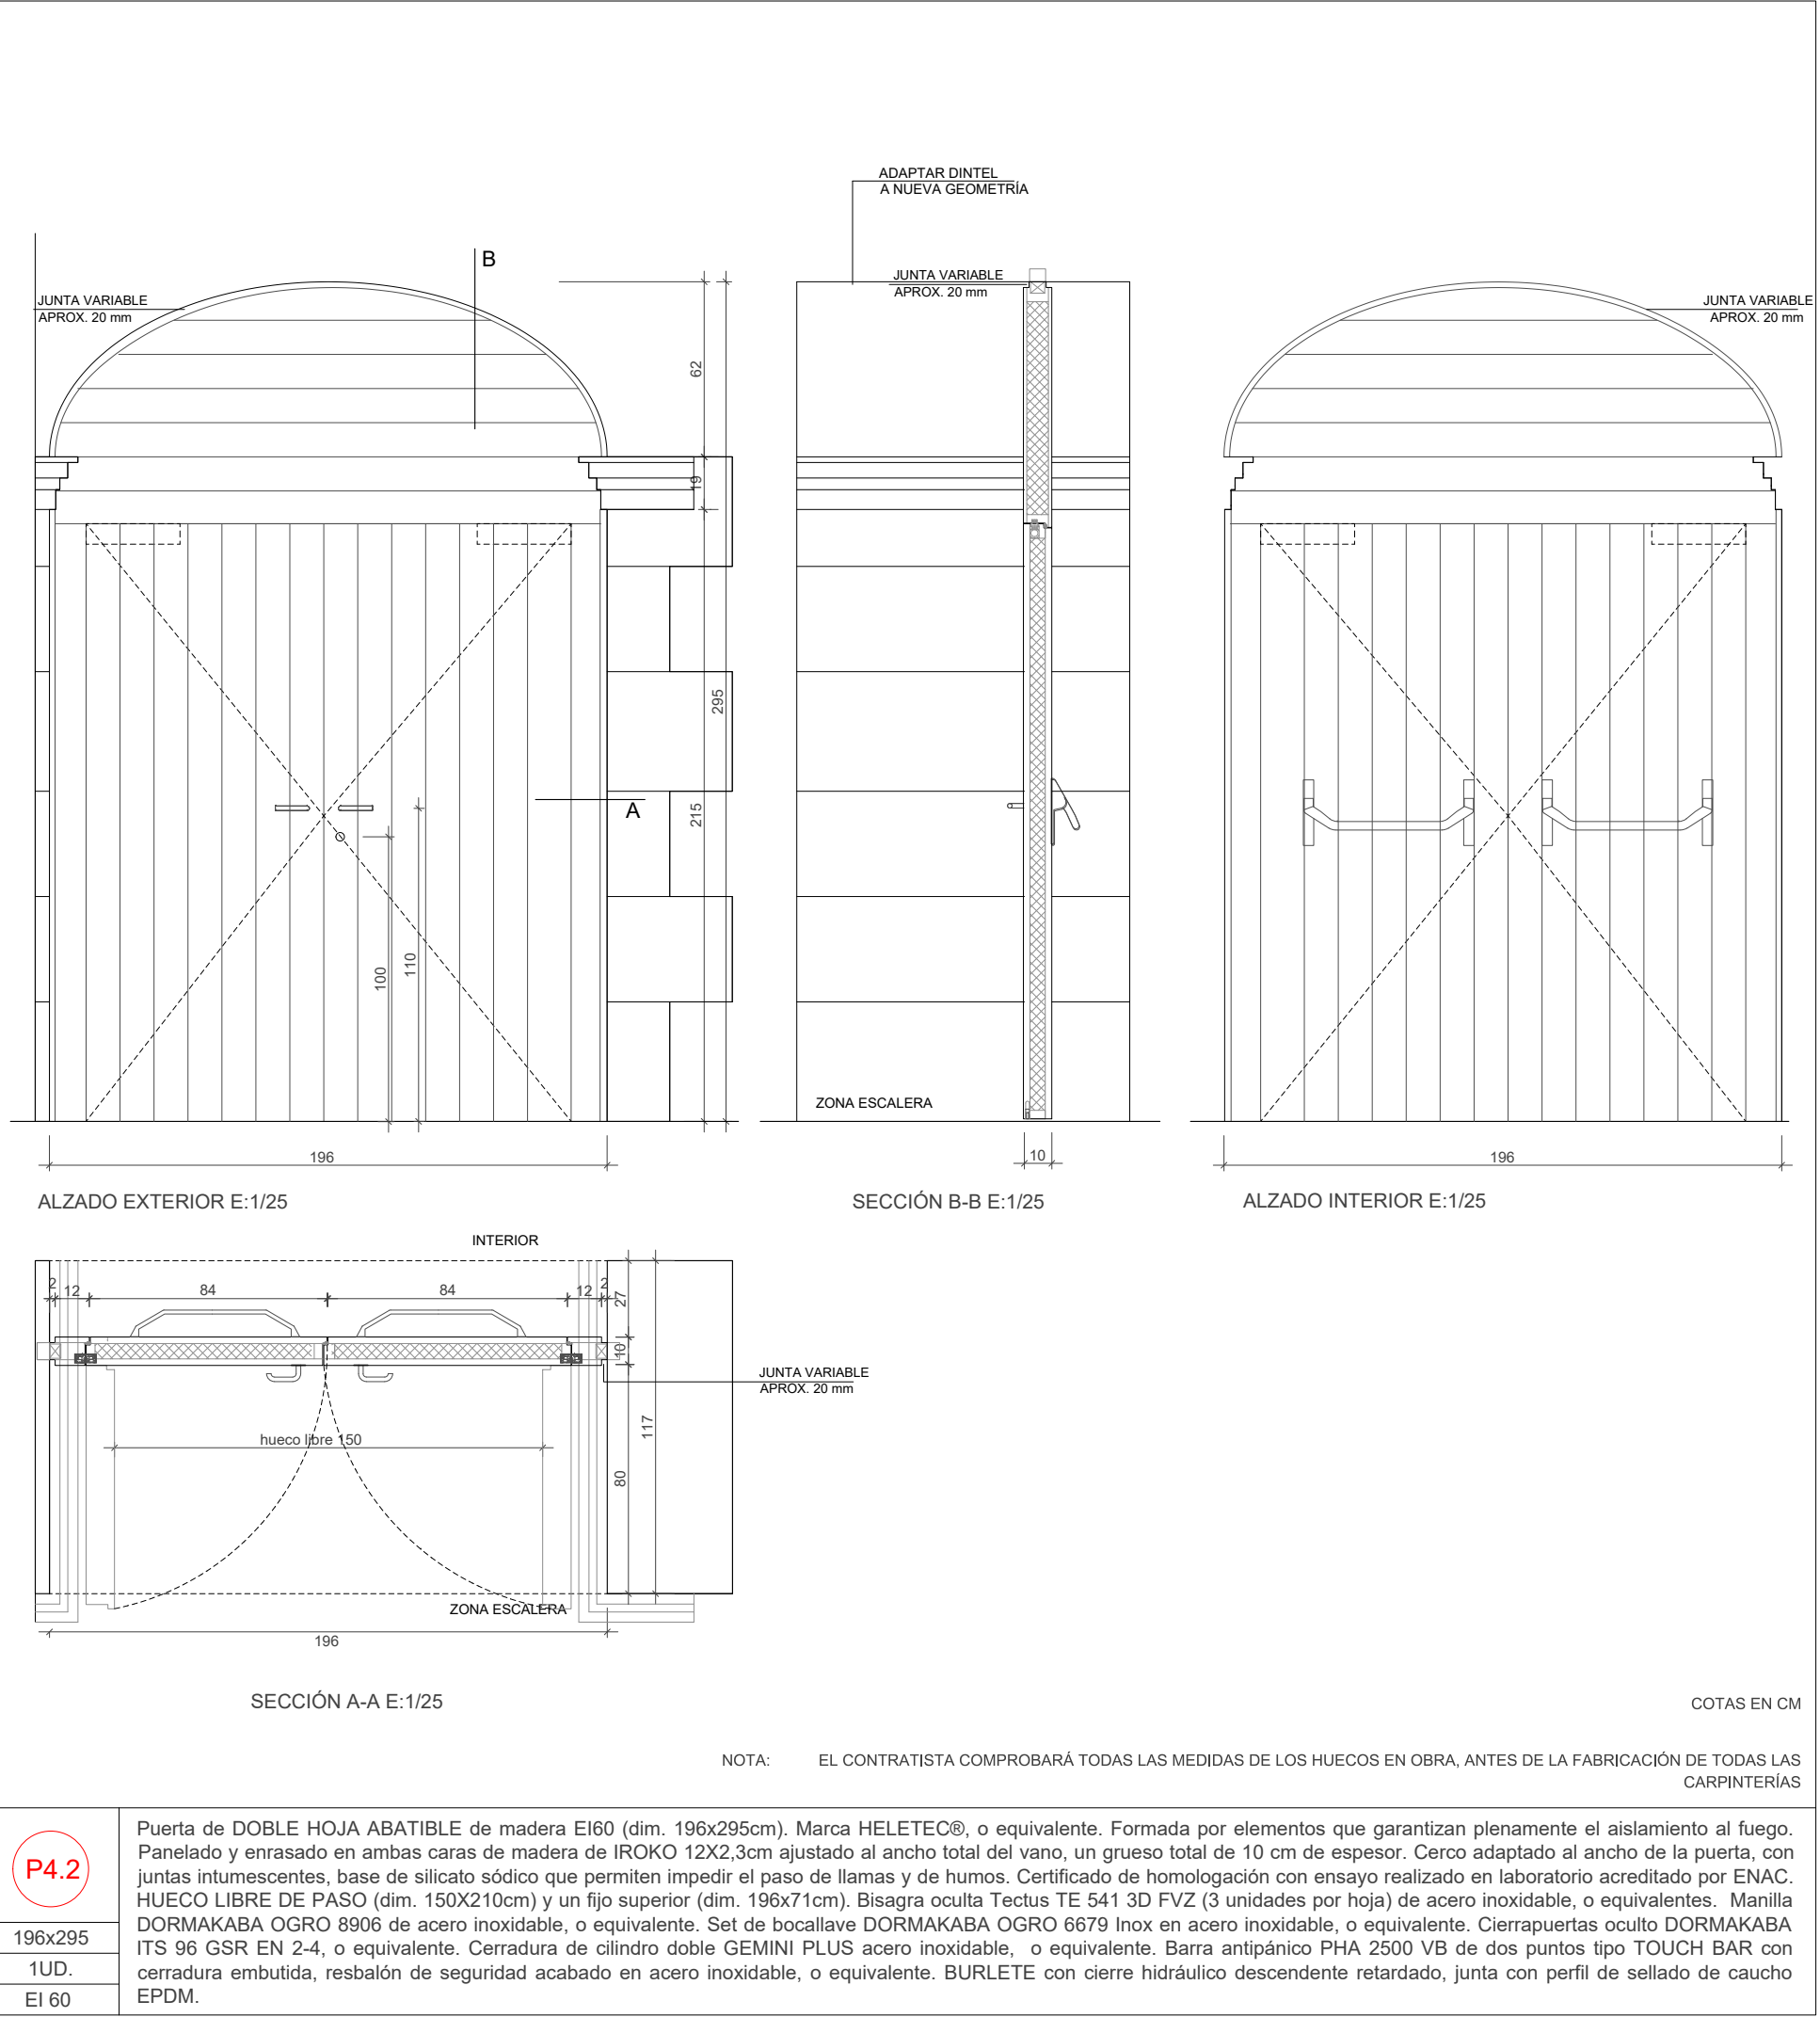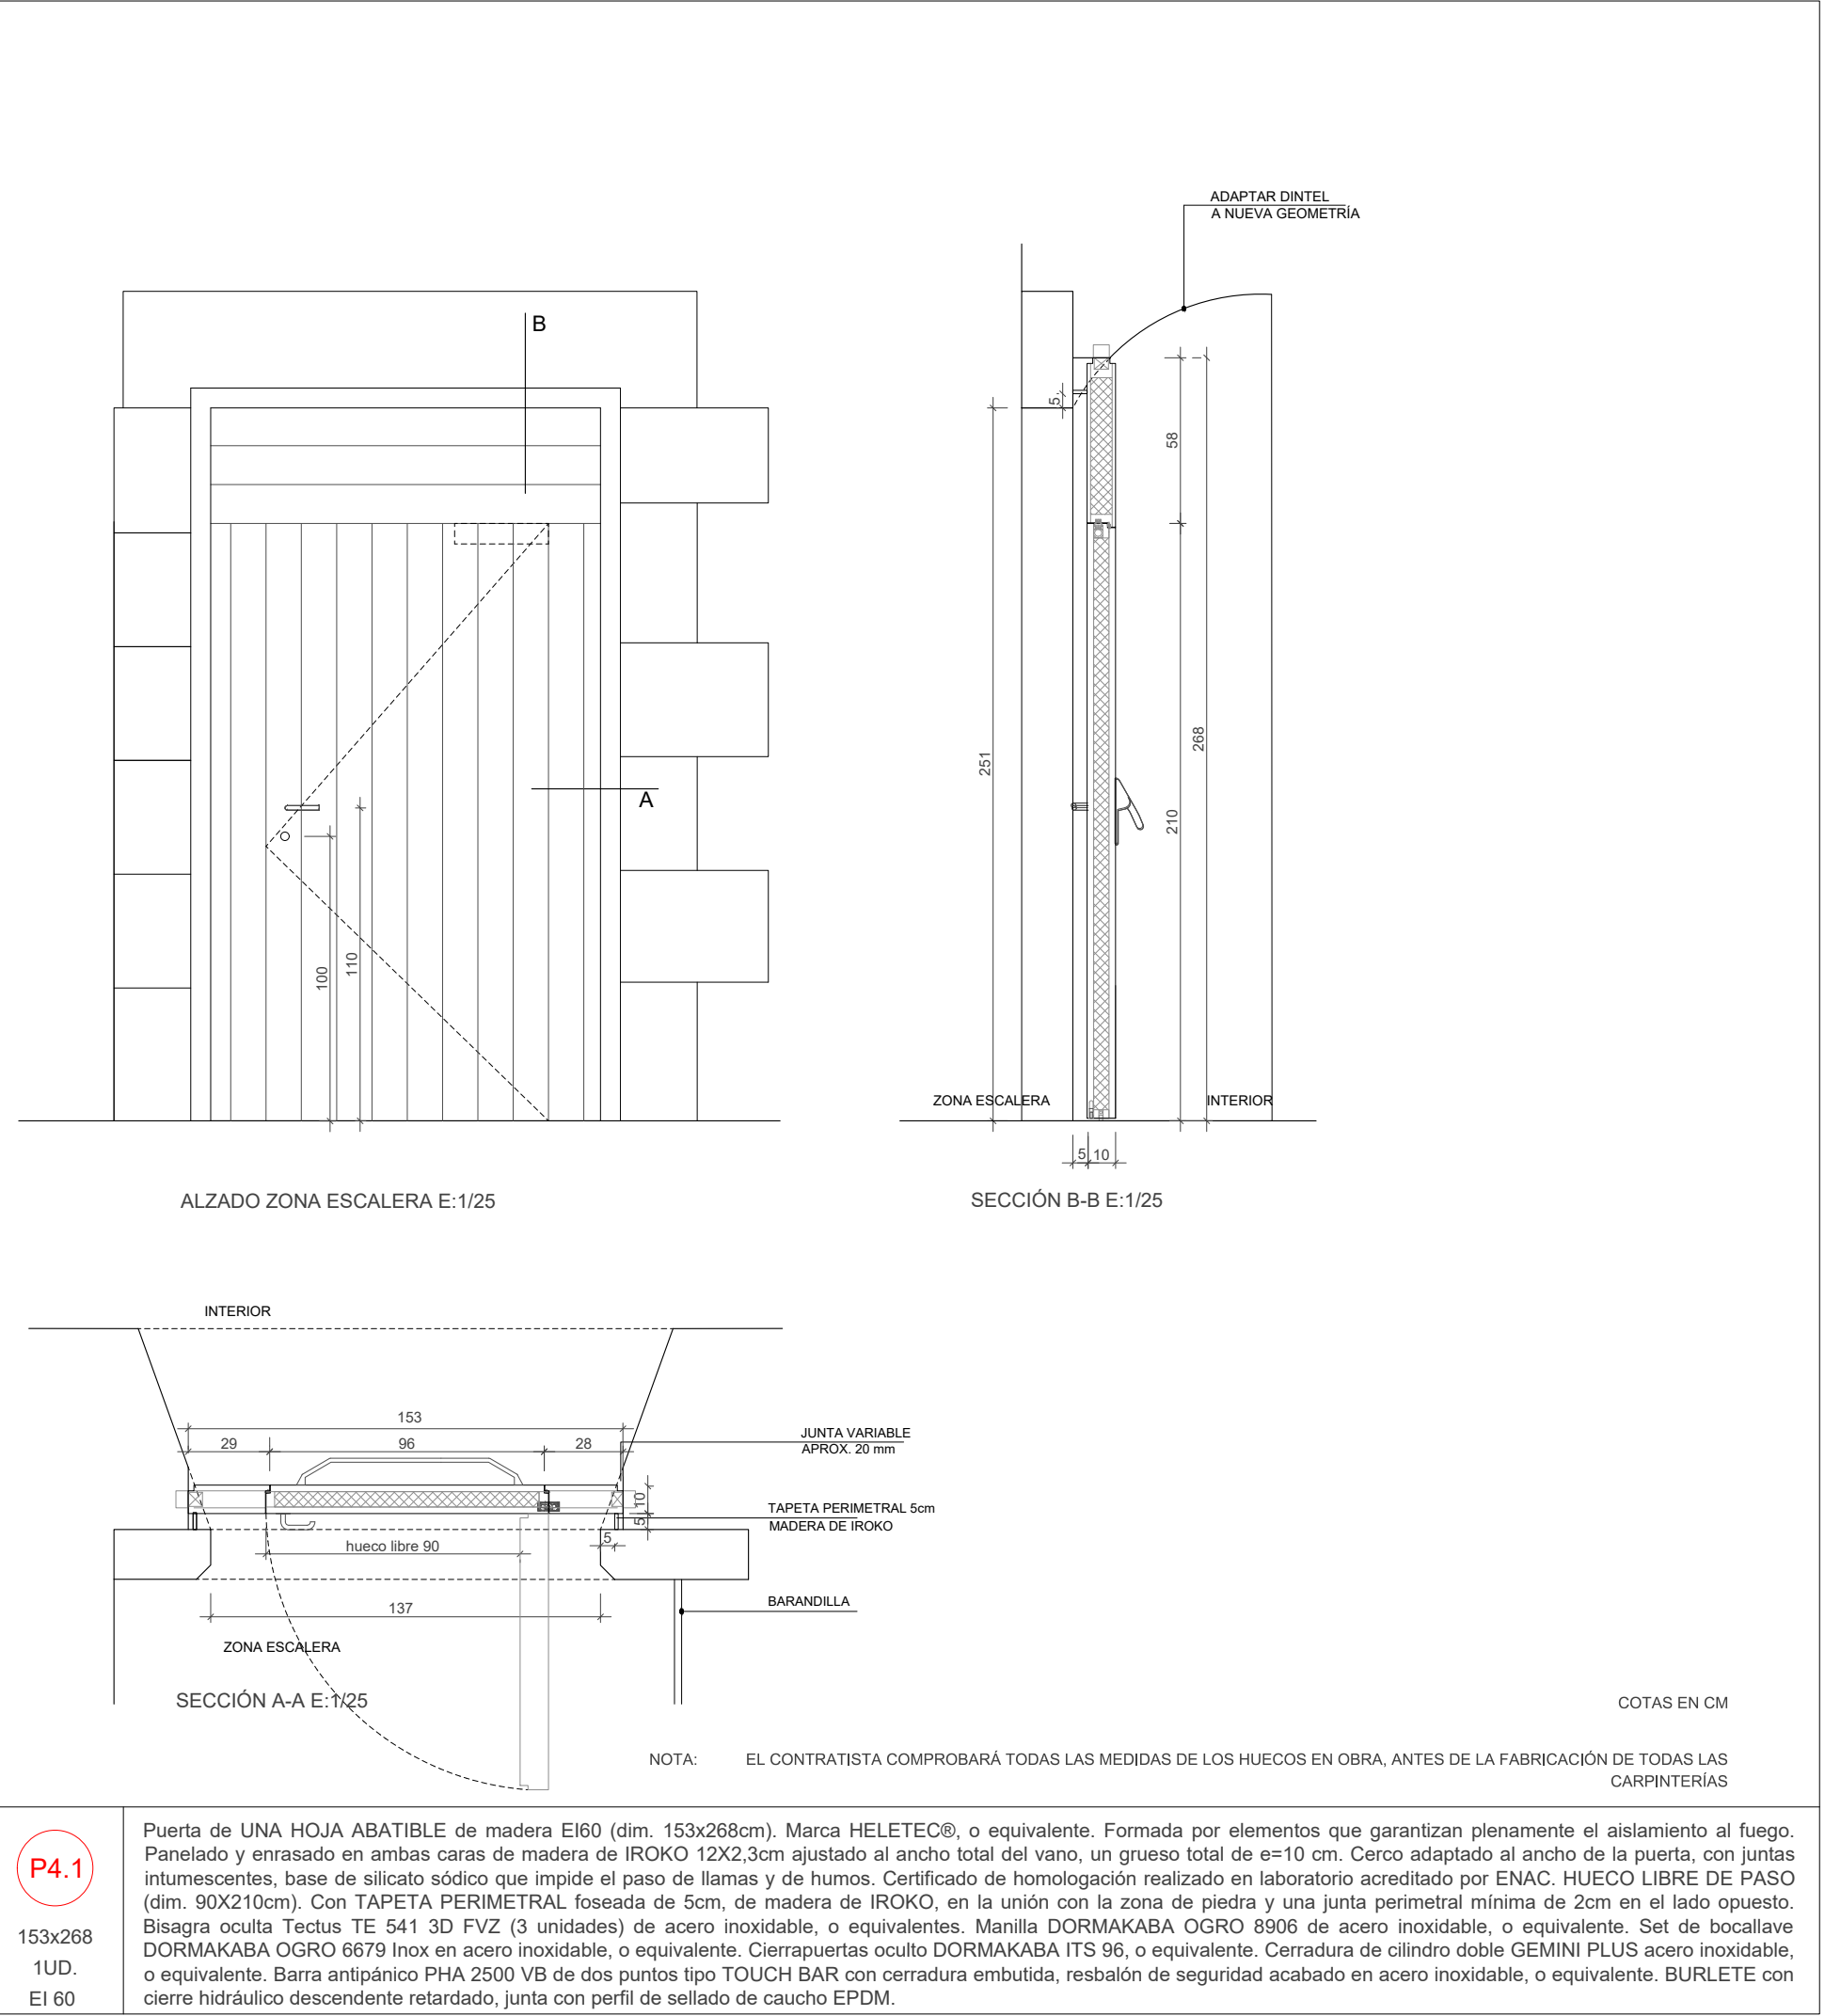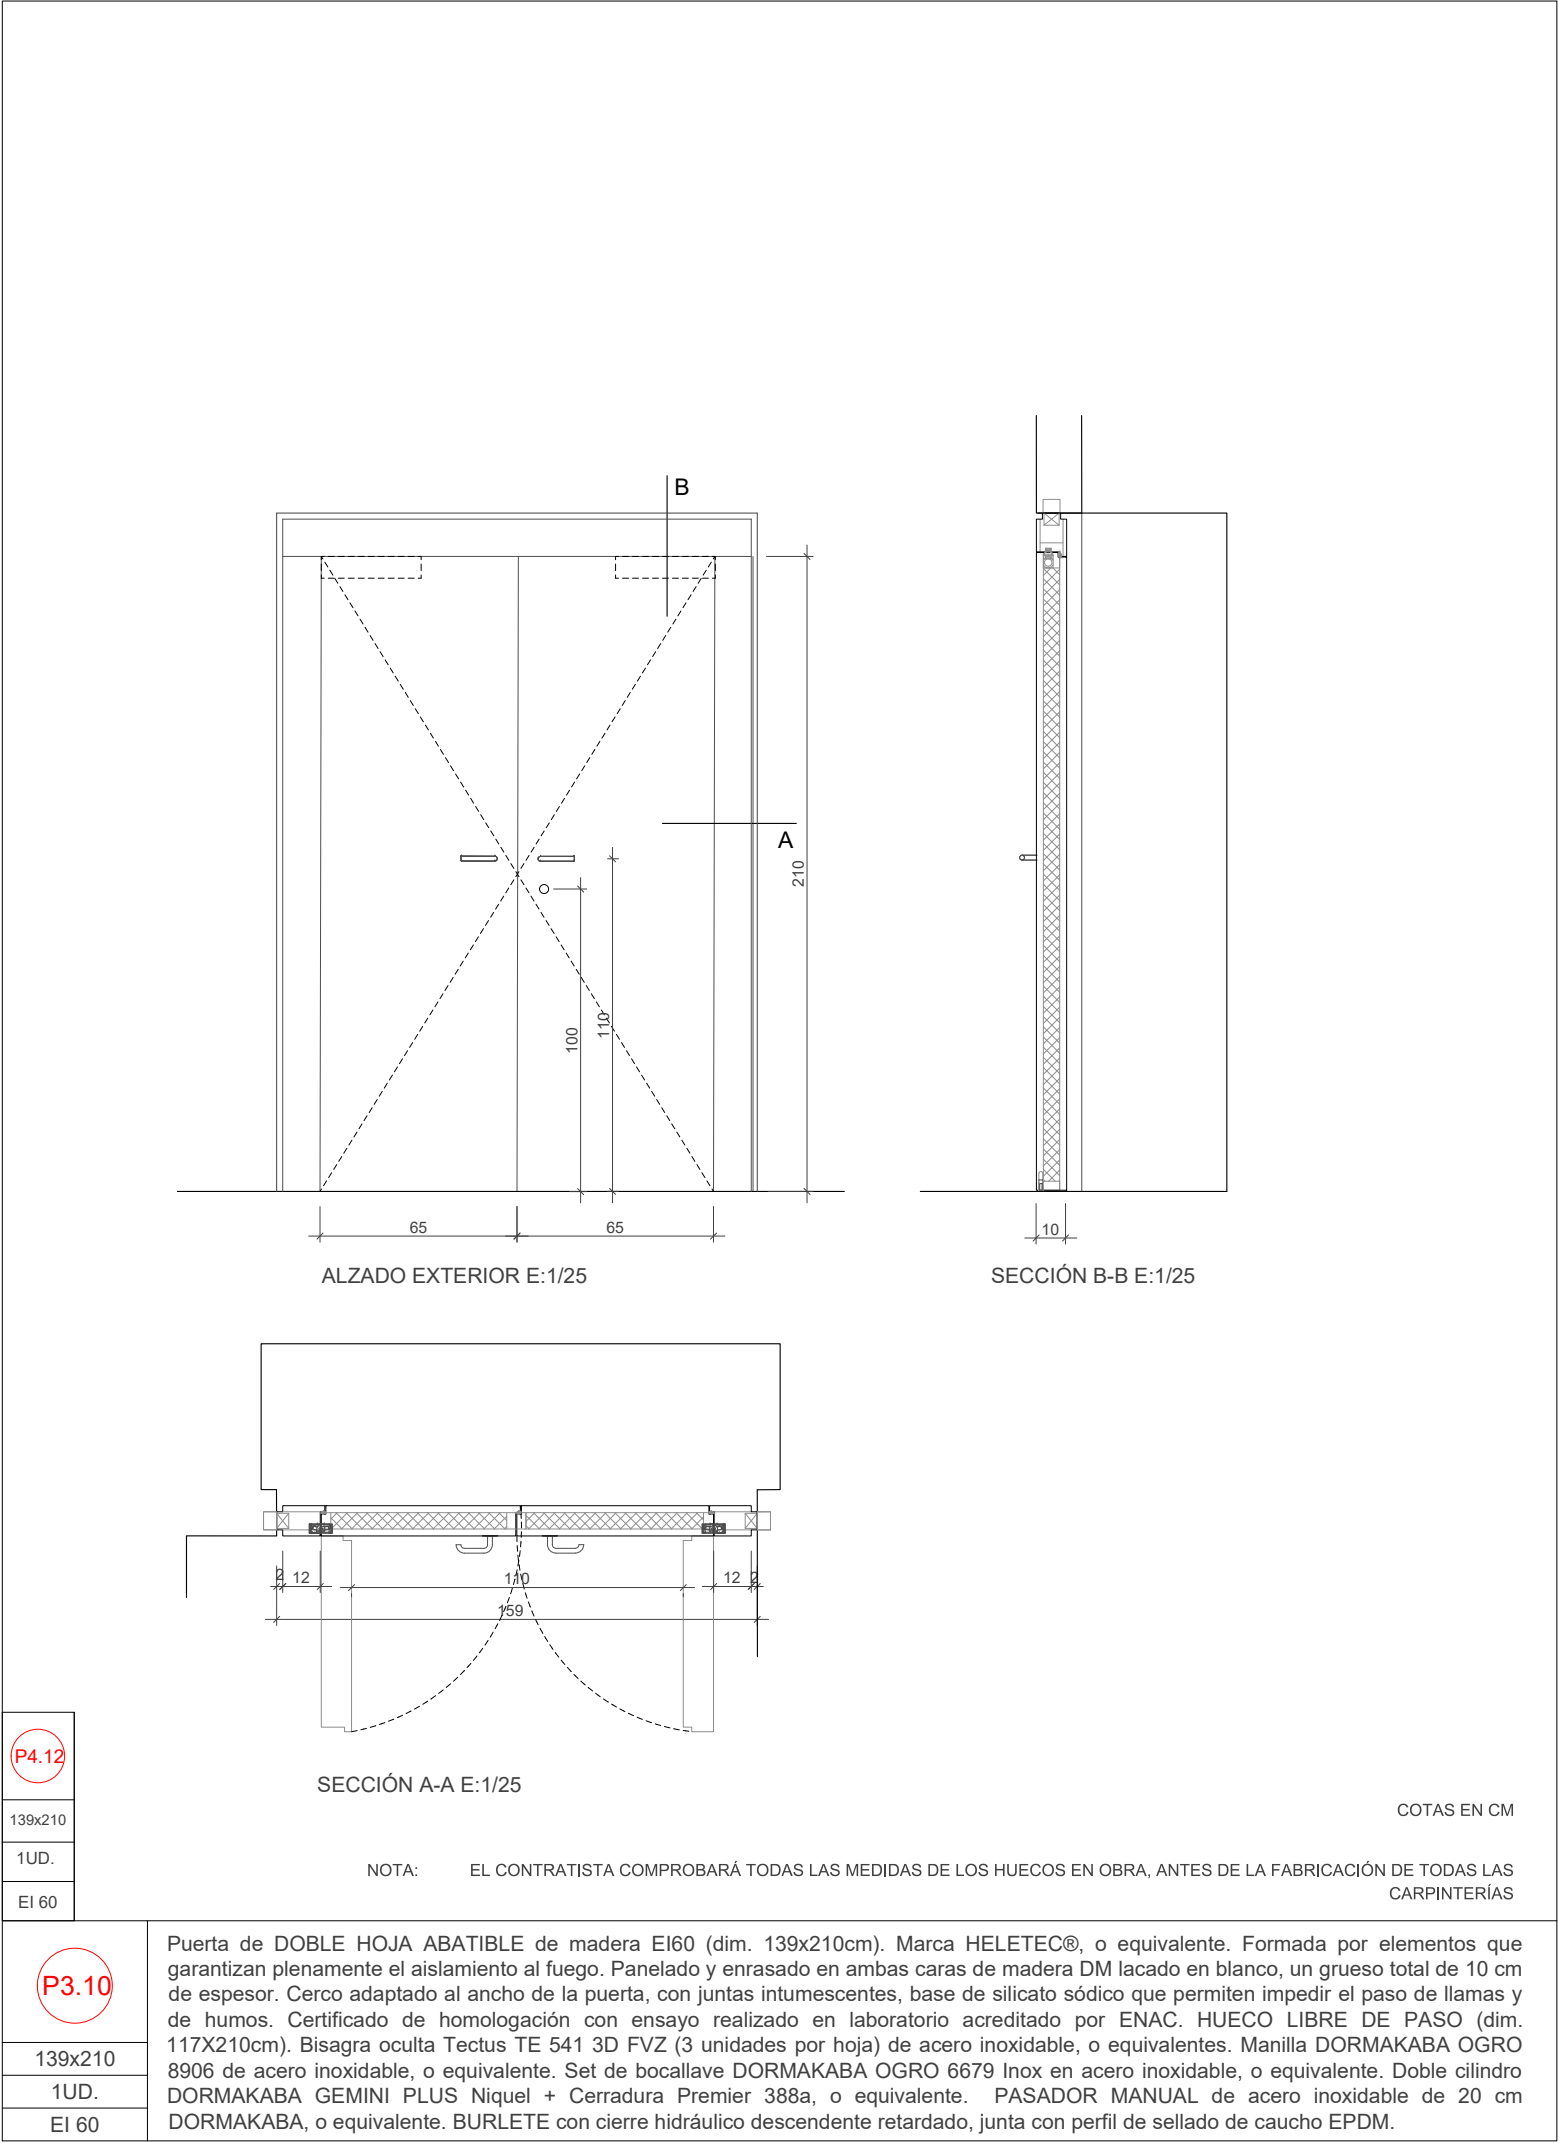

COTES ABSOLUTES SOBRE EL NIVELL DEL MAR

REVISÓ : DESCRIPCIÓ	DATA / SIGNATURA

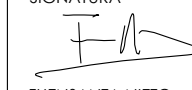SEPARATA DEL PROJECTE BÀSIC I EXECUTIU DE REFORMA I AMPLIACIÓ DE L'EDIFICI MONESTIR DE SANT FELIU DE GUÍXOLS	
UNITAT D'ACTUACIÓ REHABILITACIÓ I AMPLIACIÓ DE L' EDIFICI MONESTIR	
SITUACIÓ PLAÇA DEL MONESTIR, SANT FELIU DE GUÍXOLS	FASE DE DISENY BÀSIC I EXECUTIU
ARQUITECTE NIETO SOBEJANO ARQUITECTOS S.L.P. Calle Talavera, 4 L - 5 28016 Madrid 913 64 38 30	SIGNATURA  FUENSANTA NIETO EN REPRESENTACIÓ DE NIETO SOBEJANO S.L.P.
PROPIETAT AJUNTAMENT DE SANT FELIU DE GUÍXOLS	
DESCRIPCIÓ ESTADO REFORMADO MEMORIA DE CARPINTERÍAS. 09 MONASTERIO	Nº PROJECTE 320-19 DATA JULIOL 2026 FORMAT DIN A1/A3 ESCALA E :1/25 Nº PLANOS AE4.7.14
THIS DRAWING IS COPYRIGHTED / AQUEST DIBUIX ESTÀ PROTEGIT PER COPYRIGHT © NIETO SOBEJANO ARQUITECTOS	



ESTOR CON MOTOR INTEGRADO

B

A

VIDRIO

VIDRIO

VIDRIO

ALZADO E: 1/25

SECCIÓN B-B E: 1/25

INTERIOR


EXTERIOR

SECCIÓN A-A E: 1/25

COTAS EN CM

NOTA: EL CONTRATISTA COMPROBARÁ TODAS LAS MEDIDAS DE LOS HUECOS EN OBRA, ANTES DE LA FABRICACIÓN DE TODAS LAS CARPINTERÍAS

F2.1	PAÑO FIJO de madera y vidrio (dim 677x288cm) formado por cerco de madera de IROKO de 9x12cm con junquillo de 3x4cm de madera de IROKO, 3 paños de vidrio (dim 213x268cm) tipo CLIMALIT 8+8/16/ 6+6 sellado con silicona, enrasado con un marco interior de madera de IROKO 30 x 9cm, ESTOR TIPO PREMIUM PLUS 1 BANDALUX, o equivalente de dimensiones variables con motor incorporado. textil de fibra compuesta 80% pvc+20% pes. grado de apertura 3% en norte (tipo polyscreen 403 o equivalente) y 1% en resto de fachadas (tipo polyscreen 351 o equivalente), color a definir por la D.F.
677x288	
1UD.	
El 00	

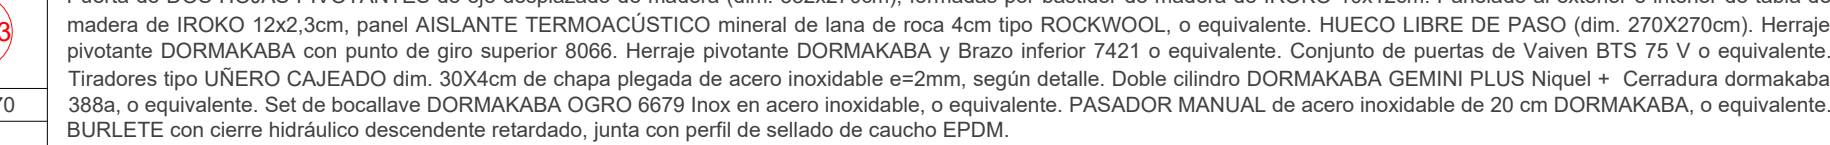

Technical drawing of a window assembly, showing various views and sections.

Views and Sections:

- SECCIÓN B-B E:1/25**: Cross-section of the window frame and glass unit.
- ALZADO E:1/25**: Elevation view of the window frame and glass unit.
- SECCIÓN A-A E:1/25**: Cross-section of the window frame and glass unit.
- SECCIÓN B-B E:1/25**: Cross-section of the window frame and glass unit.

Dimensions and Notes:


- COTAS EN CM
- STA COMPROBARÁ TODAS LAS MEDIDAS DE LOS HUECOS EN OBRA, ANTES DE LA FABRICACIÓN DE TODAS LAS CARPINTERÍAS
- NOTA: EL CONTRATISTA COMPROBARÁ TODAS LAS MEDIDAS DE LOS HUECOS EN OBRA, ANTES DE LA FABRICACIÓN DE TODAS LAS CARPINTERÍAS

Materials and Construction:


- Mueble cubre fancoil de madera de IROKO, de dimensión variable adaptándolo al hueco de la ventana. Formado por bastidores de madera 4x4cm y listones de madera de IROKO e=2,3cm, según diseño.

Legend:

- MF.1
- 20 UD.
- EI 00

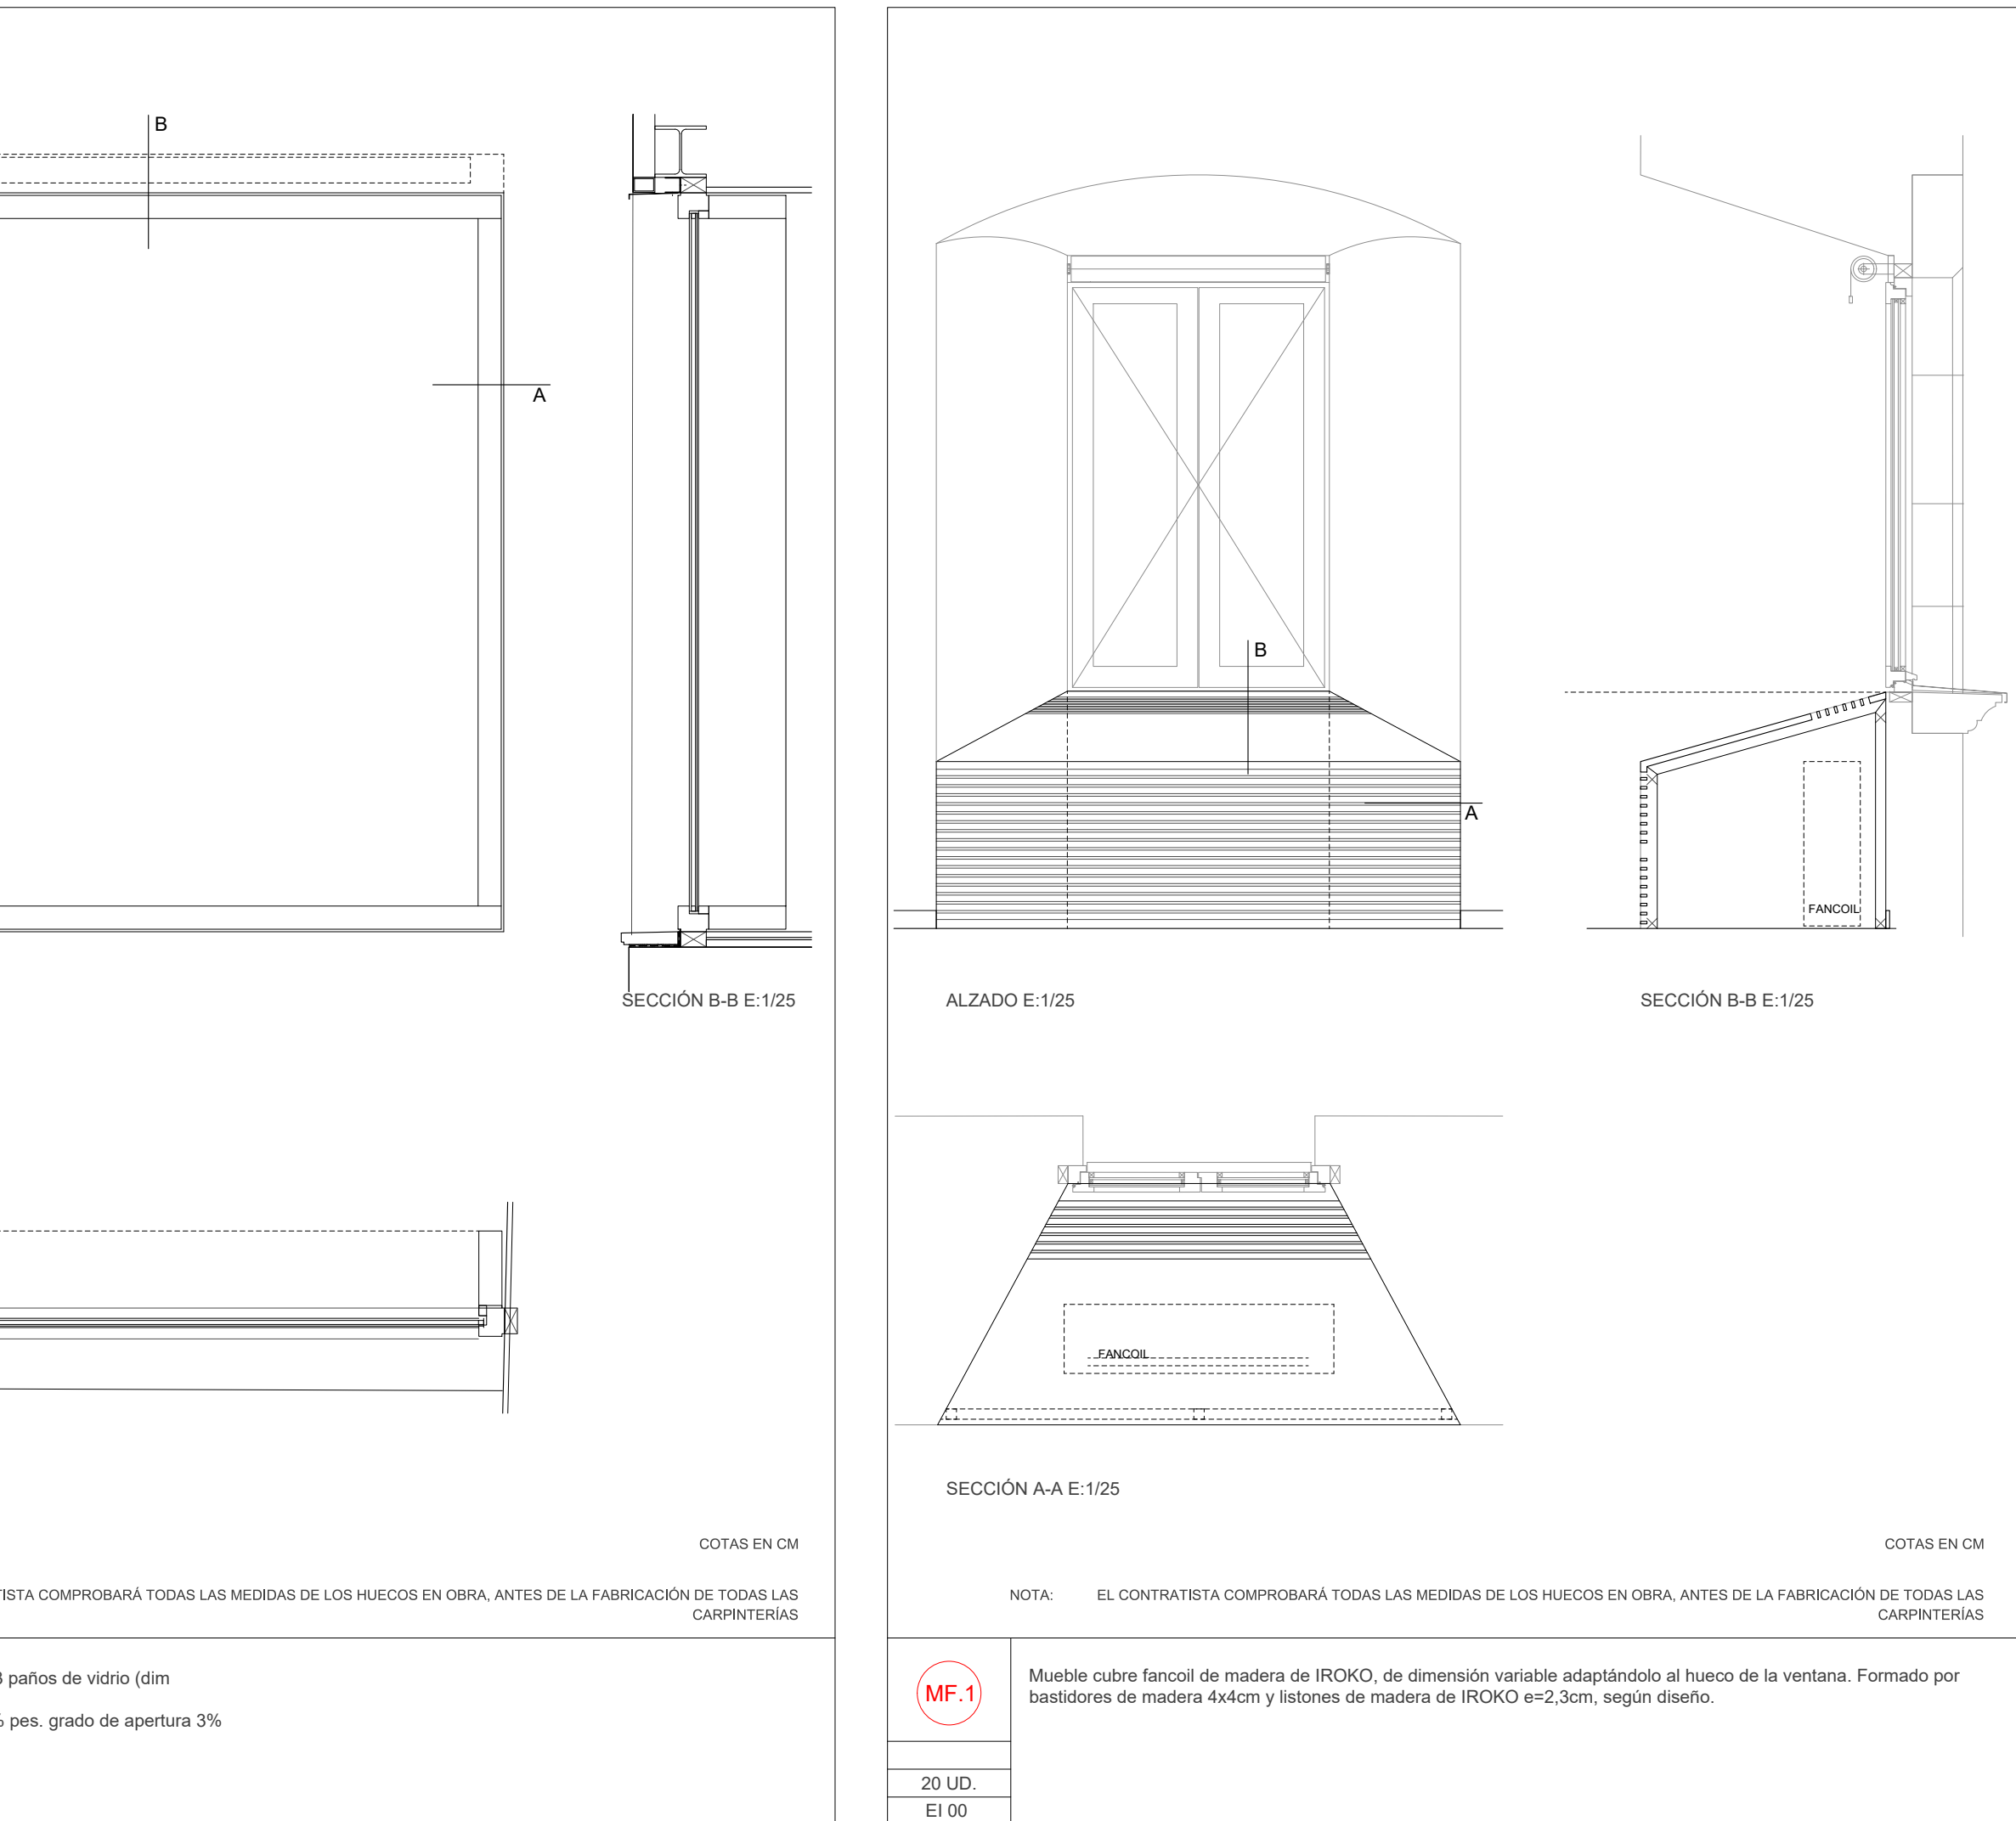

The drawing includes a top elevation view showing a window with a decorative X-pattern on the glass. Below it is a cross-section labeled 'SECCIÓN B-B E:1/25' showing the frame, glass, and a drainage channel. To the right is another cross-section labeled 'SECCIÓN A-A E:1/25' showing the frame and glass. Below that is a side elevation labeled 'ALZADO E:1/25' showing the window's profile. To the right of the elevation is another cross-section labeled 'SECCIÓN B-B E:1/25' showing the frame and glass. A detail view of the frame is shown at the bottom left. A legend at the bottom right identifies the materials and construction details.

 

Architectural drawing showing a section (SECCIÓN A-A E:1/25) and elevation (ALZADO E:1/25) of a wooden structure, likely a window or door frame, with dimensions and material specifications.

SECCIÓN A-A E:1/25

ALZADO E:1/25

SECCIÓN B-B E:1/25

MF.2

Mueble cubre fancoil de madera de DM lacado en blanco, de dimensión variable. Formado por bastidores de madera 4x4cm y listones de madera de DM lacado en blanco, e=2,3cm, según diseño.

11 UD.

EI 00

COTAS EN CM


ES DE LA FABRICACIÓN DE TODAS LAS CARPINTERÍAS

co de la ventana. Formado por







COTES ABSOLUTES SOBRE EL NIVELL DEL MAR

REVISIÓ	DESCRIPCIÓ	DATA / SIGNATURA


SEPARATA DEL PROJECTE BÀSIC I EXECUTIU DE REFORMA I AMPLIACIÓ DE L'EDIFICI MONESTIR DE SANT FELIU DE GUÍXOLS

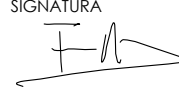
UNITAT D'ACTUACIÓ	FASE DE DISENY
REHABILITACIÓ I AMPLIACIÓ DE L'EDIFICI MONESTIR	BÀSIC I EXECUTIU
SITUACIÓ	PLAÇA DEL MONESTIR, SANT FELIU DE GUÍXOLS
ARQUITECTE	SIGNATURA
NIETO SOBEJANO ARQUITECTOS S.L.P. Calle Talavera, 4 L - 5 28016 Madrid 915 64 38 30	 FUENSANTA NIETO EN REPRESENTACIÓ DE NIETO SOBEJANO S.L.P.
PROPIETAT	
AJUNTAMENT DE SANT FELIU DE GUÍXOLS	
DESCRIPCIÓ	Nº PROJECTE
ESTADO REFORMADO MEMORIA DE CARPINTERÍAS. 10 MONASTERIO	320-19
	DATA
	JULIOL 2026
	FORMAT
	DIN A1/A3
	ESCALA
	E :1/25
	Nº PLÀNOL
	AE4.7.15

© NIETO SOBEJANO ARQUITECTOS

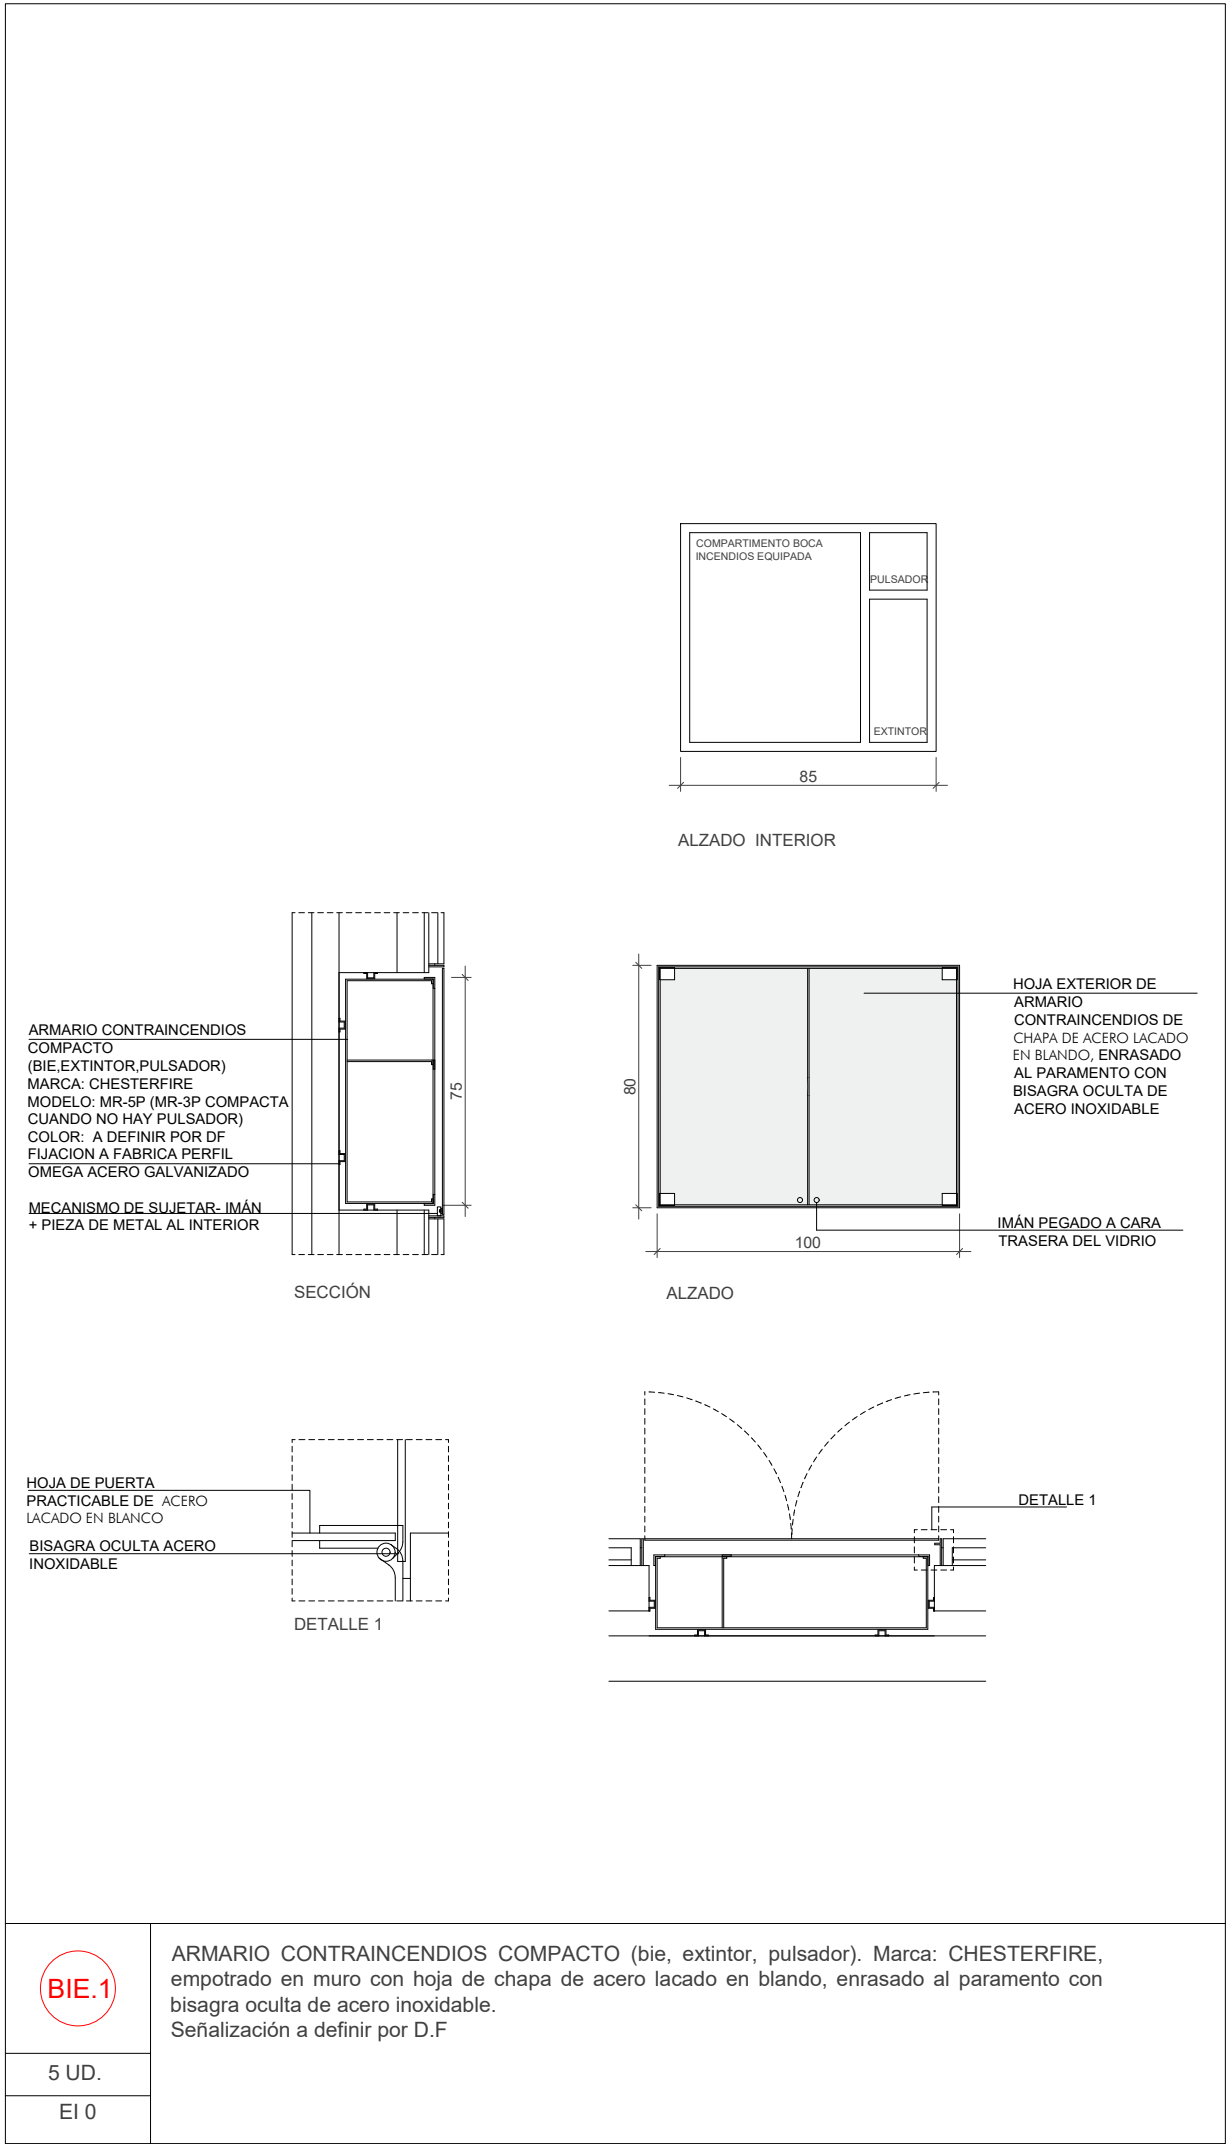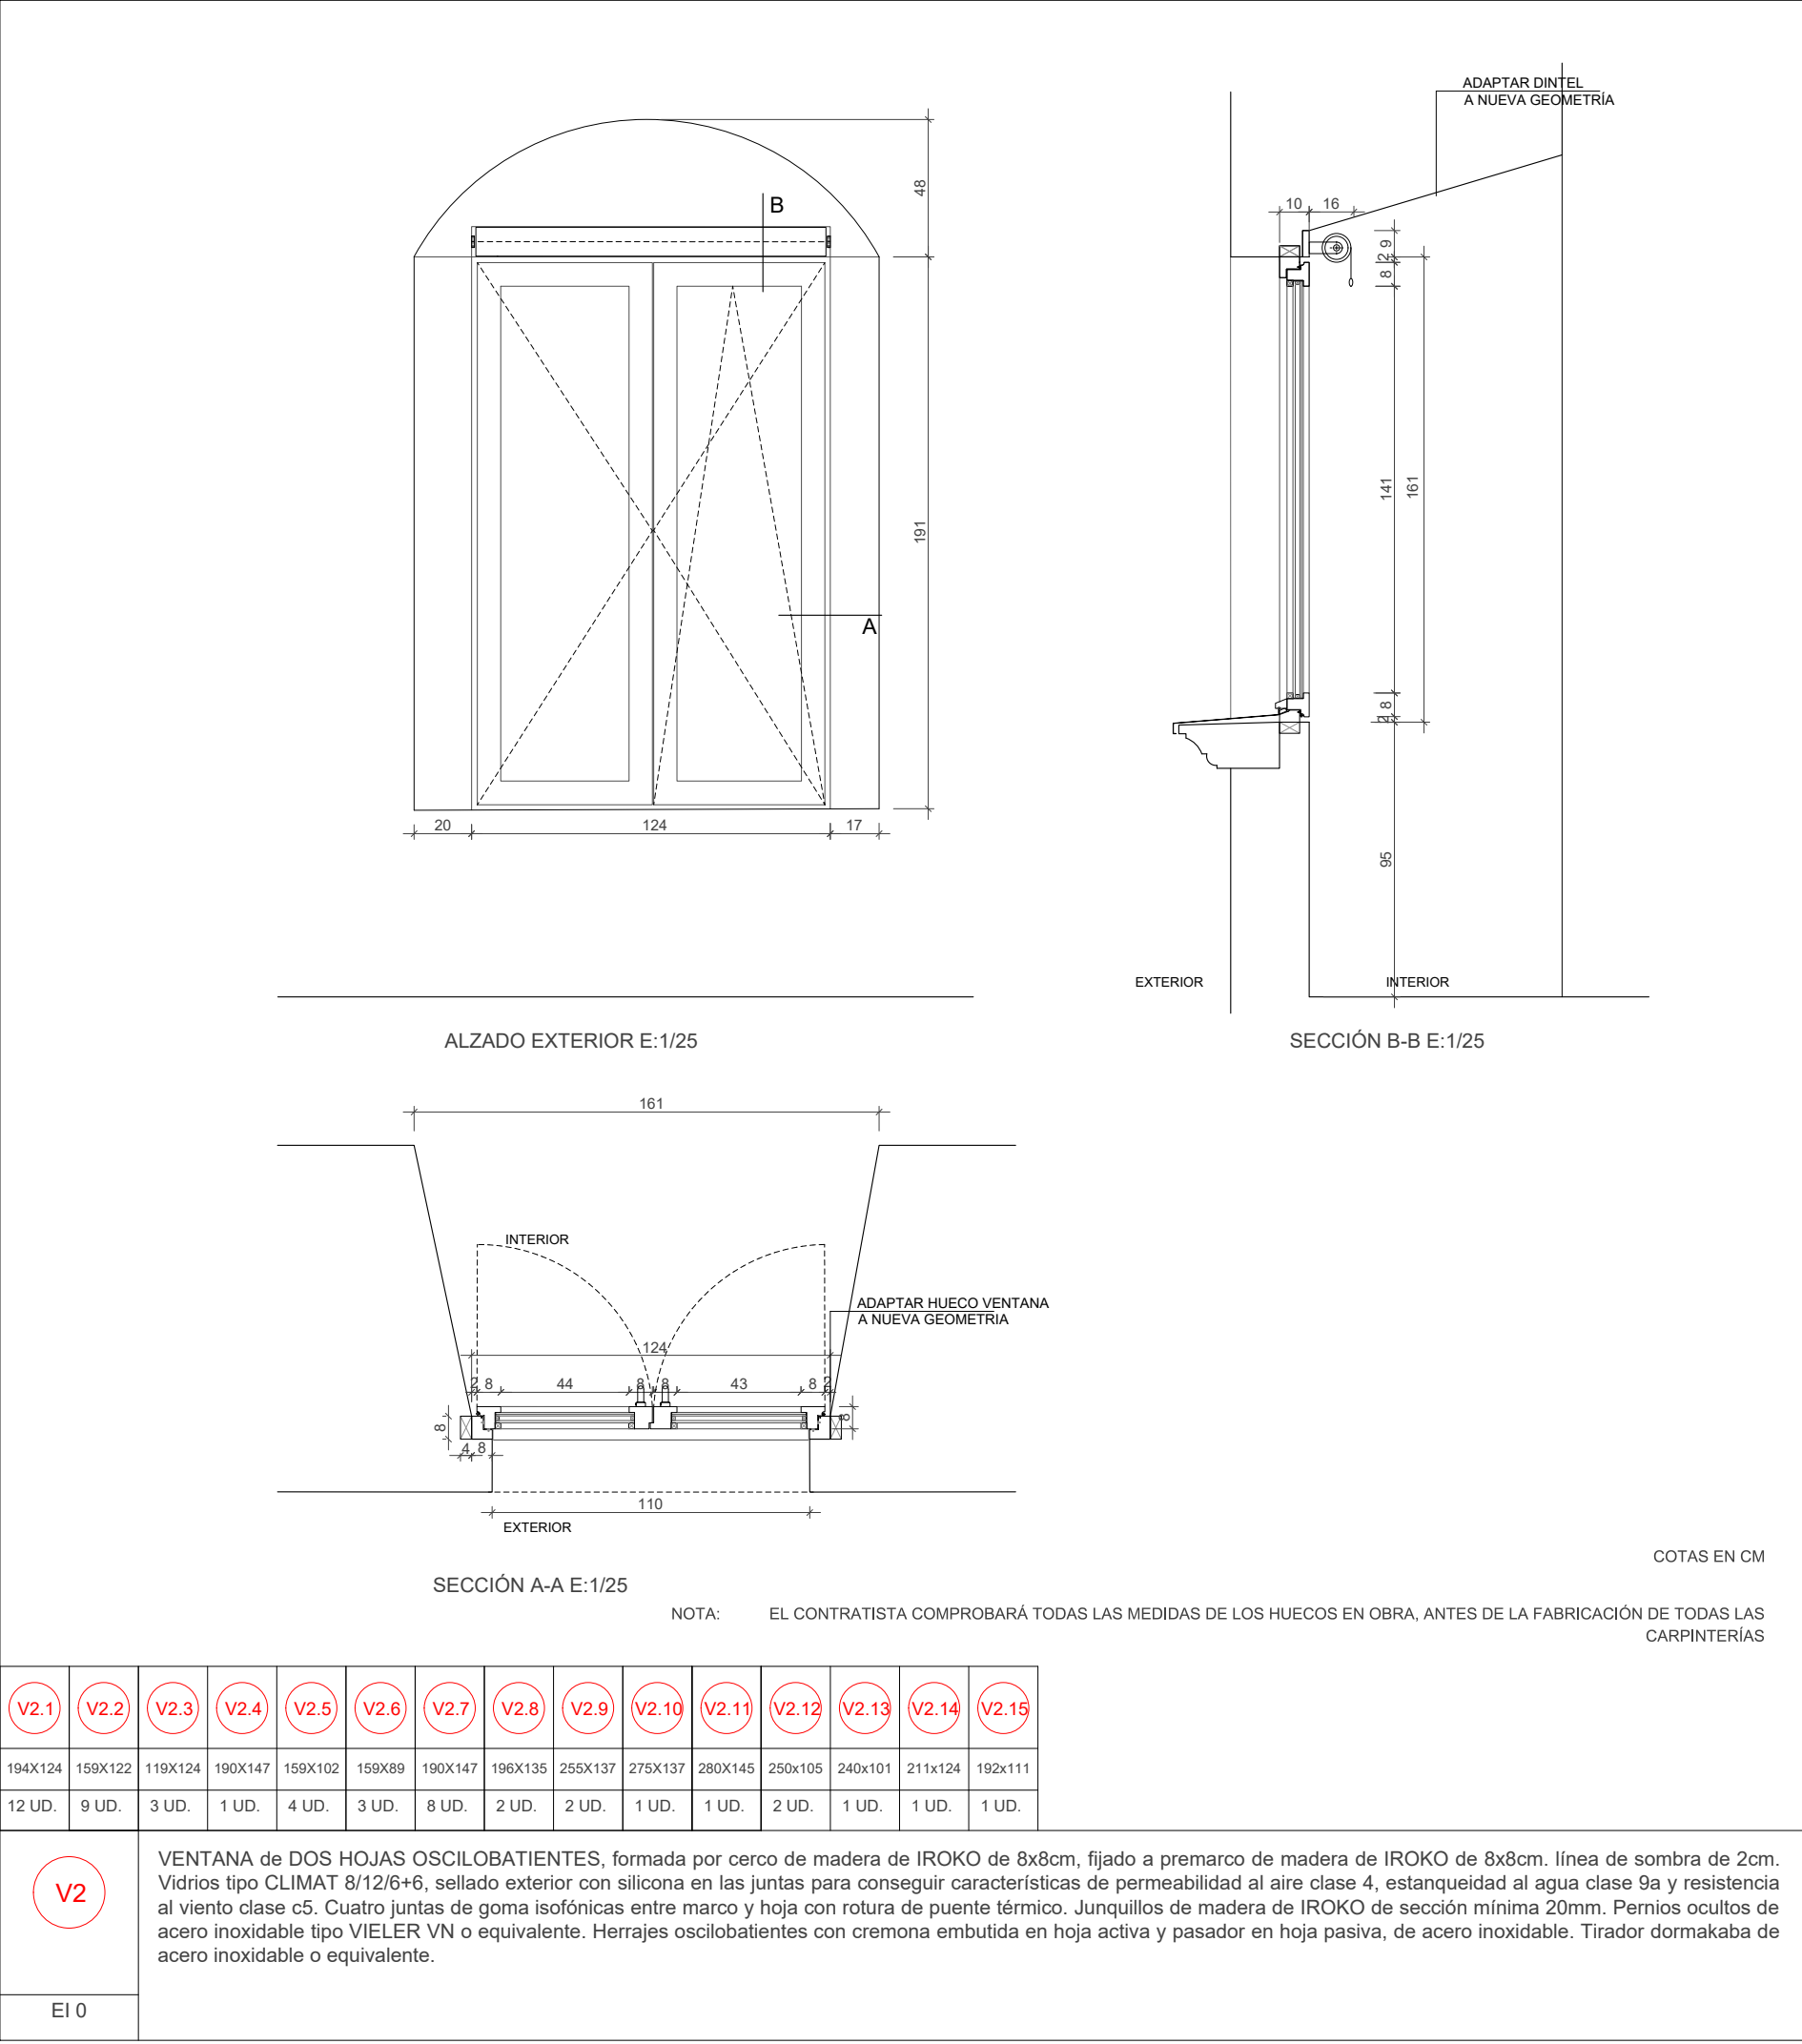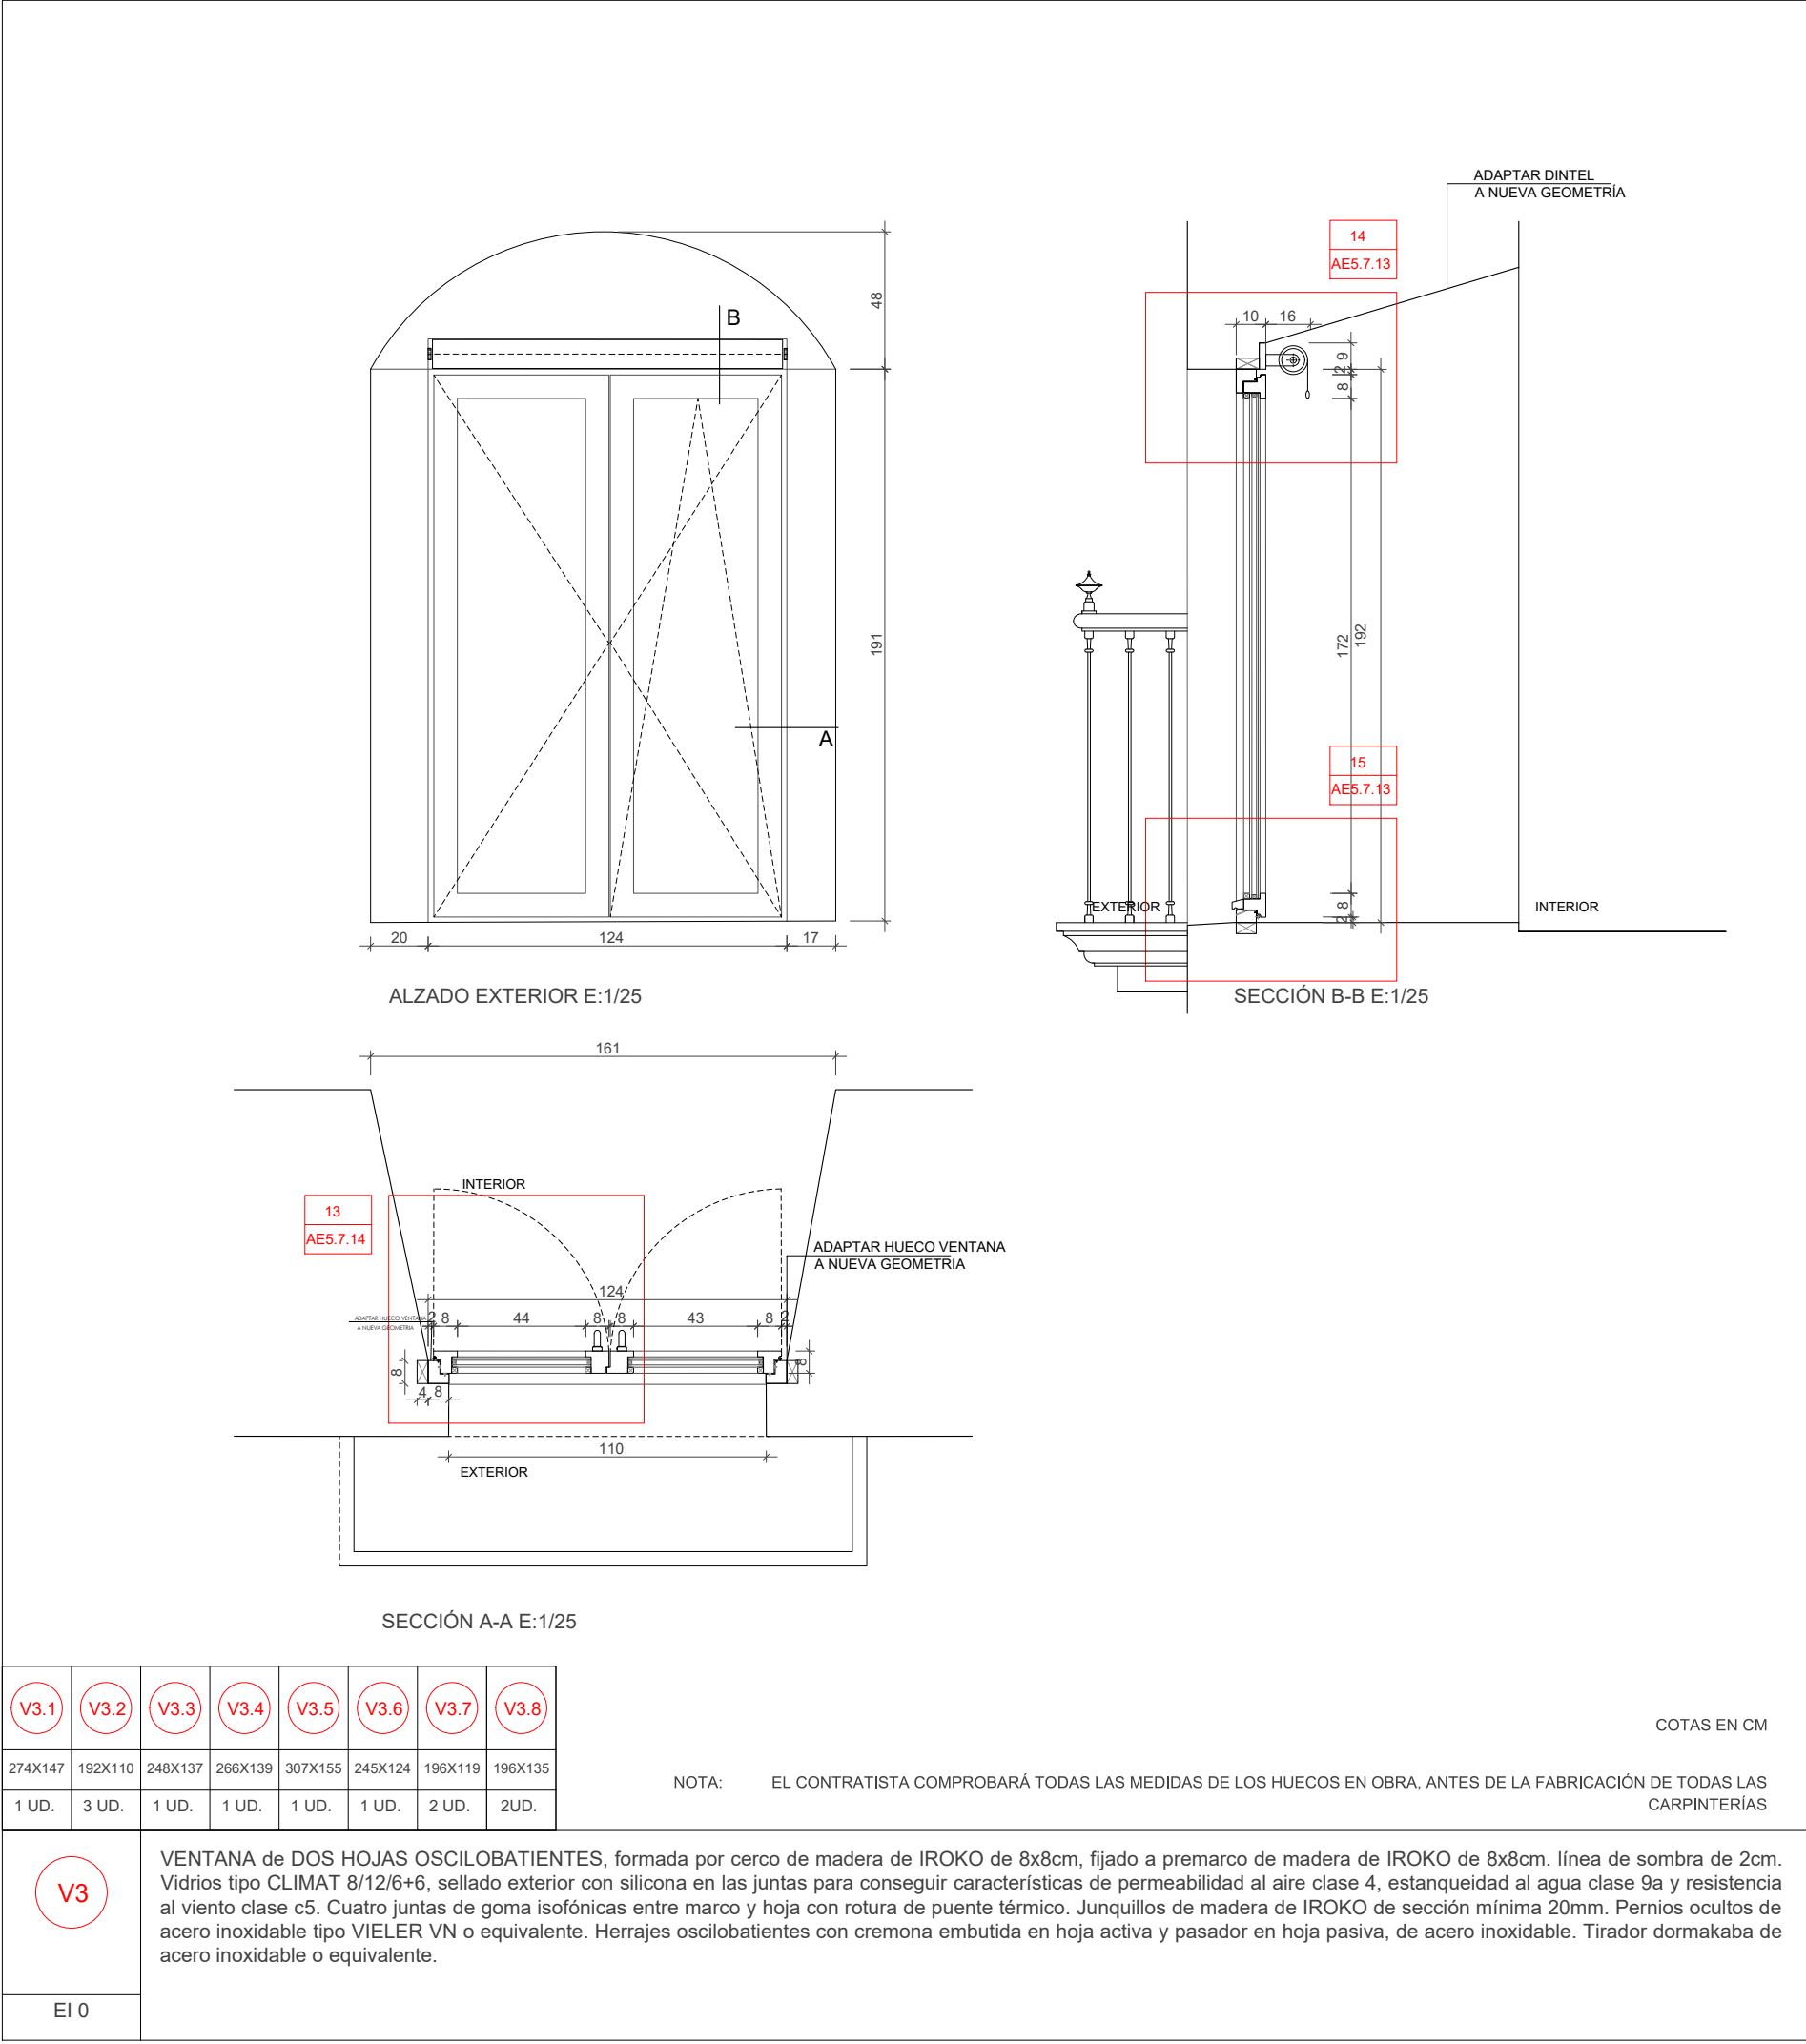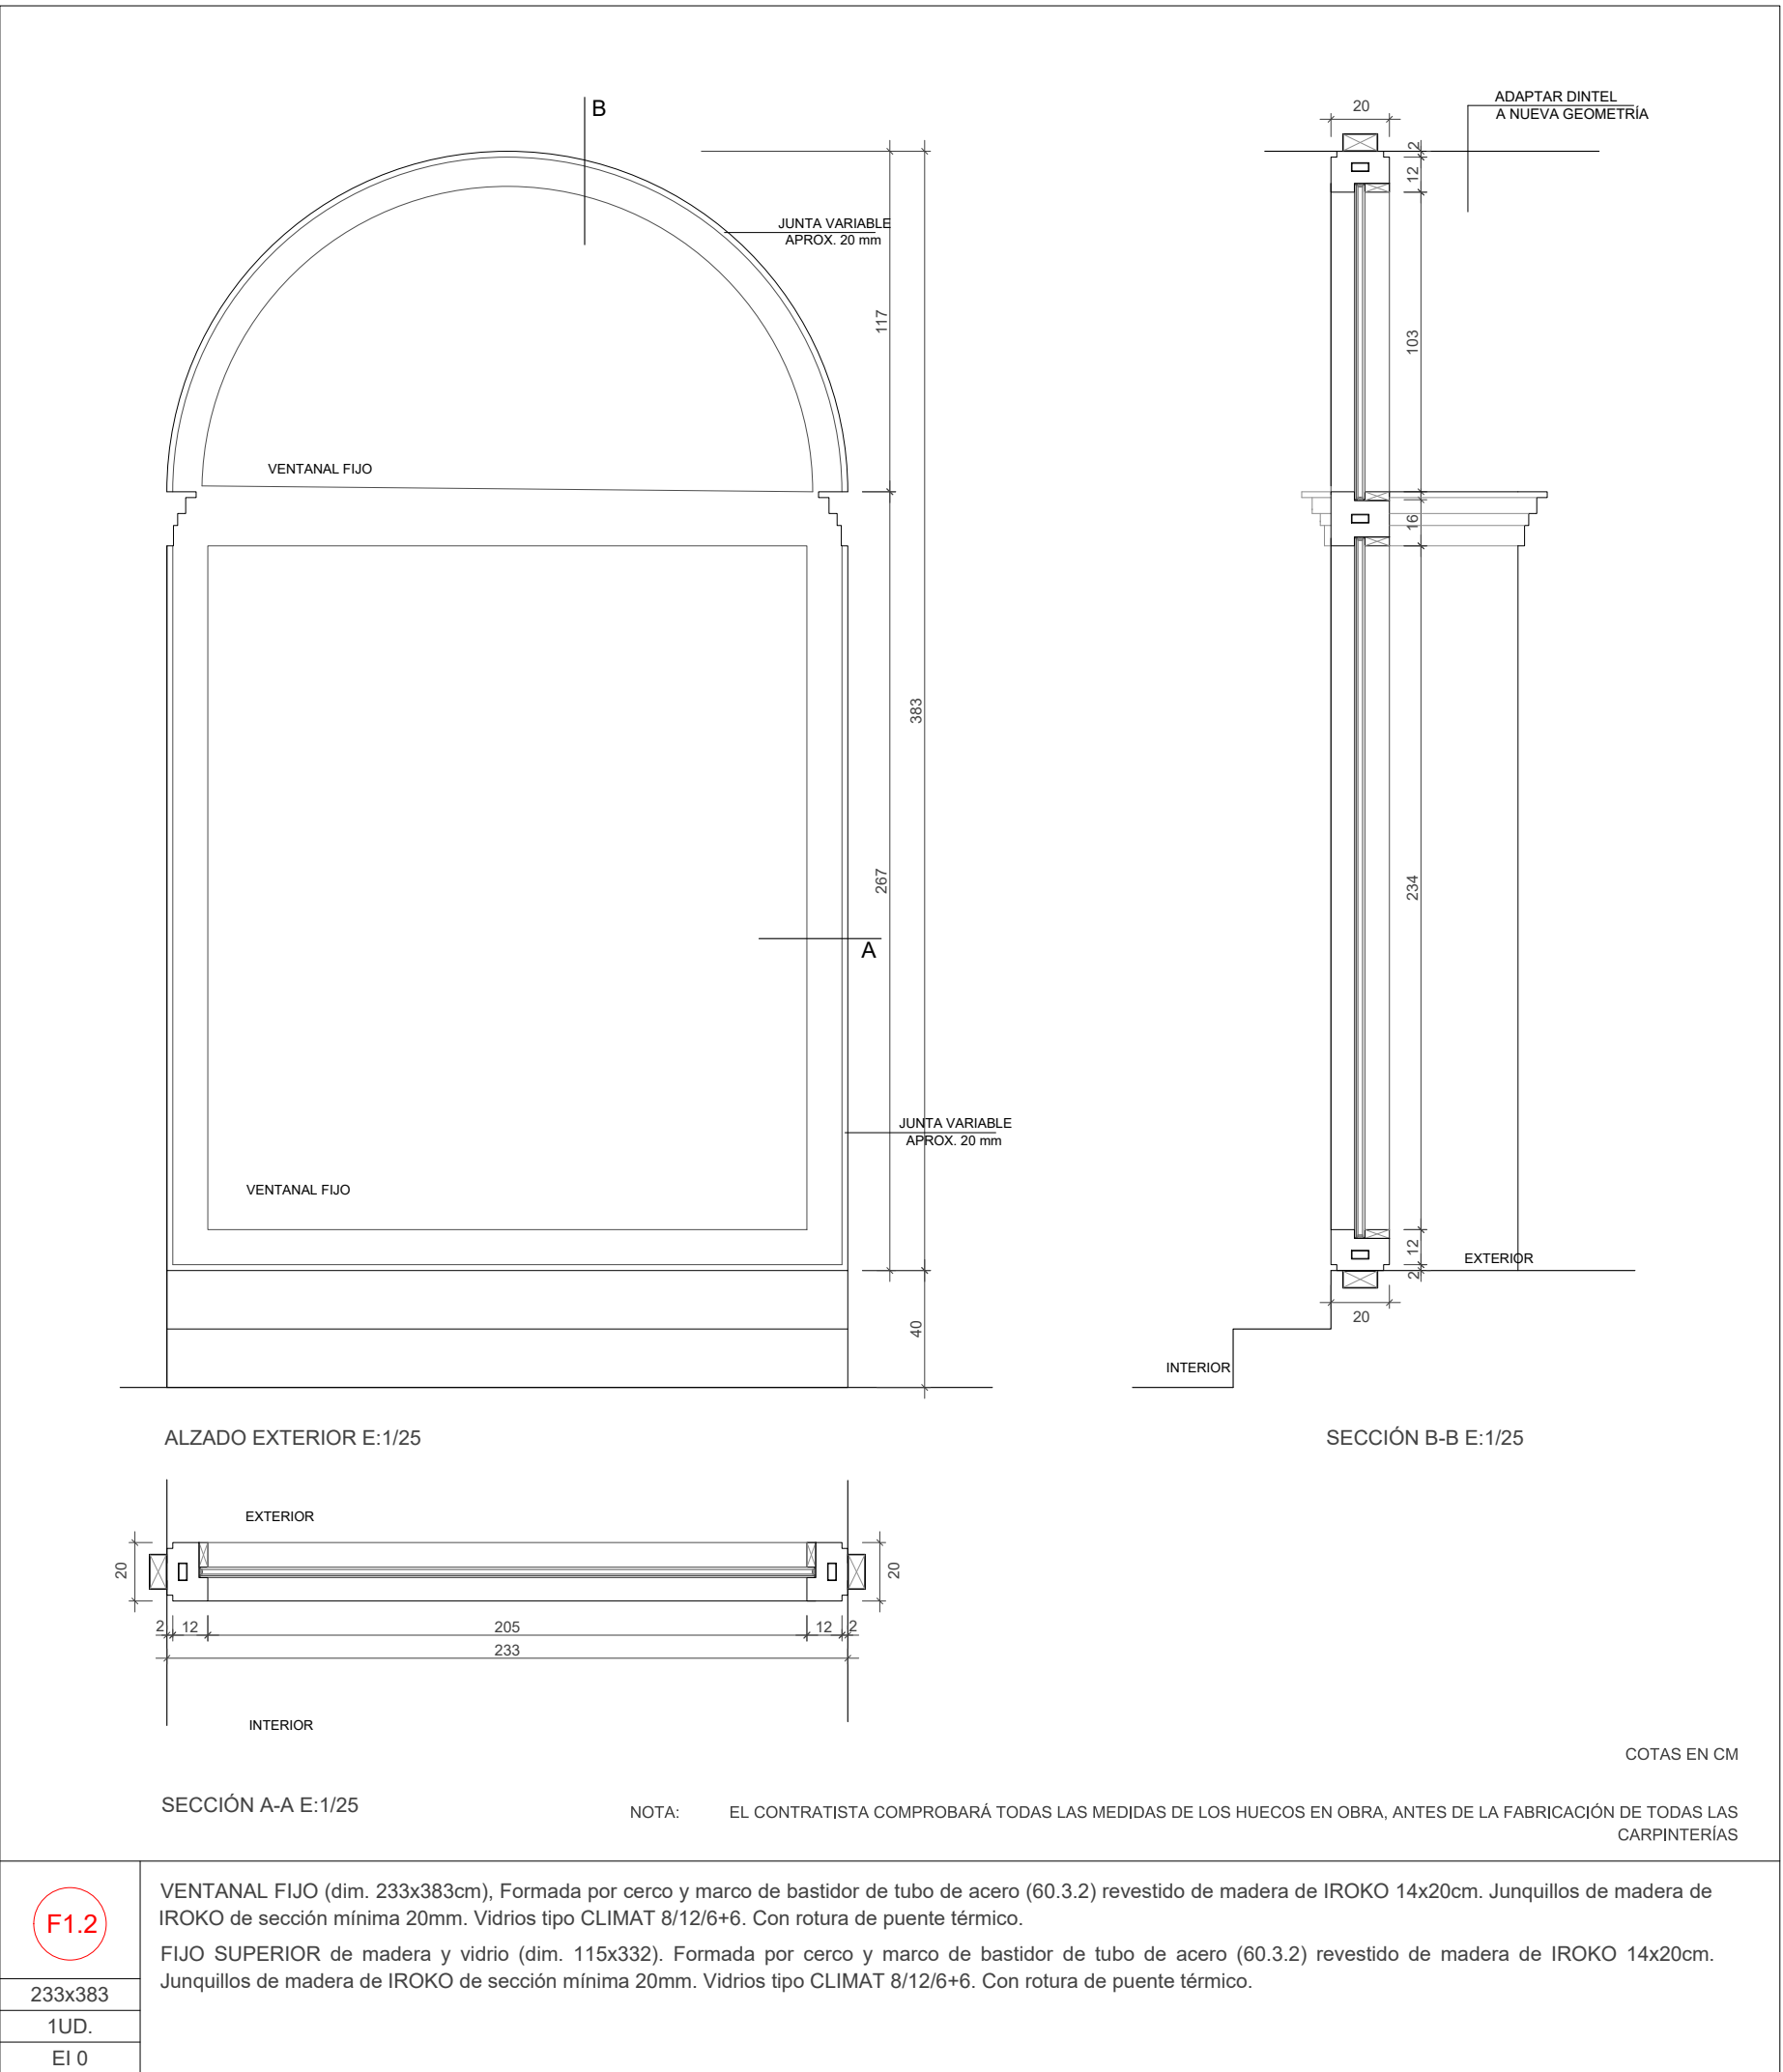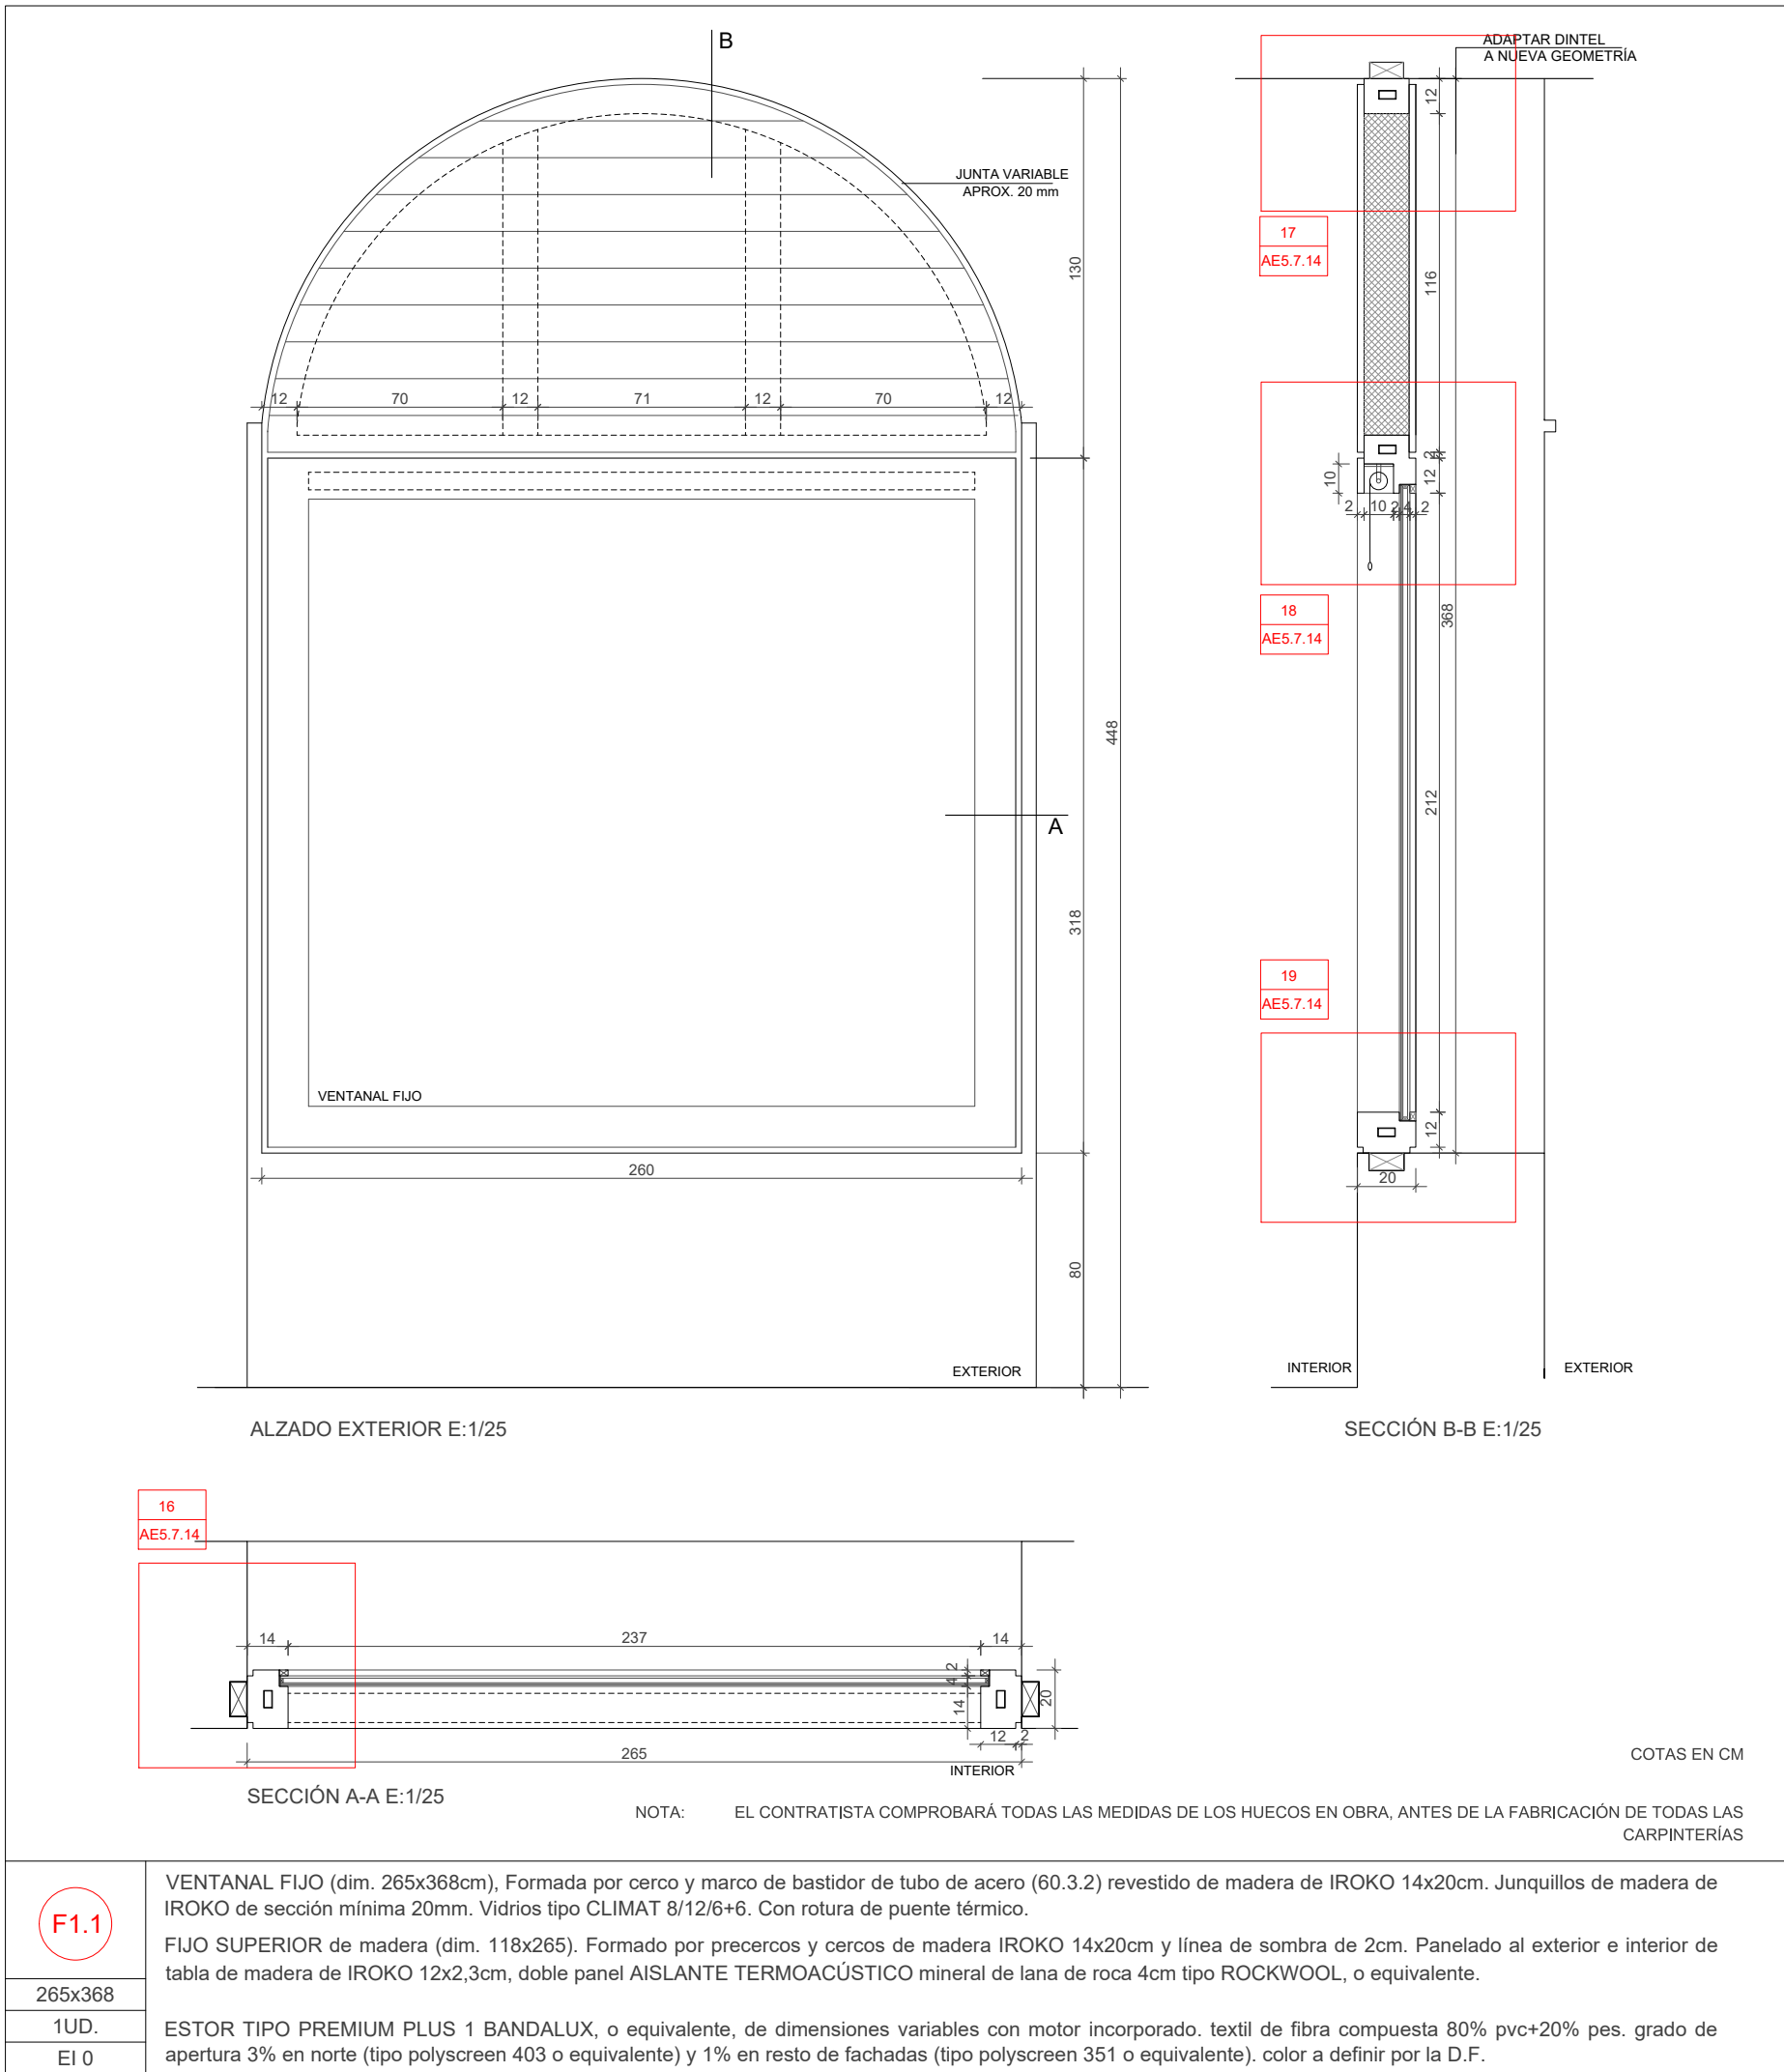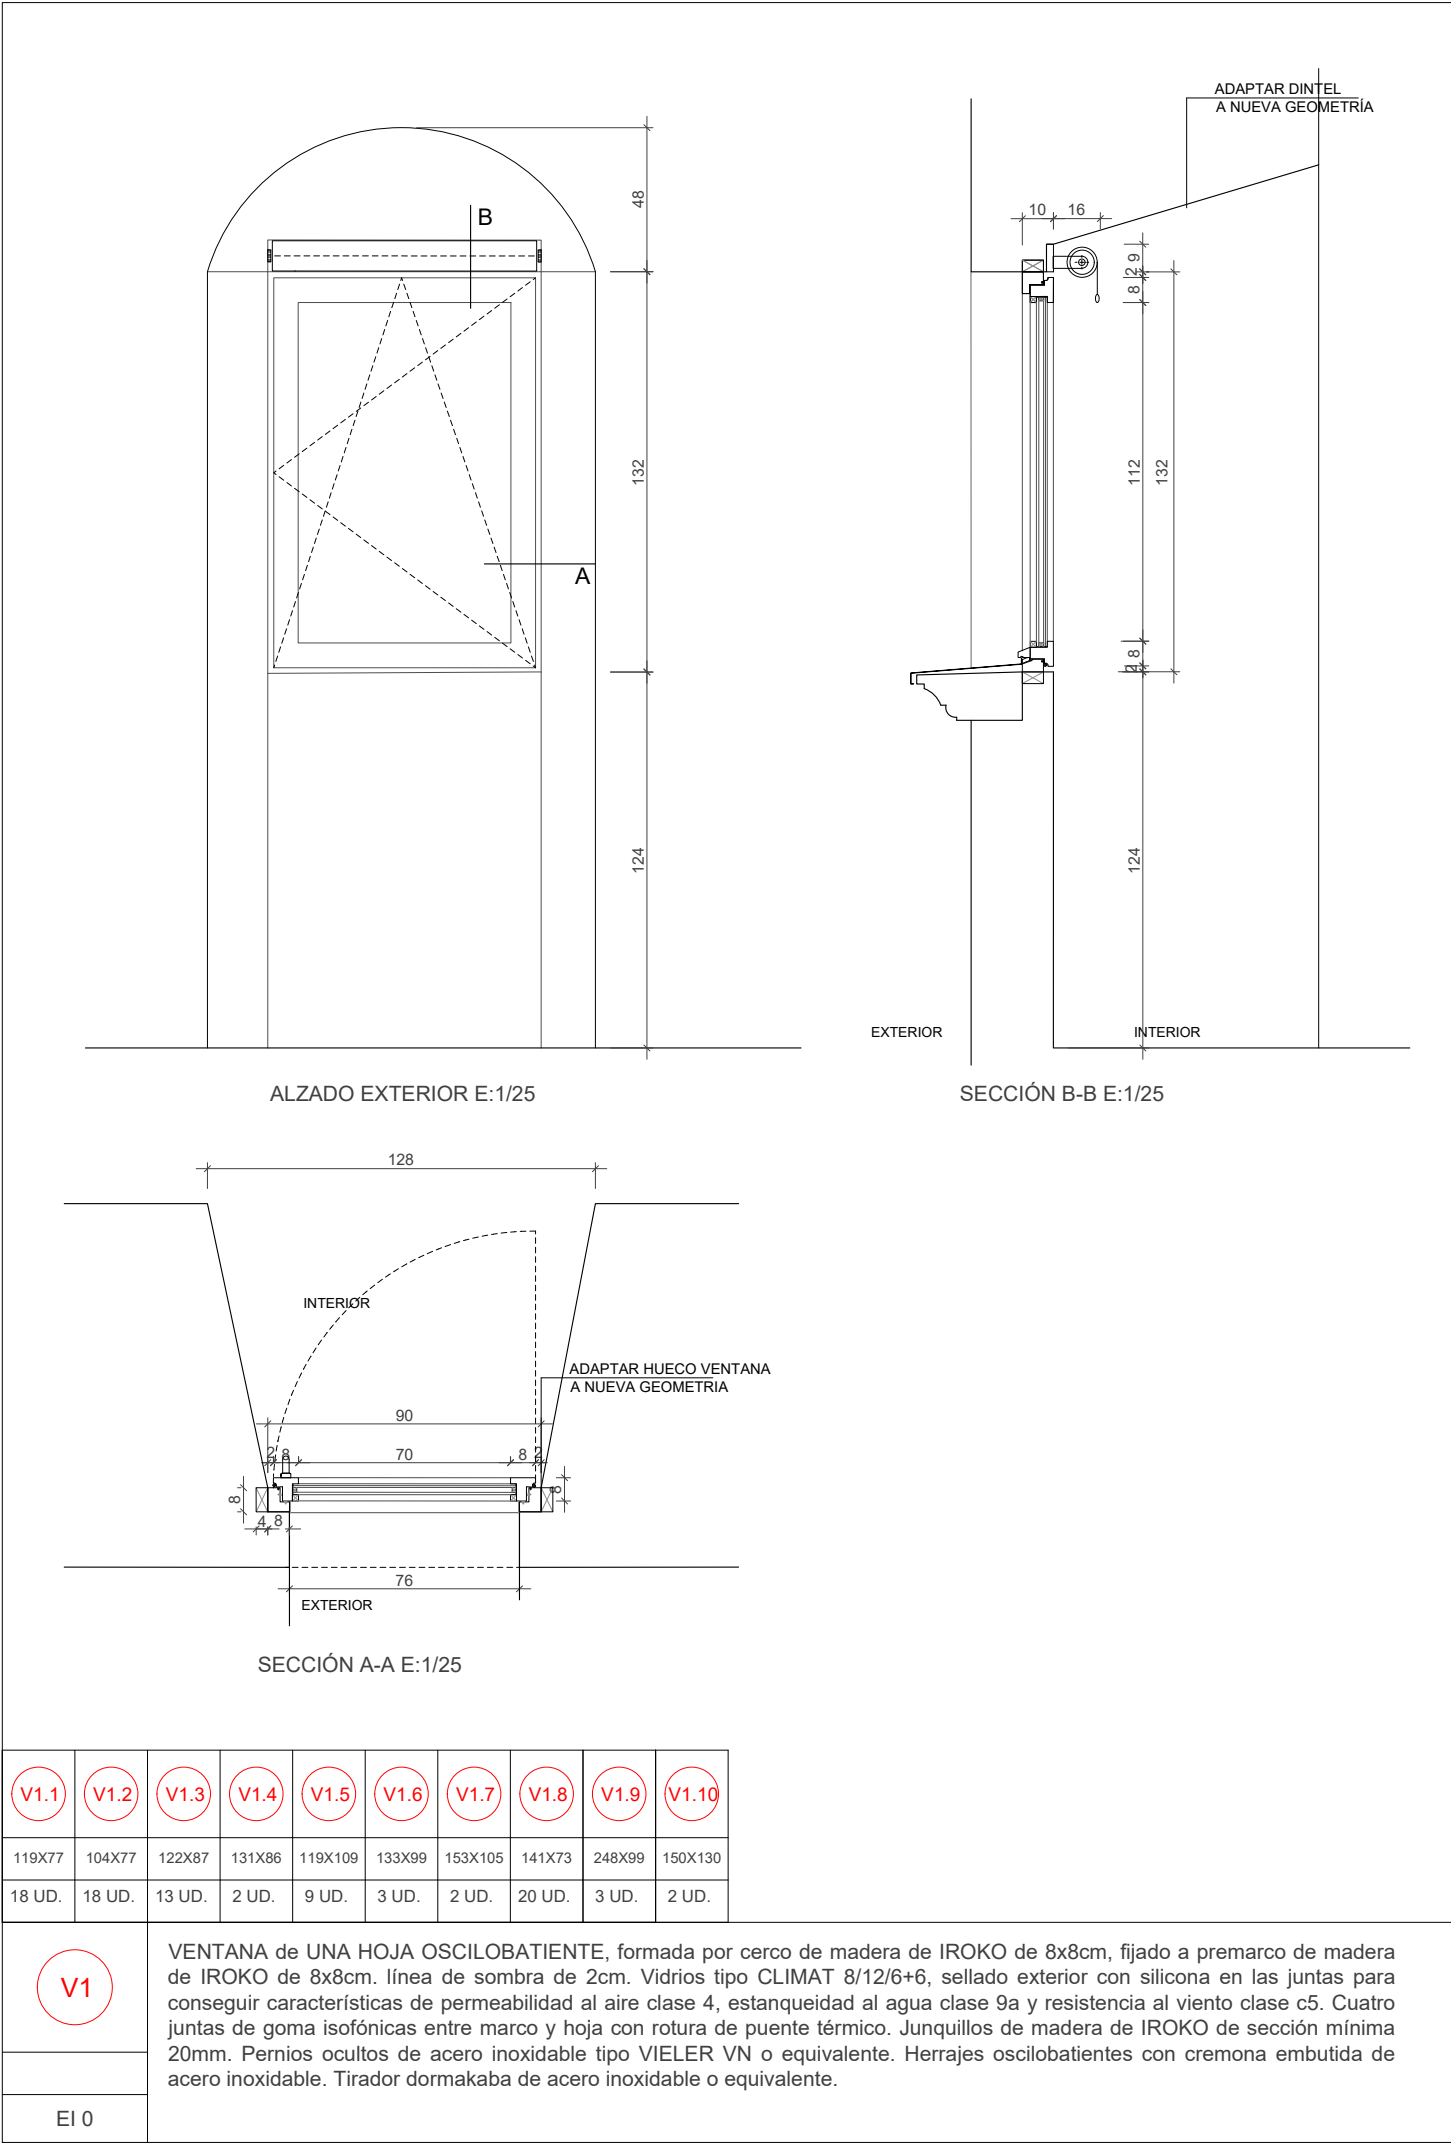


COTES ABSOLUTES SOBRE EL NIVELL DEL MAR	
REVISIÓ : DESCRIPCIÓ	DATA / SIGNATURA

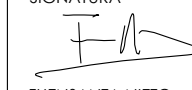
SEPARATA DEL PROJECTE BÀSIC I EXECUTIU DE REFORMA I AMPLIACIÓ DE L'EDIFICI MONESTIR DE SANT FELIU DE GUÍXOLS	
UNITAT D'ACTUACIÓ REHABILITACIÓ I AMPLIACIÓ DE L' EDIFICI MONESTIR	
SITUACIÓ PLAÇA DEL MONESTIR, SANT FELIU DE GUÍXOLS	FASE DE DISENY BÀSIC I EXECUTIU
ARQUITECTE NIETO SOBEJANO ARQUITECTOS S.L.P. Calle Talavera, 4 L - 5 28016 Madrid 913 64 38 30	SIGNATURA  FUENSANTA NIETO EN REPRESENTACIÓ DE NIETO SOBEJANO S.L.P.
PROPIETAT AJUNTAMENT DE SANT FELIU DE GUÍXOLS	
DESCRIPCIÓ ESTADO REFORMADO MEMORIA DE CARPINTERÍAS. 11 MONASTERIO	Nº PROYECTO 320-19 DATA JULIOL 2026 FORMAT DIN A1/A3 ESCALA E :1/25 Nº PLANOS AE4.7.16
THIS DRAWING IS COPYRIGHTED. AQUEST DIBUIX ESTÀ PROTEGIT PER COPYRIGHT	

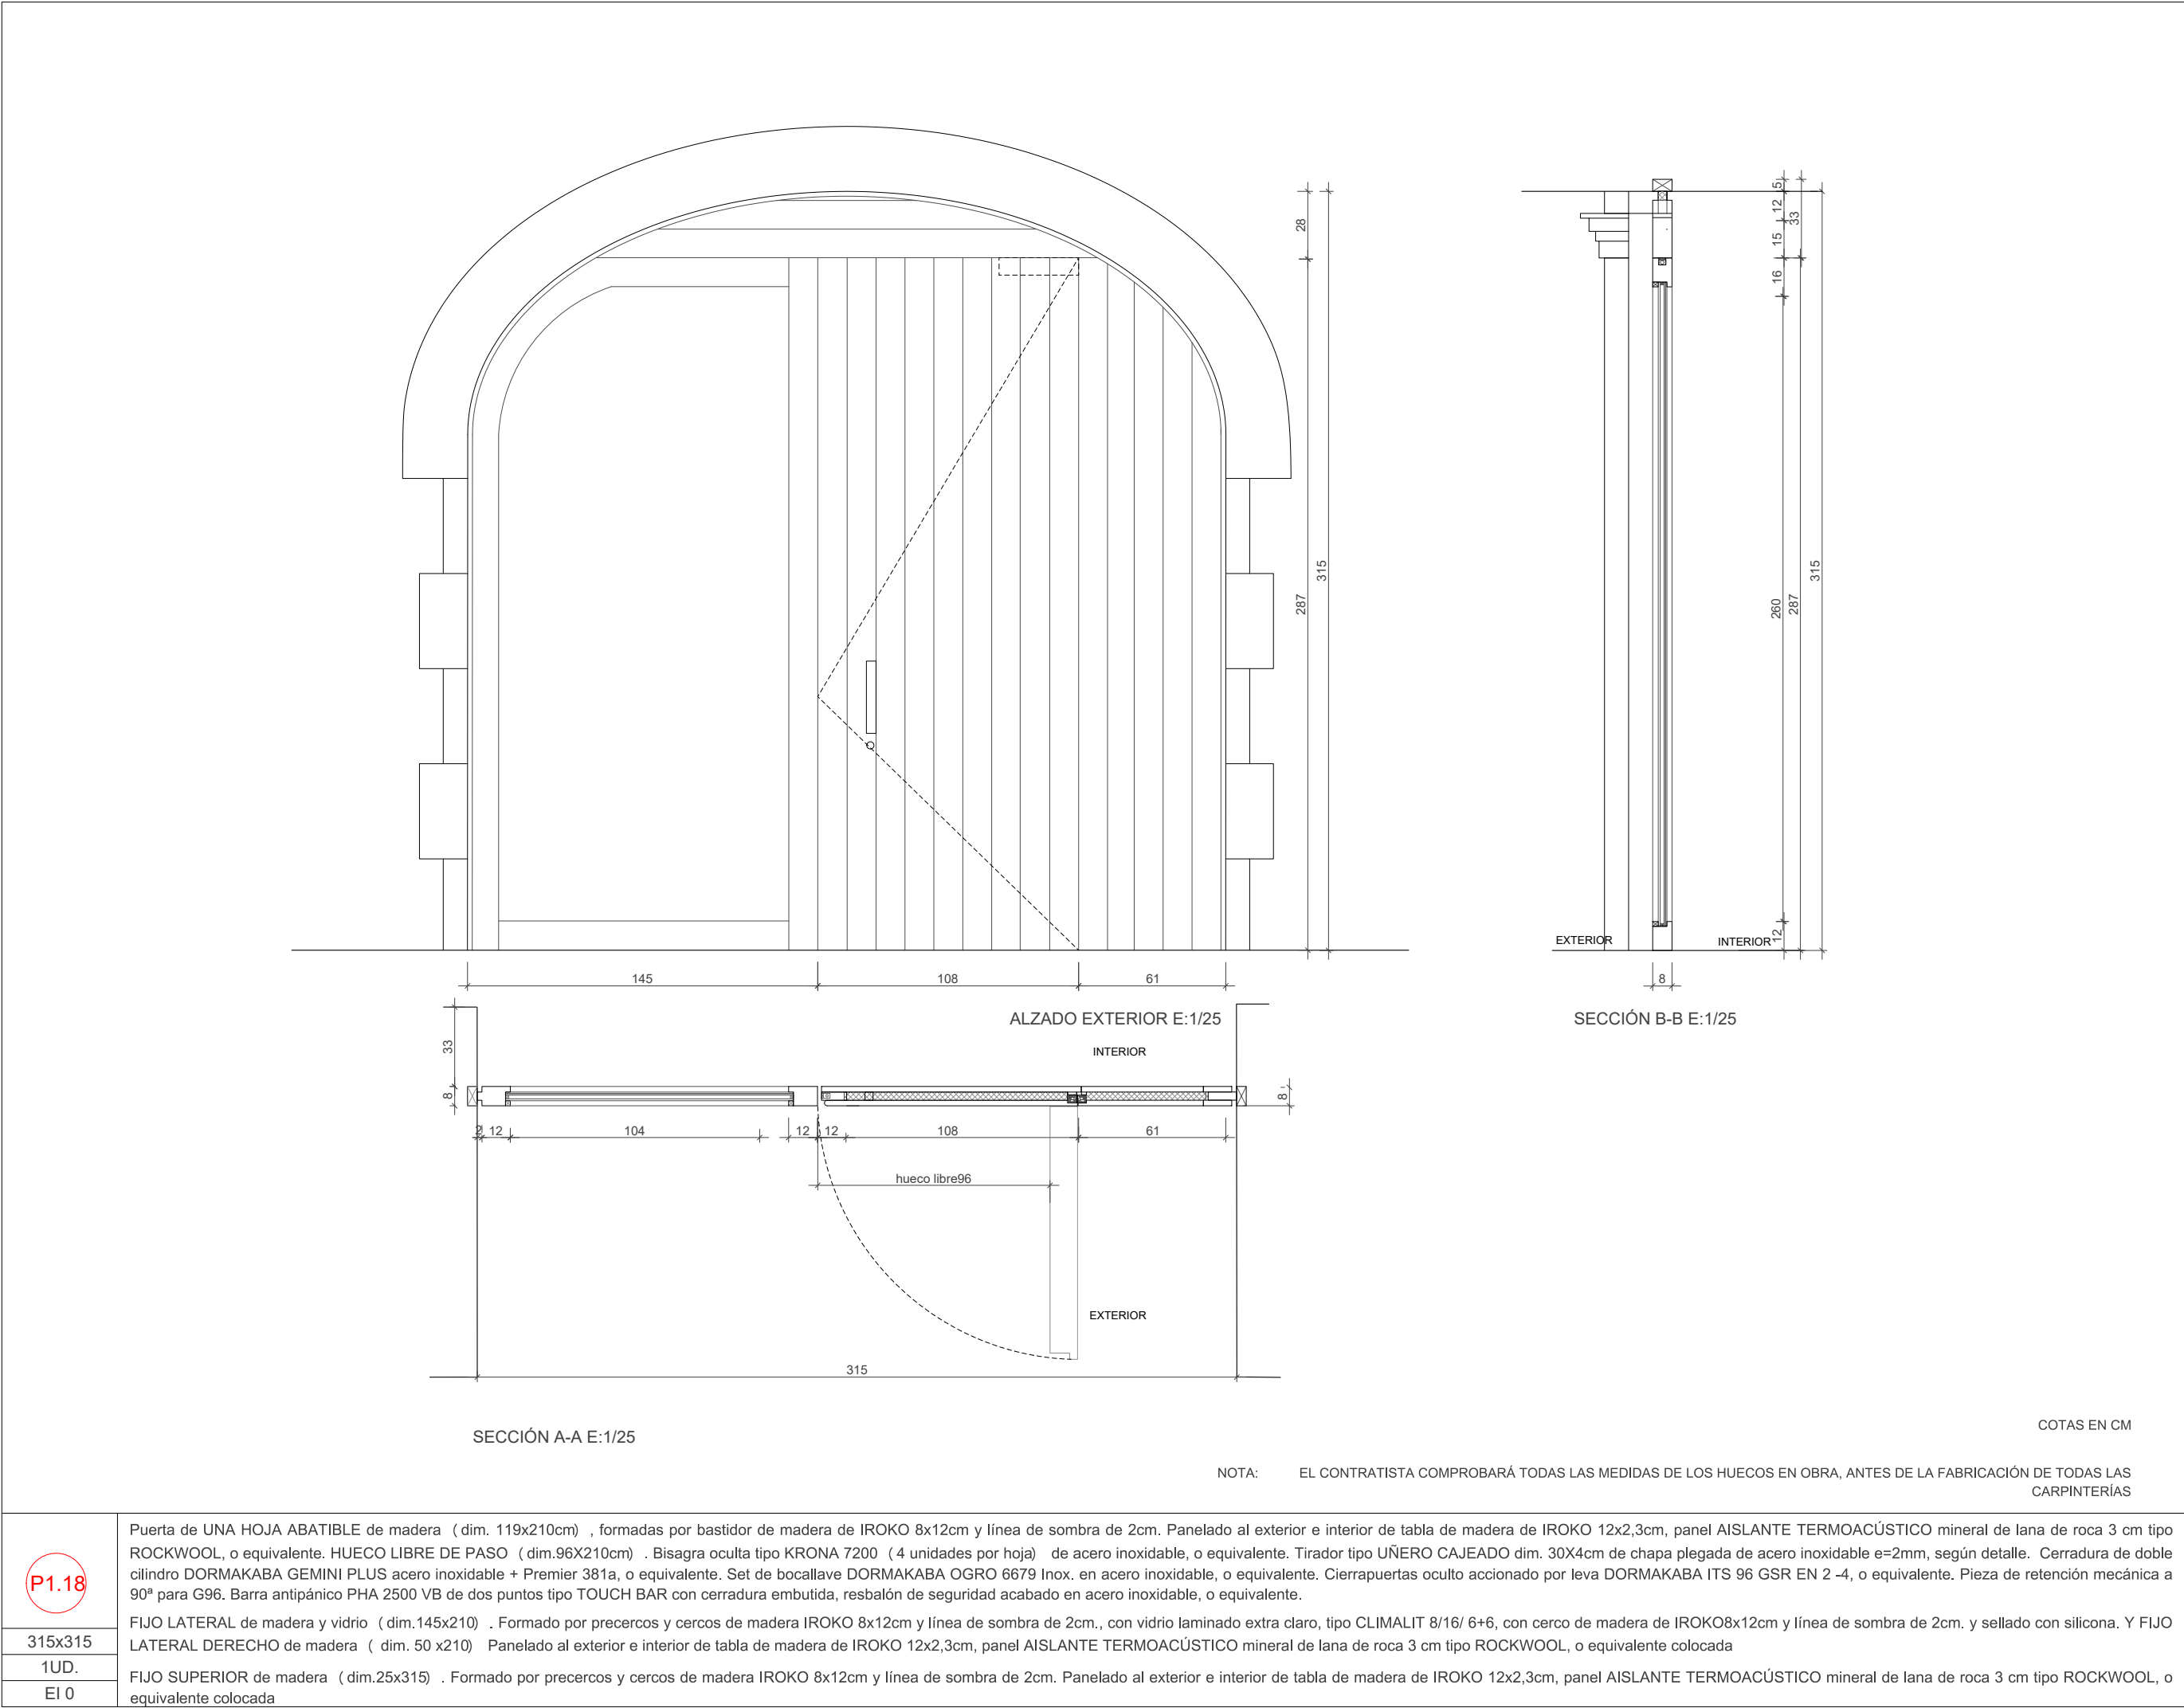


P1.18	Puerta de UNA HOJA ABATIBLE de madera (dim. 119x210cm) , formadas por bastidor de madera de IROKO 8x12cm y línea de sombra de 2cm. Panelado al exterior e interior de tabla de madera de IROKO 12x2,3cm, panel AISLANTE TERMOACÚSTICO mineral de lana de roca 3 cm tipo ROCKWOOL, o equivalente. HUECO LIBRE DE PASO (dim.96x210cm) . Bisagra oculta tipo KRONA 7200 (4 unidades por hoja) de acero inoxidable, o equivalente. Tirador tipo UNERO CAJADO dim. 30X4cm de chapa plegada de acero inoxidable e=2mm, según detalle. Cerradura de doble cilindro DORMAKABA GEMINI PLUS acero inoxidable + Premier 381a, o equivalente. Set de bocallave DORMAKABA OGRO 6679 Inox. en acero inoxidable, o equivalente. Cierrapuertas oculto accionado por leva DORMAKABA ITS 96 GSR EN 2 -4, o equivalente. Pieza de retención mecánica a 90º para G96. Barra antipánico PHA 2500 VB de dos puntos tipo TOUCH BAR con cerradura embutida, resbalón de seguridad acabado en acero inoxidable, o equivalente.
315x315	FLUJO LATERAL de madera y vidrio (dim. 145x210) . Formado por precercos y cercos de madera IROKO 8x12cm y línea de sombra de 2cm, con vidrio laminado extra claro, tipo CLIMALIT 8/16/ 6+6, con cerco de madera de IROKO8x12cm y línea de sombra de 2cm, y sellado con silicona. Y FLUJO LATERAL DERECHO de madera (dim. 50 x210) . Panelado al exterior e interior de tabla de madera de IROKO 12x2,3cm, panel AISLANTE TERMOACÚSTICO mineral de lana de roca 3 cm tipo ROCKWOOL, o equivalente colocada
1UD.	FLUJO SUPERIOR de madera (dim.25x315) . Formado por precercos y cercos de madera IROKO 8x12cm y línea de sombra de 2cm. Panelado al exterior e interior de tabla de madera de IROKO 12x2,3cm, panel AISLANTE TERMOACÚSTICO mineral de lana de roca 3 cm tipo ROCKWOOL, o equivalente colocada
EI 0	

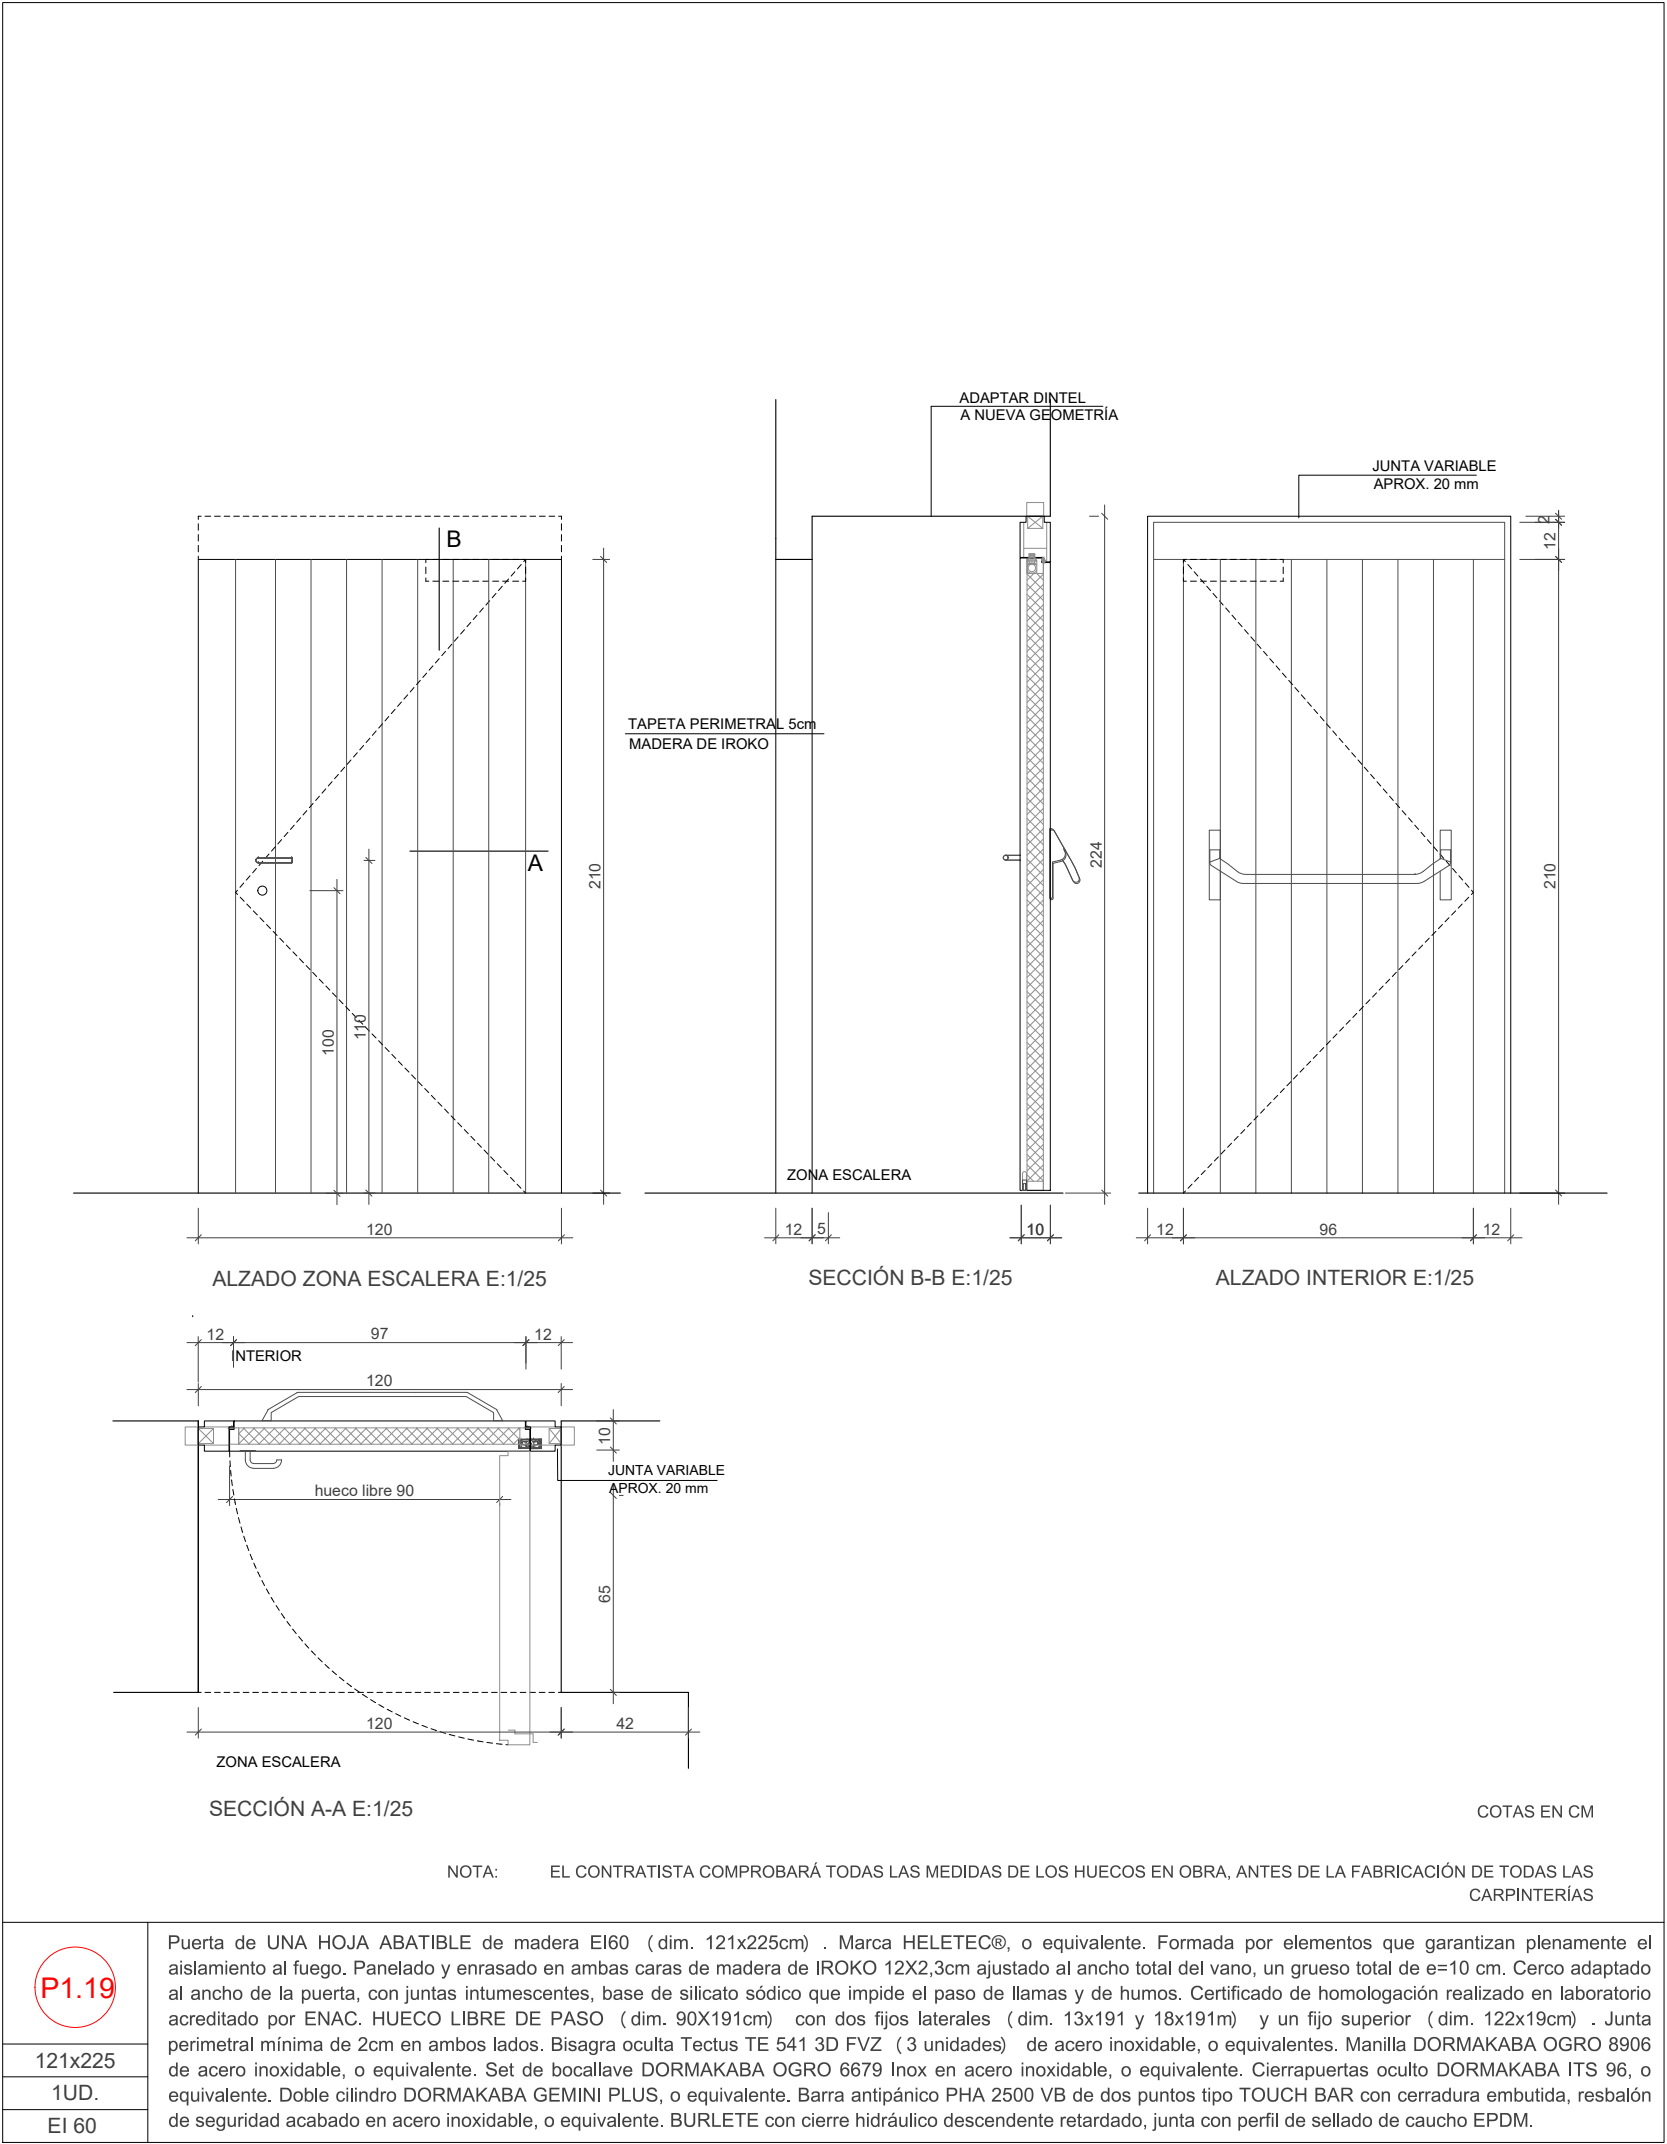


P1.19	Puerta de UNA HOJA ABATIBLE de madera EI60 (dim. 121x225cm) . Marca HELETEC®, o equivalente. Formada por elementos que garantizan plenamente el aislamiento al fuego. Panelado y enrasado en ambas caras de madera de IROKO 12X2,3cm ajustado al ancho total del vano, un grueso total de e=10 cm. Cerco adaptado al ancho de la puerta, con juntas intumescentes, base de silicato sódico que impide el paso de llamas y de humos. Certificado de homologación realizado en laboratorio acreditado por ENAC. HUECO LIBRE DE PASO (dim. 90x191cm) con dos fijos laterales (dim. 13x191 y 18x191m) y un fijo superior (dim. 122x19cm) . Junta perimetral mínima de 2cm en ambos lados. Bisagra oculta Tectus TE 541 3D FVZ (3 unidades) de acero inoxidable, o equivalentes. Manilla DORMAKABA OGRO 8906 de acero inoxidable, o equivalente. Set de bocallave DORMAKABA OGRO 6679 Inox en acero inoxidable, o equivalente. Cierrapuertas oculto DORMAKABA ITS 96, o equivalente. Doble cilindro DORMAKABA GEMINI PLUS, o equivalente. Barra antipánico PHA 2500 VB de dos puntos tipo TOUCH BAR con cerradura embutida, resbalón de seguridad acabado en acero inoxidable, o equivalente. BURLETE con cierre hidráulico descendente retardado, junta con perfil de sellado de caucho EPDM.
121x225	
1UD.	
EI 60	

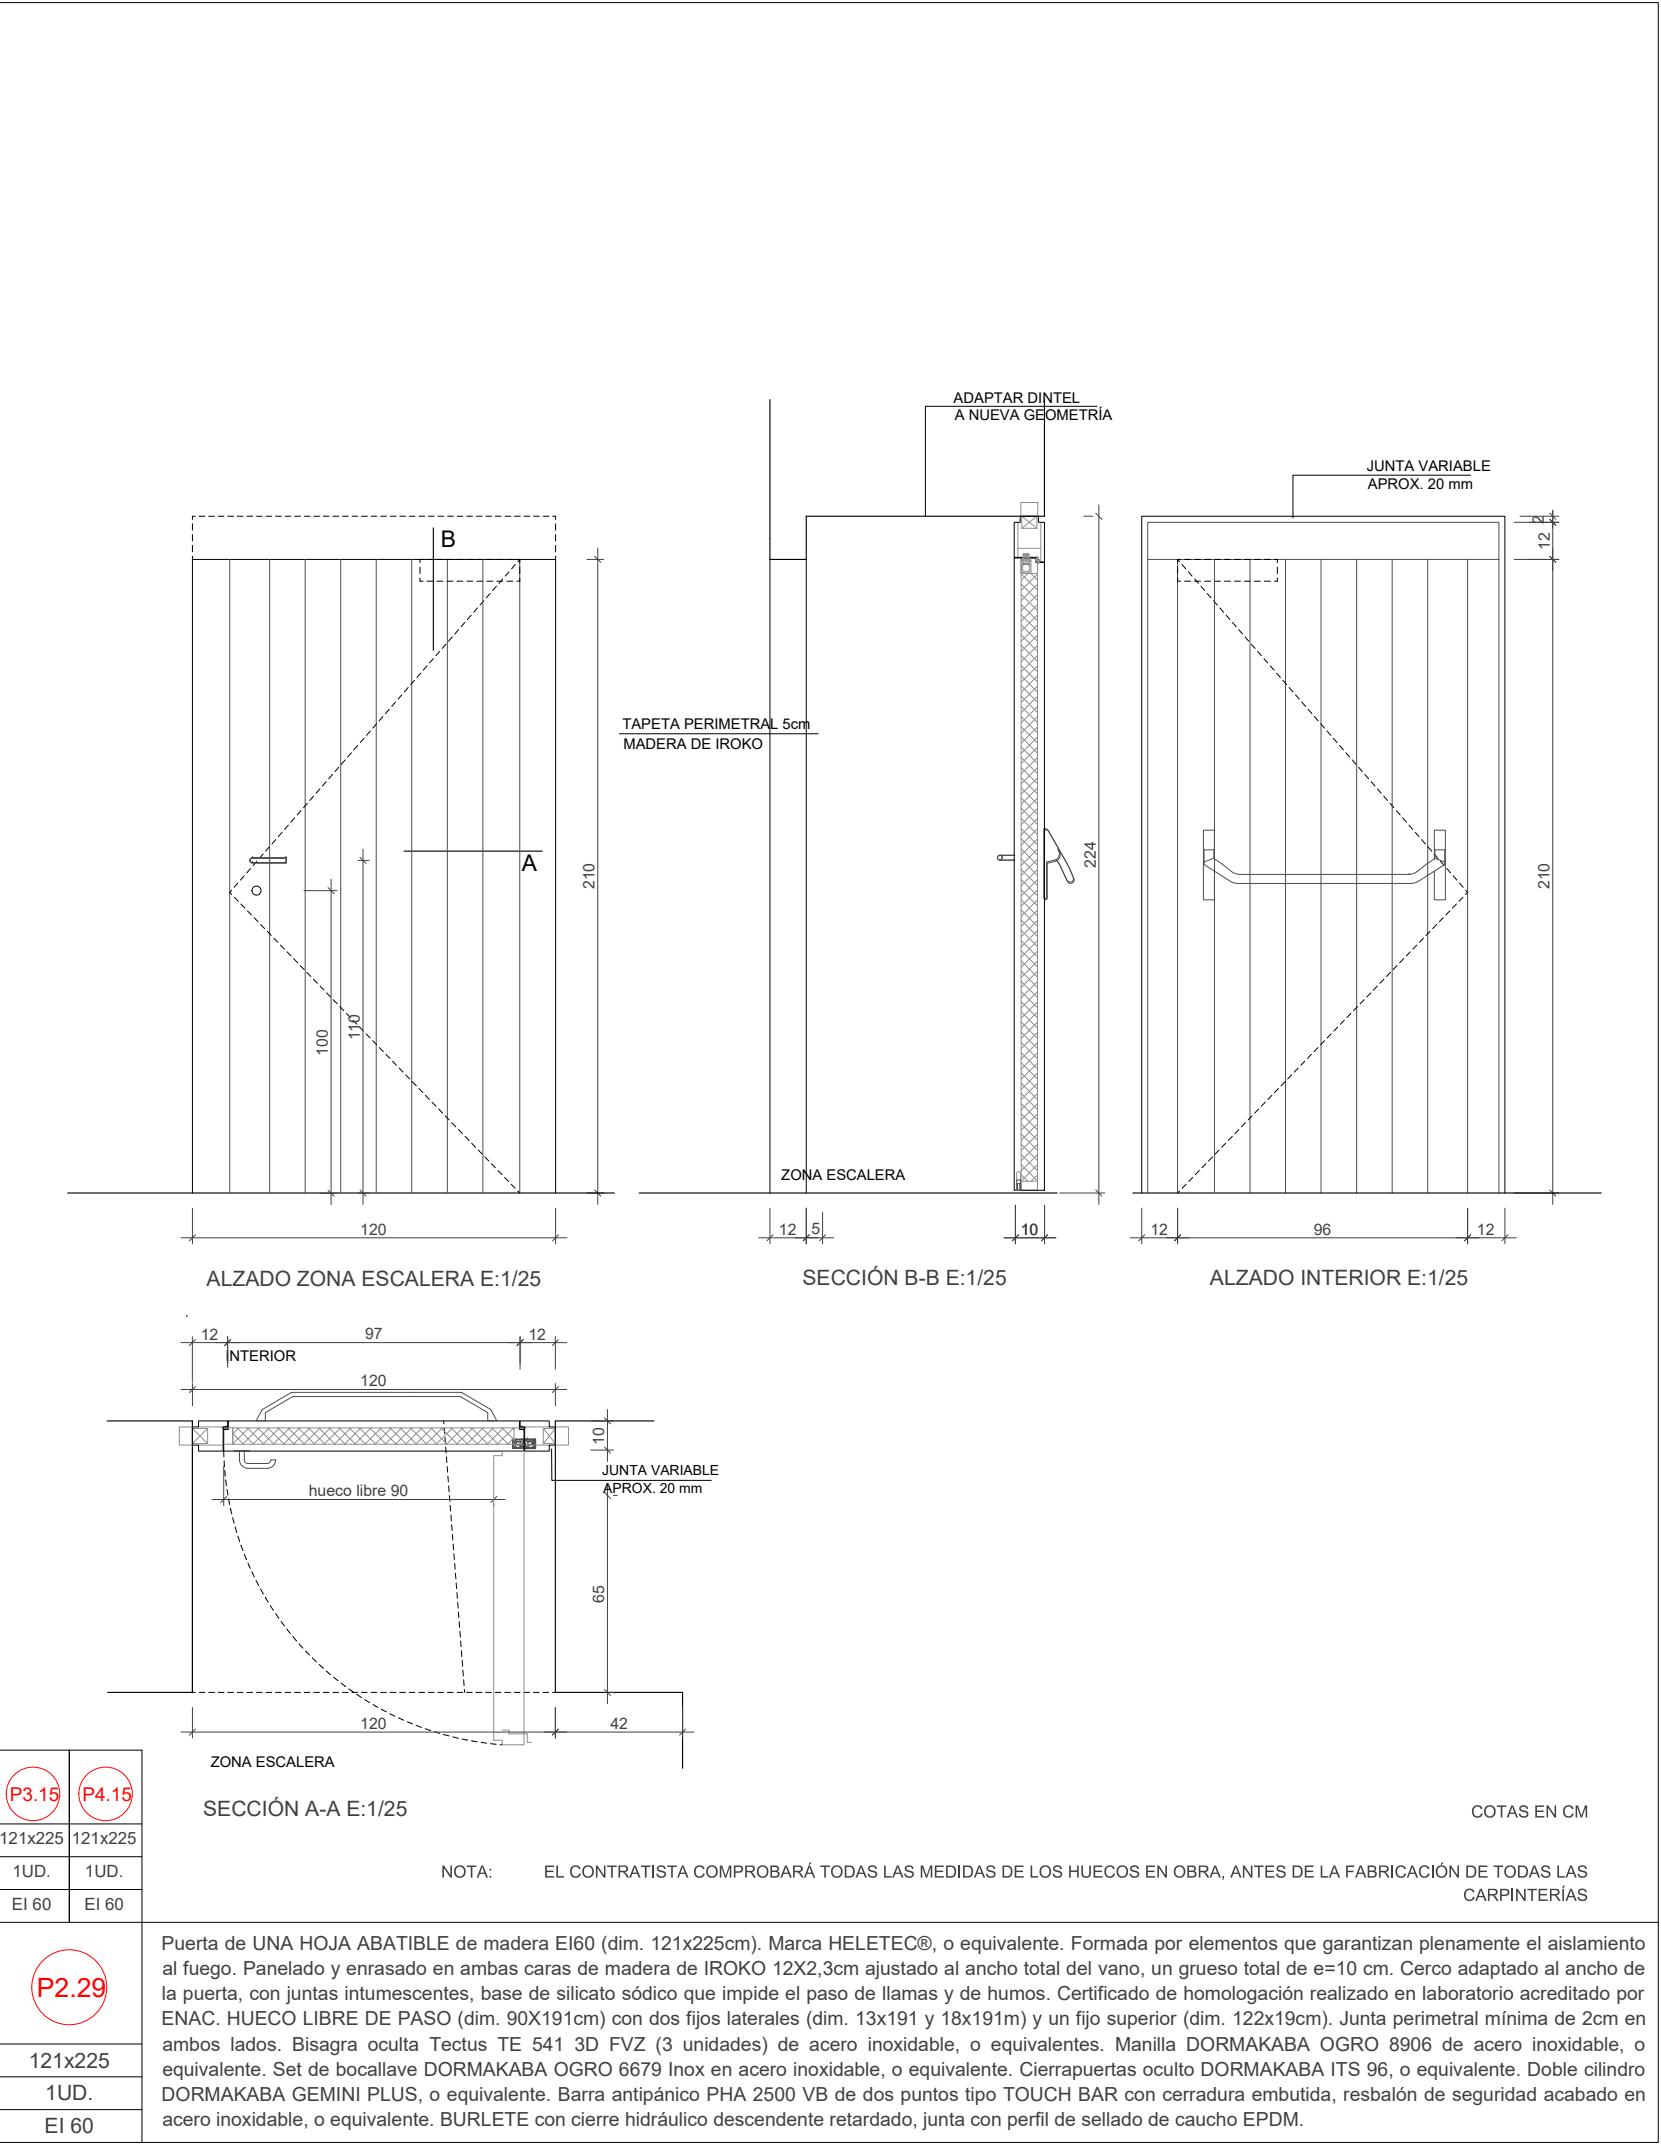


P2.29	Puerta de UNA HOJA ABATIBLE de madera EI60 (dim. 121x225cm) . Marca HELETEC®, o equivalente. Formada por elementos que garantizan plenamente el aislamiento al fuego. Panelado y enrasado en ambas caras de madera de IROKO 12X2,3cm ajustado al ancho total del vano, un grueso total de e=10 cm. Cerco adaptado al ancho de la puerta, con juntas intumescentes, base de silicato sódico que impide el paso de llamas y de humos. Certificado de homologación realizado en laboratorio acreditado por ENAC. HUECO LIBRE DE PASO (dim. 90x191cm) con dos fijos laterales (dim. 13x191 y 18x191m) y un fijo superior (dim. 122x19cm) . Junta perimetral mínima de 2cm en ambos lados. Bisagra oculta Tectus TE 541 3D FVZ (3 unidades) de acero inoxidable, o equivalentes. Manilla DORMAKABA OGRO 8906 de acero inoxidable, o equivalente. Set de bocallave DORMAKABA OGRO 6679 Inox en acero inoxidable, o equivalente. Cierrapuertas oculto DORMAKABA ITS 96, o equivalente. Doble cilindro DORMAKABA GEMINI PLUS, o equivalente. Barra antipánico PHA 2500 VB de dos puntos tipo TOUCH BAR con cerradura embutida, resbalón de seguridad acabado en acero inoxidable, o equivalente. BURLETE con cierre hidráulico descendente retardado, junta con perfil de sellado de caucho EPDM.
121x225	
1UD.	
EI 60	

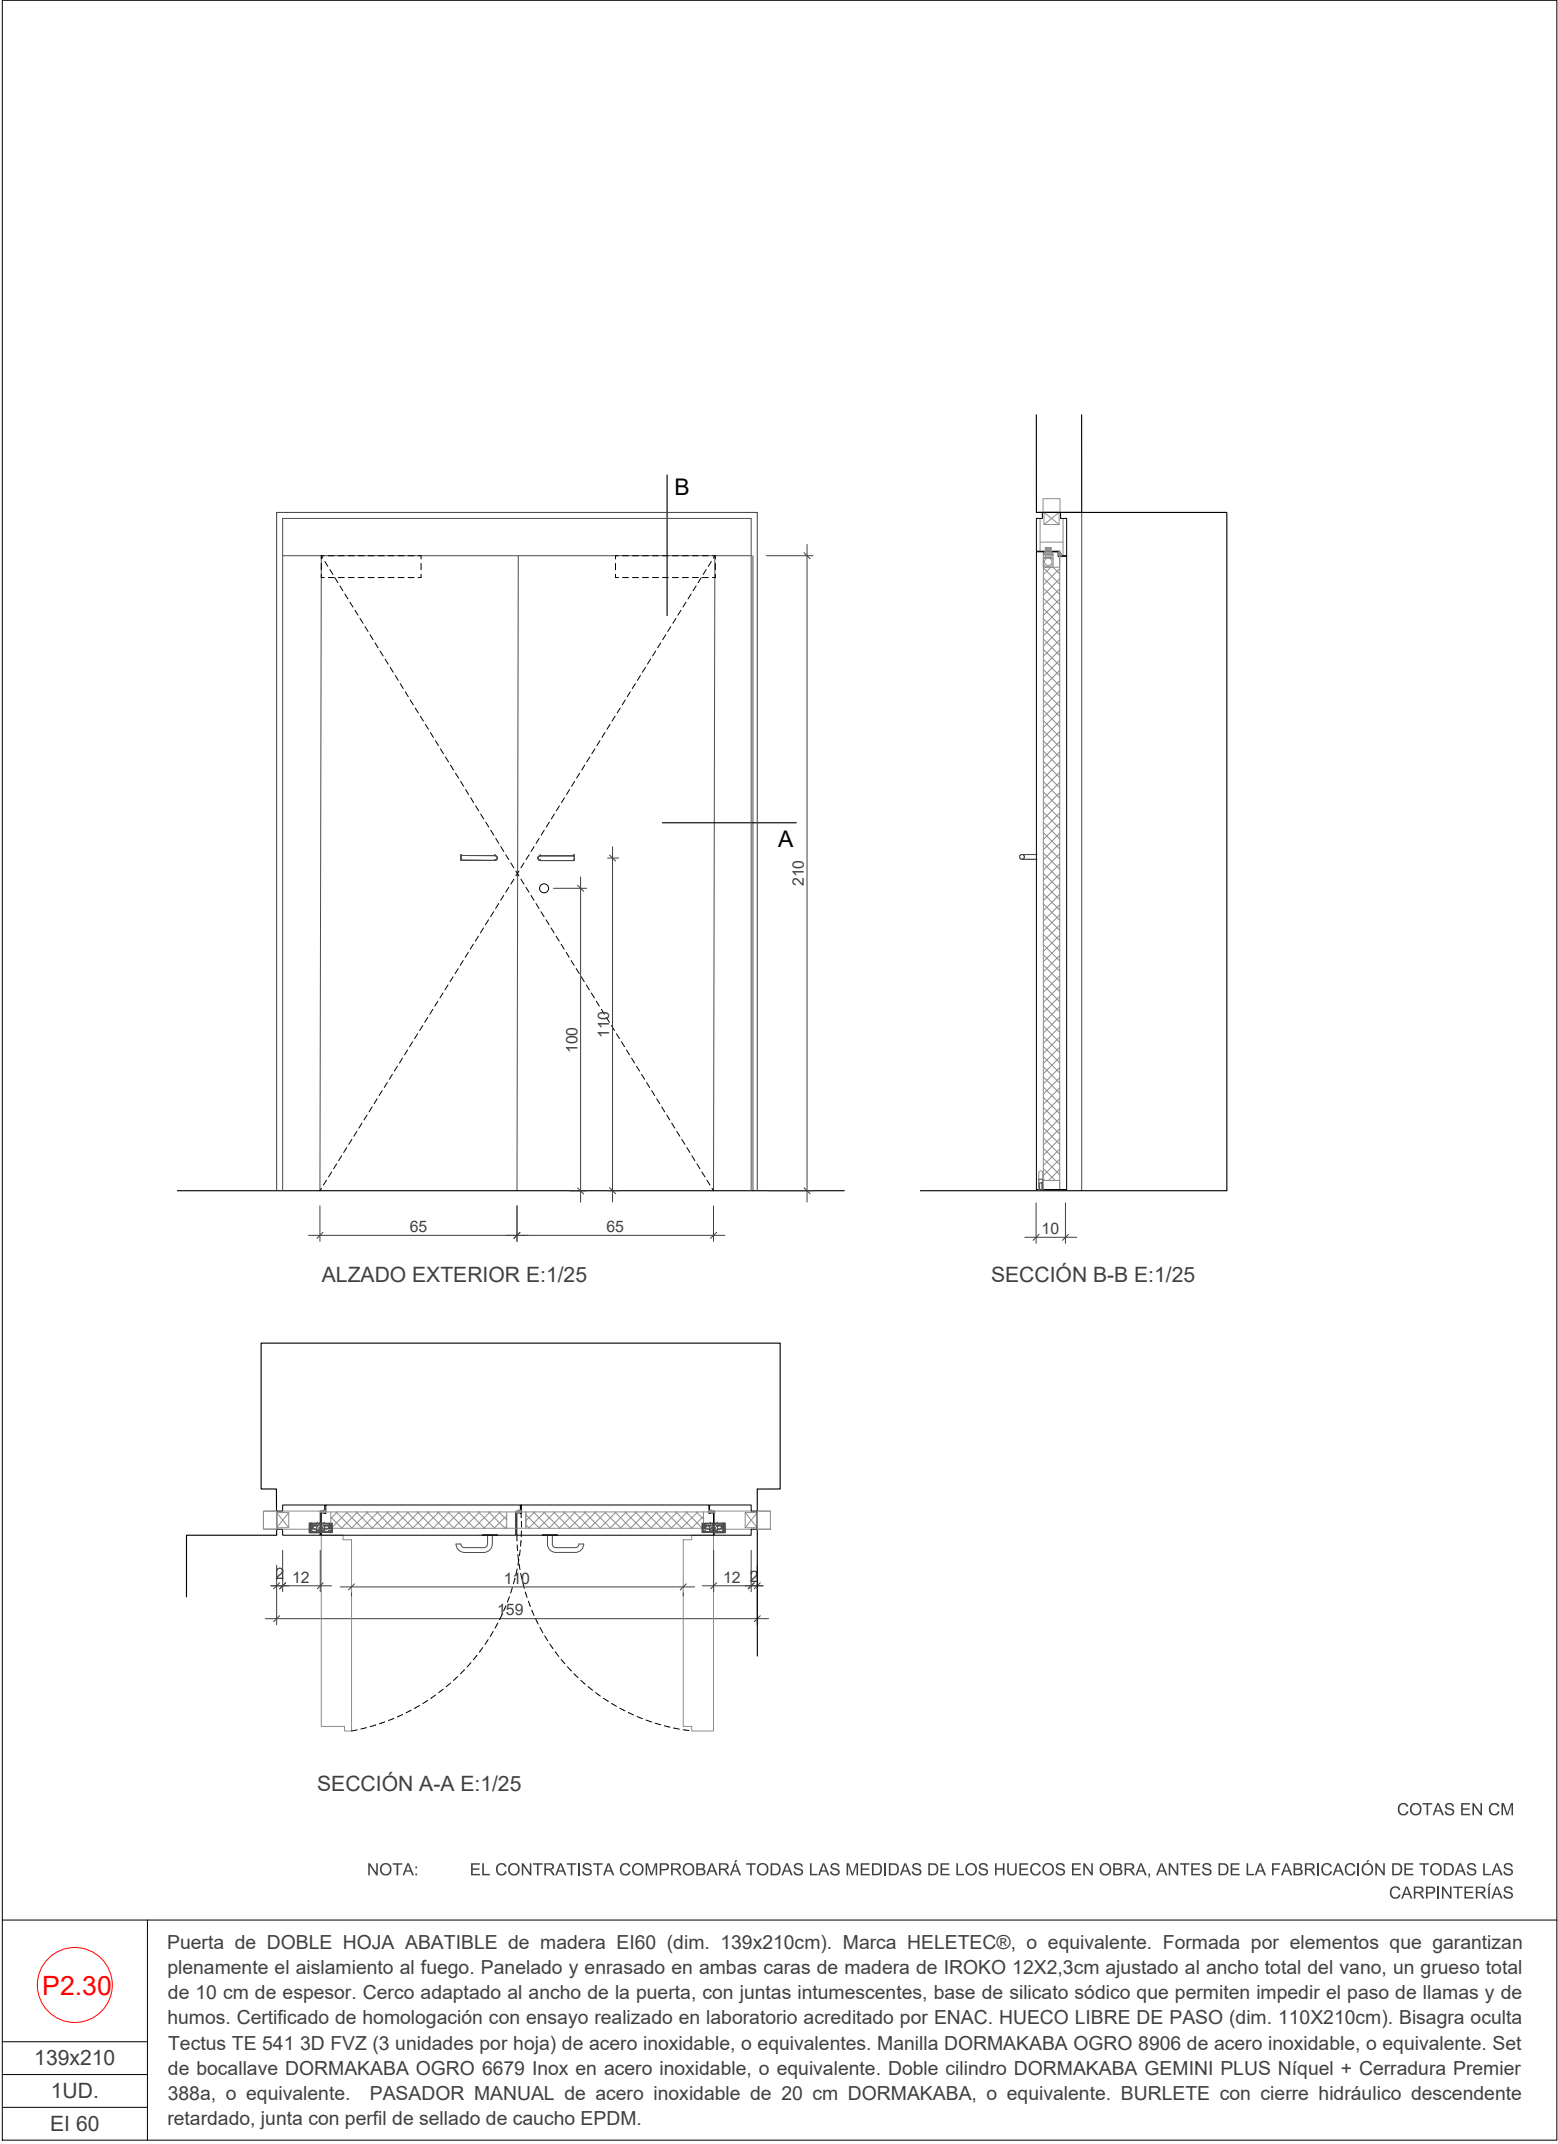

P2.30	Puerta de DOBLE HOJA ABATIBLE de madera EI60 (dim. 139x210cm) . Marca HELETEC®, o equivalente. Formada por elementos que garantizan plenamente el aislamiento al fuego. Panelado y enrasado en ambas caras de madera de IROKO 12X2,3cm ajustado al ancho total del vano, un grueso total de 10 cm de espesor. Cerco adaptado al ancho de la puerta, con juntas intumescentes, base de silicato sódico que permiten impedir el paso de llamas y de humos. Certificado de homologación con ensayo realizado en laboratorio acreditado por ENAC. HUECO LIBRE DE PASO (dim. 110x210cm) Bisagra oculta Tectus TE 541 3D FVZ (3 unidades por hoja) de acero inoxidable, o equivalentes. Manilla DORMAKABA OGRO 8906 de acero inoxidable, o equivalente. Set de bocallave DORMAKABA OGRO 6679 Inox en acero inoxidable, o equivalente. Doble cilindro DORMAKABA GEMINI PLUS Níquel + Cerradura Premier 388a, o equivalente. PASADOR MANUAL de acero inoxidable de 20 cm DORMAKABA, o equivalente. BURLETE con cierre hidráulico descendente retardado, junta con perfil de sellado de caucho EPDM.
139x210	
1UD.	
EI 60	

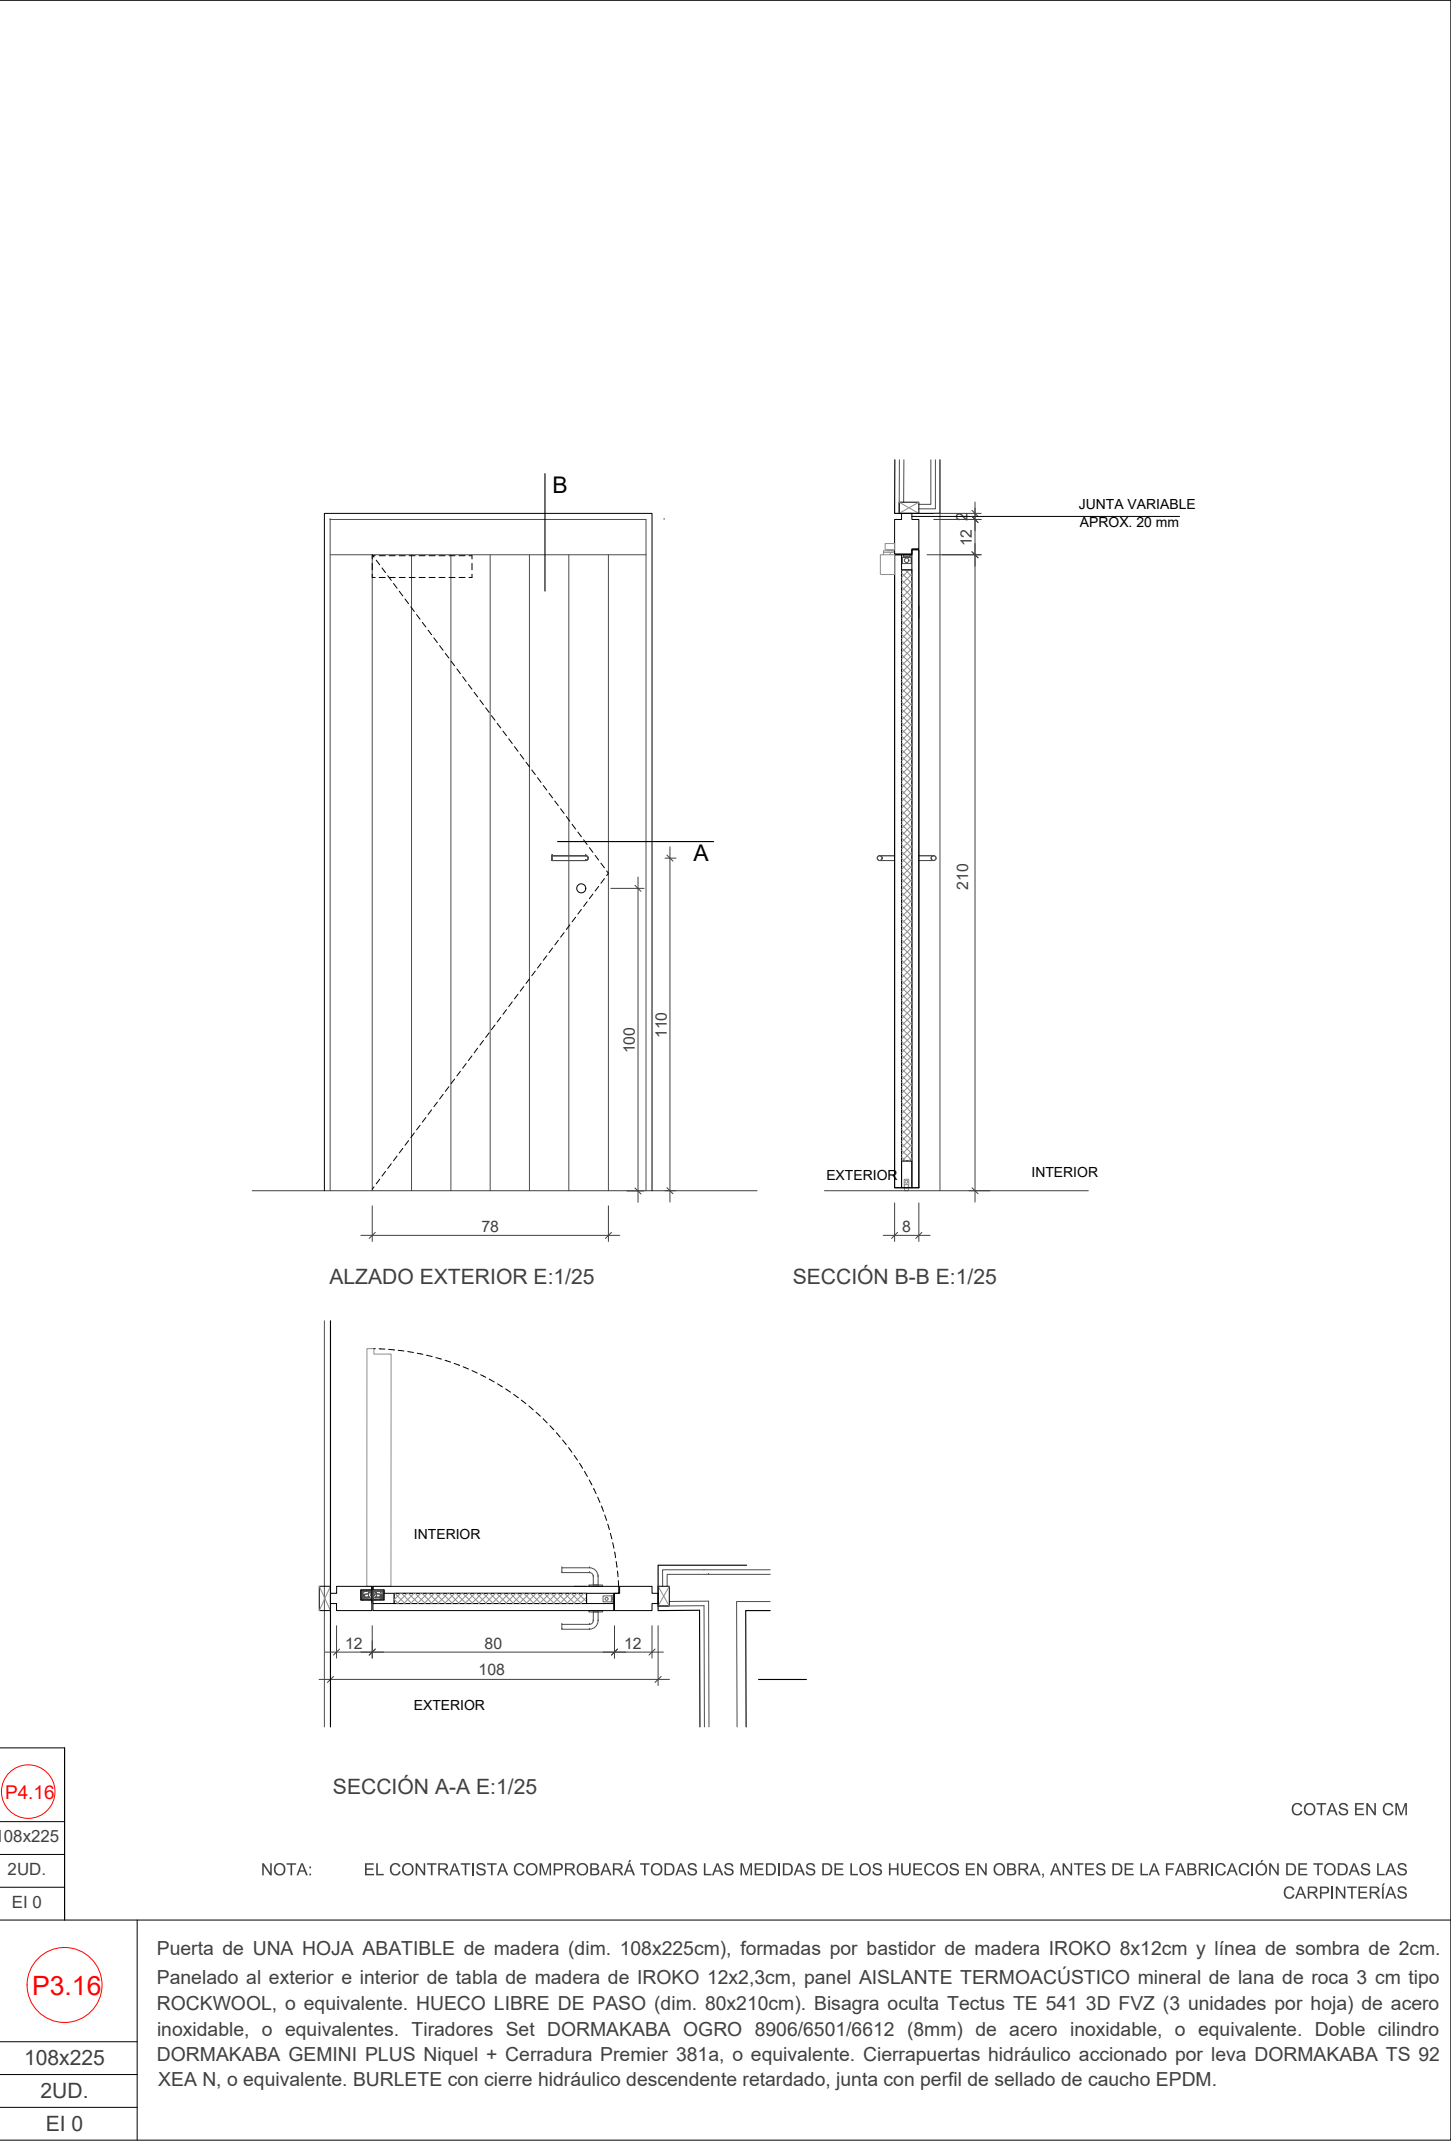


P3.16	Puerta de UNA HOJA ABATIBLE de madera (dim. 108x225cm) , formadas por bastidor de madera IROKO 8x12cm y línea de sombra de 2cm. Panelado al exterior e interior de tabla de madera de IROKO 12x2,3cm, panel AISLANTE TERMOACÚSTICO mineral de lana de roca 3 cm tipo ROCKWOOL, o equivalente. HUECO LIBRE DE PASO (dim. 80x210cm) . Bisagra oculta Tectus TE 541 3D FVZ (3 unidades por hoja) de acero inoxidable, o equivalentes. Tiradores Set DORMAKABA OGRO 8906/6501/6612 (8mm) de acero inoxidable, o equivalente. Doble cilindro DORMAKABA GEMINI PLUS Níquel + Cerradura Premier 381a, o equivalente. Cierrapuertas hidráulico accionado por leva DORMAKABA TS 92 XEA N, o equivalente. BURLETE con cierre hidráulico descendente retardado, junta con perfil de sellado de caucho EPDM.
108x225	
2UD.	
EI 0	

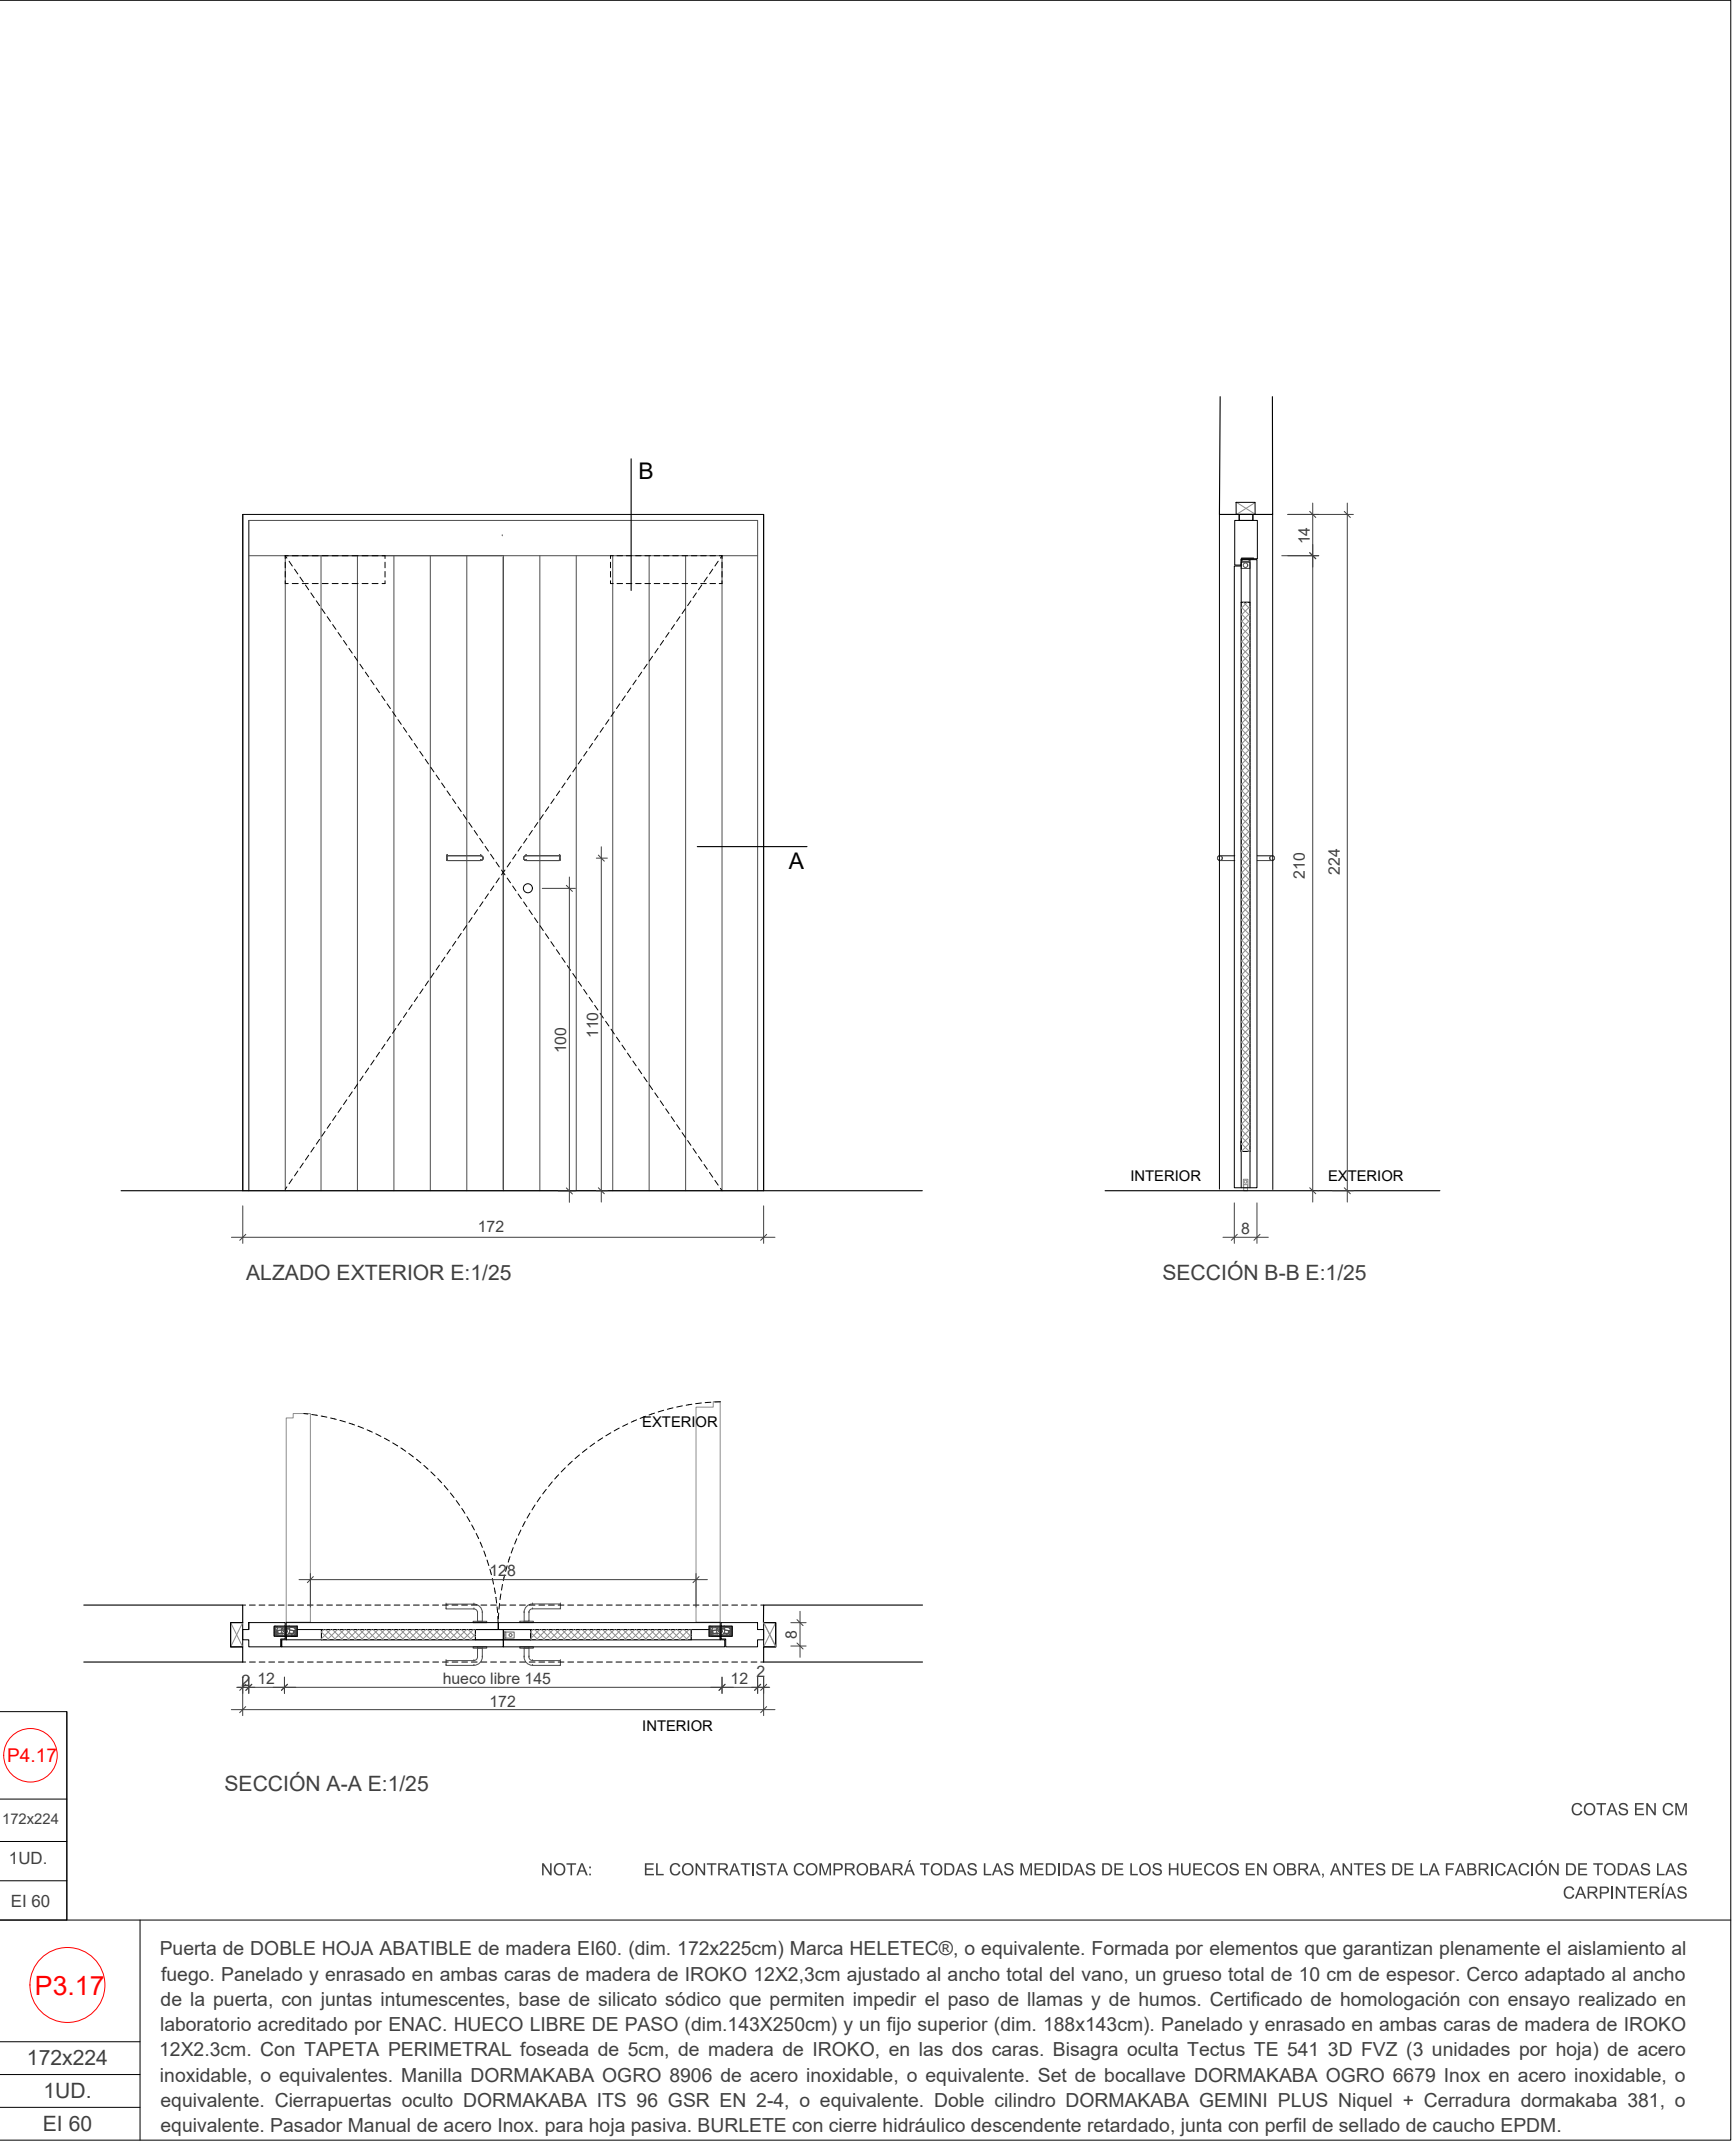

P3.17	Puerta de DOBLE HOJA ABATIBLE de madera EI60 (dim. 172x225cm) . Marca HELETEC®, o equivalente. Formada por elementos que garantizan plenamente el aislamiento al fuego. Panelado y enrasado en ambas caras de madera de IROKO 12X2,3cm ajustado al ancho total del vano, un grueso total de 10 cm de espesor. Cerco adaptado al ancho de la puerta, con juntas intumescentes, base de silicato sódico que permiten impedir el paso de llamas y de humos. Certificado de homologación con ensayo realizado en laboratorio acreditado por ENAC. HUECO LIBRE DE PASO (dim.143x250cm) y un fijo superior (dim. 188x143cm). Panelado y enrasado en ambas caras de madera de IROKO 12X2,3cm. Con TAPETA PERIMETRAL fosada de 5cm, de madera de IROKO, en las dos caras. Bisagra oculta Tectus TE 541 3D FVZ (3 unidades por hoja) de acero inoxidable, o equivalentes. Manilla DORMAKABA OGRO 8906 de acero inoxidable, o equivalente. Set de bocallave DORMAKABA OGRO 6679 Inox en acero inoxidable, o equivalente. Cierrapuertas oculto DORMAKABA ITS 96 GSR EN 2-4, o equivalente. Doble cilindro DORMAKABA GEMINI PLUS Níquel + Cerradura dormakaba 381, o equivalente. Pasador Manual de acero Inox. para hoja pasiva. BURLETE con cierre hidráulico descendente retardado, junta con perfil de sellado de caucho EPDM.
172x224	
1UD.	
EI 60	

COTES ABSOLUTES SOBRE EL NIVELL DEL MAR

REVISÓ : DESCRIPCIÓ	DATA / SIGNATURA

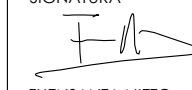SEPARATA DEL PROJECTE BÀSIC I EXECUTIU DE REFORMA I AMPLIACIÓ DE L'EDIFICI MONESTIR DE SANT FELIU DE GUÍXOLS	
UNITAT D'ACTUACIÓ REHABILITACIÓ I AMPLIACIÓ DE L' EDIFICI MONESTIR	
SITUACIÓ PLAÇA DEL MONESTIR, SANT FELIU DE GUÍXOLS	FASE DE DISENY BÀSIC I EXECUTIU
ARQUITECTE NIETO SOBEJANO ARQUITECTOS S.L.P. Calle Talavera, 4 L - 5 28016 Madrid 913 64 38 30	SIGNATURA  FUENSANTA NIETO EN REPRESENTACIÓ DE NIETO SOBEJANO S.L.P.
PROPIETAT AJUNTAMENT DE SANT FELIU DE GUÍXOLS	
DESCRIPCIÓ ESTADO REFORMADO MEMORIA DE CARPINTERÍAS. 12 MONASTERIO	Nº PROJECTE 320-19 DATA JULIOL 2026 FORMAT DIN A1/A3 ESCALA E :1/25 Nº PLANOS AE4.7.17
THIS DRAWING IS COPYRIGHTED - AQUEST DIBUIX ESTÀ PROTEGIT PER DRET D'AUTORIA © NIETO SOBEJANO ARQUITECTOS	



ALZADO EXTERIOR E:1/25




COTAS EN CM

NOTA: EL CONTRATISTA COMPROBARÁ TODAS LAS MEDIDAS DE LOS HUECOS EN OBRA, ANTES DE LA FABRICACIÓN DE TODAS LAS CARPINTERÍAS

P2.28.1

Puerta de una HOJA ABATIBLE de madera (dim. 108x225cm), formadas por bastidor de madera IROKO 81x2cm y lame de sombra de 2cm. Paneado al exterior e interior de tabla de madera de IROKO 12x2,3cm, panel AISLANTE THERMOACUSTICO mineral de lana de roca 3 cm. PISO ROCKWOOL, o equivalente. TIJEROS LIBRE DE PASO (dim. 80x210cm). Bisagra octo Tectus TE 541 3D FVZ (3 unidades por hoja) de acero inoxidable, o equivalentes. HUNDIDO SET DORMAKABA GXR 8905/8501/6612 (8mm) de acero inoxidable, o equivalente. Doble cilindro DORMAKABA GEMINI plus Nique + Cerradura Premier 381a, o equivalente. Cierrrapuntas hidráulico accionado por leva DORMAKABA TS 92 XEA N, o equivalente. BURLETE con cierre hidráulico desmontable retardado, junta con perfil de sellado de caudo EPDM.

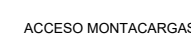

ALZADO EXTERIOR E:1/25



SECCIÓN A-A E:1/25

NOTA: EL CONTRATISTA COMPROBARÁ TODAS LAS MEDIDAS DE LOS HUECOS EN OBRA, ANTES DE LA FABRICACIÓN DE TODAS LAS CARPINTERÍAS

P2.28.1

Puerta de UNA HOJA ABATIBLE de madera (dim: 108x225cm), formadas por bastidor de madera IROKO 8x12cm y línea de sombra de 2cm. Panelado al exterior e interior de tabla de madera de IROKO 12x3,2cm, panel AISLANTE TERMOACÚSTICO mineral de lana de roca 3 cm tipo ROCKWOOL, o equivalente. HUECO LIBRE DE PASO (dim: 80x210cm) . Bisagra oculta TECTA TS 5413 30 FVZ (3 unidades por hoja) de acero inoxidable, o equivalentes. Tiradores SET DORMAKABA OGR 8906/6501/6612 (8mm) de acero inoxidable, o equivalente. Doble cilindro DORMAKABA REMIN PLUS Niquel + Cerradura Premier 381a, o equivalente. Cierrapuertas hidráulico accionado por leva DORMAKABA TS 92 XEA N, o equivalente. BURLETE con cierre hidráulico descendente retardante, junto con perfil de sellado de caucho EPDM.



ALZADO EXTERIOR E:1/25

SECCIÓN A-A E:1/25

NOTA: EL CONTRATISTA COMPROBARÁ TODAS LAS MEDIDAS DE LOS HUECOS EN OBRA, ANTES DE LA FABRICACIÓN DE TODAS LAS CARPINTERÍAS

P2.28.1

Puerta de UNA HOJA ABATIBLE de madera (dim: 108x225cm), formadas por bastidor de madera IROKO 8x12cm y línea de sombra de 2cm. Panelado al exterior e interior de tabla de madera de IROKO 12x2,3cm, panel AISLANTE TERMOACÚSTICO mineral de lana de roca 3 cm tipo ROCKWOOL, o equivalente. HUECO LIBRE DE PASO (dim: 80x210cm). Bisagra oculta Tectus TE 541 3D FVZ (3 unidades por hoja) de acero inoxidable, o equivalentes. Tiradores SET DORMAKABA OGR0 8906/65167 (8mm) de acero inoxidable, o equivalente. Doble cilindro DORMAKABA GEMINI PLUS Níquel + Cerradura Premier 381a, o equivalente. Cierrapuertas hidráulico accionado por leva DORMAKABA TS 92 XEA N, o equivalente. BURLETE con cierre hidráulico descendente retardado, junta con perfil de sellado de caucho EPDM.



ALZADO EXTERIOR E:1/25

ALZADO EXTERIOR E:1/25

ALZADO EXTERIOR E:1/25

P4.15

P3.14

(P2.28)

Puerta de una HOJA ABATIBLE de madera (dim. 108x20cm) formadas por bastidor de madera 80x12cm y lamas de sombra de 2cm. Panelado al exterior e interior de lamas de madera de AROCO 12x2,3cm. panel AISLANTE
 TERMOACÚSTICO mineral de lana de roca 3 cm tipo ROCKWOOL , o equivalente. HUECO LIBRE DE PASO (dim. 80x210cm) . Bisagra oculta TECTUS TE 541 3D FVZ (3 unidades por hoja) de acero inoxidable, o equivalentes.
 Tiradores SET DORMAKABA OGRO 8906/9501/6612 (8mm) de acero inoxidable, o equivalente. Doble cilindro DORMAKABA GEMINI PLUS Níquel + Cerradura Premier 381a, o equivalente. Cierrapuertas hidráulico accionado por levanta
 DORMAKABA TS 92A XE N. o BURELETE con cierre hidráulico descendente retardado, junta con perfil de sellado de caucho EPDM.

COTES ABSOLUTES SOBRE EL NIVELL DEL MAR

REVISIÓ : DESCRIPCIÓ

DATA / SIGNATURA

SEPARATA DEL PROJECTE BÀSIC I EXECUTIU DE REFORMA I
AMPLIACIÓ DE L'EDIFICI MONESTIR DE SANT FELIU DE GUÍXOLS

UNITAT D'ACTUACIÓ
REHABILITACIÓ I AMPLIACIÓ
DE L' EDIFICI MONESTIR

SITUACIÓ
PLAÇA DEL MONESTIR, SANT FELIU DE GUÍXOLS

ARQUITECTE
NIETO SOBEJANO ARQUITECTOS S.L.P.
Calle Talavera, 4 L - 5
28016 Madrid
915 64 38 30

SIGNATURA

FUENSANTA NIETO
EN REPRESENTACIÓN
NIETO SOBEJANO S.

PROPIETAT

AJUNTAMENT DE SANT FELIU DE GUÍXOLS

DESCRIPCIÓN

ESTADO REFORMADO
MEMORIA DE CARPINTERÍAS.
MONASTERIO



FORMAT
DIN A1/A3

ESCALA
E:1/25

Nº PLÀNOL
AE4.7.18


THIS DRAWING IS COPYRIGHTED / AQUEST DIBUIX ESTÀ PROTEGIT PER COPYRIGHT


© NETO SOREJANO ARQUITECTO

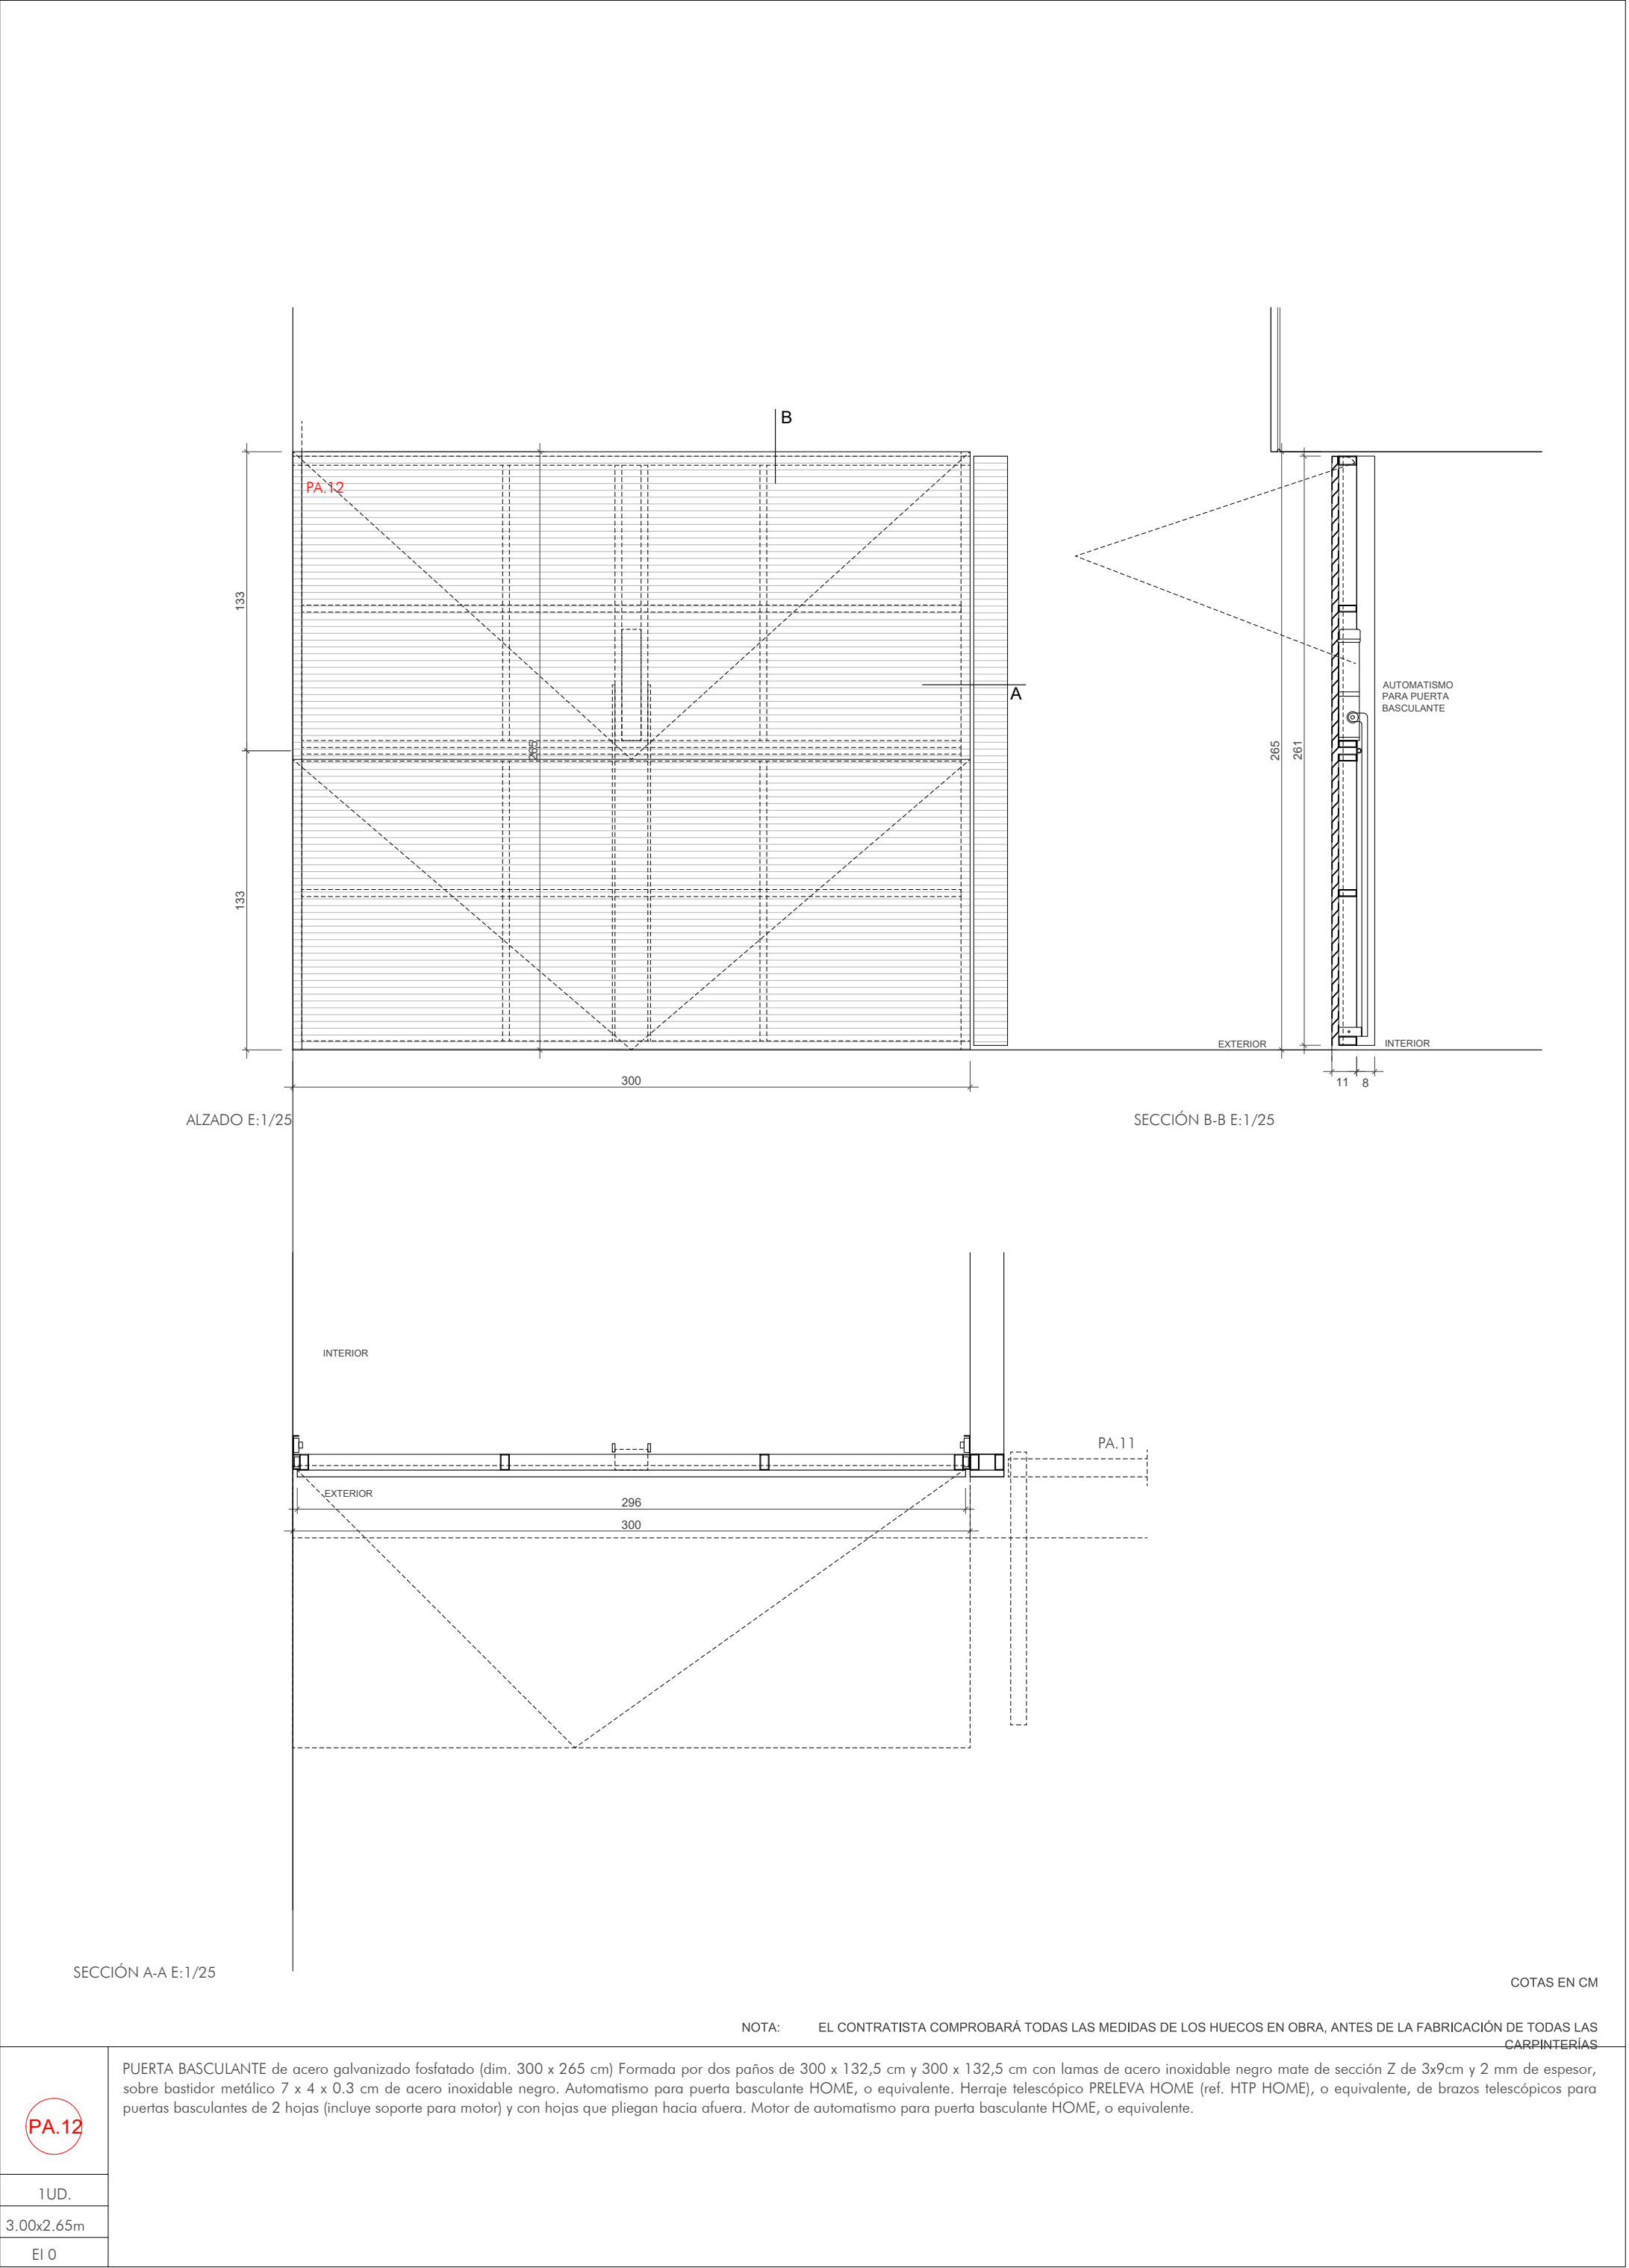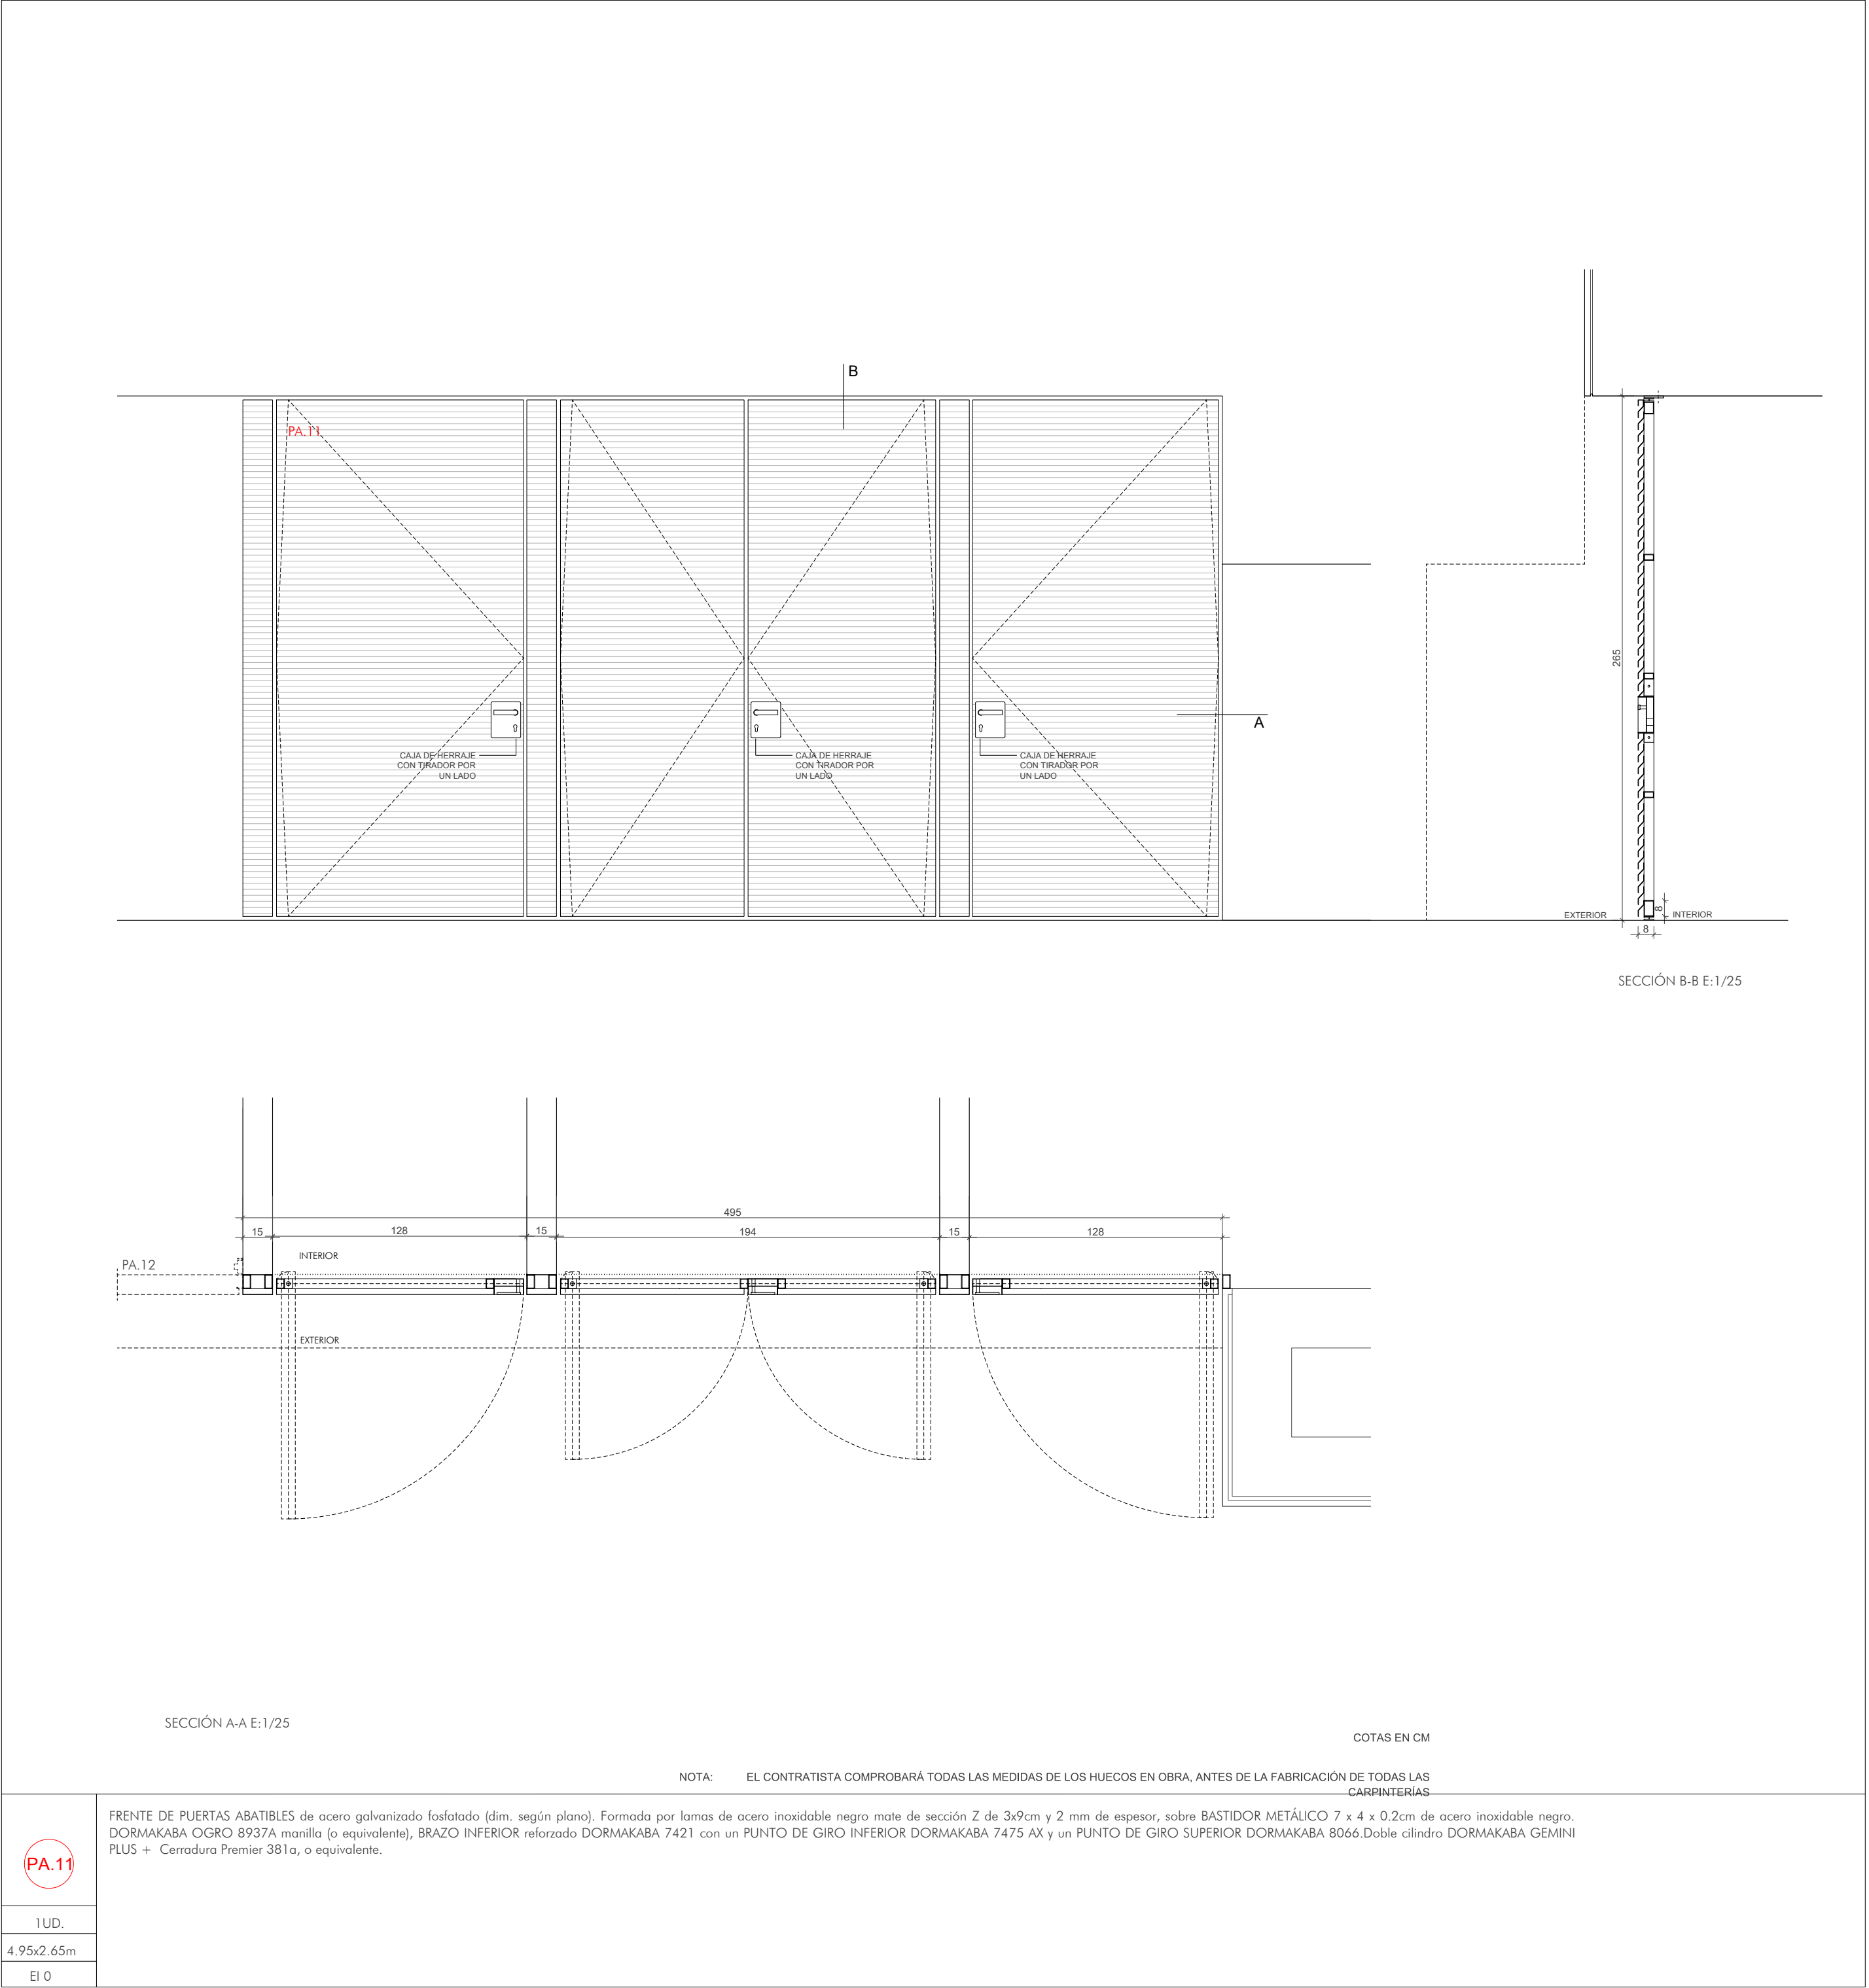


COTES ABSOLUTES SOBRE EL NIVELL DEL MAR

REVISIÓ : DESCRIPCIÓ	DATA / SIGNATURA

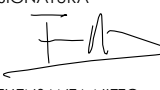
SEPARATA DEL PROJECTE BÀSIC I EXECUTIU DE REFORMA I AMPLIACIÓ DE L'EDIFICI MONESTIR DE SANT FELIU DE GUÍXOLS	
UNITAT D'ACTUACIÓ REHABILITACIÓ I AMPLIACIÓ DE L' EDIFICI MONESTIR	
SITUACIÓ PLAÇA DEL MONESTIR, SANT FELIU DE GUÍXOLS	FASE DE DISSENY BÀSIC I EXECUTIU
ARQUITECTE NIETO SOBEJANO ARQUITECTOS S.L.P. Calle Talavera, 4 L - 5 28016 Madrid 915 64 38 30	SIGNATURA  F. NIETA NIETO EN REPRESENTACIÓ DE NIETO SOBEJANO S.L.P.
PROPIETAT AJUNTAMENT DE SANT FELIU DE GUÍXOLS	
DESCRIPCIÓ ESTADO REFORMADO MEMORIA DE CARPINTERÍAS. 14 MONASTERIO	Nº PROYECTO 320-19 DATA JULIOL 2026 FORMAT DIN A1/A3 ESCALA E :1/25 Nº PLANO AE4.7.19
THIS DRAWING IS COPYRIGHTED / AQUEST DIBUIX ESTÀ PROTEGIT PER COPYRIGHT © NIETO SOBEJANO ARQUITECTOS	

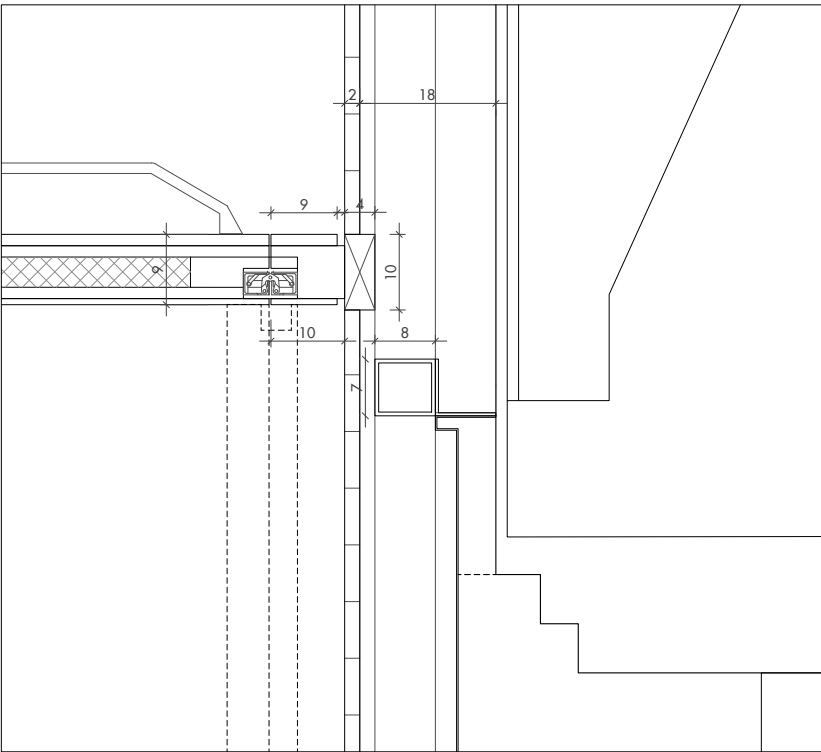


1. DETALLE 1 E:1/10

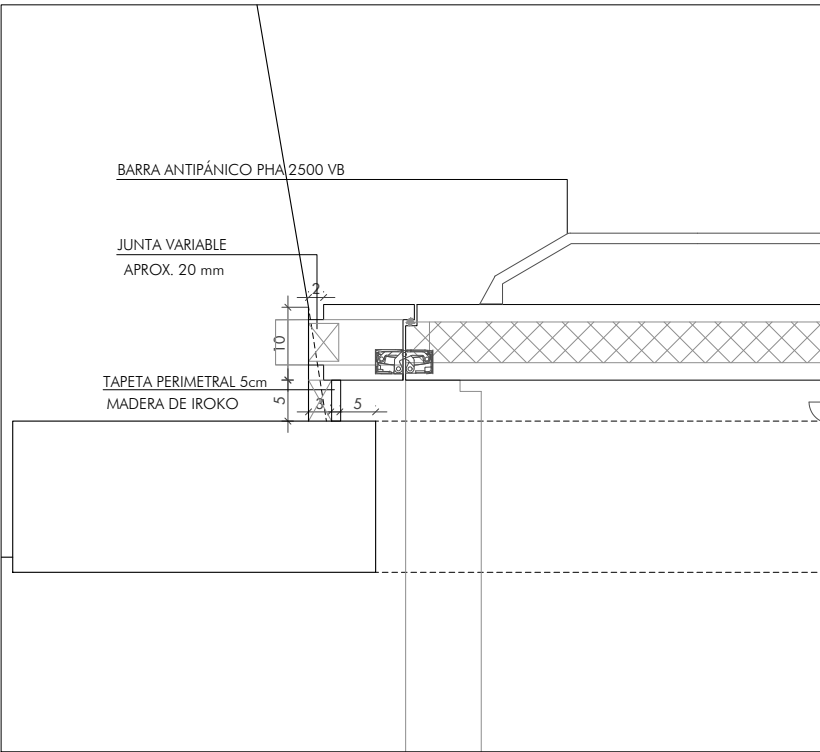


2. DETALLE 2 E:1/10

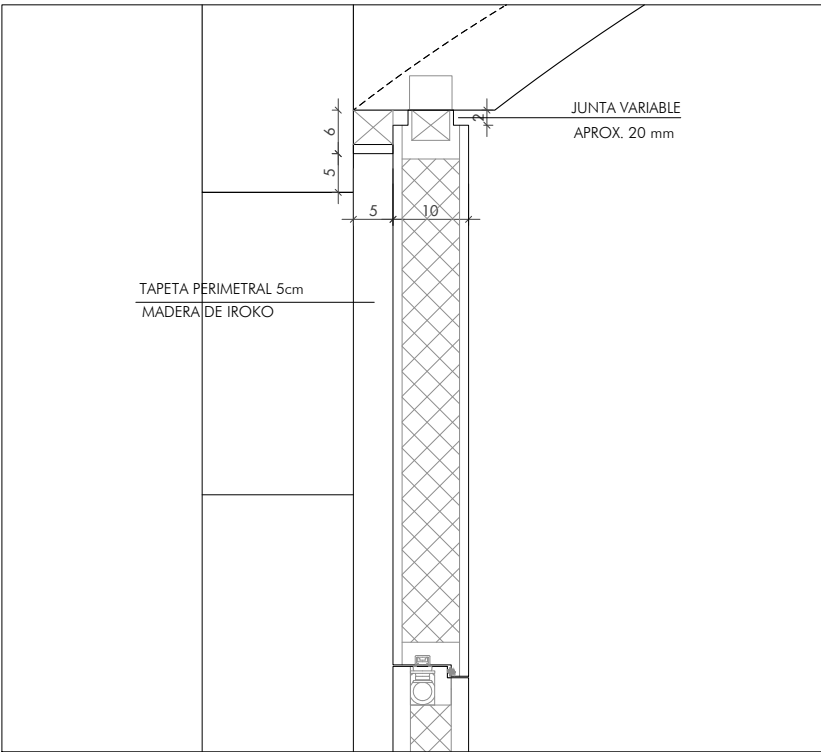


3. DETALLE 3 E:1/10

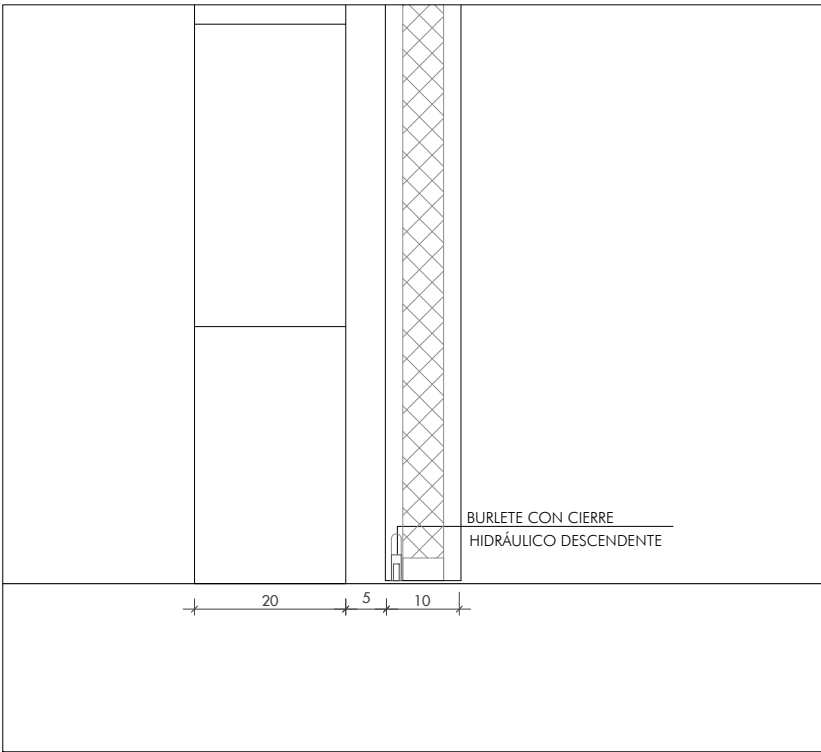


4. DETALLE 4 E:1/10

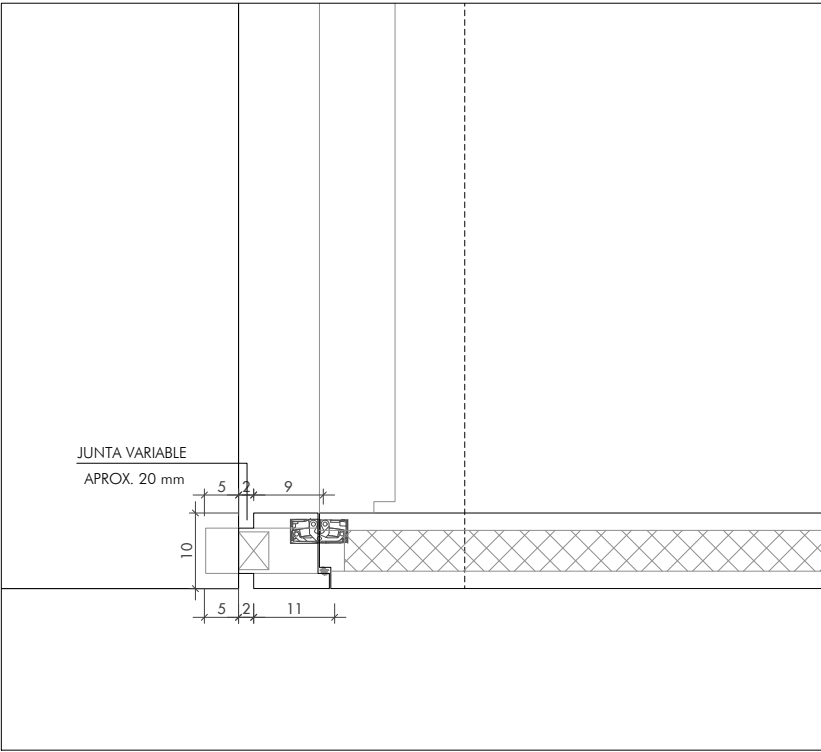


5. DETALLE 5 E:1/10

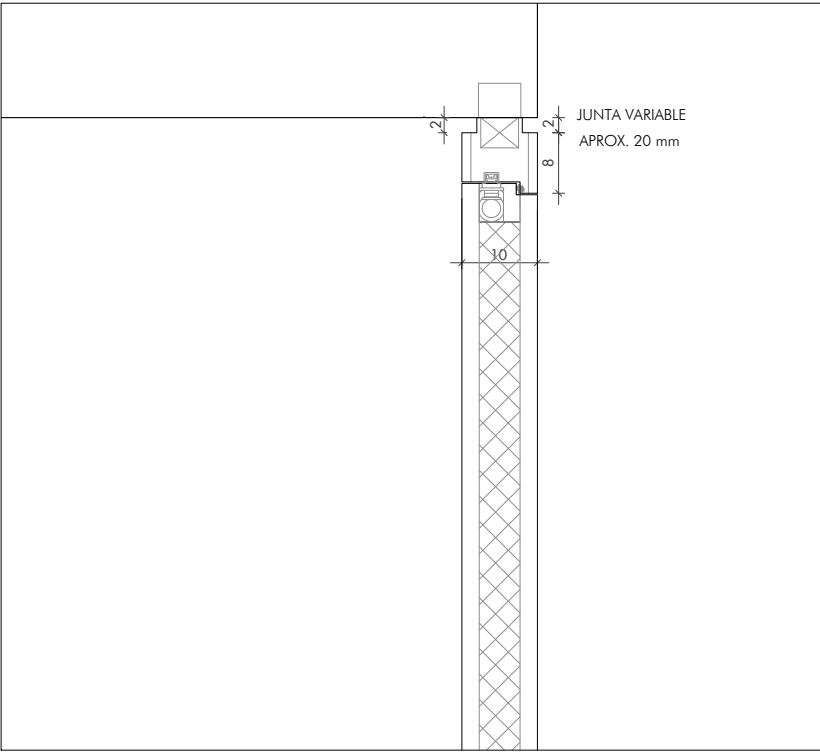


6. DETALLE 6 E:1/10

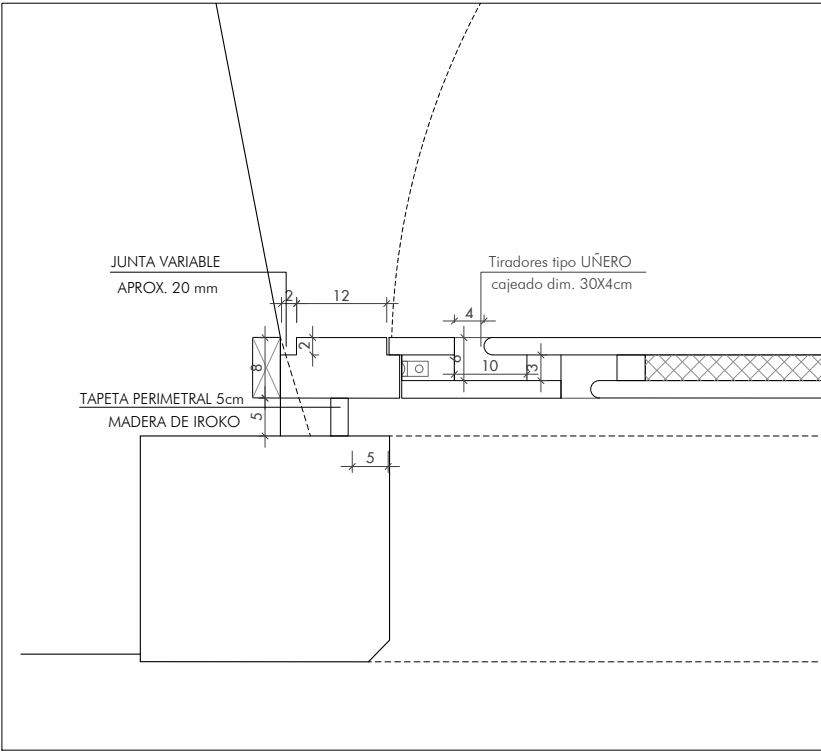


7. DETALLE 7 E:1/10

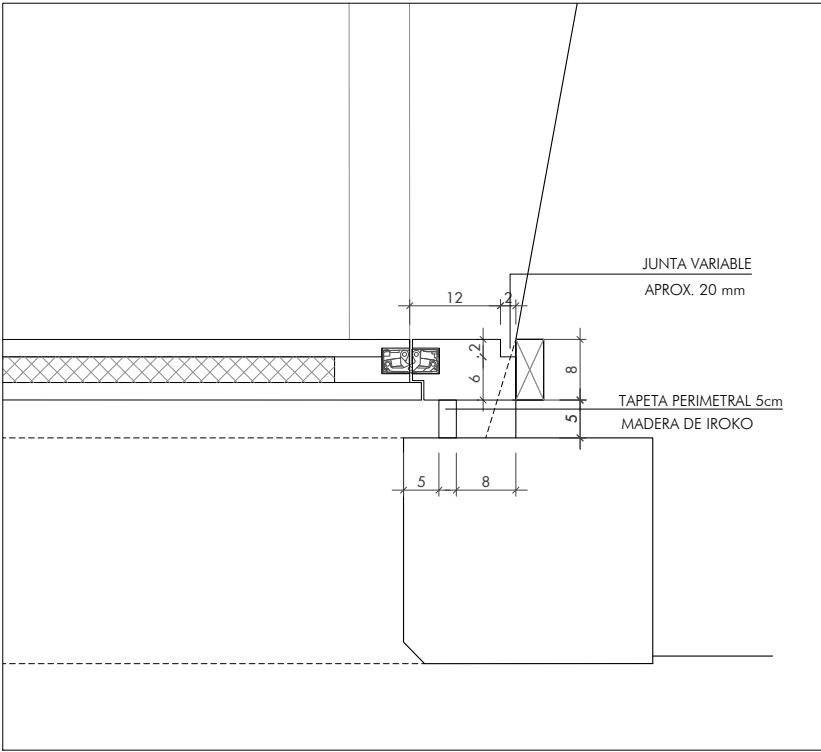


8. DETALLE 8 E:1/10

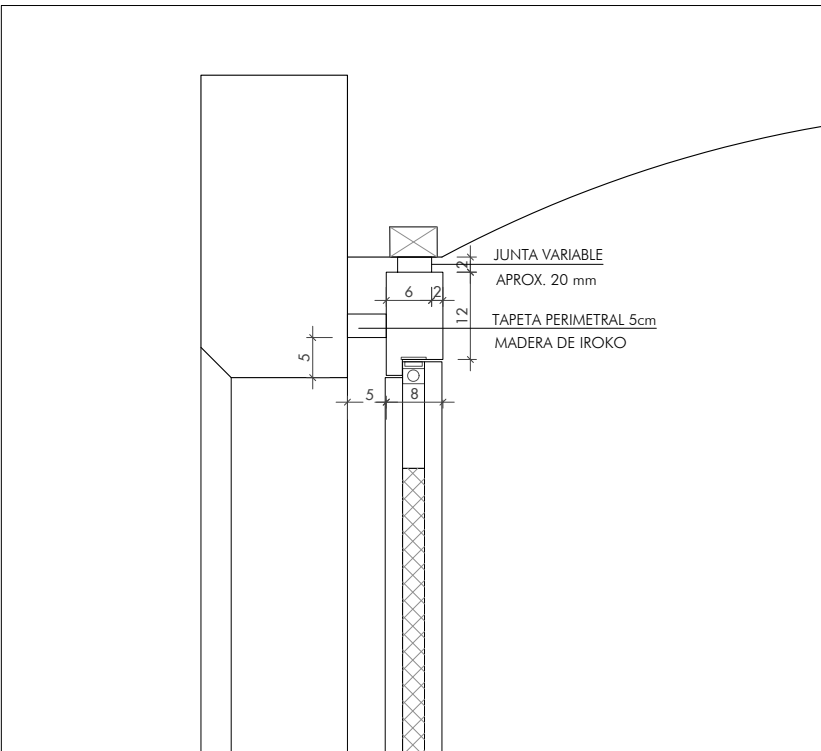


9. DETALLE 9 E:1/10

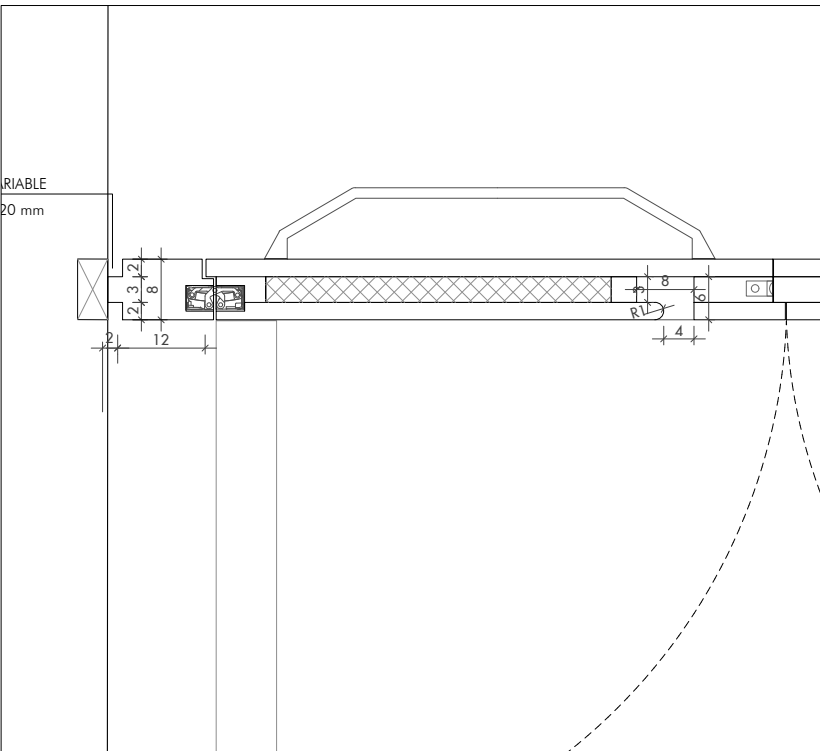


10. DETALLE 10 E:1/10

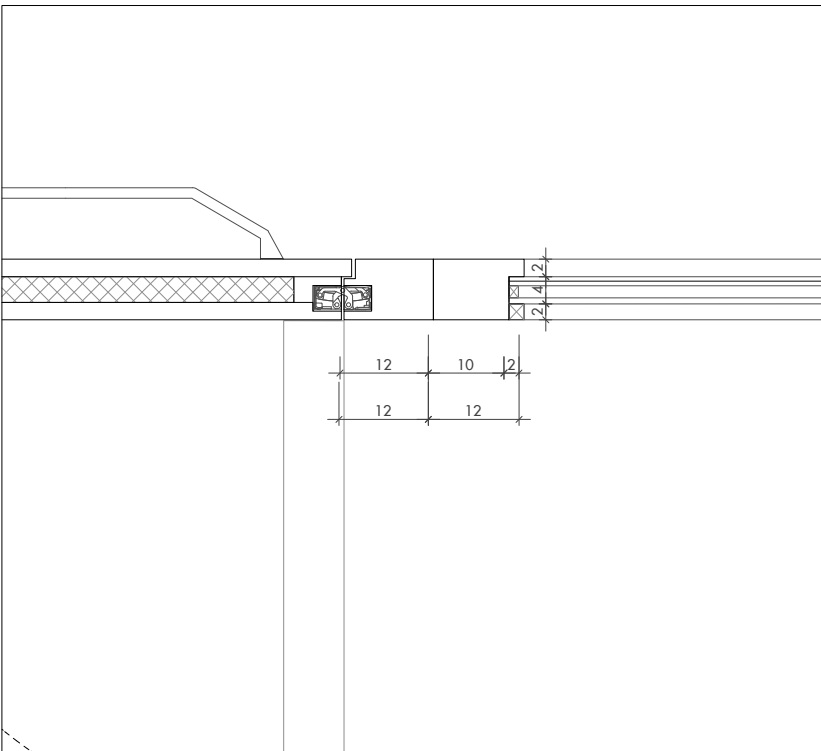


11. DETALLE 11 E:1/10

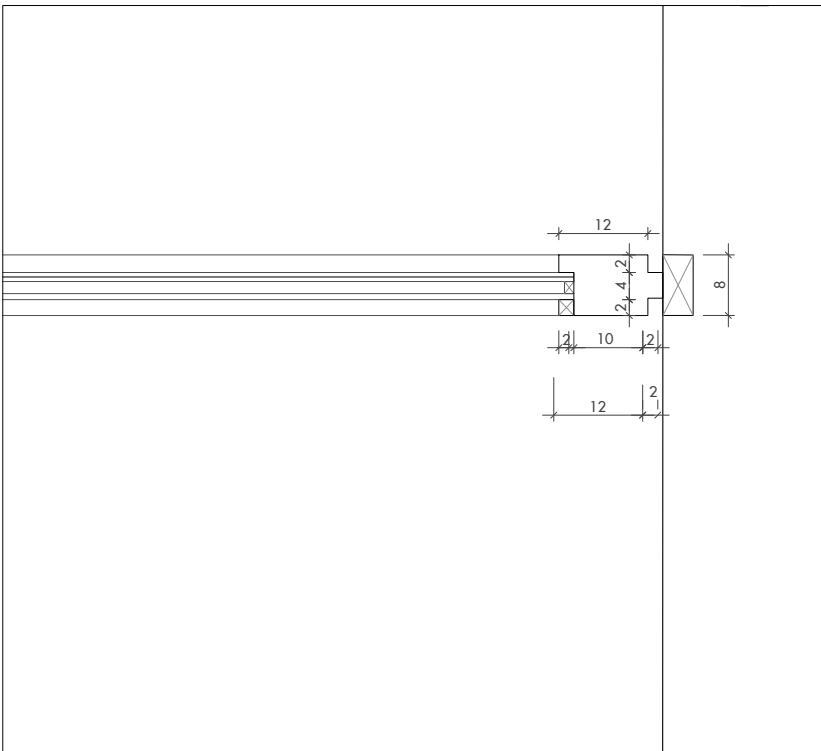


12. DETALLE 12 E:1/10

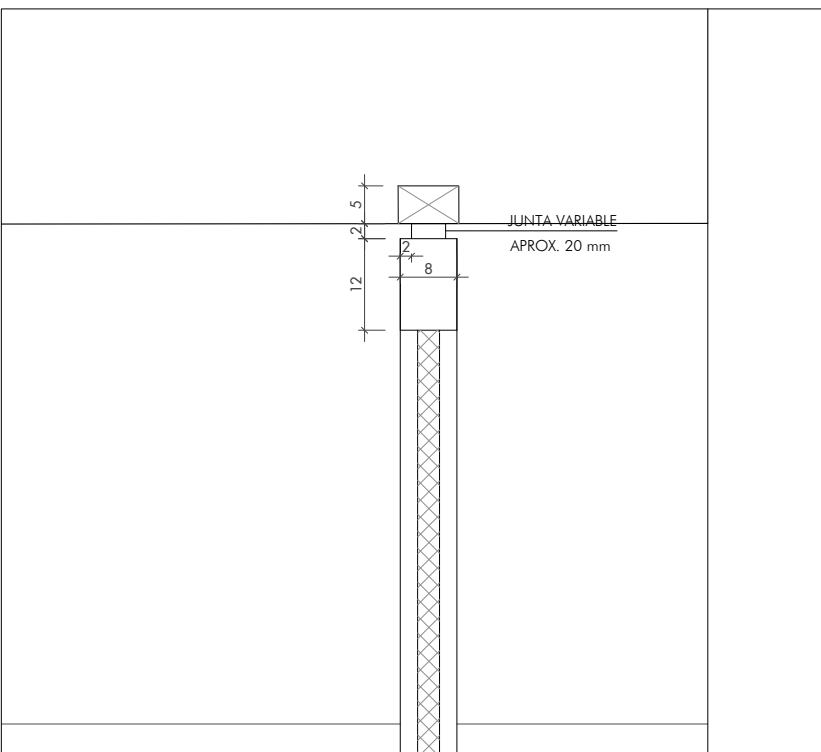


13. DETALLE 13 E:1/10

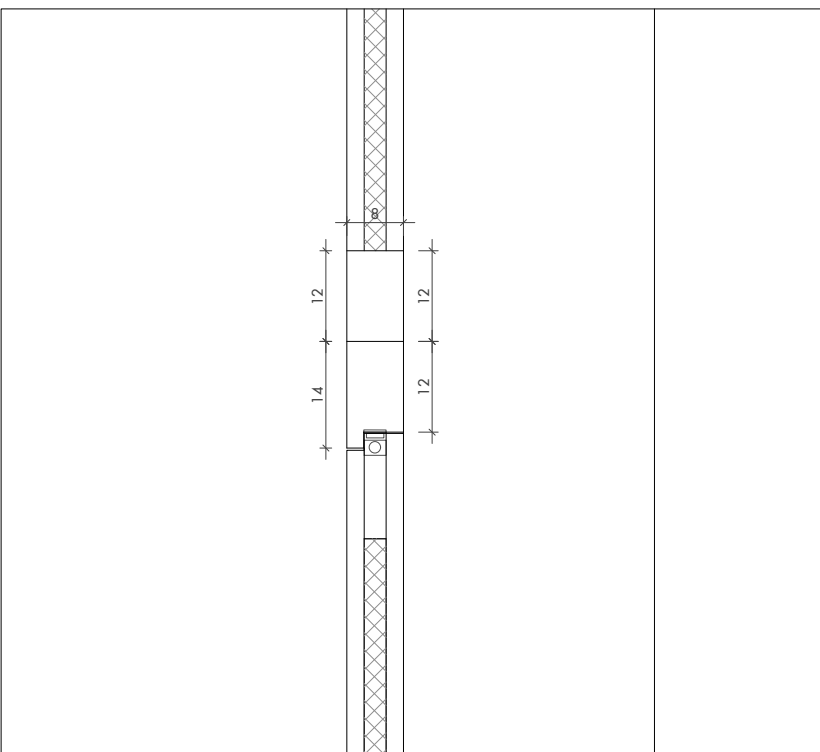


14. DETALLE 14 E:1/10

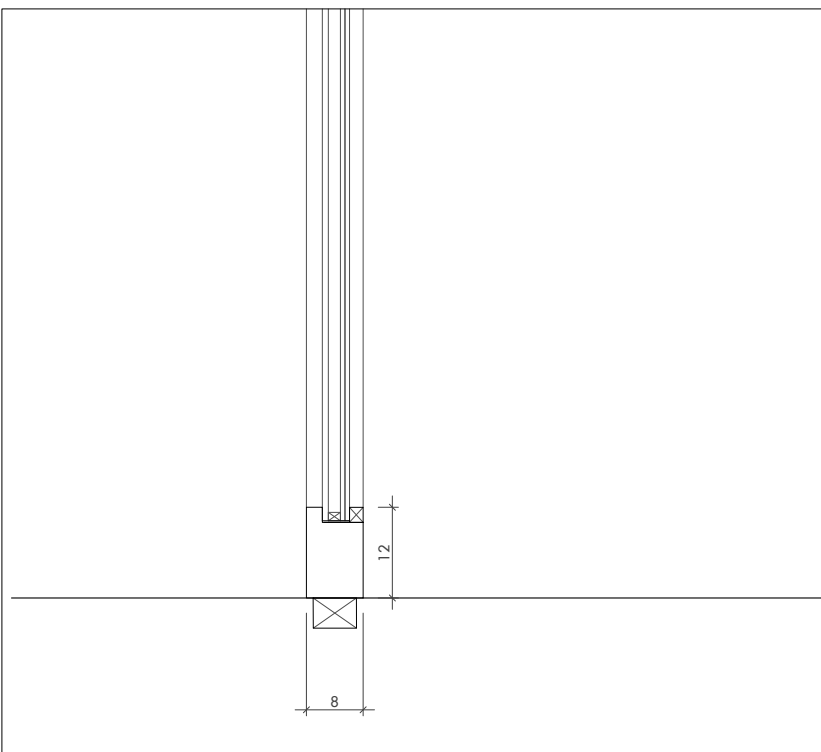


15. DETALLE 15 E:1/10

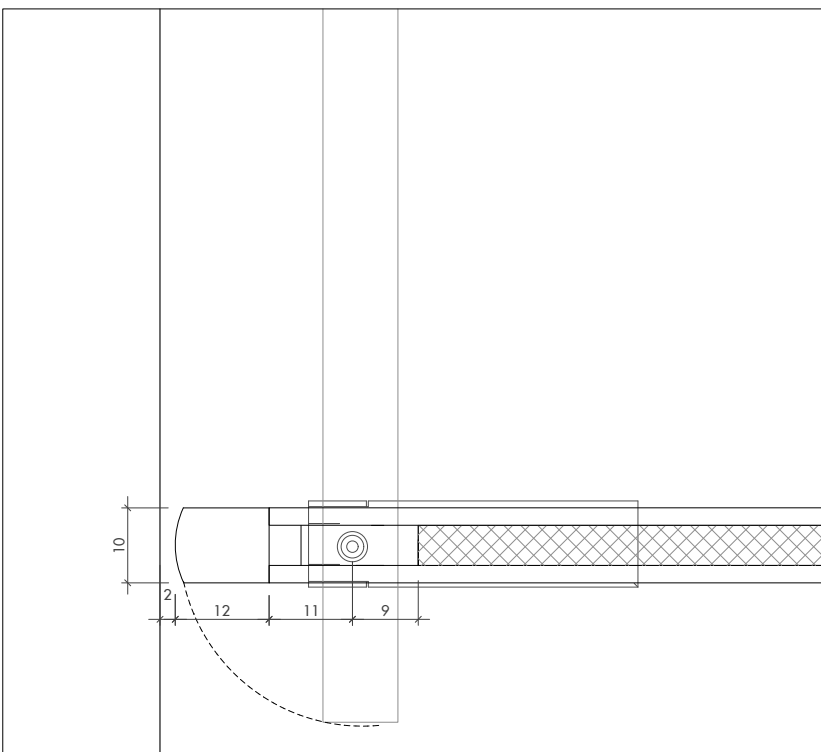


16. DETALLE 16 E:1/10

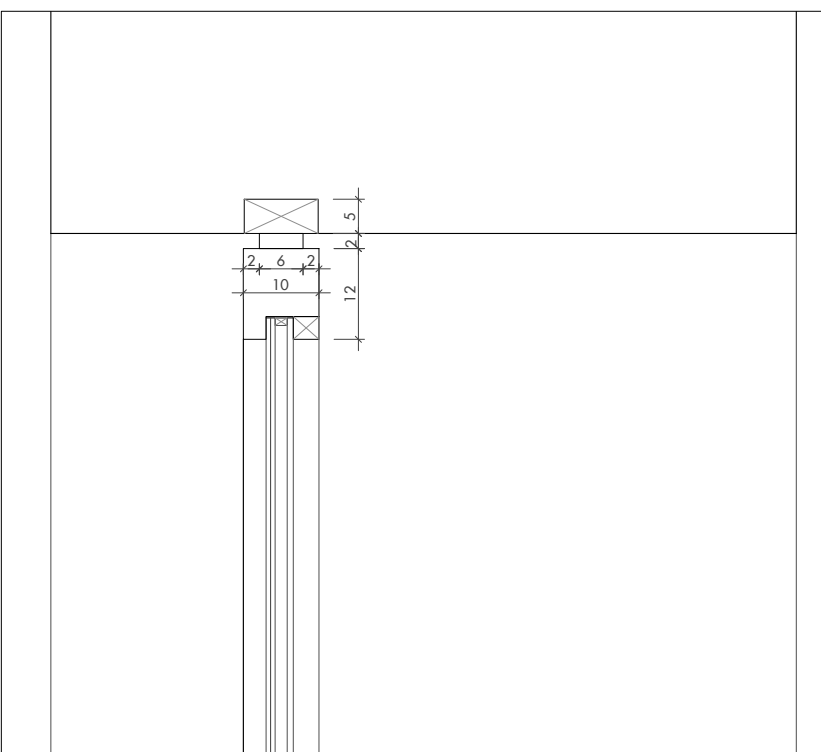

17. DETALLE 17 E:1/10

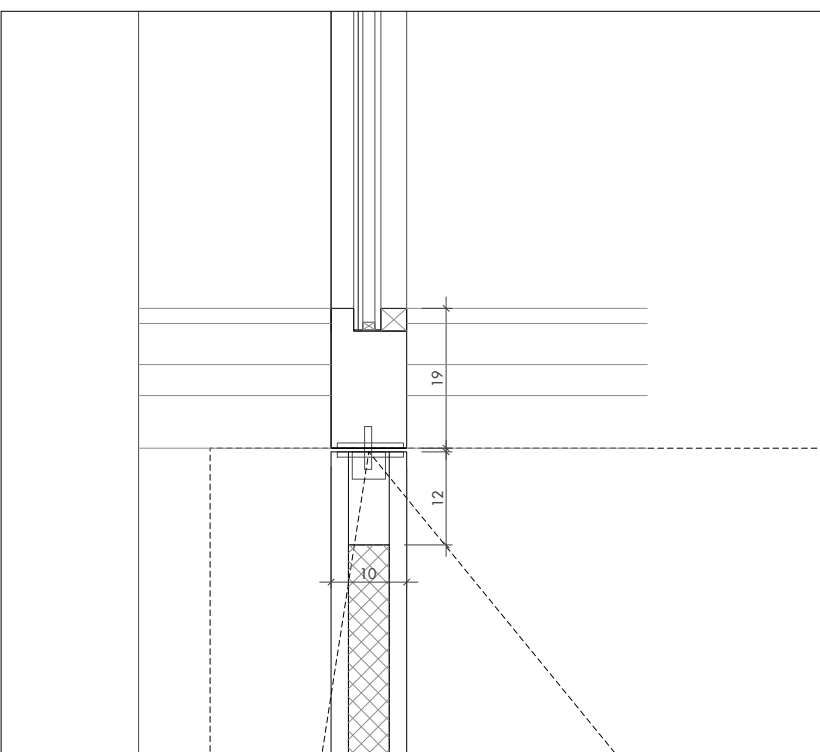


18. DETALLE 18 E:1/10





















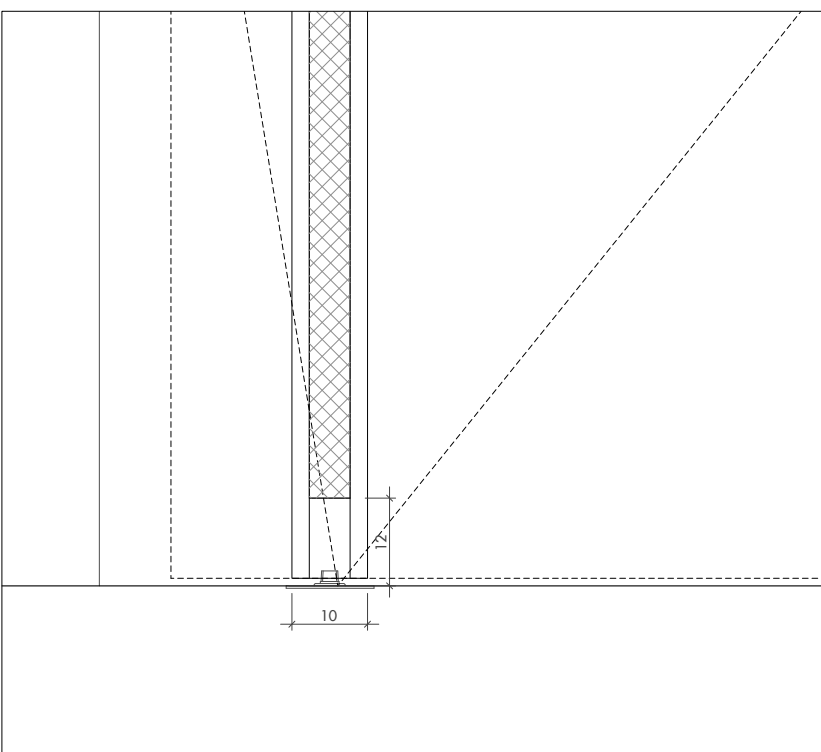


19. DETALLE 19 E:1/10

COTES ABSOLUTES SOBRE EL NIVELL DEL MAR


REVISIÓ : DESCRIPCIÓ	DATA / SIGNATURA

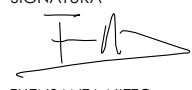
SEPARATA DEL PROJECTE BÀSIC I EXECUTIU DE REFORMA I AMPLIACIÓ DE L'EDIFICI MONESTIR DE SANT FELIU DE GUÍXOLS	
UNITAT D'ACTUACIÓ REHABILITACIÓ I AMPLIACIÓ DE L' EDIFICI MONESTIR	
SITUACIÓ PLAÇA DEL MONESTIR, SANT FELIU DE GUÍXOLS	FASE DE DISENY BÀSIC I EXECUTIU
ARQUITECTE NIETO SOBEJANO ARQUITECTOS S.L.P. Calle Talavera, 4 L - 5 28016 Madrid 915 64 38 30	SIGNATURA  FUENSANTA NIETO EN REPRESENTACIÓ DE NIETO SOBEJANO S.L.P.
PROPIETAT AJUNTAMENT DE SANT FELIU DE GUÍXOLS	
DESCRIPCIÓ ESTADO REFORMADO MEMORIA DE CARPINTERÍAS. DETALLES 1 MONASTERIO	Nº PROJECTE 320-19 DATA JULIOL 2026 FORMAT ESCALA E :1/10 Nº PLANS AE4.7.19
THIS DRAWING IS COPYRIGHTED. AQUEST DIBUIX ESTÀ PROTEGIT PER COPYRIGHT	

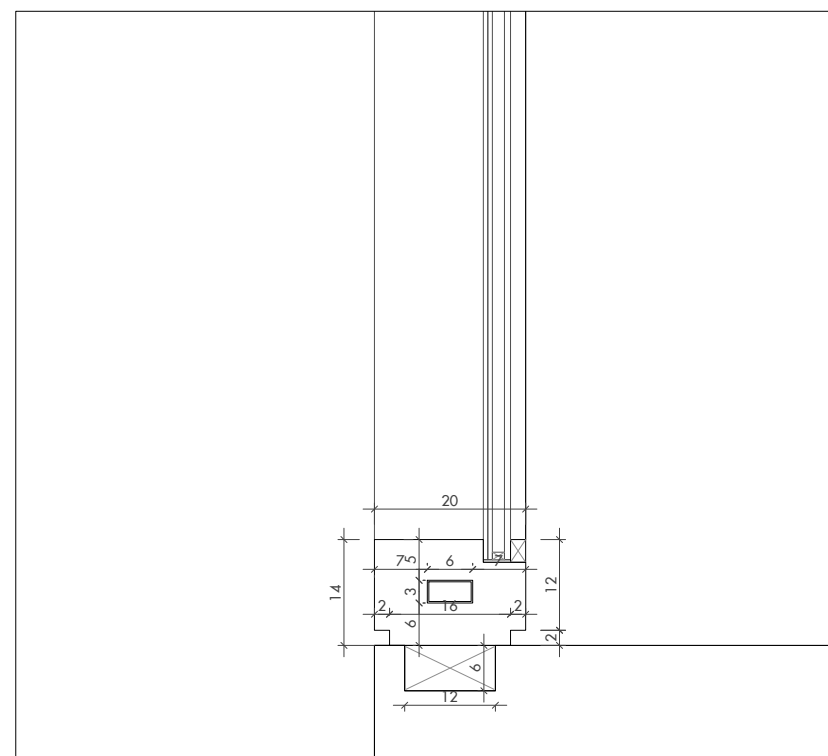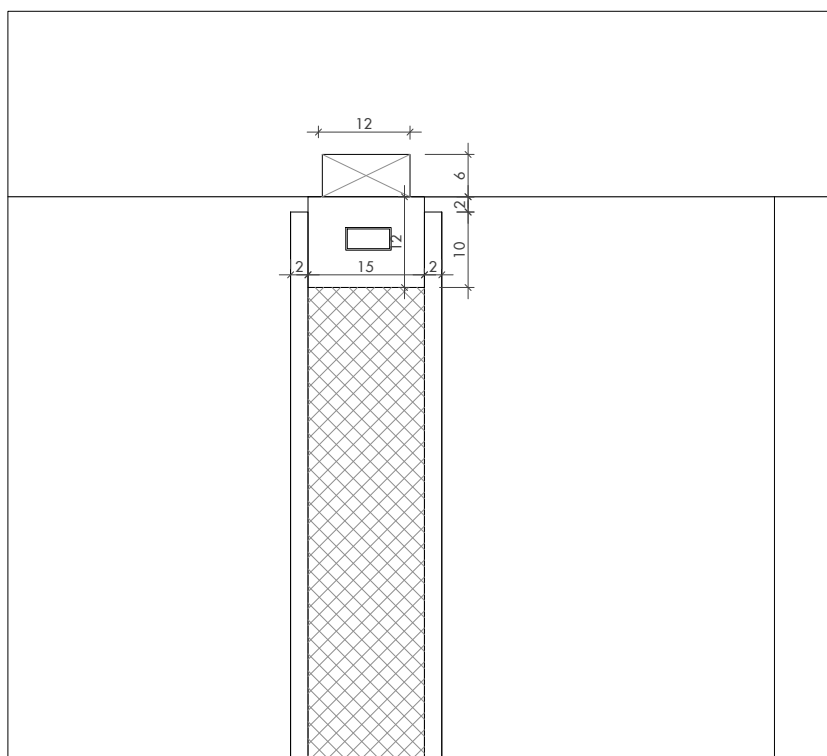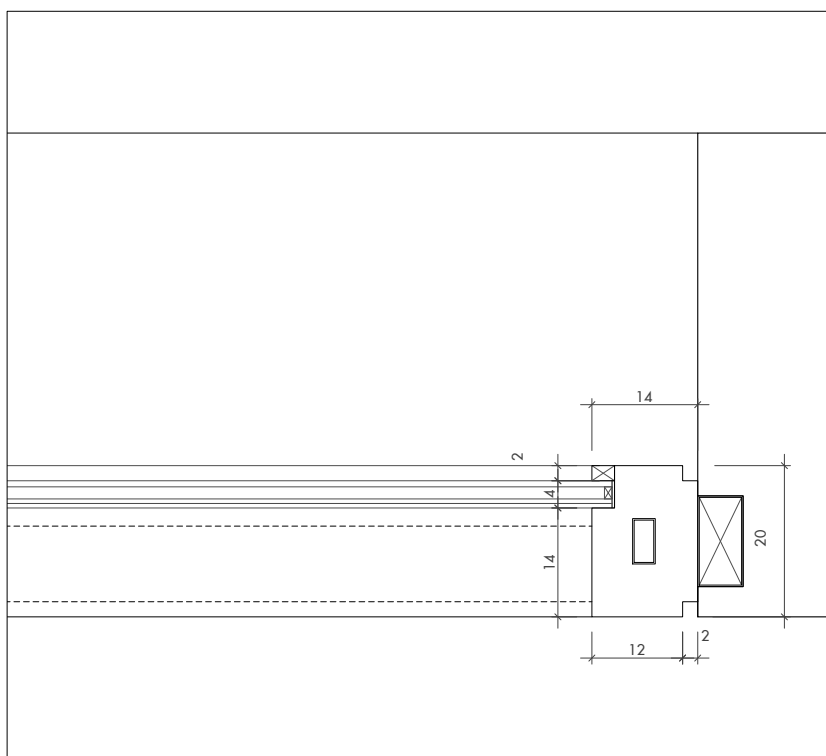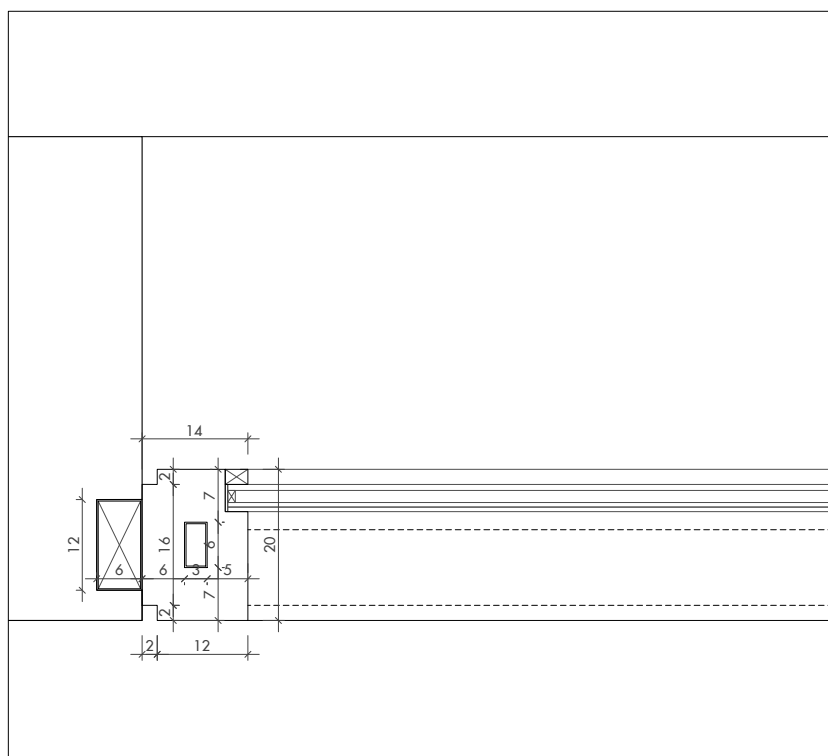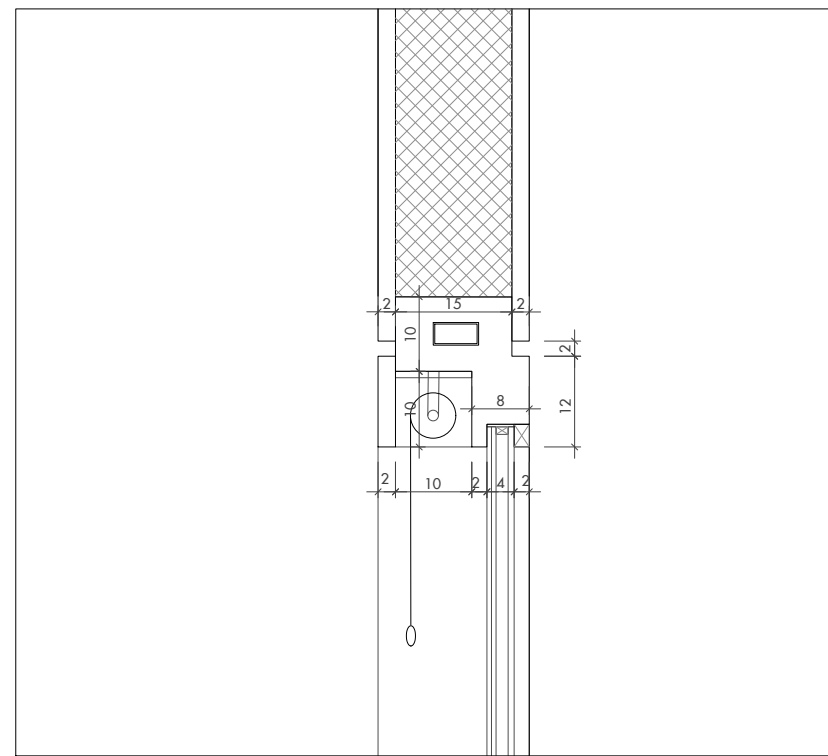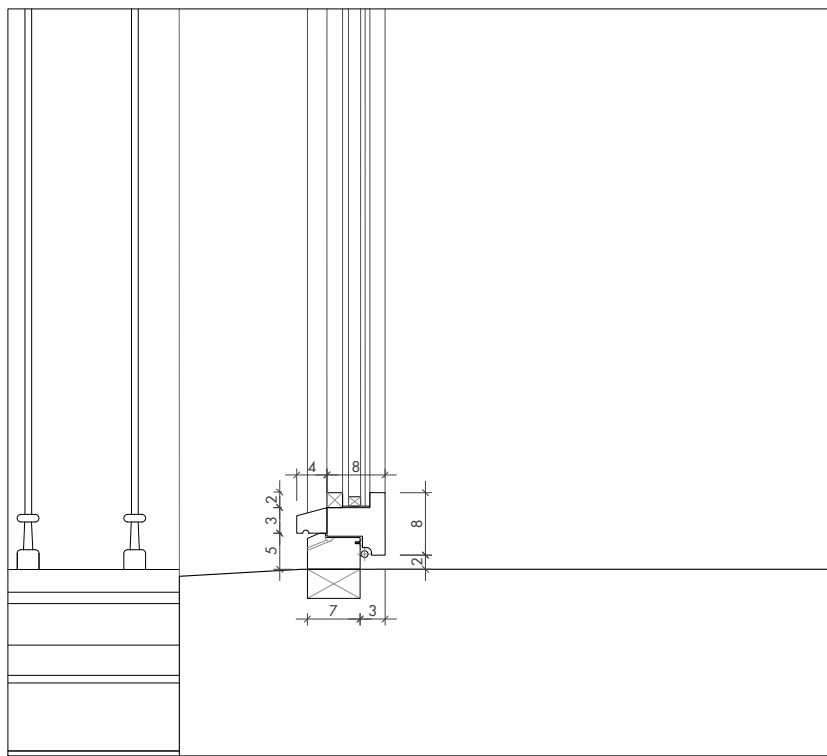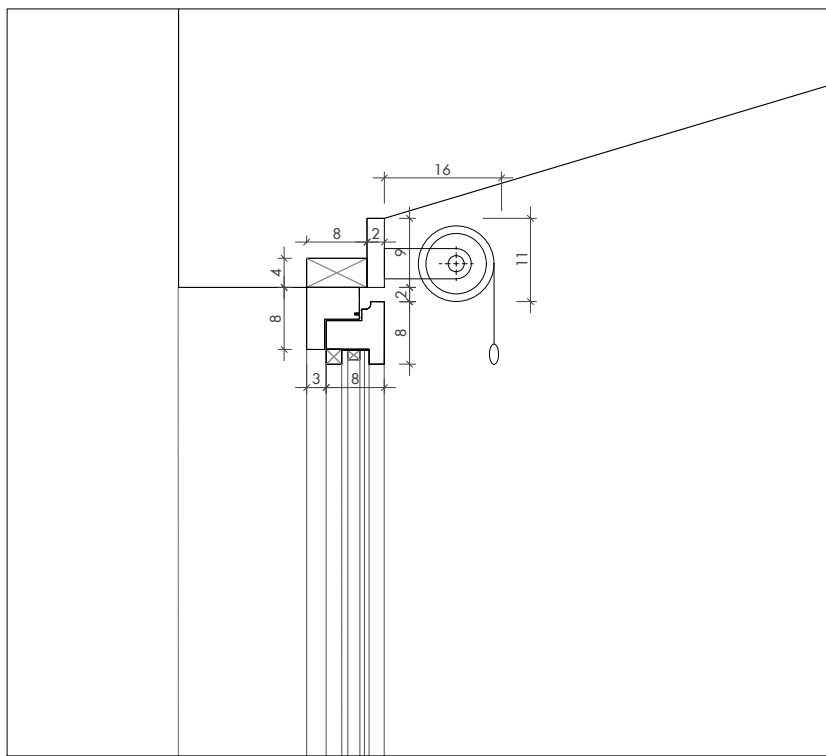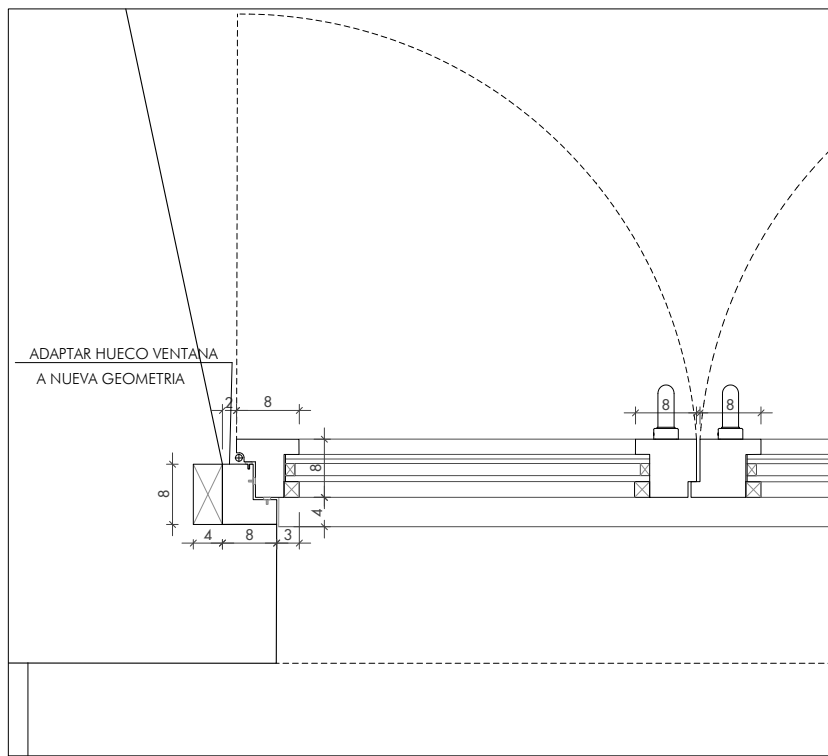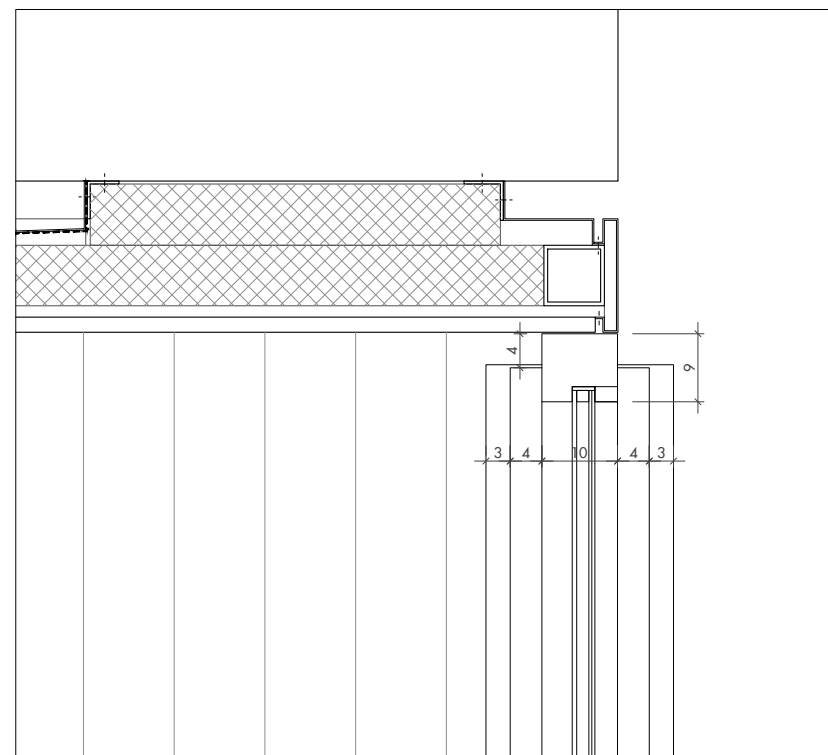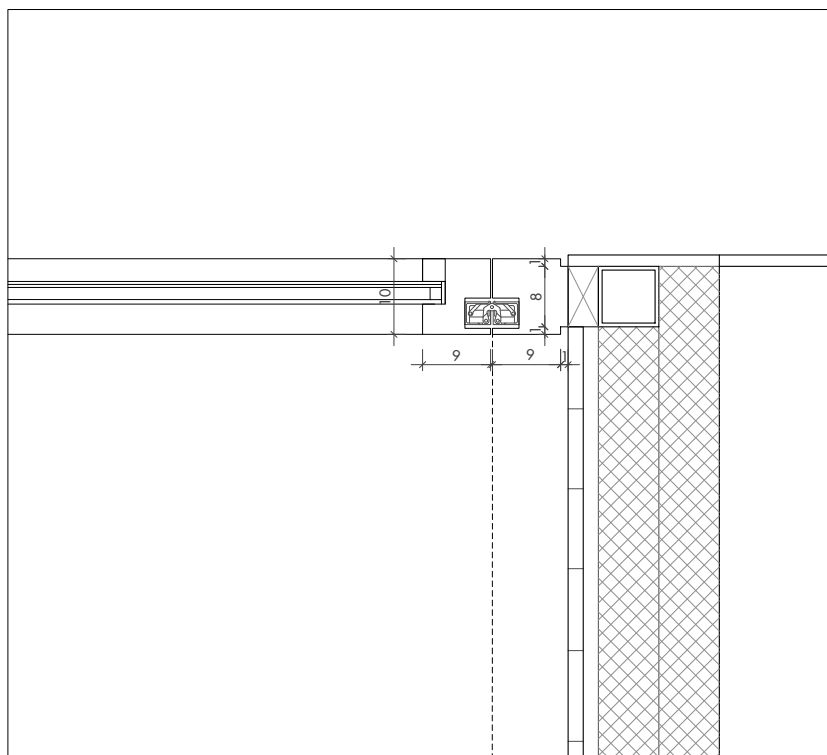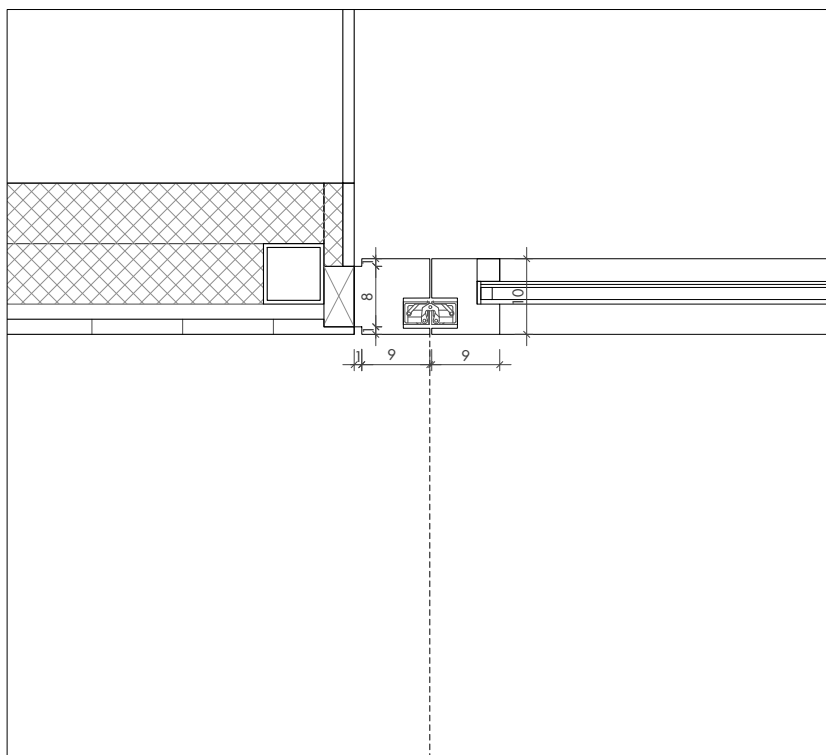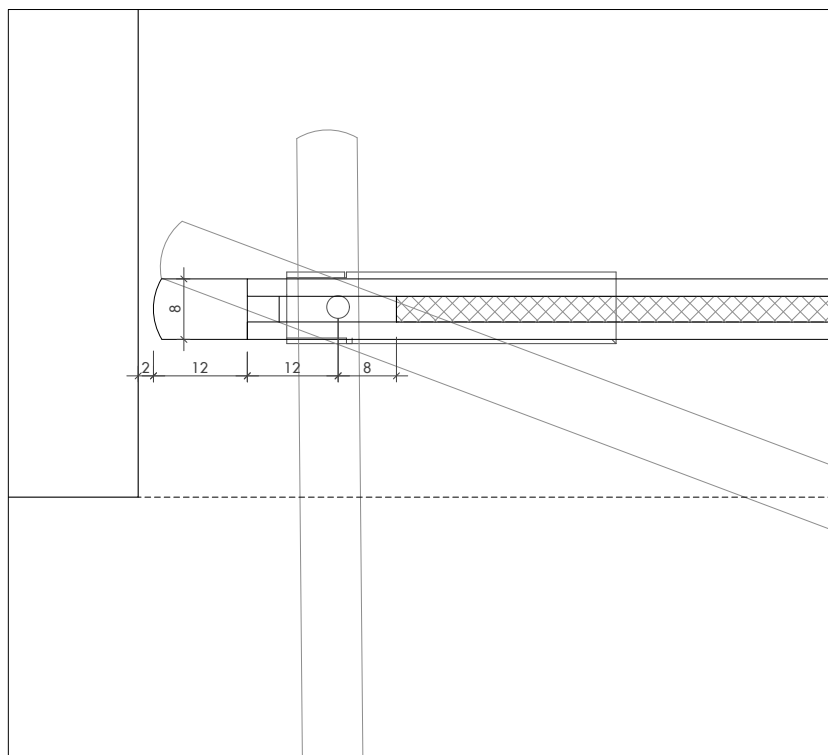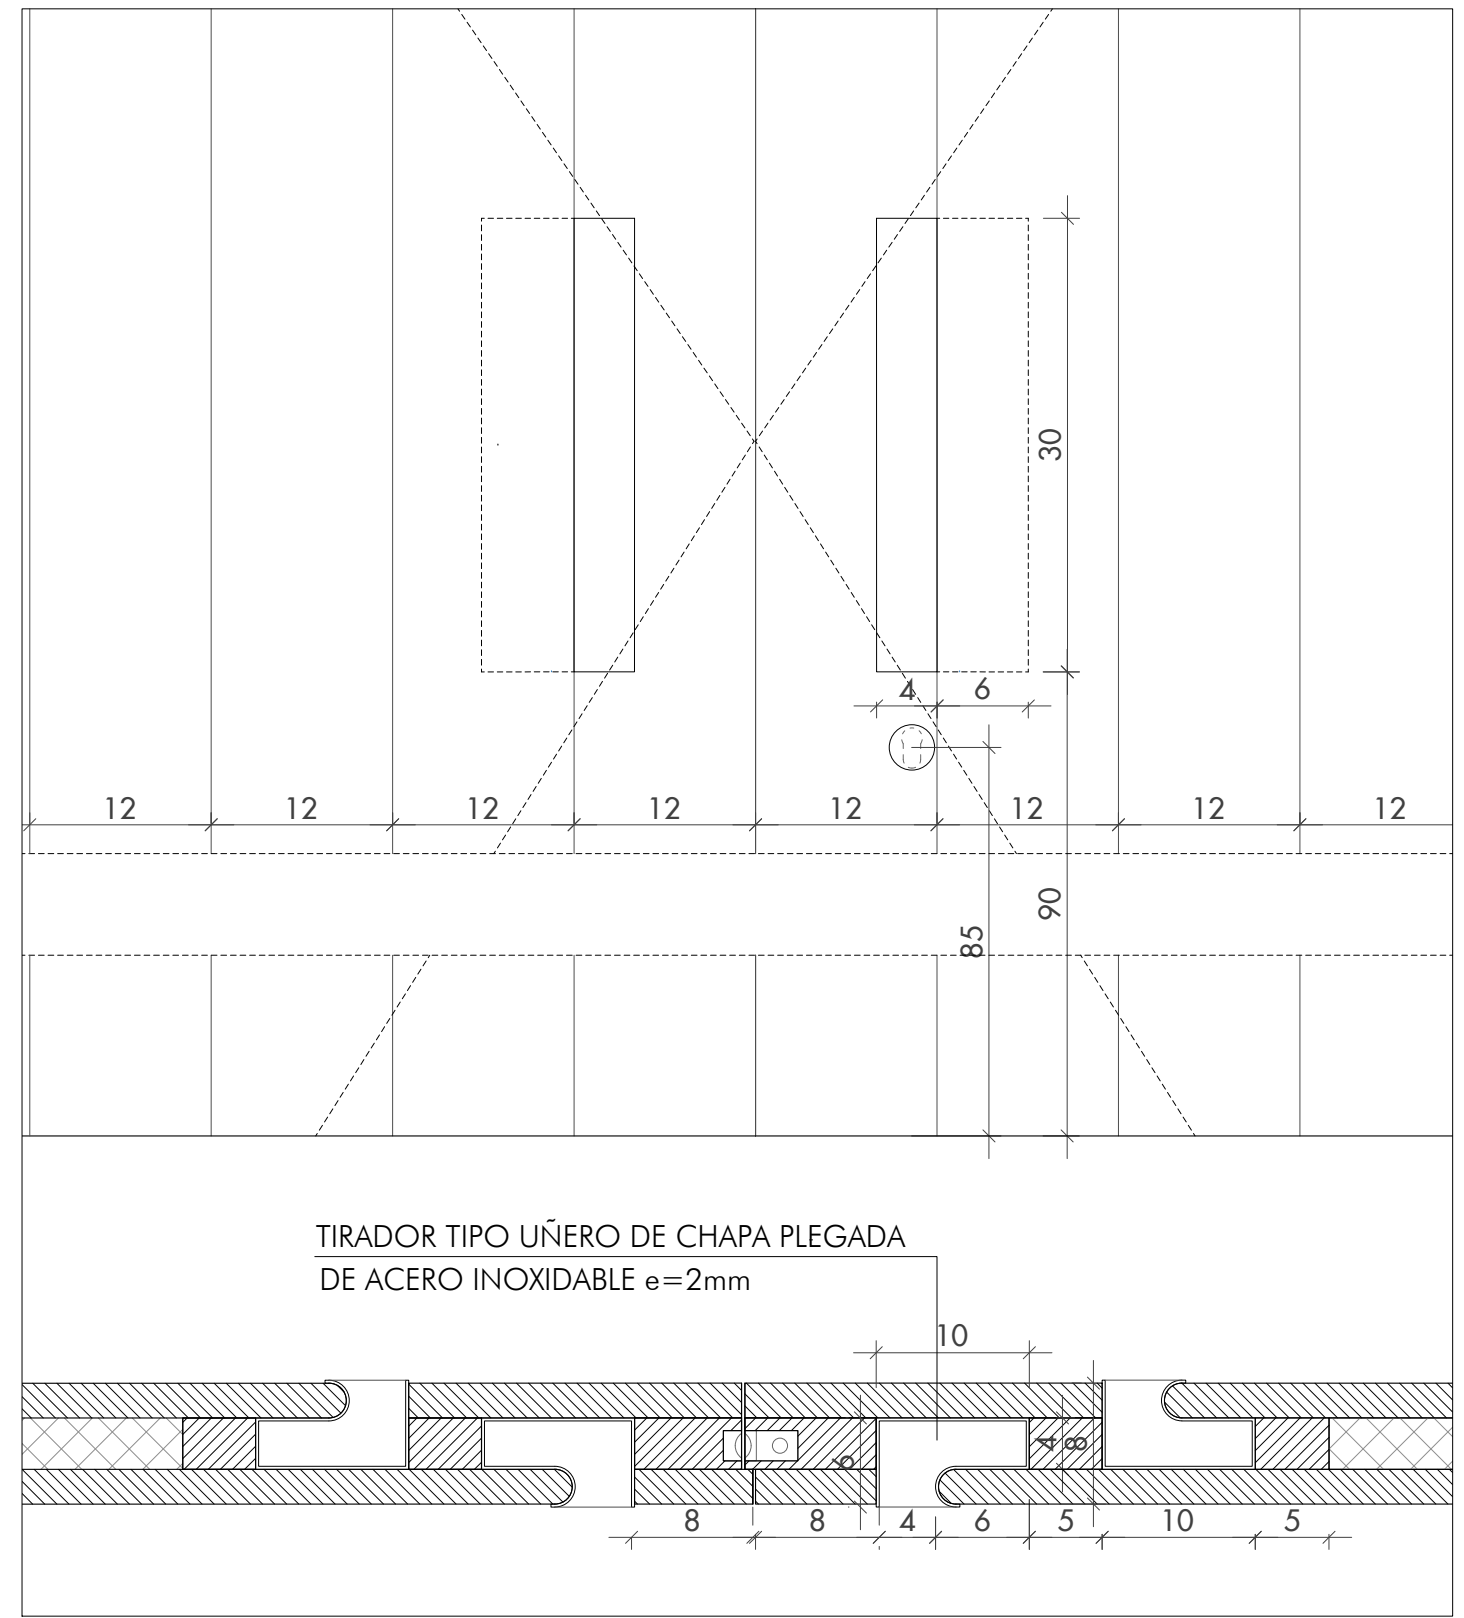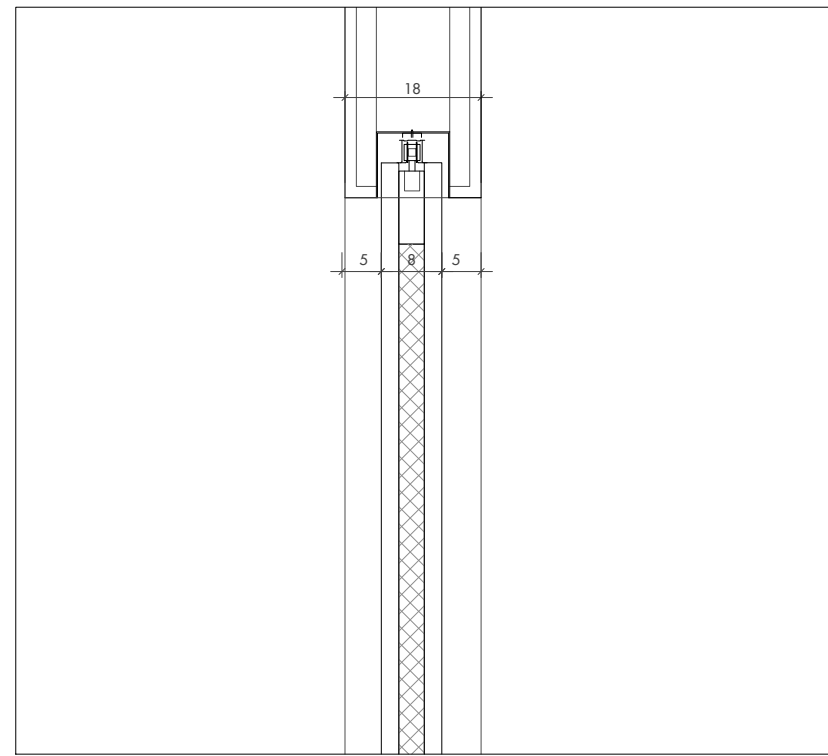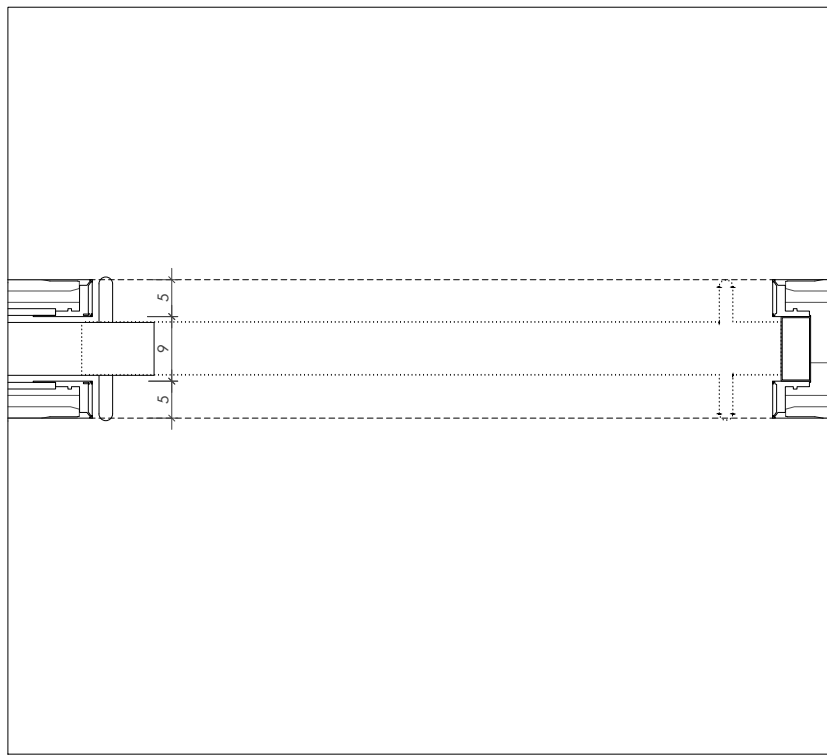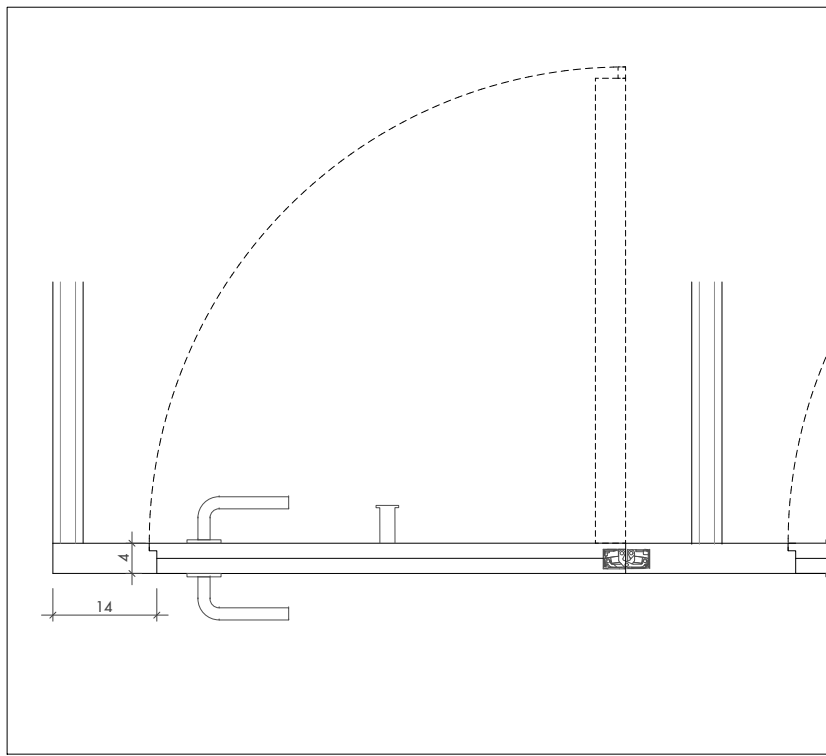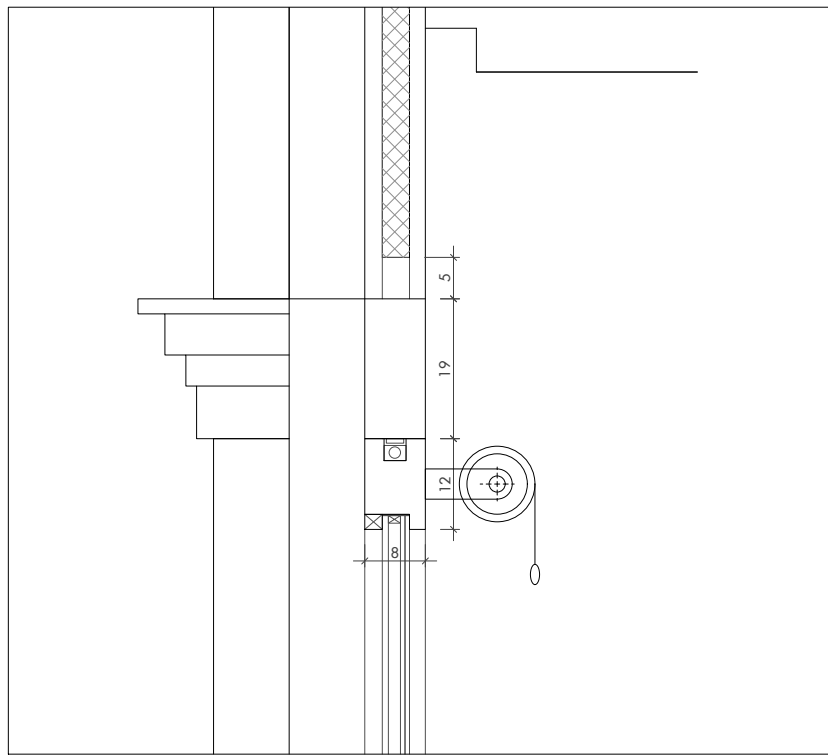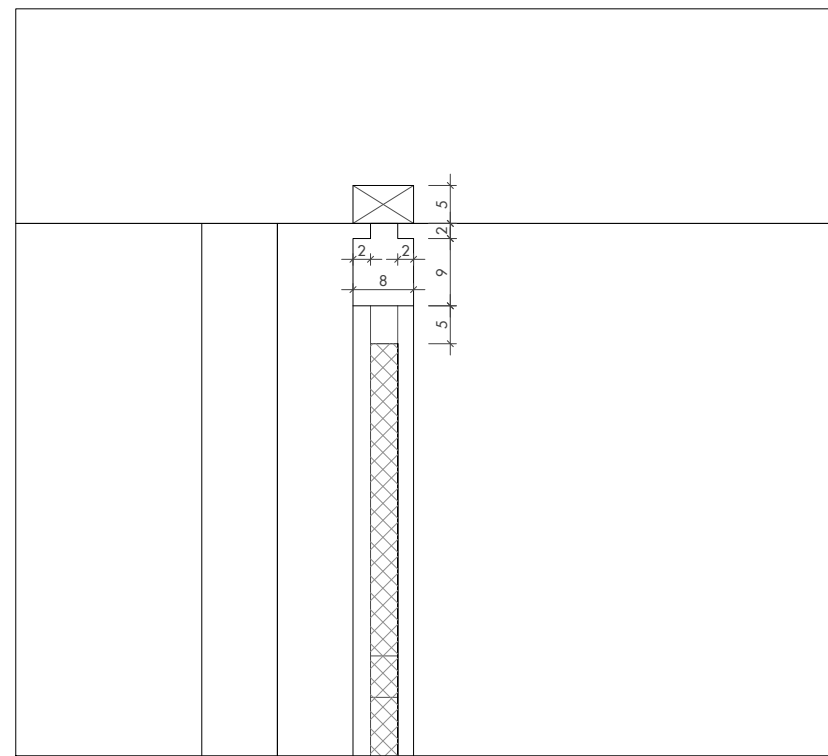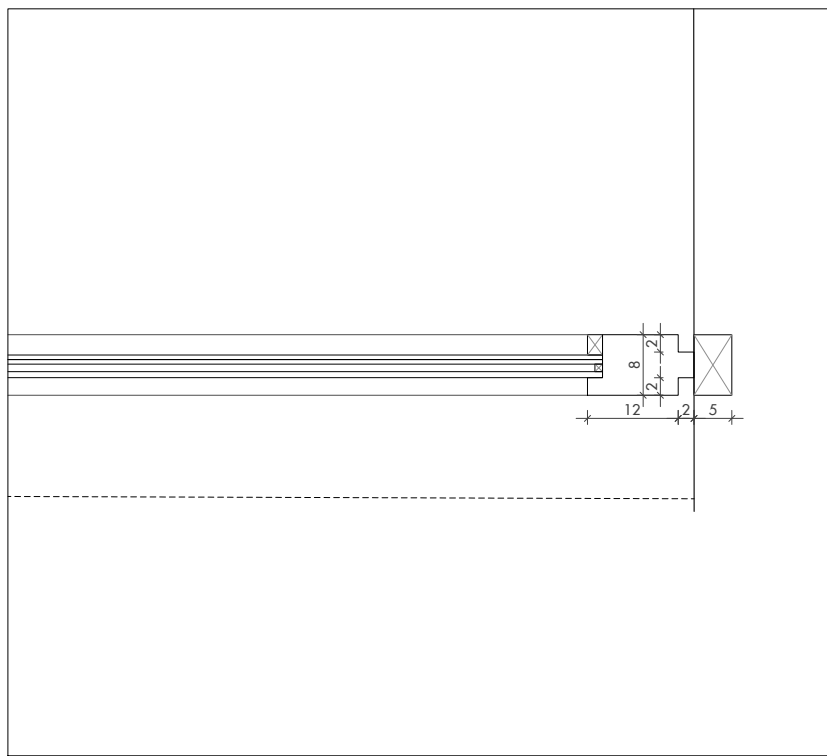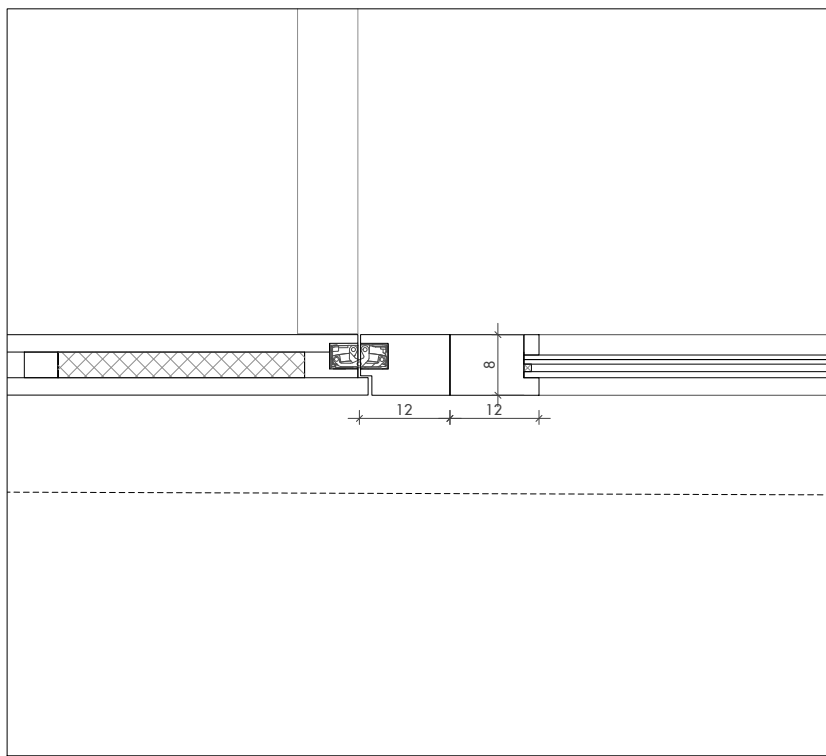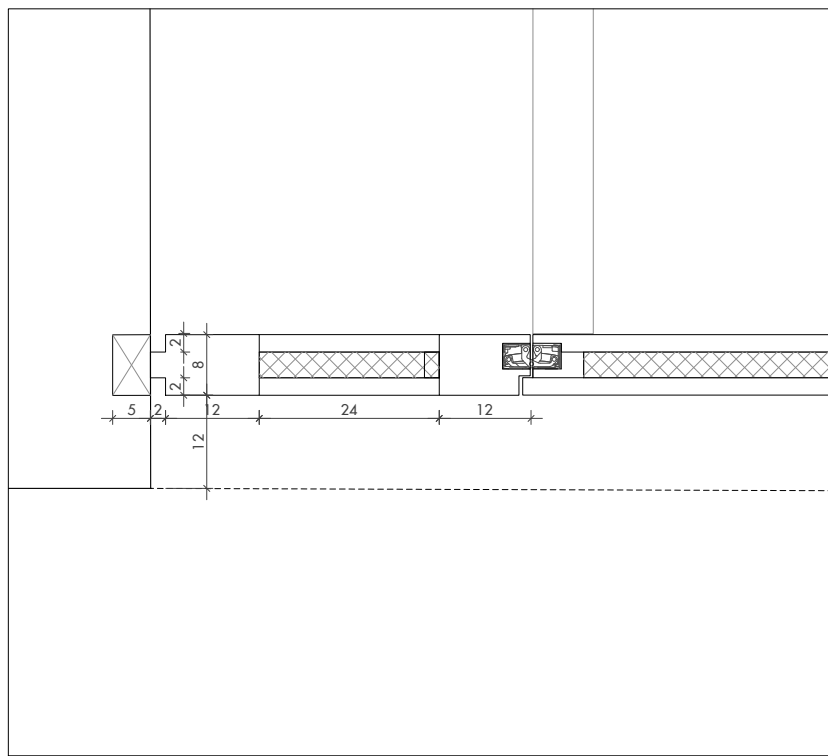


COTES ABSOLUTES SOBRE EL NIVELL DEL MAR

REVISIÓ : DESCRIPCIÓ	DATA / SIGNATURA

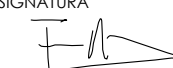
UNITAT D'ACTUACIÓ REHABILITACIÓ I AMPLIACIÓ DE L' EDIFICI MONESTIR		
SITUACIÓ PLAÇA DEL MONESTIR, SANT FELIU DE GUÍXOLS		FASE DE DISENY BÀSIC I EXECUTIU
AROUQUETE NIETO SOBEJANO ARQUITECTOS S.L.P. Calle Talavera, 4 L -5 28016 Madrid 915 64 38 30		SIGNATURA  FUEBANTA NIETO EN REPRESENTACIÓ DE NIETO SOBEJANO S.L.P.
PROPIETAT AJUNTAMENT DE SANT FELIU DE GUÍXOLS		
DESCRIPCIÓ ESTADO REFORMATO MEMORIA DE CARPINTERÍAS. DETALLES 2 MONASTERIO		N° PROYECTO 320-19 DATA JULIOL 2026 FORMAT ESCALA E :1/10 N° PLÁNOL AE4.7.20

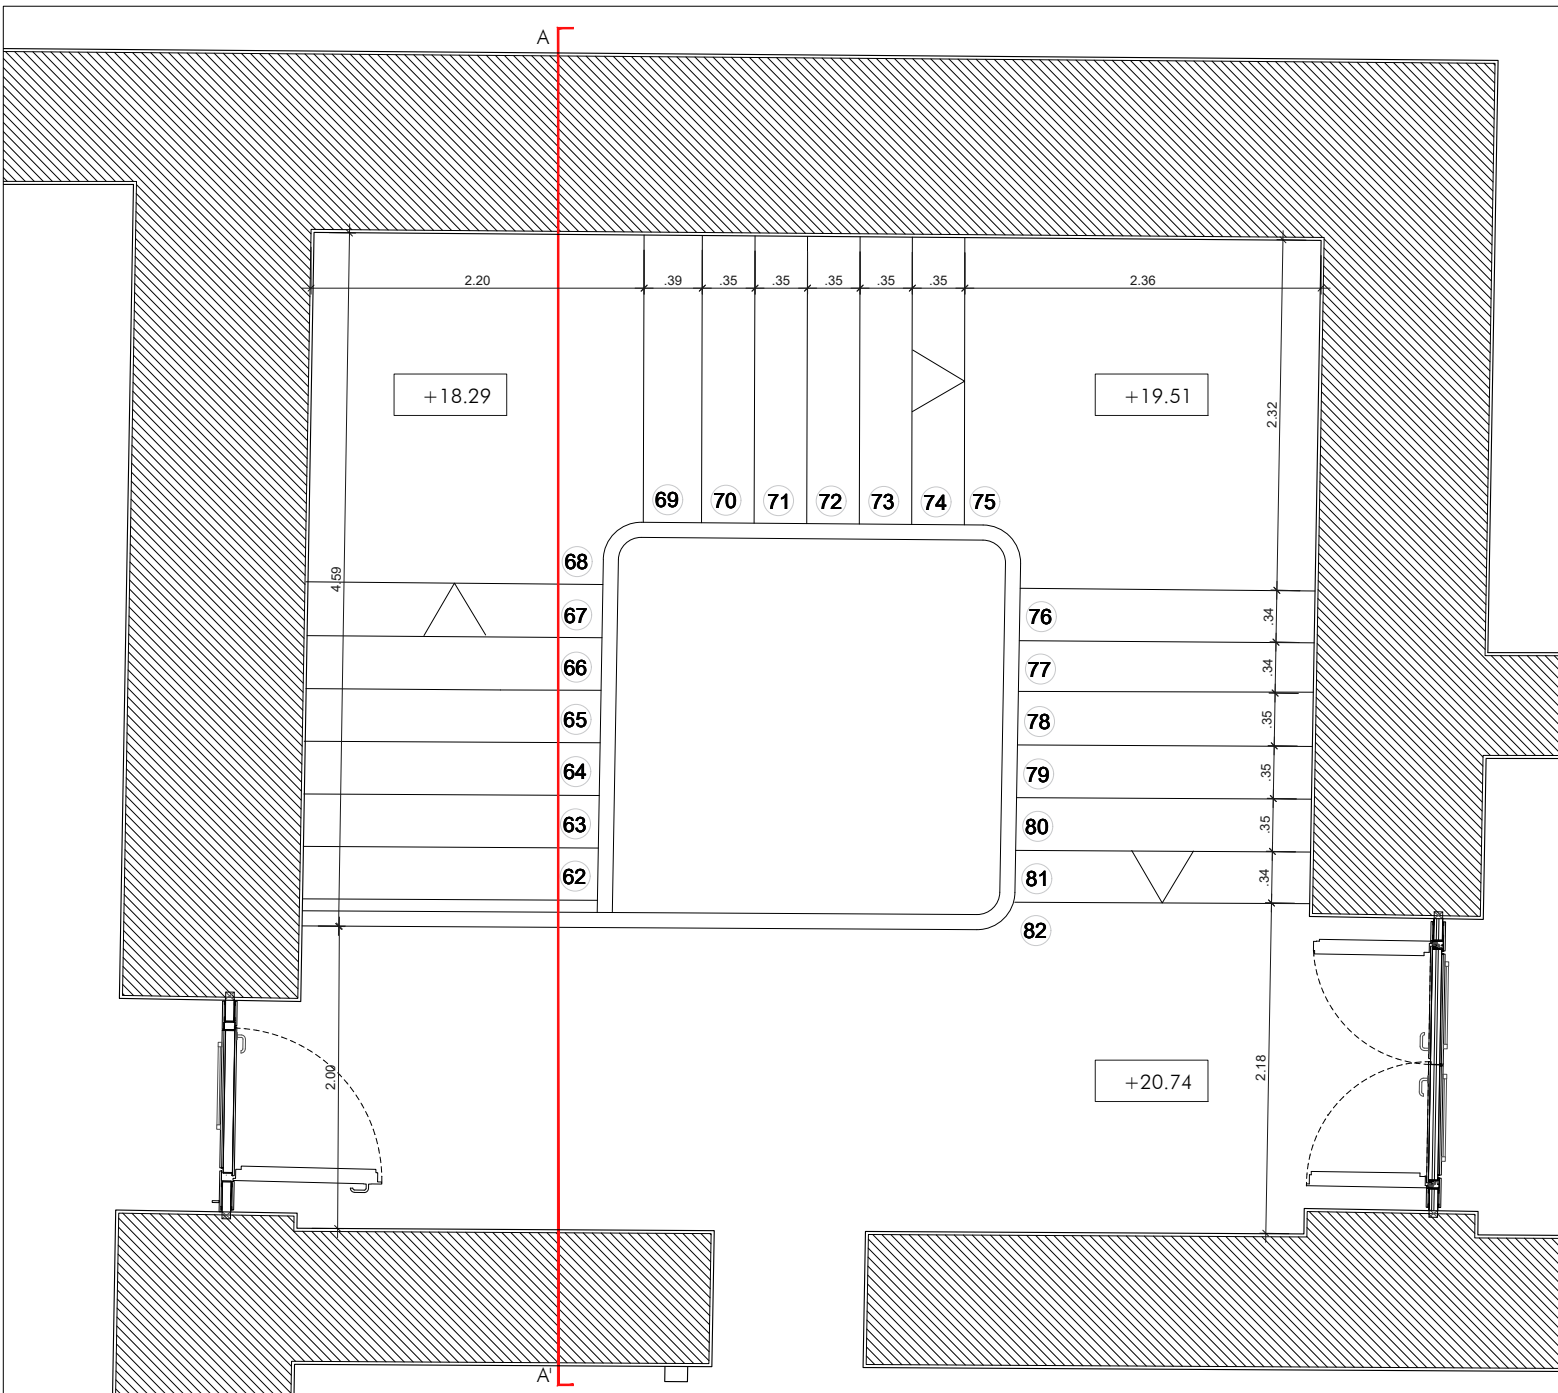


1. PLANTA CUARTA +20.74m. E: 1/50

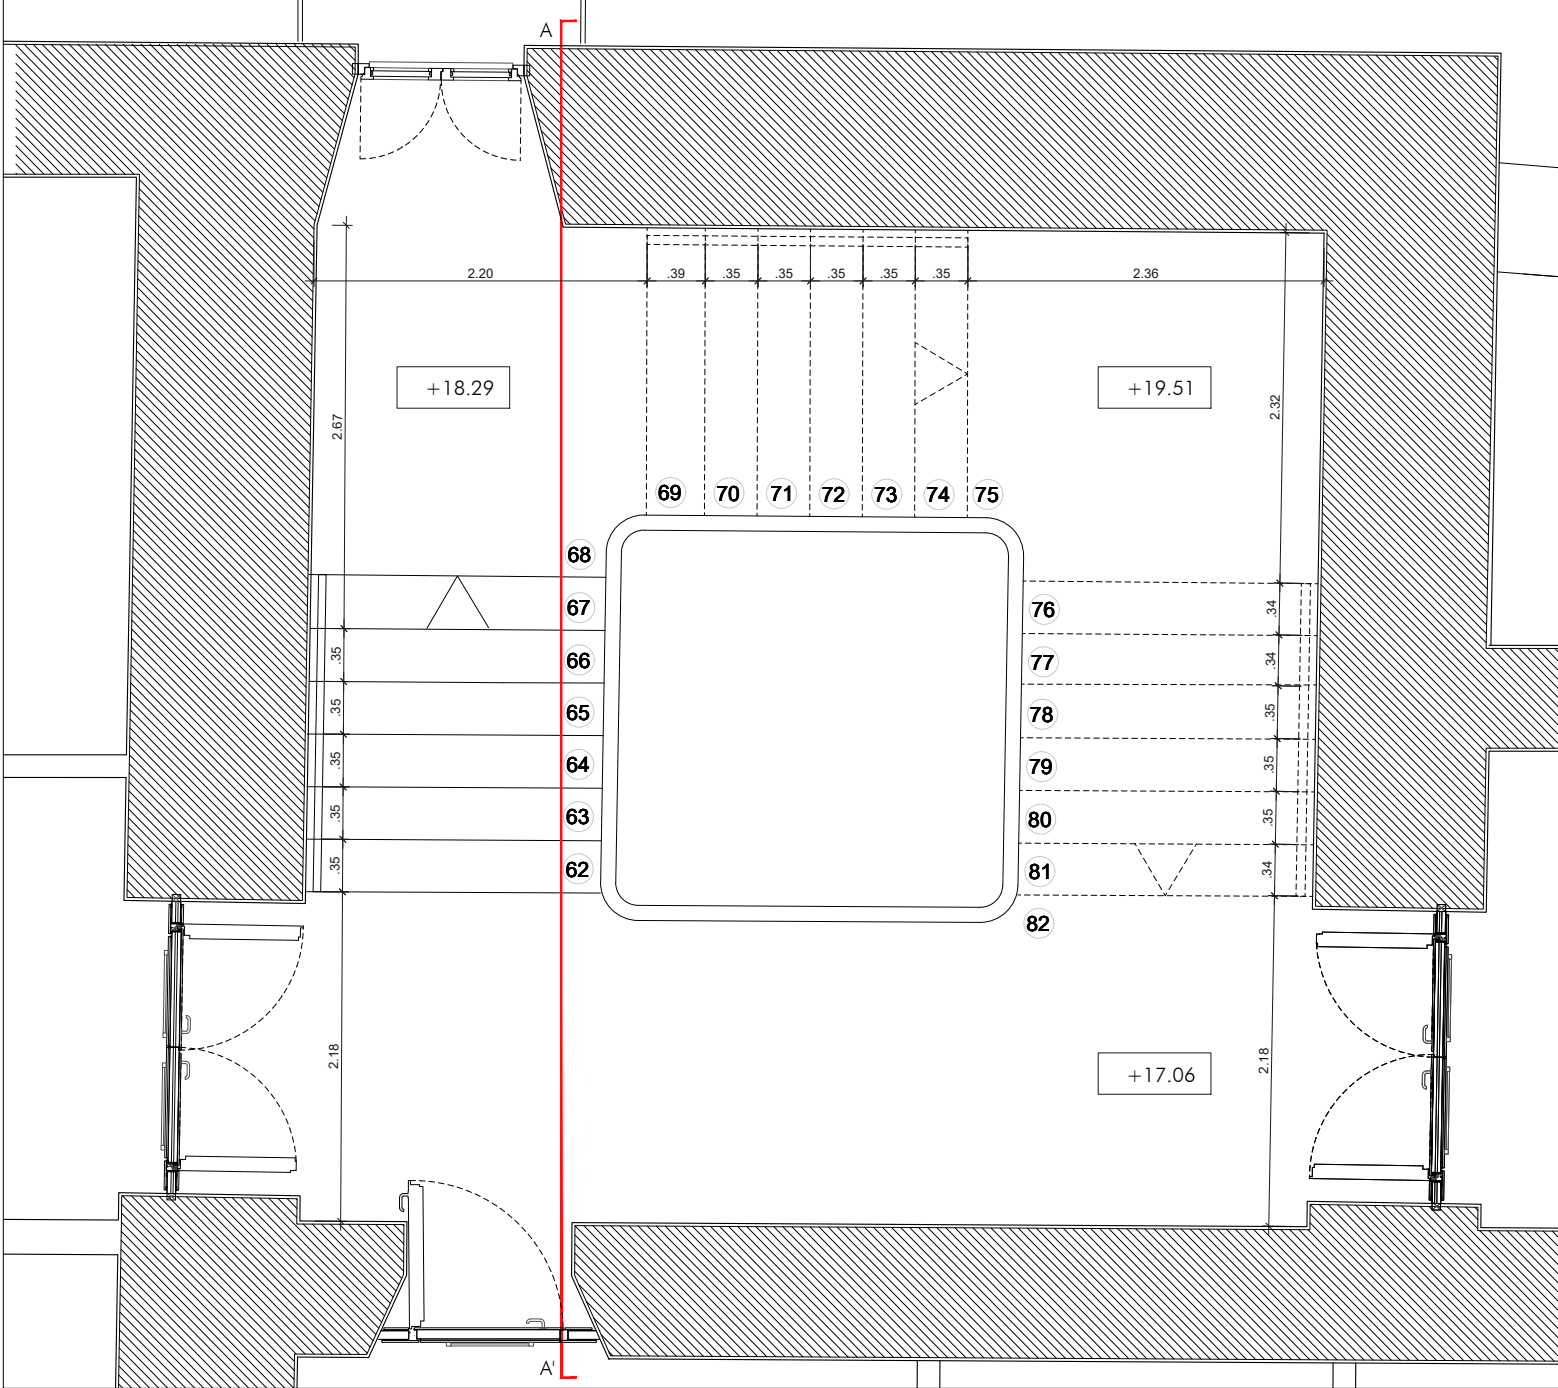


2. PLANTA TERCERA +17.06m. E: 1/50

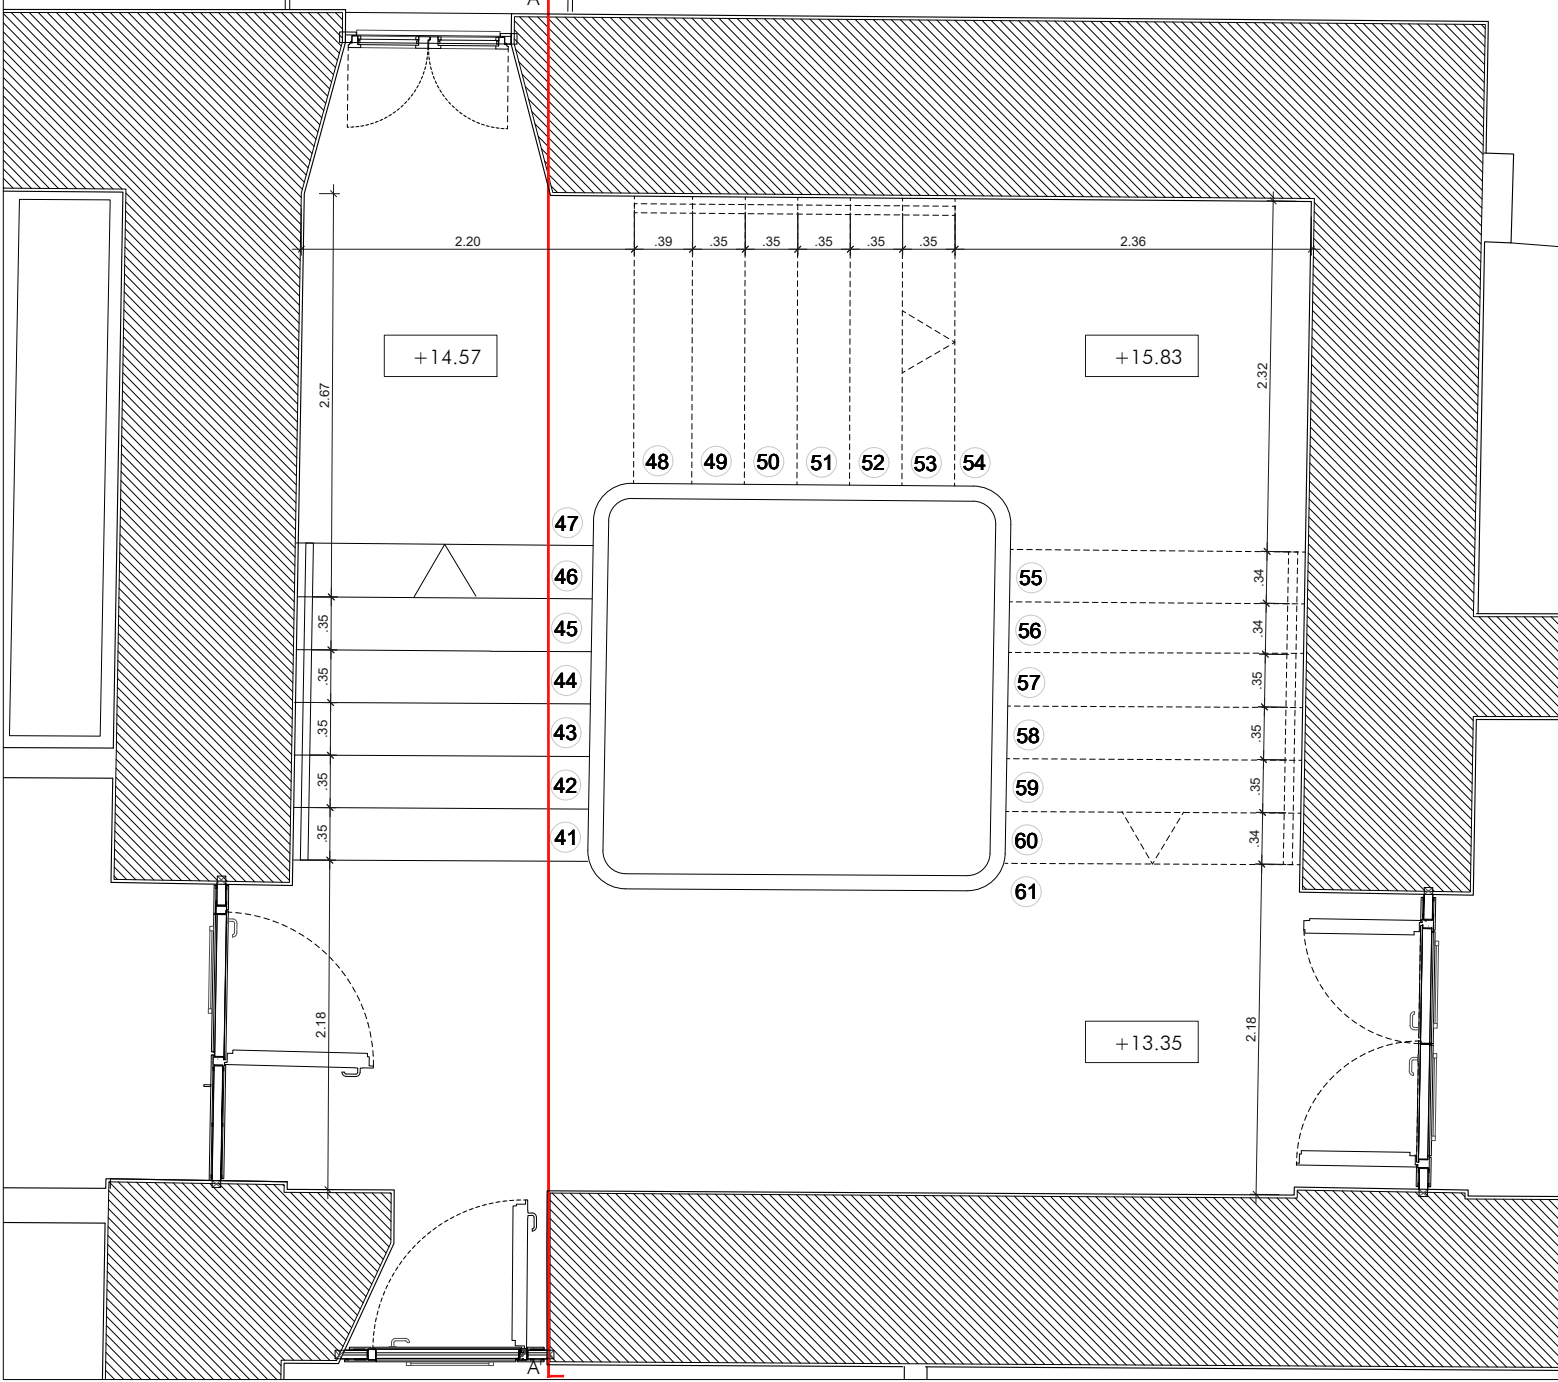


3. PLANTA SEGUNDA +13.35m. E: 1/50

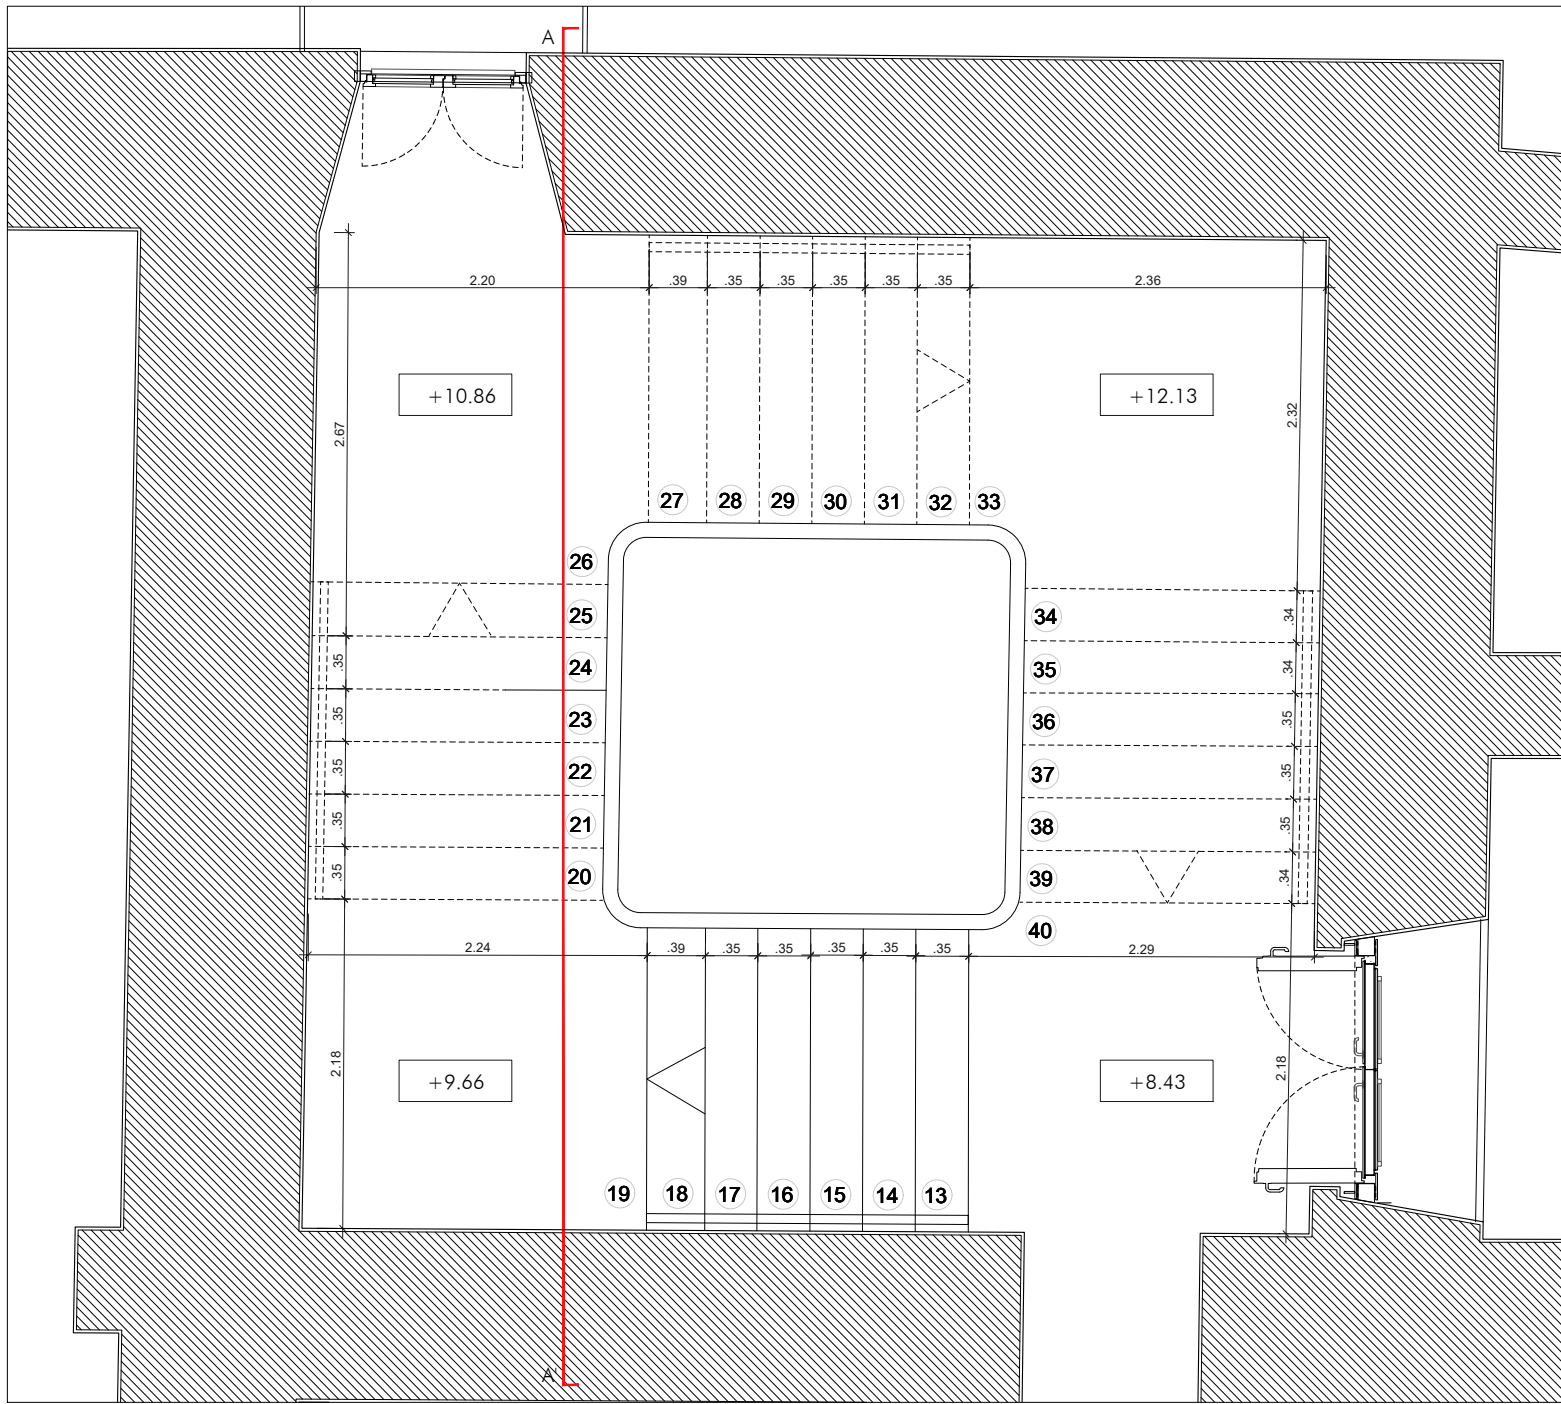


4. PLANTA PRIMERA +8.43m. E: 1/50

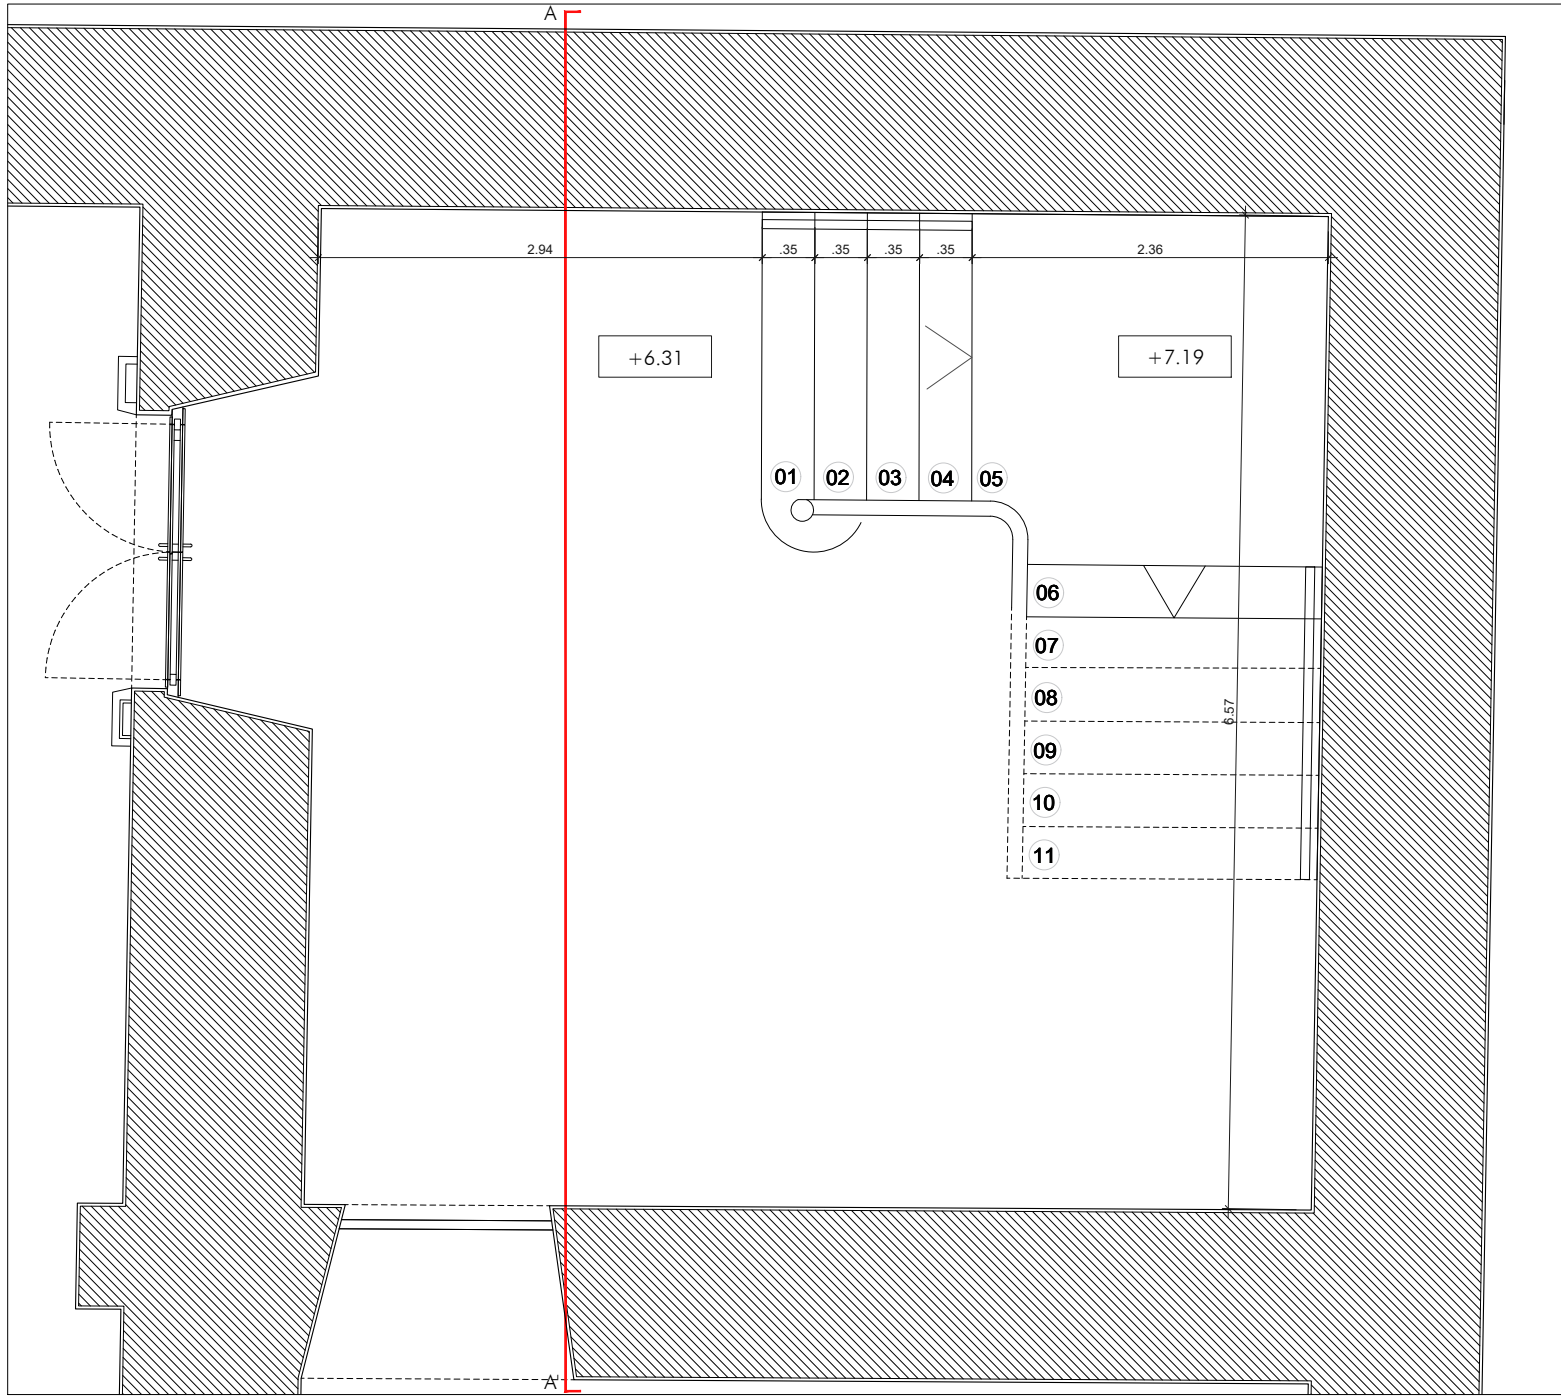

5. PLANTA BAJA +6.31m. E: 1/50

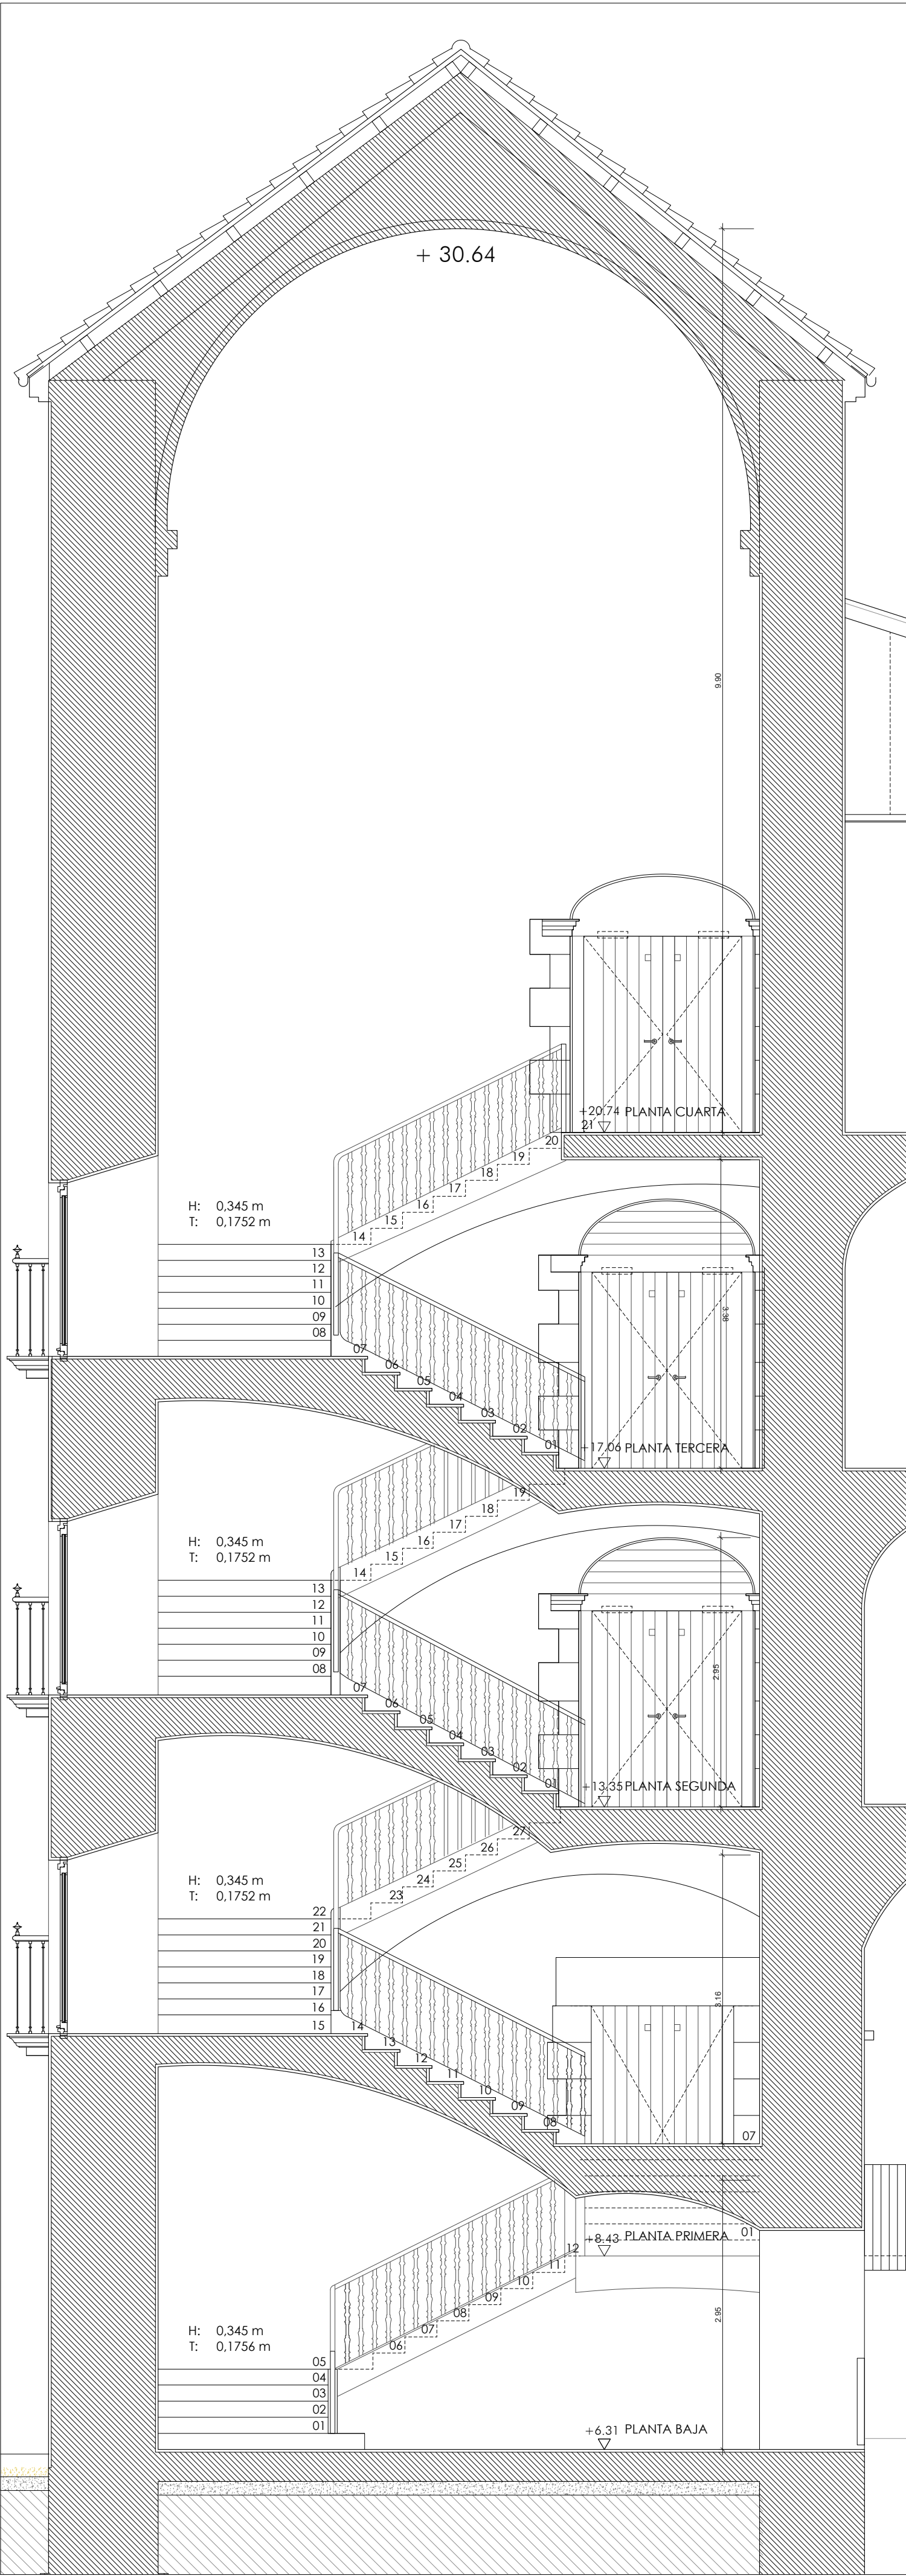

6. SECCIÓN A-A'. E: 1/50

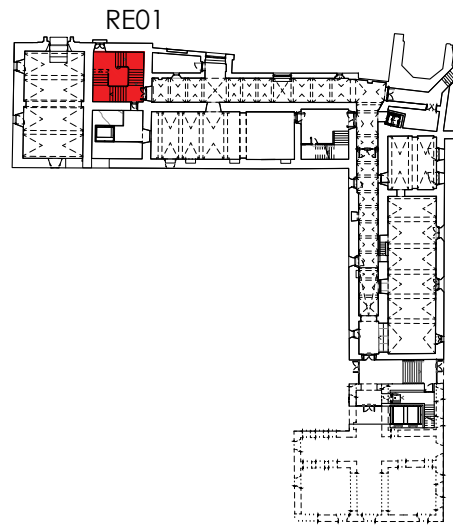


UBICACIÓN EN PLANTA

COTES ABSOLUTES SOBRE EL NIVELL DEL MAR







REVISIÓ : DESCRIPCIÓ	DATA / SIGNATURA

SEPARATA DEL PROJECTE BÀSIC I EXECUTIU DE REFORMA I AMPLIACIÓ DE L'EDIFICI MONESTIR DE SANT FELIU DE GUÍXOLS

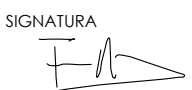UNITAT D'ACTUACIÓ REHABILITACIÓ I AMPLIACIÓ DE L'EDIFICI MONESTIR	
SITUACIÓ PLAÇA DEL MONESTIR, SANT FELIU DE GUÍXOLS	FASE DE DISENY BÀSIC I EXECUTIU
ARQUITECTE NIETO SOBEJANO ARQUITECTOS S.L.P. Calle Talavera, 4 L - 5 28016 Madrid 915 64 38 30	SIGNATURA  F. NIETO SOBEJANO EN REPRESENTACIÓ DE NIETO SOBEJANO S.L.P.
PROPIETAT AJUNTAMENT DE SANT FELIU DE GUÍXOLS	
DESCRIPCIÓ ESTADO REFORMADO DETALLE ESCALERA RE01. ESCALERA EXISTENTE	Nº PROJECTE 320-19 DATA JULIOL 2026 FORMAT DIN A1/A3 ESCALA 1:50 1:10 Nº PLÀNOL AE4.8.1

THIS DRAWING IS COPYRIGHTED / AQUEST DIBUIX ESTÀ PROTEGIT PER DROPTM

© NIETO SOBEJANO ARQUITECTOS

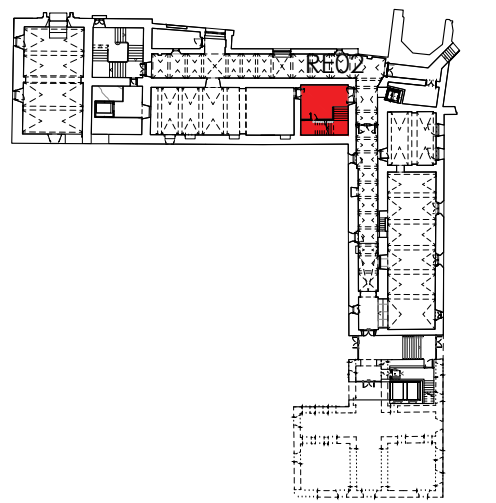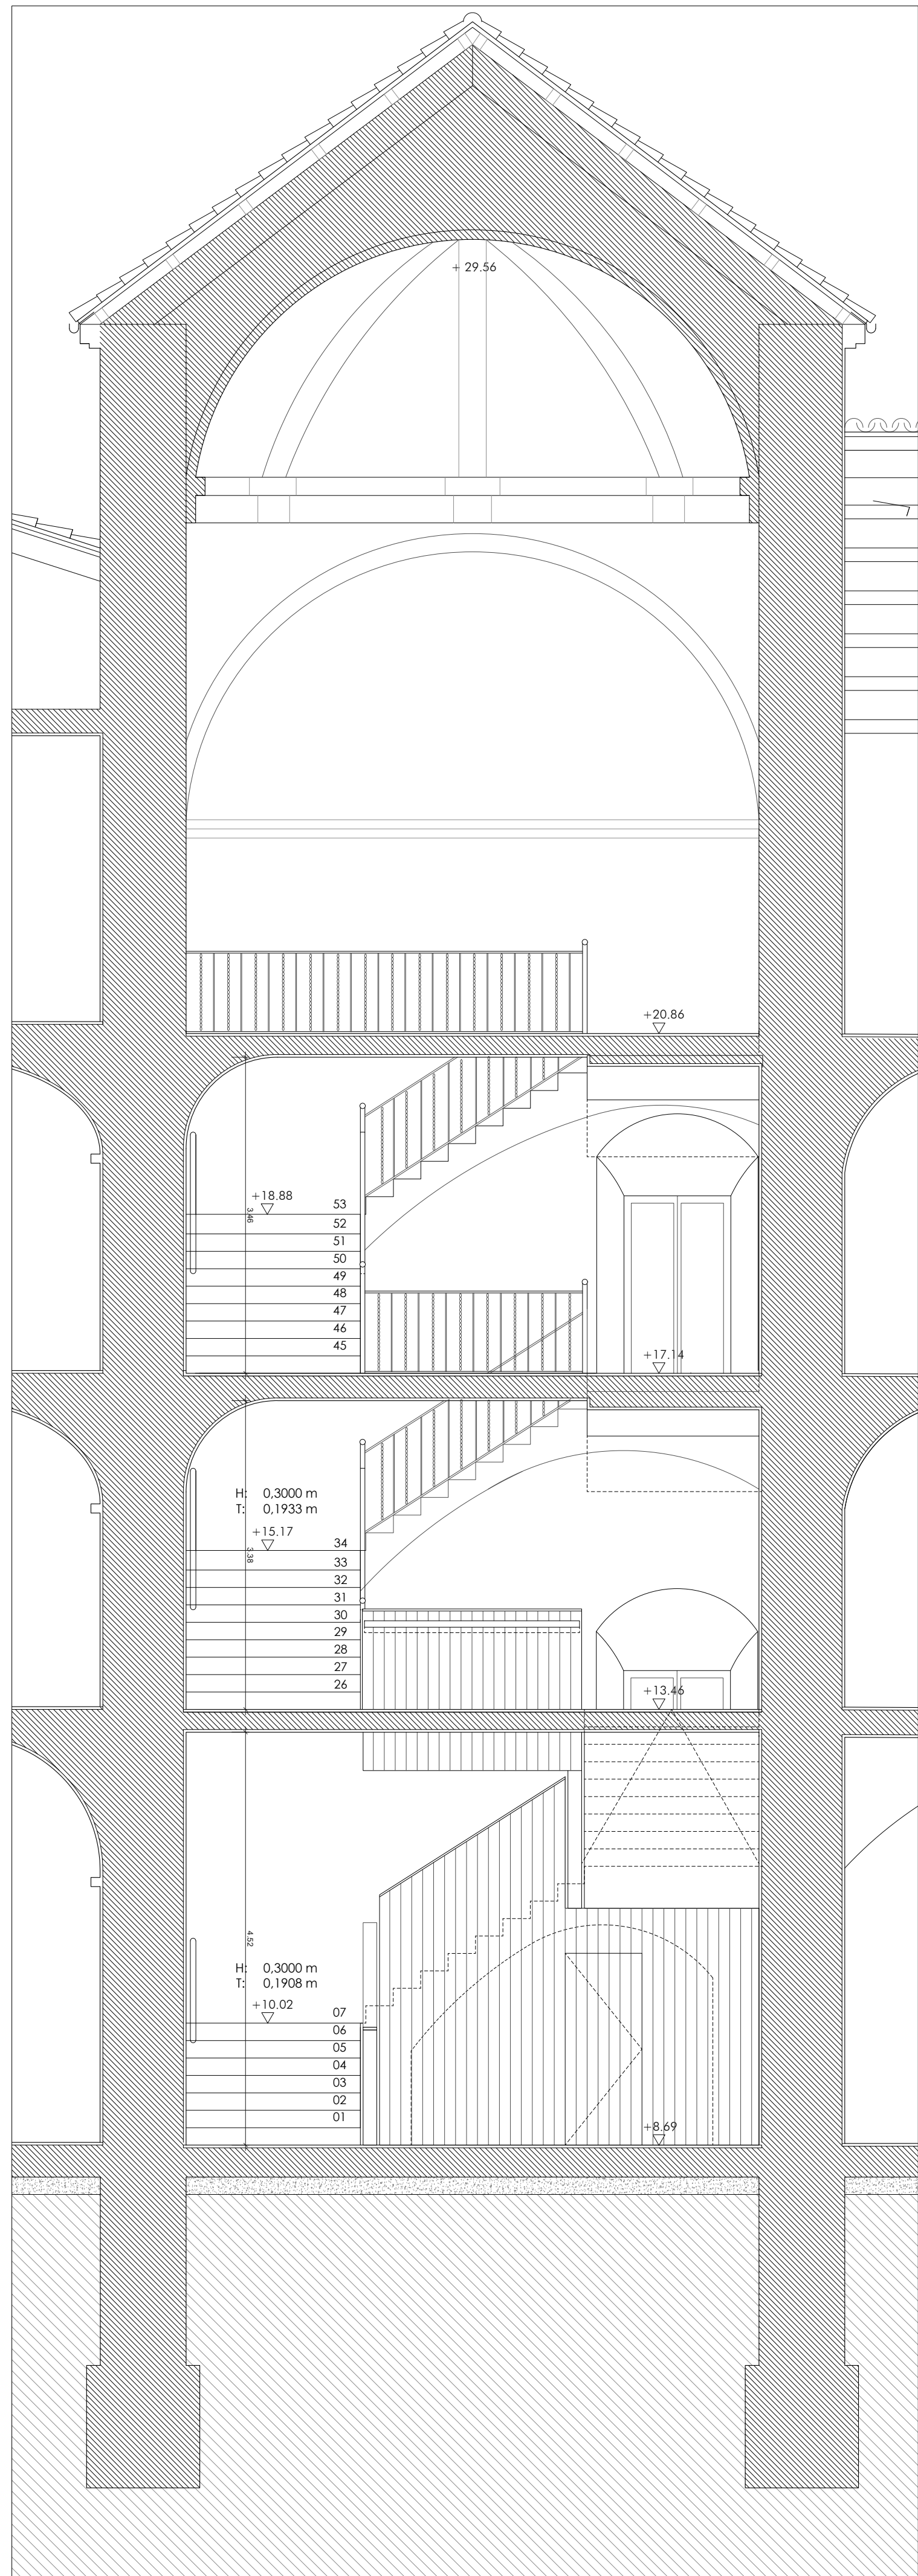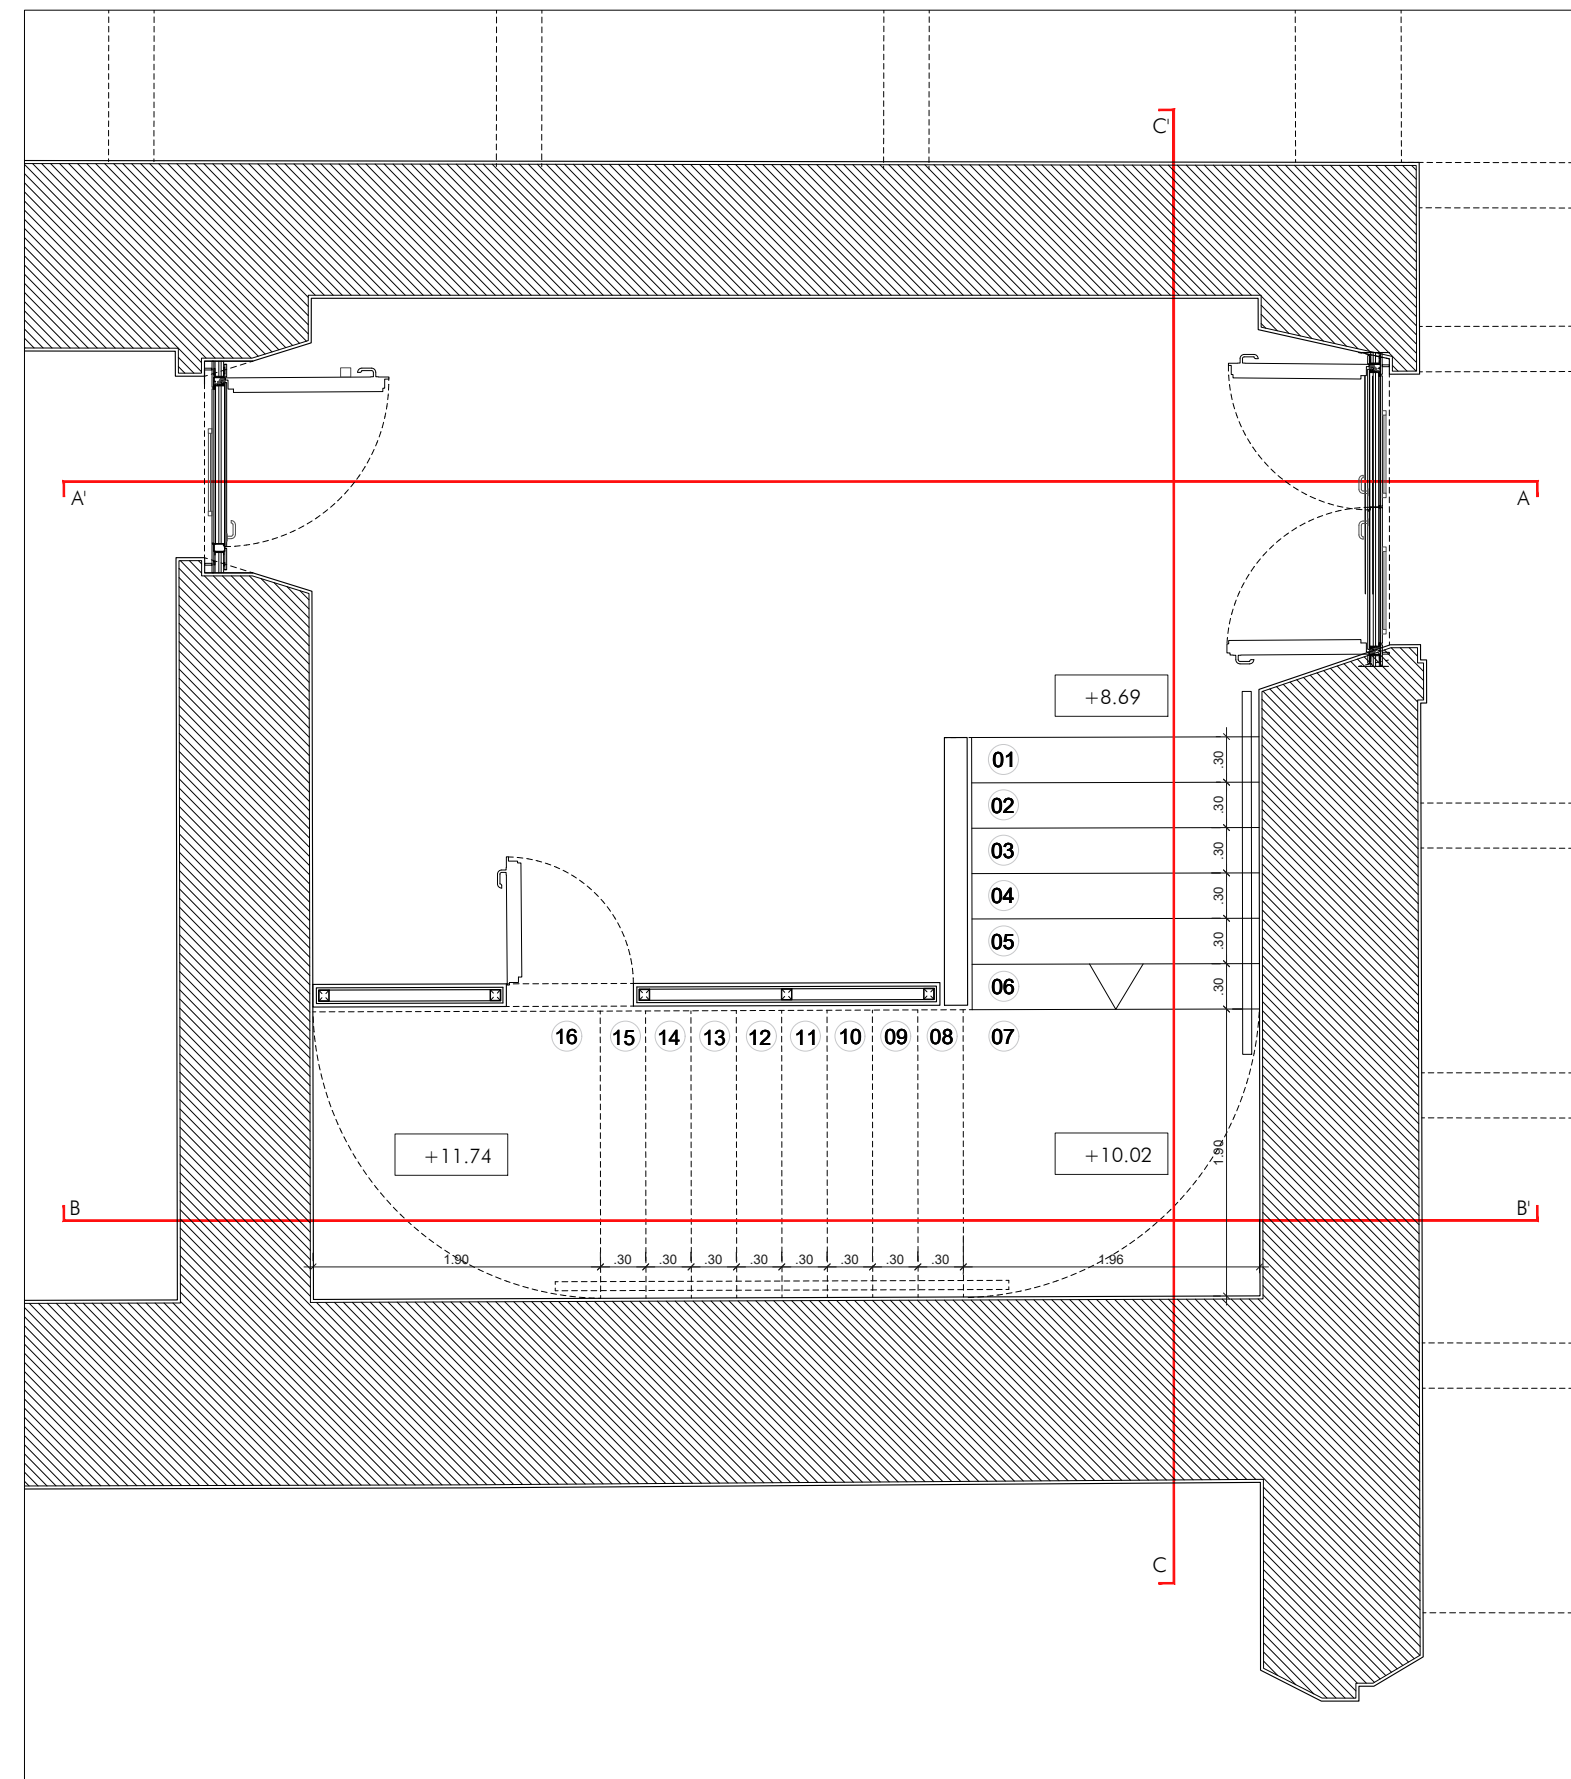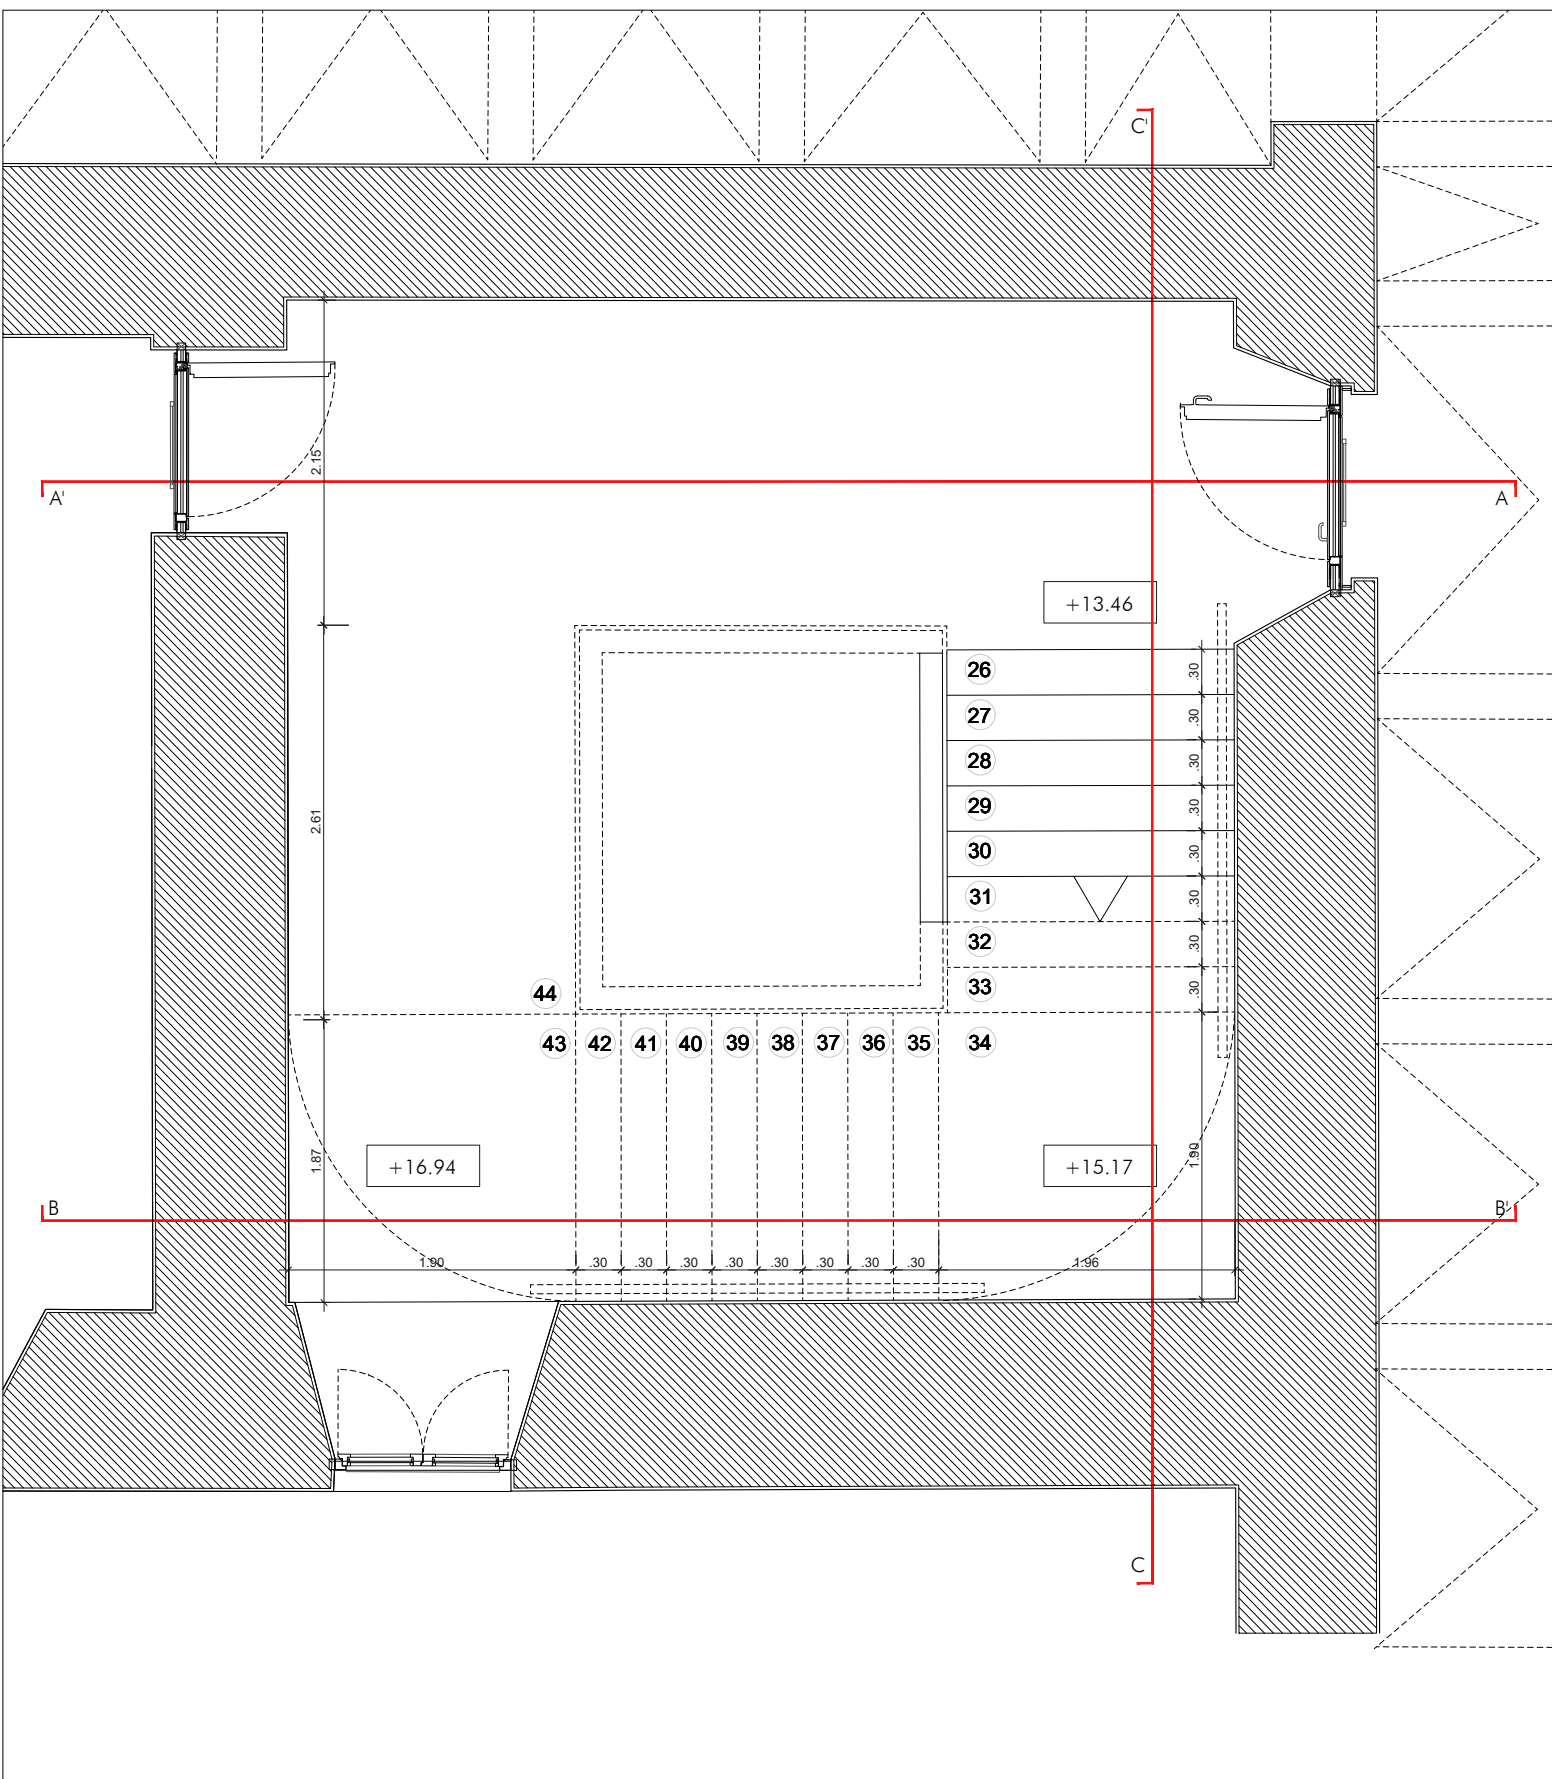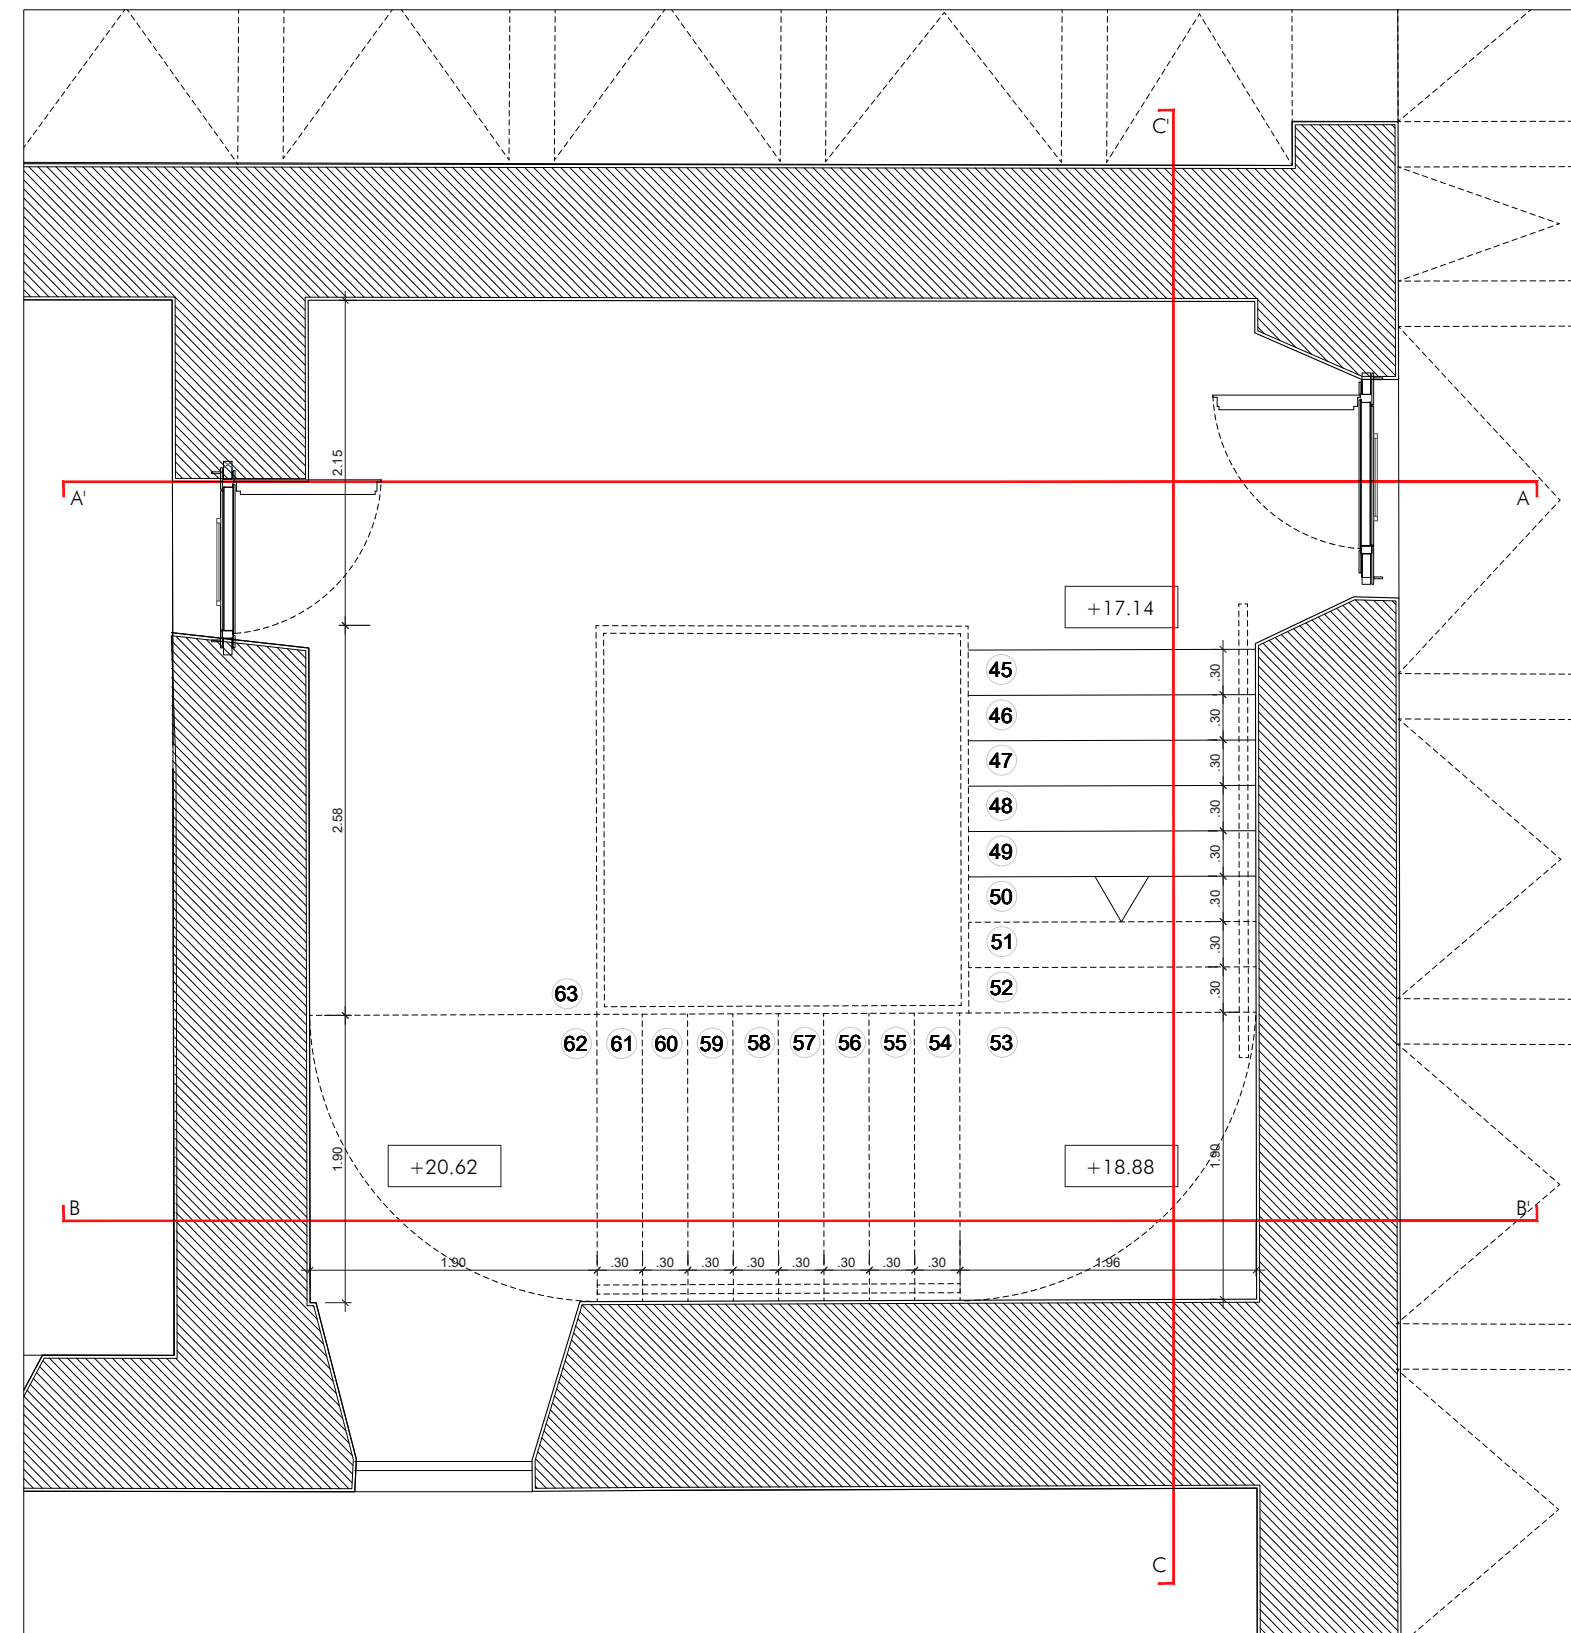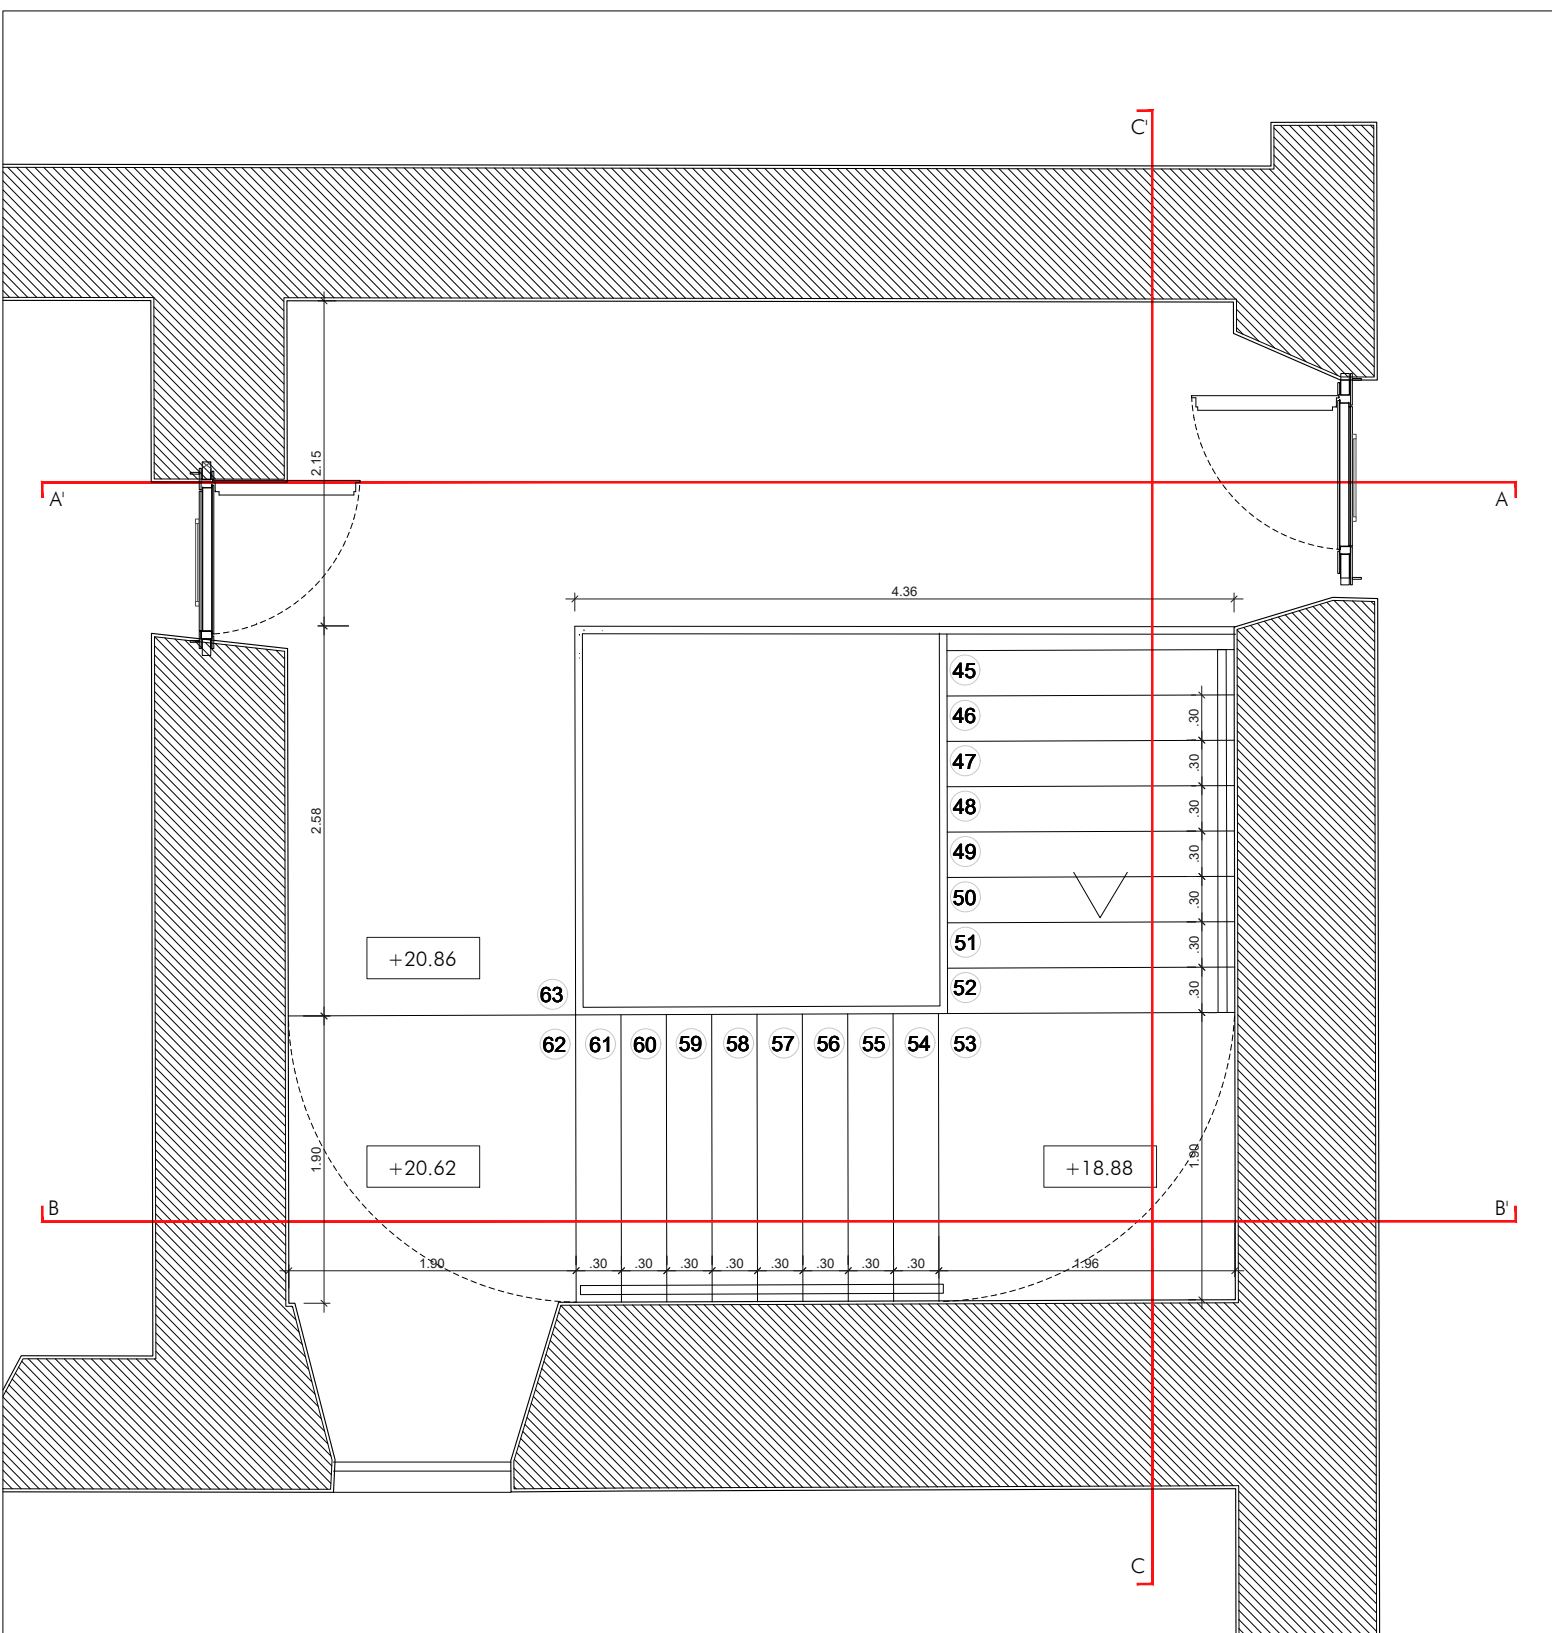


UBICACIÓN EN PLANTA

COTES ABSOLUTES SOBRE EL NIVELL DEL MAR


REVISIÓ : DESCRIPCIÓ	DATA / SIGNATURA

SEPARATA DEL PROJECTE BÀSIC I EXECUTIU DE REFORMA I
AMPLIACIÓ DE L'EDIFICI MONESTIR DE SANT FELIU DE GUÍXOLS


UNITAT D'ACTUACIÓ REHABILITACIÓ I AMPLIACIÓ DE L' EDIFICI MONESTIR	
SITUACIÓ PLAÇA DEL MONESTIR, SANT FELIU DE GUÍXOLS	FASE DE DISENY BÀSIC I EXECUTIU
ARQUITECTE NIETO SOBEJANO ARQUITECTOS S.L.P. Calle Talavera, 4 L - 5 28016 Madrid 915 64 38 30	SIGNATURA  FUENSANTA NIETO EN REPRESENTACIÓ DE NIETO SOBEJANO S.L.P.
PROPETAT AJUNTAMENT DE SANT FELIU DE GUÍXOLS	
DESCRIPCIÓ ESTADO REFORMADO DETALLE ESCALERA RE02. ESCALERA EXISTENTE 1/3	N° PROJECTE 320-19 DATA JULIOL 2026 FORMAT DIN A1/A3 ESCALA 1:50
N° PLÀNOL AE4.8.2	

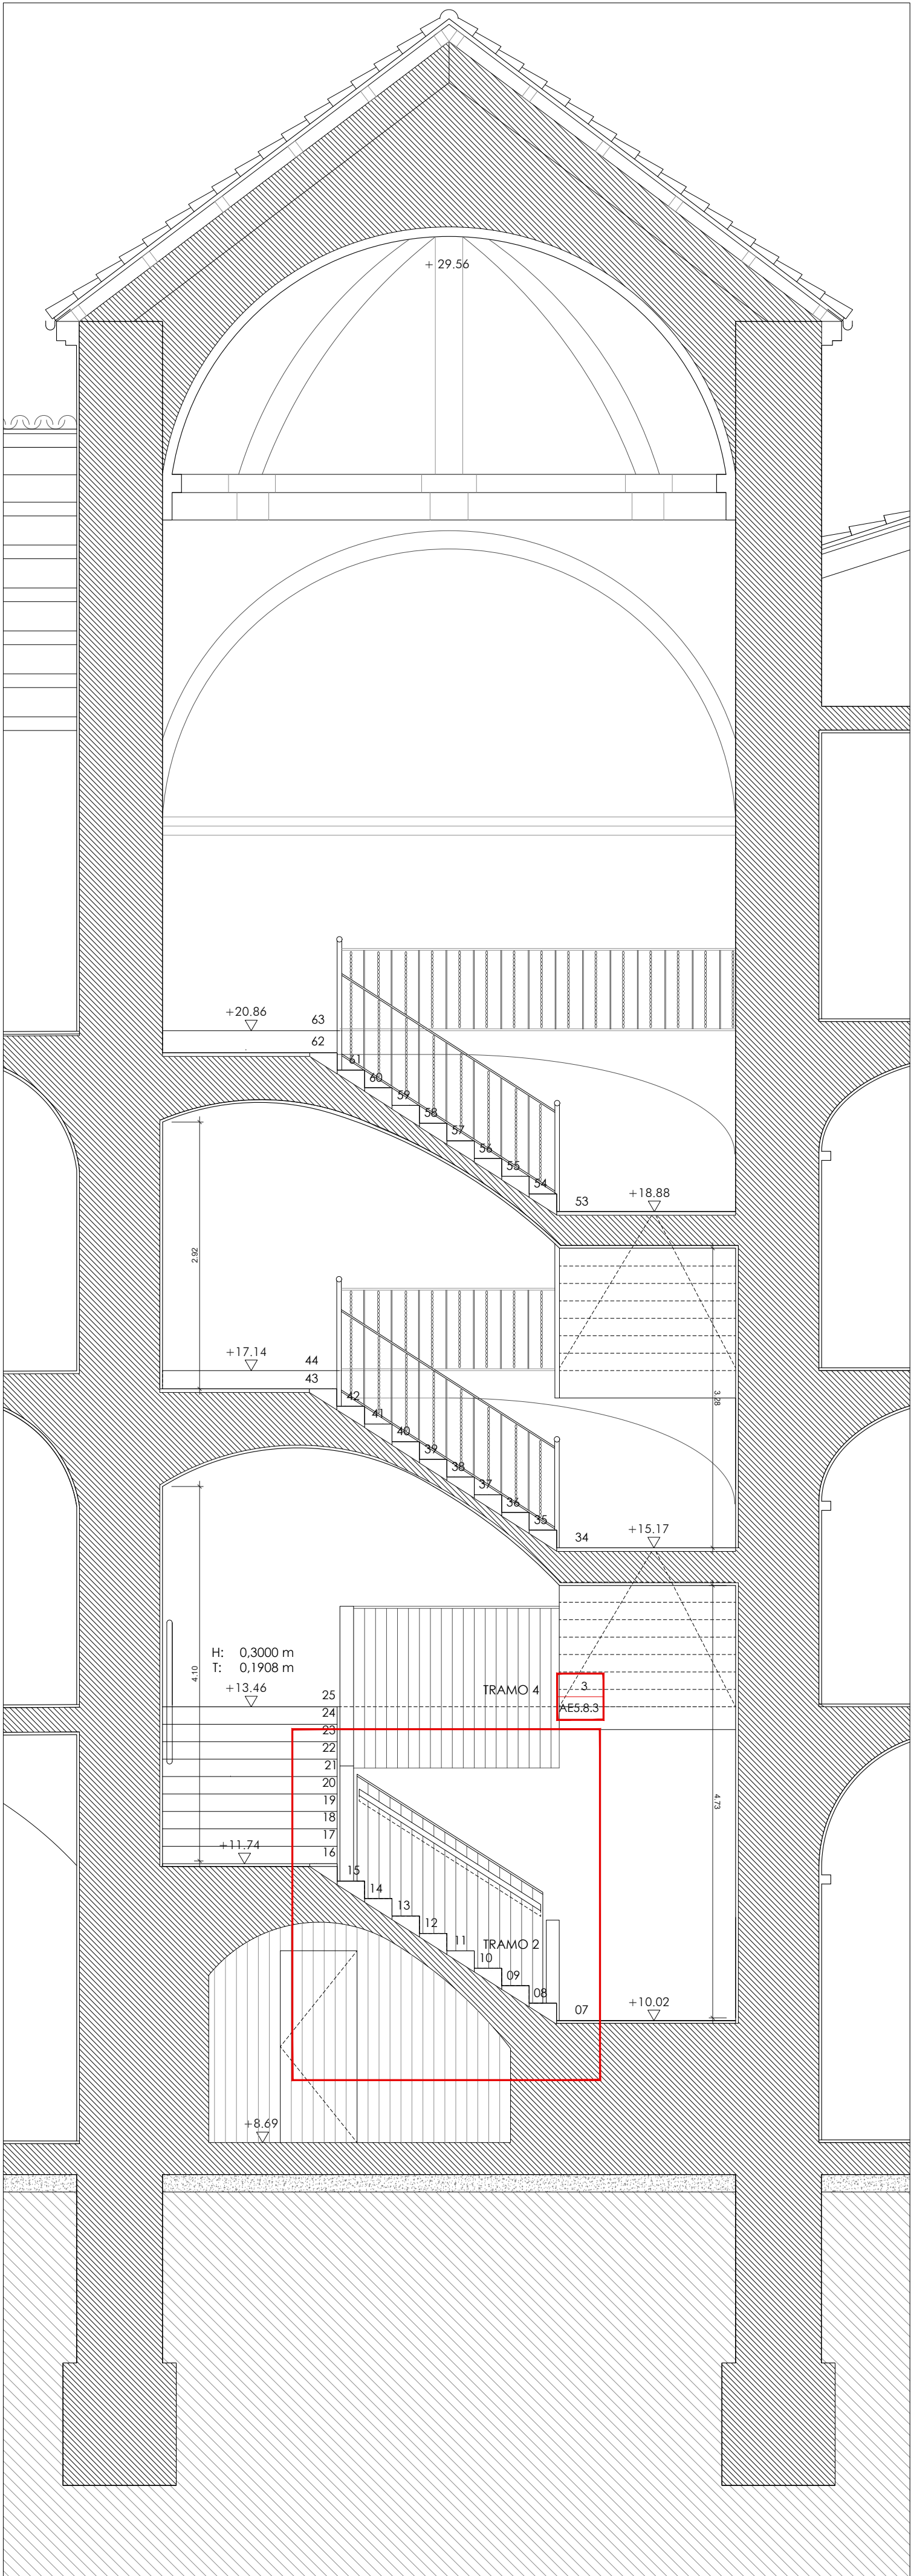


1. SECCIÓN B-B'. E: 1/50

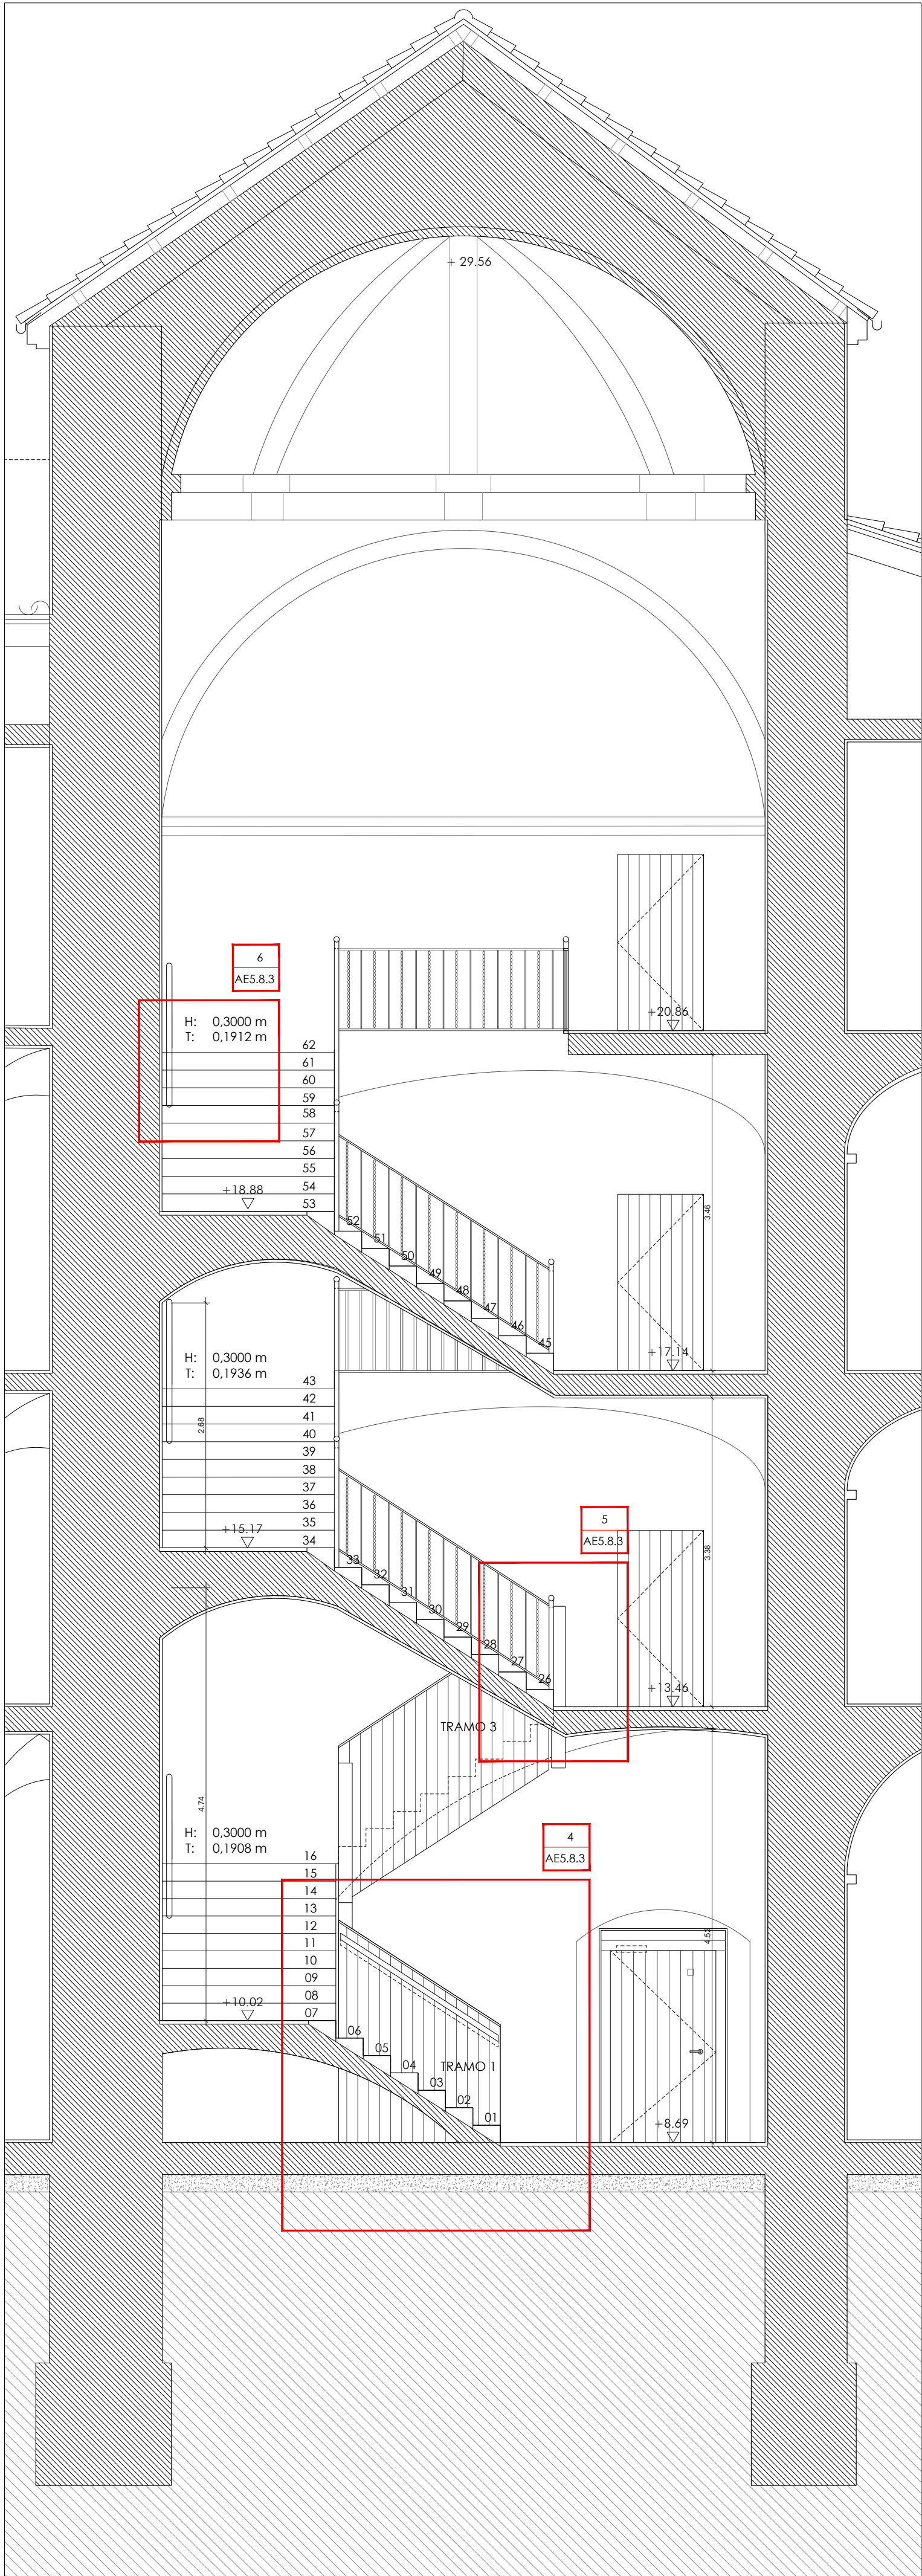


2. SECCIÓN C-C'. E: 1/50

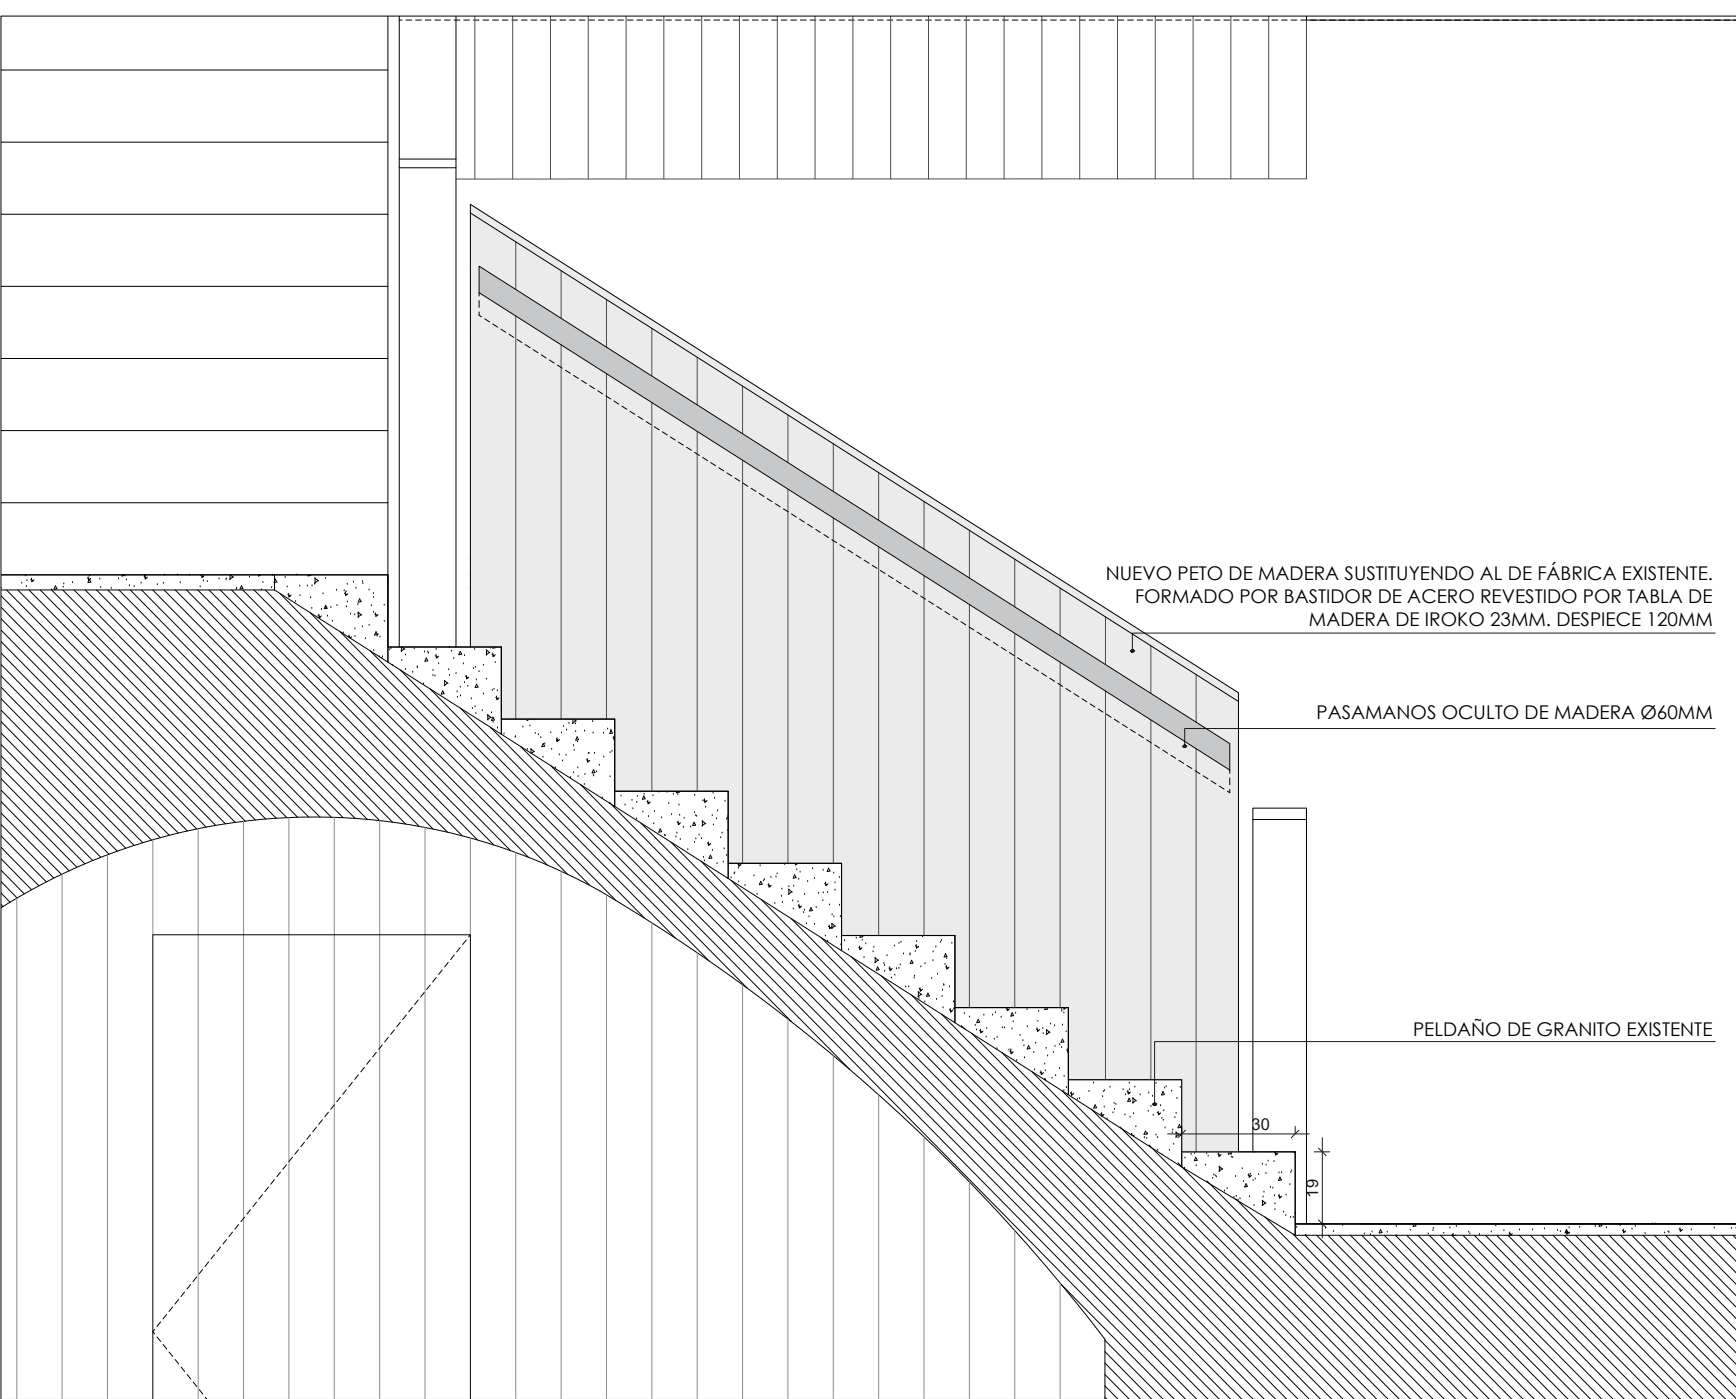


3. DETALLE 1. E: 1/20

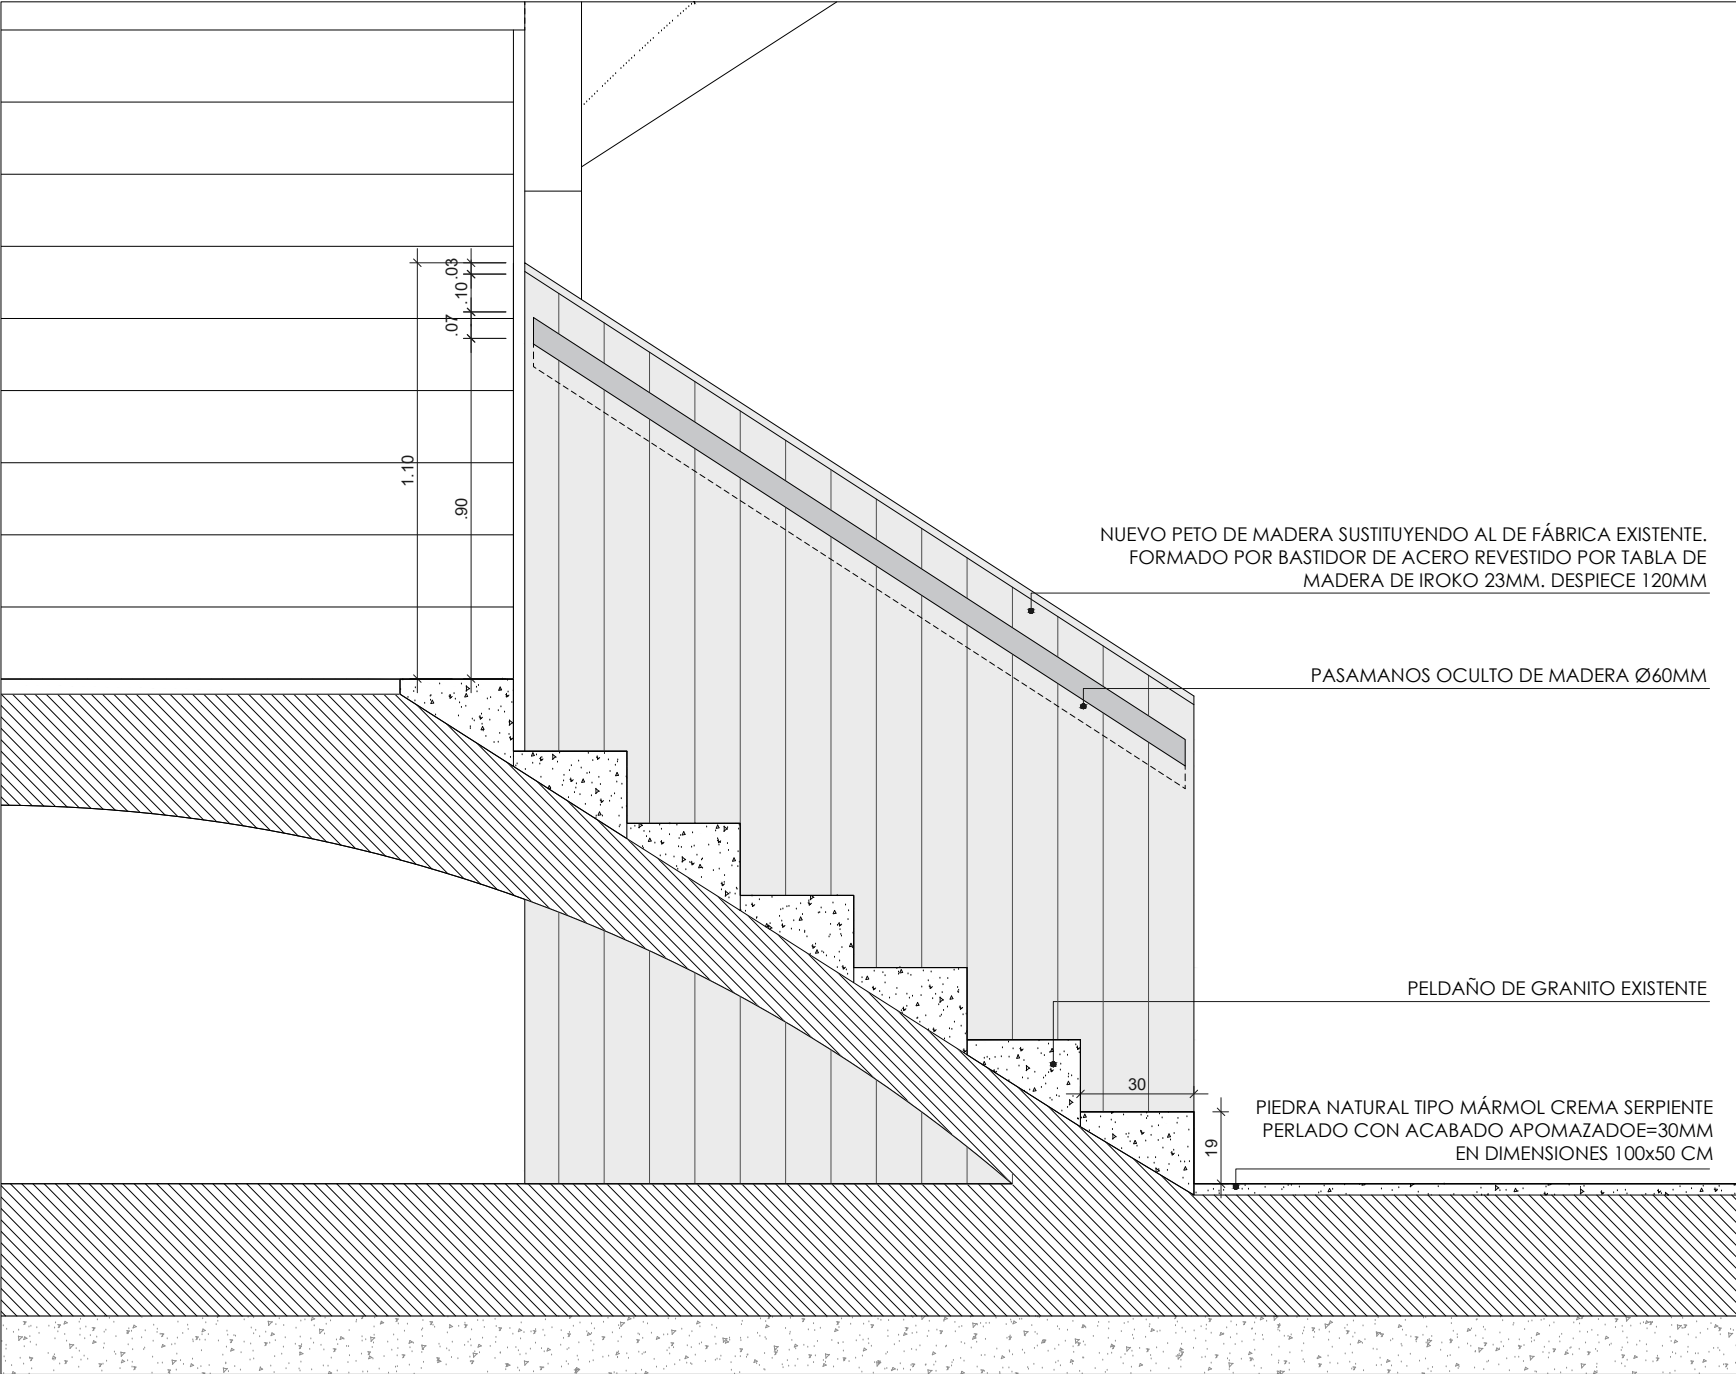


4. DETALLE 2. E: 1/20

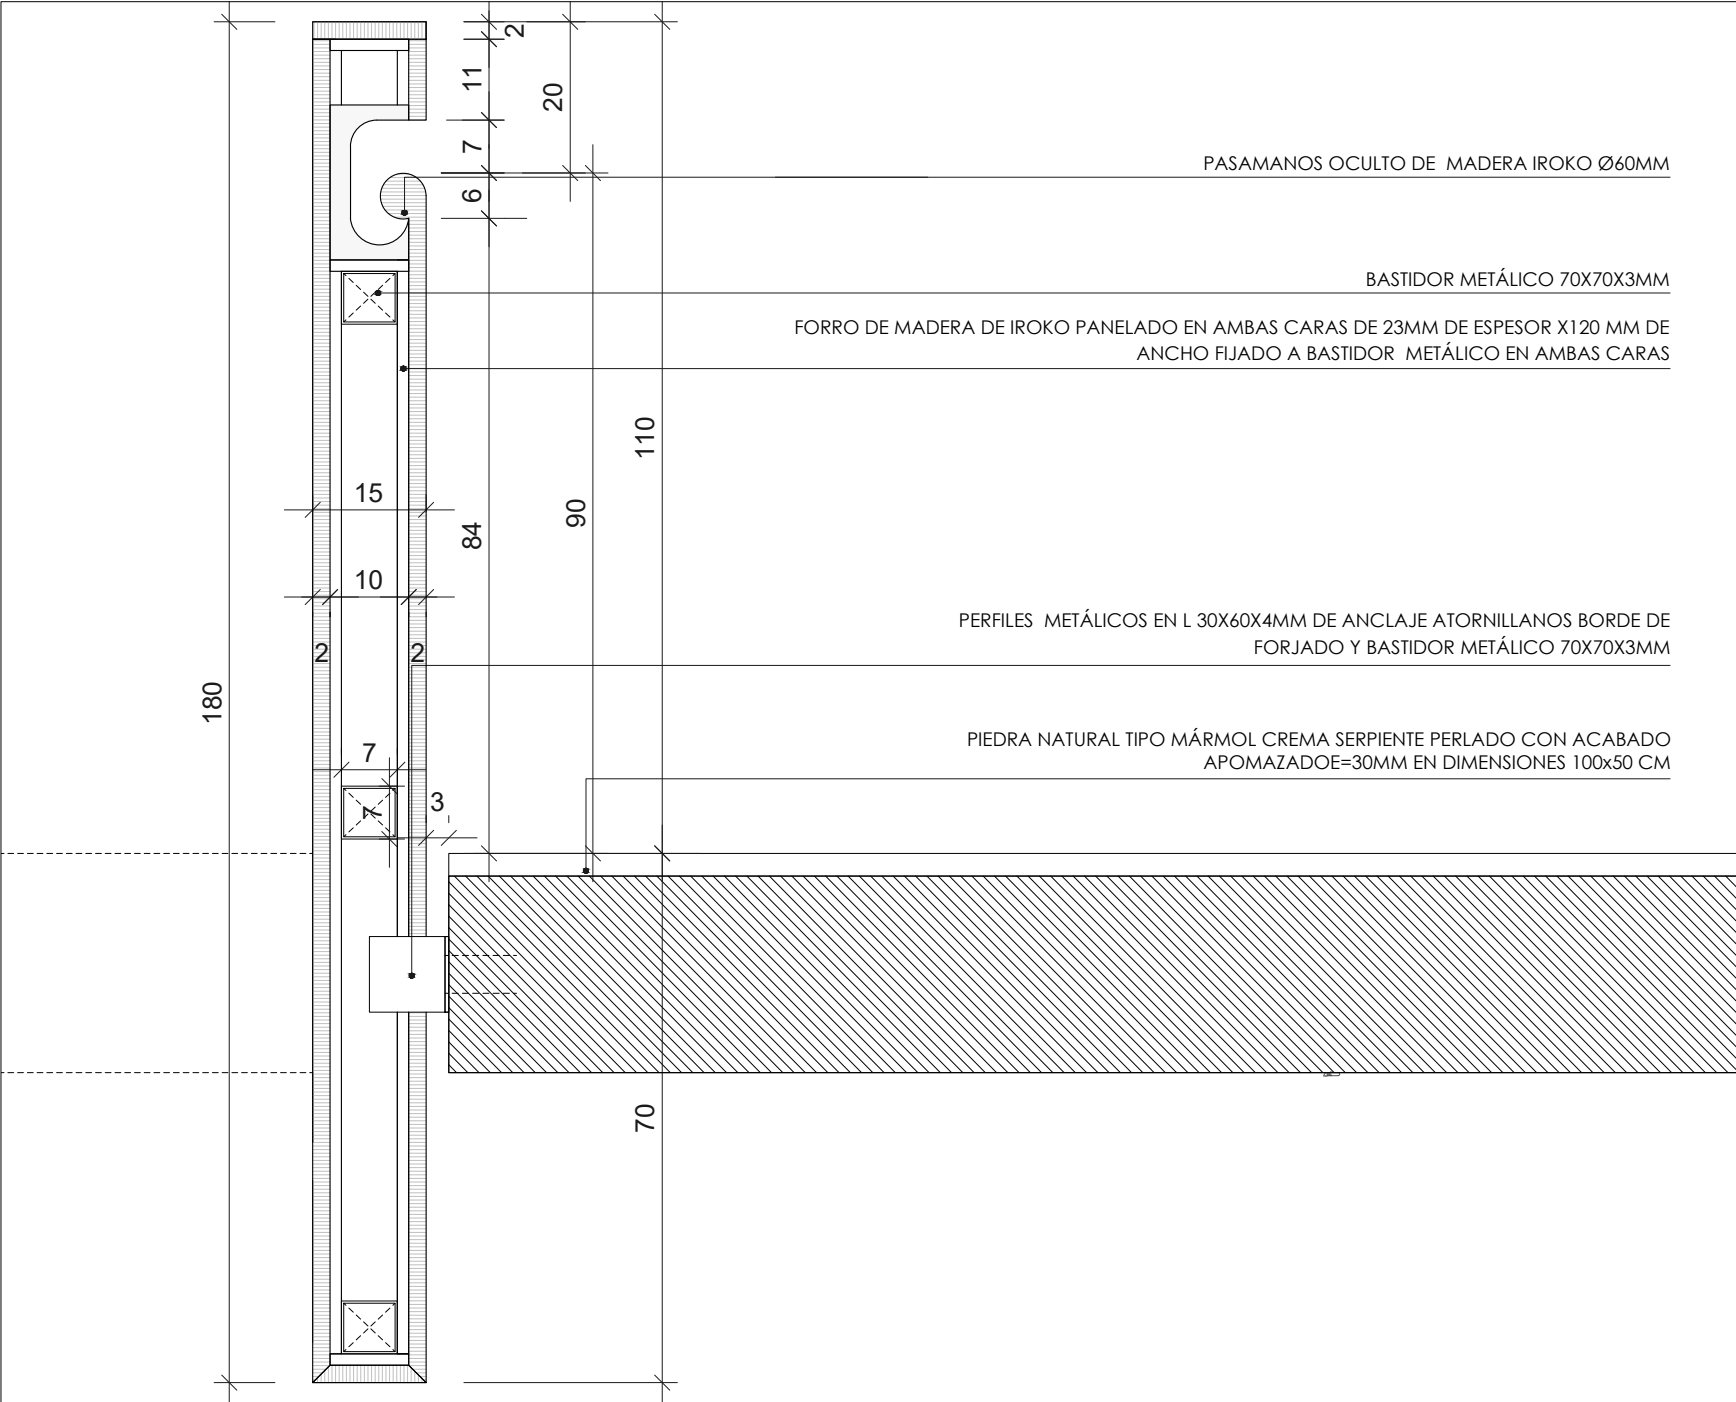

5. DETALLE 3. E: 1/10

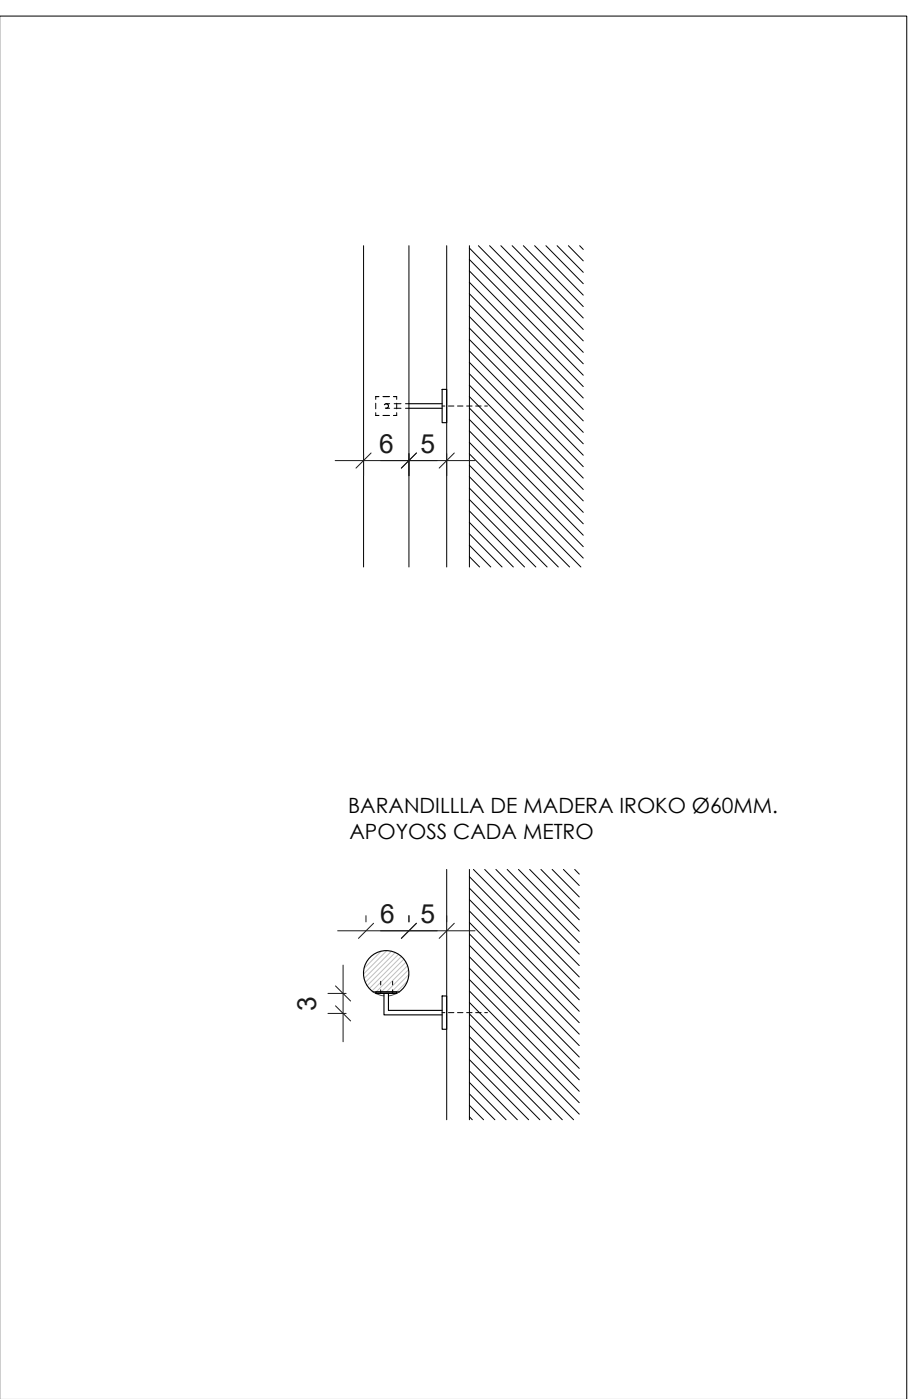


6. DETALLE 4. E: 1/10

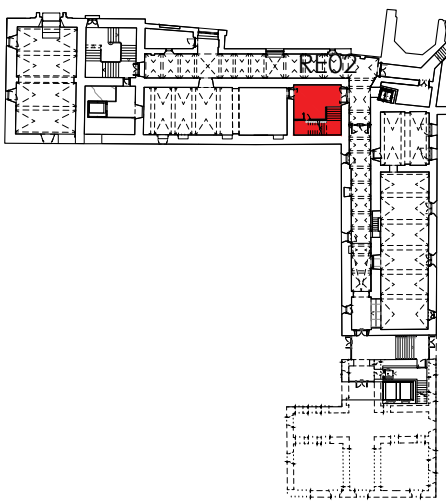


UBICACIÓN EN PLANTA

COTES ABSOLUTES SOBRE EL NIVELL DEL MAR


REVISIÓ: DESCRIPCIÓ	DATA / SIGNATURA

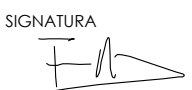SEPARATA DEL PROJECTE BÀSIC I EXECUTIU DE REFORMA I AMPLIACIÓ DE L'EDIFICI MONESTIR DE SANT FELIU DE GUÍXOLS	
UNITAT D'ACTUACIÓ REHABILITACIÓ I AMPLIACIÓ DE L'EDIFICI MONESTIR	
SITUACIÓ PLAÇA DEL MONESTIR, SANT FELIU DE GUÍXOLS	FASE DE DISENY BÀSIC I EXECUTIU
ARQUITECTE NIETO SOBEJANO ARQUITECTOS S.L.P. Calle Tolaveira, 4 L - 5 28016 Madrid 915 64 38 30	SIGNATURA  FUEMSANTA NIETO EN REPRESENTACIÓ DE NIETO SOBEJANO S.L.P.
PROPIETAT AJUNTAMENT DE SANT FELIU DE GUÍXOLS	
DESCRIPCIÓ ESTADO REFORMADO DETALLE ESCALERA RE02: ESCALERA EXISTENTE 2/3	Nº PROJECTE 320-19 DATA JULIOL 2026 FORMAT DIN A1/A3 ESCALA 1:50 1:20 1:10 Nº PLÀNOL AE4.8.3
THIS DRAWING IS COPYRIGHTED / AQUEST DIBUIX ESTÀ PROTEGIT PER COPYRIGHT	

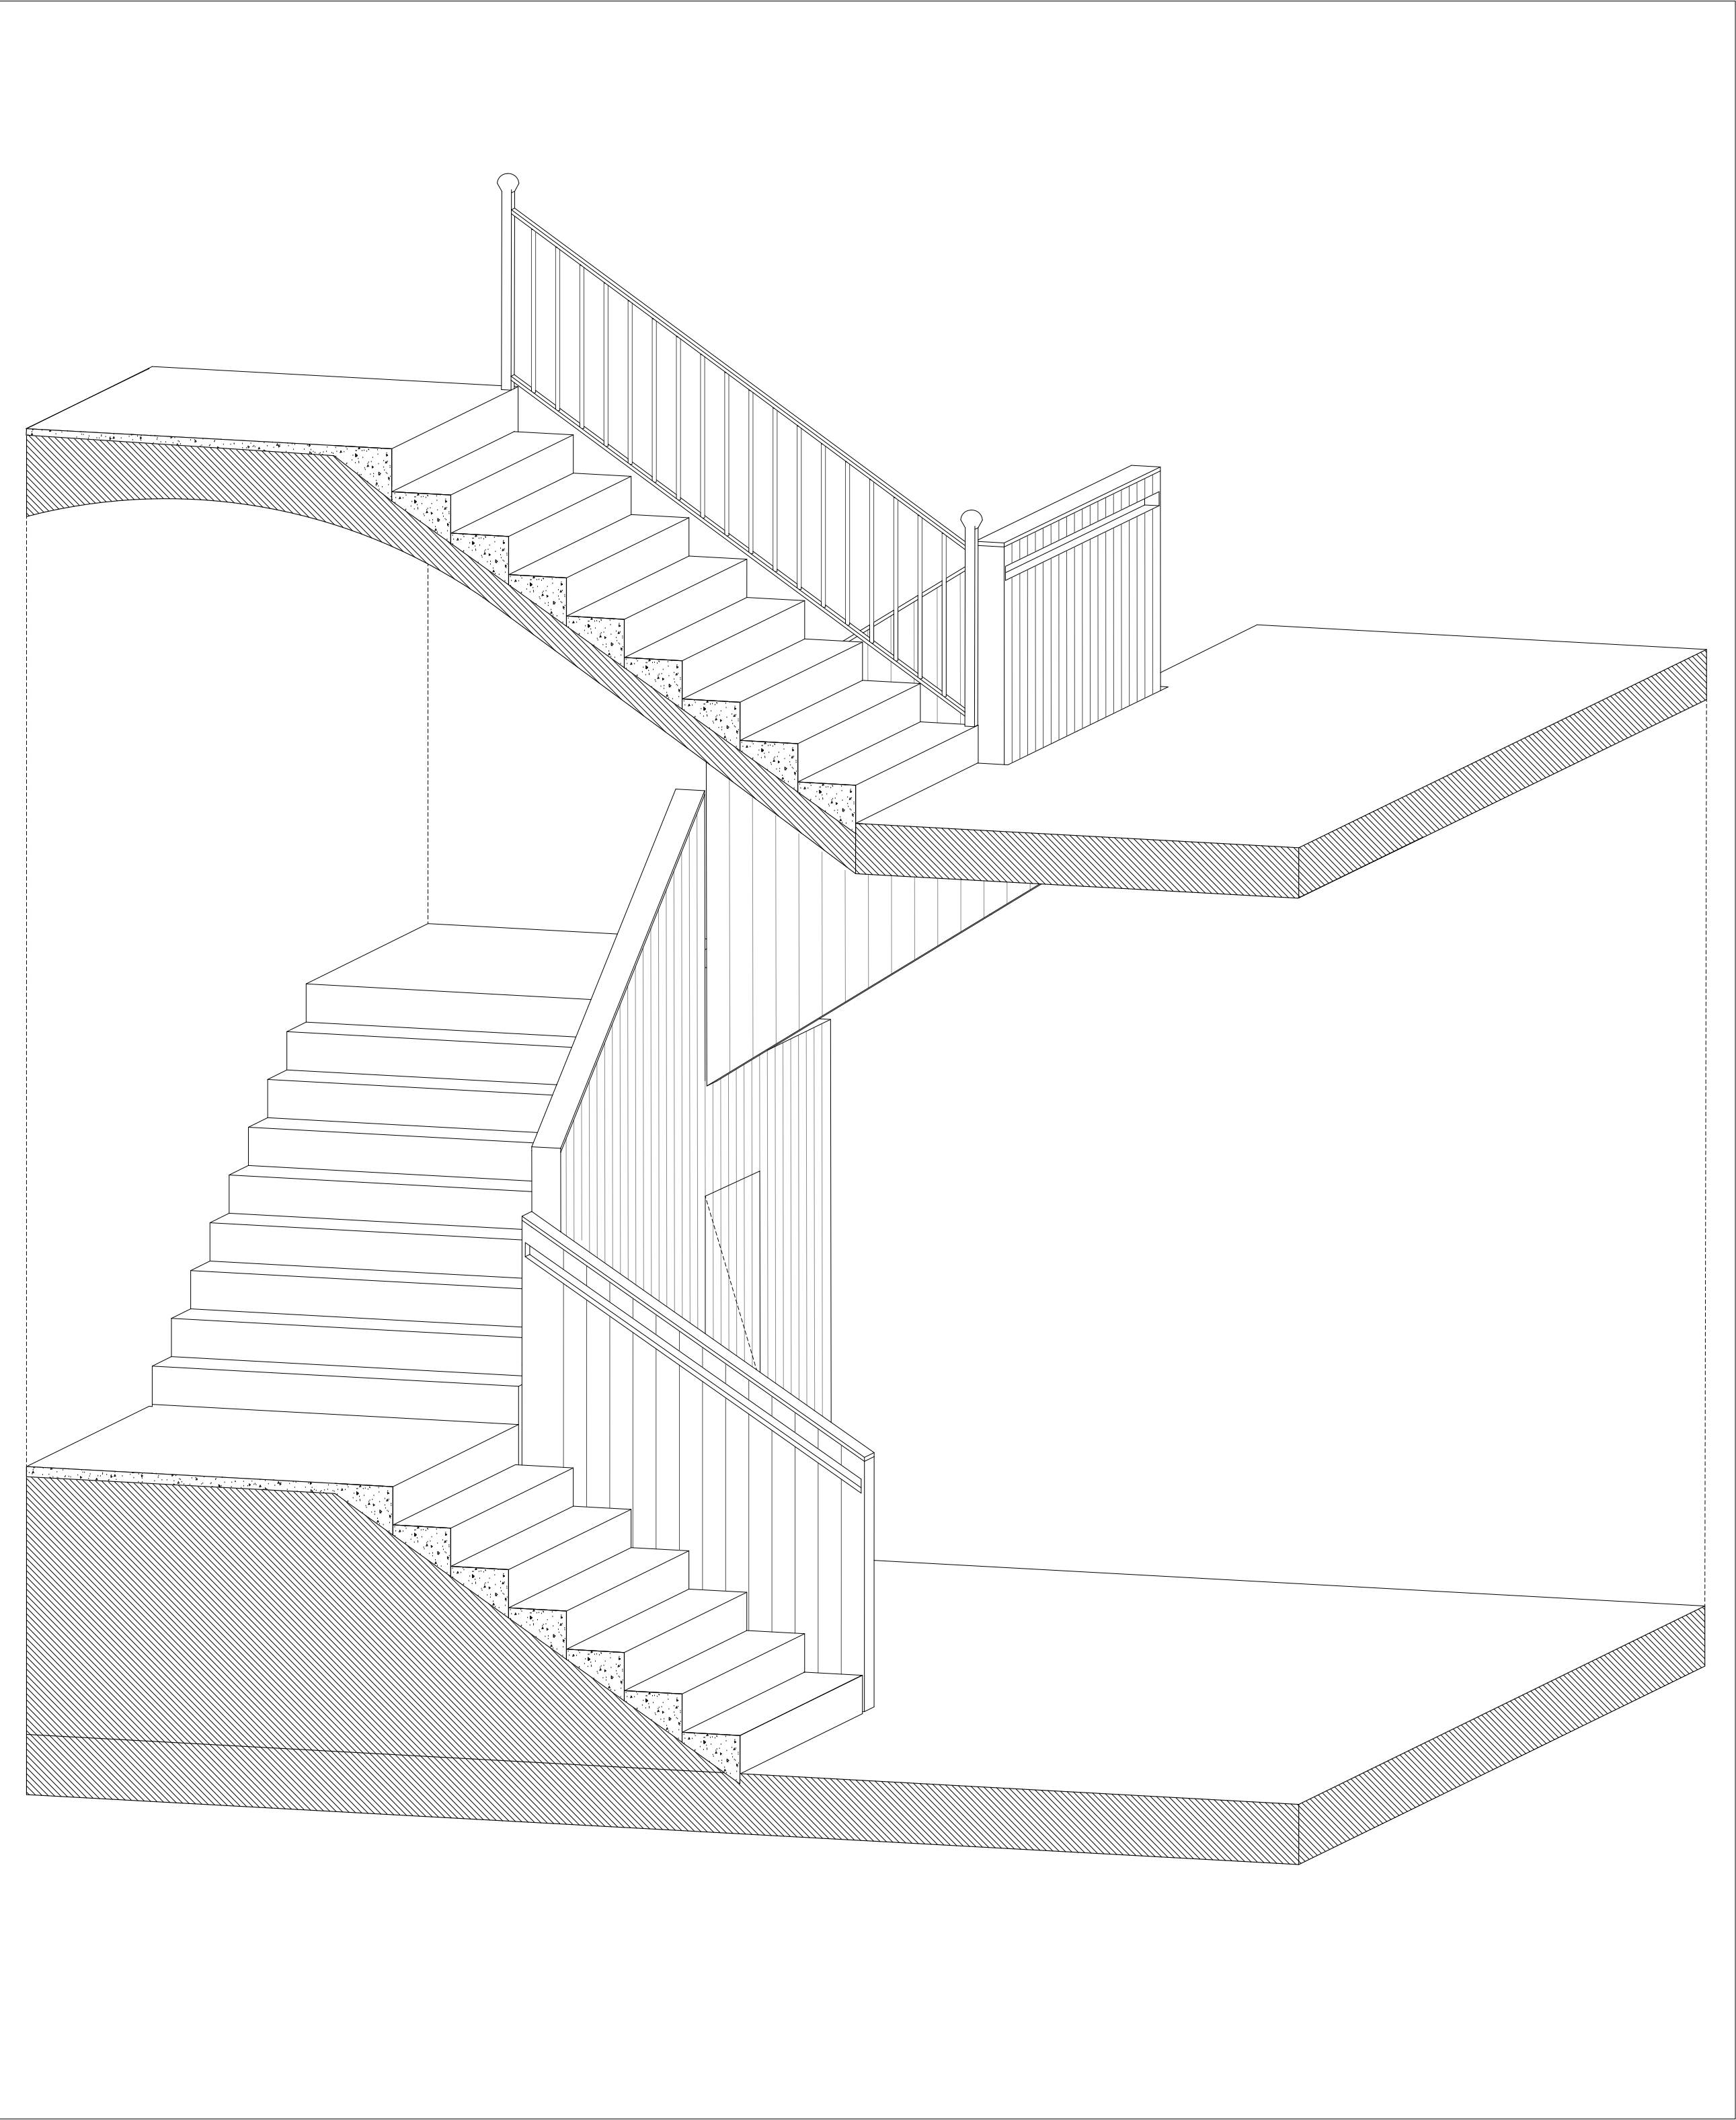



1. AXONOMETRÍA ESCALERA. S/E

DESPIECE EXTERIOR

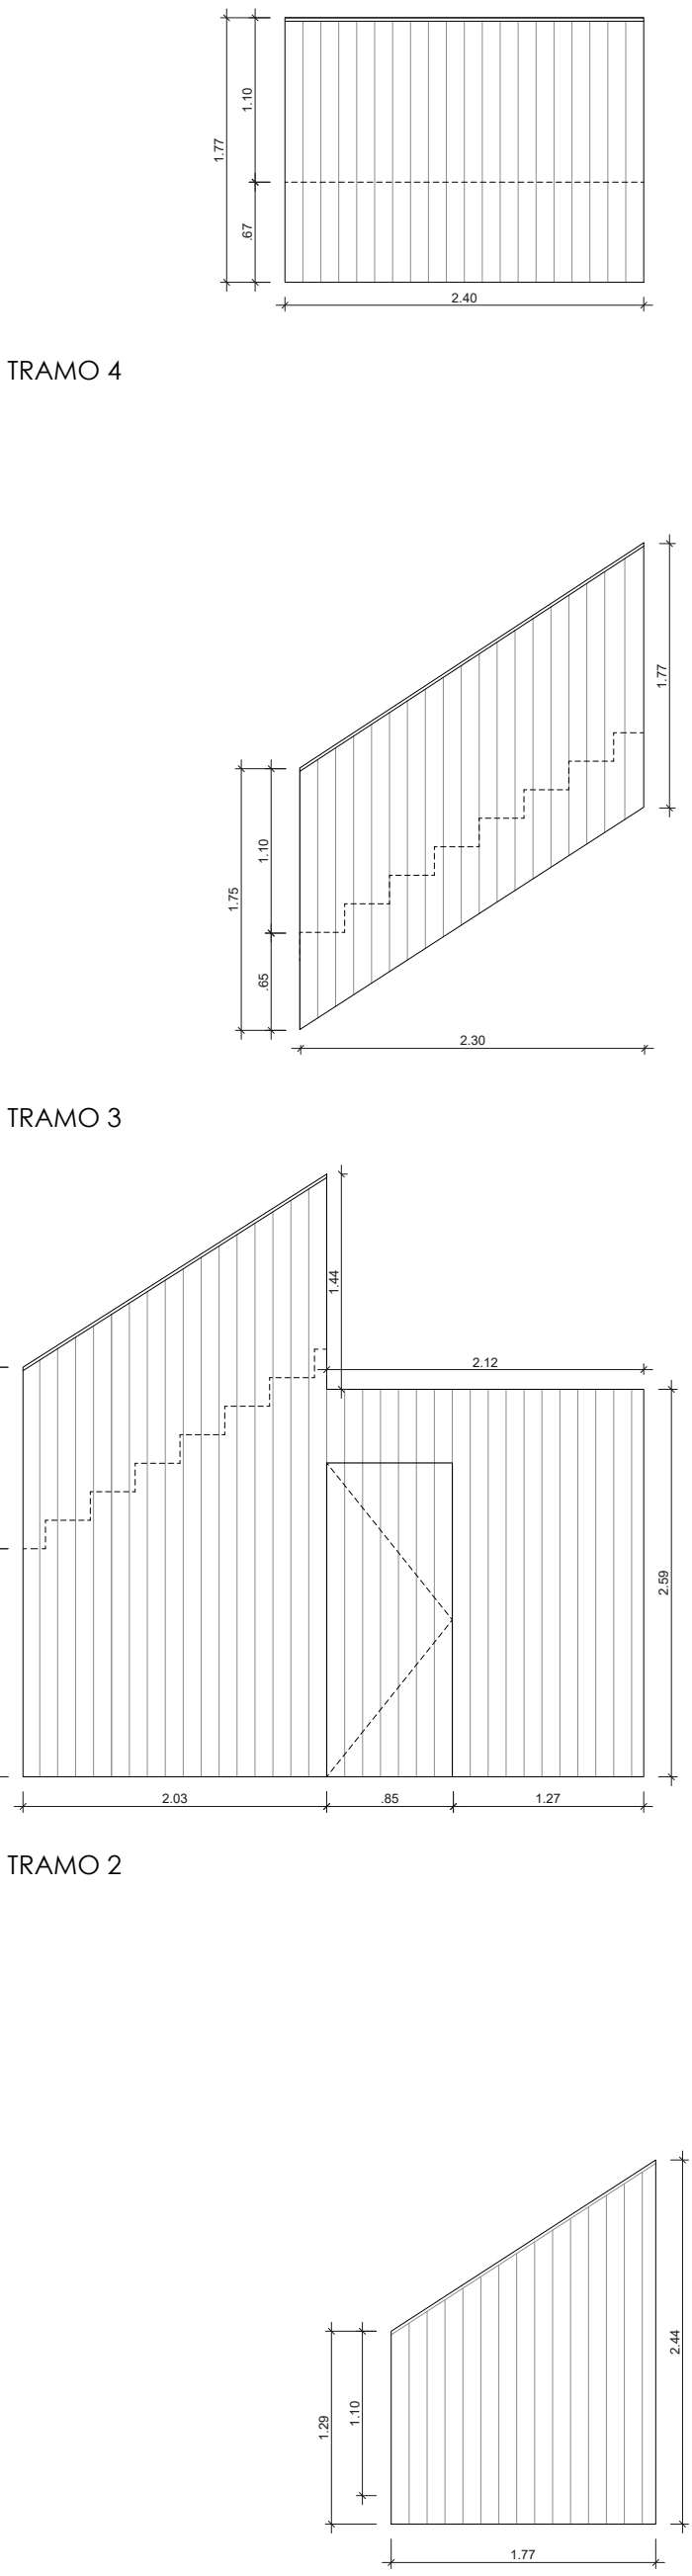

2. DESPIECE BARANDILLAS. E: 1/50


DESPIECE INTERIOR

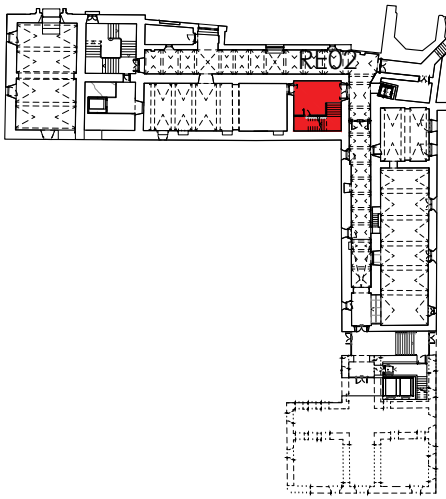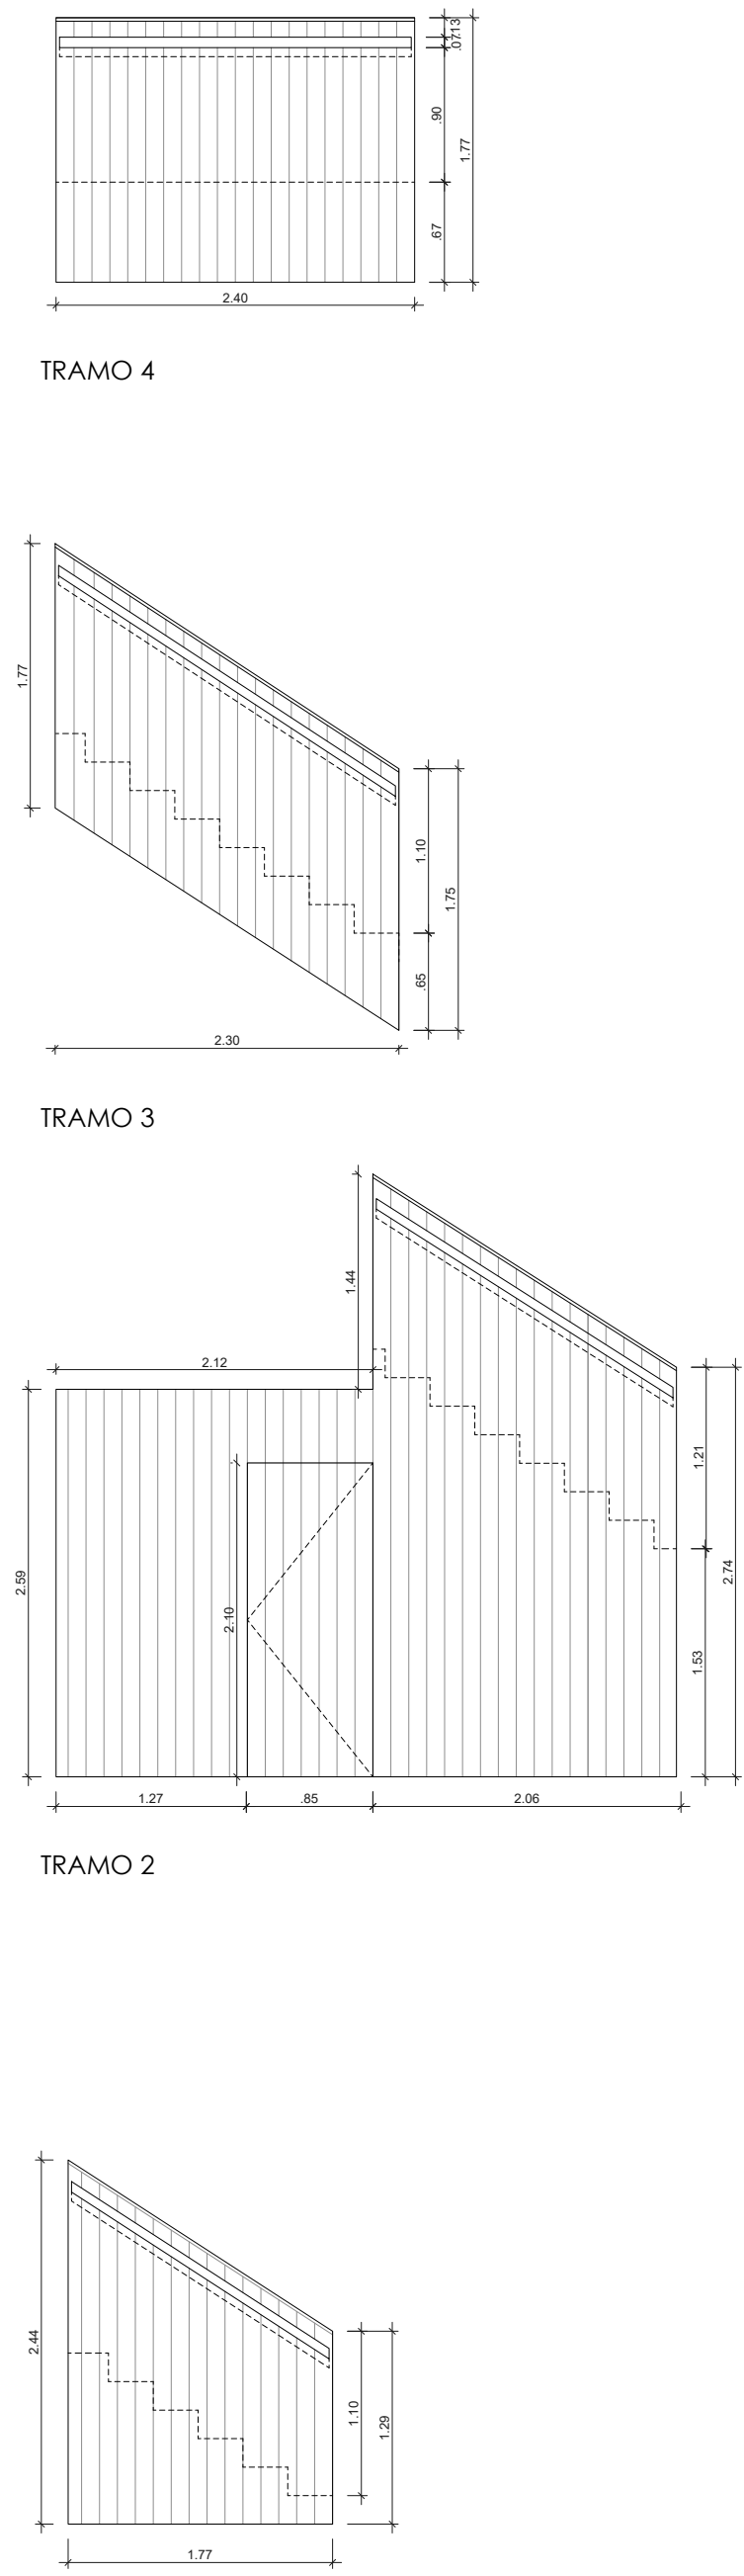


UBICACIÓN EN PLANTA


COTES ABSOLUTES SOBRE EL NIVELL DEL MAR

REVISIÓ : DESCRIPCIÓ	DATA / SIGNATURA

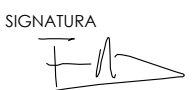
SEPARATA DEL PROJECTE BÀSIC I EXECUTIU DE REFORMA I AMPLIACIÓ DE L'EDIFICI MONESTIR DE SANT FELIU DE GUÍXOLS	
UNITAT D'ACTUACIÓ REHABILITACIÓ I AMPLIACIÓ DE L' EDIFICI MONESTIR	
SITUACIÓ PLAÇA DEL MONESTIR, SANT FELIU DE GUÍXOLS	FASE DE DISENY BÀSIC I EXECUTIU
ARQUITECTE NIETO SOBEJANO ARQUITECTOS S.L.P. Calle Tolaveira, 4 L - 5 28016 Madrid 915 64 38 30	SIGNATURA  F. NIETA SANTA NIETO EN REPRESENTACIÓ DE NIETO SOBEJANO S.L.P.
PROPIETAT AJUNTAMENT DE SANT FELIU DE GUÍXOLS	
DESCRIPCIO ESTADO REFORMADO DETALLE ESCALERA RE02: ESCALERA EXISTENTE 3/3	Nº PROYECTE 320-19
	DATA JULIOL 2026
	FORMAT DIN A1/A3
	ESCALA 1:50
	Nº PLÀNOL AE4.8.4

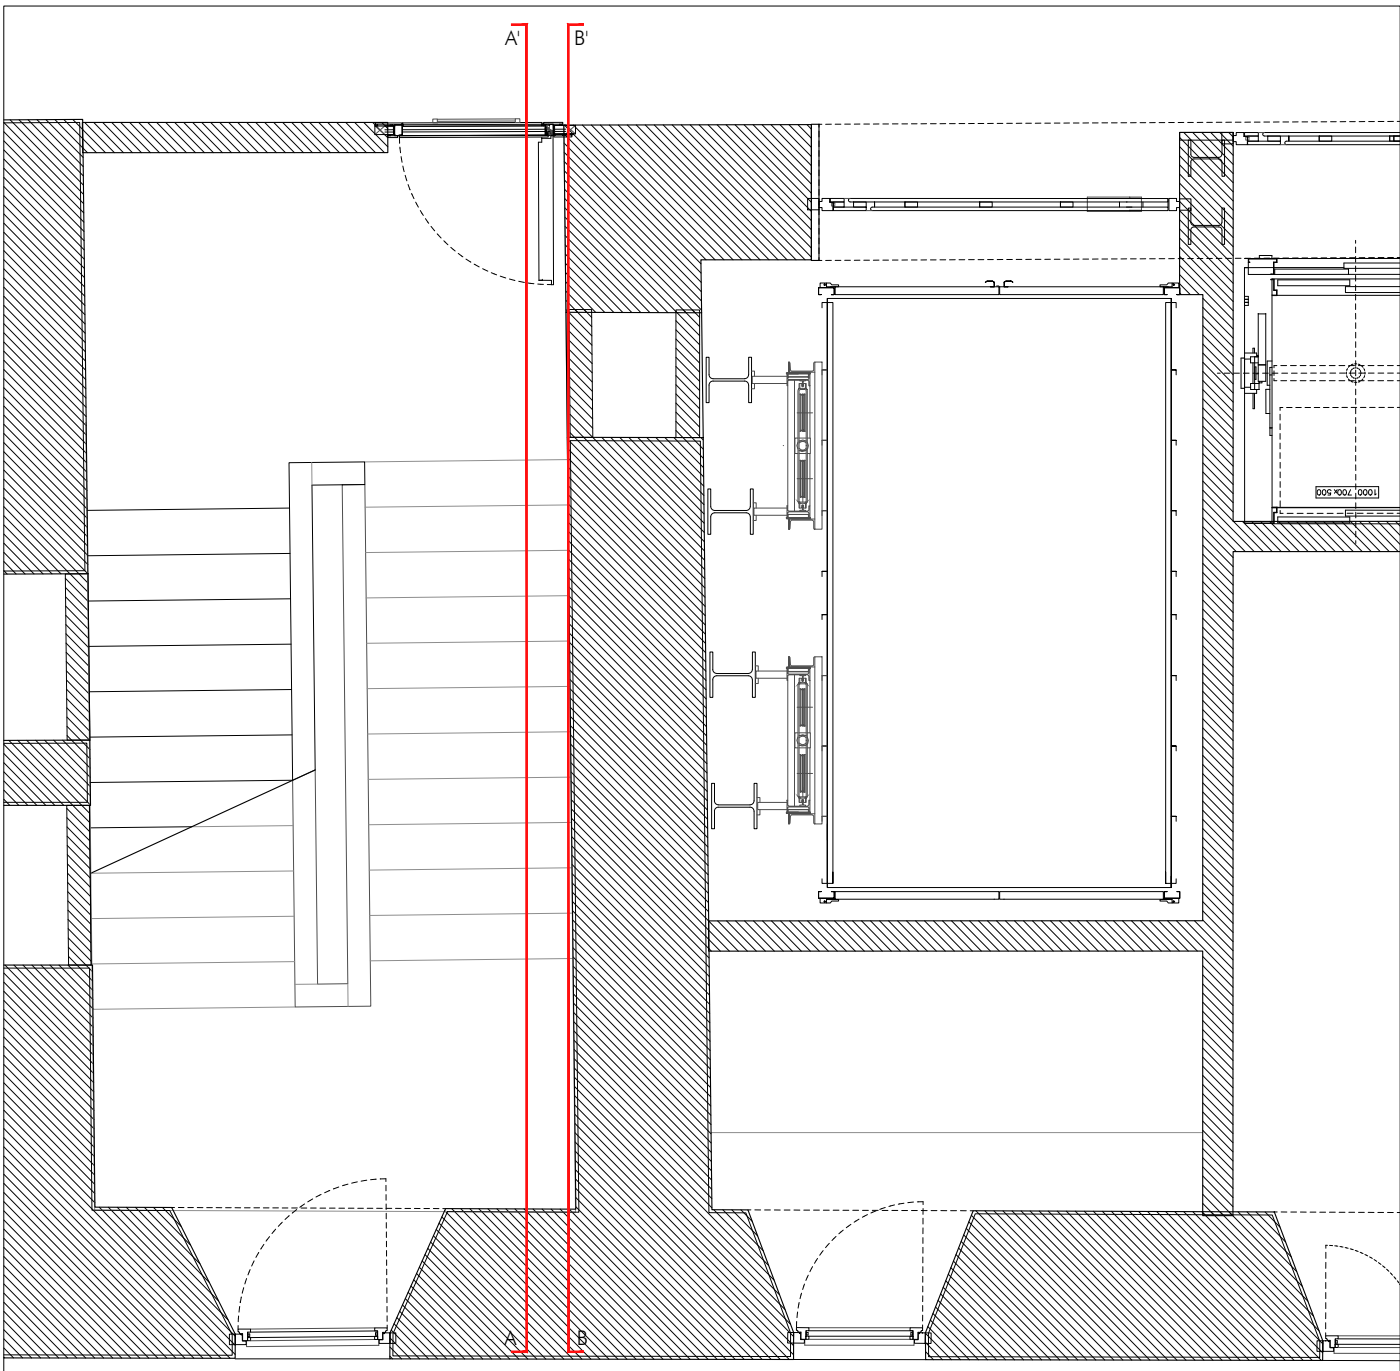


1. PLANTA CUARTA +21.26 m. E: 1/50

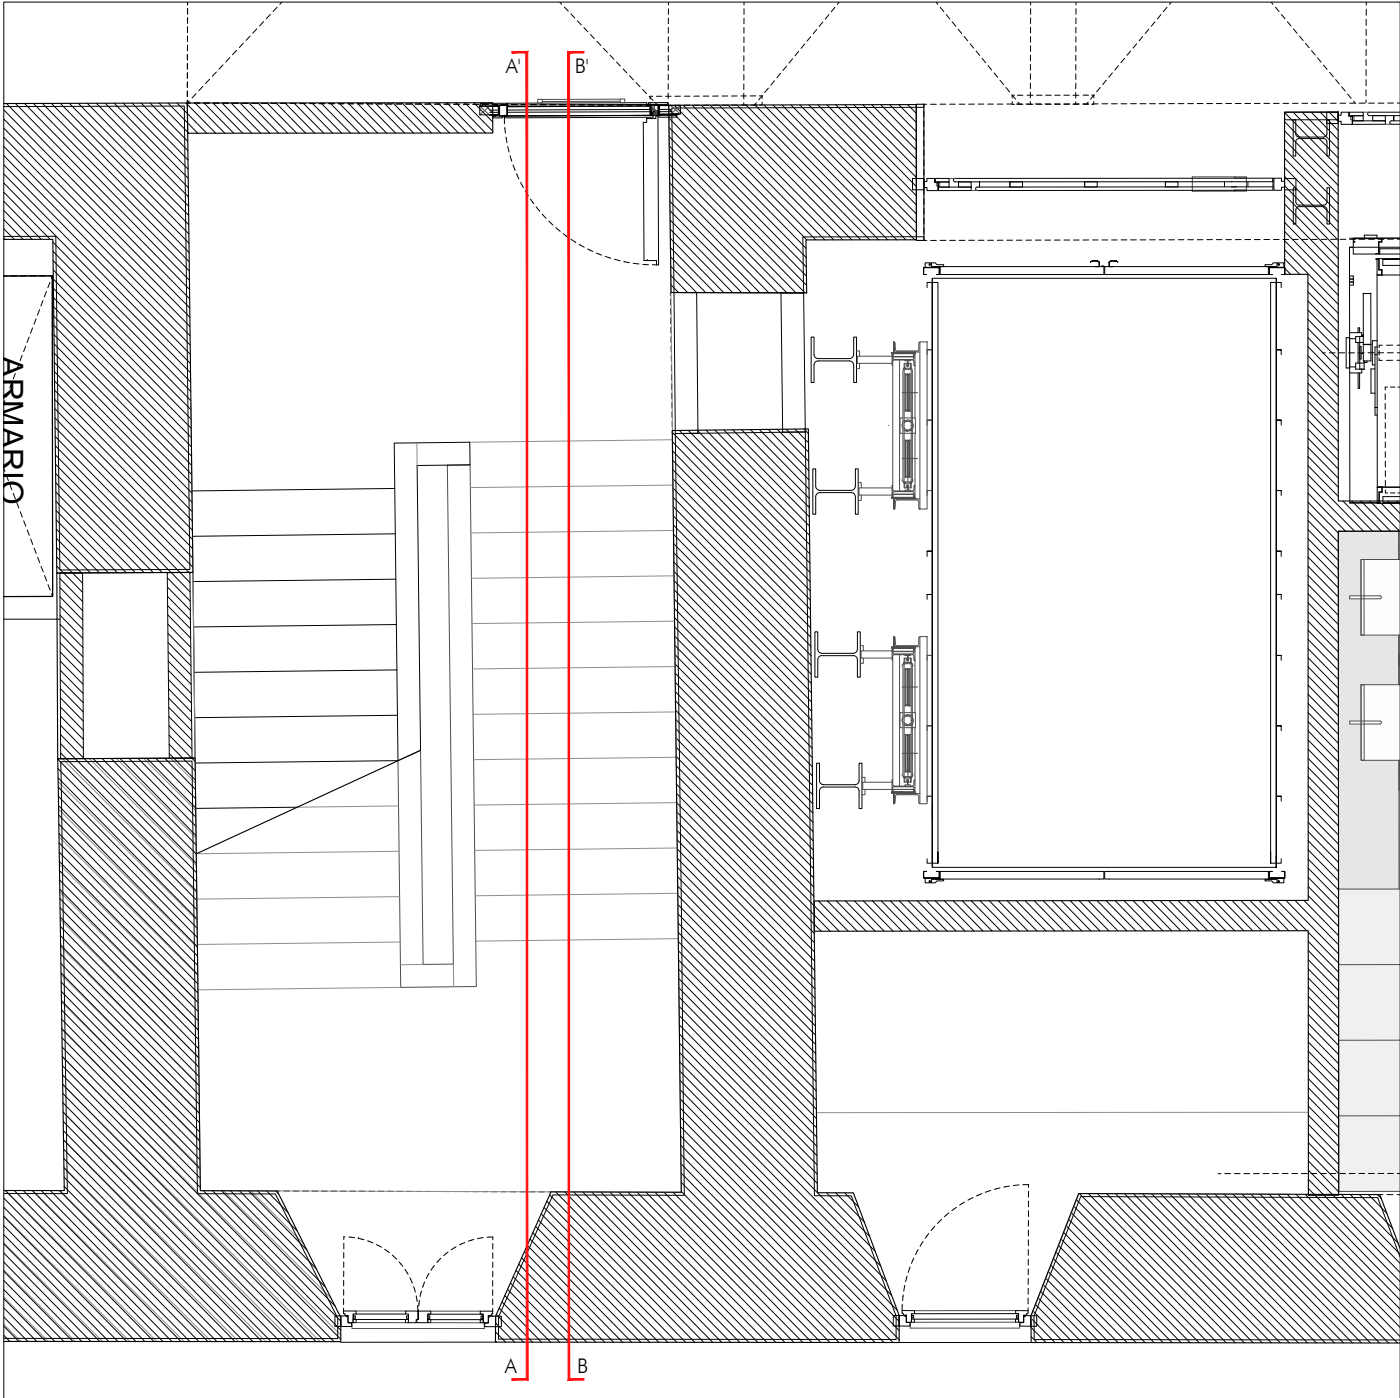


2. PLANTA TERCERA +17.29 m. E: 1/50

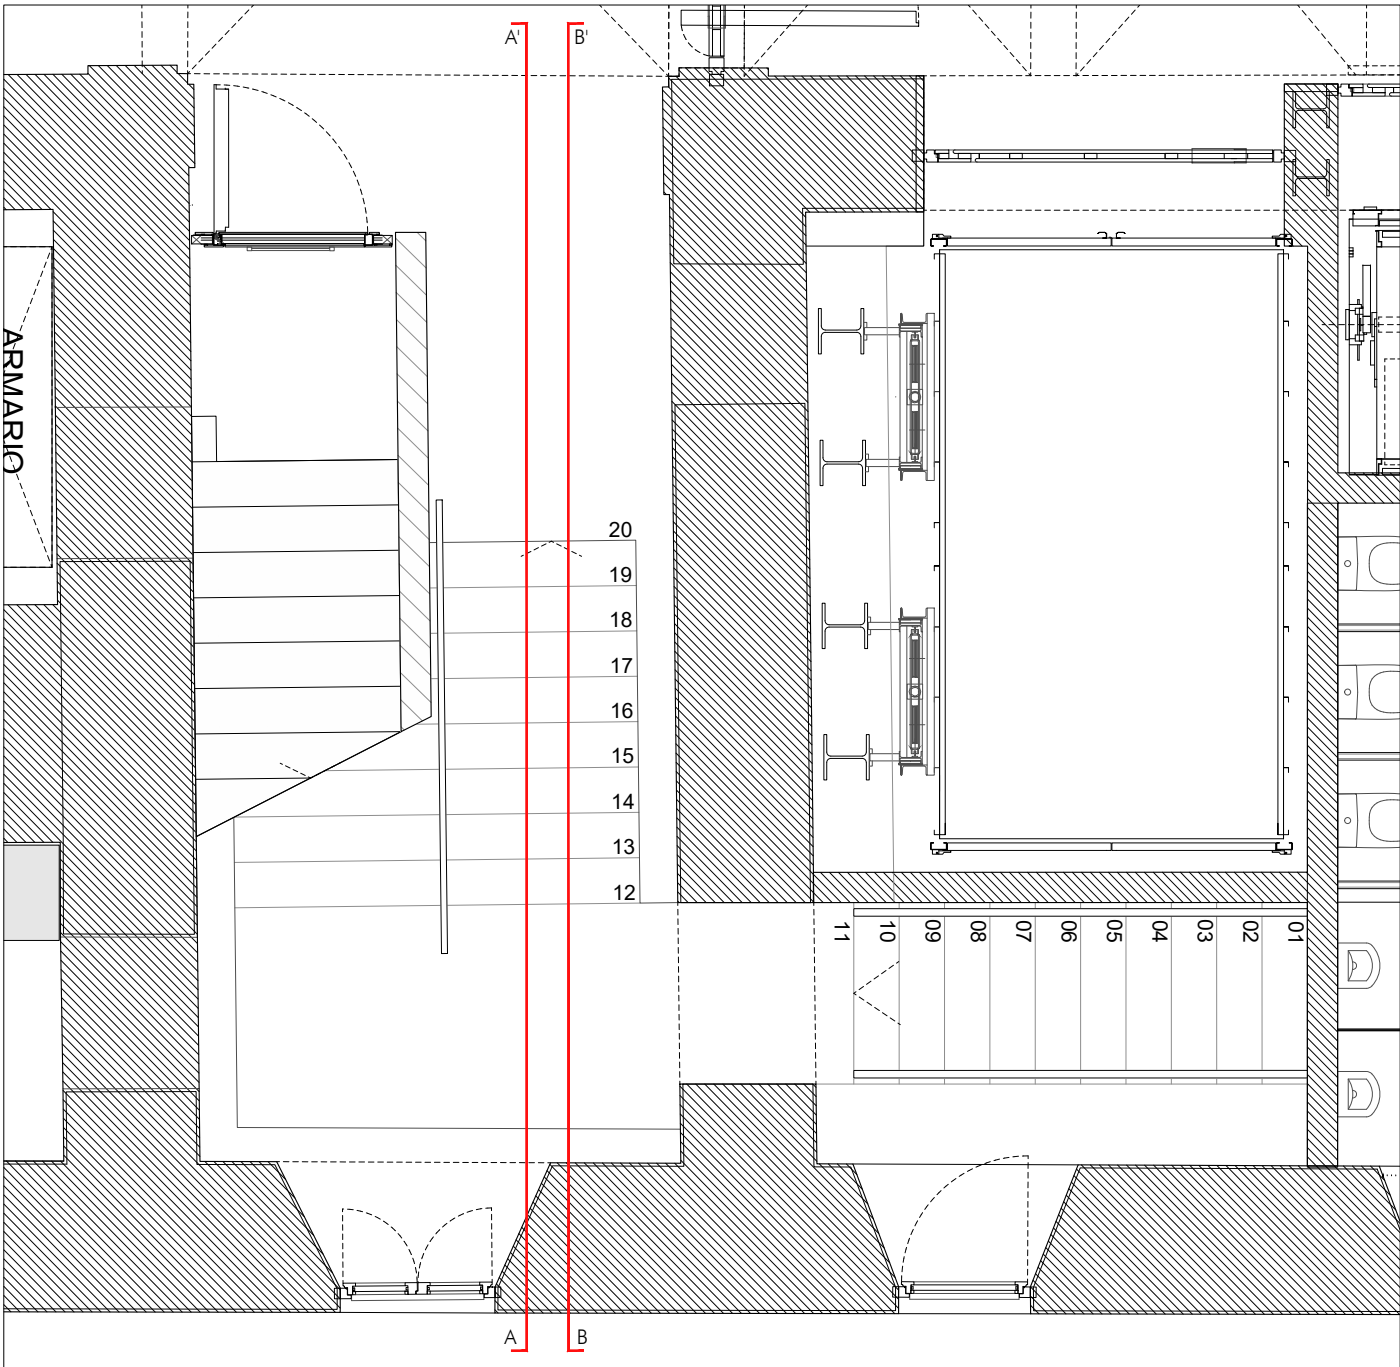


3. PLANTA SEGUNDA +13.54 m. E: 1/50

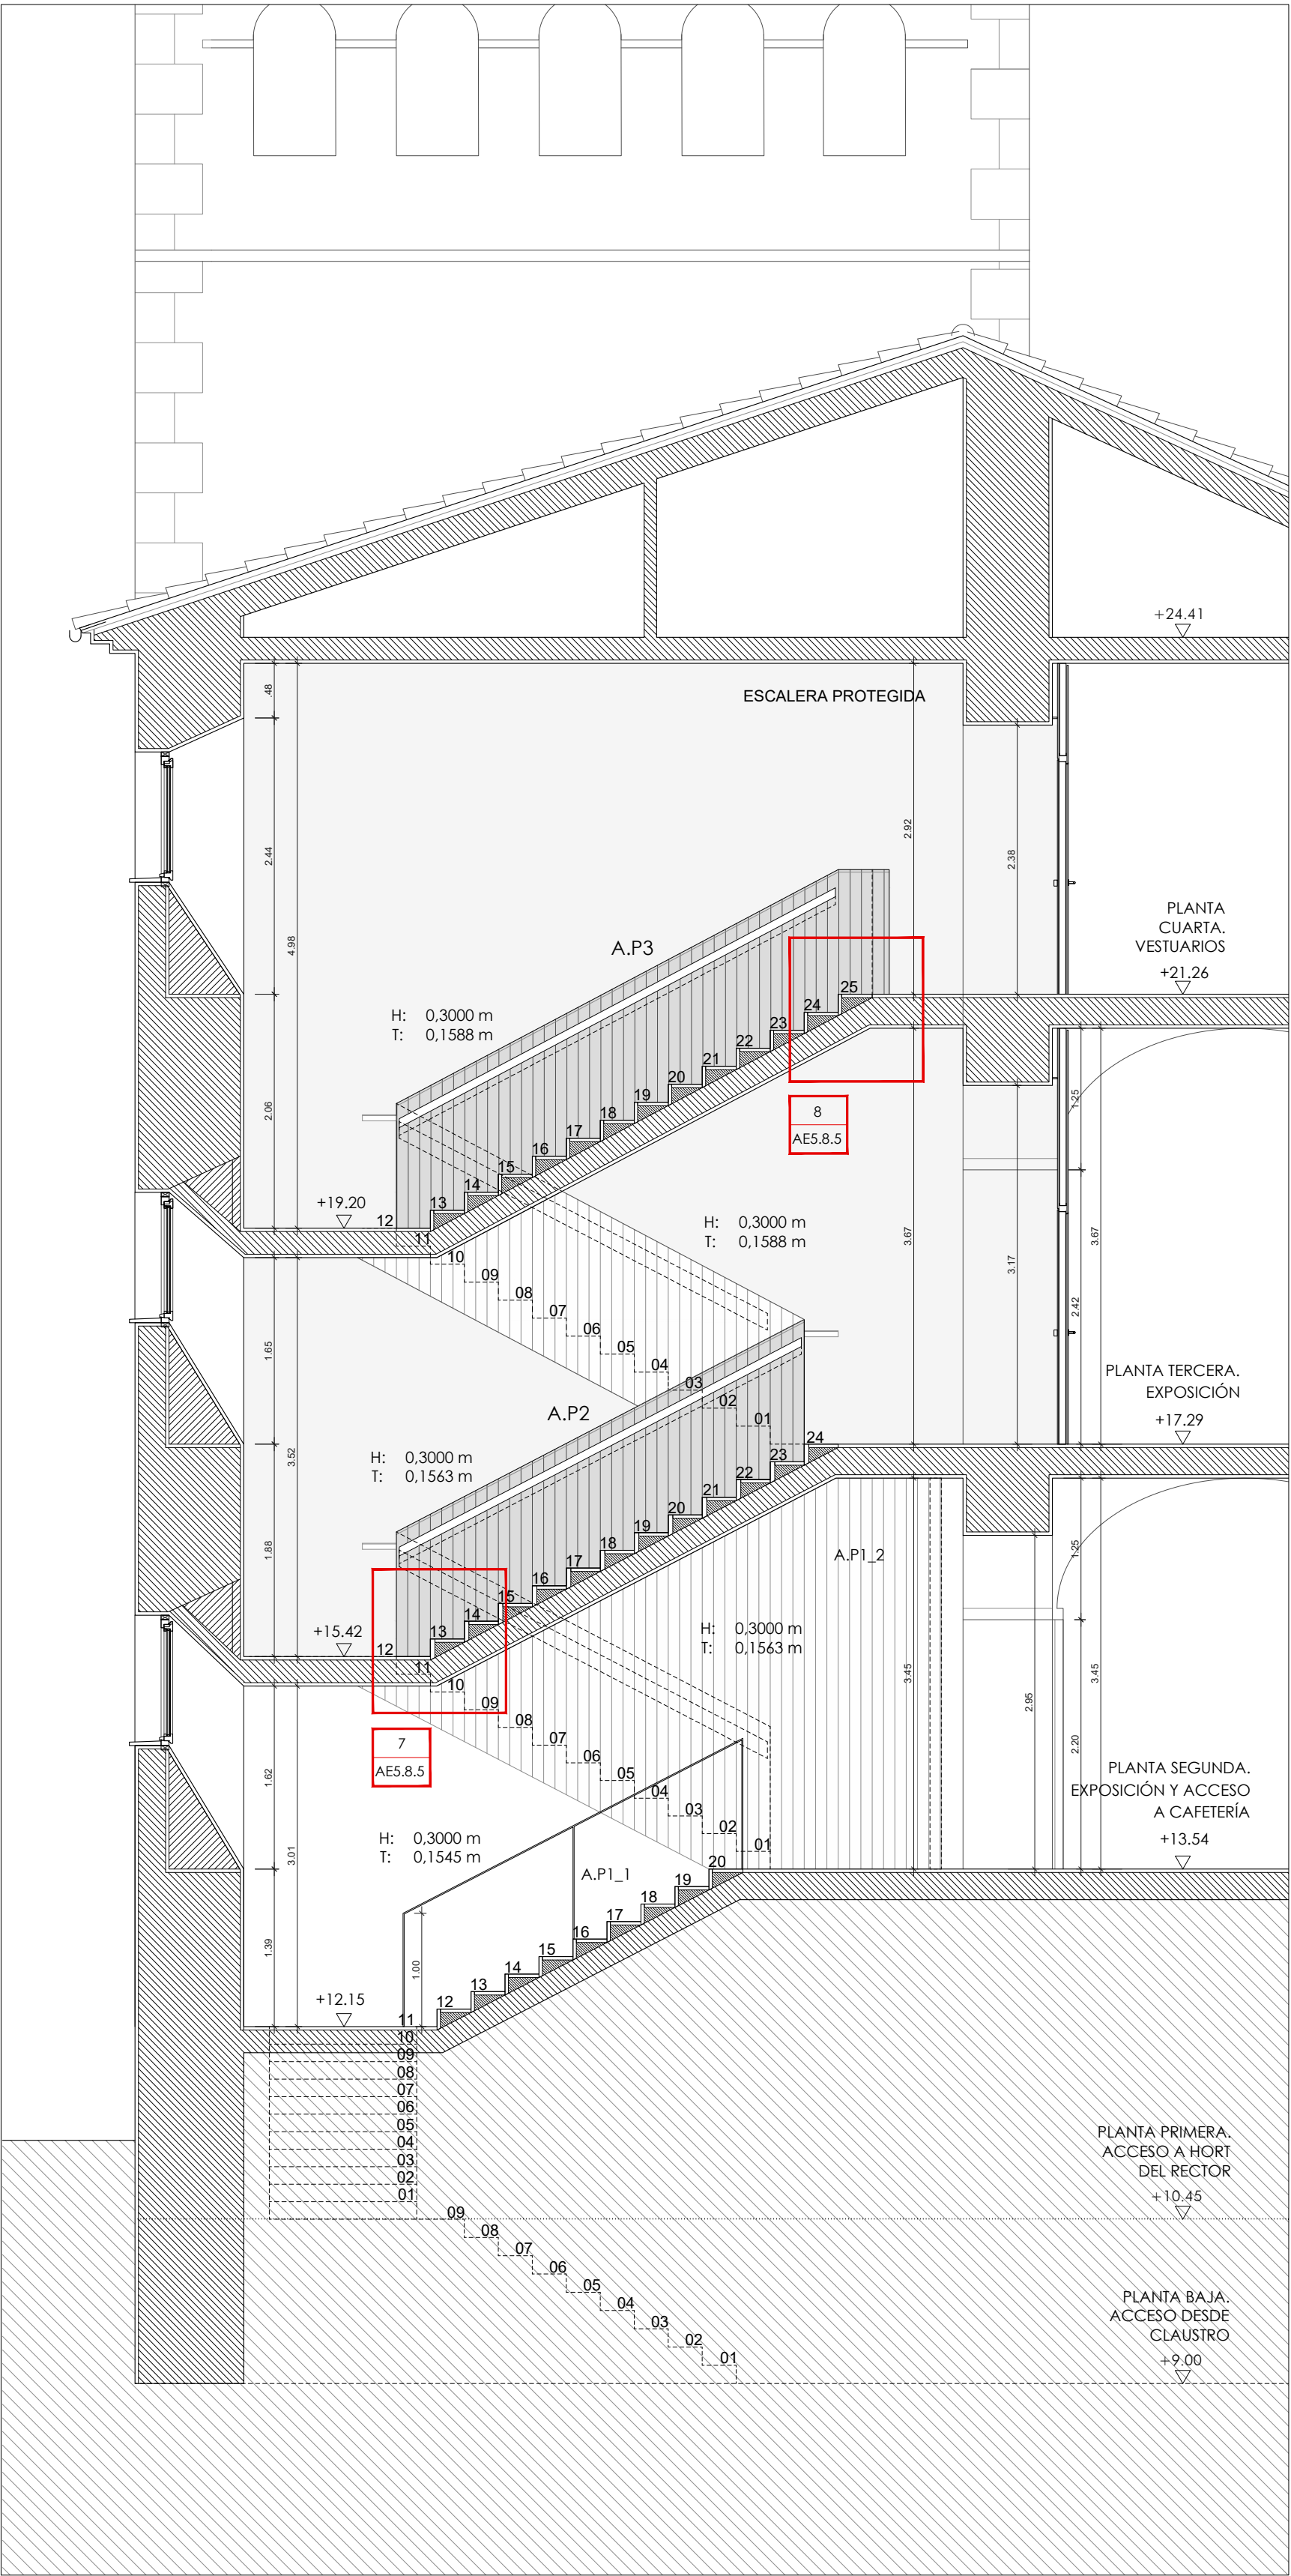


4. SECCIÓN A-A': E: 1/50

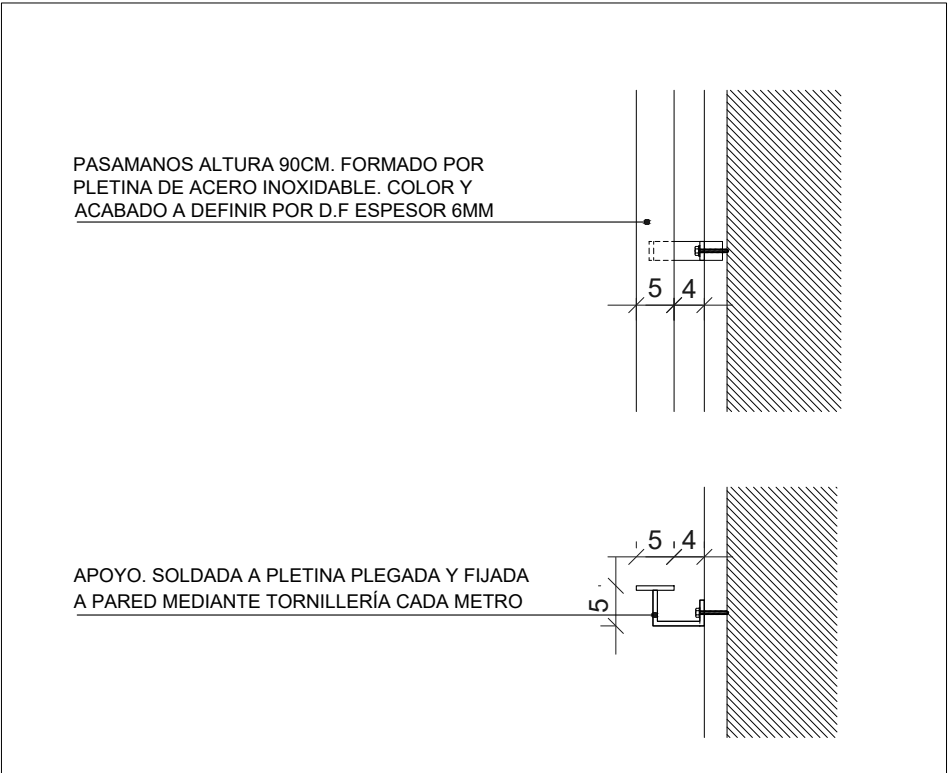


6. DETALLE BARANDILLA, E: 1/10

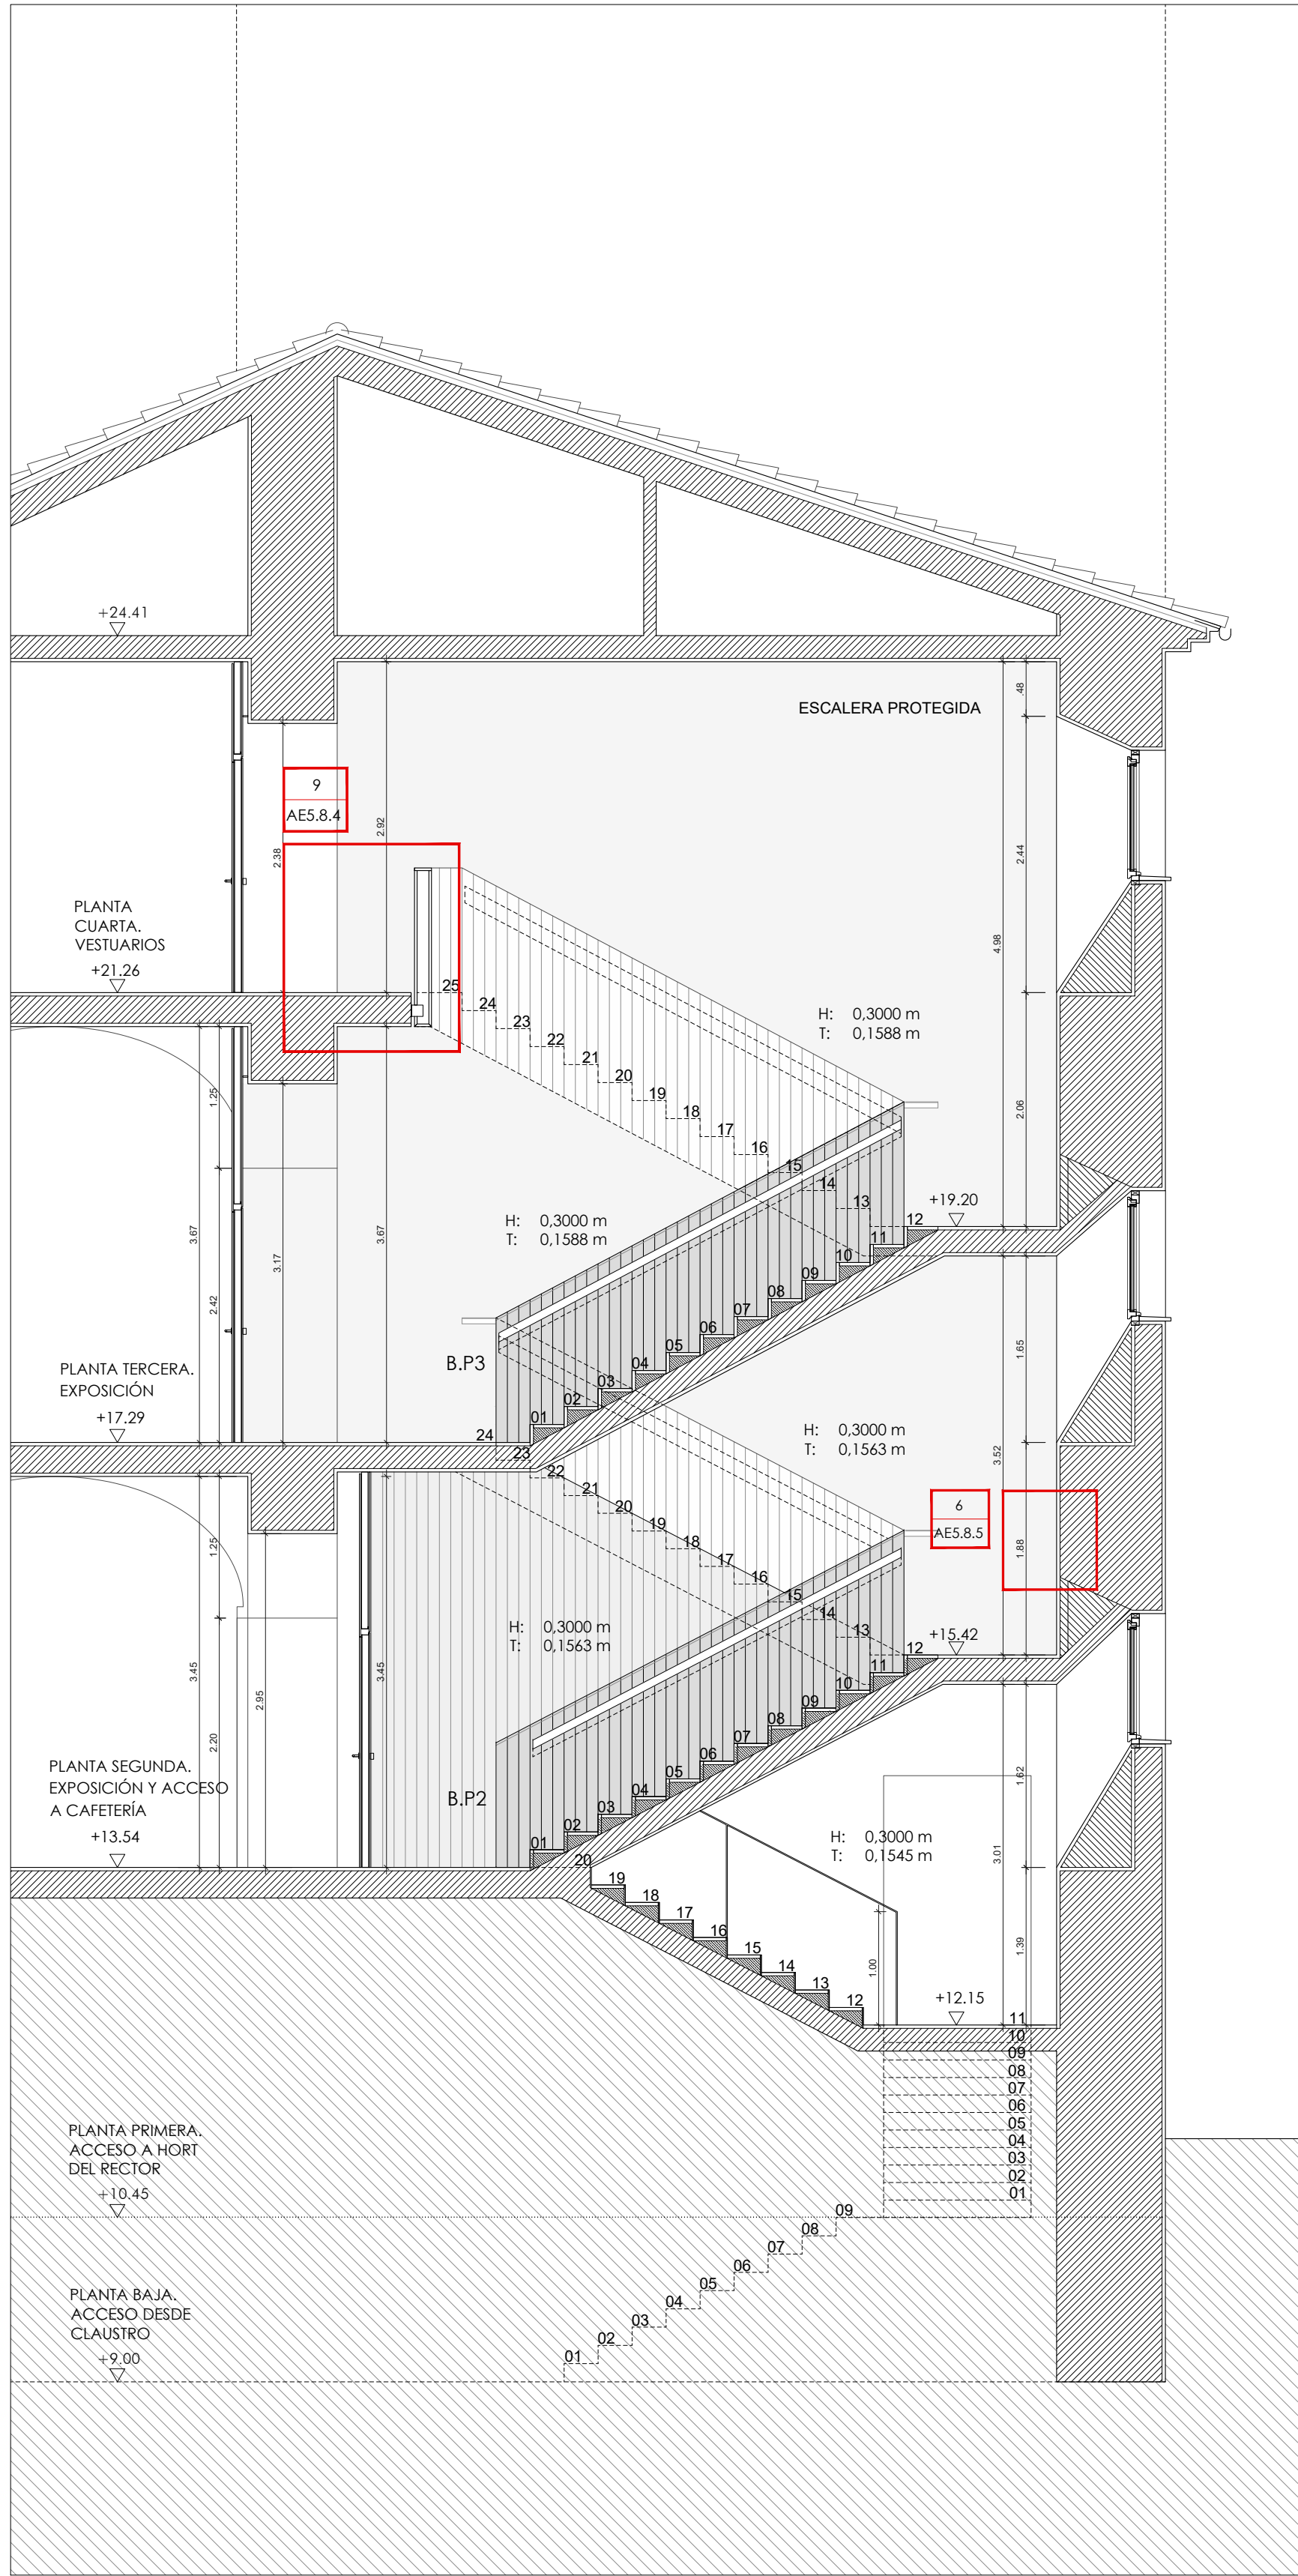


5. SECCIÓN B-B': E: 1/50

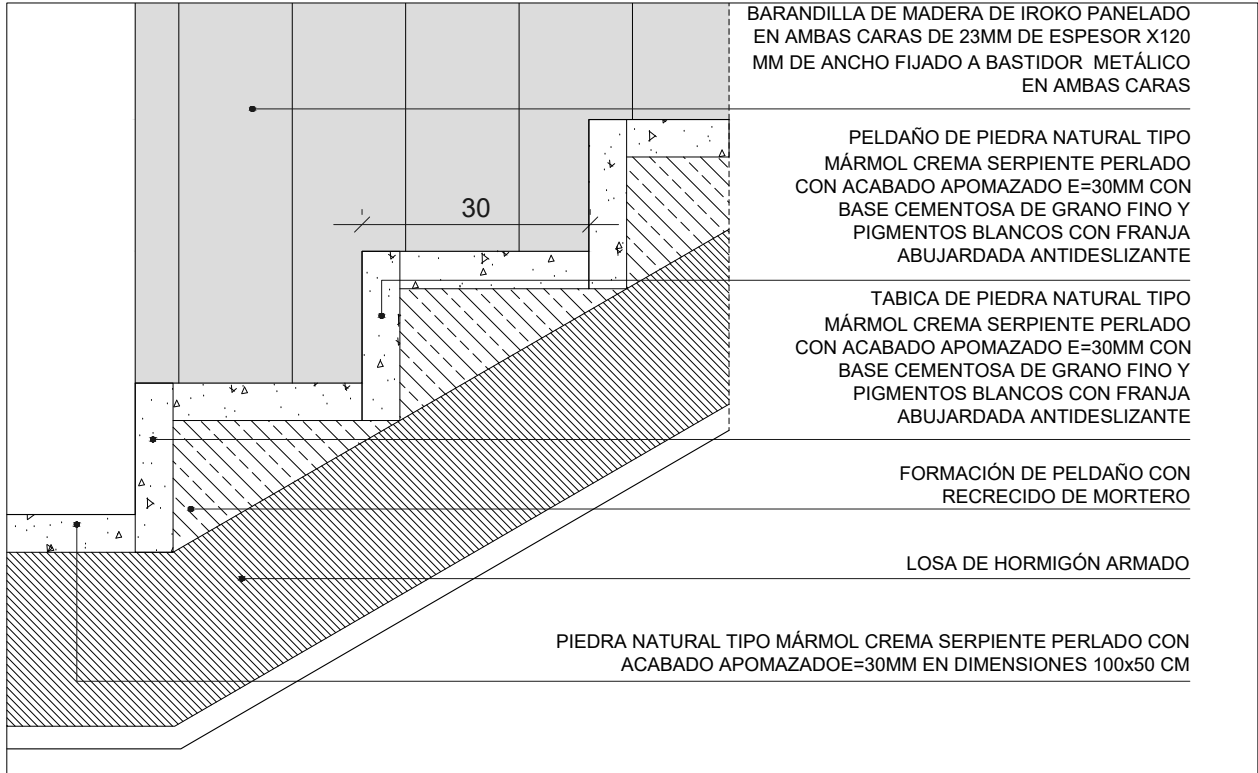


7. DETALLE 1, E: 1/10

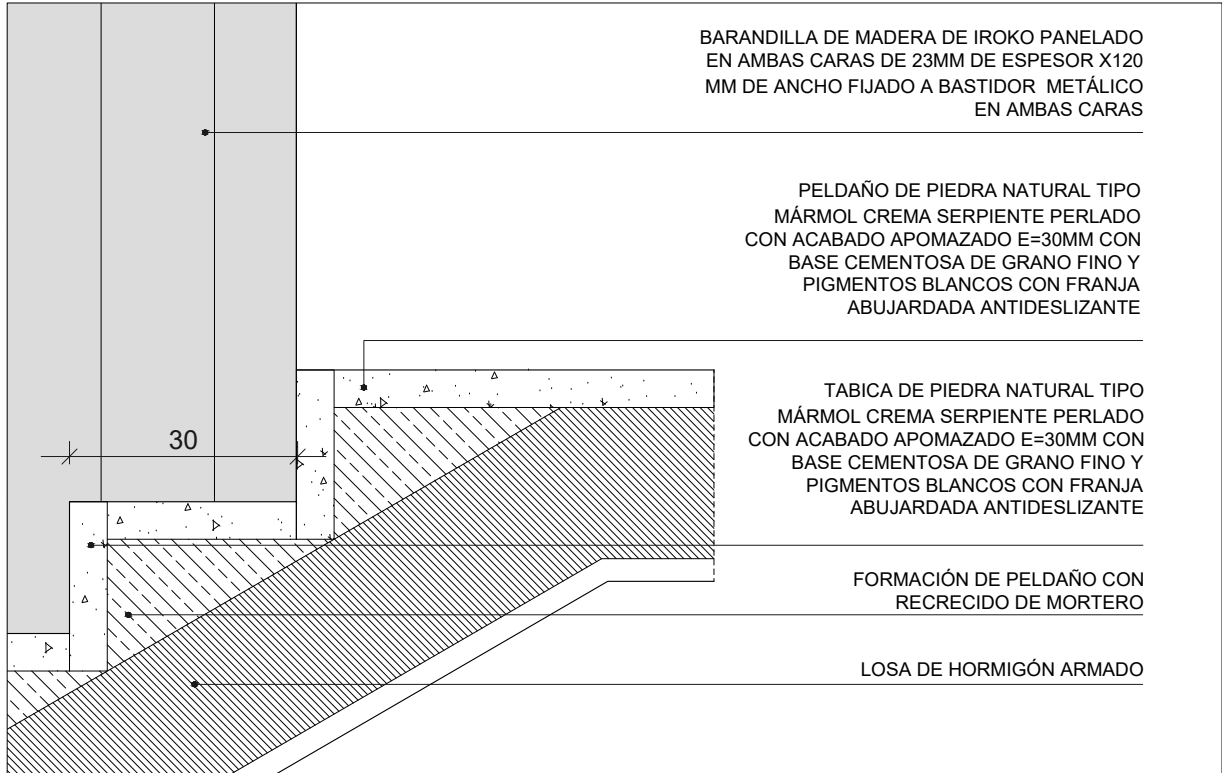

8. DETALLE 2, E: 1/10

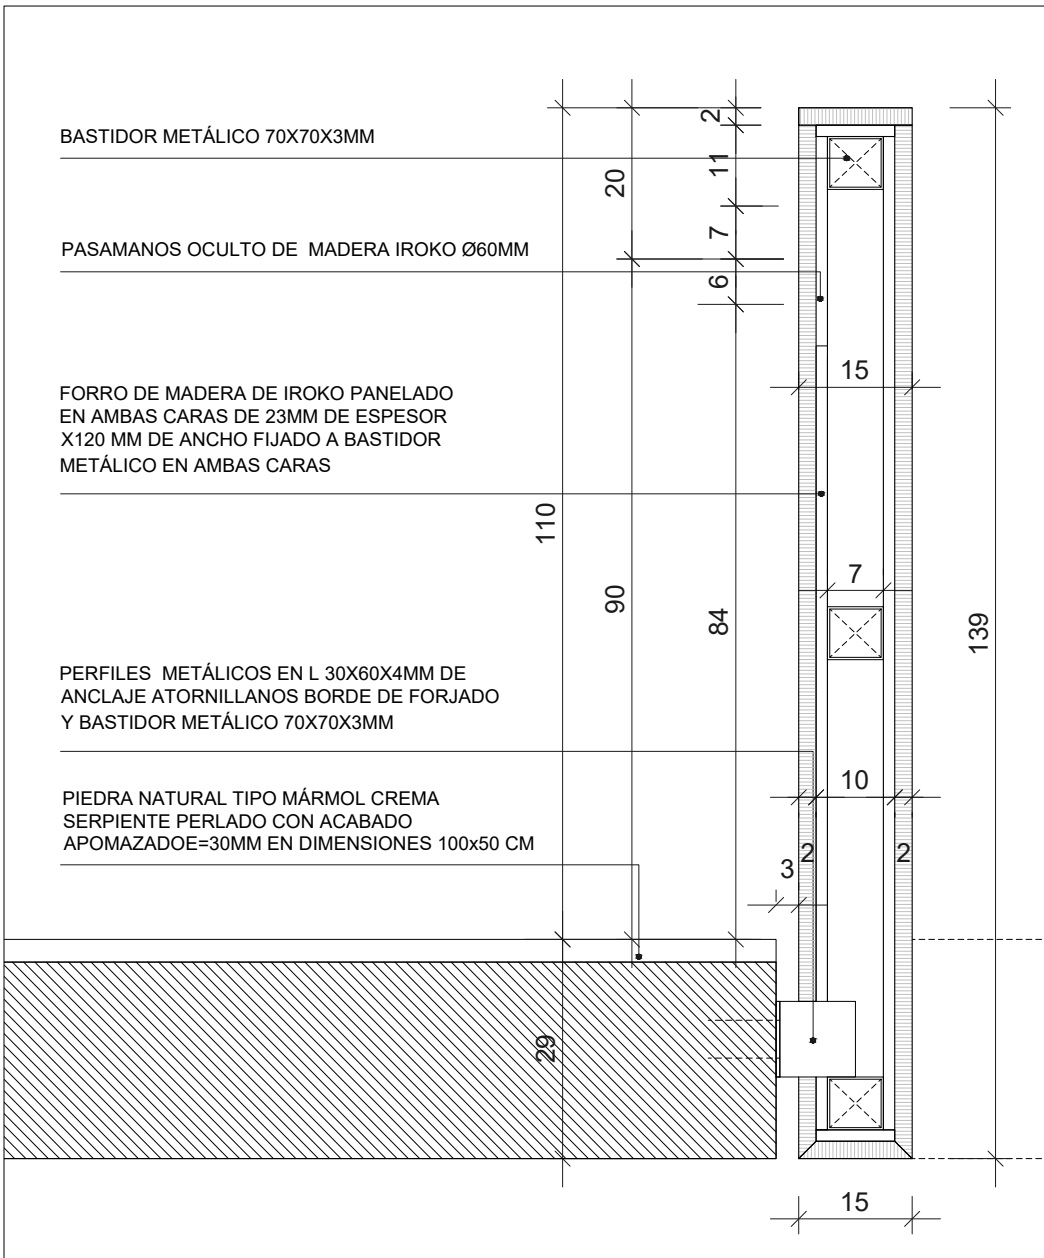


9. DETALLE 3, E: 1/10

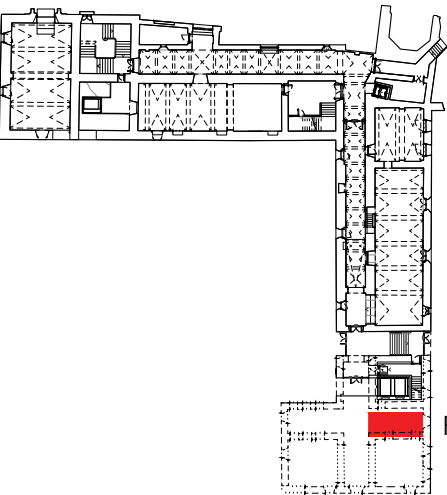


UBICACIÓN EN PLANTA


COTES ABSOLUTES SOBRE EL NIVELL DEL MAR

REVISIÓ: DESCRIPCIÓ	DATA / SIGNATURA

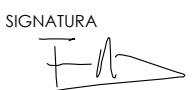
SEPARATA DEL PROJECTE BÀSIC I EXECUTIU DE REFORMA I AMPLIACIÓ DE L'EDIFICI MONESTIR DE SANT FELIU DE GUÍXOLS	
UNITAT D'ACTUACIÓ REHABILITACIÓ I AMPLIACIÓ DE L'EDIFICI MONESTIR	
SITUACIÓ PLAÇA DEL MONESTIR, SANT FELIU DE GUÍXOLS	FASE DE DISENY BÀSIC I EXECUTIU
ARQUITECTE NIETO SOBEJANO ARQUITECTOS S.L.P. Calle Tóigovera, 4 L - 5 28016 Madrid 915 64 38 30	SIGNATURA  F. NIETO SOBEJANO EN REPRESENTACIÓ DE NIETO SOBEJANO S.L.P.
PROPIETAT AJUNTAMENT DE SANT FELIU DE GUÍXOLS	
DESCRIPCIÓ ESTADO REFORMADO DETALLE ESCALERA RE03	Nº PROJECTE 320-19 DATA JULIOL 2026 FORMAT DIN A1/A3 ESCALA 1:50 1:10 Nº PLANOL AE4.8.5
THIS DRAWING IS COPYRIGHTED / AQUEST DIBUX ESTÀ PROTEGIT PER COPYRIGHT	

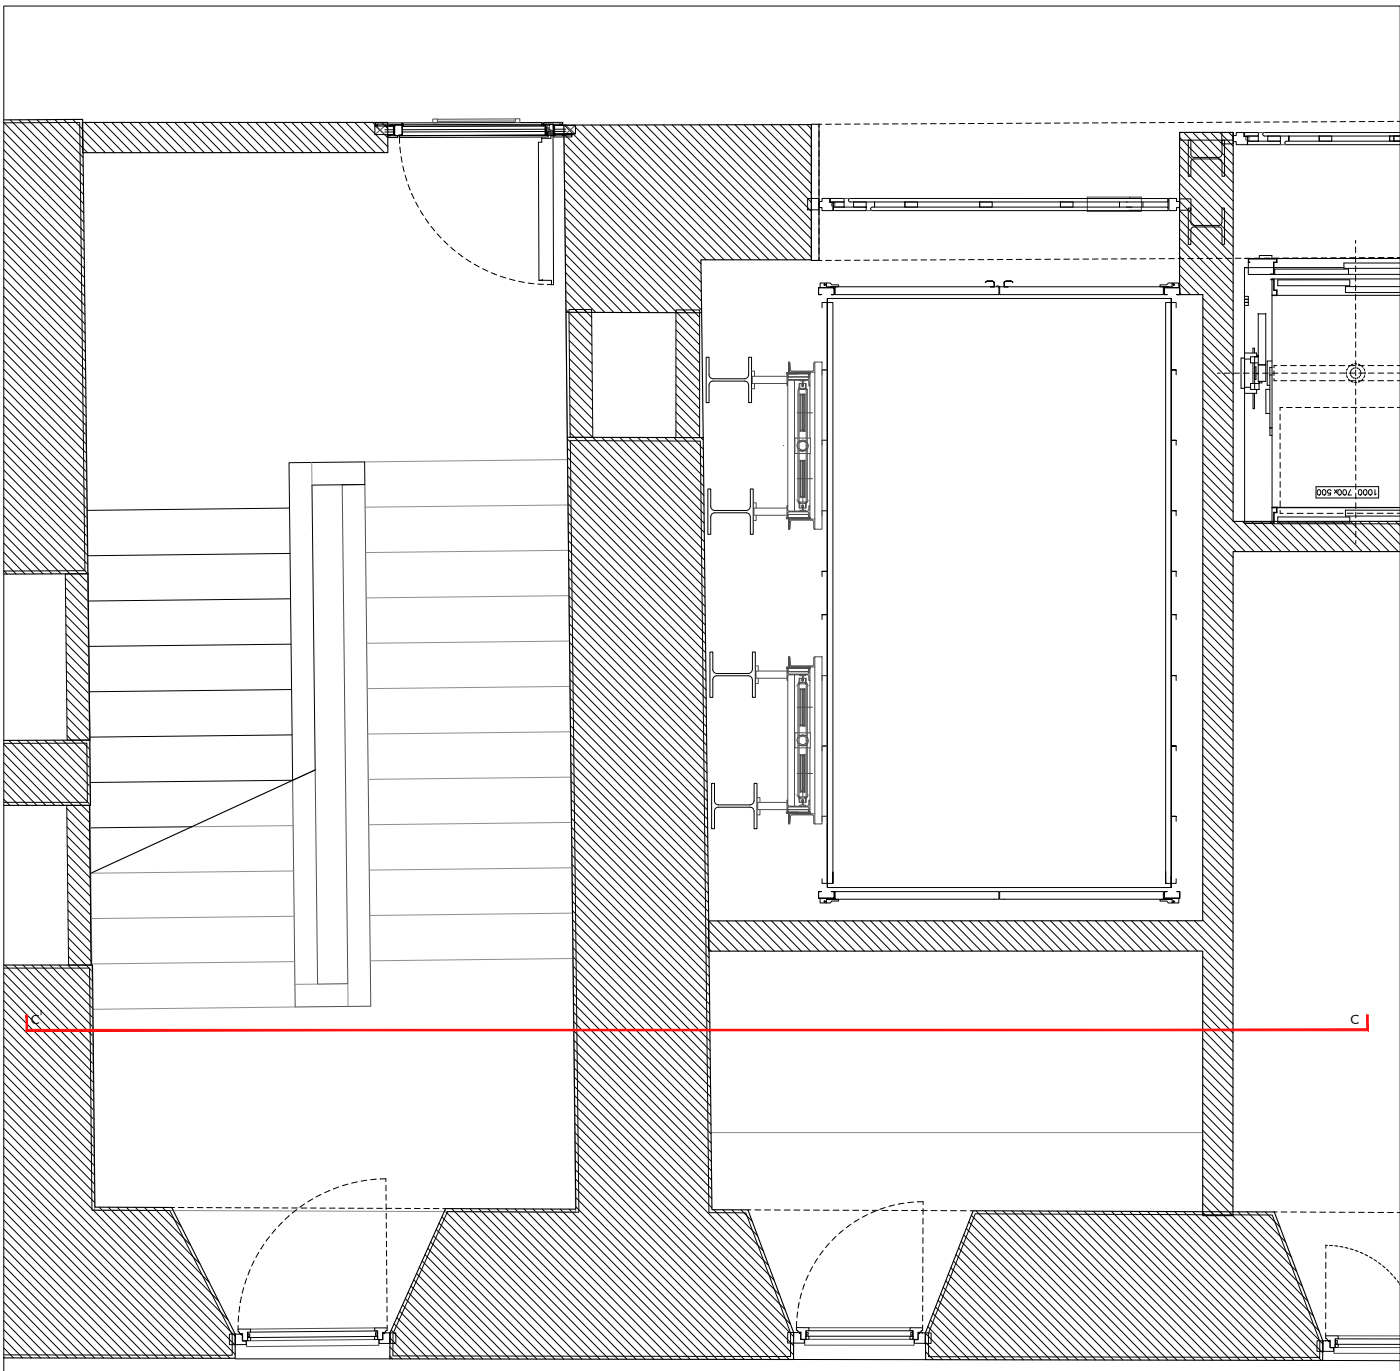


1. PLANTA CUARTA +21.26 m. E: 1/50

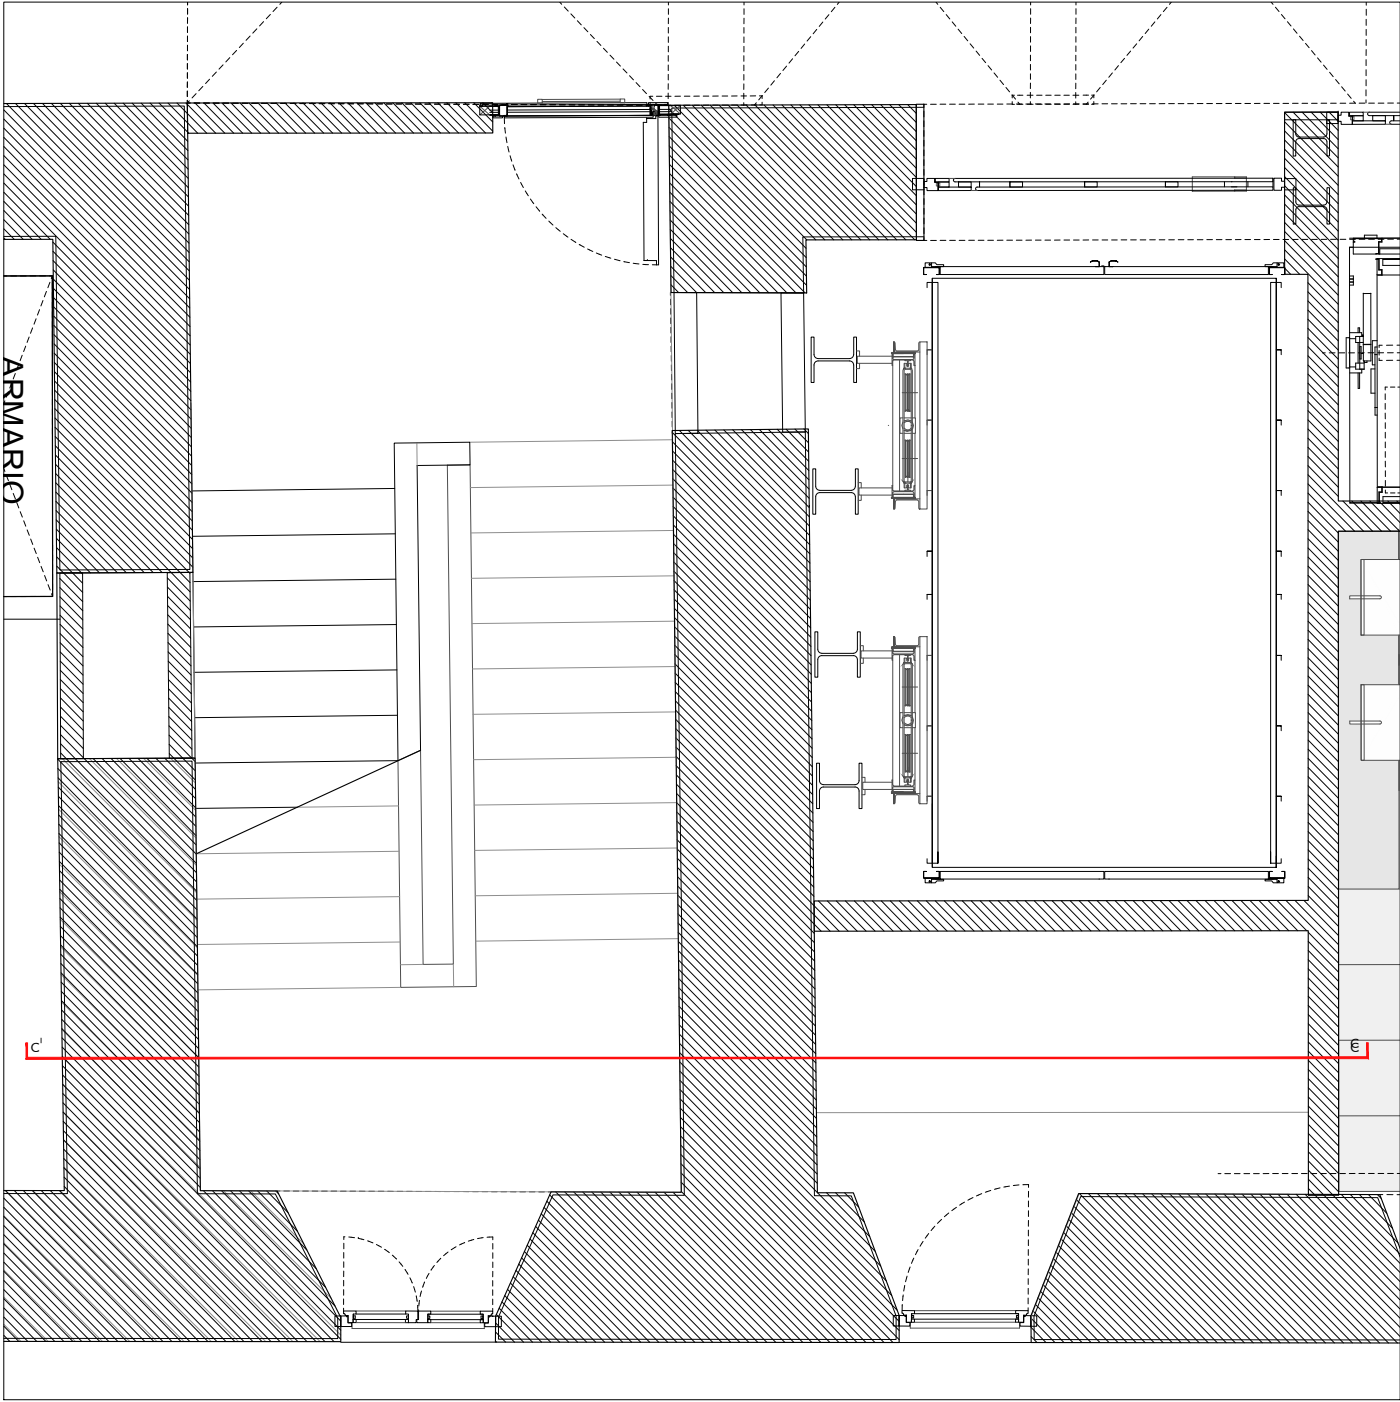


2. PLANTA TERCERA +17.29 m. E: 1/50

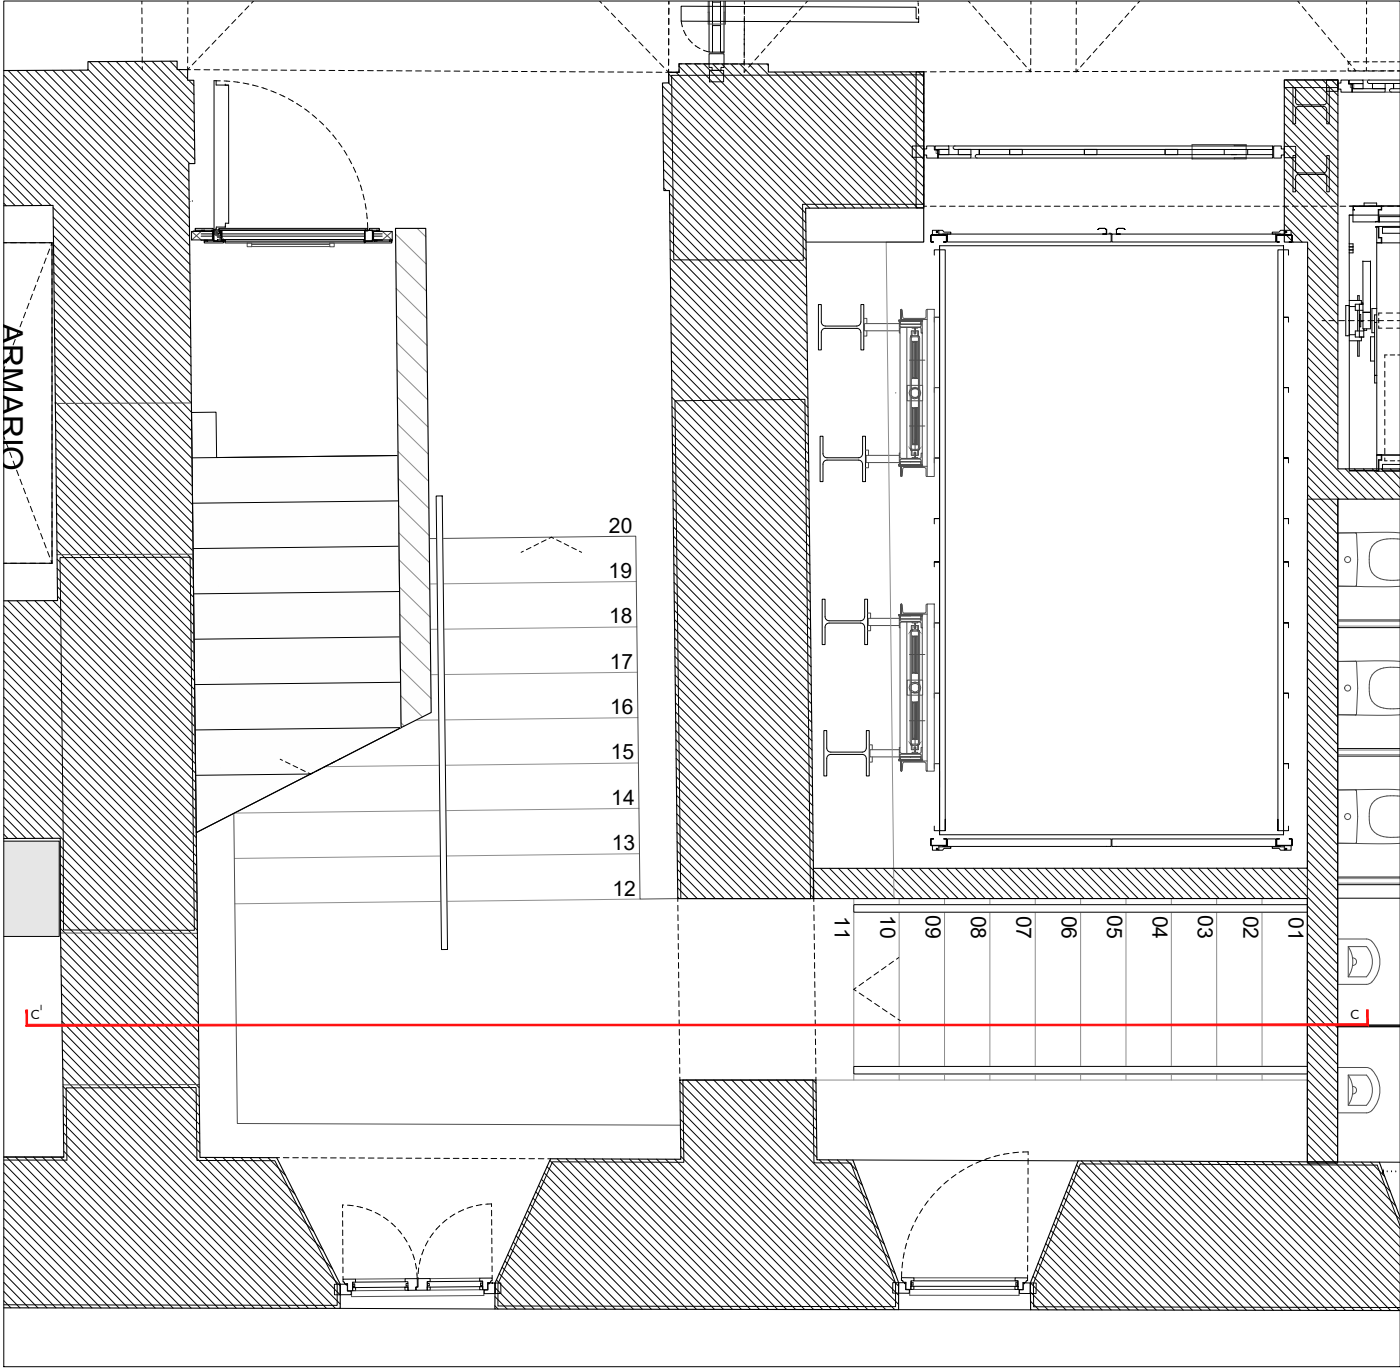


3. PLANTA SEGUNDA +13.54 m. E: 1/50

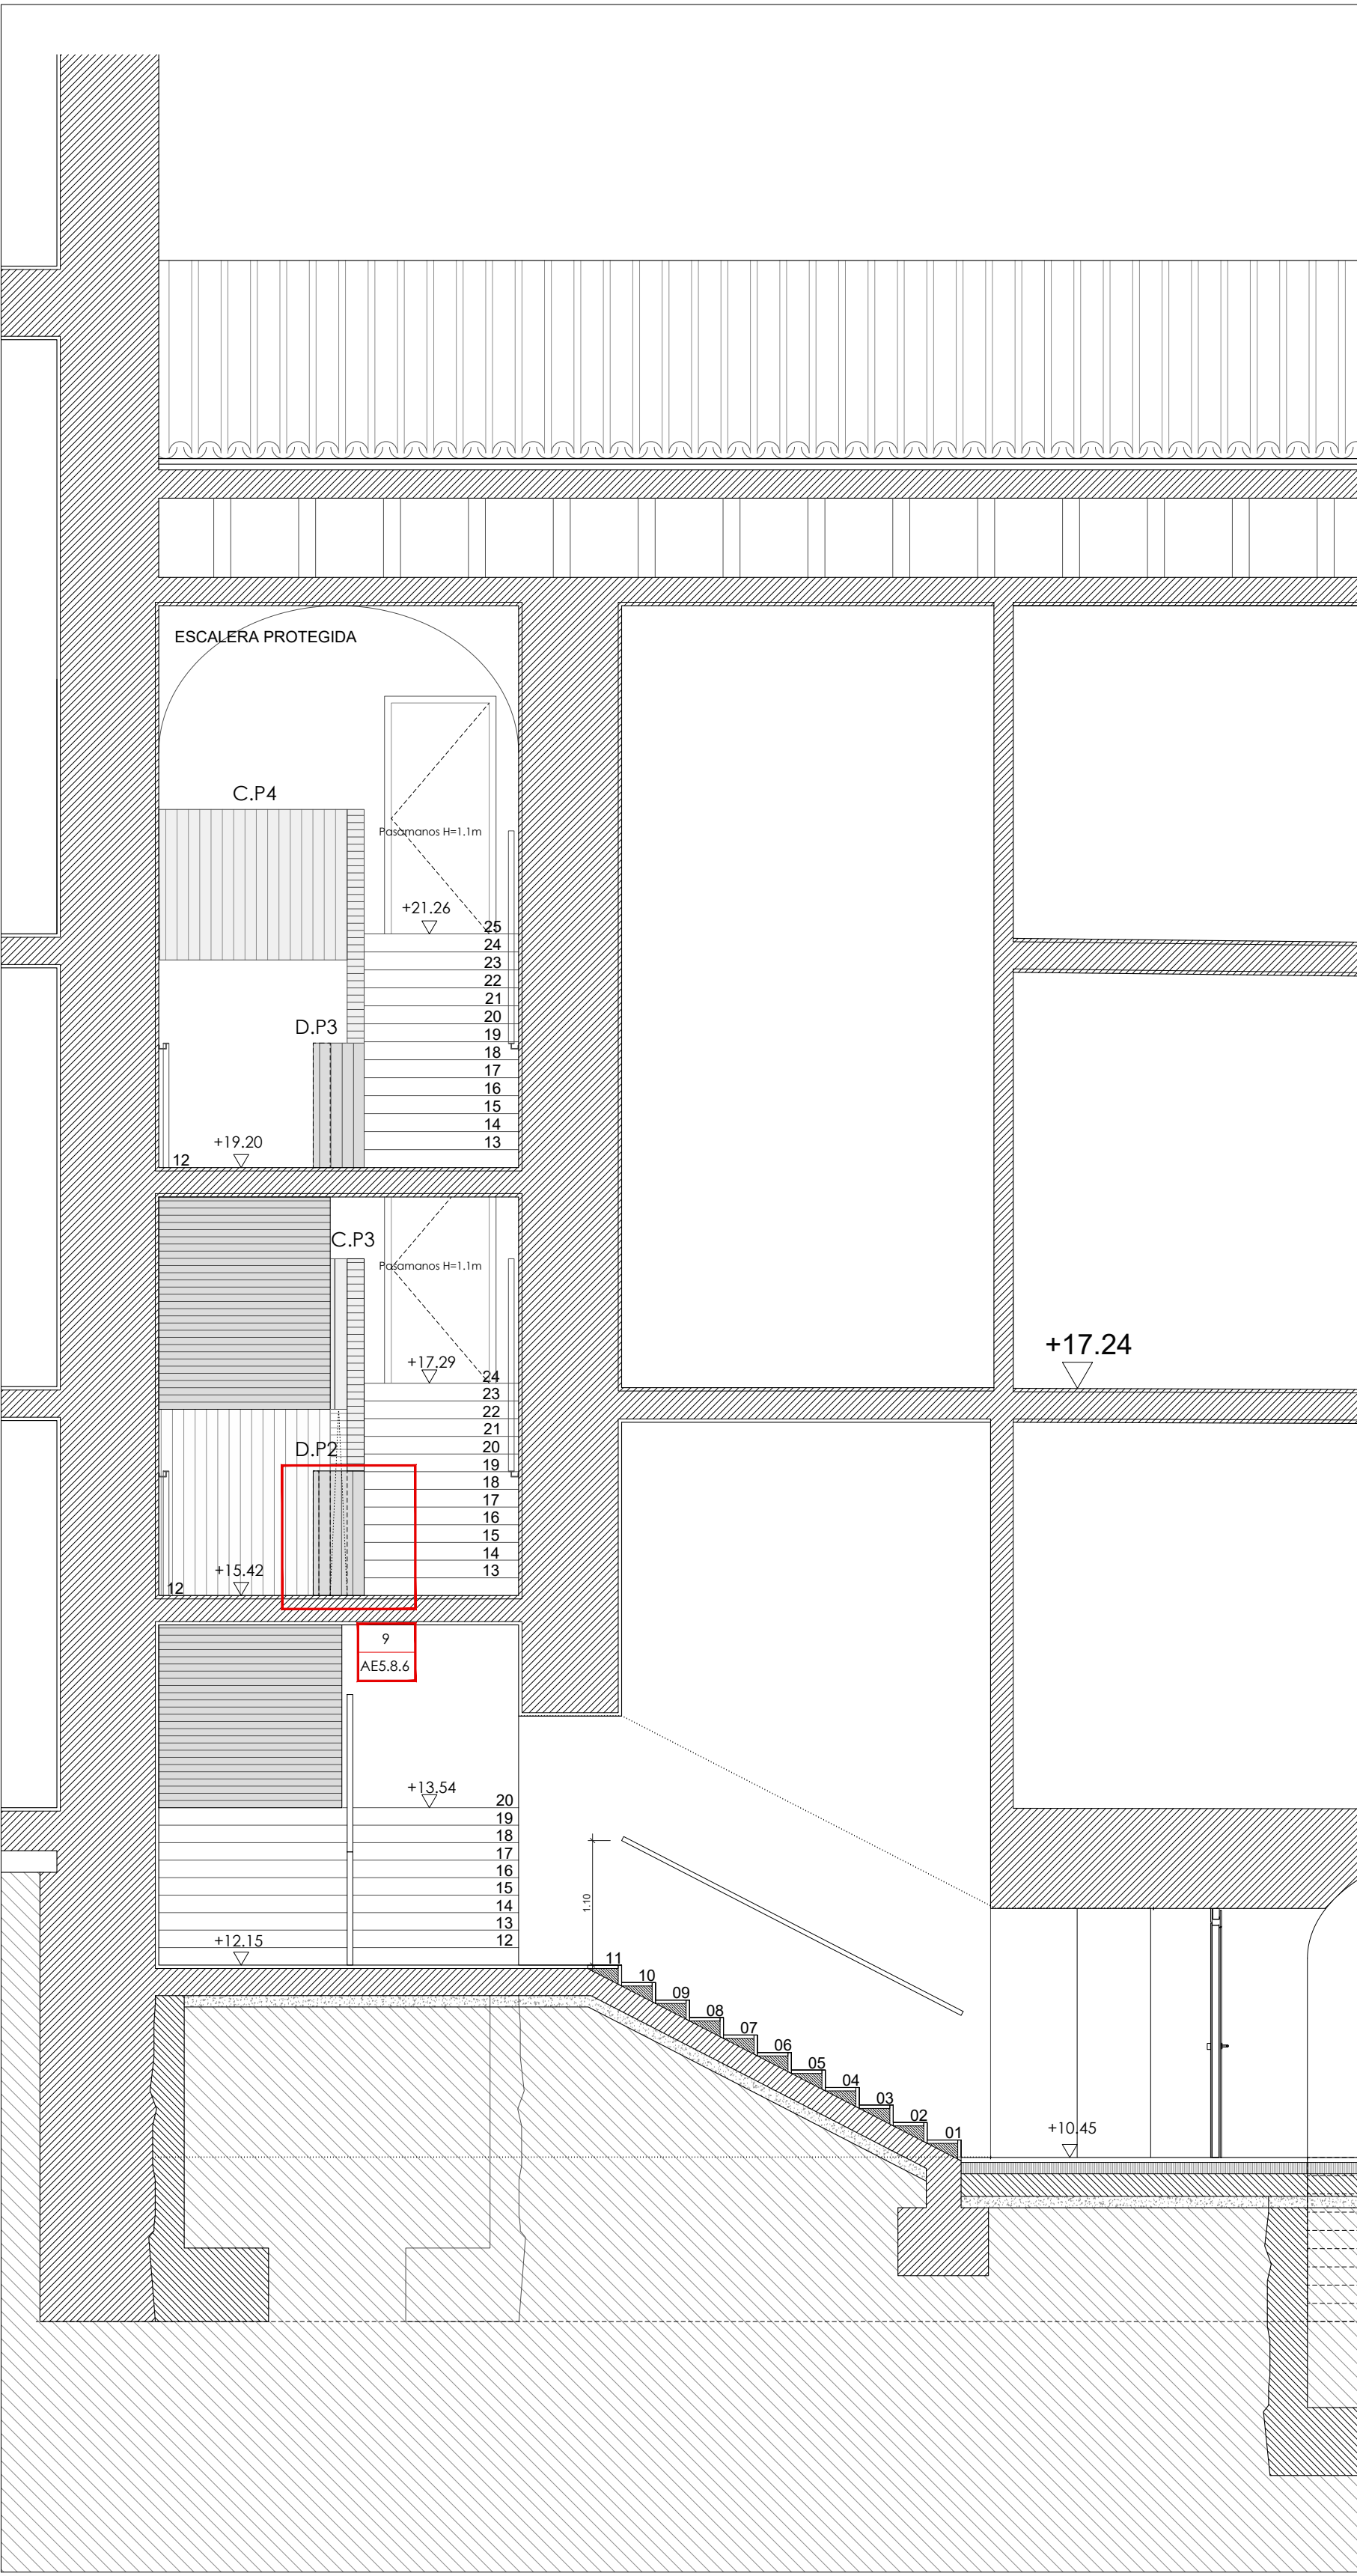


4. SECCIÓN C-C': E: 1/50

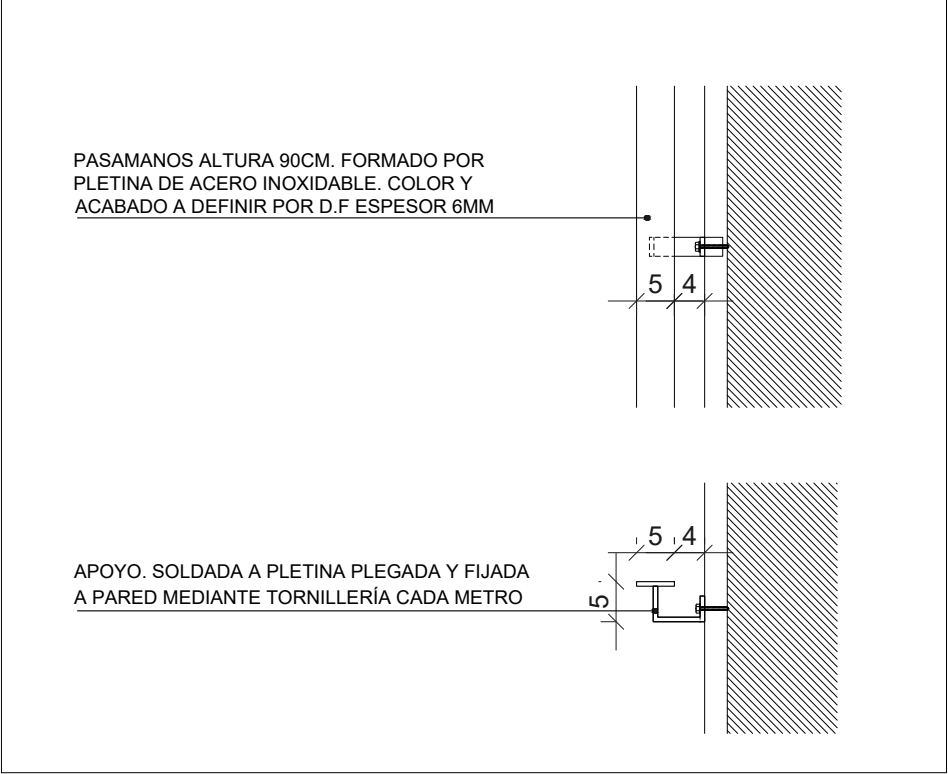


6. DETALLE BARANDILLA. E: 1/10

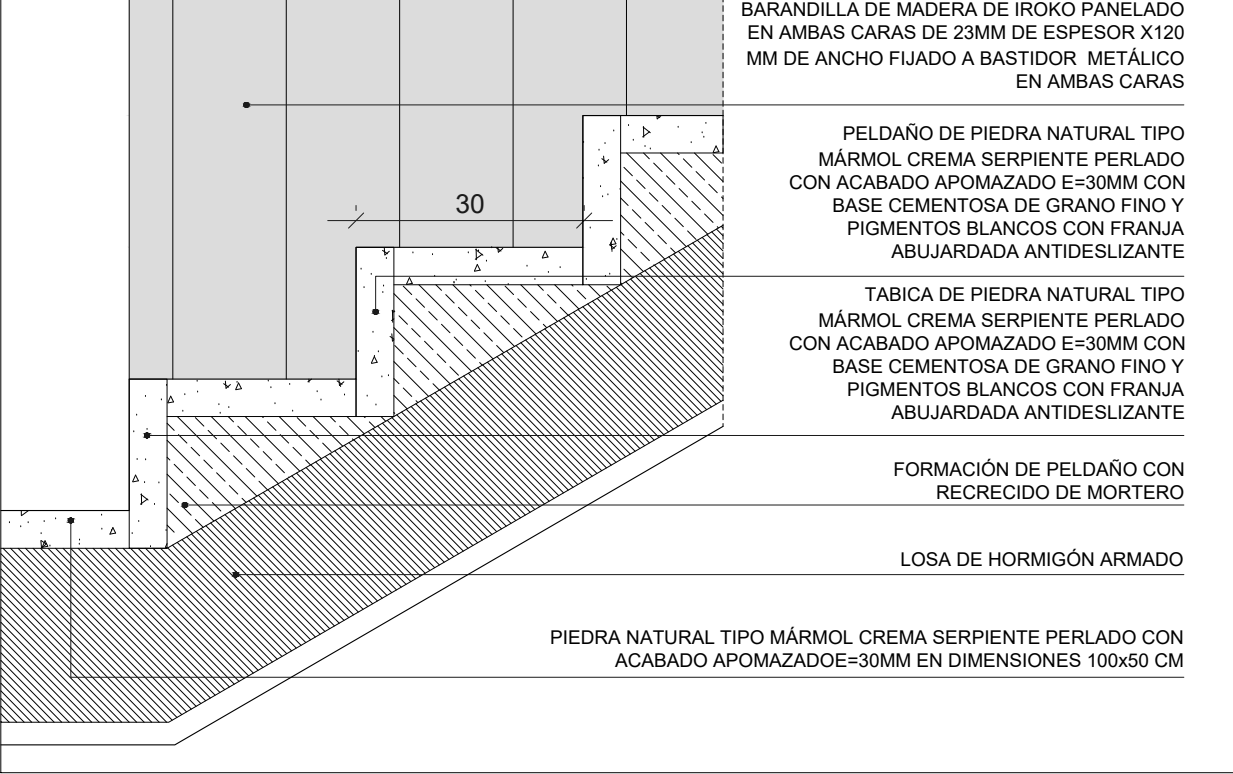



7. DETALLE 1. E: 1/10

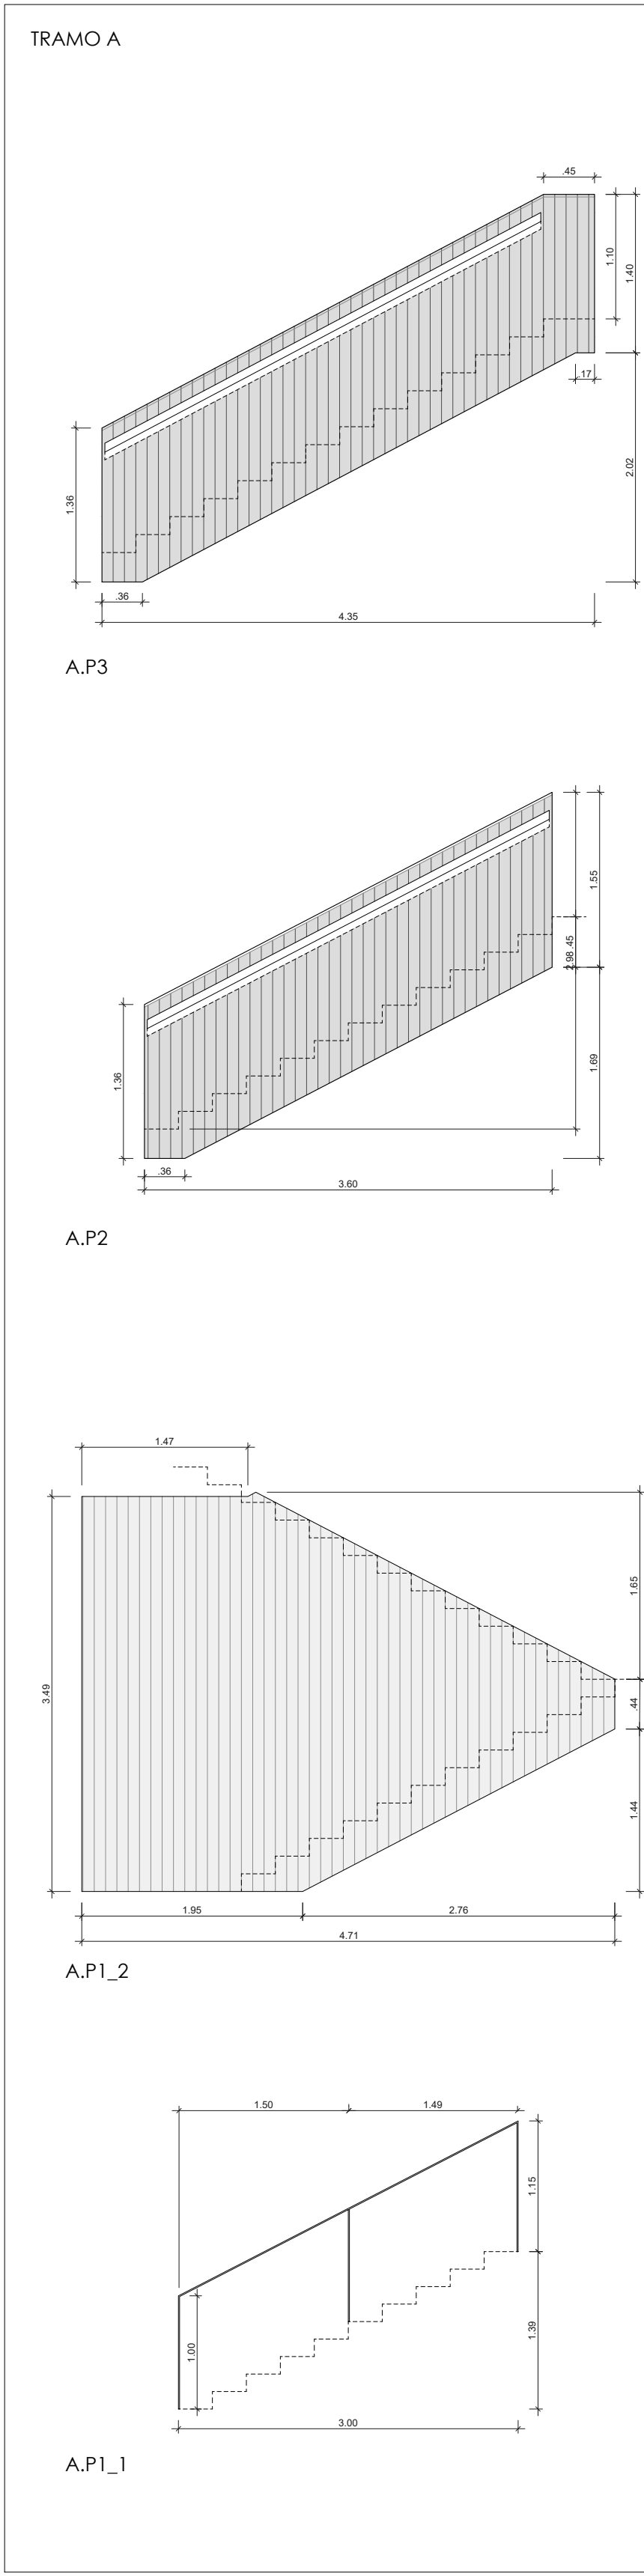


5. DESPIECE BARANDILLA E: 1/50

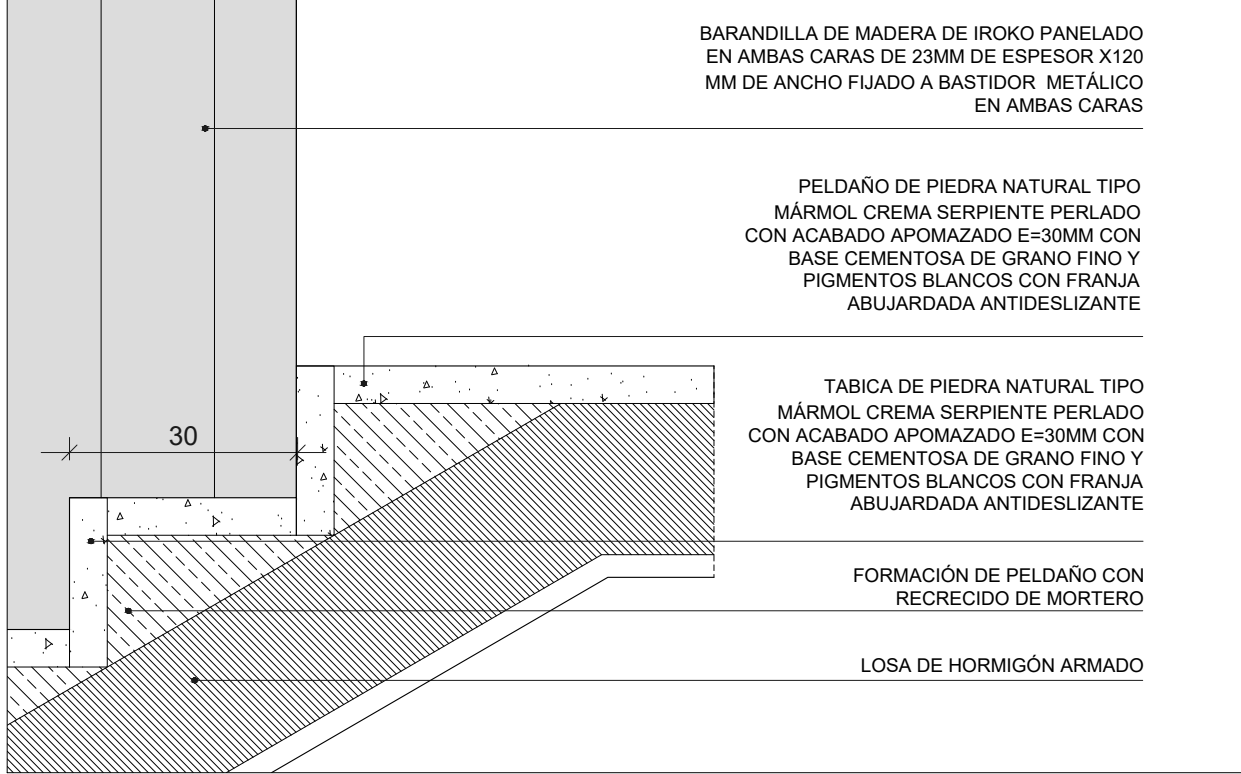

8. DETALLE 2. E: 1/10

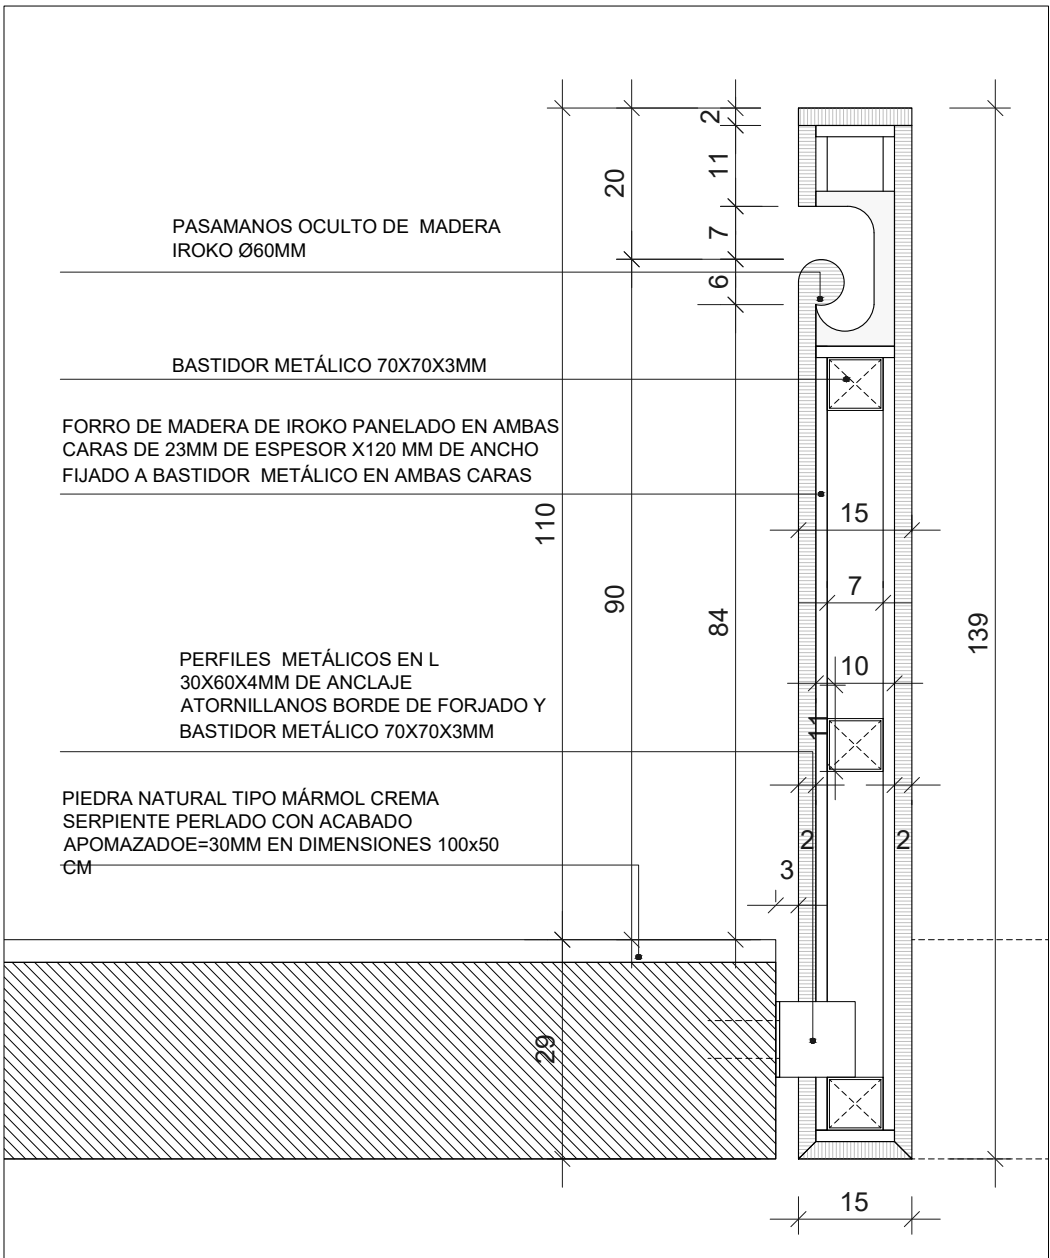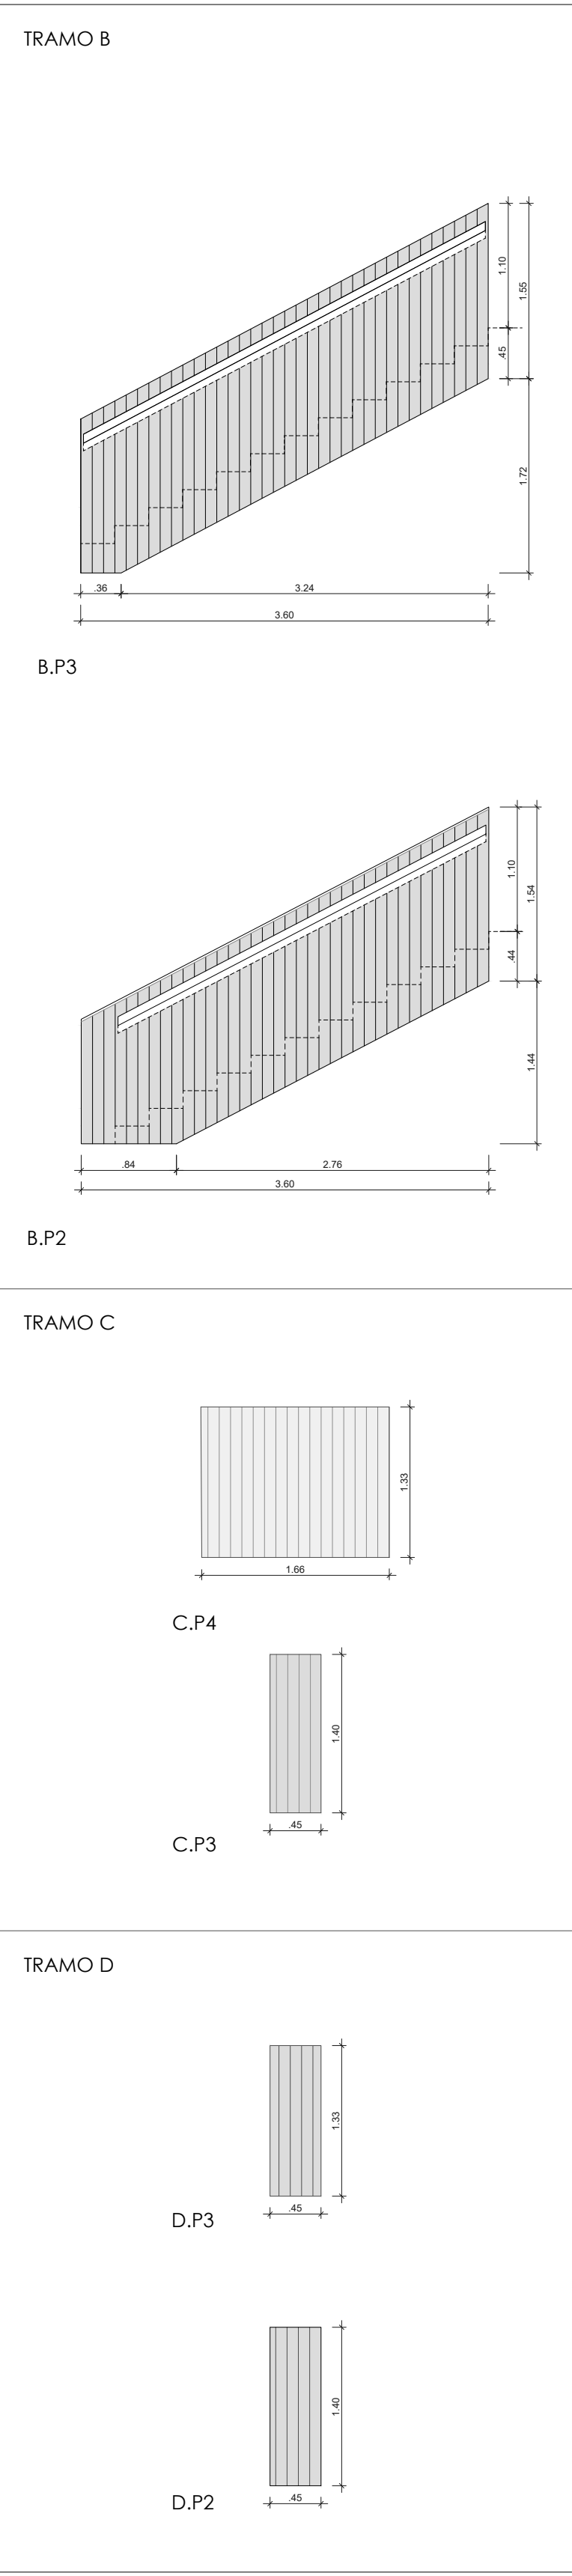

9. DETALLE 3. E: 1/10

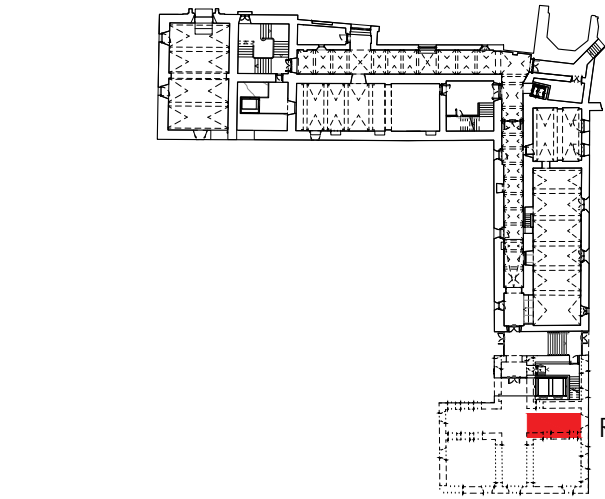



UBICACIÓN EN PLANTA

COTES ABSOLUTES SOBRE EL NIVELL DEL MAR


REVISIÓ: DESCRIPCIÓ	DATA / SIGNATURA

SEPARATA DEL PROJECTE BÀSIC I EXECUTIU DE REFORMA I AMPLIACIÓ DE L'EDIFICI MONESTIR DE SANT FELIU DE GUÍXOLS

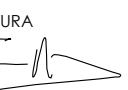
UNITAT D'ACTUACIÓ REHABILITACIÓ I AMPLIACIÓ DE L'EDIFICI MONESTIR	
SITUACIÓ PLAÇA DEL MONESTIR, SANT FELIU DE GUÍXOLS	FASE DE DISENY BÀSIC I EXECUTIU
ARQUITECTE NIETO SOBEJANO ARQUITECTOS S.L.P. Calle Toigovera, 4 L - 5 28016 Madrid 915 64 38 30	SIGNATURA  FUEBISANTA NIETO EN REPRESENTACIÓ DE NIETO SOBEJANO S.L.P.
PROPIETAT AJUNTAMENT DE SANT FELIU DE GUÍXOLS	
DESCRIPCIÓ ESTADO REFORMADO DETALLE ESCALERA RE03	Nº PROJECTE 320-19 DATA JULIOL 2026 FORMAT DIN A1/A3 ESCALA 1:50 1:10 Nº PLÀNOL AE4.8.6
THIS DRAWING IS COPYRIGHTED / AQUEST DIBUX ESTÀ PROTEGIT PER COPYRIGHT	

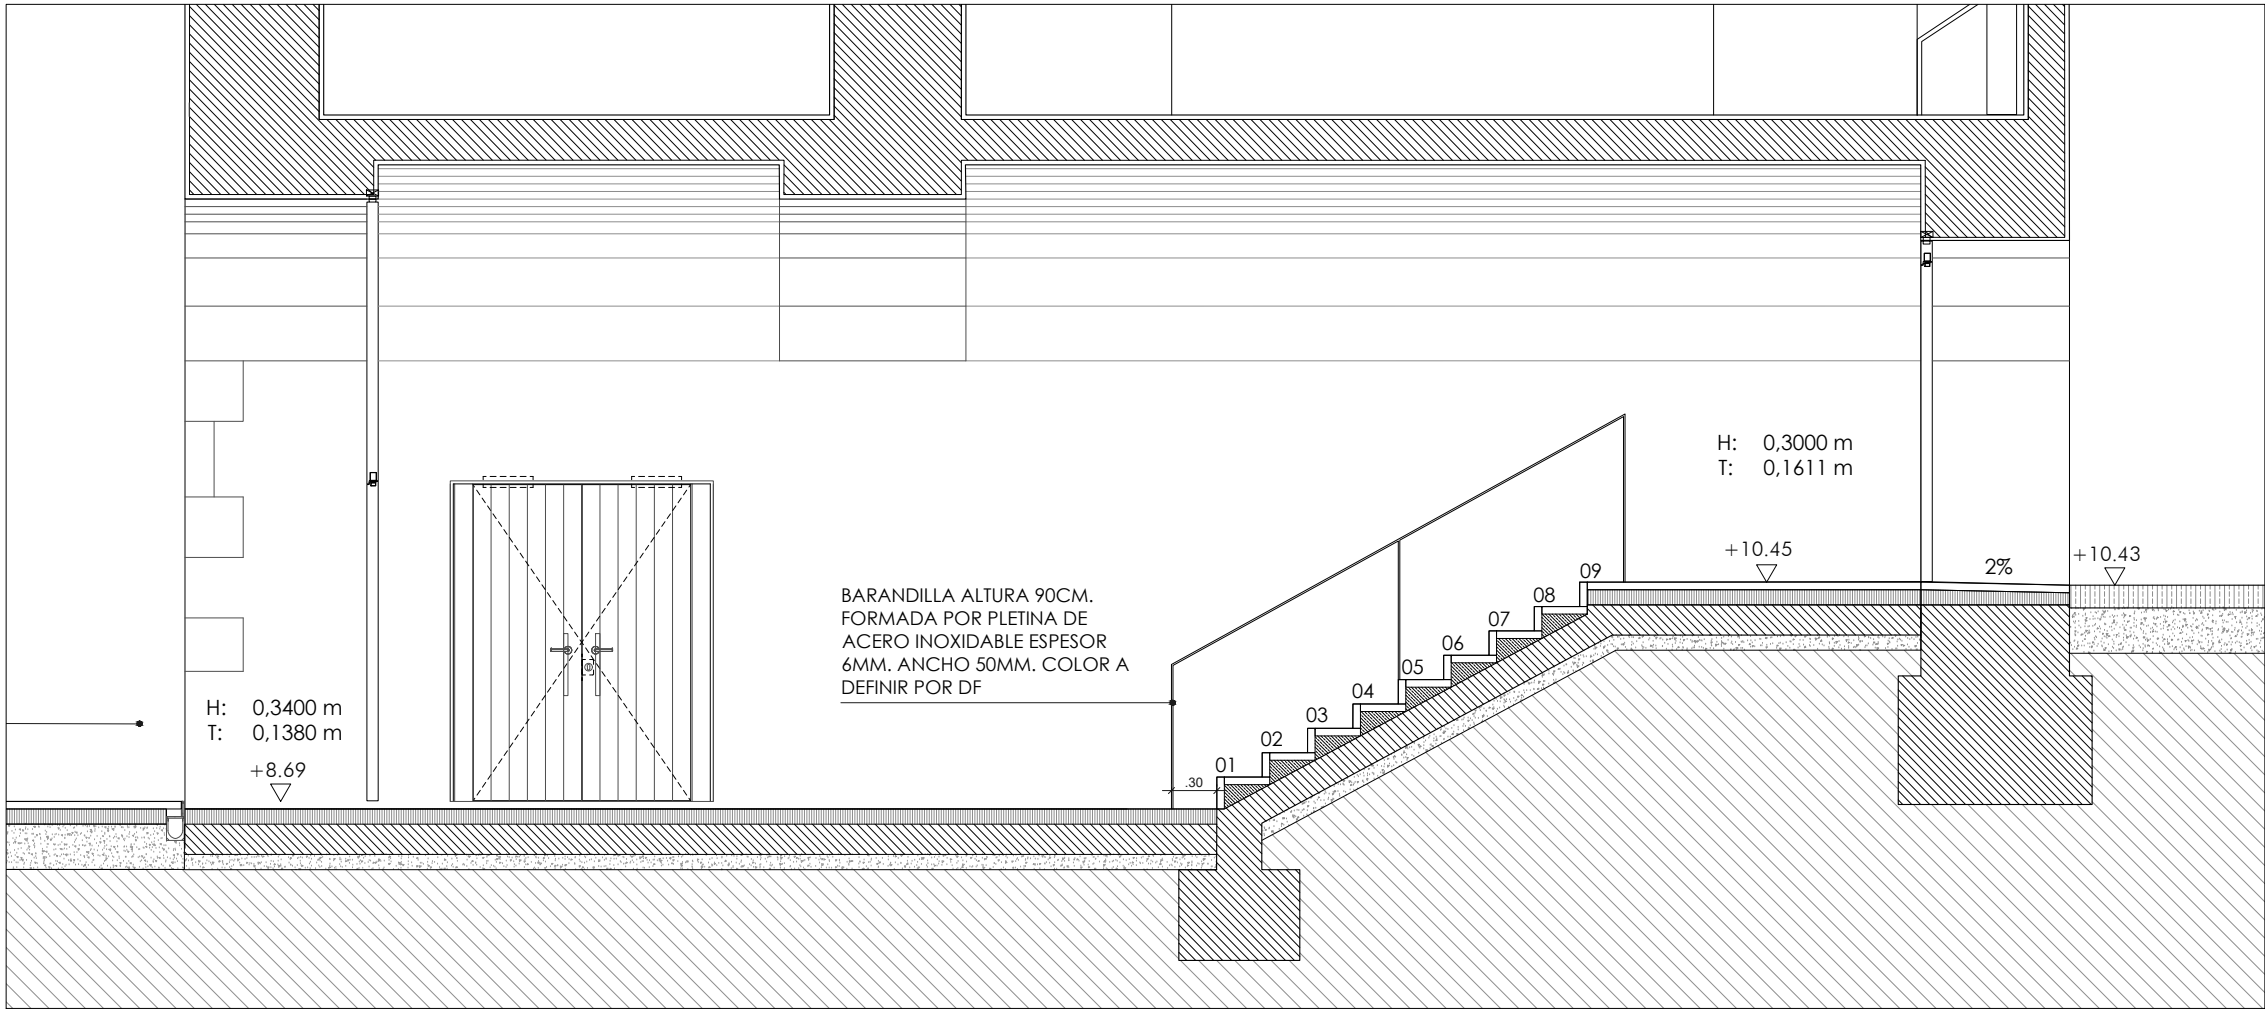


1. SECCIÓN A-A' RE04. E: 1/50

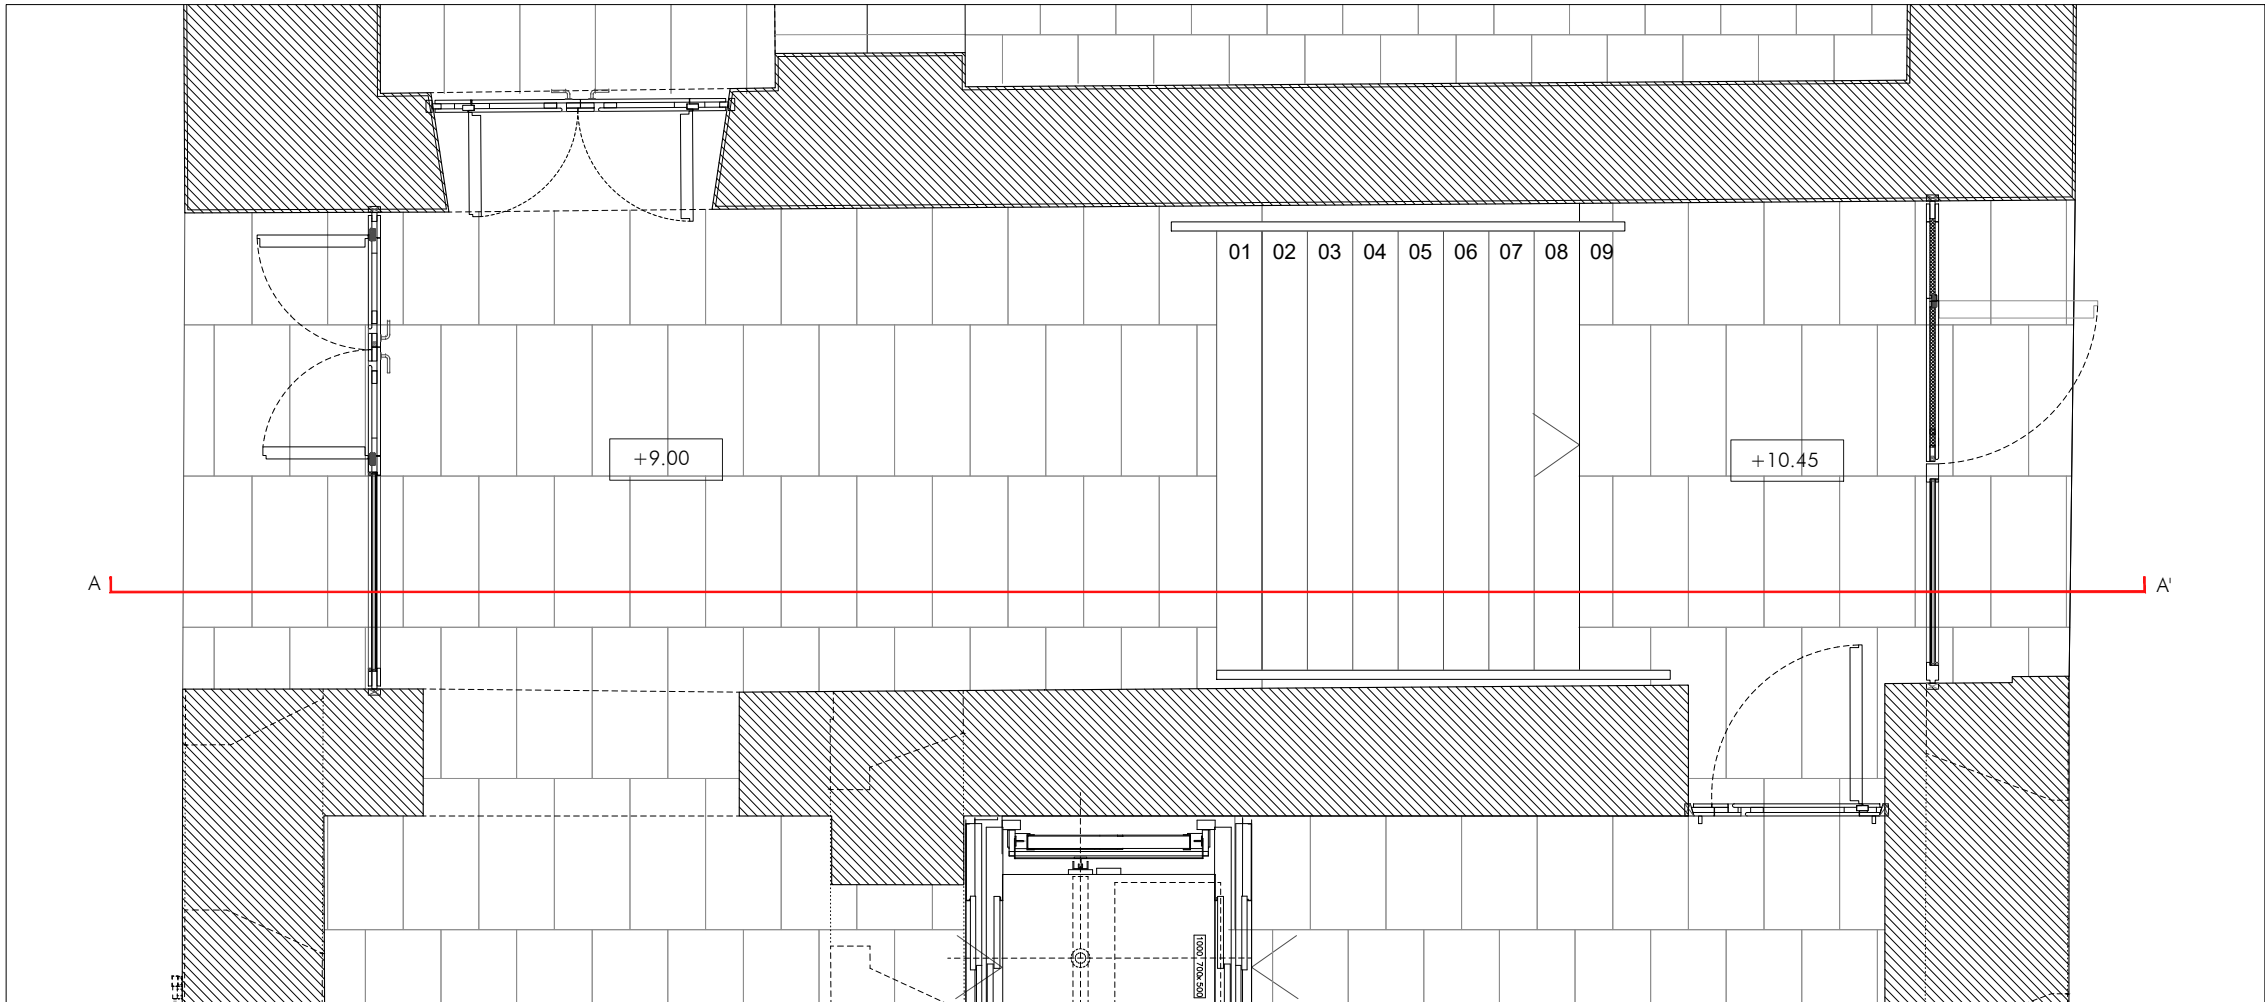


2. PLANTA ESCALERA RE04. E: 1/50

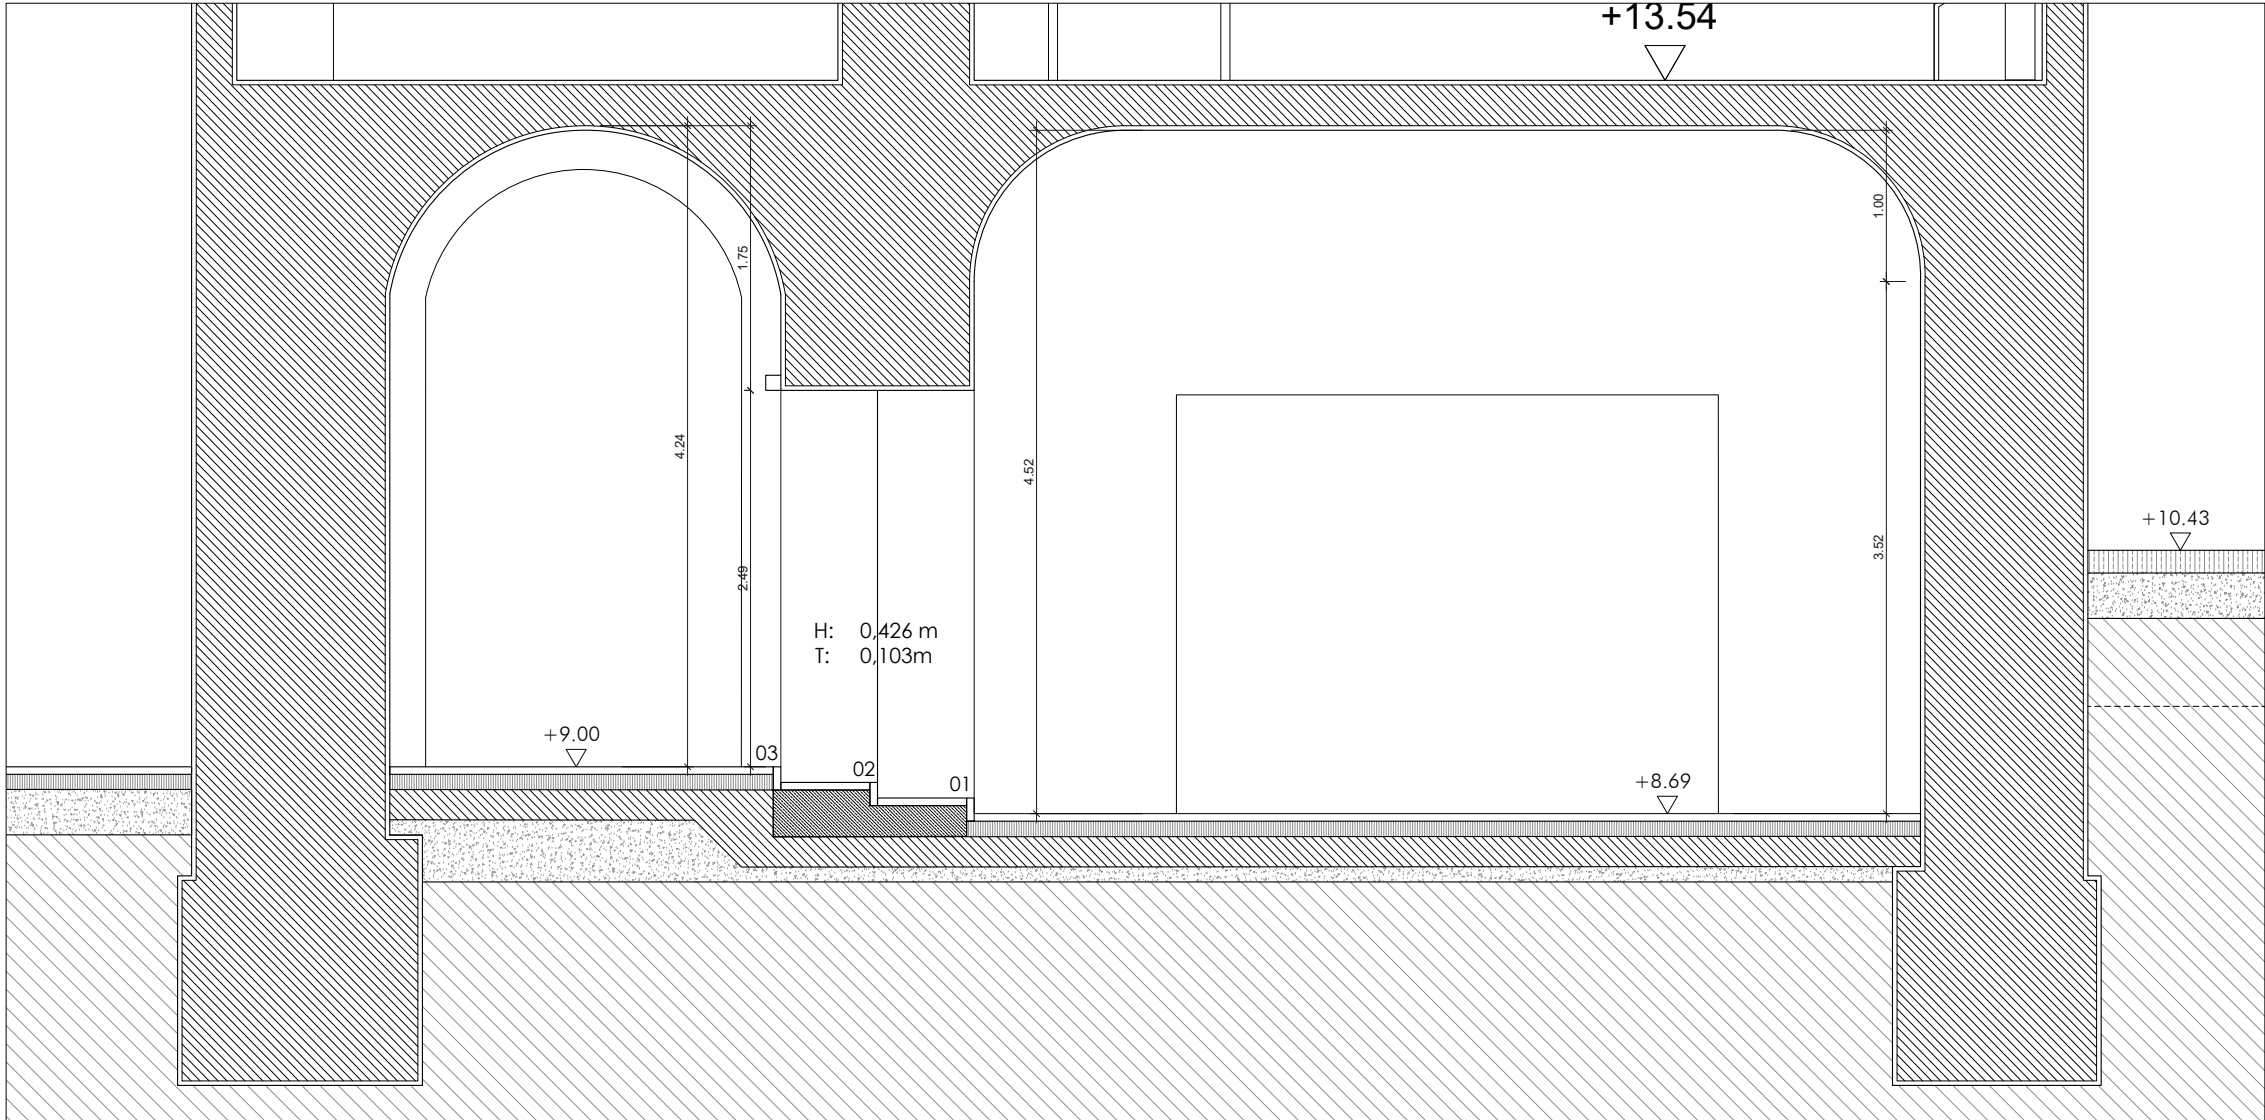


7. SECCIÓN C-C' RE06. E: 1/50

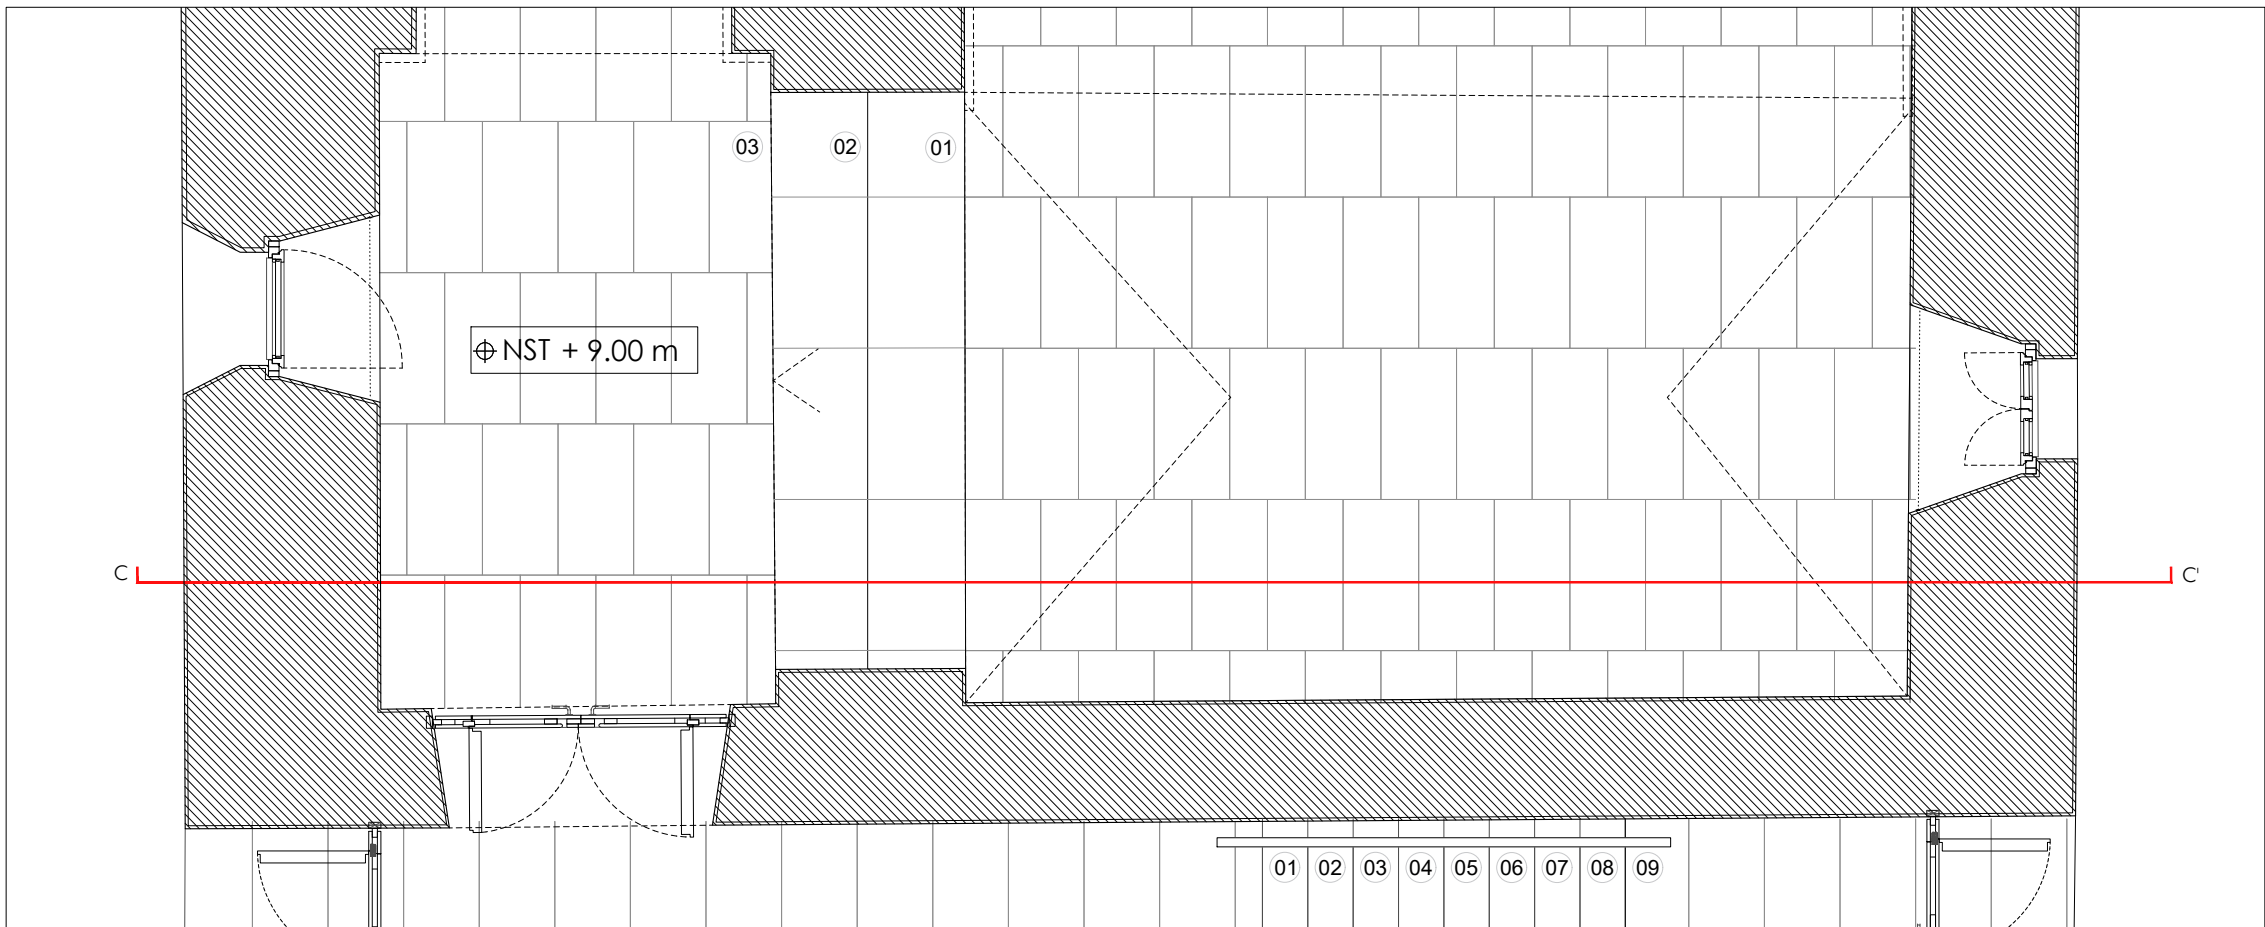


8. PLANTA RE06. E: 1/50

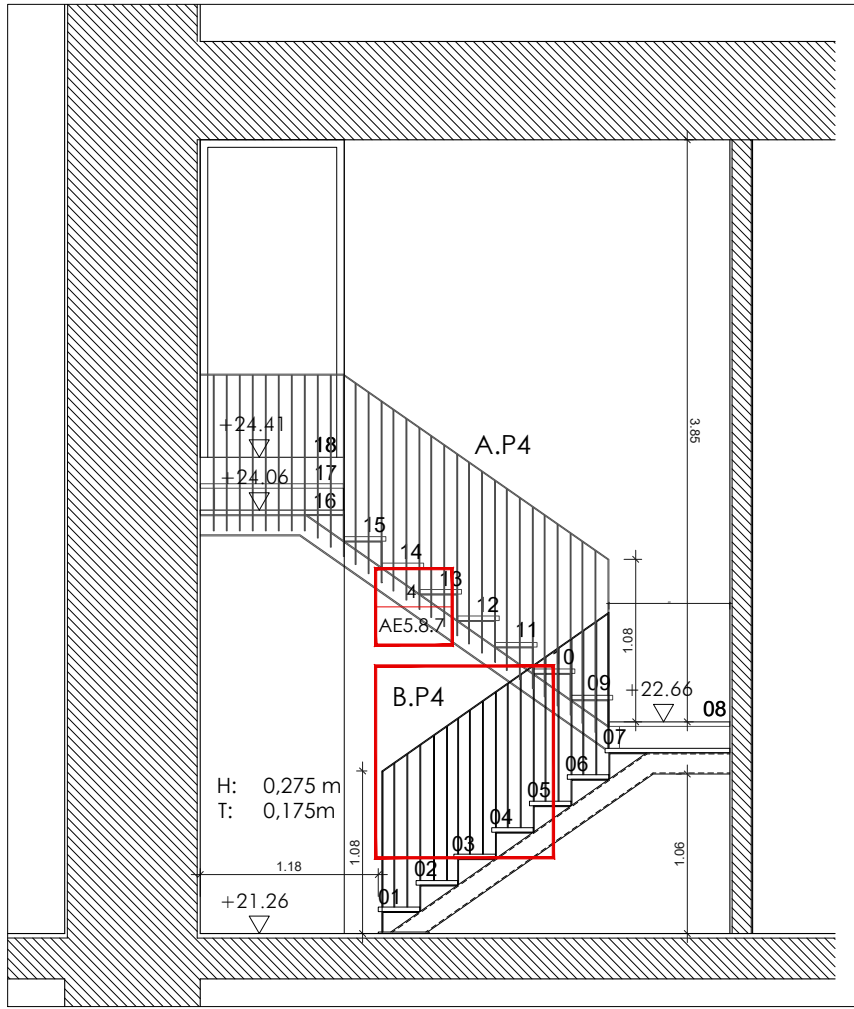


3. SECCIÓN B-B' RE05. USO RESTRIGIDO. E: 1/50

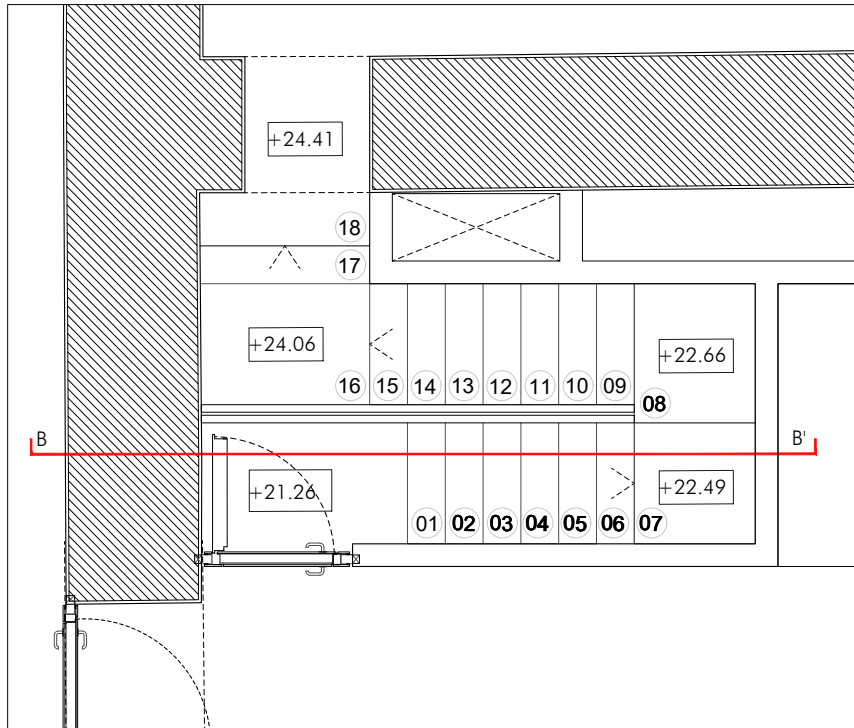


4. PLANTA ESCALERA RE05. USO RESTRIGIDO. E: 1/50

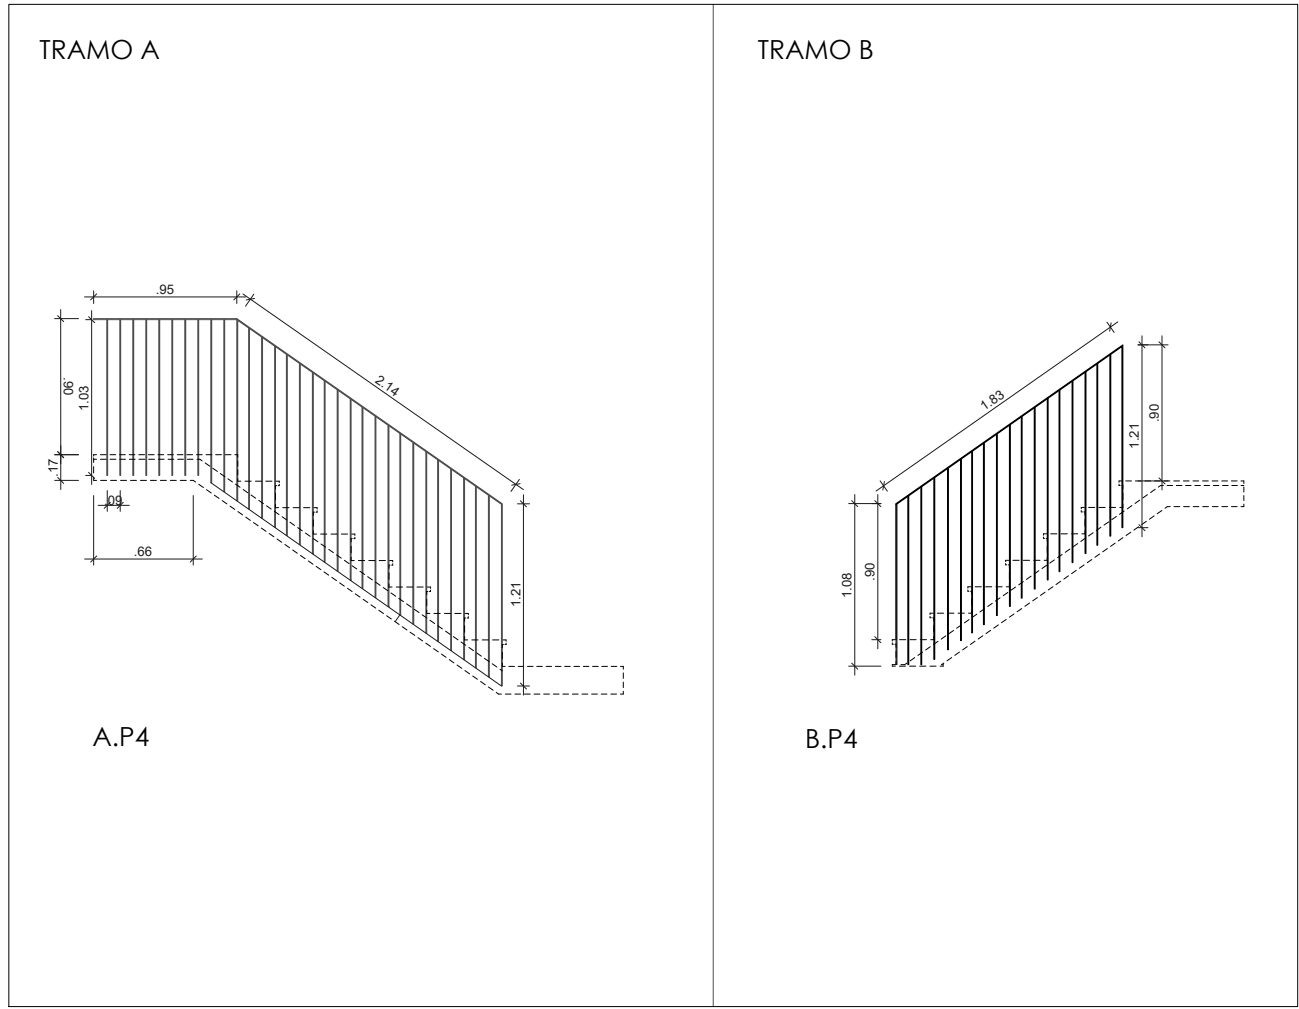


5. DESPIECE BARANDILLAS ESCALERA RE05. USO RESTRIGIDO. E: 1/50

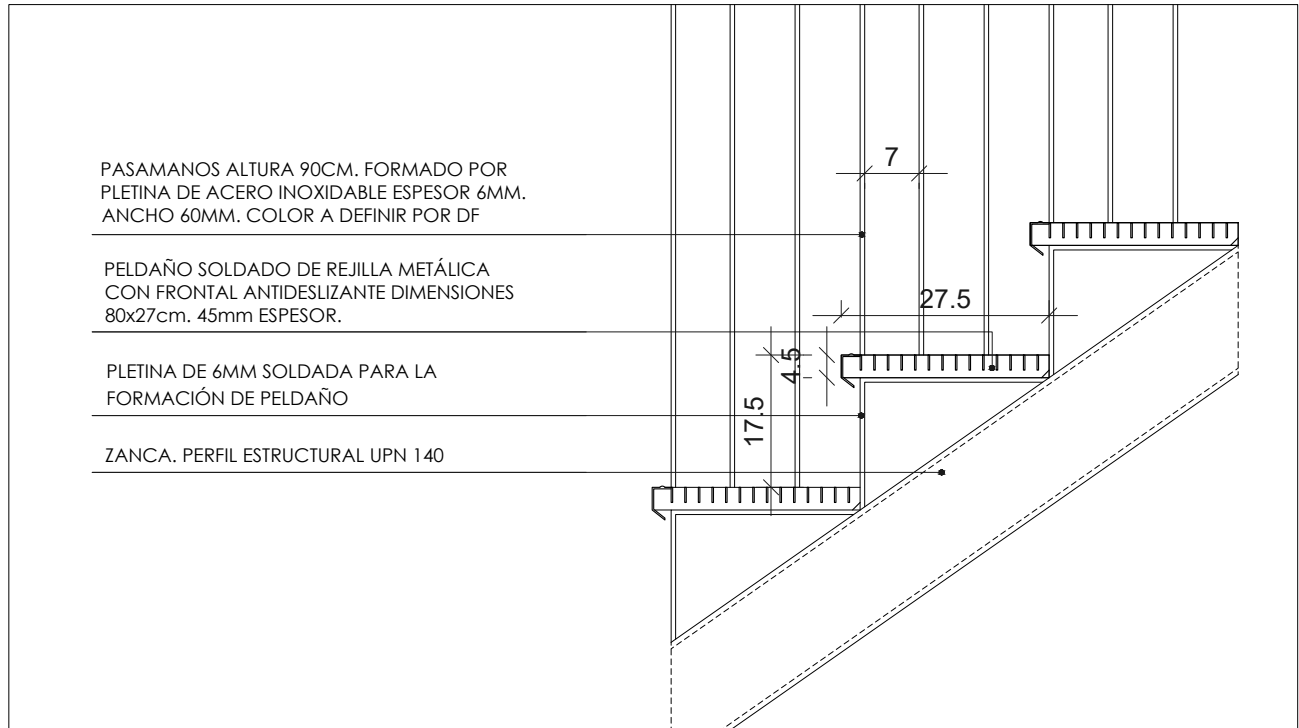

6. DETALLE ESCALERA RE05. USO RESTRIGIDO. E: 1/10

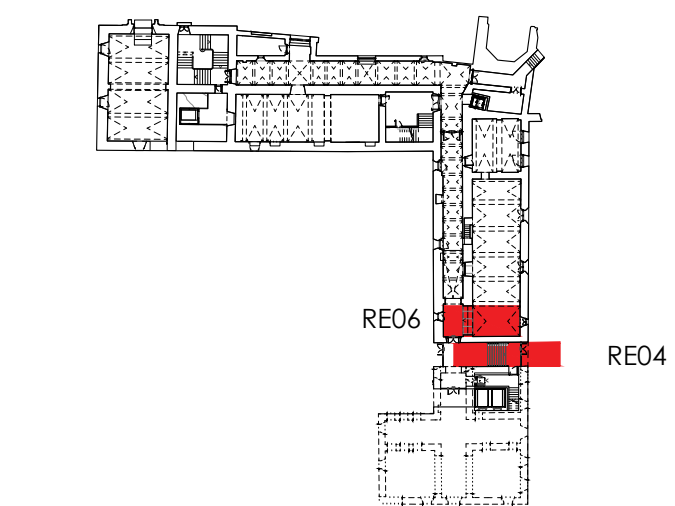


PLANTA PRIMERA

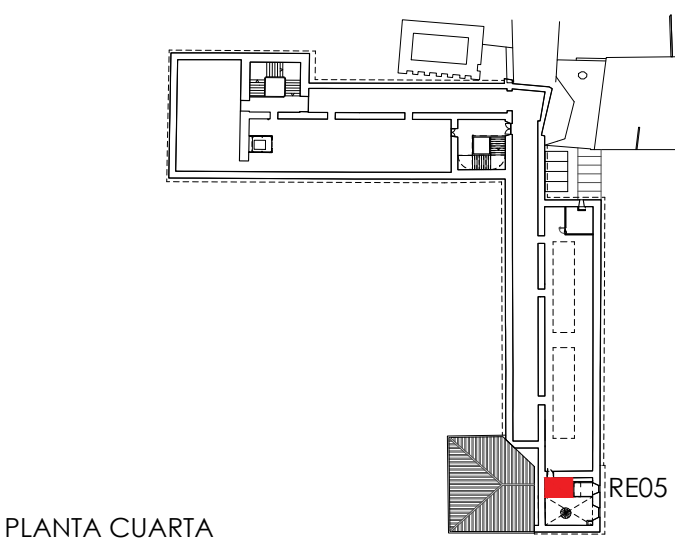

PLANTA CUARTA
UBICACIÓN EN PLANTA














COTES ABSOLUTES SOBRE EL NIVELL DEL MAR

REVISÓ : DESCRIPCIÓ	DATA / SIGNATURA

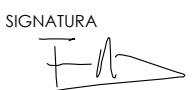SEPARATA DEL PROJECTE BÀSIC I EXECUTIU DE REFORMA I AMPLIACIÓ DE L'EDIFICI MONESTIR DE SANT FELIU DE GUÍXOLS	
UNITAT D'ACTUACIÓ REHABILITACIÓ I AMPLIACIÓ DE L'EDIFICI MONESTIR	
SITUACIÓ PLAÇA DEL MONESTIR, SANT FELIU DE GUÍXOLS	FASE DE DISENY BÀSIC I EXECUTIU
ARQUITECTE NIETO SOBEJANO ARQUITECTOS S.L.P. Calle Talavera, 4 L - 5 28016 Madrid 915 64 38 30	SIGNATURA  F. NIETO NIETO SOBEJANO ARQUITECTOS S.L.P.
PROPIETAT AJUNTAMENT DE SANT FELIU DE GUÍXOLS	
DESCRIPCIÓ ESTADO REFORMADO DETALLE ESCALERA RE04-RE05-RE06	Nº PROJECTE 320-19
	DATA JULIOL 2026
	FORMAT DIN A1/A3
	ESCALA 1:50 1:10
	Nº PLÀNOL AE4.8.7


THIS DRAWING IS COPYRIGHTED / AQUEST DIBUIX ESTÀ PROTEGIT PER DRO

© NIETO SOBEJANO ARQUITECTOS

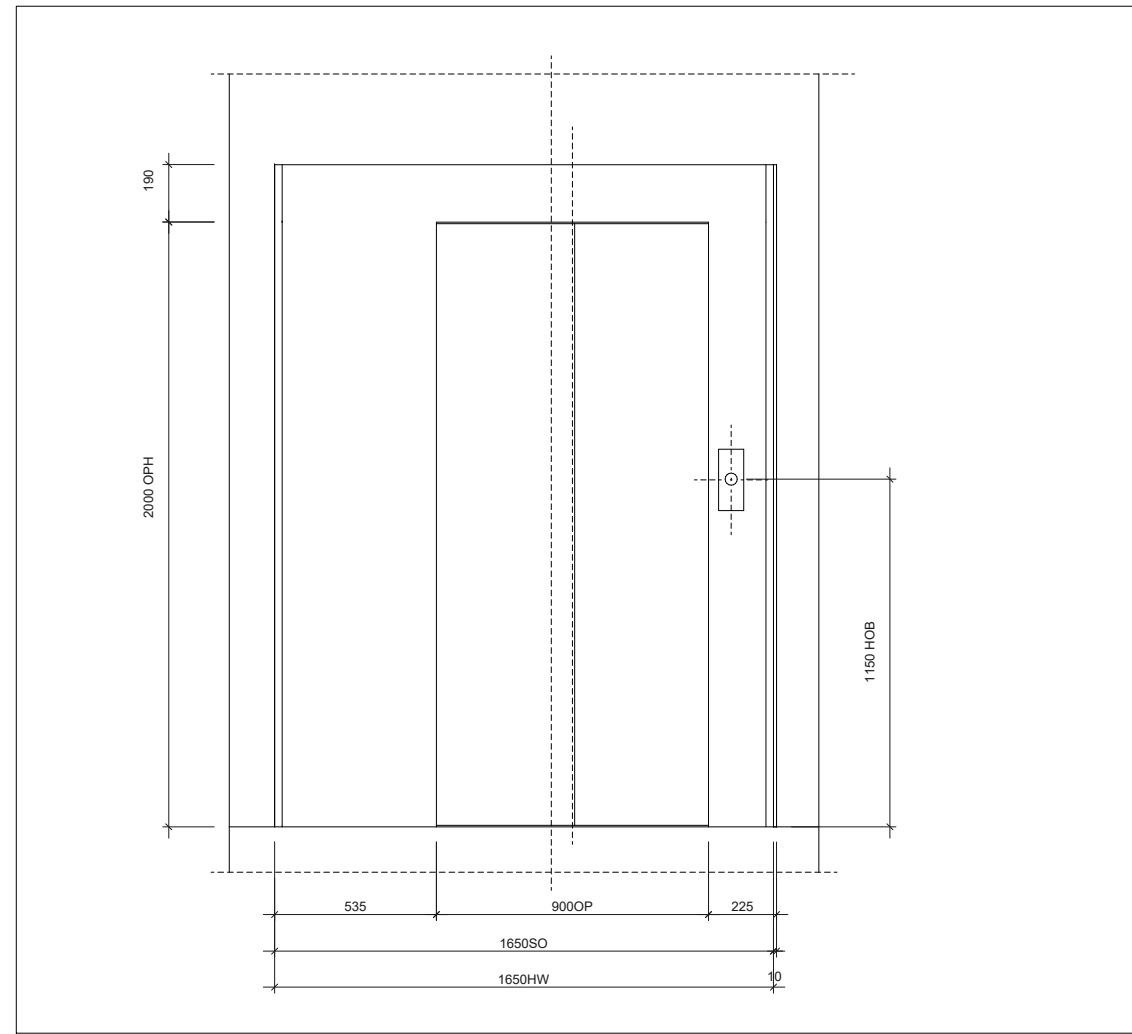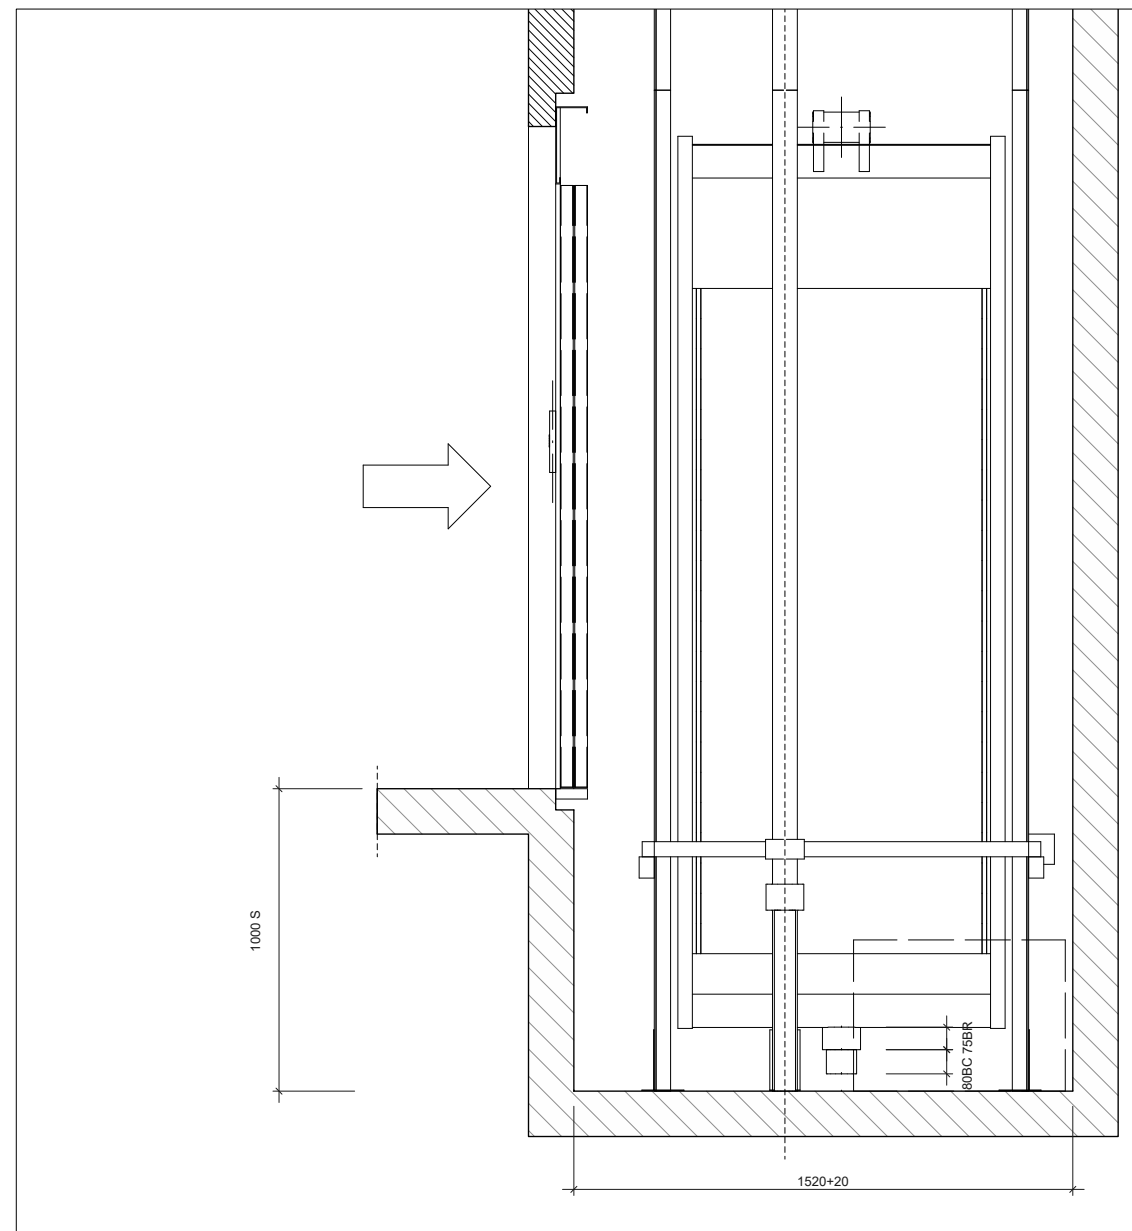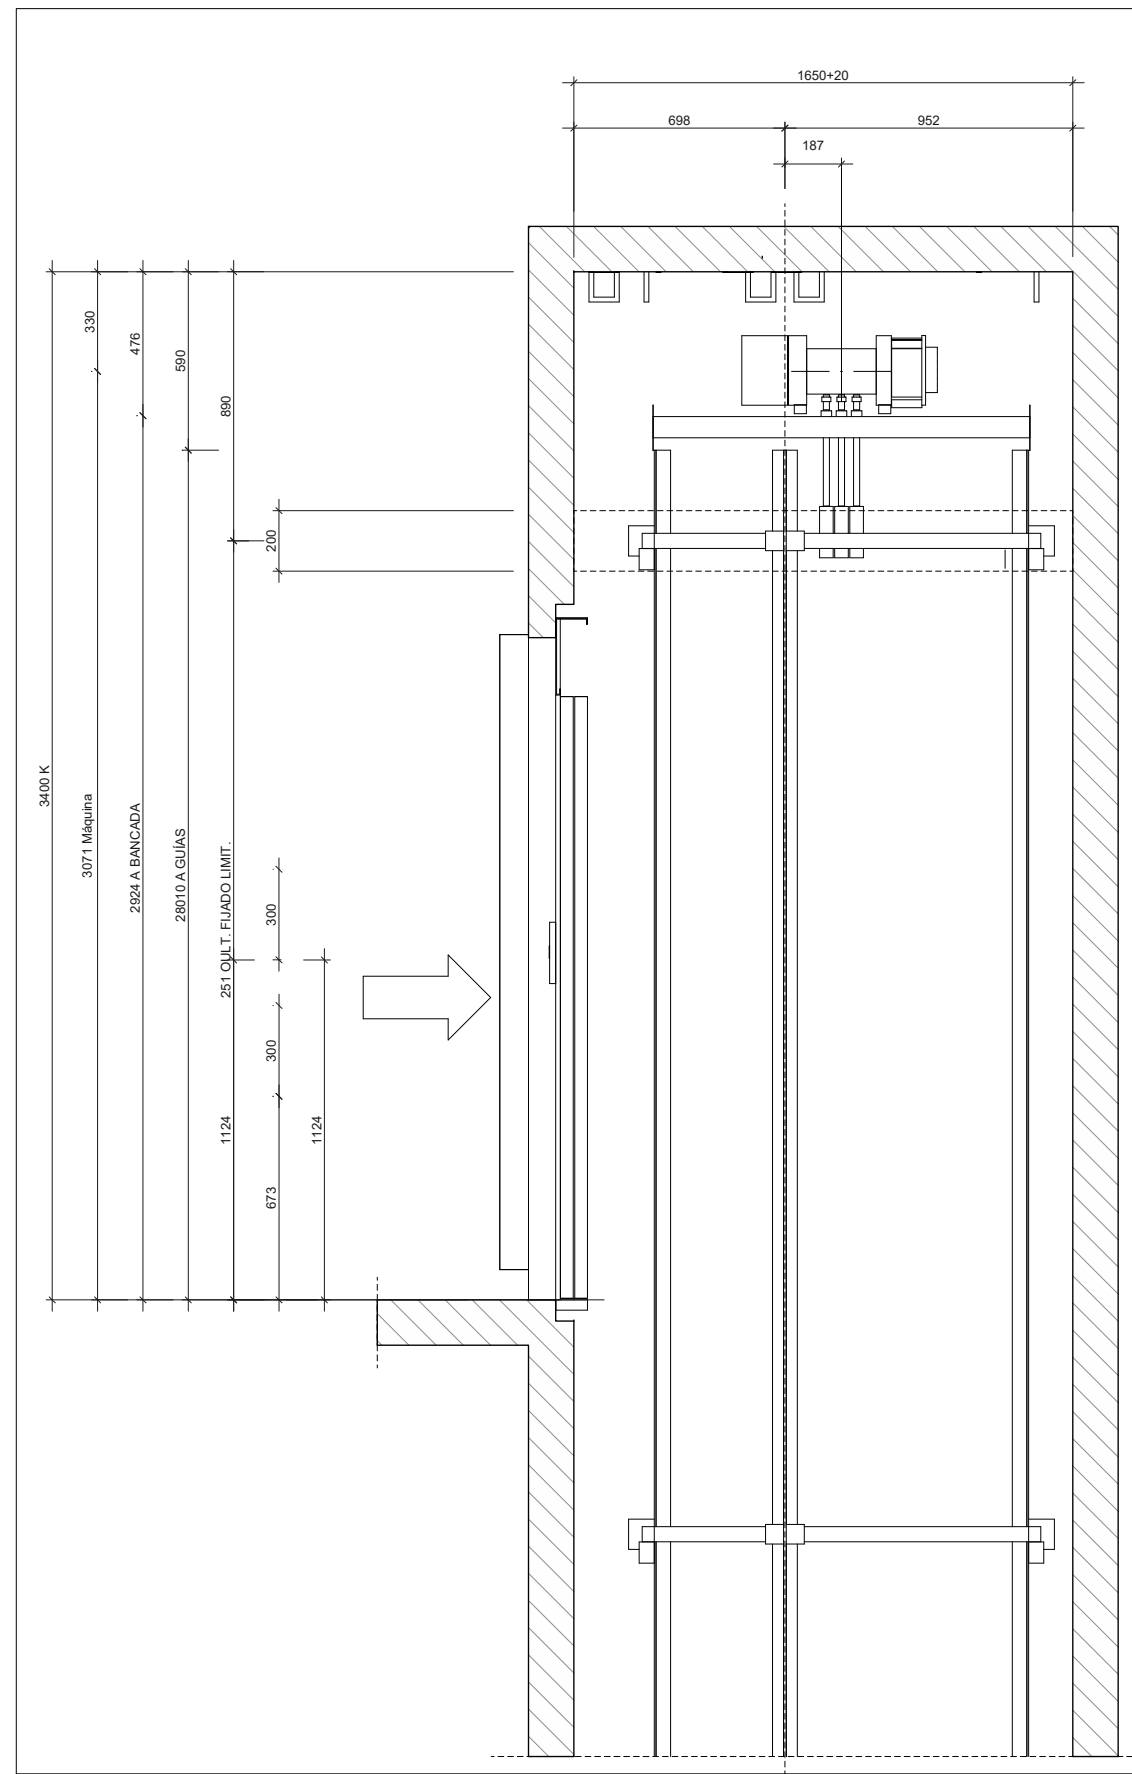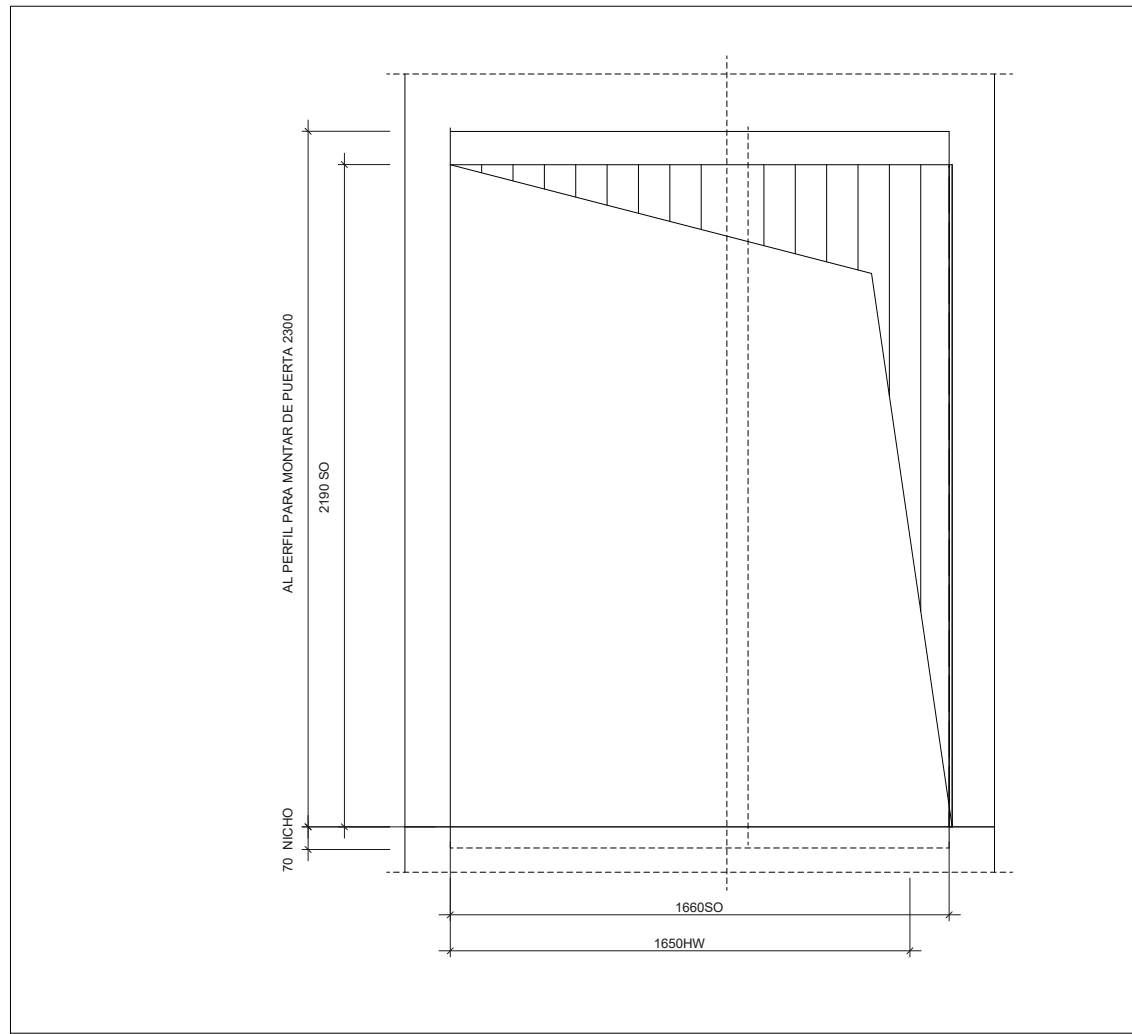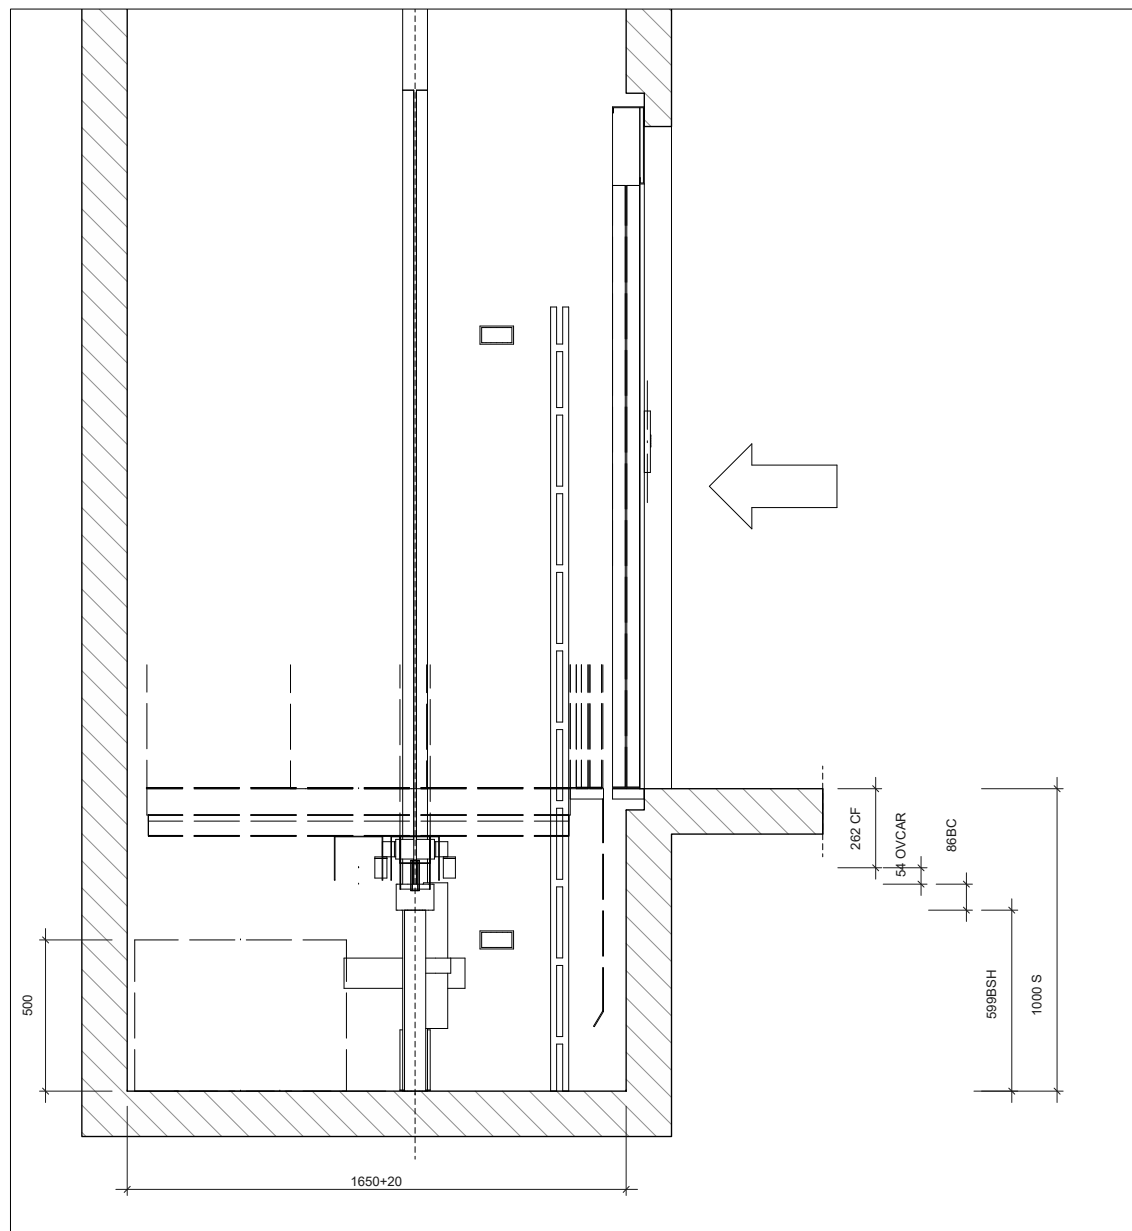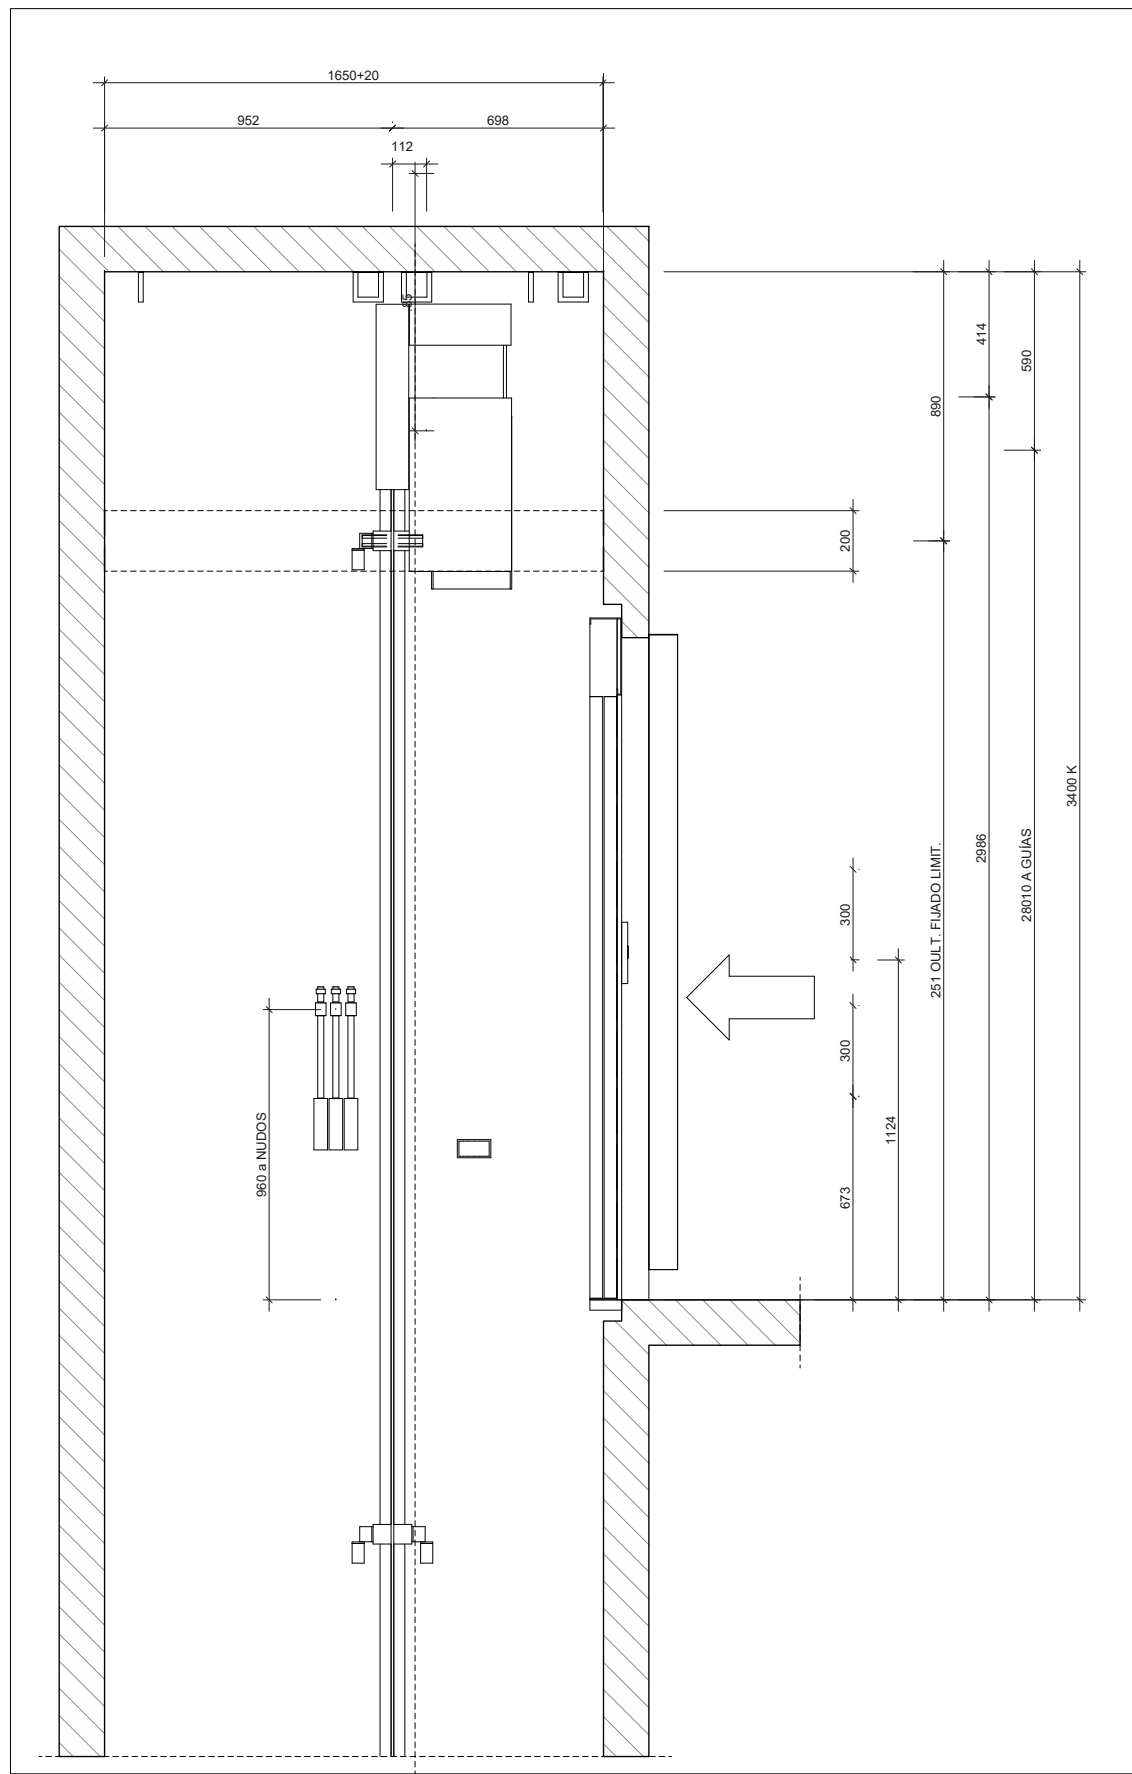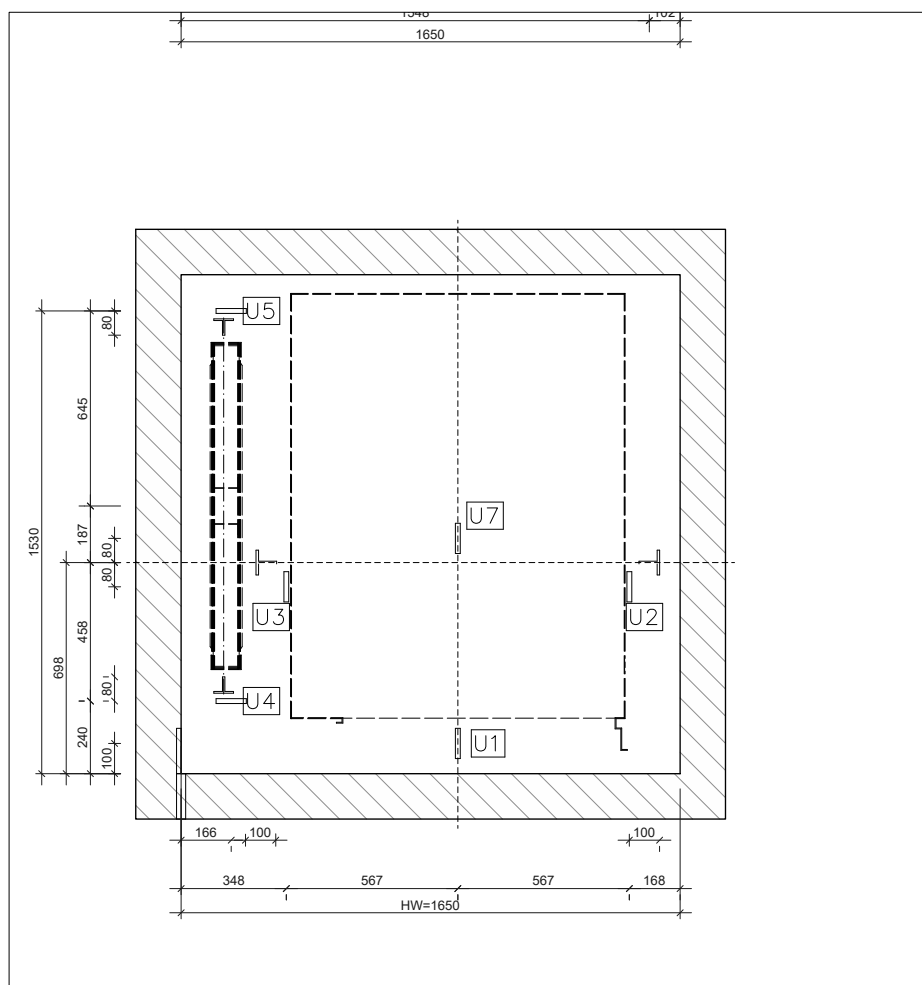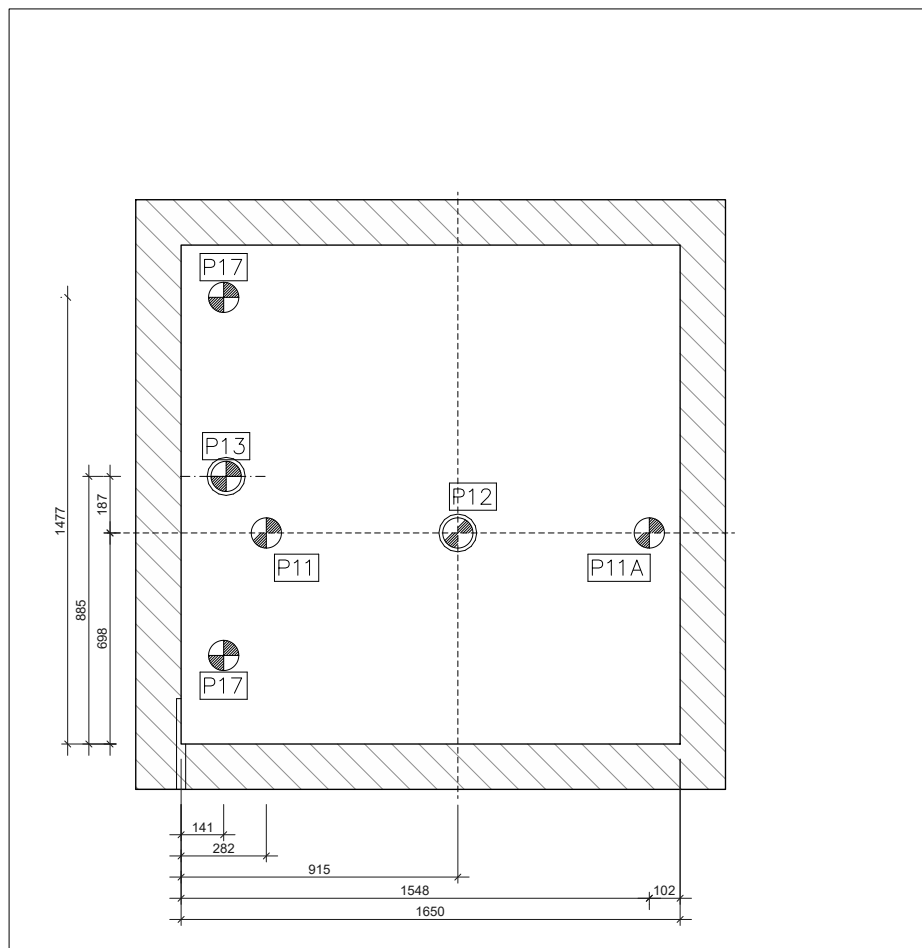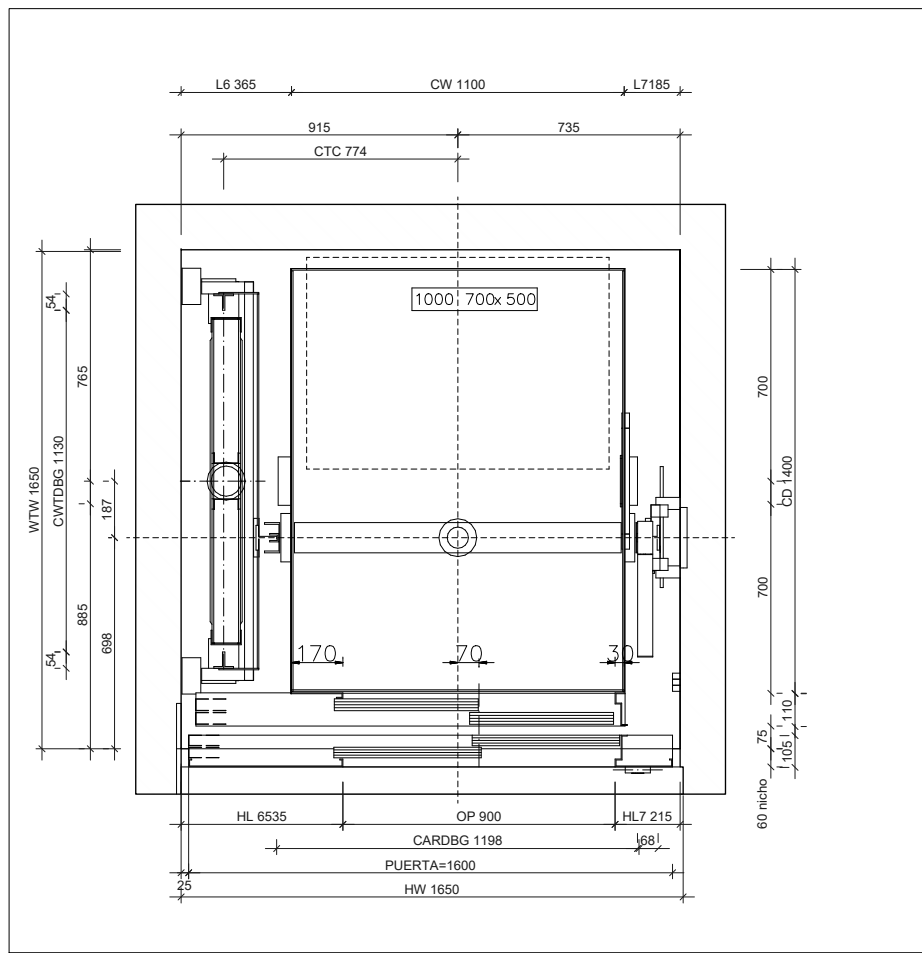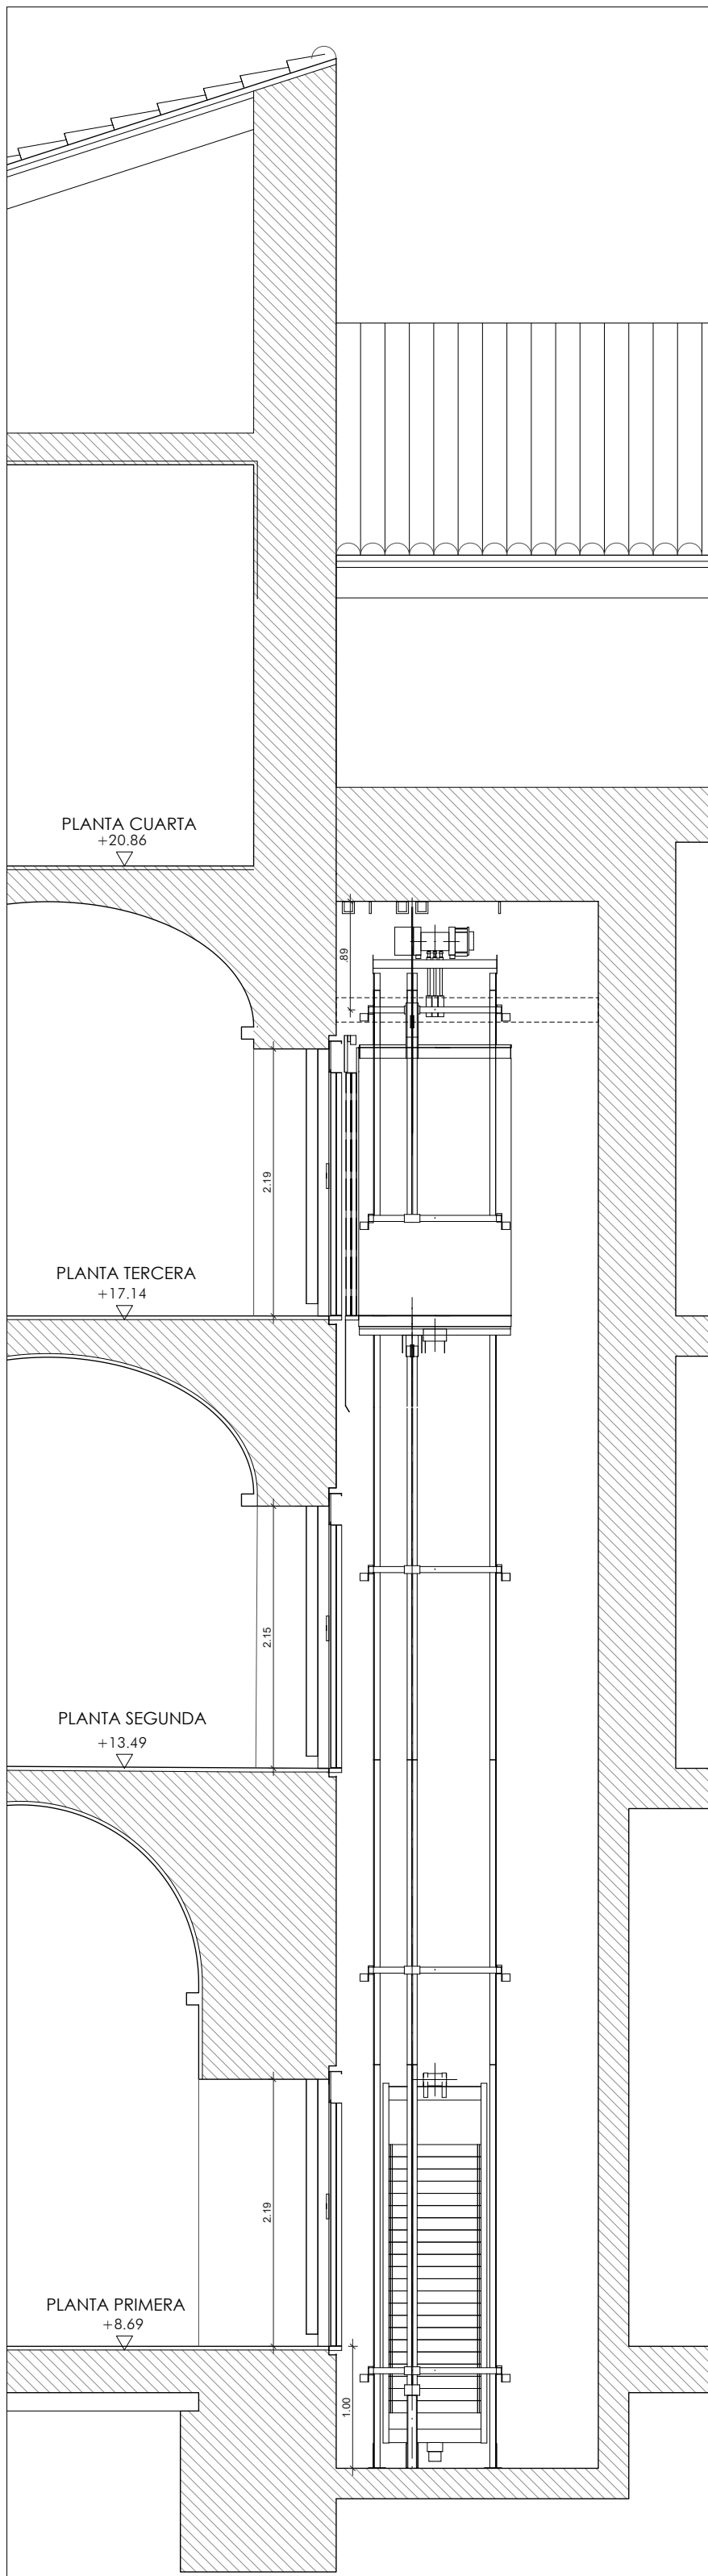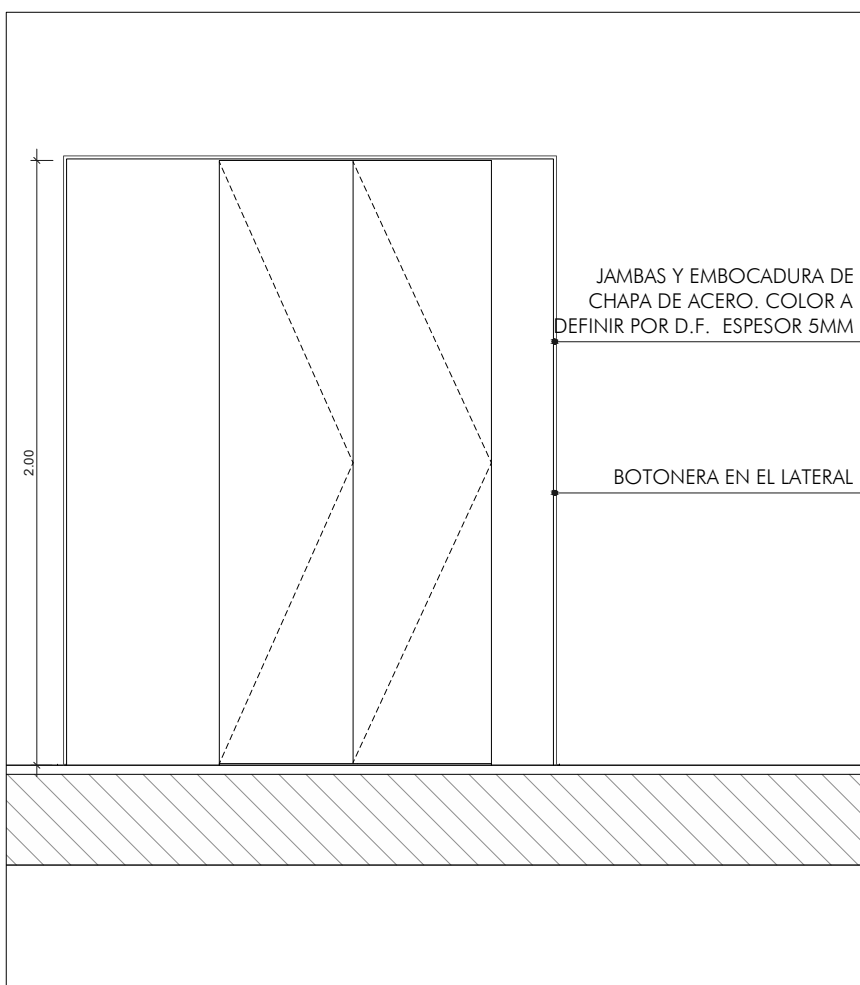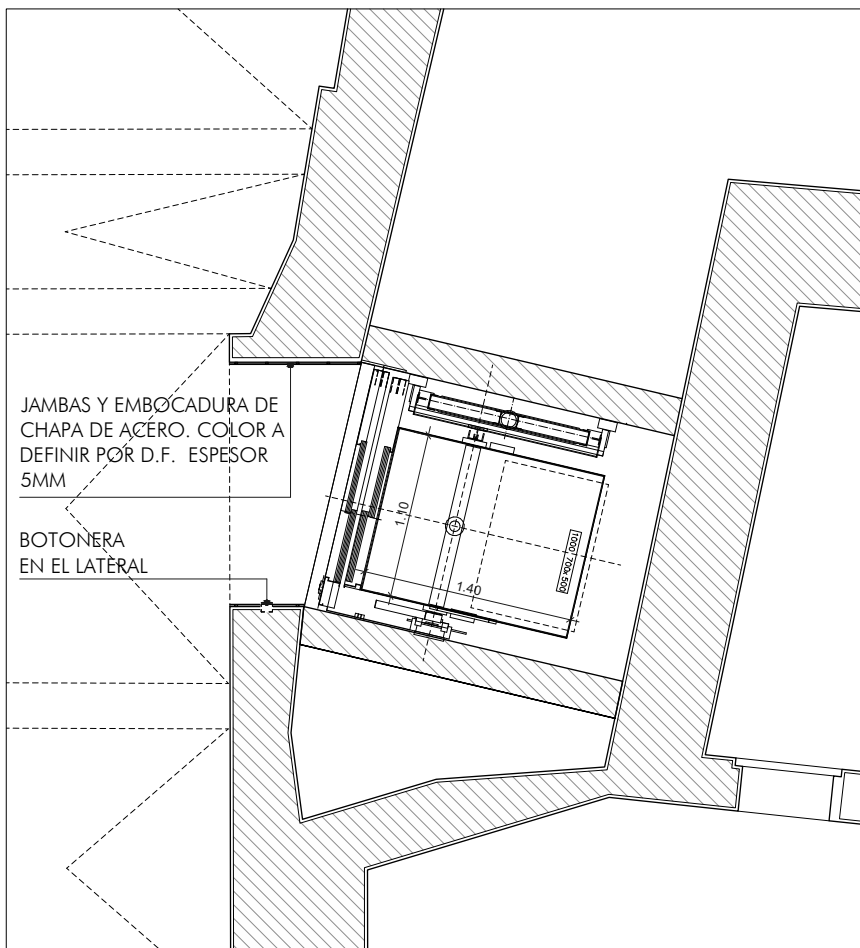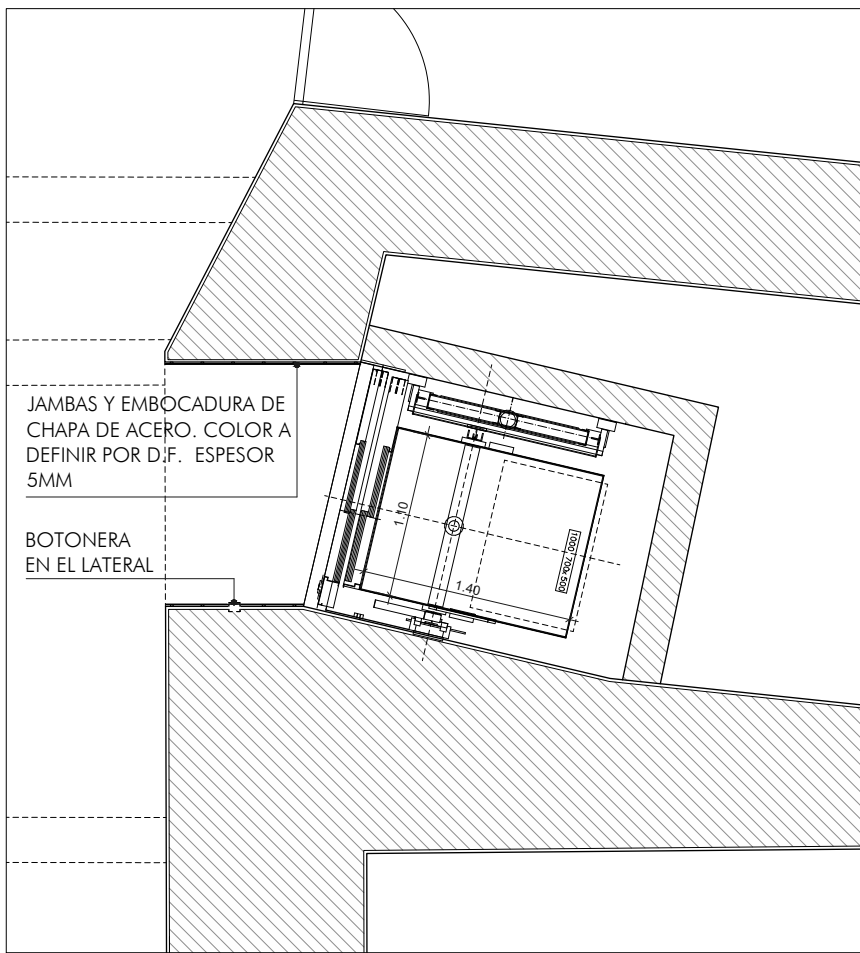

CÓDIGO	ASCENSOR RA01
CABINA	
DIMENSIÓN	1100X1400X2200
ACABADOS	PANELES LATERALES: PANEADO DE MADERA IROKO E=23MM EN LISTONES DE 120MM PANEL TRASERO: PANEADO DE MADERA IROKO E=23MM EN LISTONES DE 120MM SUELO: PAVIMENTO DE TARIMA DE MADERA IROKO E=23MM. EN LISTONES DE 120MM DE ANCHO. TECHO: ACERO INOXIDABLE CON ILUMINACIÓN LED INCLUIDA
ILUMINACIÓN	INTERIOR DE LA CABINA POR LEDS
PANEL DE MANDO	FRONTAL EN ACERO INOXIDABLE SATINADO. BOTONES EN CROMO SATINADO
ACCESORIOS	PASAMANOS TIPO ONDA. EN LOS LATERALES DEL PANEL DE MANDO









PUERTAS	
PUERTAS CABINA	AUTOMÁTICA TELESCÓPICA DE DOS HOJAS ACABADO ACERO INOXIDABLE. 900X2000MM
PUERTAS DE PISO	AUTOMÁTICA TELESCÓPICA DE DOS HOJAS ACOPLADAS CON LA PUERTA DE LA CABINA. UBICACIÓN: APOYADAS. DIMENSIÓN 900X2000MM.
MARCO	JAMBAS Y EMBOCADURA DE CHAPA DE ACERO INOXIDABLE. COLOR NEGRO MATE. ESPESOR 5MM
ACCESORIOS	LLAMADORES EN PLANTA Q2000 ACABADO CROMO BRILLANTE

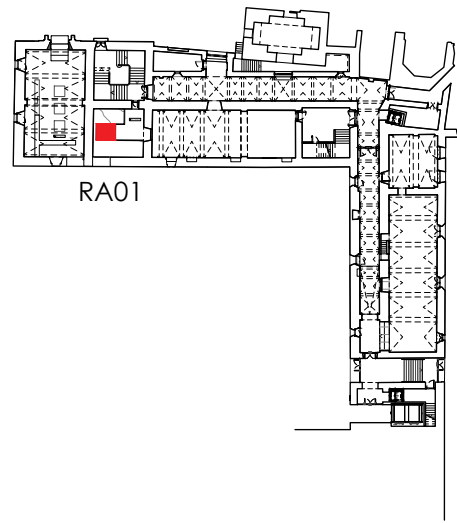

COTES ABSOLUTES SOBRE EL NIVELL DEL MAR	
REVISIÓ : DESCRIPCIÓ	DATA / SIGNATURA


SEPARATA DEL PROJECTE BÀSIC I EXECUTIU DE REFORMA I AMPLIACIÓ DE L'EDIFICI MONESTIR DE SANT FELIU DE GUÍXOLS	
UNITAT D'ACTUACIÓ REHABILITACIÓ I AMPLIACIÓ DE L' EDIFICI MONESTIR	
SITUACIÓ PLAÇA DEL MONESTIR, SANT FELIU DE GUÍXOLS	FASE DE DISENY BÀSIC I EXECUTIU
ARQUITECTE NIETO SOBEJANO ARQUITECTOS S.L.P. Calle Talavera, 4 L - 5 28016 Madrid 915 64 38 30	SIGNATURA  FIRMANTA NIETO EN REPRESENTACIÓ DE NIETO SOBEJANO S.L.P.
PROPRIETAT AJUNTAMENT DE SANT FELIU DE GUÍXOLS	
DESCRIPCIÓ ESTADO REFORMATO DETALLE ASCENSORES RA01	Nº PROJECTE 320-19 DATA JULIOL 2026 FORMAT DIN A1/A3 ESCALA 1:50 1:25 Nº PLÀNOL AE4.9.1

CÓDIGO	TIPO	HUECO (MM)	PUERTAS (MM)	FOSO (MM)	SOBRE RECORRIDO	DESCRIPCIÓN
RA 01	ELÉCTRICO	1650 x 1650	900 x 2000 AP. TELESCÓPICA	1000	3400	8 PERSONAS 630 KG. SIN CUARTO DE MÁQUINAS. 5 PARADAS. EMBARQUE FRONTAL. MODELO GEN2 OTIS COMFORT TRIVIUM O EQUIVALENTE.
RA 02	ELÉCTRICO	4.440 x 3.100	1200 x 2500 (2) AP. PIVOTANTE	450	2650	PLATAFORMA DE CARGA 3000 KG. 5 PARADAS. EMBARQUE FRONTAL. MODELO ZHD 3000KG O EQUIVALENTE.
RA 03	ELÉCTRICO	1650 x 1650	900 x 2000 AP. TELESCÓPICA	1000	3400	8 PERSONAS 630 KG. SIN CUARTO DE MÁQUINAS. 5 PARADAS. EMBARQUE FRONTAL. MODELO GEN2 OTIS COMFORT TRIVIUM O EQUIVALENTE.

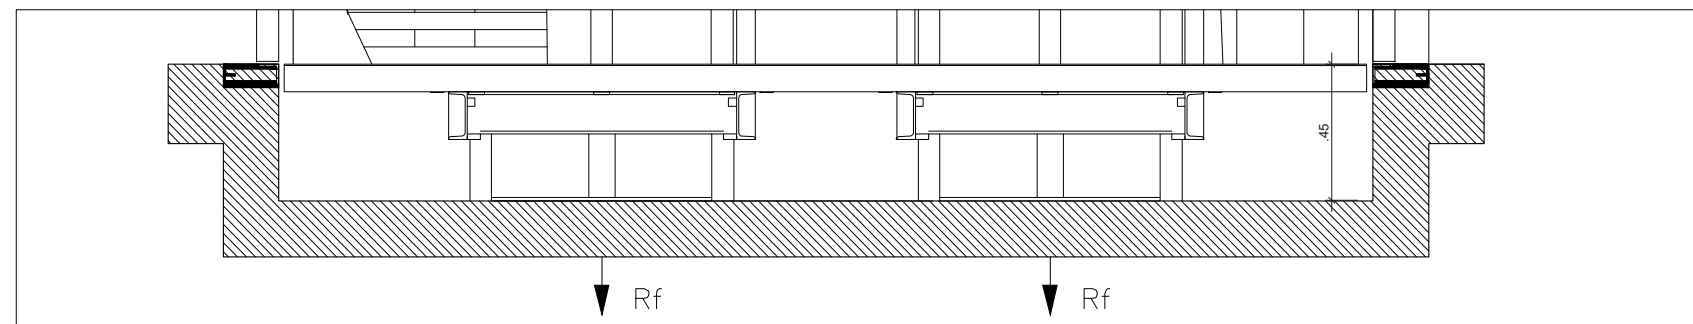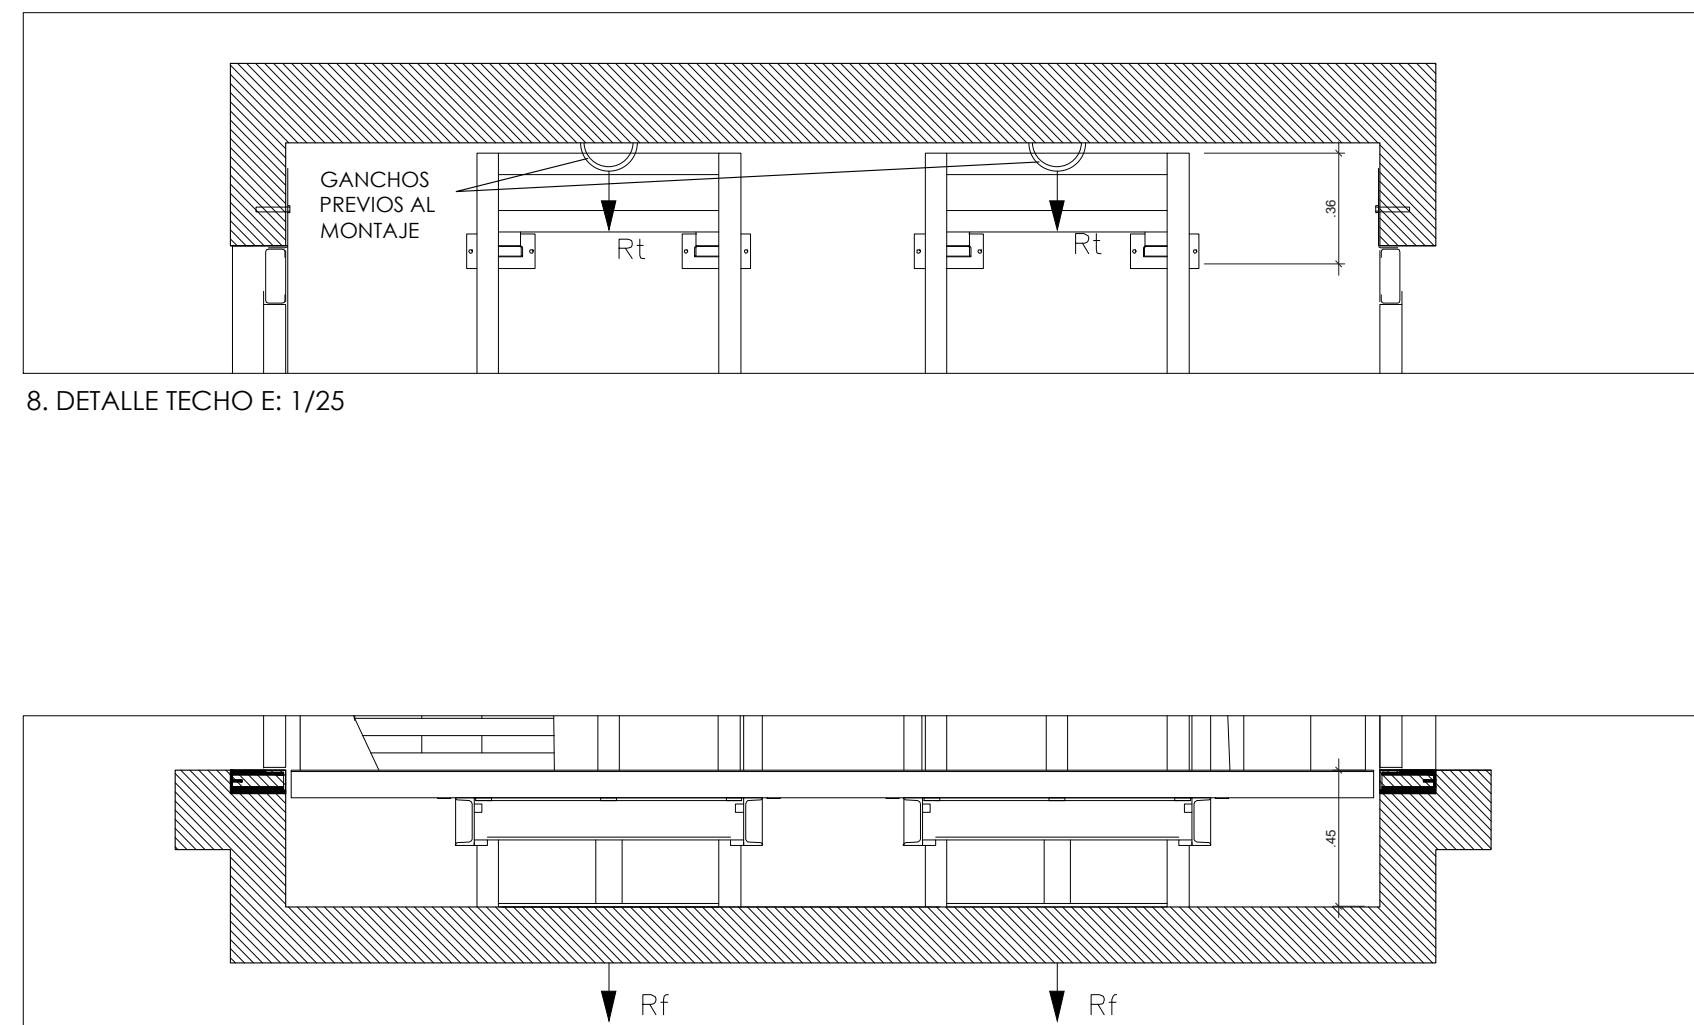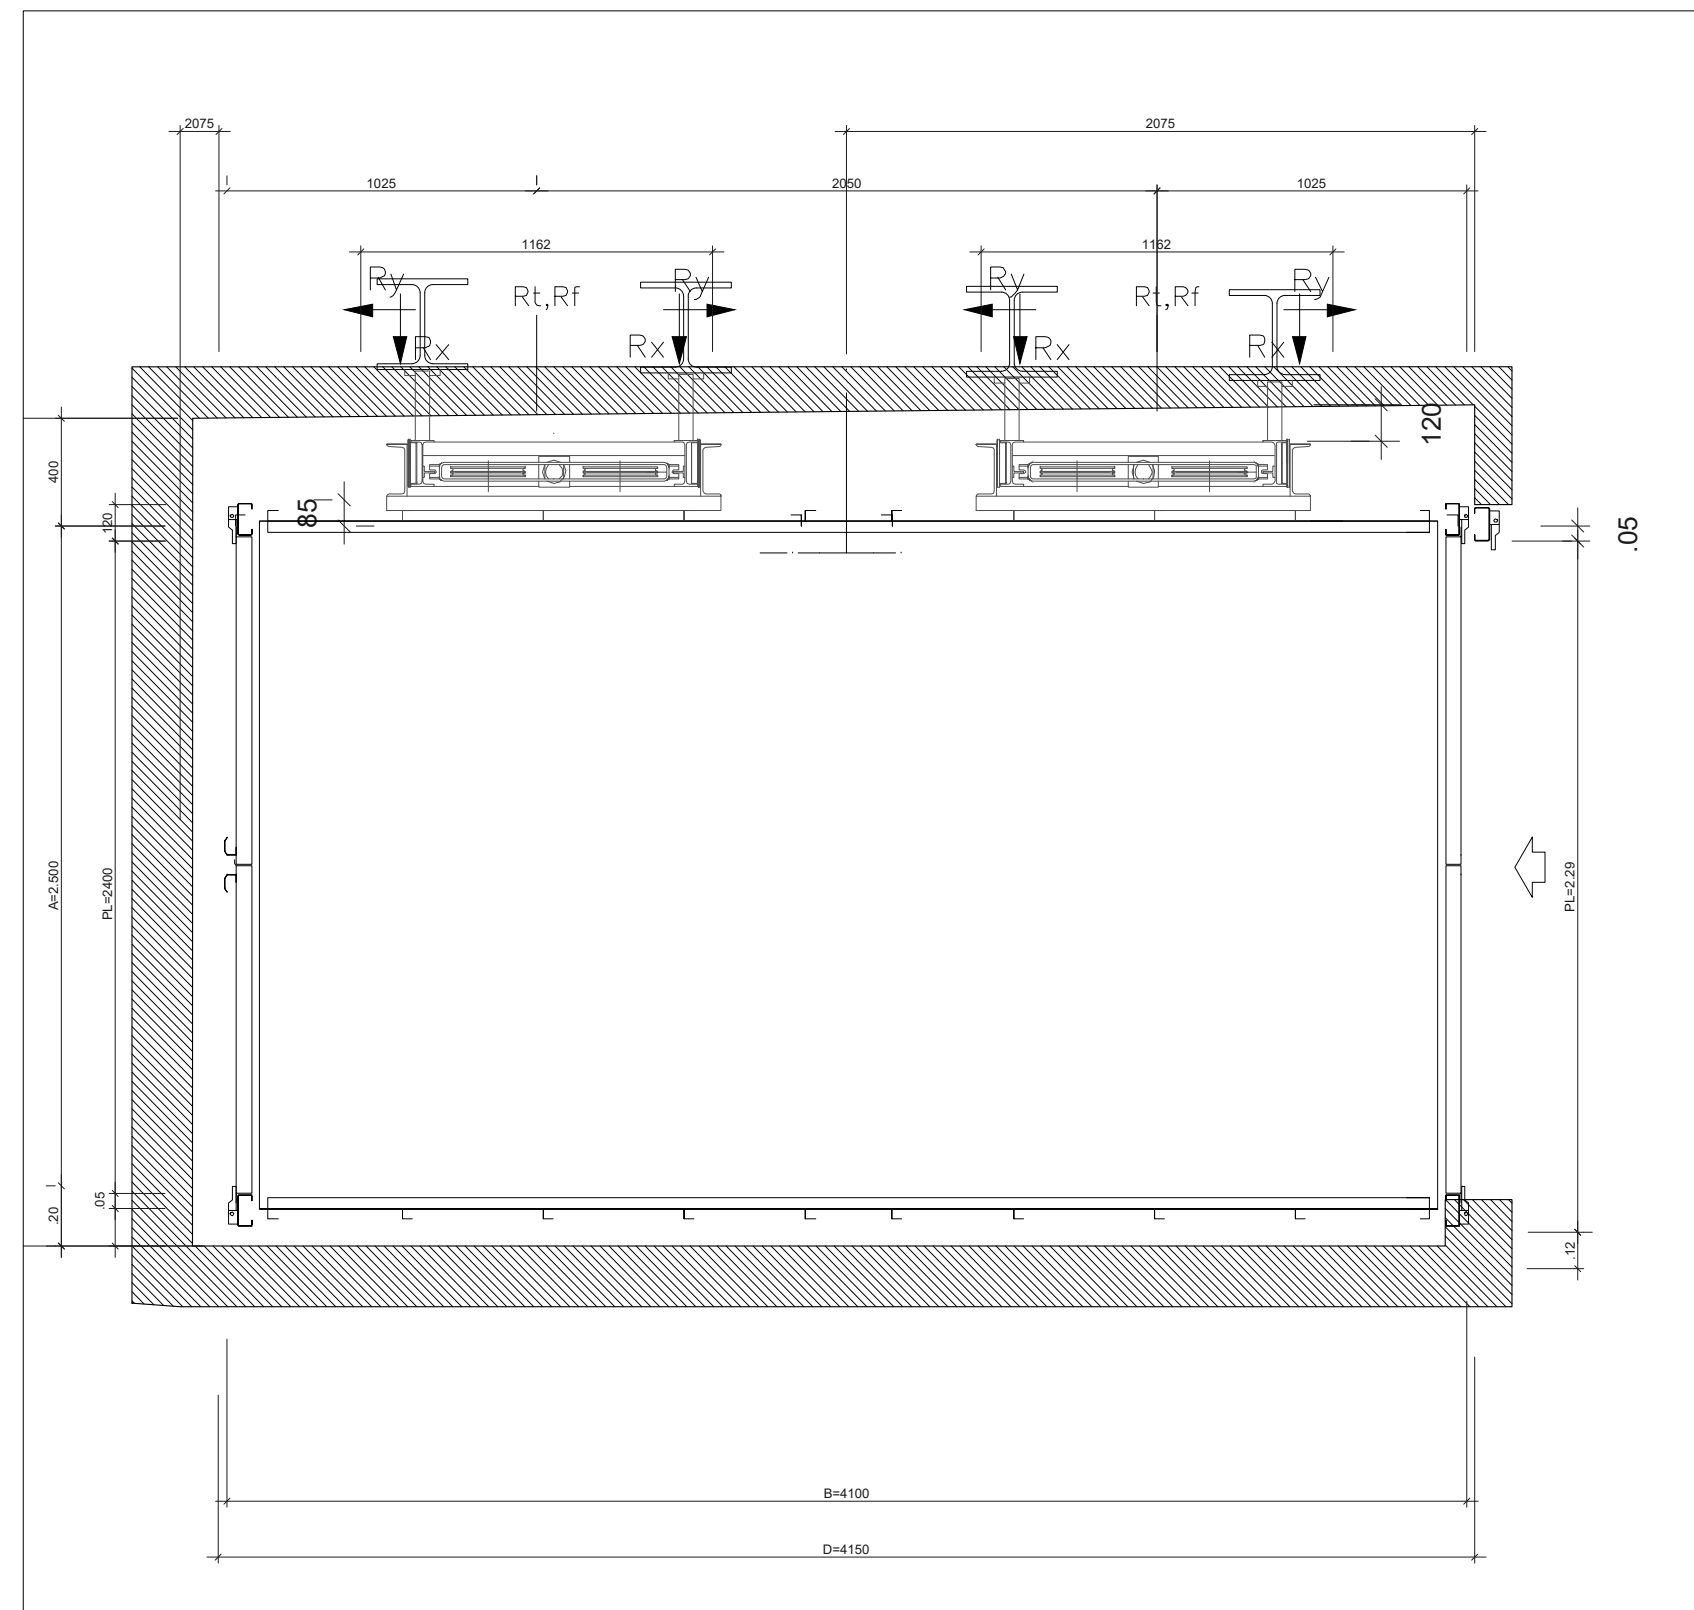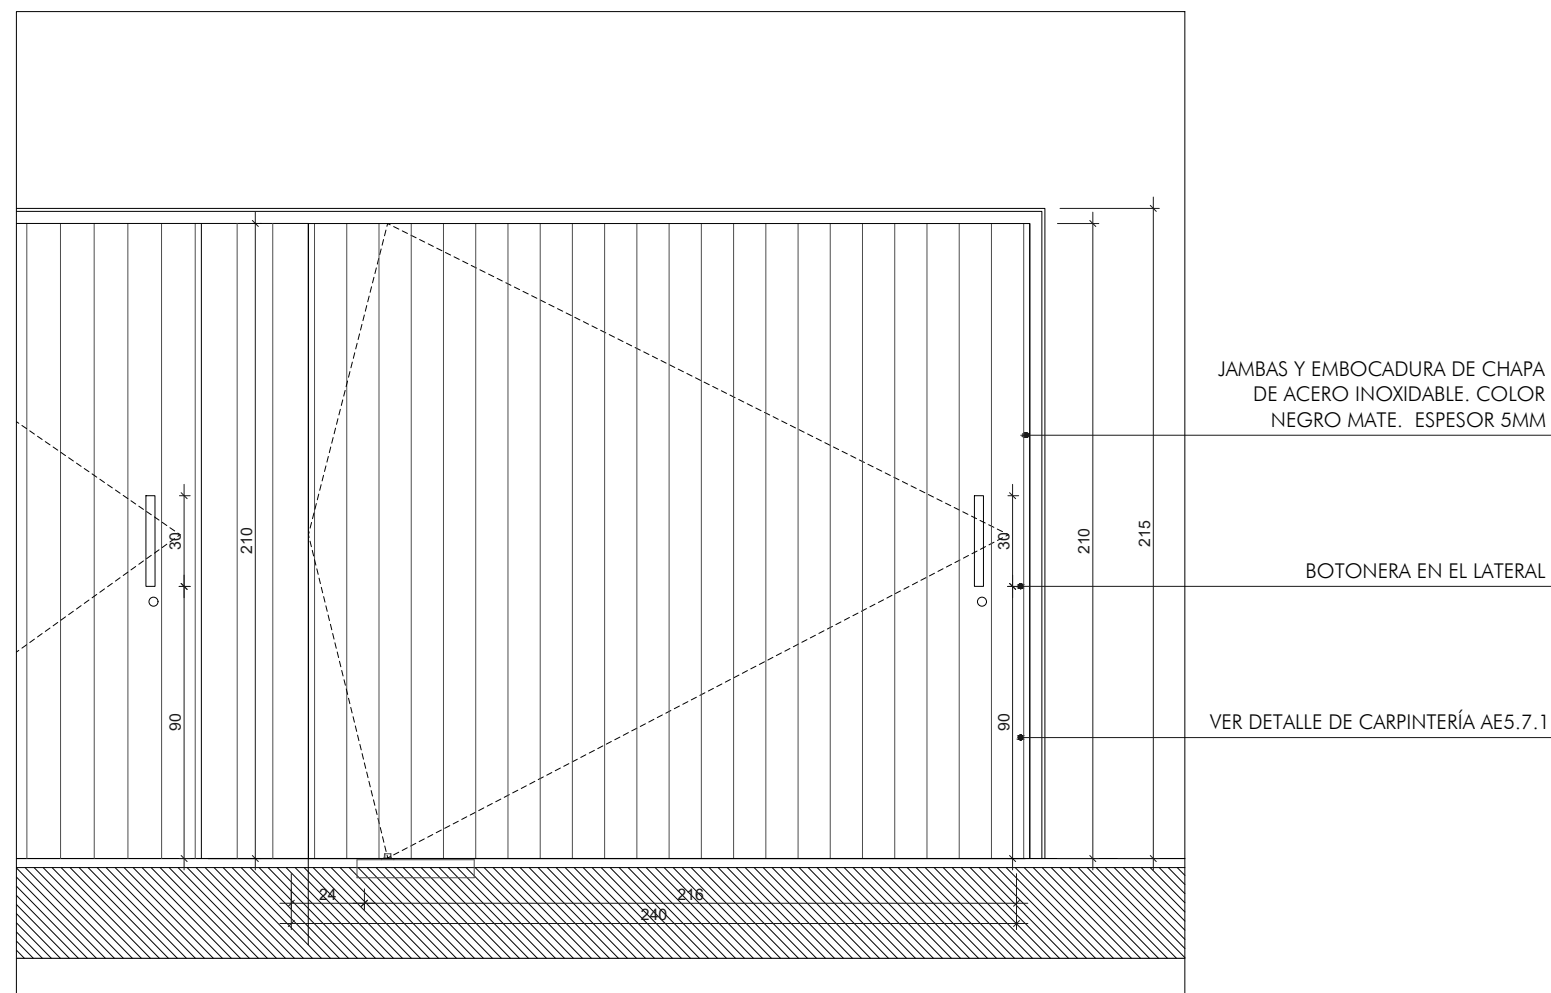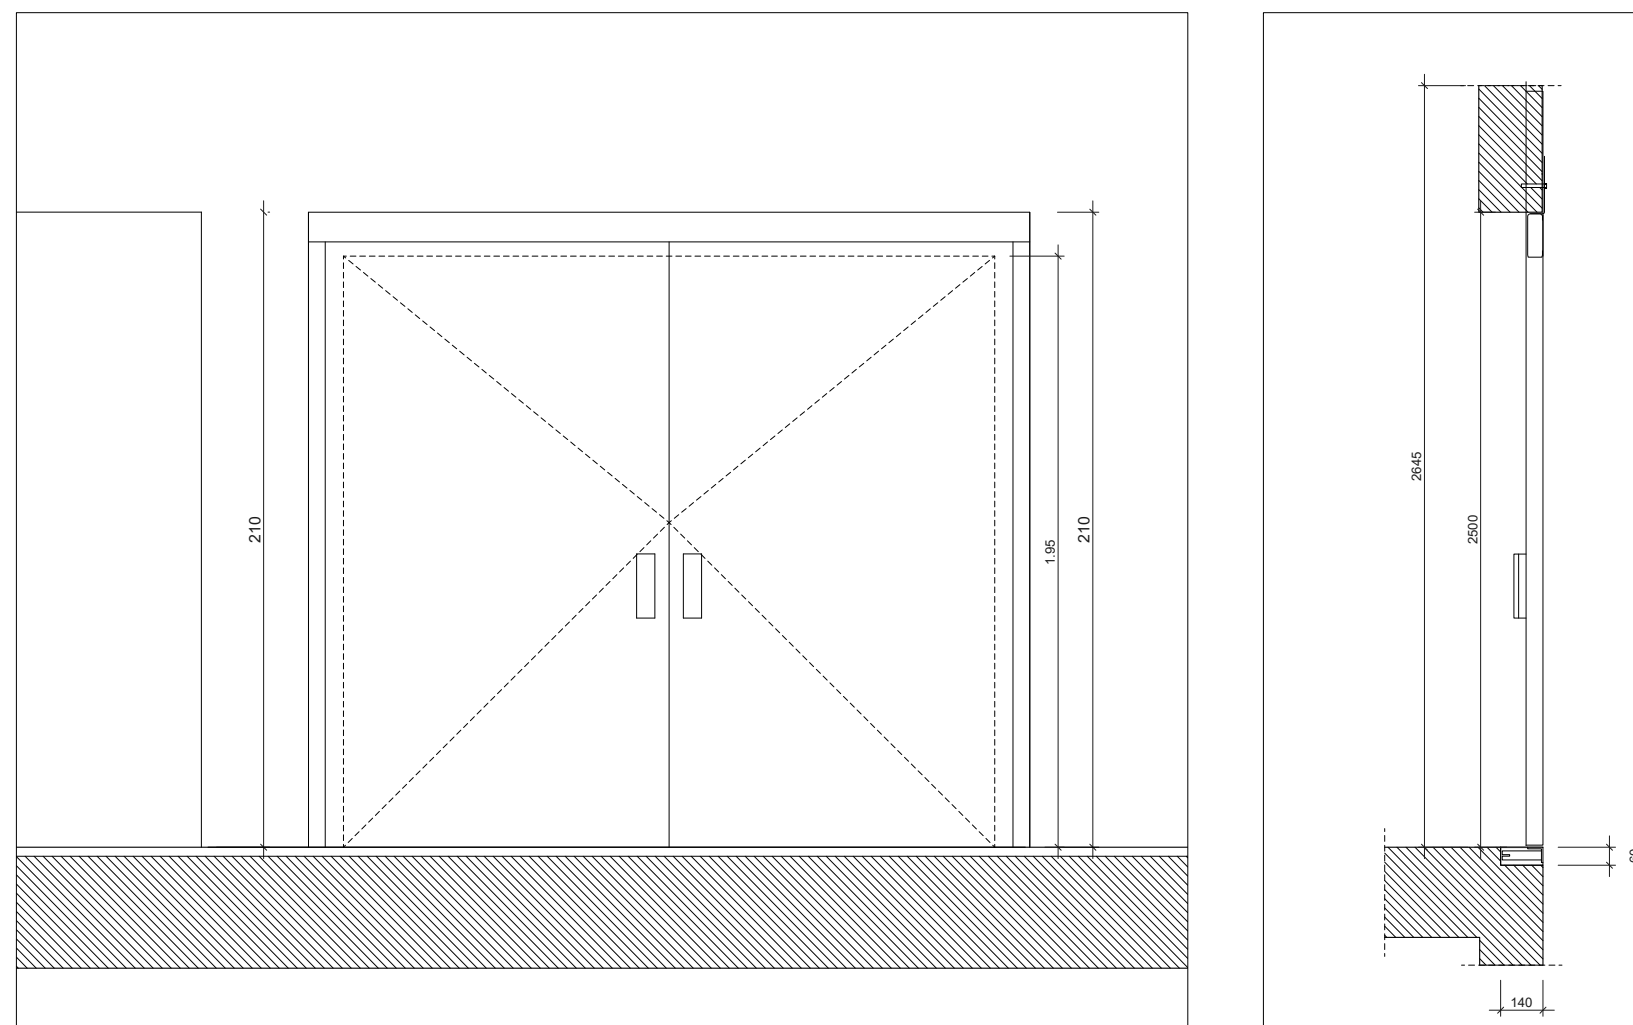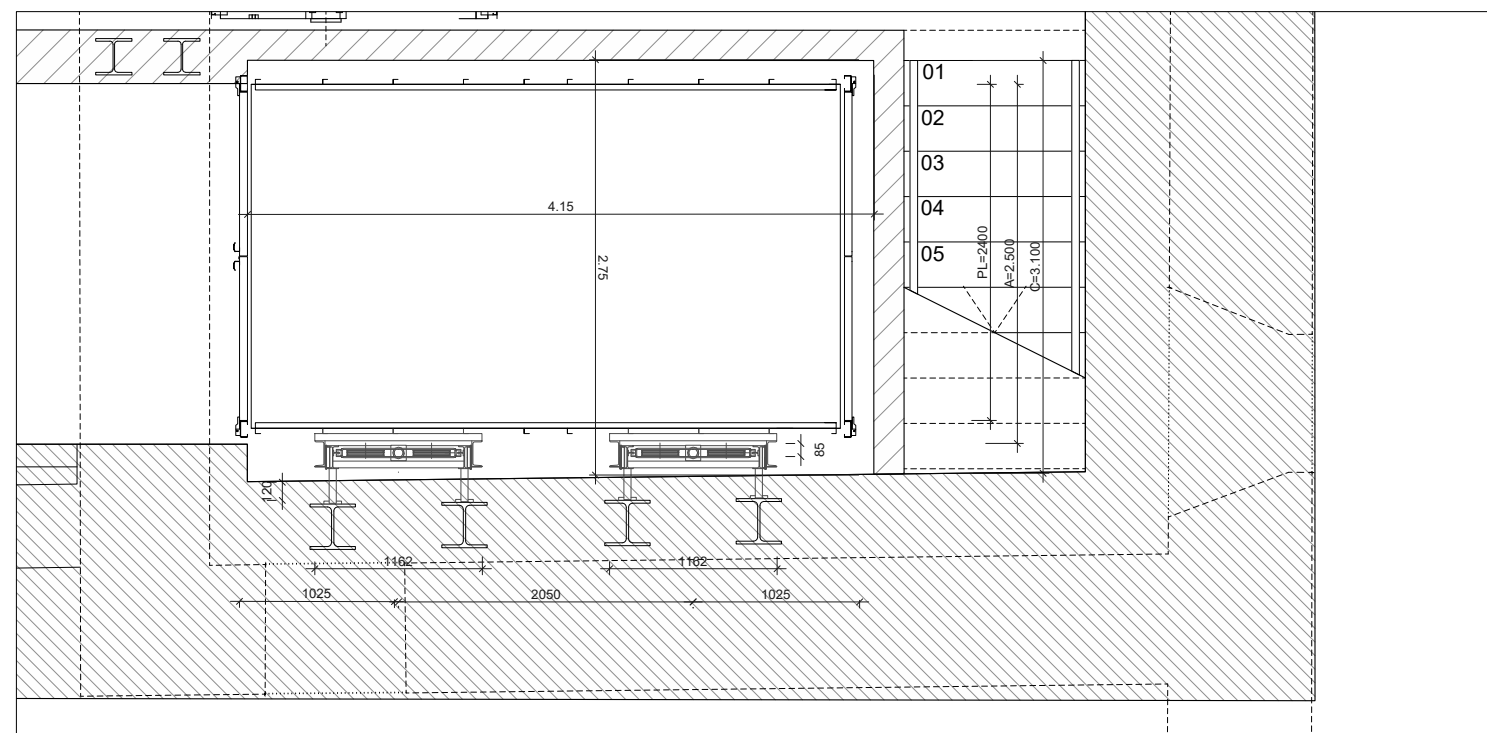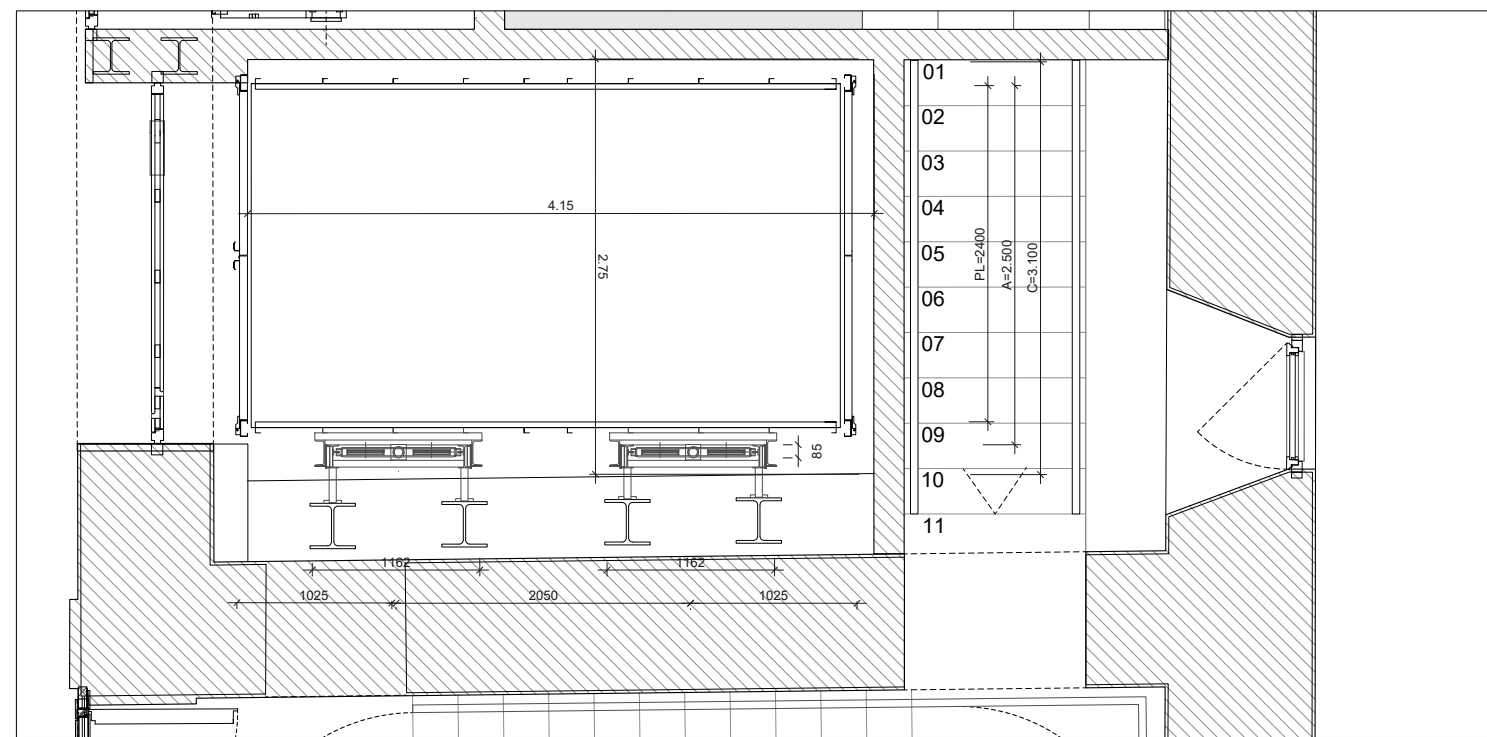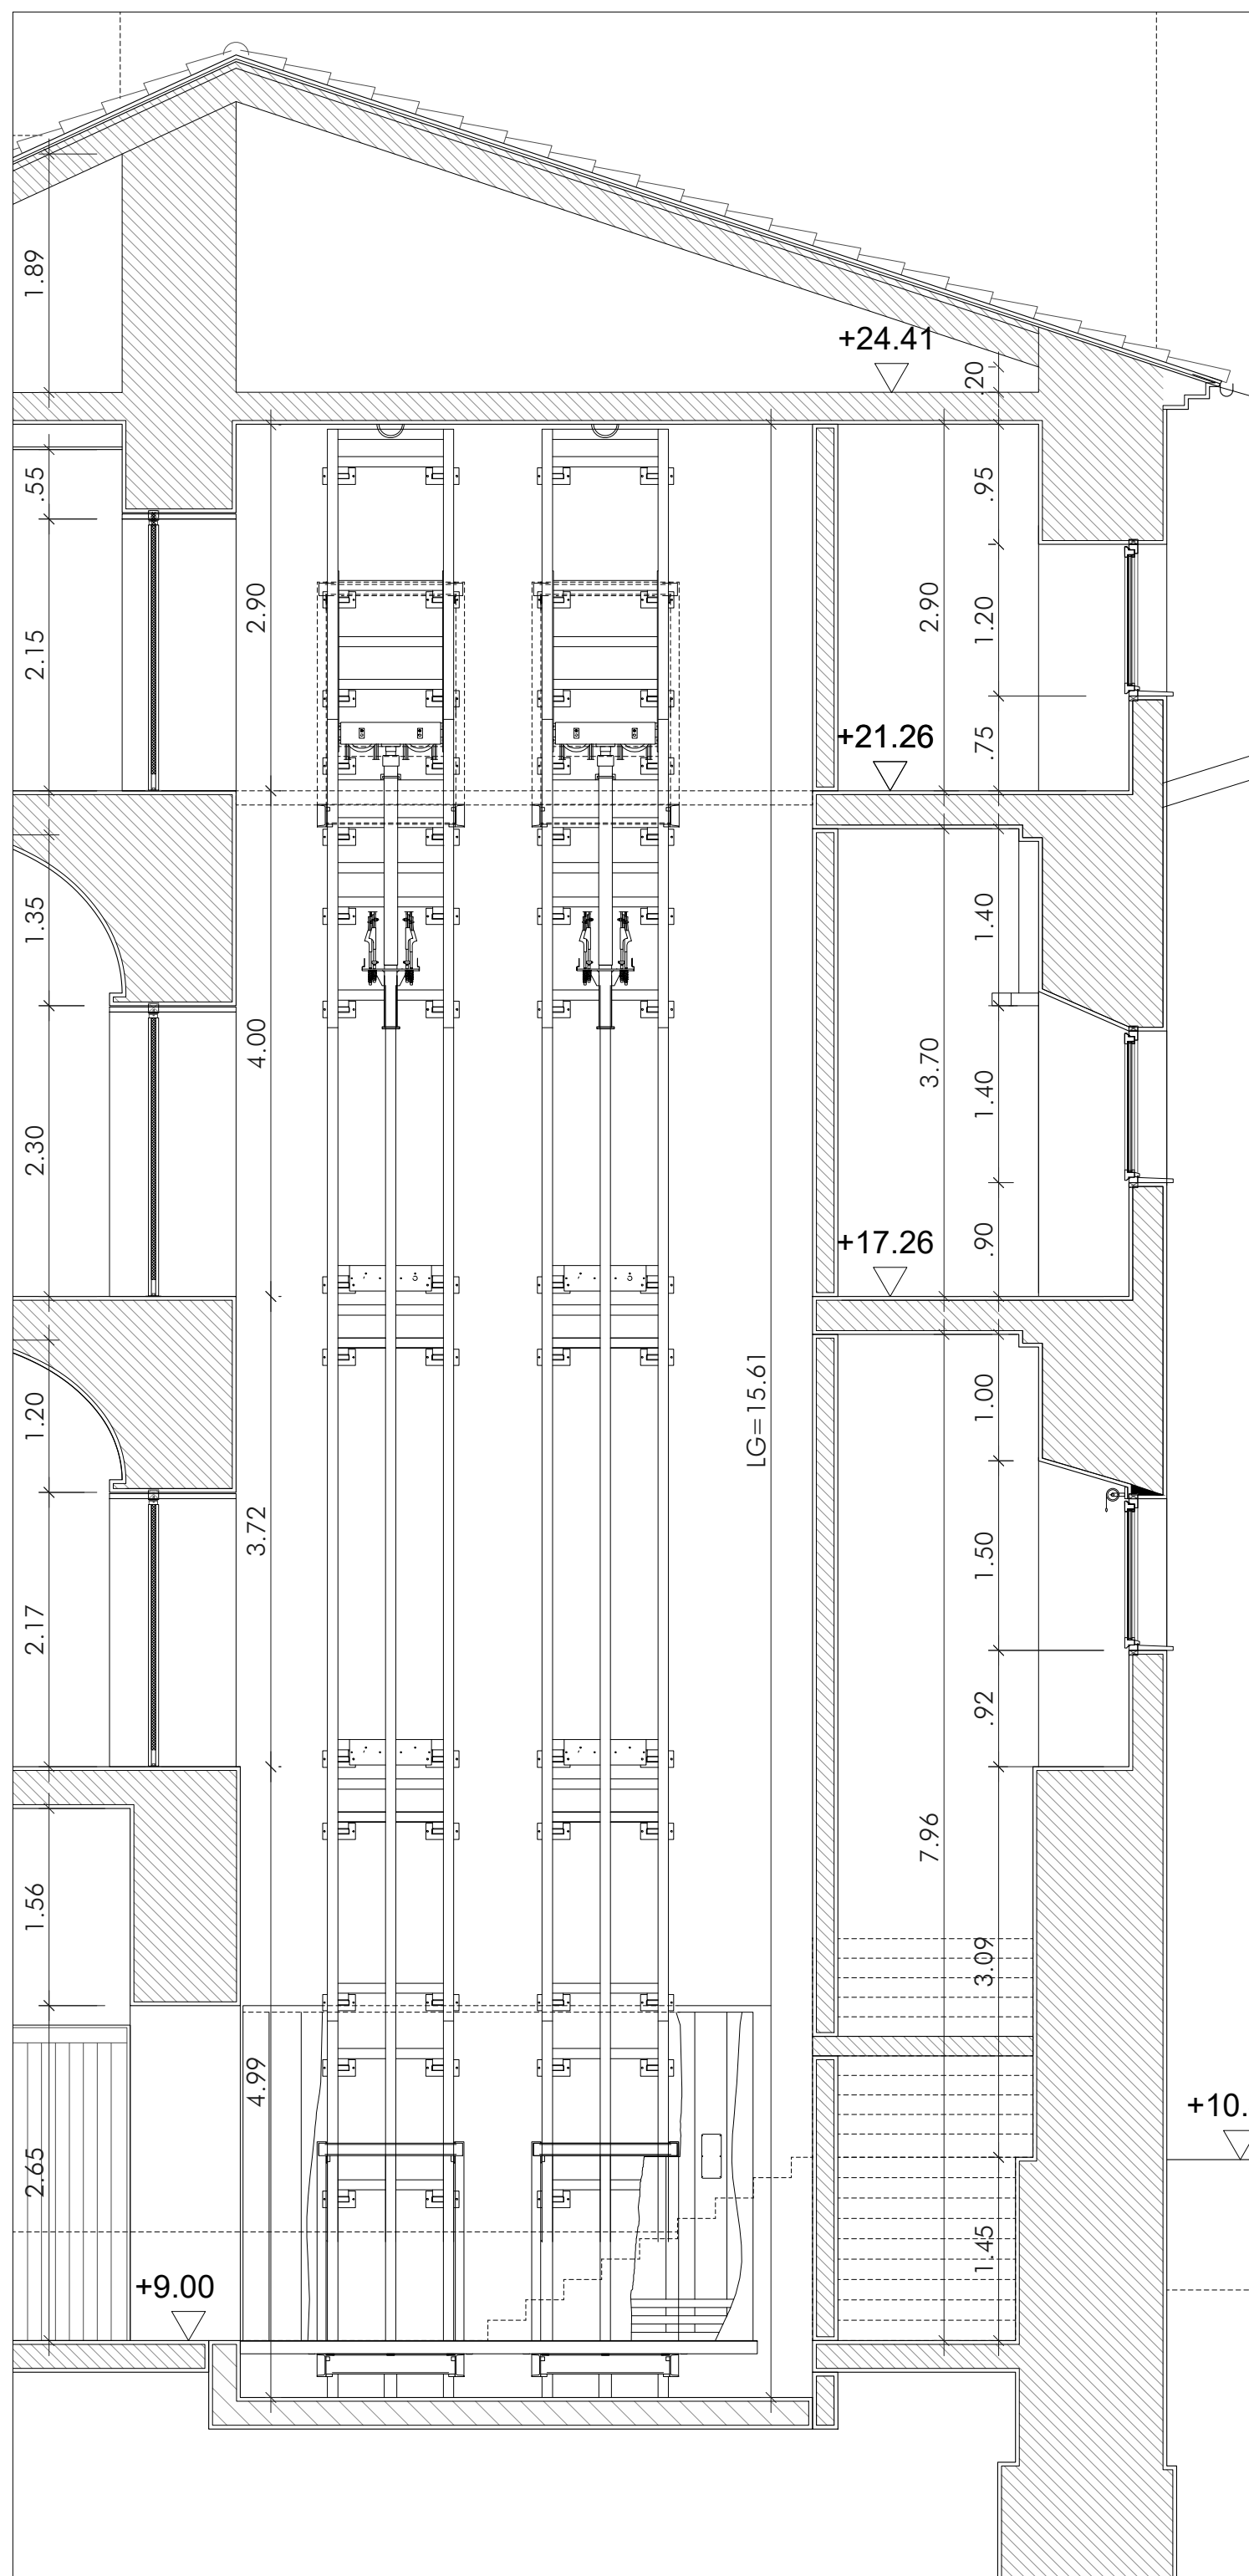



CÓDIGO	TIPO	HUECO (MM)	PUERTAS (MM)	FOSO (MM)	SOBRE RECORRIDO	DESCRIPCIÓN
RA 01	ELÉCTRICO	1650 x 1650	900 x 2000 AP. TELESCÓPICA	1000	3400	8 PERSONAS 630 KG. SIN CUARTO DE MÁQUINAS, 5 PARADAS. EMBARQUE FRONTAL. MODELO GENZ OTIS COMFORT TRIVIUM O EQUIVALENTE.
RA 02	ELÉCTRICO	4.440 x 3.100	1200 x 2500 (2) AP. PIVOTANTE	450	2650	PLATAFORMA DE CARGA 3000 KG, 5 PARADAS. EMBARQUE FRONTAL. MODELO ZHD 3000KG O EQUIVALENTE.
RA 03	ELÉCTRICO	1650 x 1650	900 x 2000 AP. TELESCÓPICA	1000	3400	8 PERSONAS 630 KG. SIN CUARTO DE MÁQUINAS, 5 PARADAS. EMBARQUE FRONTAL. MODELO GENZ OTIS COMFORT TRIVIUM O EQUIVALENTE.

CÓDIGO		ASCENSOR RA02
CABINA		
DIMENSIÓN	2500x4100X2500	
ACABADOS	PANELES LATERALES: PANELES DE CHAPA GALVANIZADA	
	PANEL TRASERO: PANELES DE CHAPA GALVANIZADA	
	SUELO: CHAPA ESTRIADA	
	TECHO: CHAPA GALVANIZADA	
ILUMINACIÓN	A DEFINIR POR D.F	
PANEL DE MANDO	A DEFINIR POR D.F	
ACCESORIOS	A DEFINIR POR D.F	
PUERTAS		
PUERTAS CABINA	MANUALES 2 HOJAS (RAL 7035). 2400X2500MM	
PUERTAS DE PISO	PUERTA DE UNA HOJA PIVOTANTE DE EJE DESPLAZADO DE MADERA , FORMADAS POR BASTIDOR DE MADERA. IROKO 8X12CM. PANELOADO AL EXTERIOR E INTERIOR DE MADERA DE IROKO 12X2,3CM.VER DETALLES DE CARPINTERÍA 5.7.1	
MARCO	JAMBAS Y EMBOCADURA DE CHAPA DE ACERO INOXIDABLE. COLOR NEGRO MATE. ESPESOR 3MM	
ACCESORIOS	A DEFINIR POR D.F	

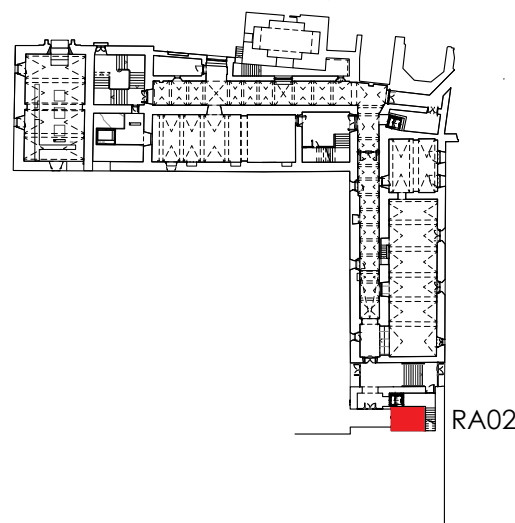


COTES ABSOLUTES SOBRE EL NIVELL DEL MAR	
REVISIÓ : DESCRIPCIÓ	DATA / SIGNATURA

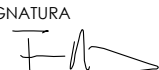
UNITAT D'ACTUACIÓ REHABILITACIÓ I AMPLIACIÓ DE L' EDIFICI MONESTIR	
SITUACIÓ PLAÇA DEL MONESTIR, SANT FELIU DE GUÍXOLS	FASE DE DISENY BÀSIC I EXECUTIU
ARQUITECTE NIETO SOBEJANO ARQUITECTOS S.L.P. Calle Talavera, 4 L - 5 28016 Madrid 915 64 38 30	SIGNATURA  REPRESENTANT NIETO EN REPRESENTACIÓ DE NIETO SOBEJANO S.L.P.
PROPRIETAT AJUNTAMENT DE SANT FELIU DE GUÍXOLS	
DESCRIPCIÓ ESTADO REFORMADO DETALLE PLATAFORMA DE CARGA RA02	Nº PROJECTE 320-19 DATA JULIOL 2026 FORMAT DIN A1/A3 ESCALA 1:50 1:25 Nº PLÀNOL AE4.9.2
THIS DRAWING IS COPYRIGHTED / AQUEST DIBUIX ESTÀ PROTEGIT PER DRET D'AUTOR	
© NIETO SOBEJANO ARQUITECTOS	

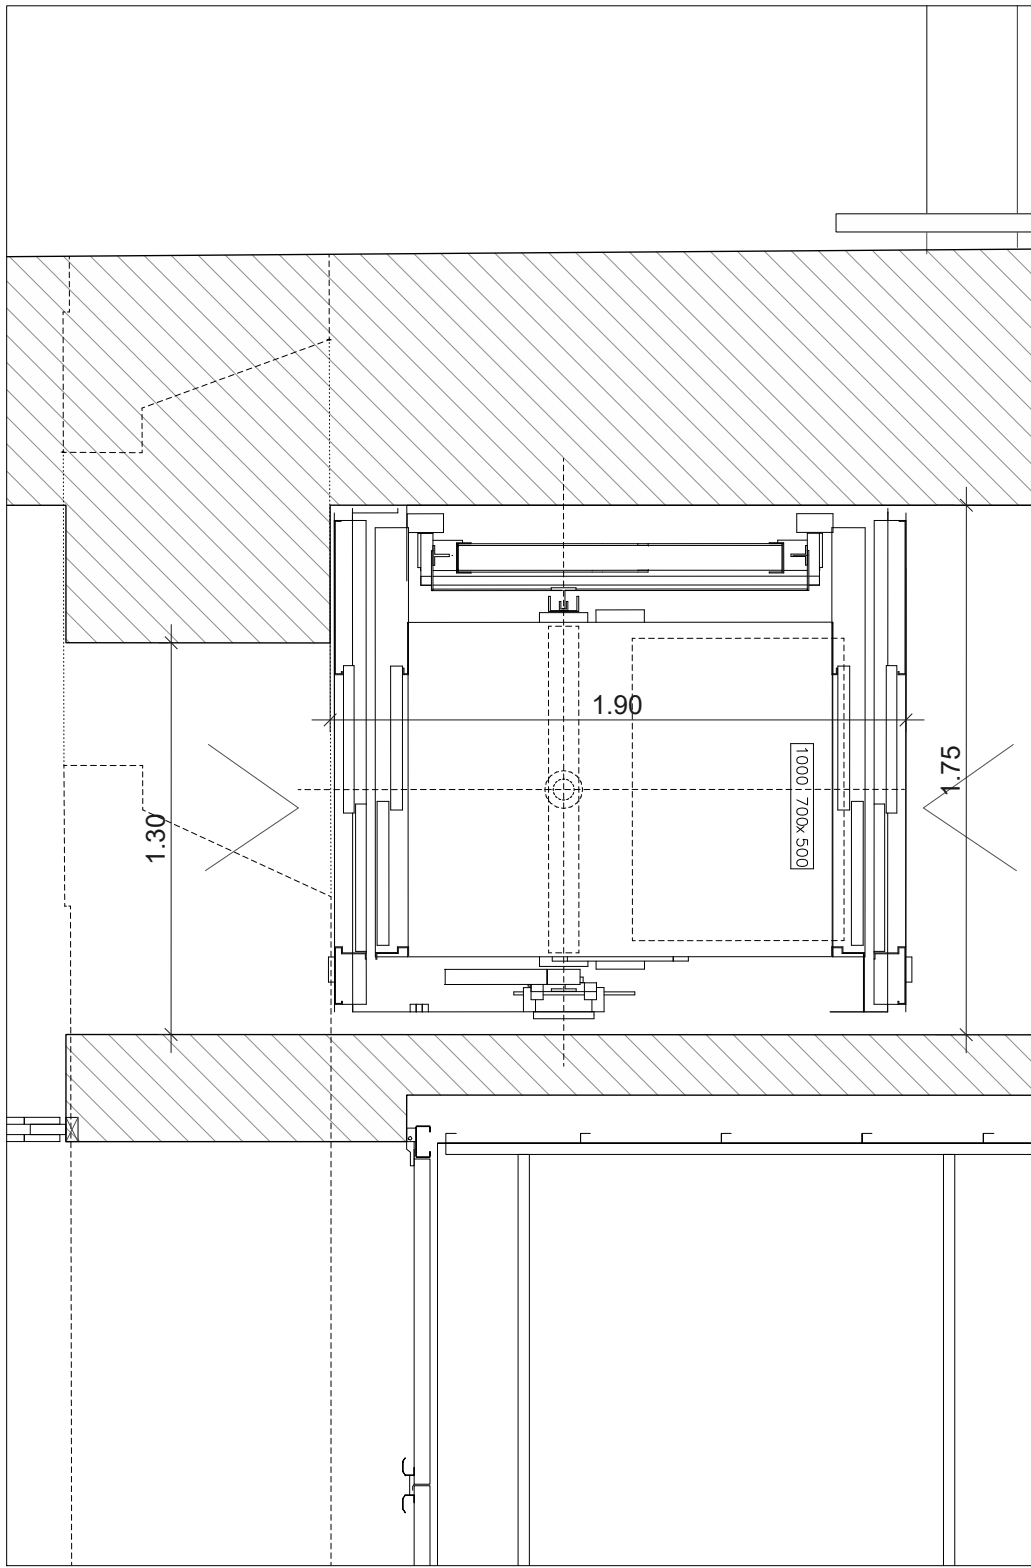


1. PLANTA (P2-P4). E: 1/25

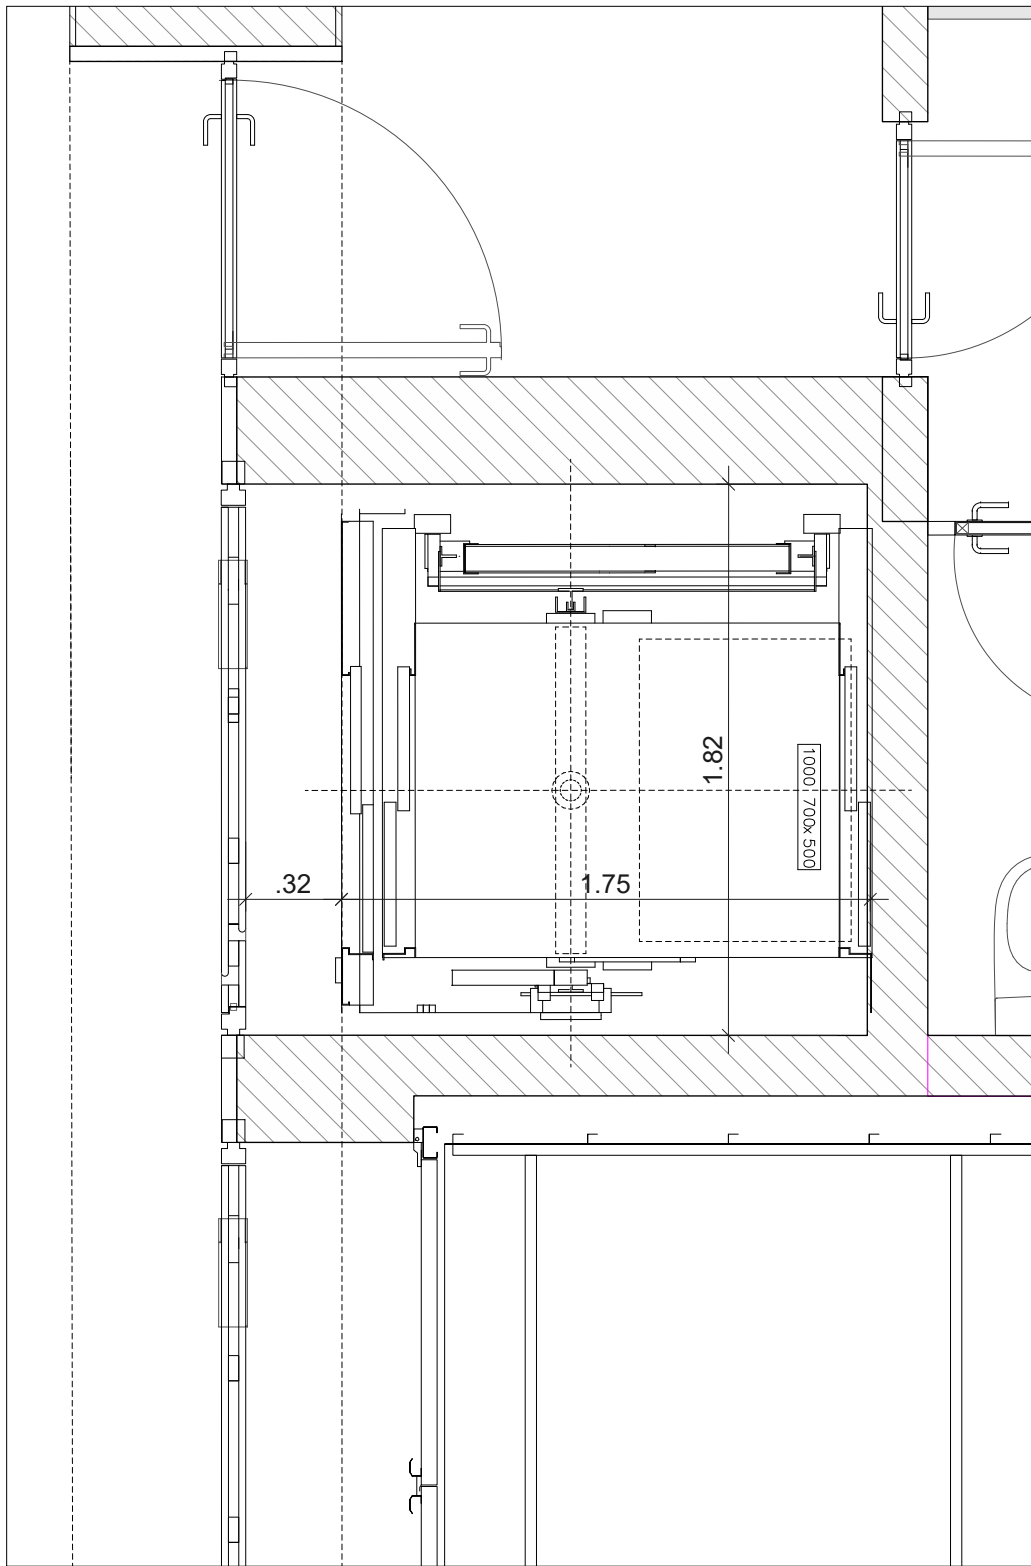


2. PLANTA (P1-ENTREPLANTA). E: 1/25

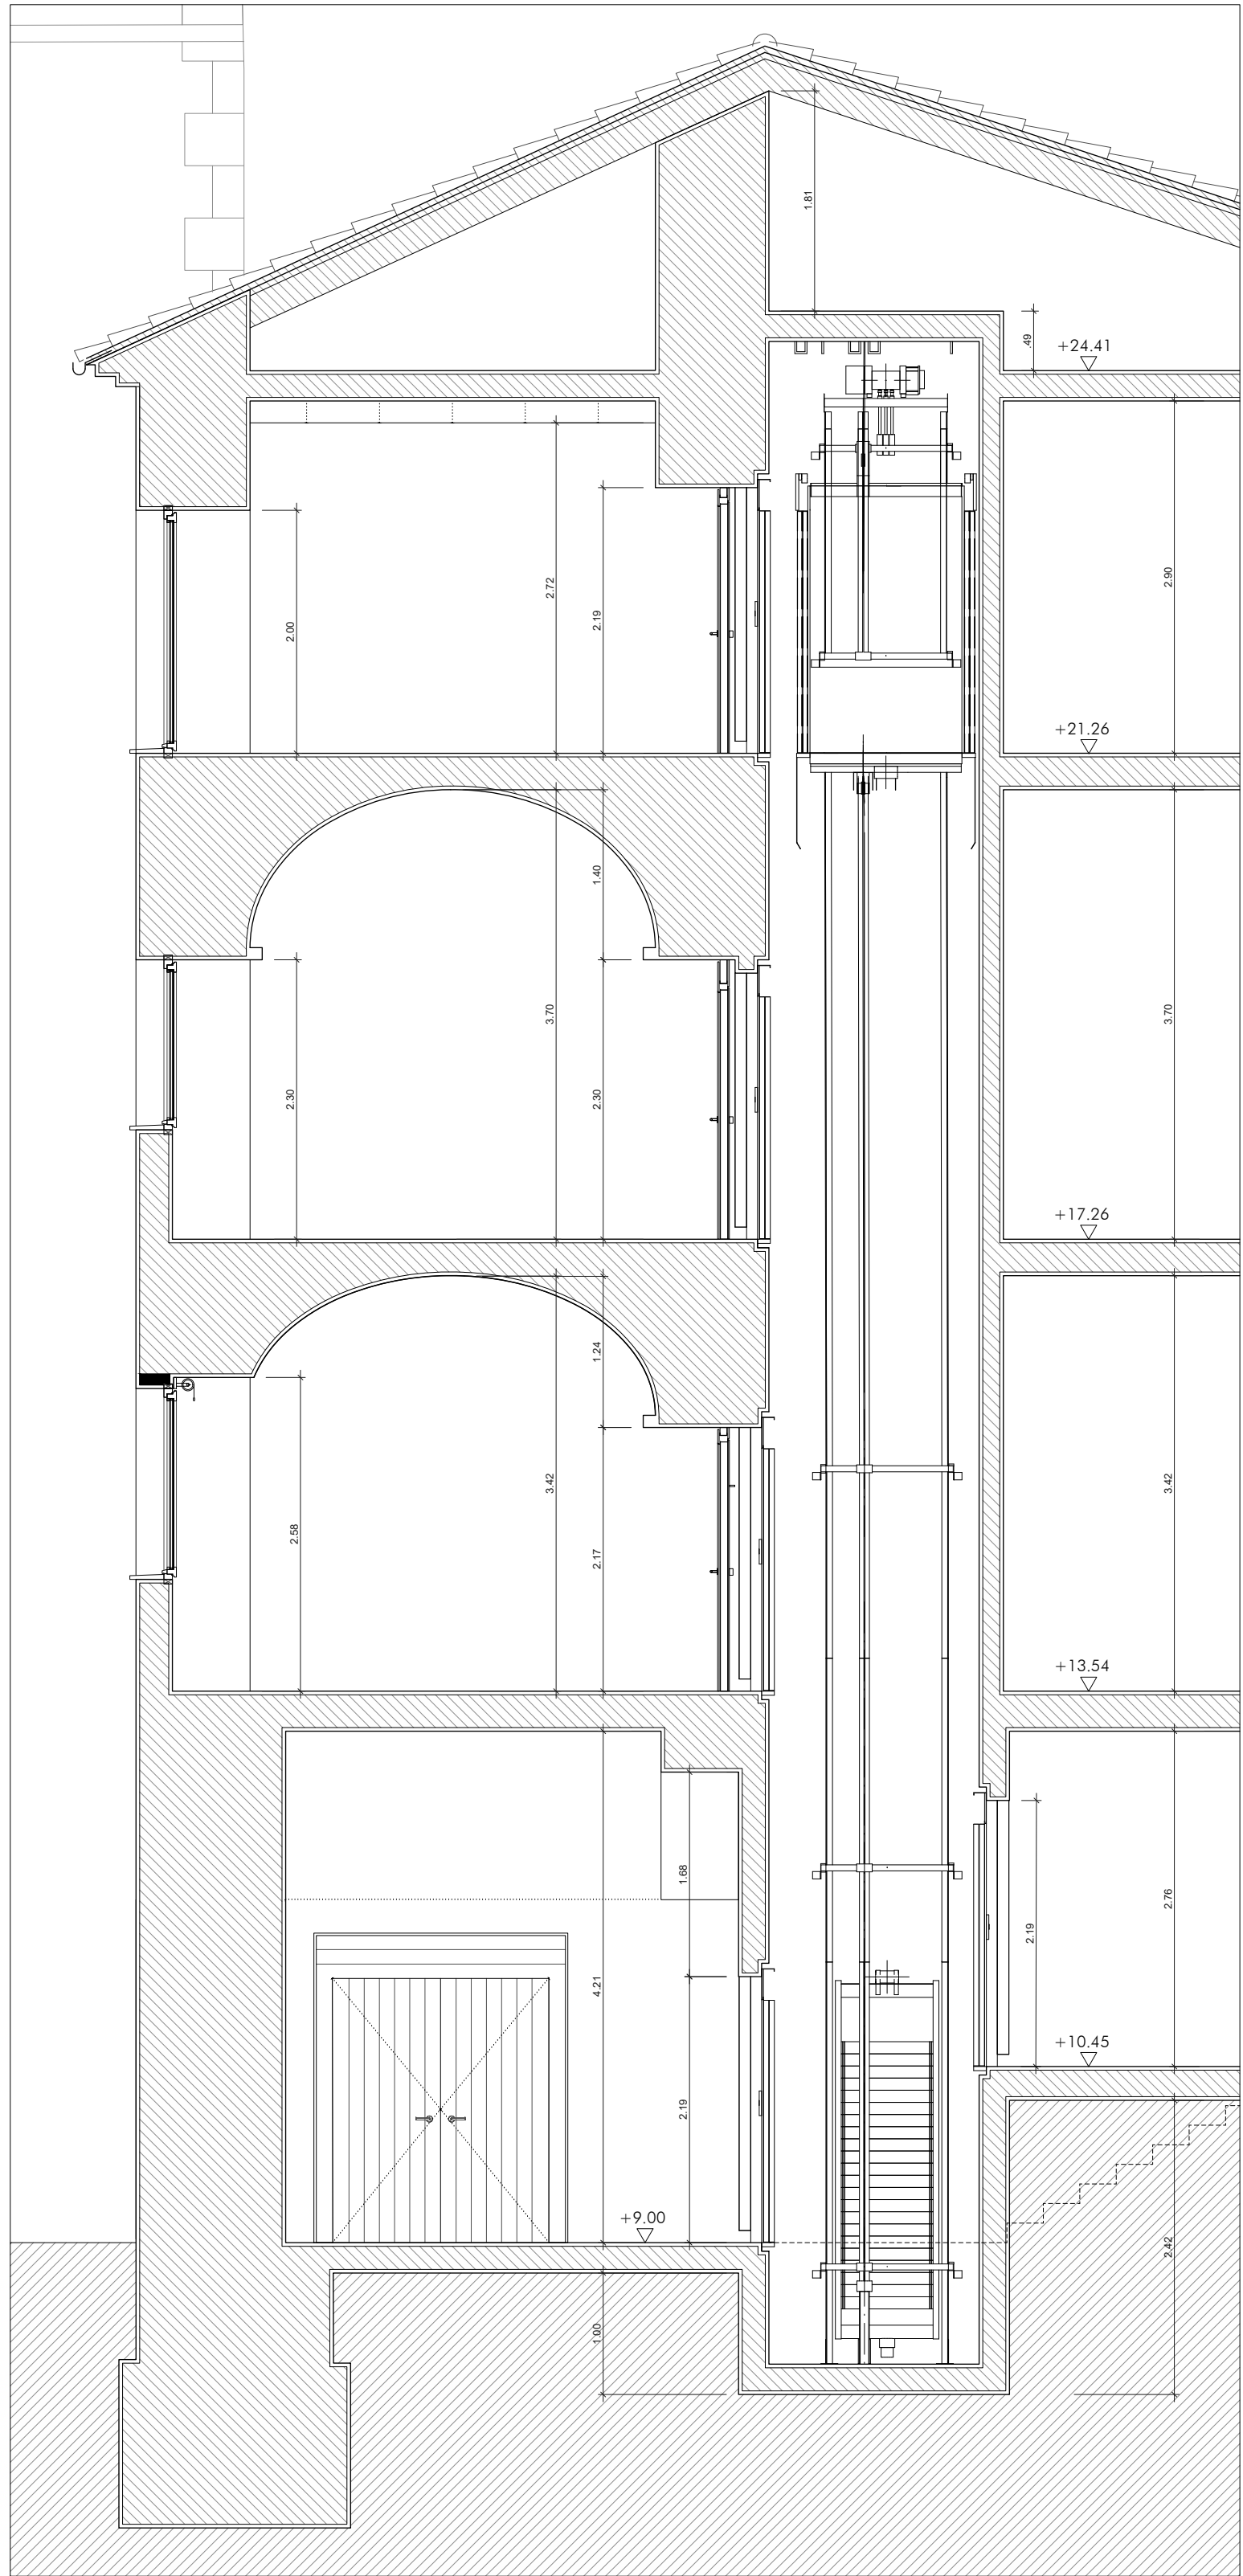


3 SECCIÓN A-A'. E: 1/50

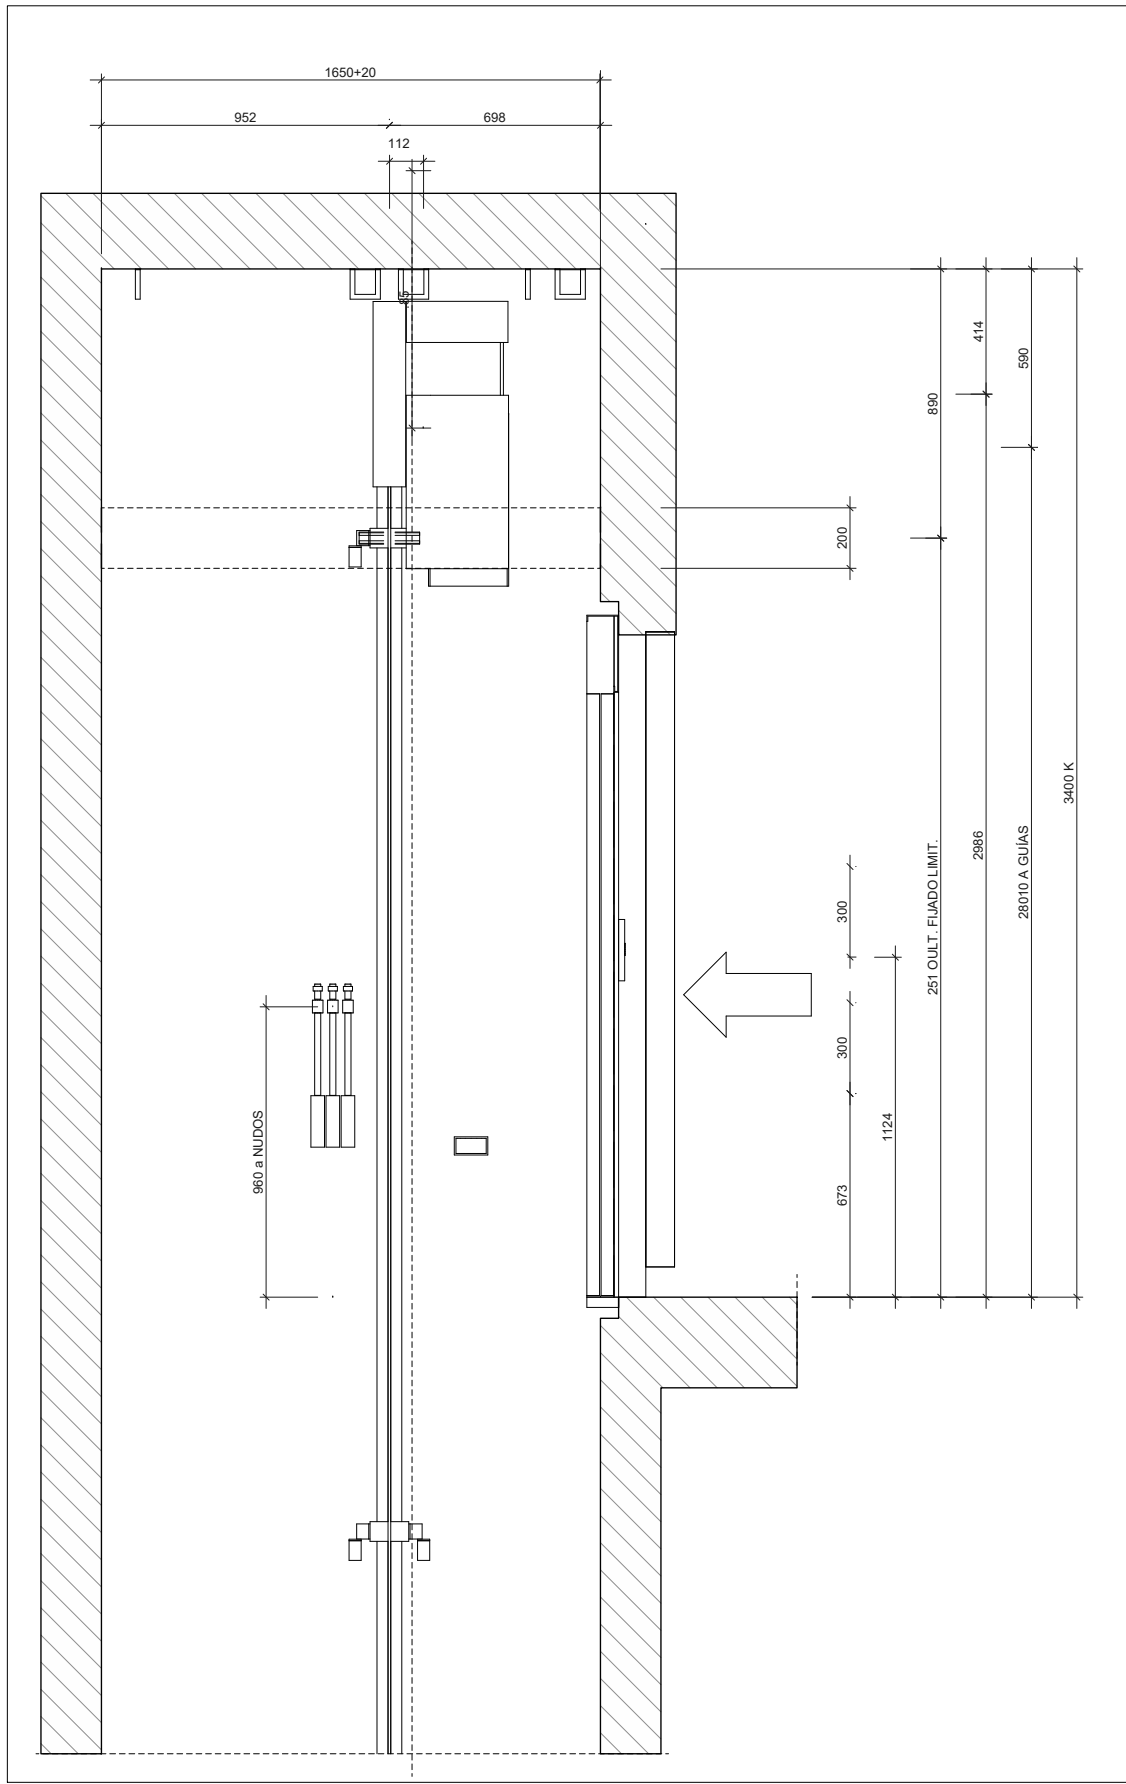


4. DETALLE TECHO HUECO LADO LIMITADOR. E: 1/25

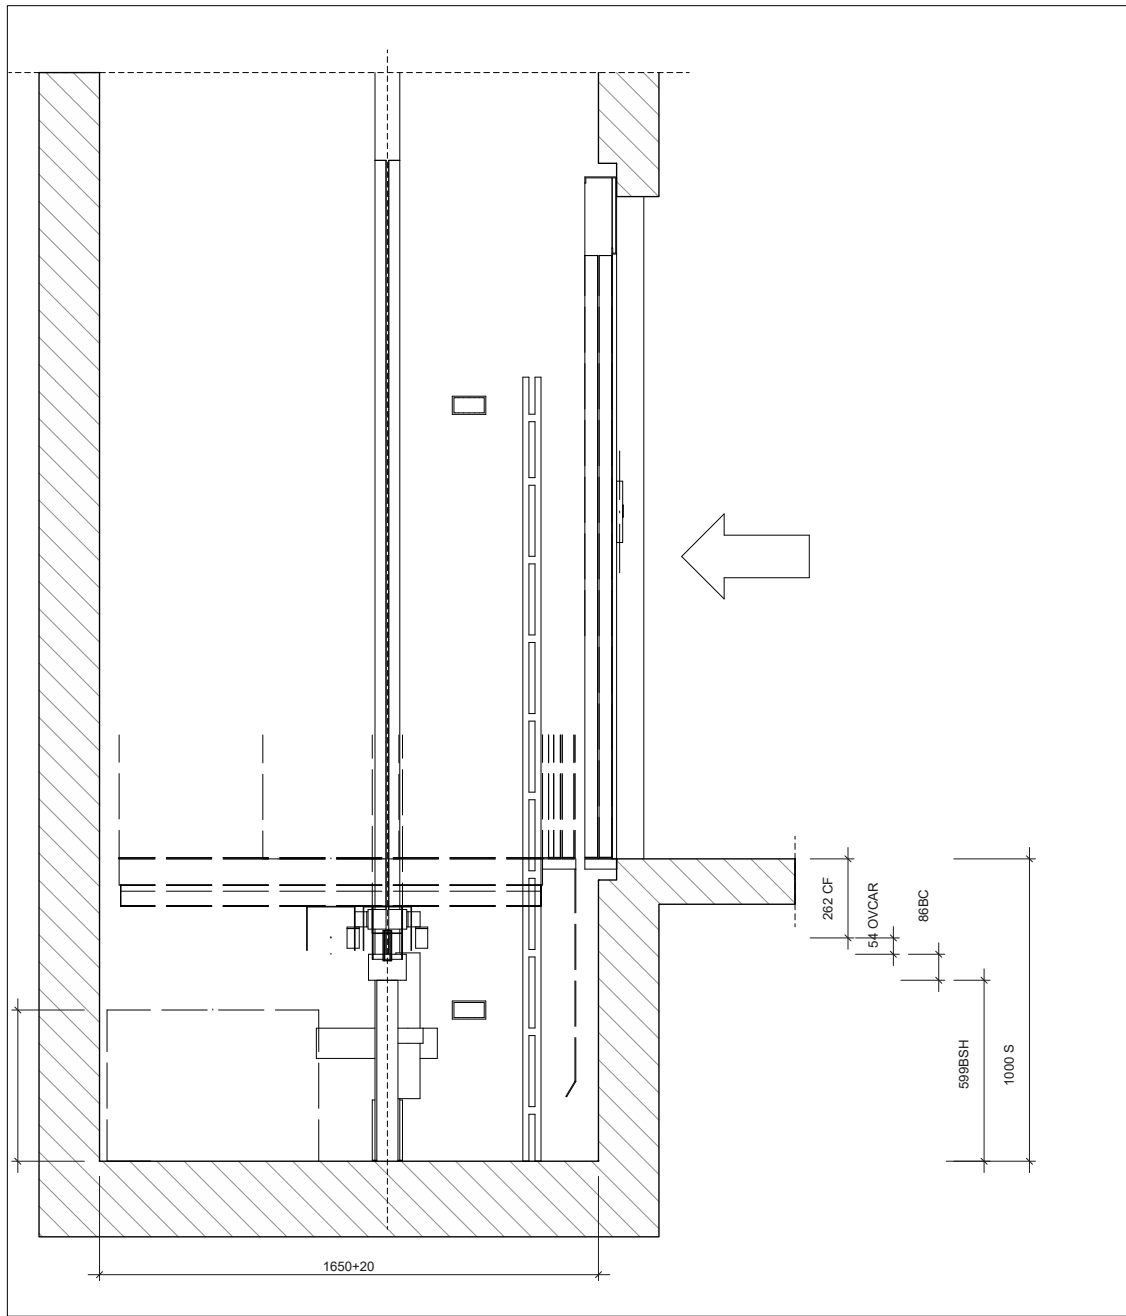

6. DETALLE FOSO LADO LIMITADOR. E: 1/25

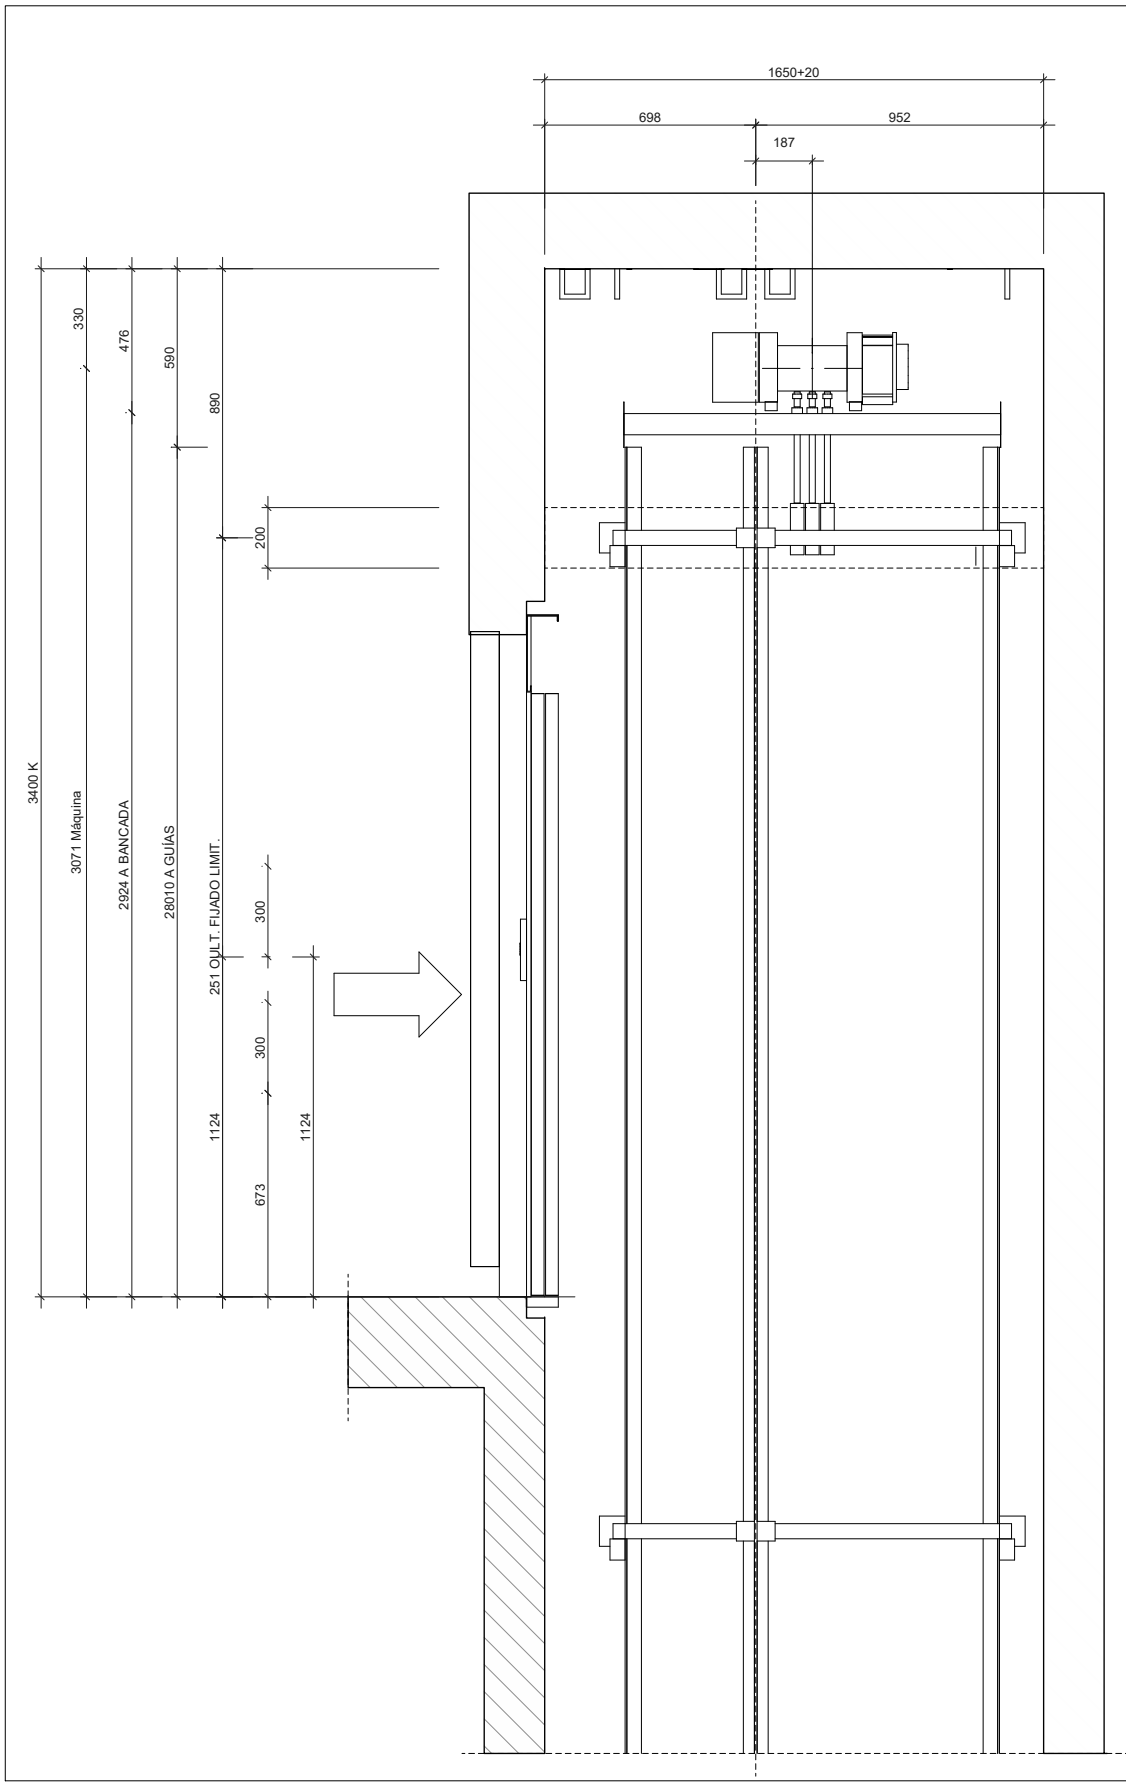


5. DETALLE HUECO LADO DE MÁQUINA. E: 1/25

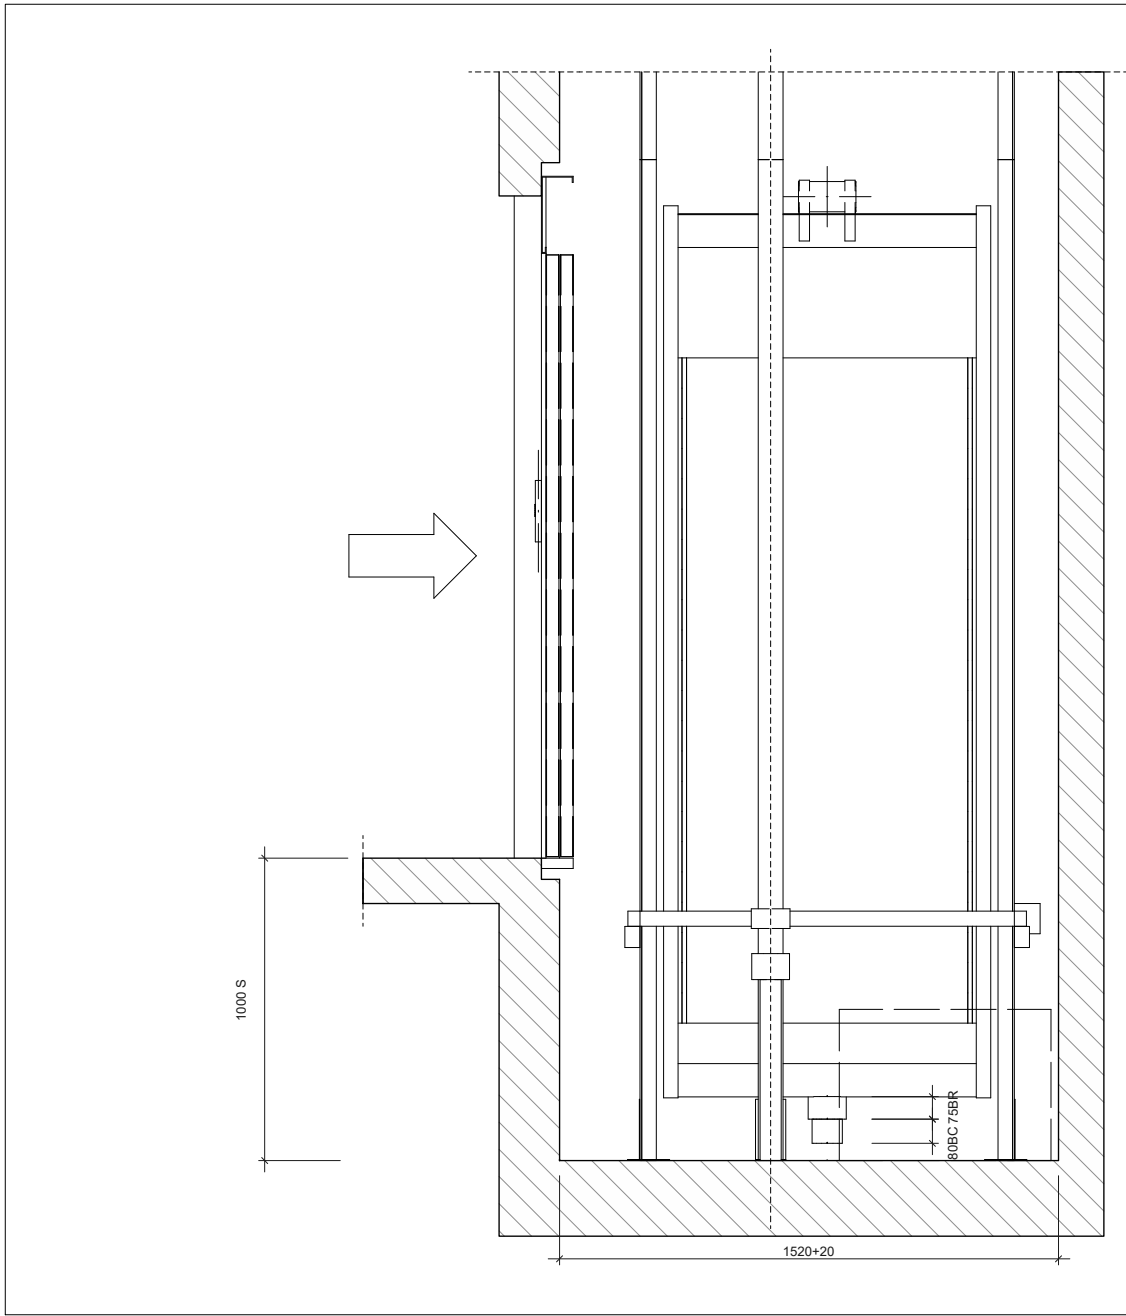


7. DETALLE FOSO LADO DE MÁQUINA. E: 1/25


CÓDIGO	TIPO	HUECO (MM)	PUERTAS (MM)	FOSO (MM)	SOBRE RECORRIDO	DESCRIPCIÓN
RA 01	ELÉCTRICO	1650 x 1650	900 x 2000	1000	3400	8 PERSONAS 630 KG. SIN CUARTO DE MÁQUINAS. 5 PARADAS. EMBARQUE FRONTAL. MODELO GEN2 OTIS COMFORT TRIVIUM O EQUIVALENTE.
RA 02	ELÉCTRICO	4.440 x 3.100	1200 x 2500 (2) AP. PIVOTANTE	450	2650	PLATAFORMA DE CARGA 3000 KG. 5 PARADAS. EMBARQUE FRONTAL. MODELO ZHD 3000KG O EQUIVALENTE.
RA 03	ELÉCTRICO	1650 x 1650	900 x 2000	1000	3400	8 PERSONAS 630 KG. SIN CUARTO DE MÁQUINAS. 5 PARADAS. EMBARQUE FRONTAL. MODELO GEN2 OTIS COMFORT TRIVIUM O EQUIVALENTE.

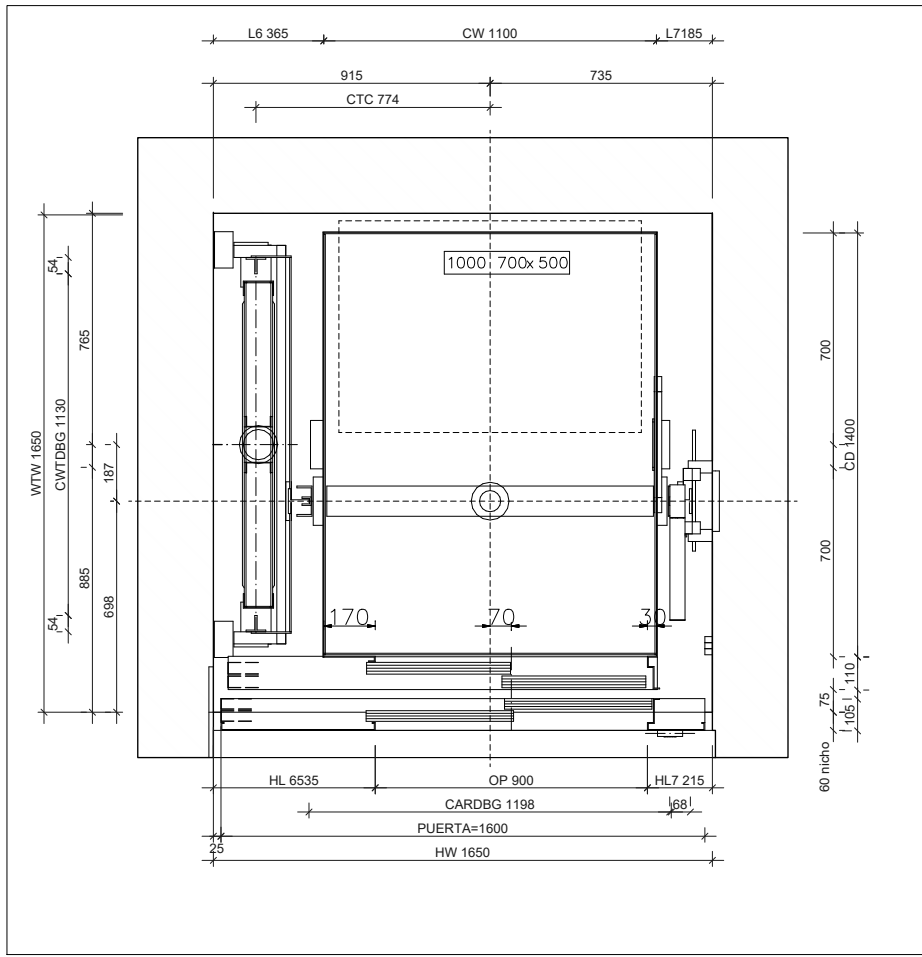


8. PLANTA HUECO. E: 1/25

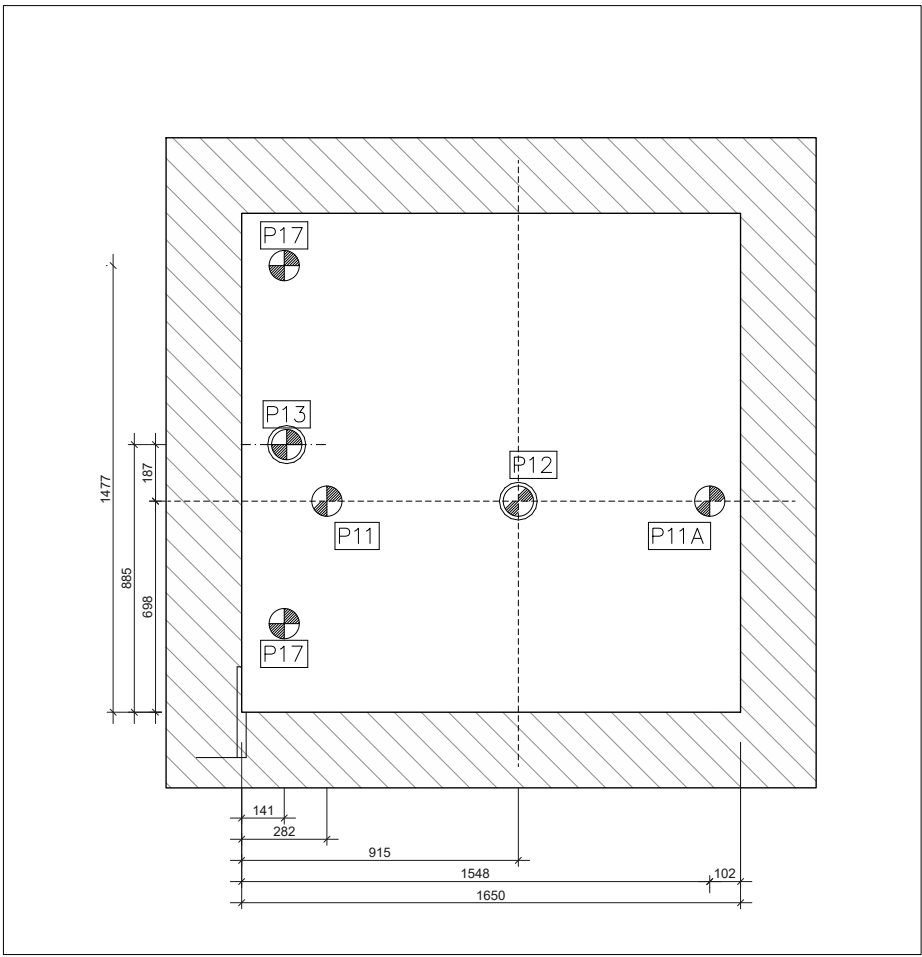

9. CARGAS EN FOSO. E: 1/25

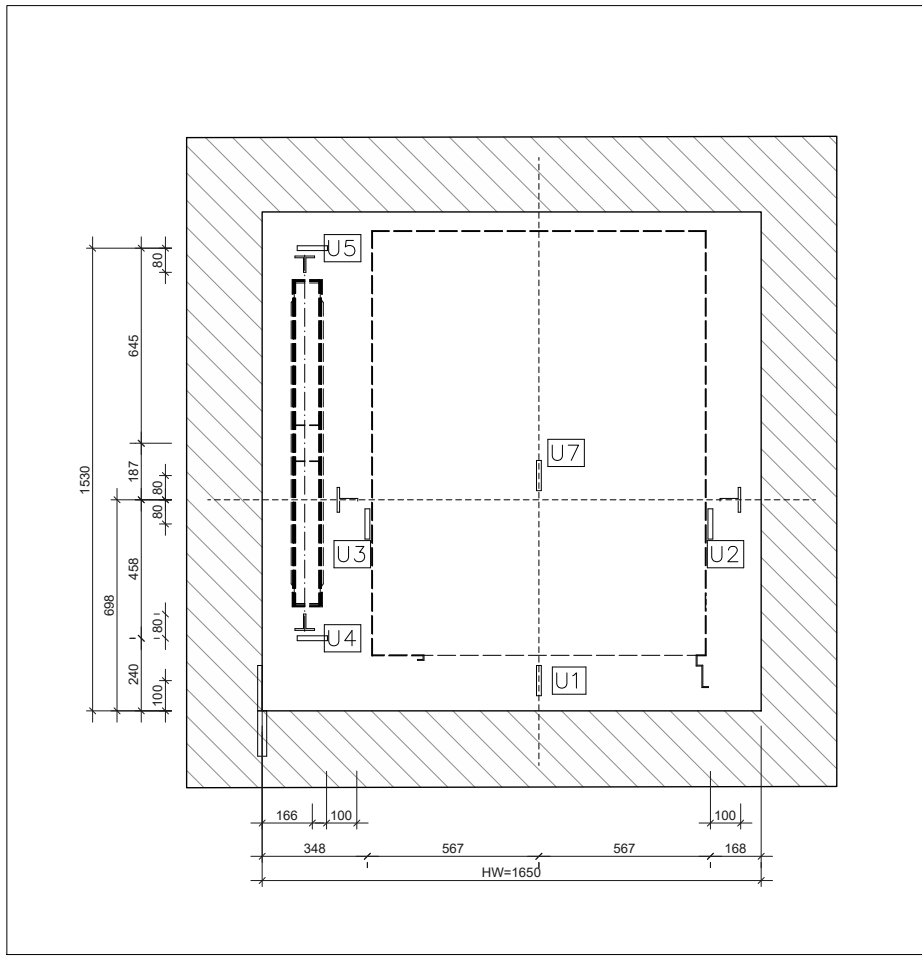


10. GANCHOS EN TECHO. E: 1/25

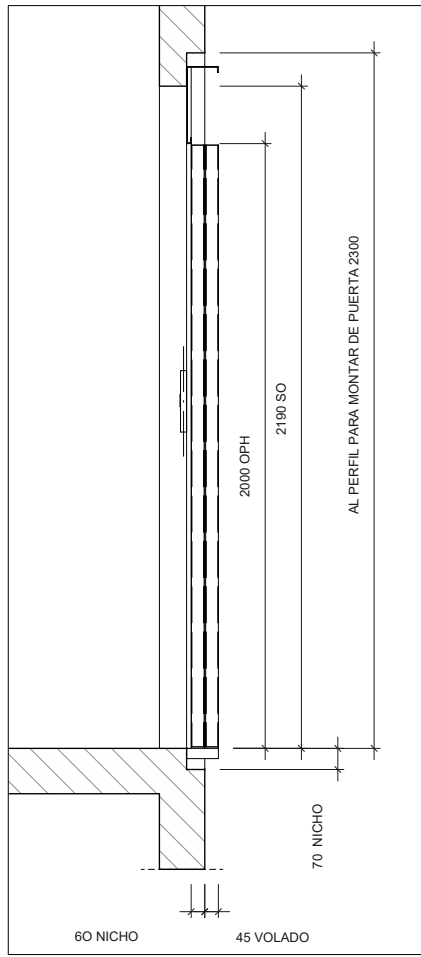

12. DETALLE DE PUERTA. E: 1/25

CÓDIGO	ASCENSOR RA01
CABINA	
DIMENSIÓN	1100X1400X2200
ACABADOS	PANELES LATERALES: PANELADO DE MADERA IROKO E=23MM EN LISTONES DE 120MM PANEL TRASERO: PANELADO DE MADERA IROKO E=23MM EN LISTONES DE 120MM SUELO: PAVIMENTO DE TARIMA DE MADERA IROKO E=23MM. EN LISTONES DE 120MM DE ANCHO. TECHO: ACERO INOXIDABLE CON ILUMINACIÓN LED INCLUIDA
ILUMINACIÓN	INTERIOR DE LA CABINA POR LEDS
PANEL DE MANDO	FRONTAL EN ACERO INOXIDABLE SATINADO. BOTONES EN CROMO SATINADO
ACCESORIOS	PASAMANOS TIPO ONDA. EN LOS LATERALES DEL PANEL DE MANDO


PUERTAS	
PUERTAS CABINA	AUTOMÁTICA TElescÓPICA DE DOS HOJAS ACABADO ACERO INOXIDABLE. 900X2000MM
PUERTAS DE PISO	AUTOMÁTICA TElescÓPICA DE DOS HOJAS ACOPLADAS CON LA PUERTA DE LA CABINA. UBICACIÓN: APOYADAS. DIMENSIÓN 900X2000MM.
MARCO	JAMBAS Y EMBOCADURA DE CHAPA DE ACERO INOXIDABLE. COLOR NEGRO MATE. ESPESOR 5MM
ACCESORIOS	LLAMADORES EN PLANTA O2000 ACABADO CROMO BRILLANTE

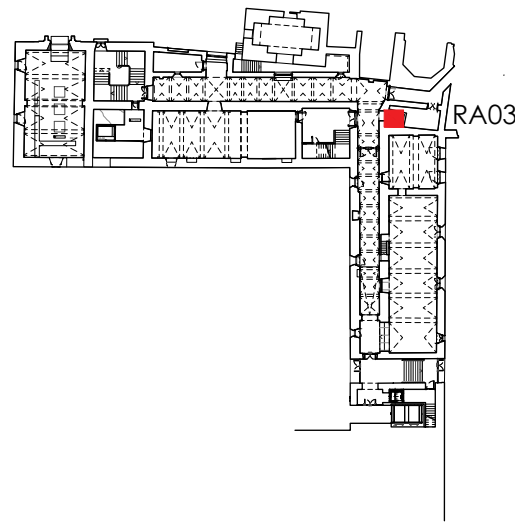

UBICACIÓN EN PLANTA


COTES ABSOLUTES SOBRE EL NIVELL DEL MAR

REVISIÓ / DESCRIPCIÓ	DATA / SIGNATURA

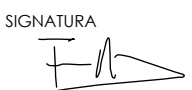SEPARATA DEL PROJECTE BÀSIC I EXECUTIU DE REFORMA I AMPLIACIÓ DE L'EDIFICI MONESTIR DE SANT FELIU DE GUÍXOLS	
LIMITAT D'ACTUACIÓ REHABILITACIÓ I AMPLIACIÓ DE L'EDIFICI MONESTIR	
SITUACIÓ PLAÇA DEL MONESTIR, SANT FELIU DE GUÍXOLS	FASE DE DISENY BÀSIC I EXECUTIU
ARQUITECTE NIETO SOBEJANO ARQUITECTOS S.L.P. Calle Telaveva, 4 L - 5 28016 Madrid 915 64 38 30	SIGNATURA  NIETOSANTO NIETO EN REPRESENTACIÓ DE NIETO SOBEJANO S.L.P.
PROPIETAT AJUNTAMENT DE SANT FELIU DE GUÍXOLS	
DESCRIPCIÓ ESTADO REFORMADO DETALLE ASCENSORES	Nº PROYECTE 320-19 DATA JULIOL 2026 FORMAT DIN A1/A3 ESCALA 1:50 1:25 Nº PLÀNOL AE4.9.3
THIS DRAWING IS COPYRIGHTED / AQUEST DIBUIX ESTÀ PROTEGIT PER DRET D'AUTORIA	



01. ACABADOS SUELOS. PLANTA BAJA _ESCALA 1:300

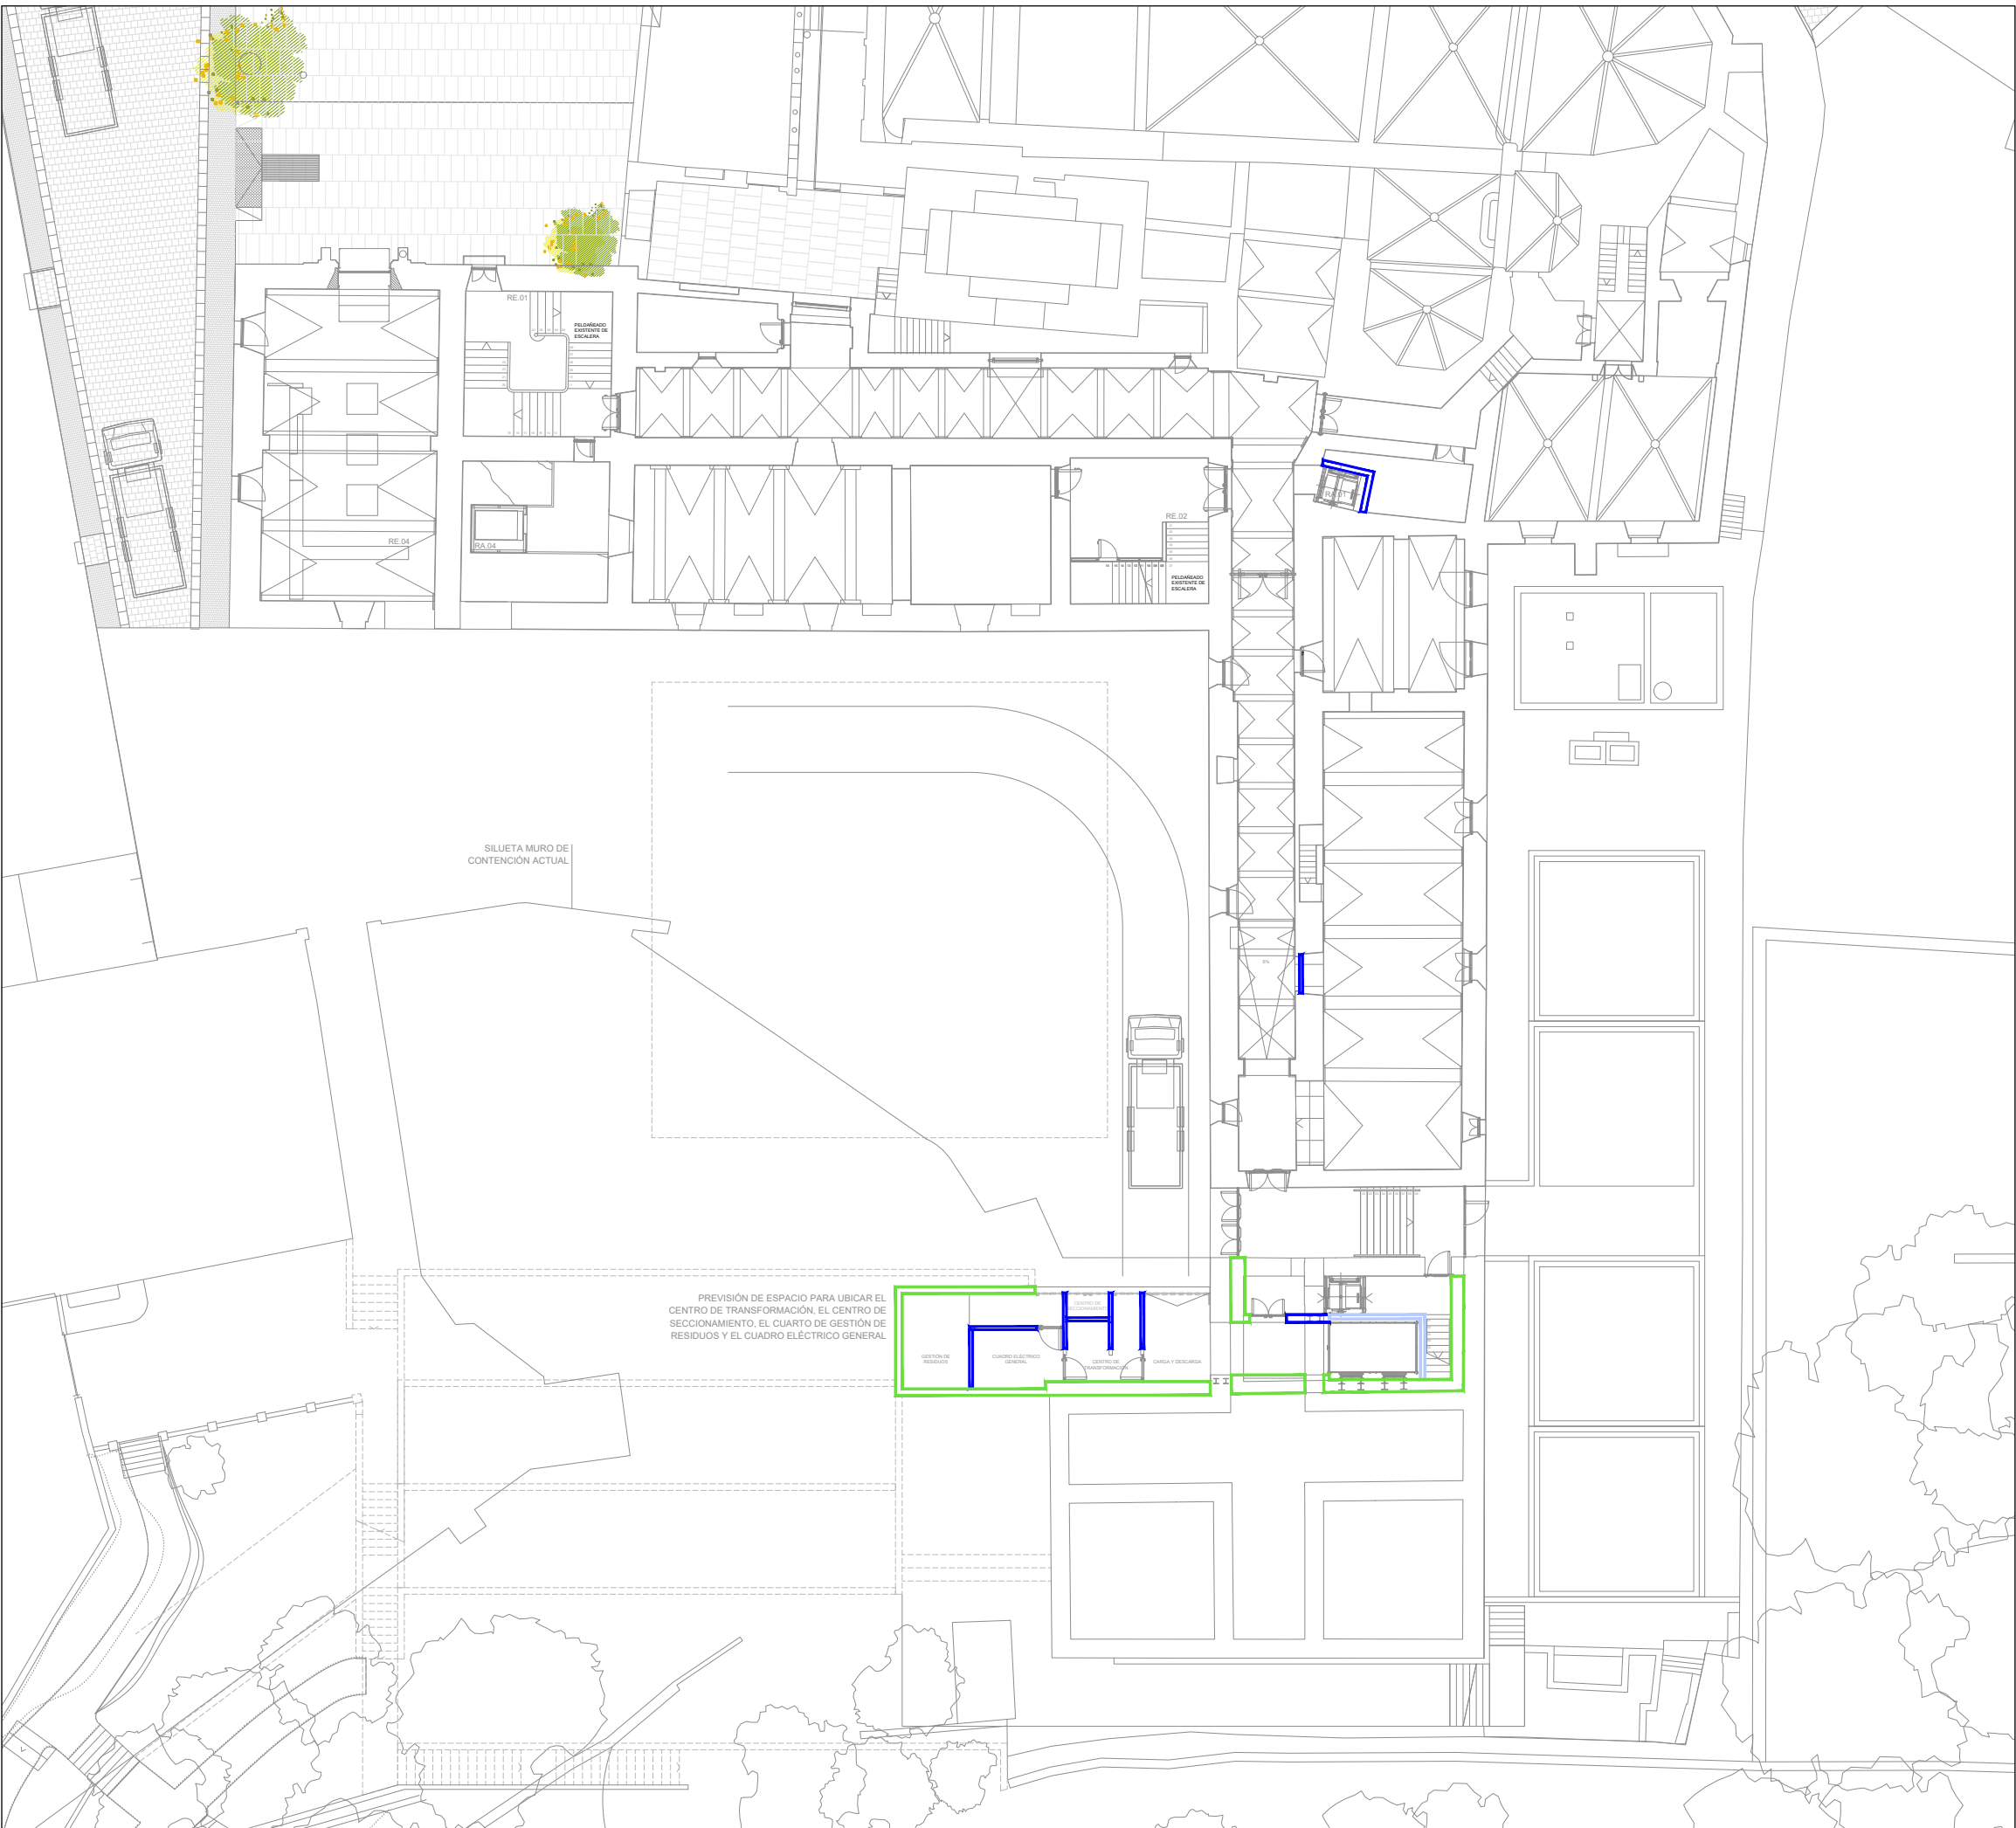

02. ACABADOS SUELOS. PLANTA PRIMERA _ESCALA 1:300



03. ACABADOS SUELOS. PLANTA SEGUNDA _ESCALA 1:300





04. ACABADOS SUELOS. PLANTA SEGUNDA _ESCALA 1:300

TIPO	DESCRIPCIÓN ACABADOS VERTICALES
T01	TABIQUE DE CARTÓN-YESO HIDRÓFUGO
T02	TABIQUE DE CARTÓN-YESO
T03	TABIQUE CERÁMICO
T04	TRASDOSADO DE CARTÓN-YESO HIDRÓFUGO
T05	MURO FORRO DE HA. VER PLANOS DE ESTRUCTURA
T06	MURO DE HA. VER PLANOS DE ESTRUCTURA


COTES ABSOLUTES SOBRE EL NIVELL DEL MAR

REVISIÓ	DESCRIPCIÓ	DATA / SIGNATURA

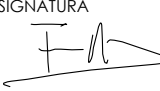SEPARATA DEL PROJECTE BÀSIC I EXECUTIU DE REFORMA I AMPLIACIÓ DE L'EDIFICI MONESTIR DE SANT FELIU DE GUÍXOLS	
UNITAT D'ACTUACIÓ REHABILITACIÓ I AMPLIACIÓ DE L'EDIFICI MONESTIR	
SITUACIÓ PLAÇA DEL MONESTIR, SANT FELIU DE GUÍXOLS	FASE DE DISENY BÀSIC I EXECUTIU
ARQUITECTE NIETO SOBEJANO ARQUITECTOS S.L.P. Calle Talavera, 4 L - 5 28016 Madrid 915 64 38 30	SIGNATURA  FUENFANTA NIETO EN REPRESENTACIÓ DE NIETO SOBEJANO S.L.P.
PROPIETAT AJUNTAMENT DE SANT FELIU DE GUÍXOLS	
DESCRIPCIÓ ESTADO REFORMADO PLANTAS 1/2 TIPOS DE MUROS	Nº PROJECTE 320-19 DATA JULIOL 2026 FORMAT ESCALA E : 1/300 Nº PLANO AE4.10.1
THIS DRAWING IS COPYRIGHTED. AQUEST DIBUXX ESTÀ PROTEGIT PER COPYRIGHT	

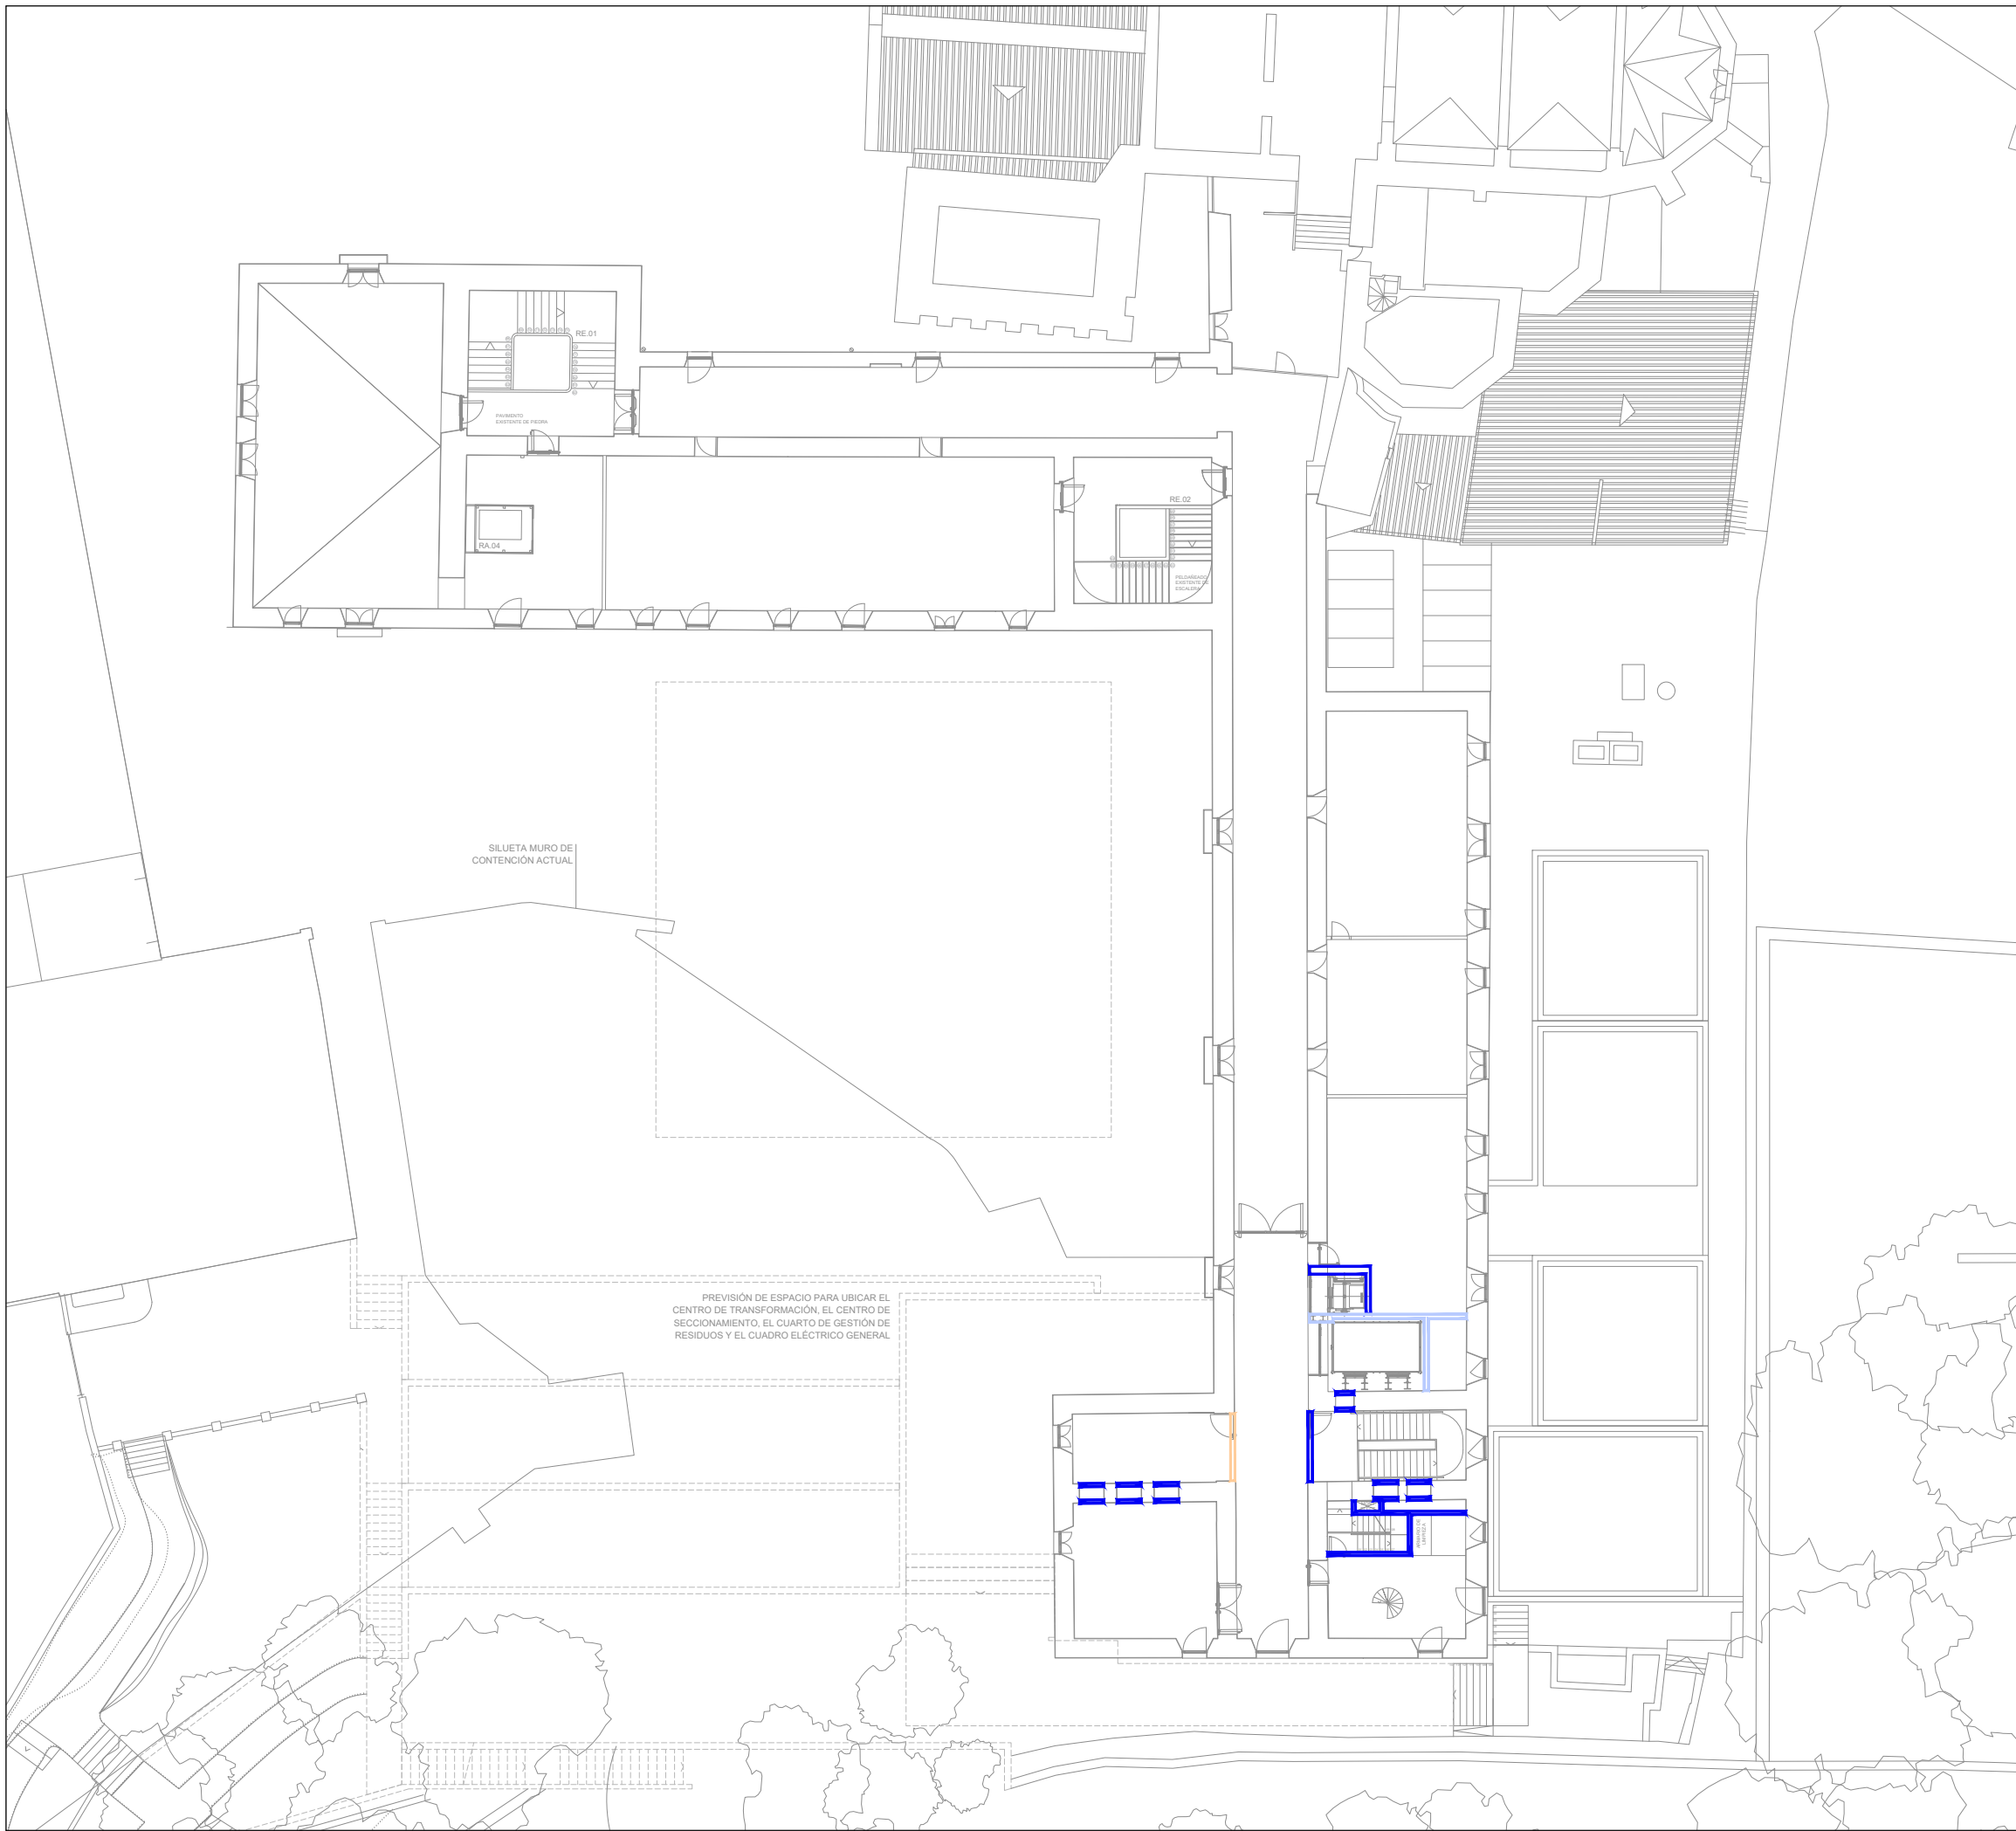


01. ACABADOS SUELOS. PLANTA CUARTA_ESCALA 1:300

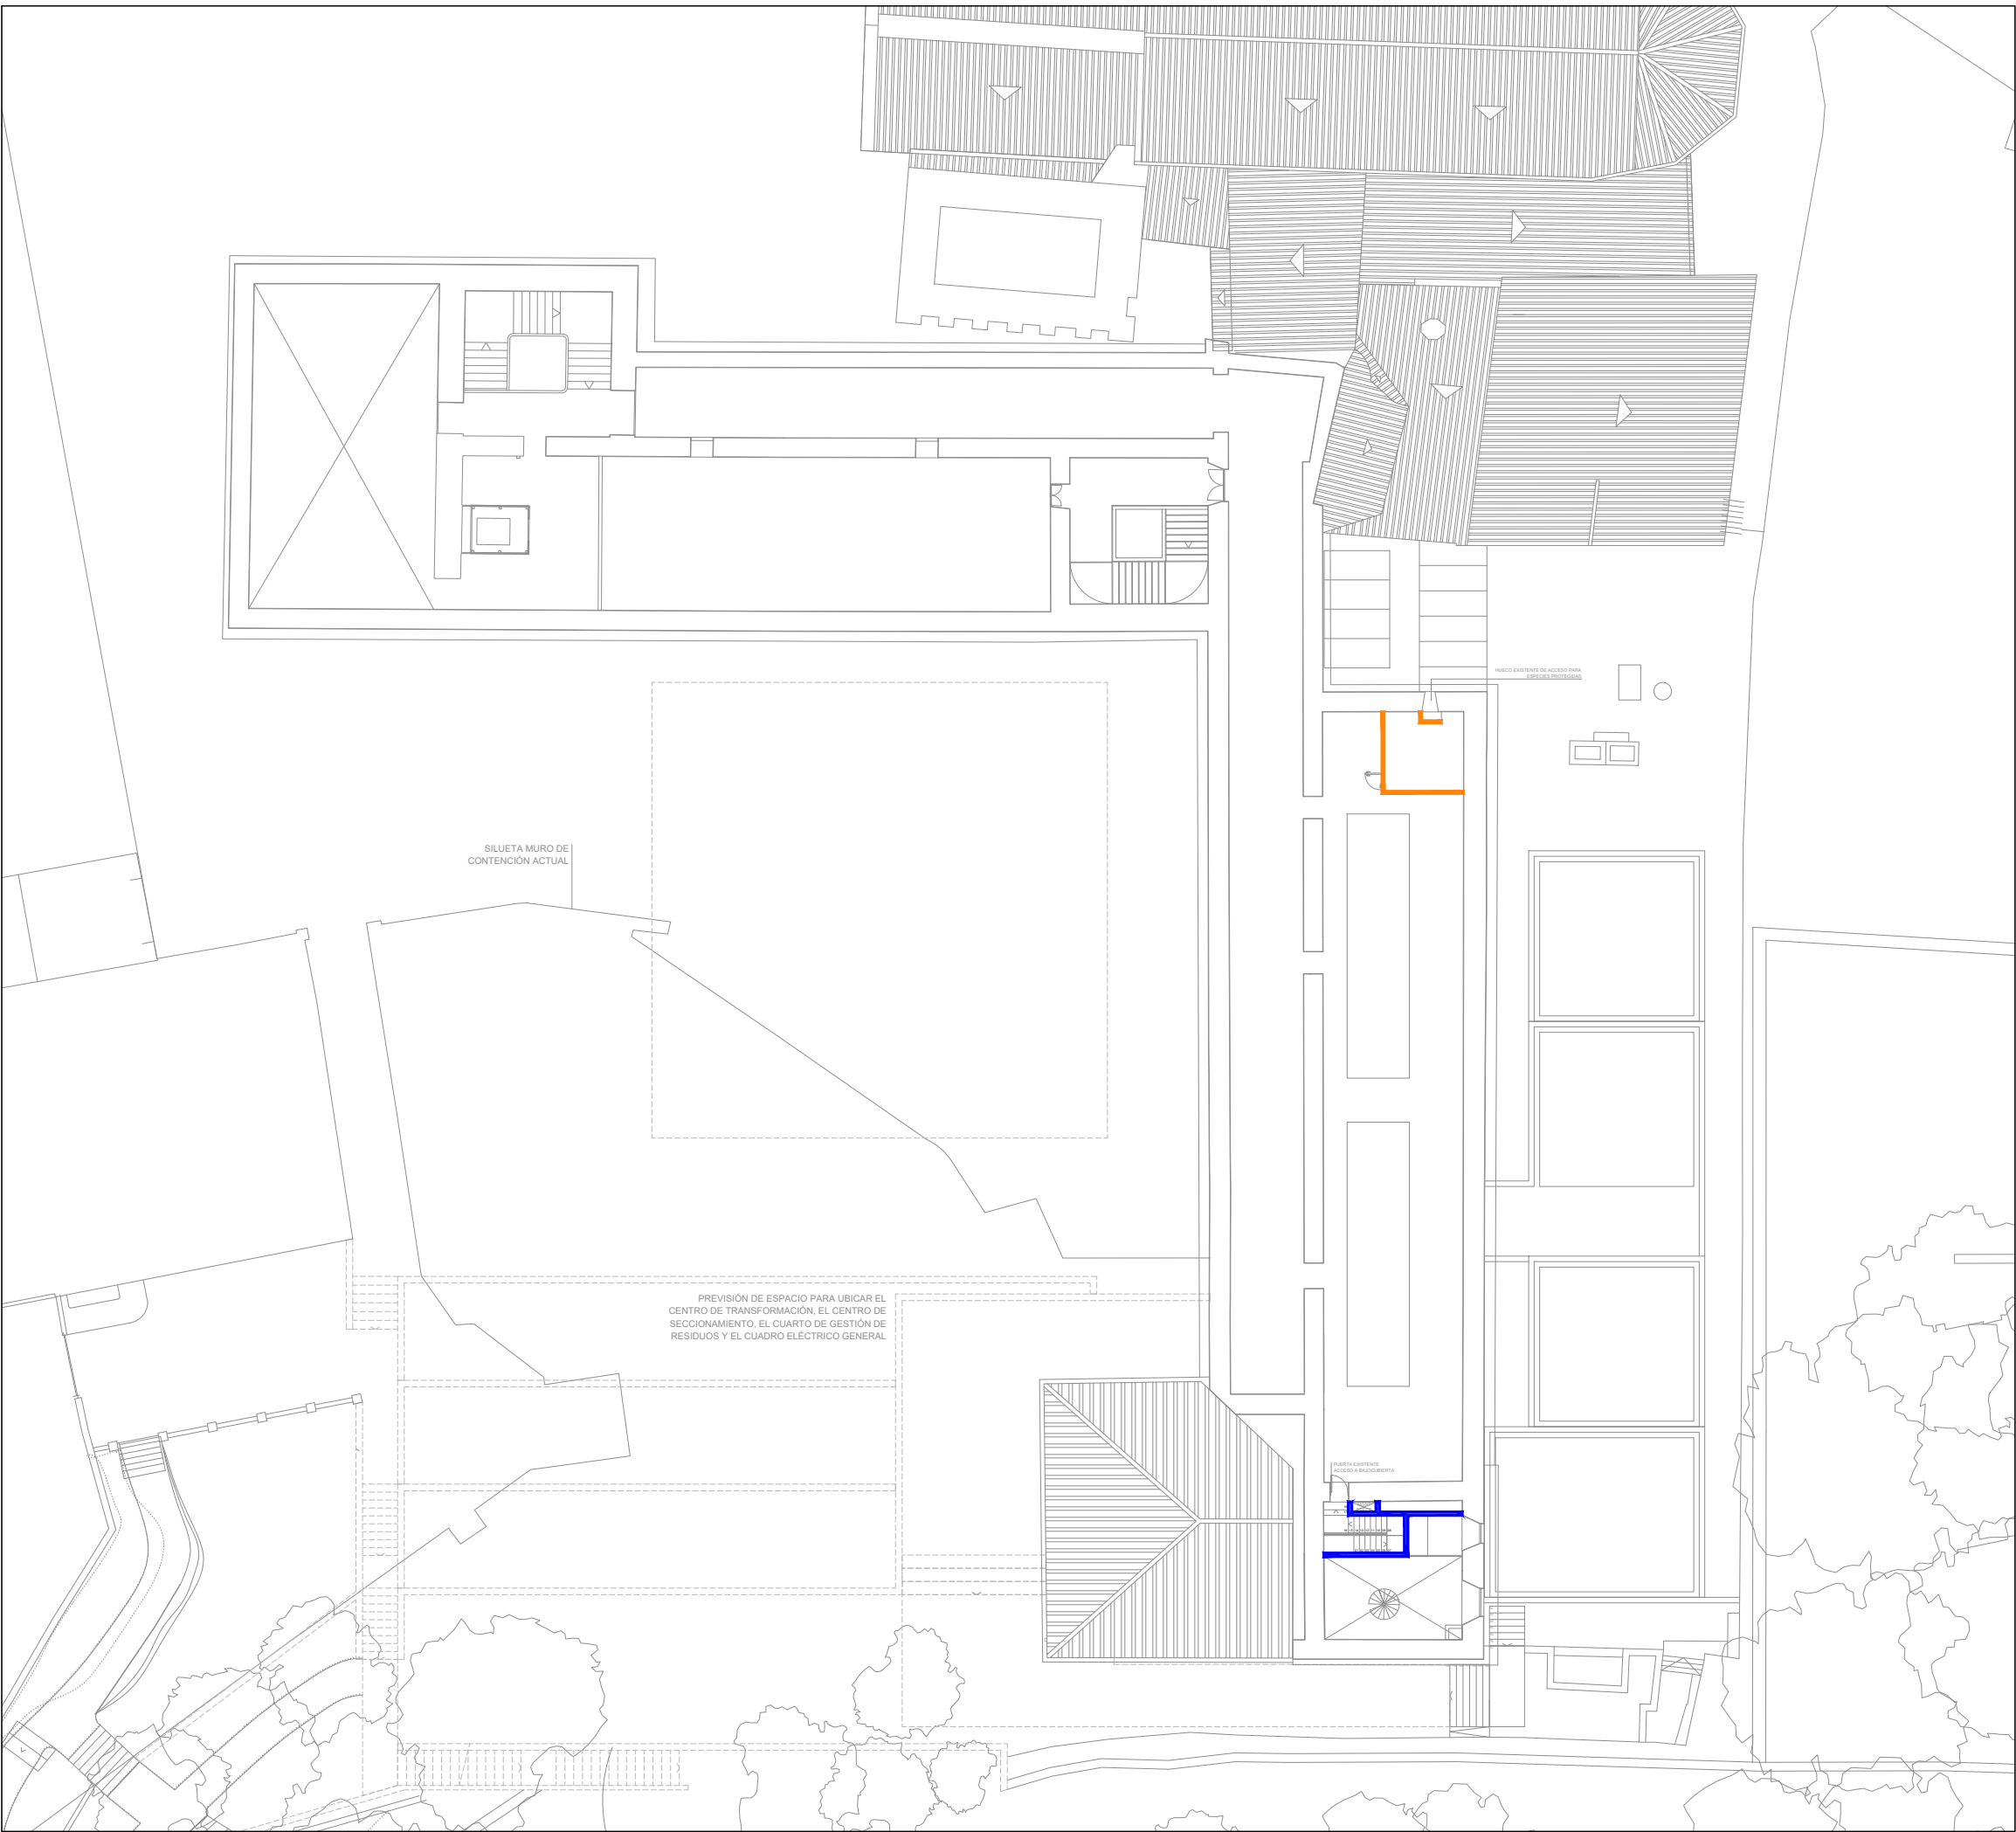


02. ACABADOS SUELOS. PLANTA BAJOCUBIERTA_ESCALA 1:300




03. ACABADOS SUELOS. PLANTA QUINTA_ESCALA 1:300

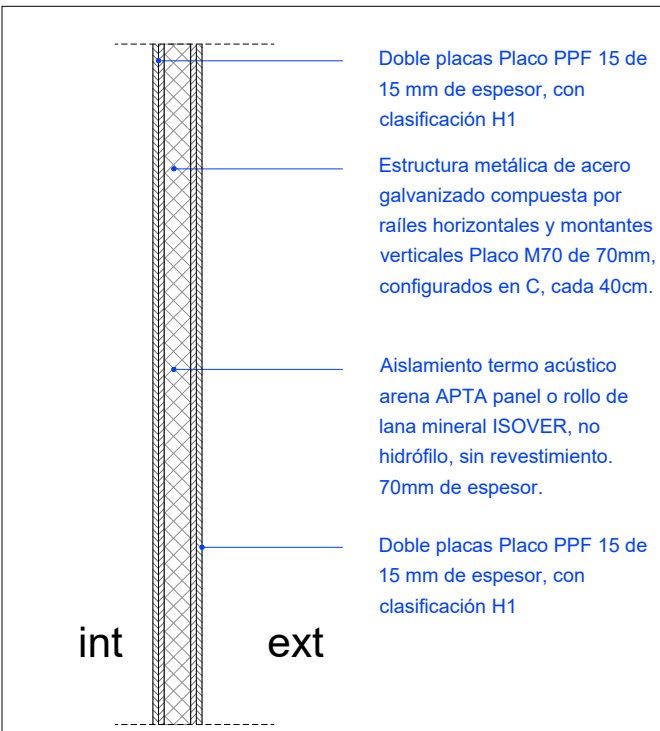


T01_TABIQUE 01_Hidrófugo

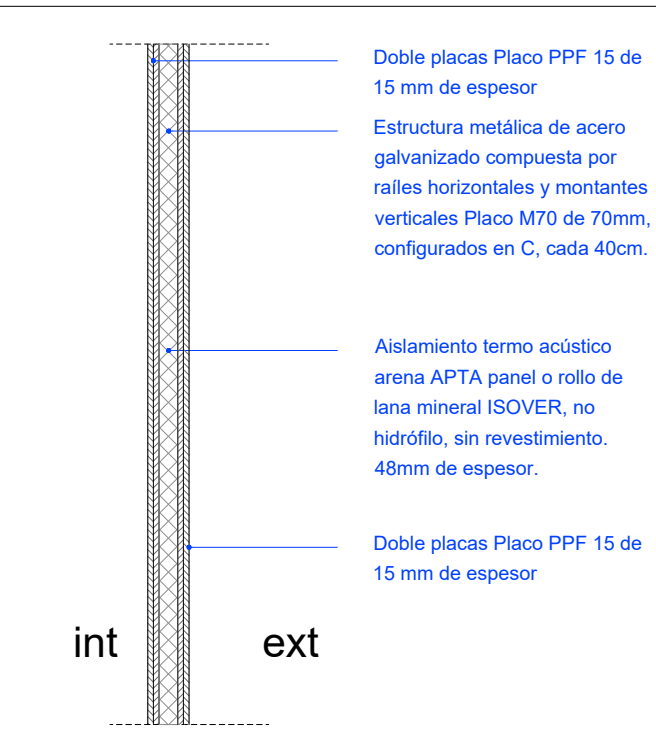


T02_TABIQUE 02

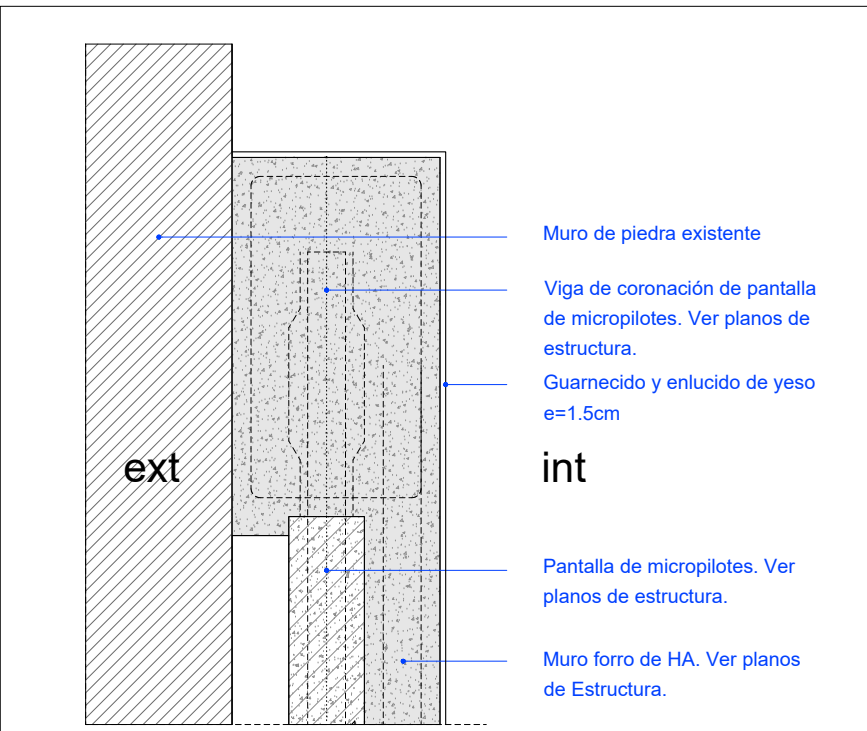

T05_MURO FORRO DE HA_Muro forro de hormigón armado sobre muro de contención de micropilotes

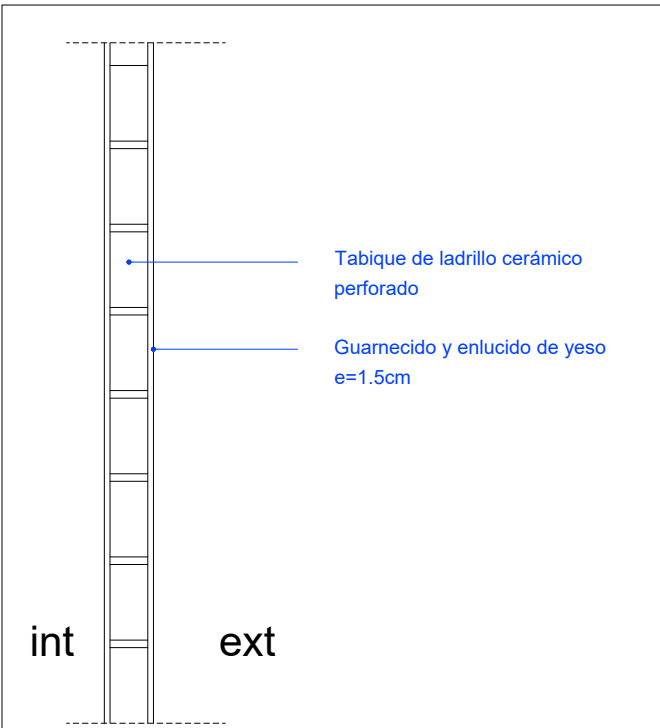

T03_TABIQUE 03_Ladrillo cerámico perforado + enlucido 2 caras

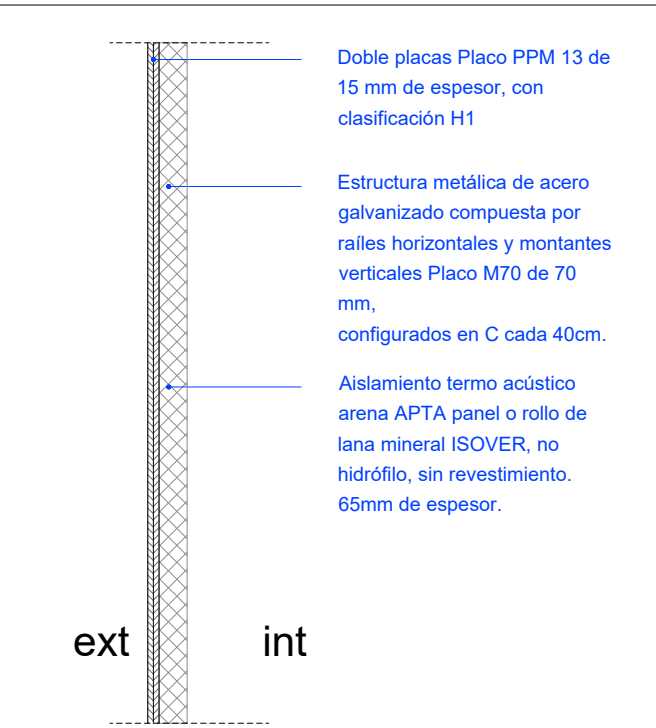


T04_TRASDOSADO 01_Hidrófugo

TIPO	DESCRIPCIÓN ACABADOS VERTICALES
T01_TABIQUE DE CARTÓN-YESO HIDRÓFUGO	
T02_TABIQUE DE CARTÓN-YESO	
T03_TABIQUE CERÁMICO	
T04_TRASDOSADO DE CARTÓN-YESO HIDRÓFUGO	
T05_MURO FORRO DE HA. VER PLANOS DE ESTRUCTURA	
T06_MURO DE HA. VER PLANOS DE ESTRUCTURA	


COTES ABSOLUTES SOBRE EL NIVELL DEL MAR

REVISIÓ / DESCRIPCIÓ	DATA / SIGNATURA

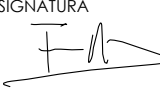SEPARATA DEL PROJECTE BÀSIC I EXECUTIU DE REFORMA I AMPLIACIÓ DE L'EDIFICI MONESTIR DE SANT FELIU DE GUÍXOLS	
UNITAT D'ACTUACIÓ REHABILITACIÓ I AMPLIACIÓ DE L'EDIFICI MONESTIR	
SITUACIÓ PLAÇA DEL MONESTIR, SANT FELIU DE GUÍXOLS	FASE DE DISENY BÀSIC I EXECUTIU
ARQUITECTE NIETO SOBEJANO ARQUITECTOS S.L.P. Calle Talavera, 4 L - 5 28016 Madrid 915 64 38 30	SIGNATURA  FUENSANTA NIETO EN REPRESENTACIÓ DE NIETO SOBEJANO S.L.P.
PROPIETAT AJUNTAMENT DE SANT FELIU DE GUÍXOLS	
DESCRIPCIÓ ESTADO REFORMADO PLANTAS 2/2 TIPOS DE MUROS	Nº PROJECTE 320-19 DATA JULIOL 2026 FORMAT ESCALA E :1/300 Nº PLANO AE4.10.2
THIS DRAWING IS COPYRIGHTED. AQUEST DIBUIX ESTÀ PROTEGIT PER COPYRIGHT	



01. ACABADOS SUELOS. PLANTA BAJA _ESCALA 1:300

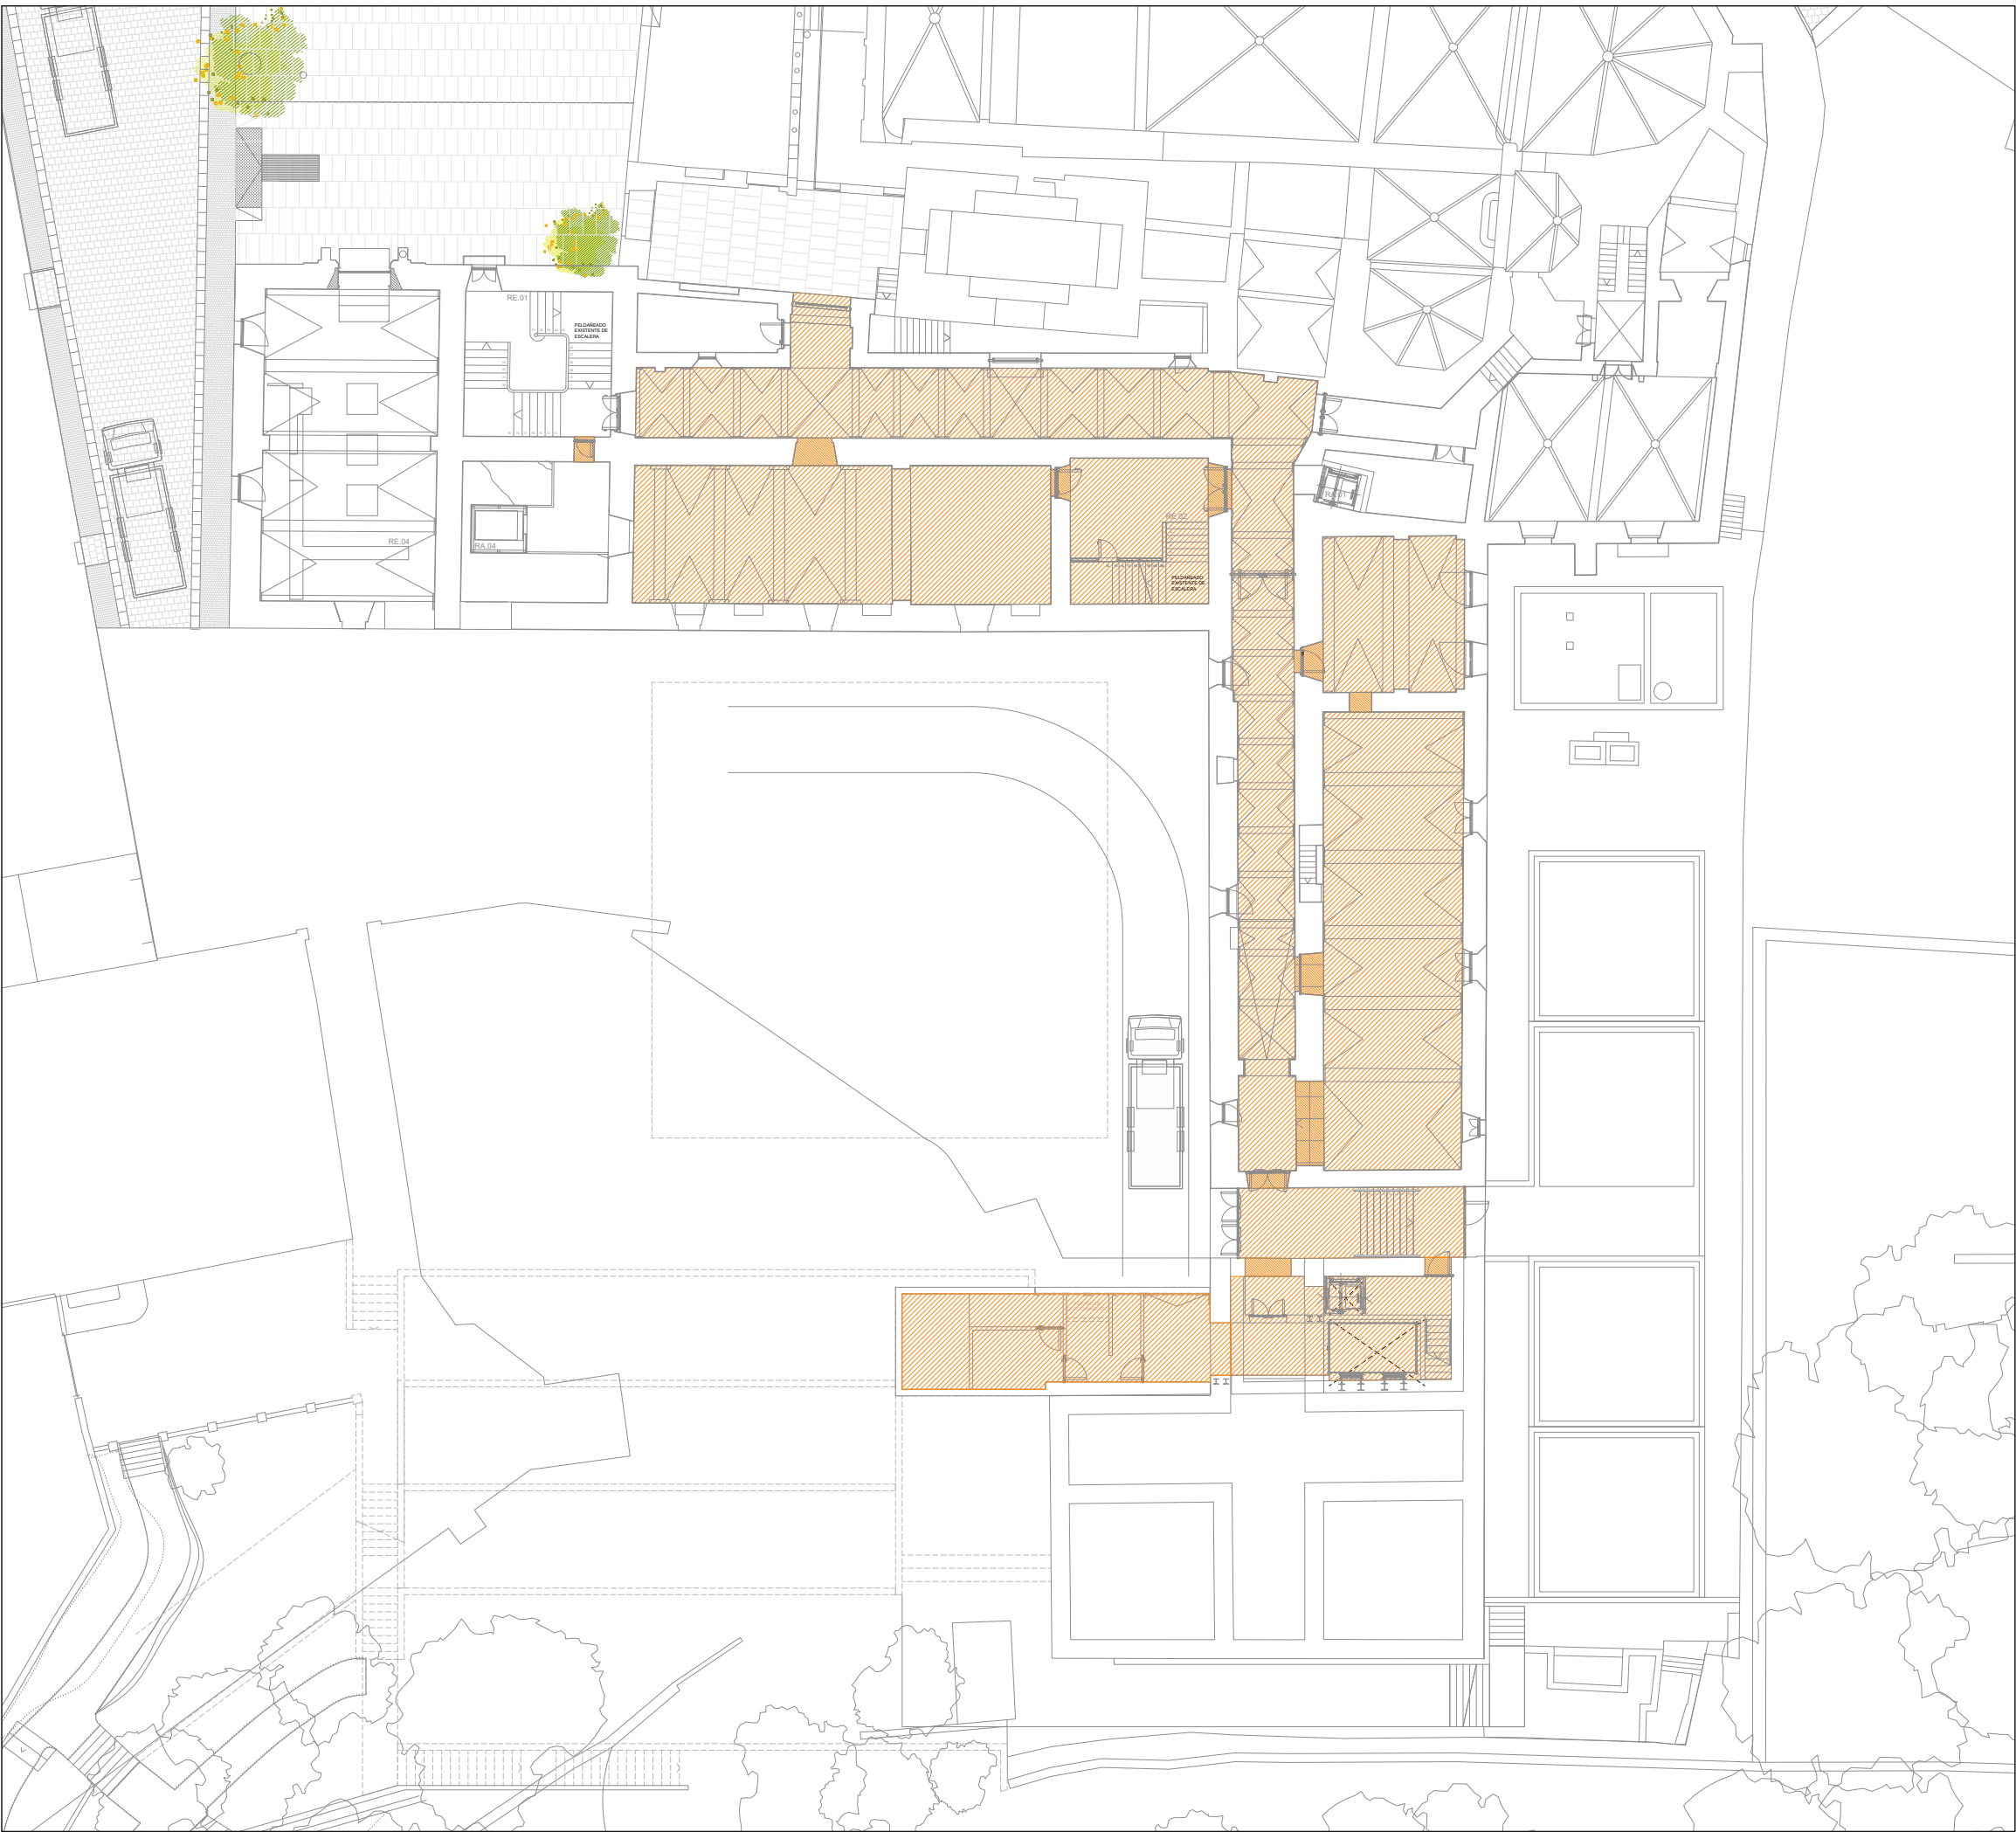

02. ACABADOS SUELOS. PLANTA PRIMERA _ESCALA 1:300



03. ACABADOS SUELOS. PLANTA SEGUNDA _ESCALA 1:300




04. ACABADOS SUELOS. PLANTA SEGUNDA _ESCALA 1:300


TIPO	DESCRIPCIÓN ACABADOS VERTICALES
F1	FORJADO SANITARIO TIPO CAVITI. VER PLANO DE SECCIÓN CONSTRUCTIVA
F2	FORJADO SANITARIO TIPO CAVITI. VER PLANO DE DETALLE DEPÓSITO DE PLUVIALES
F3	CUBIERTA SOBRE FORJADO EXISTENTE
F4	FORJADO DE TRAMEX
F5	CUBIERTA FORJADO COLABORANTE
F6	CUBIERTA LIGERA DE ACERO

COTES ABSOLUTES SOBRE EL NIVELL DEL MAR

REVISIÓ / DESCRIPCIÓ	DATA / SIGNATURA

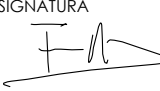SEPARATA DEL PROJECTE BÀSIC I EXECUTIU DE REFORMA I AMPLIACIÓ DE L'EDIFICI MONESTIR DE SANT FELIU DE GUÍXOLS	
UNITAT D'ACTUACIÓ REHABILITACIÓ I AMPLIACIÓ DE L' EDIFICI MONESTIR	
SITUACIÓ PLAÇA DEL MONESTIR, SANT FELIU DE GUÍXOLS	FASE DE DISENY BÀSIC I EXECUTIU
ARQUITECTE NIETO SOBEJANO ARQUITECTOS S.L.P. Calle Talavera, 4 L - 5 28016 Madrid 915 64 38 30	SIGNATURA  FUENSANTA NIETO EN REPRESENTACIÓ DE NIETO SOBEJANO S.L.P.
PROPIETAT AJUNTAMENT DE SANT FELIU DE GUÍXOLS	
DESCRIPCIÓ ESTADO REFORMADO PLANTAS 1/2 TIPOS DE SUELOS	Nº PROJECTE 320-19
	DATA JULIOL 2026
	FORMAT
	ESCALA E :1/300
	Nº PLANO AE4.10.3
THIS DRAWING IS COPYRIGHTED / AQUEST DIBUXX ESTÀ PROTEGIT PER COPYRIGHT	

© NIETO SOBEJANO ARQUITECTOS

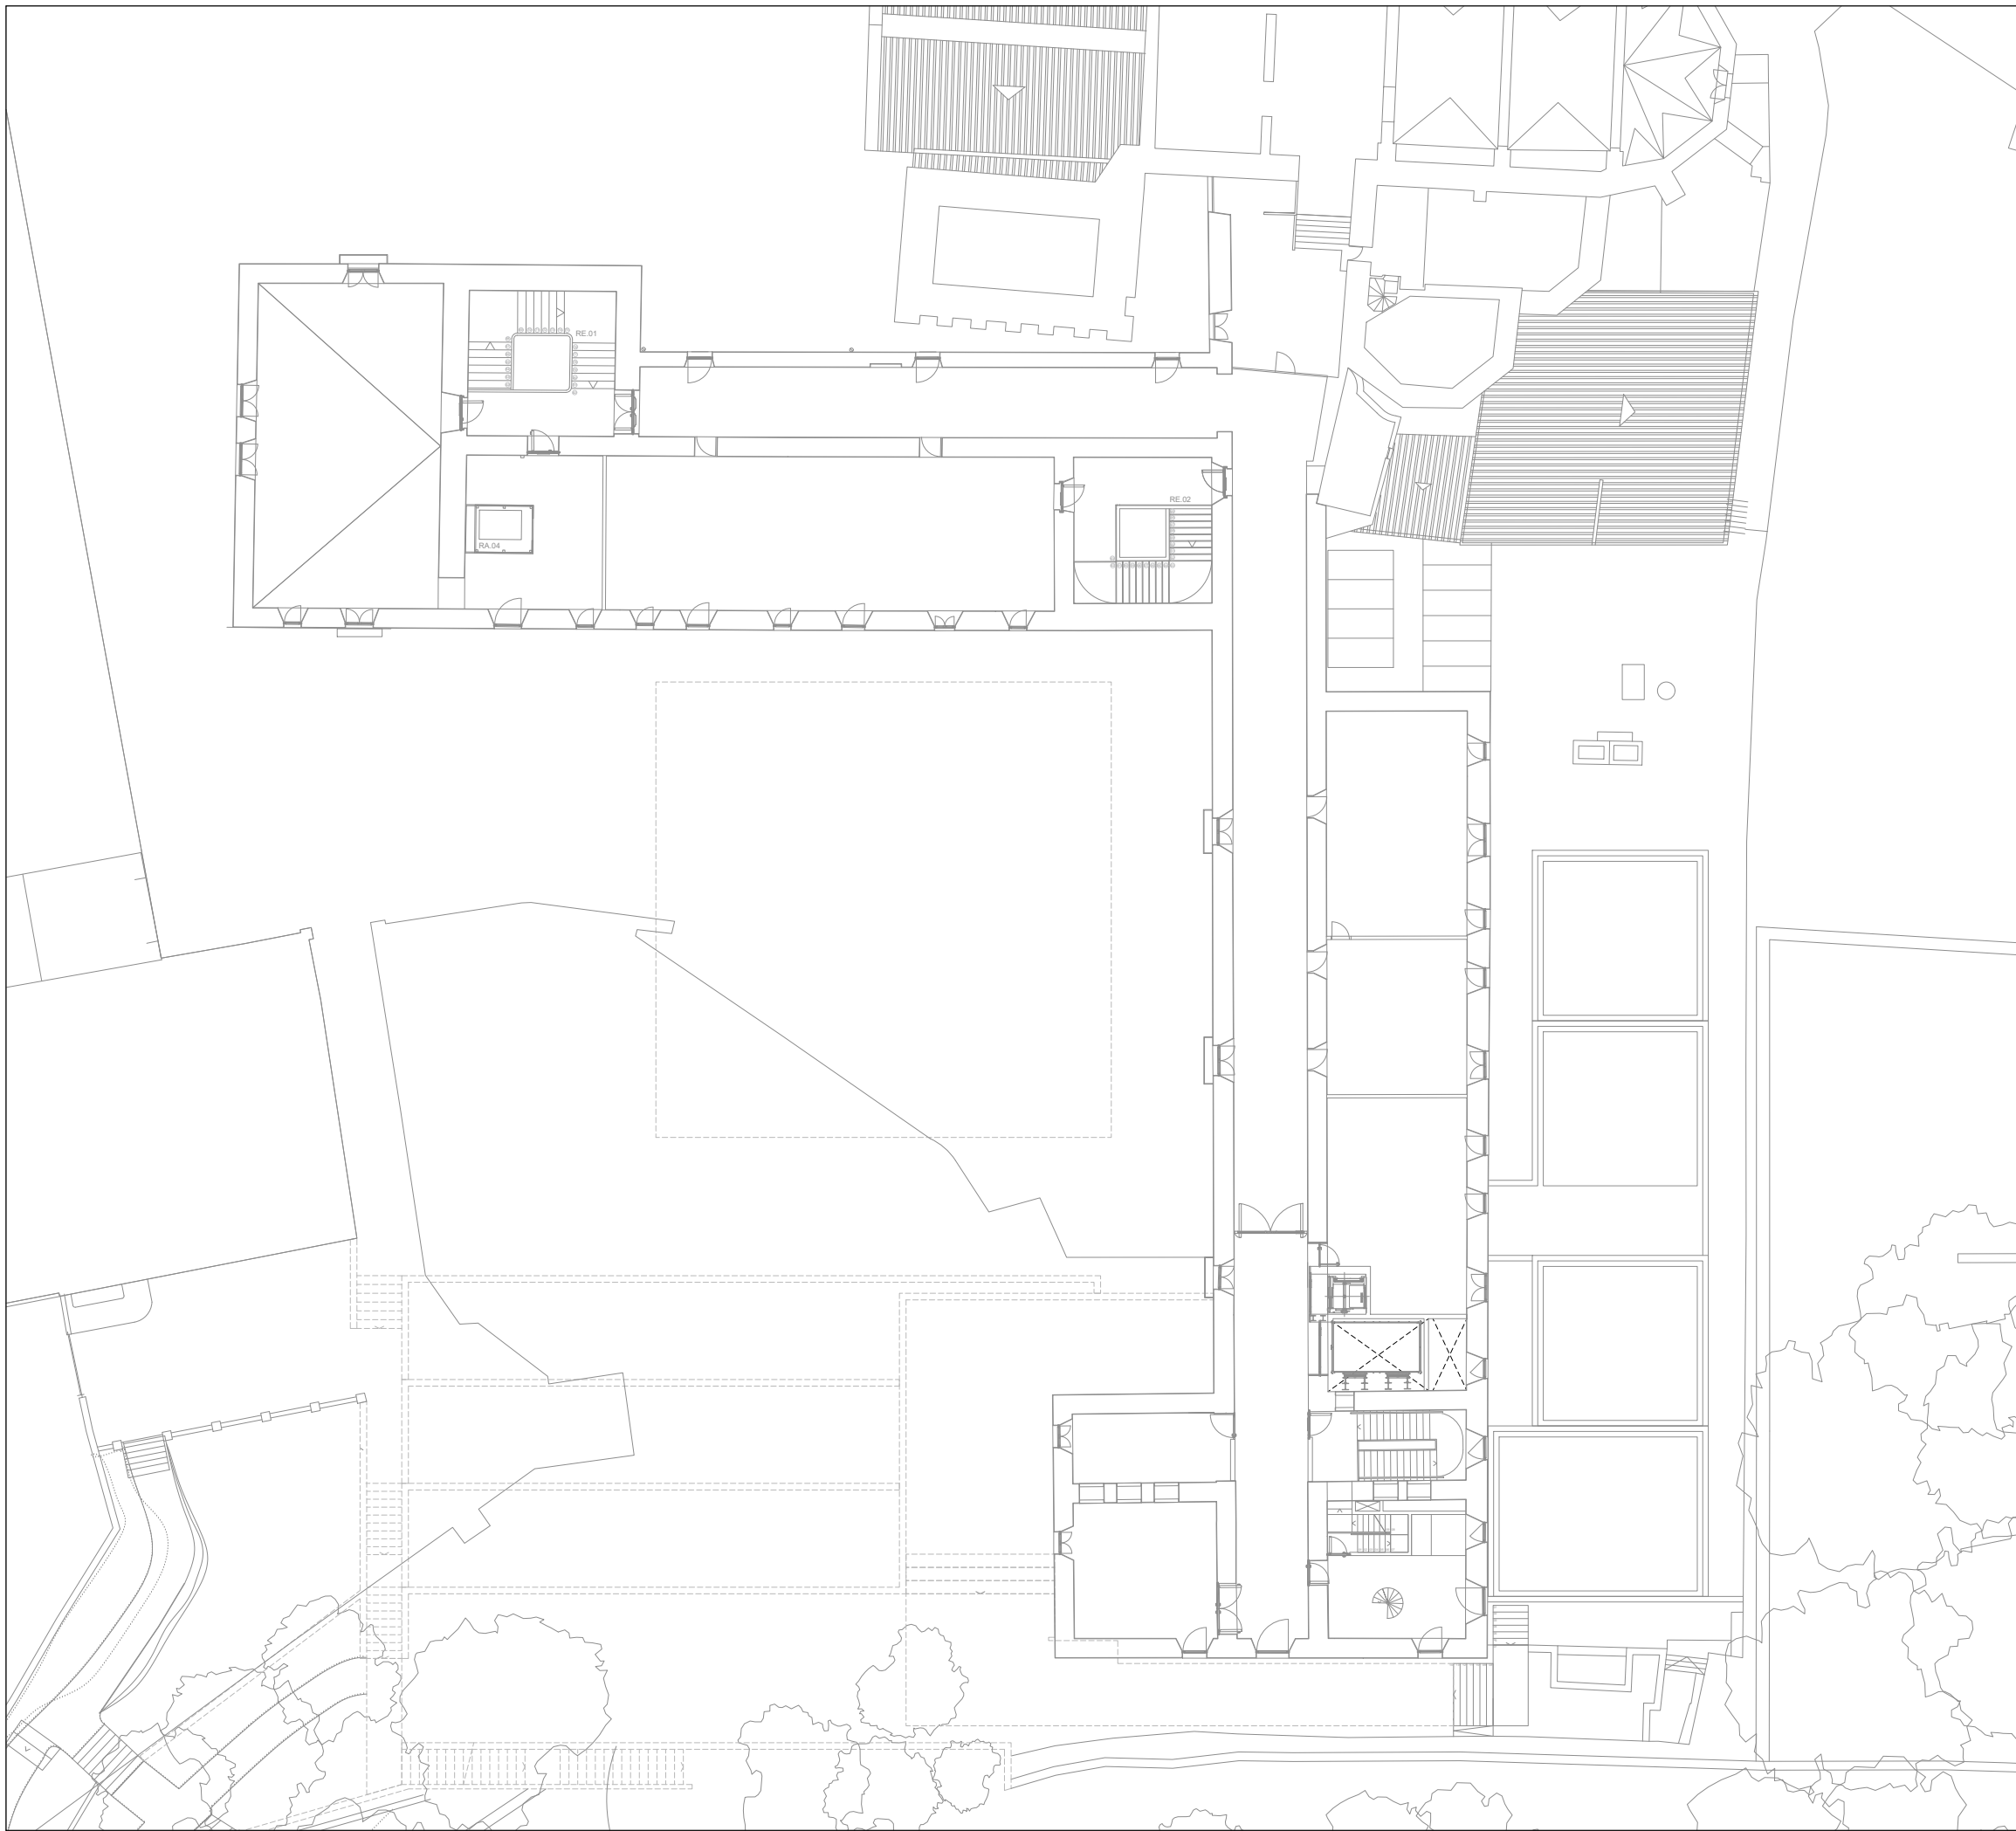







01. ACABADOS SUELOS. PLANTA CUARTA_ESCALA 1:300



02. ACABADOS SUELOS. PLANTA BAJOCUBIERTA_ESCALA 1:300




03. ACABADOS SUELOS. PLANTA QUINTA_ESCALA 1:300

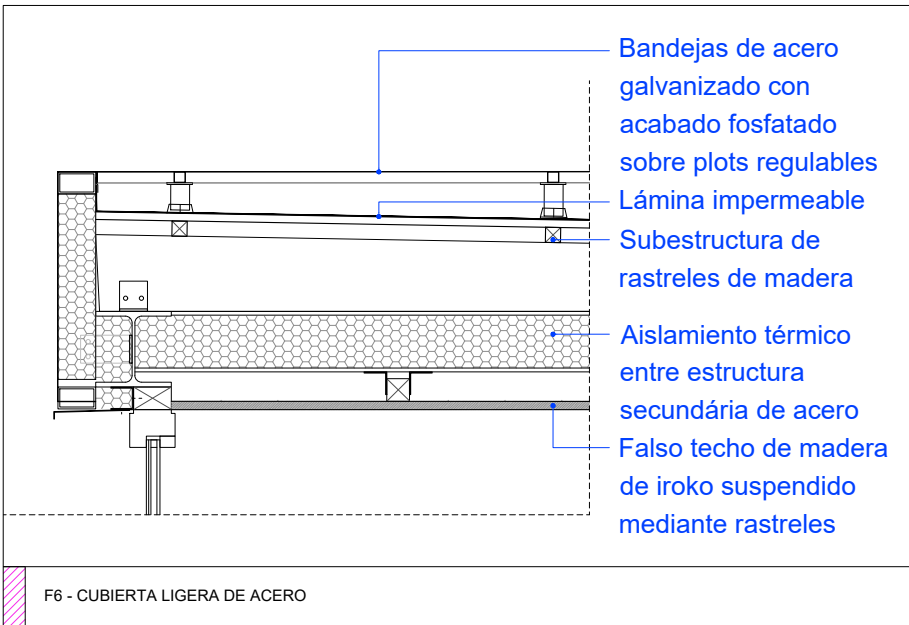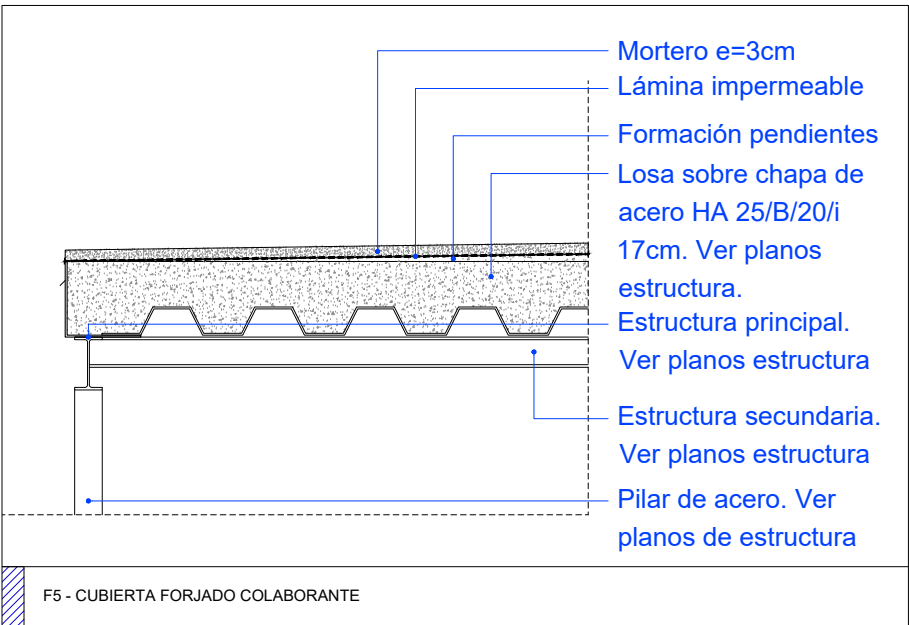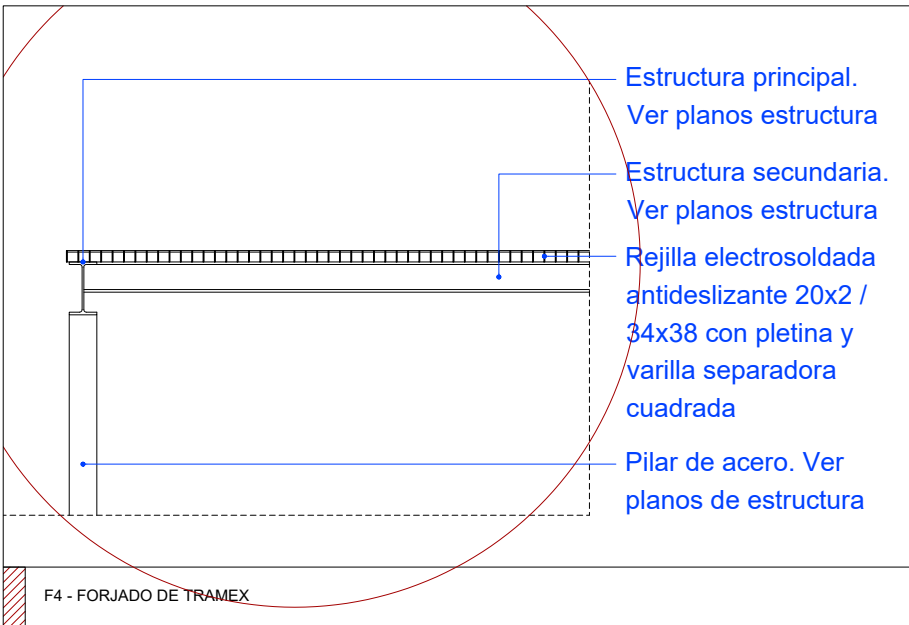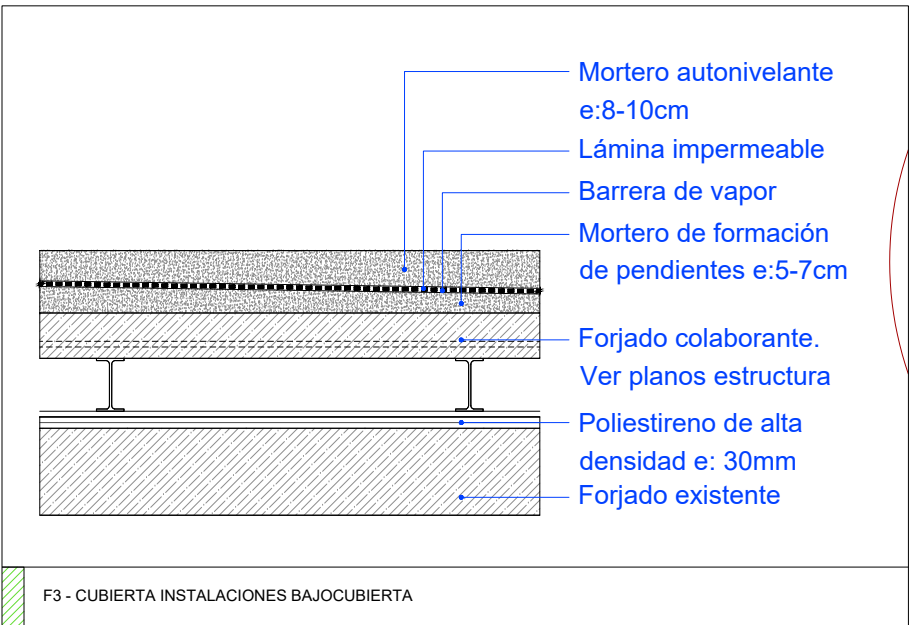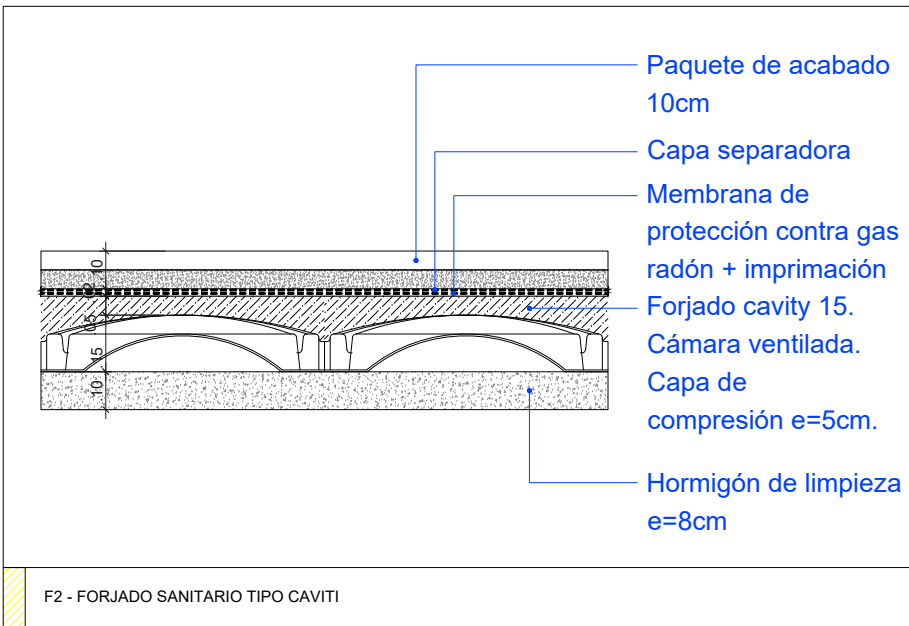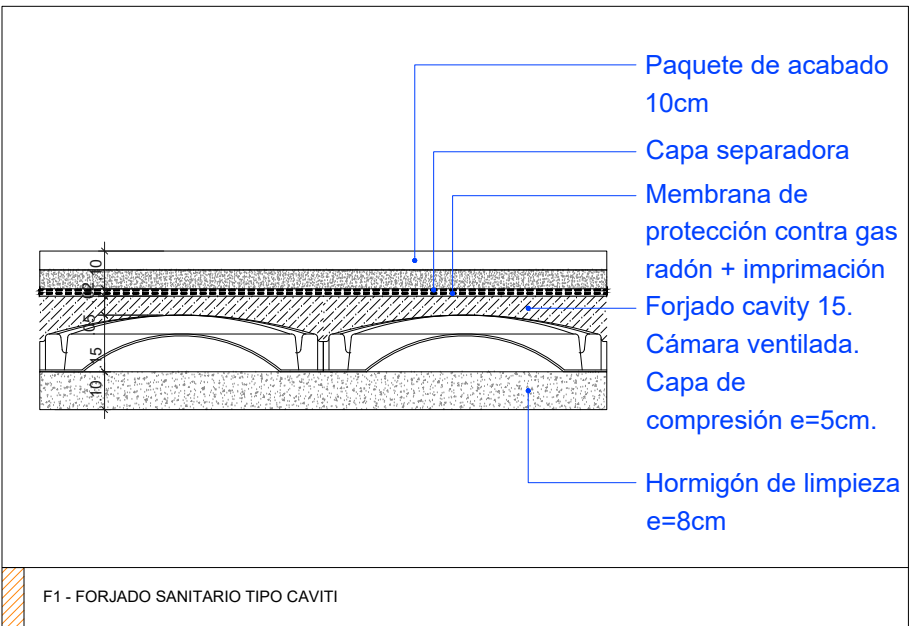

TIPO	DESCRIPCIÓN ACABADOS VERTICALES
F1	FORJADO SANITARIO TIPO CAVITI. VER PLANO DE SECCIÓN CONSTRUCTIVA
F2	FORJADO SANITARIO TIPO CAVITI. VER PLANO DE DETALLE DEPÓSITO DE PLUVIALES
F3	CUBIERTA SOBRE FORJADO EXISTENTE
F4	FORJADO DE TRAMEX
F5	CUBIERTA FORJADO COLABORANTE
F6	CUBIERTA LIGERA DE ACERO


COTES ABSOLUTES SOBRE EL NIVELL DEL MAR

REVISIÓ : DESCRIPCIÓ	DATA / SIGNATURA

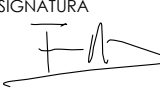
SEPARATA DEL PROJECTE BÀSIC I EXECUTIU DE REFORMA I AMPLIACIÓ DE L'EDIFICI MONESTIR DE SANT FELIU DE GUÍXOLS	
UNITAT D'ACTUACIÓ REHABILITACIÓ I AMPLIACIÓ DE L'EDIFICI MONESTIR	
SITUACIÓ PLAÇA DEL MONESTIR, SANT FELIU DE GUÍXOLS	FASE DE DISENY BÀSIC I EXECUTIU
ARQUITECTE NIETO SOBEJANO ARQUITECTOS S.L.P. Calle Talavera, 4 L - 5 28016 Madrid 915 64 38 30	SIGNATURA  FUENFANTA NIETO EN REPRESENTACIÓ DE NIETO SOBEJANO S.L.P.
PROPIETAT AJUNTAMENT DE SANT FELIU DE GUÍXOLS	
DESCRIPCIÓ ESTADO REFORMADO PLANTAS 2/2 TIPOS DE SUELOS	Nº PROYECTO 320-19 DATA JULIOL 2026 FORMAT ESCALA E : 1/300 Nº PLANO AE4.10.4
THIS DRAWING IS COPYRIGHTED. AQUEST DIBUIX ESTÀ PROTEGIT PER COPYRIGHT	



01. TECHOS. PLANTA BAJA_ESCALA 1:300

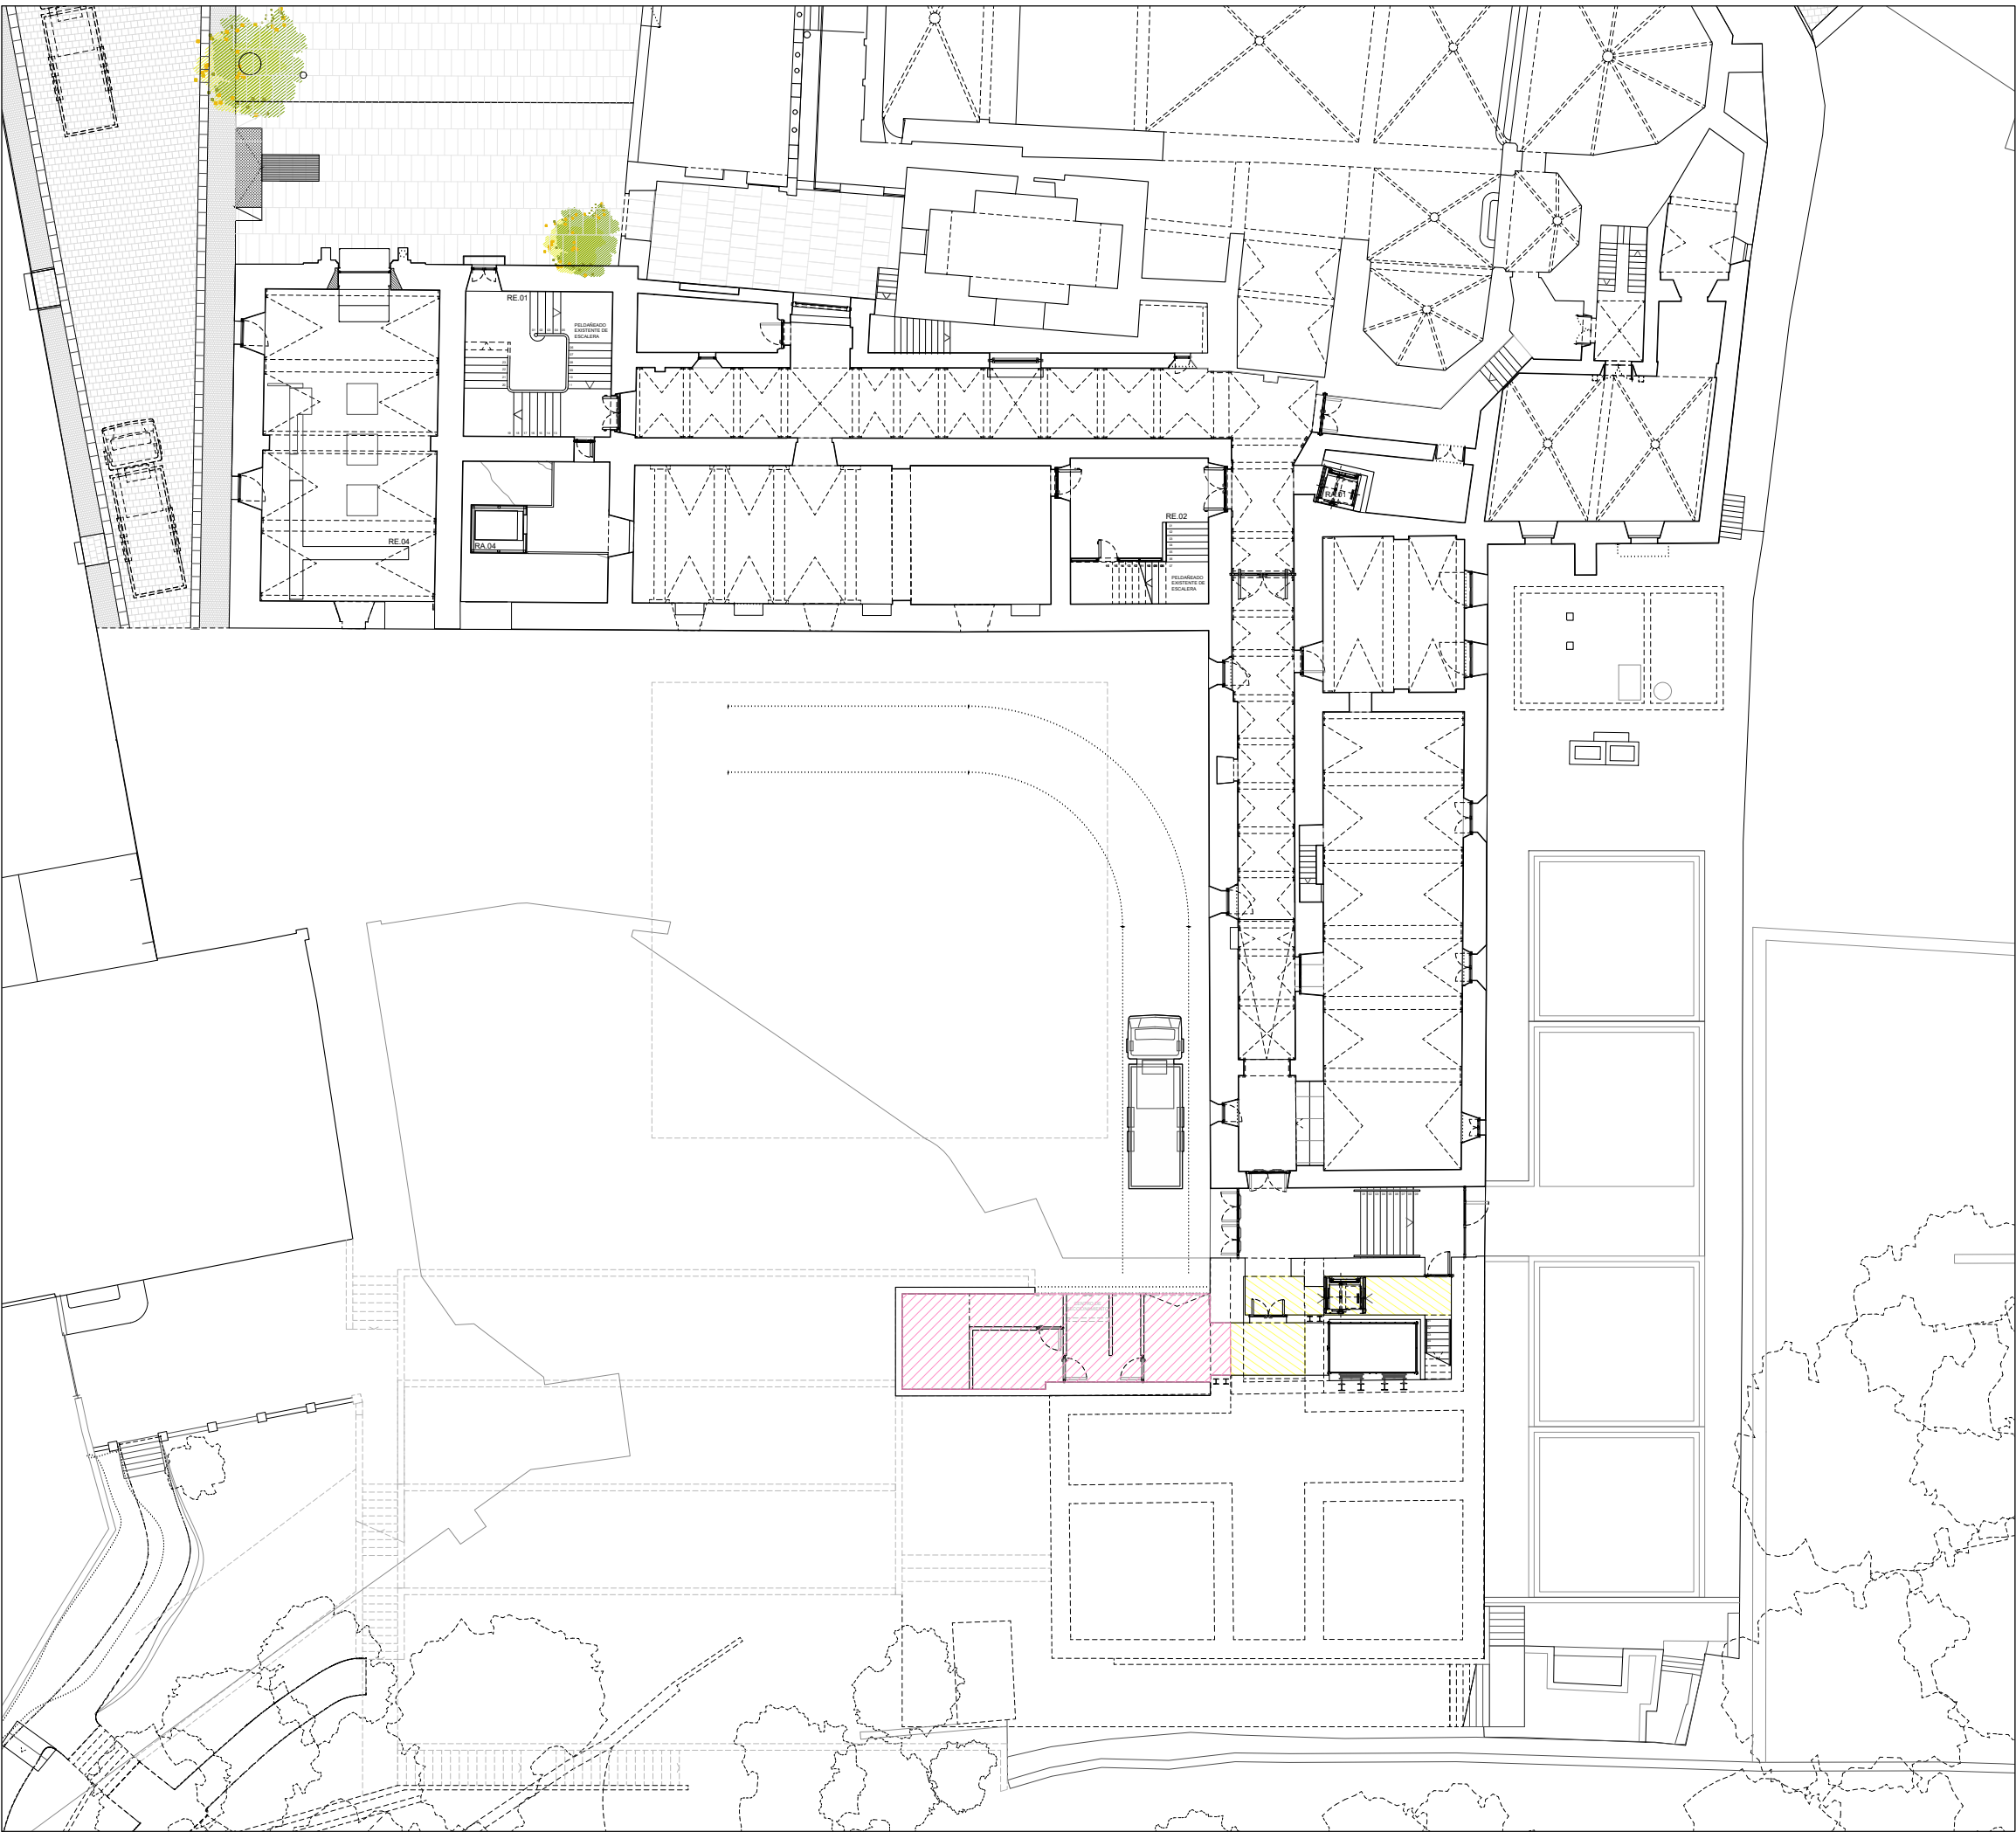

02. TECHOS. PLANTA PRIMERA_ESCALA 1:300

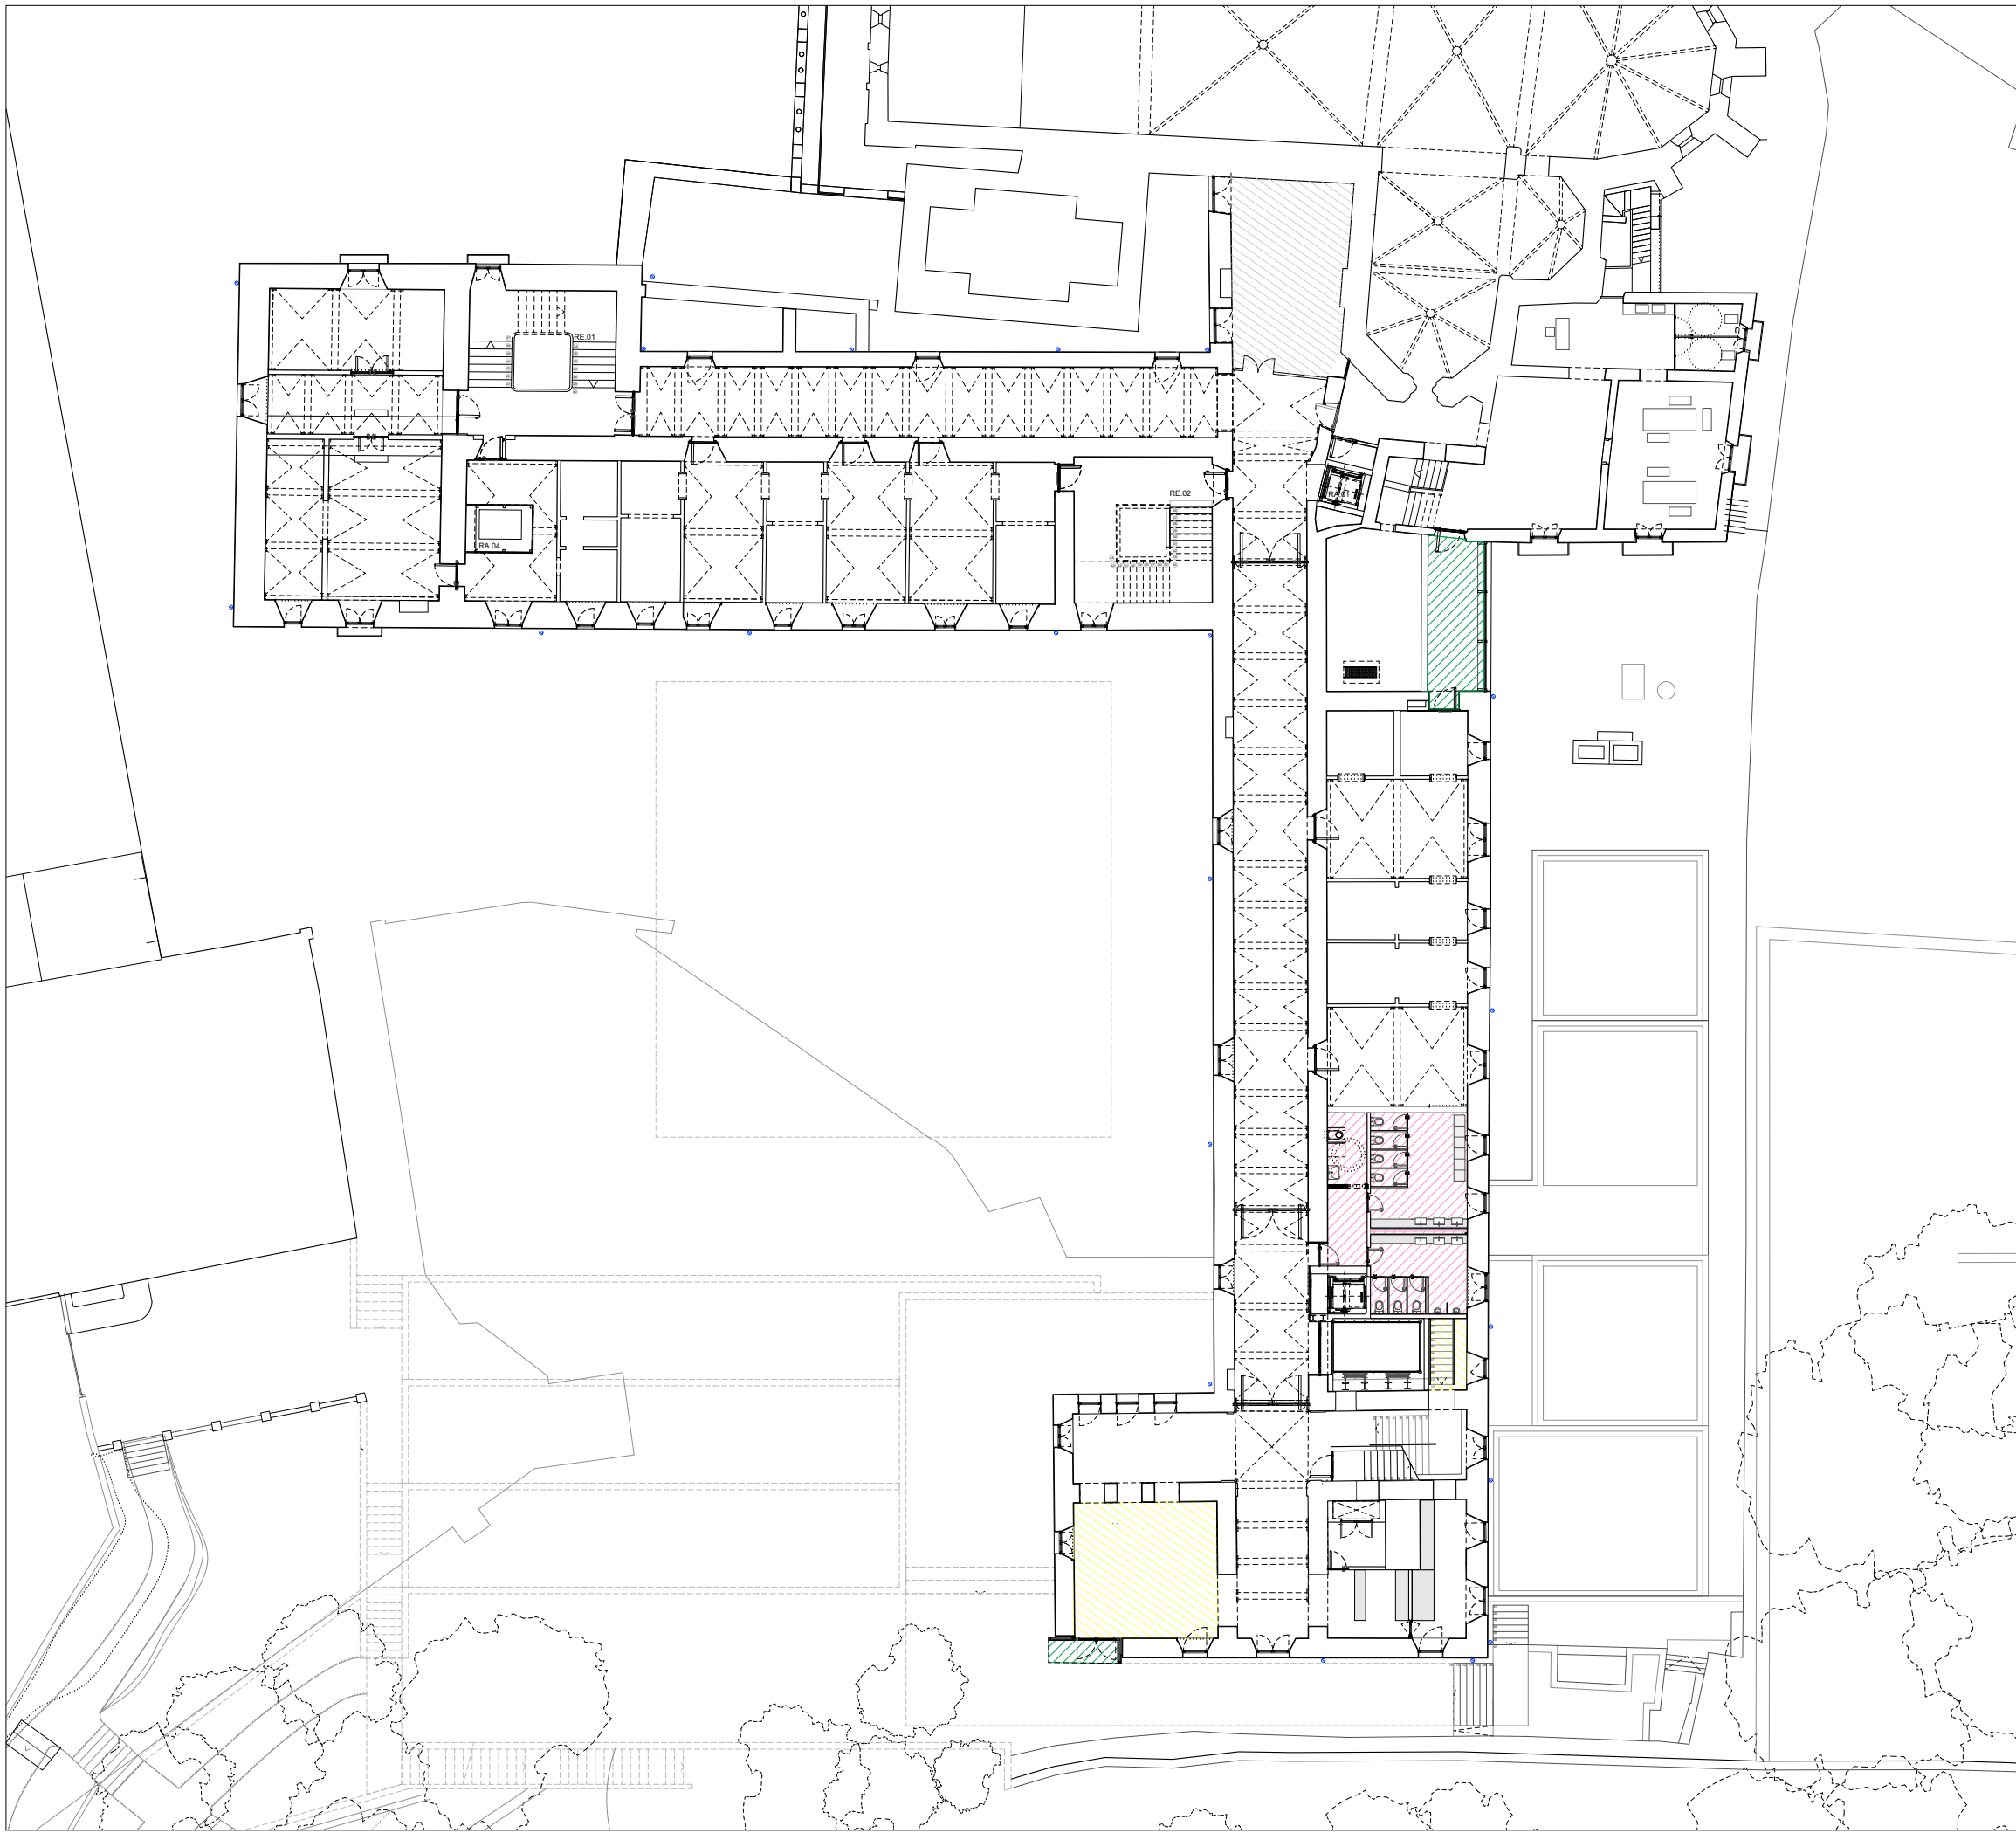



03. TECHOS. PLANTA SEGUNDA_ESCALA 1:300

TIPO	DESCRIPCION TECHOS
T1	SISTEMA DE TECHO SUSPENDIDO CONTINUO DE PLACAS DE CARTÓN YESO E=15mm.
T2	SISTEMA DE TECHO SUSPENDIDO CONTINUO DE PLACAS DE CARTÓN YESO HIDRÓFUGO E=15mm.
T3	TECHO PANELADO CON TABLA DE MADERA DE IROKO DE 120 mm DE ANCHO Y E= 23mm. FLAJADOS SOBRE RASTRELES A ESTRUCTURA METÁLICA.


COTES ABSOLUTES SOBRE EL NIVELL DEL MAR

REVISIÓ : DESCRIPCIÓ	DATA / SIGNATURA

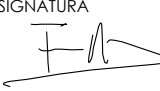SEPARATA DEL PROJECTE BÀSIC I EXECUTIU DE REFORMA I AMPLIACIÓ DE L'EDIFICI MONESTIR DE SANT FELIU DE GUÍXOLS	
UNITAT D'ACTUACIÓ REHABILITACIÓ I AMPLIACIÓ DE L' EDIFICI MONESTIR	
SITUACIÓ PLAÇA DEL MONESTIR, SANT FELIU DE GUÍXOLS	FASE DE DISENY BÀSIC I EXECUTIU
ARQUITECTE NIETO SOBEJANO ARQUITECTOS S.L.P. Calle Talavera, 4 L - 5 28016 Madrid 915 64 38 30	SIGNATURA  FUELSANTA NIETO EN REPRESENTACIÓ DE NIETO SOBEJANO S.L.P.
PROPIETAT AJUNTAMENT DE SANT FELIU DE GUÍXOLS	
DESCRIPCIÓ ESTADO REFORMADO PLANTAS 1/2 FALSOS TECHOS	Nº PROJECTE 320-19 DATA JULIOL 2026 FORMAT ESCALA E :1/300 Nº PLANO AE4.10.5
THIS DRAWING IS COPYRIGHTED. AQUEST DIBUXX ESTÀ PROTEGIT PER COPYRIGHT	

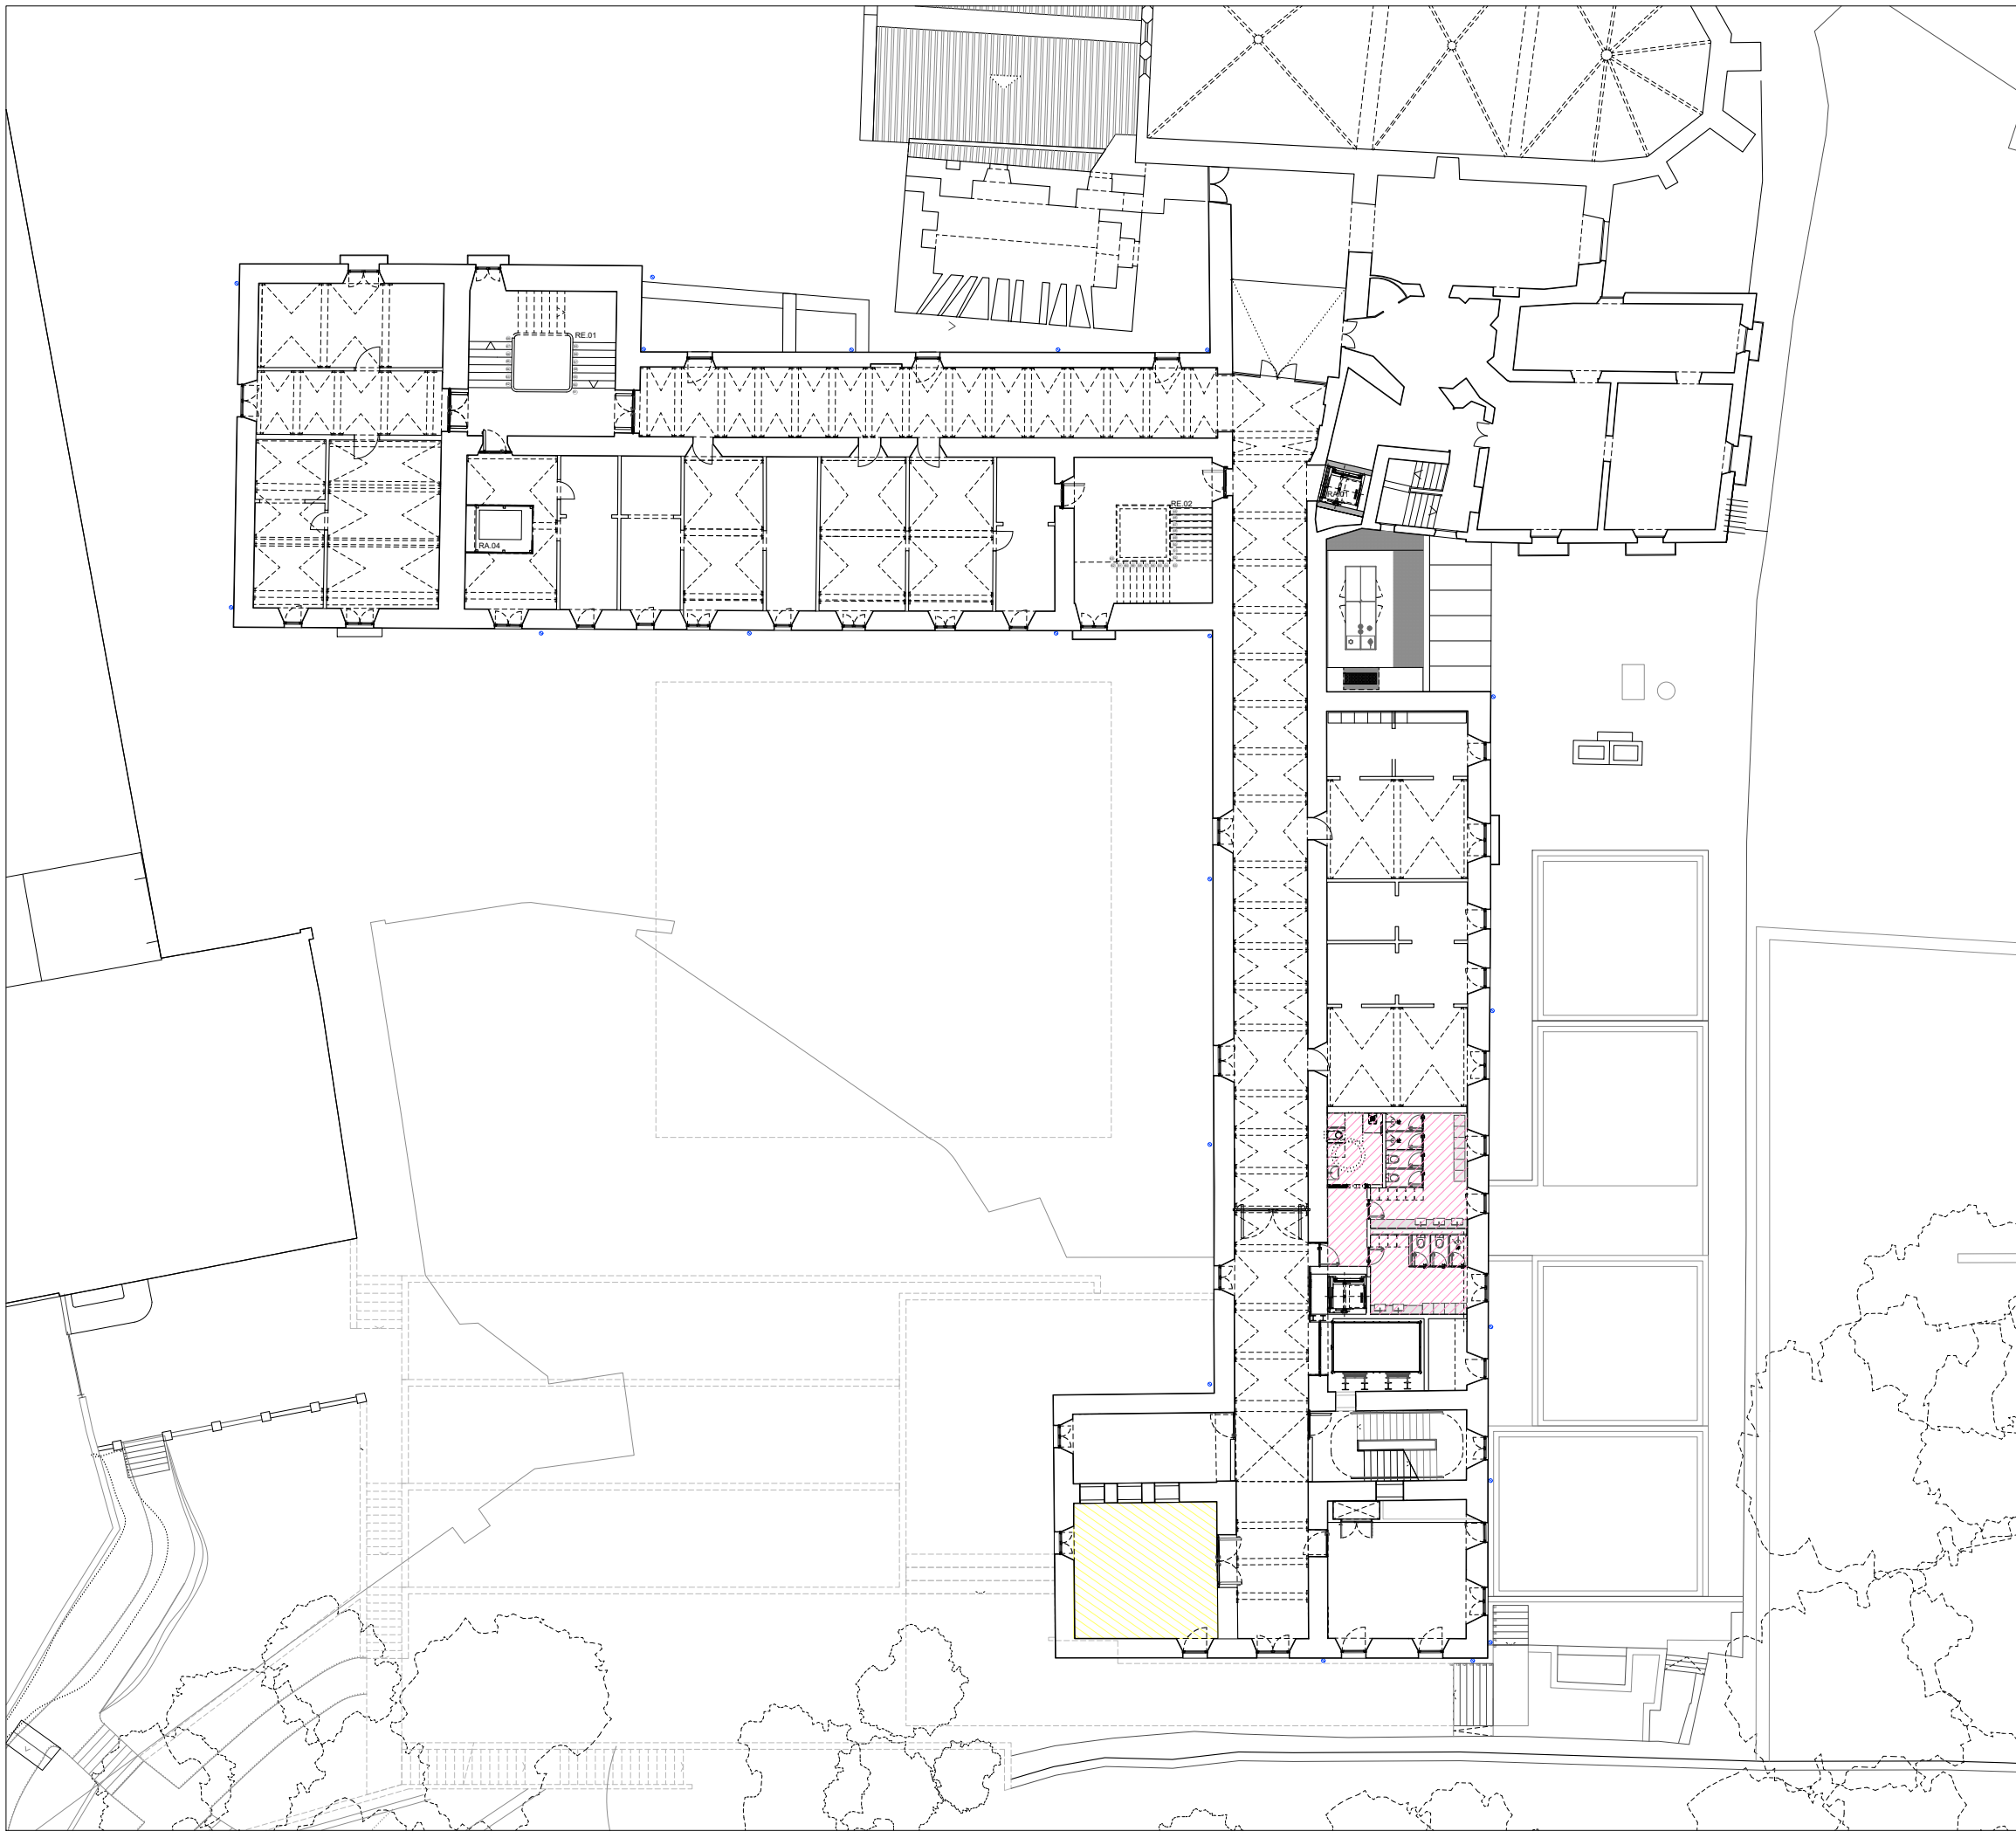


04. TECHOS. PLANTA TERCERA _ESCALA 1:300

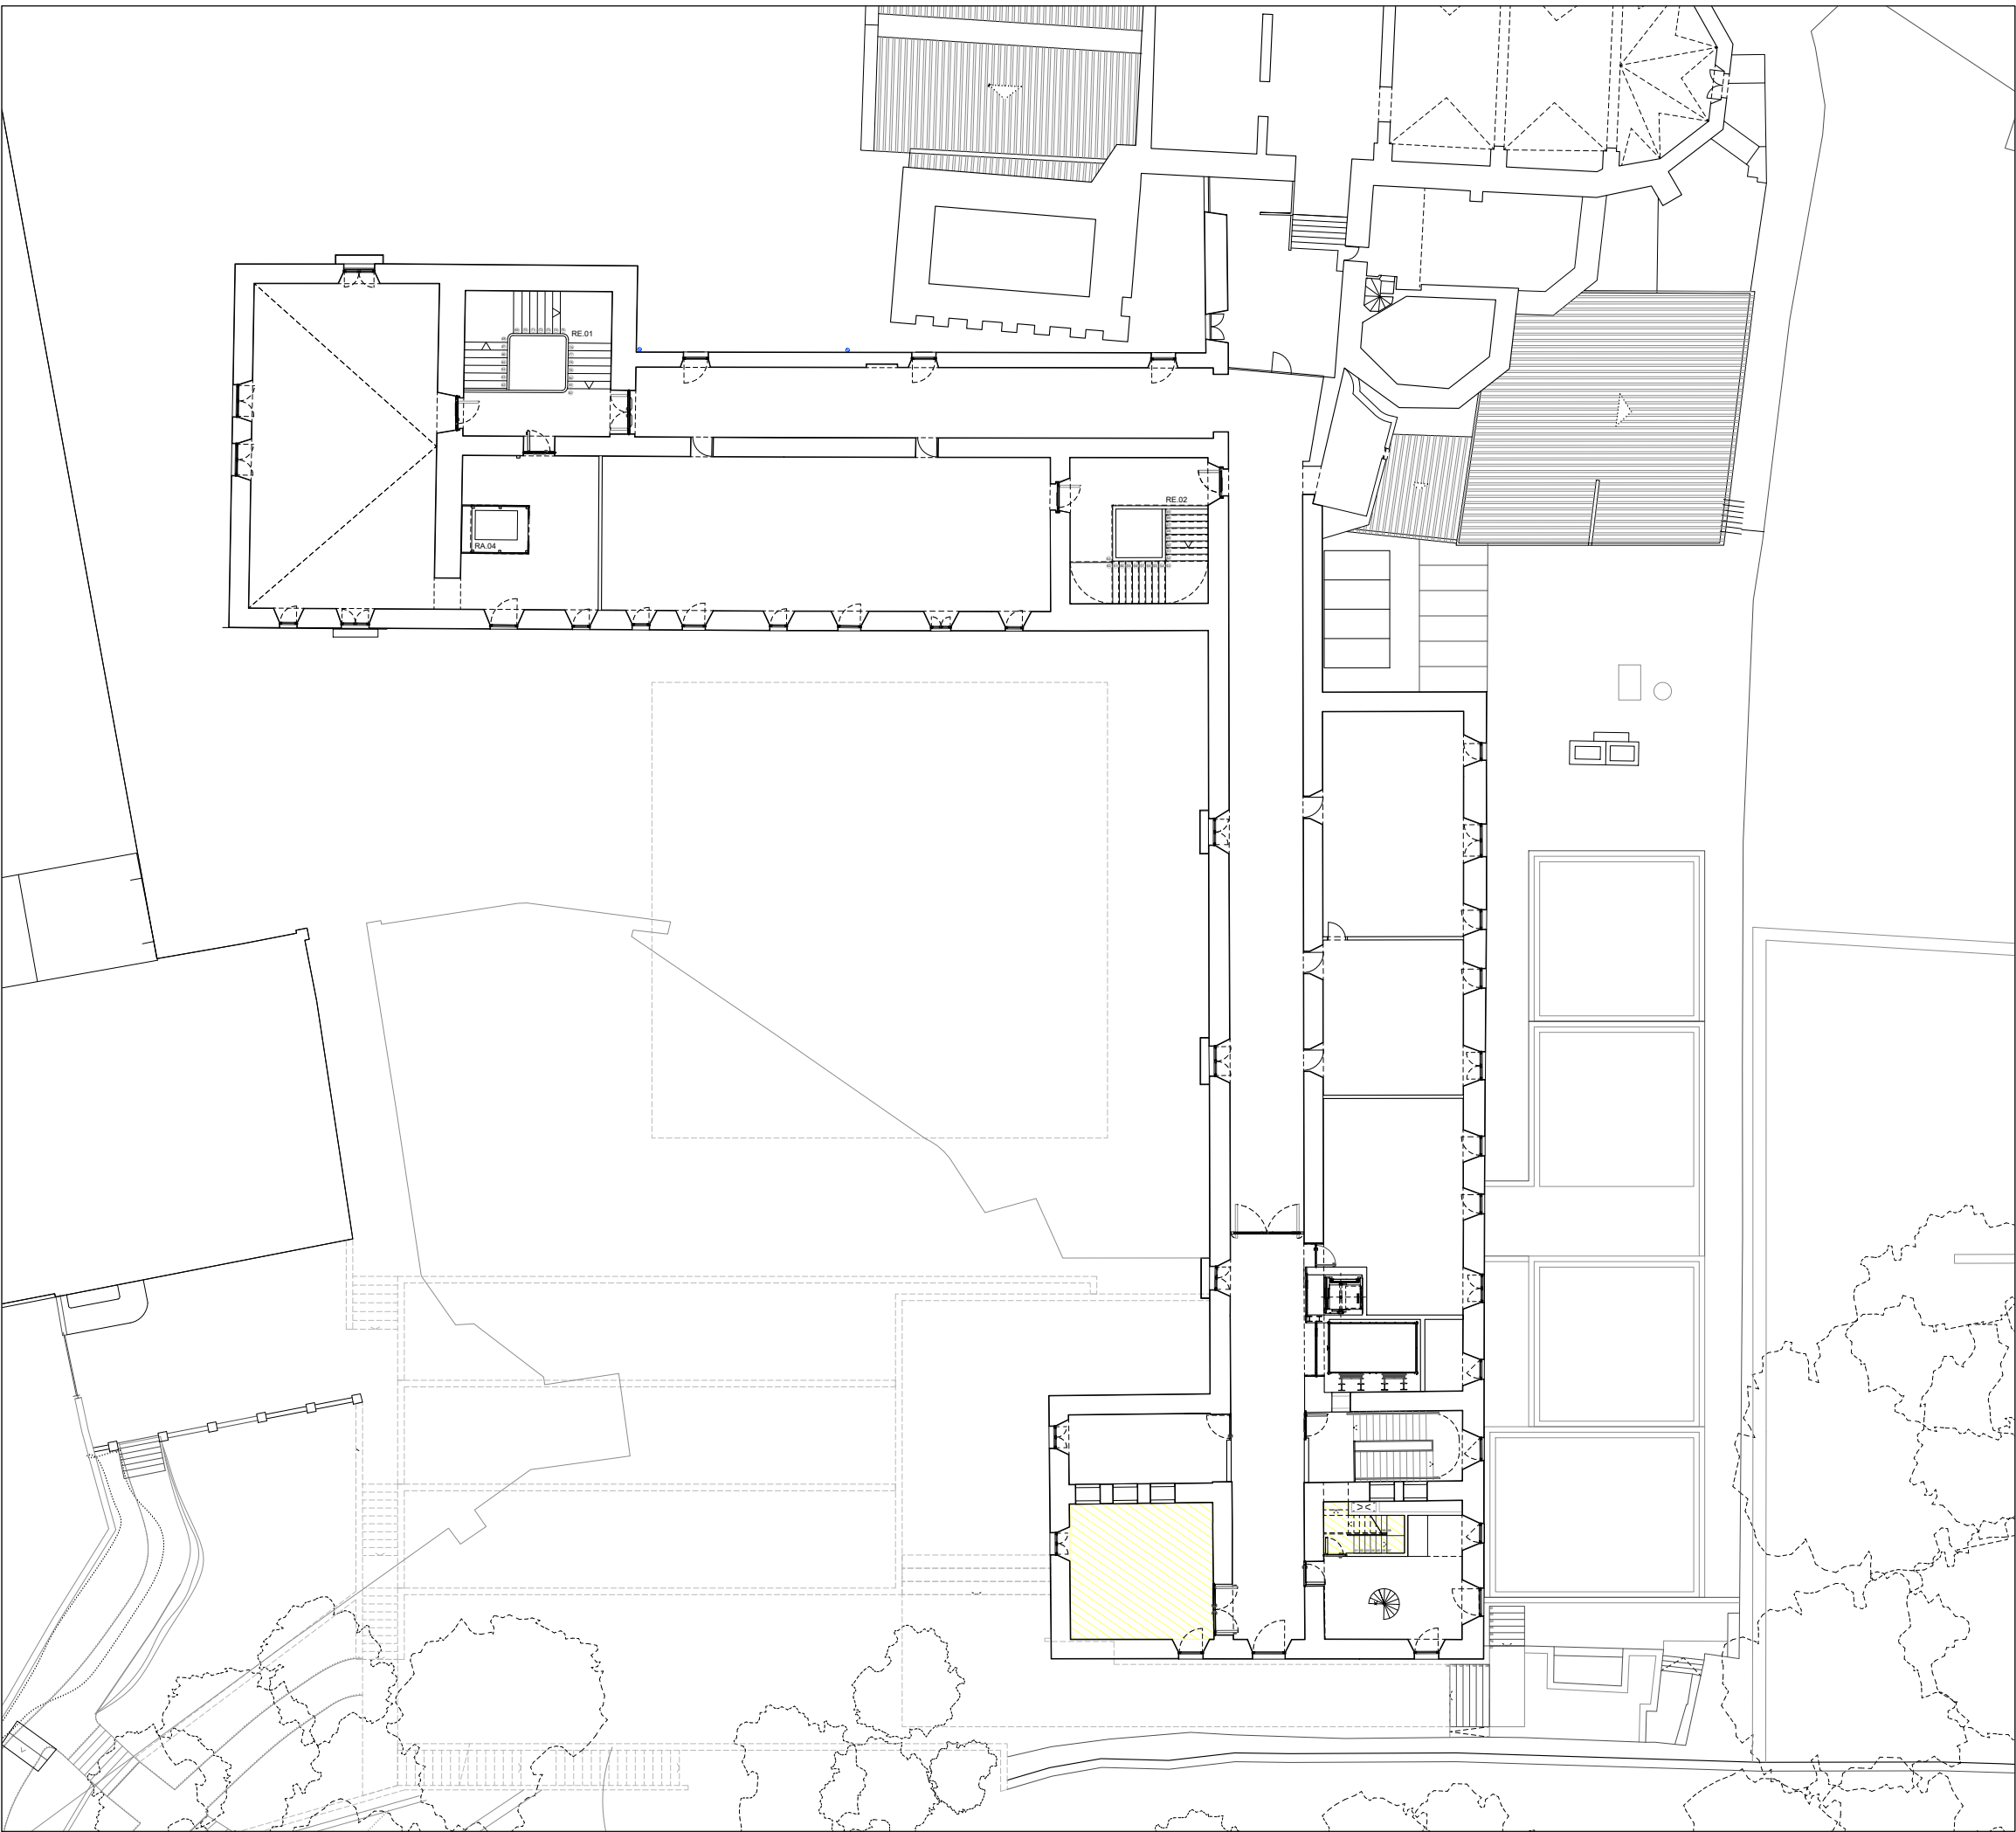

05. TECHOS. CUARTA _ESCALA 1:300

TIPO	DESCRIPCION TECHOS
T1	SISTEMA DE TECHO SUSPENDIDO CONTINUO DE PLACAS DE CARTÓN YESO E=15mm.
T2	SISTEMA DE TECHO SUSPENDIDO CONTINUO DE PLACAS DE CARTÓN YESO HIDRÓFUGO E=15mm.
T3	TECHO PANELADO CON TABLA DE MADERA DE IROKO DE 120 mm DE ANCHO Y E= 23mm. FLAJADOS SOBRE RASTRELES A ESTRUCTURA METÁLICA.

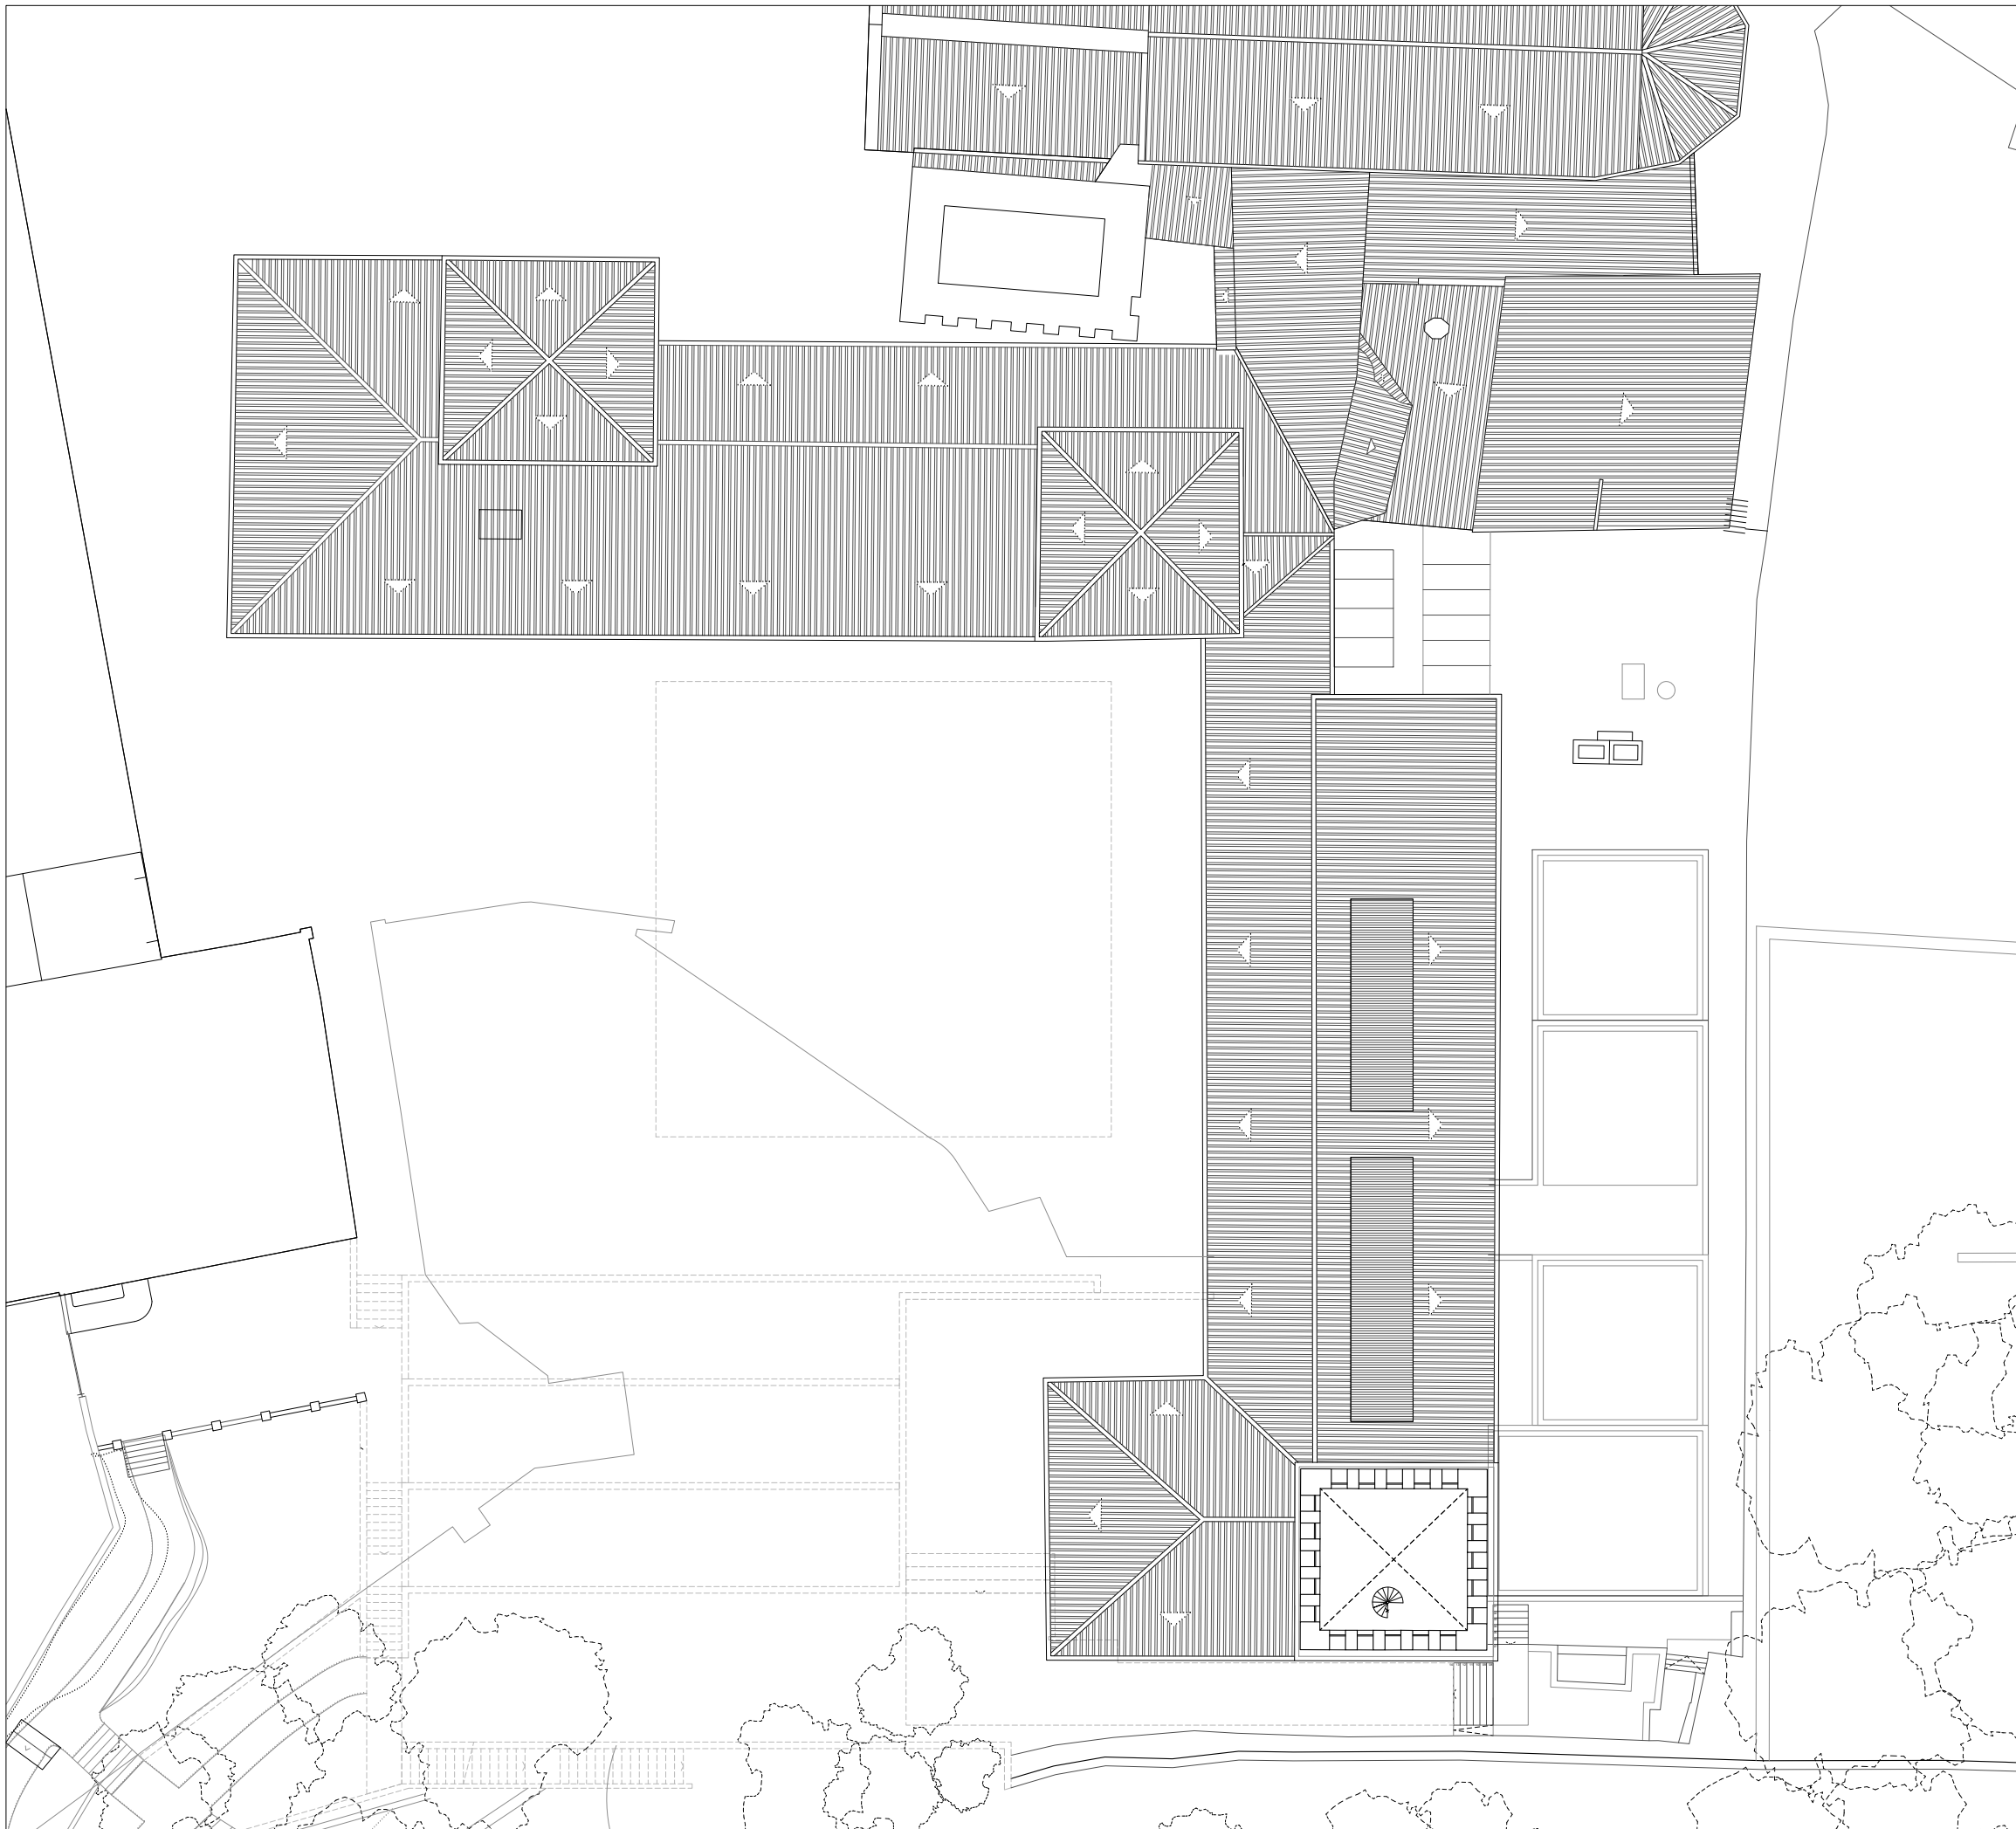


0.6 TECHOS. PLANTA QUINTA _ESCALA 1:300


COTES ABSOLUTES SOBRE EL NIVELL DEL MAR

REVISIÓ : DESCRIPCIÓ	DATA / SIGNATURA

SEPARATA DEL PROJECTE BÀSIC I EXECUTIU DE REFORMA I AMPLIACIÓ DE L'EDIFICI MONESTIR DE SANT FELIU DE GUÍXOLS	
UNITAT D'ACTUACIÓ REHABILITACIÓ I AMPLIACIÓ DE L'EDIFICI MONESTIR	
SITUACIÓ PLAÇA DEL MONESTIR, SANT FELIU DE GUÍXOLS	FASE DE DISENY BÀSIC I EXECUTIU
ARQUITECTE NIETO SOBEJANO ARQUITECTOS S.L.P. Calle Talavera, 4 L - 5 28016 Madrid 915 64 38 30	SIGNATURA  F. NIETO EN REPRESENTACIÓ DE NIETO SOBEJANO S.L.P.
PROPIETAT AJUNTAMENT DE SANT FELIU DE GUÍXOLS	
DESCRIPCIÓ ESTADO REFORMADO PLANTAS 2/2 FALSOS TECHOS	Nº PROJECTE 320-19
	DATA JULIOL 2026
	FORMAT
	ESCALA E :1/300
Nº PLANO AE4.10.6	
THIS DRAWING IS COPYRIGHTED. AQUEST DIBUIX ESTÀ PROTEGIT PER COPYRIGHT	

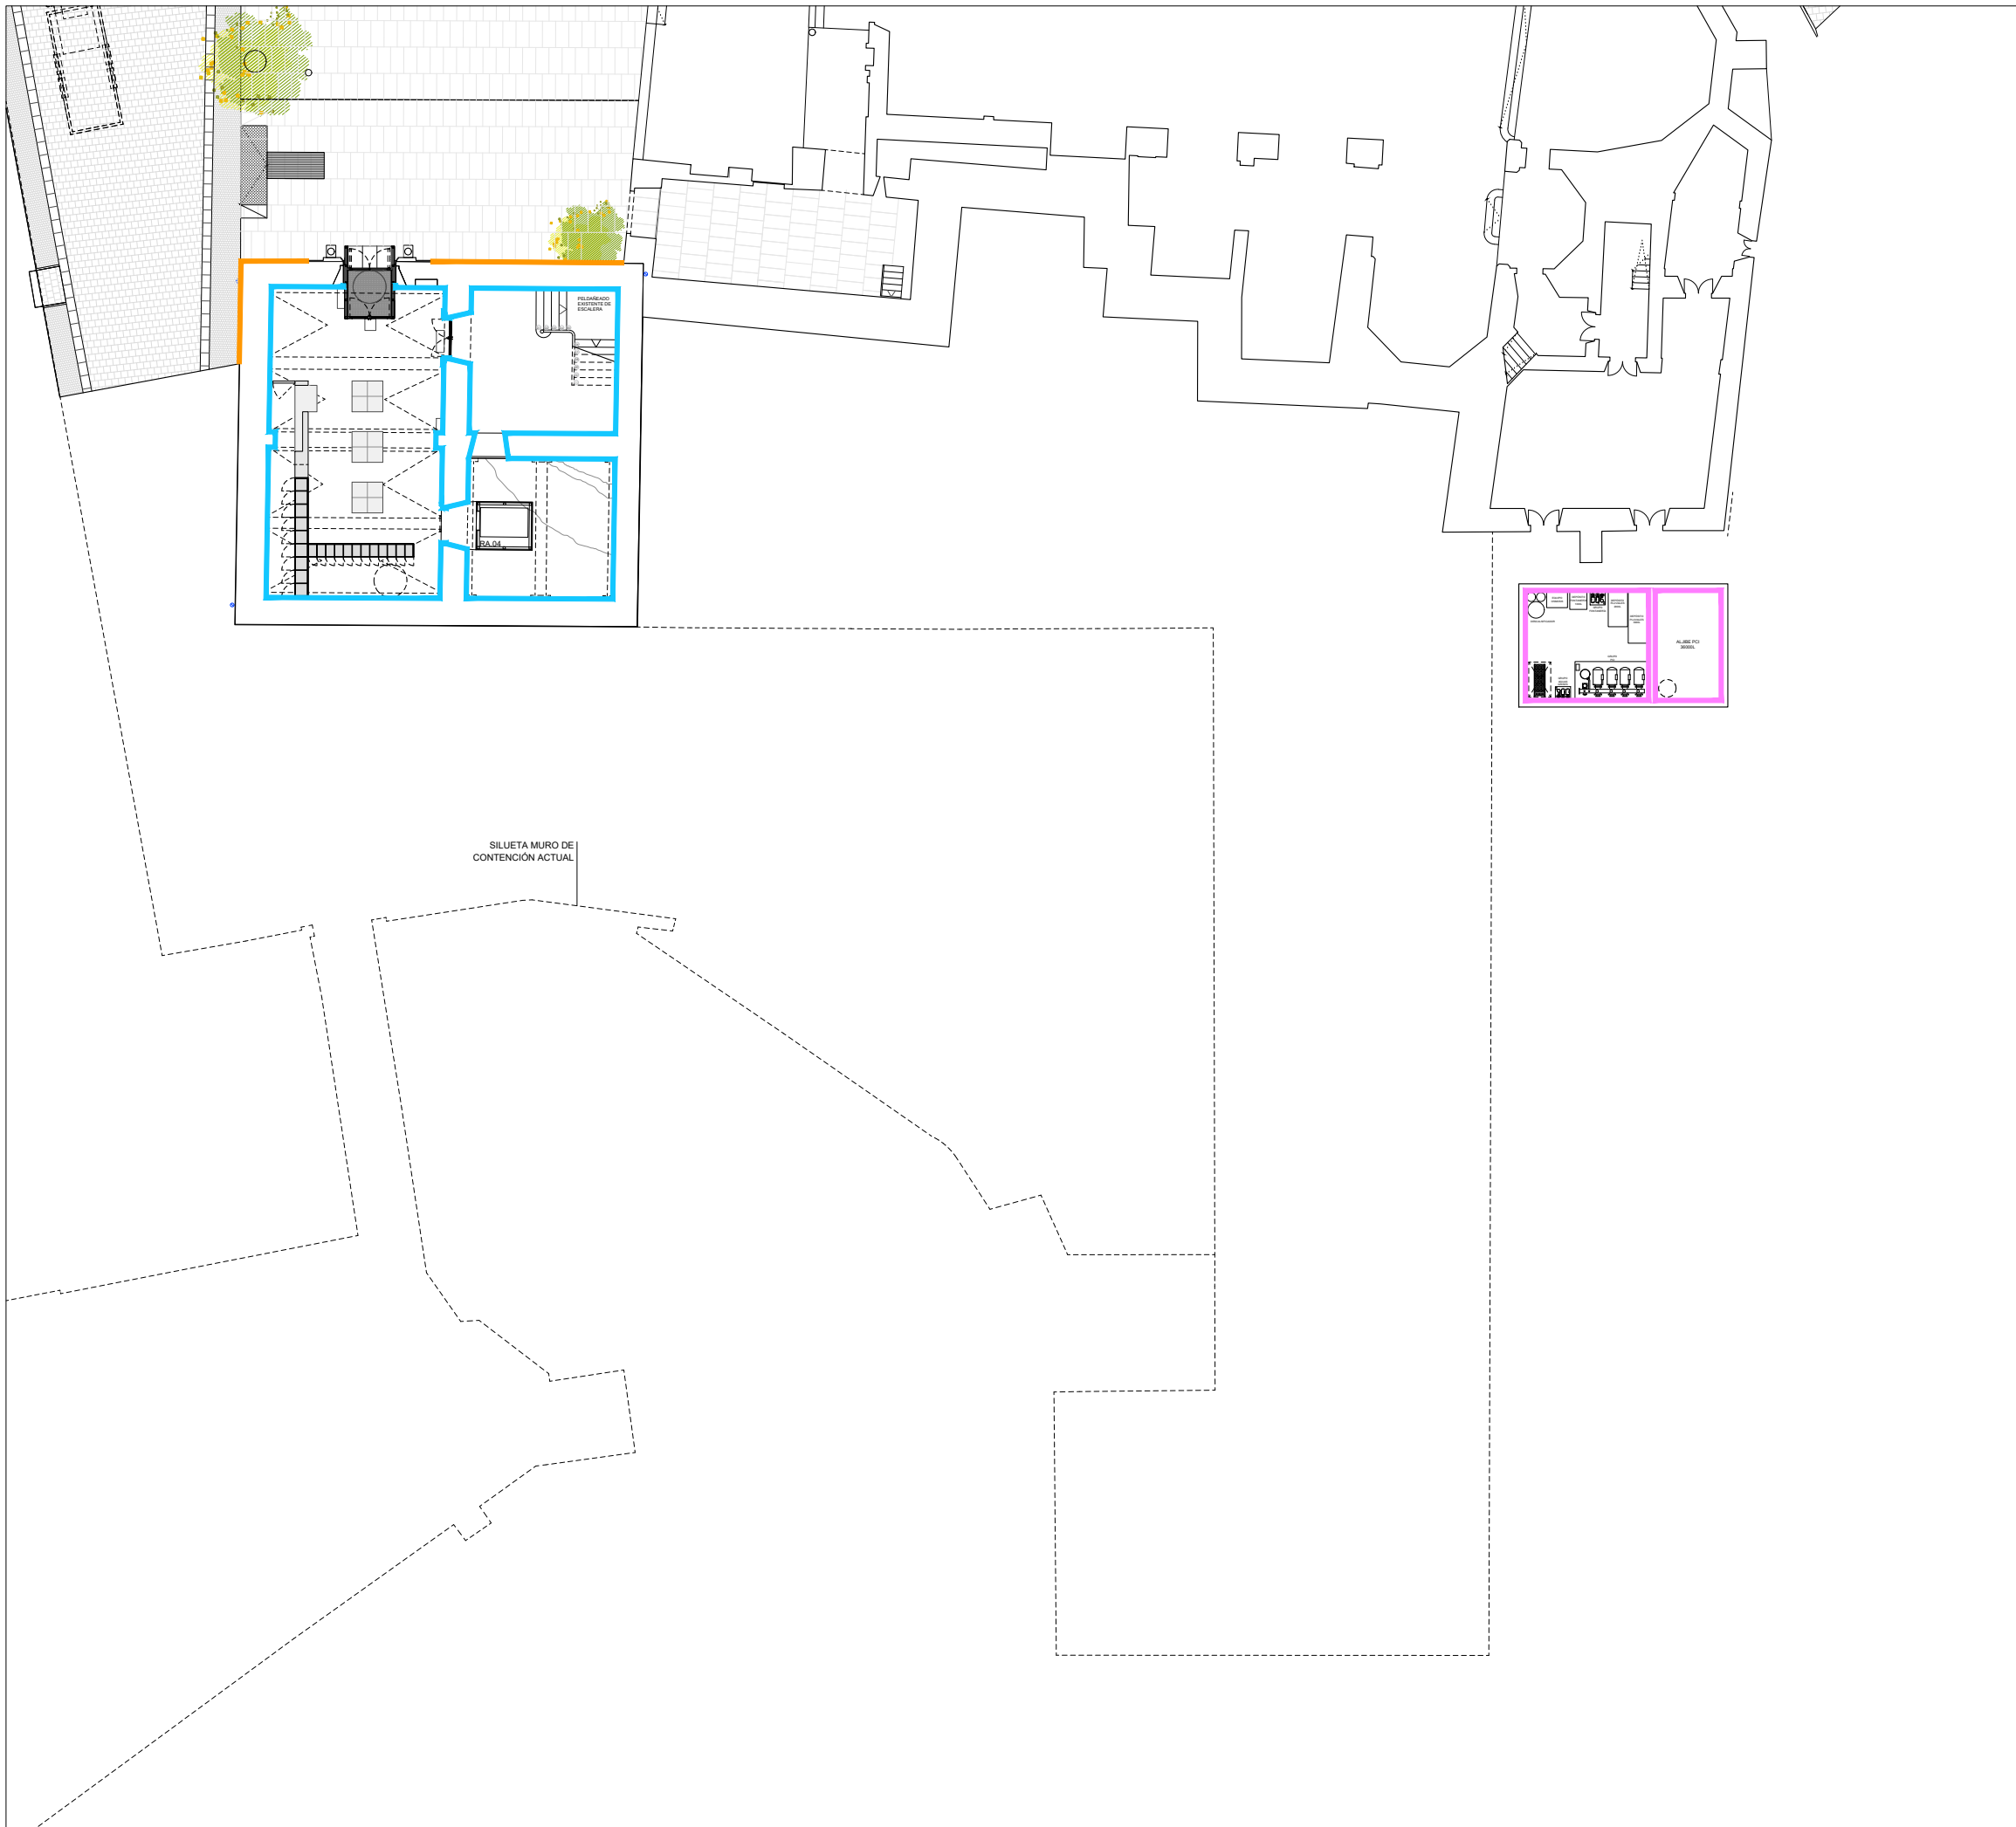


ACABADOS MUROS. PLANTA BAJA _ESCALA 1:300

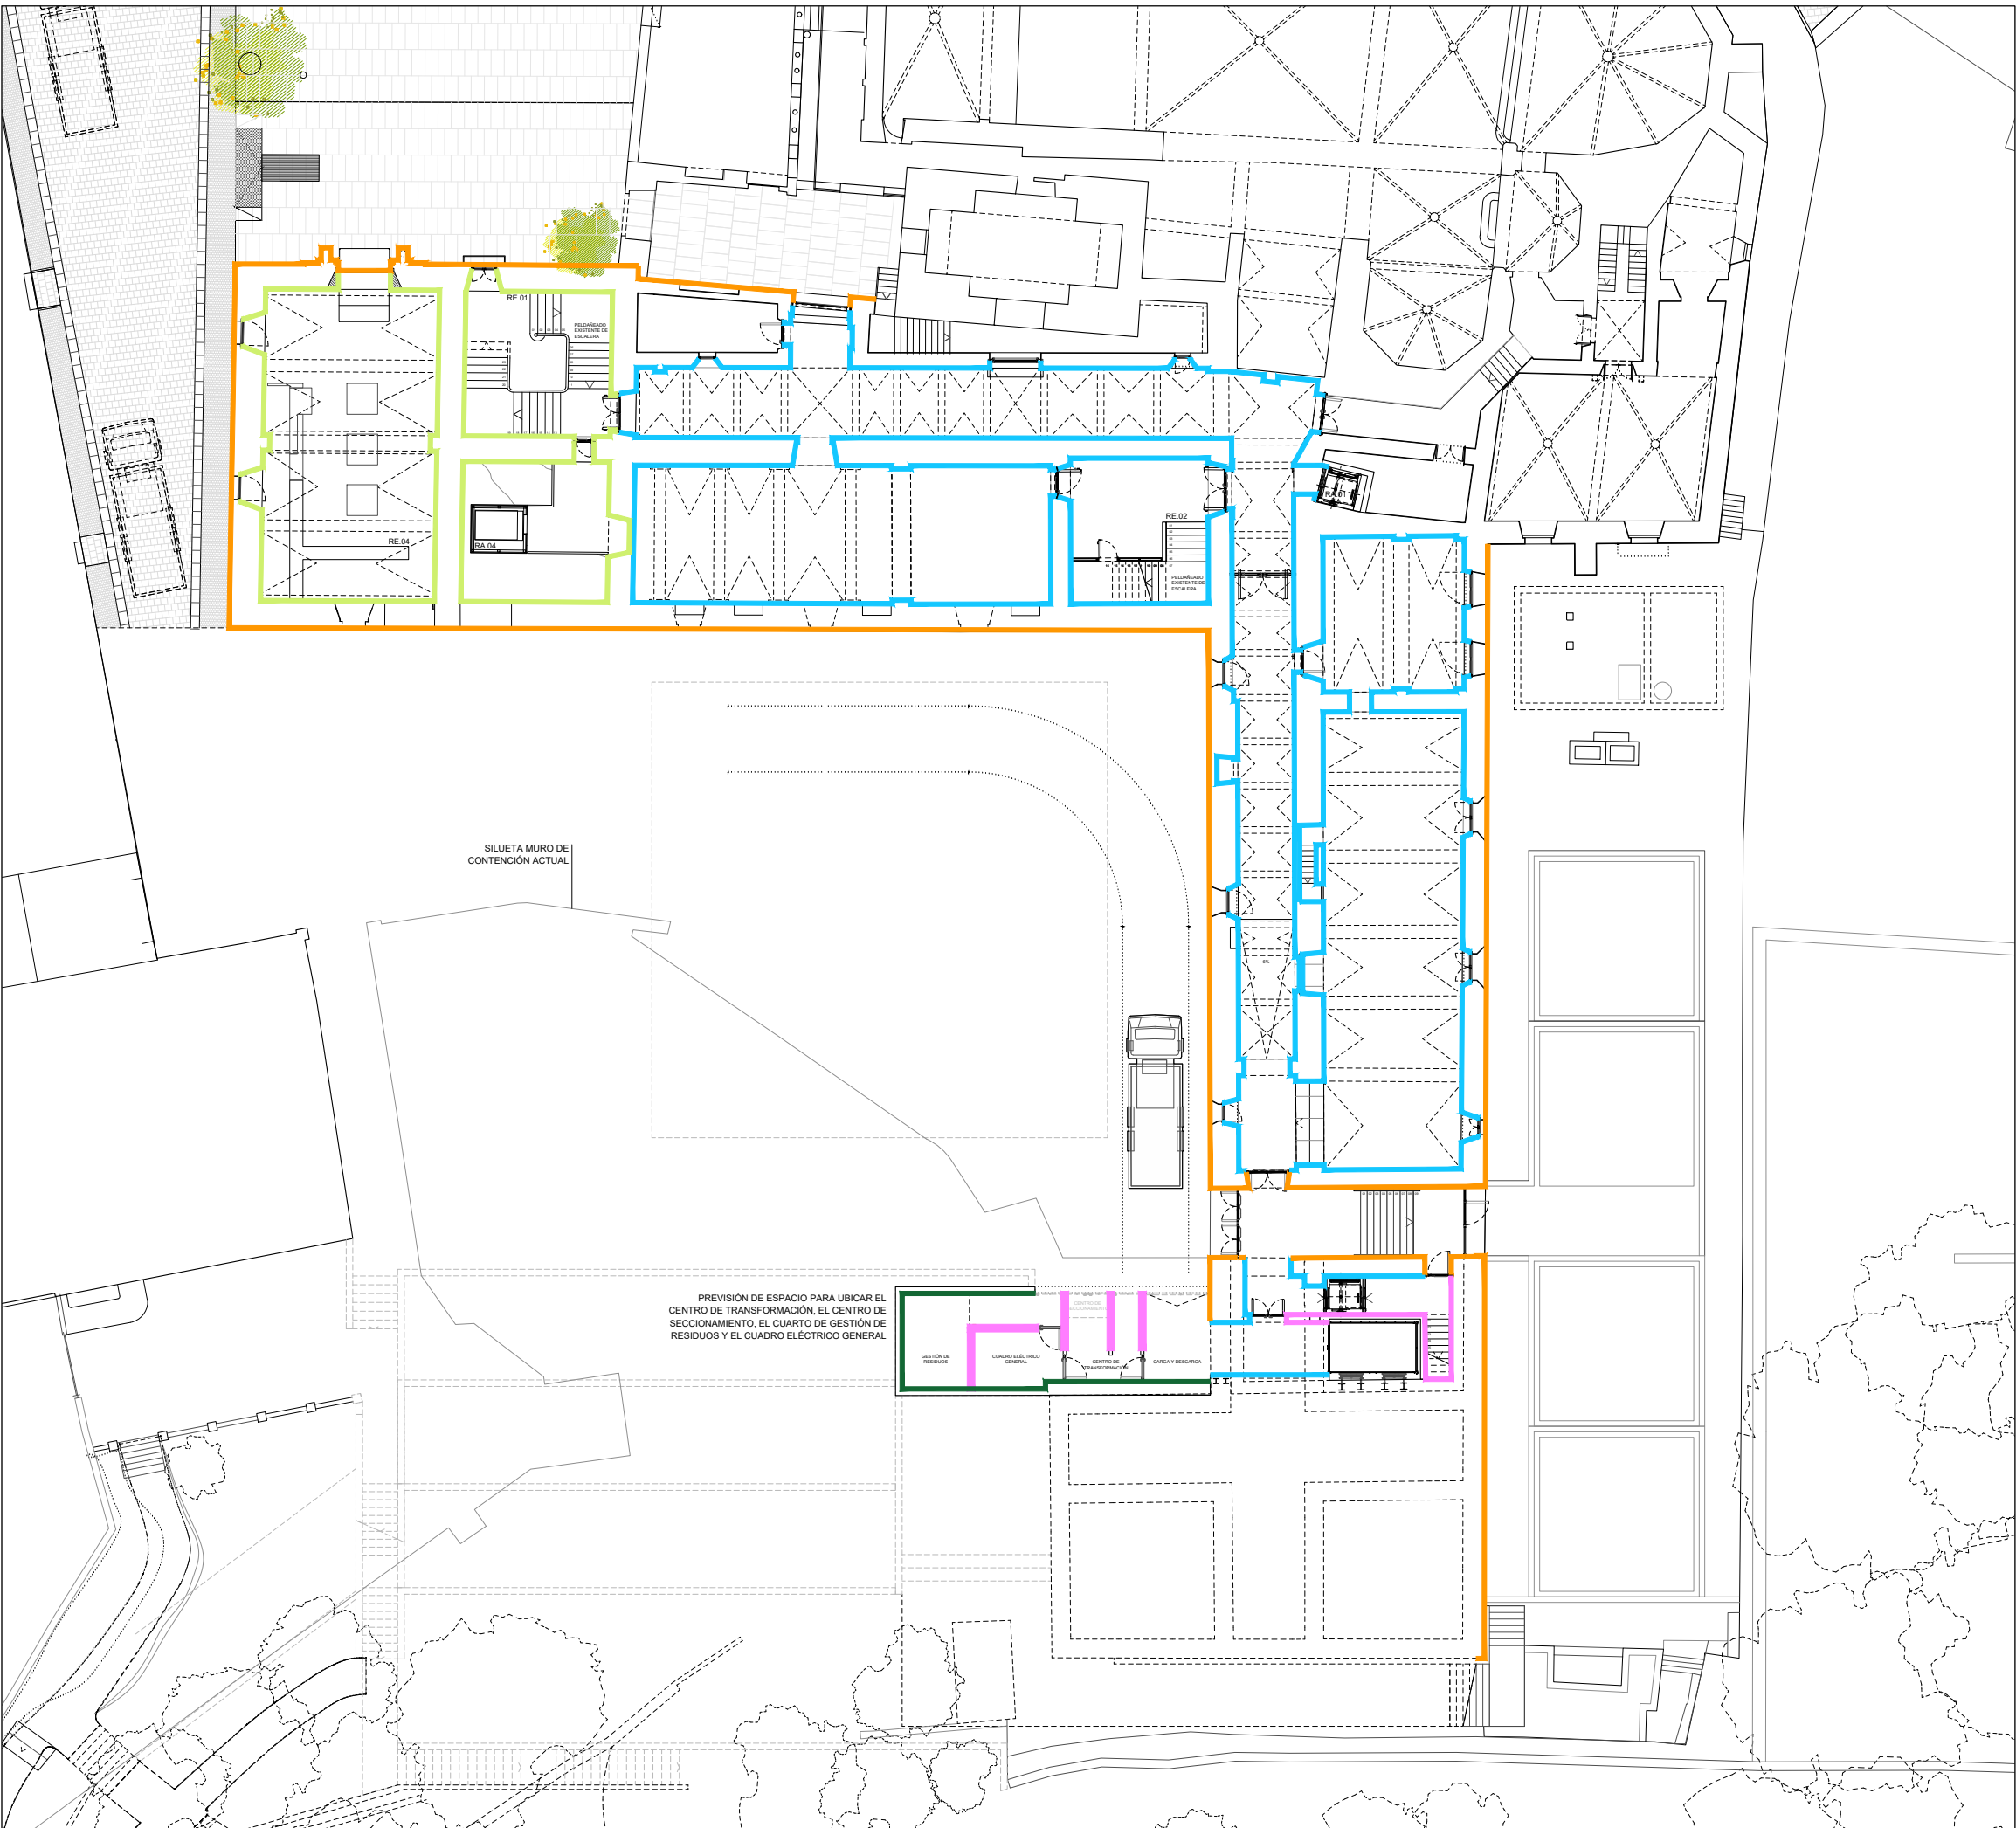


ACABADOS MUROS. PLANTA PRIMERA _ESCALA 1:300

TIPO	DESCRIPCION ACABADOS VERTICALES
P1	REVOCO DE MORTERO DE CAL AÉREA. ESPESOR MÍNIMO 10 mm. APLICADO MANUALMENTE Y REGLEADO EN SUSTITUCIÓN DE REVOCO EXISTENTE. JUNTAS DE DESPIECE MARCADAS A DEFINIR POR D.F. COLOR A DEFINIR POR D.F.
P2	REVESTIMIENTO DE MORTERO DE CAL TIPO HUMICONTROL DRAINING O SIMILAR ESPESOR 2 mm COMO COMPLEMENTO DE TRATAMIENTO DE ELECTRO-ÓSMOSIS INALÁMBRICA TIPO MURSEC ECO O SIMILAR. APLICADO MANUALMENTE Y REGLEADO. COLOR A DEFINIR POR D.F.
P3	PINTURA AL ESTUCO O REVOCO DE CAL EN PASTA PURA BIOCALCE® SPATULATOBL DE KERAKOLL. PREVIA IMPRIMACIÓN CON ÓLEO-RESINOSA, FORRADO CON FIBRA DE VIDRIO. PINTURA BACTERIOSTÁTICA Y FUNGISTÁTICA PARA LA DECORACIÓN DE ACABADOS INTERIORES TRANSPIRABLES, APLICADO CON LLANA Y ESPÁTULA EN DOS MANOS. PREVIA LIMPIEZA DE SOPORTE Y SOBRE LA SUPERFICIE SECA. PARA UN RENDIMIENTO DE 0,5 KG/M2. APLICACIÓN Y PREPARACIÓN DEL SOPORTE SEGÚN SE ESPECIFICA EN FICHA. COLOR A DEFINIR POR LA D.F.
P4	PINTURA SEMI-LACA SOBRE PARAMENTOS VERTICALES, PREVIA IMPRIMACIÓN SELLADORA ÓLEO-RESINOSA, FORRADO CON FIBRA DE VIDRIO, TENDIDOS DE DILUIDO ESPECIAL, LLUADO, MANO DE FONDO, PLASTECIDO, RELUADO Y TERMINACIÓN CON DOS MANOS DE PINTURA A LA LACA SATINADA SINTÉTICA. REVESTIMIENTO DE FIBRA DE VIDRIO Y COLA CON MARCADO CE Y DDP. COLOR A DEFINIR POR LA D.F.
P5	REVESTIMIENTO MEDIANTE PANELADO DE MADERA DE IROKO DE 120mm DE ANCHO Y 23mm DE ESPESOR
P6	PINTURA AL TEMPLE LISO BLANCO, EN PARAMENTOS VERTICALES Y HORIZONTALES, DOS MANOS, INCLUIDO APAREJADO, PLASTECIDO, LLUADO Y DOS MANOS. COLOR A DEFINIR POR LA D.F.
P7	HORMIGÓN VISTO.

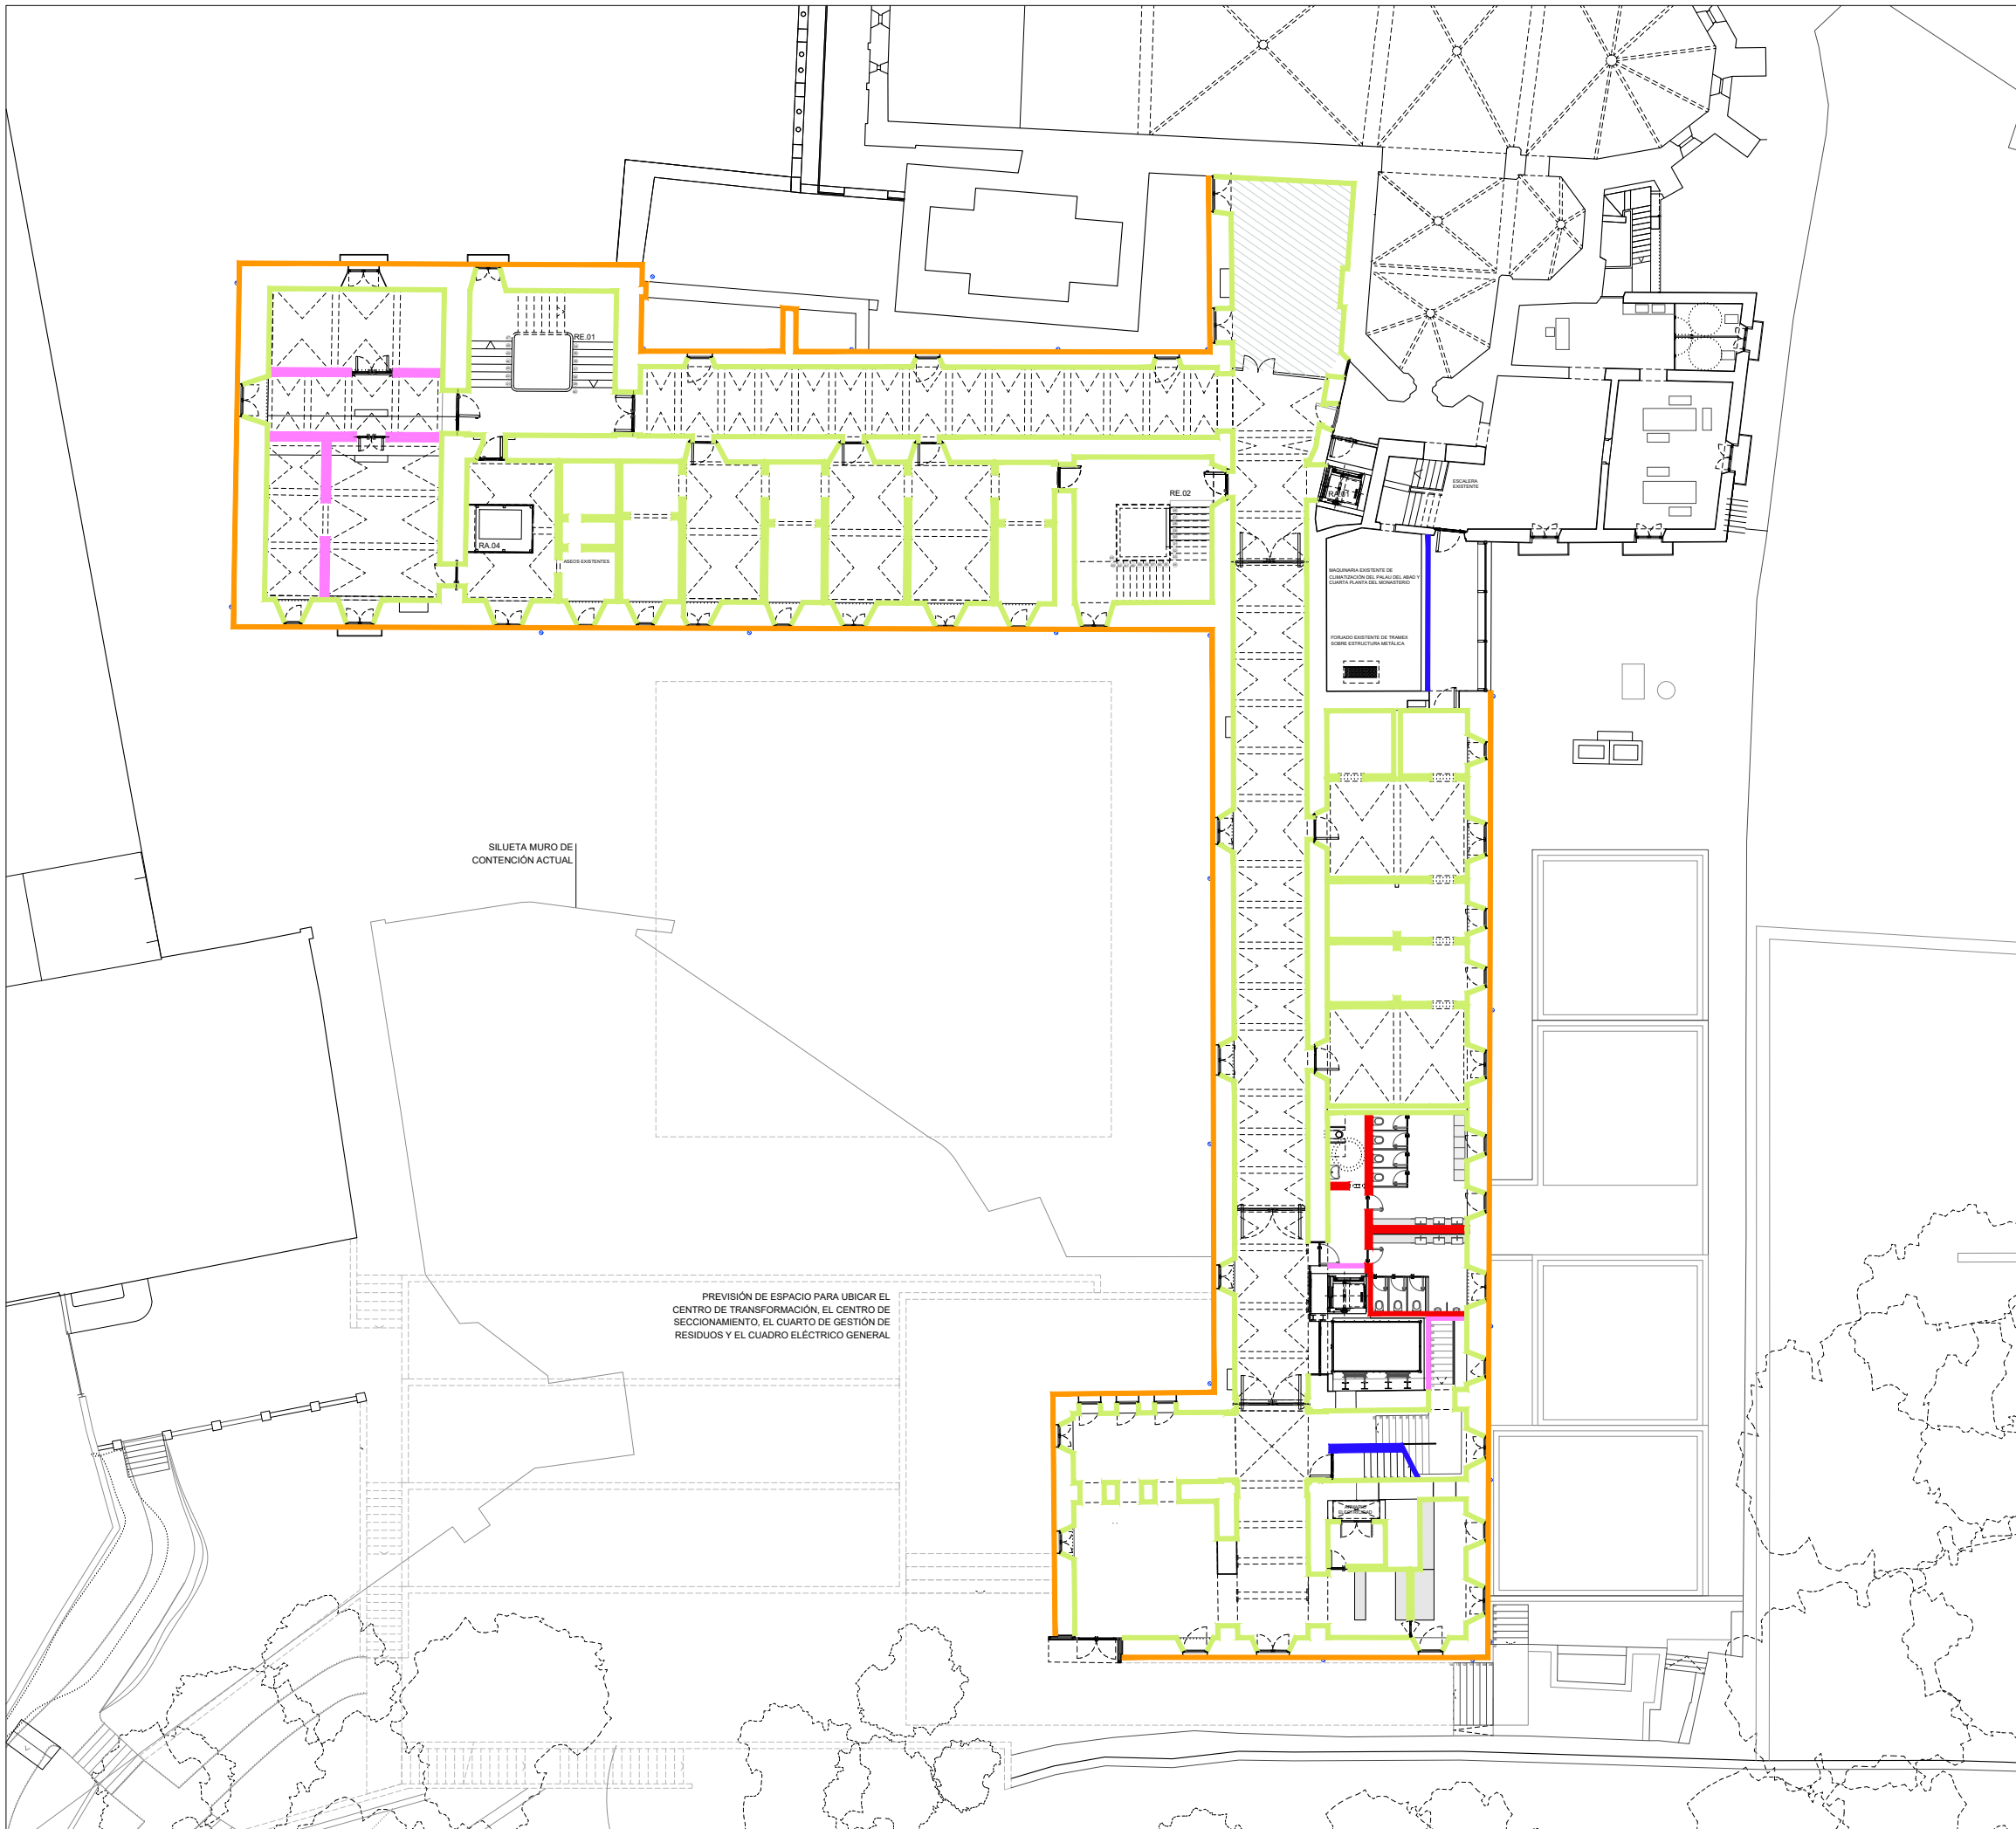



ACABADOS MUROS. PLANTA SEGUNDA _ESCALA 1:300

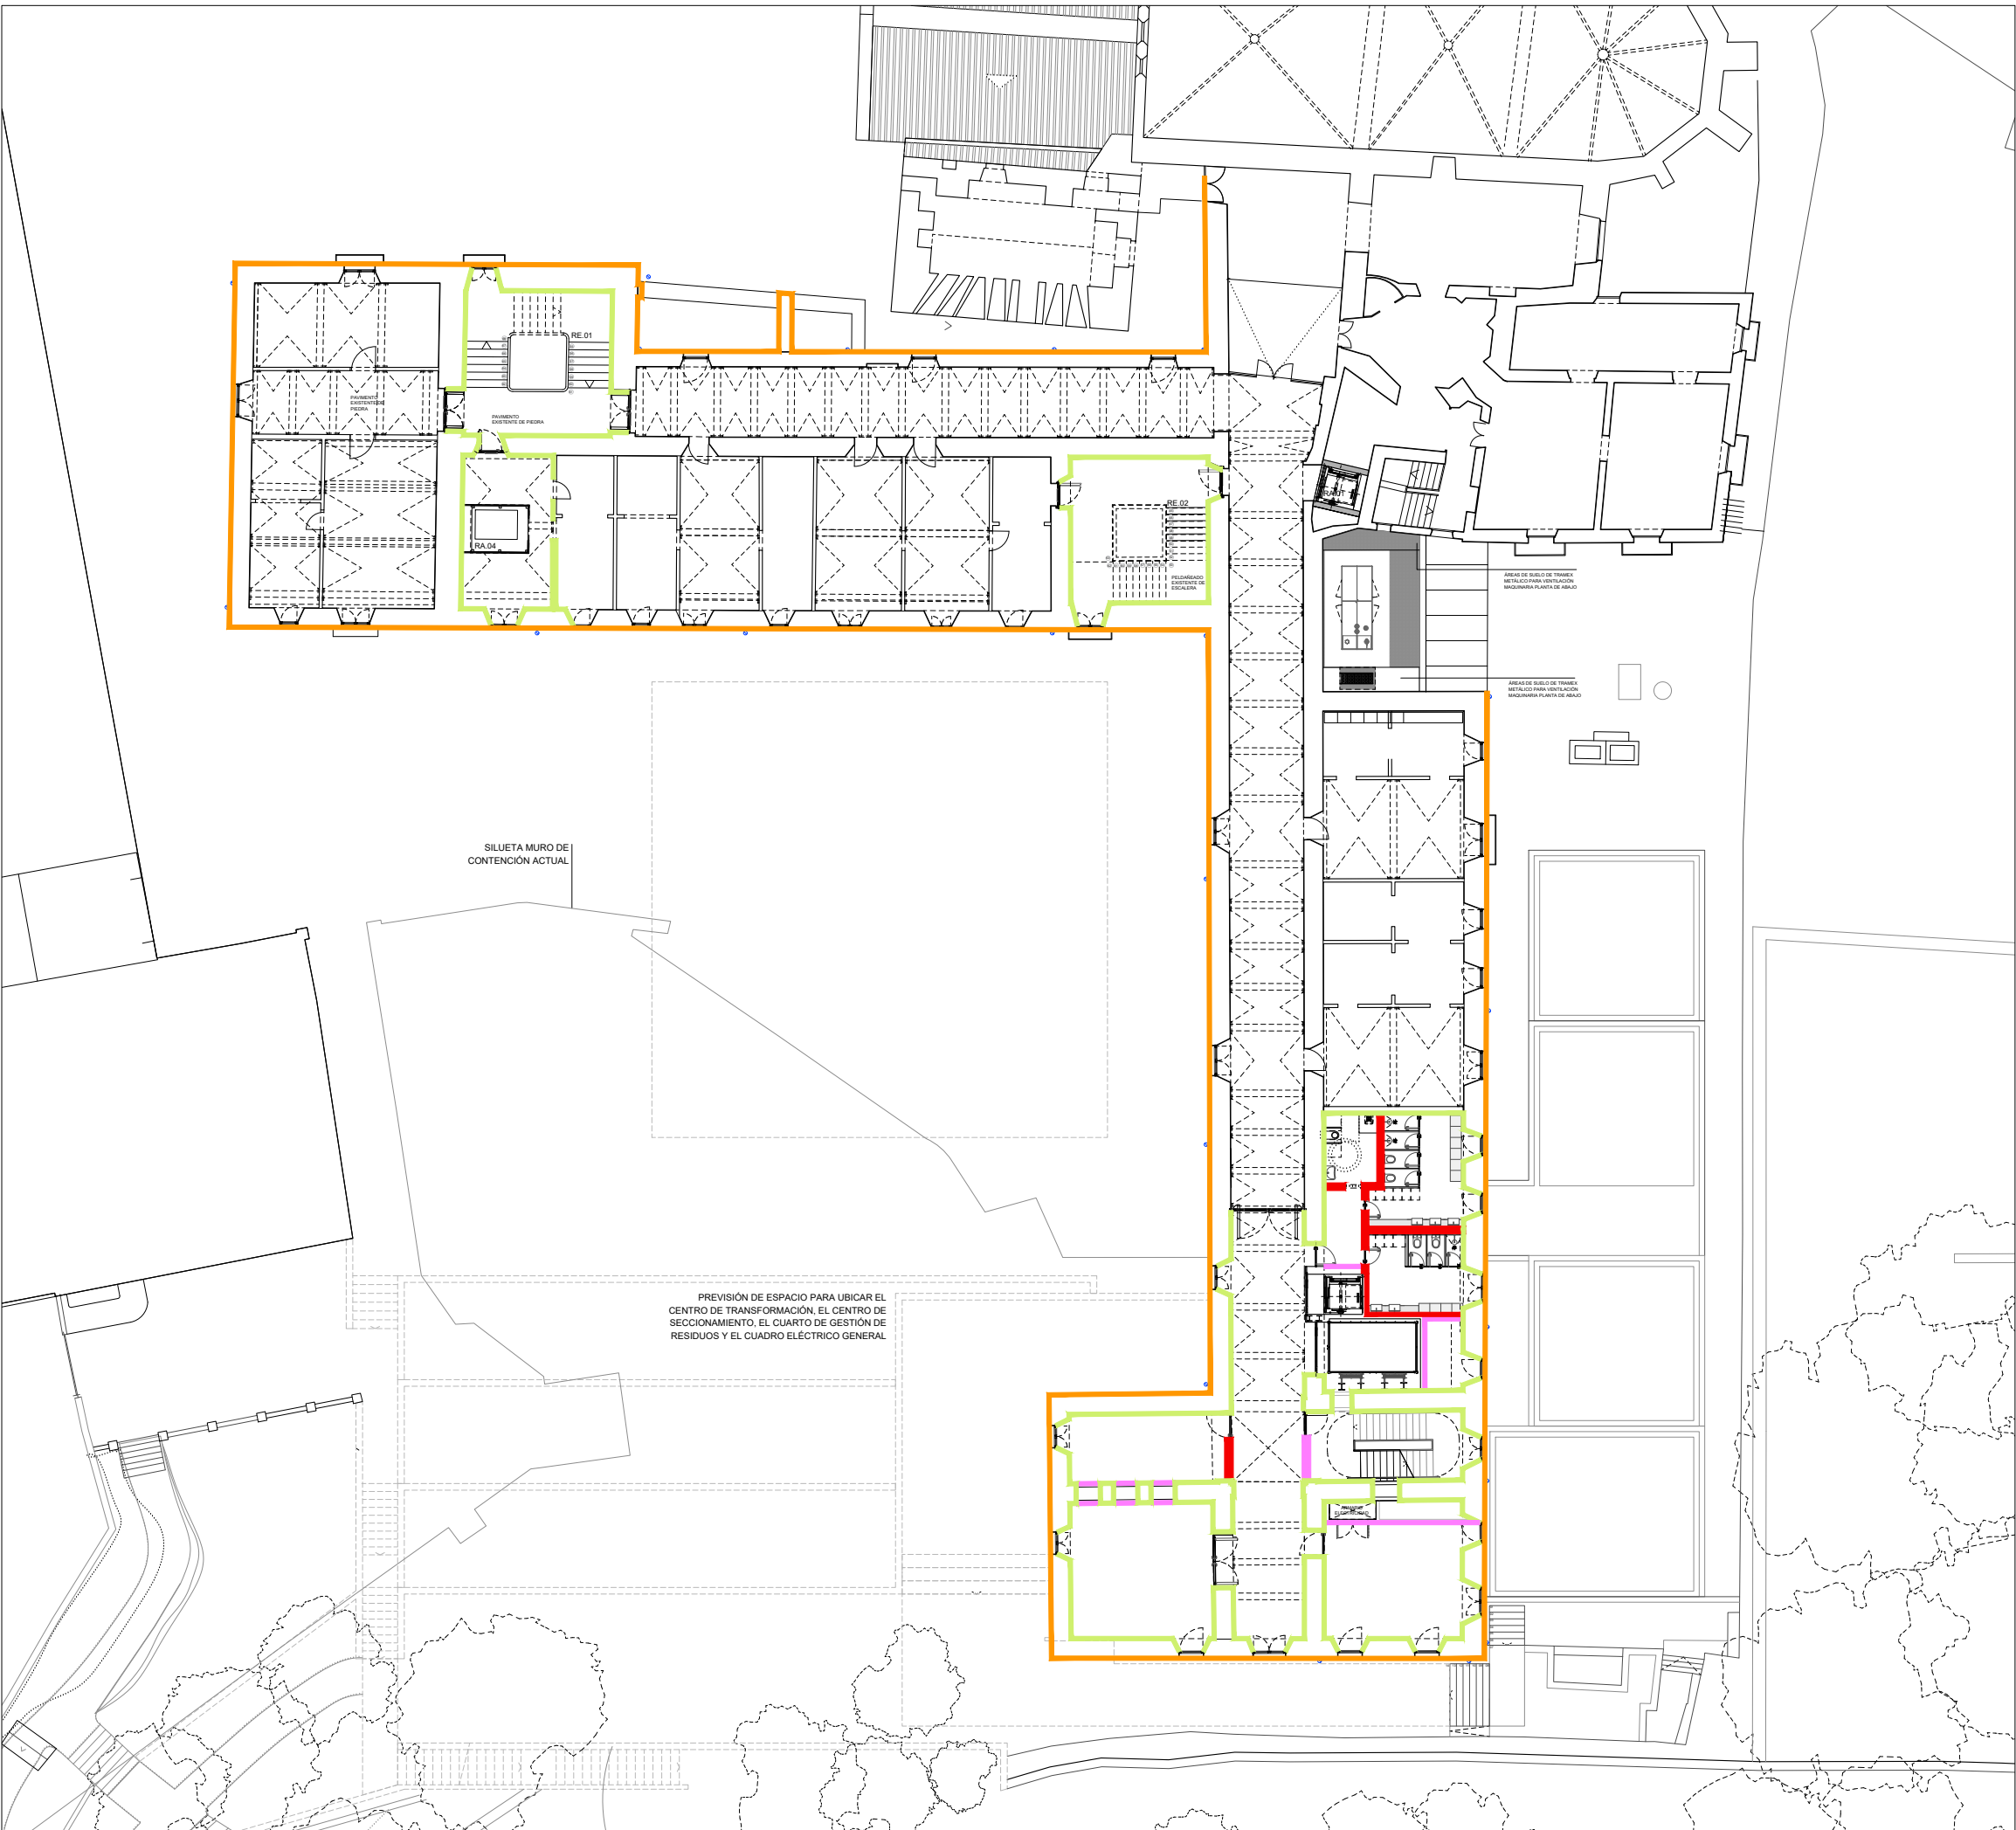

ACABADOS MUROS. PLANTA SEGUNDA _ESCALA 1:300

COTES ABSOLUTES SOBRE EL NIVELL DEL MAR	
REVISIÓ / DESCRIPCIÓ	DATA / SIGNATURA

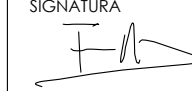SEPARATA DEL PROJECTE BÀSIC I EXECUTIU DE REFORMA I AMPLIACIÓ DE L'EDIFICI MONESTIR DE SANT FELIU DE GUÍXOLS	
UNITAT D'ACTUACIÓ REHABILITACIÓ I AMPLIACIÓ DE L' EDIFICI MONESTIR	
SITUACIÓ PLAÇA DEL MONESTIR, SANT FELIU DE GUÍXOLS	FASE DE DISENY BÀSIC I EXECUTIU
ARQUITECTE NIETO SOBEJANO ARQUITECTOS S.L.P. Calle Talavera, 4 L - 5 28016 Madrid 915 64 38 30	SIGNATURA  FUENFANTA NIETO EN REPRESENTACIÓ DE NIETO SOBEJANO S.L.P.
PROPIETAT AJUNTAMENT DE SANT FELIU DE GUÍXOLS	
DESCRIPCIÓ ESTADO REFORMADO PLANTAS 1/2 ACABADOS DE MUROS	Nº PROJECTE 320-19 DATA JULIOL 2026 FORMAT ESCALA E :1/300 Nº PLANO AE4.10.7
THIS DRAWING IS COPYRIGHTED. AQUEST DIBUXX ESTÀ PROTEGIT PER DROGHEAT	

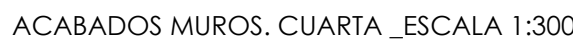


TES ABSOLUTES SOBRE EL NIVELL DEL MAR	
ISO : DESCRIPCIÓ	DATA / SIGNATURA





01. ACABADOS SUELOS. PLANTA BAJA _ESCALA 1:300

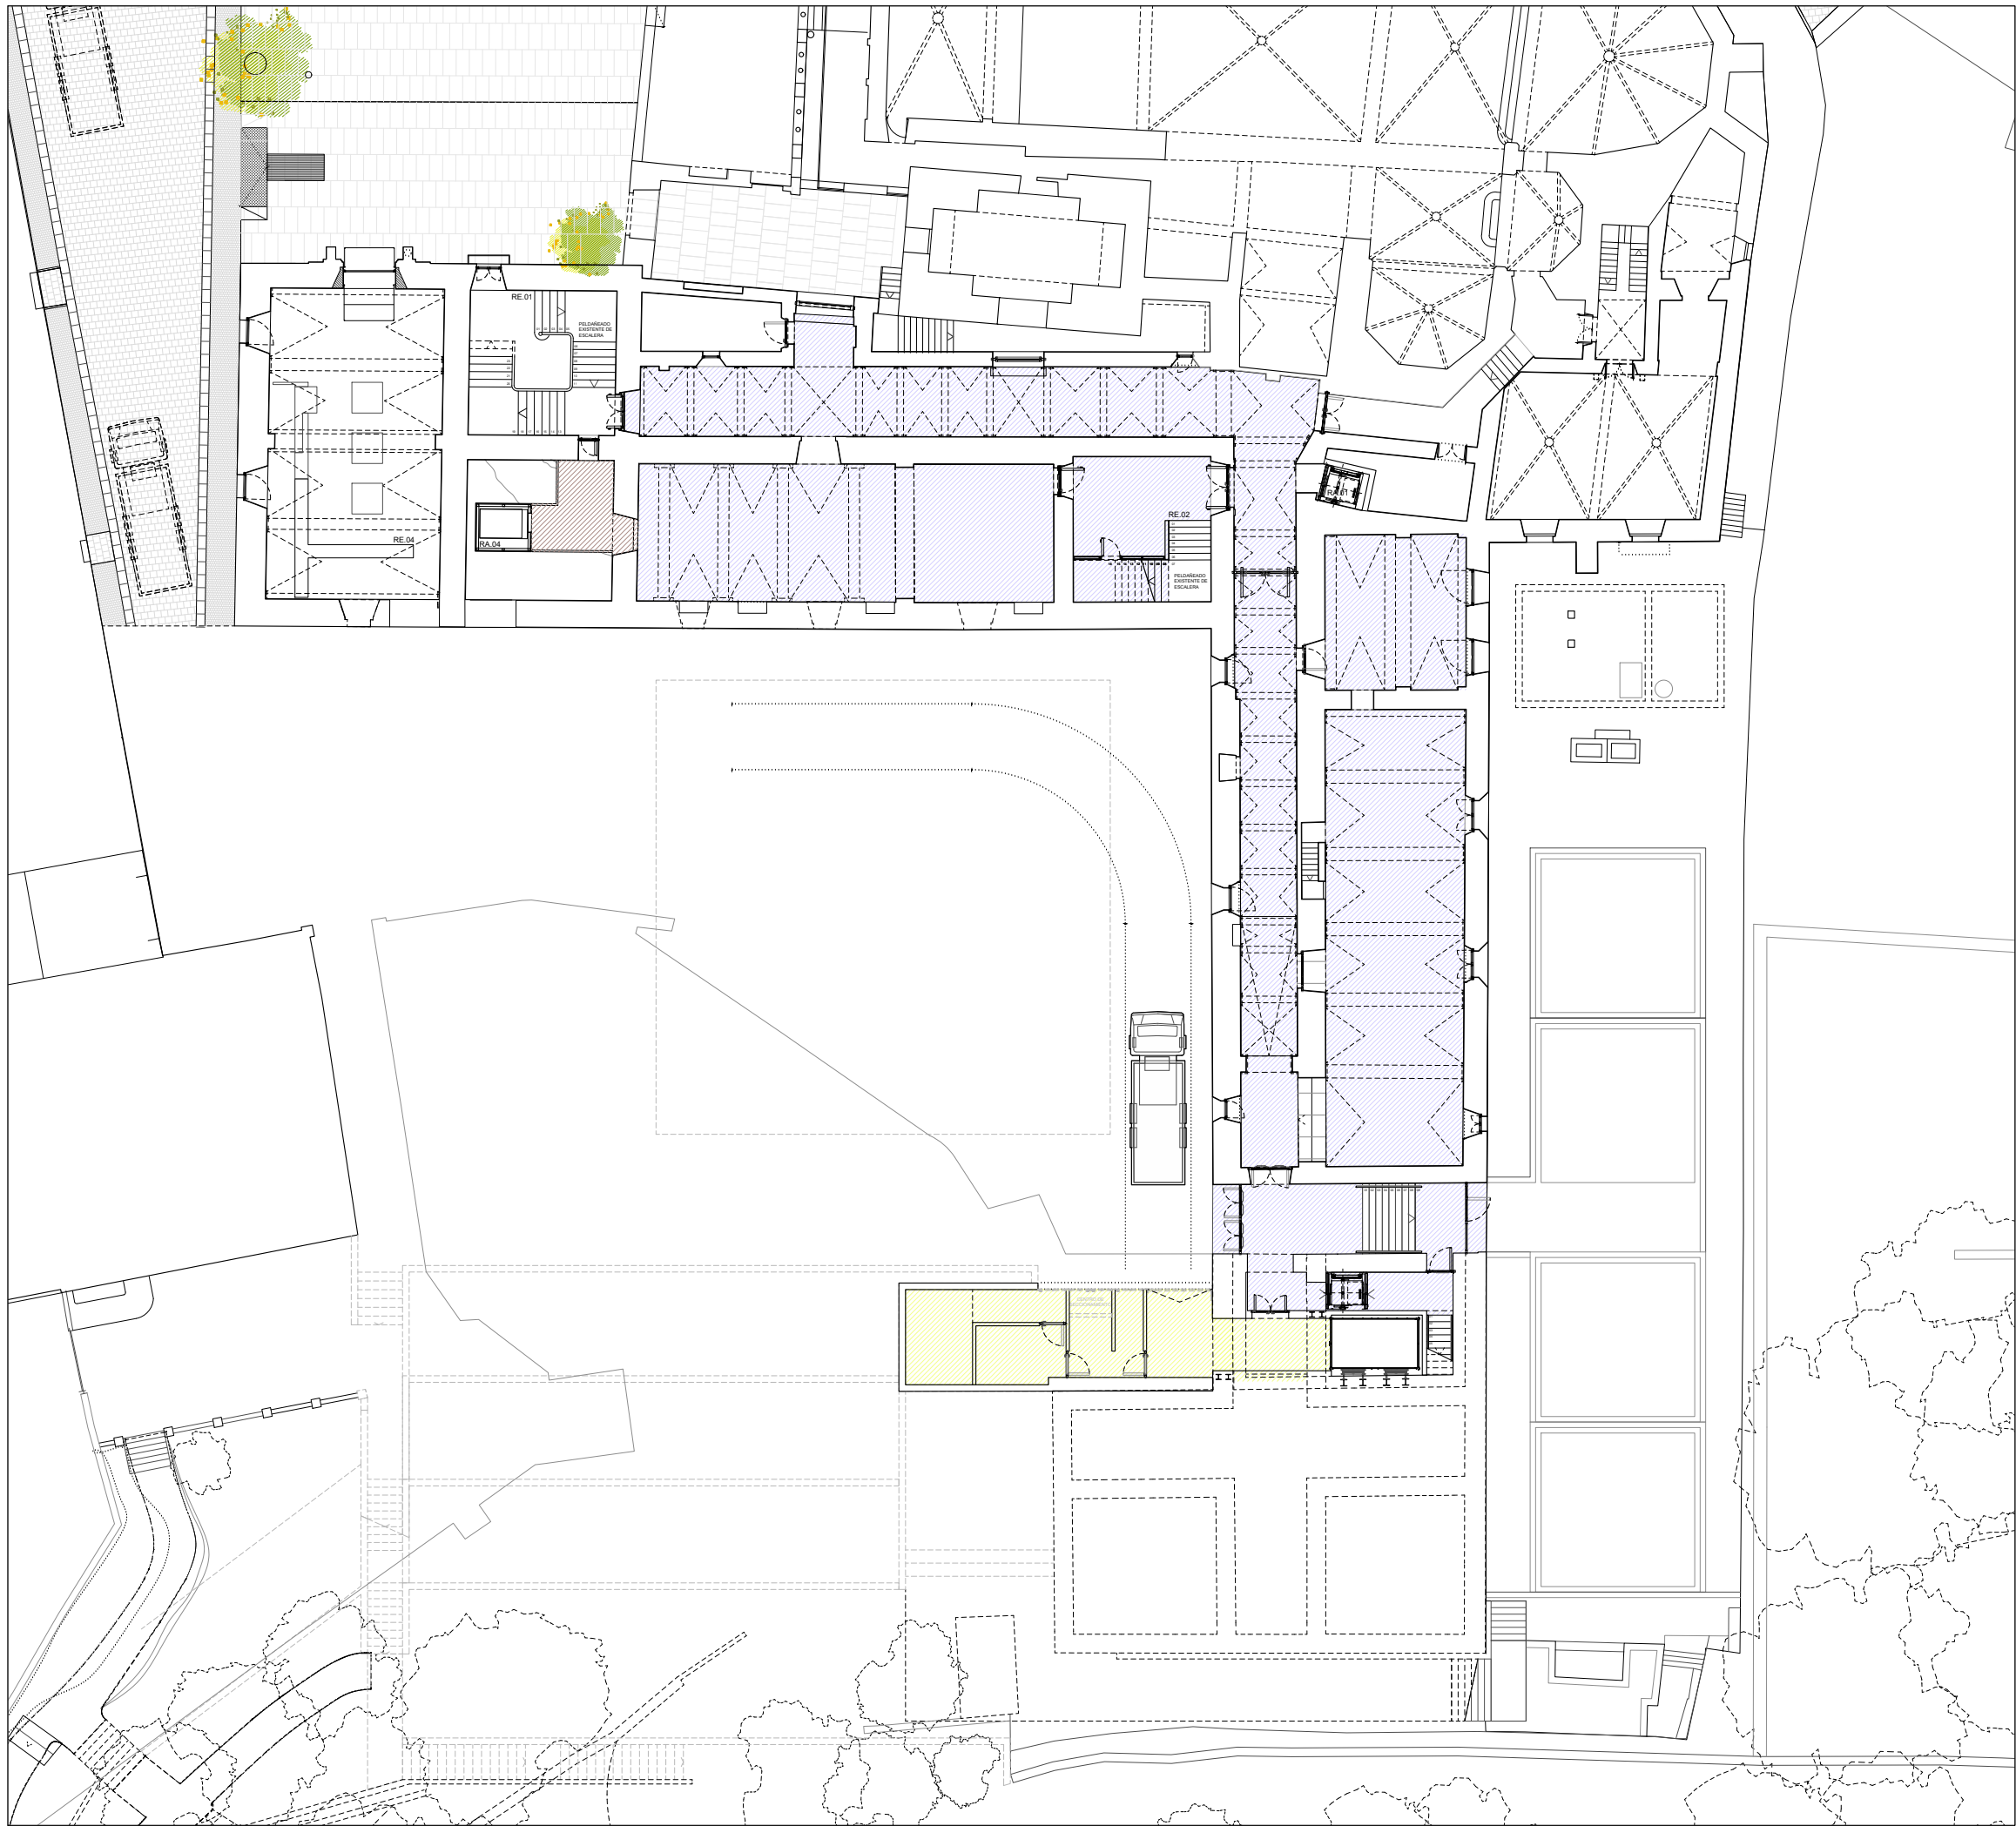

02. ACABADOS SUELOS. PLANTA PRIMERA _ESCALA 1:300





03. ACABADOS SUELOS. PLANTA SEGUNDA _ESCALA 1:300

TIPO	DESCRIPCION PAVIMENTOS
S1	PAVIMENTO DE PIEDRA NATURAL TIPO MÁRMOL CREMA SERPIENTE PERLADO ACABADO APOMAZADO e=3cm EN DIMENSIONES 100x50 CM
S2	PAVIMENTO DE PIEDRA NATURAL TIPO MÁRMOL CREMA SERPIENTE PERLADO CON ACABADO ARENADO ANTIRESBALADICIDAD e=3 cm EN DIMENSIONES 100x50 CM
S3	PAVIMENTO A BASE DE MAGNESITA Y ARENA DE CUARZO EN DOS CAPAS DE ALTA RESISTENCIA FORMADA POR SOPORTE DE HORMIGÓN, CAPA DE IMPRIMACIÓN Y MONOCAPA DE MAGNESITA Y ARENA DE CUARZO e=20 mm TIPO RINOL DURALIT O SIMILAR
S4	FELPUDO DE LAMAS DE ALUMINIO EMPOTRADO EN EL PAVIMENTO. MODELO TIPO TOPWELL 26 O SIMILAR.
S5	PAVIMENTO TARIMA TRICAPA MADERA IROKO e=22mm, EN LISTONES MACHIHEBRADOS DE ANCHO 205mm, COMPOSICION 6mm CAPA NOBLE


COTES ABSOLUTES SOBRE EL NIVELL DEL MAR

REVISIÓ : DESCRIPCIÓ	DATA / SIGNATURA

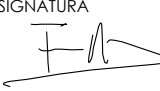SEPARATA DEL PROJECTE BÀSIC I EXECUTIU DE REFORMA I AMPLIACIÓ DE L'EDIFICI MONESTIR DE SANT FELIU DE GUÍXOLS	
UNITAT D'ACTUACIÓ REHABILITACIÓ I AMPLIACIÓ DE L' EDIFICI MONESTIR	
SITUACIÓ PLAÇA DEL MONESTIR, SANT FELIU DE GUÍXOLS	FASE DE DISENY BÀSIC I EXECUTIU
ARQUITECTE NIETO SOBEJANO ARQUITECTOS S.L.P. Calle Talavera, 4 L - 5 28016 Madrid 915 64 38 30	SIGNATURA  FUENFANTA NIETO EN REPRESENTACIÓ DE NIETO SOBEJANO S.L.P.
PROPIETAT AJUNTAMENT DE SANT FELIU DE GUÍXOLS	
DESCRIPCIÓ ESTADO REFORMADO PLANTAS 1/2 ACABADOS DE SUELO	Nº PROJECTE 320-19 DATA JULIOL 2026 FORMAT ESCALA E :1/300 Nº PLANO AE4.10.9
THIS DRAWING IS COPYRIGHTED. AQUEST DIBUXX ESTÀ PROTEGIT PER COPYRIGHT	

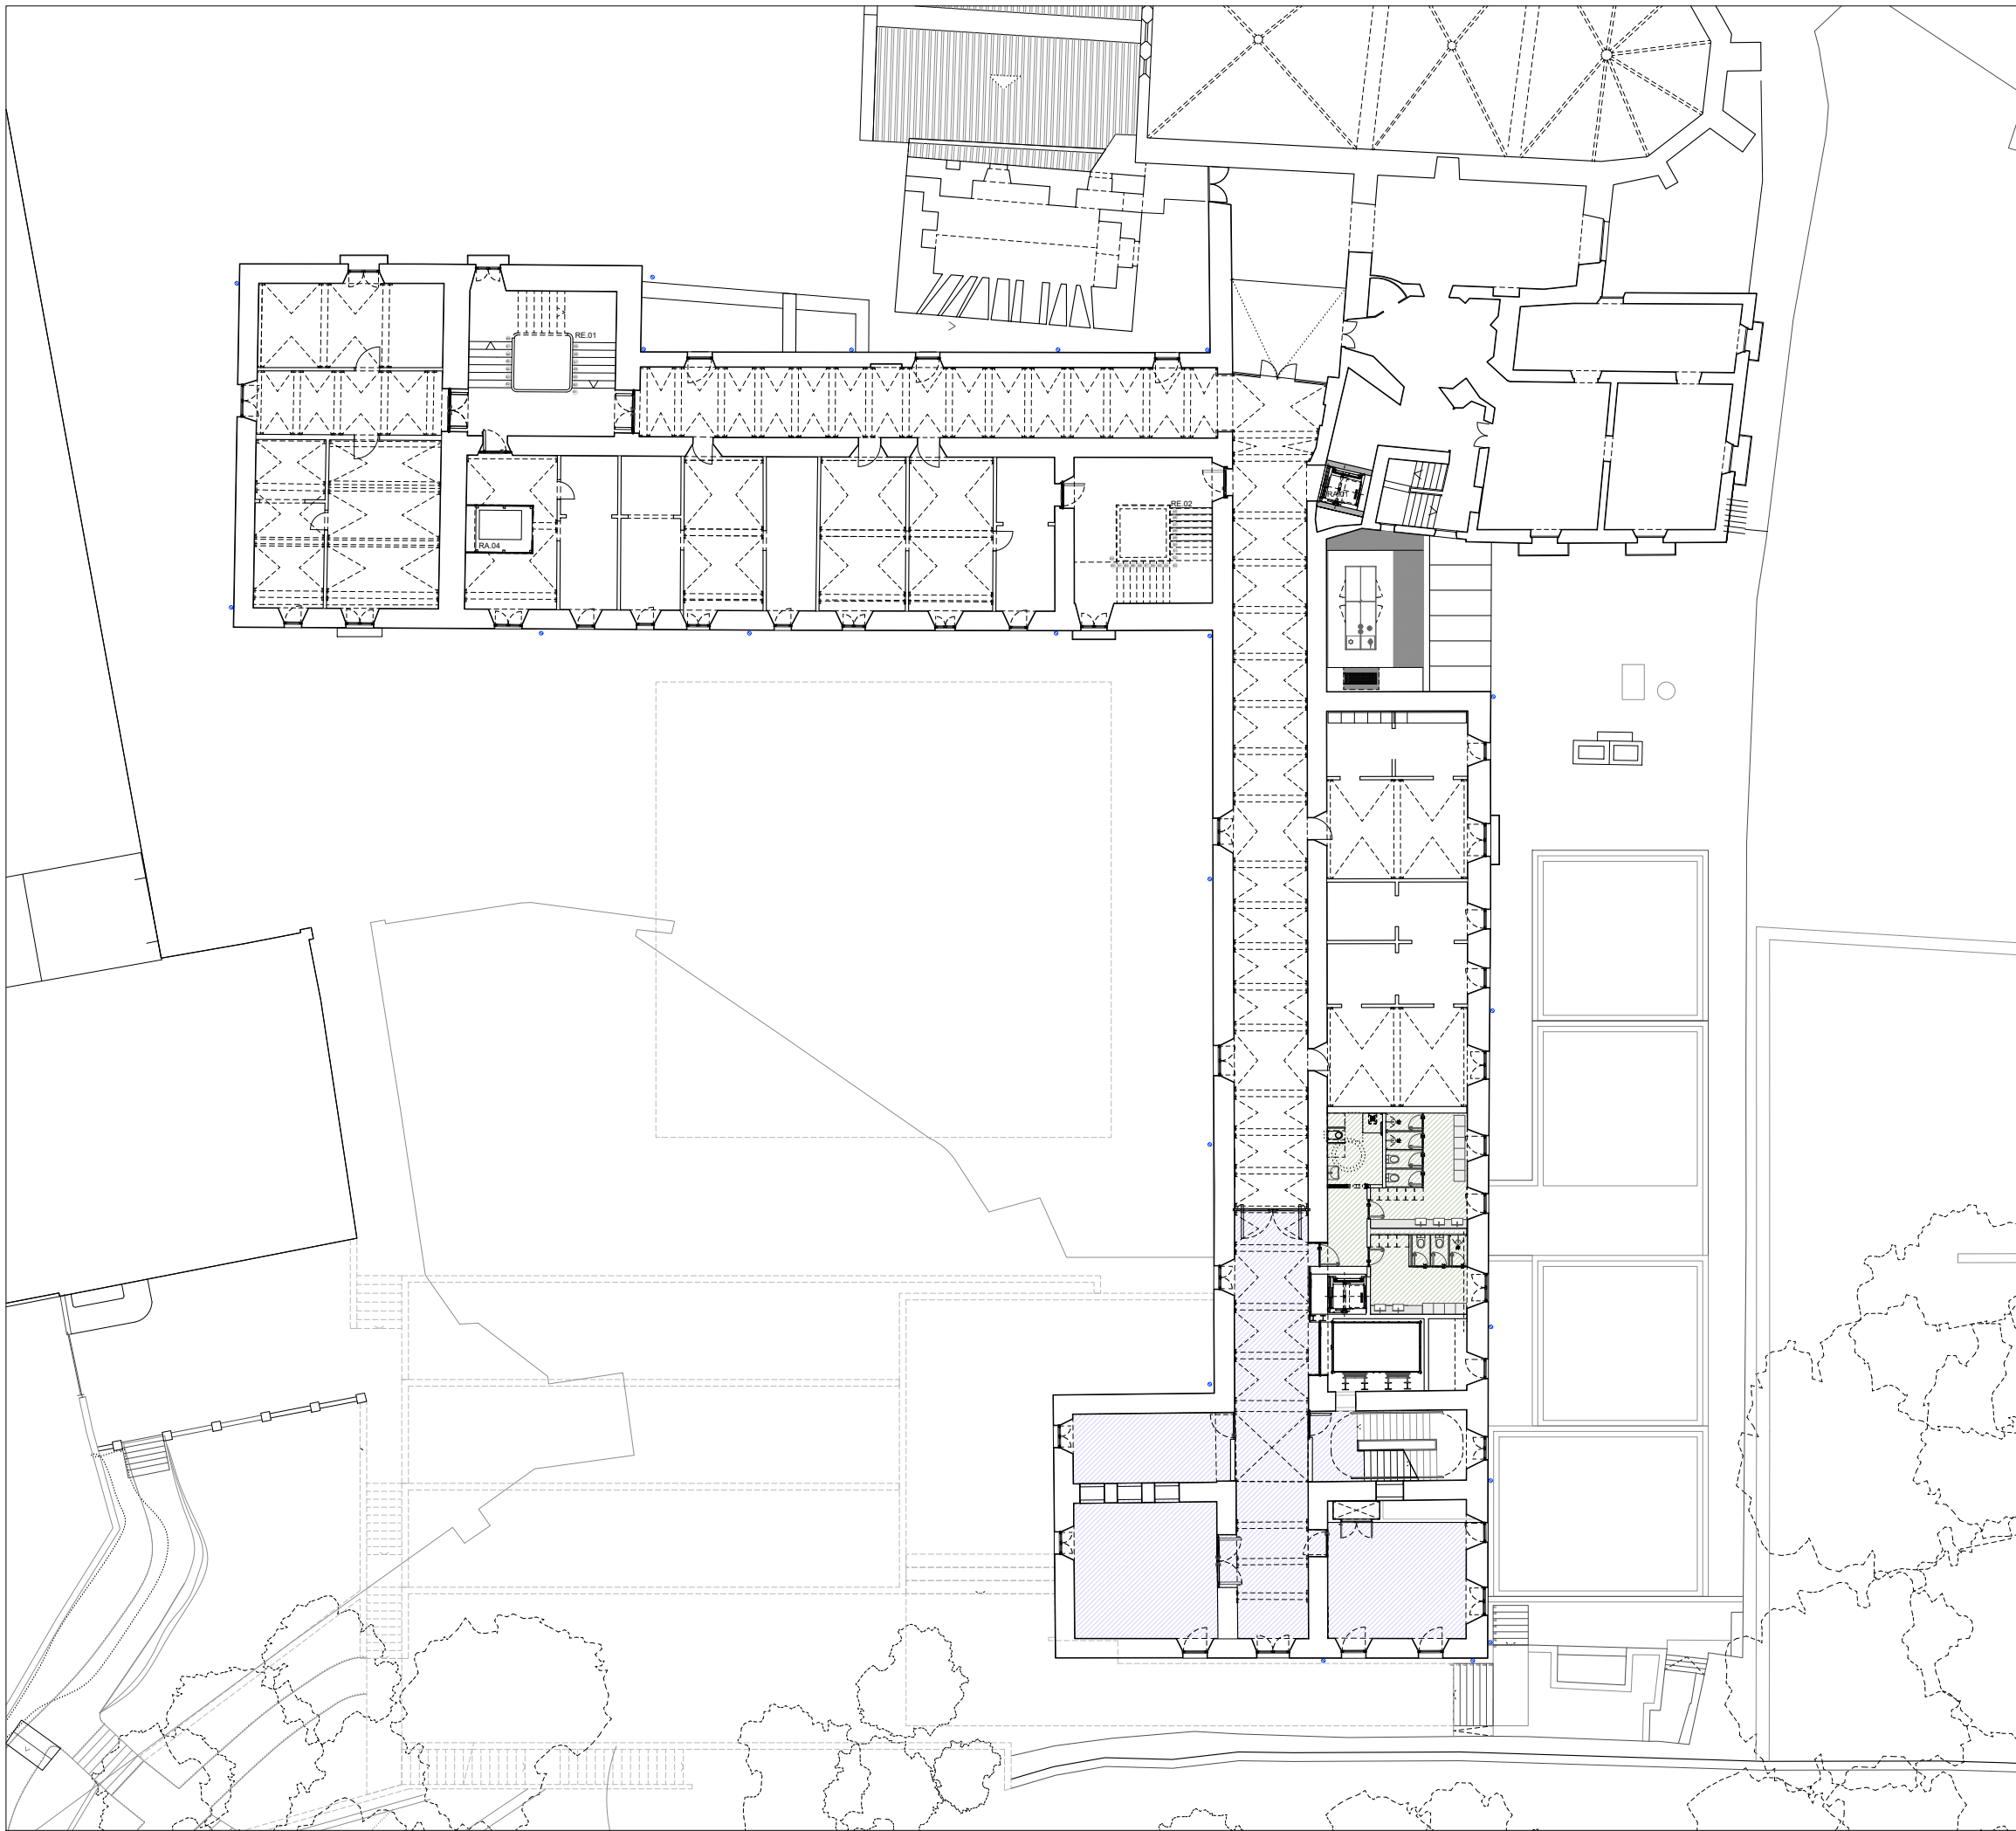


04. ACABADOS SUELOS. PLANTA TERCERA _ESCALA 1:300

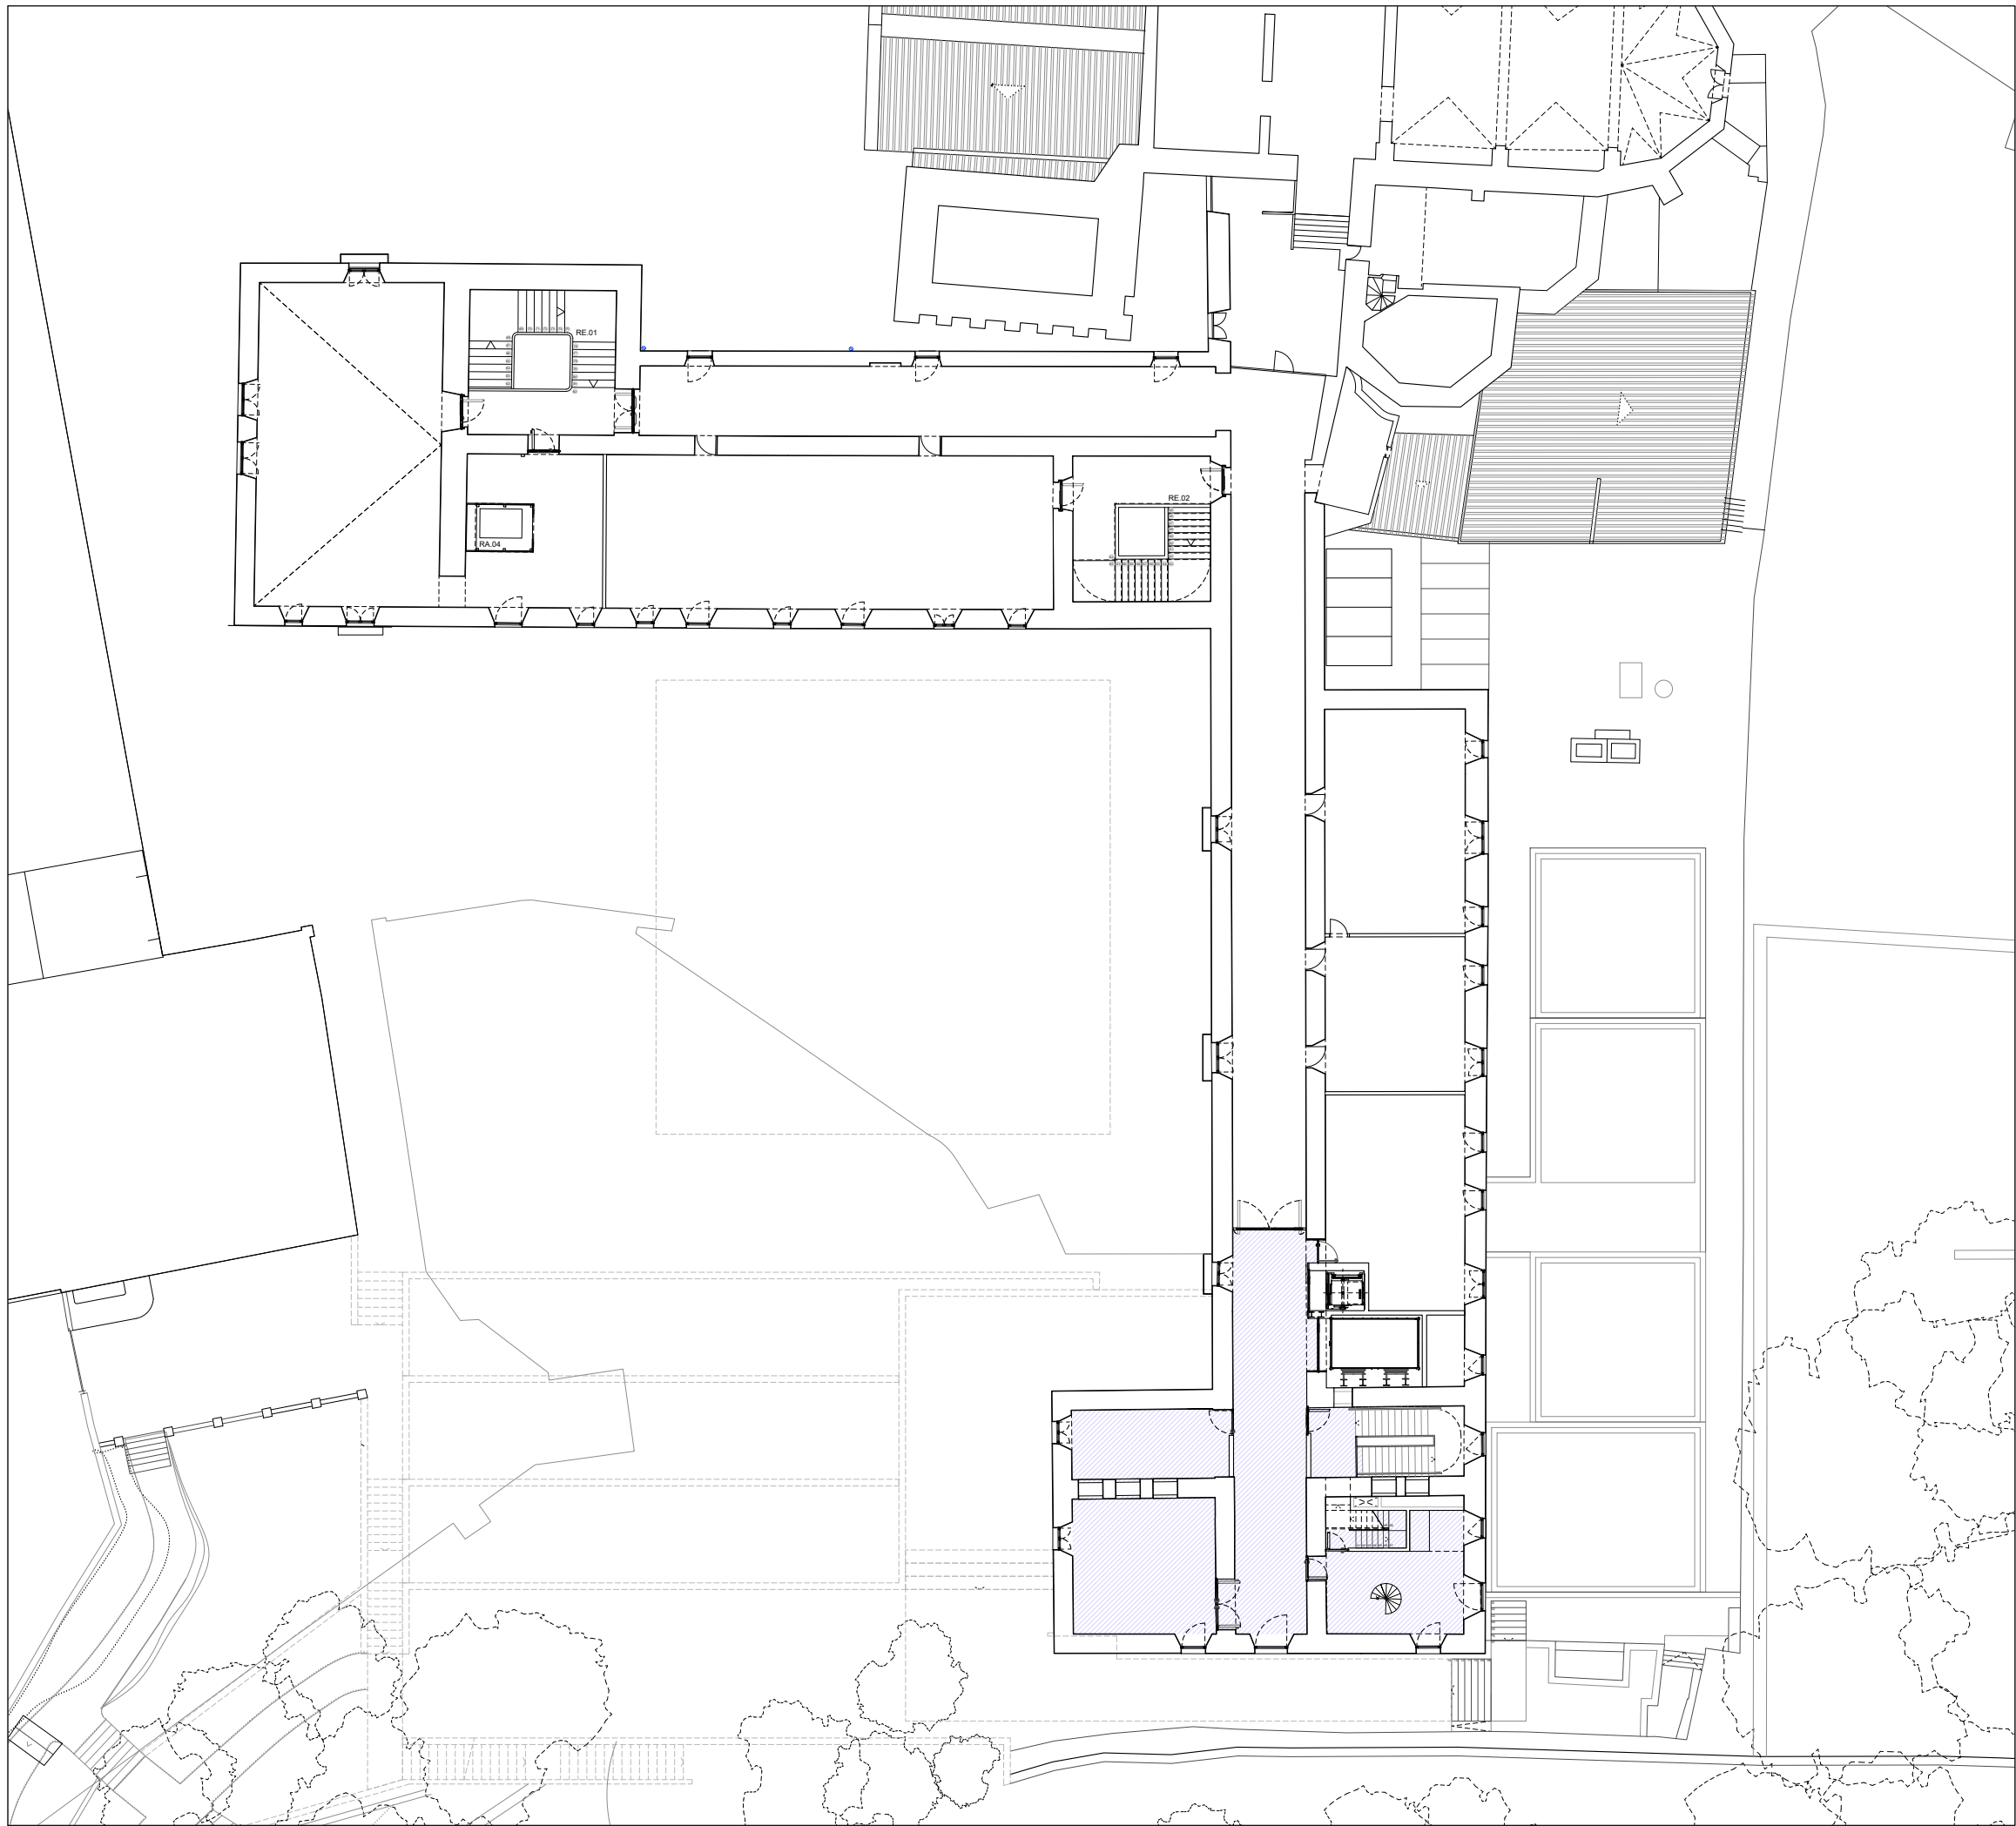

05. ACABADOS SUELOS. CUARTA _ESCALA 1:300


TIPO	DESCRIPCION PAVIMENTOS
S1	PAVIMENTO DE PIEDRA NATURAL TIPO MÁRMOL CREMA SERPIENTE PERLADO ACABADO APOMAZADO e=3cm EN DIMENSIONES 100x50 CM
S2	PAVIMENTO DE PIEDRA NATURAL TIPO MÁRMOL CREMA SERPIENTE PERLADO CON ACABADO ARENADO ANTIRESBALADICIDAD e=3 cm EN DIMENSIONES 100x50 CM
S3	PAVIMENTO A BASE DE MAGNESITA Y ARENA DE CUARZO EN DOS CAPAS DE ALTA RESISTENCIA FORMADA POR SOPORTE DE HORMIGÓN, CAPA DE IMPRIMACIÓN Y MONOCAPA DE MAGNESITA Y ARENA DE CUARZO e=20 mm TIPO RINOL DURALIT O SIMILAR
S4	FELPUDO DE LAMAS DE ALUMINIO EMPOTRADO EN EL PAVIMENTO. MODELO TIPO TOPWELL 26 O SIMILAR.
S5	PAVIMENTO TARIMA TRICAPA MADERA IROKO e=22mm, EN LISTONES MACHIHEBRADOS DE ANCHO 205mm, COMPOSICION 6mm CAPA NOBLE

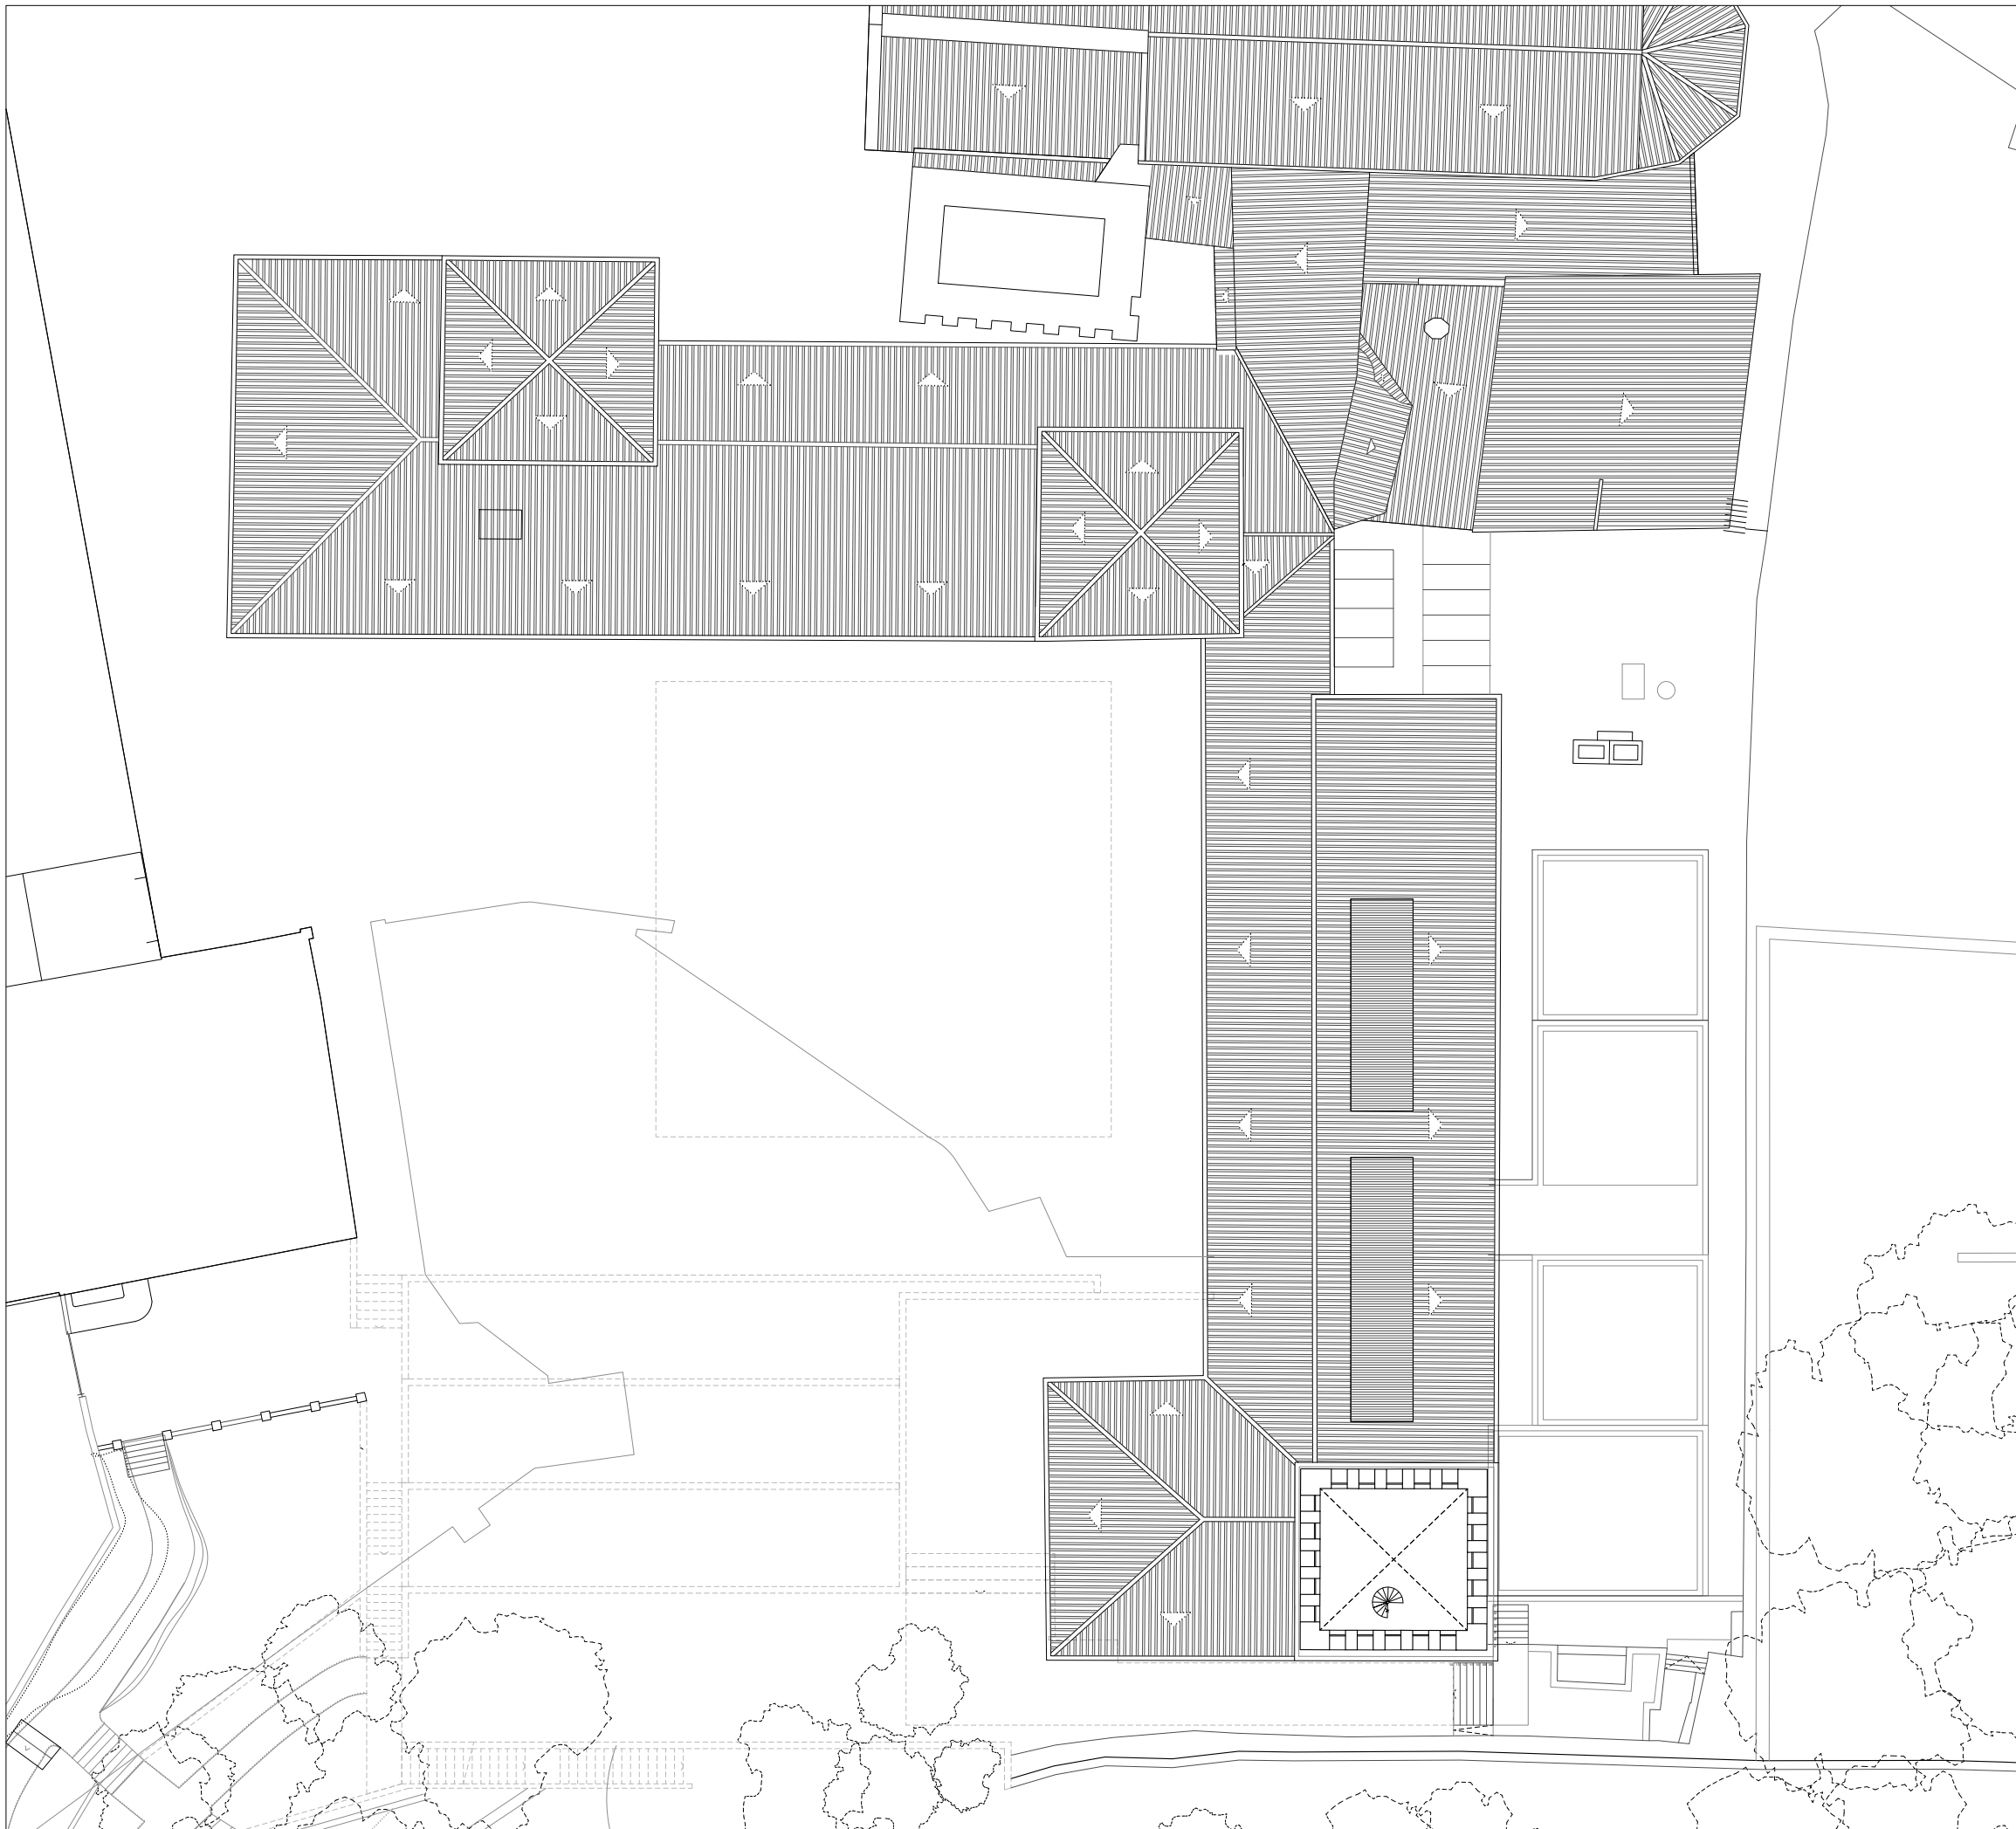

06. ACABADOS SUELOS. PLANTA QUINTA _ESCALA 1:300


COTES ABSOLUTES SOBRE EL NIVELL DEL MAR

REVISIÓ : DESCRIPCIÓ	DATA / SIGNATURA

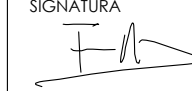SEPARATA DEL PROJECTE BÀSIC I EXECUTIU DE REFORMA I AMPLIACIÓ DE L'EDIFICI MONESTIR DE SANT FELIU DE GUÍXOLS	
UNITAT D'ACTUACIÓ REHABILITACIÓ I AMPLIACIÓ DE L' EDIFICI MONESTIR	
SITUACIÓ PLAÇA DEL MONESTIR, SANT FELIU DE GUÍXOLS	FASE DE DISENY BÀSIC I EXECUTIU
ARQUITECTE NIETO SOBEJANO ARQUITECTOS S.L.P. Calle Talavera, 4 L - 5 28016 Madrid 915 64 38 30	SIGNATURA  F. NIETO F. NIETO SOBEJANO S.L.P.
PROPIETAT AJUNTAMENT DE SANT FELIU DE GUÍXOLS	
DESCRIPCIÓ ESTADO REFORMADO PLANTAS 2/2 ACABADOS DE SUELOS	Nº PROJECTE 320-19 DATA JULIOL 2026 FORMAT ESCALA E :1/300 Nº PLANO AE4.10.10
THIS DRAWING IS COPYRIGHTED. AQUEST DIBUXX ESTÀ PROTEGIT PER COPYRIGHT	



01. ACABADOS TECHOS. PLANTA BAJA _ESCALA 1:300

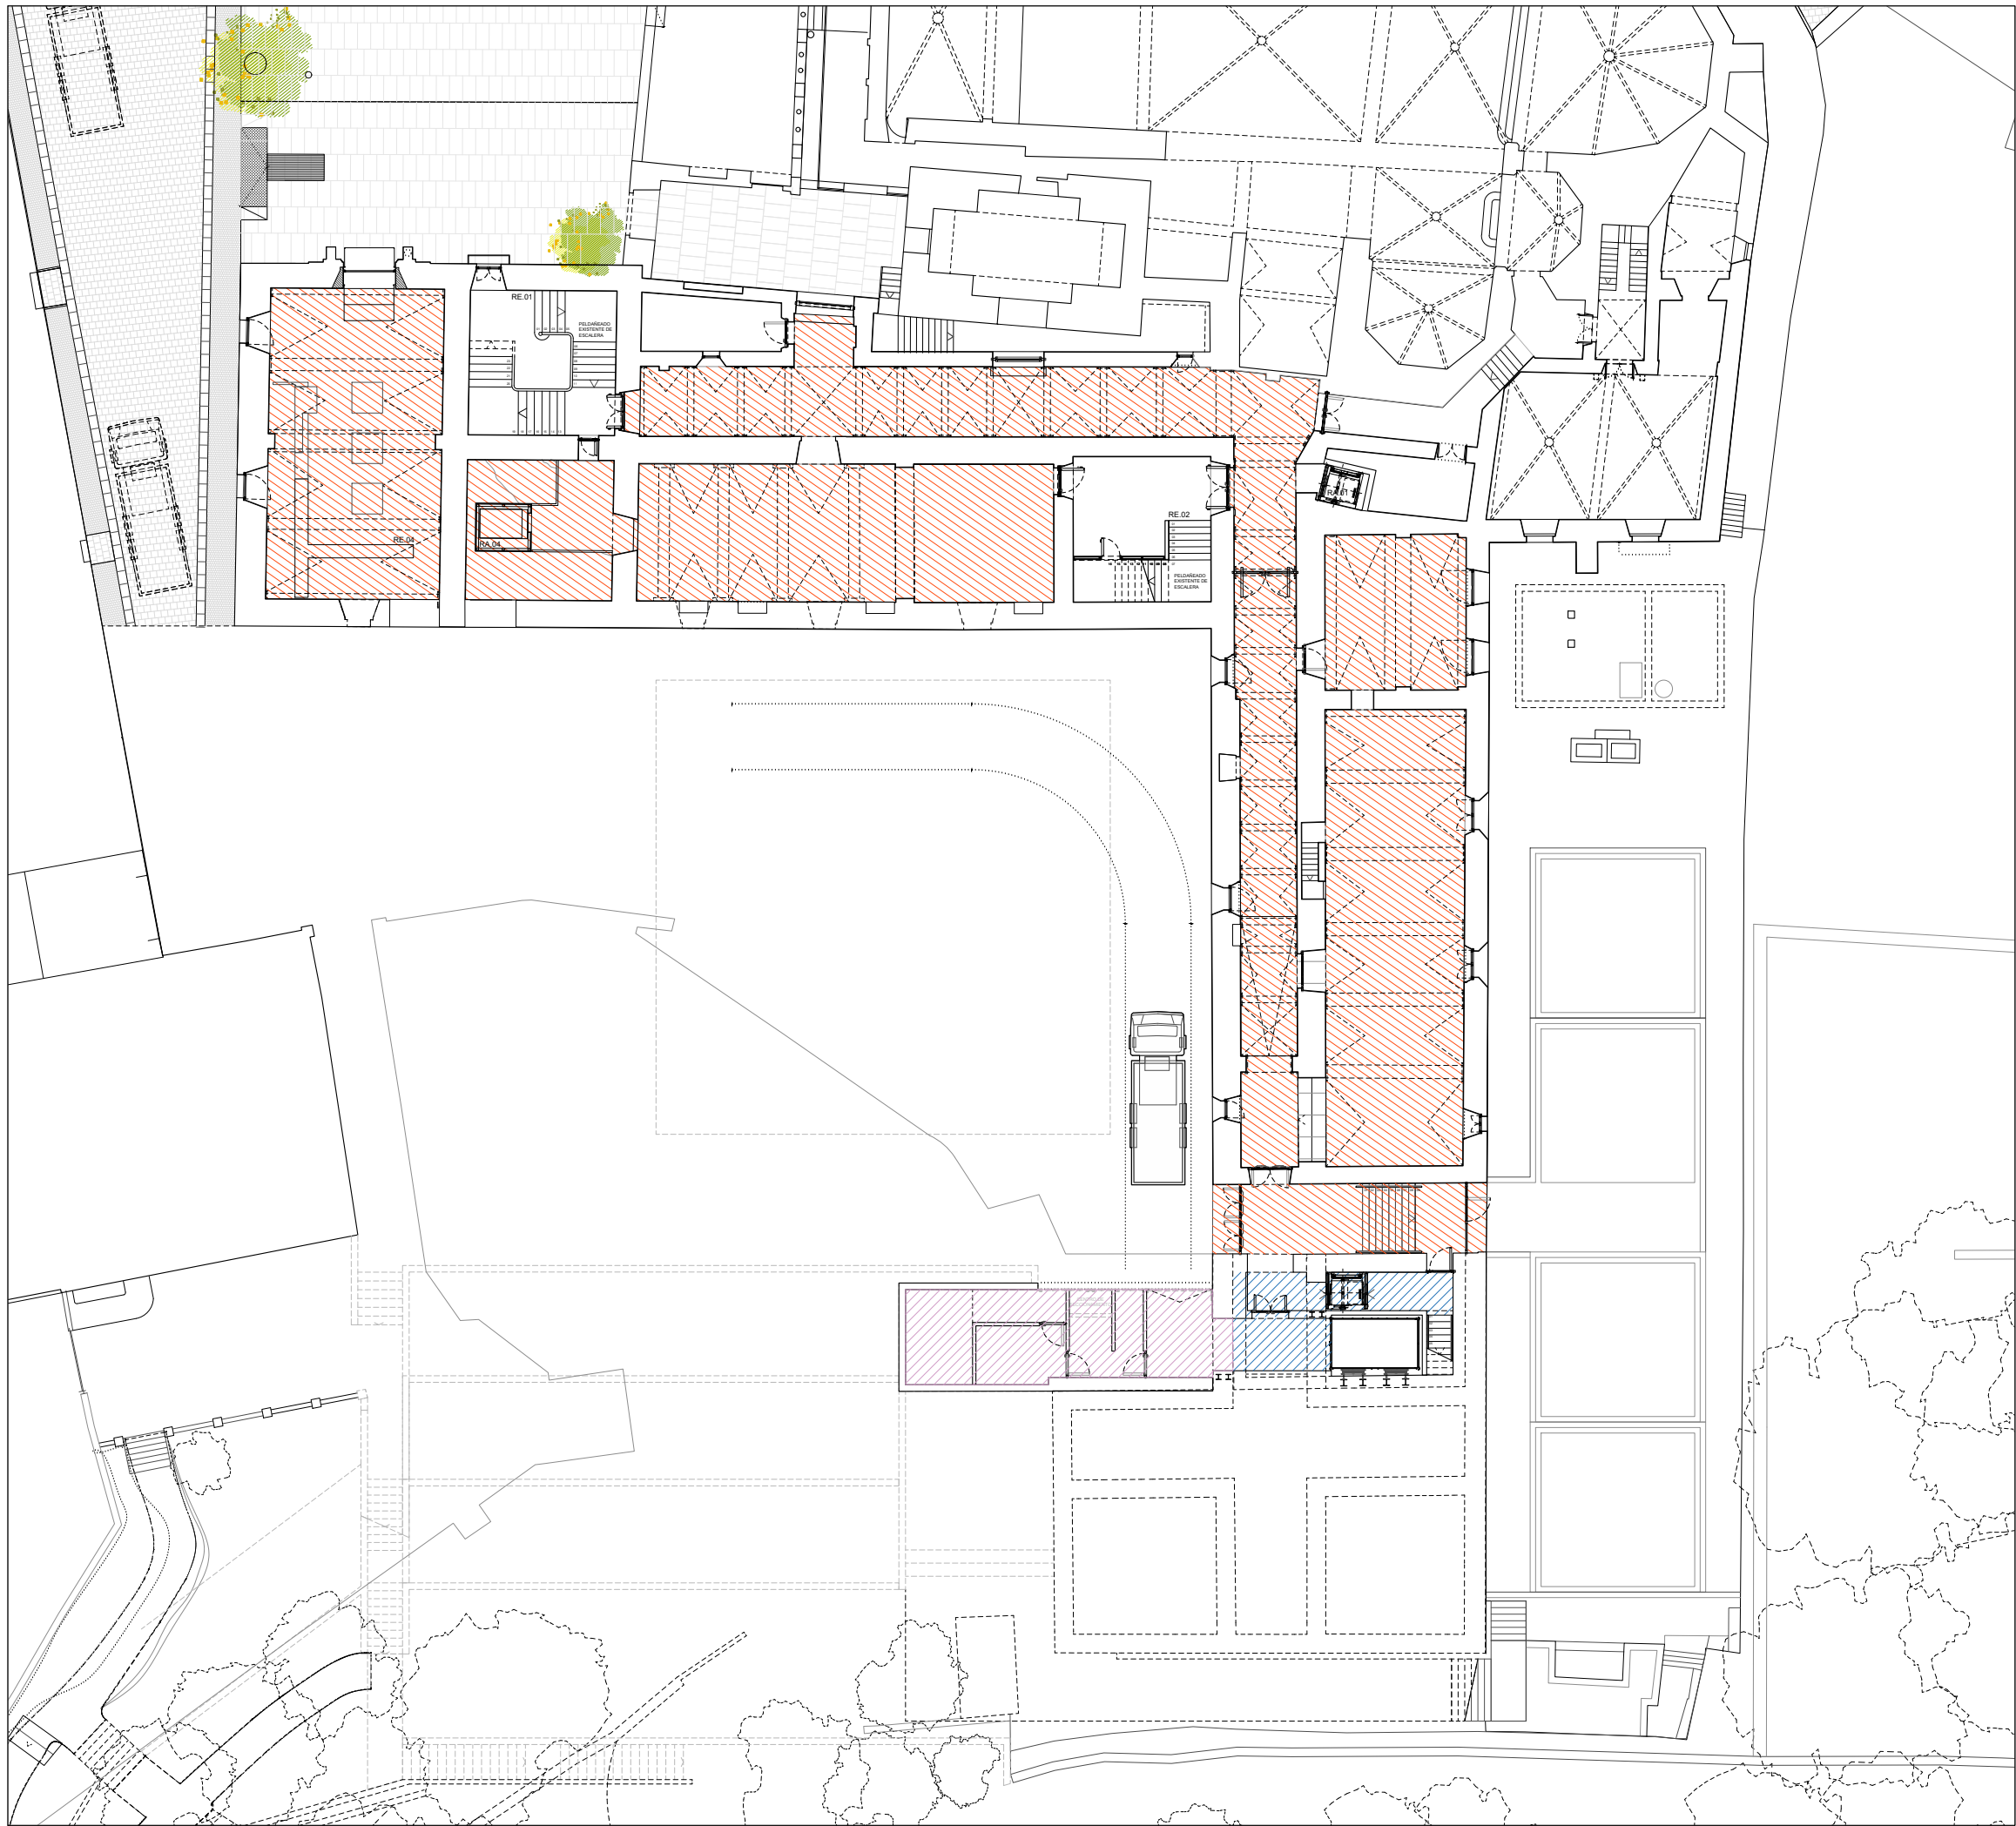

02. ACABADOS TECHOS. PLANTA PRIMERA _ESCALA 1:300





03. ACABADOS TECHOS. PLANTA SEGUNDA _ESCALA 1:300

TIPO	DESCRIPCION TECHOS
T1	PINTURA AL ESTUCCO O REVOCO DE CAL EN PASTA PURA BIOCALCE® SPATOLATO/BL DE KERAKOLL. PREVIA IMPRIMACIÓN CON OLEO-RESINOSA. FORRADO CON FIBRA DE VIDRIO. PINTURA BACTERIOSTÁTICA Y FUNGISTÁTICA PARA LA DECORACIÓN DE ACABADOS INTERIORES TRANSPIRABLES. APLICADO CON LLANA Y ESPÁTULA EN DOS MANOS. PREVIA LIMPIEZA DE SOPORTE Y SOBRE LA SUPERFICIE SECA. PARA UN RENDIMIENTO DE 0.5 KG/M2. APLICACIÓN Y PREPARACIÓN DEL SOPORTE SEGÚN SE ESPECIFICA EN FICHA. COLOR A DEFINIR POR D.F.
T2	PINTURA SEMI-LACA SOBRE PARAMENTOS HORIZONTALES. PREVIA IMPRIMACIÓN SELLADORA OLEO-RESINOSA. FORRADO CON FIBRA DE VIDRIO. TENDIDOS DE DILUIDO ESPECIAL. LIJADO. MANO DE FONDO. PLASTECIDO. RELIADO Y TERMINACIÓN CON DOS MANOS DE PINTURA A LA LACA SATINADA SINTÉTICA. REVESTIMIENTO DE FIBRA DE VIDRIO Y COLA CON MARCADO CE Y DDP. COLOR A DEFINIR POR LA D.F.
T3	TECHO PANELADO CON TABLA DE MADERA DE IROKO DE 120 mm DE ANCHO Y E= 22mm. FLAJADOS SOBRE RASTRELES A ESTRUCTURA METÁLICA.
T4	LOSA DE HORMIGÓN ARMADA VISTA


COTES ABSOLUTES SOBRE EL NIVELL DEL MAR

REVISIÓ : DESCRIPCIÓ	DATA / SIGNATURA

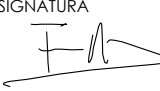SEPARATA DEL PROJECTE BÀSIC I EXECUTIU DE REFORMA I AMPLIACIÓ DE L'EDIFICI MONESTIR DE SANT FELIU DE GUÍXOLS	
UNITAT D'ACTUACIÓ REHABILITACIÓ I AMPLIACIÓ DE L' EDIFICI MONESTIR	
SITUACIÓ PLAÇA DEL MONESTIR, SANT FELIU DE GUÍXOLS	FASE DE DISENY BÀSIC I EXECUTIU
ARQUITECTE NIETO SOBEJANO ARQUITECTOS S.L.P. Calle Talavera, 4 L - 5 28016 Madrid 915 64 38 30	SIGNATURA  FUENFANTA NIETO EN REPRESENTACIÓ DE NIETO SOBEJANO S.L.P.
PROPIETAT AJUNTAMENT DE SANT FELIU DE GUÍXOLS	
DESCRIPCIÓ ESTADO REFORMADO PLANTAS 1/2 ACABADOS DE TECHOS	Nº PROJECTE 320-19
	DATA JULIOL 2026
	FORMAT
	ESCALA E :1/300
	Nº PLANO AE4.10.11
THIS DRAWING IS COPYRIGHTED. AQUEST DIBUXX ESTÀ PROTEGIT PER COPYRIGHT	

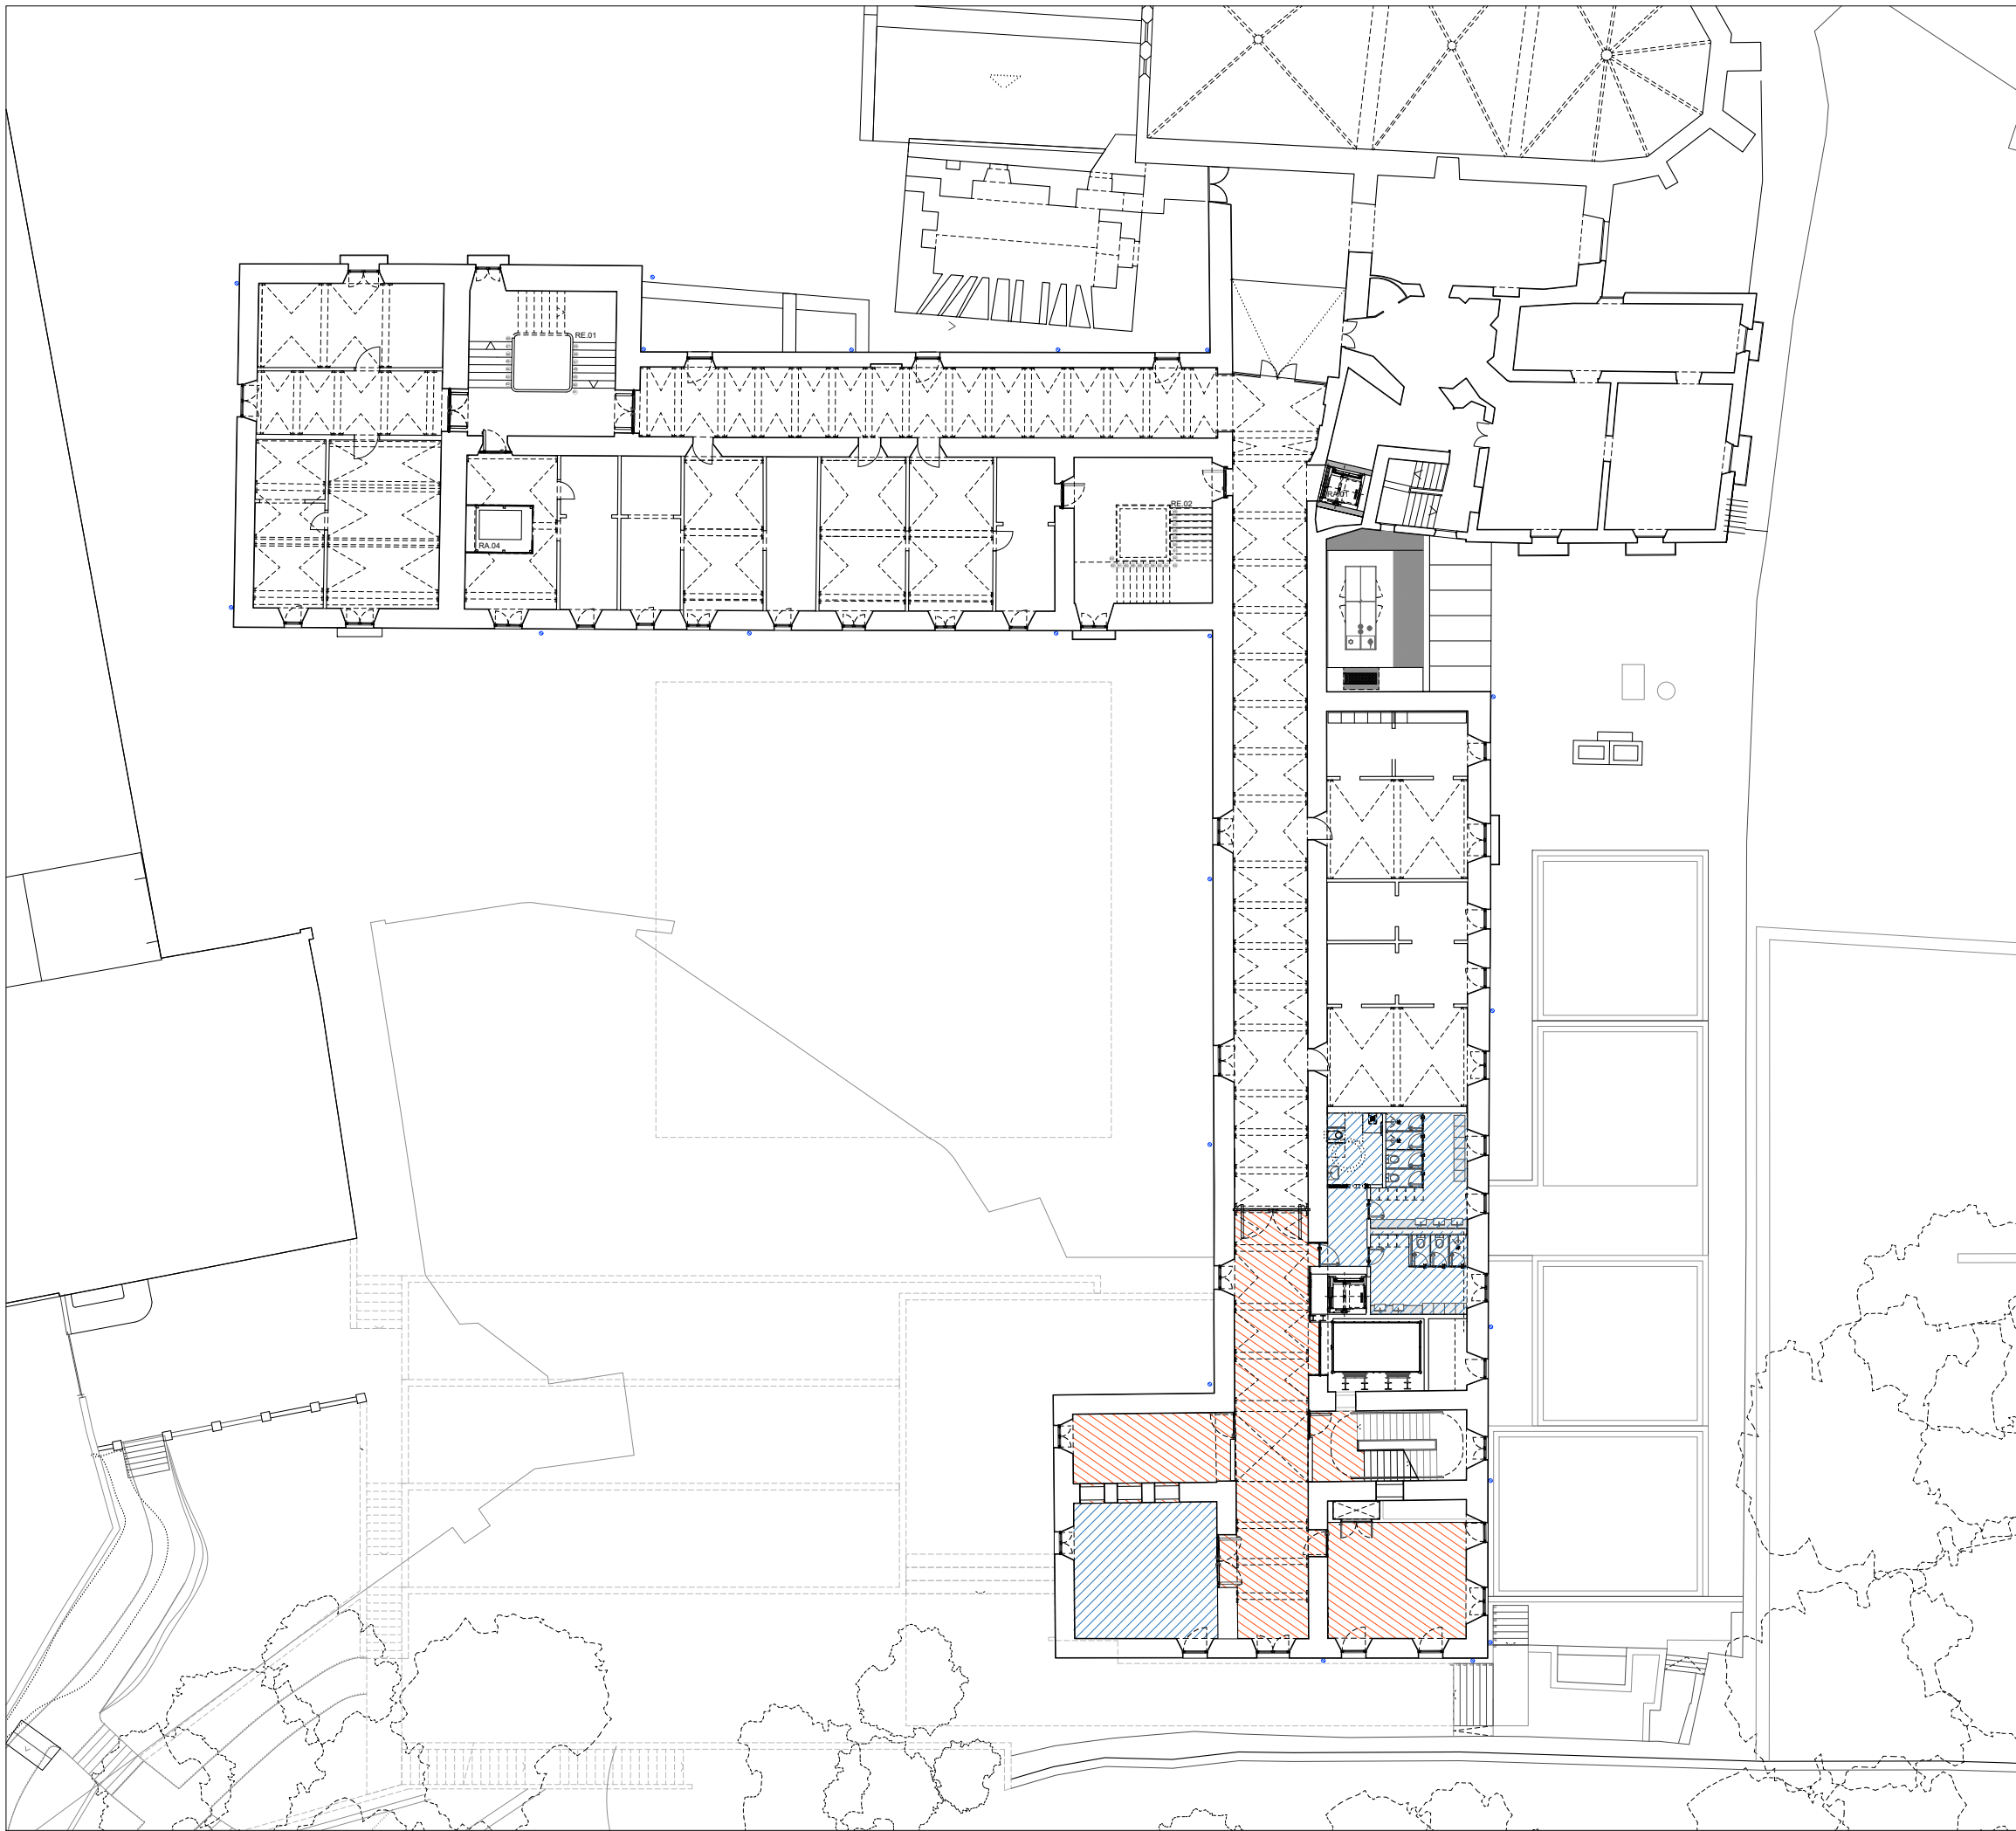


04. ACABADOS TECHOS. PLANTA TERCERA _ESCALA 1:300

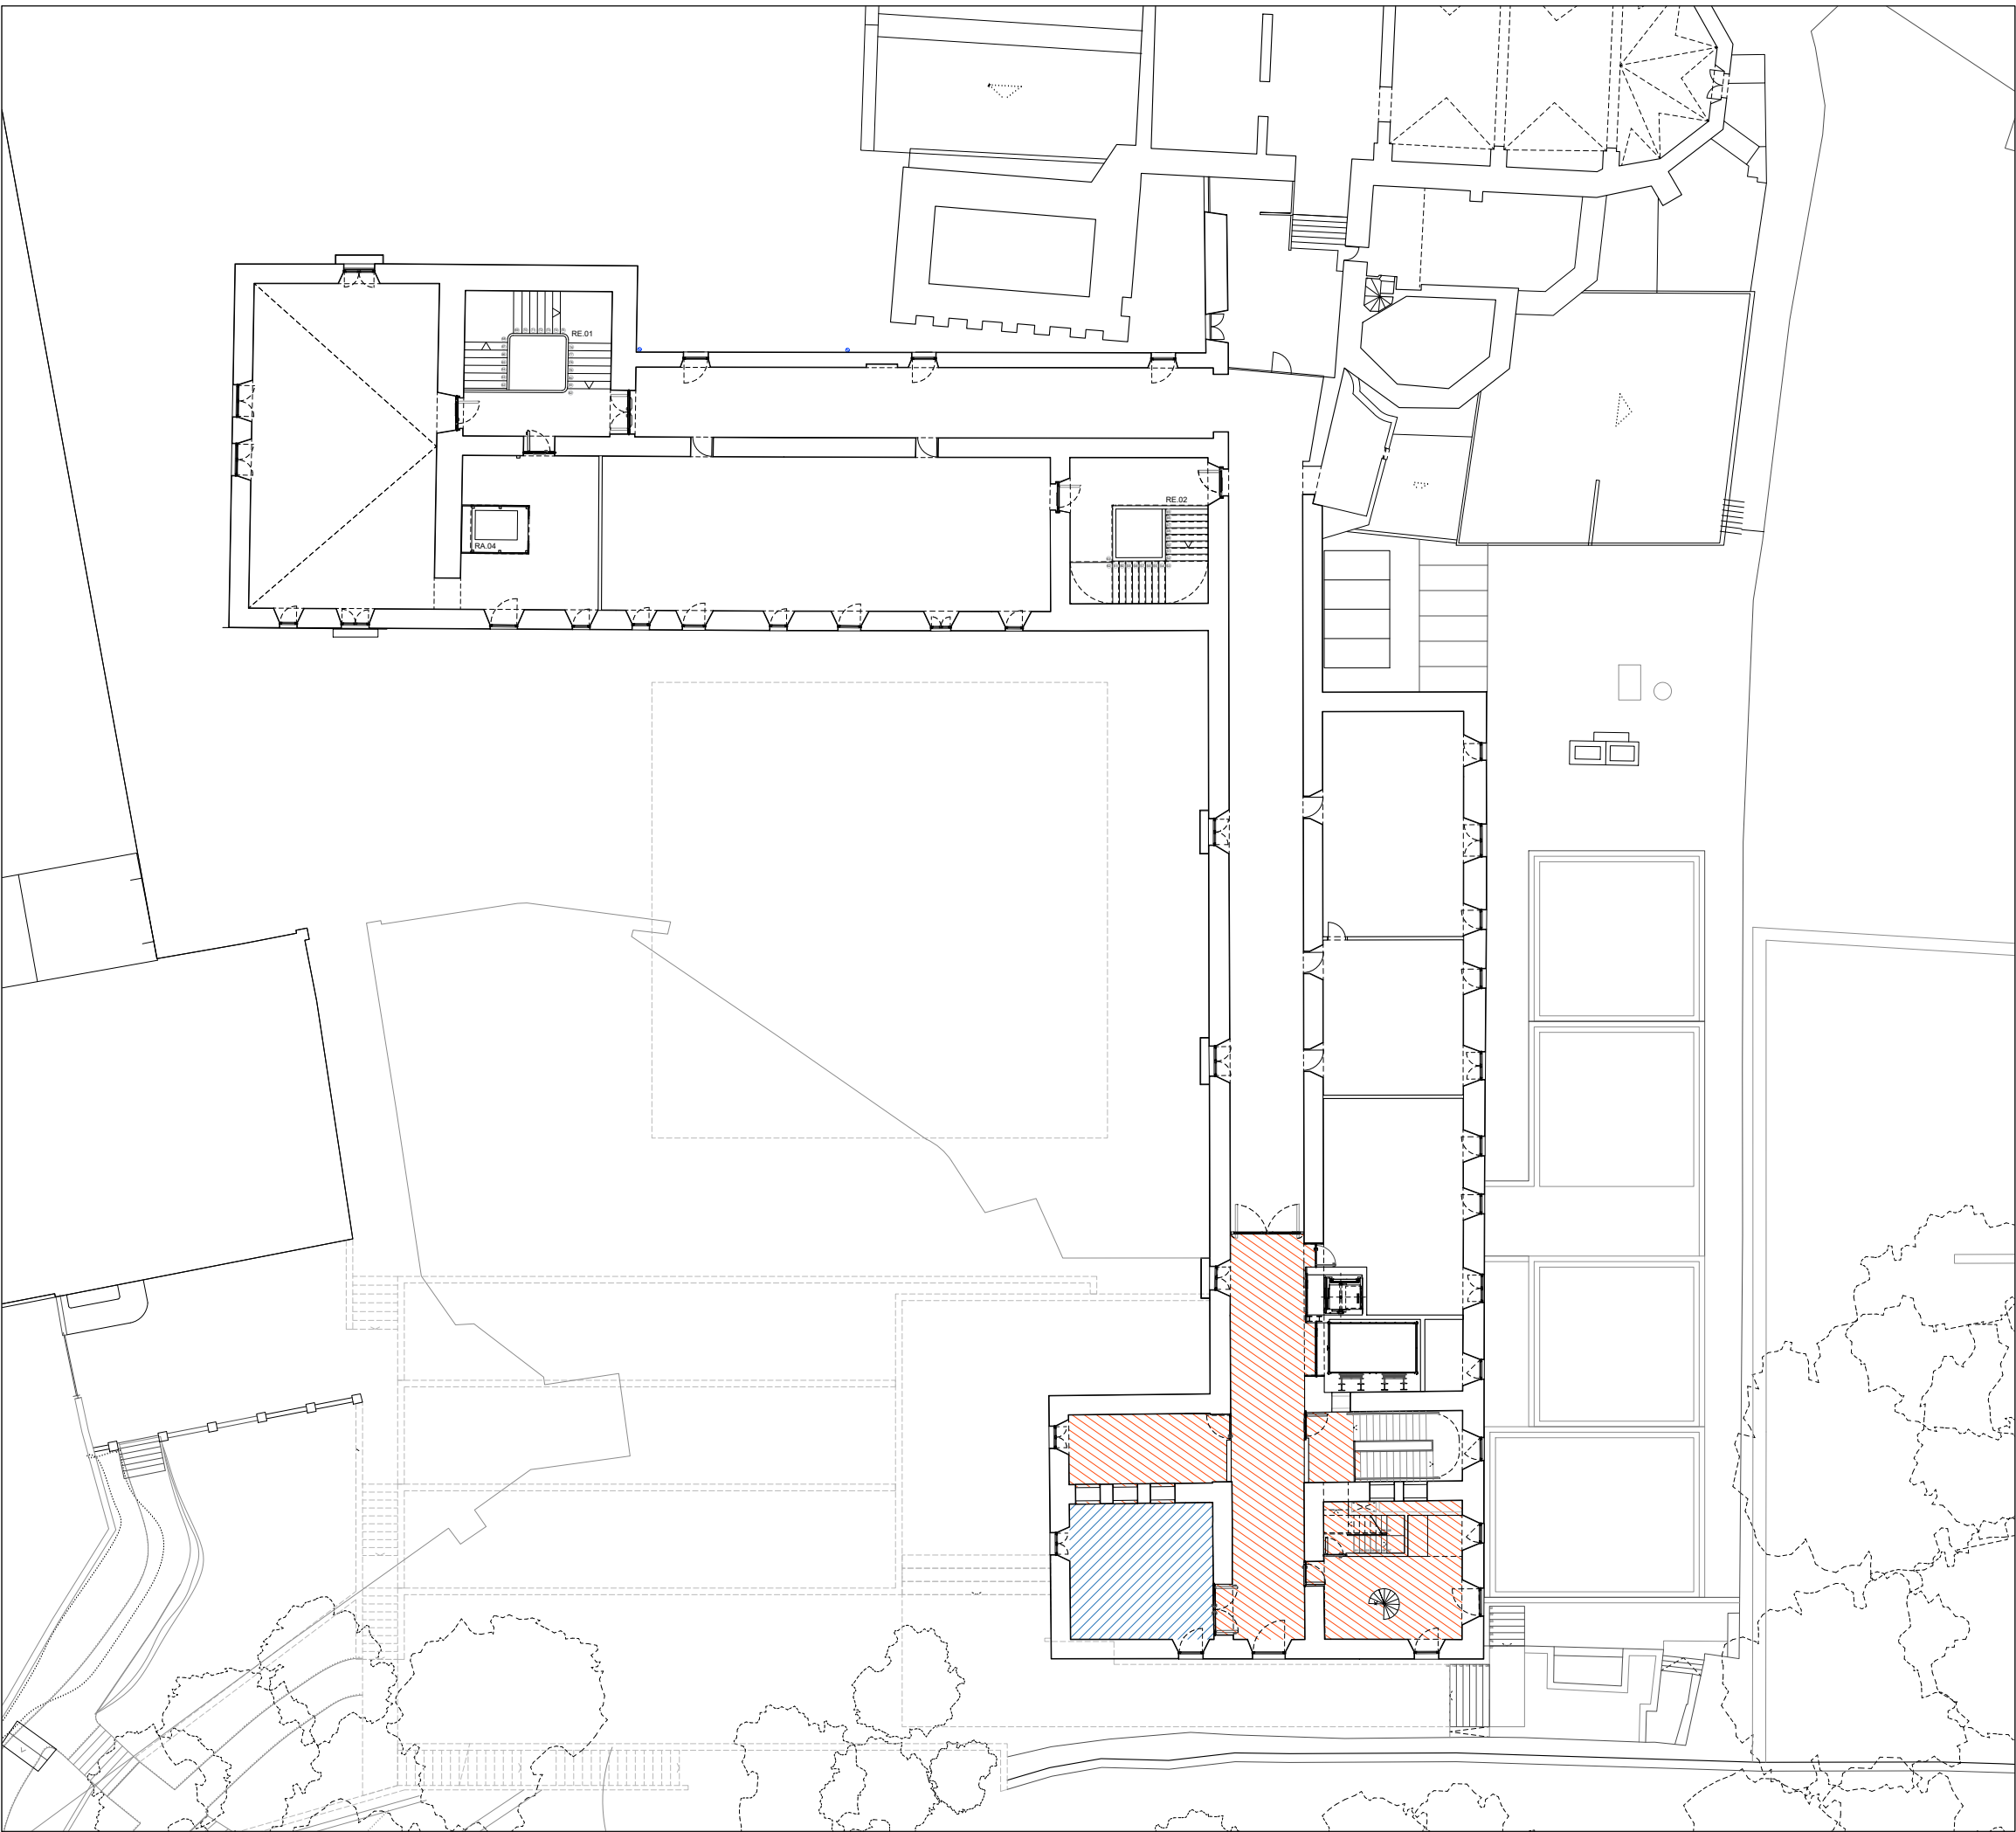

05. ACABADOS TECHOS. CUARTA _ESCALA 1:300


TIPO	DESCRIPCION TECHOS
T1	PINTURA AL ESTUCCO O REVOCO DE CAL EN PASTA PURA BIOCALCE® SPATOLATO/BL DE KERAKOLL. PREVIA IMPRIMACIÓN CON OLEO-RESINOSA. FORRADO CON FIBRA DE VIDRIO. PINTURA BACTERIOESTÁTICA Y FUNGISTÁTICA PARA LA DECORACIÓN DE ACABADOS INTERIORES TRANSPIRABLES. APLICADO CON LLANA Y ESPÁTULA EN DOS MANOS. PREVIA LIMPIEZA DE SOPORTE Y SOBRE LA SUPERFICIE SECA. PARA UN RENDIMIENTO DE 0.5 KG/M2. APLICACIÓN Y PREPARACIÓN DEL SOPORTE SEGÚN SE ESPECIFICA EN FICHA. COLOR A DEFINIR POR D.F.
T2	PINTURA SEMI-LACA SOBRE PARAMENTOS HORIZONTALES. PREVIA IMPRIMACIÓN SELLADORA OLEO-RESINOSA. FORRADO CON FIBRA DE VIDRIO. TENDIDOS DE DILUIDO ESPECIAL. LIJADO. MANO DE FONDO. PLASTECIDO. RELIADO Y TERMINACIÓN CON DOS MANOS DE PINTURA A LA LACA SATINADA SINTÉTICA. REVESTIMIENTO DE FIBRA DE VIDRIO Y COLA CON MARCADO CE Y DDP. COLOR A DEFINIR POR LA D.F.
T3	TECHO PANELADO CON TABLA DE MADERA DE IROKO DE 120 mm DE ANCHO Y E= 22mm. FIJADOS SOBRE RASTRELES A ESTRUCTURA METÁLICA.
T4	LOSA DE HORMIGÓN ARMADA VISTA


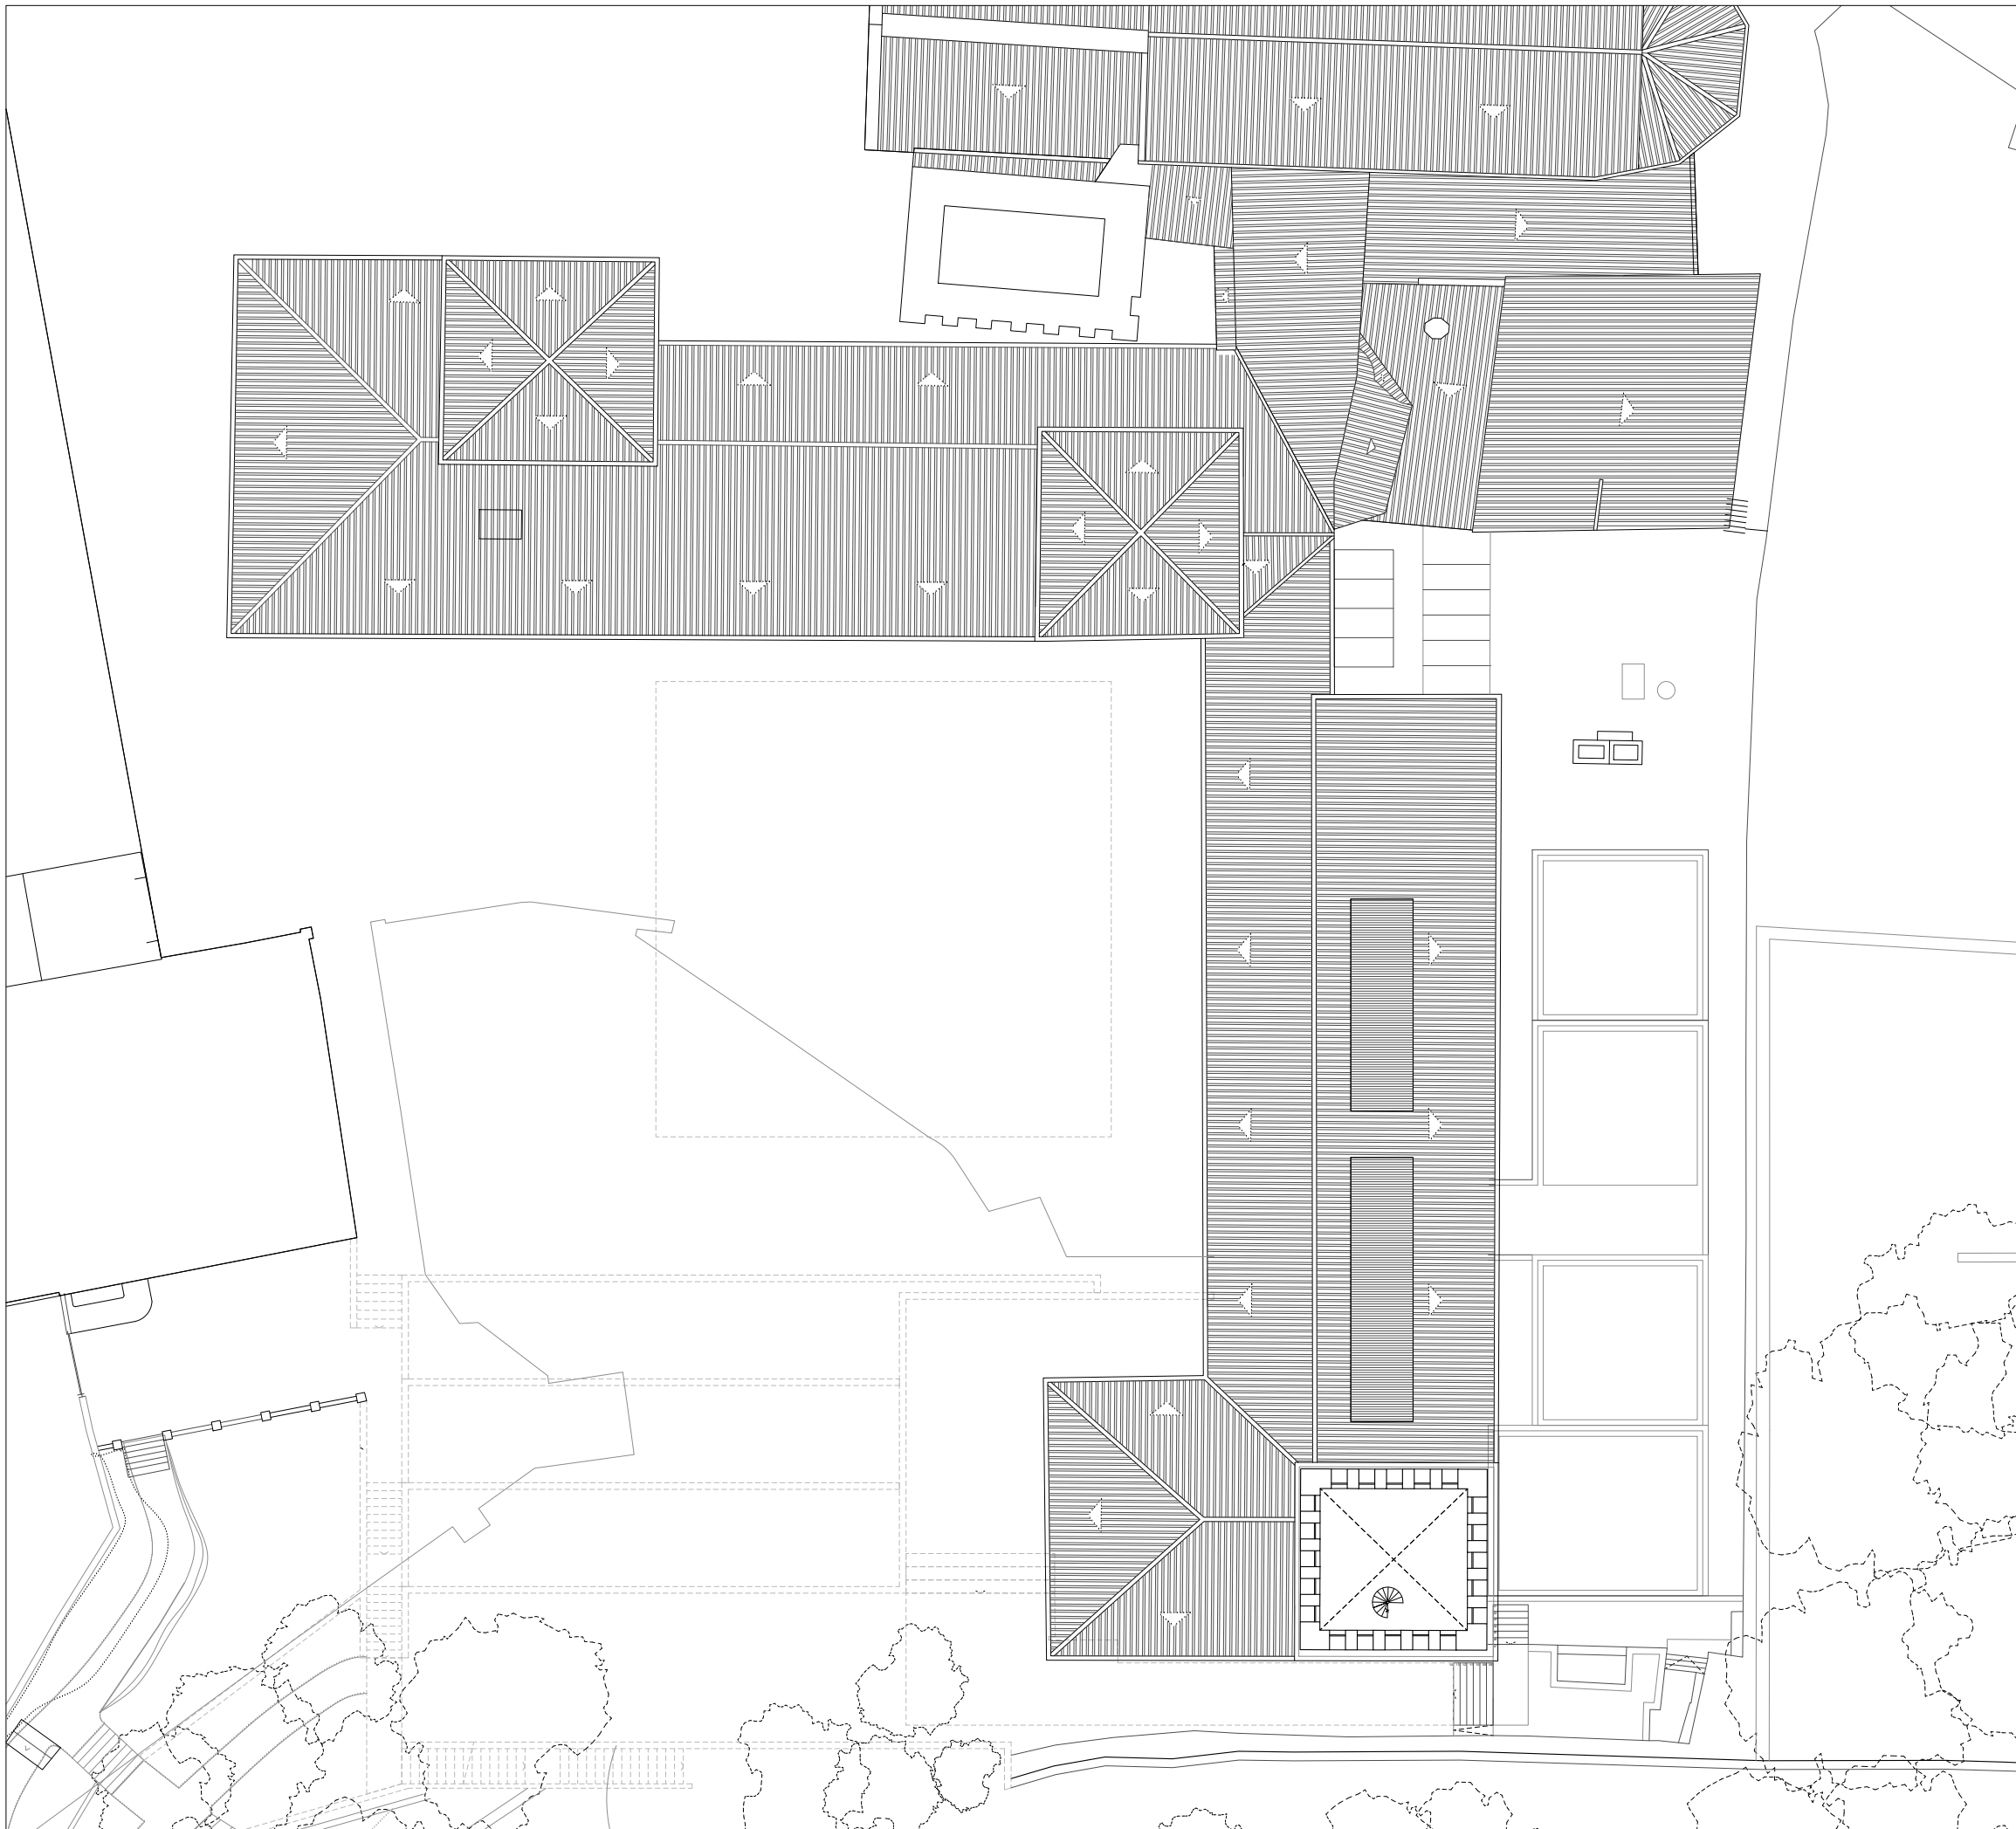


06. ACABADOS TECHOS. PLANTA QUINTA _ESCALA 1:300

COTES ABSOLUTES SOBRE EL NIVELL DEL MAR

REVISIÓ : DESCRIPCIÓ	DATA / SIGNATURA

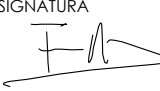SEPARATA DEL PROJECTE BÀSIC I EXECUTIU DE REFORMA I AMPLIACIÓ DE L'EDIFICI MONESTIR DE SANT FELIU DE GUÍXOLS	
UNITAT D'ACTUACIÓ REHABILITACIÓ I AMPLIACIÓ DE L' EDIFICI MONESTIR	
SITUACIÓ PLAÇA DEL MONESTIR, SANT FELIU DE GUÍXOLS	FASE DE DISENY BÀSIC I EXECUTIU
ARQUITECTE NIETO SOBEJANO ARQUITECTOS S.L.P. Calle Talavera, 4 L - 5 28016 Madrid 915 64 38 30	SIGNATURA  FUENSANTA NIETO EN REPRESENTACIÓ DE NIETO SOBEJANO S.L.P.
PROPIETAT AJUNTAMENT DE SANT FELIU DE GUÍXOLS	
DESCRIPCIÓ ESTADO REFORMADO PLANTAS 2/2 ACABADOS DE TECHOS	Nº PROJECTE 320-19 DATA JULIOL 2026 FORMAT ESCALA E :1/300 Nº PLANO AE4.10.14
THIS DRAWING IS COPYRIGHTED. AQUEST DIBUIX ESTÀ PROTEGIT PER COPYRIGHT	

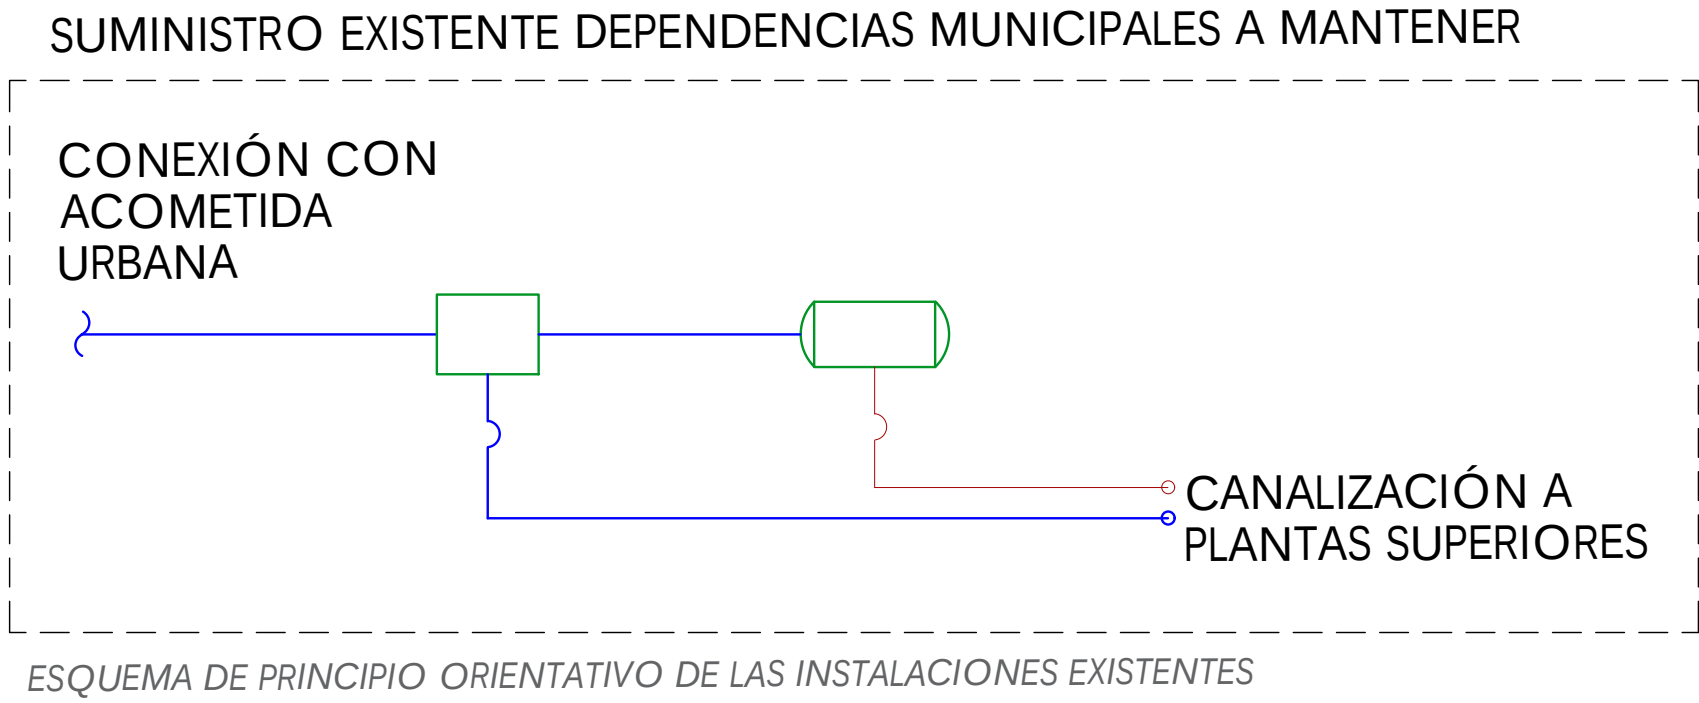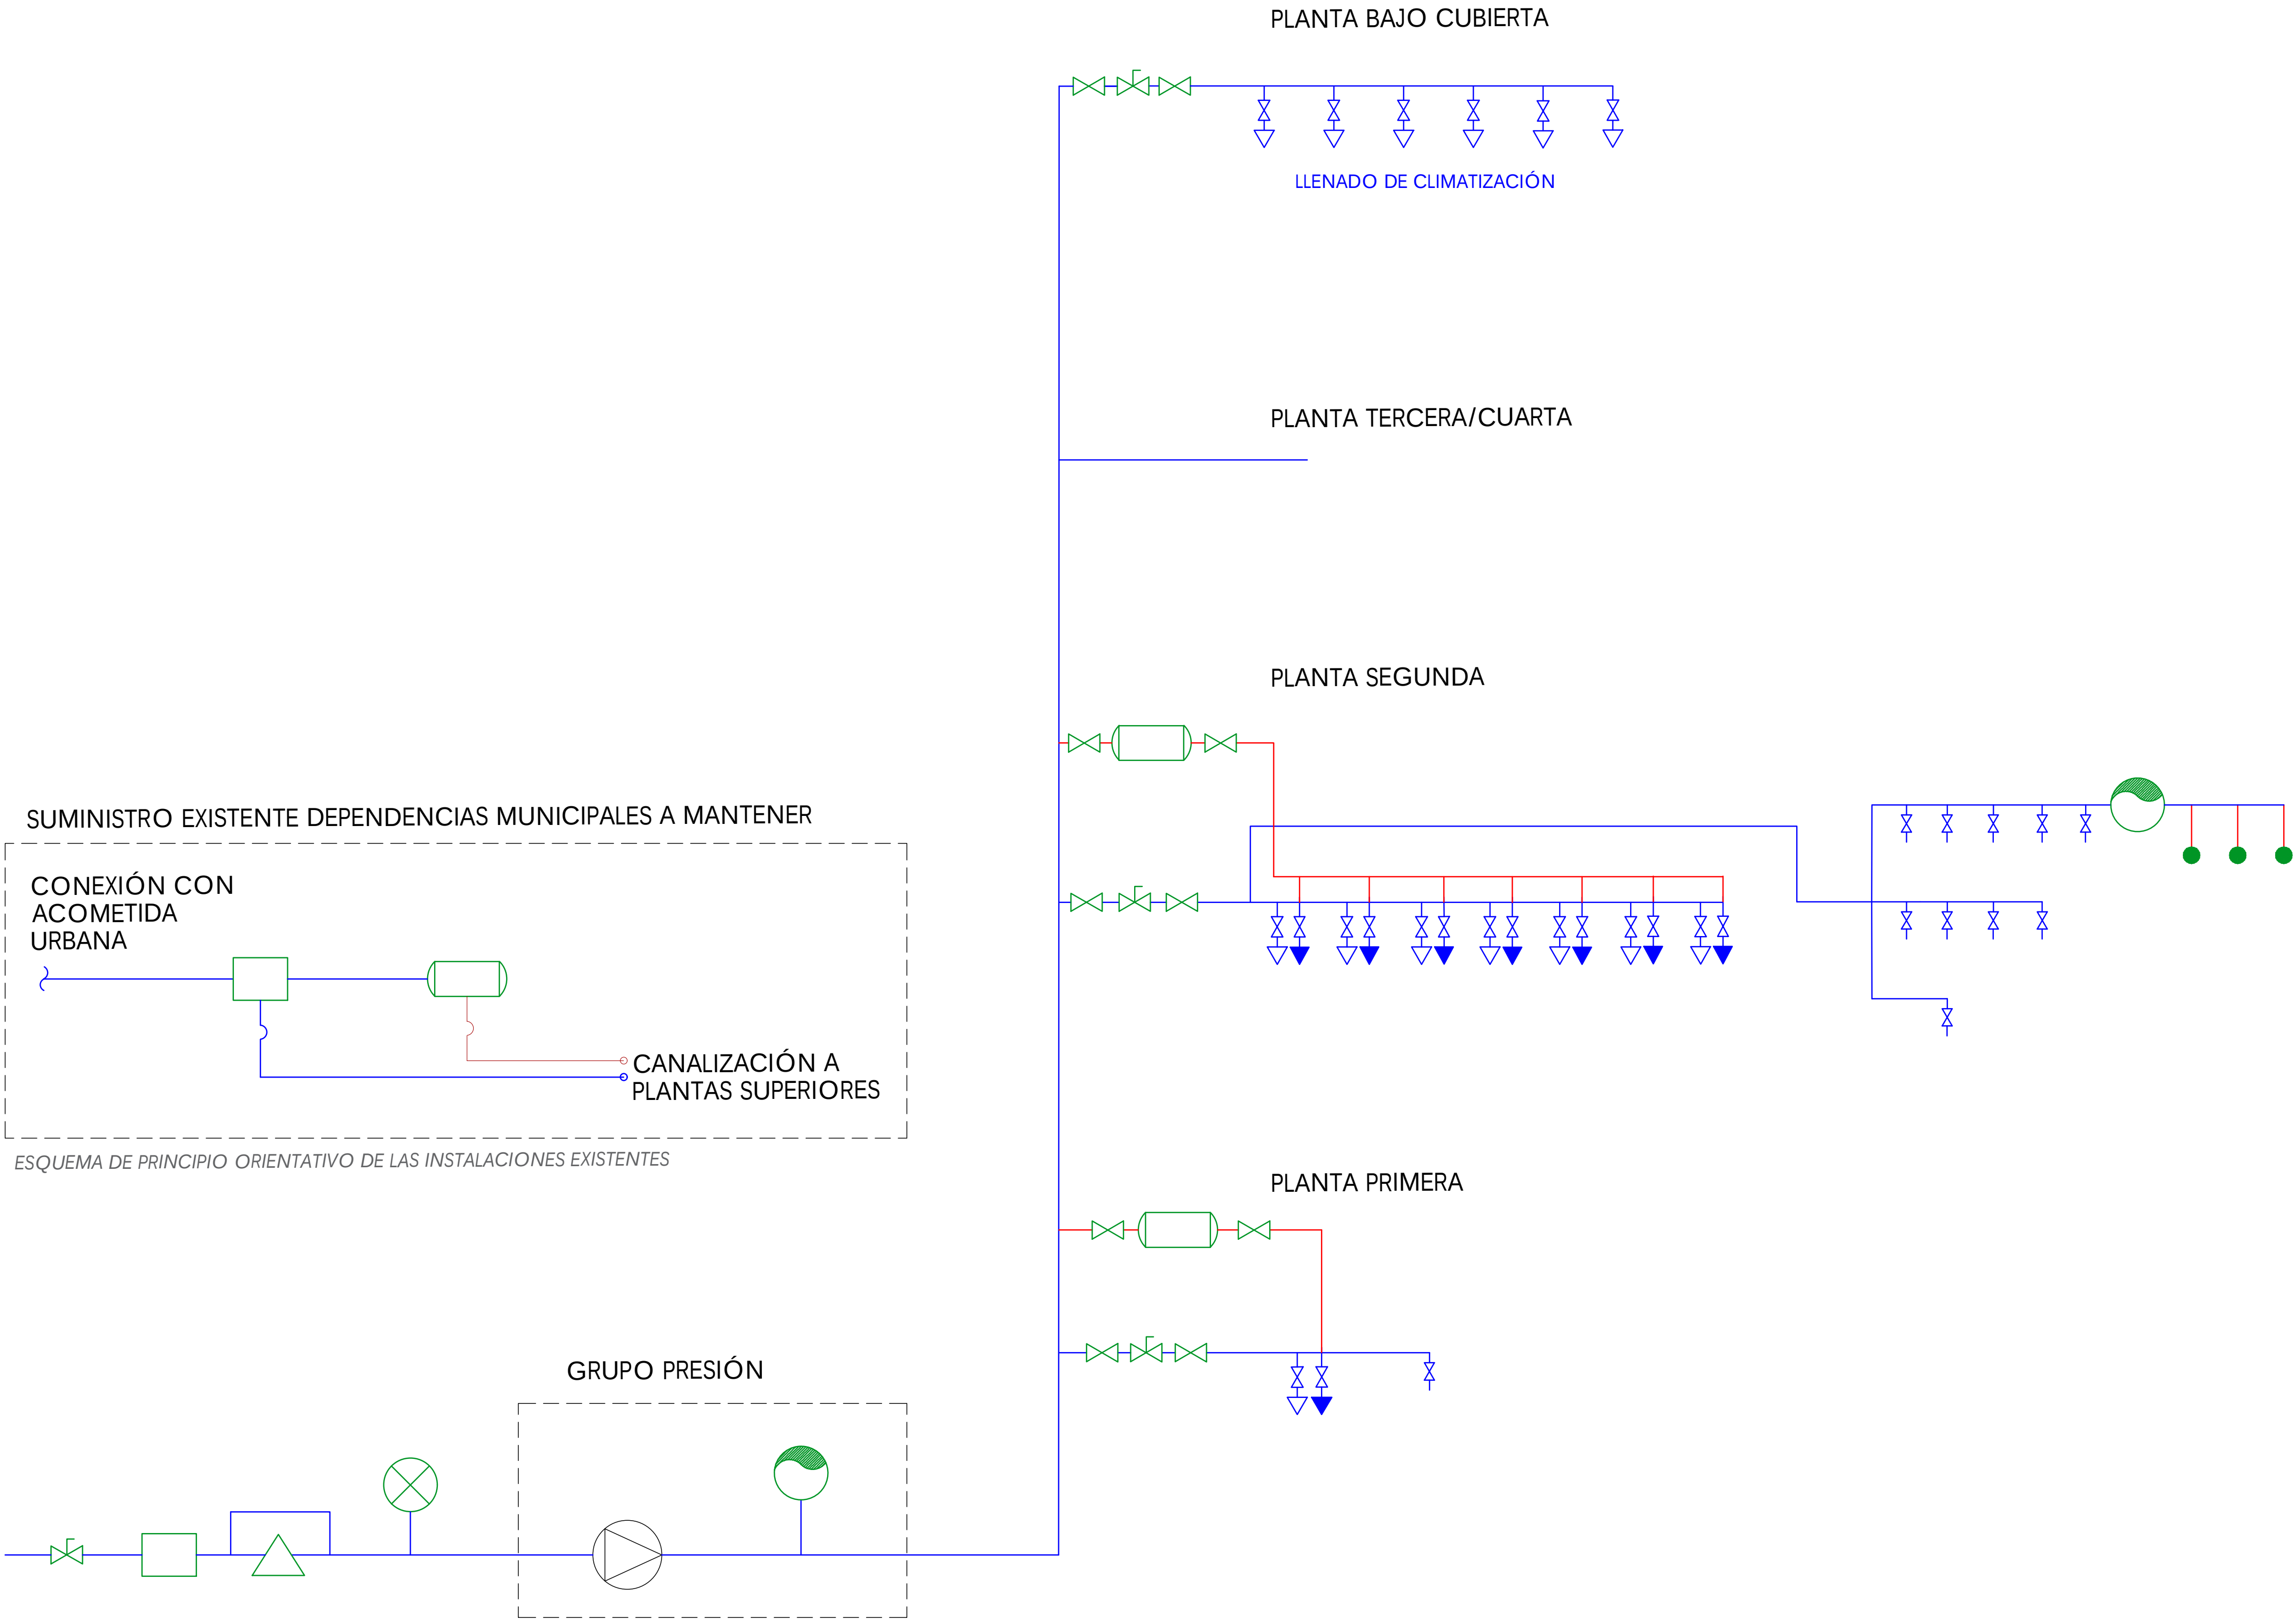

LEYENDA INSTALACIONES		
SIMBOLOGÍA	TIPO	DESCRIPCION
	FONT	ARMARIO CONTADOR
	FONT	TERMO
	FONT	BOMBA
	FONT	VÁLVULA R.P.
	FONT	LLAVE DE CORTE
	FONT	GRIFO A.F.
	FONT	GRIFO A.C.
	FONT	ACUMULADOR
	FONT	VÁLVULA INODORO
	FONT	FLUXOR URINARIO
	FONT	DEPÓSITO 1000L
	FONT	DESCALCIFICADOR

NOTA:
EL NOU MUSEU DISPOSARÀ D'UN ESCOMESA DIFERENCIADA DE LES XARXES EXISTENTS QUE SEGUEIXIN PRESTANT SERVEI. LES XARXES A ELIMINAR SERAN DEFINIDES DURANT LA FASE D'OBRA.

S'HAURÀ DE PRESTAR ESPECIAL CURA PER PART DEL CONTRACTISTA DE NO DANYAR LES INSTAL·LACIONS QUE SEGUIRAN PRESTANT SERVEI A DEPENDÈNCIES ALIENES AI MUSEU CARMEN THYSSEN.

NOTA:
EL NUEVO MUSEU DISPONDRÁ DE UNA ACOMETIDA DIFERENCIADA DE LAS REDES EXISTENTES QUE SIGAN PRESTANDO SERVICIO. LAS REDES A ELIMINAR SERÁN DEFINIDAS DURANTE LA FASE DE OBRA.

SE DEBERÁ PRESTAR ESPECIAL CUIDADO POR PARTE DEL CONTRATISTA DE NO DAÑAR LAS INSTALACIONES QUE SEGUIRÁN PRESTANDO SERVICIO A DEPENDENCIAS AJENAS AL MUSEU CARMEN THYSSEN.

COTES ABSOLUTES SOBRE EL NIVELL DE LA MAR	
REVISIÓ PROJECTE	JUNY 2022
2ª REVISIÓ PROJECTE	SETEMBRE 2023
3ª REVISIÓ PROJECTE	FEBRER 2024
REVISIÓ - DESCRIPCIO	DATA / SIGNATURA

REFORMA I AMPLIACIÓ DEL MONESTIR DE SANT FELIU DE GUÍXOLS PER UBICAR-HI EL MUSEU CARMEN THYSSEN	
UNITAT D'ACTUACIÓ REHABILITACIÓ MONESTIR FASE 1: PB P1 P2 COS D'AMPLIACIÓ	
SITUACIÓ PLAÇA DEL MONESTIR, SANT FELIU DE GUÍXOLS	FASE DE DISSENY BÀSIC I EXECUTIU
ARQUITECTE NIETO SOBEJANO ARQUITECTOS S.L.P. Calle Talavera, 4 L - 5 28016 Madrid 915 64 38 30	SIGNATURA JUAN SANTA NIETO En representació de NIETO SOBEJANO S.L.P.
PROPIETAT AJUNTAMENT DE SANT FELIU DE GUÍXOLS	
DESCRIPCIO ESTAT REFORMAT INSTAL·LACIÓ DE FONTANERIA ESQUEMA DE PRINCIPIO	Nº PROJECTE 320-19 DATA MARÇ 2021 FORMAT DIN A1/A3 ESCALA S/E Nº PLANOL IF 1.1



1. PLANTA SEGUNDA

LLEGENDA INSTALACIONES		
Simbolo	O	DESCRIPCION
	FONT	TUBERIA E.A. U.A. R.A. SANITARIA
	FONT	TUBERIA E.A. U.A. CA. ENTE SANITARIA
	FONT	LLAVE DE PASO
	FONT	GRIFO
	FONT	MEZCLADOR
	FONT	MEZCLADOR DUCHA
	FONT	FUENTE URBANO
	FONT	TERMINO E. CIRCULO
	FONT	U.A. CON T.A. N
	FONT	U.A. E. P.O. CRO
NOTA: 1. TO. DE ALIMENTACION. E. DE ALIMENTACION. U.A. E. RETENCION. N. A. E. E. CORTO. 2. A. E. E. CORTO. U. DE ALIMENTACION. E. DE ALIMENTACION. U.A. E. RETENCION. N. A. E. E. CORTO. 3. U. DE ALIMENTACION. E. DE ALIMENTACION. U.A. E. RETENCION. N. A. E. E. CORTO.		
Simbolo	O	DESCRIPCION
	REGIO	TUBERIA INTERNA. A. CON. OTROS
	REGIO	TUBERIA INTERNA. A. RE. O
	REGIO	EFUSION EMERGENTE
	REGIO	BOCA DE REGIO BUNDA 40mm
	REGIO	E. ELECTRO. U.A.
	REGIO	PROGRAMADOR DE REGIO


COTES ABSOLUTES SOBRE EL NIVELL DE LA MAR	
REVISIO / DESCRIPCIO	DATA I SIGNATURA


SEPARATA DEL PROJECTE B. SIC I EXECUTIU DE REFORMA I AMPLIACIO DE L'EDIFICI MONESTIR DE SANT FELIU DE GUIXOLS	
IMAT D'ACTUACIO: REHABILITACIO I AMPLIACIO DE L'EDIFICI MONESTIR	
SITUACIO: PLAÇA DEL MONESTIR, SANT FELIU DE GUÍXOLS	FASE DE DIBUXX BÀSIC I EXECUTIU
ARQUITECTE: NETO SOBRIANO ARQUITECTOS S.L.P. C/Alfons X, 4 L. 5 28016 Madrid 915 64 38 30	SIGNATURA: FURNAMENTA NETO E. DE ALIMENTACION NETO SOBRIANO S.L.P.
PROPIETAT: AJUNTAMENT DE SANT FELIU DE GUÍXOLS	
DESCRIPCIO: ESTADO REFORMADO PLANTA SEGUNDA INSTALACION DE FONTANERIA	Hº PROYECTO: 320-19 DATA: JULIOL 2026 FORMAT: DIN A0/A3 ESCALA: 1:100 Hº PLANOS: IF 1.3



SÍMBOLO	TIPO	DESCRIPCIÓN
	REGO	TUBERÍA DE ENTERRA A CON. OTROS
	REGO	TUBERÍA DE ENTERRA A RE. O
	REGO	OPUSCULO EMERGENTE
	REGO	BOCA DE REGO BUNDAIDA. 40cm.
	REGO	E. ECTRO. LU A
	REGO	PROGRAMADOR DE REGO

SEPARATA DEL PROJECTE B. SIC I EXECUTIU DE REFORMA I AMPLIACIÓ DE L'EDIFICI MONESTIR DE SANT FELIU DE GUÍXOLS	
UNITAT D'ACTIVACIÓ REHABILITACIÓ I AMPLIACIÓ DE L'EDIFICI MONESTIR	
SITUACIÓ PLAÇA DEL MONESTIR, SANT FELIU DE GUÍXOLS	FASE DE DISENY BÀSIC I EXECUTIU
ARQUITECTE NITIO SORBEJANO ARQUITECTOS S.L.P. Calle Talavera, 4 L. 5 28015 Madrid 915 04 38 30	SIGNATURA FUNDACIÓ NITIO C/ DE P. DE S. 1, 1º - 1º D NITIO SORBEJANO S.L.P.
PROPRIETAT AJUNTAMENT DE SANT FELIU DE GUÍXOLS	
DESCRIPCIÓ ESTADO REFORMADO PLANTA TERCERA INSTAL·LACIÓ DE FONTANERIA	Nº PROJECTE 320-19 DATA JULIOL 2026 FORMAT DIN A0/A3 ESCALA 1:100 Nº PLÀNOL IF. L.4

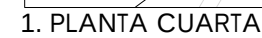

 
SEÑAL   	TIPO	DESCRIPCION
	REGO	TUBERÍA ENTERRADA A CON. C/OTROS
	REGO	TUBERÍA ENTERRADA A RE. 
 90° 180°	REGO	DEFUSOR EMERGENTE
	REGO	BOCA DE REGO BUNDADE 40mm
	REGO	E. ECTRO.  LI. A.
	REGO	PROGRAMADA DE REGO

SEPARATA DEL PROYECTO B. SIC I EXECUTIU DE REFORMA I AMPLIACIÓ DE L'EDIFICI MONESTIR DE SANT FELIU DE GUIXÓLS	
UNIFAM D'ACTUACIÓ: REHABILITACIÓ I AMPLIACIÓ DE L' EDIFICI MONESTIR	
SITUACIÓ: PLAÇA DEL MONESTIR, SANT FELIU DE GUIXÓLS	FASE DE DISENY BÀSIC I EXECUTIU
ARQUITECTE: NESTO SOREJANO ARQUITECTOS S.L.P. Calle Talavera, 4 L. 5 28014 MADRID 915 54 38 30	SIGNATURA FUNDACIÓ NESTO 21-06-2023, 16:11:05 NESTO SOREJANO S.L.P.
PROPIETAT: AJUNTAMENT DE SANT FELIU DE GU XOLLS	
DESCRIPCIÓ: ESTADO REFORMADO PLANTA CUARTA INSTALACIÓ DE FONTANERIA	Nº PROYECTO: 320-19 DATA: JULIOL 2026 FORMAT: DIN A0/A3 ESCALA: 1:100 Nº PLANO: 1: 1.5
DISEÑADOR Y COORDINADOR: JESÚS FERRÁS RODRÍGUEZ Y FERRÁS RODRÍGUEZ	
FIRMES Y FECHAS DE ACTUACIÓN:	



SEÑAL O A	TIPO	DESCRIPCION
	REGO	TUBER A ENTERRA A CON OTEROS
	REGO	TUBER A ENTERRA A RE O
	REGO	DIFUSOR EMERGENTE
	REGO	BOCA DE REGO BUNDA 40mm.
	REGO	E ECTRO LI A
	REGO	PROGRAMADA DE REGO

SEPARATA DEL PROYECTO B. SIC I EXECUTIU DE REFORMA I AMPLIACIÓ DE L'EDIFICI MONESTIR DE SANT FELIU DE GUIXÓLS	
UBICACIÓ D'ACTUACIÓ: REHABILITACIÓ I AMPLIACIÓ DE L' EDIFICI MONESTIR	
SITUACIÓ: PLAÇA DEL MONESTIR, SANT FELIU DE GUIXÓLS	FASE DE DISENY BÀSIC I EXECUTIU
ARQUITECTE: NETO SOBRIANO ARQUITECTOS S.L.P. Calle Talavera, 4 L. 5 28014 915 04 38 38	SIGNATURA FUNDACIÓ NETO 21-06-2018, 16:11 NETO SOBRIANO S.L.P.
PROPIETAT: AJUNTAMENT DE SANT FELIU DE GU.XÓLS	
DESCRIPCIÓ: ESTADO REFORMADO PLANTA BAJO CUBIERTA INSTALACION DE FONTANERIA	Nº PROYECTO 320-19 DATA JULIOL 2026 FORMAT DIN A0/A3 ESCALA 1:100 Nº PLANO/ # 1.6
DISEÑADOR Y COORDINADOR: XOSHA FERRAS RODRIGUEZ (FERRAS)	
TÍTULO DE PROYECTO: 1	

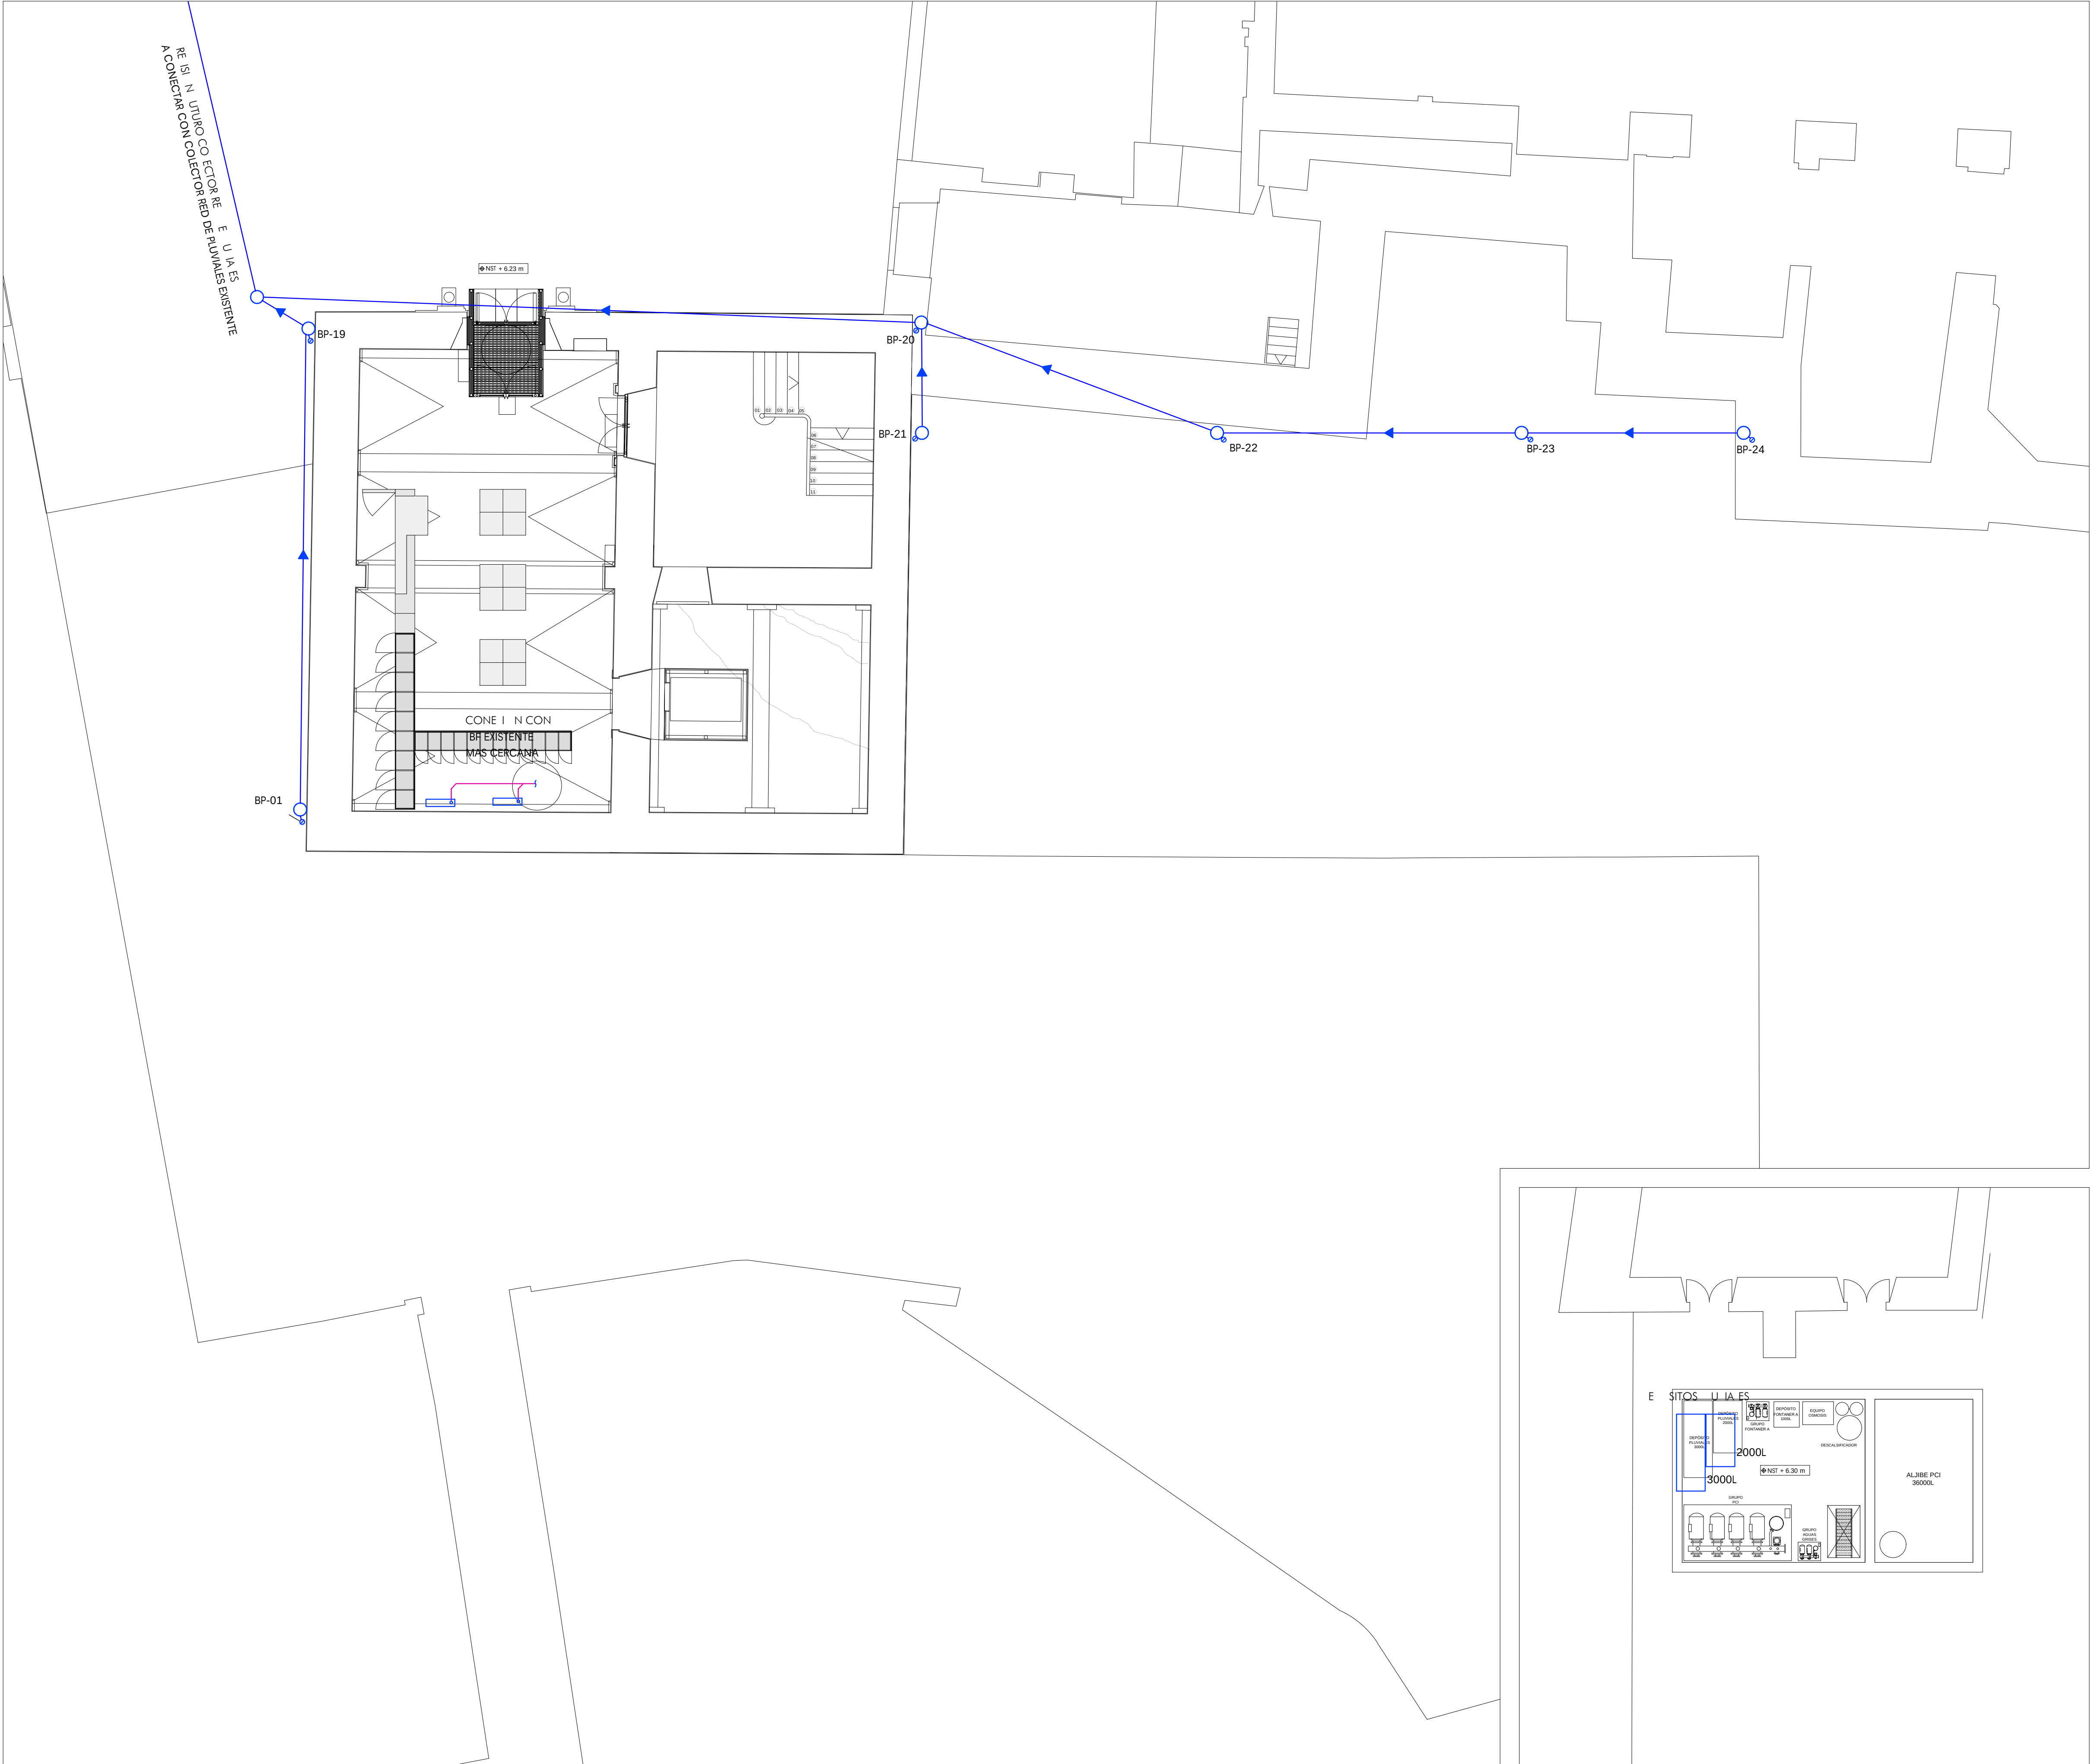

1. PLANTA BAJA

1. PLANTA BAJA_CUARTO T CNICO

LEYENDA INSTALACIONES		
SÍMBOLO	TIPO	DESCRIPCIÓN
—	SAN	TUBO DE FECALES P.V.C. POR SUELO
---	SAN	TUBO DE FECALES P.V.C. POR TECHO
—	SAN	TUBO DE FLUVIALES P.V.C. POR SUELO
---	SAN	TUBO DE FLUVIALES P.V.C. POR TECHO
—	SAN	TUBO DE DRENAJE P.V.C.
---	SAN	CANAL ACO DRAIN
---	SAN	RECOGIDA DE CONDENSADOS
●	SAN	BAIANTE P.V.C. FECALES
○	SAN	BAIANTE P.V.C. FLUVIALES
○	SAN	ESA E INO ORO
○	SAN	ROTE SI NICO
↑	SAN	ESA E SIN SI N
↑	SAN	ESA E CON SI N
■	SAN	SUMI ERO SI NICO
○	SAN	BANDEJA RECOGIDA CONDENSADOS FAN-COILS A CONE I N IS ON R E SI N
○	SAN	ARQUETA E ASO E BRICA
○	SAN	ARQUETA E BRICA CON SUMI ERO
NOTAS: TO A A ISTRIBUCTI N ORI CNTA TEN R UNA EN IENTE CONSTANTE E E ESA E E OS EQUI OS E C IWATI ACI N SE REA I AR OR A BAIANTE E ISTENTE MAS CERCANA (A DECIDIR EN OBRA). TO A RE CO A A RE SENTA A EN OS ANOS SER EJECUTA A EN TEC O E ANTA IN EROD		

COTES ABSOLUTES SOBRE EL NIVELL DE LA MAR

REVISIÓ / DESCRIPCIÓ	DATA / SIGNATURA

SEPARATA DEL PROJECTE BÀSIC I EXECUTIU DE REFORMA I AMPLIACIÓ DE L'EDIFICI MONESTIR DE SANT FELIU DE GUÍXOLS	
UNITAT D'ACTUACIÓ REHABILITACIÓ I AMPLIACIÓ DE L'EDIFICI MONESTIR	
SITUACIÓ PLAÇA DEL MONESTIR, SANT FELIU DE GUÍXOLS	FASE DE DISENY BÀSIC I EXECUTIU
ARQUITECTE NIETO SOBEJANO ARQUITECTOS S.L.P. Calle Talavera, 4 L-5 28016 Madrid 915 64 38 30	SIGNATURA FUENSANTA NIETO E re re a i de NIETO SOBEJANO S.L.P.
PROPIETAT AJUNTAMENT DE SANT FELIU DE GUÍXOLS	
DESCRIPCIÓ ESTADO REFORMADO PLANTA BAJA INSTALACIÓN DE SANEAMIENTO	Nº PROYECTO 320-19 DATA JULIOL 2026 FORMAT DIN A1/A3 ESCALA 1:100/200 Nº PLÀNOL IS 2.1



COTES ABSOLUTES SOBRE EL NIVELL DE LA MAR	
REVISIÓ : DESCRIPCIÓ	DATA / SIGNATURA



COTES ABSOLUTES SOBRE EL NIVELL DE LA MAR	
REVISIÓ : DESCRIPCIÓ	DATA / SIGNATURA


THIS DRAWING IS CONTROLLED / RELEASED UNDER THE NATIONAL ARCHIVES ACT / 1987






COTES ABSOLUTES SOBRE EL NIVELL DE LA MAR	
REVISIÓ : DESCRIPCIÓ	DATA / SIGNATURA




COTES ABSOLUTES SOBRE EL NIVELL DE LA MAR	
REVISIÓ : DESCRIPCIÓ	DATA / SIGNATURA

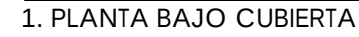

COTES ABSOLUTES SOBRE EL NIVELL DE LA MAR	
REVISIÓ / DESCRIPCIÓ	DATA I SIGNATURA

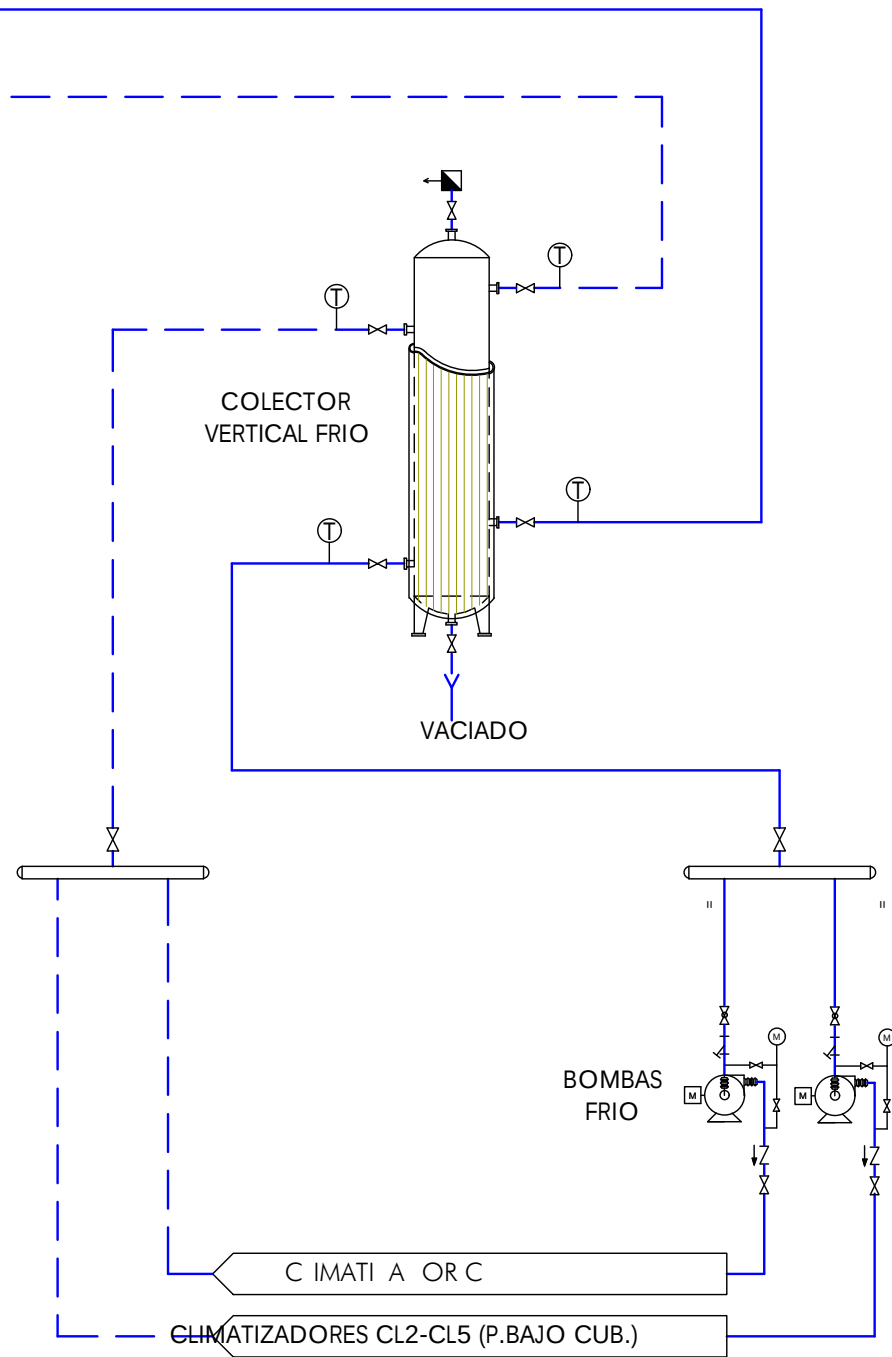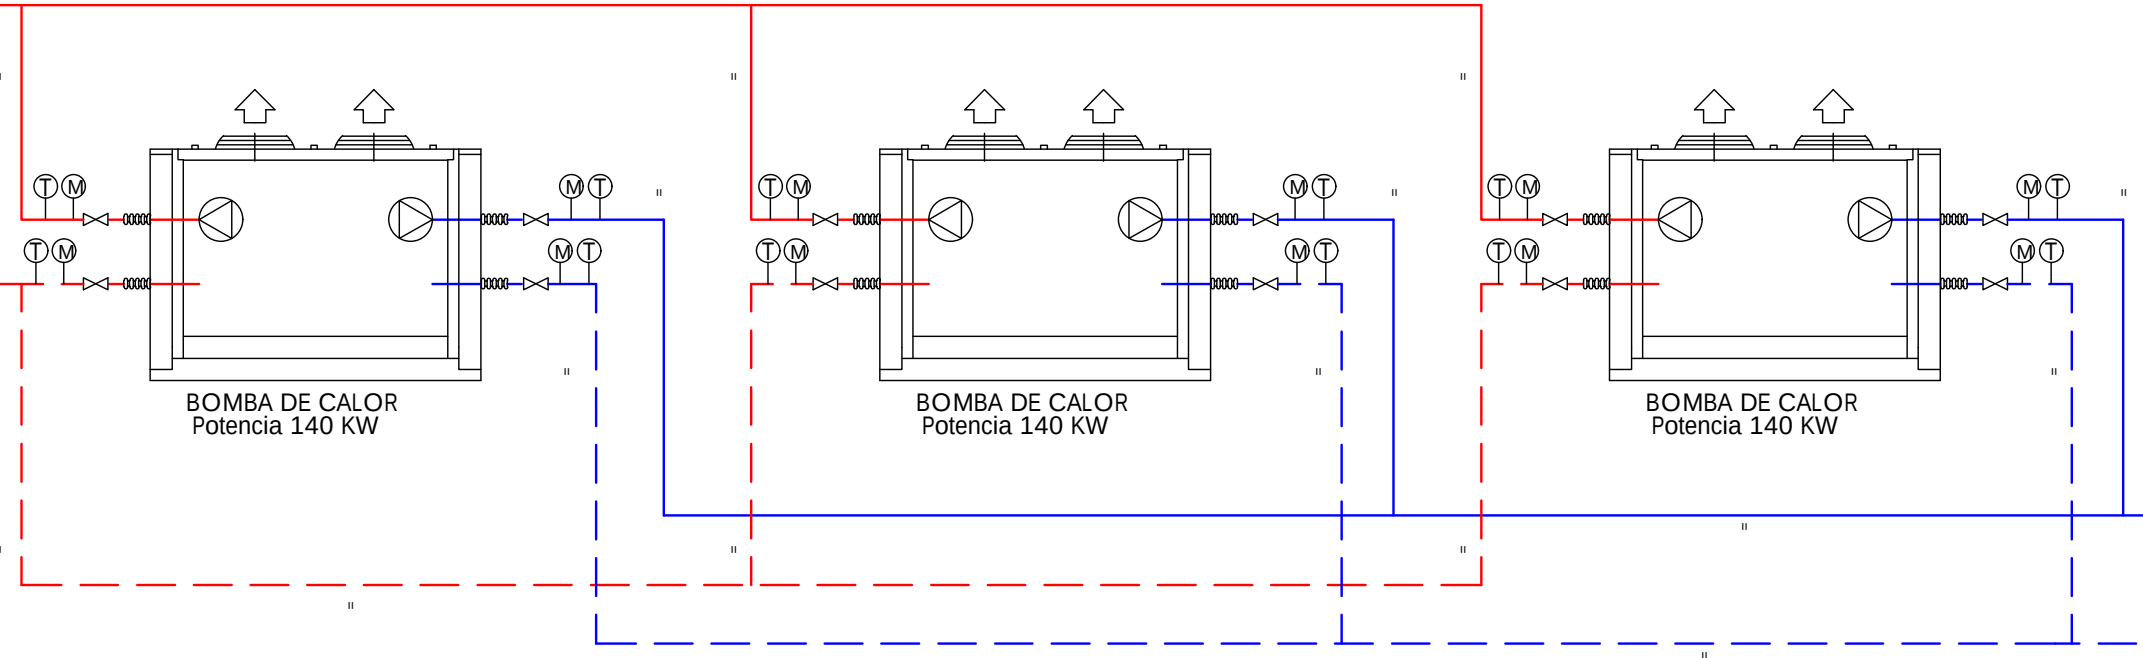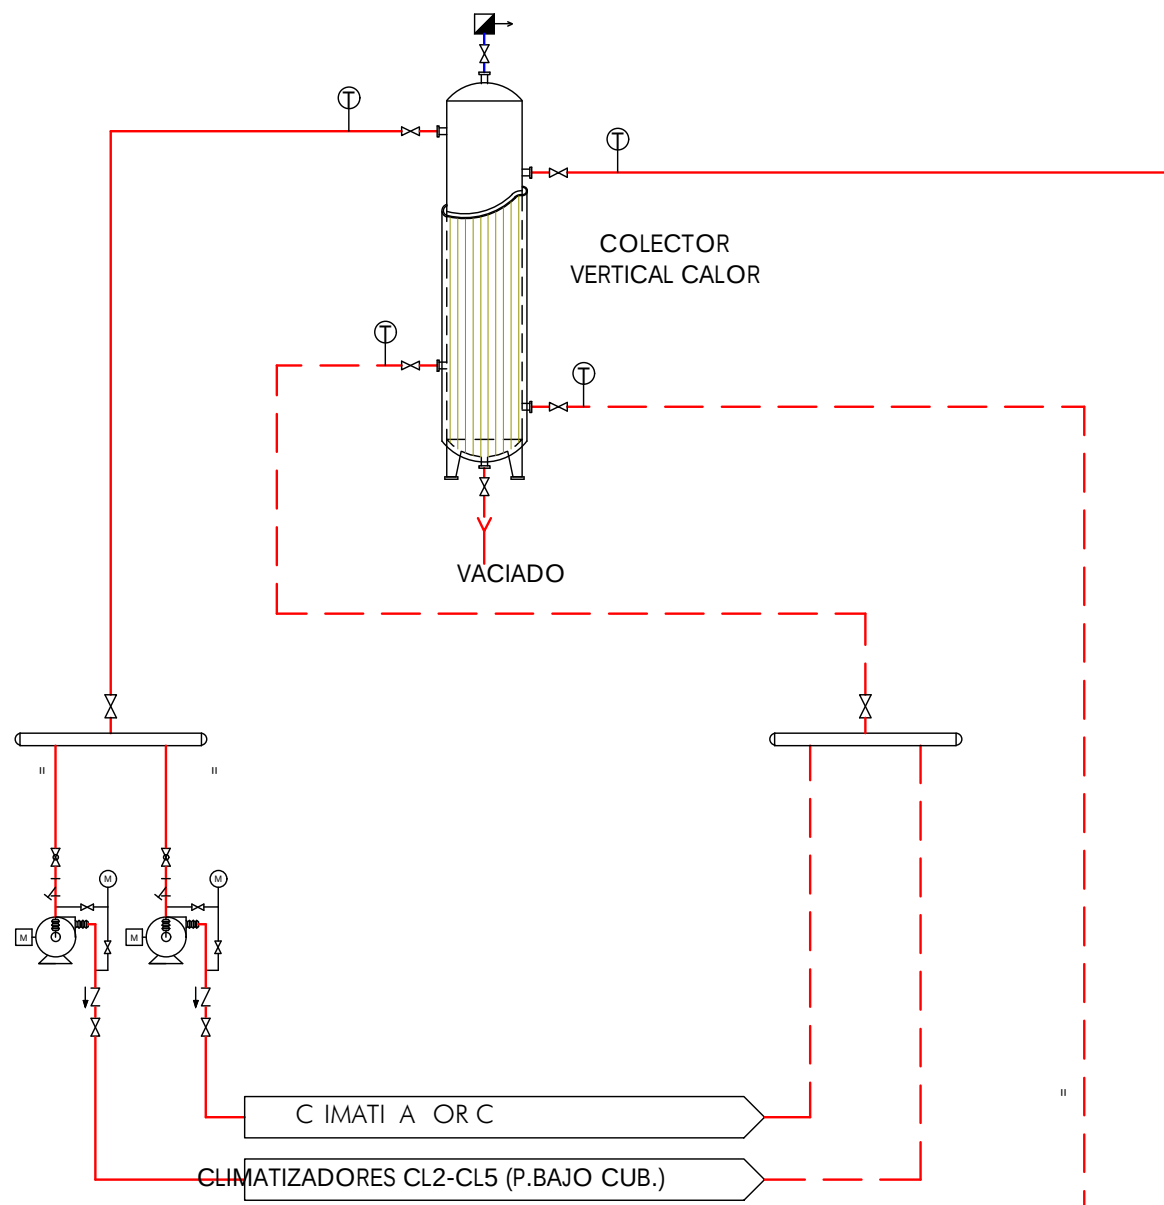

SUMINISTRO EXISTENTE DEPENDENCIAS MUNICIPALES A MANTENER

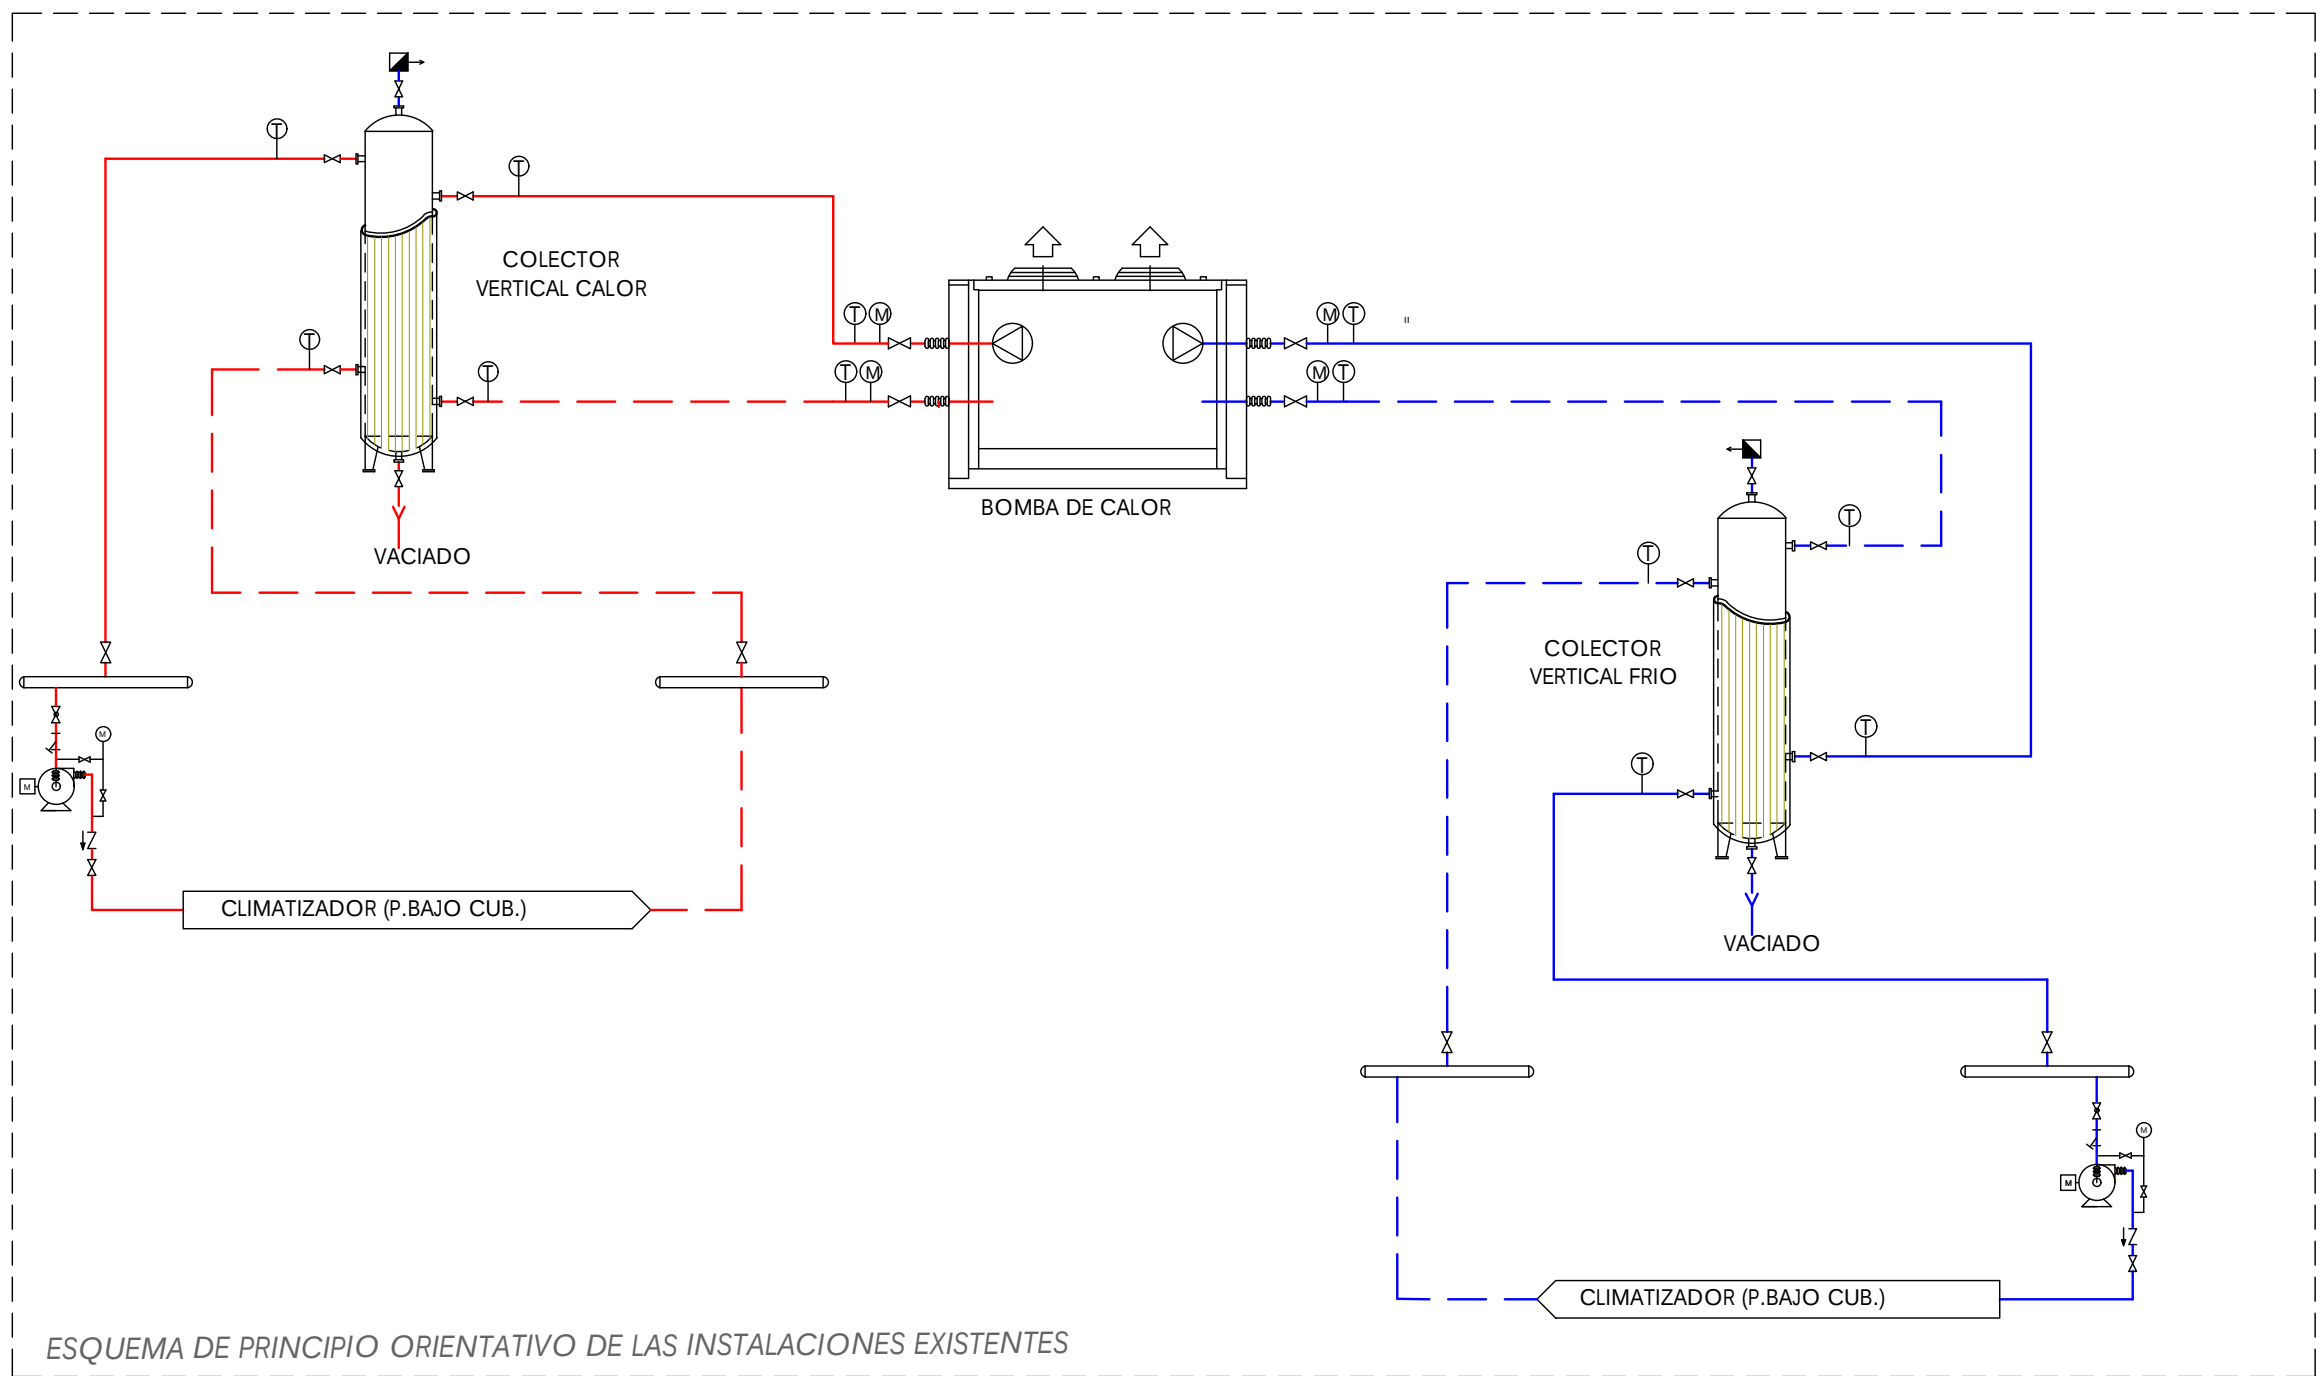

ESQUEMA DE PRINCIPIO ORIENTATIVO DE LAS INSTALACIONES EXISTENTES

LEYENDA INSTALACIONES		
SÍMBOLO	TIPO	DESCRIPCIÓN
	CLIM	U.A. ESE U.R.I.A.
	CLIM	U.A. E.CORTE MENOR E. + E.ES ERA IGUAL O MAYOR DE 3 DE MARIPOSA
	CLIM	U.A. E.CONTRO E.ASIENTO
	CLIM	U.A. E.RETENCIÓN
	CLIM	U.A. E.OS AS.RO.ORDIONA
	CLIM	U.A. E.TRES AS.RO.ORDIONA
	CLIM	U.A. E.EQUIBRA. O. IN. MICO
	CLIM	U.A. E.EQUIBRA. O. EST. TICO
	CLIM	FILTRO DE CESTA
	CLIM	TERA. METRO
	CLIM	MAN. METRO
	CLIM	JUNTA ANTIVIBRATORIA
	CLIM	CONE. I. N. A. SANEAMIENTO
	CLIM	VARIADOR DE VELOCIDAD

NOTA:
EL NOU MUSEU DISPOSARÀ D'UN ESCOMESA DIFERENCIADA DE LES XARXES EXISTENTS QUE SEGUÏXIN PRESTANT SERVEI. LES XARXES A ELIMINAR SERAN DEFINIDES DURANT LA FASE D'OBRA.

S'HAURÀ DE PRESTAR ESPECIAL CURA PER PART DEL CONTRACTISTA DE NO DANYAR LES INSTAL·LACIONS QUE SEGUIRAN PRESTANT SERVEI A DEPENDÈNCIES ALIENES AL MUSEU CARMEN THYSSEN.

NOTA:
EL NUEVO MUSEU DISPONDRÁ DE UNA ACOMETIDA DIFERENCIADA DE LAS REDES EXISTENTES QUE SIGAN PRESTANDO SERVICIO. LAS REDES A ELIMINAR SERÁN DE INIDAS DURANTE LA ASE DE OBRA.

SE DEBERÁ PRESTAR ESPECIAL CUIDADO POR PARTE DEL CONTRATISTA DE NO DA·R LAS INSTALACIONES QUE SE UIRÁN PRESTANDO SERVICIO A DEPENDENCIAS AJENAS AL MUSEU CARMEN THYSSEN.

COTES ABSOLUTES SOBRE EL NIVELL DE LA MAR

REVISIÓ / DESCRIPCIÓ	DATA / SIGNATURA

SEPARATA DEL PROJECTE BÀSIC I EXECUTIU DE REFORMA I AMPLIACIÓ DE L'EDIFICI MONESTIR DE SANT FELIU DE GUÍXOLS	
UNITAT D'ACTUACIÓ REHABILITACIÓ I AMPLIACIÓ DE L'EDIFICI MONESTIR	
SITUACIÓ PLAÇA DEL MONESTIR, SANT FELIU DE GUÍXOLS	FASE DE DISENY BÀSIC I EXECUTIU
ARQUITECTE NIETO SOBEJANO ARQUITECTOS S.L.P. Calle Talavera, 4 L-5 28016 Madrid 915 64 38 30	SIGNATURA FUENSANTA NIETO E. re. re. a. i. de NIETO SOBEJANO S.L.P.
PROPIETAT AJUNTAMENT DE SANT FELIU DE GUÍXOLS	
DESCRIPCIÓ ESTADO REFORMADO ESQUEMA DE PRINCIPIO CLIMATIZACIÓN Y VENTILACIÓN.	Nº PROYECTO 320-19 DATA JULIOL 2026 FORMAT DIN A1/A3 ESCALA S/E Nº PLÀNOL ICL.5.1

DIAGRAM SYMBOL LEGEND	
DISPLAY	DESCRIPTION
---#---	POWER WIRE
---	CONTROL WIRE
---	REF. PIPE / WATER PIPE
---	POWER SIGNAL WIRE

CONT.No PAGE 1 / 1


CITY MULTI SYSTEM SCHEMATIC DWG.

Appropriate Circuit Protection Device in accordance with local government regulations are mandatory required such as SF (switcher type) and MS etc.
Please refer the amount of pre-charge and the formula of calculation which is mentioned on the data book.
1.25mm² (16 AWG) : 1.25mm² (16 AWG) or more. 1.25mm² (16 AWG) : 1.25mm² (16 AWG) or more.


PIPING LIST	
SYMBOL	BRAND/PIPE MODEL NAME
J1	Field supply (Refrigerant joint)
J2	Field supply (Water joint)
SYMBOL	LIQUID PIPE SIZE
P1	1/8" / 1/8"
P2	3/4" / 1/8"
P3	3/8"
SYMBOL	WATER PIPE IN/OUT SIZE
W1	204 / 204

SYMBOL	DESCRIPTION
Strainer	Strainer
Pressure Gauge	Pressure Gauge
Check valve	Check valve
Shutoff valve	Shutoff valve
Pressure reducing valve	Pressure reducing valve
Pressure control valve	Pressure control valve
Isolation valve	Isolation valve
Auto air vent valve	Auto air vent valve

AC100-240V 50/60Hz
To BMS

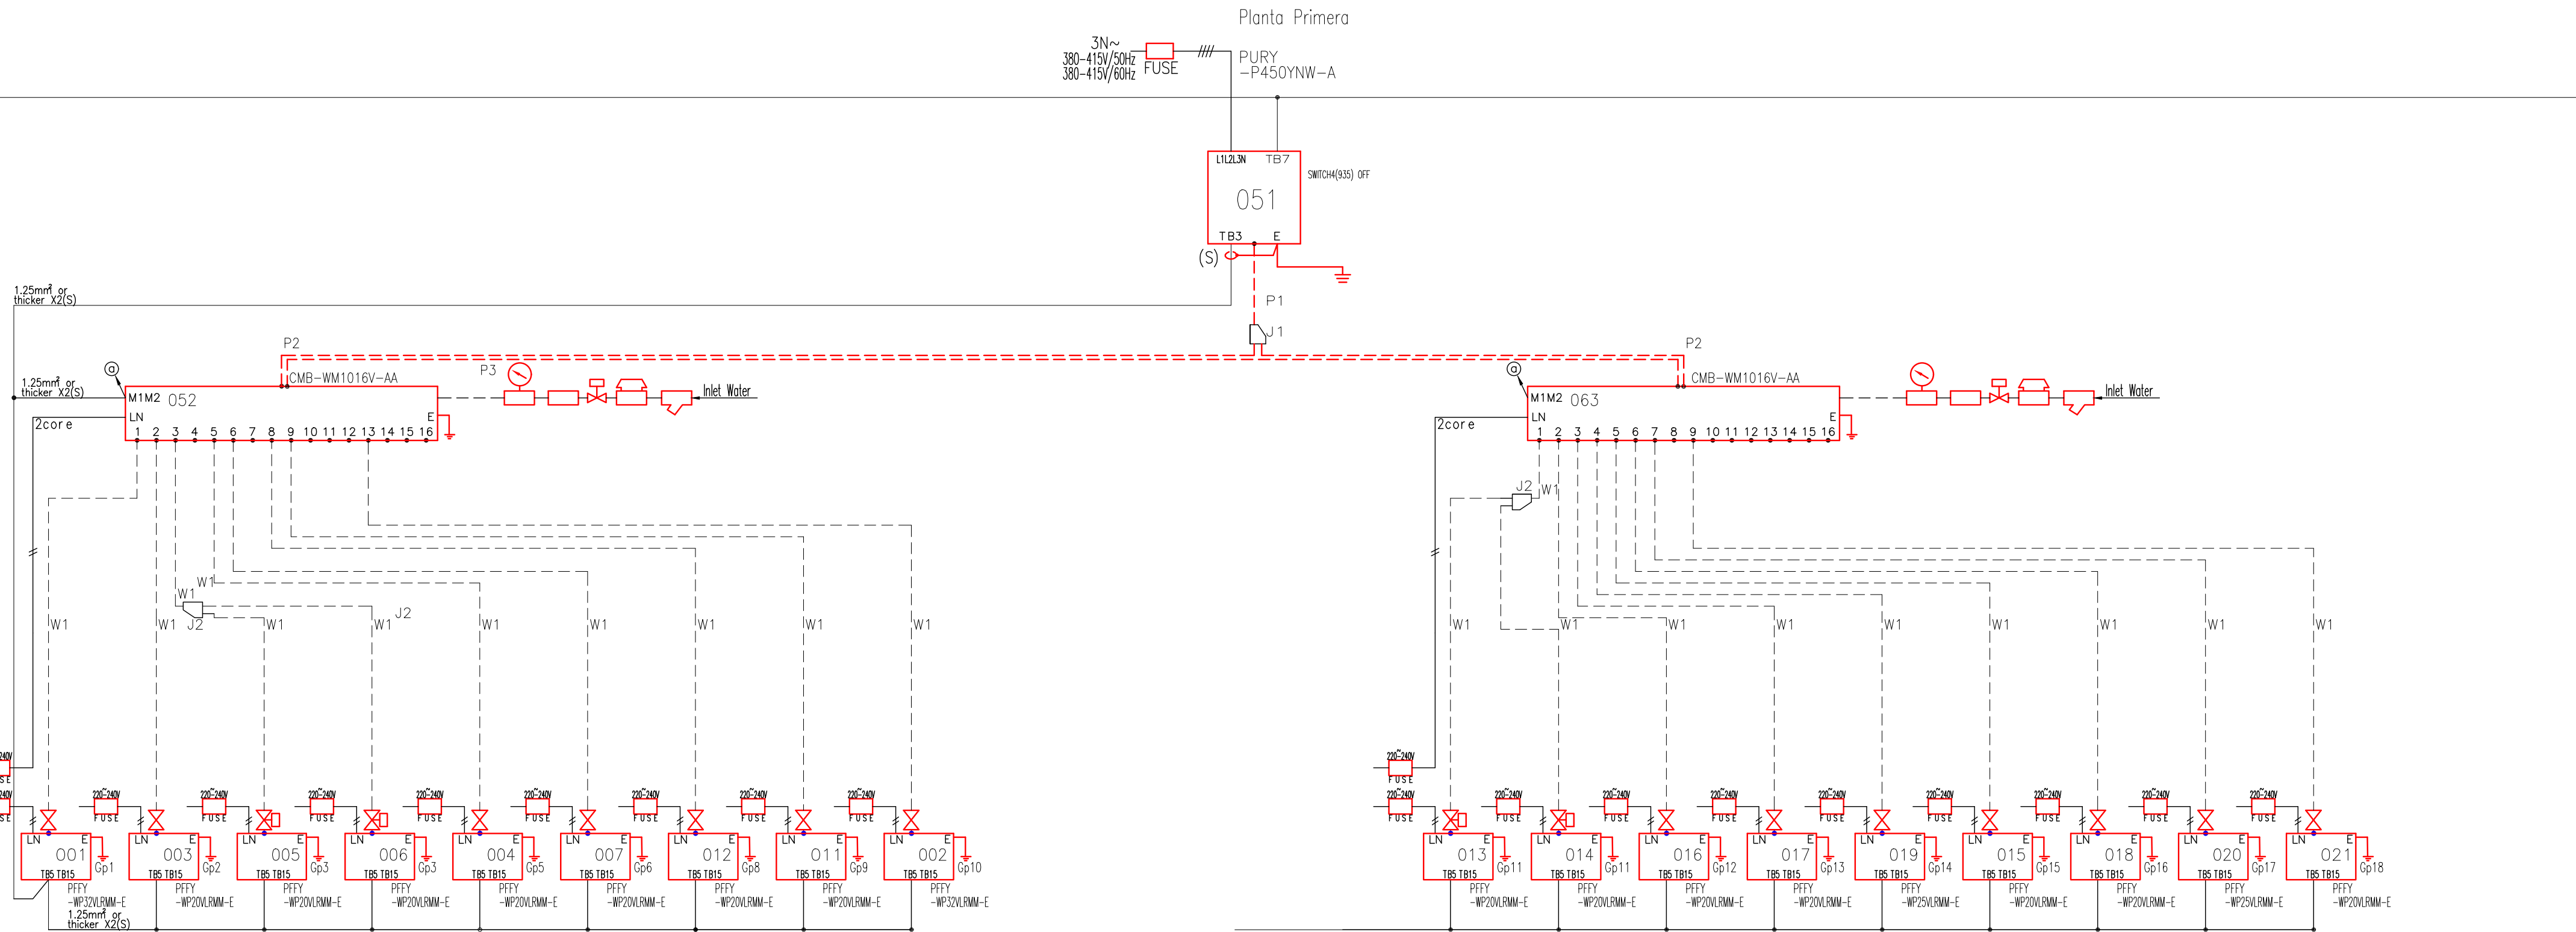

Accesso	EXP.PERIM.2	EXP.PERIM.1	EXP.PERIM.2 (FRIO)	EXP.PERIM.1 (FRIO)	EXP.PERIM.5 (FRIO)	EXP.PERIM.5	Accesso (FRIO)	EXP.PERIM.4	CIRCULACION 3-4	NUMERO DE AIRE FRIO	EMBALAJE	EXP.PERIM.4 (FRIO)	NUMERO DE AIRE FRIO	EMBALAJE (FRIO)	CENTRO DE CONTROL
REMARKS															
MITSUBISHI ELECTRIC B.V.															
PREPARED ON 2021/02/08															

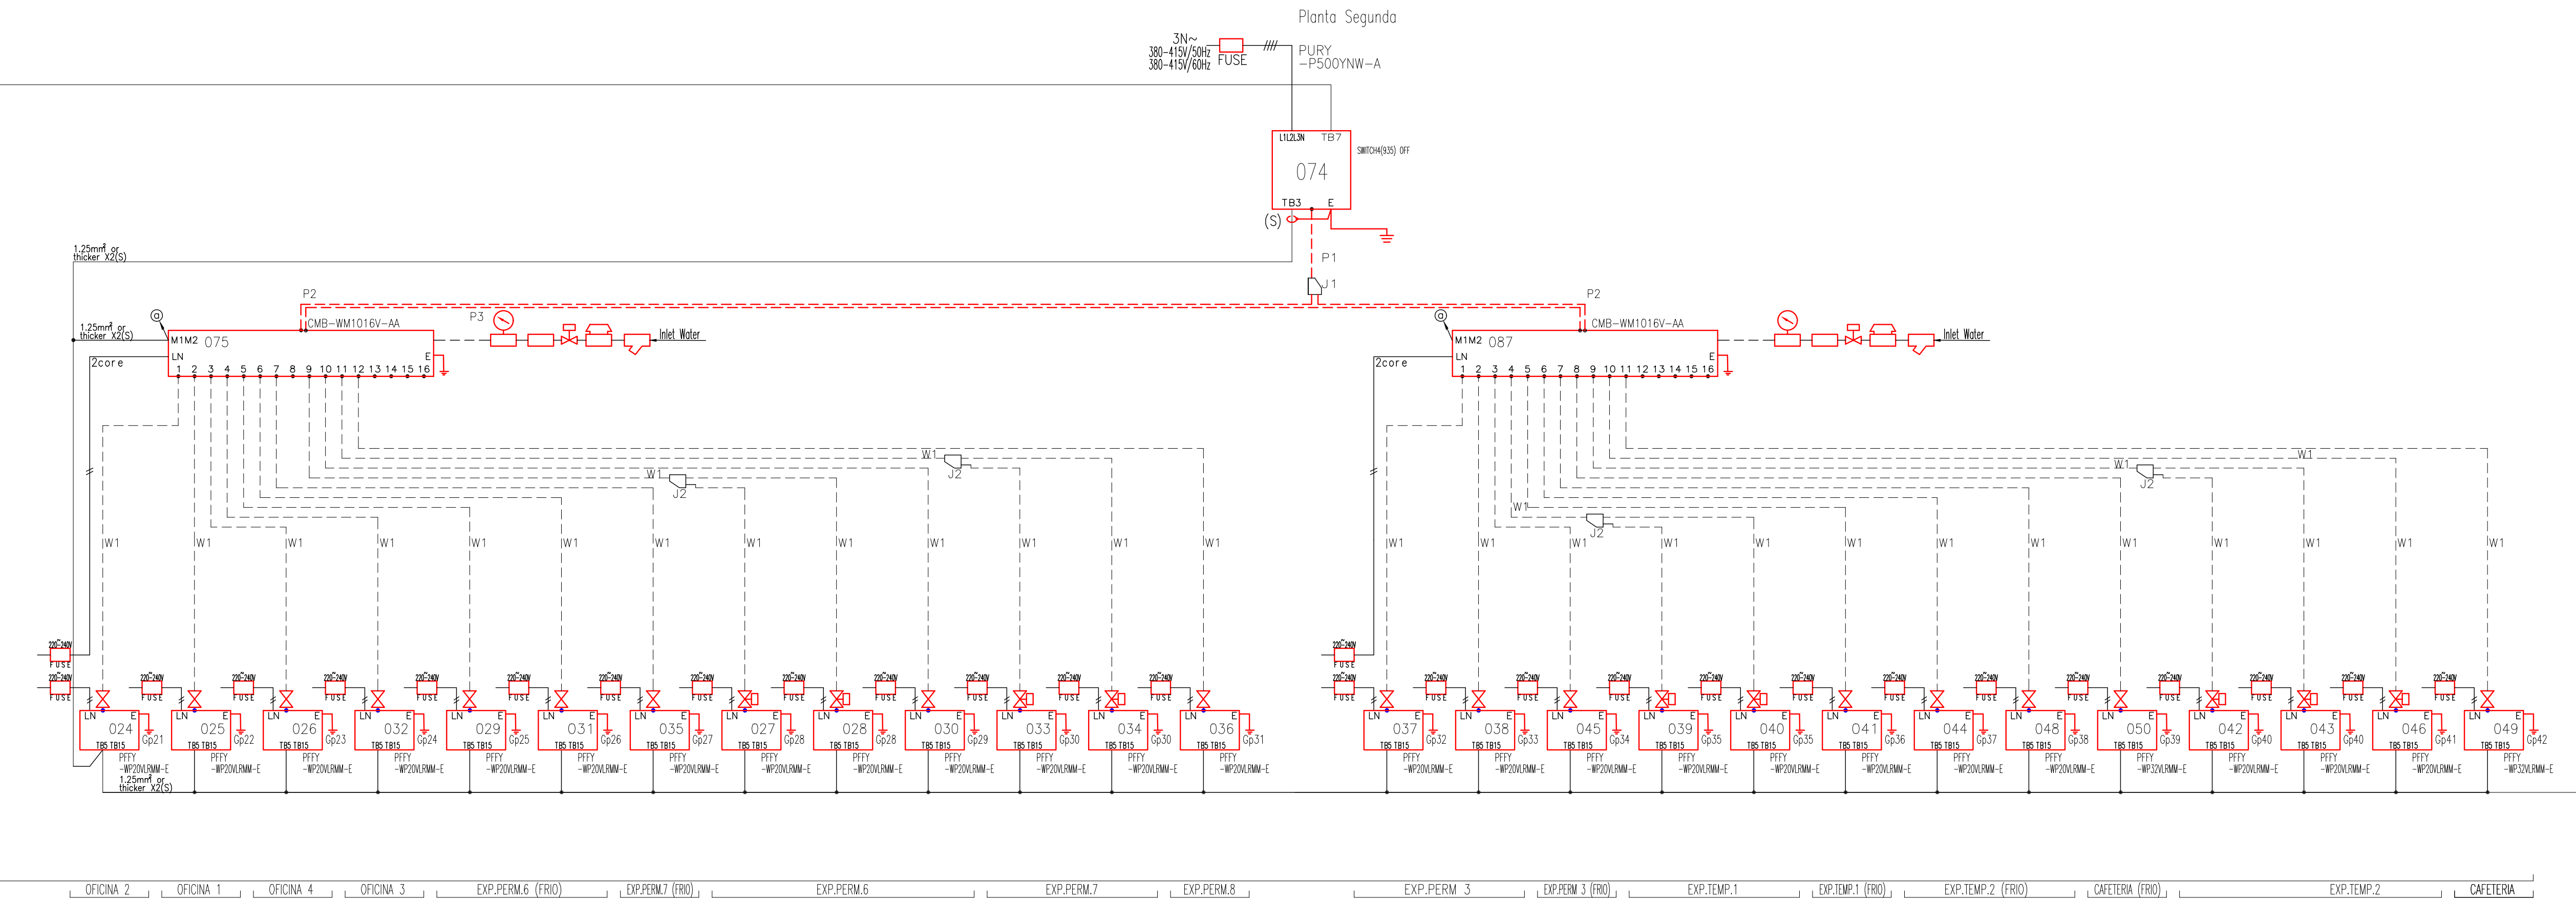


COTES ABSOLUTES SOBRE EL NIVELL DE LA MAR

REVISIÓ / DESCRIPCIÓ	DATA / SIGNATURA

SEPARATA DEL PROJECTE BÀSIC I EXECUTIU DE REFORMA I AMPLIACIÓ DE L'EDIFICI MONESTIR DE SANT FELIU DE GUÍXOLS	
UNITAT D'ACTUACIÓ REHABILITACIÓ I AMPLIACIÓ DE L'EDIFICI MONESTIR	
SITUACIÓ PLAÇA DEL MONESTIR, SANT FELIU DE GUÍXOLS	FASE DE DISSENY BÀSIC I EXECUTIU
ARQUITECTE NIETO SOBEJANO ARQUITECTOS S.L.P. Calle Talavera, 4 L-5 28016 Madrid 915 64 38 30	SIGNATURA
PROPIETAT AJUNTAMENT DE SANT FELIU DE GUÍXOLS	FUENSANTA NIETO E n g e n y e r i a d e NIETO SOBEJANO S.L.P.
DESCRIPCIÓ ESTADO REFORMADO ESQUEMA DE PRINCIPIO ENFRIADORAS CLIMATIZACIÓN Y VENTILACIÓN.	Nº PROYECTO 320-19 DATA JULIOL 2026 FORMAT DIN A1/A3 ESCALA S/E Nº PLÀNOL ICL.5.2

THIS DRAWING IS COPYRIGHTED. AQUEST DIBUXX ESTÀ PROTEGIT PER DRET D'AUTORIA.

© NIETO SOBEJANO ARQUITECTOS

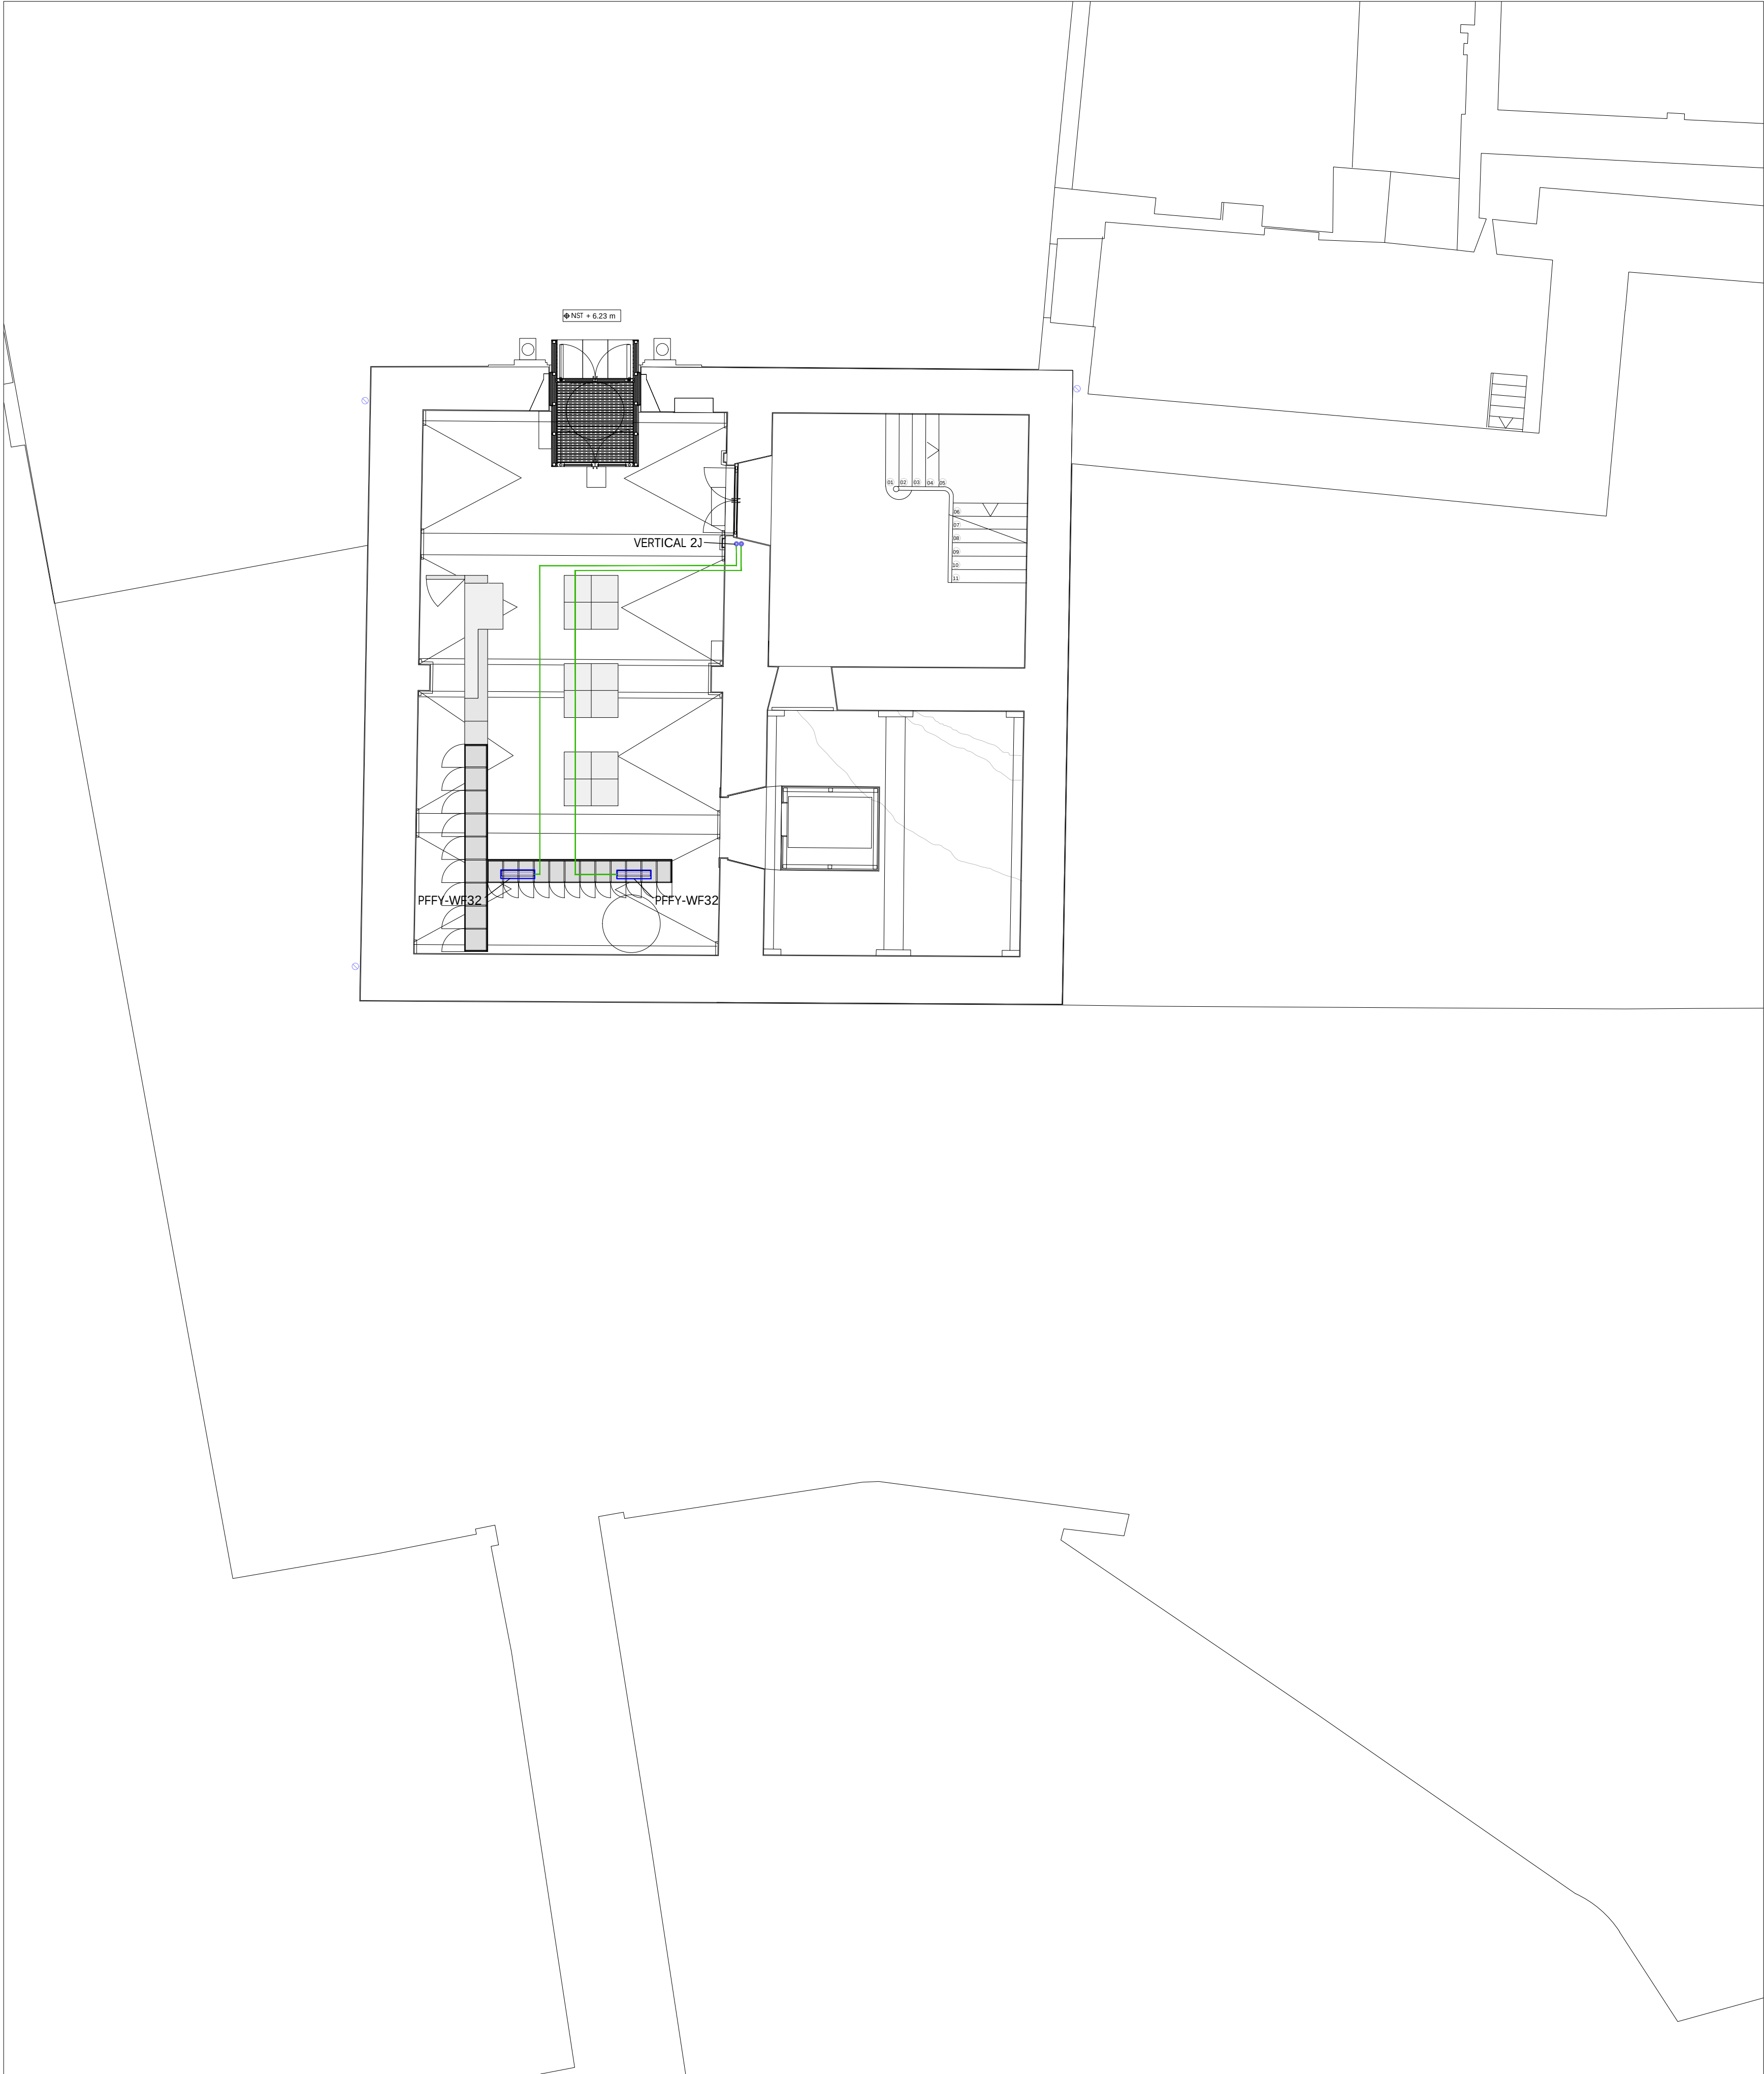

1. PLANTA BAJA

LEYENDA INSTALACIONES		
SÍMBOLO	TIPO	DESCRIPCIÓN
	CLIM	CONDUCTO DE IMPLANTACIÓN DE AIRE
	CLIM	CONDUCTO DE RETORNO
	CLIM	UNIDAD INTERIOR DE SUELO PARA CONDUCTO VERTICAL PFFY....
	CLIM	REJILLA DE RETORNO SECCION RECTA
	CLIM	REJILLA DE IMPLANTACIÓN DE RETORNO EN CONDUCTO DE OBTURACIÓN DE ANOS
	CLIM	TOBERA DUE
	CLIM	HUMECTADOR
	CLIM	REJILLA DE IMPLANTACIÓN
	CLIM	RED DE DISTRIBUCIÓN DE AIRE EN LOS EQUIPOS INTERIORES
NOTA: TODOS LOS CONDUCTOS LLEVARÁN COMPUERTAS CORTAFUEGOS EN LOS CAMBIOS DE SECTORES		

COTES ABSOLUTES SOBRE EL NIVELL DE LA MAR

REVISIÓ / DESCRIPCIÓ	DATA / SIGNATURA

SEPARATA DEL PROJECTE BÀSIC I EXECUTIU DE REFORMA I AMPLIACIÓ DE L'EDIFICI MONESTIR DE SANT FELIU DE GUÍXOLS	
UNITAT D'ACTUACIÓ REHABILITACIÓ I AMPLIACIÓ DE L'EDIFICI MONESTIR	
SITUACIÓ PLAÇA DEL MONESTIR, SANT FELIU DE GUÍXOLS	FASE DE DISSENY BÀSIC I EXECUTIU
ARQUITECTE NIETO SOBEJANO ARQUITECTOS S.L.P. Calle Talavera, 4 L-5 28016 Madrid 915 64 38 30	SIGNATURA FUENSANTA NIETO E n e r e a l d e NIETO SOBEJANO S.L.P.
PROPIETAT AJUNTAMENT DE SANT FELIU DE GUÍXOLS	
DESCRIPCIÓ ESTADO REFORMADO PLANTA BAJA CLIMATIZACIÓN Y VENTILACIÓN.	Nº PROYECTO 320-19
	DATA JULIOL 2026
	FORMAT DIN A1/A3
	ESCALA 1:100/200
Nº PLÀNOL ICL.5.3	
THIS DRAWING IS COPYRIGHTED / AQUEST DIBUIX ESTÀ PROTEGIT PER DRET D'AUTORIA	



COTES ABSOLUTES SOBRE EL NIVELL DE LA MAR	
REVISIÓ : DESCRIPCIÓ	DATA I SIGNATURA




COTES ABSOLUTES SOBRE EL NIVELL DE LA MAR	
REVISIÓ : DESCRIPCIÓ	DATA / SIGNATURA



THIS DRAWING IS CONTROLLED / RELEASED UNDER THE NATIONAL ARCHIVES ACT / 1987



COTES ABSOLUTES SOBRE EL NIVELL DE LA MAR	
REVISIÓ : DESCRIPCIÓ	DATA / SIGNATURA

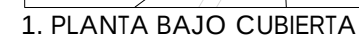

COTES ABSOLUTES SOBRE EL NIVELL DE LA MAR	
REVISIÓ : DESCRIPCIÓ	DATA / SIGNATURA

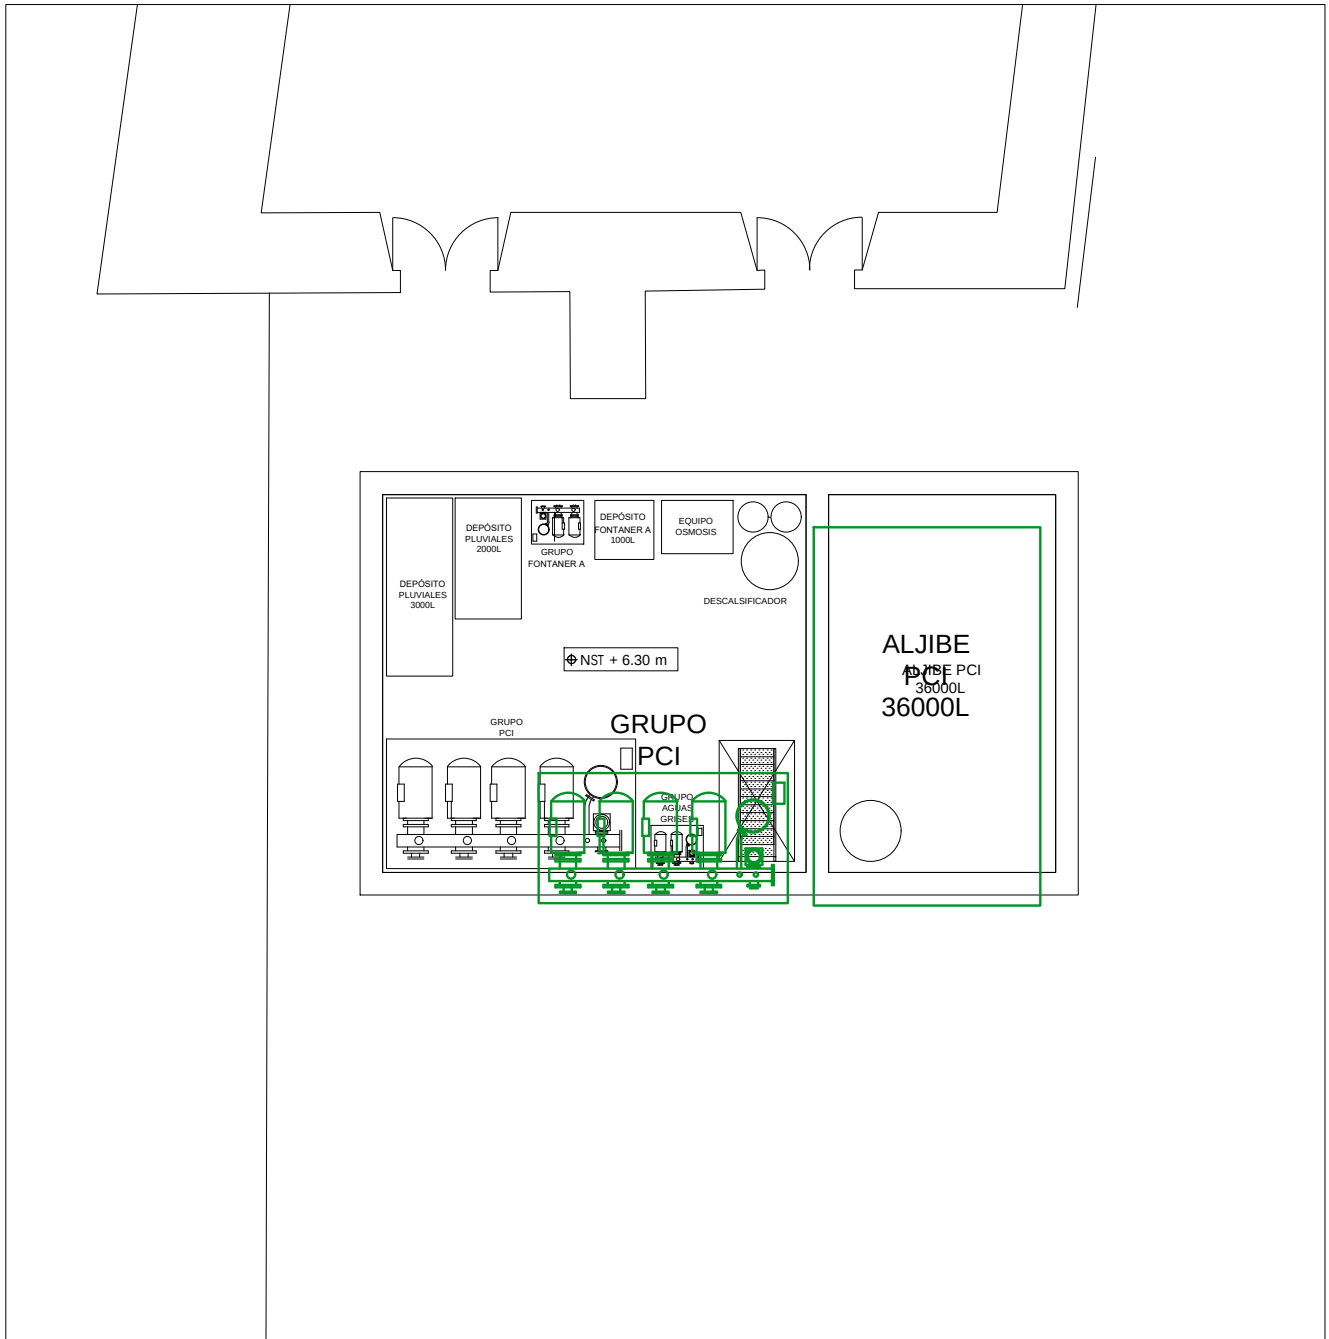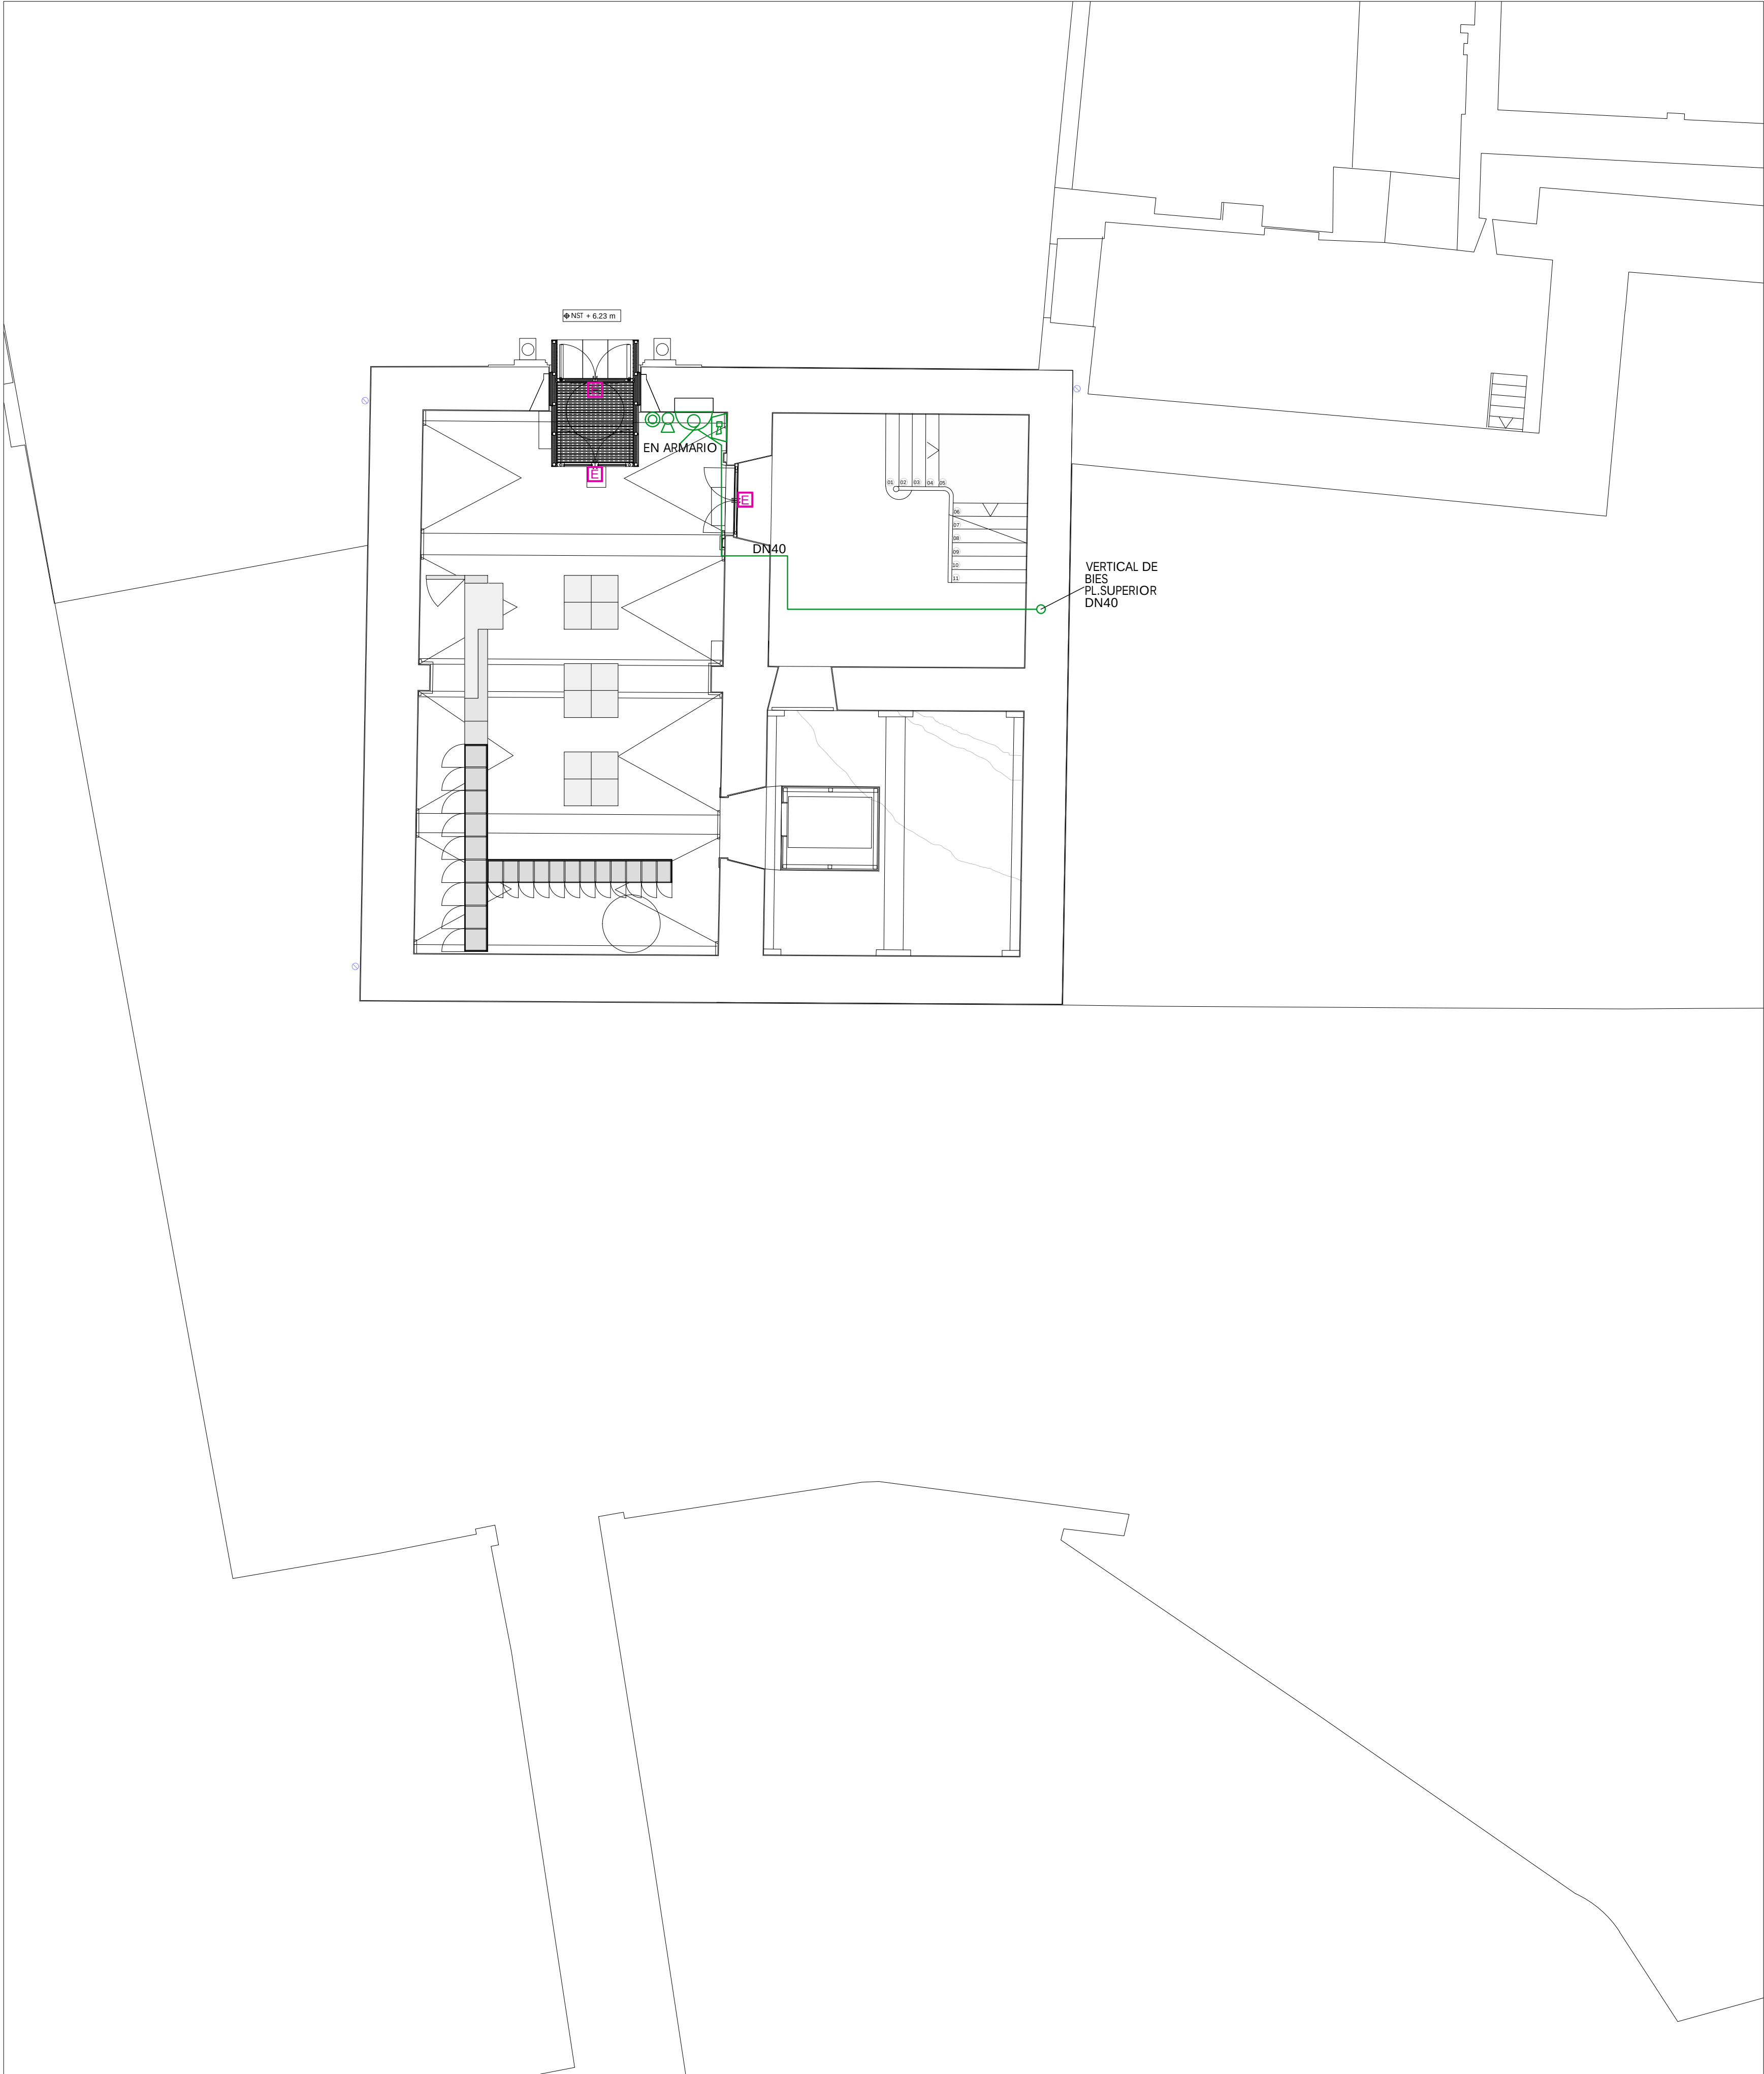

LEYENDA INSTALACIONES		
SÍMBOLO	TIPO	DESCRIPCIÓN
	PCI	REDE TUBERÍAS E RÓCIA ORES
	PCI	BOQUILLA HSP01-A57
	PCI	BOQUILLA HSP03-A57
	PCI	BOQUILLA DK7-27-A57
	PCI	REDE TUBERÍAS E BIES
	PCI	BOCA DE INCENDIO EQUIPADA
	PCI	EXTINTOR DE POLVO ABC
	PCI	EXTINTOR DE CO2
	PCI	SIRENA
	PCI	PULSADOR
	PCI	REDE TUBERÍAS E TINCIÓ N ORES
	PCI	CILINDRO DE GAS NOVEC
	PCI	ILUSOR RA IA E TINCIÓ N ORES
	PCI	ALUMBRADO DE EMERGENCIA NO PERMANENTE DE TECHO
	PCI	LUMINARIA DE EMERGENCIA PERMANENTE DE TECHO

COTES ABSOLUTES SOBRE EL NIVELL DE LA MAR	
REVISIÓ / DESCRIPCIÓ	DATA / SIGNATURA

SEPARATA DEL PROJECTE BÀSIC I EXECUTIU DE REFORMA I AMPLIACIÓ DE L'EDIFICI MONESTIR DE SANT FELIU DE GUÍXOLS	
UNITAT D'ACTUACIÓ REHABILITACIÓ I AMPLIACIÓ DE L'EDIFICI MONESTIR	
SITUACIÓ PLAÇA DEL MONESTIR, SANT FELIU DE GUÍXOLS	FASE DE DISSENY BÀSIC I EXECUTIU
ARQUITECTE NIETO SOBEJANO ARQUITECTOS S.L.P. Calle Talavera, 4 L-5 28016 Madrid 915 64 38 30	SIGNATURA FUENSANTA NIETO É re re a i de NIETO SOBEJANO S.L.P.
PROPIETAT AJUNTAMENT DE SANT FELIU DE GUÍXOLS	
DESCRIPCIÓ ESTADO REFORMADO PLANTA BAJA PROTECCIÓN CONTRA INCENDIOS	Nº PROJECTE 320-19 DATA JULIOL 2026 FORMAT DIN A1/A3 ESCALA 1:100/200 Nº PLÀNOL IPCI 6.1
THIS DRAWING IS COPYRIGHTED / AQUEST DIBUXX ESTÀ PROTEGIT PER D'OPRINT	

1. PLANTA BAJA

1. PLANTA BAJA_CUARTO T CNICO



LENDIA INSTRUCCIONES		
SÍMBOLO	TIPO	DESCRIPCION
	PCI	RE TUBERAS E ROCA ORES
	PCI	BOQUILLA HSP03-AS7
	PCI	BOQUILLA HSP03-AS7
	PCI	BOQUILLA DK7-27-AS7
	PCI	RE TUBERAS E BES
	PCI	BOCA DE INCENDIO EQUIPADA
	PCI	EXTINTOR DE POLVO ABC
	PCI	EXTINTOR DE CO2
	PCI	SIRENA
	PCI	PULSADOR
	PCI	RE TUBERAS E TNCI N CR AS
	PCI	CILINDRO DE GAS MOVIC
	PCI	LUGER BA JA E TNCI N CR AS
	PCI	ALUMBRADO DE EMERGENCIA NO PERMANENTE DE TECHO
	PCI	LAMPARITA DE EMERGENCIA PERMANENTE DE TECHO

SEPARATÓ DEL PROJECTE B. SIC I EXECUTIU DE REFORMA I AMPLIACIÓ DE L'EDIFICI MONESTIR DE SANT FELIU DE GÚIXOLS	
ENTITAT DESTINATÀRIA REHABILITACIÓ I AMPLIACIÓ DE L'EDIFICI MONESTIR	
SITUACIÓ PLAÇA DEL MONESTIR, SANT FELIU DE GÚIXOLS	FASE DE DISENY BÀSIC I EXECUTIU
ARQUITECTES NETO SOBEJANO ARQUITECTOS S.L.P. Calle Talavera, 4 L. 5 28016 Madrid 915 64 38 10	SIGNATURA FUNDACIÓN NETO L. 01 - 02 - 03 - 04 - 05 NETO SOBEJANO S.L.P.
PROPIETAT AJUNTAMENT DE SANT FELIU DE GU XOLS	
DESCRIPCIÓ ESTADO REFORMADO PLANTA PRIMERA PROTECCIÓN CONTRA INCENDIOS	Nº PROJECTE 320-19 DATA JULIOL 2026 FORMAT DIN A0/A3 ESCALA 1:100 IF PLANTA IPC 6.2
DEL DISEÑO DE PROYECTO DE OBRAS DE REFORMA Y AMPLIACIÓN	
FOLIO 1 DE 1	





COTES ABSOLUTES SOBRE EL NIVELL DE LA MAR	
REVISIÓ : DESCRIPCIÓ	DATA I SIGNATURA

THIS DRAWING IS CONTROLLED / RELEASED UNDER THE NATIONAL ARCHIVES ACT / 1987





AS TUBERIAS R N ORE TEC O E A ANTA SUR EOR INC AR N ACIA ABAJO ON E A A UNTO E
INSTRUIDO
NOTA 2:
SE SE A R N OS ME IOS E E TINCI N AS A SI A E RECINTO CON SE A E UMINISCENTES E E
ACERDO CON UN 23035-1: 2003, UNE-23035-2: 2003, UNE-23035-4: 2003, UNE 23033-1: 2019, Y LOS CRITERIOS
DE LA NORMA UNE EN ISO 7010.
OS ETECTORES HAYEN R N UNA INSTANCIA E A MENOS M A CIA QUIER ARAMENTO ERTICA REJI AS
EIM U SI N RETORNO E TRACI N E AIRE A INSTANCIA IMA E E ENIENTO SENSIB E E EECTOR EN
E TEC O O CUBERTA EBER SEM ARA OCA ES CON UNA TURA M MM ARA OCA ES CON
A UNA TURA M EN CASO E NO CUM REJAS ES ECI RACIONES SE INSTA AR N ETECTORES ORDENADA
DEL FALSO TECHO.
EN OS CASOS EN QUE A A ESCRIBE LES E A SI SE SE UR N AS RECOMEN ACCIONES E A NORMA UNE
23007-14: 2014 REPRESENTADAS EN LA FIGURA 1:

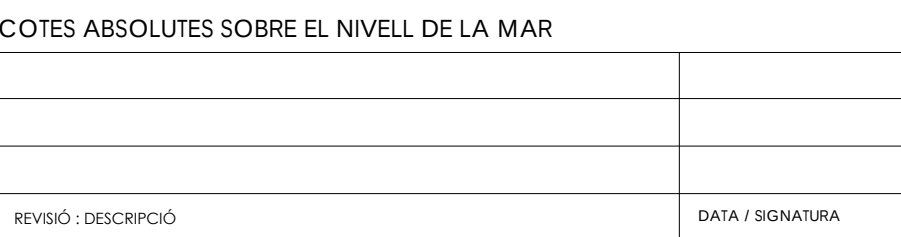[illegible]

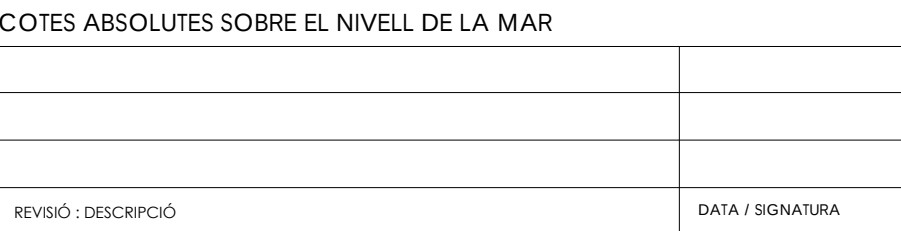[illegible]

THIS DRAWING IS CONTROLLED / RELEASED UNDER THE NATIONAL ARCHIVES ACT / 1987

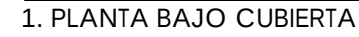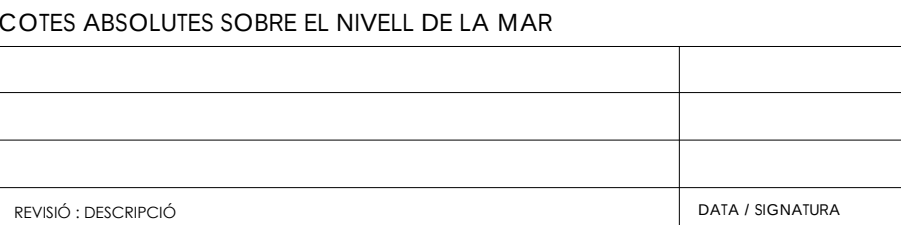[illegible]




1. PLANTA BAJA

COTES ABSOLUTES SOBRE EL NIVELL DE LA MAR

REVISIÓ / DESCRIPCIÓ	DATA / SIGNATURA

SEPARATA DEL PROJECTE BÀSIC I EXECUTIU DE REFORMA I AMPLIACIÓ DE L'EDIFICI MONESTIR DE SANT FELIU DE GUÍXOLS	
UNITAT D'ACTUACIÓ REHABILITACIÓ I AMPLIACIÓ DE L'EDIFICI MONESTIR	
SITUACIÓ PLAÇA DEL MONESTIR, SANT FELIU DE GUÍXOLS	FASE DE DISENY BÀSIC I EXECUTIU
ARQUITECTE NIETO SOBEJANO ARQUITECTOS S.L.P. Calle Talavera, 4 L - 5 28016 Madrid 915 64 38 30	SIGNATURA FUENSANTA NIETO E n e r e a l d e NIETO SOBEJANO S.L.P.
PROPIETAT AJUNTAMENT DE SANT FELIU DE GU XOLS	
DESCRIPCIÓ ESTADO REFORMADO PLANTA BAJA SEGURIDAD DE INCENDIOS SECTORI ACIÓN	Nº PROJECTE 320-19
	DATA JULIOL 2026
	FORMAT DIN A1/A3
	ESCALA 1:100/200
	Nº PLÀNOL SI 9.01
THIS DRAWING IS COPYRIGHTED / AQUEST DIBUIX ESTÀ PROTEGIT PER DRET D'AUTORIA	

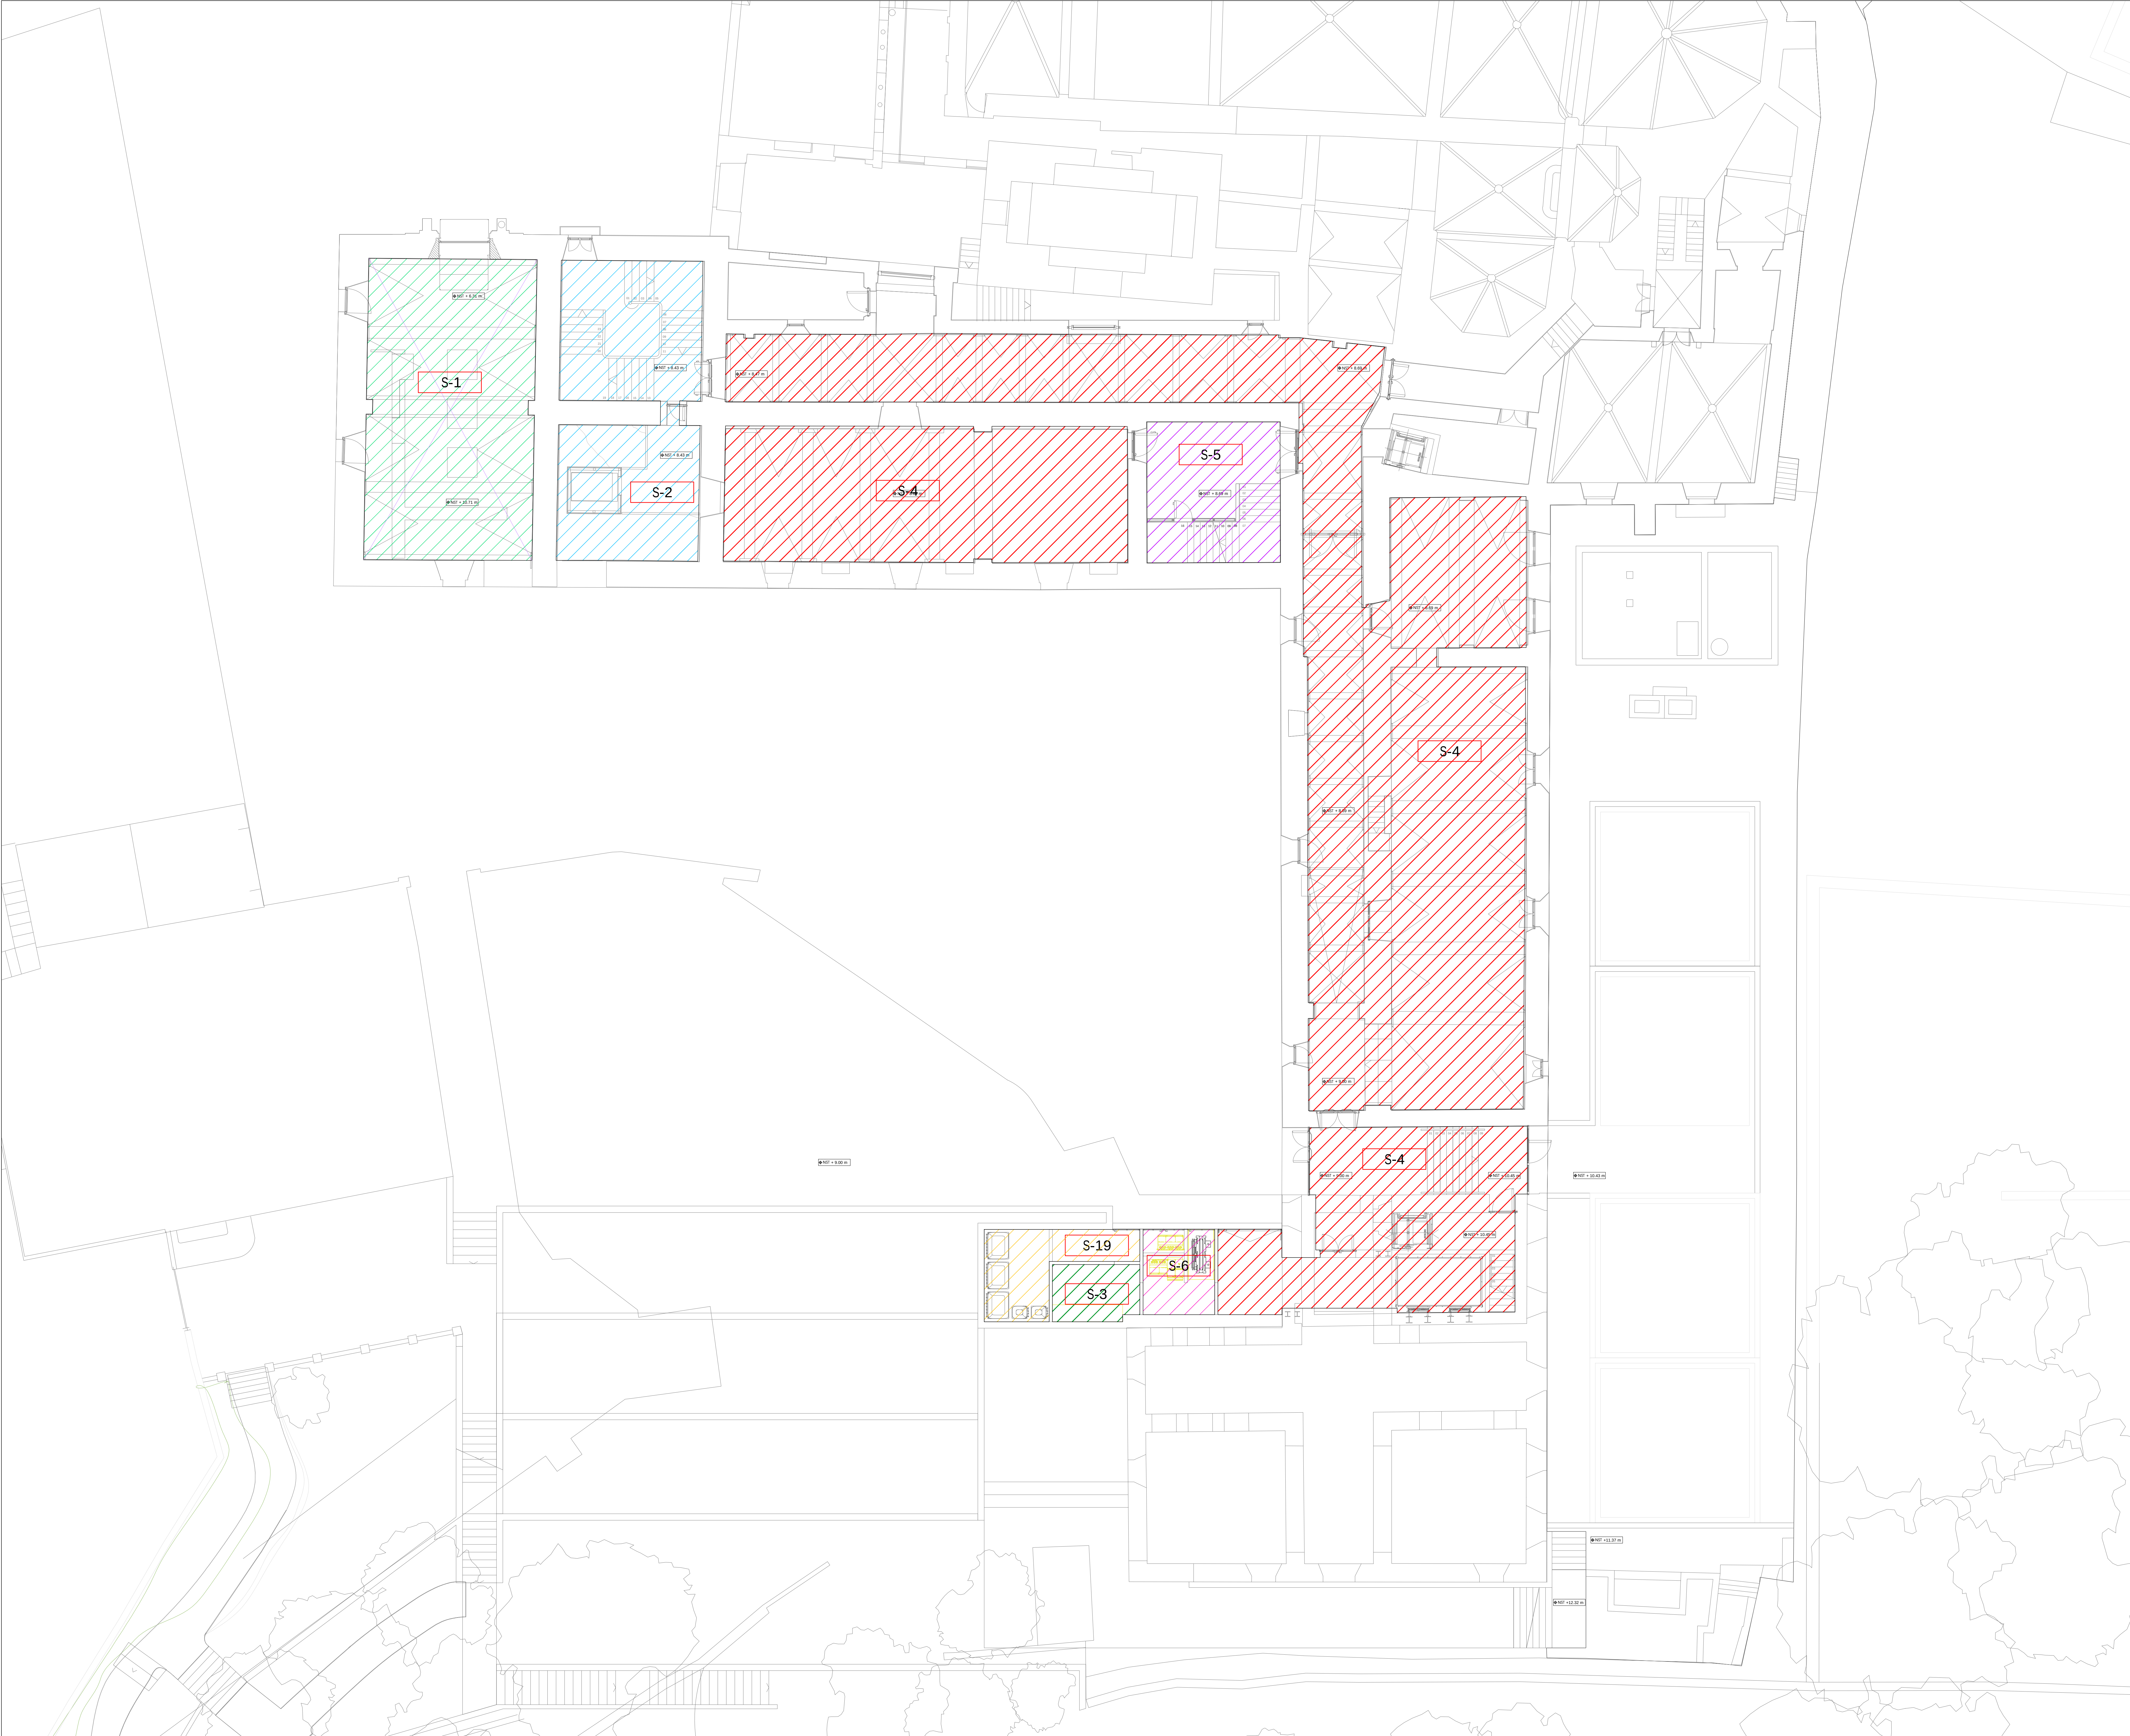

1. PLANTA PRIMERA

COTES ABSOLUTES SOBRE EL NIVELL DE LA MAR

REVISIÓ / DESCRIPCIÓ	DATA I SIGNATURA

SEPARATA DEL PROJECTE B. SIC I EXECUTIU DE REFORMA I AMPLIACIÓ DE L'EDIFICI MONESTIR DE SANT FELIU DE GUÍXOLS	
UNITAT D'ACTUACIÓ REHABILITACIÓ I AMPLIACIÓ DE L'EDIFICI MONESTIR	
SITUACIÓ PLAÇA DEL MONESTIR, SANT FELIU DE GUÍXOLS	FASE DE DIBUXX BÀSIC I EXECUTIU
ARQUITECTE NETO SOBEJANO ARQUITECTOS S.L.P. C/Alm. Talavera, 4 L. 5 28016 Madrid 915 64 38 20	SIGNATURA FURNAMENTA NETO E. SOBEJANO S. L. P. NETO SOBEJANO S.L.P.
PROPIETARI AJUNTAMENT DE SANT FELIU DE GUÍXOLS	
DESCRIPCIÓ ESTADO REFORMADO PLANTA PRIMERA, ENTREPANTA SEGURIDAD DE INCENDIOS SECTORI ACCIÓN	IT PROJECTE 320-19 DATA JULIOL 2026 FORMAT DIN A0/A3 ESCALA 1:100 IT PLANOS SI 9.02

THE DRAWING IS THE PROPERTY OF THE ARCHITECT AND MUST BE KEPT IN THE ARCHITECT'S OFFICE




1. PLANTA SEGUNDA

COTES ABSOLUTES SOBRE EL NIVELL DE LA MAR

REVISIÓ / DESCRIPCIÓ	DATA I SIGNATURA

SEPARATA DEL PROJECTE B. SIC I EXECUTIU DE REFORMA I AMPLIACIÓ DE L'EDIFICI MONESTIR DE SANT FELIU DE GUÍXOLS	
UNITAT D'ACTUACIÓ REHABILITACIÓ I AMPLIACIÓ DE L'EDIFICI MONESTIR	
SITUACIÓ PLAÇA DEL MONESTIR, SANT FELIU DE GUÍXOLS	FASE DE DIBUXX BÀSIC I EXECUTIU
ARQUITECTE NIETO SOBEJANO ARQUITECTOS S.L.P. C/Alfonso Tola, 4 L. 5 28016 Madrid 915 64 38 20	SIGNATURA FURNICACIÓ NIETO F. NIETO S. NIETO NIETO SOBEJANO S.L.P.
PROPIETARI AJUNTAMENT DE SANT FELIU DE GUÍXOLS	
DESCRIPCIÓ ESTADO REFORMADO PLANTA SEGUNDA SEGURIDAD DE INCENDIOS SECTORI ACCIÓN	IT PROJECTE 320-19 DATA JULIOL 2026 FORMAT DIN A0/A3 ESCALA 1:100 IT PLANS SI 0.03

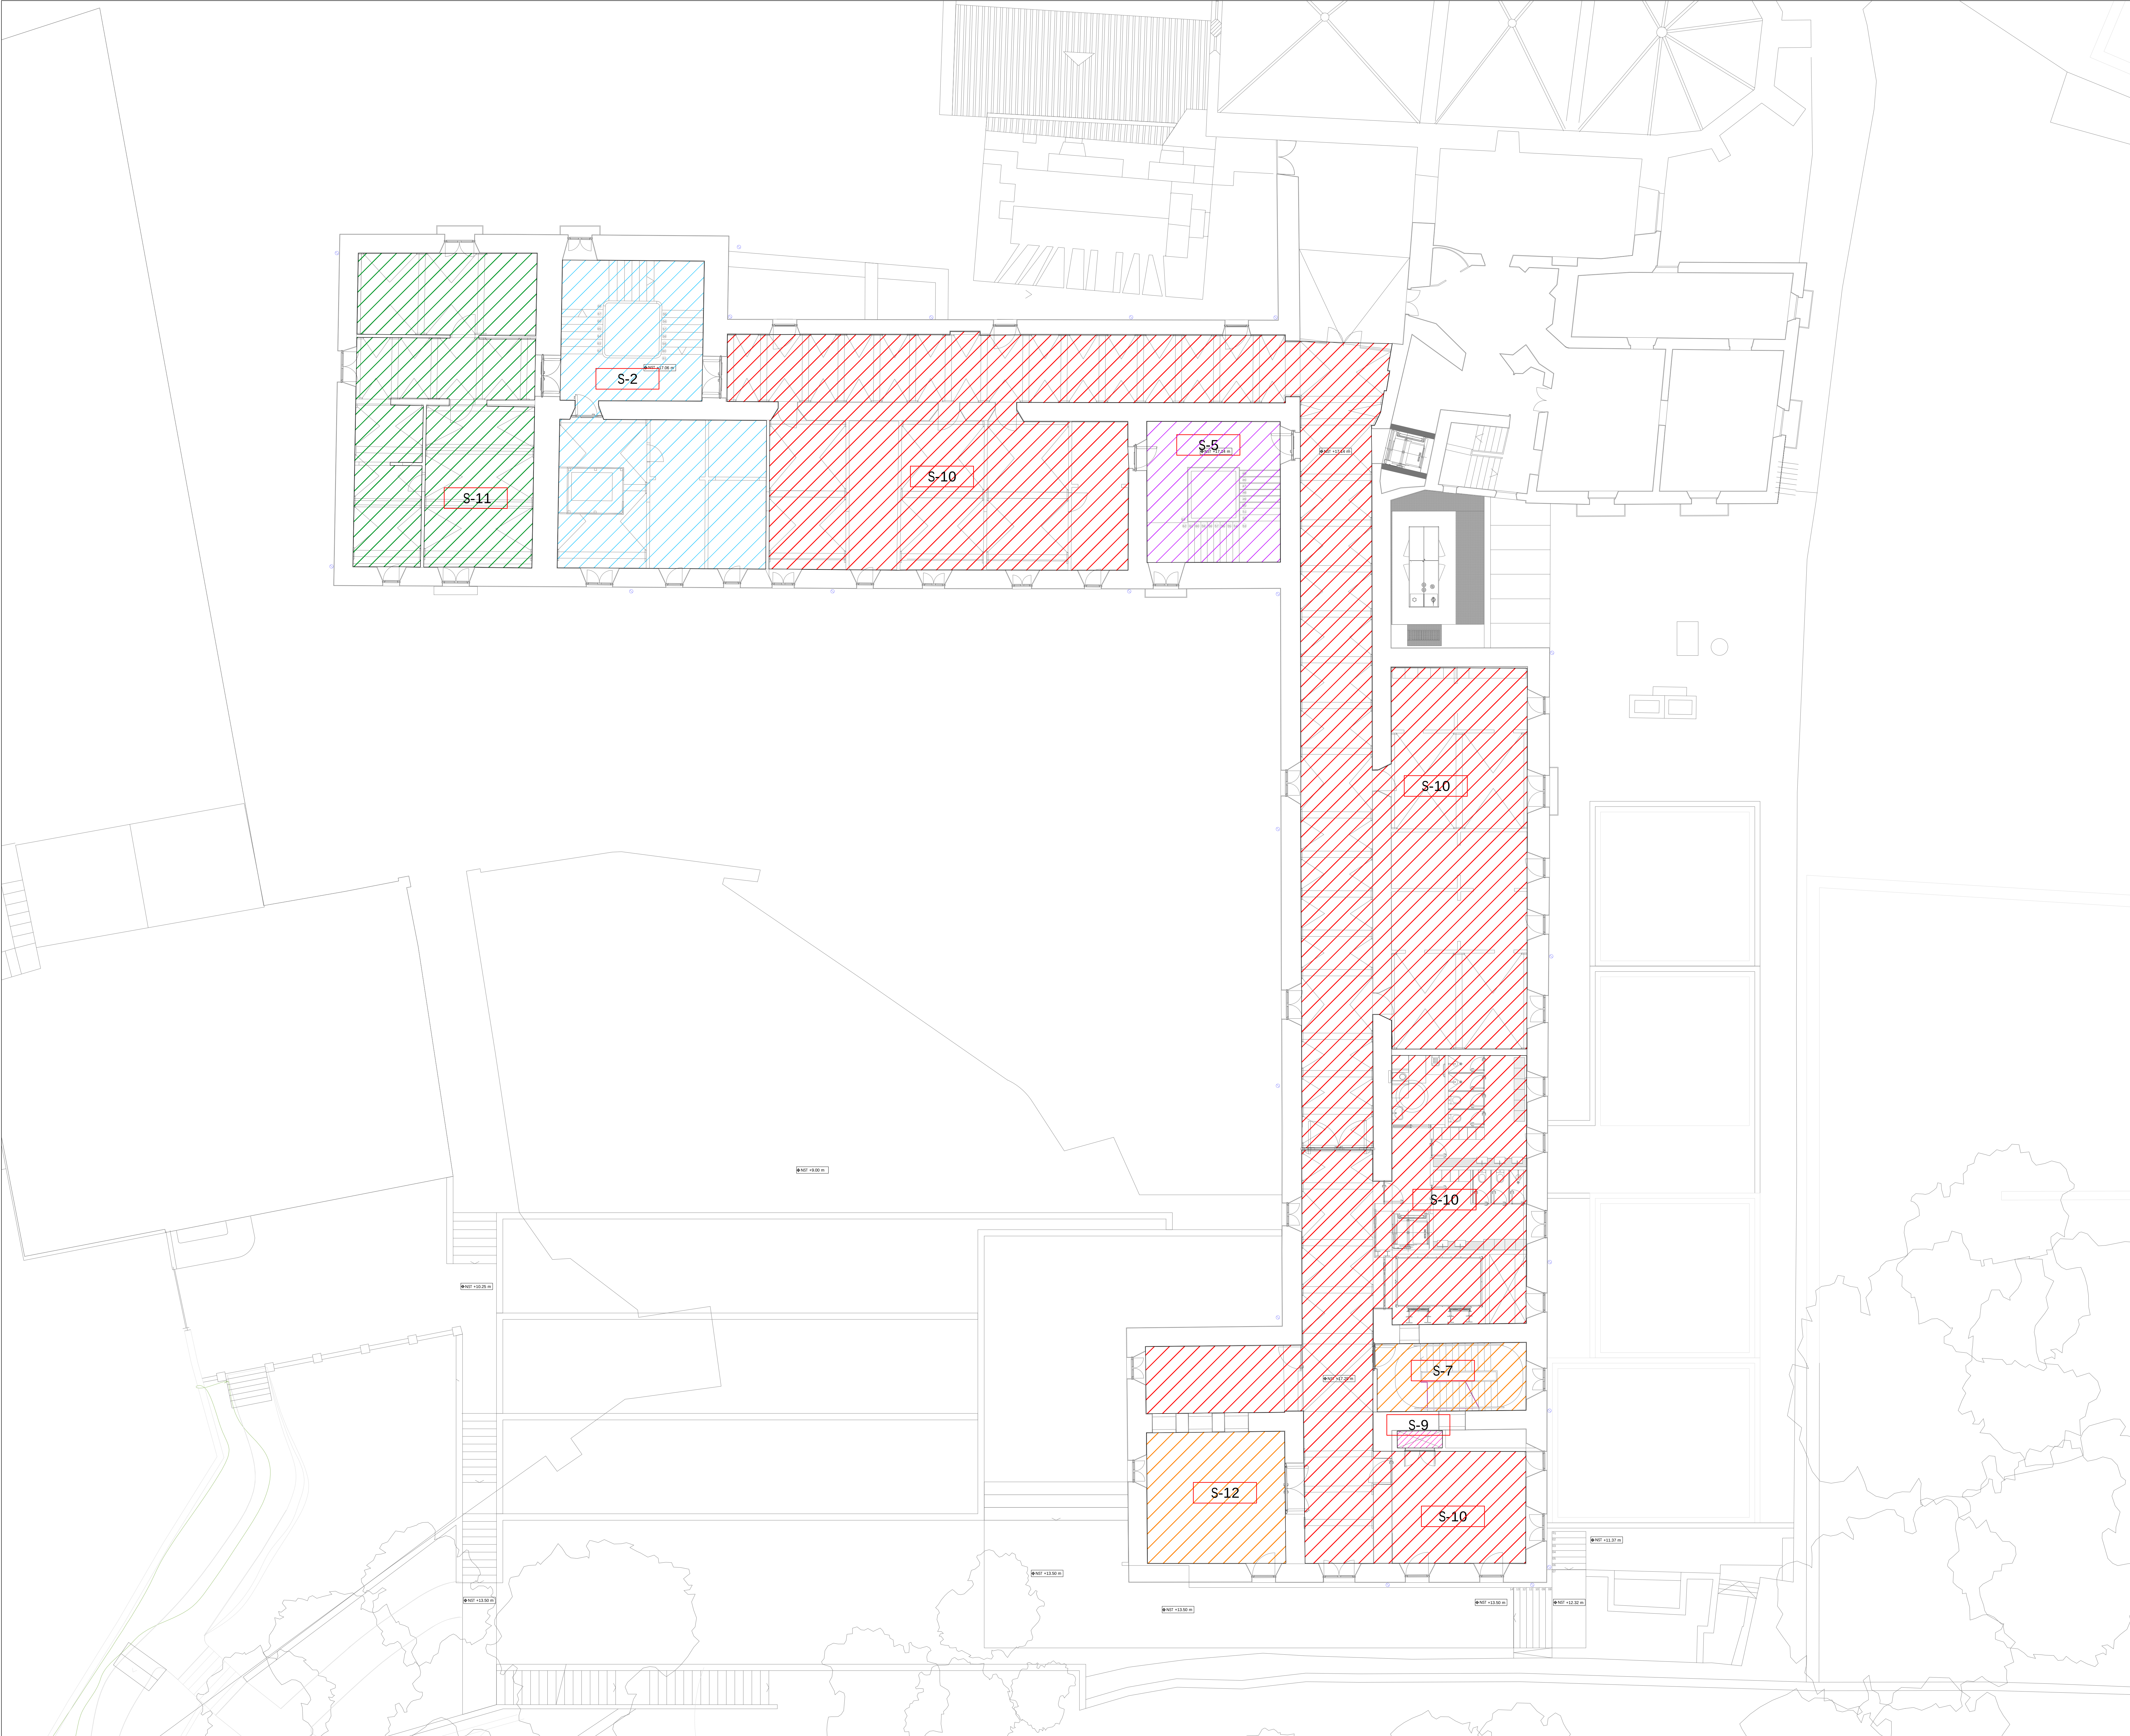


1. PLANTA TERCERA

COTES ABSOLUTES SOBRE EL NIVELL DE LA MAR

REVISIÓ / DESCRIPCIÓ	DATA I SIGNATURA


SEPARATA DEL PROJECTE B. SIC I EXECUTIU DE REFORMA I AMPLIACIÓ DE L'EDIFICI MONESTIR DE SANT FELIU DE GUÍXOLS	
UNITAT D'ACTUACIÓ REHABILITACIÓ I AMPLIACIÓ DE L'EDIFICI MONESTIR	
SITUACIÓ PLAÇA DEL MONESTIR, SANT FELIU DE GUÍXOLS	FASE DE DIBUXX BÀSIC I EXECUTIU
ARQUITECTE NIETO SOBEJANO ARQUITECTOS S.L.P. C/Alte Talavera, 4 L. 5 28016 Madrid 915 64 38 20	SIGNATURA FURNARIYA NIETO F. NIETO S.L. - 09 NIETO SOBEJANO S.L.P.
PROPIETARI AJUNTAMENT DE SANT FELIU DE GUÍXOLS	
DESCRIPCIÓ ESTADO REFORMADO PLANTA TERCERA SEGURIDAD DE INCENDIOS SECTORI ACCIÓN	Hº PROYECTO 320-19 DATA JULIOL 2026 FORMAT DIN A0/A3 ESCALA 1:100 Hº PLANS SI 0/04

THE DRAWING IS THE PROPERTY OF NIETO SOBEJANO ARQUITECTOS S.L.P. AND IS NOT TO BE REPRODUCED OR TRANSMITTED IN ANY FORM OR BY ANY MEANS, ELECTRONIC OR MECHANICAL, INCLUDING PHOTOCOPYING, RECORDING, OR BY ANY INFORMATION STORAGE AND RETRIEVAL SYSTEM.

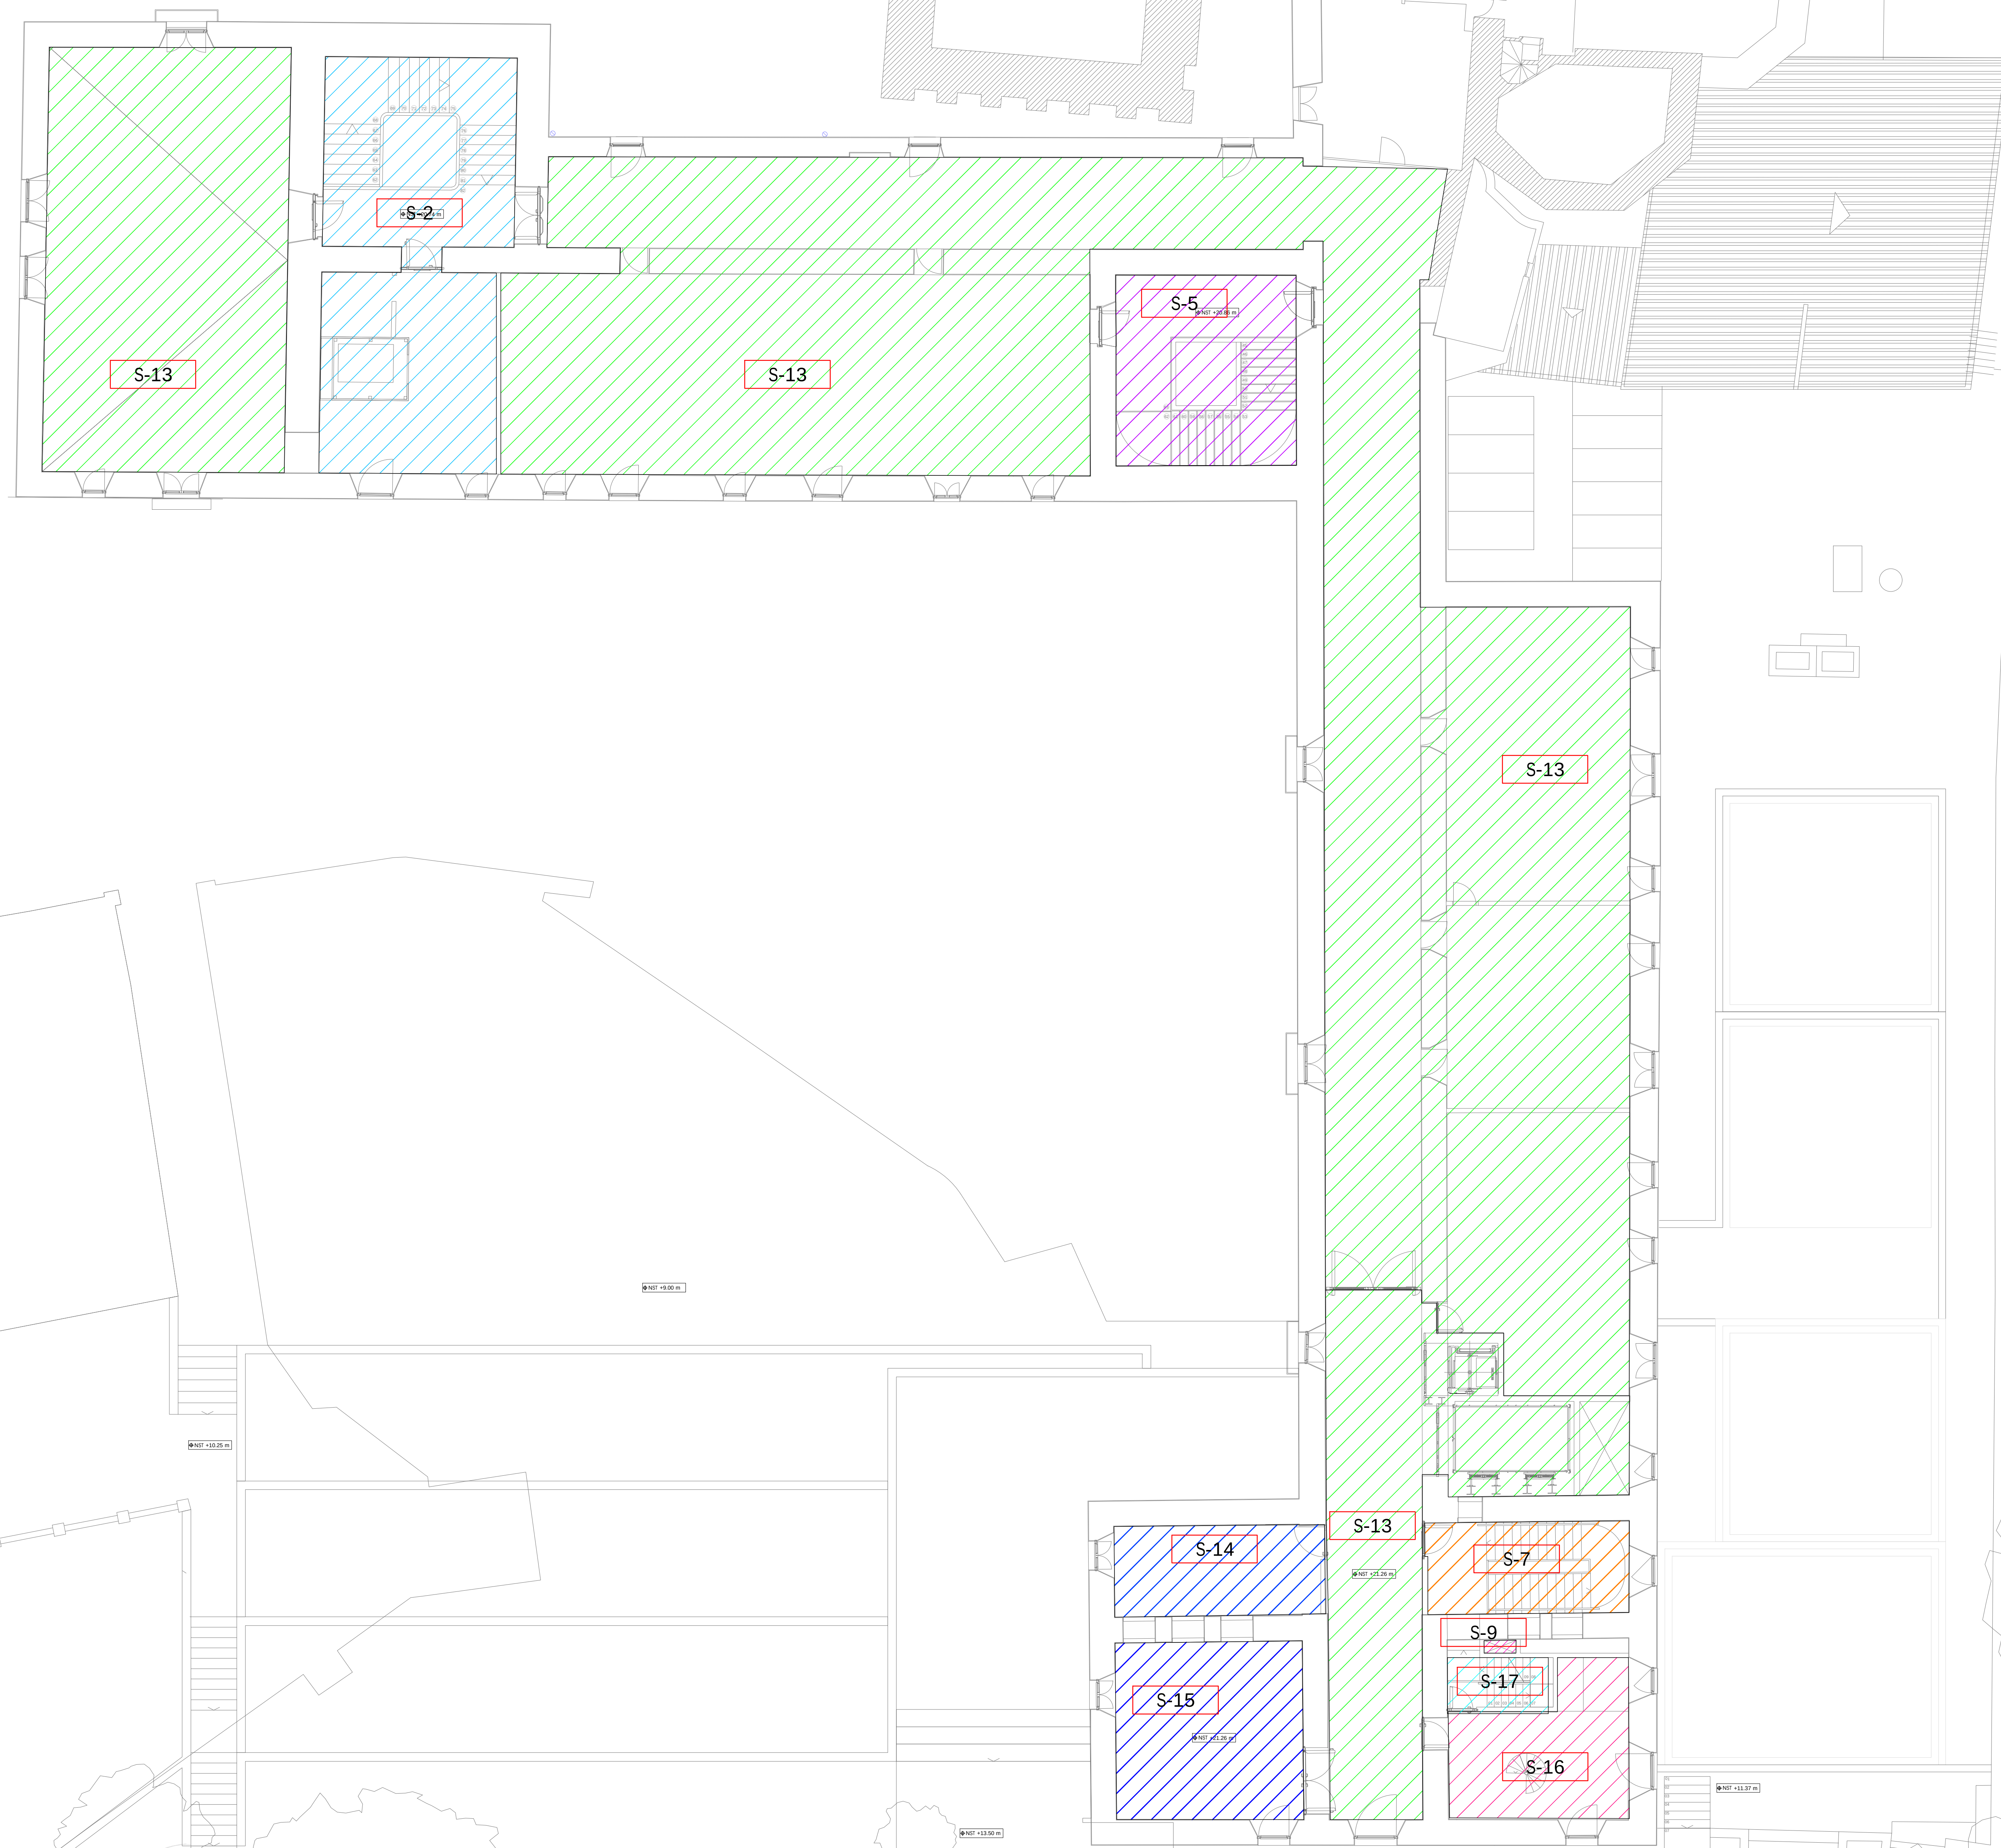

REVISÃO : DESCRIÇÃO	DATA : SIGNATURA

SEPARATA DEL PROYECTO B. SIC I EXECUTIU DE REFORMA I AMPLIACIÓ DE L'EDIFICI MONESTIR DE SANT FELIU DE GUÍXOLS		
UNIFAM D'ACTUACIÓ: REHABILITACIÓ I AMPLIACIÓ DE L' EDIFICI MONESTIR		
SITUACIÓ: PLAÇA DEL MONESTIR, SANT FELIU DE GUÍXOLS		FASE DE DISENY BÀSIC I EXECUTIU
ARQUITECTE: NESTO SOREJANO ARQUITECTOS S.L.P. Calle Talavera, 4 L. 5 28014 Madrid 915 64 38 30		SIGNATURA
PROYECTAT: AJUNTAMENT DE SANT FELIU DE GUÍXOLS		FUNDAMENT NESTO 20.08.2018, 20.11.2018 NESTO SOREJANO S.L.P.
DESCRIPCIÓ: ESTADO REFORMADO PLANTA CUARTA SEGURIDAD DE CENICIOS SECTORES I ACCION		Nº PROYECTO 320-19 DATA JULIOL 2026 FORMAT DIN A4/A3 ESCALA 1:100 Nº PLANS 9/05
DISEÑADOR: C. GONZÁLEZ DISEÑADOR: J. GONZÁLEZ DISEÑADOR: J. GONZÁLEZ DISEÑADOR: J. GONZÁLEZ		Nº PLANOS 9/05

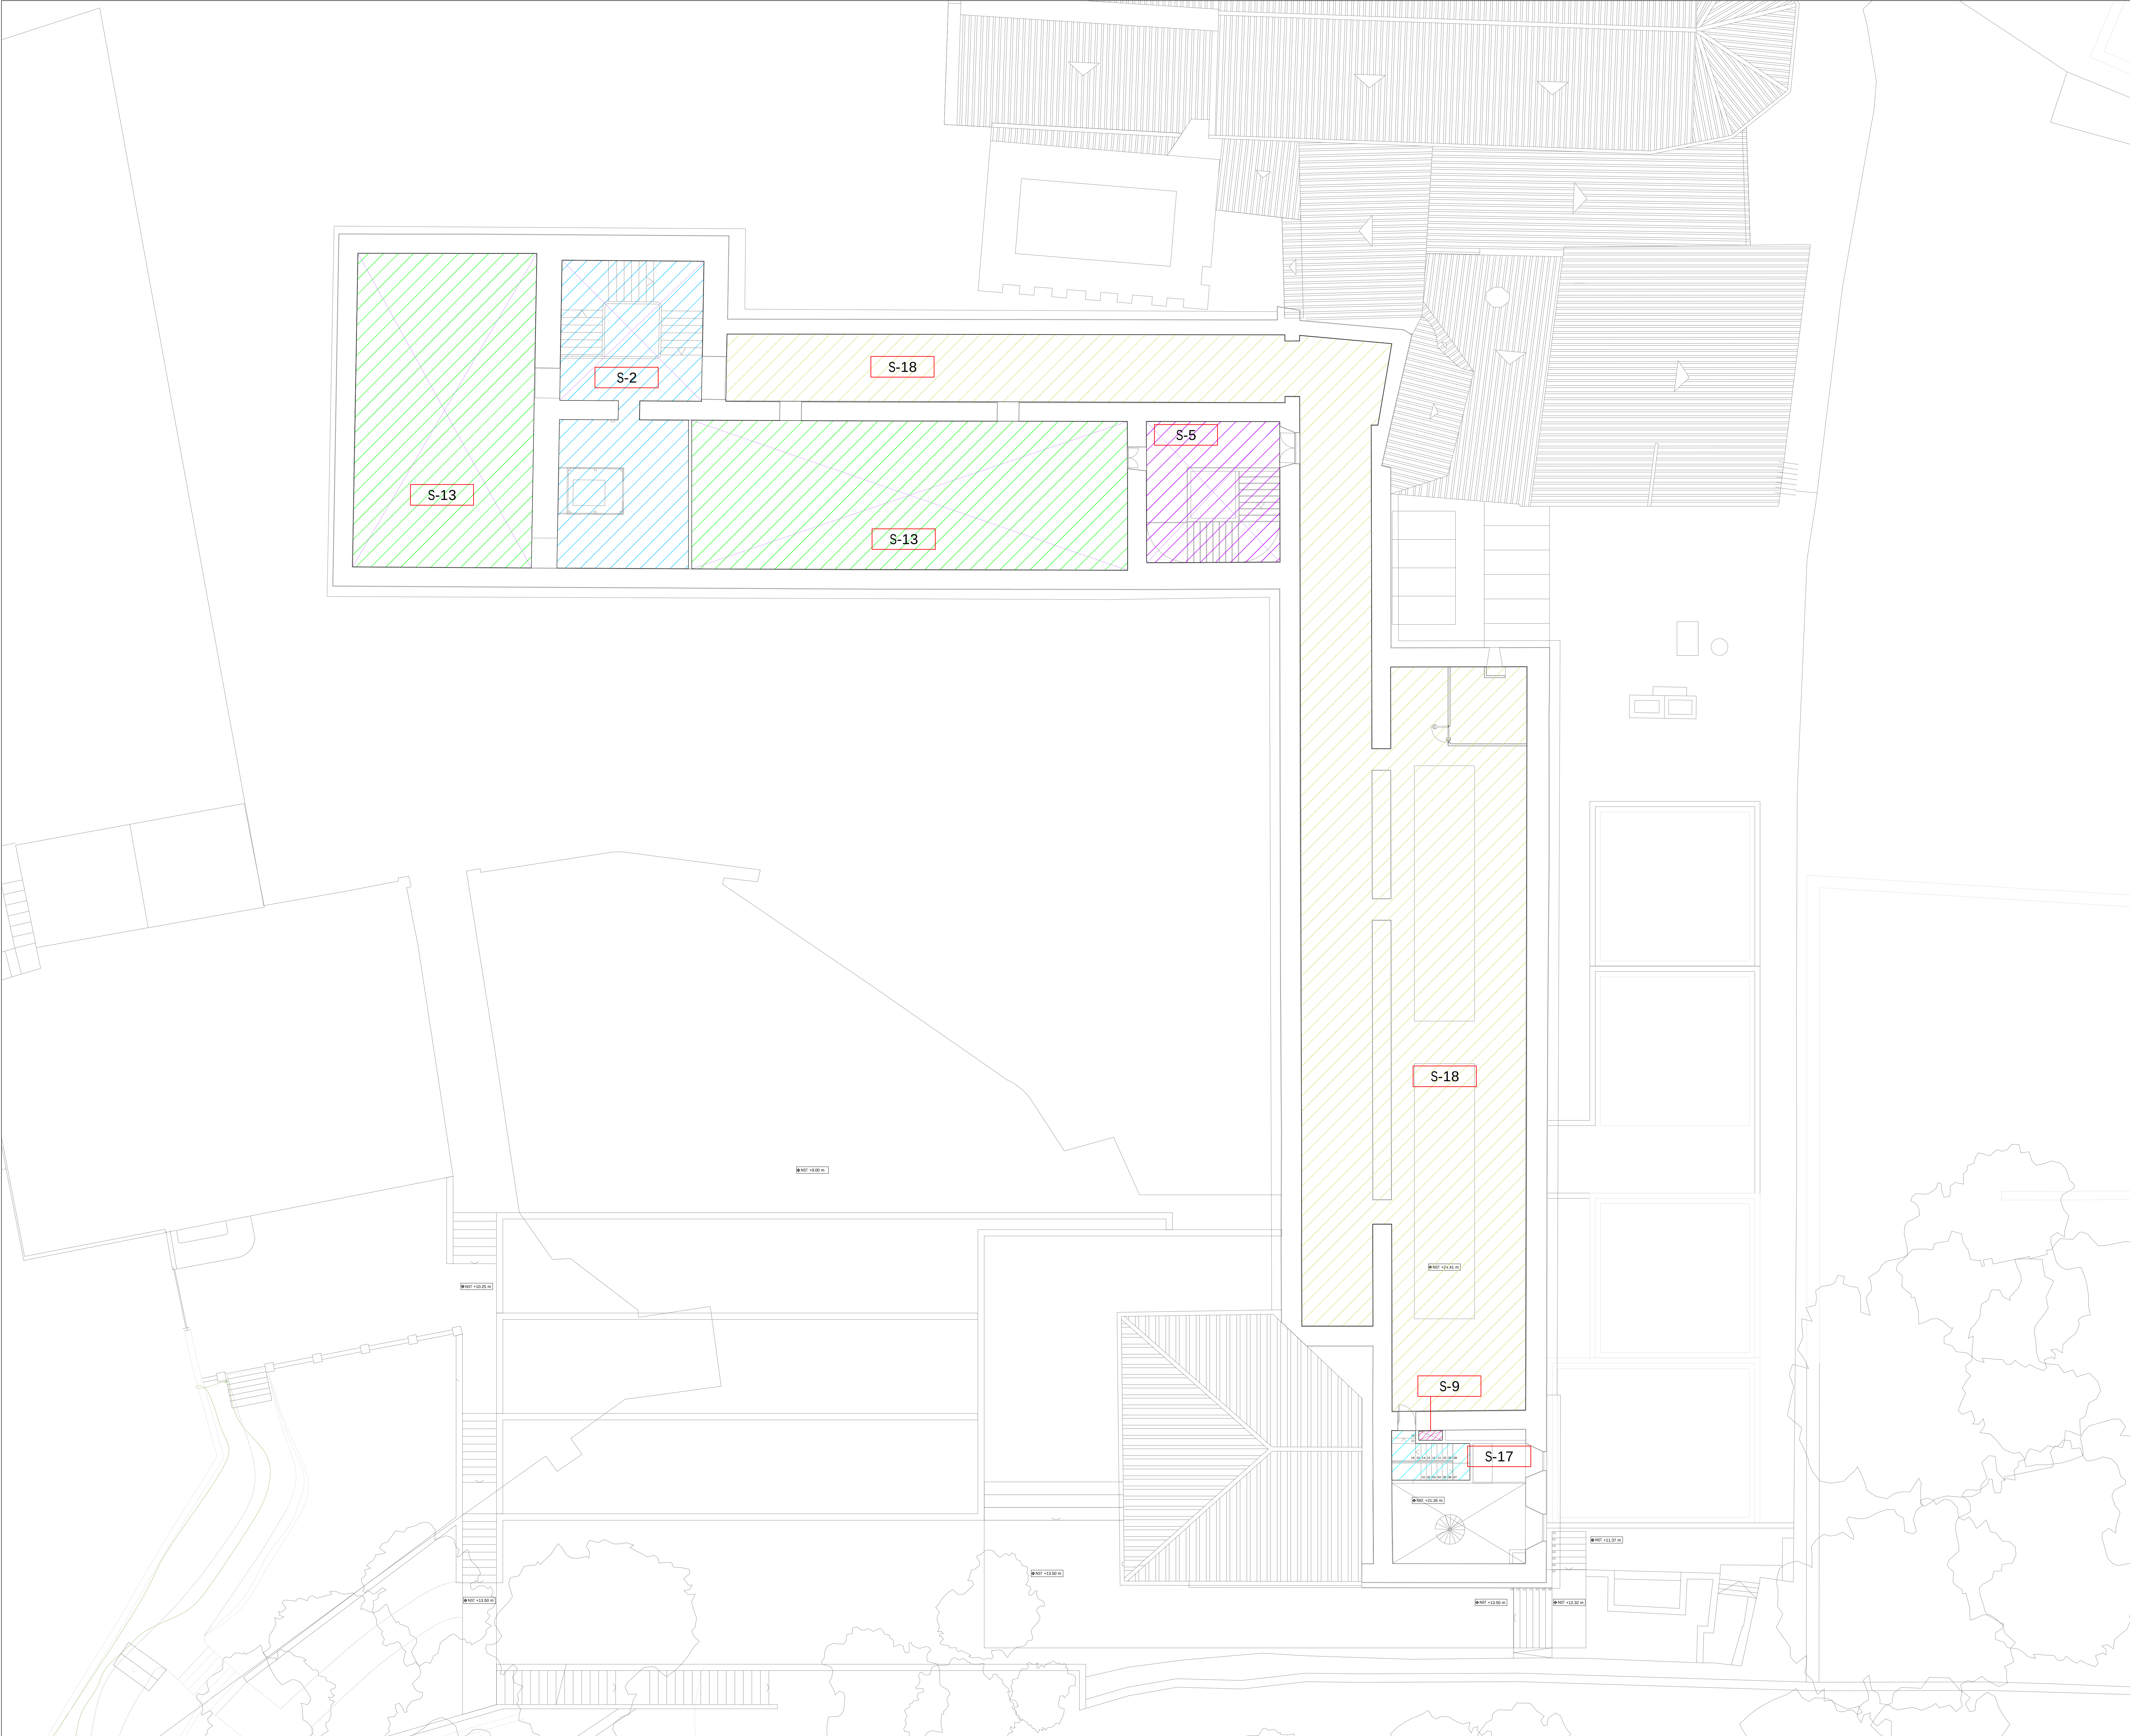


1. PLANTA BAJO CUBIERTA

COTES ABSOLUTES SOBRE EL NIVELL DE LA MAR

REVISED / DESCRIPCIÓN	DATA I SIGNATURA

SEPARATA DEL PROJECTE B. SIC I EXECUTIU DE REFORMA I AMPLIACIÓ DE L'EDIFICI MONESTIR DE SANT FELIU DE GUÍXOLS	
UNITAT D'ACTUACIÓ REHABILITACIÓ I AMPLIACIÓ DE L'EDIFICI MONESTIR	
SITUACIÓ PLAÇA DEL MONESTIR, SANT FELIU DE GUÍXOLS	FASE DE DIBUXX BÀSIC I EXECUTIU
ARQUITECTE NETO SOBEJANO ARQUITECTOS S.L.P. C/Alm. Talavera, 4 L. 5 28016 Madrid 915 64 38 20	SIGNATURA FURNERARIA NETO F. 20.10.2019 NETO SOBEJANO S.L.P.
PROPIETARI AJUNTAMENT DE SANT FELIU DE GUÍXOLS	IT PROJECTE 320-19
DESCRIPCIÓ ESTADO REFORMADO PLANTA BAJO CUBIERTA SEGURIDAD DE INCENDIOS SECTORI ACCIÓN	DATA JULIOL 2026 FORMAT DIN A0/A3 ESCALA 1:100 IT PLANOS SI 0.06

THE DRAWING IS THE PROPERTY OF THE ARCHITECT AND MUST BE KEPT IN THE ARCHITECT'S OFFICE

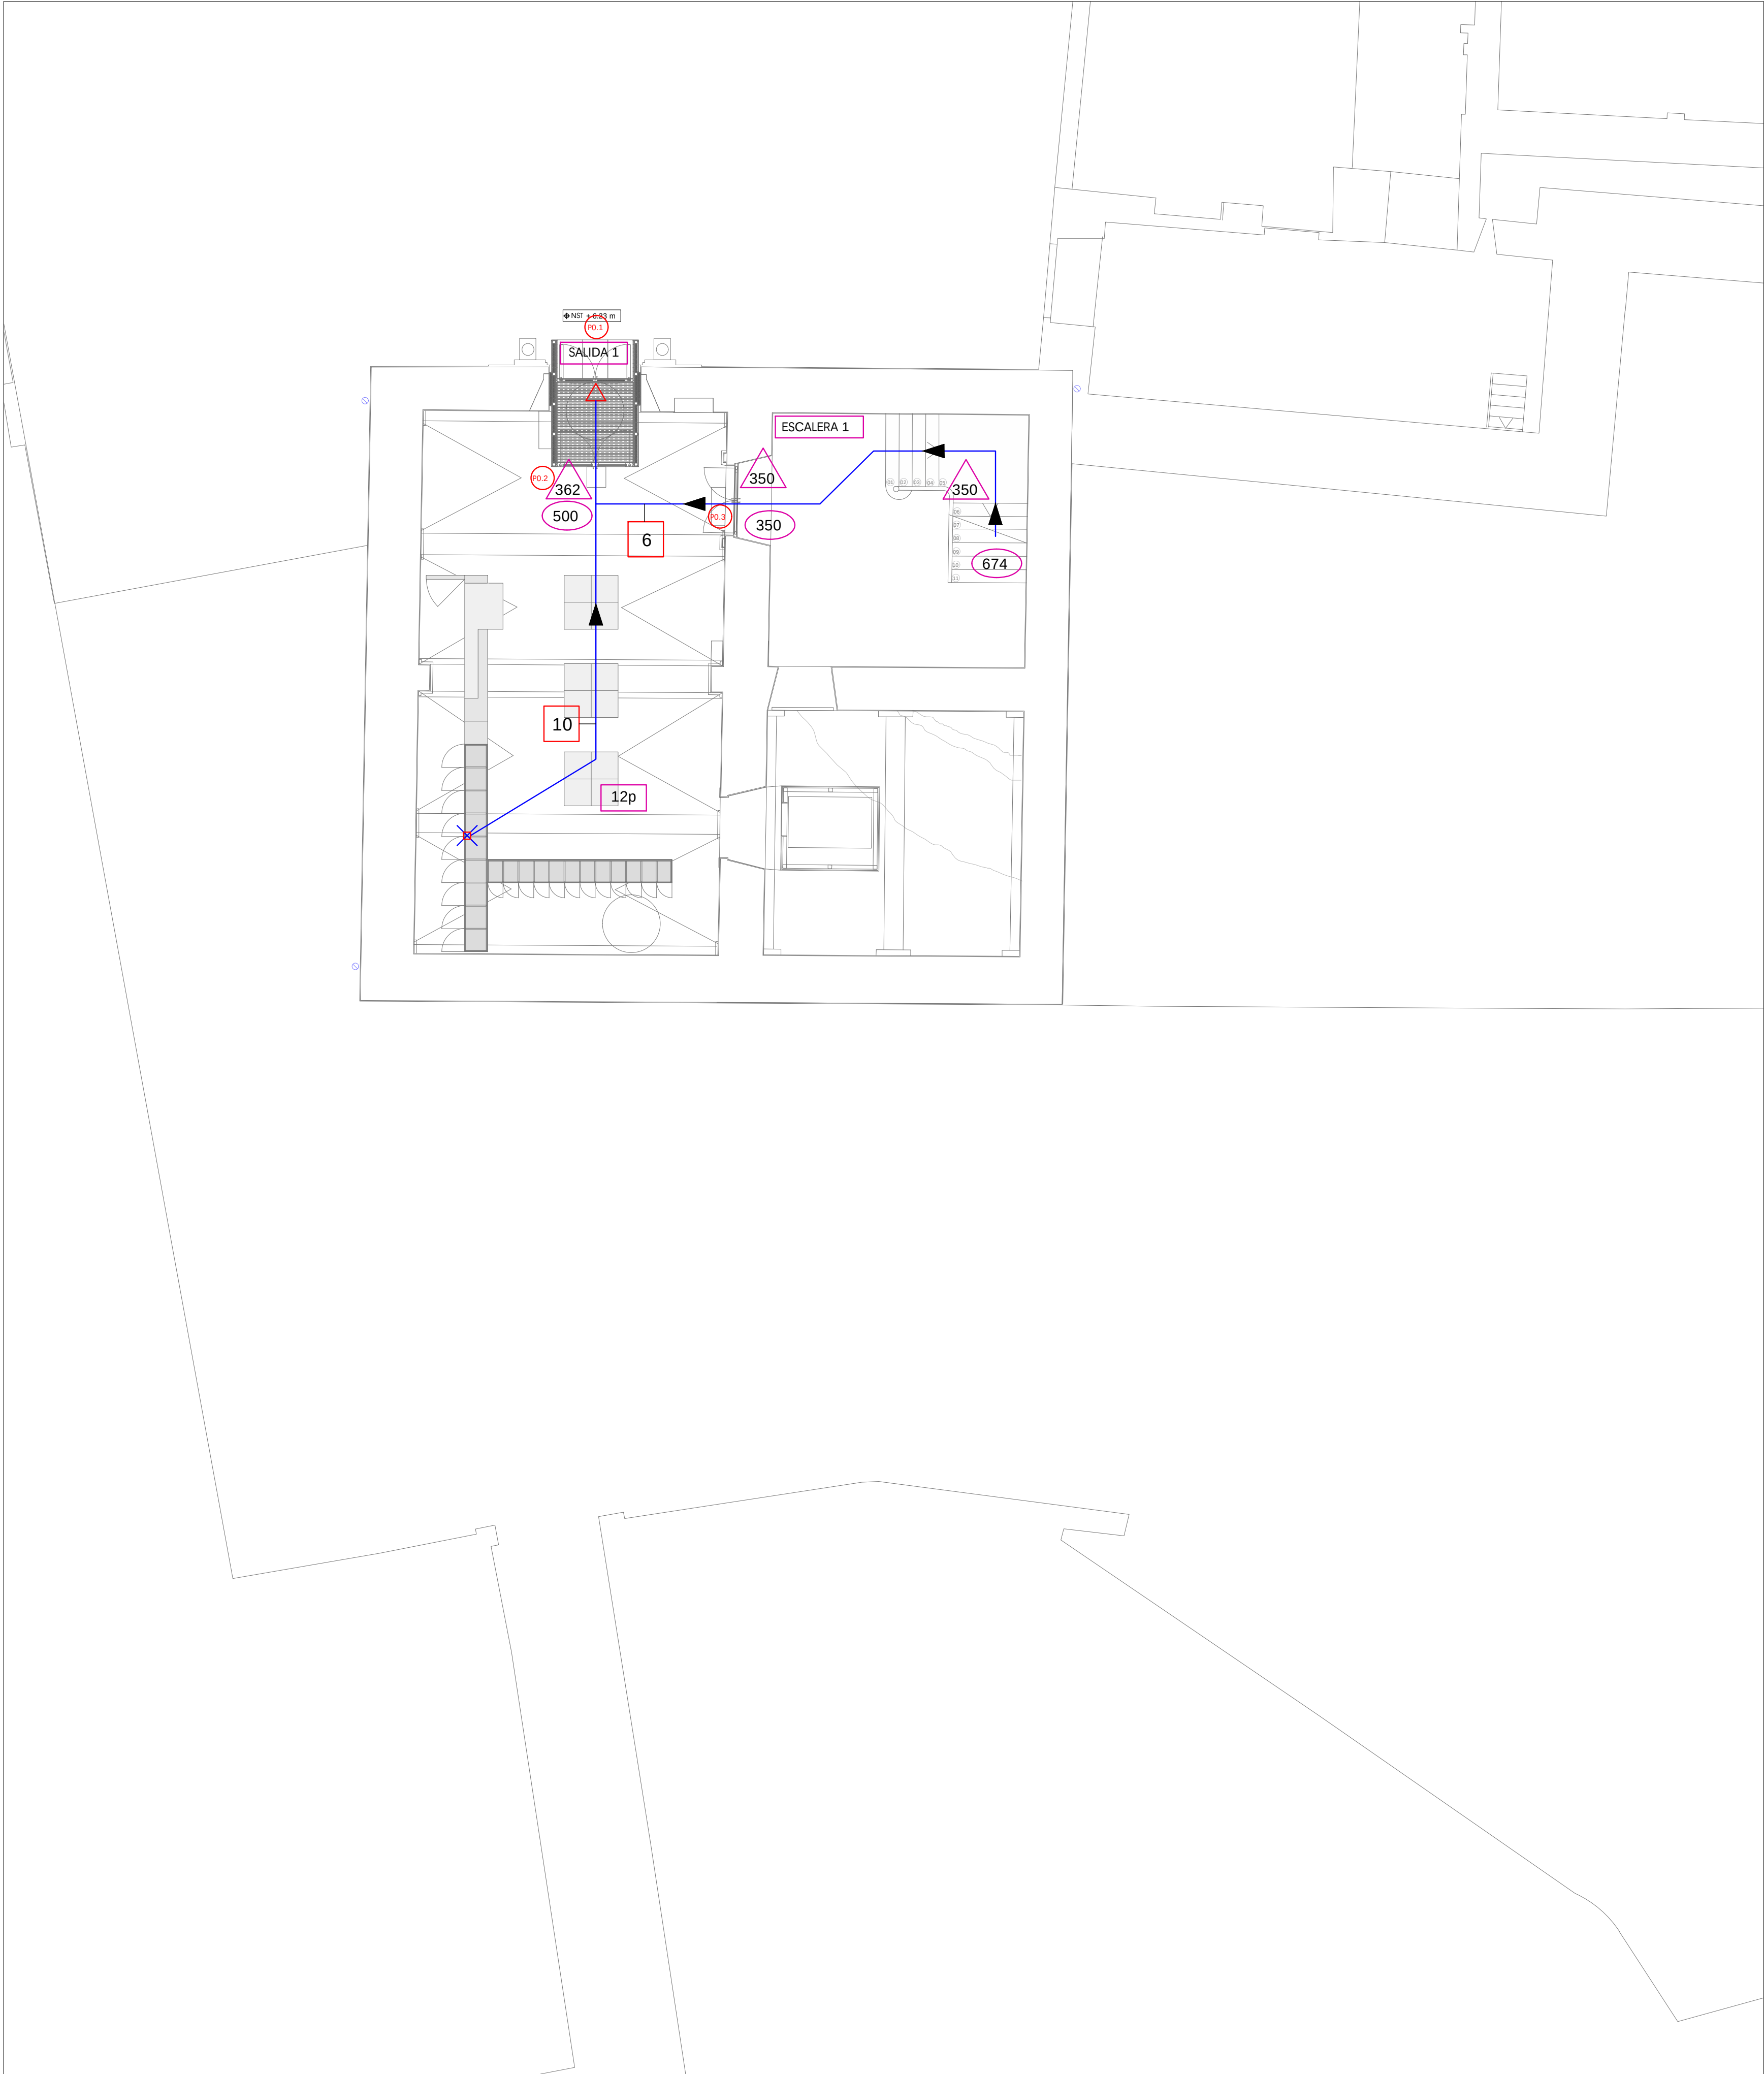

1. PLANTA BAJA

LEYENDA INSTALACIONES			
SÍMBOLO	TIPO	DESCRIPCIÓN	
	PCI	ORIENTACIÓN ACUACIÓN	
	PCI	CAMINO ACUACIÓN	
	PCI	SORTIDA RECINTO M. IMA	
	PCI	OCUPACIÓN RECINTO	
	PCI	M. IMA NOMBRE PERSONAS A ACUAR E AS	
	PCI	CA ACITAT ACUACIÓN E AS	
	PCI	IST NCIA A SORTIDA RECINTO	

COTES ABSOLUTES SOBRE EL NIVELL DE LA MAR	
REVISIÓ / DESCRIPCIÓ	DATA / SIGNATURA

SEPARATA DEL PROJECTE BÀSIC I EXECUTIU DE REFORMA I AMPLIACIÓ DE L'EDIFICI MONESTIR DE SANT FELIU DE GUÍXOLS	
UNITAT D'ACTUACIÓ REHABILITACIÓ I AMPLIACIÓ DE L'EDIFICI MONESTIR	
SITUACIÓ PLAÇA DEL MONESTIR, SANT FELIU DE GUÍXOLS	FASE DE DISENY BÀSIC I EXECUTIU
ARQUITECTE NIETO SOBEJANO ARQUITECTOS S.L.P. Calle Talavera, 4 L - 5 28016 Madrid 915 64 38 30	SIGNATURA FUENSANTA NIETO É re re a i de NIETO SOBEJANO S.L.P.
PROPIETAT AJUNTAMENT DE SANT FELIU DE GU XOLS	
DESCRIPCIÓ ESTADO REFORMADO PLANTA BAJA SEGURIDAD DE INCENDIOS EVACUACIÓN	Nº PROYECTO 320-19
	DATA JULIOL 2026
	FORMAT DIN A1/A3
	ESCALA 1:100/200
	Nº PLÀNOL SI 9.07
THIS DRAWING IS COPYRIGHTED / AQUEST DIBUIX ESTÀ PROTEGIT PER DRET D'AUTORIA	



1. PLANTA PRIMERA



2. ENTREPANTALLA

LEYENDA NOTACIONES		
SÍMBOLO	TIPO	DESCRIPCIÓN
✕	PCI	ORI EN E ACUACI
→	PCI	CAM E ACUACI
▶	PCI	SOBT A E RECENTE M. BAA
□	PCI	OCU ACI E RECENTE
△	PCI	M. B. MONSTR E TROQUES E ACUM E AS
○	PCI	CA ACAT E ACUACI E AS
□	PCI	ET HORA A SOBT A E RECENTE

COTES ABSOLUTES SOBRE EL NIVELL DE LA MAR	
REVISED / DESCRIPCIÓN	DATA I SIGNATURA

SEPARATA DEL PROYECTE B. SIC I EXECUTIU DE REFORMA I AMPLIACIÓ DE L'EDIFICI MONESTIR DE SANT FELIU DE GUÍXOLS	
INICIAT D'ACTUACIÓ REHABILITACIÓ I AMPLIACIÓ DE L'EDIFICI MONESTIR	
SITUACIÓ PLAÇA DEL MONESTIR, SANT FELIU DE GUÍXOLS	FASE DE DIBUXX BÀSIC I EXECUTIU
ARQUITECTE NETO SOBEJANO ARQUITECTOS S.L.P. C/MI TALLER, 4 L. 5 28016 Madrid 915 64 38 30	SIGNATURA FURNARANTA NETO E. SOBEJANO S.L.P. NETO SOBEJANO S.L.P.
PROPIETAT AJUNTAMENT DE SANT FELIU DE GUÍXOLS	
DESCRIPCIÓ ESTADO REFORMADO PLANTA PRIMERA, ENTREPANTALLA SEGURIDAD DE INCENDIOS EVACUACIÓN	Nº PROYECTE 320-19 DATA JULIOL 2026 FORMAT DIN A0/A3 ESCALA 1:100 Nº PLANS SI 0/08



COTES ABSOLUTES SOBRE EL NIVELL DE LA MAR	
REVISIÓ : DESCRIPCIÓ	DATA I SIGNATURA




1. PLANTA TERCERA

LEYENDA NOTACIONES		
SÍMBOLO	TIPO	DESCRIPCIÓN
✕	PCI	ORI EN E ACUACI
→	PCI	CAM E ACUACI
▶	PCI	SOBTI A E RECENTE M RIA
□	PCI	OCU ACI E RECENTE
△	PCI	M B MCHBRE E TROQUES E ACUM E AS
○	PCI	CA ACOTAT E ACUACI E AS
□	PCI	ET HORA A SOBTI A E RECENTE

COTES ABSOLUTES SOBRE EL NIVELL DE LA MAR	
REVISED: DESCRIPCIÓN	DATA I SIGNATURA

SEPARATA DEL PROYECTE B. SIC I EXECUTIU DE REFORMA I AMPLIACIÓ DE L'EDIFICI MONESTIR DE SANT FELIU DE GUÍXOLS	
UNITAT D'ACTUACIÓ REHABILITACIÓ I AMPLIACIÓ DE L'EDIFICI MONESTIR	
SITUACIÓ PLAÇA DEL MONESTIR, SANT FELIU DE GUÍXOLS	FASE DE DIBUXX BÀSIC I EXECUTIU
ARQUITECTE NETO SOBEBJANO ARQUITECTOS S.L.P. C/Alm Talavera, 4 L. 5 28016 Madrid 915 64 38 20	SIGNATURA FURNAMTA NETO E. 20.10.2012. 12. 09. NETO SOBEBJANO S.L.P.
PROPIETAT AJUNTAMENT DE SANT FELIU DE GUÍXOLS	
DESCRIPCIÓ ESTADO REFORMADO PLANTA TERCERA SEGURIDAD DE INCENDIOS EVACUACIÓN	Hº PROYECTE 320-19 DATA JULIOL 2026 FORMAT DIN A0/A3 ESCALA 1:100 Hº PLANOS SI 9.10

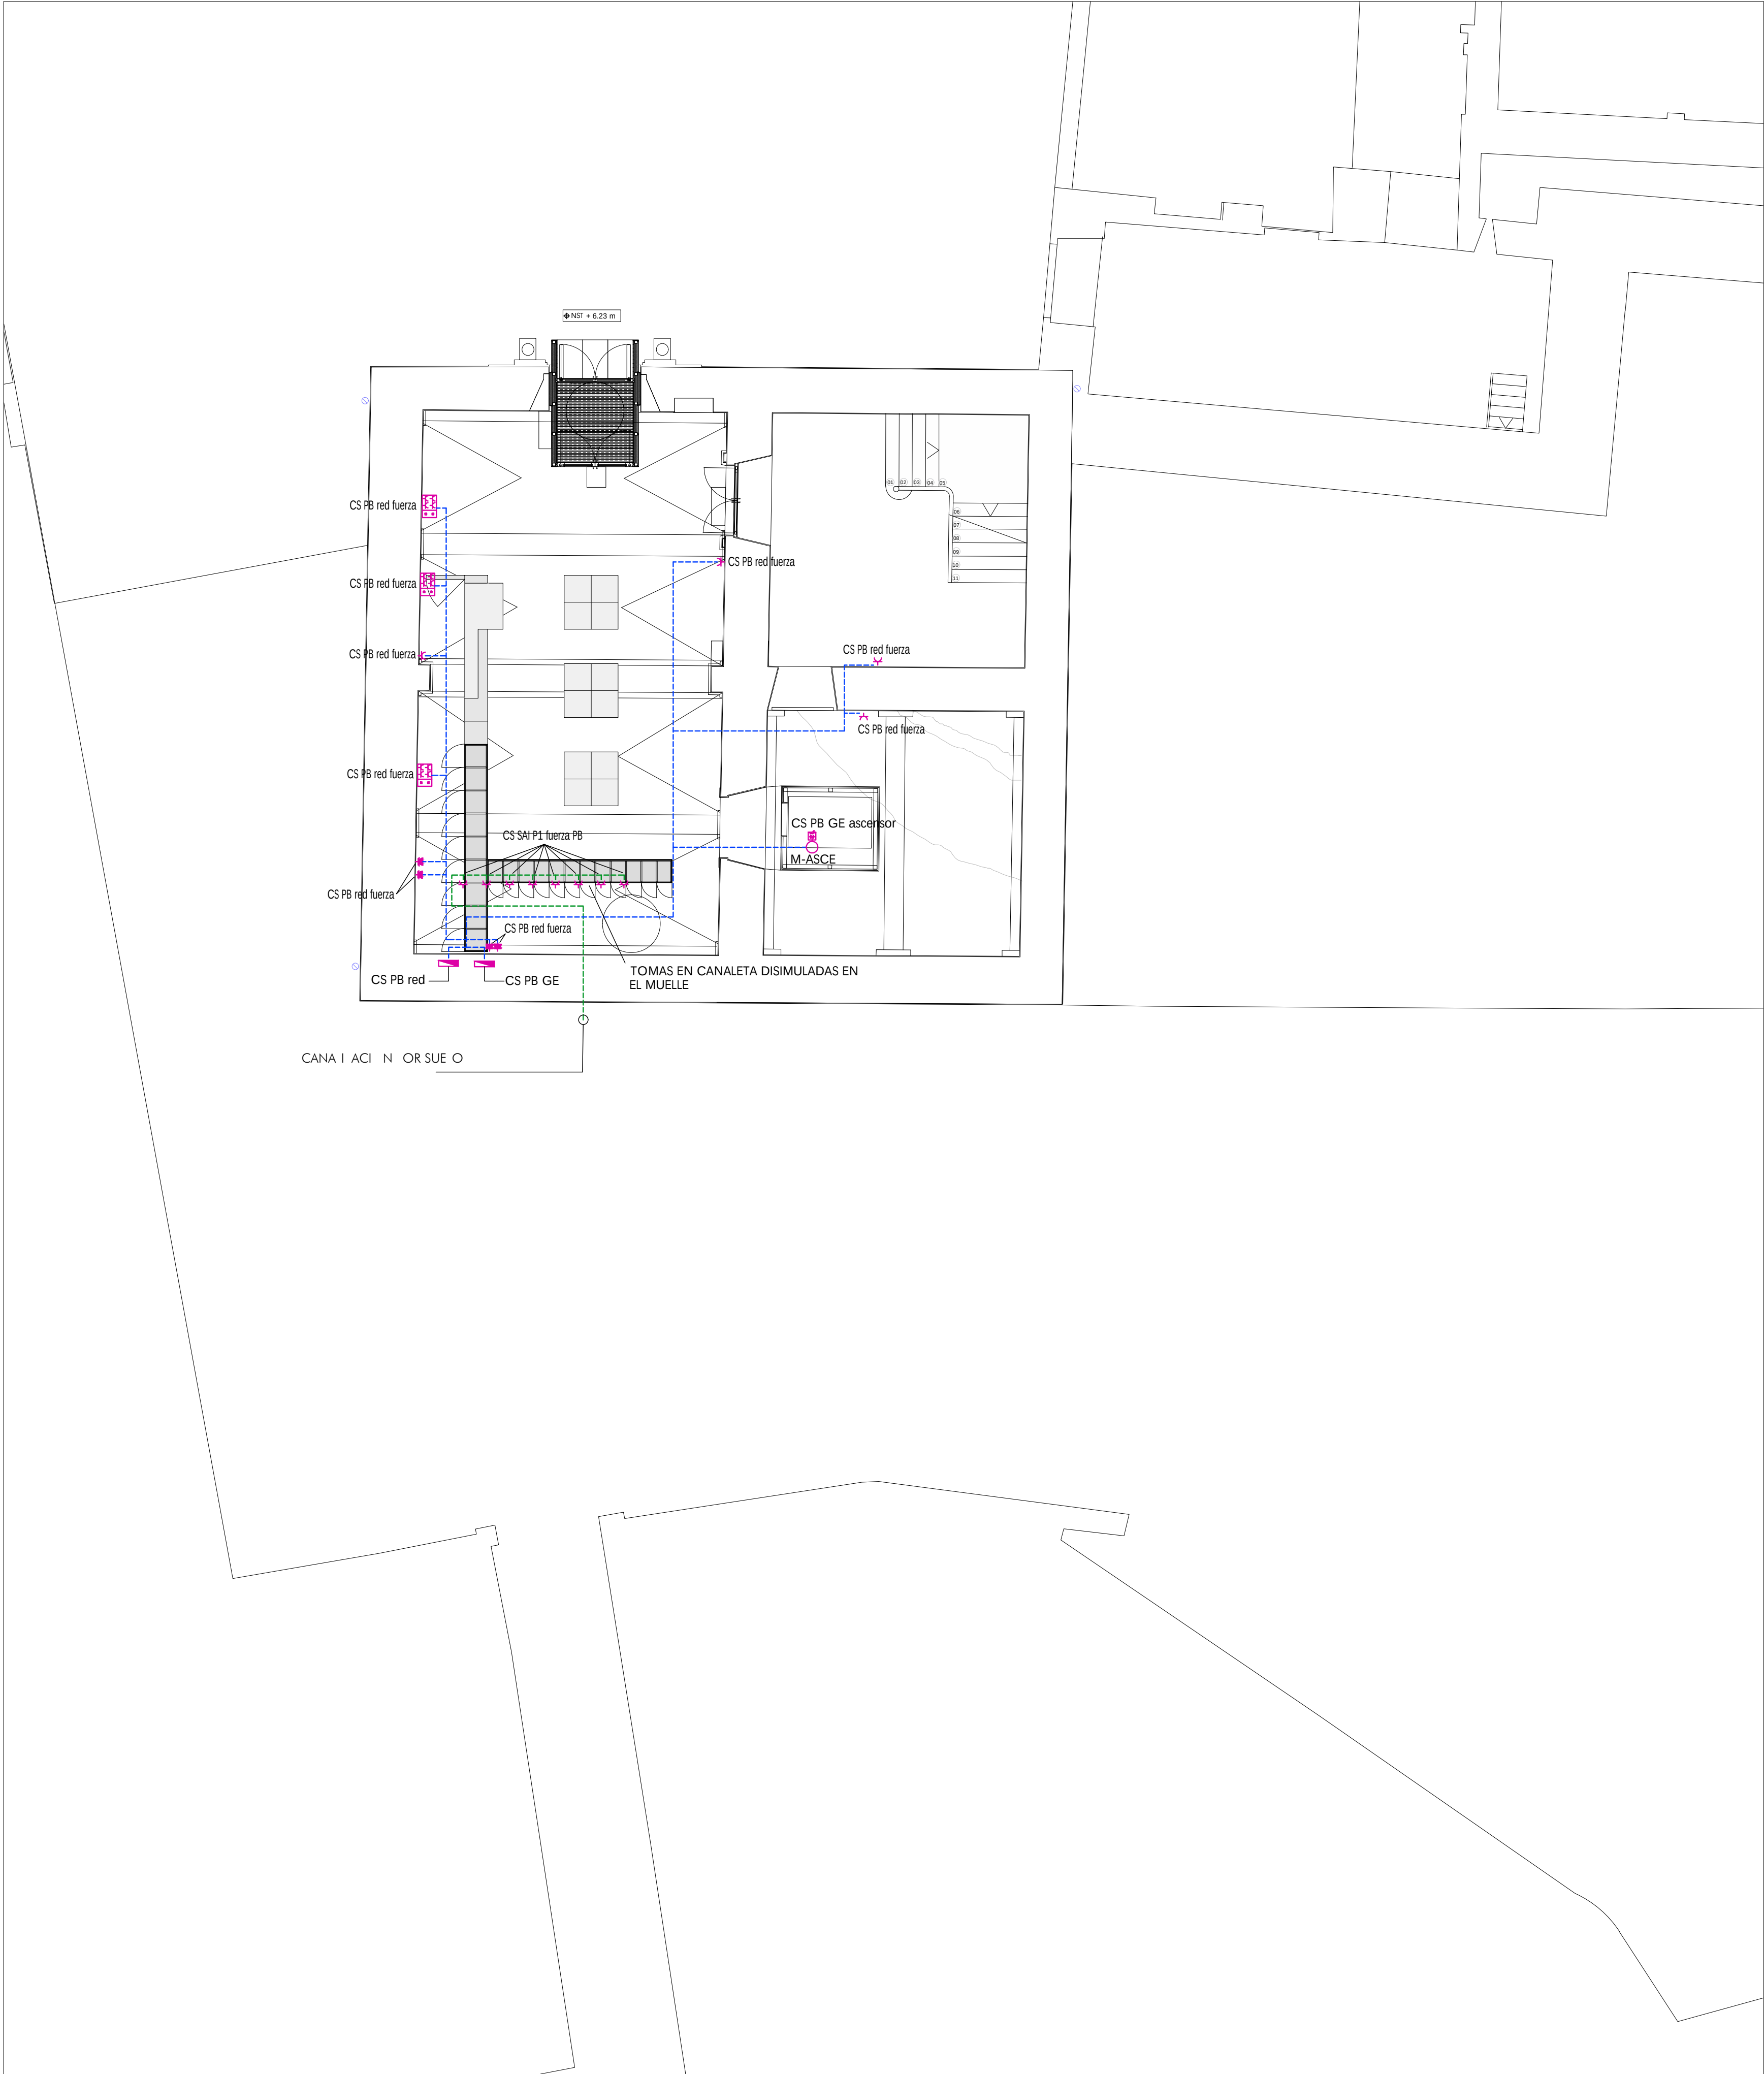

1. PLANTA BAJA

LEYENDA INSTALACIONES		
SÍMBO	TIPO	DESCRIPCION
	IEF	CUA RO ENERA E MAN O ROTECCI N
	IEF	CUA RO SECUN ARIO E MAN O ROTECCI N
	IEF	U A RECE CI N TOMAS E USO ENERA
	IEF	UV 25A
	IEF	A IMENTACI N CONTRO ACCESOS MOTOR
	IEF	CAJA DE 4 MECANISMOS DE FUERZA + 2 TOMAS RJ45
	IEF	LV STAR SALVAESCALERAS (MOTOR)
	IEF	ASCENSOR EXISTENTE (MOTOR)
	IEF	GRUPO PCI (MOTOR)
	IEF	GRUPO PLUVALES (MOTOR)
	IEF	ASCENSOR 6P (MOTOR)
	IEF	CONE I N ATIN O
	IEF	EMERGENCIA
NOTA: AS CANA I ACIONES IR N OR E SUE O SER N E TUBO CORRU A O IBRE E A ENOS EN OBRA SE E INIR N OS RECORRI OS E ACTOS E AS CANA I ACIONES		

COTES ABSOLUTES SOBRE EL NIVELL DE LA MAR

REVISIÓ / DESCRPCIÓ	DATA / SIGNATURA

SEPARATA DEL PROJECTE BÀSIC I EXECUTIU DE REFORMA I AMPLIACIÓ DE L'EDIFICI MONESTIR DE SANT FELIU DE GUÍXOLS	
UNITAT D'ACTUACIÓ REHABILITACIÓ I AMPLIACIÓ DE L' EDIFICI MONESTIR	
SITUACIÓ PLAÇA DEL MONESTIR, SANT FELIU DE GUÍXOLS	FASE DE DISSENY BÀSIC I EXECUTIU
ARQUITECTE NIETO SOBEJANO ARQUITECTOS S.L.P. Calle Talavera, 4 L - 5 28016 Madrid 915 64 38 30	SIGNATURA FUENSANTA NIETO É re re a i de NIETO SOBEJANO S.L.P.
PROPIETAT AJUNTAMENT DE SANT FELIU DE GUÍXOLS	
DESCRIPCIÓ ESTADO REFORMADO PLANTA BAJA FUERZA	Nº PROJECTE 320-19 DATA JULIOL 2026 FORMAT DIN A1/A3 ESCALA 1:100/200 Nº PLÀNOL IEF.1
THIS DRAWING IS COPYRIGHTED / AQUEST DIBUIX ESTÀ PROTEGIT PER D'OPRINT	



1. PLANTA PRIMERA

LEYENDA INSTRUCCIONES EXISTENTES

Símbolo	Tipo	Descripción
	EF	CLAV. RO. ENBIA. E MAN. O. ROTECO. N.
	EF	CONE. I. N. ATRE. O.

LEYENDA INSTRUCCIONES

Símbolo	Tipo	Descripción
	EF	CLAV. RO. ENBIA. E MAN. O. ROTECO. N.
	EF	CLAV. RO. SECUR. AMO. E MAN. O. ROTECO. N.
	EF	U. A RECE. O. N. TOMAS. E USO. ENBIA.
	EF	UN. 25A.
	EF	A. MENTAC. N. CONTROL ACCESOS MOTOR.
	EF	CLAV. DE 4 MECANISMOS DE FUERZA + 2 TOMAS SUS.
	EF	LV. STAS. SALVASCALDERAS (MOTOR).
	EF	ASCENSOR EXISTENTE (MOTOR).
	EF	GRUPO RO. (MOTOR).
	EF	GRUPO PLUMIALES (MOTOR).
	EF	ASCENSOR GP. (MOTOR).
	EF	CONE. I. N. ATRE. O.
	EF	EMERGENCIA.

NOTA:
AL CANAL I. ACOCHES. N. ORE. SUE. O. SER. N. E. TURBO CORRU. A. O. IBER. E. A. ENOS.
EN OBRAS. E. ENR. N. OS. RECORRE. OS. E. ACTOS. E. AL CANAL I. ACOCHES.

COTES ABSOLUTES SOBRE EL NIVELL DE LA MAR

REVISIÓN	DESCRIPCIÓN	DATA	SIGNATURA

SEPARATA DEL PROYECTO B. SIC I EXECUTIU DE REFORMA I AMPLIACIÓ DE L'EDIFICI MONESTIR DE SANT FELIU DE GUÍXOLS

UNIDAD DE TRACCIÓN REHABILITACIÓN I AMPLIACIÓ DE L'EDIFICI MONESTIR	FASE DE DISEÑO BÁSICO I EXECUTIU
SITUACIÓ PLAÇA DEL MONESTIR, SANT FELIU DE GUÍXOLS	SIGNATURA
ARQUITECTE NIETO SOBRIANO ARQUITECTOS S.L.P. Calle Talavera, 4 L. 5 28016 Madrid 915 04 38 30	FIRMANTIA NIETO E. NIETO NIETO SOBRIANO S.L.P.
PROPIETARI AJUNTAMENT DE SANT FELIU DE GUÍXOLS	Hª PROYECTO 320-19
DESCRIPCIÓ ESTADO REFORMADO PLANTA PRIMERA FUERZA.	DATA JULIOL 2026
	FORMAT DIN A0/A3
	ESCALA 1:100
	Hª PLANOS IEF-2




1. PLANTA SEGUNDA

LEYENDA INSTALACIONES		
SÍMBOLO	TIPO	DESCRIPCIÓN
	EF	CLAV. RO. ENERA. E. MAN. O. ROTECO. N.
	EF	CLAV. RO. DECTH. ARD. E. MAN. O. ROTECO. N.
	EF	U. A. RECE. CI. N. TOMAS. E. USO. ENERA.
	EF	UN. ZSA.
	EF	A. BENTACI. N. CONTRA. ACCESOS. MOTOR.
	EF	CAJA DE 4 MECANISMOS DE FUERZA + 2 TOMAS RUS.
	EF	LV. STAR SALVABOMBAS (MOTOR).
	EF	ASCENSOR EXISTENTE (MOTOR).
	EF	GRUPO PDI (MOTOR).
	EF	GRUPO RUMAMEI (MOTOR).
	EF	ASCENSOR BP (MOTOR).
	EF	CONE. E. N. ATIV. O.
	EF	EMERGENCIA.

NOTA:
AL CANA I ACCIONES N. CRE. SUE O SER N. E. TURBO CORRU. A. O. BBE. E. A. ENOS
EN OBRAS E. EN N. OS RECORRE. OS E. ACTOS. E. AL CANA I ACCIONES

COTES ABSOLUTES SOBRE EL NIVELL DE LA MAR	
REVISIO / DESCRIPCIO	DATA I SIGNATURA

SEPARATA DEL PROJECTE B. SIC I EXECUTIU DE REFORMA I AMPLIACIÓ DE L'EDIFICI MONESTIR DE SANT FELIU DE GUÍXOLS	
IMATRIACIÓ: REHABILITACIÓ I AMPLIACIÓ DE L'EDIFICI MONESTIR	
SITUACIÓ: PLAÇA DEL MONESTIR, SANT FELIU DE GUÍXOLS	FASE DE DIBUXX BÀSIC I EXECUTIU
ARQUITECTE: NETO SOBRIANO ARQUITECTOS S.L.P. Calle Talavera, 4 L. 5 28016 Madrid 915 04 38 20	SIGNATURA FURNARIÀ NETO E. 28.10.16. 12.1.16. NETO SOBRIANO S.L.P.
PROPIETARI: AJUNTAMENT DE SANT FELIU DE GUÍXOLS	
DESCRIPCIO: ESTADO REFORMADO PLANTA SEGUNDA FUERZA.	Nº PROYECTO 320-19 DATA: JULIOL 2026 FORMAT: DIN A0/A3 ESCALA: 1:100 Nº PLANS: 11F-3

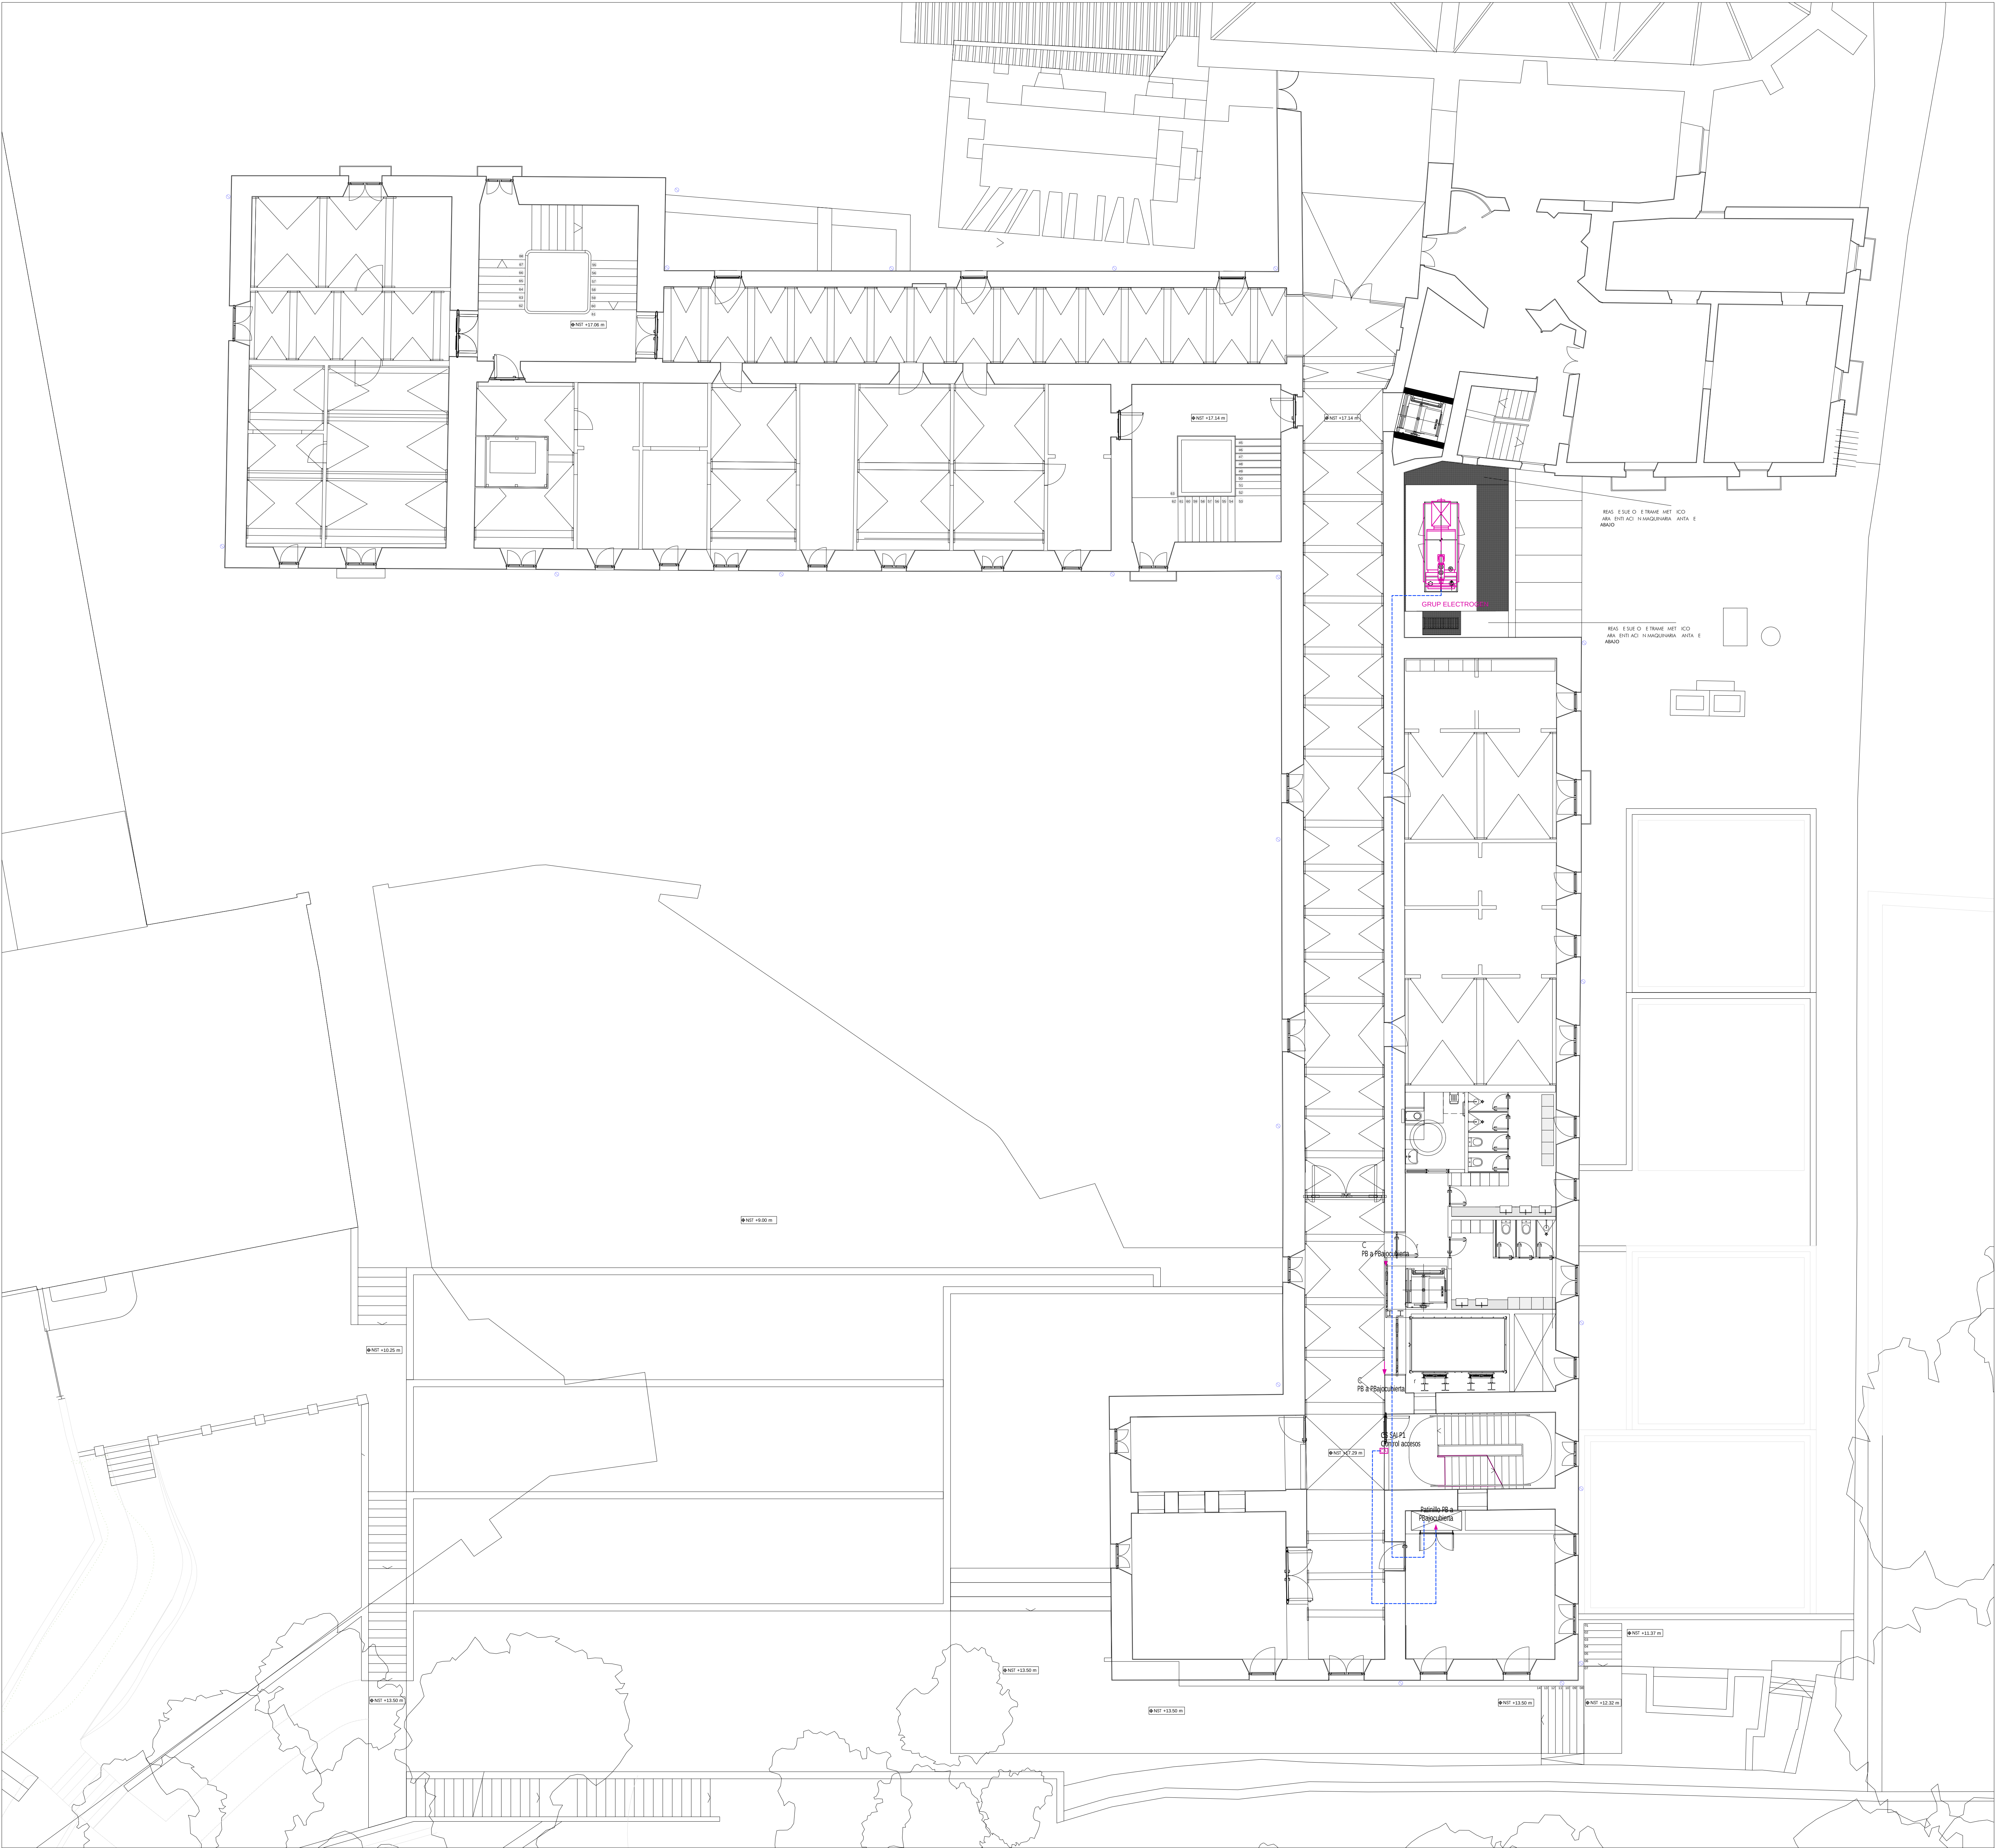

1. PLANTA TERCERA

LEYENDA INSTRUCCIONES		
SYMBOL	TIPO	DESCRIPCION
	EF	CIA. RO. ENBA. E MAN. O. ROTECO. N
	EF	CIA. RO. SECUN. AMO. E MAN. O. ROTECO. N
	EF	U. A. REZE. CI. N. TOMAS. E. USO. ENBA.
	EF	UX. 25A
	EF	A. MENTACI. N. CONTRA. ACCESOS. MOTOR
	EF	CAJA DE 4 MECANISMOS DE FUERZA + 2 TOMAS SUS.
	EF	LV. 17M. SALVARESCUERAS (MOTOR)
	EF	ASCENSOR. EXISTENTE (MOTOR)
	EF	GRUPO. RO. (MOTOR)
	EF	GRUPO. PLUMAS (MOTOR)
	EF	ASCENSOR. 6P. (MOTOR)
	EF	CORRE. I. N. ATEN. O.
	EF	EMERGENCIA

NOTA:
AL. CANA. I. ACCIONES. N. CRE. SUE. O. SER. N. E. TURBO. CORRU. A. O. IBER. E. A. ENOS
EN. OBRAS. E. EN. N. OS. RECORRE. OS. E. ACTOS. E. AL. CANA. I. ACCIONES

COTES ABSOLUTES SOBRE EL NIVELL DE LA MAR	
REVISOR / DESCRIPCIO	DATA / SIGNATURA



SEPARATA DEL PROJECTE B. SIC I EXECUTIU DE REFORMA I AMPLIACIO DE L'EDIFICI MONESTIR DE SANT FELIU DE GUIXOLS	
IMAT. D'ACTUACIO: REHABILITACIO I AMPLIACIO DE L'EDIFICI MONESTIR	
SITUACIO: PLAÇA DEL MONESTIR, SANT FELIU DE GUÍXOLS	FASE DE DIBUXX BÀSIC I EXECUTIU
ARQUITECTE: NETO SOBRIANO ARQUITECTOS S.L.P. C/Alm. Talavera, 4 L. 5 28016 Madrid 915 64 38 20	SIGNATURA: FUNDAMENTA. NETO E. 20.10.2019. L. 1. 19. NETO SOBRIANO S.L.P.
PROPIETARI: AJUNTAMENT DE SANT FELIU DE GUÍXOLS	Nº PROJECTE: 320-19
DESCRIPCIO: ESTADO REFORMADO PLANTA TERCERA FUERZA.	DATA: JULIOL 2026
	FORMAT: DIN A0/A3
	ESCALA: 1:100
	Nº PLANS: IEF.4



COTES ABSOLUTES SOBRE EL NIVELL DE LA MAR	
REVISIÓ / DESCRIPCIÓ	DATA I SIGNATURA



COTES ABSOLUTES SOBRE EL NIVELL DE LA MAR	
REVISIÓ : DESCRIPCIÓ	DATA I SIGNATURA

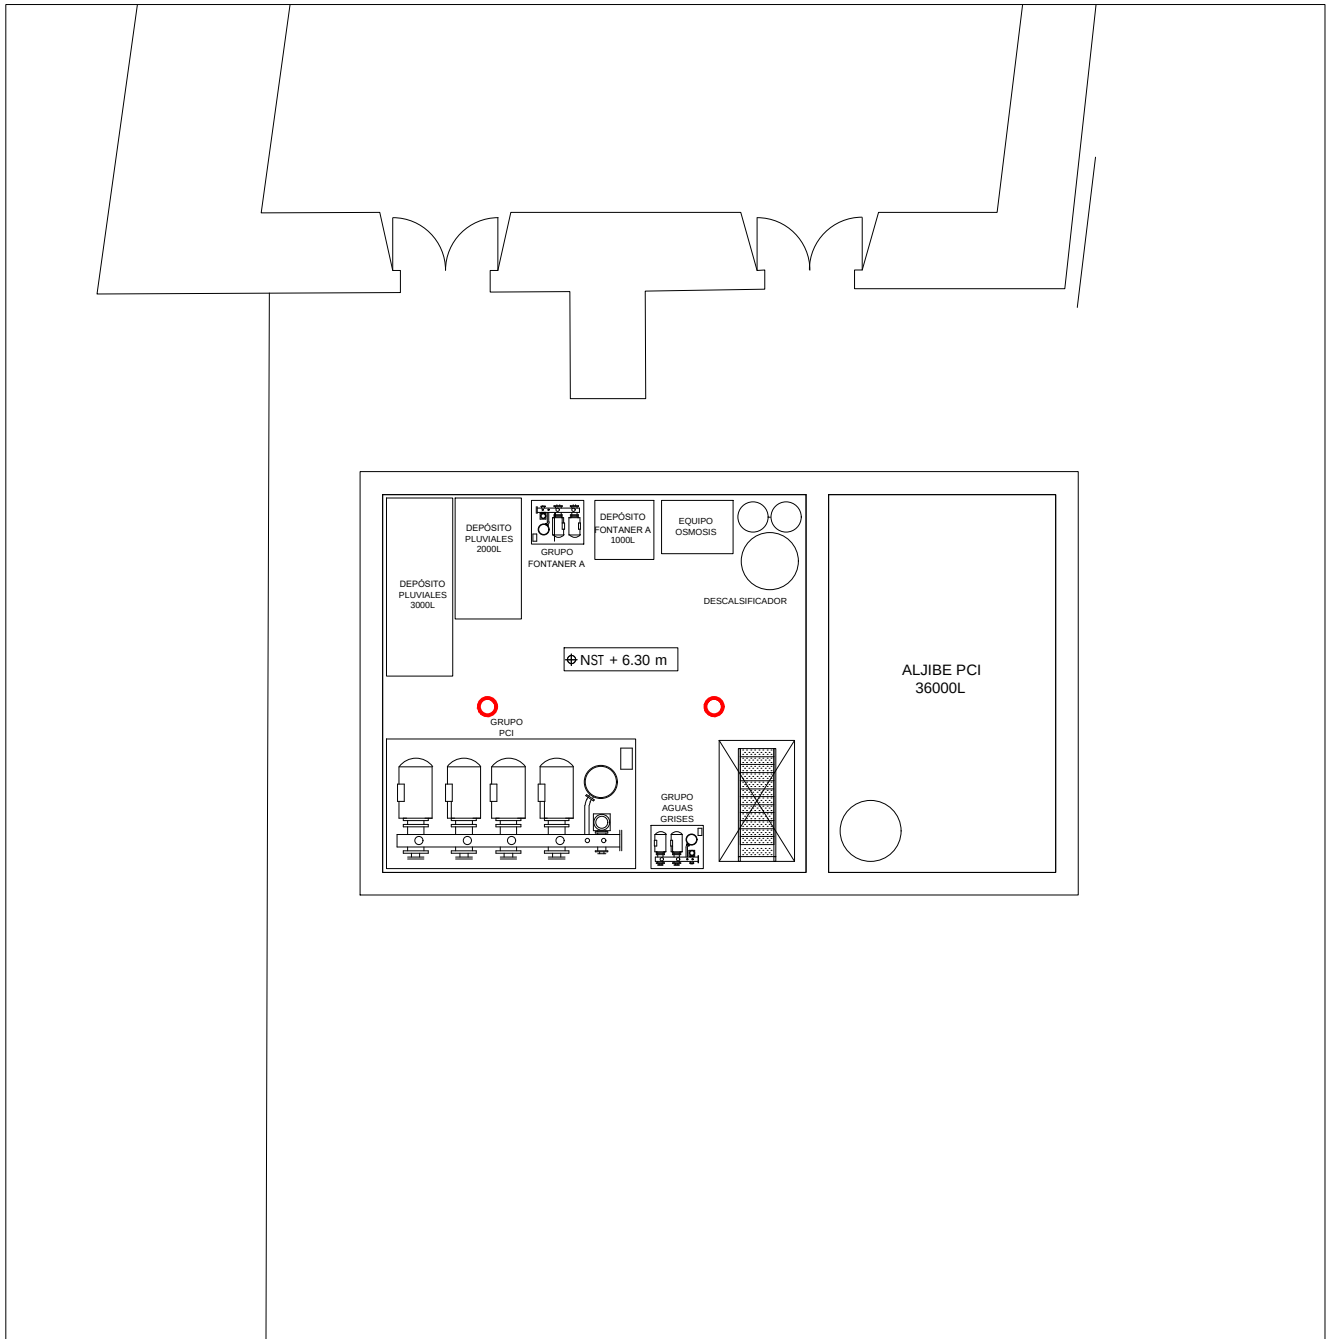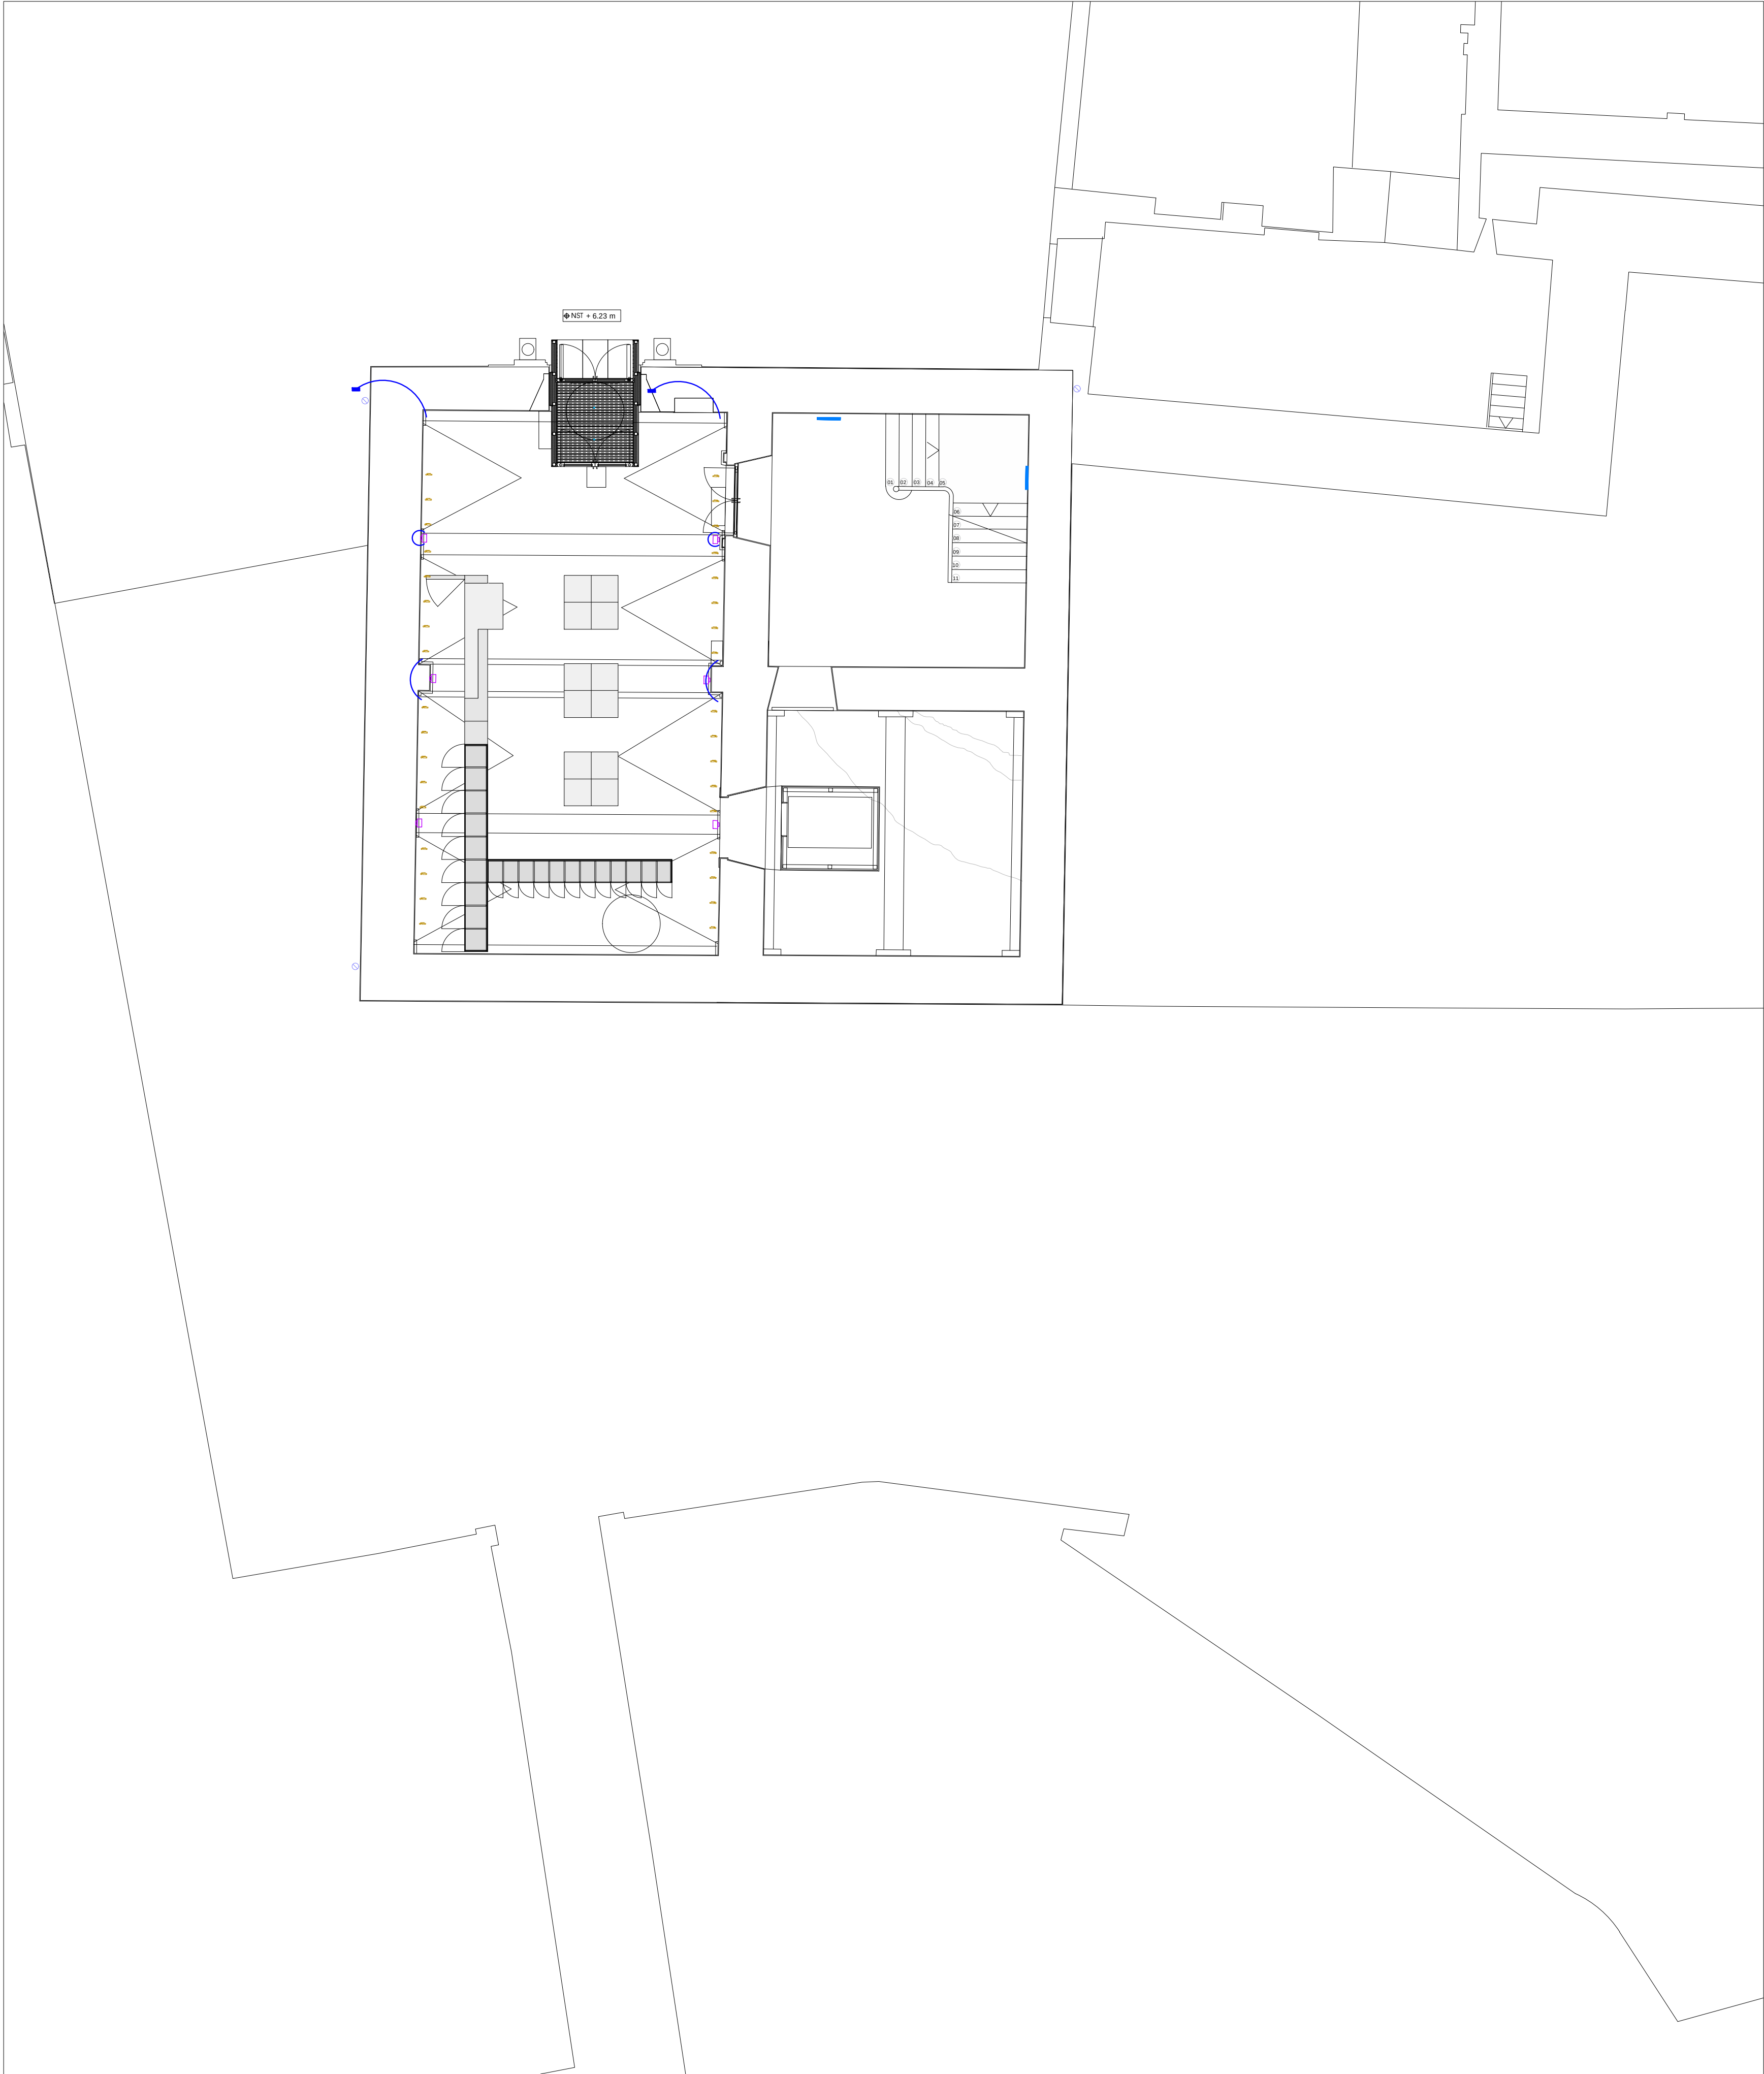

LEYENDA INSTALACIONES		
SÍMBOLO	TIPO	DESCRIPCIÓN
	ILUM	PROYECTOR PARA CARRIL INSTALADO EN PARED DE SALA DE ACCESO (TAQUILLAS) MARCA ERCO, MODELO ECLIPSE 48V
	ILUM	PROYECTOR PARA CARRIL INSTALADO EN PARED DE SALA DE ACCESO (TAQUILLAS) MARCA ERCO, MODELO ECLIPSE 48V
	ILUM	TIRA LED, MARCA OSRAM, MODELO LINEARLIGHT FLEX LOW POWER 500. RI ER MARCA OSRAM. INTE. RA. O EN ER I. E E TRUSI. N EN 1 DRIVER CADA 12 M. POSICIONADO EN MEDIO. AUMENTANDO 3-4 LUMINARIAS POR CADA LADO. 6-9 LUMINARIAS EN TOTAL.
	ILUM	APLUQUE DE PARED, MARCA XAL, MODELO LINEA ASYMMETRIC OPAL. DRIVER DALI INCLUIDO EN LUMINARIA.
	ILUM	APLUQUE DE PARED, MARCA XAL, MODELO LINEA ASYMMETRIC OPAL. DRIVER DALI INCLUIDO EN LUMINARIA.
	ILUM	TIRA LED, MARCA OSRAM, MODELO LINEARLIGHT FLEX LOW POWER. TRAMOS DE 6000MM. RI ER MARCA OSRAM. A SERIE O TOTROCHIC. MARCA OSRAM. MO. E O OT DRIVER POR CADA TRAMO DE 6M
	ILUM	LUMINARIA LINEAL EMPOTRADA EN FALSO TECHO, MARCA O/M, MODELO USS RECESSED. DRIVER ON/OFF INCLUIDO CON LUMINARIA.
	ILUM	DOWNLIGHT EMPOTRADO EN FALSO TECHO ASEOS, MARCA METALARC, MODELO CIRCLE. DRIVER DALI INCLUIDO EN LUMINARIA.
	ILUM	BA. A. OX. E TEC. O MARCA ERCO. MO. E O ANTRAC. DRIVER DALI INCLUIDO EN LUMINARIA.
	ILUM	BA. A. OX. E TEC. O MARCA ERCO. MO. E O ANTRAC. DRIVER DALI INCLUIDO EN LUMINARIA.
	ILUM	MINI DOWNLIGHT EMPOTRADO EN FALSO TECHO DE LAMAS DE MADERA, MARCA IGUZZINI, MODELO LASER BLADE. ALIMENTADOR DE CORRIENTE CONSTANTE DALI REMOTO, MARCA IGUZZINI.
	ILUM	MINI DOWNLIGHT EMPOTRADO EN FALSO TECHO DE LAMAS DE MADERA, MARCA IGUZZINI, MODELO LASER BLADE XS. ALIMENTADOR DE CORRIENTE CONSTANTE DALI REMOTO, MARCA IGUZZINI.
	ILUM	BA. A. OX. E ARE. E U. RASANTE. I. T. A. MARCA ERCO. MO. E O I. T. A. DRIVER DALI INCLUIDO CON LUMINARIA.
	ILUM	TIRA LED, MARCA OSRAM, MODELO LINEARLIGHT FLEX LOW POWER 500. DRIVER 1/10V, MARCA OSRAM.
	ILUM	TIRA LED, MARCA OSRAM, MODELO LINEARLIGHT FLEX LOW POWER. DRIVER 1/10V, MARCA OSRAM.
	ILUM	MICRODOWNLIGHT, MARCA BUZZI BUZZI, MODELO GENIUS CONCRETE EMPOTRADA EN CERRAM. N. CAJA. E EN OTRO EN. CERRAM. N INC. LI. A CON LUMINARIA. DRIVER DALI, MARCA BUZZI BUZZI.
	ILUM	MINI DOWNLIGHT EMPOTRADO EN FALSO TECHO, MARCA IGUZZINI, MODELO LASER BLADE XS. ALIMENTADOR DALI REMOTO INCLUIDO CON LUMINARIA.
	ILUM	LUMINARIA DECORATIVA SUSPENDIDA, MARCA MARSET, MODELO GINGER 42.
	ILUM	CARRIL ELECTRIFICADO, MARCA ERCO, MODELO MINIRAIL.
	ILUM	ER. I. ORTA LUMINARIAS. E SECCI. N. ARA INC. UIR CARRIL. E ECTRI. ICA. O. RO. ECTORES. E ERCO. E I LUMINARIAS. N IN. RECTA. A. C. U. AS.
	ILUM	CARRIL ELECTRIFICADO, MARCA ERCO, MODELO MINIRAIL 48V. RI ER EN. IENTE. E. E INCI. N.
	ILUM	CARRIL ELECTRIFICADO, MARCA ERCO, MODELO MINIRAIL 48V. LUENTE. E A. IMENTACI. N. ARA RA. E ECTRI. ICA. O MINIRAIL. 1 DRIVER CADA TRAMO DE CARRIL.
	ILUM	DOWNLIGHT CIRCULAR SUPERFICIE MARCA NORMAGRUP
	ILUM	PANTALLA LINEAL ESTANCA SUPERFICIE MARCA BS LIGHTING MODELO ANEROL.

COTES ABSOLUTES SOBRE EL NIVELL DE LA MAR	
REVISIÓ / DESCRIPCIÓ	DATA / SIGNATURA
SEPARATA DEL PROJECTE BÀSIC I EXECUTIU DE REFORMA I AMPLIACIÓ DE L'EDIFICI MONESTIR DE SANT FELIU DE GUÍXOLS	
UNITAT D'ACTUACIÓ REHABILITACIÓ I AMPLIACIÓ DE L'EDIFICI MONESTIR	
SITUACIÓ PLAÇA DEL MONESTIR, SANT FELIU DE GUÍXOLS	FASE DE DISSENY BÀSIC I EXECUTIU
ARQUITECTE NIETO SOBEJANO ARQUITECTOS S.L.P. Calle Talavera, 4 L - 5 28016 Madrid 915 64 38 30	SIGNATURA FUENSANTA NIETO É re re a i de NIETO SOBEJANO S.L.P.
PROPIETAT AJUNTAMENT DE SANT FELIU DE GUÍXOLS	
DESCRIPCIÓ ESTADO REFORMADO PLANTA BAJA ILUMINACIÓN	Nº PROJECTE 320-19 DATA JULIOL 2026 FORMAT DIN A1/A3 ESCALA 1:100/200 Nº PLÀNOL IEL 1
THIS DRAWING IS COPYRIGHTED / AQUEST DIBUXX ESTÀ PROTEGIT PER DROPPRINT	
© NIETO SOBEJANO ARQUITECTOS	



1	PROYECTO PARA CARTEL INTEGRADO EN BANDERAS EDUCATIVO NUEVO. MARCA ERCO. MODELO ADOPTADO EN 1957. 12 ALAS. 11 CM-80CM.	LUM	
2	DOWNLIGHT EMPOTRADO EN BANDA EDUCATIVO NUEVO. MARCAS ERCO. MODELO ATINI DE DISEÑO FLOCO.	LUM	
3	DOWNLIGHT EMPOTRADO EN BANDA EDUCATIVO NUEVO. MARCAS ERCO. MODELO ATINI DE DISEÑO FLOCO.	LUM	
4	MINI DOWNLIGHT EMPOTRADO EN FALSO TACHO DE LAMAS DE MARCA. MARCA GUZZINI. MODELO ALBA BLANCO 13 CM.	LUM	
5	REPARTIDOR DE COBRIENTE CONECTADO POR DIFERENTE MARCA GUZZINI. (ER ALTA. ALBA. XE ACCESORIOS 11 CM. LUMINARIA 11 CM. LUMINARIAS	LUM	
6	BA O R O E A R E U O R A G N A N T E I T A MARCA ERCO HO E I T A	LUM	
7	BA O R O E A R E U O R A G N A N T E I T A MARCA ERCO HO E I T A	LUM	
8	CARTEL EDUCATIVO DE CARTEL. MODELO MINIMAL EMPOTRADO EN BANDA 40X15 CM. 12 ALAS. 11 CM-80CM. 11 CM-80CM. 11 CM-80CM.	LUM	
9	10 CM-80CM. 11 CM-80CM. 11 CM-80CM. 11 CM-80CM. 11 CM-80CM. 11 CM-80CM.	LUM	

COTES ABSOLUTES SOBRE EL NIVELL DE LA MAR	
REVISIÓ : DESCRIPCIÓ	DATA / SIGNATURA

THIS DRAWING IS COPYRIGHTED BY THE U.S. GOVERNMENT AND IS NOT TO BE REPRODUCED IN ANY MANNER WITHOUT PERMISSION



UNIVERSIDAD	INCLUIR	EXAMINAR	NOTAS
		PROYECTOS PARA CARBIL, RETEGADO EN BANDAS ESPECIO NUEVO, MARCA ERCO. ELABORACION DE LAS BANDAS EN LAS 2000-70. EL ACI 11 ON-ROD.	
		DOWNGRINT EMPOTADO EN BANDAS ESPECIO NUEVO, MARCAS ERCO, MODELO MINI DE DORE FORD.	
		GRUPO DEL RETEGADO, P-10 LUERNIA.	
		MINI DOWNGRINT EMPOTADO EN FALDO TCHO DE JAMA, MARCA GUZZINI, MODELO MINI DOWNGRINT LEAD 100.	
		APUNTIADOR DEL COMBENTE CONCENTRADO DEL EMPOTADO, MARCA GUZZINI, RETE AYTA, ARCA, RU, ACACIAS M. N. LUERNIA, M. LUERNIA.	
		BA O OK E ARE Y EL RACANTE ITA. MARCA ERCO HO E O I T A.	
		ELABORACION DEL INCLUCIO ERCO LUERNIA.	
		CARIL, RETEGADO, MARCA ERCO, MODELO MINI DOWNGRINT EN BANDAS 400, LUERNIA E. LUERNIA H. ARCA E. ERCO. ACI LUERNIA.	
		LOPPEI CADAM DE CARIL.	

COTES ABSOLUTES SOBRE EL NIVELL DE LA MAR	
REVISIÓ / DESCRIPCIÓ	DATA / SIGNATURA

THIS DRAWING IS CONTROLLED / RELEASED UNDER THE NATIONAL ARCHIVES ACT / 1987

[illegible]


COTES ABSOLUTES SOBRE EL NIVELL DE LA MAR	
REVISIÓ : DESCRIPCIÓ	DATA / SIGNATURA




UNIVERSIDAD	INCLUIR	EXAMINAR	NOTAS
		PROYECTOS PARA CARBIL, RETEGADO EN BANDAS ESPECIO NUEVO, MARCA ERCO. ELABORACION DE LOS PROYECTOS EN 3D Y 2D. SE LE ENTREGA UN CD ROM.	
		DOWNGRADING EMPOTRADO EN BANDAS ESPECIO NUEVO, MARCAS ERCO, MODELO MINI DE DOWR GING EMPOTRADO. GRABADO DEL DISEÑO EN 3D Y 2D. ENTREGA DEL DISEÑO EN 3D Y 2D. ENTREGA DEL DISEÑO EN 3D Y 2D.	
		MINI DE DOWR GING EMPOTRADO EN FALDO TECHO DE JAMA DE MARCA GUZZINI, MODELO MINI DE DOWR GING EMPOTRADO EN FALDO TECHO DE JAMA DE MARCA GUZZINI, MODELO MINI DE DOWR GING EMPOTRADO EN FALDO TECHO DE JAMA DE MARCA GUZZINI.	
		APUNTIADOR DE CORRIENTE CONTACTANTE PARA EMPOTRADO, MARCA GUZZINI, ENTREGA DEL DISEÑO EN 3D Y 2D. ENTREGA DEL DISEÑO EN 3D Y 2D.	
		BA O OK E ARE O E RACANTE ITA A MARCA ERCO HO E O I T A. ENTREGA DEL DISEÑO EN 3D Y 2D. ENTREGA DEL DISEÑO EN 3D Y 2D.	
		CARIL, RETEGADO EN BANDAS ESPECIO, MODELO MINI DE DOWR GING EMPOTRADO EN BANDAS ESPECIO, MODELO MINI DE DOWR GING EMPOTRADO EN BANDAS ESPECIO.	
		OFERTAS PARA CARBIL, MARCA ERCO Y ERCO. ENTREGA DEL DISEÑO EN 3D Y 2D. ENTREGA DEL DISEÑO EN 3D Y 2D.	

COTES ABSOLUTES SOBRE EL NIVELL DE LA MAR	
REVISIÓ / DESCRIPCIÓ	DATA I SIGNATURA

THIS DRAWING IS CONTROLLED / RELEASED UNDER THE NATIONAL ARCHIVES ACT / 1987

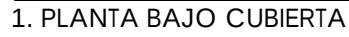[illegible]

SEPARATA DEL PROYECTO B SIC I EJECUTIVO DE REFORMA I AMPLIACIÓN DE LA EDIFICI MONESTIR DE SANT FELIU DE GUÍXOLS	
LIBRAT D'ACTIVACIÓ: REHABILITACIÓ I AMPLIACIÓ DE L'EDIFICI MONESTIR	
SITUACIÓ: PLAÇA DEL MONESTIR, SANT FELIU DE GUÍXOLS	FASE DE DISENY BÀSIC I EJECUTIU
ARQUITECTE: NETO SOBEOJANO ARQUITECTOS S.L.P. Calle Talavera, 4 L - 5 28010 Madrid 915 64 38 30	SIGNATURA FURNAMENTA NETO EL 28-09-2019 A LAS 11:00H NETO SOBEOJANO S.L.P.
PROPIETAT: AJUNTAMENT DE SANT FELIU DE GU XOLS	
DESCRIPCIÓ ESTADO REFORMADO PLANTA BAJO CUBIERTA ILUMINACIÓN	Nº PROYECTO 320-19 DATA JULIOL 2026 FORMAT DIN A0/A3 ESCALA 1:100 IF PLANCHI IEL 6

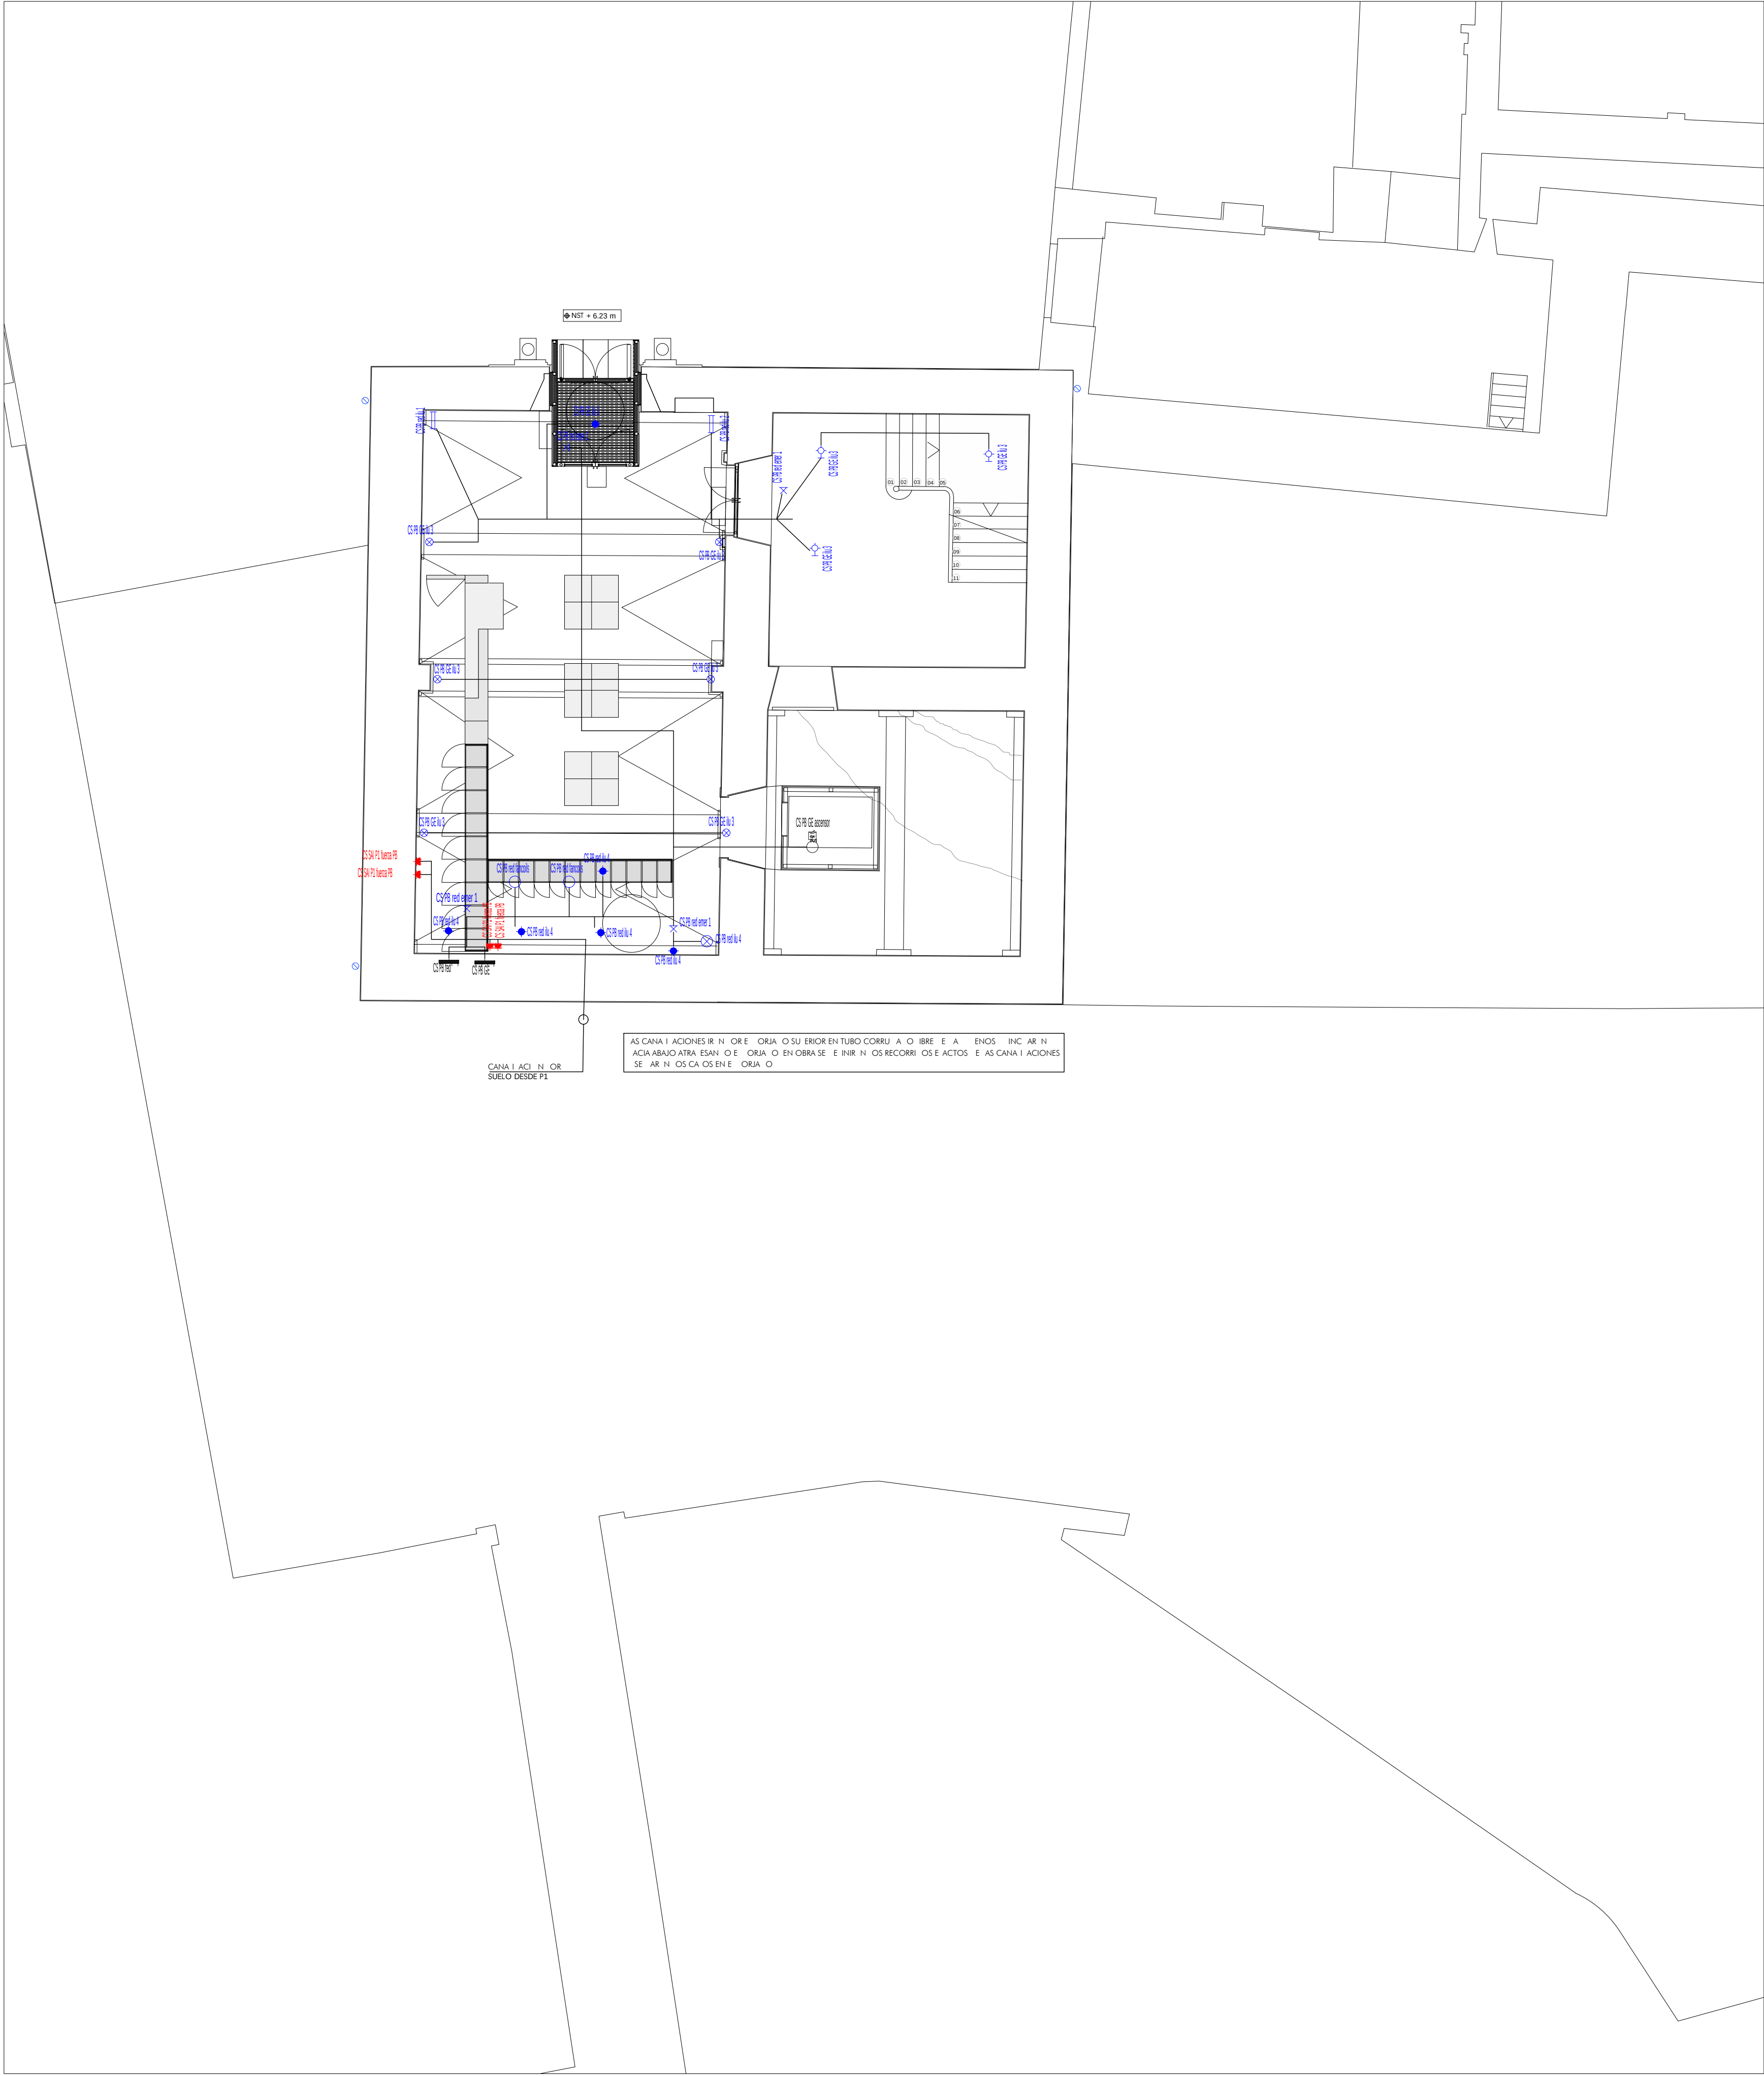

1. PLANTA BAJA

LEYENDA INSTALACIONES			
SÍMBOLO	TIPO	DESCRIPCIÓN	
	CIRC	CUA RO ENERA E MAN O ROTECCI N	
	CIRC	UV 16A ESTANCA (TOMAS DE USO GENERAL)	
	CIRC	RAI E ECTRI ICA O I UMINACI N	
	CIRC	ALIMENTACI N CONTROL ACCESOS EN RICA	
	CIRC	CAMARA OR EN RICA	
	CIRC	DETECTOR DE MOVIMIENTO	
	CIRC	LUMINARIA I UMINACI N	
	CIRC	ALICOR EN RICA	
	CIRC	E A I UMINACI N	
	CIRC	ESTOR E CTICO EN RICA	
	CIRC	MOTOR	
	CIRC	CUA RO SECLUN ABIO E MAN O ROTECCI N	
	CIRC	CONE I N	
	CIRC	EMERGENCIA (EMERGENCIA)	

COTES ABSOLUTES SOBRE EL NIVELL DE LA MAR

REVISIÓ / DESCRIPCIÓ	DATA / SIGNATURA

SEPARATA DEL PROJECTE BÀSIC I EXECUTIU DE REFORMA I AMPLIACIÓ DE L'EDIFICI MONESTIR DE SANT FELIU DE GUÍXOLS	
UNITAT D'ACTUACIÓ REHABILITACIÓ I AMPLIACIÓ DE L'EDIFICI MONESTIR	
SITUACIÓ PLAÇA DEL MONESTIR, SANT FELIU DE GUÍXOLS	FASE DE DISENY BÀSIC I EXECUTIU
ARQUITECTE NIETO SOBEJANO ARQUITECTOS S.L.P. Calle Talavera, 4 L - 5 28016 Madrid 915 64 38 30	SIGNATURA RUENSANTA NIETO E re re a i de NIETO SOBEJANO S.L.P.
PROPIETAT AJUNTAMENT DE SANT FELIU DE GUÍXOLS	
DESCRIPCIÓ ESTADO REFORMADO PLANTA BAJA CIRCUITOS ELECTRICOS	Nº PROJECTE 320-19 DATA JULIOL 2026 FORMAT DIN A1/A3 ESCALA 1:100/200 Nº PLÀNOL IECE.1



COTES ABSOLUTES SOBRE EL NIVELL DE LA MAR	
REVISIÓ / DESCRIPCIÓ	DATA / SIGNATURA



1. PLANTA SEGUNDA


LEYENDA NOTACIONES		
SÍMBOLO	TIPO	DESCRIPCIÓN
	CIRC	CUA RO: ENTRA EN LA O BOTECOS IN
	CIRC	UP: SA ESTANCA (POMAS DE USO GENERAL)
	CIRC	AN: ECTR: CA O I (UNIDAD) IN
	CIRC	A: MENTACI: N: CONTR: ACCESOS EN RICA
	CIRC	C: WAT: A: OR: EN RICA
	CIRC	DETECTOR DE MOVIMIENTO
	CIRC	LUMINARIA: I LUMINACI: N
	CIRC	ANCHO: EN RICA
	CIRC	E: A: I LUMINACI: N
	CIRC	ESTOR: E: CTRCO: EN RICA
	CIRC	MOTOR
	CIRC	CUA RO: SECUN: ARO: EN LA O BOTECOS IN
	CIRC	COHE: I: N
	CIRC	EMERGENCIA EMERGENCIA

COTES ABSOLUTES SOBRE EL NIVELL DE LA MAR	
REVISIÓ: DESCRIPCIÓ	DATA I SIGNATURA

SEPARATA DEL PROJECTE B: SIC I EXECUTIU DE REFORMA I AMPLIACIÓ DE L'EDIFICI MONESTIR DE SANT FELIU DE GUÍXOLS	
INICIAT D'ACTUACIÓ: REHABILITACIÓ I AMPLIACIÓ DE L'EDIFICI MONESTIR	
SITUACIÓ: PLAÇA DEL MONESTIR, SANT FELIU DE GUÍXOLS	FASE DE DIBUXX BÀSIC I EXECUTIU
ARQUITECTE: NETO SOBEBANO ARQUITECTOS S.L.P. C/Alm. Talavera, 4 L. 5 28016 Madrid 915 04 38 20	SIGNATURA: FURNARITA NETO F. NETO SOBEBANO S.L.P.
PROPIETARI: AJUNTAMENT DE SANT FELIU DE GUÍXOLS	
DESCRIPCIÓ: ESTADO REFORMADO PLANTA SEGUNDA CIRCUITOS ELECTRICOS	IT PROJECTE: 320-19 DATA: JULIOL 2026 FORMAT: DIN A0/A3 ESCALA: 1:100 IT PLANOS: IECE-3




COTES ABSOLUTES SOBRE EL NIVELL DE LA MAR	
REVISIÓ : DESCRIPCIÓ	DATA / SIGNATURA

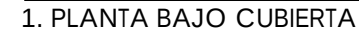


COTES ABSOLUTES SOBRE EL NIVELL DE LA MAR	
REVISIÓ / DESCRIPCIÓ	DATA I SIGNATURA

CGBT GE

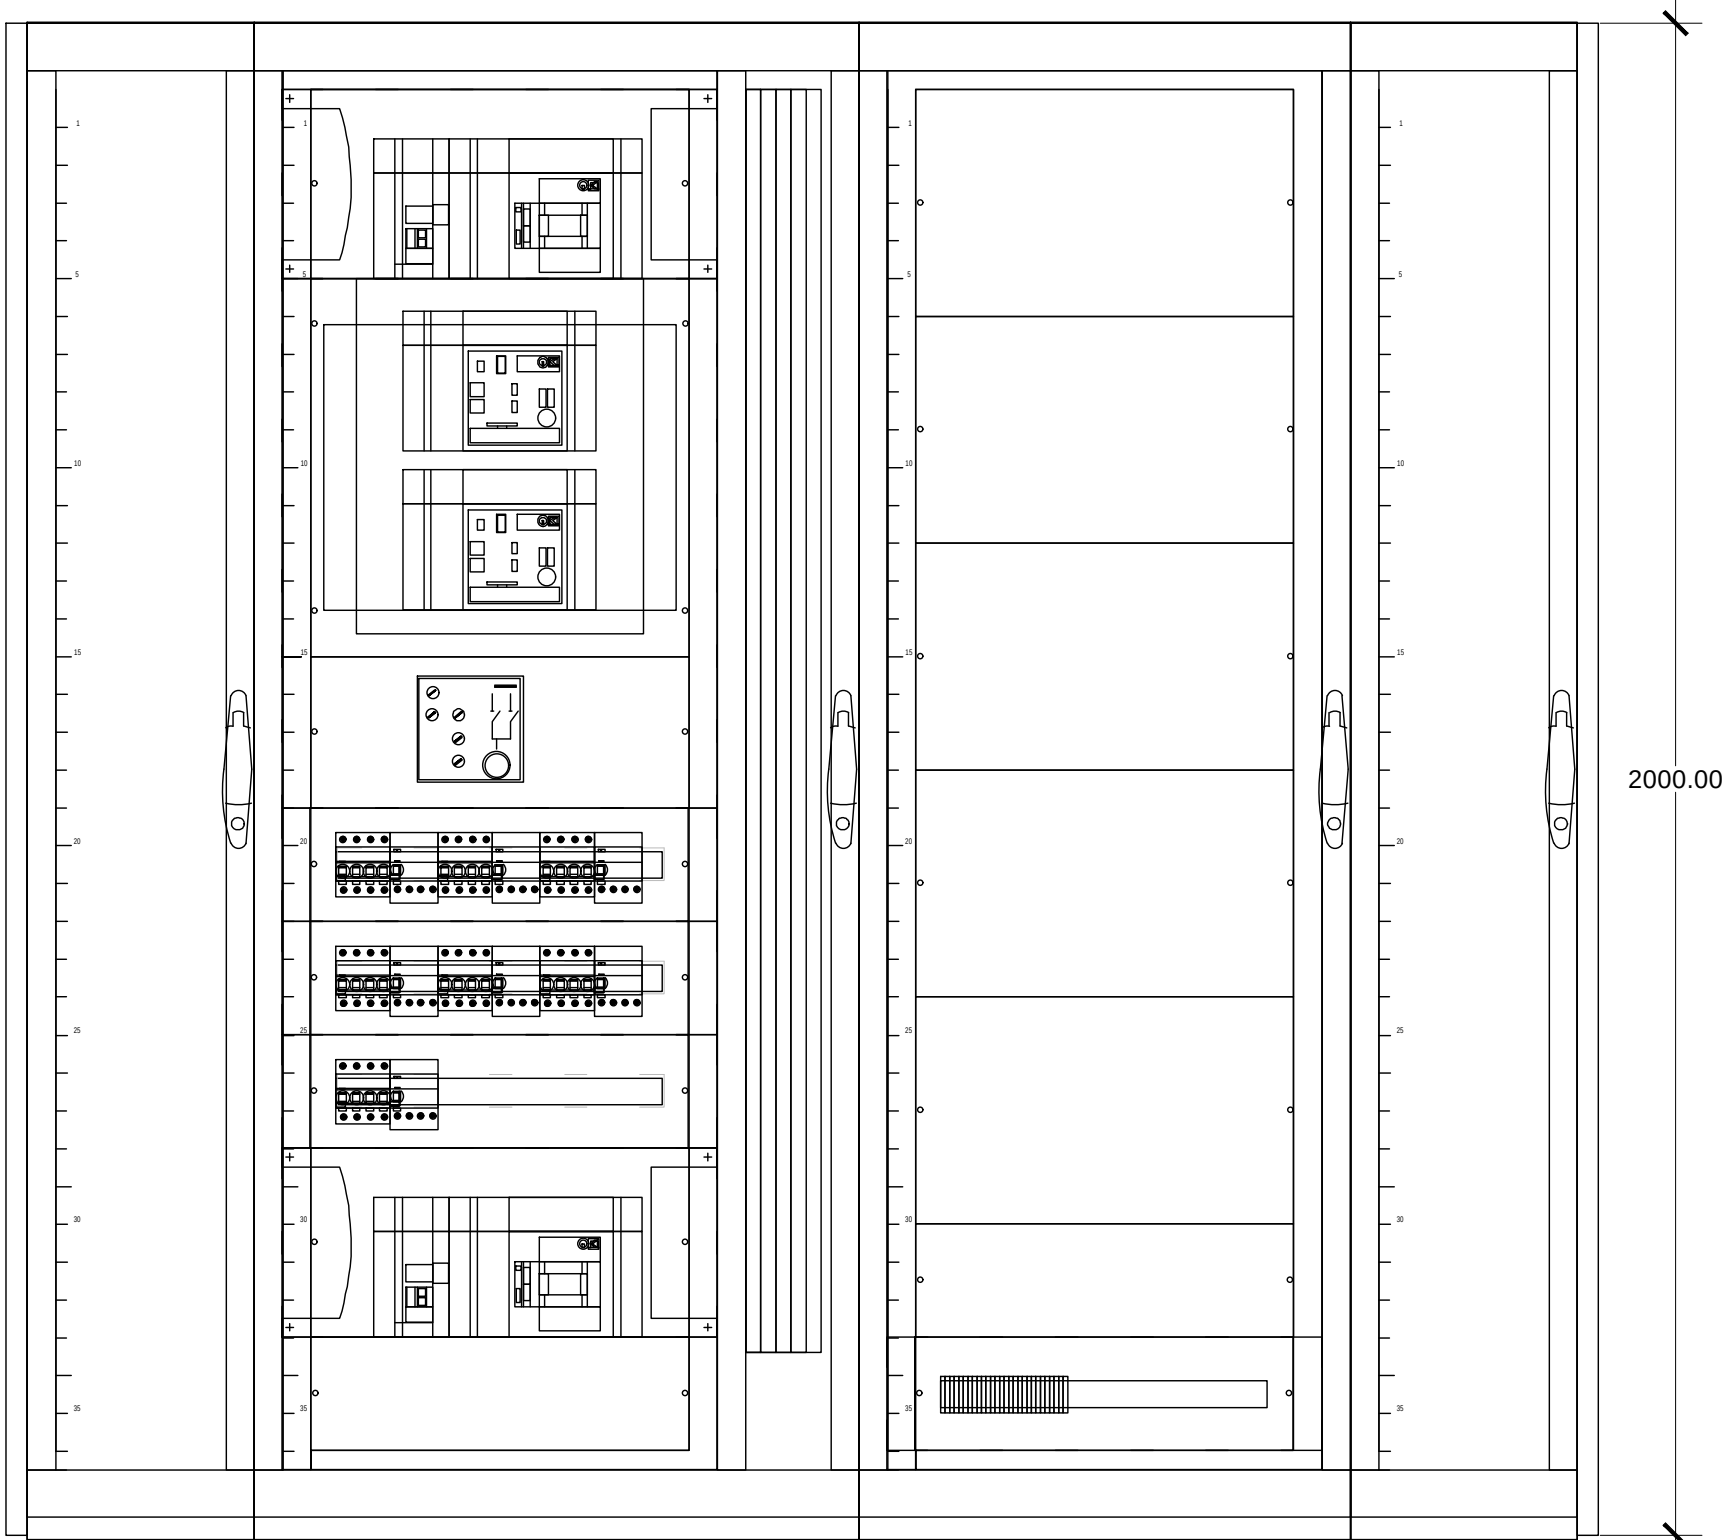


ALZADO

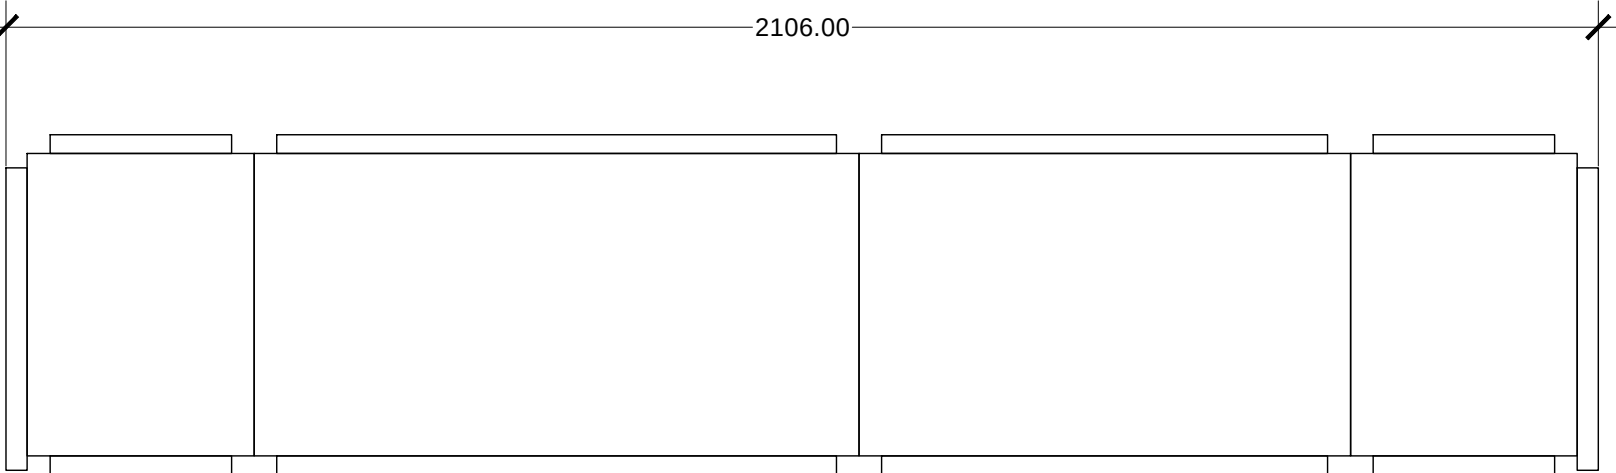


PLANTA

CGBT

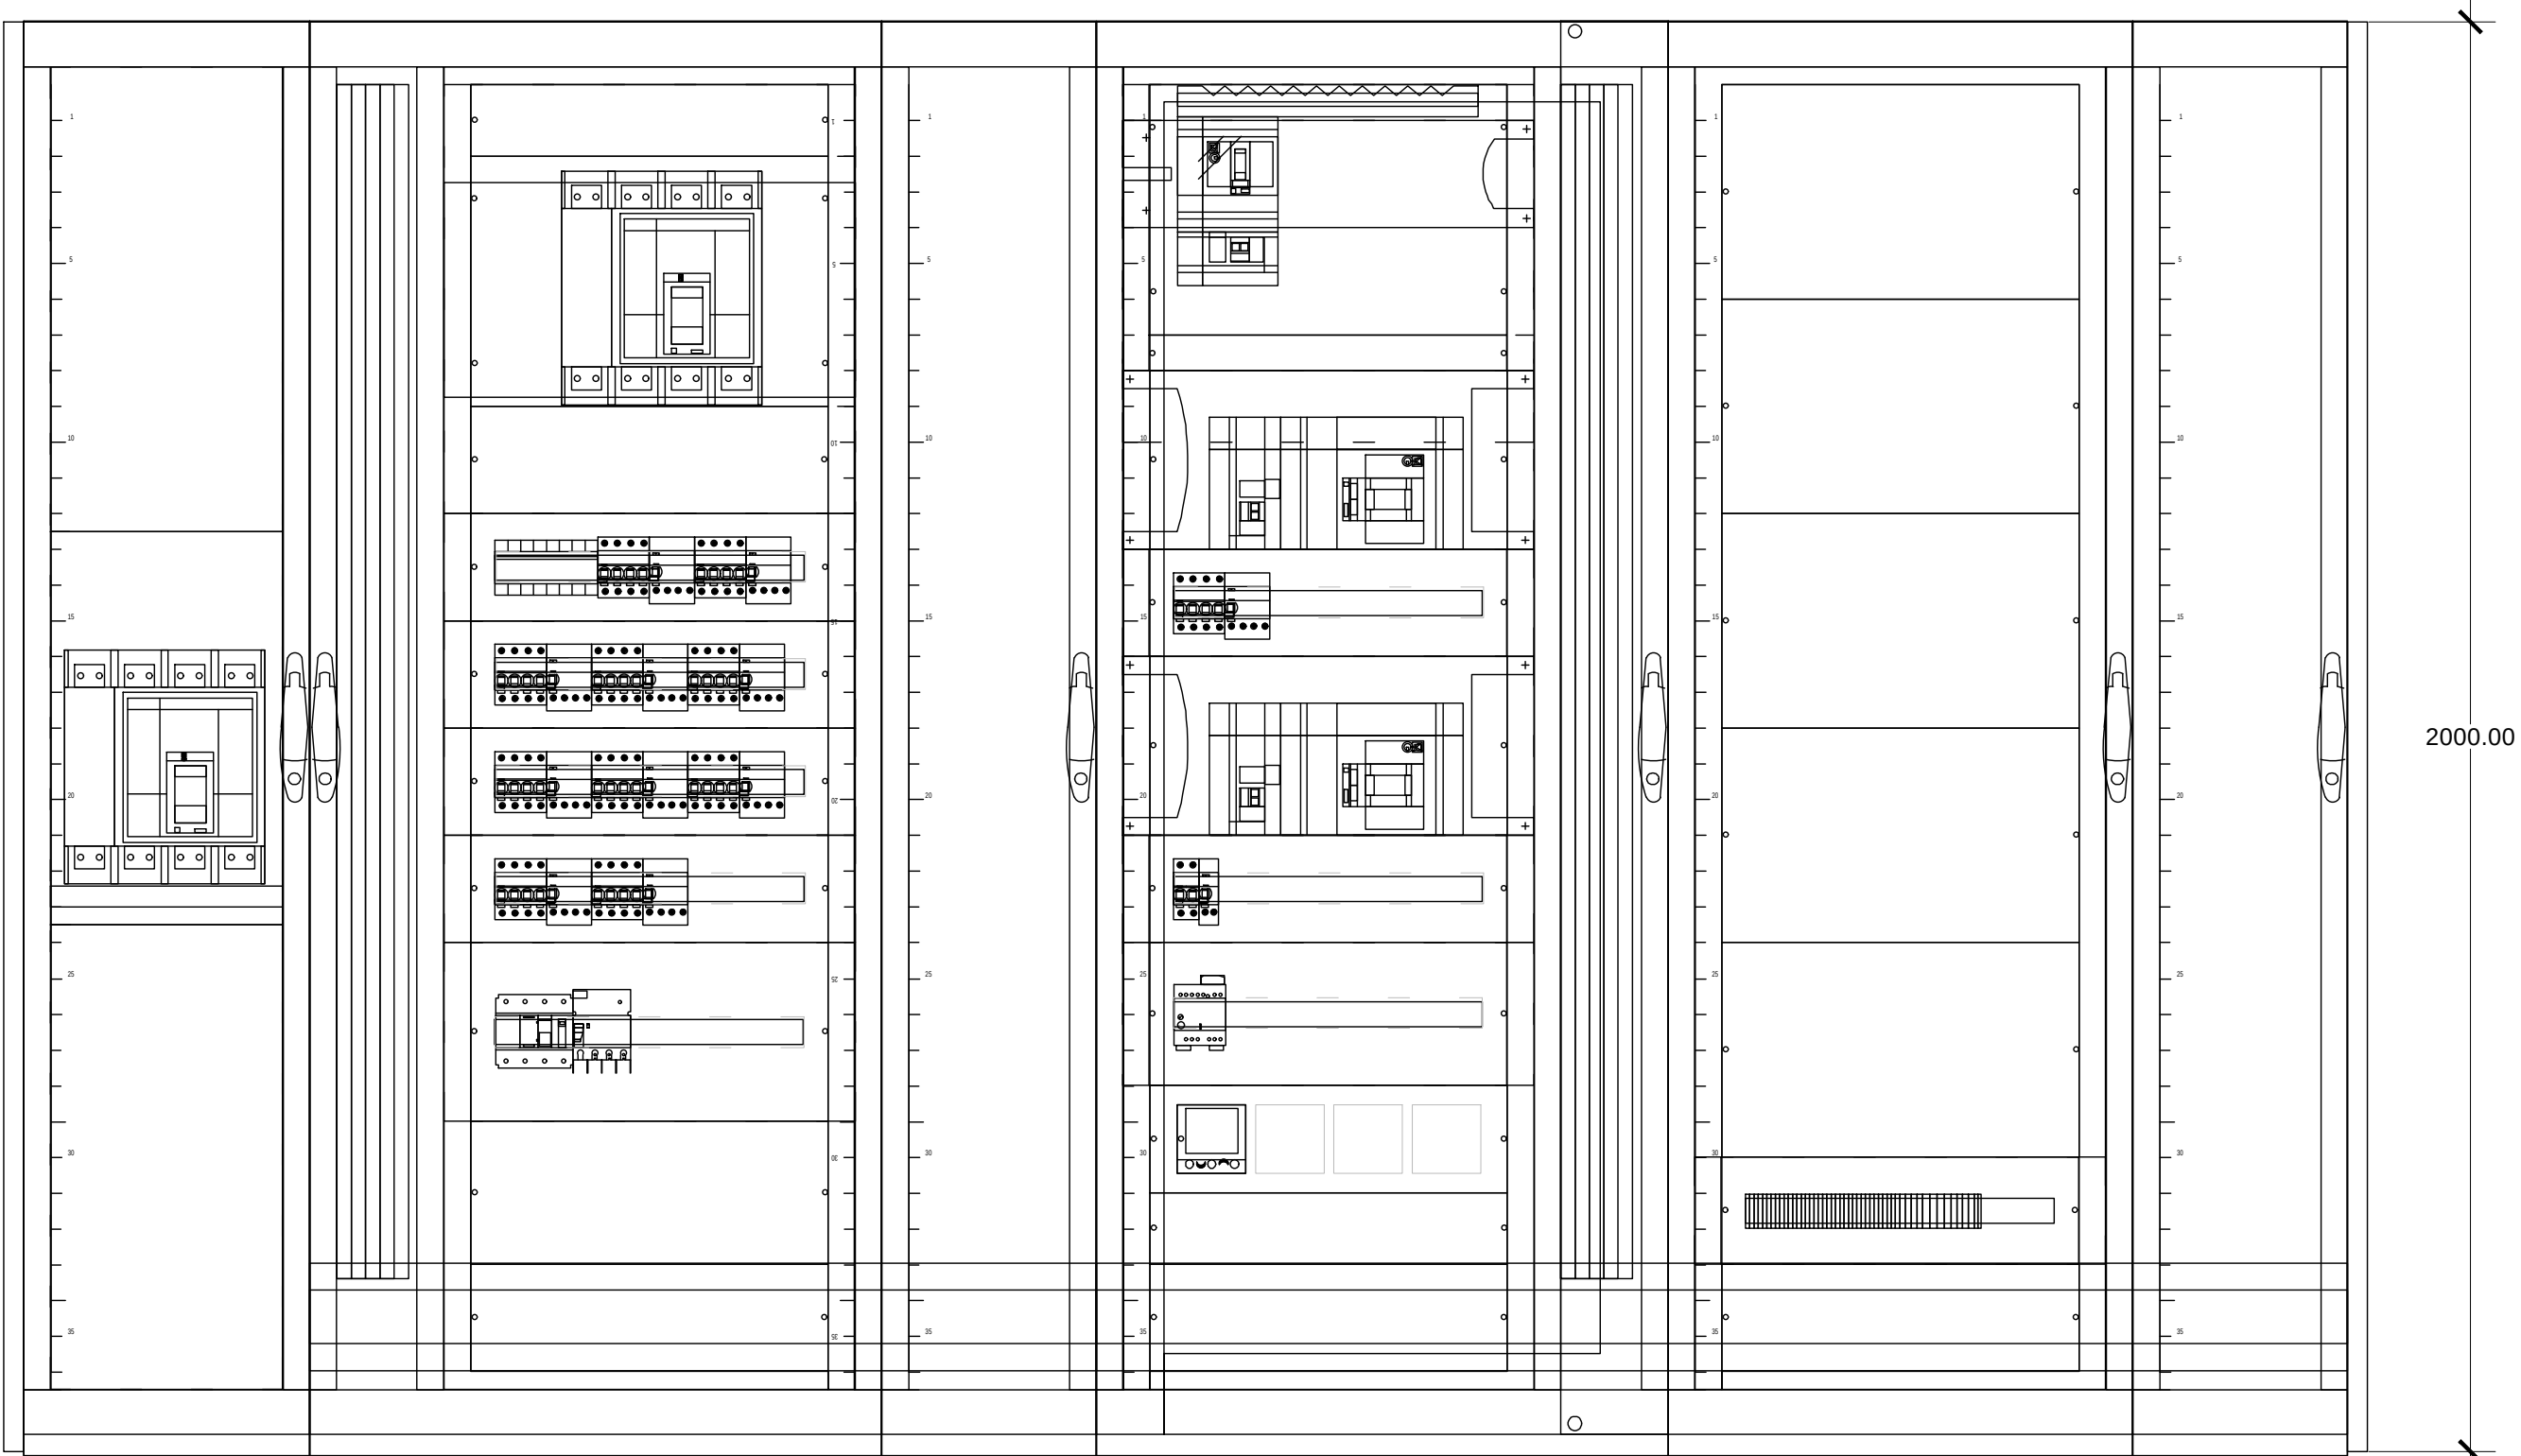


ALZADO

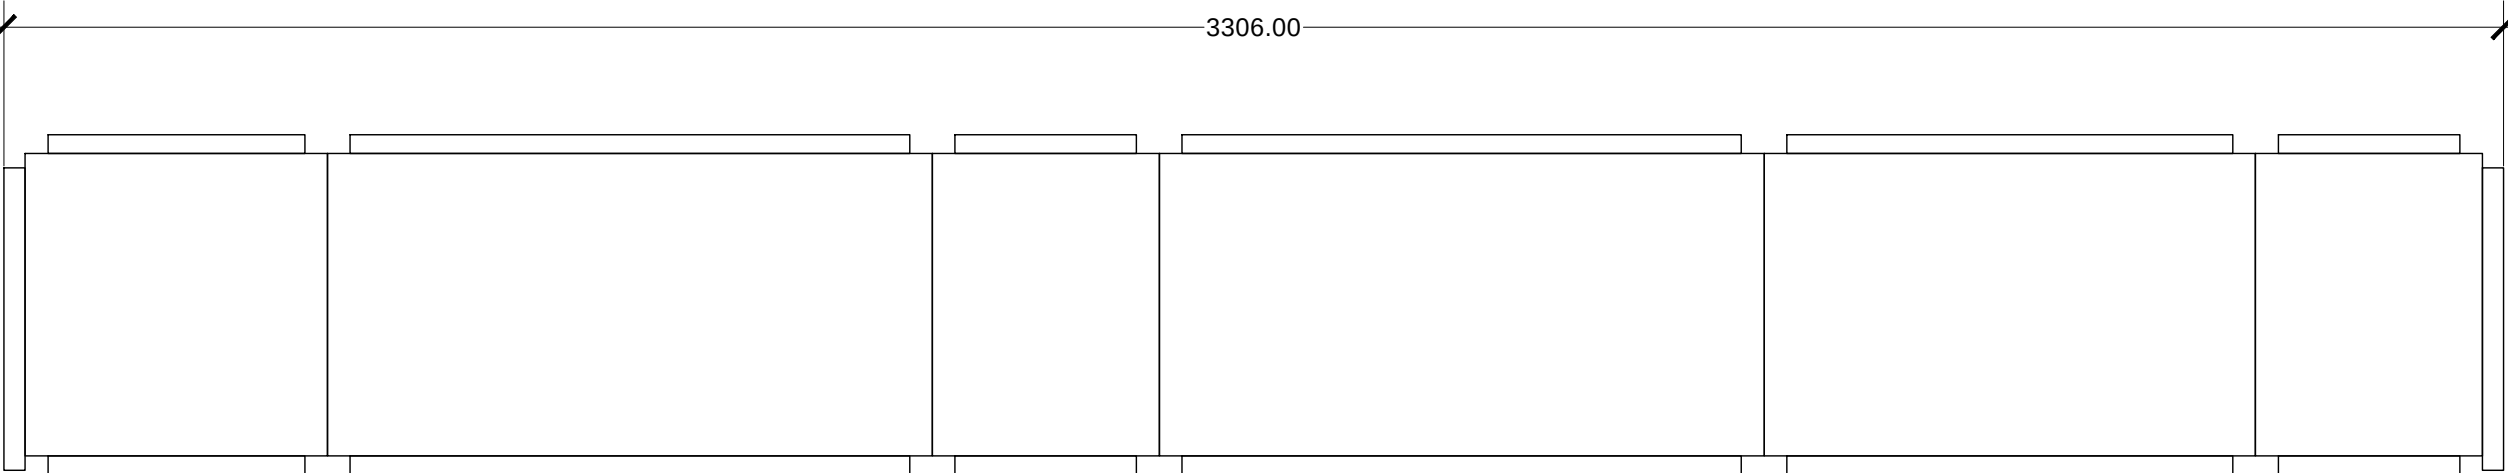


PLANTA


CS CLIMA 2 red

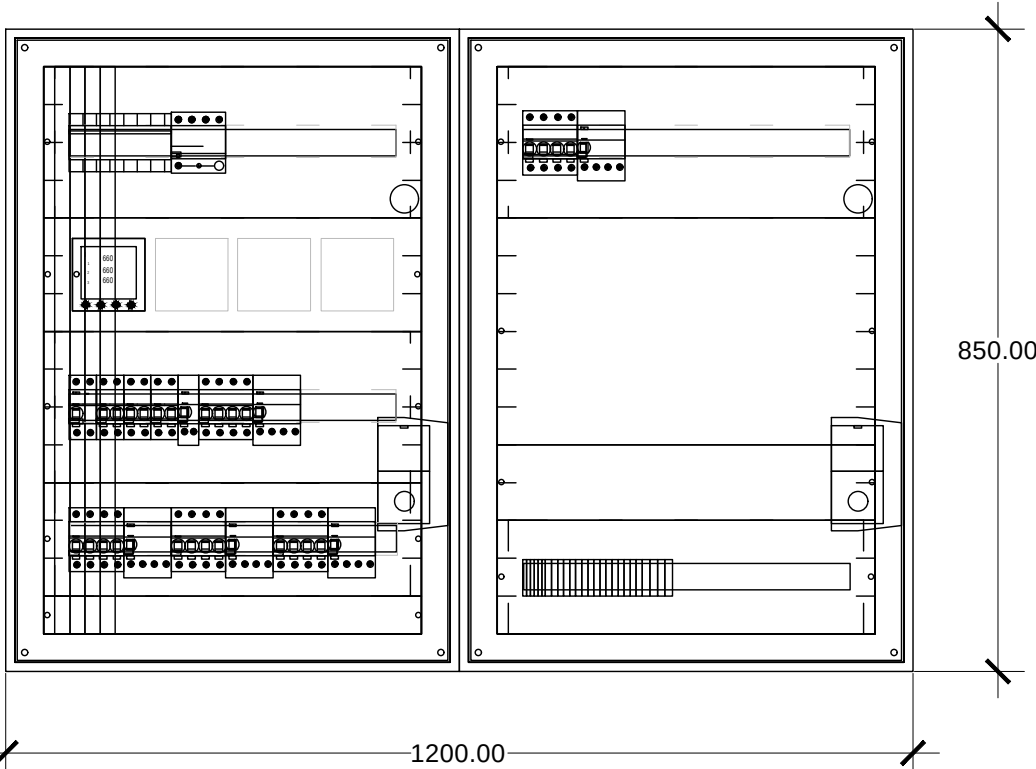

CS CLIMA 3 red

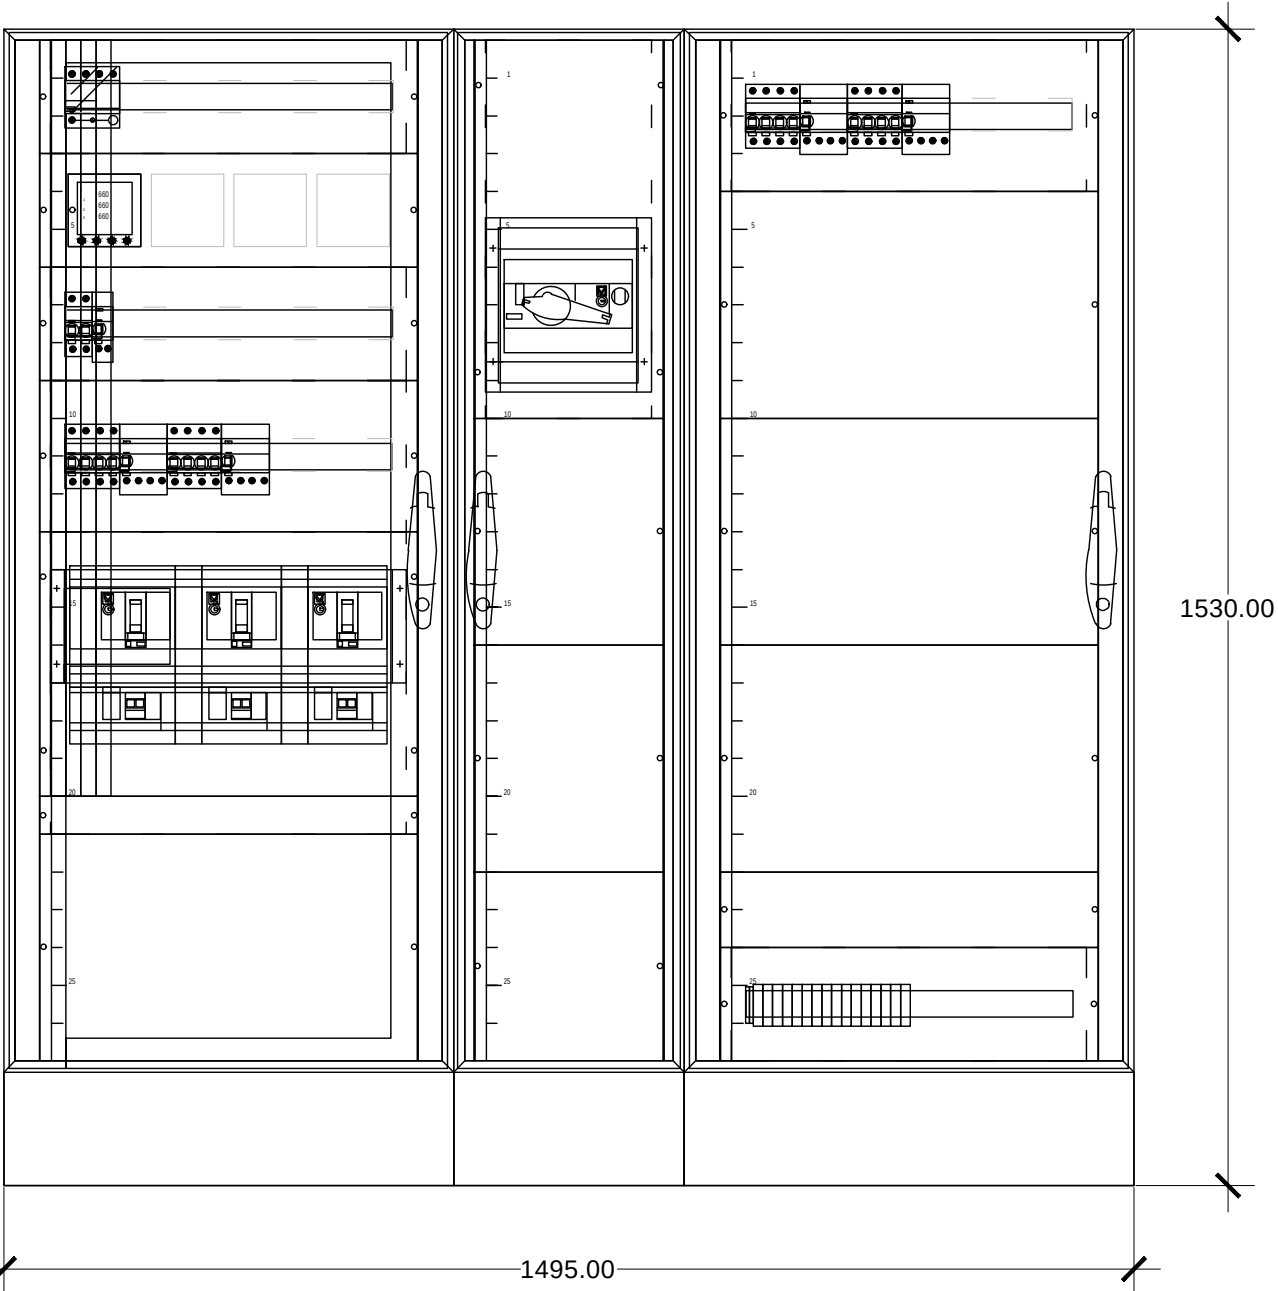

CS CLIMA 4 red

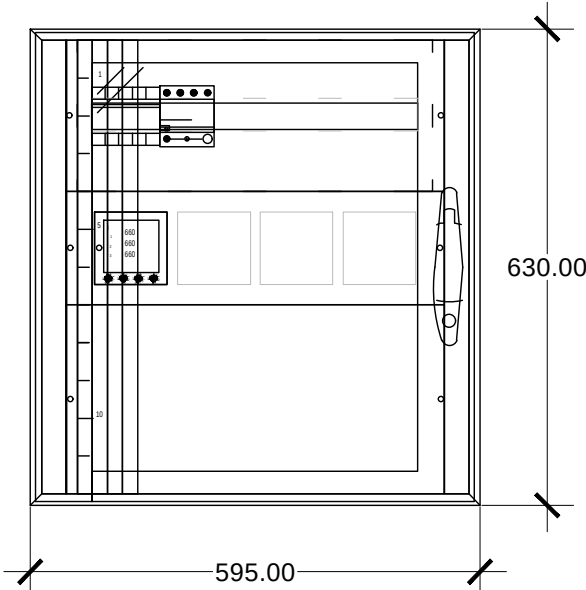

COTES ABSOLUTES SOBRE EL NIVELL DE LA MAR

REVISIÓ : DESCRIPCIÓ	DATA / SIGNATURA


SEPARATA DEL PROJECTE B SIC I EXECUTIU DE REFORMA I AMPLIACIÓ DE L'EDIFICI MONESTIR DE SANT FELIU DE GUÍXOLS	
UNITAT D'ACTUACIÓ REHABILITACIÓ I AMPLIACIÓ DE L'EDIFICI MONESTIR	
SITUACIÓ PLAÇA DEL MONESTIR, SANT FELIU DE GUÍXOLS	FASE DE DISSENY BÀSIC I EXECUTIU
ARQUITECTE NIETO SOBEJANO ARQUITECTOS S.L.P. Calle Talavera, 4 L - 5 28016 Madrid 915 64 38 30	SIGNATURA FUENSANTA NIETO E. RO. R. B. O. J. OR NIETO SOBEJANO S.L.P.
PROPIETAT AJUNTAMENT DE SANT FELIU DE GU XOLS	
DESCRIPCIÓ ESTADO REFORMADO CUADROS EL CTRICOS 01	Nº PROYECTE 320-19
	DATA JULIOL 2026
	FORMAT DIN A1/A3
	ESCALA 1:100
	Nº PLANO IEC.01

THIS DRAWING IS COPYRIGHTED. AQUEST DIBUXX ESTÀ PROTEGIT PER COPYRIGHT






© NIETO SOBEJANO ARQUITECTOS



COTES ABSOLUTES SOBRE EL NIVELL DE LA MAR	
REVISIÓ : DESCRIPCIÓ	DATA / SIGNATURA
SEPARATA DEL PROJECTE B - SIC I EXECUTIU DE REFORMA I AMPLIACIÓ DE L'EDIFICI MONESTIR DE SANT FELIU DE GUÍXOLS	
UNITAT D'ACTUACIÓ REHABILITACIÓ I AMPLIACIÓ DE L' EDIFICI MONESTIR	
SITUACIÓ PLAÇA DEL MONESTIR, SANT FELIU DE GUÍXOLS	FASE DE DISENY BÀSIC I EXECUTIU
ARQUITECTE NIETO SOBEJANO ARQUITECTOS S.L.P. Calle Talavera, 4 L - 5 28016 Madrid 915 64 38 30	SIGNATURA FUENSANTA NIETO E R R B O I G S NIETO SOBEJANO S.L.P.
PROPIETAT AJUNTAMENT DE SANT FELIU DE GU XOLS	
DESCRIPCIÓ ESTADO REFORMADO CUADROS EL CTRICOS 02	Nº PROYECTE 320-19
	DATA JULIOL 2026
	FORMAT DIN A1/A3
	ESCALA 1:100
	Nº PLANO IEC.02
THIS DRAWING IS COPYRIGHTED. AQUEST DIBUXX ESTÀ PROTEGIT PER COPYRIGHT	














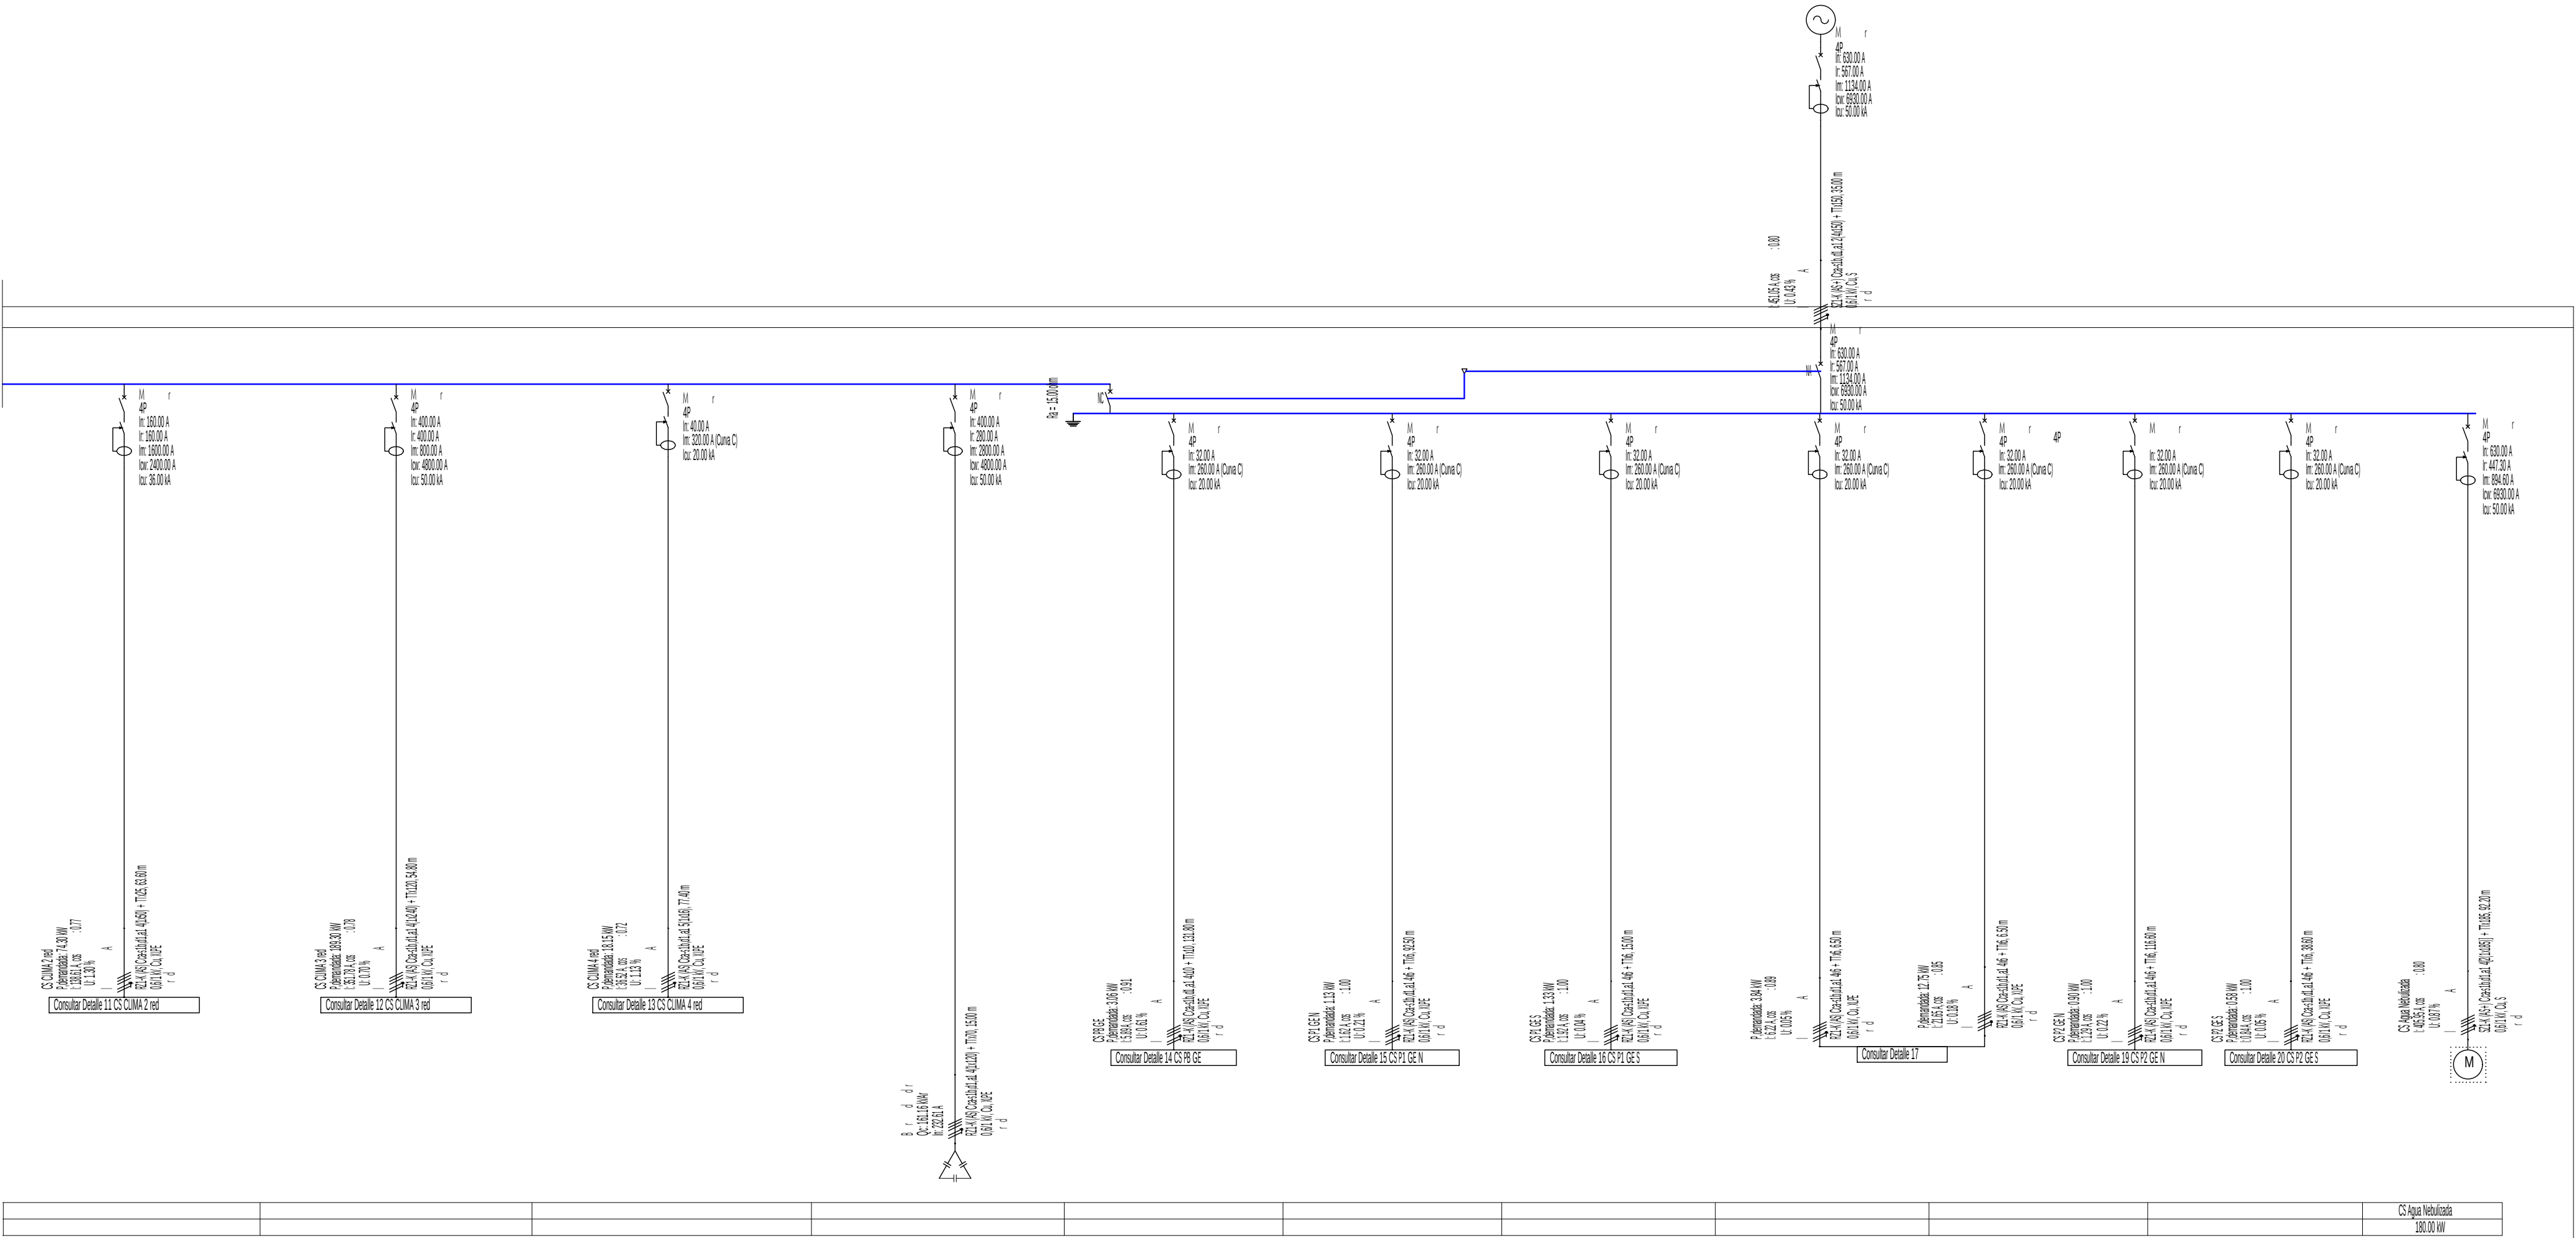


SEPARATA DEL PROJECTE B SIC I EXECUTIU DE REFORMA I
AMPLIACIÓ DE L'EDIFICI MONESTIR DE SANT FELIU DE GUÍXOLS

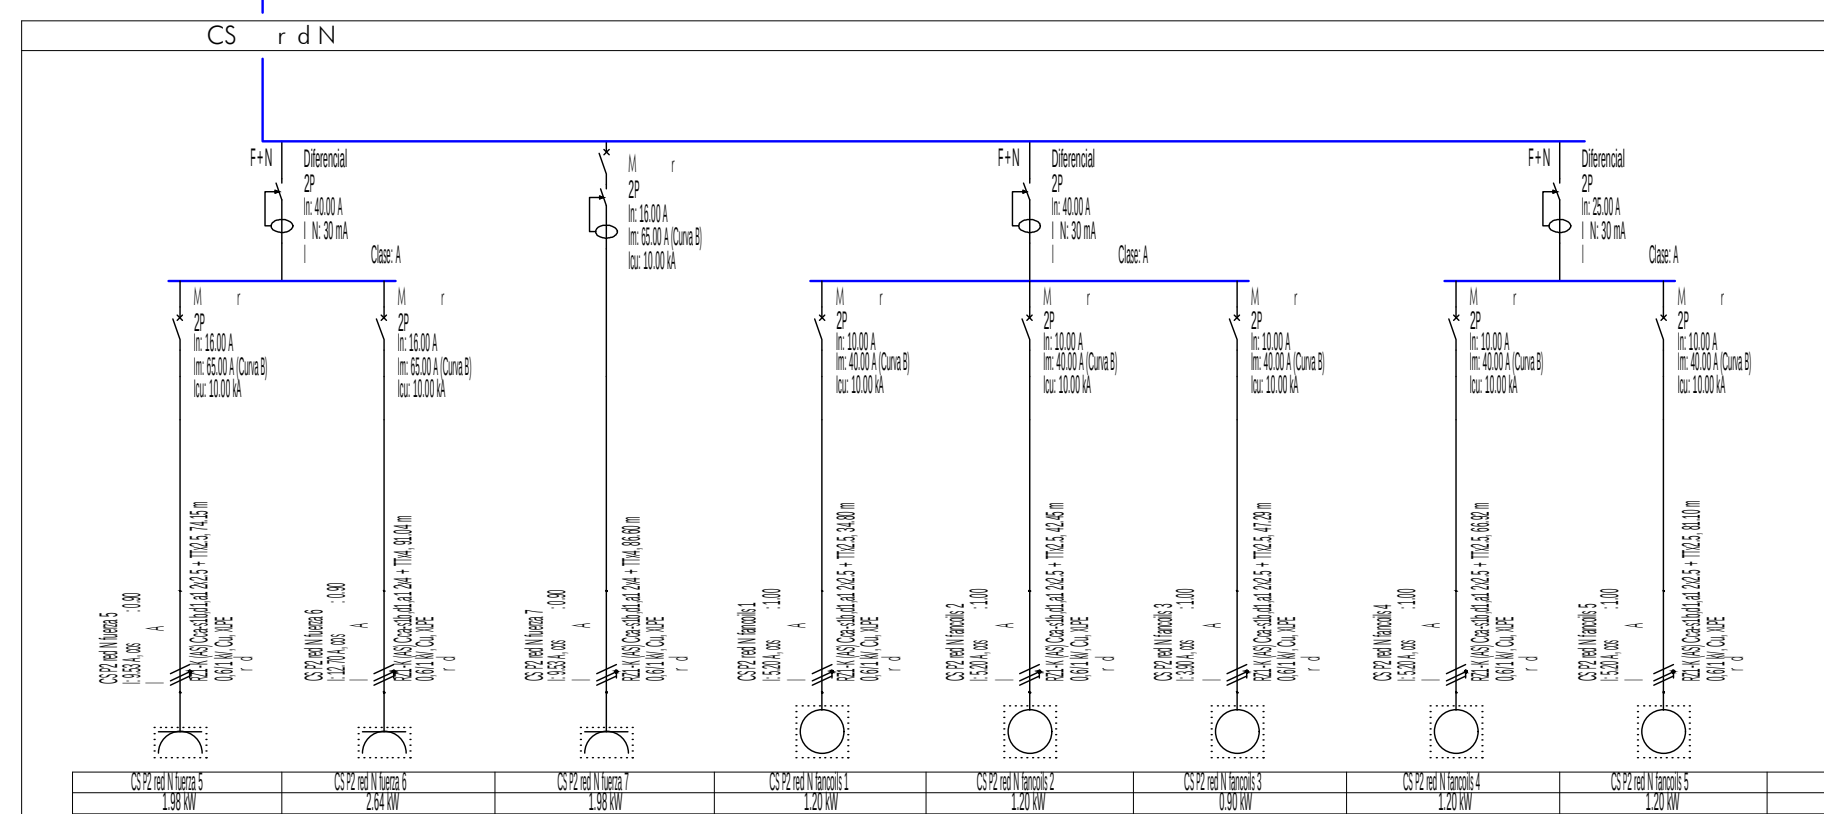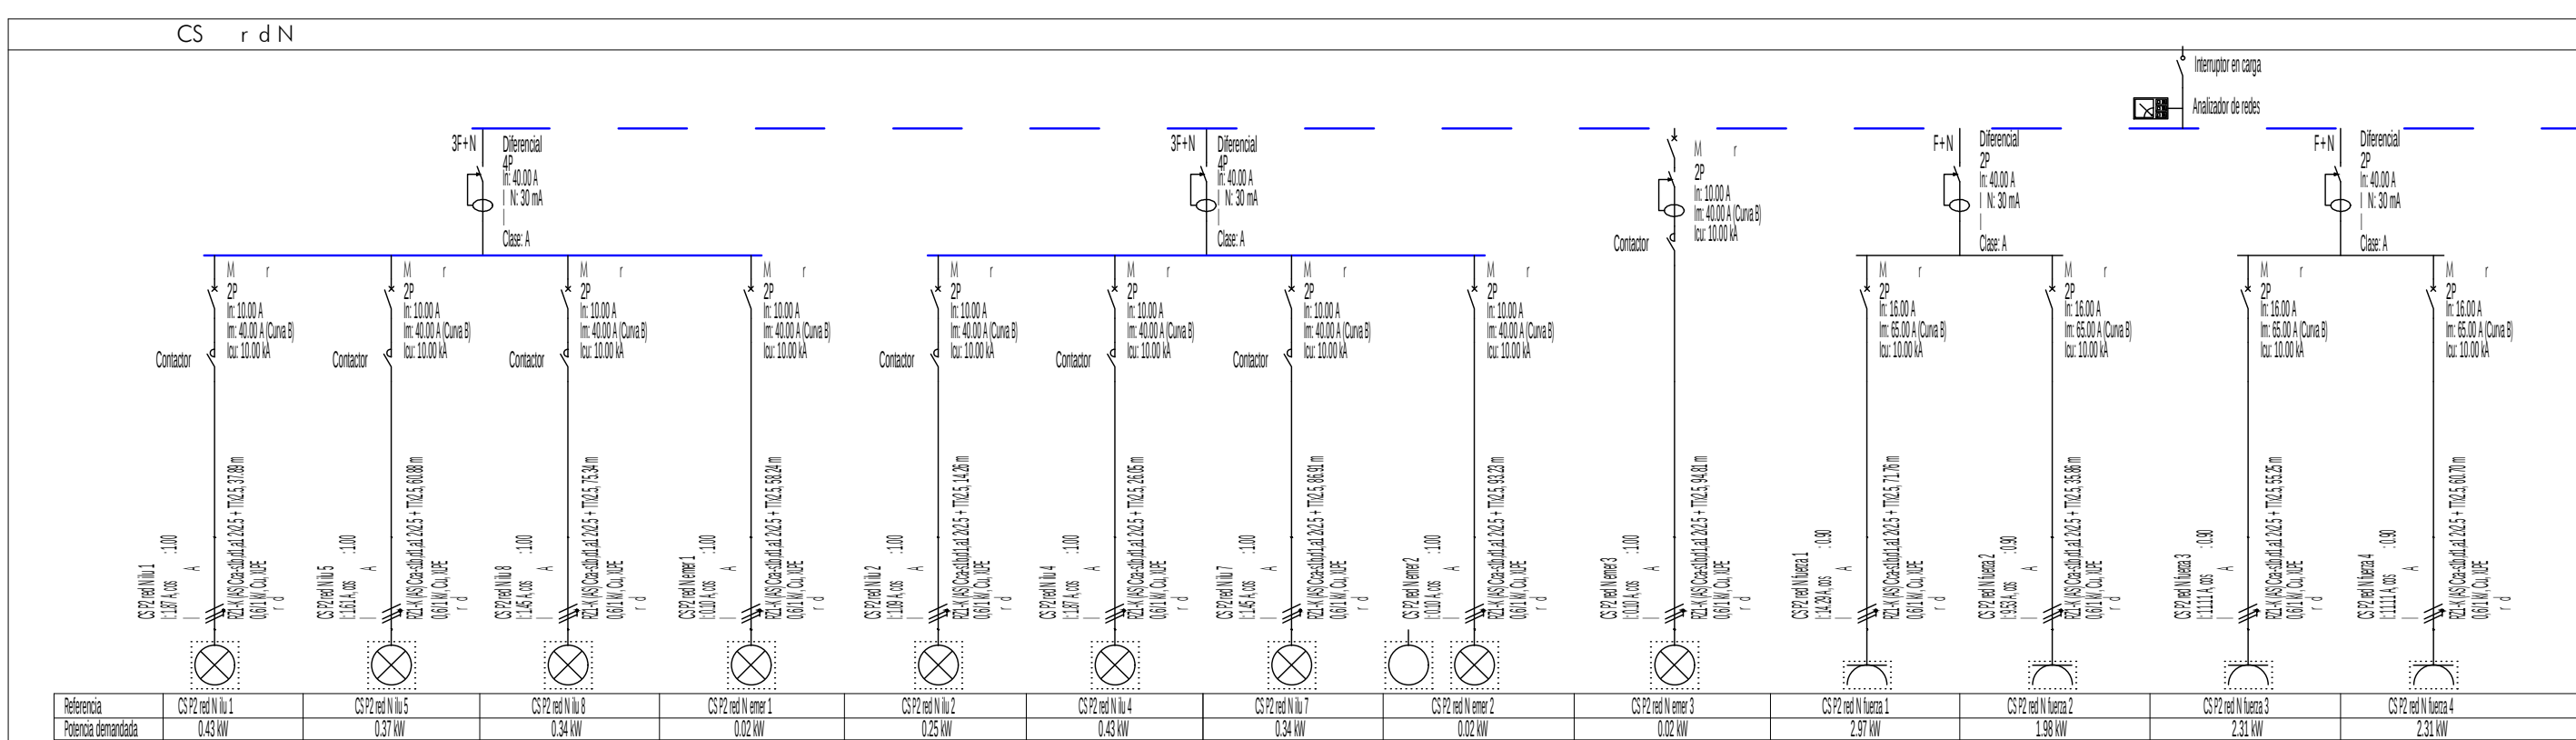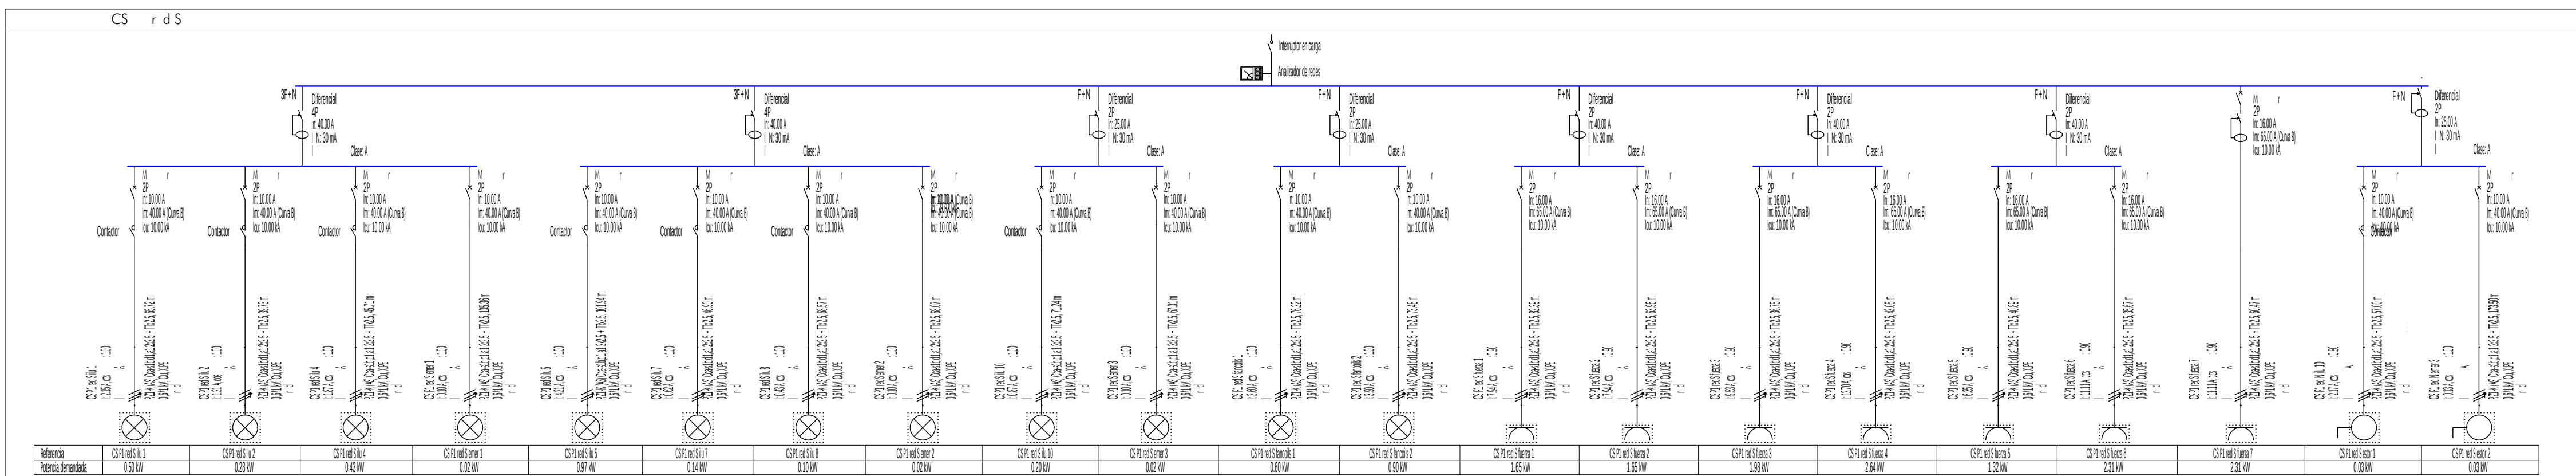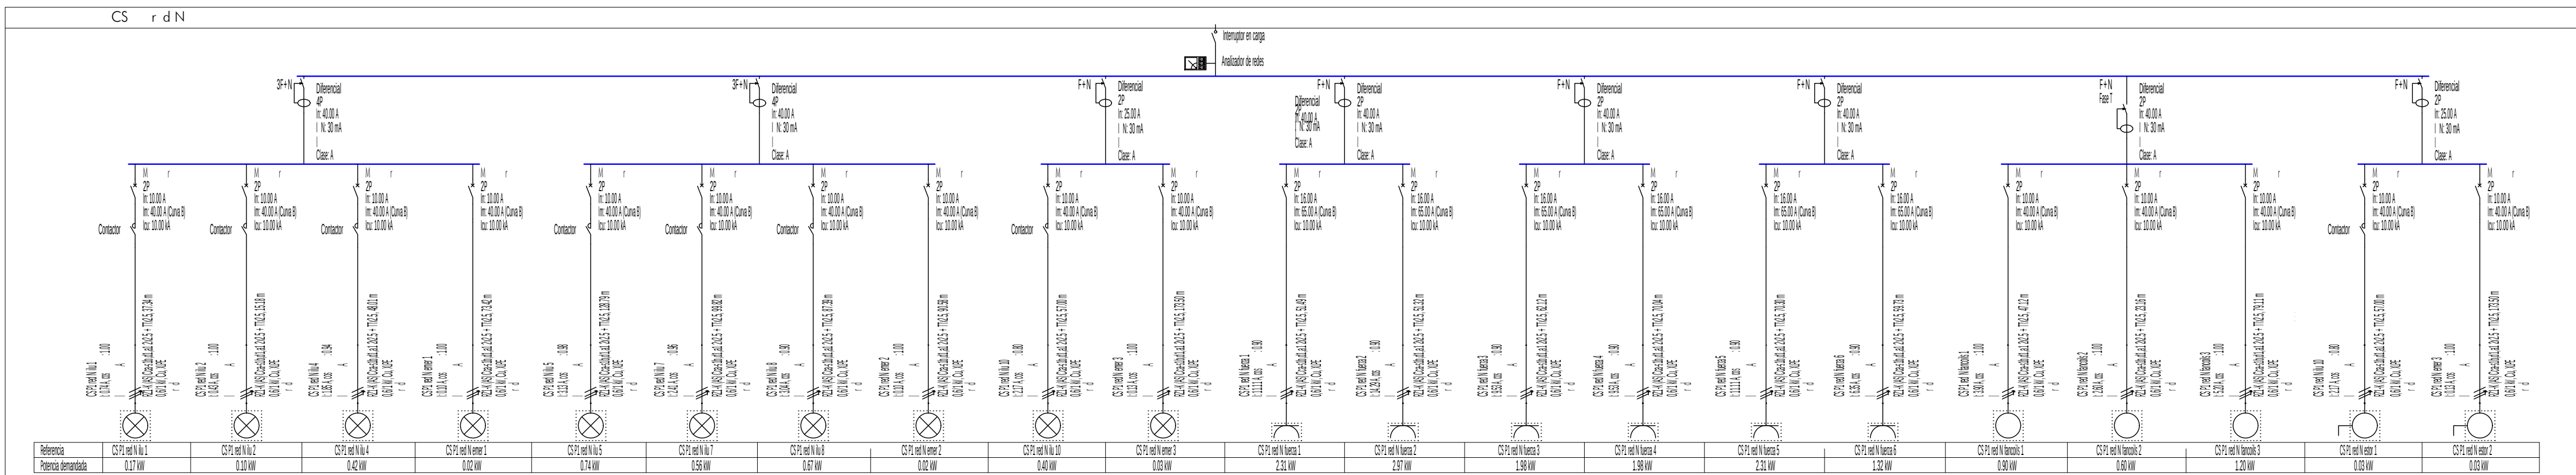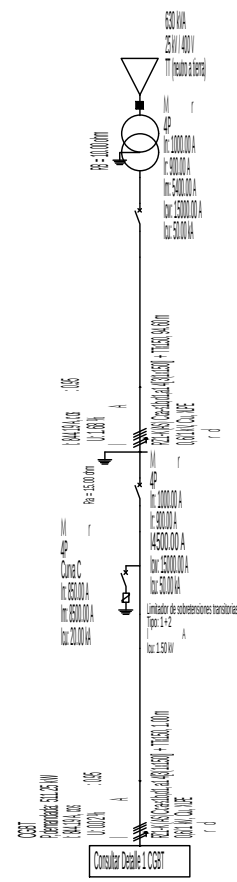



REVISIÓ : DESCRIPCIÓ	DATA / SIGNATURA

DESCRIPCIÓN	Nº PROYECTO
ESTADO REFORMADO	320-19
ESQUEMAS UNIFILARES 2	
	DATTA
	JULIO/L 2026
	FORMAT
	DIN A1/A3
	ESCALA
	S/E
	Nº PLÁNOL
	IEU.2

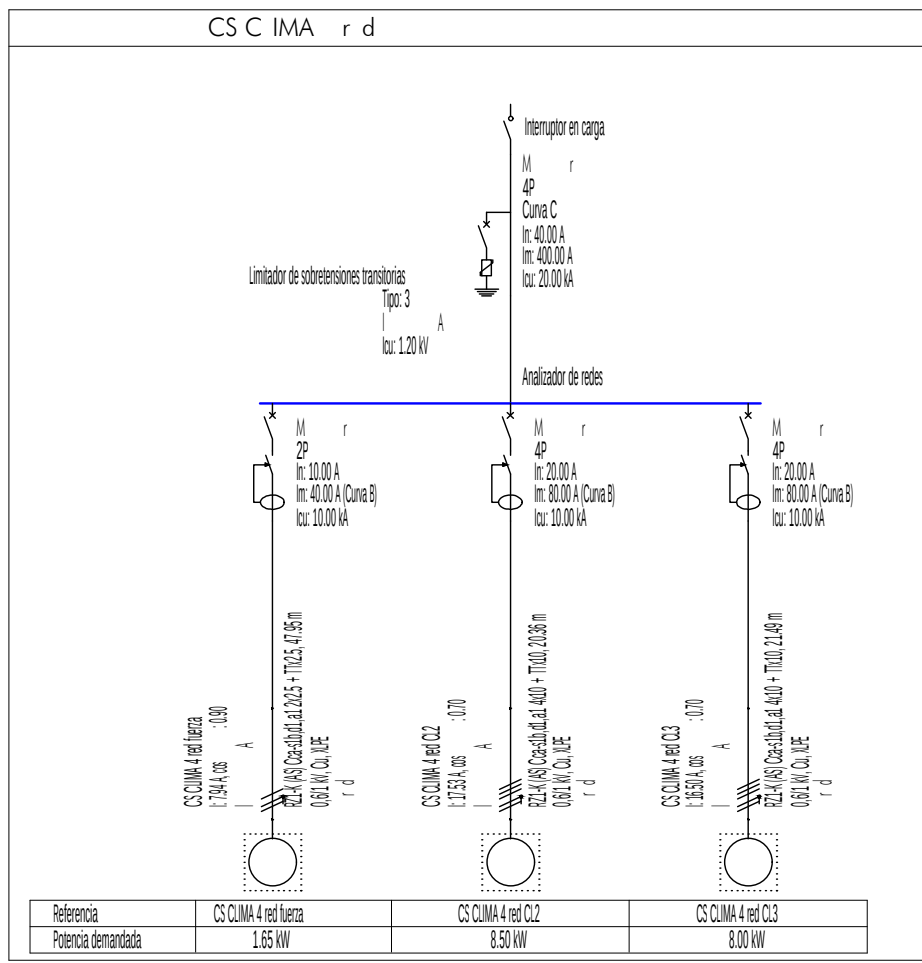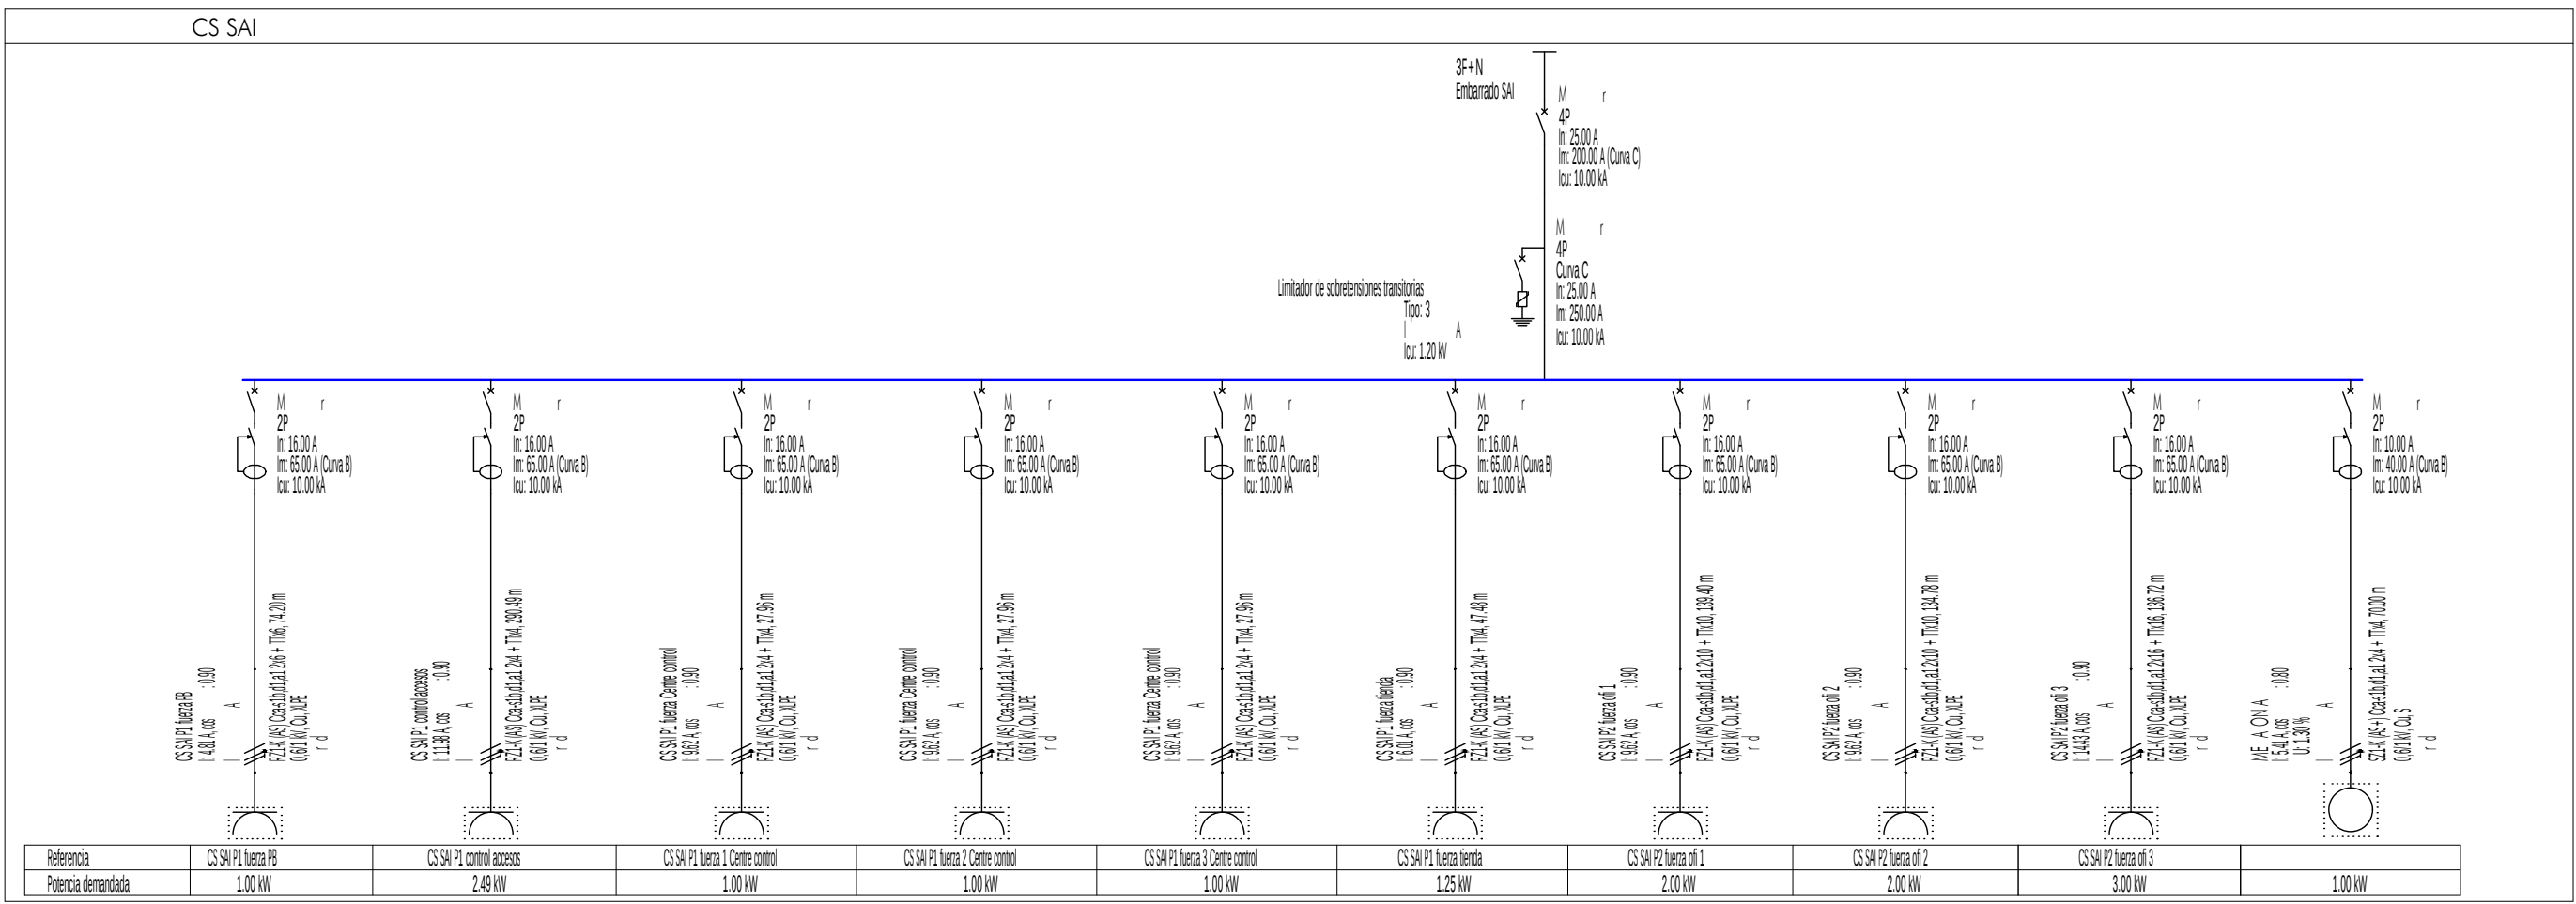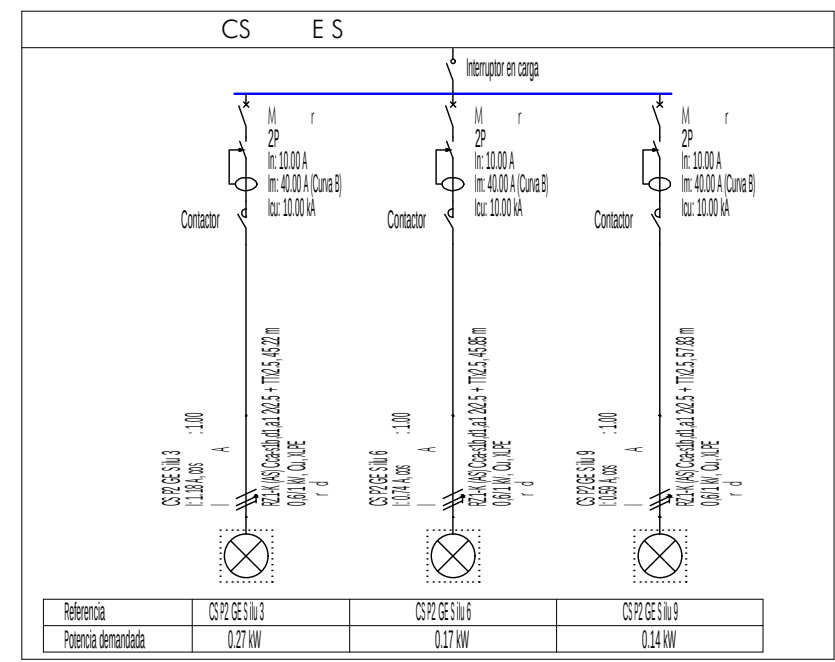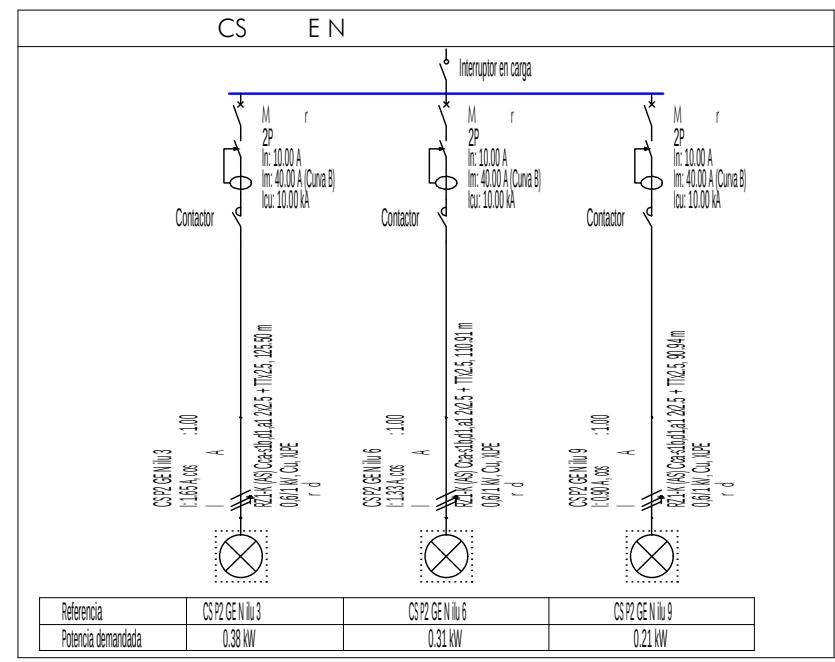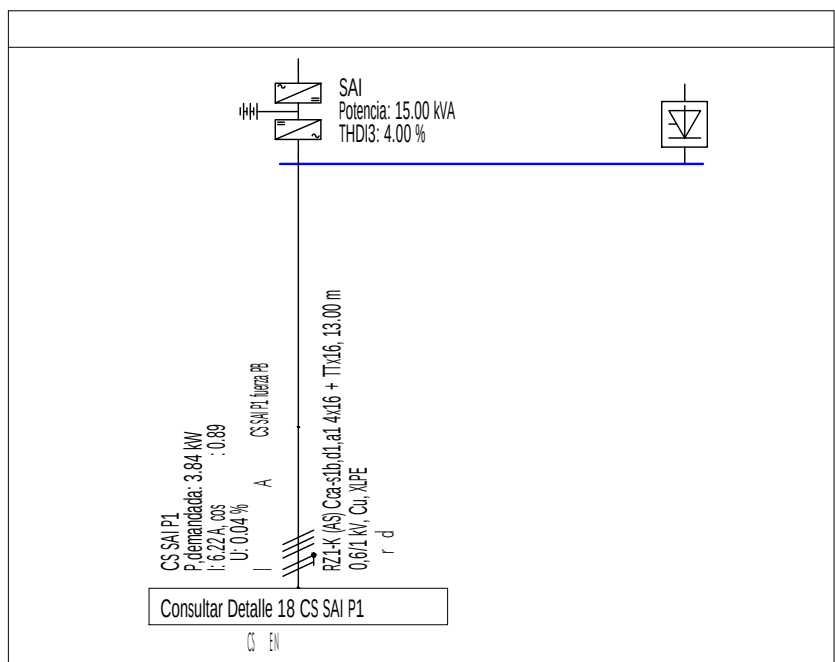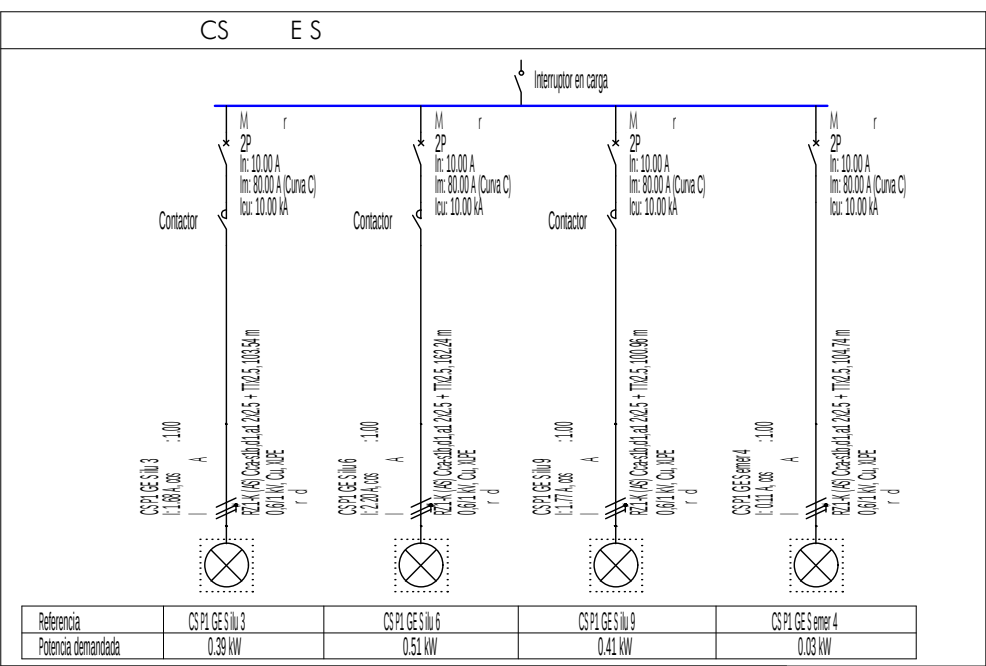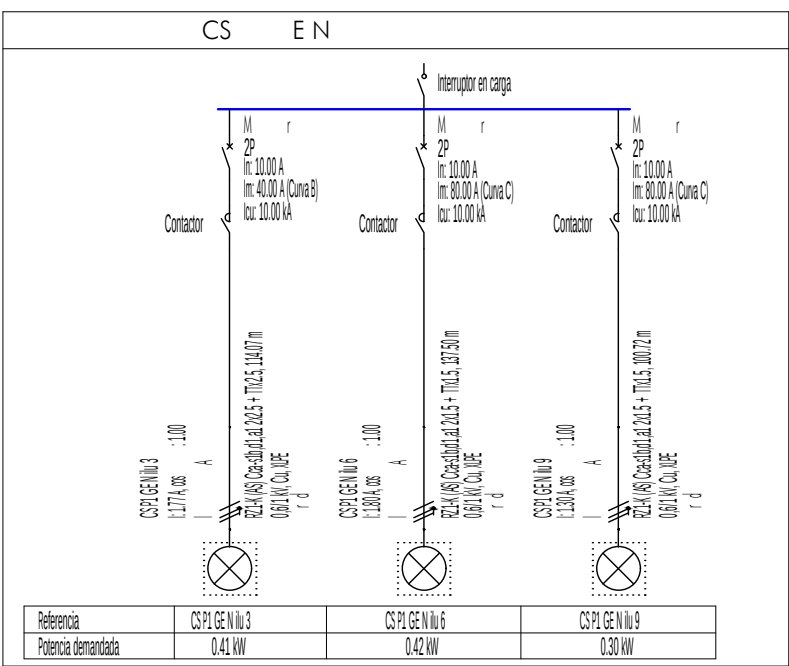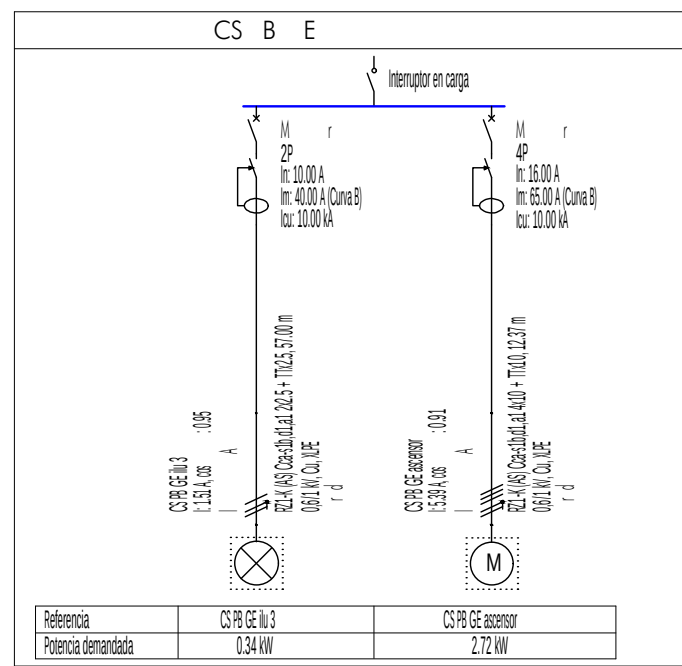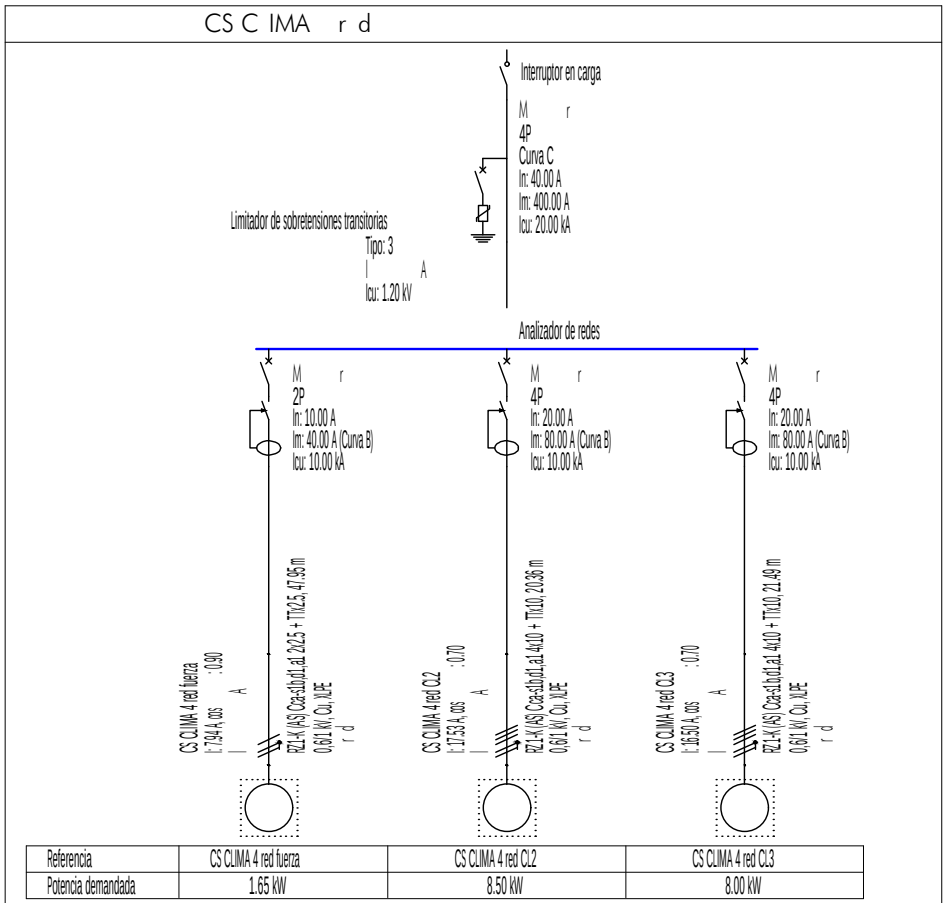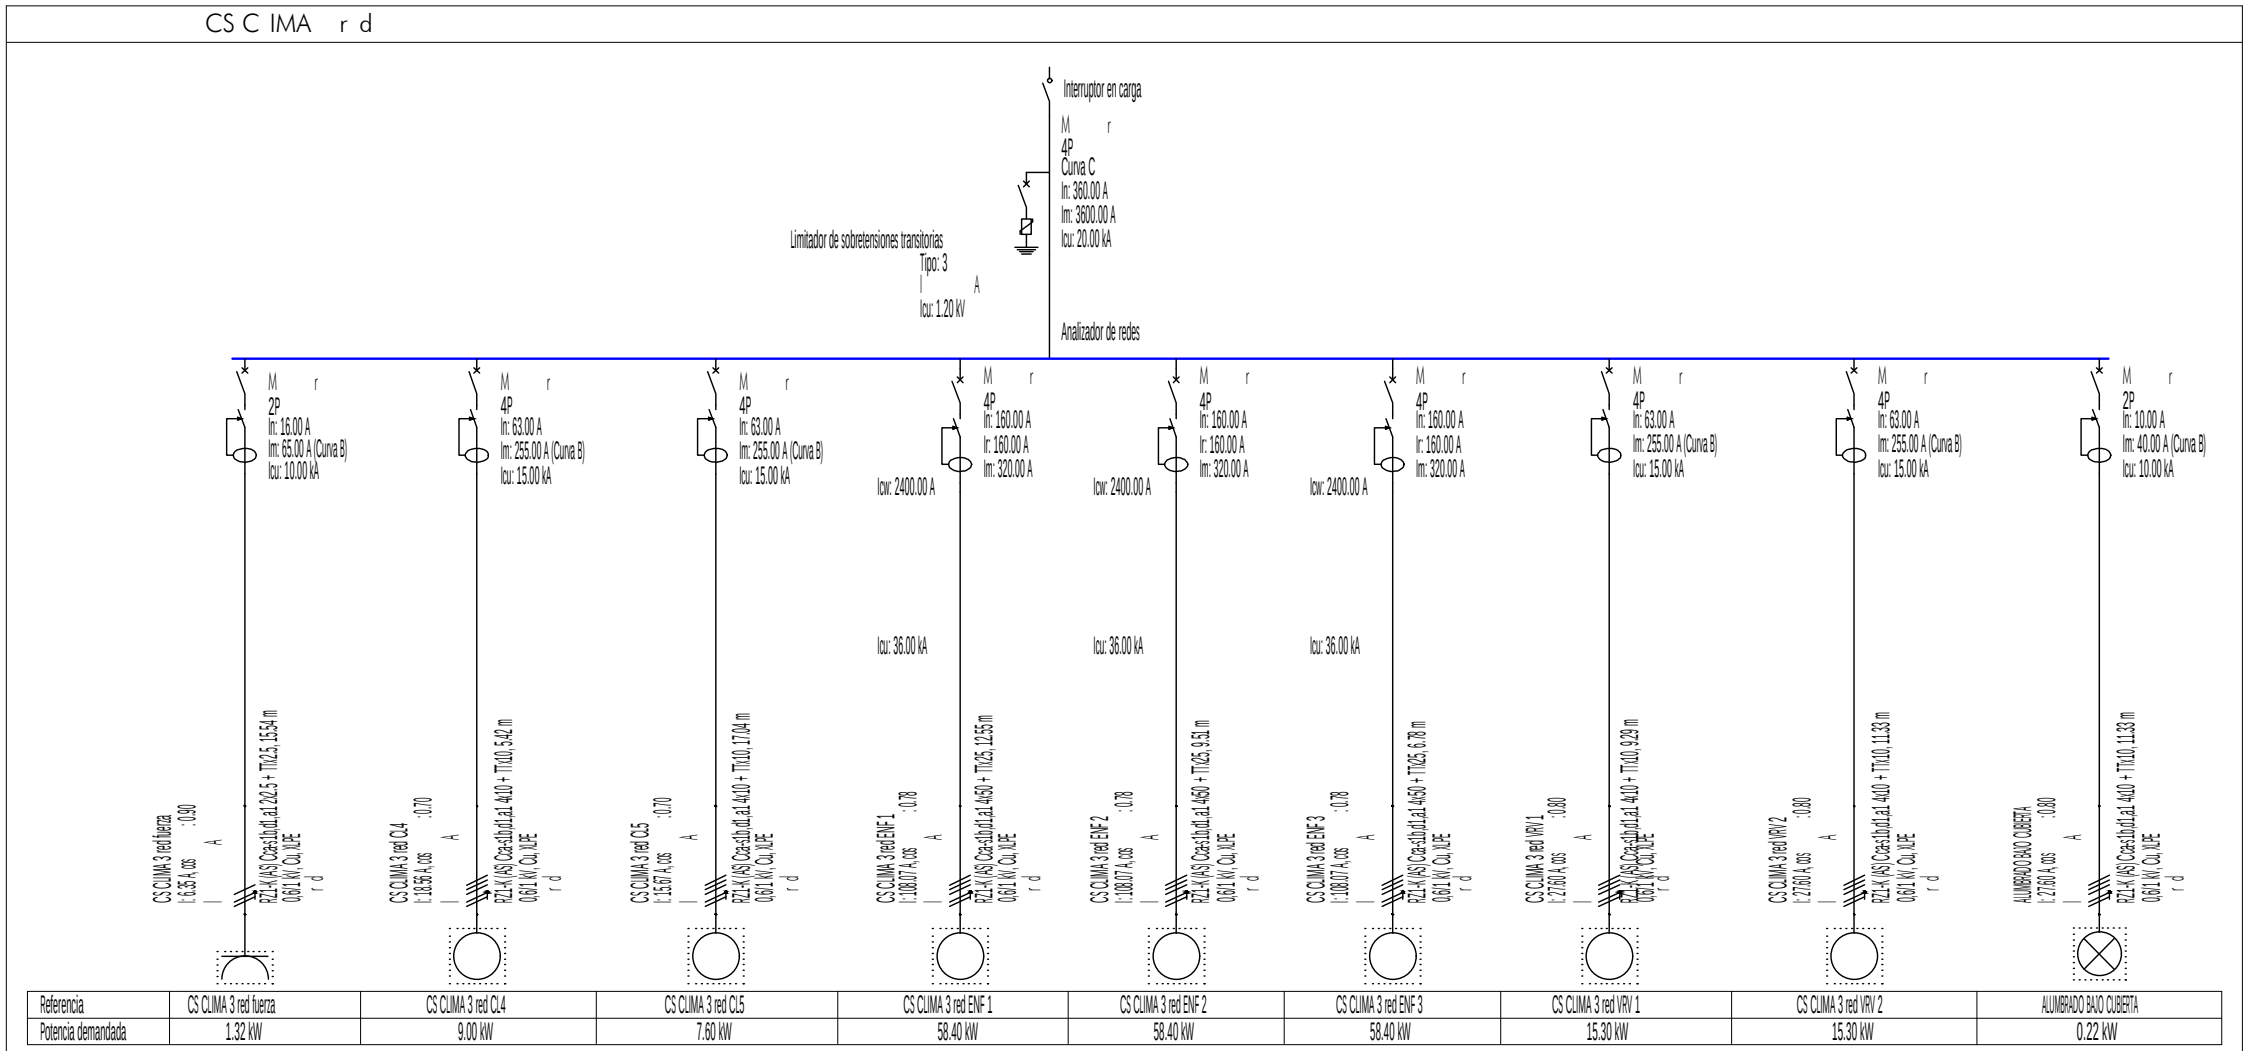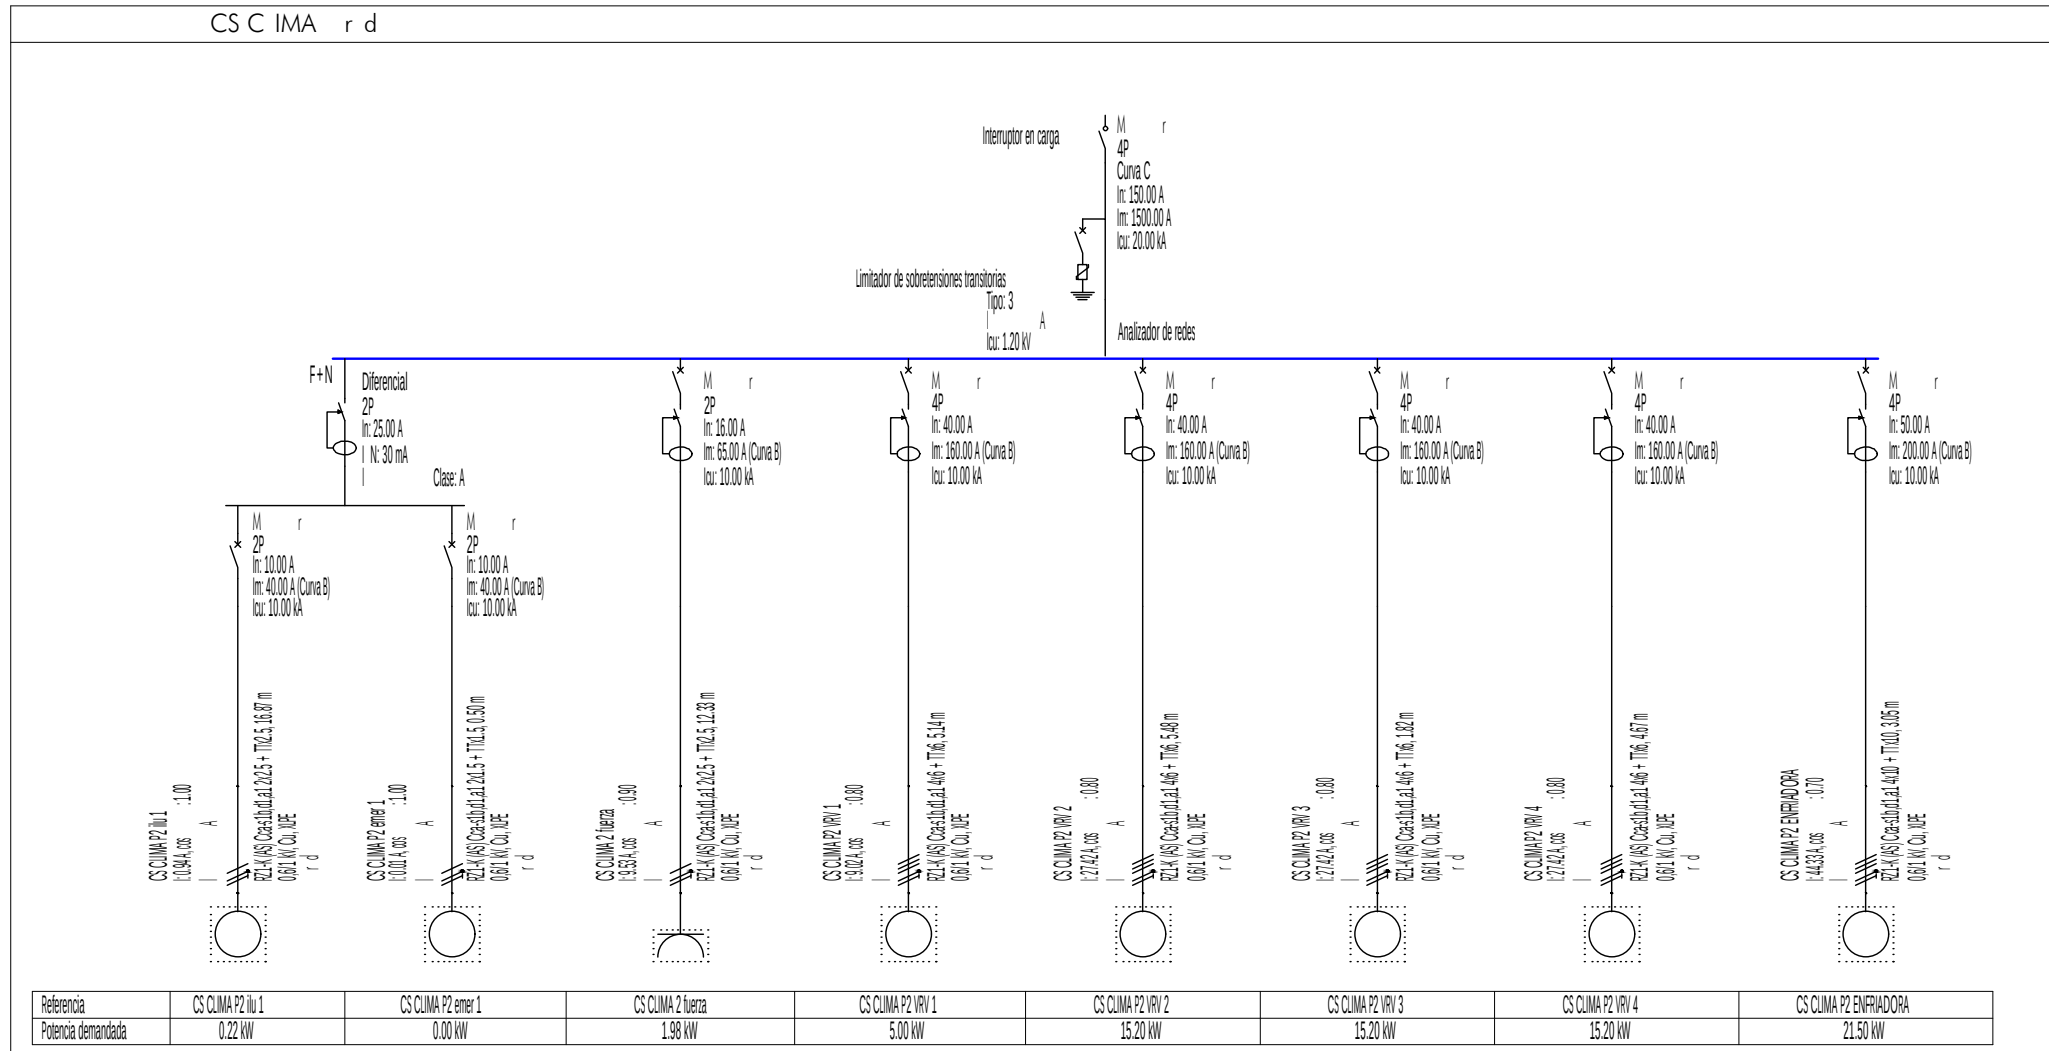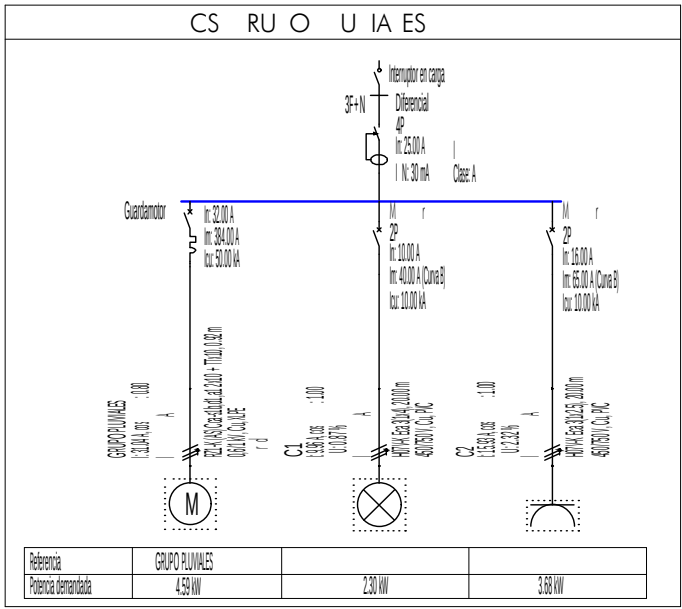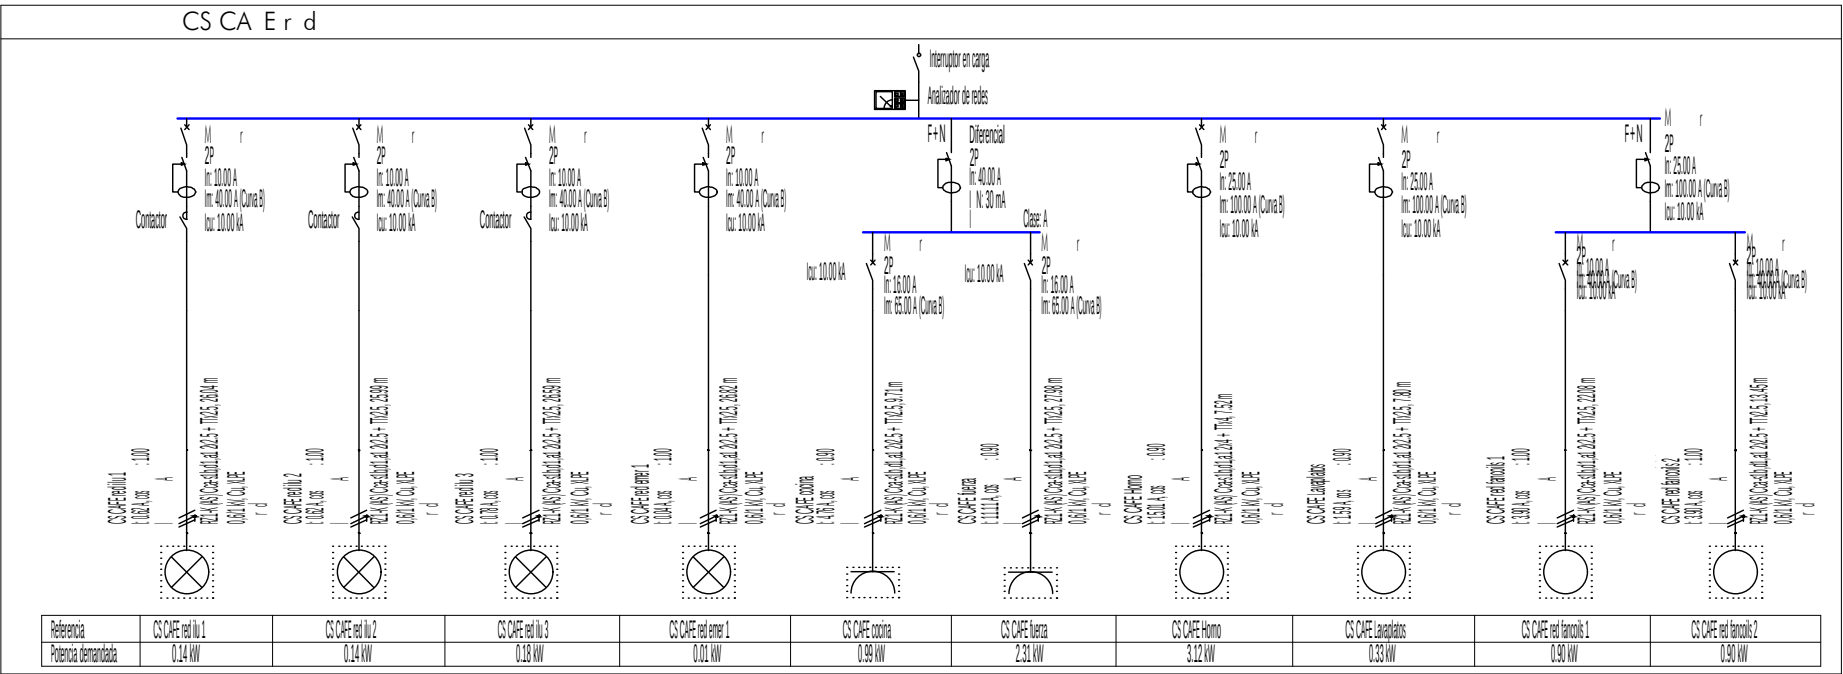
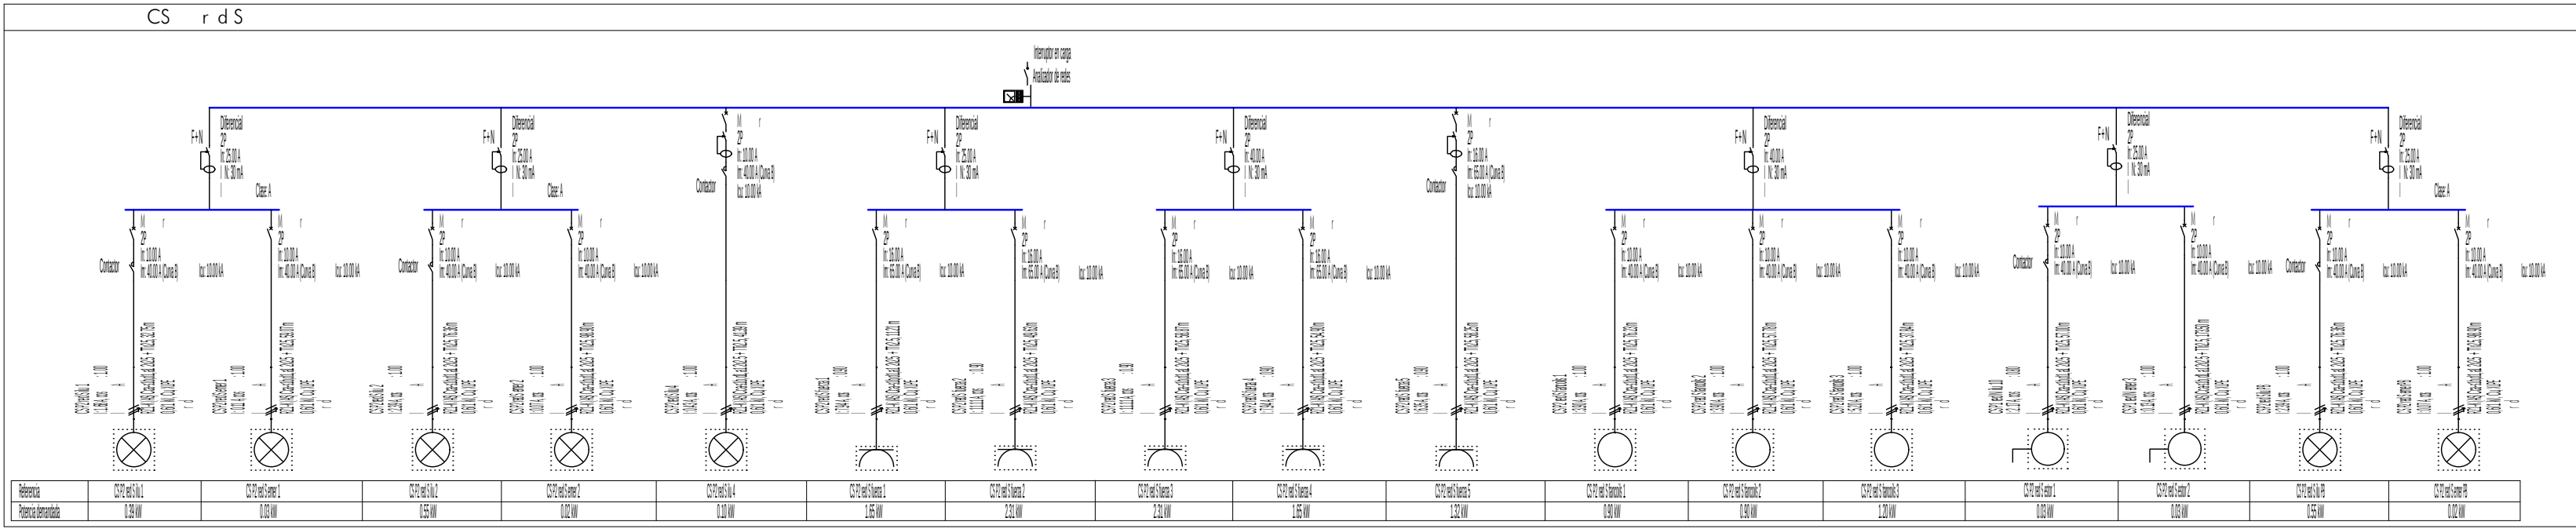


COTES ABSOLUTES SOBRE EL NIVELL DE LA MAR	
REVISIÓ : DESCRIPCIÓ	DATA / SIGNATURA

SEPARATA DEL PROJECTE B SIC I EXECUTIU DE REFORMA I AMPLIACIÓ DE L'EDIFICI MONESTIR DE SANT FELIU DE GUÍXOLS	
UNITAT D'ACTUACIÓ REHABILITACIÓ I AMPLIACIÓ DE L'EDIFICI MONESTIR	
SITUACIÓ PLAÇA DEL MONESTIR, SANT FELIU DE GUÍXOLS	FASE DE DISSENY BÀSIC I EXECUTIU
ARQUITECTE NIETO SOBEJANO ARQUITECTOS S.L.P. Calle Talavera, 4 L - 5 28016 Madrid 915 64 38 30	SIGNATURA
PROPIETAT AJUNTAMENT DE SANT FELIU DE GU XOLS	FIUENSANTA NIETO E NIETO SOBEJANO S.L.P.
DESCRIPCIÓ ESTADO REFORMATO ESQUEMAS UNILARES 3	Nº PROJECTE 320-19 DATA JULIOL 2026 FORMAT DIN A1/A3 ESCALA S/E Nº PLANOJ IEU.3

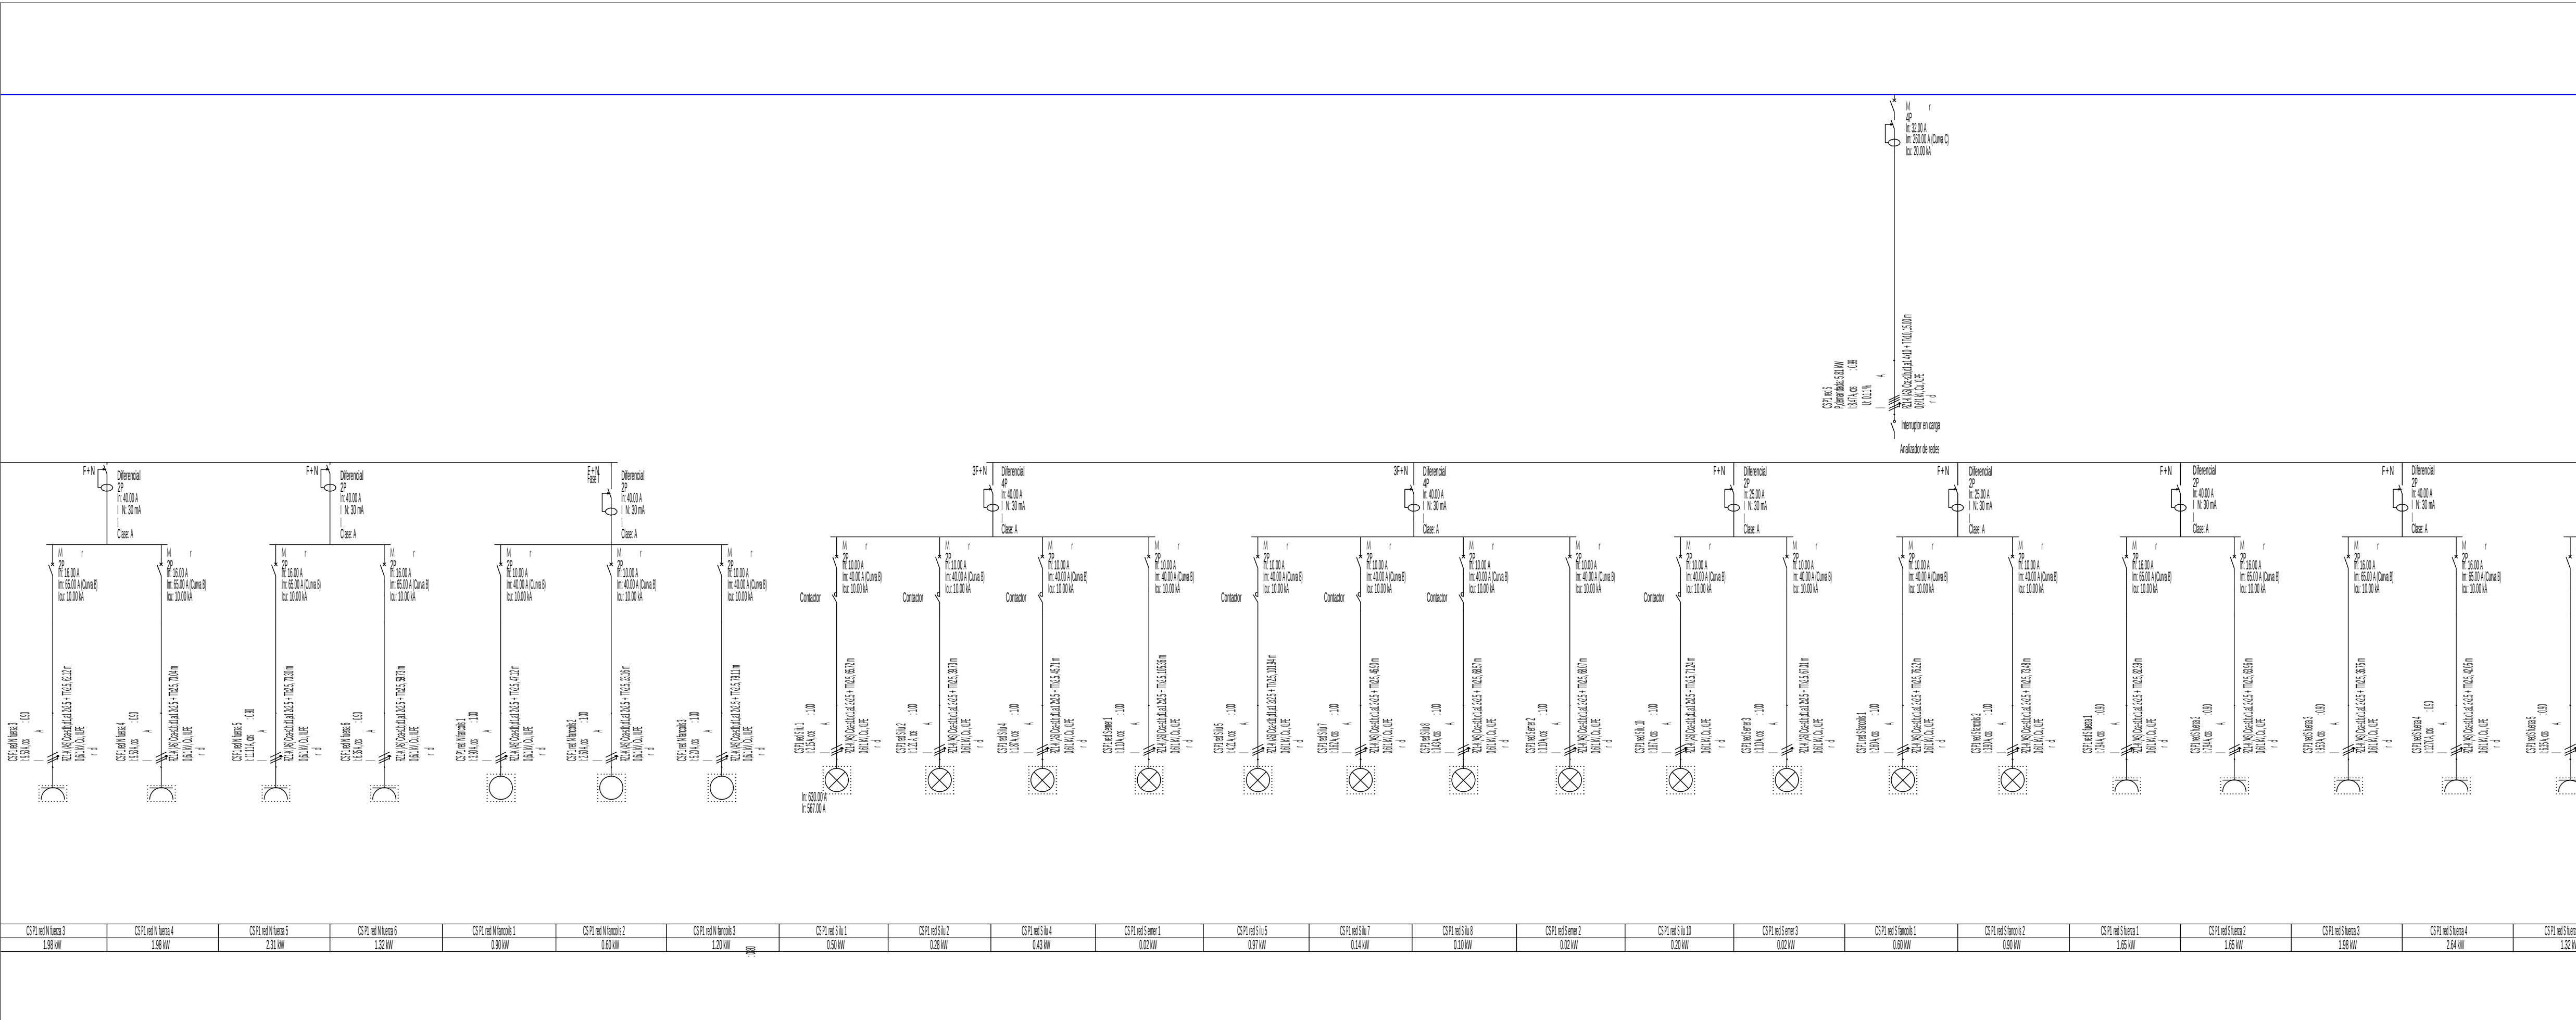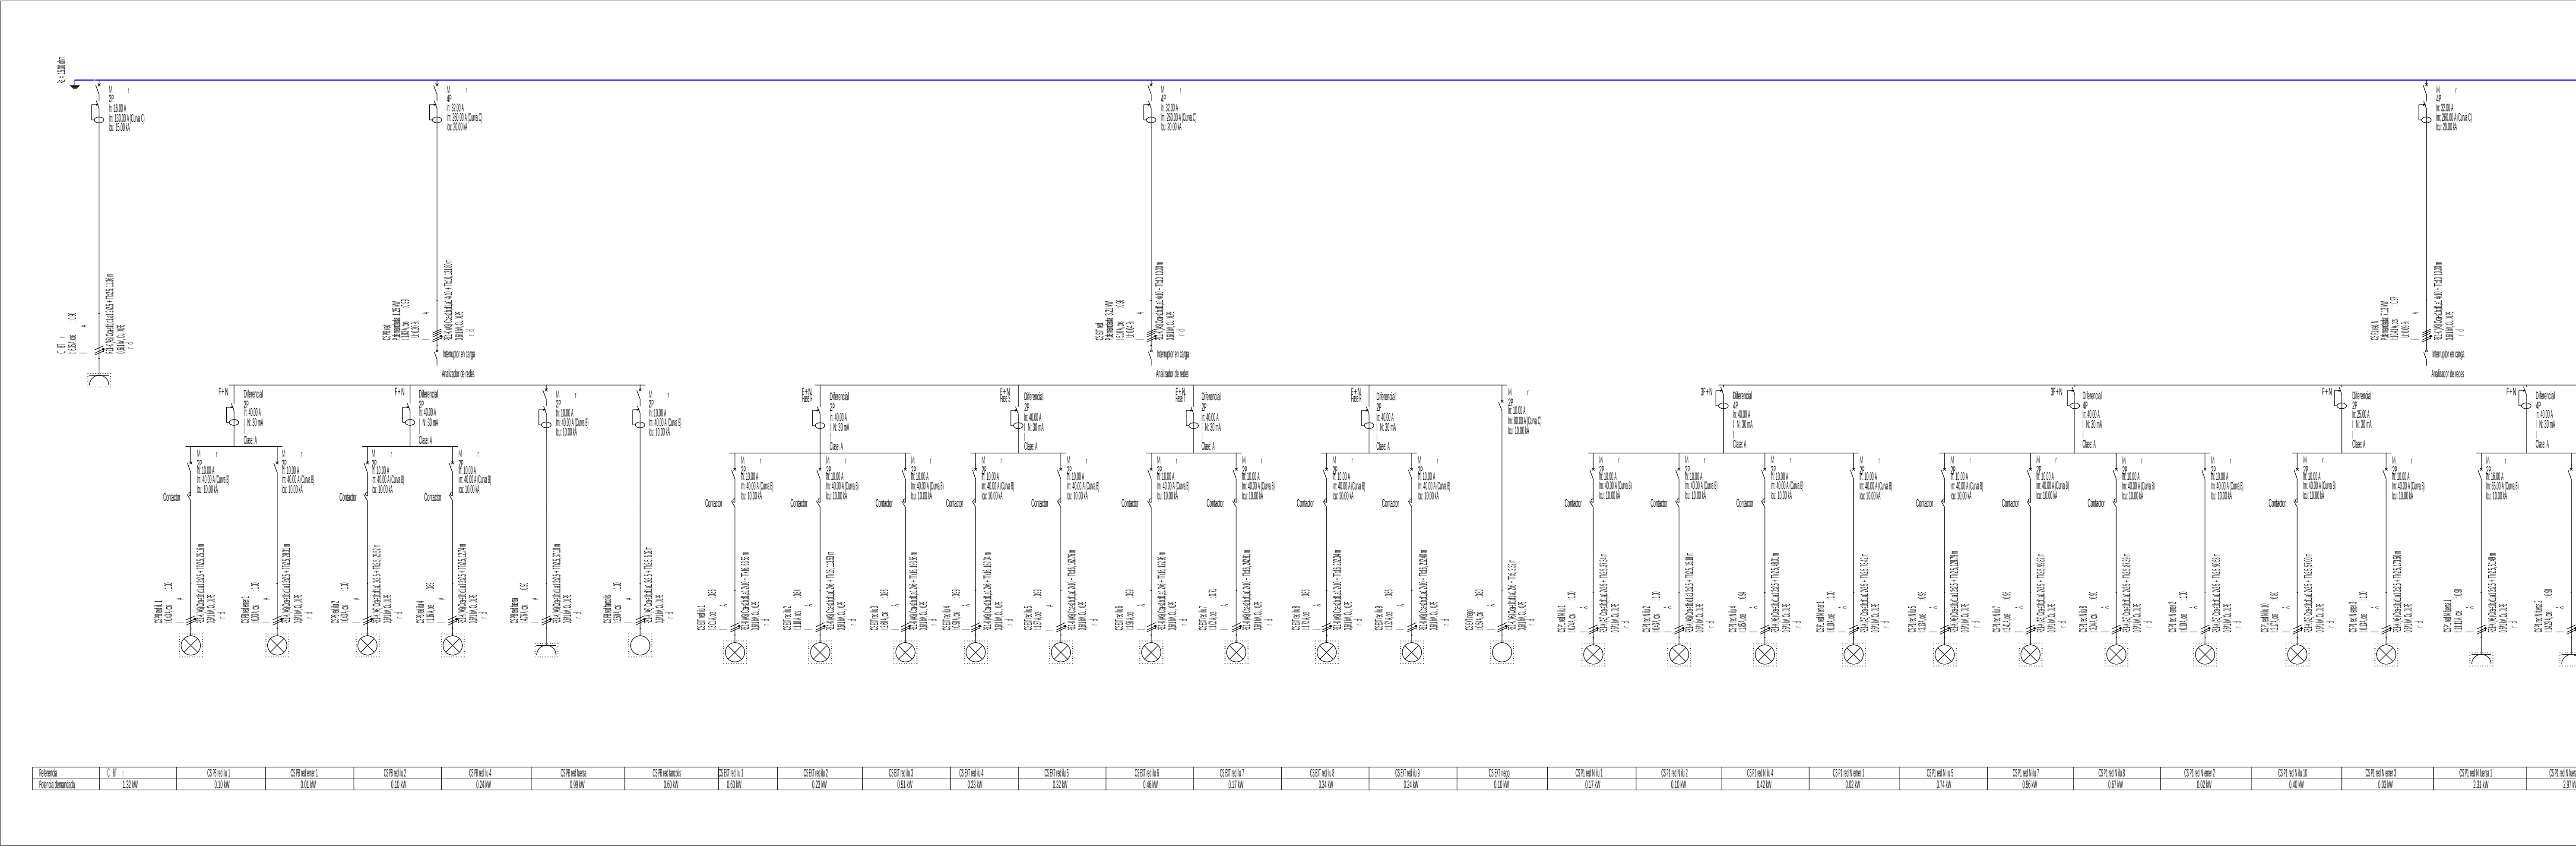


COTES ABSOLUTES SOBRE EL NIVELL DE LA MAR	
REVISIÓ : DESCRIPCIÓ	DATA / SIGNATURA
SEPARATA DEL PROJECTE B SIC I EXECUTIU DE REFORMA I AMPLIACIÓ DE L'EDIFICI MONESTIR DE SANT FELIU DE GUÍXOLS	
UNITAT D'ACTUACIÓ REHABILITACIÓ I AMPLIACIÓ DE L'EDIFICI MONESTIR	
SITUACIÓ PLAÇA DEL MONESTIR, SANT FELIU DE GUÍXOLS	FASE DE DISSENY BÀSIC I EXECUTIU
ARQUITECTE NIETO SOBEJANO ARQUITECTOS S.L.P. Calle Talavera, 4 L - 5 28016 Madrid 915 64 38 30	SIGNATURA FUENSANTA NIETO E. NIETO S. NIETO NIETO SOBEJANO S.L.P.
PROPIETAT AJUNTAMENT DE SANT FELIU DE GU XOLS	
DESCRIPCIÓ ESTADO REFORMADO ESQUEMAS UNILINIALES 4	Nº PROYECTO 320-19 DATA JULIOL 2026 FORMAT DIN A1/A3 ESCALA S/E Nº PLANOJOL IEU.4
THIS DRAWING IS COPYRIGHTED. AQUEST DIBUXX ESTÀ PROTEGIT PER DRET D'AUTORIA	

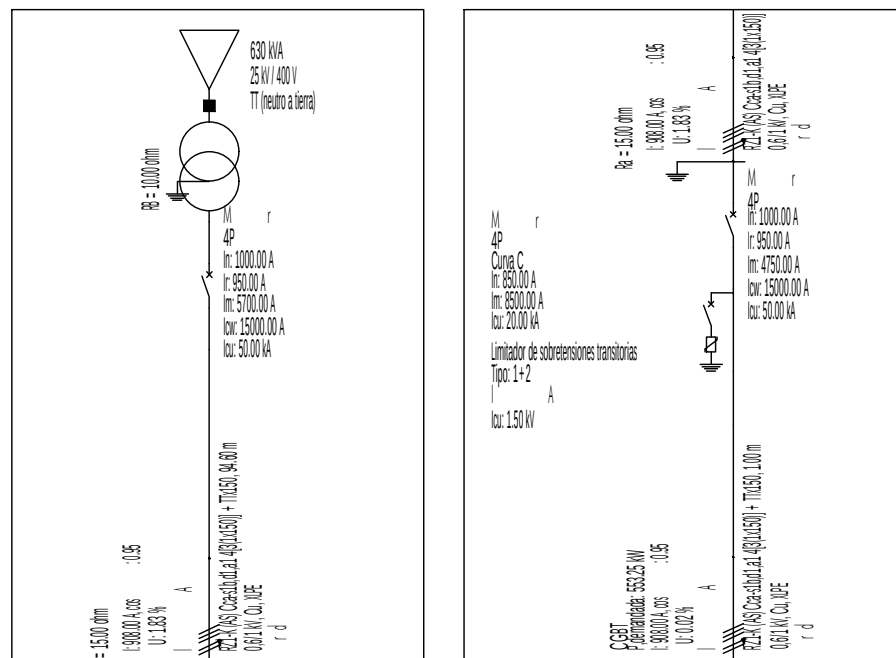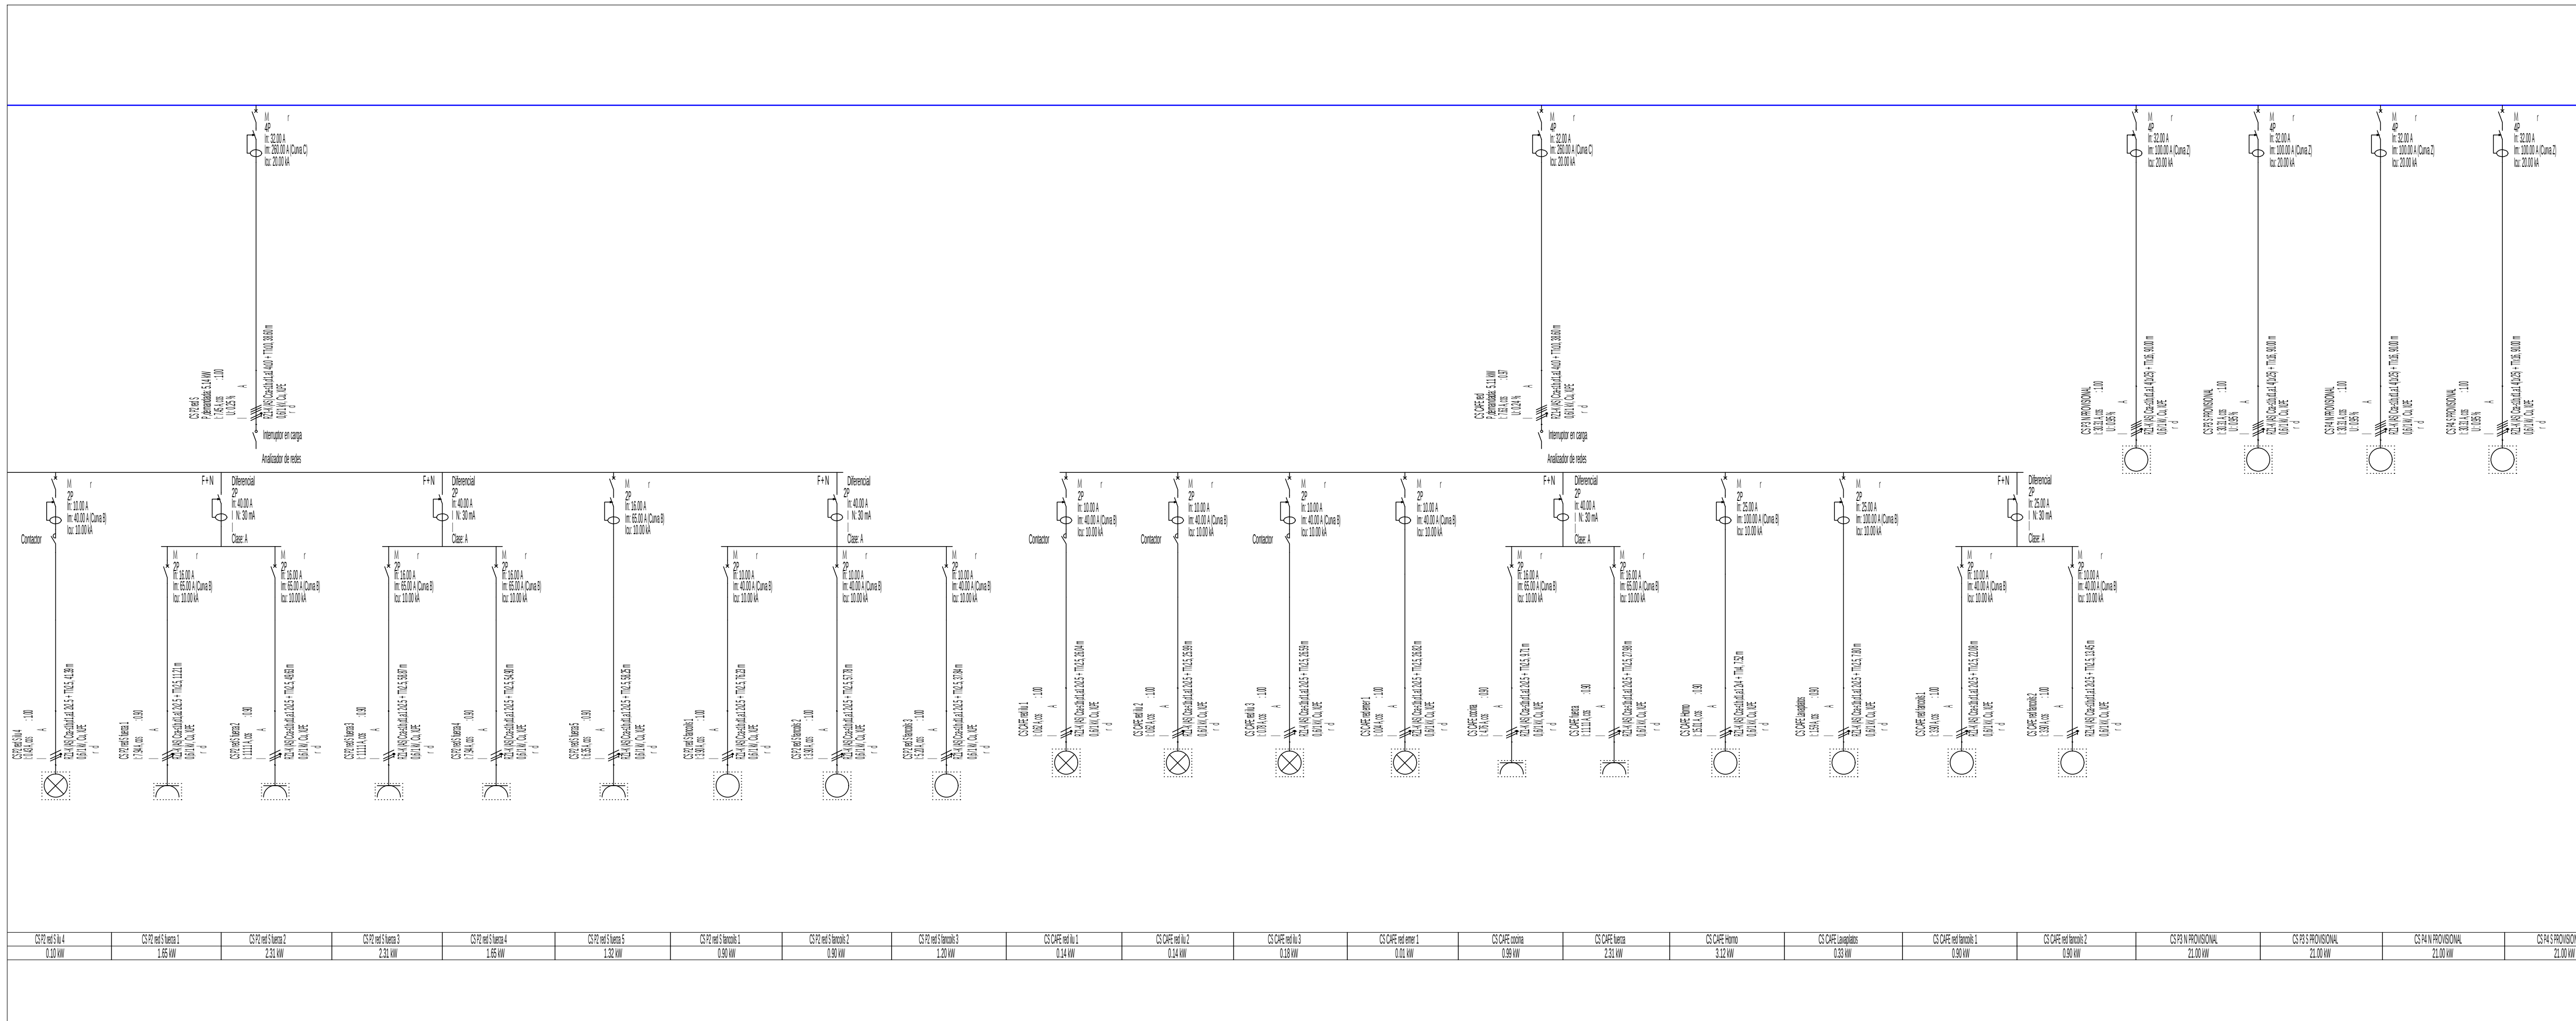

REVISIÓ : DESCRIPCIÓ	DATA / SIGNATURA


SEPARATA DEL PROJECTE B SIC I EXECUTIU DE REFORMA I AMPLIACIÓ DE L'EDIFICI MONESTIR DE SANT FELIU DE GUÍXOLS	
UNITAT D'ACTUACIÓ REHABILITACIÓ I AMPLIACIÓ DE L' EDIFICI MONESTIR	
SITUACIÓ PLAÇA DEL MONESTIR, SANT FELIU DE GUÍXOLS	FASE DE DISSENY BÀSIC I EXECUTIU
ARQUITECTE Nieto Soberano Arquitectos S.L.P. Calle Talavera, 4 L - 5 28016 Madrid 915 64 38 30	SIGNATURA RUEMSANTA NIETO E 10 / 00 0 0 1 de NIETO SOBERANO S.L.P.
PROPIETAT AJUNTAMENT DE SANT FELIU DE GU XOLS	
DESCRIPCIÓ ESTADO REFORMATO ESQUEMAS UNIFILARES 5	Nº PROYECTO 320-19 DATA JULIO/L 2026 FORMAT DIN A1/A3 ESCALA S/E Nº PLÁNOL IEU. 5
THIS DRAWING IS COPYRIGHTED / AQUEST DIBUIX ESTÀ PROTEGIT PER DRET D'AUTOR	
© NIETO SOBERANO ARQUITECTOS	

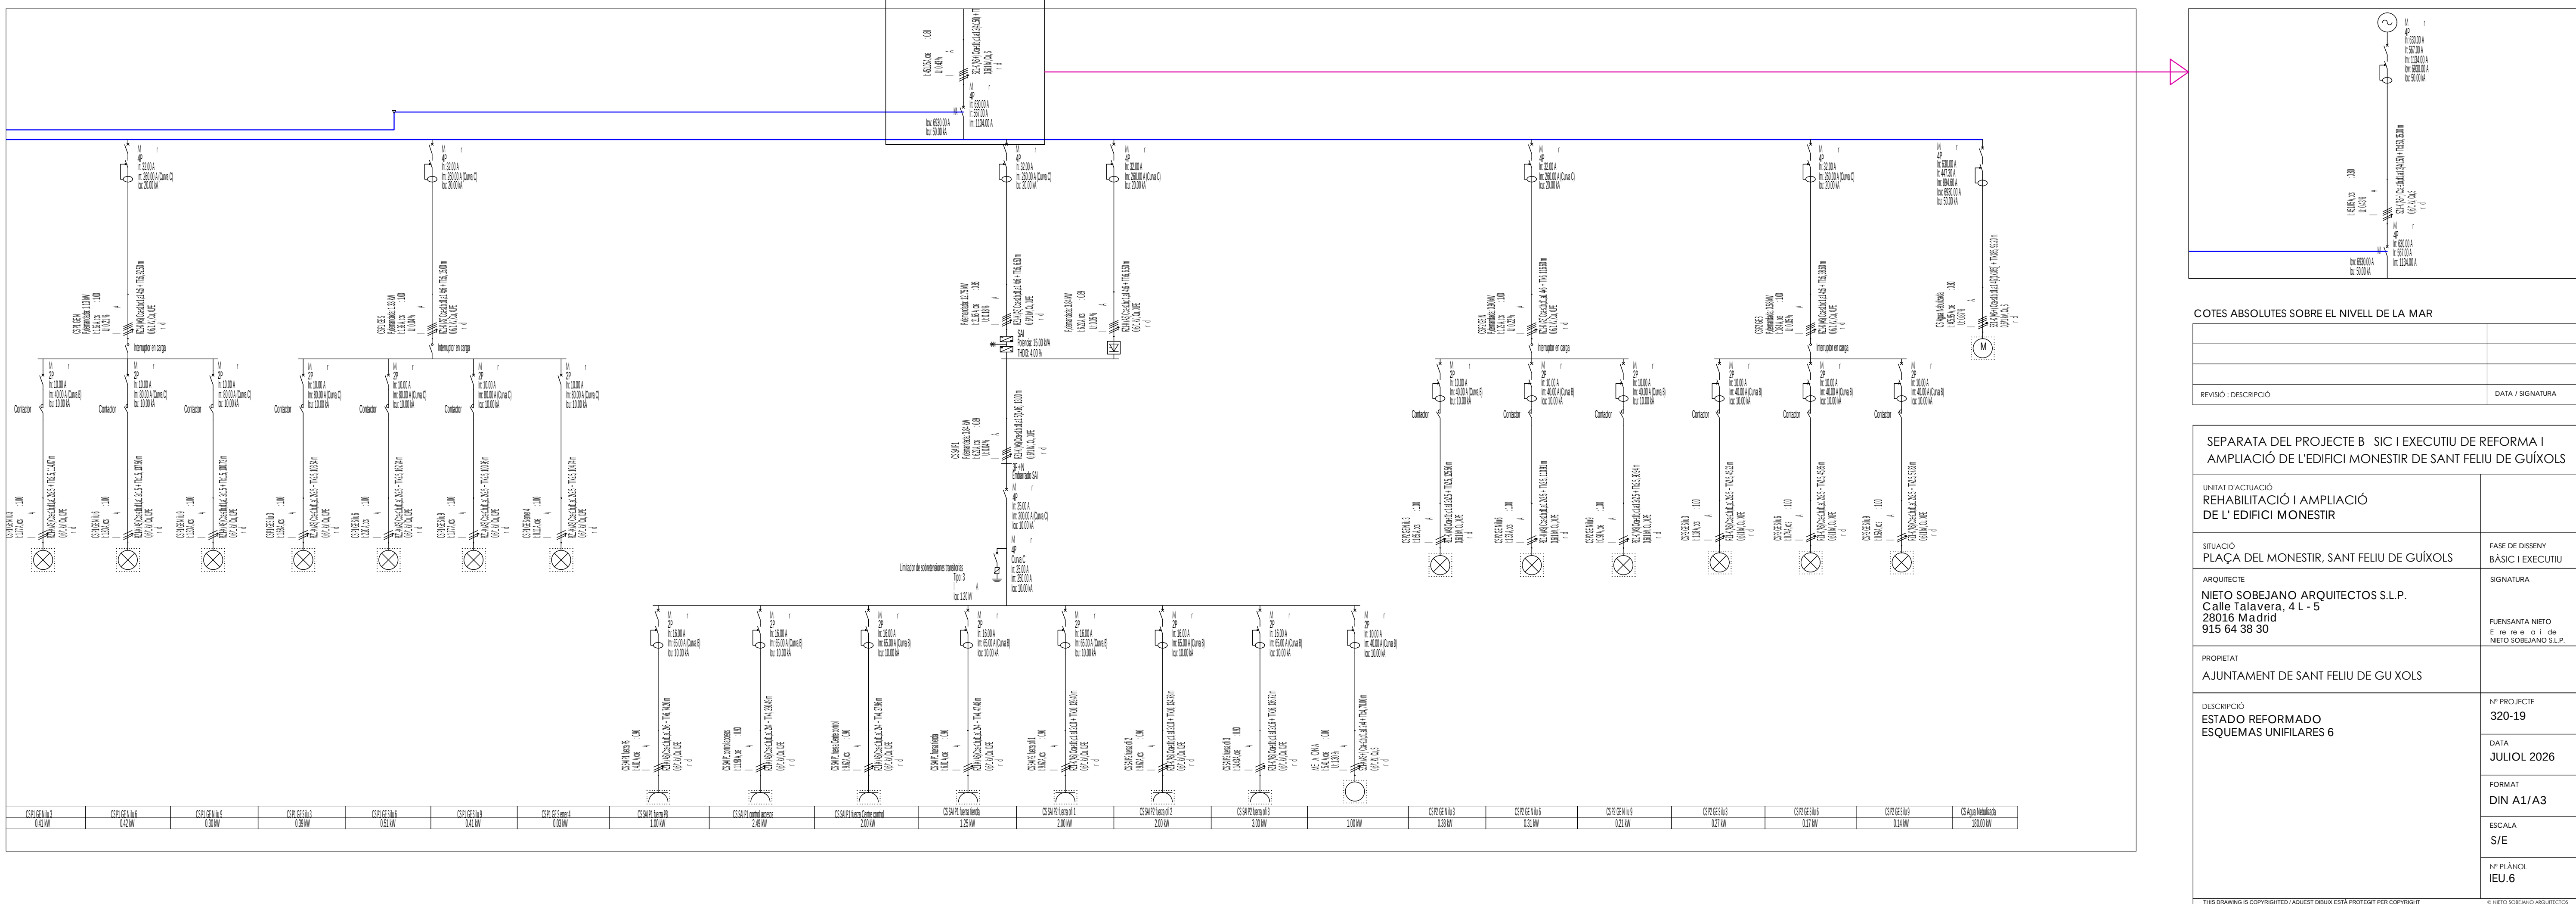



COTES ABSOLUTES SOBRE EL NIVELL DE LA MAR	
REVISIÓ / DESCRIPCIÓ	DATA / SIGNATURA

THIS DRAWING IS COPYRIGHTED. REQUEST WRITER EXTRA PROTECTION FOR COPYRIGHT. © 1980 SCOTT BRIDGES ARCHITECT, P.C.

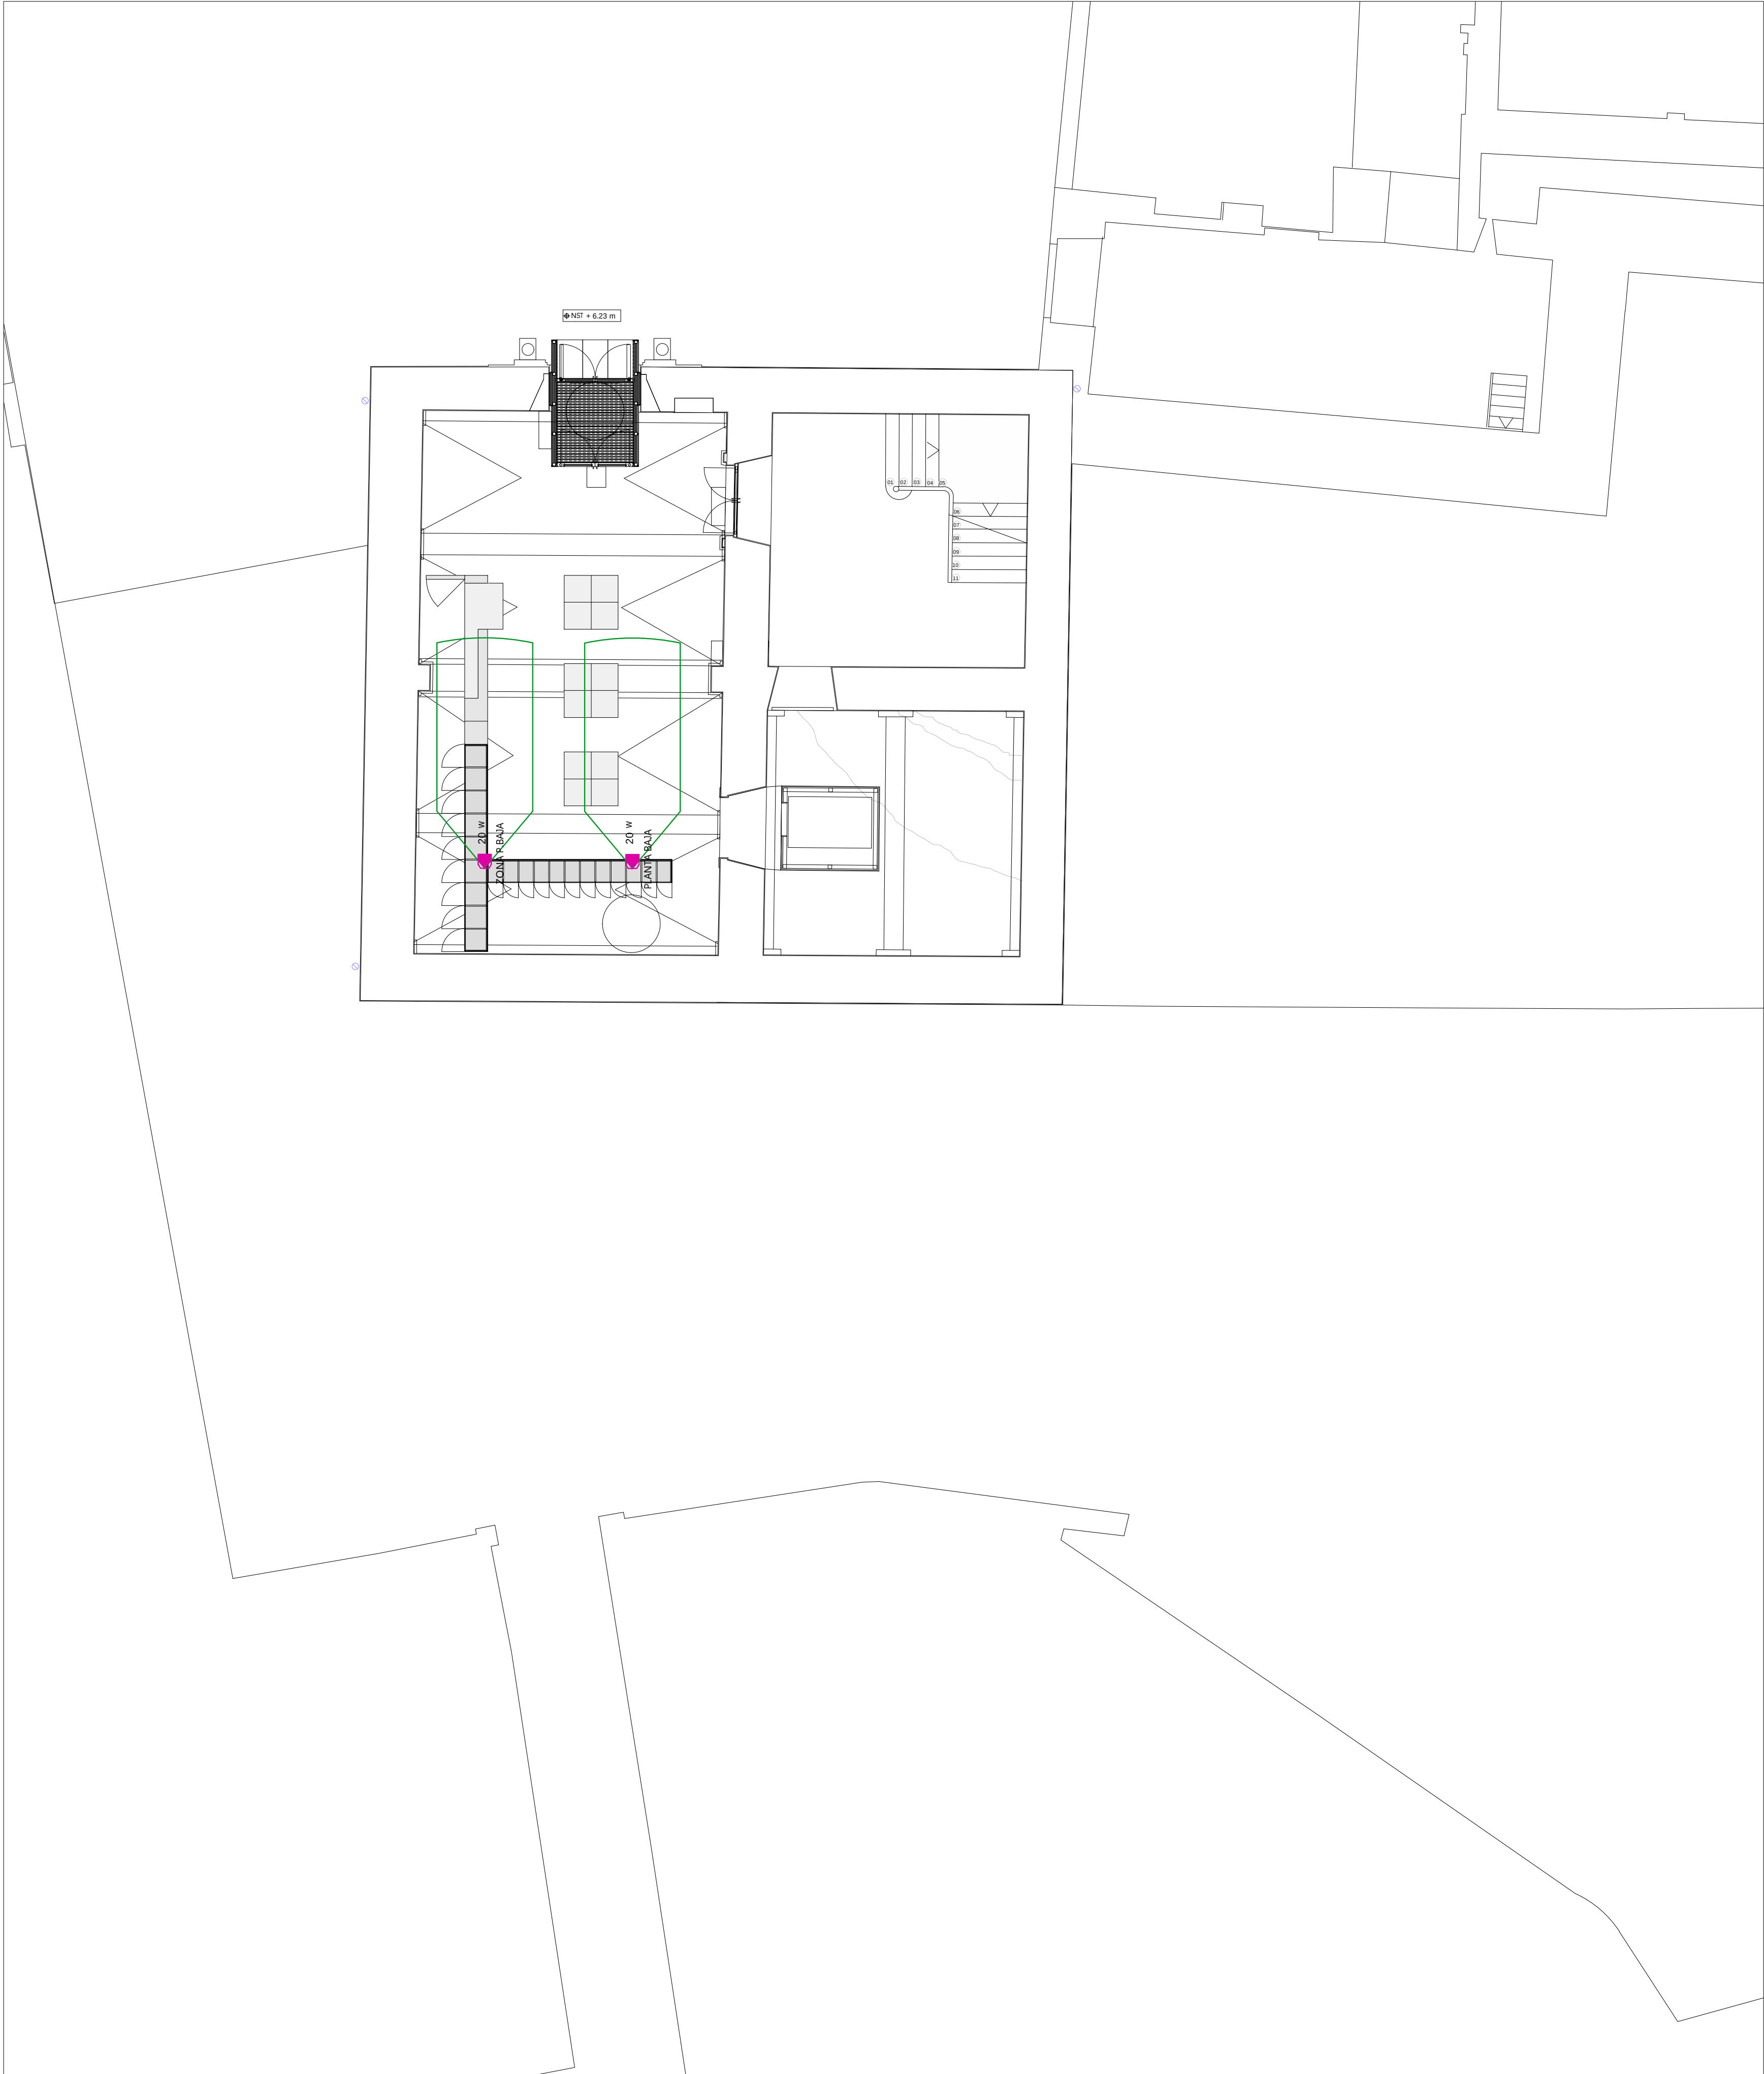

1. PLANTA BAJA

LEYENDA INSTALACIONES			
SÍMBOLO	TIPO	DESCRIPCIÓN	
	IM	ALTAVOZ DE TECHO LSC506-EN 54 HONEYWELL 5" 6W (AJUSTADO A 3W)	
	IM	ALTAVOZ DE TECHO DL 20-130/IT-EN 54 HONEYWELL (ref 582403) 5" 20W	
	IM	RO'ECTOR AC' STICO UNI'IRECCIONA' JM' A EN' ONE' E (ref 582474) 20W	
MODELO	IM	REFERENCIA DEL MODELO	
ZONA	IM	ZONA A LA QUE PERTENECE EL ALTAVOZ	
	IM	REA' E COBERTURA AC' STICA' E' A TA' O	

COTES ABSOLUTES SOBRE EL NIVELL DE LA MAR

REVISIÓ / DESCRPCIÓ	DATA / SIGNATURA


SEPARATA DEL PROJECTE BÀSIC I EXECUTIU DE REFORMA I AMPLIACIÓ DE L'EDIFICI MONESTIR DE SANT FELIU DE GUÍXOLS	
UNITAT D'ACTUACIÓ REHABILITACIÓ I AMPLIACIÓ DE L'EDIFICI MONESTIR	
SITUACIÓ PLAÇA DEL MONESTIR, SANT FELIU DE GUÍXOLS	FASE DE DISSENY BÀSIC I EXECUTIU
ARQUITECTE NIETO SOBEJANO ARQUITECTOS S.L.P. Calle Talavera, 4 L - 5 28016 Madrid 915 64 38 30	SIGNATURA FUENSANTA NIETO E re re a i de NIETO SOBEJANO S.L.P.
PROPIETAT AJUNTAMENT DE SANT FELIU DE GU XOLS	
DESCRIPCIÓ ESTADO REFORMADO PLANTA BAJA MEGAFONIA.	Nº PROJECTE 320-19 DATA JULIOL 2026 FORMAT DIN A1/A3 ESCALA 1:100/200 Nº PLÀNOL IM.1
THIS DRAWING IS COPYRIGHTED / AQUEST DIBUIX ESTÀ PROTEGIT PER DROPPAT	



COTES ABSOLUTES SOBRE EL NIVELL DE LA MAR	
REVISIÓ / DESCRIPCIÓ	DATA I SIGNATURA



COTES ABSOLUTES SOBRE EL NIVELL DE LA MAR	
REVISIÓ / DESCRIPCIÓ	DATA I SIGNATURA

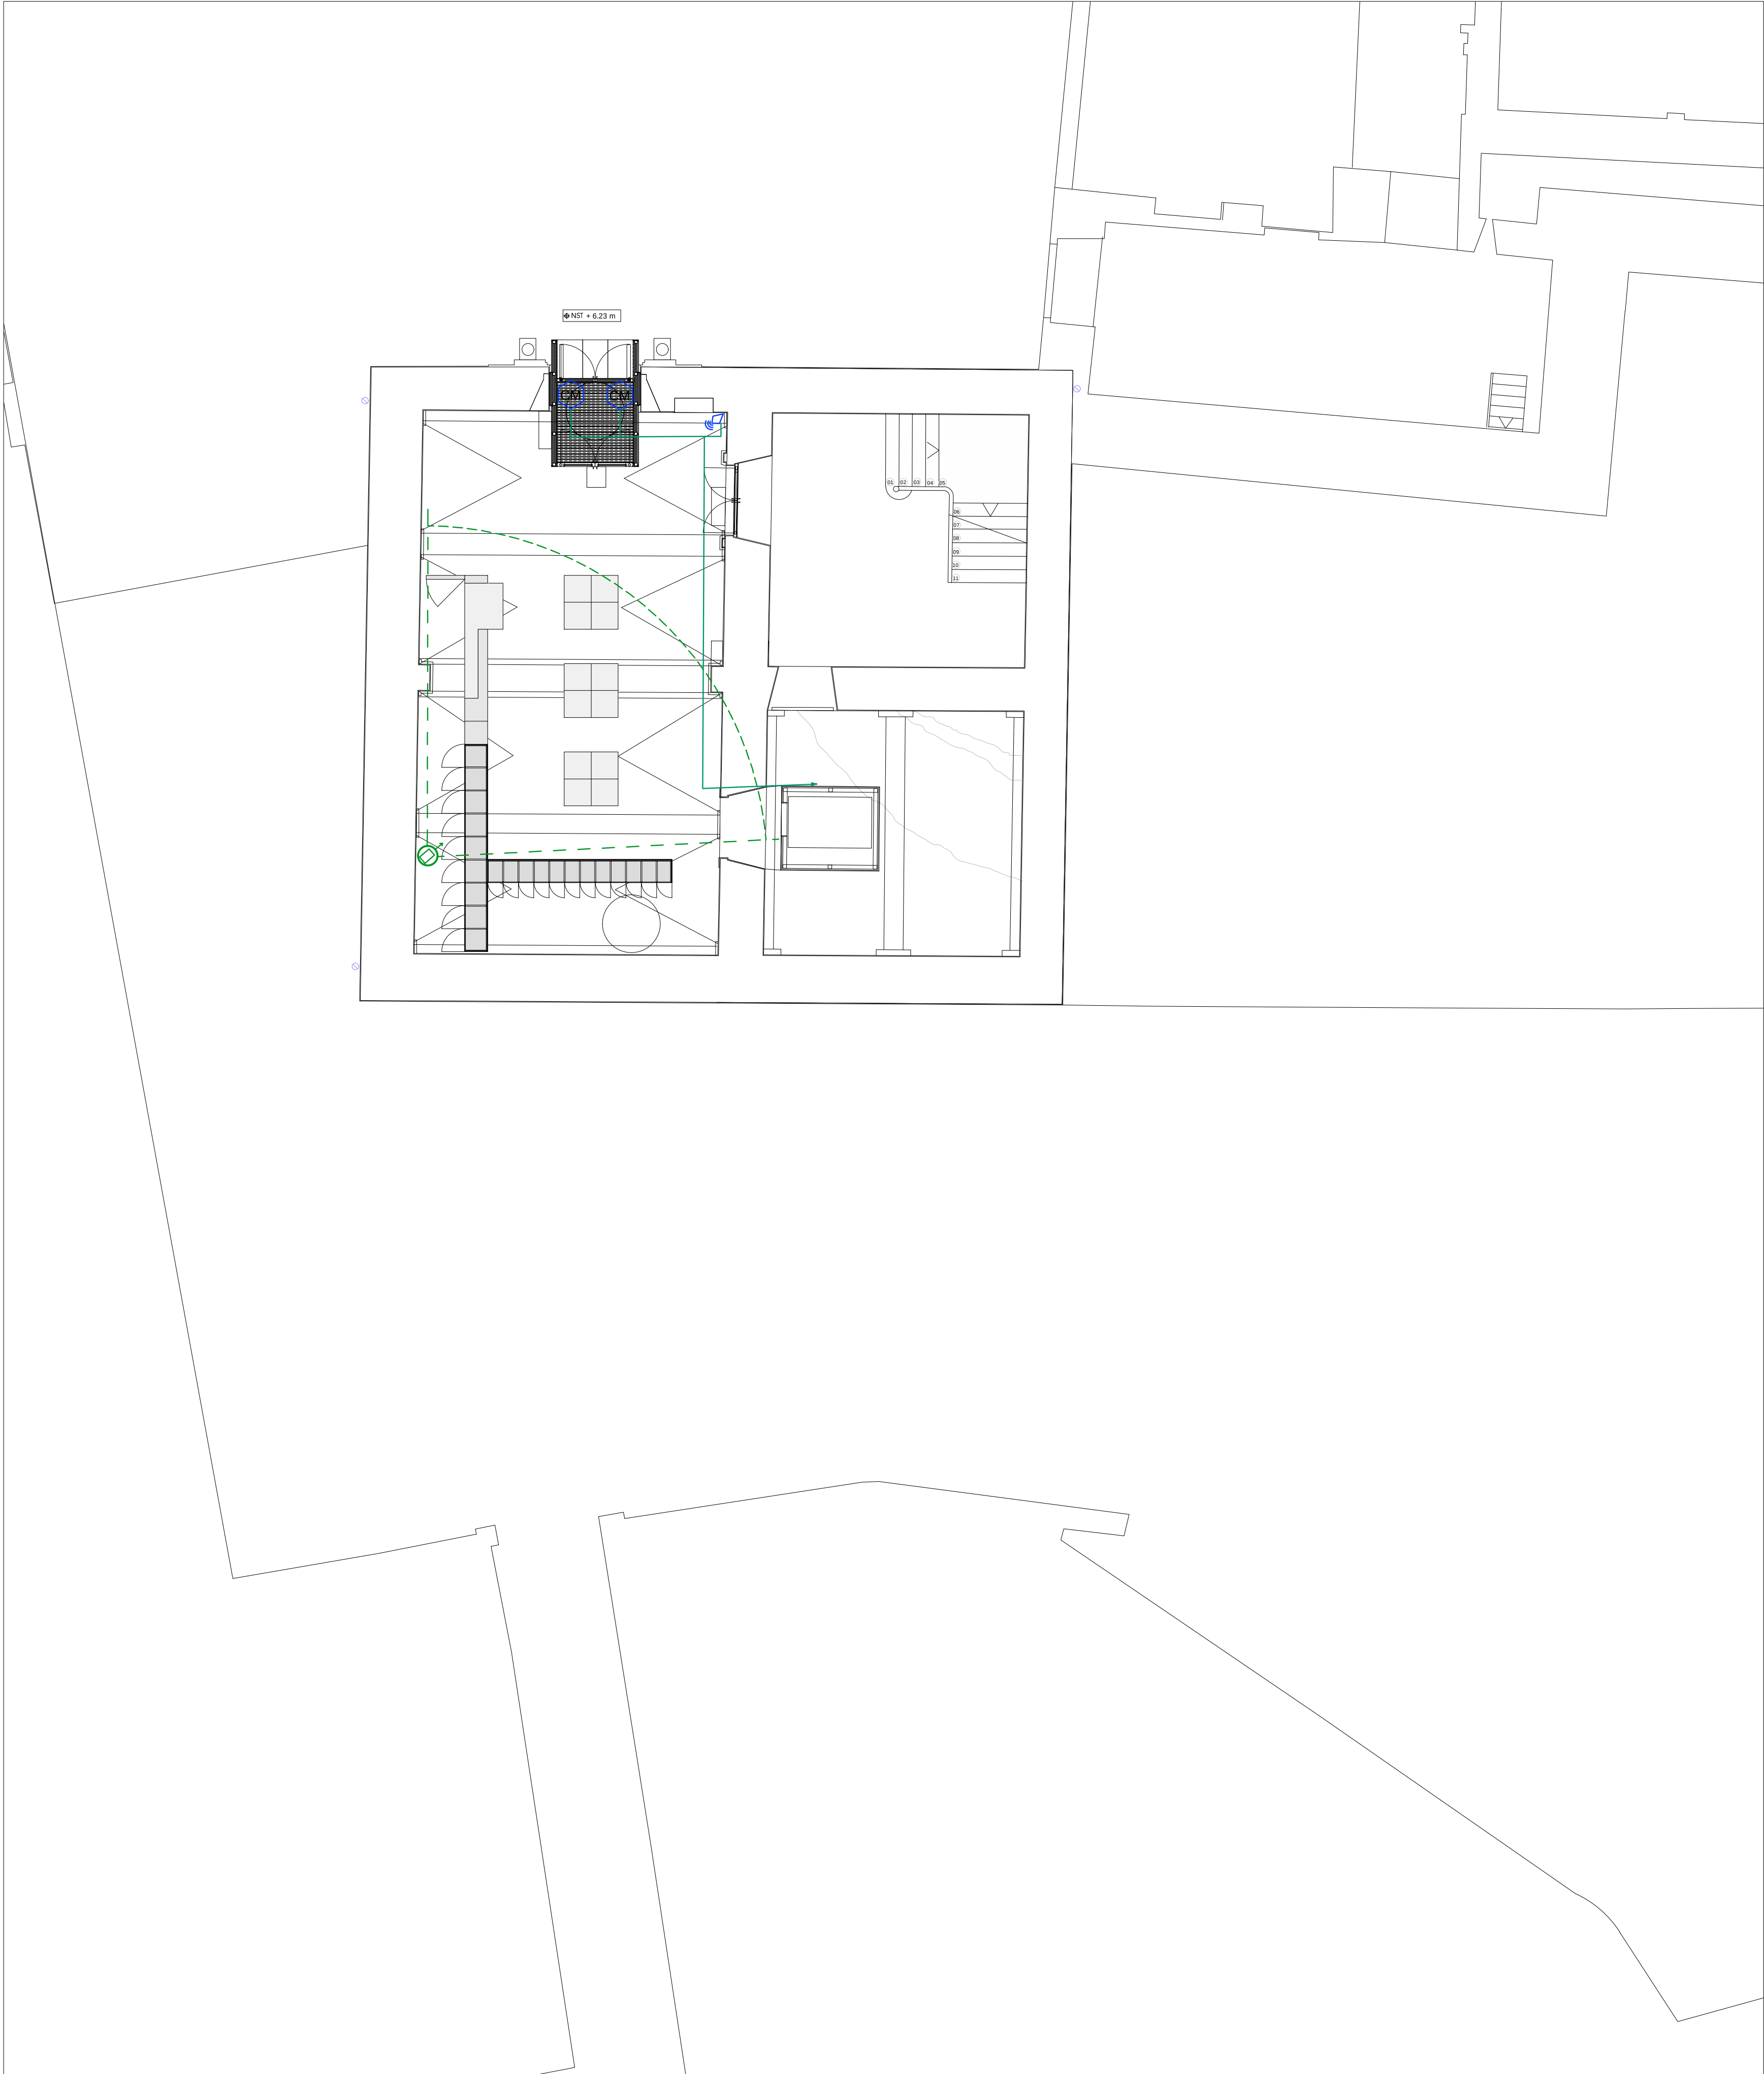


1. PLANTA BAJA

LEYENDA INSTALACIONES		
SÍMBOLO	TIPO	DESCRIPCIÓN
	IS	CONTACTO MAGNÉTICO
	IS	DETECTOR ULTRASONICO INTERIOR
	IS	EXPANSOR REMOTO DE ZONAS (RIO) PARA CENTRALES GALAXY
	IS	EXPANSOR REMOTO DE ZONAS (RIO) CON FUENTE PARA CENTRALES GALAXY
	IS	TEC A O E CONTROL E INTRUSIÓN
	IS	LECTOR PROXIMIDAD ACCESOS
	IS	PANEL CONTROL ACCESOS
	IS	PULSADOR SALIDA ACCESOS
	IS	PULSADOR SALIDA EMERGENCIA ACCESOS
	IS	C. MARCHA TI O BUETI
	IS	C. MARCHA TI O MINI OMOR

COTES ABSOLUTES SOBRE EL NIVELL DE LA MAR

REVISIÓ / DESCRIPCIÓ	DATA / SIGNATURA

SEPARATA DEL PROJECTE BÀSIC I EXECUTIU DE REFORMA I AMPLIACIÓ DE L'EDIFICI MONESTIR DE SANT FELIU DE GUÍXOLS	
UNITAT D'ACTUACIÓ REHABILITACIÓ I AMPLIACIÓ DE L'EDIFICI MONESTIR	
SITUACIÓ PLAÇA DEL MONESTIR, SANT FELIU DE GUÍXOLS	FASE DE DISENY BÀSIC I EXECUTIU
ARQUITECTE NIETO SOBEJANO ARQUITECTOS S.L.P. Calle Talavera, 4 L-5 28016 Madrid 915 64 38 30	SIGNATURA FUENSANTA NIETO E n e r e a l d e NIETO SOBEJANO S.L.P.
PROPIETAT AJUNTAMENT DE SANT FELIU DE GUÍXOLS	
DESCRIPCIÓ ESTADO REFORMADO PLANTA BAJA SEGURIDAD E INTRUSIÓN.	Nº PROYECTO 320-19
	DATA JULIOL 2026
	FORMAT DIN A1/A3
	ESCALA 1:100/200
	Nº PLÀNOL IES. 1

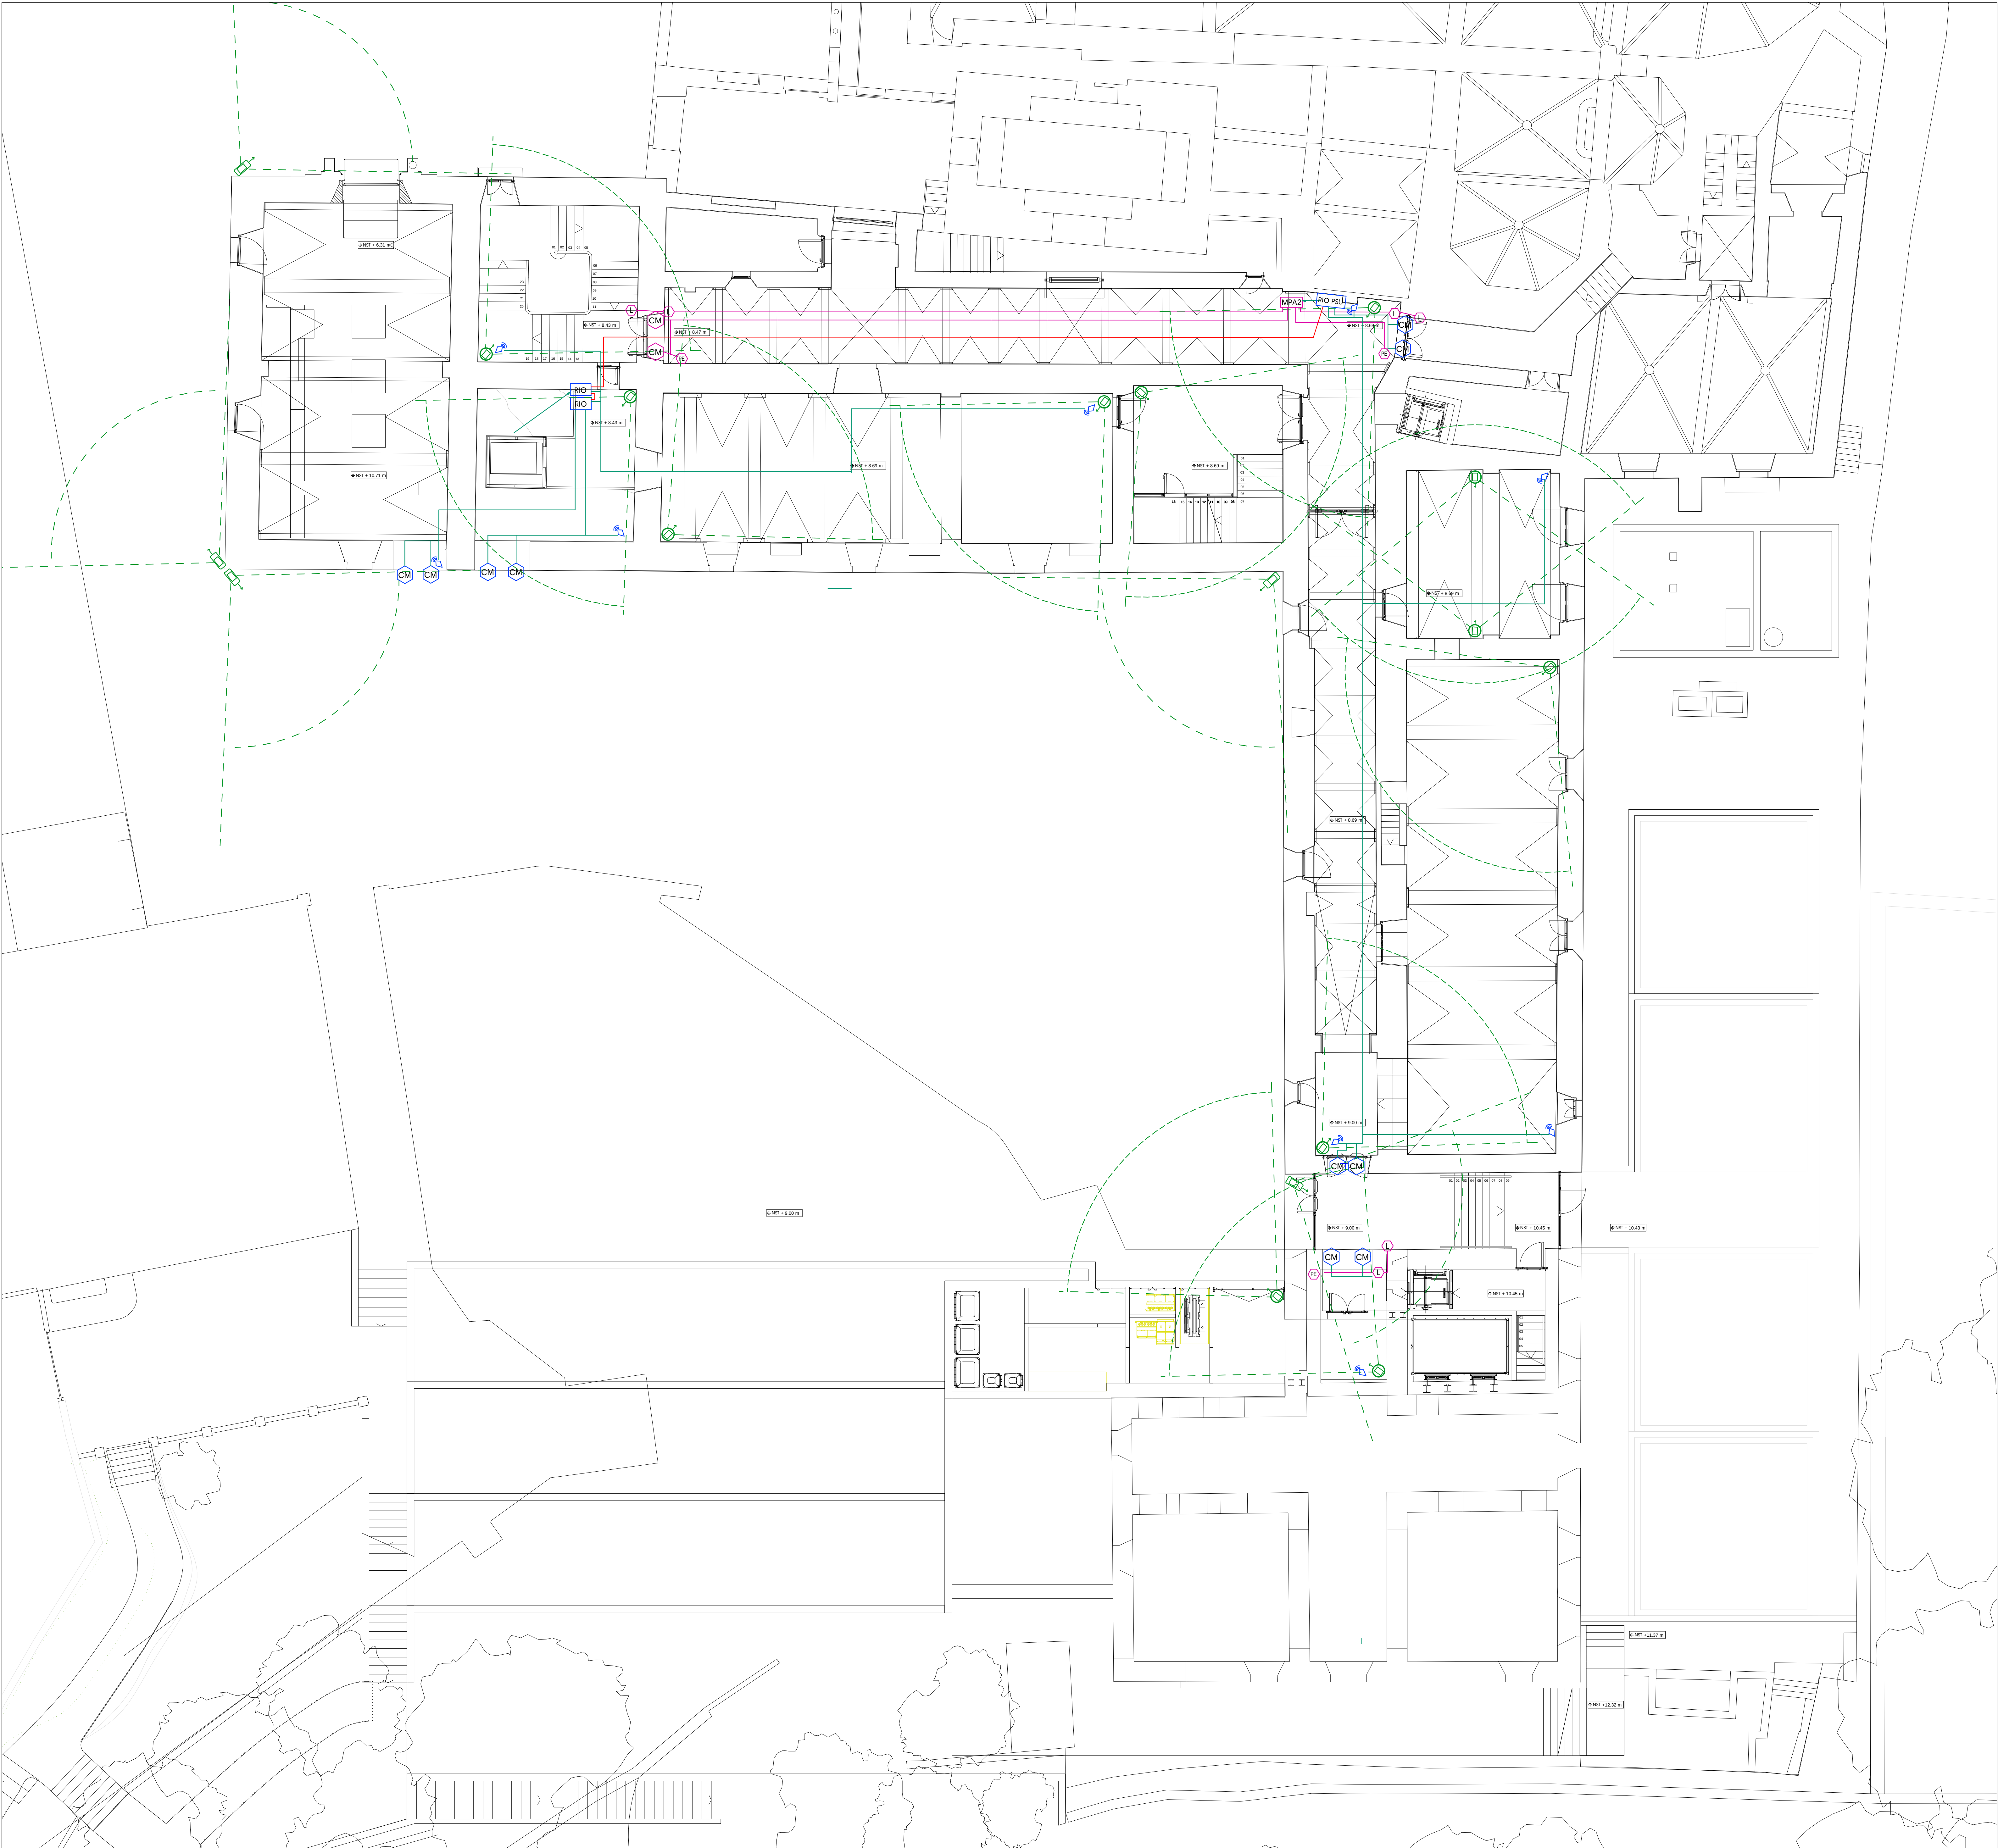

1. PLANTA PRIMERA

LEYENDA INSTALACIONES		
SÍMBOLO O A	TIPO	DESCRIPCIÓN
	S	CONTACTO NA. H. TICO
	S	EXTINTOR. O. UN. TRICO. T. INTERIOR
	S	EXPANSOR REMOTO DE ZONAS RIO PARA CENTRALES GALAXY
	S	EXPANSOR REMOTO DE ZONAS RIO CON FUENTE PARA CENTRALES GALAXY
	S	TEC. A. O. E. CONTROL. E. INTERIOR. H.
	S	LECTOR PROXIMIDAD ACCESOS
	S	PANEL CONTROL ACCESOS
	S	PULSADOR SALIDA ACCESOS
	S	PULSADOR SALIDA EMERGENCIA ACCESOS
	S	C. MARI. TI. O. BU. ET. I
	S	C. MARI. TI. O. MARI. CHAO. R.

COTES ABSOLUTES SOBRE EL NIVEL DE LA MAR	
REVISIÓN / DESCRIPCIÓN	FECHA / SIGNATURA

SEPARATA DEL PROYECTO B. SIC I EJECUTIVO DE REFORMA I AMPLIACIÓN DE L'EDIFICI MONESTIR DE SANT FELIU DE GUÍXOLS	
INICIAT D'ACTIVACIÓ REHABILITACIÓ I AMPLIACIÓ DE L'EDIFICI MONESTIR	
SITUACIÓ PLAÇA DEL MONESTIR, SANT FELIU DE GUÍXOLS	FASE DE DIBUXX BÀSIC I EXECUTIU
ARQUITECTE NETO SOBRIANO ARQUITECTOS S.L.P. C/Alm. Talavera, 4 L. 5 28016 Madrid 915 64 38 30	SIGNATURA FURNAMENTA NETO E. 28.10.16 L. 1. 16. NETO SOBRIANO S.L.P.
PROPIETAT AJUNTAMENT DE SANT FELIU DE GUÍXOLS	
DESCRIPCIÓ ESTADO REFORMADO PLANTA PRIMERA SEGURIDAD E INTRUSIÓN.	H. PROYECTO 320-19 DATA: JULIOL 2026 FORMAT: DIN A0/A3 ESCALA: 1:100 H. PLANOS: IES-2




1. PLANTA SEGUNDA


LEYENDA INSTALACIONES		
SÍMBOLO	TIPO	DESCRIPCIÓN
	S	CONTACTO NA. H. TÍPO
	S	EXTINTOR. O. UN. TÍPO. T. INTERIOR
	S	EXPANSOR REMOTO DE ZONAS RIO PARA CENTRALES GALAXY
	S	EXPANSOR REMOTO DE ZONAS RIO CON FUENTE PARA CENTRALES GALAXY
	S	TEC. A. O. E. CONTROL. E. INTERIOR. H.
	S	LECTOR PROXIMIDAD ACCESOS
	S	PANEL CONTROL ACCESOS
	S	PULSADOR SALIDA ACCESOS
	S	PULSADOR SALIDA EMERGENCIA ACCESOS
	S	C. MARRA TI. O. BU. ET. I
	S	C. MARRA TI. O. MINI. CHAO. R.

COTES ABSOLUTES SOBRE EL NIVELL DE LA MAR	
REVISOR / DESCRIPCIÓN	DATA / SIGNATURA

SEPARATA DEL PROYECTO B. SIC I EXECUTIU DE REFORMA I AMPLIACIÓ DE L'EDIFICI MONESTIR DE SANT FELIU DE GUÍXOLS	
INICIAT D'ACTUACIÓ REHABILITACIÓ I AMPLIACIÓ DE L'EDIFICI MONESTIR	
SITUACIÓ PLAÇA DEL MONESTIR, SANT FELIU DE GUÍXOLS	FASE DE DIBUXX BÀSIC I EXECUTIU
ARQUITECTE NETO SOBRIANO ARQUITECTOS S.L.P. C/Alfonso, 4 L. 5 28016 Madrid 915 64 38 20	SIGNATURA FUNDAMENTA NETO E. 20.10.2012 L. 1. 09 NETO SOBRIANO S.L.P.
PROPIETARI AJUNTAMENT DE SANT FELIU DE GUÍXOLS	
DESCRIPCIÓ ESTADO REFORMADO PLANTA SEGUNDA SEGURIDAD E INTRUSIÓN.	Hº PROYECTO 320-19 DATA JULIOL 2026 FORMAT DIN A0/A3 ESCALA 1:100 Hº PLANS IES-S

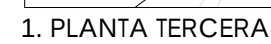

COTES ABSOLUTES SOBRE EL NIVELL DE LA MAR	
REVISIÓ : DESCRIPCIÓ	DATA / SIGNATURA

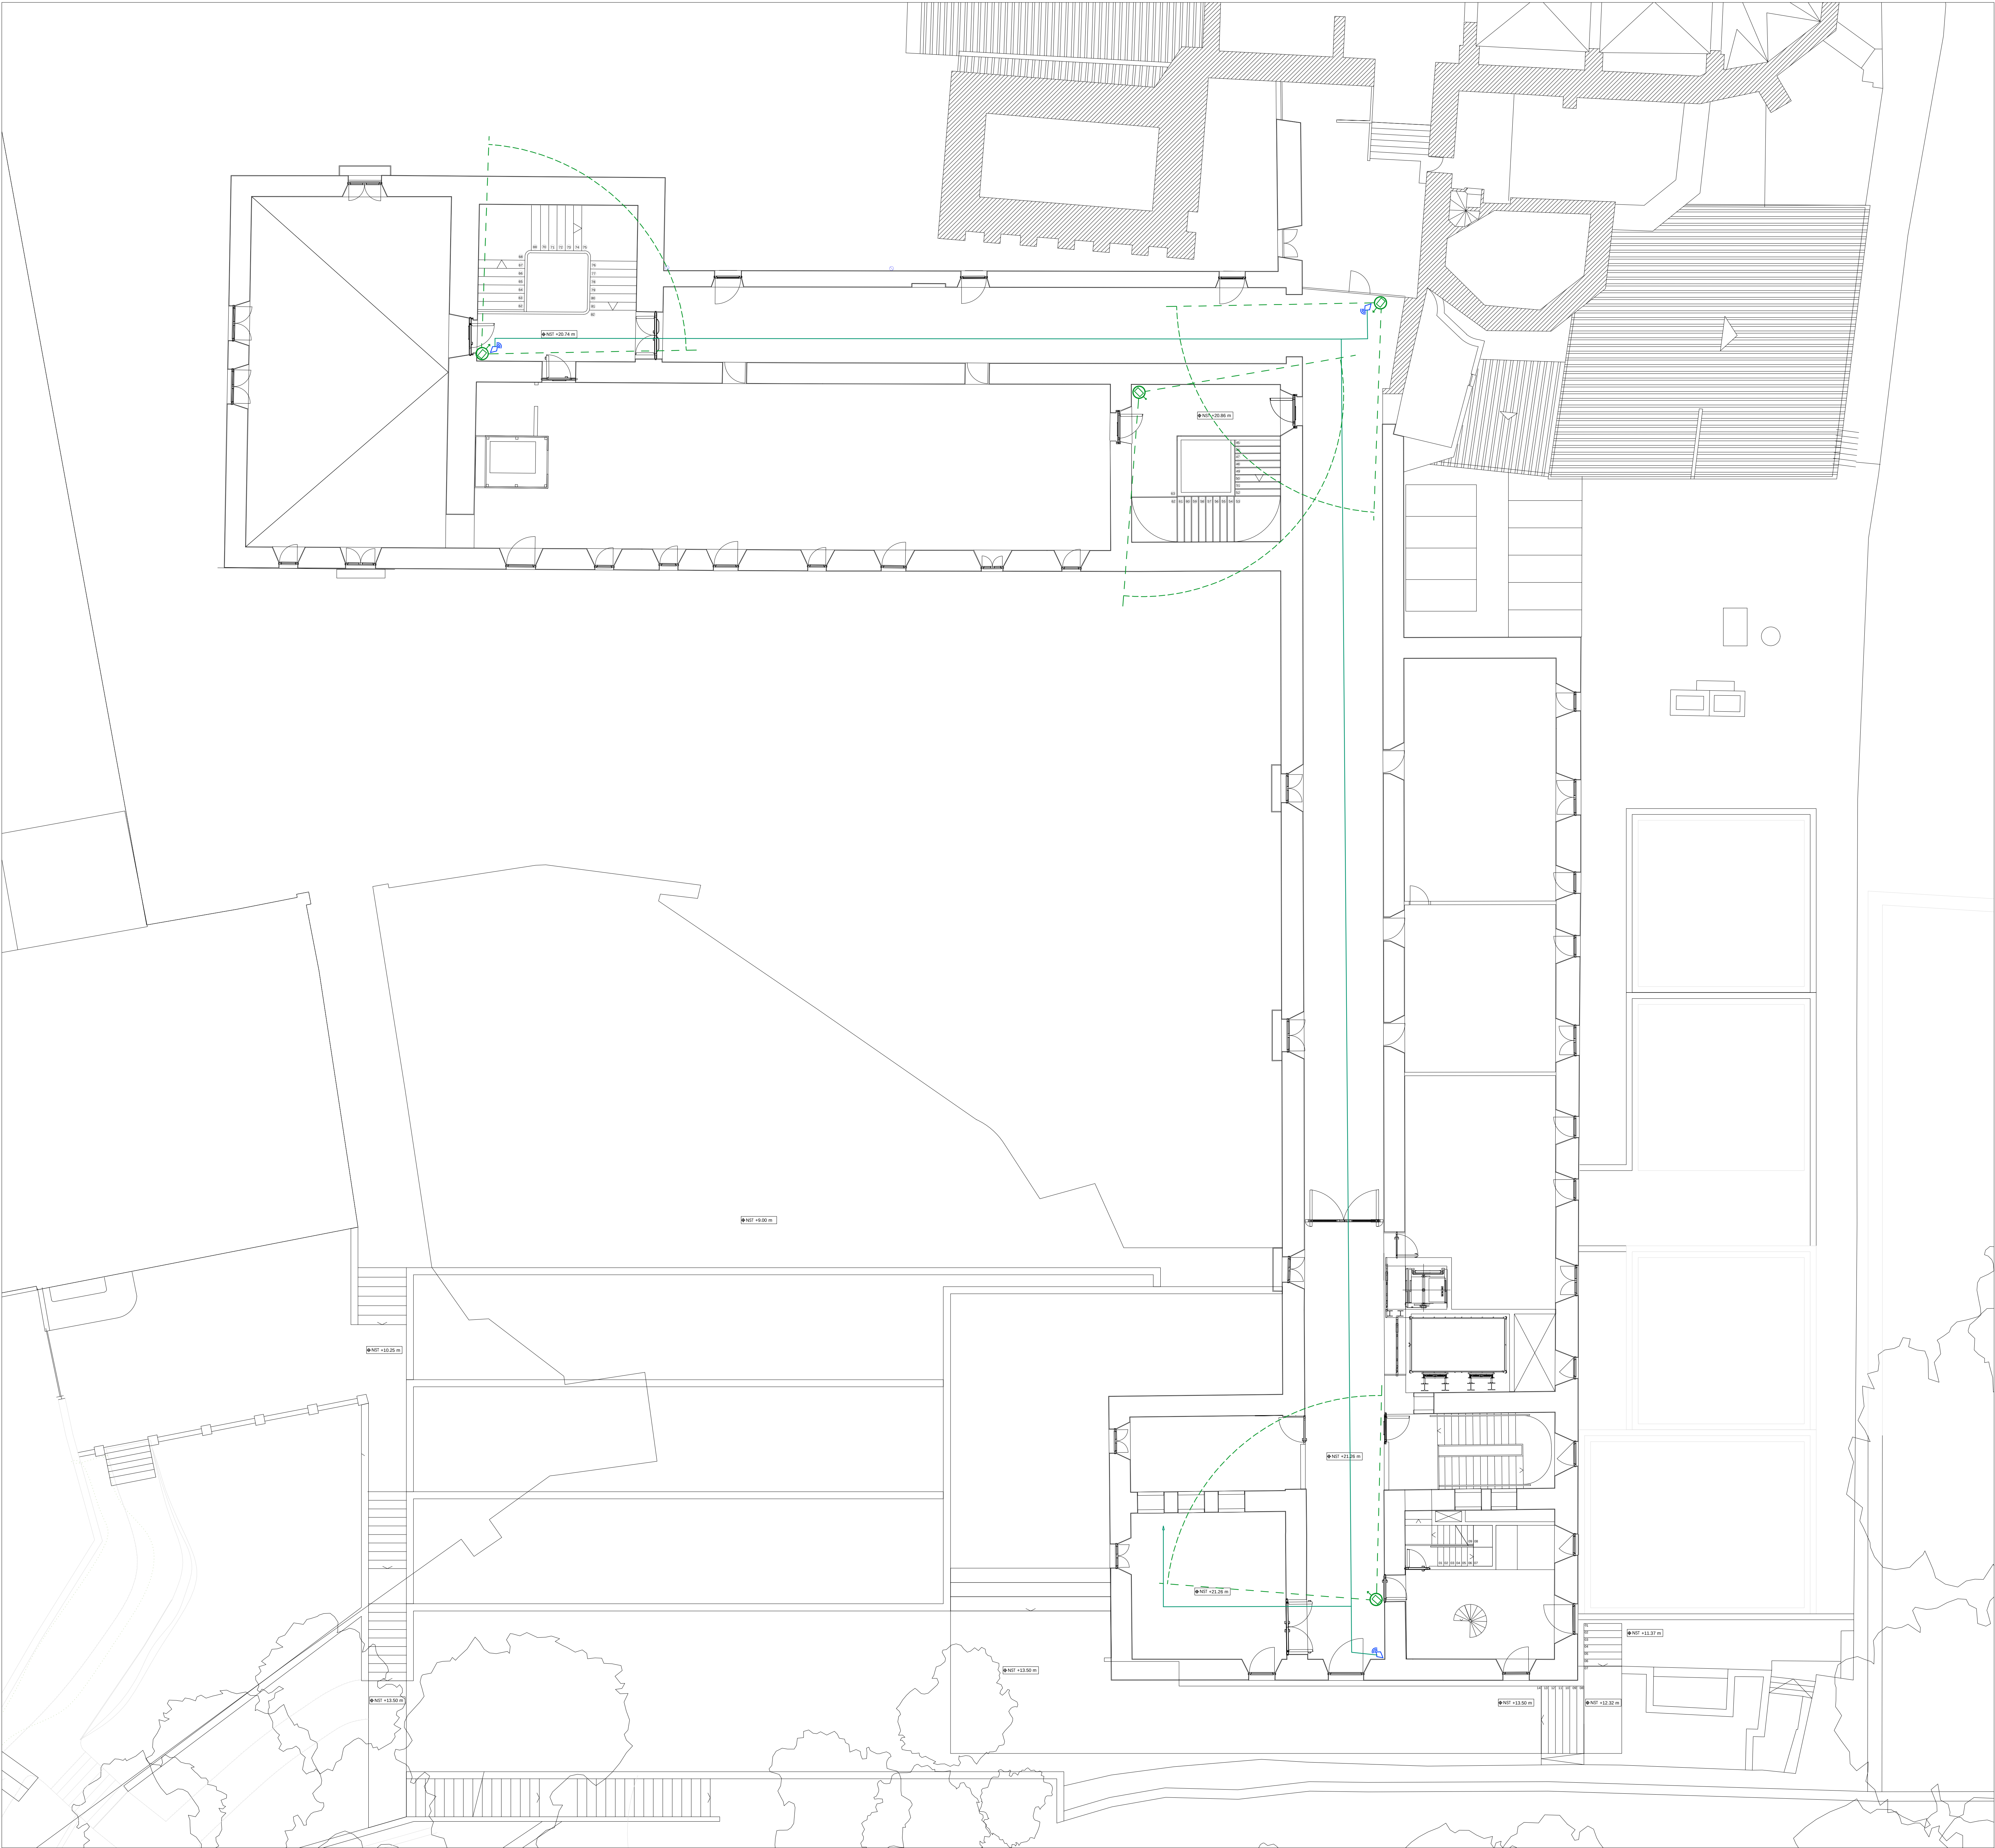

1. PLANTA CUARTA

LEYENDA INSTALACIONES		
SÍMBOLO	TIPO	DESCRIPCIÓN
	S	CONTACTO NA. H. TICO
	S	EXTINTOR. O UN. TRICO. T. INTERIOR
	S	ESPANSOR REMOTO DE ZONAS RIO. PARA CENTRALES GALAXY
	S	ESPANSOR REMOTO DE ZONAS RIO. CON FUENTE PARA CENTRALES GALAXY
	S	TIC A. O. E. CONTROL. E. INTERIOR. H.
	S	LUZ. LECTOR PROXIMIDAD ACCESOS
	S	PANEL CONTROL ACCESOS
	S	PULSADOR SALIDA ACCESOS
	S	PULSADOR SALIDA EMERGENCIA ACCESOS
	S	C. MABA TI O BU ET I
	S	C. MABA TI O MINI CHAO R

COTES ABSOLUTES SOBRE EL NIVELL DE LA MAR	
REVISÓ / DESCRIPCIÓN	DATA I SIGNATURA

SEPARATA DEL PROJECTE B. SIC I EXECUTIU DE REFORMA I AMPLIACIÓ DE L'EDIFICI MONESTIR DE SANT FELIU DE GUÍXOLS	
UNITAT D'ACTUACIÓ REHABILITACIÓ I AMPLIACIÓ DE L'EDIFICI MONESTIR	
SITUACIÓ PLAÇA DEL MONESTIR, SANT FELIU DE GUÍXOLS	FASE DE DIBUXX BÀSIC I EXECUTIU
ARQUITECTE NETO SOBEJANO ARQUITECTOS S.L.P. C/Alte Talavera, 4 L. 5 28016 Madrid 915 64 38 20	SIGNATURA FERNANDA NETO E. 20.10.2012. L. 1. 09 NETO SOBEJANO S.L.P.
PROPIETARI AJUNTAMENT DE SANT FELIU DE GUÍXOLS	
DESCRIPCIÓ ESTADO REFORMADO PLANTA CUARTA SEGURIDAD E INTRUSIÓN.	Hº PROYECTO 320-19 DATA JULIOL 2026 FORMAT DIN A0/A3 ESCALA 1:100 Hº PLANO IES S




COTES ABSOLUTES SOBRE EL NIVELL DE LA MAR	
REVISIÓ : DESCRIPCIÓ	DATA / SIGNATURA



COTES ABSOLUTES SOBRE EL NIVELL DE LA MAR	
REVISIÓ : DESCRIPCIÓ	DATA I SIGNATURA

THIS DRAWING IS COPYRIGHTED BY ASHLEY GROUPOUTLINE AND IS NOT TO BE REPRODUCED OR TRANSMITTED IN ANY FORM OR BY ANY MEANS, ELECTRONIC OR MECHANICAL, INCLUDING PHOTOCOPYING, RECORDING, OR BY ANY INFORMATION STORAGE AND RETRIEVAL SYSTEM, WITHOUT PERMISSION IN WRITING FROM ASHLEY GROUPOUTLINE.

COTES ABSOLUTES SOBRE EL NIVELL DE LA MAR	
REVISIÓ : DESCRIPCIÓ	DATA / SIGNATURA

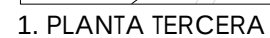

COTES ABSOLUTES SOBRE EL NIVELL DE LA MAR	
REVISIÓ : DESCRIPCIÓ	DATA I SIGNATURA



COTES ABSOLUTES SOBRE EL NIVELL DE LA MAR	
REVISIÓ : DESCRIPCIÓ	DATA / SIGNATURA





1. PLANTA CUBIERTA

LEYENDA NOTACIONES		
SÍMBOLO	TIPO	DESCRIPCIÓN
RES	ICT	RECTORIO DE SANT FELIU DE GUÍXOLS (m)
R1	ICT	RECTORIO DE SANT FELIU DE GUÍXOLS (m)
SEPARATA DEL PROJECTE B - SIC I EXECUTIU DE REFORMA I AMPLIACIÓ DE L'EDIFICI MONESTIR DE SANT FELIU DE GUÍXOLS	
UNITAT D'ACTUACIÓ REHABILITACIÓ I AMPLIACIÓ DE L'EDIFICI MONESTIR	FASE DE DISENY BÀSIC I EXECUTIU
SITUACIÓ PLAÇA DEL MONESTIR, SANT FELIU DE GUÍXOLS	SIGNATURA
PROFESSOR NETO SOBREJANO ARQUITECTOS S.L.P. Calle Talavera, 4 L. 5 28016 Madrid 915 04 38 30	PROFESSOR NETO SOBREJANO S.L.P.
PROPIETAT AJUNTAMENT DE SANT FELIU DE GUÍXOLS	PROPIETAT AJUNTAMENT DE SANT FELIU DE GUÍXOLS
DESCRIPCIÓ ESTADIO REFORMATO PLANTA CUBIERTA ICT	VP PROJECTE 320-19 DATA JULIOL 2026 FORMAT DIN A0/A3 ESCALA 1:100/200 VP PLÀNOL ICT.6

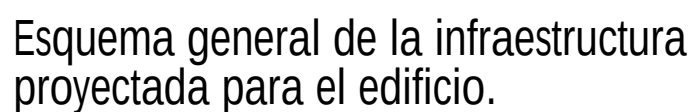
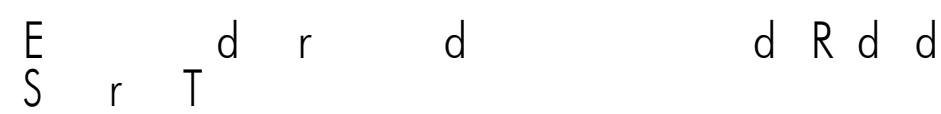


COTES ABSOLUTES SOBRE EL NIVELL DE LA MAR	
REVISIÓ : DESCRIPCIÓ	DATA / SIGNATURA


SEPARATA DEL PROJECTE B I SIC I EXECUTIU DE REFORMA I AMPLIACIÓ DE L'EDIFICI MONESTIR DE SANT FELIU DE GUÍXOLS	
UNITAT D'ACTUACIÓ REHABILITACIÓ I AMPLIACIÓ DE L' EDIFICI MONESTIR	
SITUACIÓ PLAÇA DEL MONESTIR, SANT FELIU DE GUÍXOLS	FASE DE DISSENY BÀSIC I EXECUTIU
ARQUITECTE NIETO SOBEJANO ARQUITECTOS S.L.P. Calle Talavera, 4 L - 5 28018 Madrid 915 64 38 30	SIGNATURA FUENSAANTA NIETO F U E N S A N T A N I E T O NIETO SOBEJANO S.L.P.
PROPRIETAT AJUNTAMENT DE SANT FELIU DE GU XOLS	
DESCRIPCIÓ ESTADO REFORMADO ICT ESQUEMA DE PRINCIPIO 1	Nº PROJECTE 320-19 DATA JULIOL 2026 FORMAT DIN A1/A3 ESCALA S/E Nº PLÀNOL ICT.7

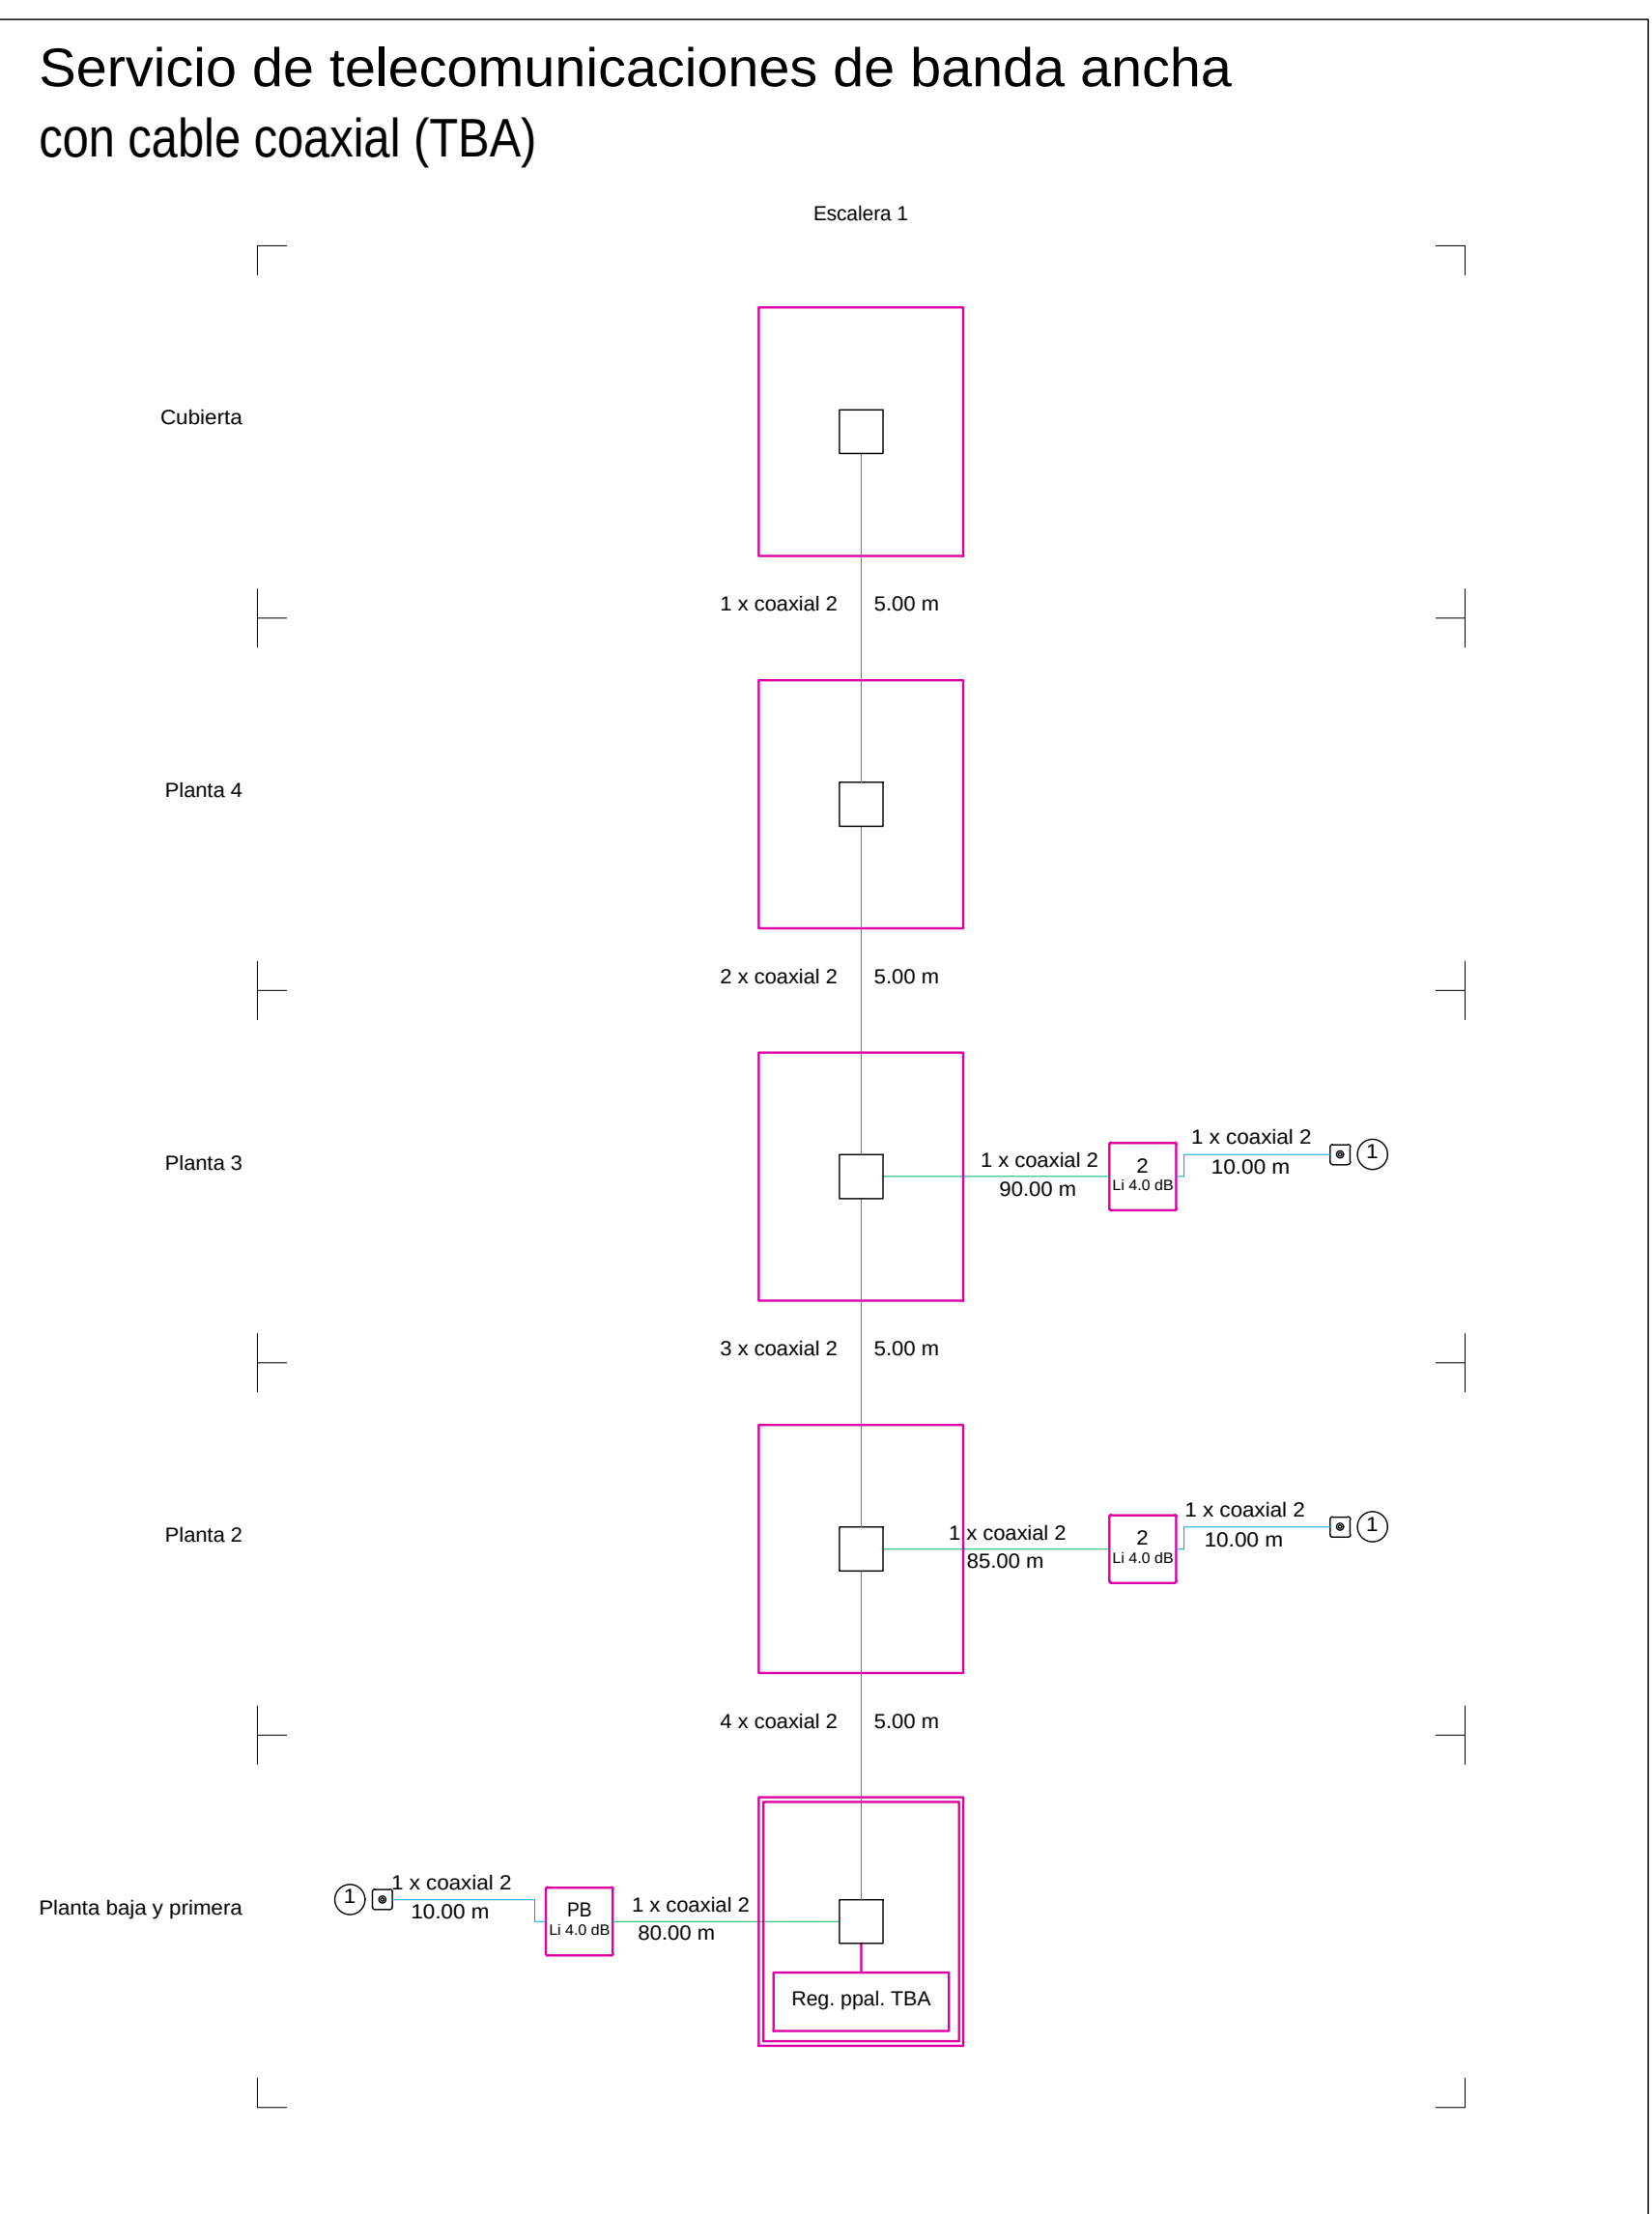

COTES ABSOLUTES SOBRE EL NIVELL DE LA MAR	
REVISIÓ : DESCRIPCIÓ	DATA / SIGNATURA

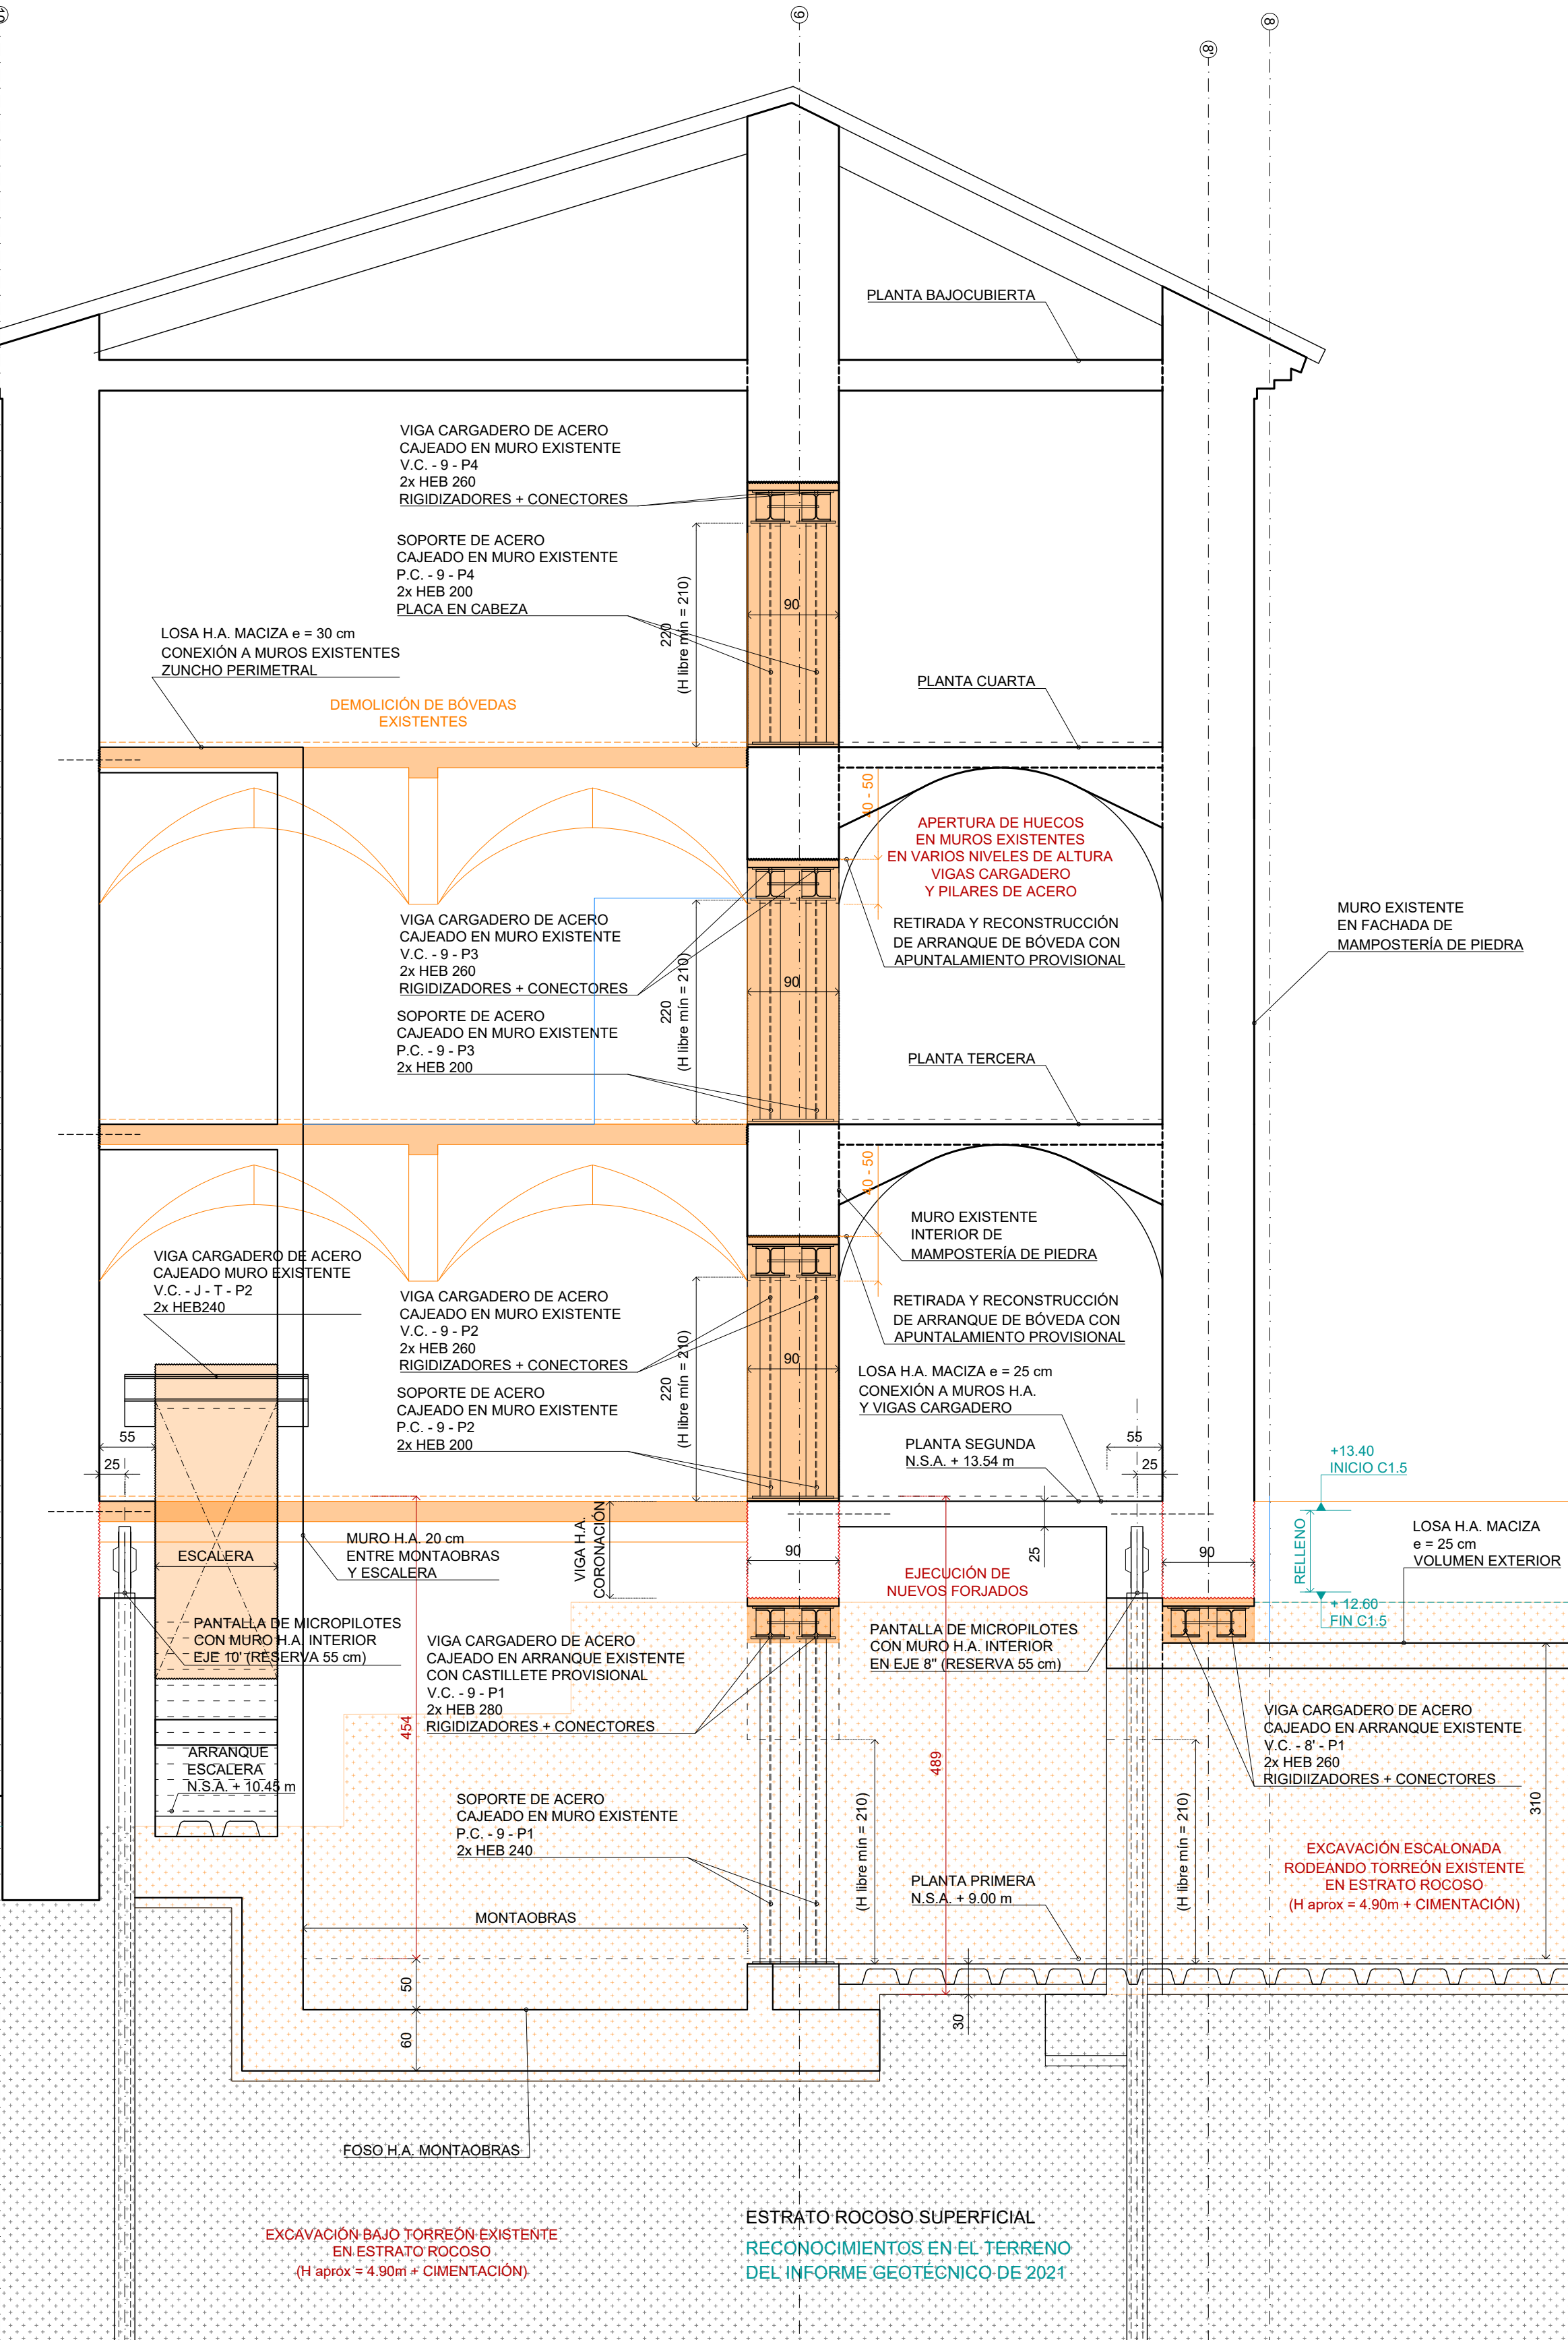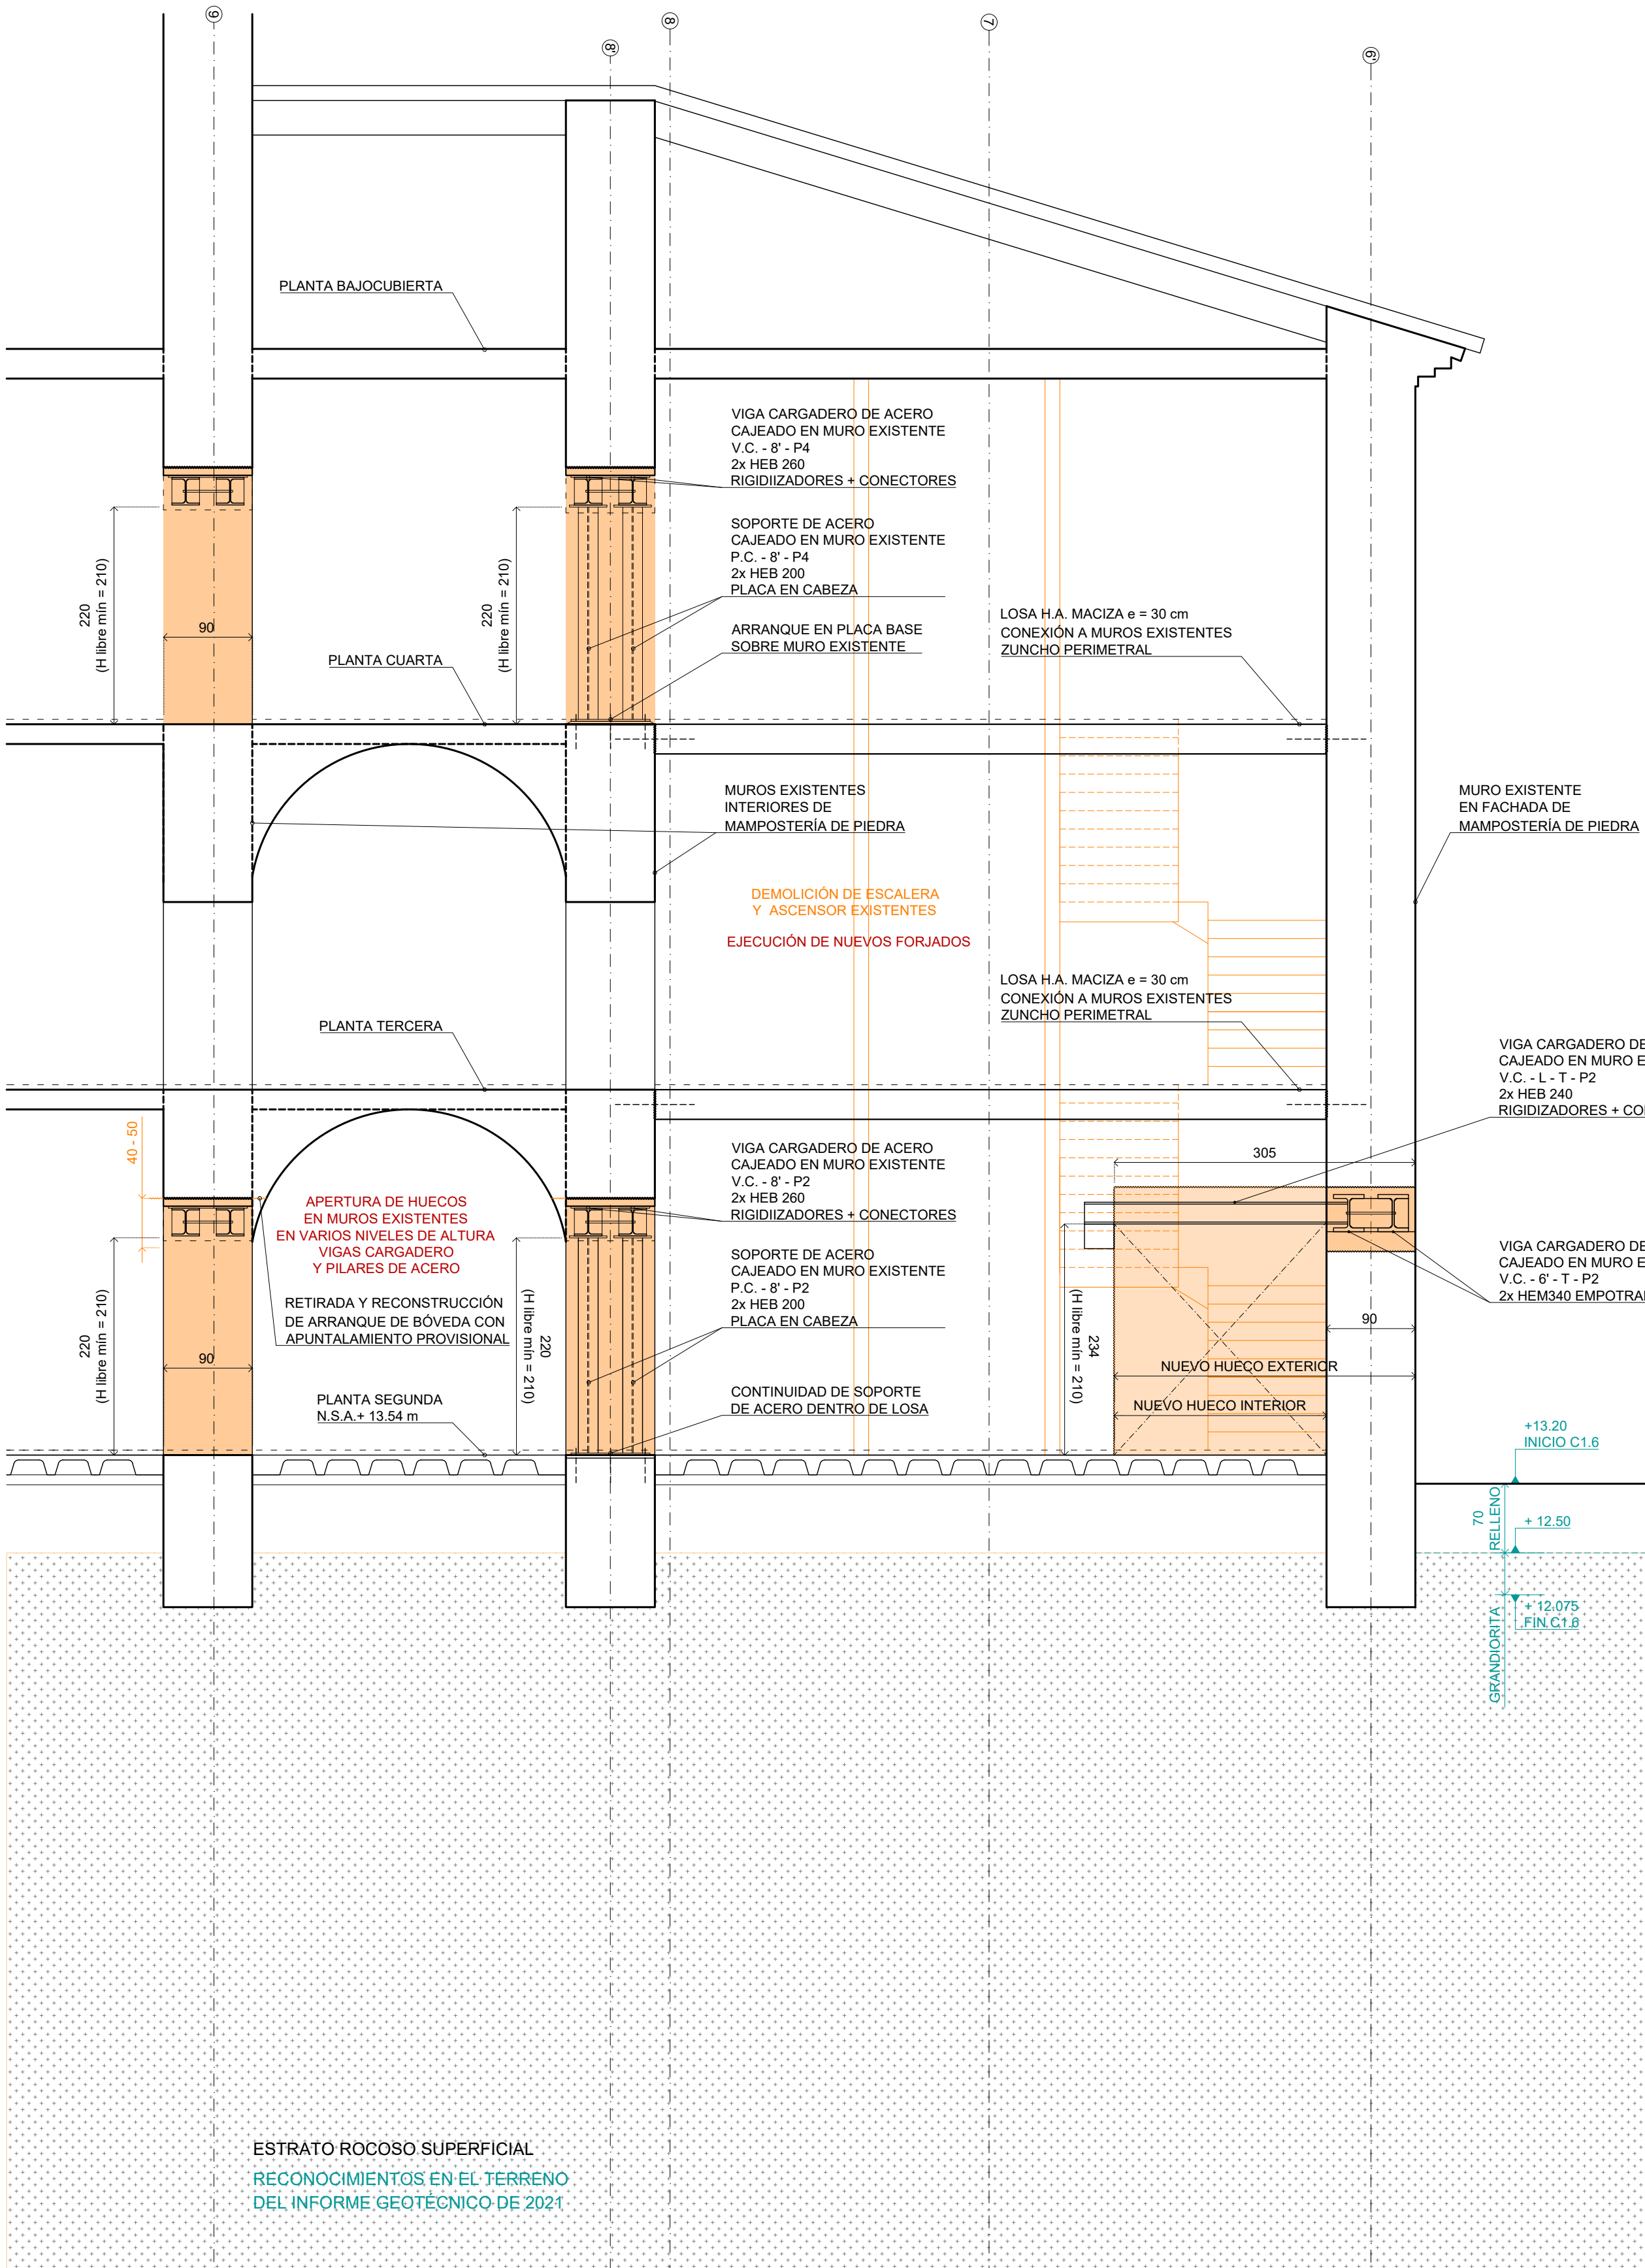



INTERVENCIONES EN ESTRUCTURA EXISTENTE	
	INTERVENCIÓN ESTRUCTURAL PREVISTA
	ÁMBITO DE INTERVENCIÓN
	NUEVA VIGA BAJO FORJADO
	DEMOLICIÓN DE ELEMENTO EXISTENTE
	ÁREA DE DEMOLICIÓN EN FORJADO / BÓVEDA
	NUEVA LOSA MACIZA H.A.
	CERRAR HUECO EXISTENTE EN MURO
	ABRIR / AMPLIAR HUECO EN MURO EXISTENTE
	PASO DE CONDUCTO DE INSTALACIONES
	ELEMENTO DE APEO PROVISIONAL
	ACTUACIÓN DE APEO PROVISIONAL

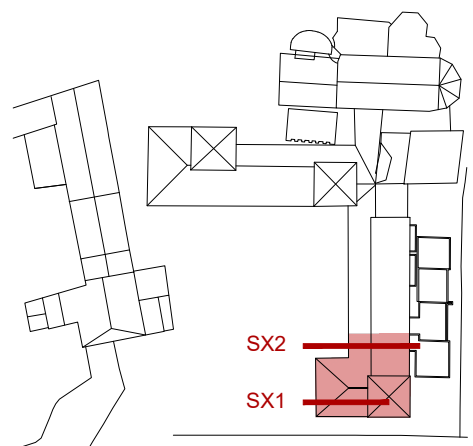

COTAS ABSOLUTAS SOBRE EL NIVEL DEL MAR


REVISIÓN: DESCRIPCIÓN: DATA: SIGNATURA:

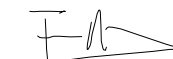SEPARATA DEL PROJECTE BÀSIC I EXECUTIU DE REFORMA I AMPLIACIÓ DE L'EDIFICI MONESTIR DE SANT FELIU DE GUÍXOLS	
UNITAT D'ACTUACIÓ REHABILITACIÓ I AMPLIACIÓ DE L'EDIFICI MONESTIR	
SITUACIÓ PLAÇA DEL MONESTIR, SANT FELIU DE GUÍXOLS	FASE DE DISSENY BÀSIC I EXECUTIU
ARQUITECTE NIETO SOBEJANO ARQUITECTOS S.L.P. Calle Talavera, 4 L - 5 28016 Madrid 915 64 38 30	SIGNATURA  FUELSANTA NIETO En representació de NIETO SOBEJANO S.L.P.
PROPIETAT AJUNTAMENT DE SANT FELIU DE GUÍXOLS	
DESCRIPCIÓ ESTAT REFORMAT INTERVENCIÓNES EN MONASTERIO TORREÓN. SECCIONES X	Nº PROJECTE 320-19 DATA JULIOL 2026 FORMAT DIN A1/A3 ESCALA 50/100 Nº PLANOL EM 01
THIS DRAWING IS COPYRIGHTED / AQUEST DIBUIX ESTÀ PROTEGIT PER DRET D'AUTOR	
© NIETO SOBEJANO ARQUITECTOS	

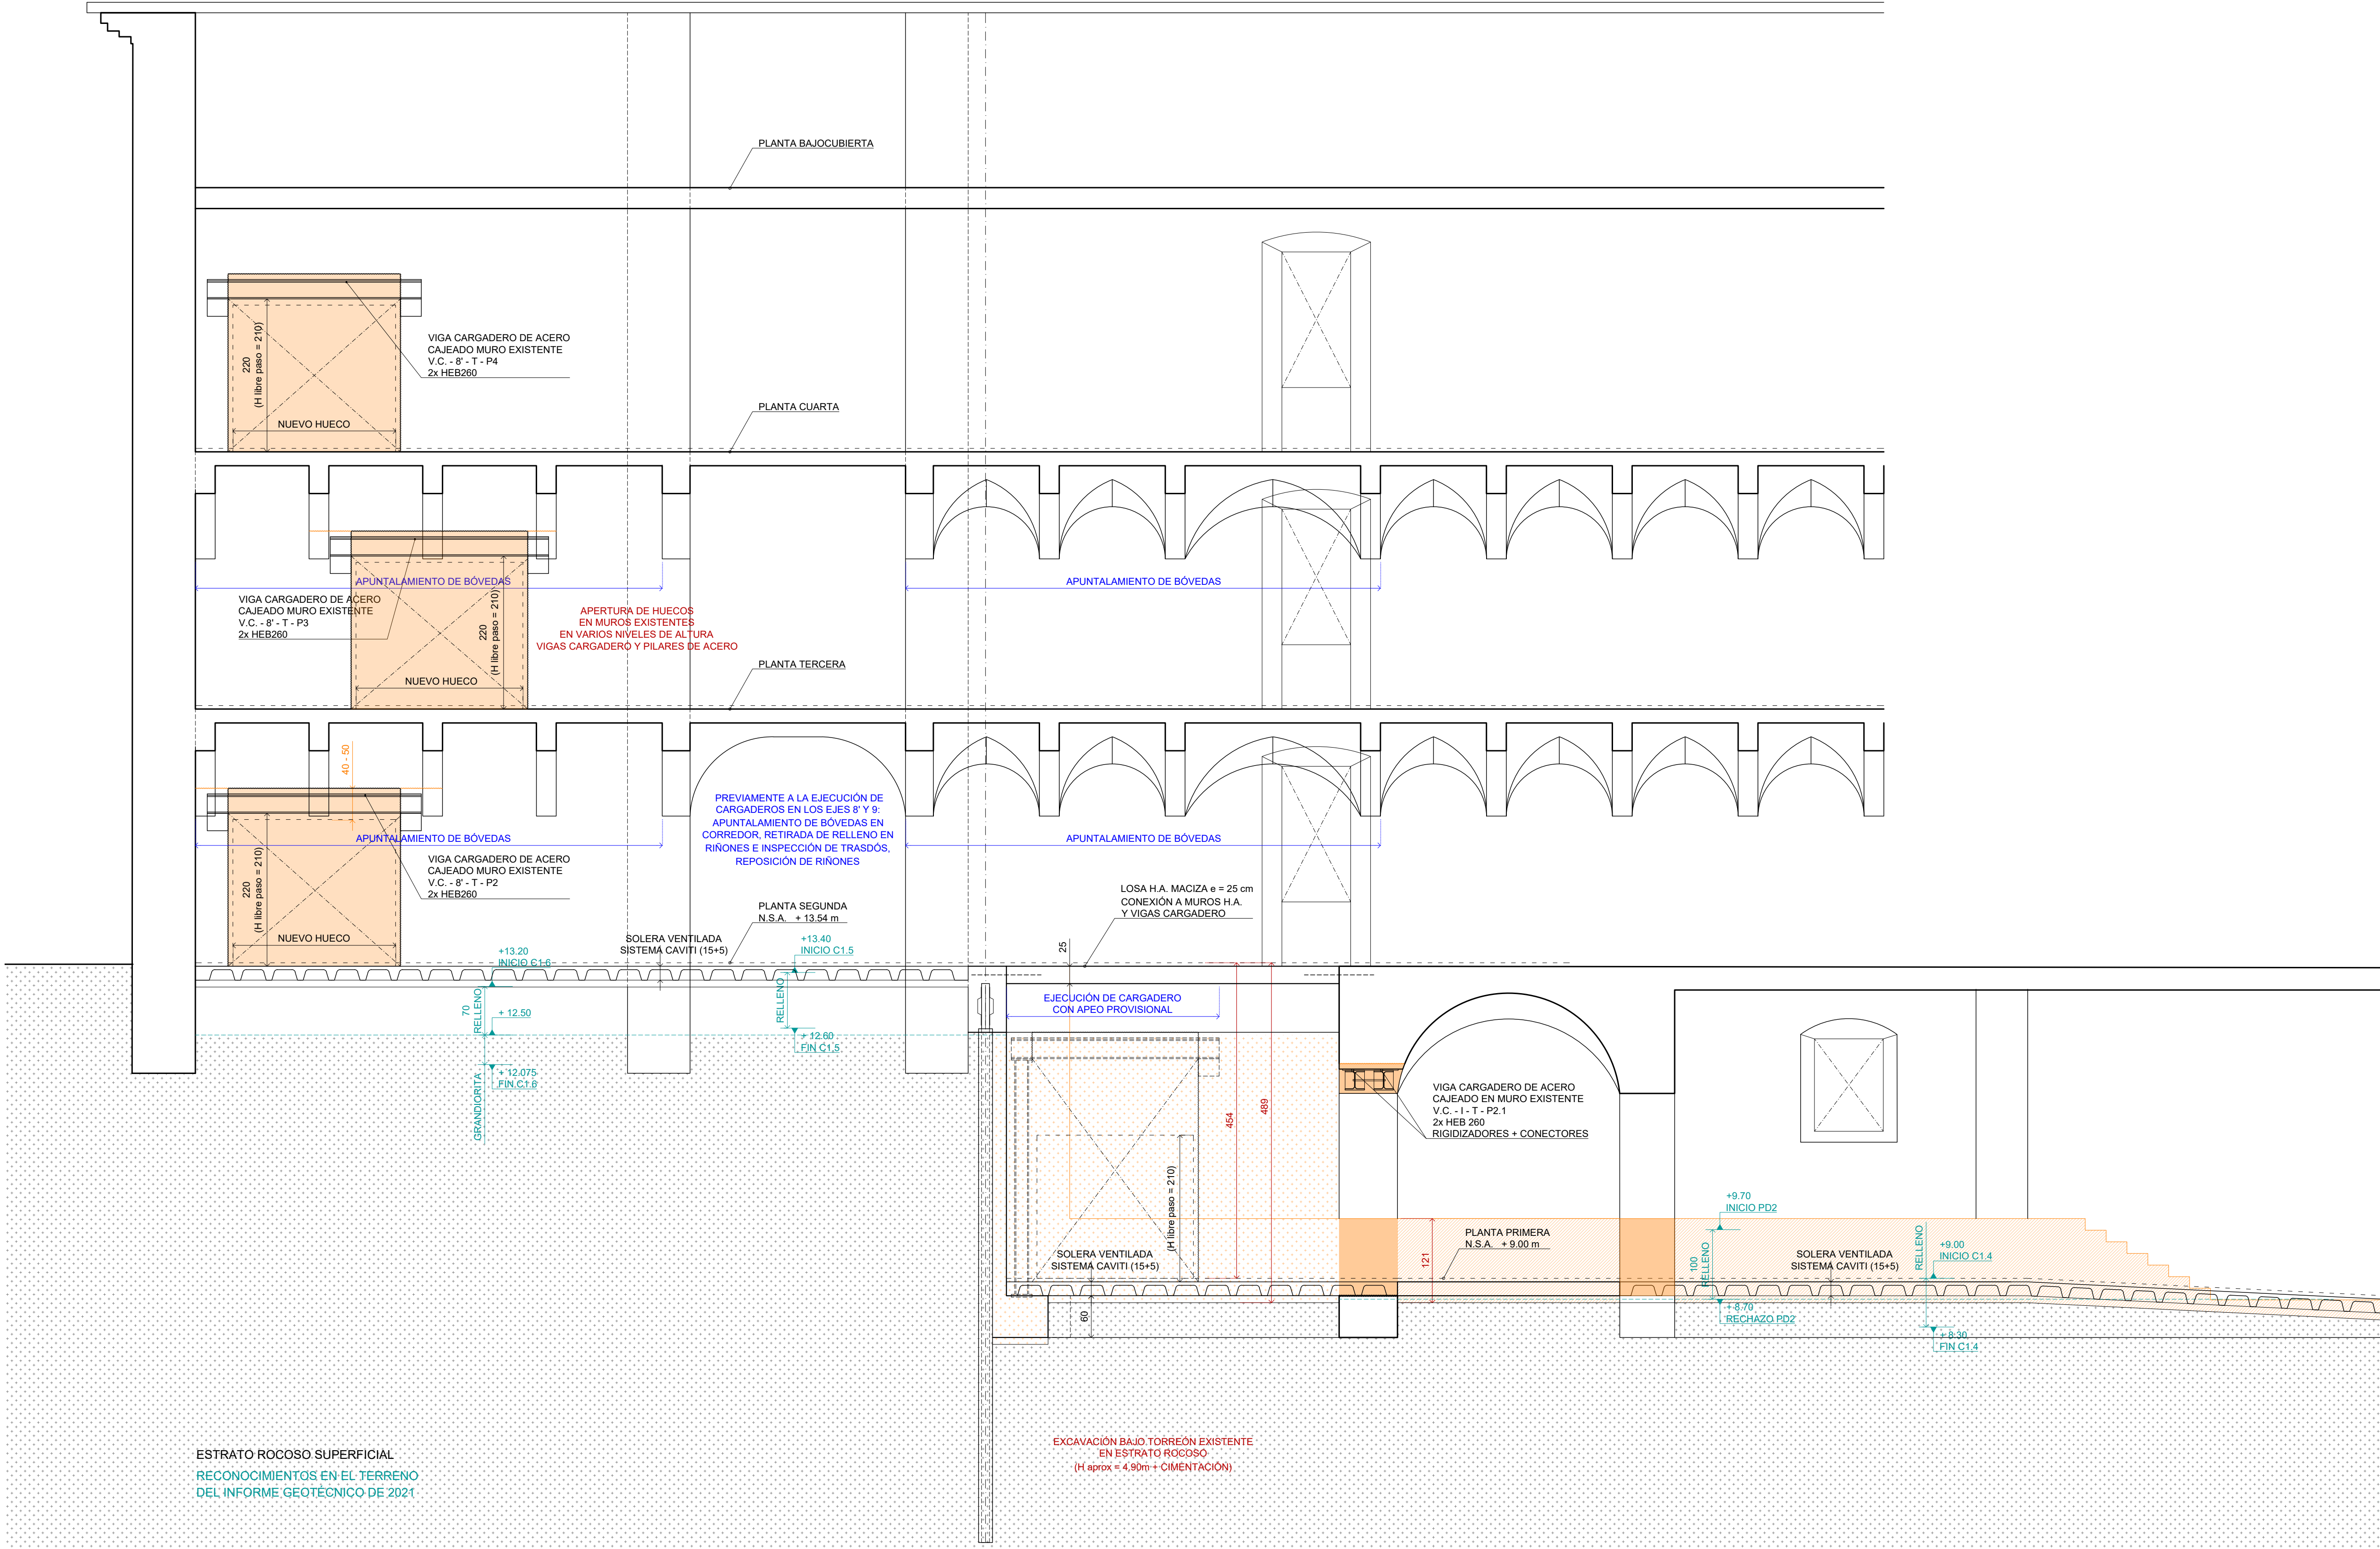

CUADRO DE MATERIALES									
MATERIALES Y COEFICIENTES DE SEGURIDAD:									
DESCRIPCION	ELEMENTO	TIPIFICACION		COEFICIENTE PARCIAL DE SEGURIDAD					
HORMIGON ARMADO	LOSAS MACIZAS, MUROS	HA-25 / B / 20 / XC2		1.50					
HORMIGON ARMADO	CIMENTACION, CONTENCIÓN	HA-30 / B / 20 / XC2+XA1		1.50					
ARMADO PASIVO	TODA LA OBRA	S 500 S		1.15					
ACERO	PERFILES LAMINADOS, CONFORMADOS	S 275 JR		1.05					
ACERO EN APEO	PERFILES LAMINADOS PROVISIONALES	S 355 JR		1.05					
NOTA: EL HORMIGON DE LIMPIEZA SERA HL-15/BI/20									
RECUBRIMIENTOS									
DESCRIPCION	CLASE DE EXPOSICION		RECUBRIMIENTO NOMINAL						
LOSAS MACIZAS, MUROS	XC2		30 mm						
CIMENTACION, CONTENCIÓN	XC2 + XA1		50 mm						
ELEMENTOS HORMIGONADOS CONTRA EL TERRENO			70 mm						
RELACION AGUA/CEMENTO (a/c)									
DESCRIPCION	CLASE EXPOSICION		MAXIMA a/c						
LOSAS MACIZAS, MUROS	XC2		0.60						
CIMENTACION, CONTENCIÓN	XC2 + XA1		0.50						
CONTENIDO DE CEMENTO									
DESCRIPCION	CLASE EXPOSICION		CONTENIDO MINIMO						
LOSAS MACIZAS, MUROS	XC2		275 kg/m³						
CIMENTACION, CONTENCIÓN	XC2 + XA1		325 kg/m³						
NOTA: EL CONTENIDO MAXIMO DE CEMENTO SERA DE 375 kg/m³									
LONGITUDES BASICAS DE ANCLAJE Y SOLAPO									
ACERO: B500S	HORMIGON	Ø8	Ø10	Ø12	Ø16	Ø20	Ø25	Ø32	
POSICION I	HA-25	20	25	30	40	60	95	155	
POSICION II	HA-25	30	40	45	60	85	135	215	
POSICION I	HA-30	20	25	30	40	55	85	135	
POSICION II	HA-30	30	40	45	60	75	115	185	
LONGITUDES BASICAS DE SOLAPO EN cm									
ACERO: B500S	HORMIGON	Ø8	Ø10	Ø12	Ø16	Ø20	Ø25	Ø32	
TRACCION POSICION I	HA-25	40	50	60	80	120	190	310	
TRACCION POSICION II	HA-25	60	80	90	120	170	270	430	
COMPRESION POSICION I	HA-25	20	25	30	40	60	95	155	
COMPRESION POSICION II	HA-25	30	40	45	60	85	135	215	
TRACCION POSICION I	HA-30	40	50	60	80	110	190	270	
TRACCION POSICION II	HA-30	60	80	90	120	150	230	370	
COMPRESION POSICION I	HA-30	20	25	30	40	55	85	135	
COMPRESION POSICION II	HA-30	30	40	45	60	75	115	185	
NOTA:									
PARA LAS ARMADURAS QUE DURANTE EL HORMIGONADO FORMAN CON LA HORIZONTAL UN ANGULO COMPRENDIDO ENTRE 45° y 90° o QUE EN EL CASO DE FORMAR UN ANGULO INFERIOR A 45° ESTAN SITUADAS EN LA MITAD INTERIOR DE LA SECCION O A UNA DISTANCIA IGUAL O MAYOR A 30 cm DE LA CARA SUPERIOR DE UNA CAPA DE HORMIGONADO.									
PARA LAS ARMADURAS QUE, DURANTE EL HORMIGONADO, NO SE ENCUENTRAN EN NINGUNO DE LOS CASOS ANTERIORES.									


- INTERVENCIONES EN ESTRUCTURA EXISTENTE
- T.1
- INTERVENCIÓN ESTRUCTURAL PREVISTA
- ÁMBITO DE INTERVENCIÓN
- NUEVA VIGA BAJO FORJADO
- DEMOLICIÓN DE ELEMENTO EXISTENTE
- ÁREA DE DEMOLICIÓN EN FORJADO / BÓVEDA
- NUEVA LOSA MACIZA H.A.
- CERRAR HUECO EXISTENTE EN MURO
- ABRIR / AMPLIAR HUECO EN MURO EXISTENTE
- PASO DE CONDUCTO DE INSTALACIONES
- ELEMENTO DE APEO PROVISIONAL
- ACTUACIÓN DE APEO PROVISIONAL

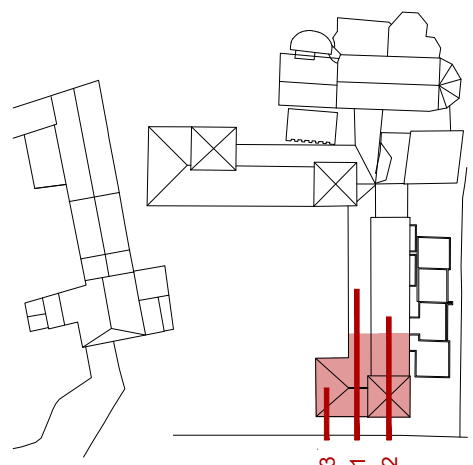

COTES ABSOLUTES SOBRE EL NIVELL DEL MAR

REVISÓ : DESCRIPCIÓN	DATA / SIGNATURA

SEPARATA DEL PROJECTE BÀSIC I EXECUTIU DE REFORMA I AMPLIACIÓ DE L'EDIFICI MONESTIR DE SANT FELIU DE GUÍXOLS	
UNITAT D'ACTUACIÓ REHABILITACIÓ I AMPLIACIÓ DE L'EDIFICI MONESTIR	
SITUACIÓ PLAÇA DEL MONESTIR, SANT FELIU DE GUÍXOLS	FASE DE DISENY BÀSIC I EXECUTIU
ARQUITECTE NIETO SOBEJANO ARQUITECTOS S.L.P. Calle Talavera, 4 L - 5 28016 Madrid 915 64 38 30	SIGNATURA FERNANDA NIETO (En representació de NIETO SOBEJANO S.L.P.)
PROPIETAT AJUNTAMENT DE SANT FELIU DE GUÍXOLS	
DESCRIPCIÓ ESTAT REFORMAT INTERVENCIIONS EN MONASTERIO TORREÓN, SECCIONES Y	Nº PROJECTE 320-19 DATA JULIOL 2026 FORMAT DIN A1/A3 ESCALA 50/100 Nº PLÀNOL EM 02
THIS DRAWING IS COPYRIGHTED / AQUEST DIBUXX ESTÀ PROTEGIT PER DROTHGAT	

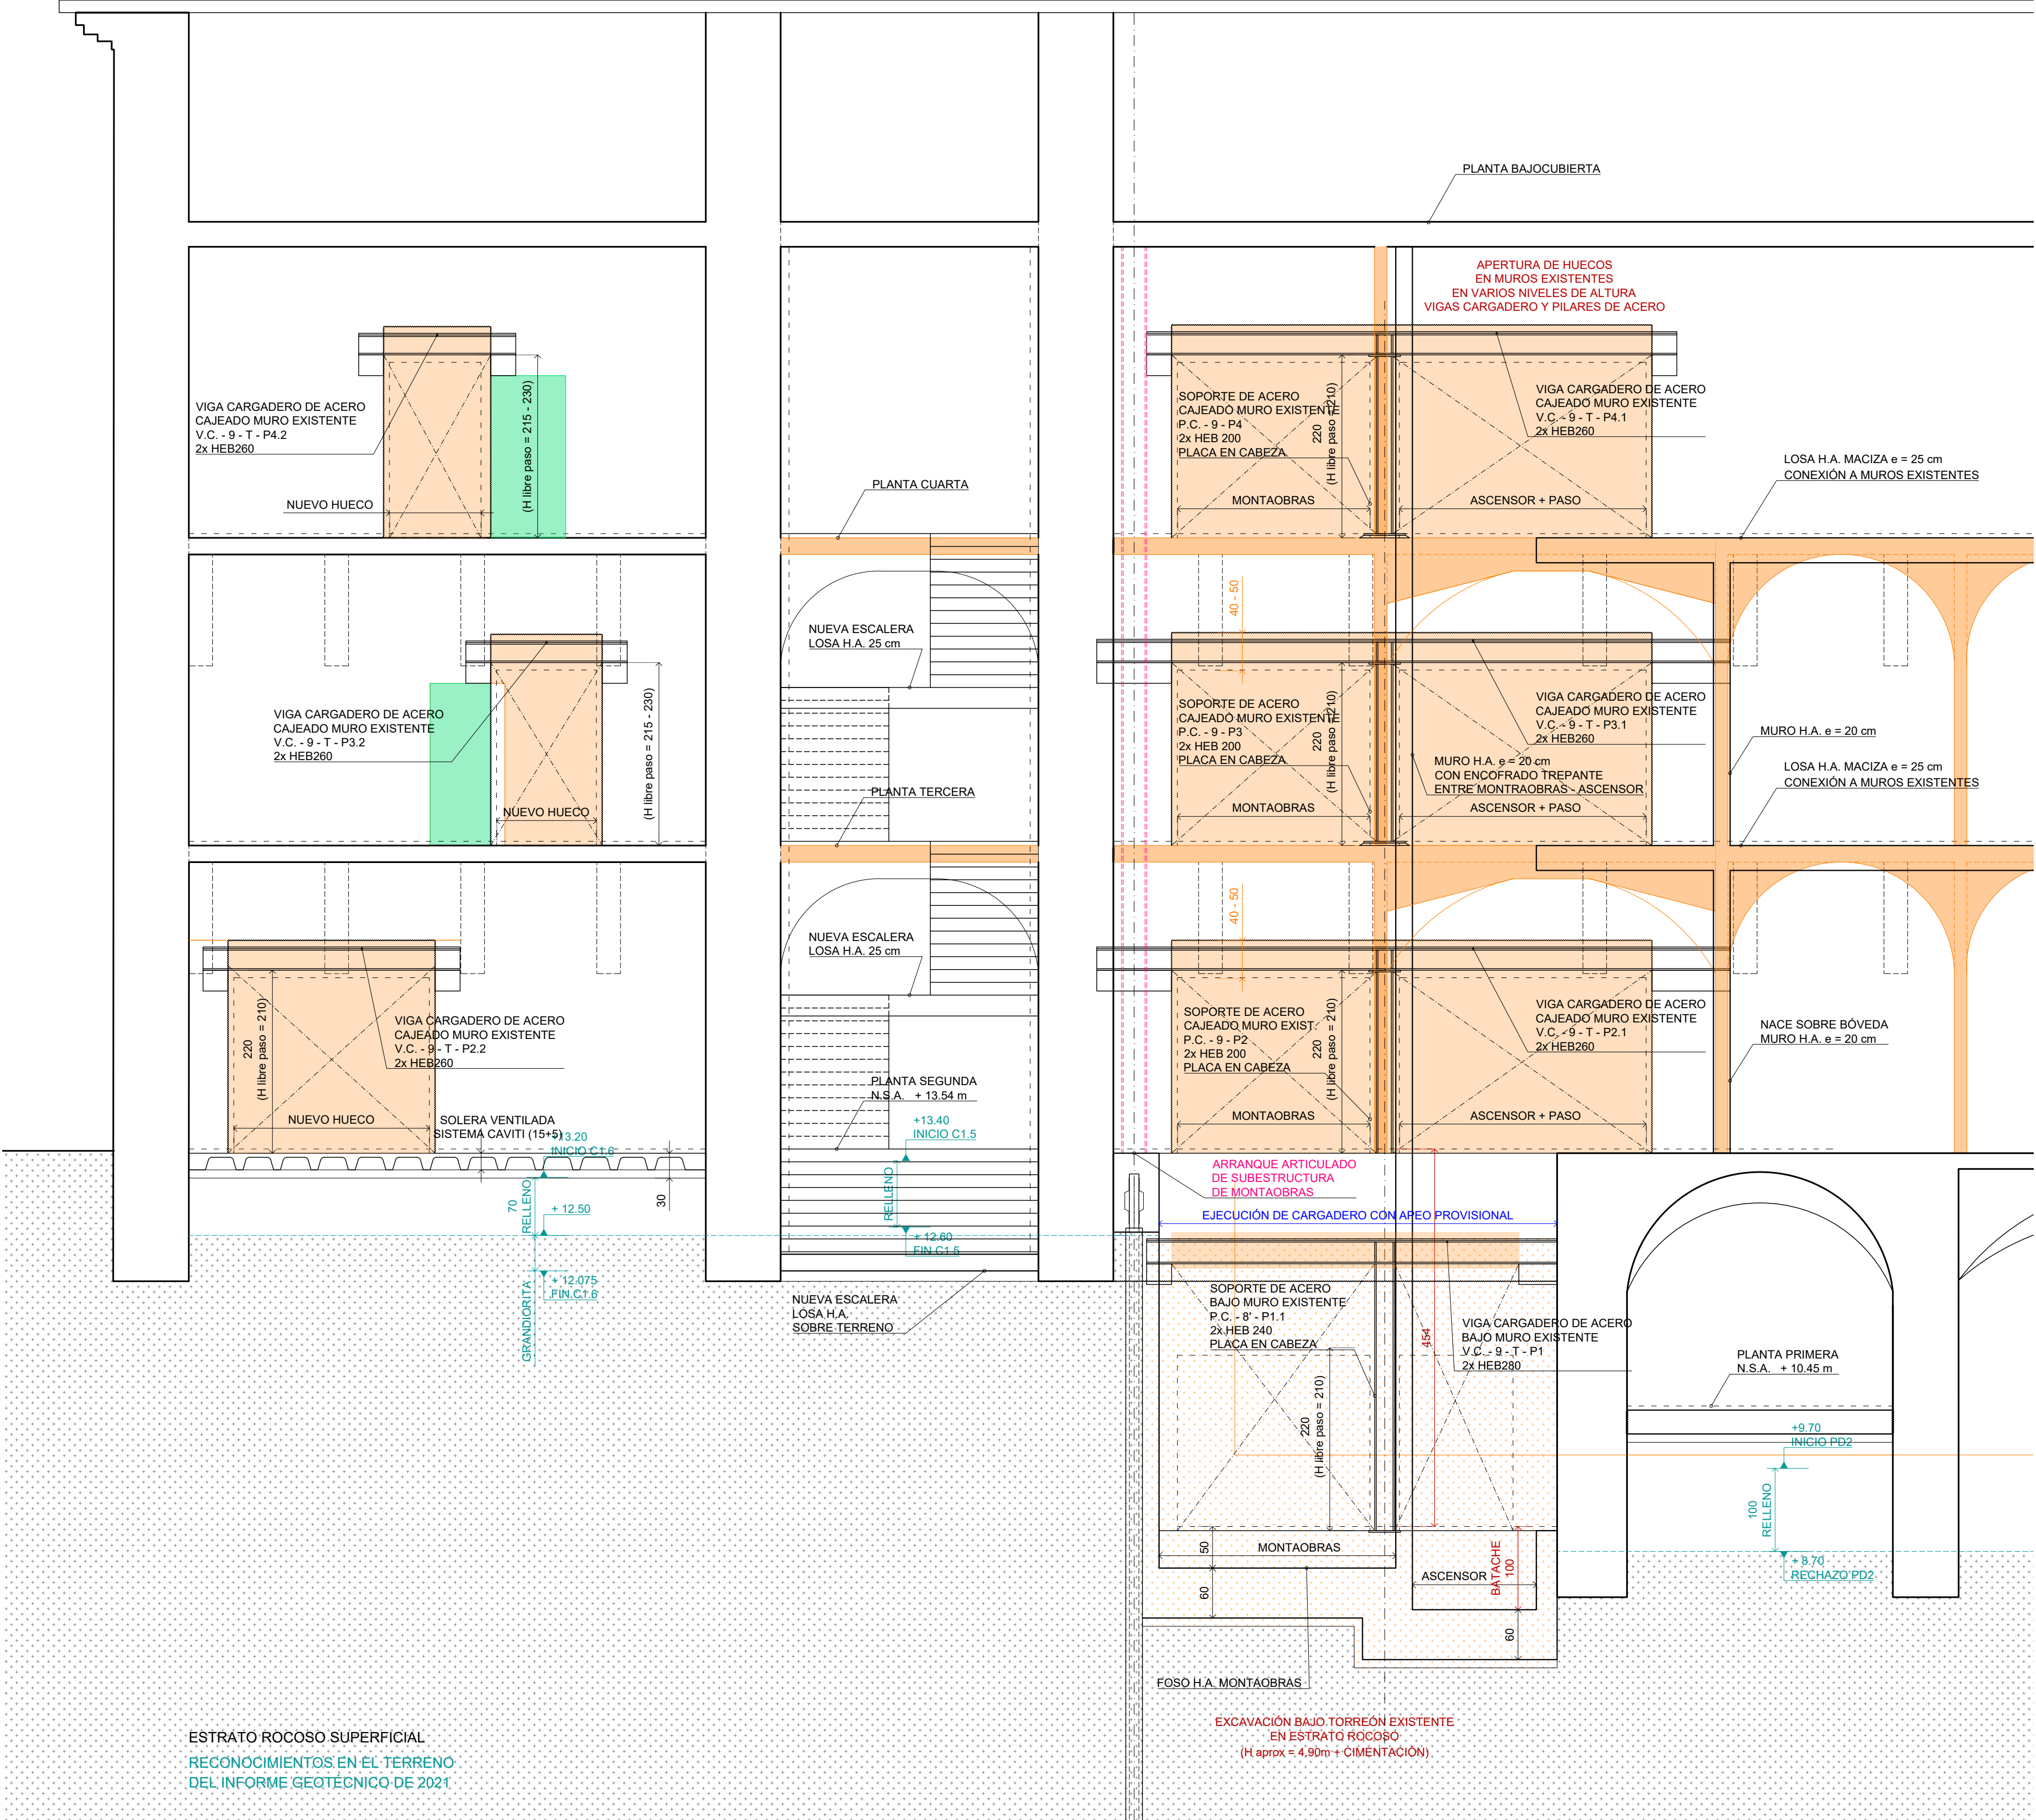

NOTAS GENERALES

- LOS DATOS INDICADOS DE LA ESTRUCTURA EXISTENTE SERÁN VERIFICADOS ANTES DEL COMIENZO DE LA EJECUCIÓN DE LOS TRABAJOS E INTERVENCIONES ESTRUCTURALES. EN CASO DE LOCALIZARSE ALGUNA DISCREPANCIA CON LA REALIDAD CONSTRUCTIVA, TANTO A NIVEL CUALITATIVO (MATERIALES) COMO CUANTITATIVO (GEOMETRÍA - REPLANTEO - MEDICIÓN), SE NOTIFICARÁ A LA DIRECCIÓN FACULTATIVA PARA SU VALORACIÓN.
- TODOS LOS DATOS RELATIVOS A LA GEOMETRÍA DE ESTE PROYECTO (COTAS, HUECOS, PENDIENTES, ETC.) SE VERIFICARÁN CON LOS PLANOS DE ARQUITECTURA E INSTALACIONES. LOS DATOS QUE FIGURAN EN LOS PLANOS, SE REALIZARÁN DE ACUERDO A LAS INSTRUCCIONES DE LA DIRECCIÓN TÉCNICA DE LA OBRA.
- LAS COTAS INDICADAS EN LAS PLANTAS SE REFIEREN A NIVEL SUPERIOR DE ESTRUCTURA TERMINADA. ANTES DEL COMIENZO DE LA EJECUCIÓN SE VERIFICARÁN LOS ESPESORES CONSTRUCTIVOS DE PAVIMENTOS INTERIORES Y EXTERIORES CON LOS PLANOS DE ARQUITECTURA. EN CASO DE DISCREPANCIA, SE NOTIFICARÁ A LA DIRECCIÓN FACULTATIVA PARA SU ACLARACIÓN.
- SE DEBERÁ COORDINAR CON LOS PROYECTOS DE ARQUITECTURA E INSTALACIONES LA PREVISIÓN Y APERTURA DE HUECOS EN FORJADOS Y MUROS, ASÍ COMO LA PREVISIÓN DE BAJANTES EMBEBIDAS EN MUROS DE HORMIGÓN, Y LA POSICIÓN, ESPESOR Y CARACTERÍSTICAS DEL SISTEMA DE AISLAMIENTO EMBEBIDO EN MUROS Y VIGAS DE HORMIGÓN.
- ASÍ MISMO SE DEBERÁ COORDINAR CON EL PROYECTO DE ARQUITECTURA LA PREVISIÓN DE CAJEADOS PARA CARPINTERÍAS Y ESTORES EN LAS VIGAS DE HORMIGÓN.
- TODOS LOS SISTEMAS AUXILIARES DE EJECUCIÓN (APEO PROVISIONAL DE MUROS EXISTENTES, APUNTALAMIENTO DE FORJADOS/BÓVEDAS EXISTENTES) Y DE ENCOFRADO SINGULAR DE LA OBRA (ACOLAMIENTO DE ENCOFRADOS DE MUROS, APUNTALAMIENTO DE ENCOFRADOS DE VIGAS - VIGUETAS - LOSAS) DEBERÁN SER PRESENTADOS POR LA EMPRESA CONSTRUCTORA PARA LA APROBACIÓN DE LA DIRECCIÓN FACULTATIVA.
- LA SITUACIÓN DE EQUIPOS PESADOS DE MAQUINARIA E INSTALACIONES DEBERÁ COORDINARSE Y CONFIRMARSE CON LA INGENIERÍA RESPONSABLE DEL PROYECTO DE ESTRUCTURA, CONFORME CON LAS CARGAS PREVISTAS, Y SER APROBADA POR LA DIRECCIÓN FACULTATIVA.

CONTENCIÓN Y CIMENTACIÓN

- PARÁMETROS DE TERRENO PARA EL PLANTEAMIENTO Y DIMENSIONADO DE LA CIMENTACIÓN SEGÚN INDICADO EN LA MEMORIA DE CÁLCULO, CONFORME AL INFORME GEOTÉCNICO (REALIZADO POR LITHOS GEOTÉCNICA CON FECHA FEBRERO 2021).
- AL INICIO DE LAS OBRAS SE VERIFICARÁ LA COTA DE APOYO DE LOS MUROS EXISTENTES EN EL ÁMBITO DE LAS INTERVENCIONES INDICADAS, MEDIANTE AMPLIACIÓN DE CATAS DE RECONOCIMIENTO, DE ACUERDO CON ESTOS RESULTADOS SE VALIDARÁ LA CONFORMIDAD CON LOS PLANTEAMIENTOS DE CÁLCULO TENDIENDO EN CUENTA O, EN CASO CONTRARIO, SE REVISARÁN LAS SOLUCIONES ADOPTADAS.
- ASÍ MISMO, SE VERIFICARÁ LA COTA DE APOYO DE LOS MUROS EXISTENTES EN EL ÁMBITO DE LA INTERVENCIÓN DEL CUERPO DE AMPLIACIÓN Y SE REVISARÁN Y COORDINARÁN CON LOS RESULTADOS DEL LEVANTAMIENTO ARQUEOLÓGICO QUE DEBERÁ AMPLIARSE A TODO EL ÁREA DE INTERVENCIÓN, DE ACUERDO CON ESTOS RESULTADOS SE REVISARÁ LA GEOMETRÍA Y DISPOSICIÓN DE LOS ELEMENTOS DE CIMENTACIÓN (ESPECIALMENTE ENCAJES Y CIMENTACIONES PROFUNDAS).
- AL COMIENZO DE LAS EXCAVACIONES ES NECESARIO VERIFICAR QUE LOS ESTRATOS SE CORRESPONDAN CON LOS DESCRITOS EN EL INFORME GEOTÉCNICO. EN CASO DE DISCREPANCIAS SE NOTIFICARÁ A LA DIRECCIÓN FACULTATIVA PARA VALORAR SI FUERAN SUSCEPTIBLES DE AFECTAR A LA CAPACIDAD PORTANTE RECOMENDADA.
- SE LOCALIZA UN PRIMER NIVEL DE NATURALEZA HETEROGÉNEA (ARENAS DE DIVERSA GRANULOMETRÍA, GRAVAS, Y ARCILLAS PRESENCIA DE MATERIA ORGÁNICA) NO COMPETENTE PARA CIMENTAR, LOCALIZÁNDOSE ESPESORES MUY VARIABLES EN FUNCIÓN DE LA ZONA DE ENSAYO. PROFUNDIDAD LOCALIZADA SUPERIOR A 3M -S3- EN EL PATIO DEL MONASTERIO; MÁXIMA PROFUNDIDAD LOCALIZADA APROX. 6.00 M -P01- ESQUINA DEL TORREÓN NOROCCIDENTE. EN ESTE ESTRATO, BAJO EL ESTRATO CERO DE PAVIMENTOS Y RELLENOS DE APOYO, SOLO SE CIMENTARÁN, A TRAVÉS DE CIMENTACIONES SEMIPROFUNDAS, ELEMENTOS DE URBANIZACIÓN, SEGÚN LO INDICADO EN LA AMPLIACIÓN DEL INFORME GEOTÉCNICO (REALIZADO POR LITHOS GEOTÉCNICA CON FECHA DE MARZO 2021).
- LAS EXCAVACIONES SE REALIZARÁN CON BUENO CUIDADO, PARA QUE LA ALTERACIÓN DE LAS CARACTERÍSTICAS MECÁNICAS SEA LA MÍNIMA NEVITABLE. SE TENDRÁN EN CUENTA LAS RECOMENDACIONES INDICADAS EN EL INFORME GEOTÉCNICO A EFECTOS DE SEGURIDAD DE TALUDES.


- EN EL ESTRATO ROCOSO COMPETENTE - NIVEL 2 - LOS TALUDES DE EXCAVACIÓN SE CONSIDERAN ESTABLES. NO OBSTANTE, SE ATENDERÁ A LA EXISTENCIA DE FAMILIAS DE DISCONTINUIDADES Y AL NIVEL DE FRACTURA QUE PUEDAN LOCALIZARSE EN EL TRANSURSO DE LA EXCAVACIÓN.
- LOS TRABAJOS DE EXCAVACIÓN A REALIZAR EN EL INTERIOR DEL TORREÓN SURESTE Y EN SU ZONA ADYACENTE EXTERIOR REQUIERIRÁN UN APEO PROVISIONAL EN VARIOS ÁMBITOS DE LOS MUROS EXISTENTES, PERMITIENDO EL TRABAJO BAJO LOS MISMOS EN CONDICIONES DE ACCESIBILIDAD LIMITADA. SE REALIZARÁN PANTALLAS DE CONTENCIÓN DE MICROPILOTES, CON SISTEMAS DE ACOLAMIENTO PROVISIONAL, CON MURO DE HORMIGÓN ARMADO HACIA EL LADO DE LA EXCAVACIÓN, EJECUTADO POR FASES AL AUMENTAR LA PROFUNDIDAD.
- LOS SISTEMAS DE ACOLAMIENTO PROVISIONAL DE LAS PANTALLAS DE CONTENCIÓN NO PODRÁN RETIRARSE HASTA LA COMPLETA FINALIZACIÓN DE LOS ELEMENTOS DE ACOLAMIENTO FINALES, MUROS TRANSVERSALES, VIGAS TRANSVERSALES Y LOSAS EN CORONACIÓN.
- LOCALMENTE EN LA ZONA DEL PASAJE DONDE SE UBICARÁN LOS NUEVOS FOSOS DE ASCENSOR Y MONTAABRAS, LA COTA DE APOYO EXISTENTE PODRÍA SER SOMERA, RAZÓN POR LA CUAL SE PREVEE LA EJECUCIÓN DEL FOSO POR BATACHES DE ACUERDO CON LAS INDICACIONES DE LA DIRECCIÓN FACULTATIVA. EN LAS ZONAS DONDE EL ESTRATO ROCOSO (GRANDIORITA) SEA SUPERFICIAL, Y POR TANTO ACCESIBLE, SE DISPONDRÁ UNA CIMENTACIÓN CON ZAPATAS DIRECTAS. PRINCIPALMENTE TENDRÁN CARÁCTER CORRIDO AL UBICARSE BAJO MUROS Y SE DISTRIBUIRÁN UNIFORMEMENTE EN DOS DIRECCIONES.
- AL INICIO DE LAS OBRAS ES NECESARIO REALIZAR CALAS DE RECONOCIMIENTO EN EL TORREÓN NOROCCIDENTE QUE PERMITAN CONFIRMAR EL ARRANQUE Y CIMENTACIÓN DE LOS MUROS EXISTENTES, ASÍ COMO SU COTA DE APOYO EN RELACIÓN CON LOS ESTRATOS LOCALIZADOS EN EL ESTUDIO GEOTÉCNICO. A FIN DE VALORAR LA CONFIGURACIÓN Y ESTADO DE LA CIMENTACIÓN EXISTENTE Y VALORAR EN CASO NECESARIO POSIBLES ACTUACIONES DE RECALZO O CONSOLIDACIÓN DE LA MISMA, TODO ELLO CONFORME CON LAS INDICACIONES DE LA DIRECCIÓN FACULTATIVA.

ESTRUCTURA HORMIGÓN

- EL HORMIGÓN SUMINISTRADO A OBRA ESTARÁ EN POSESIÓN DE DISTINTIVO DE CALIDAD OFICIALMENTE RECONOCIDO (D.O.R.).
- EN SITUACIÓN DE INCENDIO, LA RESISTENCIA ESTRUCTURAL REQUERIDA ES R90 SOBRE RASANTE Y R120 BAJO RASANTE (TORREÓN SURESTE). OBTENDRA MEDIANTE RECUBRIMIENTO DE LAS ARMADURAS CON HORMIGÓN, INDEPENDIENTEMENTE DE LA EXISTENCIA DE MATERIALES DE ACABADO ADICIONALES.
- SE DISPONDRÁN ZUNCHOS ARMADOS CON BARRAS LONGITUDINALES Y CEROS EN TODO PERÍMETRO DE LOSA H.A., ASÍ COMO EN LOS BORDES DE HUECOS.
- TODA BARRA DE ACERO QUE LLEGUE A BORDE DE LOSA H.A. TENDRÁ DOBLADO EN PATILLA MANTENIENDO EL RECUBRIMIENTO NECESARIO.
- TODOS LOS PILARES TENDRÁN ARMADO DE PUNZONAMIENTO EN SU ENCUENTRO CON LOSAS H.A. MEDIANTE CEROS PREMONTADOS EN CRUCETA (EL NÚMERO DE BRAZOS DEPENDERÁ DE SU DISPOSICIÓN EN PLANTA RESPECTO AL BORDE DE LA LOSA O HUECO).
- EL ARMADO LONGITUDINAL DE LOS ZUNCHOS SE DEBERÁ ANCLAR EN PROLONGACIÓN RECTA A PARTIR DEL PUNTO DONDE SE REPRESENTA QUE FINALIZAN EN PLANTA.
- SALVO QUE SE INDIQUE LO CONTRARIO, LOS REFUERZOS DE ARMADO SUPERIORES SE DISPONDRÁN CENTRADOS EN LOS PILARES, Y LOS INFERIORES CENTRADOS EN CENTRO DE VANO.

ESTRUCTURA METÁLICA

- EL TALLER METÁLICO ENCARGADO DE LA FABRICACIÓN, SUMINISTRO Y MONTAJE DE LA ESTRUCTURA METÁLICA DEBERÁ ESTAR EN POSESIÓN DEL MARCADO CE CONFORME A LA NORMA UNE-EN 1090.
- EL CONTRATISTA, ANTES DE COMENZAR LA EJECUCIÓN DE LA ESTRUCTURA, DEBERÁ PRESENTAR A LA DIRECCIÓN FACULTATIVA, PARA SU APROBACIÓN, LOS PLANOS DE TALLER Y EL PROCEDIMIENTO DE MONTAJE PREVISTO, DE ACUERDO CON LO INDICADO EN LA NORMATIVA VIGENTE Y EN EL PLEGO DE CONDICIONES.
- SE INCUIE EN PLANOS EL PLANTEAMIENTO Y DIMENSIONADO GENERAL DE LOS DISTINTOS TIPOS DE CONEXIONES DE LA ESTRUCTURA METÁLICA, SENDO RESPONSABILIDAD DEL TALLER METÁLICO LA PARTICULARIZACIÓN, Y EL DESARROLLO DETALLADO DE LOS DISTINTOS NUDOS, CONFORME A LO INDICADO EN PROYECTO, Y SU PRESENTACIÓN A LA DIRECCIÓN DE OBRA, PARA REVISIÓN Y APROBACIÓN SI PROCIEDE.
- EN SITUACIÓN DE INCENDIO, LA RESISTENCIA ESTRUCTURAL REQUERIDA ES R90 SOBRE RASANTE Y R120 BAJO RASANTE (TORREÓN SURESTE). OBTENDRA MEDIANTE PROTECCIÓN ESPECÍFICA DE LOS ELEMENTOS DE ACERO CONFORME A LA DESCRIPCIÓN CONTENIDA EN EL PRESUPUESTO DEL PROYECTO, INDEPENDIENTEMENTE DE LA EXISTENCIA DE MATERIALES DE ACABADO ADICIONALES.
- EL ESPESOR DE GARGANTA DE LAS SOLDADURAS EN ÁNGULO SERÁ EL INDICADO EN PLANOS. EN LOS CASOS EN LOS QUE NO SE ESPECIFIQUE, EL ESPESOR DE LA GARGANTA SERÁ IGUAL AL 70% DEL ESPESOR MÍNIMO DE LAS CHAPAS A UNIR, EXCEPTO EN EL CASO DE PERFILES TUBULARES, EN QUE SERÁ DEL 100%.
- CUANDO EL ENCUENTRO ENTRE CHAPAS O PERFILES NO SEA POSIBLE DAR LOS CORDONES EN ÁNGULO CON EL TAMAÑO SEÑALADO DEBERÁ CONSIDERARSE LA UNIÓN COMO UNIÓN A TOPE CON PREPARACIÓN DE BORDES Y PENETRACIÓN COMPLETA.
- EN EL CASO DE UNIONES SOLDADAS DE PERFILES TUBULARES SE DEBERÁ SOLDAR TODO EL PERÍMETRO DE LA SECCIÓN CON UNA SOLDADURA A TOPE, EN ÁNGULO, O UNA COMBINACIÓN DE AMBAS, EN EL CASO DE SOLDADURA EN ÁNGULO, LA GARGANTA SERÁ IGUAL AL ESPESOR MÍNIMO DE LOS TUBOS A UNIR.
- LAS CARACTERÍSTICAS MECÁNICAS DEL MATERIAL DE APORTACIÓN (SOLDADURAS) SERÁN EN TODOS LOS CASOS SUPERIORES A LAS DEL MATERIAL BASE.
- TODAS LAS UNIONES EMBOCHALADAS ENTRE VIGAS, ASÍ COMO LAS UNIONES VIGA-PILAR, SERÁN ARTICULADAS, SALVO DETALLE O INDICACIÓN EN CONTRA SOBRE EL NUDO.

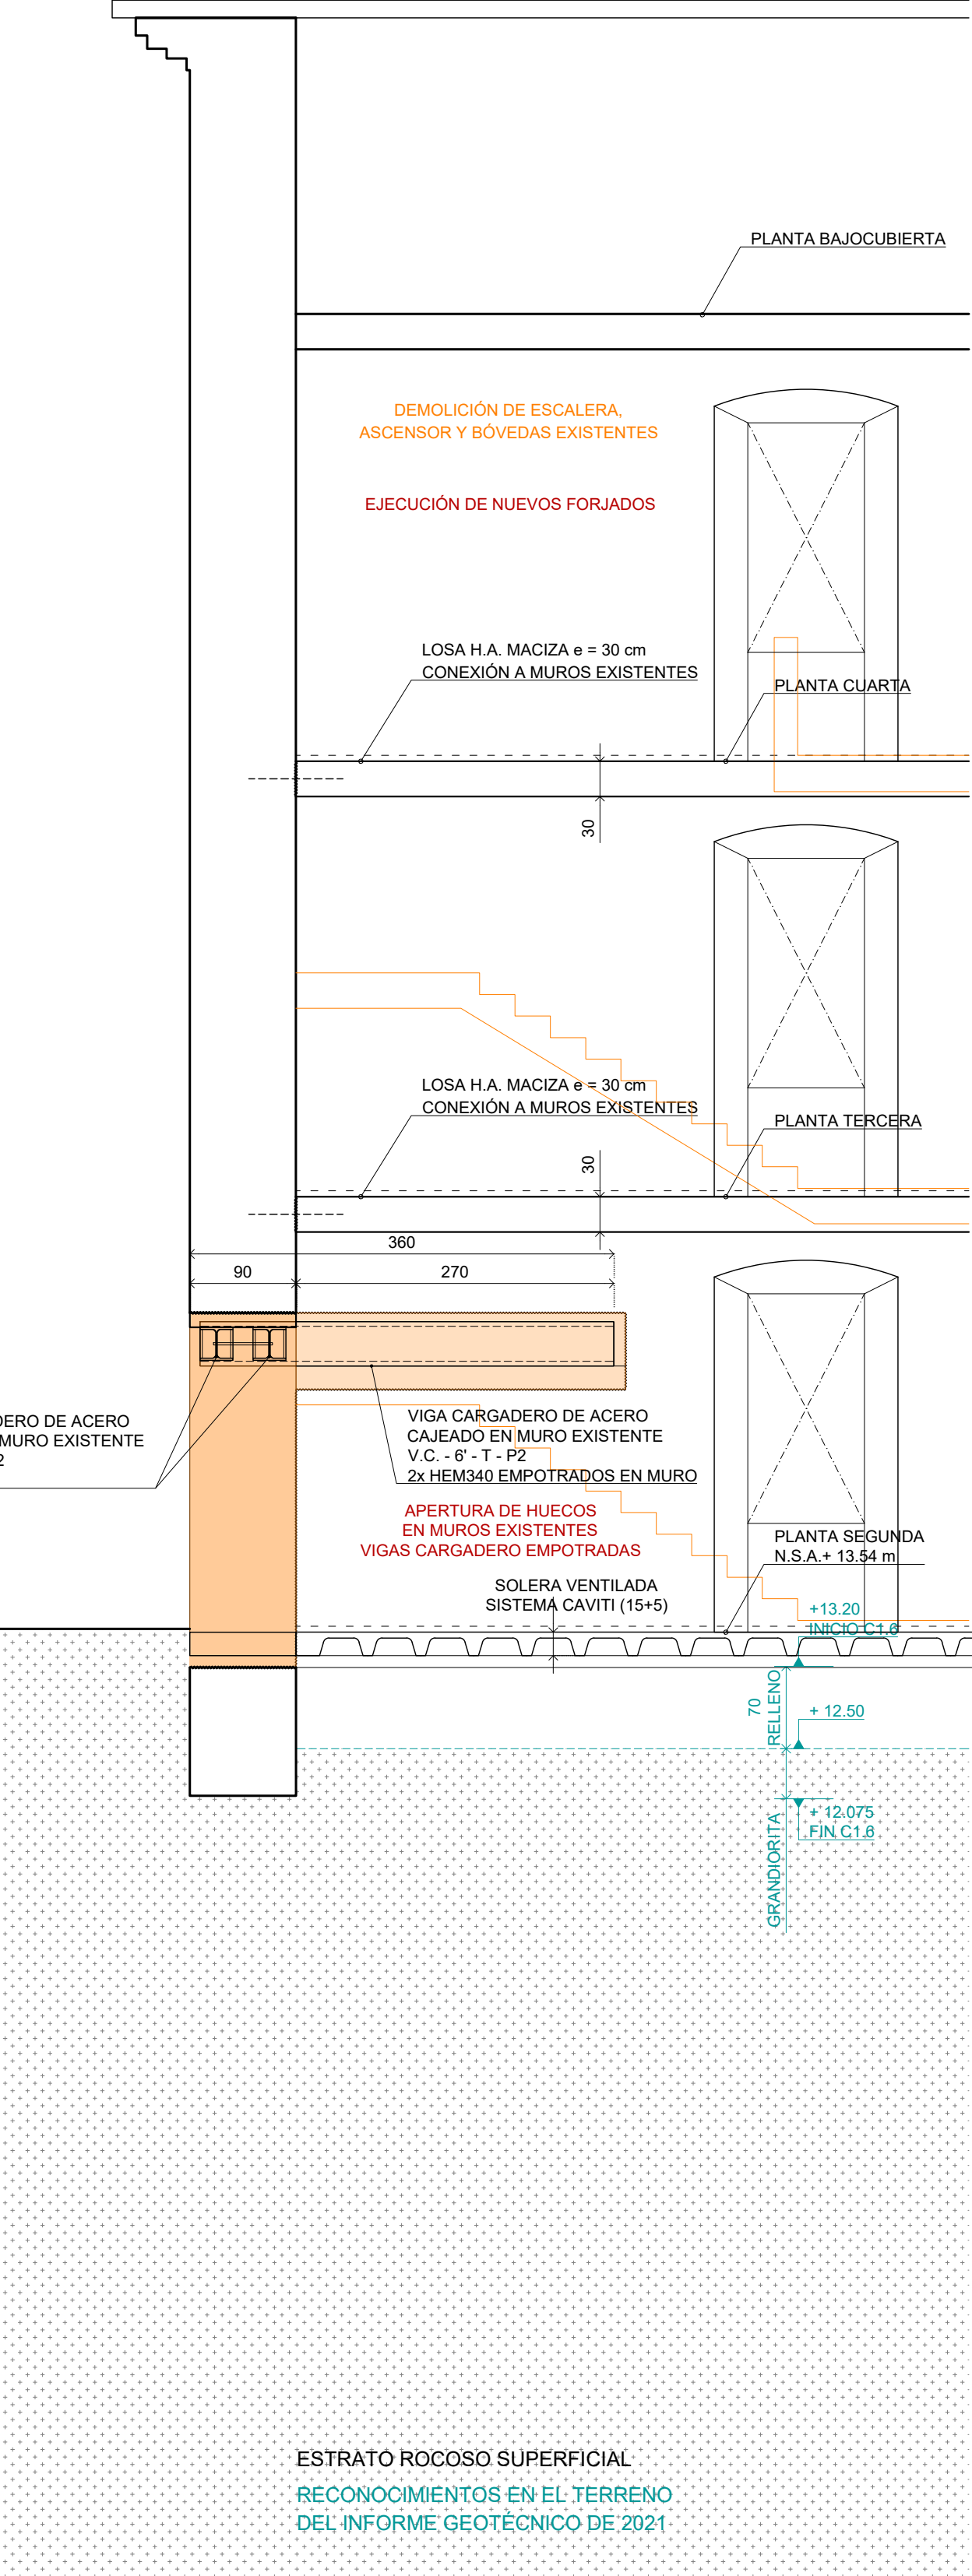


ESTRATO ROCOSO SUPERFICIAL

RECONOCIMIENTOS EN EL TERRENO DEL INFORME GEOTÉCNICO DE 2021

CUADRO DE MATERIALES									
MATERIALES Y COEFICIENTES DE SEGURIDAD:									
DESCRIPCION	ELEMENTO	TIPIFICACION		COEFICIENTE PARCIAL DE SEGURIDAD					
				γ _c	γ _s				
HORMIGON ARMADO	LOSAS MACIZAS, MUROS	HA-25 / B / 20 / XC2		1.50					
HORMIGON ARMADO	CIMENTACION, CONTENCIÓN	HA-30 / B / 20 / XC2+XA1		1.50					
ARMADO PASIVO	TODO LA OBRA	B 500 S			1.15				
ACERO	PERFILES LAMINADOS, CONFORMADOS	S 275 JR			1.05				
ACERO EN APEO	PERFILES LAMINADOS PROVISIONALES	S 355 JR			1.05				
NOTA: EL HORMIGON DE LIMPIEZA SERA HL-15 / B / 20									
RECUBRIMIENTOS									
DESCRIPCION	CLASE DE EXPOSICION		RECUBRIMIENTO NOMINAL						
LOSAS MACIZAS, MUROS	XC2		30 mm						
CIMENTACION, CONTENCIÓN	XC2 + XA1		50 mm						
ELEMENTOS HORMIGONADOS CONTRA EL TERRENO			70 mm						
RELACION AGUA/CEMENTO (a/c)									
DESCRIPCION	CLASE EXPOSICION		MAXIMA a/c						
LOSAS MACIZAS, MUROS	XC2		0.60						
CIMENTACION, CONTENCIÓN	XC2 + XA1		0.50						
CONTENIDO DE CEMENTO									
DESCRIPCION	CLASE EXPOSICION		CONTENIDO MINIMO						
LOSAS MACIZAS, MUROS	XC2		275 kg/m³						
CIMENTACION, CONTENCIÓN	XC2 + XA1		325 kg/m³						
NOTA: EL CONTENIDO MAXIMO DE CEMENTO SERA DE 375 kg/m³									
LONGITUDES BASICAS DE ANCLAJE Y SOLAPO									
ACERO: B500S	HORMIGON	Ø8	Ø10	Ø12	Ø16	Ø20	Ø25	Ø32	
POSICION I	HA-25	20	25	30	40	60	95	155	
POSICION II	HA-25	30	40	45	60	85	135	215	
POSICION I	HA-30	20	25	30	40	55	85	135	
POSICION II	HA-30	30	40	45	60	75	115	185	
LONGITUDES BASICAS DE SOLAPO EN cm									
ACERO: B500S	HORMIGON	Ø8	Ø10	Ø12	Ø16	Ø20	Ø25	Ø32	
TRACCION POSICION I	HA-25	40	50	60	80	120	190	310	
TRACCION POSICION II	HA-25	60	80	90	120	170	270	430	
COMPRESION POSICION I	HA-25	20	25	30	40	60	95	155	
COMPRESION POSICION II	HA-25	30	40	45	60	85	135	215	
TRACCION POSICION I	HA-30	40	50	60	80	110	190	270	
TRACCION POSICION II	HA-30	60	80	90	120	150	230	370	
COMPRESION POSICION I	HA-30	20	25	30	40	55	85	135	
COMPRESION POSICION II	HA-30	30	40	45	60	75	115	185	
NOTA:									
PARA LAS ARMADURAS QUE DURANTE EL HORMIGONADO FORMAN CON LA HORIZONTAL UN ANGULO COMPRENDIDO ENTRE 45° Y 90° O QUE EN EL CASO DE FORMAR UN ANGULO INFERIOR A 45° ESTAN SITUADAS EN LA MITAD INFERIOR DE LA SECCION O A UNA DISTANCIA IGUAL O MAYOR A 30 cm DE LA CARA SUPERIOR DE UNA CAPA DE HORMIGONADO.									
PARA LAS ARMADURAS QUE, DURANTE EL HORMIGONADO, NO SE ENCUENTRAN EN NINGUNO DE LOS CASOS ANTERIORES.									


- INTERVENCIONES EN ESTRUCTURA EXISTENTE
- INTERVENCIÓN ESTRUCTURAL PREVISTA
- ÁMBITO DE INTERVENCIÓN
- NUEVA VIGA BAJO FORJADO
- DEMOLICIÓN DE ELEMENTO EXISTENTE
- ÁREA DE DEMOLICIÓN EN FORJADO / BÓVEDA
- NUEVA LOSA MACIZA H.A.
- CERRAR HUECO EXISTENTE EN MURO
- ABRIR / AMPLIAR HUECO EN MURO EXISTENTE
- PASO DE CONDUCTO DE INSTALACIONES
- ELEMENTO DE APEO PROVISIONAL
- ACTUACIÓN DE APEO PROVISIONAL

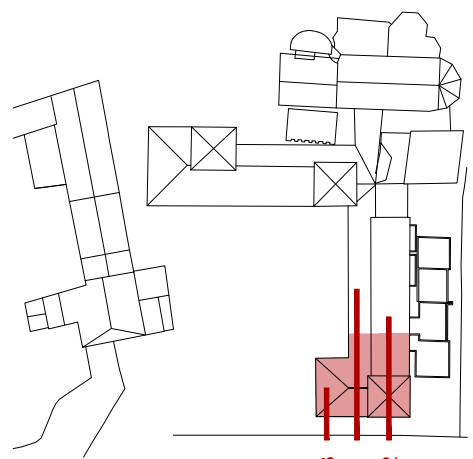

COTES ABSOLUTAS SOBRE EL NIVELL DEL MAR

REVISO: DESCRIPCIÓN	DATA / SIGNATURA

SEPARATA DEL PROJECTE BÀSIC I EXECUTIU DE REFORMA I AMPLIACIÓ DE L'EDIFICI MONESTIR DE SANT FELIU DE GUÍXOLS

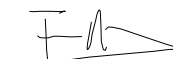UNIP D'ACTUACIÓ REHABILITACIÓ I AMPLIACIÓ DE L' EDIFICI MONESTIR		
SITUACIÓ PLAÇA DEL MONESTIR, SANT FELIU DE GUÍXOLS		FASE DE DISSENY BÀSIC I EXECUTIU
ARQUITECTE NIETO SOBEJANO ARQUITECTOS S.L.P. Calle Talavera, 4 L - 5 28016 Madrid 915 64 38 30		SIGNATURA  FERNANDA NIETO En representació de NIETO SOBEJANO S.L.P.
PROPIETAT AJUNTAMENT DE SANT FELIU DE GUÍXOLS		
DESCRIPCIÓ ESTAT REFORMAT INTERVENCIÓ EN MONASTERIO TORREÓN. SECCIONES Y (II)		Nº PROJECTE 320-19
		DATA JULIOL 2026
		FORMAT DIN A1/A3
		ESCALA 50/100
		Nº PLÀNOL EM 02 - II
THIS DRAWING IS COPYRIGHTED / AQUEST DIBUXX ESTÀ PROTEGIT PER DROTHRIGHT		
© NIETO SOBEJANO ARQUITECTOS		

PLANTA PRIMERA E: 1/50

NOTAS GENERALES

SE DEBE COORDINAR CON LOS PROYECTOS DE ARQUITECTURA EXISTENTES ANTES DEL COMIENZO DE LA EJECUCIÓN DE LOS TRABAJOS DE INTERVENCIÓN Y RECONSTRUCCIÓN PARA LA OBTENCIÓN DE LA GUÍA DE LOS DATOS QUE SE REQUIERAN PARA LA EJECUCIÓN DE LA OBRA. LA EMPRESA CONSTRUCTORA, TANTO A NIVEL CUALITATIVO (MATERIALES) COMO CUANTITATIVO (GEOMETRÍA - REFLECTIVO - MEDICIÓN), SE NOTIFICARÁ A LA DIRECCIÓN FACULTATIVA PARA SU VALORACIÓN.

• TODOS LOS DATOS RELATIVOS A LA GEOMETRÍA DE ESTE PROYECTO (COTAS, HUECOS, PENDIENTES, ETC.) VERIFICARÁN CON LOS PLANOS DE ARQUITECTURA E INSTALACIONES. LOS DATOS QUE FIGURAN EN LOS PLANOS, SE VERIFICARÁN CON LOS DATOS DE TERRENO. EN CASO DE DISCREPANCIA, SE NOTIFICARÁ A LA DIRECCIÓN FACULTATIVA PARA LA APROBACIÓN DE LA DIRECCIÓN FACULTATIVA.

• LAS COTAS INDICADAS EN LAS PLANTAS SE REFIEREN A NIVEL SUPERIOR DE ESTRUCTURA TERMINADA, ANTES DEL COMIENZO DE LA EJECUCIÓN SE VERIFICARÁN LOS ESPESORES CONSTRUCTIVOS DE PAVIMENTOS INTERIORES Y EXTERIORES CON LOS PLANOS DE ARQUITECTURA. EN CASO DE DISCREPANCIA, SE NOTIFICARÁ A LA DIRECCIÓN FACULTATIVA PARA LA APROBACIÓN DE LA DIRECCIÓN FACULTATIVA.

SE DEBERÁ COORDINAR CON LOS PROYECTOS DE ARQUITECTURA E INSTALACIONES LA PREVISIÓN Y APERTURA DE HUECOS EN FORJADOS Y MUROS. ASÍ COMO LA PREVISIÓN DE BANTAS EMBEBIDAS EN MUROS DE HORMIGÓN, Y LA POSICIÓN, ESPESOR Y CARACTERÍSTICAS DEL SISTEMA DE AISLAMIENTO EMBEBIDO EN MUROS Y VIGAS DE HORMIGÓN.

• ASÍ MISMO SE DEBERÁ COORDINAR CON EL PROYECTO DE ARQUITECTURA LA PREVISIÓN DE CAJEDOS PARA PASADIZOS.

• TODOS LOS SISTEMAS AUXILIARES DE EJECUCIÓN APROXIMATIVA, DE MUROS EXISTENTES, APUNTALAMIENTO DE FORJADOS/BOVEDAS EXISTENTES) Y DE COFREO SINGULAR DE LA OBRA (ACORDAMIENTO DE ENCOFRADOS DE MUROS, APUNTALAMIENTO DE ENCOFRADOS DE VIGAS - VIGUETAS - LOSAS) DEBERÁN SER PRESENTADOS POR LA EMPRESA CONSTRUCTORA PARA LA APROBACIÓN DE LA DIRECCIÓN FACULTATIVA.

LA SITUACIÓN DE EQUIPOS PESADOS DE MAQUINARIA E INSTALACIONES DEBERÁN COORDINARSE Y CONFIRMARSE CON LA DIRECCIÓN FACULTATIVA ANTES DE LA PREVENCIÓN DE ESTRUCTURA, CONFORME A LAS CARGAS PERMITIDAS, Y SERÁN APROBADA POR LA DIRECCIÓN FACULTATIVA.

CONTENCIÓN Y CIMENTACIÓN

PARÁMETROS DE TIEMPO PARA EL PLANTEAMIENTO Y DIMENSIONADO DE LA CIMENTACIÓN SEGÚN INDICADO EN LA MEMORIA DE CÁLCULO, CONFORME AL INFORME GEOTÉCNICO (REALIZADO POR LITHOS CONSULTING S.A.S.)

AL INICIO DE LAS OBRAS SE VERIFICARÁ LA COTA DE APOYO DE LOS MUROS EXISTENTES EN EL ÁMBITO DE LAS INTERVENCIÓN INDICADAS MEDIANTE AMPLIACIÓN DE CATAS DE RECONOCIMIENTO DE SUPERFICIE, DE ACUERDO CON ESTOS RESULTADOS SE VALIDARÁ LA CONFORMIDAD CON LOS PLANEAMIENTOS DE OBRAS Y SE VERIFICARÁ LA COTA DE APOYO DE LOS MUROS EXISTENTES EN EL ÁMBITO DE LA INTERVENCIÓN DEL CUERPO DE AMPLIACIÓN Y SE REVISARÁN Y COORDINARÁN CON LOS RESULTADOS DEL LEVANTAMIENTO ARQUEOLÓGICO QUE DEBERÁ AMPLIARSE A TODO EL ÁREA DE INTERVENCIÓN, DE ACUERDO CON LOS RESULTADOS DE LOS ANÁLISIS DE LOS DATOS DE LOS ELEMENTOS DE CIMENTACIÓN (ESPECIALMENTE EMPACQUES Y CIMENTACIONES PROFUNDAS).

AL COMIENZO DE LAS EXCAVACIONES ES NECESARIO VERIFICAR QUE LOS ESTRATOS SE CORRESPONDAN CON LOS DESCRITOS EN EL INFORME GEOTÉCNICO, EN CASO DE DISCREPANCIAS SE DEBE REVISAR EL INFORME GEOTÉCNICO PARA VALIDAR SI FUERON SUSCEPTIBLES DE AJUSTAR LA CAPACIDAD PORTANTE RECOMENDADA.

SE LOCALIZA UN PRIMER NIVEL DE NATURALIZA HETEROGÉNEA (ARENAS DE DIVERSA GRANULOMETRÍA, GRAVAS Y ARCILLAS PRESENCIA MATERIA ORGÁNICA) NO COMPETENTE PARA CIMENTACIÓN, POR LO QUE SE DEBE REVISAR EL INFORME GEOTÉCNICO PARA VALIDAR LA COTA DE APOYO DE LA LOCALIZACIÓN SUPERIOR A 3M -3.5 EN EL PATIO DEL MONUMENTO, MÁXIMA PROFUNDIDAD LOCALIZADA: APPROX. 6.00 m -PUNTO DEL TORÓN NOROESTE). EN ESTE ESTRATO, BAJO EL ESTRATO CORRESPONDIENTE A LA CIMENTACIÓN DE LOS MUROS EXISTENTES, SE ENCUENTRAN LAS CIMENTACIONES SEMIPROFUNDAS, ELEMENTOS DE UBICACIÓN, SEGÚN LO INDICADO EN LA AMPLIACIÓN DEL INFORME GEOTÉCNICO REALIZADO POR LITHOS CONSULTING CON FECHA DE MARZO 2021.

LAS EXCAVACIONES SE REALIZARÁN CON SUMO CUIDADO, PARA QUE LA ALTERACIÓN DE LAS CIMENTACIONES EXISTENTES NO SE PROPAGUE A LAS CIMENTACIONES DE LOS MUROS EXISTENTES. LAS RECOMENDACIONES INDICADAS EN EL INFORME GEOTÉCNICO A EFECTOS DE SEGURIDAD DE TALUDES.

EN EL ESTRATO ROCCANTE COMPETENTE - NIVEL 2 - LOS TALUDES DE EXCAVACIÓN SE CONSIDERAN ESTABLES, NO OBTENDRÁN, SE ATENDERÁ A LA EXISTENCIA DE FANALIAS DE DISCONTINUIDADES Y AL NIVEL DE FRACTURAS QUE PUEDAN LOCALIZARSE EN EL TRANSICORRO DE LA EMERGEN.

LOS TRABAJOS DE EXCAVACIÓN A REALIZAR EN EL INTERIOR DEL TALLER SURTIRÁN Y EN SU ZONA ADYACENTE DEBERÁN REQUERIR UN APEO PROVISIONAL EN VARIOS ARISTOS DE LOS MUROS EXISTENTES, PARA LA REALIZACIÓN DE LAS OBRAS DE RECONOCIMIENTO Y REFORZAMIENTO DE LA MURADA LIMITADA. SE REALIZARÁN PANTALLAS DE CONTENCIÓN DE MICROPLOTES, CON SISTEMAS DE ACODAMIENTO PROVISIONAL, CON MODO DE HORMIGÓN ARMADO HACIA EL LADO DE LA EXCAVACIÓN EJECUTADO POR FASES AL AUMENTAR LA PROFUNDIDAD.

LOS SISTEMAS DE ACODAMIENTO PROVISIONAL, DE LAS PANTALLAS DE CONTENCIÓN NO PODRÁN RETIRARSE HASTA LA COMPLETA FINALIZACIÓN DE LOS ELEMENTOS DE ACODAMIENTO FINALES, MUROS TRANSVERSALES, VIGAS TRANSVERSALES Y UBIACOS EN CORDONADO.

LOCALMENTE EN LA ZONA DEL PASADIZO DE UBICACIÓN LOS NUBES DE LOS FOROS DE ASCENSOR Y DE LA ZONA DE LA CUBIERTA DE LA PLANTA DE LA CUBIERTA DE LA PLANTA DE LA CUBIERTA, SE PREVE LA EJECUCIÓN DEL FORO POR BATACHES DE ACUERDO CON LAS INDICACIONES DE LA DIRECCIÓN GENERAL DE LA OBRA, PARA LA REALIZACIÓN DE LAS OBRAS DE RECONOCIMIENTO Y REFORZAMIENTO DE LA MURADA ACCESIBLE. SE DISPONDRÁ UNA CIMENTACIÓN CON ZAPATAS DIRECTAS, PRINCIPALMENTE TENDRÁN CARACTER CORRIDO AL REALIZAR BAJO MUROS Y SE DISTRIBUIRÁN UNIFORMEMENTE EN LA ZONA DEL PASADIZO DE UBICACIÓN.

AL INICIO DE LAS OBRAS ES NECESARIO REALIZAR CALAS DE RECONOCIMIENTO EN EL TORREÓN NOROCCENTE QUE PERMITAN CONFIRMAR EL ARRANQUE Y CIMENTACIÓN DE LOS MUROS EXISTENTES, ASÍ COMO SU COTA DE APEO EN RELACIÓN CON LOS ESTRATOS LOCALIZADOS EN EL ESTUDIO DE LA OBRA, PARA LA REALIZACIÓN DE LAS OBRAS DE RECONOCIMIENTO Y REFORZAMIENTO DE LA MURADA VALORAR EN CASO NECESARIO POSIBLES ACTUACIONES DE RECALCE O CONSOLIDACIÓN DE LA MURADA, TODO ELLO CONFORME CON LAS INDICACIONES DE LA DIRECCIÓN FACULTAD.

ESTRUCTURA HORMIGÓN

EL HORMIGÓN SUMINISTRADO A OBRA ESTABA EN POSESIÓN DE INSTITUTO DE CALIDAD AMBIENTAL RECONOCIDO (IO-CA).

LA SITUACIÓN DE INCENDIO, LA RESISTENCIA TÉRMICA, REQUERIDA ES R90 SOBRE RASANTE Y R120 BARRA RASANTE (TORREÓN, BURESTEL), OBTENIDA MEDIANTE RECUBRIMIENTO DE LAS ARMADURAS CON HORMIGÓN, INDEPENDIENTEMENTE DE LA EXISTENCIA DE MATERIALES DE ACABADO ADICIONALES.

SE DISPONERÁN ZONAS ARMADAS CON BARRAS LONGITUDINALES Y CERCOS EN TODO PERÍMETRO DE LOSA H.A., COMO EN LOS BORDES DE ARMADOS.

UNA BARRA DE ACERO QUE LLEGUE A BORDE DE LOSA H.A. TENDRÁ DOBLADO EN PLANTA MANTENIENDO EL RECURRIMIENTO NECESARIO.

TODO LOS PLÁSTICOS TENDRÁN DOPLO DE PUNZONAMIENTO EN SU ENCUENTRO CON LOSAS H.A. MEDIANTE CERCOS PRECISAMENTE EN CONTACTO. EL NUMERO DE BARRAS DEPENDERÁ DE SU DISPOSICIÓN EN PLANTA RESPECTO AL BORDE DE LA LOSA (O HUECOS).

EL ARMADO LONGITUDINAL DE LOS BARRAS SE DEBERÁ ALCANAR EN PROLONGACIÓN RECTA A PARTIR DEL PUNTO DONDE SE REPRESENTA QUE FINALIZA EN PLANTA.

SALVO QUE SE INDIQUE LO CONTRARIO, LOS ARMADOS DE BARRAS DEBERÁN SER DISPONIDOS CENTRADOS EN LOS PLÁSTIC, Y LOS INFERIORES CENTRADOS EN LOS CERCOS DE ARMADO.

ESTRUCTURA METÁLICA

EL TALLER METALÚRGICO ENCARGADO DE LA FABRICACIÓN, SUMINISTRO Y MONTAJE DE LA ESTRUCTURA METALICA DEBERA ESTAR EN POSESION DEL MARCADO CE CONFORME A LA NORMA UNE-EN1090.

EL CONTRATISTA, ANTES DE COMENZAR LA EJECUCION DE LA ESTRUCTURA, DEBERA PRESENTAR A LA DIRECCION DE PROYECTOS UN PLAN DE EJECUCION Y MONTAJE PREVIAMENTE APROBADO POR EL COMITE TECNICO, DE ACUERDO CON LO INDICADO EN LA NORMATIVA VIGENTE Y EN EL PLEGO DE CONDICIONES.

SE INCLUIE EN DETALLE EL PLANTAMIENTO Y DIMENSIONADO GENERAL DE LOS DISTINTOS TIPOS DE CONEXIONES DE SOLDADURA EN LAS UNIONES DE LA ESTRUCTURA, EN EL PLEGO DE CONDICIONES, EN EL PLEGO DE PRECIFICACIONES Y EN EL DESARROLLO DETALLADO DE LOS DISTINTOS NUDOS, CONFORME A LO INDICADO EN PROYECTO, Y SUS PRESENTACIONES A LA DIRECCION DE OBRA, PARA REVISION Y APROBACION SI PROCEDE.

EN SITUACION DE INCENDIO, LA RESISTENCIA ESTRUCTURAL REQUERIDA ES R90 SOBRE RASANTE Y R120 BAJO ANGULO, EN LOS CASOS DE LOS ELEMENTOS ESPECIFICOS DE LOS ELEMENTOS DE APOYAMIENTO, CONFORME A LA DESCRIPCION CONTENIDA EN EL PRESUPUESTO DEL PROYECTO, INDEPENDIENTE DE LA EXISTENCIA DE MATERIALES DE ACABADO ADICIONALES.

EL ESPESOR DE GARGANTA DE LAS SOLDADURAS EN ANGULO SERA EL INDICADO EN EL PLANOS, EN LOS CASOS EN LOS QUE NO SE ESPECIFIQUE, EL ESPESOR SERA IGUAL AL 70% DEL ESPESOR MINIMO DE LAS CHAPAS A UNIR, EXCEPTO EN EL CASO DE PERFILES TUBULARES, EN QUE SERA DEL 100%.

CUANDO EL ENCUENTRO ENTRE CHAPAS O PERFILES NO SEA POSIBLE DAR LOS CORDONES EN ANGULO CON TAMAÑO SEÑALADO DEBERA CONSIDERARSE UNA UNION A TOPE CON PREPARACION DE BORDOS Y SOLDADURA EN ANGULO.

EN EL CASO DE UNIONES SOLDADAS DE PERFILES TUBULARES SE DEBERA SOLTAR TODO EL PERIMETRO DE LA SECCION CON UNA SOLDADURA A TOPE, EN ANGULO, O UNA COMBINACION DE AMBAS, EN EL CASO DE SOLDADURA EN ANGULO, LA GARGANTA SERA IGUAL AL ESPESOR MINIMO DE LOS TUBOS A UNIR.

LAS CARACTERISTICAS MECANICAS DEL MATERIAL DE APORTACION (SOLDADURAS) SERAN EN TODOS LOS CASOS LAS SIGUIENTES:


- TODAS LAS UNIONES EMPROBACHADAS ENTRE VIGAS, ASI COMO LAS UNIONES VIGA-FIPLAR, SERAN ARTICULADAS, SALVO DETALLE ESPECIFICO O INDICACION EN CONTRA SOBRE EL NUDO.

CUADRO DE MICROPILOTES:				
Ø DEL TALADRO DE PERFORACION (mm)	SECCIÓN ARMADURA TUBULAR (mm)	TIPO DE ACERO ARMADURA TUBULAR	LIMITE ELASTICO DEL ACERO (N/mm ²)	LONGITUD MÍN. EMPOTRAMIENTO MICROPILOTES
200	Ø 114.3x9	S 550	550	3.00 m

NOTAS MICROPILOTES:

1. LA POSICIÓN DE LOS MICROPILOTES SE AJUSTARÁ AL REPLANTEO DE ARQUITECTURA.
2. LA LONGITUD INDICADA PARA LOS MICROPILOTES SE TOMA DESDE LA PLATAFORMA DE TRABAJO DESDE LA QUE SE EJECUTAN, PREVISTA AL NIVEL DE PLANTA SEGUNDA.
3. LA INYECCIÓN DE LOS MICROPILOTES SERÁ TIPO IU (GLOBAL ÚNICA) CON UNA REINYECCIÓN ANTES DEL FRAGUADO DEL MORTERO.
4. SE DEBERÁ COMPROBAR, UNA VEZ REALIZADA LA EXCAVACIÓN, QUE SE CUMPLEN LOS PARÁMETROS INDICADOS EN EL CORRESPONDIENTE INFORME GEOTÉCNICO.

SECCIÓN MICROPILOTES:

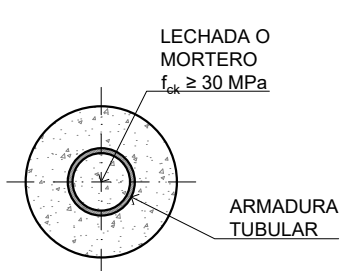

CUADRO DE MATERIALES									
MATERIALES Y COEFICIENTES DE SEGURIDAD:									
DESCRIPCION	ELEMENTO	TIPIFICACION		COEFICIENTE PARCIAL DE SEGURIDAD					
HORMIGON ARMADO	LOSAS MACIZAS, MUROS	HA-25 / B / 20 / XC2		1.50					
HORMIGON ARMADO	CIMENTACION, CIMENTACION	HA-25 / B / 20 / XC2+XA1		1.50					
ARMADO PASIVO	TODA LA OBRA	B 500 S		1.15		1.15			
ACERO	PERFILES LAMINADOS, CONFORMADOS	S 275 JR		1.05		1.05			
ACERO EN APLO	PERFILES LAMINADOS, CONFORMADOS	S 355 JR		1.05		1.05			
NOTA: EL HORMIGON DE LIMPIEZA SERA HL-15/20 B									
RECURBIMIENTOS									
DESCRIPCION	CLASE DE EXPOSICION		RECURBIMIENTO NOMINAL						
LOSAS MACIZAS, MUROS	XC2		30 mm						
CIMENTACION, CIMENTACION	XC2 + XA1		50 mm						
ELEMENTOS HORMIGONADOS CONTRA EL TERRENO			70 mm						
RELACION AGUA/CEMENTO (a/c)									
DESCRIPCION	CLASE EXPOSICION		MAXIMA a/c						
LOSAS MACIZAS, MUROS	XC2		0.60						
CIMENTACION, CIMENTACION	XC2 + XA1		0.50						
CONTENIDO DE CEMENTO									
DESCRIPCION	CLASE EXPOSICION		CONTENIDO MINIMO						
LOSAS MACIZAS, MUROS	XC2		275 kg/m3						
CIMENTACION, CIMENTACION	XC2 + XA1		325 kg/m3						
NOTA: EL CONTENIDO MAXIMO DE CEMENTO SERA DE 375 kg/m3									
LONGITUDES BASICAS DE ANCLAJE Y SOLAPO									
ACERO: B500S	HORMIGON	08	010	012	016	020	025	032	
POSICION I	HA-25	20	25	30	40	60	85	95	155
POSICION II	HA-25	30	40	45	60	85	135	155	
POSICION III	HA-30	20	25	30	40	55	85	135	
POSICION IV	HA-30	30	40	45	60	75	115	185	
LONGITUDES BASICAS DE SOLAPO EN cm									
ACERO: B500S	HORMIGON	08	010	012	016	020	025	032	
TRACCION POSICION I	HA-25	40	50	60	80	120	190	310	
TRACCION POSICION II	HA-25	60	80	100	120	270	430		
COMPRESION POSICION I	HA-25	20	25	30	40	60	95	165	
COMPRESION POSICION II	HA-25	30	40	45	60	85	135	215	
TRACCION POSICION I	HA-30	40	50	60	80	110	190	270	
TRACCION POSICION II	HA-30	60	80	90	100	150	230	310	
COMPRESION POSICION I	HA-30	20	25	30	40	55	85	135	
COMPRESION POSICION II	HA-30	30	40	45	60	75	115	185	
NOTA:									
PARA LAS ARMADURAS QUE DURANTE EL HORMIGONADO FORMAN CON LA HORIZONTAL UN ANGULO COMPRENDIENDO ENTRE 45° Y 90° QUE EN EL CASO DE FORMAR UN ANGULO INFERIOR A 45° ESTAN SITUADAS EN LA MITAD INFERIOR DE LA SECCION O A UNA DISTANCIA IGUAL O MAYOR A 30 cm DE LA CARA SUPERIOR DE UNA CARA DE HORMIGONADO.									
PARA LAS ARMADURAS QUE, DURANTE EL HORMIGONADO, NO SE ENCUENTRAN EN NINGUNO DE LOS CASOS ANTERIORES									

INTERVENCIONES EN ESTRUCTURA EXISTENTE

(T.I) INTERVENCIÓN ESTRUCTURAL PREVISTA

ÁMBITO DE INTERVENCIÓN

===== NUEVA VIGA BAJO FORJADO

DEMOLICIÓN DE ELEMENTO EXISTENTE

ÁREA DE DEMOLICIÓN EN FORJADO / BÓVEDA



 NUEVA LOSA MACIZA H.A


CERRAR HUECO EXISTENTE EN MURC

ABRIR / AMPLIAR HUECO EN MURO EXISTENTE

PASO DE CONDUCTO DE INSTALACIONES

ELEMENTO DE APEO PROVISIONAL

ACTUACIÓN DE APEO PROVISIONAL

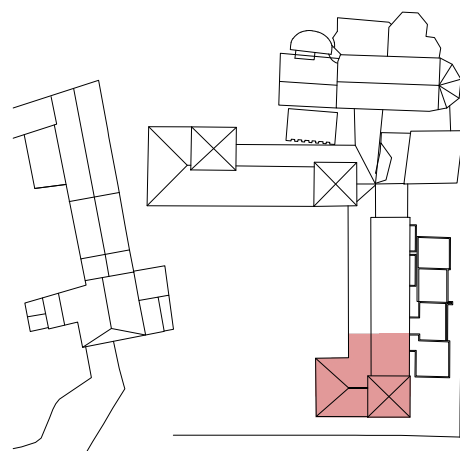

COTES ABSOLUTES SOBRE EL NIVELL DEL MAR

SEPARATA DEL PROJECTE BÀSIC I EXECUTIU DE REFORMA I
AMPLIACIÓ DE L'EDIFICI MONESTIR DE SANT FELIU DE GUÍXOLS

UNITAT D'ACTUACIÓ REHABILITACIÓ I AMPLIACIÓ DE L' EDIFICI MONESTIR

SITUACIÓ
PLAÇA DEL MONESTIR, SANT FELIU DE GUÍXOLS

NIETO SOBEJANO ARQUITECTOS S.L.P.
Calle Talavera, 41 - 5

AJUNTAMENT DE SANT FELIU DE GUÌXOLS

DESCRIPCIÓN

ESTAT REFORMAT
INTERVENCIONES EN MONASTERIO
TORREÓN. CIMENTACIÓN
(BAJO RASANTE)

DIN A1/A2

	ESCALA
	MADIAS

	Nº PLANO EM-03
--	-------------------

INTERVENCIÓN T.I

EXCAVACIÓN BAJO EDIFICACIÓN EXISTENTE > SISTEMA DE APEO PROVISIONAL



ACCIONES CONSIDERADAS

- PP = 25.00 kNm³
78.50 kNm³
MURO = 28.00 kNm³
BOVEDAS= 10.00 kNm² (media)
CM = 1.00 kNm²
SCU = 1.00 kNm² (OBRA)
- EJECUCIÓN DE MICROPILOTES DEL SISTEMA A AMBOS LADOS DE LOS MUROS EXISTENTES A APEAR, DESDE PLANTA SEGUNDA EN LA ALINEACIÓN DE LAS VIGAS PRINCIPALES DE APEO PROVISIONAL
 - DISPOSICIÓN DE VIGAS PRINCIPALES DE ACERO DE APEO PROVISIONAL, EN CASO NECESARIO CON CAJEAJO PUNTUAL ATRAVESANDO MUROS EXISTENTES, Y CONEXIÓN CON MICROPILOTES
 - EJECUCIÓN DE CAJEAJOS PUNTUALES ATRAVESANDO MUROS EXISTENTES PARA DISPOSICIÓN DE VIGAS SECUNDARIAS DE ACERO SOBRE LAS PRINCIPALES CON PUESTA EN CARGA CON TORNILLOS CALIBRADOS
 - EXCAVACIÓN COMPLETA BAJO MURO EXISTENTE EN ZONAS DE EJECUCIÓN DE VIGAS CARGADERO Y PILARES BAJO MUROS DEL TORREÓN CORRESPONDIENTES A LA INTERVENCIÓN M.I (T)

PROCESO CONSTRUCTIVO

- EL SISTEMA DE APEO PROVISIONAL PERMITIRÁ SOPORTAR TEMPORALMENTE LA CARGA DE LA EDIFICACIÓN EXISTENTE PARA LA EJECUCIÓN DEL SISTEMA DEFINITIVO DE APEO DEL MURO EN ESTADO REFORMADO, INTERVENCIÓN M.I (T) CON VIGAS CARGADERO Y PILARES DE ACERO BAJO MUROS EXISTENTES, PARA LA REALIZACIÓN DE HUECOS PASOS EN SITUACIÓN FINAL.
- A EFECTOS DE CÁLCULO ESTRUCTURAL, SE HAN CONSIDERADO LOS NIVELES DE FORJADOS EJECUTADOS EN ESTADO ACTUAL POR ENCIMA DE LA PLANTA SEGUNDA DEL TORREÓN (CUBIERTA, BAJOCUBIERTA, PLANTA CUARTA Y TERCERA), CONSIDERÁNDOSE EL NIVEL DE SOLERA EXISTENTE APOYADO DIRECTAMENTE SOBRE EL TERRENO. ADICIONALMENTE, SE CONSIDERA UNA SOBRECARGA DE USO EN FASE DE OBRA ÚNICAMENTE APLICADA EN 1 DE LOS NIVELES SUPERIORES.
- LA UBICACIÓN DE LOS APOYOS INTERMEDIOS DEL SISTEMA DE APEO NO INTERFIERE CON LA POSICIÓN FINAL DE LOS PILARES DE ACERO BAJO MUROS DE LA INTERVENCIÓN M.I (T), A NIVEL DE CIMENTACIÓN LA ZAPATA H.A. A EJECUTAR EN LA FASE PROVISIONAL SERÁ UN BATACHE DE LA CIMENTACIÓN A REALIZAR EN SITUACIÓN FINAL.

NOTAS

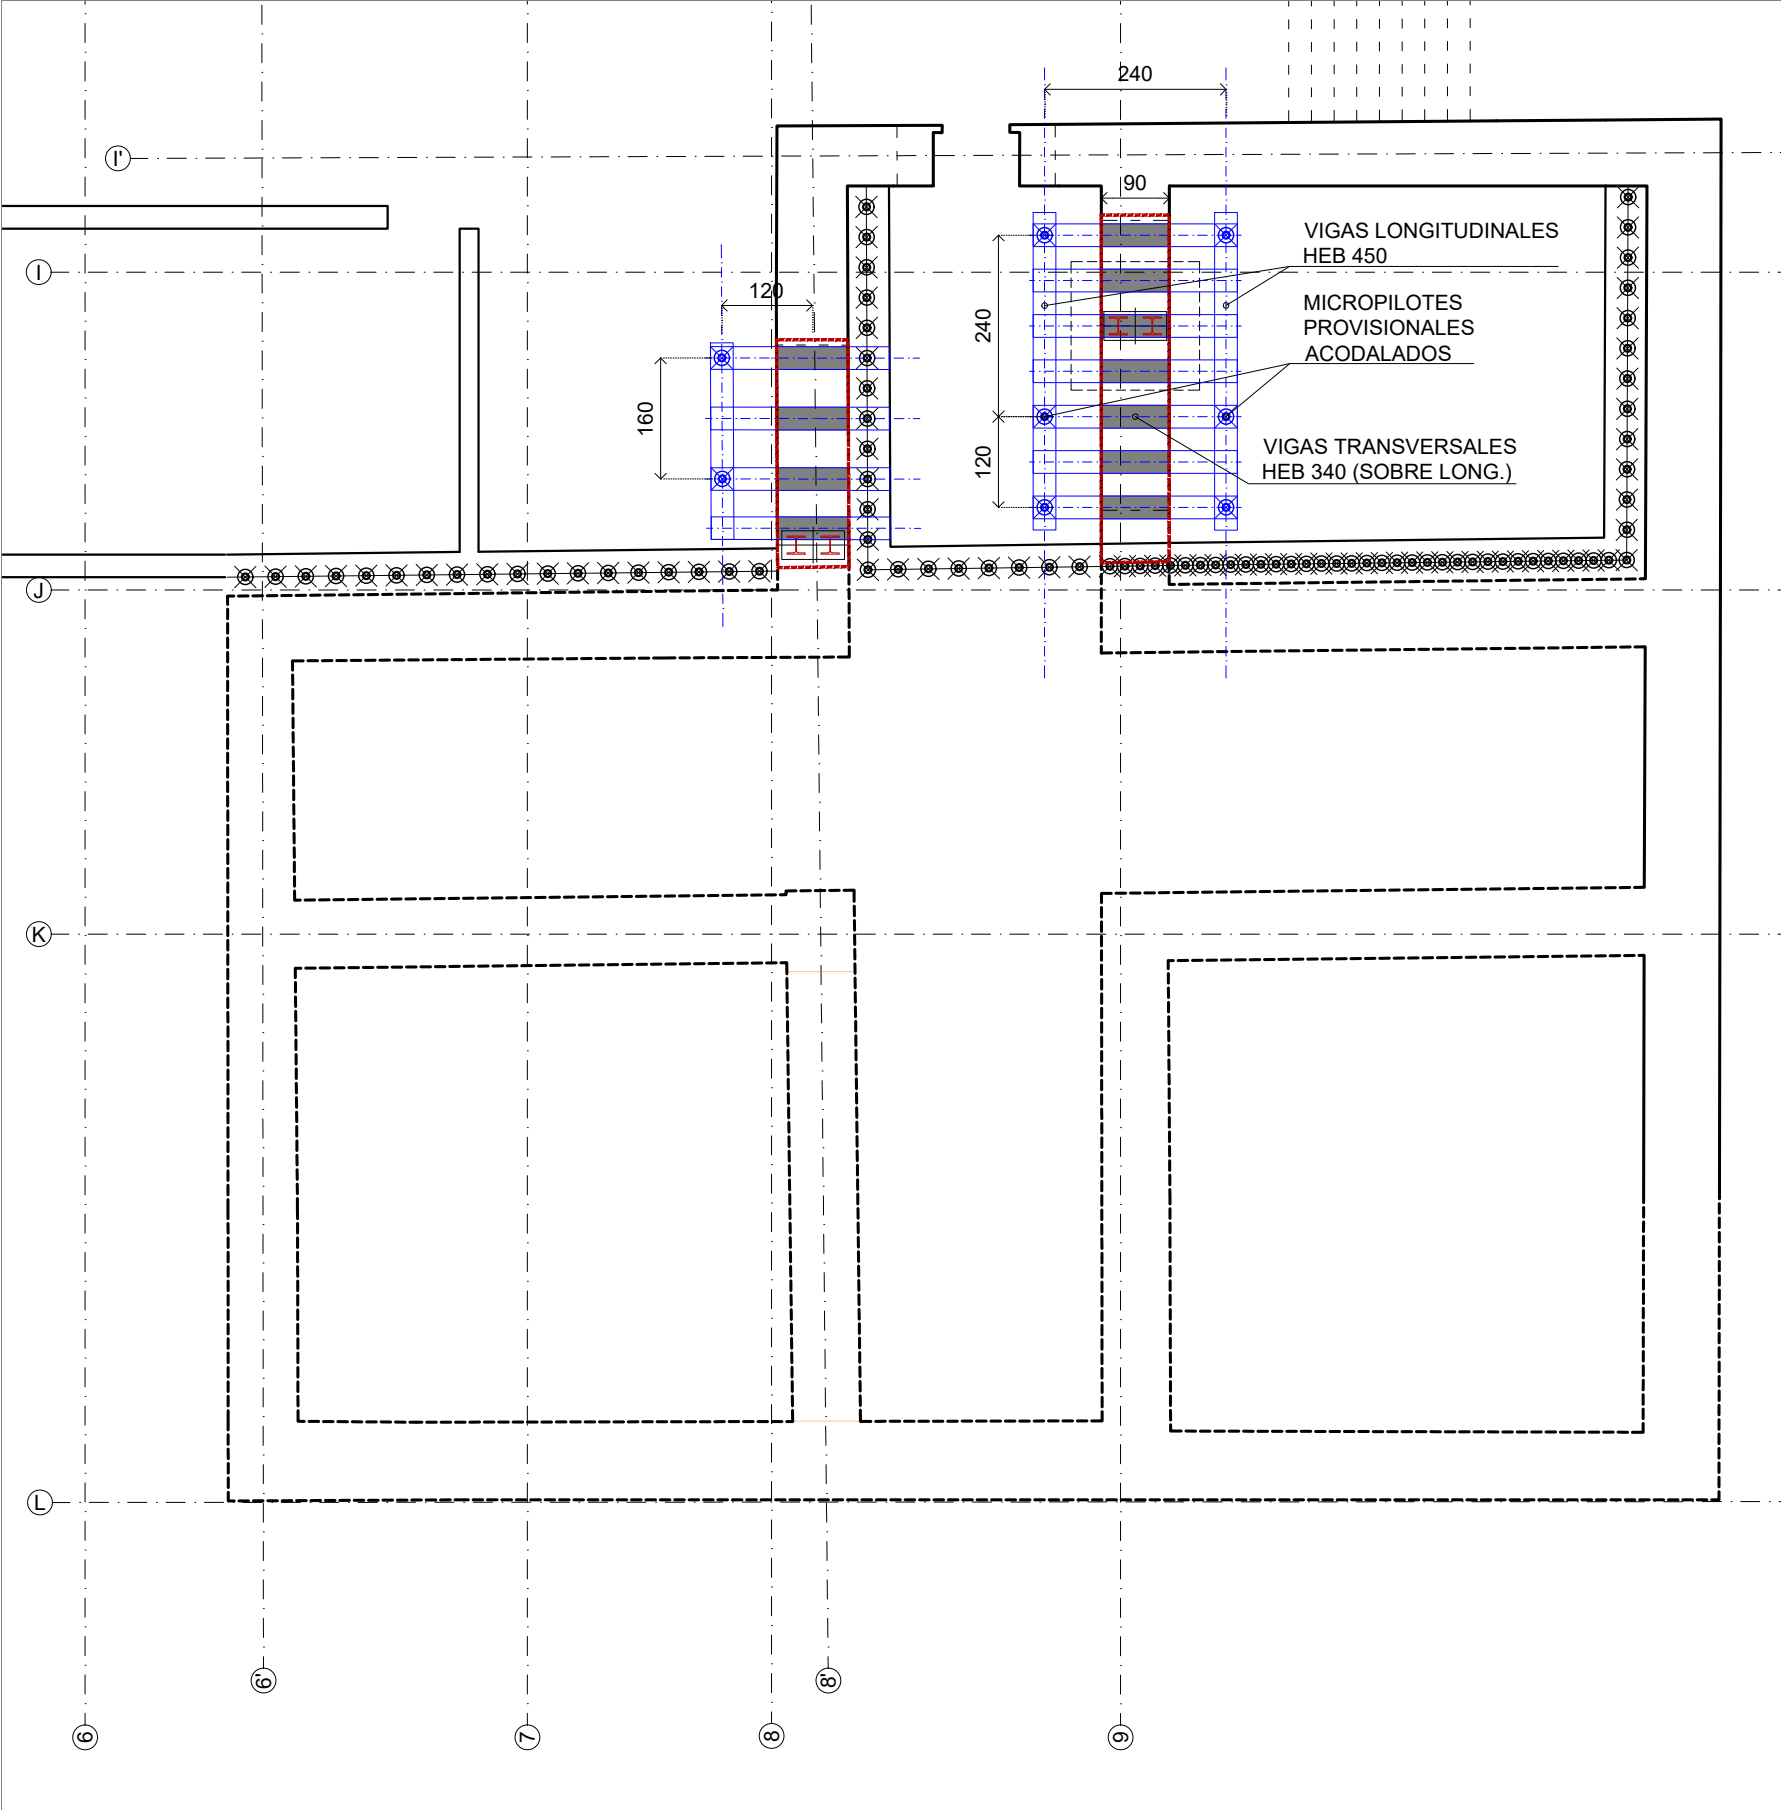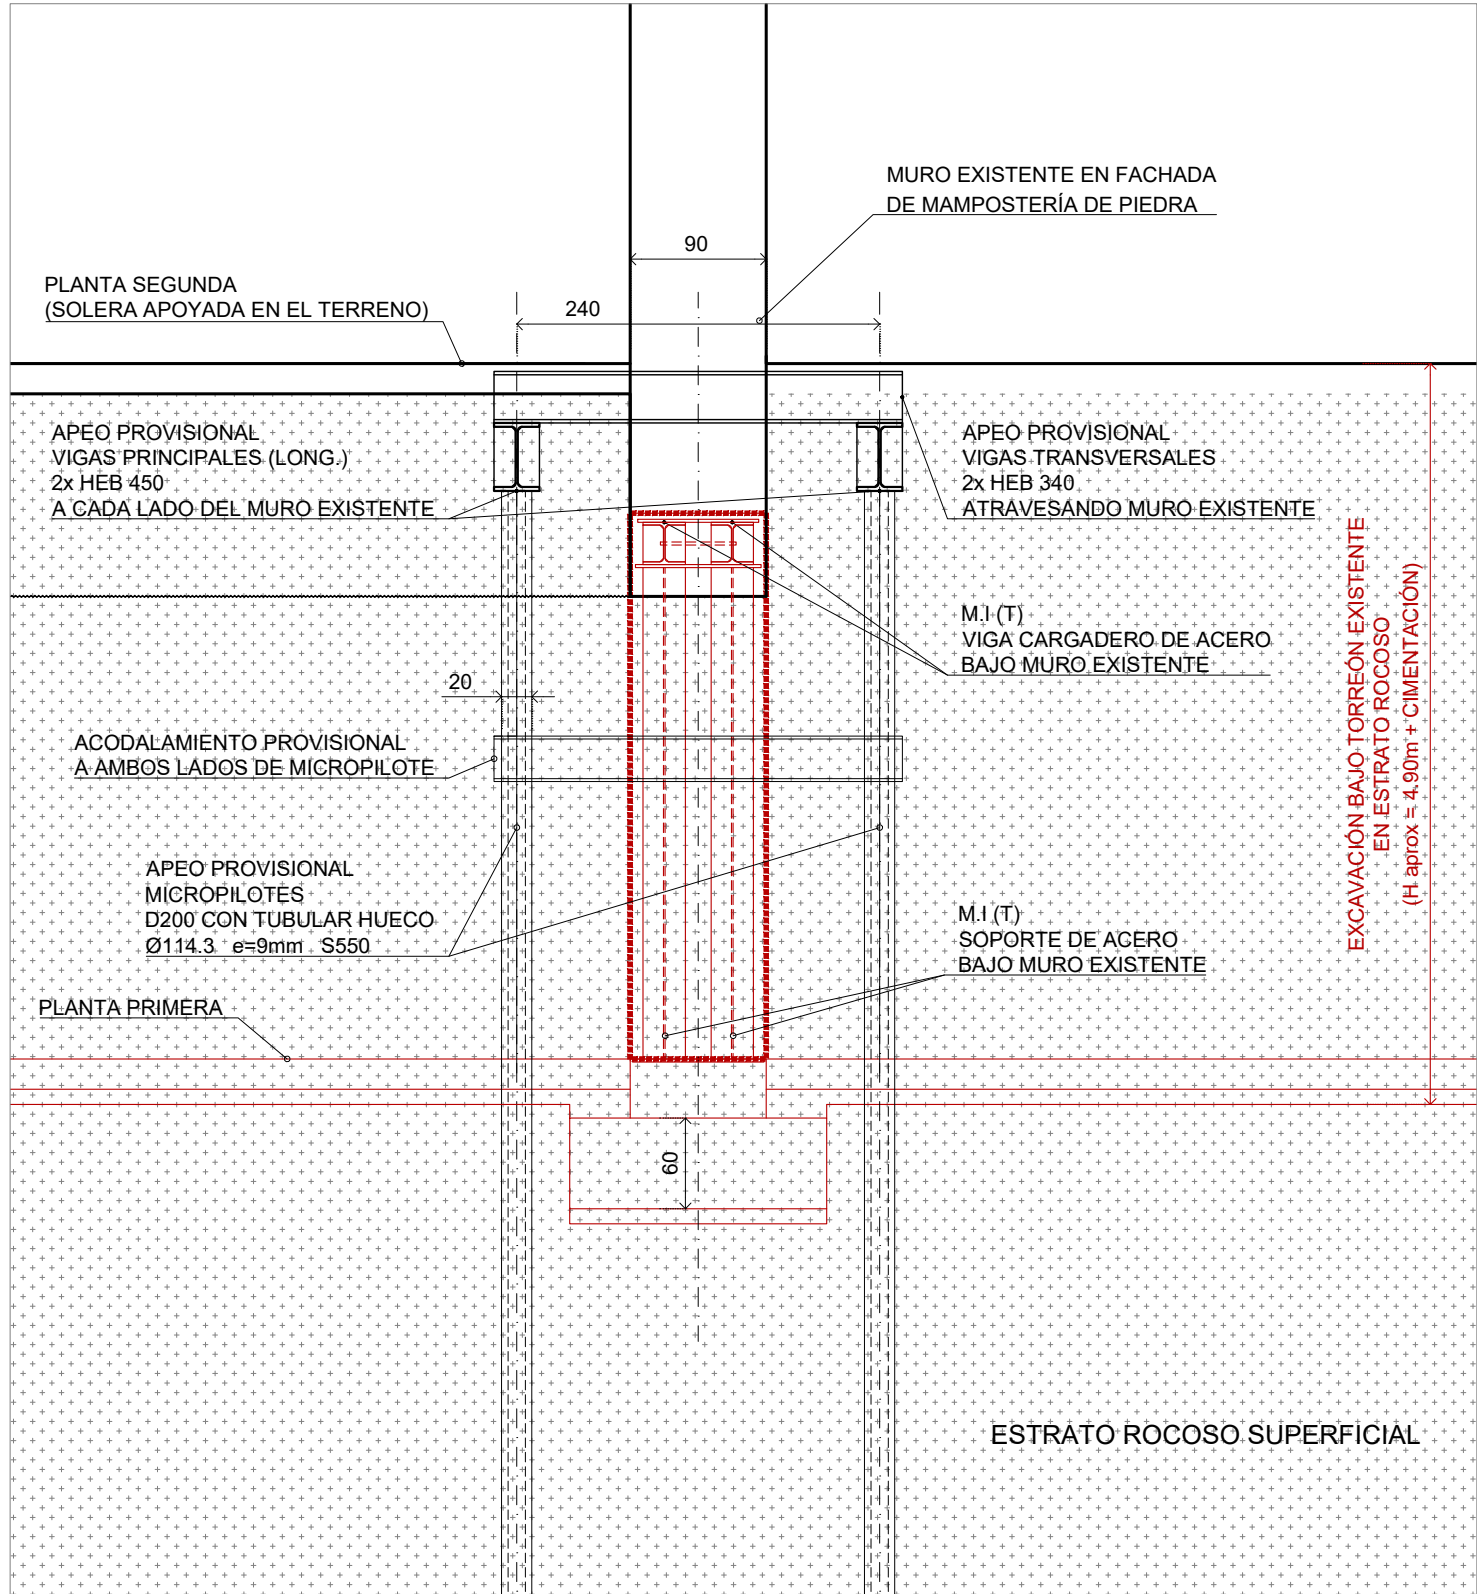

INTERVENCIÓN T.III PANTALLA DE MICROPILOTES Y MURO H.A. INTERIOR


SECCIÓN TRANSVERSAL A MURO INTERIOR BAJO RASANTE E=1.20

NOTA:

EN EL TORREÓN SURESTE SE EJECUTARÁN PANTALLAS DE CONTENCIÓN CON MICROPILOTES DE PERFIL TUBULAR DE ACERO Y MURO INTERIOR H.A. PARA LA EXCAVACIÓN JUNTO A MUROS EXISTENTES, INTERIORES Y EXTERIORES, EN EL ÁMBITO DE LA EXCAVACIÓN BAJO RASANTE.

EL PROCESO DE EXCAVACIÓN SERÁ POR FASES ASEGURANDO EL ACODAMIENTO PROVISIONAL DE LA PANTALLA EN EL PROCESO DE EXCAVACIÓN DESCENDENTE, DE ACUERDO CON LAS INDICACIONES DE LA DIRECCIÓN FACULTATIVA (D.F.).

SE INDICA COMO ACCESIBLE DESDE EL INTERIOR DE LA EDIFICACIÓN CON ALTURA LIMITADA PARA EL ACCESO DE MAQUINARIA.

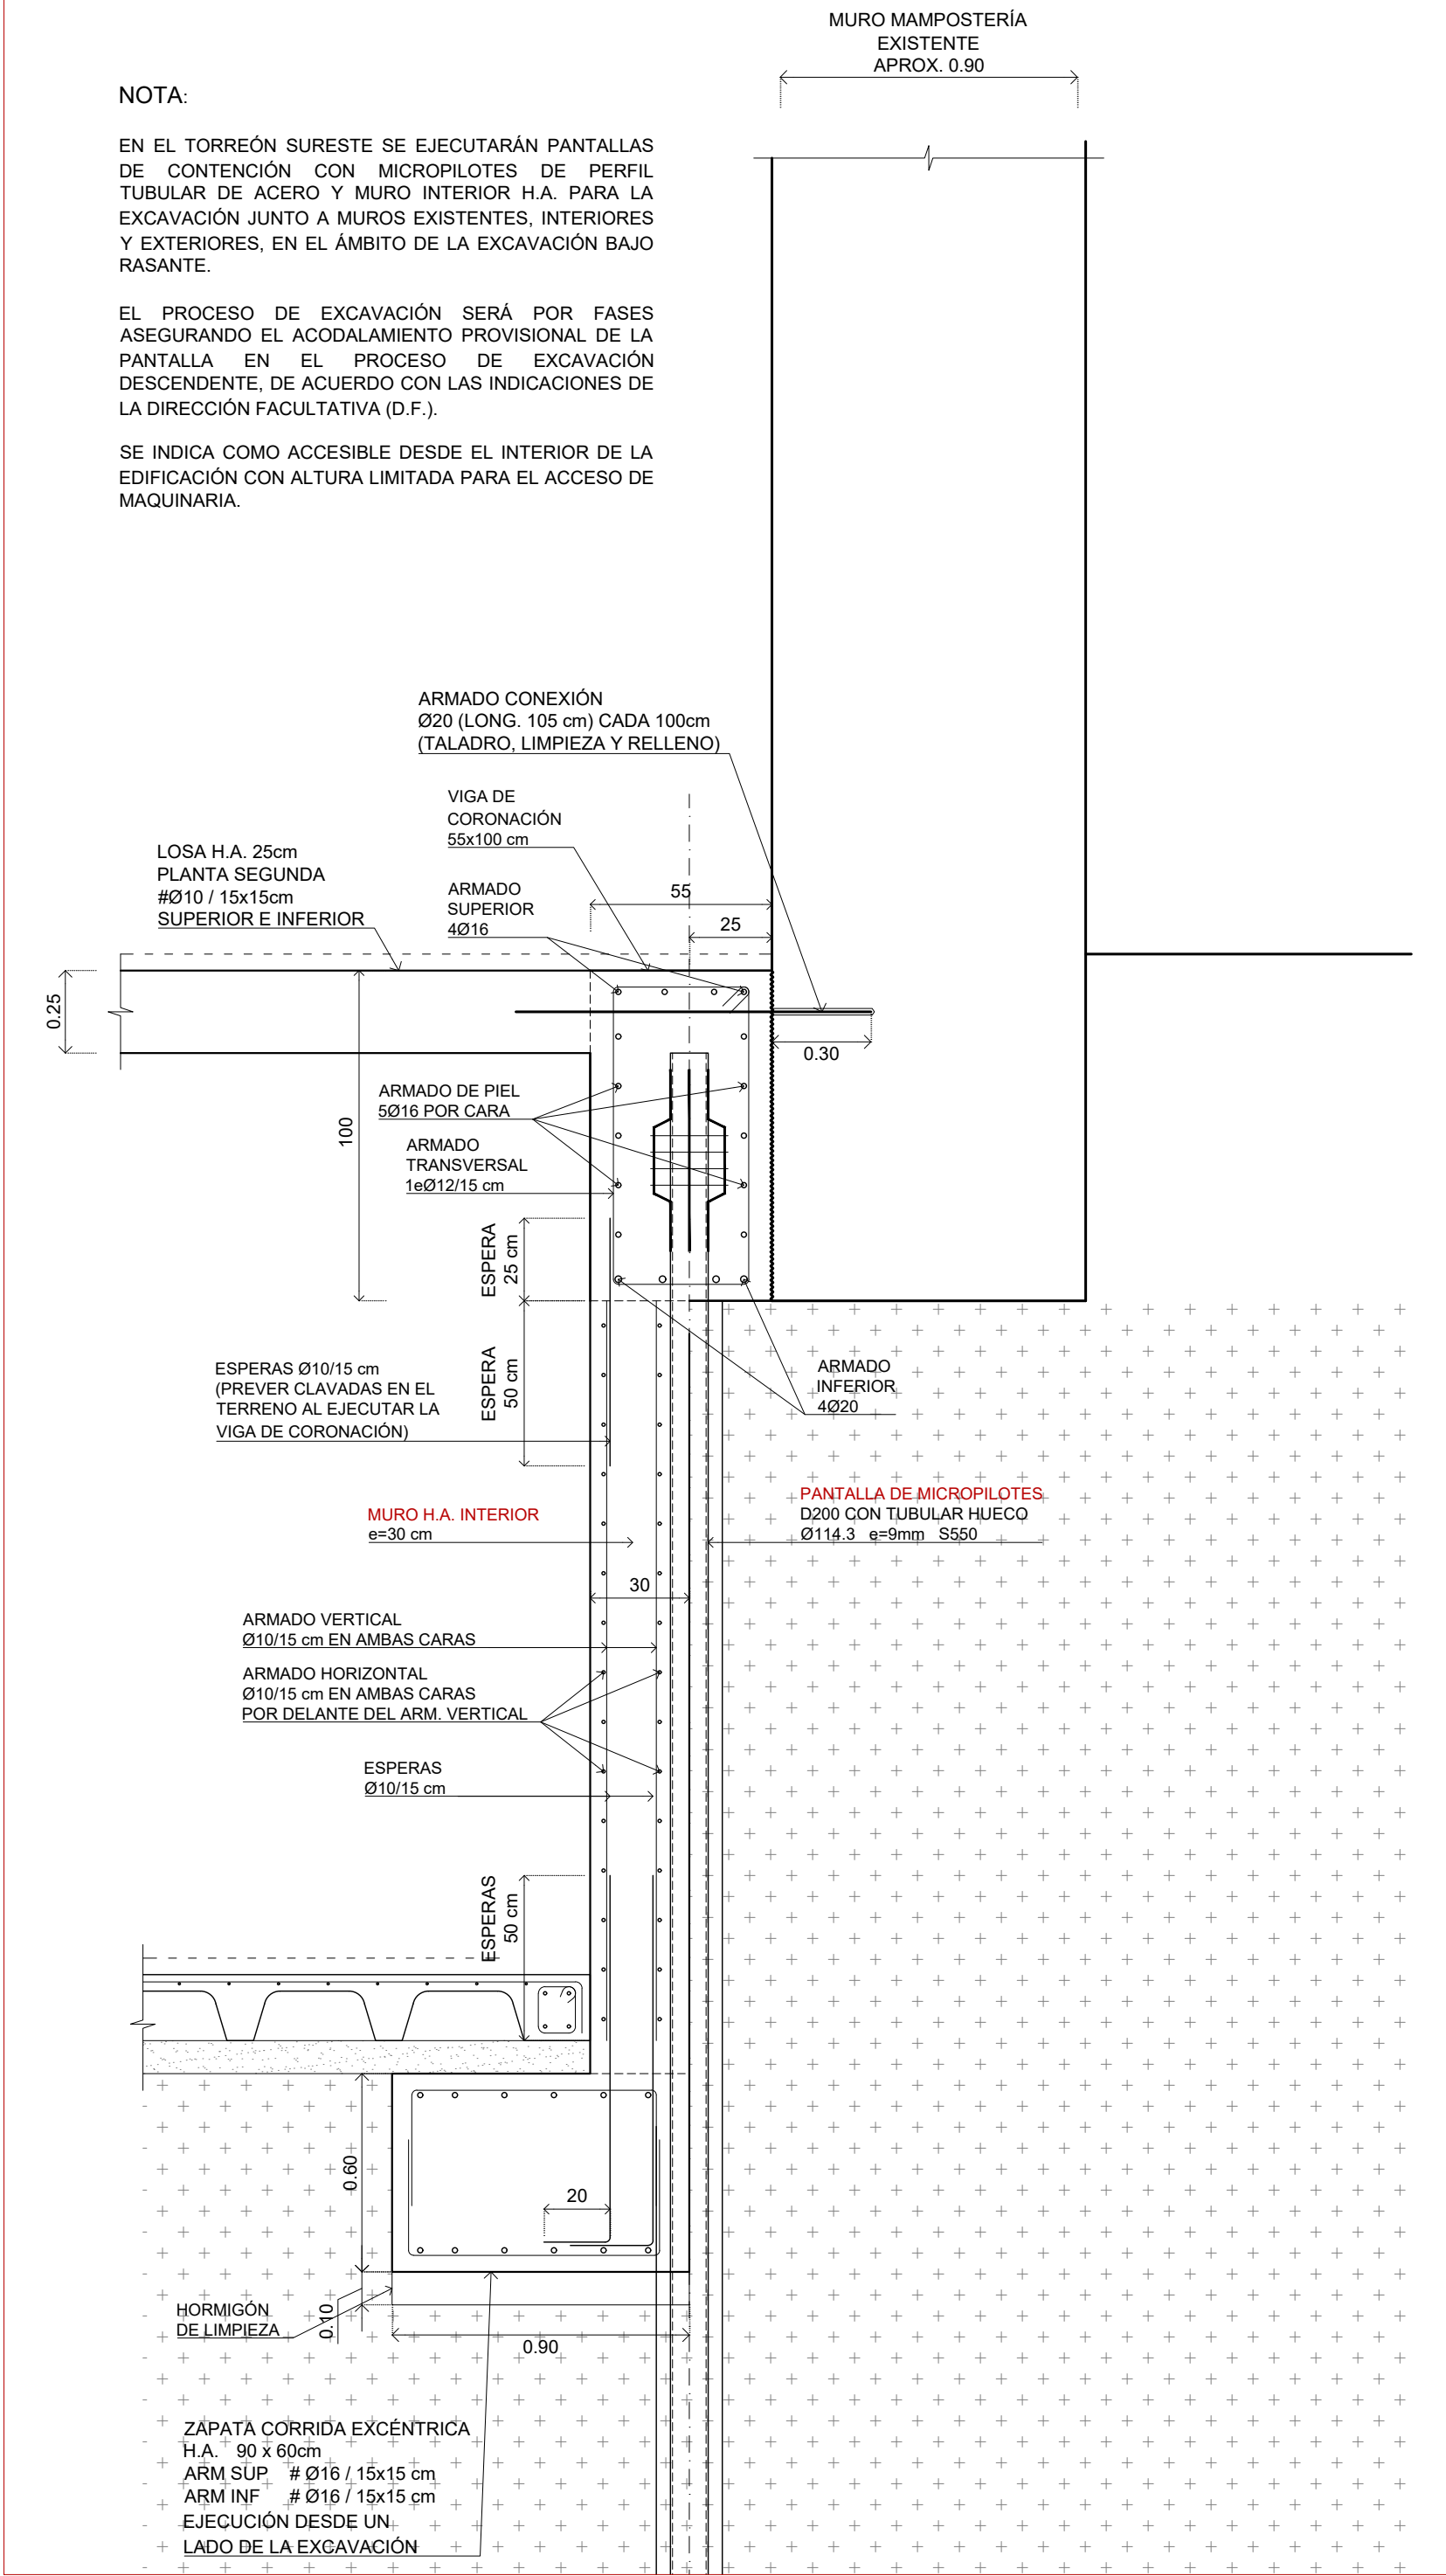

CUADRO DE MATERIALES									
MATERIALES Y COEFICIENTES DE SEGURIDAD:									
DESCRIPCION	ELEMENTO	TIPIFICACION		COEFICIENTE PARCIAL DE SEGURIDAD					
				γ _c					
HORMIGON ARMADO	LOSAS MACIZAS, MUROS	HA-25 / B / 20 / XC2		1.50					
HORMIGON ARMADO	CIMENTACION, CONTENCIÓN	HA-30 / B / 20 / XC2+XA1		1.50					
ARMADO PASIVO	TODO LA OBRA	S 500 S		1.15					
ACERO	PERFILES LAMINADOS, CONFORMADOS	S 275 JR		1.05					
ACERO EN APEO	PERFILES LAMINADOS PROVISIONALES	S 355 JR		1.05					
NOTA: EL HORMIGON DE LIMPIEZA SERA HL-15/ B/ 20									
RECUBRIMIENTOS									
DESCRIPCION	CLASE DE EXPOSICION		RECUBRIMIENTO NOMINAL						
LOSAS MACIZAS, MUROS	XC2		30 mm						
CIMENTACION, CONTENCIÓN	XC2 + XA1		50 mm						
ELEMENTOS HORMIGONADOS CONTRA EL TERRENO			70 mm						
RELACION AGUA/CEMENTO (a/c)									
DESCRIPCION	CLASE EXPOSICION		MAXIMA a/c						
LOSAS MACIZAS, MUROS	XC2		0.60						
CIMENTACION, CONTENCIÓN	XC2 + XA1		0.50						
CONTENIDO DE CEMENTO									
DESCRIPCION	CLASE EXPOSICION		CONTENIDO MINIMO						
LOSAS MACIZAS, MUROS	XC2		275 kg/m ³						
CIMENTACION, CONTENCIÓN	XC2 + XA1		325 kg/m ³						
NOTA: EL CONTENIDO MAXIMO DE CEMENTO SERA DE 375 kg/m ³									
LONGITUDES BÁSICAS DE ANCLAJE Y SOLAPO									
ACERO: B500S	HORMIGON	Ø8	Ø10	Ø12	Ø16	Ø20	Ø25	Ø32	
POSICION I	HA-25	20	25	30	40	60	95	155	
POSICION II	HA-25	30	40	45	60	85	135	215	
POSICION I	HA-30	20	25	30	40	55	85	135	
POSICION II	HA-30	30	40	45	60	75	115	185	
LONGITUDES BÁSICAS DE SOLAPO EN cm									
ACERO: B500S	HORMIGON	Ø8	Ø10	Ø12	Ø16	Ø20	Ø25	Ø32	
TRACCION POSICION I	HA-25	40	50	60	80	120	190	310	
TRACCION POSICION II	HA-25	60	80	90	120	170	270	430	
COMPRESION POSICION I	HA-25	20	25	30	40	60	95	155	
COMPRESION POSICION II	HA-25	30	40	45	60	85	135	215	
TRACCION POSICION I	HA-30	40	50	60	80	110	190	270	
TRACCION POSICION II	HA-30	60	80	90	120	150	230	370	
COMPRESION POSICION I	HA-30	20	25	30	40	55	85	135	
COMPRESION POSICION II	HA-30	30	40	45	60	75	115	185	
NOTA:									
PARA LAS ARMADURAS QUE DURANTE EL HORMIGONADO FORMAN CON LA HORIZONTAL UN ANGULO COMPRENDIDO ENTRE 45° y 90° O QUE EN EL CASO DE FORMAR UN ANGULO INFERIOR A 45° ESTAN SITUADAS EN LA MITAD INFERIOR DE LA SECCION O A UNA DISTANCIA IGUAL O MAYOR A 30 cm DE LA CARA SUPERIOR DE UNA CAPA DE HORMIGONADO.									
PARA LAS ARMADURAS QUE, DURANTE EL HORMIGONADO, NO SE ENCUENTRAN EN NINGUNO DE LOS CASOS ANTERIORES.									

INTERVENCIONES EN ESTRUCTURA EXISTENTE

INTERVENCIÓN ESTRUCTURAL PREVISTA

ÁMBITO DE INTERVENCIÓN

NUOVA VIGA BAJO FORJADO

DEMOLICIÓN DE ELEMENTO EXISTENTE

ÁREA DE DEMOLICIÓN EN FORJADO / BÓVEDA

NUOVA LOSA MACIZA H.A.


CERRAR HUECO EXISTENTE EN MURO

ABRIR / AMPLIAR HUECO EN MURO EXISTENTE

PASO DE CONDUCTO DE INSTALACIONES

ELEMENTO DE APEO PROVISIONAL

ACTUACIÓN DE APEO PROVISIONAL

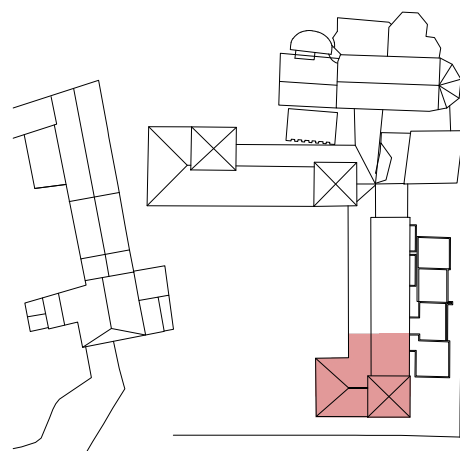


COTES ABSOLUTES SOBRE EL NIVELL DEL MAR

REVISÓ: DESCRIPCIÓN	DATA / SIGNATURA

SEPARATA DEL PROJECTE BÀSIC I EXECUTIU DE REFORMA I AMPLIACIÓ DE L'EDIFICI MONESTIR DE SANT FELIU DE GUÍXOLS

UNITAT D'ACTUACIÓ REHABILITACIÓ I AMPLIACIÓ DE L' EDIFICI MONESTIR			
SITUACIÓ PLAÇA DEL MONESTIR, SANT FELIU DE GUÍXOLS		FASE DE DISENY BÀSIC I EXECUTIU	
ARQUITECTE NIETO SOBEJANO ARQUITECTOS S.L.P. Calle Talavera, 4 L - 5 28016 Madrid 915 64 38 30		SIGNATURA  FUENSANTA NIETO EN REPRESENTACIÓ DE NIETO SOBEJANO S.L.P.	
PROPIETAT AJUNTAMENT DE SANT FELIU DE GUÍXOLS			
DESCRIPCIÓ ESTAT REFORMAT INTERVENCIÓNES EN MONASTERIO TORREÓN, EXCAVACIÓN (EJECUCIÓN BAJO RASANTE)		Nº PROJECTE 320-19 DATA JULIOL 2026 FORMAT DIN A1/A3 ESCALA VARIAS Nº PLÀNOL EM-04	
THIS DRAWING IS COPYRIGHTED / AQUEST DIBUXX ESTÀ PROTEGIT PER DROTHAT			
© NIETO SOBEJANO ARQUITECTOS			

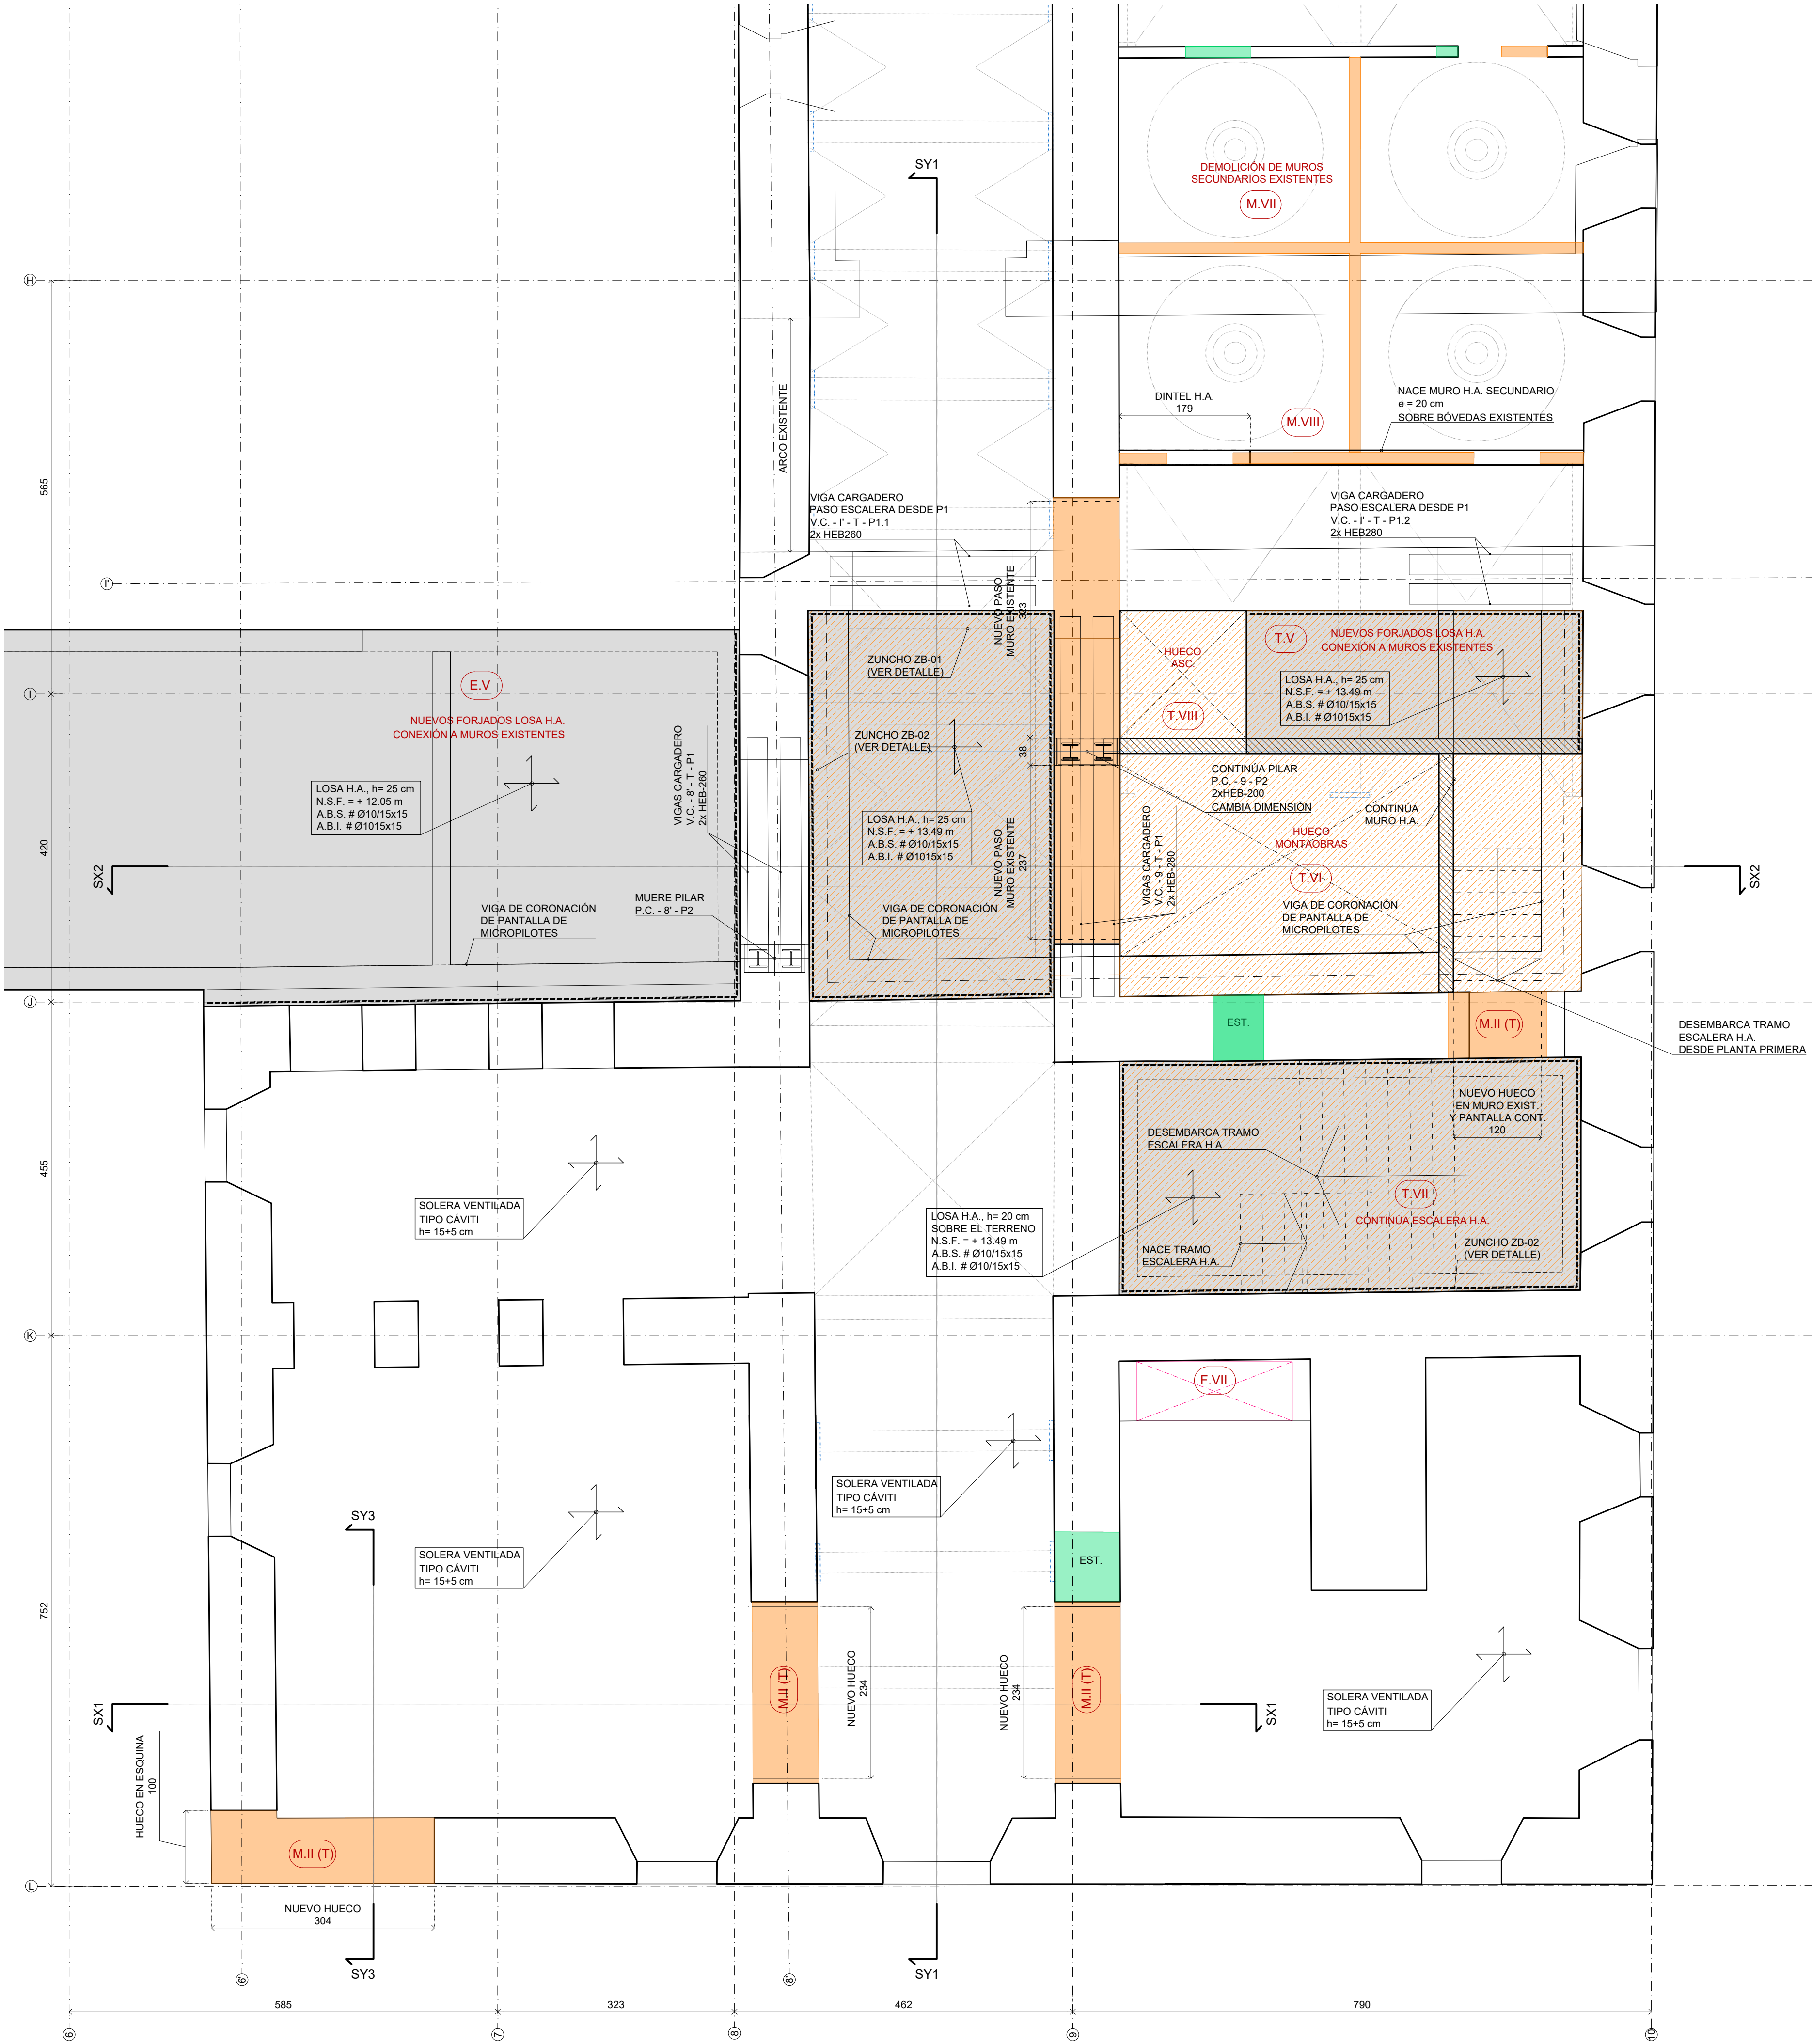

NOTAS GENERALES

- LOS DATOS INDICADOS DE LA ESTRUCTURA EXISTENTE SERÁN VERIFICADOS ANTES DEL COMIENZO DE LA EJECUCIÓN DE LOS TRABAJOS E INTERVENCIÓN ESTRUCTURALES. EN CASO DE LOCALIZARSE ALGUNA DISCREPANCIA CON LA REALIDAD CONSTRUCTIVA, TANTO A NIVEL CUALITATIVO (MATERIALES) COMO CUANTITATIVO (GEOMETRÍA - REPLANTEO - MEDICIÓN), SE NOTIFICARÁ A LA DIRECCIÓN FACULTATIVA PARA SU VALORACIÓN.
- TODOS LOS DATOS RELATIVOS A LA GEOMETRÍA DE ESTE PROYECTO (COTAS, HUECOS, PENDIENTES, ETC.) SE VERIFICARÁN CON LOS PLANOS DE ARQUITECTURA E INSTALACIONES. LOS DATOS QUE FIGURAN EN LOS PLANOS, SE REALIZARÁN DE ACUERDO A LAS INSTRUCCIONES DE LA DIRECCIÓN TÉCNICA DE LA OBRA.
- LAS COTAS INDICADAS EN LAS PLANTAS SE REFIEREN A NIVEL SUPERIOR DE ESTRUCTURA TERMINADA. ANTES DEL COMIENZO DE LA EJECUCIÓN SE VERIFICARÁN LOS ESPESORES CONSTRUCTIVOS DE PAVIMENTOS INTERIORES Y EXTERIORES CON LOS PLANOS DE ARQUITECTURA. EN CASO DE DISCREPANCIA, SE NOTIFICARÁ A LA DIRECCIÓN FACULTATIVA PARA SU ACLARACIÓN.
- SE DEBERÁ COORDINAR CON LOS PROYECTOS DE ARQUITECTURA E INSTALACIONES LA PREVISIÓN Y APERTURA DE HUECOS EN FORJADOS Y MUROS, ASÍ COMO LA PREVISIÓN DE BAUNTES EMBERBOS EN MUROS DE HORMIGÓN, Y LA POSICIÓN, ESPESOR Y CARACTERÍSTICAS DEL SISTEMA DE AISLAMIENTO EMBERBO EN MUROS Y VIGAS DE HORMIGÓN.
- ASÍ MISMO SE DEBERÁ COORDINAR CON EL PROYECTO DE ARQUITECTURA LA PREVISIÓN DE CAJEADOS PARA CARPINTERÍAS Y ESTORES EN LAS VIGAS DE HORMIGÓN.
- TODOS LOS SISTEMAS AUXILIARES DE EJECUCIÓN (APEO PROVISIONAL DE MUROS EXISTENTES, APUNTALAMIENTO DE FORJADOS/BÓVEDAS EXISTENTES) Y DE ENCOFRADO SINGULAR DE LA OBRA ACORDAMIENTO DE ENCOFRADOS DE MUROS, APUNTALAMIENTO DE ENCOFRADOS DE VIGAS - VIGUETAS - LOSAS) DEBERÁN SER PRESENTADOS POR LA EMPRESA CONSTRUCTORA PARA LA APROBACIÓN DE LA DIRECCIÓN FACULTATIVA.
- LA SITUACIÓN DE EQUIPOS PESADOS DE MAQUINARIA E INSTALACIONES DEBERÁ COORDINARSE Y CONFIRMARSE CON LA INGENIERÍA RESPONSABLE DEL PROYECTO DE ESTRUCTURA, CONFORME CON LAS CARGAS PREVISTAS, Y SER APROBADA POR LA DIRECCIÓN FACULTATIVA.

ESTRUCTURA HORMIGÓN

- EL HORMIGÓN SUMINISTRADO A OBRA ESTARÁ EN POSESIÓN DE DISTINTIVO DE CALIDAD OFICIALMENTE RECONOCIDO (D.O.R.).
- EN SITUACIÓN DE INCENDIO, LA RESISTENCIA ESTRUCTURAL REQUERIDA ES R90 SOBRE RASANTE Y R120 BAJO RASANTE (TORREÓN SURESTE), OBTENIDA MEDIANTE RECUBRIMIENTO DE LAS ARMADURAS CON HORMIGÓN, INDEPENDIENTEMENTE DE LA EXISTENCIA DE MATERIALES DE ACABADO ADICIONALES.
- SE DISPONDRÁN ZUNCHOS ARMADOS CON BARRAS LONGITUDINALES Y CERCOS EN TODO PERÍMETRO DE LOSA H.A., ASÍ COMO EN LOS BORDES DE HUECOS.
- TODA BARRA DE ACERO QUE LLEGUE A BORDE DE LOSA H.A. TENDRÁ DOBLADO EN PATILLA MANTENIENDO EL RECUBRIMIENTO NECESARIO.
- TODOS LOS PILARES TENDRÁN ARMADO DE PUNZONAMIENTO EN SU ENCUENTRO CON LOSAS H.A. MEDIANTE CERCOS PREMONTADOS EN CRUETA (EL NÚMERO DE BRAZOS DEPENDERÁ DE SU DISPOSICIÓN EN PLANTA RESPECTO AL BORDE DE LA LOSA O HUECOS).
- EL ARMADO LONGITUDINAL DE LOS ZUNCHOS SE DEBERÁ ANCLAR EN PROLONGACIÓN RECTA A PARTIR DEL PUNTO DONDE SE REPRESENTA QUE FINALIZAN EN PLANTA.
- SALVO QUE SE INDIQUE LO CONTRARIO, LOS REFUERZOS DE ARMADO SUPERIORES SE DISPONDRÁN CENTRADOS EN LOS PILARES, Y LOS INFERIORES CENTRADOS EN CENTRO DE VANO.

ESTRUCTURA METÁLICA

- EL TALLER METÁLICO ENCARGADO DE LA FABRICACIÓN, SUMINISTRO Y MONTAJE DE LA ESTRUCTURA METÁLICA DEBERÁ ESTAR EN POSESIÓN DEL MARCADO DE CONFORME A LA NORMA UNE-EN 1090.
- EL CONTRATISTA ANTES DE COMENZAR LA EJECUCIÓN DE LA ESTRUCTURA, DEBERÁ PRESENTAR A LA DIRECCIÓN FACULTATIVA, PARA SU APROBACIÓN, LOS PLANOS DE TALLER Y EL PROCEDIMIENTO DE MONTAJE PREVISTO, DE ACUERDO CON LO INDICADO EN LA NORMATIVA VIGENTE Y EN EL PLIEGO DE CONDICIONES.
- SE INCLUYE EN PLANOS EL PLANTEAMIENTO Y DIMENSIONADO GENERAL DE LOS DISTINTOS TIPOS DE CONEXIONES DE LA ESTRUCTURA METÁLICA, SIENDO RESPONSABILIDAD DEL TALLER METÁLICO LA PARTICIPACIÓN Y EL DESARROLLO DETALLADO DE LOS DISTINTOS NUDOS, CONFORME A LO INDICADO EN PROYECTO, Y SU PRESENTACIÓN A LA DIRECCIÓN DE OBRA PARA REVISIÓN Y APROBACIÓN SI PROCEDIE.
- EN SITUACIÓN DE INCENDIO, LA RESISTENCIA ESTRUCTURAL REQUERIDA ES R90 SOBRE RASANTE Y R120 BAJO RASANTE (TORREÓN SURESTE), OBTENIDA MEDIANTE PROTECCIÓN ESPECÍFICA DE LOS ELEMENTOS DE ACERO CONFORME A LA DESCRIPCIÓN CONTENIDA EN EL PRESUPUESTO DEL PROYECTO, INDEPENDIENTEMENTE DE LA EXISTENCIA DE MATERIALES DE ACABADO ADICIONALES.
- EL ESPESOR DE GARGANTA DE LAS SOLDADURAS EN ÁNGULO SERÁ EL INDICADO EN PLANOS. EN LOS CASOS EN LOS QUE NO SE ESPECIFIQUE, EL ESPESOR DE LA GARGANTA SERÁ IGUAL AL 70% DEL ESPESOR MÍNIMO DE LAS CHAPAS A UNIR, EXCEPTO EN EL CASO DE PERFILES TUBULARES, EN QUE SERÁ DEL 100%.
- CUANDO EL ENCUENTRO ENTRE CHAPAS O PERFILES NO SEA POSIBLE DAR LOS CORDONES EN ÁNGULO CON EL TAMAÑO SEÑALADO DEBERÁ CONSIDERARSE LA UNIÓN COMO UNIÓN A TOPE CON PREPARACIÓN DE BORDES Y PENETRACIÓN COMPLETA.
- EN EL CASO DE UNIONES SOLDADAS DE PERFILES TUBULARES SE DEBERÁ SOLDAR TODO EL PERÍMETRO DE LA SECCIÓN CON UNA SOLDADURA A TOPE, EN ÁNGULO, O UNA COMBINACIÓN DE AMBAS. EN EL CASO DE SOLDADURA EN ÁNGULO, LA GARGANTA SERÁ IGUAL AL ESPESOR MÍNIMO DE LOS TUBOS A UNIR.
- LAS CARACTERÍSTICAS MECÁNICAS DEL MATERIAL DE APORTACIÓN (SOLDADURAS) SERÁN EN TODOS LOS CASOS SUPERIORES A LAS DEL MATERIAL BASE.
- TODAS LAS UNIONES EMBOCHALADAS ENTRE VIGAS, ASÍ COMO LAS UNIONES VIGA-PILAR, SERÁN ARTICULADAS, SALVO DETALLE ESPECÍFICO O INDICACIÓN EN CONTRA SOBRE EL NUDO.

CUADRO DE MATERIALES

MATERIALES Y COEFICIENTES DE SEGURIDAD:

DESCRIPCIÓN	ELEMENTO	TIPIFICACIÓN	COEFICIENTE PARCIAL DE SEGURIDAD
HORMIGÓN ARMADO	LOSAS MACIZAS, MUROS	HA-25 / B / 20 / XC2	1.50
HORMIGÓN ARMADO	CIMENTACIÓN, CONTENCIÓN	HA-30 / B / 20 / XC2-XA1	1.50
ARMADO PASIVO	TODA LA OBRA	S 500 S	1.15
ACERO	PERFILES LAMINADOS, CONFORMADOS	S 275 JR	1.05
ACERO EN APEO	PERFILES LAMINADOS PROVISIONALES	S 355 JR	1.05

NOTA: EL HORMIGÓN DE LIMPIEZA SERÁ HL-15/B/20

RECUBRIMIENTOS

DESCRIPCIÓN	CLASE DE EXPOSICIÓN	RECUBRIMIENTO NOMINAL
LOSAS MACIZAS, MUROS	XC2	30 mm
CIMENTACIÓN, CONTENCIÓN	XC2 + XA1	50 mm
ELEMENTOS HORMIGONADOS CONTRA EL TERRENO		70 mm

RELACION AGUA/CEMENTO (a/c)

DESCRIPCIÓN	CLASE EXPOSICIÓN	MAXIMA a/c
LOSAS MACIZAS, MUROS	XC2	0.60
CIMENTACIÓN, CONTENCIÓN	XC2 + XA1	0.50

CONTENIDO DE CEMENTO

DESCRIPCIÓN	CLASE EXPOSICIÓN	CONTENIDO MÍNIMO
LOSAS MACIZAS, MUROS	XC2	275 kg/m³
CIMENTACIÓN, CONTENCIÓN	XC2 + XA1	325 kg/m³

NOTA: EL CONTENIDO MÁXIMO DE CEMENTO SERÁ DE 375 kg/m³

LONGITUDES BÁSICAS DE ANCLAJE Y SOLAPO

ACERO: B500S	HORMIGÓN	Ø8	Ø10	Ø12	Ø16	Ø20	Ø25	Ø32
POSICIÓN I	HA-25	20	25	30	40	60	95	155
POSICIÓN II	HA-25	30	40	45	60	85	135	215
POSICIÓN I	HA-30	20	25	30	40	55	85	135
POSICIÓN II	HA-30	30	40	45	60	75	115	185

LONGITUDES BÁSICAS DE SOLAPO EN cm

ACERO: B500S	HORMIGÓN	Ø8	Ø10	Ø12	Ø16	Ø20	Ø25	Ø32
TRACCIÓN POSICIÓN I	HA-25	40	50	60	80	120	190	310
TRACCIÓN POSICIÓN II	HA-25	60	80	90	120	170	270	430
COMPRESIÓN POSICIÓN I	HA-25	20	25	30	40	60	95	155
COMPRESIÓN POSICIÓN II	HA-25	30	40	45	60	85	135	215
TRACCIÓN POSICIÓN I	HA-30	40	50	60	80	110	190	270
TRACCIÓN POSICIÓN II	HA-30	60	80	90	120	150	230	370
COMPRESIÓN POSICIÓN I	HA-30	20	25	30	40	55	85	135
COMPRESIÓN POSICIÓN II	HA-30	30	40	45	60	75	115	185

NOTA:

POSICIÓN I:	PARA LAS ARMADURAS QUE DURANTE EL HORMIGONADO FORMAN CON LA HORIZONTAL UN ÁNGULO COMPRENDIDO ENTRE 45° Y 90° O QUE EN EL CASO DE FORMAR UN ÁNGULO INFERIOR A 45° ESTÁN SITUADAS EN LA MITAD INFERIOR DE LA SECCIÓN O A UNA DISTANCIA IGUAL O MAYOR A 30 cm DE LA CARA SUPERIOR DE UNA CAPA DE HORMIGONADO.
POSICIÓN II:	PARA LAS ARMADURAS QUE, DURANTE EL HORMIGONADO, NO SE ENCUENTRAN EN NINGUNO DE LOS CASOS ANTERIORES.

INTERVENCIÓN ESTRUCTURAL PREVISTA

ÁMBITO DE INTERVENCIÓN

NUEVA VIGA BAJO FORJADO

DEMOLICIÓN DE ELEMENTO EXISTENTE

ÁREA DE DEMOLICIÓN EN FORJADO / BÓVEDA

NUEVA LOSA MACIZA H.A.

CERRAR HUECO EXISTENTE EN MURO

ABRIR / AMPLIAR HUECO EN MURO EXISTENTE

PASO DE CONDUCTO DE INSTALACIONES

ELEMENTO DE APEO PROVISIONAL

ACTUACIÓN DE APEO PROVISIONAL

DESEMBARCA TRAMO ESCALERA H.A. DESDE PLANTA PRIMERA

DESEMBARCA TRAMO ESCALERA H.A. DESDE PLANTA PRIMERA

NOTAS GENERALES

1.- LAS OBRAS DE LA ESTRUCTURA EXISTENTE SERÁN VERIFICADAS ANTES DEL COMIENZO DE LA EJECUCIÓN DE LOS TRABAJOS E INTERVENCIÓNES ESTRUCTURALES EN CASO DE LOCALIZARSE ALGUNA DISCREPANCIA CON LA REALIDAD CONSTRUCTIVA, TANTO A NIVEL CUALITATIVO (MATERIALES) COMO CANTITATIVO (GEOMETRÍA - REPLANTEO).

2.- TODOS LOS DATOS RELATIVOS A LA GEOMETRÍA DE ESTE PROYECTO (COTAS, HUECOS, PENDIENTES, ETC.) SE VERIFICARÁN CON LOS PLANOS DE ARQUITECTURA E INSTALACIONES. LOS DATOS QUE FIGURAN EN LOS PLANOS, SE REALIZARÁN DE ACUERDO A LAS INSTRUCCIONES DE LA DIRECCIÓN TÉCNICA DE LA OBRA.

3.- LAS COTAS INDICADAS EN LAS PLANTAS SE REFERIRÁN A NIVEL SUPERIOR DE ESTRUCTURA TERMINADA, ANTES DEL COMIENZO DE LA EJECUCIÓN DE LOS TRABAJOS DE ACABADOS INTERIORES Y EXTERIORES CON LOS PLANOS DE ARQUITECTURA. EN CASO DE DISCREPANCIA, SE NOTIFICARÁ A LA DIRECCIÓN FACULTATIVA PARA SU ACLARACIÓN.

4.- EN LOS PROYECTOS DE ARQUITECTURA E INSTALACIONES LA PREVISIÓN DE HORMIGÓN Y ACERO PARA LOS HUECOS EN FORJADOS Y MUROS, ASÍ COMO LA PREVISIÓN DE BALANES EMBEBIDOS EN MUROS DE HORMIGÓN, Y LA POSICIÓN, ESPESOR Y CARACTERÍSTICAS DEL SISTEMA DE AISLAMIENTO EMBEBIDO EN MUROS Y VIGAS DE HORMIGÓN.

5.- ASÍ MISMO SE DEBERÁ COORDINAR CON EL PROYECTO DE ARQUITECTURA LA PREVISIÓN DE CAJEDOS PARA LAS PINTURERÍAS Y ESTORES EN LAS VIGAS DE HORMIGÓN.

6.- EN LOS PROYECTOS DE ARQUITECTURA E INSTALACIONES LA PREVISIÓN PROVISIONAL DE MUROS EXISTENTES, AJUSTAMENTO DE LOS FORJADOS (EXISTENTES) Y DE ENCOFRADO SINGULAR DE LA OBRA (ACODAMIENTO DE ENCOFRADOS DE MUROS, AJUSTAMENTO DE ENCOFRADOS DE VIGAS - VIQUETAS - LOSAS) DEBERÁN SER PRESENTADOS POR LA EMPRESA CONSTRUCTORA PARA LA APROBACIÓN DE LA DIRECCIÓN FACULTATIVA.

7.- LA SUPERVISIÓN Y CONTROL DE LA EJECUCIÓN DE LAS OBRAS DEBEN COORDINARSE Y VERIFICARSE CON LA INGENIERA RESPONSABLE DEL PROYECTO DE ESTRUCTURA, CONFORME CON LAS CARGAS PERMANENTES, SE APROBADA POR LA DIRECCIÓN FACULTATIVA.

- EL HORMIGÓN SUMINISTRADO A OBRA ESTARÁ EN POSESIÓN DE DISTINTIVO DE CALIDAD OFICIALMENTE RECONOCIDO
- EN SITUACIÓN DE INCENDIO, LA RESISTENCIA ESTRUCTURAL REQUERIDA ES R10 SOBRE RASANTE Y R120 BAJA RASANTE (TORREÓN SURESTE), OBTENIDA MEDIANTE RECUBRIMIENTO DE LAS ARMADURAS CON HORMIGÓN, INDEPENDIENTEMENTE DE LA EXISTENCIA DE MATERIALES DE ACABADO ADICIONALES.
- SE DISPONDRÁN ZUNCHOS ARMADOS CON BARRAS LONGITUDINALES Y CERCIOS EN 1000 PERÍMETRO DE LOSA H.A. A 50 CM. EN LOS BORDES DE HUECOS.
- TODA BARRA DE ACERO QUE LLEGUE A BORDE DE LOSA H.A. TENDRÁ DOBLADO EN PATILLA MANTENIENDO EL RECUBRIMIENTO NECESARIO.
- TODOS LOS PLANES TENDRÁN ARMADO DE FUNDECIMIENTO EN SU ENCUENTRO CON LOSAS H.A. MEDIANTE CERCIOS PREARMADOS EN CRUCETA (EL NÚMERO DE BRAZOS DEPENDERÁ DE SU DISPOSICIÓN EN PLANTA RESPECTO AL BORDE DE LA LOSA O HUECOS).
- EL ARMADO LONGITUDINAL DE LOS ZUNCHOS SE DEBERÁ ANCLAR EN PROLONGACIÓN RECTA A PARTIR DEL PUNTO AL QUE SE DEBE ANCLAR.
- SALVO QUE SE INDIQUE LO CONTRARIO, LOS REFUERZOS DE ARMADO SUPERIORES SE DISPONDRÁN CENTRADOS EN LOS PILARES, Y LOS INFERIORES CENTRADOS EN CENTRO DE VANO.

SE TALLA METALICO ENCARGADO DE LA FABRICACION, SUMINISTRO Y MONTAJE DE LA ESTRUCTURA METALICA DEBERA ESTAR EN POSICION DEL MARCADO CE CONFORME A LA NORMA UNE EN 1090.

EL CONTRATISTA, ANTES DE COMENZAR LA EJECUCION DE LA ESTRUCTURA, DEBERA PRESENTAR A LA DIRECCION DE PROYECTO UN PLAN DE EJECUCION DE LA ESTRUCTURA, CON LOS DETALLES DE MONTAJE PREVISTO, DE ACUERDO CON LO INDICADO EN LA NORMATIVA VIGENTE Y EN EL PUEGO DE CONDICIONES.

SE INCLUIE EN PLANOS EL PLANTAMIENTO Y DIMENSIONADO GENERAL DE LOS DISTINTOS TIPOS DE CONEXIONES DE SOLDADURA, CON LOS DETALLES DE EJECUCION, DE ACUERDO CON EL PLAN DE EJECUCION, EL PARTICIPADO EN EL DESARROLLO DETALLADO DE LOS DISTINTOS NUDOS, CONFORME A LO INDICADO EN PROYECTO, Y SU PRESENTACION A LA DIRECCION DE OBRA, PARA REVISAR Y APROBACION SI PROCEDE.

EN SITUACION DE EMERGENCIA, LA RESISTENCIA ESTRUCTURAL REQUERIDA ES R60 SOBRE RASANTE Y R120 BAJO RASANTE, EN EL CASO DE LAS UNIONES DE SOLDADURA, LA RESISTENCIA ES LA ESPECIFICADA DE LOS ELEMENTOS DE ACERO CONFORME A LA DESCRIPCION CONTENIDA EN EL PRESUPUESTO DEL PROYECTO, INDEPENDIENTEMENTE DE LA EXISTENCIA DE MATERIALES DE ACABADO ADICIONALES.

EL ESPESOR DE GARGANTA DE LAS SOLDADURAS EN ANGULO SERA EL 10%, INDICADO EN PLANOS, EN LOS CASOS EN LOS QUE SE REQUIERAN LAS ESPECIFICACIONES DE LA TABLA 1, EN LOS CASOS EN LOS QUE SE REQUIERAN LAS ESPECIFICACIONES DE LA TABLA 2, EL ESPESOR MINIMO DE LAS CHAPAS A UNIR, EXCEPTO EN EL CASO DE PERFILES TUBULARES, EN QUE SERA DEL 10%.

CUANDO EL ENCUENTRO ENTRE CHAPAS O PERFILES NO SEA POSIBLE DAR LOS CORDONES EN ANGULO CON TALLA SEMANAL DOBERA CONSIDERARSE LA UNION COMO UNA TOPE CON PREPARACION DE BORDES Y

EN EL CASO DE UNIONES SOLDADURA A PERFILES TUBULARES SE DEBERA SOLAR TODO EL PERIMETRO DE LA SECCION CON UNA SOLDADURA A TOPE, EN ANGULO, O UNA COMBINACION DE AMBAS, EN EL CASO DE SOLDADURA EN ANGULO, LA GARGANTA SERA IGUAL AL ESPESOR MINIMO DE LOS TUBOS A UNIR.

LAS CARACTERISTICAS MECANICAS DEL MATERIAL DE APORTE (SOLDADURAS) SERAN EN TODOS LOS CASOS LAS CARACTERISTICAS MECANICAS DEL MATERIAL BASE.

TODAS LAS UNIONES EMBOHOLADAS ENTRE VIGAS, ASI COMO LAS UNIONES VIGAS-PLACA, SERAN ARTICULADAS, SALVO DETALLE ESPECIFICO O INDICACION EN CONTRA SOBRE EL NUDO.

MATERIALES Y COEFICIENTES DE SEGURIDAD:							
DESCRIPCION	ELEMENTO	TIFICACION	COEFICIENTE PARCIAL DE SEGURIDAD				
			γ_c	γ_s	γ_m	γ_{red}	γ_{fat}
HORMIGON ARMADO	LOSAS MACIZAS, MUROS	HA-25 / B / 20 / XC2	1.50				
HORMIGON ARMADO	LOSAS MACIZAS, MUROS	HA-25 / B / 20 / XC2+XA1	1.50				
ACERO PASIVO	VARILLA PASIVA	S 500 S		1.15			
ACERO	PERFILES LAMINADOS, CONTENIDORES	S 275 JR			1.05		
ACERO EN APEO	PERFILES LAMINADOS PROVISIONALES	S 355 JR			1.05		
NOTA: EL HORMIGON DE LIMPIEZA SERA HL-15 (B) 20							

RECURBIMIENTOS		
DESCRIPCION	CLASE DE EXPOSICION	RECURBIMIENTO NOMINAL
LOSAS MACIZAS, MUROS	XC2	30 mm
CIEMANTACION, CONTENCIÓN	XC2 + XA1	70 mm
ELEMENTOS HORMIGONADOS CONTRA EL TERRENO		50 mm

RELACION AGUA/CEMENTO (a/c)		
DESCRIPCION	CLASE EXPOSICION	MAXIMA a/c
LOSAS MACIZAS, MUROS	XC2	0.60
CIEMANTACION, CONTENCIÓN	XC2 + XA1	0.50

CONTENIDO DE CEMENTO		
DESCRIPCION	CLASE EXPOSICION	CONTENIDO MINIMO
LOSAS MACIZAS, MUROS	XC2	275 kg/m3
CIEMANTACION, CONTENCIÓN	XC2 + XA1	325 kg/m3

NOTA: EL CONTENIDO MAXIMO DE CEMENTO SERA DE 375 kg/m3		
--	--	--

LONGITUDES BÁSICAS DE ANCLAJE Y SOLAPO									
ACERO B500S	HORMIGON	80	910	910	910	910	910	910	910
POSICION I	HA-25	20	25	30	40	60	85	115	185
POSICION II	HA-30	30	45	50	60	85	115	185	270
POSICION I	HA-25	20	25	30	40	55	85	135	165
POSICION II	HA-30	30	40	45	60	75	115	165	270

LONGITUDES BÁSICAS DE SOLAPO EN cm									
ACERO B500S	HORMIGON	80	910	910	910	910	910	910	910
TRACCION POSICION I	HA-25	40	50	60	80	120	190	270	310
TRACCION POSICION II	HA-25	60	80	90	120	170	225	330	430
COMPRESION POSICION I	HA-25	20	25	30	40	60	85	135	165
COMPRESION POSICION II	HA-30	30	40	45	60	85	115	185	215
TRACCION POSICION I	HA-30	40	50	60	80	110	170	270	370
TRACCION POSICION II	HA-30	60	80	90	120	150	230	370	470
COMPRESION POSICION I	HA-30	20	25	30	40	55	85	135	165
COMPRESION POSICION II	HA-30	30	40	45	60	75	115	165	215

NOTA:	
PARA LAS ARMADURAS QUE DURANTE EL HORMIGONADO FORMAN CON LA HORIZONTAL UN ANGULO COMPRENDIENDO ENTRE 45° Y 90° QUE EN EL CASO DE FORMAR UN ANGULO INFERIOR A 45°, ESTAN SITUADAS EN LA MITAD INFERIOR DE LA SECCION A UNA DISTANCIA IGUAL O MAYOR A 30 cm DE LA MITAD INFERIOR DE LA CARA DEL HORMIGONADO.	
PARA LAS ARMADURAS QUE, DURANTE EL HORMIGONADO, NO SE ENCUENTRAN EN NINGUNO DE LOS CASOS ANTERIORES	

II INTERVENCIÓN ESTRUCTURAL PREVISTA

DEMOLICIÓN DE ELEMENTO EXISTENTE

ÁREA DE REMOLUCIÓN EN FORJADO / BÓVEDA

1


↓

CERRAR HUECO EXISTENTE EN MURO

ABRIR / AMPLIAR HUECO EN MURO EXISTENTE

CASO DE CONDUCTO DE INSTALACIONES

ACTUACIÓN DE ASEO PROVISIONAL

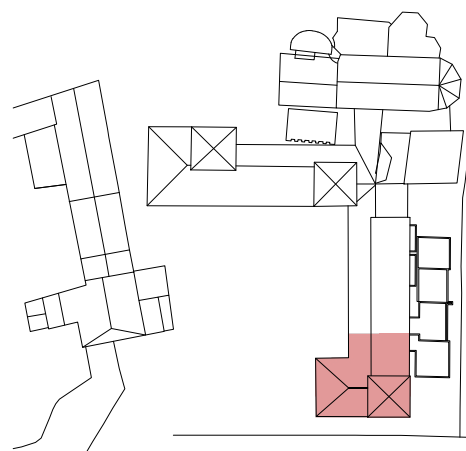

UNITAT D'ACTUACIÓ REHABILITACIÓ I AMPLIACIÓ DE L' EDIFICI MONESTIR	
--	--


PROPIETAT

AJUNTAMENT DE SANT FELIU DE GUÌXOLS

FORMAT
DIN A1/A3

	Nº PLÀNOL EM-06
--	--------------------

THIS DRAWING IS COPYRIGHTED / AQUEST DIBUIX ESTÀ PROTEGIT PER COPYRIGHT © NETO SOMMARIO ARCHITECTS



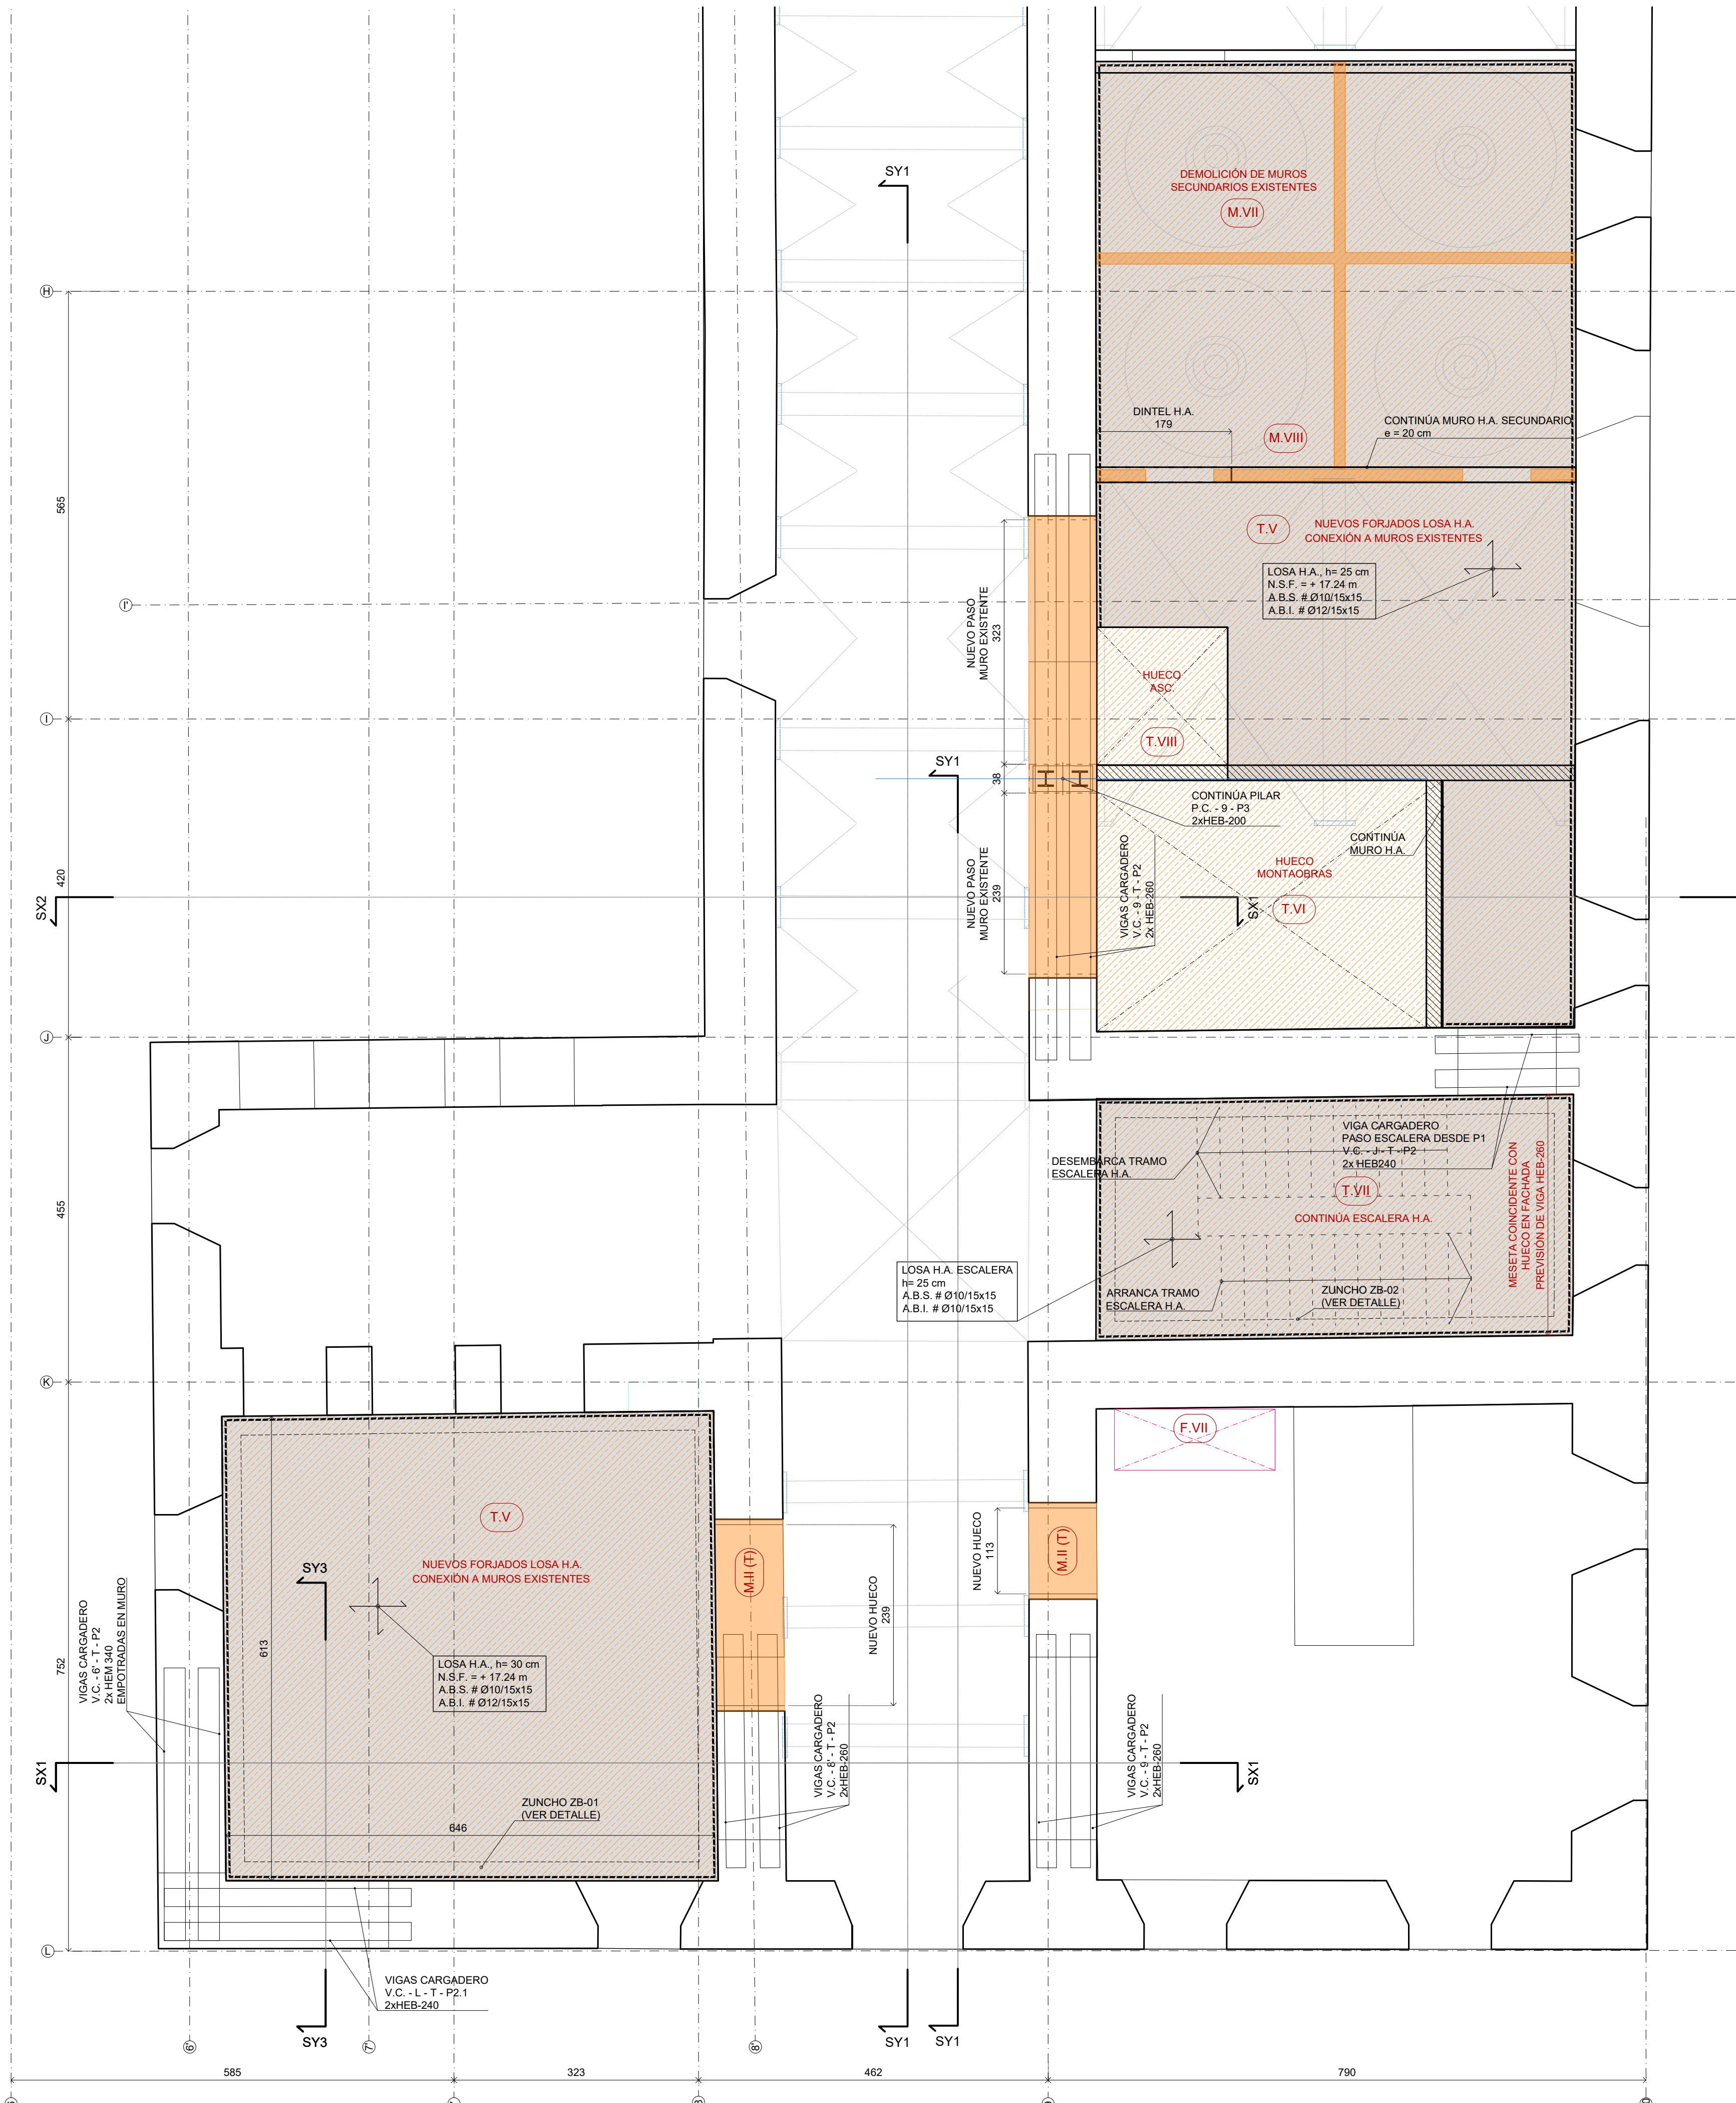


INTERVENCIONES M HUECOS EN MUROS PRINCIPALES EXISTENTES

ACCIONES CONSIDERADAS

PP =	78.50 kNm ³	M.I (T)	VIGAS Y PILARES DE ACERO BAJO MUROS EXISTENTES EN TORREÓN
MURO =	28.00 kNm ²	M.II (T)	VIGAS Y PILARES DE ACERO CAJEADOS EN MUROS EXISTENTES EN TORREÓN
BOVEDAS=	14.00 kNm ² (media)	M.II	VIGAS DE ACERO CAJEADAS EN MUROS EXISTENTES
LOSAS 25=	6.25 kNm ²	M.III (T)	VIGAS DE ACERO EN HUECOS MENORES EN TORREÓN (PERFIL UPN)
CM =	2.50 kNm ²		
SCU =	3.00 kNm ²		




VIGAS CARGADERO DOBLE HEB EN HUECOS DE MAYOR DIMENSIÓN

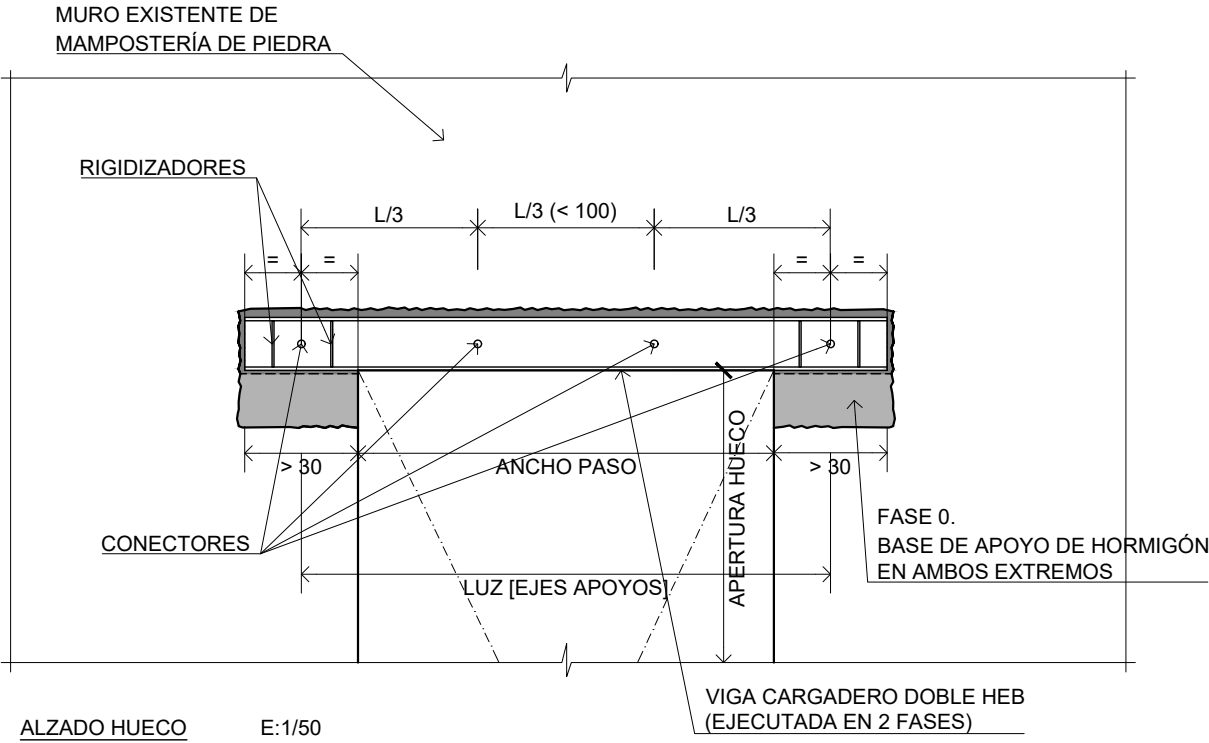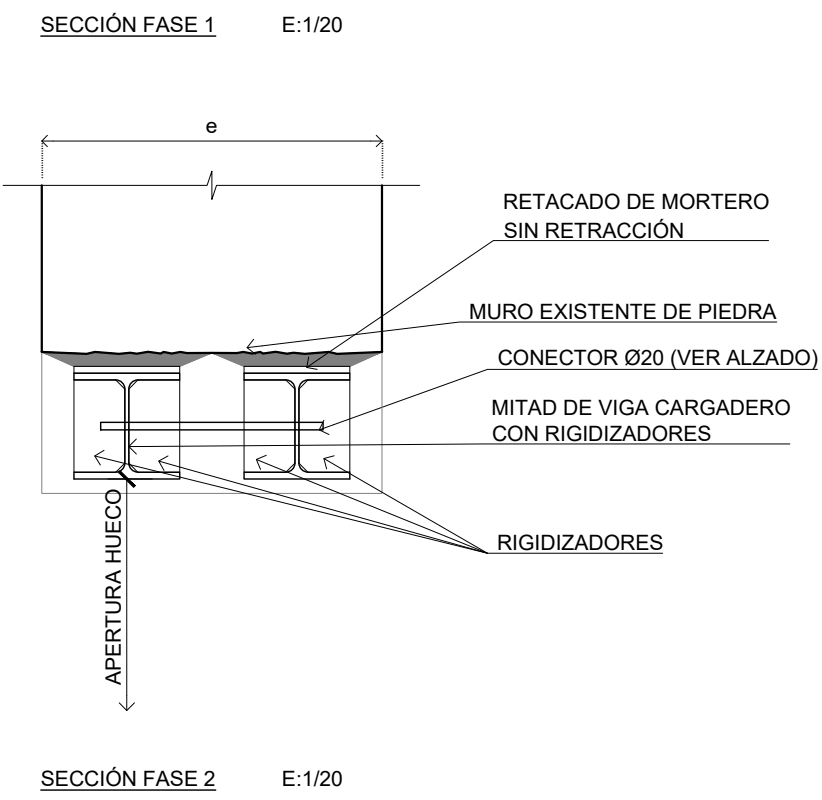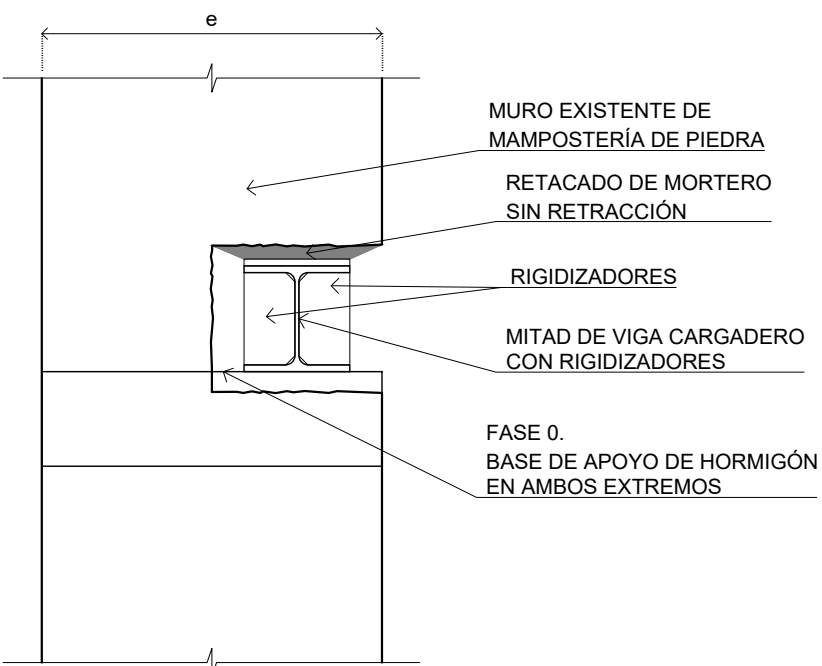



PROCESO DE EJECUCIÓN: CARGADERO CON ENTREGAS EN MUROS EXISTENTES

- 0A. BASE DE APOYO EN AMBOS EXTREMOS
 - PERFORACIONES TRANSVERSALES DEL ESPESOR COMPLETO DEL MURO POR DEBAJO DEL HUECO A ABRIR
 - ARMADO BASE Y HORMIGONADO DE ENTREGAS EN AMBOS EXTREMOS
- 0B. DISPOSICIÓN DE PILARES DE ACERO
 - CAJEADO VERTICAL DEL MURO, RETIRADA DE MAMPUESTOS EN EL ESPESOR COMPLETO EN LA POSICIÓN DEL NUEVO PILAR COMPUESTO
 - COLOCACIÓN DE PLACAS BASE Y DISPOSICIÓN DE PILARES DE ACERO COMPUESTOS POR DOS PERFILES
- 1. EJECUCIÓN DE PRIMERA MITAD DE VIGA CARGADERO POR UNO DE LOS LADOS
 - CAJEADO HORIZONTAL DEL MURO, RETIRADA DE MAMPUESTOS EN LA MITAD DEL ESPESOR EN LA POSICIÓN DEL NUEVO PERFIL
 - DISPOSICIÓN DE VIGA CARGADERO EN UNO DE LOS LADOS, CON RIGIDIZADORES
 - RETACADO SUPERIOR CON MORTERO SIN RETRACCIÓN
- 2. EJECUCIÓN DE SEGUNDA MITAD DE VIGA CARGADERO POR EL OTRO LADO LADO
 - CAJEADO HORIZONTAL DEL MURO, RETIRADA DE MAMPUESTOS EN LA OTRA MITAD DEL ESPESOR EN LA POSICIÓN DEL NUEVO PERFIL
 - DISPOSICIÓN DE VIGA CARGADERO EN EL OTRO LADO, CON RIGIDIZADORES
 - RETACADO SUPERIOR CON MORTERO SIN RETRACCIÓN
- 3. SITUACIÓN FINAL
 - DISPOSICIÓN DE CONECTORES TRANSVERSALES EN LAS ALMAS DE AMBOS PERFILES UNIENDO AMBAS VIGAS, A UNA DISTANCIA DADA Y EN CADA APOYO
 - RETACADO SUPERIOR RESTANTE CON MORTERO SIN RETRACCIÓN
 - APERTURA DE HUECO BAJO CARGADERO
 - REPARACIÓN DEL MURO EXISTENTE EN LA ZONA AFECTADA POR LA DISPOSICIÓN DE VIGAS CARGADERO Y PERFILADO EL HUECO FINAL

VIGAS CARGADERO DOBLE HEB CON PILARES DE ACERO

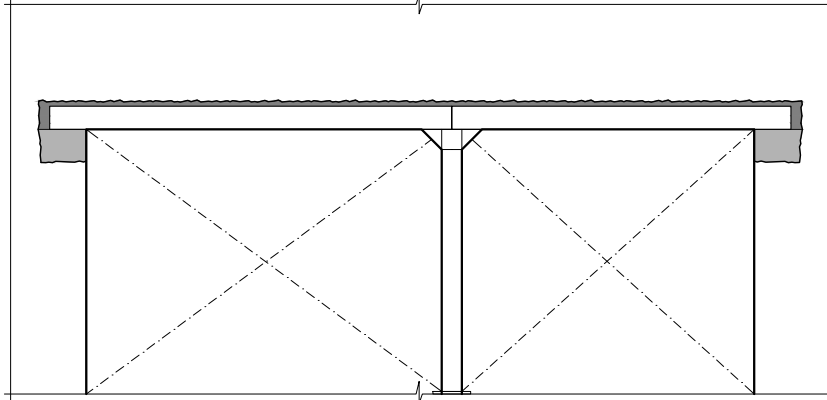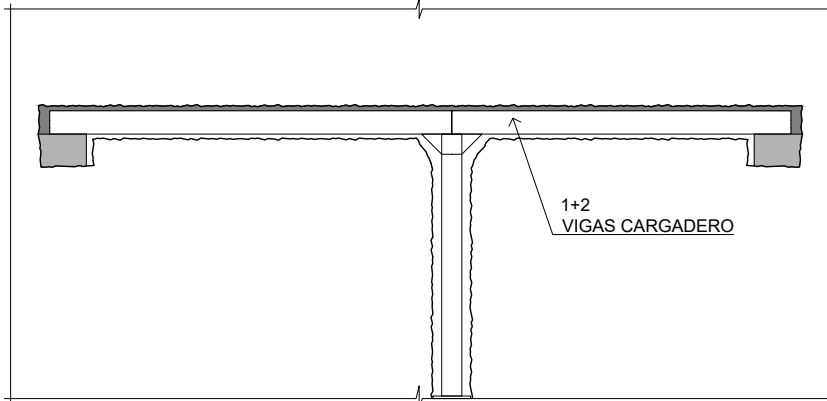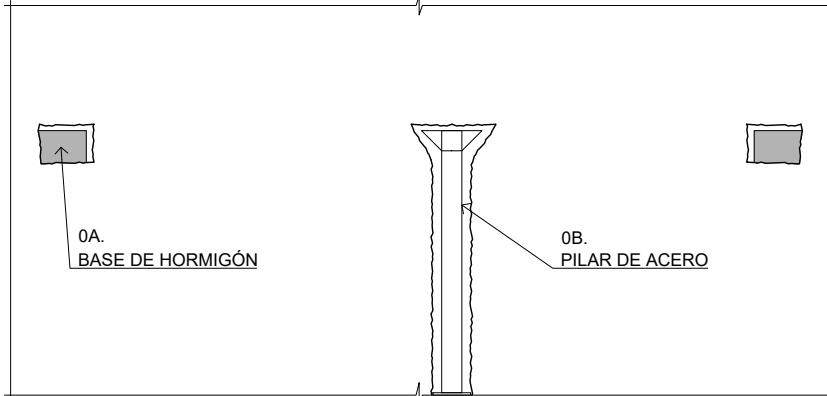

VIGAS CARGADERO DOBLE UPN EN HUECOS DE MENOR DIMENSIÓN E=1:20

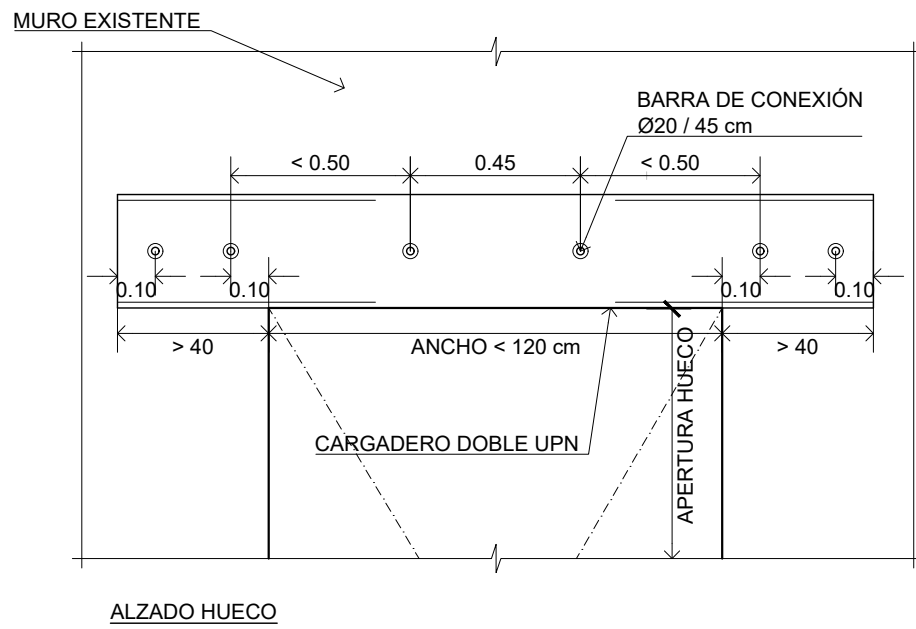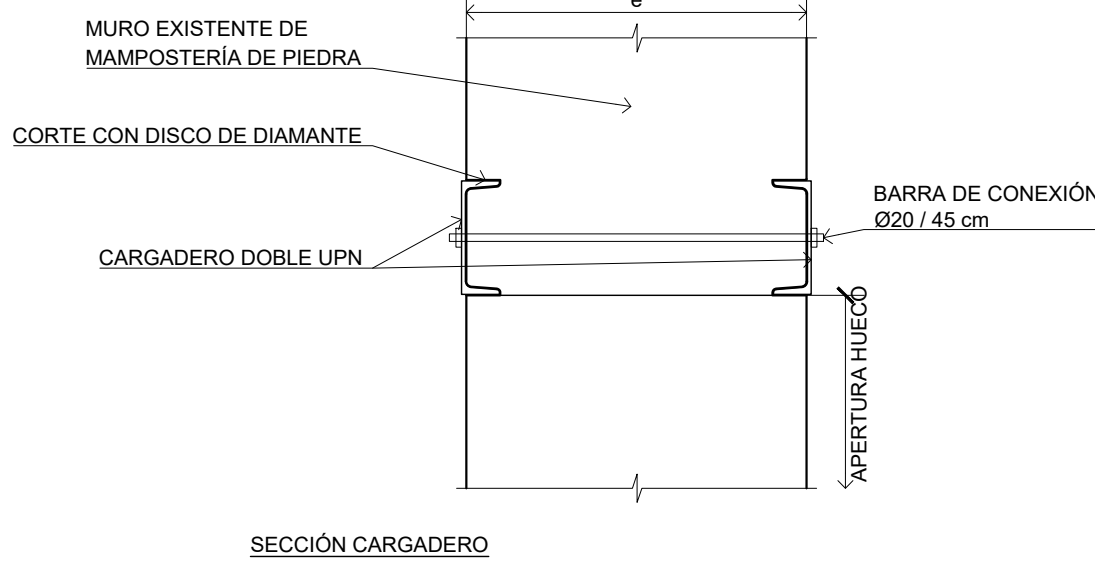

PROCESO DE EJECUCIÓN

- CORTE CON DISCO DE DIAMANTE DEL MURO EXISTENTE, POR UN LADO Y POR EL OTRO
- DISPOSICIÓN DE VIGAS DE ACERO UPN EN CADA UNA DE LAS PERFORACIONES
- DISPOSICIÓN DE BARRAS DE CONEXIÓN EN CARGA Y APRIETE DE LAS MISMAS
- APERTURA DE MURO BAJO CARGADERO
- REPARACIÓN DEL MURO EXISTENTE PERFILANDO EL HUECO FINAL.

CUADRO DE MATERIALES									
MATERIALES Y COEFICIENTES DE SEGURIDAD:									
DESCRIPCION	ELEMENTO	TIPIFICACION		COEFICIENTE PARCIAL DE SEGURIDAD					
				γ _c					
HORMIGON ARMADO	LOSAS MACIZAS, MUROS	HA-25 / B / 20 / XC2		1.50					
HORMIGON ARMADO	CIMENTACION, CONTENCIÓN	HA-30 / B / 20 / XC2+XA1		1.50					
ARMADO PASIVO	TODA LA OBRA	S 500 S		1.15					
ACERO	PERFILES LAMINADOS, CONFORMADOS	S 275 JR		1.05					
ACERO EN APEO	PERFILES LAMINADOS PROVISIONALES	S 355 JR		1.05					
NOTA: EL HORMIGON DE LIMPIEZA SERA HL-15 / B / 20									
RECUBRIMIENTOS									
DESCRIPCION	CLASE DE EXPOSICION		RECUBRIMIENTO NOMINAL						
LOSAS MACIZAS, MUROS	XC2		30 mm						
CIMENTACION, CONTENCIÓN	XC2 + XA1		50 mm						
ELEMENTOS HORMIGONADOS CONTRA EL TERRENO			70 mm						
RELACION AGUA/CEMENTO (a/c)									
DESCRIPCION	CLASE EXPOSICION		MAXIMA a/c						
LOSAS MACIZAS, MUROS	XC2		0.60						
CIMENTACION, CONTENCIÓN	XC2 + XA1		0.50						
CONTENIDO DE CEMENTO									
DESCRIPCION	CLASE EXPOSICION		CONTENIDO MINIMO						
LOSAS MACIZAS, MUROS	XC2		275 kg/m ³						
CIMENTACION, CONTENCIÓN	XC2 + XA1		325 kg/m ³						
NOTA: EL CONTENIDO MAXIMO DE CEMENTO SERA DE 375 kg/m ³									
LONGITUDES BÁSICAS DE ANCLAJE Y SOLAPO									
ACERO: B500S	HORMIGON	Ø8	Ø10	Ø12	Ø16	Ø20	Ø25	Ø32	
POSICION I	HA-25	20	25	30	40	60	95	155	
POSICION II	HA-25	30	40	45	60	85	135	215	
POSICION I	HA-30	20	25	30	40	55	85	135	
POSICION II	HA-30	30	40	45	60	75	115	185	
LONGITUDES BÁSICAS DE SOLAPO EN cm									
ACERO: B500S	HORMIGON	Ø8	Ø10	Ø12	Ø16	Ø20	Ø25	Ø32	
TRACCION POSICION I	HA-25	40	50	60	80	120	190	310	
TRACCION POSICION II	HA-25	60	80	90	120	170	270	430	
COMPRESION POSICION I	HA-25	20	25	30	40	60	95	155	
COMPRESION POSICION II	HA-25	30	40	45	60	85	135	215	
TRACCION POSICION I	HA-30	40	50	60	80	110	190	270	
TRACCION POSICION II	HA-30	60	80	90	120	150	230	370	
COMPRESION POSICION I	HA-30	20	25	30	40	55	85	135	
COMPRESION POSICION II	HA-30	30	40	45	60	75	115	185	
NOTA:									
PARA LAS ARMADURAS QUE DURANTE EL HORMIGONADO FORMAN CON LA HORIZONTAL UN ANGULO COMPRENDIDO ENTRE 45° Y 90° O QUE EN EL CASO DE FORMAR UN ANGULO INFERIOR A 45° ESTAN SITUADAS EN LA MITAD INFERIOR DE LA SECCION O A UNA DISTANCIA IGUAL O MAYOR A 30 cm DE LA CARA SUPERIOR DE UNA CAPA DE HORMIGONADO.									
PARA LAS ARMADURAS QUE, DURANTE EL HORMIGONADO, NO SE ENCUENTRAN EN NINGUNO DE LOS CASOS ANTERIORES.									

INTERVENCIONES EN MUROS

- M.I (T) VIGAS Y PILARES DE ACERO BAJO MUROS EXISTENTES EN TORREÓN
- M.II (T) VIGAS Y PILARES DE ACERO CAJEADOS EN MUROS EXISTENTES EN TORREÓN
- M.II VIGAS DE ACERO CAJEADAS EN MUROS EXISTENTES
- M.III (T) VIGAS DE ACERO EN HUECOS MENORES
- M.IV APERTURA DE PASO CON ARCO EN MURO EXISTENTE SECUNDARIO
- M.V APERTURA DE PASO CON DINTEL EN MURO EXISTENTE SECUNDARIO
- M.VI CAJEADOS EN MUROS PARA PASOS DE INSTALACIONES
- M.VII DEMOLICIÓN DE MURO EXISTENTE SECUNDARIO
- M.VIII EJECUCIÓN DE NUEVO MURO H.A. SECUNDARIO


VIGAS CARGADERO DE ACERO EN MUROS EXISTENTES

(LA NOMENCLATURA DE LAS VIGAS IDENTIFICA EL EJE ESTRUCTURAL DEL MURO EXISTENTE Y LA PLANTA DESDE LA QUE SE EJECUTARÍA LA ACTUACIÓN. SE REPRESENTA EN PLANOS DE PLANTAS EN EL NIVEL SUPERIOR AL QUE SE REALIZA EL HUECO)

	NOMENCLATURA	UBICACIÓN	TIPO DE CARGADERO	ESPESOR ESTIMADO MURO	LUZ DE HUECO MÁXIMA (m)	APOYOS (VER CUADRO DE PILARES)	CARGA POR ENCIMA	DIMENSIONADO	
M.I (T)	V.C. - 8° - T - P1	TORREÓN. MURO EXTERIOR EJE 8° - PLANTA PRIMERA	NUEVO	95 cm	PASO 1: 2.80 m	APOYO 1: MURO H.A. APOYO 2: PILAR ACERO	FORJADO A 1 LADO DINTEL MURO	2x HEB 260	1 UD
	V.C. - 8° - T - P1.1	TORREÓN. MURO INTERIOR EJE I - PLANTA PRIMERA	NUEVO	80 cm	PASO 1: 2.25 m	APOYO 1: MURO EXIST. APOYO 2: MURO EXIST.	FORJADO A AMBOS LADOS DINTEL MURO	2x HEB 260	1 UD
	V.C. - 8° - T - P1.2	TORREÓN. MURO INTERIOR EJE I - PLANTA PRIMERA	NUEVO	90 cm	PASO 1: 1.45 m	APOYO 1: MURO EXIST. APOYO 2: MURO EXIST.	FORJADO A AMBOS LADOS DINTEL MURO	2x HEB 280	1 UD
	V.C. - 9° - T - P1	TORREÓN. MURO INTERIOR EJE 9° - PLANTA PRIMERA	NUEVO	90 cm	PASO 1: 2.70 m PASO 2: 1.25 m	APOYO 1: MURO H.A. APOYO 2: PILAR ACERO APOYO 3: MURO EXIST.	FORJADO A AMBOS LADOS DINTEL MURO	2x HEB 280	1 UD
M.II (T)	V.C. - 6° - T - P2	TORREÓN. MURO EXTERIOR EJE L - PLANTA SEGUNDA	NUEVO	90 cm	ESQUINA (e = 0.90 m)	EXTREMO LIBRE APOYO EMP: MURO EXIST.	FORJADO A 1 LADO DINTEL MURO	2x HEM 340	1 UD
	V.C. - L - T - P2	TORREÓN. MURO EXTERIOR EJE L - PLANTA SEGUNDA	NUEVO	90 cm	2.15 m	APOYO 1: MURO EXIST. APOYO 2: MURO EXIST.	FORJADO A 1 LADO DINTEL MURO	2x HEB 240	1 UD
	V.C. - 8° - T - P2 V.C. - 8° - T - P3 V.C. - 8° - T - P4	TORREÓN. MURO INTERIOR EJE 8° PLANTA SEGUNDA PLANTA TERCERA PLANTA CUARTA	NUEVO	90 cm	PASO 1: 2.35m	APOYO 1: MURO EXIST. APOYO 2: MURO EXIST.	FORJADO A AMBOS LADOS DINTEL MURO	2x HEB 260	3 UD _s
	V.C. - 9° - T - P2.2 V.C. - 9° - T - P4.2	TORREÓN. MURO INTERIOR EJE 9° PLANTA SEGUNDA	NUEVO	90 cm	2.35 m	APOYO 1: MURO EXIST. APOYO 2: MURO EXIST.	FORJADO A AMBOS LADOS DINTEL MURO	2x HEB 260	1 UD
	V.C. - 9° - T - P3.2 V.C. - 9° - T - P4.2	TORREÓN. MURO INTERIOR EJE 9° PLANTA TERCERA PLANTA CUARTA	NUEVO	90 cm	1.20 m	APOYO 1: MURO EXIST. APOYO 2: MURO RECONST.	FORJADO A AMBOS LADOS DINTEL MURO	2x HEB 260	2 UD _s
	V.C. - 9° - T - P2.1 V.C. - 9° - T - P3.1 V.C. - 9° - T - P4.1	TORREÓN. MURO INTERIOR MONTAABRAS - EJE 9 PLANTA SEGUNDA PLANTA TERCERA PLANTA CUARTA	NUEVO	90 cm	PASO 1: 2.30 m PASO 2: 3.00 m	APOYO 1: MURO EXIST. APOYO 2: PILAR ACERO APOYO 3: MURO EXIST.	FORJADO A AMBOS LADOS DINTEL MURO	2x HEB 260	3 UD _s
	V.C. - J - T - P1	TORREÓN. MURO INTERIOR EJE J - PLANTA SEGUNDA	NUEVO	90 cm	PASO 1: 1.20 m	APOYO 1: MURO EXIST. APOYO 2: MURO EXIST.	FORJADO A AMBOS LADOS DINTEL MURO	2x HEB 240	1 UD
	V.C. - 9° - P1 V.C. - 9° - P2 V.C. - 9° - P3 V.C. - 9° - P4	ASCENSOR ALA ESTE. MURO INTERIOR EJE 9° PLANTA PRIMERA ASCENSOR ALA ESTE. MURO INTERIOR EJE 9° PLANTA SEGUNDA PLANTA TERCERA PLANTA CUARTA	NUEVO	VARIABLE 100 - 125 cm VARIABLE 60 - 90 cm	1.30 m 1.60 m	APOYO 1: MURO EXIST. APOYO 2: MURO EXIST. APOYO 1: MURO EXIST. APOYO 2: MURO EXIST.	FORJADO A AMBOS LADOS DINTEL MURO FORJADO A AMBOS LADOS DINTEL MURO	2x HEB 280 2x HEB 200	1 UD _s 3 UD _s
	V.C. - E - P3	ALA ESTE. MURO EXTERIOR EJE I - PLANTA TERCERA	NUEVO	90 cm	1.50 m	APOYO 1: MURO EXIST. APOYO 2: MURO EXIST.	FORJADO A 1 LADO DINTEL MURO	2x HEB 240	1 UD

PILARES DE ACERO EN MUROS EXISTENTES

	TORREÓN MURO EXTERIOR EJE 8° (BR)	TORREÓN MURO INTERIOR EJE 8° (SR)	TORREÓN MURO INTERIOR MONTAABRAS - EJE 9
BAJOCUBIERTA		V.C. - 8° - T - P4.2	V.C. - 9° - T - P4.1
	—	P.C. - 8° - P4 2x HEB200	P.C. - 9° - P4 2x HEB200
PLANTA CUARTA		V.C. - 9° - T - P3	V.C. - 9° - T - P3.1
	—	—	P.C. - 9° - P3 2x HEB200
PLANTA TERCERA		V.C. - 8° - T - P2	V.C. - 9° - T - P2.1
	—	P.C. - 8° - P2 2x HEB200	P.C. - 9° - P2 2x HEB200
PLANTA SEGUNDA	V.C. - 8° - T - P1		V.C. - 9° - T - P1
	P.C. - 8° - P1 2x HEB 240	—	P.C. - 9° - P1 2x HEB240
PLANTA PRIMERA CIMENTACIÓN			
	PLACA BASE	PLACA BASE	PLACA BASE

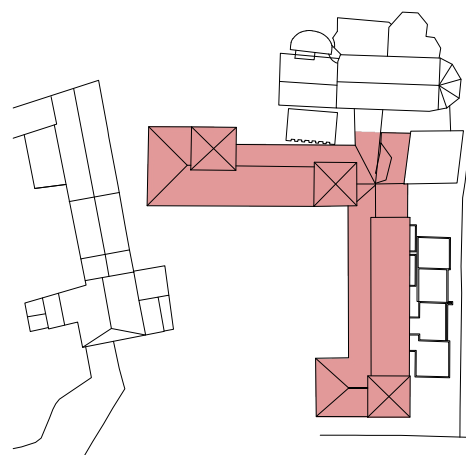

COTES ABSOLUTES SOBRE EL NIVELL DEL MAR

REVISIÓ: DESCRIPCIÓ	DATA / SIGNATURA

SEPARATA DEL PROJECTE BÀSIC I EXECUTIU DE REFORMA I AMPLIACIÓ DE L'EDIFICI MONESTIR DE SANT FELIU DE GUÍXOLS


UNITAT D'ACTUACIÓ REHABILITACIÓ I AMPLIACIÓ DE L'EDIFICI MONESTIR	
SITUACIÓ PLAÇA DEL MONESTIR, SANT FELIU DE GUÍXOLS	FASE DE DISSENY BÀSIC I EXECUTIU
ARQUITECTE NIETO SOBEJANO ARQUITECTOS S.L.P. Calle Talavera, 4 L - 5 28016 Madrid 915 64 38 30	SIGNATURA
PROPIETAT AJUNTAMENT DE SANT FELIU DE GUÍXOLS	
DESCRIPCIÓ ESTAT REFORMAT INTERVENCIONES EN MONASTERIO MUROS EXISTENTES I	Nº PROJECTE 320-19
	DATA JULIOL 2026
	FORMAT DIN A1/A3
	ESCALA VARIAS
	Nº PLÀNOL EN-07

NOTAS:
LAS VIGAS CARGADERO DE ACERO SE DISPONDRÁN CENTRADAS DENTRO DEL ESPESOR DEL MURO CAJEADO EN CADA UNA DE LAS DOS FASES DE EJECUCIÓN (SEGÚN LOS DETALLES ADJUNTOS) Y LOS PILARES DE ACERO SE UBICARÁN CENTRADOS BAJO LAS VIGAS CARGADERO, SALVO QUE SE INDIQUE EXPRESAMENTE UN REPLANTEO DIFERENTE.


INTERVENCIONES M HUECOS EN MUROS EXISTENTES

ACCIONES CONSIDERADAS	M.I (T)	VIGAS Y PILARES DE ACERO BAJO MUROS EXISTENTES EN TORREÓN
PP = 78.50 kNm³	M.II (T)	VIGAS Y PILARES DE ACERO CAJEADOS EN MUROS EXISTENTES EN TORREON
MURO = 28.00 kNm²	M.II	VIGAS DE ACERO CAJEADAS EN MUROS EXISTENTES
BÓVEDAS= 14.00 kNm² (media)		
LOSAS 25= 6.25 kNm²		
CM = 2.50 kNm²		
SCU = 3.00 kNm²		

DET.1 - BÓVEDA EN CORREDOR - VIGA CARGADERO INTERIOR - LOSA H.A. SALA E=1:20

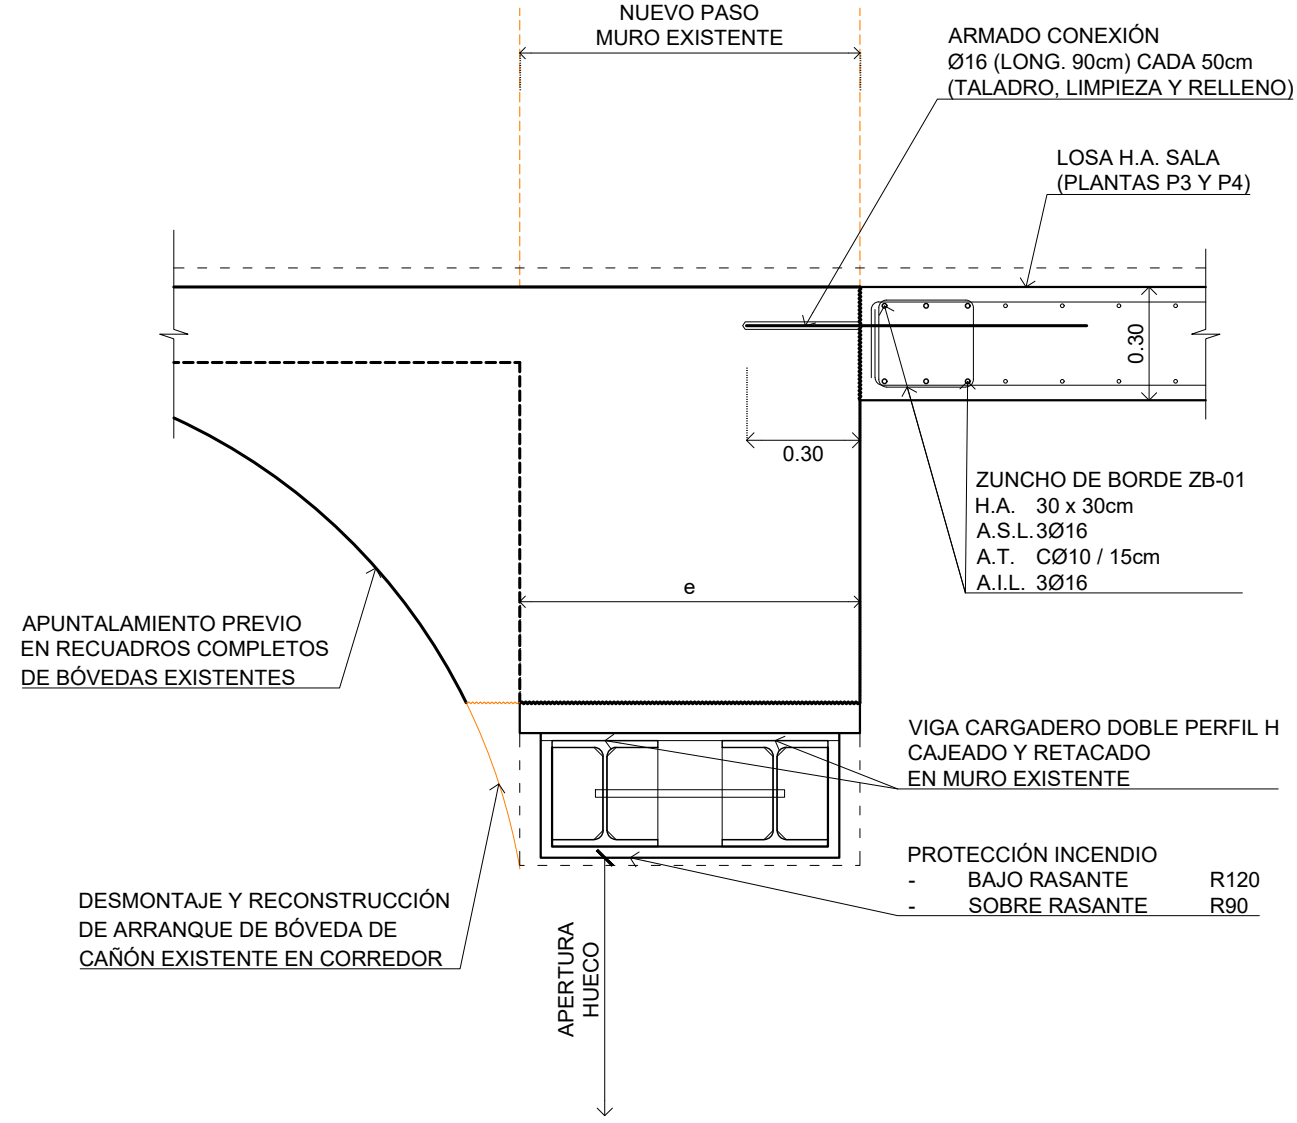


DET.2 - LOSA H.A. SALA - MUROS EXTERIOR EXISTENTE E=1:20

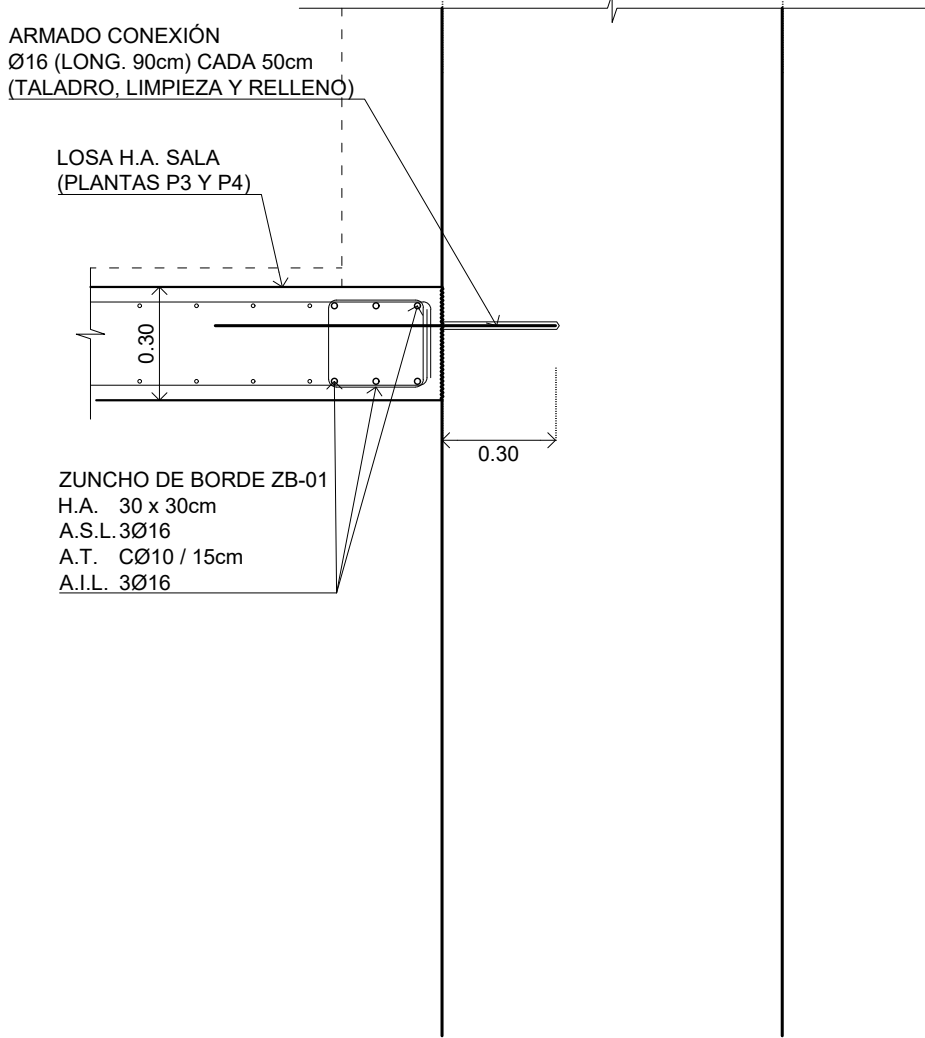

INTERVENCIÓN F.VII HUECOS EN FORJADOS PARA PASOS DE INSTALACIONES
INTERVENCIÓN M.VI CAJEADOS EN MUROS PARA PASOS DE INSTALACIONES

NOTAS


- AL INICIO DE LAS OBRAS SE COORDINARÁ CON LOS PROYECTOS DE ARQUITECTURA E INSTALACIONES LA PREVISIÓN Y APERTURA DE HUECOS EN FORJADOS Y CAJEADOS EN MUROS DERIVADOS DEL TRAZADO DE CONDUCTOS.
- SE REPLANTEARÁN IN SITU SIENDO NECESARIA LA APROBACIÓN DE LA DIRECCIÓN FACULTATIVA DE SUS LOCALIZACIONES ATENDIENDO A LAS CARACTERÍSTICAS CONSTRUCTIVAS CONCRETAS DE LA ESTRUCTURA EXISTENTE ASÍ COMO DEL ESTADO REFORMADO, CON ESPECIAL ATENCIÓN A LA REVISIÓN DE RIÑONES DE BÓVEDAS EXISTENTES, APOYOS DE ARCOS EXISTENTES Y ENTREGAS DE NUEVOS CARGADEROS, CONFIRMANDOSE LOS CRITERIOS A CONSIDERAR EN CUANTO A LA UBICACIÓN DE CARGAS CONCENTRADAS EN MUROS.

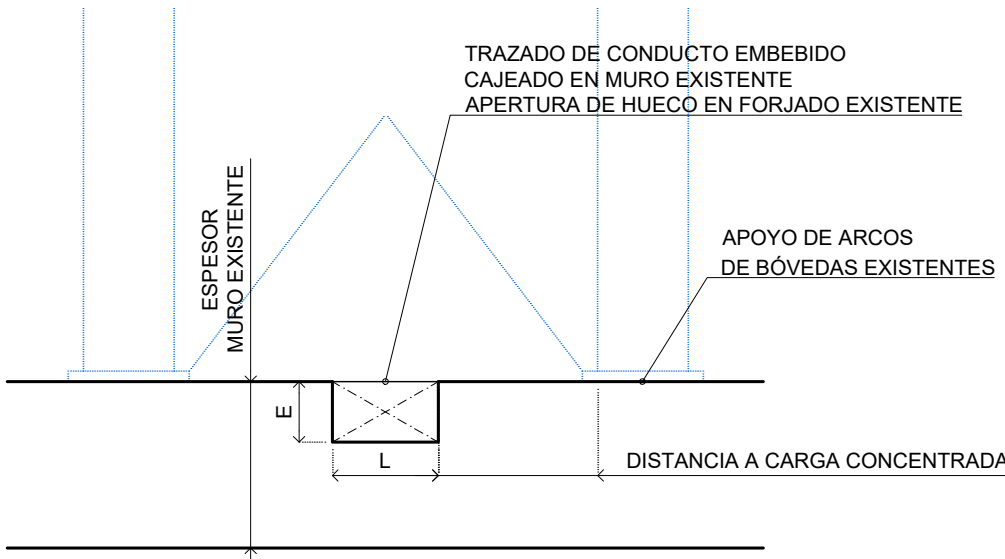

CUADRO DE MATERIALES									
MATERIALES Y COEFICIENTES DE SEGURIDAD:									
DESCRIPCION	ELEMENTO	TIPIFICACION		COEFICIENTE PARCIAL DE SEGURIDAD					
				γ _c	γ _s				
HORMIGON ARMADO	LOSAS MACIZAS, MUROS	HA-25 / B / 20 / XC2		1.50					
HORMIGON ARMADO	CIMENTACIÓN, CONTENCIÓN	HA-30 / B / 20 / XC2+XA1		1.50					
ARMADO PASIVO	TODO LA OBRA	S 500 S			1.15				
ACERO	PERFILES LAMINADOS, CONFORMADOS	S 275 JR			1.05				
ACERO EN APEO	PERFILES LAMINADOS PROVISIONALES	S 355 JR			1.05				
NOTA: EL HORMIGON DE LIMPIEZA SERA HL-15 / B / 20									
RECUBRIMIENTOS									
DESCRIPCION		CLASE DE EXPOSICION		RECUBRIMIENTO NOMINAL					
LOSAS MACIZAS, MUROS		XC2		30 mm					
CIMENTACIÓN, CONTENCIÓN		XC2 + XA1		50 mm					
ELEMENTOS HORMIGONADOS CONTRA EL TERRENO				70 mm					
RELACION AGUA/CEMENTO (a/c)									
DESCRIPCION		CLASE EXPOSICION		MAXIMA a/c					
LOSAS MACIZAS, MUROS		XC2		0.60					
CIMENTACIÓN, CONTENCIÓN		XC2 + XA1		0.50					
CONTENIDO DE CEMENTO									
DESCRIPCION		CLASE EXPOSICION		CONTENIDO MINIMO					
LOSAS MACIZAS, MUROS		XC2		275 kg/m³					
CIMENTACIÓN, CONTENCIÓN		XC2 + XA1		325 kg/m³					
NOTA: EL CONTENIDO MAXIMO DE CEMENTO SERA DE 375 kg/m³									
LONGITUDES BÁSICAS DE ANCLAJE Y SOLAPO									
ACERO: B500S	HORMIGON	Ø8	Ø10	Ø12	Ø16	Ø20	Ø25	Ø32	
POSICION I	HA-25	20	25	30	40	60	95	155	
POSICION II	HA-25	30	40	45	60	85	135	215	
POSICION I	HA-30	20	25	30	40	55	85	135	
POSICION II	HA-30	30	40	45	60	75	115	185	
LONGITUDES BÁSICAS DE SOLAPO EN cm									
ACERO: B500S	HORMIGON	Ø8	Ø10	Ø12	Ø16	Ø20	Ø25	Ø32	
TRACCIÓN POSICION I	HA-25	40	50	60	80	120	190	310	
TRACCIÓN POSICION II	HA-25	60	80	90	120	170	270	430	
COMPRESION POSICION I	HA-25	20	25	30	40	60	95	155	
COMPRESION POSICION II	HA-25	30	40	45	60	85	135	215	
TRACCIÓN POSICION I	HA-30	40	50	60	80	110	190	270	
TRACCIÓN POSICION II	HA-30	60	80	90	120	150	230	370	
COMPRESION POSICION I	HA-30	20	25	30	40	55	85	135	
COMPRESION POSICION II	HA-30	30	40	45	60	75	115	185	
NOTA:									
PARA LAS ARMADURAS QUE DURANTE EL HORMIGONADO FORMAN CON LA HORIZONTAL UN ANGULO COMPENDIDO ENTRE 45° y 90° o QUE EN EL CASO DE FORMAR UN ANGULO INFERIOR A 45° ESTAN SITUADAS EN LA MITAD INFERIOR DE LA SECCION O A UNA DISTANCIA IGUAL O MAYOR A 30 cm DE LA CARA SUPERIOR DE UNA CAPA DE HORMIGONADO.									
PARA LAS ARMADURAS QUE, DURANTE EL HORMIGONADO, NO SE ENCUENTRAN EN NINGUNO DE LOS CASOS ANTERIORES.									

INTERVENCIONES EN MUROS


- M.I (T) VIGAS Y PILARES DE ACERO BAJO MUROS EXISTENTES EN TORREÓN
- M.II (T) VIGAS Y PILARES DE ACERO CAJEADOS EN MUROS EXISTENTES EN TORREÓN
- M.II VIGAS DE ACERO CAJEADAS EN MUROS EXISTENTES
- M.III (T) VIGAS DE ACERO EN HUECOS MENORES
- M.IV APERTURA DE PASO CON ARCO EN MURO EXISTENTE SECUNDARIO
- M.V APERTURA DE PASO CON DINTEL EN MURO EXISTENTE SECUNDARIO
- M.VI CAJEADOS EN MUROS PARA PASOS DE INSTALACIONES
- M.VII DEMOLICIÓN DE MURO EXISTENTE SECUNDARIO
- M.VIII EJECUCIÓN DE NUEVO MURO H.A. SECUNDARIO

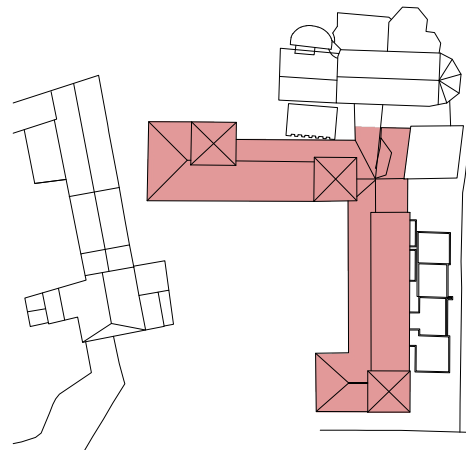

COTES ABSOLUTES SOBRE EL NIVELL DEL MAR

REVISIÓ / DESCRIPCIO	DATA / SIGNATURA

SEPARATA DEL PROJECTE BÀSIC I EXECUTIU DE REFORMA I AMPLIACIÓ DE L'EDIFICI MONESTIR DE SANT FELIU DE GUÍXOLS

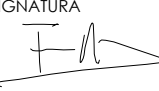UNITAT D'ACTUACIÓ REHABILITACIÓ I AMPLIACIÓ DE L' EDIFICI MONESTIR	
SITUACIÓ PLAÇA DEL MONESTIR, SANT FELIU DE GUÍXOLS	FASE DE DISSENY BÀSIC I EXECUTIU
ARQUITECTE NIETO SOBEJANO ARQUITECTOS S.L.P. Calle Talavera, 4 L - 5 28016 Madrid 915 64 38 30	SIGNATURA  FUENFANTA NIETO En representació de NIETO SOBEJANO S.L.P.
PROPIETAT AJUNTAMENT DE SANT FELIU DE GUÍXOLS	
DESCRIPCIO ESTAT REFORMAT INTERVENCIONES EN MONASTERIO MUROS EXISTENTES II	Nº PROJECTE 320-19 DATA JULIOL 2026 FORMAT DIN A1/A3 ESCALA VARIAS Nº PLÀNOL EM-08
THIS DRAWING IS COPYRIGHTED / AQUEST DIBUXX ESTÀ PROTEGIT PER DROTHGAT	


INTERVENCIONES M HUECOS EN MUROS SECUNDARIOS EXISTENTES

ACCIONES CONSIDERADAS

PP = 78.50 kN/m²
MURO = 28.00 kN/m²
BÓVEDAS = 14.00 kN/m² (media)
LOSAS 25 = 6.25 kN/m²
MUROS 20 = 5.00 kN/m²
CM = 2.50 kN/m²
SCU = 3.00 kN/m²

M.IV
M.V
M.VII
M.VIII


APERTURA DE PASO CON ARCO EN MURO EXISTENTE SECUNDARIO
APERTURA DE PASO CON DINTEL EN MURO EXISTENTE SECUNDARIO
DEMOLICIÓN DE MURO EXISTENTE SECUNDARIO
EJECUCIÓN DE MURO EXISTENTE SECUNDARIO

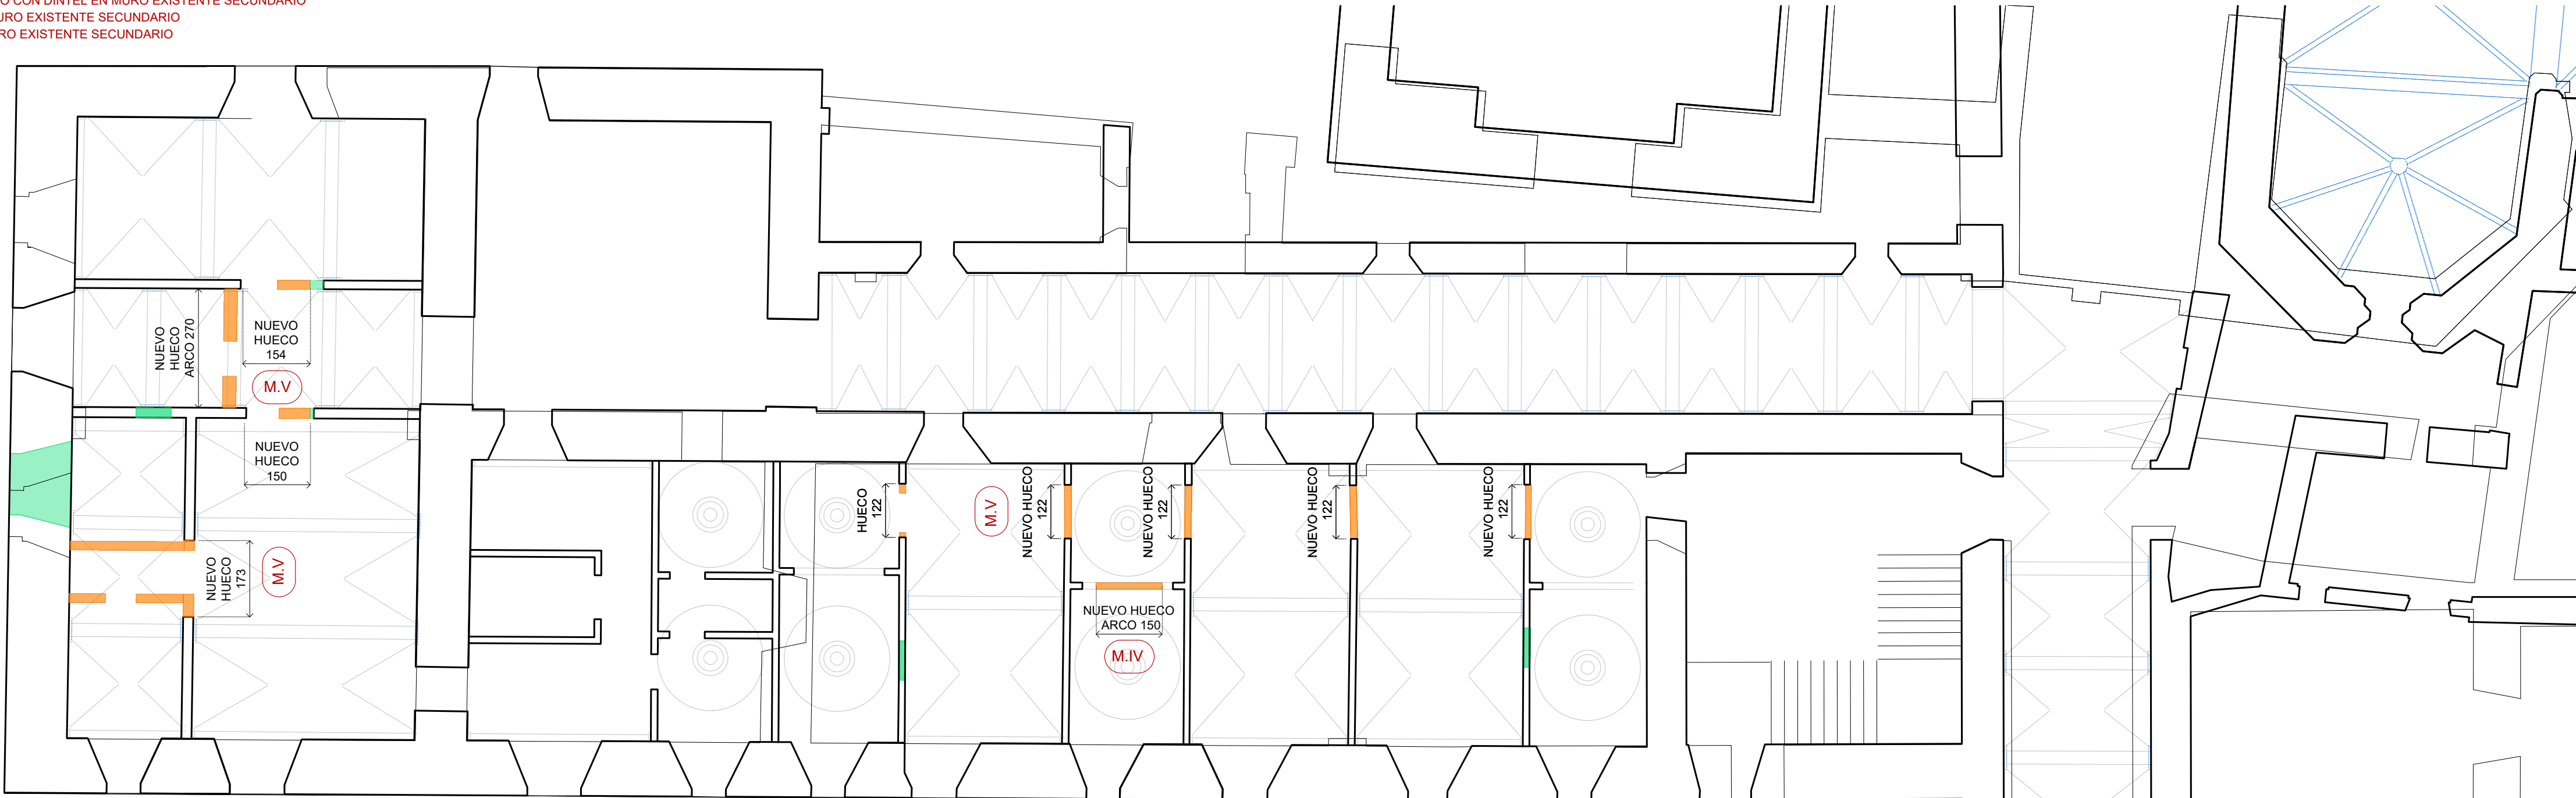

PLANTA SEGUNDA E: 1/100


VIGAS CARGADERO DOBLE UPN EN HUECOS CON DINTEL EN MUROS SECUNDARIOS

E=1:10

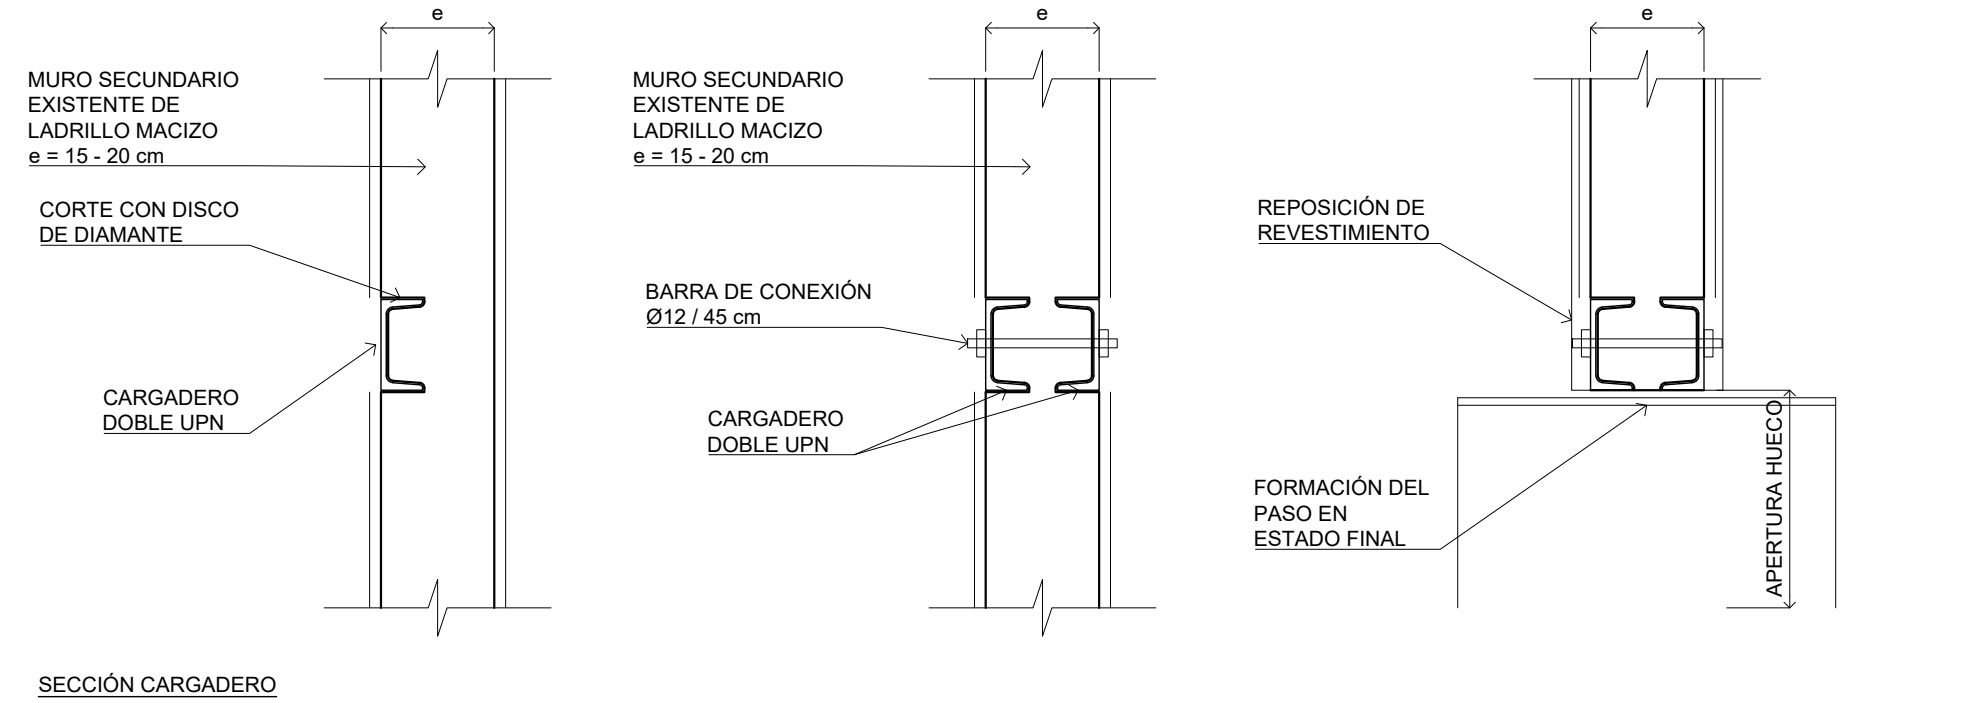

PROCESO DE EJECUCIÓN

1. CORTE CON DISCO DE DIAMANTE DEL MURO EXISTENTE, POR UN LADO, DISPOSICIÓN DE PRIMERA VIGA UPN
2. CORTE CON DISCO DE DIAMANTE DEL MURO EXISTENTE, POR EL OTRO LADO, DISPOSICIÓN DE SEGUNDA VIGA UPN
3. DISPOSICIÓN DE BARRAS DE CONEXIÓN EN CARGA Y APRIETE DE LAS MISMAS
4. APERTURA DE MURO BAJO CARGADERO Y REPARACIÓN DEL MURO EXISTENTE PERFILANDO EL HUECO FINAL

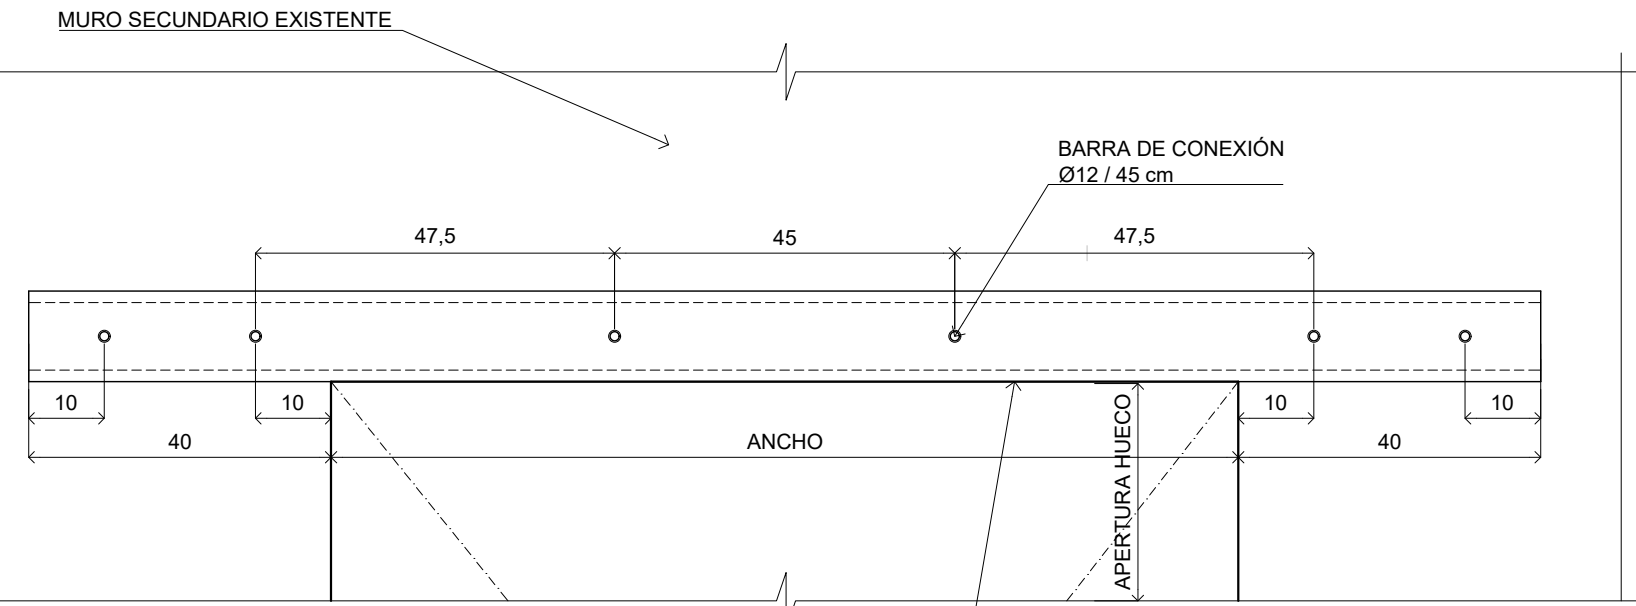


ALZADO HUECO

COMPENSACIÓN DE EMPUJES HORIZONTALES DEL SISTEMA DE BÓVEDAS


E=1:100

EL SISTEMA DE BÓVEDAS EXISTENTE COMPENSA LOS EMPUJES HORIZONTALES DE LAS DIFERENTES TIPOLOGÍAS MEDIANTE LA COMPOSICIÓN DE ESPACIOS GEOMÉTRICAMENTE EQUILIBRADOS, CONTENIDOS EN RECINTOS DE MUROS PRINCIPALES MASIVOS Y CONSIDERÁNDOSE FAVORABLE LA CARGA VERTICAL DE LOS NIVELES SUPERIORES. LA APERTURA DE NUEVOS HUECOS EN MUROS SECUNDARIOS TOMA COMO REFERENCIA LOS HUECOS PRE-EXISTENTES Y PREVE, EN CASO DE NECESARIO, LA DISPOSICIÓN LOCALIZADA DE TIRANTES DE ACERO POR ENCIMA DE LAS BÓVEDAS A NIVEL DEL FORJADO SUPERIOR.

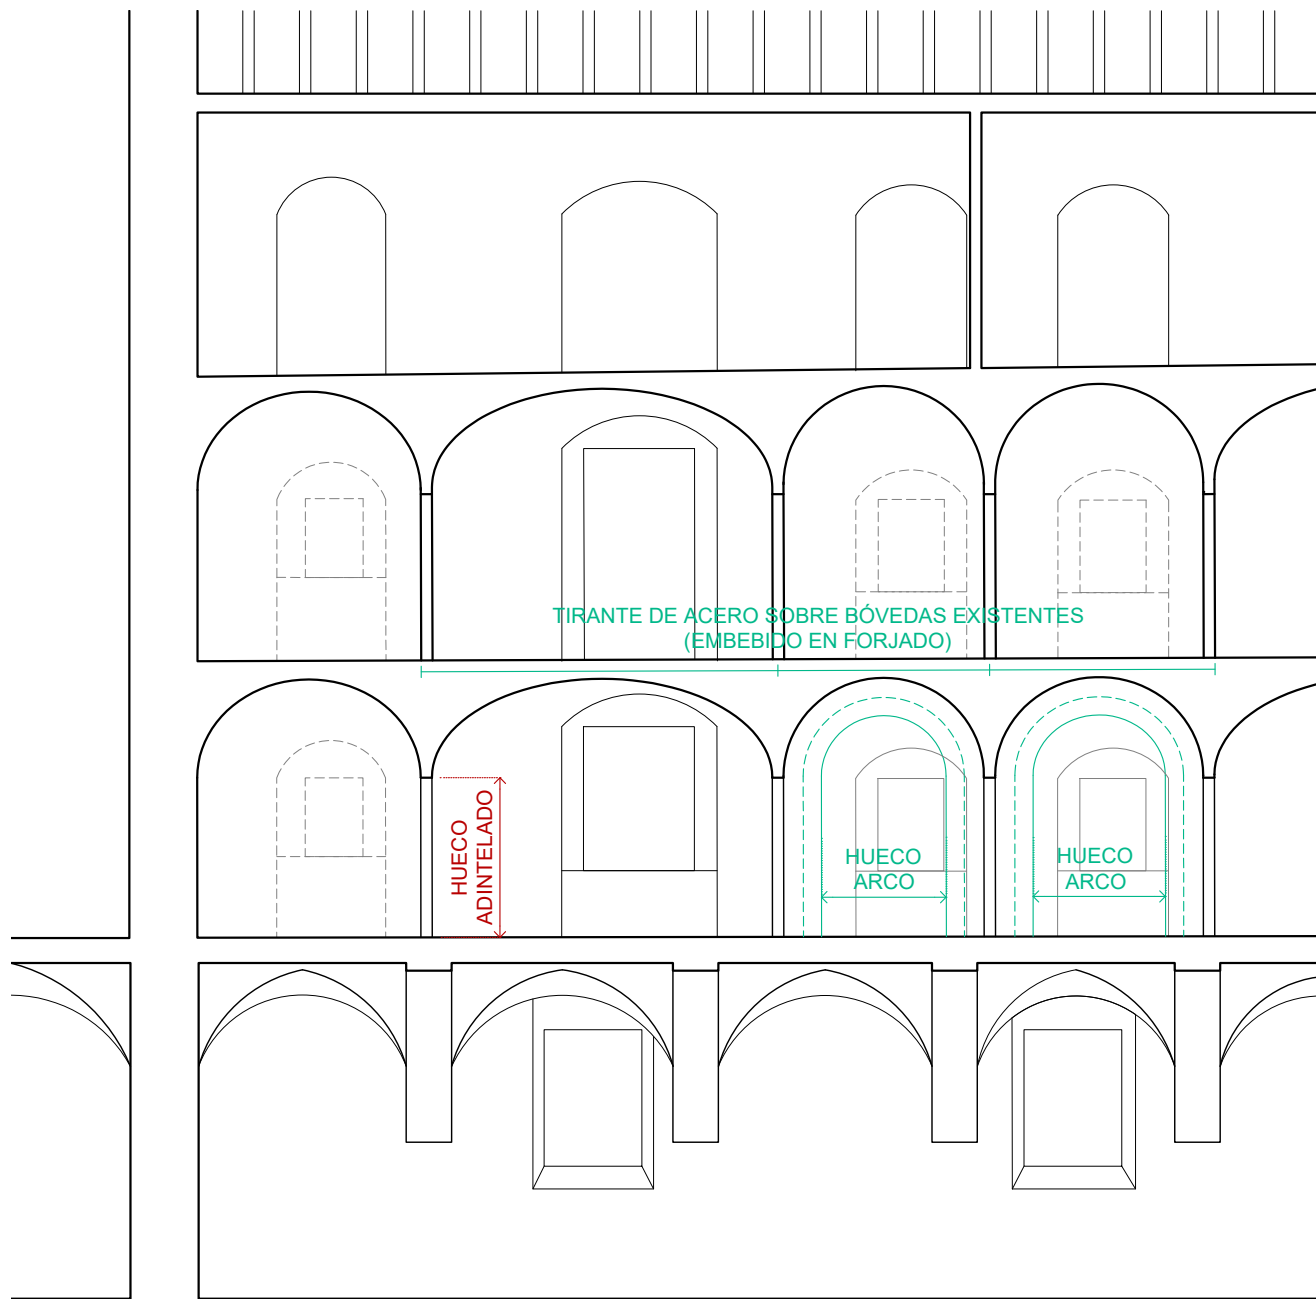

BÓVEDA VAÍDA
SUPERFICIE ESFÉRICA - PLANTA CUADRADA
APOYO EN MUROS LATERALES
CONCENTRACIÓN DE ESFUERZOS EN ESQUINAS

COMPOSICIÓN DE 4 BÓVEDAS VAIDAS

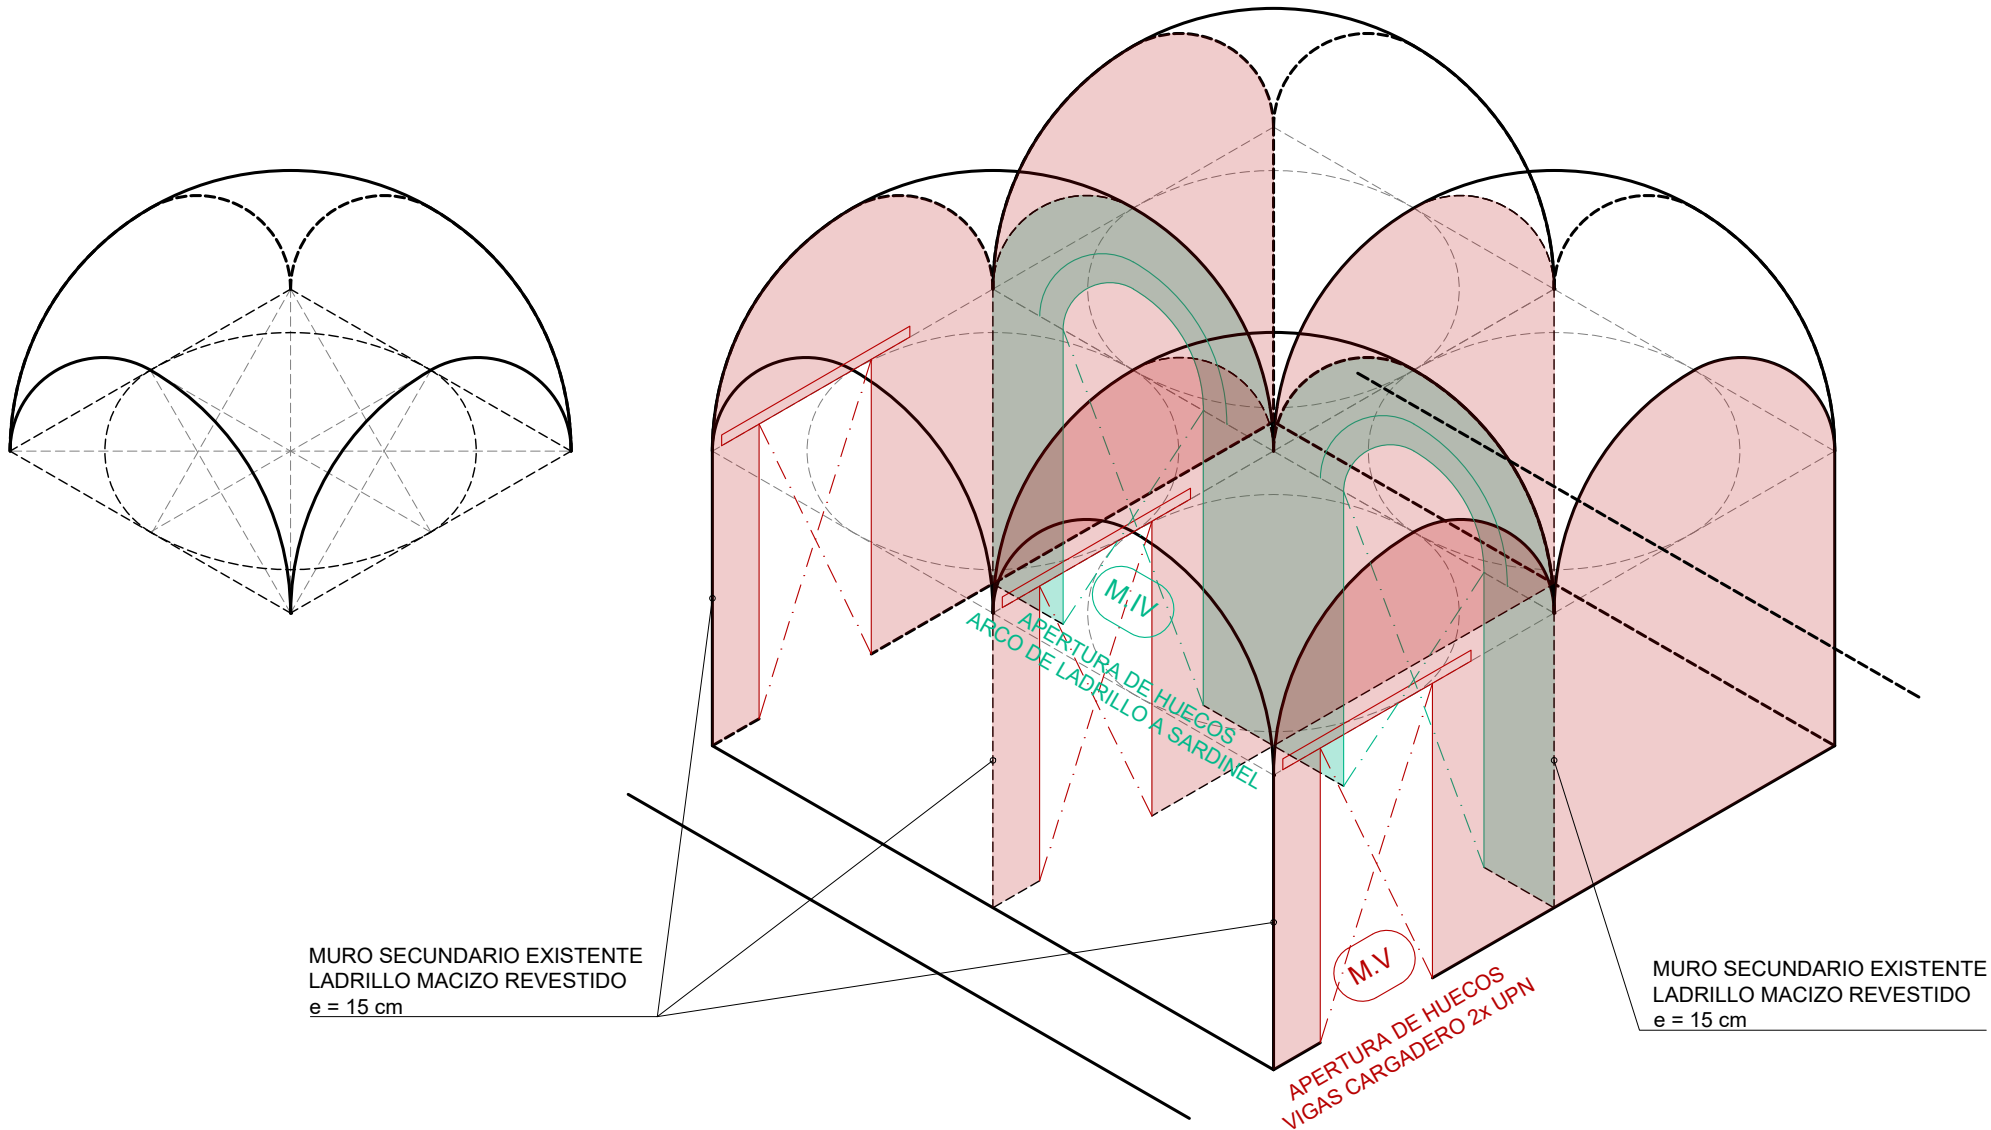

CUADRO DE MATERIALES									
MATERIALES Y COEFICIENTES DE SEGURIDAD:									
DESCRIPCION	ELEMENTO	TIPIFICACION		COEFICIENTE PARCIAL DE SEGURIDAD					
HORMIGON ARMADO	LOSAS MACIZAS, MUROS	HA-25 / B / 20 / XC2		1.50					
HORMIGON ARMADO	CIMENTACION, CONTENCIÓN	HA-30 / B / 20 / XC2+XA1		1.50					
ARMADO PASIVO	TODA LA OBRA	S 500 S		1.15					
ACERO	PERFILES LAMINADOS, CONFORMADOS	S 275 JR		1.05					
ACERO EN APEO	PERFILES LAMINADOS PROVISIONALES	S 355 JR		1.05					
NOTA: EL HORMIGON DE LIMPIEZA SERA HL-15 / B / 20									
RECUBRIMIENTOS									
DESCRIPCION	CLASE DE EXPOSICION		RECUBRIMIENTO NOMINAL						
LOSAS MACIZAS, MUROS	XC2		30 mm						
CIMENTACION, CONTENCIÓN	XC2 + XA1		50 mm						
ELEMENTOS HORMIGONADOS CONTRA EL TERRENO			70 mm						
RELACION AGUA/CEMENTO (a/c)									
DESCRIPCION	CLASE EXPOSICION		MAXIMA a/c						
LOSAS MACIZAS, MUROS	XC2		0.60						
CIMENTACION, CONTENCIÓN	XC2 + XA1		0.50						
CONTENIDO DE CEMENTO									
DESCRIPCION	CLASE EXPOSICION		CONTENIDO MINIMO						
LOSAS MACIZAS, MUROS	XC2		275 kg/m ³						
CIMENTACION, CONTENCIÓN	XC2 + XA1		325 kg/m ³						
NOTA: EL CONTENIDO MAXIMO DE CEMENTO SERA DE 375 kg/m ³									
LONGITUDES BASICAS DE ANCLAJE Y SOLAPO									
ACERO: B500S	HORMIGON	Ø8	Ø10	Ø12	Ø16	Ø20	Ø25	Ø32	
POSICION I	HA-25	20	25	30	40	60	95	155	
POSICION II	HA-25	30	40	45	60	85	135	215	
POSICION I	HA-30	20	25	30	40	55	85	135	
POSICION II	HA-30	30	40	45	60	75	115	185	
LONGITUDES BASICAS DE SOLAPO EN cm									
ACERO: B500S	HORMIGON	Ø8	Ø10	Ø12	Ø16	Ø20	Ø25	Ø32	
TRACCION POSICION I	HA-25	40	50	60	80	120	190	310	
TRACCION POSICION II	HA-25	60	80	90	120	170	270	430	
COMPRESION POSICION I	HA-25	20	25	30	40	60	95	155	
COMPRESION POSICION II	HA-25	30	40	45	60	85	135	215	
TRACCION POSICION I	HA-30	40	50	60	80	110	190	270	
TRACCION POSICION II	HA-30	60	80	90	120	150	230	370	
COMPRESION POSICION I	HA-30	20	25	30	40	55	85	135	
COMPRESION POSICION II	HA-30	30	40	45	60	75	115	185	
NOTA:									
PARA LAS ARMADURAS QUE DURANTE EL HORMIGONADO FORMAN CON LA HORIZONTAL UN ANGULO COMPRENDIDO ENTRE 45° y 90° o QUE EN EL CASO DE FORMAR UN ANGULO INFERIOR A 45° ESTAN SITUADAS EN LA MITAD INFERIOR DE LA SECCION O A UNA DISTANCIA IGUAL O MAYOR A 30 cm DE LA CARA SUPERIOR DE UNA CAPA DE HORMIGONADO.									
PARA LAS ARMADURAS QUE, DURANTE EL HORMIGONADO, NO SE ENCUENTRAN EN NINGUNO DE LOS CASOS ANTERIORES.									

INTERVENCIONES EN ESTRUCTURA EXISTENTE

INTERVENCIÓN ESTRUCTURAL PREVISTA

ÁMBITO DE INTERVENCIÓN

NUEVA VIGA BAJO FORJADO

DEMOLICIÓN DE ELEMENTO EXISTENTE

ÁREA DE DEMOLICIÓN EN FORJADO / BÓVEDA

NUEVA LOSA MACIZA H.A.

CERRAR HUECO EXISTENTE EN MURO

ABRIR / AMPLIAR HUECO EN MURO EXISTENTE

PASO DE CONDUCTO DE INSTALACIONES

ELEMENTO DE APEO PROVISIONAL

ACTUACIÓN DE APEO PROVISIONAL

INTERVENCIÓN F.I

ACCIONES CONSIDERADAS

PP = 78.50 kN/m³
CM = 6.25 + 2.50 kN/m²
SCU = 3.00 kN/m²

NUEVO ASCENSOR (HUECO EN FORJADO EXISTENTE)

PROCESO CONSTRUCTIVO

- DEMOLICIÓN DE ZONA DE FORJADO EXISTENTE AFECTADA POR LA ACTUACIÓN.
- EJEUCIÓN DE CAJEADOS EN MUROS EXISTENTES, DADO DE HORMIGÓN H.A. COMO BASE DE APOYO
- DISPOSICIÓN DE VIGAS DE ACERO EN BORDE DE HUECO DE ASCENSOR APOYADAS ENTRE MUROS EXISTENTES (RELLENO DE APOYOS CON MORTERO ESTRUCTURAL DE RETRACCIÓN CONTROLADA)
- REPOSICIÓN, EN CASO NECESARIO, DE PARTE DEL FORJADO CON LOSA H.A. CONECTADA A MUROS EXISTENTES.

NOTAS

- EL CRUCE DE ENTREGAS DE ELEMENTOS DE ACERO EN MUROS EXISTENTES SE PRODUCE A DISTINTA ALTURA, UBICÁNDOSE LA VIGA CARGADERO DOBLE POR DEBAJO DEL NIVEL DEL FORJADO.

INTERVENCIÓN F.III

ACCIONES CONSIDERADAS

PP = 78.50 kN/m³
CM = 1.00 kN/m²
SCU = 0.40 kN/m²
N = 0.40 kN/m²
W = [0.71 x C₁/C₂] kN/m²


PROCESO CONSTRUCTIVO

- EJEUCIÓN DE CAJEADOS EN MUROS EXISTENTES EN MONASTERIO Y CASA DEL ABAD, DADO DE HORMIGÓN H.A. COMO BASE DE APOYO
- PREVISIÓN DE PLACAS DE ACERO EMBEBIDAS EN CAJEADO DE CASA DEL ABAD
- DISPOSICIÓN DE VIGAS TRANSVERSALES, APOYADAS ENTRE MUROS EXISTENTES (RELLENO DE APOYOS CON MORTERO ESTRUCTURAL DE RETRACCIÓN CONTROLADA)


NOTAS

- EXISTIRÁ UNA JUNTA ESTRUCTURAL DE DILATACIÓN UBICADA EN LA ALINEACIÓN EXTERIOR DEL MONASTERIO, POR LO QUE, LA UNIÓN DE ACERO DEBERÁ PERMITIR DESPLAZAMIENTOS HORIZONTALES.
- LOS CAJEADOS EN MUROS EXISTENTES NO DAÑARÁN LA ESTRUCTURA ORIGINAL DE CARGA.


PLANTA PRIMERA E: 1/50

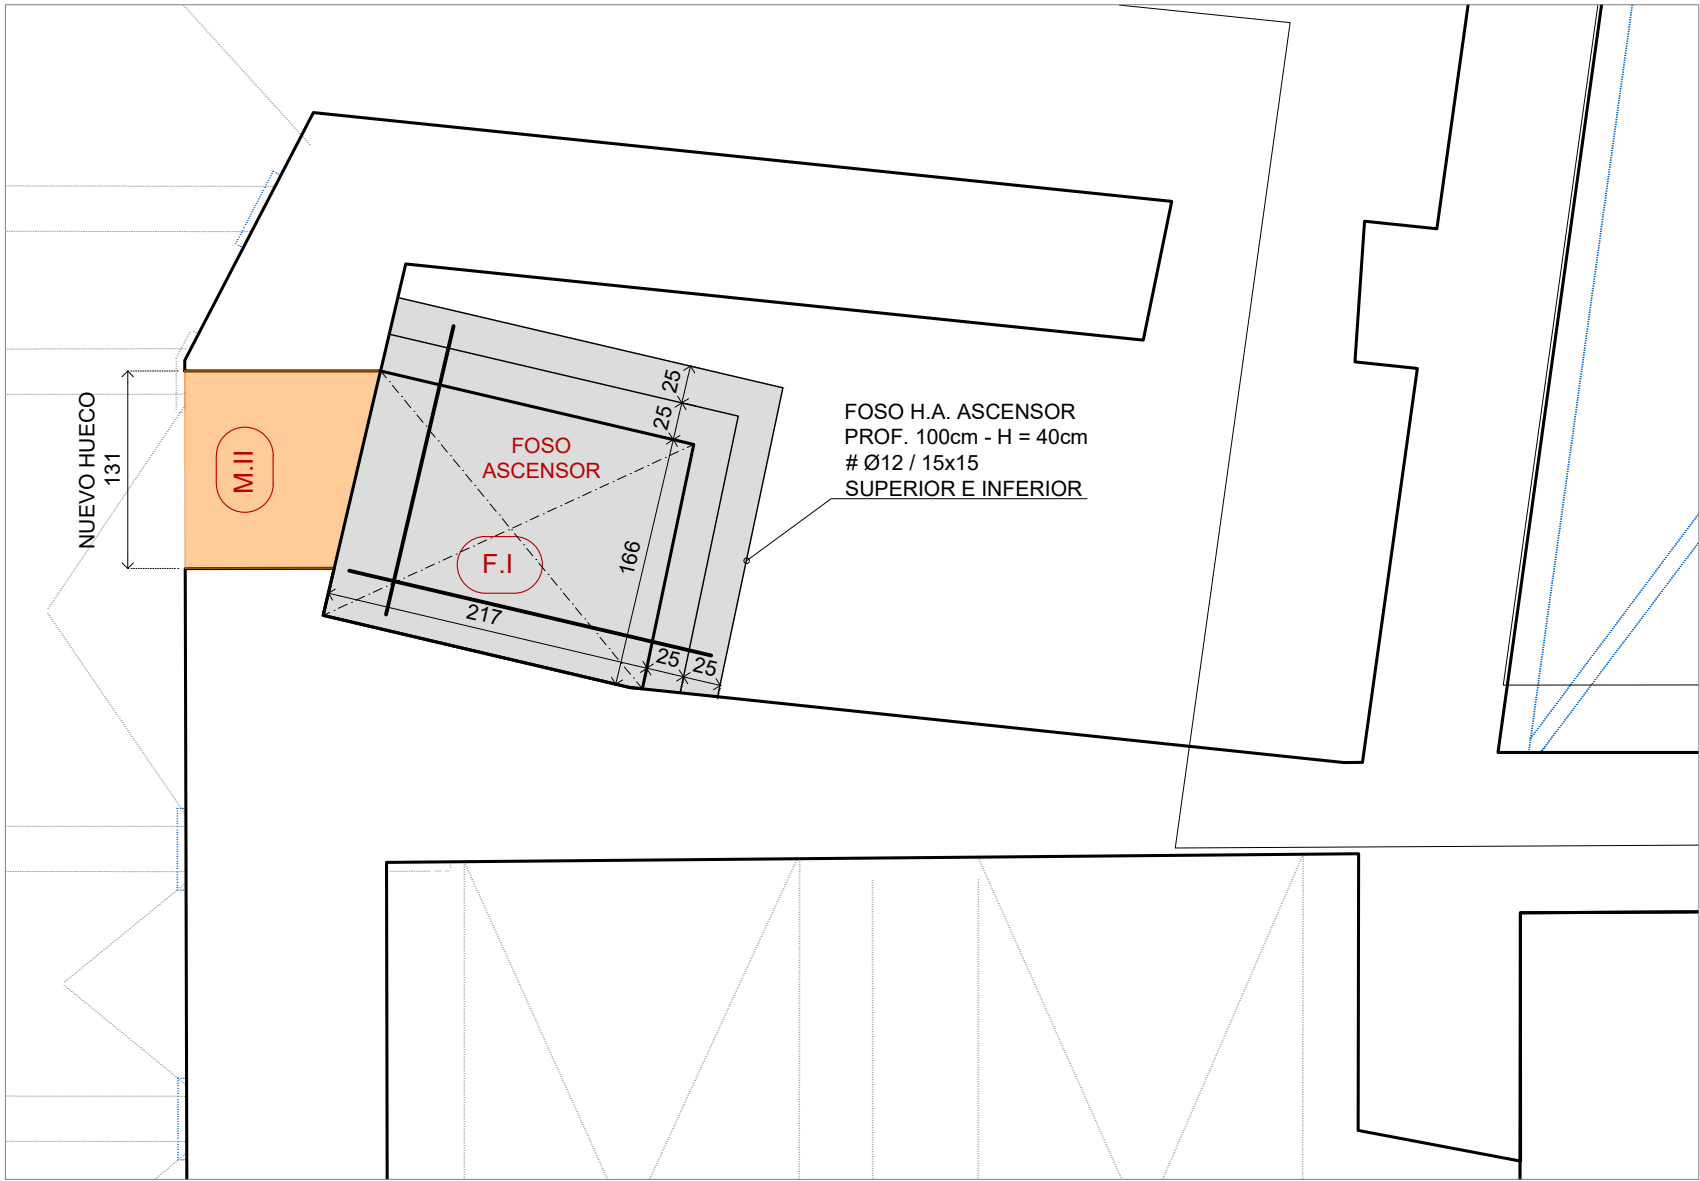

PLANTA SEGUNDA E: 1/50

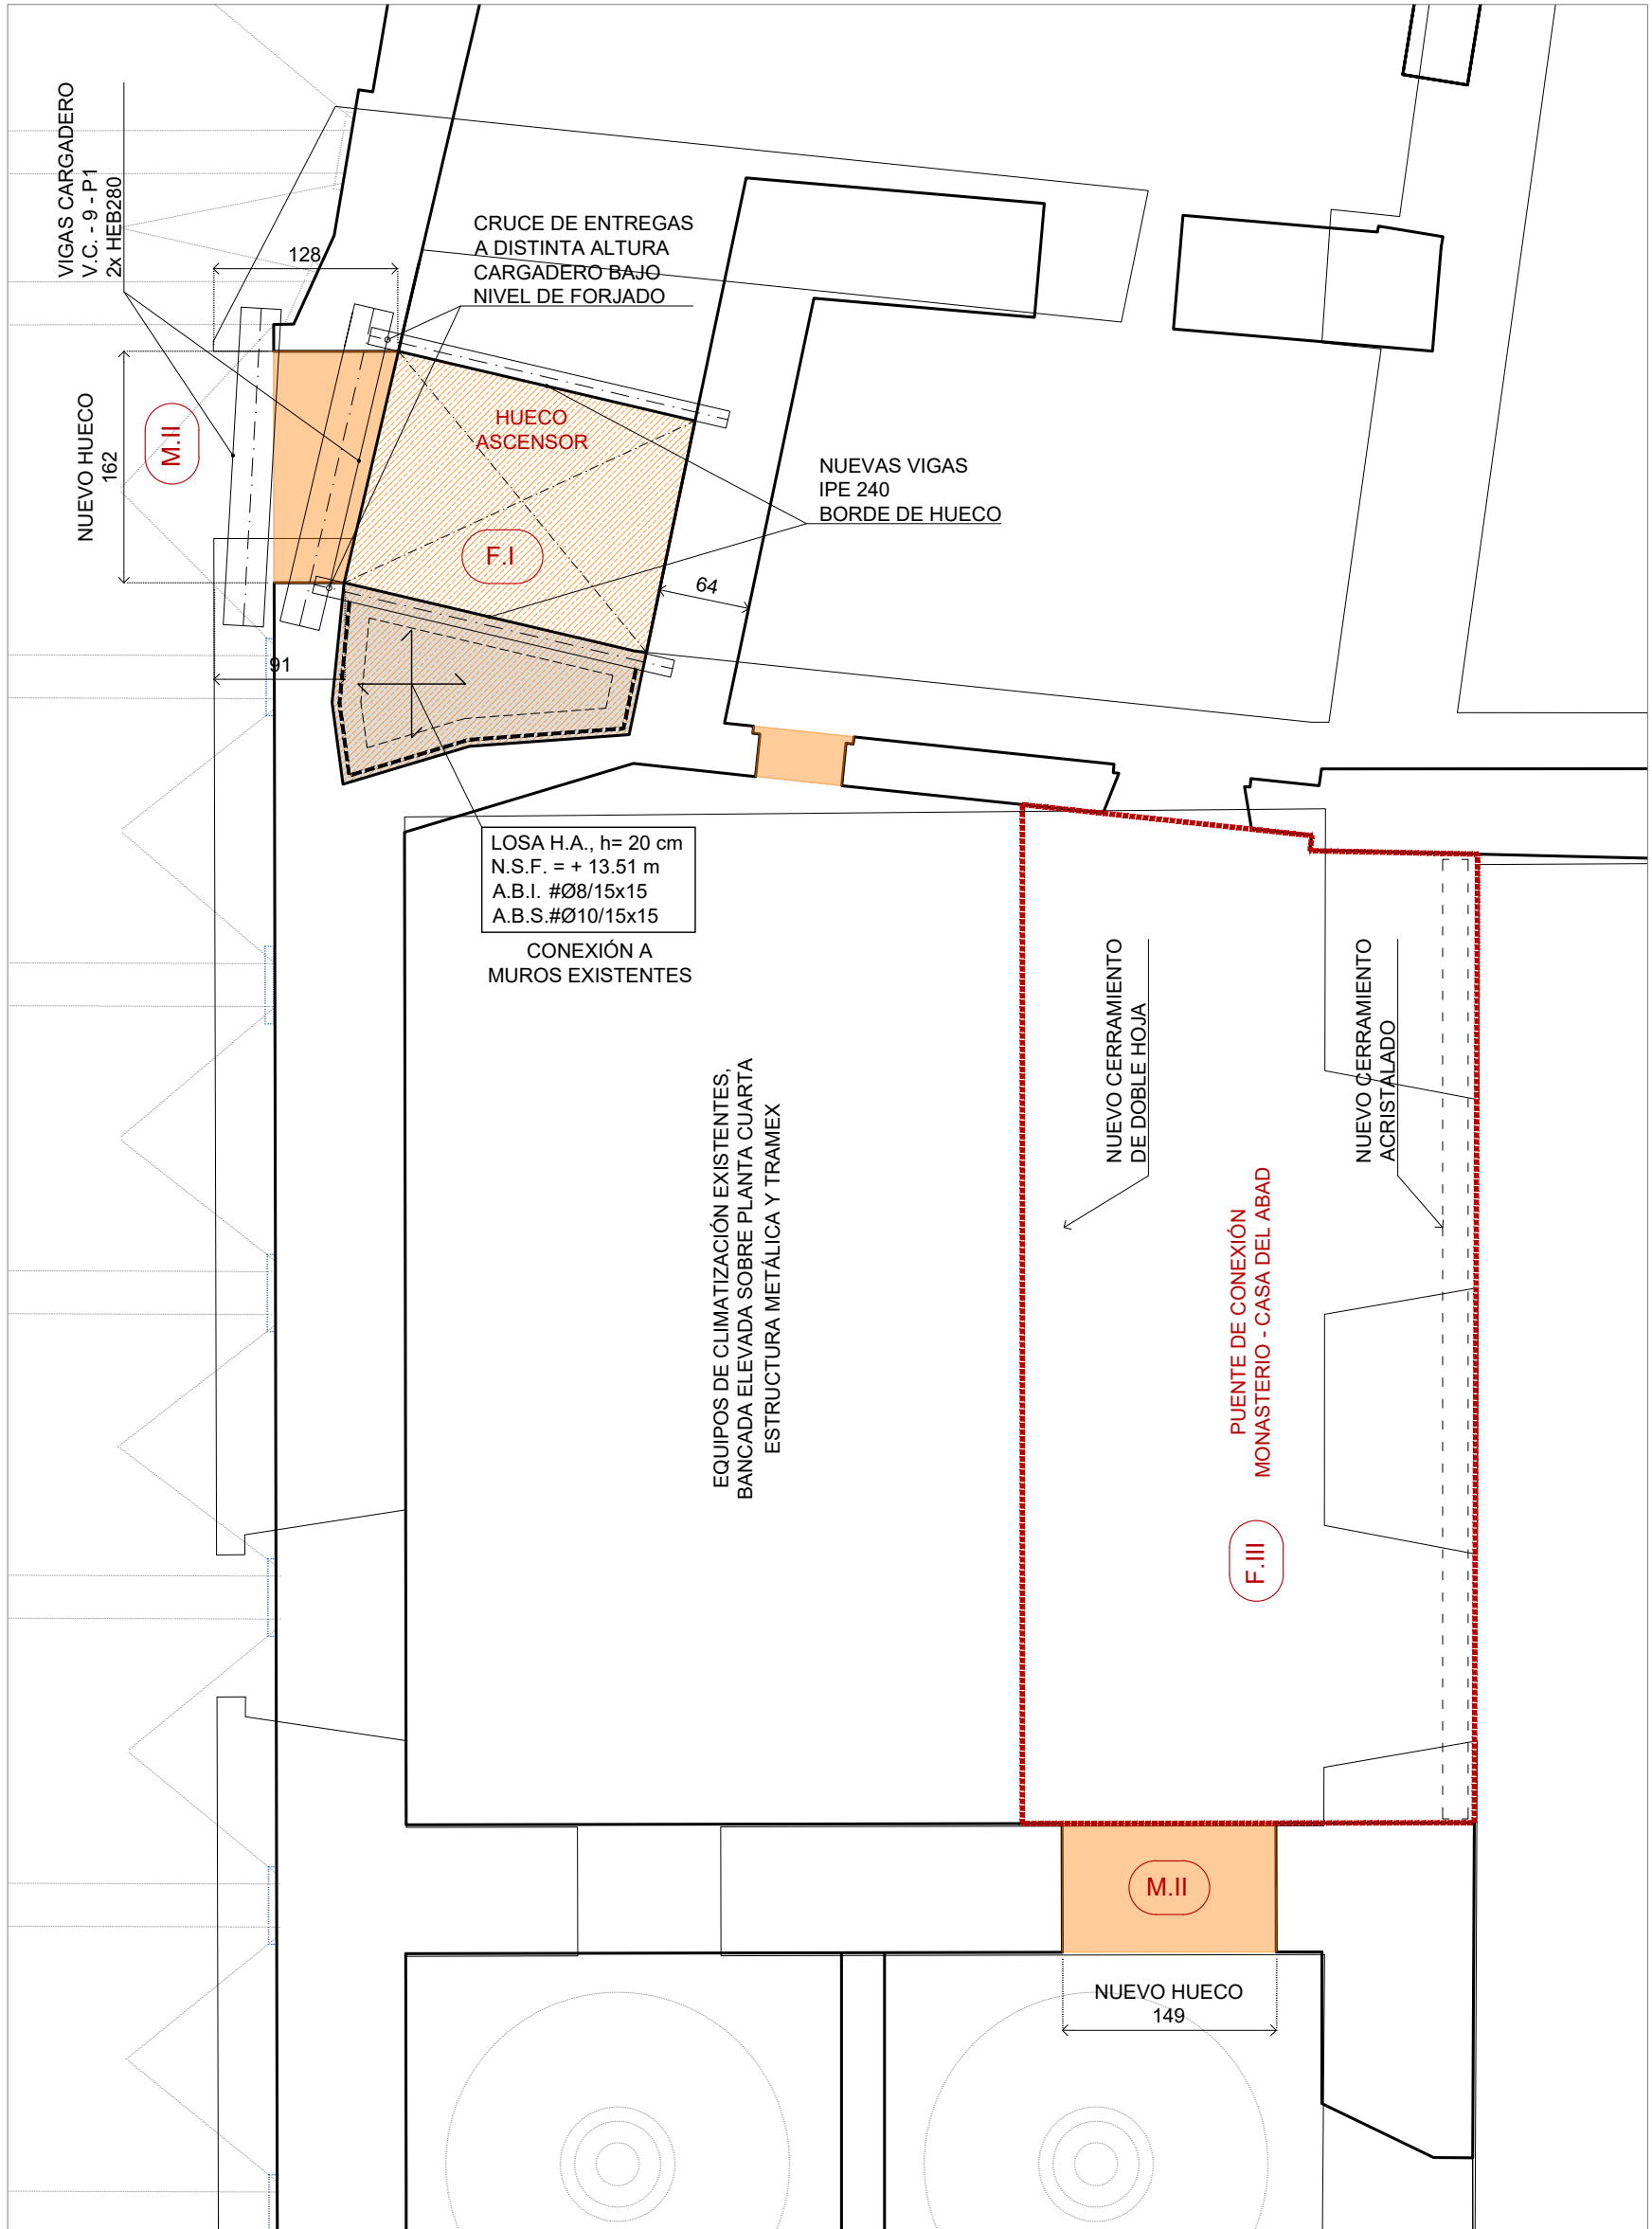

PLANTA TERCERA E: 1/50

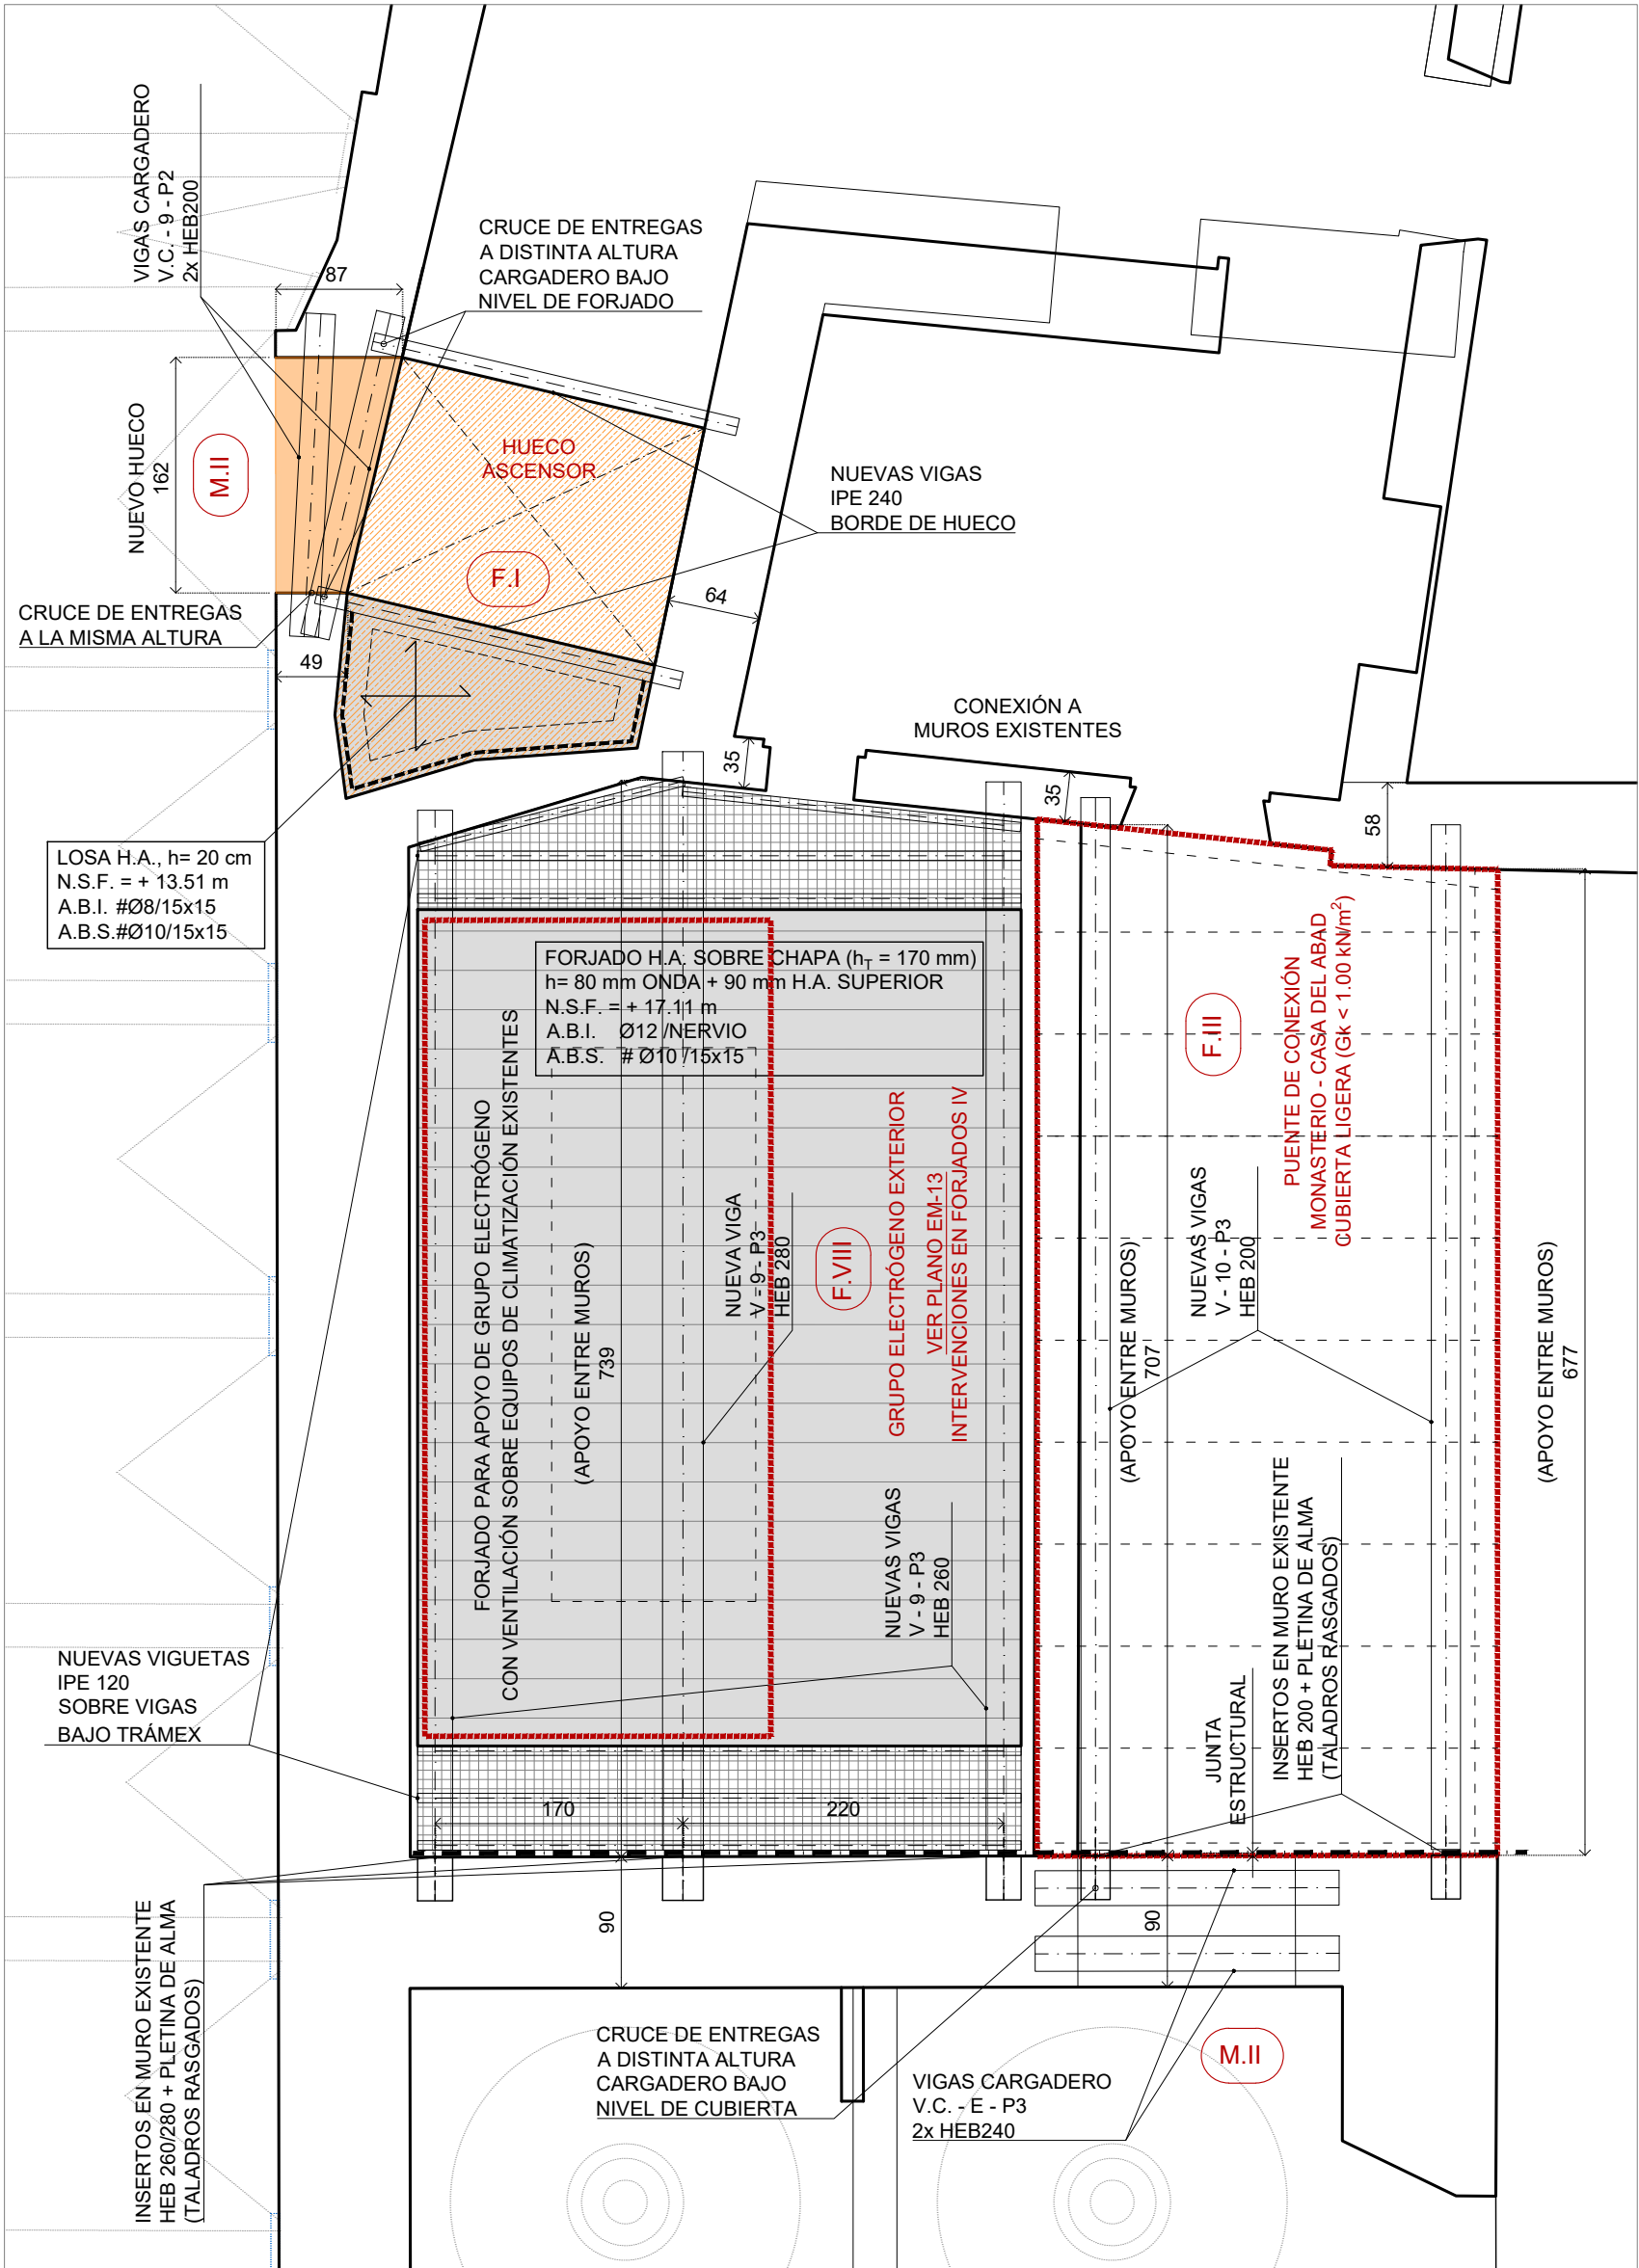

CUADRO DE MATERIALES								
MATERIALES Y COEFICIENTES DE SEGURIDAD:								
DESCRIPCION	ELEMENTO	TIPIFICACION		COEFICIENTE PARCIAL DE SEGURIDAD				
HORMIGON ARMADO	LOSAS MACIZAS, MUROS	HA-25 / B / 20 / XC2		1.50				
HORMIGON ARMADO	CIMENTACION, CONTENCIÓN	HA-30 / B / 20 / XC2+XA1		1.50				
ARMADO PASIVO	TODA LA OBRA	S 500 S		1.15				
ACERO	PERFILES LAMINADOS, CONFORMADOS	S 275 JR		1.05				
ACERO EN APEO	PERFILES LAMINADOS PROVISIONALES	S 355 JR		1.05				
NOTA: EL HORMIGON DE LIMPIEZA SERA HL-15/ B/ 20								
RECUBRIMIENTOS								
DESCRIPCION	CLASE DE EXPOSICION		RECUBRIMIENTO NOMINAL					
LOSAS MACIZAS, MUROS	XC2		30 mm					
CIMENTACION, CONTENCIÓN	XC2 + XA1		50 mm					
ELEMENTOS HORMIGONADOS CONTRA EL TERRENO			70 mm					
RELACION AGUA/CEMENTO (a/c)								
DESCRIPCION	CLASE EXPOSICION		MAXIMA a/c					
LOSAS MACIZAS, MUROS	XC2		0.60					
CIMENTACION, CONTENCIÓN	XC2 + XA1		0.50					
CONTENIDO DE CEMENTO								
DESCRIPCION	CLASE EXPOSICION		CONTENIDO MINIMO					
LOSAS MACIZAS, MUROS	XC2		275 kg/m³					
CIMENTACION, CONTENCIÓN	XC2 + XA1		325 kg/m³					
NOTA: EL CONTENIDO MAXIMO DE CEMENTO SERA DE 375 kg/m³								
LONGITUDES BASICAS DE ANCLAJE Y SOLAPO								
ACERO: B500S	HORMIGON	Ø8	Ø10	Ø12	Ø16	Ø20	Ø25	Ø32
POSICION I	HA-25	20	25	30	40	60	95	155
POSICION II	HA-25	30	40	45	60	85	135	215
POSICION I	HA-30	20	25	30	40	55	85	135
POSICION II	HA-30	30	40	45	60	75	115	185
LONGITUDES BASICAS DE SOLAPO EN cm								
ACERO: B500S	HORMIGON	Ø8	Ø10	Ø12	Ø16	Ø20	Ø25	Ø32
TRACCION POSICION I	HA-25	40	50	60	80	120	190	310
TRACCION POSICION II	HA-25	60	80	90	120	170	270	430
COMPRESION POSICION I	HA-25	20	25	30	40	60	95	155
COMPRESION POSICION II	HA-25	30	40	45	60	85	135	215
TRACCION POSICION I	HA-30	40	50	60	80	110	190	270
TRACCION POSICION II	HA-30	60	80	90	120	150	230	370
COMPRESION POSICION I	HA-30	20	25	30	40	55	85	135
COMPRESION POSICION II	HA-30	30	40	45	60	75	115	185
NOTA:								
PARA LAS ARMADURAS QUE DURANTE EL HORMIGONADO FORMAN CON LA HORIZONTAL UN ANGULO COMPRENDIDO ENTRE 45° y 90° o QUE EN EL CASO DE FORMAR UN ANGULO INFERIOR A 45° ESTAN SITUADAS EN LA MITAD INFERIOR DE LA SECCION O A UNA DISTANCIA IGUAL O MAYOR A 30 cm DE LA CARA SUPERIOR DE UNA CAPA DE HORMIGONADO.								
PARA LAS ARMADURAS QUE, DURANTE EL HORMIGONADO, NO SE ENCUENTRAN EN NINGUNO DE LOS CASOS ANTERIORES.								

INTERVENCIONES EN ESTRUCTURA EXISTENTE

INTERVENCIÓN ESTRUCTURAL PREVISTA

AMBITO DE INTERVENCIÓN

NUEVA VIGA BAJO FORJADO

DEMOLICIÓN DE ELEMENTO EXISTENTE

ÁREA DE DEMOLICIÓN EN FORJADO / BÓVEDA

NUEVA LOSA MACIZA H.A.


CERRAR HUECO EXISTENTE EN MURO

ABRIR / AMPLIAR HUECO EN MURO EXISTENTE

PASO DE CONDUCTO DE INSTALACIONES

ELEMENTO DE APEO PROVISIONAL

ACTUACIÓN DE APEO PROVISIONAL

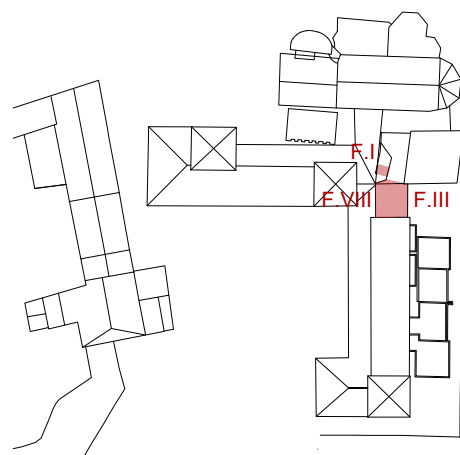


COTES ABSOLUTES SOBRE EL NIVELL DEL MAR

REVISIÓ / DESCRIPCIO	DATA / SIGNATURA


SEPARATA DEL PROJECTE BÀSIC I EXECUTIU DE REFORMA I AMPLIACIÓ DE L'EDIFICI MONESTIR DE SANT FELIU DE GUÍXOLS	
UNITAT D'ACTUACIÓ REHABILITACIÓ I AMPLIACIÓ DE L' EDIFICI MONESTIR	
SITUACIÓ PLAÇA DEL MONESTIR, SANT FELIU DE GUÍXOLS	FASE DE DISENY BÀSIC I EXECUTIU
ARQUITECTE NIETO SOBEJANO ARQUITECTOS S.L.P. Calle Talavera, 4 L - 5 28016 Madrid 915 64 38 30	SIGNATURA FERNSANTA NIETO En representació de NIETO SOBEJANO S.L.P.
PROPIETAT AJUNTAMENT DE SANT FELIU DE GUÍXOLS	
DESCRIPCIO ESTAT REFORMAT INTERVENCIONES EN MONASTERIO INTERVENCIONES EN FORJADOS I	Nº PROJECTE 320-19 DATA JULIOL 2026 FORMAT DIN A1/A3 ESCALA VARIAS Nº PLÀNOL EM-10
THIS DRAWING IS COPYRIGHTED / AQUEST DIBUIX ESTÀ PROTEGIT PER DROTHGAT	

INTERVENCIÓN F.VIII GRUPO ELECTRÓGENO EXTERIOR

ACCIONES CONSIDERADAS ENVOLVENTE		PROCESO CONSTRUCTIVO
PP =	78.50 kN/m ³	- EJECUCIÓN DE CAJEADOS EN MUROS EXISTENTES EN MONASTERIO Y CASA DEL ABAD, DADO DE HORMIGÓN H.A. COMO BASE DE APOYO - PREVISIÓN DE PLACAS DE ACERO EMBEBIDAS EN CAJEADO DE CASA DEL ABAD - DISPOSICIÓN DE VIGAS TRANSVERSALES, APOYADAS ENTRE MUROS EXISTENTES (RELLENO DE APOYOS CON MORTERO ESTRUCTURAL DE RETRACCIÓN CONTROLADA) - EJECUCIÓN DE FORJADO H.A. SOBRE CHAPA COLABORANTE APOYADA SOBRE VIGAS TRANSVERSALES, CON PREVISIÓN DE PLACAS DE ACERO EMBEBIDAS EN FORJADO H.A. PARA APOYO DE MONTANTES VERTICALES - EJECUCIÓN DE ESTRUCTURA TUBULAR DE PILARES, VIGAS LONGITUDINALES, VIGAS TRANSVERSALES Y DIAGONALES, PARA DISPOSICIÓN DE CERRAMIENTO LIGERO
CM =	1.00 kN/m ²	
SCU =	0.40 kN/m ²	
N =	0.40 kN/m ²	
W =	[0.71 x C _u /C _c] kN/m ²	
ACCIONES CONSIDERADAS FORJADO		NOTAS - EXISTIRÁ UNA JUNTA ESTRUCTURAL DE DILATACIÓN UBICADA EN LA ALINEACIÓN EXTERIOR DEL MONASTERIO, POR LO QUE, LA UNIÓN DE ACERO DEBERÁ PERMITIR DESPLAZAMIENTOS HORIZONTALES - LOS CAJEADOS EN MUROS EXISTENTES NO DAÑARÁN LA ESTRUCTURA ORIGINAL DE CARGA. - LA SOLDADURA DE LOS PERFILES TUBULARES DE ACERO SE EJECUTARÁ EN TODO SU PERÍMETRO.
PP =	78.50 kN/m ³	
PP H.A. =	25.00 kN/m ³	
CM =	1.00 kN/m ²	
SCU =	1.00 kN/m ²	
N =	0.40 kN/m ²	
GRUPO ELECTRÓGENO		
Q _{k,max} = 45.75 kN		
Long. 3.80 m x Ancho 1.40 m		

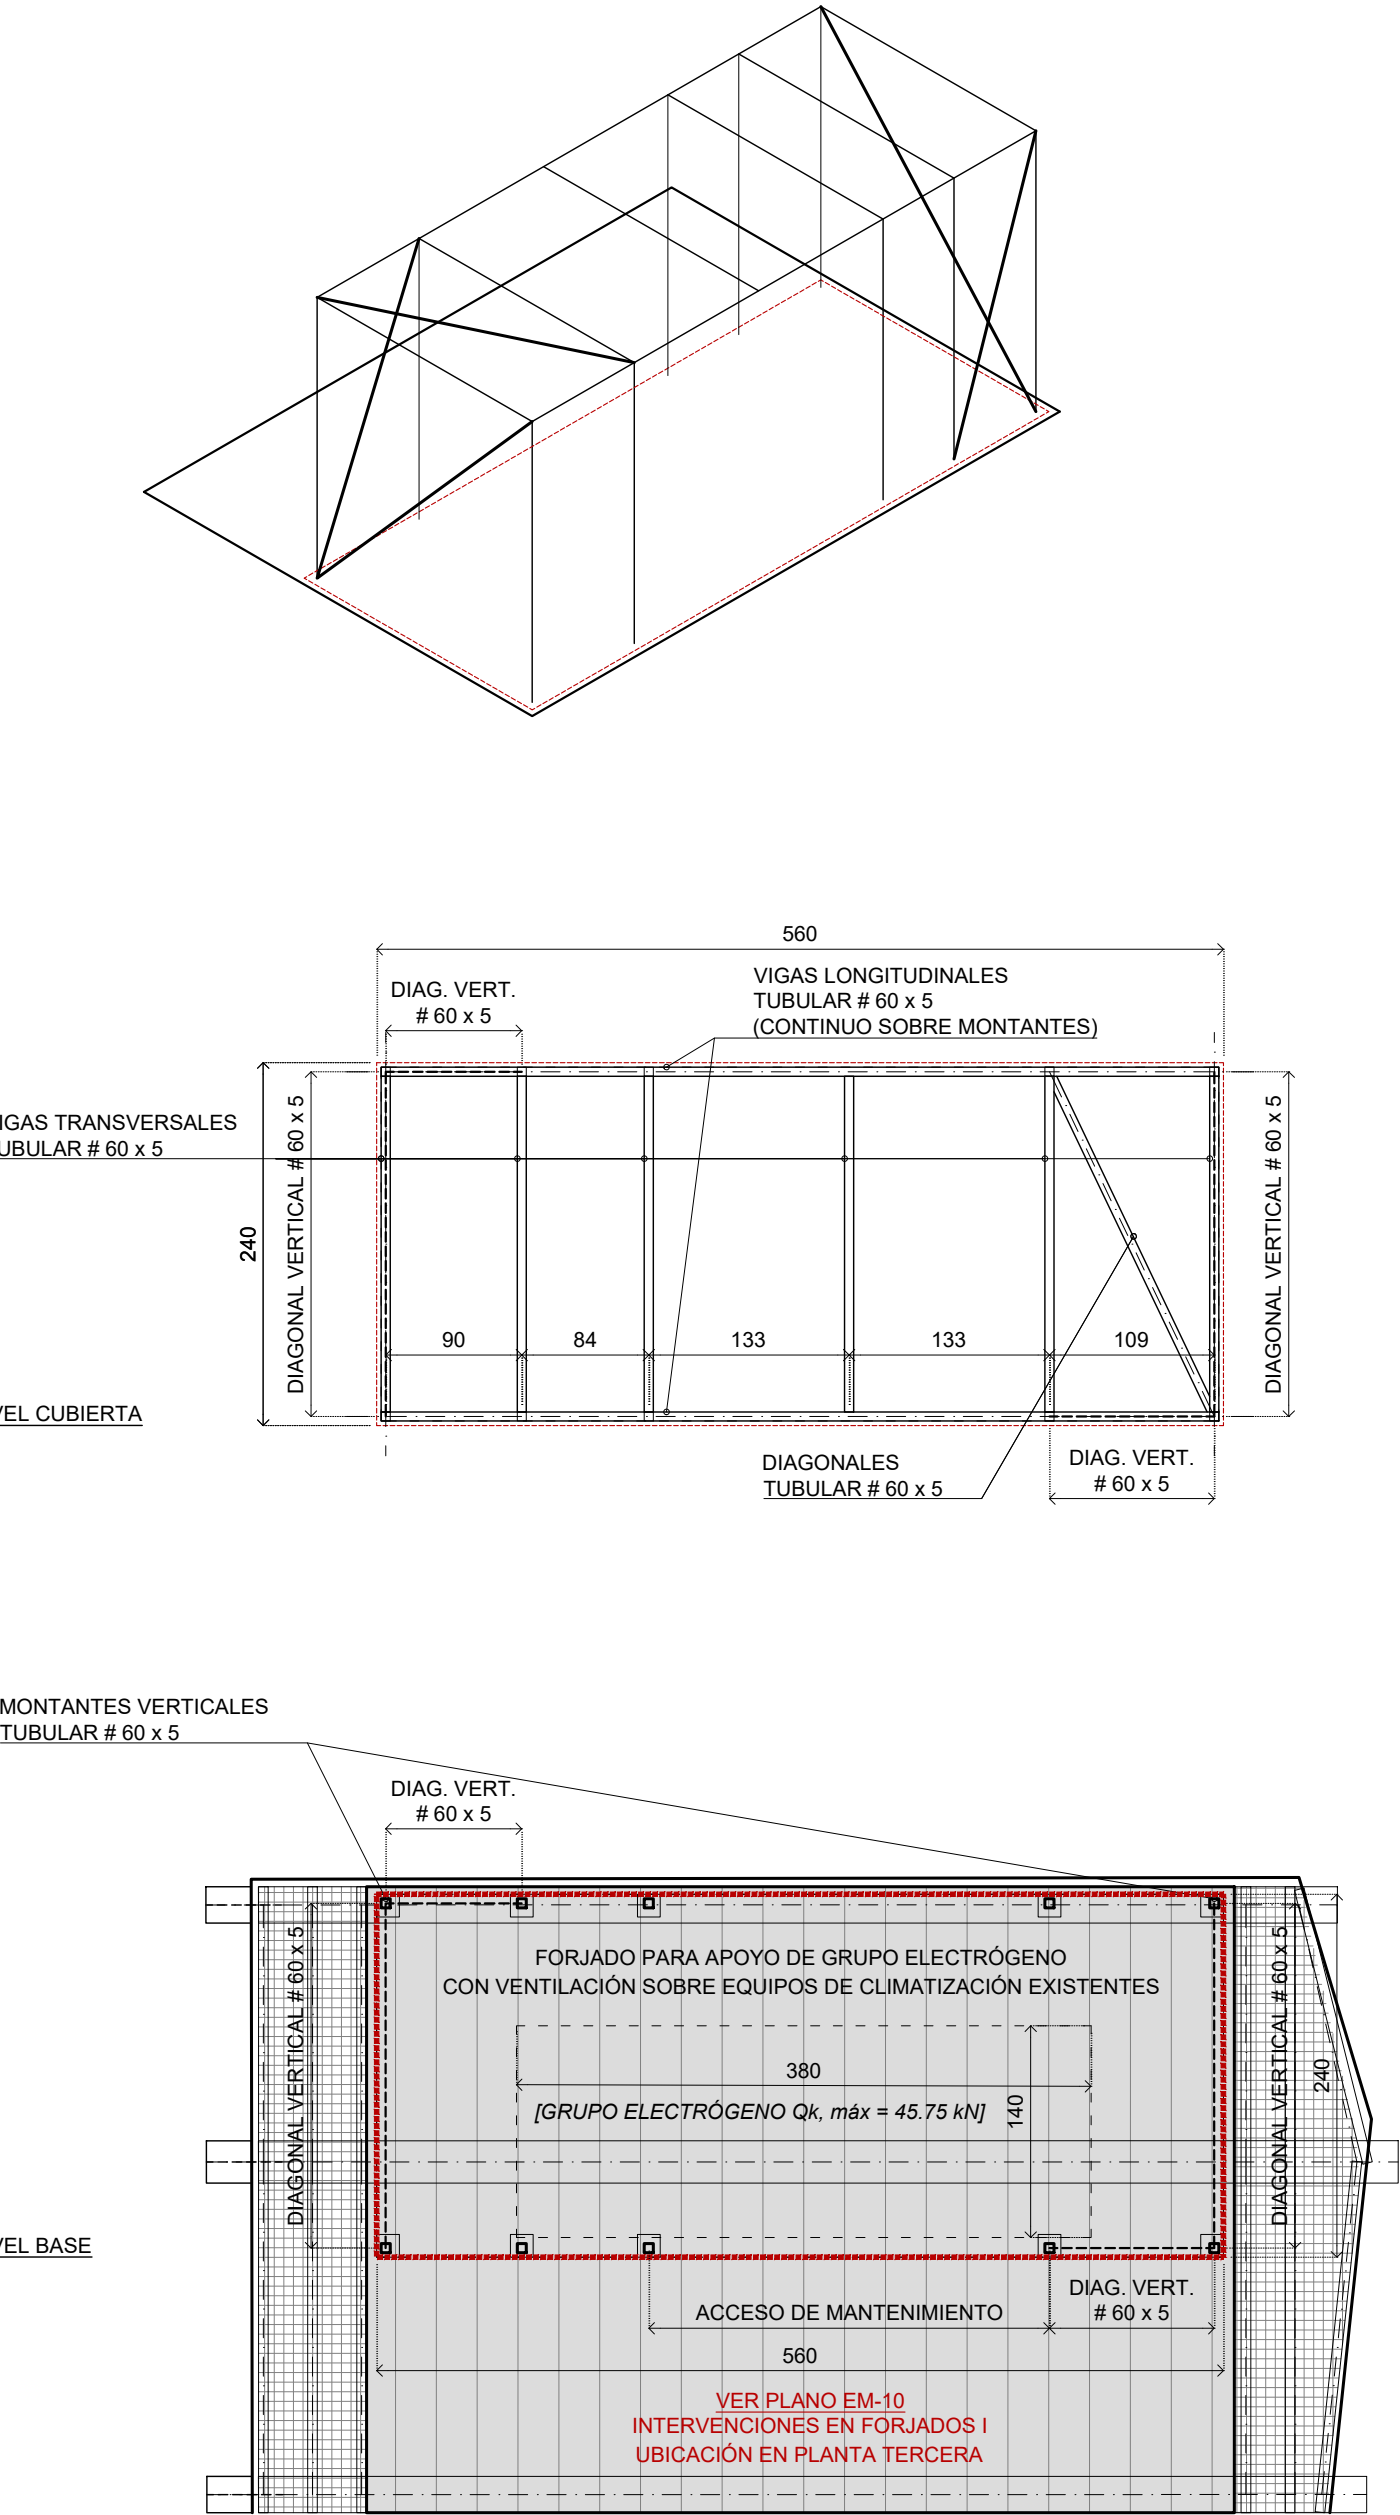


SECCIÓN TRANSVERSAL TIPO DE FORJADO E: 1/10

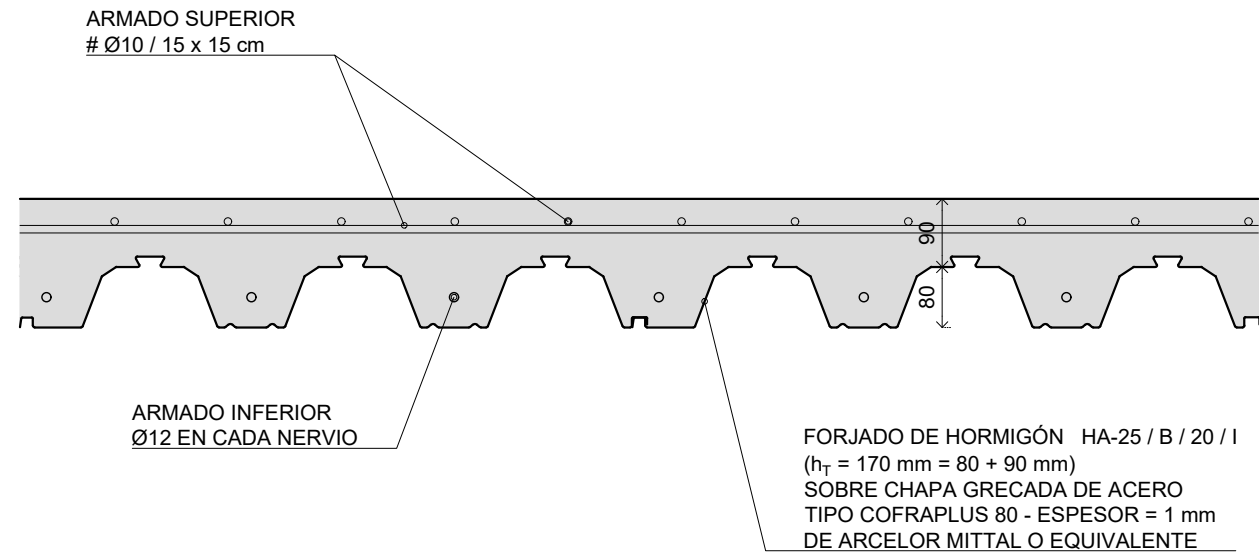


INTERVENCIÓN F.IX EQUIPOS DE INSTALACIONES EN BAJOCUBIERTA

ACCIONES CONSIDERADAS		PROCESO CONSTRUCTIVO
PP =	78.50 kN/m ³	- EJECUCIÓN DE CAJEADOS EN MUROS EXISTENTES, ENTRE LA ESTRUCTURA DE VIGUETAS ACTUAL - DISPOSICIÓN DE VIGAS PRINCIPALES Y SECUNDARIAS DE ESTRUCTURA ELEVADA DE CUBIERTA - DISPOSICIÓN DE MONTANTES VERTICALES, VIGAS Y PLETINAS DE APOYO DE LA CUBIERTA EXISTENTE - CORTE Y RETIRADA DE PAQUETE CONSTRUCTIVO DE CUBIERTA EXISTENTE - SUBESTRUCTURA EXTERIOR COBERTURA CON REJILLA SOBRE LA MAQUINARIA
CUBIERTA	2.50 kN/m ²	
SCU =	1.00 kN/m ²	
EQUIPOS INSTALACIONES		
NOTAS		- LA NUEVA ESTRUCTURA PARA APOYO DE INSTALACIONES EN BAJOCUBIERTA NO APOYARÁ EN EL FORJADO EXISTENTE EN ESTE NIVEL, SIENDO NECESARIO RESPETAR UNA HOLGURA CONSTRUCTIVA. - LOS APOYOS NECESARIOS EN MUROS EXISTENTES Y BAJO LA CUBIERTA NO DAÑARÁN LA ESTRUCTURA EXISTENTE, ATENDIENDO ESPECIALMENTE A LOS ENCUENTROS CONSTRUCTIVOS A NIVEL DE CORNISA Y EN CUMBRERA.


SECCIÓN BAJOCUBIERTA. EQUIPO INSTALACIONES E:1/50

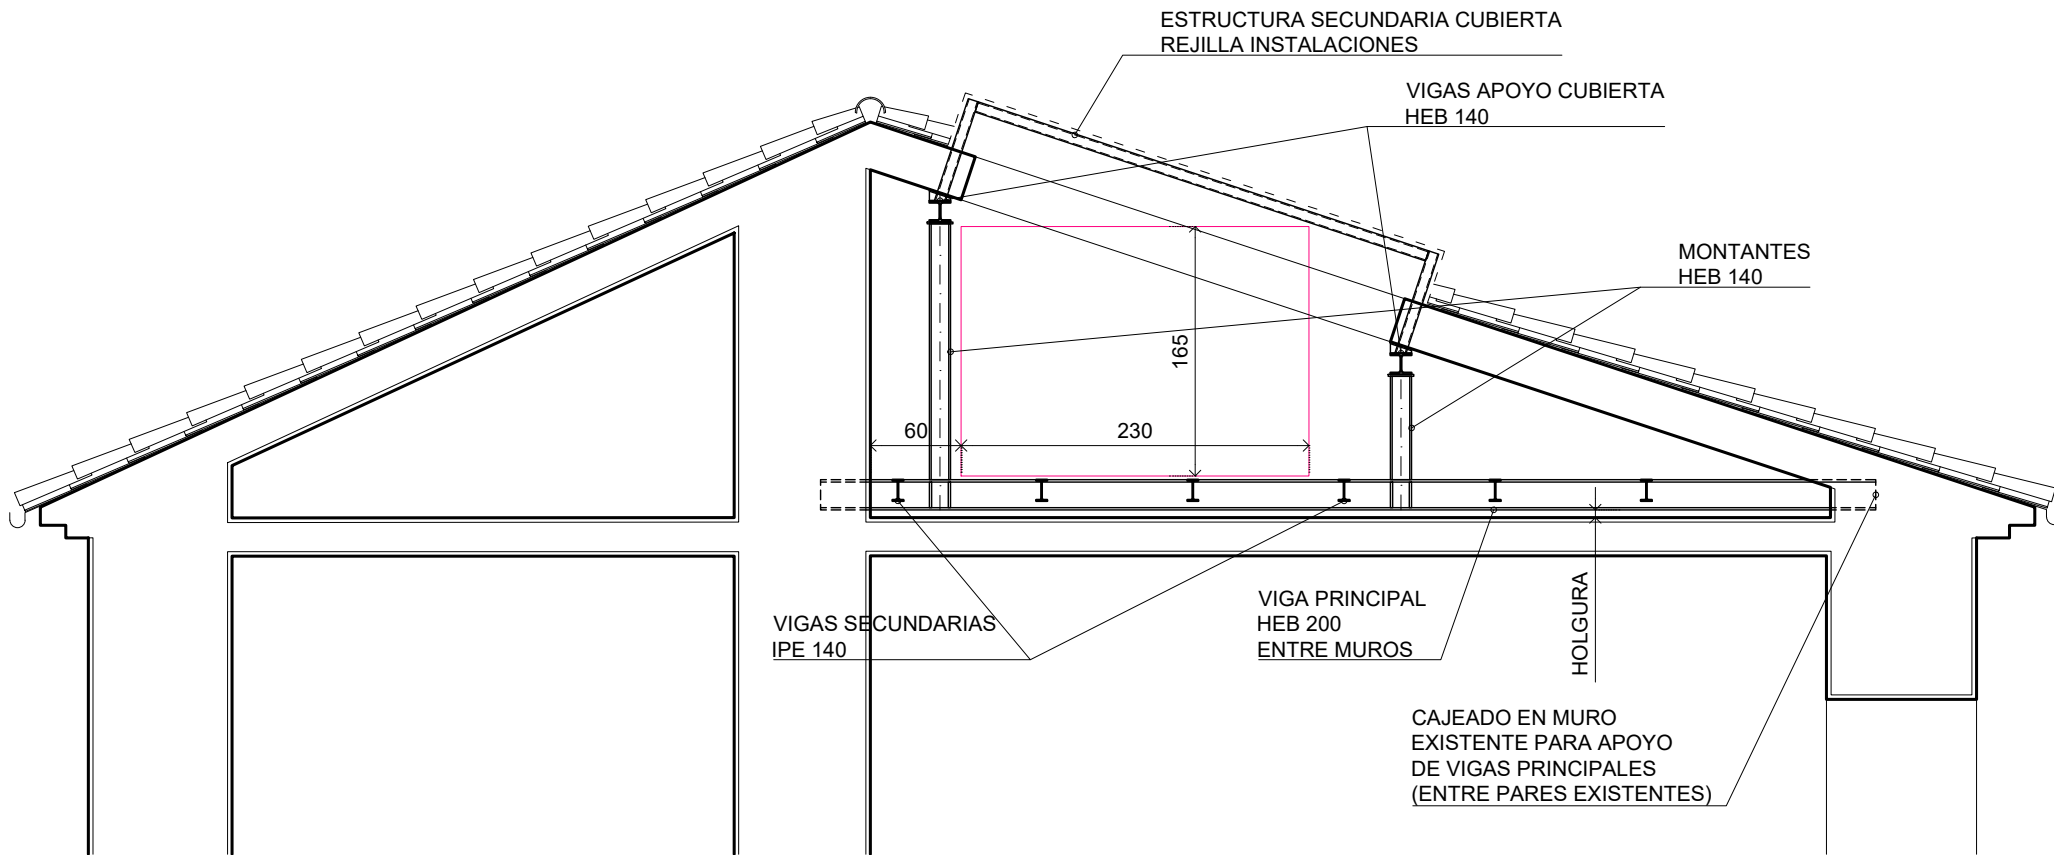


DETALLE APOYO CUBIERTA EXISTENTE E=1:10

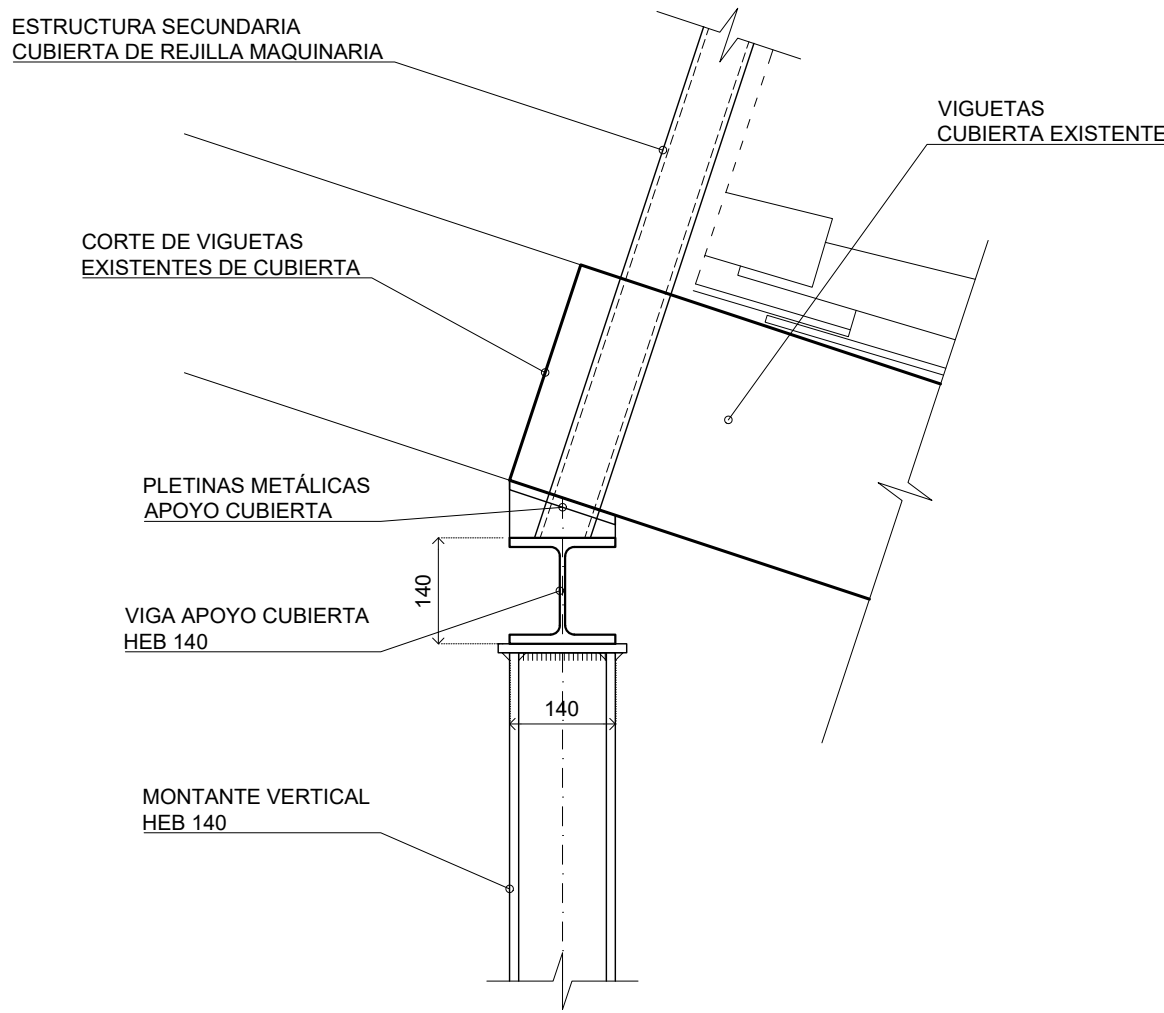


SECCIÓN LONGITUDINAL TIPO DE FORJADO E: 1/10

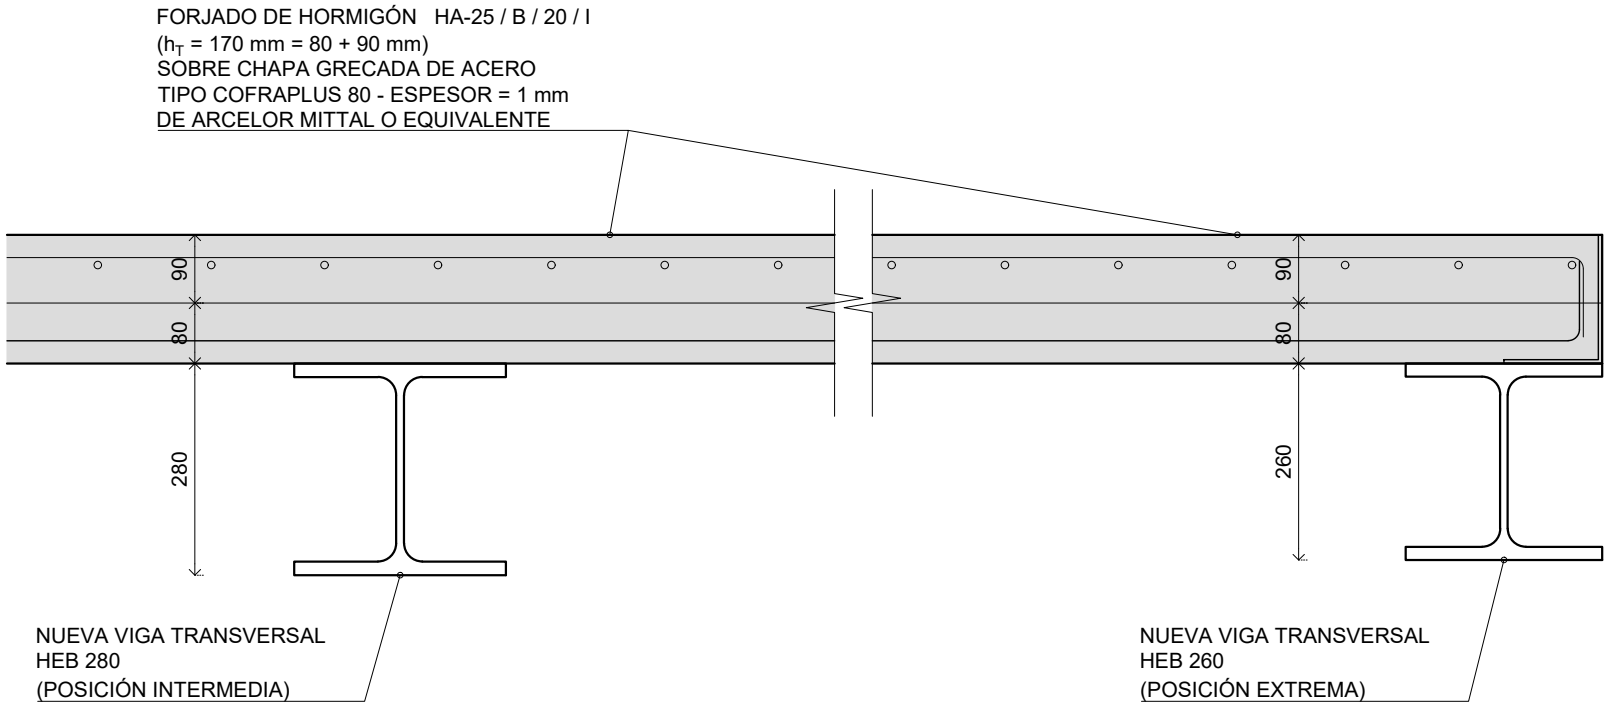

SECCIÓN LONGITUDINAL DE ZONA DE VENTILACIÓN E: 1/10

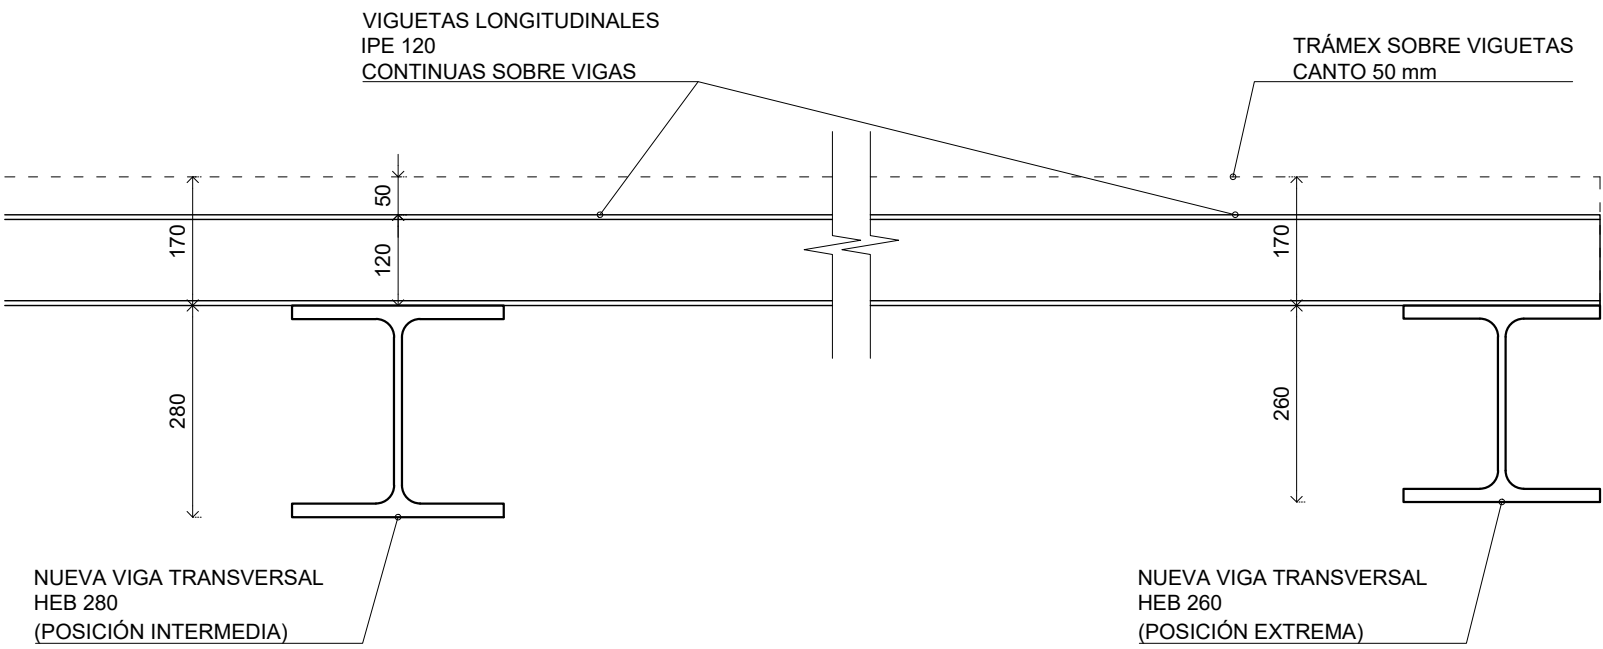


BAJOCUBIERTA E: 1/100

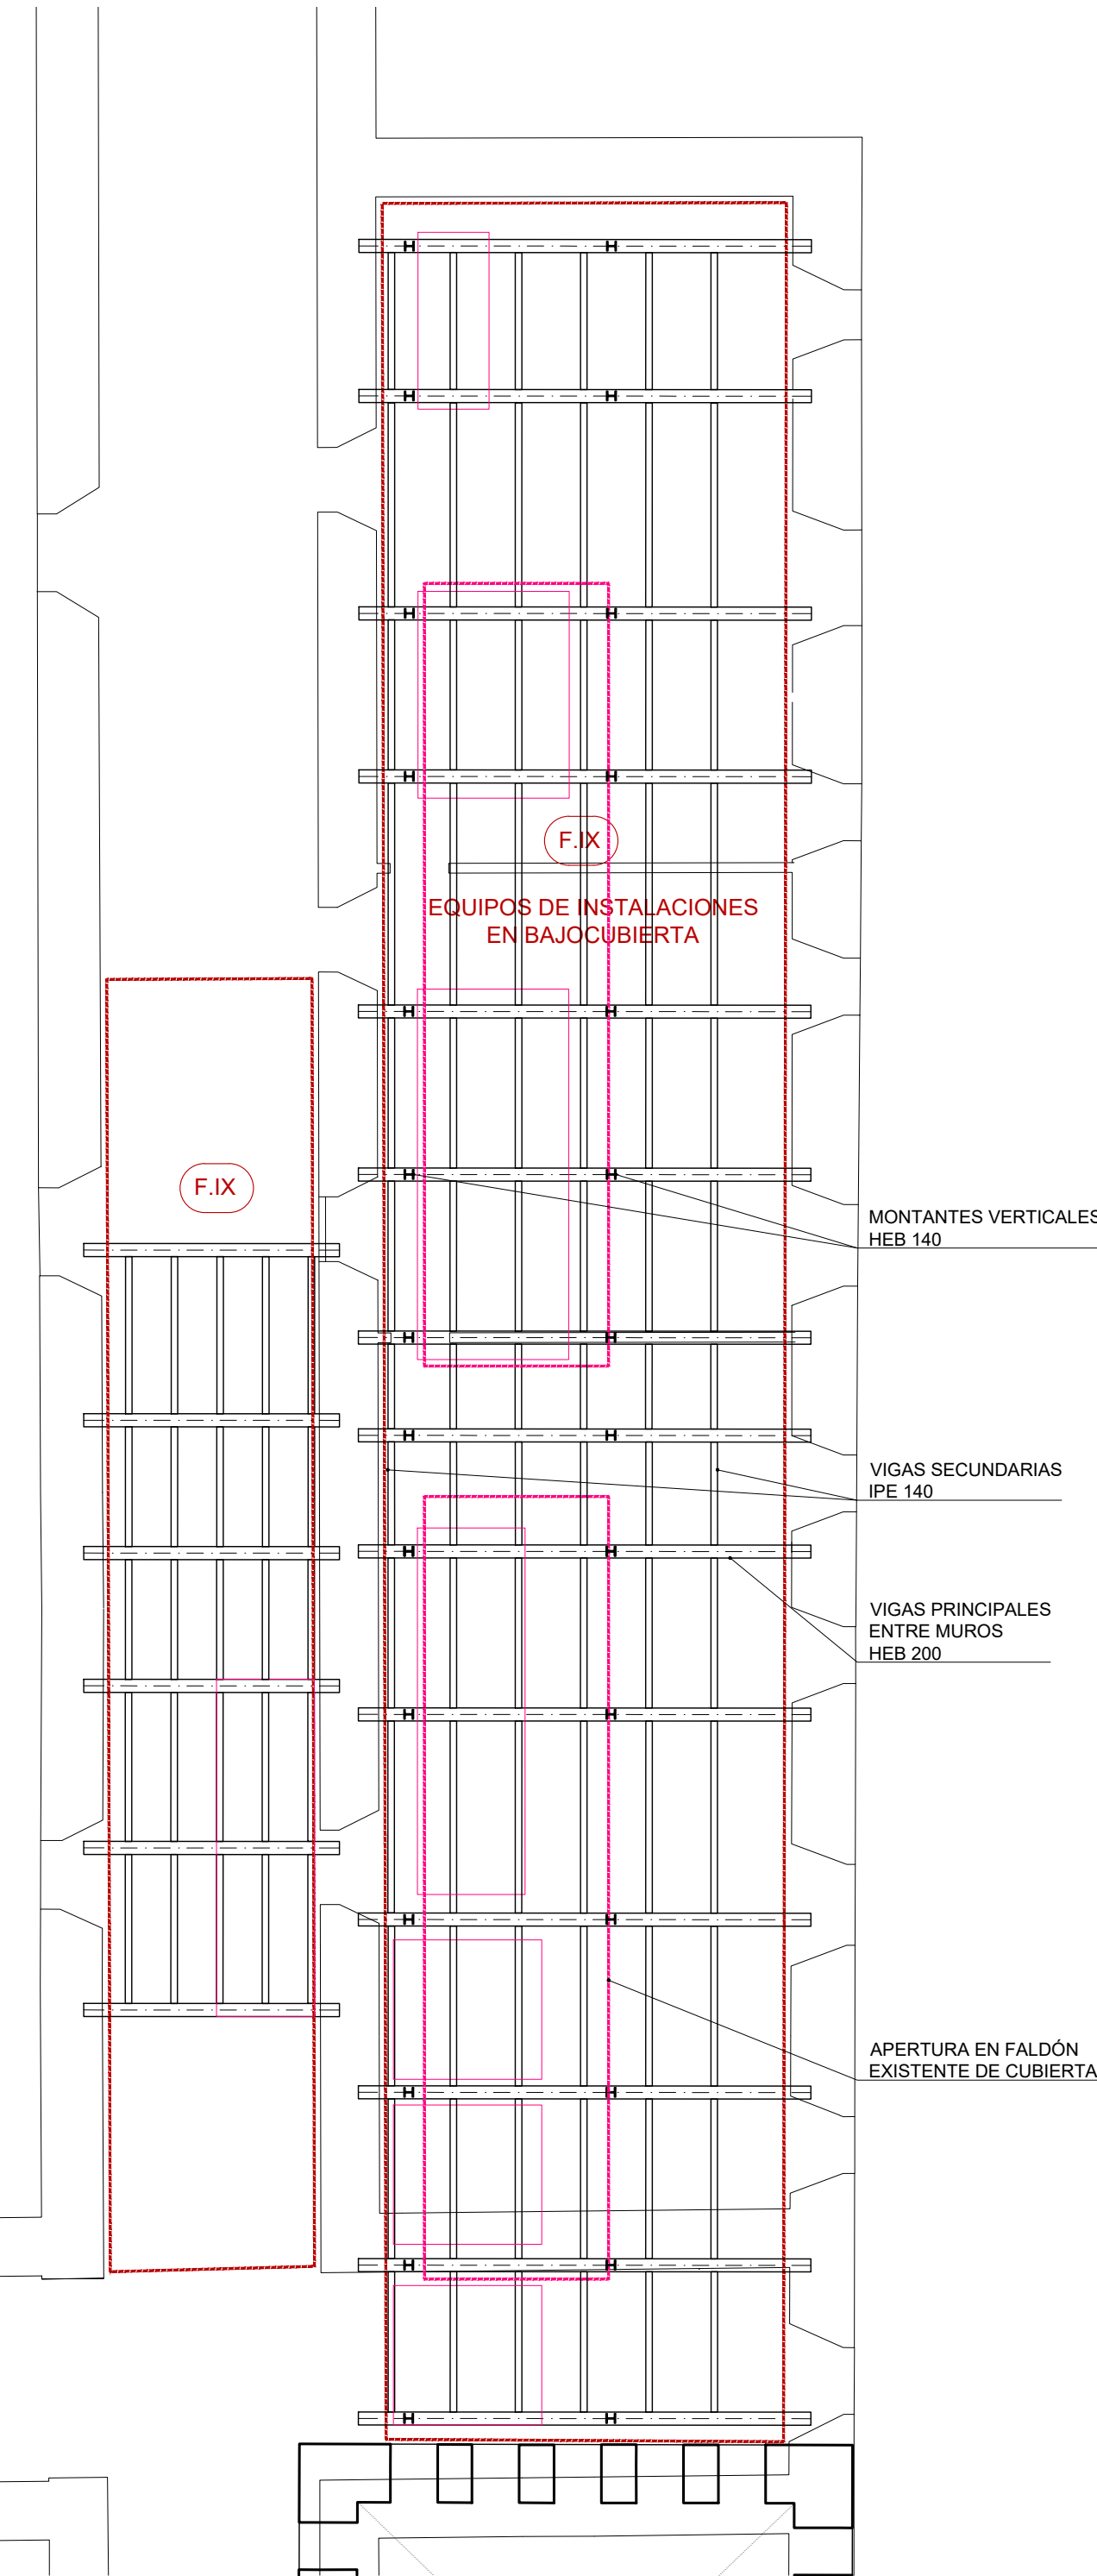

CUADRO DE MATERIALES									
MATERIALES Y COEFICIENTES DE SEGURIDAD:									
DESCRIPCION	ELEMENTO	TIPIFICACION		COEFICIENTE PARCIAL DE SEGURIDAD					
				YC	YS				
HORMIGON ARMADO	LOSAS MACIZAS, MUROS	HA-25 / B / 20 / XC2		1.50					
HORMIGON ARMADO	CIMENTACION, CONTENCIÓN	HA-30 / B / 20 / XC2+XA1		1.50					
ARMADO PASIVO	TODA LA OBRA	B 500 S			1.15				
ACERO	PERFILES LAMINADOS, CONFORMADOS	S 275 JR			1.05				
ACERO EN APEO	PERFILES LAMINADOS PROVISIONALES	S 355 JR			1.05				
NOTA: EL HORMIGON DE LIMPIEZA SERA HL-15 / B / 20									
RECUBRIMIENTOS									
DESCRIPCION	CLASE DE EXPOSICION		RECUBRIMIENTO NOMINAL						
LOSAS MACIZAS, MUROS	XC2		30 mm						
CIMENTACION, CONTENCIÓN	XC2 + XA1		50 mm						
ELEMENTOS HORMIGONADOS CONTRA EL TERRENO			70 mm						
RELACION AGUA/CEMENTO (a/c)									
DESCRIPCION	CLASE EXPOSICION		MAXIMA a/c						
LOSAS MACIZAS, MUROS	XC2		0.60						
CIMENTACION, CONTENCIÓN	XC2 + XA1		0.50						
CONTENIDO DE CEMENTO									
DESCRIPCION	CLASE EXPOSICION		CONTENIDO MINIMO						
LOSAS MACIZAS, MUROS	XC2		275 kg/m3						
CIMENTACION, CONTENCIÓN	XC2 + XA1		325 kg/m3						
NOTA: EL CONTENIDO MAXIMO DE CEMENTO SERA DE 375 kg/m3									
LONGITUDES BÁSICAS DE ANCLAJE Y SOLAPO									
ACERO: B500S	HORMIGON	Ø8	Ø10	Ø12	Ø16	Ø20	Ø25	Ø32	
POSICION I	HA-25	20	25	30	40	60	95	155	
POSICION II	HA-25	30	40	45	60	85	135	215	
POSICION I	HA-30	20	25	30	40	55	85	135	
POSICION II	HA-30	30	40	45	60	75	115	185	
LONGITUDES BÁSICAS DE SOLAPO en cm									
ACERO: B500S	HORMIGON	Ø8	Ø10	Ø12	Ø16	Ø20	Ø25	Ø32	
TRACCION POSICION I	HA-25	40	50	60	80	120	190	310	
TRACCION POSICION II	HA-25	60	80	90	120	170	270	430	
COMPRESION POSICION I	HA-25	20	25	30	40	60	95	155	
COMPRESION POSICION II	HA-25	30	40	45	60	85	135	215	
TRACCION POSICION I	HA-30	40	50	60	80	110	190	270	
TRACCION POSICION II	HA-30	60	80	90	120	150	230	370	
COMPRESION POSICION I	HA-30	20	25	30	40	55	85	135	
COMPRESION POSICION II	HA-30	30	40	45	60	75	115	185	
NOTA:									
PARA LAS ARMADURAS QUE DURANTE EL HORMIGONADO FORMAN CON LA HORIZONTAL UN ANGULO COMPRENDIDO ENTRE 45° Y 90° O QUE EN EL CASO DE FORMAR UN ANGULO INFERIOR A 45°, ESTAN SITUADAS EN LA MITAD INFERIOR DE LA SECCION O A UNA DISTANCIA IGUAL O MAYOR A 30 cm DE LA CARA SUPERIOR DE UNA CAPA DE HORMIGONADO.									
PARA LAS ARMADURAS QUE, DURANTE EL HORMIGONADO, NO SE ENCUENTRAN EN NINGUNO DE LOS CASOS ANTERIORES.									

INTERVENCIONES EN FORJADOS

- F.I NUEVO ASCENSOR
- F.III CUBIERTA LIGERA SOBRE CONEXIÓN CON LA CASA DEL ABAD
- F.V (*) LOSAS H.A. CONECTADAS A MUROS EXISTENTES
- F.VII HUECOS EN FORJADOS PARA PASOS DE INSTALACIONES
- F.VIII CUBIERTA LIGERA GRUPO ELECTRÓGENO
- F.IX EQUIPOS DE INSTALACIONES EN BAJOCUBIERTA

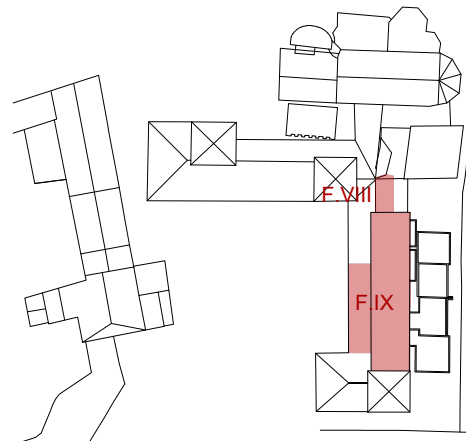

COTES ABSOLUTES SOBRE EL NIVELL DEL MAR

REVISIÓ	DESCRIPCIO	DATA / SIGNATURA

SEPARATA DEL PROJECTE BÀSIC I EXECUTIU DE REFORMA I AMPLIACIÓ DE L'EDIFICI MONESTIR DE SANT FELIU DE GUÍXOLS

UNITAT D'ACTUACIÓ REHABILITACIÓ I AMPLIACIÓ DE L' EDIFICI MONESTIR	
SITUACIÓ	PLAÇA DEL MONESTIR, SANT FELIU DE GUÍXOLS
ARQUITECTE	NIETO SOBEJANO ARQUITECTOS S.L.P. Calle Talavera, 4 L - 5 28016 Madrid 915 64 38 30
PROPIETAT	AJUNTAMENT DE SANT FELIU DE GUÍXOLS
DESCRIPCIO	ESTAT REFORMAT INTERVENCIONES EN MONASTERIO INTERVENCIONES FORJADOS IV
Nº PROJECTE	320-19
DATA	JULIOL 2026
FORMAT	DIN A1/A3
ESCALA	50/100
Nº PLÀNOL	EN-13

INTERVENCIÓN C.II REBAJE COTA EXTERIOR CLAUSTRO (MUROS EXISTENTES)

ACCIONES CONSIDERADAS


- PP = 25.00 kN/m³
MURO = 78.50 kN/m³
BÓVEDAS = 28.00 kN/m²
CM = 14.00 kN/m² (media)
SCU = 2.50 kN/m²
N = 5.00 kN/m²
N = 0.40 kN/m²
- AMPLIACIÓN DE CALAS DE RECONOCIMIENTO DEL ARRANQUE DE MUROS EXISTENTES EN PATIO CENTRAL - ESQUINA SURESTE - PASAJE A HORTA, PARA VALORACIÓN DEL PLANTEAMIENTO Y ALCANCE DE LAS ACTUACIONES A REALIZAR
 - EXCAVACIÓN JUNTO A MUROS EXISTENTES, ACOMETIENDO POR TRAMOS ALTERNOS EN CASO NECESARIO EVITANDO DAÑAR LA ESTRUCTURA DE CARGA ORIGINAL
 - EJECUCIÓN DE ESCALERA EXTERIOR CON LOSA H.A. (ENCOFRADA CONTRA EL TERRENO)
 - EN BASE A LA INFORMACIÓN DE LOS RECONOCIMIENTOS REALIZADOS, EN CASO NECESARIO, SE PREVERÍA LA EJECUCIÓN DE ZAPATAS CORRIDAS H.A. EXCÉNTRICAS Y MUROS H.A. ENCOFRADOS A 1 CARA CONTRA EL ARRANQUE DE LOS MUROS EXISTENTES

NOTAS


- LA COTA EN ESTADO REFORMADO DEL PATIO CENTRAL REBAJA EL NIVEL DE PAVIMENTO TERMINADO CON PROFUNDIDADES VARIABLES RESPECTO A LA TOPOGRAFÍA ACTUAL, CON VALOR MÁXIMO EN JUNTO AL TORREÓN SURESTE.
- EN BASE A LOS RECONOCIMIENTOS DEL TERRENO INCLUIDOS EN EL ESTUDIO GEOTÉCNICO, EN LA ESQUINA SURESTE ES ESPERABLE EL ALCANCE DEL ESTRATO ROCOSO DE MANERA SUPERFICIAL SIENDO PREVISIBLE EL APOYO DIRECTO DE LOS MUROS EXISTENTES. EN CASO DE EXCAVAR BAJO LA COTA DE ARRANQUE DE LOS MUROS EXISTENTES SE PROTEGERÁ EL ARRANQUE DE LOS MISMOS CON MUROS H.A. ENCOFRADOS A 1 CARA CON CIMENTACIÓN EXCÉNTRICA, EJECUTADOS DESDE UNO DE LOS LADOS DEL MURO.

PLANTA PRIMERA


E: 1/250

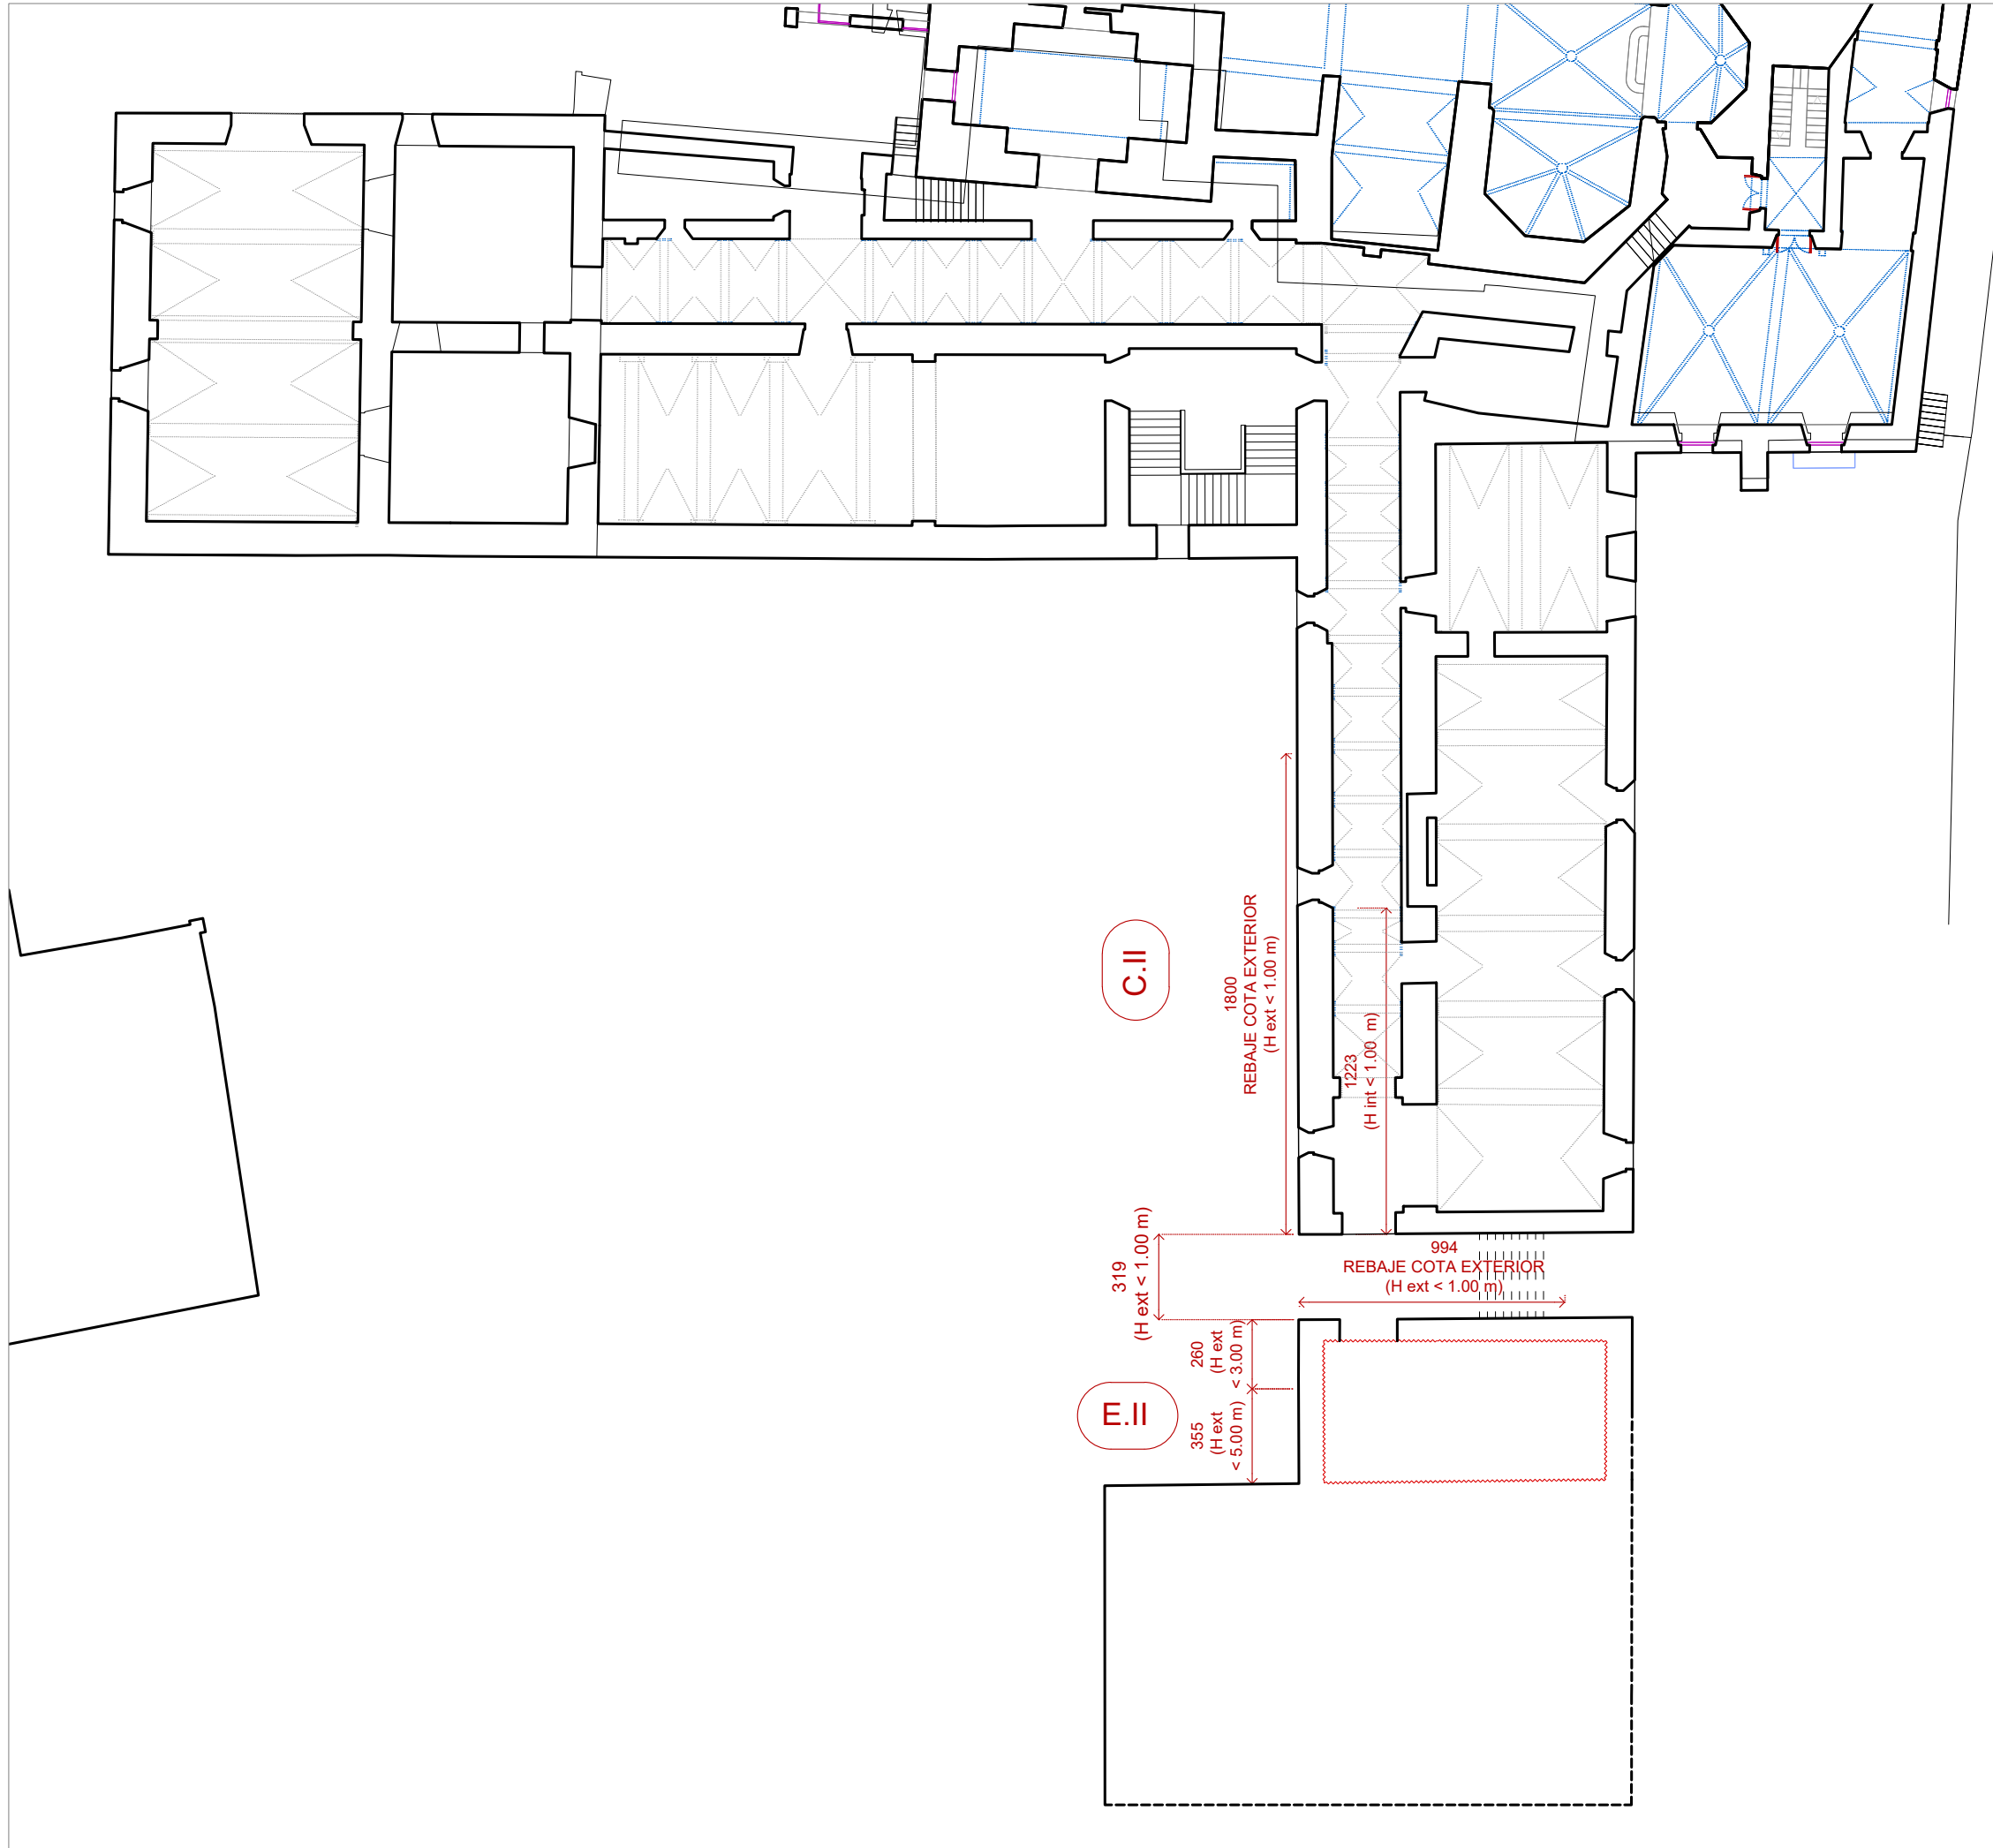


SECCIÓN LONGITUDINAL ESCALERA EXTERIOR

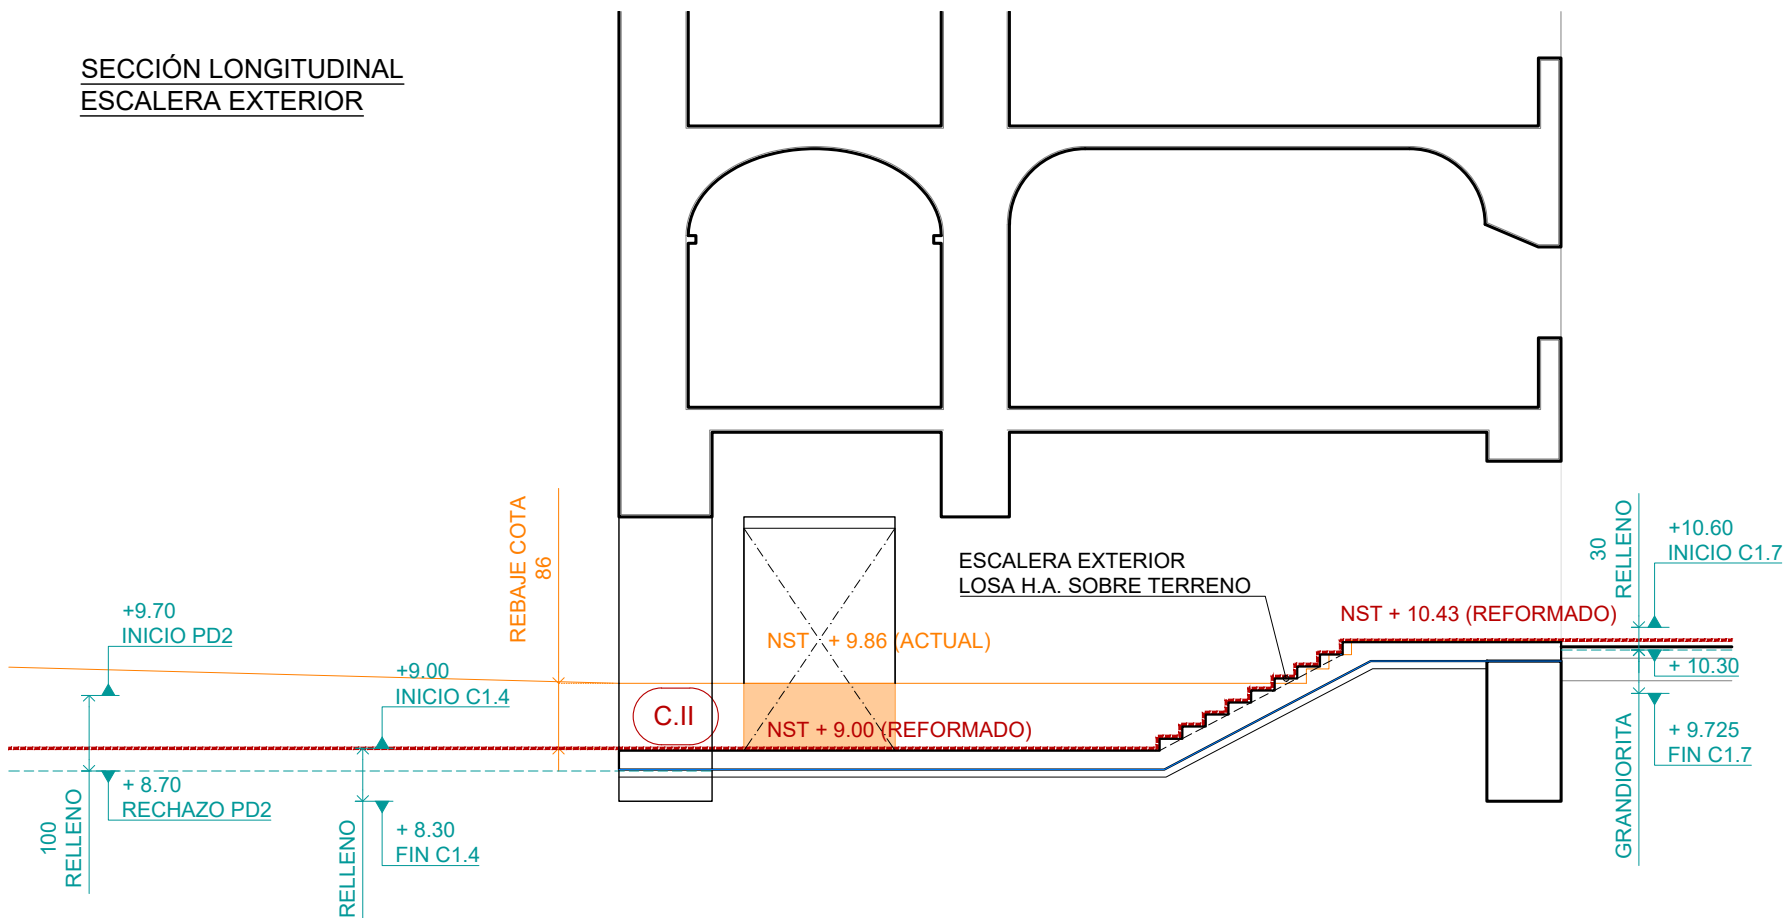

SECCIÓN EXCAVACIÓN SOBRE ARRANQUES DE MUROS E=1:20

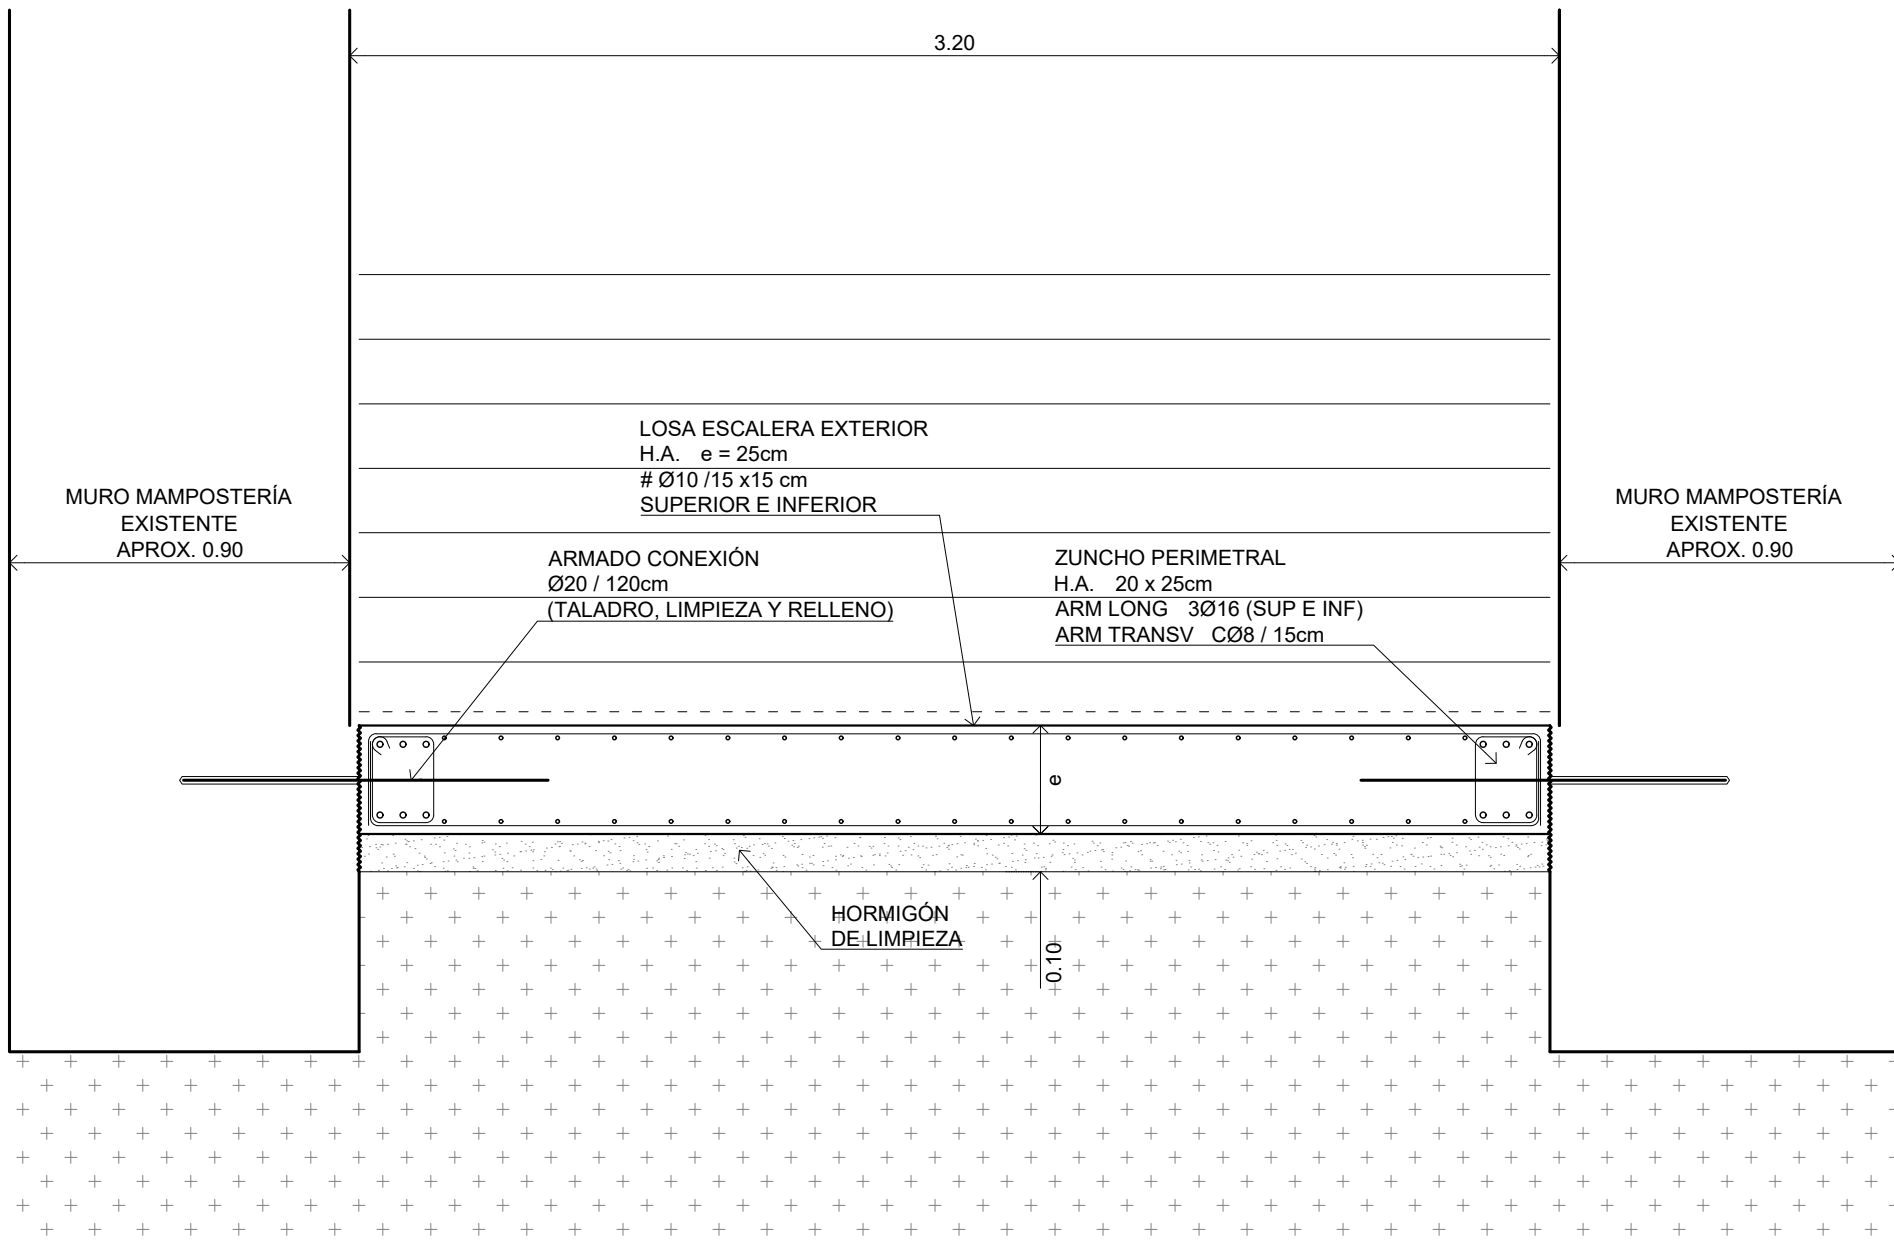

SECCIÓN EXCAVACIÓN BAJO ARRANQUES DE MUROS: PREVISIÓN MUROS A 1 CARA SOBRE ZAPATA CORRIDA E=1:20

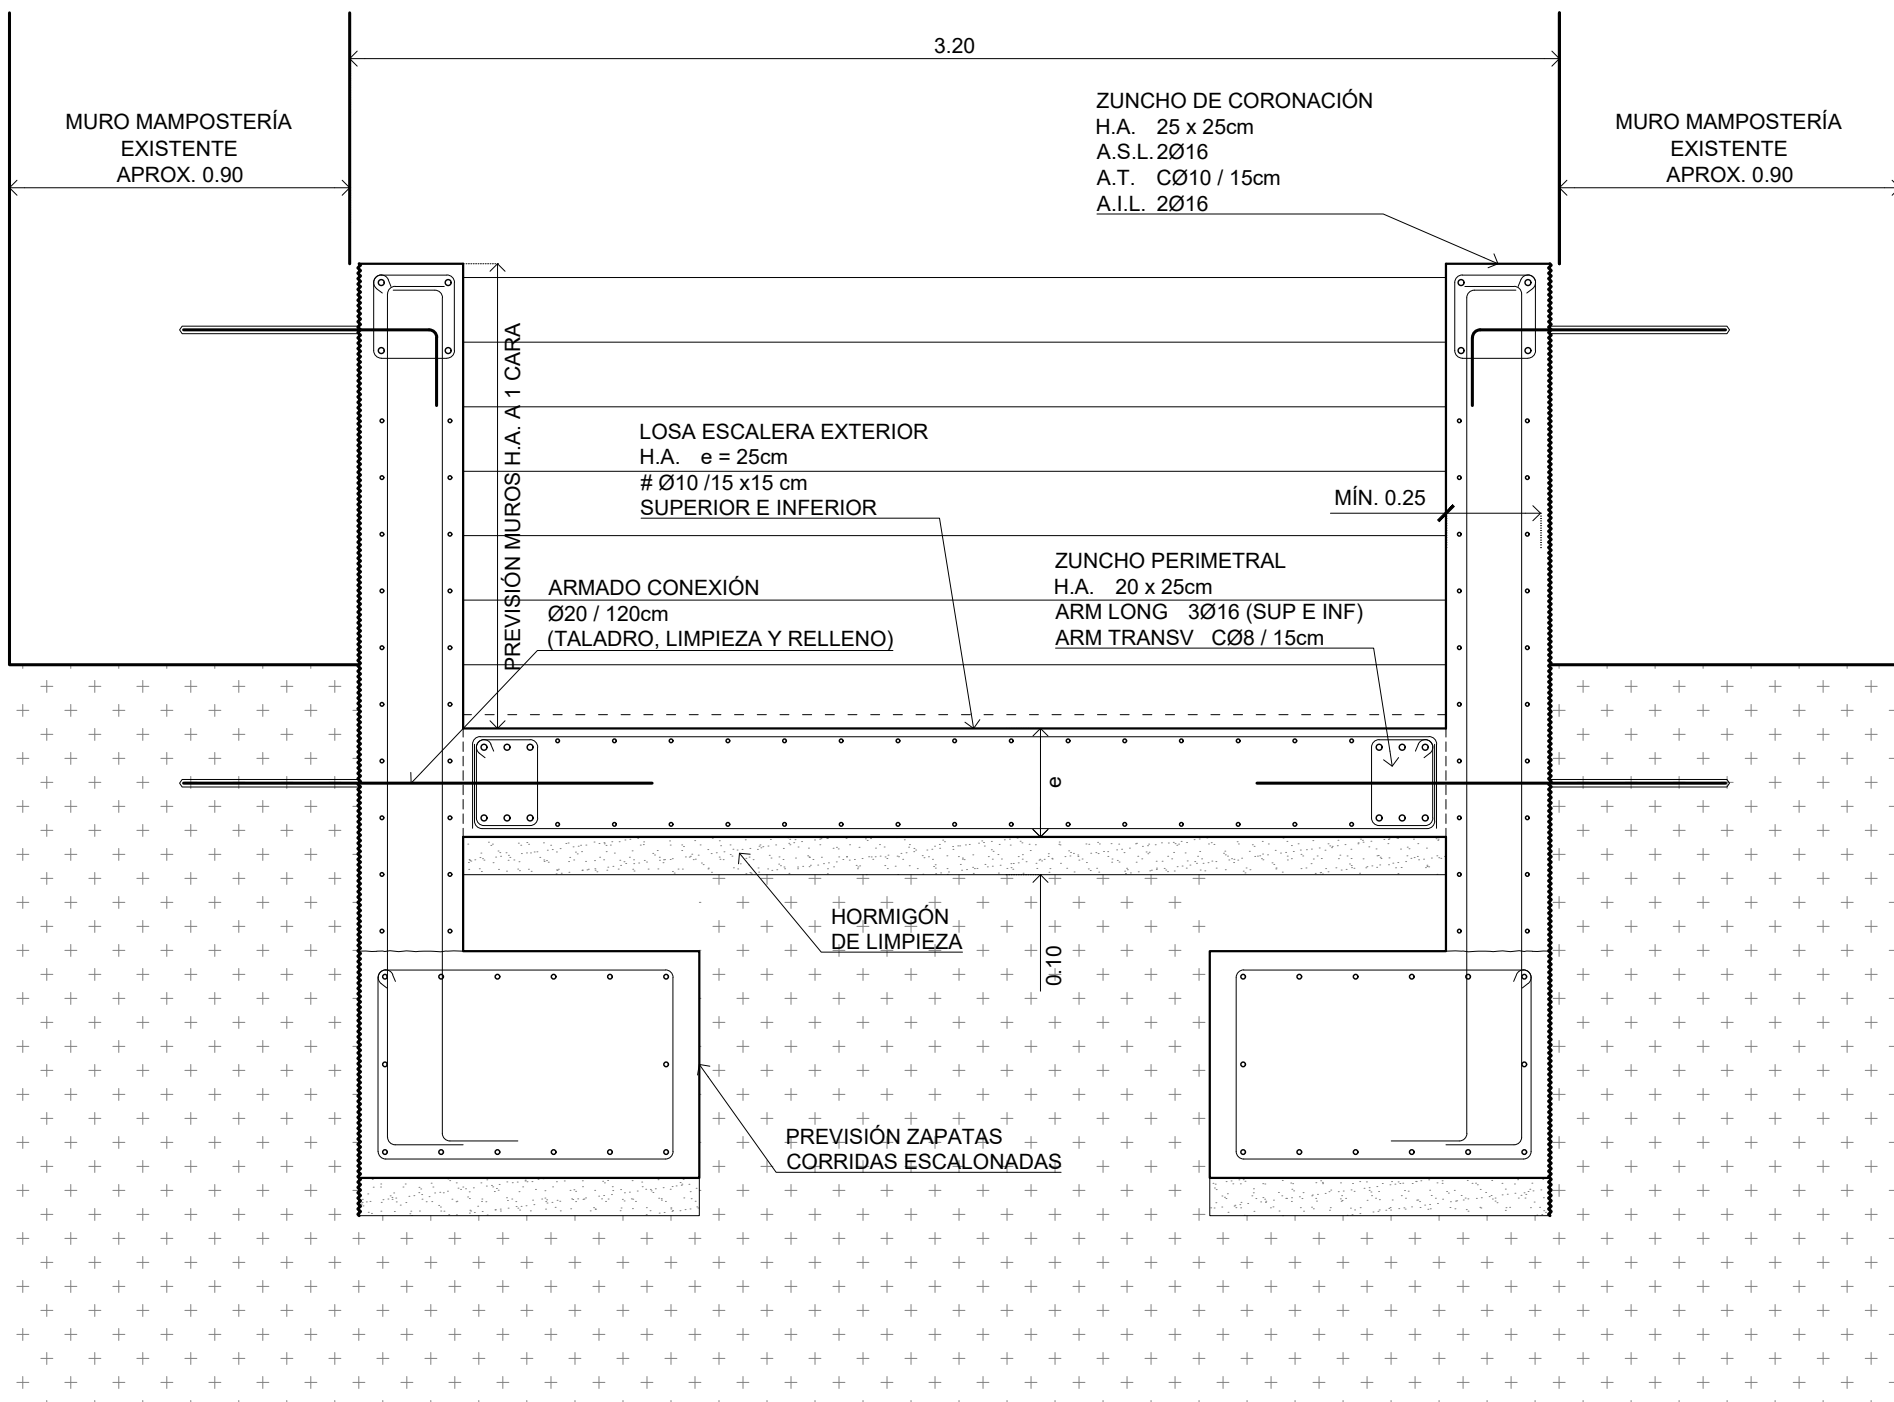

CUADRO DE MATERIALES									
MATERIALES Y COEFICIENTES DE SEGURIDAD:									
DESCRIPCION	ELEMENTO	TIPIFICACION		COEFICIENTE PARCIAL DE SEGURIDAD					
				γ _c	γ _s				
HORMIGON ARMADO	LOSAS MACIZAS, MUROS	HA-25 / B / 20 / XC2		1.50					
HORMIGON ARMADO	CIMENTACION, CONTENCIÓN	HA-30 / B / 20 / XC2+XA1		1.50					
ARMADO PASIVO	TODO LA OBRA	S 500 S			1.15				
ACERO	PERFILES LAMINADOS, CONFORMADOS	S 275 JR			1.05				
ACERO EN APEO	PERFILES LAMINADOS PROVISIONALES	S 355 JR			1.05				
NOTA: EL HORMIGON DE LIMPIEZA SERA HL-15 / B / 20									
RECUBRIMIENTOS									
DESCRIPCION	CLASE DE EXPOSICION		RECUBRIMIENTO NOMINAL						
LOSAS MACIZAS, MUROS	XC2		30 mm						
CIMENTACION, CONTENCIÓN	XC2 + XA1		50 mm						
ELEMENTOS HORMIGONADOS CONTRA EL TERRENO			70 mm						
RELACION AGUA/CEMENTO (a/c)									
DESCRIPCION	CLASE EXPOSICION		MAXIMA a/c						
LOSAS MACIZAS, MUROS	XC2		0.60						
CIMENTACION, CONTENCIÓN	XC2 + XA1		0.50						
CONTENIDO DE CEMENTO									
DESCRIPCION	CLASE EXPOSICION		CONTENIDO MINIMO						
LOSAS MACIZAS, MUROS	XC2		275 kg/m3						
CIMENTACION, CONTENCIÓN	XC2 + XA1		325 kg/m3						
NOTA: EL CONTENIDO MAXIMO DE CEMENTO SERA DE 375 kg/m3									
LONGITUDES BASICAS DE ANCLAJE Y SOLAPO									
ACERO: B500S	HORMIGON	Ø8	Ø10	Ø12	Ø16	Ø20	Ø25	Ø32	
POSICION I	HA-25	20	25	30	40	60	95	155	
POSICION II	HA-25	30	40	45	60	85	135	215	
POSICION I	HA-30	20	25	30	40	55	85	135	
POSICION II	HA-30	30	40	45	60	75	115	185	
LONGITUDES BASICAS DE SOLAPO EN cm									
ACERO: B500S	HORMIGON	Ø8	Ø10	Ø12	Ø16	Ø20	Ø25	Ø32	
TRACCION POSICION I	HA-25	40	50	60	80	120	190	310	
TRACCION POSICION II	HA-25	60	80	90	120	170	270	430	
COMPRESION POSICION I	HA-25	20	25	30	40	60	95	155	
COMPRESION POSICION II	HA-25	30	40	45	60	85	135	215	
TRACCION POSICION I	HA-30	40	50	60	80	110	190	270	
TRACCION POSICION II	HA-30	60	80	90	120	150	230	370	
COMPRESION POSICION I	HA-30	20	25	30	40	55	85	135	
COMPRESION POSICION II	HA-30	30	40	45	60	75	115	185	
NOTA:									
PARA LAS ARMADURAS QUE DURANTE EL HORMIGONADO FORMAN CON LA HORIZONTAL UN ANGULO COMPRENDIDO ENTRE 45° y 90° o QUE EN EL CASO DE FORMAR UN ANGULO INFERIOR A 45° ESTAN SITUADAS EN LA MITAD INFERIOR DE LA SECCION O A UNA DISTANCIA IGUAL O MAYOR A 30 cm DE LA CARA SUPERIOR DE UNA CAPA DE HORMIGONADO.									
PARA LAS ARMADURAS QUE, DURANTE EL HORMIGONADO, NO SE ENCUENTRAN EN NINGUNO DE LOS CASOS ANTERIORES.									

INTERVENCIONES EN ESTRUCTURA EXISTENTE

INTERVENCIÓN ESTRUCTURAL PREVISTA

ÁMBITO DE INTERVENCIÓN

REBAJE COTA EXTERIOR CLAUSTRO (MUROS EXISTENTES)

DEMOLICIÓN DE ELEMENTO EXISTENTE

ÁREA DE DEMOLICIÓN EN FORJADO / BÓVEDA

NUEVA LOSA MACIZA H.A.

CERRAR HUECO EXISTENTE EN MURO

ABRIR / AMPLIAR HUECO EN MURO EXISTENTE

PASO DE CONDUCTO DE INSTALACIONES

ELEMENTO DE APEO PROVISIONAL

ACTUACIÓN DE APEO PROVISIONAL

ACTUACIÓN DE APEO PROVISIONAL

INTERVENCIÓN C.III DEPÓSITO DE PLUVIALES ENTERRADO

ACCIONES CONSIDERADAS



PP = 25.00 kN/m³
RELLENO = 20.00 kN/m³
AGUA = 10.00 kN/m³
CM = 2.50 kN/m²
SCU = 5.00 kN/m²
N = 0.40 kN/m²

PROCESO CONSTRUCTIVO

- EJECUCIÓN POR BATACHES DEBIDO A LA CERCANÍA DE MUROS EXISTENTES DEL MONASTERIO Y MURO DE CONTENCIÓN EN DESNIVEL DEL LÍMITE DE PARCELA
- EXCAVACIÓN EN VACÍO A CIELO ABIERTO EN PATIO EXTERIOR POR DEBAJO DE LA COTA ESTIMADA DE APOYO DE LOS MUROS EXISTENTES, PREVIÉNDOSE PARTE DE LA EXCAVACIÓN EN ROCA
- EJECUCIÓN DE TRAMOS DE ZAPATAS H.A. EN PERÍMETRO DEL DEPÓSITO ENTERRADO, ALINEACIÓN INTERIOR Y FONDO DE ALJIBE
- EJECUCIÓN DE TRAMOS DE MUROS H.A. SOBRE CIMNETACIÓN EN PERÍMETRO DEL DEPÓSITO ENTERRADO Y ALINEACIÓN INTERIOR
- EJECUCIÓN DE LOSA H.A. EN CORONACIÓN



NOTAS

- LOS ENSAYOS DE PENETRACIÓN CONTENIDOS EN EL ESTUDIO GEOTÉCNICO MUESTRAN LA POSIBILIDAD DE RECHAZO A UNA COTA SUPERFICIAL, NO DESCARTÁNDOSE LA EXISTENCIA DE ALGUNA CONSTRUCCIÓN ENTERRADA. EN CASO DE CONFIRMARSE ESTA POSIBILIDAD SE NOTIFICARÁ A LA DIRECCIÓN FACULTATIVA PARA SU VALORACIÓN Y CONFIRMACIÓN DEL PLANTEAMIENTO DE PROYECTO.
- SE ASEGURARÁ LA ESTABILIDAD DE LOS MUROS DE CONTENCIÓN HASTA LA EJECUCIÓN DE LA LOSA H.A. DE CORONACIÓN, NO PROCEDIÉNDOSE AL RELLENO DEL TRASDÓS HASTA SU COMPLETA FINALIZACIÓN Y ALCANZADA LA RESISTENCIA REQUERIDA.

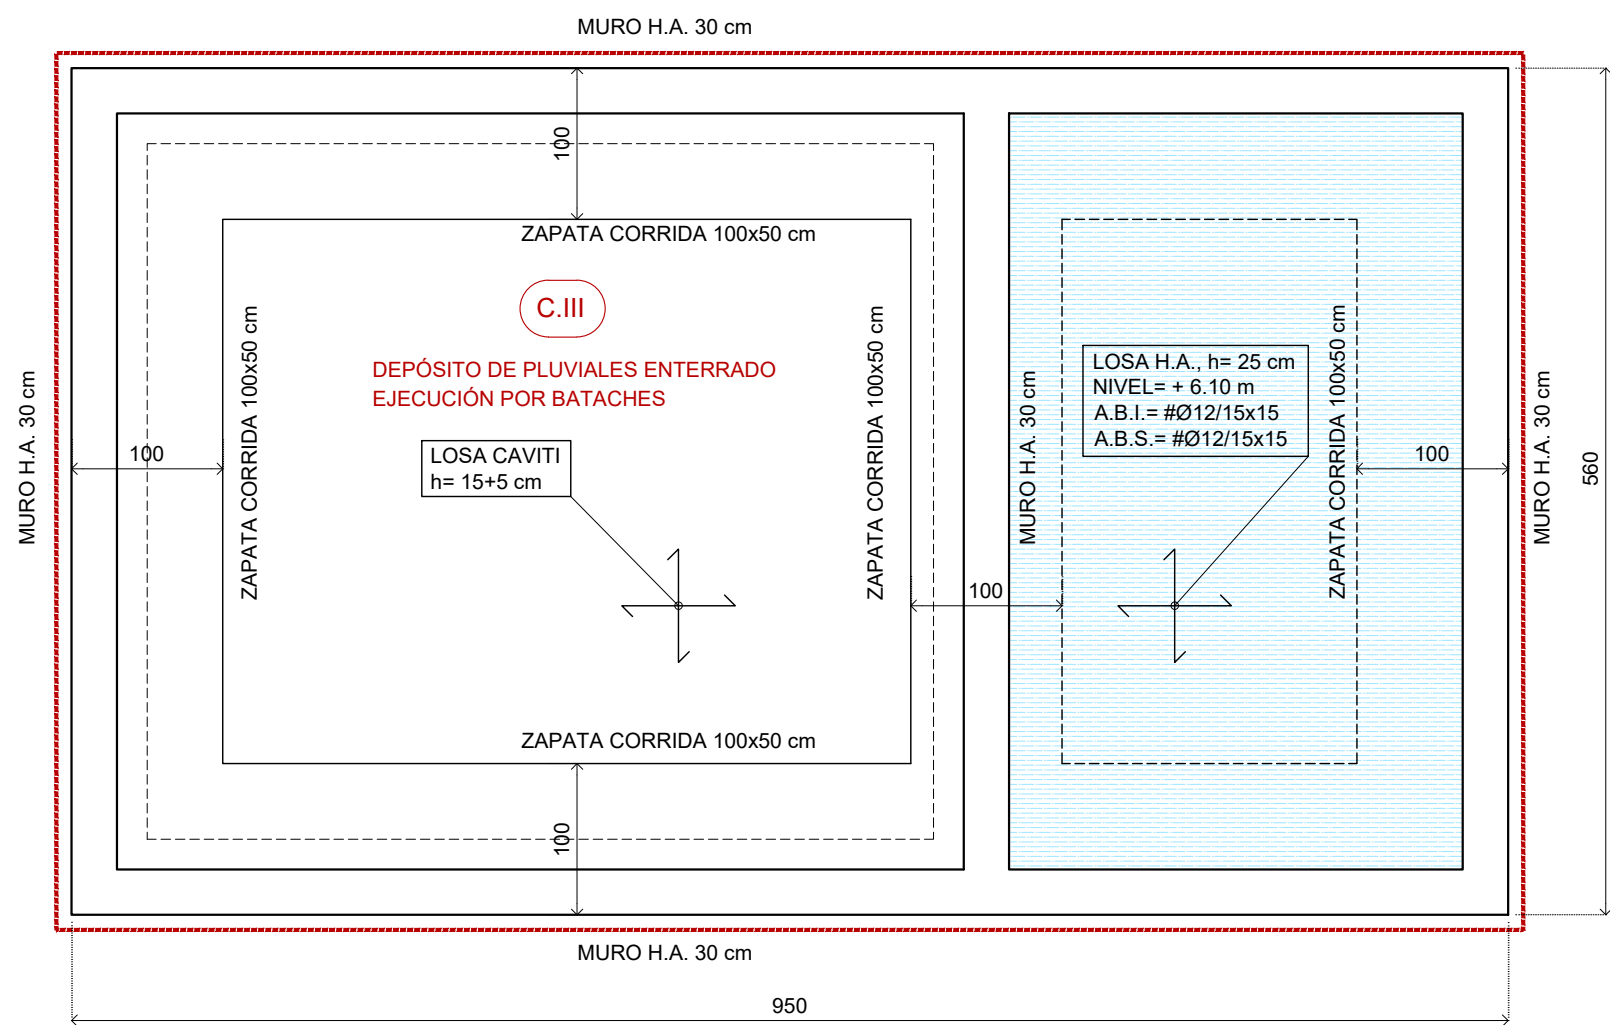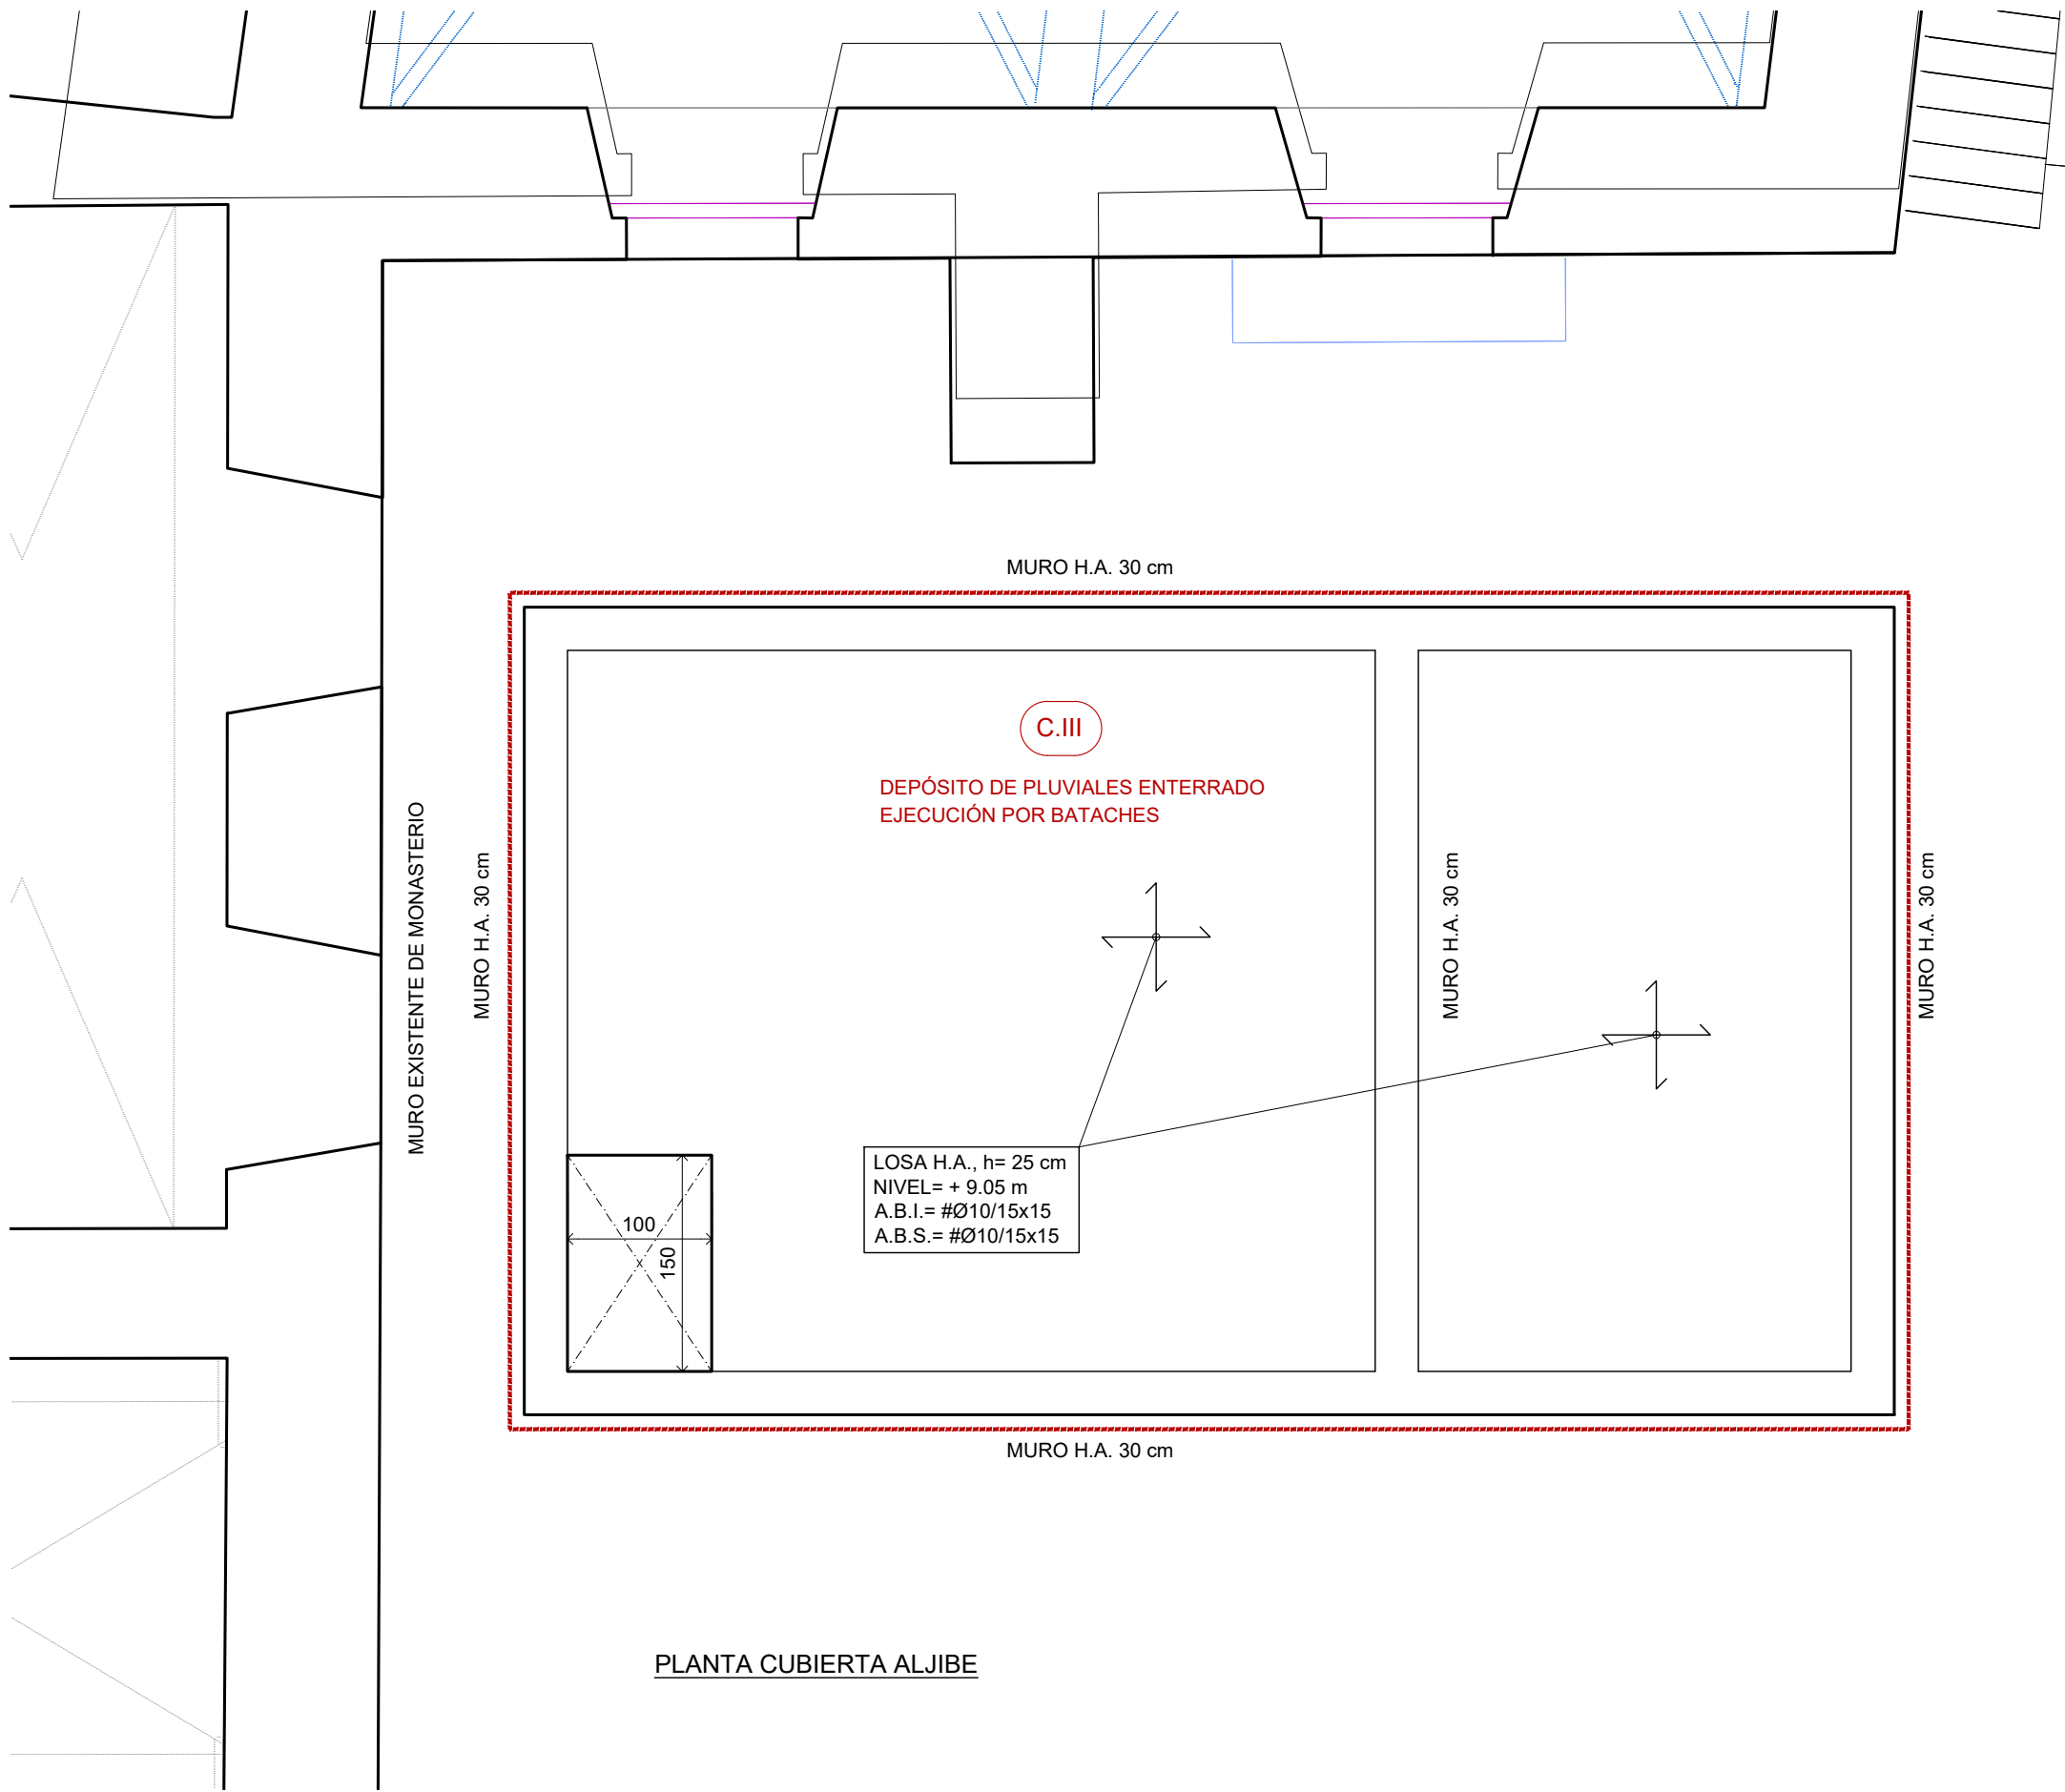


DETALLES CIMENTACIÓN - MUROS

E=1:20

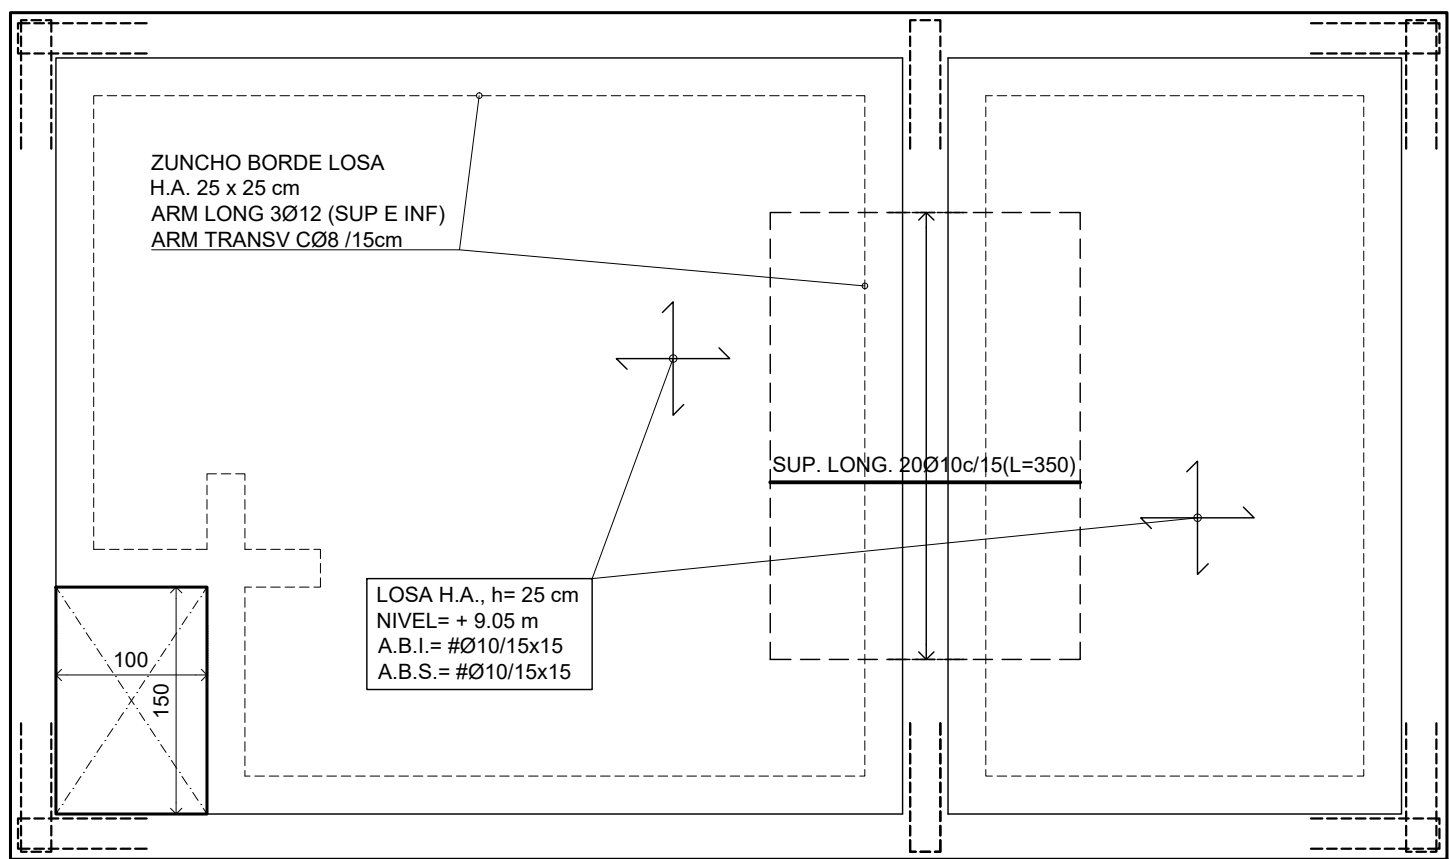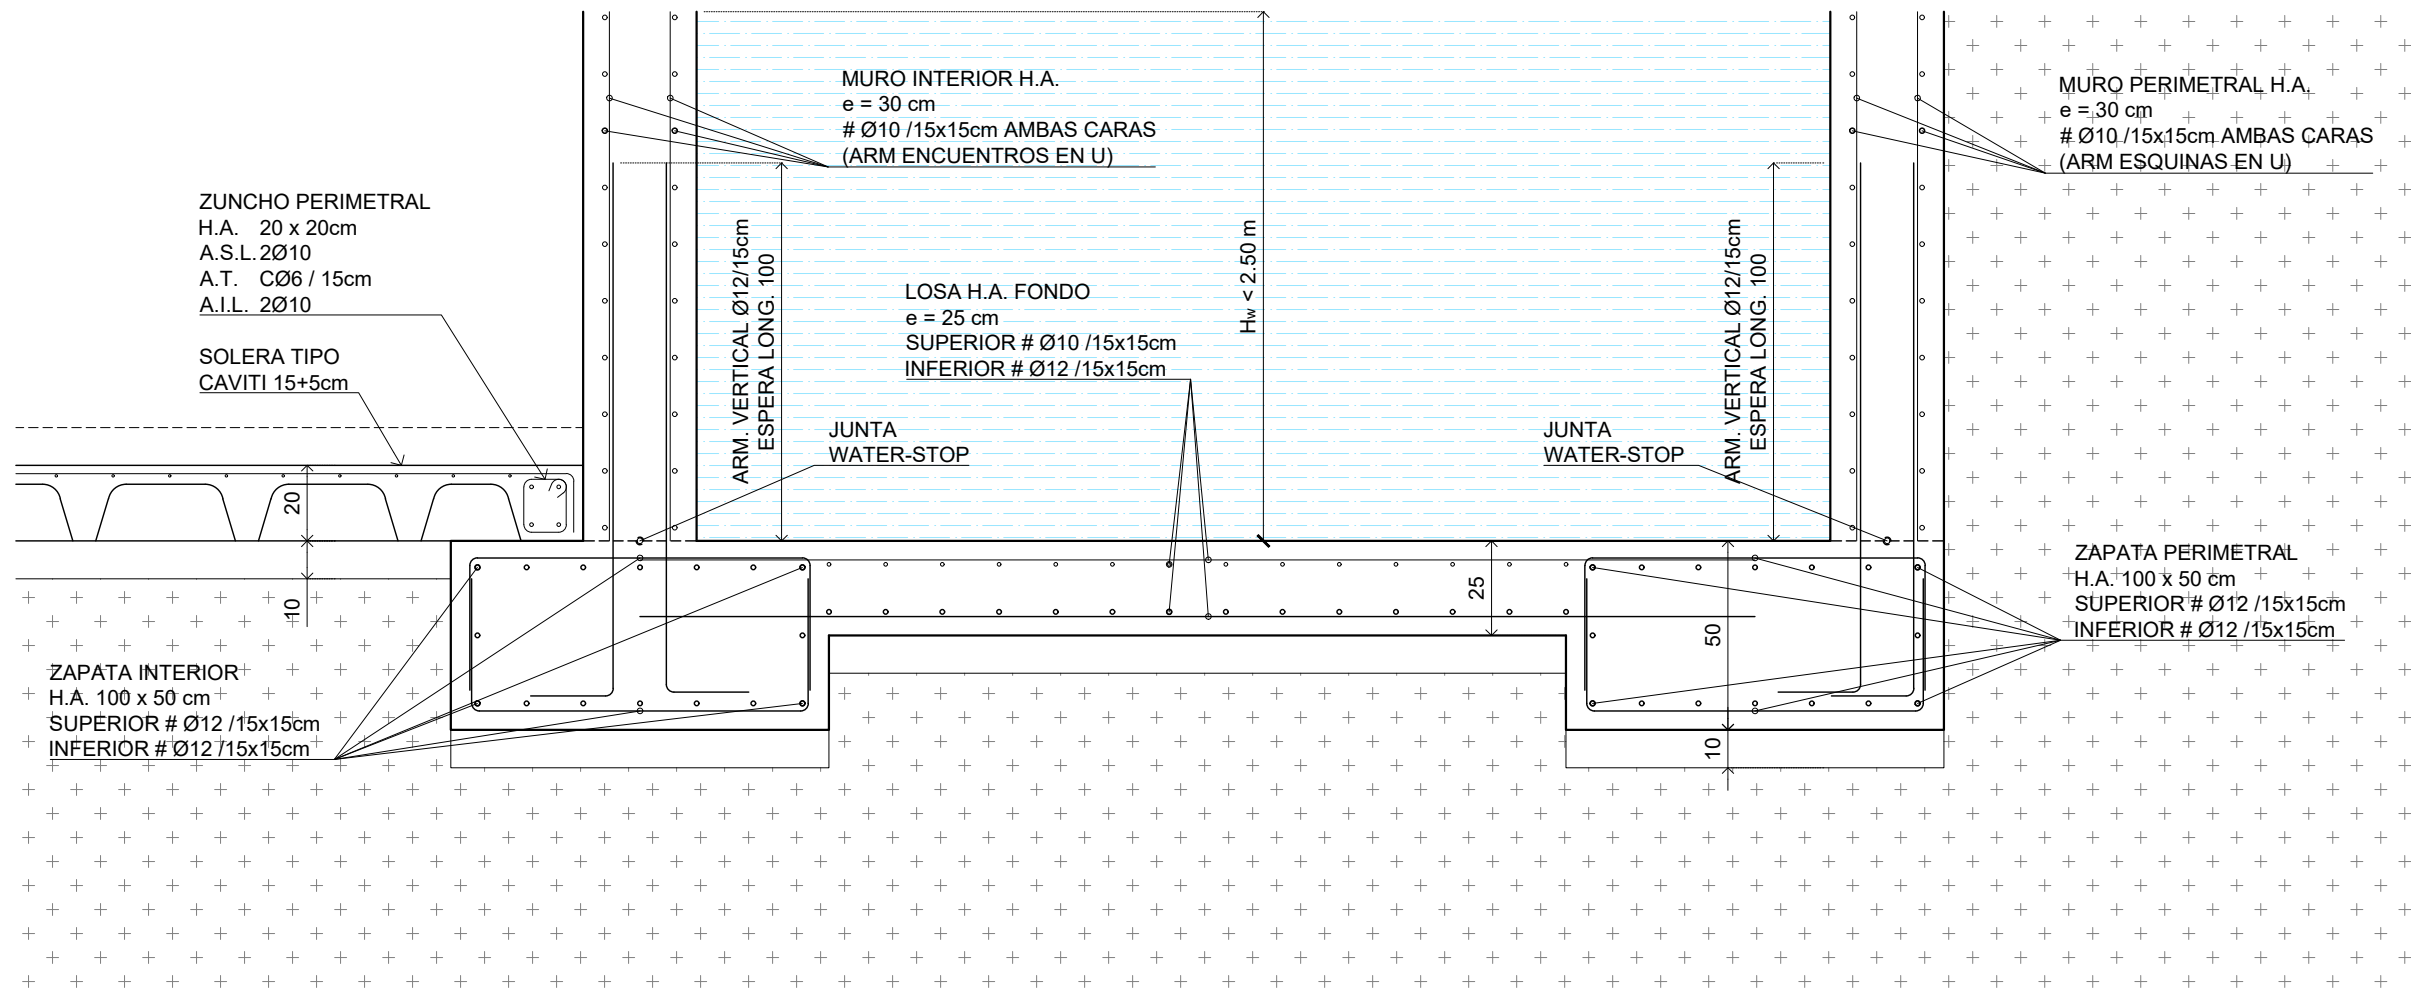

PLANTA CUBIERTA ARMADOS DE REFUERZO

NO SE PRECISA REFUERZO DE ARMADO INFERIOR

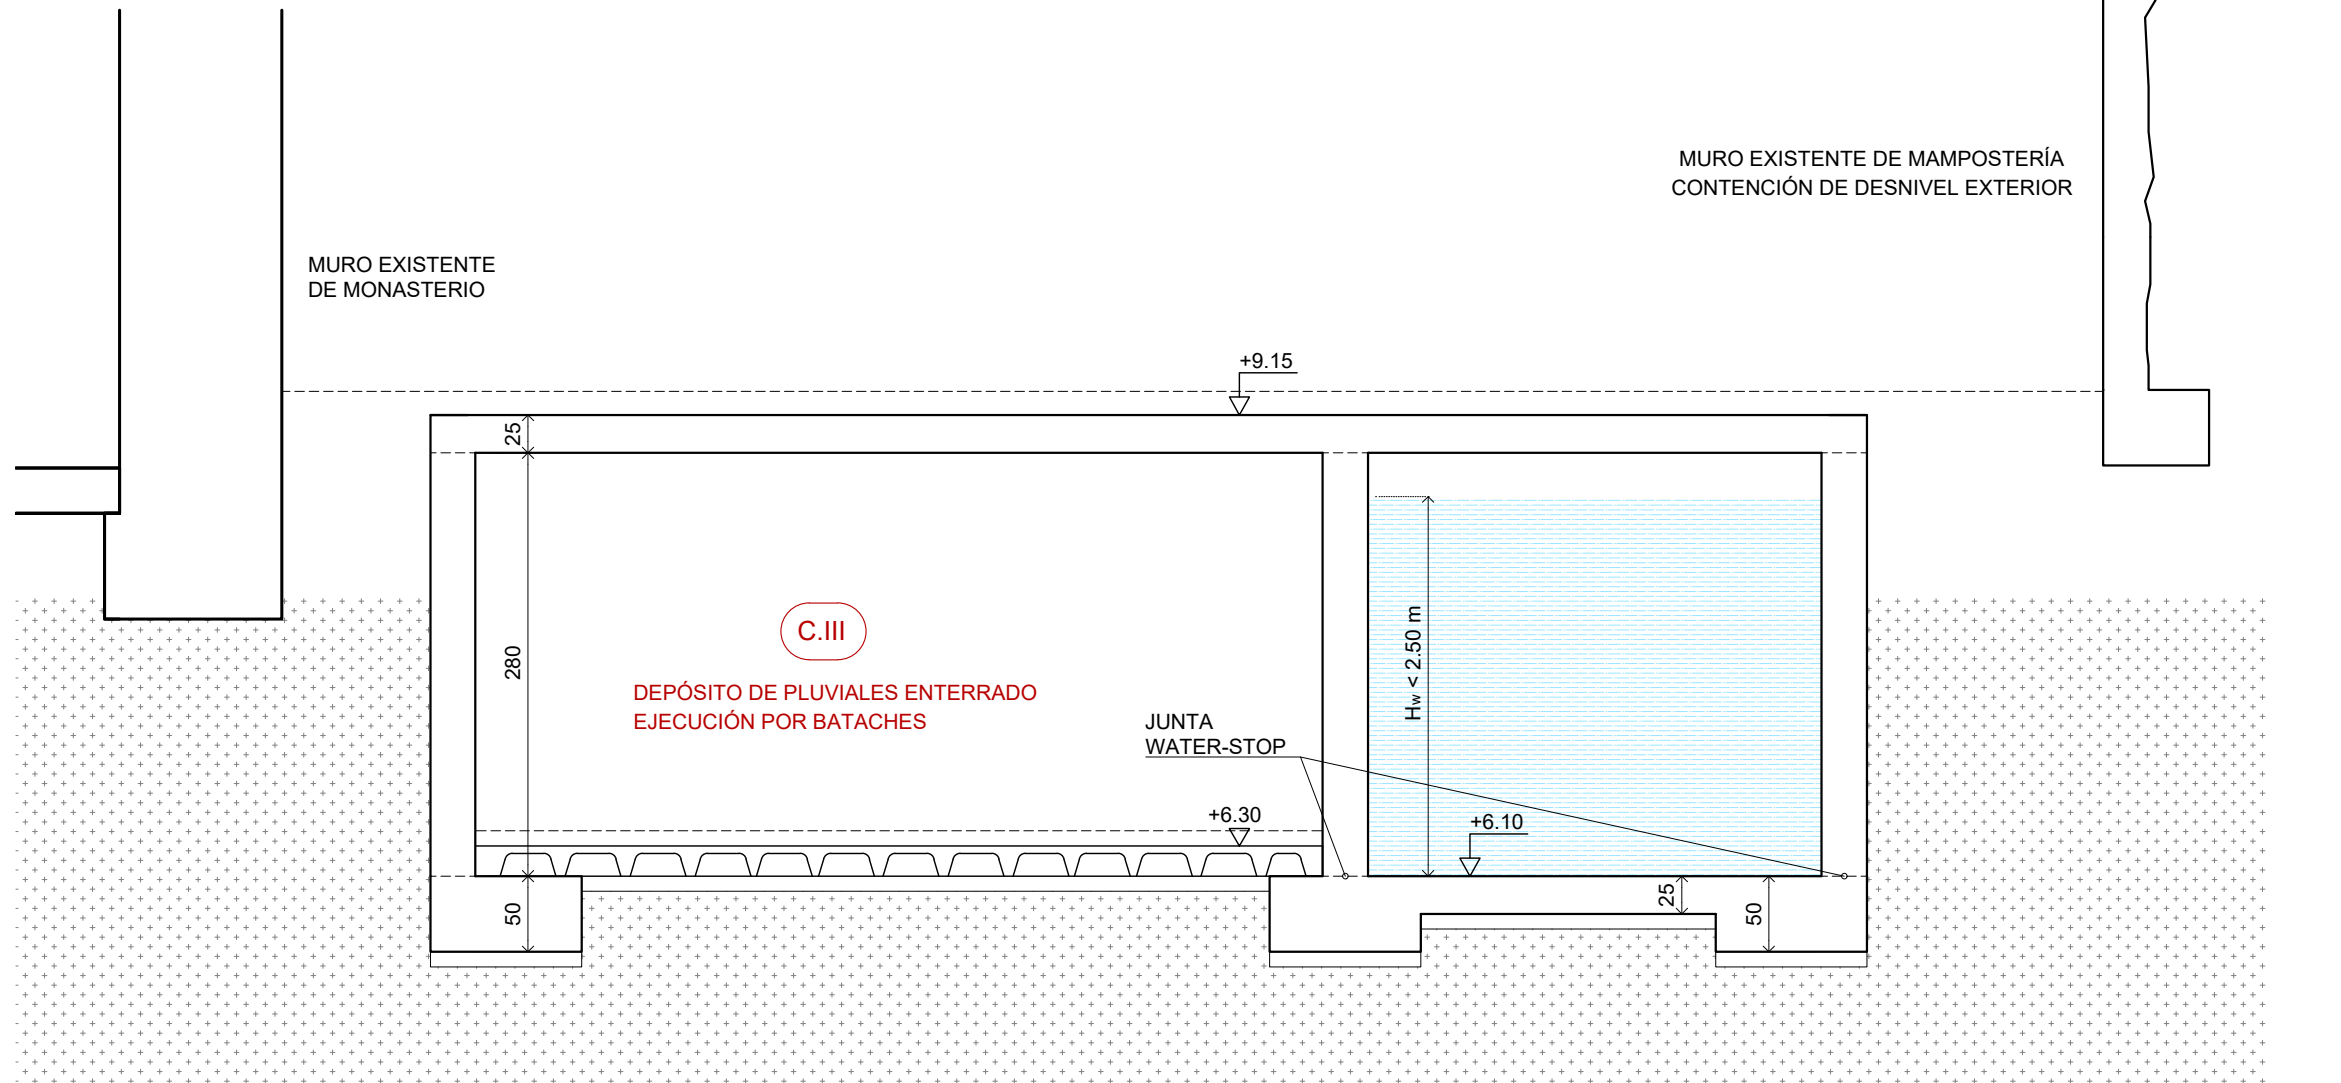

SECCIÓN ALJIBE


CUADRO DE MATERIALES									
MATERIALES Y COEFICIENTES DE SEGURIDAD:									
DESCRIPCION	ELEMENTO	TIPIFICACION		COEFICIENTE PARCIAL DE SEGURIDAD					
				γ _c	γ _s				
HORMIGON ARMADO	LOSAS MACIZAS, MUROS	HA-25 / B / 20 / XC2		1.50					
HORMIGON ARMADO	CIMENTACION, CONTENCIÓN	HA-30 / B / 20 / XC2+XA1		1.50					
ARMADO PASIVO	TODO LA OBRA	S 500 S			1.15				
ACERO	PERFILES LAMINADOS, CONFORMADOS	S 275 JR			1.05				
ACERO EN APEO	PERFILES LAMINADOS PROVISIONALES	S 355 JR			1.05				
NOTA: EL HORMIGON DE LIMPIEZA SERA HL-15/B-20									
RECUBRIMIENTOS									
DESCRIPCION		CLASE DE EXPOSICION		RECUBRIMIENTO NOMINAL					
LOSAS MACIZAS, MUROS		XC2		30 mm					
CIMENTACION, CONTENCIÓN		XC2 + XA1		50 mm					
ELEMENTOS HORMIGONADOS CONTRA EL TERRENO				70 mm					
RELACION AGUA/CEMENTO (a/c)									
DESCRIPCION		CLASE EXPOSICION		MAXIMA a/c					
LOSAS MACIZAS, MUROS		XC2		0.60					
CIMENTACION, CONTENCIÓN		XC2 + XA1		0.50					
CONTENIDO DE CEMENTO									
DESCRIPCION		CLASE EXPOSICION		CONTENIDO MINIMO					
LOSAS MACIZAS, MUROS		XC2		275 kg/m ³					
CIMENTACION, CONTENCIÓN		XC2 + XA1		325 kg/m ³					
NOTA: EL CONTENIDO MAXIMO DE CEMENTO SERA DE 375 kg/m ³									
LONGITUDES BASICAS DE ANCLAJE Y SOLAPO									
ACERO: B500S	HORMIGON	Ø8	Ø10	Ø12	Ø16	Ø20	Ø25	Ø32	
POSICION I	HA-25	20	25	30	40	60	95	155	
POSICION II	HA-25	30	40	45	60	85	135	215	
POSICION I	HA-30	20	25	30	40	55	85	135	
POSICION II	HA-30	30	40	45	60	75	115	185	
LONGITUDES BASICAS DE SOLAPO EN cm									
ACERO: B500S	HORMIGON	Ø8	Ø10	Ø12	Ø16	Ø20	Ø25	Ø32	
TRACCION POSICION I	HA-25	40	50	60	80	120	190	310	
TRACCION POSICION II	HA-25	60	80	90	120	170	270	430	
COMPRESION POSICION I	HA-25	20	25	30	40	60	95	155	
COMPRESION POSICION II	HA-25	30	40	45	60	85	135	215	
TRACCION POSICION I	HA-30	40	50	60	80	110	190	270	
TRACCION POSICION II	HA-30	60	80	90	120	150	230	370	
COMPRESION POSICION I	HA-30	20	25	30	40	55	85	135	
COMPRESION POSICION II	HA-30	30	40	45	60	75	115	185	
NOTA:									
POSICION I:		PARA LAS ARMADURAS QUE DURANTE EL HORMIGONADO FORMAN CON LA HORIZONTAL UN ANGULO COMPRENDIDO ENTRE 45° Y 90° O QUE EN EL CASO DE FORMAR UN ANGULO INFERIOR A 45° ESTAN SITUADAS EN LA MITAD INFERIOR DE LA SECCION O A UNA DISTANCIA IGUAL O MAYOR A 30 cm DE LA CARA SUPERIOR DE UNA CAPA DE HORMIGONADO.							
POSICION II:		PARA LAS ARMADURAS QUE, DURANTE EL HORMIGONADO, NO SE ENCUENTRAN EN NINGUNO DE LOS CASOS ANTERIORES.							

INTERVENCIONES EN CIMENTACIÓN

- C.I INSPECCIÓN MUROS EXISTENTES
- C.II REBAJE COTA EXTERIOR EN PASAJE Y CLAUSTRO
- C.III DEPÓSITO ENTERRADO DE PLUVIALES

INTERVENCIONES EN ENTORNO EXTERIOR


- E.I EXCAVACIÓN RODEANDO EDIFICACIÓN EXISTENTE
- E.II BAJO RASANTE PANTALLA DE MICROPILOTES + MURO H.A. EXTERIOR
- E.III MUROS DE CONTENCIÓN H.A. CON ZAPATA CORRIDA
- E.IV MUROS H.A. CON ZAPATA CORRIDA
- E.V LOSAS H.A. SOBRE MUROS

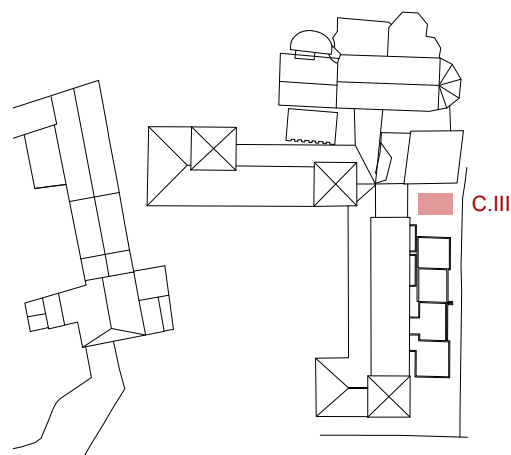

COTES ABSOLUTES SOBRE EL NIVELL DEL MAR


REVISIÓ / DESCRIPCIÓ	DATA / SIGNATURA

SEPARATA DEL PROJECTE BÀSIC I EXECUTIU DE REFORMA I AMPLIACIÓ DE L'EDIFICI MONESTIR DE SANT FELIU DE GUÍXOLS

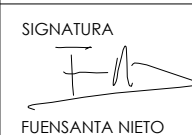
UNITAT D'ACTUACIÓ REHABILITACIÓ I AMPLIACIÓ DE L'EDIFICI MONESTIR		
SITUACIÓ PLAÇA DEL MONESTIR, SANT FELIU DE GUÍXOLS	FASE DE DISENY BÀSIC I EXECUTIU	
ARQUITECTE NIETO SOBEJANO ARQUITECTOS S.L.P. Calle Talavera, 4 L - 5 28016 Madrid 915 64 38 30	SIGNATURA  FUENTANETA NIETO En representació de NIETO SOBEJANO S.L.P.	
PROPIETAT AJUNTAMENT DE SANT FELIU DE GUÍXOLS		
DESCRIPCIÓ ESTAT REFORMAT INTERVENCIONES EN MONASTERIO INTERVENCIONES CIMENTACIÓN II	Nº PROJECTE 320-19 DATA JULIOL 2026 FORMAT DIN A1/A3 ESCALA VARIAS Nº PLÀNOL EM-15	
THIS DRAWING IS COPYRIGHTED / AQUEST DIBUXX ESTÀ PROTEGIT PER DROTHGAT		

INTERVENCIÓN T.VII TORREÓN. ESCALERA H.A.


DETALLES ESCALERA RE.03 E=1:20

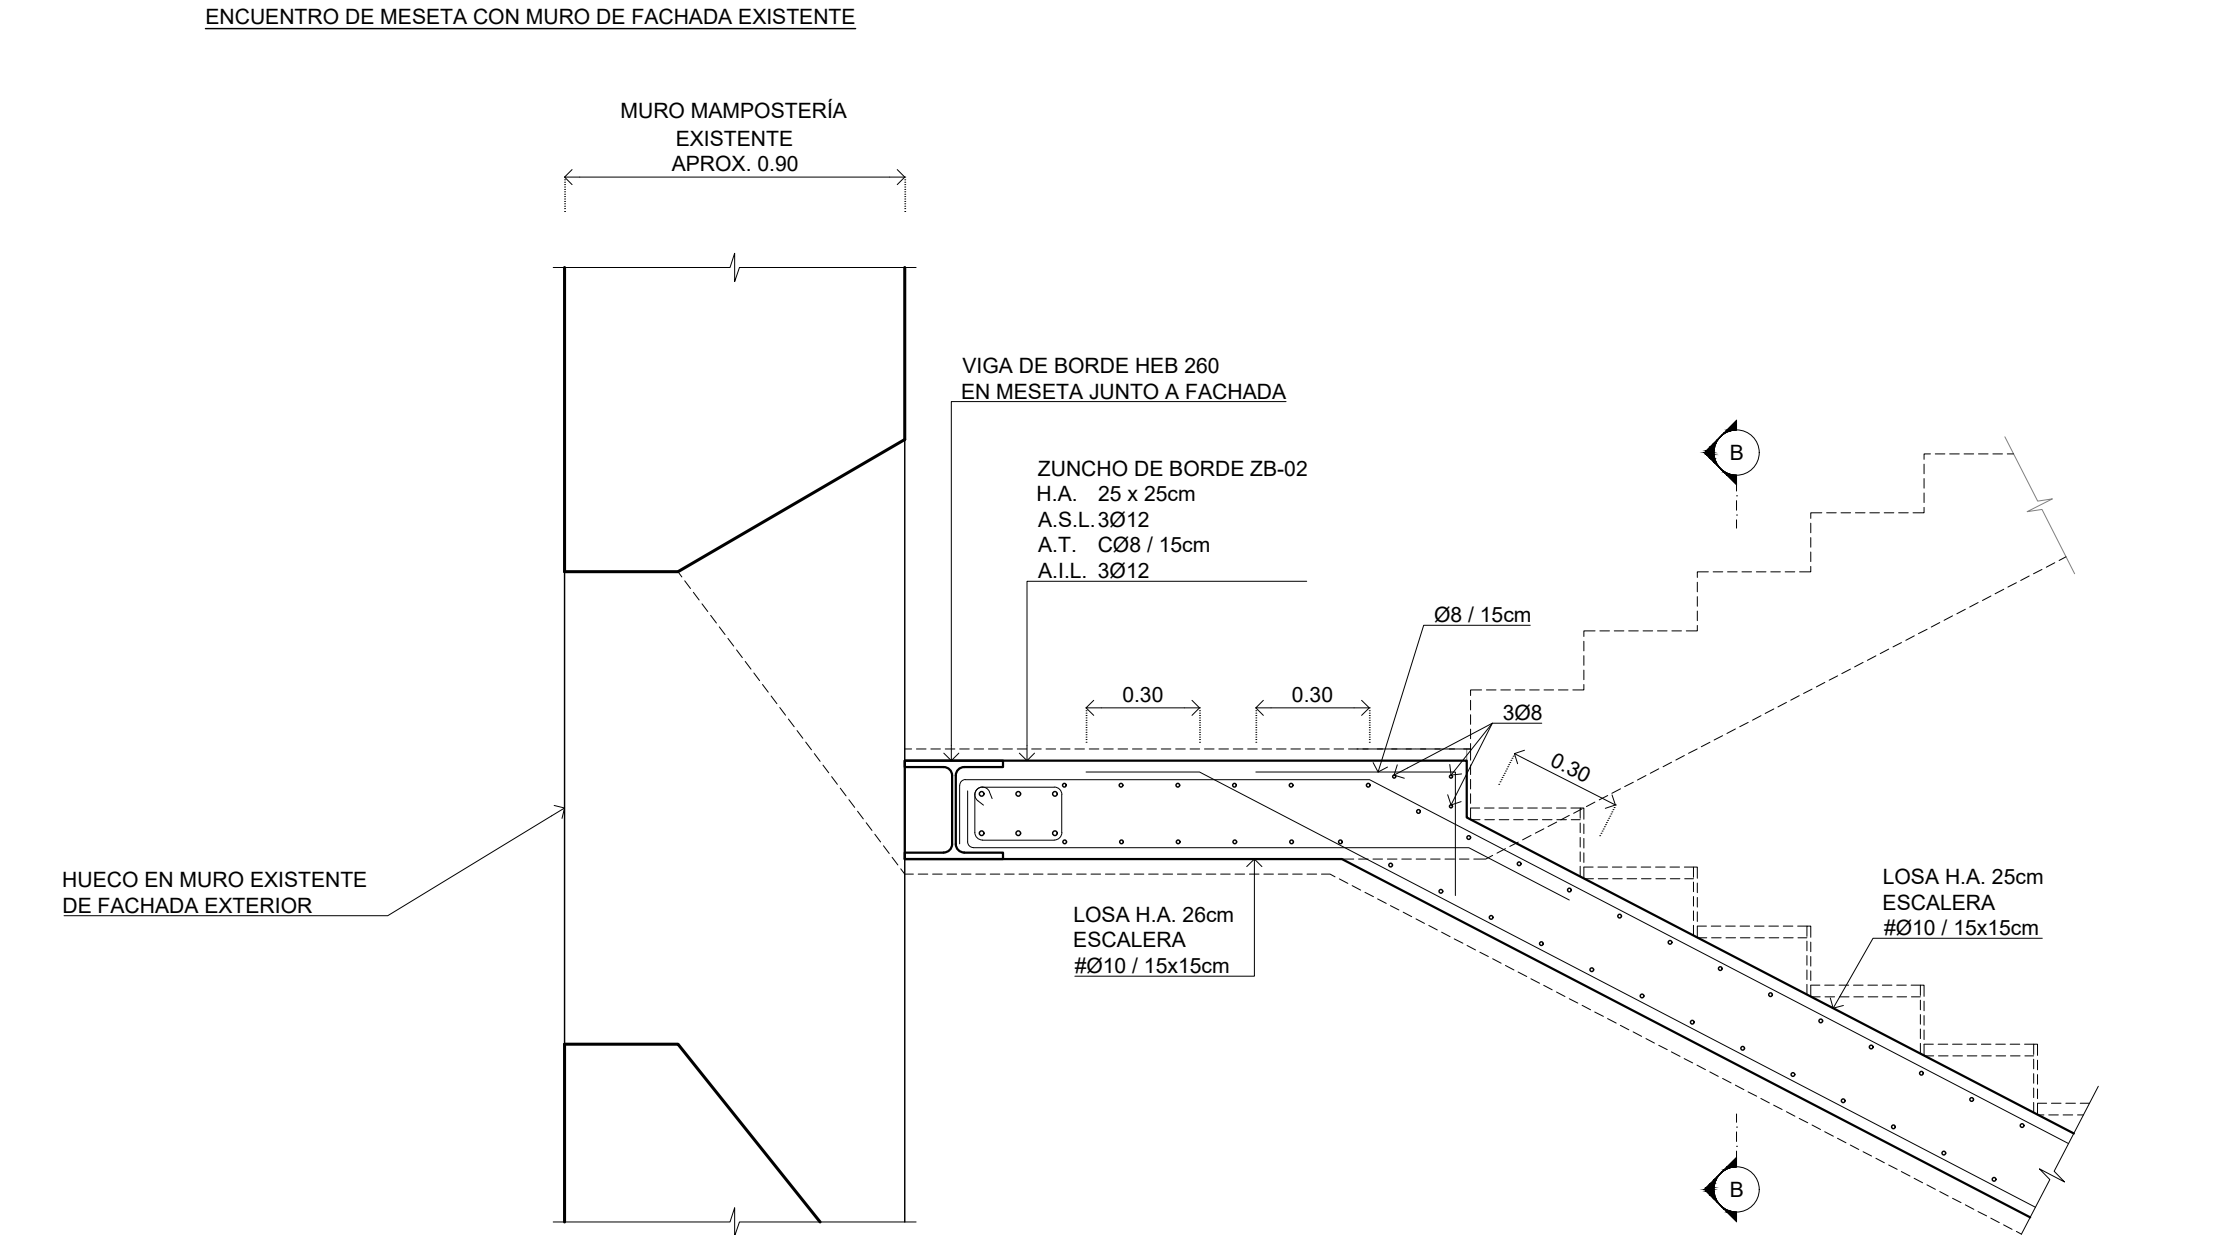


SECCIÓN TRANSVERSAL A-A (BAJO RASANTE)

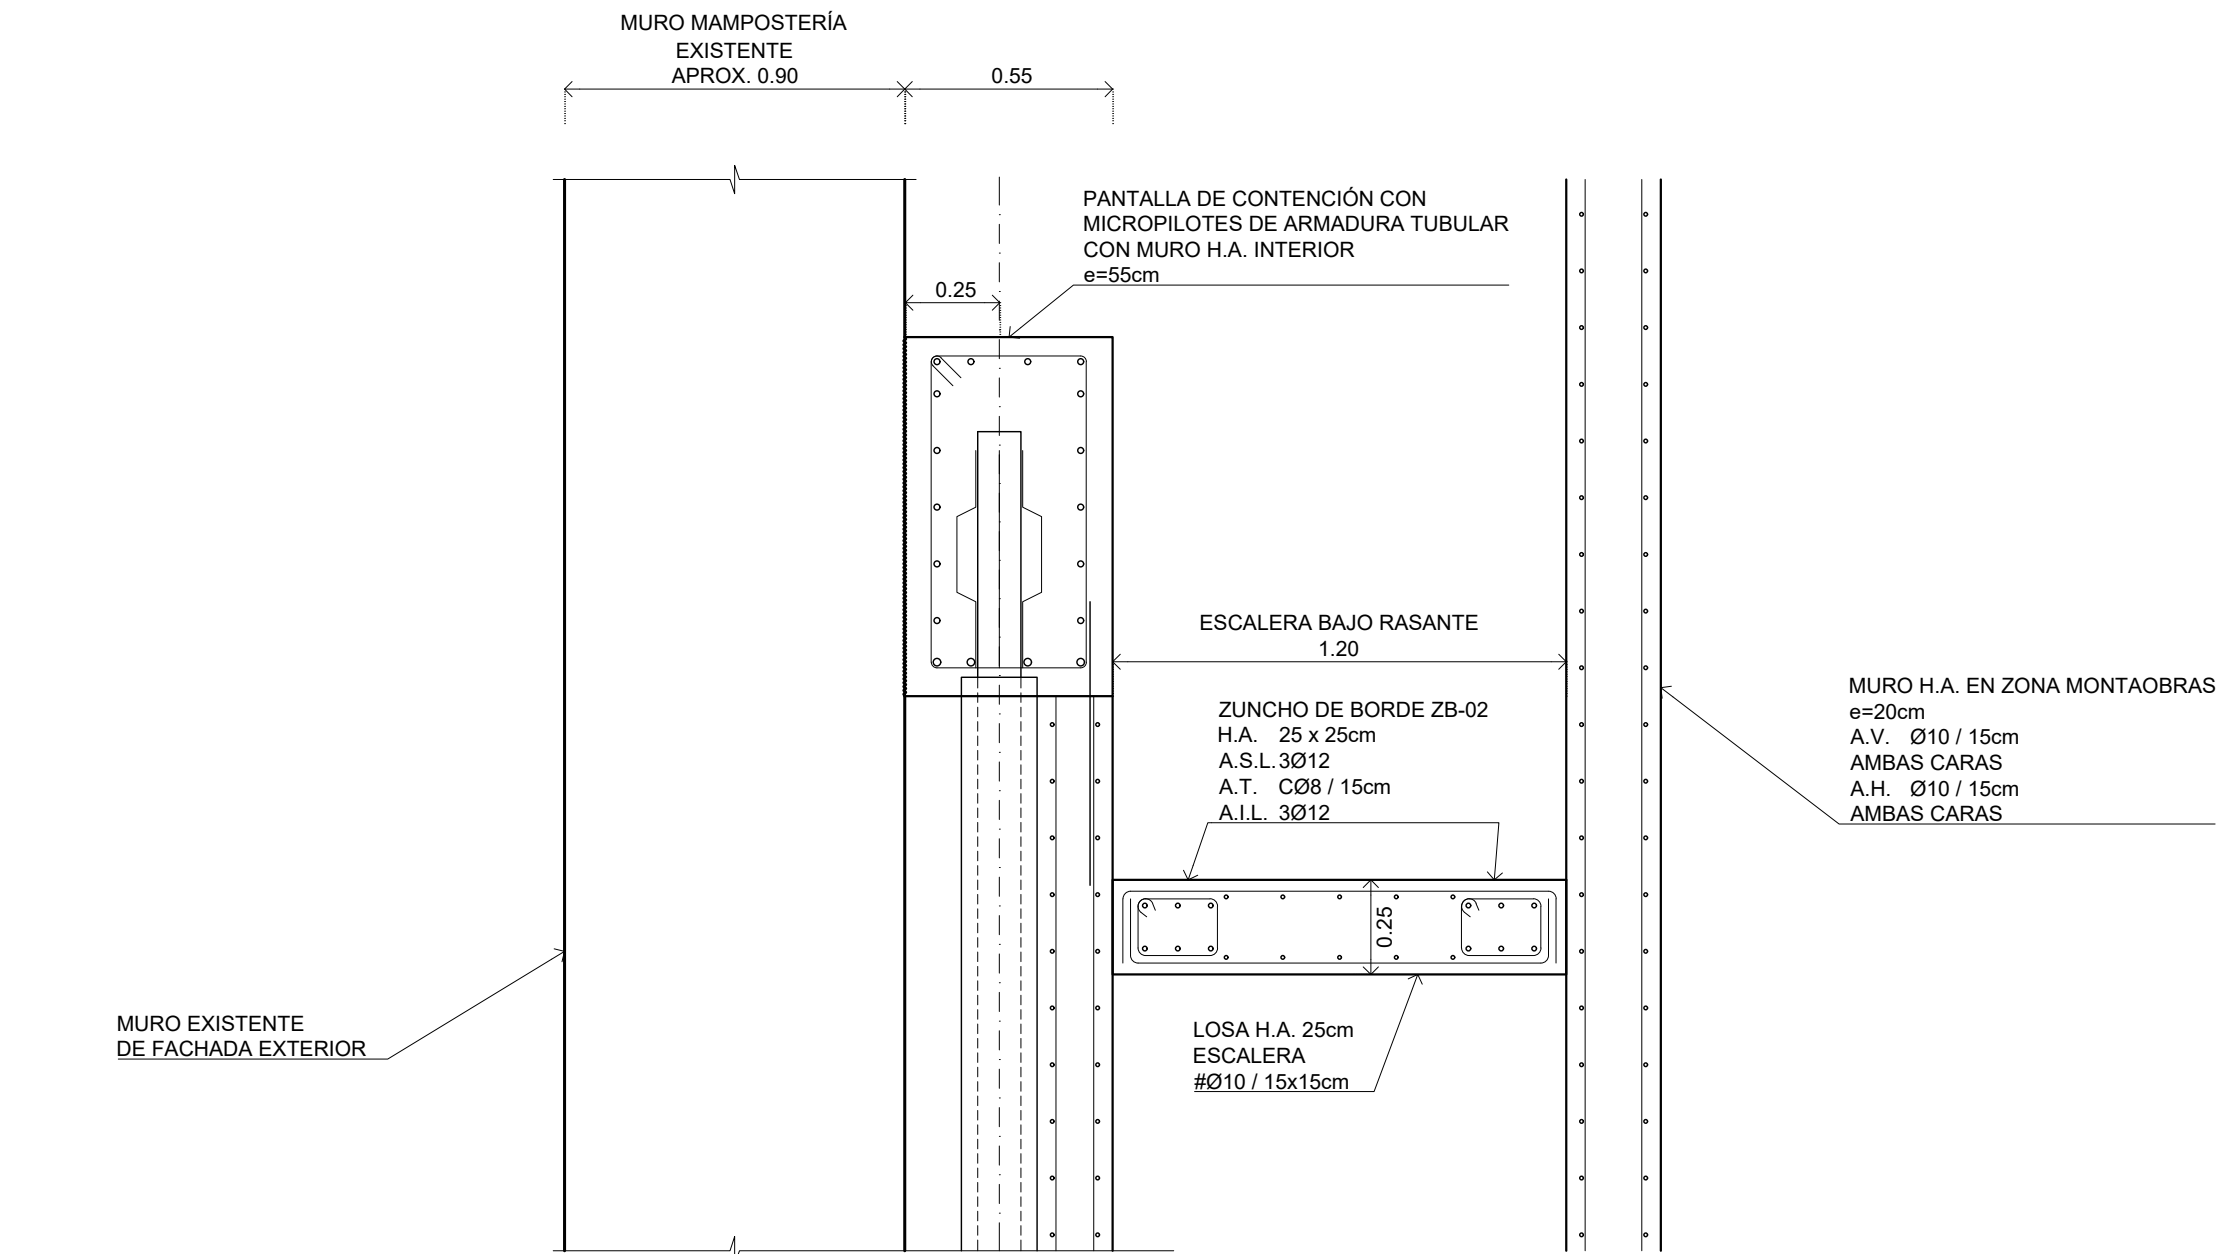

SECCIÓN TRANSVERSAL B-B (SOBRE RASANTE)

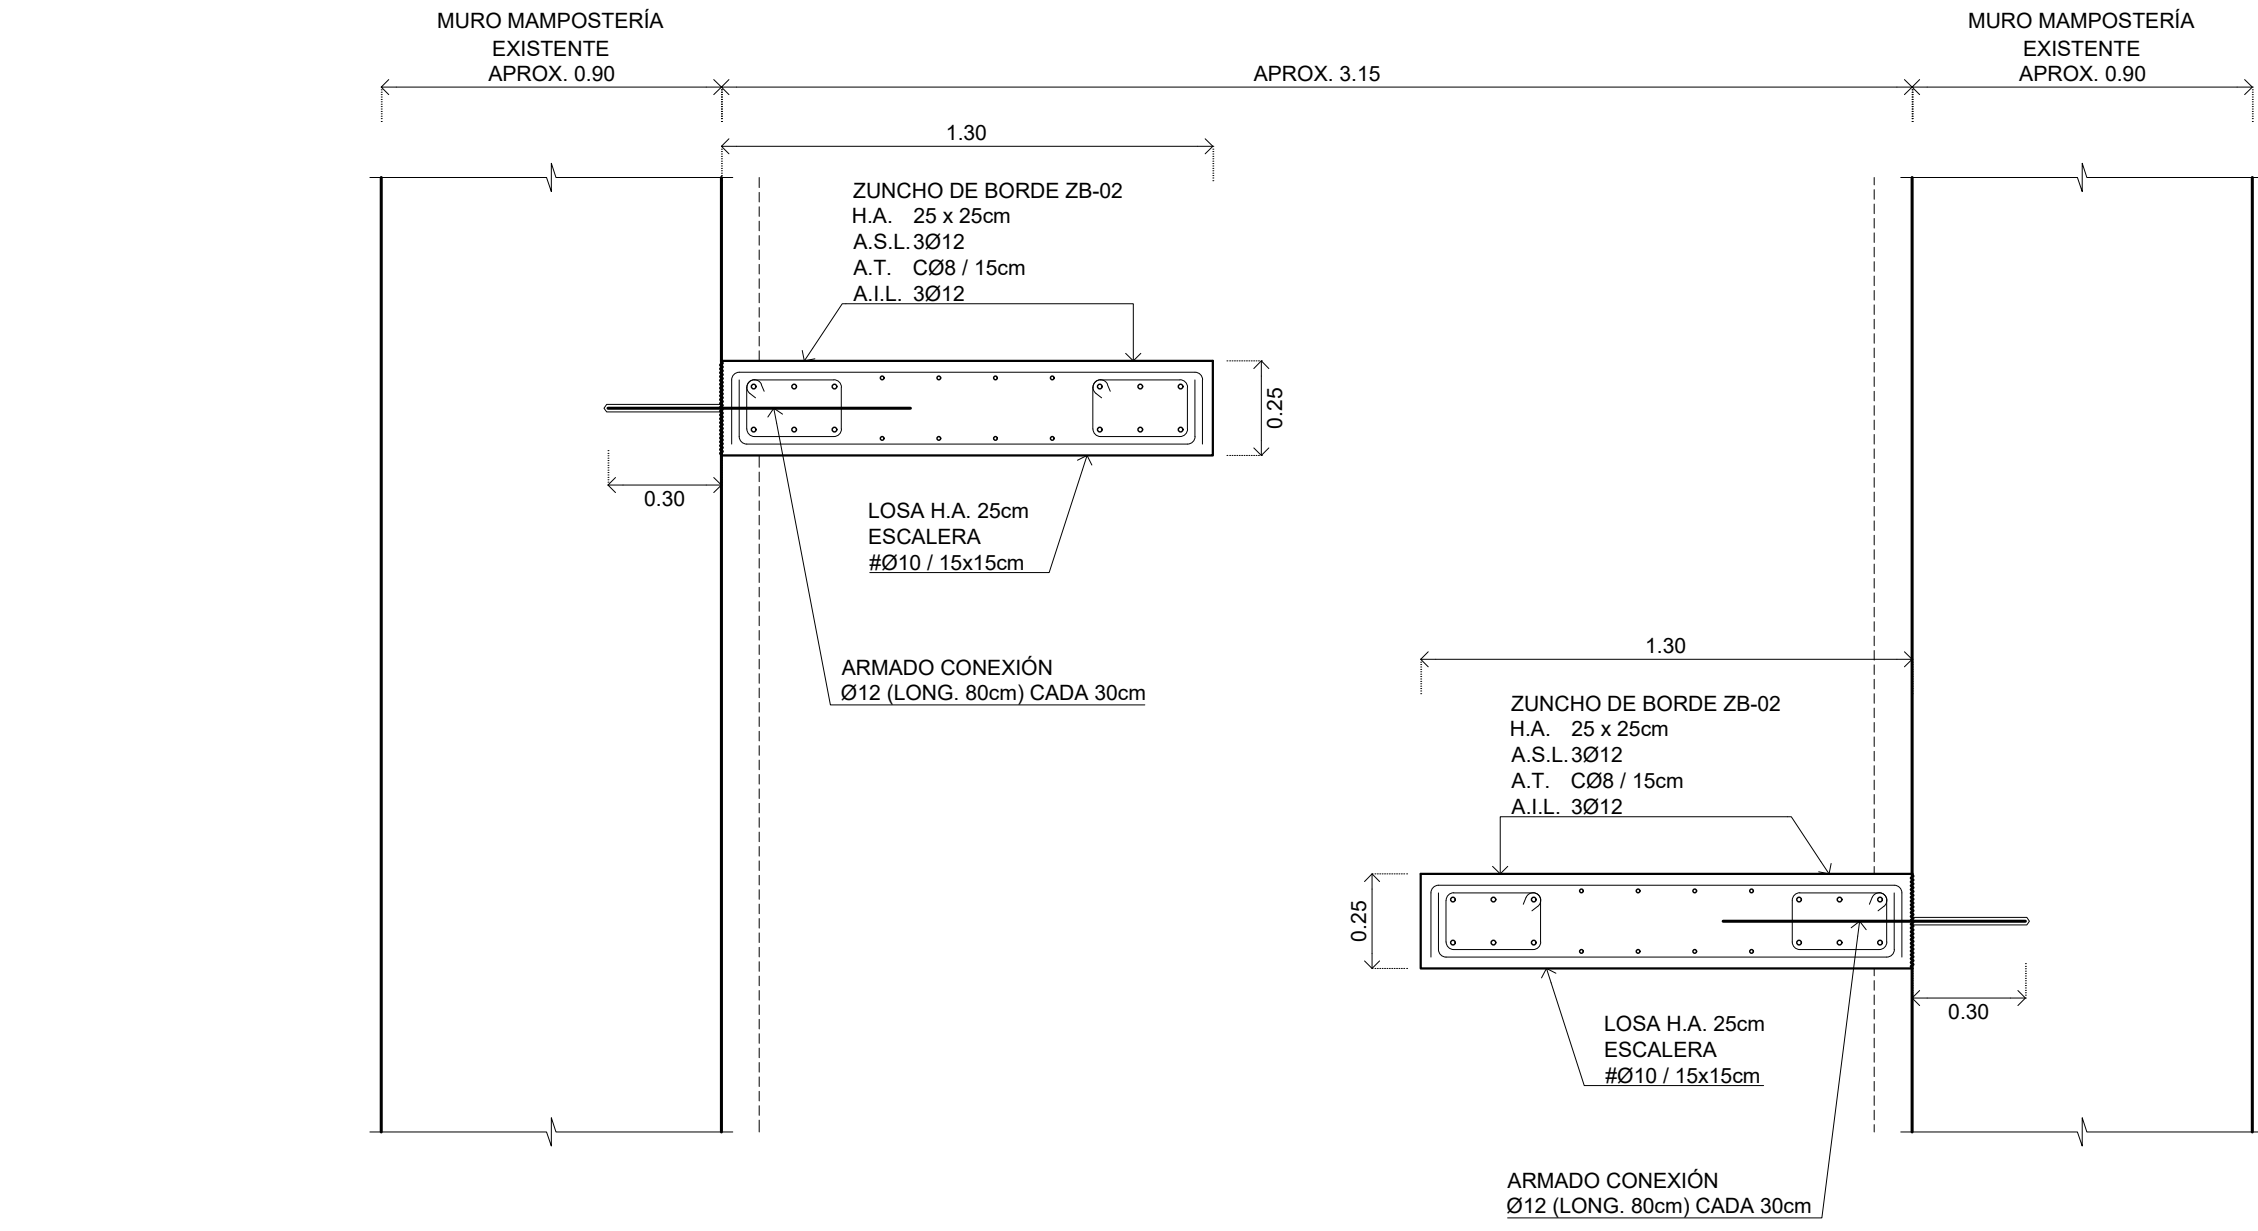

ARRANQUE EN CIMENTACIÓN Y APOYO DE MESETA EN MURO H.A.

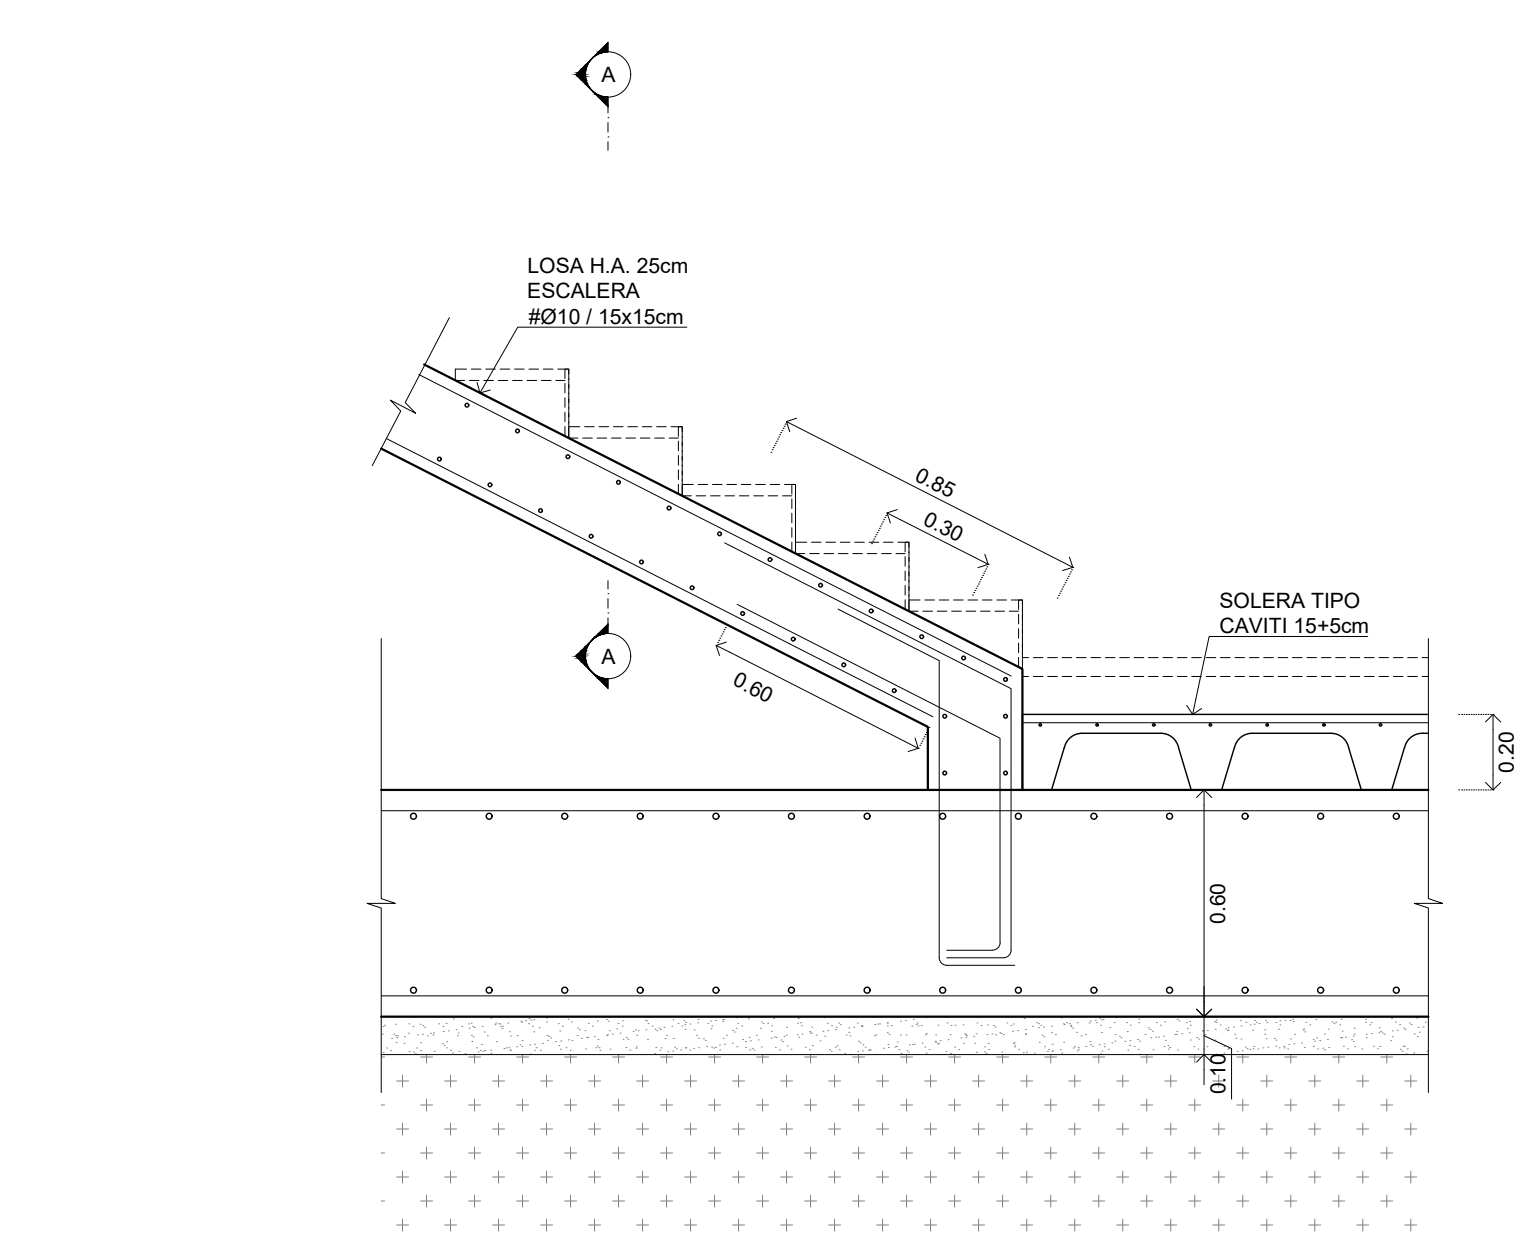

CUADRO DE MATERIALES									
MATERIALES Y COEFICIENTES DE SEGURIDAD:									
DESCRIPCION	ELEMENTO	TIPIFICACION		COEFICIENTE PARCIAL DE SEGURIDAD					
				γ _c	γ _s				
HORMIGON ARMADO	LOSAS MACIZAS, MUROS	HA-25 / B / 20 / XC2		1.50					
HORMIGON ARMADO	CIMENTACION, CONTENCIÓN	HA-30 / B / 20 / XC2+XA1		1.50					
ARMADO PASIVO	TODA LA OBRA	B 500 S			1.15				
ACERO	PERFILES LAMINADOS, CONFORMADORES	S 275 JR			1.05				
ACERO EN APEO	PERFILES LAMINADOS PROVISIONALES	S 355 JR			1.05				
NOTA: EL HORMIGON DE LIMPIEZA SERA HL-15 / B / 20									
RECUBRIMIENTOS									
DESCRIPCION		CLASE DE EXPOSICION		RECUBRIMIENTO NOMINAL					
LOSAS MACIZAS, MUROS		XC2		30 mm					
CIMENTACION, CONTENCIÓN		XC2 + XA1		50 mm					
ELEMENTOS HORMIGONADOS CONTRA EL TERRENO				70 mm					
RELACION AGUA/CEMENTO (a/c)									
DESCRIPCION		CLASE EXPOSICION		MAXIMA a/c					
LOSAS MACIZAS, MUROS		XC2		0.60					
CIMENTACION, CONTENCIÓN		XC2 + XA1		0.50					
CONTENIDO DE CEMENTO									
DESCRIPCION		CLASE EXPOSICION		CONTENIDO MINIMO					
LOSAS MACIZAS, MUROS		XC2		275 kg/m³					
CIMENTACION, CONTENCIÓN		XC2 + XA1		325 kg/m³					
NOTA: EL CONTENIDO MAXIMO DE CEMENTO SERA DE 375 kg/m³									
LONGITUDES BASICAS DE ANCLAJE Y SOLAPO									
ACERO: B500S	HORMIGON	Ø8	Ø10	Ø12	Ø16	Ø20	Ø25	Ø32	
POSICION I	HA-25	20	25	30	40	60	95	155	
POSICION II	HA-25	30	40	45	60	85	135	215	
POSICION I	HA-30	20	25	30	40	55	85	135	
POSICION II	HA-30	30	40	45	60	75	115	185	
LONGITUDES BASICAS DE SOLAPO EN cm									
ACERO: B500S	HORMIGON	Ø8	Ø10	Ø12	Ø16	Ø20	Ø25	Ø32	
TRACCION POSICION I	HA-25	40	50	60	80	120	190	310	
TRACCION POSICION II	HA-25	60	80	90	120	170	270	430	
COMPRESION POSICION I	HA-25	20	25	30	40	60	95	155	
COMPRESION POSICION II	HA-25	30	40	45	60	85	135	215	
TRACCION POSICION I	HA-30	40	50	60	80	110	190	270	
TRACCION POSICION II	HA-30	60	80	90	120	150	230	370	
COMPRESION POSICION I	HA-30	20	25	30	40	55	85	135	
COMPRESION POSICION II	HA-30	30	40	45	60	75	115	185	
NOTA:									
POSICION I:		PARA LAS ARMADURAS QUE DURANTE EL HORMIGONADO FORMAN CON LA HORIZONTAL UN ANGULO COMPRENDIDO ENTRE 45° y 90° o QUE EN EL CASO DE FORMAR UN ANGULO INFERIOR A 45° ESTAN SITUADAS EN LA MITAD INFERIOR DE LA SECCION O A UNA DISTANCIA IGUAL O MAYOR A 30 cm DE LA CARA SUPERIOR DE UNA CAPA DE HORMIGONADO.							
POSICION II:		PARA LAS ARMADURAS QUE, DURANTE EL HORMIGONADO, NO SE ENCUENTRAN EN NINGUNO DE LOS CASOS ANTERIORES.							

COTES ABSOLUTES SOBRE EL NIVELL DEL MAR

REVISIÓ / DESCRIPCIÓ	DATA / SIGNATURA

SEPARATA DEL PROJECTE BÀSIC I EXECUTIU DE REFORMA I AMPLIACIÓ DE L'EDIFICI MONESTIR DE SANT FELIU DE GUÍXOLS	
UNITAT D'ACTUACIÓ REHABILITACIÓ I AMPLIACIÓ DE L' EDIFICI MONESTIR	
SITUACIÓ PLAÇA DEL MONESTIR, SANT FELIU DE GUÍXOLS	FASE DE DISENY BÀSIC I EXECUTIU
ARQUITECTE NIETO SOBEJANO ARQUITECTOS S.L.P. Calle Talavera, 4 L - 5 28016 Madrid 915 64 38 30	SIGNATURA  FUENSANTA NIETO En representació de NIETO SOBEJANO S.L.P.
PROPIETAT AJUNTAMENT DE SANT FELIU DE GUÍXOLS	
DESCRIPCIÓ ESTAT REFORMAT INTERVENCIIONES EN MONASTERIO ESCALERAS H.A.	Nº PROJECTE 320-19 DATA JULIOL 2026 FORMAT DIN A1/A3 ESCALA VARIAS Nº PLÀNOL EM-16
THIS DRAWING IS COPYRIGHTED / AQUEST DIBUXX ESTÀ PROTEGIT PER COPYRIGHT	