



## Ajuntament de La Pobla de Mafumet

### MEMORIA DESCRIPTIVA DEL BAR DEL CENTRE CIVIC I ESPORTIU.

A l'edifici del Centre Cívic i Esportiu de La Pobla de Mafumet hi ha un bar per donar servei a les persones interessades en assistir a aquest equipament, que es un centre de atracció per les activitats Cíviques i Esportives que s'hi desenvolupant durant tot l'any.

Aquest espai consta de una sala del tipus bar amb una barra i espai de taules. Aquest bar inclou una cuina amb un magatzem i uns lavabos en planta baixa adaptats i lavabos en planta primera.

Constructivament i amb les instal·lacions que té l'espai de bar és complert, la decoració que té és adient i completa per la seva finalitat.

#### **Objectiu.**

Complementar les instal·lacions amb un servei de bar, doncs el Centre Cívic i Esportiu genera moltes activitats durant l'any.

#### **Les superfícies són:**

- Superfície de la sala-bar-zona de taules, és de: 145 m2.
- Àrea zona de barra: 15,87 m2.
- Cuina darrera barra : 18 m2.
- Magatzem : 8,57 m2.
- Lavabos en planta baixa: 14,68 m2.
- Lavabos planta primera: 15,45 m2.
- Terrassa exterior: 45 m2.


#### **Altres dades definitòries:**

- Mida barra : 10,62 m.
- Equipaments de cuina i local : Veure inventari.
- Serveis que s'hi presten: Begudes, aperitius, entrepans freds, entrepans calents i tapes.
- Aforo: 96 persones.  
Aforo en cas de pandèmia: Segons PROCICAT.
- Veure plànols adjunts.

Serveis Tècnics Municipals.

**Document signat electrònicament.**




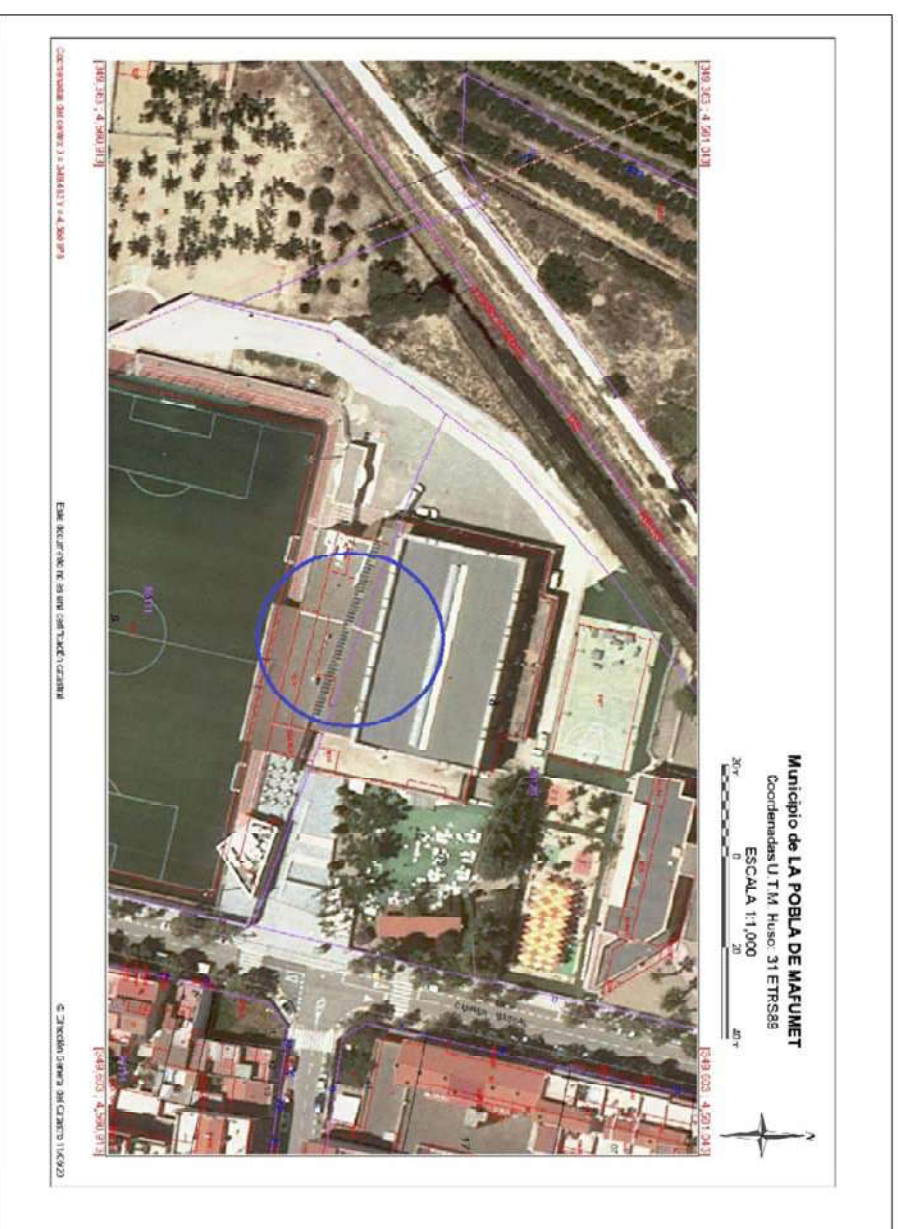

ESCALA :1/1000

BAR DEL CENTRE CIVIC I ESPORTIU DE LA POBLA DE MAFUMET.  
AJUNTAMENT DE LA POBLA DE MAFUMET. Situació.


SERVEIS TÈCNICS MUNICIPALS.

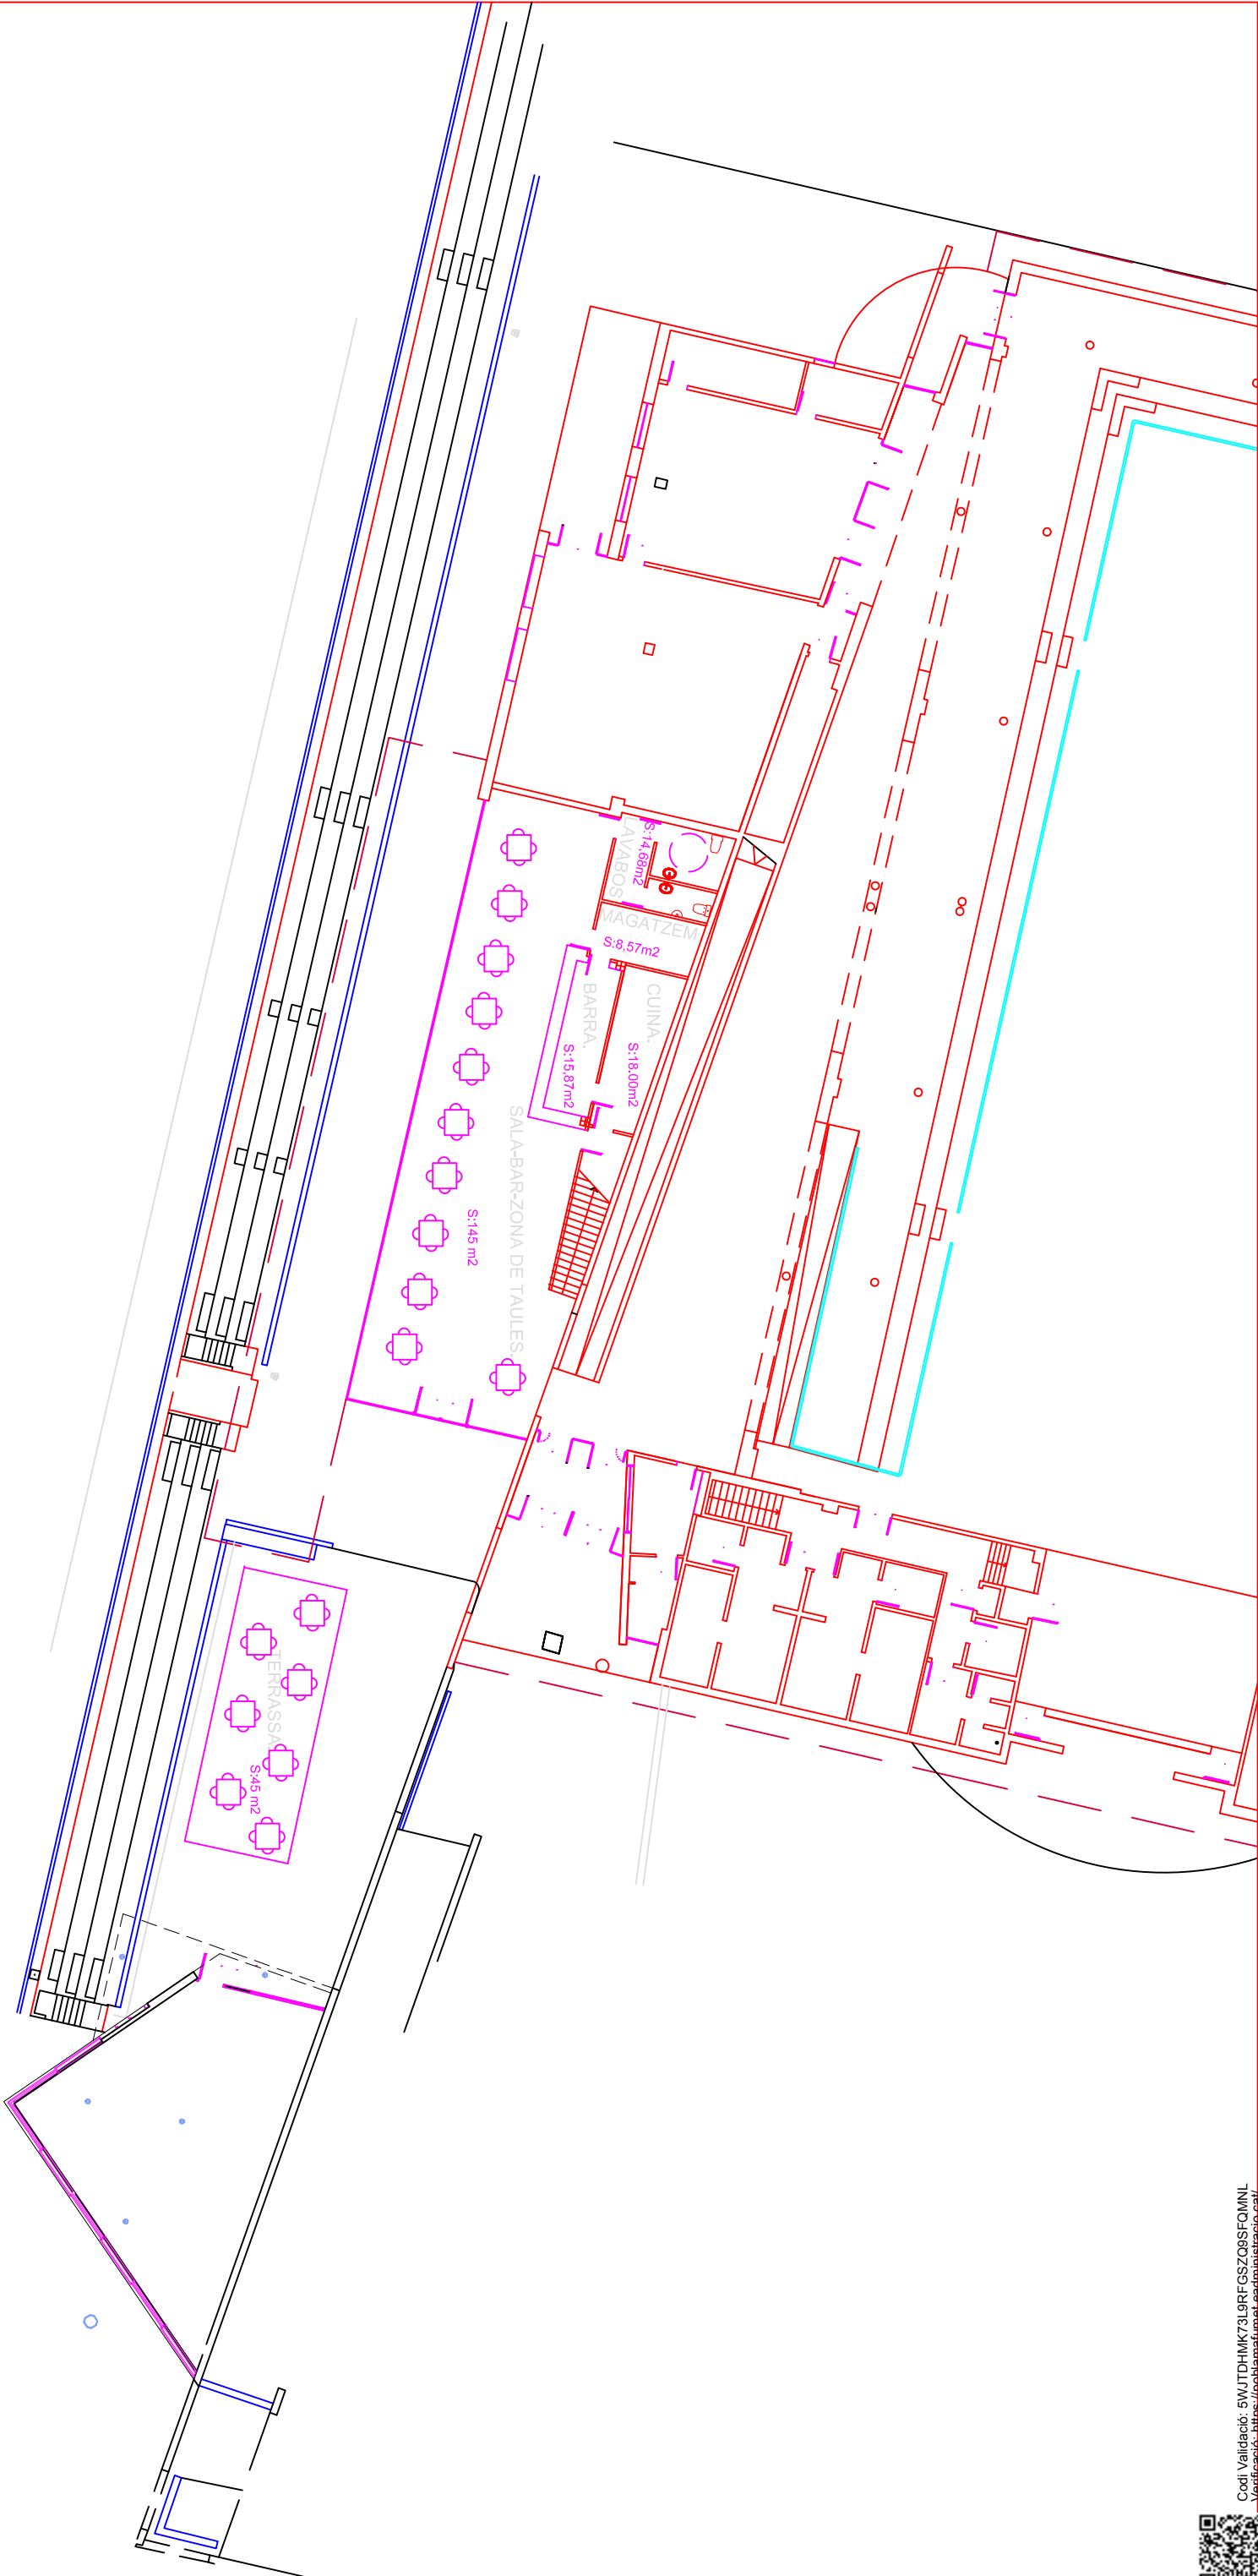

ESCALA :1/250

BAR DEL CENTRE CIVIC I ESPORTIU DE LA POBLA DE MAFUMET.  
AJUNTAMENT DE LA POBLA DE MAFUMET. Planta baixa.

SERVEIS TÈCNICS MUNICIPALS.

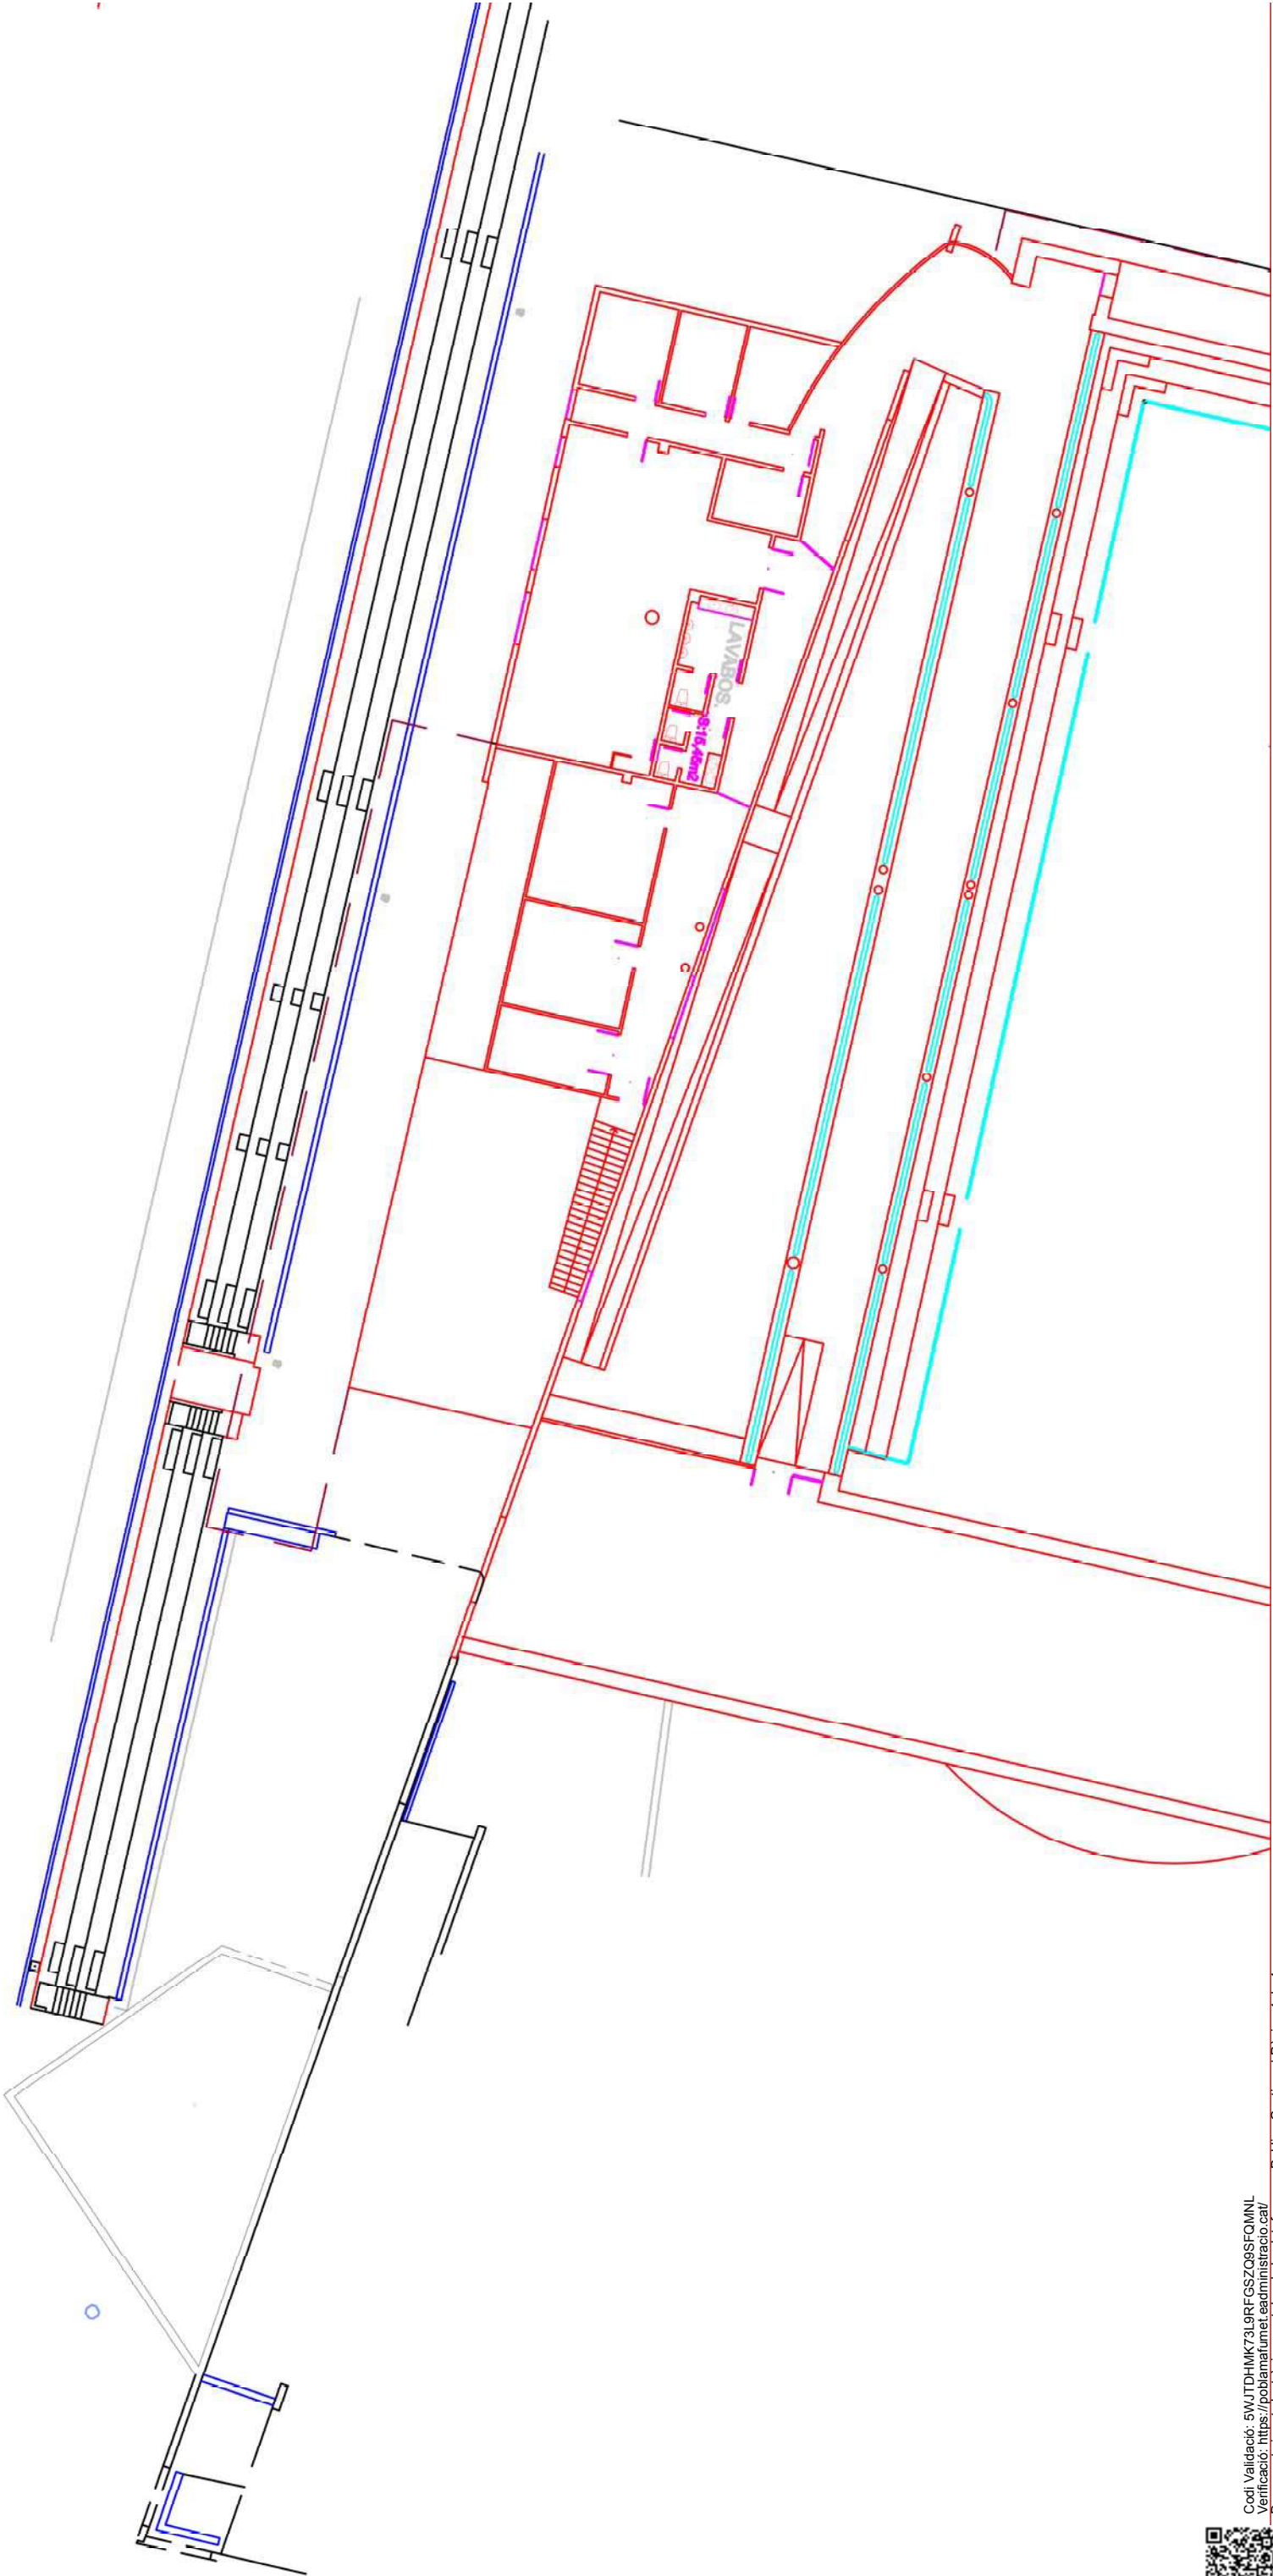

ESCALA :1/250

BAR DEL CENTRE CIVIC I ESPORTIU DE LA POBLA DE MAFUMET.  
AJUNTAMENT DE LA POBLA DE MAFUMET. Lavabos planta primera.

SERVEIS TÈCNICS MUNICIPALS. 3