

Proyecto Ejecutivo

REFORMA DE LA UNITAT UCI D'ICTUS A LA PLANTA 5 DEL PAVELLÓ 0. DEL
HOSPITAL CLINIC DE BARCELONA

Carrer Villarroel, 0170 Pis 0 Barcelona - 08036 Barcelona

PDF 2. Documentación gráfica

Enero de 2026





ENERO

arquitectura
ingeniería
consultoría

REFORMA DE BLOQUE QUIRÚRGICO ESCALERA 7 PLANTA 6.- HOSPITAL CLÍNIC
BARCELONA.

DE

DOCUMENTACIÓN GRÁFICA

DG IN. INDICE DE LA DOCUMENTACIÓN GRÁFICA

DG O. PLANOS



REFORMA DE LA UNIDAD DE UCI DE ICTUS DEL PABELLÓN O. HOSPITAL CLÍNIC DE BARCELONA				
FASE Proyecto de Ejecución-PE				
LISTADO DE PLANOS				
Contenido del proyecto		Código de plano	Nombre de documento	Escala
01	ARQUITECTURA			
1.01	SITUACIÓN Y EMPLAZAMIENTO			
	Plano de Situación y Emplazamiento	110101	110101-25034-ICTUS-4.01-ARQ-XXX-PLA	1/5000- 1/2500
1.02	ESTADO ACTUAL			
1.02.01	PLANO DE USOS Y SUPERFICIES			
	Estado Actual. Plano general de planta	120101	120101-25034-ICTUS-4.01-ARQ-P05-PLA	1/500
	Estado Actual. Plano de Usos y Superficies	120102	120102-25034-ICTUS-4.01-ARQ-P05-PLA	1/50
1.02.02	PLANO DE COTAS			
	Estado Actual. Plano de Cotas	120201	120201-25034-ICTUS-4.01-ARQ-P05-PLA	1/50
1.02.03	ALZADOS			
	Estado Actual. Alzados	120301	120301-25034-ICTUS-4.01-ARQ-XXX-PLA	1/250
1.02.04	SECCIONES			
	Estado Actual. Secciones	120401	120401-25034-ICTUS-4.01-ARQ-XXX-PLA	1/50
1.03	ACTUACIONES PREVIAS			
1.03.01	DEMOLICIONES			
	Demolición tabiquería y carpintería	130101	130101-25034-ICTUS-4.01-ARQ-P05-PLA	1/50
	Demolición suelos	130102	130102-25034-ICTUS-4.01-ARQ-P05-PLA	1/50
	Demolición techos	130103	130103-25034-ICTUS-4.01-ARQ-P05-PLA	1/50
	Demolición mobiliario	130104	130104-25034-ICTUS-4.01-ARQ-P05-PLA	1/50
1.05	ESTADO REFORMADO. PLANOS DE PLANTA			
1.05.01	PLANO DE USOS Y SUPERFICIES			
	Estado Reformado. Plano de Usos y Superficies	150101	150101-25034-ICTUS-4.01-ARQ-P05-PLA	1/50
1.05.02	PLANO DE COTAS			
	Estado Reformado. Plano de Cotas	150201	150201-25034-ICTUS-4.01-ARQ-P05-PLA	1/50
1.05.03	PLANO DE ACCESIBILIDAD			
	Estado Reformado. Plano de Accesibilidad	150301	150301-25034-ICTUS-4.01-ARQ-P05-PLA	1/50
1.05.04	PLANO PROTECCIÓN INCENDIOS			
	Estado Reformado. Plano de Sectorización	150401	150401-25034-ICTUS-4.01-ARQ-P05-PLA	1/50
	Estado Reformado. Señalética incendios	150402	150402-25034-ICTUS-4.01-ARQ-P05-PLA	1/50
1.05.05	PLANO DE TABIQUERÍA			
	Estado Reformado. Plano de tabiquería	150501	150501-25034-ICTUS-4.01-ARQ-P05-PLA	1/50
1.05.06	PLANOS DE MAMPARAS			
	Estado Reformado. Mamparas	150601	150601-25034-ICTUS-4.01-ARQ-P05-PLA	1/50
	Estado Reformado. Memoria mamparas	150602	150602-25034-ICTUS-4.01-ARQ-XXX-PLA	SE
1.05.07	PLANO DE REVESTIMIENTO			
	Estado Reformado. Plano de revestimientos	150701	150701-25034-ICTUS-4.01-ARQ-P05-PLA	1/50
1.05.08	PLANOS DE CARPINTERÍA INTERIOR			



	Estado Reformado. Carpintería interior	150801	150801-25034-ICTUS-4.01-ARQ-P05-PLA	1/50
	Estado Reformado. Memoria carpintería interior	150802	150802-25034-ICTUS-4.01-ARQ-XXX-PLA	SE
1.05.09	PLANO DE CARPINTERÍA EXTERIOR			
	Estado Reformado. Carpintería exterior	150901	150901-25034-ICTUS-4.01-ARQ-P05-PLA	1/50
1.05.10	PLANO DE SOLADOS			
	Estado Reformado. Plano de solados	151001	151001-25034-ICTUS-4.01-ARQ-P05-PLA	1/50
1.05.11	PLANO DE FALSOS TECHOS			
	Estado Reformado. Plano de falsos techos	151101	151101-25034-ICTUS-4.01-ARQ-P05-PLA	1/50
1.05.12	PLANOS DE MOBILIARIO			
	Estado Reformado. Plano de mobiliario	151201	151201-25034-ICTUS-4.01-ARQ-P05-PLA	1/50
	Estado Reformado. Memoria de mobiliario I	151202	151202-25034-ICTUS-4.01-ARQ-XXX-PLA	SE
	Estado Reformado. Memoria de mobiliario II	151203	151203-25034-ICTUS-4.01-ARQ-XXX-PLA	SE
1.05.13	PLANO DE ESPACIOS TIPO			
	Estado Reformado. Plano de espacios tipo	151301	151301-25034-ICTUS-4.01-ARQ-P05-PLA	1/25
1.05.14	DETALLES			
	Detalles	151401	151401-25034-ICTUS-4.01-ARQ-XXX-PLA	1/25-1/10
	ER. Plano de planta y secciones tipo Grúa	151402	151401-25034-ICTUS-4.01-ARQ-XXX-PLA	1/50
1.06	ESTADO REFORMADO. ALZADOS Y SECCIONES			
1.06.01	ALZADOS			
	Estado Reformado. Alzados	160101	160101-25034-ICTUS-4.01-ARQ-P05-PLA	1/50
1.06.02	SECCIONES			
	Estado Reformado. Secciones	160201	160201-25034-ICTUS-4.01-ARQ-P05-PLA	1/50
1.07	ESTADO REFORMADO. PLANOS DE ESTRUCTURAS			
1.07.01	PLANO DETALLE ESTRUCTURAS			
	Estado Reformado. Detalle cargaderos 1,2 y 3	170101	170101-25034-ICTUS-4.01-STR-XXX-PLA	1/25
	Estado Reformado. Detalle cargadero 4	170101	170101-25034-ICTUS-4.01-STR-XXX-PLA	1/25

BARCELONA, ENERO 2026

FIRMADO

ARQUITECTO

PROPIEDAD

ENERO



FRANCISCO ORTEGA MONTOLIU
HOSPITAL CLINIC DE BARCELONA

Proyecto Ejecutivo

REFORMA DE LA UNITAT UCI D'ICTUS A LA PLANTA 5 DEL
PAVELLÓ 0. DEL HOSPITAL CLINIC DE BARCELONA

Carrer Villarroel, 0170 Pis 0 Barcelona - 08036 Barcelona

DG IN. Índice de planos

Enero de 2026



Proyecto Ejecutivo

REFORMA DE LA UNITAT UCI D'ICTUS A LA PLANTA 5 DEL
PAVELLÓ 0. DEL HOSPITAL CLINIC DE BARCELONA

Carrer Villarroel, 0170 Pis 0 Barcelona - 08036 Barcelona

DG. 0 Planos


Enero de 2026



FOR BINDING



Plano de Información Urbanística

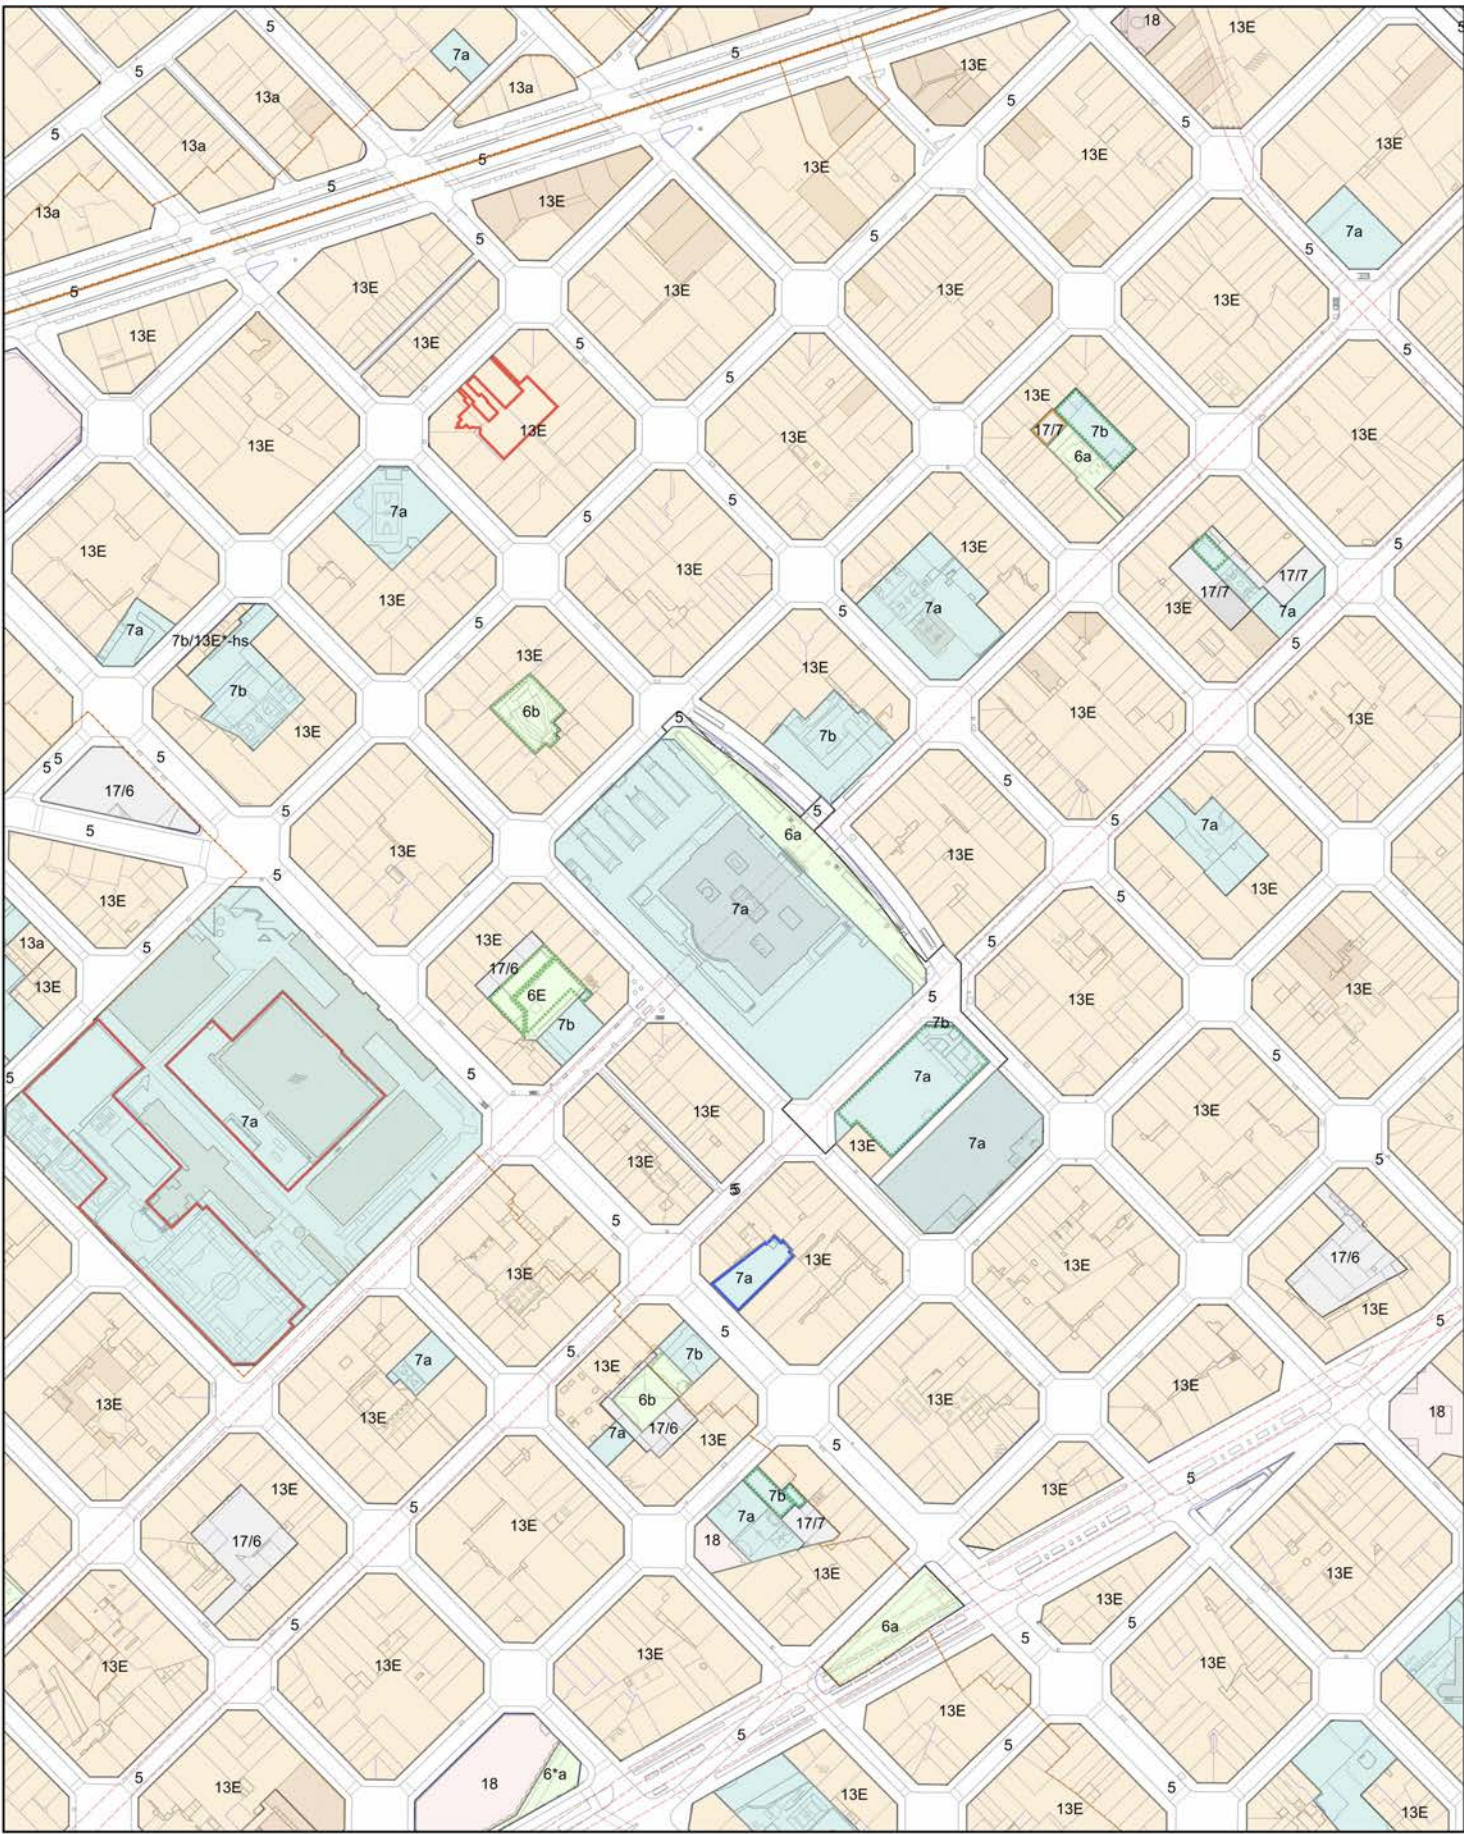


Dirección: Carrer de Villarroel, 170 (Eixample)
Referencia Cadastral: 9225201DF2892E
Coordenadas UTM-ETRS89 (m): 429.082,546; 4.582.302,45
v1.1

Escala: 1/5000
Fecha: 08/01/2024

DOCUMENTO SIN VALOR NORMATIVO, válido sólo a efectos informativos



Plano de Información Urbanística

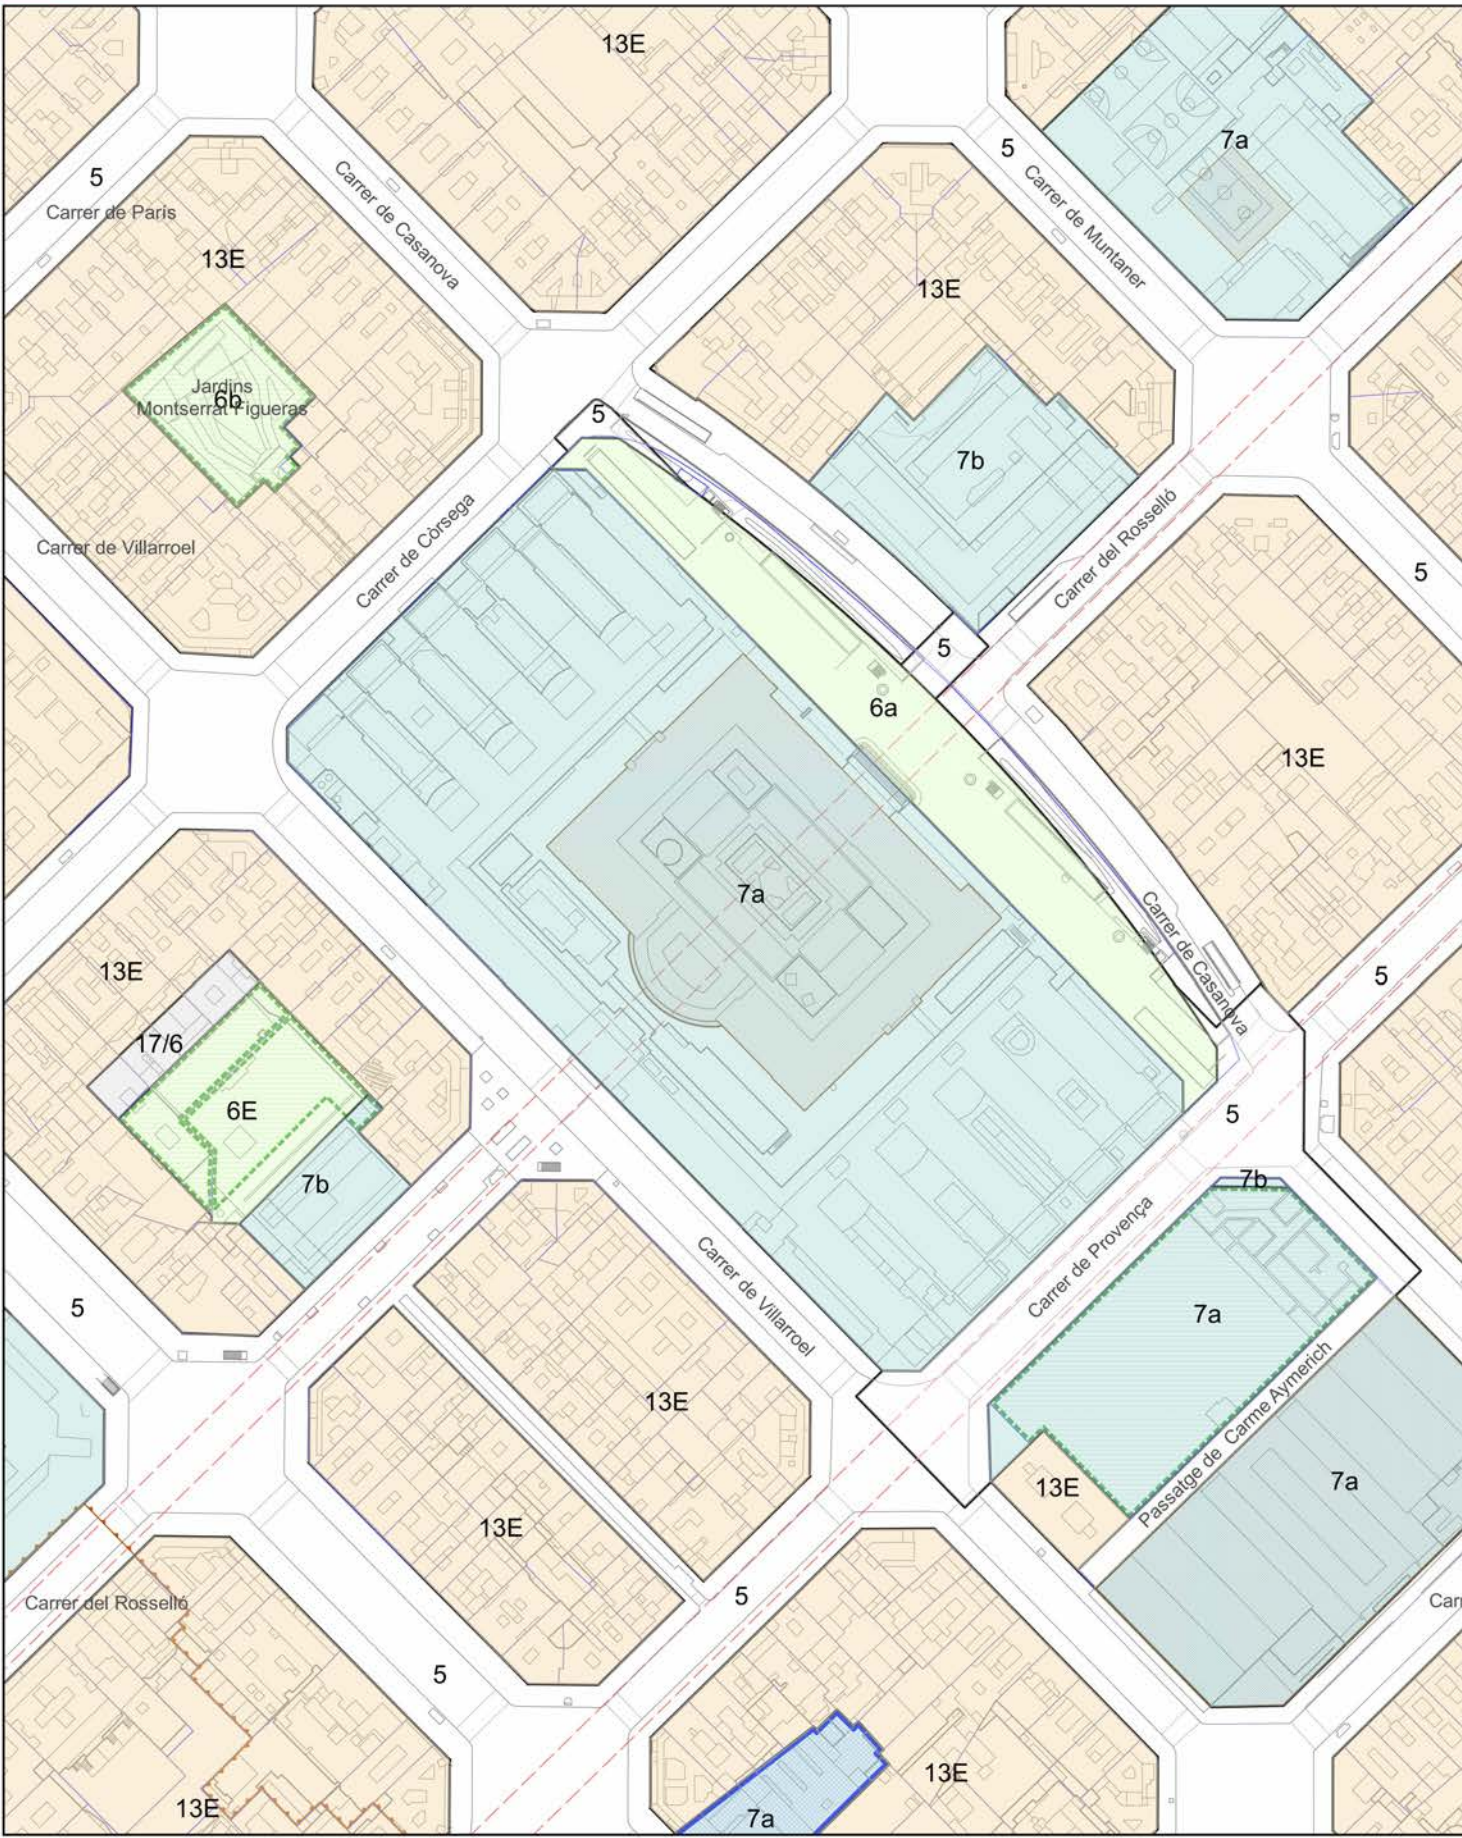


Dirección: Carrer de Villarroel, 170 (Eixample)
Referencia Cadastral: 9225201DF2892E
Coordenadas UTM-ETRS89 (m): 429.082,546; 4.582.302,45
v1.1

Escala: 1/2000
Fecha: 08/01/2024

DOCUMENTO SIN VALOR NORMATIVO, válido sólo a efectos informativos

ESCALA GRÁFICA: 1/5000

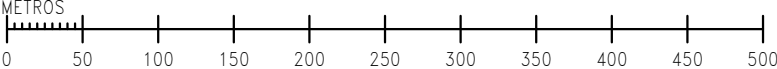

REV.	DESCRIPCIÓN	FECHA

DIB.	Autor	CHEQ	Verificador	APRB	Autorizador	APRB	Diseñador
------	-------	------	-------------	------	-------------	------	-----------


PROPIEDAD:	 HOSPITAL CLÍNIC DE BARCELONA
ENERO	FECHA

ARQUITECTO: FRANCISCO ORTEGA MONTOLIU	DICIEMBRE 2025
---------------------------------------	----------------

REFORMA DE LA UNIDAD DE UCI DE ICTUS DEL PABELLÓN
O HOSPITAL CLÍNIC DE BARCELONA
Carrer Villarroel, 0170 Pis 1 Barcelona - 08036 Barcelona

TÍTULO:	Plano de Situación 1/5000
---------	---------------------------


PLANO:	Nº Plano:	TAMAÑO ORIGINAL:	A1
25034_ICTUS_ENE_4.01_ARQ_XXX_PLA	110101	ESCALA:	FASE:
		Como se indica	PE

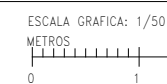


DIB.	Autor	CHEQ	Verificador	APRB	Autorizador	APRB	Diseñador
------	-------	------	-------------	------	-------------	------	-----------

ARQUITECTO: FRANCISCO ORTEGA MONTOLIU	ENERO 2026
REFORMA DE LA UNIDAD DE UCI DE ICTUS DEL PABELLÓN O HOSPITAL CLÍNIC DE BARCELONA Carrer Villarroel, 0170 Pis 1 Barcelona - 08036 Barcelona	

TÍTULO: Estado Actual. Planta 05_Planta General			
PLANO: 25034_1CTUS_ENE_4.01_ARQ_P05_PLA	Nº Plano: 120101	TAMAÑO ORIGINAL: ESCALA: 1 : 500	A1 FASE: PE

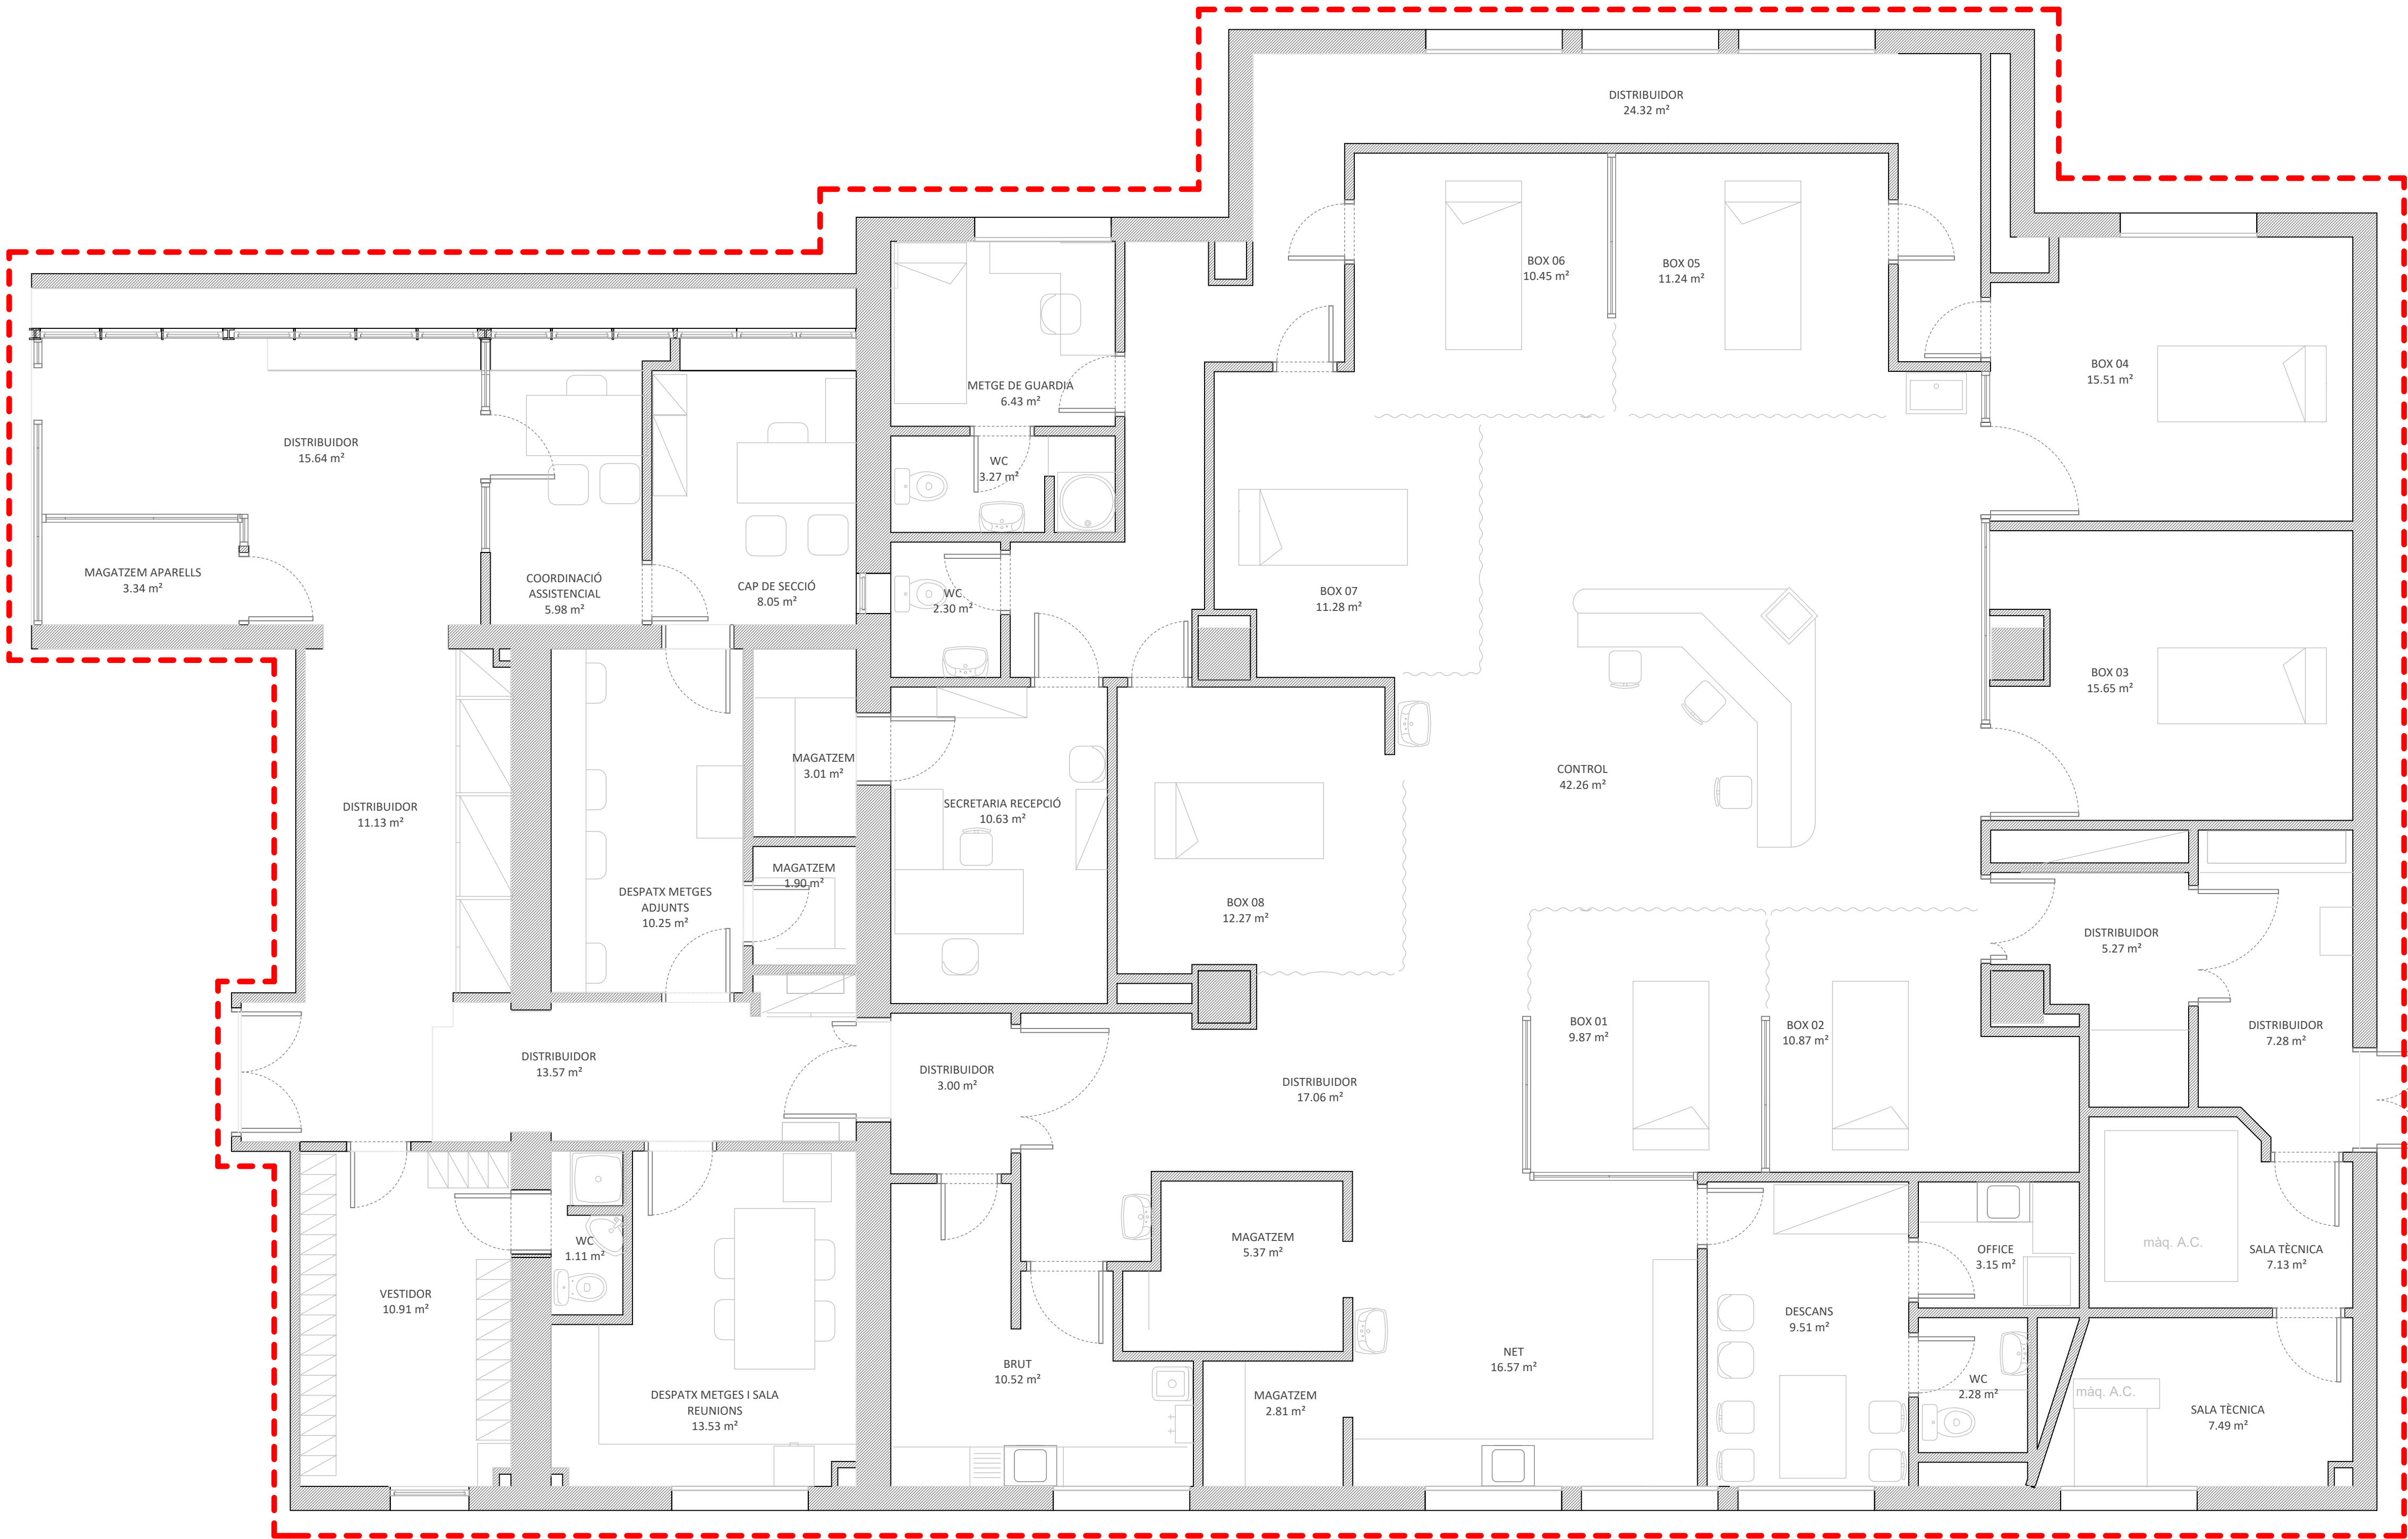

Nombre	Àrea
BOX 01	9.87 m²
BOX 02	10.87 m²
BOX 03	15.65 m²
BOX 04	15.51 m²
BOX 05	11.24 m²
BOX 06	10.45 m²
BOX 07	11.28 m²
BOX 08	12.27 m²
BRUT	10.52 m²
CAP DE SECCIÓ	8.05 m²
CONTROL	42.26 m²
COORDINACIÓ ASSISTENCIAL	5.98 m²
DESCANS	9.51 m²
DESPATX METGES ADJUNTS	10.25 m²
DESPATX METGES I SALA REUNIONS	13.53 m²
DISTRIBUIDOR	3.00 m²
DISTRIBUIDOR	5.27 m²
DISTRIBUIDOR	7.28 m²
DISTRIBUIDOR	11.13 m²
DISTRIBUIDOR	13.57 m²
DISTRIBUIDOR	15.64 m²
DISTRIBUIDOR	17.06 m²
DISTRIBUIDOR	24.32 m²
MAGATZEM	1.90 m²
MAGATZEM	2.81 m²
MAGATZEM	3.01 m²
MAGATZEM	5.37 m²
MAGATZEM APARELLS	3.34 m²
METGE DE GUARDIA	6.43 m²
NET	16.57 m²
OFFICE	3.15 m²
SALA TÈCNICA	7.13 m²
SALA TÈCNICA	7.49 m²
SECRETARIA RECEPCIÓ	10.63 m²
VESTIDOR	10.91 m²
WC	1.11 m²
WC	2.28 m²
WC	2.30 m²
WC	3.27 m²
Total general: 39	382.21 m²

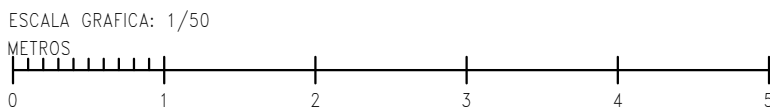

REV.	DESCRIPCIÓ	FECHA

DIB.	Autor	CHEQ	Verificador	APRB	Autorizador	APRB	Diseñador
------	-------	------	-------------	------	-------------	------	-----------

PROPIEDAD:



HOSPITAL CLÍNIC DE BARCELONA

ENERO

FECHA


ARQUITECTO: FRANCISCO ORTEGA MONTOLIU ENERO 2026

REFORMA DE LA UNIDAD DE UCI DE ICTUS DEL PABELLÓN
O HOSPITAL CLÍNIC DE BARCELONA

Carrer Villarroel, 0170 Pis 1 Barcelona - 08036 Barcelona

TÍTULO:
Estado Actual. Plano de Usos y Superficies

PLANO:	Nº Plano:	TAMAÑO ORIGINAL:	A1
25034_ICTUS_ENE_4.01_ARQ_P05_PLA	120101	ESCALA:	FASE:
		1 : 50	PE

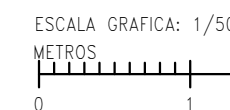

DIB.	Autor	CHEQ.	Verificador	APRB	Autorizador	APRB	Diseñador
------	-------	-------	-------------	------	-------------	------	-----------



Clínic
Barcelona

HOSPITAL CLÍNIC DE BARCELONA


FECHA

ENERO 2026

Carrer Villarroel, 0170 Pis 1 Barcelona - 08036 Barcelona

Estado Actual. Plano de Cotas

PLANO:	Nº Plano:	ESCALA:	FASE
25034_ICTUS_ENE_4.01_ARQ_P05_PLA	120201	1 : 50	PE

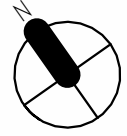

20.78 - P06



16.93 - P05

EAC-AL-01_Alzado posterior
1:75

20.78 - P06

16.93 - P05

EAC-AL-02_Alzado frontal
1:75

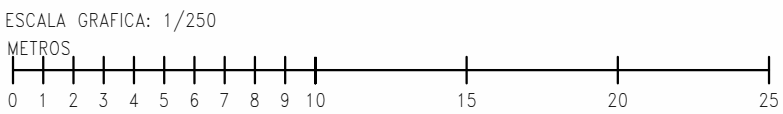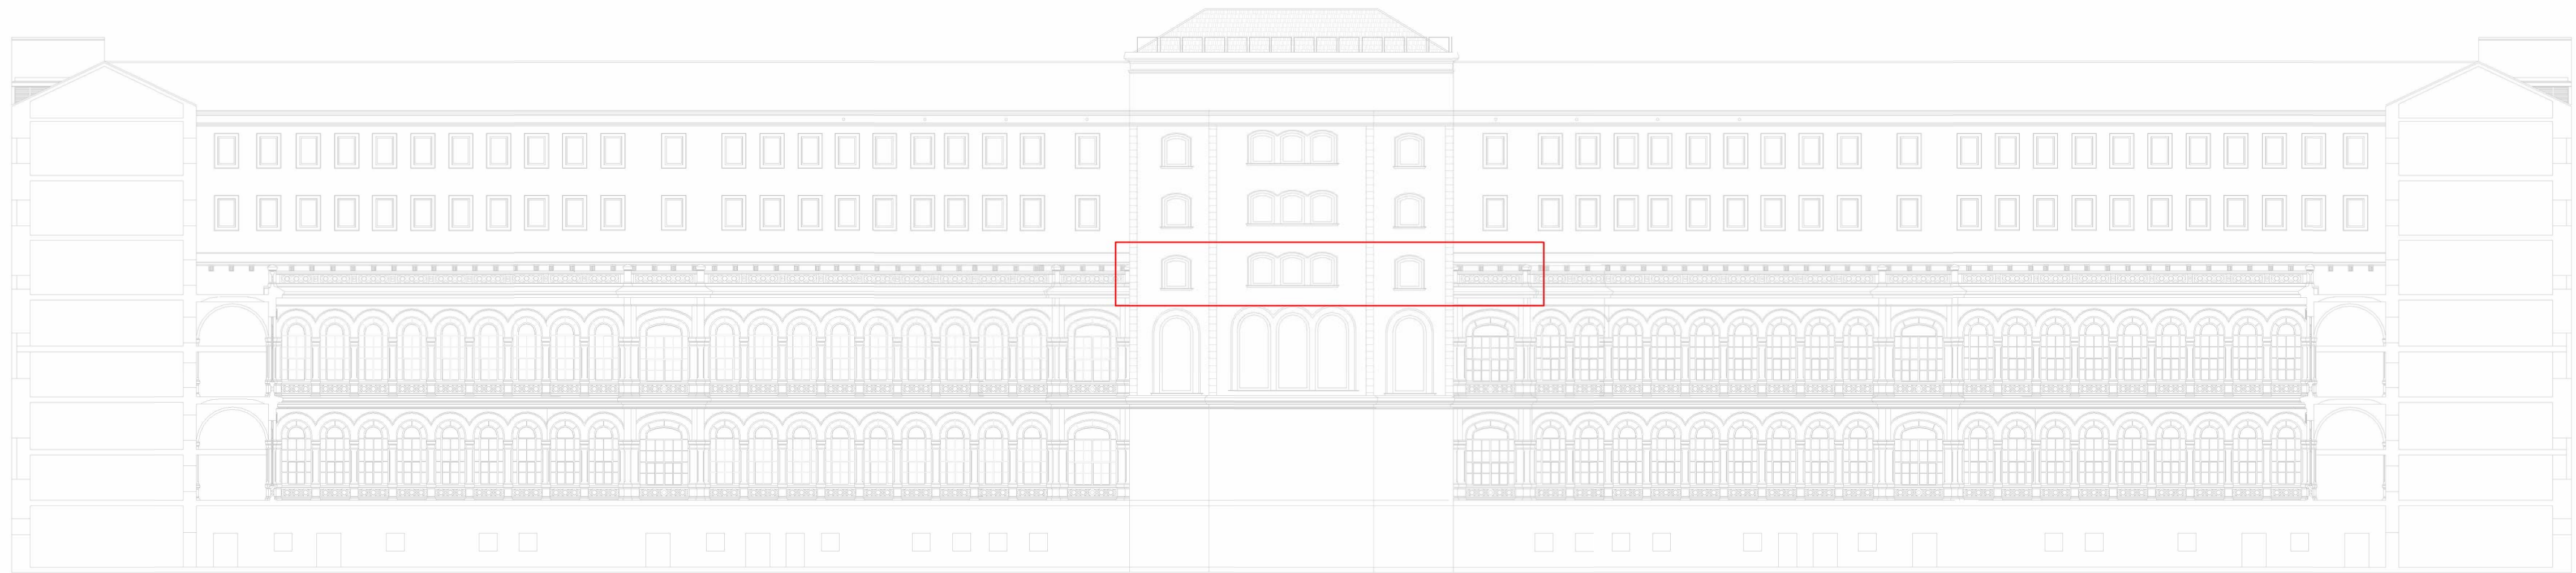

REV.	DESCRIPCIÓN	FECHA
------	-------------	-------

DIB.	Autor	CHEQ	Verificador	APRB	Autorizador	APRB	Diseñador
------	-------	------	-------------	------	-------------	------	-----------



PROPIEDAD:	 HOSPITAL CLÍNIC DE BARCELONA
	FECHA

ENERO	ENERO 2026
ARQUITECTO: FRANCISCO ORTEGA MONTOLIU	

REFORMA DE LA UNIDAD DE UCI DE ICTUS DEL PABELLÓN O HOSPITAL CLÍNIC DE BARCELONA
Carrer Villarroel, 0170 Pis 1 Barcelona - 08036 Barcelona

TÍTULO:	Estado Actual. Alzados
---------	------------------------

PLANO:	Nº Plano:	TAMAÑO ORIGINAL:	A1
25034_ICTUS_ENE_4.01_ARQ_XXX_PLA	120301	ESCALA:	FASE:
		Como se indica	PE

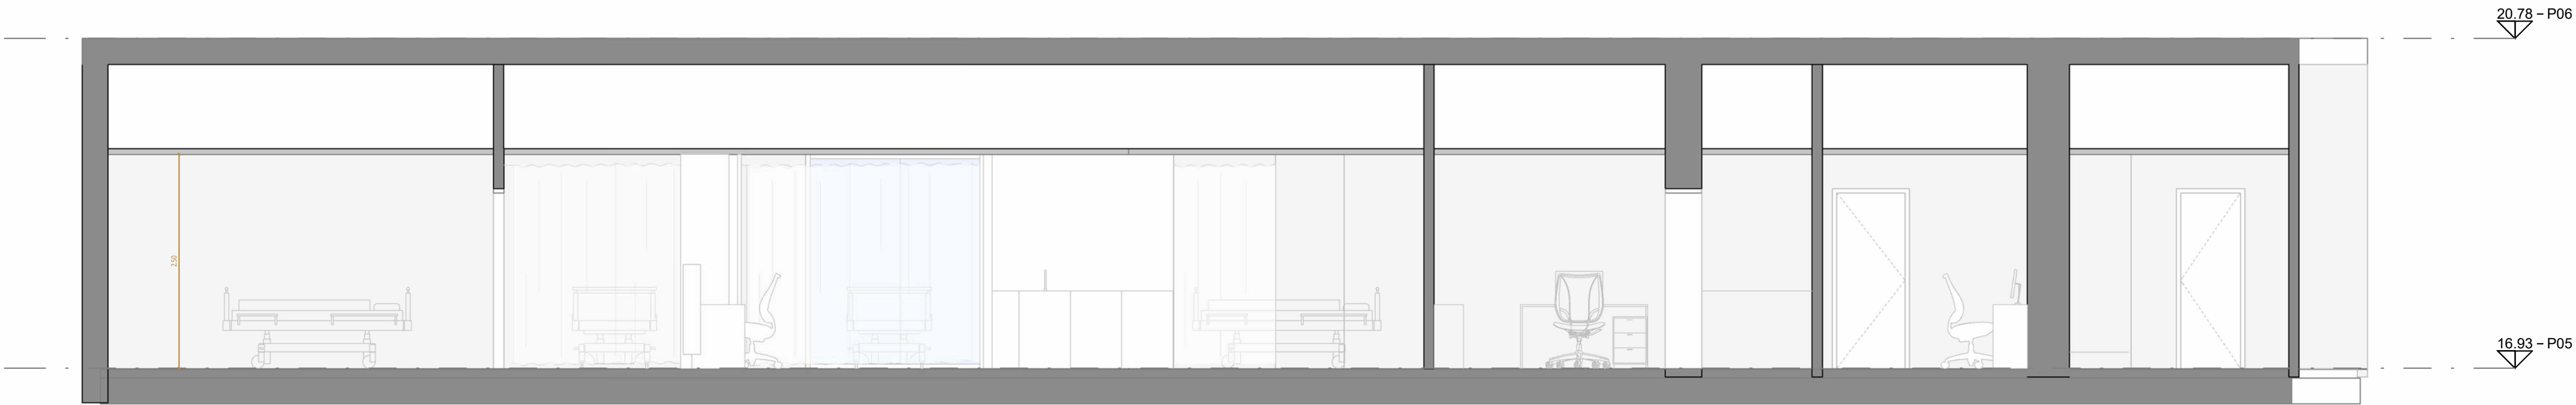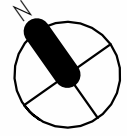


EAC_SE_Sección 01
1:50




EAC_SE_Sección 02
1:50



EAC_SE_Sección 03
1:50

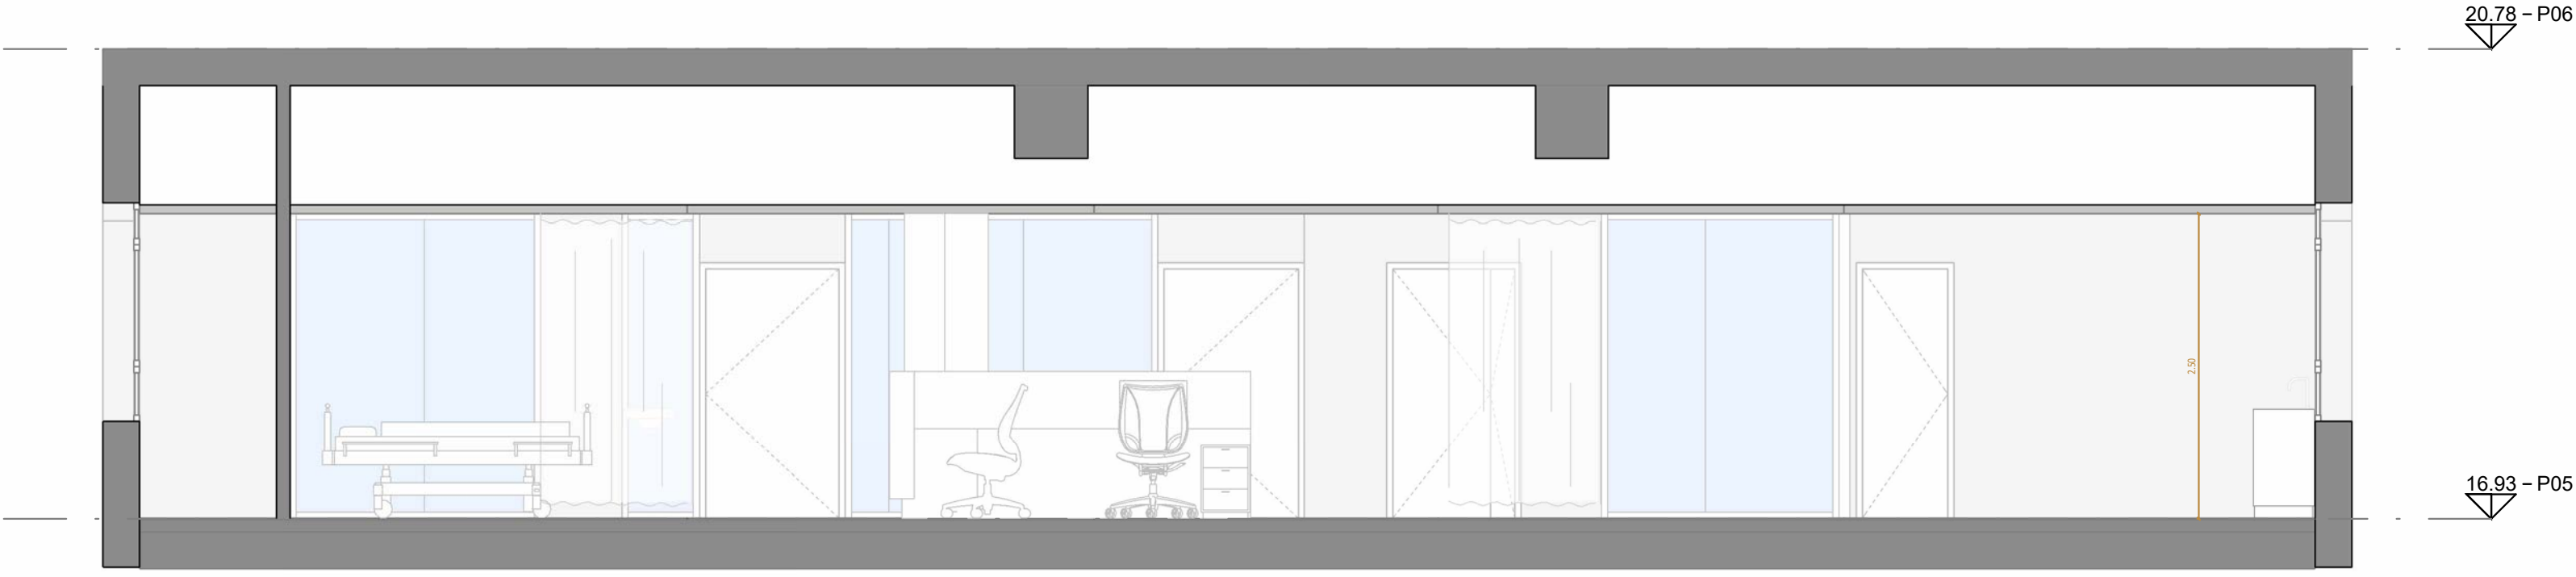

EAC_SE_Sección 04
1:50

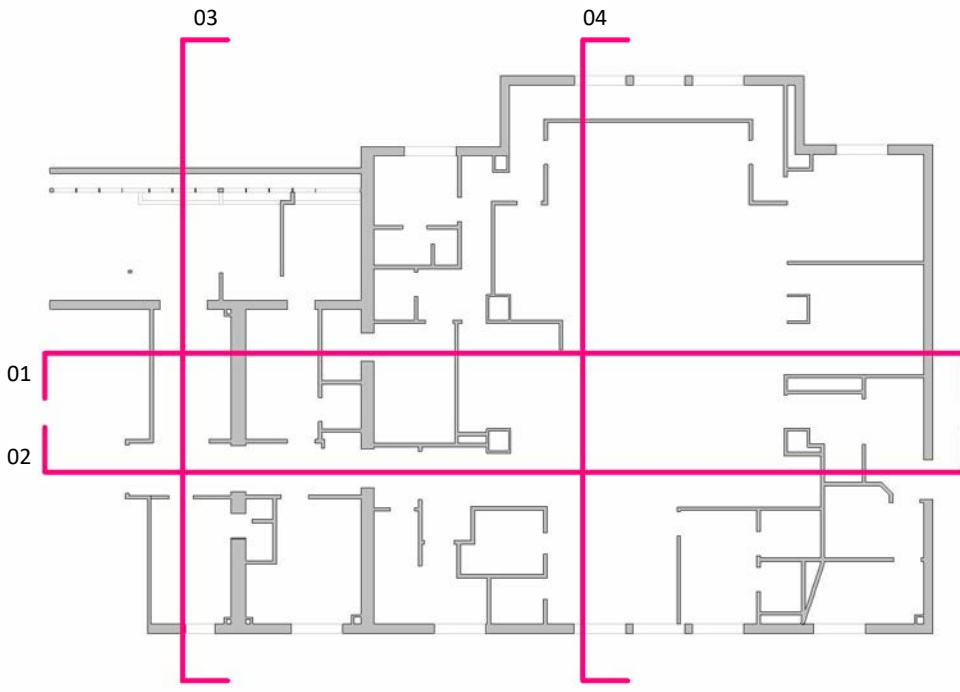

ESCALA GRAFICA: 1/50
METROS


REV.	DESCRIPCIÓN	FECHA

DIB.	Autor	CHEQ	Verificador	APRB	Autorizador	APRB	Diseñador
------	-------	------	-------------	------	-------------	------	-----------

PROPIEDAD:	 HOSPITAL CLÍNIC DE BARCELONA
FECHA	ENERO 2026

ARQUITECTO:	FRANCISCO ORTEGA MONTOLIU
TÍTULO:	Estado Actual. Secciones
PLANO:	25034_ICTUS_ENE_4.01_ARQ_XXX_PLA
Nº Plano:	120401
ESCALA:	Como se indica
TAMAÑO ORIGINAL:	A1
FASE:	PE

FOR BINDING

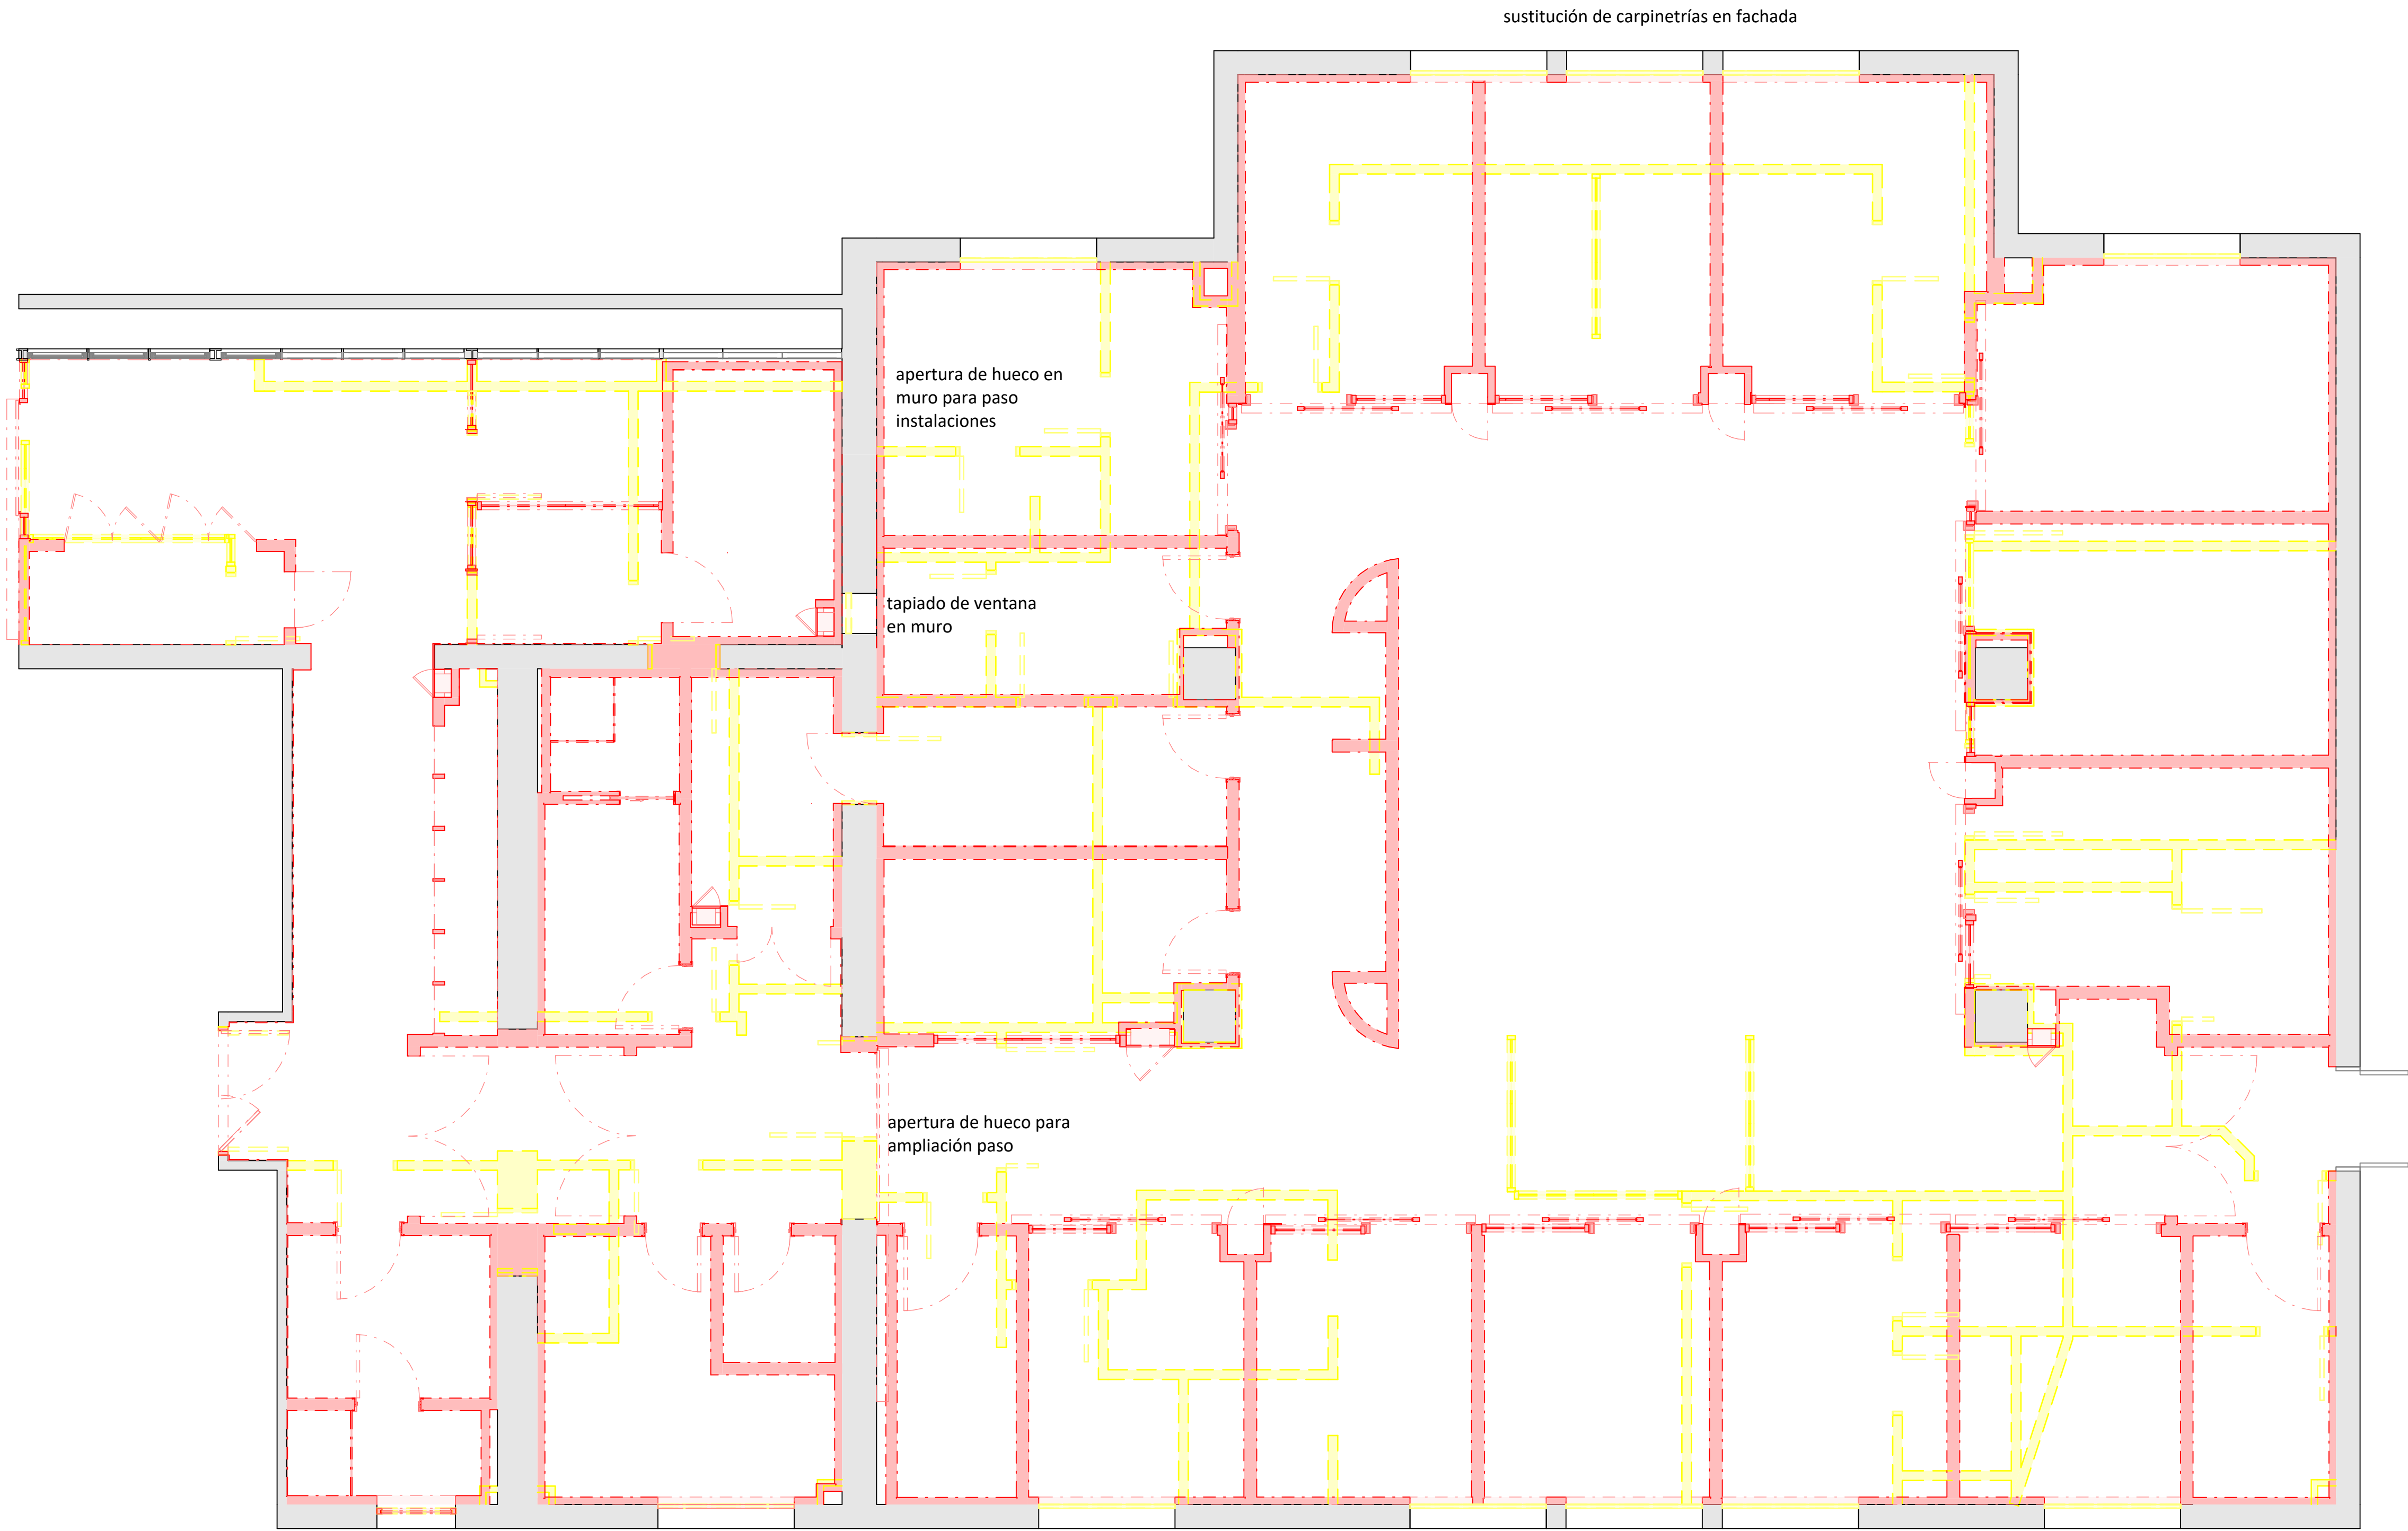

LEYENDA DEMOLICIONES

- ARQUITECTURA EXISTENTE
- DERRIBADO
- NUEVA EDIFICACIÓN
- DEMOLICIÓN TECHOS
- CY01 - FALSO TECHO CONTINUO YESO
- DEMOLICIÓN SOLADOS
- TERR - ACABADO CERÁMICO - TERRAZO
- GRES - ACABADO GRESITE

ESCALA GRÁFICA: 1/50

0 1 2 3 4 5

REV.	DESCRIPCIÓN	FECHA

DIB.	Autor	CHEQ	Verificador	APRB	Autorizador	APRB	Diseñador
------	-------	------	-------------	------	-------------	------	-----------

PROPIEDAD:



ENERO


ARQUITECTO: FRANCISCO ORTEGA MONTOLIU ENERO 2026

REFORMA DE LA UNIDAD DE UCI DE ICTUS DEL PABELLÓN
O HOSPITAL CLÍNIC DE BARCELONA

Carrer Villarroel, 0170 Pis 1 Barcelona - 08036 Barcelona

TÍTULO: Demolición tabiquería y carpintería

PLANO:	Nº Plano:	TAMAÑO ORIGINAL:	A1
25034_ICTUS_ENE_4.01_ARQ_P05_PLA	130101	ESCALA:	FASE:
		1 : 50	PE

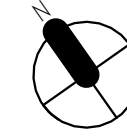

LEYENDA DEMOLICIONES

ARQUITECTURA EXISTENTE

DERRIBADO

NUEVA EDIFICACIÓN

DEMOLICIÓN TECHOS

CY01 - FALSO TECHO CONTINUO YESO

DEMOLICIÓN SOLADOS

TERR - ACABADO CERÁMICO - TERRAZO. PICADO Y RESTAURACIÓN DE CAPA SUPERFICIAL PARA COLOCACIÓN DE PVC

GRES - ACABADO GRESITE. RETIRADA DE PAVIMENTO

SE PREVEÉ EL PICADO Y RESTAURACIÓN DE LA SUPERFICIE PARA COLOCACIÓN DE AUTONIVELANTE Y PVC. SE EVALUARÁ EN OBRA EL ESTADO DEL TERRAZO Y EL ALCANCE DE LA RESTAURACIÓN

ESCALA GRAFICA: 1/50

METROS

0

1

2

3

4

5

REV.	DESCRIPCIÓN	FECHA
------	-------------	-------

DIB.	Autor	CHEQ	Verificador	APRB	Autorizador	APRB	Diseñador
------	-------	------	-------------	------	-------------	------	-----------

PROPIEDAD:	 HOSPITAL CLÍNIC DE BARCELONA
------------	---

ENERO


ARQUITECTO: FRANCISCO ORTEGA MONTOLIU

REFORMA DE LA UNIDAD DE UCI DE ICTUS DEL PABELLÓN 0 HOSPITAL CLÍNIC DE BARCELONA

Carrer Villarroel, 0170 Pis 1 Barcelona - 08036 Barcelona

TÍTULO: Demolición suelos

PLANO:	Nº Plano:	TAMAÑO ORIGINAL:	A1
25034_ICTUS_ENE_4.01_ARQ_P05_PLA	130102	ESCALA:	FASE:
		1 : 50	PE

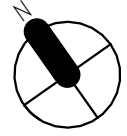

LEYENDA DEMOLICIONES

ARQUITECTURA EXISTENTE

DERRIBADO

NUEVA EDIFICACIÓN


DEMOLICIÓN TECHOS

CY01 - FALSO TECHO CONTINUO YESO

DEMOLICIÓN SOLADOS

TERR - ACABADO CERÁMICO - TERRAZO, PICADO Y RESTAURACIÓN DE CAPA SUPERFICIAL PARA COLOCACIÓN DE PVC

GRES - ACABADO GRESITE. RETIRADA DE PAVIMENTO

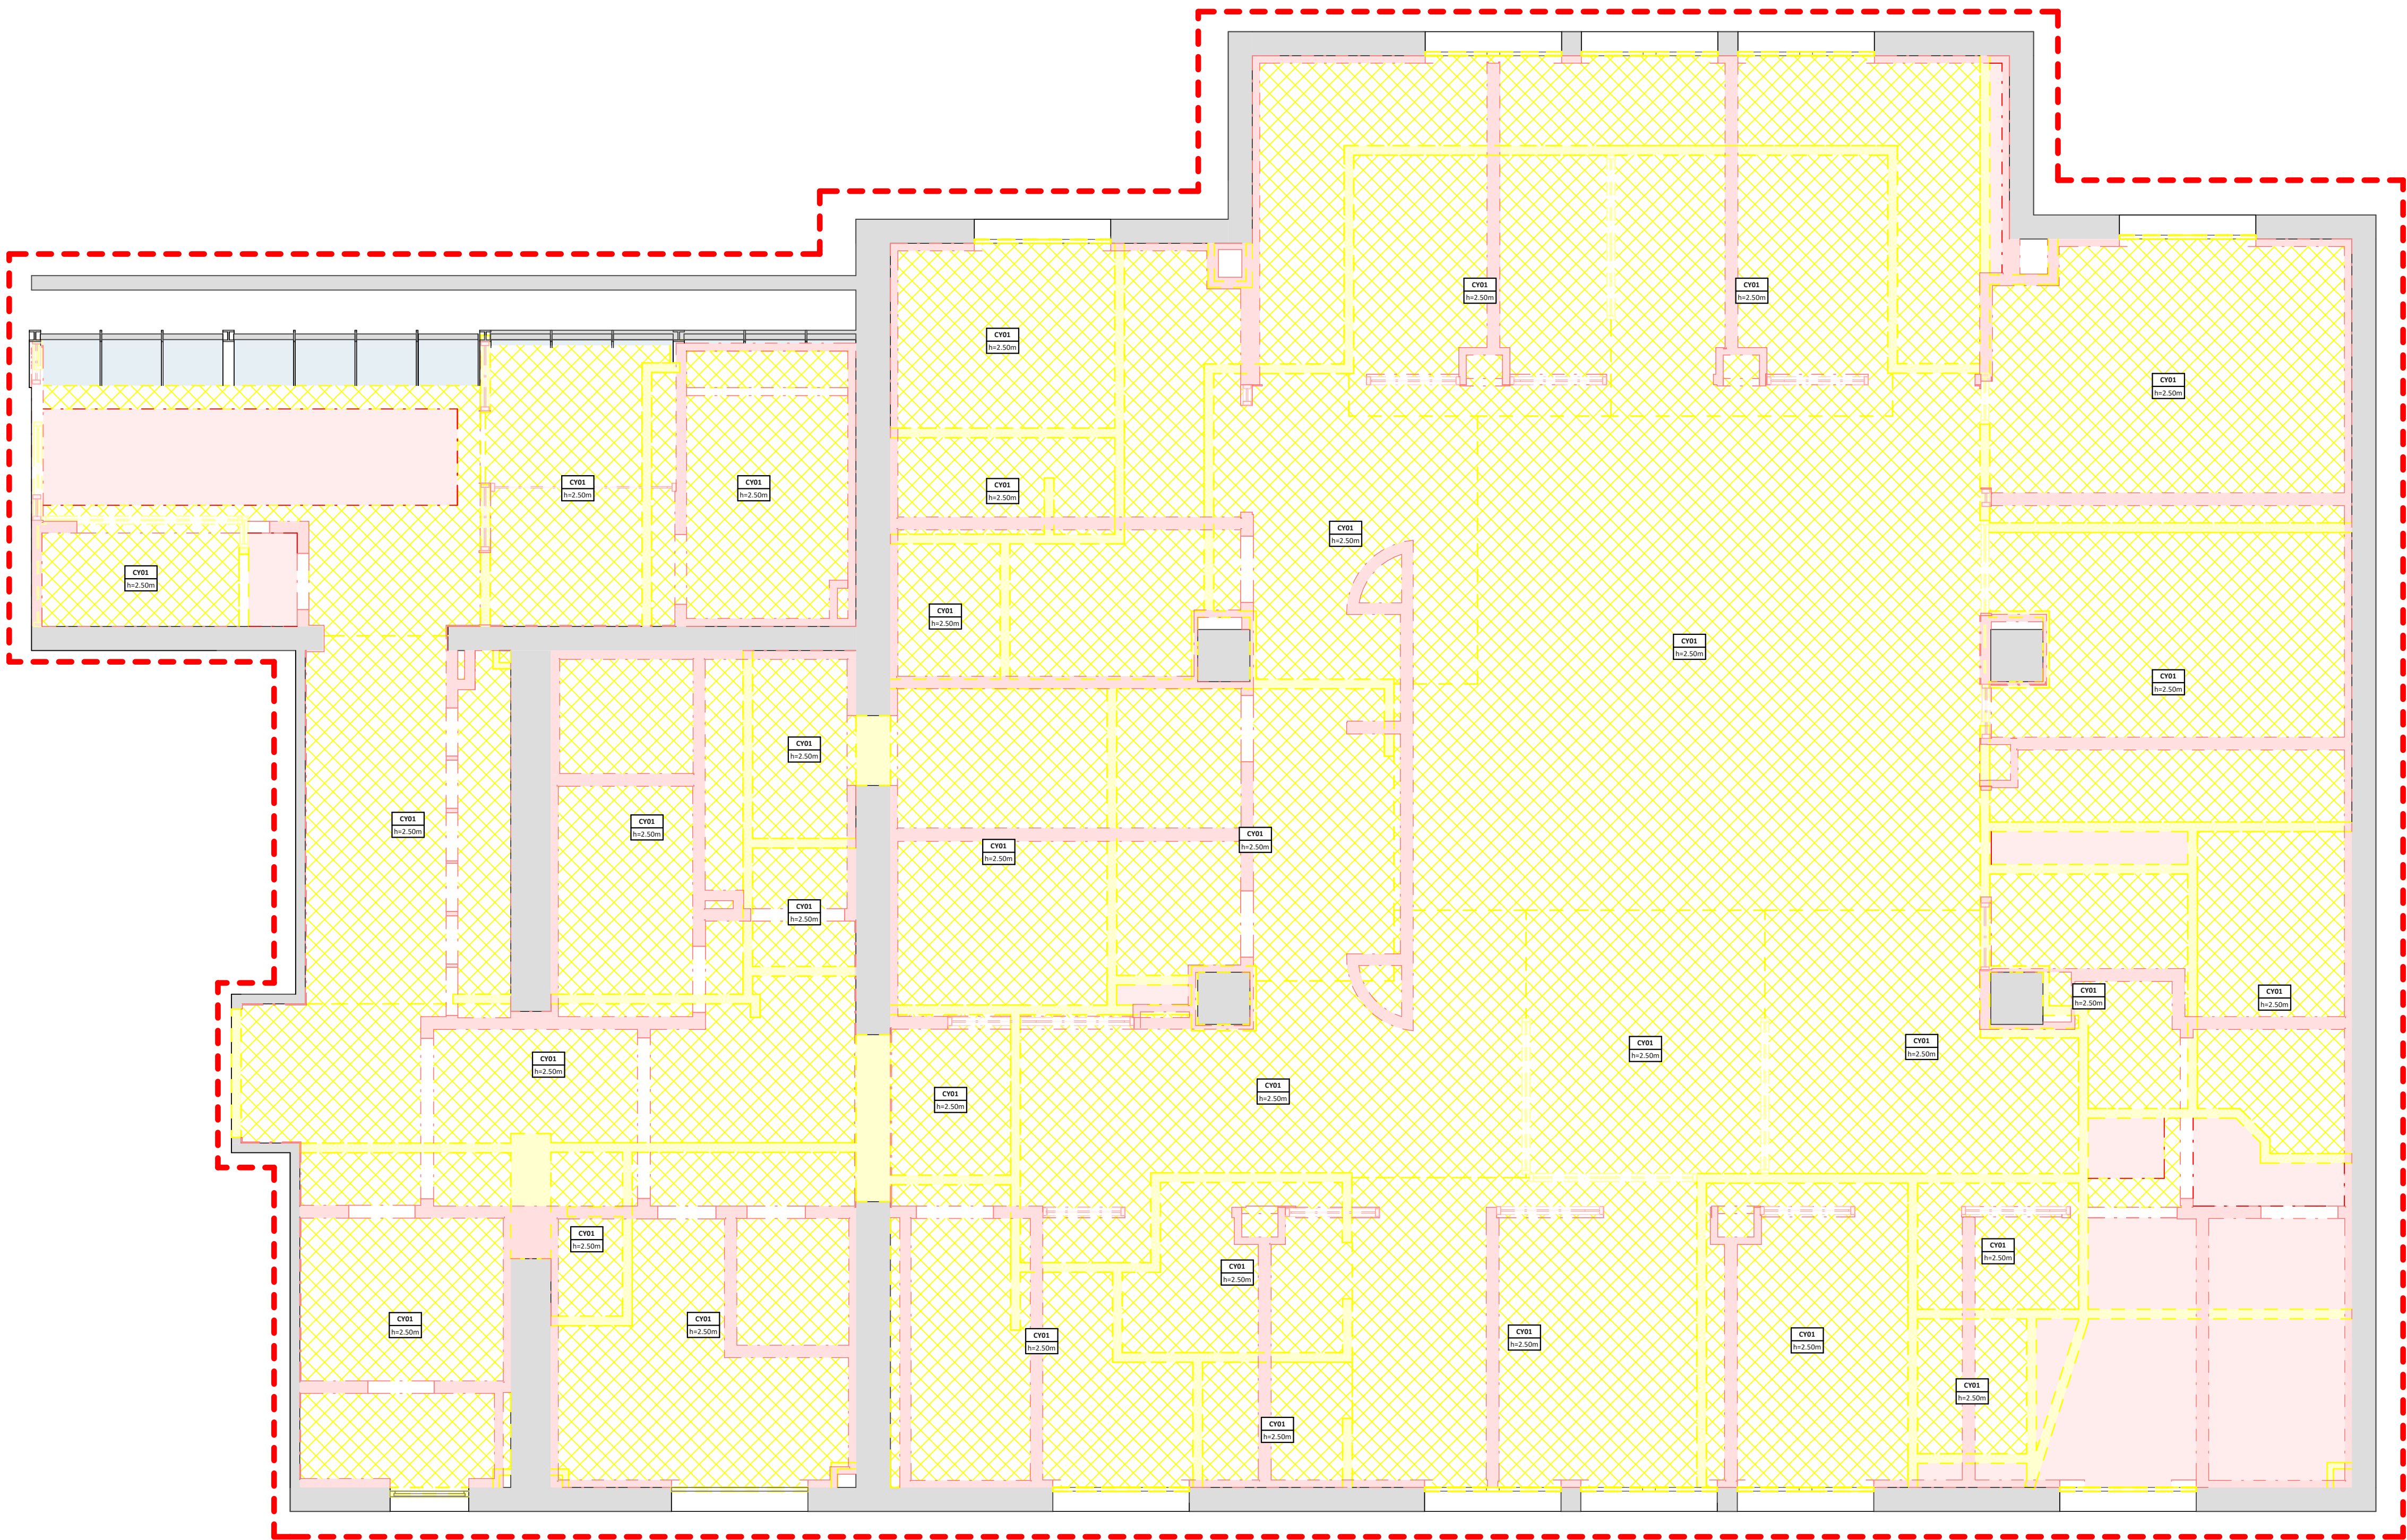

ESCALA GRAFICA: 1/50

METROS

0 1 2 3 4 5

REV.	DESCRIPCIÓN	FECHA
------	-------------	-------

DIB.	Autor	CHEQ	Verificador	APRB	Autorizador	APRB	Diseñador
------	-------	------	-------------	------	-------------	------	-----------

PROPIEDAD:



HOSPITAL CLÍNIC DE BARCELONA

ENERO

ARQUITECTO: FRANCISCO ORTEGA MONTOLIU ENERO 2026


REFORMA DE LA UNIDAD DE UCI DE ICTUS DEL PABELLÓN
O HOSPITAL CLÍNIC DE BARCELONA

Carrer Villarroel, 0170 Pis 1 Barcelona - 08036 Barcelona

TÍTULO: Demolición techos

PLANO:	Nº Plano:	TAMAÑO ORIGINAL:	A1
25034_ICTUS_ENE_4.01_ARQ_P05_PLA	130103	ESCALA:	FASE:
		1 : 50	PE

FOR BINDING

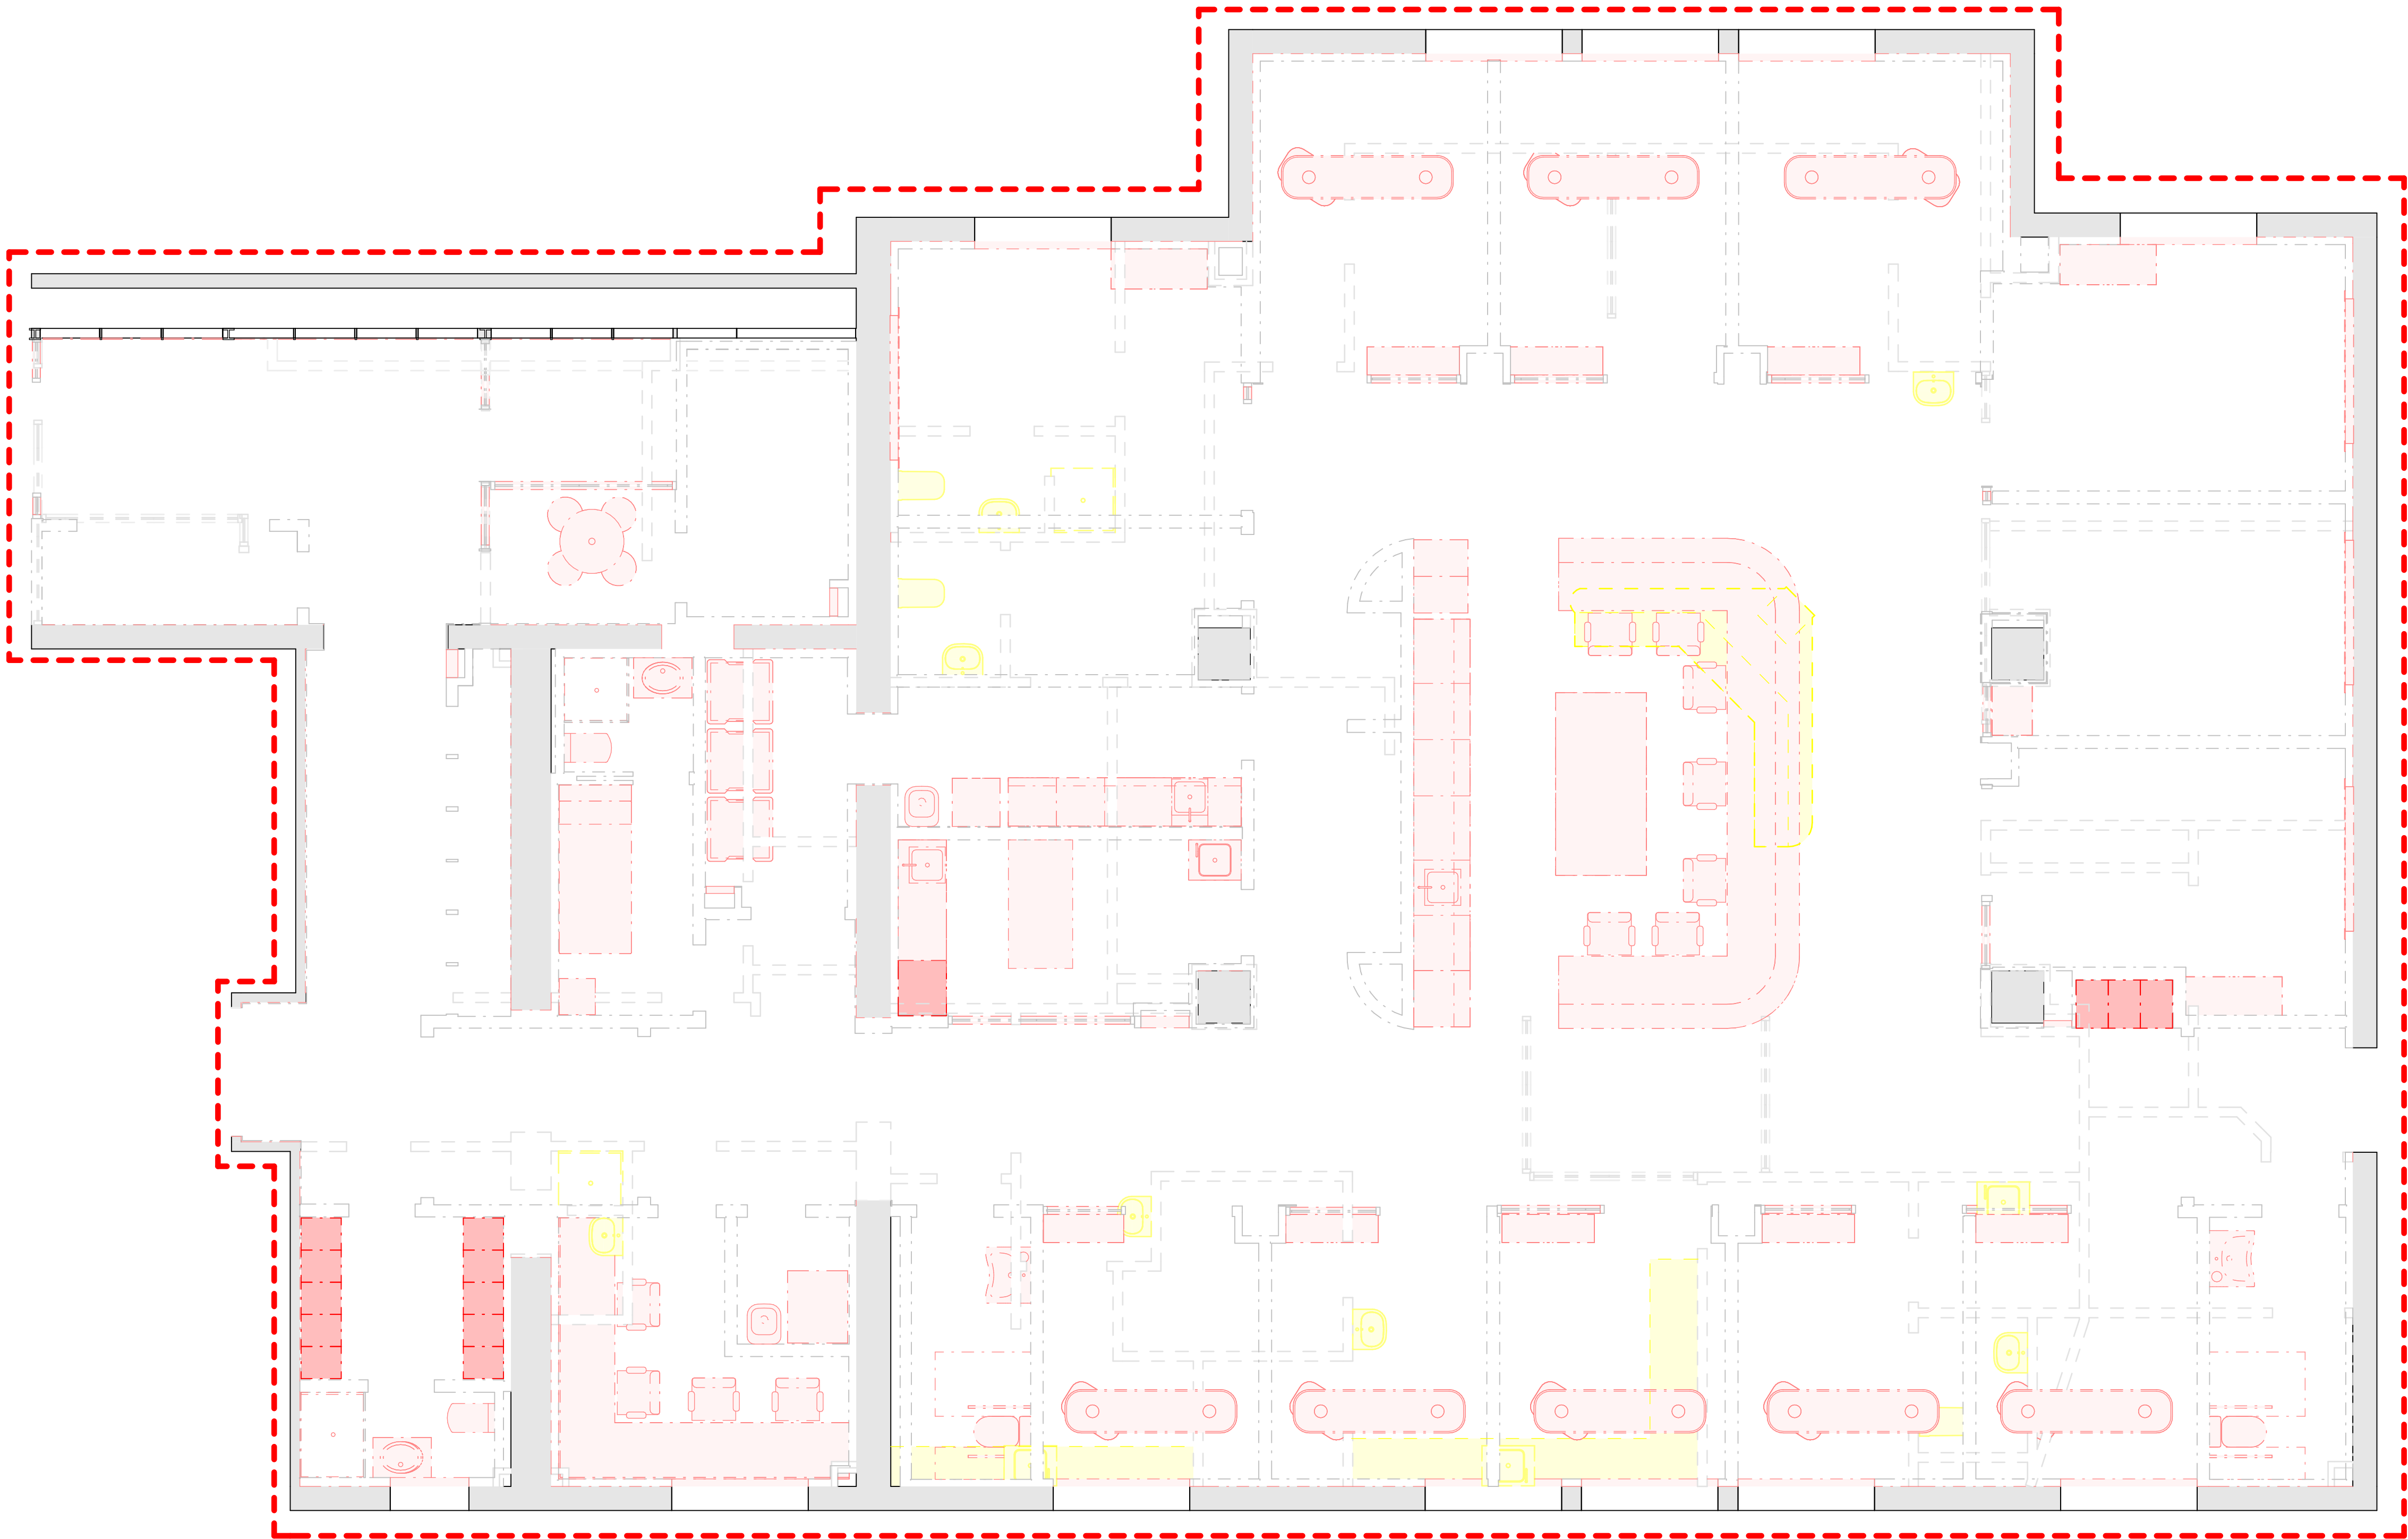

LEYENDA DEMOLICIONES

- ARQUITECTURA EXISTENTE
- DERRIBADO
- NUEVA EDIFICACIÓN
- DEMOLICIÓN TECHOS
- CY01 - FALSO TECHO CONTINUO YESO
- DEMOLICIÓN SOLADOS
- TERR - ACABADO CERÁMICO - TERRAZO
- GRES - ACABADO GRESITE

ESCALA GRÁFICA: 1/50
METROS

REV. DESCRIPCIÓN FECHA

DIB. Autor CHEQ. Verificador APRB. Autorizador APRB. Diseñador

PROPIEDAD:



ENERO


ARQUITECTO: FRANCISCO ORTEGA MONTOLIU ENERO 2026

REFORMA DE LA UNIDAD DE UCI DE ICTUS DEL PABELLÓN
O HOSPITAL CLÍNIC DE BARCELONA
Carrer Villarroel, 0170 Pis 1 Barcelona - 08036 Barcelona


TÍTULO: Demolición mobiliario

PLANO: 25034_ICTUS_ENE_4.01_ARQ_P05_PLA Nº Plano: 130104 TAMAÑO ORIGINAL: A1 ESCALA: 1 : 50 FASE: PE

FOR BINDING

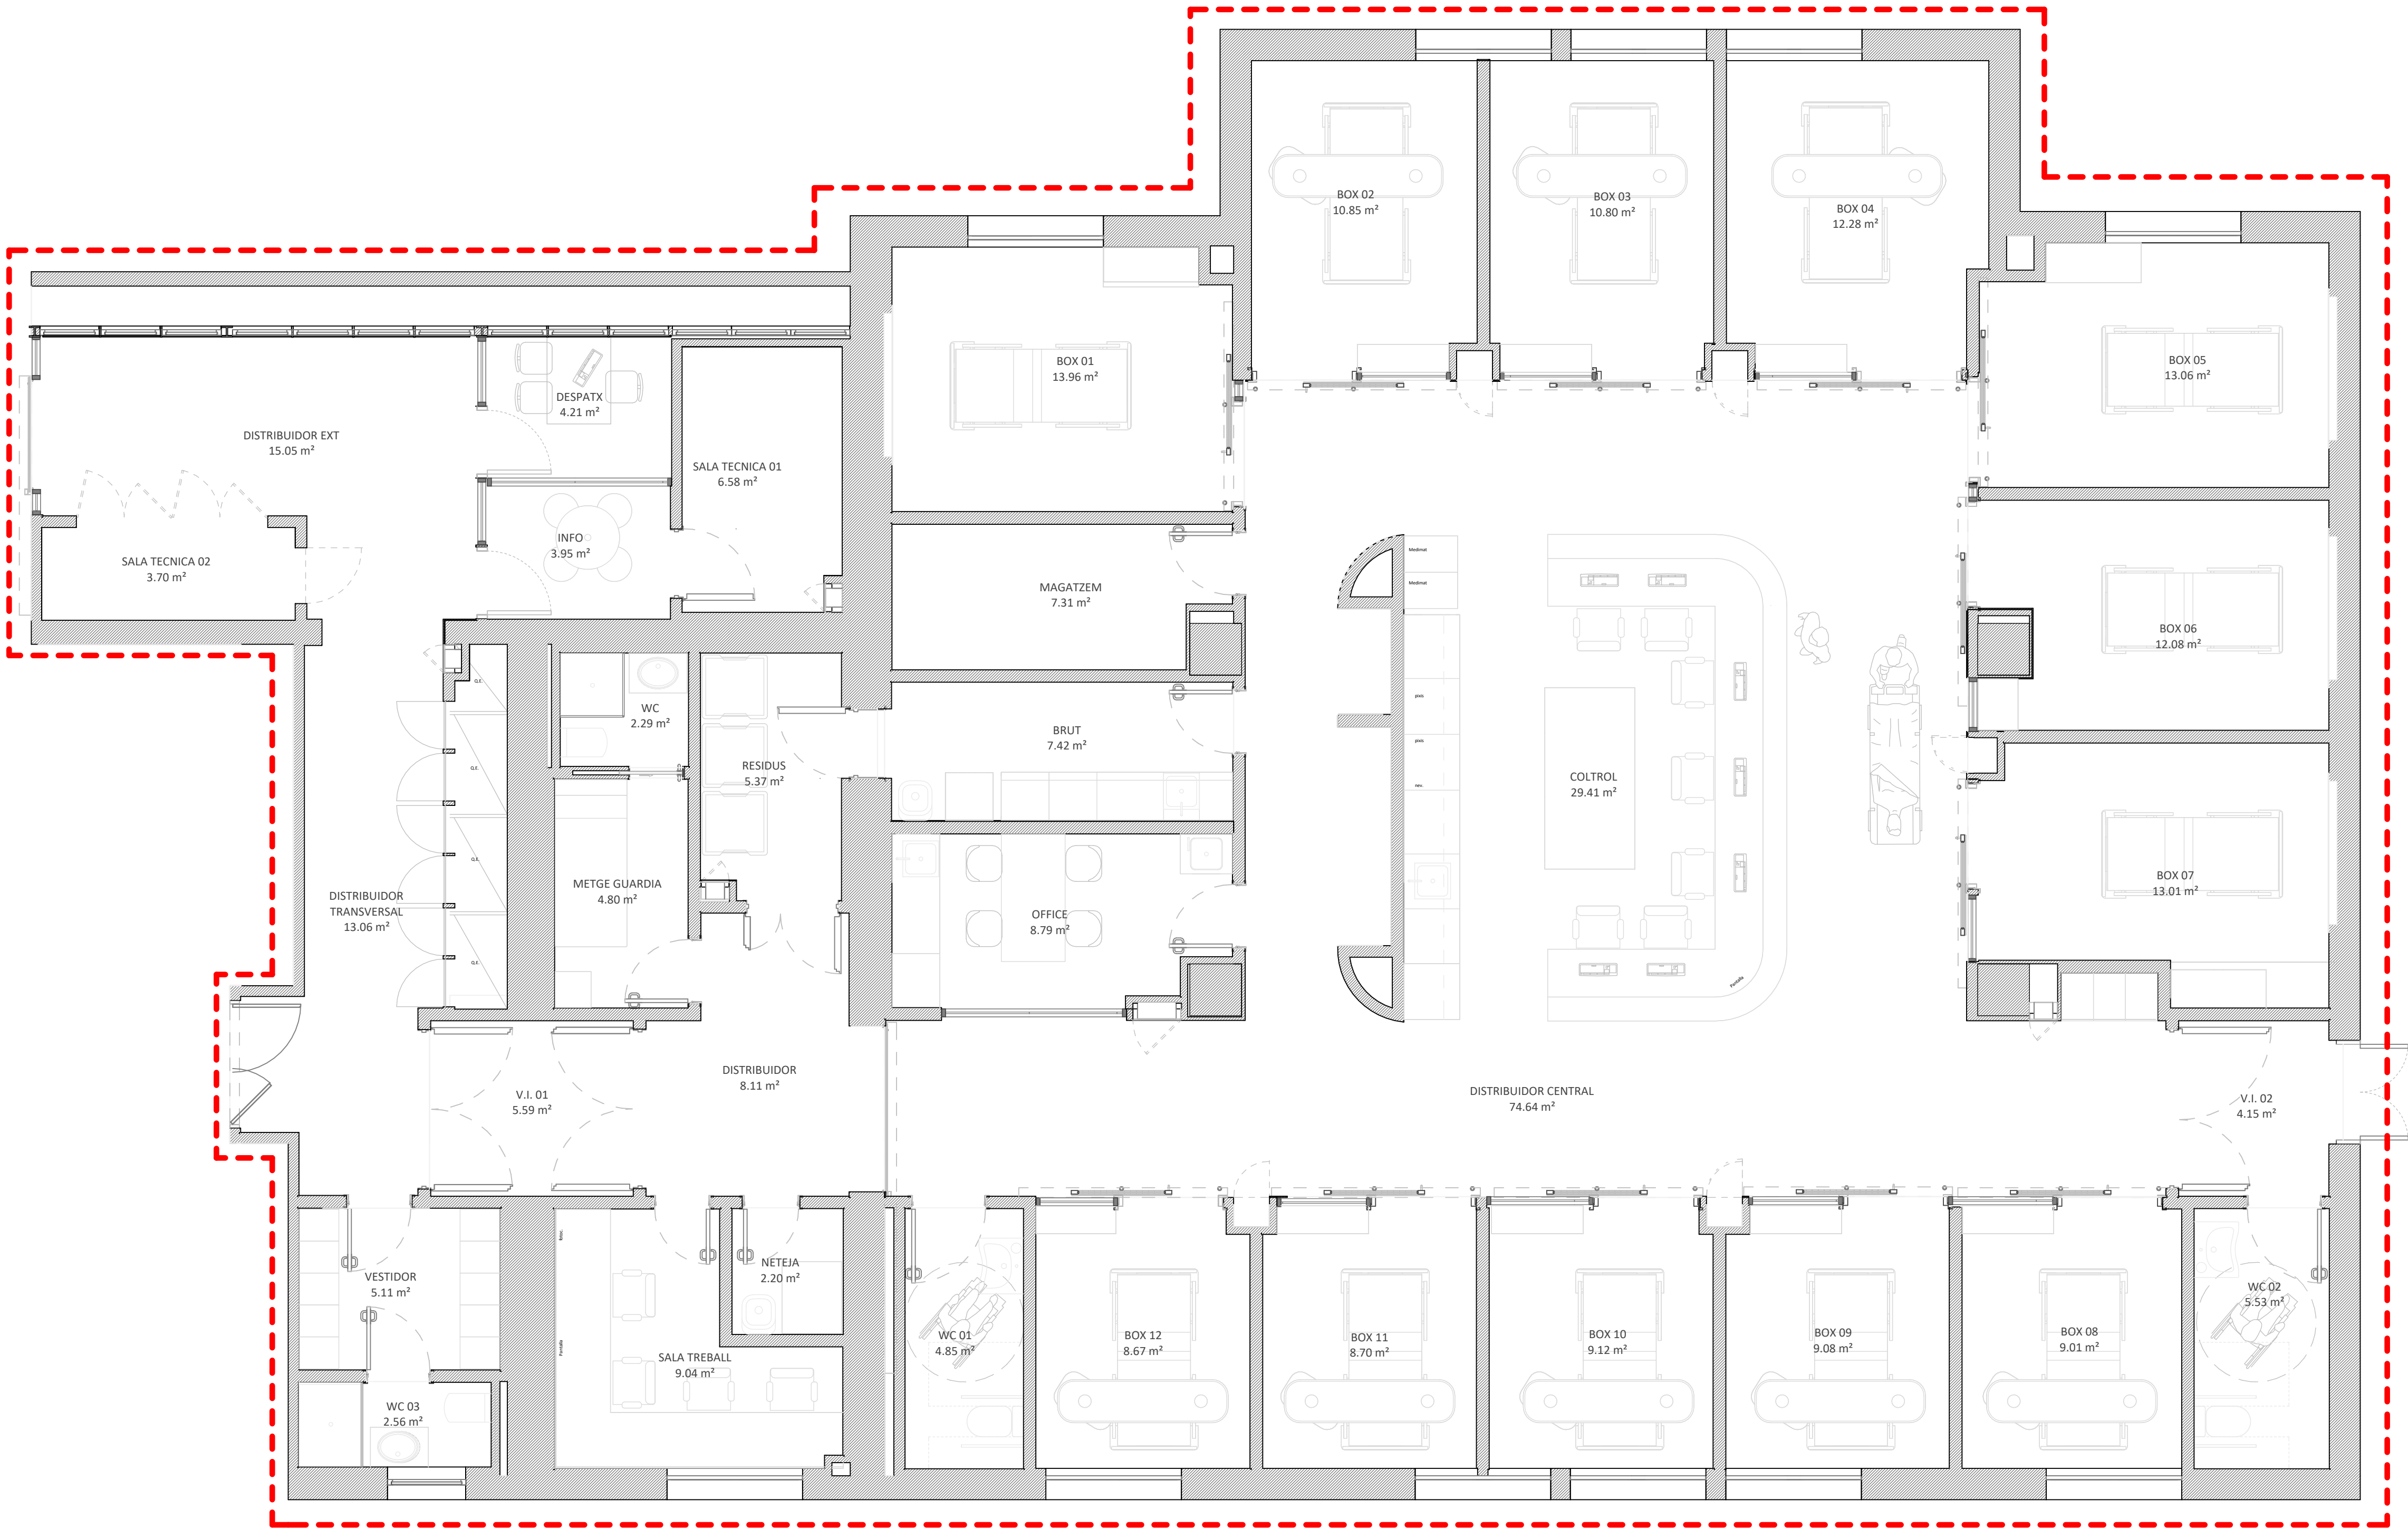

Nombre	Àrea
BOX 01	13.96 m²
BOX 02	10.85 m²
BOX 03	10.80 m²
BOX 04	12.28 m²
BOX 05	13.06 m²
BOX 06	12.08 m²
BOX 07	13.01 m²
BOX 08	9.01 m²
BOX 09	9.08 m²
BOX 10	9.12 m²
BOX 11	8.70 m²
BOX 12	8.67 m²
BRUT	7.42 m²
COLTROL	29.41 m²
DESPATX	4.21 m²
DISTRIBUIDOR	8.11 m²
DISTRIBUIDOR CENTRAL	74.64 m²
DISTRIBUIDOR EXT	15.05 m²
DISTRIBUIDOR TRANSVERSAL	13.06 m²
INFO	3.95 m²
MAGATZEM	7.31 m²
METGE GUARDIA	4.80 m²
NETEJA	2.20 m²
OFFICE	8.79 m²
RESIDUS	5.37 m²
SALA TECNICA 01	6.58 m²
SALA TECNICA 02	3.70 m²
SALA TREBALL	9.04 m²
V.I. 01	5.59 m²
V.I. 02	4.15 m²
VESTIDOR	5.11 m²
WC	2.29 m²
WC 01	4.85 m²
WC 02	5.53 m²
WC 03	2.56 m²
Total general:	35
	364.33 m²

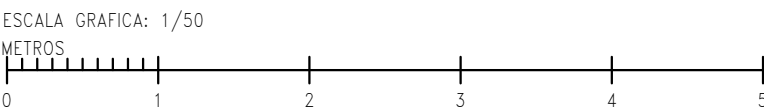

REV.	DESCRIPCIÓN	FECHA
------	-------------	-------

DIB.	Autor	CHEQ	Verificador	APRB	Autorizador	APRB	Diseñador
------	-------	------	-------------	------	-------------	------	-----------

PROPIEDAD:



ENERO

ARQUITECTO: FRANCISCO ORTEGA MONTOLIU ENERO 2026


REFORMA DE LA UNIDAD DE UCI DE ICTUS DEL PABELLÓN 0 HOSPITAL CLÍNIC DE BARCELONA

Carrer Villarroel, 0170 Pis 1 Barcelona - 08036 Barcelona

TÍTULO: Estado Reformado. Plano de Usos y Superficies

PLANO:	Nº Plano:	ESCALA:	TAMAÑO ORIGINAL:	A1
25034_ICTUS_ENE_4.01_ARQ_P05_PLA	150101	1 : 50	150101	PE

FOR BINDING

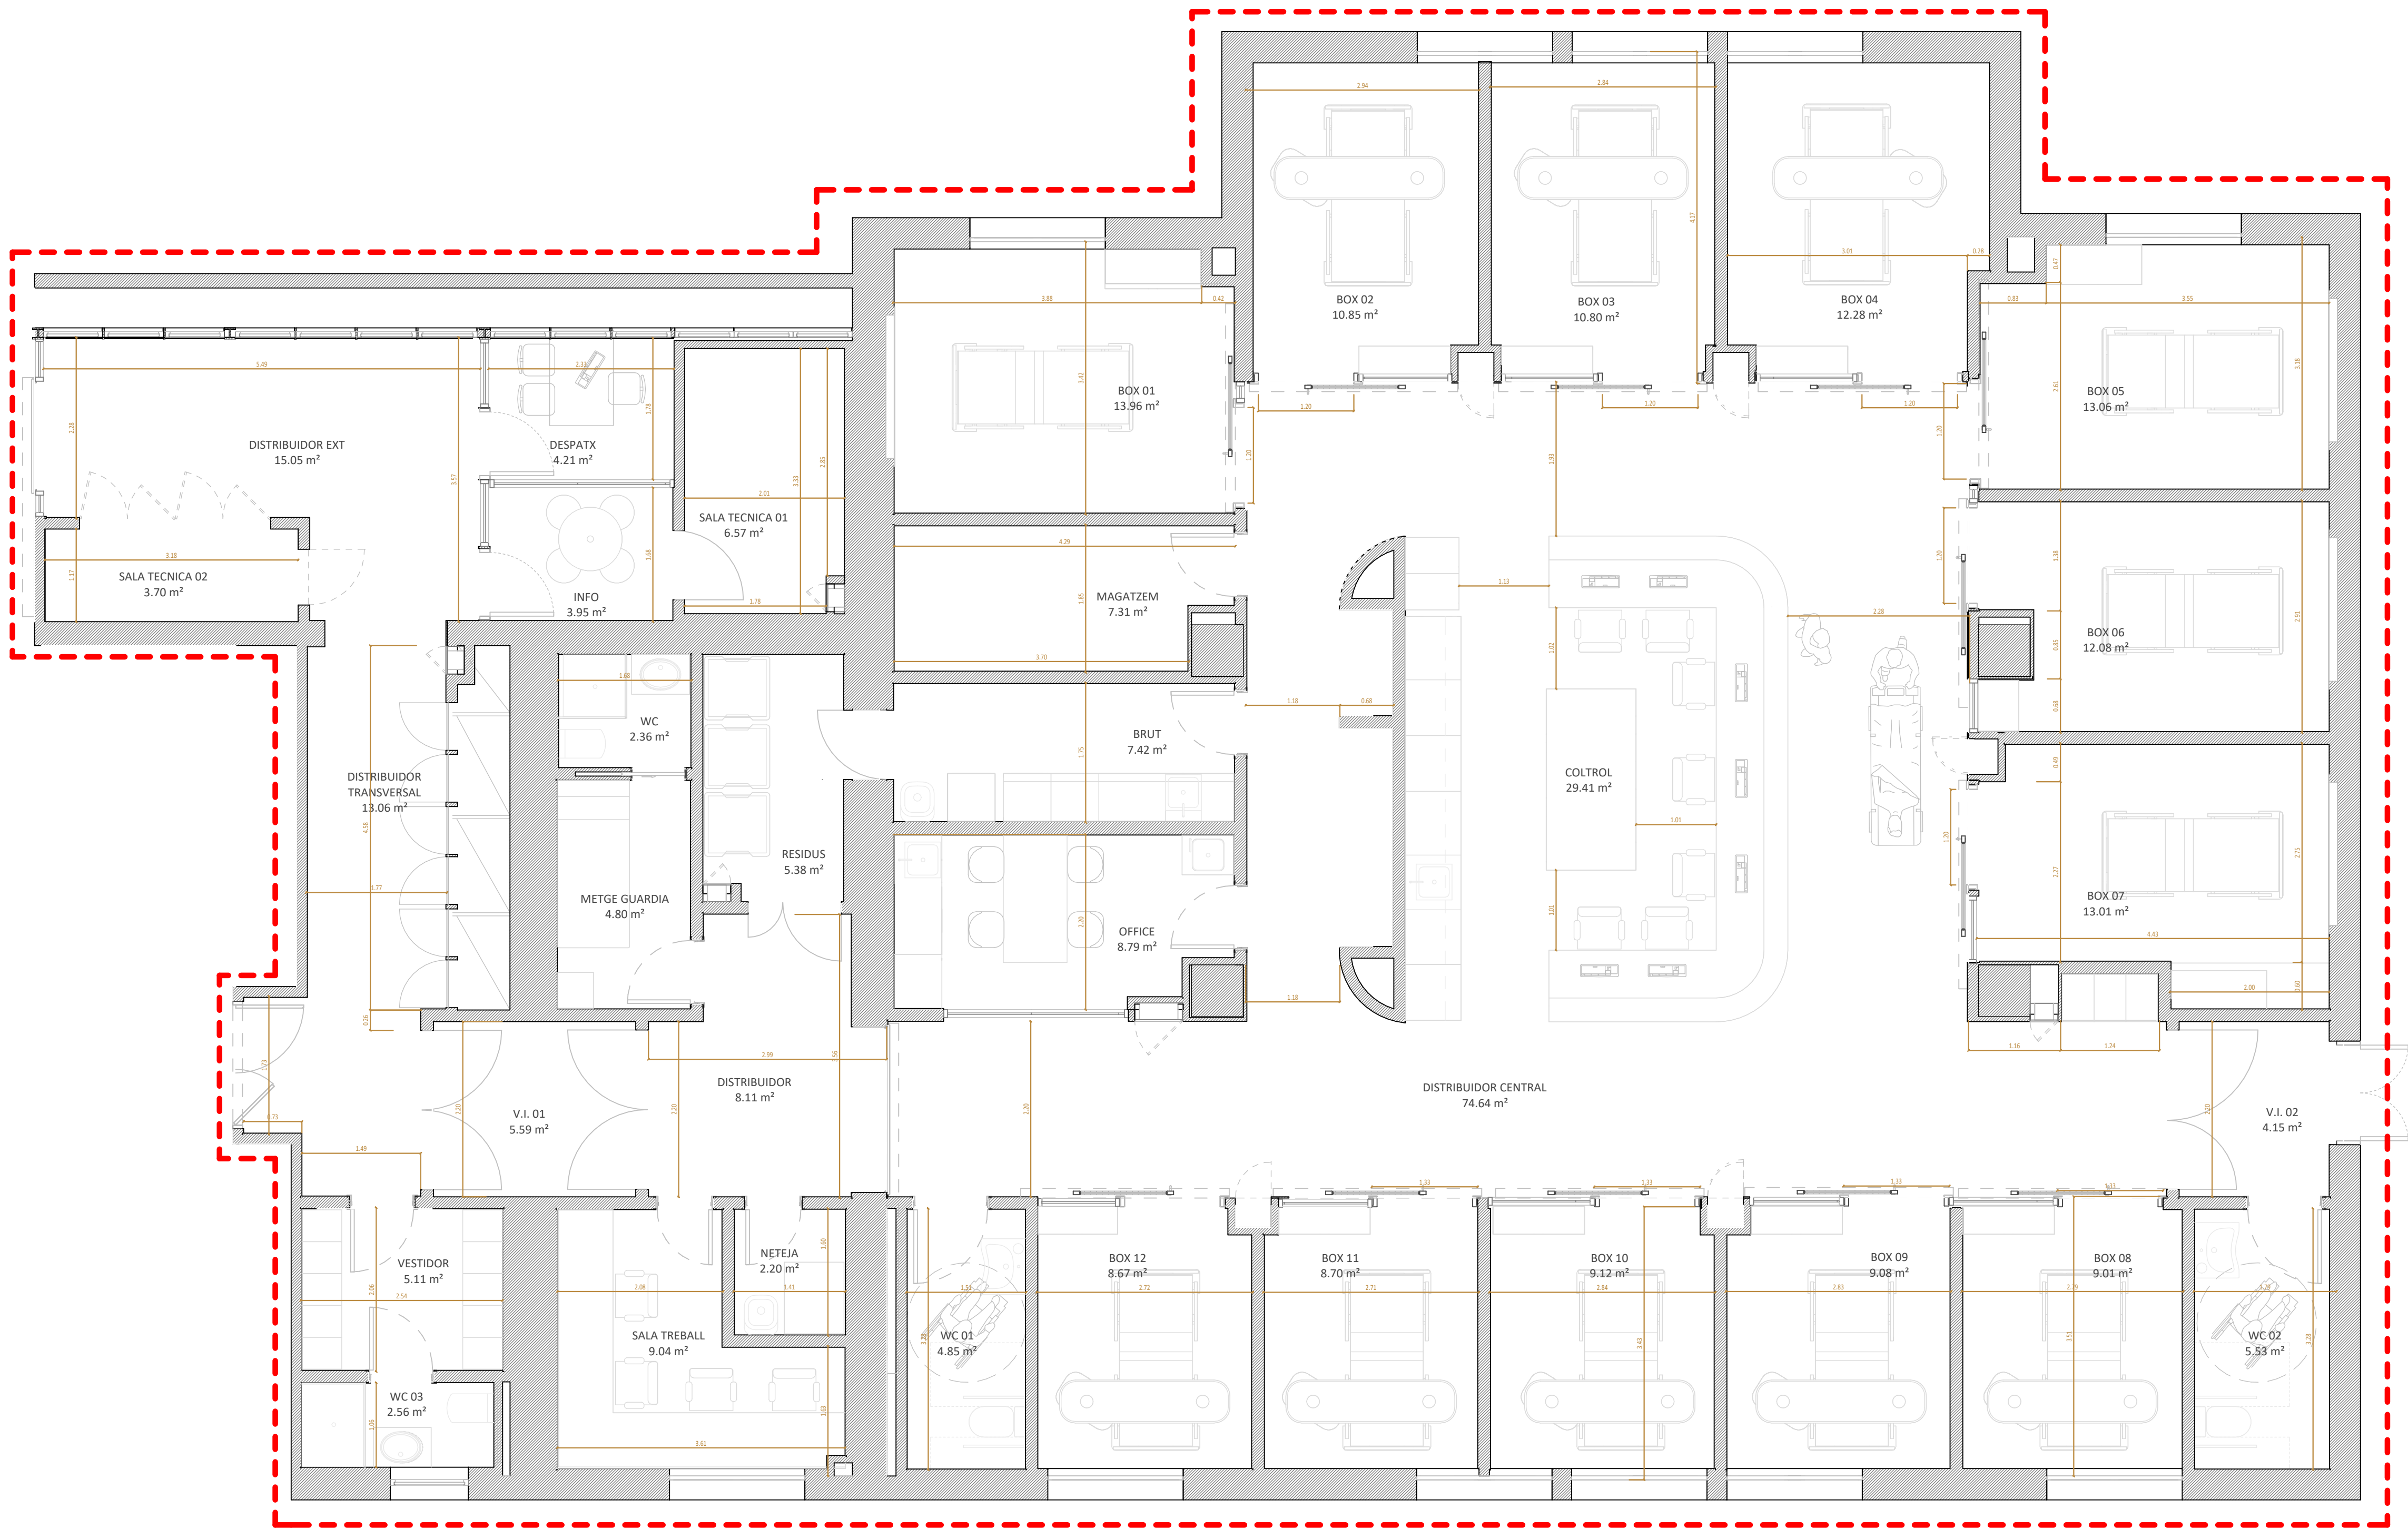

ESCALA GRAFICA: 1/50

0 1 2 3 4 5

REV.	DESCRIPCIÓN	FECHA
------	-------------	-------

DIB.	Autor	CHEQ	Verificador	APRB	Autorizador	APRB	Diseñador
------	-------	------	-------------	------	-------------	------	-----------

PROPIEDAD:



ENERO


ARQUITECTO: FRANCISCO ORTEGA MONTOLIU ENERO 2026

REFORMA DE LA UNIDAD DE UCI DE ICTUS DEL PABELLÓN
O HOSPITAL CLÍNIC DE BARCELONA

Carrer Villarroel, 0170 Pis 1 Barcelona - 08036 Barcelona

TÍTULO: Estado Reformado. Plano de Cotas

PLANO:	Nº Plano:	ESCALA:	TAMAÑO ORIGINAL:	A1
25034_ICTUS_ENE_4.01_ARQ_P05_PLA	150201	1 : 50	PE	

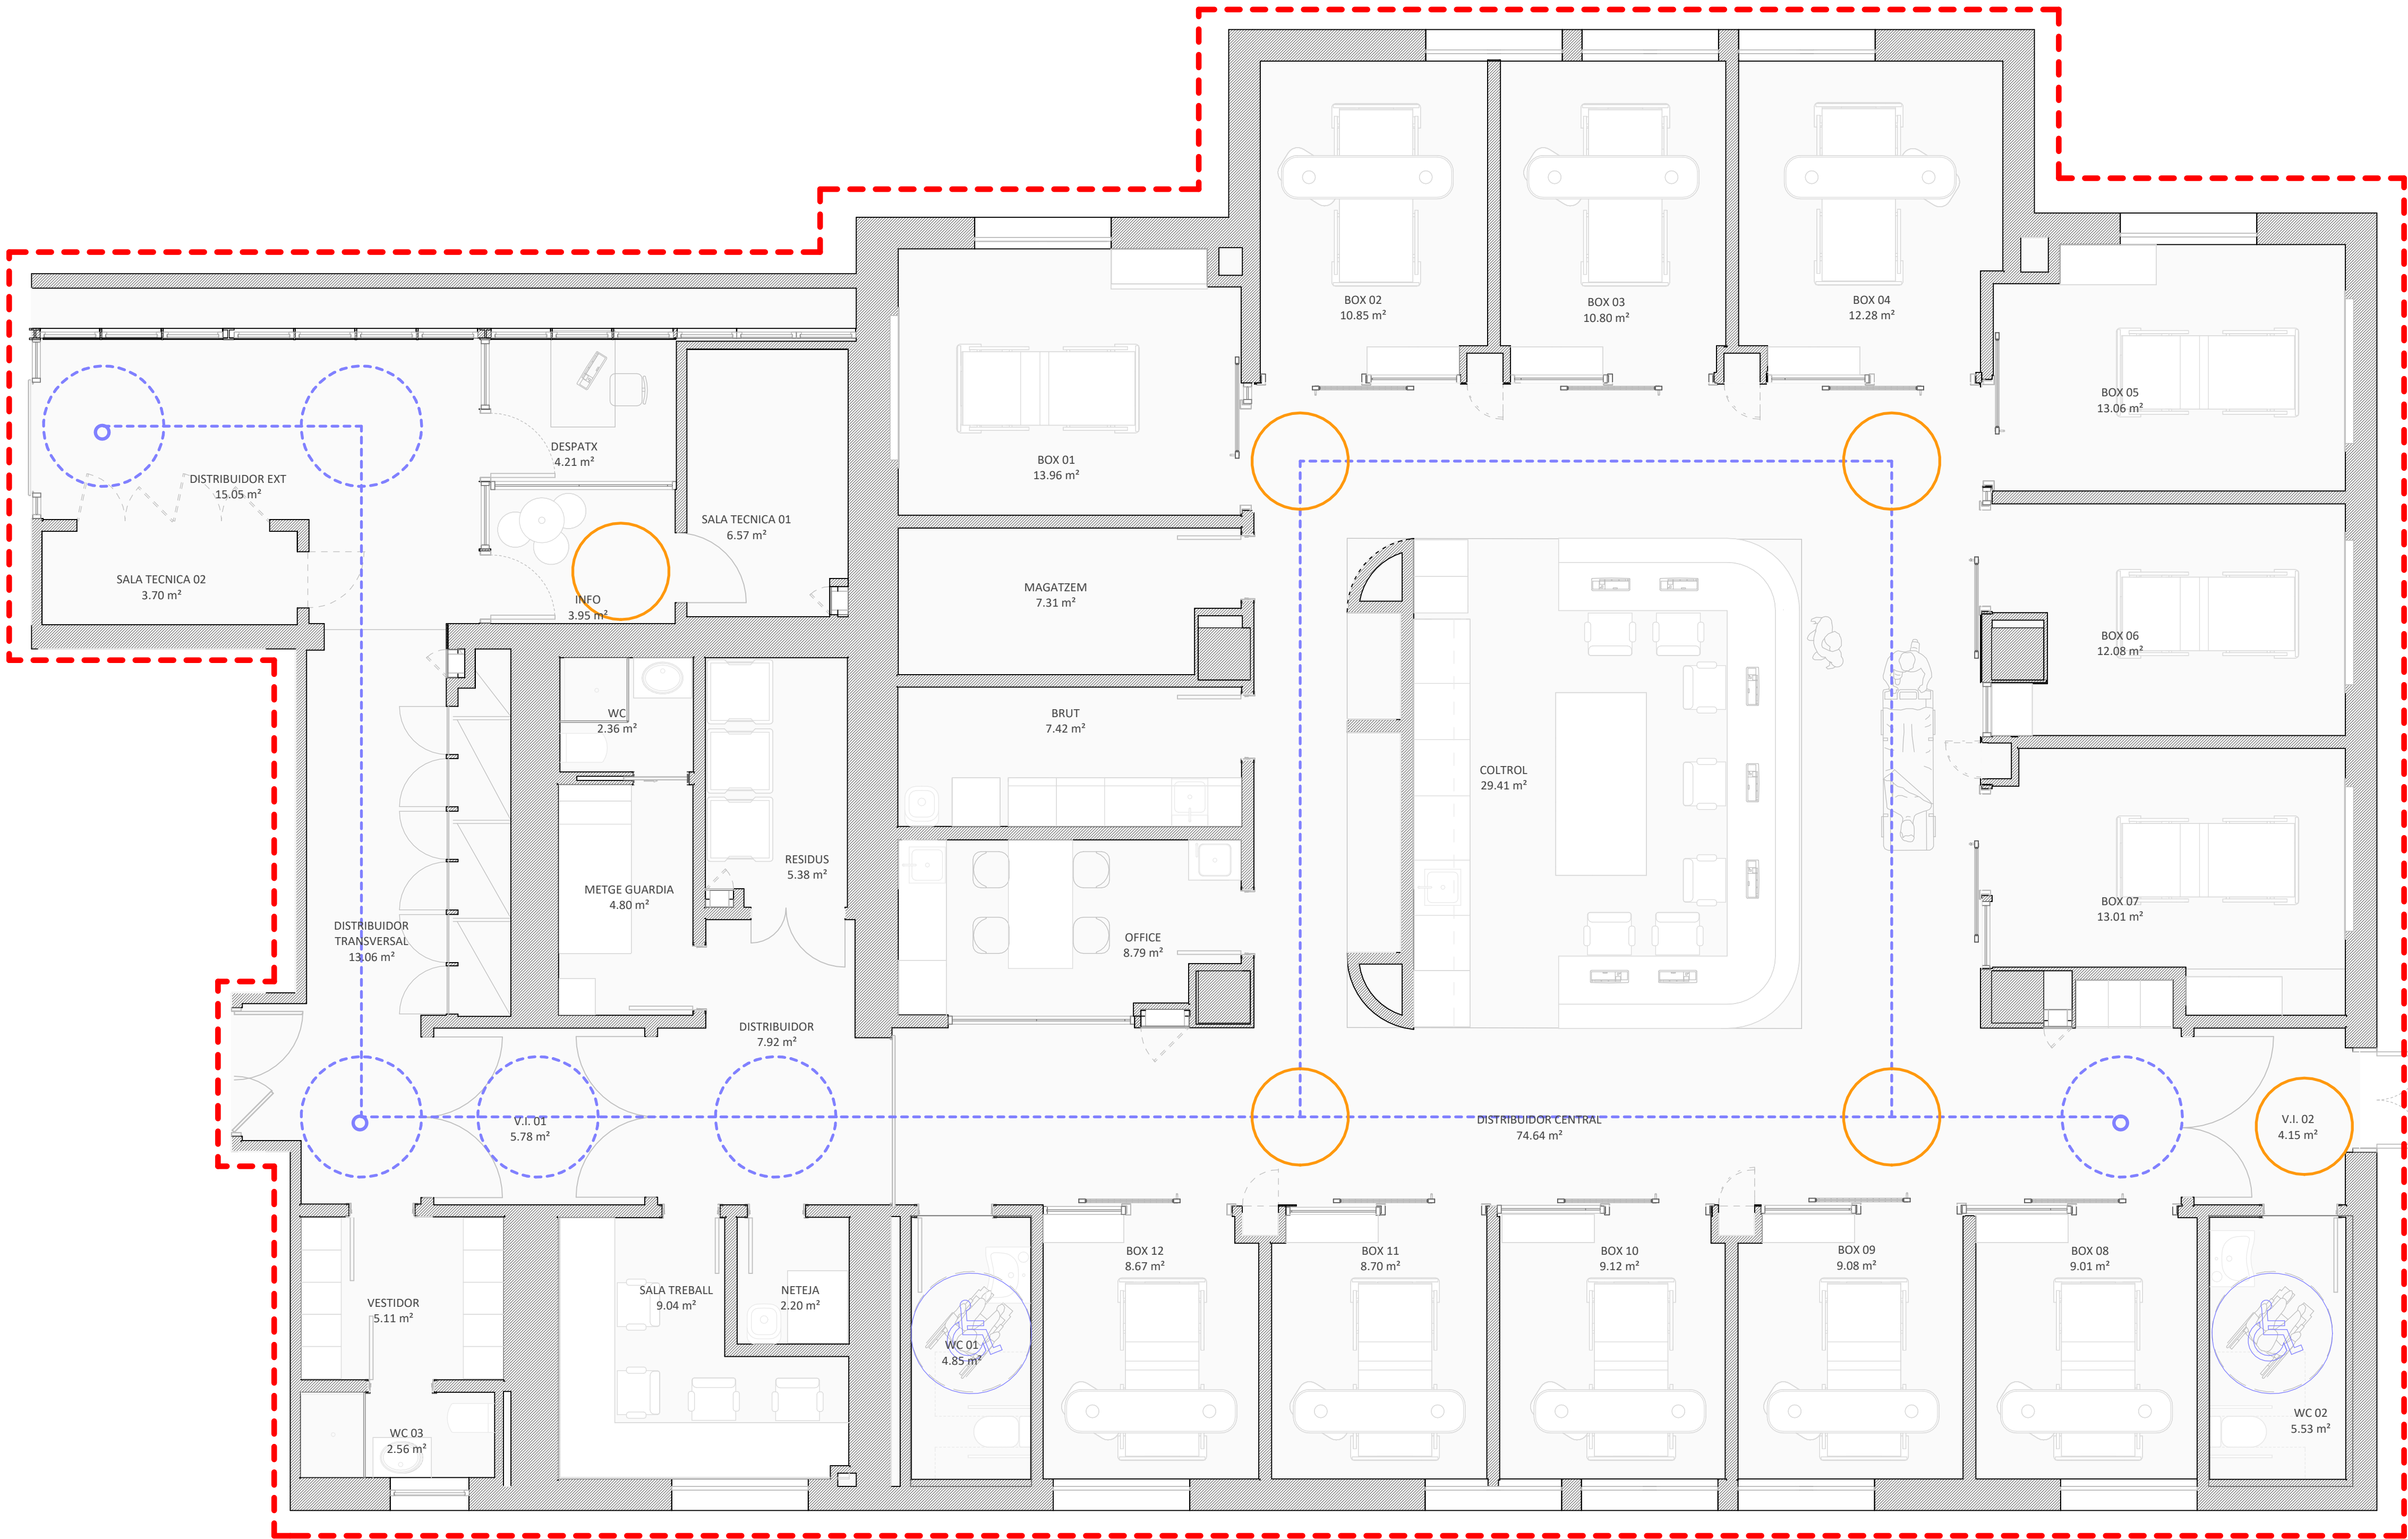


LEYENDA ACCESIBILIDAD

ITINERARIO HORIZONTAL ADAPTADO

- Itinerario horizontal accesible
- Origen de recorrido accesible
- Espacio reservado giro D.1.5m
- Espacio reservado giro D.1.2m
- Vestibulo independencia a sector de incendio alternativo

OTROS

- Señalización (UNE 41501:2002)
- Aseo asistido

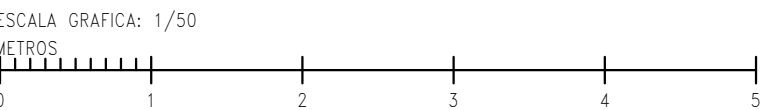

REV.	DESCRIPCIÓN	FECHA

DIB.	Autor	CHEQ	Verificador	APRB	Autorizador	APRB	Diseñador
------	-------	------	-------------	------	-------------	------	-----------

PROPIEDAD:


HOSPITAL CLÍNIC DE BARCELONA

ENERO

FECHA

ARQUITECTO: FRANCISCO ORTEGA MONTOLIU

ENERO 2026


REFORMA DE LA UNIDAD DE UCI DE ICTUS DEL PABELLÓN 0 HOSPITAL CLÍNIC DE BARCELONA

Carrer Villarroel, 0170 Pis 1 Barcelona - 08036 Barcelona

TÍTULO:

Estado Reformado. Plano de Accesibilidad


PLANO:	Nº Plano:	TAMAÑO ORIGINAL:	A1
25034_ICTUS_ENE_4.01_ARQ_P05_PLA	150301	ESCALA:	Como se indica
			FASE:
			PE

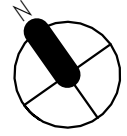

LEYENDA EVACUACIÓN

- ORIGEN DE EVACUACIÓN
- RECORRIDO DE EVACUACIÓN
- RECORRIDO ALTERNATIVO DE EVACUACIÓN
- SALIDA DE SECTOR O LOCAL
- APERTURA DE PUERTAS EI₂
- PUERTAS AUTOMÁTICAS CON APERTURA EN CASO DE EMERGENCIA. CONEXIÓN A LAZO PCI
- ORIGEN DE EVACUACIÓN
- VESTÍBULO DE INDEPENDENCIA EI 120
- SECTOR 1
- SECTOR 2

ESCALA GRÁFICA: 1/50

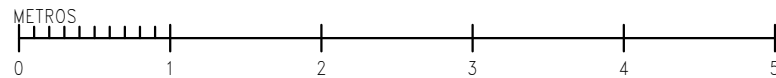

REV.	DESCRIPCIÓN	FECHA
DIB.	Autor	CHEQ Verificador
APRB	Autorizador	APRB Diseñador


PROPIEDAD:	Clínic Barcelona HOSPITAL CLÍNIC DE BARCELONA
------------	--

ENERO	FECHA
ARQUITECTO: FRANCISCO ORTEGA MONTOLIU	ENERO 2026


REFORMA DE LA UNIDAD DE UCI DE ICTUS DEL PABELLÓN
O HOSPITAL CLÍNIC DE BARCELONA
Carrer Villarroel, 0170 Pis 1 Barcelona - 08036 Barcelona

TÍTULO:
Estado Reformado. Plano de Sectorización

PLANO:	Nº Plano:	TAMAÑO ORIGINAL:	A1
25034_ICTUS_ENE_4.01_ARQ_P05_PLA	150401	ESCALA:	FASE:
		Como se indica	PE

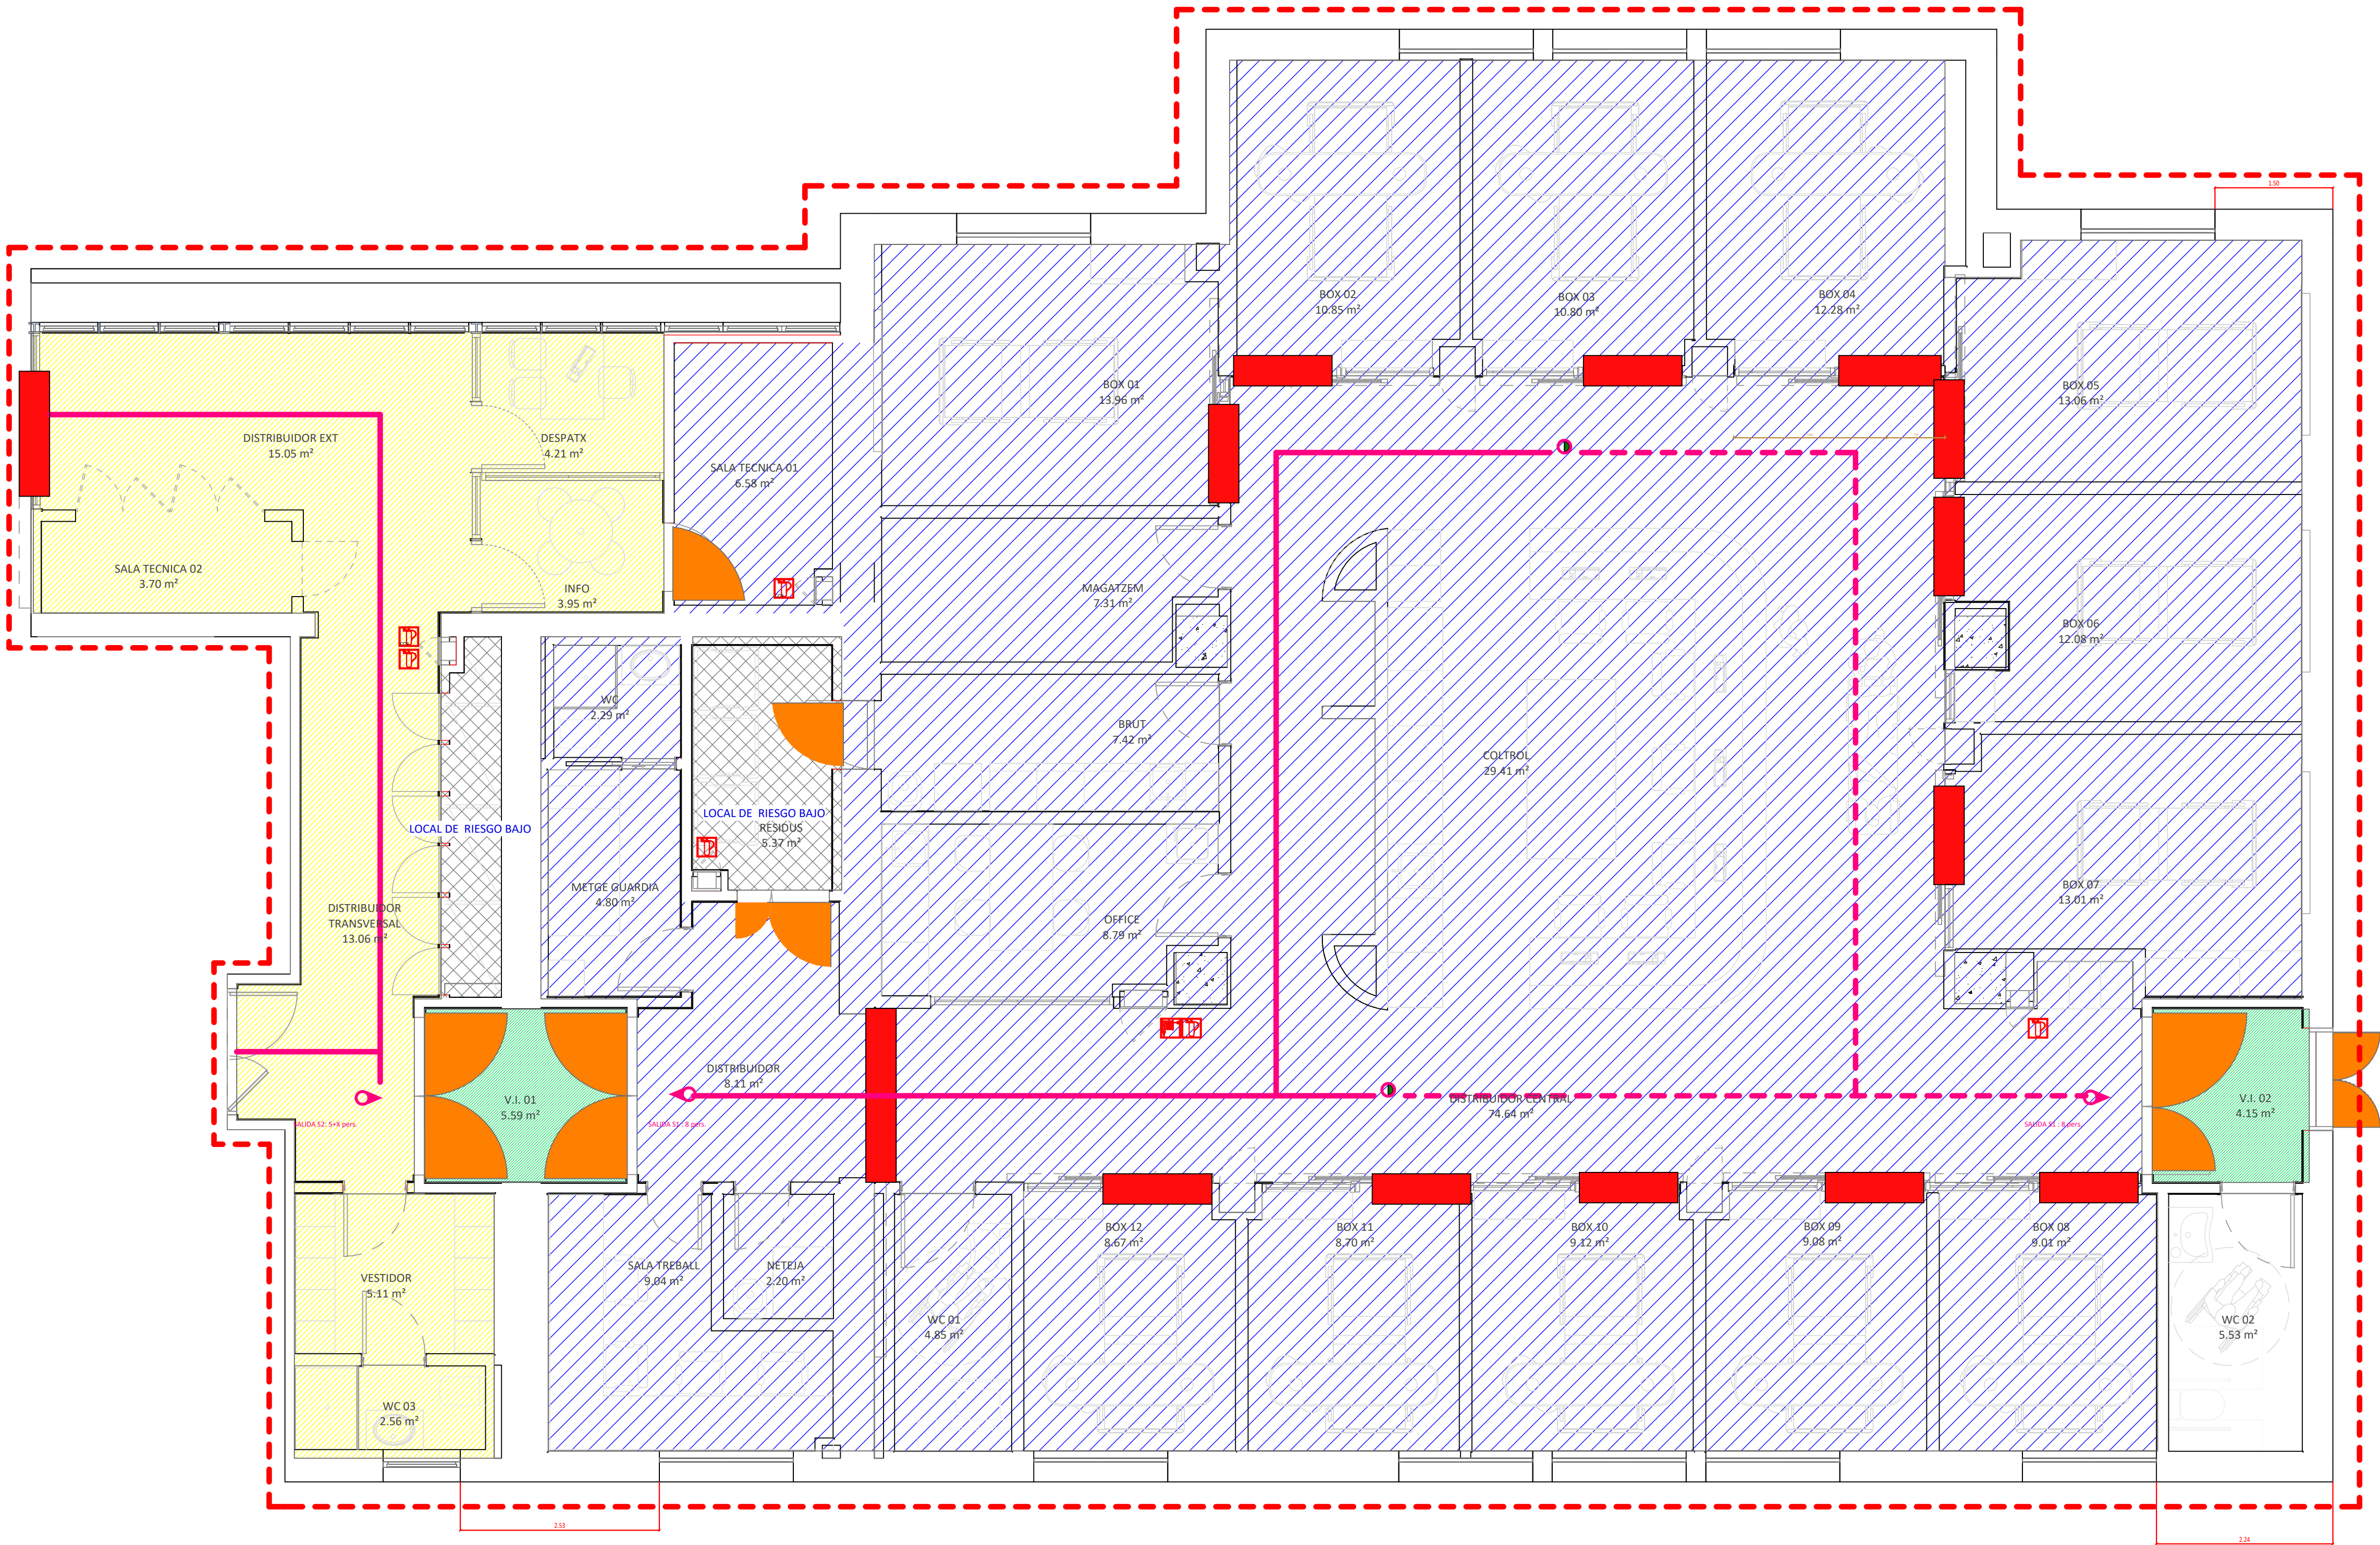

FOR BINDING

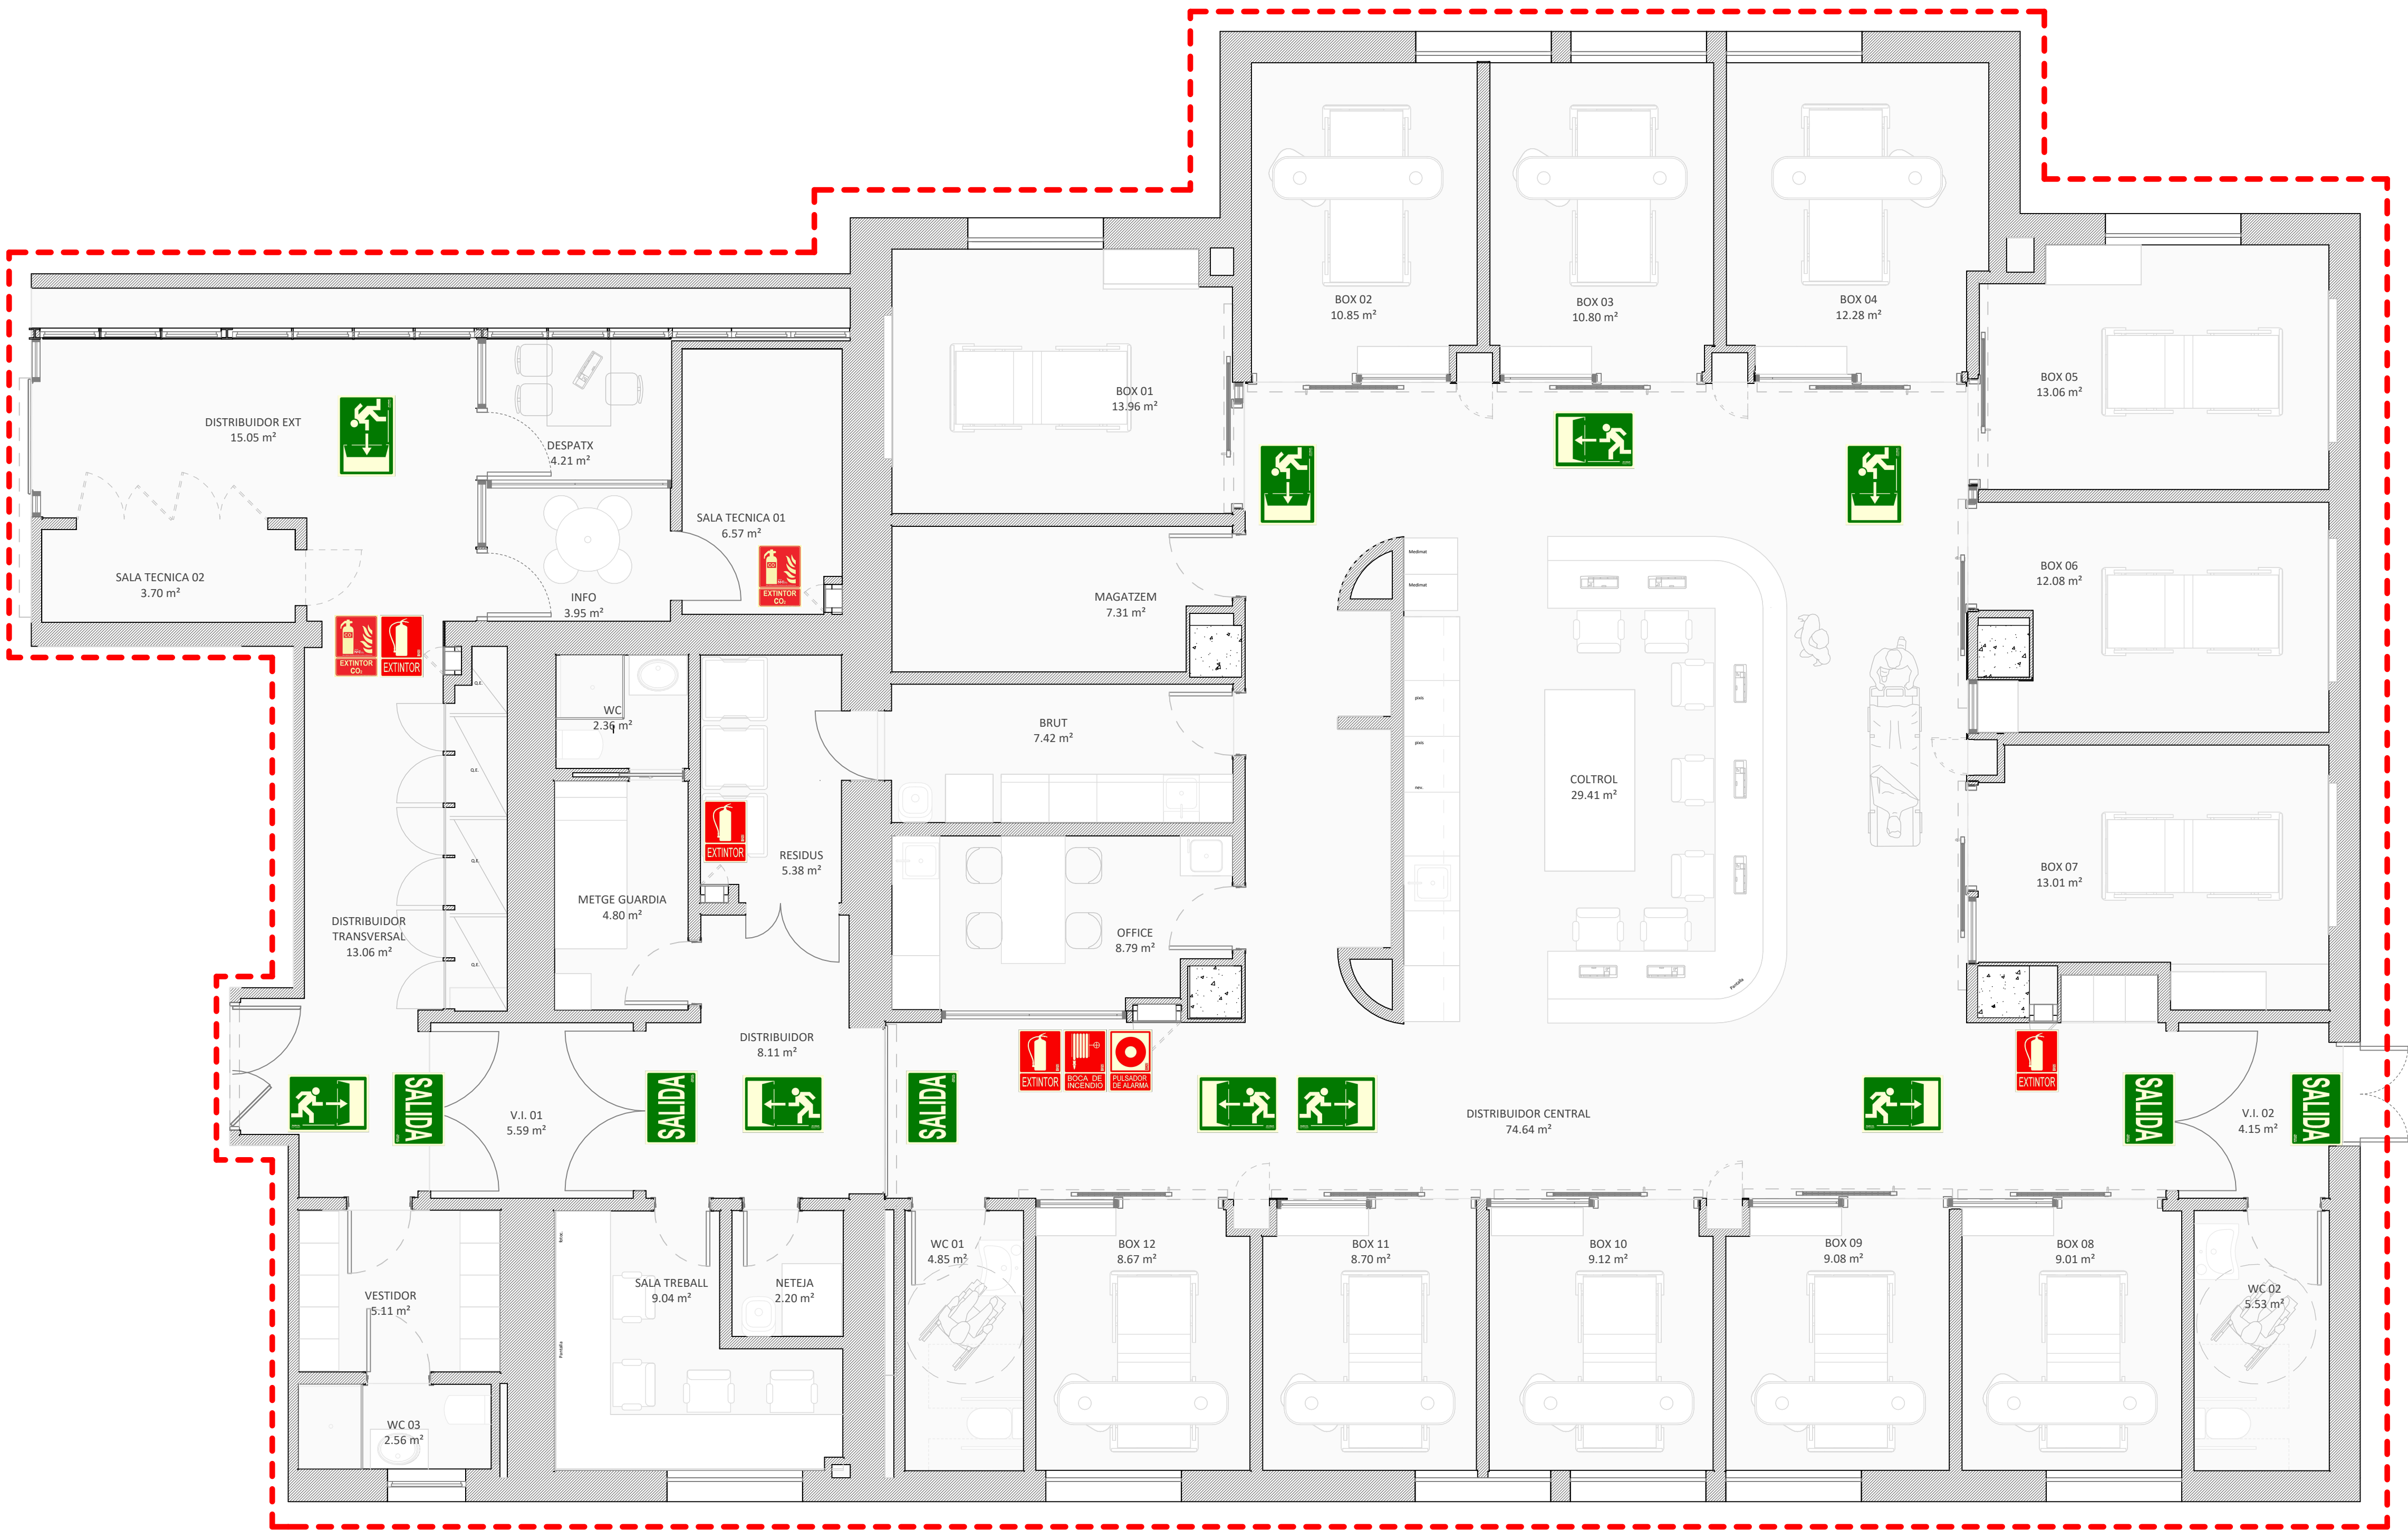

SEÑALÉTICA DE INCENDIOS

	SEÑALIZACIÓN DE EXTINTOR
	SEÑALIZACIÓN DE PULSADOR DE ALARMA
	SEÑALIZACIÓN DE BOCA DE INCENDIO
	SEÑALIZACIÓN DE BOCA DE INCENDIO de CO2
	SEÑALIZACIÓN DE SALIDA
	SEÑALIZACIÓN SIN SALIDA
	SEÑALIZACIÓN RECORRIDO DE EMERGENCIA
	SEÑALIZACIÓN ZONA DE REFUGIO
	SEÑALIZACIÓN DE ESCALERA DESCENDENTE
	SEÑALIZACIÓN DE ESCALERA ASCENDENTE
	SÍMBOLO INTERNACIONAL DE ACCESIBILIDAD
	SEÑALIZACIÓN NO USAR EN CASO DE EMERGENCIA

ESCALA GRAFICA: 1/50
METROS
0 1 2 3 4 5

REV.	DESCRIPCIÓN	FECHA

DIB.	Autor	CHEQ	Verificador	APRB	Autorizador	APRB	Diseñador
------	-------	------	-------------	------	-------------	------	-----------

PROPIEDAD:	 HOSPITAL CLÍNIC DE BARCELONA
ENERO	FECHA


ARQUITECTO: FRANCISCO ORTEGA MONTOLIU	ENERO 2026
---------------------------------------	------------

REFORMA DE LA UNIDAD DE UCI DE ICTUS DEL PABELLÓN
O HOSPITAL CLÍNIC DE BARCELONA
Carrer Villarroel, 0170 Pis 1 Barcelona - 08036 Barcelona

TÍTULO:
Estado Reformado. Señalética incendios

PLANO: 25034_ICTUS_ENE_4.01_ARQ_P05_PLA	Nº Plano: 150402	TAMAÑO ORIGINAL: ESCALA: Como se indica	A1 FASE: PE
--	---------------------	---	-------------------

FOR BINDING

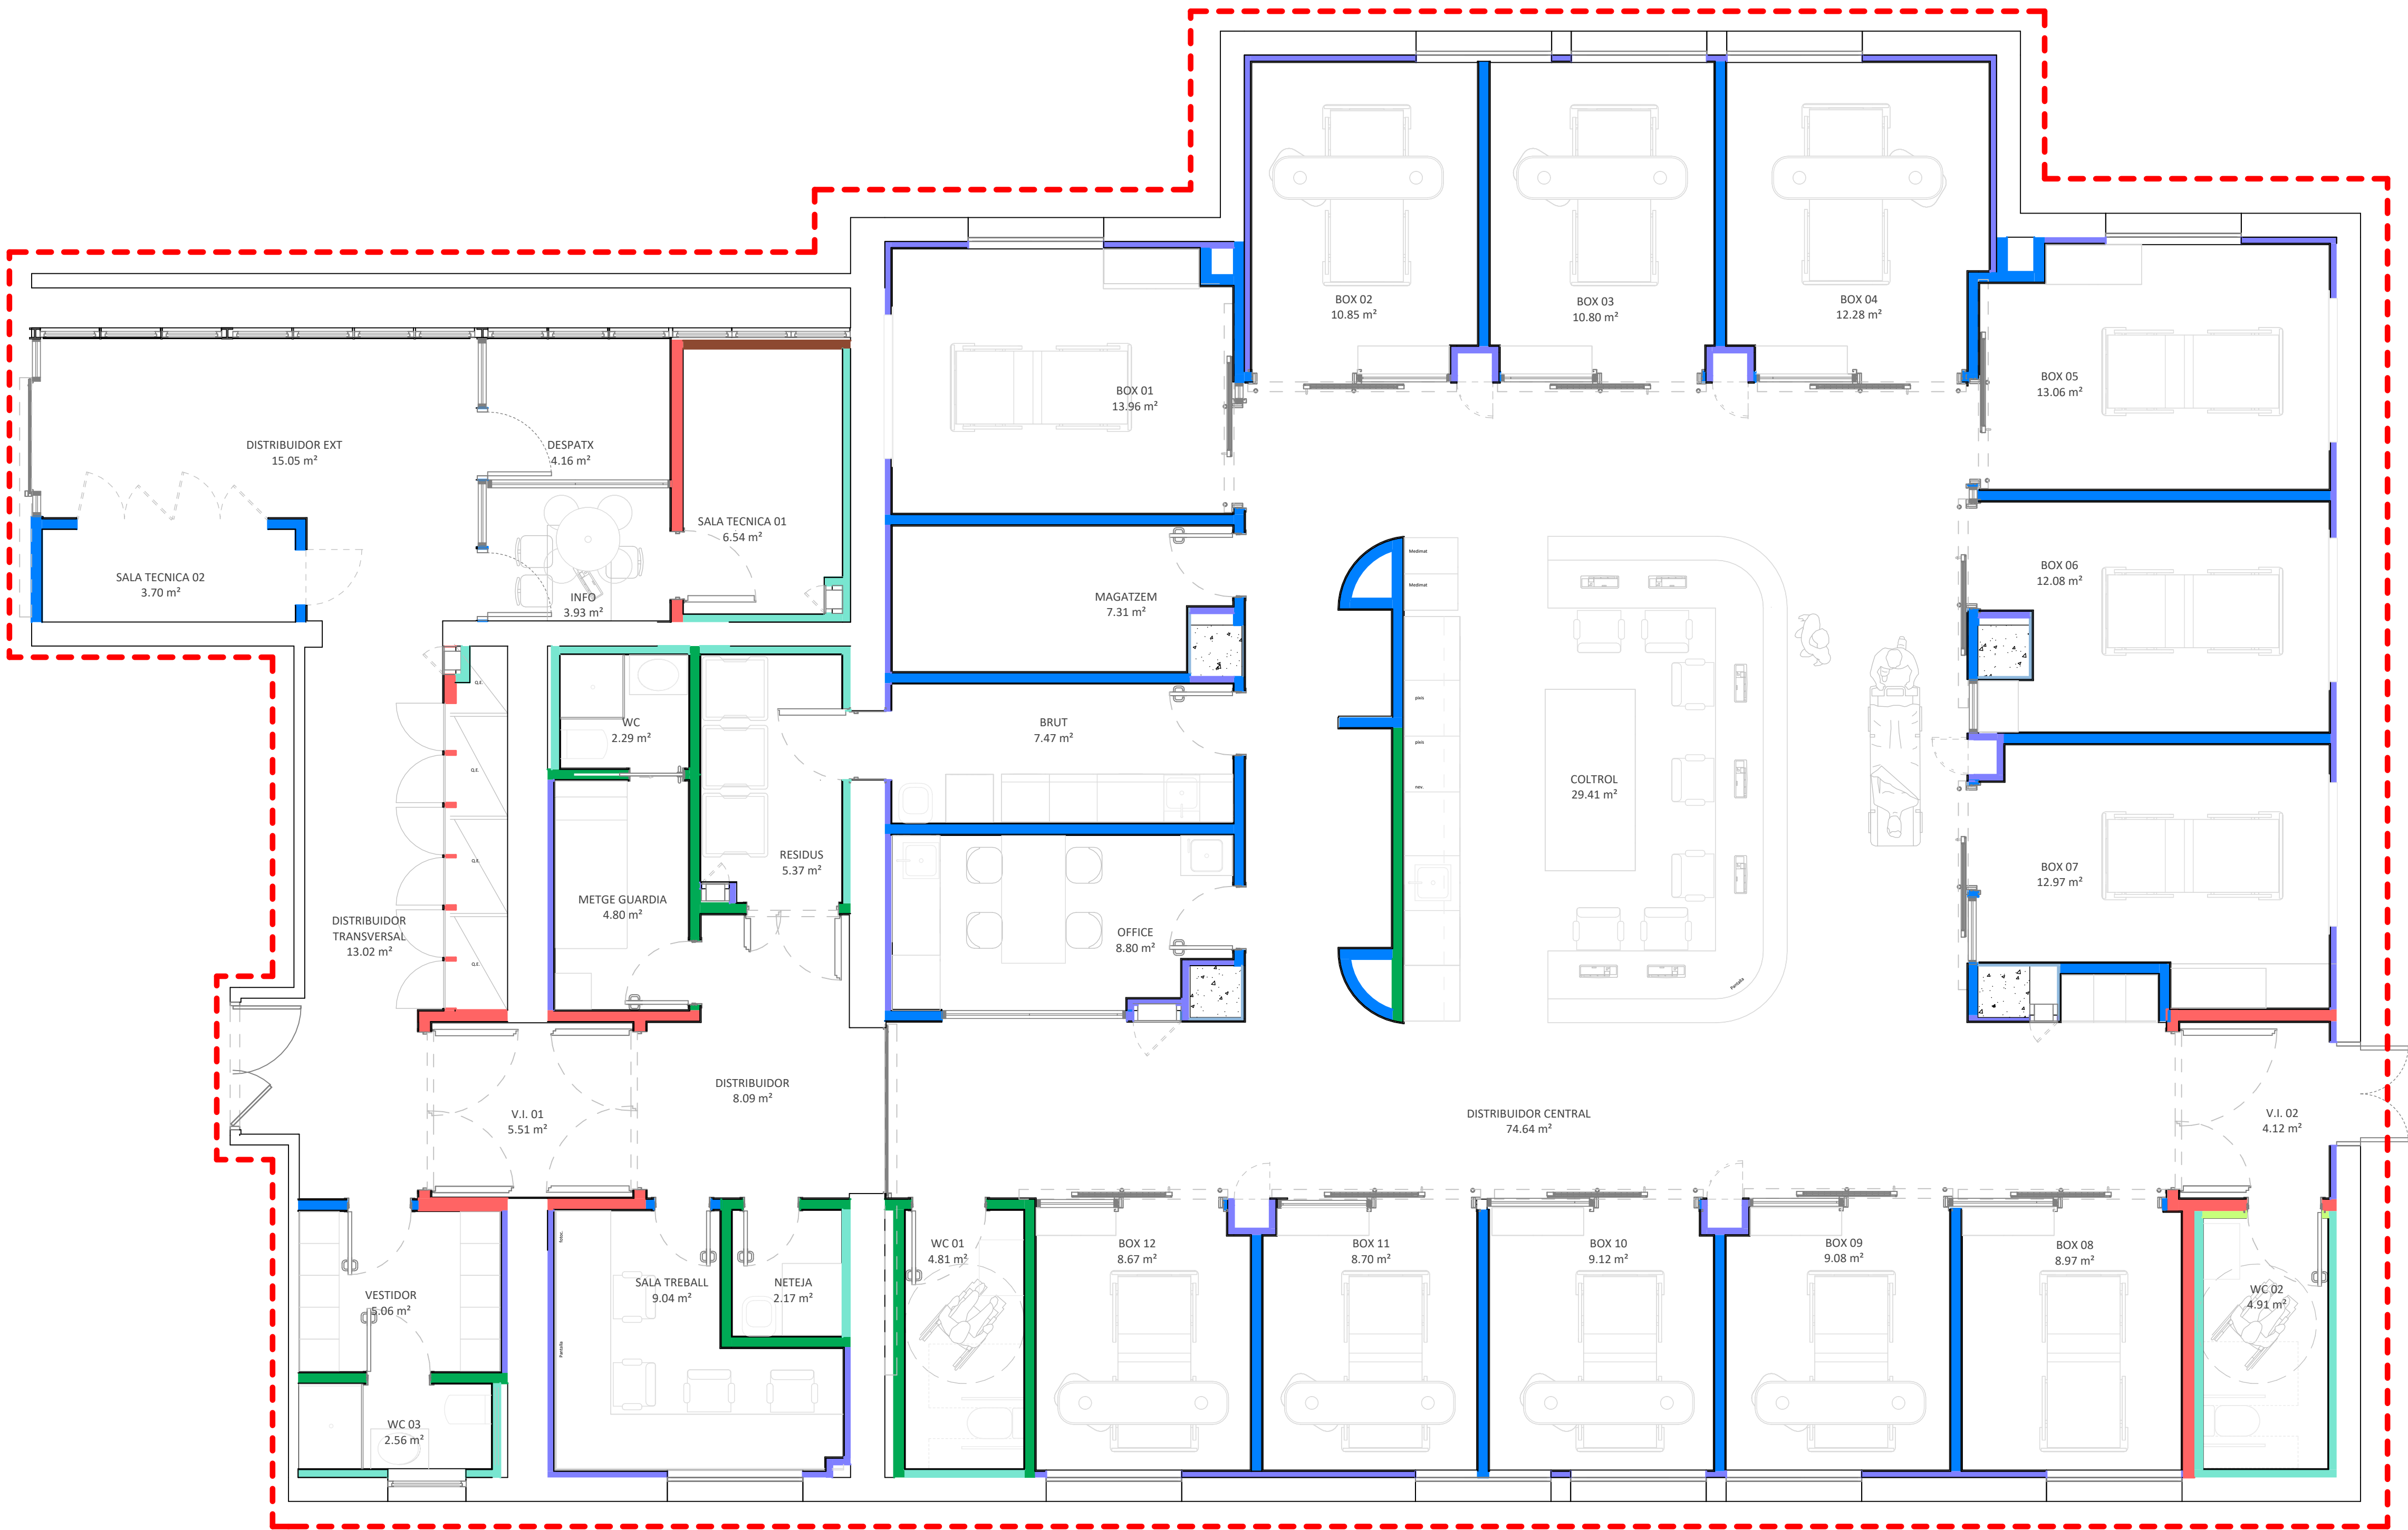


LEYENDA TABIQUERÍA		
TRASDOSADOS SEMIDIRECTOS		
TR DM01	Trasdoso semi-directo de cartón-yeso Diamant 2x15DFH1IR + 30Q. Con aislamiento, sobre pilar de hormigón.	
TRASDOSADOS AUTOPORTANTES		
TR H01	Trasdoso autoportante de cartón-yeso Hidrófugo 70/400 70 + 2x15H	
TR H02	Trasdoso autoportante de cartón-yeso Hidrófugo 48/400 48 + 2x15H	
TR A01	Trasdoso autoportante de cartón-yeso Standard 48/400 48+2x15A	
TABIQUES		
TB A01	Tabique de cartón-yeso Standard 130/600 2x15A + 70 + 2xA. Con aislamiento acústico 52dB.	
TB H01	Tabique de cartón-yeso Hidrófugo 130/600 2x15H + 70 + 2x15H. Con aislamiento acústico 52dB.	
TB F01	Tabique de cartón-yeso Foc 150/600 2x15F + 90 + 2x15F. Con aislamiento acústico 52dB.	
TB LH01	Tabique de ladrillo hueco doble con enlucido y guarnecido. EI 120	

DESCRIPCIÓN DE PLACAS DE CARTÓN-YESO

A Placa básica de yeso revestida con láminas de cartón, no combustible

DFH1IR Placa de yeso mezclada con fibra de vidrio y revestida con láminas de cartón, se caracteriza por integrar en una sola placa las cualidades de la **placa acústica, cortafuegos, hidrófuga y de alta dureza**

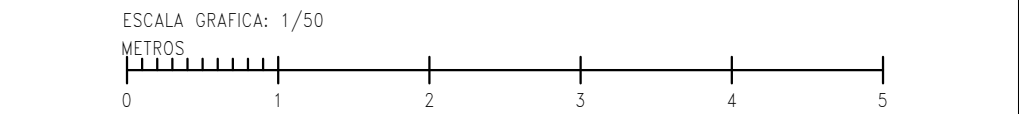

REV.	DESCRIPCIÓN	FECHA

DIB.	Autor	CHEQ	Verificador	APRB	Autorizador	APRB	Diseñador

PROPIEDAD:



HOSPITAL CLÍNIC DE BARCELONA

ENERO



ARQUITECTO: FRANCISCO ORTEGA MONTOLIU ENERO 2026


REFORMA DE LA UNIDAD DE UCI DE ICTUS DEL PABELLÓN 0 HOSPITAL CLÍNIC DE BARCELONA

Carrer Villarroel, 0170 Pis 1 Barcelona - 08036 Barcelona

TÍTULO: Estado Reformado. Plano de tabiquería

PLANO: 25034_ICTUS_ENE_4.01_ARQ_P05_PLA		Nº Plano: 150501	TAMAÑO ORIGINAL: A1	ESCALA: Como se indica	FASE: PE
---	--	------------------	---------------------	------------------------	----------


FOR BINDING

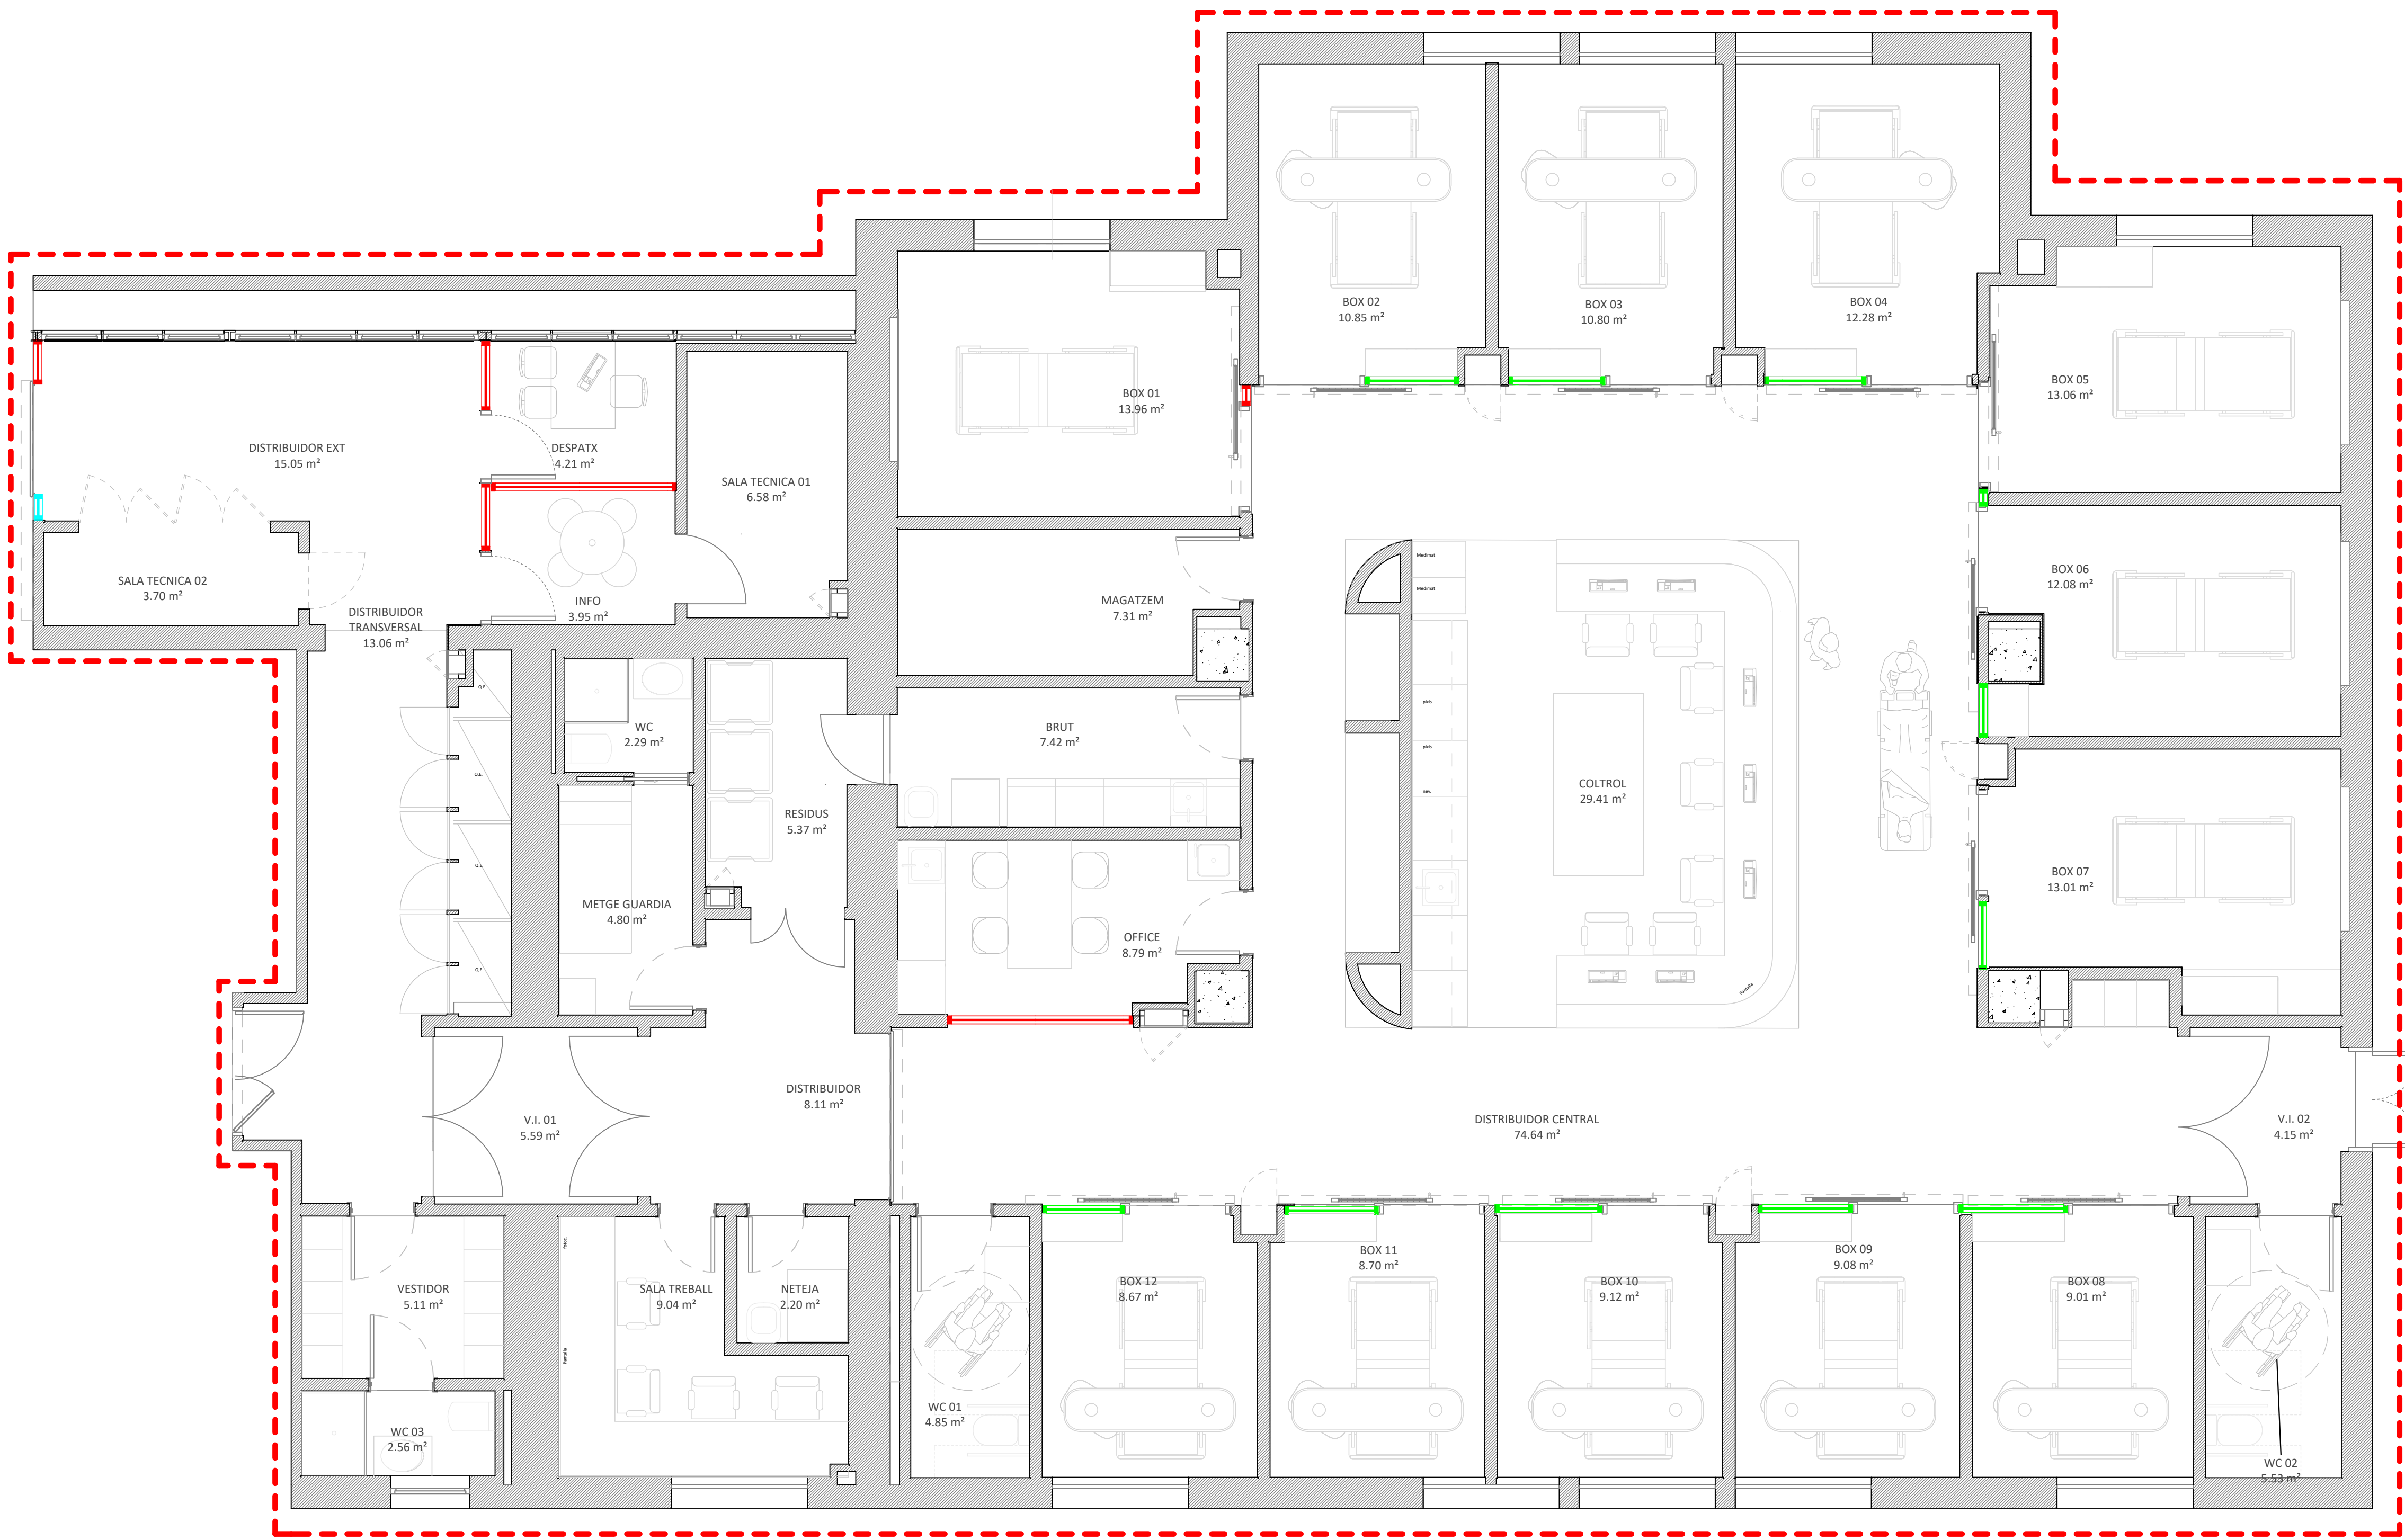

MAMPARAS			
1 TIPOS DE MAMPARAS			
	Vdv	mampara de doble vidrio laminado con vinilo H: 2,50 m	
	Vx	mampara ciega H = 0,90 m + doble vidrio con vinilo H: 2,50 m	
	Vc	mampara ciega H: 2,50 m	
2 ALTURA			
SUELOS-FST			
2,5 dm			
2,8 dm			
3,0 dm			
NOTA			
LA BARRERA FÓNICA VISTA TENDRÁ EL MISMO ACABADO DEFINIDO POR EL PLANO DE REVESTIMIENTOS			
ESCALA GRAFICA: 1/50			
METROS			
012345			
REV.	DESCRIPCIÓN		FECHA
DIB.	Autor	CHEQ Verificador	APRB Autorizador
			Diseñador
PROPIEDAD:			
		Clínic Barcelona HOSPITAL CLÍNIC DE BARCELONA	
ENERO		FECHA	
ARQUITECTO: FRANCISCO ORTEGA MONTOLIU		ENERO 2026	
REFORMA DE LA UNIDAD DE UCI DE ICTUS DEL PABELLÓN 0 HOSPITAL CLÍNIC DE BARCELONA			
Carrer Villarroel, 0170 Pis 1 Barcelona - 08036 Barcelona			
TÍTULO:			
Estado Reformado. Mamparas			
PLANO:		TAMAÑO ORIGINAL:	
25034_ICTUS_ENE_4.01_ARQ_P05_PLA		A1	
Nº Plano:		ESCALA:	
150601		Como se indica	
		FASE:	
		PE	

FOR BINDING

MEMORIA MAMPARAS

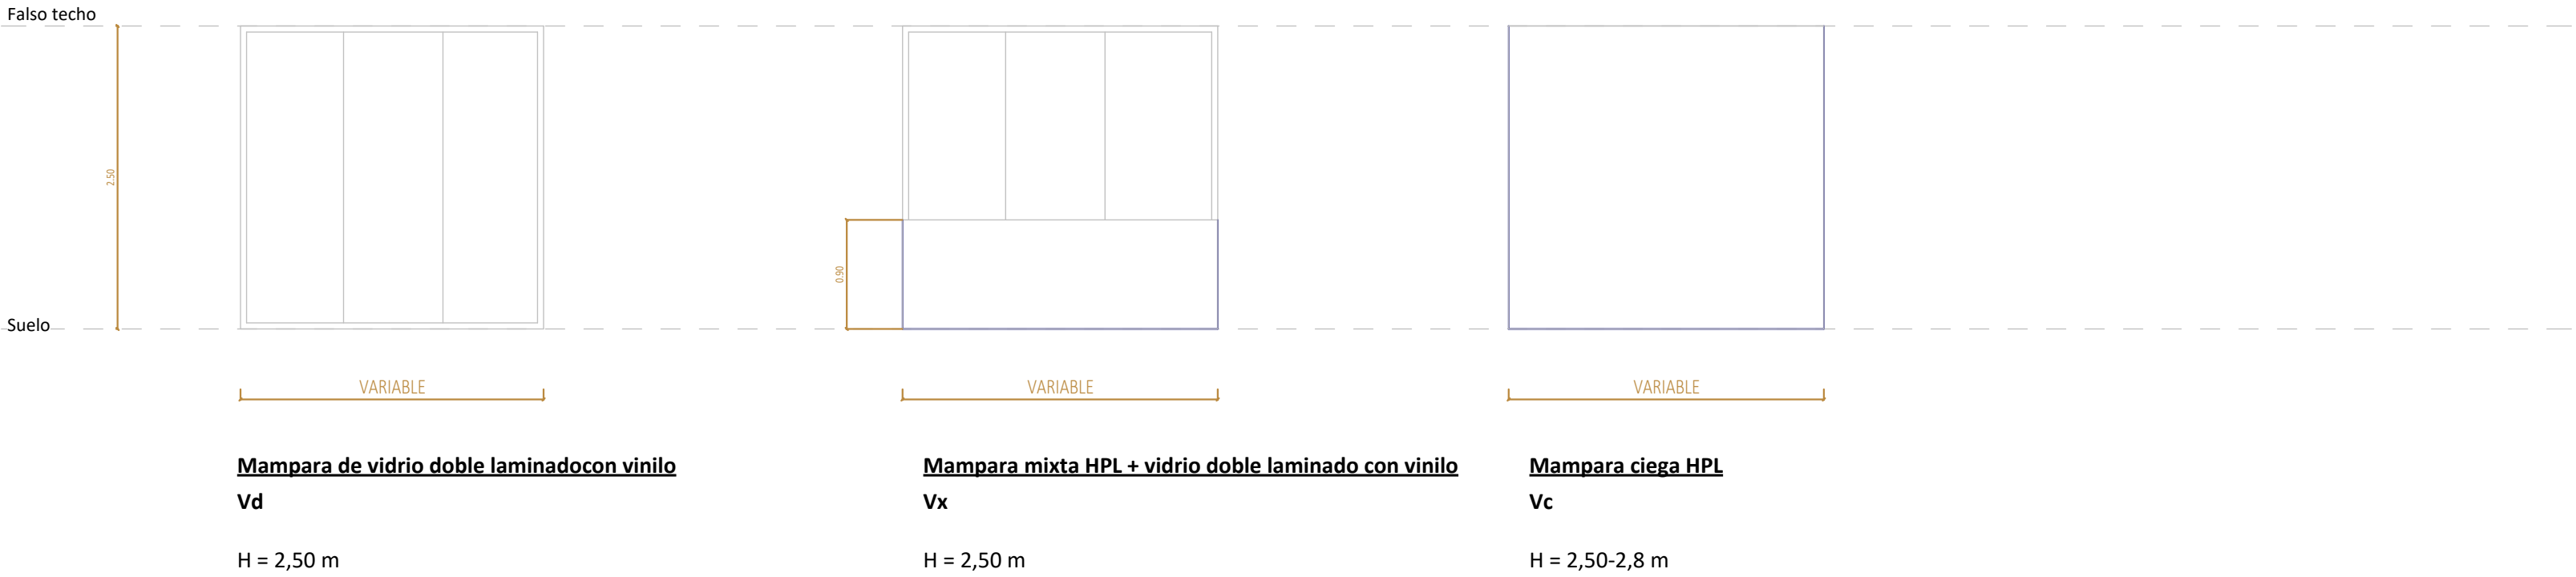

MAMPARAS

1 TIPOS DE MAMPARAS

- Vdv

mampara de doble vidrio laminado con vinilo H: 2,50 m
- Vx

mampara ciega H = 0,90 m + doble vidrio con vinilo H: 2,50 m
- Vc


mampara ciega H: 2,50 m

2 ALTURA

SUELOS-FST
2,5 dm
2,8 dm
3,0 dm

NOTA

LA BARRERA FÓNICA VISTA TENDRÁ EL MISMO ACABADO DEFINIDO POR EL PLANO DE REVESTIMIENTOS

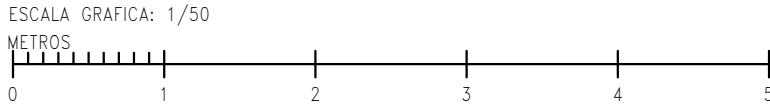

REV.	DESCRIPCIÓN	FECHA
------	-------------	-------

DIB.	Autor	CHEQ	Verificador	APRB	Autorizador	APRB	Diseñador
------	-------	------	-------------	------	-------------	------	-----------

PROPIEDAD:



HOSPITAL CLÍNIC DE BARCELONA

ENERO

FECHA

ARQUITECTO: FRANCISCO ORTEGA MONTOLIU

ENERO 2026

REFORMA DE LA UNIDAD DE UCI DE ICTUS DEL PABELLÓN
O HOSPITAL CLÍNIC DE BARCELONA

Carrer Villarroel, 0170 Pis 1 Barcelona - 08036 Barcelona

TÍTULO:

Estado Reformado. Memoria mamparas

PLANO:	Nº Plano:	ESCALA:	TAMAÑO ORIGINAL:	FASE:
25034_ICTUS_ENE_4.01_ARQ_P05_PLA	150602	Como se indica	A1	PE



FENÓLICOS

© 2006 The Authors

REV 02 Panel compacto de resinas termoendurecibles
fendícas de 6mm con estructura oculta de rastre
de madera de 10mm, hasta falso techo. RAL 900
clasificación B S1 D0

REV 03


REV 03 Panel compacto de resinas termoendurecibles
fendílicas de 6mm con estructura oculta de rastreo
de madera de 10mm, hasta falso techo. Acabado
Natural Oak, clasificación B S1 D0

A LICATADOS

REV.04 Acabado en alicatado blanco rectificado 60x40cm

POLICARBONATO

REV 05 Policarbonato compacto antibacteriano.
Clasificación de reacción al fuego B-s1, d0

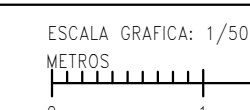

DIB.	Autor	CHEQ.	Verificador	APRB	Autorizador	APRB	Diseñador

PROPIEDAD:

PROPIEDAD:



FECHA

ARQUITECTO: FRANCISCO ORTEGA MONTOLIÚ

ENERO 2026


REFORMA DE LA UNIDAD DE UCI DE ICTUS DEL PABELLÓN O HOSPITAL CLÍNIC DE BARCELONA

Carrer Villarroel, 0170 Pis 1 Barcelona - 08036 Barcelona

TÍTULO:	Estado Reformado. Plano de revestimientos
---------	---

PLANO:	Nº Plano:	ESCALA:	FASE:
25034_ICTUS_ENE_4.01_ARQ_P05_PLA	150701	Como se indica	PE

FOR BINDING

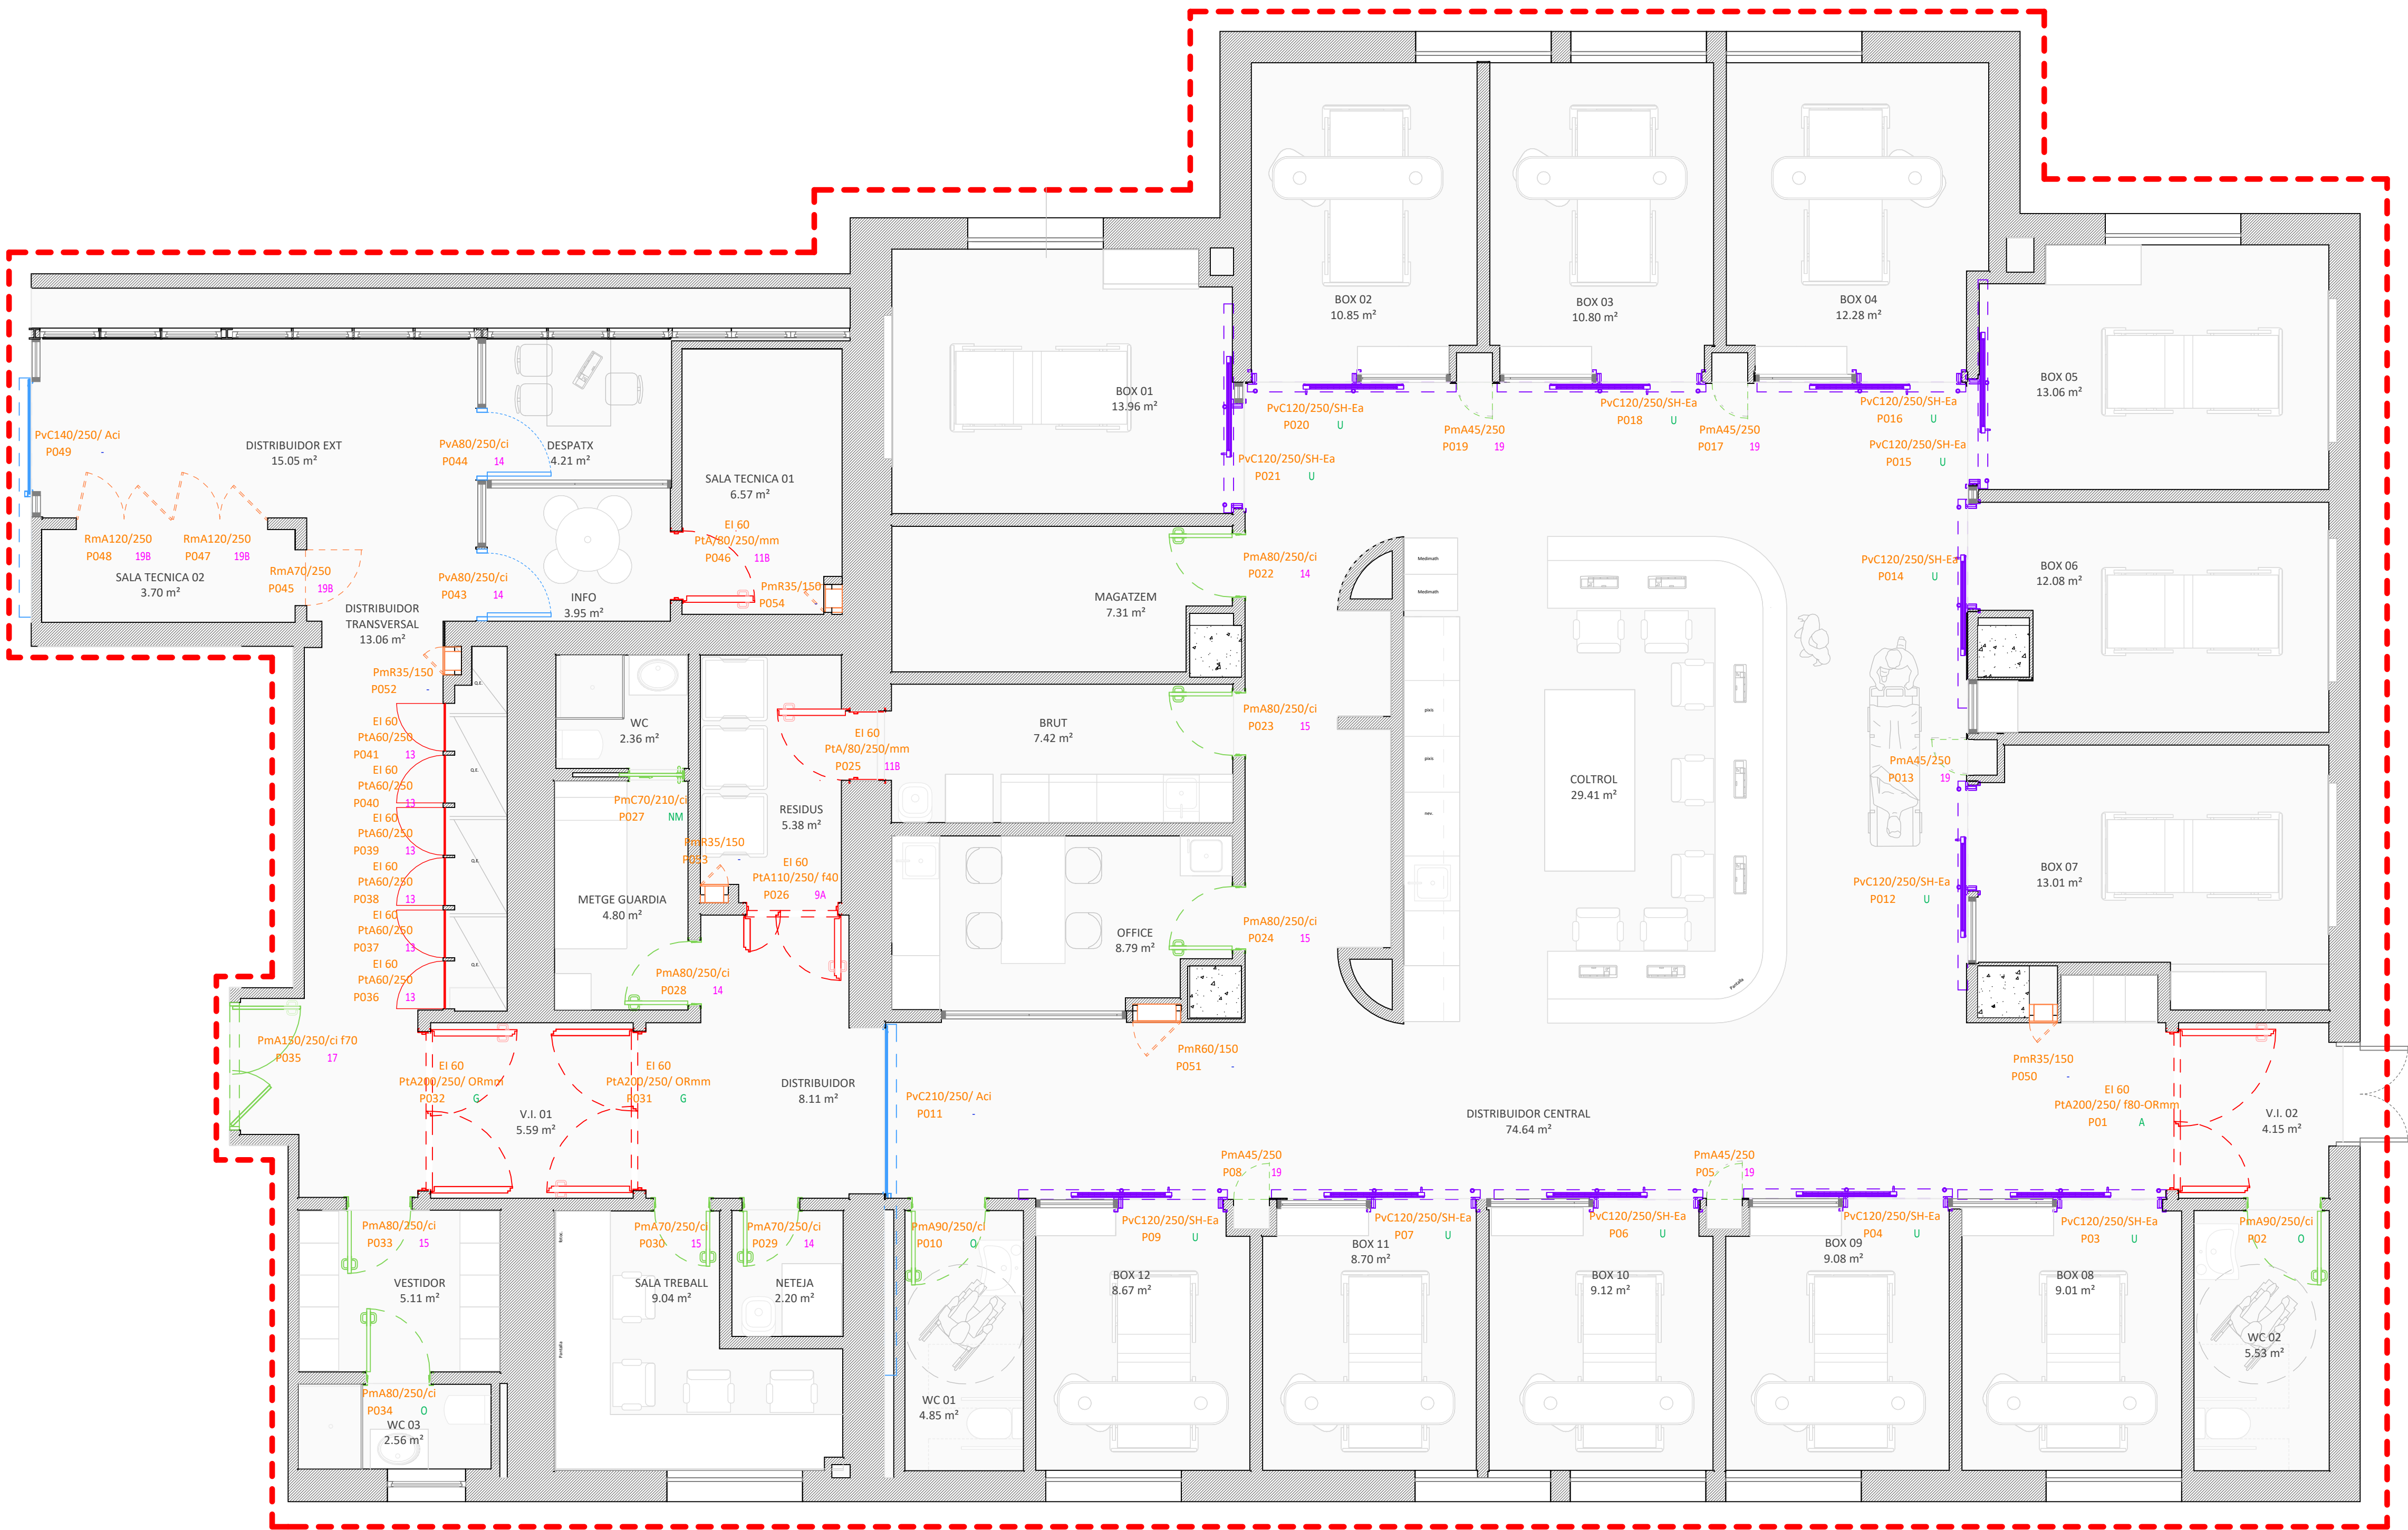


CARPINTERÍAS. PUERTAS					
CÓDIGO PUERTAS					
EI Nº - tipo de puerta - Ancho / Altura / Características					
A TIPOS DE PUERTAS					
P	puerta convencional	EI	puerta protección contra incendios		
M	puerta mampara	R	puerta registro o BIE-extintor		
b MATERIALES					
m	madera	v	vidrio	h	acero inox
t	metálica	x	mixta (vidrio+madera)		
C APERTURA					
A	abatible	C	corredera		
D CARACTERÍSTICAS					
ci	cerco acero inoxidable	SH	semi-hermética		
E	enclavada (esclusa)	p	push		
a	automática pulsadores	mm	metálica manilla		
R	retenedor	mp	metálica push		
A	automática sensor	O	con óculo		
e ACABADOS					
lb	Lacado en blanco				
hb	HPL en color blanco				

GRAFISMO. PUERTAS			
	Puertas RF		Puertas de vidrio
	Puerta madera		Puerta hermética de vidrio
	Puerta metálica		Puertas de registro

ETIQUETA PUERTA	
Etiqueta puerta estándar	

HERRAJES. PUERTAS			
A	sin llave	-	Industria
nº	con llave		
nº	Control de acceso + llave		

- NOTA
1. TODAS LAS PUERTAS, INDEPENDIENTEMENTE DE SU ALTURA, LLEVARÁN MONTANTE Y CERCO DE SUELO A TECHO.
 2. TODAS LAS PUERTAS SERÁN DE CERCO OCULTO, INCLUYENDO EL MONTANTE SUPERIOR DE IGUAL ACABADO Y, EN CASO DE SER NECESARIO, TAPETAS LATERALES DE 20 cm.
 3. EL CERCO OCULTO DE LAS PUERTAS SE UBICARÁ DE FORMA QUE QUEDE SITUADO A CARA DE PASILLO O EN DEFECTO A CARA DE ESTANCIA PRINCIPAL.
 4. TODAS LAS PUERTAS ABATIBLES EN RECORRIDO DE EVACUACIÓN ESTARÁN PROVISTAS BARRA ANTIPÁNICO Y LAS PUERTAS DE DOS HOJAS SE EQUIPARÁN CON RETENEDOR TAMBIEN.
 5. TODAS LAS PUERTAS AUTOMÁTICAS ESTARÁN CONECTADAS CON LA CENTRAL DE ALARMA Y SE BLOQUEARÁN EN POSICIÓN DE APERTURA EN CASO DE INCENDIO.

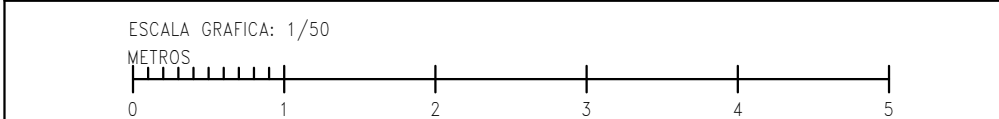

REV.	DESCRIPCIÓN	FECHA

DIB.	Autor	CHEQ	Verificador	APRB	Autorizador	APRB	Diseñador
------	-------	------	-------------	------	-------------	------	-----------

PROPIEDAD:

HOSPITAL CLÍNIC DE BARCELONA

ENERO

ARQUITECTO: FRANCISCO ORTEGA MONTOLIU ENERO 2026

REFORMA DE LA UNIDAD DE UCI DE ICTUS DEL PABELLÓN O HOSPITAL CLÍNIC DE BARCELONA

Carrer Villarroel, 0170 Pis 1 Barcelona - 08036 Barcelona


TÍTULO:	Estado Reformado. Carpintería interior
---------	--

PLANO:	25034_ICTUS_ENE_4.01_ARQ_P05_PLA	Nº Plano:	150801	TAMAÑO ORIGINAL:	A1	ESCALA:	1 : 50	FASE:	PE
--------	----------------------------------	-----------	--------	------------------	----	---------	--------	-------	----

PUERTAS DE MADERA


PUERTA ABATIBLE DE MADERA DE UNA HOJA HPL CON CERCO DE ACERO INOXIDABLE

ENE_PUE_INT_TEISA_SIMPLE_MAD_CI

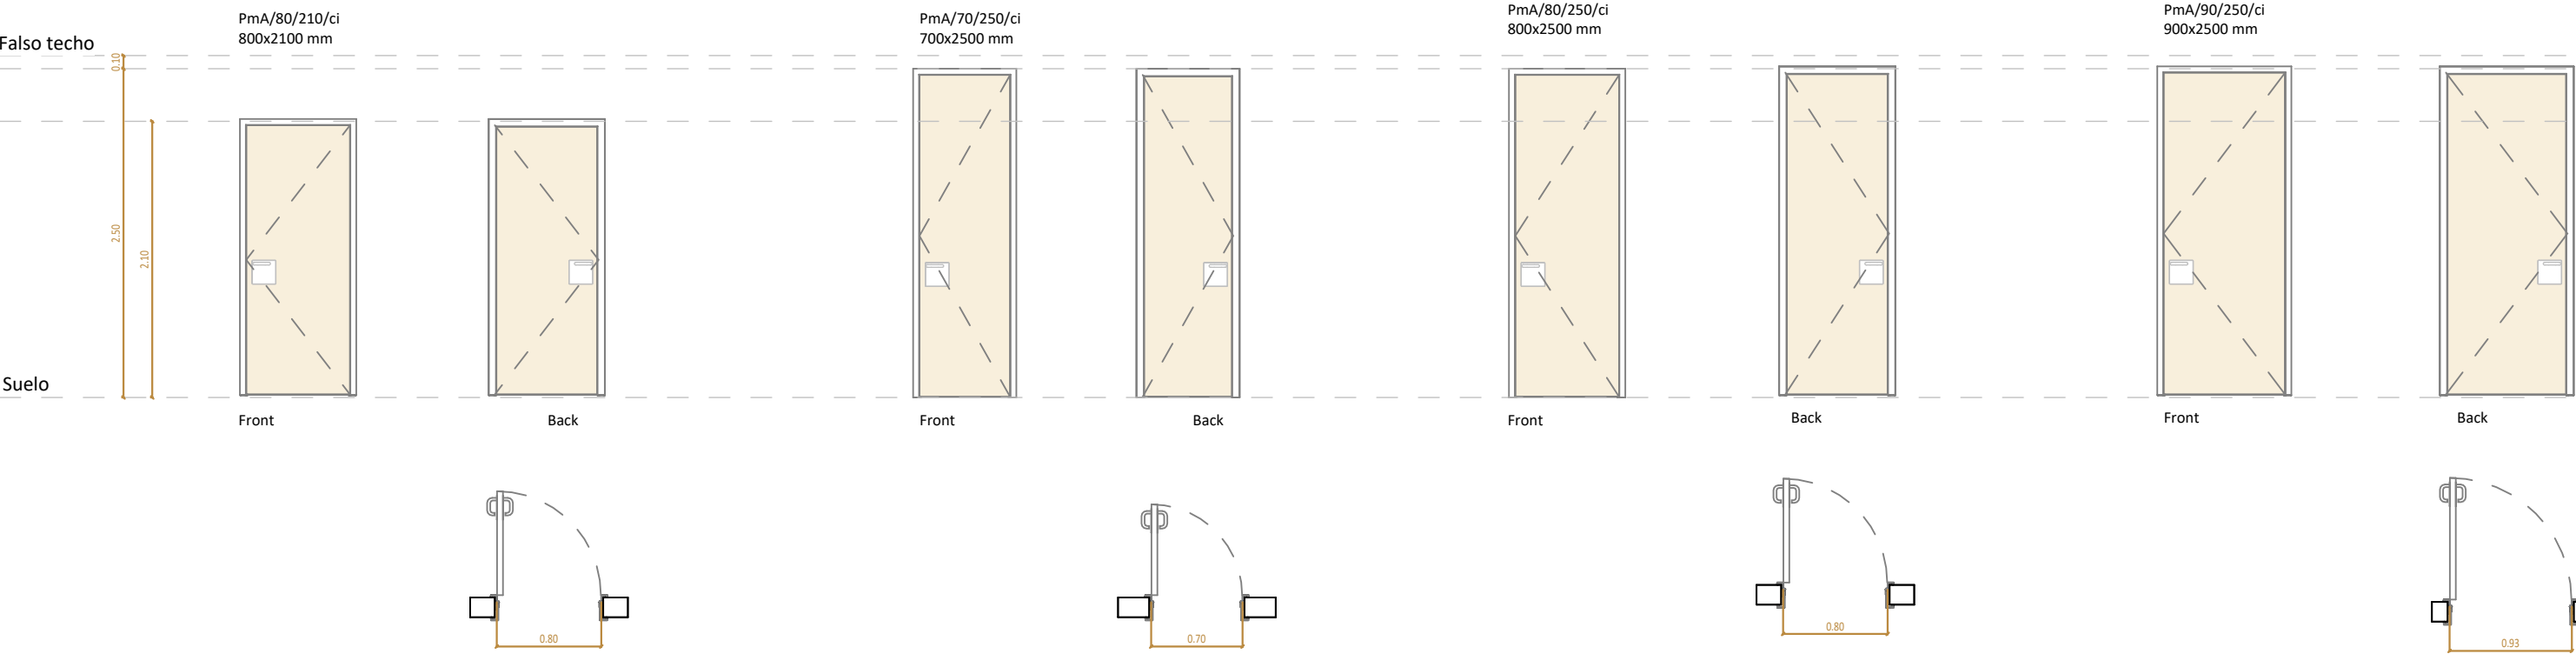


PUERTA CORREDERA DE MADERA UNA HOJA

ENE_PUE_INT_TEISA_SIMPLE_MAD_COR_CI

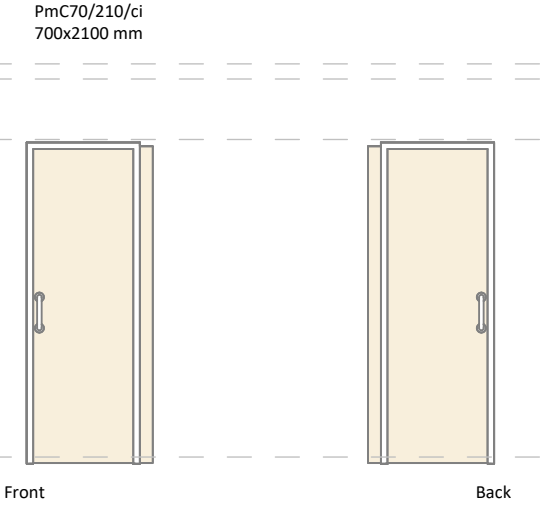


PUERTA ABATIBLE DE MADERA HPL DE UNA HOJA

ENE_PUE_INT_DOBLE_MAD_FenolicoRegistros

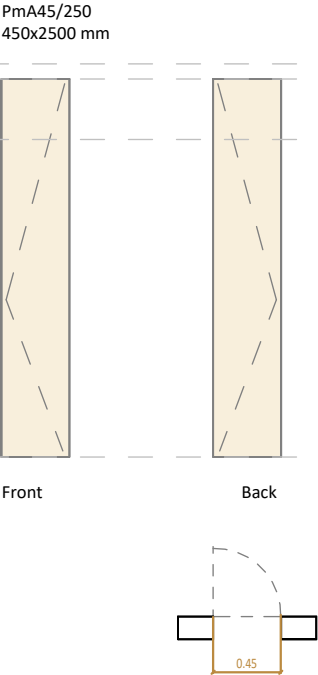


PUERTA ABATIBLE DE MADERA HPL DE DOS HOJAS CERCO OCULTO REGISTRO

ENE_PUE_INT_DOBLE_MAD_FenolicoRegistros

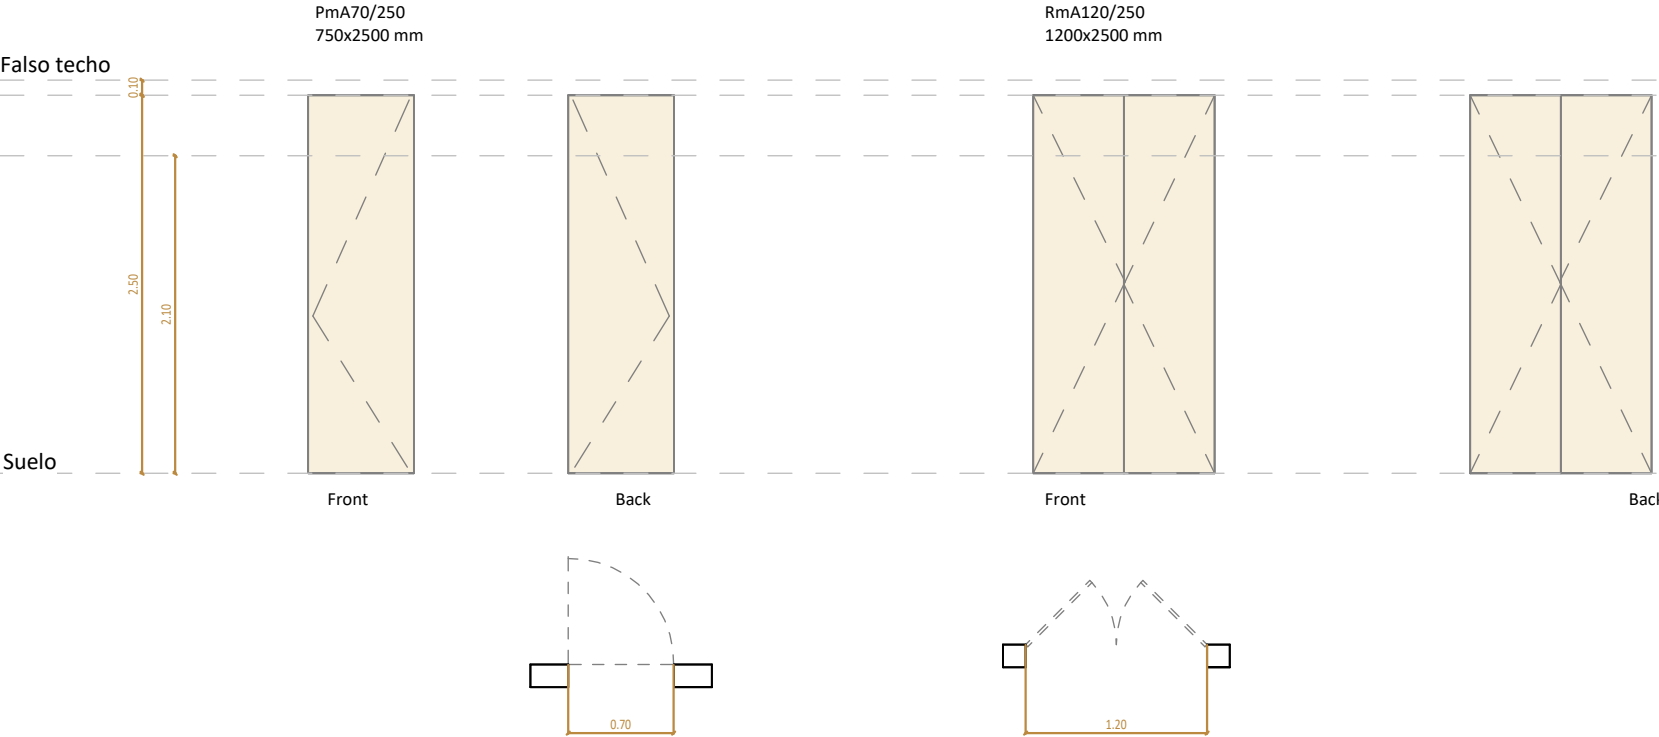


PUERTA ABATIBLE DE MADERA HPL DE DOS HOJAS ASIMÉTRICA CERCO INOX

ENE_PUE_INT_TEISA_DOBLE_MAD_F + A_CI

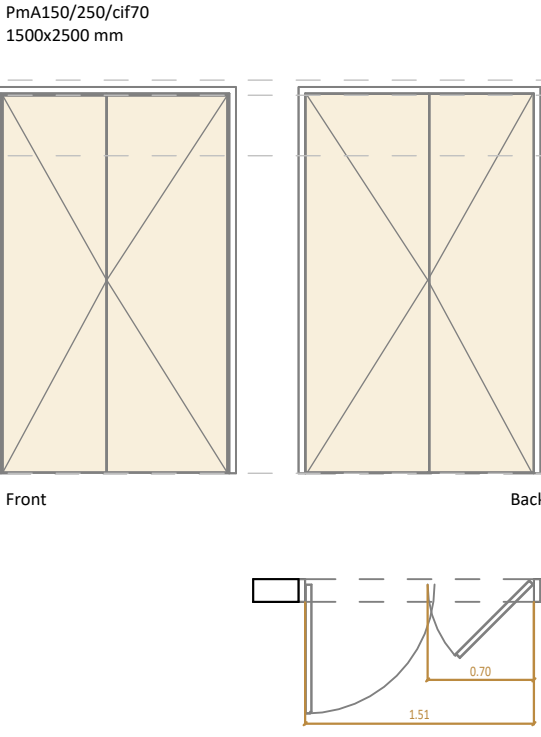

PUERTA ABATIBLE UNA HOJA HPL CERCO OCULTO BIE/EXTINTOR


ENE_PUE_INT_MAD_ABT_Registro/Bie

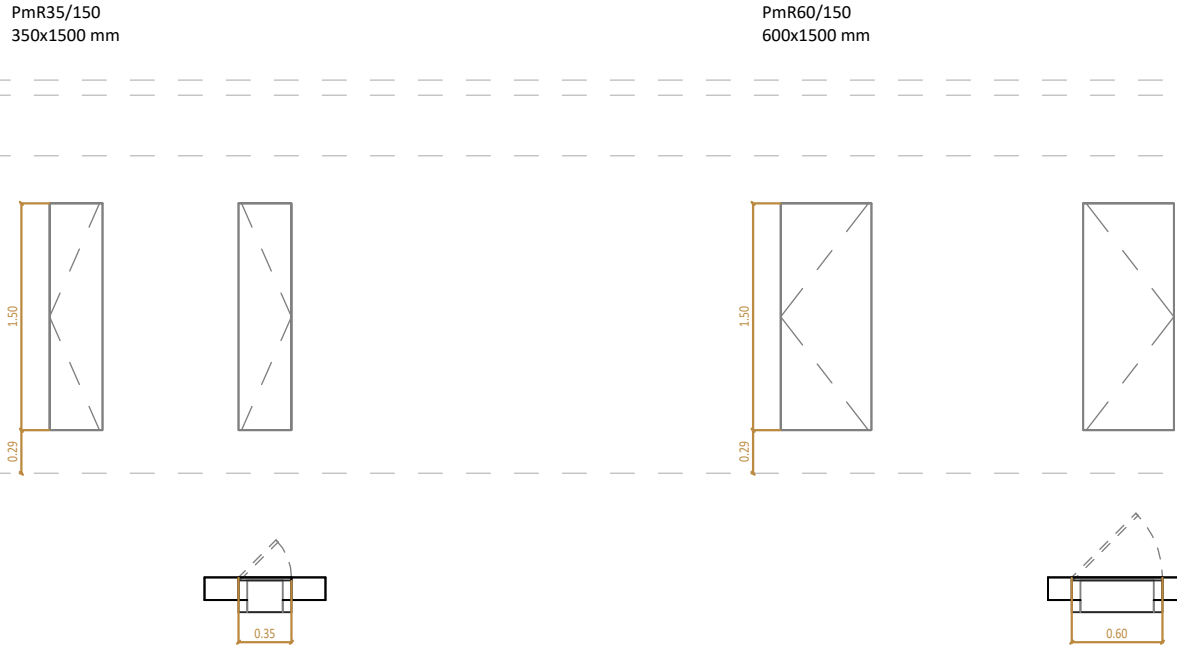

PUERTAS RF METÁLICAS


PUERTA METÁLICA RF ABATIBLE DE DOS HOJAS CON ÓCULO Y MANILLA

ENE_PUE_INT_SIMPLE_MET_RF

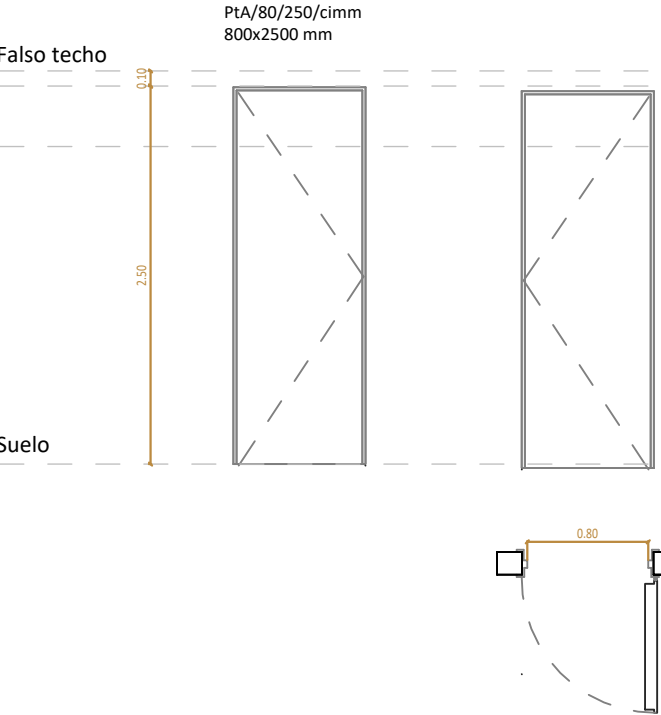


PUERTA METÁLICA RF ABATIBLE DE DOS HOJAS CON ÓCULO Y MANILLA

ENE_PUE_INT_GISMAR_BOBLE_MET_RF

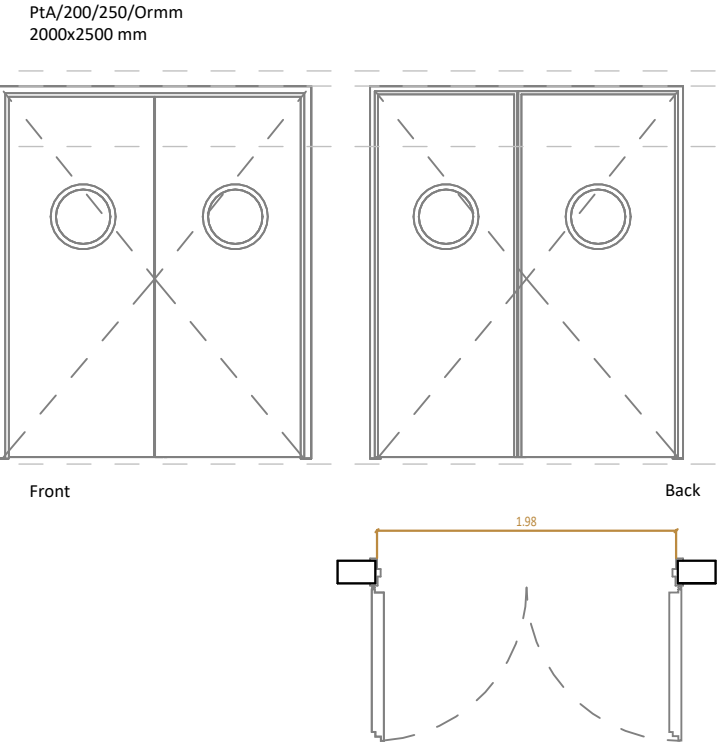


PUERTA METÁLICA RF ABATIBLE ASIMÉTRICA DE DOS HOJAS CON ÓCULO Y MANILLA

ENE_PUE_INT_MET_2H_RF_Asimetrica

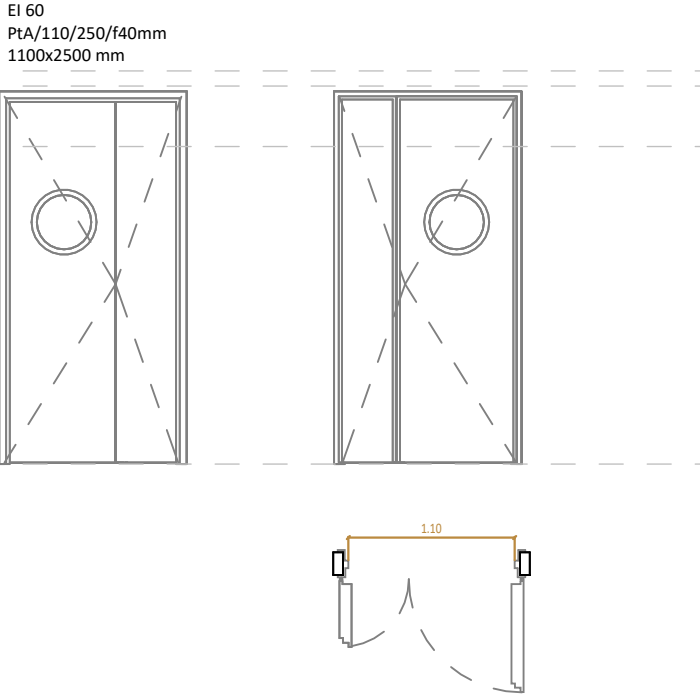

PUERTA METÁLICA RF ABATIBLE DE UNA HOJA


ENE_PUE_INT_MET_1H_RF_Registros

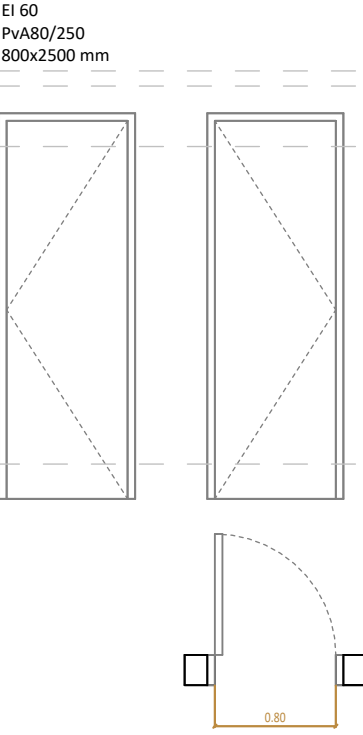

PUERTAS DE VIDRIO


PUERTA AUTOMÁTICA SEMI HERMÉTICA 1H CORREDERA DE VIDRIO ELECTROPOLARIZADO

ENE_PUE_INT_MANUSA_COR_VID_HS-201-45_G-CENT

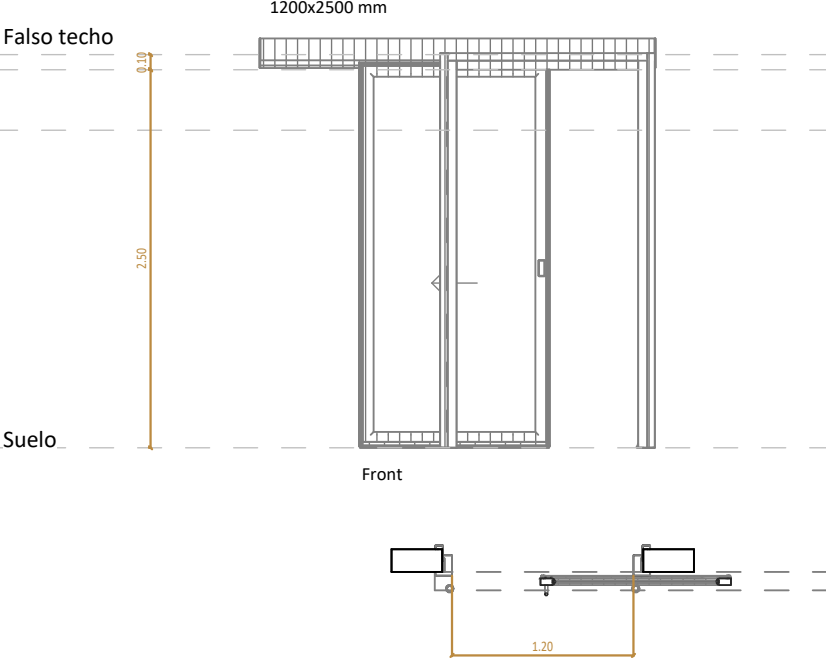

PUERTA AUTOMÁTICA 1H CORREDERA DE VIDRIO

ENE_PUE_INT_GRUPSA_SIMPLE_VID_COR_Automatica

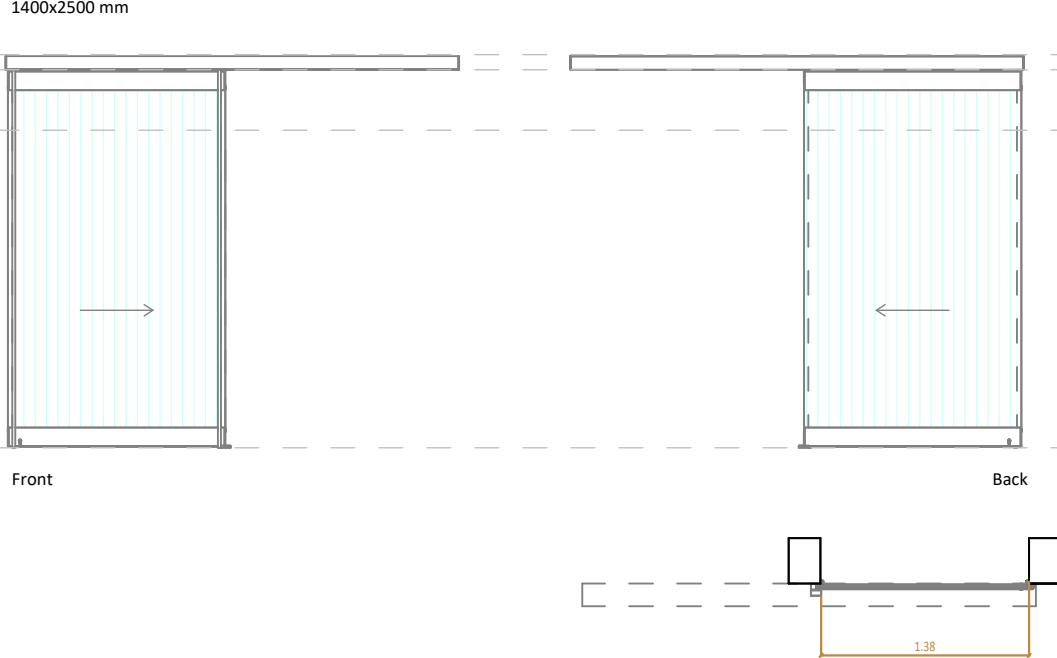

PUERTA AUTOMÁTICA 1H CORREDERA DE VIDRIO CERCO ACERO INOXIDABLE

ENE_PUE_INT_GRUPSA_SIMPLE_VID_COR_Automatica



CÁRPINTERÍAS. PUERTAS							
CÓDIGO PUERTAS							
EI Nº - tipo de puerta - Ancho / Altura / Características							
A TIPOS DE PUERTAS							
P	puerta convencional		EI	puerta protección contra incendios			
M	puerta mampara		R	puerta registro o BIE-extintor			
b MATERIALES							
m	madera	v	vidrio	h	acero inox		
t	metálica	x	mixta (vidrio+madera)				
C APERTURA							
A	abatible			C	corredera		
D CARACTERÍSTICAS							
ci	cerco acero inoxidable		SH	semi-hermética			
E	enclavada (esclusa)		p	push			
a	automática pulsadores		mm	metálica manilla			
R	retenedor		mp	metálica push			
A	automática sensor		O	con óculo			
e ACABADOS							
lb	Lacado en blanco						
hb	HPL en color blanco						
GRAFISMO. PUERTAS							
		Puertas RF				Puertas de vidrio	
		Puerta madera				Puerta hermética de vidrio	
		Puerta metálica				Puertas de registro	
ETIQUETA PUERTA							
Etiqueta puerta estándar							
puerta convencional EI-90 ABC Ancho(cm)/ Altura (cm)/ D nº puerta P01-001 nº Tipo Herraje							
HERRAJES. PUERTAS							
A	sin llave		-	Industria			
nº	con llave						
inº	Control de acceso + llave						
NOTA							
1. TODAS LAS PUERTAS, INDEPENDIENTEMENTE DE SU ALTURA, LLEVARÁN MONTANTE Y CERCO DE SUELO A TECHO.							
2. TODAS LAS PUERTAS SERÁN DE CERCO OCULTO, INCLUYENDO EL MONTANTE SUPERIOR DE IGUAL ACABADO Y, EN CASO DE SER NECESARIO, TAPETAS LATERALES DE 20 cm.							
3. EL CERCO OCULTO DE LAS PUERTAS SE UBICARÁ DE FORMA QUE QUEDE SITUADO A CARA DE PASILLO O EN DEFECTO A CARA DE ESTANCIA PRINCIPAL.							
4. TODAS LAS PUERTAS ABATIBLES EN RECORRIDO DE EVACUACIÓN ESTARÁN PROVISAS BARRA ANTIPÁNICO Y LAS PUERTAS DE DOS HOJAS SE EQUIPARÁN CON RETENEDOR TAMBIEN.							
5. TODAS LAS PUERTAS AUTOMÁTICAS ESTARÁN CONECTADAS CON LA CENTRAL DE ALARMA Y SE BLOQUEARÁN EN POSICIÓN DE APERTURA EN CASO DE INCENDIO.							
ESCALA GRAFICA: 1/50 METROS </							



Technical drawing of a rectangular plate. The vertical dimension is labeled 1600 and the horizontal dimension is labeled 98.

The floor plan illustrates a complex building layout with the following rooms and areas:

- Central Corridor:** DISTRIBUIDOR CENTRAL (74.64 m²)
- Classrooms/Boxes:** BOX 01 (13.96 m²), BOX 02 (10.85 m²), BOX 03 (10.80 m²), BOX 04 (12.28 m²), BOX 05 (13.06 m²), BOX 06 (12.08 m²), BOX 07 (13.01 m²), BOX 08 (9.01 m²), BOX 09 (9.08 m²), BOX 10 (9.12 m²), BOX 11 (8.70 m²), BOX 12 (8.67 m²)
- Technical Rooms:** SALA TECNICA 01 (6.57 m²), SALA TECNICA 02 (3.70 m²), SALA TREBALL (9.04 m²)
- Control Room:** COLTROL (29.41 m²)
- Office:** OFFICE (8.79 m²)
- Magatzem:** MAGATZEM (7.31 m²)
- Brut:** BRUT (7.42 m²)
- Distribution Areas:** DISTRIBUIDOR EXT (15.05 m²), DISTRIBUIDOR TRANSVERSAL (13.06 m²), DISTRIBUIDOR (8.11 m²)
- WCs:** WC 01 (4.85 m²), WC 02 (5.53 m²), WC 03 (2.56 m²), WC (2.36 m²)
- Other Rooms:** DESPATX (4.21 m²), INFO (3.95 m²), METGE GUARDIA (4.80 m²), NETAJA (2.20 m²), VESTIDOR (5.11 m²), RESIDUS (5.38 m²)
- Entrances/Exits:** Vex 01, Vex 02, Vex 03




25034 ICTUS_ENE_4.01_ARQ_P05_PLA	150901	Como se indica	PI
----------------------------------	--------	----------------	----

FOR BINDING



LEYENDA SOLADOS

SOLADOS TERRAZO

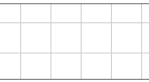


S TE MC1 Solado de terrazo microchina 400x400mm de primera calidad - Pavimento de terrazo existente

SOLADOS PVC



S PVC CM PVC Conductivo + capa de regularización (con malla). IQ TORO SC GREY 0101 de Tarkett con entramado de bandas metálicas conectado a red de tierra

 

S PVC CSM PVC continuo + capa de regularización. Pavimento continuo PVC Clase 2 modelo IQ EMINENT LIGHT WARM GREY 0879 de Tarkett




S PVC R3 PVC antideslizante (resbaladizidad clase 3) + capa de regularización. Pavimento continuo PVC resbaladizidad clase 3 modelo SAFETRED UNIVERSAL - VENUS de Tarkett

* En cuartos de Climatización y Galerías técnicas, se colocaran caminos de tramex sobre subestructura metálica, para salvar los conductos e instalaciones de tuberías que vayan en suelo

ESCALA GRAFICA: 1/10

MILIMETROS

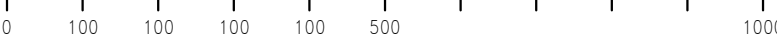

REV. DESCRIPCIÓN FECHA

DIB. Autor CHEQ Verificador APRB Autorizador APRB Diseñador

PROPIEDAD:



ENERO

ARQUITECTO: FRANCISCO ORTEGA MONTOLIU ENERO 2026


REFORMA DE LA UNIDAD DE UCI DE ICTUS DEL PABELLÓN 0 HOSPITAL CLÍNIC DE BARCELONA

Carrer Villarroel, 0170 Pis 1 Barcelona - 08036 Barcelona

TÍTULO: Estado Reformado. Plano de solados

PLANO: 25034_ICTUS_ENE_4.01_ARQ_P05_PLA Nº Plano: 151001 TAMAÑO ORIGINAL: A1 ESCALA: Como se indica FASE: PE

FOR BINDING

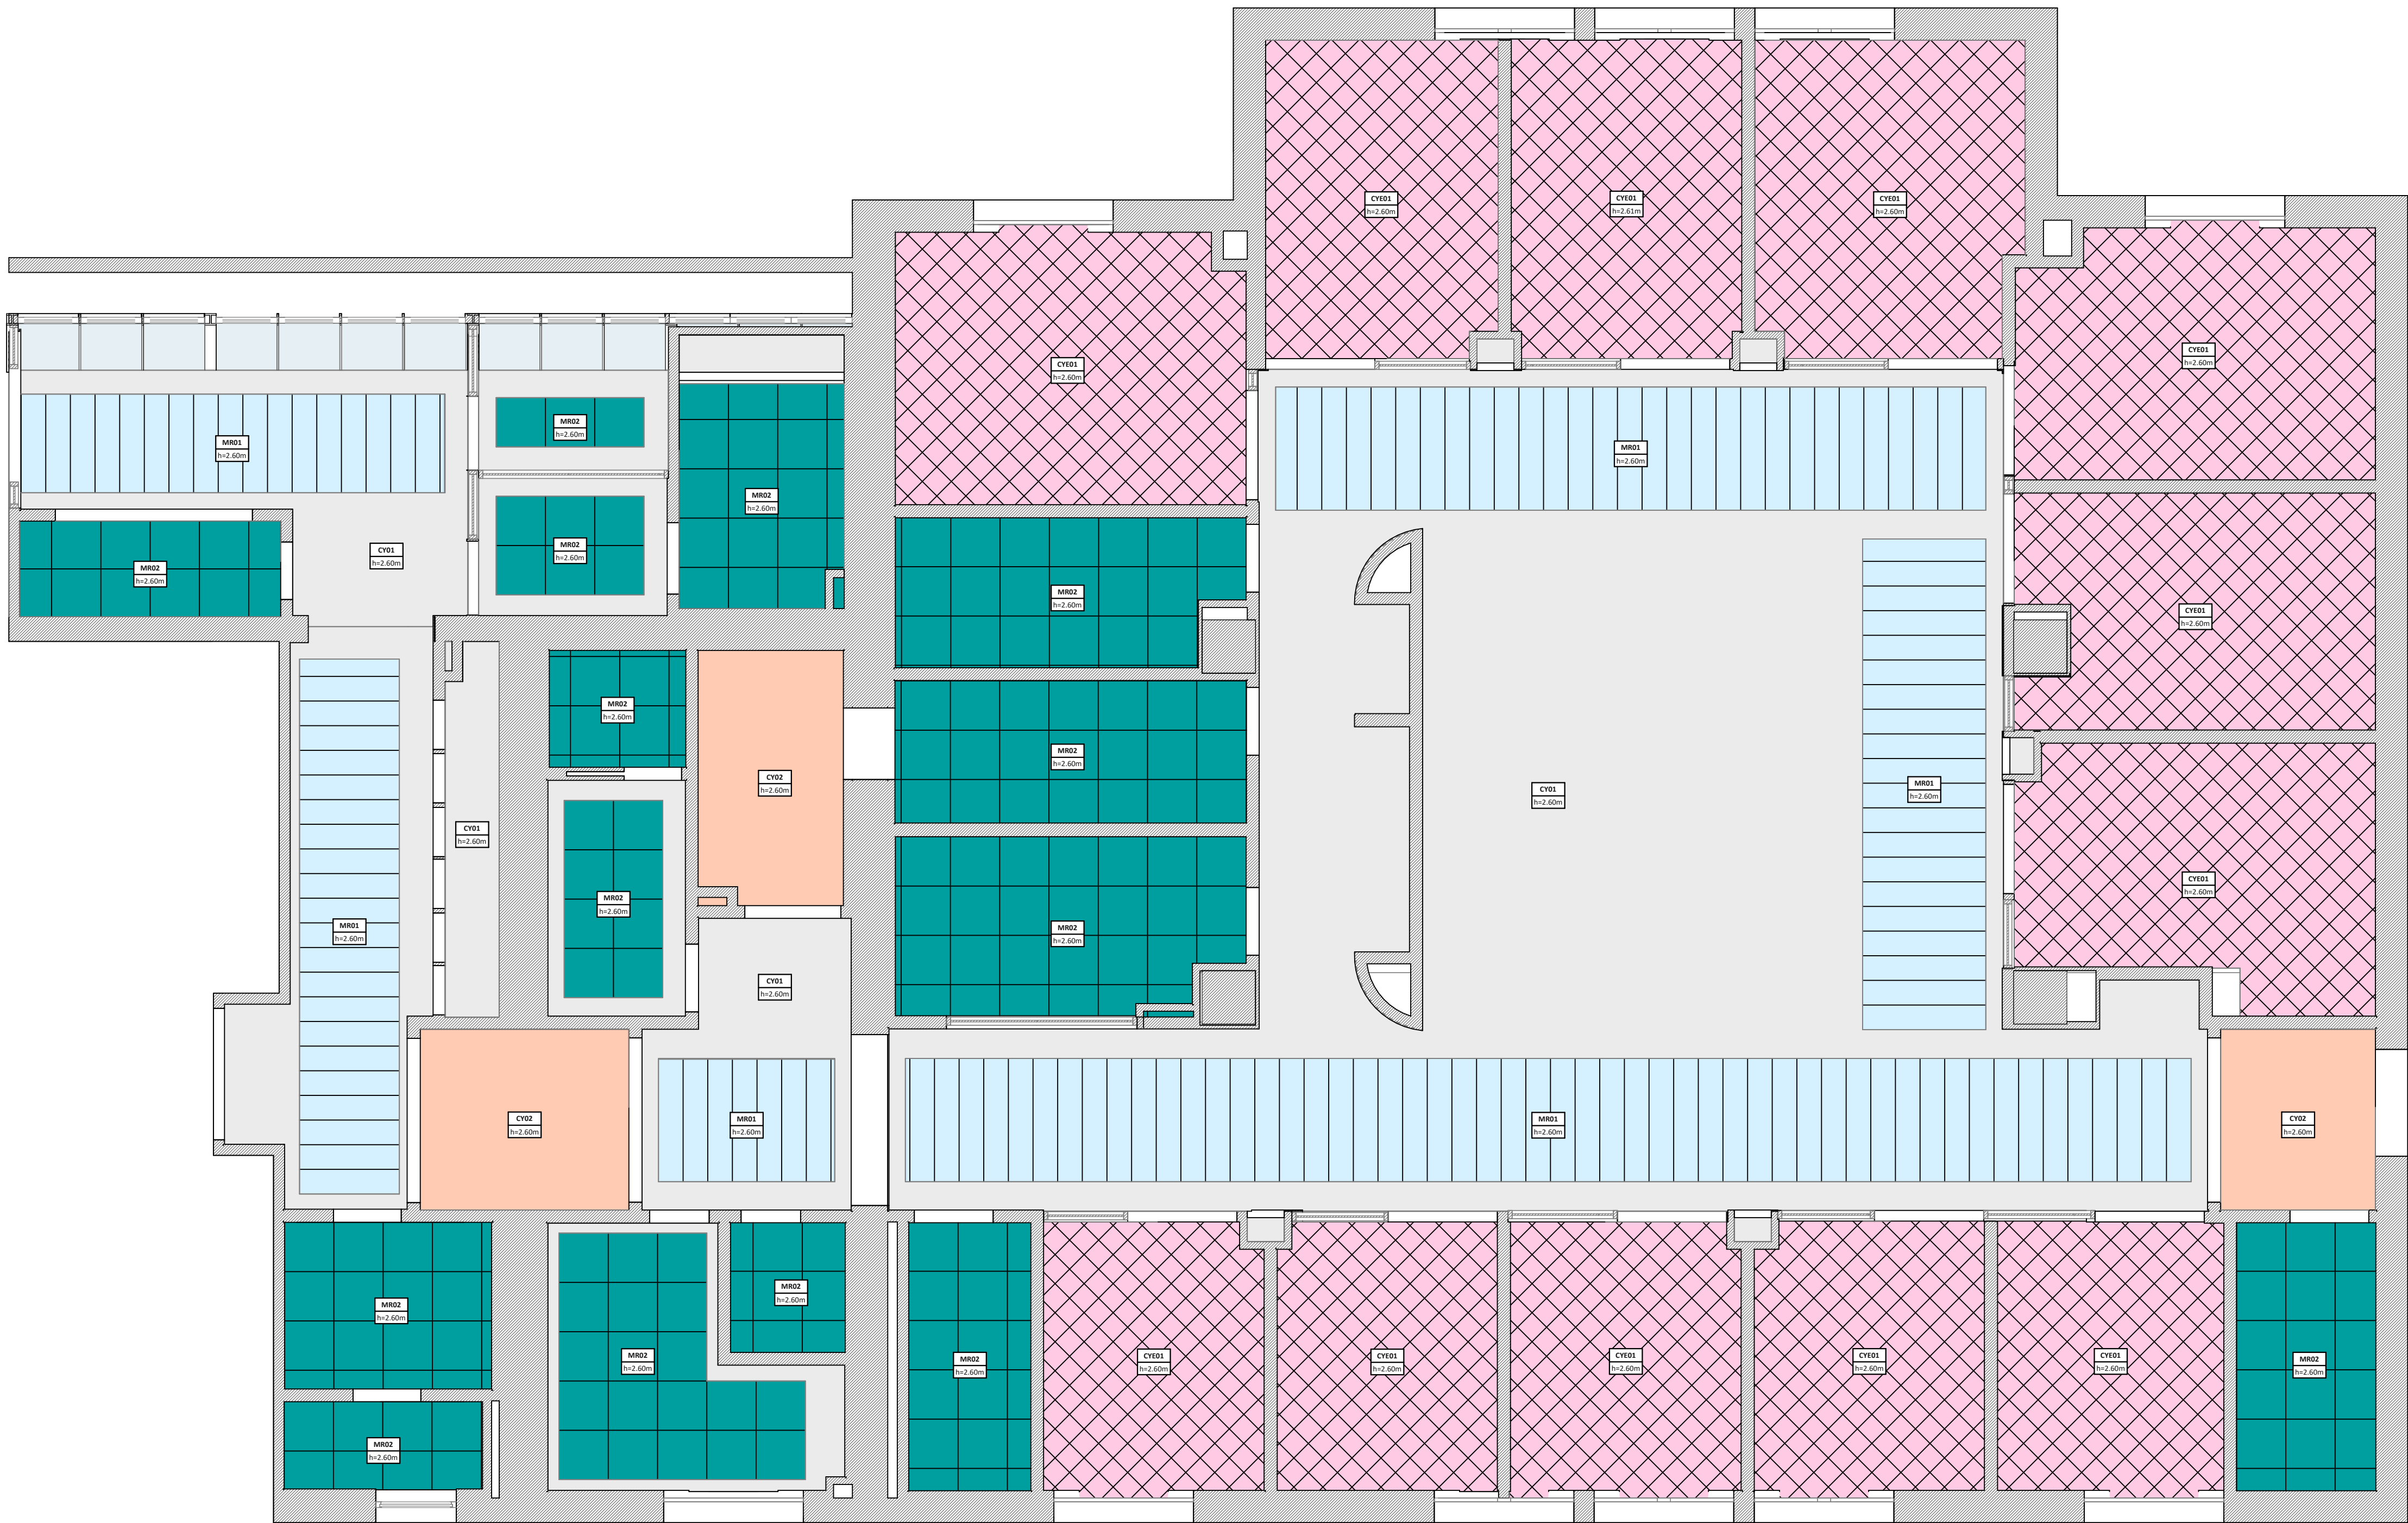

LEYENDA FALSOS TECHOS


FALSOS TECHOS CARTÓN YESO

- CY 01 FALSO TECHO CONTINUO DE CARTÓN YESO DE 15MM DE ESPESOR. ACABADO EN PINTURA PLÁSTICA COLOR RAL G1 (9003)
- CY 02 FALSO TECHO CONTINUO RF BIAPOYADO DE CARTÓN YESO DE 2X25MM DE ESPESOR. EI 60 (ABAJO) + EI 120 (ARRIBA) ACABADO EN PINTURA PLÁSTICA COLOR RAL G1 (9003)
- CYE 01 FALSO TECHO CONTINUO DE CARTÓN YESO DE 15MM DE ESPESOR. ACABADO EN PINTURA DE EPOXI COLOR RAL G1 (9003)

FALSOS TECHOS METÁLICOS

- MR 01 FALSO TECHO METÁLICO REGISTRABLE GABELEX DE BANDEJA MICROPERFORADA GAB STD 1 CON PERIFLERIA OCULTA 1200/1500x300 mm Y FAJA PERIMETRAL
- MR 02 FALSO TECHO METÁLICO REGISTRABLE GABELEX DE BANDEJA MICROPERFORADA GAB STD 2 DE 600x600 mm

ESCALA GRAFICA: 1/50

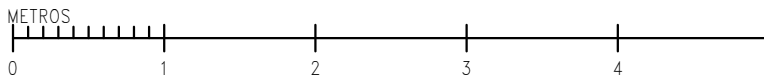


ENERO

REFORMA DE LA UNIDAD DE UCI DE ICTUS DEL PABELLÓN
O HOSPITAL CLÍNIC DE BARCELONA


Carrer Villarroel, 0170 Pis 1 Barcelona - 08036 Barcelona

TÍTULO:
Estado Reformado. Plano de falsos techos

PLANO: 25034_ICTUS_ENE_4.01_ARQ_P05_PLA	Nº Plano: 151101	TAMAÑO ORIGINAL: A1	ESCALA: Como se indica	FASE: PE
--	---------------------	------------------------	---------------------------	-------------

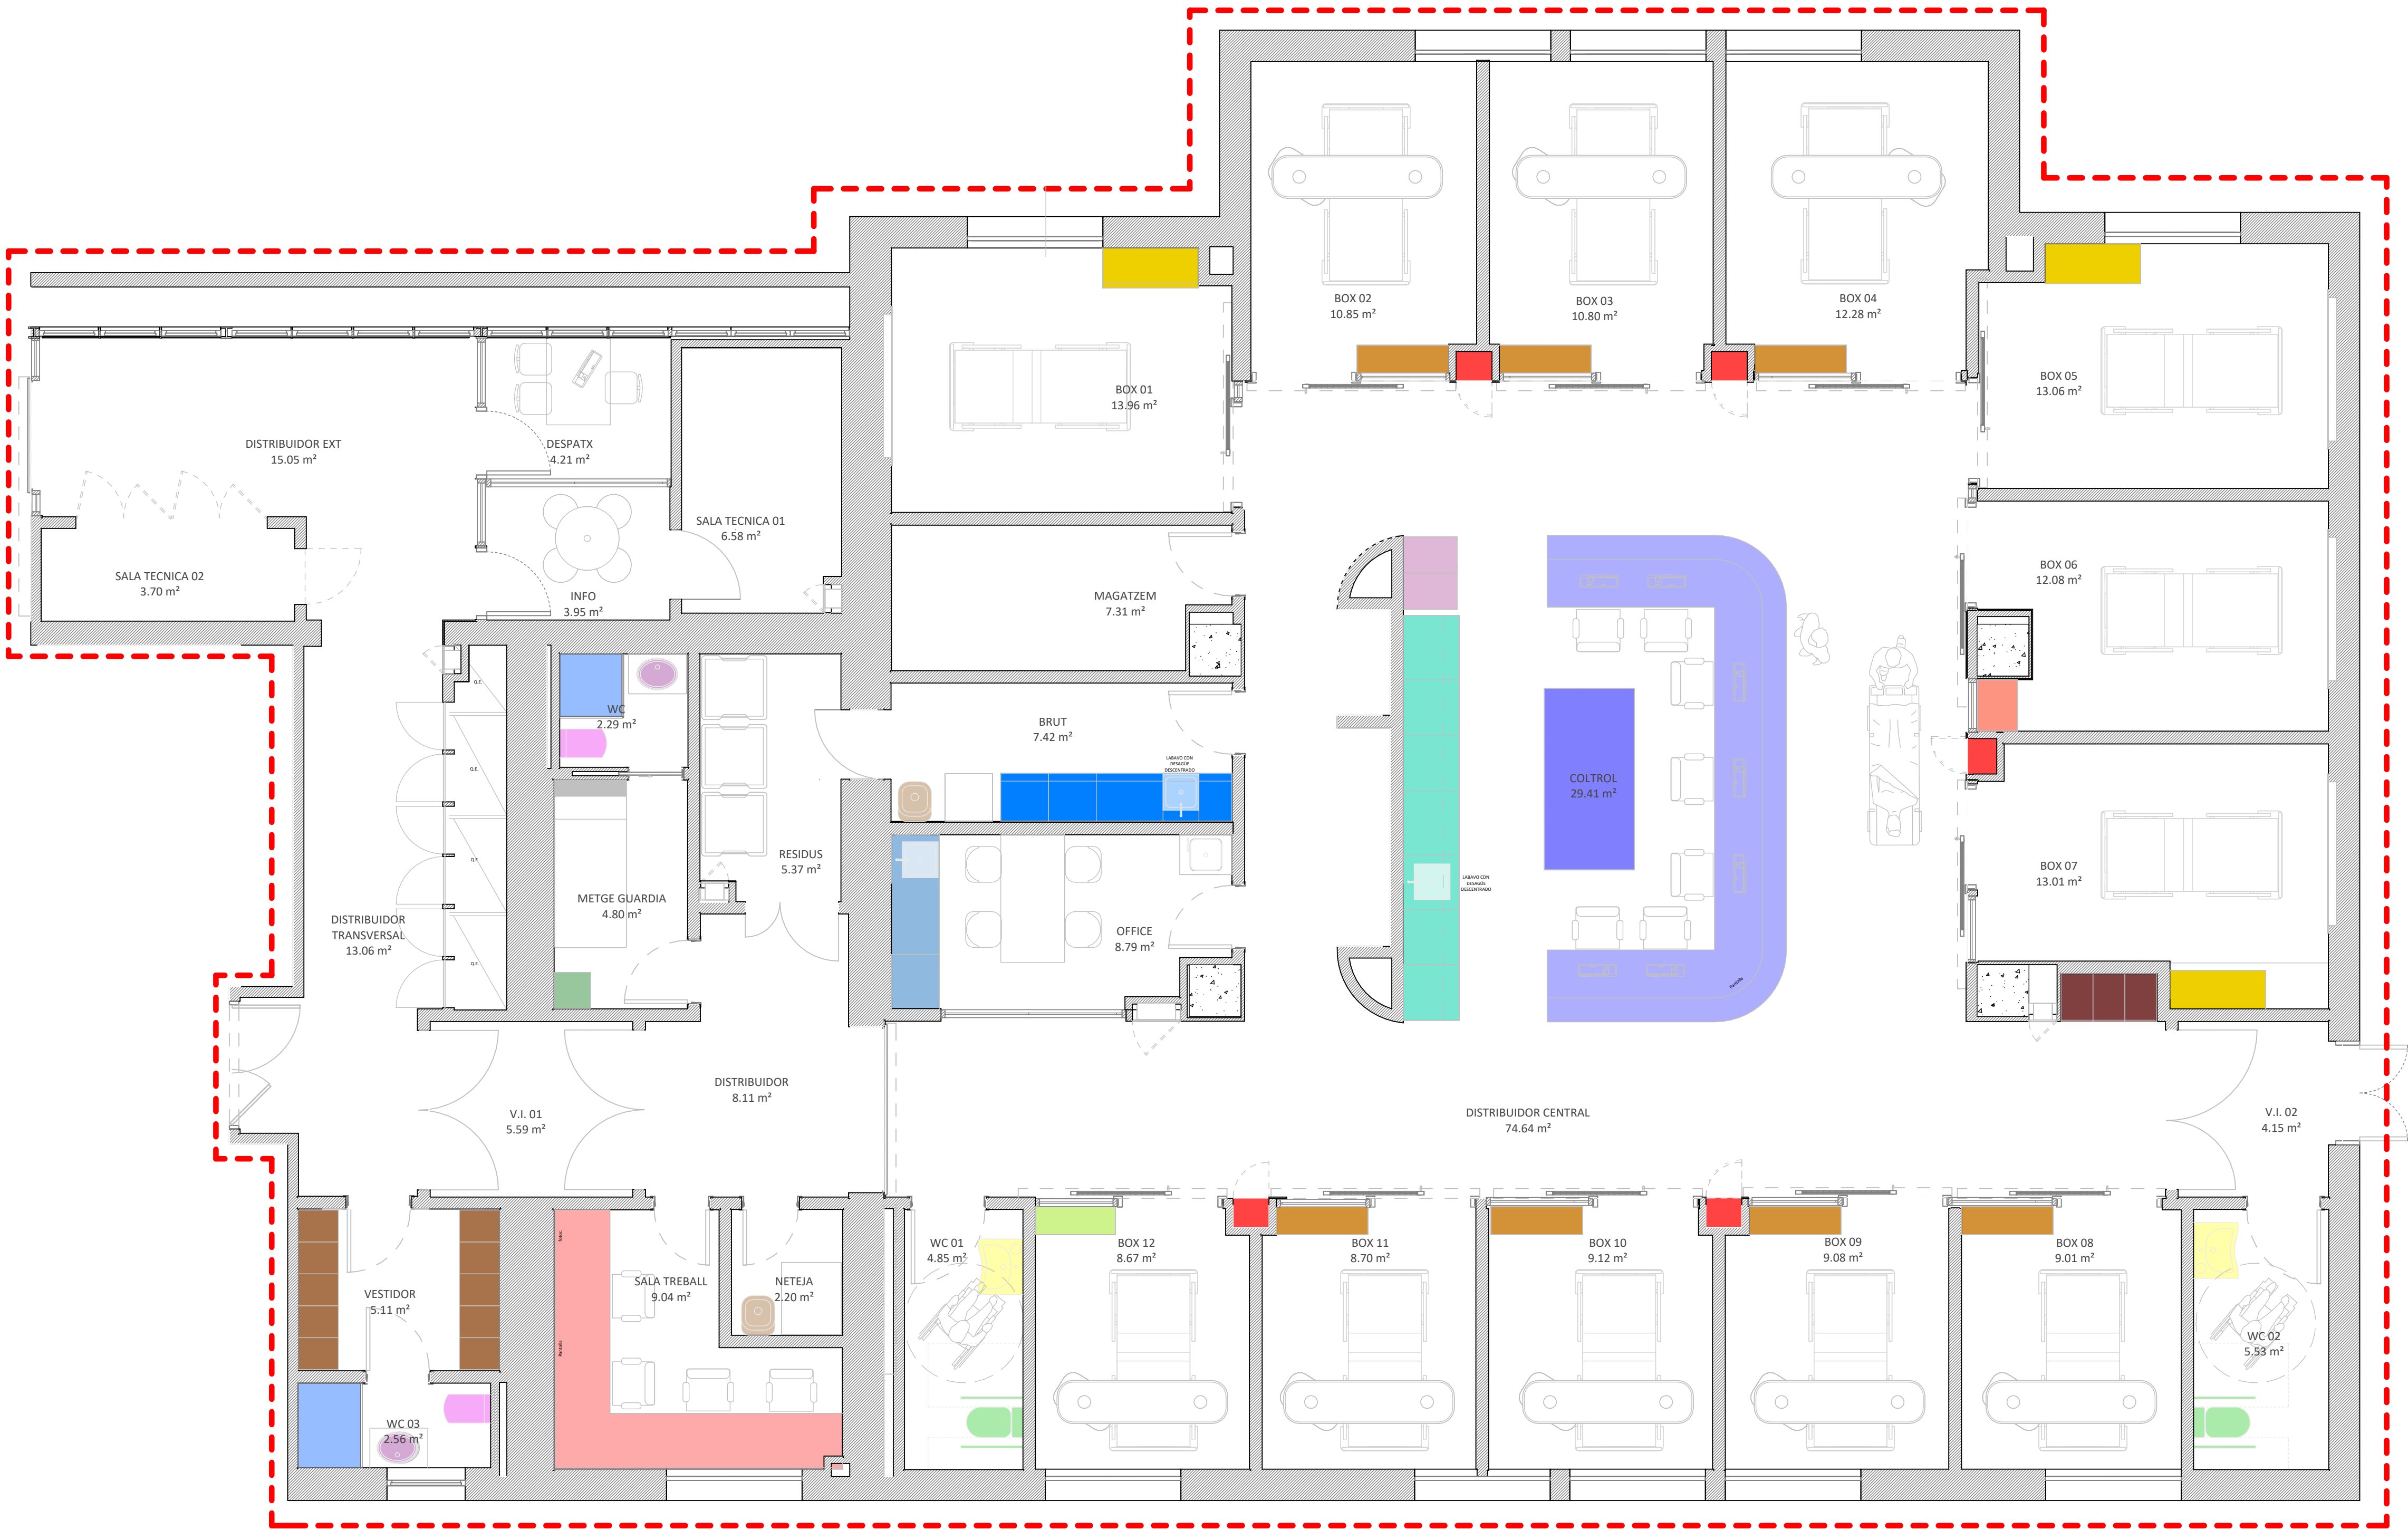

LEYENDA MOBILIARIO		
MOBILIARIO		
M.B. 01	Mueble bajo armario Box de 2 puertas abatibles de HPL. 1150 x 350 x 902 mm	
M.B. 02	Mueble bajo armario Box de 2 puertas abatibles de HPL. 1200 x 500 x 902 mm	
M.B. 03	Mueble bajo armario Box de 1 puerta abatible de HPL. 650 x 500 x 902 mm	
M.B. 04	Mueble bajo armario Box de 2 puerta abatible de HPL. 1000 x 350 x 902 mm	
M.O.	Mueble office de HPL 2190 x 700 x 2500 mm	
M.C.E.	Mueble control de enfermería de HPL encimera Solid Surface (Corian/Krion) 5100 x 700 x 2500 mm	
M.S.	Mueble sucio de HPL con encimera de Corian 2900 x 700 x 2500 mm	
M.M. 01	Mueble mesa con 8 módulos gabeta bajo de HPL con encimera Solid Surface (Corian/Krion) 2275 x 1129 x 902 mm	
M.M. 02	Mueble modulo gaveta alto de HPL 455 x 674 x 2500 mm	
A.A.	Armario auxiliar de pasillo 450 x 350 x 1500 mm	
A.H.	Armario habitación médico de guardia 450 x450 x 1450 mm	
E.C.	Cabecero HPL con estantería 900 x 200 x 2500 mm	
T.V.	Mueble taquillas 3 alturas 400 x 500 x 700 mm	
T.P.	Mueble taquillas 4 alturas 400 x 600 x 525 mm	
M.E.TRB	Mesa trabajo L 600 mm	
C.E.	Mostrador control de enfermería 6100 x 3000 x 1050 mm	
SANITARIOS		
L.B.E.	Lavabo bajo encimera Roca Neo Selene	
L.M.	Lavabo PMR Roca Meridian	
I.M.	Inodoro suspendido con cisterna empotrada y pulsador Roca Meridian	
I.A.	Inodoro PMR suspendido con cisterna empotrada y pulsador Roca Access	
VERT.	Vertedero Roca Garda	
P.D.	Plat de ducha	

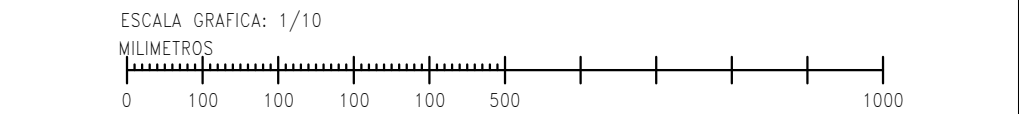

REV.	DESCRIPCIÓN	FECHA

DIB.	Autor	CHEQ	Verificador	APRB	Autorizador	APRB	Diseñador

PROPIEDAD:	 HOSPITAL CLÍNICA DE BARCELONA
ENERO	FECHA

ARQUITECTO: FRANCISCO ORTEGA MONTOLIU	ENERO 2026
REFORMA DE LA UNIDAD DE UCI DE ICTUS DEL PABELLÓN 0 HOSPITAL CLÍNICA DE BARCELONA	
Carrer Villarroel, 0170 Pis 1 Barcelona - 08036 Barcelona	

TÍTULO:	Estado Reformado. Plano de mobiliario
PLANO:	25034_ICTUS_ENE_4.01_ARQ_P05_PLA
Nº Plano:	151201
TAMAÑO ORIGINAL:	A1
ESCALA:	Como se indica
FASE:	PE

A circle is divided into four equal sectors by two perpendicular diameters. One of these sectors is shaded black. The central angle of this shaded sector is labeled with the letter N .

- Interior de mueble: tablero DM hidrófugo acabado en melamina blanca.
- Exterior: tablero DM hidrófugo acabado en melamina blanca de 12mm de espesor.
- Acabado por las dos caras en color blanco y canto de color blanco.
- Rodapie: aluminio conformado anodizado mate de 100x10mm.
- Acabado en compacto fenólico de 12 mm cantos en frente blancos.
- Encimera 500 mm y copete de 10 cm de Solid Surface (Corian/Krion)
- Puertas con cerradura

LEYENDA MOBILIARIO

M.B. 01

Mueble bajo armario Box de 2 puertas abatibles de HPL.
1150 x 350 x 902 mm

M.B. 02

Mueble bajo armario Box de 2 puertas abatibles de HPL.
1200 x 500 x 902 mm

M.B. 03

Mueble bajo armario Box de 1 puerta abatible de HPL.
650 x 500 x 902 mm

M.B. 04

Mueble bajo armario Box de 2 puerta abatible de HPL.
1000 x 350 x 902 mm

M.O.

Mueble office de HPL
2190 x 700 x 2500 mm

M.C.E.

Mueble control de enfermería de HPL encimera Solid Surface (Corian/Krion)
5100 x 700 x 2500 mm

M.S.

Mueble sucio de HPL con encimera de Corian
2900 x 700 x 2500 mm

M.M. 01

Mueble mesa con 8 modulos gabeta bajo de HPL con encimera Solid Surface (Corian/Krion)
2275 x 1129 x 902 mm

M.M. 02

Mueble modulo gaveta alto de HPL
455 x 674 x 2500 mm

A.A.

Armario auxiliar de pasillo
450 x 350 x 1500 mm

A.H.

Armario habitación médico de guardia
450 x450 x 1450 mm

E.C.

Cabecero HPL con estantería
900 x 200 x 2500 mm

T.V.

Mueble taquillas 3 alturas
400 x 500 x 700 mm

T.P.

Mueble taquillas 4 alturas
400 x 600 x 525 mm

M.E.TRB

Mesa trabajo L
600 mm

C.E.

Mostrador control de enfermería
6100 x 3000 x 1050 mm

SANITARIOS

L.B.E.

Lavabo bajo encimera Roca Neo Selene

L.M.

Lavabo PMR Roca Meridian

I.M.

Inodoro suspendido con cisterna empotrada y pulsador Roca Meridian

I.A.

Inodoro PMR suspendido con cisterna empotrada y pulsador Roca Access

VERT.

Vertedero Roca Garda

P.D.

Plat de ducha

ESCALA GRAFICA: 1/10

MILIMETROS

0

100

100

100


100

500


</

FOR BINDING


ESPACIOS TIPO. BOX CON CABECERO COLGADO

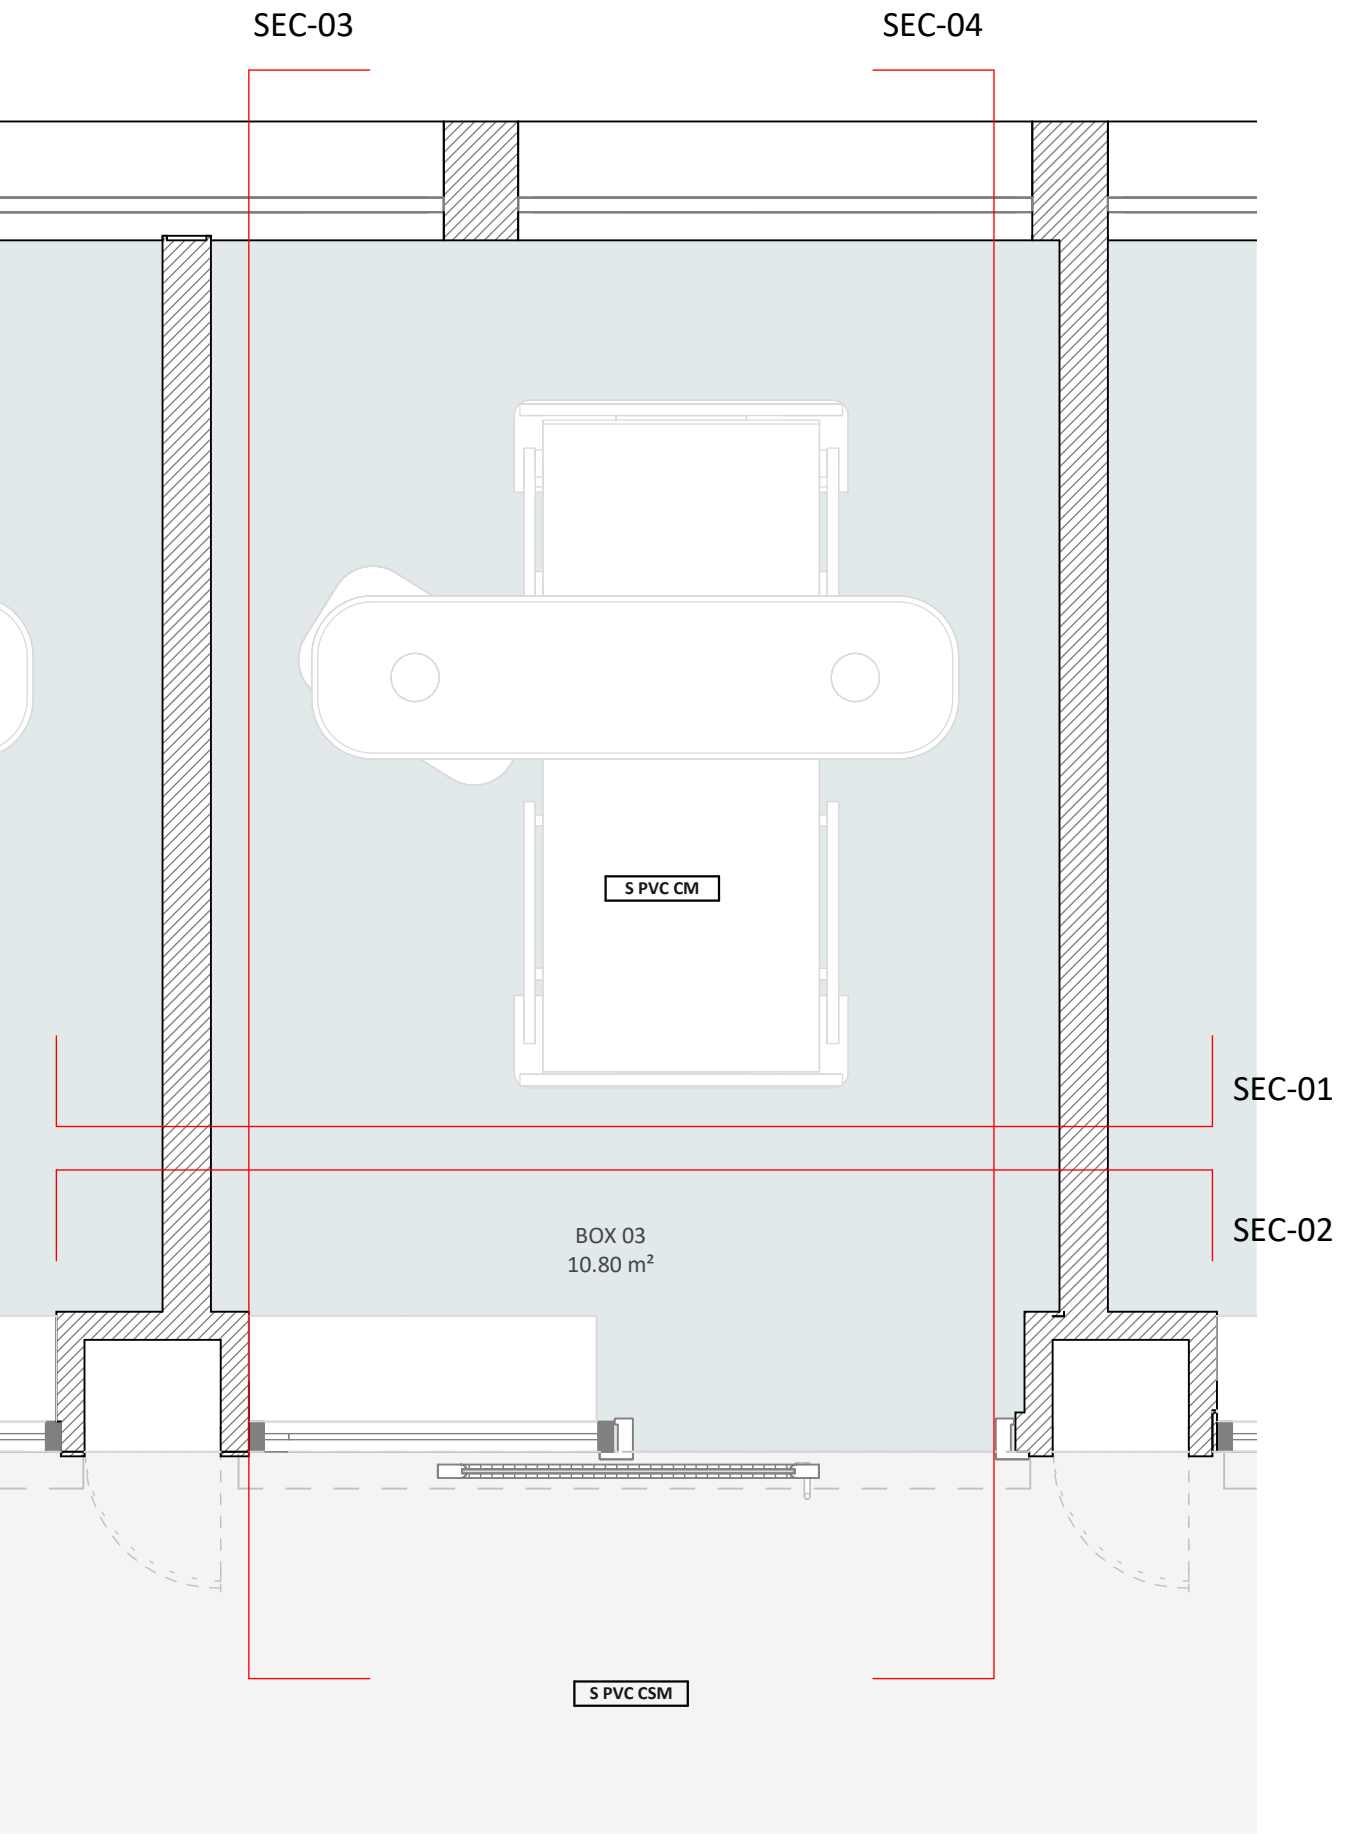


Plano de planta
1:25

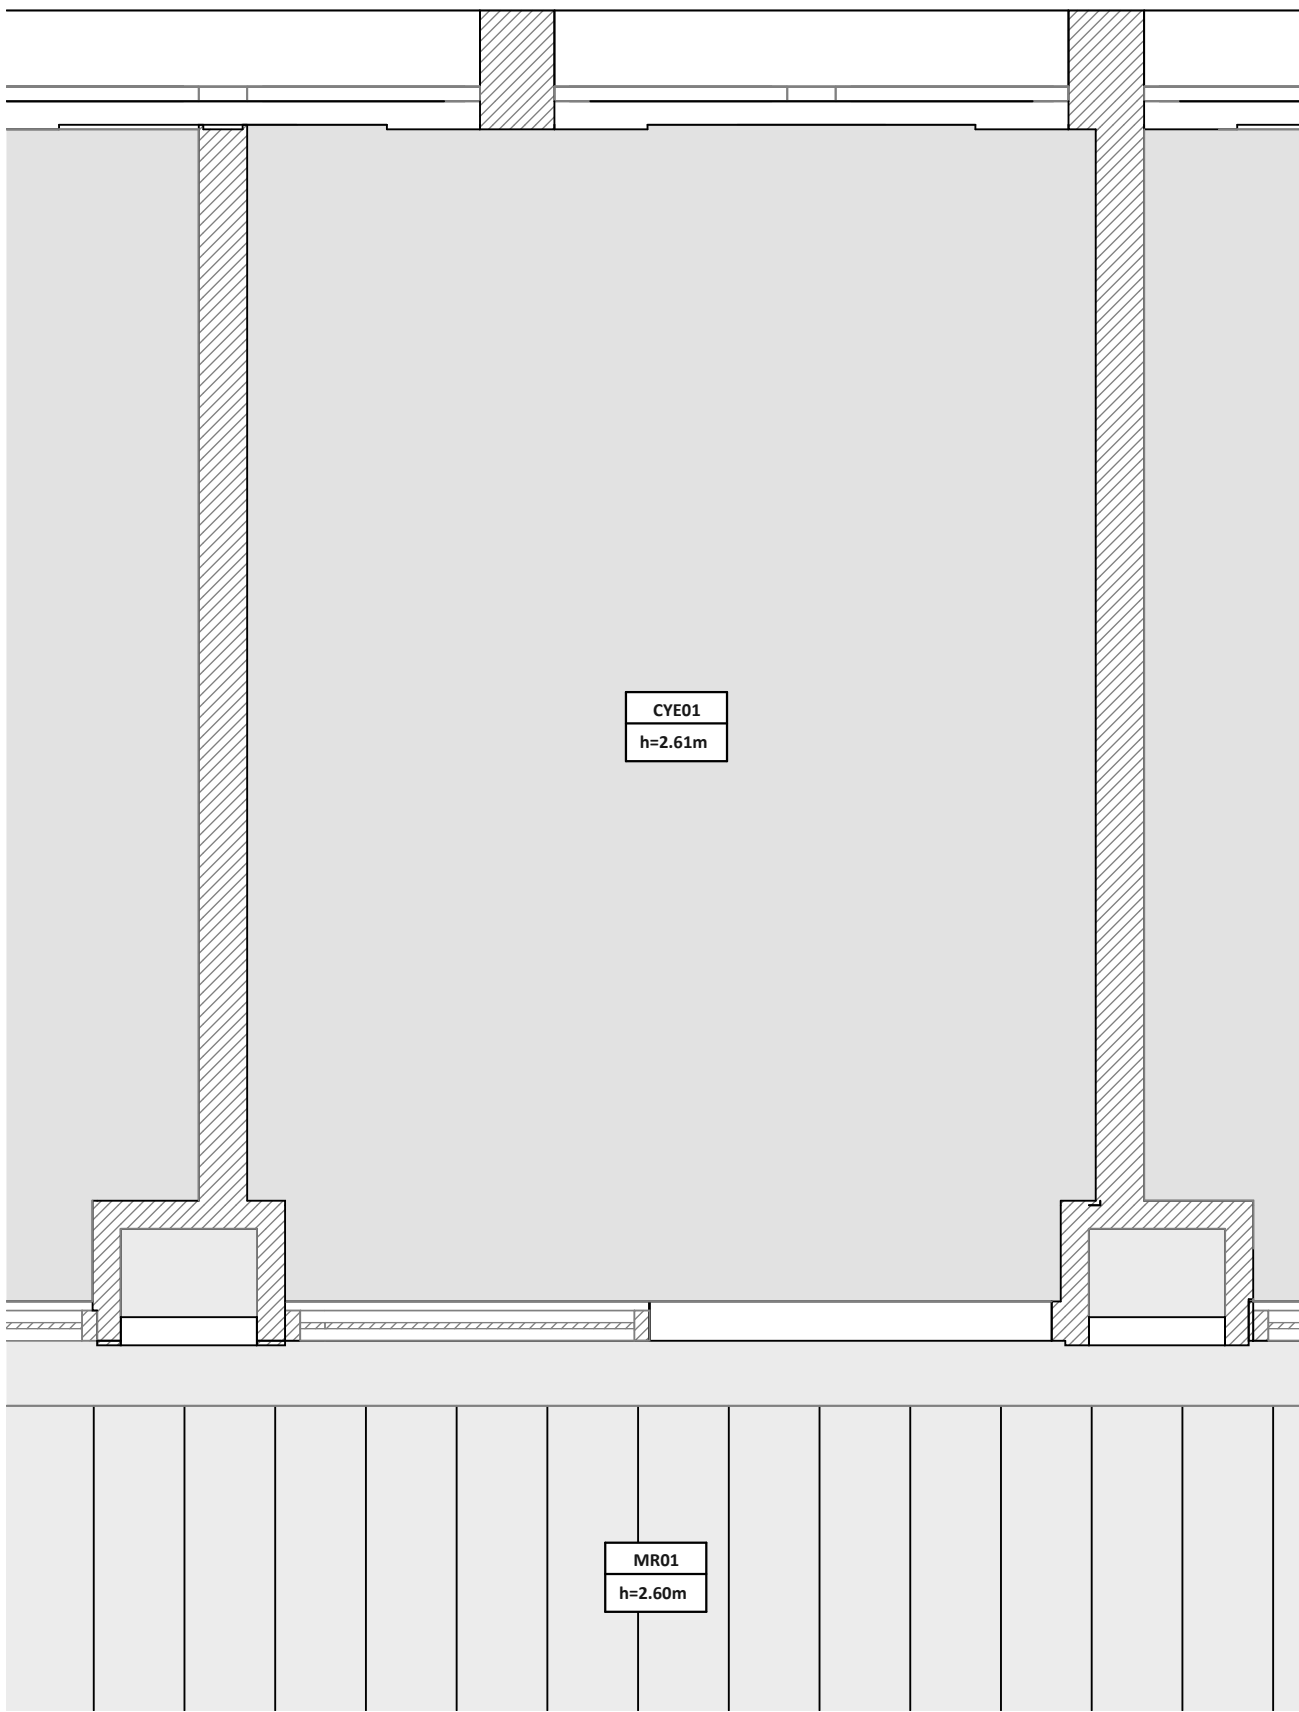


Plano de falso techo
1:25

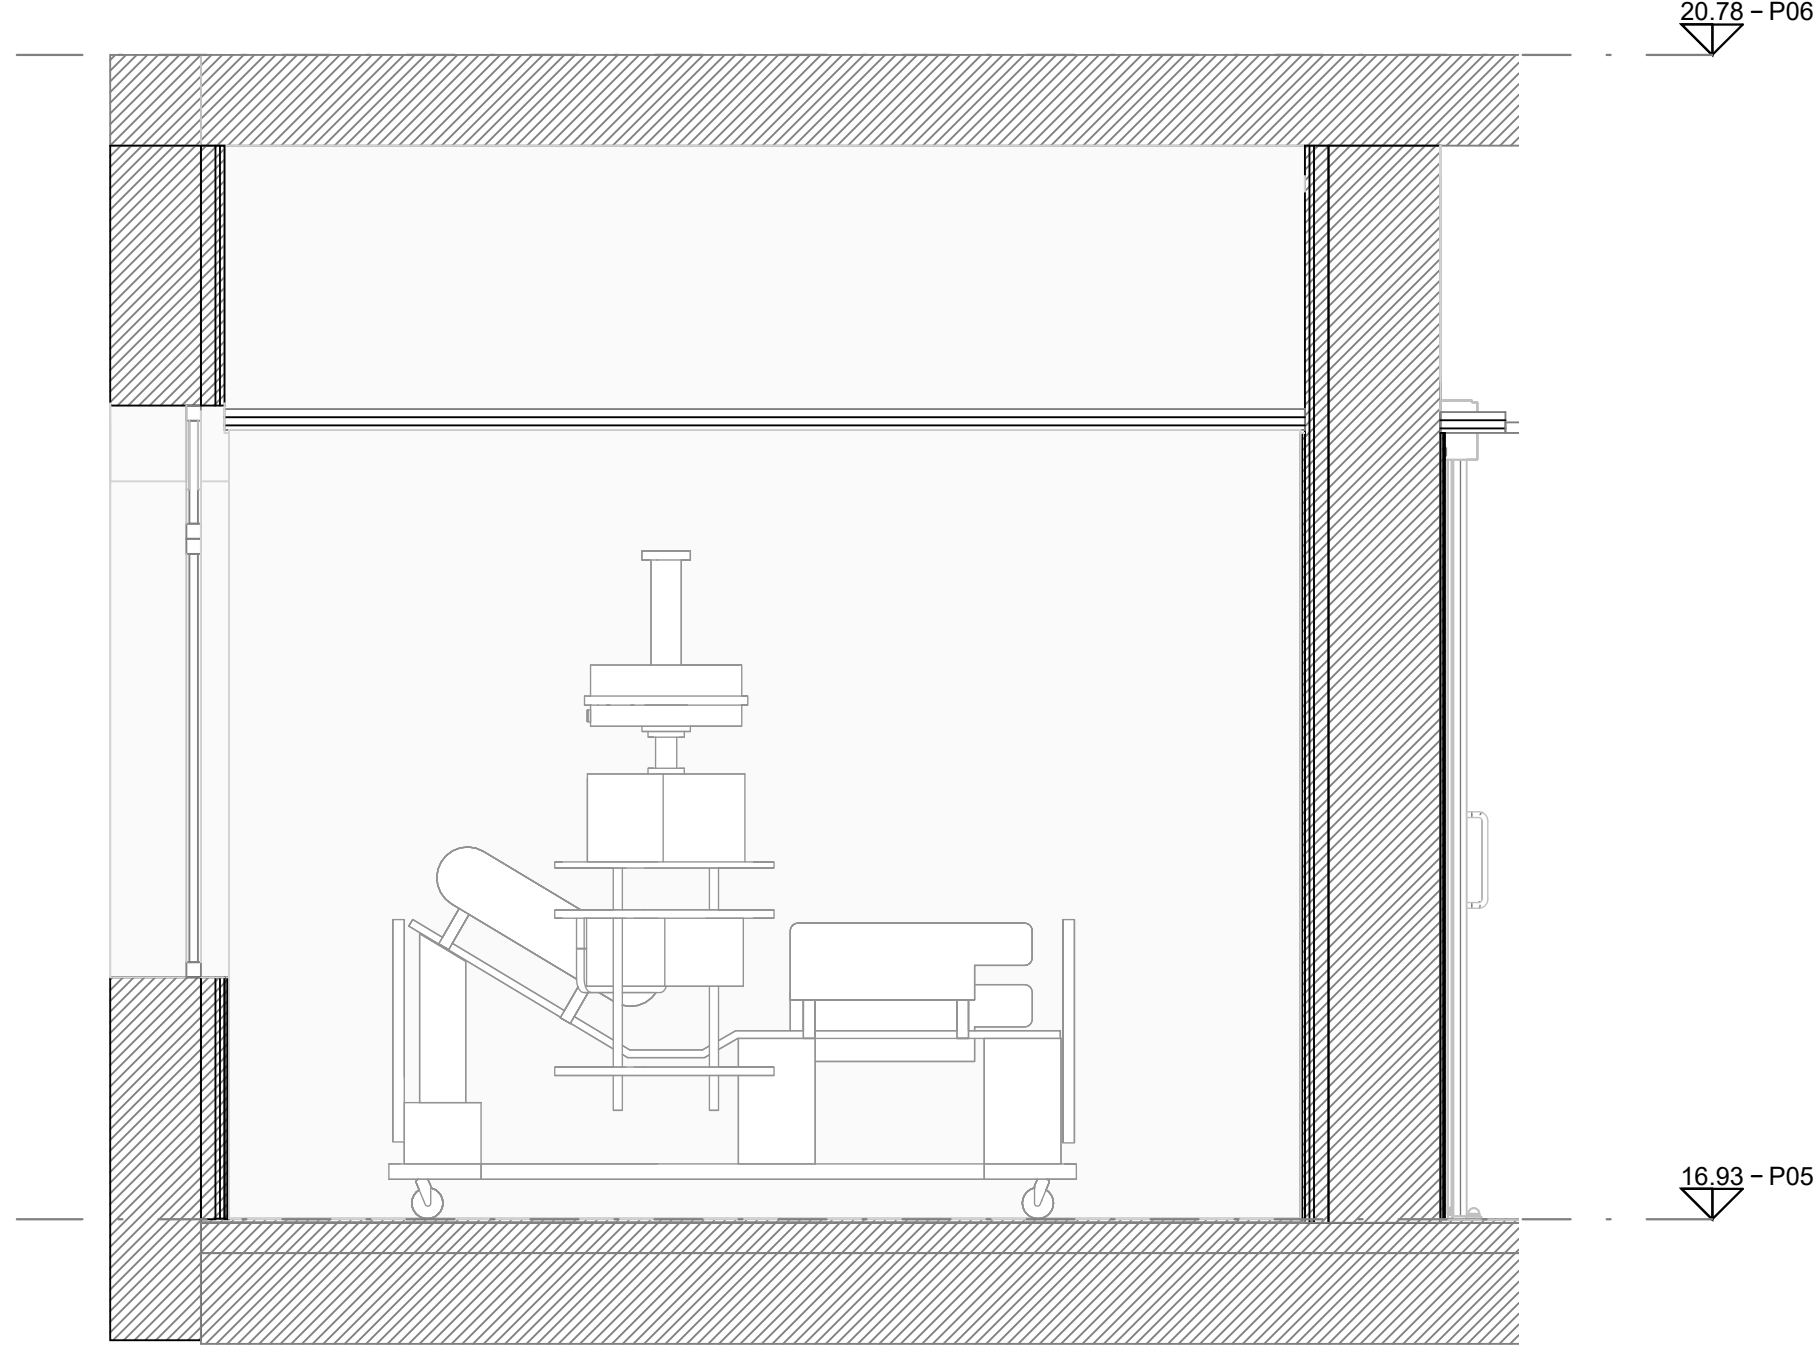


Sección 03
1:25

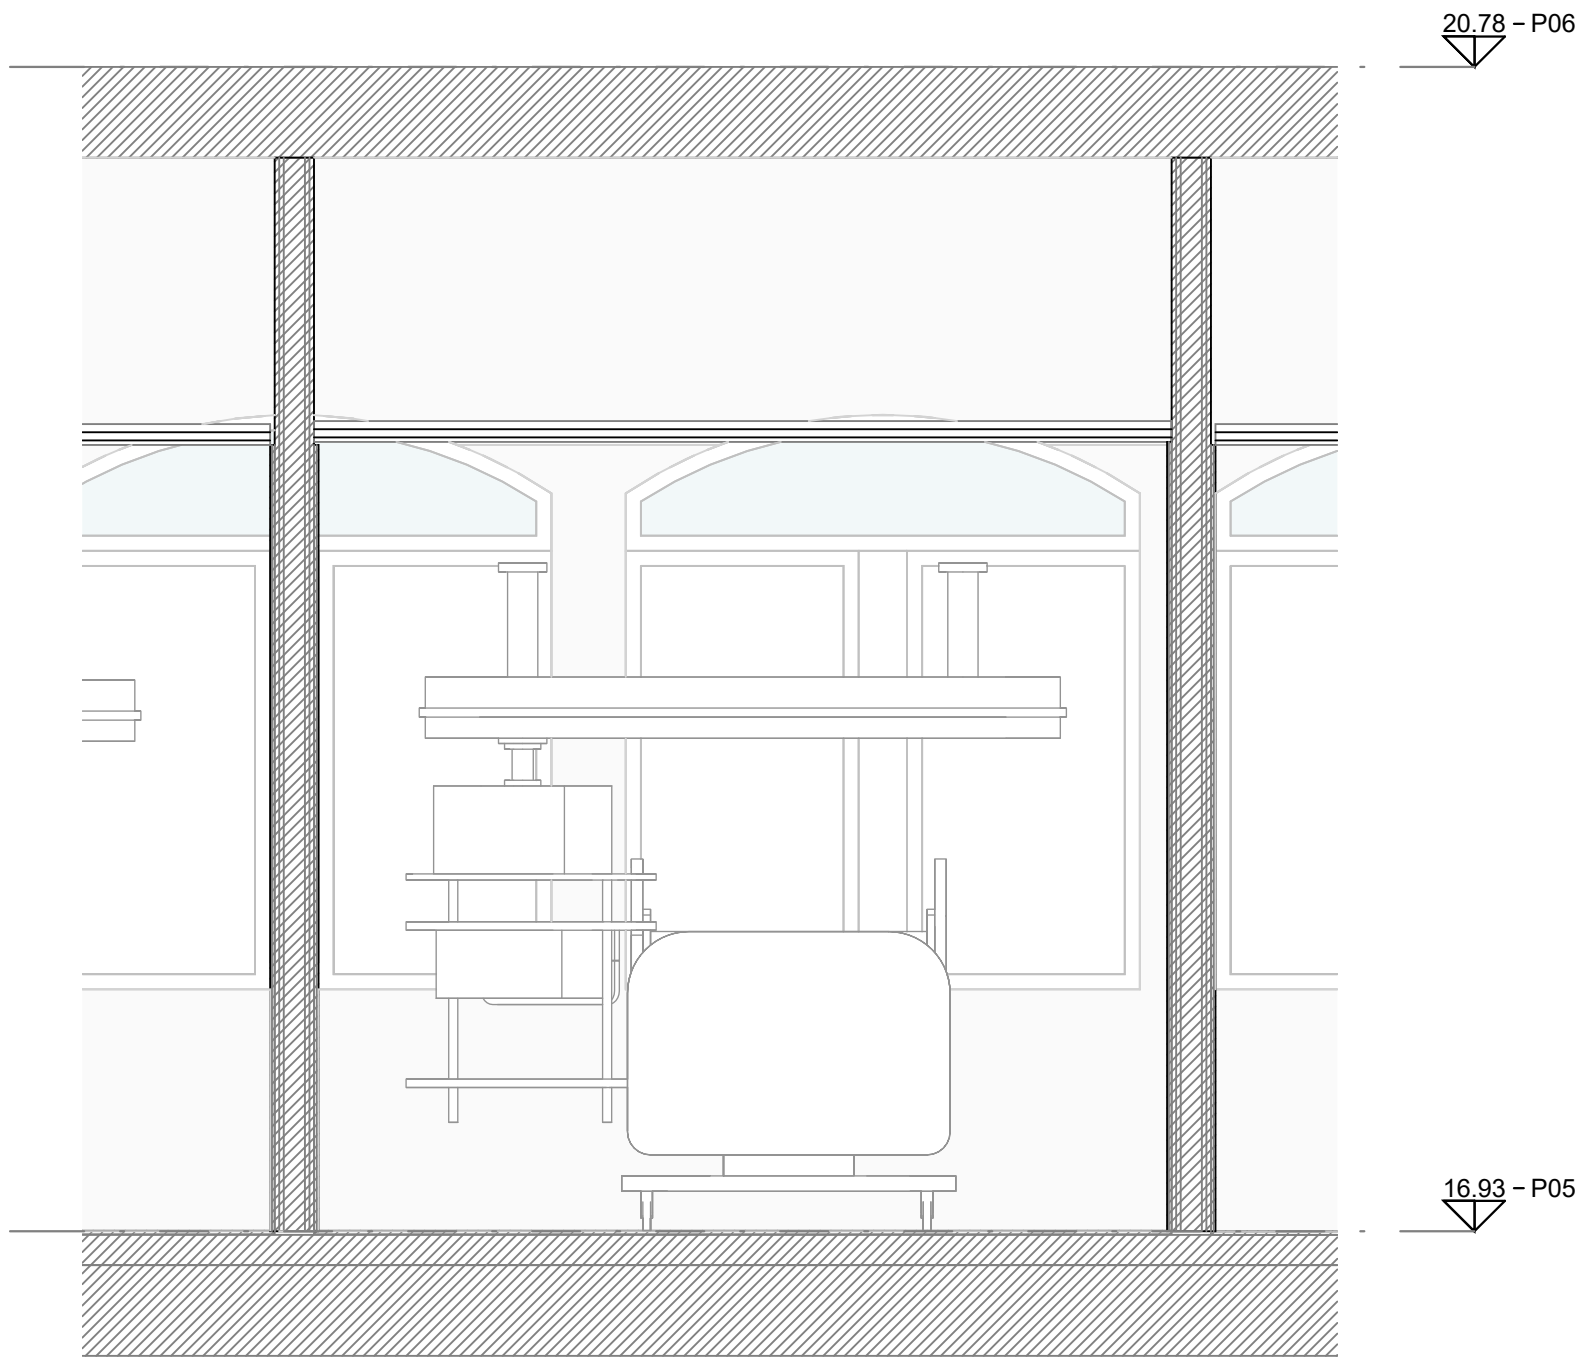

Sección 01
1:25

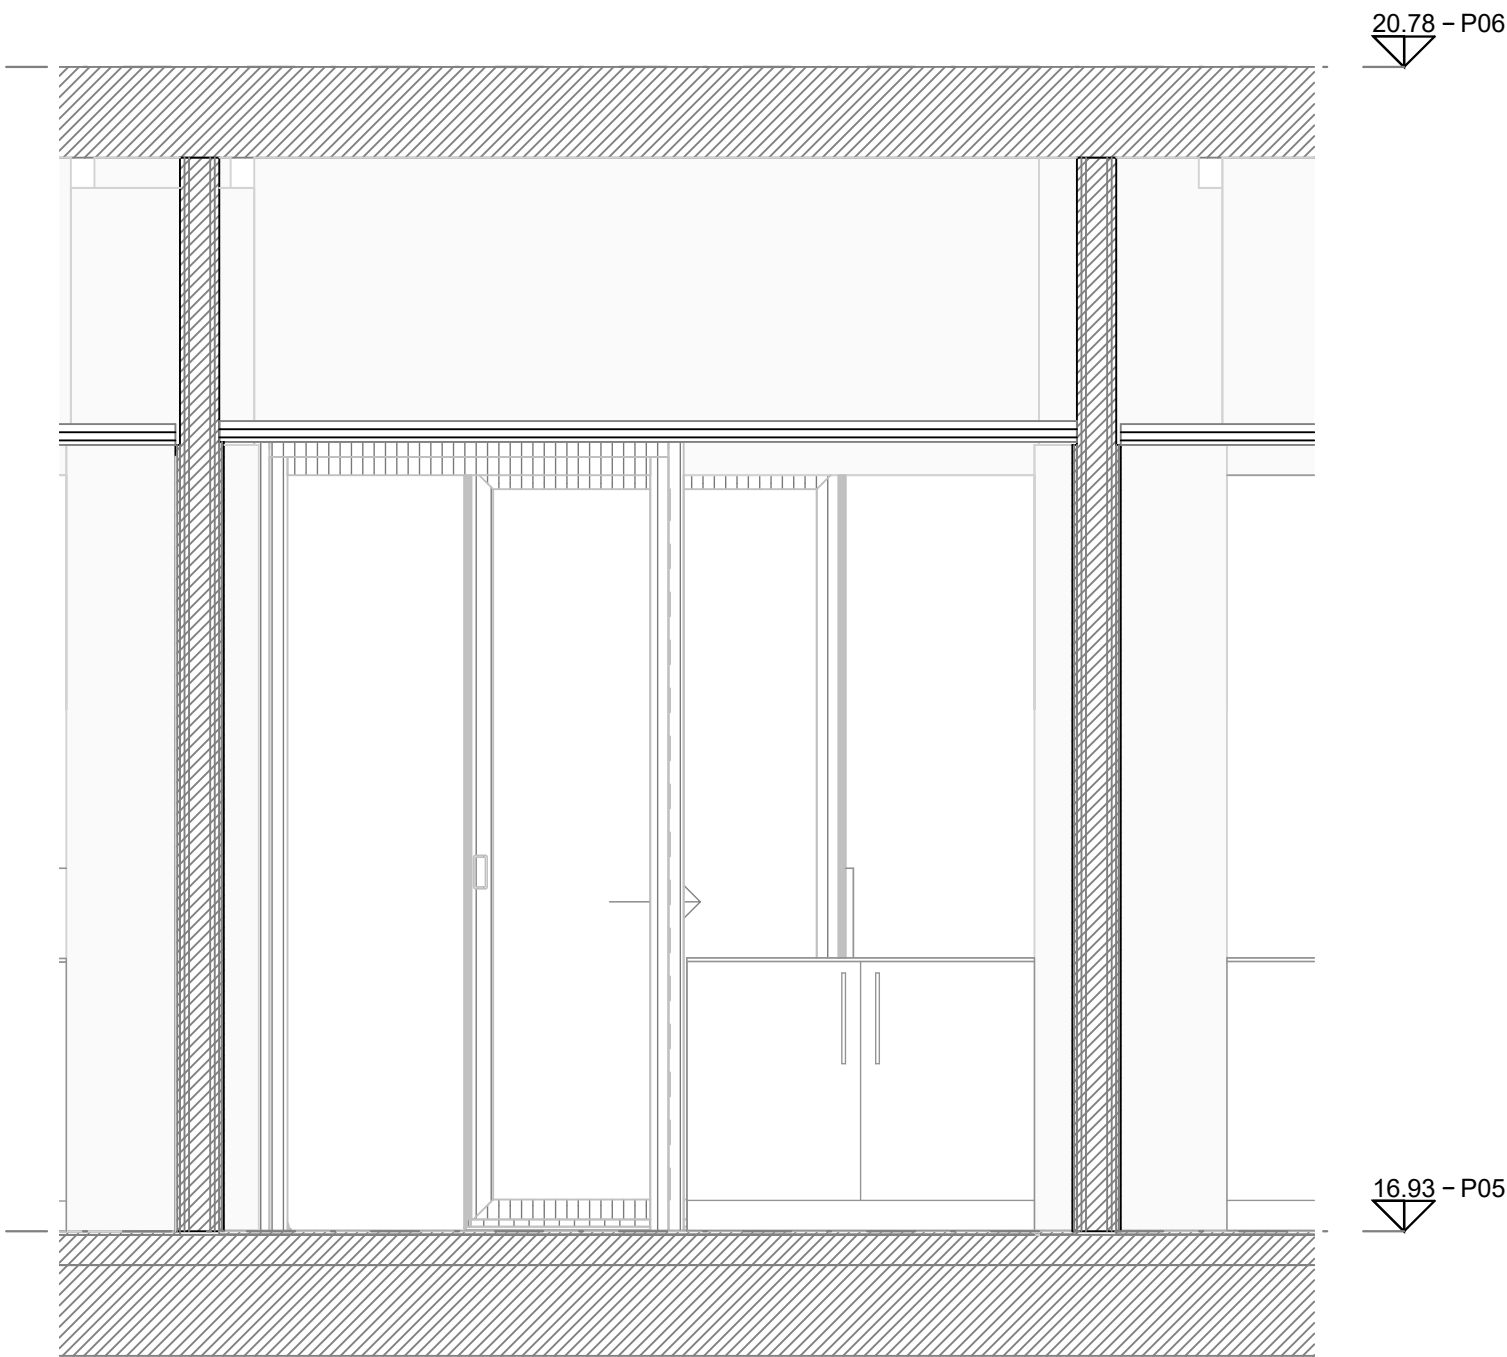


Sección 02
1:25

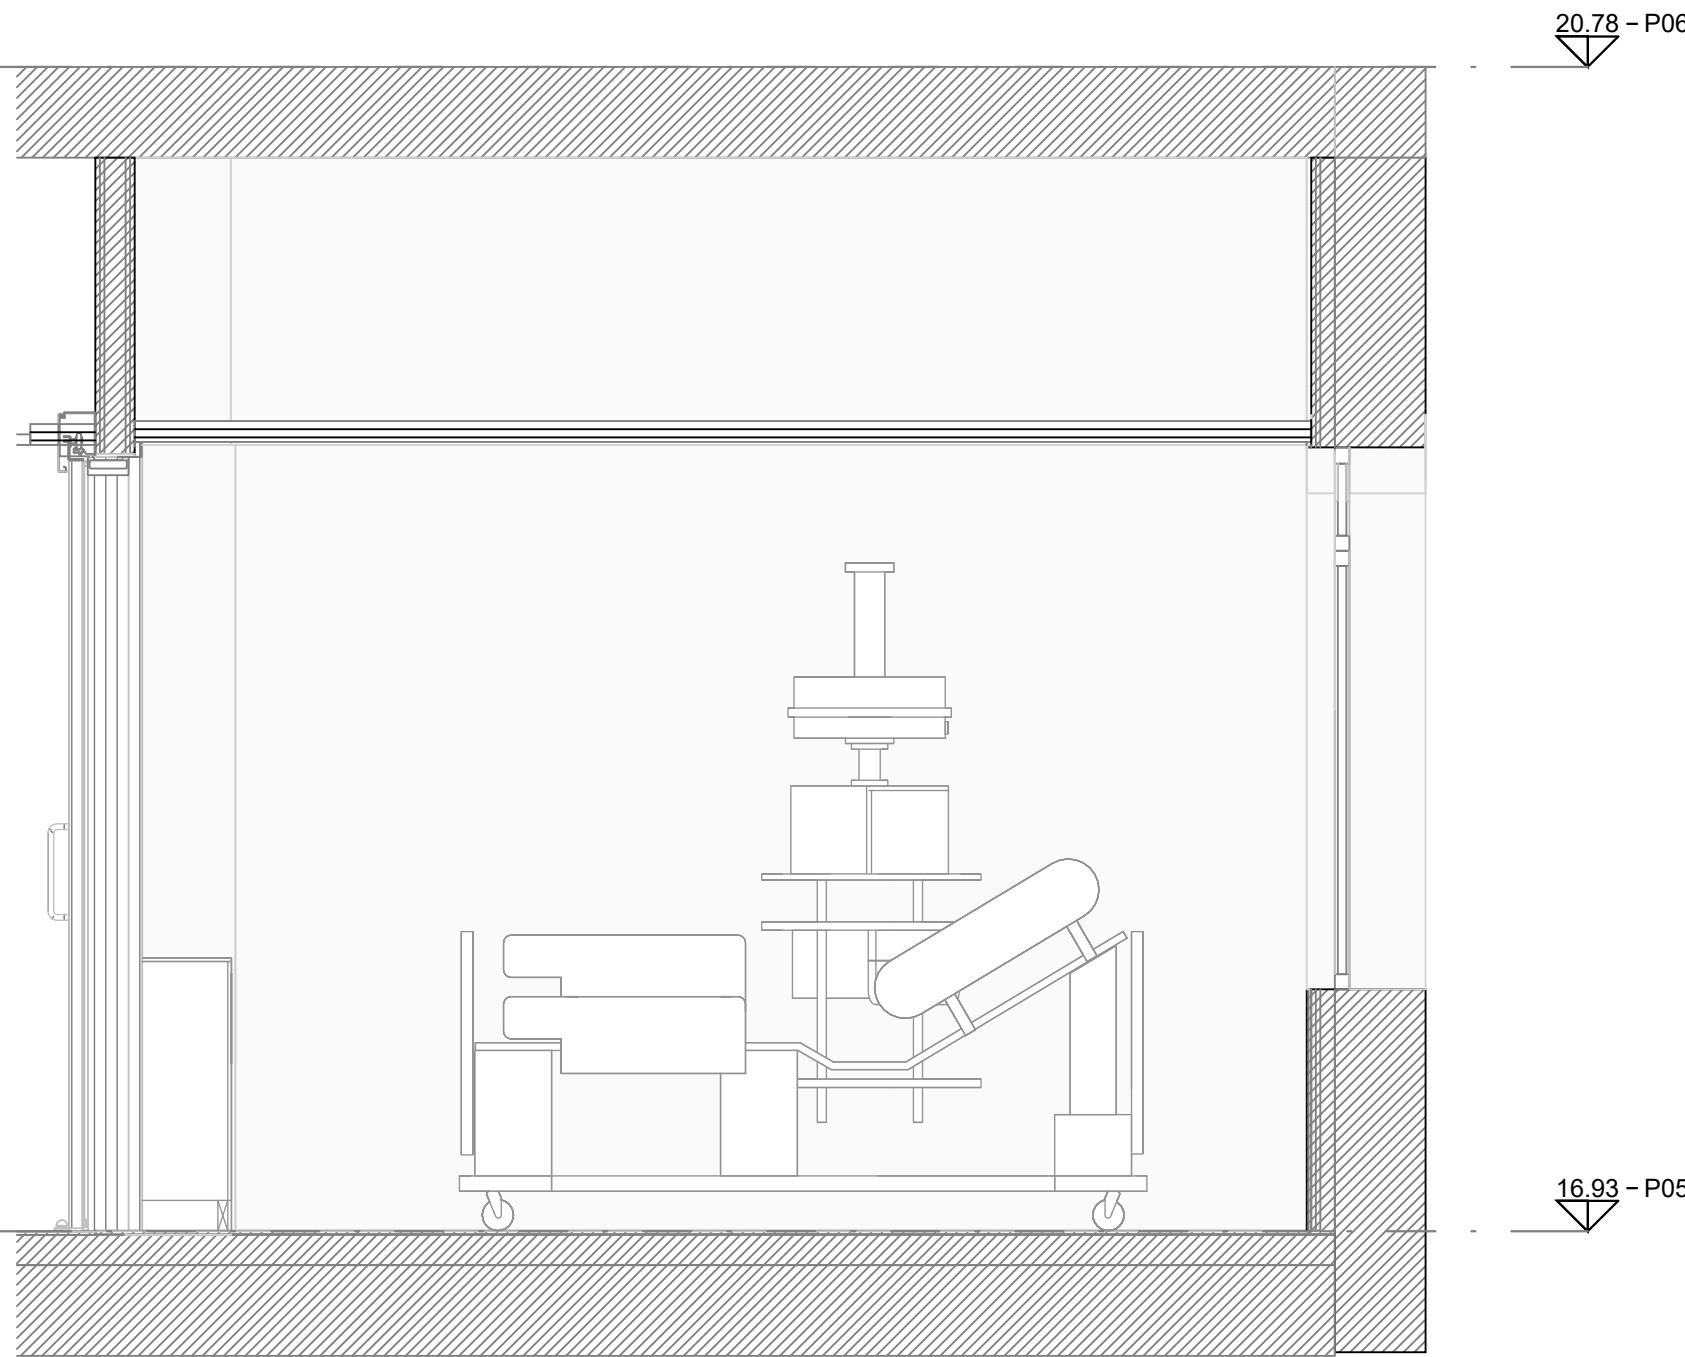

Sección 04
1:25


LEYENDA ESPACIOS TIPO

SOLADOS PVC

 

S PVC CM

PVC Conductivo + capa de regularización (con malla). IQ TORO SC GREY 0101 de Tarkett con entramado de bandas metálicas conectado a red de tierra

 

S PVC CSM

PVC continuo + capa de regularización. Pavimento continuo PVC Clase 2 modelo IQ EMINENT LIGHT WARM GREY 0879 de Tarkett

FALSOS TECHOS



CYE 01

FALSO TECHO CONTINUO DE CARTÓN YESO DE 15MM DE ESPESOR. ACABADO EN PINTURA DE EPOXI COLOR RAL G1 (9003)



MR 01

FALSO TECHO METÁLICO REGISTRABLE GABELEX DE BANDEJA MICROPERFORADA GAB STD 1 CON PERFILERIA OCULTA 1200/1500x300 mm Y FAJA PERIMETRAL

REVESTIMIENTO FENÓLICOS



REV 02

Panel compacto de resinas termoendurecibles fenólicas de 6mm con estructura oculta de rastrel de madera de 10mm, hasta falso techo. RAL 9003, clasificación B S1 D0

ESCALA GRAFICA: 1/10

MILIMETROS

0 100 100 100 500 1000

REV. DESCRIPCIÓN FECHA

DIB. Autor CHEQ Verificador APRB Autorizador APRB Diseñador

PROPIEDAD:



ENERO



ARQUITECTO: FRANCISCO ORTEGA MONTOLIU ENERO 2026

REFORMA DE LA UNIDAD DE UCI DE ICTUS DEL PABELLÓN 0 HOSPITAL CLÍNIC DE BARCELONA


Carrer Villarroel, 0170 Pis 1 Barcelona - 08036 Barcelona

TÍTULO: Estado Reformado. Plano de espacios tipo


PLANO: 25034_ICTUS_ENE_4.01_ARQ_XXX_PLA Nº Plano: 151301 TAMAÑO ORIGINAL: A1 ESCALA: FASE: PE

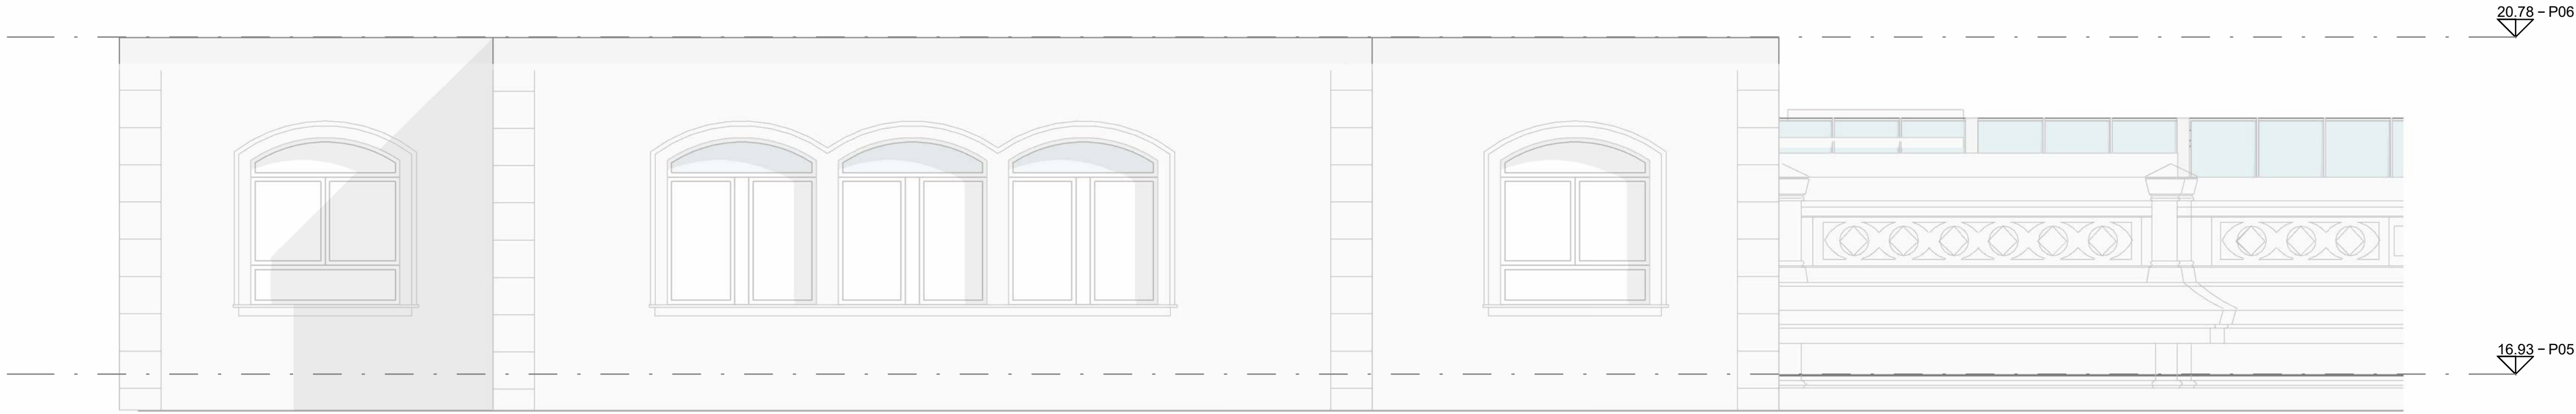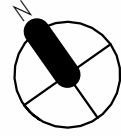

AL-01_Alzado posterior
1 : 50

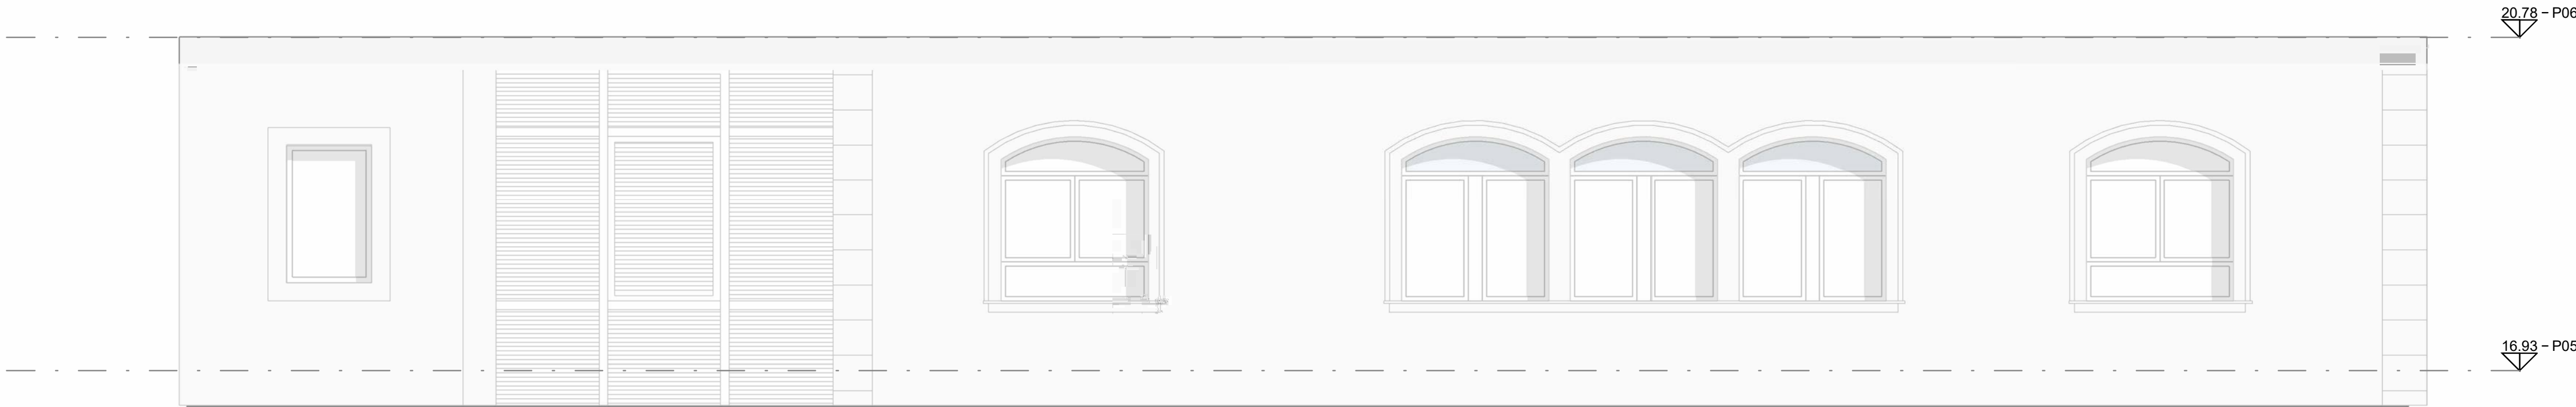

AL-02_Alzado frontal
1 : 50

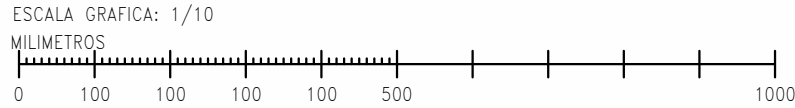

REV.	DESCRIPCIÓN	FECHA
------	-------------	-------

DIB.	Autor	CHEQ.	Verificador	APRB	Autorizador	APRB	Diseñador
------	-------	-------	-------------	------	-------------	------	-----------

PROPIEDAD:


HOSPITAL CLÍNIC DE BARCELONA

ENERO FECHA

ARQUITECTO: FRANCISCO ORTEGA MONTOLIU ENERO 2026

REFORMA DE LA UNIDAD DE UCI DE ICTUS DEL PABELLÓN
O HOSPITAL CLÍNIC DE BARCELONA
Carrer Villarroel, 0170 Pis 1 Barcelona - 08036 Barcelona

TÍTULO:
Estado Reformado. Alzados

PLANO:	Nº Plano:	TAMAÑO ORIGINAL:	A1
25034_ICTUS_ENE_4.01_ARQ_XXX_PLA	160101	ESCALA:	FASE:
		1 : 50	PE

[illegible]

	0	100	200	300	400	500	600

DIB.	Autor	CHEQ.	Verificador	APRB.	Autorizador	APRB.	Diseñad
------	-------	-------	-------------	-------	-------------	-------	---------




ARQUITECTO: FRANCISCO ORTEGA MONTOLIU ENERO 2026

Carrer Villarroel, 0170 Pis 1 Barcelona - 08036 Barcelona

TAMAÑO ORIGINAL:		A
PLANO:	Nº Plano:	ESCALA:
25034_ICTUS_ENE_4.01_ARQ_XXX_PLA	160201	Como se indica



TAMAÑO ORIGINAL:		A
PLANO:	Nº Plano:	ESCALA:
25034_ICTUS_ENE_4.01_ARQ_XXX_PLA	160201	Como se indica

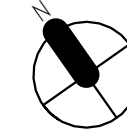

P06 - 20.78






CARGADERO TIPO 1 CARGADERO TIPO 2 CARGADERO TIPO 2 CARGADERO TIPO 3

P05 - 16.93

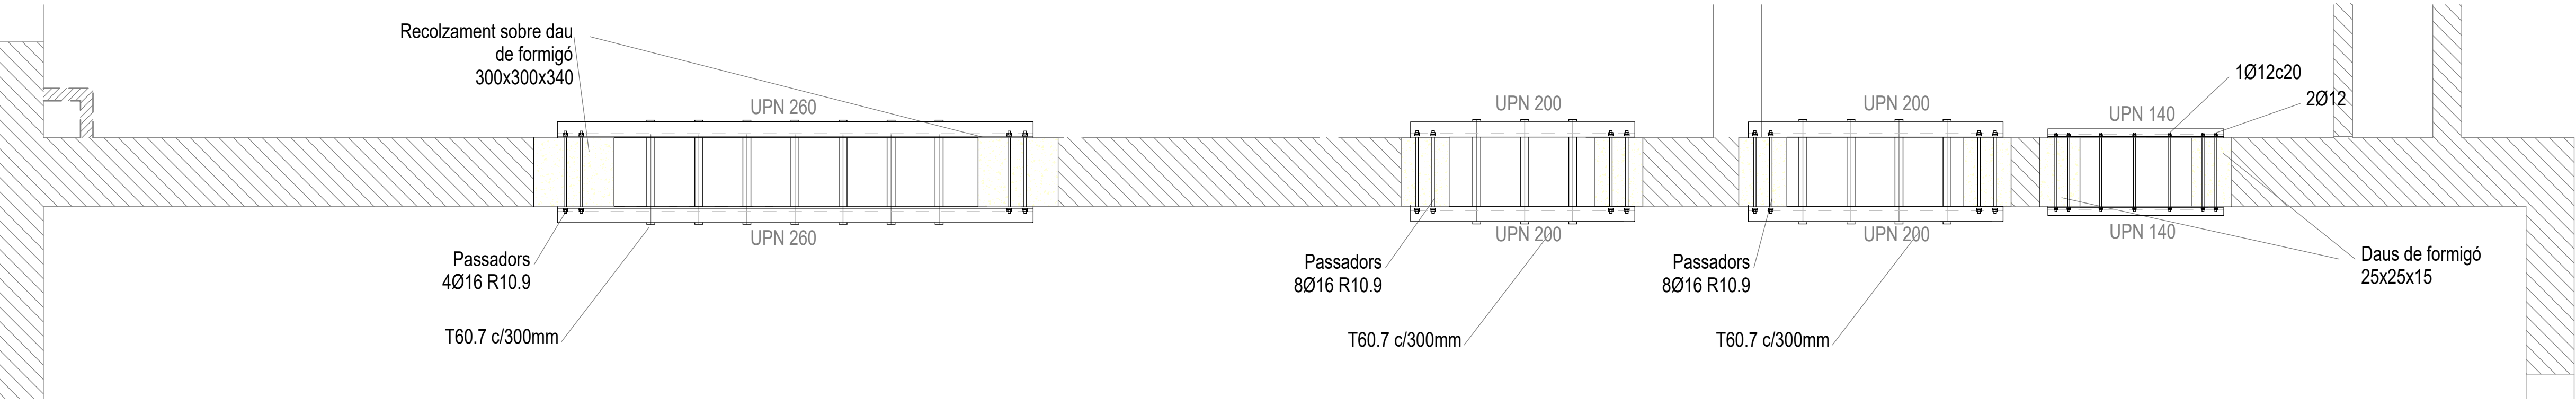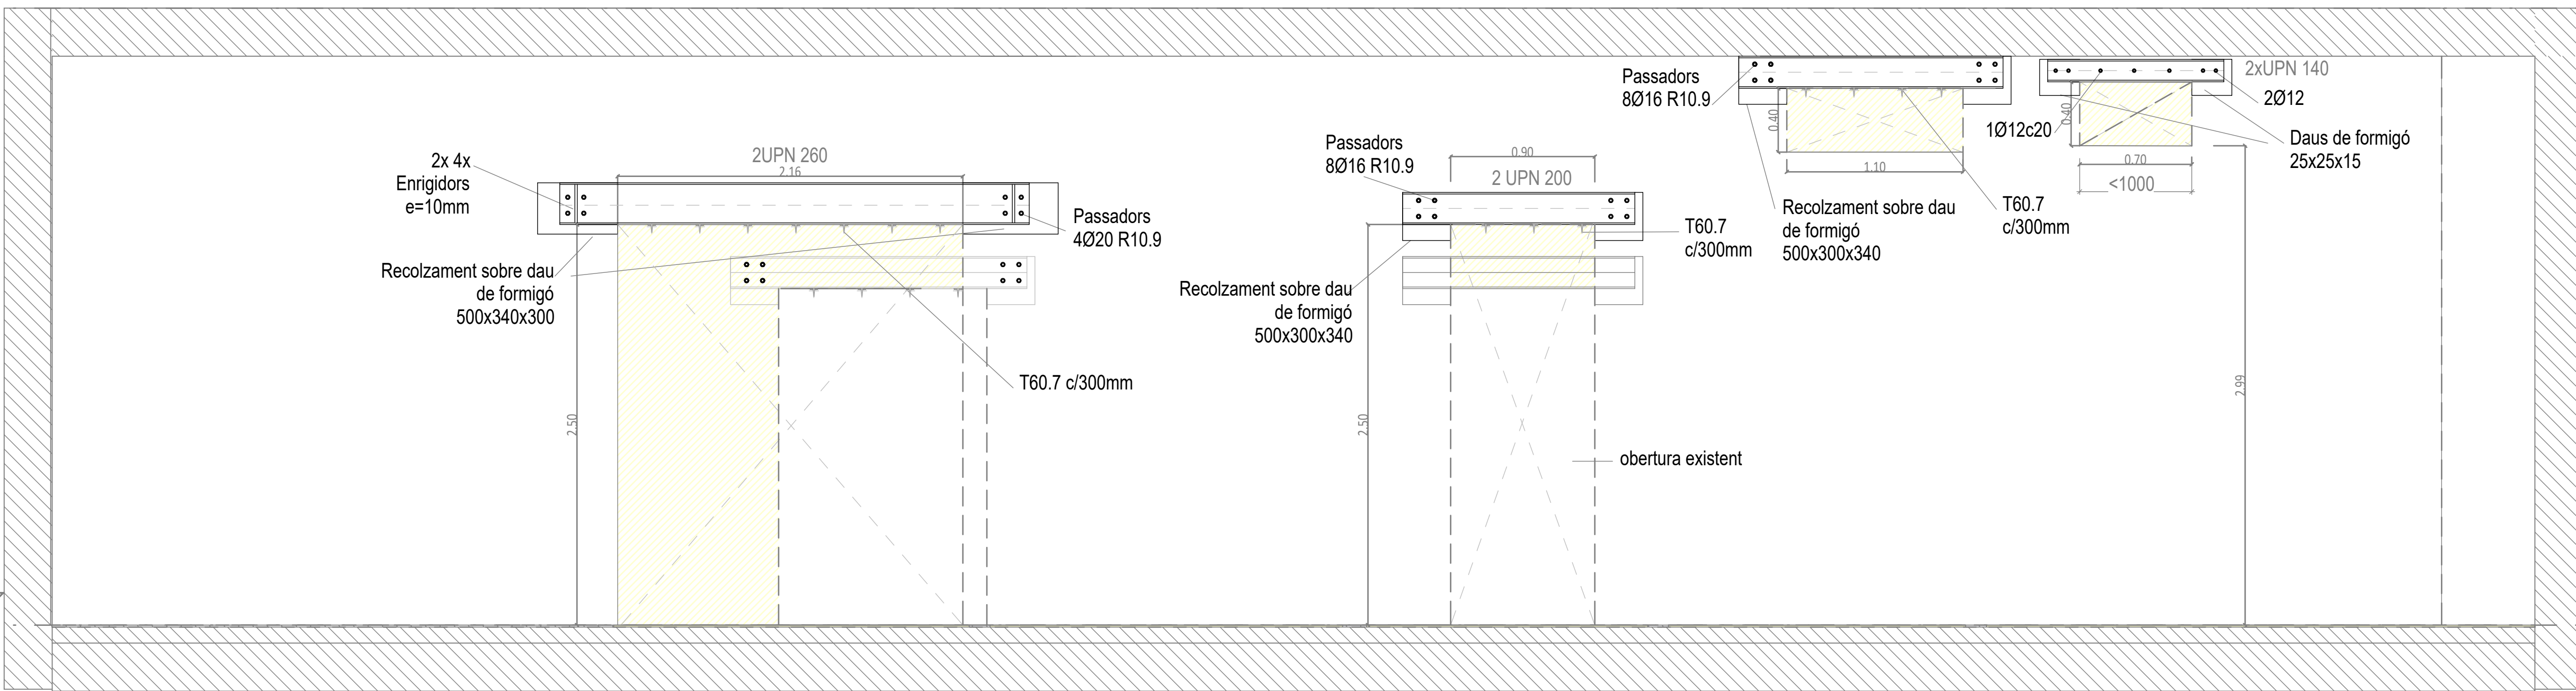

CUADRO CARACTERÍSTICAS SEGÚN CE / CTE			
MATERIALES	CALIDAD	NIVEL DE CONTROL ESTADÍSTICO	COEFICIENTE PONDERACIÓN
HORMIGÓN DE ESTRUCTURA	HA-25/F/20/XC1	NORMAL	$\gamma_c = 1.50$
ACERO ESTRUCTURAL	S 275 JR	NORMAL	$\gamma_s = 1.10$
COEFICIENTES PARCIALES DE SEGURIDAD APLICABLES PARA ESTADOS LÍMITES ÚLTIMOS			$\gamma_G = 1.35$ $\gamma_Q = 1.50$
NIVEL DE CONTROL DE EJECUCIÓN SEGÚN EL CÓDIGO ESTRUCTURAL			

*ACERO CON LÍMITE ELÁSTICO MÍNIMO GARANTIZADO

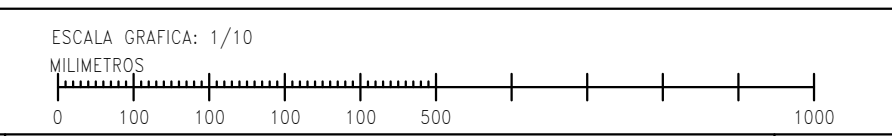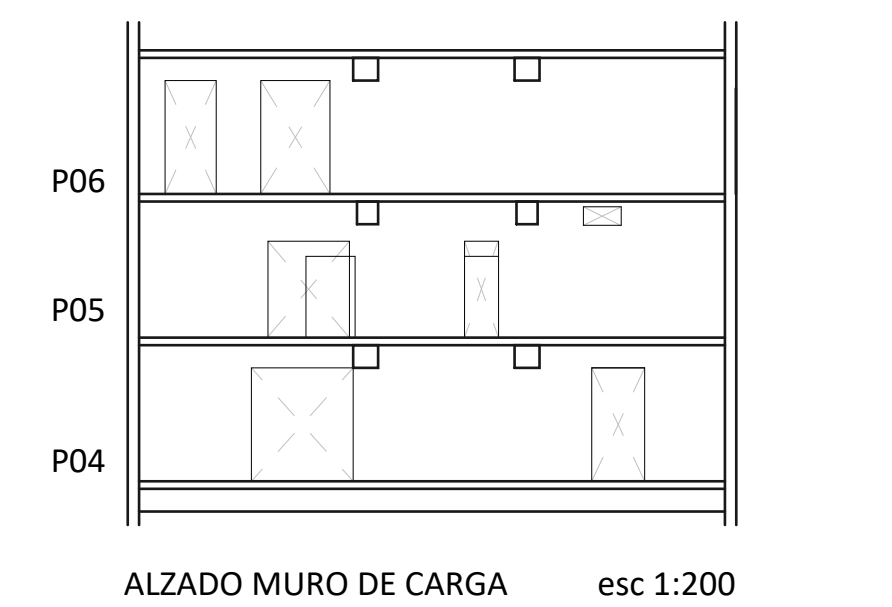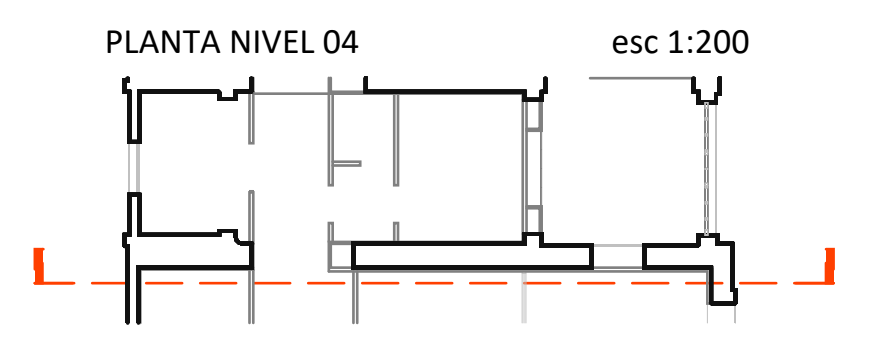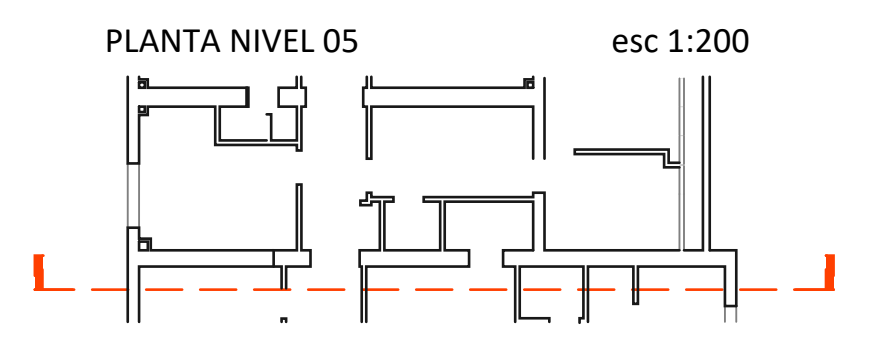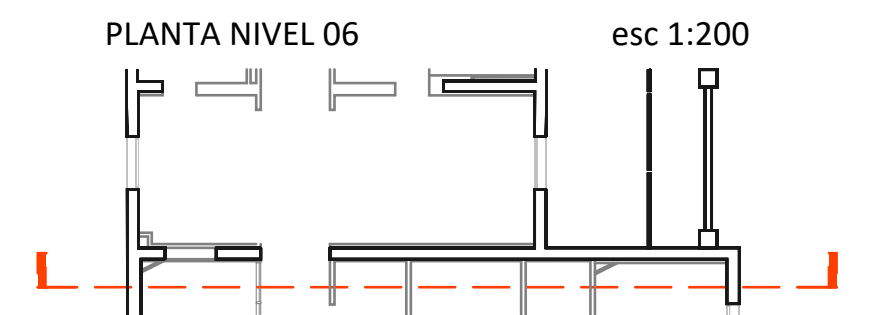

REV.	DESCRIPCIÓN	FECHA
DIB.	Autor	CHEQ Verificador
	APRB Autorizador	APRB Diseñador

PROPIEDAD:



HOSPITAL CLÍNIC DE BARCELONA

ENERO

ARQUITECTO: FRANCISCO ORTEGA MONTOLIU ENERO 2026

REFORMA DE LA UNIDAD DE UCI DE ICTUS DEL PABELLÓN 0 HOSPITAL CLÍNIC DE BARCELONA

Carrer Villarroel, 0170 Pis 1 Barcelona - 08036 Barcelona

TÍTULO: Estado Reformado. Detalle cargadero 1, 2 y 3

PLANO: 25034_ICTUS_ENE_4.01_STR_P05_PLA	Nº Plano: 170101	TAMAÑO ORIGINAL: A1	ESCALA: Como se indica	FASE: PE
---	------------------	---------------------	------------------------	----------

P06- 20.78

P05- 16.93

CARGADERO TIPO 4

2x 4x
Enrigidors
e=10mm

Recolzament sobre dau
de formigó
500x340x300

2UPN 300

Passadors
4Ø20 R10.9

T60.7 c/300mm

obertura existent

Tancament
d'obertures
existents.

obertura existent






Recolzament sobre dau
de formigó
300x300x340

UPN 300

Passadors
4Ø16 R10.9

UPN 300

T60.7 c/300mm

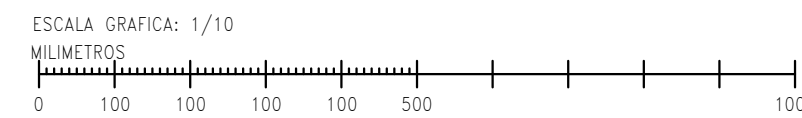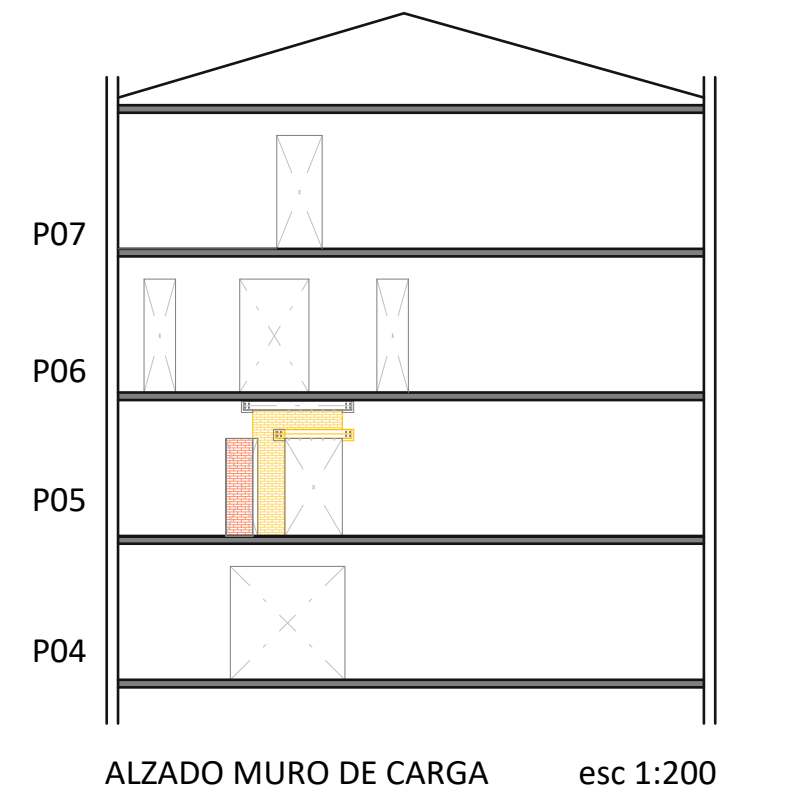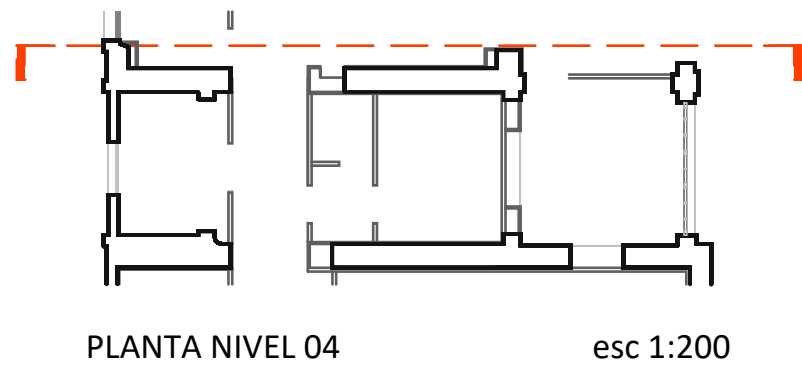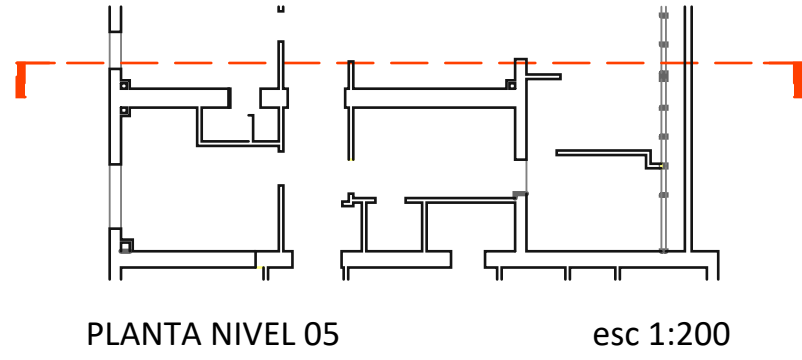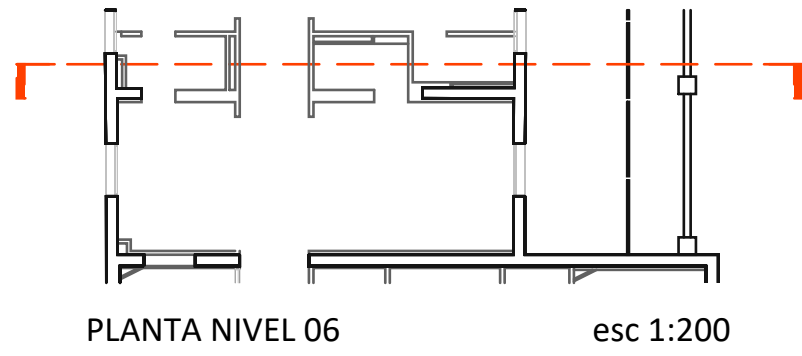

CUADRO CARACTERÍSTICAS SEGÚN CE / CTE			
MATERIALES	CALIDAD	NIVEL DE CONTROL ESTADÍSTICO	COEFICIENTE PONDERACIÓN
HORMIGÓN DE ESTRUCTURA	HA-25/F/20/XC1		$\gamma_c=1.50$
ACERO ESTRUCTURAL	S 275 JR	NORMAL	$\gamma_s=1.10$
COEFICIENTES PARCIALES DE SEGURIDAD APLICABLES PARA ESTADOS LÍMITES ÚLTIMOS			$\gamma_G=1.35$ $\gamma_G^*=1.50$ $\gamma_Q=1.50$
NIVEL DE CONTROL DE EJECUCIÓN SEGÚN EL CÓDIGO ESTRUCTURAL			
*ACERO CON LÍMITE ELÁSTICO MÍNIMO GARANTIZADO			



PROPIEDAD:

Clínic Barcelona
HOSPITAL CLÍNIC DE BARCELONA

ENERO


ARQUITECTO: FRANCISCO ORTEGA MONTOLIU ENERO 2026

REFORMA DE LA UNIDAD DE UCI DE ICTUS DEL PABELLÓN O HOSPITAL CLÍNIC DE BARCELONA


Carrer Villarroel, 0170 Pis 1 Barcelona - 08036 Barcelona

TÍTULO: Estado Reformado. Detalle cargadero 4

PLANO: 25034_ICTUS_ENE_4.01_STR_P05_PLA Nº Plano: 170102 TAMAÑO ORIGINAL: A1 ESCALA: Como se indica FASE: PE

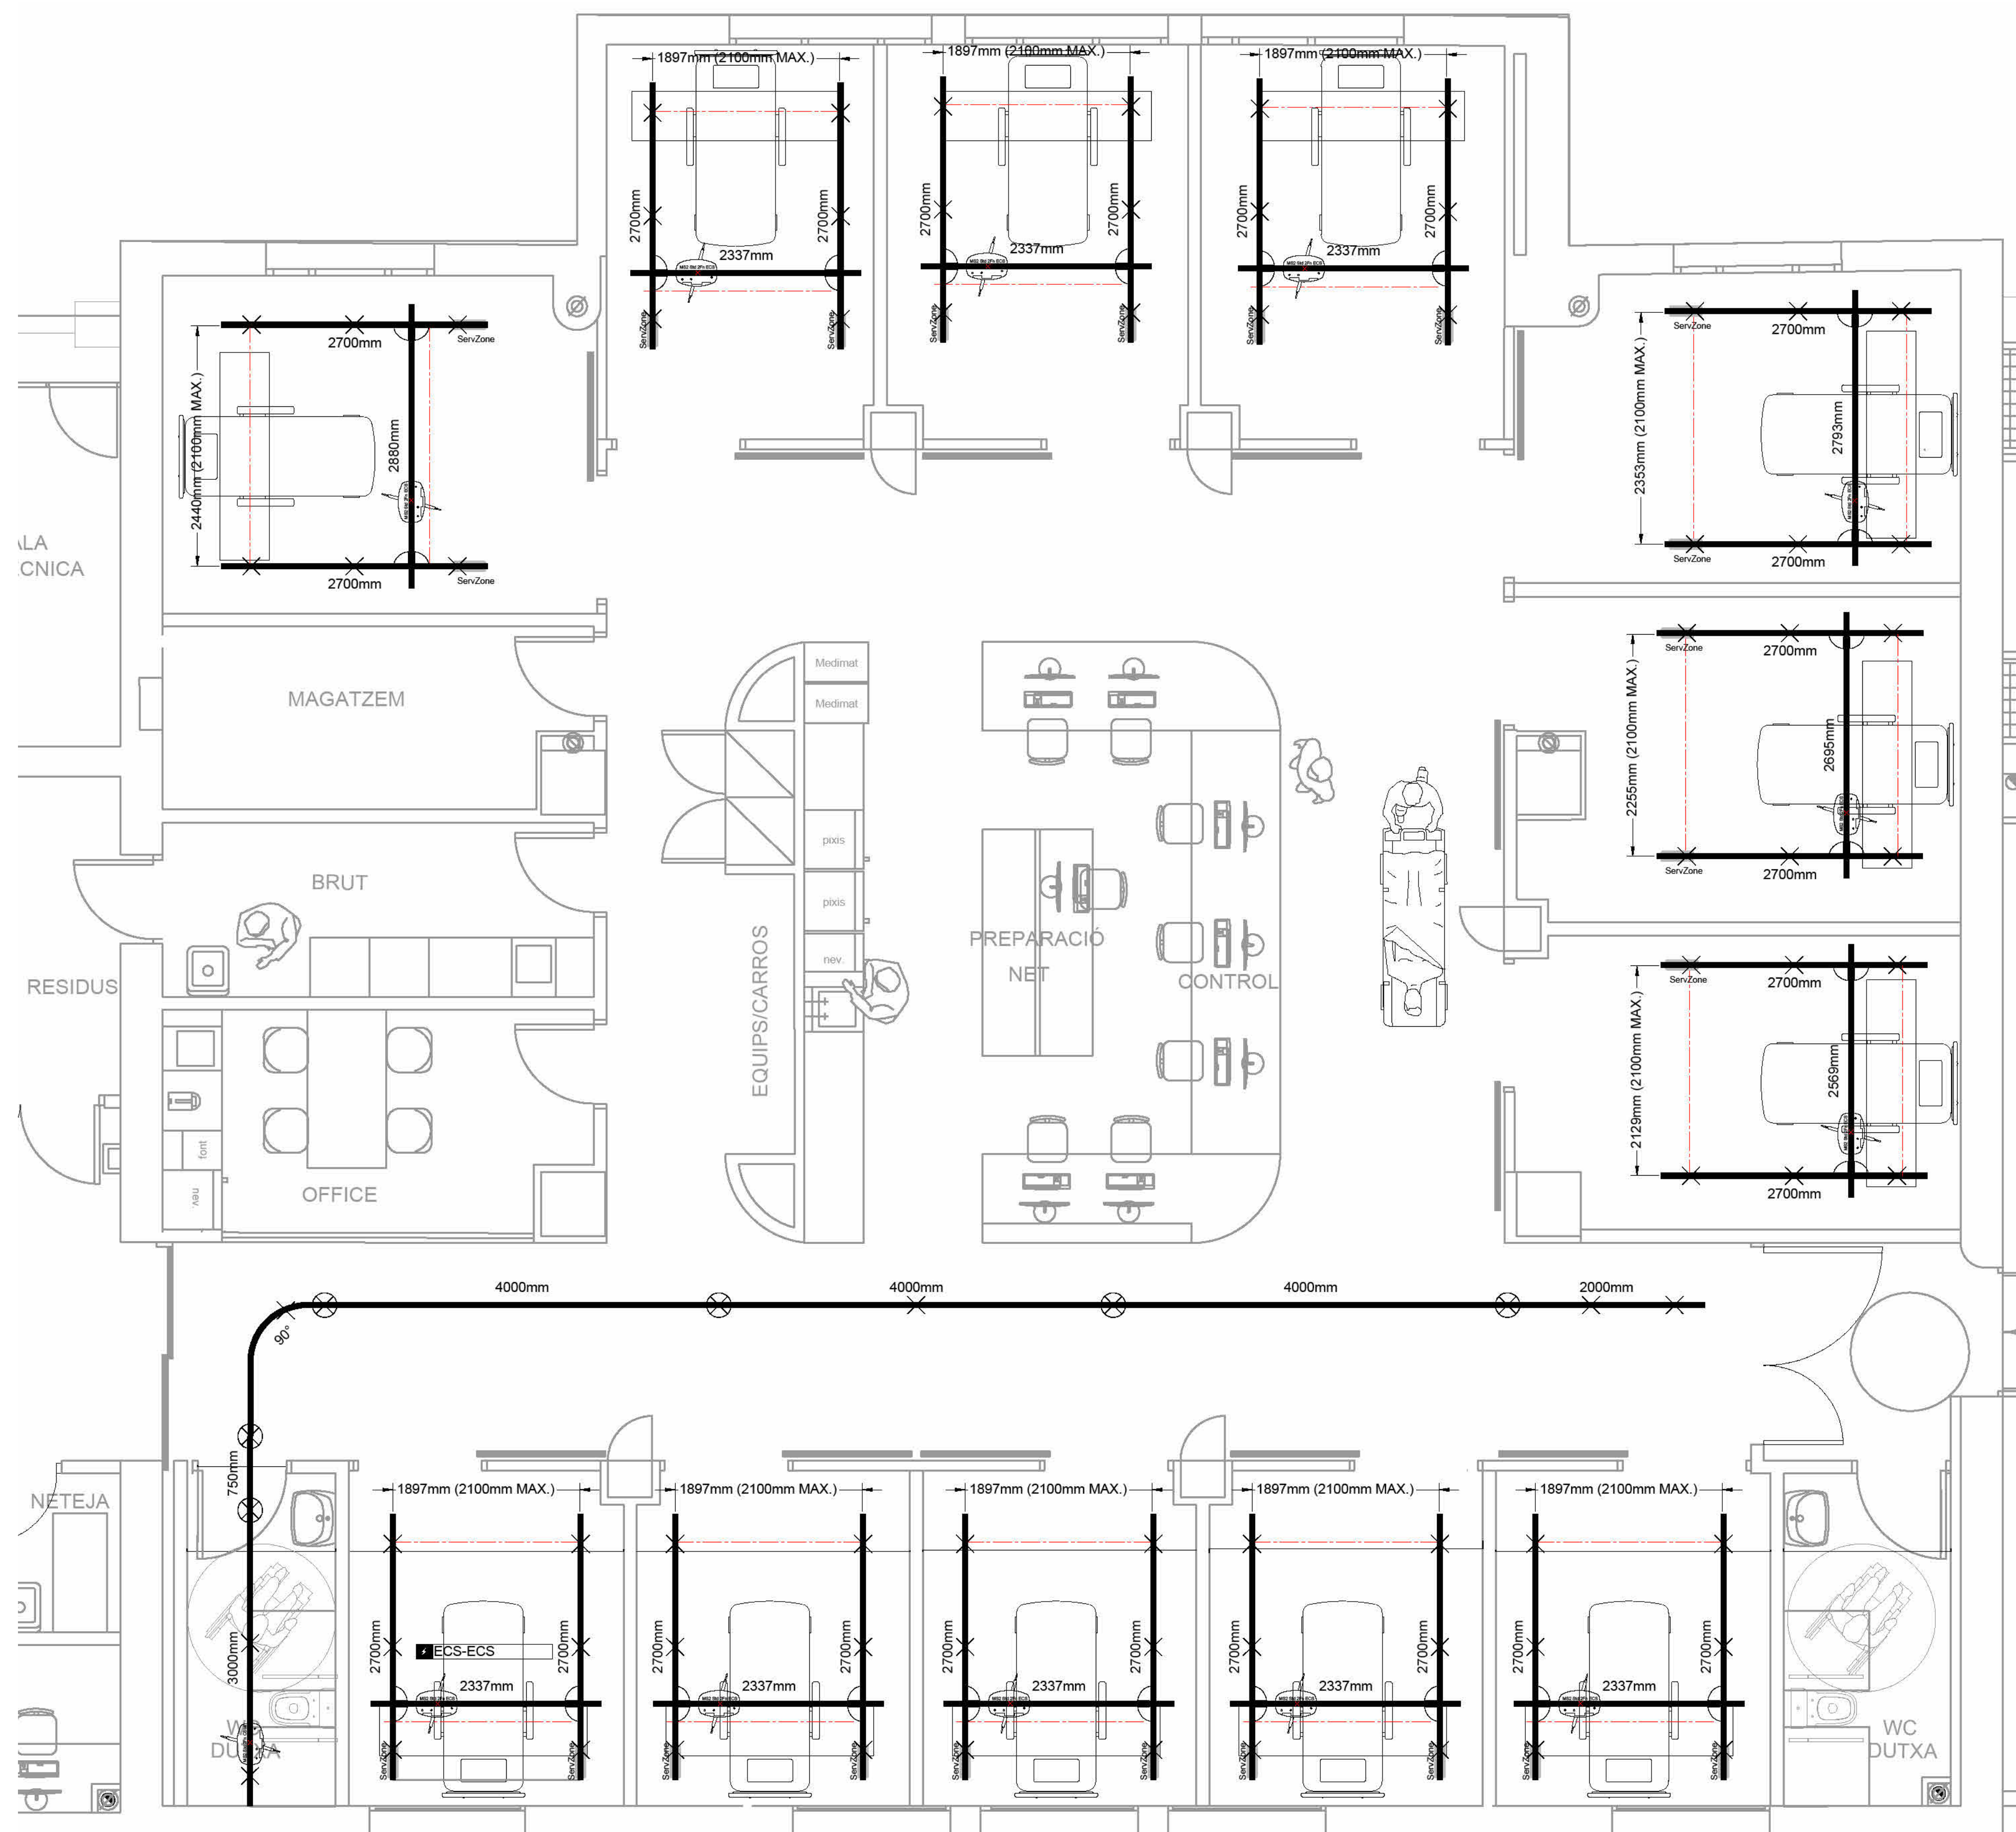

METROS.....

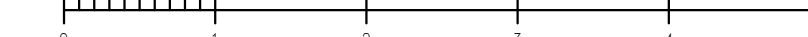

		1.30	PE
--	--	------	----

ENERO

ARQUITECTO: FRANCISCO ORTEGA MONTOLI

REFORMA DE LA UNIDAD DE UCI DE ICTUS DEL PABELLÓN
O HOSPITAL CLÍNIC DE BARCELONA

Carrer Villarroel, 0170 Pis 1 Barcelona - 08036 Barcelona

TÍTULO:	Estado Reformado. Plano de planta y secciones tipo Grúa
---------	---

		TAMAÑO ORIGINAL:	A1
PLANO:	Nº Plano:	ESCALA:	EASE

PLANO:	Nº Plano:	ESCALA:	FASE:
25034_ICTUS_ENE_4.01_ARQ_P05_PLA	151402	1 : 50	PE

[illegible]



ENERO

arquitectura
ingeniería
consultoría

PROYECTO BÁSICO PARA LA REFORMA DE LA UNIDAD DE ICTUS DEL PABELLÓN 0.
HOSPITAL CLÍNIC DE BARCELONA.

BARCELONA, ENERO 2026

FIRMADO

ARQUITECTO

ENERO

FRANCISCO ORTEGA MONTOLIU

PROPIEDAD



HOSPITAL CLINIC DE BARCELONA