


ESTAT	REVISAT	VERIFICAT

REVISIÓ N°	DATA DE REVISIÓ	MOTIU DE L'EDICIÓ

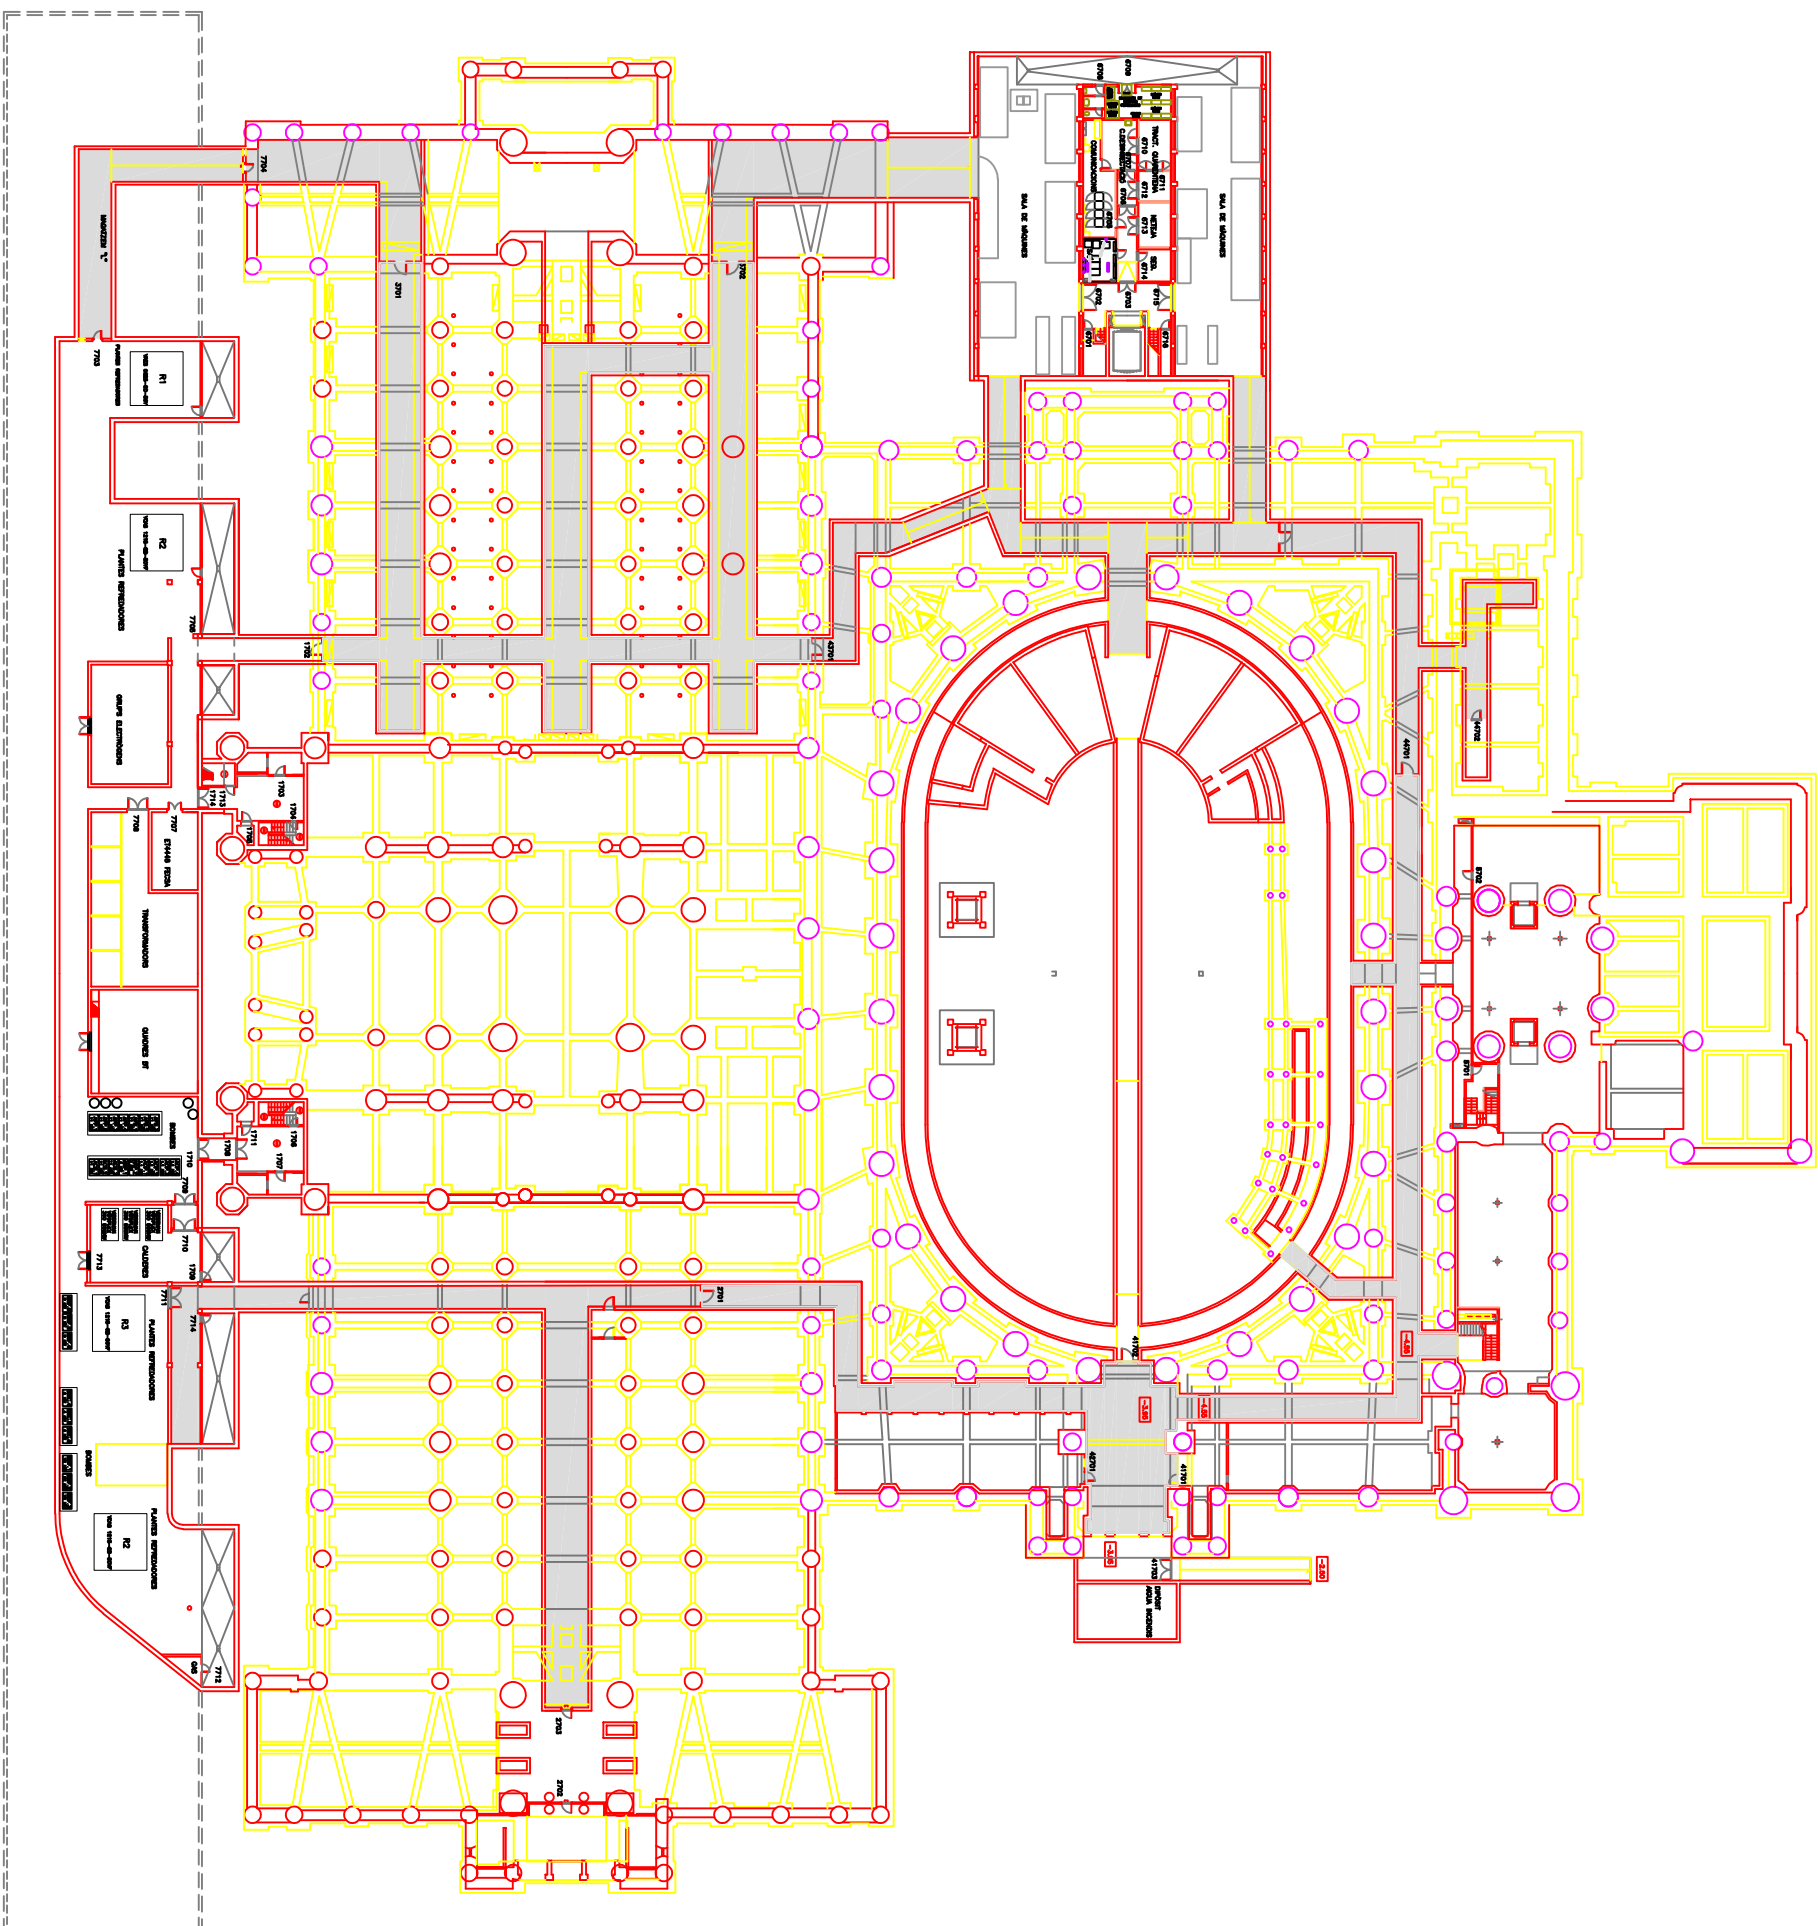

MUSEU NACIONAL D'ART DE CATALUNYA
PLANTA GALERIES - escala 1:700
DESEMBRE 2014


ESTAT	REVISAT	VERIFICAT



MUSEU
NACIONAL
D'ART DE
CATALUNYA

ESTAT	REVISAT	VERIFICAT


REVISIÓ N°	DATA DE REVISIÓ	MOTIU DE L'EDICIÓ

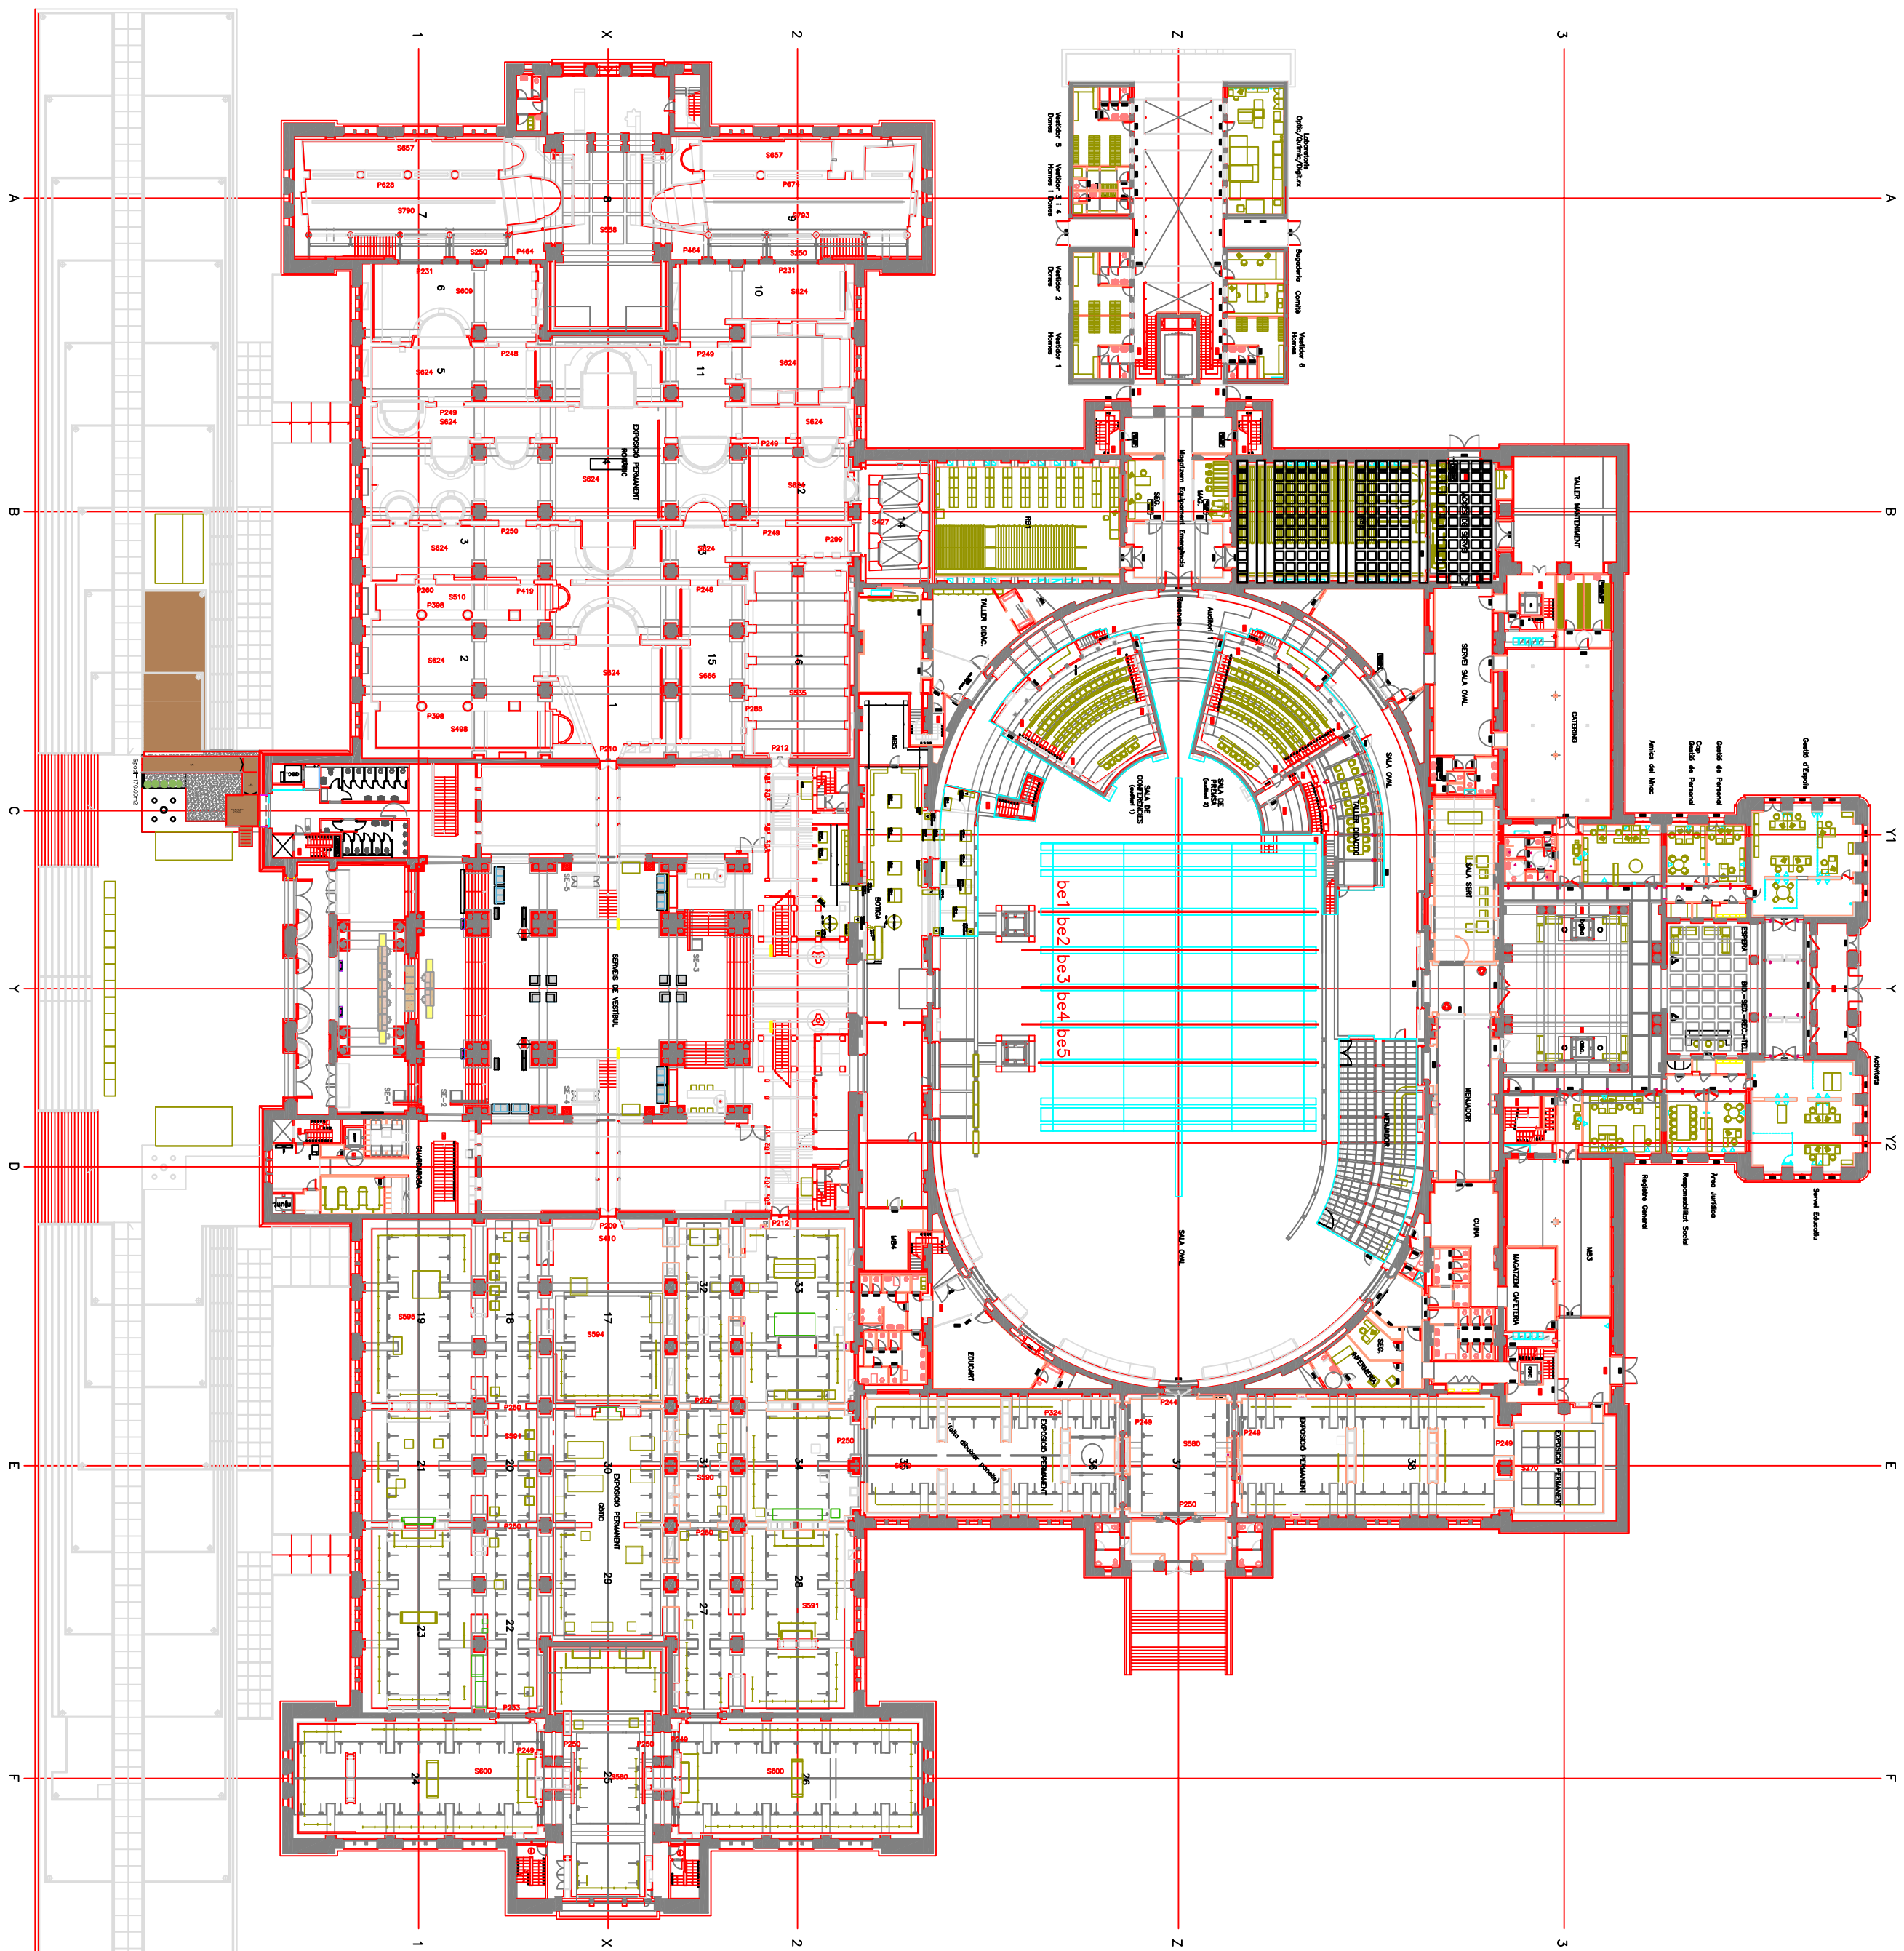

PLANTA BAIXA

REVISIÓ N°	DATA DE REVISIÓ	MOTIU DE L'EDICIO

ESTAT	REVISAT	VERIFICAT

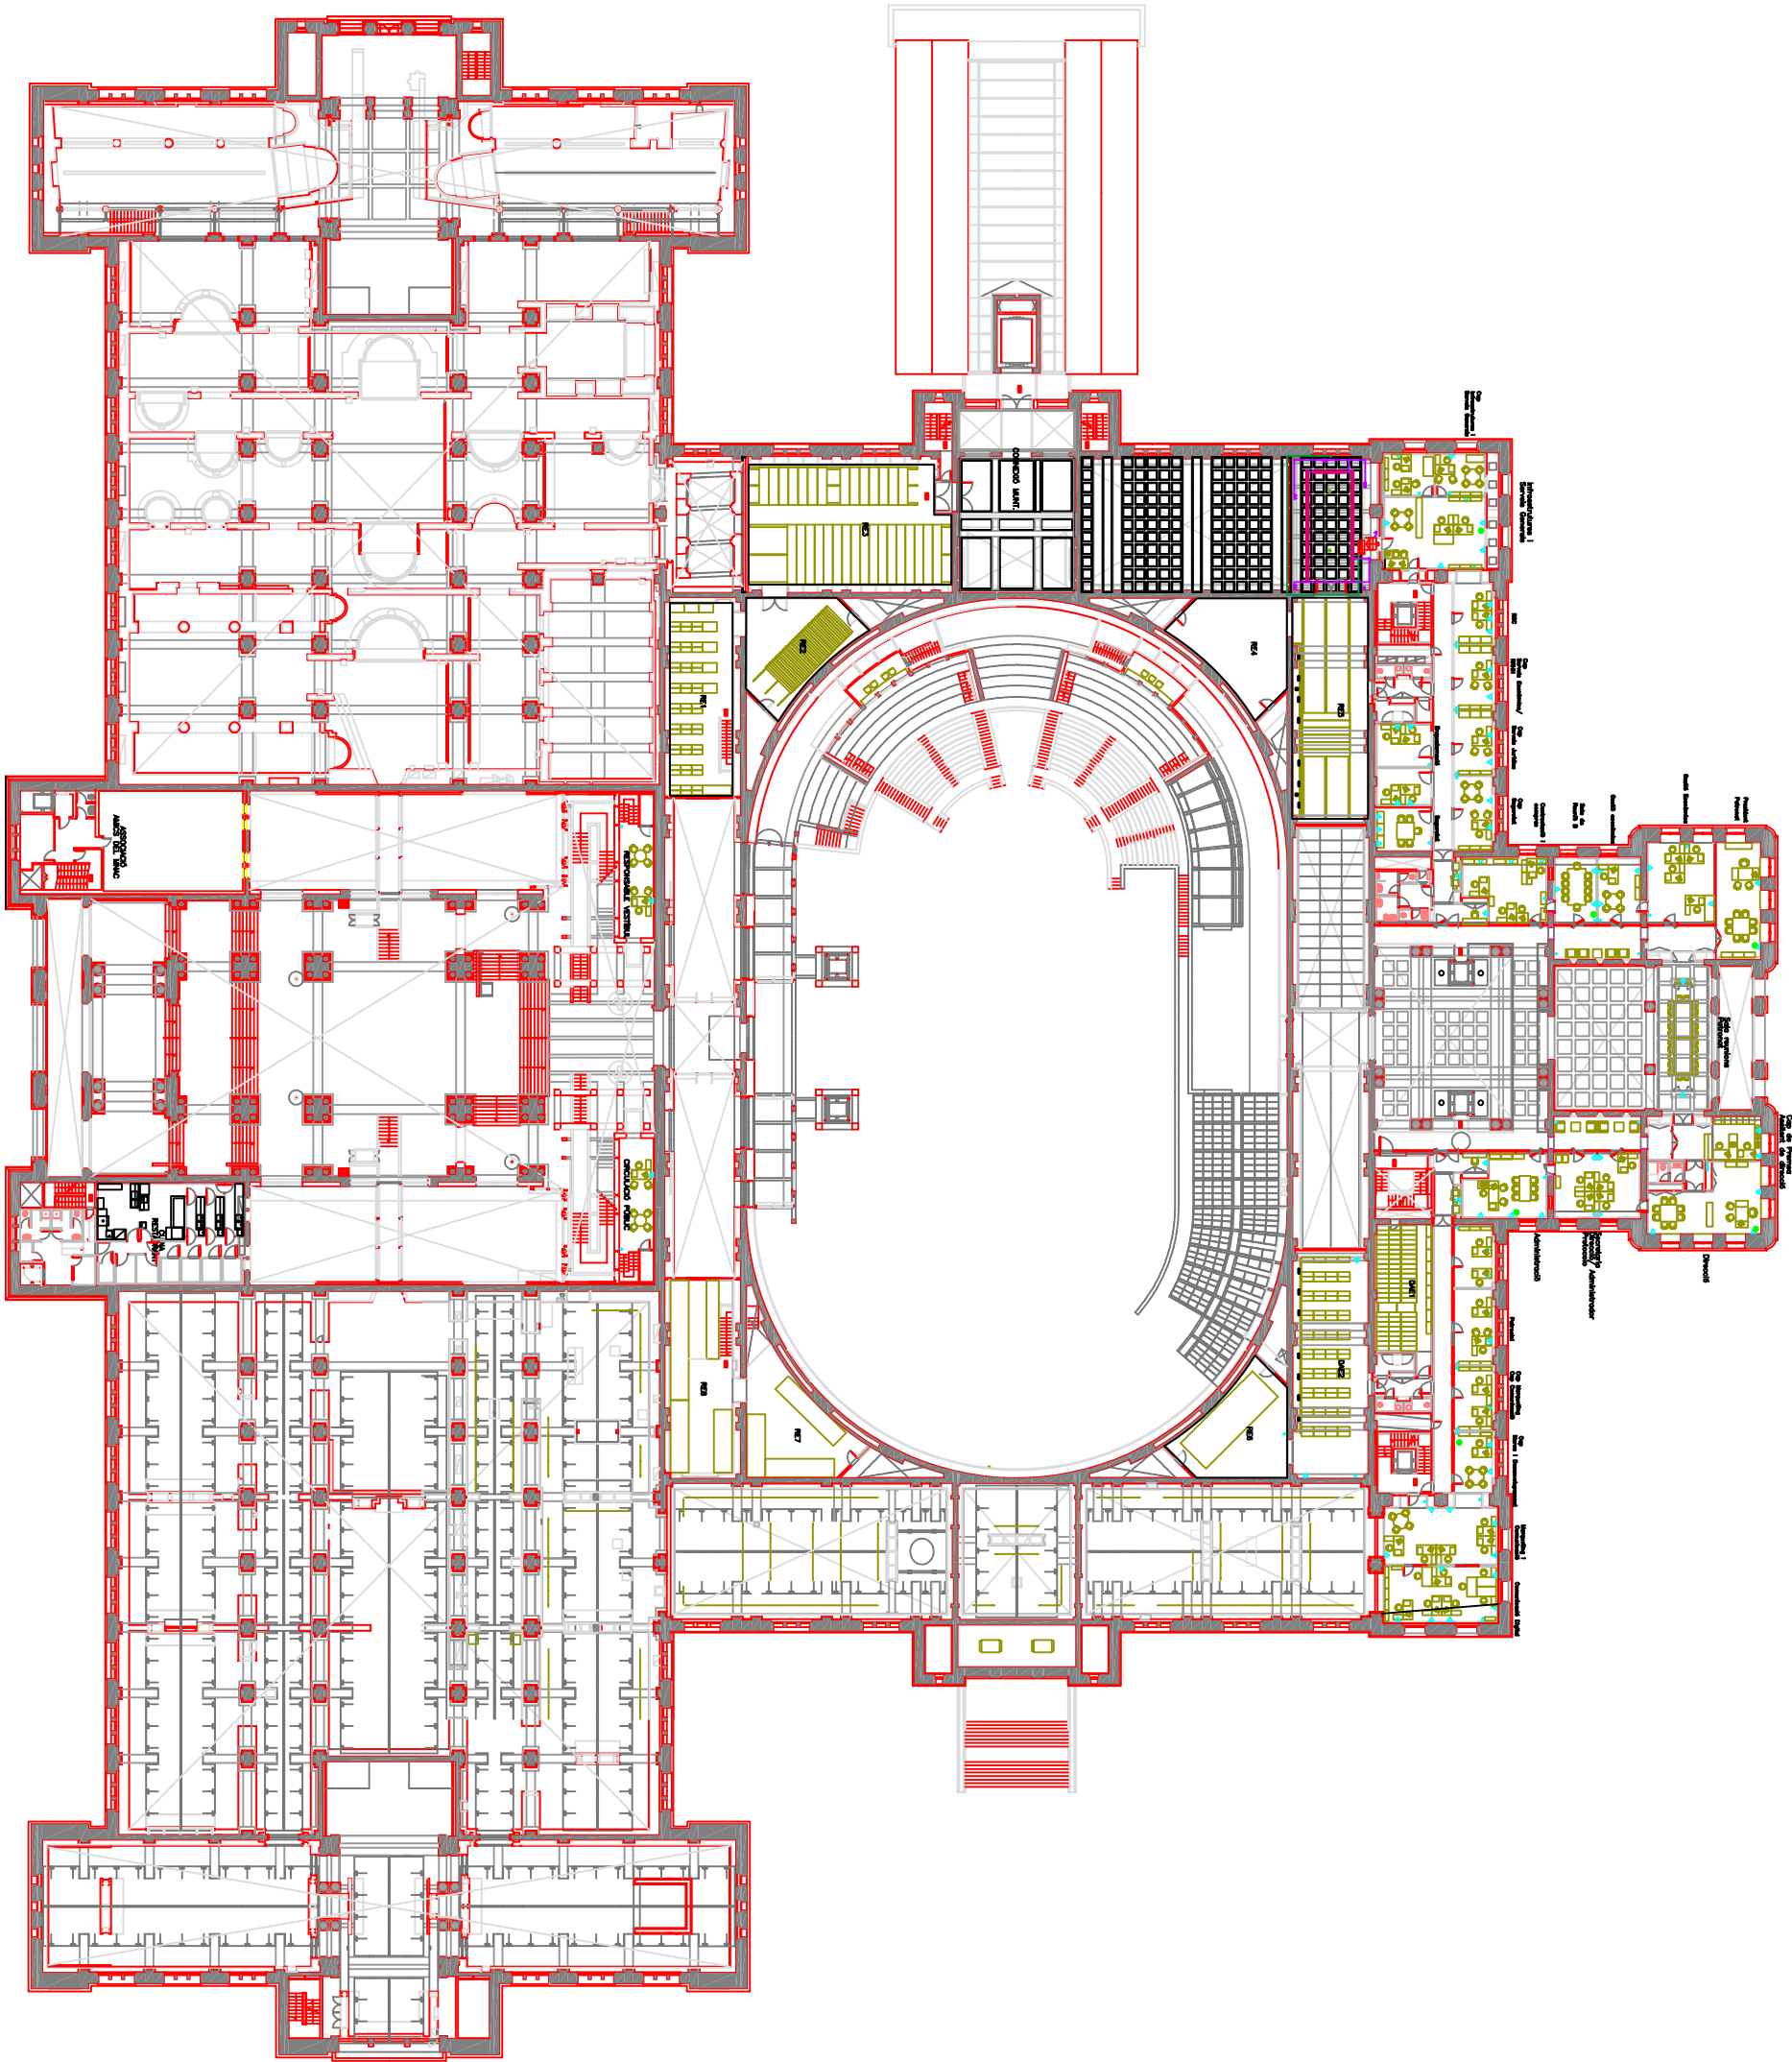

PLANTA ENTRESÒL

MUSEU NACIONAL D'ART DE CATALUNYA
PLANTA ENTRESÒL - escala 1:600
DESEMBRE 2013

ESTAT	REVISAT	VERIFICAT




ESTAT	REVISAT	VERIFICAT



REVISIÓ N°	DATA DE REVISIÓ	MOTIU DE L'EDICIÓ

ESTAT	REVISAT	VERIFICAT

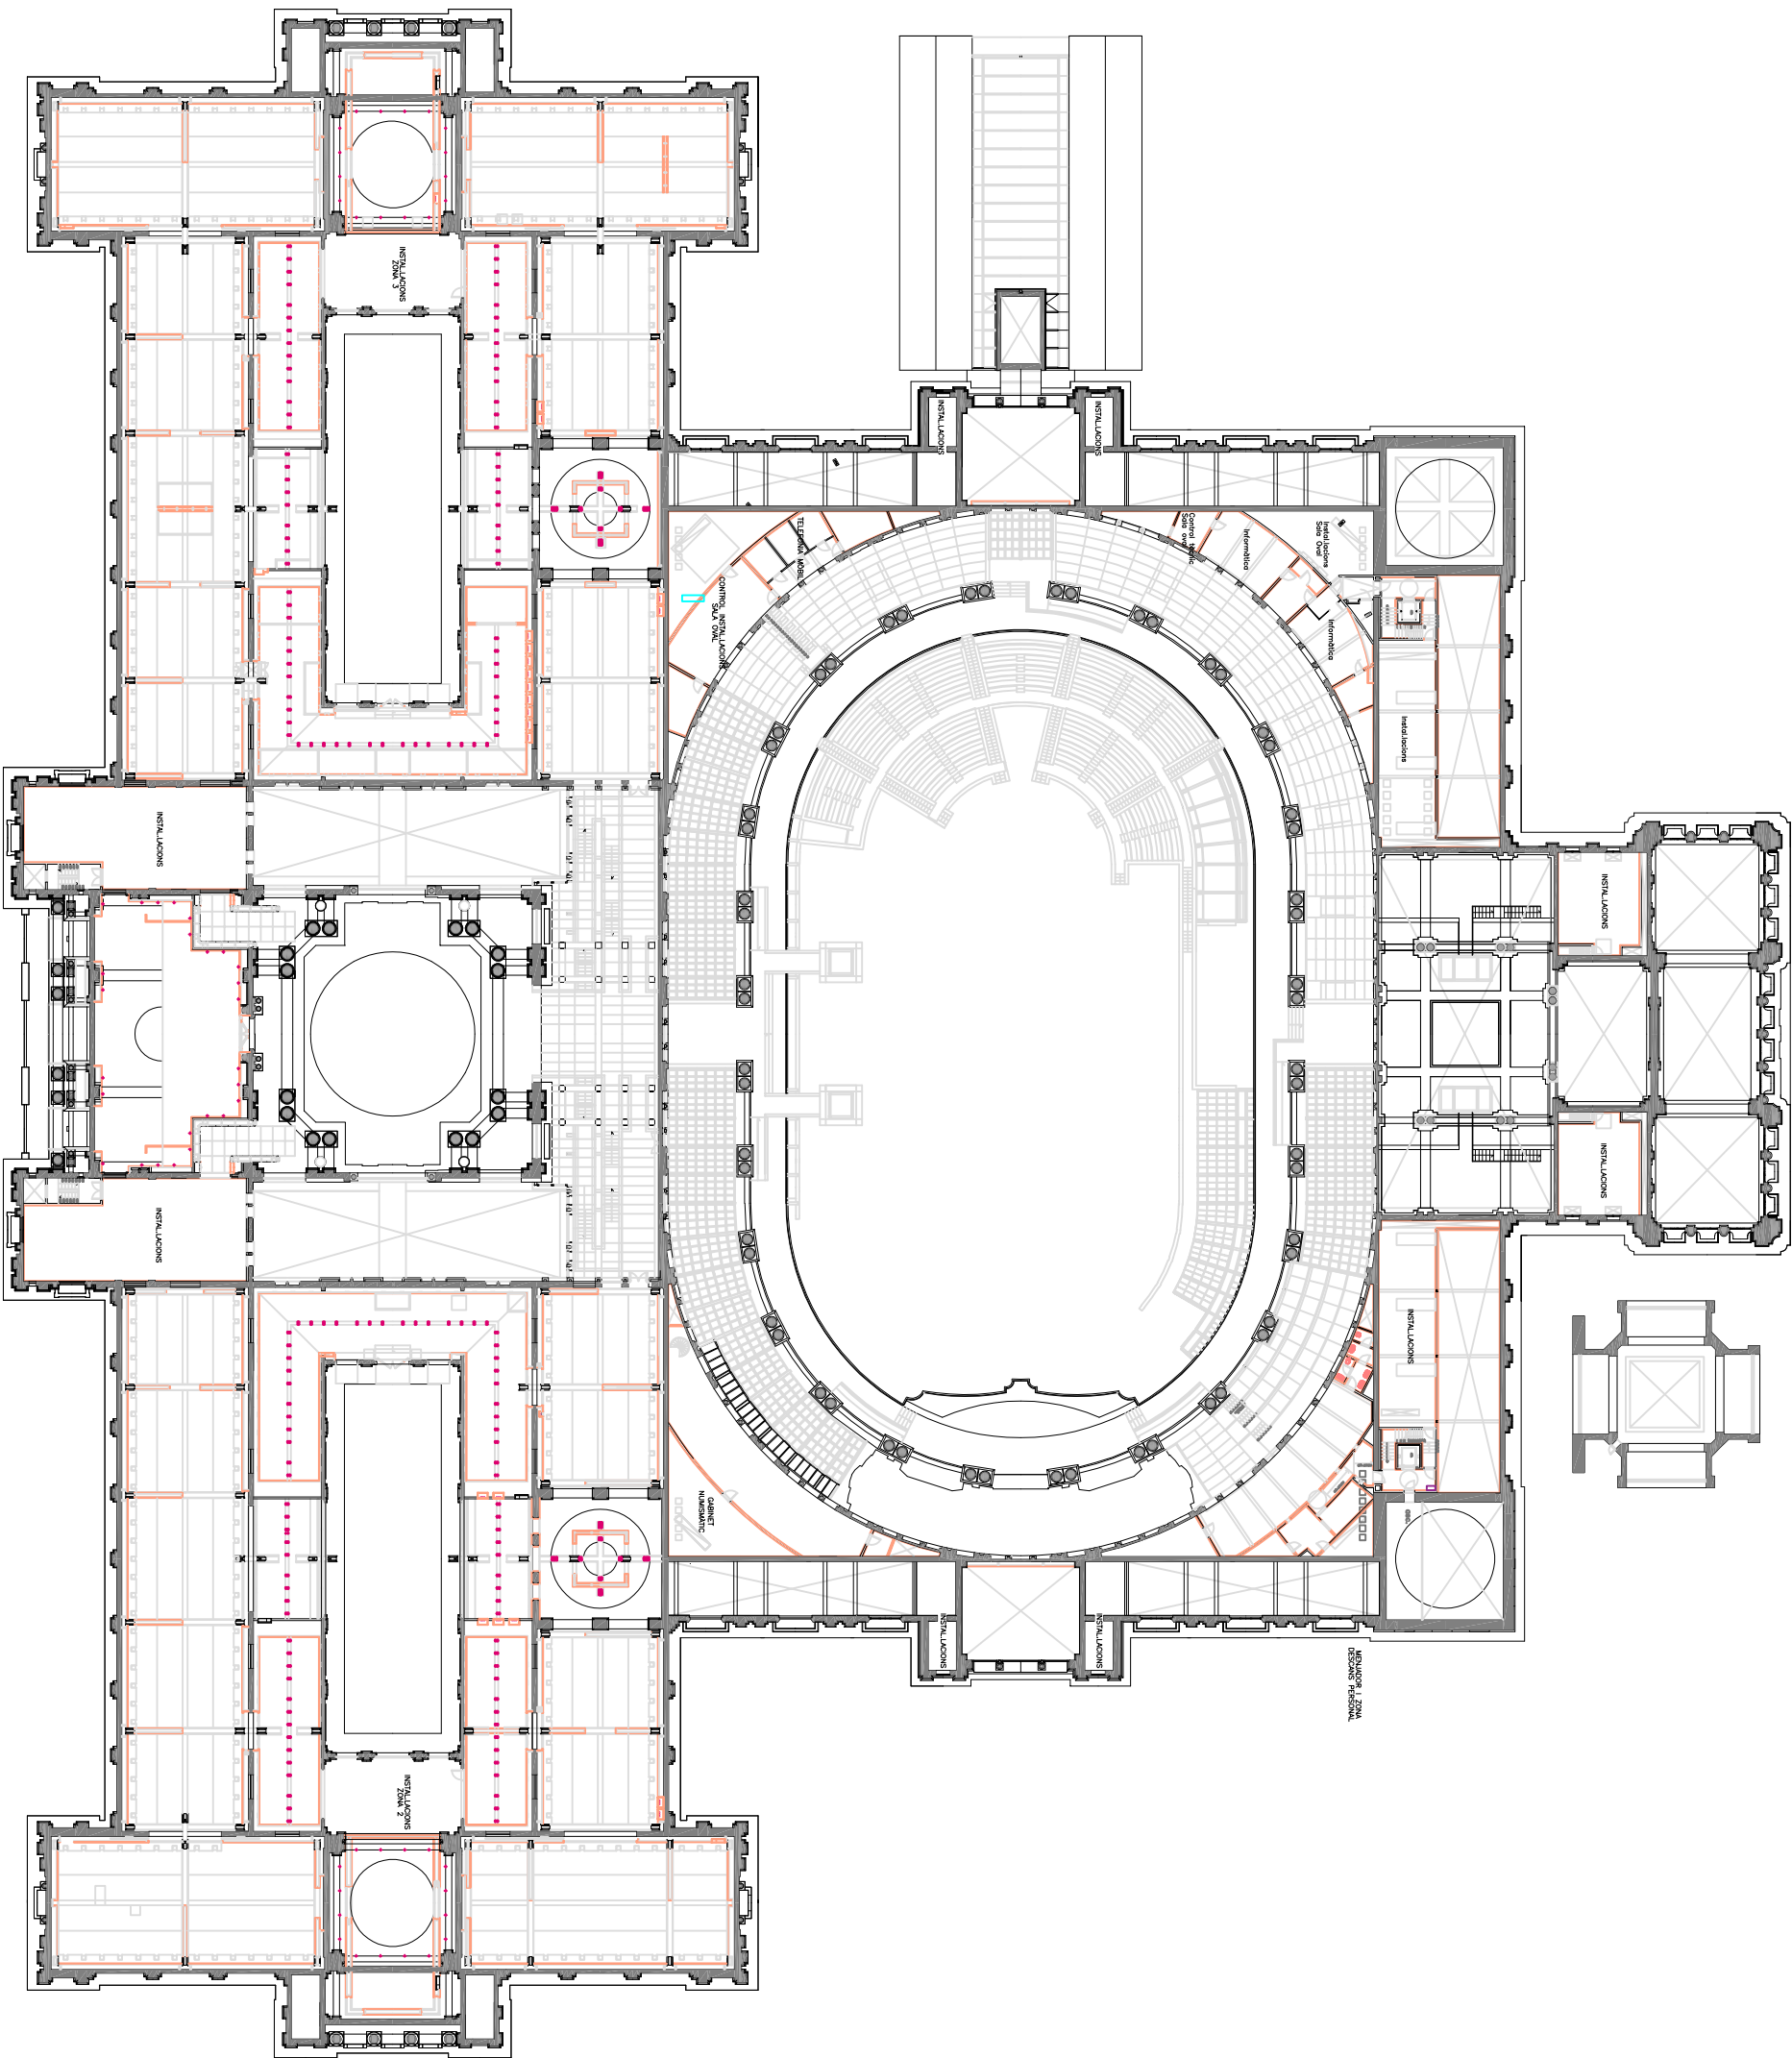


PLANTA SOTACOBERTIA

MUSEU NACIONAL D'ART DE CATALUNYA
PLANTA SOTACOBERTIA - escala 1:600
OCTUBRE 2014

REVISIÓ N°	DATA DE REVISIÓ	MOTIU DE L'EDICIÓ

ESTAT	REVISAT	VERIFICAT

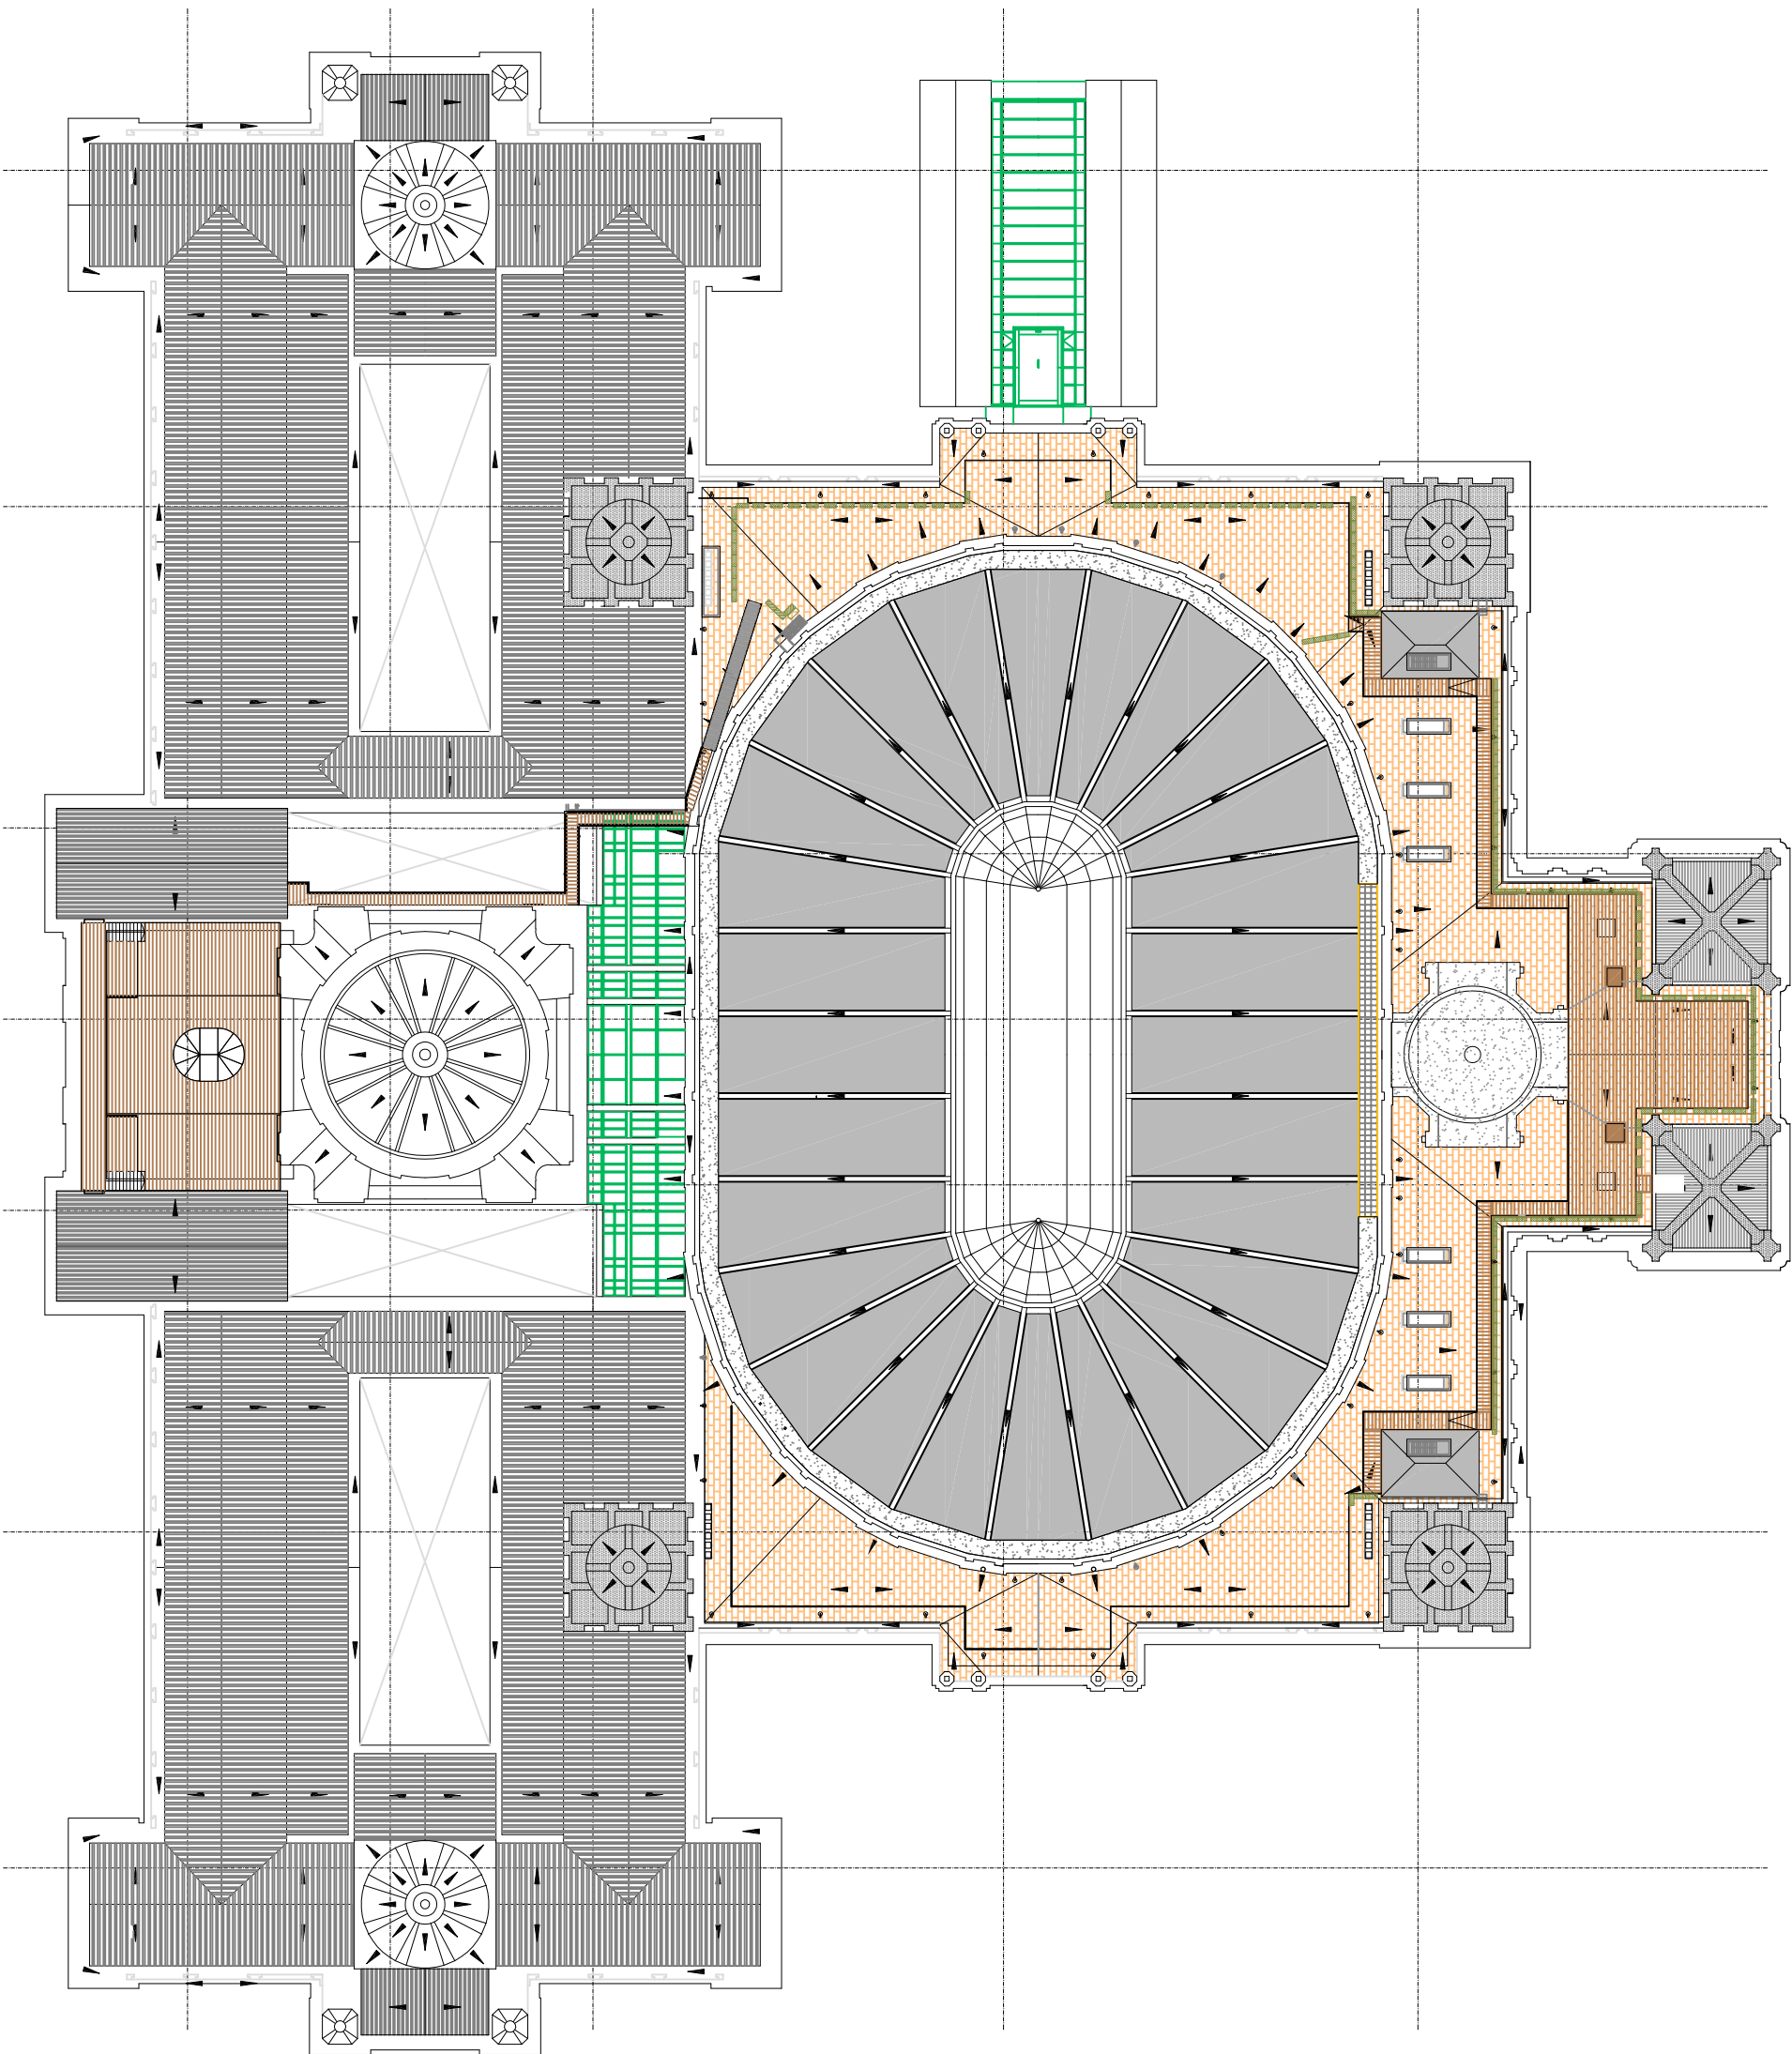

MUSEU NACIONAL D'ART DE CATALUNYA
PLANTA COBERTA - escala 1:600
DESEMBRE 2014

