


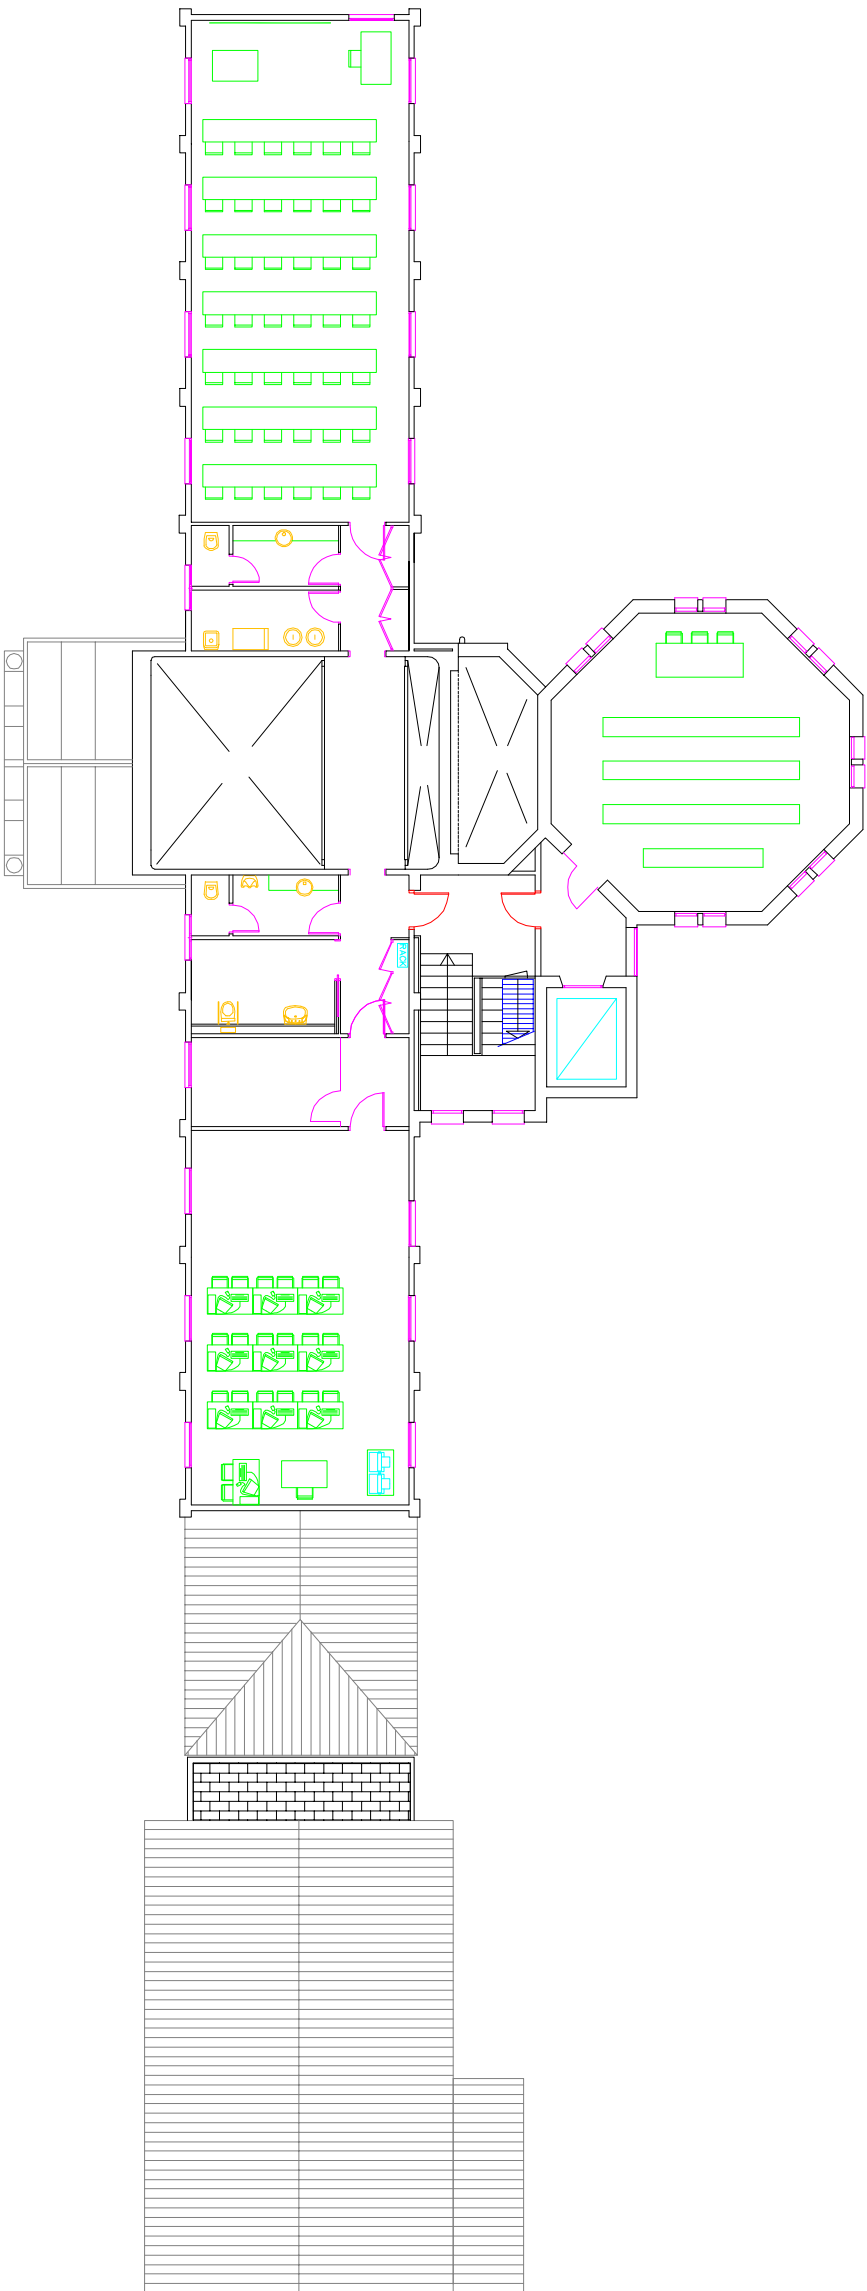

Parc Taulí Sabadell
Hospital Universitari

EDIFICI VICTÒRIA EUGÈNIA
PLANTA PRIMERA

DIBUIXAT

COMPROVAT

PLÀNOL NÚM.

ACTUALITZAT

ESCALA

1 / 200