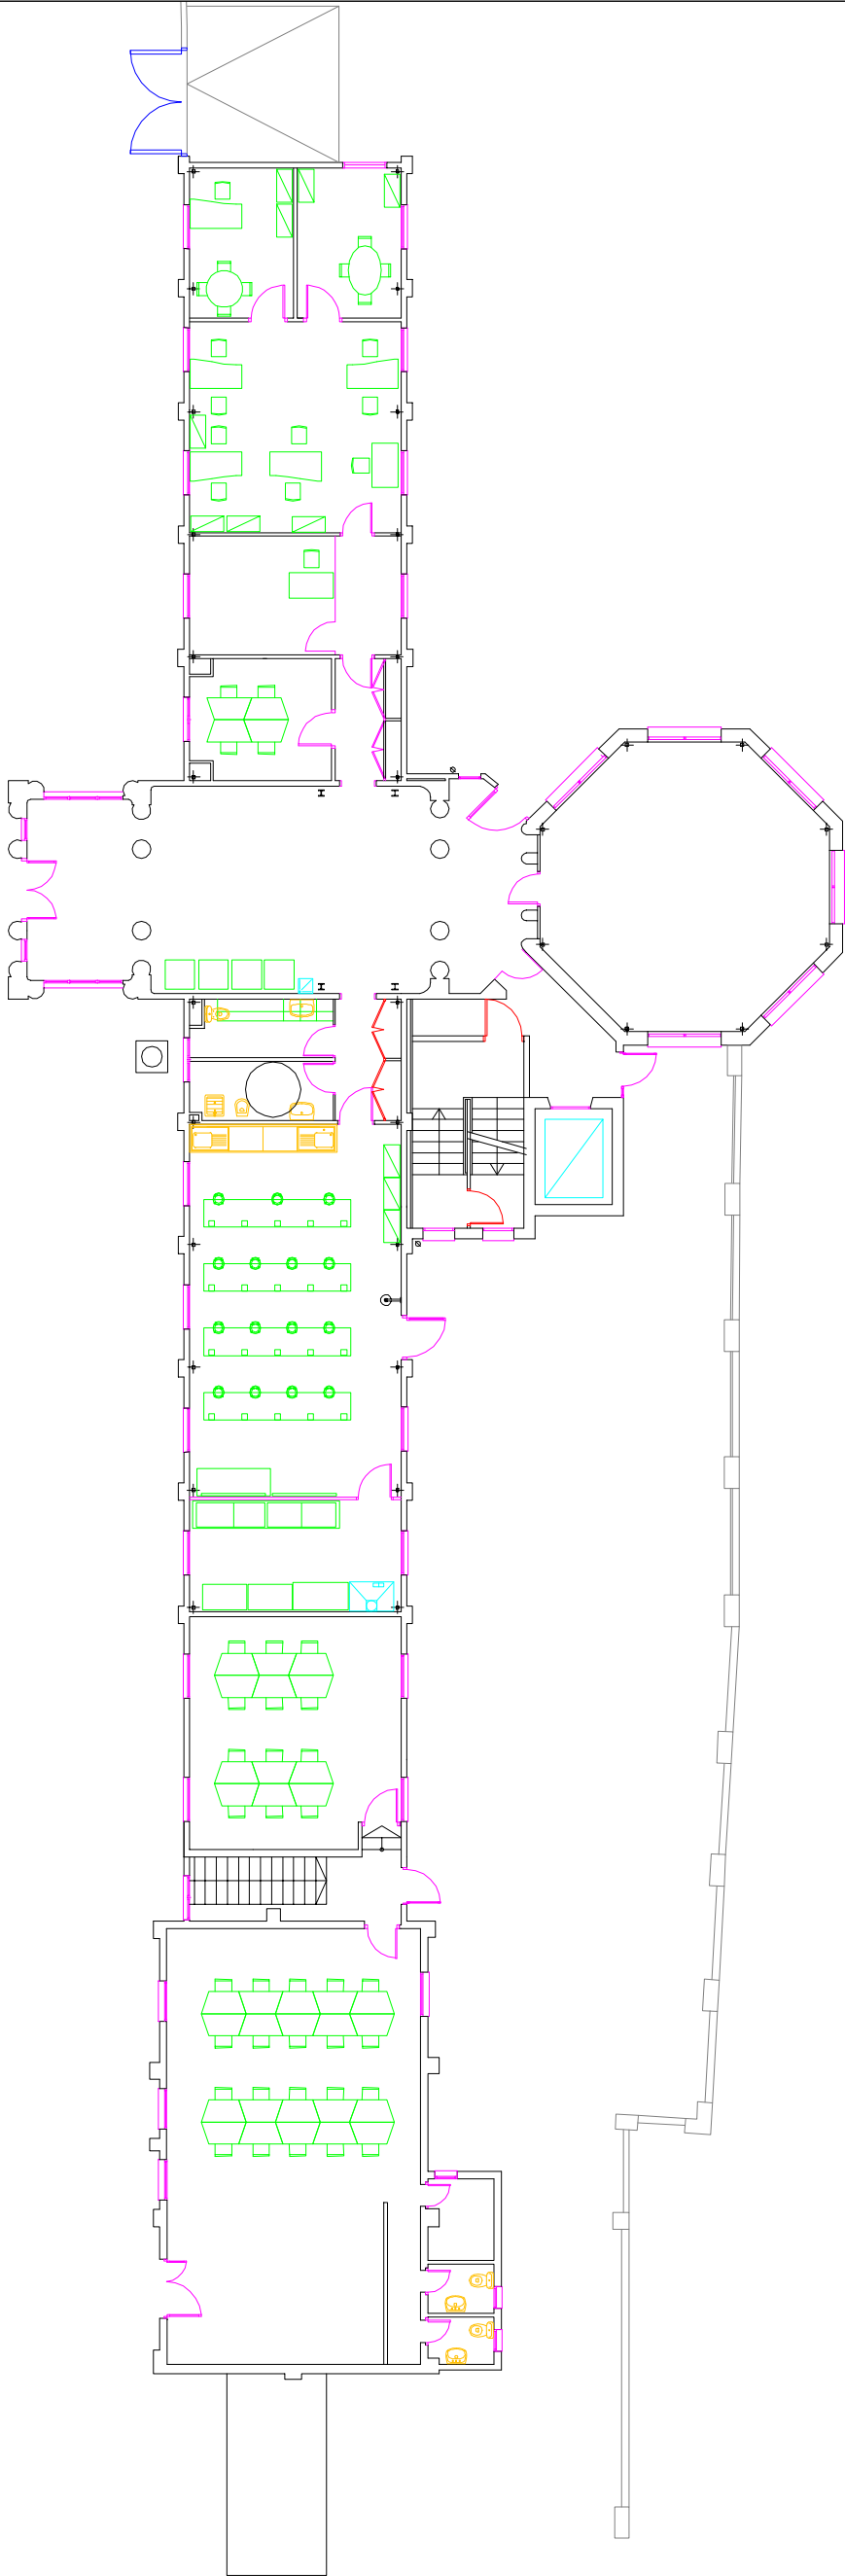


EDIFICI VICTÒRIA EUGÈNIA
PLANTA BAIXA

DIBUXXAT	COMPROVAT	ESCALA 1 / 200
PLÀNOL NÚM.	ACTUALITZAT	