

siac arquitectura

era esquerra 15 1r
08242 manresa
siac@siacarquitectura.com
t 938726119
f 938722210

PROJECTE BÀSIC I D'EXECUCIÓ

REFORMA PER CANVI
D'US A HABITATGE
DOTACIONAL D'UNA
EDIFICACIÓ ENTRE
MITGERES EXISTENT

PROMOTOR

AJUNTAMENT DE SANT SALVADOR
DE GUARDIOLA

SITUACIÓ

CARRER DE DALT, 36

LOCALITAT

08253 SANT SALVADOR DE GUARDIOLA
Bages - Barcelona

REFERÈNCIA

1442-22

DATA

OCTUBRE 2022

DOCUMENT RECALL SIGNATURA ELECTRÒNICA

Manresa 17 d'octubre de 2022

La present documentació:

Projecte per la reforma per canvi d'ús a habitatge dotacional d'una edificació entre mitgeres existent, situada al carrer de Dalt, 36, de Sant Salvador de Guardiola. 08253.

Ha esta elaborada per l'equip redactor, i amb aquest document deixem signats el projecte en la seva totalitat, amb les nostres signatures electròniques següents:

siac arquitectura

c. era esquerra 15 1r
08242 manresa
siac@siacarquitectura.com
t 938726119
f 938722219

SERVEIS INTERACTIUS D'ARQUITECTURA SLP

CIF B-62266473

arquitectes:

Jordi Capellas Farràs col·legiat 22293-3

**JORDI
CAPELLAS
FARRAS /
num:22293-3**

Firmado digitalmente por JORDI
CAPELLAS FARRAS / num:22293-3
Nombre de reconocimiento (DN): c=ES,
st=Barcelona, o=Col·legi d'Arquitectes de
Catalunya / COAC / 0015, ou=Col·legiat,
title=Arquitecte, sn=CAPELLAS FARRAS,
givenName=JORDI,
serialNumber=39320933H, cn=JORDI
CAPELLAS FARRAS / num:22293-3,
email=siacoms_1@coac.net
Fecha: 2022.10.27 19:05:10 +02'00'

Ramir Ferrer Galbany col·legiat 23682-9

**RAMIRO
FERRER
GALBANY /
num:23682-9**

Firmado digitalmente por RAMIRO
FERRER GALBANY / num:23682-9
Nombre de reconocimiento (DN): c=ES,
st=Barcelona, o=Col·legi d'Arquitectes
de Catalunya / COAC / 0015,
ou=Col·legiat, title=Arquitecte,
sn=FERRER GALBANY,
givenName=RAMIRO,
serialNumber=77104382X, cn=RAMIRO
FERRER GALBANY / num:23682-9,
email=siacoms_1@coac.net
Fecha: 2022.10.27 19:04:45 +02'00'

Promoguda per el promotor:

AJUNTAMENT DE SANT SALVADOR DE GUARDIOLA P0809700H

	Projecte Bàsic I D'Execució REFORMA PER CANVI D'US A HABITATGE DOTACIONAL D'UNA EDIFICACIÓ Emplaçament: De Dalt, 36 Municipi: Sant Salvador De Guardiola - 08253 Arquitectes: SERVEIS INTERACTIUS D'ARQUITECTURA S.L.P., FERRER I GALBANY, RAMIRO CAPELLAS I FARRAS, JORDI Clients: AJUNTAMENT DE SANT SALVADOR DE GUARDIOLA
 Col·legi d'Arquitectes de Catalunya	Hash: sRYa7SjhGwIYC50k0lhVDFEhrPM= Hash COAC: emC5tRW2Ce3+D3V9ZPUqEceTJo= Ref: COAC-2022801032-40293-01 Visat: 2022801032 Data: 27-10-2022

DOCUMENTACIÓ A PRESENTAR PROJECTE BÀSIC I D'EXECUCIÓ

MEMÒRIA DESCRIPTIVA

Dades Generals

Descripció Projecte

RESUM DE PRESSUPOST

MEMÒRIA CONSTRUCTIVA

Definició de Materials i Sistemes Constructius

SEGURETAT ESTRUCTURAL - MEMÒRIA DE CÀLCUL. DB-SE

Certificat de solidesa

COMPLIMENT CTE I ALTRES REGLAMENTS I DISPOSICIONS

DB-SU – SEGURETAT D'UTILITZACIÓ

DB-SI – SEGURETAT EN CAS D'INCENDI

DB-HE – ESTALVI ENERGÈTIC

JUSTIFICACIÓ PLAQUES SOLARS

INSTAL·LACIONS TÈRMiques - RITE

DB-HS – SALUBRITAT

DB-HR - SOROLL

HABITABILITAT

FITXA REGLAMENT DE BAIXA TENSIO

FITXA DE TELECOMUNICACIONS

RESIDUS

NORMATIVA D'APLICACIÓ

CRITERIS D'ÚS I MANTENIMENT

PLA DE CONTROL DE QUALITAT

PLEC DE CONDICIONS GENERALS

PLEC DE CONDICIONS TÈCNiques PARTICULARS

ESTAT D'AMIDAMENT

PLÀNOLS

MEMÒRIA DESCRIPTIVA

DADES GENERALS

IDENTIFICACIÓ I AGENTS DEL PROJECTE.

Projecte.

Projecte Bàsic i d'Execució per les obres de reforma per canvi d'ús a habitatge dotacional (nou habitatge), d'un edifici entre mitgeres existent, acollits a les condicions d'habitabilitat dels habitatges i cèdula d'habitabilitat, d'acord al Decret 141/2012, Annex 4, grup B, de 30 d'octubre (DOGC 1/11/2012).

Tipus de intervenció.

Obres de reforma i redistribució amb canvi d'ús per un nou habitatge, destinat allotjament dotacional, en plantes semisoterrani i baixa d'un edifici entre mitgeres existent.

Emplaçament.

Carrer de Dalt, 36. Referència Cadastral 7450106CG9175S0001JX
Sant Salvador de Guardiola. 08253.
Bages. Barcelona.

Promotor.

AJUNTAMENT DE SANT SALVADOR DE GUARDIOLA, NIF P0809700H
Representat per Jordi Monne Hernandez, DNI 39358020Y
Carrer de Dalt, 19.
08253. Sant Salvador de Guardiola. Bages. Barcelona

Redactors

siac arquitectura

c. era esquerra 15 1r
08242 manresa
siac@siacarquitectura.com
t 938726119
f 938722219

serveis interactius d'arquitectura SLP

CIF B-62266473

arquitectes:

Jordi Capellas Farràs col·legiat 22293-3

Ramir Ferrer Galbany col·legiat 23682-9

DESCRIPCIÓ DEL PROJECTE

DESCRIPCIÓ DE L'ESTAT ACTUAL - EDIFICI.

Es tracta d'un edifici entre mitgeres, actualment sense ús, que va ser rehabilitat íntegrament l'any 1979. Es troba situat al centre històric del poble. L'edifici dona front al carrer de Dalt, amb una amplada de 12 m., i disposa de la totalitat dels serveis urbanístics establerts per obtenir la condició de solar.

L'actual edificació disposa d'elements de dubtosa solidesa, que s'enderrocaran i es faran de nou, considerant que són perfectament compatibles amb els elements estructurals existents, sòlids, sense afectar ni empitjorar el seu comportament estructural, ni la seva solidesa, ni la seva estabilitat.

DADES URBANÍSTIQUES

Pla d'Ordenació Urbanística Municipal de Sant Salvador de Guardiola. Aprov. def. 30/04/2015

Classificació del Sòl: Sòl Urbà

Qualificació del Sòl: Sistema General. Sistema d'Equipament comunitaris. Clau E4: Culturals, socials i

religió; centres culturals, centres cívics, espais polivalents públics, biblioteques i arxius, ludoteques, mediateques, teatres, auditoris, museus, centres assistencials, centres de inserció social, casal, residència per a la gent gran, centre de dia, centres per a la practica de la religió.

L'Habitatge Dotacional Públic és un equipament destinat a satisfer els requeriments temporals d'algun col·lectiu de persones amb necessitats d'assistència o emancipació, sempre justificat des de les polítiques socials del municipi.

L'edificació s'ajustarà a les necessitats funcionals de l'equipament. Quan l'equipament comparteix amb edificacions d'un altre zona urbanística, en aquest cas Clau 1a, nucli antic, les condicions de l'edificació s'hauran de adaptar a les establertes en la zona, mantenint-se coma màxim una edificabilitat de 1.00m²st/m²sl.

JUSTIFICACIÓ URBANÍSTICA DE LA PROPOSTA

1.- D'acord a les normes del POUM sobre actuacions en edificacions existents, s poden realitzar obres de reforma i ampliació per un canvi d'ús, per tal d'adequar les necessitats funcionals de l'equipament a l'edificació.

2.- El nou habitatge, allotjament dotacional temporal, s'adequa a la organització funcional i estructural de l'edifici existent, cal refer un volum annex per la seva poca qualitat constructiva, ampliant parcialment l'edificació existent. Hi ha una petita intervenció estructural de la part del cobert, en l'edificació principal no hi h intervenir en cap element estructural ni realitzar cap modificació dels elements comuns ja existents. Disposem de dos accessos per dos carrer diferents, el de cota inferior ens permet complir amb els criteris d'accessibilitat. L'obertura de finestres per al compliment de les normatives referents a il·luminació i ventilació, així com la substitució de les fusteries existents, es realitzaran amb total respecte a la composició formal de la façana, així com als materials actuals. Disposem de connexió a la xarxa elèctrica, de fontaneria, telecomunicacions i gas, des dels armaris de comptadors existents en els locals. La ventilació obligatòria de banys i cuines es realitzarà per xemeneis a la coberta, sense alterar en cap cas les façanes principals.

PROGRAMA

Es proposa la reforma per canvi d'ús de l'edifici, per crear un habitatge dotacional en planta semisoterrani i planta baixa. El programa és el corresponent a l'ús residencial en edifici unifamiliar i es desenvolupa de la següent forma:

Planta baixa

En aquesta planta es desenvolupa una única estança com espai únic, amb sala d'estar, menjador, cuina i cambra higiènica o bany, la qual permet la seva compartimentació d'una habitació de 8m², sense que la sala ni l'habitació perdin els seus requisits obligatoris. També hi ha l'arrencada d'una escala per accedir a la planta semisoterrani. Disposa d'una terrassa i accés a carrer directe.

Planta semisoterrada

En aquesta planta es desenvolupa amb un distribuïdor que dona accés a dos habitacions i un estudi i un bany. Disposa d'accés a carrer directe.

ALTRES USOS PREVISTOS

No es preveuen altres usos en aquestes entitats.

RELACIÓ AMB L'ENTORN

Es tracta d'un edifici que s'integra en el planejament vigent.

COMPLIMENT DEL CTE

Descripció de les prestacions de l'edifici per requisits i en relació amb les exigències bàsiques del CTE. S'estableixen aquests requisits amb la finalitat de garantir la seguretat de les persones, el benestar de la

societat i la protecció del medi ambient.

Requisits bàsics relatius a la funcionalitat

1.- Utilització de la forma que la configuració i les dimensions dels espais i la dotació de les instal·lacions facilitin la realització de les funcions previstes en l'edifici. En el projecte de reforma s'ha intentat reduir al mínim els recorreguts de circulació no útils. Pel que fa a les dimensions de les dependències es compleix el Decret d'Habitabilitat en vigor.

2.- Accés al serveis de telecomunicació, audiovisuals i d'informació. D'acord a lo establert a la normativa específica, s'ha projectat la reforma de forma que es garanteixin els serveis de telecomunicacions així com de telefonia i audiovisuals.

Requisits bàsics relatius a la seguretat

1.- La seguretat estructural per tal de no produir danys que tinguin el seu origen o afectin a la fonamentació, els suports, les bigues, els sostres, els murs de carrega o altres elements estructurals i que comprometin la resistència mecànica i l'estabilitat de l'edifici. Els aspectes bàsics que s'han tingut en compte a l'hora d'adoptar el sistema estructural són principalment la resistència mecànica, estabilitat, seguretat, durabilitat, economia, facilitat constructiva i possibilitats de mercat.

2.- Seguretat en cas d'incendi perquè les persones desallotgin l'edifici en condicions segures, es pugui limitar l'extensió del incendi dins el propi edifici i dels seus contigus i permeti l'actuació dels equips d'extinció. Les condicions urbanístiques permeten un fàcil accés per part dels bombers a l'edifici, amb un espai exterior pròxim a l'edifici que compleix les condicions suficients per la intervenció dels equips d'extinció. Tots els elements estructurals són resistents al foc durant el temps superior al sector d'incendi de major resistència. No es col·locarà cap tipus de material que per la seva baixa resistència al foc, combustibilitat, o toxicitat pugui perjudicar la seguretat de l'edifici i/o dels seus ocupants.

3.- Seguretat d'utilització per tal de que no suposi un risc d'accident per a les persones. La configuració dels espais, dels elements fix o mòbils que s'instal·lin es projectaran per ser utilitzats dins dels fins previstos sense que suposi risc d'accidents per als usuaris.

Requisits bàsics relatius a l'habitabilitat.

1.- L'edifici reuneix les condicions d'estabilitat, habitabilitat, salubritat, estalvi energètic i funcionalitat exigits per aquest ús. L'edificació projectada disposa de mitjans que impedeixen la presència d'aigua o humitats inadequada procedent de la pluja, del terreny o de condensacions, i disposa de mitjans per impedir la seva penetració o si s'escau, permetre la seva evacuació sense producció de danys. L'edifici disposa d'espais i mitjans per extreure els residus ordinaris generats, d'acord amb els sistema públic de recollida. L'edifici disposa de mitjans per ventilar adequadament cada entitat, de forma que s'aporti un cabal suficient d'aire exterior la renovació de l'aire i es garanteixi l'extracció de l'aire viciat pels contaminants. Es disposa dels mitjans adequats per dotar a l'equipament higiènic previst d'aigua per al consum de forma sostenible, aportant cabals suficients per al seu funcionament, incorporant mitjans que permetin el control i l'estalvi d'aigua. Es disposa de mitjans adequats per extreure les aigües residuals generades de forma independent de les aigües de la pluja.

2.- En quan a la protecció davant el soroll, tots els elements constructius verticals, sostres, particions interiors, parets separadores i tancaments de façana, compten amb l'aïllament acústic requerit per als usos previstos en les dependències que delimiten.

Requisits bàsics relatius a l'estalvi d'energia.

1.- L'edifici projectat disposa d'una envoltant adequada a la limitació de la demanda energètica necessària per arribar al benestar tèrmic en funció del clima del municipi, de l'ús previst i del règim d'estiu i hivern. Les característiques d'inèrcia i aïllament tèrmi, permeabilitat de l'aire i exposició a la

radiació, permeten la reducció del risc de l'aparició d'humitats de condensació superficials i intersticials que pugin perjudicar l'estabilitat i les característiques de l'envolvent. Es preveu una especial cura en el tractament dels ponts tèrmics per limitar així les pèrdues o guanys de calor i evitar problemes higrotèrmics dels mateixos. L'edificació projectada disposa d'instal·lacions d'il·luminació i ventilació adequades a les necessitats del seu ús. La demanda d'aigua calenta sanitària es cobrirà amb la incorporació de calderes de màxima eficiència de gas natural, i en un futur, es preveu cobrir parcialment la demanda mitjançant la incorporació d'un sistema de captació, emmagatzematge i utilització d'energia solar de baixa temperatura, adequada a la radiació solar global del seu emplaçament i a les necessitats de demanda d'aigua calenta sanitària de l'edifici.

NIVELL D'HABITABILITAT

Dependències	S	C	H5/8	H8/12	H>12	B	SC	Altres	Sup. Útil	Oc. Máx
Habitatge	--	--	1	1	--	2	1	2	62,84m ²	2

	SUP. CONST.	SUP. UTIL	BALCO	TERRASSA
PLANTA BAIXA	50,70m ²	28,65m ²	--	9,57m ²
PLANTA SEMISOTERRANI	59,85m ²	34,20m ²	--	--
SUP. TOTAL HABITATGE	110,55m²	62,85m²		9,57m²

Superfície total d'intervenció per a la creació del nou habitatge: 110.55m².

CARACTERÍSTIQUES FACULTATIVES GENERALS ECONÒMIQUES I LEGALS.

En la realització de les obres, s'entendrà en tot moment les normes constructives tradicionals de la localitat, i els materials a emprar seran els d'ús corrent en la mateixa. En tot cas es complimentaran les instruccions que en qualsevol moment estimi oportú establir el tècnic Director de les Obres per al bon desenvolupament de les mateixes, les quals es duran a terme de conformitat amb la descripció dels plànols adjunts.

Les característiques Facultatives Generals i Econòmiques a les que deurà sotmetre's el present projecte, s'ajustaran a tot allò estipulat en el Plec de Condicions de l'edificació.

PRESSUPOST.

El pressupost d'execució material és orientatiu, s'estima que ascendirà a la quantitat de **74.597,64.-€** (SETANTA QUATRE MIL CINC CENTS NORANTA-SET EUROS I SEIXANTA-QUATRE CÈNTIMS D'EURO).

Aquest pressupost és aproximat, pel que l'arquitecte no es fa responsable de la seva correspondència amb el preu real de contractació de l'obra.

Manresa, Setembre 2022.

	Projecte Bàsic i D'Execució REFORMA PER CANVI D'US A HABITATGE DOTACIONAL D'UNA EDIFICACIÓ Emplaçament: De Dalt, 36 Municipi: Sant Salvador De Guardiola - 08253 Arquitectes: SÈRVEIS INTERACTIUS D'ARQUITECTURA S.L.P., FERRER I GALBANY, RAMIRO CAPELLAS I FARRAS, JORDI
	Clients: AJUNTAMENT DE SANT SALVADOR DE GUARDIOLA
 Col·legi d'Arquitectes de Catalunya	Hash: sRYa7SjhGwIYC50k0lhVDFEhrPM= Hash COAC: emC5tfrW2Ce3+D3V9ZPUqEceTJo= Ref: COAC-2022801032-40293-01

Visat: 2022801032

Data: 27-10-2022

RESUM DEL PRESSUPOST

	%	EUROS
1 ENDERROCS	3,86	2.878,44
2 FONAMENTS	4,87	3.631,28
3 ESTRUCTURES	11,14	8.313,03
4 COBERTES	2,75	2.048,31
5 TANCAMENTS I DIVISÒRIES	7,94	5.923,31
6 REVESTIMENTS	10,96	8.173,44
7 PAVIMENTS	7,59	5.663,20
8 FUSTERIA INTERIOR	2,64	1.966,21
9 FUSTERIA EXTERIOR	10,18	7.591,22
10 MANYERIA	1,15	856,80
11 INSTAL·LACIO Ó EVACUACIÓ	1,12	838,80
12 INSTAL·LACIÓ VENTILACIONS	0,14	101,10
13 INSTAL·LACIO FONTANERIA	0,60	445,92
14 APARELLS SANITARIS	0,88	657,86
15 CUINA	8,16	6.088,84
16 INSTAL·LACIO ELECTRICA	4,23	3.154,74
17 CALEFACCIO/CLIMATITZACIÓ	14,17	10.572,71
18 AJUDES INDUSTRIALS	3,61	2.692,41
19 CONTROL DE QUALITAT	1,07	800,02
20 SEGURETAT I SALUT	2,95	2.200,00

PRESSUPOST D'EXECUCIÓ MATERIAL EDIFICI	74.597,64
13% Despeses Generals	9.697,69
6% Benefici Industrial	4.475,86
Despesa General + Benefici Industrial	88.771,19
21% I.V.A.	18.641,95
TOTAL PRESSUPOST GENERAL	107.413,14

Manresa , octubre de 2022

	Projecte Bàsic i D'Execució REFORMA PER CANVI D'US A HABITATGE DOTACIONAL D'UNA EDIFICACIÓ Emplaçament: De Dalt, 36 Municipi: Sant Salvador De Guardiola - 08253 Arquitectes: SERVEIS INTERACTIUS D'ARQUITECTURA S.L.P., FERRER I GALBANY, RAMIRO CAPELLAS I FARRAS, JORDI Clients: AJUNTAMENT DE SANT SALVADOR DE GUARDIOLA
 Col·legi d'Arquitectes de Catalunya	Hash: sRYa7SjhGwIYC50k0lhVDFEhrPM= Hash COAC: emC5tFRW2Ce3+D3V9ZPUqEceTJo= Ref: COAC-2022801032-40293-01 Visat: 2022801032 Data: 27-10-2022

MEMÒRIA CONSTRUCTIVA

DEFINICIÓ DELS MATERIALS I SISTEMES CONSTRUCTIUS

ENDERROCS

Rebaix de solera de formigo, enderroc de cobert, sanejament de murs de pedra, arrencada d'envans ceràmics, portes de fusta, elements d'instal·lacions, etc. Transport de residus a dipòsit autoritzat de residus.

OBRA NOVA

FONAMENTACIÓ

Realització de la fonamentació per part posterior de l'edificació. Fonaments de sabata correguda al mateix nivell dels existents de formigó armat amb armadura AEH 500S de límit elàstic 500N/mm² i formigó HA-25N/mm²/b/20/IIb, encofrada.

ESTRUCTURA

Realització d'estructura de parets de carrega i forjats de semibiguetes de formigó amb revoltos ceràmics per una part de la planta semisoterrani, terrassa de planta baixa i volum per serveis en planta baixa.

Paret de maó perforat estructural de 14cms de gruix, per a revestir, col·locat amb morter mixt 1:1:7.

Cèrcols perimetrals de formigó armat amb armadura AEH 500S de límit elàstic 500N/mm² i formigó HA-25N/mm²/b/20/IIb, encofrada

Sostre unidireccional amb bigueta simple semi resistent pretensada, amb revoltó ceràmic de 25+4cms, intereix de 70cms. Pilars i jàsseres de cantell i/o planes amb formigó HA-25N/mm² de consistència tova i grandària màxima del granulat 12mm., abocat amb cubilot, i muntatge i desmuntatge d'encofrat, amb tauler de fusta sobre entramat desmuntable. Acer B500S amb barres corrugades per a armadures i 148L/m².

COBERTA

Construcció de coberta en volum de serveis de planta baixa amb biguetes autorresistent de formigó armat pretnsat, encadellat ceràmic i cobertura de teula àrab.

Coberta plana invertida. Formació de pendents amb formigó HA-20 cel·lular abocada amb remolinat. Acabat amb paviment de rajoles de gres per exteriors i capa de protecció per a membranes Col·locació de buneres amb reixa de protecció de secció circular D 125m.

TANCAMENTS I DIVISÒRIES

Tancament exterior de paret de gero de 14 cm. i trasdossat de plaques de guix amb aïllament. Formació d'envans de plaques de guix laminat amb aïllament interior.

Caixons per instal·lacions d'envà foradat de 4cms de maó foradat de 4x12x25cms, per revestir.

IMPERMEABILITZACIONS I AÏLLAMENT

Aïllament tancaments amb plaques de poliestirè expandit de densitat 30Kg/m³, autoextingibles de 100mm de gruix. Aïllament coberta amb poliestirè extruït densitat 30Kg/m³ i gruix de 150mm. Impermeabilització de terrassa amb tela de butíl

REVESTIMENTS

Arrebossat reglejat en paraments verticals exteriors, amb morter de calç mixt 1:1:7, remolinat. Arrebossat reglejat amb morter de calç mixt 1:1:7, i acabat remolinat en paraments verticals interiors. Arrebossat reglejat amb morter de ciment. Cel ras de plaques de guix laminat i estructura de perfilaria metàl·lica oculta. Enguixat a bona vista en paraments verticals i horitzontals interiors, inclosa la formació de cantells vius i racons de parets i sostres. Enrajolats amb rajola ceràmica de gres porcel·lànic i rajola esmaltada serigrafiada, paraments verticals de banys i cuina. Neteja de paraments de pedra i rejuntat de juntes per anar vistes. Col·locació escopidors de pedra natural. Taulell de cuina de fusta amb tractament antihumitat. Pintat de baranes d'acer, a l'esmalt sintètic, amb dues capes d'imprimació antioxidant i dues d'acabat. Pintat de parets i sostres amb pintura plàstica dues capes.

PAVIMENTS

Solera de formigó HA-20 de 15cm de gruix. Recrescut de morter autonivellant. Paviments i sòcol de gres porcellànic col·locat amb morter adhesiu. Paviment exterior de gres rústic antilliscant col·locat amb morter de ciment amb juntes vistes.

TANCAMENTS I DIVISÒRIES PRACTICABLES

Finestres i balconeres d'alumini lacat amb trencament de pont tèrmic i persianes d'alumini lacat amb aïllament tèrmic, amb bastiments, i tapajunts. Portes interiors d'aglomerat de fusta lacades color blanc, amb bastiments. Ferramenta de penjar i elements de tancament.

ENVIDRIAMENTS

Vidre aïllant en obertures exteriors de l'habitatge, formada per llunes incolores amb càmera d'aire de 6-12-4+4mm.

INSTAL·LACIONS D'EVACUACIÓ

Desguàs i sifó d'aparells sanitaris amb tub de PVC de D. 32,40,50mm. Xemeneies de ventilació amb tub de PVC D.110mm. Conducció circular d'alumini flexible de D 120 i 160mm. muntat superficialment. Conducció de xapa d'acer de 250mm.

Formació d'arquetes registre per evacuació aigües netes i aigües brutes

APARELLS SANITARIS

Aparells sanitaris de porcellana, color blanc, complets, amb aixetes auto mescladores per a aigua calenta i freda, accessoris cromats i suports metàl·lics, tapa i cadeneta. Desguàs recte i sifó de botella pels aparells sanitaris.

COMUNICACIONS

Instal·lació T.V. Instal·lació telefònica. Instal·lació Vídeo-Porter.

INSTAL·LACIÓ CALEFACCIÓ

Instal·lació de conjunt de Bomba de calor aerotèrmica per climatització amb fancoils interiors i per la producció de l'aigua calenta sanitària, amb dipòsit acumulador.

INSTAL·LACIÓ ELÈCTRICA

Instal·lació elèctrica segons REBT RS842/2002, amb grau d'Electrificació bàsica en habitatge amb 7 circuits independents. Caixa general de protecció de políester reforçat i centralització de comptadors. Interruptors diferencials de 40 A i sensibilitat 30 mA. Interruptors general automàtic de 40A, interruptors automàtics per cada circuit, de potències variables entre 10A i 25A. Endolls, interruptors, commutadors, polsadors, plaques i marcs i avisador acústic. Conductor de coure de secció mínima entre 1.5 i 6mm². Conductor un de coure no protegit de secció 25mm² format anella perimetral col·locat en el fons de les rases de fonamentació i connectat a l'estructura metàl·lica de l'edifici

INSTAL·LACIÓ D'AIGUA

Instal·lació d'aigua calenta i freda a base de tub de coure, de D. 13/15, 16/18, 20/22, 26/28, 33/35 i 40/42 d'alimentació. Aixetes de pas de ferro per l'aigua calenta i freda a cada dependència.

ARMARIS DE CUINA

Armaris de cuina d'aglomerat folrat interior i exteriorment estratificat, amb calaixos i tiradors, mobles baixos i alts, etc. i campana extractora.

CONDICIONS TÈCNIQUES

El criteri de l'amidament, així com l'acceptació del treball executat, regirà el criteri que estableix l'ITEC, en el seu text de Condicions Tècniques de 2.412 partides d'obra d'edificació.

	Projecte Bàsic I D'Execució REFORMA PER CANVI D'US A HABITATGE DOTACIONAL D'UNA EDIFICACIÓ Emplaçament: De Dalt, 36 Municipi: Sant Salvador De Guardiola - 08253 Arquitectes: SÈRVEIS INTERACTIUS D'ARQUITECTURA S.L.P., FERRER I GALBANY, RAMIRO CAPELLAS I FARRAS, JORDI Clients: AJUNTAMENT DE SANT SALVADOR DE GUARDIOLA
 Col·legi d'Arquitectes de Catalunya Hash: sRYa7SjhGwIYC50k0lhVDFEhrPM= Hash COAC: emC5tFRW2Ce3+D3V9ZPUqEceTJo= Ref: COAC-2022801032-40293-01	Visat: 2022801032 Data: 27-10-2022



Col·legi d'Arquitectes de Catalunya

08002 BARCELONA

Plaça Nova, 5
Tel. 93 301 50 00
Fax 93 412 07 88

08034 BARCELONA

Av. de la Diagonal, 662-664
Edifici Banca Catalana
Tel. 93 280 15 01
Fax 93 280 25 52

08500 VIC

Plaça del Bisbe Oliva, 2
Tel. 93 889 26 91
Fax 93 889 28 16

08240 MANRESA

Carrer de l'Arquitecte Oms, 5
"Torre Lluvià"
Tel. 93 875 18 00
Fax 93 875 17 50

08222 TERRASSA

Vapor Universitari de Terrassa
Carrer de Colom, 114
Tel. 93 731 34 11
Fax 93 731 61 34

08970 ST. JOAN DESPÍ

Plaça Catalunya s/n
Edifici Can Negre
Tel. 93 477 29 72
93 477 35 48
Fax 93 373 49 77

08360 CANET DE MAR

Carrer de Riera Gavarra, 2
Tel. 93 794 08 21
93 794 17 01
Fax 93 795 41 92

17004 GIRONA

Plaça de la Catedral, 8
"Pla Almoina"
Tel. 972 41 27 27
Fax 972 21 41 51

17800 OLOT

Plaça de Clarà, 12, 1r
Tel. 972 27 27 00
Fax 972 27 30 08

17600 FIGUERES

Carrer Peralada, 8 - 2n B
Tel. 972 50 50 33
Fax 972 67 87 26

25007 LLEIDA

Carrer del Canyeret, 2
Tel. 973 23 40 51
Fax 973 23 07 35

25700 LA SEU D'URGELL

Passeig de Joan Brudieu, 20
Tel. 973 35 36 00
Fax 973 35 36 03

43003 TARRAGONA

Carrer de Sant Llorenç, 20-22
Tel. 977 24 93 67
Fax 977 24 83 83

43203 REUS

Carrer de Camí de Valls, 81-87
"Centre Internacional de Negocis"
Tel. 977 30 04 31
Fax 977 30 07 72

43500 TORTOSA

Ramon Berenguer IV, 26 - pral.
Tel. 977 44 19 72
Fax 977 44 14 04

Visat núm.:

Referència interna de l'arquitecte: 1196-18

Segell del Visat col·legial

	Projecte Bàsic i D'Execució REFORMA PER CANVI D'ÚS A HABITATGE DOTACIONAL D'UNA EDIFICACIÓ Emplaçament: De Dalt, 36 Municipi: Sant Salvador De Guardiola - 08253 Arquitectes: SERVEIS INTERACTIUS D'ARQUITECTURA S.L.P., FERRER I GALBANY, RAMIRO CAPELLAS I FARRAS, JORDI
 Col·legi d'Arquitectes de Catalunya	Hash: sRYa7SjhGwIYC50k0lhVDFEhrPM= Hash COAC: emC5tRw2Ce3+D3V9ZPUqEceTJo= Ref: COAC-2022801032-40293-01
Cients: AJUNTAMENT DE SANT SALVADOR DE GUARDIOLA	
Visat: 2022801032	
Data: 27-10-2022	

L'ELS ARQUITECTE/S

núm. Col·legiat:

JORDI CAPELLAS FARRAS

22263 / 3

RAMIRO FERRER GALBANY

23682 / 9

CERTIFICA / CERTIFIQUEN:

A petició de L'AJUNTAMENT DE SANT SALVADOR DE GUARDIOLA amb NIF P0809700H com a PROPIETARI de l'edifici de planta baixa i planta semisoterrada, ubicada al Carrer de Dalt, 36 de Sant Salvador de Guardiola 08253, per tal de reealitzar una reforma interior amb canvi d'ús per a allotjament dotacional de nova creació. Que reconeguda l'espai de la planta baixa i semisoterrani d'un edifici preexistent, sense un ús específic i sense cap intervenció durant 15 anys i particularment, estructura, tancament de les façanes i xarxa de clavegueram connectat a la xarxa pública, no s'observen lesions o degradacions aparents que pressuposin un comportament deficient de l'estructura, segons allò que normalment es requereix a la seva tipologia. Per la qual cosa, llevat de vici ocult o causa sobrevinguda, es pot afirmar que reuneix les condicions de solidesa i seguretat suficients per realitzar les obres que es plantegen en el projecte.

Aquest certificat el subscriu/en el/s facultatiu/s sotasignant/s segons el seu lleial coneixement.

MANRESA , a 28 de setembre de 2022

L'Els arquitecte/s.

MEMÒRIA DE CàLCUL ESTRUCTURAL CTE-DB-SE

ÍNDEX DE DOCUMENTACIÓ

ANTECEDENTS

- 1.- OBJECTE
- 2.- DESCRIPCIÓ
- 3.- NORMATIVA
- 4.- AMBIENT
- 5.- ESTUDI GEOTÈCNIC

CARACTERÍSTIQUES

- 6.- MATERIALS I COEFICIENTS
- 7.- ACCIONS
- 8.- GEOMETRIA

BASES DE CàLCUL

- 9.- PROCÉS
- 10- DIMENSIONAT

MEMÒRIA ESTRUCTURAL

ANTECEDENTS

OBJECTE

L'objecte del present estudi és el càlcul i dimensionat de la part de fonaments i de sostre, com element estructural que s'ha d'executar, per a dur a terme la reforma de l'edifici existent, per a canvi d'ús per un habitatge dotacional de nova creació en un plurifamiliar aïllat existent.

DESCRIPCIÓ DE L'ESTRUCTURA

Fonaments amb sabata correguda de formigó armat HA-25

Jàsseres i cercols perimetrals de formigó armat HA-25 i armadures B500S

Sostre unidireccional amb bigueta simple i bigueta semi resistents de formigó armat pretensat de 16cm i revoltó ceràmic prefabricat i capa de compressió de 4cm

NORMATIVA

Les Normes que s'han aplicat en el disseny, dimensionat i càlcul de l'estructura són les vigents en el moment de la realització del present estudi:

"INSTRUCCIÓN DE HORMIGÓN ESTRUCTURAL EHE-08"

DB SE Seguridad estructural

DB SE-AE Acciones en la Edificación

DB SE-C Cimiento

DB SI Seguridad en caso de Incendio

DB SE-A Acero

DB SE-F Fabrica

DB SE-M Madera

DEFINICIÓ DEL TIPUS D'AMBIENT

D'acord amb l'article 8.2.1 de la EHE-08 es defineixen unes classes generals d'exposició i unes classes específiques d'exposició.

Fonaments

Classe general d'exposició: elements soterrats

Classe específica d'exposició: no

Tipificació d'ambient: II a + Qc

Elements estructurals

Classe general d'exposició: interiors sense condensacions

Classe específica d'exposició: no

Tipificació d'ambient: II a

RECOBRIMENTS

D'acord amb la Instrucció EHE-08 en l'article 37.2.4.1 es defineixen les especificacions envers als recobriments de les armadures passives o armadures actives preteses.

El **recobriment mínim** d'una armadura passiva es aquell que haurà de complir-se en qualsevol punt de la mateixa i respon a la distància entre la superfície exterior de l'armadura (inclòs estreps) i la superfície del formigó més propera. D'acord amb la taula 37.2.4.1.a tenim:

Recobriments mínims (mm) per a les classes generals d'exposició I i II

Classe d'exposició	Tipus de ciment	Resistència característica del formigó [N/mm ²]	Vida útil del projecte (t _g), (anys)	
			50	100
I	Qualsevol	$f_{ck} \geq 25$	15	25
II a	CEM I	$25 \leq f_{ck} < 40$	15	25
		$f_{ck} \geq 40$	10	20
	Altres tipus de ciment o en el cas d'ús d'addicions al formigó	$25 \leq f_{ck} < 40$	20	30
		$f_{ck} \geq 40$	15	25
II b	CEM I	$25 \leq f_{ck} < 40$	20	30
		$f_{ck} \geq 40$	15	25
	Altres tipus de ciment o en el cas d'ús d'addicions al formigó	$25 \leq f_{ck} < 40$	25	35
		$f_{ck} \geq 40$	20	30

El **recobriment nominal** té la finalitat de garantir els valors mínims de la taula 37.2.4.1.a, i així, es prescriurà en el projecte un valor nominal de recobriment r_{nom} definit com $r_{nom} = r_{min} + \Delta_r$, que amb un control d'execució de nivell **normal** respondrà als valors de la taula 37.2.4.1.a **més $A_r = 10\text{mm}$** .

Els recobriments mínims i nominals que s'estableixen d'acord amb una classe d'exposició **IIa**, tipus de ciment **CEM II**, resistència característica del formigó (N/mm²) $25 \leq f_{ck} < 40$ i una vida útil de projecte (t_g) de 50 anys, són els següents:

Mínims / Nominals

Fonaments	superior sabates/riostres	: 70mm / 80mm
	lateral sabates/riostres	: 70mm / 80mm
	inferior sabates/riostres	: 20mm / 30mm
Pilars	superior	: 40mm / 40mm
	Lateral	: 40mm / 40mm
	Inferior	: 40mm / 40mm

Els recobriments nominals es garantiran amb separadors que seran peces a utilitzar específicament per a aquesta finalitat. Independentment de que siguin provisionals o definitius, hauran de ser de formigó, morter, plàstic rígid o material similar. No s'admet la utilització de fusta així com el de qualsevol material residual de construcció, encara que sigui de maó o formigó. Els separadors es col·locaran d'acord amb el que s'especifica a l'article i taula 69.8.2 de la Instrucció EHE-08.

ESTUDI GEOTÈCNIC

Al no realitzar treballs de fonamentació no es necessari l'estudi geotècnic.

CARACTERÍSTIQUES

MATERIALS I COEFICIENTS

Els diferents materials utilitzats a l'elaboració de l'estructura són:

SOSTRES:

Biguetes semi resistents pretensades de formigó armat T-2 (16cm)

Cèrcols i capa de compressió HA-25/B/12/IIa 25N/mm²

Malla electrosoldada B500T de 20x20cm i diàmetre de 6mm

Acer: B500 S (En tots els elements armats)

CONTROLS DE QUALITAT

Els nivells del CONTROL DE QUALITAT pels elements utilitzats a l'elaboració de l'estructura són:

Materials:

Formigó ESTADÍSTIC

Acer ESTADÍSTIC

Execució de l'obra: NORMAL

COEFICIENTS ADOPTATS:

Els coeficients adoptats en el càlcul de l'estructura són:

1,35 Majoració càrregues permanents (pes propi / càrregues mortes)

1,5 Majoració càrregues d'accions variables

1,5 Minoració del formigó

1,15 Minoració de l'acer

ACCIONS

GRAVITATÒRIES

SOSTRE COBERTA BIGUETA SIMPLE.

Pes propi 3.00 KN/m²

Sobrecàrrega d'ús 2.00 KN/m²

Paviment i aïllament	1.20 KN/m ²
Sobrecàrrega envans	1.20 KN/m ²

TÈRMiques I REOLÒGiques

No es contemplen accions tèrmiques i reològiques, atenent a la tipologia, dimensions i situació de l'edifici.

BASES DE CàLCUL

PROCÉS GENERAL

S'utilitza el procés de càlcul en trencament o mètode dels estats límits, segons la EHE-08, i que consisteix bàsicament en determinar en primer lloc els efectes produïts per les accions aplicades a l'estructura (o part d'ella) valorant tot seguit la capacitat de resposta de l'estructura corresponent a l'estat límit estudiat. Sempre que el valor dels efectes produïts pels primers siguin inferiors als produïts pels segons, el comportament de l'estructura respecte aquest estat límit és correcte.

La determinació dels esforços produïts per les accions s'ha realitzat mitjançant d'hipòtesis de càrrega total.

Els diferents càlculs, tant pel que fa a l'obtenció d'esforços, com pel dimensionat, comprovació i armat dels elements estructurals, s'ha realitzat per ordinador mitjançant programa de càlcul.

DIMENSIONAT

El programa realitza el dimensionat i l'armat dels diferents elements de l'estructura elaborada a l'obra i la fonamentació d'acord amb les instruccions de la "Instrucción de Hormigón Estructural EHE-08".

Manresa, octubre 2022

Els arquitectes

Jordi Capellas i Ramir Ferrer

	Projecte Bàsic I D'Execució REFORMA PER CANVI D'US A HABITATGE DOTACIONAL D'UNA EDIFICACIÓ Emplaçament: De Dalt, 36 Municipi: Sant Salvador De Guardiola - 08253 Arquitectes: SÈRVEIS INTERACTIUS D'ARQUITECTURA S.L.P., FERRER I GALBANY, RAMIRO CAPELLAS I FARRAS, JORDI Clients: AJUNTAMENT DE SANT SALVADOR DE GUARDIOLA
 Col·legi d'Arquitectes de Catalunya	Hash: sRYa7SjhGwIYC50k0lhVDFEhrPM= Hash COAC: emC5tfRW2Ce3+D3V9ZPUqEceTJo= Ref: COAC-2022801032-40293-01 Visat: 2022801032 Data: 27-10-2022

CTE RD 314/2006 i posteriors modificacions (inclou RD 732/2019)
© Col·legi d' Arquitectes de Catalunya 2020. Aquest document és per a ús exclusiu dels arquitectes col·legiats autoritzats pel COAC. Qualsevol reproducció, transformació, difusió, comunicació o utilització no autoritzada expressament, serà objecte de les accions legals escalents, d' acord amb la legislació sobre propietat intel·lectual

Ref. del projecte: 1442-22 AJUNTAMENT DE SANT SALVADOR DE GUARDIOLA

AMBIT D'APLICACIÓ

Nova construcció		Ampliació ⁽¹⁾		Reforma ⁽²⁾	✓	Rehabilitació		Canvi d'ús ⁽³⁾	✓
CONJUNT EDIFICI	1	ENVOLVENT (pell de l'edifici)							✓
	2	EDIFICI	2.1	Circulació exterior vinculada exclusivament a l'accés a l'edifici					✓
			2.2	INTERIOR DE L'HABITATGE (Annex A "Terminologia" del DB SUA s'especifica que és ús restringit)					✓
	3	INSTAL·LACIÓ DE PROTECCIÓ AL LLAMP → Veure fitxa específica SUA-8							
	4	USOS associats a l'habitatge:	Petits Recintes → aparcament i trasters → Veure document annex						
			APARCAMENT exclusiu unifamiliar → NO és d'aplicació el DB SUA-7 (Risc causat per vehicles en moviment)						
PISCINA exclusiva unifamiliar → NO és d'aplicació el DB SUA-6 (Risc d'ofegament)									

1	ENVOLVENT (pell de l'edifici)				Contemplat en projecte	
BARRERES DE PROTECCIÓ, Característiques	SUA1	▶ ALTURA de les barreres (h), segons desnivell (ΔH) a protegir:	- ΔH ≤ 0,55m → No cal barrera de protecció		✓	
			- 0,55m < ΔH ≤ 6m → h ≥ 0,90m		✓	
			- ΔH > 6m → h ≥ 1,10m		✓	
		▶ CONFIGURACIÓ	No són escalables ⁽⁴⁾ i es limita la mida de les obertures al pas d'una esfera de Ø < 0,10m ⁽⁵⁾		✓	
		▶ RESISTENCIA de les barreres de protecció	* Resistiran una força horitzontal q _k ≥ 0,8 kN/m ⁽⁶⁾		✓	
* Cobertes accessibles només per a conservació → força horitzontal q _k ≥ 0,8 kN/m ⁽⁶⁾			✓			
* Cobertes transitables accessibles només privadament → força horitzontal q _k ≥ 1,6 kN/m ⁽⁶⁾						
SUPERFÍCIES DE VIDRE EXTERIOR	SUA1	▶ NETEJA En vidres transparents, a una alçada > 6m sobre rasant, cal garantir-la mitjançant:	* Vidres practicables o fàcilment desmuntables, o bé			
			* Es permet la neteja des de l'interior en les següents condicions: - es garanteix l'accessibilitat de les superfícies de vidre ⁽⁷⁾ - vidres reversibles: dispositiu de bloqueig amb posició invertida			
	SUA2	▶ PROTECCIÓ A IMPACTES Identificar les àrees de risc d'impacte -a les portes i paraments fixes ⁽⁸⁾ - i protegir-les, mitjançant:	* Disposició de barreres de protecció que n'impedeixin l'impacte, o bé			
			* Resistir, sense trencar, un nivell d'impacte -x (y) z- ⁽⁹⁾ en funció del desnivell (ΔH) existent entre els dos costats de la superfície de vidre:			
			ΔH < 0,55m → classe "1,2 ó 3 (B ó C) qualsevol " ⁽⁹⁾ 0,55m ≤ ΔH ≤ 12m → classe "qualsevol (B ó C) 1 ó 2 " ⁽⁹⁾ ΔH > 12m → classe "qualsevol (B ó C) 1" ⁽⁹⁾		✓ ✓ ✓	
ELEMENTS PRACTICABLES	SUA2	▶ PROTECCIÓ A IMPACTES I ENGANXADES	* Portes de vianants automàtiques: - tindran marcatge CE - compliran les condicions de seguretat d'utilització que es fixin en la seva reglamentació específica			
			* Portes corredisses d'accionament manual → es garanteix distància ≥ 0,20m a qualsevol element fix			
			* Elements d'obertura i tancament automàtic → disposaran de dispositius adequats al tipus d'accionament, compliran amb les especificacions tècniques pròpies i tindran marcatge CE			

2. EDIFICI	2.1. Circulació EXTERIOR vinculada a l'accés a l'habitatge (entorn immediat)					Contemplat en projecte
CONDICIONS GENERALS	SUA1	► DESNIVELLS	* ≤ 0,55m	→ No cal barrera de protecció		✓
			* > 0,55m	→ PROTECCIÓ dels desnivells col·locant una barrera de protecció, o bé		✓
				→ La disposició constructiva fa molt improbable la caiguda		
	SUA1	► BARRERES DE PROTECCIÓ dels desnivells	* Altura i configuració de les barreres de protecció → es garanteixen els mateixos valors definits a l'apartat de l'envolvent			✓
			* Resistència:	- Circulació de persones: força horitzontal q _k ≥ 0,8 kN/m		✓
				- Circulació de persones i vehicles: força horitzontal q _k ≥ 1,6 kN/m		✓
	SUA2	► CONFIGURACIÓ DELS ESPAIS DE CIRCULACIÓ: protecció a impactes	* Elements fixes que sobresurtin de les façanes: altura de col·locació ≥ 2,10m			✓
			* Altura lliure de pas → ≥ 2,10m; portes → ≥ 2,00m			✓
			* Protecció dels elements volats d'altura < 2m limitant-ne l'accés a ells			✓
	SUA2	► ELEMENTS PRACTICABLES: protecció a impactes i enganxades	* Portes corredisses d'accionament manual, portes de vianants automàtiques i elements d'obertura i tancament automàtic → es garanteixen els mateixos paràmetres definits a l'apartat de l'envolvent			
SUA4	► IL·LUMINACIÓ	Enllumenat normal en zones de circulació vinculades a l'accés→ il·luminància, E ≥ 20 lux (valors mesurats a nivell de terra i factor d'uniformitat mig ≥ 40%)			✓	
CONDICIONS PARTICULARS • ESCALES	SUA1	Es garantiran els mateixos paràmetres que a les escales de l'interior de l'habitatge				✓
	SUA4	► IL·LUMINACIÓ	* Enllumenat normal en escales vinculades a l'accés→ il·luminància, E ≥ 20 lux (valors mesurats a nivell de terra i factor d'uniformitat mig ≥ 40%)			✓
	• RAMPES					No hi ha especificacions

CTE Paràmetres del DB Seguretat d'Utilització i Accessibilitat		RESIDENCIAL HABITATGE unifamiliar sense elements comunitaris		SUA	2/2
2. EDIFICI	2.2. Interior de l'HABITATGE (ús restringit)				Contemplat en projecte
DESNIVELLS interiors (Balcons i finestres ja contemplats a l'envolvent)	SUA1	* ≤ 0,55m	→ no cal barrera de protecció		✓
		* > 0,55m	→ PROTECCIÓ dels desnivells col·locant una barrera de protecció, o bé		✓
			→ La disposició constructiva fa molt improbable la caiguda		
BARRERES DE PROTECCIÓ	SUA1	▶ ALTURA de les barreres (h) en funció del desnivell (ΔH) a protegir:	* 0,55m < ΔH ≤ 6m → h ≥ 0,90m		✓
			* ΔH > 6m → h ≥ 1,10m		✓
			* ΔH > 6m i ull d'escala d'amplada < 0,40m → h ≥ 0,90m		✓
		▶ CONFIGURACIÓ	* no són escalables ⁽⁴⁾ i es limita la mida de les obertures al pas d'una esfera de Ø < 0,10m ⁽⁵⁾		✓
		▶ RESISTENCIA de les barreres de protecció → Resistiran una força horitzontal q _k ≥ 0,8 kN/m ⁽⁶⁾			✓
CONDICIONS GENERALS	SUA2	▶ IMPACTES	* Altura lliure de pas: ≥ 2,10m; portes ≥ 2,00m		✓
			* Protecció dels elements volats d'altura < 2m		✓
	SUA2	▶ SUPERFÍCIES DE VIDRE: protecció a impactes Identificar les àrees de risc d'impacte -a les portes i paraments fixes ⁽⁸⁾ - i protegir-les, mitjançant:	* Disposició de barreres de protecció que n'impedeixin l'impacte, o bé		
			* Resistir, sense trencar, un nivell d'impacte -x (y) z- ⁽⁹⁾ en funció del desnivell (ΔH) existent entre els dos costats de la superfície de vidre:	ΔH < 0,55m → classe "1,2 ó 3 (B ó C) qualsevol " ⁽⁹⁾	
				0,55m ≤ ΔH ≤ 12m → classe "qualsevol (B ó C) 1 ó 2 " ⁽⁹⁾	
	SUA2	▶ ENGANXADES	* Portes corredisses d'accionament manual → es garanteix distància ≥ 0,20m a qualsevol element fix		
		* Elements d'obertura i tancament automàtic → disposaran de dispositius adequats al tipus d'accionament, compliran amb les especificacions tècniques pròpies i tindran marcatge CE			
CONDICIONS PARTICULARS • ESCALES	SUA1	▶ Amplada dels trams:	≥ 0,80m (D. 141/2012 "Condicions d'Habitabilitat" fixa una amplada ≥ 0,90m)		✓
		▶ Graons:	- frontal ≤ 0,20m - estesa ≥ 0,22m - s'admeten graons sense frontal ⁽¹⁰⁾		✓
		▶ Replans:	→ s'admeten partits amb graons a 45°		✓
		▶ Barreres de protecció:	→ els costats oberts disposaran de baranes → configuració segons definició anterior		✓
		▶ Escales de traçat corbat:	* graons → el costat més estret ≥ 0,05m → el costat més ample ≤ 0,44m		✓
			* mesura de l'estesa: → trams amplada <1m a l'eix → trams amplada ≥ 1m a 0,50m del costat més estret		✓
		• RAMPES	No hi ha especificacions per a l'ús restringit		
BANYS I CAMBRES HIGIÈNIQUES	SUA2	▶ Dutxes i banyeres → la superfície vidrada de les seves portes i tancaments seran elements laminats o trempats que aguantin sense trencar un impacte nivell 3 ⁽¹¹⁾			✓
	SUA3	▶ Si tenen dispositiu de bloqueig des de l'interior disposaran d'un sistema de desbloqueig des de l'exterior			✓
DIPÒSITS, POUS	SUA6	▶ Estan equipats amb un sistema de protecció amb suficient rigidesa i resistència ▶ Disposen d'un sistema de tancament utilitzable, només, per "personal autoritzat"			
LOCALS DE RISC	Trasters, etc. → Veure l'apartat d'usos associats a l'habitatge				

- (1) En ampliacions d'edificis existent, aquest DB només s'aplicarà a les parts ampliades
- (2) En obres de reforma en les quals es manté l'ús, aquest DB només s'aplicarà als elements modificats per la reforma, sempre que això n'augmenti la seguretat segons DB SUA
- (3) Quan un canvi d'ús afecti només a part d'un edifici, aquest DB només s'aplicarà a la part afectada pel canvi d'ús
- (4) Baranes no escalables: En l'altura compresa entre 30 i 50cm sobre el nivell del terra o sobre la línia d'inclinació de l'escala no existiran punts de recolzament, inclosos sortints sensiblement horitzontals amb més de 5cm de sortint. En l'altura compresa entre 50 i 80cm sobre el nivell del terra no existiran elements sortints que tinguin una superfície sensiblement horitzontal amb més de 15cm de fondària
- (5) S'exceptuen les obertures triangulars que formen el frontal i l'estesa dels graons amb el límit inferior de les baranes, sempre que aquest estigui a ≤ 0,05m de la línia d'inclinació de l'escala
- (6) Força horitzontal, q_k, aplicada a 1,20m o sobre l'extrem superior de l'element, si aquest és d'alçada inferior
- (7) Neteja de vidres des de l'interior: tota la superfície exterior d'envidrament estarà compresa en un radi de 0,85m des d'algun punt dels costats de la zona practicable situat a una alçada ≤ 1,30m
- (8) Àrees de risc d'impacte: Portes: àrea compresa entre el nivell de terra, alçada 1,50m i amplada la de la porta més 0,30m per cada costat; Paraments fixes: àrea compresa entre el nivell de terra i alçada 0,90m
- (9) Nivell d'impacte segons norma d'assaig UNE-EN 12600:2003 "Vidrio para la edificación. Ensayo pendular. Método de ensayo al impacto y clasificación para vidrio plano", en la que es fixen 3 paràmetres diferents per classificar els vidres: α (β) Φ - que el DB SUA anomena x (y) z.
→ β ("y" segons DB SUA) indica el tipus de ruptura (A, B ó C), que la mateixa norma UNE classifica: p.ex. la ruptura tipus B és la típica del vidre laminat, tipus C del vidre trempat, etc.
→ α i Φ ("x" i "z" segons DB SUA) indiquen la classe més alta d'alçada de caiguda (1, 2 ó 3) a la qual el producte no trenca o ho fa en les condicions fixades per l'assaig. Les condicions d'assaig que s'especifiquen per a Φ ("z" segons DB SUA) són més restrictives que per a α ("x" segons DB SUA)
- (10) Graons sense frontal (ús restringit): La projecció de l'estesa es superposarà, com a mínim, 25mm. La mesura de l'estesa no inclourà la projecció vertical de l'estesa del graó superior
- (11) Classe 3, segons la norma UNE-EN 12600:2003

CTE RD 314/2006 i posteriors modificacions (inclou RD 732/2019)
© Col·legi d' Arquitectes de Catalunya 2020. Aquest document és per a ús exclusiu dels arquitectes col·legiats autoritzats pel COAC. Qualsevol reproducció, transformació, difusió, comunicació o utilització no autoritzada expressament, serà objecte de les accions legals esmentades, d' acord amb la legislació sobre propietat intel·lectual

Ref. del projecte 1442-22. SANT SALVADOR DE GUARDIOLA

ÀMBIT D'APLICACIÓ (art. 2 de la LOE, art. 2 de la Part I del CTE, Introducció del DB SI)

Nova construcció	Ampliació	Rehabilitació	Reforma	✓	Canvi d'ús	✓
Reforma	- Es manté l'ús:	→ S'aplica als elements afectats per la reforma sempre que allò suposi una més gran adequació a les condicions del DB SI.				
	- En qualsevol cas:	→ Les obres de reforma no podran reduir les condicions de seguretat preexistents , quan aquestes siguin menys estrictes que les del DB SI.				✓
Canvi d'ús	- Afecta a una part de l'edifici:	→ El DB SI s' aplica únicament a aquesta part , així com als elements d'evacuació que la serveixin				
	- Una part d'un edifici d'habitatges destinada a qualsevol altre ús es transforma en habitatge:	→ El DB SI s'aplica únicament a aquesta part , però no caldrà aplicar-ho als elements d'evacuació de l'edifici.				✓
Edificis protegits	- Si les obres són incompatibles amb el grau de protecció de l'edifici:		→ Es poden aplicar solucions alternatives que permetin el major grau d'adequació possible des del punt de vista tècnic i econòmic. En la documentació final d'obra es faran constar les limitacions d'ús, si n'hi ha.			
Solucions adoptades en el projecte	- Compleixen els paràmetres i procediments del CTE DB SI					✓
	- Es proposen solucions diferents a les establertes en el DB SI, justificant la seva necessitat i adequació. <i>* (S'indica si s'hi ha solució diferent en la casella corresponent i es justificarà a part).</i>					

PARÀMETRES DE SEGURETAT EN CAS D'INCENDI

SI 1 Propagació interior

SECTORS D'INCENDI	CONDICIONS DE COMPARTIMENTACIÓ				
	segons l'ús i superfície construïda del sector, S				
	SECTORS D'INCENDI		CONDICIONS		
	Ús Residencial Habitatge ⁽¹⁾	- Compartimentat en sectors: $S \leq 2.500 \text{ m}^2$ ⁽²⁾ - Separació entre habitatges $\geq EI 60$.			✓
	Aparcament integrat en un edifici amb altres usos, de superfície construïda $S > 100 \text{ m}^2$ ⁽²⁾	- Sector d'incendi diferenciat: sense límit de superfície - Comunicació amb altres usos: vestíbul d'independència. - Veure fitxa SI- Aparcament			
Escales i ascensors que comuniquen sectors d'incendi diferents o bé zones de risc especial d'incendi amb la resta de l'edifici:	- Es compartimenten amb elements constructius de resistència al foc no inferior a la dels sectors o locals de risc que comuniquen.				
	- Comunicació de l'aparcament amb l'ascensor: - porta d'ascensor E 30 i també - vestíbul d'independència amb una porta EI₂ 30-C5				
⁽¹⁾ S'hi poden integrar els establiments o zones d'ús administratiu, docent o residencial públic que tinguin una superfície construïda $\leq 500 \text{ m}^2$.					
⁽²⁾ No té consideració de sector d'incendi l'aparcament d'habitatge unifamiliar ni qualsevol altre de superfície construïda $S \leq 100 \text{ m}^2$					
RESISTÈNCIA AL FOC, EI t					
(E: Integritat; I: aïllament; t: temps exigít en minuts; C: tancament automàtic)					
ELEMENTS compartimentadors de sectors d'incendi	ÚS DEL SECTOR	RESISTÈNCIA AL FOC			
		segons l'ús i l'altura d'evacuació de l'edifici, h _a (ascendent); h _d (descendent)			
		Plantes sota rasant		Plantes sobre rasant	
		h _a $\geq 1,50 \text{ m}$		h _d $\leq 15 \text{ m}$	
PARETS I SOSTRES	Residencial Habitatge	EI 120	✓	EI 60	✓
	Aparcament $S > 100 \text{ m}^2$	EI 120		EI 120	
PORTES DE PAS	a) Comunicació directa	→ EI ₂ t/2 - C5, sent t el temps exigít a la paret			
	b) Amb vestíbul d'independència	→ 2 x EI ₂ t/4 - C5, sent t el temps exigít a la paret			

CTE DB SI 1.1

CTE DB SI 1.1

LOCALS I ZONES DE RISC ESPECIAL	CLASSIFICACIÓ		segons superfície construïda, S i volum construït, V			
	ÚS PREVIST		CLASSIFICACIÓ			
			RISC BAIX		RISC MIG	
	Aparcament d'habitatge unifamiliar		En qualsevol cas		-	
	Magatzem de residus (escombraries)		5 < S ≤ 15 m²		15 < S ≤ 30 m²	
	Trasters		50 < S ≤ 100 m²		100 < S ≤ 500 m²	
	Magatzems d'elements combustibles (mobiliari, neteja, etc.), tallers de manteniment, etc.		100 < V ≤ 200 m³		200 < V ≤ 400 m³	
	Sala de maquinària de ascensor ⁽¹⁾ , Sala de grup electrogen		En qualsevol cas		-	
	Sala de caldera, amb potència útil nominal P, (segons RITE)		70 < P ≤ 200 kW		-	
	Magatzem de combustible sòlid per a calefacció		S ≤ 3 m²		S > 3 m²	

SI 1 Propagació interior (continuació)

CTE DB SI 1.2	CONDICIONS DELS LOCALS DE RISC				
		RISC BAIX		RISC MIG	
	- Resistència al foc de l'estructura	R 90	✓	R 120	
	- Resistència al foc de parets i sostres compartimentadors	EI 90	✓	EI 120	
	- Vestíbul d'independència	-		Sí	
	- Portes de pas ⁽²⁾	El2 45-C5		2 x El2 30-C5	
	- Recorregut màxim fins a alguna sortida del local	≤ 25 m		≤ 25 m	
	- Reacció al foc dels materials	- Parets i sostres: B-s1,d0 i Terres: BFL-s1			✓
	(1) El recinte d'ascensor amb maquinària incorporada no es considera sala de màquines a efectes de seguretat en cas d'incendi, segons comentari de la taula 2.1. del DB SI 1.				
(2) No cal que les portes obrin en sentit d'evacuació.					

PASSOS D'INSTAL·LACIONS
CTE DB SI 1.3

PASSOS D'INSTAL·LACIONS (Cables, canonades, conduccions, conductes de ventilació, etc.)

Quan travessen elements compartimentadors d'incendi (excloses penetracions secció ≤ 50 cm²)

- a) **Mecanisme d'obturgació automàtica**, o bé,
b) Element passant amb la mateixa resistència al foc, **EI t**, que l'element travessat

JUSTIFICACIÓ DE LA RESISTÈNCIA I DE LA REACCIÓ AL FOC

JUSTIFICACIÓ DE LA RESISTÈNCIA AL FOC

- a) S'adopten les classes de resistència al foc que s'obtenen a partir de les taules i/o mètodes simplificats dels Annexes del CTE DB SI (Annex C: Formigó, Annex E: Fusta, Annex F: Fàbrica).
b) Referència a la classe de resistència al foc del marcatge CE dels elements constructius que en disposin.
c) Referència a certificats d'assaigs dels elements emesos per laboratoris acreditats.
(Els assaigs corresponents s'especifiquen al RD 842/2013 i a les normes UNE, UNE-EN de l'Annex G del CTE DB SI)

JUSTIFICACIÓ DE LA REACCIÓ AL FOC

- a) S'adopten les classes de reacció al foc que especifica el RD 842/2013 per alguns materials.
b) Referència a la classe de reacció al foc que apareix en el marcatge CE dels materials que en disposin.
c) Referència a certificats d'assaigs dels materials emesos per laboratoris acreditats.
(Els assaigs corresponents s'especifiquen al RD 842/2013 i a les normes UNE, UNE-EN de l'Annex G del CTE DB SI)

SI 2 Propagació exterior

MITGERES

RESISTÈNCIA AL FOC ≥ EI 120 en els elements verticals separadors d'un altre edifici.

FAÇANES

RESISTÈNCIA AL FOC PER LIMITAR EL RISC DE PROPAGACIÓ HORIZONTAL

- Entre dos edificis colindants ⁽¹⁾




- Entre dos sectors d'incendi


Separació entre els punts de les façanes < EI 60:
es garantirà una distància en projecció horitzontal **d**, en funció de l'angle, **α**, que forma els plans exteriors de la façana. ⁽¹⁾

α	0°	45°	60°	90°	135°	180°
d, en m	3,00	2,75	2,50	2,00	1,25	0,50


Façanes enfrontades ⁽¹⁾

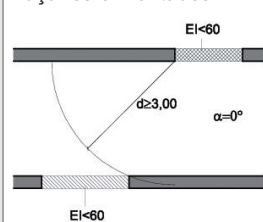


Façanes a 90° ⁽¹⁾

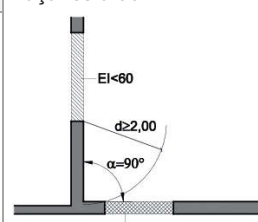


Façanes a 180° ⁽¹⁾

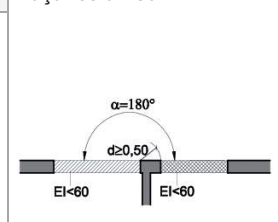


Façanes a 45° ⁽¹⁾

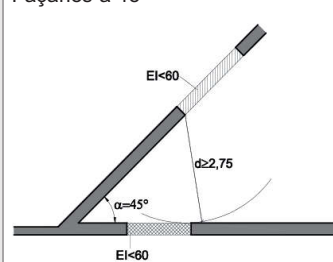

Façanes a 60° ⁽¹⁾

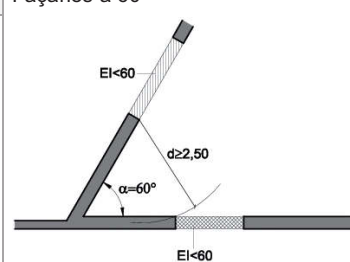

Façanes a 135° ⁽¹⁾

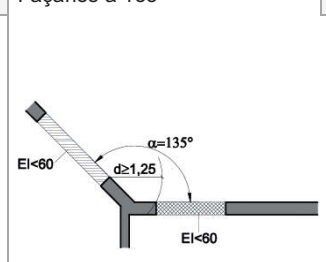

⁽¹⁾ Quan es tracti d'edificis diferents o colindants, la façana de l'edifici considerat complirà el 50 % de la distància, **d**, fins a la bisectriu de l'angle format per ambdues façanes.

CTE DB SI 2.1


SI 2 Propagació exterior (continuació)

FAÇANES

RESISTÈNCIA AL FOC PER LIMITAR EL RISC DE PROPAGACIÓ VERTICAL


- Entre dos sectors d'incendi

Franja d'1 m $\geq$ EI 60 a la trobada entre el forjat separat de sectors diferents i la façana:

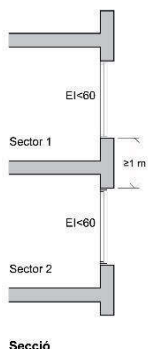

Secció

Franja d'1 m $\geq$ EI 60 que es pot reduir en la dimensió de l'element sobresortint a la trobada entre el forjat separat de sectors diferents i la façana amb element sobresortint:

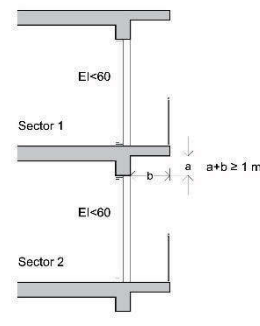

Secció

CLASSE DE REACCIÓ AL FOC

Altura total de la façana (h)	≤ 10 m	✓	≤ 18 m	$18 < h \leq 28$ m
Sistemes constructius de façana que ocupin més del 10 % de la seva superfície:	✓	D-s3,d0	C-s3,d0	B-s3,d0
Sistemes d'aïllament a l'interior de cambres ventilades: ⁽¹⁾	✓	D-s3,d0	B-s3,d0	
Façanes amb arrencada inferior accessible al públic des de la rasant exterior o des d'una coberta i fins a una h $\geq 3,5$ m: ⁽²⁾	✓	B-s3,d0		(B-s3,d0)

⁽¹⁾ Cal limitar el risc de propagació d'incendi, bé amb els forjats que separen sectors d'incendi, bé amb barreres E 30.

⁽²⁾ S'aplica tant als sistemes constructius de façana com als sistemes situats a l'interior de les cambres ventilades.

CTE DB 2SI 2.1

COBERTES


RESISTÈNCIA AL FOC

- Entre dos edificis

✓


- Entre dos sectors d'incendi

Franja $\geq$ EI 60 i $\geq 0,50$ m, mesurada des de l'edifici adjacent a la trobada de mitgera entre dos edificis i la coberta:

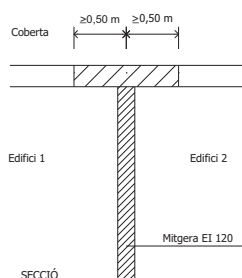


SECCIÓ

Franja $\geq$ EI 60 i ≥ 1 m en la trobada entre la paret compartimentadora de dos sectors d'incendi i la coberta:

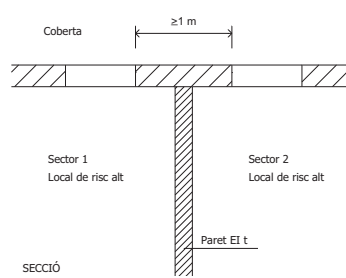


SECCIÓ

Perllongar 0,60 m la mitgera o element compartimentador entre dos edificis o sectors:

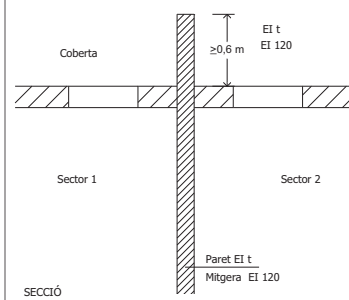

SECCIÓ

Separació entre el punts de la façana i la coberta $<$ EI 60 de sectors o edificis diferents:

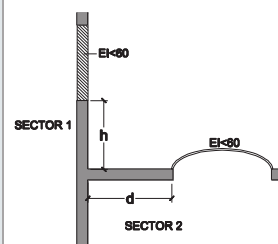

SECTOR 1

SECTOR 2

d (m)	$\geq 2,50$	2,00	1,75	1,50	1,25	1,00	0,75	0,50	0
h (m)	0	1,00	1,50	2,00	2,50	3,00	3,50	4,00	5,00

Sent,

- d, la distància en projecció de la façana a qualsevol zona de coberta $<$ EI 60.

- l'altura, h, sobre la coberta a la que ha d'estar qualsevol zona de façana $<$ EI 60.

REACCIÓ AL FOC

Classe de reacció al foc

- Materials que ocupin més del 10 % de l'acabat exterior situat a < 5 m de distància de la projecció vertical de qualsevol zona de façana, del mateix o d'un altre edifici, de resistència al foc $<$ EI 60, inclosa la cara superior dels voladissos que sobresurtin > 1 m: **B_{ROOF} (t1)**.
- Lluernes, claraboies i qualsevol altre element d'il·luminació o ventilació: **B_{ROOF} (t1)**.

CTE DB SI 2.2

SI 3 Evacuació d'ocupants

CÀLCUL DE L'OCUPACIÓ	ÚS PREVIST	Zona	Densitat d'ocupació m² superfície útil/ persona		Superfície útil m²	Ocupació P = sup. útil/ densitat
	Residencial habitatge	Plantes d'habitatge	20	✓	62,84	3,14
	Aparcament ≤ 100 m²	Aparcament	40			0,00
	Ocupació ocasional o a efectes de manteniment	Trasters, locals instal·lacions, material neteja, etc.	Ocupació nul·la			
	Altres					
TOTAL EDIFICI					62,84	3,14

RECORREGUTS D'EVACUACIÓ	DE L'HABITATGE ⁽¹⁾	
	a) Porta de sortida directa a l'exterior.	✓
	b) Recorregut d'evacuació des de la porta de l'habitatge (<i>origen d'evacuació</i>) fins a l'exterior: pot incloure portes, passadissos, escala,... ⁽¹⁾ . Disposarà d'enllumenat d'emergència segons DB SUA 4.2.1.	✓
	DE L'APARCAMENT UNIFAMILIAR, D'APARCAMENT ≤ 100 M² I D'ALTRES LOCALS DE RISC	
	a) Porta de sortida directa a l'exterior. El local disposarà d'enllumenat d'emergència segons DB SUA 4.2.1.	
b) Recorregut d'evacuació des de qualsevol punt del local (<i>origen d'evacuació</i>) fins a la porta de comunicació amb l'habitatge o bé fins a l'exterior: pot incloure portes, passadissos, escala,... Disposarà d'enllumenat d'emergència segons DB SUA 4.2.1.		
⁽¹⁾ L'evacuació de l'habitatge no es pot fer de forma exclusiva a través de l'aparcament ni de cap altre local de risc.		

DISSENY DELS ELEMENTS D'EVACUACIÓ	PORTES			✓
	SI 3.6 SI 3.4	De sortida de l'habitatge, de l'aparcament i d'altres locals de risc	► Tipus:	- Batents amb eix de gir vertical. Amb dispositiu de fàcil i ràpida obertura des del costat de l'evacuació, sense utilitzar clau i sense actuar en més d'un mecanisme. (maneta o polsador, UNE-EN 179:2009)
			► Sentit d'obertura:	- No hi ha requisits per seguretat en cas d'incendi
			► Amplada mínima:	- 0,80 m - $0,80\text{ m} \leq A \text{ porta d'una fulla} \leq 1,23\text{ m}$; - $0,60\text{ m} \leq A \text{ cada fulla en porta de dues fulles} \leq 1,23\text{ m}$ (0,80 m, fulla de la porta de l'habitatge segons D. 141/2012)
PASSADISSOS				
	SI 3.4	► Amplada mínima:	- 1,00 m - 0,80 m en passadissos amb ocupació ≤ 10 persones que siguin usuaris habituals.	
RAMPES				
	SI 3.4 SUA 1 4.3	► Amplada mínima:	- 1,00 m - 0,80 m en passadissos amb ocupació ≤ 10 persones que siguin usuaris habituals.	
► Pendants, trams, replans		- Condicions segons DB SUA 1 4.3		
► Passamans				
ESCALA NO PROTEGIDA ⁽¹⁾				✓
	SI 3.4 SUA 1 4.1	► Amplada mínima:	- 1,00 m - 0,80 m, per a ús restringit (<i>ocupació ≤ 10 persones que siguin usuaris habituals</i>)	
► Esglaons, trams, replans:		- Condicions segons DB SUA 1 4.1		
► Passamans:				
⁽¹⁾ Es refereix a les escales dels recorreguts d'evacuació. No afecta a l'escales de l'interior de l'habitatge.				
VESTÍBUL D'INDEPENDÈNCIA				
	SI A	► Compatibilitat:	- Els vestíbuls d'independència d'un o més locals de risc especial no es poden fer servir en els recorreguts d'evacuació de zones habitables.	
		► Compartimentació:	- Recinte destinat exclusivament a circulació entre dos o més sectors o zones. - Només pot comunicar amb les zones a independitzar, lavabos de planta i ascensors.	
			- Parets El 120 i portes 2 x El2 30 C5, com a mínim. - Reacció al foc dels materials: : Parets i sostres B-s1,d0; Terres C _{FL} -s1.	
			► Distància entre portes:	

SI 4 Instal·lacions de protecció contra incendi

DOTACIÓ	INSTAL·LACIONS ⁽¹⁾		CONDICIONS		
	Extintors portàtils		Locals i zones de risc especial segons SI 1 (aparcament d'habitatge unifamiliar, trasters, locals d'instal·lacions,...)	- Eficàcia: 21A – 113B	
				- Col·locació: la part superior ha de quedar situada entre 0,80m i 1,20m sobre el nivell del terra, segons RIPCI	
				- Ubicació	- exterior del local: un proper a la porta d'accés que podrà servir a diversos locals o zones.
				- interior del local: L ≤ 15 m, des de qualsevol punt a un extintor.	
				- Senyalització	- segons RIPCI
			- Enllumenat d'emergència:	- Visibles inclòs si falla l'enllumenat normal. * Han de quedar il·luminades amb enllumenat d'emergència segons CTE DB SUA 4.	
Altres:					
⁽¹⁾ El DB SI estableix la dotació d'equips i instal·lacions necessàries de protecció contra incendis, mentre que el RIPCI (Reglament d'Instal·lacions de Protecció contra Incendis) desenvolupa les seves condicions, tot i que se'n recullen algunes de forma genèrica.					
DISSENY I EXECUCIÓ	- Es complimenta el “ Reglament d'instal·lacions de Protecció contra incendis ”, RIPCI, les seves disposicions complementàries i qualsevol altra documentació específica que li sigui d'aplicació.				
CTE DB SI 4.1					

SI 6 Resistència al foc de l'estructura

ELEMENTS ESTRUCTURALS PRINCIPALS Forjats, bigues i suports de plantes i de cobertes	EDIFICI, R t				
	ÚS DEL LOCAL O ZONA	RESISTÈNCIA AL FOC ⁽¹⁾ segons l'ús i l'altura d'evacuació de l'edifici, h _a (ascendent); h _d (descendent)			
		Plantes sota rasant		Plantes sobre rasant	
		h _a ≥ 1,50 m		h _d ≤ 15 m	
	Habitatge unifamiliar aïllat o entre mitgeres amb estructura independent	R 30	✓	R 30	✓
	Residencial Habitatge plurifamiliar inclòs l'estructura comuna dels habitatges unifamiliars adossats o en filera	R 120		R 60	
	Aparcament	R 120		R 120	
	LOCALS O ZONES DE RISC ESPECIAL, R t				
	ÚS DEL LOCAL O ZONA	RESISTÈNCIA AL FOC ⁽¹⁾ segons classe de risc			
		baix		mig	
Local o zona de risc especial d'incendi	R 90		R 120		
⁽¹⁾ La resistència al foc R d'un sostre que separa sectors o locals de risc és funció del sector o local de risc inferior. Els sostres d'un mateix sector tindran la resistència al foc que s'exigeix a aquest sector. Qualsevol sostre que hagi de garantir una resistència al foc, R, ha de ser accessible, com a mínim, per una escala que garanteixi aquesta mateixa R.					
COBERTES LLEUGERES, R t					
CONDICIONS			RESISTÈNCIA AL FOC		
- Càrrega permanent ≤ 1 kN/m ² (deguda únicament al seu tancament) - No està prevista per a l'evacuació dels ocupants - La seva fallada no pot ocasionar danys greus als edificis o establiments propers, ni comprometre l'estabilitat de plantes inferiors o la compartimentació en sectors d'incendi.			R 30	✓	
CTE DB SI 6.3					

ELEMENTS ESTRUCTURALS SECUNDARIS Sobre llindes, altells o entreplantes. CTE DB SI 6.4	CONDICIONS		RESISTÈNCIA AL FOC	
	Quan el seu col·lapse davant l'acció directa de l'incendi no pugui ocasionar danys als ocupants, ni comprometre l'estabilitat global de l'estructura, l'evacuació o la compartimentació en sectors d'incendi de l'edifici, com és el cas de petites entreplantes o terres o escales de construcció lleugera, etc.		No cal complir cap exigència de resistència al foc	✓
	CTE DB SI 6.4			

DETERMINACIÓ DE LA RESISTÈNCIA AL FOC CTE DB SI 6.6 i Annexes DB SI	DETERMINACIÓ DE LA RESISTÈNCIA AL FOC, R t			
	a) S'adopten les classes de resistència al foc obtingudes a partir de les Taules i/o mètodes simplificats dels Annexes del CTE DB SI	- Annex C: Estructures de formigó armat		✓
		- Annex D: Estructures d'acer		✓
		- Annex E: Estructures de fusta		✓
		- Annex F: Elements de fàbrica (maó, ceràmica alleugerida, bloc formigó)		✓
	b) Referència als resultats d'assaigs emesos per laboratoris acreditats:	- Assaigs especificats al RD 842/2013 i a les normes UNE, UNE-EN de l'Annex G del CTE DB SI.		

Referència de projecte: 1442-22

DADES

Tipus d'intervenció:

**Canvi d'ús a habitatge:** sup. útil > 50 m²**Reforma:** que renova de manera conjunta > 25 % de l'envolupant tèrmica final i les instal·lacions de generació tèrmica de l'edifici.

Ús de l'edifici / entitat:

Habitatge (ús residencial privat)

Zona climàtica hivern:



A



B



C



D



E

EXIGÈNCIA

El consum d'**energia primària no renovable** ($C_{ep,nren}$) de la part de l'edifici en què es canvia l'ús no superarà el valor límit ($C_{ep,nren,lim}$) en funció de la zona climàtica.

Clima	Consum d'energia primària no renovable		
☐ A	$C_{ep,nren}$	$\leq$	50 kW·h/m ² · any
☐ B	$C_{ep,nren}$	$\leq$	55 kW·h/m ² · any
☐ C	$C_{ep,nren}$	$\leq$	65 kW·h/m ² · any
☒ D	$C_{ep,nren}$	$\leq$	70 kW·h/m ² · any
☐ E	$C_{ep,nren}$	$\leq$	80 kW·h/m ² · any

El consum d'**energia primària total** ($C_{ep,tot}$) de la part de l'edifici en què es canvia l'ús no superarà el valor límit ($C_{ep,tot,lim}$) en funció de la zona climàtica.

Clima	Consum d'energia primària total		
☐ A	$C_{ep,tot}$	$\leq$	75 kW·h/m ² · any
☐ B	$C_{ep,tot}$	$\leq$	80 kW·h/m ² · any
☐ C	$C_{ep,tot}$	$\leq$	90 kW·h/m ² · any
☒ D	$C_{ep,tot}$	$\leq$	105 kW·h/m ² · any
☐ E	$C_{ep,tot}$	$\leq$	115 kW·h/m ² · any

Referència de projecte: 1442-22

DADES

Tipus d'intervenció:

**Canvi d'ús a habitatge:** sup. útil > 50 m²**Reforma:** que renova de manera conjunta > 25 % de l'envolupant tèrmica final i les instal·lacions de generació tèrmica de l'edifici.

Ús de l'edifici / entitat:

Habitatge (ús residencial privat)

Zona climàtica hivern:



A



B



C



D



E

EXIGÈNCIA

El consum d'**energia primària no renovable** ($C_{ep,nren}$) de la part de l'edifici en què es canvia l'ús no supera el valor límit ($C_{ep,nren,lim}$) en funció de la zona climàtica.

Clima	Consum d'energia primària no renovable, $C_{ep,nren}$		
☐ A	$C_{ep,nren} =$	$\leq$	50 kW·h/m ² ·any
☐ B	$C_{ep,nren} =$	$\leq$	55 kW·h/m ² ·any
☐ C	$C_{ep,nren} =$	$\leq$	65 kW·h/m ² ·any
☒ D	$C_{ep,nren} =$ 34,70	$\leq$	70 kW·h/m ² ·any
☐ E	$C_{ep,nren} =$	$\leq$	80 kW·h/m ² ·any

El consum d'**energia primària total** ($C_{ep,tot}$) de la part de l'edifici en què es canvia l'ús no supera el valor límit ($C_{ep,tot,lim}$) en funció de la zona climàtica.

Clima	Consum d'energia primària total, $C_{ep,tot}$		
☐ A	$C_{ep,tot} =$	$\leq$	75 kW·h/m ² ·any
☐ B	$C_{ep,tot} =$	$\leq$	80 kW·h/m ² ·any
☐ C	$C_{ep,tot} =$	$\leq$	90 kW·h/m ² ·any
☒ D	$C_{ep,tot} =$ 101,30	$\leq$	105 kW·h/m ² ·any
☐ E	$C_{ep,tot} =$	$\leq$	115 kW·h/m ² ·any

Verificació de l'exigència mitjançant: CE3X, mitjançant un complement

Referència de projecte: 1442-22

DADES

Tipus d'intervenció: ☒ **Canvi d'ús a habitatge:** ☒ Total de l'edifici
☐ Parcial

☐ **Reforma que renova:** ☐ > 25% envolupant tèrmica final
☐ ≤ 25% envolupant tèrmica final

☐ Creació o reforma de particions interiors que delimiten unitats d'ús

Ús de l'edifici / entitat: **Habitatge (ús residencial privat)**

Zona climàtica hivern: ☐ A ☐ B ☐ C ☒ D ☐ E

EXIGÈNCIES

Condicions de l'envolupant tèrmica

☒ Transmissió tèrmica dels elements (U)Es limitarà la transmissió tèrmica dels elements de l'envolupant de l'edifici, en l'àmbit de la intervenció^(a):

Transmissió tèrmica màxima, U_{lim} W/m ² K	Zona climàtica d'hivern				
	☐ A	☐ B	☐ C	☒ D	☐ E
- Murs i terres en contacte amb l'aire exterior (U_M , U_S)	0,70	0,56	0,49	0,41	0,37
- Cobertes en contacte amb l'aire exterior (U_C)	0,50	0,44	0,40	0,35	0,33
- Murs, terres i cobertes en contacte amb espais no habitables o amb el terreny (U_T)	0,80	0,75	0,70	0,65	0,59
Mitgeres o particions interiors que pertanyin a l'envolupant tèrmica (U_{MD})					
- Obertures (U_H)* (conjunt de marc, vidre i, si escau, caixa de persiana)	2,70	2,30	2,10	1,80	1,80
- Portes amb superfície semitransparent ≤ 50%			5,70		

* Els buits amb ús d'aparador en activitats comercials poden incrementar el valor d' U_H en un 50%.☒ Coeficient global de transmissió de calor de l'envolupant (K)⁽¹⁾

Es limitarà el coeficient global de transmissió de l'envolupant de l'edifici:

Coef. global de transmissió de calor màxim, K_{lim} W/m ² K	Compacitat (V/A) ⁽²⁾	Zona climàtica d'hivern				
		☐ A	☐ B	☐ C	☒ D	☐ E
- Envolupant tèrmica de l'edifici o de la part d'edifici en què es canvia l'ús	≤ 1	0,87	0,83	0,73	0,63	0,54
	≥ 4	0,94	0,90	0,81	0,70	0,62

* Els valors límit per compacitats intermèdies ($1 < V/A < 4$) s'obtenen per interpolació.☒ Control solar de l'envolupant ($q_{sol;jul}$)⁽³⁾El paràmetre de **control solar** de l'edifici no superarà el valor límit $q_{sol;jul,lim}$: 2 kWh/m²-mes.

EXIGÈNCIES

✓ **Permeabilitat a l'aire de les obertures de l'envolupant (Q_{100})**

Es limitarà la permeabilitat a l'aire de les obertures de l'envolupant, en aquells elements que correspongui segons el tipus d'intervenció:

Permeabilitat a l'aire màxima, $Q_{100,lim}$ m ³ /h·m ²	Zona climàtica d'hivern				
	☐ A	☐ B	☐ C	☒ D	☐ E
- Obertures de l'envolupant	27	27	9	9	9

La permeabilitat del buit s'obindrà tenint en compte, si escau, el calaix de persiana.

✓ **Limitació de descompensacions**

Es limitarà la transmissió tèrmica (U) de les particions interiors de l'edifici, en l'àmbit de la intervenció ^(a), en funció de les unitats d'ús que delimitin:

Transmissió tèrmica màxima, U_{lim} W/m ² K		Zona climàtica d'hivern				
		☐ A	☐ B	☐ C	☒ D	☐ E
- Particions entre unitats del mateix ús	horitzontals	1,80	1,55	1,35	1,20	1,00
	verticals	1,40	1,20	1,20	1,20	1,00
- Particions entre unitats de diferent ús, i entre unitats d'ús i zones comunes	horitzontals	1,25	1,10	0,95	0,85	0,70
	i verticals					

✓ **Limitació de condensacions, si escau**

En el cas que es produeixin condensacions intersticials en l'envolupant tèrmica, aquestes seran tals que no produeixin una reducció significativa en les seves prestacions tèrmiques o suposin un risc de degradació o pèrdua de la seva vida útil. A més, la màxima condensació acumulada en cada període anual no serà superior a la quantitat d'evaporació possible en el mateix període.

- (1) *Coefficient global de transmissió de calor de l'envolupant (K)*, en W/m²·K: valor mitjà del coeficient de transmissió de calor per a la superfície d'intercanvi tèrmic de l'envolupant. Té en consideració els elements en contacte amb el terreny i amb l'ambient exterior, inclosos el seus ponts tèrmics. (veure Annex A: Terminologia DB HE)
- (2) *Compacitat (V/A)*, en m³/m²: relació entre el volum tancat per l'envolupant tèrmica i la suma de les superfícies d'intercanvi tèrmic amb l'aire exterior o el terreny. (veure Annex A: Terminologia DB HE)
- (3) *Control solar de l'envolupant ($q_{sol,jul}$)*, en kWh/m²·mes: relació entre els guanys solars durant el mes de juliol a través de les obertures de l'envolupant amb les proteccions solars mòbils activades, i la superfície útil habitable dels espais inclosos dins l'envolupant tèrmica. Per a edificis d'ús habitatge el valor límit $q_{sol,jul,lim} = 2$ kWh/m²·mes. (veure Annex A: Terminologia DB HE)

- (a) En el cas de reformes, els valors límit transmissió tèrmica (U) només són d'aplicació als elements de l'envolupant tèrmica i/o particions interiors entre unitats d'ús o entre unitats d'ús i zones comunes:
- que se substitueixin, s'incorporin o es modifiquin substancialment.
 - que vegin modificades les seves condicions interiors o exteriors com a resultat de la intervenció i això suposi un increment de les necessitats energètiques de l'edifici.

Referència de projecte: 1442-22

DADES

Tipus d'intervenció:	☒ Canvi d'ús a habitatge:	☒ Total de l'edifici
		☐ Parcial
	☐ Reforma que renova:	☐ > 25% envolupant tèrmica final
		☐ ≤ 25% envolupant tèrmica final
	☐ Creació o reforma de particions interiors que delimiten unitats d'ús	
Ús de l'edifici / entitat:	Habitatge (ús residencial privat)	Compacitat ⁽¹⁾ : 1,27 m³/m²
Zona climàtica hivern:	☐ A ☐ B ☐ C ☒ D ☐ E	

EXIGÈNCIES

Condicions de l'envolupant tèrmica

Verificació de l'exigència mitjançant: CE3X, mitjançant un complement

☒ Transmissió tèrmica dels elements de l'envolupant (U)

Transmissió tèrmica dels elements:	U element W/m²K	Transmissió tèrmica màxima, W/m²K				
		Zona climàtica d'hivern				
		☐ A	☐ B	☐ C	☒ D	☐ E
- Murs i terres en contacte amb l'aire exterior (U _M , U _S)	0,18	≤ 0,70	0,56	0,49	0,41	0,37
- Cobertes en contacte amb l'aire exterior (U _C)	0,18	≤ 0,50	0,44	0,40	0,35	0,33
- Murs, terres i cobertes en contacte amb espais no habitables o amb el terreny (U _T)		≤ 0,80	0,75	0,70	0,65	0,59
Mitgeres o particions interiors que pertanyin a l'envolupant tèrmica (U _{MD})						
- Obertures (U _H)* (conjunt de marc, vidre i, si escau, caixa de persiana)	1,76	≤ 2,70	2,30	2,10	1,80	1,80
- Portes amb superfície semitransparent ≤ 50%	3,20	≤		5,70		

* Els buits amb ús d'aparador en activitats comercials poden incrementar el valor d'U_H en un 50%.☒ Coeficient global de transmissió de calor de l'envolupant (K) ⁽²⁾

Coeficient global de transmissió de l'envolupant:	K envolupant W/m²K	Coeficient global de transmissió màxim*, W/m²K				
		Zona climàtica d'hivern				
		☐ A	☐ B	☐ C	☒ D	☐ E
- Envolupant tèrmica	0,61	≤			0,64	

* Els valors límit per compacitats intermèdies (1 < V/A < 4) s'obtenen per interpolació.

☒ Control solar de l'envolupant (q_{sol;jul}) ⁽³⁾El paràmetre de control solar (q_{sol;jul}) de:l'edifici = 1,14 kWh/m²·mes ≤ al valor límit q_{sol;jul,lim} = 2 kWh/m²·mes.

EXIGÈNCIES

☒ Permeabilitat a l'aire de les obertures de l'envolupant (Q_{100})Permeabilitat a l'aire màxima, $m^3/h \cdot m^2$

Permeabilitat a l'aire de les obertures:	Q_{100} obertures $m^3/h \cdot m^2$		Zona climàtica d'hivern				
			☐ A	☐ B	☐ C	☒ D	☐ E
- Obertures de l'envolupant	9	$\leq$	27	27	9	9	9

La permeabilitat del buit s'obtindrà tenint en compte, si escau, el calaix de persiana.

☐ Limitació de descompensacionsTransmitància tèrmica màxima, W/m^2K

Transmitància tèrmica de les particions interiors:		U element W/m^2K	Zona climàtica d'hivern				
			☐ A	☐ B	☐ C	☒ D	☐ E
- Particions entre unitats del mateix ús	horitzontals	$\leq$	1,80	1,55	1,35	1,20	1,00
	verticals	$\leq$	1,40	1,20	1,20	1,20	1,00
- Particions entre unitats de diferent ús, i entre unitats d'ús i zones comunes	horitzontals	$\leq$	1,25	1,10	0,95	0,85	0,70
	i verticals						

☒ Limitació de condensacions, si escauVerificació de l'exigència mitjançant: [CE3X, mitjançant un complement](#)

- (1) *Compacitat (V/A)*, en m^3/m^2 : relació entre el volum tancat per l'envolupant tèrmica i la suma de les superfícies d'intercanvi tèrmic amb l'aire exterior o el terreny. (veure Annex A: Terminologia DB HE)
- (2) *Coefficient global de transmissió de calor de l'envolupant (K)*, en $W/m^2 \cdot K$: valor mitjà del coeficient de transmissió de calor per a la superfície d'intercanvi tèrmic de l'envolupant. Té en consideració els elements en contacte amb el terreny i amb l'ambient exterior, inclosos els seus ponts tèrmics. (veure Annex A: Terminologia DB HE)
- (3) *Control solar de l'envolupant ($q_{sol,jul}$)*, en $kWh/m^2 \cdot mes$: relació entre els guanys solars durant el mes de juliol a través de les obertures de l'envolupant amb les proteccions solars mòbils activades, i la superfície útil habitable dels espais inclosos dins l'envolupant tèrmica. Per a edificis d'ús habitatge el valor límit $q_{sol,jul,lim} = 2 kWh/m^2 \cdot mes$. (veure Annex A: Terminologia DB HE)

Intervenciones en edificios existentes con renovación de más del 25% de la envolvente térmica final del edificio, o con cambio de uso característico

IDENTIFICACIÓN DEL EDIFICIO O DE LA PARTE OBJETO DEL PROYECTO:

Nombre del edificio	REFORMA INTERIOR PER A CANVI D'US PER HABITATGE DOTACIONAL EN EDIFICI ENTRE MITGERES		
Dirección	CARRER DE DALT, 36		
Municipio	SANT SALVADOR DE GUARDIOLA	Código Postal	08253
Provincia	Barcelona	Comunidad Autónoma	Catalunya
Zona climática	D2	Año construcción	2023
Normativa vigente (construcción / rehabilitación)	CTE 2013		
Referencia/s catastral/es	7450106CG9175S0001JX		

Tipo de edificio o parte del edificio que se certifica:

☐ Edificio de nueva construcción	☒ Edificio Existente
☒ Vivienda ☒ Unifamiliar ☐ Bloque ☐ Bloque completo ☐ Vivienda individual	☐ Terciario ☐ Edificio completo ☐ Local

Edificio Existente

- ☐ Ampliación
 - ☐ Ampliación de más del 10% de la superficie
 - ☐ Ampliación de menos del 10% de la superficie
- ☒ Cambio de uso característico
- ☐ Reforma
 - ☐ Reforma de las instalaciones térmicas
 - ☐ Reforma de la envolvente térmica
 - ☐ Reforma de más del 25% de la envolvente
 - ☐ Reforma de menos del 25% de la envolvente

Características del edificio o parte del edificio que se certifica:

¿Existen persianas?	Sí, de utilización automática
Color persianas	Blanco

DATOS DEL TÉCNICO VERIFICADOR:

Nombre y Apellidos	RAMIROP FERRER GALBANY	NIF(NIE)	77104382X
Razón social	SERVEIS INTERACTIUS D'ARQUITECTURA SLP	NIF	B62266473
Domicilio	CARRER ERA DE L'ESQUERRA, 15		
Municipio	MANRESA	Código Postal	08242
Provincia	Barcelona	Comunidad Autónoma	Catalunya
e-mail:	siac@saicarquitectura.com	Teléfono	938726119
Titulación habilitante según normativa vigente	ARQUITECTE		
Procedimiento de cálculo utilizado y versión:	CEXv2.3		

El técnico abajo firmante declara responsablemente que ha realizado el cálculo de la comprobación de los aspectos recogidos en este informe según lo indicado en las secciones HE0 y HE1 del CTE y en los 'Documentos de apoyo para la aplicación del DB HE' en función de los datos ciertos que ha definido del edificio o parte del mismo objeto de este análisis.

Fecha: 13/10/2022

Firma del técnico verificador




ANEXO I

Comprobación de la sección HE0: LIMITACIÓN DEL CONSUMO ENERGÉTICO

1. CUANTIFICACIÓN DE LA EXIGENCIA

1.1. CONSUMO DE ENERGÍA PRIMARIA NO RENOVABLE

El consumo de energía primaria no renovable ($C_{ep'nren}$) de los espacios contenidos en el interior de la envolvente térmica del edificio o, en su caso, de la parte considerada, no superará el valor límite ($C_{ep'nren,lim}$) obtenido de la tabla 3.1.a-HE0.

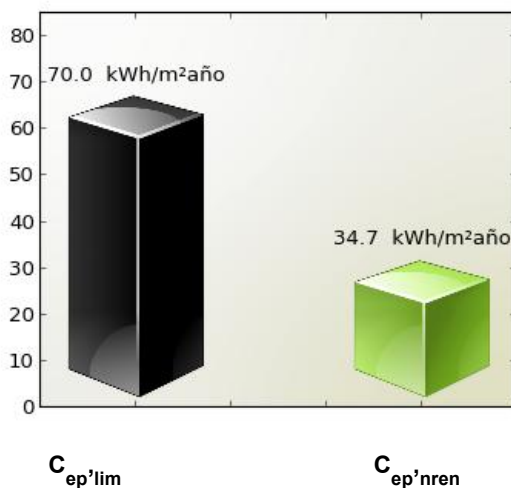

$$C_{ep'nren,lim} = 70.0 \text{ kWh/m}^2\text{año}$$

$$C_{ep'nren} = 34.7 \text{ kWh/m}^2\text{año}$$

Cumple

Siendo:


$C_{ep'nren}$: consumo energético de energía primaria no renovable del edificio o de la parte ampliada

$C_{ep'nren,lim}$: valor límite del consumo energético de energía primaria no renovable para servicios de calefacción, refrigeración y ACS.

Zona climática de invierno						
	ALPHA	A	B	C	D	E
Edificios nuevos y ampliaciones	20	25	28	32	38	43
Cambios de uso a residencial privado y reformas	40	50	55	65	70	80

1.2. CONSUMO DE ENERGÍA PRIMARIA TOTAL

El consumo de energía primaria total ($C_{ep,tot}$) de los espacios contenidos en el interior de la envolvente térmica del edificio o, en su caso, de la parte del edificio considerada, no superará el valor límite ($C_{ep,tot,lim}$) obtenido de la tabla 3.2.a-HE0.

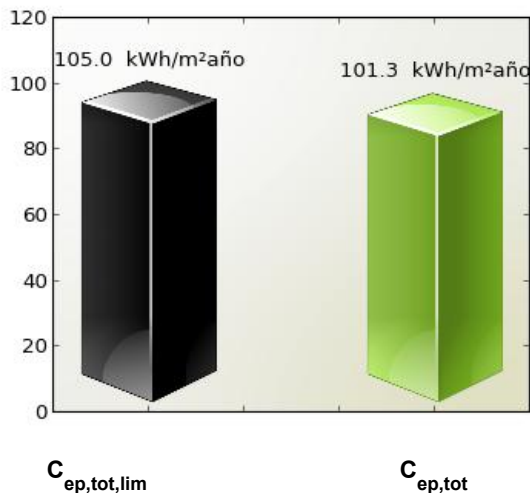

$$C_{ep,tot,lim} = 105.0 \text{ kWh/m}^2\text{año}$$

$$C_{ep,tot} = 101.3 \text{ kWh/m}^2\text{año}$$

Cumple

Siendo:

$C_{ep,tot}$: consumo energético de energía primaria total del edificio o de la parte ampliada

$C_{ep,tot,lim}$: valor límite del consumo energético de energía primaria total para servicios de calefacción, refrigeración y ACS.

Zona climática de invierno						
	ALPHA	A	B	C	D	E
Edificios nuevos y ampliaciones	40	50	56	64	76	86
Cambios de uso a residencial privado y reformas	55	75	80	90	105	115

2. JUSTIFICACIÓN DEL CUMPLIMIENTO DE LA EXIGENCIA

En este apartado se describen las características energéticas del edificio, envolvente térmica, instalaciones, condiciones de funcionamiento y ocupación y demás datos utilizados para la comprobación del cumplimiento del edificio según el CTE 2019.

2.a. Definición de la localidad y de la zona climática de la localidad en la que se ubica el edificio, de acuerdo a la zonificación establecida en la sección HE 1

Localidad	SANT SALVADOR DE GUARDIOLA
Zona climática según el DB HE1	D2

2.b. Definición de la envolvente térmica y sus componenetes

Tancaments opacs

Nom	Tipus	Superfície [m²]	Transmitància [W/m²·K]	Mode d'obtenció
FAÇANA EST BAIXA	Fachada	11.07	0.22	Conegudes
FAÇANA OEST BAIXA	Fachada	9.24	0.22	Conegudes
FAÇANA SUD BAIXA	Fachada	5.25	0.18	Conegudes
FAÇANA SO BAIXA	Fachada	5.46	0.18	Conegudes
FAÇANA SO SOTERRANI	Fachada	14.96	0.18	Conegudes
FAÇANA SUD SOTERRANI	Fachada	1.72	0.18	Conegudes
MUR SOTERRANI	Fachada	7.08	0.39	Estimades
FAÇANA EST SOTERRANI	Fachada	8.86	0.33	Conegudes
COBERTA PLANA	Cubierta	9.60	0.28	Conegudes
PAVIMENT SOTERRANI	Suelo	34.20	0.34	Conegudes
COBERTA INCLINADA	Partición Interior	28.65	0.18	Estimades
COBERTA INCLINADA 02	Partición Interior	5.13	0.18	Estimades

Buits i lluernaris

Nom	Tipus	Superfície [m²]	Transmitància [W/m²·K]	Factor solar	Mode d'obtenció. Transmítència	Mode d'obtenció. Factor solar
F1	Hueco	4.41	1.76	0.61	Conegut	Conegut
P1	Hueco	4.41	3.20	0.61	Conegut	Conegut
F2	Hueco	4.41	1.76	0.61	Conegut	Conegut
F3	Hueco	0.60	1.76	0.56	Conegut	Conegut
F4	Hueco	1.20	1.76	0.48	Conegut	Conegut
F5	Hueco	1.00	1.76	0.74	Conegut	Conegut
F6	Hueco	0.60	1.76	0.66	Conegut	Conegut

2.c. El perfil de uso, nivel de acondicionamiento (acondicionado o no acondicionado), nivel de ventilación de cálculo y condiciones operacionales de los espacios habitables y de los espacios no habitables

Verificación de requisitos de CTE-HE0 y HE1

Tipo de edificio	Unifamiliar
Ventilación	0.63

2.d. Procedimiento empleado para el cálculo del consumo energético

Procedimiento utilizado y versión	CEXv2.3
-----------------------------------	---------

2.e. Demanda energética de los distintos servicios técnicos del edificio (calefacción, refrigeración, ACS)

Nombre	kWh/m ² año
Demanda de calefacción	62.12
Demanda de refrigeración	8.1
Demanda de ACS	13.49

2.f. Consumo energético (energía final consumida por vector energético) de los distintos servicios técnicos (calefacción, refrigeración, ACS, ventilación, control de la humedad)

2.g. La energía producida y la aportación de energía procedente de fuentes renovables

2.h. Descripción y disposición de los sistemas empleados para satisfacer las necesidades de los distintos servicios técnicos del edificio

Generadores de calefacción

Nombre	Tipo	Rendimiento Estacional[%]	Tipo de Energía
Calefacción, refrigeración i ACS	Bomba de Calor	205.5	Electricidad

Generadores de refrigeración

Nombre	Tipo	Rendimiento Estacional[%]	Tipo de Energía
Calefacción, refrigeración i ACS	Bomba de Calor	248.2	Electricidad

Instalación de solar térmica

Nombre	Consumo de Energía Final, cubierto en función del servicio asociado [%]			Demanda de ACS cubierta [%]
	Calefacción	Refrigeración	ACS	
Contribuciones energéticas	50.0	50.0	50.0	-

2.i. Rendimientos considerados para los distintos equipos y servicios técnicos

2.j. Factores de conversión de energía final a primaria

Tipo de Energía	Coefficiente de paso de energía final a primaria no renovable
Gas natural	1.19
Gasoil C	1.179

Verificación de requisitos de CTE-HE0 y HE1

Tipo de Energía	Coefficiente de paso de energía final a primaria no renovable
Electricitat	1.954
GLP	1.201
Carbó	1.082
Biocarburant	0.085
Biomassa no densificada	0.034
Biomassa densificada (pèl·lets)	0.085

2.k. Consumo de energía primaria no renovable ($C_{ep,nren}$) del edificio y el valor límite aplicable ($C_{ep,nren, lim}$)

Consumo energía primaria no renovable [$C_{ep,nren}$]	34.66
Valor límite del consumo energía primaria no renovable [$C_{ep,nren, lim}$]	70.00

2.l. Consumo de energía primaria total ($C_{ep,tot}$) del edificio y el valor límite aplicable ($C_{ep,tot, lim}$)

Consumo energía primaria total [$C_{ep,tot}$]	101.29
Valor límite del consumo energía primaria total [$C_{ep,tot, lim}$]	105.00

2.m. Número de horas fuera de consigna y el valor límite aplicable

3. PROCEDIMIENTO DE CÁLCULO DEL CONSUMO ENERGÉTICO

El procedimiento de cálculo utilizado ha sido CEXv2.3

Este procedimiento de cálculo permite desglosar el consumo energético de energía final en función del vector energético utilizado (tipo de combustible o electricidad) para satisfacer la demanda energética de cada uno de los servicios técnicos (calefacción, refrigeración, ACS y, en su caso, iluminación).

La siguiente tabla recoge el consumo energético de energía final en función del vector energético.

Combustible	Calefacción (kWh/m ² año)	Refrigeración (kWh/m ² año)	ACS (kWh/m ² año)	Iluminación (kWh/m ² año)
Electricidad	15.11	1.63	2.09	0.0

El cálculo de los indicadores de eficiencia energética, producción y consumo de energía se realizará empleando un intervalo de tiempo mensual.

Los coeficientes de paso empleados para la conversión de energía final a energía primaria (sea total, procedente de fuentes renovables o procedente de fuentes no renovables) serán los publicados oficialmente.

El total de horas fuera de consigna no excederá el 4% del tiempo total de ocupación.

Los espacios del modelo tendrán asociadas unas condiciones operacionales y perfiles de uso de acuerdo al Anejo D del CTE 2019.

Verificación de requisitos de CTE-HE0 y HE1

Los valores de la demanda de referencia de ACS se fijarán de acuerdo al Anejo F del CTE 2019. El Anejo G incluye valores de temperatura del agua de red para el cálculo del consumo de ACS.

En aquellos aspectos no definidos por el CTE 2019, el cálculo de las necesidades de energía, consumo energético e indicadores energéticos estará de acuerdo con el documento reconocido Condiciones técnicas de los procedimientos para la evaluación de la eficiencia energética de los edificios.

3.1 CARACTERÍSTICAS DEL PROCEDIMIENTO DE CÁLCULO DEL CONSUMO ENERGÉTICO

El procedimiento de cálculo CEXv2.3 considera los siguientes aspectos:

- a) El diseño, emplazamiento y orientación del edificio.
- b) La evolución hora a hora en régimen transitorio de los procesos térmicos.
- c) El acoplamiento térmico entre zonas adyacentes del edificio a distintas temperaturas.
- d) Las solicitaciones exteriores, las solicitaciones interiores y las condiciones operacionales, teniendo en cuenta la posibilidad de que los espacios se comporten en oscilación libre.
- e) Las ganancias y pérdidas de energía por conducción a través de la envolvente térmica, compuesta por los cerramientos opacos, los huecos y los puentes térmicos, con consideración de la inercia térmica de los materiales.
- f) Las ganancias y pérdidas producidas por la radiación solar al atravesar los elementos transparentes o semitransparentes y las relacionadas con el calentamiento de elementos opacos de la envolvente térmica, considerando las propiedades de los elementos, su orientación e inclinación y las sombras propias del edificio u otros obstáculos que puedan bloquear dicha radiación.
- g) Las ganancias y pérdidas producidas por el intercambio de aire con el exterior debido a ventilación e infiltraciones teniendo en cuenta las exigencias de calidad del aire de los distintos espacios y las estrategias de control empleadas.
- h) Las necesidades de los servicios de calefacción, refrigeración ACS y ventilación, control de la humedad y, en usos distintos al residencial, de iluminación.
- i) El dimensionado y los rendimientos de los equipos y sistemas de producción de frío y de calor, ACS, ventilación, control de la humedad e iluminación.
- l) La contribución de energías renovables producidas in situ o en las proximidades de la parcela o procedentes de biomasa sólida, biogás o gases renovables.

4. SOLICITACIONES EXTERIORES

Se consideran solicitaciones exteriores las acciones del clima sobre el edificio con efecto sobre su comportamiento térmico.

A efectos de cálculo, se establece un conjunto de zonas climáticas para las que se especifica un clima de referencia que define las solicitaciones exteriores en términos de temperatura y radiación solar.

La zona climática de cada localidad, así como su clima de referencia, se determina a partir de los valores tabulados recogidos en el Anejo B del CTE 2019, o de documentos reconocidos elaborados por las Comunidades Autónomas.

5. SOLICITACIONES INTERIORES Y CONDICIONES OPERACIONALES

Se consideran solicitaciones interiores las cargas térmicas generadas en el interior del edificio debidas a los aportes de energía de los ocupantes, equipos e iluminación. Se caracterizan mediante un perfil de uso que describe las cargas internas para cada tipo de espacio. Estos espacios tendrán asociado un perfil de uso de acuerdo con el Anejo D del CTE 2019.

Las condiciones operacionales para espacios en uso residencial privado, se definen por los siguientes parámetros que se recogen en los perfiles de uso del Anejo D del CTE 2019.

Verificación de requisitos de CTE-HE0 y HE1

- a) Temperaturas de consigna alta.
- b) Temperaturas de consigna baja.
- c) Distribución horaria del consumo de ACS.

6. MODELO TÉRMICO: ENVOLVENTE TÉRMICA Y ZONIFICACIÓN

El modelo térmico del edificio estará compuesto por una serie de espacios conectados entre sí y con el exterior del edificio mediante la envolvente térmica del edificio, definida según los criterios del Anejo C del CTE 2019.

La definición de las zonas térmicas podrá diferir de la real siempre que refleje adecuadamente el comportamiento térmico del edificio. En particular, podrá integrarse una zona térmica en otra mayor adyacente cuando no supere el 10% de la superficie útil de esta.

Los espacios del modelo térmico se clasificarán en espacios habitables y espacios no habitables. Los espacios habitables se clasificarán según su carga interna (baja, media, alta o muy alta), en su caso, y según su necesidad de mantener unas determinadas condiciones de temperatura para el bienestar térmico de sus ocupantes (espacios acondicionados o espacios no acondicionados).

7. SUPERFICIE PARA EL CÁLCULO DE INDICADORES DE CONSUMO

La superficie considerada en el cálculo de los indicadores de consumo se obtendrá como suma de las superficies útiles de los espacios habitables incluidos dentro de la envolvente térmica.

Se podrá excluir de la superficie de cálculo la de los espacios que deban mantener unas condiciones específicas determinadas no por el confort de los ocupantes sino por la actividad que en ellos se desarrolla (laboratorios con condiciones de temperatura, cocinas industriales, salas de ordenadores, piscinas...)

8. SISTEMAS DE REFERENCIA EN USO RESIDENCIAL PRIVADO

Cuando no se defina en proyecto sistemas para el servicio de calefacción, refrigeración o calentamiento de agua, se considerará, a efectos de cálculo, la presencia de un sistema con las características indicadas en la tabla 4.5-HE0 del CTE 2019.

Tecnología	Vector energético	Rendimiento nominal
Producción de calor y ACS	Gas natural	0,92 (PCS)
Producción de frío	Electricidad	2,60

ANEXO II

Comprobación de la sección HE1: CONDICIONES PARA EL CONTROL DE LA DEMANDA ENERGÉTICA

1. CUANTIFICACIÓN DE LA EXIGENCIA

1.1 Transmitancia de la envolvente térmica

La transmitancia térmica (U) de cada elemento perteneciente a la envolvente térmica no superará el valor límite (U_{lim}) de la tabla 3.1.1.a de la sección HE1 del CTE.

Cerramientos opacos

	U(W/m ² K)	U _{límite} (W/m ² K)	Cumple
FAÇANA EST BAIXA	0.22	0.41	Sí
FAÇANA OEST BAIXA	0.22	0.41	Sí
FAÇANA SUD BAIXA	0.18	0.41	Sí
FAÇANA SO BAIXA	0.18	0.41	Sí
FAÇANA SO SOTERRANI	0.18	0.41	Sí
FAÇANA SUD SOTERRANI	0.18	0.41	Sí
MUR SOTERRANI	0.39	0.65	Sí
FAÇANA EST SOTERRANI	0.33	0.41	Sí
COBERTA PLANA	0.28	0.35	Sí
PAVIMENT SOTERRANI	0.34	0.41	Sí
COBERTA INCLINADA	0.18	0.65	Sí
COBERTA INCLINADA 02	0.18	0.65	Sí

Huecos


	U(W/m ² K)	U _{límite} (W/m ² K)	Cumple
F1	1.76	1.8	Sí
P1	3.2	5.7	Sí
F2	1.76	1.8	Sí
F3	1.76	1.8	Sí
F4	1.76	1.8	Sí
F5	1.76	1.8	Sí
F6	1.76	1.8	Sí

1.2 Coeficiente global de transmisión de calor

El coeficiente global de la transmisión de calor a través de la envolvente térmica (K) del edificio, o parte del mismo, con uso residencial privado, no superará el valor límite (K_{lim}) obtenido de la tabla 3.1.1.b-HE1

Los valores límite de las compacidades intermedias ($1 < V/A < 4$) se obtienen por interpolación.

Compacidad [m]	1.27
----------------	------

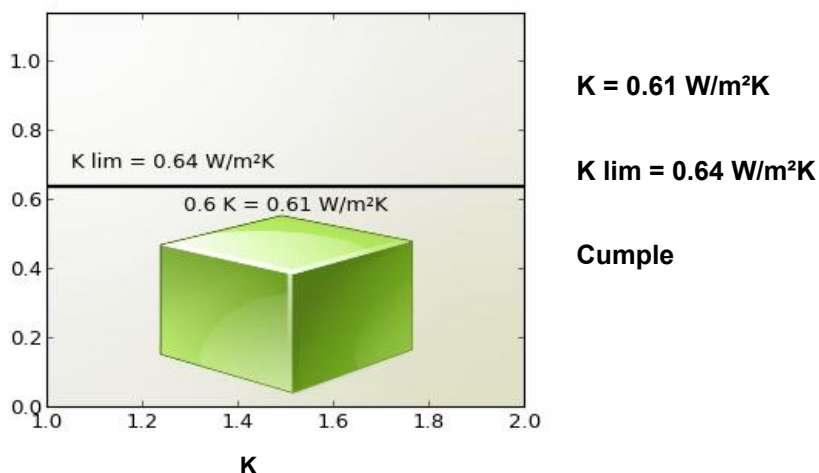

Siendo:

K: coeficiente global de transmisión de calor de la envolvente térmica o parte del mismo.


k_{lim} : valor límite coeficiente global de transmisión de calor de la envolvente térmica o parte del mismo expresado en W/m²K.

Los elementos con soluciones constructivas diseñadas para reducir la demanda energética, tales como invernaderos adosados, muros parietodinámicos cuyas prestaciones o comportamiento térmicos no se describen adecuadamente mediante la transmitancia térmica, están excluidos de las comprobaciones relativas a la transmitancia térmica (U) y no se contabilizan para el coeficiente global de transmisión de calor (K).

1.3 Control solar

En el caso de edificios nuevos y ampliaciones, cambios de uso o reformas en las que se renueve más del 25% de la superficie total de la envolvente térmica final del edificio, el parámetro de control solar ($q_{sol;jul}$) no superará el valor límite de la tabla 3.1.2-HE1.

Este parámetro cuantifica una prestación del edificio que consiste en su capacidad para bloquear la radiación solar y presupone la activación completa de los dispositivos de sombra móviles. Sin embargo, debe tenerse en cuenta que para el cálculo del consumo energético del edificio, el valor efectivo del control solar dependerá en menor medida de la eficacia de las protecciones solares móviles, debido al régimen efectivo de activación y desactivación de las mismas y más del resto de elementos que intervienen en el control solar (sombras fijas, características de los huecos...) que deben, por tanto proyectarse adecuadamente.

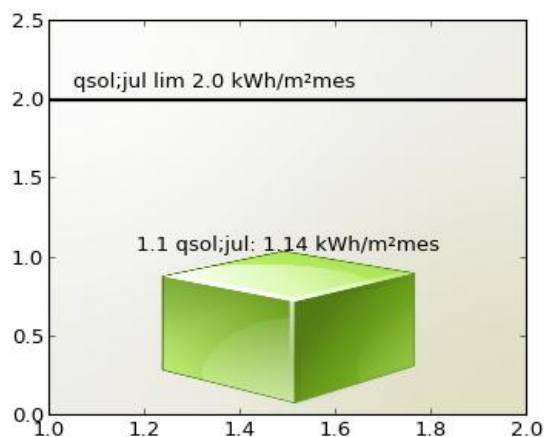

qsol;jul: 1.14 kWh/m²mes

qsol;jul lim 2.0 kWh/m²mes

Cumple

Siendo:

$q_{sol;jul}$: parámetro de control solar

$q_{sol;jul}$ valor límite del parámetro de control solar expresado en kWh/m²mes.

1.4 Permeabilidad al aire

Las soluciones constructivas y condiciones de ejecución de los elementos de la envolvente térmica asegurarán una adecuada estanqueidad al aire. Se cuidarán los encuentros entre huecos y opacos, puntos de paso a través de la envolvente térmica y puertas de paso a espacios no acondicionados.

La permeabilidad al aire (Q_{100}) de los huecos que pertenezcan a la envolvente térmica no superará el valor límite de la tabla 3.1.3.a-HE1

Huecos

	Permeabilidad(m^3/hm^2)	Permeabilidad límite(m^3/hm^2)	Cumple
F1	9.0	9.0	Sí
P1	9.0	9.0	Sí
F2	9.0	9.0	Sí
F3	9.0	9.0	Sí
F4	9.0	9.0	Sí
F5	9.0	9.0	Sí
F6	9.0	9.0	Sí

2. JUSTIFICACIÓN DEL CUMPLIMIENTO DE LA EXIGENCIA

En este apartado se describen las características energéticas del edificio, envolvente térmica, instalaciones, condiciones de funcionamiento y ocupación y demás datos utilizados para la comprobación del cumplimiento del edificio según el CTE 2019.

2.a. Definición de la zona climática de la localidad en la que se ubica el edificio, de acuerdo a la zonificación establecida en la sección HE 1

Localidad	SANT SALVADOR DE GUARDIOLA
Zona climática según el DB HE1	D2

2.b. Descripción geométrica, constructiva y de usos del edificio: orientación, definición de la envolvente térmica, otros elementos afectados por la comprobación de la limitación de descompensaciones en edificios de uso residencial privado, distribución y usos de los espacios

Superficie habitable [m ²]	62.84
--	-------



Cerramientos opacos

Nombre	Tipo	Superficie (m ²)	U (W/m ² K)
FAÇANA EST BAIXA	Fachada	19.89	0.22
FAÇANA OEST BAIXA	Fachada	13.65	0.22
FAÇANA SUD BAIXA	Fachada	5.85	0.18
FAÇANA SO BAIXA	Fachada	5.46	0.18
FAÇANA SO SOTERRANI	Fachada	16.56	0.18
FAÇANA SUD SOTERRANI	Fachada	1.72	0.18
MUR SOTERRANI	Fachada	7.08	0.39
FAÇANA EST SOTERRANI	Fachada	10.06	0.33
COBERTA PLANA	Cubierta	9.6	0.28
PAVIMENT SOTERRANI	Suelo	34.2	0.34
COBERTA INCLINADA	Partición Interior	28.65	0.18
COBERTA INCLINADA 02	Partición Interior	5.13	0.18

Huecos y lucernarios

Nombre	Tipo	Superficie (m ²)	U (W/m ² K)	Factor solar
F1	Conocido	4.41	1.4	0.55
P1	Conocido	4.41	0.0	0.0
F2	Conocido	4.41	1.4	0.55
F3	Conocido	0.6	1.4	0.55
F4	Conocido	1.2	1.4	0.55
F5	Conocido	1.0	1.4	0.55
F6	Conocido	0.6	1.4	0.55

2.c. Condiciones de funcionamiento y ocupación

Superficie (m ²)	Perfil de uso
62.84	Residencial

2.d. Procedimiento empleado para el cálculo de la demanda energética y el consumo energético

Procedimiento utilizado y versión

CEXv2.3

2.e. Demanda energética

Nombre	kWh/m ² año
Demanda de calefacción	62.12
Demanda de refrigeración	8.1
Demanda de ACS	13.49

3. DATOS PARA EL CÁLCULO DE LA DEMANDA

3.1 SOLICITACIONES EXTERIORES

Se consideran solicitudes exteriores las acciones del clima sobre el edificio, tomando como zona climática la de referencia a la localidad según el CTE 2019.

3.2 SOLICITACIONES INTERIORES Y CONDICIONES OPERACIONALES

Las solicitudes interiores son las cargas térmicas generadas en el interior del edificio debido a los aportes de energía de los ocupantes, equipos e iluminación.

Las condiciones operacionales se definen por los siguientes parámetros que se recogen en los perfiles de uso del Apéndice D del DB HE del CTE 2019.

- a) Temperatura de consigna de calefacción
- b) Temperatura de consigna de refrigeración
- c) Carga interna debida a la ocupación
- d) Carga interna debida a la iluminación
- e) Carga interna debida a los equipos.

Se especifica el nivel de ventilación de cálculo para los espacios habitables y no habitables.

4. PROCEDIMIENTO DE CÁLCULO DE LA DEMANDA

El procedimiento de cálculo utilizado ha sido CEXv2.3

El procedimiento de cálculo permite determinar la demanda energética de calefacción y refrigeración necesaria para mantener el edificio por periodo de un año en las condiciones operacionales definidas en el apartado 4.2 de la sección HE1 del CTE cuando este se somete a las solicitaciones interiores y exteriores descritas en los apartados 4.1 y 4.2 del mismo documento. El procedimiento de cálculo puede emplear simulación mediante un modelo térmico del edificio o métodos simplificados equivalentes.

El procedimiento de cálculo permite obtener separadamente la demanda energética de calefacción y de refrigeración.

4.1 CARACTERÍSTICAS DEL PROCEDIMIENTO DE CÁLCULO

El procedimiento de cálculo considera los siguientes aspectos:

- a) El diseño, emplazamiento y orientación del edificio
- b) La evolución hora a hora en régimen transitorio del proceso térmico
- c) El acoplamiento térmico entre zonas adyacentes del edificio a distintas temperaturas
- d) Las solicitaciones interiores, solicitaciones exteriores y condiciones operacionales especificadas en los apartados 4.1 y 4.2 de la sección HE1 del CTE.
- e) Las ganancias y pérdidas de energía por conducción a través de la envolvente térmica del edificio, compuesta por los cerramientos opacos, los huecos y los puentes térmicos, con consideración de la inercia térmica de los materiales
- f) Las ganancias y pérdidas producidas por la radiación solar al atravesar los elementos transparentes o semitransparentes y las relacionadas con el calentamiento de los elementos opacos de la envolvente térmica considerando las propiedades de los elementos, su orientación e inclinación y las sombras propias del edificio u otros obstáculos que puedan bloquear dicha radiación.
- g) Las ganancias y pérdidas producidas por el intercambio de aire con el exterior debido a ventilación e infiltraciones teniendo en cuenta las exigencias de calidad del aire de los distintos espacios y las estrategias de control empleadas.

4.2 MODELO DEL EDIFICIO

4.2.1 Envolvente térmica del edificio

Son todos los cerramientos que delimitan los espacios habitables con el aire exterior, el terreno u otro edificio, y por todas las particiones interiores que delimitan los espacios habitables con espacios no habitables en contacto con el ambiente exterior.

4.2.2 Cerramientos opacos

Se han definido las características geométricas de los cerramientos de espacios habitables y no habitables, así como de particiones interiores que estén en contacto con el aire o el terreno o se consideren adiabáticos a efectos de cálculo.

Se han definido los parámetros de los cerramientos, definiendo sus prestaciones térmicas, espesor, densidad, conductividad y calor específico de las capas.

Se han tenido en cuenta las sombras que pueden arrojar los obstáculos en los cerramientos exteriores.

4.2.3 Huecos

Verificación de requisitos de CTE-HE0 y HE1

Se han definido características geométricas de huecos y protecciones solares, sean fijas o móviles y otros elementos que puedan producir sombras o disminuir la captación solar de los huecos.

Se ha definido transmitancia térmica del vidrio y el marco, la superficie de ambos, el factor solar del vidrio y la absorptividad de la cara exterior del marco.

Se ha considerado la permeabilidad al aire de los huecos para el conjunto de marco vidrio.

Se ha tenido en cuenta las sombras que pueden arrojar los obstáculos de fachada, incluyendo retranqueos, voladizos, toldos, salientes laterales o cualquier elemento de control solar.

4.2.4 Puentes térmicos

Se han considerado los puentes térmicos lineales del edificio, caracterizados mediante su tipo, la transmitancia térmica lineal, obtenida en relación con los cerramientos contiguos y su longitud.

El presente documento, tiene naturaleza meramente informativa, el contenido que aparece en el mismo, es consecuencia de los datos proporcionados por el usuario, la información contenida en el mismo tiene carácter meramente orientativo y en ningún caso es de naturaleza vinculante, por ello SAINT- GOBAIN ISOVER IBÉRICA S.L. así como cualquiera de las restantes empresas que formen parte del mismo grupo empresarial de aquella, declinan cualquier responsabilidad, en particular por daños indirectos, lucro cesante, salvo en casos de fraude o dolo imputable, y no garantizan el contenido de este documento en cuanto a su exactitud, fiabilidad exhaustividad. Cualquier uso que pueda hacerse de dicha información es responsabilidad exclusiva del usuario.

Referència de projecte: 1442-22 AJUNTAMENT SANT SALVADOR GUARDIA

DADES DE L'EDIFICI O LOCAL

Ús previst: ⁽¹⁾ ☒ Residencial privat ☐ Administratiu ☐ Docent ☐ Pública concurrència
☐ Residencial públic ☐ Comercial ☐ Sanitari

Altres: ☐ Piscina climatitzada ☐ Espais oberts climatitzats

Tipus d'intervenció en l'edifici o local: ⁽²⁾ ☐ Obra nova ☒ Edifici o local existent ☐ Ampliació
☒ Reforma
☒ Canvi d'ús

Tipus d'intervenció en les instal·lacions: ☒ Nova instal·lació ☐ Reforma de la instal·lació ⁽³⁾
☐ Incorporació de nous subsistemes de climatització o de producció d'ACS o la modificació dels existents
☐ La substitució d'un generador de calor o fred per un altre de diferents característiques
☐ L'ampliació del nombre d'equips generadors de calor o fred.
☐ El canvi del tipus d'energia o la incorporació d'energies renovables ⁽⁴⁾
☐ El canvi d'ús previst de l'edifici
☐ La substitució d'un generador de calor o fred per un altre de similars característiques

CARACTERÍSTIQUES GENERALS DE LES INSTAL·LACIONS TÈRMiques

Instal·lacions tèrmiques: ⁽⁵⁾

☐ Climatització ⁽⁶⁾ ☒ Calefacció ⁽⁷⁾ ☒ Refrigeració ⁽⁸⁾ ☒ Ventilació ⁽⁹⁾ ☐ Control de la humitat ⁽¹⁰⁾
☒ Producció d'aigua calenta sanitària ⁽¹¹⁾ ☐ Climatització de piscines ⁽¹¹⁾

Contribució mínima amb energia renovable per cobrir la demanda anual d'ACS (segons DB HE4):

≥ 70% si la demanda diària és ≥ 5.000 l/dia

≥ 60% si la demanda diària és < 5.000 l/dia

Fonts d'energia previstes:

☒ Electricitat ☒ Energies renovables ⁽⁴⁾ ⁽¹¹⁾ ☐ Energies residuals ⁽⁴⁾ ⁽¹¹⁾
☐ Combustible gasós ☒ Solar tèrmica ☐ Recuperació de calor d'equips de refrigeració i deshumectadores
☐ Gas natural ☒ Aerotèrmia ☐ Altres
☐ Gas propà ☐ Geotèrmia
☐ Combustible líquid (gasoil) ☐ Fotovoltaica
☐ Biomassa
☐ Sistema urbà de calefacció /refrigeració
☐ Altres

Centrals de producció de calor o fred:

☐ Refredadora ☐ Caldera
☐ Captadors solars ☒ Bomba de calor ⁽¹²⁾ Aerotèrmia amb contribució renovable (SCOPdhw >2,5 quan és elèctrica)
☐ Altres ⁽¹³⁾

Tipus d'instal·lació:

☒ **Individual**

Nombre d'equips Calor: Fred:
Σ Potència prevista Calor: kW Fred: kW

☐ **Centralitzada**

Potència Calor: kW Fred: kW

☒ **Instal·lació solar tèrmica**

Captadors solars: Superfície total: m²
Acumulació solar: ☐ Centralitzada
☒ Individuals
Equip de suport: ☐ Centralitzat
☐ Individuals
P equip de suport (si n'hi ha): kW
P equivalent (0,7 kW/m² x S_{captadors}): kW

Previsió de potència tèrmica nominal a instal·lar total (P) ⁽¹⁴⁾:

Calor: kW Fred: kW Potència solar tèrmica ⁽¹⁵⁾: kW

DOCUMENTACIÓ TÈCNICA per justificar el compliment al RITE ⁽¹⁷⁾

☐ PROJECTE ⁽¹⁶⁾	☐ - P tèrmica nominal a instal·lar de calor o fred > 70 kW: ☐ Projecte de la instal·lació integrat en el projecte de l'edifici, o bé ☐ Projecte específic de la instal·lació elaborat per altres tècnics: cal fer referència del contingut i l'autor
☒ MEMÒRIA TÈCNICA	☒ - 5 kW ≤ P tèrmica nominal a instal·lar de calor o fred ≤ 70 kW Elaborada per l'empresa instal·ladora-mantenidora, sobre impresos oficials quan la instal·lació hagi estat executada.
☐ No cal documentació	☐ a) P tèrmica nominal a instal·lar de calor o fred < 5 kW ☐ b) Producció ACS –amb escalfadors instantanis, escalfadors acumuladors, termos elèctrics- amb P individual o suma de P tèrmica nominal a instal·lar de ≤ 70 kW ☐ c) Sistemes solars d'un únic element prefabricat ☐ d) Reforma d'instal·lació per incorporar energia solar P < 5 kW (0,7 W/m ² x m ²)

EXIGÈNCIES TÈCNiques DE LES INSTAL·LACIONS TÈRMiques

☒ General	☒ En l'àmbit del CTE: CTE HE 2	"Les instal·lacions tèrmiques de les que disposin els edificis seran apropiades per aconseguir el benestar tèrmic dels ocupants. Aquesta exigència es desenvolupa actualment al vigent Reglament d'Instal·lacions tèrmiques en els edificis (RITE), i la seva aplicació quedarà definida al projecte de l'edifici".
	☒ En l'àmbit del RITE: RITE, CTE (HE 4, HS 3, HR) D. 21/2006, Prevenció i control de la legionel·losi	"Les instal·lacions tèrmiques s'han de dissenyar i calcular, executar, mantenir i utilitzar de manera que es compleixin les exigències de benestar i higiene, eficiència i seguretat que estableix el RITE i de qualsevol altra reglamentació o normativa que pugui ésser d'aplicació a la instal·lació projectada".
☒ Benestar i Higiene	"Les instal·lacions tèrmiques s'han de dissenyar i calcular, executar, mantenir i utilitzar de manera que s'obtingui una qualitat tèrmica de l'ambient, una qualitat de l'aire interior i una qualitat de la dotació d'aigua calenta sanitària que siguin acceptables per als usuaris de l'edifici sense que es produeixi menyscabament de la qualitat acústica de l'ambient, complint els requisits següents:	
	☒ Qualitat tèrmica de l'ambient RITE IT 1.1.4.1	"Les instal·lacions tèrmiques permetran mantenir els paràmetres que defineixen l'ambient tèrmic dins d'un interval de valors determinats a fi de mantenir unes condicions ambientals confortables per als usuaris dels edificis."
	☒ Qualitat de l'aire interior RITE IT 1.1.4.2 CTE DB HS 3	"Les instal·lacions tèrmiques permetran mantenir una qualitat de l'aire interior acceptable, en els locals ocupats per les persones, eliminant els contaminants que es produeixin de forma habitual durant l'ús habitual dels mateixos, aportant un cabal suficient d'aire exterior i garantint l'extracció i expulsió de l'aire viciat." "En els edificis d'habitatges, per als locals habitables a l'interior dels mateixos, els magatzems de residus, els trasters, els aparcaments; i en els edificis de qualsevol altre ús, per als aparcaments, es consideren vàlids els requisits de qualitat de l'aire interior establerts a la secció HS3 del CTE."
	☒ Higiene RITE IT 1.1.4.3, Prevenció i control de la legionel·losi	"Les instal·lacions tèrmiques permetran proporcionar una dotació d'aigua calenta sanitària, en condicions adequades, per a la higiene de les persones."
	☒ Qualitat de l'ambient acústic RITE IT 1.1.4.4, CTE DB HR	"En condicions normals d'utilització, el risc de molèsties o malalties produïdes pel soroll i les vibracions de les instal·lacions tèrmiques estarà limitat."
☒ Eficiència energètica	"Les instal·lacions tèrmiques s'han de dissenyar i calcular, executar, mantenir i utilitzar de manera que es redueixi el consum d'energia convencional de les instal·lacions tèrmiques i, com a conseqüència, de les emissions de gasos d'efecte hivernacle i altres contaminants atmosfèrics, mitjançant la utilització de sistemes eficients energèticament, de sistemes que permetin la recuperació d'energia i la utilització d'energies renovables i de les energies residuals, complint els requisits següents:	
	☒ Rendiment energètic RITE IT 1.2.4.1	"Els equips de generació de calor i fred, així com els destinats al moviment i transport de fluids, es seleccionaran en ordre a aconseguir que les seves prestacions, en qualsevol condició de funcionament, estiguin el més a prop possible al seu règim de rendiment màxim."
	☒ Distribució de calor i fred RITE IT 1.1.4.2	"Els equips i les conduccions de les instal·lacions tèrmiques han de quedar aïllats tèrmicament, per aconseguir que els fluids portadors arribin a les unitats terminals amb temperatures pròximes a les de sortida dels equips de generació"
	☒ Regulació i control RITE IT 1.1.4.3	"Les instal·lacions estaran dotades dels sistemes de regulació i control necessaris perquè es puguin mantenir les condicions de disseny previstes en els locals climatitzats, ajustant, al mateix temps, els consums d'energia a les variacions de la demanda tèrmica, així com interrompre el servei."
	☒ Comptabilització de consums RITE IT 1.1.4.4	"Les instal·lacions tèrmiques han d'estar equipades amb sistemes de comptabilització perquè l'usuari conegui el seu consum d'energia, i per permetre el repartiment de despeses d'explotació en funció del consum, entre diferents usuaris, quan la instal·lació satisfaci la demanda de múltiples consumidors."
	☒ Recuperació d'energia RITE IT 1.1.4.5	"Les instal·lacions tèrmiques incorporaran subsistemes que permetin l'estalvi, la recuperació d'energia i l'aprofitament d'energies residuals."
	☒ Utilització d'energies renovables RITE IT 1.2.4.6 CTE DB HE 4 D. 21/2006 Ecoeficiència	"Les instal·lacions tèrmiques aprofitaran les energies renovables disponibles, amb l'objectiu de cobrir amb elles una part de les necessitats de l'edifici." "En els edificis nous o sotmesos a reforma, amb previsió de demanda tèrmica, una part de les necessitats energètiques derivades d'aquesta demanda es cobriran mitjançant la incorporació de sistemes de calor renovable o residual." "L'escalfament de l'aigua de piscines a l'aire lliure i la climatització d'espais oberts només es podrà realitzar mitjançant la utilització d'energies renovables o residuals." "Els edificis satisfaran les seves necessitats d'ACS i de climatització de piscina coberta emprant en gran mesura fonts procedents d'energies renovables o de processos de cogeneració renovables; bé generada en el propi edifici o bé a través de la connexió a un sistema urbà de calefacció."
☒ Seguretat RITE IT 1.3	"Les instal·lacions tèrmiques s'han de dissenyar i calcular, executar, mantenir i utilitzar de manera que es previngui i es redueixi a límits acceptables el risc de patir accidents i sinistres capaçs de produir danys i perjudicis a les persones, flora, fauna, bens o el medi ambient, així com d'altres fets susceptibles de produir en els usuaris molèsties i malalties."	

NOTES (*)

- (1) L'Annex de Terminologia del RITE classifica els següents tipus d'edificis per als que exigeix més requisits de seguretat, com ara, que les sales de calderes a gas tinguin consideració de locals de risc alt:
 - **Edificis o locals institucionals:** Són aquells on es reuneixen persones que no tenen llibertat plena per abandonar-los en qualsevol moment. Per exemple: Hospitals, residències d'avis, col·legis i centres d'ensenyament infantil, primària, secundari i similars, centres penitenciaris i similars.
 - **Edificis o locals de pública reunió:** Són aquells on es reuneixen persones per desenvolupar activitats de caire públic o privat, en els que els ocupants tenen llibertat per abandonar-los en qualsevol moment. Per exemple: Teatres, cinemes, auditoris, estacions de transport, pavellons esportius, centres d'ensenyament universitari, aeroports, locals per al culte, sales de festes, discoteques, sales d'espectacles i activitats recreatives, sales d'exposicions, biblioteques, museus i similars.
- (2) El RITE s'aplica a les instal·lacions tèrmiques en edificis de **nova construcció** i a les instal·lacions tèrmiques que es reformin en **edificis existents, exclusivament en la part reformada**, així com pel que fa al manteniment, ús i inspecció de totes les instal·lacions tèrmiques, amb les limitacions que en el mateix es determinen (art. 2.2).
Degut a que el Codi Tècnic de l'Edificació remet al RITE per al compliment de l'exigència HE 2, el RITE serà d'aplicació a les intervencions que es defineixen a l'art. 2 de la Part I del CTE i als Documents Bàsics HE 2 i HE4; i es tindrà en compte els Criteris d'aplicació en edificis existents que s'indiquen a l'Apartat IV del CTE DB HE.
- (3) Totes les intervencions que es consideren reforma de la instal·lació tèrmica dels edificis es recullen a l'article 2.3 del RITE.
Qualsevol producte que s'incorpori a una instal·lació existent ha de complir els requisits relatius a les condicions dels equips i materials de l'art. 18 del RITE.
- (4) Les instal·lacions tèrmiques han d'aprofitar les energies renovables disponibles per cobrir amb elles una part de les necessitats de l'edifici.
Segons l'apartat IT 1.2.4.6.1 del RITE "En els edificis nous o sotmesos a reforma, amb previsió de demanda tèrmica, una part de les necessitats energètiques derivades d'aquesta demanda es cobriran mitjançant la incorporació de sistemes de calor renovable o residual".
Segons l'apartat IT 1.2.4.6.3 i 4 del RITE "L'escalfament de l'aigua de piscines a l'aire lliure i la climatització d'espais oberts només es podrà realitzar mitjançant la utilització d'energies renovables o residuals."
El 100% de l'energia generada per l'energia solar tèrmica o la biomassa es considera energia renovable.
- (5) Instal·lacions tèrmiques són les instal·lacions fixes de climatització (calefacció, refrigeració i ventilació) i de producció d'aigua calenta sanitària, destinades a atendre la demanda de benestar tèrmic i higiene de les persones (art. 2.1. del RITE).
- (6) **Climatització:** procés que controla les condicions de temperatura, humitat relativa i qualitat de l'aire dels espais per al benestar de les persones i les necessitats dels bens.
- (7) **Calefacció:** procés que controla només la temperatura de l'aire dels espais amb càrrega negativa (escalfa).
- (8) **Refrigeració:** procés que controla només la temperatura de l'aire dels espais amb càrrega positiva (refreda).
- (9) **Ventilació:** procés que renova l'aire dels locals.
- (10) **Control de la humitat:** habitualment aquest procés forma part de les instal·lacions de climatització. S'ha indicat com a una opció perquè el CTE DB HE0 la defineix separatament i pot comportar un important consum d'energia.
- (11) S'haurà d'**incorporar energia renovable** per cobrir una part de la demanda d'ACS i de climatització de piscines segons el especifica el CTE DB HE4, el Decret d'Ecoeficiència i les Ordenances municipals, si és el cas.
- (12) Les **bombes de calor** condensen per intercanvi amb l'aire (**aerotèrmia**), amb el terreny (**geotèrmia**) o amb l'aigua (**hidrotèrmia**). No tota l'energia que produeixen es pot considerar com a renovable, ja que una part la consumeixen per al seu propi funcionament. Per poder considerar la seva contribució renovable a efectes de compliment del DB HE4, la bomba de calor haurà de disposar d'un rendiment mig estacional (SCOP_{dw}) superior a 2,5 quan siguin accionades elèctricament i superior a 1,15 quan siguin accionades mitjançant energia tèrmica. El valor de SCOP_{dw} es determinarà per a la temperatura de preparació d'ACS que no serà inferior a 45°C.
- (13) Altres: per exemple, equips de producció d'ACS com els termos elèctrics, escalfadors acumuladors, escalfadors instantanis, etc.
- (14) A efectes de determinar la documentació tècnica de disseny requerida, quan en un mateix edifici existeixin **múltiples generadors de calor o fred** (inclòs els generadors que només produeixin Aigua Calenta Sanitària (ACS), com ara, escalfadors instantanis, escalfadors acumuladors i termos elèctrics; inclòs els radiadors o els acumuladors elèctrics instal·lats) la **potència tèrmica nominal de la instal·lació**, P, s'obté com a **suma de les potències** tèrmiques nominals dels generadors de calor o dels generadors de fred necessaris per a cobrir el servei, **sense considerar en aquesta suma la instal·lació solar tèrmica**.

$$P_{\text{total}} = \sum P_{\text{generadors}}$$

* No cal sumar la potència de dos sistemes diferents si no hi ha possibilitat de que funcionin simultàniament. La potència a efectes de documentació, serà la més gran de les dues.

* En cas de **calefacció elèctrica**: Si en el projecte s'inclouen els radiadors o acumuladors, caldrà sumar la potència dels aparells, tenint en compte la simultaneïtat de funcionament. No caldrà fer cap consideració per al RITE, si en el projecte només es fa la previsió d'endolls.

* **A títol orientatiu es pot fer una estimació de Potències nominals tèrmiques dels generadors de fred i calor habituals en habitatges:**

Termos elèctrics per producció d'ACS:	Els tipus habituals (100-200 l) tenen una Potència, P entre 1,5 kW i 2 kW
Escalfadors instantanis per producció d'ACS:	Potència, P, entre 24 i 35 kW (corresponen a cabals de 0,2 l/s i 0,3 l/s, respectivament)
Calderes mixtes de calefacció i ACS:	Es dimensionen per a la producció instantània d'ACS i tenen una Potència P, entre 24 i 35 kW El rati de calor es pot estimar entre 60-120 W/m².
Aparells d'aire condicionat, només refrigeració:	El rati de refrigeració es troba entre 80-150 W/m². Considerant les zones climàtiques de Catalunya, un habitatge de 100 m², tindrà una Potència de generació de fred entre 10 i 15 kW
Aparells d'aire condicionat per refrigeració i calefacció (bomba de calor):	El rati de fred és igual al cas anterior. El rati de calor es pot estimar entre 60-120 W/m².

- (15) A efectes de determinar la documentació tècnica, la **potència tèrmica nominal de la instal·lació solar tèrmica** serà:
 - a) la **potència tèrmica nominal en generació de calor o fred de l'equip o equips d'energia de recolzament**, o bé
 - b) la que resulta de multiplicar la **superfície d'obertura del camp de captadors solars per 0,7 kW/m²**, si no existeix equip d'energia de recolzament o si es tracta d'una reforma de la instal·lació tèrmica que només incorpora energia solar:

$$P_{\text{total instal·lacions solars}} = 0,7 \text{ kW/m}^2 \times S_{\text{captadors}}$$

- (16) **Contingut del Projecte de les instal·lacions tèrmiques**, segons article 16 del RITE, RD 1027/2007.
- (17) També trobareu informació actualitzada sobre la normativa, documentació i tramitació al [web Canal Empresa](#) que és el portal a través de que s'haurà de fer el registre online de les instal·lacions tèrmiques, un cop executades.

Justificació predimensionat de les instal·lacions solars de producció d'aigua calenta sanitària (ACS) en un redistribució amb canvi d'ús de l'edifici per a un habitatge dotacional.

Habitatge dotacional nou en un edifici existent, d'ús continu, situat al municipi de Sant Salvador de Guardiola, a la comarca del Bages, a una altitud de 334m aproximadament.

En quan al compliment del Decret d'Ecoeficiència tampoc li és d'aplicació, en quan no es tracta d'una obra de nova construcció.

En quan al compliment del CTE-HE4, en el seu punt 1.- Àmbit d'aplicació del HE4 diu:

a.- Aplicació en edificis de nova construcció o en edificis existents de reformes integrals del propi edifici o de la totalitat de la instal·lació tèrmica o en un canvi d'ús característic en el que existeixi una demanda d'aigua calenta superior al 50l/dia.

b.- En ampliacions i intervencions no cobertes anteriorment en edificis existent, amb una demanda d'ACS superior al 5.000l/dia i que suposi un increment superior al 50% de la demanda inicial.

Per tant en aquest projecte **no li és d'aplicació**, en quan no és un edifici de nova construcció, ni una rehabilitació integral, ni un canvi d'ús característic superior als 50l/dia, com tampoc les obres de redistribució per la creació de l'habitatge dotacional nou, suposen un increment del 50% de la demanda inicial, ni arribem a la demanda inicial de 5000l/dia en la totalitat dels habitatges existents.

Manresa, octubre 2022

Serveis Interactius d'Arquitectura SLP.

Ref. del projecte: 1442-22 AJUNTAMENT SANT SALA

HS 1 PROTECCIÓ ENFRONT A LA HUMITAT

Exigències bàsiques HS 1: Protecció enfront la humitat (art.13.1 Part I CTE)

"Es limitarà el risc previsible de presència inadequada d'aigua o humitat en l'interior dels edificis i en els seus tancaments com a conseqüència de l'aigua provinent de precipitacions atmosfèriques, d'escorrentius, del terreny o de condensacions, disposant de mitjans que impedeixin la seva penetració o, si s'escau, permetin la seva evacuació sense la producció de danys."

MURS

Coeficient de permeabilitat del terreny ⁽¹⁾ K_s (cm/s)	$\geq 10^{-2}$	$10^{-5} < K_s < 10^{-2}$	$\leq 10^{-5}$	✓	Grau d'impermeabilitat ⁽³⁾	1
Presència d'aigua ⁽²⁾ Taula 2	Alta	Mitja	Baixa	✓		

TERRES

Coeficient de permeabilitat del terreny ⁽¹⁾ K_s (cm/s)	$> 10^{-5}$	$\leq 10^{-5}$	✓	Grau d'impermeabilitat ⁽⁴⁾	1
Presència d'aigua ⁽²⁾ Taula 2	Alta	Mitja	Baixa	✓	

FAÇANES

Zona Pluviomètrica ⁽⁵⁾ Taula 5		II		III	✓	IV		V	Grau d'impermeabilitat ⁽⁷⁾	3		
Zona eòlica											Tot Catalunya és zona eòlica C	✓
Altura de coronació de la façana sobre el terreny (m)					≤ 15	✓	16-40					41-100
Classe d'entorn ⁽⁶⁾ Taula 6						E0					E1	✓

COBERTES

Les condicions de les solucions constructives disposaran dels elements relacionats a l'apartat 2.4.2 del DB HS 1	✓
--	---

Els punts singulars dels murs, terres, façanes i cobertes es resoldran d'acord a les condicions dels apartats 2.1.3, 2.2.3, 2.3.3, 2.4.4 del DB HS 1 respectivament.

✓

Ref. del projecte: 1442-22 AJUNTAMENT SANT SALA

HS 2 RECOLLIDA I EVACUACIÓ DE RESIDUS Per al dimensionament i ubicació dels elements veure fitxa DB HS 2

Exigències bàsiques HS 2: Recollida i evacuació de residus (art.13.2 Part I CTE)
"Els edificis disposaran d'espais i mitjans per extreure els residus ordinaris generats en ells d'acord amb el sistema públic de recollida, de manera que es faciliti l'adequada separació en origen dels esmentats residus, la recollida selectiva dels mateixos i la seva posterior gestió."

Edificis d'habitatges	Espais comuns de l'edifici			Interior de l'habitatge	
	En funció del sistema de recollida municipal →	Previsió de magatzem o espai de reserva		Espai d'emmagatzematge immediat	
	Porta a porta	L'edifici disposa d'un magatzem de contenidors		Els habitatges disposen en el seu interior d'espais per emmagatzemar les cinc fraccions dels residus ordinaris.	✓
	Contenidors de la brossa al carrer	L'edifici té un espai de reserva			
Edificis d'altres usos	S'aporta estudi específic adoptant criteris anàlegs als establerts en el DB HS 2				

Ref. del projecte:

HS 3 QUALITAT DE L'AIRE INTERIOR

Exigències bàsiques HS 3: Qualitat de l'aire interior (art.13.3 Part I CTE)

"Els edificis disposaran de mitjans perquè els seus recintes es puguin ventilar adequadament, eliminant els contaminants que es produeixen de manera habitual durant l'ús normal dels edificis, de forma que s'aporti un cabal suficient d'aire exterior i es garanteixi l'extracció i expulsió de l'aire viciat pels contaminants.

Per tal de limitar el risc de contaminació de l'aire interior dels edificis i de l'entorn exterior de façanes i patis, l'evacuació dels productes de la combustió de les instal·lacions tèrmiques es produirà, amb caràcter general, per la coberta de l'edifici, amb independència del tipus de combustible i de l'aparell que s'utilitzi, d'acord amb la reglamentació específica sobre instal·lacions tèrmiques."

I. VENTILACIÓ:

HABITATGES (Locals habitables) ⁽¹⁾	Ventilació general ⁽²⁾ sistema: híbrid, o bé mecànic	☒																																					
	Àmbit: Conjunt de l'habitatge (locals habitables) - S'aportará un cabal d'aire exterior suficient per assolir que en cada local la concentració mitja anual de CO₂ sigui < 900 ppm i que l'acumulat anual de CO₂ que excedeixi 1.600 ppm sigui < 500.000 ppm·h, en ambdós casos amb les condicions de disseny de l'Apèndix C ⁽³⁾ del DB HS3. - El cabal d'aire exterior aportat serà suficient per a eliminar els contaminants no directament relacionats amb la presència humana. Aquesta condició es considera satisfeta amb l'establiment d'un cabal mínim d'1,5 l/s per local habitable en els períodes de no ocupació. Les dues condicions anteriors es consideren satisfetes establint una ventilació de cabal constant amb els valors de la Taula 2.1 (cabals mínims en funció del nombre de dormitoris (D) de l'habitatge). Taula 2.1 DB HS 3 Cabals mínims per a ventilació de cabal constant en locals habitables <table><tr><th colspan="2">Cabals mínims ⁽⁴⁾</th><th colspan="3">Habitatge amb:</th></tr><tr><th colspan="2"></th><th>0 - 1 D</th><th>2 D</th><th>≥ 3 D</th></tr><tr><td rowspan="2">Admissió d'aire des de l'espai exterior ⁽⁵⁾</td><td>Dormitoris</td><td>- 1 de principal:</td><td>8 l/s</td><td>8 l/s</td><td>8 l/s</td></tr><tr><td></td><td>- altres dormitoris:</td><td>-</td><td>4 l/s</td><td>4 l/s</td></tr><tr><td colspan="2">Sales d'estar i menjadors:</td><td>6 l/s</td><td>8 l/s</td><td>10 l/s</td></tr><tr><td rowspan="2">Extracció d'aire viciat ⁽⁶⁾</td><td>Locals humits</td><td>Mínim per local:</td><td>6 l/s</td><td>7 l/s</td><td>8 l/s</td></tr><tr><td>Habitatge</td><td>Mínim en total:</td><td>12 l/s</td><td>24 l/s</td><td>33 l/s</td></tr></table> (L'Apèndix C del DB HS 3 determina un escenari de funcionament teòric de l'habitatge per tal que es pugui complir l'exigència de forma alternativa als valors de la Taula.)	Cabals mínims ⁽⁴⁾		Habitatge amb:					0 - 1 D	2 D	≥ 3 D	Admissió d'aire des de l'espai exterior ⁽⁵⁾	Dormitoris	- 1 de principal:	8 l/s	8 l/s	8 l/s		- altres dormitoris:	-	4 l/s	4 l/s	Sales d'estar i menjadors:		6 l/s	8 l/s	10 l/s	Extracció d'aire viciat ⁽⁶⁾	Locals humits	Mínim per local:	6 l/s	7 l/s	8 l/s	Habitatge	Mínim en total:	12 l/s	24 l/s	33 l/s	
	Cabals mínims ⁽⁴⁾		Habitatge amb:																																				
			0 - 1 D	2 D	≥ 3 D																																		
	Admissió d'aire des de l'espai exterior ⁽⁵⁾	Dormitoris	- 1 de principal:	8 l/s	8 l/s	8 l/s																																	
		- altres dormitoris:	-	4 l/s	4 l/s																																		
Sales d'estar i menjadors:		6 l/s	8 l/s	10 l/s																																			
Extracció d'aire viciat ⁽⁶⁾	Locals humits	Mínim per local:	6 l/s	7 l/s	8 l/s																																		
	Habitatge	Mínim en total:	12 l/s	24 l/s	33 l/s																																		
Ventilació addicional - Es disposarà d'un sistema que permeti extreure els contaminants que es produeixen durant l'ús de l'aparell de cocció de la cuina, de forma independent de la ventilació general dels locals habitables. Àmbit: Cuina Cabal mínim de 50 l/s: Extracció mecànica de bafs i contaminants de la cocció ⁽⁶⁾⁽⁷⁾																																							
Ventilació complementària Àmbit: Sala d'estar, menjador, dormitoris i cuina. Elements: Finestres o portes exteriors practicables ⁽⁵⁾ Superfície practicable ≥ 1/20 de la superfície útil de l'estança.																																							
Locals no habitables - Magatzem de residus - Trasters - Aparcaments	- L'aportació de cabal d'aire exterior serà suficient per a eliminar els contaminants propis de l'ús de cada local (humitats, olors, compostos orgànics i, en els aparcaments, monòxid de carboni i òxids de nitrogen). El sistema de ventilació serà capaç d'establir, almenys, els cabals de la Taula 2.2 mitjançant una ventilació de cabal constant o variable ⁽⁸⁾: Taula 2.2 DB HS 3 Cabals de ventilació mínims en locals no habitables <table><tr><td> ☐ MAGATZEM DE RESIDUS En edificis d'habitatge ⁽⁹⁾ Cabal mínim: 10 l/s m² </td><td> ☐ TRASTERS En edificis d'habitatge 0,7 l/s m² </td><td> ☐ APARCAMENTS 120 l/s plaça </td></tr><tr><td> Sistema de ventilació: ⁽⁵⁾⁽⁶⁾ Natural, Híbrid, o bé Mecànic </td><td> Natural, Híbrid, o bé Mecànic </td><td> Natural, o bé Mecànic </td></tr></table>	☐ MAGATZEM DE RESIDUS En edificis d'habitatge ⁽⁹⁾ Cabal mínim: 10 l/s m²	☐ TRASTERS En edificis d'habitatge 0,7 l/s m²	☐ APARCAMENTS 120 l/s plaça	Sistema de ventilació: ⁽⁵⁾⁽⁶⁾ Natural, Híbrid, o bé Mecànic	Natural, Híbrid, o bé Mecànic	Natural, o bé Mecànic																																
☐ MAGATZEM DE RESIDUS En edificis d'habitatge ⁽⁹⁾ Cabal mínim: 10 l/s m²	☐ TRASTERS En edificis d'habitatge 0,7 l/s m²	☐ APARCAMENTS 120 l/s plaça																																					
Sistema de ventilació: ⁽⁵⁾⁽⁶⁾ Natural, Híbrid, o bé Mecànic	Natural, Híbrid, o bé Mecànic	Natural, o bé Mecànic																																					
Locals d'altres tipus	- Cal observar les condicions establertes pel RITE.	☐																																					

II. EVACUACIÓ DELS PRODUCTES DE LA COMBUSTIÓ DE LES INSTAL·LACIONS TÈRMiques, exigències:

Es produirà amb caràcter general per la coberta de l'edifici i d'acord a la reglamentació específica sobre instal·lacions tèrmiques ⁽¹⁰⁾



notes:

- (1) Es consideren locals habitables: habitacions i estances (dormitoris, menjadors, biblioteques, sales d'estar, etc.), cuines, cambres higièniques, passadissos i distribuïdors interiors.
- (2) Sistema de ventilació general: l'aire circularà des dels locals secs (obertures d'admissió) als humits (obertures d'extracció).
- (3) *Apèndix C: Condicions de disseny per a la determinació del cabal de ventilació dels locals habitables dels habitatges.*
- (4) Criteris per a l'aplicació de la Taula 2.1: *Cabals mínims per a ventilació de cabal constant en locals habitables.*
 - Locals secs:** p.e: dormitoris, sales d'estar i menjadors.
 - Per als locals no recollits a la Taula amb usos semblants a sales d'estar i menjadors (p.e: sala de jocs, despatxos...), els cabals de ventilació s'assimilaran als de sales d'estar i menjadors.
 - Als locals secs destinats a varis usos se'ls aplicarà el cabal corresponent a l'ús pel qual resulti un major cabal de ventilació.
 - Locals humits:** p.e: cambres higièniques i cuines.
 - Quan en un mateix local es donin usos propis de local sec i humit, cada zona haurà de dotar-se amb el seu cabal corresponent.

Pel que fa als valors de cabals d'admissió i extracció, es recorda, que una vegada assignats els valors mínims de la Taula caldrà ajustar-los per tal de garantir l'equilibri de cabals.
- (5) En general, les característiques dels espais exteriors venen definides per les normatives d'habitabilitat d'àmbit català o bé municipal. En absència d'aquestes, les condicions dels espais exteriors, a aquests efectes, seran les definides en el DB HS 3, apartat 3.2.1:
 - Els espais exteriors i els patis han de permetre que en la seva planta es pugui inscriure un cercle de diàmetre $D \geq H/3$, sent H l'altura del tancament més baix dels que els delimiten i $D \geq 3$ m.
- (6) L'**expulsió de l'aire viciat** s'ha de fer al final del conducte d'extracció, després de l'aspirador:
 - Per sobre de la coberta de l'edifici si es tracta d'un sistema híbrid: 1 m com a mínim; 2 m si és transitable; superar l'altura de qualsevol obstacle que estigui a una distància entre 2 i 10 m de l'expulsió i/o 1,3 vegades l'altura de qualsevol obstacle que estigui a una distància ≤ 2 m.
 - Separada: 3 m com a mínim de qualsevol element d'entrada d'aire (obertura d'admissió, porta exterior o finestra, boca d'admissió) i de qualsevol punt on hi puguin haver persones de forma habitual.
- (7) L'apartat 3.1.1.3 del CTE DB HS 3 permet fer l'extracció mecànica de l'aparell de coccio amb conductes individuals o col·lectius i el D.141/2012 *Condicions mínimes d'habitabilitat* estableix que l'extracció de les cuines es farà amb conductes fins a la coberta de l'edifici.
- (8) La ventilació de cabal variable estarà controlada mitjançant detectors de presència, detectors de contaminants, programació temporal o un altre tipus de sistema.
- (9) Si en el projecte només es contempla l'espai de reserva per al magatzem de residus, caldria tenir en compte la previsió del sistema de ventilació.
- (10) **Reglamentació específica sobre instal·lacions tèrmiques:** Reglament d'instal·lacions tèrmiques en els edificis, RITE (RD. 1027/2007), Reglament de combustibles gasosos (RD. 919/2006) i algunes Ordenances municipals.

Ref. del projecte: 1442-22 AJUNTAMENT SANT SAL

Codi Tècnic de l'Edificació RD 314/2006, RD 1371/2007 i les seves correccions d'errades (BOEs 20/12/2007 i 25/1/2008) · Col·legi d'Arquitectes de Catalunya · v.3 · abril 2008

HS 4 SUBMINISTRAMENT D'AIGUA				
Exigències bàsiques HS 4 Subministrament d'aigua (art.13.4 Part I CTE) <i>"Els edificis disposaran de mitjans adequats per subministrar a l'equipament higiènic previst d'aigua apta per al consum de forma sostenible, aportant cabals suficient per al seu funcionament, sense alteració de les propietats d'aptitud per al consum i impedit els possibles retorns que puguin contaminar la xarxa, incorporant mitjans que permetin l'estalvi i el control del cabal de l'aigua.</i> <i>Els equips de producció d'aigua calenta dotats de sistemes d'acumulació i els punts terminals d'utilització tindran unes característiques tal que evitin el desenvolupament de gèrmens patògens."</i>				
PROPIETATS DE LA INSTAL·LACIÓ	Qualitat de l'aigua	→ L'aigua de la instal·lació complirà els paràmetres de la legislació vigent per a aigua de consum humà. → Els materials de la instal·lació garantirán la qualitat de l'aigua subministrada, la seva compatibilitat amb el tipus d'aigua i amb els diferents elements de la instal·lació a més de no disminuir la vida útil de la instal·lació. → El disseny de la instal·lació de subministrament d'aigua evitarà el desenvolupament de gèrmens patògens.		✓
	Protecció contra retorns	Sistemes antiretorn: → Se'n disposaran per tal d'evitar la inversió del sentit del flux de l'aigua	S'establiran discontinuïtats entre: → Instal·lacions de subministrament d'aigua i altres instal·lacions d'aigua amb diferent origen que no sigui la xarxa pública → Instal·lacions de subministrament d'aigua i instal·lacions d'evacuació → Instal·lacions de subministrament d'aigua i l'arribada de l'aigua als aparells i equips de la instal·lació	✓
		Buidat de la xarxa:	→ Qualsevol tram de la xarxa s'ha de poder buidar pel que els sistemes antiretorn es combinaran amb les claus de buidat	
	Condicions mínimes de subministrament als punts de consum	Cabals instantanis mínims:	Aigua Freda q ≥ 0,04l/s → urinaris amb cisterna q ≥ 0,05l/s → "pileta" de rentamans q ≥ 0,10l/s → rentamans, bidet, inodor q ≥ 0,15l/s → urinaris temporitzat, rentavaixelles, aixeta aïllada q ≥ 0,20l/s → dutxa, banyera < 1,40m, aigüera i rentadora domèstica, safareig, aixeta garatge, abocador q ≥ 0,25l/s → rentavaixelles industrial (20 serveis) q ≥ 0,30l/s → banyera ≥ 1,40m, aigüera no domèstica q ≥ 0,60l/s → rentadora industrial (8kg) Aigua Calenta (ACS) q ≥ 0,03l/s → "pileta de rentamans q ≥ 0,065l/s → rentamans, bidet q ≥ 0,10l/s → dutxa, aigüera i rentadora domèstica, safareig, aixeta aïllada q ≥ 0,15l/s → banyera < 1,40m rentadora domèstica q ≥ 0,20l/s → banyera ≥ 1,40m, aigüera no domèstica, rentavaixelles industrial (20 serveis) q ≥ 0,40l/s → rentadora industrial (8kg)	✓
		Pressió:	→ Pressió mínima: Aixetes, en general → P ≥ 100kPa Escalfadors i fluxors → P ≥ 150kPa → Pressió màxima: Qualsevol punt de consum → P ≤ 500kPa	
		Temperatura d'ACS:	→ Estará compresa entre 50°C i 65°C (No és d'aplicació a les instal·lacions d'ús exclusiu habitatge)	
	Manteniment	Dimensions dels locals	→ Els locals on s'instal·lin equips i elements de la instal·lació que requereixin manteniment tindran les dimensions adequades per poder realitzar-lo correctament. (No és d'aplicació als habitatges unifamiliars aïllats o adossats)	✓
		Accessibilitat de la instal·lació	→ Per tal de garantir el manteniment i reparació de la instal·lació, les canonades estaran a la vista, s'ubicaran en forats o "patinets" registrables, o bé disposaran d'arquetes o registres. (Si és possible també s'aplicarà a les instal·lacions particulars)	
SENYALITZACIÓ	Aigua no apta per al consum	Identificació	→ Es senyalitzaran de forma fàcil i inequívoca les canonades, els punts terminals i les aixetes de les instal·lacions que subministrin aigua no apta per al consum.	✓
ESTALVI D'AIGUA	Paràmetres a considerar	Comptatge	→ Cal disposar d'un comptador d'aigua freda i d'aigua calenta per a cada unitat de consum individualitzable.	✓
		Xarxa de retorn d'ACS	→ La instal·lació d'ACS disposarà d'una xarxa de retorn quan des del punt de producció fins al punt de consum més allunyat la longitud de la canonada sigui > 15m	✓
		Dispositius d'estalvi d'aigua	→ A les cambres humides dels edificis o zones de pública concurrència les aixetes dels rentamans i les cisternes dels inodors en disposaran.	

Ref. del projecte: 1442-22 AJUNTAMENT SANT SALA

HS 5 EVACUACIÓ D'AIGÜES

Exigències bàsiques HS 5 Evacuació d'aigües (art. 13.5 Part I CTE)
"Els edificis disposaran de mitjans adequats per a extreure les aigües residuals generades en ells de forma independent o conjunta amb les precipitacions atmosfèriques i amb els escorrentius".

PROPIETATS DE LA INSTAL·LACIÓ	Objecte	→ La instal·lació evacuarà únicament les aigües residuals i pluvials, no podent-se utilitzar per a l'evacuació d'altre tipus de residus. → S'evitarà el pas d'aires mefítics als locals ocupats mitjançant la utilització de tancaments hidràulics.	✓
	Ventilació	→ Es disposarà de sistema de ventilació que permeti l'evacuació dels gasos mefítics i garanteixi el correcte funcionament dels tancaments hidràulics.	✓
	Traçat	→ El traçat de les canonades serà el més senzill possible, amb distàncies i pendents que facilitin l'evacuació dels residus i seran autonetejables. S'evitarà la retenció d'aigües en el seu interior.	✓
	Dimensionat	→ Els diàmetres de les canonades seran els adients per a transportar els cabals previsibles en condicions segures.	✓
	Manteniment	→ Les xarxes de canonades es dissenyaran de forma que siguin accessibles per al seu manteniment i reparació, per a la qual cosa han de disposar-se a la vista o allotjades en forats o "patinets" registrables, o bé disposaran arquetes o registres.	✓

Referència de projecte: [1442-22 AJUNTAMENT SANT SALVADOR DE G](#)

DADES NO LI ES D'APLICACIÓ LA HS 6

Municipi^(*):

[Selecciona un municipi](#)

Zona:

^(*)Relació de municipis inclosos a l'apèndix B del DB HS-6. Als municipis no inclosos en aquest apèndix no els hi és d'aplicació.

Tipus d'intervenció⁽¹⁾:

☐

Obra nova

☒

Edifici existent

☐

Ampliació

☐

Reforma

☐

Canvi d'ús

☐

Característic

☐

Parcial

¿Es disposa de mesures de la mitjana anual de concentració de radó? ⁽²⁾

☐

Sí

☒

No

Per conèixer les solucions que caldrà adoptar al projecte, cal seleccionar un municipi.

(1) El DB HS 6 no serà d'aplicació:

- als locals no habitables,
- als locals habitables que estiguin separats de forma efectiva del terreny a través d'espais oberts on el nivell de ventilació sigui equivalent al de l'ambient exterior.

(2) En el cas que es disposi de mesures prèvies a la intervenció en l'edifici existent, caldrà indicar el valor més alt de la mitjana d'exposició al radó de totes les zones de mostreig, establertes segons apèndix C del DB HS 6.

ÀMBIT D'APLICACIÓ (art. 2 de la Part I del CTE)

Façanes	✓
Mitgeres descobertes	

DEFINICIÓ DEL GRAU D'IMPERMEABILITAT DE LES FAÇANES

Zona Pluviomètrica Taula 5	II		III	✓	IV		V		Grau d'impermeabilitat
Zona eòlica	Tot Catalunya és zona eòlica C							✓	
Altura de coronació de la façana sobre el terreny (m)	≤ 15	✓	16-40		41-100				
Classe d'entorn Taula 6	E0							E1	
									3

CONDICIONS DE LES SOLUCIONS CONSTRUCTIVES


FAÇANA CARA VISTA	Amb cambra d'aire	Ventilada		Grau ≤ 5	B3+C1						
		No ventilada		Grau ≤ 2	B1+C1+J1+N1			C1+H1+J2+N2			
				Grau ≤ 3	B1+C1+H1+J2+N2			B2+C1+J1+N1			
				Grau ≤ 4	B2+C1+H1+J2+N2						
				Grau ≤ 5	B3+C1						
	Sense cambra d'aire			Grau ≤ 2	B1+C1+J1+N1			C1+H1+J2+N2			
				Grau ≤ 3	B1+C1+H1+J2+N2						
				Grau ≤ 5	B3+C1						
FAÇANA AMB REVESTIMENT CONTINU	Amb cambra d'aire	Ventilada		Grau ≤ 5	B3+C1						
		No ventilada	aïllament no hidròfil a l'exterior del full principal	Grau ≤ 4	R1+B2+C1						
				Grau ≤ 5	B3+C1						
			aïllament situat a la cambra d'aire	Grau ≤ 4	R1+B2+C1					✓	
		Grau ≤ 5		B3+C1							
	Sense cambra d'aire		aïllament no hidròfil a l'exterior del full principal	Grau ≤ 4	R1+B2+C1						
				Grau ≤ 5	R3+C1						
			aïllament a l'interior del full principal	Grau ≤ 2	R1+C1						
				Grau ≤ 3	R1+B1+C1						
				Grau ≤ 5	R3+C1			B3+C1			
FAÇANA AMB REVESTIMENT DISCONTINU	Amb cambra d'aire	Ventilada	aïllament no hidròfil a l'exterior del full principal	Grau ≤ 5	B3+C1						
		aïllament situat a la cambra d'aire	Grau ≤ 4	R2+C1							
			Grau ≤ 5	R3+C1			R2+B1+C1			B3+C1	
		No ventilada	Grau ≤ 4	R1+B2+C1							
	Grau ≤ 5		R2+B1+C1								
	Sense cambra d'aire			Grau ≤ 5	R3+C1			R2+B1+C1			B3+C1

CONDICIONS DELS PUNTS SINGULARS

Les característiques dels punts singulars de les façanes es correspondran amb les especificacions de l'apartat 2.3.3 del DB HS 1 i es reflecteixen als plànols, amidaments o plec de condicions segons correspongui.	✓
--	---

FITXA DB HS 1 PROTECCIÓ ENFRONT DE LA HUMITAT

Disseny de façanes

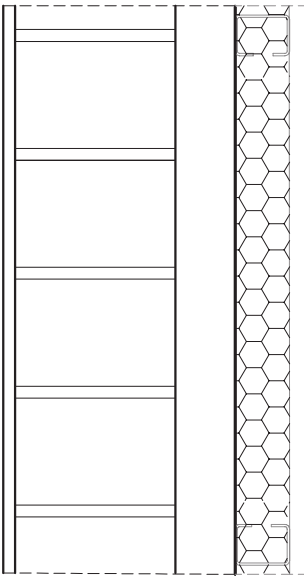Façana amb revestiment continu amb cambra d'aire no ventilada aïllament situat a l'interior del full principal		R1+B2+C1	Grau d'impermeabilització ≤ 4
	R1	Revestiment exterior de resistència mitja a la filtració - Revestiment continu: - Gruix entre 10-15mm o acabat amb una capa plàstica prima - Adherència al suport suficient per garantir la seva estabilitat - Permeabilitat al vapor suficient per evitar el seu deteriorament com a conseqüència d'una acumulació de vapor entre ell i el full principal - Adaptació als moviments del suport i comportament acceptable enfront a la fissuració	☒
	C1	Full principal: fàbrica presa amb morter. La fàbrica pot ser dels tipus següents: - Fàbrica de mig peu de maó ceràmic La succió del maó ha de ser $\leq 0,45 \text{ g}/(\text{cm}^2 \cdot \text{min})$ - Fàbrica de bloc ceràmic de 12 cm de gruix. - Fàbrica de bloc de formigó de 12 cm de gruix mínim El bloc de formigó ha de ser tractat a l'autoclau o tenir una absorció $\leq 0,32 \text{ g}/\text{cm}^3$. En el cas de blocs de formigó vistos, el valor mig del coeficient de succió dels blocs ha de ser $\leq 5 \text{ g}/(\text{cm}^2 \cdot \text{min})$ per a un temps de 10 min i el valor individual del coeficient ha de ser $\leq 7 \text{ g}/(\text{cm}^2 \cdot \text{min})$ - Fàbrica de pedra natural de 12 cm de gruix mínim.	☒
	B2	Barrera contra la penetració d'aigua de resistència alta a la filtració - Cambra d'aire sense ventilar i aïllament no hidròfil col·locat a la cara interior del full principal, situant-se la cambra per l'exterior de l'aïllament - Aïllament no hidròfil col·locat a la cara interior de la cambra d'aire	☒
			☐

JUSTIFICACIÓ DEL COMPLIMENT DEL CTE DB-HR

Per tot allò descrit en el projecte plantejat, no és d'aplicació el Document Basic del CTE-DB-HR en la seva totalitat, ja que partim d'una planta principal i semisoterrada executada, i que forma part d'un edifici actualment sense ús específic entremetgeres executat fa més de 30 anys, que ha tingut diferents usos interiors, on tenim els tancament exteriors d'obra completats, els sostres fets i parcialment els tancaments i divisòries d'obra de les plantes, envans i separacions de dependències, per lo qual, a nivell del control de l'estalvi i aïllament del soroll en poques partides d'obra podem intervenir, com poden ser bàsicament la fusteria i envidriament exterior, dintre de l'operació de les obres de redistribució amb canvi d'ús per formar quatre habitatges nous.

4. A aquests efectes, es pot entendre com unes obres de rehabilitació que tinguin per objecte la finalitat d'obtenir el següent resultat: A) la adequació funcional, entenent com a tal la realització de les obres que proporcionen al edifici les mínimes condicions respecte els requisits bàsics a què es refereix el CTE. Es consideren, en tot cas, obres per a l'adequació funcional dels edificis, les actuacions que tinguin per finalitat la supressió de barreres i promoció de l'accessibilitat, de conformitat amb la normativa vigent, o la remodelació de la vivenda, amb l'efecte de modificar la seva superfície destinada a vivenda o la modificació del nombre d'aquestes.

Per això creiem que només a nivell de DB-HR podem justificar el seu compliment en quan a la fusteria exterior i envidrament.

Referència del projecte: 1442-22

Àmbit d'aplicació:

- ☒ **Grup A** Enderroc de l'edifici amb manteniment de la façana
 ☒ **Grup D** Canvi d'ús d'un edifici (> 50% de la superfície construïda sobre o sota rasant)
- ☒ **Grup B** Canvi d'ús total d'un edifici (sobre o sota rasant)
 ☒ **Grup F** Augment del nombre d'habitatges per divisió d'habitatge preexistent (> 50% de la totalitat dels habitatges)

CONDICIONS DELS EDIFICIS PLURIFAMILIARS (zones comunes):

Annex 1, apartat 2

■ Accessibilitat (apartat 2.1) A, B, D	disposar d'un itinerari accessible ⁽¹⁾ per accedir a cadascun dels habitatges ✓ excepció: en cas de impossibilitat tècnica i que l'entorn existent no ho permeti: → garantir itinerari practicable, o bé → preveure espais suficients per poder instal·lar en el futur els productes necessaris per disposar d'un itinerari practicable	
■ Accés a l'habitatge (apartat 2.2.1) A, B, D, F	es realitza a través de → espai d'ús públic, espai comú o espai annex al mateix habitatge al qual es té accés de la mateixa manera	
■ Espais comuns de circulació (apartat 2.2.2) A, B, D, F	inscripció d'un cercle de Ø ≥ 1,50m als espais que estan situats davant de la porta de l'ascensor ■ excepció: en edificis ≤ PB+2 que no tinguin cap habitatge accessible → s'admet la inscripció d'un cercle de Ø ≥ 1,20m davant de la porta de l'ascensor ⁽²⁾	
■ Escales (apartat 2.3) A, B, D, F	el nombre, les dimensions, la ventilació i les característiques de les escales seran segons el CTE DB SI Seguretat en cas d'incendi i el CTE DB SUA Seguretat d'Utilització i Accessibilitat	
■ Ascensors (apartat 2.4) A, B, D, F	1 ascensor si els habitatges no són directament accessibles per a persones amb mobilitat reduïda. S'admeten supòsits d'impossibilitat tècnica o econòmica per a: ■ * edificis amb nombre d'habitatges ≤ 4 ⁽³⁾ * desnivell entre la cota d'entrada a l'edifici i l'accés a qualsevol habitatge ≤ 8m (PB +2) → previsió d'espai per a <u>ascensor</u> ⁽⁴⁾ ■ * edificis amb nombre d'habitatges ≤ 2 ⁽³⁾ * desnivell entre la cota d'entrada a l'edifici i l'accés a qualsevol habitatge ≤ PB +2 → previsió d'espai per a <u>plataforma elevadora vertical</u> ⁽⁵⁾ ó → escala d'amplada mínima 1,20m per admetre <u>plataforma elevadora inclinada</u> ■ * solars en sòl urbà consolidat amb L de façana < 6,5m * màxim PB+2 → previsió d'espai per a <u>plataforma elevadora vertical</u> ⁽⁵⁾ 2 ascensors quan: núm. plantes núm. habitatges ⁽⁶⁾ PB +3 >32 PB+4 >28 PB+5 >26 PB+6 >24 PB+7 >21 PB+8 >16 PB+9 sempre	
■ Patis de ventilació (apart. 2.5) A, B, D, F	Dimensions: segons les peces que hi ventilen i el núm. de plantes (P) del pati: ⁽⁷⁾ ■ 10% de reducció en les superfícies (obres del grup B, D, F) Característiques generals: - més de 2 plantes d'altura → han de disposar de presa d'aire des de l'exterior ⁽⁸⁾ - si es cobreixen amb claraboia → es garanteix una sortida d'aire en el seu coronament de superfície ≥ 2/3 superfície del pati en planta - els patis de ventilació o relacionats amb l'ús de l'habitatge no es podran utilitzar per a la ventilació directa d'aparcaments col·lectius ni locals amb activitats industrials o sorolloses	
■ Espais per a ús de la comunitat (apartat 2.6) A, B, D, F	Edificis de ≥ 8 habitatges disposen d'un espai, en les següents condicions: - accessible des de l'exterior o zones comunes - dimensions mínimes: 1,20 x 0,80m (+ 0,05 m² / habitatge a partir de 12 habitatges); h≥ 2,20m - si l'espai té amplada >1,20m es pot utilitzar com a cambra (pot donar servei a altres usos) - disposa de desguàs, presa d'aigua i punt de llum	
■ Infraestr. comuna de telecom. (apart. 2.7) A, B, D, F	És conforme a la normativa vigent en matèria de telecomunicacions	
■ Altres condicions	Sens perjudici del que es preveu en el Decret, tots els habitatges han de complir també les condicions que s'estableixen a la resta de les normes sectorials aplicables	

CONDICIONS DE L'HABITATGE: Annex 1, apartats 1 i 3**Característiques generals**

■ SUPERFÍCIE	Súperficie útil Interior	≥ 36 m ²	Habitabilitat i Ocupació Composició mínima: Una estança (E), una cambra higiènica (CH), un equip de cuina, admetre directament la instal·lació d'un equip de rentat roba i preveure una solució per a l'assecat natural de la roba ☒ Quan l'estança sigui un únic espai haurà de permetre la compartimentació d'una habitació de 8m ² , sense que la sala d'estar ni l'habitació perdin els seus requisits obligatoris Façana mínima: - disposen, com a mínim, d'una façana oberta a l'espai lliure exterior a l'edifici - Perímetre de façana, L (m) → $L \geq \frac{Su}{9}$ Alçada mínima habitable: ☒ h lliure ≥ 2,50m ☐ h lliure ≥ 2,40m (Obres dels grups A, B, D i F) - h lliure ≥ 2,20m en CH, cuina i e. circulació Accessibilitat Els habitatges són practicables . ☐ Habitatges desenvolupats en un nivell: garanteixen a les persones amb mobilitat reduïda, l'accés i la utilització, de manera autònoma d'un espai d'ús comú, una habitació, la dotació higiènica mínima i l'equip de cuina. ☒ Habitatges desenvolupats en dos nivells: serà practicable, l'accés, 1CH, la cuina i l'espai comú o 1 habitació - porta d'accés habitatge: 0,80 x 2,00m - espais de circulació que: * connecten l'accés amb els espais practicables → amplada ≥ 1,00m - peces practicables: * inscripció d'un cercle de Ø ≥1,20m: - davant de la porta d'accés i - a l'interior * recorreguts interiors amplada ≥0,80m
■ ESPAIS D'ÚS COMÚ	E-M-C	≥ 4 m ² /p i ≥ 20 m ² (p: pers. segons ocupació art. 4)	
Sala d'estar: E Menjador: M Cuina: C Espais practicables	EQUIP DE CUINA: dotació practicable	- una aigüera, - un aparell de cocció - sistema d'extracció mecànica connectat per a l'evacuació de bafis i fums fins a la coberta	
■ HABITACIONS (H)	H-1 → S ≥ 6 m ²	Practicable Permet inscripció quadrat 2,00 x 2,00m	
	H-2 → S ≥ 6 m ²	Permet inscripció quadrat 2,00 x 2,00m	
	H-3 → S ≥ 6 m ²	Permet inscripció quadrat 2,60 x 2,60m	
	H-4 i següents → S ≥ 6 m ²	Permet inscripció quadrat 2,00 x 2,00m	
■ espais per a emmagatzematge	Personal (ep) pot estar situat dins o fora de les habitacions	(fons x amplada x alçada) habitació ≥ 6 m ² → ep mínim 0,60 x 1,00 x 2,00m habitació ≥ 8 m ² → ep mínim 0,60 x 1,50 x 2,00m	
■ CAMBRES HIGIÈNIQUES (CH)	dotació obligatòria mín. practicable	- vàter - rentamans - dutxa o banyera	
■ EQUIP rentat de roba	Instal·lació completa per a un equip de rentat de roba. Si la rentadora s'integra en una CH → és dotació fixa a efectes d'accessibilitat		
■ ESTENEDOR	S'ha de preveure una solució (individual o col·lectiva) per a l'assecat natural de la roba, protegit de les vistes des d'espai públic. Excepcionalment, es preveurà l'eixugada mecànica: - si s'acredita impossibilitat de l'assecat natural per normativa o OOMM, o - en cas d'habitatge accessible quan la solució per a l'eixugada natural siguin estenedors col·lectius en coberta no accessibles		
	■ altres EQUIPS	Porter electrònic o sistema similar Sistema d'accés als serveis de Telecomunicacions	Facilita l'entrada i permet la comunicació interactiva des de l'accés a l'edifici amb l'habitatge. L'habitatge disposa, com a mínim, els serveis especificats a la normativa que regula les infraestructures comunes de telecomunicacions.

(1) Itinerari accessible: Els paràmetres de disseny es regulen a l'apartat 2.3 de l'Annex 2 del "Codi d'accessibilitat de Catalunya" (D. 135/1995)

(2) Aquest valor entra en contradicció amb el CTE DB SUA-9 (apartat 1.1.3 i Annex Terminologia) que fixa un cercle de Ø ≥ 1,50m

(3) No es consideren els habitatges de la planta d'accés

(4) Previsió d'espai per a ascensor: el Decret fixa com a dimensions mínimes 1,60 x 1,60m (embarcament simple o doble a 180°) o 1,90 x 1,60m (embarcament doble a 90°) i preveure la connexió amb les zones comunes i els habitatges d'acord amb el codi d'accessibilitat vigent

(5) Previsió d'espai per a plataforma elevadora vertical: el Decret fixa com a dimensions mínimes 1,50 x 1,50m

(6) Habitatges per sobre de planta baixa

(7) S'admetrà la inscripció d'un cercle Ø ≥ 1,80m en patis per ventilar i il·luminar caixes d'escala i cambres higièniques fins a un màxim de 3 plantes d'altura, el diàmetre s'incrementarà ΔØ ≥ 0,10m per cada planta de més

(8) Presa d'aire des de l'exterior en patis: sup. ≥ sup. pati / 100, situada entre la part inferior del pati i el primer forjat immediatament superior

ESTAR-MENJADOR-CUINA (E-M-C), espai d'ús comú → espai practicable



Superfície útil →	$S \geq 4 \text{ m}^2/p$ i $\geq 20 \text{ m}^2$ ⁽¹⁾ (p: persones segons l'indar ocupació art. 4)	Configuració →	- alçada útil mínima $\geq 2,50\text{m}$ ⁽⁵⁾ <i>Excepció rehabilitació:</i> ⁽⁶⁾ alçada lliure entre paviment acabat i el sostre ha de ser $\geq 2,40\text{m}$
Ventilació / il·luminació →	- natural directa des de l'exterior ⁽²⁾ - es garanteixen les llums directes ⁽³⁾ - sup. obertures ⁽⁴⁾ : $S_v \geq \frac{S_u \text{ espai}}{8}$		- admet la inscripció d'un cercle de $\varnothing \geq 2,80\text{m}$ - contacte amb la façana $\geq 2,20\text{m}$ - no hi ha estrangulacions en planta $< 1,60\text{m}$ - superfície vertical oberta $\geq 3,50\text{m}^2$ a la zona d'integració de la cuina amb l'estar i/o menjador - espai lliure entre el taulell de treball de la cuina i la resta d'equipament o paraments $\geq 1\text{m}$
EQUIP DE CUINA			
Dotació mínima →	- aigüera i aparell de cocció - sistema específic d'extracció mecànica sobre l'aparell de cocció connectat que permet l'extracció de baf i fums fins a la coberta	Accessibilitat →	- porta d'accés: $0,80\text{m} \times 2,00\text{m}$ - inscripció d'un cercle de $\varnothing \geq 1,20\text{m}$: * davant de la porta d'accés, i * a l'interior: lliure d'afectació del gir de portes i equipament fix fins a $0,70\text{m}$ d'alçada

SALA D'ESTAR-MENJADOR (EM), espais d'ús comú → espais practicables



Superfície útil →	El conjunt d'espais d'ús comú (E+M+C) $S \geq 4 \text{ m}^2/p$ i $\geq 20 \text{ m}^2$ ⁽¹⁾ (p: persones segons l'indar ocupació art. 4)	Configuració →	- alçada útil mínima $\geq 2,50\text{m}$ ⁽⁵⁾ <i>Excepció rehabilitació:</i> ⁽⁶⁾ alçada lliure entre paviment acabat i el sostre ha de ser $\geq 2,40\text{m}$
Ventilació / il·luminació →	- natural directa des de l'exterior ⁽²⁾ - es garanteixen les llums directes ⁽³⁾ - sup. obertures ⁽⁴⁾ : $S_v \geq \frac{S_u \text{ espai}}{8}$		- admet la inscripció d'un cercle de $\varnothing \geq 2,80\text{m}$ - contacte amb la façana $\geq 2,20\text{m}$ - no hi ha estrangulacions en planta $< 1,60\text{m}$
		Accessibilitat →	- porta d'accés: $0,80\text{m} \times 2,00\text{m}$ - inscripció d'un cercle de $\varnothing \geq 1,20\text{m}$: * davant de la porta d'accés, i * a l'interior: lliure d'afectació del gir de portes i equipament fix fins a $0,70\text{m}$ d'alçada

CUINA (C), espai d'ús comú → espai practicable



Superfície útil →	El conjunt d'espais d'ús comú (E+M+C) $S \geq 4 \text{ m}^2/p$ i $\geq 20 \text{ m}^2$ ⁽¹⁾ (p: persones segons l'indar ocupació art. 4)	Configuració →	- alçada útil mínima $\geq 2,20\text{m}$ ⁽⁵⁾ - espai lliure entre el taulell de treball i la resta d'equipament o paraments $\geq 1\text{m}$
Ventilació / il·luminació →	- natural directa des de l'exterior ⁽²⁾ - sup. obertures ⁽⁴⁾ : $S_v \geq \frac{S_u \text{ cuina}}{8}$	Accessibilitat →	- porta d'accés: $0,80\text{m} \times 2,00\text{m}$ - inscripció d'un cercle de $\varnothing \geq 1,20\text{m}$: * davant de la porta d'accés, i * a l'interior: lliure d'afectació del gir de portes i equipament fix fins a $0,70\text{m}$ d'alçada - recorreguts interiors d'amplada $\geq 0,80\text{m}$
EQUIP DE CUINA			
Dotació mínima →	- aigüera i aparell de cocció - sistema específic d'extracció mecànica sobre l'aparell de cocció connectat que permet l'extracció de baf i fums fins a la coberta		

HABITACIONS (H)



Superfície útil →	$S \geq 6\text{m}^2$ ⁽¹⁾	Accessibilitat →	- habitatge practicable , una com a mínim: * porta d'accés: $0,80\text{m} \times 2,00\text{m}$ * inscripció d'un cercle de $\varnothing \geq 1,20\text{m}$: · a l'exterior: davant de la porta d'accés, i · a l'interior: lliure d'afectació del gir de portes i equipament fix fins a $0,70\text{m}$ d'alçada * amplada de pas $\geq 0,80\text{m}$ en recorregut int. - hab. no practicable: * porta d'accés: $0,70\text{m} \times 2,00\text{m}$
Ventilació / il·luminació →	- natural directa des de l'exterior ⁽²⁾ - es garanteixen les llums directes ⁽³⁾ - sup. obertures ⁽⁴⁾ : $S_v \geq \frac{S_u \text{ habitació}}{8}$		
Flexibilitat / compartiment. →	- han de poder independitzar-se	Configuració →	- alçada útil mínima $\geq 2,50\text{m}$ ⁽⁵⁾ <i>Excepció rehabilitació:</i> ⁽⁶⁾ alçada lliure entre paviment acabat i el sostre ha de ser $\geq 2,40\text{m}$ - es pot inscriure un quadrat de $2,00\text{m}$ de costat - en habitatges de ≥ 3 hab. : almenys en una hab. es pot inscriure un quadrat de $2,60\text{m}$ de costat - previsió d'espai individual d'emmagatzematge

ESPAIS DESTINATS A CIRCULACIÓ



Caract. generals →	- alçada útil mínima $\geq 2,20\text{m}$ ⁽⁵⁾ - si connecten l'accés amb els espais practicables: * amplada $\geq 1,00\text{m}$ * inscripció d'un cercle de $\varnothing \geq 1,20\text{m}$ davant de la porta d'accés dels espais practicables - resta d'espais de circulació: amplada $\geq 0,90\text{m}$	Portes →	- accés habitatge: $0,80\text{m} \times 2,00\text{m}$ - accés espais practicables: $0,80\text{m} \times 2,00\text{m}$ - accés espais no practicables: $0,70\text{m} \times 2,00\text{m}$
		Escales →	- amplada lliure $\geq 0,90\text{m}$ - tindran baranes no escalables d'alçada $\geq 0,90\text{m}$ - les diferents plantes d'un habitatge s'han de comunicar <u>sempre</u> per una escala interior, encara que s'instal·lin mitjans de comunicació mecànica

CAMBRES HIGIÈNIQUES (CH)



Dotació d'aparells →	- dotació mínima obligatòria en funció del nombre d'habitacions dels habitatges: * fins a 3 habitacions → 1wc-1rm-1dx/bny * ≥ 4 habitacions → 2wc-2rm-1dx/bny - dotació mínima practicable: wc-rm-dx/bny	Configuració →	- alçada útil mínima $\geq 2,20\text{m}$ ⁽⁵⁾ - la dutxa o banyera ha de tenir impermeabilitzat el seu terra i paraments fins a una alçada de $2,10\text{m}$ ⁽⁷⁾
Flexibilitat / Compartimentació →	- els aparells destinats a la higiene es situen a les CH (excepte el rentamans que pot estar en un espai de circulació) - l'agrupació dels aparells és lliure - les CH són recintes independents i no serveixen de pas obligat a la resta de peces que integren l'habitatge	Accessibilitat →	- cambra higiènica practicable, una com a mínim: * porta d'accés: $0,80\text{m} \times 2,00\text{m}$ * inscripció d'un cercle de $\varnothing \geq 1,20\text{m}$: · davant de la porta d'accés, i · a l'interior: lliure d'afectació del gir de portes i equipament fix fins a $0,70\text{m}$ d'alçada ⁽⁸⁾ * amplada de pas $\geq 0,80\text{m}$ en recorregut int. - CH no practicable: * porta d'accés: $0,70\text{m} \times 2,00\text{m}$
Ventilació →	- mecànica o híbrida d'acord al DB HS-3		

ESPAIS D'EMMAGATZEMATGE (EP)



Superfície útil →	- dimensions mínimes: (fons, amplada, alçada) * hab. $\geq 6\text{m}^2 \rightarrow 0,60 \times 1,00 \times 2,20\text{m}$ * hab. $\geq 8\text{m}^2 \rightarrow 0,60 \times 1,50 \times 2,20\text{m}$ - la sup. computa a partir d'$1,50\text{m}$ d'alçada. Si s'ubica a l'habitació comptabilitza com a superfície de la mateixa	Configuració →	- s'admeten espais fraccionats d'amplada $\geq 0,30\text{m}$ - es pot reduir l'alçada a $1,50\text{m}$ si s'augmenta l'amplada per obtenir un volum equivalent
		Flexibilitat / compartiment. →	- poden estar situats fora de les habitacions

ESPAI PER RENTAR LA ROBA



Flexibilitat / Compartimentació →	- si la rentadora de roba està integrada en CH practicable: * la seva col·locació ha de garantir que es mantinguin les condicions d'accessibilitat de la dotació higiènica practicable
--	---

ESPAI PER A L'ASSECAT NATURAL DE LA ROBA



Característiques →	- estarà protegit de vistes de l'espai públic - sense interferir en les llums directes d'obertures de sales/habitacions - si és un espai interior ha de tenir un sistema de ventilació permanent - s'admeten patis per eixugar la roba $\varnothing \geq 1,80\text{m}$	Estenedors →	- poden ser: * coberts o descoberts * individuals o col·lectius - si són col·lectius i donen servei a algun habitatge accessible: → garantir l'accessibilitat a l'estenedor, o → preveure sistema d'eixugada a l'int. de l'habitatge accessible o a les zc
---------------------------	--	---------------------	---

ESPAIS INTERMEDIIS AMB L'EXTERIOR (EI) (galeries, tribunes, porxos i terrasses cobertes)

Configuració →	- si són tancats la superfície vidriada serà $\geq 60\%$ superfície de la façana	Ventilació / Il·luminació →	- superfície d'il·luminació i ventilació $\geq \sum$ superfícies d'il·luminació i ventilació de les estances que s'obrin a l'exterior ⁽²⁾
-----------------------	---	------------------------------------	---

⁽¹⁾ Superfície útil: superfície interior amb alçada lliure $\geq 1,90\text{m}$; en espais sota coberta amb pendent $\geq 45^\circ$ es computa a partir d'una alçada lliure $\geq 1,50\text{m}$

⁽²⁾ Espais intermedis: tenen consideració d'espais exteriors

⁽³⁾ Llums directes: s'exclouen d'aquesta exigència, prèvia justificació, els edificis que s'implanten en nuclis urbans antics amb carrers d'amplada $< 3\text{m}$

⁽⁴⁾ Superfície d'obertures: comptabilitzada entre 0 i $2,50\text{m}$ d'alçada des del paviment

⁽⁵⁾ Alçada útil mínima: alçada lliure entre el paviment acabat i el sostre. Per a cobertes inclinades es tracta d'un valor mitjà que es calcula sobre la sup. habitable.

⁽⁶⁾ $h \geq 2,30\text{m}$: aquesta reducció s'admet per al pas tècnic d'instal·lacions i elements estructurals

⁽⁷⁾ Obligatorietat d'impermeabilitzar terra i paraments de dutxes i banyeres: prescripció derivada del compliment de l'annex 2

⁽⁸⁾ Si la dutxa és enrasada amb el terra, la seva superfície computa a l'efecte de permetre el cercle interior de maniobra.

Referència:

Habitatges tipus del projecte amb consideració de nous habitatges resultants dels grups A,B,C,D,E,F,G,I

Habitatge: 01

Sup. útil int. (≥ 36m ²)	Perímetre façana, L
	(garantir L=S _u /9 → 6,98 m)
Su ≥ 62,84 m ²	L = 17,35 m

Existència i/o nombre d'estances i espais

E-M-C	E-M	C	H	CH	altres peces (AP)
1			2	2	2

Habitatge:

Sup. útil int. (≥ 36m ²)	Perímetre façana, L
	(garantir L=S _u /9 → 0,00 m)
Su ≥ m ²	L = m

Existència i/o nombre d'estances i espais

E-M-C	E-M	C	H	CH	altres peces (AP)

Habitatge: habitatge tipus

Sup. útil int. (≥ 36m ²)	Perímetre façana, L
	(garantir L=S _u /9 → 0,00 m)
Su ≥ m ²	L = m

Existència i/o nombre d'estances i espais

E-M-C	E-M	C	H	CH	altres peces (AP)

Habitatges tipus del projecte amb consideració d'usats habitatges resultants dels grups E,F,H,J

Habitatge: habitatge tipus

Sup. útil int. ⁽¹⁾	Su ≥ m ²
-------------------------------	---------------------

Existència i/o nombre d'estances i espais

EM	H	C	EMC	CH	altres peces (AP)

Habitatge: habitatge tipus

Sup. útil int. ⁽¹⁾	Su ≥ m ²
-------------------------------	---------------------

Existència i/o nombre d'estances i espais

EM	H	C	EMC	CH	altres peces (AP)

Habitatge: habitatge tipus

Sup. útil int. ⁽¹⁾	Su ≥ m ²
-------------------------------	---------------------

Existència i/o nombre d'estances i espais

EM	H	C	EMC	CH	altres peces (AP)

Habitatge: habitatge tipus

Sup. útil int. ⁽¹⁾	Su ≥ m ²
-------------------------------	---------------------

Existència i/o nombre d'estances i espais

EM	H	C	EMC	CH	altres peces (AP)

Habitatge: habitatge tipus

Sup. útil int. ⁽¹⁾	Su ≥ m ²
-------------------------------	---------------------

Existència i/o nombre d'estances i espais

EM	H	C	EMC	CH	altres peces (AP)

⁽¹⁾ En el cas d'habitatges existents dels grups E i H " augment del nombre d'habitatges per divisió d'un habitatge existent": un dels habitatges hauria de tenir la consideració d'usat i donar compliment a l'annex 2 excepte pel que fa a la superfície útil que ha de tenir una superfície mínima de 36m²

Llegenda:

EM: Estar-menjador o Sala; H: Habitació; C: Cuina; EMC: Estar-menjador-cuina o Sala-cuina; CH: Cambra higiènica; AP: altres peces

HABITATGE UNIFAMILIAR

DADES DE L'HABITATGE UNIFAMILIAR:

Situació:	CARRER DE DALT, 36
Municipi :	SANT SALVADOR DE GUARDIOLA
Promotor:	AJUNTAMENT DE ST SALVADOR

PREVISIÓ DE CÀRREGUES:

HABITATGE			
ELECTRIFICACIÓ	BÀSICA	ELEVADA (Si es dóna algun dels següents supòsits)	
	- $S_u \leq 160 \text{ m}^2$ - Ha d'admetre la utilització dels aparells elèctrics d'ús habitual en un habitatge. (frigorífic, cuina, forn, rentadora, rentavaixelles i acumulador elèctric)	- $S_u > 160 \text{ m}^2$ - Previsió important d'aparells electrodomèstics (no contemplats en el grau d'electrificació bàsica) - Previsió d'utilització de sistemes de calefacció elèctrica - Previsió d'instal·lació de condicionament d'aire - Previsió d'automatització i gestió - Previsió d'instal·lació per a la recàrrega de vehicles elèctrics (VE) en habitatges unifamiliars	
Previsió de potència	$\geq 5.750 \text{ W / habitatge}$ a 230V (25A)	$\geq 9.200 \text{ W / habitatge}$ a 230V (40A)	

W _T	PREVISIÓ DE CÀRREGUES	Electrificació	Càrrega de l'habitatge (W)	Càrregues complementàries (W) (opcionals)				CÀRREGA TOTAL HABITATGE
		Bàsica $\geq 5.750 \text{ W}$ Elevada $\geq 9.200 \text{ W}$	5.750,00	Piscina	Jardí	Vehicle elèctric ⁽¹⁾	Altres	
								5.750,00 W

CÀRREGA TOTAL DE L'HABITATGE W _T	W_T = 5,75 kW
--	--------------------------------

JUSTIFICACIÓ DE CÀLCULS

LÍNIES ELÈCTRIQUES			màx. CAIGUDA DE TENSIÓ ⁽²⁾	SECCIÓ MÍNIMA (mm ²)
DERIVACIÓ INDIVIDUAL (DI)			1,5 % V	6
INSTAL·LACIÓ INTERIOR	Habitatges	Qualsevol circuit	3 % V	Segons circuit
	Altres instal·lacions receptores	Circuit enllumenat	3 % V	
		Altres usos	5 % V	
		Vehicle elèctric	5 % V	

LÍNIES ELÈCTRIQUES	INTENSITAT	CAIGUDA DE TENSIÓ
MONOFÀSIQUES (Voltatge 230V)	$I = \frac{P}{V \times \cos \varphi}$	$e = \frac{2 \times P \times L}{\gamma \times s \times V}$
TRIFÀSIQUES (Voltatge 400V)	$I = \frac{P}{\cos \varphi \times V \times \sqrt{3}}$	$e = \frac{P \times L}{\gamma \times s \times V}$

I	Intensitat (A)	e	Caiguda de tensió (V)
V	Voltatge (V)	L	Longitud real línia (m)
P	Potència activa (W)	s	Secció conductor de fase (mm ²)
cos φ	Factor de potència 1	γ	Conductivitat (m/ Ωmm ²) (Cu = 56; Al = 35; Fe = 8,5)

INSTAL·LACIONS DE PROTECCIÓ: POSTA A TERRA (BT-18 i BT-26)

Objectiu	Limitar les diferències de potencial perilloses i permetre el pas a terra dels corrents de defecte o de descàrrega d'origen atmosfèric. Resistència de terra, R, tal que la tensió de contacte sigui $\leq 24 \text{ V}$ en local humit i 50 V en la resta. (En instal·lacions de telecomunicacions $R \leq 10 \Omega$)
Disposició	Conductor de terra formant una anella perimetral col·locat en el fons de la rasa de fonamentació (profunditat $\geq 0,50 \text{ m}$) a la que es connectaran, si s'escau, els elèctrodes verticals necessaris. S'hi connectaran (mitjançant soldadura aluminotèrmica o autògena) l'estructura metàl·lica de l'edifici i les sabates de formigó armat (com a mínim una armadura principal per sabata). Totes les masses metàl·liques importants de l'edifici s'hi connectaran a través dels conductors de protecció.
Punts de posta a terra	Centralització de comptadors, fossat d'ascensors i muntacàrregues, CGP i d'altres. Cal preveure, sobre els conductors de terra i en zona accessible, un dispositiu que permeti mesurar la resistència de terra de la instal·lació.
Conductors	<u>Conductor de terra:</u> cable de coure nu protegit contra la corrosió. Secció $\geq 25 \text{ mm}^2$ <u>Conductor de protecció:</u> normalment associat als circuits elèctrics. Si no és així, la secció mínima serà de $2,5 \text{ mm}^2$ si disposa de protecció mecànica i de 4 mm^2 si no en disposa.

- (1) Veure Annex vehicle elèctric
- (2) El valor de la caiguda de tensió podrà ser compensat entre la instal·lació interior i la derivació individual de forma que la caiguda de tensió total sigui $<$ a la suma dels valors límits especificats per ambdós.

© COAC 2002 COL·LEGI D'ARQUITECTES DE CATALUNYA. Aquest document és per a ús exclusiu dels arquitectes col·legiats autoritzats pel COAC. Qualsevol reproducció, transformació, difusió, comunicació o utilització no autoritzada expressament, serà objecte de les accions legals escaients, d'acord amb la legislació sobre propietat intel·lectual. (modificat 2017. Reglament de Productes de la Construcció: Marcatge CE i reacció al foc)

INSTAL·LACIO INTERIOR: CIRCUITS

CIRCUITS (BT-25)				
ELECTRIFICACIO BASICA: Circuits obligatoris			Valors maxims	
			Punts/circuit	
C ₁	✓	Punts d'il·luminació	30	
C ₂	✓	Preses de corrent d'ús general i frigorífic	20	
C ₃	✓	Cuina i forn	2	
C ₄	✓	Rentadora, rentavaixelles i acumulador elèctric	3	
C ₅	✓	Preses de corrent de les cambres de bany i preses auxiliars de la cuina	6	

ELECTRIFICACIO ELEVADA: Circuits addicionals (a més dels bàsics)			Valors maxims	
			Punts/circuit	Potència/circuit
C ₆		Il·luminació	30	-
C ₇		Preses de corrent (S _u >160m² o preses/circuit >20)	20	-
C ₈		Previsió calefacció elèctrica.	-	5.750 W
C ₉		Previsió condicionament d'aire	-	5.750 W
C ₁₀		Assecadora independent	1	-
C ₁₁		Previsió de sistema d'automatització, gestió tècnica de l'energia i de seguretat	-	2.300 W
C ₁₂		Previsió de circuits addicionals del tipus C ₃ o C ₄ o del C ₅ quan el nombre de preses > 6	C ₃ → 2 C ₄ → 3 C ₅ → 6	-
C ₁₃		Recàrrega del vehicle elèctric	1 ⁽³⁾	≤ 9.200 W

PUNTS D'UTILITZACIO (BT-25)				
ESTANÇA	CIRCUIT	MECANISMES:	NOMBRE MINIM de mecanismes segons	
			Superfície (S) o Longitud (L) estança	amb un MINIM de
Accés	C ₁	Polsador timbre	-	1
Vestíbul	C ₁	Punts de llum	-	1
		Interruptor 10 A	-	1
	C ₂	Base 2p+T de 16 A	-	1
Sala d'estar	C ₁	Punts de llum	1 si S ≤ 10 m² ; 2 si S>10 m²	1
		Interruptor 10 A	1 per cada punt de llum obligatori	1
	C ₂	Base 2p+T de 16 A	1 per cada 6 m² (arrodoniment superior)	3 ⁽⁴⁾
	C ₈	Presa de calefacció	1 si S ≤ 10 m² ; 2 si S>10 m²	1
	C ₉	Presa d'aire condicionat	1 si S ≤ 10 m² ; 2 si S>10 m²	1
Dormitoris	C ₁	Punt de llum	1 si S ≤ 10 m² ; 2 si S>10 m²	1
		Interruptor 10 A	1 per cada punt de llum obligatori	1
	C ₂	Base 2p+T de 16 A	1 per cada 6 m² (arrodoniment superior)	3 ⁽⁴⁾
	C ₈	Presa de calefacció	-	1
	C ₉	Presa d'aire condicionat	-	1
Banys	C ₁	Punts de llum	-	1
		Interruptor 10 A	-	1
	C ₅	Base 2p+T de 16 A	-	1
	C ₈	Presa de calefacció	-	1
Passadissos o distribuïdors	C ₁	Punts de llum	1 cada 5 m de longitud	1
		Interruptor/commutador 10A	1 a cada accés	1
	C ₂	Base 2p+T de 16 A	1 si L ≤ a 5 m ; 2 si L> 5m	1
	C ₈	Presa de calefacció	-	1
Cuina	C ₁	Punts de llum	1 si S ≤ 10 m² ; 2 si S>10 m²	1
		Interruptor 10 A	1 per cada punt de llum obligatori	1
	C ₂	Base 2p+T de 16 A	extractor i frigorífic	2
	C ₃	Base 2p+T de 25 A	cuina i forn	1
	C ₄	Base 2p+T de 16 A	rentadora, rentavaixelles i acumulador	3
	C ₅	Base 2p+T de 16 A	sobre el pla de treball	3 ⁽⁵⁾
	C ₈	Presa de calefacció	-	1
	C ₁₀	Base 2p+T de 16 A	assecadora	1
Terrassa i vestidors	C ₁	Punts de llum	1 si S ≤ 10 m² ; 2 si S>10 m²	1
		Interruptor 10A	1 per cada punt de llum obligatori	1
Garatges unifamiliars i altres	C ₁	Punts de llum	1 si S ≤ 10 m² ; 2 si S>10 m²	1
		Interruptor 10A	1 per cada punt de llum	1
	C ₂	Base 2p+T de 16 A	1 si S ≤ 10 m² ; 2 si S>10 m²	1
Vehicle elèct.	C ₁₃	Base de presa de corrent	-	1

COMPLIMENT EN PROJECTE	
E. Bàsica	E. Elevada
✓	
✓	
✓	
✓	
—	
—	
✓	
✓	
✓	
—	
—	
✓	
✓	
✓	
✓	
✓	
—	
—	
✓	
✓	
—	


(3) Podran ser ≤3 quan l'alimentació del circuit C₁₃ sigui trifàsica i s'hi connectin estacions monofàsiques (suposades aquestes d'una potència unitària de 3.680 W)
(4) On es prevegi la instal·lació d'una presa per al receptor de TV, la base corresponent haurà de ser múltiple i es considerarà com una sola base
(5) Es col·locaran fora del volum delimitat pels plans verticals situats a 0,50m de l'aiguera i de la placa de coccio o cuina

ESQUEMES UNIFILARS TIPUS

- Tant per a l'electrificació bàsica com per a l'elevada es col·locarà, com a mínim, un interruptor diferencial de 30mA, per cada 5 circuits instal·lats. En el cas de que el circuit C₄ es desdoblí en una línia independent per a cada aparell, s'accepta la instal·lació d'un únic diferencial encara que el nombre de circuits sigui més gran de 5.
- **Al circuit C₁₃ es col·locarà un interruptor diferencial exclusiu per a ell de 30mA**
- Els circuits C₁ i C₂ es poden desdoblar sense tenir que passar a electrificació elevada sempre i quan no es superin els màxims admissibles (30 per a C₁ i 20 per a C₂).


☒ ELECTRIFICACIÓ BÀSICA TIPUS

ESQUEMA A

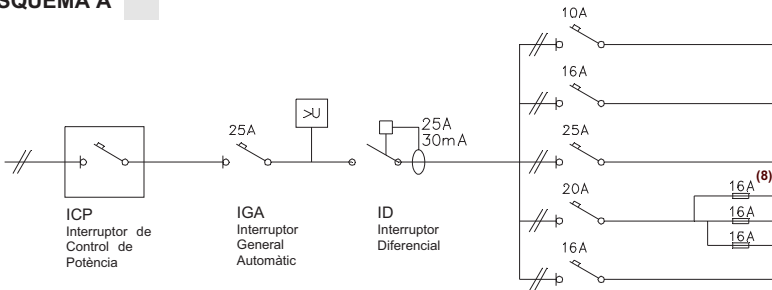

CIRCUITS		Conductor ⁽⁶⁾ s ≥ (mm ²)	Ø tub (mm)	nombre punts ≤	Long. ≤ (m)
C ₁	Il·luminació	2x1,5+1,5 ⁽⁷⁾	16	30	28,9
C ₂	Preses generals	2x2,5+2,5	20	20	30,1
C ₃	Cuina i forn	2x6+6	25	2	46,3
C ₄	Rentavaixelles rentadora i termo elèctric	2x4+4	20	3	38,6
C ₅	Banys i cuina	2x2,5+2,5	20	6	30,1

ESQUEMA B ☒

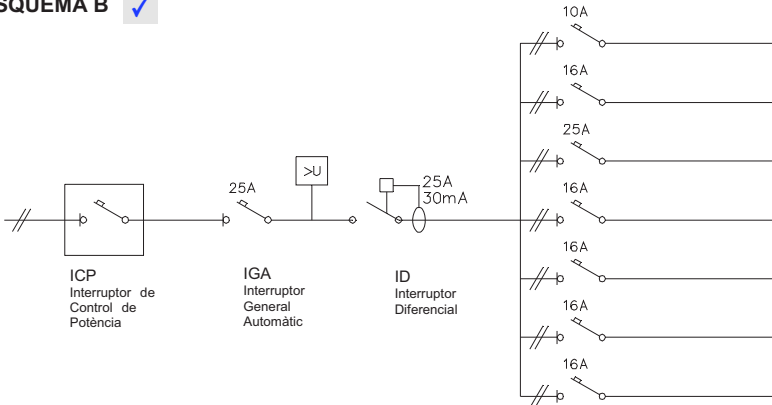


CIRCUITS		Conductor ⁽⁶⁾ s ≥ (mm ²)	Ø tub (mm)	nombre punts ≤	Long. ≤ (m)
C ₁	Il·luminació	2x1,5+1,5 ⁽⁷⁾	16	30	28,9
C ₂	Preses generals	2x2,5+2,5	20	20	30,1
C ₃	Cuina i forn	2x6+6	25	2	46,3
C ₄	Rentadora	2x2,5+2,5	20	1	30,1
C ₄	Rentavaixelles	2x2,5+2,5	20	1	30,1
C ₄	Acumulador elèctric	2x2,5+2,5	20	1	30,1
C ₅	Banys i cuina	2x2,5+2,5	20	6	30,1

ELECTRIFICACIÓ ELEVADA

Exemple:

Habitatge amb calefacció elèctrica o aire condicionat, i necessitat de desdoblament dels circuits C₁ i C₂ (il·luminació i preses generals d'endolls respectivament), reg i **previsió de vehicle elèctric (C₁₃)**

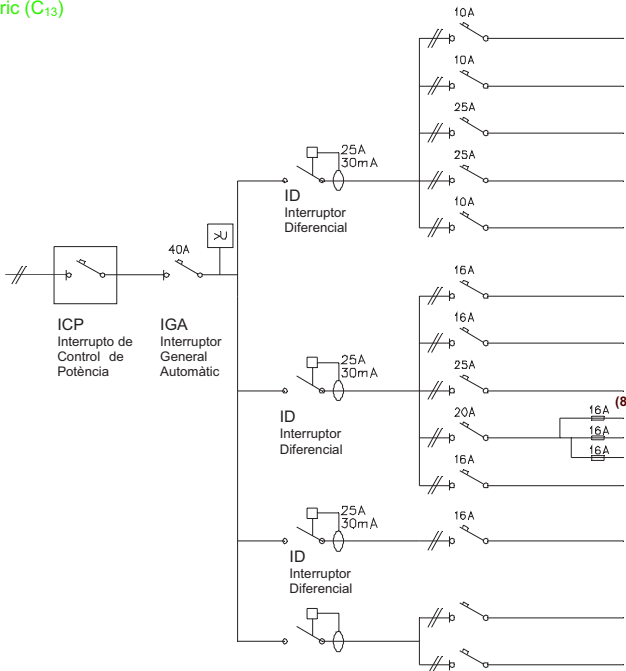

CIRCUITS		Conductor ⁽⁶⁾ s ≥ (mm ²)	Ø tub (mm)	nombre punts ≤	Long. ≤ (m)
C ₁	Il·luminació	2x1,5+1,5 ⁽⁷⁾	16	30	28,9
C ₆	Il·luminació	2x1,5+1,5 ⁽⁷⁾	16	30	28,9
C _{8/9}	Calefacció / Aire condicionat	2x6+6	25	pot. màx. 5.750W	46,3
C _{8/9}	Calefacció / Aire condicionat	2x6+6	25	pot. màx. 5.750W	46,3
C ₁₁	Gestió	2x1,5+1,5 ⁽⁷⁾	16	pot. màx. 2.300W	28,9

C ₂	Preses grals.	2x2,5+2,5	20	20	30,1
C ₇	Preses grals.	2x2,5+2,5	20	20	30,1
C ₃	Cuina i forn	2x6+6	25	2	46,3
C ₄	Rentavaixelles rentadora i termo elèctric	2x4+4	20	3	38,6
C ₅	Banys i cuina	2x2,5+2,5	20	6	30,1

C ₁₃	Vehicle elèctric	2x2,5+2,5	20	1	50
-----------------	------------------	-----------	----	---	----

C _y	Reg /Jardí				
C _z					




Protector contra sobretensions: quan es faci necessària la protecció contra sobretensions permanents i/o transitòries aquest es col·locarà entre l'IGA i l'ID. Algunes companyies subministradores –entre elles FECSA ENDESA- exigeixen, en qualsevol cas, la protecció contra sobretensions permanents. Així mateix les instal·lacions de recàrrega de VE n'hauran de disposar (ITC BT 52).

(6) Per al càlcul de la secció (s) dels circuits s'ha considerat dos conductors i Terra amb aïllament de PVC sota tub, segons ITC-BT 19 (7) El conductor de protecció serà de 2,5 mm² si no forma part de la canalització d'alimentació i disposa de protecció mecànica (ITC-BT 19) (8) Els fusibles del desdoblament del circuit C₄ es poden substituir per magnetotèrmics


CARACTERÍSTIQUES DE LES INSTAL·LACIONS I PREVISIÓ D'ESPAIS

CARACTERÍSTIQUES DE LES INSTAL·LACIONS ELÈCTRIQUES

UN ÚNIC USUARI ☒

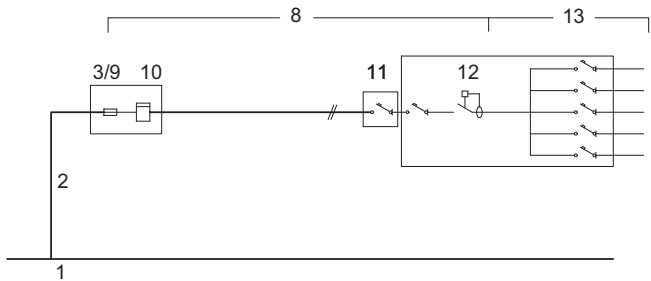


DOS USUARIS ALIMENTATS DES D'UN MATEIX PUNT

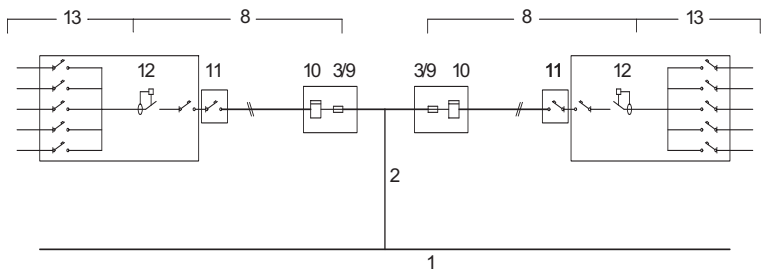

(9) Només quan el comptador no incorpori la funció de telegestió (funció que admet l'aplicació de diferents tarifes i conseqüentment no es fa necessari el fil de comandament)

PREVISIÓ D'ESPAIS PER AL PAS DE LES INSTAL·LACIONS ELÈCTRIQUES






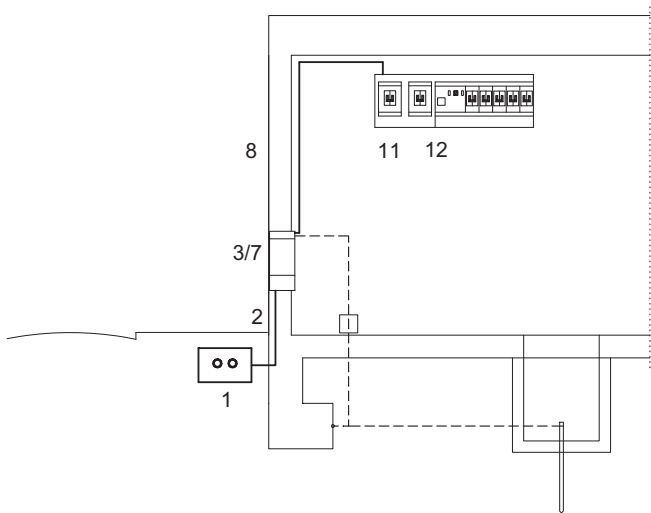


1	XARXA DE SUBMINISTRAMENT
2	ESCOMESA (Consultar amb l'empresa de serveis) (BT 07 i BT 11) Conductors Aïllament $\geq 0,6 / 1 \text{ kV}$ Secció mínima $\geq 6 \text{ mm}^2$ (Cu); $\geq 16 \text{ mm}^2$ (Al)
8	DERIVACIÓ INDIVIDUAL (DI) (muntant) (BT 15) Conductors Aïllament: Unipolars 450/750V entubat Multipolars 0.6/1kV Trams soterrats 0.6/1kV entubat Secció mínima: F, N i T $\geq 6 \text{ mm}^2$ (Cu) Fil de comandament $\geq 1,5 \text{ mm}^2$ (9) Classe de reacció al foc mín.: C _{ca} -s1b-d1,a1
3/9	FUSIBLE DE SEGURETAT (BT 16) Al no existir la Línia General d'Alimentació el fusible de la Caixa General de protecció (3) coincideix amb el fusible de seguretat (9)
10	COMPTADORS (BT 16)
11	INTERRUPTOR DE CONTROL DE POTÈNCIA (ICP) (BT 17) Intensitat En funció del tipus de subministrament i tarifa a aplicar, segons contractació
12	DISPOSITIUS GENERALS DE COMANDAMENT I PROTECCIÓ (BT 17) - Interruptor General Automàtic (IGA) Intensitat $\geq 25 \text{ A}$ Accionament manual - Interruptor Diferencial (ID) Intensitat diferencial màx. 30mA 1 unitat / 5 circuits interiors - Interruptors Omnipolars Magnetotèrmics Per a cada un dels circuits interiors
13	INSTAL·LACIÓ INTERIOR (BT 25) Conductors Aïllament 450/750V Secció mínima segons circuit (Veure pàg. 3) Conductors aïllats en l'interior de buits de la construcció $\rightarrow$ cables reacció al foc mín.: E _{ca}
14	INSTAL·LACIÓ DE POSTA A TERRA (BT 18 i BT 26)

1	XARXA DE DISTRIBUCIÓ (BT-06 i BT-07)
2	ESCOMESA (BT-11) Passarà per zones de domini públic o creant servitud de pas (consultar amb l'empresa de serveis)
3/7	CAIXA DE PROTECCIÓ I MESURA (CGP) (BT-13) - No s'admet en muntatge superficial - Ninxol en paret - Alçada de lectura dels equips entre 0,70 i 1,80m
8	DERIVACIÓ INDIVIDUAL (DI) (BT-15) Col·locació Conductors aïllats en: - tubs encastats, soterrats o en muntatge superficial $D_{ext} \geq 32 \text{ mm}$ Permetrà l'ampliació de la secció dels conductors en un 100%. - Canal protector : Permetrà l'ampliació de la secció dels conductors en un 100%. - a l'interior de conductes tancats d'obra de fàbrica.
11	CAIXA PER A L'INTERRUPTOR DE CONTROL DE POTÈNCIA (BT-17) Col·locació Immediatament abans dels altres dispositius generals de comandament i protecció, en compartiment independent i precintable. Aquesta caixa es podrà col·locar en el mateix Quadre de l'habitatge
12	DISPOSITIUS GENERALS DE COMANDAMENT I PROTECCIÓ (BT-17) Col·locació : Al costat de la porta d'entrada entre 1,40m i 2,00m d'alçada.

CARACTERÍSTIQUES DE LES INSTAL·LACIONS I PREVISIÓ D'ESPAIS

13 INSTAL·LACIÓ INTERIOR DE L'HABITATGE : VOLUMS DE PROTECCIÓ EN LOCALS DE BANYS I DUTXES (BT-27)

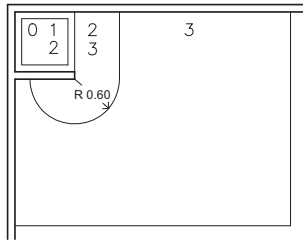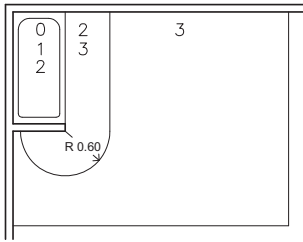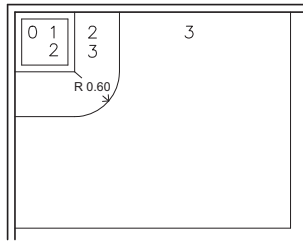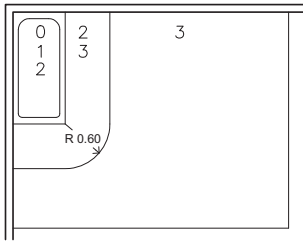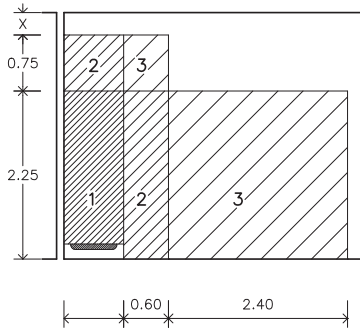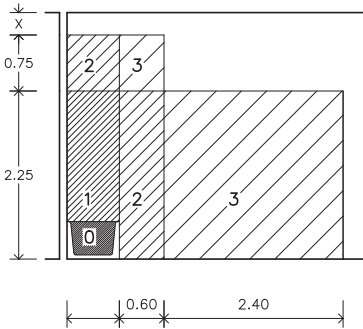

Als locals que contenen banys o dutxes es contemplen quatre volums amb diferent grau de protecció.

El grau de protecció es classifica en funció de l'alçada del volum.

Els cel-rasos i mampares no es consideren barreres a efectes de separació entre volums.

VOLUM 0

Comprendeix el volum de l'interior de la banyera o dutxa.

VOLUM 1

Limitat per - El pla horitzontal superior al volum 0 i el pla horitzontal situat a 2,25m per sobre del terra

El volum 1 també comprèn qualsevol espai per sota de la banyera o dutxa que sigui accessible sense l'ús d'un estri.

VOLUM 2

Limitat per - El pla vertical exterior al volum 1 i el pla vertical paral·lel situat a una distància de 0,60m

- El terra i el pla horitzontal situat a 2,25m per damunt del terra

Quan l'alçada del sostre excedeixi de 2,25m per damunt del terra, l'espai comprès entre el volum 1 i el sostre o fins a una alçada de 3m per sobre del terra es considerarà volum 2.

VOLUM 3

Limitat per - El pla vertical exterior al volum 2 i el pla vertical paral·lel situat a una distància de 2,40m d'aquest

- El terra i el pla horitzontal situat a 2,25m per sobre del terra

Quan l'alçada del sostre excedeixi de 2,25m per sobre del terra, l'espai comprès entre el volum 2 i el sostre o fins a una alçada de 3m per sobre del terra es considerarà volum 3.

El volum 3 també comprèn qualsevol espai per sota de la banyera o dutxa que sigui accessible mitjançant l'ús d'un estri, sempre que, el tancament del volum garanteixi una protecció com a mínim IP-X4.

(Aquesta classificació no és aplicable a l'espai situat per sota de les banyeres d'hidromassatge i cabines)

UBICACIÓ DELS MECANISMES I APARELLS EN ELS DIFERENTS VOLUMS DE PROTECCIÓ EN ELS LOCALS DE BANYS I DUTXES (BT-27)


VOLUM 0	Mecanismes Altres aparells fixos	No permesa Aparells adequats a les condicions d'aquest volum i que només poden ser instal·lats en ell.
VOLUM 1	Mecanismes Altres aparells fixos	No permesa, excepte interruptors de circuits de molt baixa tensió, MBTS, alimentats a una tensió nominal de 12V de valor eficaç en alterna o de 30V en continua, estant la font d'alimentació instal·lada fora dels volums 0, 1 i 2. Aparells alimentats a MBTS (12V ca o 30V cc) Escalfadors d'aigua, bombes de dutxa i equip elèctric per a banyeres d'hidromassatge que compleixin amb la seva norma aplicable, si la seva alimentació està protegida addicionalment amb un dispositiu de protecció de corrent diferencial de valor ≤ 30 mA, segons la norma UNE 20.460-4-41
VOLUM 2	Mecanismes Altres aparells fixos	No permesa, excepte interruptors o bases de circuits MBTS la font d'alimentació dels quals estigui instal·lada fora dels volums 0, 1 i 2. Es permet també la instal·lació de blocs d'alimentació d'afaitadores que compleixin amb UNE-EN 60.742 o UNE-EN 61558-2-5 Tots els permesos per al volum 1 Lluminàries, ventiladors, calefactores, i unitats mòbils per a banyeres d'hidromassatge que compleixin amb la seva norma aplicable, si la seva alimentació està protegida addicionalment amb un dispositiu de protecció de corrent diferencial de valor no superior als 30 mA segons norma UNE 20460-4-41
VOLUM 3	Mecanismes Altres aparells fixos	Es permeten les bases només si estan protegides o bé per un transformador d'aïllament, o per MBTS o per un interruptor automàtic de l'alimentació amb un dispositiu de protecció de corrent diferencial de valor no superior a 30 mA , tots ells segons els requisits de la norma UNE 20.460-4-41 Es permeten els aparells només si estan protegits per un transformador d'aïllament; o per MBTS; o per un dispositiu de protecció de corrent diferencial de valor no superior als 30 mA , tots ells segons els requisits de la norma UNE 20.460-4-41

Vehicle elèctric, ANNEX VE-unifamiliar⁽¹⁾

Els habitatges unifamiliars de nova construcció dotats d'aparcament o zona prevista per a vehicles elèctrics (VE) tindran un **grau d'electrificació elevat** i disposaran d'un **circuit exclusiu (C₁₃)** per a la recàrrega del VE.

Instal·lació individual. Esquema Tipus 4a⁽²⁾

Instal·lació amb circuit addicional individual per a la recàrrega del VE (circuit C₁₃)

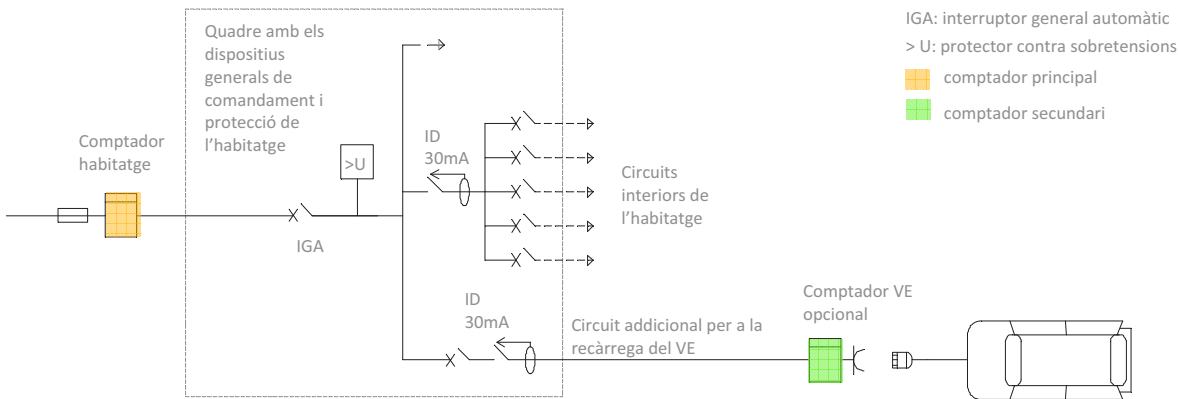

Elements

- Comptador secundari

Sistema de mesura individual associat a una estació de recàrrega, que permet la repercussió dels costos i la gestió dels consums. En aquest esquema la seva col·locació és opcional, segons criteri del titular.
- El comptador secundari tindrà, com a mínim, la capacitat de mesurar l'energia activa
 - S'ubicarà en un armari, en una envoltant o dins d'un SAVE (sistema d'alimentació específic de vehicle elèctric)
- Estació de recàrrega

Conjunt d'elements necessaris per efectuar la connexió del vehicle elèctric a la instal·lació elèctrica fixa necessària per a la seva recàrrega. Les estacions de recàrrega es classifiquen com a:
1. Punt de recàrrega simple, compost per les proteccions necessàries, una o diverses bases de presa de corrent no específiques per al vehicle elèctric i, si s'escau, l'envoltant.
 2. Punt de recàrrega tipus SAVE (sistema d'alimentació específic del vehicle elèctric).
- Punt de connexió

Punt en què el vehicle elèctric es connecta a la instal·lació elèctrica fixa necessària per a la seva recàrrega, ja sigui a una presa de corrent o a un connector.

Previsió de càrregues

- Tipus d'alimentació

- L'alimentació del circuit exclusiu podrà ser monofàsica o trifàsica i la potència instal·lada, en general, serà segons: ⁽³⁾

		interruptor automàtic de protecció a l'origen del circuit				
		10 A	16 A	20 A	32 A	40 A
monofàsic 230 V	potència instal·lada (W)	2.300	3.680	4.600	7.360	9.200
	estacions de recàrrega per circuit	1	1	1	1	1
trifàsic 230/400 V	potència instal·lada (W)	-	11.085	13.856	22.170	27.713
	estacions de recàrrega per circuit	-	d'1 a 3	d'1 a 4	d'1 a 6	d'1 a 8

- Alimentació **monofàsica** del circuit C 13 → Potència instal·lada ≤ **9.200W**.
- Alimentació **trifàsica** del circuit C 13 → les estacions de recàrrega monofàsiques que s'hi connecten es repartiran de la forma més equilibrada possible entre les tres fases. ⁽⁴⁾
- Factor de simultaneïtat: la simultaneïtat entre les càrregues del circuit del VE i la resta dels circuits de la instal·lació **serà 1**

REQUISITS GENERALS DE LA INSTAL·LACIÓ

Circuit C 13

Característiques grals. El circuit que alimenta el punt de recàrrega ha de ser un circuit **exclusiu** que no pot alimentar altres consums elèctrics, excepte els consums auxiliars relacionats amb el propi sistema de recàrrega, podent-s'hi incloure la il·luminació de l'estació de recàrrega.

Conductor i sistemes de conducció

- S'utilitzaran cables i sistemes de conducció de les mateixes característiques que per a la derivació individual (*veure ICT BT-15 "Instal·lacions d'enllaç. Derivacions individuals" i fitxa OCT REBT unifamiliar, apartat "Característiques de les instal·lacions elèctriques" punt 8*). Tot i així no cal preveure una ampliació de la secció dels cables per a la determinació del diàmetre o les seccions transversals dels sistemes de conducció.
- Conductor de coure de secció $\geq 2,5 \text{ mm}^2$

Estació de recàrrega

Zona on es preveu la realització de la recàrrega El nivell d'il·luminació garantirà que, durant les operacions i maniobres per a l'inici i finalització de la recàrrega, existeixi un nivell d'il·luminància horitzontal, a nivell de terra de:

- 20 lux per a estacions de recàrrega d'exterior
- 50 lux per a estacions de recàrrega d'interior

Instal·lació fixa per a la recàrrega Disposarà de les preses de corrent que correspongui segons el model de càrrega i ubicació de l'estació, evitant la utilització, per part dels usuaris, d'adaptadors o allargadors en els serveis de recàrrega.

Punt de connexió S'instal·larà al costat de la plaça a alimentar, de forma fixa en una envolupant i en les següents condicions:

- l'alçada mínima d'ubicació de les preses de corrent i connectors, serà de 0.60m sobre el nivell del terra
- si la plaça està prevista per a persones amb mobilitat reduïda, es col·locarà entre 0,70m i 1,20m.

Seguretat de la instal·lació: mesures de protecció

Contra contactes directes i indirectes Les mesures de protecció seran, en general, les indicades a l'ICT BT-24, tenint present:

- el circuit per a l'alimentació de les estacions de recàrrega de VE, sempre disposaran de conductor de protecció i la instal·lació general haurà de disposar de presa de terra
- independentment de l'esquema utilitzat, cada punt de connexió es protegirà individualment amb un interruptor diferencial de 30mA, de classe A

Contra sobreintensitats Els circuits de recàrrega fins al punt de connexió han de protegir-se contra sobrecàrregues i curtcircuits amb dispositius de tall omnipolar, corba C, dimensionat segons els requisits de l'ICT BT-22, tenint present que cada punt de connexió s'ha de protegir individualment i la seva intensitat serà segons el mode de càrrega (ICT BT-52, apartat 6.3)

Contra sobretensions

- Els circuits han d'estar protegits contra sobretensions temporal i transitòries.
- Els dispositius de protecció contra sobretensions transitòries s'han d'instal·lar en la proximitat de l'origen de la instal·lació o en el quadre principal del comandament i protecció.

Contra influències externes (aigua, corrosió, cossos estranys, etc.) Les principals influències externes que s'han de tenir en consideració són:

- per a les instal·lacions a l'exterior: penetració de cossos sòlids estranys, penetració d'aigua, corrosió i resistència als rajos ultraviolats
- en tots els casos protecció contra impactes mecànics

Les característiques de seguretat contra les diferents accions dels elements i equips seran segons les especificacions de l'ICT BT-52, apartat 6.2. (Segons les influències externes de la instal·lació, el projectista podrà especificar característiques superiors o addicionals que les fixades en l'esmentat apartat)

notes

- 1 En aquest document es recullen les principals característiques de l'estructura de recàrrega de vehicle elèctric (esquema 4a) en **aparcaments d'habitatges unifamiliars de nova construcció** especificades en el RD 1053/2014 i a l'ICT BT-52.
- 2 L'esquema 4b de l'apartat 3 de l'ICT BT-52 es correspon a una instal·lació amb circuit per a la recàrrega del VE projectat com a part integrant de la instal·lació elèctrica dels serveis generals de l'aparcament.
- 3 Es podrà justificar una potència superior, segons la previsió de potència de l'estació de recàrrega o del nombre de places per a VE. (El circuit i les seves proteccions es dimensionaran segons la potència prevista)
- 4 Estacions de recàrrega calculades suposant que les estacions són monofàsiques i d'una potència unitària de 3680 W.

Referència de projecte: 1442-22. SANT SALVADOR DE GUARDIOLA

El RD 346/2011 “Reglamento Regulador de les Infraestructures comunes de telecomunicacions per a l'accés als serveis de telecomunicació a l'interior de les edificacions” (BOE 1/4/2011) regula, entre d'altres aspectes, la distribució interior dels habitatges establint un nombre mínim de preses per a l'interior de l'habitatge. Malgrat que l'àmbit d'aplicació del Reial Decret 346/2011 exclou indirectament els habitatges unifamiliars aïllats ^(*) **es recomana que les prestacions a nivell de telecomunicacions d'aquests habitatges no siguin inferiors a les d'un habitatge que pertanyi a un edifici plurifamiliar** o a un conjunt d'habitatges unifamiliars en filera i per tant la distribució de preses interiors de l'habitatge que s'exposa a continuació es considera vàlida per a tot tipus d'habitatges.

registres d'acabament de xarxa (RTR) “Terminación de Red”

Ubicació:

- en l'interior de l'habitatge, local, o estança comuna de l'edificació.
- alçada de col·locació respecte al terra
 $\geq 0,2\text{m}$ i $\leq 2,3\text{m}$.

Tipus de registres:

- encastats o de superfície quan les canalitzacions siguin en canal

Observacions:

- Disposaran dues preses de corrent

Dimensions

Registres segons col·locació		alçaria amplada fondària (cm)		
Encastats a envà	en 1 envoltent	50	60	8
	en 2 envolvents	50	30	8
Encastat a un altre element constructiu		30	40	30

Si s'opta per independitzar els serveis de STDP i TBA dels serveis RTV, en 2 envolvents:

STDP + TBA →	envoltent única d'acord a opcions anteriors
RTV →	20 x 30 x 6

canalització interior d'usuari

Característiques:

- s'utilitzarà una configuració en forma d'estrella
- s'hi intercalaran els registres de pas necessaris (veure 9)

Tubs

Independents, encastats i de Ø 20mm

Canals

En muntatge superficial o enrasats, amb 3 espais independents, com a mínim

Safates

Admeses en locals comercials

distribució a l'interior de l'habitatge (Real Decret 346/2011, annex III 5.13)

nombre mínim de preses:

- En cada una de les dues estances principals:
 - 2 registres per a preses de cables de parells trenats,
 - 1 registre per a presa de cables coaxials per a serveis de TBA,
 - 1 registre per a presa de cables coaxials per a serveis RTV.
- A la resta d'estances (no inclosos banys i trasters):
 - 1 registre per a preses de cables de parells trenats, i
 - 1 registre per a presa de cables coaxials per a serveis RTV.
- Proper als PAU:
 - 1 registre per a presa configurable.

aspectes generals

Compatibilitat electromagnètica

- El sistema general de terra de l'edificació ha de tenir un valor de resistència elèctrica $\leq 10\Omega$

Seguretat entre instal·lacions

- Cal procurar la màxima independència entre les instal·lacions de telecomunicacions i la resta de serveis.
- Creuament amb altres serveis: preferentment les canalitzacions de telecomunicacions passaran per sobre de les dels altres serveis. Es garantirà una separació $\geq 10\text{cm}$ en traçat paral·lel i $\geq 3\text{cm}$ per a creuaments. (en el cas de la canalització interior serà suficient garantir $\geq 3\text{cm}$ en ambdós casos).

Nota:

^(*) Àmbit d'aplicació: El RD 346/2011 s'aplica a:

1. A tots els edificis i conjunts immobiliaris en els que **existeixi continuïtat en la edificació**, d'ús residencial o no, i siguin o no de nova construcció, que estiguin acollits, o s'hagin d'acollir, al règim de propietat horitzontal regulat per la Llei 49/1960 de 21 de juliol, de Propietat Horitzontal.
2. Als edificis que, en tot o en part, hagin estat o siguin objecte d'arrendament per termini superior a 1 any, excepte els que alberguin un únic habitatge.

equips de captació, adaptació i distribució de senyal de RTV i RTVSAT

Ubicació:

A la part superior de l'edifici. Es reservarà un espai físic lliure d'obstacles, accessible des de l'interior de l'edifici, per a la instal·lació d'elements de captació de senyals de radiodifusió sonora i televisió per satèl·lit.

Equips de captació i adaptació:

Pals d'antenes

- Materials resistents a la corrosió
- Alçària màxima $\leq 6\text{m}$ (per alçades superiors s'utilitzaran torretes)
- Distàncies de separació:
 - a línies elèctriques $\geq 1,5$ longitud del pal
 - a l'obstacle o pal més proper $\geq 5\text{m}$
- Suportaran una velocitat de vent, segons l'alçària d'ubicació del sistema respecte el terra $< 20\text{m}$: 130 km/h
- Es fixaran a elements resistents i accessibles i allunyats de xemeneies i altres obstacles
- Impediran o dificultaran l'entrada d'aigua o, com a mínim, garantiran la seva evacuació


Antena Terrestre

- El pal d'antena es connecta a la presa de terra de l'edifici a través del camí més curt possible amb cable de secció $\geq 25\text{mm}^2$

Antena servei per satèl·lit

- Totes les parts accessibles que hagin de ser manipulades o aquelles en les quals el cos humà pugui establir contacte hauran d'estar a potencial de terra o adequadament aïllades.
- L'equipament de captació permetrà la connexió d'un conductor de coure de secció $\geq 25\text{mm}^2$ amb el sistema de protecció general de l'edifici.

esquema de la instal·lació

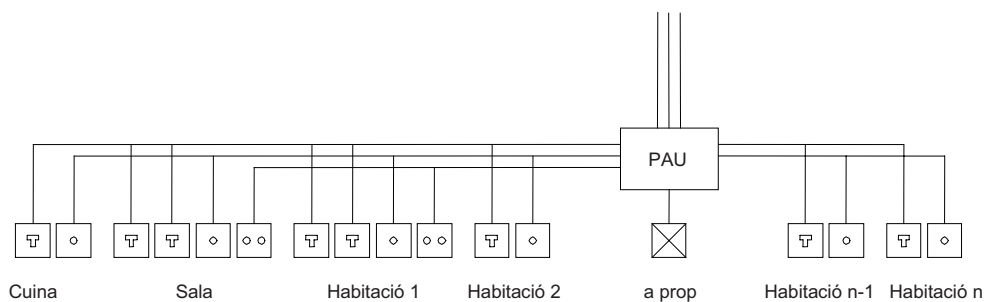

llegenda

	Registre de presa de parells trenats		Registre de presa de cable coaxial RTV
	Registre de presa de cable coaxial TBA		Registre configurable

Presa de corrent (*) 16 A a 50 cm com a màxim del registre de presa. Aquesta presa de corrent no incrementa necessàriament el nombre d'endolls mínims per estança que estableix el REBT 2002.

ESTUDI DE GESTIÓ DE RESIDUS

Enderroc, Rehabilitació, Ampliació

REAL DECRETO 210/2018, Programa de prevenció i gestió de residus i recursos de Catalunya (PRECAT20)
REAL DECRETO 105/2008, Regulador de la producció i gestió de residus de construcció i enderroc

tipus
quantitats
codificació

DECRET 89/2010, (derogat parcialment i modificat), pel que s'aprova el Programa de gestió de residus de la construcció de Catalunya (PROGROC), es regula la producció i gestió dels residus de la construcció i demolició, i el cànon sobre la deposició controlada dels residus de la construcció.

DECRET 21/2006 Adopció de criteris ambientals i d'ecoeficiència als edificis

IDENTIFICACIÓ DE L'EDIFICI

Obra:	REFORMA PER CANVI D'US A HABITATGE DOTACIONAL EDIFICACIÓ EXISTENT		
Situació:	CARRER DE DALT, 36		
Municipi:	ST SALVADOR DE GUARDIOLA	Comarca:	BAGES

AVALUACIÓ I CARACTERÍSTIQUES DELS RESIDUS

Materials d'excavació (es considerin o no residus, mesurats sense esponjament)

Codificació residus LER		Pes	Volum
Ordre MAM/304/2002			
grava i sorra compacta		0,00	0,00
grava i sorra solta		0,00	0,00
argiles		31,50	15,00
terra vegetal		0,00	0,00
pedraplè		0,00	0,00
terres contaminades	170503	0,00	0,00
altres		0,00	0,00
totals d'excavació		31,50 t	15,00 m³

Destí de les terres i materials d'excavació

Els materials d'excavació que es reutilitzin a la mateixa obra o en una altra d'autoritzada, no es consideren residu sempre que el seu nou ús pugui ser acreditat. En una mateixa obra poden coexistir terres reutilitzades i terres portades a abocador	no es considera residu:		és residu:	
	reutilització		a l'abocador	
	mateixa obra		altra obra	
	NO		NO	SI

Residus d'enderroc

Codificació residus LER		Pes/m ²	Pes	Volum aparent/m ²	Volum aparent
Ordre MAM/304/2002		(tones/m ²)	(tones)	(m ³ /m ²)	(m ³)
obra de fàbrica	170102	0,542	35,230	0,512	33,280
formigó	170101	0,084	5,460	0,062	4,030
petris	170107	0,052	3,380	0,082	5,330
metalls	170407	0,004	0,260	0,001	0,059
fustes	170201	0,023	1,495	0,066	4,310
vidre	170202	0,001	0,039	0,004	0,260
plàstics	170203	0,004	0,260	0,004	0,260
guixos	170802	0,027	0,000	0,004	0,000
betums	170302	0,009	0,000	0,001	0,000
fibrociment	170605	0,010	0,260	0,018	0,520
definir altres:		-	0,000	-	0,000
altre material 1		0,000	0,000	0,000	0,000
altre material 2		0,000	0,000	0,000	0,000
totals d'enderroc		0,7556	46,38 t	0,7544	48,05 m³

Residus de construcció

Codificació res		Pes/m ²	Pes	Volum aparent/m ²	Volum aparent
Ordre MAM/304/20		(tones/m ²)	(tones)	(m ³ /m ²)	(m ³)
sobrants d'execució		0,0500	2,7913	0,0896	2,9110
obra de fàbrica	170102	0,0150	1,1906	0,0407	1,3228
formigó	170101	0,0320	1,1851	0,0261	0,8466
petris	170107	0,0020	0,2555	0,0118	0,3835
guixos	170802	0,0039	0,1276	0,0097	0,3159
altres		0,0010	0,0325	0,0013	0,0423
embalatges		0,0380	0,1387	0,0285	0,9272
fustes	170201	0,0285	0,0392	0,0045	0,1463
plàstics	170203	0,0061	0,0514	0,0104	0,3364
paper i cartró	170904	0,0030	0,0270	0,0119	0,3861
metalls	170407	0,0004	0,0211	0,0018	0,0585
totals de construcció			2,93 t		3,84 m³

INVENTARI DE RESIDUS PERILLOsos.

Dins l'obra s'han detectat aquests residus perillosos, els quals es separaran i gestionaran per separat per evitar que contaminin altres residus

Materials de construcció que contenen amiant	-	altres	especificar	-
Residus que contenen hidrocarburs	-		especificar	-
Residus que contenen PCB	-		especificar	-

MINIMITZACIÓ

PROJECTE. durant l'elaboració del projecte s'han pres les següents mesures per tal de minimitzar els residus			
1.- S'ha previst reutilitzar en obra parts dels materials que es retiren			-
2.- S'han optimitzat les seccions resistents de pilars, jàsseres, parets, fonaments, etc.			si
3.- L'adequació de l'edifici al terreny, genera un equilibri de moviments de terres			-
4.- El sistema constructiu és industrialitzat i prefabricat, es munta en obra sense generar gairebé residus			-
5.-			-
6.-			-
OBRA. a l'obra es duran a terme les accions següents			
1.- Emmagatzematge adient de materials i productes			si
2.- Conservació de materials i productes dins el seu embalatge original fins al moment de la seva utilització			si
3.- Els materials granulars (graves, sorres, etc.) es dipositaran en contenidors rígids o sobre superfícies dures			si
4.-			-
5.-			-
6.-			-
ELEMENTS DE CONSTRUCCIÓ REUTILITZABLES			
fusta en bigues reutilitzables	0,00 t		0,00 m ³
fusta en llates, tarimes, parquetes reutilitzables o reciclables	0,00 t		0,00 m ³
acer en perfils reutilitzables	0,00 t		0,00 m ³
altres :	0,00 t		0,00 m ³
Total d'elements reutilitzables	0,00 t		0,00 m ³

GESTIÓ (obra)

Terres				
Excavació / Mov. terres	Volum m ³ (+20%)	Reutilització (m ³)		Terres per a l'abocador
		a la mateixa obra	a altra autoritzada	volum aparent (m ³)
grava i sorra compacta	0,0	0,00	0,00	0,00
grava i sorra solta	0,0	0,00	0,00	0,00
argiles	18,0	0,00	0,00	18,00
terra vegetal	0,0	0,00	0,00	0,00
pedrapie	0,0	0,00	0,00	0,00
altres	0,0	0,00	0,00	0,00
terres contaminades	0,0			0,00
Total	18,0	0,00	0,00	18,00

SEPARACIÓ DE RESIDUS A OBRA. Cal separar individualitzadament en les fraccions següents si la generació per cadascú d'ells a l'obra supera les quantitats que segueixen

R.D. 105/2008	tones	Projecte	cal separar	tipus de residu
Formigó	80	6,65	no	inert
Maons, teules i ceràmics	40	36,42	no	inert
Metalls	2	0,28	no	no especial
Fusta	1	1,53	si	no especial
Vidres	1	0,04	no	no especial
Plàstics	0,50	0,29	no	no especial
Paper i cartró	0,50	0,03	no	no especial
Especials*	inapreciable	inapreciable	si	especial

* Dins els residus especials hi ha inclosos els envasos que contenen restes de matèries perilloses, vernissos, pintures, disolvents, desencofrants, etc... i els materials que hagin estat contaminats per aquests. Tot i ser difícilment quantificables, estan presents a l'obra i es separaran i tractaran a part de la resta de residus

Malgrat no ser obligada per tots els tipus de residus, s'han previst operacions de destrua i recollida selectiva dels residus a l'obra en contenidors o espais reservats pels següents residus

	R.D. 105/2008	projecte*
Inerts	Contenidor per Formigó	no si
	Contenidor per Ceràmics (maons, teules...)	no si
No especials	Contenidor per Metalls	no no
	Contenidor per Fustes	si si
	Contenidor per Plàstics	no no
	Contenidor per Vidre	no no
	Contenidor per Paper i cartró	no no
Especials	Contenidor per Guixos i altres no especials	no no
	Perillousos (un contenidor per cada tipus de residu especial)	si si

* A la cel·la **projecte** apareixen per defecte les dades del R.D. 105/2008. Es permet la possibilitat d'incrementar les fraccions que se separen, per poder-ne millorar la gestió, però **en cap cas es permet no separar si el R.D. ho obliga.**

ESTUDI DE GESTIÓ DE RESIDUS

Enderroc, Rehabilitació,
Ampliació

gestió fora obra
pressupost

GESTIÓ (fora obra) els residus es gestionaran fora d'obra a:

Degut a la manca d'espai, les operacions de separació de residus les realitzarà fora de l'obra un gestor autoritzat			
		☐ SI	
Instal·lacions de reciclatge i/o valorització		☐ -	
Dipòsit autoritzat de terres, enderroc i runes de la construcció		☐ SI	
Tipus de residu i Nom, adreça i codi de gestor del residu			
tipus de residu	gestor	adreça	codi del gestor
ENDERROC I CONSTRUCCIO	ACOCADOR COAMRCAL BAG	CTRA PONT DE VILOMARA S/N	E-758.01

PRESSUPOST

S'ha considerat pel càlcul del pressupost estimatiu :	Costos*
Les previsions de separació de l'apartat de gestió i :	Classificació a obra: entre 12-16 €/m³
Un esponjament mig de tot tipus de residu del 35%	Transport: entre 5-8 €/m³ (mínim 100 €)
La distància mitjana a l'abocador : 15 Km	Abocador: runa neta (separada): entre 4-10 €/m³
Els residus especials i peril·losos en bidons de 200 l.	Abocador: runa bruta (barrejat): entre 15-25 €/m³
Contenidors de 5 m³ per a cada tipus de residu	Especials*: num. transports a 200 €/ transport
Lloguer de contenidors inclòs en el preu	Gestor terres: entre 5-15 €/m³
La gestió de terres inclou la seva caracterització***	Gestor terres contaminades: entre 70-90 €/m³

* Els preus recollits per l'OCT s'han obtingut dels abocadors i valoritzadors de Catalunya, que han subministrat dades (2008-2009)
** Malgrat ser de difícil quantificació, sempre hi haurà residus especials a obra, per tant sempre caldrà una previsió de nombre de transports per la seva correcta gestió
*** La caracterització de terres o de qualsevol residu, permet saber amb exactitud quins elements contaminants o no, i amb quines proporcions hi són presents (dins el cost s'ha previst una caracterització, independentment del volum de terres. Cost de cada caracterització 1.000 euros)


RESIDU	Volum	Classificació	Transport	Valoritzador / Abocador	
Excavació	m³ (+20%)	12,00 €/m³	5,00 €/m³	5,00 €/m³	70,00 €/m³
Terres	18,00	1389,19	100,00	162,16	
Terres contaminades	0,00	-	-		0,00
				runa neta	runa bruta
				4,00 €/m³	15,00 €/m³
Formigó	6,58	79,00	32,92	26,33	-
Maons i ceràmics	46,71	560,56	233,57	186,85	-
Petris barrejats	7,71	-	38,57	-	115,70
Metalls	0,16	-	0,79	-	2,37
Fusta	6,02	72,18	30,08	24,06	-
Vidres	0,35	-	100,00	-	5,27
Plàstics	0,81	-	4,03	-	12,08
Paper i cartró	0,52	-	2,61	-	7,82
Guixos i no especials	0,48	-	2,42	-	7,25
Altres	0,00	0,00	-	-	-
Peril·losos Especials	0,70	8,42			28,08
	70,05	720,17	544,97	399,41	178,56
Elements Auxiliars					
Casetes d'emmagatzematge					0,00
Compactadores					0,00
Matxucadora de petris					0,00
Altres tipus de contenidors (per contenir líquids, beurades de formigó, etc.)					0,00
					0,00
					0,00

El pressupost estimatiu de la gestió de residus és de : 1.843,11 €

El volum dels residus és de : 88,05 m³


El pressupost de la gestió de residus és de : 1.850,00 euros

DOCUMENTACIÓ GRÀFICA. INSTAL·LACIONS PREVISTES : TIPUS I DIMENSIONS DE CONTENIDORS DE RESIDUS PER OBRES

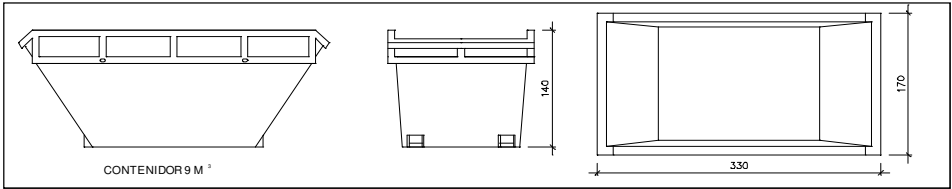


Contenedor 9 m³ . Apte per a formigó, ceràmics, petris i fusta

unitats	-
---------	---

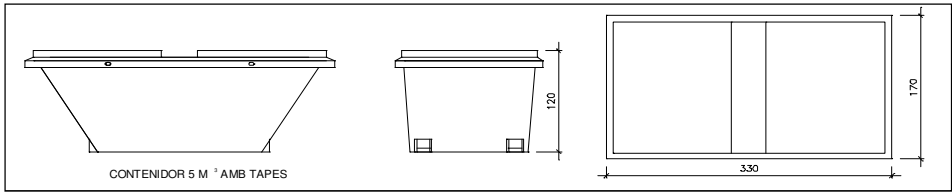


Contenedor 5 m³ . Apte per a plàstics, paper i cartró, metalls i fusta

unitats	-
---------	---

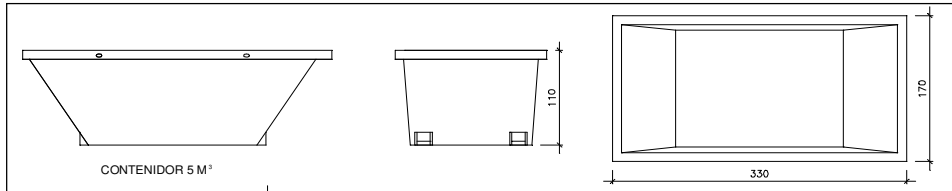


Contenedor 5 m³ . Apte per a formigó, ceràmics, petris, fusta i metalls

unitats	-
---------	---

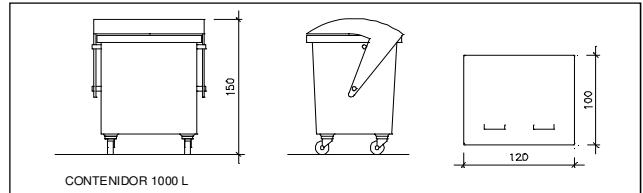

Contenedor 1000 L . Apte per a paper i cartró, plàstics

unitats	-
---------	---

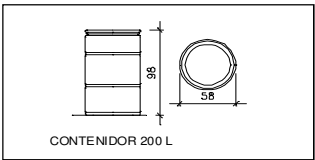

Bidó 200 L .Apte per a residus especials

unitats	-
---------	---

El **Reial Decret 105/2008**, estableix que cal facilitar plànols de les instal·lacions previstes per a emmagatzematge, maneig, separació i altres operacions de gestió dels residus dins l'obra, si s'escau.

Donada la tipologia del projecte i per tal de no duplicar informació, aquests plànols d'instal·lacions previstes són a:

Estudi de Seguretat i Salut	si
Annex 1 d'aquest Estudi de Gestió de Residus	si

Posteriorment aquests plànols poden ser objecte d'adaptació a les característiques particulars de l'obra i els seus sistemes d'execució, previ acord de la direcció facultativa.

A més dels elements descrits, tal i com consta al pressupost, a l'obra hi haurà altres instal·lacions com :

Casetes d'emmagatzematge	-
Compactadores	-
Matxucadora de petris	-
Altres tipus de contenidors (per contenir líquids, beurades de formigó, etc..)	-
	-
	-

Les operacions destinades a la tria, classificació, transport i disposició dels residus generats a obra, s'ajustaran al que determina el Pla de Gestió de Residus elaborat per el Contractista, aprovat per la Direcció Facultativa i acceptat per la Propietat.

Aquest Pla ha estat elaborat en base a l'Estudi de Gestió de Residus, que s'inclou al projecte.

Si degut a modificacions en l'execució de l'obra o d'altres, cal fer modificacions a la gestió en obra dels residus, aquestes modificacions es documentaran per escrit i seran aprovades si s'escau per la Direcció Facultativa i se'n donarà comunicació per a la seva acceptació a la Propietat.

ESTUDI DE GESTIÓ DE RESIDUS

Enderroc, Rehabilitació,
Ampliació
dipòsit

IMPORT A DIPOSITAR DAVANT DEL GESTOR DE RESIDUS COM A GARANTIA DE LA GESTIÓ DE RESIDUS

DIPÒSIT SEGONS REAL DECRETO 210/2018

Per les característiques del projecte, de com s'executarà l'obra i donades les operacions de minimització abans descrites, el càlcul inicial de generació de residus, a efectes del càlcul del dipòsit, s'estima que es podrà reduir en un percentatge del:

	Previsió inicial de l'Estudi	% de reducció per minimització	Previsió final de l'Estudi
Total excavació (tones)	31,50 T		37,80 T
Total construcció i enderroc (tones)	49,31 T	50,00 %	24,66 T

Càlcul del dipòsit			
Residus d'excavació */ **	37,8 T	11 euros/T	415,80 euros
Residus de construcció i enderroc **	24,66 T	11 euros/T	271,26 euros
PES TOTAL DELS RESIDUS		62,5 Tones	
		Total dipòsit ***	
		687,06 euros	

* Es recorda que les terres i pedres d'excavació que es reutilitzin en la mateixa obra o en una altra d'autoritzada no es consireren residu i per tant NO s'han d'incloure en el càlcul del dipòsit.

**Trasvassar les dades dels totals d' excavació i construcció de la Previsió final de L'Estudi (apartat superior)

***Dipòsit mínim 150€

El Decret 462/1971 del *Ministerio de la Vivienda* (BOE: 24/3/71): "*Normas sobre redacción de proyectos y dirección de obras de edificación*", estableix que en la memòria i en el plec de prescripcions tècniques particulars de qualsevol projecte d'edificació es faci constar expressament l'observança de les *normas de la presidencia del gobierno* i les del *ministerio de la vivienda* sobre la construcció vigents.

És per això convenient que en la memòria figuri un paràgraf que faci al·lusió a l'esmentat decret i especifiqui que en el projecte s'han observat les normes vigents aplicables sobre construcció.

Així mateix, en el plec de prescripcions tècniques particulars s'inclourà una relació de les normes vigents aplicables sobre construcció i es remarcarà que en l'execució de l'obra s'observaran les mateixes.

El marc normatiu actual de l'edificació es basa en la Llei d'Ordenació de l'Edificació, que es desplega amb el Codi tècnic de l'Edificació, CTE, i es complementa amb la resta de reglaments i disposicions d'àmbit estatal, autonòmic i local. També, cal tenir present que, en molts casos, el text legal remet a altres normes, com UNE-EN, UNE, CEI, CEN.

Paral·lelament, per garantir les exigències de qualitat de l'edificació, les característiques tècniques dels productes, equips i sistemes que s'incorporin amb caràcter permanent als edificis, hauran de dur el marcatge CE, de conformitat amb el Reglament (UE) 305/2011 pel qual s'estableixen condicions harmonitzades per a la comercialització de productes de construcció, i els Reglaments que el complementen.

En aquest document d'ajuda la normativa tècnica s'ha estructurat en relació als capítols del projecte per facilitar la seva aplicació. S'ordena en aspectes generals, requisits generals de l'edifici, sistemes constructius i, finalment, documentació complementària del projecte com la certificació energètica o el control de qualitat. S'identifica en color negre la normativa d'àmbit estatal, en color vermell la normativa de l'àmbit català i en color blau es preveuen les possibles ordenances i disposicions municipals.

Aquesta relació de normativa tècnica té caràcter genèric i caldrà adequar-la i completar-la en cada projecte en funció del seu abast i dels usos previstos.

Nota:

Color negre: legislació d'àmbit estatal

Color granate: legislació d'àmbit autonòmic

Color blau: legislació d'àmbit municipal

Normativa tècnica general d'Edificació

Aspectes generals

Ley de Ordenación de la Edificación, LOE

Ley 38/1999 (BOE: 06/11/99) i les seves posteriors modificacions

Código Técnico de la Edificación, CTE

RD 314/2006, de 17 de març de 2006 (BOE 28/03/2006), modificat per RD 1371/2007 (BOE 23/10/2007) i per RD 1675/2008 (BOE 18/10/2008), i les seves correccions d'errades (BOE 20/12/2007 i 25/01/2008)

Orden VIV 984/2009 (BOE 23/4/2009), i la seva correcció d'errades (BOE 23/09/2009)

RD 173/2010 pel qual es modifica el Codi Tècnic de l'Edificació, en matèria d'accessibilitat i no discriminació a persones amb discapacitat (BOE 11/03/2010)

Ley 8/2013 (BOE 27/6/2013)

Orden FOM/ 1635/2013, d'actualització del DB HE (BOE 12/09/2013) amb correcció d'errades (BOE 08/11/2013)

Orden FOM/588/2017, pel la qual es modifica el DB HE i el DB HS (BOE 23/06/2017)

RD 732/2019, de 20 de desembre de 2019, pel que es modifica el Codi Tècnic de l'Edificació (BOE 27/12/2019).

Reglamento Europeo de Productos de Construcción (marcatge CE dels productes, equips i sistemes)

Reglamento (UE) 305/2011, i les seves posteriors modificacions

Normas para la redacción de proyectos y dirección de obras de edificación

D 462/1971 (BOE: 24/3/71) i la seva posterior modificació

Normas sobre el libro de Ordenes y asistencias en obras de edificación

O 9/6/1971 (BOE: 17/6/71) i les seves posteriors modificacions

Certificado final de dirección de obras

D 462/1971 (BOE: 24/3/71) i la seva posterior modificació

REQUISITS BÀSICS DE QUALITAT DE L'EDIFICACIÓ

Ús de l'edifici

Habitatge

Llei de l'habitatge

Llei 18/2007 (DOGC: 9/1/2008) i correcció errades (DOGC 7/2/2008) i les seves posteriors modificacions

Condicions mínimes d'habitabilitat dels habitatges i la cèdula d'habitabilitat

D 141/2012 (DOGC 2/11/2012) i la seva posterior modificació

Acreditació de determinats requisits prèviament a l'inici de la construcció dels habitatges

D 282/91 (DOGC:15/01/92)

Altres usos

Segons reglamentacions específiques

Accessibilitat

Condiciones básicas de accesibilidad y no discriminación de las personas con discapacidad para el acceso y utilización de los espacios públicos urbanizados y edificaciones

RD 505/2007 (BOE 113 de l'11/5/2007) i la seva posterior modificació

CTE Part I Exigències bàsiques de seguretat d'utilització i accessibilitat, SUA

CTE DB Document Bàsic SUA Seguretat d'utilització i accessibilitat

RD 314/2006 (BOE 28/03/2006) i les seves posteriors modificacions

Llei d'accessibilitat

Llei 13/2014 (DOGC 4/11/2014) i la seva posterior modificació

Codi d'accessibilitat de Catalunya, de desplegament de la Llei 20/91

D 135/95 (DOGC 24/3/95) i les seves posteriors modificacions

Seguretat estructural

CTE Part I Exigències bàsiques de Seguretat Estructural, SE

CTE DB SE Document Bàsic Seguretat Estructural, Bases de càlcul

CTE DB SE AE Document Bàsic Accions a l'edificació

RD 314/2006 (BOE 28/03/2006) i les seves posteriors modificacions

Seguretat en cas d'incendi

CTE Part I Exigències bàsiques de seguretat en cas d'incendi, SI

CTE DB SI Document Bàsic Seguretat en cas d'Incendi

RD 314/2006 (BOE 28/03/2006) i les seves posteriors modificacions

Reglamento de seguridad en caso de incendios en establecimientos industriales, RSCIEI

RD 2267/2004, (BOE: 17/12/2004) i les seves posteriors modificacions

Prevenció i seguretat en matèria d'incendis en establiments, activitats, infraestructures i edificis.

Llei 3/2010 del 18 de febrer (DOGC: 10.03.10) i les seves posteriors modificacions

Instruccions tècniques complementàries, SPs (DOGC 25/10/2012)

Ordenança Municipal de protecció en cas d'incendi de Barcelona, OMCPi 2008 (només per projectes a Barcelona)

Seguretat d'utilització i accessibilitat

CTE Part I Exigències bàsiques de seguretat d'utilització i accessibilitat, SUA

CTE DB SUA Document Bàsic Seguretat d'Utilització i Accessibilitat

SUA-1 Seguretat enfront al risc de caigudes

SUA-2 Seguretat enfront al risc d'impacte o enganxades

SUA-3 Seguretat enfront al risc "d'aprisionament"

SUA-5 Seguretat enfront al risc causat per situacions d'alta ocupació

SUA-6 Seguretat enfront al risc d'ofegament

SUA-7 Seguretat enfront al risc causat per vehicles en moviment

SUA-8 Seguretat enfront al risc causat pel llamp

SUA-9 Accessibilitat

RD 314/2006 (BOE 28/03/2006) i les seves posteriors modificacions

Salubritat

CTE Part I Exigències bàsiques d'Habitabilitat Salubritat, HS

CTE DB HS Document Bàsic Salubritat

HS 1 Protecció enfront de la humitat

HS 2 Recollida i evacuació de residus

HS 3 Qualitat de l'aire interior

HS 4 Subministrament d'aigua

HS 5 Evacuació d'aigües

HS 6 Protecció contra l'exposició al radó

RD 314/2006 (BOE 28/03/2006) i les seves posteriors modificacions

Es regula l'adopció de criteris ambientals i d'ecoeficiència en els edificis

D 21/2006 (DOGC: 16/02/2006) I D 111/2009 (DOGC:16/7/2009)

Protecció enfront del soroll

CTE Part I Exigències bàsiques d'Habitabilitat Protecció davant del soroll, HR

CTE DB HR Document Bàsic Protecció davant del soroll

RD 314/2006 (BOE 28/03/2006) i les seves posteriors modificacions

Ley del ruido

Ley 37/2003 (BOE 276, 18.11.2003) i la seva posterior modificació

Zonificación acústica, objetivos de calidad y emisiones acústicas

RD 1367/2007 (BOE 23/10/2007) i la seva posterior modificació

Llei de protecció contra la contaminació acústica

Llei 16/2002 (DOGC 3675, 11.07.2002) i la seva posterior modificació

Reglament de la Llei 16/2002 de protecció contra la contaminació acústica

Decret 176/2009 (DOGC 5506, 16.11.2009) i les seves posteriors modificacions

Es regula l'adopció de criteris ambientals i d'ecoeficiència en els edificis

D 21/2006 (DOGC: 16/02/2006) i D 111/2009 (DOGC:16/7/2009)

Ordenances municipals

Estalvi d'energia

CTE Part I Exigències bàsiques d'estalvi d'energia, HE

CTE DB HE Document Bàsic Estalvi d'Energia

HE-0 Limitació del consum energètic

HE-1 Condicions per al control de la demanda energètica

HE-2 Condicions de les instal·lacions tèrmiques

HE-3 Condicions de les instal·lacions d'il·luminació

HE-4 Contribució mínima d'energia renovable per cobrir la demanda d'ACS

HE-5 Generació mínima d'energia elèctrica

RD 314/2006 (BOE 28/03/2006) i les seves posteriors modificacions.

Es regula l'adopció de criteris ambientals i d'ecoeficiència en els edificis

D 21/2006 (DOGC: 16/02/2006) i D 111/2009 (DOGC:16/7/2009)

NORMATIVA DELS SISTEMES CONSTRUCTIUS DE L'EDIFICI

Sistemes estructurals

CTE DB SE Document Bàsic Seguretat Estructural, Bases de càlcul

CTE DB SE AE Document Bàsic Accions a l'edificació

CTE DB SE C Document Bàsic Fonaments

CTE DB SE A Document Bàsic Acer

CTE DB SE M Document Bàsic Fusta

CTE DB SE F Document Bàsic Fàbrica

CTE DB SI 6 Resistència al foc de l'estructura i Annexes C, D, E, F

RD 314/2006 (BOE 28/03/2006) i les seves posteriors modificacions.

NCSE-02 Norma de Construcción Sismorresistente. Parte general y edificación

RD 997/2002, de 27 de setembre (BOE: 11/10/02)

CE Codi Estructural

RD 470/2021, de 29 de juny, pel qual s'aprova el Codi Estructural

NRE-AEOR-93 Norma reglamentària d'edificació sobre accions en l'edificació en les obres de rehabilitació estructural dels sostres d'edificis d'habitatges

O 18/1/94 (DOGC: 28/1/94)

Sistemes constructius

CTE DB HS 1 Protecció enfront de la humitat

CTE DB HS 6 Protecció contra l'exposició al radó

CTE DB HR Protecció davant del soroll

CTE DB HE 1 Condicions per al control de la demanda energètica

CTE DB SE AE Accions en l'edificació

CTE DB SE F Fàbrica i altres

CTE DB SI Seguretat en cas d'Incendi, SI 1 i SI 2, Annex F

CTE DB SUA Seguretat d'Utilització i Accessibilitat, SUA 1 i SUA 2

RD 314/2006 (BOE 28/03/2006) i les seves posteriors modificacions.

Codi d'accessibilitat de Catalunya, de desplegament de la Llei 20/91

D 135/95 (DOGC: 24/3/95) i les seves posteriors modificacions.

Es regula l'adopció de criteris ambientals i d'ecoeficiència en els edificis

D 21/2006 (DOGC: 16/02/2006) i D 111/2009 (DOGC:16/7/2009)

Instal·lacions d'ascensors

CTE DB SUA 9 Seguretat d'utilització i accessibilitat (*ascensor accessible*)

RD 173/2010 (BOE 11.03.2010)

Codi d'Accessibilitat de Catalunya, de desplegament de la Llei 20/91 (*ascensor adaptat i practicable*)

D 135/95 (DOGC 24/3/95) i les seves posteriors modificacions

CTE DB SI 4 Seguretat en cas d'incendi. Instal·lacions de protecció en cas d'incendi (*ascensor d'emergència*)

RD 173/2010 (BOE 11.03.2010)

Requisitos esenciales de seguridad para la comercialización de ascensores y componentes de seguridad de ascensores

RD 203/2016 (BOE: 25/5/2016)

Reglamento de aparatos de elevación y su mantenimiento. Instrucciones Técnicas Complementarias

RD 2291/85 (BOE: 11/12/85) i les seves posteriors modificacions

Instrucción Técnica Complementaria AEM 1 "Ascensores" del Reglamento de aparatos de elevación y mantenimiento,

RD 88/2013 (BOE 22/2/2013) i les seves posteriors modificacions

Prescripciones para el incremento de la seguridad del parque de ascensores existentes

RD 57/2005 (BOE: 4/2/2005) i la seva posterior modificació

Normes per a la comercialització i posada en servei de les màquines

RD 1644/08 de 10 d'octubre (BOE 11.10.08) i la seva posterior modificació

Se autoriza la instalación de ascensores sin cuarto de máquinas

Resolución 3/4/97 (BOE: 23/4/97) i la seva posterior modificació

Se autoriza la instalación de ascensores con máquinas en foso

Resolución 10/09/98 (BOE: 25/9/98)

S'aprova el procediment administratiu per a la posada en servei de noves instal·lacions d'ascensors en edificis existents sense espai lliure de seguretat o refugi en els extrems del recorregut

Instrucció 8/05 (DGEMSI 07/07/2005)

Aplicació a Catalunya del Reial Decret 88/2013, de 8 de febrer, pel qual s'aprova la Instrucció tècnica complementària AEM 1 "Ascensors" del Reglament d'aparells d'elevació i manteniment, aprovat pel RD 2291/1985, de 8 de novembre

Ordre EMO/254/2013 (DOGC 23/10/2013)

Instal·lacions de recollida i evacuació de residus

CTE DB HS 2 Recollida i evacuació de residus

RD 314/2006 (BOE 28/03/2006) i les seves posteriors modificacions

[Ordenances municipals](#)

Instal·lacions d'aigua

CTE DB HS 4 Subministrament d'aigua

RD 314/2006 (BOE 28/03/2006) i les seves posteriors modificacions

Criterios sanitarios del agua de consumo humano

RD 140/2003 (BOE 21/02/2003) i les seves posteriors modificacions

Criterios higiénico-sanitarios para la prevención y control de la legionelosis

RD 865/2003 (BOE 18/07/2003) i la seva posterior modificació

Reglamento d'equips a pressió. Instruccions tècniques complementàries

RD 809/2021, de 21 de setembre (BOE 11/10/2021)

Es regula l'adopció de criteris ambientals i d'eficiència en els edificis

D 21/2006 (DOGC 16/02/2006) i D111/2009 (DOGC:16/7/2009)

Condicions higienicosanitàries per a la prevenció i el control de la legionel·losi

D 352/2004 (DOGC 29/07/2004)

Mesures de foment per a l'estalvi d'aigua en determinats edificis i habitatges (d'aplicació obligatòria als edificis destinats a serveis públics de la Generalitat de Catalunya, així com en els habitatges finançats amb ajuts atorgats o gestionats per la Generalitat de Catalunya)

D 202/98 (DOGC 06/08/98)

[Ordenances municipals](#)

Instal·lacions d'aigua calenta sanitària

CTE DB HS 4 Subministrament d'aigua

RD 314/2006 (BOE 28/03/2006) i les seves posteriors modificacions

CTE DB HE 4 Contribució mínima d'energia renovable per cobrir la demanda d'ACS

RD 314/2006 (BOE 28/03/2006) i les seves posteriors modificacions

RITE Reglamento de Instalaciones Térmicas en los Edificios

RD 1027/2007 (BOE: 29/8/2007) i les seves posteriors modificacions

Criterios higiénico-sanitarios para la prevención y control de la legionelosis

RD 865/2003 (BOE 18/07/2003) i la seva posterior modificació

Es regula l'adopció de criteris ambientals i d'eficiència en els edificis

D 21/2006 (DOGC 16/02/2006) i D111/2009 (DOGC:16/7/2009)

Instal·lacions d'evacuació

CTE DB HS 5 Evacuació d'aigües

RD 314/2006 (BOE 28/03/2006) i les seves posteriors modificacions

Es regula l'adopció de criteris ambientals i d'eficiència en els edificis

D 21/2006 (DOGC 16/02/2006) i D111/2009 (DOGC:16/7/2009)

[Ordenances municipals](#)

Instal·lacions de protecció contra el radó

CTE DB HS 6 Protecció contra l'exposició al radó

RD 732/2019, de 20 de desembre de 2019, pel qual es modifica el Codi Tècnic de l'Edificació (BOE 27/12/2019).

Instal·lacions tèrmiques

CTE DB HE 2 Condicions de les instal·lacions tèrmiques (remet al RITE)

RD 314/2006 (BOE 28/03/2006) i les seves posteriors modificacions.

RITE Reglamento de Instalaciones Térmicas en los Edificios

RD 1027/2007 (BOE: 29/8/2007) i les seves posteriors i modificacions

Requisitos de diseño ecológico aplicables als productes relacionados con la energia

RD 187/2011 (BOE: 3/3/2011)

Criterios higiénico-sanitarios para la prevención y control de la legionelosis

RD 865/2003 (BOE 18/07/2003) i la seva posterior modificació

Reglamento de equipos a presión. Instrucciones técnicas complementarias

RD 809/2021, de 21 de setembre (BOE 11/10/2021)

Condicions higienicosanitàries per a la prevenció i el control de la legionel·losi

D 352/2004 (DOGC 29/07/2004)

Ordenances municipals

Instal·lacions de ventilació

CTE DB HS 3 Qualitat de l'aire interior

RD 314/2006 (BOE 28/03/2006) i les seves posteriors modificacions.

RITE Reglamento de Instalaciones Térmicas en los Edificios

RD 1027/2007 (BOE: 29/8/2007) i les seves posteriors i modificacions

CTE DB SI 3.7 Control de fums

RD 314/2006 (BOE 28/03/2006) i les seves posteriors modificacions.

Reglamento de seguridad en caso de incendios en establecimientos industriales, RSCIEI

RD 2267/2004, (BOE: 17/12/2004) i les seves posteriors modificacions

Ordenances municipals

Instal·lacions de combustibles

Gas natural i GLP

Reglamento técnico de distribución y utilización de combustibles gaseosos y sus instrucciones técnicas complementarias.

ITC-ICG 03 Instalaciones de almacenamiento de gases licuados del petróleo (GLP) en depósitos fijos

ITC-ICG 06 Instalaciones de almacenamiento de gases licuados del petróleo (GLP) para uso propio

ITC-ICG 07 Instalaciones receptoras de combustibles gaseosos

RD 919/2006 (BOE: 4/9/2006) i les seves posteriors modificacions

Reglamento general del servicio público de gases combustibles

D 2913/1973 (BOE: 21/11/73) i les seves posteriors modificacions, derogat en tot allò que contradiguin o s'oposin al que es disposa al "Reglamento técnico de distribución y utilización de combustibles gaseosos y sus instrucciones técnicas complementarias", aprovat pel RD 919/2006

Reglamento de redes y acometidas de combustibles gaseosos e instrucciones

O 18/11/74 (BOE: 6/12/74) i les seves posteriors modificacions, derogat en tot allò que contradiguin o s'oposin al que es disposa al "Reglamento técnico de distribución y utilización de combustibles gaseosos y sus instrucciones técnicas complementarias", aprovat pel RD 919/2006

Instrucció Tècnica Complementaria MI-IP-03 "Instal·lacions Petrolíferes para uso propio"

RD 1523/1999 (BOE: 22/10/1999) i la seva posterior modificació

RD 1427/1997 (BOE: 23/10/1997) i les seves posteriors modificacions

Instal·lacions d'electricitat

REBT Reglamento electrotécnico para baja tensión. Instrucciones Técnicas Complementarias

RD 842/2002 (BOE 18/09/02) i les seves posteriors modificacions

Instrucción Técnica complementaria (ITC) BT 52 "Instalaciones con fines especiales. Infraestructura para la recarga de vehículos eléctricos", del Reglamento electrotécnico de baja tensión, y se modifican otras instrucciones técnicas complementarias del mismo.

RD 1053/2014 (BOE 31/12/2014) i la seva posterior modificació

CTE DB HE-5 Generació mínima d'energia elèctrica

RD 314/2006 (BOE 28/03/2006) i les seves posteriors modificacions.

Actividades de transporte, distribución, comercialización, suministro y procedimientos de autorización de instalaciones de energía eléctrica

RD 1955/2000 (BOE: 27/12/2000) i les seves posteriors modificacions. Obligació de centre de transformació, distàncies línies elèctriques

Reglamento de condiciones técnicas y garantías de seguridad en líneas eléctricas de alta tensión y sus instrucciones técnicas complementarias, ITC-LAT 01 a 09

RD 223/2008 (BOE: 19/3/2008) i les seves posteriors modificacions

Reglamento sobre condiciones técnicas y garantías de seguridad en centrales eléctricas y centros de transformación

RD 337/2014 (BOE: 9/6/2014) i les seves posteriors modificacions

Normas sobre ventilación y acceso de ciertos centros de transformación

Resolució 19/6/1984 (BOE: 26/6/84)

Conexión a red de instalaciones de producción de energía eléctrica de pequeña potencia

RD 1699/2011 (BOE: 8/12/2011) i les seves posteriors modificacions

Procediment administratiu aplicable a les instal·lacions solars fotovoltaïques connectades a la xarxa elèctrica

D 352/2001, de 18 de setembre (DOGC 02.01.02)

Normes Tècniques particulars de FECSA-ENDESA relatives a les instal·lacions de xarxa i a les instal·lacions d'enllaç

Resolució ECF/4548/2006 (DOGC 22/2/2007)

Especificacions particulars i projectes tipus d'Endesa Distribució Eléctrica, SLU.

Resolució de 5 de desembre de 2018 de la Direcció General d'Energia i Mines (BOE: 28/12/2018)

Procediment a seguir en les inspeccions a realitzar pels organismes de control que afecten a les instal·lacions en ús no inscrites al Registre d'instal·lacions tècniques de seguretat industrial de Catalunya (RITSIC)

Instrucció 1/2015, de 12 de març de la Direcció General d'Energia i Mines

Certificat sobre compliment de les distàncies reglamentàries d'obres i construccions a línies elèctriques

Resolució 4/11/1988 (DOGC 30/11/1988)

Condicions i procediment a seguir per fer modificacions en instal·lacions d'enllaç elèctriques de baixa tensió

Instrucció 3/2014, de 20 de març, de la Direcció General d'Energia i Mines

Vehicle elèctric

Instrucción Técnica complementaria (ITC) BT 52 "Instalaciones con fines especiales. Infraestructura para la recarga de vehículos eléctricos", del Reglamento electrotécnico de baja tensión, y se modifican otras instrucciones técnicas complementarias del mismo.

RD 1053/2014 (BOE 31/12/2014) i la seva posterior modificació

Instal·lacions fotovoltaiques

REBT Reglamento electrotécnico para baja tensión. Instrucciones Técnicas Complementarias

RD 842/2002 (BOE 18/09/02) i les seves posteriors modificacions

Condicions administratives, tècniques i econòmiques de l'autoconsum d'energia elèctrica

RD 244/2019 d'autoconsum (BOE 06/04/2019) i les seves posteriors modificacions

[Ordenances municipals](#)

Instal·lacions d'il·luminació

CTE DB HE-3 Condiciones de las instalaciones d'il·luminació

RD 314/2006 (BOE 28/03/2006) i les seves posteriors modificacions.

CTE DB SUA-4 Seguretat enfront al risc causat per il·luminació inadequada

RD 314/2006 (BOE 28/03/2006) i les seves posteriors modificacions.

REBT ITC-28 Instal·lacions en locals de pública concurrència

RD 842/2002 (BOE 18/09/02) i les seves posteriors modificacions

Llei d'ordenació ambiental de l'enllumenament per a la protecció del medi nocturn

Llei 6/2001 (DOGC 12/6/2001) i les seves posteriors modificacions

Instal·lacions de telecomunicacions

Infraestructuras comunes en los edificios para el acceso a los servicios de telecomunicación

RD Ley 1/98 de 27 de febrero (BOE: 28/02/98) i les seves posteriors modificacions

Reglamento regulador de las infraestructuras comunes de telecomunicaciones para el acceso a los servicios de telecomunicación en el interior de las edificaciones

RD 346/2011 (BOE 1/04/2011) i les seves posteriors modificacions

Orden ITC/1644/2011, por la que se desarrolla el reglamento regulador de las infraestructuras comunes de telecomunicaciones para el acceso a los servicios de telecomunicación en el interior de las edificaciones, aprobado por el RD 346/2011

ITC/1644/2011, de 10 de juny. (BOE 16/6/2011) i les seves posteriors modificacions

Procedimiento a seguir en las instalaciones colectivas de recepción de televisión en el proceso de su adecuación para la recepción de TDT y se modifican determinados aspectos administrativos y técnicos de las infraestructuras comunes de telecomunicación en el interior de los edificios

Ordre ITC/1077/2006 (BOE: 13/4/2006)

Instal·lacions de protecció contra incendis

RIPCI Reglamento de Instalaciones de Protección Contra Incendios

RD 513/2017 (BOE 12/6/2017) i les seves posteriors modificacions

CTE DB SI 4 Instal·lacions de protecció en cas d'incendi

RD 314/2006 (BOE 28/03/2006) i les seves posteriors modificacions.

Reglamento de seguridad en caso de incendios en establecimientos industriales, RSCIEI

RD 2267/2004, (BOE: 17/12/2004) i les seves posteriors modificacions

Instal·lacions de protecció al llamp

CTE DB SUA-8 i Annex B Seguretat enfront al risc causat per l'acció del llamp

RD 314/2006 (BOE 28/03/2006) i les seves posteriors modificacions.

Certificació energètica dels edificis

Procedimiento Básico para la certificación energética de los edificios

Real Decreto 390/2021 (BOE 02/06/2021)

Control de qualitat

Marc general

Código Técnico de la Edificación, CTE

RD 314/2006 (BOE 28/03/2006) i les seves posteriors modificacions.

CE Código Estructural. Capítulo 5. Bases generales para la gestión de la calidad de las estructuras

RD 470/2021, de 29 de juny (BOE 10/08/2021)

Control de qualitat en l'edificació d'habitatges

D 375/1988 (DOGC: 28/12/88) i les seves posteriors modificacions

Normatives de productes, equips i sistemes (no exhaustiu)

Disposiciones para la libre circulación de los productos de construcción

Reglamento (UE) 305/2011 (DOUE: 04/04/2011) i les seves posteriors modificacions

Clasificación de los productos de construcción y de los elementos constructivos en función de sus propiedades de reacción y de resistencia frente al fuego

RD 842/2013 (BOE: 23/11/2013)

UC-85 recomanacions sobre l'ús de cendres volants en el formigó

O 12/4/1985 (DOGC: 3/5/85)

RC-16 Instrucción para la recepción de cementos

RD 256/2016 (BOE: 25/6/2016)

Criteris d'utilització en l'obra pública de determinats productes utilitzats en l'edificació

R 22/6/1998 (DOGC 3/8/98)

Gestió de residus de construcció i enderroc

Regulador de la producción y gestión de los residuos de construcción y demolición

RD 105/2008, d'1 de febrer (BOE 13/02/2008)

Programa de Prevención y Gestión de Residuos y Recursos de Catalunya (PRECAT 20)

RD 210/2018, del 6 d'abril (BOE 16/4/2018) i les seves posteriors modificacions

Residuos y suelos contaminados para una economía circular

Llei 7/2022, de 8 d'abril (BOE 09/04/2022)

Normas generales de valorización de materiales naturales excavados para su utilización en operaciones de relleno y obras distintas a aquellas en las que se generaron

Orden APM/1007/2017, de 10 d'octubre (BOE 21/10/2017)

Text refós de la Llei reguladora dels residus

Decret Legislatiu 1/2009, de 21 de juliol (DOGC 28/7/2009) i les seves posteriors modificacions

Programa de gestió de residus de la construcció de Catalunya (PROGROC), es regula la producció i gestió de residus de la construcció i demolició, i el cànon sobre la deposició controlada dels residus de la construcció.

D 89/2010, 26 juliol, (DOGC 6/07/2010) i les seves posteriors modificacions

Llibre de l'edifici

Ley de Ordenación de la Edificación, LOE

Llei 38/1999 (BOE 06/11/99) i les seves posteriors modificacions

Código Técnico de la Edificación, CTE

RD 314/2006 (BOE 28/03/2006) i les seves posteriors modificacions

Llibre de l'edifici per a edificis d'habitatge

D 67/2015 (DOGC 7/8/2015)

	Projecte Bàsic I D'Execució REFORMA PER CANVI D'US A HABITATGE DOTACIONAL D'UNA EDIFICACIÓ Emplaçament: De Dalt, 36 Municipi: Sant Salvador De Guardiola - 08253 Arquitectes: SÈRVEIS INTERACTIUS D'ARQUITECTURA S.L.P., FERRER I GALBANY, RAMIRO CAPELLAS I FARRAS, JORDI
 Col·legi d'Arquitectes de Catalunya	Hash: sRYa7SjhGwlYC50k0lhVDFEhrPM= Hash COAC: emC5tfrW2Ce3+D3V9ZPUqEceTJo= Ref: COAC-2022801032-40293-01
Clients: AJUNTAMENT DE SANT SALVADOR DE GUARDIOLA	
Visat: 2022801032	
Data: 27-10-2022	

Instruccions d'ús i manteniment

Detall

Projecte: REFORMA PER CANVI D'US D'UNA EDIFICACIÓ ENTRE MITGERES EXISTENT PER HABITATGE DOTACIONAL

Emplaçament

Adreça: CARRER DE DALT, 36AJUNTAMENT DE SANT SALVADOR DE GUARDIOLA

Codi Postal: 08253

Municipi: SANT SALVADOR DE GUARDIOLA

Urbanització:

Parcel·la:

Promotor

Nom: AJUNTAMENT DE SANT SALVADOR DE GUARDIOLA

DNI/NIF: P0809700H

Adreça: CARRER DE DALT, 8

Codi Postal: 08253

Municipi: SANT SALVADOR DE GUARDIOLA

Autor/s projecte

Nom::

Nº col.:

JORDI CAPELLAS FARRAS/SERVEIS INTERACTIUS D'ARQUITECTURA
SLP

22293-3

RAMIR FERRER GALBANY/SERVEIS INTERACTIUS D'ARQUITECTURA
SLP

23682-9

L'arquitecte:

Signatura/es

Lloc i data: MANRESA

a 4

de OCTUBRE

de 2022

Visats oficials

	Projecte Bàsic i D'Execució REFORMA PER CANVI D'US A HABITATGE DOTACIONAL D'UNA EDIFICACIÓ Emplaçament: De Dalt, 36 Municipi: Sant Salvador De Guardiola - 08253 Arquitectes: SERVEIS INTERACTIUS D'ARQUITECTURA S.L.P., FERRER I GALBANY, RAMIRO CAPELLAS I FARRAS, JORDI Clients: AJUNTAMENT DE SANT SALVADOR DE GUARDIOLA
Novembre 2006 	Hash: sRYa7SjhGwIYC50k0lhVDFEhrPM= Hash COAC: emC5trRW2Ce3+D3V9ZPUqEceTJo= Ref: COAC-2022801032-40293-01 Visat: 2022801032 Data: 27-10-2022

Instruccions d'ús i manteniment	Pàgina
Introducció	3
Fonaments	4
Estructura	5
Cobertes	7
Façanes	8
Habitatges i/o locals	9
Instal·lació d'aigua	11
Instal·lació d'electricitat	12
Instal·lació de gas	14
Instal·lació de desguàs	16
Instal·lació de calefacció	17
Instal·lació de climatització	18
Instal·lacions telecomunicacions	19
Instal·lació de porter automàtic	20
Instal·lacions per la recollida i evacuació de residus	20
Instal·lació de protecció contra incendis	21
Instal·lació de ventilació	22
Instal·lació de dipòsits de gas-oil	23
Instal·lació solar tèrmica per l'aigua calenta sanitària	23

Introducció

Amb la finalitat de garantir la seguretat de les persones, el benestar de la societat i la protecció del medi ambient, l'edificació ha de rebre un ús i un manteniment adequats per conservar i garantir les condicions inicials de seguretat, habitabilitat i funcionalitat exigides normativament. Cal per tant que els seus usuaris, siguin o no propietaris, respectin les instruccions d'ús i manteniment que s'especifiquen a continuació.

L'ús incorrecte i/o la no realització de les operacions de manteniment previst a l'edifici pot comportar:

- La pèrdua de les garanties i assegurances atorgades a l'edificació.
- L'envelliment prematur de l'edifici, amb la conseqüent depreciació del seu valor patrimonial, funcional i estètic.
- Aparicions de deficiències que poden generar situacions de risc als propis usuaris de l'edifici o a tercers amb la corresponent responsabilitat civil.
- La reducció de les despeses en reparacions en ser molt menys costosa la intervenció sobre una deficiència detectada a temps, mitjançant unes revisions periòdiques.
- Una davallada en el rendiment de les instal·lacions amb els conseqüents augments de consums d'energia i de contaminació atmosfèrica.
- La pèrdua de seguretat de les instal·lacions que pot comportar la seva interrupció o clausura.

L'obligatorietat de conservar i mantenir els edificis està reflectida en diverses normatives, entre les que es destaquen:

- Codi Civil.
- Codi Civil de Catalunya
- Llei d'Ordenació de l'edificació, Llei 38/1999 de 5 novembre.
- Codi Tècnic de l'Edificació, Reial Decret 314/2006 de 17 de març.
- Llei de l'Habitatge 24/1991 de 29 de novembre.
- Legislacions urbanístiques estatals i autonòmiques.
- Legislacions sobre els Règims de propietat.
- Ordenances municipals.
- Reglamentacions tècniques.

Sobre el Règim de propietat de l'edifici, Propietat horitzontal :

La propietat de l'immoble és regeix pel Règim de Propietat Horitzontal mitjançant la Llei 49/1960 del 21 de juliol sobre Propietat Horitzontal (modificada per la Llei 8/1999 de 21 de juny) i pels Estatuts específics de la comunitat recollits en l'Escriptura de Divisió Horitzontal i, en el seu cas, pel Reglament de Règim Interior.

Aquesta normativa fixa l'organització i el funcionament dels òrgans rectors de la comunitat de propietaris, i estableix els drets i obligacions de tots els propietaris. En aquest sentit destaca l'obligatorietat de mantenir en bon estat de conservació els elements constructius i les instal·lacions - siguin comunes o privatives - i contribuir a les despeses generals d'explotació i manteniment de l'edifici, segons el seu coeficient de participació contemplat en l'Escriptura de Compra-venda i l'Escriptura de Divisió Horitzontal de l'edifici.

És molt recomanable encarregar la gestió del règim de la propietat o comunitat de propietaris a Administradors de Finques col·legiats.

Sobre el Règim de propietat de l'edifici, Propietat vertical:

La propietat de l'immoble és regeix pel Règim de Propietat Vertical mitjançant la Llei d'Arrendaments Urbans 29/1994 del 24 de novembre. Aquesta estableix els drets i els deures de l'arrendador i de l'arrendatari per a habitatges o locals de lloguer.

És molt recomanable encarregar la gestió dels lloguers a Administradors de Finques col·legiats.

Sobre les instruccions d'ús i manteniment

Les instruccions d'ús i manteniment formaran part de la documentació de l'obra executada que, juntament amb el projecte – el qual incorporarà les modificacions degudament aprovades –, el Pla de manteniment, l'acta de recepció de l'obra i la relació dels agents que han intervingut en el procés edificatori, conformaran el contingut bàsic del Llibre de l'Edifici. Aquest llibre serà lliurat pel promotor als propietaris i usuaris, els quals estaran obligats a rebre'l, conservar-lo i transmetre'l.

Instruccions d'ús:

Les instruccions d'ús inclouen totes aquelles normes que han de seguir els usuaris – siguin o no propietaris – per desenvolupar a l'edifici, o a les seves diverses zones, les activitats previstes per a les quals va ser projectat i construït.

Els usos previstos a l'edifici són els següents:

Ús principal:	Situació:
RESIDENCIAL	CARRER DE DALT, 36
Usos subsidiaris:	Situació:

Instruccions de manteniment:

Les instruccions de manteniment contenen les actuacions preventives bàsiques i genèriques que cal realitzar a l'edifici perquè conservi les seves prestacions inicials de seguretat, habitabilitat i funcionalitat.

L'adaptació a l'edifici en concret de les instruccions de manteniment quedaran recollides en el Pla de manteniment. Aquest formarà part del Llibre de l'edifici i incorporarà la corresponent programació i concreció de les operacions preventives a executar, la seva periodicitat i els subjectes que les han de realitzar, tot d'acord amb les disposicions legals aplicables i les prescripcions dels tècnics redactors del mateix. Els propietaris i usuaris de l'edifici deuran portar a terme el Pla de manteniment de l'edifici encarregant a un tècnic competent les operacions programades pel seu manteniment.

Al llarg de la vida útil de l'edifici s'anirà recollint tota la documentació relativa a les operacions efectuades pel seu manteniment així com totes les diferents intervencions realitzades, ja siguin de reparació, reforma o rehabilitació. Tota aquesta documentació esmentada s'anirà consignant al Llibre de l'Edifici.

A continuació es relacionen els diferents sistemes que componen l'edificació fent una relació de les seves instruccions d'ús i manteniment específiques.

Fonaments – Elements de contenció

I.- Instruccions d'ús:**Condicions d'ús:**

La fonamentació de l'edifici pot transmetre al terreny una càrrega limitada. Per no alterar la seva seguretat estructural i la seva estanquitat cal que es mantinguin les condicions de càrrega i de salubritat previstes per a les quals s'ha construït l'edifici.

Intervencions durant la vida útil de l'edifici:

En el cas d'intervencions que impliquin la reforma, reparació o rehabilitació dels fonaments i/o dels elements de contenció de terres, caldrà el consentiment de la propietat o del seu representant, el projecte d'un tècnic competent, el compliment de les normatives vigents i la corresponent llicència municipal.

Incidències extraordinàries:

- Les fuites de la xarxa d'aigua o de la xarxa de clavegueram s'han de reparar immediatament. L'acció continuada de l'aigua pot lesionar la fonamentació i/o modificar les condicions resistents del subsòl.
- Les alteracions dels terrenys propis (plantació d'arbres, moviments de terres, entre d'altres) o de terrenys veïns (noves construccions, túnels i carreteres, entre d'altres) poden afectar les condicions de treball dels fonaments i dels elements de contenció de terres.
- Si es detecten lesions (oxidacions, desprendiments, humitats, esquerdes, etc.) en algun element vist de la fonamentació, de contenció de terres, o element constructiu relacionat, s'ha d'avisar als responsables del manteniment de l'edifici perquè prenguin les mesures adients.

II.- Instruccions de manteniment:

Els diferents components de la fonamentació tindran un manteniment periòdic d'acord amb el Pla de manteniment.

De forma general, es tindran en consideració les següents operacions:

- Inspeccions tècniques dels fonaments i dels elements de contenció.
- Revisions del correcte funcionament dels murs de contenció enterrats d'acord amb el grau de impermeabilització exigida.

Estructura

I.- Instruccions d'ús:**Condicions d'ús:**

L'estructura pot resistir una càrrega limitada d'acord amb el seu ús previst en el projecte. Per no alterar el seu comportament i les seves prestacions de seguretat cal que no es facin modificacions, canvis d'ús i que es mantinguin les condicions previstes de càrrega i de protecció al foc per a les quals s'ha construït l'edifici.

Aquesta prescripció inclou evitar, entre d'altres, la realització de regates o obertures de forats en parets de càrrega o en altres elements estructurals, la sobreposició de paviments pesants sobre els existents (augment de les càrregues permanents), la incorporació d'elements pesants (entre d'altres: caixes fortes, jardineres, piscines, dipòsits i escultures), i la creació d'altells o l'obertura de forats en sostres per intercomunicació entre plantes.

Les sobrecàrregues d'ús dels sostres s'han calculat en funció de l'ús previst a les diferents zones de l'edifici i no poden superar els valors següents:

Categoria d'ús		Subcategoria d'ús		Càrrega uniforme kN/m ² – (Kg/m ²)	Càrrega concentrada kN - (Kg)	Càrrega lineal kN/m- (Kg/m)		
A	Zones residencials	A1	Habitatges i zones d'habitacions en hospitals i hotels	2 – (200)	2 – (200)	–		
			Zones d'accés i evacuació (escales, replans i portals)	3 – (300)	–	–		
			Baranes, força horitzontal aplicada a 1,20m d'alçada o sobre la vora superior de l'element si està a menys altura	–	–	0,8 – (80)		
		A2	Trasters	3 – (300)	2 – (200)	–		
			Zones d'accés i evacuació (escales, replans i portals)	4 – (400)	–	–		
			Baranes, força horitzontal aplicada a 1,20m d'alçada o sobre la vora superior de l'element si està a menys altura	–	–	0,8 – (80)		
B	Zones administratives	Zones administratives	2 – (200)	2 – (200)	–			
		Zones d'accés i evacuació (escales, replans i portals)	3 – (300)	–	–			
		Baranes, força horitzontal aplicada a 1,20m d'alçada o sobre la vora superior de l'element si està a menys altura	–	–	0,8 – (80)			
C	Zones de reunió (llevat les superfícies corresponents als usos A,B i D)	C1	Zones amb taules i cadires	3– (300)	4– (400)	–		
			Baranes, força horitzontal aplicada a 1,20m d'alçada o sobre la vora superior de l'element si està a menys altura	–	–	0,8 – (80)		
		C2	Zones amb seients fixes	4 – (400)	4 – (400)	–		
			Baranes, força horitzontal aplicada a 1,20m d'alçada o sobre la vora superior de l'element si està a menys altura	–	–	0,8 – (80)		
		C3	Zones sense obstacles que impedeixin el lliure moviment de les persones com vestíbuls d'edificis públics, administratius, hotels, sales d'exposicions en museus, etc.	5 – (500)	4– (400)	–		
			Baranes, força horitzontal aplicada a 1,20m d'alçada o sobre la vora superior de l'element si està a menys altura	–	–	1,6 - (160)		
		C4	Zones destinades a gimnàs o activitats físiques	5– (500)	7– (700)			
			Baranes, força horitzontal aplicada a 1,20m d'alçada o sobre la vora superior de l'element si està a menys altura	–	–	1,6 - (160)		
		C5	Zones d'aglomeració (sales de concert, estadis, etc.)	5– (500)	4 – (400)			
			Baranes, força horitzontal aplicada a 1,20m d'alçada o sobre la vora superior de l'element si està a menys altura	–	–	3 - (300)		
		D	Zones comercials	D1	Locals comercials	5– (500)	4 – (400)	–
				D2	Supermercats, hipermercats o grans superfícies	5– (700)	7 – (500)	–
E	Zones tràfic i aparcament per a vehicles lleugers (pes total <30kN –3.000Kg)			2 – (200)	20 – (2.000)	–		
	Baranes, força horitzontal aplicada a 1,20m d'alçada o sobre la vora superior de l'element si està a menys altura			–	–	1,6 - (160)		
F	Cobertes accessibles d'ús solament privadament			1– (100)	2 – (200)			
	Baranes, força horitzontal aplicada a 1,20m d'alçada o sobre la vora superior de l'element si està a menys altura			–	–	1,6 - (160)		
G	Cobertes accessibles exclusives per conservació	G1	Cobertes amb inclinació inferior a 20º	1– (100)	2– (200)	–		
		G2	Cobertes amb inclinació superior a 40º	0	2 – (200)	–		
		Baranes, força horitzontal aplicada a 1,20m d'alçada o sobre la vora superior de l'element si està a menys altura			–	–	0,8 – (80)	
Balcons volats per tots els usos (s'especificarà la sobrecàrrega d'ús corresponent a la categoria d'ús amb la que es comuniqui i la càrrega vertical a la vora)					–	2 – (200)		
Porxos, voreres i espais de trànsit sobre un element portant o un terreny que dona empentes sobre altres elements estructurals		zones privades		1– (100)	–	–		
		zones públiques		3 – (300)	–	–		
Magatzem (s'haurà d'especificar la sobrecàrrega mitjana i, si s'escau, la distribució de la càrrega de les diferents zones i col·locar una placa amb el valor adoptat)					–	–		
Biblioteca (s'haurà d'especificar la sobrecàrrega mitjana i, si s'escau, la distribució de la càrrega de les diferents zones i col·locar una placa amb el valor adoptat)					–	–		
S'han reduït sobrecàrregues d'acord amb els valors del Document Bàsic SE-AE del CTE ?					SI		NO	
Característiques de vehicles especials:								

Les accions permanents, les deformacions admeses - incloses, si s'escau, les del terreny - així com els coeficients de seguretat i, les reduccions de sobrecàrregues adoptades estan contemplades en la memòria d'estructures del projecte.

Intervencions durant la vida útil de l'edifici:

En el cas d'intervencions que impliquin la reforma, reparació o rehabilitació de l'estructura, caldrà el consentiment de la propietat o del seu representant, el projecte d'un tècnic competent, el compliment de les normatives vigents i la corresponent llicència municipal.

Per a les reposicions dels elements que tinguin una durada més curta que la pròpia estructura (recolzaments, juntes, drenatges, pintures, proteccions, etc.) i amb la finalitat de no alterar les prestacions inicials s'utilitzaran productes d'iguals o similars característiques als originals.

Neteja:

En cas de desenvolupar treballs de neteja o protecció, s'analitzarà l'efecte que puguin tenir els productes emprats sobre els elements estructurals afectats. En qualsevol cas, s'adoptaran les instruccions d'ús i manteniment donades pel fabricant.

Incidències extraordinàries:

- Els degoters de les cobertes, les fuites de la xarxa d'aigua o de la xarxa de desguàs s'han de reparar immediatament. L'acció continuada de l'aigua pot lesionar l'estructura.
- S'avisarà als responsables del manteniment de l'edifici si es detecten lesions (oxidacions, despreniments, humitats, esquerdes, etc.) en els elements estructurals, en les seves proteccions o en els components que suporta (envans, paviments, obertures, entre d'altres) perquè prenguin les mesures oportunes.

II.- Instruccions de manteniment:

Els diferents components de l'estructura tindran un manteniment periòdic d'acord amb el Pla de manteniment.

De forma general, es tindran en consideració les següents operacions:

- Inspeccions tècniques de l'estructura.
- Revisions i/o reposicions dels elements que tinguin una durada més curta que la pròpia estructura (recolzaments, juntes, drenatges, pintures, proteccions, etc.).

Cobertes

I.- Instruccions d'ús:

Condicions d'ús:

Tipus de coberta i ús :

Situació:

Les cobertes s'utilitzaran exclusivament per a l'ús previst en el projecte, mantenint les prestacions de seguretat i salubritat específiques per a les quals s'ha construït l'edifici.

A les cobertes en general no està permesa la col·locació d'elements aliens que puguin representar una alteració del seu sistema d'estanquitat vers l'aigua i del seu comportament tèrmic o acústic, o una disminució de la seva seguretat enfront les caigudes.

Als terrats, les terrasses o balcons - tant comuns com privatis - no està permesa la formació de coberts, emmagatzematge de materials, grans jardineres, mobles, etc., que puguin representar una sobrecàrrega excessiva per a l'estructura. Les jardineres i torretes tindran per sota un espai de ventilació que pugui facilitar la correcta evacuació de les aigües pluvials i evitar l'acumulació de brutícia i d'humitats. No es premís l'abocament als desguassos de productes químics agressius com olis, dissolvents, lleixius, benzines, etc.

Intervencions durant la vida útil de l'edifici:

En el cas d'intervencions que impliquin la reforma, reparació o rehabilitació de les cobertes, caldrà el consentiment de la propietat o del seu representant, la supervisió d'un tècnic competent, el compliment de les normatives vigents i la corresponent llicència municipal.

Aquesta prescripció inclou les cobertes d'ús privatiu dels habitatges o locals.

Si a la coberta s'instal·len noves antenes, equips d'aire condicionat, tendals, tanques o, en general, aparells que requereixen ser fixats, caldrà consultar a un tècnic competent per tal que la subjecció no afecti al sistema d'impermeabilització, a les baranes o les xemeneies. Sí, a més a més, aquestes noves instal·lacions necessiten un manteniment periòdic caldrà preveure, al seu voltant, els mitjans i les proteccions adequades per tal de garantir la seguretat i d'evitar desperfectes durant les operacions de manteniment.

Per a les reposicions dels elements que tinguin una durada més curta que la pròpia coberta (juntes, proteccions, etc.), s'utilitzaran productes idèntics als existents o d'equivalents característiques que no alterin les seves prestacions inicials.

Neteja:

Les cobertes s'han de mantenir netes i lliures d'herbes.

Incidències extraordinàries:

- Si s'observen lesions (degoters i humitats) en els sostres sotacoberta caldrà avisar als responsables del manteniment de l'edifici perquè prenguin ràpidament les mesures oportunes. Els degoters afecten a curt termini a l'habitabilitat de la zona afectada i a mig termini poden afectar a la seguretat de l'estructura.
- Després de grans xàfecs, vendavals, pedregades i nevades, etc. caldrà:
 - Comprovar que les ventilacions de la coberta no quedin obstruïdes i estiguin en bon estat.
 - Revisar i netejar la coberta i comprovar desguassos i morrions.
 - No llençar la neu de les cobertes al carrer.
 - Comprovar les fixacions dels elements ubicats a les cobertes (antena TV, tendals, xemeneies, etc.) i l'estat dels elements singulars de la coberta (lluernes, claraboies, entre d'altres).

II.- Instruccions de manteniment:

Els diferents components de les cobertes i els seus elements singulars (xemeneies, lluerns, badalots, etc.) tindran un manteniment periòdic d'acord amb el Pla de manteniment.

De forma general, es tindran en consideració les següents operacions:

- Inspeccions tècniques de la coberta.
- Revisions de l'estat de conservació de la teulada o de la protecció de la impermeabilització.
- Revisions de l'estat de conservació dels punts singulars (juntes de dilatació, trobades amb paraments verticals, buneres o canals, ràfecs, sobreexidors, ancoratges d'elements, elements passants, obertures i accessos, careners, aiguafons o claraboies, entre d'altres).

Façanes

I.- Instruccions d'ús:

Condicions d'ús:

Les façanes s'utilitzaran exclusivament per a l'ús previst en el projecte, mantenint les prestacions de seguretat i salubritat específiques per a les quals s'ha construït l'edifici. A aquest efecte les mitgeres i els tancaments dels patis tindran la mateixa consideració.

A les façanes no està permès realitzar modificacions o col·locar elements aliens que puguin representar l'alteració de la seva configuració arquitectònica, del seu sistema d'estanquitat vers l'aigua, del seu comportament tèrmic o acústic, o una disminució de la seva seguretat enfront les caigudes.

Així doncs no es poden efectuar noves obertures, ni col·locar elements aliens (tancaments de terrasses i porxos, tendals, aparells d'aire condicionat, rètols o antenes, etc.) o substituir elements de característiques diferents als originals (fusteries, reixes, tendals, etc.).

Les terrasses o balcons tindran les mateixes condicions d'ús que les cobertes. Les plantes s'han de regar vigilant no crear regalims d'aigua que caiguin al carrer i evitant d'embrutar els revestiments de la façana o bé malmetre els seus elements metàl·lics. No es pot estendre roba a les façanes exteriors a no ser que hi hagi un lloc específic per fer-ho.

Intervencions durant la vida útil de l'edifici:

En el cas d'intervencions que impliquin la reforma, reparació o rehabilitació de les façanes, caldrà el consentiment de la propietat o del seu representant, la supervisió d'un tècnic competent, el compliment de les normatives vigents i la corresponent llicència municipal.

Per a les reposicions dels elements que tinguin una durada més curta que la pròpia façana (juntes, proteccions, etc.) o dels tancaments de vidre, s'utilitzaran productes idèntics als existents o de característiques equivalents que no alterin les seves prestacions de seguretat i habitabilitat inicials.

Neteja:

Les fusteries, els bastiments i els vidres s'han de netejar amb aigua tèbia o amb productes específics, exclouent els abrasius. En cas de desenvolupar altres treballs de neteja i/o protecció, s'analitzarà l'efecte que puguin tenir els productes sobre els elements de la façana. En qualsevol cas sempre s'adoptaran les instruccions d'ús i manteniment donades pel fabricant.

Incidències extraordinàries:

- Els desprendiments d'elements de la façana són un risc tant pels usuaris com pels vianants. És responsabilitat de l'usuari que quan hi hagi símptomes de degradacions, bufats i/o elements trencats a les façanes, avisar urgentment als responsables del manteniment de l'edifici perquè es prenguin les mesures oportunes. En cas de perill imminent cal avisar al Servei de Bombers.
- Abans de grans xàfecs, vendavals, pedregades i/o nevades caldrà:
 - Tancar portes i finestres.
 - Plegar i desmuntar els tendals.
 - Treure de llocs exposats les torretes i altres objectes que puguin caure al buit.
 - Si s'escau, subjectar les persianes.
- Després de grans xàfecs, vendavals, pedregades i/o nevades caldrà:
 - Inspeccionar i netejar les terrasses i comprovar desguassos i morrions.
 - Comprovar fixacions dels elements de les terrasses o balcons (torretes, tendals, persianes, entre d'altres).
 - No llençar la neu de les terrasses o dels balcons al carrer.

II.- Instruccions de manteniment:

Els diferents components de les façanes tindran un manteniment periòdic d'acord amb el Pla de manteniment.

De forma general, es tindran en consideració les següents operacions:

- Inspeccions tècniques de les façanes.
- Revisions de l'estat de conservació dels revestiments.
- Revisions de l'estat de conservació dels punts singulars (juntes de dilatació, trobades amb fonaments, forjats, pilars, cambres ventilades, fusteries, ampits, baranes, remats, ancoratges, ràfecs o cornises, entre d'altres).

Interiors d'habitatges i/o locals**I.- Instruccions d'ús:****Condicions d'ús:**

A l'habitatge i/o local no es poden realitzar les activitats que no li son pròpies, estant prohibit desenvolupar activitats perjudicials, perilloses, incòmodes o insalubres que puguin afectar negativament a altres usuaris o als elements i les instal·lacions comuns i, per tant, a les prestacions d'habitabilitat, de funcionalitat i de seguretat de l'edifici.

El penjat d'objectes en els envans s'ha de fer mitjançant tacs i cargols específics d'acord amb les característiques de la divisòria, i efectuar prèviament les comprovacions a l'abast per evitar afectar les instal·lacions encastades (xarxes d'electricitat, aigua, calefacció, desguàs, etc.).

No és convenient fer regates als envans per fer-hi passar instal·lacions, especialment les de traçat horitzontal o inclinat ja que, a més de poder afectar a altres instal·lacions, pot perillar l'estabilitat de l'element.

En els cels rasos no es penjaran objectes pesats si no es collen convenientment al sostre, ni s'anul·laran els registres i/o sistemes que possibilitin l'accessibilitat pel manteniment de l'edifici. En el cas de revestiments aplicats directament al sostre la subjecció es farà mitjançant tacs i cargols.

No s'han de donar cops forts a les portes ni a les finestres, i cal utilitzar topalls per evitar, que al obrir-les, les manetes colpegin la paret i la facin malbé.

Els aparells instal·lats s'han d'utilitzar d'acord amb les instruccions d'ús donades pel fabricant.

Intervencions durant la vida útil de l'edifici:

Les obres a l'interior de l'habitatge o local es poden realitzar sempre que no afectin elements comuns de l'edifici. No s'iniciaran sense el permís de la propietat o comunitat de propietaris, hauran de complir la normativa vigent i disposar de la corresponent autorització municipal. En el cas que es modifiquin envans es necessitarà el projecte d'un tècnic competent.

Neteja:

Els elements interiors de l'habitatge o local (parets, sostres, paviments, fusteries, etc.) s'han de netejar per conservar el seu aspecte i les seves condicions d'ús i salubritat. Sempre s'ha de vigilar que els productes de neteja que ofereix el mercat siguin especialment indicats per al material que es vol netejar i seguir les instruccions donades pel seu fabricant. En general no es formaran tolls d'aigua, ni s'utilitzaran àcids ni productes abrasius.

Abans de netejar aparells elèctrics cal desendollar-los tot seguint les instruccions donades pel fabricant. En el cas de l'existència d'encimeres de marbre no han d'entrar en contacte amb àcids (vinagre, llimona, etc.) que les puguin tacar irreversiblement.

Cal netejar periòdicament els filtres de la campana d'extracció de fums de la cuina, ja que poden provocar incendis.

S'ha evitar tenir llocs bruts o mal endreçats, acumular diaris vells, embalatges, envasos de matèries inflamables, etc., ja que són un risc d'incendi. Cal tenir cura amb l'emmagatzematge de productes inflamables (pintures, benzines, dissolvents, etc.), evitant que estiguin a prop de fonts de calor, no acumulant-ne grans quantitats i ventilant periòdicament.

Els residus de cada habitatge o local s'han de separar i emmagatzemar en els dipòsits i/o cubells ubicats a la cuina o espais destinats a tal fi per a cada una de les cinc fraccions: envasos lleugers, matèria orgànica, paper/cartró, vidre, i varis. Els residus tòxics i perillous (envasos de pintures, vernissos i dissolvents, piles elèctriques, restes d'olis, material informàtic, cartutxos de tinta o tòner, fluorescents, medicaments, aerosols, fluorescents, entre d'altres) s'han de portar a punts específics d'abocament.

Incidències extraordinàries:

- Si s'observen humitats, fissures, oxidacions, desprendiments o altres lesions que puguin afectar a l'edifici o provocar situacions de risc s'haurà d'avisar als responsables del manteniment de l'edifici perquè facin les mesures correctores oportunes.

II.- Instruccions de manteniment:

A més del manteniment periòdic dels elements comuns de l'edifici d'acord amb el Pla de manteniment, l'usuari està obligat a efectuar al seu càrrec les petites operacions de manteniment i reparació causades per l'ús ordinari de l'habitatge o local. Aquestes operacions sovint no tenen una periodicitat específica, caldrà fer-les segons l'ús que es fa, o bé si apareixen símptomes que alertin de la necessitat d'executar-les. En cas de dubte és convenient demanar consell a un professional.

- Els balcons i les terrasses s'han de mantenir netes i lliures d'herbes, evitant, si s'escau, l'acumulació de fulles o brossa en els desguassos.
- Les ferramentes de les portes, de les balconeres i des les finestres s'han de greixar perquè funcionin amb suavitat.
- Els canals i forats de recollida i sortida d'aigua dels marcs de les finestres i de les balconeres s'han de netejar. Les cintes de les persianes enrotllables s'han de revisar i canviar quan presentin signes de deteriorament.
- En banys i cuines cal vigilar les juntures entre peces ceràmiques i en els carregaments entre els aparells sanitaris i els paviments i/o paraments, substituint-les per unes de noves quan presentin deficiències.
- Els elements i superfícies pintades o envernissades, tenen una durada limitada i s'han de repintar d'acord amb el seu envelliment.
- Els aparells instal·lats s'han de conservar d'acord amb les instruccions de manteniment donades pel fabricant.

Tanmateix els propietaris o usuaris han de permetre l'accés als seus habitatges o locals als operaris convenient acreditats per que es puguin efectuar les operacions de manteniment i les diferents intervencions que es requereixin per a la correcta conservació de l'edifici.

Instal·lació d'aigua

I.- Instruccions d'ús:

Condicions d'ús:

La instal·lació d'aigua s'utilitzarà exclusivament per a l'ús projectat, mantenint les prestacions de salubritat, de funcionalitat i d'estalvi específiques per a les quals s'ha dissenyat la instal·lació.

Tipus de subministrament:

AIGUA DE XARXA

Situació clau general de l'edifici:

A L'ARMARI DE COMPTADORS

Tipus comptadors:

SEGONS EMPRESA SUBMINISTRADORA

Situació:

ENCASTADA EN FAÇANA

Els armaris o cambres de comptadors o les sales de màquines no han de tenir cap element aliè a la instal·lació, s'han de netejar periòdicament i comprovar que no hi manqui aigua en els sifons dels desguassos. Aquests recintes estan tancats amb clau i són d'accés restringit al personal de la companyia de subministrament, a l'empresa que faci el manteniment i, en cas d'urgència, al responsable designat per la propietat.

Es recomana tancar la clau de pas del local, habitatge o zona en cas d'absència prolongada. Els tubs d'aigua vistos no s'han de fer servir com a connexió a terra dels aparells elèctrics ni tampoc per a penjar-hi objectes.

Els habitatges i/o locals tenen diferents circuits, sectoritzats mitjançant claus de pas, que alimenten les diferents zones humides (cuina, banys, safareig, etc.) i que permeten independitzar-los en cas d'avaria.

A fi d'aconseguir el màxim estalvi d'aigua possible cal:

- Evitar el degoteig de les aixetes, ja que poden suposar un malbaratament d'aigua diari de fins a 15 litres d'aigua per aixeta.
- Racionalitzar el consum de l'aigua fent un bon ús d'ella i aprofitant, mantenint i millorant, si s'escau, els mecanismes i sistemes instal·lats per el seu estalvi: limitadors de cabals en aixetes, mecanismes de doble descàrrega o descàrrega interrompible a les cisternes dels inodors o, si s'escau, aixetes de lavabos i dutxes temporitzades.
- No produir consums alts a les tasques de neteja personal prioritant la dutxa a omplir la banyera. La rentadora i rentavaixelles s'han de fer funcionar a plena càrrega per optimitzar el consum d'aigua.

Intervencions durant la vida útil de l'edifici:

En el cas d'intervencions que impliquin la reforma, reparació o rehabilitació que afectin les instal·lacions comunes d'aigua, caldrà el consentiment de la propietat o del seu representant, el compliment de les normatives vigents, les prescripcions de la companyia de subministrament i l'execució d'un instal·lador especialitzat (o be una empresa autoritzada si la companyia d'aigües del municipi així ho especifica).

Si es modifica la instal·lació privativa interior cal que es faci amb un instal·lador especialitzat i d'acord amb la normativa vigent.

Neteja:

Si una xarxa d'aigua pel consum humà queda fora de servei més de 6 mesos es tancarà la seva connexió i es procedirà al seu buidat. Per posar-la de nou en servei s'haurà de netejar.

Incidències extraordinàries:

- Si es detecten fuites d'aigua a la xarxa comunitària d'aigua s'ha d'avisar ràpidament als responsables del manteniment de l'edifici perquè facin les mesures correctores adients. Les fuites d'aigua s'han de reparar immediatament per operaris competents, ja que l'acció continuada de l'aigua pot malmetre l'estructura. Si aquestes afecten al subsòl poden lesionar la fonamentació i/o modificar les condicions resistents del terreny.
- En cas d'una fuga d'aigua o d'una inundació caldrà:
 - Tancar la clau de pas de l'aigua de la zona afectada.
 - Desconnectar l'electricitat.
 - Recollir tota l'aigua.
 - Comprovar l'abast de les possibles lesions causades tant al propi habitatge, local o zona com a les veïnes.
 - Fer reparar l'avaria.
 - Avisar a la companyia d'assegurances pels desperfectes ocasionats a propis i a tercers.
- En cas de temperatures sota zero, cal fer córrer l'aigua per les canonades per evitar que es glacin.

II.- Instruccions de manteniment:

Els diferents components de xarxa d'aigua tindran un manteniment periòdic d'acord amb el Pla de manteniment.

De forma general, es tindran en consideració les següents operacions:

- Revisió i neteja de cambres o armaris de comptadors i sales de màquines.
- Els grups de pressió dels sistemes de sobre-elevació d'aigua i/o els sistemes de tractament d'aigua es mantindran segons les instruccions d'ús i manteniment donades pel fabricant.

El manteniment de la instal·lació d'aigua situada des de la clau de pas general de l'edifici fins a la clau de pas dels espais privatius (habitatge o local) correspon a la propietat o a la comunitat de propietaris de l'edifici. El manteniment de la instal·lació situada entre la clau de pas de l'habitatge o local i els aparells d'aquests correspon a l'usuari.

Instal·lació d'electricitat

I.- Instruccions d'ús:

Condicions d'ús:

La instal·lació d'electricitat s'utilitzarà exclusivament per a l'ús projectat, mantenint-se les prestacions de seguretat i de funcionalitat específiques per a les quals s'ha dissenyat la instal·lació.

Situació caixa general de protecció de l'edifici:

Encastada en façana

Tipus comptadors:

SEGONS EMPRESA SUBMINISTRADORA

Situació:

EN FAÇANA

Habitatge/pis:	Potència instal·lada (w)	Situació del quadre de dispositius de comandament i protecció:
Habitatge	9.200	MENJADOR-SALA

Pel correcte funcionament i manteniment de les condicions de seguretat de la instal·lació no es pot consumir una potència elèctrica superior a la contractada. Caldrà doncs considerar la potència de cada aparell instal·lat donada pel fabricant per no sobrepassar – de forma simultània - la potència màxima admesa per la instal·lació.

Els armaris o cambres de comptadors d'electricitat no han de tenir cap element aliè a la instal·lació. Aquests recintes estan tancats amb clau i són d'accés restringit al personal de la companyia de subministrament, a l'empresa que faci el manteniment i, en cas d'urgència, al responsable designat per la propietat. En el cas de l'existència a l'edifici d'un Centre de Transformació de l'empresa de subministrament, l'accés al local on estigui ubicat serà exclusiu del personal de la mateixa.

El quadre de dispositius de comandament i protecció de l'habitatge, local o zona es compon bàsicament pels dispositius de comandament i protecció següents :

- L'ICP (Interruptor de Control de Potència) és un dispositiu per controlar que la potència realment demandada pel consumidor no sobrepassi la contractada.
- L'IGA (Interruptor General Automàtic) es un mecanisme que permet el seu accionament manual i que està dotat d'elements de protecció contra sobrecàrregues i curtcircuits.
- L'ID (Interruptor Diferencial) es un dispositiu destinat a la protecció contra contactes indirectes de tots els circuits (protegeix contra les fuites accidentals de corrent): Periòdicament s'ha de comprovar si l'interruptor diferencial desconnecta la instal·lació.
- Cada circuit de la distribució interior té assignat un petit interruptor automàtic o interruptor omnipolar magneto tèrmics que el protegeix contra els curts circuits i les sobrecàrregues.

En cas d'absència prolongada es recomanable tancar l'IGA de l'habitatge. Si es vol deixar algun aparell en funcionament, com la nevera, no es tancarà l'IGA però sí els interruptors magneto tèrmics dels altres circuits.

No es tocarà cap mecanisme ni aparell elèctric amb el cos, mans o peus molls o humits. S'extremaran les mesures per evitar que els nens toquin els mecanismes i els aparells elèctrics, essent molt convenient tapar els endolls amb tacs de plàstic a l'efecte.

Per a qualsevol manipulació de la instal·lació es desconnectarà el circuit corresponent.

Les males connexions originen sobre-escalfaments o espurnes que poden generar un incendi. La desconexió d'aparells s'ha de fer estirant de l'endoll, mai del cable.

Intervencions durant la vida útil de l'edifici:

En el cas d'intervencions que impliquin la reforma, reparació o rehabilitació de les instal·lacions elèctriques comunes, caldrà el consentiment de la propietat o del seu representant, el compliment de les normatives vigents, les prescripcions de la companyia de subministrament i la seva execució per part d'un instal·lador autoritzat.

A les cambres de bany, vestuaris, etc., s'han de respectar els volums de protecció normatius respecte dutxes i banyeres i no instal·lar ni mecanismes ni d'altres aparells fixos que modifiquin les distàncies mínimes de seguretat.

Si es modifica la instal·lació privativa interior, cal que es faci d'acord amb la normativa vigent, a la potència contractada i amb una empresa autoritzada.

Neteja:

Per a la neteja de làmpades i lluminàries es desconnectarà l'interruptor magneto tèrmic del circuit corresponent.

Incidències extraordinàries:

- Si s'observen deficiències en la xarxa (mecanismes i/o registres desprotegits, làmpades foses en zones d'ús comú, etc.) s'ha d'avisar als responsables de manteniment per tal de que es facin urgentment les mesures oportunes.
- Cal desconnectar immediatament la instal·lació elèctrica en cas de fuga d'aigua, gas o un altre tipus de combustible.

II.- Instruccions de manteniment:

Els diferents components de xarxa d'electricitat tindran un manteniment periòdic d'acord amb el Pla de manteniment.

De forma general, es tindran en consideració les següents operacions:

- Revisió i neteja de cambres o armaris de comptadors.

- Depenent de l'ús i de la potència instal·lada, s'haurà de revisar periòdicament la instal·lació.

Si no es fa el manteniment o la instal·lació presenta deficiències importants, l'empresa subministradora o la que desenvolupi les inspeccions de manteniment estan obligades a tallar el subministrament per la perillositat potencial de la instal·lació.

Tots els aparells connectats s'han d'utilitzar i revisar periòdicament seguint les instruccions de manteniment facilitades pels fabricants.

El manteniment de la instal·lació d'electricitat situada entre la caixa general de protecció de l'edifici i el quadre de dispositius de comandament i protecció dels espais privats (habitatge o local) correspon a la propietat o a la comunitat de propietaris de l'edifici. El manteniment de la instal·lació situada entre el quadre de comandament i protecció de l'habitatge o local i els aparells d'aquests correspon a l'usuari.

Instal·lació de gas

I.- Instruccions d'ús:

Condicions d'ús:

La instal·lació de gas s'utilitzarà exclusivament per a l'ús projectat, mantenint-se les prestacions de seguretat i de funcionalitat específiques per a les quals s'ha dissenyat la instal·lació.

Tipus de gas:

No hi ha gas

Tipus de subministrament:

Situació clau general de l'edifici:

Tipus comptadors:

Situació:

Els armaris o cambres de comptadors de gas, les sales de màquines o les zones de dipòsits no han de tenir cap element aliè a la instal·lació. Aquests recintes estan tancats amb clau i són d'accés restringit al personal de la companyia de subministrament i a l'empresa que faci el manteniment.

Els tubs del gas no s'han de fer servir com a connexions a terra dels aparells elèctrics ni tampoc per a penjar-hi objectes.

Els tubs flexibles de connexió del gas als aparells no han de ser més llargs d'1,50 metres. Han de dur imprès que compleixen les exigències normatives i s'ha de vigilar que el seu període de vigència no hagi caducat. Cal assegurar-se que el tub flexible i els broquets de connexió estiguin ben acoblats i no ballin. No hi ha d'haver contacte amb cap superfície calenta com, per exemple, la part posterior del forn.

Als espais on hi ha conduccions o aparells de gas no es poden tapar les reixetes de ventilació a l'exterior ja que modifiquen les condicions de seguretat de la instal·lació.

En absències llargues cal tancar l'aixeta de pas general de la instal·lació de gas de l'habitatge, local o zona. Durant la nit és millor fer el mateix si no ha de quedar cap aparell de gas en funcionament.

Si hem d'absentar-nos, encara que només sigui un instant, no deixar mai els focs de la cuina encesos.

Els aparells privats connectats a la xarxa es manipularan seguint les instruccions d'ús proporcionades pels seus fabricants.

Intervencions durant la vida útil de l'edifici:

En el cas d'intervencions que impliquin la reforma, reparació o rehabilitació de les instal·lacions comunes de gas, caldrà el consentiment de la propietat o del seu representant, el compliment de les normatives vigents, les prescripcions de la companyia de subministrament i la seva execució per part d'un instal·lador autoritzat.

Si es modifica la instal·lació privativa interior cal que es faci d'acord amb la normativa vigent, amb la companyia subministradora i amb un instal·lador autoritzat.

Neteja:

Els cremadors dels aparells que funcionen amb gas han de mantenir-se nets

Incidències extraordinàries:

- Si es detecta una fuga de gas caldrà:
 - No encendre llums, ni prémer timbres o mecanismes elèctrics ja que produeixen espurnes.
 - Tancar l'aixeta de pas general de la instal·lació del pis, local o zona.

- En situació d'inici de foc – i si es possible – es pot intervenir amb un drap mullat o be amb un extintor.
- Ventilar l'espai obrint portes i finestres.
- Avisar immediatament a una empresa instal·ladora de gas autoritzada o al servei d'urgències de la companyia subministradora.
- Si la flama dels cremadors es sorollosa, inestable i presenta juntes groguenques o ennegrides, o aquella s'apaga fàcilment, s'han de fer revisar per un instal·lador autoritzat.

II.- Instruccions de manteniment:

Els diferents components de xarxa de gas tindran un manteniment periòdic d'acord amb el Pla de manteniment.

De forma general, es tindran en consideració les següents operacions:

- Revisió i neteja cambres o armaris de comptadors.
- Inspecció de la instal·lació comunitària de l'edifici.
- Inspecció de les instal·lacions privatives (habitatges i locals) de l'edifici.

Si no es fa el manteniment o la instal·lació presenta deficiències importants, l'empresa subministradora o la que desenvolupi les inspeccions de manteniment estan obligades a tallar el subministrament per la perillositat potencial de la instal·lació.

El manteniment de la instal·lació de gas situada entre la clau de pas general de l'edifici i la clau de pas dels espais privats correspon a la propietat o a la comunitat de propietaris de l'edifici. El manteniment de la instal·lació situada entre la clau de pas de l'habitatge o local i els aparells d'aquests correspon a l'usuari.

Instal·lació de desguàs

I.- Instruccions d'ús:

Condicions d'ús:

La instal·lació de desguàs s'utilitzarà exclusivament per a l'ús projectat, mantenint les prestacions de salubritat i de funcionalitat específiques per a les quals s'ha dissenyat la instal·lació.

L'inodor no es pot utilitzar com a abocador d'escombraries on llençar elements (bosses, plàstics, gomes, compreses, draps, fulles d'afaitar, bastonets, etc.) i líquids (greixos, olis, benzines, líquids inflamables, etc.) que puguin generar obstruccions i desperfectes en els tubs de la xarxa de desguàs.

En general per desobstruir inodors i desguassos, en general, no es poden utilitzar àcids o productes que els perjudiquin ni objectes punxeguts que poden perforar-los.

Intervencions durant la vida útil de l'edifici:

En el cas d'intervencions que impliquin la reforma, reparació o rehabilitació de la xarxa de desguàs, caldrà el consentiment de la propietat o del seu representant, el compliment de les normatives vigents, i l'execució d'una empresa especialitzada.

Si es modifica la instal·lació privativa interior, cal que es faci d'acord amb la normativa vigent i amb una empresa especialitzada.

Neteja:

Els sifons dels aparells sanitaris o de les buneres sifòniques de les terrasses s'han de netejar i, per evitar mals olors, comprovar que no hi manca aigua.

Incidències extraordinàries:

- Si es detecten mals olors (que no s'han pogut eliminar omplint d'aigua els sifons dels aparells sanitaris o de les buneres de les terrasses), o pèrdues en la xarxa de desguàs vertical i horitzontal, s'ha d'avisar als responsables del manteniment de l'edifici perquè prenguin les mesures correctores adients. Les fuites de la xarxa de desguàs s'han de reparar immediatament per operaris competents, ja que l'acció continuada de l'aigua pot malmetre l'estructura, la fonamentació i/o modificar les condicions resistents del subsòl.
- Quan s'observin obstruccions o una disminució apreciable del cabal d'evacuació es revisaran els sifons i les vàlvules.
- Les alteracions dels terrenys propis (plantació d'arbres, moviments de terres, entre d'altres) i/o veïns (noves construccions, túnels i carreteres, entre d'altres) poden afectar els escurrentius del terreny i per tant el sistema de desguàs.

II.- Instruccions de manteniment:

Els diferents components de xarxa de clavegueram tindran un manteniment periòdic d'acord amb el Pla de manteniment.

De forma general, es tindran en consideració les següents operacions:

- Revisió de la instal·lació.
- Neteja d'arquetes.
- Revisió i neteja d'elements especials: separadors de greix, separadors de fangs i/o pous i bombes d'elevació

El manteniment de la instal·lació de desguàs fins als espais privatis (habitatge o local) correspon a la propietat o a la comunitat de propietaris de l'edifici. El manteniment de la instal·lació i aparells situats dins l'espai de l'habitatge o local correspon a l'usuari.

Instal·lació de calefacció

I.- Instruccions d'ús:

Condicions d'ús:

La instal·lació de calefacció s'utilitzarà exclusivament per a l'ús projectat, mantenint les prestacions específiques de salubritat, de funcionalitat, de seguretat i d'estalvi energètic per a les quals s'ha dissenyat la instal·lació.

Tipus de calefacció:

SISTEMA DE CALDERA MIXTA DE CONDENSACIÓ, ESTANCA. CIRCUIT DE RADIADORS

Per optimitzar la despesa energètica de la instal·lació cal controlar amb programadors i termòstats les temperatures de l'ambient a escalfar en funció de la seva ocupació, de l'ús previst i de la seva freqüència.

En el cas de que la calefacció consti de caldera i radiadors d'aigua calenta caldrà seguir les instruccions donades pel fabricant i les que es donen a continuació:

- Engegar la calefacció amb un nivell d'aigua del circuit correcte.
- Si s'ha d'afegir aigua al circuit fer-ho en fred.
- Si la temperatura de la caldera sobrepassa els 90°C cal desconnectar la instal·lació i avisar l'instal·lador.
- Purgar periòdicament els radiadors d'aigua quan es sentin sorolls de l'aigua circulant pel seu interior. Per purgar-los cal que la instal·lació estigui funcionant i es descargoli lleugerament els cargols de la part superior dels radiadors fins que notem que no surt aire i comença a sortir aigua.
- Els radiadors no es poden tapar amb objectes ja que decreix considerablement el seu rendiment.
- Les temperatures recomanables per regular els termòstats són 21°C de dia i 18°C de nit.

En el cas d'utilitzar estufes portàtils o plaques no s'han de cobrir i s'han de mantenir lluny de qualsevol objecte que es pugui inflamar, com cortinatges, roba de llit, mobles, etc. Cal educar els infants en l'ús de les estufes ja que, en moure-les, poden apropar-les als objectes esmentats anteriorment. Si no es prenen precaucions d'una ventilació permanent no s'ha de deixar cap estufa de butà encesa a l'habitació mentre es dorm.

Intervencions durant la vida útil de l'edifici:

En el cas d'intervencions que impliquin la reforma, reparació o rehabilitació de la instal·lació de calefacció comunitària, caldrà el consentiment de la propietat o del seu representant, el compliment de les normatives vigents i la seva execució per part d'una empresa autoritzada.

Si es modifica la instal·lació de l'habitatge o local cal que es faci amb un instal·lador autoritzat i d'acord amb la normativa vigent.

Neteja:

La pols dels radiadors o estufes es netejaran amb aspirador o amb un raspall especial, sempre d'acord amb les instruccions del fabricant.

Incidències extraordinàries:

- Si s'observen fuites d'aigua als aparells o a la xarxa, o altres deficiències en el funcionament de la instal·lació comunitària s'ha d'avisar als responsables de manteniment de l'edifici perquè es facin les actuacions oportunes.
- En cas de poder actuar davant d'una fuga d'aigua caldrà:
 - Tancar la instal·lació.
 - Desconnectar l'electricitat de la zona afectada.
 - Recollir tota l'aigua.
 - Comprovar l'abast de les possibles lesions causades tant al propi habitatge, local o zona com a les veïnes.
 - Fer reparar l'avaría.
 - Avisar a la companyia d'assegurances pels desperfectes ocasionats a propis i a tercers.

II.- Instruccions de manteniment:

Els diferents components de la instal·lació de calefacció tindran un manteniment periòdic d'acord amb el Pla de manteniment.

De forma general, es tindran en consideració les següents operacions:

- Inspecció de les instal·lacions privatives de l'edifici.

El manteniment de la instal·lació de calefacció comunitària fins a la clau de pas dels espais privatius (habitatge o local) correspon a la propietat o a la comunitat de propietaris de l'edifici. El manteniment de la instal·lació a partir de la clau de pas situada a l'interior de l'espai privatiu correspon a l'usuari.

Instal·lació de climatització

I.- Instruccions d'ús:

Condicions d'ús:

La instal·lació de climatització s'utilitzarà exclusivament per a l'ús projectat, mantenint les prestacions específiques de salubritat, de funcionalitat, de seguretat i d'estalvi energètic per a les quals s'han dissenyat les instal·lacions.

Tipus de climatització:

Per optimitzar la despesa energètica de la instal·lació cal controlar amb programadors i termòstats les temperatures de l'ambient a climatitzar en funció de la seva ocupació, de l'ús previst i de la seva freqüència.

No es poden fixar aparells d'aire condicionat a les façanes. Es col·locaran preferentment a les cobertes tot seguint les ordenances municipals i l'autorització de la propietat o comunitat de propietaris.

Per a la correcta utilització de la instal·lació de cada habitatge o local caldrà seguir les instruccions donades pel fabricant.

Intervencions durant la vida útil de l'edifici:

Si es modifica la instal·lació de l'habitatge o local, cal que es faci amb una empresa especialitzada i d'acord amb la normativa vigent.

Incidències extraordinàries:

- Si s'observen fuites d'aigua als aparells o altres deficiències de funcionaments en la instal·lació comunitària s'ha d'avisar als responsables de manteniment de l'edifici perquè es facin urgentment les actuacions oportunes.

II.- Instruccions de manteniment:

Els diferents components de la instal·lació de climatització tindran un manteniment periòdic d'acord amb el Pla de manteniment.

De forma general, es tindran en consideració les següents operacions:

- Inspecció de les instal·lacions privatives de l'edifici.

El manteniment de la instal·lació de climatització comunitària fins als espais privatius (habitatge o local) correspon a la propietat o a la comunitat de propietaris de l'edifici. El manteniment de la instal·lació a partir del seu accés als espais privatius correspon a l'usuari.

Instal·lació de telecomunicacions

I.- Instruccions d'ús:

Condicions d'ús:

La instal·lació de telecomunicacions s'utilitzarà exclusivament per a l'ús projectat, mantenint les prestacions específiques de funcionalitat per a les quals s'ha dissenyat la instal·lació.

Les instal·lacions de telecomunicacions permeten els serveis següents:

- Servei de telefonia (també inclou la contractació del servei d'ADSL).
- Servei de televisió terrestre, tan analògica com digital.
- La instal·lació comuna també permet rebre la televisió per satèl·lit sempre i quan s'instal·li, entre d'altres, una antena parabòlica comunitària i els corresponents codificadors.
- La instal·lació està prevista per poder col·locar una xarxa de distribució de dades per cable.

No es poden fixar les antenes a les façanes. Es col·locaran preferent a les cobertes tot seguint les ordenances municipals i l'autorització de la propietat o comunitat de propietaris.

Els armaris de les instal·lacions de telecomunicacions no han de tenir cap element aliè a la instal·lació i estan tancats amb clau i són d'accés restringit al personal de l'empresa que faci el manteniment o instal·ladors autoritzats.

Intervencions durant la vida útil de l'edifici:

En el cas d'intervencions que impliquin la reforma, reparació o rehabilitació de la instal·lació de telecomunicacions, caldrà el consentiment de la propietat o del seu representant, el compliment de les normatives vigents i la seva execució per part d'un instal·lador autoritzat.

Aquesta prescripció inclou les petites modificacions de la instal·lació en espais d'ús privatiu doncs poden perjudicar la qualitat del so o imatge d'altres usuaris.

Incidències extraordinàries:

Si s'observen deficiències en la qualitat de la imatge o so, o en la xarxa (mecanismes i/o registres desprotegits, antenes el mal estat, etc.), s'ha d'avisar als responsables del manteniment de l'edifici per tal de que es prenguin les actuacions oportunes.

II.- Instruccions de manteniment:

Es molt recomanable subscriure un contracte de manteniment de la instal·lació amb una empresa especialitzada que pugui actualitzar periòdicament la instal·lació i donar resposta d'una manera ràpida i eficaç a les deficiències que puguin sorgir.

A partir del registre d'enllaç situat al punt d'entrada general de l'edifici el manteniment de la instal·lació és a càrrec de la propietat. Abans d'aquest punt el manteniment va a càrrec de l'operadora contractada.

El manteniment de la instal·lació a partir del registre d'enllaç, situat al punt d'entrada general de l'edifici, fins als Punts d'accés a l'usuari, situat a l'interior dels espais privatis, correspon a la propietat o comunitat de propietaris de l'edifici. A partir d'aquest punt el manteniment va a càrrec de l'usuari.

Instal·lació de porter electrònic

I.- Instruccions d'ús:

Condicions d'ús:

La instal·lació de porter electrònic s'utilitzarà exclusivament per a l'ús projectat, mantenint les prestacions de funcionalitat per a les quals s'ha dissenyat la instal·lació.

Intervencions durant la vida útil de l'edifici:

En el cas d'intervencions que impliquin la reforma, reparació o rehabilitació de la instal·lació del porter electrònic, caldrà el consentiment de la propietat o del seu representant, el compliment de les normatives vigents i la seva execució per part d'una empresa especialitzada.

Incidències extraordinàries:

Si s'observen deficiències en la qualitat del so, en la imatge en cas de video-porter, o en la xarxa (mecanismes i/o registres desprotegits, etc.) s'ha d'avisar als responsables del manteniment de l'edifici perquè es facin les actuacions oportunes.

II.- Instruccions de manteniment:

Caldrà seguir les instruccions d'ús i manteniment de la instal·lació del porter electrònic proporcionades pels seus fabricants o instal·ladors.

Instal·lacions per a la recollida i evacuació de residus

I.- Instruccions d'ús:

Condicions d'ús:

Les instal·lacions per a la recollida de residus s'utilitzaran exclusivament per a l'ús projectat, mantenint-se les prestacions de salubritat i de funcionalitat específiques per a les quals s'ha dissenyat la instal·lació.

Tipus de recollida municipal:

Contenidors al carrer

En el cas del trasllat dels residus per baixants s'haurà de mantenir la prescripció de que cada fracció s'aboqui a la boca corresponent. No es podran abocar líquids, objectes tallants i/o vidres. Els envasos lleugers i la matèria orgànica s'abocaran dins d'envasos tancats, i els envasos de cartró que no entrin per la comporta s'introduiran trossejats i no plegats.

El magatzem de contenidors o les estació de càrrega no han de tenir cap element aliè a la instal·lació, s'han de comprovar que estiguin nets i que no manqui aigua en els sifons dels desguassos.

Intervencions durant la vida útil de l'edifici:

En el cas d'intervencions que impliquin la reforma, reparació o rehabilitació de les instal·lacions per la recollida i evacuació de residus, caldrà el consentiment de la propietat o del seu representant, el compliment de les normatives vigents i la seva execució per part d'una empresa especialitzada.

Incidències extraordinàries:

- Si es detecten deficiències de neteja i males olors, s'ha d'avisar als responsables del manteniment de l'edifici perquè facin les mesures correctores adients.

II. Instruccions de manteniment:

Els diferents components de la instal·lació d'eliminació de residus tindran un manteniment periòdic d'acord amb el Pla de manteniment.

De forma general, es tindran en consideració les següents operacions:

- Revisió, neteja, desinsectació, desinfecció i desratització dels recintes i de les instal·lacions.

Instal·lació de protecció contra incendis**I.- Instruccions d'ús:****Condicions d'ús:**

Les instal·lacions i aparells de protecció contra incendis s'utilitzaran exclusivament per a l'ús projectat, mantenint les prestacions de seguretat específiques per a les quals s'ha dissenyat la instal·lació.

Sistema o aparells**Situació:****instal·lats:****No n'hi ha**

No es pot modificar la situació dels elements de protecció d'incendis ni dificultar la seva accessibilitat i visibilitat. En els espais d'evacuació no es col·locaran objectes que puguin obstaculitzar la sortida.

En cas d'incendi – sempre que no posi en perill la seva integritat física i la de possibles tercers – es pot utilitzar els mitjans manuals de protecció contra incendis que estiguin a l'abast depenent del tipus d'edifici i l'ús previst. Aquests poden ser tant els d'alarma (polsadors d'alarma) com els d'extinció (extintors i manegues). Tots els extintors porten les seves instruccions d'ús impreses.

Intervencions durant la vida útil de l'edifici:

En el cas d'intervencions que impliquin la reforma, reparació o rehabilitació de la instal·lació de protecció contra incendis, caldrà el consentiment de la propietat o del seu representant, el compliment de les normatives vigents i la seva execució per part d'un instal·lador autoritzat.

Incidències extraordinàries:

- Després d'haver utilitzat els mitjans d'extinció caldrà avisar a l'empresa de manteniment perquè es facin les revisions corresponents als mitjans utilitzats i es restitueixin al seu correcte estat.
- En cas d'una emergència (incendi, inundació, explosions, accidents, etc.) cal mantenir la calma i actuar en funció de les possibilitats personals i no efectuar accions que puguin posar en perill la integritat física de propis i tercers, tot adoptant les mesures genèriques donades en el punt 6 "Zones d'ús comú" i, si s'escau, les dels protocols recollits en el Pla d'emergència de l'edifici.

II.- Instruccions de manteniment:

Els diferents components de la instal·lació de protecció contra incendis tindran un manteniment periòdic d'acord amb el Pla de manteniment.

De forma general, es tindran en consideració les següents operacions:

- Revisió dels aparells o sistemes instal·lats.

En cas d'incendi, la manca de manteniment de les instal·lacions de protecció contra incendis comportarà tant la pèrdua de les garanties de l'assegurança així com la responsabilitat civil de la propietat pels possibles danys personals i materials causats pel sinistre.

Instal·lació de ventilació**I.- Instruccions d'ús:****Condicions d'ús:**

La instal·lació de ventilació s'utilitzarà exclusivament per a l'ús projectat, mantenint les prestacions específiques de salubritat per a les quals s'ha dissenyat la instal·lació.

Sistema o aparells instal·lats:	Situació:
Extractor cuina	cuina
Ventilació permanent híbrida	En tot l'habitatge
Airejadors per aportació d'aire	A les fusteries de totes les habitacions i sala d'estar
Obertures de pas	A totes les portes de l'habitatge, excepte la d'entrada.

No és permès connectar en els conductes d'admissió o extracció de la instal·lació de ventilació les extraccions de fums d'altres aparells (calderes, cuines, etc.). Tanmateix no es poden connectar els extractors de cuines a les xemeneies de les calderes i a l'inrevés.

No es poden tapar les reixetes de ventilació de les portes i finestres.

Intervencions durant la vida útil de l'edifici:

En el cas d'intervencions que impliquin la reforma, reparació o rehabilitació de la instal·lació de ventilació, caldrà el consentiment de la propietat o del seu representant, el compliment de les normatives vigents i la seva execució per part d'un instal·lador especialitzat.

Aquesta prescripció inclou les petites modificacions de la instal·lació en espais d'ús privatiu doncs poden perjudicar la correcta ventilació de l'habitatge, local o zona i, per tant, la salubritat dels mateixos.

II.- Instruccions de manteniment:

Els diferents components de la instal·lació de ventilació tindran un manteniment periòdic d'acord amb el Pla de manteniment.

De forma general, es tindran en consideració les següents operacions:

- Neteges i revisions de conductes, aspiradors, extractors i filtres.
- Revisió sistemes de comandament i control.

El manteniment de la instal·lació de ventilació comunitària fins els espais privatis (habitatge o local) correspon a la propietat o a la comunitat de propietaris de l'edifici. El manteniment de la instal·lació a partir del seu accés als espais privatis correspon a l'usuari.

Instal·lació de dipòsits de gas

I.- Instruccions d'ús:

Condicions d'ús:

La instal·lació de dipòsits de gas-oil s'utilitzarà exclusivament per a l'ús projectat, mantenint les prestacions específiques de seguretat per a les quals s'ha dissenyat la instal·lació.

Tipus de dipòsit	Situació:	Capacitat (lts.)
N'hi ha		

Intervencions durant la vida útil de l'edifici:

En el cas d'intervencions que impliquin la reforma, reparació o rehabilitació de la instal·lació dels dipòsits de gas-oil, caldrà el consentiment de la propietat o del seu representant, el compliment de les normatives vigents i l'execució d'un instal·lador autoritzat.

Incidències extraordinàries:

- Si es detecta una fuga de combustible caldrà:
 - Tancar l'aixeta de pas de subministrament del dipòsit a l'aparell.
 - Ventilar l'espai obrint portes i finestres i retirar el líquid abocat.
 - Avisar immediatament a una empresa especialitzada.

II.- Instruccions de manteniment:

Els diferents components dels dipòsits de gas-oil tindran un manteniment periòdic d'acord amb el Pla de manteniment.

De forma general, es tindran en consideració les següents operacions:

- Revisió de la xarxa i del dipòsit segons la seva capacitat.

Instal·lació solar tèrmica per l'aigua calenta sanitària

I.- Instruccions d'ús:

Consideracions d'ús :

La instal·lació solar tèrmica per l'aigua calenta sanitària s'utilitzarà exclusivament per a l'ús projectat, mantenint les prestacions específiques de salubritat, de funcionalitat i d'estalvi energètic per a les quals s'ha dissenyat la instal·lació.

La zona on s'ubiquen els captadors no han de tenir cap element aliè a la instal·lació. Aquest espai s'ha de netejar periòdicament i, si s'escau, comprovar que no hi manqui aigua en els sifons dels desguassos. Aquestes són d'accés restringit a l'empresa que faci el manteniment i, en cas d'urgència, al responsable designat per la propietat.

Intervencions durant la vida útil de l'edifici:

En el cas d'intervencions que impliquin la reforma, reparació o rehabilitació de la instal·lació solar tèrmica per l'aigua calenta sanitària, caldrà el consentiment de la propietat o del seu representant, el compliment de les normatives vigents i la seva execució per part d'un instal·lador especialitzat.

Si es modifica la instal·lació privativa interior, cal que es sol·liciti a la propietat ,que es faci amb una empresa especialitzada i d'acord amb la normativa vigent.

Incidències extraordinàries:

- Si s'observen fuites d'aigua o deficiències a la xarxa de la instal·lació s'ha d'avisar als responsables del manteniment de l'edifici perquè es facin les actuacions oportunes.

II.- Instruccions de manteniment:

Els diferents components de la instal·lació solar tèrmica per l'aigua calenta sanitària tindran un manteniment periòdic d'acord amb el Pla de manteniment.

De forma general, es tindran en consideració les següents operacions:

- Neteja captadors i inspecció visual dels seus components.
- Purgues dels circuits i inspecció visual dels seus components.
- Revisió general de la instal·lació.

CODI TÈCNIC DE L'EDIFICACIÓ.

DOCUMENTACIÓ DE CONTROL DE MATERIALS.

CONTINGUT DEL PLA DE CONTROL. TIPUS DE CONTROL.

El contingut del Pla de Control segons el CTE és el següent:

- 1.- Prescripcions sobre els materials. (CONTROL DE RECEPCIÓ EN OBRA)
 - Característiques tècniques que han de reunir els productes, equips i sistemes que s'utilitzin en les obres, així com els condicionants del seu subministrament, recepció i conservació, emmagatzematge i manipulació, les garanties de qualitat i el control de recepció que s'hagi de realitzar incloent el mostreig del producte, els assaigs a realitzar, els criteris d'acceptació i rebuig, i les accions a adoptar i els criteris d'ús, conservació i manteniment.
- 2.- Prescripcions en quan a l'execució per unitats d'obra. (CONTROL D'EXECUCIÓ)
 - Característiques tècniques de cada unitat d'obra indicant el seu procés d'execució, normes d'aplicació, condicions que han de complir-se abans de la seva realització, toleràncies admissibles, condicions d'acabat, conservació i manteniment, control d'execució, assaigs i proves, garanties de qualitat, criteris d'acceptació i rebuig.
- 3.- Prescripcions sobre verificacions en l'edifici acabat. (CONTROL DE L'OBRA ACABADA)
 - S'indiquen les verificacions i proves de servei que s'hagin de realitzar per comprovar les prestacions finals de l'edifici.

Així doncs, podem dir que el Pla de Control de Materials i Execució d'obra ha de generar diversos tipus de controls, que són els següents:

A) Pels materials.

A1.- INSPECCIONS: Controls de recepció en obra de productes, equips i sistemes.

Tenen per objecte comprovar que les característiques tècniques dels productes, equips i sistemes subministrats satisfan el que s'exigeix en projecte.

Es faran a partir de:

- El control de la documentació dels subministrament, que com a mínim contindrà els següents documents:
 - Documents d'origen, full de subministrament i etiquetat.
 - Certificat de garantia del fabricant
 - Documents de conformitat o autoritzacions administratives, inclòs el marcat CE.
- El control mitjançant distintius de qualitat o avaluacions tècniques d'idoneïtat.

A2. ASSAIGS: Comprovació de característiques de materials segons el que estableix la reglamentació vigent. S'efectuarà d'acord amb els criteris establerts en el projecte o indicats per la DF.

B) Unitats d'obra.

B1. VERIFICACIONS. Operacions de control d'execució d'unitats d'obra. Es comprovarà l'adequació i conformitat amb el projecte.

B2. PROVES DE SERVEI. Assaigs de funcionament de sistemes complets d'obra, un cop finalitzada aquesta. Seran les previstes en projecte o les ordenades per la DF i exigides per la legislació aplicable.

Passem tot seguit a enumerar les proves i controls mínimes que caldrà realitzar per tal de complir amb el que estableix el CTE en relació al Control de Materials i Execució, així com amb el Decret 375/88 de la Generalitat de Catalunya. En el Plec de Condicions es detallen amb més concreció els controls a realitzar.

LLISTAT MÍNIM DE PROVES I CONTROLS A REALITZAR.

1. SUBSISTEMA MOVIMENT DE TERRES.

- Excavació:

- Control de moviments de l'excavació.
- Control del material de replè i del grau de compactat.

- Gestió de l'aigua:

- Control del nivell freàtic.
- Anàlisi de les inestabilitats de les estructures soterrades a causa trencaments hidràulics.

- Millora o reforç del terreny:

- Control de las propietats del terreny posteriorment a la millora.

- Anclorats al terreny:

- Segons norma UNE EN 1537:2001

2. SUBSISTEMA SOTA-RASSANT FONAMENTS.

2.1.- DADES PREVIES I DE MATERIALS.

- Estudi geotècnic.
- Anàlisi de les aigües, sempre que hi hagi indicati que aquestes puguin ser àcides, salines o d'agressivitat potencial.
- Control geomètric del replanteig i nivell de la fonamentació. Fixació de les toleràncies segons DB SE C "Seguridad Estructural Cimientos".
- Control del formigó armat segons EHE "EHE Instrucción de Hormigón Estructural y DB SE C Seguridad Estructural Cimientos". (Veure apartat 3)
- Control de fabricació i transport del formigó armat. (Veure apartat 3)

3. SUBSISTEMA ESTRUCTURES DE FORMIGÓ ARMAT. EHE.

3.1 CONTROL DE MATERIALS

Control dels components del formigó segons EHE, la Instrucció per a la Recepció de Ciments, els Segells de Control o Marques de Qualitat i el Plec de Prescripcions Tècniques Particulars:

- Ciment (Decret 375/88 de la Generalitat)
- Aigua per pastar (Decret 375/88 de la Generalitat)
- Àrids (Decret 375/88 de la Generalitat)
- Altres components (abans de l'inici de l'obra)
 - o Additius per a formigó (Decret 375/88 de la Generalitat)
 - o Addicions per elaborar formigó: Cendres volants (Decret 375/88 de la Generalitat)
 - o Addicions per elaborar formigó: Fum de sílice (Decret 375/88 de la Generalitat)
- Pel formigó fet en obra (Decret 375/88 de la Generalitat)

Control de qualitat del formigó segons EHE i el Plec de Prescripcions Tècniques Particulars:

- Resistència (Decret 375/88 de la Generalitat)
- Consistència (Decret 375/88 de la Generalitat)
- Durabilitat (Decret 375/88 de la Generalitat)
- Pel formigó fet en obra (Decret 375/88 de la Generalitat)

Assaigs de control del formigó:

- (Decret 375/88 de la Generalitat)
- Modalitat 1: Control a nivell reduït
- Modalitat 2: Control al 100 %
- Modalitat 3: Control estadístic del formigó
- Assaigs d'informació complementaria (en els casos contemplats per la EHE en els articles 72º i 75º i en 88.5, o quan així s'indiqui en el Plec de Prescripcions Tècniques Particulars).
- Pel formigó fet en obra (Decret 375/88 de la Generalitat)

Control de qualitat de l'acer:

- (Decret 375/88 de la Generalitat)
- Control a nivell reduït:
 - Només per armadures passives.
- Control a nivell normal:
 - S'ha de realitzar tant per armadures actives com a passives.
 - És l'únic vàlid per a formigó pretesat.
 - Tant per productes certificats com pels que no ho siguin, els resultats de control de l'acer han de ser coneguts abans de formigonar.
- Comprovació de soldabilitat:
 - En el cas d'existir empalmes per soldadura

Altres controls:

- Control de dispositius d'ancoratge i empalmes de soldadures posttesades.
- Control de les beines i accessoris per les armadures de pretesat.
- Control dels equips de tesat.
- Control dels productes d'injecció.

3.2 CONTROL DE LA EXECUCIÓ

Nivells del control de l'execució:

(Decret 375/88 de la Generalitat)

- Control d'execució a **nivell reduït**:
 - Una inspecció per cada lot en que s'ha dividit l'obra.
- Control de recepció a **nivell normal**:
 - Existència de control extern.
 - Dues inspeccions per cada lot en que s'ha dividit l'obra.
- Control d'execució a **nivell intens**:
 - Sistema de qualitat propi del constructor.
 - Existència de control extern.
 - Tres inspeccions per lot en que s'ha dividit l'obra.

Fixació de toleràncies d'execució.

Altres controls:

- Control del tesat de les armadures actives.
- Control d'execució de la injecció.
- Assaigs d'informació complementària de l'estructura (proves de càrrega i d'altres assaigs no destructius)

4. SUBSISTEMA DE SOSTRES PREFABRICATS (Decret 375/88 de la Generalitat)

Control de la qualitat de la documentació del projecte:

El projecte defineix i justifica la solució estructural aportada.

Control de qualitat dels materials:

(Decret 375/88 de la Generalitat)

- Certificat de qualitat de biguetes, entrebigat i del conjunt del sistema.

Recepció de materials:

(Decret 375/88 de la Generalitat)

- Control de la correspondència entre la comanda i el subministrament mitjançant la comprovació de l'albarà.
- Comprovació de l'autorització d'ús per cada sistema de sostre.
- Es sol·licitarà, per cada sistema de sostre, la justificació documental del fabricant que justifiqui l'autorització d'ús. No caldrà fer aquesta comprovació si el sistema de sostre té un distintiu de qualitat oficialment reconegut.
- Control del gravat del codi d'identificació de cada bigueta.
- Control del bon estat aparent de les peces d'entrebigat.
- Verificacions de les característiques geomètriques reflectides en l'autorització d'ús.
- Comprovació de la compatibilitat entre biguetes i peces d'entrebigat.

Control de qualitat de muntatge i execució:

(Decret 375/88 de la Generalitat)

- Control de l'apuntament
- Control de col·locació de les biguetes i revoltons
- Control de la col·locació de les armadures
- Control de l'abocat, compactació i curat del formigó
- Control del desapuntament

Control de qualitat de l'obra acabada

(Decret 375/88 de la Generalitat)

- Control de nivells i replanteig
- Control de fletxes, contrafletxes i toleràncies.

5. SUBSISTEMA ESTRUCTURES D'ACER. DB SE A.

Control de la qualitat de la documentació del projecte:

- El projecte defineix i justifica la solució estructural aportada.

Control de qualitat dels materials:

(Decret 375/88 de la Generalitat)

- Certificat de qualitat del material.
- Procediment de control mitjançant assaigs per materials que presentin característiques no avalades pel certificat de qualitat.
- Procediment de control mitjançant l'aplicació de normes o recomanacions de prestigi reconegut per materials singulars.

Control de qualitat de la fabricació:

(Decret 375/88 de la Generalitat)

- Control de la documentació de taller segons la documentació del projecte, que ha d'incloure:

- Memòria de fabricació
- Plànols de taller
- Pla de punts d'inspecció
- Control de qualitat de la fabricació:
 - Ordre de les operacions i utilització d'eines adequades
 - Qualificació del personal
 - Sistema de traçat adient

Control de qualitat de muntatge:

- Control de qualitat de la documentació de muntatge:
 - Memòria de muntatge
 - Plans de muntatge
 - Pla de punts d'inspecció
- Control de qualitat del muntatge

6. SUBSISTEMA ESTRUCTURES D'OBRA DE FÀBRICA

Recepció de materials:

(Decret 375/88 de la Generalitat)

- Peces:
 - Declaració del fabricant sobre la resistència i la categoria (categoria I o categoria II) de las peces.
- Sorres
- Ciments i cal
- Morters secs preparats i formigons preparats
- Comprovació de dosificació y resistència

Control de fàbrica:

(Decret 375/88 de la Generalitat)

- Tres categories d'execució:
 - Categoria A: peces i morter amb certificació d'especificacions, fàbrica amb assaigs previs i control diari d'execució.
 - Categoria B: peces (llevat succió, retracció i expansió per humitat) i morter amb certificació d'especificacions i control diari d'execució.
 - Categoria C: no compleix algun dels requisits de B.

Morters i formigons de replè

(Decret 375/88 de la Generalitat)

- Control de dosificació, barreja i posada en obra

Armadura:

(Decret 375/88 de la Generalitat)

- Control de recepció i posada en obra

Protecció de fàbriques en execució:

(Decret 375/88 de la Generalitat)

- Protecció contra danys físics
- Protecció de la coronació
- Manteniment de la humitat
- Protecció contra gelades
- Trava temporal
- Limitació de l'alçada d'execució per dia

7. SUBSISTEMA ESTRUCTURES DE FUSTA

Subministrament i recepció dels productes:

- Identificació del subministrament amb caràcter general:
 - Nom i adreça de l'empresa subministradora i del taller de serrat o fàbrica.
 - Data i quantitat del subministra
 - Certificat d'origen i distintiu de qualitat del producte
- Identificació del subministra amb caràcter específic:
 - Fusta serrada:
 - a) Espècie botànica i classe resistent.
 - b) Dimensions nominals
 - c) Contingut d'humitat
 - Tauler:
 - a) Tipus de tauler estructural.
 - b) Dimensions nominals
 - Element estructural de fusta encolada:

- a) Tipus d'element estructural i classe resistent
- b) Dimensions nominals
- c) Marcat
- Elements realitzats a taller:
 - a) Tipus d'element estructural i declaració de capacitat portant, indicant condicions de recolzament
 - b) Dimensions nominals
- Fusta i productes de la fusta tractats amb elements protectors:
 - a) Certificat del tractament aplicat, espècie de la fusta, protector emprat i núm. de registre, mètode d'aplicació, categoria del risc cobert, data del tractament, precaucions en front a mecanitzacions posteriors i informacions complementàries.
- Elements mecànics de fixació:
 - a) Tipus de fixació
 - b) Resistència a tracció de l'acer
 - c) Protecció front a la corrosió
 - d) Dimensions nominals
 - e) Declaració de valors característics de resistència a l'aixafament i moment plàstic per a unions fusta-fusta, fusta-tauler i fusta-acer.

Control de recepció en obra:

- Comprovacions amb caràcter general:
 - Aspecte general del subministrament
 - Identificació del producte
- Comprovacions amb caràcter específic:
 - Fusta serrada
 - a) Espècie botànica
 - b) Classe resistent
 - c) Toleràncies en les dimensions
 - d) Contingut d'humitat
 - Taulers:
 - a) Propietats de resistència, rigidesa y densitat
 - b) Toleràncies en les dimensions
 - Elements estructurals de fusta laminada encolada:
 - a) Classe resistent
 - b) Toleràncies en les dimensions
 - Altres elements estructurals realitzats en taller:
 - a) Tipus
 - b) Propietats
 - c) Toleràncies dimensionals
 - d) Planeïtat
 - e) Contrafleixes
 - Fusta i productes derivats de la fusta tractats amb productes protectors:
 - a) Certificació del tractament
 - Elements mecànics de fixació:
 - a) Certificació del material
 - b) Tractament de protecció
- Criteri de no acceptació del producte

8. TANCAMENTS I PARTICIONS

Control de qualitat de la documentació del projecte:

- El projecte defineix i justifica la solució de l'aïllament aportada.

Subministra i recepció de productes:

- Es comprovarà la existència de marcat CE.

Control d'execució en obra:

- Execució d'acord amb les especificacions de projecte.
- Es tindrà cura en les trobades dels diferents elements i, especialment, a la execució dels possibles ponts tèrmics integrats en els tancaments.
- Posada en obra d'aïllaments tèrmics (posició, dimensions i tractament de punts singulars)
- Posició i garantia de continuïtat en la col·locació de la barrera de vapor.
- Fixació d'elements de fusteria per a garantir la estanqueïtat al pas d'aire i l'aigua.

9. INSTAL·LACIONS DE PROTECCIÓ I AÏLLAMENTS CONTRA INCENDIS

Control de qualitat de la documentació del projecte:

(Decret 375/88 de la Generalitat)

- El projecte defineix i justifica la solució de protecció contra incendis aportada, justificant de manera expressa el compliment del “Documento Básico DB SI Seguridad en Caso de Incendio”.

Subministra i recepció de productes:

(Decret 375/88 de la Generalitat)

- Es comprovarà la existència de marcat CE.
- Els productes s'ajustaran a les especificacions del projecte que aplicarà el que es recull en el “REAL DECRETO 312/2005”, de 18 de març, pel què s'aprova la classificació dels productes de construcció i dels elements constructius en funció de les seves propietats de reacció i de resistència front al foc.

Control d'execució en obra:

(Decret 375/88 de la Generalitat)

- Execució d'acord a les especificacions de projecte.
- Verificació de les dades de la central de detecció d'incendis.
- Comprovar característiques dels detectors, polsadors i elements de la instal·lació, així com la seva ubicació i muntatge.
- Comprovar instal·lació i traçat de línies elèctriques, comprovant la seva alineació i subjecció.
- Verificar la xarxa de canonades d'alimentació als equips de manega i sprinklers: característiques i muntatge.
- Comprovar equips de manegues i sprinklers: característiques, ubicació y muntatge.
- Prova hidràulica de la xarxa de manegues i sprinklers.
- Prova de funcionament dels detectors i de la central.
- Comprovar funcionament del bus de comunicació amb el lloc central.

10. SUBSISTEMES D'AILLAMENT TÈRMICS I ACÚSTICS

(Decret 375/88 de la Generalitat)

Subministrament i recepció de productes:

- Etiqueta identificativa indicant la classe de producte, el tipus i els espessors.
- Els materials que vingui avalats per Segells o Marques de Qualitat haurien de tenir la garantia per part del fabricant del compliment dels requisits i característiques mínimes exigides pel CTE.
- Les fibres minerals duren el segell INCE i ASTM-C-167 indicant les seves característiques dimensionals i la seva densitat aparent.

Control d'execució en obra:

- Execució d'acord a les especificacions de projecte.
- Tots els elements s'ajustaran al descrit en el DB HE 1.
- L'element haurà d'anar protegit.
- Caldrà evitar el pont tèrmic/acústic.
- Control de la ventilació de la cambra si n'hi hagués.

11. SUBSISTEMES DE PROTECCIÓ FRONT A LA HUMITAT

Control de qualitat de la documentació del projecte:

- El projecte defineix i justifica la solució d'aïllament aportada.

Subministrament i recepció de productes:

- Es comprovarà l'existència de marcat CE.

Control d'execució en obra:

- Execució d'acord a les especificacions de projecte.
- Tots els elements s'ajustaran al descrit en el DB HS “Salubridad”, en la secció HS 1 “Protección frente a la Humedad”.
- Es realitzaran proves d'estanqueïtat en la coberta.

12. SUBSISTEMA DE CONTROL AMBIENTAL. INSTAL·LACIONS TÈRMiques DE CALEFACCIÓ

Control de qualitat de la documentació del projecte:

- El projecte defineix i justifica la solució d'aïllament aportada, justificant de manera expressa el compliment del “Reglamento de Instalaciones Térmicas (RITE)”.

Subministra i recepció de productes:

- Es comprovarà la existència de marcat CE.

Control d'execució en obra:

- Execució d'acord a les especificacions de projecte.
- Muntatge de canonada i passatubs segons especificacions.

- Característiques i muntatge dels conductes d'evacuació de fums.
- Característiques i muntatge de les calderes.
- Característiques i muntatge dels terminals.
- Característiques i muntatge dels termòstats.
- Proves parcials d'estanqueïtat de zones ocultes. La pressió de prova no ha de variar, al menys, en 4 hores.
- Prova final d'estanqueïtat (caldera connexionada i connectada a la xarxa de fontaneria). La pressió de prova no ha de variar, al menys, en 4 hores.

13. SUBSISTEMA DE CONTROL AMBIENTAL. INSTAL·LACIONS DE CLIMATITZACIÓ

Control de qualitat de la documentació del projecte:

- El projecte defineix i justifica la solució de climatització aportada.

Subministrament i recepció de productes:

- Es comprovarà la existència de marcat CE.

Control d'execució en obra:

- Execució d'acord a les especificacions de projecte.
- Replanteig i ubicació de màquines.
- Replanteig i traçat de canonades i conductes.
- Verificar característiques de màquines climatitzadores, fan-coils i refredadores.
- Comprovar muntatge de canonades i conductes, així com alineació i distància entre suports.
- Verificar característiques i muntatge dels elements de control.
- Proves de pressió hidràulica.
- Aïllament en canonades, comprovació de gruixos i característiques del material d'aïllament.
- Prova de xarxes de desguàs de climatitzadors i fan-coils.
- Connexió a quadres elèctrics.
- Proves de funcionament (hidràulica i aire).
- Proves de funcionament elèctric.

14. SUBSISTEMA SUMINISTRES. INSTAL·LACIONS DE FONTANERIA

Control de qualitat de la documentació del projecte:

- El projecte defineix i justifica la solució de fontaneria aportada.

Subministrament i recepció de productes:

- Es comprovarà l'existència de marcat CE.

Control d'execució en obra:

- Execució d'acord a les especificacions de projecte.
- Punt de connexió amb la xarxa general i escomesa
- Instal·lació general interior: característiques de canonades i de vàlvules.
- Protecció i aïllament de canonades tant encastades com vistes.
- Proves de les instal·lacions:
 - Prova de resistència mecànica i estanqueïtat parcial. La pressió de prova no ha de variar en, al menys, 4 hores.
 - Prova d'estanqueïtat i de resistència mecànica global. La pressió de prova no ha de variar en, al menys, 4 hores.
 - Proves particulars en les instal·lacions de Aigua Calent Sanitària:
 - a) Mesura de cabdal i temperatura en els punts d'aigua
 - b) Obtenció del cabdal exigít a la temperatura fixada un cop obertes les aixetes estimades en funcionament simultani.
 - c) Temps de sortida de l'aigua a la temperatura de funcionament.
 - d) Mesura de temperatures a la xarxa.
 - e) Amb l'acumulador a regim comprovació de les temperatures del mateix, en la seva sortida i en les aixetes.
- Identificació d'aparells sanitaris i aixetes.
- Col·locació d'aparells sanitaris (es comprovarà l'anivellació, la subjecció i la connexió).
- Funcionament d'aparells sanitaris i aixetes (es comprovarà les aixetes, les cisternes i el funcionament dels desguassos).
- Prova final de tota la instal·lació durant 24 hores.

15. SUBSISTEMA SUMINISTRES. INSTAL·LACIONS DE GAS

Control de qualitat de la documentació del projecte:

- El projecte defineix i justifica la solució de gas aportada.

Subministra i recepció de productes:

- Es comprovarà la existència de marcat CE.

Control d'execució en obra:

- Execució d'acord a las especificacions de projecte.
- Canonada d'escomesa a l'armari de regulació (diàmetre i estanqueïtat).
- Passos de murs y forjats (col·locació de passatubs i vaines).
- Verificació de l'armari de comptadors (dimensiones, ventilació, etc.).
- Distribució interior canonada.
- Distribució exterior canonada.
- Vàlvules i característiques de muntatge.
- Prova d'estanqueïtat i resistència mecànica.

16. SUBSISTEMA EVAQUACIÓ. INSTAL·LACIONS DE SANEJAMENT

Control de qualitat de la documentació del projecte:

- El projecte defineix i justifica la solució de les instal·lacions d'evacuació d'aigües residuals.

Subministrament i recepció de productes:

- Es comprovarà la existència de marcat CE.

Control d'execució en obra:

- Execució de acord a las especificacions de projecte.
- Comprovació de vàlvules de desguàs.
- Comprovació de muntatge dels sifons individuals i pots sifònics.
- Comprovació de muntatge de canals i embornals.
- Comprovació del pendent dels canals.
- Verificar execució de xarxes de petita evacuació.
- Comprovació de baixants i xarxa de ventilació.
- Verificació de la xarxa horitzontal penjada i la soterrada (arquetes i pous).
- Verificació dels dipòsits de recepció i d'elevació i control.
- Prova estanqueïtat parcial.
- Prova d'estanqueïtat total.
- Prova amb aigua.
- Prova amb aire.
- Prova amb fum.

17. SUBSISTEMA EVAQUACIÓ. INSTAL·LACIONS D'EXTRACCIÓ DE FUMS I GASOS.

Control de qualitat de la documentació del projecte:

- El projecte defineix i justifica la solució d'extracció aportada.

Subministrament i recepció de productes:

- Es comprovarà l'existència de marcat CE.

Control d'execució en obra:

- Execució d'acord a les especificacions de projecte.
- Comprovació de ventiladors, característiques i ubicació.
- Comprovació de muntatge de conductes i reixes.
- Proves d'estanqueïtat d'unions de conductes.
- Prova de mesura d'aire.
- Proves afegides a realitzar en el sistema d'extracció de garatges:
 - Ubicació de central de detecció de CO en el sistema de extracció dels garatges.
 - Comprovació de muntatge i accionament front la presència de fum.
- Proves i posada en marxa (manual i automàtica).

18. SUBSISTEMA CONNEXIONS. INSTAL·LACIONS ELÈCTRIQUES

Control de qualitat de la documentació del projecte:

- El projecte defineix i justifica la solució elèctrica aportada, justificant de manera expressa el compliment del "Reglamento Electrotécnico de Baja Tensión i de les Instruccions Tècniques Complementàries.

Subministrament i recepció de productes:

- Es comprovarà l'existència de marcat CE.

Control d'execució en obra:

- Execució d'acord a les especificacions de projecte.
- Verificar característiques de caixa transformador: envans, fonamentació-recolzaments, terres, etc.
- Traçat i muntatges de línies repartidores: secció del cable i muntatge de safates i suports.

- Situació de punts i mecanismes.
- Traçat de rases i caixes en la instal·lació encastada.
- Subjecció de cables i senyalització de circuits.
- Característiques i situació d'equips d'enllumenat i mecanismes (marca, model i potència).
- Muntatge de mecanismes (verificació de fixació i anivellament)
- Verificar la situació dels quadres i del muntatge de la xarxa de veu i dades.
- Control de troncals i de mecanismes de la xarxa de veu i dades.
- Quadres generals:
 - Aspecte exterior i interior.
 - Dimensions.
 - Característiques tècniques dels components del quadre interruptors, automàtics, diferencials, relès, etc.)
 - Fixació d'elements i connexionat.
- Identificació i senyalització o etiquetat de circuits i les seves proteccions.
- Connexionat de circuits exteriors a quadres.
- Proves de funcionament:
 - Comprovació de la resistència de la xarxa de terra.
 - Comprovació d'automàtics.
 - Encès de l'enllumenat.
 - Circuit de força.
 - Comprovació de la resta de circuits de la instal·lació enllestida.

19. SUBSISTEMA D'ENERGIES RENOVABLES. INSTAL·LACIONS DE A.C.S. AMB PANNELLS SOLARS

Control de qualitat de la documentació del projecte:

- El projecte defineix i justifica la solució de generació de aigua calent sanitària (ACS) amb pannels solars.

Subministra i recepció de productes:

- Es comprovarà la existència de marcat CE.

Control d'execució en obra:

- Execució de acord a las especificacions de projecte.
- La instal·lació s'ajustarà al que es descriu en la "Sección HE 4 Contribución Solar Mínima de Agua Caliente Sanitaria".

	Projecte Bàsic I D'Execució REFORMA PER CANVI D'US A HABITATGE DOTACIONAL D'UNA EDIFICACIÓ Emplaçament: De Dalt, 36 Municipi: Sant Salvador De Guardiola - 08253 Arquitectes: SÈRVEIS INTERACTIUS D'ARQUITECTURA S.L.P., FERRER I GALBANY, RAMIRO CAPELLAS I FARRAS, JORDI
Col·legi d'Arquitectes de Catalunya	Clients: AJUNTAMENT DE SANT SALVADOR DE GUARDIOLA
Hash: sRYa75jhGwlyC50k0lhVDFEhrPM= Hash COAC: emC5tfrW2Ce3+D3V9ZPUqEceTJo= Ref: COAC-2022801032-40293-01	Visat: 2022801032
	Data: 27-10-2022

PLEC DE CONDICIONS GENERALS DE L'EDIFICACIÓ FACULTATIVES I ECONÒMIQUES

Capítol Preliminar: Disposicions Generals

Naturalesa i objecte del Plec General

Article 1.- El present Plec General de Condicions té caràcter supletori del Plec de Condicions particulars del Projecte. Ambdós, com a part del projecte arquitectònic tenen com a finalitat regular l'execució de les obres fixant-ne els nivells tècnics i de qualitat exigibles i precisen les intervencions que corresponen, segons el contracte i d'acord amb la legislació aplicable, al Promotor o propietari de l'obra, al Contractista o constructor de l'obra, als seus tècnics i encarregats, a l'Arquitecte i a l'Aparellador o Arquitecte Tècnic, així com les relacions entre ells i les seves obligacions corresponents en ordre a l'acompliment del contracte d'obra.

Documentació del Contracte d'Obra

Article 2.- Integren el contracte els documents següents relacionats per ordre de relació pel que es refereix al valor de les seves especificacions en cas d'omissió o contradicció aparent:

1. Les condicions fixades en el mateix document de contracte d'empresa o arrendament d'obra si és que existeix.
2. El Plec de Condicions particulars.
3. El present Plec General de Condicions.
4. La resta de la documentació del Projecte (memòria, plànols, mediacions i pressupost).

Les ordres i instruccions de la Direcció facultativa de les obres s'incorporen al Projecte com a interpretació, complement o precisió de les seves determinacions. En cada document, les especificacions literals prevalen sobre les gràfiques i en els plànols, la cota preval sobre la mida a escala.

Capítol I: Condicions Facultatives

Epígraf 1: Delimitació General de Funcions Tècniques

L'Arquitecte Director

Article 3.- Correspon a l'Arquitecte Director:

- a) Comprovar l'adequació de la cimentació projectada a les característiques reals del sòl.
- b) Redactar els complements o rectificacions del projecte que calguin.
- c) Assistir a les obres, tantes vegades com ho requereixi la seva naturalesa i complexitat, per tal de resoldre les contingències que es produïssin i impartir les instruccions complementàries que calguin per aconseguir la solució arquitectònica correcta.
- d) Coordinar la intervenció en obra d'altres tècnics que, en el seu cas, concorrin a la direcció amb funció pròpia en aspectes parcials de la seva especialitat.
- e) Aprovar les certificacions parcials d'obra, la liquidació final i assessorar el promotor en l'acte de la recepció.
- f) Preparar la documentació final de l'obra i expedir i subscriure juntament amb l'Aparellador o Arquitecte Tècnic, el certificat de final d'obra.

L'Aparellador o Arquitecte Tècnic

Article 4.- Correspon a l'Aparellador o Arquitecte Tècnic:

- a) Redactar el document d'estudi i anàlisi del Projecte d'acord amb el previst a l'article 1.4. de les Tarifes d'Honoraris aprovades per R.D. 314/1979, de 19 de gener.
- b) Planificar, a la vista del projecte arquitectònic, del contracte i de la normativa tècnica d'aplicació, el control de qualitat i econòmic de les obres.
- c) Efectuar el replanteig de l'obra i preparar l'acta corresponent subscriuint-la juntament amb l'Arquitecte i amb el Constructor.
- d) Comprovar les instal·lacions provisionals, mitjans auxiliars i sistemes de seguretat i salut en el treball, controlant-ne la seva correcta execució.
- e) Ordenar i dirigir l'execució material d'acord amb el projecte, amb les normes tècniques i amb les regles de bona construcció.
- f) Elaborar un programa de control de qualitat i fer o disposar les proves i assaigs de materials, instal·lacions i altres unitats d'obra segons les freqüències de mostreig programades en el pla de control, així com efectuar les altres comprovacions que resultin necessàries per assegurar la qualitat constructiva d'acord amb el projecte i la normativa tècnica aplicable. Dels resultats n'informarà puntualment al Constructor, donant-li, en tot cas, les ordres oportunes; si la contingència no es resolgués s'adoptaran les mesures que calguin donant-ne compte a l'Arquitecte.
- g) Fer les mediacions d'obra executada i donar conformitat, segons les relacions establertes les certificacions valorades i a la liquidació final de l'obra.
- h) Subscriure, juntament amb l'Arquitecte, el certificat final d'obra.

El Constructor

Article 5.- Correspon al Constructor:

- a) Organitzar els treballs de construcció, redactant els plans d'obra que calguin i projectant o autoritzant les instal·lacions provisionals i mitjans auxiliars de l'obra.
- b) Elaborar el Pla de Seguretat i Salut en el treball en el qual s'analitzin, estudiïn, desenvolupin i complementin les previsions contemplades a l'estudi o estudi bàsic, en funció del seu propi sistema d'execució de l'obra..
- c) Subscriure amb l'Arquitecte i l'Aparellador o Arquitecte Tècnic, l'acte de replanteig de l'obra.
- d) Ostentar la direcció de tot el personal que intervingui en l'obra i coordinar les intervencions dels subcontractistes.
- e) Assegurar la idoneïtat de tots i cadascun dels materials i elements constructius que s'utilitzen, comprovant-ne els preparats en obra i rebutjant, per iniciativa pròpia o per prescripció de l'Aparellador o Arquitecte Tècnic, els subministraments o prefabricats que no comptin amb les garanties o documents de idoneïtat requerits per les normes d'aplicació.
- f) Custodiar el Llibre d'ordres i seguiment de l'obra, i donar el vist i plau a les anotacions que s'hi practiquin.
- g) Facilitar a l'Aparellador o Arquitecte Tècnic, amb temps suficient, els materials necessaris per l'acompliment de la seva comesa.
- h) Preparar les certificacions parcials d'obra i la proposta de liquidació final.
- i) Subscriure amb el Promotor les actes de recepció provisional i definitiva.
- j) Concertar les assegurances d'accidents de treball i de danys a tercers durant l'obra.

Epígraf 2: De les obligacions i drets generals del Constructor o Contractista

Verificació dels documents del projecte

Article 6.- Abans de començar les obres, el Constructor consignarà per escrit que la documentació aportada li resulta suficient per a la comprensió de la totalitat de l'obra contractada, o en cas contrari, sol·licitarà els aclariments pertinents.

Pla de Seguretat i Salut

Article 7.- El Constructor, a la vista del Projecte d'Execució que contingui l'Estudi de Seguretat i Salut o bé l'Estudi bàsic, presentarà el Pla de Seguretat i Salut que s'haurà d'aprovar, abans de l'inici de l'obra, pel coordinador en matèria de seguretat i salut o per la direcció facultativa en cas de no ser necessària la designació de coordinador.

Serà obligatòria la designació, per part del promotor, d'un coordinador en matèria de seguretat i salut durant l'execució de l'obra sempre que a la mateixa intervingui més d'una empresa, o una empresa i treballadors autònoms o diversos treballadors autònoms.

Els contractistes i subcontractistes seran responsables de l'execució correcta de les mides preventives fixades en el pla de seguretat i salut, relatiu a les obligacions que els hi corresponguin a ells directament o, en tot cas, als treballadors autònoms contractats per ells. Els contractistes i subcontractistes respondran solidàriament de les conseqüències que es derivin de l'incompliment de les mides previstes en el pla, en els termes de l'apartat 2 de l'article 42 de la Llei 31/1995 de Prevenció de Riscos Laborals.

Oficina a l'obra

Article 8.- El Constructor habilitarà a l'obra una oficina en la qual hi haurà una taula o taulell adequat, on s'hi puguin estendre i consultar els plànols.

En l'esmentada oficina hi tindrà sempre el Contractista a disposició de la Direcció Facultativa:

- El projecte d'Execució complet, inclosos els complements que en el seu cas, redacti l'Arquitecte.
- La Llicència d'obres.
- El Llibre d'Ordres i Assistències.
- El Pla de Seguretat i Salut.
- La documentació de les assegurances esmentades en l'article 5.j)

Disposarà a més el Constructor una oficina per a la Direcció Facultativa, convenientment condicionada per treballar-hi amb normalitat a qualsevol hora de la jornada.

El Llibre d'Incidències, que haurà de restar sempre a l'obra, es trobarà en poder del coordinador en matèria de seguretat i salut o, en el cas de no ésser necessària la designació de coordinador, en poder de la Direcció Facultativa.

Representació del Contractista

Article 9.- El Constructor està obligat a comunicar a la propietat la persona designada com a delegat seu a l'obra, que tindrà el caràcter de Cap de la mateixa, amb dedicació plena i amb facultats per representar-lo i adoptar en tot moment aquelles decisions que es refereixen a la Contracta.

Les seves funcions seran les del Constructor segons s'especifica a l'article 5.

Quan la importància de les obres ho requereixi i així es consigni en el Plec de "Condicions particulars d'índole facultativa" el Delegat del Contractista serà un facultatiu de grau superior o grau mig, segons els casos.

El Plec de Condicions particulars determinarà el personal facultatiu o especialista que el Constructor s'obligui a mantenir en l'obra com a mínim, i el temps de dedicació compromesa.

L'incompliment d'aquesta obligació o, en general, la manca de qualificació suficient per part del personal segons la naturalesa dels treballs, facultarà l'Arquitecte per ordenar la paralització de les obres, sense cap dret a reclamació, fins que sigui esmenada la deficiència.

Presència del Constructor en l'obra

Article 10.- El Cap d'obra, per ell mateix o mitjançant els seus tècnics o encarregats, estarà present durant la jornada legal de treball i acompanyarà l'Arquitecte o l'Aparellador o Arquitecte Tècnic en les visites que facin a les obres, posant-se a la seva disposició per a la pràctica dels reconeixements que es considerin necessaris i subministrant-los les dades que calguin per a la comprovació de mediacions i liquidacions.

Treballs no estipulats expressament

Article 11.- Es obligació de la contracta executar tot el que sigui necessari per a la bona construcció i aspecte de les obres, encara que no es trobi expressament determinat als documents de Projecte, sempre que, sense separar-se del seu esperit i recta interpretació, ho disposi l'Arquitecte dins els límits de possibilitats que els pressupostos habilitin per a cada unitat d'obra i tipus d'execució.

En cas de defecte d'especificació en el Plec de Condicions particulars, s'entendrà que cal un reformat de projecte requerint consentiment exprés de la propietat tota variació que suposi increment de preus d'alguna unitat d'obra en més del 20 per 100 o del total del pressupost en més d'un 10 per 100.

Interpretacions, aclariments i modificacions dels documents del projecte

Article 12.- Quan es tracti d'aclarir, interpretar o modificar preceptes dels Plecs de Condicions o indicacions dels plànols o croquis, les ordres i instruccions corresponents es comunicaran precisament per escrit al Constructor que estarà obligat a tornar els originals o les còpies subscrivint amb la seva signatura el conforme que figurarà al peu de totes les ordres, avisos o instruccions que rebí, tant de l'Aparellador o Arquitecte Tècnic com de l'Arquitecte.

Qualsevol reclamació que en contra de les disposicions de la Direcció Facultativa vulgui fer el Constructor, haurà de dirigir-la, dins precisament del termini de tres dies, a aquell que l'hagués dictat, el qual donarà al Constructor el corresponent rebut si així ho sol·licités.

Article 13.- El Constructor podrà requerir de l'Arquitecte o de l'Aparellador o Arquitecte Tècnic, segons les seves respectives comeses, les instruccions o aclariments que calguin per a la correcta interpretació i execució del projecte.

Reclamacions contra les ordres de la Direcció Facultativa

Article 14.- Les reclamacions que el Contractista vulgui fer contra les ordres o instruccions dimanades de la Direcció Facultativa, solament podrà presentar-les, a través de l'Arquitecte, davant la Propietat, si són d'ordre econòmic i d'acord amb les condicions estipulades en els Plecs de Condicions corresponents. Contra disposicions d'ordre tècnic de l'Arquitecte o de l'Aparellador o Arquitecte Tècnic, no s'admetrà cap reclamació, i el Contractista podrà salvar la seva responsabilitat, si ho estima oportú, mitjançant exposició raonada dirigida a l'Arquitecte, el qual podrà limitar la seva resposta a l'acusament de recepció que en tot cas serà obligatori per aquest tipus de reclamacions.

Recusació pel Contractista del personal nomenat per l'Arquitecte

Article 15.- El Constructor no podrà recusar als Arquitectes, Aparelladors, o personal encarregat per aquests de la vigilància de l'obra, ni demanar que per part de la propietat es designin altres facultatius per als reconeixements i mediacions.

Quan es cregui perjudicat per la seva tasca, procedirà d'acord amb allò estipulat a l'article precedent, però sense que per això no es puguin interrompre ni pertorbar la marxa dels treballs.

Faltes del personal

Article 16.- L'Arquitecte, en el cas de desobediència a les seves instruccions, manifesta incompetència o negligència greu que comprometi o pertorbi la marxa dels treballs, podrà requerir el Contractista perquè aparti de l'obra als dependents o operaris causants de la pertorbació.

Article 17.- El Contractista podrà subcontractar capítols o unitats d'obra a altres contractistes i industrials, subjectant-se en el seu cas, a allò estipulat en el Plec de Condicions particulars i sense perjudici de les seves obligacions com a Contractista general de l'obra.

Epígraf 3: Prescripcions generals relatives als treballs, als materials i als mitjans auxiliars

Camins i accessos

Article 18.- El Constructor disposarà pel seu compte dels accessos a l'obra, la senyalització i el seu tancament o vallat. L'Aparellador o Arquitecte Tècnic podrà exigir la seva modificació o millora.

Replanteig

Article 19.- El Constructor iniciarà les obres replantejant-les en el terreny i assenyalant-ne les referències principals que mantindrà com a base d'ulteriors replanteigs parcials. Aquests treballs es consideraran a càrrec del Contractista i inclosos en la seva oferta.

El Constructor sotmetrà el replanteig a l'aprovació de l'Aparellador o Arquitecte Tècnic i una vegada aquest últim hagi donat la seva conformitat prepararà una acta acompanyada d'un plànol que haurà de ser aprovat per l'Arquitecte, i serà responsabilitat del Constructor l'omissió d'aquest tràmit.

Començament de l'obra. Ritme d'execució dels treballs

Article 20.- El Constructor començarà les obres en el termini marcat en el Plec de Condicions Particulars, desenvolupant-les en la forma necessària perquè dins dels períodes parcials assenyalats en el Plec esmentat quedin executats els treballs corresponents i, en conseqüència, l'execució total es dugui a terme dins del termini exigint en el Contracte.

Obligatòriament i per escrit, el Contractista haurà de donar compte a l'Arquitecte i a l'Aparellador o Arquitecte Tècnic del començament dels treballs al menys amb tres dies d'anticipació.

Ordre dels treballs

Article 21.- En general, la determinació de l'ordre dels treballs és facultat de la Contracta, excepte aquells casos en què, per circumstàncies d'ordre tècnic, la Direcció Facultativa estimi convenient variar.

Facilitat per a altres Contractistes

Article 22.- D'acord amb el que requereixi la Direcció Facultativa, el Contractista General haurà de donar totes les facilitats raonables per a la realització dels treballs que siguin encomanats a tots els altres Contractistes que intervinguin en l'obra. Això sense perjudici de les compensacions econòmiques que tinguin lloc entre Contractistes per utilització de mitjans auxiliars o subministraments d'energia o altres conceptes.

En cas de litigi, ambdós Contractistes respectaran allò que resolgui la Direcció Facultativa.

Ampliació del projecte per causes imprevistes o de força major

Article 23.- Quan sigui necessari per motiu imprevist o per qualsevol accident ampliar el Projecte, no s'interrompran els treballs i es continuaran segons les instruccions fetes per l'Arquitecte en tant es formula o tramita el Projecte Reformat.

El Constructor està obligat a realitzar amb el seu personal i els seus materials allò que la Direcció de les obres disposi per fer calçats, apuntalaments, enderroc, recalçaments o qualsevol obra de caràcter urgent, anticipant de moment aquest servei, l'import del qual li serà consignat en un pressupost addicional o abonat directament, d'acord amb el que s'estipuli.

Prorroga per causa de força major

Article 24.- Si per causa de força major i independent de la voluntat del Constructor, aquest no pogués començar les obres, o hagués de suspendre-les, o no li fos possible acabar-les en els terminis prefixats, se li atorgarà una pròrroga proporcionada per l'acompliment de la Contracta, previ informe favorable de l'Arquitecte. Per això, el Constructor exposarà, en un escrit dirigit a l'Arquitecte la causa que impedeix l'execució o la marxa dels treballs i el retard que degut a això s'originaria en els terminis acordats, raonant degudament la pròrroga que per l'esmentada causa sol·licita.

Responsabilitat de la Direcció Facultativa en el retard de l'obra

Article 25.- El Contractista no podrà excusar-se de no haver complert els terminis d'obres estipulats, al·legant com a causa la carència de plànols o ordres de la Direcció Facultativa, a excepció del cas en què havent-ho sol·licitat per escrit no se li hagués proporcionat.

Condicions generals d'execució dels treballs

Article 26.- Tots els treballs s'executaran amb estricte subjecció al Projecte, a les modificacions que prèviament hagin estat aprovades i a les ordres i instruccions que sota la responsabilitat de la Direcció Facultativa i per escrit, entreguin l'Arquitecte o l'Aparellador o Arquitecte Tècnic al Constructor, dins de les limitacions pressupostàries i de conformitat amb allò especificat a l'article 11.

Durant l'execució de l'obra es tindran en compte els principis d'acció preventiva de conformitat amb la Llei de Prevenció de Riscos Laborals.

Obres ocultes

Article 27.- De tots els treballs i unitats d'obra que hagin de quedar ocults a l'acabament de l'edifici, se n'aixecaran els plànols que calguin per tal que quedin perfectament definits; aquests documents s'entendran per triplicat i se n'entregaran: un a l'Arquitecte; l'altre a l'Aparellador; i el tercer, al Contractista. Aquests documents aniran firmats per tots tres. Els plànols, que hauran d'anar suficientment acotats, es consideraran documents indispensables i irrecusables per a efectuar les mediacions.

Treballs defectuosos

Article 28.- El Constructor haurà d'emprar materials que compleixin les condicions exigides en les "Condicions generals i particulars d'índole tècnica" del Plec de Condicions i realitzarà tots i cadascun dels treballs contractats d'acord amb allò especificat també en l'esmentat document.

Per això, i fins que tingui lloc la recepció definitiva de l'edifici, és responsable de l'execució dels treballs que ha contractat i de les faltes i defectes que en els treballs hi poguessin existir per la seva mala execució o per la deficient qualitat dels materials emprats o aparells col·locats sense que li exoneri de responsabilitat el control que és competència de l'Aparellador o Arquitecte Tècnic, ni tampoc el fet que aquests treballs hagin estat valorats en les certificacions parcials d'obra, que sempre s'entendran exteses i abonades a bon compte.

Com a conseqüència de l'expressat anteriorment, quan l'Aparellador o Arquitecte Tècnic detecti vicis o defectes en els treballs executats, o que els materials emprats o els aparells col·locats no reuneixin les condicions preceptuades, ja sigui en el decurs de l'execució dels treballs, o un cop finalitzats, i abans de ser verificada la recepció definitiva de l'obra, podrà disposar que les parts defectuoses siguin enderrocades i reconstruïdes d'acord amb el que s'hagi contractat, i tot això a càrrec de la Contracta. Si la Contracta no estimés justa la decisió i es negués a l'enderroc i reconstrucció ordenades, es plantejarà la qüestió davant l'Arquitecte de l'obra, que ho resoldrà.

Vicis ocults

Article 29.- Si l'Aparellador o Arquitecte Tècnic tingués raons de pes per creure en l'existència de vicis ocults de construcció en les obres executades, ordenarà efectuar a qualsevol moment, i abans de la recepció definitiva, els assaigs, destructius o no, que cregui necessaris per reconèixer els treballs que suposi que són defectuosos, donant compte de la circumstància a l'Arquitecte. Les despeses que ocasionin seran a compte del Constructor, sempre i quan els vicis existeixin realment, en cas contrari seran a càrrec de la Propietat.

Dels materials i dels aparells. La seva procedència

Article 30.- El Constructor té llibertat de proveir-se dels materials i aparells de totes classes en els punts que ell cregui convenient, excepte en els casos en què el Plec Particular de Condicions Tècniques preceptui una procedència determinada. Obligatòriament, i abans de procedir a la seva utilització i aplec, el Constructor haurà de presentar a l'Aparellador o Arquitecte Tècnic una llista completa dels materials i aparells que hagi d'emprar en la qual s'hi especifiquin totes les indicacions sobre marques, qualitats, procedència i idoneïtat de cadascun.

Presentació de mostres

Article 31.- A petició de l'Arquitecte, el Constructor li presentarà les mostres dels materials amb l'anticipació prevista en el Calendari de l'Obra.

Materials no utilitzables

Article 32.- El Constructor, a càrrec seu, transportarà i col·locarà, agrupant-los ordenadament i en el lloc adequat, els materials procedents de les excavacions, enderrocs, etc., que no siguin utilitzables en l'obra.

Es retiraran de l'obra o es portarà a l'abocador, quan així sigui establert en el Plec de Condicions particulars vigent en l'obra.

Si no s'hagués preceptuat res sobre el particular, es retiraran de l'obra quan així ho ordeni l'Aparellador o Arquitecte Tècnic, però acordant prèviament amb el Constructor la seva justa taxació, tenint en compte el valor d'aquests materials i les despeses del seu transport.

Materials i aparells defectuosos

Article 33.- Quan els materials, elements d'instal·lacions o aparells no fossin de la qualitat prescrita en aquest Plec, o no tinguessin la preparació que s'hi exigeix o, en fi, quan la manca de prescripcions formals del Plec, es reconegué o es demostrés que no eren adequats per al seu objecte, l'Arquitecte, a instàncies de l'Aparellador o Arquitecte Tècnic, donarà ordre al Constructor de substituir-los per altres que satisfacin les condicions o acompleixin l'objectiu al qual es destinen.

Si el Constructor al cap de quinze (15) dies de rebre ordres que retiri els materials que no estiguin en condicions no ho ha fet, podrà fer-ho la Propietat carregant-ne les despeses a la Contracta.

Si els materials, elements d'instal·lacions o aparells fossin defectuosos, però acceptables a criteri de l'Arquitecte, es rebran, però amb la rebaixa de preu que ell determini, a no ser que el Constructor prefereixi substituir-los per altres en condicions.

Despeses ocasionades per proves i assaigs

Article 34.- Totes les despeses dels assaigs, anàlisis i proves realitzats pel laboratori i, en general, per persones que no intervinguin directament a l'obra seran per compte del propietari o del promotor (art. 3.1. del Decret 375/1988. Generalitat de Catalunya)

Neteja de les obres

Article 35.- Es obligació del Constructor mantenir netes les obres i els seus voltants, tant de runa com de materials sobrants, fer desaparèixer les instal·lacions provisionals que no siguin necessàries, així com adoptar les mesures i executar tots els treballs que calguin perquè l'obra ofereixi bon aspecte.

Obres sense prescripcions

Article 36.- En l'execució de treballs que entren en la construcció de les obres i pels quals no existeixin prescripcions consignades explícitament en aquest Plec ni en la documentació restant del Projecte, el Constructor s'atindrà, en primer lloc, a les instruccions que dicti la Direcció Facultativa de les obres i, en segon lloc, a les regles i pràctiques de la bona construcció.

Epígraf 4: de les recepcions d'edificis i obres annexes

De les recepcions provisionals

Article 37.- Trenta dies abans de finalitzar les obres, l'Arquitecte comunicarà a la Propietat la proximitat del seu acabament amb la finalitat de convenir la data per a l'acte de recepció provisional.

Aquesta recepció es farà amb la intervenció de la Propietat, del Constructor, de l'Arquitecte i de l'Aparellador o Arquitecte Tècnic. Es convocarà també als tècnics restants que, en el seu cas, haguessin intervingut en la direcció amb funció pròpia en aspectes parcial o unitats especialitzades.

Practicat un detingut reconeixement de les obres, s'extendrà un acta amb tants exemplars com intervinents i signats per tots ells. Des d'aquesta data començarà a córrer el termini de garantia, si les obres es trobessin en estat de ser admeses. Seguidament, els Tècnics de la Direcció Facultativa extendran el Certificat corresponent de final d'obra. Quan les obres no es trobin en estat de ser rebudes, es farà constar en l'acta i es donarà al Constructor les oportunes instruccions per resoldre els defectes observats, fixant un termini per a subsanar-los, finalitzat el qual, s'efectuarà un nou reconeixement a fi de procedir a la recepció provisional de l'obra. Si el Constructor no hagués complert, podrà declarar-se rescindit el contracte amb pèrdua de la fiança.

Documentació final d'obra

Article 38.- L'Arquitecte Director facilitarà a la Propietat la documentació final de les obres, amb les especificacions i contingut disposats per la legislació vigent i, si es tracta d'habitatges, amb allò que s'estableix en els paràgrafs 2, 3, 4 i 5, de l'apartat 2 de l'article 4t. del Reial Decret 515/1989, de 21 d'abril.

Mediació definitiva dels treballs i liquidació provisional de l'obra

Article 39.- Rebudes provisionalment les obres, es procedirà immediatament per l'Aparellador o Arquitecte Tècnic a la seva mediació definitiva, amb la assistència precisa del Constructor o del seu representant. S'extendrà l'oportuna certificació per triplicat que, aprovada per l'Arquitecte amb la seva signatura, servirà per l'abonament per part de la Propietat del saldo resultant excepte la quantitat retinguda en concepte de fiança.

Termini de garantia

Article 40.- El termini de garantia haurà d'estipular-se en el Plec de Condicions Particulars i en qualsevol cas mai no haurà de ser inferior a nou mesos.

Conservació de les obres rebudes provisionalment

Article 41.- Les despeses de conservació durant el termini de garantia comprès entre les recepcions provisional i definitiva, seran a càrrec del Contractista.

Si l'edifici fos ocupat o emprat abans de la recepció definitiva, la vigilància, neteja i reparacions causades per l'ús seran a càrrec del propietari i les reparacions per vicis d'obra o per defectes en les instal·lacions, seran a càrrec de la Contracta.

De la recepció definitiva

Article 42.- La recepció definitiva es verificarà després de transcorregut el termini de garantia en igual forma i amb les mateixes formalitats que la provisional, a partir de la data del qual cessarà l'obligació del Constructor de reparar al seu càrrec aquells desperfectes inherents a la conservació normal dels edificis i quedaran només subsistents totes les responsabilitats que poguessin afectar-li per vicis de construcció.

Prorroga del termini de garantia

Article 43.- Si en procedir al reconeixement per a la recepció definitiva de l'obra, no es trobés en les condicions degudes, la recepció definitiva s'aplaçarà i l'Arquitecte-Director marcarà al Constructor els terminis i formes en què s'hauran de fer les obres necessàries i, si no s'efectuessin dins d'aquests terminis, podrà resoldre's el contracte amb pèrdua de la fiança.

De les recepcions de treballs la contracta de les quals hagi estat rescindida

Article 44.- En el cas de resolució del contracte, el Contractista estarà obligat a retirar, en el termini que es fixi en el Plec de Condicions Particulars, la maquinària, mitjans auxiliars, instal·lacions, etc., a resoldre els subcontractes que tingués concertats i a deixar l'obra en condicions de ser recomençada per una altra empresa.

Les obres i treballs acabats per complet es rebran provisionalment amb els tràmits establerts en l'article 35.

Transcorregut el termini de garantia es rebran definitivament segons allò que es disposà en els articles 39 i 40 d'aquest Plec. Per a les obres i treballs no acabats però acceptables a criteri de l'Arquitecte Director, s'efectuarà una sola i definitiva recepció.

Capítol II: Condicions Econòmiques

Epígraf 1: Principi general

Article 45.- Tots els que intervenen en el procés de construcció tenen dret a percebre puntualment les quantitats acreditades per la seva correcta actuació d'acord amb les condicions contractualment establertes.

Article 46.- La propietat, el contractista i, en el seu cas, els tècnics poden exigir-se reciprocament les garanties adequades a l'acompliment puntual de les seves obligacions de pagament.

Epígraf 2: Fiances

Article 47.- El Contractista prestarà fiança d'acord amb alguns dels procediments següents, segons que s'estipuli:

- Dipòsit previ, en metàl·lic o valors, o aval bancari, per import entre el 3 per 100 i 10 per 100 del preu total de contracta (art.53).
- Mitjançant retenció a les certificacions parcials o pagaments a compte en la mateixa proporció.

Fiança provisional

Article 48.- En el cas que l'obra s'adjudiqui per subhasta pública, el dipòsit provisional per a prendre-hi part s'especificarà en l'anunci de l'esmentada subhasta i la seva quantia serà d'ordinari, i exceptuant estipulació distinta en el Plec de Condicions particulars vigent en l'obra, d'un tres per cent (3 per 100) com a mínim, del total del pressupost de contracta.

El Contractista al qual s'hagi adjudicat l'execució d'una obra o servei per la mateixa, haurà de dipositar en el punt i termini fixats a l'anunci de la subhasta o el que es determini en el Plec de Condicions particulars del Projecte, la fiança definitiva que s'assenyali i, en el seu defecte, el seu import serà del deu per cent (10 per 100) de la quantitat per la qual es faci l'adjudicació de l'obra, fiança que pot constituir-se en qualsevol de les formes especificades en l'apartat anterior.

El termini assenyalat en el paràgraf anterior, i llevat condició expressa establerta en el Plec de Condicions Particulars, no excedirà de trenta dies naturals a partir de la data en què sigui comunicada l'adjudicació i en aquest termini haurà de presentar l'adjudicatari la carta de pagament o rebut que acrediti la constitució de la fiança a la qual es refereix el mateix paràgraf.

L'incompliment d'aquest requisit donarà lloc a què es declari nul·la l'adjudicació, i l'adjudicatari perdrà el dipòsit provisional que hagués fet per prendre part en la subhasta.

Execució de treballs amb càrrec a la fiança

Article 49.- Si el Contractista es negués a fer pel seu compte els treballs necessaris per ultimar l'obra en les condicions contractades, l'Arquitecte-Director, en nom i representació del Propietari, els ordenarà executar a un tercer o, podrà realitzar-los directament per administració, abonant el seu import amb la fiança dipositada, sense perjudici de les accions a les quals tingui dret el propietari, en el cas que l'import de la fiança no fos suficient per cobrir l'import de les despeses efectuades en les unitats d'obra que no fossin de recepció.

De la seva devolució en general

Article 50.- La fiança retinguda serà retornada al Contractista en un termini que no excedeixi trenta (30) dies un cop signada l'Acta de Recepció Definitiva de l'obra. La propietat podrà exigir que el Contractista li acrediti la liquidació i saldo dels seus deutes causats per l'execució de l'obra, tals com salaris, subministraments, subcontractes...

Devolució de la fiança en el cas que es facin recepcions parcials

Article 51.- Si la propietat, amb la conformitat de l'Arquitecte Director, accedís a fer recepcions parcials, tindrà dret el Contractista a què li sigui retornada la part proporcional de la fiança.

Epígraf 3: Dels preus

Composició dels preus unitaris

Article 52.- El càlcul dels preus de les distintes unitats d'obra és el resultat de sumar els costos directes, els indirectes, les despeses generals i el benefici industrial.

Es consideren costos directes:

- a) La mà d'obra, amb els seus plusos, càrregues i assegurances socials, que intervinguin directament en l'execució de la unitat d'obra.
- b) Els materials, als preus resultants a peu d'obra, que quedin integrats en la unitat de què es tracti o que siguin necessaris per a la seva execució.
- c) Els equips i sistemes tècnics de seguretat i higiene per a la prevenció i protecció d'accidents i enfermetats professionals.
- d) Les despeses de personal, combustible, energia, etc. que tinguin lloc per l'accionament o funcionament de la maquinària i instal·lació utilitzades en l'execució de la unitat d'obra.
- e) Les despeses d'amortització i conservació de la maquinària, instal·lacions, sistemes i equips anteriorment citats.

Es consideraran costos indirectes:

Les despeses d'instal·lació d'oficines a peu d'obra, comunicacions, edificació de magatzems, tallers, pavellons temporals per a obrers, laboratoris, assegurances, etc., els del personal tècnic i administratiu adscrits exclusivament a l'obra i els imprevistos. Totes aquestes despeses, es xifrarán en un percentatge dels costos directes.

Es consideraran despeses generals:

Les despeses generals d'empresa, despeses financeres, càrregues fiscals i taxes de l'administració, legalment establertes. Es xifrarán com un percentatge de la suma dels costos directes i indirectes (en els contractes d'obres de l'Administració pública aquest percentatge s'estableix entre un 13 per 100 i un 17 per 100.)

Benefici industrial

El benefici industrial del Contractista s'estableix en el 6 per 100 sobre la suma de les partides anteriors.

Preu d'Execució material

S'anomenarà Preu d'Execució material el resultat obtingut per la suma dels anteriors conceptes excepte el

Benefici Industrial.

Preu de Contracta

El preu de Contracta és la suma dels costos directes, els indirectes, les Despeses Generals i el Benefici Industrial.

L'IVA gira sobre aquesta suma, però no n'integra el preu.

Preus de contracta. Import de contracta

Article 53.- En el cas que els treballs a fer en un edifici o obra aliena qualsevol es contractessin a risc i ventura, s'entén per Preu de Contracta el que importa el cost total de la unitat d'obra, es a dir, el preu d'execució material més el tant per cent (%) sobre aquest últim preu en concepte de Benefici Industrial de Contractista. El benefici s'estima normalment, en un 6 per 100, llevat que en les Condicions Particulars se n'estableixi un altre de diferent.

Preus contradictoris

Article 54.- Es produiran preus contradictoris només quan la Propietat mitjançant l'Arquitecte decideixi introduir unitats o canvis de qualitat en alguna de les previstes, o quan calgui afrontar alguna circumstància imprevista.

El Contractista estarà obligat a efectuar els canvis.

Si no hi ha acord, el preu es resoldrà contradictòriament entre l'Arquitecte i el Contractista abans de començar l'execució dels treballs i en el termini que determini el Plec de Condicions Particulars. Si subsisteix la diferència s'acudirà, en primer lloc, al concepte més anàlog dins del quadre de preus del projecte, i en segon lloc al banc de preus d'utilització més freqüent en la localitat.

Els contradictoris que hi haguessin es referiran sempre als preus unitaris de la data del contracte.

Reclamacions d'augment de preus per causes diverses

Article 55.- Si el Contractista abans de la signatura del contracte, no hagués fet la reclamació o observació oportuna, no podrà sota cap pretext d'error o omisió reclamar augment dels preus fixats en el quadre corresponent del pressupost que serveixi de base per a l'execució de les obres (amb referència a Facultatius).

Formes tradicionals de medir o d'aplicar els preus

Article 56.- En cap cas podrà al·legar el Contractista els usos i costums del país respecte a l'aplicació dels preus o de la forma de medir les unitats d'obra executades, es respectarà allò previst en primer lloc, al Plec General de Condicions Tècniques, i en segon lloc, al Plec General de Condicions particulars.

De la revisió dels preus contractats

Article 57.- Si es contracten obres pel seu compte i risc, no s'admetrà la revisió dels preus en tant que l'increment no arribi, en la suma de les unitats que falten per realitzar d'acord amb el Calendari, a un muntant superior al tres per 100 (3 per 100) de l'import total del pressupost de Contracte.

En cas de produir-se variacions en alça superiors a aquest percentatge, s'efectuarà la revisió corresponent d'acord amb la fórmula establerta en el Plec de Condicions Particulars, percebin el Contractista la diferència en més que resulti per la variació de l'IPC superior al 3 per 100.

No hi haurà revisió de preus de les unitats que puguin quedar fora dels terminis fixats en el Calendari de la oferta.

Emmagatzement de materials

Article 58.- El Contractista està obligat a fer els emmagatzements de materials o aparells d'obra que la Propietat ordeni per escrit.

Els materials emmagatzemats, una vegada abonats pel Propietari són, de l'exclusiva propietat d'aquest; de la seva cura i conservació en serà responsable el Contractista.

Epígraf 4: Obres per administració

Administració

Article 59.- Se'n diuen "Obres per Administració" aquelles en què les gestions que calgui per a la seva realització les porti directament el propietari, sigui ell personalment, sigui un representant seu o bé mitjançant un constructor.

Les obres per administració es classifiquen en les dues modalitats següents:

- a) Obres per administració directa.
- b) Obres per administració delegada o indirecta.

Obres per administració directa

Article 60.- Se'n diuen "Obres per Administració directa" aquelles en què el Propietari per si mateix o mitjançant un representant seu, que pot ser el mateix Arquitecte-Director, autoritzat expressament per aquest tema, porti directament les gestions que calguin per a l'execució de l'obra, adquirint-ne els materials, contractant-ne el seu transport a l'obra i, en definitiva, intervenint directament en totes les operacions precises perquè el personal i els obrers contractats per ell puguin realitzar-la; en aquestes obres el constructor, si hi fos, o l'encarregat de la seva realització, és un simple dependent del propietari, ja sigui com empleat seu o com autònom contractat per ell, que és el que reuneix, per tant, la doble personalitat de Propietat i Contractista.

Obres per administració delegada o indirecta

Article 61.- S'entén per "Obra per administració delegada o indirecta" la que convenen un Propietari i un Constructor perquè aquest últim, per comte d'aquell i com a delegat seu, realitzi les gestions i els treballs que calguin i es convinguin.

Són, per tant, característiques peculiars de les "Obres per Administració delegada o indirecte" les següents:

- a) Per part del Propietari, l'obligació d'abonar directament o per mitjà del Constructor totes les despeses inherents a la realització dels treballs convinguts, reservant-se el Propietari la facultat de poder ordenar, bé per si mateix o mitjançant

l'Arquitecte-Director en la seva representació, l'ordre i la marxa dels treballs, l'elecció dels materials i aparells que en els treballs han d'emprar-se i, a la fi, tots els elements que cregui necessaris per regular la realització dels treballs convinguts.

b) Per part del Constructor, l'obligació de portar la gestió pràctica dels treballs, aportant els seus coneixements constructius, els mitjans auxiliars que calguin i, en definitiva, tot allò que, en harmonia amb la seva tasca, es requereixi per a l'execució dels treballs, percibint per això del Propietari un tant per cent (%) prefixat sobre l'import total de les despeses efectuades i abonades pel Constructor.

Liquidació d'obres per administració

Article 62.- Per a la liquidació dels treballs que s'executin per administració delegada o indirecta, regiran les normes que amb aquesta finalitat s'estableixin en les "Condicions particulars d'índole econòmica" vigents en l'obra; en cas que no n'hi haguessin, les despeses d'administració les presentarà el Constructor al Propietari, en relació valorada a la qual s'adjuntaran en l'ordre expressat més endavant els documents següents conformats tots ells per l'Aparellador o Arquitecte Tècnic:

a) Les factures originals dels materials adquirits per als treballs i el document adequat que justifiqui el dipòsit o la utilització dels esmentats materials en l'obra.

b) Les nòmines dels jornals abonats, ajustades a allò que és establert en la legislació vigent, especificant el nombre d'hores treballades en l'obra pels operaris de cada ofici i la seva categoria, acompanyant les esmentades nòmines amb una relació numèrica dels encarregats, capatassos, caps d'equip, oficials i ajudants de cada ofici, peons especialitzats i solts, llisters, guardians, etc., que hagin treballat en l'obra durant el termini de temps al qual corresponguin les nòmines que es presentin.

c) Les factures originals dels transports de materials posats en l'obra o de retirada d'enderrocs.

d) Els rebuts de llicències, impostos i altres càrregues inherents a l'obra que hagin pagat o en la gestió de la qual hagi intervingut el Constructor, ja que el seu abonament és sempre a compte del Propietari.

A la suma de totes les despeses inherents a la pròpia obra en la gestió o pagament de la qual hagin intervingut el Constructor se li aplicarà, si no hi ha conveni especial, un quinze per cent (15 per 100), entenent-se que en aquest percentatge estan inclosos els mitjans auxiliars i els de seguretat preventius d'accidents, les despeses generals que originin al Constructor els treballs per administració que realitzi el Benefici Industrial del mateix.

Abonament als constructor dels comptes d'administració delegada

Article 63.- Llevat pacte distint, els abonaments al Constructor dels comptes d'Administració delegada, els realitzarà el Propietari mensualment segons els comunicats de treball realitzats aprovats pel propietari o pel seu delegat representant.

Independentment, l'Aparellador o l'Arquitecte Tècnic redactarà, amb la mateixa periodicitat, la mediació de l'obra realitzada, valorant-la d'acord amb el pressupost aprovat. Aquestes valoracions no tindran efectes per als abonaments al Constructor sinó que s'hagués pactat el contrari contractualment.

Normes per a l'adquisició dels materials i aparells

Article 64.- Això no obstant, les facultats que en aquests treballs per Administració delegada es reserva el Propietari per a l'adquisició dels materials i aparells, si al Constructor se li autoritza per gestionar-los i adquirir-los, haurà de presentar al Propietari, o en la seva representació a l'Arquitecte-Director, els preus i les mostres dels materials i aparells oferts, necessitant la seva prèvia aprovació abans d'adquirir-los.

Responsabilitat del constructor en el baix rendiment dels obrers

Article 65.- Si l'Arquitecte-Director advertís en els comunicats mensuals d'obra executada que preceptivament ha de presentar-li el Constructor, que els rendiments de la mà d'obra, en totes o en alguna de les unitats d'obra executades fossin notablement inferiors als rendiments normals admesos generalment per a unitats d'obra iguals o similars, li ho notificarà per escrit al Constructor, amb la finalitat que aquest faci les gestions precises per augmentar la producció en la quantia assenyalada per l'Arquitecte-Director.

Si un cop feta aquesta notificació al Constructor, en els mesos successius, els rendiments no arribessin als normals, el Propietari queda facultat per rescindir-se de la diferència, rebaixant-ne el seu import del quinze per cent (15 per 100) que pels conceptes abans expressats correspondria abonar-li al Constructor en les liquidacions quinzenals que preceptivament s'hagin d'efectuar-li. En cas de no arribar ambdues parts a un acord pel que fa als rendiments de la mà d'obra, se sotmetrà el cas a arbitratge.

Responsabilitats del constructor

Article 66.- En els treballs d'Obres per Administració delegada" el Constructor només serà responsable dels defectes constructius que poguessin tenir els treballs o unitats executades per ell i també els accidents o perjudicis que poguessin sobrevenir als obrers o a terceres persones per no haver pres les mesures necessàries i que en les disposicions legals vigents s'estableixen. En canvi, i exceptuant l'expressat a l'article 63 precedent, no serà responsable del mal resultat que poguessin donar els materials i aparells elegits segons les normes establertes en aquest article.

En virtut del que s'ha consignat anteriorment, el Constructor està obligat a reparar pel seu compte els treballs defectuosos i a respondre també dels accidents o perjudicis expressats en el paràgraf anterior.

Epígraf 5: De la valoració i abonament dels treballs

Formes diferents d'abonament de les obres

Article 67.- Segons la modalitat elegida per a la contractació de les obres i exceptuant que en el Plec Particular de Condicions econòmiques s'hi preceptui una altra cosa, l'abonament dels treballs s'efectuarà així:

1r. Tipus fix o tant alçat total. S'abonarà la xifra prèviament fixada com a base de l'adjudicació, disminuïda en el seu cas a l'import de la baixa efectuada per l'adjudicatari.

2n. Tipus fix o tant alçat per unitat d'obra, el preu invariable del qual s'hagi fixat a la bestreta, podent-ne variar solament el nombre d'unitats executades.

Prèvia mediació i aplicant al total de les unitats diverses d'obra executades, del preu invariable estipulat a la bestreta per cadascuna d'elles, s'abonarà al Contractista l'import de les compreses en els treballs executats i ultimatats d'acord amb els documents que constitueixen el Projecte, els quals serviran de base per a la mediació i valoració de les diverses unitats.

3r. Tant variable per unitat d'obra, segons les condicions en què es realitzi i els materials diversos emprats en la seva execució d'acord amb les ordres de l'Arquitecte-Director.

S'abonarà al Contractista en idèntiques condicions al cas anterior.

4t. Per llistes de jornals i rebuts de materials autoritzats en la forma que el present "Plec General de Condicions econòmiques" determina.

5è. Per hores de treball, executat en les condicions determinades en el contracte.

Relacions valorades i certificacions

Article 68.- En cada una de les èpoques o dates que es fixin en el contracte o en els "Plec de Condicions Particulars" que regeixin en l'obra, formarà el Contractista una relació valorada de les obres executades durant els terminis previstos, segons la mediació que haurà practicat l'Aparellador.

El treball executat pel Contractista en les condicions preestablertes, es valorarà aplicant al resultat de la mediació general, cúbica, superficial, lineal, ponderal o numeral corresponent per a cada unitat d'obra, els preus assenyalats en el pressupost per a cadascuna d'elles, tenint present a més allò establert en el present "Plec General de Condicions econòmiques" respecte a millores o substitucions de materials o a les obres accessòries i especials, etc.

Al Contractista, que podrà presenciar les mediacions necessàries per estendre aquesta relació, l'Aparellador li facilitarà les dades corresponents de la relació valorada, acompanyant-les d'una nota d'enviament, a l'objecte que, dins del termini de deu (10) dies a partir de la data de recepció d'aquesta nota, el Contractista pugui en examinar-les i tornar-les firmades amb la seva conformitat o fer, en cas contrari, les observacions o reclamacions que consideri oportunes. Dins dels deu (10) dies següents a la seva recepció, l'Arquitecte-Director acceptarà o refusarà les reclamacions del Contractista si hi fossin, donant-li compte de la seva resolució i podent el Contractista, en el segon cas, acudir davant el Propietari contra la resolució de l'Arquitecte-Director en la forma prevista en els "Plec Generals de Condicions Facultatives i Legals".

Prenent com a base la relació valorada indicada en el paràgraf anterior, l'Arquitecte-Director expedirà la certificació de les obres executades.

De l'import se'n deduirà el tant per cent que per a la constitució de la finança s'hagi preestablert.

El material emmagatzemat a peu d'obra per indicació expressa i per escrit del Propietari, podrà certificar-se fins el noranta per cent (90 per 100) del seu import, als preus que figuren en els documents del Projecte, sense afectar-los del tant per cent de Contracta.

Les certificacions es remetran al Propietari, dins del mes següent al període al qual es refereixen, i tindran el caràcter de document i entregues a bon compte, subjectes a les rectificacions i variacions que es deriven de la liquidació final, no suposant tampoc aquestes certificacions ni aprovació ni recepció de les obres que comprenen.

Les relacions valorades contindran solament l'obra executada en el termini al qual la valoració es refereix. En cas que l'Arquitecte-Director ho exigís, les certificacions s'extendran a l'origen.

Millores d'obres lliurament executades

Article 69.- Quan el Contractista, inclòs amb autorització de l'Arquitecte-Director, utilitzi materials de preparació més acurada o de mides més grans que l'assenyalat en el Projecte o substitueixi una classe de fàbrica per una altra de preu més alt, o executés amb dimensions més grans qualsevol part de l'obra o, en general introduís en l'obra sense demanar-li, qualsevol altra modificació que sigui beneficiosa a criteri de l'Arquitecte-Director, no tindrà dret, no obstant, més que a l'abonament del que pogués correspondre en el cas que hagués construït l'obra amb estricte subjecció a la projectada i contractada o adjudicada.

Abonament de treballs pressupostats amb partida alçada

Article 70.- Exceptuant el preceptuat en el "Plec de Condicions Particulars d'índole econòmica", vigent en l'obra, l'abonament dels treballs pressupostats en partida alçada, s'efectuarà d'acord amb el procediment que correspongui entre els que a continuació s'expressen:

a) Si hi ha preus contractats per a unitats d'obra iguals, les pressupostades mitjançant partida alçada, s'abonaran prèvia mediació i aplicació del preu establert.

b) Si hi ha preus contractats per a unitats d'obra similars, s'establiran preus contradictoris per a les unitats amb partida alçada, deduïts dels similars contractats.

c) Si no hi ha preus contractats per a unitats d'obra iguals o similars, la partida alçada s'abonarà íntegrament al Contractista, exceptuant el cas que en el Pressupost de l'obra s'expressi que l'import d'aquesta partida s'ha de justificar, en aquest cas, l'Arquitecte-Director indicarà al Contractista i amb anterioritat a l'execució, el procediment que s'ha de seguir per portar aquest compte que, en realitat serà d'administració, valorant-ne els materials i jornals als preus que figuren en el Pressupost

aprovat o, en el seu defecte, als que anteriorment a l'execució convinguin ambdues parts, incrementant-se l'import total amb el percentatge que es fixi en el Plec de Condicions Particulars en concepte de Despeses Generals i Benefici Industrial del Contractista.

Abonament d'esgotaments i altres treballs especials no contractats

Article 71.- Quan calguessin efectuar esgotaments, injeccions o altres treballs de qualsevol índole especial o ordinària, que per no haver estat contractats no fossin per compte del Contractista, i si no fossin contractats amb tercera persona, el Contractista tindrà l'obligació de fer-los i de pagar les despeses de tota mena que ocasionin, i li seran abonats pel Propietari per separat de la Contracta.

A més de reintegrar mensualment aquestes despeses al Contractista, se li abonarà juntament amb ells el tant per cent de l'import total que, en el seu cas, s'especifiqui en el Plec de Condicions Particulars.

Pagaments

Article 72.- El Propietari pagarà en els terminis prèviament establerts.

L'import d'aquests terminis correspondrà precisament al de les certificacions d'obra conformades per l'Arquitecte-Director, en virtut de les quals es verificaran els pagaments.

Abonament de treballs executats durant el termini de garantia

Article 73.- Efectuada la recepció provisional i si durant el termini de garantia s'haguessin executat treballs, per al seu abonament es procedirà així:

1r. Si els treballs que es fan estiguessin especificats en el Projecte i, sense causa justificada, no s'haguessin realitzat pel Contractista al seu temps, i l'Arquitecte-Director exigís la seva realització durant el termini de garantia, seran valorats els preus que figuren en el pressupost i abonats d'acord amb el que es va establir en els "Plec Particulars" o en el seu defecte en els Generals, en el cas que aquests preus fossin inferiors als vigents en l'època de la seva realització; en cas contrari, s'aplicaran aquests últims.

2n. Si s'han fet treballs puntuals per a la reparació de desperfectes ocasionats per l'ús de l'edifici, degut a que aquest ha estat utilitzat durant aquest temps pel Propietari, es valoraran i abonaran els preus del dia, prèviament acordats.

3r. Si s'han fet treballs per a la reparació de desperfectes ocasionats per deficiència de la construcció o de la qualitat dels materials, no s'abonarà per aquests treballs res al Contractista.

Epígraf 6: De les indemnitzacions mútues

Import de la indemnització per retard no justificat en el termini d'acabament de les obres

Article 74.- La indemnització per retard en l'acabament s'establirà en un tant per mil (0/000) de l'import total dels treballs contractats, per cada dia natural de retard, comptats a partir del dia d'acabament fixat en el calendari d'obra.

Les sumes resultants es descomptaran i retindran amb càrrec a la fiança.

Demora dels pagaments

Article 75.- Si el propietari no pagués les obres executades, dins del mes següent a què correspon el termini convingut, el Contractista tindrà a més el dret de percebre l'abonament d'un quatre i mig per cent (4,5 per 100) anual, en concepte d'interessos de demora, durant l'espai de temps de retard i sobre l'import de l'esmentada certificació.

Si encara transcorreguessin dos mesos a partir de l'acabament d'aquest termini d'un mes sense realitzar-se aquest pagament, tindrà dret el Contractista a la resolució del contracte, procedint-se a la liquidació corresponent de les obres executades i dels materials emmagatzemats, sempre que aquests reuneixin les condicions preestablertes i que la seva quantitat no excedeixi de la necessària per a la finalització de l'obra contractada o adjudicada.

Malgrat l'expressat anteriorment, es refusarà tota sol·licitud de resolució del contracte fundat en la demora de pagaments, quan el Contractista no justifiqui que en la data de l'esmentada sol·licitud ha invertit en obra o en materials emmagatzemats admissibles la part de pressupost corresponent al termini d'execució que tingui assenyalat al contracte.

Epígraf 7: Varis

Millories i augments d'obra. Casos contraris

Article 76.- No s'admetran millories d'obra, només en el cas que l'Arquitecte-Director hagi manat per escrit l'execució de treballs nous o que millorin la qualitat dels contractats, així com la dels materials i aparells previstos en el contracte.

Tampoc s'admetran augments d'obra en les unitats contractades, excepte en cas d'error en les mediacions del Projecte, a no ser que l'Arquitecte-Director ordeni, també per escrit, l'ampliació de les contractades.

En tots aquests casos serà condició indispensable que ambdues parts contractants, abans de la seva execució o utilització, convinguin per escrit els imports totals de les unitats millorades, els preus dels nous materials o aparells ordenats utilitzar i els augments que totes aquestes millories o augments d'obra suposin sobre l'import de les unitats contractades.

Se seguirà el mateix criteri i procediment, quan l'Arquitecte-Director introdueixi innovacions que suposin una reducció apreciable en els imports de les unitats d'obra contractades.

Unitats d'obra defectuoses però acceptables

Article 77.- Quan per qualsevol causa calgués valorar obra defectuosa, però acceptable segons l'Arquitecte-Director de les

obres, aquest determinarà el preu o partida d'abonament després de sentir al Contractista, el qual s'haurà de conformar amb l'esmentada resolució, excepte el cas en què, estant dins el termini d'execució, s'estimi més enderrocar l'obra i refer-la d'acord amb condicions, sense excedir l'esmentat termini.

Assegurança de les obres

Article 78.- El Contractista estarà obligat a assegurar l'obra contractada durant tot el temps que duri la seva execució fins la recepció definitiva; la quantia de l'assegurança coincidirà en cada moment amb el valor que tinguin per Contracta els objectes assegurats. L'import abonat per la Societat Asseguradora, en el cas de sinistre, s'ingressarà en compte a nom del Propietari, perquè amb càrrec al compte s'aboni l'obra que es construeixi, i a mesura que aquesta es vagi fent. El reintegrament d'aquesta quantitat al Contractista es farà per certificacions, com la resta dels treballs de la construcció. En cap cas, llevat conformitat expressa del Contractista, fet en document públic, el Propietari podrà disposar d'aquest import per menesters distints del de reconstrucció de la part sinistrada; la infracció del què anteriorment s'ha exposat serà motiu suficient perquè el Contractista pugui resoldre el contracte, amb devolució de fiança, abonament complet de despeses, materials emmagatzemats, etc., i una indemnització equivalent a l'import dels danys causats al Contractista pel sinistre i que no se li haguessin abonat, però sols en proporció equivalent a allò que representi la indemnització abonada per la Companyia Asseguradora, respecte a l'import dels danys causats pel sinistre, que seran taxats amb aquesta finalitat per l'Arquitecte-Director.

En les obres de reforma o reparació, es fixarà prèviament la part d'edifici que hagi de ser assegurada i la seva quantia, i si res no es preveu, s'entendrà que l'assegurança ha de comprendre tota la part de l'edifici afectada per l'obra.

Els riscos assegurats i les condicions que figuren a la pòlissa o pòlisses d'Assegurances, els posarà el Contractista, abans de contractar-los, en coneixement del Propietari, a l'objecte de recaptar d'aquest la seva prèvia conformitat o objeccions.

Conservació de l'obra

Article 79.- Si el Contractista, tot i sent la seva obligació, no atén la conservació de l'obra durant el termini de garantia, en el cas que l'edifici no hagi estat ocupat pel Propietari abans de la recepció definitiva, l'Arquitecte-Director, en representació del Propietari, podrà disposar tot el que calgui perquè s'atengui la vigilància, neteja i tot el que s'hagués de menester per la seva bona conservació, abonant-se tot per compte de la Contracta.

En abandonar el Contractista l'edifici, tant per bon acabament de les obres, com en el cas de resolució del contracte, està obligat a deixar-ho desocupat i net en el termini que l'Arquitecte-Director fixi.

Després de la recepció provisional de l'edifici i en el cas que la conservació de l'edifici sigui a càrrec del Contractista, no s'hi guardaran més eines, útils, materials, mobles, etc. que els indispensables per a la vigilància i neteja i pels treballs que fos necessari executar.

En tot cas, tant si l'edifici està ocupat com si no, el Contractista està obligat a revisar i reparar l'obra, durant el termini expressat, procedint en la forma prevista en el present "Plec de Condicions Econòmiques".

Utilització pel contractista d'edificis o bens del propietari

Article 80.- Quan durant l'execució de les obres el Contractista ocupi, amb la necessària i prèvia autorització del Propietari, edificis o utilitzi materials o útils que pertanyin al Propietari, tindrà obligació de adobar-los i conservar-los per fer-ne entrega a l'acabament del contracte, en estat de perfecte conservació, reposant-ne els que s'haguessin inutilitzat, sense dret a indemnització per aquesta reposició ni per les millores fetes en els edificis, propietats o materials que hagi utilitzat.

En el cas que en acabar el contracte i fer entrega del material, propietats o edificacions, no hagués acomplert el Contractista amb allò previst en el paràgraf anterior, ho realitzarà el Propietari a costa d'aquell i amb càrrec a la fiança.

SIGNAT L'ARQUITECTE

El present Plec General, es subscriu en prova de conformitat per la Propietat i el Contractista en quadruplicat exemplar, un per cada una de les parts, el tercer per l'Arquitecte-Director i el quart per l'expedient del Projecte dipositat en el Col·legi d'Arquitectes el qual es convé que donarà fe del seu contingut en cas de dubtes o discrepàncies.

A Manresa, octubre 2022

	Projecte Bàsic I D'Execució REFORMA PER CANVI D'US A HABITATGE DOTACIONAL D'UNA EDIFICACIÓ Emplaçament: De Dalt, 36 Municipi: Sant Salvador De Guardiola - 08253 Arquitectes: SÈRVEIS INTERACTIUS D'ARQUITECTURA S.L.P., FERRER I GALBANY, RAMIRO CAPELLAS I FARRAS, JORDI	
	Clients: AJUNTAMENT DE SANT SALVADOR DE GUARDIOLA	
	Col·legi d'Arquitectes de Catalunya Hash: sRYa7SjhGwlYC50k0lhVDFEhrPM= Hash COAC: emC5tRW2Ce3+D3V9ZPUqEceTJo= Ref: COAC-2022801032-40293-01	Visat: 2022801032 Data: 27-10-2022

PLEC DE CONDICIONS TÈCNIQUES PARTICULARS

0 CONDICIONS TÈCNIQUES GENERALS

Sobre els components
Sobre l'execució
Sobre el control de l'obra acabada
Sobre normativa vigent

1 CONDICIONS TÈCNIQUES PER UNITAT D'OBRA

SISTEMA ENVOLVENT

SUBSISTEMA FAÇANES
2 OBERTURES
2.1 Fusteries exteriors
2.1.1 Fusteries d'alumini
2.2 Envidrament
2.2.1 Vidres plans
2.3 Proteccions solars
SUBSISTEMA IMPERMEABILITZACIÓ I AÏLLAMENTS
1 AÏLLAMENTS TÈRMICS-ACÚSTICS
1.1 Rígid, semirígid i flexibles
2 AÏLLAMENTS CONTRA LA HUMITAT
2.1 Làmines

SISTEMA COMPARTIMENTACIÓ INTERIOR/ACABATS

SUBSISTEMA PARTICIONS
1 ENVANS
1.1 Envans de ceràmica
2 FUSTERIES INTERIORS
2.1 Portes de fusta
SUBSISTEMA PAVIMENTS
1 PER PECES
1 Ceràmics
SUBSISTEMA CEL RAS
SUBSISTEMA REVESTIMENTS
1 ARREBOSSATS
2 ENGUIXATS
3 APLACATS
4 PINTATS

SISTEMA CONDICIONAMENT AMBIENTAL I INSTAL·LACIONS

SUBSISTEMA CONTROL AMBIENTAL
1 CALEFACCIÓ
1.1 Generació
1.2 Transport
1.3 Emissors
2 CLIMATITZACIÓ
2.1 Generació
2.2 Transport
2.3 Emissors
3 VENTILACIÓ
4 IL·LUMINACIÓ
4.1 Interior
4.2 Emergència
SUBSISTEMA SUMINISTRES
1 AIGUA
1.1 Connexió a xarxa
1.2 Instal·lació interior
1.3 Reg
SUBSISTEMA EVACUACIÓ
1 LIQUIDS
1.1 Connexió a xarxa
1.2 Recollida d'aigües grises, negres i pluvials
1.3 Depuració
SUBSISTEMA CONNEXIONS
1 ELECTRICITAT
1.1 Connexió a xarxa
1.2 Instal·lació comunitaria i interior
1.3 Posta a terra
2 TELECOMUNICACIONS
2.1 Antenes
2.2 Telecomunicació per cable
2.3 Telefonia
SUBSISTEMA ENERGIES RENOVABLES I ALTA EFICIÈNCIA
1 SOLAR TÈRMICA

SISTEMA EQUIPAMENTS I D'ALTRES

1 APARELLS SANITARIS

0. CONDICIONS TÈCNIQUES GENERALS

Sobre els components

Característiques

Tots els productes de construcció hauran de portar el marcatge CE, d'acord amb les condicions establertes a l'**article 5.2** Conformitat amb el CTE dels productes, equips i materials, Part I. Capítol 2. del CTE:

1. Els productes de la construcció que s'incorporin amb caràcter permanent als edificis, en funció del seu ús previst, portaran el **marcatge CE**, de conformitat amb la Directiva 89/106/CEE de productes de la construcció, publicada pel Real Decret 1630/1992 del 29 de desembre, modificada pel Real Decret 1329/1995 del 28 de juliol, i disposicions de desenvolupament, o altres Directives europees que li siguin d'aplicació.

2. En determinats casos, i amb la finalitat d'assegurar la seva suficiència, els DB establiran les característiques tècniques de productes, equips i sistemes que s'incorporin als edificis, sense perjudici del Marcatge CE que els sigui aplicable d'acord amb les corresponents directives Europees.

Control de recepció

Tots els productes de construcció tindran un control de recepció a l'obra, d'acord amb les condicions establertes a l'**article 7.2**

Control de recepció a l'obra de productes, equips i sistemes. Part I. Capítol 2. del CTE, i comprendrà:

Control de la documentació dels subministres.

1. Els subministradors lliuraran els documents d'identificació del producte exigits per la normativa d'obligat compliment, pel projecte o la DF (Direcció Facultativa) al constructor, qui els presentarà al director d'execució de l'obra. Aquesta documentació comprendrà, almenys, els següents documents:

a) els documents d'origen, full de subministrament;

b) el certificat de garantia del fabricant, firmat per una persona física; i

c) els documents de conformitat o autoritzacions administratives exigides reglamentàriament, inclosa la documentació corresponent al marcatge CE dels productes de la construcció, quan sigui pertinent, d'acord amb les disposicions que siguin transposició de les Directives Europees que afectin als productes subministrats.

Quan el material o equip arribi a l'obra amb el certificat d'origen industrial que acrediti el compliment d'aquestes condicions, normes o disposicions, la seva recepció es realitzarà comprovant, únicament, les seves característiques aparents.

Control de recepció mitjançant distintius de qualitat i avaluacions d'idoneïtat tècnica

1. El subministrador proporcionarà la documentació precisa sobre:

a) els distintius de qualitat que ostentin els productes, equips o sistemes subministrats, que assegurin les característiques tècniques dels mateixos exigides en el projecte i documentarà, si s'escau, el reconeixement oficial del distintiu d'acord amb l'establert en l'article 5.2.3; i

b) les avaluacions tècniques d'idoneïtat per a l'ús previst de productes, equips i sistemes innovadors, d'acord amb l'establert en l'article 5.2.5, i la constància del manteniment de les seves característiques tècniques.

2. El director de l'execució de l'obra verificarà que aquesta documentació és suficient per a l'acceptació dels productes, equips i sistemes emparats per ella.

Control de recepció mitjançant assaigs

1. Per a verificar el compliment de les exigències bàsiques del *CTE pot ser necessari, en determinats casos, realitzar assaigs i proves sobre alguns productes, segons l'establert en la reglamentació vigent, o bé segons l'especifica't en el projecte o ordenats per la D.F.

2. La realització d'aquest control s'efectuarà d'acord amb els criteris establerts en el projecte o indicats per la direcció facultativa sobre el mostreig del producte, els assajos a realitzar, els criteris d'acceptació i rebuig i les accions a adoptar.

Sobre l'execució.

Condicions generals.

Tots els treballs, inclosos en el present projecte s'executaran esmeradament, tenint en compte les bones practiques de la construcció, d'acord amb les condicions establertes en l'**article 7.1** Condicions en l'execució de les obres. Generalitats. Part I capítol 2 del CTE:

1. Les obres de construcció de l'edifici es portaran a terme segons el projecte i les seves modificacions autoritzades pel director de l'obra, prèvia conformitat del promotor, a la legislació aplicable, a les normes de la bona pràctica constructiva i a les instruccions del director de l'obra i del director de l'execució de l'obra.

Control d'execució.

Tots els treballs, inclosos en el present projecte, tindran un control d'execució d'acord amb les condicions establertes a l'**article**

7.3 Control d'execució de l'obra. Generalitats. Part I capítol 2 del CTE:

Durant la construcció, el director de l'execució de l'obra controlarà l'execució de cada unitat d'obra verificant el seu replanteig, els materials que s'utilitzin, la correcta execució i disposició dels elements constructius i de les instal·lacions, així com les verificacions i altres controls a realitzar per a comprovar la seva conformitat amb el que s'indica en el projecte, la legislació aplicable, les normes de bona pràctica constructiva i les instruccions de la direcció facultativa. A la recepció de l'obra executada poden tenir-se en compte les certificacions de conformitat que ostentin els agents que hi intervenen, així com les verificacions que, si s'escau, realitzin les entitats de control de qualitat de l'edificació.

2. Es comprovarà que s'han adoptat les mesures necessàries per a assegurar la compatibilitat entre els diferents productes, elements i sistemes constructius.

3. En el control d'execució de l'obra s'adoptaran els mètodes i procediments que es contemplin en les avaluacions tècniques d'idoneïtat per a l'ús previst dels productes, equips i sistemes innovadors, prevists a l'article 5.2.5

Sobre el control de l'obra acabada.

Verificacions del conjunt o parts de l'edifici d'acord amb les condicions establertes a l'**article 7.4** Condicions de l'obra acabada.

Generalitats. Part I capítol 2 del CTE:

A l'obra acabada, bé sobre l'edifici en el seu conjunt, o bé sobre les seves diferents parts i les seves instal·lacions, parcial o totalment acabades, han de realitzar-se, a més de les que puguin establir-se amb caràcter voluntari, les comprovacions i proves de servei previstes en el projecte o ordenades per la D.F. i les exigides per la legislació aplicable

Sobre la normativa vigent

El Decret 462/71 del *Ministerio de la Vivienda* (BOE: 24/3/71): "*Normas sobre redacción de proyectos y dirección de obras de edificación*", estableix que a la memòria i al plec de prescripcions tècniques particulars de qualsevol projecte d'edificació es faci constar expressament l'observança de les *normes* sobre la construcció. Així doncs, en el present plec s'inclourà una relació de les normes vigents aplicables sobre construcció i es remarcarà que en l'execució de l'obra s'observaran les mateixes.

A més, els productes de la construcció duren el marcatge CE. En aquest sentit, les reglamentacions recents, com és el cas del CTE, fan referència a normes UNE-EN, CEI, CEN, que en molts casos estableixen requisits concrets que s'han de complir en el projecte.

01. CONDICIONS TÈCNIQUES PER UNITAT D'OBRA

SISTEMA ENVOLVENT

2 OBERTURES

Part semitransparent de l'envolvent tèrmica d'un edifici, practicables o no, que dona prestacions de lluminositat, confort, ventilació i connexió.

Normes d'aplicació

Codi Tècnic de l'Edificació. RD 314/2006. CTE-HE1, Demanda energètica; en relació a al transmissió tèrmica (U), i factor solar (Fs) i permeabilitat a l'aire. CTE-HS1, Impermeabilitat, en relació a la trobada de les façanes amb obertures. CTE DB SU seguretat d'utilització. CTE-DB SE-AE, Document Bàsic Seguretat Estructural-Accions a l'Edificació. CTE- DB HR, Protecció enfront del soroll.

Decret d'Ecoeficiència, demanda energètica. D. 21/2006.

Norma bàsica de la edificació sobre condiciones acústicas en los edificios, NBE-CA-88. BOE. 8/10/1988.

UNE.

UNE 12.207:2000. Fusteria material, segons UNE 85.218.1985. UNE 85103:1991 Puertas i cancelas pivotantes abatibles. Definiciones, clasificación y características. UNE 85.222:1985 Ventanas. Acristalamiento y métodos de montaje, col·locació amb llistó de vidre o amb perfils conformats de neoprè.

UNE-EN ISO 140-4: Medición in situ del aislamiento acústico al ruido aéreo entre locales.

UNE-EN ISO 140-5: Medición in situ del aislamiento acústico al ruido aéreo de elementos de fachadas y de fachadas.

UNE-EN ISO 140-7: Medición del aislamiento acústico en los edificios y de los elementos de construcción. Parte 7: Medición in situ del aislamiento acústico de suelos al ruido de impactos

UNE-EN ISO 717: Evaluación del aislamiento acústico en los edificios y los elementos de construcción

UNE-EN ISO 717-1: Aislamiento a ruido aéreo. Para el cálculo del valor global de aislamiento y los términos de adaptación al espectro.

UNE-EN ISO 717-2: Aislamiento al ruido de impactos. Para el cálculo del valor global de aislamiento y los términos de adaptación al espectro.

2.1 Fusteries exteriors

2.1.1 Fusteries

Finestres, balconeres o portes, fixes o practicables, amb tots els seus mecanismes i col·locades sobre bastiment de base.

Components

El bastiment de base podrà ser de perfils tubulars d'acer galvanitzat conformats en fred o de fusta.

Els perfils obtinguts per extrusió, de gruix $\geq 18\text{mm}$ i pes específic $1,40\text{ gr/cm}^3$. Es disposaran ribets quan disposin d'envidrament.

També hi haurà els accessoris i ferramentes, els junts perimetrals, etc...

Característiques tècniques

Compliment de les exigències en relació a la demanda energètica, condicions acústiques, estanquitat, permeabilitat de l'aire i resistència al vent del conjunt de les fusteries i vidre. S'especificarà si la fusteria és amb trencament de pont tèrmic.

Control i acceptació

El subministrador acreditarà la vigència de la certificació de conformitat dels perfils amb els requeriments reglamentaris: assajos, distintius i marcatges CEE. Els canals de recollida d'aigua de condensació dels escopidors tindran dimensions adequades, hi haurà un mínim de 3 orificis per cada m de desguàs. Els perfils i xapes seran de color uniforme i no presentaran deformacions. Les unions entre perfils es faran amb soldadura tèrmica.

Execució

Condicions prèvies

L'emmagatzematge es farà en un lloc protegit de la humitat i allunyat de possibles impactes.

Fases d'execució

Replanteig.

Col·locació, aplomat i anivellat del bastiment. Preveient els gruixos dels acabats del parament o del suport al qual estigui subjecte.

Subjecció definitiva a la paret o bastiment de base. Amb l'ajut d'elements que garanteixin la protecció contra l'impacte i d'altres que mantinguin l'escarlat fins que quedi ben travat.

Segellat. Si convé les juntes se segellaran amb massilles especials.

Eliminació dels rigiditzadors, i tapat de forats si és el cas, amb els materials adequats.

Col·locació dels mecanismes.

Neteja de tots els elements.

Toleràncies d'execució. Replanteig: $\pm 10\text{ mm}$; Nivell previst: $\pm 5\text{ mm}$; Horitzontalitat: $\pm 1\text{ mm/m}$; Aplomat: $\pm 2\text{ mm/m}$; Pla previst del bastiment respecte de la paret: $\pm 2\text{ mm}$; Franquícia entre la fulla i el bastiment: $0,2\text{ cm}$, $<0,4\text{ cm}$.

Control i acceptació

Segons el CTE DB SI i CTE DB SU pel que fa a neteja, sentits d'evacuació, senyalització, alçades lliures i superfícies de vidre. Ha d'obrir i tancar correctament. El bastiment ha d'estar ben aplomat, sense deformacions dels angles, al nivell i al pla previstos. No ha de gravitar cap tipus de càrrega sobre el bastiment. El bastiment ha d'estar subjectat al bastiment de base amb visos autoroscants o de rosca mètrica, d'acer inoxidable, separats 60 cm com a màxim, i a menys de 30 cm dels extrems.

D'acord amb l'envidrament que porti ha de complir els requeriments energètics CTE DB HE i acústics vigents segons NBE-CA-88.

Verificació

Es conservarà la protecció de la fusteria fins al revestiment dels paraments i fins que es col·loqui l'envidrament. Per comprovar l'estanquitat, es sotmetrà la fusteria a escurries de 8h conjuntament amb la resta de la façana.

Amidament i abonament

m² de llum d'obra d'element col·locat. Inclouent en el preu la part proporcional d'ajuts per la seva col·locació, elements de connexió, tapajunts i ferramentes. No s'inclouen els bastiments de base ni tampoc els envidraments.

ut dels elements singulars completament acabats i posats a l'obra segons especificacions de la D.F.

2.2 Envidrament

2.2.1 Vidres plans

Vidre estirat a màquina, de cares planes i paral·leles. Fabricat en diversos gruixos, capes i qualitats. Forma part de les obertures dels edificis.

Els vidres en funció del seu ús i composició es classifiquen en:

Vidre Simple. Envidrament format per una sola fulla de vidre.

Vidre Laminat. Envidrament format per una o més llunes unides per làmina butiral, tractades superficialment o no, suspès amb perfil conformat de neoprè a la fusteria aconseguint un conjunt unitari que resti unit en cas de ruptura.

Vidre Aïllant o doble. Envidrament format per dos vidres separats per cambra d'aire aconseguint aïllament o control tèrmic, acústic o solar per mitjà del tractament dels vidres.

Vidre Trempat. Envidrament format per una lluna o vidre imprès sotmès a un tractament tèrmic de trempat amb més resistència als esforços d'origen mecànic i tèrmic.

Vidre resistent al foc. Envidrament format per vidres trempats, laminats amb intercalats intumescent, o bé amb vidres revestits amb capes d'òxids metàl·lics.

Components

Vidre. En funció del gruix de cadascuna de les fulles, els vidres plans es classifiquen en: vidre prim (1,5 a 1,75mm), vidre semidoble (2 a 2,5mm), vidre doble (3mm), cristallina (4-6mm) i lluna polida (4-10mm). En funció dels productes vitris utilitzats el vidre pot ser: *Vidre incolor:* transparent i de cares completament paral·leles. *Vidre de baixa emissió:* incolor, tractat superficialment per una cara amb òxids metàl·lics i metalls nobles i aconseguint reduir les pèrdues de calor per radiació. *Vidre de color filtrant:* acolorit en massa amb òxids metàl·lics, reduint el pas de radiacions infraroges, visibles i ultraviolades. *Vidre de color:* acolorit en massa mitjançant addició d'òxids metàl·lics estables. *Vidre de protecció solar:* incolor, de color filtrant, o de color, amb una de les seves cares tractada mitjançant dipòsit de capa de silici elemental, obtenint una alta reflexió de llum visible i infraroja solar. *Vidre imprès:* translúcid, obtingut per bugada contínua i posterior laminació de la massa de vidre en fusió.

Sistema de fixació. Amb massilles, bandes preformades, o perfils de PVC. L'envidrament anirà suportat pels bastiments de la corresponent fusteria de fusta, d'acer, d'alumini, de PVC, o bé fixat directament a l'estructura mitjançant fixacions mecàniques o elàstiques.

Característiques tècniques mínimes

Vidres. Vidre laminat. Compost per dos o més llunes unides per interposició de làmines de matèria plàstica quedant, en cas de trencament, adherits els trossos de vidre al butiral. El nombre de fulles serà com a mínim: dues en cas de baranes i ampits; tres en cas d'envidrament antiobatori; quatre en cas d'envidrament antibala. *Vidres aïllants tèrmics i acústics.* Conjunt format per dos o més llunes, separades entre si per cambres d'aire deshidratat. La separació entre llunes està definida per un perfil separador, generalment metàl·lic, en el seu interior s'introdueix el producte dessecant i l'estanquitat està assegurada mitjançant un doble segellat perimetral (vidre amb cambra d'aire). L'aïllament acústic es millora, omplint la cambra amb gasos i utilitzant vidres laminars amb resines. *Vidres de control solar.* Són vidres que fan treballar la transparència, modificant-la segons el grau de protecció contra la radiació solar directa. Poden ser vidres colorats en massa i/o amb tractaments superficials, que generen unes capes (incolores, colorades i reflectants) en una de les superfícies del vidre. Poden anomenar els següents tipus: vidre reflector, lluna amb una de les seves cares reflectants, obtinguda mitjançant una capa metàl·lica dipositada per piròlisi; vidre filtrant, llunes colorades, mitjançant l'addició d'òxids metàl·lics estables, no deformen les imatges al seu través. Redueixen el pas de les radiacions infraroges, visibles i ultraviolades. *Vidre trempat.* Sotmès a un tractament tèrmic de trempat, que li confereix un augment de resistència a esforços d'origen mecànic i tèrmic, pel que és obligada la seva col·locació en claraboies, i en qualsevol element translúcid de coberta. *Vidres de seguretat.* Vidres que han estat sotmesos a un tractament tèrmic de trempat, augmentant la seva resistència als esforços d'origen mecànic i tèrmic, o poden ser vidres laminars normals o que poden incorporar capes de policarbonat. Es classifiquen en els següents nivells de seguretat: Nivell A-Seguretat física (impactes fortuits, caiguda persones, etc.), Nivell B-Anti-agressió i anti-obatori (impactes intencionats d'objectes contundents), Anti-bala (Impactes de munició d'arma). *Vidres resistents al foc.* Vidres obtinguts per diferents tractaments i composicions: vidres trempats, vidres laminats amb intercalats intumescent o gels i vidres revestits amb capes d'òxids metàl·lics.

Sistema de fixació. Les folgances entre el vidre i el galze s'ompliran mitjançant emmassillat total, bandes preformades, perfils de PVC o EPDM, etc. Les llunes s'encunyan al bastidor mitjançant perfil continu o tascó de suport, (perimetrals i laterals o separadors), de naturalesa incorruptible, inalterable a temperatures entre -10 °C i +80 °C, compatible amb els productes d'estanquitat i el material que estigui constituït el bastidor.

Control i acceptació

Es realitzaran les comprovacions corresponents d'identificació i assaig en cada un dels següents capítols: Vidre i Escumes elastomèriques.

Execució

Condicions prèvies

La fusteria haurà de ser muntada i fixada, amb les imprimacions i tractaments que calguin, i amb tots els ferratges muntats. S'ha de col·locar de manera que no quedi sotmès als esforços produïts per contraccions, dilatacions o deformacions del suport. Ha de quedar ben fixat en el seu emplaçament. No ha d'estar en contacte amb d'altres vidres, ni amb formigó o metalls. Tots els materials utilitzats han de ser compatibles entre ells. El conjunt ha de ser totalment estanc. Quan el vidre és reflector, la superfície reflectora ha d'anar col·locada a l'exterior. Si són exteriors, s'han de col·locar sobre tancaments amb orificis de drenatge. Se suspendran els treballs quan la seva col·locació s'efectuï des de l'exterior, la velocitat del vent sigui superior a 50 km / h i la temperatura sigui inferior a 0°C. Quan estigui format per dues llunes de diferent gruix, la més prima es col·locarà a l'exterior i la més gruixuda a l'interior.

Vidre trempat. El vidre ha de portar totes les manufactures necessàries per a la seva posada a l'obra i no s'admet cap manufactura posterior. Les peces metàl·liques de fixació han de portar una làmina de neoprè entre el vidre i el metall.

Fases d'execució

Fusteria vista. Els bastidors estaran equipats de galzes, col·locant l'envidrament amb les folgances perimetrals i laterals especificades a les normes UNE, que emplenades posteriorment serviran perquè l'envidrament no pateixi en cap punt esforços deguts a les seves pròpies dilatacions o contraccions. El vidre es fixarà al galze mitjançant un ribet, que depenent del tipus de bastidor seran: bastidors de fusta, ribets de fusta o metàl·lics clavats o cargolats al cercol; bastidors metàl·lics, ribets de fusta cargolats al cercol o metàl·lics cargolats o mitjançant clips; bastidors de PVC, ribets mitjançant clips, metàl·lics o de PVC; bastidors de formigó, ribets cargolats a tacs de fusta prèviament rebuts en el cercol o amb la interposició d'un cercol auxiliar de fusta o metàl·lic que permeti la reposició o substitució eventual de la fulla de vidre.

Les llunes s'encunyan al bastidor mitjançant perfil continu o tascons de suport (perimetrals i laterals o separadors).

Tascons de suport. En bastidors d'eix de rotació vertical, un sol tascó de suport situat al costat més proper al pern en el bastidor a la francesa, i també un sol tascó de suport en l'eix de gir per a bastidor pivotant. En els altres casos sempre de dos en dos se situen a una distància dels cantons del volum igual a L/1.

Tascons laterals. Com a mínim dues parelles per cada costat del bastidor, situats en els extrems dels mateixos i a una distància de 1/10 de la seva longitud i pròxims als tascons de suport i perimetrals, però mai coincidint amb ells.

Segellat. Per aconseguir l'estanquitat entre les llunes i els seus marcs es segellarà la unió amb massilles elàstiques, bandes preformades autoadhesives o perfils extrusionats elàstics.

Toleràncies d'execució. Alçària del galze i franquícia perimetral: Vidres laminars o simples de gruix $\leq 10\text{mm}$, i alçàries de galzes de 10 a 25mm (toleràncies de $\pm 1,0$ a $\pm 2,5\text{mm}$), i franquícies perimetrals de 2 a 6mm, (toleràncies de $\pm 0,5$ a $\pm 1,0\text{mm}$); Vidres laminars o simples de gruix $\geq 10\text{mm}$, i alçàries de galzes de 16 a 25mm (toleràncies de $\pm 1,5$ a $\pm 2,5\text{mm}$), franquícies perimetrals de 5 a 6mm (toleràncies de $\pm 0,5$ a $\pm 1,0\text{mm}$); Vidres amb cambra d'aire de gruix $\leq 20\text{mm}$, i alçàries de galzes de 18 a 25mm (toleràncies de $\pm 1,5$ a $\pm 2,5\text{mm}$), les franquícies perimetrals de 3 a 5mm (toleràncies $\pm 0,5\text{mm}$.); Vidres amb cambra d'aire $\geq 20\text{mm}$ de gruix, i alçàries de galzes de 20 a 25mm (toleràncies de $\pm 2,0$ a $\pm 2,5\text{mm}$), i franquícies perimetrals de 4 a 5mm (toleràncies $\pm 0,5\text{mm}$.); En el cas de la col·locació amb perfils conformats de neoprè, la franquícia pot reduir-se fins a 2mm.

Amplària del galze i franquícia lateral: Les toleràncies de la franquícia lateral són per als vidres col·locats a l'anglesa o amb llistó; Vidre simple de gruix *Amplària del galze i franquícia lateral:* Vidre de gruix de 6 a 60mm, franquícia lateral amb tolerància de $\pm 0,5\text{mm}$ i amplària de galze amb tolerància de $\pm 1,0$ a $\pm 6,5\text{mm}$, en funció del seu gruix.

Vidres. Els vidres haurien de ser protegits amb les condicions adequades per a evitar deterioracions originades per causes químiques, impressions produïdes per la humitat, ja sigui per caiguda d'aigua sobre els vidres o per condensacions degudes al grau higrotèrmic de l'aire i variacions de temperatura; ,mecàniques, cops, ratlladures de superfície, etc. *Envidrament amb vidre laminar i perfil continu.* Serà del tipus especificat i no tindrà discontinuïtats. Les variacions en el gruix no seran superiors a ± 1 mm o variacions superiors a ± 2 mm en la resta de les dimensions. *Envidrament amb vidre doble i perfil continu.* Serà del tipus especificat i no tindrà discontinuïtats. Les variacions en el gruix no seran superiors a ± 1 mm o variacions superiors a ± 2 mm en la resta de les dimensions. Col·locació del vidre de doble fulla: en cas de fulles amb diferent gruix, la més gruixuda no s'ha col·locat a l'interior. *Envidrament amb vidre doble i massilla.* Col·locació correcta dels tascons, amb tolerància en la seva posició ± 4 cm. Col·locació de la massilla sense discontinuïtats, esquerdes o falta d'adherència. Les variacions en el gruix no seran superiors a ± 1 mm o variacions superiors a ± 2 mm en la resta de les dimensions. Col·locació del vidre de doble fulla: en cas de fulles amb diferent gruix, la més gruixuda no s'ha de col·locar a l'interior.

Segellat. Es verificarà que la secció mínima del material de segellat en massilles plàstiques d'enduriment ràpid és de 25mm^2 ; i en massilles plàstiques d'enduriment lent és de 15mm^2 .

Control i acceptació

Comprovació una cada 50 envidraments, però com a mínim d'un per planta.

Es realitzaran les comprovacions corresponents d'identificació i assaig en cada un dels següents capítols: Vidres, Envidrament amb vidre laminar i perfil continu, Envidrament amb vidre doble i perfil continu, Envidrament amb vidre doble i massilla i Segellat.

Amidament i abonament

m² amidada la superfície envidriada totalment acabada. Incloent sistema de fixació: emmassillats, bandes preformades, etc..., protecció i neteja final.

En la majoria dels vidres plans cal prendre el múltiple immediatament superior tant en llargària com en amplària de 3cm.

2.3 Proteccions Solars

2.3.1 Gelosies

Proteccions de buits exteriors, formats per cossos opacs (blocs, peces, lamel·les o panells), ancorats directament a l'estructura o a un sistema d'elements verticals i horitzontals fixats a la façana, per a protegir del sol i de les vistes interiors.

Components

Gelosia, ancoratge a façana, morter, lamel·les, panells d'alumini anoditzat i blocs.

Característiques tècniques mínimes

Gelosia. Gelosia de blocs, el bloc tindrà un volum de buits superior al 33% del total aparent, disposats segons un eix paral·lel a la menor dimensió de la peça, podent ser de material ceràmic o de formigó, i anar o no armades. *Gelosia de peces*, les peces tindran la forma adequada perquè amb la seva unió, resulti una superfície perforada que dificulti la visió, podent ser d'alumini anoditzat amb gruix mínim de 20 micres en ambient normal o 25 micres si és ambient marí, o d'acer protegit contra la corrosió. *Gelosia de lamel·les*, estarà formada per una sèrie de lamel·les amatents horitzontal o verticalment que poden ser fixes o orientables, de fibrociment, alumini, PVC, acer, fusta, etc...

Gelosia de panells, estarà formada per una sèrie de panells d'alumini anoditzat. *Ancoratge a façana*. En cas de gelosia de blocs, aquests es rebran amb morter. En cas de gelosia de peces, lamel·les, o panells, aquests s'uniran a un suport pel seu ancoratge a façana.

Morters. En la confecció de morters, es tindran en compte les característiques dels seus components: calç, sorres, aigües i ciments. No presentaran guerdament, fissures ni deformacions o qualsevol altre defecte apreciable a primera vista i seran prou rígides com per a no entrar en vibració sota l'efecte de càrregues de vent.

Panells d'alumini anoditzat. Alumini, protecció anòdica mínima de 20 micres en exteriors i 25 en ambients marins.

Blocs. Els blocs estaran exempts de taques, eflorescències, escrostaments, esquerdes, trencaments o qualsevol defecte apreciable a primera vista.

Control i acceptació

Es realitzaran les comprovacions corresponents d'identificació i assaig en cada un dels següents capítols: Panells d'alumini anoditzat, Morters.

Els materials i equips d'origen industrial, hauran de complir les condicions funcionals i de qualitat que es fixen a les corresponents normes i disposicions vigents relatives a fabricació i control industrial. Quan el material o equip arribi a obra amb certificat d'origen industrial que acrediti el compliment d'aquestes condicions, normes o disposicions, la seva recepció es realitzarà comprovant, únicament, les seves característiques aparents.

Execució

Condicions prèvies

Les gelosies no seran elements estructurals i quedaran aïllades per a no afectar els esforços d'altres elements de l'edifici. En la trobada amb un forjat o qualsevol altre element estructural superior, existirà un espai de 2 cm, que s'emplenarà posteriorment amb morter. En les gelosies de panells, el suport estarà format per una sèrie d'elements horitzontals d'alumini anoditzat o acer galvanitzat, proveïts dels elements necessaris pel seu ancoratge a façana, suportant sense deformacions els esforços de vent. En les gelosies de blocs armats, si el buit a tancar està limitat per elements estructurals, s'assegurarà el seu ancoratge disposant elements intermedis. En les gelosies de lamel·les, el suport estarà format per una sèrie de perfils horitzontals i verticals d'acer galvanitzat o alumini anoditzat, essent capaç de suportar els esforços de vent sense deformar-se ni produir vibracions. En les gelosies de peces, el suport estarà format per una sèrie d'elements horitzontals i/o verticals units entre si i compostos per perfils d'alumini anoditzat o acer galvanitzat. Els perfils verticals estaran separats de manera que cada lamel·la tingui, com a mínim, dos punts d'unió. Els buits estaran acabats, fins i tot revestiment interior i aïllament de façana. Es preveurà la compatibilitat entre els materials d'unió entre la gelosia i l'edifici.

Fases d'execució

Gelosia de blocs, humitejat previ dels blocs. En cas de gelosia de blocs armada, es col·locaran 2 rodons cada 60 cm com a màxim i en les juntes perpendiculars a les vores de suport. *Gelosia de peces*, aquestes es fixaran als elements de suport, procurant que no quedin folgances que puguin produir vibracions. *Gelosia de lamel·les*, el suport es fixarà a la façana mitjançant l'ancoratge dels seus elements, procurant que quedin completament aplomats. Les lamel·les es fixaran al suport procurant que no existeixin folgances en la unió que permetin a les lamel·les produir vibracions. *Gelosia de panells*, l'estructura es fixarà a la façana mitjançant l'ancoratge dels seus elements procurant que quedin aplomats. Els panells es fixaran a l'estructura de suport.

Toleràncies admissibles. Gelosia de blocs: Planor $\leq 10\text{mm}/2\text{m}$; Desplom $\leq 3\text{mm}/1\text{m}$; Horitzontalitat $\leq 2\text{mm}/1\text{m}$. Gruix junta $\leq 1\text{cm}$.

Gelosia de peces amb panells o de lamel·les: Planor, $\leq 3\text{mm}/\text{m}$.

Control i acceptació

Es realitzaran les comprovacions corresponents d'identificació i assaig en cada un dels següents capítols: Gelosia de blocs armada, Gelosia de peces col·locada, Gelosia de lamel·les i panells. El morter d'unió tindrà la dosificació especificada.

Amidament i abonament

ml de gelosia. Fins i tot sòcol i mà d'obra necessària per la seva col·locació.

m² estructura de suport i ancoratge, totalment acabada.

SUBSISTEMA SOLERES

Capa gruixuda de formigó donada sobre el terreny, que es pot disposar com a paviment o com a base per un enrajolat. Capa resistent composta per una sub-base granular compactada, impermeabilització i una capa de formigó amb gruix variable segons l'ús per al que està indicat. Dóna suport sobre el terreny, es podrà disposar directament com a paviment mitjançant un tractament d'acabat superficial, o es pot deixar com a base per un enrajolat. S'utilitza per a base d'instal·lacions o per a locals amb sobrecàrrega estàtica variable segons l'ús pel que està indicat (garatge, locals comercials, etc...). Existeixen diferents tipus de soleres, com les soleres de formigó lleuger i les soleres alleugerides.

Normes d'aplicació

Requisits mínim d'habitabilitat en els edificis d'habitatge i de la cèdula d'habitabilitat. D. 259/2003.

Codi Tècnic de l'Edificació. RD. 314/2006. DB SE-AE, Documento Básico Seguridad Estructural, Acciones en la edificación. DB HS-HS 1 (2.2.2), Salubridad, Protección frente a la humedad.

Construcció sostenible. D. 157/2002. Art.24.

Instrucció de Hormigón Estructural, EHE. RD. 2661/98.

Instrucció para el proyecto y la ejecución de obras de hormigón en masa o armado, EH-91. RD. 824/1988, RD. 1039/1991.

Components

Capa sub-base, impermeabilització, formigó en massa, armadura de retracció, sistema de drenatge i material de juntes.

Característiques tècniques mínimes

Capa sub-base. Graves, balastres compactades, etc...

Impermeabilització. Podrà ser de làmina de polietilè, etc...

Formigó en massa. Ciment, complirà les exigències pel que fa referència a la composició, característiques mecàniques, físiques i químiques que estableix la Instrucció per a la recepció de ciments RC-03. Àrids, compliran les condicions físico-químiques, físico-mecàniques i granulomètriques establertes en la Instrucció de formigó estructural EHE. Aigua, s'admetran totes les aigües potables i les tradicionalment usades.

Armadura de retracció. Serà de malla electrosoldada de barres o filferros corrugats, que compleixi les condicions en referència a adherència i característiques mecàniques mínimes establertes a la Instrucció de formigó estructural EHE.

Sistema de drenatge. Drenatges lineals, tubs de formigó porós o de PVC, polietilè, etc... Drenatges superficials, làmines drenants de polietilè i geotèxtil, etc. Emmacat d'àrids naturals o procedents de matxucat, etc... Arquetes de formigó.

Material de juntes. Segellador de juntes de retracció, serà de material elàstic. Replè de juntes de contorn, podrà ser de poliestirè expandit, etc...

Control i acceptació

Es realitzaran les comprovacions corresponents d'identificació i assaig en cada un dels següents capítols: Ciment, Àrids, Malles electrosoldades, Aigua i Tubs drenants.

Execució

Condicions prèvies

S'eliminaran de les graves apilades, les zones segregades o contaminades per pols, per contacte amb la superfície de suport o per inclusió de materials estranys. L'àrid natural o de matxucat utilitzat com a capa de material filtrant estarà exempt d'argiles i/o marges i de qualsevol altre tipus de materials estranys. Es comprovarà que el material és homogeni i que la seva humitat és l'adequada per a evitar-ne la segregació durant la seva posada en obra i per aconseguir el grau de compactació exigida. Si la humitat no és l'adequada s'adoptaran les mesures necessàries per corregir-la sense alterar l'homogeneïtat del material. Emmagatzematge i manipulació (criteris d'ús, conservació i manteniment) Els apilaments de les graves es formaran i explotaran, de manera que s'eviti la segregació i compactació de les mateixes. Les instal·lacions enterrades estaran acabades. Es fixaran punts de nivell per la realització de la solera. Es compactaran i netejaran els sòls naturals. No es disposaran soleres en contacte directe amb sòls d'argiles expansives, ja que podrien produir-se abombaments, aixecaments i trencaments dels paviments, esquerdes de particions interiors, etc... El formigonament s'ha de fer a una temperatura ambient entre 5°C i 40°C.

Fases d'execució

Preparació i comprovació de la superfície d'assentament. La sub-base granular s'estendrà sobre el terreny net i compactat. Es compactarà mecànicament i s'enrasarà. Es col·locarà la làmina de polietilè sobre la sub-base.

Col·locació del formigó. S'estendrà una capa de formigó sobre la làmina impermeabilitzant, el seu gruix vindrà definit a la D.T. segons l'ús i la càrrega que hagi de suportar. Si s'ha de disposar una malla electrosoldada es disposarà abans de col·locar el formigó. El curat es realitzarà mitjançant el rec i es tindrà especial cura que no produeixi desrenat.

Execució de junts de formigonat. Juntes de contorn, abans d'abocar el formigó es col·locaran elements separadors de poliestirè expandit que formarà la junta de contorn al voltant de qualsevol element que interrompi la solera, com pilars i murs. Juntes de retracció, s'executaran mitjançant caixetons previstos o realitzats posteriorment a màquina. Ha de tenir junts transversals de retracció cada 25 m² i la distància entre ells no ha de ser de més de 6 m. Els junts han de ser d'una fondària $\geq 1/3$ del gruix i d'una amplària de 3 mm. Ha de tenir junts de dilatació a distàncies no superiors als 30 m, de tot el gruix del paviment. També s'han de deixar junts a les trobades amb d'altres elements constructius. Aquests junts han de ser d'1 cm d'amplada i han d'estar reblerts amb poliestirè expandit. Els junts de formigonament han de ser de tot el gruix del paviment i s'ha de procurar fer-los coincidir amb els junts de retracció.

Protecció i cura del formigó fresc. S'ha de vibrar fins a aconseguir una massa compacta, sense que es produeixin segregacions. Durant el temps de cura i fins a aconseguir el 70% de la resistència prevista, s'ha de mantenir la superfície del formigó humida. Aquest procés ha de durar com a mínim 15 dies en temps sec i calorós i 7 dies en temps humit. El paviment no s'ha de trepitjar durant les 24 h següents a la seva formació.

Drenatge. Si és necessari es disposarà una capa drenant i una capa filtrant sobre el terreny situada sota el sòl. En el cas que s'utilitzi com capa drenant un emmacat, ha de disposar-se una làmina de polietilè per sobre d'ella. Han de disposar-se tubs drenants, connectats a la xarxa de sanejament o a qualsevol sistema de recollida per a la seva reutilització posterior, en el terreny situat sota el sòl i, quan aquesta connexió està situada per sobre de la xarxa de drenatge, almenys una cambra de bombeig amb dues bombes d'eixugament. També farem el mateix a la base del mur. En el cas de murs pantalla els tubs drenants han de col·locar-se a un metre per sota del sòl i repartits uniformement al costat del mur pantalla. S'ha de disposar d'un pou drenant per cada 800 m² en el terreny situat sota el sòl. El diàmetre interior del pou ha de ser $\leq$ a 70 cm. El pou ha de disposar d'una envoltant filtrant capaç d'impedir l'arrossegament de fins del terreny. Han de disposar-se dues bombes, una connexió per a la evacuació a la xarxa de sanejament o a qualsevol sistema de recollida per a la seva reutilització posterior i un dispositiu automàtic per a que l'amirament sigui permanent. Segons CTE DB HS1 punt 2.2.2

Toleràncies d'execució. Gruix: -10mm, +15mm. Nivell: ± 10 mm. Planor: ± 5 mm/3m

Acabat. L'acabat de la superfície podrà ser mitjançant reglejat o coronament. La superfície de la solera s'acabarà mitjançant reglejat, o es deixarà a l'espera de l'enrajolat.

Control i acceptació

Compactat del terreny serà de valor $\geq$ al 80% del Pròctor Normal en cas de solera semipesada i 85% en cas de solera pesada. Planor de la capa de sorra amidada amb regla de 3 m, no presentarà irregularitats locals superiors a 20 mm. Gruix de la capa de formigó: no presentarà variacions superiors a -1 cm o +1,50 cm respecte del valor especificat. Planor de la solera, amidada per encavalcament de 1,50 m de regla de 3 m, no presentarà variacions superiors a 5 mm, si no ha de portar revestiment posterior.

Junta de retracció: la distància entre juntes no serà superior a 6 m. Junta de contorn: el gruix i l'altura de la junta no presentarà variacions superiors a -0,50 cm o +1,50 cm respecte a l'especificat.

Amidament i abonament

m² quadrat de solera acabada, amb els seus diferents gruixos i característiques del formigó. Inclòs neteja i compactat de terreny. ml les juntes i separadors de poliestirè, amb tall i col·locació del segellat.

m² de superfície amidada, amb deducció de la superfície corresponent a obertures, d'acord amb els criteris següents: obertures d'1,00 m², com a màxim, no es dedueixen; obertures de més d'1,00 m², es dedueix el 100%.

SUBSISTEMA IMPERMEABILITZACIÓ I AÏLLAMENTS

1 AÏLLAMENTS TÈRMICS-ACÚSTICS

Materials o productes que tenen propietats per impedir o retardar la propagació de la calor, fred i/o sorolls. Aquests materials poden ser rígids, semirígids, flexibles, granulars, pulverulents o pastosos.

Normes d'aplicació

Codi Tècnic de l'Edificació. RD 314/2006. DB HE, d'Estalvi d'Energia. DB HE1, d'Estalvi d'Energia, Limitació de la demanda energètica. DB HR, Protecció enfront del soroll.

Ecoeficiència en els edificis. RD 21/2006.

R I T E. Reglamento de Instalaciones Térmicas en los edificios. RD 1027/2007 (BOE 29.08.2007).

Procediment bàsic per la certificació d'eficiència energètica d'edificis. RD 47/2007 (BOE 31.01.2007).

Correcció d'Errades del Reial Decret 47/2007, de 19 de gener, pel qual s'aprova el Procediment bàsic pel Procediment bàsic per la certificació d'eficiència d'edificis de nova construcció.

Condicions acústiques. NBE-CA-88. (BOE 8.10.1988)

Llei de protecció contra la contaminació acústica. Llei 16/2002.

Llei del soroll. Ley 37/2003.

Contaminació acústica. RD 1513/2005.

Normes sobre la utilització de les espumes d'urea-formol usades com aïllants a l'edificació. BOE. 113; 11.05.84

UNE

UNE-EN ISO 140-4: Medición in situ del aislamiento acústico al ruido aéreo entre locales.

UNE-EN ISO 140-5: Medición in situ del aislamiento acústico al ruido aéreo de elementos de fachadas y de fachadas.

UNE-EN ISO 140-7: Medición del aislamiento acústico en los edificios y de los elementos de construcción. Parte 7: Medición in situ del aislamiento acústico de suelos al ruido de impactos

UNE-EN ISO 717: Evaluación del aislamiento acústico en los edificios y los elementos de construcción

UNE-EN ISO 717-1: Aislamiento a ruido aéreo. Para el cálculo del valor global de aislamiento y los términos de adaptación al espectro.

UNE-EN ISO 717-2: Aislamiento al ruido de impactos. Para el cálculo del valor global de aislamiento y los términos de adaptación al espectro.

1.1 Rígids, semirígids i flexibles

Components

Aïllants rígids (poliestirè expandit, vidre cel·lular, llanes de vidre revestides amb làmines d'algun altre material), camises aïllants, aïllants semirígids, aïllants flexibles (llanes de vidre aglomerat amb material sintètic, llanes de roca aglomerada amb material industrial, poliuretans, polietilens), fixacions: material d'unió (adhesius o coles de contacte o de pressió, adhesius tèrmics) o amb subjeccions (feix d'alumini, perfils laterals, claus inoxidable amb cap de plàstic i cintes adhesives)

Característiques tècniques mínimes

Aïllament en camises aïllants. En canonades i equips situats a la intempèrie, les juntes verticals se segellaran convenientment. L'aïllament tèrmic de xarxes enterrades haurà de protegir-se de la humitat i dels corrents d'aigua subterrànies o vessaments. Les vàlvules, argolles i accessoris s'aïllaran preferentment amb casquets aïllants desmuntables de diverses peces, amb espai suficient perquè al llevar-los es puguin desmuntar aquelles.

Aïllament en plaques. Formació d'aïllament amb plaques i feltres de diferents materials, poliestirè expandit, extruït, expandit amb ranures en una de les seves cares, expandit moldejat per a terra radiant, escumes de poliuretà, de llana de vidre o llana de roca, de suro aglomerat, de vidre cel·lular. Totes es poden col·locar fixades mecànicament, i sense adherir. Els poliestirens, llanes de vidre i suro aglomerat es poden col·locar també amb morter i adhesiu. Les de vidre cel·lular amb morter i pasta de guix. Les de poliuretà, llanes de vidre i suro aglomerat també es poden col·locar amb oxiasfalt. Només les plaques de poliestirè poden anar fixades als connectors que uneixen la paret passant amb l'estructura i subjectes a aquests mitjançant volanderes de plàstic.

Aïllament en plafons sandwich. Revestiments fonoabsorbents realitzats amb panells de planxa perforada i llana de roca a l'interior.

Control i acceptació

Etiqueta identificativa indicant la classe de producte, el tipus i els espessors. Els materials que vinguin avalats per Segells o Marques de Qualitat haurien de tenir la garantia per part del fabricant del compliment dels requisits i característiques mínimes exigides en el DB HE 1 del CTE, pel que podrà realitzar-se la seva recepció sense necessitat d'efectuar comprovacions o assajos. Les unitats d'inspecció estaran formades per materials aïllants del mateix tipus i procés de fabricació, amb el mateix espessor en el cas dels quals tinguin forma de placa o flassada. Les fibres minerals duren SEGELL INCE i ASTM-C-167 indicant les seves característiques dimensionals i la seva densitat aparent. Aquestes característiques es determinaran cada 1.000 m² de superfície o fracció, en camises aïllants cada 100 m o fracció i en formigons cel·lulars espumosos cada 500 m² o fracció.

Execució

Condicions prèvies

L'aïllament ha de quedar ben adherit al suport, excepte quan es col·loca no adherit. Ha de tenir un aspecte uniforme i sense defectes. El suport ha de ser net. Ha de ser continu i ha de cobrir tota la superfície per aïllar. S'ha de treballar amb vents inferiors a 30 km/h. L'aïllament s'ha de protegir de la pluja durant i després de la col·locació. El material col·locat s'ha de protegir d'impactes, de pressions o d'altres accions que el puguin alterar. El poliuretà i el poliestirè s'ha de protegir d'una exposició solar molt llarga.

Fases d'execució

Preparació de l'element (retalls, etc...)

Neteja i preparació del suport. Les plaques i els feltres han de quedar col·locats a tocar, a trencajunt. En les plaques que van fixades als connectors, el junt entre les plaques no ha de coincidir amb el connector de la paret. En les plaques col·locades no adherides, s'han de prendre les precaucions necessàries perquè ni el vent ni d'altres accions no el desplacin. Quan l'aïllament porta barrera de vapor (paper kraft), aquesta ha de quedar situada a la cara calenta de l'aïllament. Quan l'aïllament va revestit amb làmina plàstica (protecció elàstica, làmina plàstica de color blanc o tel·l decoratiu), aquesta ha de quedar situada a la cara vista de l'aïllament. Quan l'aïllament porta paper kraft o protecció elàstica, els junts han de quedar segellats amb cinta adhesiva. Qualsevol forat a la barrera de vapor en l'execució, ha de ser reparat amb cinta adhesiva impermeable al vapor.

Col·locació de l'element

Plaques col·locades amb adhesiu, oxiasfalt, emulsió bituminosa o pasta de guix. El suport ha d'estar lliure de matèries estranyes (pols, greixos, olis, etc.). El grau d'humitat del suport ha d'estar dins dels límits especificats pel fabricant.

Plaques moldejades per a terra radiant. Les plaques han de quedar encaixades per les vores, col·locades de manera que les ranures per a allotjar els conductes de calefacció, quedin alineades i siguin contínues. La cara llisa de la placa ha de quedar recolzada sobre la base del paviment i els resalts per a suport dels conductors, han de quedar a la part superior.

Aïllament exterior per a suport de revestiment continu. La barreja adhesiu-ciment, ha de ser homogènia. No ha de tenir grumolls ni parts seques. L'adhesiu s'ha d'aplicar seguint les instruccions del fabricant. La fixació mecànica de les plaques s'ha de fer després de 24 h, com a mínim, d'haver-les col·locat. El procés d'aplicació de la malla ha de constar d'una primera capa d'adhesiu, col·locació de la malla a pressió sobre l'adhesiu fresc i a continuació, una capa d'adhesiu. La malla ha de cobrir tota la superfície a revestir i quedar totalment recoberta per l'adhesiu. En els punts singulars (cantones, angles d'obertures, etc...), la malla ha d'anar reforçada. Ha de formar una superfície plana, sense bosses. Ha de quedar ben adherida al revestiment. Gruix de la capa d'adhesiu sota les plaques: ≤ 6 mm. Encavalcament de la malla: ≥ 10 cm i planor: ± 3 mm/2 mm.

Control i acceptació

L'aïllament anirà protegit amb els materials necessaris perquè no es deteriori amb el pas del temps. El recobriment o protecció de l'aïllament es farà de tal manera que aquest quedi subjecte amb el pas del temps. Haurà de comprovar-se la correcta col·locació de l'aïllament tèrmic, la seva continuïtat i la inexistència de ponts tèrmics en fronts de forjat i suports, segons les especificacions de la D.T. o de la D.F. Es comprovarà la ventilació de la cambra d'aire si n'hi hagués.

Amidament i abonament

m² de planxes o panells totalment col·locats, incloent segellat de les fixacions en el suport, en el cas que siguin necessàries.

ml de camises aïllants.

2 AÏLLAMENTS CONTRA LA HUMITAT

Materials o productes que tenen propietats protectores contra el pas de l'aigua i la formació d'humitats interiors. Aquests materials poden ser imprimadors o pintures, per a millorar l'adherència del material impermeabilitzant amb el suport o per si mateixos, o làmines i plaques.

Normes

d'aplicació

Codi Tècnic de l'Edificació. RD 314/2006. DB HS, Salubritat. DB HE1, d'Estalvi d'Energia, Limitació de la demanda energètica.

Ecoeficiència en els edificis. RD 21/2006.

R I T E. Reglamento de Instalaciones Térmicas en los edificios. RD 1027/2007 (BOE 29.08.2007).

Procediment bàsic per la certificació d'eficiència energètica d'edificis. RD 47/2007 (BOE 31.01.2007).

Correcció d'Errades del Reial Decret 47/2007, de 19 de gener, pel qual s'aprova el Procediment bàsic pel Procediment bàsic per la certificació d'eficiència d'edificis de nova construcció.

UNE. *Sistemes d'impermeabilització de materials bituminosos.* UNE 104400-2:1995, UNE 104400-3:1999, UNE 104400-5:2000, UNE 104402:1996. *Sistemes d'impermeabilització de materials plàstics.* UNE 104416:2001, UNE 104421:1995.

2.1 Làmines

Capa de cobertura per la impermeabilització de paraments horitzontals o verticals, mitjançant la col·locació d'una o varies membranes.

Components

Làmines bituminoses (d'oxiasfalt, d'oxiasfalt modificat, de betum modificat, làmines extruïdes de betum modificat amb polímers o plastòmers, plaques asfàltiques, làmines d'alquitrà modificat amb polímers), plàstiques (policlorur de vinil P.V.C., polietilè d'alta densitat P.E.A.D., polietilè clorat, polietilè clorosulfonat) o de cautxú sintètic (butil, etc.)

Característiques tècniques mínimes

(nomenclatura i especificacions segons UNE corresponents)

Membranes de làmines bituminoses no protegides. Adherides en calent i oxiasfalt (PA), o no adherides sobre làmina separadora (PN).

Membranes de làmines bituminoses amb autoprotecció mineral. Adherides en calent i oxioasfalt (GA), o semiadherides (GS).

Membranes de làmines bituminoses amb autoprotecció metàl·lica. Adherides en calent i oxioasfalt (MA), o semiadherides (MS).

Membranes clavades de plaques bituminoses amb autoprotecció mineral. Col·locades amb fixacions mecàniques (GF).

Membranes amb làmines de PVC no protegides. Làmines de policlorur de vinil sense armadura o amb armadura de malla de fibra de vidre o polièster. Col·locades adherides a la base amb adhesiu o sense adherir.

Membranes amb làmines de PVC autoprotegides. Làmines de policlorur de vinil sense armadura o amb armadura de malla de fibra de vidre o polièster.

Panells i làmines drenants de polietilè en relleu. Làmines de polietilè d'alta densitat, conformades amb relleu amb nòduls, amb o sense un geotèxtil incorporat.

Barreres sintètiques i metàl·liques.

Membranes amb làmines separadores de polipropilè, polietilè i polièster.

Membranes amb làmines elastomèriques. Làmines de cautxú sintètic no regenerat (butil).

Execució

Condicions prèvies

Els treballs s'han de realitzar a la temperatura ambient indicada. S'han d'aturar els treballs quan nevi o geli sobre la coberta, quan plougui o la coberta estigui mullada o quan la velocitat del vent sigui superior a 60 km/h. La superfície del suport ha de ser uniforme, ha d'estar neta i no ha de tenir cossos estranys. No ha de tenir buits ni ressals de més d'un 20% del gruix de la impermeabilització. Si el suport és de formigó o de morter de ciment, cal que la superfície estigui endurida i seca. Abans de col·locar la membrana han d'estar preparats tots els punts singulars de la coberta (xamfrans, junts, acords amb paraments, etc.). El procés d'elaboració de la membrana no ha de modificar les característiques dels seus components. Els encavalcaments s'han de fer amb les làmines totalment seques i netes. No s'han d'unir més de 3 làmines en el mateix punt. Les làmines no han de quedar en contacte directe amb poliestirè expandit, si es preveu que poden assolir temperatures superiors als 30°C. Les làmines col·locades s'han de protegir del pas de persones, equips o materials, les que no ho estan, també s'haurien de protegir del sol. El conjunt de la membrana ha de tenir un aspecte superficial pla i regular. Ha de ser estanca. Cal comprovar la compatibilitat específica entre un aïllament a base d'escumes plàstiques i la membrana. El suport format a base de plaques d'aïllament tèrmic, ha de tenir una cohesió i estabilitat tal que, sigui capaç de proporcionar la solidesa necessària en front de les sol·licitacions mecàniques i tèrmiques exteriors. En el cas de membranes adherides, ha de permetre l'adhesió de la membrana sobre les plaques, pel que és necessari que les membranes i plaques siguin compatibles entre elles.

Fases d'execució

Bituminoses. Membrana formada per làmines o armadures bituminoses o fulls d'alumini. Les làmines adherides en calent, s'han d'adherir entre elles i al suport per pressió, un cop estovat el betum propi en aplicar calor. La membrana ha de cavalcar sobre els paraments verticals 15 cm mínim i ha de quedar ben adherida. Prèviament s'ha de donar una capa d'imprimació a la paret. Els junts de dilatació de la capa de pendents han de portar un material de rebert elàstic, compatible químicament amb els components de la impermeabilització. La làmina ha de ser contínua sobre el junt. Els acords amb els paraments verticals, buneres i altres elements que traspassin la membrana, han d'anar reforçats. *Toleràncies d'execució:* Encavalcaments: ± 20 mm.

Làmines adherides amb oxiasfalt. Les làmines s'han d'adherir entre elles i al suport, amb oxiasfalt en calent. S'han de desenrotllar a sobre d'aquest abans que no es refredi. En les làmines semiadherides s'ha de pressionar de manera que l'oxiasfalt penetri en les perforacions de la làmina perforada. La làmina autoprotegida es pot estendre sobre l'oxiasfalt fred, aplicant escalfor a mida que es desenrotlla. L'oxiasfalt s'ha d'estendre a una temperatura entre 160°C i 200°C. No s'han de superar mai els 260°C en caldera. *Membrana fixada mecànicament.* Els elements de la membrana han de quedar fixats sòlidament al suport amb tatxes d'acer. En les membranes formades per una làmina bituminosa, abans de col·locar les plaques, el suport ha de quedar cobert per la làmina. Les cabotes de les tatxes han de quedar sempre cobertes per un gruix de placa. Les plaques han de cavalcar entre elles i protegir el sentit del recorregut de l'aigua. A cada punt ha d'haver-hi un mínim de dues plaques superposades. El carener ha de quedar reforçat, de manera que a cada punt es superposin tres plaques. Les plaques molt exposades al vent, o bé en contacte amb accessoris metàl·lics han de quedar adherides per aplicació d'escalfor o amb adhesiu asfàltic. Les plaques s'han de començar a col·locar a partir de la cota més baixa. La primera filada del ràfec s'ha de col·locar invertida.

Membrana formada per fulls d'alumini, adherits amb màstic modificat de base quitrà. Les capes de màstic de base quitrà han de ser contínues i de gruix uniforme. La membrana ha de cavalcar sobre els paraments verticals 15 cm com a mínim i ha de quedar ben adherida en aquesta prolongació. La vora superior del full d'alumini exterior, ha de quedar protegida o bé encastada dins d'una regata, que ha de quedar tapada amb morter de ciment pòrtland. Els junts de dilatació de la capa de pendents, han de portar un suport flexible fixat a les vores. La làmina ha de ser contínua sobre el junt. Gruix per capa de màstic: ≥ 3 mm. El màstic bituminós s'ha d'aplicar en calent. La temperatura a la caldera ha d'estar entre els 145°C i els 165°C. L'alumini s'ha de col·locar en bandes de llargària ≤ 2 m. S'ha d'escalfar lleugerament la superfície del màstic bituminós ja estès, abans de col·locar-hi la làmina. El màstic de base de quitrà no es pot posar en contacte amb d'altres materials bituminosos ni amb poliestirè expandit o extruït.

Plàstiques o de cautxú sintètic. Segellat de junts amb massilla. El segellat ha de ser continu, homogeni, sense bombolles d'aire i uniforme. Ha de quedar ben adherit a ambdós llavis del junt. No s'ha d'aplicar en temps humit (pluja, rosada, etc.). El fons i les cares del junt per segellar han de ser nets i secs. El producte s'ha d'aplicar forçant-ne la penetració.

Membrana adherida. Aplicació de l'adhesiu. Col·locació de la làmina. Resolució dels elements singulars (angles, junts, acords, etc...). S'admeten soldadures per fusió en fred o per aplicació d'escalfor. Les làmines s'han d'unir entre elles i al suport amb l'adhesiu aplicat a les dues cares dels elements per unir i per pressió. No han de quedar bosses d'aire. L'adhesiu ha de ser sec al tacte quan es col·loqui. *Membrana no adherida o fixada mecànicament.* Col·locació de la làmina. Resolució dels elements singulars (angles, junts, acords, etc...). Ha de quedar fixada mecànicament al suport en tota la seva superfície, i adherida en el seu perímetre i al voltant de tots els elements que la traspassin. Les fixacions han de quedar situades formant línies paral·leles entre elles i a les vores de l'element per cobrir. S'han d'utilitzar tacs de PVC i visos amb volanderes o platines que garanteixin l'estanquitat de la fixació. Les làmines s'han d'unir entre elles per: *Soldadura química* amb un agent de soldadura per fusió en fred, *Soldadura en calent* fusió del material a l'aplicar calor i per pressió, *Adhesiu* aplicat a les dues cares dels elements a unir i per pressió.

Membranes amb làmines de PVC. Cal assegurar-se que la membrana que no porta armadura, no es separarà, dels paraments verticals del perímetre. Els acords amb els paraments verticals han de ser aixamfranats o corbats. Les làmines han de cavalcar entre elles i protegir el sentit del recorregut de l'aigua, aquests cavalcaments no han de coincidir amb els aiguafons ni amb els junts de dilatació de la capa de pendents. La membrana ha de cavalcar sobre els paraments verticals 15 cm com a mínim, ha de quedar ben adherida en aquesta prolongació i encastada dins d'una regata que s'ha de tapar amb morter de pòrtland. En el cas que no es pugui fer regata, la membrana ha de quedar soldada a un connector amb acabat termoplàstic, fixat mecànicament.

Els junts de dilatació de la capa de pendents han de portar encastat un cordó cel·lular de polietilè tou. La làmina ha de ser contínua sobre el junt. La làmina ha de cavalcar un mínim de 5 cm dintre dels elements de desguàs. En aquests punts ha d'anar soldada o fixada a pressió.

Membrana amb làmines elastomèriques. Neteja prèvia amb benzina les zones per unir. No ha de quedar tibada. La membrana semiadherida, ha de quedar parcialment adherida al suport per bandes distribuïdes uniformement. L'amplària i separació de les bandes ha de ser la indicada en la D.T. Els cavalcaments han de quedar units amb adhesiu en tota la seva llargària. S'admeten les unions fetes a fàbrica sempre que siguin vulcanitzades amb premsa.

Panells i làmines drenants de polietilè en relleu. En el cas de làmina amb geotèxtil, a la trobada amb el tub de drenatge, la làmina ha de passar per la part inferior i el geotèxtil per la superior, de manera que es protegeixen els porus de drenatge de l'obstrucció produïda per les partícules de terreny. La cara amb nòduls ha de quedar en contacte amb la superfície a impermeabilitzar i l'altra cara ha de quedar en contacte amb l'origen de l'humitat (terreny).

Control i acceptació

Les làmines i el material bituminós haurien de dur, en la recepció en obra, una etiqueta identificativa indicant la classe de producte, el fabricant, les dimensions i el pes net per m². Disposaran de SEGELL INCE-AENOR i d'homologació MICT. Amb les dades corresponents. Si el producte posseeix un Distintiu de Qualitat homologat pel ministeri de Foment, la D.F. pot simplificar la recepció, reduint-la a la identificació del material.

Amidament i abonament

m² de superfície amidada segons les especificacions de la D.T., deducció de la superfície corresponent a buits, forats de menys d'1m². Inclouen igualment l'acabament específic dels acords amb els paraments o elements verticals, utilitzant.

SISTEMA COMPARTIMENTACIÓ INTERIOR/ACABATS

SUBSISTEMA PARTICIONS

1

ENVANS

Paret sense missió portant.

1.1 Envans de ceràmica

Envà de maó ceràmic pres amb morter de ciment i/o calç o guix, que constitueix particions interiors.

Normes d'aplicació

Codi Tècnic de l'Edificació. CTE-DB SE-AE, Documents Bàsics Seguretat Estructural, Accions a l'Edificació; CTE-DB SE-F, Documents Bàsics Seguretat Estructural, Fàbrica; CTE-DB SI. Annex F, Fàbrica, Resistència al foc dels elements de totxo ceràmic o silici-calçari i el bloc de formigó; CTE-DB HR, Protecció enfront al Soroll.

Condicions acústiques. NBE-CA-88. (BOE 8.10.1988)

Norma de Construcció Sismoresistent, NCSE-02. BOE. 11/10/02.

Norma reglamentària d'edificació sobre accions en l'edificació en les obres de rehabilitació estructural de sostres d'edificis d'habitatges, NRE-AEOR-93. O. 18/01/94.

Pliego General de Condiciones para la recepción de los ladrillos cerámicos en las obras de construcción, RL-88. BOE. 3/08/88.

Pliego General de condiciones para la recepción de yesos y escayolas en las obras de construcción, RY-85. BOE. 10/06/1985

Pliego General de condiciones para la recepción de bloques de hormigón en las obras de construcción, RB-90. BOE. 165; 11/07/90.

UNE

UNE-EN ISO 140-4: Medición in situ del aislamiento acústico al ruido aéreo entre locales.

UNE-EN ISO 140-5: Medición in situ del aislamiento acústico al ruido aéreo de elementos de fachadas y de fachadas.

UNE-EN ISO 140-7: Medición del aislamiento acústico en los edificios y de los elementos de construcción. Parte 7: Medición in situ del aislamiento acústico de suelos al ruido de impactos

UNE-EN ISO 717: Evaluación del aislamiento acústico en los edificios y los elementos de construcción

UNE-EN ISO 717-1: Aislamiento a ruido aéreo. Para el cálculo del valor global de aislamiento y los términos de adaptación al espectro.

UNE-EN ISO 717-2: Aislamiento al ruido de impactos. Para el cálculo del valor global de aislamiento y los términos de adaptación al espectro.

Components

Maons, morter i revestiment interior.

Característiques tècniques mínimes

Maons. Compliran les condicions que s'especifiquen en el Plec general per a la recepció dels maons ceràmics a les obres de construcció, RL-88. La resistència a compressió dels maons massissos i perforats, no serà inferior a 100 Kp/cm². La resistència a compressió dels maons buits, emprats en fàbriques resistents no serà inferior a 50 Kp/cm². En cas de fàbrica de maó d'obra vista, serà adequat un morter una mica menys resistent que el maó: un M-8 per a un maó R-10, o un M-16 per a un maó R-20.

Morter. En la confecció de morters, s'utilitzaran les calç aèries i orgàniques classificades a la Instrucció per a la Recepció de Calç RC-92. Les sorres emprades compliran les limitacions relatives a grandària màxima de grans, contingut de fins, granulometria i contingut de matèria orgànica establertes a la Norma DB SE-F. Així mateix, s'admetran totes les aigües potables i les tradicionalment emprades. D'altra banda, el ciment utilitzat complirà les exigències de composició, característiques mecàniques, físiques i químiques que estableix la "Instrucció per a la recepció de ciments RC-03". Els possibles additius incorporats al morter abans o durant el pastat, arribaran a obra amb la designació corresponent segons normes UNE, així com la garantia del fabricant que: l'additiu, agregat en les proporcions i condicions previstes, produeix la funció principal desitjada. Les barreges preparades en sec per a morters portaran el nom del fabricant i la dosificació segons la Norma DB SE-F, així com la quantitat d'aigua a afegir per a obtenir les resistències dels morters tipus. La resistència a compressió del morter estarà dins dels

mínims establerts a la Norma DB SE-F. Tanmateix, la dosificació seguirà l'establert a la Norma DB SE-F, pel que fa referència a parts en volum dels seus components.

Revestiment interior. Serà d'enguixat i arrebossat de guix, etc... Complirà les especificacions recollides en el Plec de Condicions corresponent.

Control i acceptació

Es realitzaran les comprovacions corresponents d'identificació i d'assaigs en cada un dels capítols següents: Cement, Aigua, Calç, Àrids, Morters i Maons. Quan els maons subministrats estiguin emparats pel segell INCE, la D.F. podrà simplificar la recepció, comprovant únicament el fabricant, tipus i classe de maó, resistència a compressió en Kp/cm², dimensions nominals i segell INCE, dades que haurien de figurar en l'albarà i, si s'escau, en l'empaquetat. El mateix es comprovarà quan els maons subministrats procedeixin d'Estats membres de la Unió Europea, amb especificacions tècniques específiques, que garanteixin objectius de seguretat equivalents als proporcionats pel segell INCE.

Execució

Condicions prèvies

Estarà acabada l'estructura, es disposarà dels bastiments de base a l'obra i es marcaran nivells en planta. Es replantejarà i es col·locaran mires escairades a una distància $\leq 4\text{m}$, amb marques a l'alçada de cada filada. Els maons s'humitejaran en el moment de la seva col·locació, regant-los abundantment i apilant-los perquè no degotin durant l'execució. Si ha gelat abans d'iniciar el treball, es revisarà escrupolosament la part de l'obra executada en les 48 hores anteriors, demolint-ne les zones danyades. Si la gelada es produeix una vegada iniciat el treball, es suspendrà protegint la part de l'obra recentment executada. Fins que les fàbriques no estiguin estabilitzades, es travaran i s'apuntalaran. Les fàbriques de maó es treballaran sempre a una temperatura ambient que oscil·li entre 5 a 40 °C. Quan el vent sigui superior a 50 km/h, es suspendran els treballs i s'asseguraran les fàbriques de maó realitzades. S'ha de treballar sense pluges si la paret és exterior.

Fases d'execució

Replanteig. Col·locació de les mires a les cantonades i estesa del fil entre mires. Col·locació de les peces.

Construcció d'envans. S'aixecaran per filades horitzontals senceres, excepte quan dues parts hagin d'aixecar-se en diferents èpoques, en aquest cas la primera es deixarà escalonada. Les trobades de cantonada o amb altres fàbriques, es faran mitjançant lligades en tot el seu gruix i en totes les filades. Entre la filada superior de l'envà i el forjat o l'element horitzontal de trava, es deixarà una folgança de 2cm que s'emplenarà transcorregudes un mínim de 24 hores amb pasta de guix o amb morter de ciment. La trobada entre envans amb elements estructurals, es farà de manera que no siguin solidaris. Les regates tindran una profunditat no major de 4 cm. Les llindes de buits superiors a 100cm, es realitzaran per mitjà d'elements resistents. En les trobades amb un sostre o amb qualsevol altre element estructural superior, cal que hi hagi un espai de 2cm entre l'última filada i aquell element. Aquest espai es reomplirà amb guix, un cop l'estructura hagi adoptat les deformacions previstes, i mai abans de 24h d'haver fet la paret. Si se sobrepassen aquests límits, s'ha de revisar l'obra executada 48h abans i s'han d'enderrocar les parts afectades.

Toleràncies d'execució. Gruix dels junts: $\pm 2\text{ mm}$; distància entre l'última filada i el sostre: $\pm 5\text{ mm}$; planor i horitzontalitat de les filades: $\pm 5\text{ mm}/2\text{ m}$.

Acabats. Les fàbriques ceràmiques quedaran planes i aplomades, i tindran una composició uniforme en tota la seva altura.

Repàs dels junts i neteja del parament. Les peces han d'estar col·locades a trencajunts i les filades han de ser horitzontals. Les parets vistes han de tenir una coloració uniforme, si la direcció facultativa no fixa cap altra condició. Els junts han de ser plens i sense rebaves. A les parets que hagin de quedar vistes, els junts horitzontals han d'estar rematats per la part superior, si la direcció facultativa no fixa altres condicions. Les obertures han de portar una llinda resistent. L'envà o paredó de tancament i no passant, ha d'estar recolzat a sobre d'un element estructural horitzontal a cada planta. Les parts recentment executades es protegiran amb làmines de material plàstic o similar, per a evitar l'erosió de les juntes de morter. En temps sec i calorós, es mantindrà humida la fàbrica recentment executada, per a evitar el risc d'una ràpida evaporació de l'aigua del morter.

Control i acceptació

Dues comprovacions cada 400m² de mur. Es realitzaran les comprovacions corresponents d'identificació i d'assaigs en cada un dels capítols següents: Replanteig, Protecció de la fàbrica i Execució de l'envà.

Amidament i abonament

m² de fàbrica de maó assentada amb morter de ciment, aparellada. Fins i tot replanteig, anivellació i aplomat, part proporcional de lligades, minvaments i trencaments, humitejat dels maons comuns i neteja, amidada deduït buits superiors a 1m².

2 FUSTERIES INTERIORS

Tenen per objectiu el tancament de les obertures interiors, dotant l'edifici de les prestacions d'accés a les diferents dependències. També inclou el tancament d'armaris empotrats.

2.1 Portes de fusta

Normes d'aplicació

Codi Tècnic de l'Edificació. RD 314/2006. CTE-DB HR, Protecció enfront al Soroll.

Norma básica de la edificación sobre condiciones acústicas en los edificios. NBE-CA-88. BOE. 8/10/1988.

UNE

UNE-EN ISO 140-4: Medición in situ del aislamiento acústico al ruido aéreo entre locales.

UNE-EN ISO 140-5: Medición in situ del aislamiento acústico al ruido aéreo de elementos de fachadas y de fachadas.

UNE-EN ISO 140-7: Medición del aislamiento acústico en los edificios y de los elementos de construcción. Parte 7: Medición in situ del aislamiento acústico de suelos al ruido de impactos

UNE-EN ISO 717: Evaluación del aislamiento acústico en los edificios y los elementos de construcción

UNE-EN ISO 717-1: Aislamiento a ruido aéreo. Para el cálculo del valor global de aislamiento y los términos de adaptación al espectro.

UNE-EN ISO 717-2: Aislamiento al ruido de impactos. Para el cálculo del valor global de aislamiento y los términos de adaptación al espectro.

Components

Folrat de bastiment de base amb peça de galze i tapajunts o el propi bastiment col·locat directament sobre fàbrica.

Escalrada de fusta de pes específic $\geq$ a 450kg/m³ i humitat $\leq$ 15%.

Ribets de fusta quan disposin d'envidrament.

Protecció de pintura, lacat o vernís.

Accessoris i ferramentes, junts perimetrals, etc...

Característiques tècniques mínimes

Els taulers de fusta llistonats i els de fusta contra-xapada compliran les normes UNE corresponents.

Control i acceptació

El subministrador acreditarà la vigència de la certificació de conformitat dels perfils i escairades amb els requeriments reglamentaris: assaigs, distintius i marcatges CEE.

Les escairades no presentaran guerxaments, fongs ni cops, i els eixos seran rectilinis. Les unions es faran amb maclatges rígids, formant angles rectes.

Execució

Condicions prèvies

L'emmagatzematge serà en lloc protegit de la humitat i allunyat de possibles impactes.

El bastiment ha d'estar ben aplomat, sense deformacions dels angles, al nivell i al pla previstos, encastat al terra o fixat mecànicament.

Fases d'execució

Presentació de la porta.

Col·locació de la ferramenta.

Fixació definitiva.

Neteja i protecció.

Toleràncies d'execució. Horitzontalitat: $\pm$ 1 mm. Aplomat: $\pm$ 3 mm. Pla previst de la fulla respecte al bastiment: $\pm$ 1 mm. Posició de la ferramenta: $\pm$ 2 mm. *Portes.* Franquícia entre les fulles i el bastiment: $\geq$ 0,2 cm. Franquícia entre les fulles i el paviment: entre 0,2 cm i 0,4 cm. Fixacions entre cada fulla i el bastiment: $\geq$ 3.

Control i acceptació

La porta ha d'obrir i tancar correctament. Tota la ferramenta ha d'anar fixada al bastidor de cada fulla o bé al reforç. La fulla que no porti tanca s'ha de fixar al bastiment per mitjà de dos passadors.

Amidament i Abonament

m² de llum d'obra d'element col·locat. Inclouent en el preu la part proporcional d'ajuts per a la seva col·locació, elements de connexió, tapajunts i ferramentes. No s'inclou el cost de la col·locació dels bastiments, les pintures ni els vernissos.

Els elements singulars d'ebenisteria es mesuraran i valoraran per unitats (ut) completament acabades i posades a l'obra segons especificacions de la D.F.

SUBSISTEMA PAVIMENTS

1 PER PECES

Revestiment per a acabats de sòls i graons d'escaleres interiors i exteriors, amb peces de pedra natural o artificial, ceràmiques o de fusta, rebudes al suport mitjançant material d'unió, podent rebre diferents tipus d'acabat.

1 Ceràmics

Normes d'aplicació

Codi Tècnic de l'Edificació. RD 314/2006. CTE-SU 1, Seguretat enfront al risc de caigudes; en relació a lliscament de terres i discontinuïtats en el paviment; CTE-HR, Protecció enfront del soroll.

Codi d'Accessibilitat de Catalunya. Llei 20/1991.

Condicions acústiques. NBE-CA-88. (BOE 8.10.1988)

UNE

UNE-EN ISO 140-4: Medición in situ del aislamiento acústico al ruido aéreo entre locales.

UNE-EN ISO 140-5: Medición in situ del aislamiento acústico al ruido aéreo de elementos de fachadas y de fachadas.

UNE-EN ISO 140-7: Medición del aislamiento acústico en los edificios y de los elementos de construcción. Parte 7: Medición in situ del aislamiento acústico de suelos al ruido de impactos

UNE-EN ISO 717: Evaluación del aislamiento acústico en los edificios y los elementos de construcción

UNE-EN ISO 717-1: Aislamiento a ruido aéreo. Para el cálculo del valor global de aislamiento y los términos de adaptación al espectro.

UNE-EN ISO 717-2: Aislamiento al ruido de impactos. Para el cálculo del valor global de aislamiento y los términos de adaptación al espectro.

Components

Rajoles, mosaic, base per enrajolat, material de presa, sistema de col·locació, morter, material de rejuntat i material de reomplert de juntes de dilatació.

Característiques tècniques mínimes

Rajoles. *Gres esmaltat.* Absorció d'aigua baixa o mitja-baixa, premada en sec, esmaltades. *Gres porcelànic.* Molt baixa absorció d'aigua, premades en sec o extruït, generalment no - esmaltades. *Rajola catalana.* Absorció d'aigua des de mitjana - alta a alta o fins i tot molt alta, extruït, generalment no esmaltades. *Gres rústic.* Absorció d'aigua baixa o mitjana - baixa, extruït, generalment no esmaltades. *Fang cuit.* D'aparença rústica i alta absorció d'aigua.

Mosaic. Podrà ser de peces ceràmiques de gres o esmaltades, o de baldosines de vidre.

Peces complementàries i especials. De molt diverses mides i formes: tires, motlures, sanefes, etc... En qualsevol cas les peces no estaran trencades, desportillades ni tacades i tindran un color i una textura uniforme en tota la seva superfície.

Bases per a enrajolat. Sense base o enrajolat directe. Sense base o amb capa no major de 3 mm, mitjançant pel·lícula de polietilè, feltre bituminós o esterilla especial. *Base de sorra.* Amb sorra natural o de matxucat de gruix inferior a 2 cm per a anivellar, emplenar o desolidaritzar. *Base de sorra estabilitzada.* Amb sorra natural o de matxucat estabilitzada amb un conglomerant hidràulic per a complir funció de reomplert. *Base de morter o capa de regularització.* Amb morter pobre, de gruix entre 3 i 5 cm, per a possibilitar la col·locació amb capa fina o evitar la deformació de capes aïllants. *Base de morter armat.* S'utilitza com capa de reforç per al repartiment de càrregues i per a garantir la continuïtat del suport. *Material de presa.* Sistema de col·locació en capa gruixuda, directament sobre el suport, forjat o solera de formigó.

Mortor tradicional. Encara que ha de preveure's una base per a desolidaritzar amb sorra. Sistema de col·locació en capa fina, sobre una capa prèvia de regularització del suport: *Adhesius cimentosos o hidràulics (morters - cola).* Constituïts per un conglomerant hidràulic, generalment ciment Portland, sorra de granulometria compensada i additius polimèrics i orgànics.

Material de rejuntat. Beurada de ciment Portland. Morter de juntes. Composts d'aigua, ciment, sorra de granulometria controlada, resines sintètiques i additius específics, podent dur pigments. Morter de juntes amb additiu polimèric, es diferencia de l'anterior perquè conté un additiu polimèric o làtex per a millorar el seu comportament a la deformació. *Mortor de resines de reacció (JR).* Compost de resines sintètiques, un enduridor orgànic i de vegades una càrrega mineral. Abans d'omplir-les es podran omplir parcialment les juntes amb tires un material elàstic, (goma, plàstics cel·lulars, làmines de suro) abans d'omplir-les plenes.

Material de reomplert de juntes de dilatació. Podrà ser de silicones, etc...

Control i acceptació

Amb la finalitat de limitar el risc de lliscament, els paviments dels edificis o zones d'ús Sanitari, Docent, Comercial, Administratiu, Aparcament i Pública Concurrència, excloses les zones d'ús restringit, tindran una classe adequada conforme al CTE DB SU 1. El valor de resistència al lliscament R_d es determina mitjançant l'assaig del pèndol descrit en l'Annex A de la norma UNE-ENV/12633:2003 emprant l'escala C en provetes sense desgast accelerat. La mostra seleccionada serà representativa de les condicions més desfavorables de lliscament. Aquesta classe es mantindrà durant la vida útil del paviment. Es realitzaran les comprovacions corresponents d'identificació i assaig en cada un dels següents capítols: Rajoles i Morters.

Execució

Condicions prèvies

La col·locació ha d'efectuar-se en unes condicions climàtiques normals (5 °C a 30 °C), procurant evitar l'assolellament directe i els corrents d'aire. S'evitarà el contacte del enrajolat amb altres elements com parets, pilars mitjançant la disposició de juntes perimetrals d'ample <5mm. S'han de barrejar les peces de caixes diferents per tal d'evitar possibles diferències de tonalitat. Excepte en les zones classificades com a ús restringit pel CTE no s'admetran les discontinuïtats següents en el propi paviment ni en el encontres d'aquest amb altres elements: Imperfeccions o irregularitats que suposin una diferència de nivell de 6mm. Els desnivells que no superin els 50mm s'han de resoldre amb una pendent que no excedeixi del 25%. En les zones interiors de circulació de persones, no presentarà perforacions o forats pels que es pugui introduir una esfera de 15mm de diàmetre. Pendent transversal en pav. ext. $\leq 2\%$, $\leq 8\%$.

Fases d'execució

Preparació i comprovació de la superfície d'assentament. En el paviment no hi ha d'haver peces trencades, escantonades, amb taques ni amb d'altres defectes superficials. No hi ha d'haver ressalts entre les peces.

Humectació de les peces

Col·locació de les peces a truc de maceta amb morter. Les peces han d'estar ben adherides al suport i han de formar una superfície plana. Les rajoles s'han de col·locar deixant junts de 2 a 5 mm entre elles, i de 3 mm en el perímetre. S'han de col·locar a truc de maceta sobre una capa contínua de morter de ciment de 2,5 cm de gruix.

Humectació de la superfície.

Reblert dels junts. S'han de respectar els junts propis del suport. Els junts han de quedar reblerts amb beurada de ciment

Neteja de paviment acabat. La superfície acabada ha de tenir la textura i el color uniformes. El paviment no s'ha de trepitjar durant les 24 h següents a la seva col·locació

Control i acceptació

Una comprovació cada 200 m². Interiors, una cada 4 habitatges. Es realitzaran les comprovacions corresponents d'identificació i assaig en cada un dels capítols següents: Rajoles, Adhesius, Juntes i Morters.

Amidament i abonament

m² de superfície amidada segons les especificacions del D.T. de paviment de peces, inclòs o no el rejuntat amb beurada de morter, talls, eliminació de restes i neteja.

ml dels revestiments de graó i sòcol.

SUBSISTEMA CEL RAS

Parament horitzontal col·locat sota del forjat, subjecte mitjançant estructura vista o no, amb la finalitat de reduir l'alçada d'un local, i/o augmentar l'aïllament acústic i tèrmic, i ocultar possibles instal·lacions o parts de l'estructura. El cel ras pot estar format per: plaques d'escaiola, plaques de fibres minerals o vegetals, plaques de guix laminat, plaques metàl·liques o lamel·les de PVC o metàl·liques. Els tipus de cel ras poden ser: per a revestir amb sistema fix, de cara vista amb sistema fix, de cara vista amb sistema desmuntable amb entramat vist, de cara vista amb sistema desmuntable amb entramat ocult.

Normes d'aplicació

Requisits mínims d'habitabilitat en els edificis d'habitatges i de la cèdula d'habitabilitat. D 259/2003.

Codi Tècnic de l'Edificació. CTE-DB SI, Documents Bàsics Seguretat contra incendis. CTE-DB HR, Documents Bàsics Protecció enfront al soroll.

Yesos y escayolas para la construcción y Especificaciones técnicas de los prefabricados de yesos y escayolas. R.D 1312/1986.

Condicions acústiques. NBE-CA-88. (BOE 8.10.1988)

UNE

UNE-EN ISO 140-4: Medición in situ del aislamiento acústico al ruido aéreo entre locales.

UNE-EN ISO 140-5: Medición in situ del aislamiento acústico al ruido aéreo de elementos de fachadas y de fachadas.

UNE-EN ISO 140-7: Medición del aislamiento acústico en los edificios y de los elementos de construcción. Parte 7: Medición in situ del aislamiento acústico de suelos al ruido de impactos

UNE-EN ISO 717: Evaluación del aislamiento acústico en los edificios y los elementos de construcción

UNE-EN ISO 717-1: Aislamiento a ruido aéreo. Para el cálculo del valor global de aislamiento y los términos de adaptación al espectro.

UNE-EN ISO 717-2: Aislamiento al ruido de impactos. Para el cálculo del valor global de aislamiento y los términos de adaptación al espectro.

Components

Plaques, estructura d'armat de plaques per cel ras continu, sistemes de fixació, material per a reomplir les juntes entre planxes per a cel ras continu, estructura oculta travada per a cel ras amb plaques i Elements decoratius com ara motllures.

Característiques tècniques mínimes

Plaques. Panell d'escaiola, acabat: amb: cara exterior llisa o en relleu, amb/sense fissurat i/o material acústic incorporat, etc... Les plaques d'escaiola no tindran una humitat superior al 10% en pes, en el moment de la seva col·locació. *Panells metàl·lics*. De xapa d'alumini, (gruix mínim de xapa 0,30 mm, gruix mínim de l'anoditzat, 15 micres), de xapa d'acer zincat, lacat, etc... amb acabat perforat, llis o en reixeta, amb o sense material absorbent acústic incorporat. *Placa rígida de conglomerat de llana mineral* o altre material absorbent acústic. *Plaques de cartró-guix* amb/sense cara vista revestida per làmina vinílica. *Placa de fibres vegetals* unides per un conglomerant, serà incombustible i estarà tractada contra la podridura i els insectes. *Panells de tauler contraxapat*. Lamel·les de fusta, alumini, etc...

Estructura d'armat de plaques per a sostres continus. Estructura de perfils d'acer galvanitzat o alumini amb acabat anoditzat (gruix mínim 10 micres), longitudinals i transversals.

Sistema de fixació. Element de suspensió, mitjançant vareta roscada d'acer galvanitzat amb ganxo tancat en ambdós extrems, perfils metàl·lics, galvanitzacions, tirants de reglatge ràpid, etc... en cas que l'element de suspensió siguin canyes, aquestes es fixaran mitjançant pasta d'escaiola i fibres vegetals o sintètiques. L'element de fixació al forjat, si és de formigó, podrà ser mitjançant clau d'acer galvanitzat fixat mitjançant tir de pistola i ganxo amb rosca, si són blocs d'entrebigat, podrà ser mitjançant tac de material sintètic i dolla roscada d'acer galvanitzat, si són biguetes, podrà ser mitjançant abraçadora de xapa galvanitzada.

Element de fixació a placa. Per a sostres continus podrà ser mitjançant filferro d'acer recuit i galvanització, paletada d'escaiola i fibres vegetals o sintètiques, perfils laminats ancorats al forjat, amb o sense perfil·leria secundària de suspensió, i caragolam per a la subjecció de les plaques, etc..., Per a sostres registrables, podrà ser mitjançant perfil en T d'alumini o xapa d'acer galvanitzada, perfil en O amb pinça a pressió, etc..., podent quedar vist o ocult.

Material de reomplert de juntes entre planxes per a sostres continus. Podrà ser de pasta d'escaiola.

Escaiola. Complirà les especificacions recollides en el Plec general de condicions per a la recepció de guixos i escaioles RY-85.

Aigua. S'admetran totes les aigües potables i les tradicionalment emprades.

Estructura oculta de travada de les plaques: podrà ser mitjançant varetes roscades, perfils en T d'alumini o xapa d'acer galvanitzat amb creuetes de travada en les trobades, etc... La rematada perimetral, podrà ser mitjançant perfil angular d'alumini o xapa d'acer galvanitzada.

Control i acceptació

Es realitzaran les comprovacions corresponents d'identificació i assaig en cada un dels següents capítols: Plaques d'escaiola, Guixos, Escaioles i Perfils d'alumini anoditzat.

Execució

Condicions prèvies

L'apilament dels materials haurà de fer-se a cobert, protegint-los de la intempèrie. Les plaques es traslladaran en vertical o de cantell, evitant-ne la manipulació horitzontal. Per a col·locar les plaques caldrà realitzar ajustaments previs a la seva col·locació, evitant forçar-les perquè encaixin en el seu lloc. S'hauran disposat, fixat i acabat totes les instal·lacions situades sota forjat; les instal·lacions que hagin de quedar ocultes haurien de sotmetre's prèviament a les proves necessàries per al seu correcte funcionament. Preferiblement s'hauran realitzat les particions, la fusteria de buits exteriors i caixes de persianes estaran col·locades i preferiblement envidriades, abans de començar la col·locació del cel ras. S'evitaran els contactes bimetàl·lics: Zinc amb acer, coure, plom o acer inoxidable; Alumini amb plom o coure; Acer dolç amb plom, coure o acer inoxidable; Plom amb coure o acer inoxidable; Coure amb acer inoxidable. S'hauran obtingut els nivells en tots els locals objecte d'actuació, marcant-se de forma indeleble tots els paraments i elements singulars i/o sobresortints dels mateixos, tals com pilars, marcs, etc... D'aquesta manera s'haurà triat l'altura del cel ras tenint en compte que, com a mínim, aquesta serà de 10 cm.

Fases d'execució

Replanteig del nivell del cel ras.

Fixació dels tirants de filferro al sostre.

Col·locació de les plaques.

Segellat dels junts.

Sistema fix i entramat de perfils. Replanteig dels eixos de la trama de perfils. Col·locació i suspensió dels perfils de la trama. Col·locació de les plaques.

Sistema desmuntable i suspensió amb barra roscada. Replanteig dels eixos de la trama de perfils. Col·locació dels perfils perimetrals, entrega als paraments i suspensió de la resta de perfils de la trama. Col·locació de les plaques.

Sostres continus. Es disposaran un mínim de 3 elements de suspensió, no alineats i uniformement repartits per metre quadrat. La col·locació de les planxes es realitzarà disposant-les sobre llistons de pam que permetin la seva anivellació, col·locant les unions de les planxes longitudinalment en el sentit de la llum rasant, i les unions transversals alternades, quan es tracti de plaques d'escaiola. En cas de fixacions metàl·liques i varetes suspensoras, aquestes es disposaran verticals i el lligat es realitzarà amb doble filferro de diàmetre mínim 0,70 mm. Quan es tracti d'un sistema industrialitzat, es disposarà l'estructura subjectant

ancorada al forjat i cargolada a la perfil·laria secundària (si n'hi ha), així com la perimetral. Les plaques es cargolaran perpendicularment a la perfil·laria i alternades. En cas de fixació amb canyes, aquestes es rebran amb pasta d'escaiola de 80l d'aigua per 100kg d'escaiola i fibres vegetals o sintètiques. Aquestes fixacions podran disposar-se en qualsevol adreça. Les planxes perimetral·s estaran separades 5 mm dels paraments vertical·s. Les juntes de dilatació es disposaran cada 10 m i es formaran amb un tros de planxa rebuda amb pasta d'escaiola a un dels costats i lliure en l'altre.

Sostres registrables. Les varetes roscades que s'usin com a element de suspensió, s'uniran per l'extrem superior a la fixació i per l'extrem inferior al perfil de l'entramat, mitjançant maniguet o rosca. Les varetes roscades que s'usin com a elements de travada, es col·locaran entre dos perfils de l'entramat, mitjançant maniguet. La distància entre varetes roscades, no serà superior a 120 cm. Els perfils que formen l'entramat i els perfils de rematada es situaran convenientment anivellats, a les distàncies que determinin les dimensions de les plaques i a l'altura prevista en tot el perímetre. La subjecció dels perfils de rematada es realitzarà mitjançant tacs i cargols de cap pla, distanciat·s un màxim de 50 cm entre si. La col·locació de les plaques s'iniciarà pel perímetre, donant a l'angle de xapa i sobre els perfils de l'entramat. La col·locació de les plaques acústiques metàl·liques, s'iniciarà pel perímetre transversalment al perfil o, donant suport per un extrem a l'element de rematada i fixada al perfil o mitjançant pinces, la suspensió es reforçarà amb un cargol de cap pla del mateix material que les plaques.

Control i acceptació

El reomplert d'unions entre planxes, s'efectuarà amb fibres vegetals o sintètiques i pasta d'escaiola, en la proporció de 80l d'aigua per cada 100kg d'escaiola, i s'acabaran interiorment amb pasta d'escaiola en una proporció de 100l d'aigua per cada 100kg d'escaiola. El fals sostre quedarà net, amb la seva superfície plana i al nivell previst. El conjunt quedarà estable i indeformable. Abans de realitzar qualsevol tipus de treballs en el fals sostre, s'esperarà almenys 24 hores. Per a la col·locació de lluminàries, o qualsevol altre element, es respectarà la modulació de les plaques, suspensions i travada. El fals sostre quedarà net, amb la seva superfície plana i al nivell previst. El conjunt quedarà estable i indeformable.

Amidament i abonament

m² de superfície amidada segons les especificacions de la D.T. Amb deducció de la superfície corresponent a obertures, obertures ≤ 1 m², no es dedueixen; obertures > 1 m²; es dedueix el 100%. Aquests criteris inclouen l'acabament específic dels acords a les vores, sense que comporti l'ús de materials diferents d'aquells que normalment conformen la unitat.

SUBSISTEMA REVESTIMENTS

1 ARREBOSSATS

Revestiment continu per a acabats de paraments interiors o exteriors amb morters de ciment, de calç, millorats amb resines sintètiques, fum de sílice, etc..., fets en obra o no. De gruix variable, duna o varies capes i amb diferents tipus d'acabat. S'han considerat els tipus següents: arrebossat esquerdejat, aplicat directament sobre les superfícies, pot servir de base per un posterior arrebossat o altre tipus d'acabat; arrebossat a bona vista, aplicat sobre esquerdejats o paraments sense revestir; arrebossat reglejat, aplicat sobre esquerdejats o paraments sense revestir, executat amb mestres.

Normes d'aplicació

Instrucción para la recepción de cementos, RC-03. BOE. 16/01/03.

Components

Morters fets a obra, morters preparats, juntes i materials de reforç de l'arrebossat.

Característiques tècniques mínimes

Morter fet en obra. Material aglomerant: *Ciment Portland blanc*, complirà les condicions fixades en la Instrucció per a la Recepció de ciments RC-03 quant a composició, prescripcions mecàniques, físiques, i químiques; *Calç*: aèria, apagada, s'ajustarà al definit en la Instrucció per a la Recepció de Calç RCA-92; *Arena*: procedent de trituracions de roques i vidres, amb gra angulós i superfície rugosa. També podran emprar-se sorres de riu o mina bé rentades. El contingut total de matèries perjudicials no serà superior al 2%. El contingut d'argila no serà superior a un 5%, i si es presenta en forma de grumolls, fins a un 1%. La matèria orgànica s'admetrà fins al 3%; *Aigua*: s'admetran totes les aigües potables i les tradicionalment emprades.

Morters preparats. La dosificació es realitzarà en fàbrica, en obra es barrejarà amb la quantitat d'aigua adequada a la consistència precisa. Estarà compost de conglomerants hidràulics, àrids o càrregues minerals silícis i calices de granulometria especialment compensada i additius. També podrà ser de aglomerant de resines sintètiques i sorra.

Juntes. Les juntes de treball o per a especejaments decoratius es realitzaran mitjançant bordons de fusta, plàstic o alumini lacat o anoditzat.

Material de reforç de l'arrebossat. Malla de tela metàl·lica de fibra de vidre, de polièster o metàl·lica, etc...

Control i acceptació

Es realitzaran les comprovacions corresponents d'identificació i assaig en cada cas dels següents capítols: Mortes, Ciment, Aigua, Calç i Àrids.

Els materials i equips d'origen industrial, haurien de complir les condicions funcionals i de qualitat que es fixen en les corresponents normes i disposicions vigents relatives a fabricació i control industrial. Quan el material o equip arribi a obra amb certificat d'origen industrial que acrediti el compliment d'aquestes condicions, normes o disposicions, la seva recepció es realitzarà comprovant, únicament, les seves característiques aparents.

Execució

Condicions prèvies

Se suspendrà l'execució quan la temperatura ambient sigui inferior a 0 °C o superior a 30 °C a l'ombra, o en temps plujós quan el parament no estigui protegit. S'evitaran cops o vibracions que puguin afectar al morter durant l'enduriment. Per a iniciar-ne l'execució en els paraments interiors cal que la coberta s'hagi acabat, per als paraments situats a l'exterior cal, a més, que funcioni l'evacuació d'aigües. S'hauran col·locat els bastiments de portes i finestres, baixants, canalitzacions i altres elements fixats als paraments.

En cap cas es permetran els assecats artificials. Es respectarà la dosificació i els temps d'enduriment de la capa base per a evitar eflorescències.

Fases d'execució

Arrebossat esquerdejat: Neteja i preparació de la superfície de suport. Aplicació del revestiment, s'ha d'aplicar llançant amb força el morter contra els paraments. Gruix de la capa: $\leq 1,8$ cm. Cura del morter i repassos i neteja final.

Arrebossat a bona vista o arrebossat reglejat. Neteja i preparació de la superfície de suport. Execució de les mestres amb el mateix morter a les cantonades i als racons per l'arrebossat a bona vista, i mestres també amb el mateix morter als paraments, voltants obertures i arestes per l'arrebossat reglejat (Mestres ben aplomades, distància ≤ 150 cm). Aplicació del revestiment. Gruix de la capa $\leq 1,1$ cm. Després de prendre's el morter, repàs i neteja final.

En funció dels components dels morters utilitzats i les capes executades, es tindran en compte les següents especificacions: *Arrebossat a l'estesa amb morter de ciment.* El gruix total del arrebossat no serà inferior a 8 mm. Dosificació (Ciment - sorra): 1:1.

Arrebossats amb morter de ciment: Dosificació (Ciment - sorra): 1:1 en cas de morter estès o 1:2 en cas de morter projectat. Es podrà afegir un 10% de calç. La preparació del morter podrà realitzar-se a mà o mecànicament.

Arrebossat projectat amb morter de ciment. Una vegada aplicada una primera capa de morter amb el remolinador de gruix no inferior a 3 mm, es projectaran manualment amb escombreta o mecànicament dues capes més fins a aconseguir un gruix total no inferior a 7 mm, continuant amb successives capes fins a aconseguir la rugositat desitjada. Dosificació (Ciment - sorra): 1:2.

Arrebossat lliscat amb morter de calç o estuc. S'aplicarà amb remolinador una primera capa de morter de calç de dosificació 1:4 amb gra gruixut, havent-se de començar per la part superior del parament. Una vegada endurida, s'aplicarà amb el remolinador altra capa de morter de calç de dosificació 1:4 amb el tipus de gra especificat. El gruix total del arrebossat no serà inferior a 10 mm. *Arrebossat lliscat amb morter preparat de resines sintètiques.* S'iniciarà l'estesa per la part superior del parament. El morter s'aplicarà amb plana i la superfície a revestir es dividirà en draps no superiors a 10 m^2 . El gruix del arrebossat no serà inferior a 1 mm. *Arrebossat projectat amb morter preparat de resines sintètiques.* S'aplicarà el morter manual o mecànicament en successives capes evitant les acumulacions. La superfície a revestir es dividirà en panys no superiors a 10 m^2 . El gruix total del arrebossat no serà inferior a 3 mm. Admet els acabats petri, raspat o picat amb corró d'esponja.

Arrebossat amb morter preparat monocapa. Els morters monocapes són productes industrials dosificats a fàbrica, que s'utilitzen per a revestir paraments. Es comercialitzen en sacs, als quals només cal afegir aigua, quantitats segons fabricant. Es poden classificar segons el nombre de capes del revestiment. En teoria aquests morters s'apliquen en una sola capa, com el seu nom ens indica, però en la pràctica, per aconseguir un acabat correcte, és necessari executar una primera capa de preparació. Els morters monocapes estan formats per un conglomerant hidràulic (26%), calç o ciment; àrids o càrregues minerals silícis i calisses (70%) i additius (4%). Cal seguir les especificacions tècniques del fabricant. La D.F., aprovarà, prèvia presentació de mostres, la textura, color i acabat, del monocapa a executar. Les característiques i condicions de posada a l'obra són les esmentades pels arrebossats. Quan s'hagi aplicat una capa regularitzadora per a millorar la planor del suport, s'haurà d'esperar almenys 7 dies per al seu enduriment; aquesta capa es realitzarà com a mínim amb un morter M-80. En cas de col·locar reforços de malla de fibra de vidre, de polièster o metàl·lica, aquesta haurà de situar-se en el centre de el gruix del arrebossat d'uns 10 a 15 mm; si el gruix és major de 15 mm s'aplicarà el producte en dues capes, deixant la primera amb acabat rugós. La totalitat del material s'aplicarà en les mateixes condicions climàtiques. En superfícies horitzontals de cornises i rematades no s'ha d'aplicar directament el arrebossat sobre la làmina impermeabilitzant sense una malla metàl·lica o ancoratge al forjat que eviti despreniments. Admet acabat tipus buixardat mitjançant raspat amb plana dentada.

Toleràncies d'execució. Planor: Acabat esquerdejat: ± 10 mm, Acabat a bona vista: ± 5 mm, Acabat reglejat: ± 3 mm; Aplomat (parament vertical): Acabat a bona vista: ± 10 mm/planta, Acabat reglejat: ± 5 mm/planta; Nivell (parament horitzontal): Acabat a bona vista: ± 10 mm/planta, Acabat reglejat: ± 5 mm/planta

Control i acceptació

Comprovació exterior, una cada 300 m^2 . Comprovació interior, una cada 4 habitatges o equivalent. Dosificació del morter.

Quan l'acabat és deixat de regle, esquitxat o remolinat sense lliscar, a l'arrebossat acabat no hi ha d'haver esquerdes i ha de tenir una textura uniforme. Quan l'acabat és remolinat i lliscat, a l'arrebossat acabat no hi ha d'haver pols, ni fissures, forats o d'altres defectes.

Amidament i abonament

m^2 d'arrebossat, amb morter, amb deducció de la superfície corresponent a obertures: Obertures en paraments verticals: $\leq 2,00$, no es dedueixen; Entre $> 2,00 \text{ m}^2$ i $\leq 4,00 \text{ m}^2$, es dedueix el 50%; $> 4,00 \text{ m}^2$, es dedueix el 100%. Obertures en paraments horitzontals: $\leq 1,00 \text{ m}^2$, no es dedueixen; Obertures $> 1,00 \text{ m}^2$, es dedueix el 100%. Als forats que no es dedueixin, o que es dedueixin parcialment, l'amidament inclou la feina de fer els retorns, com ara brancals, llindes, etc... En cas de deduir-se el 100% del forat cal amidar també aquests paraments.

2 ENGUXATS

Revestiment continu de paraments interiors; amb un enguixat de 1 a 2 cm de gruix realitzat amb pasta de guix gruixut (YG), damunt del qual es pot fer una capa d'acabat de 2 a 3 mm de gruix realitzat amb guix fi (YF). S'han considerat els tipus següents: enguixat a bona vista, acabat lliscat o no; enguixat reglejat, acabat lliscat o no.

Normes d'aplicació

Pliego General de condiciones para la recepción de yesos y escayolas en las obras de construcción, RY-85. BOE. 10/06/1985.

Components

Guix gruixut, guix fi, additius, aigua i cantoneres.

Característiques tècniques mínimes

Guix gruixut (YG). S'ajustarà a les especificacions relatives a la seva composició química, finor de mòlt, resistència mecànica a flexotracció i treballabilitat.

Guix fi (YF). S'ajustarà a les especificacions relatives a la seva composició química, finor de mòlt, resistència mecànica a flexotracció i treballabilitat

Additius. Plastificants, retardadors de l'enduriment, etc...

Aigua.

Cantoneres. Podran ser de xapa d'acer galvanitzada, etc...

Control i acceptació

Es realitzaran les comprovacions corresponents d'identificació i assaig en cada un dels següents capítols: Guix i Aigua.

Els materials i equips d'origen industrial, haurien de complir les condicions funcionals i de qualitat que es fixen en les corresponents normes i disposicions vigents relatives a fabricació i control industrial. Quan el material o equip arribi a obra amb certificat d'origen industrial que acrediti el compliment d'aquestes condicions, normes o disposicions, la seva recepció es realitzarà comprovant, únicament, les seves característiques aparents.

Execució

Condicions prèvies

En les arestes es col·locaran cantoneres, aplomant-les amb pasta de guix. Una vegada col·locades es realitzarà una mestra a cadascun dels seus costats. En l'enguixat reglejat, s'executaran mestres de guix en bandes d'almenys 12 mm de gruix, en racons, cantoneres i enguixats de buits de parets, en tot el perímetre del sostre i en un mateix pany cada 3m mínim. Prèviament, s'hauran col·locat els marcs de portes i finestres i repassat les parets. Els murs exteriors hauran d'estar acabats, així com la coberta de l'edifici o tenir almenys tres forjats sobre la planta a enguixar. Abans d'iniciar els treballs es netejarà i humitejarà la superfície. S'hauran d'aturar els treballs quan la temperatura sobrepassi els límits de 5°C i 35°C.

Fases d'execució

La pasta de guix s'utilitzarà immediatament després del seu pastat, sense addició posterior d'aigua. S'aplicarà la pasta entre mestres, estrenyent-la contra la superfície, fins a enrasar amb elles. El gruix de l'enguixat serà de 12 mm mínim i es faran talls a les juntes estructurals de l'edifici. S'evitaran els cops i vibracions que puguin afectar a la pasta durant el seu enduriment.

Acabats lliscat. En l'enguixat a bona vista, a la formació d'aresta o de racó, la pasta de guix s'ha d'aplicar en dues operacions: una d'estesa i la segona de lliscat. En l'enguixat reglejat o en la formació de reglada de sòcol, la pasta de guix s'ha d'aplicar en dues operacions: una d'estesa entre les mestres, passant el regle i la segona de lliscat. El lliscat s'ha de fer amb guixos fins de primera qualitat, després de la capa d'estesa amb guix gruixut, i aplicat amb llana.

Control i acceptació

Comprovació exterior, dues cada 200 m². Comprovació interior, dues cada 4 habitatges o equivalent. Es comprovarà que el suport estigui llis (rugós, ratllat, picat, esquitxat de morter), que no hagi elements metàl·lics en contacte i que estigui humit en cas d'enguixar. Es comprovarà que no s'afegeix aigua després del pastat. Es verificarà gruix segons projecte. Comprovar planor amb regla de 1m. Assaig de duresa superficial de l'enguixat de guix segons les normes UNE 7064 i UNE 7065; el valor mig resultant haurà de ser major que 45 i els valors locals majors que 40.

Amidament i abonament

m² d'enguixat, realitzat amb pasta de guix, sobre paraments verticals o horitzontals, acabat manuals amb llana, fins i tot neteja i humitejat del suport, deduint els buits i desenvolupant els matxonets. Amb deducció de la superfície corresponent a obertures: Obertures ≤ 4,00 m², no es dedueixen; > 4,00 m², es dedueix el 100%. Aquests criteris inclouen la superfície dels paraments laterals de l'obertura en una fondària de 30 cm, com a màxim, excepte en el cas d'obertures de més de 4,00 m² en que aquesta superfície s'ha d'amidar expressament.

4 PINTATS

Revestiment continu amb pintures i vernissos de paraments i elements d'estructura, fusteria, serralleria i instal·lacions, amb preparació prèvia de la superfície, situats tant a l'interior com a l'exterior, que serveixen com element decoratiu o protector.

Normes d'aplicació

Codi Tècnic de l'Edificació. CTE-DB SE-A, Documents Bàsics Seguretat Estructural, Acer, Pintat estructures d'acer.

Components

Emprimació, pintures, vernissos i additius en obra.

Característiques tècniques mínimes

Emprimació. Preparació de la superfície a pintar, podrà ser: emprimació anticorrosiva, emprimació per a galvanitzacions i metalls no ferris, emprimació per a fusta o tapaporus, emprimació segelladora per a guix i ciment, etc...

Pintures i vernissos. Constituïran mà de fons o d'acabat de la superfície a revestir. Mitjà de dissolució, aigua (és el cas de la pintura al tremp, pintura a la calç, pintura al silicat, pintura al ciment, pintura plàstica, etc...); mitjà de dissolució, dissolvent orgànic (és el cas de la pintura a l'oli, pintura a l'esfalt, pintura martelè, laca nitrocel·lulòsica, pintura de vernís per a interiors, pintura de resina vinílica, vernissos, pintures bituminoses, intumescents i ignífugues, etc...). Aglutinants com cues cel·lulòsiques, calç apagada, silicat de sosa, ciment blanc, resines sintètiques, etc...).

Additius: Acceleradors d'assecat, matissadors de lluentor, dissolvents, colorants, tints, pigments, etc...

Control i acceptació

Es realitzaran les comprovacions corresponents d'identificació i assaig del següent capítol: Pintura.

Els materials i equips d'origen industrial, hauran de complir les condicions funcionals i de qualitat que es fixen en les corresponents normes i disposicions vigents relatives a fabricació i control industrial. Quan el material o equip arribi a obra amb certificat d'origen industrial que acrediti el compliment d'aquestes condicions, normes o disposicions, la seva recepció es realitzarà comprovant, únicament, les seves característiques aparents.

Execució

Condicions prèvies

L'aplicació es realitzarà segons les indicacions del fabricant i l'acabat requerit. La superfície d'aplicació estarà anivellada i uniforme. La temperatura ambiental no serà major de 28 °C a l'ombra ni menor de 12 °C durant l'aplicació del revestiment. L'assolellament no incidirà directament sobre el pla d'aplicació. En temps plujós se suspendrà l'aplicació en paraments no protegits. Temps d'assecat especificats pel fabricant. S'evitaran, en les zones pròximes als paraments en període d'assecat, la manipulació i treball amb elements que desprenguin pols o deixin partícules en suspensió.

Estaran col·locats els marcs de portes i finestres, canalitzacions, instal·lacions, baixants, etc... I es protegiran abans d'iniciar el pintat.

Superfícies de guix, ciment, ram de paleta i derivats. S'eliminaran les eflorescències salines i l'alcalinitat amb tractament químic; s'eliminaran les taques superficials produïdes per floridura i es desinfectarà amb fungicides. Les taques d'humitats internes que duguin dissoltes sals de ferro, s'aïllaran amb productes adequats. En cas de pintura ciment, s'humitejarà totalment el suport.

Superfícies de fusta. En cas d'estar afectada de fongs o insectes es tractarà amb productes fungicides, es substituiran els nusos mal adherits. Es realitzarà una neteja general de la superfície i es comprovarà el contingut d'humitat. Se segellaran els nusos mitjançant goma laca, assegurant-se que hagi penetrat en els buits dels mateixos i s'escataran les superfícies.

Superfícies metàl·liques. Es realitzarà una neteja general de la superfície. Si es tracta de ferro es realitzarà un rascat d'òxids mitjançant raspall metàl·lic, seguit d'una neteja manual acurada de la superfície. S'aplicarà un producte que desgreixi a fons de la superfície.

Fases d'execució

Pintura al tremp. S'aplicarà una mà de fons amb tremp diluït, fins a la impregnació dels porus del maó, guix o ciment i una mà d'acabat. *Pintura a la calç.* S'aplicarà una mà de fons amb pintura a la calç diluïda, fins a la impregnació dels porus del maó o ciment i dues mans d'acabat.

Pintura al silicat. S'aplicarà una mà de fons i altra d'acabat.

Pintura al ciment. Dues capes espaiades en mes de 24 hores.

Pintura plàstica, acrílica, vinílica. Si és sobre maó, guix o ciment, s'aplicarà una mà d'emprimació selladora i dues mans d'acabat; si és sobre fusta, s'aplicarà una mà d'emprimació tapaporus, posterior escatat i dues mans d'acabat.

Pintura a l'oli. S'aplicarà una mà d'emprimació amb brotxa i altra d'acabat, espaïant-les un temps entre 24 i 48 hores.

Pintura a l'esmalt. Prèvia emprimació del suport s'aplicarà una mà de fons amb la mateixa pintura diluïda en cas que el suport sigui guix, ciment o fusta, o dues mans d'acabat en cas de superfícies metàl·liques.

Pintura martelè. S'aplicarà una mà d'emprimació anticorrosiva i una mà d'acabat a pistola.

Laca nitrocel·lulòsica. En cas que el suport sigui fusta, s'aplicarà una mà d'emprimació no grassa i en cas de superfícies metàl·liques, una mà d'emprimació antioxidant; a continuació, s'aplicaran dues mans d'acabat a pistola.

Vernís hidròfug de silicona. Una vegada net el suport, s'aplicarà el nombre de mans.

Vernís gras o sintètic. Es donarà una mà de fons amb vernís diluït i després d'un escatat fi del suport, s'aplicaran dues mans d'acabat.

Control i acceptació

Comprovació exterior, una cada 300 m². Comprovació interior, una cada 4 habitatges o equivalent. *Fusta:* humitat, segons exposició (exterior o interior) i nusos. *Maó, guix o ciment:* humitat inferior al 7 % i absència de pols, taques o eflorescències. *Ferro i acer:* neteja de brutícia i òxid. *Galvanització i materials no ferris:* neteja de brutícia i desgreixat de la superfície. *Preparació del suport:* emprimació selladora, anticorrosiva, etc... *Pintat:* nombre de mans. Aspecte i color, escrostonament, falta d'uniformitat, etc...

Amidament i abonament

m² de superfície de revestiment continu amb pintura o vernís, fins i tot preparació del suport i de la pintura, mà de fons i mà/s d'acabat totalment acabat, i neteja final.

SISTEMA CONDICIONAMENT AMBIENTAL I INSTAL·LACIONS

SUBSISTEMA CONTROL AMBIENTAL

1 CALEFACCIÓ

És la instal·lació que es fa servir per modificar la temperatura interior d'un edifici amb la finalitat d'aconseguir el confort desitjat.

Normes d'aplicació

R I T E. Reglamento de Instalaciones Térmicas en los edificios. RD 1027/2007 (BOE 29.08.2007).

Instalaciones de Climatización: Radiación. NTE-ICR/1975.

UNE. corresponent a les indicacions particulars dels tubs segons material emprat i elements de la instal·lació.

Reglamento de Aparatos a Presión. RD 1244/1979.

Reglamento Electrónico de Baja Tensión, REBT 2002. RD 842/2002.

Eficiencia energética de los edificios. Directiva 2002/91/CE.

Requisitos mínimos de rendimiento de las calderas. RD 275/1995. **Aparatos a gas.** RD 1428/1992.

Aplicación de la directiva relativa a los equipos de presión. Directiva 97/23/CE.

Condicions higienicosanitàries per a la prevenció i el control de la legionel·losi . D 152/2002.

Criterios higiénico-sanitarios para la prevención y control de la legionelosis. RD 909/2002/2003.

Especificaciones técnicas de chimeneas modulares metálicas y su homologación. RD 2532/1985.

Normas técnicas de radiadores convectores de calefacción por fluidos y su homologación. RD 3089/1982.

Rendimineto para las calderas nuevas de agua caliente alimentadas por combustibles líquidos o gaseoso. RD 275/1995, 92/42/CEE.

Procediment bàsic per la certificació d'eficiència energètica d'edificis. RD 47/2007 (BOE 31.01.2007).

Correcció d'Errades del Reial Decret 47/2007, de 19 de gener, pel qual s'aprova el Procediment bàsic pel Procediment bàsic per la certificació d'eficiència d'edificis de nova construcció.

Codi Tècnic de l'Edificació. RD 314/2006. DB-HR, Protecció enfront del soroll.

UNE

UNE-EN ISO 140-4: Medición in situ del aislamiento acústico al ruido aéreo entre locales.

UNE-EN ISO 140-5: Medición in situ del aislamiento acústico al ruido aéreo de elementos de fachadas y de fachadas.

UNE-EN ISO 140-7: Medición del aislamiento acústico en los edificios y de los elementos de construcción. Parte 7: Medición in situ del aislamiento acústico de suelos al ruido de impactos

UNE-EN ISO 717: Evaluación del aislamiento acústico en los edificios y los elementos de construcción

UNE-EN ISO 717-1: Aislamiento a ruido aéreo. Para el cálculo del valor global de aislamiento y los términos de adaptación al espectro.

UNE-EN ISO 717-2: Aislamiento al ruido de impactos. Para el cálculo del valor global de aislamiento y los términos de adaptación al espectro.

1.1

Generació

Es defineix com els elements que generen aigua calenta o aire calent per a la instal·lació de calefacció.

Components

Els sistemes possibles són els següents:

Per aigua:

Caldera domèstica. Pot tenir una carcassa per a integrar-se com un aparell més a la cuina. Poden ser estanques o atmosfèriques.

Caldera multicelular. Té cossos i cremadors separats. Permet diferenciar les etapes d'escalfament i ajustar-les a la demanda.

Caldera amb recuperació de calor. Aprofiten al màxim la calor del circuit de fums.

Calderes elèctriques. Escalfen l'aigua amb l'ús de resistències. Normalment porten una massa acumuladora d'energia produïda en moments de menor cost de l'electricitat (tarifa nocturna).

Dipòsits d'acumulació: Es disposarà d'un dipòsit d'acumulació que manté la temperatura del circuit per tal d'evitar que la caldera s'engegui. Han d'estar ben aïllats.

Per aire:

Equip convector. L'aire incrementa la seva temperatura al passar per un bescanviador de calor, que s'obté de la combustió. Conté un ventilador intern que impulsa l'aire per la part superior.

Característiques tècniques mínimes.

Les necessàries per al correcte funcionament dels components de la instal·lació.

Control i acceptació

Caldera: Dimensions i potència.

Execució

Calderes: Un cop situada ha de quedar connectada als diferents serveis, de manera que els tubs respectius no produeixin esforços a la connexió de la caldera. Si l'electrovàlvula d'entrada de combustible no té cap sistema manual auxiliar d'interrupció, cal incorporar una vàlvula manual d'interrupció a la línia d'arribada de combustible, a prop de la seva connexió a la caldera. Al voltant de la caldera cal deixar uns espais lliures per a facilitar els futurs treballs de manteniment i neteja. Toleràncies d'instal·lació: posició: ± 20 mm, aplomat: $\leq 5\%$.

Equip convector: Cal que tingui la connexió exterior de ventosa que garanteix l'aspiració d'aire i l'extracció dels gasos cremats. Aniran sempre col·locats en parets que donin a l'exterior. S'observaran detingudament les condicions de ventilació per que s'acompleixin les condicions de seguretat del local.

Dipòsits d'acumulació: És l'element on s'emmagatzema l'aigua calenta. Abans de la seva instal·lació cal replantejar la seva ubicació. Un cop instal·lat ha de quedar separat dels paraments el suficient per tal de que es pugui manipular. Ha de quedar recolzat sobre el suport amb suports intermedis per a la seva fixació. L'alçària de muntatge de l'element ha de ser la reflectida en el projecte o, en el seu defecte, la indicada per la D.F. S'ha de garantir l'estanquitat de les connexions amb els tubs d'alimentació, han de ser roscades i amb el junt de material elàstic.

Control i acceptació

Muntatge de canonada i passatubs segons especificacions.

Característiques i muntatge de: conductes d'evacuació de fums, calderes, terminals i termòstats.

Proves parcials d'estanquitat de zones ocultes. La pressió de prova no ha de variar, almenys, en 4 hores. Prova final d'estanquitat (caldera connectada i connectada a la xarxa de fontaneria). La pressió de prova no ha de variar, almenys, en 4 hores.

Verificacions

La seva instal·lació no ha d'alterar les característiques de l'element. Les connexions enroscades o embridades han d'anar segellades amb cinta o junt d'estanquitat, respectivament. Un cop connectat el motor elèctric, cal fer una prova del sentit de gir. Cal comprovar la idoneïtat de la tensió elèctrica disponible d'acord amb la del cremador.

Amidament i abonament

ut de caldera, d'equip convector i dipòsit.

1.2 Transport

És el conjunt d'elements del sistema de transport de l'aigua calenta que es distribueix cap als emissors.

Per aigua:

Monotubular. Cabal, diàmetre de tub i velocitat són constants. La temperatura és variable. La distribució es realitza amb un anell que comunica els diferents emissors.

Bitubular. Temperatura i velocitat constants. El cabal i diàmetres variables. La distribució es realitza amb un tub d'anada i un tub de tornada, el retorn és directe.

Bitubular amb retorn invertit. Temperatura i velocitat constants. El cabal i diàmetres variables. La distribució es realitza amb un tub d'anada i un tub de tornada, el retorn és invertit. Per circuits llargs i separació considerable dels emissors.

Terra radiant. Cabal, diàmetre de tub i velocitat són constants. La temperatura és variable. La distribució es realitza sota paviment o en altres paraments.

Components

Tubs: Poden ser d'acer negre o coure, i de polietilè reticulat en pas per sota paviment o per cambres.

Aïllaments: Es col·locarà aïllament en tramades molt llargues fins als emissors.

Circuladores: Per garantir la correcta circulació de l'aigua fins a tots els emissors.

Dipòsits d'expansió: Controla els canvis de volum que hi pot haver a l'interior del circuit.

Purgadors: Són mecanismes situats a diferents punts del circuit per lliurar l'aire interior. Poden anar muntats als emissors o als tubs en punts alts de la instal·lació.

Regulació i control: Conjunt d'elements que regulen i controlen el correcte funcionament de la instal·lació. Pot haver-hi: sondes de temperatura, claus de regulació, centraletes de programació, elements de dilatació i seguretat.

Característiques tècniques mínimes.

Les necessàries per al seu correcte funcionament.

Control i acceptació

La descàrrega i manipulació dels elements s'ha de fer de manera que no rebin cops. Per a fer la unió dels tubs no s'han de forçar ni deformar els extrems. La unió entre els tubs i altres elements d'obra s'ha de fer garantint la no transmissió de càrregues, la impermeabilitat i l'adherència amb les parets.

Execució

Condicions prèvies

En general l'execució de la instal·lació interior es realitzarà de manera que s'aconsegueixin els objectius previstos en el projecte sense malmetre ni deteriorar la resta de l'edifici, conservant les característiques de l'aigua de subministrament respecte a la seva potabilitat, evitant sorolls molestos, procurant les condicions necessàries per a la llarga durabilitat de la instal·lació així com les millors condicions pel seu manteniment i conservació.

Abans de començar els treballs de muntatge, es farà un replanteig previ que ha de ser aprovat per la D.F. Tots els elements s'han d'inspeccionar abans de la seva col·locació. Han d'estar en perfecte estat i no haver rebut cops en el seu transport.

La seva instal·lació no ha d'alterar les característiques dels elements.

Tubs: Poden anar encastats, superficials o sota paviment.

Els tubs han de ser accessibles. Les canonades s'han d'estendre perpendicularment o paral·lelament respecte a l'estructura de l'edifici. Les horitzontals han de passar preferentment a prop del paviment o del sostre. En els trams encastats caldrà protegir els tubs contra l'oxidació i especialment evitar el contacte directe amb el guix o altres productes que deteriorin el ferro o el coure. La separació entre els tubs o entre aquests i els paraments ha de ser ≥ 30 mm. Aquesta separació ha d'augmentar convenientment si han d'anar aïllats. Els dispositius de suport han d'estar situats de tal manera que garanteixin l'estabilitat i l'alineació del tub. Sobre envans, els suports s'han de fixar amb tacs i visos, i a les parets, s'han d'encastar. Entre l'abraçadora del suport i el tub s'ha d'interposar una anella elàstica. No s'ha de soldar el suport al tub. La canonada no pot travessar xemeneies ni conductes. La canonada que, en règim de treball, s'escalfi, s'ha de separar de les veïnes ≥ 250 mm. El pas a través d'elements estructurals s'ha de fer amb passamurs i l'espai que quedi s'ha d'omplir amb material elàstic. Els passamurs han de sobresortir ≥ 3 mm del parament. Dins del passamurs no hi pot quedar cap accessori. Les unions, canvis de direcció i sortides es podran fer amb accessoris soldats o roscats, assegurant l'estanquitat fent servir estopes, pastes i cintes estanques. Cal preveure elements de lliure dilatació als tubs, intercalant lira de dilatació o maneguts elàstics. Han de tenir lliure moviment en els suports, sota paviment o encastats aniran sota una beina de protecció.

Terra radiant: Cada circuit ha de quedar regulat per un únic joc de vàlvules. Ha de quedar correctament regulat en la impulsió i en el retorn, de manera que les seves condicions de funcionament (cabal, pressió i temperatura) siguin les especificades al projecte. Les connexions hidràuliques han de ser estanques a la pressió de prova. Les connexions han d'estar fetes amb els materials i accessoris subministrats pel mateix fabricant, o els expressament autoritzats per aquest. Tots els elements de maniobra, control i connexió han de quedar visibles i accessibles per al seu manteniment. No s'han de transmetre esforços entre el col·lector i la resta d'elements que formen la instal·lació. Ha d'estar feta la prova d'instal·lació. Han de tenir lliure moviment en els suports, sota paviment o encastats aniran sota una beina de protecció.

Aïllaments: L'aïllament ha d'estar col·locat de manera que no interfereixi amb els òrgans de comandament de les vàlvules i d'altres accessoris de la instal·lació. Poden ser d'escumes elastomèriques, llana de vidre o llana de roca.

Circuladores: Ha d'estar connectada a la xarxa a què ha de donar servei, i el motor a la línia d'alimentació elèctrica. Les canonades no han de transmetre cap tipus d'esforç a la bomba. Les unions han de ser completament estanques.

Dipòsits d'expansió: Ha de quedar col·locat en el circuit de retorn. El dipòsit ha de quedar anivellat i aplomat. Cal que quedi suficientment separat dels paraments que l'envolten. Ha de quedar instal·lat en una posició tal que en ús no es puguin crear bosses d'aire al conducte.

Purgadors: S'ha d'instal·lar el circuit d'anada, 1,5 m per sobre de l'última derivació. Si el tub és d'acer, el junt d'estanquitat s'ha de fer amb mini i estopa, pastes o cinta. Si el tub és de coure, es disposarà una peça especial de llautó roscada al purgador i soldada per capilaritat al tub de coure. El seu eix principal ha de ser vertical.

Regulació i control: La seva execució serà la corresponent a les especificacions tècniques del fabricant i industrial.

Control i acceptació

Muntatge i connexions entre tubs i elements, soldadures, segellats, passatubs, ancoratges i distàncies entre suports. Col·locació i direcció dels elements. Diàmetres de tubs i elements. Distància mín. d'encreuament amb altres instal·lacions.

Verificacions

Proves de servei als tubs: cal fer prova hidrostàtica a la xarxa de tubs. Proves parcials d'estanquitat de zones ocultes. La pressió de prova no ha de variar, almenys, en 4 hores. Prova final d'estanquitat (caldera connexionada i connectada a la xarxa de fontaneria). La pressió de prova no ha de variar, almenys, en 4 hores. Prova d'estanquitat, de lliures dilatacions, eficiència tèrmica i funcionament. Totes les unions enroscades s'han de preparar amb estopa, pastes o cintes d'estanquitat. L'enroscada, en el seu cas, s'ha de fer sense forçar ni malmetre la rosca. Ha d'estar feta la prova d'instal·lació.

Verificacions

Proves de servei als tubs: cal fer prova hidrostàtica a la xarxa de tubs. Prova d'estanquitat, de lliures dilatacions, eficiència tèrmica i funcionament. Totes les unions enroscades s'han de preparar amb estopa, pastes o cintes d'estanquitat. L'enroscada, en el seu cas, s'ha de fer sense forçar ni malmetre la rosca. Ha d'estar feta la prova d'instal·lació.

Amidament i abonament

ml de tub i d'aïllament, inclosa part proporcional de retalls i els empalmaments que s'hagin de realitzar, juntes i complements, completament instal·lat i comprovat.

ut de la resta d'elements que formen la instal·lació.

1.3 Emissors

Es defineix com a emissor l'element últim de la instal·lació que ens emet calor per radiació i convecció. La quantitat de calor depèn del model, marca i mida de l'emissor.

Tipus

De columnes: són els més comuns. Els elements poden modificar la seva geometria per tal de millorar l'efecte convectiu entre els elements. Poden ser de ferro fos, xapa d'acer o alumini.

De barres: són del tipus tovalloler. Es poden fer diferents formes geomètriques.

Plafons estrets i plans: Són de xapa d'acer i es poden col·locar verticals o horitzontals.

Alguns d'ells poden tenir greques convectores per tal de millorar el comportament convector dels emissors.

Aeroescalfadors: Ventilador coaxial amb una bateria de bescanvi i unes lames per orientar la sortida de l'aire.

Característiques tècniques mínimes.

Les necessàries per al seu correcte funcionament.

Control i acceptació

La descàrrega i manipulació dels elements s'ha de fer de manera que no rebin cops. Per a fer la unió dels tubs no s'han de forçar ni deformar els extrems. La unió entre els tubs i altres elements d'obra s'ha de fer garantint la no transmissió de càrregues, la impermeabilitat i l'adherència amb les parets.

Execució

Emissors de columnes, de barres i plafons: Els suports han de quedar fixats sòlidament al parament. El radiador ha d'estar penjat amb el número de suports previstos, i pels punts previstos. El muntatge ha d'estar fet segons la D.T. del fabricant i dels reglaments vigents. Cal que quedi suficientment separat dels paraments que l'envolten, de manera que es puguin instal·lar i manipular fàcilment els accessoris necessaris per al seu funcionament. Tots els materials que intervenen en la instal·lació han de ser compatibles entre si. El radiador ha de quedar sensiblement horitzontal, recolzat sobre els suports. Toleràncies d'instal·lació: posició: ± 20 mm, aplomat (posició vertical): ± 3 mm, (posició horitzontal): ± 3 mm. S'ha de seguir la seqüència de muntatge proposada pel fabricant. No es retiraran les proteccions de les boques de connexió durant la col·locació del radiador. Un cop instal·lat l'equip, es procedirà a la retirada de l'obra de tots els materials sobrants com ara embalatges, retalls de tubs, etc.

Característiques tècniques mínimes.

Tots els elements s'han d'inspeccionar abans de la seva col·locació. S'ha de comprovar que les característiques tècniques de l'aparell corresponen a les especificades al projecte.

Control i acceptació

La descàrrega i manipulació dels elements s'ha de fer de forma que no rebin cops.

Aeroescalfadors: Ha de quedar col·locat penjant dels suports previstos. No ha d'estar mai penjat dels conductes de la xarxa. Les connexions amb les canonades d'aigua han de ser roscades. Les connexions, tant de l'aigua com la connexió elèctrica, s'han de poder fer amb facilitat un cop situat l'aeroescalfador en el seu lloc de treball. La distància mínima entre un aeroescalfador i matèries combustibles ha de ser 0,5 m si la potència del motor és superior o igual a 1 kW, i d'1 m si la potència nominal del motor és superior a 1 kW. L'aeroescalfador ha de quedar instal·lat en condicions de funcionament.

Condicions prèvies

Comprovar si la tensió del motor correspon a la disponible.

Control i acceptació

Les unions roscades s'han de preparar amb estopa, pasta o cintes d'estanquitat. L'enroscada, en el seu cas, s'ha de fer sense forçar ni malmetre la rosca. Ha d'estar feta la prova d'instal·lació. Tota superfície calefactora accessible per l'usuari ha d'estar protegida si la seva temperatura exterior és superior a 90°C.

Verificacions

Proves de servei als tubs: cal fer prova hidrostàtica a la xarxa de tubs. Proves parcials d'estanquitat de zones ocultes. La pressió de prova no ha de variar, al menys, en 4 hores. Prova d'estanquitat, de lliures dilatacions, eficiència tèrmica i funcionament. Totes les unions enroscades s'han de preparar amb estopa, pastes o cintes d'estanquitat. L'enroscada, en el seu cas, s'ha de fer sense forçar ni malmetre la rosca. Ha d'estar feta la prova d'instal·lació.

Amidament i abonament

ut dels aeroterms i dels emissors.

2 CLIMATITZACIÓ

És la instal·lació que es fa servir per a condicionar l'interior d'un edifici: modificant la temperatura, el contingut d'humitat, el moviment i la puresa de l'aire amb la finalitat d'aconseguir el confort desitjat.

Els sistemes possibles són els següents:

Pel sistema de refrigeració: Condensats per aire o per aigua.

Per la seva construcció: Partits o compactes.

Per la forma d'impulsar l'aire: directa o amb conductes.

Per la seva disposició: Verticals o horitzontals.

Pel seu tamany: Petits : portàtils, de mur o finestra.

Mitjans: consoles, murals.

Grans: Armaris, de sostre, de coberta o partits múltiples (multi-split).

Normes d'aplicació

Codi Tècnic de l'Edificació. RD 314/2006. DB-HR, Protecció enfront del soroll.

UNE

UNE-EN ISO 140-4: Medición in situ del aislamiento acústico al ruido aéreo entre locales.

UNE-EN ISO 140-5: Medición in situ del aislamiento acústico al ruido aéreo de elementos de fachadas y de fachadas.

UNE-EN ISO 140-7: Medición del aislamiento acústico en los edificios y de los elementos de construcción. Parte 7: Medición in situ del aislamiento acústico de suelos al ruido de impactos

UNE-EN ISO 717: Evaluación del aislamiento acústico en los edificios y los elementos de construcción

UNE-EN ISO 717-1: Aislamiento a ruido aéreo. Para el cálculo del valor global de aislamiento y los términos de adaptación al espectro.

UNE-EN ISO 717-2: Aislamiento al ruido de impactos. Para el cálculo del valor global de aislamiento y los términos de adaptación al espectro.

UNE, corresponents a les condicions particulars dels tubs segons material emprat i elements de la instal·lació.

UNE 100171:1989 IN Climatización. Aislamiento térmico. Materiales y colocación, UNE 100171:1992 ERR Climatización. Aislamiento térmico. Materiales y colocación, UNE 100172:1989 Climatización. Revestimiento termoacústico interior de conductos, UNE-EN 60335-1:1997 Seguridad en los aparatos electrodomésticos y análogos. Parte 1: Requisitos generales.

R I T E. Reglamento de Instalaciones Térmicas en los edificios. RD 1027/2007 (BOE 29.08.2007).

Procediment bàsic per la certificació d'eficiència energètica d'edificis. RD 47/2007 (BOE 31.01.2007).

Correcció d'Errades del Reial Decret 47/2007, de 19 de gener, pel qual s'aprova el Procediment bàsic pel Procediment bàsic per la certificació d'eficiència d'edificis de nova construcció.

Emissors de sostre, consola, mural, climatitzadora:

Reglamento de Seguridad para Plantas e Instalaciones Frigoríficas. RD 3099/1977.

Reglamento de Aparatos a Presión. RD 1244/1979.

Reglamento Electrotécnico de Baja Tensión, REBT 2002. RD 842/2002.

R I T E. Reglamento de Instalaciones Térmicas en los edificios. RD 1027/2007 (BOE 29.08.2007).

UNE. UNE-EN 378-1:1996 Sistemas de refrigeración y bombas de calor. Requisitos de seguridad y medioambientales. Parte 1: Requisitos básicos, UNE-EN 60335-1:1997 Seguridad en los aparatos electrodomésticos y análogos. Parte 1: Requisitos generales, UNE-EN 60335-2-40:1999 Seguridad de los aparatos electrodomésticos y análogos. Parte 2: Requisitos particulares para las bombas de calor eléctricas, los acondicionadores de aire y los deshumidificadores.

Conductes:

R I T E. Reglamento de Instalaciones Térmicas en los edificios. RD 1027/2007 (BOE 29.08.2007).

UNE. UNE 100101:1984 Conductos para transporte de aire. Dimensiones y tolerancias.

Conductes metàl·lics:

UNE. UNE 100102:1988 Conductos de chapa metálica. Espesores. Uniones. Refuerzos, UNE 100103:1984 Conductos de chapa metálica. Soportes, UNE 100104:1988 Climatización. Conductos de chapa metálica. Pruebas de recepción.

Conductes de fibra mineral o poliisocianurat:

UNE. UNE 100105:1984 Conductos de fibra de vidrio para transporte de aire.

Reglamento de seguridad para plantas e instalaciones frigoríficas. Real Decreto 3099/1977.

Instrucciones complementarias MI-IF con arreglo a lo dispuesto en el reglamentos de seguridad para plantas e instalaciones frigoríficas. B.O.E.29; 03.02.78.

Especificaciones de las exigencias técnicas que deben cumplir los sistemas solares para agua caliente y climatización. B.O.E.99; 25.04.81.

Reixes i difusors:

R I T E. Reglamento de Instalaciones Térmicas en los edificios. RD 1027/2007 (BOE 29.08.2007).

2.1 Generació

Són els elements que generen aigua o aire climatitzat per a la instal·lació.

Bomba de calor: Es pot utilitzar com a màquina refrigeradora o calefactora. La seva font energètica pot ser l'electricitat. A l'hivern el sistema pot estar connectat a una caldera generadora d'un circuit d'aigua calenta que dóna suport a la bomba de calor o que n'anul·la el seu funcionament a l'hivern.

Refrigeradora: S'utilitza només com a màquina refredadora a l'estiu; la seva font energètica pot ser l'electricitat.

De coberta (roof-top): Es col·loca a coberta i a més de generadora és emissora directa de l'aire climatitzat al local.

Característiques tècniques mínimes.

Les necessàries pel seu correcte funcionament.

Control i acceptació

Bomba de calor: Dimensions i potència.

Refrigeradora: Dimensions i potència.

De coberta (roof-top): Dimensions i potència.

Execució

Bomba de calor, refrigeradora i de coberta.

Ha de quedar fixada sòlidament a l'estructura de suport pels punts previstos a la documentació tècnica del fabricant i amb el sistema de fixació dispost pel fabricant. No s'han de transmetre vibracions ni sorolls a l'estructura de suport. Tots els materials que intervenen a la instal·lació han de ser compatibles entre si. Les parts mòbils de l'aparell, s'han de poder moure lliurement sense entrar en contacte amb elements de l'obra, el conducte o la pròpia instal·lació. Ha d'estar connectat a la xarxa d'alimentació elèctrica, la de protecció elèctrica, i la de control, amb cables de les seccions i tipus indicats a les instruccions tècniques del fabricant i que compleixin les especificacions fixades a les seves partides d'obra. La prova de servei ha d'estar feta. El muntatge s'ha de fer seguint les instruccions de la documentació tècnica del fabricant. S'ha de seguir la seqüència de muntatge proposada pel fabricant. Un cop instal·lat l'equip, es procedirà a la retirada de l'obra de tots els materials sobrants com ara embalatges, retalls de tubs, etc. La seva instal·lació no ha d'alterar les característiques de l'element. Les connexions de la instal·lació frigorífica i les connexions de desguàs han de ser estanques. Han d'anar segellades amb el sistema d'estanquitat aprovat pel fabricant. Abans d'efectuar les unions, es repassaran i netejaran els extrems dels tubs per eliminar les rebabes que hi puguin haver. Els extrems de les canonades han d'estar preparats d'acord amb el sistema de connexió que s'hagi de fer. Entre les

dues parts de les unions s'ha d'interposar el material necessari per a la obtenció d'una estanquitat perfecta i duradora, a la temperatura i pressió de servei.

Control i acceptació

Replanteig i ubicació de màquines. Prova de desguàs de climatitzadores i fan-coils. Connexió a quadres elèctrics. Proves de funcionament elèctric, hidràulic i d'aigua.

Verificacions

Característiques de màquines climatitzadores, fan-coils i refredadores. L'estanquitat de les unions s'ha de realitzar mitjançant els junts adequats. Posta en marxa de la instal·lació.

Amidament i abonament

ut de la bomba de calor i refrigeradora.

2.2 Transport

Conjunt d'elements del sistema de transport del fluid refrigerant o portador de calor des de l'aparell generador fins a l'aparell emissor.

Components

Tubs: Poden ser de coure llisos i secció circular i de polietilè reticulat.

Aïllaments: Es col·locarà aïllament en tramades molt llargues fins als emissors amb protecció exterior de xapa si va per l'exterior.

Circuladores: Per garantir la correcta circulació del fluid fins a tots els emissors.

Regulació i control: Conjunt d'elements que regulen i controlen el correcte funcionament de la instal·lació. Poden haver-hi: sondes de temperatura, claus de regulació, centraletes de programació, elements de dilatació i seguretat.

Característiques tècniques mínimes.

Les necessàries pel seu correcte funcionament.

Control i acceptació

La descàrrega i manipulació dels elements s'ha de fer de forma que no rebin cops. Per a fer la unió dels tubs no s'han de forçar ni deformar els extrems. La unió entre els tubs i altres elements d'obra s'ha de fer garantint la no transmissió de càrregues, la impermeabilitat i l'adherència amb les parets. La seva instal·lació no ha d'alterar les característiques dels elements.

Execució

Condicions prèvies

En general l'execució de la instal·lació interior es realitzarà de manera que s'aconsegueixin els objectius previstos en el projecte sense malmetre ni deteriorar la resta de l'edifici, conservant les característiques de l'aigua de subministrament respecte a la seva potabilitat, evitant sorolls molestos, procurant les condicions necessàries per a la llarga durabilitat de la instal·lació així com les millors condicions pel seu manteniment i conservació. Abans de començar els treballs de muntatge, es farà un replanteig previ que ha de ser aprovat per la D.F. *Tubs:* Poden anar superficials o col·locats en safata o espai específic per aquest ús. Els tubs han de ser accessibles. Les canonades s'han d'estendre perpendicularment o paral·lelament respecte a l'estructura de l'edifici. Les horitzontals han de passar preferentment a prop del paviment o del sostre. En els trams encastats caldrà protegir els tubs contra l'oxidació i especialment evitar el contacte directe amb el guix o altres productes que deteriorin el ferro o el coure. La separació entre els tubs o entre aquests i els paraments ha de ser ≥ 30 mm. Aquesta separació ha d'augmentar convenientment si han d'anar aïllats. Els dispositius de suport han d'estar situats de tal manera que garanteixin l'estabilitat i l'alineació del tub. Sobre envans, els suports s'han de fixar amb tacs i visos, i a les parets, s'han d'encastar. Entre l'abraçadora del suport i el tub s'ha d'interposar una anella elàstica. No s'ha de soldar el suport al tub. La canonada no pot travessar xemeneies ni conductes. La canonada que, en règim de treball, s'escalfi, s'ha de separar de les veïnes ≥ 250 mm. El pas a través d'elements estructurals s'ha de fer amb passamurs i l'espai que quedi s'ha d'omplir amb material elàstic. Els passamurs han de sobresortir ≥ 3 mm del parament. Dins del passamurs no hi pot quedar cap accessori. Les unions, canvis de direcció i sortides es podran fer amb accessoris soldats o roscats, assegurant l'estanquitat fent servir estopes, pastes o cintes estanques. Cal preveure elements de lliure dilatació als tubs, intercalant lira de dilatació o maneguets elàstics. Han de tenir lliure moviment en els suports, sota paviment o encastats aniran sota una beina de protecció.

Aïllaments: L'aïllament ha d'estar col·locat de manera que no interfereixi amb els òrgans de comandament de les vàlvules i d'altres accessoris de la instal·lació. Poden ser d'escumes elastomèriques, llana de vidre o llana de roca. Si el recorregut dels tubs és exterior cal protegir l'aïllament del sol i la pluja amb un folrat d'alumini o xapa d'acer galvanitzat.

Regulació i control: La seva execució serà la corresponent a les especificacions tècniques del fabricant i industrial seguint especificacions de la D.F.

Control i acceptació

Connexions entre tubs i elements, soldadures, segellats, ancoratges i distàncies entre suports. Col·locació i direcció dels elements. Diàmetres de tubs i elements. Distància mín. d'encreuament amb altres instal·lacions. Proves de funcionament elèctric, hidràulic i aigua. Replanteig i muntatge de canonades i conductes, alineació i distància entre suports. Proves de pressió hidràulica. Aïllament de canonades, comprovació de gruixos i característiques del material d'aïllament.

Verificacions

Proves de servei als tubs: cal fer prova hidrostàtica a la xarxa de tubs. Prova d'estanquitat, de lliure dilatacions, eficiència tèrmica i funcionament. Totes les unions enroscades s'han de preparar amb estopa, pastes o cintes d'estanquitat. L'enroscada, en el seu cas, s'ha de fer sense forçar ni malmetre la rosca. Ha d'estar feta la prova d'instal·lació.

Amidament i abonament

ml del tub i l'aïllament, inclosa part proporcional de retalls i els empalmaments que s'hagin de realitzar, juntes i complements, completament instal·lat i comprovat.

ut de la resta d'elements que conformen la instal·lació.

2.3 Emissors

És l'element últim de la instal·lació que ens emet fred o calor per aire. Pot ser l'emissió directament de l'aparell o mitjançant conductes i reixetes.

Tipus

De sostre: Estan ubicats al sostre. Poden anar encastats a cel ras.

De consola: Es col·loquen recolzats a terra tipus mòble. Poden anar amb acabat de fàbrica o embolcall a mida.

Murals: Estan ubicats a la paret o al sostre amb acabat de fàbrica.

Climatitzadora: Aparell gran situat amb pressa exterior d'aire. Necessita conductes i reixetes per fer arribar l'aire al lloc desitjat.

Conductes: Elements de transport que condueixen l'aire fins al lloc desitjat.

Reixes: Elements que aporten a l'espai l'aire que ve del conducte.

Difusors: Elements que reparteixen i difonen l'aire.

Característiques tècniques mínimes.

Les necessàries pel seu correcte funcionament.

Control i acceptació

La descàrrega i manipulació dels elements s'ha de fer de forma que no rebin cops. S'han de comprovar que les característiques tècniques dels aparells corresponen a les especificades al projecte.

Execució

Emissors de sostre, consola, mural, climatitzadora:

Les posicions de les unitats han de ser les reflectides a la D.T. o, en el seu defecte, les indicades per la D.F. Els equips han de quedar fixats sòlidament als suports pels punts previstos a les instruccions d'instal·lació del fabricant. No s'han de transmetre vibracions ni sorolls als suports. Els suports han de ser adequats al tipus d'aparell que han de subjectar. Tots els materials que intervenen en la instal·lació han de ser compatibles entre si. Les parts mòbils de l'aparell, com ara ventiladors i comportes, s'han de poder moure lliurement sense entrar en contacte amb elements de l'obra, el conducte o la pròpia instal·lació. Els cables elèctrics i els tubs frigorífics han d'entrar als aparells pels punts previstos pel fabricant. Les connexions dels equips i aparells a les canonades han d'estar fetes de manera que entre la canonada i l'aparell no es transmeti cap esforç, degut al propi pes i les vibracions. Les connexions han de ser fàcilment desmuntables per tal de facilitar l'accés a l'equip en cas de reparació o substitució. Els conductes d'interconnexió han de quedar acoblats amb la unitat interior i respectar la distància horitzontal i vertical entre ambdues unitats, que s'indiquen a les instruccions d'instal·lació. El muntatge s'ha de fer seguint les instruccions de la documentació tècnica del fabricant. S'ha de seguir la seqüència de muntatge proposada pel fabricant. Tots els elements s'han d'inspeccionar abans de la seva col·locació. La seva instal·lació no ha d'alterar les característiques de l'aparell. Les connexions de la instal·lació frigorífica i les connexions de desguàs han de ser estanques; han d'anar segellades amb el sistema d'estanquitat aprovat pel fabricant. Abans d'efectuar les unions, es repassaran i netejaran els extrems dels tubs per eliminar les rebabes que hi puguin haver. Els extrems de les canonades han d'estar preparats d'acord amb el sistema de connexió que s'hagi de fer. Entre les dues parts de les unions s'ha d'interposar el material necessari per a la obtenció d'una estanquitat perfecta i duradora, a la temperatura i pressió de servei.

Per a unitats connectades a conductes, la unitat interior ha de quedar connectada al conducte al que dona servei. No s'han de transmetre esforços ni vibracions entre l'aparell i els conductes.

Conductes Si els conductes van penjats del sostre, el tirant vertical ha de tenir una desviació $\leq 10^\circ$ respecte a la vertical. Els suports s'han de col·locar a prop de les unions entre els trams. El conjunt acabat ha de ser estanc a la pressió de treball. *Conductes metàl·lics.* Les unions entre conductes es fan per mitjà de les corresponents tires d'unió transversal subministrades amb el conducte i que s'encaixen, fent-hi un doblec, a cada conducte. Si la pressió de treball del conducte és menor o igual a 50 mca, el suport s'ha d'unir a les parets del conducte amb cargols autoroscants, o amb reblons. Si la pressió és superior a 50 mca, en conductes penjats del sostre s'han d'unir els braços del suport per sota del conducte per mitjà d'un perfil angular sobre el qual queda recolzat. La distància entre suports ha de ser menor o igual a 3 m. En conductes penjats de la paret, la unió s'ha de fer per punts de soldadura. El suport del conducte ha de quedar encastat a la paret o al sostre, segons quina sigui la seva situació. Dist. màx. suports verticals: per a conductes de fins a 2 m de perímetre: ≤ 8 m, per a conductes de perímetre superior a 2 m: ≤ 4 m. *Conductes de fibra mineral o poliisocianurat.* Han d'estar fetes totes les unions i tots els junts han d'estar segellats. La superfície per segellar ha de ser neta i seca i ha d'estar a una temperatura $\geq 10^\circ\text{C}$. Les unions han d'estar comprimides i a tocar. L'execució de plects i unions per conducte, colzes, reduccions, etc. s'han de fer segons les UNE's vigents. També han de complir aquesta norma els reforços i la separació de suports d'acord amb la pressió de treball i la rigidesa del plafó. El segellat ha de ser continu al llarg de les unions longitudinals i transversals. La cinta ha de cavalcar ≥ 25 mm sobre cada peça que s'ha d'unir. El recobriments ha de quedar a la superfície exterior del conducte. Els conductes s'han d'inspeccionar i netejar abans de la seva col·locació. Es tindrà cura de no embrutar els conductes durant les operacions de muntatge. Tots els components que conformen el conducte han de ser compatibles entre si. No s'han de transmetre esforços entre els conductes o accessoris i el sistema de suport.

Reixes i difusors

Ha de quedar plana sobre l'allotjament. La reixeta fixada al bastiment, ha de quedar sòlidament unida al bastiment de muntatge per mitjà del marc collat amb visos o a pressió. La reixeta recolzada sobre el bastiment, ha de quedar situada en el seu allotjament i exercir una certa pressió. Ha de ser manipulable manualment. Si la unitat terminal de retorn no incorpora cap dispositiu de recollida de brutícia, la seva part inferior ha de quedar a una distància mínima de 10 cm del terra. Si la unitat terminal d'impulsió permet l'entrada d'un cos estrany de grandària superior o igual a 10 mm, aleshores aquesta ha d'anar col·locada a una distància mínima de 2 m del terra, mesurada respecte la seva part inferior. La seva instal·lació no ha d'alterar les característiques de l'element. Abans de començar els treballs de muntatge, es farà un replanteig previ que ha de ser aprovat per la D.F.

Control i acceptació

Replanteig i ubicació de màquines i elements. Prova de desguàs de climatitzadores i fan-coils. Connexió a quadres elèctrics. Proves de funcionament elèctric, hidràulic i aigua. Replanteig i muntatge de canonades i conductes, alineació i distància entre suports. Proves de pressió hidràulica. Aïllament de canonades, comprovació de gruixos i característiques del material d'aïllament.

Verificacions

Emissors de sostre, consola, mural, climatitzadora:

Els aparells han de funcionar sota qualsevol condició de càrrega sense produir vibracions o sorolls inacceptables. Característiques de màquines i muntatge d'elements de control.

Conductes

Ha de quedar fixat sòlidament al sistema de suport. El conducte col·locat ha de resistir els esforços deguts al seu propi pes, al moviment de l'aire i a les vibracions que es puguin produir durant el funcionament.

Reixes i difusors

La reixeta s'ha d'inspeccionar abans de la seva col·locació. S'ha de comprovar que les característiques del producte corresponen a les especificades al projecte.

Amidament i abonament

ut dels emissors de sostre, consola, mural, climatitzadora, reixes i difusors.

m² o ml, segons mides, dels conductes.

3 VENTILACIÓ

És la instal·lació per a la renovació de l'aire dels diferents locals de l'edifici.

Normes d'aplicació

Reglamento Electrotécnico de Baja Tensión, REBT 2002. RD 842/2002.

Codi Tècnic de l'Edificació. RD 314/2006. DB HS 3, Salubritat-Qualitat de l'aire interior. DB- HR, Protecció enfront del soroll.

R I T E. Reglamento de Instalaciones Térmicas en los edificios. RD 1027/2007 (BOE 29.08.2007).

Procediment bàsic per la certificació d'eficiència energètica d'edificis. RD 47/2007 (BOE 31.01.2007).

Correcció d'Errades del Reial Decret 47/2007, de 19 de gener, pel qual s'aprova el Procediment bàsic pel Procediment bàsic per la certificació d'eficiència d'edificis de nova construcció.

UNE 100 102:1988. Conductos de chapa metálica. Espesores. Uniones. Refuerzos.

UNE

UNE-EN ISO 140-4: Medición in situ del aislamiento acústico al ruido aéreo entre locales.

UNE-EN ISO 140-5: Medición in situ del aislamiento acústico al ruido aéreo de elementos de fachadas y de fachadas.

UNE-EN ISO 140-7: Medición del aislamiento acústico en los edificios y de los elementos de construcción. Parte 7: Medición in situ del aislamiento acústico de suelos al ruido de impactos

UNE-EN ISO 717: Evaluación del aislamiento acústico en los edificios y los elementos de construcción

UNE-EN ISO 717-1: Aislamiento a ruido aéreo. Para el cálculo del valor global de aislamiento y los términos de adaptación al espectro.

UNE-EN ISO 717-2: Aislamiento al ruido de impactos. Para el cálculo del valor global de aislamiento y los términos de adaptación al espectro.

Components

Conductes: Poden ser formats per peces prefabricades, ceràmiques, de formigó, etc., o conductes flexibles d'alumini, polièster, xapa d'acer galvanitzat i plàstic.

Reixes: Elements que permeten l'extracció l'aire cap al conducte.

Airejadors: Elements que es col·loquen als elements constructius per permetre l'admissió o el pas de l'aire.

Equips de ventilació: Poden ser extractors híbrids o mecànics, ventiladors centrífugs, etc.; són aparells que forcen mecànicament la ventilació interior d'un local.

Aspiradors estàtics: Estan format per peces prefabricades de formigó, ceràmiques o plàstics.

Característiques tècniques mínimes.

Les necessàries pel correcte funcionament dels components de la instal·lació.

Control i acceptació

Conductes i reixes: Dimensions i material.

Equips de ventilació: Dimensions i potència.

Execució

Conductes: El conducte acabat ha de ser estable, aplomat i estanc al servei. Les unions entre els tubs no han de ser rígides. Cada tram entre sostres s'ha de recolzar en el sostre inferior. No s'ha d'interrompre la continuïtat del conducte en cap lloc. El pas a través de sostres i les unions entre els conductes s'han de fer de manera no rígida. El pas a través del forjat tindrà un marge perimetral de 2 cm que s'omplirà amb aïllament tèrmic. La connexió entre el conducte principal i el secundari s'ha de fer amb una peça especial de derivació i ha de quedar $\geq 2,20$ m per sobre de la dependència per ventilar. El tram exterior sobre la coberta ha de quedar protegit per un paredó de totxana. Ha de tenir l'alçària fixada en el projecte; si no s'especifica, ha de ser la determinada per la NTE-ISV i el CTE. Toleràncies: replanteig: ± 10 mm, aplomat del conducte en una planta: ± 20 mm, aplomat de l'aspirador: ± 5 mm. Pels conductes d'extracció per a ventilació híbrida, les peces han de col·locar-se tenint compte de l'aplomat, podent-se admetre una desviació de la vertical de fins a 15° amb transicions suaus; els dos últims pisos no s'han de connectar al conducte principal, sinó que han de sortir directament a l'aspirador i l'alçària màxima de cada conducte principal és de 6 plantes. Cal deixar muntades les reixes de ventilació. Les obertures d'extracció connectades a conductes d'extracció han de tapar-se adequadament per a evitar l'entrada de runes o d'altres objectes als conductes fins que es col·loquin els elements de protecció corresponents. El tall de les peces s'ha de fer amb una serra manual o mecànica, perpendicularment a l'eix i per l'extrem contrari al de la valona de connexió. Quan les peces siguin de formigó en massa o ceràmiques, s'hauran de rebre amb morter de ciment tipus M-5a (1:6), evitant la caiguda de restes de morter a l'interior del conducte i enrasant les juntes per totes dues cares.

Reixes: Tots els materials, equips i accessoris no tindran en cap de les seves parts deformacions, fissures o senyals d'haver estat sotmesos a maltractaments abans o durant la instal·lació. Les reixetes han de suportar els esforços deguts al seu propi pes, al moviment de l'aire, als propis de la seva manipulació, així com a les vibracions que es puguin produir com a conseqüència del

règim normal de funcionament. No han de contaminar l'aire que circula a través seu. Han d'estar formades per una xapa metàl·lica amb les aletes estampades. No han de tenir aletes despreses o deformades; les aletes han de ser equidistants entre si. La forma d'expressió de les mesures sempre ha de ser: Llargària x Alçària.

Airejadors: Han de situar-se a una distància del terra $\geq 1,80$ m en el cas d'habitatges. No tindran cap de les seves parts deformades ni amb senyals d'haver estat sotmesos a maltractaments abans o durant la instal·lació. Es deixaran col·locats protegits interior i exteriorment per evitar el seu embrutiment. Si l'airejador disposa de qualsevol tipus de regulació, es comprovarà el seu correcte funcionament.

Equips de ventilació: La posició ha de ser la reflectida a la D.T. S'ha de connectar a la xarxa d'alimentació elèctrica, i comprovar que la tensió disponible sigui l'adient. S'ha de comprovar que el sentit de gir és el que li correspon. La distància entre el pla de la boca de l'extractor i qualsevol obstacle ha de, com a mínim, ser superior a dues vegades el diàmetre equivalent a la boca de descàrrega i acomplir els requeriments indicats al CTE. L'aspirador híbrid o mecànic s'ha de col·locar aplomat i agafat al conducte d'extracció o al seu revestiment. El sistema de ventilació mecànica ha de col·locar-se sobre el suport de forma estable i utilitzant elements anti-vibratoris. Les juntes i connexions han de ser estancs i estar protegits per evitar l'entrada o sortida d'aire en aquests punts.

Control i acceptació

Comprovació de : ventiladors, característiques i ubicació; muntatge de conductes i reixes. Proves d'estanquitat d'unió de conductes, mesura d'aire. Pel sistema d'extracció de gasos: ubicació de central de detecció de CO, comprovació de muntatge i accionament davant la presència de fum. Posta en marxa manual i automàtica.

Verificacions

La seva instal·lació no ha d'alterar les característiques de l'element. Un cop connectat el motor elèctric, cal fer una prova del sentit de gir. Cal comprovar la idoneïtat de la tensió disponible d'acord amb la de l'aparell. Comprovació del cabal d'extracció dels conductes.

Amidament i abonament

ml de conducte, inclosa la part proporcional de retalls, trobades aïllades amb forjats i peces especials, amidada la llargària instal·lada entre els eixos dels elements o dels punts a connectar.

ut de reixes, equips de ventilació, aspiradors, airejadors, etc.

4 IL·LUMINACIÓ

Normes d'aplicació

Codi Tècnic de l'Edificació. RD 314/2006. DB HE-3, Eficiència energètica de les instal·lacions. DB SU-4, Seguretat enfront al risc causat per il·luminació inadequada. DB-HR, Protecció enfront del soroll.

Procediment bàsic per la certificació d'eficiència energètica d'edificis. RD 47/2007 (BOE 31.01.2007).

Correcció d'Errades del Reial Decret 47/2007, de 19 de gener, pel qual s'aprova el Procediment bàsic pel Procediment bàsic per la certificació d'eficiència d'edificis de nova construcció.

Reglamento electrotécnico para baja tensión, REBT 2002. RD 842/2002. Instrucciones Técnicas Complementarias. Instrucción 9/2004.

Certificat sobre compliment de les distàncies reglamentàries d'obres i construccions a línies elèctriques. Resolució 4/11/1988.

Procediment administratiu per a l'aplicació del Reglament electrotècnic de baixa tensió. D 363/2004.

Guia Técnica de aplicación al Reglamento Electrotécnico de Baja Tensión. Procediment administratiu per a l'aplicació del REBT. Instrucció 7/2003.

Condicions de seguretat en les instal·lacions elèctriques de baixa tensió d'habitatges. Instrucció 9/2004.

Les llumeneres que s'utilitzin en enllumenat exterior seran conformes a la norma UNE-EN 60598 i la UNE-EN 60598-2-5 en el cas de projectors d'exterior.

UNE

UNE-EN ISO 140-4: Medición in situ del aislamiento acústico al ruido aéreo entre locales.

UNE-EN ISO 140-5: Medición in situ del aislamiento acústico al ruido aéreo de elementos de fachadas y de fachadas.

UNE-EN ISO 140-7: Medición del aislamiento acústico en los edificios y de los elementos de construcción. Parte 7: Medición in situ del aislamiento acústico de suelos al ruido de impactos

UNE-EN ISO 717: Evaluación del aislamiento acústico en los edificios y los elementos de construcción

UNE-EN ISO 717-1: Aislamiento a ruido aéreo. Para el cálculo del valor global de aislamiento y los términos de adaptación al espectro.

UNE-EN ISO 717-2: Aislamiento al ruido de impactos. Para el cálculo del valor global de aislamiento y los términos de adaptación al espectro.

4.1 Interior

És la que fa referència als espais amb fonts lluminoses artificials, amb aparells d'enllumenat que reparteixen, filtren o transformen la llum emesa per una o més làmpades (d'incandescència o descàrrega) i que inclou tots els dispositius necessaris pel suport, fixació i protecció de les llumeneres.

Components

Llumeneres: Poden ser per làmpades d'incandescència o de fluorescència i altres equips de descàrrega i inducció. Les llumeneres podran ser: empotrades, adosables, suspeses, amb gelosia, amb difusor continu, estanques, antideflagrants...

Accessoris per fluorescència: reactància, condensador i cebadors.

Làmpades: s'haurà d'indicar la marca d'origen, la potència en watts (làmpada més equip auxiliar), la tensió en volts i el flux nominal en lúmens i l'índex de rendiment de color.

Característiques tècniques mínimes.

Les necessàries per al correcte funcionament dels components de la instal·lació.

Control i acceptació.

Connexions entre elements, distàncies entre suports, toleràncies i aplomat de la col·locació. Distància mín. encreuaments amb altres instal·lacions. Traçat i muntatge de línies repartidores: secció del cable i muntatge de safates i suports. Situació de punts i mecanismes. Característiques i situació d'equips d'enllumenat (marca, model i potència). Proves de funcionament: Encesa de l'enllumenat.

Execució

Es farà un replanteig previ de totes les llumeneres que haurà d'estar aprovada per la D.F. abans de la seva col·locació.

La fixació de les llumeneres es realitzarà amb el parament suport completament acabat. Un cop replantejada la situació de la llumenera i la fixació al suport es connectaran, tant la llumenera com els accessoris, al circuit corresponent, amb regletes. Cada zona disposarà com a mínim d'un sistema d'encesa i apagat manual. No s'acceptaran els sistemes de control únics en quadres elèctrics. Les zones on el seu ús sigui temporal es col·locaran detectors de presència o temporitzadors. Es col·locaran sistemes d'aprofitament de la llum natural segons les especificacions del CTE.

Verificacions

La prova de servei per a comprovar el funcionament de l'enllumenat consistirà en l'accionament dels interruptors d'encesa de l'enllumenat amb totes les llumeneres equipades amb les làmpades corresponents.

Amidament i abonament

ut d'equip de llumenera, inclòs l'equip d'encesa, fixacions, fixació amb regletes i petit material. Es pot incloure la part proporcional de difusors, gelosies o reixes.

4.2 Emergència

És la que en cas de fallida de l'enllumenat normal, subministra la il·luminació necessària per facilitar la visibilitat als usuaris de manera que puguin abandonar l'edifici, evitar situacions de pànic i permetre la visió de les senyals indicatives de les sortides i la situació dels equips i mitjans de protecció existents.

Components

Llumeneres: Poden ser per làmpades d'incandescència o de fluorescència.

Làmpades: Poden ser d'incandescència o fluorescència han d'assegurar l'enllumenat d'un local. En cada aparell d'incandescència existiran dues làmpades com a mínim. En el cas de fluorescència el mínim serà una làmpada.

Bateria: La bateria d'acumuladors elèctrics o la font central ha d'alimentar les làmpades.

Equips de control i unitats de comandament: Són els dispositius de posta en servei, recàrrega i posta en estat de repòs.

El dispositiu de posta en estat de repòs pot estar incorporat a l'aparell o situat a distància. En els dos casos, el restabliment de la tensió d'alimentació normal ha de provocar automàticament la posta en alerta o bé posar en funcionament una alarma sonora.

Característiques tècniques mínimes.

Les necessàries pel correcte funcionament dels components de la instal·lació.

Control i acceptació.

Connexions entre elements, distàncies entre suports, toleràncies i aplomat de la col·locació. Distància mín. encreuament amb altres instal·lacions. Traçat i muntatge de línies repartidores: secció del cable i muntatge de safates i suports. Situació de punts. Característiques i situació d'equips d'enllumenat. (marca, model i potència). Proves de funcionament: Encesa de l'enllumenat.

Execució

Es farà un replanteig previ de totes les llumeneres que haurà d'estar aprovada per la D.F. abans de la seva col·locació.

La fixació de les llumeneres es realitzarà amb el parament suport completament acabat. Un cop replantejada la situació de la llumenera i la fixació al suport es connectaran, tant la llumenera com els accessoris, al circuit corresponent, amb regletes. Cada zona disposarà com a mínim d'un sistema d'encesa i apagat manual. No s'acceptaran els sistemes de control únics en quadres elèctrics.

Verificacions

Les llumeneres es situaran 2m per sobre del nivell de terra; com a mínim es disposaran en els següents punts: portes en recorreguts d'evacuació, escales, en qualsevol canvi de nivell, en canvis de direcció i trobades amb passadissos, sobre les senyals de seguretat, als locals que alberguin equips generals de les instal·lacions de protecció contra incendis.

La instal·lació serà fixa, amb font pròpia d'energia i entrarà automàticament en funcionament al produir-se una fallida d'alimentació. Es considera fallida el descens de la tensió d'alimentació per sota del 70% del seu valor nominal.

Amidament i abonament

ut d'equip d'enllumenat d'emergència, inclòs les llumeneres, làmpades, equips de control i unitats de comandament, la bateria d'acumuladors elèctrics o la font central d'alimentació, fixacions, connexió amb els aïllaments necessaris i petit material.

SUBSISTEMA SUBMINISTRES

1 AIGUA

Normes d'aplicació

Criterios sanitarios del agua de consumo humano. RD 140/2003.

Condicions higienicosanitàries per a la prevenció i el control de la legionel·losi. D 352/2004.

Criterios higiénico-sanitarios para la prevención y control de la legionelosis. RD 865/2003.

Mesures de foment per a l'estalvi d'aigua en determinats edificis i habitatges (d'aplicació obligatòria als edificis destinats a serveis públics de la Generalitat de Catalunya, així com en els habitatges finançats amb ajuts atorgats o gestionats per la Generalitat de Catalunya). D 202/98.

Regulación de los contadores de agua fría. O 28/12/88.

Regulación de los contadores de agua caliente. O 30/12/88.

Codi Tècnic de l'Edificació. RD 314/2006. DB HS 3, Qualitat de l'aire interior. DB HS 4, Subministrament d'aigua. DB HE 2, Reglament d'instal·lacions tèrmiques en els edificis. DB HE 4, Contribució solar mínima d'aigua calenta sanitària. DB-HR, Protecció enfront del soroll.

Procediment bàsic per la certificació d'eficiència energètica d'edificis. RD 47/2007 (BOE 31.01.2007).

Correcció d'Errades del Reial Decret 47/2007, de 19 de gener, pel qual s'aprova el Procediment bàsic pel Procediment bàsic per la certificació d'eficiència d'edificis de nova construcció.

Criteris ambientals i d'ecoeficiència en els edificis. D 21/2006.

UNE, corresponents a les condicions particulars dels tubs segons material emprat. UNE 19 047:1996, UNE EN 1 057:1996, UNE 19 049-1:1997, UNE EN 545:1995, UNE EN 1452:2000, UNE EN ISO 15877:2004, UNE EN 12201:2003, UNE EN ISO 15875:2004, UNE EN ISO 15876:2004, UNE EN ISO 15874:2004, UNE 53 960 EX:2002, UNE 53 961 EX:2002.

Reglamento Electrotécnico de Baja Tensión, REBT 2002. RD 842/2002.

R I T E. Reglamento de Instalaciones Térmicas en los edificios. RD 1027/2007 (BOE 29.08.2007).

Reglamento de Aparatos a Presión. RD 769/1979, 97/23/CE.

UNE. UNE 100030:2001 IN Guia para la prevención y control de la proliferación y diseminación de legionela en instalaciones.

Reglamento de Instalaciones Térmicas en los Edificios, RITE. RD 1751/1998.

Procediment d'actuació de les empreses instal·ladors-mantenidors de les entitats d'inspecció i control i dels titulars en les instal·lacions regulades pel reglament d'instal·lacions tèrmiques en els edificis (RITE) i les seves instruccions tècniques complementaries. O 3.06.99.

Espesores mínimos de aislamiento térmico. RITE ITE-03.1.

Eficiencia Energética de los edificios. Directiva 2002/91/CE

Requisitos mínimos de rendimiento de las calderas. RD 275/1995.

Reglamento de Aparatos que Utilizan Combustibles Gaseosos. D 1651/1974.

Reglamento técnico de distribución y utilización de combustibles gaseosos y sus instrucciones técnicas complementarias. RD 919/2006.

UNE

UNE-EN ISO 140-4: Medición in situ del aislamiento acústico al ruido aéreo entre locales.

UNE-EN ISO 140-5: Medición in situ del aislamiento acústico al ruido aéreo de elementos de fachadas y de fachadas.

UNE-EN ISO 140-7: Medición del aislamiento acústico en los edificios y de los elementos de construcción. Parte 7: Medición in situ del aislamiento acústico de suelos al ruido de impactos

UNE-EN ISO 717: Evaluación del aislamiento acústico en los edificios y los elementos de construcción

UNE-EN ISO 717-1: Aislamiento a ruido aéreo. Para el cálculo del valor global de aislamiento y los términos de adaptación al espectro.

UNE-EN ISO 717-2: Aislamiento al ruido de impactos. Para el cálculo del valor global de aislamiento y los términos de adaptación al espectro.

1.1 Connexió a xarxa

Conjunt d'elements que componen la connexió a la xarxa de l'edifici fins a la clau de pas general. La seva funció és la de subministrar aigua a l'edifici. La xarxa normalment pertany a una companyia que la manté i l'explota i assegura un servei regulat i regular. Les dades que cal tenir en compte de la xarxa o companyia per a realitzar la connexió són: el cabal disponible, la pressió de subministrament i la continuïtat del servei. Cal conèixer les especificacions de la companyia o Ajuntament per tal de realitzar correctament la connexió. En cas de captació pròpia de pou, mina d'aigua o pluja, l'acumulació o grup de pressió es tindrà en compte en el projecte de fontaneria.

Components

Els components de la connexió a xarxa seran com a mínim els següents:(segons DB-HS4-3.2.1.1)

Clau de presa o collaret de presa en càrrega: ha d'estar situada al tub de distribució de la xarxa exterior de subministrament que obri el pas a l'escomesa.

Tub d'escomesa: de polietilè que enllaci la clau de presa amb la clau de tall general.

Clau general de tall: a l'exterior de la propietat.

A més poden comptar amb altres components com ara:

Vàlvules reductores

Grup elevador de pressió: anirà equipat amb dues bombes amb funcionament altern col·locades en paral·lel. Ha d'estar ubicat en un recinte específic per aquest ús, no amb els comptadors.

Pericons de registre amb tapa

Materials auxiliars: maons, morters, formigons...

Característiques tècniques mínimes.

Els materials que s'utilitzin a la instal·lació en relació amb la seva afectació a l'aigua que subministren, s'hauran d'ajustar als requisits de la Normativa legal vigent.

Control i acceptació

Tubs i accessoris: el material, dimensions i diàmetre segons especificacions.

Pericons: material, dimensions.

Execució

La connexió a xarxa s'executarà segons el que estableixi el projecte, a la legislació vigent aplicable, a les normes de bona construcció i a les instruccions de la D.F. Durant l'execució i instal·lació dels materials, accessoris i productes de construcció es faran servir tècniques adients per no empitjorar l'aigua subministrada i en cap cas incomplir els valors establerts de l'Annex I del R.D. 140/2003.

En general l'execució de la xarxa de connexió es realitzarà de manera que s'aconsegueixin els objectius previstos en el projecte sense malmetre ni deteriorar la resta de l'edifici, conservant les característiques de l'aigua de subministrament respecte a la seva potabilitat, evitant sorolls molestos, procurant les condicions necessàries per la llarga durabilitat de la instal·lació així com les millors condicions pel seu manteniment i conservació. Les xarxes soterrades es protegiran de fenòmens de corrosió, esforços

mecànics i danys per la formació de gel al seu interior. Les rases han de seguir el traçat correcte alineat en planta i rasant uniforme. Es tindran en compte les distàncies mínimes dels tubs amb altres instal·lacions com ara sanejament, gas, electricitat alta o baixa i telefonia, etc. complint amb la normativa vigent. Els tubs no s'han d'instal·lar en contacte amb el terreny i disposaran sempre d'un revestiment de protecció. Si cal, també es col·locarà protecció catòdica. El suport dels tubs de la instal·lació seran rases amb llit de recolzament, i de profunditat i amplada variable adequades al diàmetre el tub. Aquest suport variarà segons el diàmetre del tub i del tipus de terreny seguint ordres de la D.F. El terreny interior de la rasa haurà d'estar net de residus, vegetació i aigua. Per a la unió de diferents trams de tubs i peces especials caldrà veure les incompatibilitats entre materials i els seus tipus d'unió, si són tubs de metall o de plàstic.

Control i acceptació

Branca: es controlaran les rases, profunditat, gruix del llit dels tubs, pendents.

Tubs i accessoris: Connexions de tubs i pericons, segellat i ancoratges.

Pericons: disposició, col·locació tapa registre. Es taparan els pericons per a evitar manipulacions i caigudes de materials i objectes

Escomesa: Verificació de característiques segons cabal, pressió i consum. Punt de connexió amb la xarxa general i escomesa.

Verificacions

Branca: unions i compatibilitat del material de replè.

Tubs i accessoris: Connexions de tubs i pericons, segellat i ancoratges.

Escomesa: Tub d'escomesa té passamurs i està rejuntat i impermeabilitzat.

Proves de les instal·lacions: cal fer prova de resistència mecànica i estanquitat parcial. I ambdues proves globals. Les proves de pressió no han de variar almenys en 4 hores.

Un cop realitzada la posada en servei de la instal·lació, es tancaran les claus de pas i s'obriran les de desguàs fins a la finalització de les obres. Prova final de tota la instal·lació durant 24 hores.

Amidament i abonament

ml el tub, inclosa la part proporcional de juntes i complements, completament instal·lat i comprovat;

m³ el llit dels tubs, l'anivellament el reomplert i el compactat completament acabat.

ut l'escomesa d'aigua.

1.2 Instal·lació interior

Conjunt d'elements que componen la instal·lació a partir de la clau de pas general fins a l'aixeta. La seva funció és la de distribuir l'aigua dins l'edifici fins al punt de consum.

Els materials que es facin servir a la instal·lació en relació amb la seva afectació a l'aigua que distribueix, s'hauran d'ajustar als requisits exigits en el DB-HS4, punt 2.1.1 que fa referència a la qualitat de l'aigua.

Components

Per a la instal·lació de l'aigua freda : *Clau de tall general, filtre, comptador, clau de prova, vàlvula anti-retorn, clau de sortida.*

En el recinte de comptadors : *desguàs, claus de pas, comptador, clau de prova, purgador.*

En cas que fos necessari hi trobarem: *grup de pressió, vàlvula reductora o un sistema de tractament d'aigua.*

Tubs de metalls com: coure, acer inoxidable, acer galvanitzat i fosa dúctil.

Tubs de plàstic com: Polietilè d'alta o baixa densitat, Polietilè reticulat (PE-X), Polipropilè (PP), Polibutilè (PB), Multicapa o PVC no plastificat. Aïllaments de tubs per evitar condensacions.

Dipòsits acumuladors. Clau d'aparell i aixetes

Per a la instal·lació de l'aigua calenta sanitària (ACS): En el cas que la producció sigui general en l'edifici hi pot haver comptador d'ACS per a cada abonat.

Tubs de metall : coure, acer inoxidable. Està prohibit l'alumini o canonades amb contingut de plom.

Tubs de plàstic : Polietilè reticulat (PE-X), Polipropilè (PP), Polibutilè (PB), Multicapa o PVC no plastificat.

Aïllaments tèrmics: dels tubs per evitar pèrdues tèrmiques.

Escalfador instantani d'ACS a gas:

Caldera per ACS: Pot tenir una carcassa per a integrar-se com un aparell més a la cuina. Poden ser estanques o atmosfèriques.

Dipòsits acumuladors d'ACS.

Termo elèctric: Té una resistència elèctrica en el seu interior que escalfa l'aigua per efecte Joule.

Característiques tècniques mínimes.

Els materials que s'utilitzin a la instal·lació, en relació amb la seva afectació a l'aigua que subministren, s'hauran d'ajustar als requisits de la normativa legal vigent.

Es disposaran de vàlvules anti-retorn combinades amb claus de buidat per evitar la inversió del sentit del flux, en els següents llocs:

Després de comptadors, en la base dels tubs ascendents, abans de l'equip de tractament d'aigua, en els tubs no destinats a ús domèstic i abans dels aparells de refrigeració o climatització si n'hi hagués.

Les condicions mínimes de subministrament als aparells i equips higiènics seran les que marqui la normativa legal vigent, tant pel que fa a cabal instantani mínim d'aigua freda, aigua calenta sanitària i pressió mínima en els punts de consum.

En les xarxes d'ACS cal disposar d'un tram de retorn per a punts de consum més allunyats de 15m.

Control i acceptació

Comptadors: Cabal, diàmetre.

Tubs, accessoris i elements de la instal·lació: el material, les dimensions i diàmetre segons especificacions del projecte.

Aïllaments: material i característiques físiques.

Dipòsits acumuladors: Capacitat, mida i material

Execució

Condicions prèvies

En general, l'execució de la instal·lació interior es realitzarà de manera que s'aconsegueixin els objectius previstos en el projecte sense malmetre ni deteriorar la resta de l'edifici, conservant les característiques de l'aigua de subministrament respecte a la seva potabilitat, evitant sorolls molestos, procurant les condicions necessàries per a la llarga durabilitat de la instal·lació així com les millors condicions pel seu manteniment i conservació.

Abans de començar els treballs de muntatge, es farà un replanteig previ que ha de ser aprovat per la D.F. Tots els elements s'han d'inspeccionar abans de la seva col·locació; han d'estar en perfecte estat i no haver rebut cops en el seu transport.

La seva instal·lació no ha d'alterar les característiques dels elements.

Comptadors. Diàmetre nominal igual o superior a 2" han d'anar connectats amb brides. El comptador ha de quedar instal·lat dins d'una cambra de fàcil accés i amb suficients mitjans d'il·luminació i d'evacuació i impermeabilitzada. Disposarà de bunera sifònica amb reixa d'acer inoxidable i connectada a la xarxa de desguàs. Separat dels paraments que l'envolten, de manera que es pugui instal·lar i manipular. Les connexions no han de tenir fuites, han de ser enroscades i amb junt de material elàstic. Abans i després del comptador ha de quedar instal·lada una aixeta de pas i una vàlvula de retenció si el comptador no la porta incorporada. La posició ha de ser la fixada a la D.T. Toleràncies d'instal·lació: Posició: ± 20 mm.

Tubs. És el lloc per on va l'aigua fins arribar al punt de consum o aixeta. Poden anar vistos o ocults. Els tubs que vagin ocults o encastats aniran per llocs específics per al seu pas amb arquetes o registres. Si això no és possible, aniran per regates fetes en paraments de gruix adequat, sense estar permès el seu pas per un envà senzill. Un cop encastats, els tubs es protegiran acústicament, per tal d'evitar la transmissió de soroll. Depenent del material del tub cal assegurar-se que el medi que l'envolta no sigui agressiu, i si cal disposar d'una beina de protecció adequada que permeti la lliure dilatació. S'han de preveure registres i el traçat amb pendent per al seu buidatge o purga. El traçat de tubs vistos es farà ordenat i net, i es protegiran adequadament. El nombre de suports, tant en trams horitzontals com verticals, serà el adequat per a cada material i longitud seguint les normes UNE. A cada tub que travessi un mur es col·locarà el passa-mur corresponent i l'espai que quedi s'omplirà amb material elàstic. Les unions dels tubs seran estanques; resistiran la tracció, o bé la xarxa absorbirà les deformacions amb punts fixos al llarg de la instal·lació; es faran tenint en compte el material i les seves característiques físiques. Els tubs es protegiran contra la corrosió galvànica, les condensacions, les pèrdues tèrmiques i els esforços mecànics. En el traçat de la instal·lació es col·locaran suports quan els tubs vagin superficials; els suports es col·locaran a la distància recomanada per la UNE corresponent permetent la lliure dilatació del tub. Caldrà deixar les distàncies necessàries i de seguretat en l'encreuament amb d'altres serveis i tubs de la resta d'instal·lacions. Si fos necessari es posaran safates de recollida de condensacions en els encreuaments. Per fer la unió dels tubs no s'han de forçar ni deformar els extrems. Cada cop que s'interrompi el muntatge, cal tapar els extrems oberts. El tub no ha de quedar aixafat a les corbes. La secció del tub s'ha de mantenir constant al llarg de tot el recorregut. Les connexions a la xarxa de servei es faran un cop tallat el subministrament. Un cop acabat el muntatge s'ha de netejar interiorment i fer-hi passar aigua per arrossegant les brosses, segons sigui el material del tub. Si la canonada és de plàstic, cal fer un tractament de depuració bacteriològic i després rentar-la.

Aïllament. És el material de recobriment que es col·loca per la part exterior dels tubs per evitar pèrdues tèrmiques, condensacions o corrosió exterior. Es realitzarà amb materials resistents a la temperatura d'aplicació. Abans de col·locar l'aïllament, s'ha de netejar la superfície del tub de brosses, d'òxids o d'altres elements i s'hi ha d'aplicar una pintura antioxidant si no té cap protecció. La seva col·locació no ha d'interferir la manipulació de les claus ni les vàlvules ni cap òrgan de comandament o lectura.

Aixetes. És el punt de sortida de l'aigua de la instal·lació. Poden anar muntades encastades o superficialment. Totes les aixetes han de quedar anivellades en totes dues direccions, a la posició prevista en el projecte i centrat amb l'especejament de l'enrajolat. L'alçària de muntatge de l'element ha de ser la reflectida en el projecte o, en el seu defecte, la indicada per la D.F. Ha de quedar ben fixada al seu suport. S'ha de garantir l'estanquitat de les connexions amb els tubs d'alimentació. En l'aixeta, l'òrgan de comandament de l'aigua calenta ha d'estar col·locat a l'esquerra amb el distintiu vermell i el de l'aigua freda a la dreta amb el distintiu blau. Toleràncies d'instal·lació: Nivell: ± 10 mm

Claus i vàlvules. És l'element que regula el pas de l'aigua per dins els tubs. Poden anar muntades entre tubs o, depèn de la mida, embridades. Totes les claus i vàlvules han de quedar anivellades en totes dues direccions a la posició prevista en el projecte. L'alçària de muntatge de l'element ha de ser la reflectida en el projecte o, en el seu defecte, la indicada per la D.F. Ha de quedar ben fixada al tub. S'ha de garantir l'estanquitat de les connexions amb els tubs d'alimentació.

Escalfador instantani i Termo elèctric: L'aparell, col·locat amb fixacions murals, ha de quedar fixat mitjançant quatre perns de 10 mm de diàmetre, connectats amb contraplaques i encastats 80 mm en el suport. Cal que quedi suficientment separat dels paraments que l'envolten, de manera que es pugui instal·lar i manipular. El tub d'evacuació de gasos cremats ha d'estar connectat per sobre del dispositiu antiretorn, amb un tram vertical posterior ≥ 20 cm i ha d'anar fins a coberta. Les connexions amb els diferents tubs no han de tenir fuites, cal que siguin rígides, sense soldadures de tipus tou. Abans i després de l'escalfador s'ha d'instal·lar una aixeta de pas. Ha d'estar feta la prova d'instal·lació. L'instal·lador cal que aporti l'acta de posada en servei. Abans de fer l'acoblament per soldadura, s'ha de netejar l'interior i l'exterior del broquet fregant-lo amb paper abrasiu.

Caldera: Un cop situada ha de quedar connectada als diferents serveis, de manera que els tubs respectius no produeixin esforços a la connexió de la caldera. Si l'electrovàlvula d'entrada de combustible no té cap sistema manual auxiliar d'interrupció, cal incorporar una vàlvula manual d'interrupció a la línia d'arribada de combustible, a prop de la seva connexió a la caldera. Al voltant de la caldera cal deixar uns espais lliures per a facilitar els futurs treballs de manteniment i neteja. Toleràncies d'instal·lació: posició: ± 20 mm, aplomat: $\leq 5\%$.

Dipòsits i acumuladors. És l'element on s'emmagatzema l'aigua. Poden ser d'aigua freda o calenta. Abans de la seva instal·lació cal replantejar la seva ubicació. Un cop instal·lat ha de quedar separat dels paraments el suficient per tal de que es pugui manipular. Ha de quedar recolzat sobre el suport amb suports intermedis per a la seva fixació. L'alçària de muntatge de l'element ha de ser la reflectida en el projecte o, en el seu defecte, la indicada per la D.F. S'ha de garantir l'estanquitat de les connexions amb els tubs d'alimentació, han de ser roscades i amb el junt de material elàstic.

Control i acceptació

Instal·lació general interior: característiques de canonades i vàlvules. Protecció i aïllament de canonades tan encastades com vistes.

Connexions entre tubs i claus, soldadures, segellats, ancoratges, distàncies entre suports.

Distància mín. encreuaments amb altres instal·lacions.

Identificació d'aparells sanitaris i aixetes. Col·locació d'aparells sanitaris (es comprovarà l'anivellació, la subjecció i la connexió).

Funcionament d'aparells sanitaris i aixetes (es comprovaran les aixetes, les cisternes i el funcionament dels desguassos).

Verificacions

Proves de les instal·lacions: cal fer prova de resistència mecànica i estanquitat parcial. I ambdues proves globals. Les proves de pressió no han de variar almenys en 4 hores. Prova final de tota la instal·lació durant 24 hores.

Simultaneïtat de consum, cabal en el punt més allunyat. Prova de funcionament als aparells instal·lats.

Les unions enroscades s'han de preparar amb estopa, pastes o cintes d'estanquitat. L'enroscada, en el seu cas, s'ha de fer sense forçar ni malmetre la rosca. Ha d'estar feta la prova d'instal·lació.

En instal·lacions d'aigua calenta sanitària cal: mesura de cabal i temperatura en els punts de consum; obtenció de cabal exigít a la tª fixada un cop obertes les aixetes estimades en funcionament simultani; Temps de sortida de l'aigua a la tª de funcionament; mesura de tª a la xarxa; Amb l'acumulador a regim comprovació de les temperatures del mateix, en la seva sortida i en les aixetes.

Amidament i abonament

ml el tub i l'aïllament, inclosa part proporcional de retalls i els empalmaments que s'hagin de realitzar, juntes i complements, completament instal·lat i comprovat.

ut les claus de pas, dipòsits, filtre, comptador, vàlvula anti-retorn, clau d'aparell, aixetes, dipòsits i caldera.

SUBSISTEMA EVACUACIÓ

1 LÍQUIDS

Normes d'aplicació

Codi Tècnic de l'Edificació. RD 314/2006. DB HS 5, Evacuació d'aigües residuals i Normes de referència de l'Apèndix C. DB-HR, Protecció enfront del soroll.

Criteris ambientals i d'ecoeficiència en els edificis. D 21/2006.

UNE. Tuberías de fundición según normas UNE EN 545:2002, UNE EN 598:1996, UNE EN 877:2000. Tuberías de PVC según normas UNE EN 1329-1:1999, UNE EN 1401-1:1998, UNE EN 1453-1:2000, UNE EN 1456-1:2002, UNE EN 1566-1:1999. Tuberías de polipropileno (PP) según norma UNE EN 1852-1:1998. Tuberías de gres según norma UNE EN 295-1:1999. Tuberías de hormigón según norma UNE 127010:1995 EX.

UNE

UNE-EN ISO 140-4: Medición in situ del aislamiento acústico al ruido aéreo entre locales.

UNE-EN ISO 140-5: Medición in situ del aislamiento acústico al ruido aéreo de elementos de fachadas y de fachadas.

UNE-EN ISO 140-7: Medición del aislamiento acústico en los edificios y de los elementos de construcción. Parte 7: Medición in situ del aislamiento acústico de suelos al ruido de impactos

UNE-EN ISO 717: Evaluación del aislamiento acústico en los edificios y los elementos de construcción

UNE-EN ISO 717-1: Aislamiento a ruido aéreo. Para el cálculo del valor global de aislamiento y los términos de adaptación al espectro.

UNE-EN ISO 717-2: Aislamiento al ruido de impactos. Para el cálculo del valor global de aislamiento y los términos de adaptación al espectro.

Instrucción de Hormigón Estructural, EHE. RD 2661/1998.

Pliego de Prescripciones Técnicas Generales de Tuberías de Saneamiento de Poblaciones. Orden 15/09/1986.

Norma 5.1.-IC: Drenaje. Orden 21/06/1965.

Instrucción de carreteras 5.2-IC: Drenaje superficial. Orden 14/05/1990.

Peces d'acer galvanitzat:

Pliego de prescripciones técnicas generales para obras de carreteras y puentes, PG 3/75. Orden 6/02/1976, Orden FOM/1382/2002.

UNE. UNE 7183:1964 Método de ensayo para determinar la uniformidad de los recubrimientos galvanizados, aplicados a materiales manufacturados de hierro y acero. UNE 37501:1988 Galvanización en caliente. Características y métodos de ensayo.

Canal exterior d'acer galvanitzat:

UNE. UNE 36130:1991 Bandas (chapas y bobinas), de acero bajo en carbono, galvanizadas en continuo por inmersión en caliente para conformación en frío. Condiciones técnicas de suministro.

Sobre llit d'assentament de formigó:

Instrucción de Hormigón Estructural, EHE. RD 2661/1998.

UNE. UNE-EN 1451-1:1999 Sistemas de canalización en materiales plásticos para evacuación de aguas residuales (a baja y a alta temperatura) en el interior de la estructura de los edificios. Polipropileno (PP). Parte 1: Especificaciones para tubos, accesorios y el sistema.

UNE. Tuberías de PVC según normas UNE EN 1329-1:1999, UNE EN 1401-1:1998, UNE EN 1453-1:2000, UNE EN 1456-1:2002, UNE EN 1566-1:1999. Tuberías de hormigón según norma UNE 127010:1995 EX. Real Decreto 2661/1998, de 11 de diciembre, por el que se aprueba la Instrucción de Hormigón Estructural (EHE). UNE-EN 1451-1:1999 Sistemas de canalización en materiales plásticos para evacuación de aguas residuales (a baja y a alta temperatura) en el interior de la estructura de los edificios. Polipropileno (PP). Parte 1: Especificaciones para tubos, accesorios y el sistema.

1.1 Connexió a xarxa

Conjunt d'elements que composen la connexió a la xarxa de sanejament i la part soterrada des de la sortida de l'edifici. Connecta amb la xarxa de sanejament abocant les aigües pluvials i les aigües negres de l'edifici.

La xarxa interior de l'edifici haurà de ser sempre separativa en pluvials i negres. Quan la xarxa de sanejament pública sigui separativa, cada una de les xarxes interiors es connectaran de forma independent; quan no sigui separativa, es permet la connexió de les dues xarxes interiors a una única arqueta situada a l'exterior de la propietat o, si això no fos possible, en el límit més proper d'aquesta a la xarxa general de sanejament.

Components

Tubs: Poden ser de formigó, PVC o polipropilè.

Unions i accessoris: Es faran servir en entroncaments, canvis de direcció i empalmaments. El material serà el mateix que el tub.

Pericons: Es poden fer "in situ" amb obra o prefabricats de plàstic o formigó.

Pous de registre o ressalt: Es poden fer "in situ" amb obra o prefabricats de formigó.

Característiques tècniques mínimes.

Resistència a l'agressivitat de les aigües, impermeabilitat total als líquids i gasos, resistència a les càrregues externes, flexibilitat per absorbir moviments.

Control i acceptació

Tubs, unions i accessoris: el material, dimensions i diàmetre segons especificacions.

Pericons, pous i tapes de registre: disposició, material, dimensions.

Execució

Generalitats

La connexió a xarxa s'executarà segons el que estableixi el projecte, a la legislació vigent aplicable, a les normes de bona construcció i a les instruccions de la D.F. En general, l'execució de la xarxa de connexió es realitzarà de manera que s'aconsegueixin els objectius previstos en el projecte sense malmetre ni deteriorar la resta de l'edifici, evitant sorolls molestos, procurant les condicions necessàries per la llarga durabilitat de la instal·lació així com les millors condicions pel seu manteniment i conservació.

Les rases han de seguir el traçat correcte alineat en planta i rasant uniforme. Es tindran en compte les distàncies mínimes dels tubs amb altres instal·lacions com ara aigua, gas, electricitat alta o baixa i telefonia, etc. complint amb la normativa vigent.

Tubs soterrats: Col·locació sobre fons de rasa. El pendent mínim serà d'un 2%. Aniran per sota de la xarxa d'aigua potable.

El tub ha de seguir les alineacions indicades a la D.T. Ha de quedar a la rasant prevista i amb el pendent definit per a cada tram. La junta entre els tubs és correcta si els diàmetres interiors queden alineats. S'accepta un ressalt ≤ 3 mm. Els junts han de ser estancs a la pressió de prova, han de resistir els esforços mecànics i no han de produir alteracions apreciables en el règim hidràulic de la canonada. El pas a través d'elements estructurals s'ha de protegir amb un contratub de secció més gran. Han de quedar centrats i alineats dins de la rasa. La solera ha de quedar plana, anivellada i a la fondària prevista a la D.T. Ha de tenir el gruix mínim previst sota la directriu inferior del tub. La canonada ha de quedar protegida dels efectes de les càrregues exteriors, del trànsit (en el seu cas), inundacions de la rasa i de les variacions tèrmiques. Un cop instal·lada la canonada, i abans del reblert de la rasa, han de quedar fetes satisfactòriament les proves de pressió interior i d'estanquitat en els trams que especifiqui la D.F. Per damunt del tub s'ha de fer un reblert de terres compactades, que han de complir l'especificat en el seu plec de condicions. Distància de la generatriu superior del tub a la superfície: amb trànsit rodant: ≥ 100 cm, sense trànsit rodant: ≥ 60 cm. Amplària de la rasa: $\geq$ diàmetre exterior + 50 cm. Pressió de la prova d'estanquitat: ≤ 1 kg/cm². El llit d'assentament ha de reblir de formigó la rasa fins a mig tub en el cas de tubs circulars i fins a 2/3 del tub en el cas de tubs ovoides. El formigó ha de ser uniforme i continu; no ha de tenir esquerdes o defectes de formigonament com ara disgregacions o buits a la massa.

PVC: La franquícia entre el tub i el contratub s'ha d'ataconar amb massilla. Les unions entre els tubs han de ser encolades o amb junt tòric, segons el tub utilitzat. El clavegueró no ha de tenir, en el sentit del recorregut descendent, reduccions de secció en cap punt.

Polipropilè: El llit d'assentament ha de reblir de formigó la rasa fins a 10 cm per sobre de la generatriu superior del tub. El formigó ha de ser uniforme i continu. No ha de tenir esquerdes o defectes de formigonament com ara disgregacions o buits a la massa. Els tubs que s'utilitzin soterrats han de ser de la sèrie BD, amb una rigidesa anular SN ≥ 4 KN/m². Els tubs s'han de calçar i recolzar per a impedir el seu moviment.

Unions i accessoris: El material serà el mateix que el tub i es seguiran les especificacions tècniques del fabricant.

Pericons d'obra: El pericó "in situ" ha d'estar format amb parets de peces ceràmiques, sobre solera de formigó. Els pericons amb tapa fixa han d'estar tapats amb encadellat ceràmic collat amb morter. La solera ha de quedar plana i al nivell previst. En els pericons no sifònics, la solera ha de formar pendent per a afavorir l'evacuació. El punt de connexió ha d'estar al mateix nivell que la part inferior del tub de desguàs. Les parets han de ser planes, aplomades i han de quedar travades per filades alternatives. Les peces ceràmiques s'han de col·locar a trencajunt i les filades han de ser horitzontals. La superfície interior ha de quedar revestida amb un arrebossat de gruix uniforme, ben adherit a la paret i acabada amb un lliscat de pasta de portland. El revestiment sec ha de ser llis, sense fissures o d'altres defectes. Tots els angles interiors han de quedar arrodonits. El pericó ha d'impedir la sortida de gasos a l'exterior. Gruix de la solera: ≥ 10 cm. Gruix de l'arrebossat: ≥ 1 cm. Pendent interior d'evacuació en pericons no sifònics: $\geq 1,5\%$. Toleràncies d'execució: Aplomat de les parets: ± 10 mm, planor de la fàbrica: ± 10 mm/m, planor de l'arrebossat: ± 3 mm/m. S'ha de treballar a una temperatura entre 5°C i 35°C sense pluja. Les peces ceràmiques per col·locar han de tenir la humitat necessària per tal que no absorbeixin l'aigua del morter. L'arrebossat s'ha d'aplicar pressionant amb força sobre l'obra de ceràmica quan aquesta obra hagi aconseguit el 70% de la resistència prevista. Abans s'ha d'humitejar la superfície.

Pous de registre o ressalt: Pous "in situ". La solera ha de quedar anivellada i a la fondària prevista a la D.T., excepte la zona de la mitja canya que ha de quedar plana. El formigó ha de ser uniforme i continu. No ha de tenir esquerdes o defectes de formigonat com ara disgregacions o buits a la massa. La secció de la solera no ha de quedar disminuïda en cap punt. Resistència característica estimada del formigó al cap de 28 dies (Fest): $\geq 0,9 \times F_{ck}$. *Solera formigó:* Toleràncies d'execució: Desviació lateral: línia de l'eix: ± 24 mm, dimensions interiors: ± 5 D, < 12 mm. Nivell soleres: ± 12 mm. Gruix (e): $e \leq 30$ cm: + 0,05 e (≤ 12 mm), - 8 mm; $e > 30$ cm: + 0,05 e (≤ 16 mm), - 0,025 e (≤ -10 mm) Planor: ± 10 mm/m. La temperatura ambient per a formigonar ha d'estar entre 5°C i 40°C. El formigó s'ha de posar a l'obra abans que s'iniciï el seu adormiment. L'abocada s'ha de fer de manera

que no es produeixin disgregacions. S'ha de compactar. Els treballs s'han de realitzar amb el pou lliure d'aigua i terres engrunades. *Parets per a pous:* Els treballs s'han de fer a una temperatura ambient entre 5°C i 35°C, sense pluja. Les peces prefabricades de formigó s'han de col·locar sense que rebin cops. Per parets de maó: Els maons per col·locar han de tenir la humitat necessària per tal que no absorbeixin l'aigua del morter. L'obra s'ha d'aixecar per filades senceres. Els arrebossats s'han d'aplicar un cop sanejades i humitejades les superfícies que els han de rebre. El lliscat s'ha de fer en una sola operació.

Control i acceptació

Comprovació de vàlvules de desguàs, muntatge de canals i embornals, pendent de canals.

Tubs, unions i accessoris: el material, dimensions i diàmetre segons especificacions.

Pericons, pous i tapes de registre: disposició, material, dimensions.

Verificacions

Tubs: Profunditat, pendents i gruix del llit de recolzament.

Pericons i pous de registre o ressalt: Disposició, acabat interior, segellat. Xarxa horitzontal soterrada, pericons i pous. Dipòsits de recepció i d'elevació i control.

Prova d'estanquitat parcial i total. Prova amb aigua, aire o fum.

Amidament i abonament

ml el tub, inclosa la part proporcional de juntes i complements, completament instal·lat i comprovat.

m³ el llit dels tubs, l'anivellament el reblert i el compactat completament acabat, solera dels pous de registre.

ut pericons i tapes de registre.

m² parets del pou de registre.

1.2 Recollida d'aigües grises, negres i pluvials

Conjunt d'elements que composen la instal·lació interior abans de la connexió a la xarxa de sanejament. La xarxa interior de l'edifici haurà de ser sempre separativa en pluvials i negres.

Components

Tancaments hidràulics: Poden ser: sifons individuals a cada aparell, caixes sifòniques amb varis aparells, bonera sifònica o pericons sifònics.

Tubs de petita evacuació: Corresponen als tubs que connecten l'aparell sanitari amb el baixant més proper. Poden ser de PVC o polipropilè.

Col·lectors: Tubs amb recorregut horitzontal. Poden ser de: PVC o polipropilè. Aniran penjats del forjat.

Baixants: Tubs amb recorregut vertical. Per aigües negres i grises poden ser de: PVC o polipropilè. Per aigües pluvials poden ser de coure, planxa d'acer galvanitzat, zinc o amb peces de ceràmica.

Ventilacions: Es disposarà de ventilació tant a la xarxa d'aigües residuals com a la pluvial. Poden ser primària, secundària, terciària i amb vàlvules d'aireació-ventilació.

Canals: Correspon al traçat horitzontal de la recollida d'aigües pluvials. Poden ser de coure, planxa d'acer galvanitzat, zinc o amb peces de ceràmica.

Pericons: Poden ser de pas, a peu de baixant o sifònics.

Boneres i reixes de desguàs: Recullen i evacuen les aigües acumulades al terra dels locals humits i a les cobertes.

Separador de greixos: S'utilitzarà per separar greixos, olis i/o fangs que procedeixin de cuines o garatges.

Sistema de bombeig i sobrelevació: S'instal·larà quan hi hagi part de la instal·lació interior o tota per sota de la cota del punt de connexió a la xarxa de sanejament.

Vàlvules antiretorn de seguretat: S'instal·laran per prevenir les possibles inundacions quan la xarxa exterior de sanejament es sobrecarregui. Es situaran en llocs de fàcil accés pel seu registre i manteniment.

Característiques tècniques mínimes.

Resistència a l'agressivitat de les aigües, impermeabilitat total als líquids i gasos, resistència a les càrregues externes, flexibilitat per absorbir moviments.

Control i acceptació

Tubs, unions i accessoris: el material i el seu acabat, dimensions i diàmetre segons especificacions.

Pericons, pous i tapes de registre: disposició, material, dimensions.

Emmagatzematge: Les peces han d'estar apilades en posició horitzontal sobre superfícies planes i en llocs protegits contra impactes.

Execució

Condicions prèvies

En general l'execució de la instal·lació interior es realitzarà de manera que s'aconsegueixin els objectius previstos en el projecte sense malmetre ni deteriorar la resta de l'edifici, evitant sorolls molestos, procurant les condicions necessàries per a la llarga durabilitat de la instal·lació així com les millors condicions pel seu manteniment i conservació.

Abans de començar els treballs de muntatge, es farà un replanteig previ que ha de ser aprovat per la D.F. Tots els elements s'han d'inspeccionar abans de la seva col·locació. Han d'estar en perfecte estat i no haver rebut cops en el seu transport.

La seva instal·lació no ha d'alterar les característiques dels elements.

Tancaments hidràulics.

Sifons individuals a cada aparell: Ha de tenir un dispositiu roscat de registre en el seu punt més baix i connexions per al desguàs i l'aparell sanitari en els seus extrems. El tancament hidràulic del sifó ha de tenir una alçària mínima de 50 mm. No ha de tenir esquerdes, porus, zones resseques ni d'altres desperfectes superficials. Caixa sifònica: Ha de ser estanca al servei. Ha de quedar anivellada i fixada sòlidament al suport. Toleràncies: posició: ± 20 mm, nivell: ± 1 mm. Si és amb tapa la cara inferior de la tapa ha de quedar al mateix nivell que el paviment. El junt entre el paviment i la caixa sifònica ha de quedar cobert per la tapa. Si és amb reixeta la cara superior de la reixeta ha de quedar al mateix nivell que el paviment. La posició ha de ser la fixada a la D.T. Bonera sifònica: La bonera s'ha de soldar sobre un reforç de làmina bituminosa, que ha d'estar adherida a la solera, escalfant-la prèviament en la zona corresponent al perímetre de la bonera, i fixant-la a pressió sobre la làmina. El morter ha de formar una

mescla homogènia que s'ha d'utilitzar abans d'iniciar l'adormiment. S'ha d'aplicar sobre superfícies netes. Si el suport és absorbent s'ha d'humitejar abans d'estendre el morter. Pericons sifònics. Les peces ceràmiques per col·locar han de tenir la humitat necessària per tal que no absorbeixin l'aigua del morter. L'arrebossat s'ha d'aplicar pressionant amb força sobre l'obra de ceràmica quan aquesta obra hagi aconseguit el 70% de la resistència prevista. Abans s'ha d'humitejar la superfície.

Tubs de petita evacuació: El ramal muntat ha de ser estanc. No han de quedar sense subjecció les distàncies superiors a 70 cm. El ramal no ha de tenir, en el sentit del recorregut descendent, reduccions de secció en cap punt. El pas a través d'elements estructurals ha de tenir una franquícia entre 10 i 15 mm que s'ha d'ataconar amb massilla elàstica. Els trams instal·lats mai no han de ser horitzontals o en contrapendent. Pendent: $\geq 2,5\%$. Radi interior de les curvatures: $\geq 1,5 \times D$ tub. El procés d'instal·lació no ha d'alterar les característiques de l'element.

Col·lectors: Penjats de sostre. El clavegueró muntat ha de quedar fixat sòlidament a l'obra, amb el pendent determinat per a cada tram. Ha de ser estanc a una pressió ≥ 2 kg/cm². Els tubs s'han de subjectar per mitjà d'abraçadores, repartides a intervals regulars. Els trams muntats mai no han de ser horitzontals o en contrapendent. Pendent: $\geq 2\%$. Distància entre les abraçadores: ≤ 150 cm. Franquícia entre el tub i el contratub: 10 - 15 mm. No s'han de manipular ni corbar els tubs. Els canvis direccionals i les connexions s'han de fer per mitjà de peces especials. Tots els talls s'han de fer perpendicularment a l'eix del tub.

Baixants: El baixant muntat ha de quedar aplomat i fixat sòlidament a l'obra, però separat del parament per tal de permetre fer posteriors reparacions o acabats i per evitar que les possibles condensacions del tub no malmetin el parament. Ha de ser estanc. Els tubs s'han de subjectar per mitjà d'abraçadores encastables. El pes d'un tub no ha de gravitar sobre el tub inferior. Les unions entre els tubs s'han de fer seguint les instruccions del fabricant. Les unions entre les peces de ceràmica s'han de fer amb morter. El baixant no ha de tenir, en el sentit del recorregut descendent, reduccions de secció en cap punt. Si els baixants van vistos i es preveu un cert risc d'impacte es protegiran adequadament per a aquest fi. El pas a través d'elements estructurals s'ha de protegir amb un contratub de secció més gran. La franquícia entre el tub i el contratub, i entre el tub i la valona s'ha d'ataconar amb massilla. Si l'alçada del baixant és de més de 10 plantes, caldrà interrompre la seva vertical per tal de disminuir l'impacte de caiguda. La desviació es farà amb peces especials i l'angle de desviació serà de 60°. Els trams instal·lats mai no han de ser horitzontals o en contrapendent. Nombre d'abraçadores per tub: ≥ 2 . Distància entre les abraçadores: ≤ 150 cm. Toleràncies d'execució: desploms verticals: $\leq 1\%$, ≤ 30 mm. Per a fer la unió dels tubs no s'han de forçar ni deformar els extrems. No s'han de manipular ni corbar els tubs de PVC, planxa, zinc, titani o coure. Els canvis direccionals i les connexions s'han de fer per mitjà de peces especials o també amb unions soldades en el cas de baixants de planxa, zinc, titani o coure. Tots els talls s'han de fer perpendicularment a l'eix del tub. Les peces de ceràmica han de tenir la humitat necessària per tal que no absorbeixin l'aigua del morter.

Ventilacions: La seva execució correspon al mateix que fa referència als baixants. Si la ventilació és primària tindrà el mateix diàmetre que el baixant que serveix i portarà l'accessori estàndard que garanteixi l'estanquitat permanent del remat entre l'impermeabilitzat i el tub. Si la ventilació és secundària el diàmetre de la columna de ventilació serà com a mínim igual a la meitat del diàmetre del baixant que serveix. Si la ventilació és terciària el diàmetre de la columna és el corresponent a la taula 4.11 del DB-HS5 de Salubritat del CTE.

Canals: Generalitats. La col·locació dels trams de la canal s'ha de començar pel punt més baix del recorregut. El seu pendent mínim serà del 0,5%. PVC. Els canvis de direcció han d'estar fets amb peces especials. Mai s'han de fer per escalfament o deformació de la canal. La unió entre els trams de la canal s'ha de fer de manera que en quedi assegurada l'estanquitat. La unió entre els trams de la canal s'ha de fer a pressió amb peces del mateix material. Les unions entre les canals i els baixants han d'anar soldades amb soldadura química. Distància entre suports ≤ 70 cm, entre junts de dilatació ≤ 1200 cm. Planxa. L'encavalcament de les làmines, en la canal de planxa, s'ha de fer protegint l'element en el sentit del recorregut de l'aigua. Els junts de dilatació han de ser estancs. Les planxes han de quedar col·locades de forma que es puguin moure lliurement en tots els sentits, respecte el suport. Les fixacions han de ser de metall compatible amb el de la planxa. Els junts entre les peces de planxa de zinc s'han de soldar amb estany. Les unions entre les canals i els baixants han d'anar soldades, amb soldadura d'estany, a la canal de planxa de zinc. Distància entre suports ≤ 50 cm, entre junts de dilatació ≤ 600 cm. Encavalcament entre làmines a la canal de planxa: 5 cm. S'ha d'evitar el contacte directe de la planxa de coure amb el ferro, zinc, alumini, acer galvanitzat o fosa i la fusta de cedre. S'ha d'evitar el contacte directe de la planxa de zinc o plom amb el guix, els morters de ciment pòrtland frescos i les fustes dures. En el cas del zinc, a més, cal evitar el contacte amb la calç, l'acer no galvanitzat i el coure sense estanyar. S'ha d'evitar el contacte directe de l'acer galvanitzat amb el guix, els ciments pòrtland frescos, la calç, les fustes dures (roure, castanyer, teca, etc.) i l'acer sense protecció contra la corrosió. Toleràncies d'execució: pendent: ± 2 mm/m, ± 10 mm/total, encavalcament entre les làmines en la canal de planxa: ± 2 mm. Peces ceràmiques. Les peces han de cavalcar entre elles; la vora de la peça en contacte amb el ràfec ha de quedar encastada per sota de les peces que formen el ràfec i collada al suport amb morter. El sentit d'encavalcament ha de protegir l'element dels vents dominants i del recorregut d'aigua. Encavalcament de les peces: ≥ 10 cm. Toleràncies d'execució: encavalcaments: - 0 mm, + 20 mm. Les peces per col·locar han de tenir la humitat necessària per tal que no absorbeixin l'aigua del morter. Quan s'hagin de tallar peces, el tall ha de ser recte i l'aresta viva, sense escantonaments. Alineació respecte al plànol de façana: planxa: ± 5 mm/m, ± 10 mm/total; PVC, ceràmica: ± 5 mm/m, ± 10 mm/total.

Pericons: Ha d'estar format amb parets de peces ceràmiques, sobre solera de formigó. Els pericons amb tapa fixa han d'estar tapats amb encadellat ceràmic collat amb morter. La solera ha de quedar plana i al nivell previst. En els pericons no sifònics, la solera ha de formar pendent per a afavorir l'evacuació. En el punt de connexió ha d'estar al mateix nivell que la part inferior del tub de desguàs. Les parets han de ser planes, aplomades i han de quedar travades per filades alternatives. Les peces ceràmiques s'han de col·locar a trencajunt i les filades han de ser horitzontals. La superfície interior ha de quedar revestida amb un arrebossat de guix uniforme, ben adherit a la paret i acabada amb un lliscat de pasta de pòrtland. El revestiment sec ha de ser llis, sense fissures o d'altres defectes. Tots els angles interiors han de quedar arrodonits. El pericó ha d'impedir la sortida de gasos a l'exterior. Gruix de la solera: ≥ 10 cm. Gruix de l'arrebossat: ≥ 1 cm. Pendent interior d'evacuació en pericons no sifònics: $\geq 1,5\%$. Toleràncies d'execució: aplomat de les parets: ± 10 mm, planor de la fàbrica: ± 10 mm/m, planor de l'arrebossat: ± 3 mm/m. Les peces ceràmiques per col·locar han de tenir la humitat necessària per tal que no absorbeixin l'aigua

del morter. L'arrebossat s'ha d'aplicar pressionant amb força sobre l'obra de ceràmica quan aquesta obra hagi aconseguit el 70% de la resistència prevista. Abans s'ha d'humitejar la superfície.

Boneres: La tapa i els seus accessoris han de quedar correctament col·locats i subjectats a la bonera, amb els procediments indicats pel fabricant. En la bonera de goma termoplàstica, la làmina impermeable només ha de cavalcar sobre la plataforma de base de la bonera, i no ha de penetrar dins del tub d'aquesta. La bonera de fosa col·locada amb morter, ha de quedar enrasada amb el paviment del terrat. La base de la bonera de PVC, ha de quedar fixada al suport amb cargols i tacs d'expansió. La bonera de PVC o goma termoplàstica s'ha de fixar al baixant amb soldadura química. Toleràncies d'execució: nivell entre la bonera de fosa i el paviment: ± 5 mm. No s'ha de treballar amb pluja intensa, neu o vent superior a 50 km/h. Elements de goma termoplàstica. La bonera s'ha de soldar sobre un reforç de làmina bituminosa, que ha d'estar adherida a la solera, escalfant-la prèviament en la zona corresponent al perímetre de la bonera, i fixant-la a pressió sobre la làmina. Element col·locat amb morter. El morter ha de formar una mescla homogènia que s'ha d'utilitzar abans d'iniciar l'adormiment. S'ha d'aplicar sobre superfícies netes. Si el suport és absorbent s'ha d'humitejar abans d'estendre el morter.

Canal de recollida amb reixa de desguàs: Canal. La solera ha de quedar plana, anivellada i a la fondària prevista a la D.T. La caixa ha de quedar aplomada i ben assentada sobre la solera. El nivell del coronament ha de permetre la col·locació del bastiment i de la reixa enrasats amb el paviment o zona adjacent sense sobresortir d'ella. El forat per al pas del tub de desguàs ha de quedar preparat. La caixa acabada ha d'estar neta de qualsevol tipus de residu. Toleràncies d'execució: nivell de la solera: ± 20 mm, aplomat total: ± 5 mm, planor: ± 5 mm/m, escairat: ± 5 mm respecte el rectangle teòric. Reixa. El bastiment, o la reixa fixa, ha de quedar ben assentat sobre les parets de l'element drenant, anivellades abans amb morter. Ha d'estar sòlidament fixat amb potes d'ancoratge. La part superior del bastiment i de la reixa han de quedar al mateix pla que el paviment perimetral, amb el seu pendent. La reixa no fixa, ha de quedar recolzada sobre el bastiment a tot el seu perímetre. La reixa col·locada no ha de tenir moviments que puguin provocar el seu trencament per impacte o bé produir sorolls. Les reixes practicables han d'obrir i tancar correctament. Toleràncies d'execució: guerdament: ± 2 mm, nivell entre el bastiment o la reixa i el paviment: - 10 mm, + 0 mm. El procés de col·locació no ha de produir desperfectes, ni ha de modificar les condicions exigides pel material.

Separador de greixos: Pericó separador d'hidrocarburs. Ha de quedar anivellat i fixat sòlidament al suport o a la base. Ha de ser estable a les càrregues estàtiques i dinàmiques a les que estarà sotmès en condicions de servei. Les tapes de registre han de ser accessibles i han de permetre les operacions de manteniment, neteja i extracció de productes del seu interior. Toleràncies: posició: ± 20 mm, nivell: ± 1 mm. Si el muntatge és soterrat: La cara superior de la tapa ha de quedar al mateix nivell que el paviment. El junt entre el paviment i la caixa sifònica ha de quedar cobert per la tapa.

Sistema de bombeig i sobrelevació: La canonada d'evacuació s'ha de connectar al tub d'impulsió i el motor a la línia d'alimentació elèctrica. La canonada d'evacuació ha de ser, com a mínim, del mateix diàmetre que el tub d'impulsió de la bomba. La bomba ha de quedar al fons del pou amb el motor a la superfície units per un eix de transmissió. La canonada d'impulsió ha d'anar paral·lela a l'eix des de la bomba fins a la superfície. Les canonades no han de transmetre cap tipus d'esforç a la bomba. Les unions han de ser completament estanques. S'ha de comprovar si la tensió del motor correspon a la disponible i si gira en el sentit convenient. L'estanquitat de les unions s'ha de realitzar mitjançant els junts adequats.

Vàlvules antiretorn de seguretat: La vàlvula ha de quedar de manera que el sentit de circulació del fluid sigui horitzontal o cap amunt. Els eixos de la vàlvula i de la canonada han de quedar alineats. S'ha de deixar connectada a la xarxa corresponent. Les connexions han de ser estanques a la pressió de treball. La posició ha de ser la reflectida a la D.T. o, en el seu defecte, la indicada per la D.F. Toleràncies d'instal·lació: posició: ± 30 mm. Si va muntada en pericó, la distància entre la vàlvula i el fons del pericó ha de ser la necessària perquè pugui girar el cos un cop desmuntat l'eix d'accionament del sistema de tancament. Si va muntada superficialment, la distància entre la vàlvula i la paret ha de ser la necessària per a que pugui girar el cos un cop desmuntat l'eix d'accionament del sistema de tancament. Les unions amb la canonada han de quedar segellades mitjançant cintes d'estanquitat adequades. L'enroscada, en el seu cas, s'ha de fer sense forçar ni malmetre la rosca. Abans de la instal·lació de la vàlvula s'han de netejar l'interior dels tubs i les rosques d'unió. Els protectors de les rosques amb que van proveïdes les vàlvules només s'han de treure en el moment d'executar les unions.

Control i acceptació

Connexions, soldadures, segellats, ancoratges i distàncies entre suports.

Distància mín. encreuaments amb altres instal·lacions.

Comprovació de : vàlvules de desguàs, muntatge de sifons individuals i pots sifònics, muntatge de canals i embornals, pendents dels canals, baixants i xarxa de ventilació.

Verificacions

Execució de xarxes de petita evacuació. Proves d'estanquitat parcial i total, als aparells, verificant temps de desguàs, els sifons, sorolls i comprovació dels tancaments hidràulics.

Estanquitat: a la xarxa horitzontal a cada tram de tub, unions i entroncaments. Els pericons i pous s'ompliran d'aigua per comprovar l'estanquitat. Les proves d'estanquitat total es poden fer amb aigua, aire o fum.

Amidament i abonament

ml tubs petita evacuació, col·lectors, baixants, canals, canals amb reixa.

ut pericons, boneres, separadors de greixos, bombes, vàlvules.

SUBSISTEMA CONNEXIONS

1 ELECTRICITAT

Normes d'aplicació

Codi Tècnic de l'Edificació. RD 314/2006. CTE DB HE 5, Contribució fotovoltaica mínima d'energia elèctrica. DB-HR, Protecció enfront del soroll.

Reglamento electrotécnico para baja tensión, REBT. Instrucciones Técnicas Complementarias. RD 842/2002.

Procediment administratiu per a l'aplicació del Reglament Electrotècnic de Baixa Tensió. D 363/2004, Instrucció 7/2003.

Condicions de seguretat en les instal·lacions elèctriques de baixa tensió d'habitatges. Instrucció 9/2004.

Certificat sobre compliment de les distàncies reglamentàries d'obres i construccions a línies elèctriques. DOGC 30/11/1988.

Reglamento sobre condiciones técnicas y garantías de seguridad en centrales eléctricas y centros de transformación. RD 3275/82.

Normes sobre ventilació y acceso de ciertos centros de transformación. BOE: 26/6/84.

Reglamento de líneas aéreas de alta tensión. D 3151/1968.

Actividades de transporte, distribución, comercialización, suministro y procedimientos de autorización de instalaciones de energía eléctrica. RD 1955/2000.

S'han de complir les especificacions de la **ITC-MIE-BT-019**.

Instrucciones técnicas complementarias MIE-RAT. BOE.183; 1.08.84.

Reglamento de contadores de uso corriente clase 2. RD 875/1984.

Exigencias de seguridad de material eléctrico destinado a ser utilizado en determinados límites de tensión. RD 7/1988.

UNE. Totes les UNE corresponents als elements que componen la instal·lació.

UNE-EN ISO 140-4: Medición in situ del aislamiento acústico al ruido aéreo entre locales.

UNE-EN ISO 140-5: Medición in situ del aislamiento acústico al ruido aéreo de elementos de fachadas y de fachadas.

UNE-EN ISO 140-7: Medición del aislamiento acústico en los edificios y de los elementos de construcción. Parte 7: Medición in situ del aislamiento acústico de suelos al ruido de impactos

UNE-EN ISO 717: Evaluación del aislamiento acústico en los edificios y los elementos de construcción

UNE-EN ISO 717-1: Aislamiento a ruido aéreo. Para el cálculo del valor global de aislamiento y los términos de adaptación al espectro.

UNE-EN ISO 717-2: Aislamiento al ruido de impactos. Para el cálculo del valor global de aislamiento y los términos de adaptación al espectro.

1.1 Connexió a xarxa

Conjunt d'elements que componen la connexió a la xarxa de l'edifici fins a la caixa general de protecció (CGP). La seva funció és la de connectar-se a la xarxa elèctrica. La xarxa normalment pertany a una companyia que la manté i l'explota i n'assegura un servei regulat i regular. Les dades que cal tenir en compte de la xarxa o companyia per realitzar la connexió són: la potència necessària de l'edifici, la continuïtat del servei i la necessitat o no d'Estació transformadora. Cal conèixer les especificacions de la companyia o Ajuntament per tal de realitzar correctament la connexió. Tota la instal·lació assolirà el màxim equilibri de càrregues entre els diferents conductors. Es faran sectors i es subdividiran de manera que les pertorbacions originades per avaries afectin el mínim possible de parts de la instal·lació. Tota la instal·lació s'ha d'efectuar tenint en compte la normativa vigent en cadascun dels casos.

Components

Els components de la connexió a xarxa seran els següents:

Escomesa. Connexió des de la xarxa de distribució fins a la caixa general de protecció.

Caixa general de protecció. S'allotgen els elements de protecció de les línies generals d'alimentació. Assenyala l'inici de la propietat de les instal·lacions elèctriques dels usuaris.

Característiques tècniques mínimes.

Escomesa. Passarà per zones de domini públic o creant servitud de pas. Cal consultar amb l'empresa de serveis.

Els materials que s'utilitzin a la instal·lació, s'hauran d'ajustar als requisits de la Normativa legal vigent.

Control i acceptació

Escomesa: dels tubs i accessoris: el material, dimensions i diàmetre segons especificacions.

Caixa general de protecció: material i dimensions.

Execució

La connexió a xarxa s'executarà segons el que estableixi el projecte, a la legislació vigent aplicable, a les normes de bona construcció i a les instruccions de la direcció facultativa. En general l'execució de la xarxa de connexió es realitzarà de manera que s'aconsegueixin els objectius previstos en el projecte sense malmetre ni deteriorar la resta de l'edifici, conservant les característiques de l'aigua de subministrament respecte a la seva potabilitat, evitant sorolls molestos, procurant les condicions necessàries per la llarga durabilitat de la instal·lació així com les millors condicions pel seu manteniment i conservació. S'ha de treballar sense tensió a la xarxa.

Escomesa: Les xarxes soterrades es protegiran de fenòmens de corrosió i esforços mecànics o danys.

Les rases han de seguir el traçat correctament alineat en planta i rasant uniforme. Es tindran en compte les distàncies mínimes dels tubs amb altres instal·lacions com ara sanejament, gas, aigua i telefonia, etc. complint amb la normativa vigent.

El suport dels tubs de la instal·lació seran rases amb llit de recolzament, i de profunditat i amplada variable adequades al diàmetre del tub. Aquest suport variarà segons el diàmetre del tub i del tipus de terreny seguint ordres de la DF. El terreny interior de la rasa haurà d'estar net de residus, vegetació i aigua.

Caixa General Protecció: Cal fixar-ne la situació de comú acord entre la propietat i la companyia. D'acord amb la demanda la instal·lació constarà d'una única CGP o més. La col·locació serà a la façana exterior dels edificis amb lliure i permanent accés. Si la façana no llinda amb la via pública es col·locarà en el límit entre la propietat pública i privada. Per una escomesa soterrada el nínxol a paret tindrà unes mesures aprox. de 60x30x150cm, separat 30 cm de terra. Si la escomesa és aèria el muntatge serà superficial i la distància de terra serà de 3 a 4 metres. Si hi ha 1 únic usuari o dos usuaris alimentats des d'un mateix punt, no s'admet muntatge superficial, el nínxol a la paret ha de tenir aprox. 55x50x20cm i l'alçada de lectura de l'equip entre 0,70 i 1,80 m. No s'han de transmetre esforços entre el conductor i la caixa. Toleràncies d'instal·lació + - 20mm i aplomat + - 2%.

Control i acceptació

Escomesa: es controlaran les rases, profunditat, gruix del llit dels tubs, pendents. Tub i accessoris: Connexions de tubs i caixes, segellat i ancoratges.

Característiques de: Caixa transformador i Caixa general de protecció : disposició, col·locació i distàncies.

Traçat i muntatge de línies repartidores: secció del cable i muntatge de safates i suports. Traçat de rases i caixes en la instal·lació encastada. Subjecció de cables. Quadres generals: Aspecte exterior i interior i dimensions. Connexionat de circuits exteriors a quadres.

Verificacions

Escomesa: Característiques segons diàmetre i cablejat.

Caixa general de protecció: Alçada de col·locació, distàncies altres instal·lacions i connexions.

Amidament i abonament

ml el tub, inclosa part proporcional de juntes i complements, completament instal·lat i comprovat;

m³ el llit dels tubs, l'anivellament el reomplert i el compactat completament acabat.

ut de la caixa general de protecció.

1.3 Posta a terra

És la instal·lació de protecció, independent a la xarxa elèctrica, unida directament a terra, que te com a missió evacuar els corrents de defecte o de derivació que es produeixen per a eventual falta d'aïllament. A aquesta presa de terra es connectaran, quan n'hi hagi en projecte, les parts metàl·liques dels dipòsits de gasoil, instal·lacions de calefacció, d'aigua, de gas canalitzat, i antenes de ràdio i televisió.

Components

Punt de connexió a terra: És un electrode de materials inalterables com: coure, acer galvanitzat o sense galvanitzar amb protecció catòdica o de fosa de ferro.

Conductors de posta a terra: Seran de coure rígid nu, acer galvanitzat o un altre metall amb un alt punt de fusió.

Línies d'enllaç amb la terra: amb conductor nu soterrat al terreny.

Arquetes de connexió.

Línia principal de terra i les seves derivacions: el conductor anirà aïllat amb tubs de PVC rígid o flexible.

Placa o piqueta de connexió a terra.

Execució

Condicions prèvies

En general l'execució de la instal·lació interior es realitzarà de manera que s'aconsegueixin els objectius previstos en el projecte sense malmetre ni deteriorar la resta de l'edifici. Abans de començar els treballs de muntatge, es farà un replanteig previ que ha de ser aprovat per la direcció facultativa. S'ha de comprovar que les característiques del producte corresponen a les especificades al projecte. Els materials s'han d'inspeccionar abans de la seva col·locació. Un cop instal·lat, es procedirà a la retirada de l'obra de tots els materials sobrants (embalatges, retalls de cables, etc.)

Punt de connexió a terra. La platina ha de portar un dispositiu de fixació a la base. Un cop instal·lat i connectat a la xarxa no han de ser accessibles les parts que hagin d'estar en tensió. Ha de quedar amb els costats aplomats i en el mateix pla que el parament. La posició i quantitat han de ser les fixades per la direcció facultativa i han de constar a la documentació tècnica. Quan es col·loca muntat superficialment, l'element ha de quedar fixat sòlidament al suport. S'ha de: connectar sobre els conductors de terra; situar en un lloc accessible; permetre mesurar la resistència de la presa de terra corresponent; assegurar la continuïtat elèctrica; ha d'estar situat a prop de la presa de terra. Les instal·lacions que ho necessitin han de disposar d'un nombre suficient de punts de posada a terra, convenientment distribuïts, que estiguin connectats al mateix electrode o conjunt d'electrodes. Resistència a la tracció de les connexions: ≥ 3 kg. Toleràncies d'execució:- posició: ± 20 mm, aplomat: $\pm 2\%$

Placa o piqueta de connexió a terra. Ha d'estar col·locat en posició vertical, enterrat dins del terreny. Ha de quedar: fàcilment localitzable per a la realització periòdica de proves d'inspecció i control; unides rígidament, assegurant un bon contacte elèctric amb els conductors dels circuits de terra mitjançant cargols, elements de compressió, soldadura d'alt punt de fusió, etc. El contacte amb el conductor del circuit de terra ha d'estar net, sense humitat i fet de tal forma que s'evitin els efectes electroquímics. Han d'estar clavades de tal forma que el punt superior quedi a 50 cm de profunditat. En el cas d'enterrar més d'una placa, la distància entre elles ha de ser com a mínim de 3 m. Ha de tenir incorporat un tub de plàstic de 22 mm de diàmetre, aproximadament, al costat del cable per a la humectació periòdica del pou de terra. Toleràncies d'execució: posició: ± 50 mm

Conductor de coure nu. Les connexions del conductor s'han de fer per soldadura sense la utilització d'àcids, o amb peces de connexió de material inoxidable, per pressió de cargol, aquest últim mètode sempre en llocs visitables. El cargol ha de portar un dispositiu per tal d'evitar que s'afluïxi. Les connexions entre metalls diferents no han de produir deteriorament per causes electroquímiques. El circuit de terra no serà interromput per a la col·locació de seccionadors, interruptors o fusibles. El pas del conductor pel paviment, murs o d'altres elements constructius s'ha de fer dins d'un tub rígid d'acer galvanitzat. El conductor no ha d'estar en contacte amb elements combustibles. Col·locat superficialment: El conductor ha de quedar fixat mitjançant grapes al parament o sostre, o bé mitjançant brides en el cas de canals i safates. Distància entre fixacions: ≤ 75 cm. En malla de connexió a terra: El conductor ha de quedar instal·lat al fons de rases reblertes posteriorment amb terra garbellada i compactada. El radi de curvatura mínim admès ha de ser 10 vegades el diàmetre exterior del cable en mm.

Control i acceptació

Tot el que fa referència a la seva execució en especial comprovació de la resistència de la xarxa de terra.

Amidament i abonament

ut punt de connexió a terra, arquetes de connexió, placa o piqueta de connexió a terra.

ml conductors de posta a terra, línies d'enllaç amb la terra, línia principal de terra

2 TELECOMUNICACIONS

Normes d'aplicació

UNE i DIN. Totes les UNE i DIN corresponents als elements que componen la instal·lació.

Infraestructuras comunes en los edificios para el acceso a los servicios de telecomunicación. RD.Ley 1/98.

Ley de Ordenación de la Edificación. Ley 38/1999.

Norma tècnica de les infraestructures comunes de telecomunicacions als edificis per a l'accés al servei de telecomunicacions per cable. D. 116/2000.

Norma tècnica de les infraestructures comunes dels edificis per a la captació, adaptació i distribució dels senyals de radiodifusió, televisió i altres serveis de dades associats, procedents d'emissions terrestres i de satèl·lit. D. 117/2000.

Reglament del registre d'instal·ladors de telecomunicacions de Catalunya. D. 360/1999, D. 122/2002.

Reglamento regulador de las infraestructuras comunes de telecomunicaciones para el acceso a los servicios de telecomunicación en el interior de los edificios y de la actividad de instalación de equipos y sistemas de telecomunicaciones. RD 401/2003.

Servei de Telefonia Bàsica, d'aplicació a Catalunya. BOE: 9/03/99.

Reglamento reguladores de las Infraestructuras Comunes de Telecomunicaciones para el acceso a los servicios de telecomunicación en el interior de los edificios y de la actividad de instalación de equipos y sistemas de telecomunicaciones. RD 401/2003, Orden CTE/1296/2003.

Circular sobre Telecomunicacions. Circular 14/04/2000. **Circular sobre projecte tècnic d'ICT.** Circular 21/07/2000. Nota relativa al visat de projectes tècnics, annexos i certificats d'ICT.

Instalación de inmuebles de sistemas de distribución de la señal de televisión por cable. D. 1306/1974.

Ley General de Telecomunicaciones, Ley 32/2003. BOE núm. 264; 19/03/2004.

Orden ITC/1077/2006. BOE 13-4-06.

Antenas parabólicas. RD 1201/1986.

Canalitzacions i infraestructures de radiodifusió sonora, televisió, telefonia bàsica i altres serveis per cable als edificis. D. 172/99.

Codi Tècnic de l'Edificació. RD 314/2006. DB-HR, Protecció enfront del soroll.

UNE

UNE-EN ISO 140-4: Medición in situ del aislamiento acústico al ruido aéreo entre locales.

UNE-EN ISO 140-5: Medición in situ del aislamiento acústico al ruido aéreo de elementos de fachadas y de fachadas.

UNE-EN ISO 140-7: Medición del aislamiento acústico en los edificios y de los elementos de construcción. Parte 7: Medición in situ del aislamiento acústico de suelos al ruido de impactos

UNE-EN ISO 717: Evaluación del aislamiento acústico en los edificios y los elementos de construcción

UNE-EN ISO 717-1: Aislamiento a ruido aéreo. Para el cálculo del valor global de aislamiento y los términos de adaptación al espectro.

UNE-EN ISO 717-2: Aislamiento al ruido de impactos. Para el cálculo del valor global de aislamiento y los términos de adaptación al espectro.

2.1 Antenes

És la instal·lació de captació, adaptació i distribució de senyals de radiodifusió sonora i de televisió procedents d'emissions terrestres o de satèl·lit.

Components

Pals: Elements suport de les antenes.

Dipols: Antenes de captació que poden ser terrestres o de satèl·lit.

Equips d'amplificació: Poden anar muntats superficialment o encastats.

Caixes de derivació: Caixes especials per a realitzar unions i connexions de conductors a l'interior de tubs protectors. Poden ser amb muntatge encastat o superficial.

Conductors coaxials: El conjunt format per un o diversos conductors reunits amb o sense recobriment protector.

Pressa de senyal de TV: Són els elements finals de la instal·lació interior. Aniran encastats o muntats superficialment.

Característiques tècniques mínimes.

Els materials que s'utilitzin a la instal·lació, s'hauran d'ajustar als requisits de la Normativa legal vigent.

Control i acceptació

Caldrà comprovar el material i les dimensions previstes en el projecte sobre tots els elements que componen la instal·lació.

Execució

Condicions prèvies

En general l'execució de la instal·lació interior es realitzarà de manera que s'aconsegueixin els objectius previstos en el projecte sense malmetre ni deteriorar la resta de l'edifici, evitant sorolls molestos, procurant les condicions necessàries per la llarga durabilitat de la instal·lació així com les millors condicions pel seu manteniment i conservació.

Abans de començar els treballs de muntatge, es farà un replanteig previ que ha de ser aprovat per la DF. Tots els elements s'han d'inspeccionar abans de la seva col·locació. Han d'estar en perfecte estat i no haver rebut cops en el seu transport.

La seva instal·lació no ha d'alterar les característiques dels elements. Cal tenir en compte la compatibilitat electromagnètica de la instal·lació, seguint les especificacions equipotencials i apantallament, entre sistemes en l'interior dels recintes de telecomunicacions.

Pals: Poden anar fixats a la paret o recolzats sobre una base plana amb els accessoris i ancoratges que siguin necessaris. El pal ha de ser vertical i connectat a la xarxa de terres de l'edifici amb cable de 6mm. L'alçada màx. del pal serà de 6 metres.

Recolzats a una base: s'ha de fer de manera que, amb els travaments, el moment d'encastament a la base pel pes del pal, el de les antenes i l'acció del vent sigui ≤ 160 m kg.

Dipols: Les antenes o dipols quedaran en contacte metàl·lic directe amb el pal. Cal col·locar una antena per a cada canal captat i transmès a l'equip d'amplificació. Hauran de suportar una velocitat màxima del vent de: situats a menys de 20 m d'alçada: 130 km/h ; situats a més de 20 m d'alçada: 150 km/h.

Equips d'amplificació: S'ubicaran en espais protegits dels agents atmosfèrics. Es col·locarà un punt de llum incandescent de 60 W amb corrent monofàsic per a treballs de manteniment. El conjunt metàl·lic de l'equip i el blindatge dels cables de sortida a la

distribució han de connectar-se a terra. Distància dels conductors d'enllaç al peu del pal: ≤ 8 m. Alçària part inferior de l'equip a la part accessible per manteniment: ≤ 2 m. Distància del llum a la part superior de l'equip: $\leq 0,2$ m. Secció conductors a terra: $\geq 2 \text{ mm}^2$

Caixes de derivació: S'han d'instal·lar sempre a l'exterior de l'edifici, en un lloc d'accés fàcil per al personal de manteniment sense necessitat d'entrar a l'habitatge o local i protegides dels agents atmosfèrics (caixes d'escala, etc.). A cada habitatge o local ha d'entrar una derivació provinent d'aquesta caixa. Les derivacions que no s'utilitzin s'han de tancar elèctricament mitjançant una resistència de 75 ohms. Distància caixa al sostre (d): $19 \text{ cm} \leq d \leq 21 \text{ cm}$

Conductors coaxials: El cable s'ha de doblegar en angles $> 90^\circ$. Per a trams de cable de llargaria > 120 cm i per a canvis de secció s'han d'intercalar caixes de registre. Pot anar agafat al pal, per mitjà d'abraçadores de cintes adhesives, fins al peu del pal. A partir d'aquest punt i fins a l'equip d'amplificació, així com des d'aquest equip fins a les caixes de connexió dels habitatges, s'ha de col·locar protegit dins d'un tub de PVC, exclusiu per al cable coaxial. No es pot admetre cap més cable aliè a la instal·lació de l'antena. Les connexions del cable coaxial amb els diferents elements s'han de fer sempre doblegant la malla cap enrera. No s'admet mai la malla recargolada.

Presa de senyal de TV: Són els elements finals de la instal·lació interior. Aniran encastats o muntats superficialment. La posició ha de ser la fixada a la DT. Els costats han d'estar aplomats. La caixa ha d'estar enrasada amb el parament. Distància presa al paviment (d): $19 \text{ cm} \leq d \leq 21 \text{ cm}$. Toleràncies d'instal·lació: posició: ± 20 mm, aplomat: $\pm 2\%$.

Control i acceptació.

Connexions entre elements, distàncies entre suports, toleràncies i aplomat de la col·locació.

Distància mín. encreuaments amb altres instal·lacions. Fixació de canals i registres. Profunditat d'empotraments. Penetració de tubs en caixes. Enrasat de tapes amb paraments.

Un cop acabades les tasques de muntatge, es procedirà a la retirada de l'obra de les restes d'embalatges, retalls de materials, etc.

Verificacions

Proves de funcionament de la instal·lació i recepció de senyal. Les antenes quedaran en contacte metàl·lic directe amb el pal.

L'armari de protecció estarà ben subjectat a la paret. Existència de punt de llum i base d'endoll per l'alimentador. Les connexions aniran protegides sota tub. Les connexions es faran amb cable coaxial.

Amidament i abonament

ml conductors coaxials.

ut Pals, dipols, equip d'amplificació, caixes de derivació, presa de senyal.

2.2 Telecomunicació per cable

És la instal·lació comuna de Telecomunicacions, destinada a proporcionar l'accés al servei de telecomunicacions per cable, des de la xarxa d'alimentació dels diferents operadors del servei fins a la presa dels usuaris.

Components

Xarxa d'alimentació:

Per cable:

Pericó d'entrada i registre d'enllaç: Ubicats a l'inici de la instal·lació.

Canalització d'enllaç: Arriba fins al recinte d'instal·lacions de Telecomunicacions inferior.(RITI)

Per mitjans radioelèctrics:

Elements de captació de coberta.

Canalització d'enllaç: Arriba fins al recinte d'instal·lacions de Telecomunicacions superior.(RITS)

Equips de recepció i processat de la senyal.

Cables de canalització principal: Unió amb el RITI.

Xarxa de distribució:

Cables coaxials: Conjunt de cables i altres elements que van des del registre principal RITI, fins al registre d'usuari.

Elements de connexió:

Punt de distribució final: Interconnexió

Punt d'accés d'usuari: Punt de finalització de la instal·lació dels serveis de televisió, telèfon, vídeo a la carta i vídeo sota demanda.

La infraestructura comú per l'accés als serveis de Telecomunicacions per cable podrà no incloure inicialment el cablejat de la xarxa de distribució.

Control i acceptació

Es seguiran les especificacions tècniques del fabricant per a realitzar el control i acceptació de tots els components de la instal·lació. Sobretot els que fan referència a l'annex III i en el punt 6 de l'annex IV del Reial Decret 279/1999, per pericons, tubs, canals, accessoris, armaris d'enllaç i punt final de la xarxa i presa.

Execució

Condicions prèvies

En general l'execució de la instal·lació interior es realitzarà de manera que s'aconsegueixin els objectius previstos en el projecte sense malmetre ni deteriorar la resta de l'edifici. Abans de començar els treballs de muntatge, es farà un replanteig previ que ha de ser aprovat per la DF. S'ha de comprovar que les característiques del producte corresponen a les especificades al projecte. Els materials s'han d'inspeccionar abans de la seva col·locació. Un cop instal·lat, es procedirà a la retirada de l'obra de tots els materials sobrants (embalatges, retalls de cables, etc.) Els recintes d'instal·lacions que es trobin en la vertical de canalitzacions i desguassos es garantirà la seva protecció enfront de la humitat. Per mantenir la compatibilitat electromagnètica de la instal·lació s'aplicarà el previst en el punt 7 de l'annex IV del Reial Decret 279/1999.

Pericó d'entrada i registre d'enllaç: Les dimensions mínimes seran les establertes al projecte segons el número de PAU. Disposarà de 2 punts per l'estesa dels cables, i en parets oposades l'entrada de conductes. La tapa serà de formigó o fosa i tindrà tanca de seguretat, es situarà al mur de façana segons indicació de la companyia.

Canalització d'enllaç: Es pot realitzar amb tubs de PVC rígid o d'acer. Poden anar empotrades, en superfície o en canalització soterrada. Tindrà la dimensió necessària per encabir els diferents elements de derivació que proporcionin els senyals a tots els usuaris.

Cables de canalització principal: Es col·locaran els registres secundaris empotrats o superficials amb unes dimensions mínimes de 40x40x40cm.

Cables coaxials: Es realitzarà la xarxa secundària amb tubs i canaletes fins a la instal·lació interior de l'usuari. Poden ser de plàstic, corrugats o llisos i aniran empotrats. En tots els tubs es deixarà instal·lat un tub guia que serà de filferro d'acer galvanitzat de 2mm de diàmetre o corda plàstica de 5mm sobresortint 20cm en els extrems de cada tub. En el cas d'accés radioelèctric del servei, s'executarà també la unió entre el RITS i el RITI.

Control i acceptació

Tot el que fa referència a la seva execució. Fixació de canals i registres. Profunditat d'empotraments. Penetració de tubs en caixes. Enrasat de tapes amb paraments.

Verificacions

Muntatge dels equips i aparells i col·locació de plaques embellidores dels mecanismes. Les regates quedaran cobertes de morter i guix.

Amidament i abonament

ut pericó, elements de captació..

ml canalitzacions, cables punts de connexió.

2.3 Telefonía

És la instal·lació comuna de Telecomunicacions, destinada a proporcionar l'accés al servei de telefonia al públic, des de l'escomesa de la companyia subministradora fins a cada una de les preses dels usuaris del telèfon o xarxa digital i serveis integrats (RDSI).

Components

Xarxa d'alimentació:

Per cable:

Pericó d'entrada i registre d'enllaç: Ubicats a l'inici de la instal·lació.

Canalització d'enllaç: Arriba fins al recinte d'instal·lacions de Telecomunicacions inferior.(RITI)

Per mitjans radioelèctrics:

Elements de captació de coberta

Canalització d'enllaç: Arriba fins al recinte d'instal·lacions de Telecomunicacions superior.(RITS)

Equips de recepció i processat de la senyal.

Cables de canalització principal: Unió amb el RITI.

Xarxa de distribució:

Cables multiparells: Conjunt de cables multiparells (fins a 25 parells) que van des del registre principal RITI, fins al registre secundari. Estarà recobert per una capa de característiques ignífugues quan la distribució sigui exterior.

Xarxa de dispersió:

Cables parells individuals: Conjunt de cables d'escomesa interior i altres elements que van dels registres secundaris o punt de distribució fins al punt d'accés d'usuari (PAU) en els registres d'acabament de la xarxa per TB+RDSI (telefonia bàsica + línies RDSI).

Estarà recobert per una capa de característiques ignífugues quan la distribució sigui exterior.

Xarxa interior d'usuari:

Cables des dels PAU: Surten dels PAU i arriben fins a les bases d'accés de terminal situats als registres de presa. Poden ser 1 o 2 parells. Estarà recobert per una capa de característiques ignífugues, quan la distribució sigui exterior.

Elements de connexió: Punts de connexió, de distribució, d'accés a l'usuari i bases d'accés terminal.

Regletes de connexió.

Preses de senyal: punt final de la instal·lació a l'interior de la unitat privativa.

Control i acceptació

Es seguiran les especificacions tècniques del fabricant per realitzar el control i acceptació de tots els components de la instal·lació. Les característiques i limitacions es complementen amb l'annex II del Reial Decret 279/1999, i els requisits tècnics relatius a les ICT per la connexió d'una xarxa digital de serveis integrats (RDSI).

Execució

Condicions prèvies

En general l'execució de la instal·lació interior es realitzarà de manera que s'aconsegueixin els objectius previstos en el projecte sense malmetre ni deteriorar la resta de l'edifici. Abans de començar els treballs de muntatge, es farà un replanteig previ que ha de ser aprovat per la DF. S'ha de comprovar que les característiques del producte corresponen a les especificades al projecte. Els materials s'han d'inspeccionar abans de la seva col·locació. Un cop instal·lat, es procedirà a la retirada de l'obra de tots els materials sobrants (embalatges, retalls de cables, etc.) Per mantenir la compatibilitat electromagnètica de la instal·lació s'aplicarà el previst en el punt 8 de l'annex II del Reial Decret 279/1999.

Pericó d'entrada i registre d'enllaç: Les dimensions mínimes seran les establertes al projecte segons el número de PAU. Disposarà de 2 punts per l'estesa dels cables, i en parets oposades a l'entrada de conductes. La tapa serà de formigó o fosa i tindrà tanca de seguretat, es situarà al mur de façana segons indicació de la companyia.

Canalització d'enllaç: Es pot realitzar amb tubs de PVC rígid o d'acer. Poden anar empotrades, en superfície o en canalització soterrada. Tindrà la dimensió necessària per encabir els diferents elements de derivació que proporcionin els senyals a tots els usuaris.

Cables de canalització principal: Es col·locaran els registres secundaris empotrats o superficials amb unes dimensions mínimes de 40x40x40cm.

Cablejat: Es realitzarà la xarxa secundària amb tubs i canaletes fins a la instal·lació interior de usuari. Poden ser de plàstic, corrugats o llisos i aniran empotrats. En tots els tubs es deixarà instal·lat un tub guia que serà de filferro d'acer galvanitzat de 2mm de diàmetre o corda plàstica de 5mm sobresortint 20cm en els extrems de cada tub. En el cas d'accés radioelèctric del servei, s'executarà també la unió entre el RITS i el RITI.

Pressa de senyal de Telefonía: Són els elements finals de la instal·lació interior. Aniran encastats o muntats superficialment. La posició ha de ser la fixada a la DT. Els costats han d'estar aplomats. La caixa ha d'estar enrasada amb el parament. Distàncies mínimes a d'altres serveis: 5 cm.

Distància presa des de terra telèfon mural (d): 1,50 m. Distància presa des de terra telèfon sobre taula (d): 0,20 m.

Control i acceptació

Tot el que fa referència a la seva execució. Fixació de canals i registres. Profunditat d'empotraments. Penetració de tubs en caixes. Enrasat de tapes amb paraments.

Verificacions

Muntatge dels equips i aparells i col·locació de plaques embellidores dels mecanismes. Les regates quedaran cobertes de morter i guix.

Amidament i abonament

ut pericó i pressa.

ml canalitzacions, cables punts de connexió.

SUBSISTEMA ENERGIES RENOVABLES I ALTA EFICIÈNCIA

1 SOLAR TÈRMICA

Conjunt d'elements que componen la instal·lació solar tèrmica per a la producció d'aigua calenta sanitària.

Normes d'aplicació

Codi Tècnic de l'Edificació. RD 314/2006. CTE DB-HE 4, Estalvi d'energia, Contribució solar mínima d'aigua calenta sanitària. DB-HS 4, Salubritat, Subministrament d'aigua. DB-HR, Protecció enfront del soroll.

Criteris ambientals i d'ecoeficiència en els edificis. D 21/2006.

R I T E. Reglamento de Instalaciones Térmicas en los edificios. RD 1027/2007 (BOE 29.08.2007).

Procediment bàsic per la certificació d'eficiència energètica d'edificis. RD 47/2007 (BOE 31.01.2007).

Correcció d'Errades del Reial Decret 47/2007, de 19 de gener, pel qual s'aprova el Procediment bàsic pel Procediment bàsic per la certificació d'eficiència d'edificis de nova construcció.

Reglamento Electrotécnico de Baja Tensión, REBT 2002. RD 842/2002.

Equipos de presión. RD 769/1979, 97/23/CE.

Reglamento de Aparatos a Presión. RD1244/1979.

UNE. UNE 100030:2001 IN Guia para la prevención y control de la proliferación y diseminación de legionela en instalaciones.

UNE-EN ISO 140-4: Medición in situ del aislamiento acústico al ruido aéreo entre locales.

UNE-EN ISO 140-5: Medición in situ del aislamiento acústico al ruido aéreo de elementos de fachadas y de fachadas.

UNE-EN ISO 140-7: Medición del aislamiento acústico en los edificios y de los elementos de construcción. Parte 7: Medición in situ del aislamiento acústico de suelos al ruido de impactos

UNE-EN ISO 717: Evaluación del aislamiento acústico en los edificios y los elementos de construcción

UNE-EN ISO 717-1: Aislamiento a ruido aéreo. Para el cálculo del valor global de aislamiento y los términos de adaptación al espectro.

UNE-EN ISO 717-2: Aislamiento al ruido de impactos. Para el cálculo del valor global de aislamiento y los términos de adaptación al espectro.

Criterios higiénico-sanitarios para la prevención y control de la legionelosis. RD 865/2003.

Condicions higiènicosanitàries per a la prevenció i el control de la legionel·losi. D 352/2004.

Especificaciones de las exigencias técnicas que deben cumplir los sistemas solares para agua caliente y climatización. BOE.99; 25.04.81.

Homologación de los paneles solares. Real Decreto 891/1980.

Components

Captadors solars: Són els que transformen la radiació solar incident en energia tèrmica.

Sistema d'acumulació: Està format per un o més acumuladors. Poden ser: d'acer vitrificat, acer amb tractament epoxídic, d'acer inoxidable, coure, acer negre en circuits tancats, etc.

Sistema d'intercanvi: Els bescanviadors per a aigua calenta sanitària han de ser d'acer inox. o de coure.

Circuit hidràulic amb tubs, bomba de circulació, purga d'aire i vas d'expansió.

Tubs: Es farà servir coure o acer inoxidable en el circuit primari. En el secundari de servei d'ACS, es podran utilitzar a més a més plàstics que suportin la temperatura màxima del circuit.

Bomba de circulació: Hauran de ser d'un material compatible amb el fluid de treball utilitzat.

Purga d'aire: Poden ser purgadors manuals o automàtics. S'evitarà l'ús dels automàtics quan es prevegi la formació de vapor en el circuit.

Vas d'expansió: Poden ser oberts o tancats.

Vàlvules: Segons la seva funció poden ser d'esfera, d'assentament, de ressort o retenció.

Sistema elèctric i de control: És on es localitzen els sensors de temperatura.

Productes auxiliars: Com ara: líquid anticongelant, pintura antioxidant, etc.

Característiques tècniques mínimes.

Les necessàries per al correcte funcionament dels components de la instal·lació. Suportar la màxima temperatura i pressions que pugui assolir la instal·lació.

Control i acceptació

Es realitzarà la comprovació de la documentació de subministrament en tots els casos, comprovant que coincideix el subministrat en obra amb el que hi ha indicat en projecte. El captador haurà de tenir la certificació emesa per l'organisme competent o per un laboratori d'assaigs segons RD 891/1980 i la Ordre de 28 juliol de 1980.

Execució

Generalitats.

La posició ha de ser la reflectida a la D.T. o, en el seu defecte, la indicada per la D.F. Tot el conjunt ha d'estar muntat segons les indicacions de la D.T. del fabricant i dels reglaments vigents. La instal·lació ha d'estar construïda en la seva totalitat amb materials i procediments d'execució que garanteixin les exigències del servei, la durabilitat, salubritat i manteniment. No s'han de barrejar, en cap punt, els diferents fluids que intervenen en la instal·lació. No s'han de col·locar elements d'acer galvanitzat si l'aigua pot arribar a una temperatura de 60°C. Tots els materials utilitzats han de ser compatibles entre ells. L'estructura de suport no ha de transmetre càrregues que puguin afectar la integritat dels components de la instal·lació. Els punts de suport han de ser suficients i han d'estar distribuïts de manera que no produeixin flexions sobre el captador superiors a les admeses pel fabricant. Un cop col·locat, cap element de l'estructura de suport o del sistema de fixació ha de donar ombra sobre els captadors. Els elements de la instal·lació que necessitin un manteniment o bé s'hagin de manipular han de ser accessibles. Ha de ser possible desmuntar elements concrets de la instal·lació amb un nombre mínim d'actuacions sobre els altres elements. Ha de tenir instal·lades les proteccions necessàries contra les descàrregues elèctriques d'acord amb la reglamentació vigent. Han d'estar fetes totes les connexions del circuit hidràulic de les plaques i les d'aquestes amb la part fixa de la instal·lació. Les connexions han de ser estanques. Les connexions hidràuliques entre elements no han de provocar esforços recíprocs. Ha d'estar feta la prova de servei. Un cop acabades les feines de muntatge es procedirà a la retirada de la obra de tot el material sobrant (restes d'emalatges, retalls de tubs, etc.).

Sistema de captació: Els captadors muntats en els seus suports han de quedar sòlidament fixats a l'estructura de l'edifici. Abans de començar els treballs de muntatge, es farà un replanteig previ que ha de ser aprovat per la D.F. S'ha de comprovar que les característiques tècniques dels elements que conformen la instal·lació es corresponen a les especificades al projecte. S'ha d'evitar que els elements captadors quedin exposats al sol durant el muntatge. En aquest període, les connexions hidràuliques han d'estar obertes, però protegides de l'entrada de brutícia. Els elements captadors han de restar tapats fins al moment de la posada en marxa de la instal·lació. Les connexions a les diferents xarxes de servei es faran un cop tallats els corresponents subministraments. Les connexions han de ser estanques. Han de segellar-se amb el sistema d'estanquitat aprovat pel fabricant. Abans de fer les connexions es repassaran i netejaran els extrems dels tubs per a eliminar les rebabes que hi puguin haver.

Sistema d'acumulació: L'aparell ha de quedar recolzat sobre el suport amb dispositius intermedis per a la seva fixació. Cal que quedi suficientment separat dels paraments que l'envolten, de manera que es pugui instal·lar i manipular. Les connexions amb els diferents tubs no han de tenir fuites, han de ser enroscades i amb junt de material elàstic. Abans i després de l'acumulador s'ha d'instal·lar una aixeta de pas, segons les especificacions del seu plec de condicions. Ha de tenir instal·lat: una aixeta de tancament, un purgador de control d'estanquitat del dispositiu de retenció i una vàlvula de seguretat amb tub d'evacuació amb sortida lliure per sobre de la vora superior de l'element que reculli l'aigua. Entre la vàlvula de seguretat i l'acumulador no ha d'haver-hi instal·lada cap vàlvula de tancament. Tots els elements de maniobra, control i connexió han de quedar visibles i accessibles pel seu manteniment. A la part inferior del vas hi ha d'haver una vàlvula de purga i neteja d'obertura ràpida, amb la finalitat d'extreure els sediments que es puguin acumular a l'interior del dipòsit. Tota superfície calefactora accessible per l'usuari ha d'estar protegida si la seva temperatura exterior és superior a 90 °C. L'instal·lador cal que aporti l'acta de posada en servei. Distància de l'aparell a d'altres aparells amb flama: ≥ 40 cm. Distància als paraments laterals: ≥ 15 cm. Toleràncies d'instal·lació: posició: ± 20 mm, aplomat (posició vertical): ± 5 mm, horitzontalitat (posició horitzontal): ± 5 mm. La llargària del conducte ha de ser la suficient com per fer possible el roscat de les unions.

Sistema d'intercanvi: *Bescanviadors.* La instal·lació no ha de sobrepassar la pressió de disseny de l'intercanviador. La regulació de temperatura d'ACS ha d'estar feta mitjançant vàlvula de tres vies en l'entrada d'aigua calenta o termòstat que aturi l'aparell productor d'aigua calenta entre aquest i l'intercanviador de doble paret. L'aparell ha de quedar recolzat sobre el suport amb dispositius intermedis per a la seva fixació. Cal que quedi suficientment separat dels paraments que l'envolten, de manera que es pugui instal·lar i manipular. Les connexions amb els diferents tubs no han de tenir fuites, han de ser enroscades i amb junt de material elàstic. Abans i després de l'intercanviador s'ha d'instal·lar una aixeta de pas, segons les especificacions del seu plec de condicions. Ha de tenir instal·lat: una aixeta de tancament i una vàlvula de seguretat amb tub d'evacuació amb sortida lliure per sobre de la vora superior de l'element que reculli l'aigua. Entre la vàlvula de seguretat i l'intercanviador no ha d'haver-hi instal·lada cap vàlvula de tancament. Tots els elements de maniobra, control i connexió han de quedar visibles i accessibles pel seu manteniment. Tota superfície calefactora accessible per l'usuari ha d'estar protegida si la seva temperatura exterior és superior a 90 °C. La posició ha de ser la reflectida a la D.T. o, en el seu defecte, la indicada per la D.F. Ha d'estar feta la prova d'instal·lació. L'instal·lador cal que aporti l'acta de posada en servei. Distància de l'aparell a d'altres aparells amb flama: ≥ 40 cm. Distància als paraments laterals: ≥ 15 cm. Toleràncies d'instal·lació: posició: ± 20 mm, aplomat (posició vertical): ± 5 mm, horitzontalitat (posició horitzontal): ± 5 mm.

Tubs: En les instal·lacions amb tubs connectats a pressió, totes les unions, canvis de direcció i sortides de ramals s'han de fer únicament per mitjà dels accessoris de compressió. En les instal·lacions de tub soldat per capilaritat, totes les unions, canvis de direcció i sortides de ramals s'han de fer únicament per mitjà d'accessoris soldats per capilaritat. El tub no ha de quedar aixafat en les corbes. La secció del tub s'ha de mantenir aproximadament constant al llarg de tot el recorregut. Les tuberies per on circulen gasos amb presència eventual de condensats, han de tenir un pendent mínim del 0,5% per a possibilitar l'evacuació d'aquests condensats. La superfície del tub o del calorífugant, si n'hi ha d'haver, ha d'estar a ≥ 300 mm de qualsevol conductor elèctric i s'ha de procurar que passi per sota. La canonada que, en règim de treball, s'escalfi, s'ha de separar de les veïnes ≥ 250 mm. Les conduccions que portin aigua freda han d'anar isolades amb una barrera de vapor, igual o superior a 200 MPa m s/g. El pas a través d'elements estructurals s'ha de fer amb passamurs i l'espai que quedi s'ha d'omplir amb material elàstic. Si és col·loquen superficialment, els suports s'han de fixar amb tacs i visos. Entre el suport i el tub s'ha d'interposar una anella elàstica. El suport no s'ha de soldar al tub. No es poden transmetre esforços entre la canonada i els elements que la suporten. Separació

màxima entre suports segons el seu diàmetre: en trams verticals entre 1,8 m i 3,7 m; en trams horitzontals entre 1,2 m i 3m. Toleràncies d'instal·lació: nivell o aplomat: ≤ 2 mm/m, ≤ 15 mm/total.

Bomba de circulació: La bomba ha d'estar connectada a la xarxa a què ha de donar servei, i el motor a la línia d'alimentació elèctrica. Les canonades d'aspiració i d'impulsió han de ser, com a mínim, del mateix diàmetre que les boques corresponents. Les reduccions de diàmetre s'han de fer amb peces còniques, amb una conicitat total $\leq 30^\circ$. Les reduccions que siguin horitzontals s'han de fer excèntriques i han de quedar enrasades per la generatriu superior, per tal d'evitar la formació de bosses d'aire. La bomba s'ha de recolzar sobre la canonada on va instal·lada. Aquesta canonada no ha de produir cap esforç radial o axial a la bomba. L'eix motor-impulsor ha de quedar en posició horitzontal. L'eix de la bomba-canonada no ha de tenir limitacions en la seva posició. S'ha de comprovar si la tensió del motor correspon a la disponible i si gira en el sentit convenient.

Purga d'aire: S'ha d'instal·lar el circuit d'anada, 1,5 m per sobre de l'última derivació. Si el tub és d'acer, el junt d'estanquitat s'ha de fer amb mini i estopa, pastes o cinta. Si el tub és de coure, es disposarà una peça especial de llautó roscada al purgador i soldada per capilaritat al tub de coure. El seu eix principal ha de ser vertical.

Dipòsit d'expansió: El dipòsit ha de quedar col·locat en el circuit de retorn. El diàmetre interior de la tuberia de connexió al dipòsit ha de ser com a mínim de 20 mm. Entre el generador de calor i el dipòsit d'expansió no hi ha d'haver cap accessori o element que pugui interrompre o tallar el pas de l'aigua. Ha de portar una placa metàl·lica d'identificació per a la localització en l'esquema de la instal·lació. El dipòsit ha de quedar anivellat i aplomat. En el circuit hi ha d'haver una vàlvula de seguretat incorporada, de manera que la sobrepressió en el dipòsit d'expansió mai sigui superior a 0,5 Kg/cm². En el circuit hi ha d'haver un manòmetre. La instal·lació haurà d'estar protegida contra congelacions en cas de glaçada. El dipòsit d'expansió ha de suportar un mínim de 300 kPa sense que s'apreciïn fugues o deformacions. La capacitat del dipòsit ha de ser suficient per a absorbir la variació del volum d'aigua de la instal·lació, al sobrepassar en 4 °C la temperatura de treball. Cal que quedi suficientment separat dels paraments que l'envolten, de manera que es pugui instal·lar i manipular. Distància als paraments laterals: ≥ 15 cm. Toleràncies d'instal·lació: posició: ± 20 mm, aplomat (posició vertical): ± 5 mm, horitzontalitat (posició horitzontal): ± 5 mm.

Vàlvules: Poden anar muntades entre tubs o, depenen de la mida, embridades. Totes les claus i vàlvules han de quedar anivellades, en totes dues direccions, a la posició prevista en el projecte. L'alçària de muntatge de l'element ha de ser la reflectida en el projecte o, en el seu defecte, la indicada per la D.F. Ha de quedar ben fixada al tub. S'ha de garantir l'estanquitat de les connexions amb els tubs. **Aïllaments:** L'aïllament ha d'estar col·locat de manera que no interfereixi amb els òrgans de comandament de les vàlvules i d'altres accessoris de la instal·lació. Poden ser d'escumes elastomèriques, llana de vidre o llana de roca. Si el recorregut dels tubs és exterior cal protegir l'aïllament del sol i la pluja amb un folrat d'alumini o xapa d'acer galvanitzat.

Regulació i control: La seva execució serà la corresponent a les especificacions tècniques del fabricant i industrial seguint especificacions de la D.F.

Productes auxiliars: Reblert de la instal·lació. La instal·lació ha de quedar emplenada i en condicions de funcionament, amb la quantitat i tipus de fluid caloportador especificades a la D.T. Els purgadors i totes les sortides d'aire han de quedar tancades un cop introduït el fluid caloportador. No hi poden haver fuites de fluid en cap punt de la instal·lació. No poden quedar bosses d'aire en cap punt de la instal·lació. El fluid caloportador ha de ser compatible amb tots els elements que conformen la instal·lació. La prova de servei ha d'estar feta. El fluid caloportador s'ha d'introduir al circuit pels punts previstos en la D.T. Les plaques no poden estar calentes en el moment de dur a terme la omplerta de la instal·lació. Per aquest motiu, les tasques d'omplerta s'han de fer amb els captadors ocults a la radiació solar. Els purgadors s'han de tancar en el moment en que comencin a sortir algunes gotes de fluid caloportador. S'han de recollir i netejar immediatament els vessaments de fluid que es produeixin.

Control i acceptació

Connexions entre tubs i elements, soldadures, segellats, ancoratges i distàncies entre suports. Col·locació i direcció dels elements. Diàmetres de tubs i elements. Distància mín. d'encreuaments amb altres instal·lacions.

La instal·lació s'ajustarà al que es descriu a la "Sección HE 4 Contribución Solar Mínima de Agua Caliente Sanitaria".

Verificació

Tots els elements s'han d'inspeccionar abans de la seva col·locació. Proves de servei als tubs: cal fer prova de pressió, d'estanquitat i comprovació de la xarxa sota pressió estàtica màxima. Les unions enroscades s'han de preparar amb estopa, pastes o cintes d'estanquitat. L'enroscada, en el seu cas, s'ha de fer sense forçar ni malmetre la rosca. Ha d'estar feta la prova d'instal·lació.

Amidament i abonament

ut captadors solars, acumuladors, intercanviadors, bombes, purgadors, dipòsits d'expansió, vàlvules.

ml tubs, aïllament.

m² pintura antioxidant.

l líquid anticongelant.

SISTEMA EQUIPAMENTS I D'ALTRES

1 APARELLS SANITARIS

Elements de servei de diferents formes, materials i acabats per a la higiene i neteja. Disposen de subministrament d'aigua freda i calenta amb aixetes i accessoris que estan connectats a la xarxa de sanejament.

Components

Banyeres, lavabos, dutxes, inodors, bidets, urinaris, aigüeres, safareigs, abocadors, col·locats de diferents maneres, sistemes de fixació utilitzats per a garantir la seva estabilitat, i la seva resistència. Podran ser de diferents materials: porcellana, gres esmaltat, planxa d'acer, resines, fosa.

Característiques tècniques mínimes

El suport en alguns casos serà el parament horitzontal, sent el paviment acabat per als inodors, abocadors, bidets i lavabos amb peu; i el forjat net i anivellat per a banyeres i plats de dutxa. El suport serà el parament vertical ja revestit per a sanitaris suspesos, en el cas d'aigüeres i lavabos encastats serà el propi moble.

En tots els casos els aparells sanitaris aniran fixats a aquests suports sòlidament amb les fixacions subministrades pel fabricant.

Control i acceptació

Comprovació de la documentació de subministrament. Si els aparells arriben a l'obra amb els certificats corresponents, es comprovaran les seves característiques aparents, verificant la no existència de desperfectes. Control de recepció de distintius de qualitat, i control de recepció amb els assaigs especificats en projecte i ordenats per la D.F. No hi haurà entre el possible material de fosa o planxes d'acer dels aparells sanitaris amb el guix.

Execució

Condicions prèvies

Estaran executades les instal·lacions d'aigua freda i calenta i de sanejament, prèvies a la col·locació dels aparells sanitaris i posterior col·locació d'aixetes. Es mantindrà la protecció o es protegiran els aparells per no danyar-los durant el muntatge. No hi haurà contacte entre el possible material de fosa o planxes d'acer dels aparells sanitaris amb el guix.

Fases d'execució

Preparació zona de treball. Es comprovarà que la col·locació i l'espai de tots els aparells sanitaris coincideixen amb la D.T., i es procedirà al marcat per un instal·lador autoritzat d'aquesta ubicació i dels seus sistemes de subjecció.
Col·locació. Es fixaran al suport horitzontal o vertical amb les fixacions subministrades pel fabricant, les unions se segellaran amb silicona neutra o pasta selladora, igual que els junts d'unió amb les aixetes. Els aparells metàl·lics, tindran instal·lada presa de terra amb cable de coure nu, per a la connexió equipotencial elèctrica. S'ha de garantir l'estanqueïtat de la connexió amb el conducte d'evacuació mitjançant una pasta segelladora en els aparells de descàrrega horitzontal, o mitjançant un junt de cautxú o de neoprè en els de descàrrega vertical. Els mecanismes de descàrrega i alimentació han de quedar regulats de manera que l'aparell funcioni correctament.

Anivellació. En ambdues direccions en la posició prevista i fixats solidàriament als seus elements suport.

Connexió a xarxa. Una vegada muntats els aparells sanitaris, es muntaran els seus les aixetes i mecanismes i es connectaran amb la instal·lació de fontaneria i amb la xarxa de sanejament. Els aparells sanitaris que s'alimenten de la distribució d'aigua hauran d'abocar lliurement a una distància mínima de 20 mm per sobre de la seva vora superior, o del nivell màxim del sobreeixidor. Els mecanismes d'alimentació de cisternes, que comportin un tub d'abocament fins a la part inferior del dipòsit, hauran d'incorporar un dispositiu d'antiretorn.

Toleràncies d'execució. En banyeres i dutxes: horitzontalitat 1 mm/m. En lavabo i aigüera: nivell 10 mm i caiguda frontal respecte al plànol horitzontal $< 0 = 5$ mm. Inodors, bidets i abocadors: nivell 10 mm i horitzontalitat 2 mm.

Control i acceptació

Quedarà garantida l'estanqueïtat de les connexions, amb el conducte d'evacuació, així com amb les aixetes. El nivell definitiu de la banyera serà el correcte per a l'enrajolat, i la franquícia entre revestiment i la banyera no serà superior a 1,5 mm, que se segellarà amb silicona neutra. Comprovació cada 4 habitatges o equivalent. Tots els aparells sanitaris, romandran precintats o si escau es precintaran evitant la seva utilització i protegint-los de materials agressius, impactes, humitat i brutícia.

Amidament abonament

ut d'aparell sanitari, completament acabada la seva instal·lació, incloses ajudes de paleta i fixacions, i exclosos aixetes i desguassos.

Manresa, octubre 2022

Jordi Capellas Farràs

Ramir Ferrer Galbany

Signatura

	Col·legi d'Arquitectes de Catalunya	Hash: sRYa7SjhGwIYC50k0lhVDFEhrPM= Hash COAC: emC5tfrW2Ce3+D3V9ZPUqEceTJo= Ref: COAC-2022801032-40293-01		Projecte Bàsic I D'Execució REFORMA PER CANVI D'US A HABITATGE DOTACIONAL D'UNA EDIFICACIÓ Emplaçament: De Dalt, 36 Municipi: Sant Salvador De Guardiola - 08253 Arquitectes: SÈRVEIS INTERACTIUS D'ARQUITECTURA S.L.P., FERRER I GALBANY, RAMIRO CAPELLAS I FARRAS, JORDI
				Clients: AJUNTAMENT DE SANT SALVADOR DE GUARDIOLA
			Visat: 2022801032	Data: 27-10-2022



era esquerda 15 1r
08242 manresa
siac@siacarquitectura.com
t 938726119
f 938722219

REFORMA PER CANVI D'ÚS A HABITATGE DOTACIONAL D'UNA EDIFICACIÓ ENTRE MITGERES EXISTENT

PROMOTOR

AJUNTAMENT DE SANT SALVADOR
DE GUARDIOLA

SITUACIÓ

CARRER DE DALT, 36

LOCALITAT

08253. SANT SALVADOR DE
GUARDIOLA
BAGES - BARCELONA

PLÀNOL

ESTAT ACTUAL.
PLANTES

ESCALA 1/50

No. PLÀNOL 02

REF. 01442-22

DATA SETEMBRE 2022

AUTOP

JORDI CAPELLAS I FARRÀS
RAMIR FERRER GALBANY

ARQUITECTES

PROMOTOF


Projecte Bàsic I D'Execució
REFORMA PER CANVI D'US A HABITATGE DOTACIÓ D'UNA EDIFICACIÓ
 Implantació: De Dalt. 36
 Municipi: Sant Salvador De Guardiola - 08253
 Arquitecte: SERVEIS INTERACTIUS D'ARQUITECTURA S.L.P.,
 FERRER I GAI RANY RAMIRO

Client: AJUNTAMENT DE SANT SALVADOR DE GUARDIOLA


Visat: 2022801032

Hash COAC: emC5tfRW2Ce3+D3V9ZPUqE
Ref: COAC-2022801032.40293-01


Consejo de Arquitectos
de Catalunya

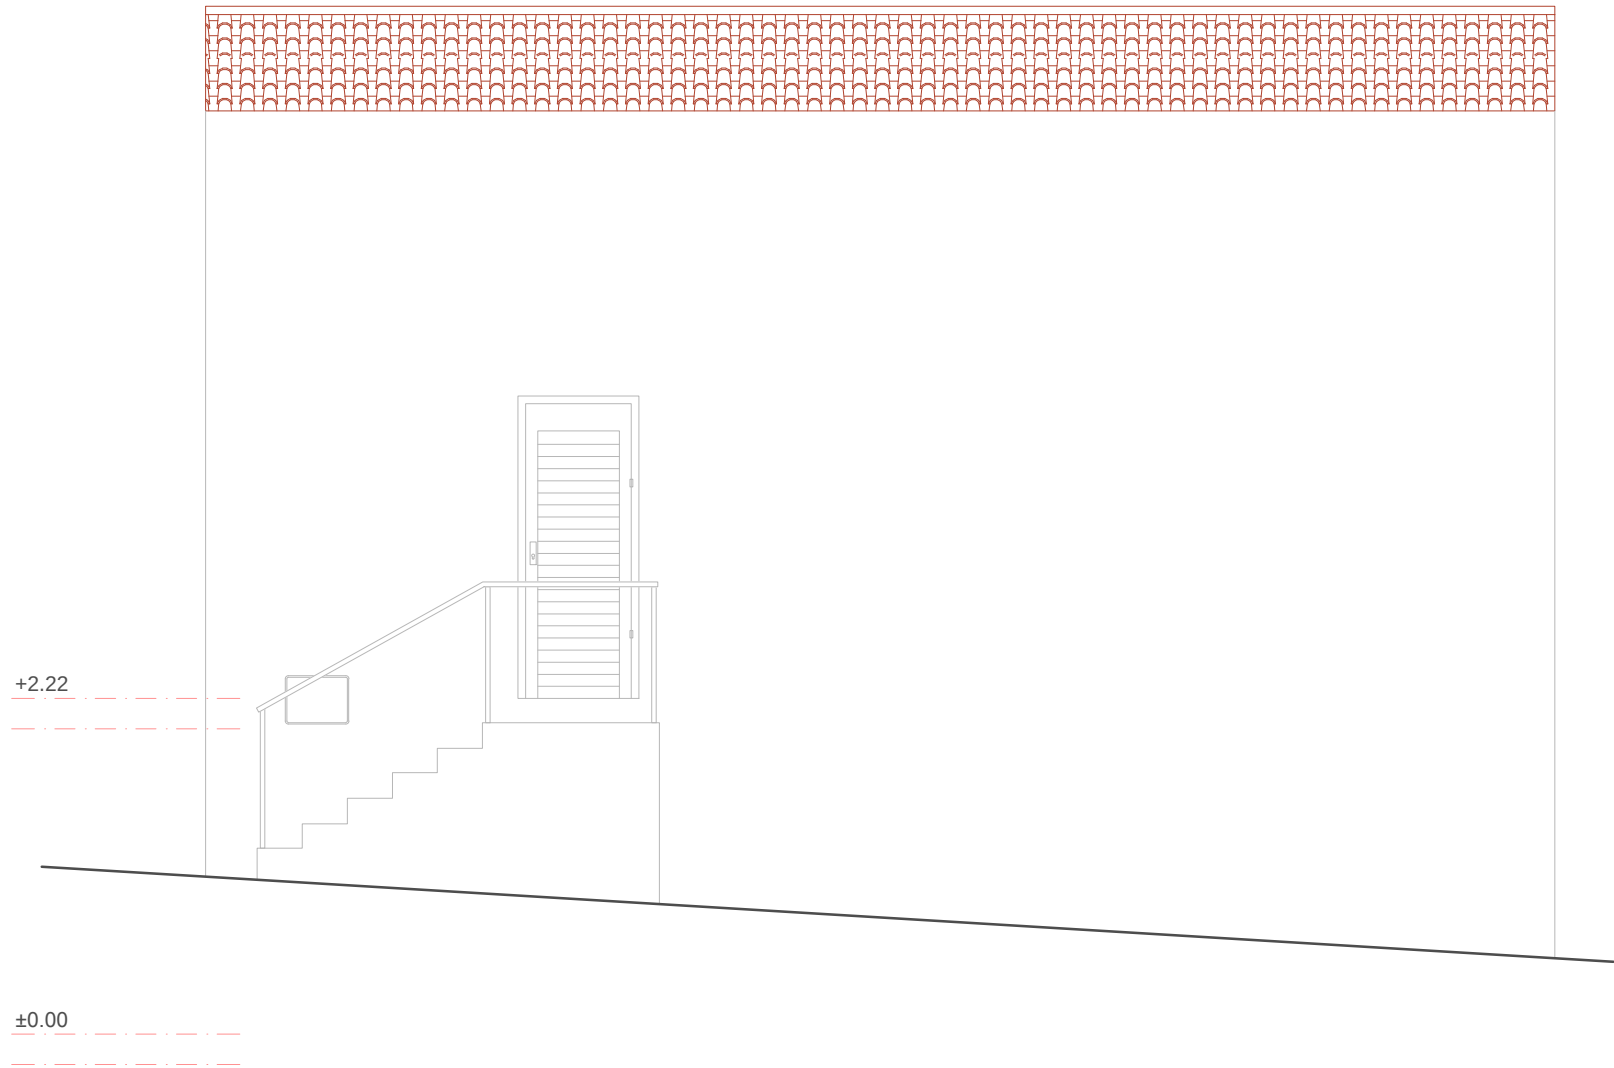


FAÇANA EST

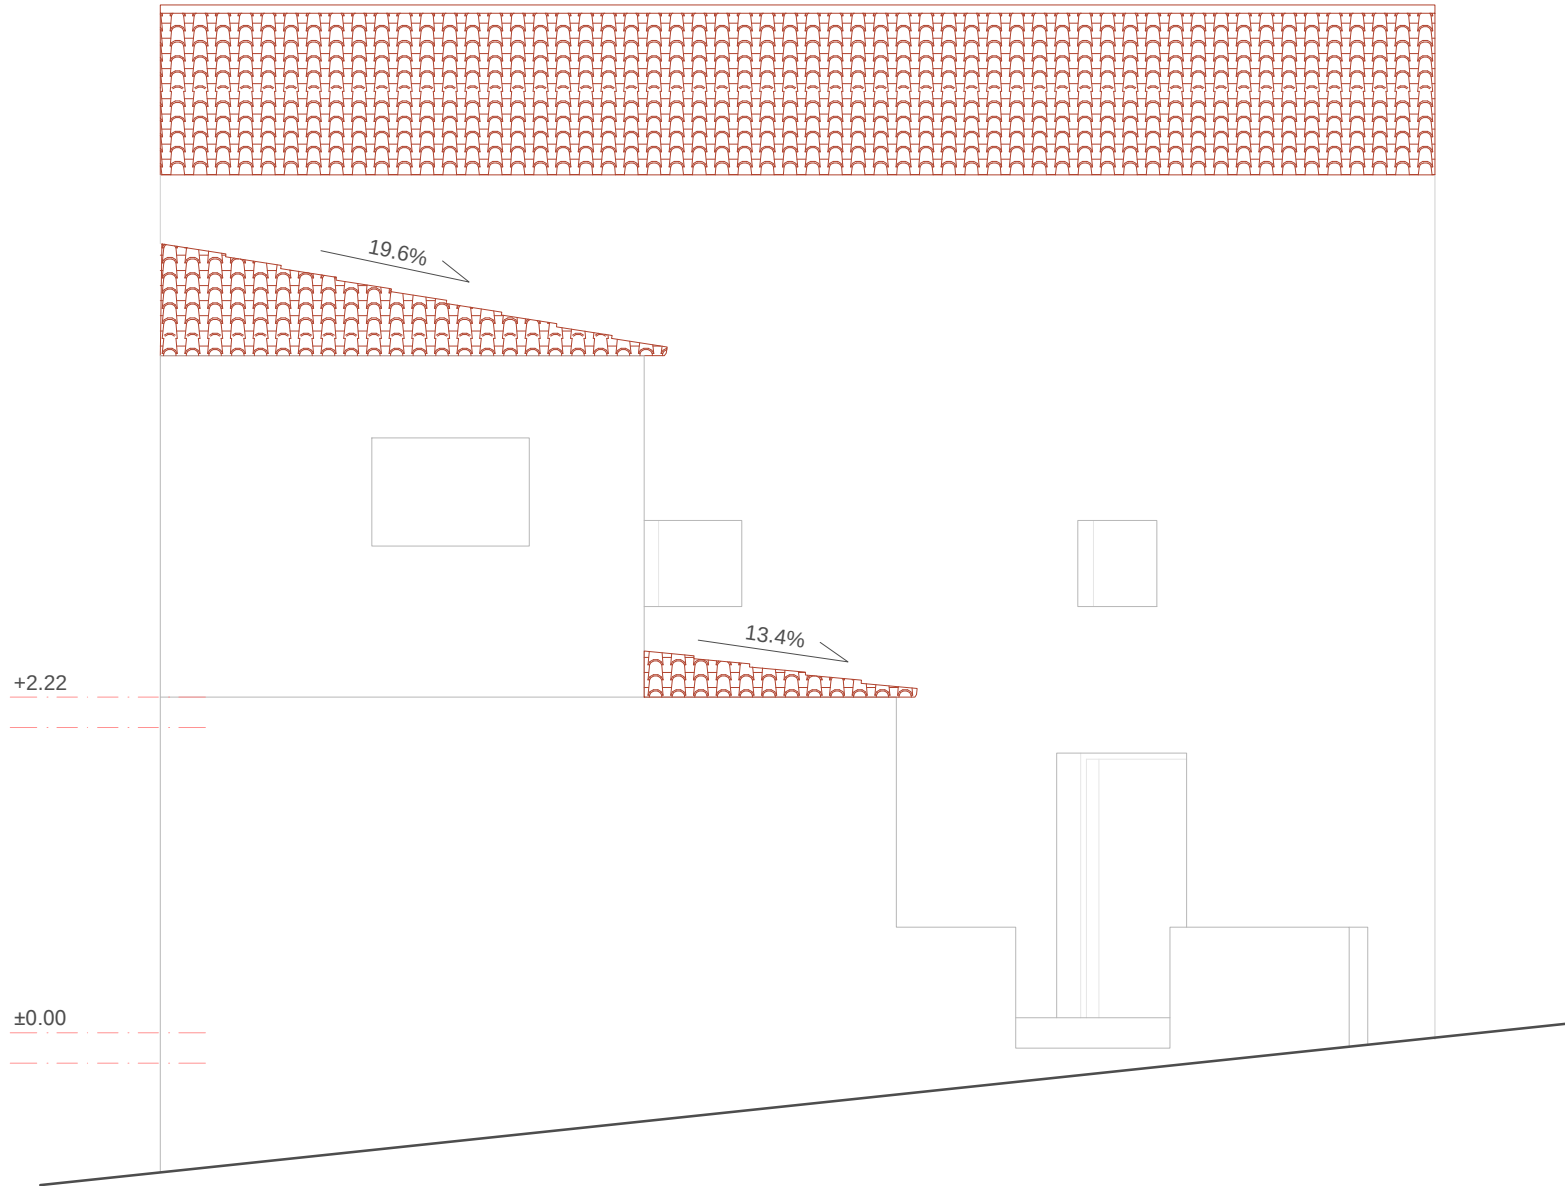

FAÇANA OEST

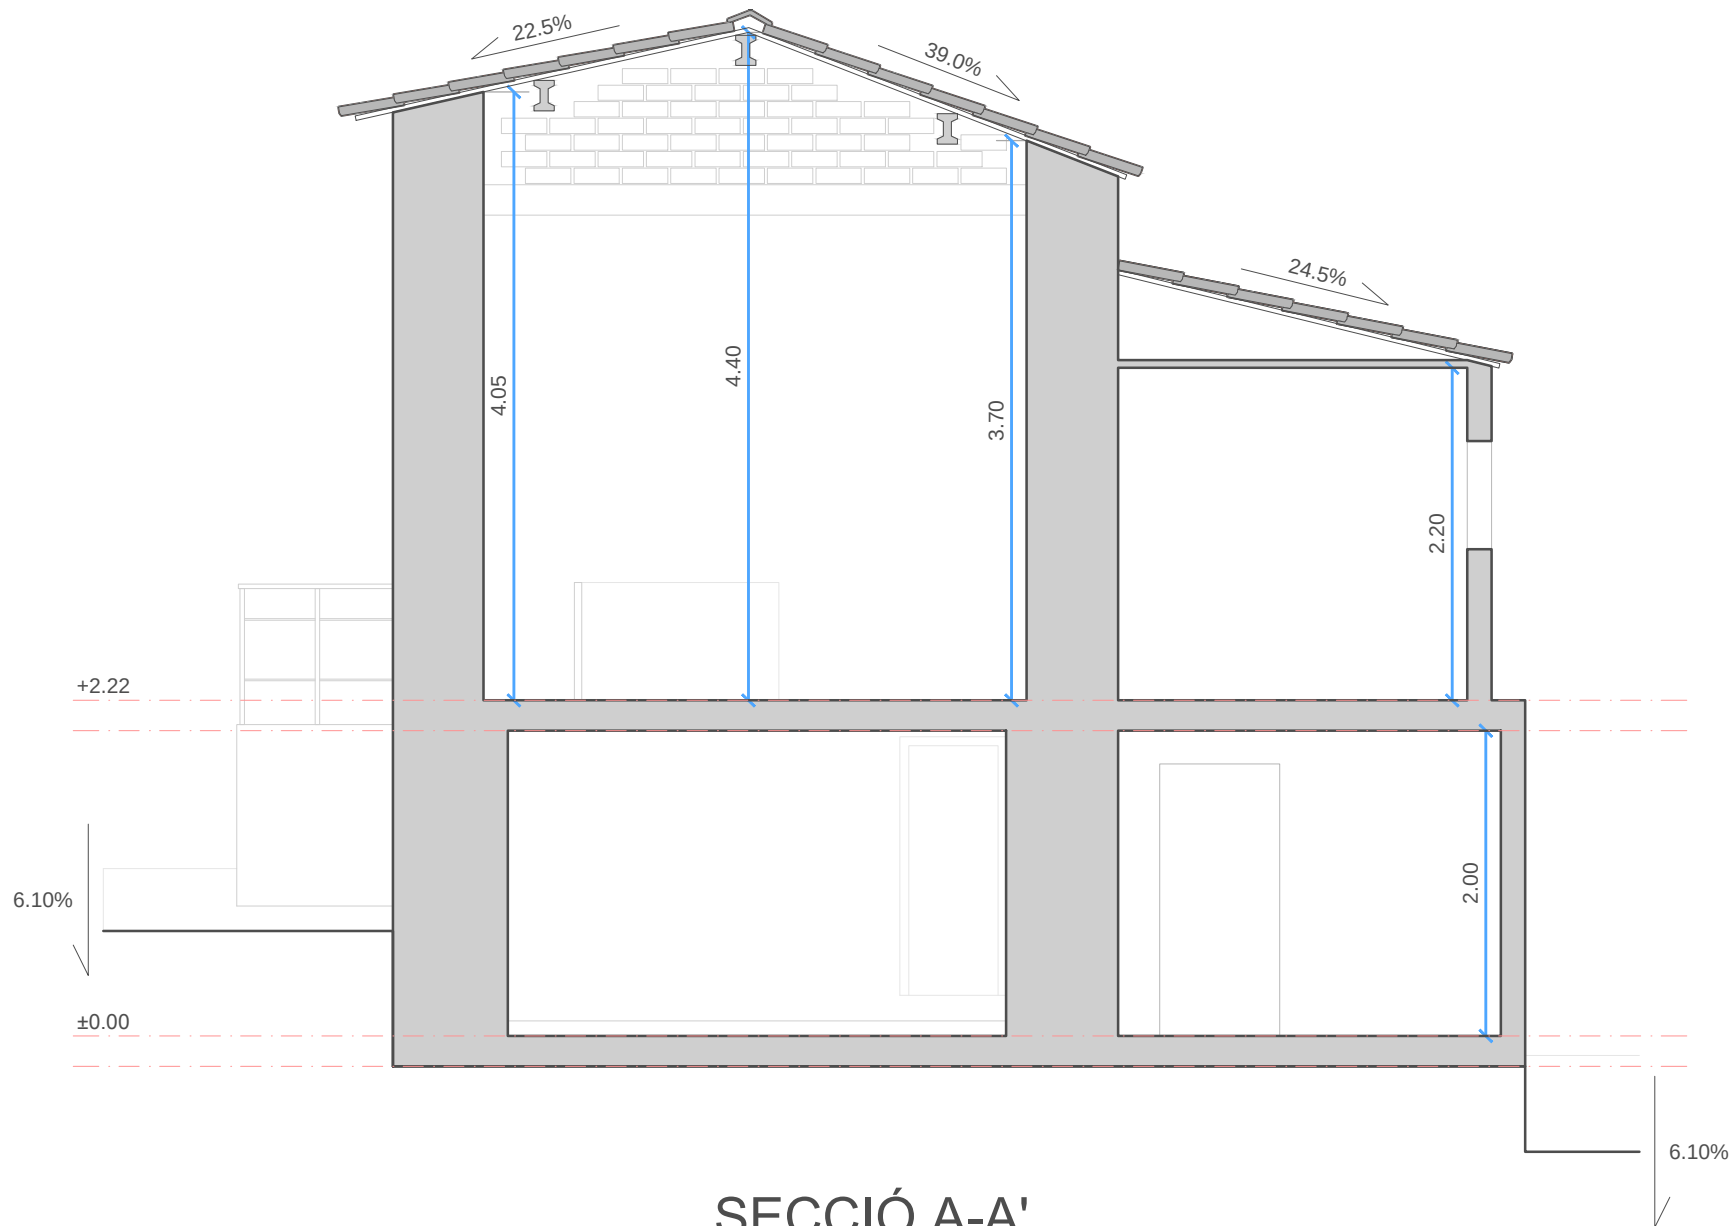

SECCIÓ A-A'

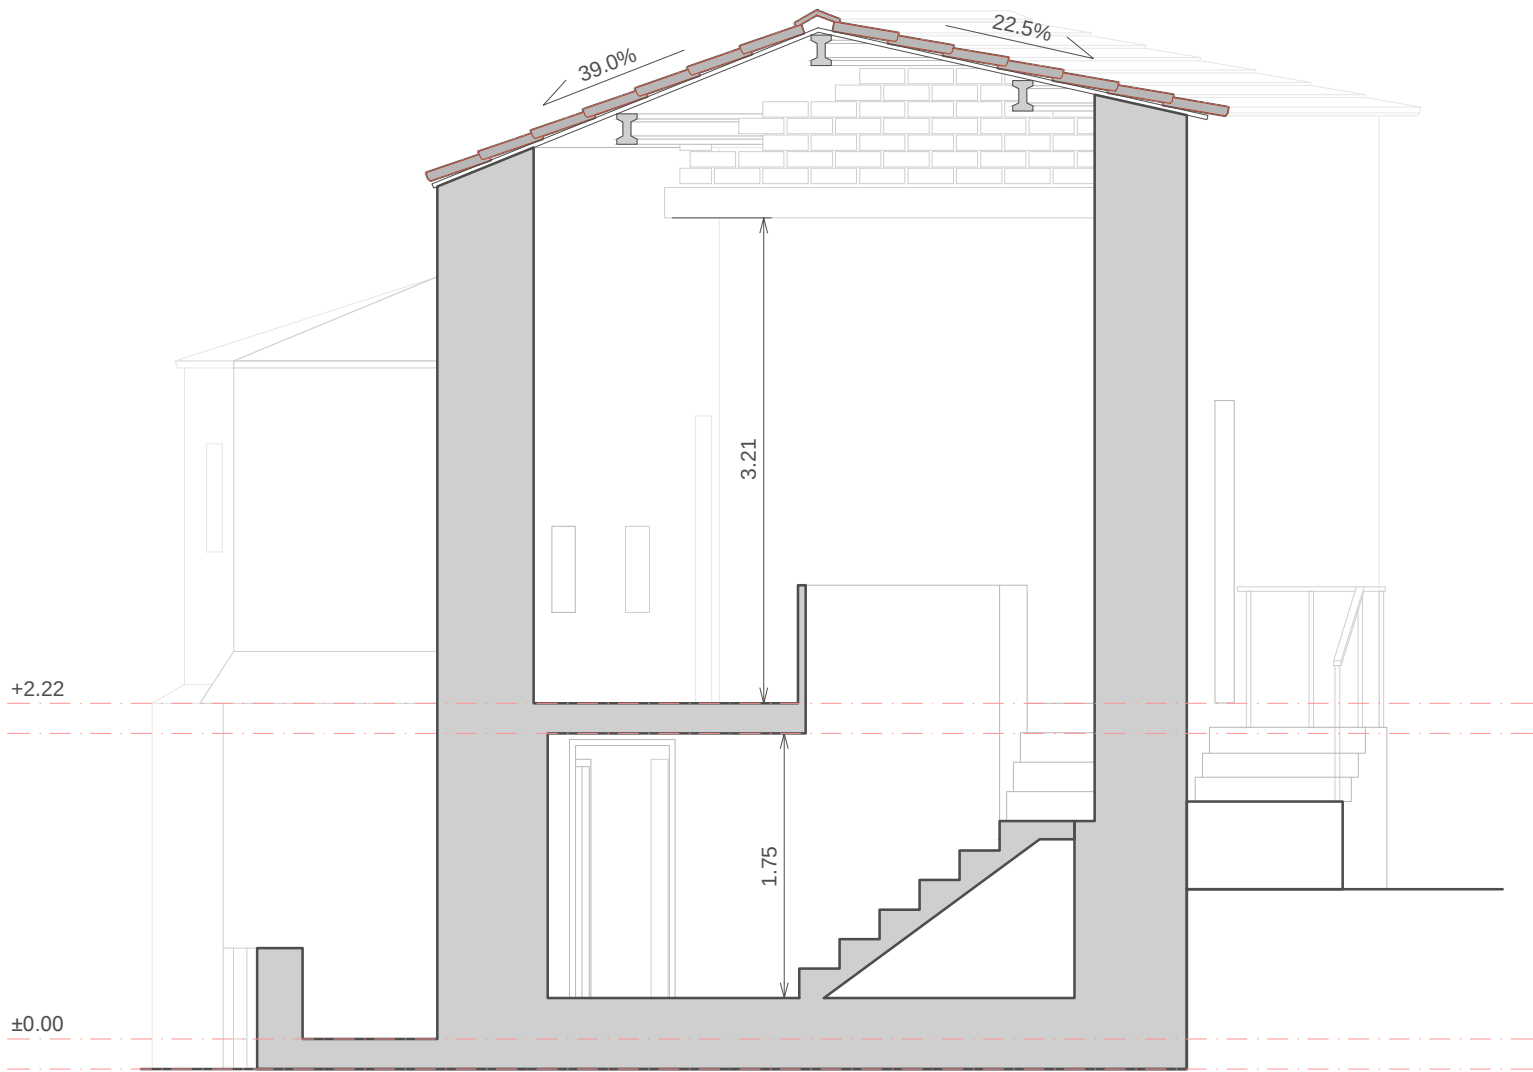

SECCIÓ B-B'

siac arquitectura
era esquerra 15 1r
08242 manresa
siac@siacarquitectura.com
t 938726119
f 938722219

PROJECTE BÀSIC I D'EXECUCIÓ
**REFORMA PER CANVI D'ÚS A
HABITATGE DOTACIONAL D'UNA
EDIFICACIÓ ENTRE MITGERES
EXISTENT**

PROMOTOR
AJUNTAMENT DE SANT SALVADOR
DE GUARDIOLA

SITUACIÓ
CARRER DE DALT, 36

LOCALITAT
08253. SANT SALVADOR DE
GUARDIOLA
BAGES - BARCELONA

PLÀNOL
**ESTAT ACTUAL.
ALÇATS I
SECCIONS**

ESCALA 1/50 No. PLÀNOL 03

REF. 01442-22 DATA SETEMBRE 2022

AUTOR
JORDI CAPELLAS I FARRÀS
RAMIR FERRER GALBANY

ARQUITECTES

PROMOTOR

Projecte Bàsic i d'Execució
Habitatge dotacional d'una edificació
existent de 36 habitatges
Arquitectes: JORDI CAPELLAS I FARRÀS
RAMIR FERRER GALBANY
ARQUITECTES
siac@siacarquitectura.com
t 938726119
f 938722219

Clients: AJUNTAMENT DE SANT SALVADOR DE GUARDIOLA

Hash: sRv75hGmVCS0hNvGFENPw=

Ref: COAC-2022801032-40293-01

Visat: 2022801032

Data: 27-10-2022

SUPERFÍCIES ÚTILS	
PLANTA SEMISÒTAN - HABITATGE	
Habitació 01	9.33m²
Habitació 02	7.88m²
Estudi	8.23m²
Distribuidor	4.11m²
Bany	4.64m²
TOTAL	34.19m²

SUPERFÍCIES ÚTILS	
PLANTA BAIXA - HABITATGE	
Terrassa	9.57m²
Estar-Cuina	23.52m²
Bany	5.13m²
TOTAL	28.65m²
SUP. ÚTIL TOTAL HABITATGE	62.84m²

SUPERFÍCIES CONSTRUÏDES	
Planta Baixa	50.67m²
Planta Semisòtan	59.86m²
TOTAL	110.53m²
SUPERFÍCIES INTERVENCIÓ	
Planta Baixa - Reforma	46.06m²
Planta Semisòtan - Reforma	34.86m²
TOTAL	85.4m²



siacarquitectura

era esquerra 15 1r
08242 manresa
siac@siacarquitectura.com
t 938726119
f 938722219

PROJECTE BÀSIC I D'EXECUCIÓ

REFORMA PER CANVI D'ÚS A
HABITATGE DOTACIONAL D'UNA
EDIFICACIÓ ENTRE MITGERES
EXISTENT

PROMOTOR	AJUNTAMENT DE SANT SALVADOR DE GUARDIOLA
SITUACIÓ	CARRER DE DALT, 36
LOCALITAT	08253. SANT SALVADOR DE GUARDIOLA BAGES - BARCELONA

PLÀNOL

ESTAT PROPOSTA.
PLANTES

ESCALA 1/50

No. PLÀNOL 04

REF. 01442-22

DATA SETEMBRE 2022

AUTOR	JORDI CAPELLAS I FARRÀS RAMIR FERRER GALBANY
ARQUITECTES	
PROMOTOR	

VISAT

Projecte Bàsic I D'Execució
Habitatge dotacional d'una edificació
emplaçament de Dalt 36
Arquitectes: JORDI CAPELLAS I FARRÀS
RAMIR FERRER GALBANY
ARQUITECTES INTERACTIUS D'ARQUITECTURA S.L.P.
C/VALÈNCIA 10, 08253 SANT SALVADOR DE GUARDIOLA (BAGES)

Client: AJUNTAMENT DE SANT SALVADOR DE GUARDIOLA

Hash: sRw75jHcWVCS0hVhVGFENPw=

Hash COAC: emC8rWZCo3+D3V9ZPUEeTj=

Ref: COAC-2022801032-40293-01

Visat: 2022801032

Data: 27-10-2022



- 01- Arrebosat i pintat color gris
- 02- Arrebosat i pintat color blanc
- 03- Fusteria d'alumini, pont tèrmic, ral 7022
- 04- Vidre doble de baixa emissió (4+4+15+6+6)
- 05- Acabat graons pedra sant vicenç flamejada
- 06- Cambra semiventilada
- 07- Falç sostre de placa de guix laminat
- 08- Teula ceràmica àrab
- 09- Encadellat ceràmic
- 10- Maó 15cm
- 11- Aïllament llana de roca 10cm
- 12- Placa de guix laminat
- 13- Bigueta autorresistent de formigó
- 14- Lamina impermeabilitzant
- 15- Rajola ceràmica per exterior
- 16- Canal recollida aigües d'alumini.
- 17- Baixant alumini
- 18- Paviment rajola ceràmica
- 19- Solera de formigó de 15 cm.
- 20- Enmacat de graves de 10 cm.

siacarquitectura

era esquerra 15 1r
08242 manresa
siac@siacarquitectura.com
t 938726119
f 938722219

PROJECTE BÀSIC I D'EXECUCIÓ

REFORMA PER CANVI D'ÚS A HABITATGE DOTACIONAL D'UNA EDIFICACIÓ ENTRE MITGERES EXISTENT

PROMOTOR

AJUNTAMENT DE SANT SALVADOR
DE GUARDIOLA

SITUACIÓ
CARRER DE DALT, 36

LOCALITAT

08253. SANT SALVADOR DE
GUARDIOLA
BAGES - BARCELONA

PLÀNOL

ESCALA 1/50

No. PLÀNOL 05

REF. 01442-22 DATA SETEMBRE 2022

AUTOR

JORDI CAPELLAS I FARRÀS
RAMIR FERRER GALBANY

ARQUITECTES

PROMOTOR

VISAT

Projecte Bàsic I D'Execució
REFORMA PER CANVI D'US A HABITATGE DOTACIONAL D'UNA EDIFICACIÓ
 Emplaçament: De Dalt, 36
 Municipi: Sant Salvador De Guardiola - 08253
 Arquitectes: SERVEIS INTERACTIUS D'ARQUITECTURA S.L.P.


Clients: AJUNTAMENT DE SANT SALVADOR DE GUARDIOLA

Visat: 2022801032

Hash: sRYa7SjhGwLYC50k0hVDFE
Hash COAC: emC5fRW2Ce3+D3V99
Ref: COAC-2022801032-40293-01

Arquitectes
nyà

Col·legi d'Ingenyeria
de Catalunya

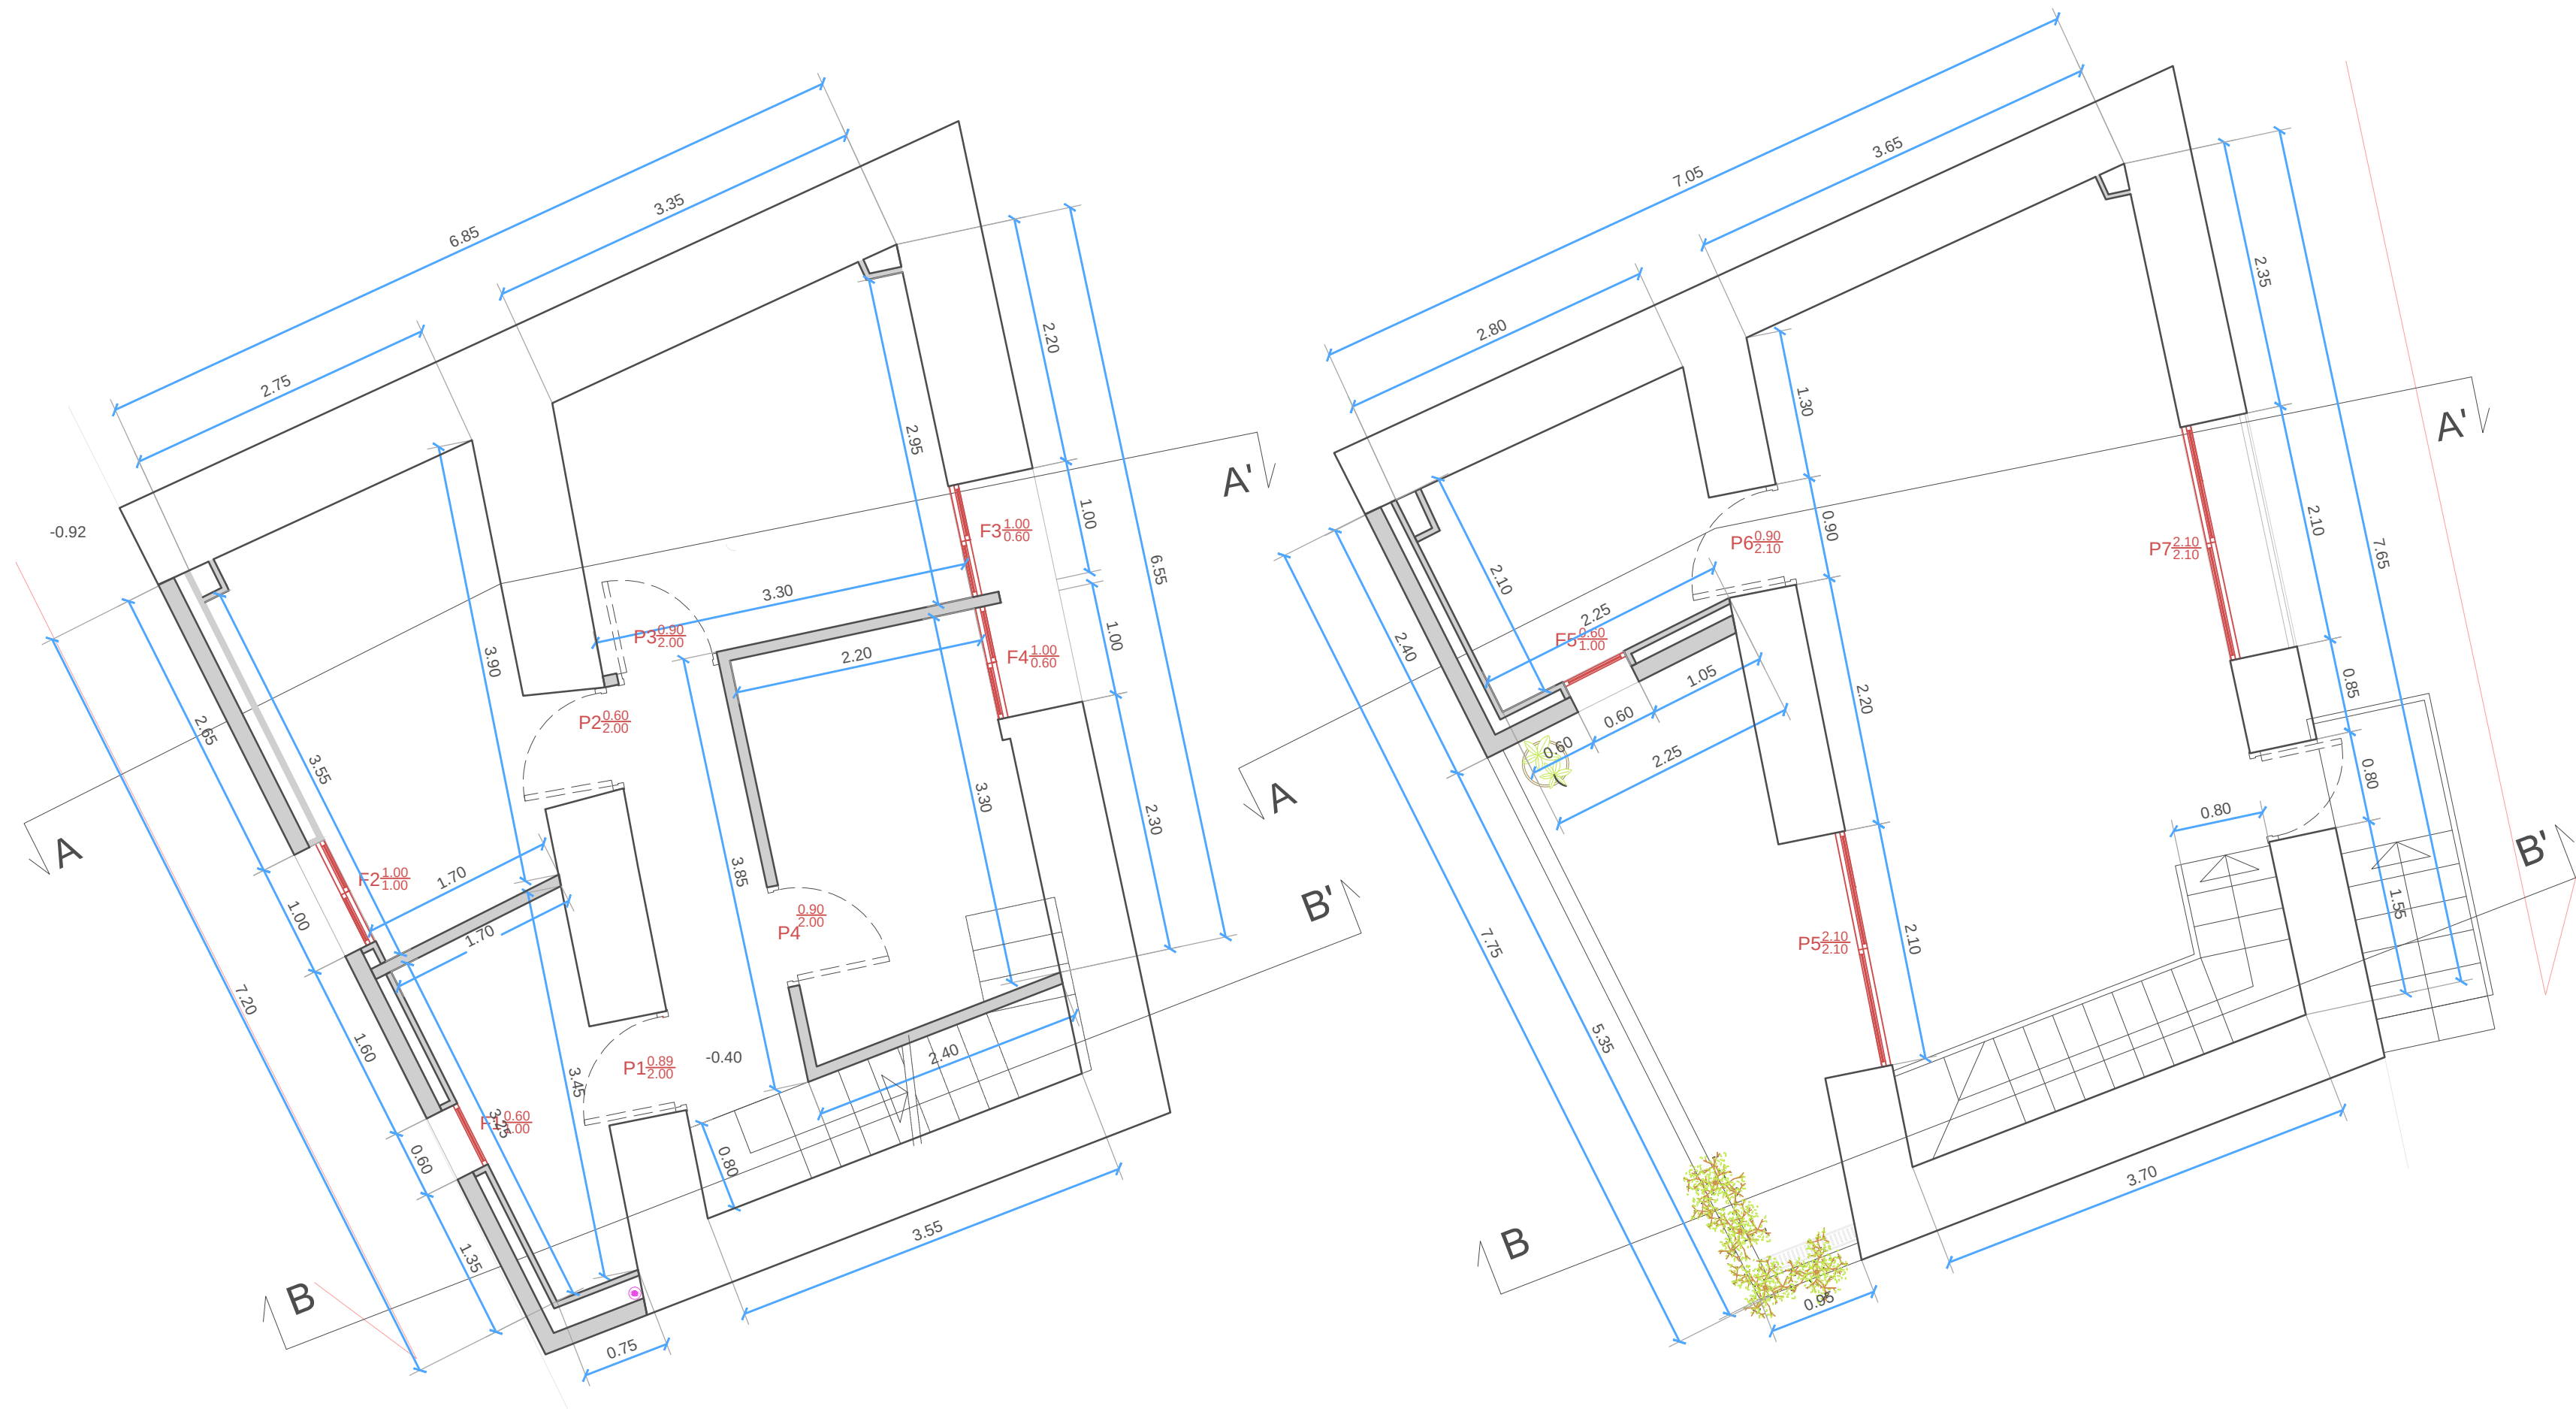

siacarquitectura

era esquerra 15 1r
08242 manresa
siac@siacarquitectura.com
t 938726119
f 938722219

PROJECTE BÀSIC I D'EXECUCIÓ

REFORMA PER CANVI D'ÚS A
HABITATGE DOTACIONAL D'UNA
EDIFICACIÓ ENTRE MITGERES
EXISTENT

PROMOTOR	AJUNTAMENT DE SANT SALVADOR DE GUARDIOLA
SITUACIÓ	CARRER DE DALT, 36
LOCALITAT	08253. SANT SALVADOR DE GUARDIOLA BAGES - BARCELONA

PLÀNOL

ESTAT PROPOSTA.
COTES I
FUSTERIES

ESCALA 1/50

No. PLÀNOL 06

REF. 01442-22 DATA SETEMBRE 2022

AUTOR

JORDI CAPELLAS I FARRÀS
RAMIR FERRER GALBANY

ARQUITECTES

PROMOTOR

VISAT

Projecte Bàsic I D'Execució
Habitatge dotacional d'una edificació
emplaçament de Dalt 36
Arquitectes: JORDI CAPELLAS I FARRÀS
RAMIR FERRER GALBANY
ARQUITECTES INTERACTIUS D'ARQUITECTURA S.L.P.
CARLES I FARRÀS, JORDI

Clients: AJUNTAMENT DE SANT SALVADOR DE GUARDIOLA


Hash: sRv75jGmVCS0hVjGfEwPm=

Hash COAC: mC5RfWZC6a+D3V9ZPUEeTj=

Ref. COAC: 2022801032-40293-01

Visat: 2022801032

Data: 27-10-2022

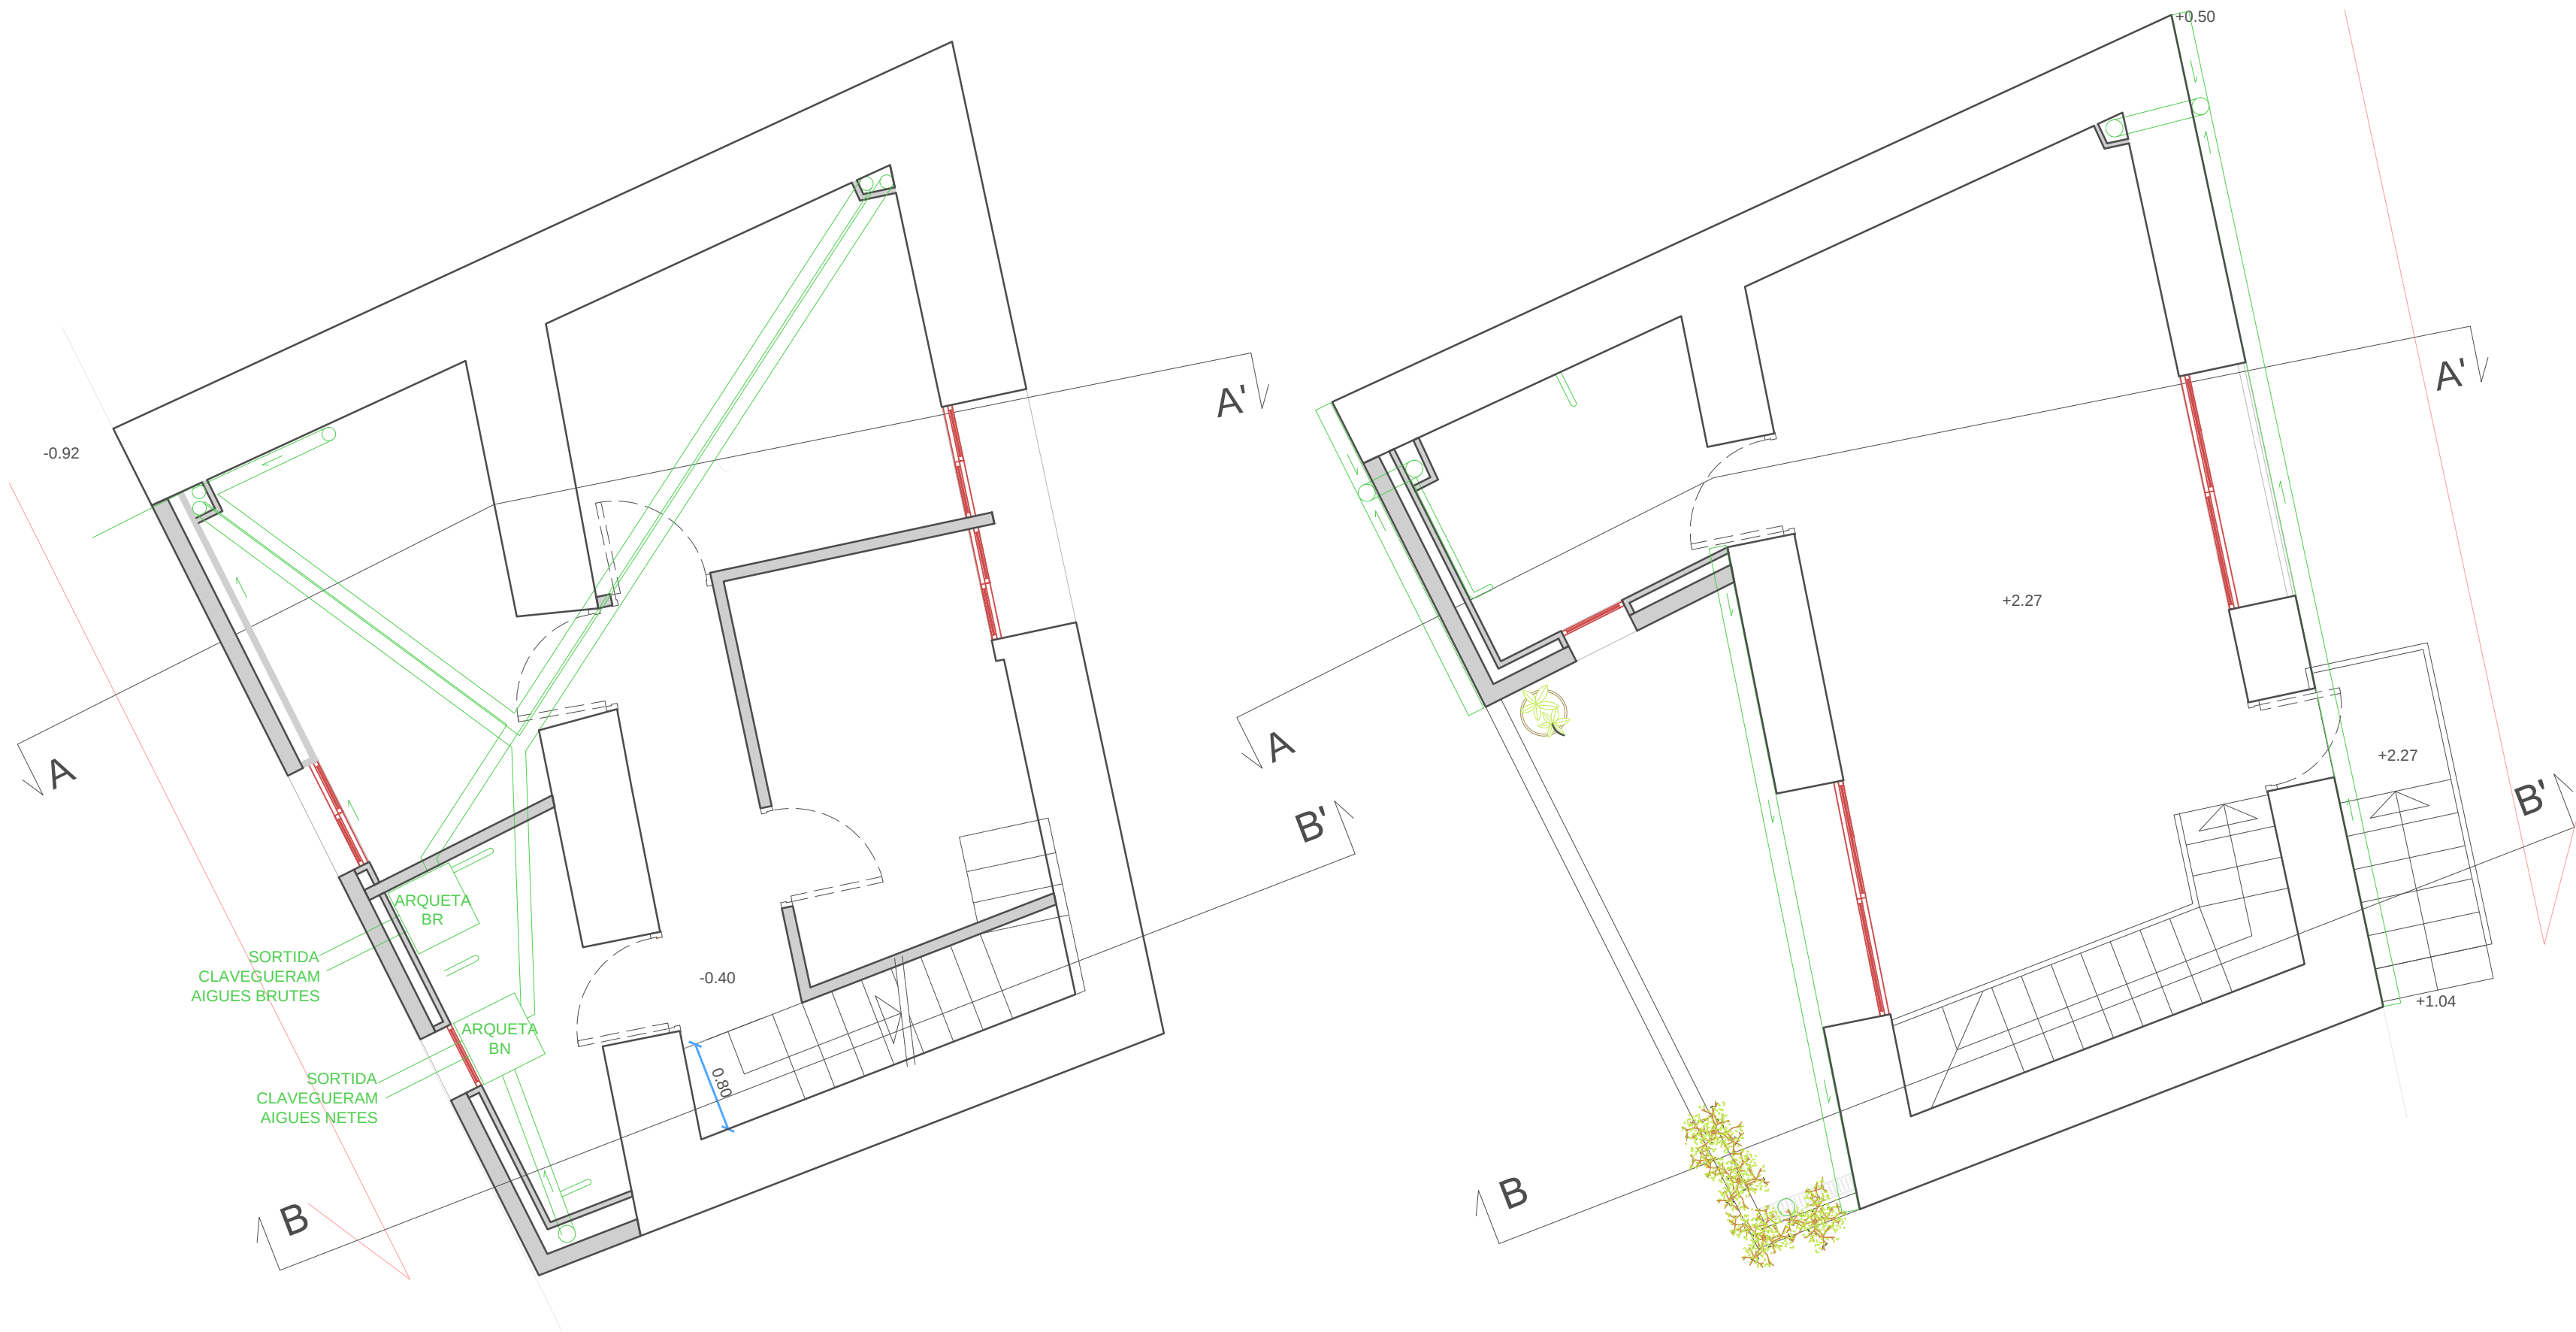

siacarquitectura

era esquerra 15 1r
08242 manresa
siac@siacarquitectura.com
t 938726119
f 938722219

PROJECTE BÀSIC I D'EXECUCIÓ

REFORMA PER CANVI D'ÚS A HABITATGE DOTACIONAL D'UNA EDIFICACIÓ ENTRE MITGERES EXISTENT

PROMOTOR
AJUNTAMENT DE SANT SALVADOR
DE GUARDIOLA

SITUACIÓ
CARRER DE DALT, 36

LOCALITAT
08253. SANT SALVADOR DE
GUARDIOLA
BAGES - BARCELONA

PLÀNOL
**ESTAT PROPOSTA.
SANEJAMENT**

ESCALA 1/50 No. PLÀNOL 09
REF. 01442-22 DATA SETEMBRE 2022

AUTOR

JORDI CAPELLAS I FARRÀS
RAMIR FERRER GALBANY
ARQUITECTES
PROMOTOR

Projecte Bàsic i d'Execució
Habitatge dotacional d'una edificació
existent, de carrer de Dalt, 36
Ajuntament de Sant Salvador de Guardiola
Arquitectes: Ferrer i Galbany, Ramiro
Capellas i Farràs, Jordi

Clients: AJUNTAMENT DE SANT SALVADOR DE GUARDIOLA



Hash: sRv75jGmVCS0hNvGFENPm=

Hash COAC: mC5RfWZCo3+D3V9ZPueEeTj=

Ref. COAC: 2022801032-40293-01

Visat: 2022801032

Data: 27-10-2022

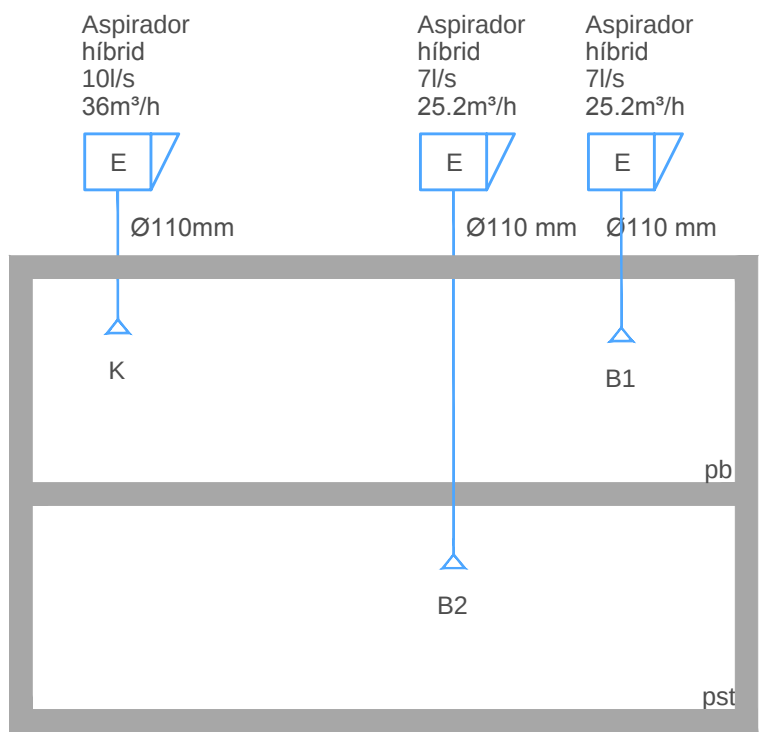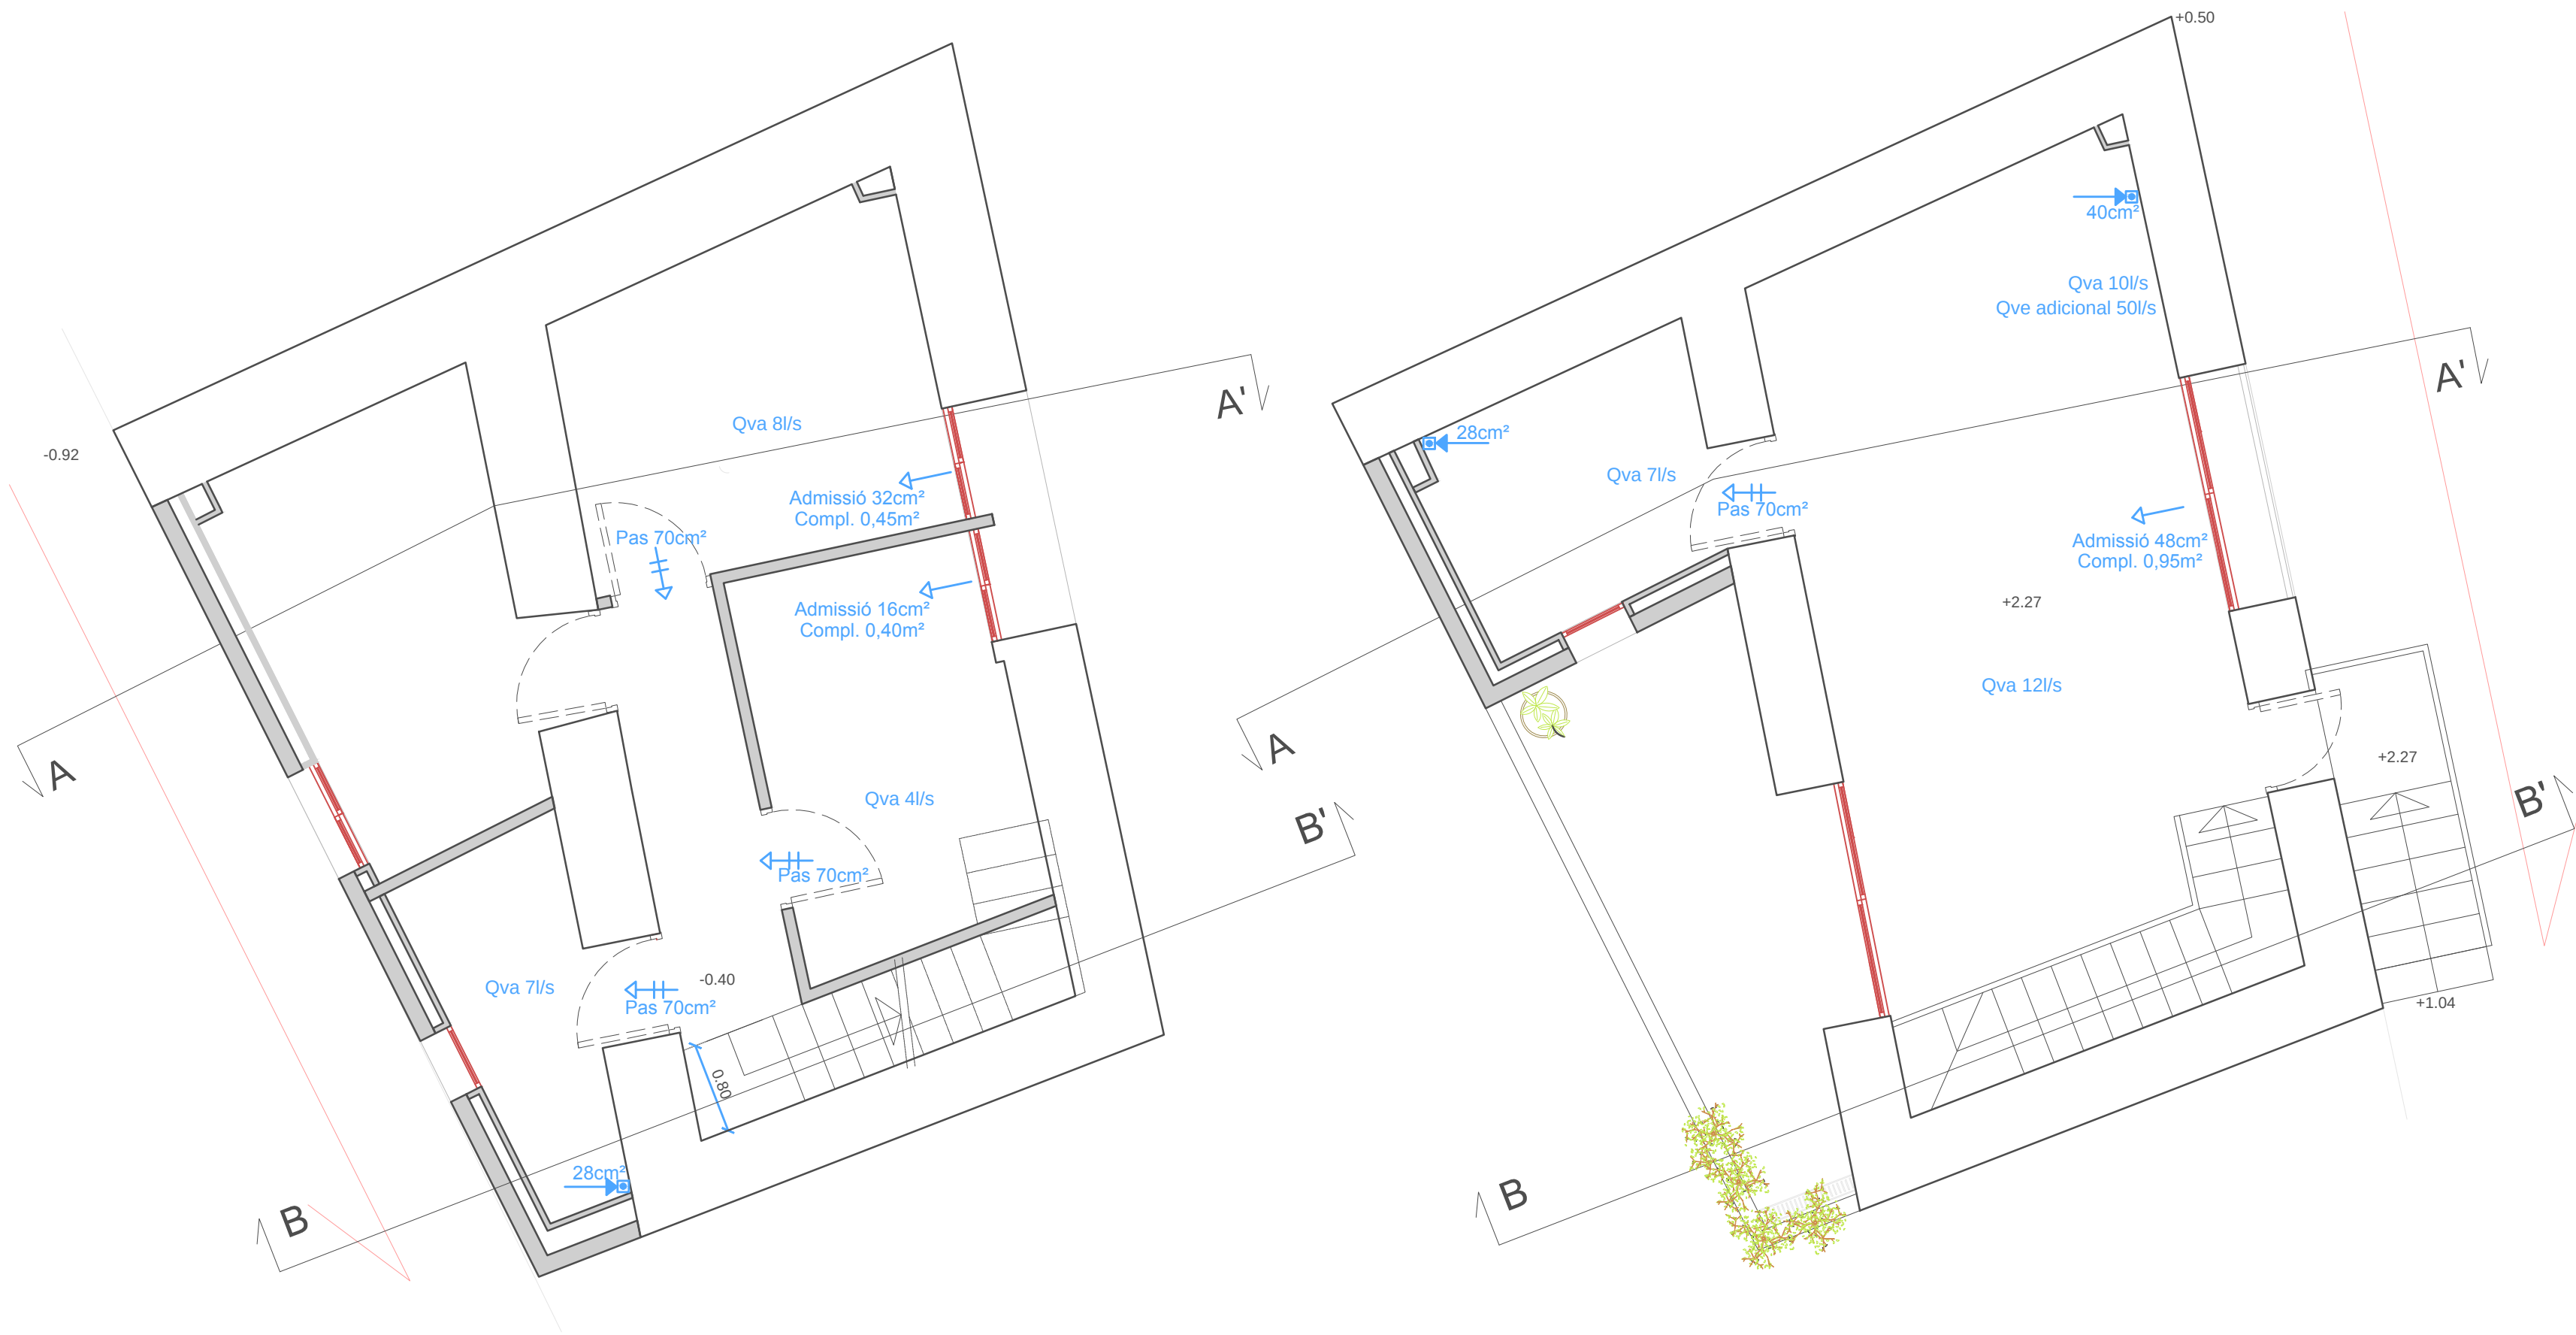

ADMISSIÓ	qva (l/s)	airejadors (cm²) s=4xqva	obertures de pas (cm²) smín= 70cm² o 8qva
Hab. doble 1	8	32	70
Hab. individual	4	16	70
Sala d'estar	8+4	48	96

EXTRACCIÓ	qve (l/s)	sup. extracció (cm²) 4qv o 4qve	obertures pas (cm²) smín= 70cm² o 8qva
Cuina	10	40	80
Bany 1	7	28	70
Bany 2	7	28	70

TUB 1	qve (l/s)	s=2'5 qve (cm²)	Ø càlcul (mm)	Ø comercial (mm)
Cuina	50	125	126	150

TUB 2	qve (l/s)	s=4 qve (cm²)	Ø càlcul (mm)	Ø comercial (mm)
Bany 1	7	28	29.85	110

TUB 2	qve (l/s)	s=4 qve (cm²)	Ø càlcul (mm)	Ø comercial (mm)
Cuina	10	40	35.70	110

TUB 3	qve (l/s)	s=4 qve (cm²)	Ø càlcul (mm)	Ø comercial (mm)
Bany 2	7	28	29.85	110

VENTILACIÓ ASPIRACIÓ D'AIRE
qve total =74 l/s = 266.40m³/h

siacarquitectura

era esquerra 15 1r
08242 manresa
siac@siacarquitectura.com
t 938726119
f 938722219

PROJECTE BÀSIC I D'EXECUCIÓ

REFORMA PER CANVI D'ÚS A HABITATGE DOTACIONAL D'UNA EDIFICACIÓ ENTRE MITGERES EXISTENT

PROMOTOR
AJUNTAMENT DE SANT SALVADOR DE GUARDIOLA

SITUACIÓ
CARRER DE DALT, 36

LOCALITAT
08253. SANT SALVADOR DE GUARDIOLA
BAGES - BARCELONA

PLÀNOL

ESTAT PROPOSTA. VENTILACIÓ-HS3

ESCALA 1/50 No. PLÀNOL 10
REF. 01442-22 DATA SETEMBRE 2022

AUTOR
JORDI CAPELLAS I FARRÀS
RAMIR FERRER GALBANY
ARQUITECTES
PROMOTOR

VISAT

Projecte Bàsic i d'Execució
Habitatge dotacional d'una edificació
emplaçament de Dalt 36
Carrer de Dalt 36
Ajuntament de Sant Salvador de Guardiola
Arquitectes: JORDI CAPELLAS I FARRÀS
RAMIR FERRER GALBANY
S.L.P.
C/ALIBERT 10, 08253 SANT SALVADOR DE GUARDIOLA (BAGES)

Clients: AJUNTAMENT DE SANT SALVADOR DE GUARDIOLA


Hash: sRv75hGmVCS0hVhVDFvNp=

Hash COAC: mC5tRvWZCo3+D3V92PUEeE7p=

Ref. COAC:2022801032-40293-01

Visat: 2022801032

Data: 27-10-2022

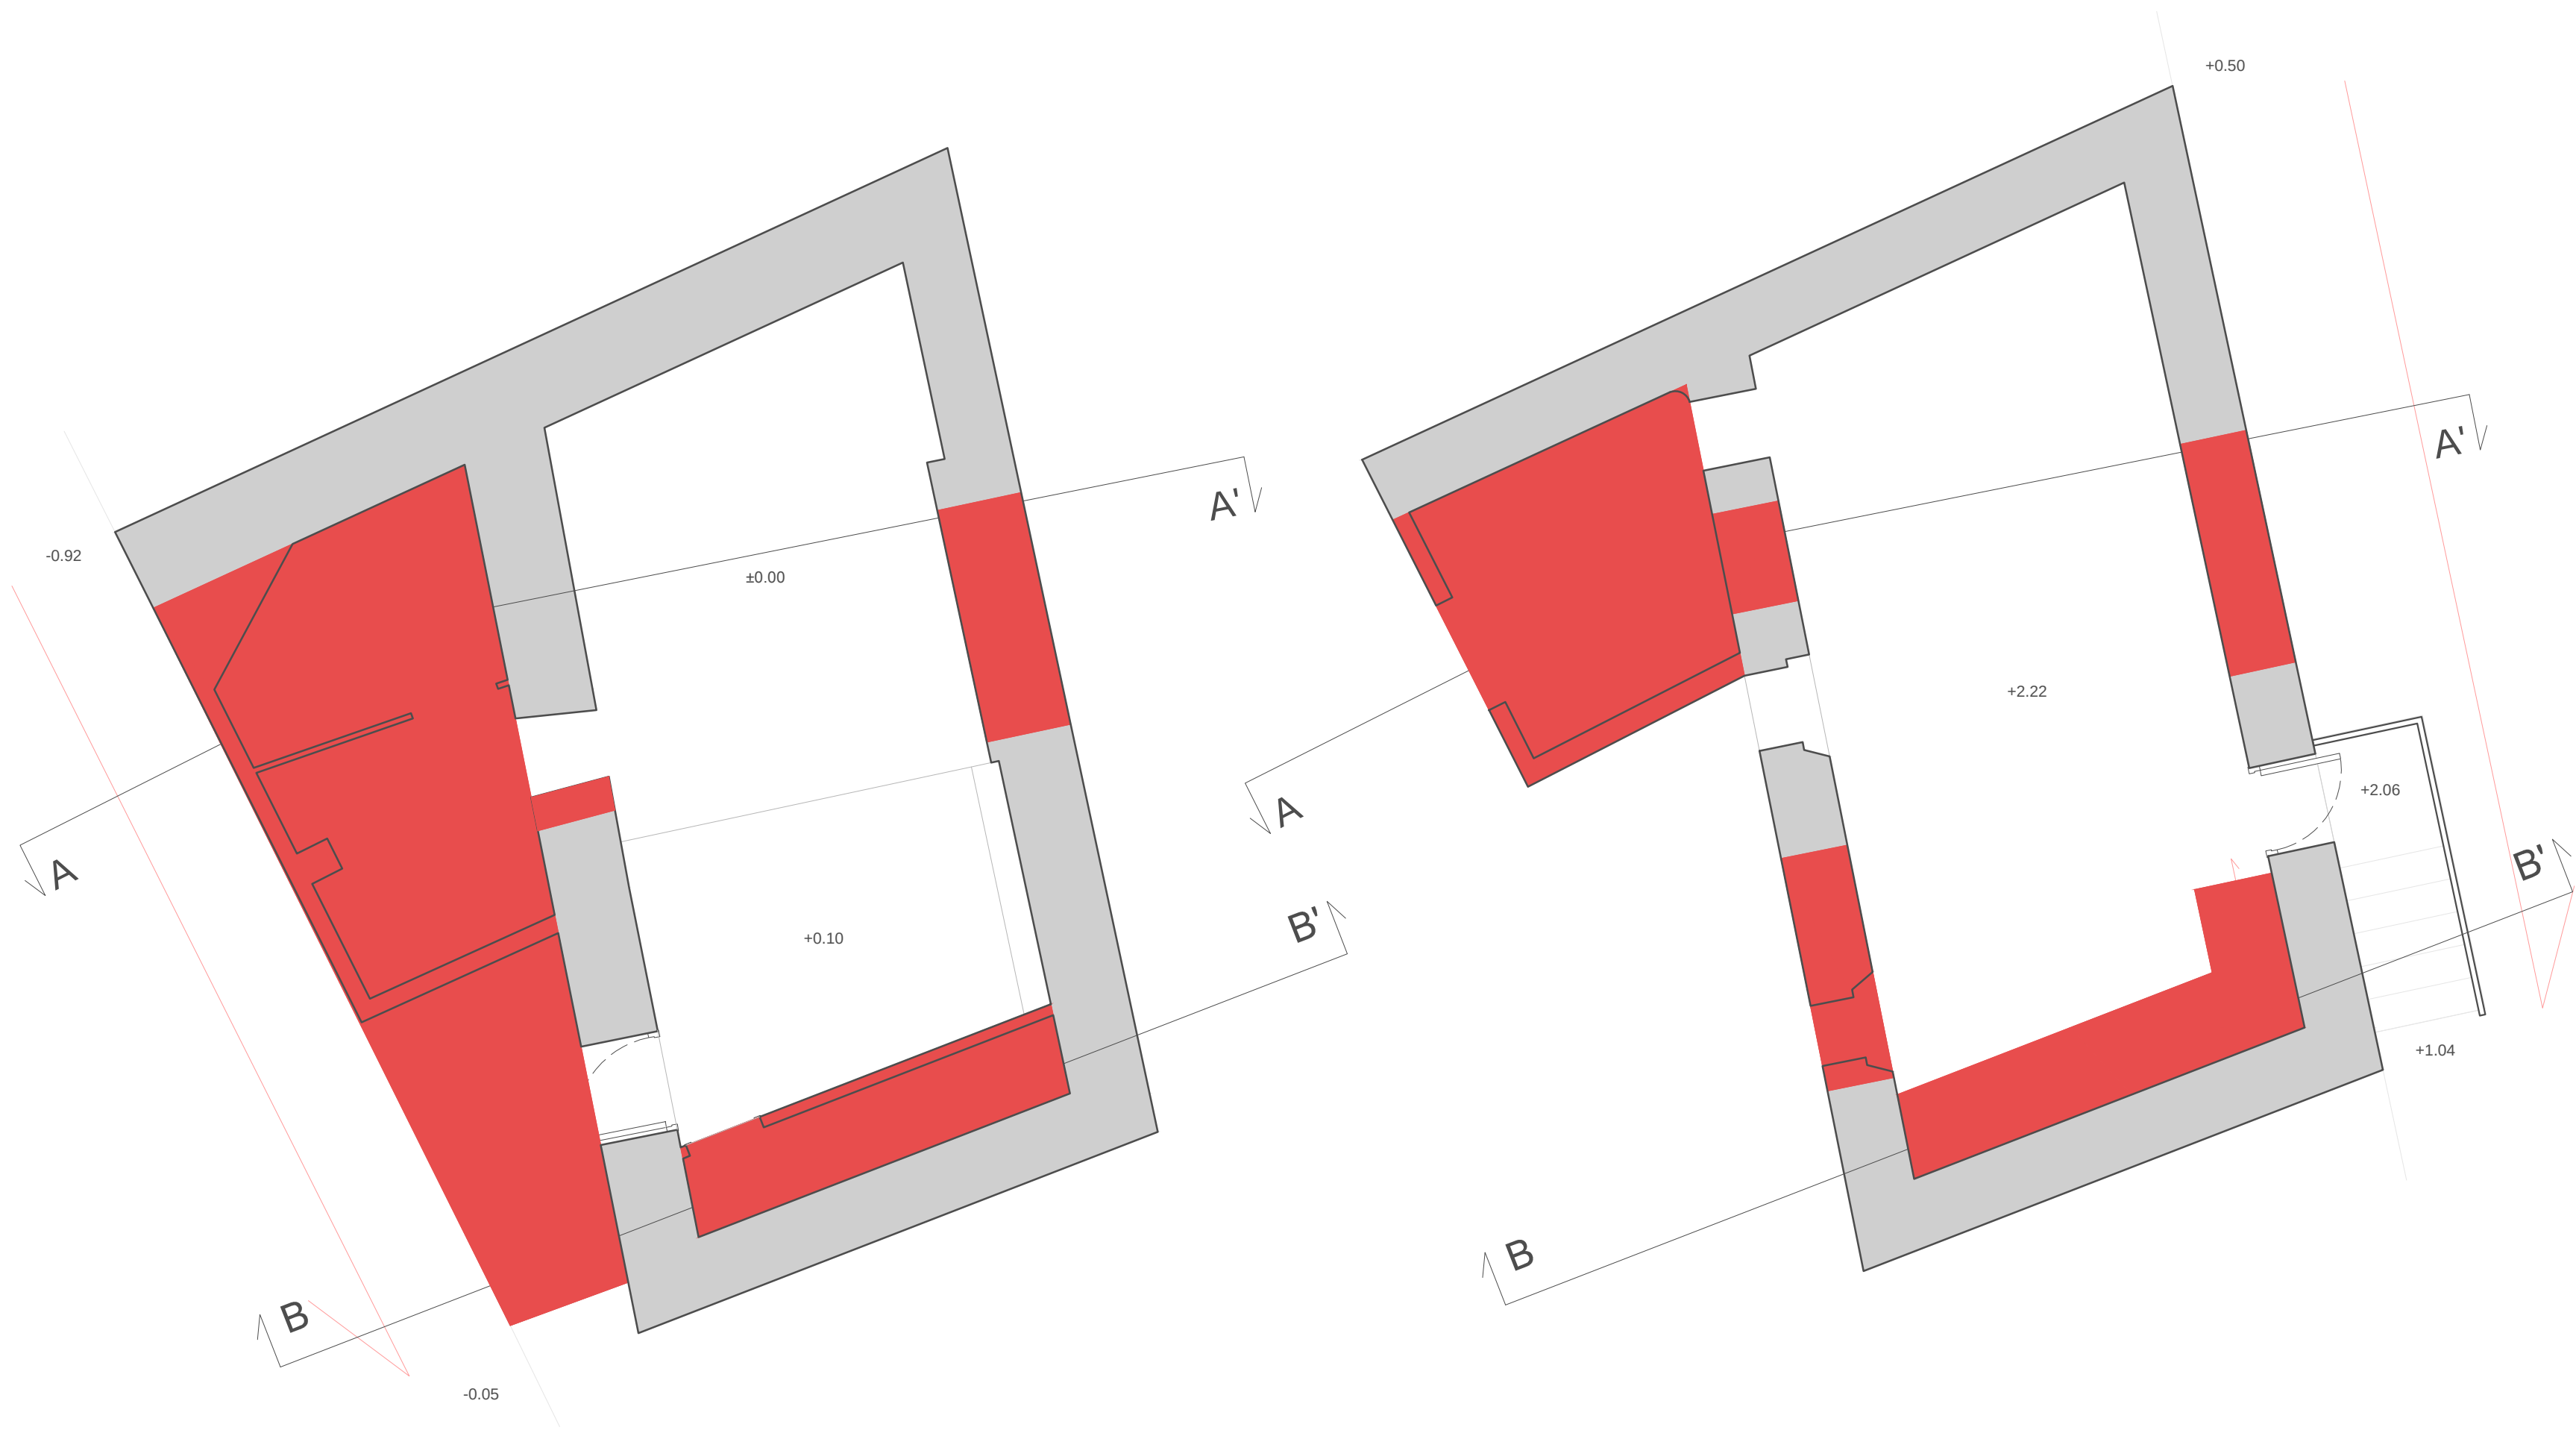

siacarquitectura

era esquerra 15 1r
08242 manresa
siac@siacarquitectura.com
t 938726119
f 938722219

PROJECTE BÀSIC I D'EXECUCIÓ

REFORMA PER CANVI D'ÚS A
HABITATGE DOTACIONAL D'UNA
EDIFICACIÓ ENTRE MITGERES
EXISTENT

PROMOTOR
AJUNTAMENT DE SANT SALVADOR
DE GUARDIOLA

SITUACIÓ
CARRER DE DALT, 36

LOCALITAT
08253. SANT SALVADOR DE
GUARDIOLA
BAGES - BARCELONA

PLÀNOL
ESTAT ACTUAL.
ENDERROCS

ESCALA 1/50

No. PLÀNOL 11

REF. 01442-22 DATA SETEMBRE 2022

AUTOR

JORDI CAPELLAS I FARRÀS
RAMIR FERRER GALBANY

ARQUITECTES

PROMOTOR

VISAT

Projecte Bàsic i d'Execució
Habitatge dotacional d'una edificació
existent, de carrer de Dalt, 36,
Ajuntament de Sant Salvador de Guardiola,
Arquitectes Ferrer i Galbany, Ramiro
Capellas i Farràs, Jordi

Clients: AJUNTAMENT DE SANT SALVADOR DE GUARDIOLA

Data: 27-10-2022

Visat: 2022801032



Hash: sRv75hGmVCS0hNvGFENPm=
Hash COAC: mC5tRfWZC6a+D3V9ZPUEeTjP=
Ref: COAC-2022801032-40293-01





siacarquitectura
era esquerra 15 1r
08242 manresa
siac@siacarquitectura.com
t 938726119
f 938722219

PROJECTE BÀSIC I D'EXECUCIÓ

**REFORMA PER CANVI D'ÚS A
HABITATGE DOTACIONAL D'UNA
EDIFICACIÓ ENTRE MITGERES
EXISTENT**

PROMOTOR
AJUNTAMENT DE SANT SALVADOR
DE GUARDIOLA

SITUACIÓ
CARRER DE DALT, 36

LOCALITAT
08253. SANT SALVADOR DE
GUARDIOLA
BAGES - BARCELONA

PLÀNOL

**ESTAT PROPOSTA.
OBRA NOVA**

ESCALA 1/50 No. PLÀNOL **12**

REF. 01442-22 DATA SETEMBRE 2022

AUTOR

JORDI CAPELLAS I FARRÀS
RAMIR FERRER GALBANY

ARQUITECTES

PROMOTOR

Projecte Bàsic i d'Execució
Habitatge dotacional d'una edificació
existent, entre mitgeres, a l'emplaçament de Dalt, 36,
Ajuntament de Sant Salvador de Guardiola, S.L.P.,
FERRER I GALBANY, RAMIR
CAPELLAS I FARRÀS, JORDI

Clients: AJUNTAMENT DE SANT SALVADOR DE GUARDIOLA

Hash: sRv75j0nVCS0hNvGFENPm=

Hash COAC: emC5RfRWZC6a+D3V9ZPUEeTj=

Ref: COAC-2022801032-40793-01

Visat: 2022801032

Data: 27-10-2022

siac arquitectura

era esquerra 15 1r
08242 manresa
siac@siacarquitectura.com
t 938726119
f 938722210

AMIDAMENT-PRESSUPOST-DESCOMPOSTOS

REFORMA PER CANVI
D'US A HABITATGE
DOTACIONAL D'UNA
EDIFICACIÓ ENTRE
MITGERES EXISTENT

PROMOTOR

AJUNTAMENT DE SANT SALVADOR
DE GUARDIOLA

SITUACIÓ

CARRER DE DALT, 36

LOCALITAT

08253 SANT SALVADOR DE GUARDIOLA
Bages - Barcelona

REFERÈNCIA

1442-22

DATA

OCTUBRE 2022

DOCUMENT RECALL SIGNATURA ELECTRÒNICA

Manresa 17 d'octubre de 2022

La present documentació:

Projecte per la reforma per canvi d'ús a habitatge dotacional d'una edificació entre mitgeres existent, situada al carrer de Dalt, 36, de Sant Salvador de Guardiola. 08253.

Ha esta elaborada per l'equip redactor, i amb aquest document deixem signats el projecte en la seva totalitat, amb les nostres signatures electròniques següents:

siac arquitectura

c. era esquerra 15 1r
08242 manresa
siac@siacarquitectura.com
t 938726119
f 938722219

SERVEIS INTERACTIUS D'ARQUITECTURA SLP

CIF B-62266473

arquitectes:

Jordi Capellas Farràs col·legiat 22293-3

**JORDI
CAPELLAS
FARRAS /
num:22293-3**

Firmado digitalmente por JORDI CAPELLAS
FARRAS / num:22293-3
Nombre de reconocimiento (DN): c=ES,
st=Barcelona, o=Col·legi d'Arquitectes de
Catalunya / COAC / 0015, ou=Col·legiat,
title=Arquitecte, sn=CAPELLAS FARRAS,
givenName=JORDI,
serialNumber=39320933H, cn=JORDI
CAPELLAS FARRAS / num:22293-3,
email=siacoms_1@coac.net
Fecha: 2022.10.28 13:13:22 +02'00'

Ramir Ferrer Galbany col·legiat 23682-9

**RAMIRO
FERRER
GALBANY /
num:23682-9**

Firmado digitalmente por RAMIRO
FERRER GALBANY / num:23682-9
Nombre de reconocimiento (DN): c=ES,
st=Barcelona, o=Col·legi d'Arquitectes
de Catalunya / COAC / 0015,
ou=Col·legiat, title=Arquitecte,
sn=FERRER GALBANY,
givenName=RAMIRO,
serialNumber=77104382X, cn=RAMIRO
FERRER GALBANY / num:23682-9,
email=siacoms_1@coac.net
Fecha: 2022.10.28 13:13:55 +02'00'

Promoguda per el promotor:

AJUNTAMENT DE SANT SALVADOR DE GUARDIOLA P0809700H

AMIDAMENT

	<u>Ut</u>	<u>Descripció</u>	<u>N</u>	<u>Long.</u>	<u>Ample</u>	<u>Alçada</u>	<u>Parcial</u>	<u>Total</u>
Capítol	01	Enderrocs						
01.01	m3	Demolició de mur de maçoneria de pedra calcària, amb morter, amb mitjans manuals, i càrrega manual sobre camió o contenidor.						
			2	2,10	0,60	2,20	5,54	
			1	2,10	0,60	1,00	1,26	
			1	1,00	0,60	1,00	0,60	
			1	0,60	0,60	2,20	0,79	
								8,20
01.02	m2	Demolició d'escala de fàbrica amb volta paredada o catalana, amb mitjans manuals, i càrrega manual sobre camió o contenidor.						
			1	4,50			4,50	
								4,50
01.03	ut	Aixecat de reixat tradicional de perfils metàl·lics buits en clos de parcel·la, amb una altura menor de 2 m, amb mitjans manuals i equip de oxitall, desbroçat de jardí, demolició de la fonamentació. i càrrega manual sobre camió o contenidor, desbroçat de jardí demolició de la fonamentació.						
			1	4,50			4,50	
								4,50
01.04	m2	Demolició de forjat de biguetes de formigo, i revoltons ceràmics, amb mitjans manuals i martell pneumàtic, previ aixecat del paviment i la seva base, i càrrega manual sobre camió o contenidor.						
			1	10,50			10,50	
								10,50
01.05	m2	Demolició de coberta inclinada, inclou retirada d'elements estructurals i cobertura, i càrrega manual sobre camió o contenidor.						
			1	10,50			10,50	
								10,50
01.06	m2	Demolició de full exterior en tancament de façana, de fàbrica, vista, formada per maó calat, amb mitjans manuals, sense afectar a l'estabilitat dels elements constructius contigus, i càrrega manual sobre camió o contenidor.						
			1	32,50			32,50	
								32,50
01.07	m2	Demolició de partició interior de fàbrica revestida, formada per maó buit senzill de 4/5 cm d'espessor, amb mitjans manuals, i càrrega manual d'enderrocs sobre camió o contenidor.						
			1	6,25			6,25	
								6,25
01.08	m2	Rebaix paviment existent de 15 cm, i rebaix de terres fins a c0ta - 0,50, amb mitjans manuals, i càrrega manual d'enderrocs sobre camió o contenidor.						
			1	34,20			34,20	
								34,20

Capítol	02	Fonaments						
02.01	m3	Excavació en rases per fonamentacions en terra d'argila semidura, amb mitjans mecànics, retirada dels materials excavats i càrrega a camió.	1	11,20	0,60	0,70	4,70	4,70
02.02	m3	Sabata correguda de fonamentació, de formigó armat, realitzada amb formigó HA-25/B/20/IIa fabricat en central, i abocada des de camió, i acer UNE-EN 10080 B 500 S, quantia 100 kg/m³.	1	11,20	0,60	0,70	4,70	4,70
02.03	m3	Emmacat de 10 cm en caixa per base de solera, amb aportació de grava de pedrera de pedra calcària, Ø40/70 mm, i compactació mitjançant equip manual amb safata vibrant.	1	34,20			34,20	34,20
02.03	m3	Solera de formigó armat de 15 cm d'espessor, realitzada amb formigó HA-25/F/20/XC2 fabricat en central, i abocament des de camió, i malla electrosoldada ME 20x20 Ø 5-5 B 500 T 6x2,20 UNE-EN 10080 com a armadura de repartiment, col·locada sobre separadors homologats, estès i vibrat manual mitjançant regla vibrant, sense tractament de la seva superfície i posterior aplicació d'agent filmogen, (0,15 l/m²); amb junts de retracció de 5 mm d'espessor, mitjançant tall amb disc de diamant. Inclús lamina mpermeabilització de PVC.	1	34,20			34,20	34,20
Capítol	03	Estructures						
03.01	m2	Forjat unidireccional de formigó armat, horitzontal, amb altura lliure de planta de fins a 3 m, cantell 30 = 26+4 cm, realitzat amb formigó HA-25/F/20/XC2 fabricat en central, i abocament amb cubilot amb un volum total de formigó de 0,103 m³/m², i acer UNE-EN 10080 B 500 S en zona de reforç de negatius i connectors de biguetes i cèrcols, amb una quantia total de 2 kg/m²; muntatge i desmuntatge de sistema d'encofrat parcial, format per: taulers de fusta, amortitzables en 10 usos i estructura suport vertical de puntals metàl·lics, amortitzables en 150 usos; semibigueta pretensada T-12; revoltó ceràmic, 60x25x26 cm; capa de compressió de 4 cm de gruix, amb armadura de repartiment formada per malla electrosoldada ME 20x20 Ø 5-5 B 500 T 6x2,20 UNE-EN 10080. Inclús agent filmogen, per la cura de formigons i morters. El preu inclou l'elaboració de la ferralla (tall, doblegat i conformat d'elements) en taller industrial i el muntatge en el lloc definitiu de la seva col·locació en obra, però no inclou els pilars ni les bigues.	1	10,50			10,50	10,50

03.02	m3	Cèrcol perimetral, recte, de formigó armat, de 20x20 cm, realitzada amb formigó HA-25/B/20/Illa fabricat en central, i abocament amb cubilot, i acer UNE-EN 10080 B 500 S, amb una quantia aproximada de 60 kg/m³; muntatge i desmuntatge del sistema d'encofrat, amb acabat tipus industrial per revestir, en planta de fins a 3 m d'altura lliure, format per: superfície encofrant de taulers de fusta tractada, reforçats amb varetes i perfils, amortitzables en 25 usos; estructura suport horitzontal de sotaponts metàl·lics i accessoris de muntatge, amortitzables en 150 usos i estructura suport vertical de puntals metàl·lics, amortitzables en 150 usos. Inclús filferro de lligar, separadors i líquid desencofrant per evitar l'adherència del formigó a l'encofrat. El preu inclou l'elaboració de la ferralla (tall, doblegat i conformat d'elements) en taller industrial i el muntatge en el lloc definitiu de la seva col·locació en obra.	1	8,60	0,25	0,25	0,54	0,54
03.05	m2	Capa de compressió de formigó de 5cm de gruix ,realitzada amb formigó HA-25/B/12/Illa fabricat en central, i abocament amb cubilot, i malla electrosoldada ME 20x20 Ø 5-5 B 500 T 6x2,20 UNE-EN 10080.	1	34,20			34,20	34,20
03.06	m2	Escala de formigó vist, amb llosa d'escala i esglaonat de formigó armat, realitzada amb 15 cm de gruix de formigó HA-25/F/20/XC2 fabricat en central, i abocament amb cubilot, i acer UNE-EN 10080 B 500 S, amb una quantia aproximada de 18 kg/m², quedant vist el formigó del fons i dels laterals de la llosa; Muntatge i desmuntatge de sistema d'encofrat, amb acabat vist amb textura llisa a la seva cara inferior i laterals, en planta de fins a 3 m d'altura lliure, format per: superfície encofrant de taulons de fusta de pi, amortitzables en 10 usos, folrats amb taquer aglomerat hidròfug, d'un sol ús amb una de les seves cares plastificada, estructura suport horitzontal de taulons de fusta de pi, amortitzables en 10 usos i estructura suport vertical de puntals metàl·lics, amortitzables en 150 usos. Inclús filferro de lligar, separadors, líquid desencofrant, per evitar l'adherència del formigó a l'encofrat i agent filmogen, per la cura de formigons i morters. El preu inclou l'elaboració de la ferralla (tall, doblegat i conformat d'elements) en taller industrial i el muntatge en el lloc definitiu de la seva col·locació en obra.	1	34,20			34,20	34,20
Capítol	04	Cobertes						

04.01	m2	Coberta plana transitable, no ventilada, amb enrajolat fix, tipus convencional, pendent del 1% al 5%, per a trànsit de vianants privat, composta de: formació de pendents: argila expandida, abocada en sec i consolidada en la seva superfície amb beurada de ciment, amb espessor medi de 10 cm, acabat amb capa de regularització de morter de ciment, industrial, M-5 de 4 cm d'espessor; aïllament tèrmic: panell rígid de llana mineral soldable, hidrofugada, de 50 mm d'espessor; impermeabilització monocapa adherida: làmina de betum modificat amb elastòmer SBS, LBM(SBS)-40-FP, totalment adherida amb bufador; capa separadora sota protecció: geotèxtil no teixit compost per fibres de polièster unides per tiretes, (200 g/m²); capa de protecció: rajoles ceràmiques de gres rústic 20x20 cm col·locades en capa fina amb adhesiu cimentós d'enduriment normal, C1 gris, sobre la capa de regularització de morter de ciment, industrial, M-5, rejuntades amb morter de junts cimentós tipus CG 2, color blanc, per junts de 2 a 15 mm.	1	10,50	10,50	10,50
04.02	m2	Coberta inclinada amb un pendent mitjà del 2%, composta de: biguetes autorresistents de formigo, encadellat ceràmic amb aïllament i cobertura de rajoles ceràmiques per exterior, rebuda amb morter de ciment industrial, M-2,5.	1	7,20	7,20	7,20
Capítol 05	Tancaments i divisories					
05.01	m2	Full exterior de façana de dos fulls, de 14 cm d'espessor, de fàbrica de maó ceràmic calat (gero), per revestir, 29x14x5 cm, amb junts horitzontals i verticals de 10 mm d'espessor, rebuda amb morter de ciment confeccionat en obra, amb 250 kg/m³ de ciment, color gris, dosificació 1:6, subministrat en sacs. Revestiment dels fronts de forjat amb peces ceràmiques i dels fronts de pilars amb maons tallats, col·locats amb el mateix morter utilitzat en el rebut de la fàbrica. Llinda de fàbrica per a revestir sobre perfil laminat.	1	8,50	2,60	22,10
			1	5,00	2,60	13,00
						35,10
05.02	m2	Extradossat autoportant lliure, amb resistència al foc EI 20, sistema W628.es "KNAUF", de 63 mm d'espessor, amb nivell de qualitat de l'acabat Q1, format per placa de guix laminat tipus tallafoc (DF) de 15 mm d'espessor, cargolada directament a una estructura autoportant d'acer galvanitzat formada per canals horitzontals, sòlidament fixats al terra i al sostre i muntants verticals de 48 mm i 0,6 mm d'espessor amb una modulació de 600 mm i amb disposició normal "N", muntats sobre canals al costat del parament vertical. Inclús banda desolidaritzadora; fixacions per a l'ancoratge de canals i muntants metàl·lics; cargols per a la fixació de les plaques; cinta de paper amb reforç metàl·lic "KNAUF" i pasta de segellament Jointfiller F-1 GLS "KNAUF", cinta microperforada de paper "KNAUF". El preu inclou la resolució de trobades i punts singulars, i l'aïllament a col·locar entre les plaques i el parament.	1	8,50	2,60	22,10
			1	5,00	2,60	13,00

			1	6,00	2,60	15,60	
							50,70
05.03	m2	Envà senzill W111.es "KNAUF" (15+48+15)/400 (48) (2 Standard (A)), de 78 mm de gruix total, amb nivell de qualitat de l'acabat Q2, format per una estructura simple de perfils de xapa d'acer galvanitzat de 48 mm d'amplada, a base de muntants (elements verticals) separats 400 mm entre si, amb disposició normal "N" i canals (elements horitzontals), a la què es cargolen dues plaques en total (una placa tipus Standard (A) en cada cara, de 15 mm d'espessor cada placa). Inclús banda acústica de dilatació autoadhesiva "KNAUF"; cargols per a la fixació de les plaques; cinta de paper amb reforç metàl·lic "KNAUF" i pasta de segellament Jointfiller 24H "KNAUF", cinta microperforada de paper "KNAUF". El preu inclou la resolució de trobades i punts singulars, i l'aïllament a col·locar entre els muntants.					
			1	11,00	2,60	28,60	
							28,60
Capítol	06	Revestiments					
06.01	m2	Arrebossat de ciment, a bona vista, aplicat sobre un parament vertical exterior, acabat superficial rugós, amb morter de ciment M-5, prèvia col·locació de malla antiàlcals amb canvis de material i en els fronts de forjat.					
			1	34,00	2,60	88,40	
		barana terrassa	1	6,00	1,00	6,00	
							94,40
06.02	m2	Guarnit de guix de construcció B1 a bona vista, sobre parament vertical, de fins 3 m d'alçària, prèvia col·locació de malla antiàlcals amb canvis de material, amb cantoneres.					
		pss	1	18,00	2,20	39,60	
		pb	1	25,00	2,60	65,00	
							104,60
06.03	m2	Guarnit de guix de construcció B1 a bona vista, sobre parament horitzontal, de fins 3 m d'alçària, prèvia col·locació de malla antiàlcals amb canvis de material					
		pss	1	36,00		36,00	
							36,00
06.04	m2	Alicatat amb rajola de València acabat llis, 20x20 cm, 8€/m², capacitat d'absorció d'aigua E>10%, grup BIII, resistència al lliscament Rd<=15, classe 0, col·locat sobre una superfície suport de fàbrica, en paraments interiors, rebut amb morter de ciment M-5, sense junt (separació entre 1,5 i 3 mm); amb cantoneres de PVC.					
		pss	1	9,00	2,20	19,80	
		pb	1	9,00	2,60	23,40	
							43,20
06.05	m2	Cel ras continu de plaques de guix laminat tipus estàndard (a), per a revestir, de 12,5 mm de gruix i vora afinada (ba), amb perfil·leria de subjecció al sostre formada per canals i muntants col·locats cada 400 mm, per una alçària de sostre de 4 m com a màxim					
		pb	1	36,00		36,00	
							36,00

06.06	m2	Pintat de parament vertical de guix, amb pintura plàstica amb acabat llis, amb una capa segelladora i dues d'acabat.						
			pss	1	18,00		2,20	39,60
			pb	1	25,00		2,60	65,00
								104,60
06.07	m2	Pintat de parament horitzontal de guix, amb pintura plàstica amb acabat llis, amb una capa segelladora i dues d'acabat.						
			pss	1	36,00			36,00
			pb	1	32,00			32,00
								68,00
06.11	m	Escopidor de marbre Blanc Macael, en peces de fins a 1100 mm de longitud, fins a 200 mm d'amplada i 20 mm de gruix, amb goteró, cara i cantell recte polit i grava adherida a la superfície en la seva cara inferior, encastat en els brancals; rebut amb morter de ciment, industrial, amb additiu hidròfug, M-10; i rejuntat entre peces i de les unions amb els murs amb morter de juntes especial per a pedra natural.						
			pss	1	4,00			4,00
			pb	1	5,00			5,00
								9,00
Capítol	07	Paviments						
07.01	m2	Enrajolat de rajoles gres porcelanic, de 22x1205 cm, 20€/m², capacitat d'absorció d'aigua E<3%, grup BIb, resistència al lliscament Rd<=15, classe 0, rebudes amb adhesiu cimentós d'ús exclusiu per a interiors, Ci sense cap característica addicional, color gris i rejuntades amb morter de junts cimentós tipus L, color blanc, per junts de fins a 3 mm.						
			pss	1	36,00			36,00
			pb	1	32,00			32,00
								68,00
07.02	ut	Revestiment d'escala de tres trams rectes amb altiplans intermedis amb 17 esglaons de 100 cm d'amplada, mitjançant folrat amb peces de gres esmaltat, i entornpeu col·locat en un lateral. Rebut amb morter de ciment i rejuntat amb morter de junts cimentós millorat, amb absorció d'aigua reduïda i resistència elevada a l'abrasió tipus CG 2 W A, color blanc, per junts de 2 a 15 mm.						
			pss-pb	1	1,00			1,00
								1,00
Capítol	08	Fusteria interior						
08.01	u	Porta interior abatible, cega, d'una fulla de 210x82,5x3,5 cm, de tauler aglomerat, xapat amb pi país, envernissada a taller, bastiment de base de pi país de 90x35 mm; galzes de MDF, amb rexapat de fusta de pi país de 90x20 mm; tapajunts de MDF, amb revestiment de melamina, color color blanc de 70x10 mm en ambdues cares. Inclús frontisses, ferraments de penjar, de tanca i manovella sobre escut llarg de llautó, color negre, acabat brillant, sèrie bàsica.						
			pss	4	1,00			4,00

			pb	1	1,00	1,00	4,00
Capítol	09	Fusteries i tancaments Exteriors					
09.01	u	Porta d'entrada a habitatge d'alumini termolacat en pols, bloc de seguretat, de 80x210 cm, estampació a una cara, acabat en color blanc RAL 9010, pany especial amb un punt de tancament, i bastiment de base.	P1	1	1,00	1,00	1,00
09.02	u	Finestra d'alumini, gamma mitja, amb trencament de pont tèrmic, una fulla abatible, amb obertura cap a l'interior, dimensions 600x1000 mm, acabat lacat RAL, amb el segell QUALICOAT, que garanteix el gruix i la qualitat del procés de lacat, composta de fulla de 68 mm i marc de 60 mm, rivets, galze, junts d'estanquitat d'EPDM, maneta i ferraments, segons UNE-EN 14351-1; transmitància tèrmica del marc: $U_{h,m}$ = des de 2,8 W/(m²K); gruix màxim de l'envidriament: 6+12+6 mm, amb classificació a la permeabilitat a l'aire classe 4, segons UNE-EN 12207, classificació a l'estanquitat a l'aigua classe E1650, segons UNE-EN 12208, i classificació a la resistència a la força del vent classe C5, segons UNE-EN 12210, sense bastiment de base i sense persiana. Inclús patilles d'ancoratge per a la fixació de la fusteria, silicona per a segellat perimetral del junt entre la fusteria exterior i el parament. El preu no inclou el rebut en obra de la fusteria.	F1	2	1,00	2,00	2,00
09.03	u	Finestra d'alumini, gamma mitja, amb trencament de pont tèrmic, dues fulles practicables, dimensions 1000x1100mm, acabat lacat RAL, amb el segell QUALICOAT, que garanteix el gruix i la qualitat del procés de lacat, composta de fulla de 68 mm i marc de 60 mm, rivets, galze, junts d'estanquitat d'EPDM, maneta i ferraments, segons UNE-EN 14351-1; transmitància tèrmica del marc: $U_{h,m}$ = des de 2,8 W/(m²K); gruix màxim de l'envidriament: 6+12+6 mm, amb classificació a la permeabilitat a l'aire classe 4, segons UNE-EN 12207, classificació a l'estanquitat a l'aigua classe E1650, segons UNE-EN 12208, i classificació a la resistència a la força del vent classe C5, segons UNE-EN 12210, sense bastiment de base i sense persiana. Inclús patilles d'ancoratge per a la fixació de la fusteria, silicona per a segellat perimetral del junt entre la fusteria exterior i el parament, amb bastiment de base i persiana.	F2	1	1,00	1,00	1,00

09.04	u	Finestra d'alumini, gamma mitja, amb trencament de pont tèrmic, dues fulles practicables, dimensions 1100x600mm, acabat lacat RAL, amb el segell QUALICOAT, que garanteix el gruix i la qualitat del procés de lacat, composta de fulla de 68 mm i marc de 60 mm, rivets, galze, junts d'estanquitat d'EPDM, maneta i ferraments, segons UNE-EN 14351-1; transmitància tèrmica del marc: $U_{h,m}$ = des de 2,8 W/(m²K); gruix màxim de l'envidriament: 6+12+6 mm, amb classificació a la permeabilitat a l'aire classe 4, segons UNE-EN 12207, classificació a l'estanquitat a l'aigua classe E1650, segons UNE-EN 12208, i classificació a la resistència a la força del vent classe C5, segons UNE-EN 12210, sense bastiment de base i sense persiana. Inclús patilles d'ancoratge per a la fixació de la fusteria, silicona per a segellat perimetral del junt entre la fusteria exterior i el parament.	F3	2	1,00	2,00	2,00
09.05	u	Balconera d'alumini, gamma mitja, amb trencament de pont tèrmic, dues fulles practicables, dimensions 2200x2100mm, acabat lacat RAL, amb el segell QUALICOAT, que garanteix el gruix i la qualitat del procés de lacat, composta de fulla de 68 mm i marc de 60 mm, rivets, galze, junts d'estanquitat d'EPDM, maneta i ferraments, segons UNE-EN 14351-1; transmitància tèrmica del marc: $U_{h,m}$ = des de 2,8 W/(m²K); gruix màxim de l'envidriament: 6+12+6 mm, amb classificació a la permeabilitat a l'aire classe 4, segons UNE-EN 12207, classificació a l'estanquitat a l'aigua classe E1650, segons UNE-EN 12208, i classificació a la resistència a la força del vent classe C5, segons UNE-EN 12210, . Inclús patilles d'ancoratge per a la fixació de la fusteria, silicona per a segellat perimetral del junt entre la fusteria exterior i el parament , amb bastiment de base i persiana.	B1	2	1,00	2,00	2,00
Capítol 10	Manyeria						2,00
10.01	m	Barana d'acer en forma recta, de 100 cm d'altura, formada per: bastidor compost de barana superior i inferior de tub quadrat de perfil buit d'acer laminat en fred de 20x20x1,5 mm i muntants de tub quadrat de perfil buit d'acer laminat en fred de 20x20x1,5 mm amb una separació de 100 cm entre si; pany per reblert dels buits del bastidor compost de barrots verticals de llistó quadrat de perfil massís d'acer laminat en calent de 12x12 mm amb una separació de 10 cm i passamans de tub quadrat de perfil buit d'acer laminat en fred de 20x20x1,5 mm, fixat mitjançant ancoratge mecànic d'expansió.	barana d'accés	1	4,00	4,00	
			barana escala	1	4,00	4,00	
							8,00
Capítol 11	Instal·lació d'Evacuació						
11.01	m	Baixant interior de la xarxa d'evacuació d'aigües pluvials, formada per tub de PVC, sèrie B, de 90 mm de diàmetre i 3,2 mm de gruix; unió enganxada amb adhesiu. Inclús líquid netejador, adhesiu per a tubs i accessoris de PVC, material auxiliar para muntatge i subjecció a l'obra, accessoris i peces especials.		2	6,00	12,00	12,00

11.02	m	Clavegueró amb tub de PVC-U de paret massissa, àrea aplicació B segons norma UNE-EN 1329-1, de DN 110 mm,	2	7,00	14,00	14,00
11.03	m	Clavegueró amb tub de PVC-U de paret massissa, àrea aplicació B segons norma UNE-EN 1329-1, de DN 160 mm, soterrat.	1	4,00	4,00	4,00
11.04	m	Clavegueró amb tub de PVC-U de paret massissa, àrea aplicació B segons norma UNE-EN 1329-1, de DN 200 mm, soterrat.	1	3,00	3,00	3,00
11.05	u	Pericó sifònic i tapa registrable, de 90x90x80 cm de mides interiors, amb paret de 15 cm de gruix de maó calat de 290x140x100 mm, arrebossada i lliscada per dins amb morter 1:2:10, sobre solera de formigó en massa de 10 cm i amb tapa prefabricada de formigó armat.	1	1,00	1,00	1,00
11.06	u	Xarxa de petita evacuació, col·locada superficialment, de PVC, sèrie B, de 32 mm de diàmetre, unió enganxada amb adhesiu.	2	2,00	4,00	4,00
11.07	u	Xarxa de petita evacuació, col·locada superficialment, de PVC, sèrie B, de 40 mm de diàmetre, unió enganxada amb adhesiu.	2	2,00	4,00	4,00
11.08	u	Xarxa de petita evacuació, col·locada superficialment, de PVC, sèrie B, de 110 mm de diàmetre, unió enganxada amb adhesiu.	2	2,00	4,00	4,00
Capítol	12	Instal·lació Ventilació				
12.01	m	Conducte de ventilació de tub de PVC-U de paret massissa, àrea d'aplicació B segons norma UNE-EN 1329-1, de DN 90 mm, incloses les peces especials i fixat mecànicament amb brides.	2	4,00	8,00	8,00
12.02	m	Conducte de ventilació de tub de PVC-U de paret massissa, àrea d'aplicació B segons norma UNE-EN 1329-1, de DN 150 mm, incloses les peces especials i fixat mecànicament amb brides.	1	4,00	4,00	4,00
Capítol	13	Instal·lació Fontaneria i aparells sanitaris				

13.01	u	Instal·lació de fontaneria interior per a bany amb dotació de dutxa, lavabo i WC. . Inclou escomesa des de la xarxa distribuïdora d'aigua, comptador, fins als punts de consum. totalment instal·lat i comprovat. Instal·lació vista.						
			bany 1	1	1,00		1,00	
			bany 2	1	1,00		1,00	
								2,00
13.02	u	Instal·lació de fontaneria interior per a cuina, amb dotació per aigüera, rentaplats, rentadora. Inclou escomesa des de la xarxa distribuïdora d'aigua, comptador, fins als punts de consum. totalment instal·lat i comprovat. Instal·lació vista.						
			cuina	1	1,00		1,00	
								1,00
Capítol	14	Aparells sanitaris						
14,01	u	Plat de dutxa rectangular de gres esmaltat mat, de 100x80 cm, de color suau, preu alt, col·locat sobre el paviment.						
			bany 1	1	1,00		1,00	
			bany 2	1	1,00		1,00	
								2,00
14,02	u	Lavabo de porcellana sanitària, sobre moble de bany (mòdul base), per a lavabo d'encastar en taulell, de fusta natural de cirerer, de 600 mm d'amplada. Inclús joc de fixació i silicona per a segellat de junts. El preu no inclou l'aixeteria.						
			bany 1	1	1,00		1,00	
			bany 2	1	1,00		1,00	
								2,00
14,03	m2	Mirall de lluna incolora de 3 mm de gruix, amb els cantells polits, col·locat fixat mecànicament sobre el parament						
			bany 1	1	1,00		1,00	
			bany 2	1	1,00		1,00	
								2,00
14,04	u	Inodor de porcellana sanitària, amb tanc baix, gamma bàsica, color blanc, amb seient i tapa lacats, mecanisme de descàrrega de 3/6 litres, amb joc de fixació i colze d'evacuació. Inclús silicona per a segellat de junts. Col·locat sobre el paviment i connectat a la xarxa d'evacuació.						
			bany 1	1	1,00		1,00	
			bany 2	1	1,00		1,00	
								2,00
14,05	u	Aixeteria monocomandament formada per aixeta mescladora monocomandament mural per a dutxa, gamma bàsica, elements de connexió, vàlvula antiretorn i dues aixetes de pas.						
			bany 1	1	1,00		1,00	
			bany 2	1	1,00		1,00	
								2,00
14,06	u	Aixeteria temporitzada, per a lavabo, acabat cromat, airejador, amb temps de flux de 10, limitador de cabal a 6 l/min. Inclús elements de connexió.						
			bany 1	1	1,00		1,00	
			bany 2	1	1,00		1,00	
								2,00
Capítol	15	Cuina						

15,01	u	Taulell de granit nacional, Blanc Cristall polit, de 250 cm de longitud, 60 cm d'amplada i 2 cm de gruix, cantell simple recte, amb les vores lleugerament bisellades, formació de 1 buit amb els seus cantells polits, i cimal perimetral de 5 cm d'altura i 2 cm de gruix, amb la vora recte.						
			cuina	1	1,00		1,00	1,00
15,02	u	Mobiliari complet en cuina compost per 3,5 m de mobles baixos amb sòcol inferior i 3,5 m de mobles alts, realitzat amb fronts de cuina amb recobrint melamínic acabat brillant amb paper decoratiu de color beige, impregnat amb resina melamínica, nucli de tauler de partícules tipus P2 d'interior (tauler aglomerat per a ambient sec) i caires termoplàstics d'ABS, i cossos dels mobles constituïts per nucli de tauler de partícules tipus P2 d'interior (tauler aglomerat per a ambient sec), amb recobrint melamínic acabat brillant amb paper decoratiu de color beige, impregnat amb resina melamínica i caires termoplàstics d'ABS; calaixos i baldes del mateix material que el cos, frontisses, potes regulables per a mobles baixos, guies de calaixos, ferramentes de penjar i altres ferramentes de qualitat bàsica, instal·lats en els cossos dels mobles i agafadors, poms, sistemes d'obertura automàtica, i altres ferramentes de tancament de la sèrie bàsica, fixats en els fronts de cuina.						
			cuina	1	1,00		1,00	1,00
15,03	u	Aixeteria temporitzada, per a aiguera cuina, acabat cromat, airejador, amb temps de flux de 10, limitador de cabal a 6 l/min. Inclús elements de connexió. ICOBEN GAMMA						
			cuina	1	1,00		1,00	1,00
15,04	u	Aiguera d'acer inoxidable per instal·lació en taulell, de 1 cubeta, de 450x490 mm, amb vàlvula de desguàs, per a taulell de cuina, . Inclús connexió a les xarxes d'aigua freda i calenta i a la xarxa d'evacuació existents, fixació de l'aparell i closa amb silicona. ICOBEN ZEN TI						
				1	1,00		1,00	1,00
15,05	u	Forn elèctric "BALAY", 3HB2010X0 Multifunció, color negre, o similar						
			Forn	1	1,00		1,00	1,00
15,06	u	Forn microones BALAY , amb grill , o similar,						
			Microones	1	1,00		1,00	1,00
15,07	u	Encimera BALAY , vitroceramica 2 focs + Campana						
			Encimera	1	1,00		1,00	1,00
15,08	u	Frigorífic BALAY combi, 2,00 m.						
			Nevera	1	1,00		1,00	1,00
15,09	u	Rentavaixelles, 45 cm. Amplada marca Bosch o similar						
			Rentavaixelles	1	1,00		1,00	1,00
15,10	u	Rentadora carrega 7 Kg. Marca BALAY o similar						
			Rentadora	1	1,00		1,00	1,00
Capítol	16	Instal·lació Electricitat i il·luminació						

16.01	ut	Instal·lació elèctrica interior habitatge amb grau d'electrificació elevat i 7 circuits i quadre proteccions. Formada per caixa general de protecció amb borns d'entrada i sortida, fusibles, barreta de neutre, complint la recomanació unesa 1403b. línia general d'alimentació fins a comptador per conductors aïllats dintre tubs autoextinguibles segons mie bt 013. unitat funcional d'embarat general i fusibles de seguretat. concentració de comptadors. Muntants individuals fins al quadre de l'habitatge per potència de 9,20kw incloent el cablejat. inclou les proves de les instal·lacions d'elèctrica i la instal·lació de rètols indicatius i tot el material auxiliar necessari. també s'entregarà a la propietat els permisos i autoritzacions necessàries del servei d'indústria i energia de la generalitat de catalunya i altres organismes oficials. es considera acabada aquesta partida quan el servei d'inspecció de la companyia subministradora doni la conformitat a la execució de la instal·lació i una vegada complimentats els tràmits necessaris que autoritzin la seva connexió definitiva a la xarxa subministradora. tot inclòs segons esquemes de projecte i per acomplir la normativa vigent i normes de la companyia subministradora.	habitatge	1	1,00	1,00	1,00
16.02	u	Instal·lació de posta a terra format per:- anell en fonaments amb les piques de zinc- pont de proves i caixa de registra de la presa. s'inclourà la connexió d'elements metàl·lics segons descripció en projecte. tot inclòs per acomplir amb la reglamentació vigent		1	1,00	1,00	1,00
Capítol	17	Instal·lació calefacció/climatització					
17.01	u	Bomba de calor de aerotermia per a producció d'A.C.S., calefacció i refrigeració, per instal·lació en interior, amb interfície d'usuari amb pantalla LCD i control digital, potència calorífica nominal de 1,5 kW, COP = 4,3, dipòsit d'A.C.S. d'acer vitrificat de 200 litres, dimensions 1825x700x735 mm, amb vas d'expansió de 12 l de capacitat, conductes per a admissió i evacuació, de 160 mm de diàmetre, amb aïllament tèrmic i acústic. Inclòs 2 unitat de fancoil , una per cada planta.		1	1,00	1,00	1,00
Capítol	18	Ajudes a industrials					
18.01	m2	Repercussió per m² de superfície rehabilitada d'obra, d'ajudes de qualsevol treball de ram de paleta, necessàries. Inclús material auxiliar per a la correcta execució dels treballs.		1	96,00	96,00	96,00
Capítol	19	Control de qualitat					
19.01	u	Conjunt de proves i assajos, realitzats per un laboratori acreditat a l'àrea tècnica corresponent, necessaris per al compliment de la normativa vigent. Mostreig, realització de con d'Abrams, elaboració de les provetes, cura i assaig a compressió d'una sèrie de cinc provetes cúbiques de 15x15x15 cm, segons la norma UNE-EN 12350-1, UNE-EN 12350-2, UNE-EN 12390-1, UNE-EN 12390-2 i UNE-EN 12390-3		1	1,00	1,00	1,00
Capítol	20	Seguretat i Salut					

20.01 u Tots els elements necessaris per a la seguretat i salut durant l'execució de l'obra, aproximadament 2 % del pressupost, no Inclou Pla de seguretat i salut executat per l'empresa adjudicatària, avis previ i obertura del centre de treball.

1	1,00	1,00	1,00
---	------	------	------



Projecte Bàsic I D'Execució
REFORMA PER CANVI D'US A HABITATGE DOTACIONAL D'UNA EDIFICACIÓ
Emplaçament: De Dalt, 36
Municipi: Sant Salvador De Guardiola - 08253
Arquitectes: SÈRVEIS INTERACTIUS D'ARQUITECTURA S.L.P.,
FERRER I GALBANY, RAMIRO
CAPELLAS I FARRAS, JORDI

Clients: AJUNTAMENT DE SANT SALVADOR DE GUARDIOLA



Col·legi d'Arquitectes
de Catalunya

Hash: OC4i30E2N3uaXjIiSoRvhynG6RI=
Hash COAC: 28iLCaZKSiXdfzi7TAzriQtc8eo=
Ref: COAC-2022801032-40029-01

Visat: 2022801032

Data: 28-10-2022

AMIDAMENT - PRESSUPOST

	Ut	Resumen	N	Long.	Ample	Alçada	Parcial	Total	preu ut.	import
Capítol	01	Enderrocs								
01.01	m3	Demolició de mur de maçoneria de pedra calcària, amb morter, amb mitjans manuals, i càrrega manual sobre camió o contenidor.								
			2	2,10	0,60	2,20	5,54			
			1	2,10	0,60	1,00	1,26			
			1	1,00	0,60	1,00	0,60			
			1	0,60	0,60	2,20	0,79			
								8,20	161,18	1.321,01
01.02	m2	Demolició d'escala de fàbrica amb volta paredada o catalana, amb mitjans manuals, i càrrega manual sobre camió o contenidor.								
			1	4,50			4,50			
								4,50	33,14	149,13
01.03	ut	Aixecat de reixat tradicional de perfils metàl·lics buits en clos de parcel·la, amb una altura menor de 2 m, amb mitjans manuals i equip de oxitall, desbroçat de jardí, demolició de la fonamentació. i càrrega manual sobre camió o contenidor, desbroçat de jardí demolició de la fonamentació.								
			1	4,50			4,50			
								4,50	56,63	254,82
01.04	m2	Demolició de forjat de biguetes de formigó, i revoltons ceràmics, amb mitjans manuals i martell pneumàtic, previ aixecat del paviment i la seva base, i càrrega manual sobre camió o contenidor.								
			1	10,50			10,50			
								10,50	36,64	384,68
01.05	m2	Demolició de coberta inclinada, inclou retirada d'elements estructurals i cobertura, i càrrega manual sobre camió o contenidor.								
			1	10,50			10,50			
								10,50	31,13	326,84
01.06	m2	Demolició de full exterior en tancament de façana, de fàbrica, vista, formada per maó calat, amb mitjans manuals, sense afectar a l'estabilitat dels elements constructius contigus, i càrrega manual sobre camió o contenidor.								
			1	32,50			32,50			
								32,50	11,96	388,76
01.07	m2	Demolició de partició interior de fàbrica revestida, formada per maó buit senzill de 4/5 cm d'espessor, amb mitjans manuals, i càrrega manual d'enderrocs sobre camió o contenidor.								
			1	6,25			6,25			
								6,25	8,51	53,21
01.08	m2	Rebaix paviment existent de 15 cm, i rebaix de terres fins a cota -0,50, amb mitjans manuals, i càrrega manual d'enderrocs sobre camió o contenidor.								
			1	34,20			34,20			
								34,20	17,46	597,21
								TOTAL CAPITOL 01		2.878,44
Capítol	02	Fonaments								
02.01	m3	Excavació en rases per fonamentacions en terra d'argila semidura, amb mitjans mecànics, retirada dels materials excavats i càrrega a camió.								
			1	11,20	0,60	0,70	4,70			
								4,70	130,67	614,69
02.02	m3	Sabata correguda de fonamentació, de formigó armat, realitzada amb formigó HA-25/B/20/IIa fabricat en central, i abocada des de camió, i acer UNE-EN 10080 B 500 S, quantia 100 kg/m³.								
			1	11,20	0,60	0,70	4,70			
								4,70	230,87	1.085,99
02.03	m3	Emmacat de 10 cm en caixa per base de solera, amb aportació de grava de pedrera de pedra calcària, Ø40/70 mm, i compactació mitjançant equip manual amb safata vibrant.								
			1	34,20			34,20			
								34,20	15,19	519,47
02.03	m3	Solera de formigó armat de 15 cm d'espessor, realitzada amb formigó HA-25/F/20/XC2 fabricat en central, i abocament des de camió, i malla electrosoldada ME 20x20 Ø 5-5 B 500 T 6x2,20 UNE-EN 10080 com a armadura de repartiment, col·locada sobre separadors homologats, estès i vibrat manual mitjançant regla vibrant, sense tractament de la seva superfície i posterior aplicació d'agent filmogen, (0,15 l/m²); amb junts de retracció de 5 mm d'espessor, mitjançant tall amb disc de diamant. Inclús lamina impermeabilització de PVC.								

		1	34,20			34,20			
				34,20	41,26	1.411,13			
				TOTAL CAPITOL 02		3.631,28			
Capítol	03	Estructures							
03.01	m2	Forjat unidireccional de formigó armat, horitzontal, amb altura lliure de planta de fins a 3 m, cantell 30 = 26+4 cm, realitzat amb formigó HA-25/F/20/XC2 fabricat en central, i abocament amb cubilot amb un volum total de formigó de 0,103 m³/m², i acer UNE-EN 10080 B 500 S en zona de reforç de negatius i connectors de biguetes i cercols, amb una quantia total de 2 kg/m²; muntatge i desmuntatge de sistema d'encofrat parcial, format per: taulers de fusta, amortitzables en 10 usos i estructura suport vertical de puntals metàl·lics, amortitzables en 150 usos; semibigueta pretensada T-12; revoltó ceràmic, 60x25x26 cm; capa de compressió de 4 cm de gruix, amb armadura de repartiment formada per malla electrosoldada ME 20x20 Ø 5-5 B 500 T 6x2,20 UNE-EN 10080. Inclús agent filmogen, per la cura de formigons i morters. El preu inclou l'elaboració de la ferralla (tall, doblegat i conformat d'elements) en taller industrial i el muntatge en el lloc definitiu de la seva col·locació en obra, però no inclou els pilars ni les bigues.							
		1	10,50			10,50			
				10,50	96,97	1.018,18			
03.02	m3	Cèrcol perimetral, recte, de formigó armat, de 20x20 cm, realitzada amb formigó HA-25/B/20/IIa fabricat en central, i abocament amb cubilot, i acer UNE-EN 10080 B 500 S, amb una quantia aproximada de 60 kg/m³; muntatge i desmuntatge del sistema d'encofrat, amb acabat tipus industrial per revestir, en planta de fins a 3 m d'altura lliure, format per: superfície encofrant de taulers de fusta tractada, reforçats amb varetes i perfils, amortitzables en 25 usos; estructura suport horitzontal de sotaponts metàl·lics i accessoris de muntatge, amortitzables en 150 usos i estructura suport vertical de puntals metàl·lics, amortitzables en 150 usos. Inclús filferro de lligar, separadors i líquid desencofrant per evitar l'adherència del formigó a l'encofrat. El preu inclou l'elaboració de la ferralla (tall, doblegat i conformat d'elements) en taller industrial i el muntatge en el lloc definitiu de la seva col·locació en obra.							
		1	8,60	0,25	0,25	0,54			
						0,54	1028,17	552,64	
03.05	m2	Capa de compressió de formigó de 5cm de gruix ,realitzada amb formigó HA-25/B/12/IIa fabricat en central, i abocament amb cubilot, i malla electrosoldada ME 20x20 Ø 5-5 B 500 T 6x2,20 UNE-EN 10080.							
		1	34,20			34,20			
						34,20	56,84	1.943,95	
03.06	m2	Escala de formigó vist, amb llosa d'escala i esglaonat de formigó armat, realitzada amb 15 cm de gruix de formigó HA-25/F/20/XC2 fabricat en central, i abocament amb cubilot, i acer UNE-EN 10080 B 500 S, amb una quantia aproximada de 18 kg/m², quedant vist el formigó del fons i dels laterals de la llosa; Muntatge i desmuntatge de sistema d'encofrat, amb acabat vist amb textura llisa a la seva cara inferior i laterals, en planta de fins a 3 m d'altura lliure, format per: superfície encofrant de taulons de fusta de pi, amortitzables en 10 usos, folrats amb tauler aglomerat hidròfug, d'un sol ús amb una de les seves cares plastificada, estructura suport horitzontal de taulons de fusta de pi, amortitzables en 10 usos i estructura suport vertical de puntals metàl·lics, amortitzables en 150 usos. Inclús filferro de lligar, separadors, líquid desencofrant, per evitar l'adherència del formigó a l'encofrat i agent filmogen, per la cura de formigons i morters. El preu inclou l'elaboració de la ferralla (tall, doblegat i conformat d'elements) en taller industrial i el muntatge en el lloc definitiu de la seva col·locació en obra.							
		1	34,20			34,20			
						34,20	197,14	6.742,21	
				TOTAL CAPITOL 03		10.256,98			
Capítol	04	Cobertes							

04.01 m2 Coberta plana transitable, no ventilada, amb enrajolat fix, tipo convencional, pendent del 1% al 5%, per a trànsit de vianants privat, composta de: formació de pendents: argila expandida, abocada en sec i consolidada en la seva superfície amb beurada de ciment, amb espessor medi de 10 cm, acabat amb capa de regularització de morter de ciment, industrial, M-5 de 4 cm d'espessor; aïllament tèrmic: panell rígid de llana mineral soldable, hidrofugada, de 50 mm d'espessor; impermeabilització monocapa adherida: làmina de betum modificat amb elastòmer SBS, LBM(SBS)-40-FP, totalment adherida amb bufador; capa separadora sota protecció: geotèxtil no teixit compost per fibres de polièster unides per tiretes, (200 g/m²); capa de protecció: rajoles ceràmiques de gres rústic 20x20 cm col·locades en capa fina amb adhesiu cimentós d'enduriment normal, C1 gris, sobre la capa de regularització de morter de ciment, industrial, M-5, rejuntades amb morter de junts cimentós tipus CG 2, color blanc, per junts de 2 a 15 mm.

1 10,50 10,50 10,50 95,84 1.006,29

04.02 m2 Coberta inclinada amb un pendent mitjà del 2%, composta de: biguetes autorresistents de formigo, encadellat ceràmic amb aïllament i cobertura de rajoles ceràmiques per exterior , rebude amb morter de ciment industrial, M-2,5.

1 7,20 7,20 7,20 144,73 1.042,02

TOTAL CAPITOL 04 2.048,31

Capítol 05 Tancaments i divisories

05.01 m2 Full exterior de façana de dos fulls, de 14 cm d'espessor, de fàbrica de maó ceràmic calat (gero), per revestir, 29x14x5 cm, amb junts horitzontals i verticals de 10 mm d'espessor, rebuda amb morter de ciment confeccionat en obra, amb 250 kg/m³ de ciment, color gris, dosificació 1:6, subministrat en sacs. Revestiment dels fronts de forjat amb peces ceràmiques i dels fronts de pilars amb maons tallats, col·locats amb el mateix morter utilitzat en el rebut de la fàbrica. Llinda de fàbrica per a revestir sobre perfil laminat.

1 8,50 2,60 22,10
1 5,00 2,60 13,00
35,10 69,05 2.423,68

05.02 m2 Extradossat autoportant lliure, amb resistència al foc EI 20, sistema W628.es "KNAUF", de 63 mm d'espessor, amb nivell de qualitat de l'acabat Q1, format per placa de guix laminat tipus tallafo (DF) de 15 mm d'espessor, cargolada directament a una estructura autoportant d'acer galvanitzat formada per canals horitzontals, sòlidament fixats al terra i al sostre i muntants verticals de 48 mm i 0,6 mm d'espessor amb una modulació de 600 mm i amb disposició normal "N", muntats sobre canals al costat del parament vertical. Inclús banda desolidaritzadora; fixacions per a l'ancoratge de canals i muntants metàl·lics; cargols per a la fixació de les plaques; cinta de paper amb reforç metàl·lic "KNAUF" i pasta de segellament Jointfiller F-1 GLS "KNAUF", cinta microperforada de paper "KNAUF". El preu inclou la resolució de trobades i punts singulars, i l'aïllament a col·locar entre les plaques i el parament.

1 8,50 2,60 22,10
1 5,00 2,60 13,00
1 6,00 2,60 15,60
50,70 42,60 2.159,70

05.03 m2 Envà senzill W111.es "KNAUF" (15+48+15)/400 (48) (2 Standard (A)), de 78 mm de gruix total, amb nivell de qualitat de l'acabat Q2, format per una estructura simple de perfils de xapa d'acer galvanitzat de 48 mm d'amplada, a base de muntants (elements verticals) separats 400 mm entre si, amb disposició normal "N" i canals (elements horitzontals), a la què es cargolen dues plaques en total (una placa tipus Standard (A) en cada cara, de 15 mm d'espessor cada placa). Inclús banda acústica de dilatació autoadhesiva "KNAUF"; cargols per a la fixació de les plaques; cinta de paper amb reforç metàl·lic "KNAUF" i pasta de segellament Jointfiller 24H "KNAUF", cinta microperforada de paper "KNAUF". El preu inclou la resolució de trobades i punts singulars, i l'aïllament a col·locar entre els muntants.

1 11,00 2,60 28,60
28,60 20,76 593,85
TOTAL CAPITOL 05 5.177,23

Capítol 06 Revestiments

06.01	m2	Arrebossat de ciment, a bona vista, aplicat sobre un parament vertical exterior, acabat superficial rugós, amb morter de ciment M-5, prèvia col·locació de malla antiàlcalis amb canvis de material i en els fronts de forjat.							
				1	34,00	2,60	88,40		
			barana terrassa	1	6,00	1,00	6,00		
							94,40	20,76	1.960,13
06.02	m2	Guarnit de guix de construcció B1 a bona vista, sobre parament vertical, de fins 3 m d'alçària, prèvia col·locació de malla antiàlcalis amb canvis de material, amb cantoneres.							
			pss	1	18,00	2,20	39,60		
			pb	1	25,00	2,60	65,00		
							104,60	11,26	1.178,21
06.03	m2	Guarnit de guix de construcció B1 a bona vista, sobre parament horitzontal,de fins 3 m d'alçària, prèvia col·locació de malla antiàlcalis amb canvis de material							
			pss	1	36,00		36,00		
							36,00	11,26	405,50
06.04	m2	Alicatat amb rajola de València acabat llis, 20x20 cm, 8€/m², capacitat d'absorció d'aigua E>10%, grup BIII, resistència al lliscament Rd<=15, classe 0, col·locat sobre una superfície suport de fàbrica, en paraments interiors, rebut amb morter de ciment M-5, sense junt (separació entre 1,5 i 3 mm); amb cantoneres de PVC.							
			pss	1	9,00	2,20	19,80		
			pb	1	9,00	2,60	23,40		
							43,20	26,51	1.145,25
06.05	m2	Cel ras continu de plaques de guix laminat tipus estàndard (a), per a revestir, de 12,5 mm de gruix i vora afinada (ba), amb perfil·leria de subjecció al sostre formada per canals i muntants col·locats cada 400 mm, per una alçària de sostre de 4 m com a màxim							
			pb	1	36,00		36,00		
							36,00	39,56	1.424,16
06.06	m2	Pintat de parament vertical de guix, amb pintura plàstica amb acabat llis, amb una capa segelladora i dues d'acabat.							
			pss	1	18,00	2,20	39,60		
			pb	1	25,00	2,60	65,00		
							104,60	8,00	836,84
06.07	m2	Pintat de parament horitzontal de guix, amb pintura plàstica amb acabat llis, amb una capa segelladora i dues d'acabat.							
			pss	1	36,00		36,00		
			pb	1	32,00		32,00		
							68,00	8,00	544,03
06.11	m	Escopidor de marbre Blanc Macael, en peces de fins a 1100 mm de longitud, fins a 200 mm d'amplada i 20 mm de gruix, amb goteró, cara i cantell recte polit i grava adherida a la superfície en la seva cara inferior, encastat en els brancals; rebut amb morter de ciment, industrial, amb additiu hidròfug, M-10; i rejuntat entre peces i de les unions amb els murs amb morter de juntes especial per a pedra natural.							
			pss	1	4,00		4,00		
			pb	1	5,00		5,00		
							9,00	41,48	373,34
TOTAL CAPITOL 06							7.867,46		

Capítol 07 Paviments

07.01	m2	Enrajolat de rajoles gres porcelanic, de 22x1205 cm, 20€/m², capacitat d'absorció d'aigua E<3%, grup BIb, resistència al lliscament Rd<=15, classe 0, rebudes amb adhesiu cimentós d'ús exclusiu per a interiors, Ci sense cap característica addicional, color gris i rejuntades amb morter de junts cimentós tipus L, color blanc, per junts de fins a 3 mm.							
			pss	1	36,00		36,00		
			pb	1	32,00		32,00		
							68,00	61,37	4.172,98
07.02	ut	Revestiment d'escala de tres trams rectes amb altiplans intermedis amb 17 esglaons de 100 cm d'amplada, mitjançant folrat amb peces de gres esmaltat, i entornpeu col·locat en un lateral. Rebut amb morter de ciment i rejuntat amb morter de junts cimentós millorat, amb absorció d'aigua reduïda i resistència elevada a l'abrasió tipus CG 2 W A, color blanc, per junts de 2 a 15 mm.							
			pss-pb	1	1,00		1,00		

1,00	1490,22	1.490,22
TOTAL CAPITOL 07		5.663,20

Capítol 08 Fusteria interior

08.01 u Porta interior abatible, cega, d'una fulla de 210x82,5x3,5 cm, de tauler aglomerat, xapat amb pi país, envernissada a taller, bastiment de base de pi país de 90x35 mm; galzes de MDF, amb rexapat de fusta de pi país de 90x20 mm; tapajunts de MDF, amb revestiment de melamina, color color blanc de 70x10 mm en ambdues cares. Inclús frontisses, ferraments de penjar, de tanca i manovella sobre escut llarg de llautó, color negre, acabat brillant, sèrie bàsica.

pss	4	1,00	4,00			
pb	1	1,00	1,00			
			4,00	491,55	1.966,21	

TOTAL CAPITOL 08		1.966,21
------------------	--	----------

Capítol 09 Fusteries i tancaments Exteriors

09.01 u Porta d'entrada a habitatge d'alumini termolacat en pols, bloc de seguretat, de 80x210 cm, estampació a una cara, acabat en color blanc RAL 9010, pany especial amb un punt de tancament, i bastiment de base.

P1	1	1,00	1,00			
			1,00	1113,08	1.113,08	

09.02 u Finestra d'alumini, gamma mitja, amb trencament de pont tèrmic, una fulla abatible, amb obertura cap a l'interior, dimensions 600x1000 mm, acabat lacat RAL, amb el segell QUALICOAT, que garanteix el gruix i la qualitat del procés de lacat, composta de fulla de 68 mm i marc de 60 mm, rivets, galze, junts d'estanquitat d'EPDM, maneta i ferraments, segons UNE-EN 14351-1; transmitància tèrmica del marc: Uh,m = des de 2,8 W/(m²K); gruix màxim de l'envidriament: 6+12+6 mm, amb classificació a la permeabilitat a l'aire classe 4, segons UNE-EN 12207, classificació a l'estanquitat a l'aigua classe E1650, segons UNE-EN 12208, i classificació a la resistència a la força del vent classe C5, segons UNE-EN 12210, sense bastiment de base i sense persiana. Inclús patilles d'ancoratge per a la fixació de la fusteria, silicona per a segellat perimetral del junt entre la fusteria exterior i el parament. El preu no inclou el rebut en obra de la fusteria.

F1	2	1,00	2,00			
			2,00	696,95	1.393,90	

09.03 u Finestra d'alumini, gamma mitja, amb trencament de pont tèrmic, dues fulles practicables, dimensions 1000x1100mm, acabat lacat RAL, amb el segell QUALICOAT, que garanteix el gruix i la qualitat del procés de lacat, composta de fulla de 68 mm i marc de 60 mm, rivets, galze, junts d'estanquitat d'EPDM, maneta i ferraments, segons UNE-EN 14351-1; transmitància tèrmica del marc: Uh,m = des de 2,8 W/(m²K); gruix màxim de l'envidriament: 6+12+6 mm, amb classificació a la permeabilitat a l'aire classe 4, segons UNE-EN 12207, classificació a l'estanquitat a l'aigua classe E1650, segons UNE-EN 12208, i classificació a la resistència a la força del vent classe C5, segons UNE-EN 12210, sense bastiment de base i sense persiana. Inclús patilles d'ancoratge per a la fixació de la fusteria, silicona per a segellat perimetral del junt entre la fusteria exterior i el parament , amb bastiment de base i persiana.

F2	1	1,00	1,00			
			1,00	833,25	833,25	

09.04 u Finestra d'alumini, gamma mitja, amb trencament de pont tèrmic, dues fulles practicables, dimensions 1100x600mm, acabat lacat RAL, amb el segell QUALICOAT, que garanteix el gruix i la qualitat del procés de lacat, composta de fulla de 68 mm i marc de 60 mm, rivets, galze, junts d'estanquitat d'EPDM, maneta i ferraments, segons UNE-EN 14351-1; transmitància tèrmica del marc: Uh,m = des de 2,8 W/(m²K); gruix màxim de l'envidriament: 6+12+6 mm, amb classificació a la permeabilitat a l'aire classe 4, segons UNE-EN 12207, classificació a l'estanquitat a l'aigua classe E1650, segons UNE-EN 12208, i classificació a la resistència a la força del vent classe C5, segons UNE-EN 12210, sense bastiment de base i sense persiana. Inclús patilles d'ancoratge per a la fixació de la fusteria, silicona per a segellat perimetral del junt entre la fusteria exterior i el parament.

			F3	2	1,00	2,00			
							2,00	884,25	1.768,50
09.05	u	Balconera d'alumini, gamma mitja, amb trencament de pont tèrmic, dues fulles practicables, dimensions 2200x2100mm, acabat lacat RAL, amb el segell QUALICOAT, que garanteix el gruix i la qualitat del procés de lacat, composta de fulla de 68 mm i marc de 60 mm, rivets, galze, junts d'estanquitat d'EPDM, maneta i ferraments, segons UNE-EN 14351-1; transmitància tèrmica del marc: Uh,m = des de 2,8 W/(m²K); gruix màxim de l'envidriament: 6+12+6 mm, amb classificació a la permeabilitat a l'aire classe 4, segons UNE-EN 12207, classificació a l'estanquitat a l'aigua classe E1650, segons UNE-EN 12208, i classificació a la resistència a la força del vent classe C5, segons UNE-EN 12210, . Inclús patilles d'ancoratge per a la fixació de la fusteria, silicona per a segellat perimetral del junt entre la fusteria exterior i el parament , amb bastiment de base i persiana.							
			B1	2	1,00	2,00			
							2,00	1241,25	2.482,50
						TOTAL CAPITOL 09		7.591,22	

Capítol 10 Manyeria

10.01	m	Barana d'acer en forma recta, de 100 cm d'altura, formada per: bastidor compost de barana superior i inferior de tub quadrat de perfil buit d'acer laminat en fred de 20x20x1,5 mm i muntants de tub quadrat de perfil buit d'acer laminat en fred de 20x20x1,5 mm amb una separació de 100 cm entre si; pany per reblert dels buits del bastidor compost de barrots verticals de llistó quadrat de perfil massís d'acer laminat en calent de 12x12 mm amb una separació de 10 cm i passamans de tub quadrat de perfil buit d'acer laminat en fred de 20x20x1,5 mm, fixat mitjançant ancoratge mecànic d'expansió.							
		barana d'accés	1	4,00	4,00				
		barana escala	1	4,00	4,00				
						8,00	107,10	856,80	
						TOTAL CAPITOL 10		856,80	

Capítol 11 Instal·lació d'Evacuació

11.01	m	Baixant interior de la xarxa d'evacuació d'aigües pluvials, formada per tub de PVC, sèrie B, de 90 mm de diàmetre i 3,2 mm de gruix; unió enganxada amb adhesiu. Inclús líquid netejador, adhesiu per a tubs i accessoris de PVC, material auxiliar para muntatge i subjecció a l'obra, accessoris i peces especials.							
			2	6,00	12,00				
						12,00	10,48	125,71	
11.02	m	Clavegueró amb tub de PVC-U de paret massissa, àrea aplicació B segons norma UNE-EN 1329-1, de DN 110 mm,							
			2	7,00	14,00				
						14,00	11,95	167,33	
11.03	m	Clavegueró amb tub de PVC-U de paret massissa, àrea aplicació B segons norma UNE-EN 1329-1, de DN 160 mm, soterrat.							
			1	4,00	4,00				
						4,00	19,91	79,63	
11.04	m	Clavegueró amb tub de PVC-U de paret massissa, àrea aplicació B segons norma UNE-EN 1329-1, de DN 200 mm, soterrat.							
			1	3,00	3,00				
						3,00	25,02	75,06	
11.05	u	Pericó sifònic i tapa registrable, de 90x90x80 cm de mides interiors, amb paret de 15 cm de gruix de maó calat de 290x140x100 mm, arrebossada i lliscada per dins amb morter 1:2:10, sobre solera de formigó en massa de 10 cm i amb tapa prefabricada de formigó armat.							
			1	1,00	1,00				
						1,00	249,97	249,97	
11.06	u	Xarxa de petita evacuació, col·locada superficialment, de PVC, sèrie B, de 32 mm de diàmetre, unió enganxada amb adhesiu.							
			2	2,00	4,00				
						4,00	9,95	39,80	
11.07	u	Xarxa de petita evacuació, col·locada superficialment, de PVC, sèrie B, de 40 mm de diàmetre, unió enganxada amb adhesiu.							
			2	2,00	4,00				

				4,00	11,52	46,09
11.08	u	Xarxa de petita evacuació, col·locada superficialment, de PVC, sèrie B, de 110 mm de diàmetre, unió enganxada amb adhesiu.				
		2	2,00	4,00		
				4,00	13,81	55,22
				TOTAL CAPITOL 11		838,80
Capítol	12	Instal·lació Ventilació				
12.01	m	Conducte de ventilació de tub de PVC-U de paret massissa, àrea d'aplicació B segons norma UNE-EN 1329-1, de DN 90 mm, incloses les peces especials i fixat mecànicament amb brides.				
		2	4,00	8,00		
				8,00	6,97	55,78
12.02	m	Conducte de ventilació de tub de PVC-U de paret massissa, àrea d'aplicació B segons norma UNE-EN 1329-1, de DN 150 mm, incloses les peces especials i fixat mecànicament amb brides.				
		1	4,00	4,00		
				4,00	11,33	45,32
				TOTAL CAPITOL 12		101,10
Capítol	13	Instal·lació Fontaneria i aparells sanitaris				
13.01	u	Instal·lació de fontaneria interior per a bany amb dotacio de dutxa, lavabo i WC. . Inclou escomesa des de la xarxa distribuïdora d'aigua, comptador, fins als punts de consum. totalment instal·lat i comprovat. Instal·lació vista.				
		bany 1	1	1,00	1,00	
		bany 2	1	1,00	1,00	
				2,00	336,80	673,61
13.02	u	Instal·lació de fontaneria interior per a cuina, amb dotacio per aigüera, rentaplats, rentadora. Inclou escomesa des de la xarxa distribuïdora d'aigua, comptador, fins als punts de consum. totalment instal·lat i comprovat. Instal·lació vista.				
		cuina	1	1,00	1,00	
				1,00	445,92	445,92
				TOTAL CAPITOL 13		445,92
Capítol	14	Aparells sanitaris				
14.01	u	Plat de dutxa rectangular de gres esmaltat mat, de 100x80 cm, de color suau, preu alt, col·locat sobre el paviment.				
		bany 1	1	1,00	1,00	
		bany 2	1	1,00	1,00	
				2,00	246,07	492,13
14.02	u	Lavabo de porcellana sanitària, sobre moble de bany (mòdul base), per a lavabo d'encastar en taulell, de fusta natural de cirerer, de 600 mm d'amplada. Inclús joc de fixació i silicona per a segellat de junts. El preu no inclou l'aixeteria.				
		bany 1	1	1,00	1,00	
		bany 2	1	1,00	1,00	
				2,00	951,28	1.902,56
14.03	m2	Mirall de lluna incolora de 3 mm de gruix, amb els cantells polits, col·locat fixat mecànicament sobre el parament				
		bany 1	1	1,00	1,00	
		bany 2	1	1,00	1,00	
				2,00	84,17	168,33

14,04	u	Inodor de porcellana sanitària, amb tanc baix, gamma bàsica, color blanc, amb seient i tapa lacats, mecanisme de descàrrega de 3/6 litres, amb joc de fixació i colze d'evacuació. Inclús silicona per a segellat de junts. Col·locat sobre el paviment i connectat a la xarxa d'evacuació.						
			bany 1	1	1,00	1,00		
			bany 2	1	1,00	1,00		
							2,00	246,69
								493,38
14,05	u	Aixeteria monocomandament formada per aixeta mescladora monocomandament mural per a dutxa, gamma bàsica, elements de connexió, vàlvula antiretorn i dues aixetes de pas.						
			bany 1	1	1,00	1,00		
			bany 2	1	1,00	1,00		
							2,00	82,24
								164,48
14,06	u	Aixeteria temporitzada, per a lavabo, acabat cromat, airejador, amb temps de flux de 10, limitador de cabal a 6 l/min. Inclús elements de connexió.						
			bany 1	1	1,00	1,00		
			bany 2	1	1,00	1,00		
							2,00	103,80
								207,61
TOTAL CAPITOL 14								657,86
Capítol	15	Cuina						
15,01	u	Taulell de granit nacional, Blanc Cristall polit, de 250 cm de longitud, 60 cm d'amplada i 2 cm de gruix, cantell simple recte, amb les vores lleugerament bisellades, formació de 1 buit amb els seus cantells polits, i cimal perimetral de 5 cm d'altura i 2 cm de gruix, amb la vora recte.						
			cuina	1	1,00	1,00		
							1,00	660,33
15,02	u	Mobiliari complet en cuina compost per 3,5 m de mobles baixos amb sòcol inferior i 3,5 m de mobles alts, realitzat amb fronts de cuina amb recobriment melamínic acabat brillant amb paper decoratiu de color beige, impregnat amb resina melamínica, nucli de tauler de partícules tipus P2 d'interior (tauler aglomerat per a ambient sec) i caires termoplàstics d'ABS, i cossos dels mobles constituïts per nucli de tauler de partícules tipus P2 d'interior (tauler aglomerat per a ambient sec), amb recobriment melamínic acabat brillant amb paper decoratiu de color beige, impregnat amb resina melamínica i caires termoplàstics d'ABS; calaixos i baldes del mateix material que el cos, frontisses, potes regulables per a mobles baixos, guies de calaixos, ferramentes de penjar i altres ferramentes de qualitat bàsica, instal·lats en els cossos dels mobles i agafadors, poms, sistemes d'obertura automàtica, i altres ferramentes de tancament de la sèrie bàsica, fixats en els fronts de cuina.						
			cuina	1	1,00	1,00		
							1,00	2191,67
								2.191,67
15,03	u	Aixeteria temporitzada, per a aiguera cuina, acabat cromat, airejador, amb temps de flux de 10, limitador de cabal a 6 l/min. Inclús elements de connexió. ICOBEN GAMMA						
			cuina	1	1,00	1,00		
							1,00	110,14
								110,14
15,04	u	Aigüera d'acer inoxidable per instal·lació en taulell, de 1 cubeta, de 450x490 mm, amb vàlvula de desguàs, per a taulell de cuina, . Inclús connexió a les xarxes d'aigua freda i calenta i a la xarxa d'evacuació existents, fixació de l'aparell i closa amb silicona. ICOBEN ZEN TI						
				1	1,00	1,00		
							1,00	220,41
15,05	u	Forn elèctric "BALAY", 3HB2010X0 Multifunció, color negre, o similar						
			Forn	1	1,00	1,00		
							1,00	296,69
15,06	u	Forn microones BALAY , amb grill , o similar,						
			Microones	1	1,00	1,00		
							1,00	309,55
15,07	u	Encimera BALAY , vitroceramica 2 focs + Campana						
			Encimera	1	1,00	1,00		
							1,00	607,39
								607,39
15,08	u	Frigorífic BALAY combi, 2,00 m.						

			Nevera	1	1,00	1,00			
							1,00	789,97	789,97
15,09	u	Rentavaixelles, 45 cm. Amplada marca Bosch o similar							
			Rentavaixelles	1	1,00	1,00			
							1,00	453,37	453,37
15,10	u	Rentadora carrega 7 Kg. Marca BALAY o similar							
			Rentadora	1	1,00	1,00			
							1,00	449,29	449,29
Capítol 16 Instal·lació Electricitat i il·luminació						TOTAL CAPITOL 15		6.088,84	
16.01	ut	Instal·lació elèctrica interior habitatge amb grau d'electrificació elevat i 7 circuits i quadre proteccions. Formada per caixa general de protecció amb borns d'entrada i sortida, fusibles, barreta de neutre, complint la recomanació unesa 1403b. línea general d'alimentació fins a comptador per conductors aïllats dintre tubs autoextinguibles segons mie bt 013. unitat funcional d'embarrat general i fusibles de seguretat. concentració de comptadors. Muntants individuals fins al quadre de l'habitatge per potència de 9,20kw incloent el cablejat. inclou les proves de les instal·lacions d'elèctrica i la instal·lació de rètols indicatius i tot el material auxiliar necessari. també s'entregarà a la propietat els permisos i autoritzacions necessàries del servei d'indústria i energia de la generalitat de catalunya i altres organismes oficials. es considera acabada aquesta partida quan el servei d'inspecció de la companyia subministradora doni la conformitat a la execució de la instal·lació i una vegada complimentats els tràmits necessaris que autoritzin la seva connexió definitiva a la xarxa subministradora. tot inclòs segons esquemes de projecte i per acomplir la normativa vigent i normes de la companyia subministradora.							
			habitatge	1	1,00	1,00			
							1,00	2715,25	2.715,25
16.02	u	Instal·lació de posta a terra format per:- anell en fonaments amb les piques de zinc- pont de proves i caixa de registra de la presa. s'inclourà la connexió d'elements metàl·lics segons descripció en projecte. tot inclòs per acomplir amb la reglamentació vigent							
				1	1,00	1,00			
							1,00	439,49	439,49
						TOTAL CAPITOL 16		3.154,74	
Capítol 17 Instal·lació calefacció/climatització									
17.01	u	Bomba de calor de aerotermia per a producció d'A.C.S., calefaccio i refrigeració, per instal·lació en interior, amb interfície d'usuari amb pantalla LCD i control digital, potència calorífica nominal de 1,5 kW, COP = 4,3, dipòsit d'A.C.S. d'acer vitrificat de 200 litres, dimensions 1825x700x735 mm, amb vas d'expansió de 12 l de capacitat, conductes per a admissió i evacuació, de 160 mm de diàmetre, amb aïllament tèrmic i acústic. Inclòses 2 unitat de fancoil , una per cada planta.							
				1	1,00	1,00			
							1,00	8628,76	8.628,76
Capitol 18 Ajudes a industrials						TOTAL CAPITOL 17		8.628,76	
18.01	m2	Reperussió per m² de superfície rehabilitada d'obra, d'ajudes de qualsevol treball de ram de paleta, necessàris. Inclús material auxiliar per a la correcta execució dels treballs.							
				1	96,00	96,00			
							96,00	28,05	2.692,41
						TOTAL CAPITOL 18		2.692,41	
Capitol 19 Control de qualitat									
19.01	u	Conjunt de proves i assajos, realitzats per un laboratori acreditat a l'àrea tècnica corresponent, necessaris per al compliment de la normativa vigent. Mostreig, realització de con d'Abrams, elaboració de les provetes, cura i assaig a compressió d'una sèrie de cinc provetes cúbiques de 15x15x15 cm, segons la norma UNE-EN 12350-1, UNE-EN 12350-2, UNE-EN 12390-1, UNE-EN 12390-2 i UNE-EN 12390-3							
				1	1,00	1,00			
							1,00	800,00	800,00
						TOTAL CAPITOL 17		800,00	
Capitol 20 Seguretat i Salut									

20.01 u Tots els elements necessaris per a la seguretat i salut durant l'execució de l'obra, aproximadament 2 % del pressupost, no Inclou Pla de seguretat i salut executat per l'empresa adjudicatària, avis previ i obertura del centre de treball.

1 1,00

1,00	2200,00	2.200,00
TOTAL CAPITOL 18		2.200,00

RESUM PRESSUPOST-TOTAL EXECUCIÓ MATERIAL		
Capitol	1	2.878,44
Capitol	2	3.631,28
Capitol	3	10.256,98
Capitol	4	2.048,31
Capitol	5	5.923,31
Capitol	6	8.173,44
Capitol	7	5.663,20
Capitol	8	1.966,21
Capitol	9	7.591,22
Capitol	10	856,80
Capitol	11	838,80
Capitol	12	101,10
Capitol	13	445,92
Capitol	14	657,86
Capitol	15	6.088,84
Capitol	16	3.154,74
Capitol	17	8.628,05
Capitol	18	2.692,41
Capitol	19	800,00
Capitol	20	2.200,00
TOTAL PEM		74,597,64



Projecte Bàsic I D'Execució
REFORMA PER CANVI D'US A HABITATGE DOTACIONAL D'UNA EDIFICACIÓ
Emplaçament: De Dalt, 36
Municipi: Sant Salvador De Guardiola - 08253
Arquitectes: SERVEIS INTERACTIUS D'ARQUITECTURA S.L.P.,
FERRER I GALBANY, RAMIRO
CAPELLAS I FARRAS, JORDI

Clients: AJUNTAMENT DE SANT SALVADOR DE GUARDIOLA



Col·legi d'Arquitectes
de Catalunya

Hash: OC4i30E2N3uaXjjiSoRvhynG6RI=
Hash COAC: 28iLCaZKSiXdfzi7TAzriQt8eo=
Ref: COAC-2022801032-40029-01

Visat: 2022801032

Data: 28-10-2022

AMIDAMENT - PRESSUPOST-

Capítol	Ut	PARTIDES			
	01	Enderrocs			
01.01	m3	Demolició de mur de maçoneria de pedra calcària, amb morter, amb mitjans manuals, i càrrega manual sobre camió o contenidor.			
	Ut.	Descripció	Rendiment	Preu ut.	Import
		Mà d'obra			
	h	Peó ordinari construcció.	7,384	21,40	158,02
		Subtotal mà d'obra		158,02	
		Costos directes complementaris			
	%	Costos directes complementaris	2,000	158,02	3,16
		Preu ut.			161,18
01.02	m2	Demolició d'escala de fàbrica amb volta paredada o catalana, amb mitjans manuals, i càrrega manual sobre camió o contenidor.			
	Ut.	Descripció	Rendiment	Preu ut.	Import
		Mà d'obra			
	h	Peó especialista construcció.	0,692	25,55	17,68
	h	Peó ordinari construcció.	0,692	21,40	14,81
		Subtotal mà d'obra		32,49	
		Costos directes complementaris			
	%	Costos directes complementaris	2,000	32,49	0,65
		Preu ut.			33,14
01.03	ut	Aixecat de reixat tradicional de perfils metàl·lics buits en clos de parcel·la, amb una altura menor de 2 m, amb mitjans manuals i equip de oxitall, desbroçat de jardi, demolició de la fonamentació. i càrrega manual sobre camió o contenidor, desbroçat de jardi demolició de la fonamentació.			
	Ut.	Descripció	Rendiment	Preu ut.	Import
		Equip i maquinària			
	h	Equip d'oxitall, amb acetilè com combustible i oxigen com comburent	0,100	8,25	0,83
		Subtotal equip i m		0,83	
		Mà d'obra			
	h	Oficial 1a. Soldador	0,450	25,55	11,50
	h	Peó especialitzat construcció.	0,920	25,55	23,51
	h	Peó ordinari construcció.	0,920	21,40	19,69
		Subtotal mà d'obra		54,69	
		Costos directes complementaris			
	%	Costos directes complementaris	2,000	55,52	1,11
		Preu ut.			56,63
01.04	m2	Demolició de forjat de biguetes de formigo, i revoltons ceràmics, amb mitjans manuals i martell pneumàtic, previ aixecat del paviment i la seva base, i càrrega manual sobre camió o contenidor.			
	Ut.	Descripció	Rendiment	Preu ut.	Import
		Equip i maquinària			
	h	Martell pneumatic + compresor	0,450	12,00	5,40
		Subtotal equip i m		5,40	
		Mà d'obra			
	h	Peó especialitzat construcció.	0,650	25,55	16,61
	h	Peó ordinari construcció.	0,650	21,40	13,91
		Subtotal mà d'obra		30,52	

		Costos directes complementaris			
	%	Costos directes complementaris	2,000	35,92	0,72
			Preu ut.		36,64
01.05	m2	Demolició de coberta inclinada, inclou retirada d'elements estructurals i cobertura, i càrrega manual sobre camió o contenidor.			
	Ut.	Descripció	Rendiment	Preu ut.	Import
		Mà d'obra			
	h	Peó especialitzat construcció.	0,650	25,55	16,61
	h	Peó ordinari construcció.	0,650	21,40	13,91
			Subtotal mà d'obra	30,52	
		Costos directes complementaris			
	%	Costos directes complementaris	2,000	30,52	0,61
			Preu ut.		31,13
01.06	m2	Demolició de full exterior en tancament de façana, de fàbrica, vista, formada per maó calat, amb mitjans manuals, sense afectar a l'estabilitat dels elements constructius contigus, i càrrega manual sobre camió o contenidor.			
	Ut.	Descripció	Rendiment	Preu ut.	Import
		Mà d'obra			
	h	Peó ordinari construcció.	0,548	21,40	11,73
			Subtotal mà d'obra	11,73	
		Costos directes complementaris			
	%	Costos directes complementaris	2,000	11,73	0,23
			Preu ut.		11,96
01.07	m2	Demolició de partició interior de fàbrica revestida, formada per maó buit senzill de 4/5 cm d'espessor, amb mitjans manuals, i càrrega manual d'enderrocs sobre camió o contenidor.			
	Ut.	Descripció	Rendiment	Preu ut.	Import
		Mà d'obra			
	h	Peó ordinari construcció.	0,390	21,40	8,35
			Subtotal mà d'obra	8,35	
		Costos directes complementaris			
	%	Costos directes complementaris	2,000	8,35	0,17
			Preu ut.		8,51
01.08	m2	Rebaix paviment existent de 15 cm, i rebaix de terres fins a c0ta -0,50, amb mitjans manuals, i càrrega manual d'enderrocs sobre camió o contenidor.			
	Ut.	Descripció	Rendiment	Preu ut.	Import
		Mà d'obra			
	h	Peó ordinari construcció.	0,800	21,40	17,12
			Subtotal mà d'obra	17,12	
		Costos directes complementaris			
	%	Costos directes complementaris	2,000	17,12	0,34
			Preu ut.		17,46
Capítol	02	Fonaments			
02.01	m3	Excavació en rases per fonamentacions en terra d'argila semidura, amb mitjans mecànics, retirada dels materials excavats i càrrega a camió.			
	Ut.	Descripció	Rendiment	Preu ut.	Import
		Materials			
	m³	Retroexcavadora hidraulica sobre pneumatics de 115KW.	1,000	110,00	110,00

			Subtotal materials:	110,00	
	Mà d'obra				
h	Peo ordinari construcció		0,960	21,40	20,54
			Subtotal mà d'obra	20,54	
	Costos directes complementaris				
%	Costos directes complementaris		2,000	130,54	0,13
			Preu ut.		130,67
02.02	m3	Sabata correguda de fonamentació, de formigó armat, realitzada amb formigó HA-25/B/20/IIa fabricat en central, i abocada des de camió, i acer UNE-EN 10080 B 500 S, quantia 100 kg/m³.			
	Ut.	Descripció	Rendiment	Preu ut.	Import
		Materials			
U		Separador homologat per fonamentacions.	8,000	0,15	1,20
kg		Ferralla elaborada en taller industrial amb acer en barres corrugades, UNE-EN 10080 B 500 S, de varis diàmetres.	100,000	1,00	100,00
m³		Formigó HA-25/F/20/IIa, fabricat en central.	1,100	90,00	99,00
			Subtotal materials:	200,20	
	Mà d'obra				
h		Oficial 1ª estructurista, en treballs de posada en obra del formigó.	0,450	25,55	11,50
h		Ajudant estructurista, en treballs de posada en obra del formigó.	0,450	21,40	9,63
			Subtotal mà d'obra	21,13	
	Costos directes complementaris				
	Mitjans auxiliars		2,000	188,50	3,77
%	Costos indirectes		3,000	192,27	5,77
			Preu ut.		230,87
02.03	m3	Emmacat de 10 cm en caixa per base de solera, amb aportació de grava de pedrera de pedra calcària, Ø40/70 mm, i compactació mitjançant equip manual amb safata vibrant.			
	Ut.	Descripció	Rendiment	Preu ut.	Import
		Materials			
U		Grava de pedrera calcarea 40-70 mm.	0,350	17,02	5,96
		Equip i maquinària			
h		Pala carregadora sobre pneumatics	0,020	40,13	0,80
h		Safata vibrant de guiat manual de 300 Kg.	0,020	6,38	0,13
h		Camio cistera de 8 m3 de capacitat	0,020	40,02	0,80
			Subtotal equip i mà	1,73	
	Mà d'obra				
h		peo ordinari construcció	0,330	21,40	7,06
			Subtotal mà d'obra	7,06	
	Costos directes complementaris				
	Mitjans auxiliars		2,000	8,79	0,18
%	Costos indirectes		3,000	8,79	0,26
			Preu ut.		15,19
02.03	m3	Solera de formigó armat de 15 cm d'espessor, realitzada amb formigó HA-25/F/20/XC2 fabricat en central, i abocament des de camió, i malla electrosoldada ME 20x20 Ø 5-5 B 500 T 6x2,20 UNE-EN 10080 com a armadura de repartiment, col·locada sobre separadors homologats, estàs i vibrat manual mitjançant regla vibrant, sense tractament de la seva superfície i posterior aplicació d'agent filmogen, (0,15 l/m²); amb junts de retracció de 5 mm d'espessor, mitjançant tall amb disc de diamant. Inclús lamina mpermeabilització de PVC.			
	Ut.	Descripció	Rendiment	Preu ut.	Import

Materials				
l	Separador homologat amb aïllament.	2,000	0,50	1,00
m2	Malla electrosoldada ME 20x20 Ø 5-5	1,200	4,00	4,80
m2	lamina impermeabilitzant de PVC	1,000	2,00	2,00
m³	Formigó HA-25/F/20/IIa, fabricat en central.	0,158	90,00	14,22
Subtotal materials:			20,02	
Mà d'obra				
h	Peo especialitzat construcció	0,370	25,55	9,45
h	Peo ordinari construcció	0,370	21,40	7,92
Subtotal mà d'obra			17,37	
Costos directes complementaris				
	Mitjans auxiliars	2,000	37,39	0,75
%	Costos directes complementaris	3,000	37,39	1,12
			Preu ut.	41,26

Capítol 03 Estructures

- 03.01 m2 Forjat unidireccional de formigó armat, horitzontal, amb altura lliure de planta de fins a 3 m, cantell 30 = 26+4 cm, realitzat amb formigó HA-25/F/20/XC2 fabricat en central, i abocament amb cubilot amb un volum total de formigó de 0,103 m³/m², i acer UNE-EN 10080 B 500 S en zona de reforç de negatius i connectors de biguetes i cèrcols, amb una quantia total de 2 kg/m²; muntatge i desmuntatge de sistema d'encofrat parcial, format per: taulers de fusta, amortitzables en 10 usos i estructura suport vertical de puntals metàl·lics, amortitzables en 150 usos; semibigueta pretensada T-12; revoltó ceràmic, 60x25x26 cm; capa de compressió de 4 cm de gruix, amb armadura de repartiment formada per malla electrosoldada ME 20x20 Ø 5-5 B 500 T 6x2,20 UNE-EN 10080. Inclús agent filmogen, per la cura de formigons i morters. El preu inclou l'elaboració de la ferralla (tall, doblegat i conformat d'elements) en taller industrial i el muntatge en el lloc definitiu de la seva col·locació en obra, però no inclou els pilars ni les bigues.

Ut.	Descripció	Rendiment	Preu ut.	Import
Materials				
m²	taulo de fusta de pi de 20x7,2	0,040	6,32	0,25
kg	puntal metal·lic telescòpic	0,130	19,25	2,50
m	Semibigueta pretensada T-2	1,000	4,20	4,20
m	Revoltó ceràmic 60x25x26	4,200	3,20	13,44
kg	Ferralla elaborada en taller industrial amb acer en barres corrugades, UNE-EN 10080 B 500 S, de varis diàmetres.	2,000	4,00	8,00
kg	Filferro galvanitzat per a lligar, de 1,30 mm de diàmetre.	0,020	4,00	0,08
m2	Malla electrosoldada 20x20	1,100	2,60	2,86
m³	Formigó HA-25/B/20/IIa, fabricat en central.	0,185	90,00	16,65
Subtotal materials:			47,99	
Mà d'obra				
h	Oficial 1ª muntador d'estructura prefabricada de formigó.	0,670	25,55	17,12
h	Ajudant muntador d'estructura prefabricada de formigó.	0,670	22,71	15,22
h	Oficial 1ª ferrallista.	0,105	25,55	2,68
h	Ajudant ferrallista.	0,105	22,71	2,38
h	Oficial 1ª estructurista, en treballs de posada en obra del formigó.	0,220	25,55	5,62
h	Ajudant estructurista, en treballs de posada en obra del formigó.	0,220	21,40	4,71
Subtotal mà d'obra			47,73	
Costos directes complementaris				

	%	Costos directes complementaris	2,000	62,67	1,25
			Preu ut.		96,97
03.02	m3	Cèrcol perimetral, recte, de formigó armat, de 20x20 cm, realitzada amb formigó HA-25/B/20/IIa fabricat en central, i abocament amb cubilot, i acer UNE-EN 10080 B 500 S, amb una quantia aproximada de 60 kg/m³; muntatge i desmuntatge del sistema d'encofrat, amb acabat tipus industrial per revestir, en planta de fins a 3 m d'altura lliure, format per: superfície encofrant de taulers de fusta tractada, reforçats amb varetes i perfils, amortitzables en 25 usos; estructura suport horitzontal de sotaponts metàl·lics i accessoris de muntatge, amortitzables en 150 usos i estructura suport vertical de puntals metàl·lics, amortitzables en 150 usos. Inclús filferro de lligar, separadors i líquid desencofrant per evitar l'adherència del formigó a l'encofrat. El preu inclou l'elaboració de la ferralla (tall, doblegat i conformat d'elements) en taller industrial i el muntatge en el lloc definitiu de la seva col·locació en obra.			
	Ut.	Descripció	Rendiment	Preu ut.	Import
	m²	Sistema d'encofrat recuperable	6,500	48,50	315,25
	U	Separador homologat per bigues.	20,000	0,09	1,80
	kg	Ferralla elaborada en taller industrial amb acer en barres corrugades, UNE-EN 10080 B 500 S, de varis diàmetres.	95,000	4,00	380,00
	kg	Filferro galvanitzat per a lligar, de 1,30 mm de diàmetre.	0,450	4,00	1,80
	m³	Formigó HA-25/B/20/IIa, fabricat en central.	1,050	90,00	94,50
		Subtotal materials:		793,35	
		Mà d'obra			
	h	Oficial 1ª encofrador.	2,625	25,55	67,07
	h	Ajudant encofrador.	2,625	21,40	56,18
	h	Oficial 1ª ferrallista.	0,969	25,55	24,76
	h	Ajudant ferrallista.	0,969	21,40	20,74
	h	Oficial 1ª estructurista, en treballs de posada en obra del formigó.	0,392	25,55	10,02
	h	Ajudant estructurista, en treballs de posada en obra del formigó.	1,581	22,71	35,90
		Subtotal mà d'obra		214,66	
	%	Costos directes complementaris	2,000	1008,01	20,16
			Preu ut.		1028,17
03.05	m2	Capa de compressió de formigó de 5cm de gruix ,realitzada amb formigó HA-25/B/12/IIa fabricat en central, i abocament amb cubilot, i malla electrosoldada ME 20x20 Ø 5-5 B 500 T 6x2,20 UNE-EN 10080.			
	Ut.	Descripció	Rendiment	Preu ut.	Import
		Materials			
	m2	Malla electrosoldada 20x20	1,200	2,00	2,40
	m³	Formigó HA-25/B/20/IIa, fabricat en central.	0,066	75,00	3,70
		Subtotal materials:		6,10	
		Mà d'obra			
	h	Oficial 1ª estructurista, en treballs de posada en obra del formigó.	1,057	25,55	27,01
	h	Ajudant estructurista, en treballs de posada en obra del formigó.	1,057	21,40	22,62
		Subtotal mà d'obra		49,63	
	%	Costos directes complementaris	2,000	55,73	1,11
			Preu ut.		56,84

03.06 m2 Escala de formigó vist, amb llosa d'escala i esglaonat de formigó armat, realitzada amb 15 cm de gruix de formigó HA-25/F/20/XC2 fabricat en central, i abocament amb cubilot, i acer UNE-EN 10080 B 500 S, amb una quantia aproximada de 18 kg/m², quedant vist el formigó del fons i dels laterals de la llosa; Muntatge i desmuntatge de sistema d'encofrat, amb acabat vist amb textura llisa a la seva cara inferior i laterals, en planta de fins a 3 m d'altura lliure, format per: superfície encofrant de taulons de fusta de pi, amortitzables en 10 usos, folrats amb tauler aglomerat hidròfug, d'un sol ús amb una de les seves cares plastificada, estructura suport horitzontal de taulons de fusta de pi, amortitzables en 10 usos i estructura suport vertical de puntals metàl·lics, amortitzables en 150 usos. Inclús filferro de lligar, separadors, líquid desencofrant, per evitar l'adherència del formigó a l'encofrat i agent filmogen, per la cura de formigons i morters. El preu inclou l'elaboració de la ferralla (tall, doblegat i conformat d'elements) en taller industrial i el muntatge en el lloc definitiu de la seva col·locació en obra.

Ut.	Descripció	Rendiment	Preu ut.	Import
	Materials			
m2	Tauler aglomerat hidròfug, amb una de les seves cares plastificada, de 10 mm d'espessor.	1,150	11,10	12,77
m2	Ferralla elaborada en taller industrial	18,000	4,00	72,00
m2	Sistema d'encofrat per a formació d'esglaonat	0,200	17,40	3,48
m2	lamina impermeabilitzant de PVC	1,000	2,00	2,00
m³	Formigó HA-25/F/20/Ila, fabricat en central.	0,158	90,00	14,22
	Subtotal materials:		98,99	
	Mà d'obra			
h	Oficial 1ª encofrador.	1,250	25,55	31,94
h	Ajudant encofrador.	1,250	21,40	26,75
h	Oficial 1ª ferrallista.	0,330	25,55	8,43
h	Ajudant ferrallista.	0,330	21,40	7,06
h	Oficial 1ª estructurista, en treballs de posada en obra del formigó.	0,100	25,55	2,56
h	Ajudant estructurista, en treballs de posada en obra del formigó.	0,300	22,71	6,81
	Subtotal mà d'obra		83,55	
	Costos directes complementaris		225,71	
	Mitjans auxiliars	2,000	182,53	3,65
%	Costos directes complementaris	3,000	182,53	5,48
			Preu ut.	197,14

Capítol 04 Cobertes

04.01 m2 Coberta plana transitable, no ventilada, amb enrajolat fix, tipo convencional, pendent del 1% al 5%, per a trànsit de vianants privat, composta de: formació de pendents: argila expandida, abocada en sec i consolidada en la seva superfície amb beurada de ciment, amb espessor medi de 10 cm, acabat amb capa de regularització de morter de ciment, industrial, M-5 de 4 cm d'espessor; aïllament tèrmic: panell rígid de llana mineral soldable, hidrofugada, de 50 mm d'espessor; impermeabilització monocapa adherida: làmina de betum modificat amb elastòmer SBS, LBM(SBS)-40-FP, totalment adherida amb bufador; capa separadora sota protecció: geotèxtil no teixit compost per fibres de polièster unides per tiretes, (200 g/m²); capa de protecció: rajoles ceràmiques de gres rústic 20x20 cm col·locades en capa fina amb adhesiu cimentós d'enduriment normal, C1 gris, sobre la capa de regularització de morter de ciment, industrial, M-5, rejuntades amb morter de junts cimentós tipus CG 2, color blanc, per junts de 2 a 15 mm.

Ut.	Descripció	Rendiment	Preu ut.	Import
U	Materials Maó ceràmic buit (totxana), per revestir, 29x14x9 cm, per a ús en fàbrica protegida (peça P), densitat 805 kg/m³, segons UNE-EN 771-1.	3,000	0,16	0,48
m³	Argila expandida, subministrada en sacs, segons UNE-EN 13055-1.	0,080	135,87	10,87
m³	Beurada de ciment 1/3 CEM II/B-P 32,5 N.	0,010	105,10	1,05
m²	Panell rígid de poliestirè expandit, segons UNE-EN 13163, mecanitzat lateral recte, de 20 mm d'espessor, resistència tèrmica 0,55 m²K/W, conductivitat tèrmica 0,036 W/(mK), per junta de dilatació.	0,010	1,34	0,01
m³	Aigua.	0,014	1,50	0,02
t	Mortor industrial per a obra de paleta, de ciment, color gris, categoria M-5 (resistència a compressió 5 N/mm²), subministrat en sacs, segons UNE-EN 998-2.	0,150	33,86	5,08
m²	Panell rígid de poliestirè extrudit, segons UNE-EN 13164, de superfície llisa i mecanitzat lateral de mitja mossa, de 50 mm d'espessor, resistència a compressió >= 300 kPa, resistència tèrmica 1,5 m²K/W, conductivitat tèrmica 0,034 W/(mK), Euroclasse E de reacció al foc segons UNE-EN 13501-1, amb codi de designació XPS-EN 13164-T1-CS(10/Y)300-DS(70,90)-DLT(2)5-CC(2/1,5/50)125-WL(T)0,7-WD(V)3-FTCD1.	1,050	14,67	15,40
kg	Adhesiu cimentós millorat, C2 E, amb temps obert ampliat, segons UNE-EN 12004, per a la fixació de geomembranes, compost per ciments especials, àrids seleccionats i resines sintètiques.	4,000	0,35	1,40
m²	Làmina de betum modificat amb elastòmer SBS, LBM(SBS)-40-FP, de 3,5 mm d'espessor, massa nominal 4 kg/m², amb armadura de feltre de polièster no teixit de 160 g/m², de superfície no protegida. Segons UNE-EN 13707.	1,100	6,38	7,02

		Geotèxtil no teixit compost per fibres de polièster unides per tiretes, amb una resistència a la tracció longitudinal de 1,63 kN/m, una resistència a la tracció transversal de 2,08 kN/m, una obertura de con a l'assaig de perforació dinàmica segons UNE-EN ISO 13433 inferior a 27 mm, resistència CBR a punxonament 0,4 kN i una massa superficial de 200 g/m², segons UNE-EN 13252.	1,050	0,57	0,60
	m2				
	m2	Rajola ceramica de gres rustic, 20x20	1,150	20,00	23,00
	m2	Entronapeu ceràmic	0,400	10,00	4,00
	m2	Morter de junts cimentós tipus CG2	0,500	0,78	0,39
		Subtotal materials:		69,32	
		Mà d'obra			
	h	Oficial 1ª construcció.	0,107	25,55	2,73
	h	Peó ordinari construcció.	0,585	21,40	12,52
	h	Oficial 1ª aplicador de làmines impermeabilitzants.	0,143	24,50	3,50
	h	Ajudant aplicador de làmines impermeabilitzants.	0,143	21,40	3,06
	h	Oficial 1ª muntador d'aïllaments.	0,060	25,55	1,53
	h	Ajudant muntador d'aïllaments.	0,060	21,40	1,28
		Subtotal mà d'obra		24,63	
		Costos directes complementaris			
	%	Costos directes complementaris	2,000	93,96	1,88
				Preu ut.	95,84
04.02	m2	Coberta inclinada amb un pendent mitjà del 2%, composta de: biguetes autorresistents de formigo, encadellat ceràmic amb aïllament i cobertura de rajoles ceràmiques per exterior , rebuda amb morter de ciment industrial, M-2,5.			
	Ut.	Descripció	Rendiment	Preu ut.	Import
		Materials			
	m2	Paviment de peces ceràmiques per exterior	1,250	20,00	25,00
	m2	Tauler de peces ceràmiques encadellades	4,000	6,00	24,00
	m2	Bigueta pretesada, T-18,	1,000	8,50	8,50
	Ut.	Mortor industrial per a obra de paleta	0,150	34,00	5,10
	m²	Escuma rígida de poliuretà projectat	1,000	8,00	8,00
		Subtotal materials:		70,60	
		Mà d'obra			
	h	Oficial 1ª construcció.	1,450	25,55	37,05
	h	Peó ordinari construcció.	1,600	21,40	34,24
		Subtotal mà d'obra		71,29	
		Costos directes complementaris			
	%	Costos directes complementaris	2,000	141,89	2,84
				Preu ut.	144,73
Capítol	05	Tancaments i divisories			
05.01	m2	Full exterior de façana de dos fulls, de 14 cm d'espessor, de fàbrica de maó ceràmic calat (gero), per revestir, 29x14x5 cm, amb junts horitzontals i verticals de 10 mm d'espessor, rebuda amb morter de ciment confeccionat en obra, amb 250 kg/m³ de ciment, color gris, dosificació 1:6, subministrat en sacs. Revestiment dels fronts de forjat amb peces ceràmiques i dels fronts de pilars amb maons tallats, col·locats amb el mateix morter utilitzat en el rebut de la fàbrica. Llinda de fàbrica per a revestir sobre perfil laminat.			
	Ut.	Descripció	Rendiment	Preu ut.	Import
		Materials			
	U	Maó ceràmic calat (gero), per revestir, 29x14x5 cm, per a ús en fàbrica protegida (peça P), densitat 860 kg/m³	57,000	0,50	28,50

kg	Ciment Pòrtland CEM II/B-L 32,5 R, color gris, en sacs, segons UNE-EN 197-1.	8,140	0,10	0,81
m³	Aigua.	0,008	1,50	0,01
	Subtotal materials:		29,33	
	Equip i maquinària			
h	Formigonera.	0,100	1,88	0,19
h	Mesclador continu amb sitja, per a morter industrial en sec, subministrat a granel.	0,100	1,73	0,17
	Subtotal equip i mà d'obra		0,16	
	Mà d'obra			
h	Oficial 1ª construcció en treballs de ram de paleta.	0,776	25,55	19,83
h	Peó ordinari construcció en treballs de ram de paleta.	0,850	21,40	18,19
	Subtotal mà d'obra		38,02	
	Costos directes complementaris			
%	Costos directes complementaris	2,000	67,34	1,35
	Preu ut.			69,05

05.02 m2 Extradossat autoportant lliure, amb resistència al foc EI 20, sistema W628.es "KNAUF", de 63 mm d'espessor, amb nivell de qualitat de l'acabat Q1, format per placa de guix laminat tipus tallafoc (DF) de 15 mm d'espessor, cargolada directament a una estructura autoportant d'acer galvanitzat formada per canals horitzontals, sòlidament fixats al terra i al sostre i muntants verticals de 48 mm i 0,6 mm d'espessor amb una modulació de 600 mm i amb disposició normal "N", muntats sobre canals al costat del parament vertical. Inclús banda desolidaritzadora; fixacions per a l'ancoratge de canals i muntants metàl·lics; cargols per a la fixació de les plaques; cinta de paper amb reforç metàl·lic "KNAUF" i pasta de segellament Jointfiller F-1 GLS "KNAUF", cinta microperforada de paper "KNAUF". El preu inclou la resolució de trobades i punts singulars, i l'aïllament a col·locar entre les plaques i el parament.

Ut.	Descripció	Rendiment	Preu ut.	Import
Ut	Placa de guix laminat amb aïllament	1,600	11,00	17,60
m	Muntants acer galvanitzat 40/35	2,750	1,64	4,51
kg	Pasta d'agafament, pasta i cinta de junts	3,500	1,00	3,50
h	Oficial muntador de prefabricats	0,450	25,55	11,50
h	Ajudant muntador de prefabricats	0,200	21,40	4,28
%	Mitjans auxiliars	2,000	26,41	0,53
%	Costos directes complementaris	3,000	22,73	0,68
	Preu ut.			42,60

05.03 m2 Envà senzill W111.es "KNAUF" (15+48+15)/400 (48) (2 Standard (A)), de 78 mm de gruix total, amb nivell de qualitat de l'acabat Q2, format per una estructura simple de perfils de xapa d'acer galvanitzat de 48 mm d'amplada, a base de muntants (elements verticals) separats 400 mm entre si, amb disposició normal "N" i canals (elements horitzontals), a la què es cargolen dues plaques en total (una placa tipus Standard (A) en cada cara, de 15 mm d'espessor cada placa). Inclús banda acústica de dilatació autoadhesiva "KNAUF"; cargols per a la fixació de les plaques; cinta de paper amb reforç metàl·lic "KNAUF" i pasta de segellament Jointfiller 24H "KNAUF", cinta microperforada de paper "KNAUF". El preu inclou la resolució de trobades i punts singulars, i l'aïllament a col·locar entre els muntants.

Ut.	Descripció	Rendiment	Preu ut.	Import
Ut	Placa de guix laminat amb aïllament	2,100	9,00	18,90
m	Muntants hacer galvanitzat 40/35	2,750	1,64	4,51
kg	Pasta d'agafament, pasta i cinta de junts	3,500	1,00	3,50
h	Oficial muntador de prefabricats	0,400	25,55	10,22
h	Ajudant muntador de prefabricats	0,350	21,40	7,49
%	Mitjans auxiliars	2,000	44,62	0,89
%	Costos directes complementaris	3,000	44,62	1,34
			Preu ut.	46,85

Capítol 06 Revestiments

06.01 m2 Arrebossat de ciment, a bona vista, aplicat sobre un parament vertical exterior, acabat superficial rugós, amb morter de ciment M-5, prèvia col·locació de malla antiàlcals amb canvis de material i en els fronts de forjat.

Ut.	Descripció	Rendiment	Preu ut.	Import
m³	Mortor de ciment CEM II/B-P 32,5 N tipus M-5, confeccionat en obra con 250 kg/m³ de ciment i una proporció en volum 1/6.	0,015	115,30	1,73
m²	Malla de fibra de vidre teixida, amb impregnació de PVC, de 10x10 mm de llum, antiàlcals, de 115 a 125 g/m²	0,210	1,55	0,33
h	Oficial 1ª construcció.	0,485	25,55	12,39
h	Peó ordinari construcció.	0,249	21,40	5,33
%	Mitjans auxiliars	2,000	19,78	0,40
%	Costos directes complementaris	3,000	19,78	0,59
			preu ut.	20,76

06.02 m2 Guarnit de guix de construcció B1 a bona vista, sobre parament vertical, de fins 3 m d'alçària, prèvia col·locació de malla antiàlcals amb canvis de material, amb cantoneres.

Ut.	Descripció	Rendiment	Preu ut.	Import
m²	Materials Malla de fibra de vidre teixida, antiàlcals, de 5x5 mm de llum de malla, flexible i imputrescible en el temps, de 70 g/m² de massa superficial i 0,40 mm de gruix de fil, per armar guixos.	0,105	0,76	0,08
m³	Pasta de guix de construcció B1, segons UNE-EN 13279-1.	0,015	78,89	1,18
m	Voravius de plàstic i metall, estable a l'acció dels sulfats.	0,215	0,35	0,08
		Subtotal materials:	1,34	
h	Mà d'obra Oficial 1ª guixer.	0,250	25,55	6,39
h	Ajudant guixer.	0,150	21,40	3,21
		Subtotal mà d'obra	9,60	
%	Costos directes complementaris	3,000	10,94	0,33
			preu ut.	11,26

06.03 m2 Guarnit de guix de construcció B1 a bona vista, sobre parament horitzontal, de fins 3 m d'alçària, prèvia col·locació de malla antiàlcals amb canvis de material

Ut.	Descripció	Rendiment	Preu ut.	Import
	Materials			

	m ²	Malla de fibra de vidre teixida, antiàlcalis, de 5x5 mm de llum de malla, flexible i imputrescible en el temps, de 70 g/m ² de massa superficial i 0,40 mm de gruix de fil, per armar guixos.	0,105	0,76	0,08
	m ³	Pasta de guix de construcció B1, segons UNE-EN 13279-1.	0,015	78,89	1,18
	m	Voravius de plàstic i metall, estable a l'acció dels sulfats.	0,215	0,35	0,08
		Subtotal materials:		1,34	
		Mà d'obra			
	h	Oficial 1ª guixer.	0,250	25,55	6,39
	h	Ajudant guixer.	0,150	21,40	3,21
		Subtotal mà d'obra		9,60	
	%	Costos directes complementaris	3,000	10,94	0,33
		preu ut.			11,26
06.04	m2	Alicatat amb rajola de València acabat llis, 20x20 cm, 8 €/m ² , capacitat d'absorció d'aigua E>10%, grup BIII, resistència al lliscament Rd<=15, classe 0, col·locat sobre una superfície suport de fàbrica, en paraments interiors, rebut amb morter de ciment M-5, sense junt (separació entre 1,5 i 3 mm); amb cantoneres de PVC.			
	Ut.	Descripció	Rendiment	Preu ut.	Import
		Materials			
	m ³	Mortor de ciment CEM II/B-P 32,5 N tipus M-5, confeccionat en obra con 250 kg/m ³ de ciment i una proporció en volum 1/6.	0,030	115,30	3,46
	m	Cantonera de PVC en cantonades enrajolades.	0,500	1,32	0,66
	m	Perfil tipus angle de PVC, acabat blanc i 7x7 mm ² de secció.	0,500	5,65	2,83
	m ²	Rajola ceràmica de rajola de València llis, 20x20 cm, 5,00€/m ² , capacitat d'absorció d'aigua E>10%, grup BIII, segons UNE-EN 14411, resistència al lliscament Rd<=15 segons UNE 41901 EX, lliscabilitat classe 0 segons CTE.	1,000	5,00	5,00
	kg	Mortor de junts cimentós tipus L, color blanc, per junts de fins a 3 mm, a base de ciment blanc d'alta resistència i additius especials, per a rejuntat de peces ceràmiques amb grau d'absorció mitjà-alt.	0,113	1,62	0,18
		Subtotal materials:		12,13	
		Mà d'obra			
	h	Oficial 1ª enrajolador.	0,574	25,55	14,67
	h	Ajudant enrajolador.	0,287	21,40	6,14
		Subtotal mà d'obra		20,81	
	%	Costos directes complementaris	2,000	32,93	0,66
		preu ut.			33,59
06.05	m2	Cel ras continu de plaques de guix laminat tipus estàndard (a), per a revestir, de 12,5 mm de gruix i vora afinada (ba), amb perfil·leria de subjecció al sostre formada per canals i muntants col·locats cada 400 mm, per una alçària de sostre de 4 m com a màxim			
	Ut.	Descripció	Rendiment	Preu ut.	Import
		Materials			
	m	Perfil en U, d'acer galvanitzat, de 30 mm.	0,400	1,26	0,50
	U	Fixació composta per tac i cargol 5x27.	2,000	0,06	0,12
	U	Penjat per a falsos sostres suspesos.	1,200	0,80	0,96
	U	Segur per a la fixació del penjant, en falsos sostres suspesos.	1,200	0,13	0,16

	U	Connexió superior per fixar la vareta al penjant, en falsos sostres suspesos.	1,200	0,98	1,18
	U	Barnilla de penjament.	1,200	0,44	0,53
	m	Mestra 60/27 de xapa d'acer galvanitzat, d'ample 60 mm, segons UNE-EN 14195.	3,200	1,44	4,61
	U	Connector, per a mestra 60/27.	0,600	0,31	0,19
	U	Connector tipus cavalló, per a mestra 60/27.	2,300	0,27	0,62
	m²	Placa de guix laminat A / UNE-EN 520 - 1200 / longitud / 12,5 / amb les vores longitudinals afinades.	1,050	4,95	5,20
	U	Cargol auto perforant 3,5x25 mm.	17,000	0,01	0,17
	m	Banda autoadhesiva desolidaritzant d'escuma de poliuretà de cel·les tancades, de 3,2 mm d'espessor i 50 mm d'amplada, resistència tèrmica 0,10 m²K/W, conductivitat tèrmica 0,032 W/(mK).	0,400	0,30	0,12
	kg	Pasta de segellament, segons UNE-EN 13963.	0,700	1,26	0,88
	m	Cinta de segellament, segons UNE-EN 13963.	0,450	0,03	0,01
		Subtotal materials:		15,24	
		Mà d'obra			
	h	Oficial 1ª muntador de falsos sostres.	0,600	25,55	15,33
	h	Ajudant muntador de falsos sostres.	0,420	21,40	8,99
		Subtotal mà d'obra		24,32	
	%	Costos directes complementaris	2,000	39,56	0,79
			preu ut.		39,56
06.06	m2	Pintat de parament vertical de guix, amb pintura plàstica amb acabat llis, amb una capa segelladora i dues d'acabat.			
	Ut.	Descripció	Rendiment	Preu ut.	Import
		Materials			
	I	Emprimació a base de copolímers acrílics en suspensió aquosa, per afavorir la cohesió de suports poc consistents i l'adherència de pintures.	0,125	3,30	0,41
	I	Pintura plàstica per a interior a base de copolímers acrílics en dispersió aquosa, diòxid de titani i pigments estenedors seleccionats, de gran resistència al frec humit, color blanc, acabat mat, textura llisa, Euroclasse B-s2, d0 de reacció al foc segons UNE-EN 13501-1, antifloridura, permeable al vapor d'aigua, transpirable i resistent als raigs UV, per a aplicar amb brotxa, corró o pistola.	0,400	6,84	2,74
		Subtotal materials:		3,15	
		Mà d'obra			
	h	Oficial 1ª pintor.	0,100	25,55	2,56
	h	Ajudant pintor.	0,100	21,40	2,14
		Subtotal mà d'obra		4,70	
	%	Costos directes complementaris	2,000	7,84	0,16
			preu ut.		8,00
06.07	m2	Pintat de parament horitzontal de guix, amb pintura plàstica amb acabat llis, amb una capa segelladora i dues d'acabat.			
	Ut.	Descripció	Rendiment	Preu ut.	Import
		Materials			
	I	Emprimació a base de copolímers acrílics en suspensió aquosa, per afavorir la cohesió de suports poc consistents i l'adherència de pintures.	0,125	3,30	0,41

		I	Pintura plàstica per a interior a base de copolímers acrílics en dispersió aquosa, diòxid de titani i pigments estenedors seleccionats, de gran resistència al frec humit, color blanc, acabat mat, textura llisa, Euroclasse B-s2, d0 de reacció al foc segons UNE-EN 13501-1, antifloridura, permeable al vapor d'aigua, transpirable i resistent als raigs UV, per a aplicar amb brotxa, corró o pistola.	0,400	6,84	2,74
			Subtotal materials:		3,15	
		h	Mà d'obra Oficial 1ª pintor.	0,100	25,55	2,56
		h	Ajudant pintor.	0,100	21,40	2,14
			Subtotal mà d'obra		4,70	
		%	Costos directes complementaris	2,000	7,84	0,16
				preu ut.		8,00
06.11	m		Escopidor de marbre Blanc Macael, en peces de fins a 1100 mm de longitud, fins a 200 mm d'amplada i 20 mm de gruix, amb goteró, cara i cantell recte polit i grava adherida a la superfície en la seva cara inferior, encastat en els brancals; rebut amb morter de ciment, industrial, amb additiu hidròfug, M-10; i rejuntat entre peces i de les unions amb els murs amb morter de juntes especial per a pedra natural.			
		ut.	Descripció	Rendiment	preu ut.	Import
		m³	Materials Aigua.	0,026	1,50	0,04
		t	Mortor industrial per a obra de paleta, de ciment, color gris, amb additiu hidròfug, categoria M-5 (resistència a compressió 5 N/mm²), subministrat en sacs, segons UNE-EN 998-2.	0,010	39,95	0,40
		m	Escopidor de marbre Blanc Macael, en peces de fins a 1100 mm de longitud, fins a 200 mm d'amplada i 20 mm de gruix, amb goteró, cara i cantell recte polit i grava adherida a la superfície en la seva cara inferior, segons UNE-EN 771-6.	1,050	15,60	16,38
		kg	Mortor de rejuntat per a revestiments, interiors o exteriors, de pedra natural, polida o per a polir, compost de ciment, àrids a força de pols de marbre, pigments resistents als àlcalis i additius especials.	0,015	1,80	0,03
			Subtotal materials:		16,85	
		h	Mà d'obra Oficial 1ª construcció.	0,330	25,50	8,42
		h	Peó ordinari construcció.	0,720	21,40	15,41
			Subtotal mà d'obra		23,82	
		%	Costos directes complementaris	2,000	40,67	0,81
				preu ut.		41,48
Capítol	07		Paviments			
07.01	m2		Enrajolat de rajoles gres porcelanic, de 22x1205 cm, 20€/m², capacitat d'absorció d'aigua E<3%, grup BIb, resistència al lliscament Rd<=15, classe 0, rebudes amb adhesiu cimentós d'ús exclusiu per a interiors, Ci sense cap característica addicional, color gris i rejuntades amb morter de junts cimentós tipus L, color blanc, per junts de fins a 3 mm.			
		ut.	Descripció	Rendiment	Preu ut.	Import
		kg	Mortor de ciment CEM II/B	0,180	1,62	0,29

kg	Adhesiu cimentós d'ús exclusiu interiors.	3,000	0,22	0,66
m2	Rajola ceràmica gres porcelànic 22x120,	1,200	20,00	24,00
h	Oficial 1ª enrajolador	0,750	25,55	19,16
h	Ajudant enrajolador	0,750	21,40	16,05
%	Costos indirectes	2,000	60,16	1,20
			preu ut.	61,37

07.02 ut Revestiment d'escala de tres trams rectes amb altiplans intermedis amb 17 esglaons de 100 cm d'amplada, mitjançant folrat amb peces de gres esmaltat, i entornpeu col·locat en un lateral. Rebut amb morter de ciment i rejuntat amb morter de junts cimentós millorat, amb absorció d'aigua reduïda i resistència elevada a l'abrasió tipus CG 2 W A, color blanc, per junts de 2 a 15 mm.

ut.	Descripció	Rendiment	Preu ut.	Import
kg	Estesa per esglaó de gres esmaltat	17,000	10,82	183,94
kg	Davanter per esglaó de gres esmaltat	17,000	9,00	153,00
m2	Entornpeu d'escala ceràmic de gres esmaltat,	17,000	8,00	136,00
m2	Rajola ceràmica de gres esmaltat	2,100	25,00	52,50
m2	Mortor de ciment CEM II/B-P	0,300	20,00	6,00
h	Oficial 1ª enrajolador	13,600	25,55	347,48
h	Ajudant enrajolador	13,600	21,40	291,04
h	Peo ordinari construcció	13,600	21,40	291,04
%	Costos indirectes	2,000	1461,00	29,22
			preu ut.	1490,22

Capítol 08 Fusteria interior

08.01 u Porta interior abatible, cega, d'una fulla de 210x82,5x3,5 cm, de tauler aglomerat, xapat amb pi país, envernissada a taller, bastiment de base de pi país de 90x35 mm; galzes de MDF, amb rexapat de fusta de pi país de 90x20 mm; tapajunts de MDF, amb revestiment de melamina, color color blanc de 70x10 mm en ambdues cares. Inclús frontisses, ferraments de penjar, de tanca i manovella sobre escut llarg de llautó, color negre, acabat brillant, sèrie bàsica.

ut.	Descripció	Rendiment	Preu ut.	Import
	Materials			
U	Bastiment de base de fusta de pi, 90x35 mm, per porta d'una fulla, amb elements de fixació.	1,000	20,00	20,00
m	Galze de MDF, acabat amb melamina de color blanc, 90x20 mm.	5,100	8,50	43,35
U	Porta interior cega buida, de tauler aglomerat xapat amb pi país, envernissada a taller, de 210x82,5x3,5 cm.	1,000	240,00	240,00
m	Tapajunts de MDF, amb acabat amb melamina, de color blanc, 70x10 mm.	10,400	1,61	16,74
U	Pomel·la de 100x58 mm, amb acabat, de llautó, acabat brillant, per a porta de pas interior.	3,000	0,74	2,22
U	Cargol de llautó 21/35 mm.	18,000	0,07	1,26
U	Pany d'embotir, front, accessoris i cargols de lligat, per a porta de pas interior, segons UNE-EN 12209.	1,000	18,00	18,00
U	Joc de manovella i escut llarg de llautó, color negre, acabat brillant, sèrie bàsica, per a porta interior.	1,000	84,00	84,00
	Subtotal materials:		425,57	
	Mà d'obra			
h	Oficial 1ª fuster.	1,200	25,55	30,66
h	Ajudant fuster.	1,200	21,40	25,68

			Subtotal mà d'obra	56,34	
		Costos directes complementaris			
%		Costos directes complementaris	2,000	481,91	9,64
			preu ut.		491,55
Capítol	09	Fusteries i tancaments Exteriors			
09.01	u	Porta d'entrada a habitatge d'alumini termolacat en pols, bloc de seguretat, de 80x210 cm, estampació a una cara, acabat en color blanc RAL 9010, pany especial amb un punt de tancament, i bastiment de base.			
	ut.	Descripció	Rendiment	preu ut.	Import
	U	Porta d'entrada d'alumini termolacat, block de seguretat, 90x210 cm, acabat en color blanc RAL 9010 amb estampació a una cara, pany amb un punt de tancament, i accessoris.	1,000	980,00	980,00
	U	Bastiment de base d'acer galvanitzat, per a porta d'entrada d'acer galvanitzat d'una fulla, amb garres d'ancoratge a obra.	1,000	50,00	50,00
	U	Aerosol de 750 cm ³ d'escuma de poliuretà, de 22,5 kg/m ³ de densitat, 140% d'expansió, 18 N/cm ² de resistència a tracció i 20 N/cm ² de resistència a flexió	0,100	7,20	0,72
	U	Cartutx de massilla de silicona neutra.	0,200	3,13	0,63
			Subtotal materials:	1031,35	
		Mà d'obra			
	h	Oficial 1ª construcció.	0,580	25,55	14,82
	h	Peó ordinari construcció.	0,580	21,40	12,41
	h	Oficial 1ª serraller.	0,696	25,55	17,78
	h	Ajudant serraller.	0,696	21,40	14,89
			Subtotal mà d'obra	59,91	
		Costos directes complementaris			
%		Costos directes complementaris	2,000	1091,25	21,83
			preu ut.		1113,08
09.02	u	Finestra d'alumini, gamma mitja, amb trencament de pont tèrmic, una fulla abatible, amb obertura cap a l'interior, dimensions 600x1000 mm, acabat lacat RAL, amb el segell QUALICOAT, que garanteix el gruix i la qualitat del procés de lacat, composta de fulla de 68 mm i marc de 60 mm, rivets, galze, junts d'estanquitat d'EPDM, maneta i ferraments, segons UNE-EN 14351-1; transmitància tèrmica del marc: Uh,m = des de 2,8 W/(m²K); gruix màxim de l'envidriament: 6+12+6 mm, amb classificació a la permeabilitat a l'aire classe 4, segons UNE-EN 12207, classificació a l'estanquitat a l'aigua classe E1650, segons UNE-EN 12208, i classificació a la resistència a la força del vent classe C5, segons UNE-EN 12210, sense bastiment de base i sense persiana. Inclús patilles d'ancoratge per a la fixació de la fusteria, silicona per a segellat perimetral del junt entre la fusteria exterior i el parament. El preu no inclou el rebut en obra de la fusteria.			
	Ut.	Descripció	Rendiment	Preu ut.	Import
		Materials			
	U	Finestra d'alumini, gamma mitja, amb trencament de pont tèrmic, dues fulles practicables 600x1000. l'envidriament: 6+12+6 mm, amb classificació a la permeabilitat a l'aire classe 4,	1,000	450,00	450,00
	U	Cartutx de masilla de silicona.	1,500	5,29	7,94
	U	Persiana de lamel.les enrollables d'alumini	2,400	32,00	76,80
	U	Persiana de lamel.les enrollables d'alumini	2,400	17,00	40,80

			Subtotal materials:	84,74	
		Mà d'obra			
	h	Oficial 1ª serraller.	2,500	25,55	63,88
	h	Ajudant serraller.	2,500	21,40	53,50
			Subtotal mà d'obra	117,38	
		Costos directes complementaris			
	%	Costos directes complementaris	2,000	202,11	4,04
			preu ut.		696,95
09.03	u	Finestra d'alumini, gamma mitja, amb trencament de pont tèrmic, dues fulles practicables, dimensions 1000x1100mm, acabat lacat RAL, amb el segell QUALICOAT, que garanteix el gruix i la qualitat del procés de lacat, composta de fulla de 68 mm i marc de 60 mm, rivets, galze, junts d'estanquitat d'EPDM, maneta i ferraments, segons UNE-EN 14351-1; transmitància tèrmica del marc: $U_{h,m}$ = des de 2,8 W/(m²K); gruix màxim de l'envidriament: 6+12+6 mm, amb classificació a la permeabilitat a l'aire classe 4, segons UNE-EN 12207, classificació a l'estanquitat a l'aigua classe E1650, segons UNE-EN 12208, i classificació a la resistència a la força del vent classe C5, segons UNE-EN 12210, sense bastiment de base i sense persiana. Inclús patilles d'ancoratge per a la fixació de la fusteria, silicona per a segellat perimetral del junt entre la fusteria exterior i el parament, amb bastiment de base i persiana.			
	ut.	Descripció	Rendiment	Preu ut.	Import
		Materials			
	U	Finestra d'alumini, gamma mitja, amb trencament de pont tèrmic, dues fulles practicables 1000x1100. l'envidriament: 6+12+6 mm, amb classificació a la permeabilitat a l'aire classe 4,	1,000	550,00	550,00
	U	Bastiment de base alumni, enseblat amb esquadres	4,800	5,00	24,00
	U	Cartutx de masilla de silicona.	1,500	5,29	7,94
	U	Persiana de lamel.les enrollables d'alumini	2,400	32,00	76,80
	U	Persiana de lamel.les enrollables d'alumini	2,400	17,00	40,80
			Subtotal materials:	699,54	
		Mà d'obra			
	h	Oficial 1ª serraller.	2,500	25,55	63,88
	h	Ajudant serraller.	2,500	21,40	53,50
			Subtotal mà d'obra	117,38	
		Costos directes complementaris			
	%	Costos directes complementaris	2,000	816,91	16,34
			preu ut.		833,25
09.04	u	Finestra d'alumini, gamma mitja, amb trencament de pont tèrmic, dues fulles practicables, dimensions 1100x600mm, acabat lacat RAL, amb el segell QUALICOAT, que garanteix el gruix i la qualitat del procés de lacat, composta de fulla de 68 mm i marc de 60 mm, rivets, galze, junts d'estanquitat d'EPDM, maneta i ferraments, segons UNE-EN 14351-1; transmitància tèrmica del marc: $U_{h,m}$ = des de 2,8 W/(m²K); gruix màxim de l'envidriament: 6+12+6 mm, amb classificació a la permeabilitat a l'aire classe 4, segons UNE-EN 12207, classificació a l'estanquitat a l'aigua classe E1650, segons UNE-EN 12208, i classificació a la resistència a la força del vent classe C5, segons UNE-EN 12210, sense bastiment de base i sense persiana. Inclús patilles d'ancoratge per a la fixació de la fusteria, silicona per a segellat perimetral del junt entre la fusteria exterior i el parament.			

ut.	Descripció	Rendiment	Preu ut.	Import
	Materials			
U	Finestra d'alumini, gamma mitja, amb trencament de pont tèrmic, dues fulles practicables 1100x600. l'envidriament: 6+12+6 mm, amb classificació a la permeabilitat a l'aire classe 4,	1,000	600,00	600,00
U	Bastiment de base alumni, enseblat amb esquadres	4,800	5,00	24,00
U	Cartutx de masilla de silicona.	1,500	5,29	7,94
U	Persiana de lamel.les enrollables d'alumini	2,400	32,00	76,80
U	Persiana de lamel.les enrollables d'alumini	2,400	17,00	40,80
	Subtotal materials:		749,54	
	Mà d'obra			
h	Oficial 1ª serraller.	2,500	25,55	63,88
h	Ajudant serraller.	2,500	21,40	53,50
	Subtotal mà d'obra		117,38	
	Costos directes complementaris			
%	Costos directes complementaris	2,000	866,91	17,34
			preu ut.	884,25

09.05 u Balconera d'alumini, gamma mitja, amb trencament de pont tèrmic, dues fulles practicables, dimensions 2200x2100mm, acabat lacat RAL, amb el segell QUALICOAT, que garanteix el gruix i la qualitat del procés de lacat, composta de fulla de 68 mm i marc de 60 mm, rivets, galze, junts d'estanquitat d'EPDM, maneta i ferraments, segons UNE-EN 14351-1; transmitància tèrmica del marc: $U_{h,m}$ = des de 2,8 W/(m²K); gruix màxim de l'envidriament: 6+12+6 mm, amb classificació a la permeabilitat a l'aire classe 4, segons UNE-EN 12207, classificació a l'estanquitat a l'aigua classe E1650, segons UNE-EN 12208, i classificació a la resistència a la força del vent classe C5, segons UNE-EN 12210, . Inclús patilles d'ancoratge per a la fixació de la fusteria, silicona per a segellat perimetral del junt entre la fusteria exterior i el parament , amb bastiment de base i persiana.

ut.	Descripció	Rendiment	Preu ut.	Import
	Materials			
U	Balconera d'alumini, gamma mitja, amb trencament de pont tèrmic, dues fulles practicables 2200x2100. l'envidriament: 6+12+6 mm, amb classificació a la permeabilitat a l'aire classe 4,	1,000	950,00	950,00
U	Bastiment de base alumni, enseblat amb esquadres	4,800	5,00	24,00
U	Cartutx de masilla de silicona.	1,500	5,29	7,94
U	Persiana de lamel.les enrollables d'alumini	2,400	32,00	76,80
U	Persiana de lamel.les enrollables d'alumini	2,400	17,00	40,80
	Subtotal materials:		1099,54	
	Mà d'obra			
h	Oficial 1ª serraller.	2,500	25,55	63,88
h	Ajudant serraller.	2,500	21,40	53,50
	Subtotal mà d'obra		117,38	
	Costos directes complementaris			
%	Costos directes complementaris	2,000	1216,91	24,34
			preu ut.	1241,25

Capítol 10 Manyeria

10.01	m	Barana d'acer en forma recta, de 100 cm d'altura, formada per: bastidor compost de barana superior i inferior de tub quadrat de perfil buit d'acer laminat en fred de 20x20x1,5 mm i muntants de tub quadrat de perfil buit d'acer laminat en fred de 20x20x1,5 mm amb una separació de 100 cm entre si; pany per reblert dels buits del bastidor compost de barrots verticals de llistó quadrat de perfil massís d'acer laminat en calent de 12x12 mm amb una separació de 10 cm i passamans de tub quadrat de perfil buit d'acer laminat en fred de 20x20x1,5 mm, fixat mitjançant ancoratge mecànic d'expansió.			
ut.		Descripció	Rendiment	Preu ut	Import
		Material			
m		Tub quadrat de perfil buit d'acer laminat en fred de 20x20x1,5 mm	5,250	4,32	22,69
m		Llistó quadrat de perfil massís d'acer laminat en calent de 12x12 mm,	9,000	5,66	50,94
U		Ancoratge mecànic amb tac d'expansió d'acer galvanitzat, femella i volandera	2,000	1,47	2,94
kg		Emprimació SHOP-PRIMER a base de resines pigmentades amb òxid de ferro vermell, cromat de zinc i fosfat de zinc.	0,200	9,95	1,99
			Subtotal materials:	78,56	
		Mà d'obra			
h		Oficial 1ª serraller	0,700	25,55	17,89
h		Ajudant serraller	0,400	21,40	8,56
			Subtotal mà d'obra	26,45	
		Costos directes complementaris			
%		Costos directes complementaris	2,000	105,00	2,10
				preu ut.	107,10

Capítol 11 Instal·lació d'Evacuació

11.01	m	Baixant interior de la xarxa d'evacuació d'aigües pluvials, formada per tub de PVC, sèrie B, de 90 mm de diàmetre i 3,2 mm de gruix; unió enganxada amb adhesiu. Inclús líquid netejador, adhesiu per a tubs i accessoris de PVC, material auxiliar para muntatge i subjecció a l'obra, accessoris i peces especials.			
ut.		Descripció	Rendiment	Preu ut.	Import
		Materials			
U		Material auxiliar per a muntatge i subjecció a l'obra de les canonades de PVC, sèrie B, de 110 mm de diàmetre.	1,000	0,30	0,30
m		Tub de PVC, sèrie B, de 110 mm de diàmetre i 3,2 mm de gruix, segons UNE-EN 1329-1, amb el preu incrementat el 40% en concepte d'accessoris i peces especials.	1,000	2,81	2,81
l		Líquid netejador per enganxat mitjançant adhesiu de tubs i accessoris de PVC.	0,032	15,74	0,50
l		Adhesiu per tubs i accessoris de PVC.	0,016	21,81	0,35
			Subtotal materials:	3,96	
		Mà d'obra			
h		Oficial 1ª lampista.	0,174	25,55	4,45
h		Ajudant lampista.	0,087	21,40	1,86
			Subtotal mà d'obra	6,31	
		Costos directes complementaris			
%		Costos directes complementaris	2,000	10,27	0,21
				preu ut.	10,48

11.02	m	Clavegueró amb tub de PVC-U de paret massissa, àrea aplicació B segons norma UNE-EN 1329-1, de DN 110 mm,			
	ut.	Descripció	Rendiment	Preu ut.	Import
		Materials			
	m	Tub de PVC llis, per sanejament soterrat sense pressió, sèrie SN-4, rigidesa anular nominal 4 kN/m ² , de 110 mm de diàmetre exterior i 3,2 mm de gruix, segons UNE-EN 1401-1.	1,050	2,02	2,12
	l	Líquid netejador per enganxat mitjançant adhesiu de tubs i accessoris de PVC.	0,008	15,74	0,13
	l	Adhesiu per tubs i accessoris de PVC.	0,004	21,81	0,09
	m ³	Sorra de 0 a 5 mm de diàmetre.	0,251	12,02	3,02
		Subtotal materials:		5,35	
		Mà d'obra			
	h	Oficial 1ª construcció d'obra civil.	0,178	25,55	4,55
	h	Ajudant construcció d'obra civil.	0,085	21,40	1,82
		Subtotal mà d'obra		6,37	
		Costos directes complementaris			
	%	Costos directes complementaris	2,000	11,72	0,23
				preu ut.	11,95
11.03	m	Clavegueró amb tub de PVC-U de paret massissa, àrea aplicació B segons norma UNE-EN 1329-1, de DN 160 mm, soterrat.			
	Unitat	Descripció	Rendiment	Preu unitari	Import
		Materials			
	m	Tub de PVC llis, per sanejament soterrat sense pressió, sèrie SN-4, rigidesa anular nominal 4 kN/m ² , de 160 mm de diàmetre exterior i 4 mm de gruix, segons UNE-EN 1401-1.	1,050	6,59	6,92
	l	Líquid netejador per enganxat mitjançant adhesiu de tubs i accessoris de PVC.	0,010	15,74	0,16
	l	Adhesiu per tubs i accessoris de PVC.	0,005	21,81	0,11
	m ³	Sorra de 0 a 5 mm de diàmetre.	0,294	12,02	3,53
		Subtotal materials:		10,72	
		Equip i maquinària			
	h	Retrocarregadora sobre pneumàtics, de 70 kW.	0,031	36,52	1,13
	h	Picó vibrant de guiat manual, de 80 kg, amb placa de 30x30 cm, tipus piconadora de granota.	0,220	3,50	0,77
		Subtotal equip i mà		1,90	
		Mà d'obra			
	h	Oficial 1ª construcció d'obra civil.	0,178	25,55	4,55
	h	Ajudant construcció d'obra civil.	0,086	21,40	1,84
		Subtotal mà d'obra		6,39	
		Costos directes complementaris			
	%	Costos directes complementaris	2,000	44,81	0,90
				preu ut.	19,91
11.04	m	Clavegueró amb tub de PVC-U de paret massissa, àrea aplicació B segons norma UNE-EN 1329-1, de DN 200 mm, soterrat.			
	ut.	Descripció	Rendiment	Preu ut.	Import
		Materials			
	m	Tub de PVC llis, per sanejament soterrat sense pressió, sèrie SN-4, rigidesa anular nominal 4 kN/m ² , de 200 mm de diàmetre exterior i 4,9 mm de gruix, segons UNE-EN 1401-1.	1,050	10,06	10,56
	l	Líquid netejador per enganxat mitjançant adhesiu de tubs i accessoris de PVC.	0,012	15,74	0,19
	l	Adhesiu per tubs i accessoris de PVC.	0,006	21,81	0,13
	m ³	Sorra de 0 a 5 mm de diàmetre.	0,329	12,02	3,95
		Subtotal materials:		14,84	

		Equip i maquinària			
h		Retrocarregadora sobre pneumàtics, de 70 kW.	0,036	36,52	1,31
h		Picó vibrant de guiat manual, de 80 kg, amb placa de 30x30 cm, tipus piconadora de granota.	0,246	3,50	0,86
		Subtotal equip i mà		2,18	
		Mà d'obra			
h		Oficial 1ª construcció d'obra civil.	0,198	25,55	5,06
h		Ajudant construcció d'obra civil.	0,095	21,40	2,03
		Subtotal mà d'obra		7,09	
		Costos directes complementaris			
%		Costos directes complementaris	2,000	45,79	0,92
				preu ut.	25,02

11.05 u Pericó sifònic i tapa registrable, de 90x90x80 cm de mides interiors, amb paret de 15 cm de gruix de maó calat de 290x140x100 mm, arrebossada i lliscada per dins amb morter 1:2:10, sobre solera de formigó en massa de 10 cm i amb tapa prefabricada de formigó armat.

ut.	Descripció	Rendiment	Preu ut.	Import
	Materials			
m³	Formigó HM-30/B/20/I+Qb, fabricat en central, amb ciment SR.	0,306	89,15	27,28
U	Maó ceràmic massís d'elaboració mecànica per revestir, 29x14x5 cm, per a ús en fàbrica protegida (peça P), densitat 2400 kg/m³, segons UNE-EN 771-1.	201,000	0,37	74,37
m³	Aigua.	0,050	1,50	0,08
t	Mortor industrial per a obra de paleta, de ciment, color gris, categoria M-5 (resistència a compressió 5 N/mm²), subministrat en sacs, segons UNE-EN 998-2.	0,185	33,86	6,26
U	Conjunt de peces de PVC per realitzar en el fons del pericó de pas les lleres corresponents.	1,000	5,95	5,95
t	Mortor industrial per a obra de paleta, de ciment, color gris, amb additiu hidròfug, categoria M-15 (resistència a compressió 15 N/mm²), subministrat en sacs, segons UNE-EN 998-2.	0,090	41,79	3,76
U	Tauler ceràmic buit encadellat, per revestir, 80x25x3 cm, amb les testes rectes, segons UNE 67041.	3,500	0,39	1,37
m²	Malla electrosoldada ME 15x15 Ø 6-6 B 500 T 6x2,20 UNE-EN 10080.	1,000	2,39	2,39
m³	Formigó HA-30/B/20/IIb+Qb, fabricat en central, amb ciment SR.	0,082	93,36	7,66
	Subtotal materials:		129,11	
	Mà d'obra			
h	Oficial 1ª construcció.	2,400	25,55	61,32
h	Peó ordinari construcció.	2,553	21,40	54,63
	Subtotal mà d'obra		115,95	
	Costos directes complementaris			
%	Costos directes complementaris	2,000	245,06	4,90
			preu ut.	249,97

11.06 u Xarxa de petita evacuació, col·locada superficialment, de PVC, sèrie B, de 32 mm de diàmetre, unió enganxada amb adhesiu.

ut.	Descripció	Rendiment	Preu ut. unitari	Import
	Materials			
U	Material auxiliar per a muntatge i subjecció a l'obra de les canonades de PVC, sèrie B, de 32 mm de diàmetre.	1,000	0,08	0,08

	m	Tub de PVC, sèrie B, de 32 mm de diàmetre i 3 mm de gruix, segons UNE-EN 1329-1, amb el preu incrementat el 10% en concepte d'accessoris i peces especials.	1,050	2,00	2,10
	l	Líquid netejador per enganxat mitjançant adhesiu de tubs i accessoris de PVC.	0,020	15,74	0,31
	l	Adhesiu per tubs i accessoris de PVC.	0,010	21,81	0,22
		Subtotal materials:		2,71	
		Mà d'obra			
	h	Oficial 1ª lampista.	0,150	25,55	3,83
	h	Ajudant lampista.	0,150	21,40	3,21
		Subtotal mà d'obra		7,04	
		Costos directes complementaris			
	%	Costos directes complementaris	2,000	9,76	0,20
			preu ut.		9,95
11.07	u	Xarxa de petita evacuació, col·locada superficialment, de PVC, sèrie B, de 40 mm de diàmetre, unió enganxada amb adhesiu.			
	ut.	Descripció	Rendiment	Preu ut.	Import
		Materials			
	U	Material auxiliar per a muntatge i subjecció a l'obra de les canonades de PVC, sèrie B, de 40 mm de diàmetre.	1,000	0,15	0,15
	m	Tub de PVC, sèrie B, de 32 mm de diàmetre i 3 mm de gruix, segons UNE-EN 1329-1, amb el preu incrementat el 10% en concepte d'accessoris i peces especials.	1,050	3,40	3,57
	l	Líquid netejador per enganxat mitjançant adhesiu de tubs i accessoris de PVC.	0,020	15,74	0,31
	l	Adhesiu per tubs i accessoris de PVC.	0,010	21,81	0,22
		Subtotal materials:		4,25	
		Mà d'obra			
	h	Oficial 1ª lampista.	0,150	25,55	3,83
	h	Ajudant lampista.	0,150	21,40	3,21
		Subtotal mà d'obra		7,04	
		Costos directes complementaris			
	%	Costos directes complementaris	2,000	11,30	0,23
			preu ut.		11,52
11.08	u	Xarxa de petita evacuació, col·locada superficialment, de PVC, sèrie B, de 110 mm de diàmetre, unió enganxada amb adhesiu.			
	Ut.	Descripció	Rendiment	preu ut.	Import
		Materials			
	U	Material auxiliar per a muntatge i subjecció a l'obra de les canonades de PVC, sèrie B, de 40 mm de diàmetre.	1,000	0,30	0,30
	m	Tub de PVC, sèrie B, de 32 mm de diàmetre i 3 mm de gruix, segons UNE-EN 1329-1, amb el preu incrementat el 10% en concepte d'accessoris i peces especials.	1,050	5,39	5,66
	l	Líquid netejador per enganxat mitjançant adhesiu de tubs i accessoris de PVC.	0,020	15,74	0,31
	l	Adhesiu per tubs i accessoris de PVC.	0,010	21,81	0,22
		Subtotal materials:		6,49	
		Mà d'obra			
	h	Oficial 1ª lampista.	0,150	25,55	3,83
	h	Ajudant lampista.	0,150	21,40	3,21
		Subtotal mà d'obra		7,04	
		Costos directes complementaris			
	%	Costos directes complementaris	2,000	13,53	0,27
			preu ut.		13,81

Capítol 12 Instal·lació Ventilació

12.01 m Conducte de ventilació de tub de PVC-U de paret massissa, àrea d'aplicació B segons norma UNE-EN 1329-1, de DN 90 mm, incloses les peces especials i fixat mecànicament amb brides.

Unitat	Descripció	Rendiment	Preu unitari	Import
Materials				
U	Material auxiliar per a muntatge i subjecció a l'obra d'els conductes de PVC, de 90 mm de diàmetre exterior.	1,000	0,10	0,10
m	Tub llis de PVC, de 90 mm de diàmetre exterior, amb extrem atrompetat, segons UNE-EN 1329-1, amb el preu incrementat el 20% en concepte d'accessoris i peces especials.	1,000	2,34	2,34
l	Líquid netejador per enganxat mitjançant adhesiu de tubs i accessoris de PVC.	0,033	15,74	0,52
l	Adhesiu per tubs i accessoris de PVC.	0,016	21,81	0,35
	Subtotal materials:		3,31	
Mà d'obra				
h	Oficial 1ª muntador.	0,097	25,55	2,48
h	Ajudant muntador.	0,049	21,40	1,05
	Subtotal mà d'obra		3,53	
Costos directes complementaris				
%	Costos directes complementaris	2,000	6,84	0,14
			preu ut.	6,97

12.02 m Conducte de ventilació de tub de PVC-U de paret massissa, àrea d'aplicació B segons norma UNE-EN 1329-1, de DN 150 mm, incloses les peces especials i fixat mecànicament amb brides.

ut.	Descripció	Rendiment	Preu ut.	Import
Materials				
U	Material auxiliar per a muntatge i subjecció a l'obra d'els conductes de PVC, de 150 mm de diàmetre exterior.	1,000	0,22	0,22
m	Tub llis de PVC, de 150 mm de diàmetre exterior, amb extrem atrompetat, segons UNE-EN 1329-1, amb el preu incrementat el 20% en concepte d'accessoris i peces especials.	1,000	5,40	5,40
l	Líquid netejador per enganxat mitjançant adhesiu de tubs i accessoris de PVC.	0,040	15,74	0,63
l	Adhesiu per tubs i accessoris de PVC.	0,020	21,81	0,44
	Subtotal materials:		6,69	
Mà d'obra				
h	Oficial 1ª muntador.	0,122	25,55	3,12
h	Ajudant muntador.	0,061	21,40	1,31
	Subtotal mà d'obra		4,42	
Costos directes complementaris				
%	Costos directes complementaris	2,000	11,11	0,22
			preu ut.	11,33

Capítol 13 Instal·lació Fontaneria

13.01 u Instal·lació de fontaneria interior per a bany amb dotació de dutxa, lavabo i WC. . Inclou escomesa des de la xarxa distribuïdora d'aigua, comptador, fins als punts de consum. totalment instal·lat i comprovat. Instal·lació vista.

ut.	Descripció	Rendiment	Preu ut.	Import
Materials				

	U	Material auxiliar per a muntatge i subjecció a l'obra de les canonades de polietilè reticulat (PE-Xa), sèrie 5, de 16 mm de diàmetre exterior.	15,000	0,08	1,20
	m	Tub de polietilè reticulat (PE-Xa), sèrie 5, de 16 mm de diàmetre exterior, PN=6 atm i 1,8 mm de gruix, subministrat en rotllos, segons UNE-EN ISO 15875-2, amb el preu incrementat el 30% en concepte d'accessoris i peces especials.	15,000	2,08	31,20
	U	Material auxiliar per a muntatge i subjecció a l'obra de les canonades de polietilè reticulat (PE-Xa), sèrie 5, de 20 mm de diàmetre exterior.	15,000	0,10	1,50
	m	Tub de polietilè reticulat (PE-Xa), sèrie 5, de 20 mm de diàmetre exterior, PN=6 atm i 1,8 mm de gruix, subministrat en rotllos, segons UNE-EN ISO 15875-2, amb el preu incrementat el 30% en concepte d'accessoris i peces especials.	15,000	2,40	36,00
	U	Vàlvula d'esfera, de llautó, de 20 mm de diàmetre.	1,000	25,55	25,55
		Subtotal materials:		95,45	
	h	Mà d'obra Oficial 1ª lampista.	5,000	25,55	127,75
	h	Ajudant lampista.	5,000	21,40	107,00
		Subtotal mà d'obra		234,75	
	%	Costos directes complementaris	2,000	330,20	6,60
				preu ut.	336,80
13.02	u	Instal·lació de fontaneria interior per a cuina, amb dotacio per aigüera, rentaplats, rentadora. Inclou escomesa des de la xarxa distribuïdora d'aigua, comptador, fins als punts de consum. totalment instal·lat i comprovat. Instal·lació vista.			
	ut.	Descripció Materials	Rendiment	Preu ut.	Import
	U	Material auxiliar per a muntatge i subjecció a l'obra de les canonades de polietilè reticulat (PE-Xa), sèrie 5, de 16 mm de diàmetre exterior.	18,000	0,08	1,44
	m	Tub de polietilè reticulat (PE-Xa), sèrie 5, de 16 mm de diàmetre exterior, PN=6 atm i 1,8 mm de gruix, subministrat en rotllos, segons UNE-EN ISO 15875-2, amb el preu incrementat el 30% en concepte d'accessoris i peces especials.	18,000	2,08	37,44
	U	Material auxiliar per a muntatge i subjecció a l'obra de les canonades de polietilè reticulat (PE-Xa), sèrie 5, de 20 mm de diàmetre exterior.	18,000	0,10	1,80
	m	Tub de polietilè reticulat (PE-Xa), sèrie 5, de 20 mm de diàmetre exterior, PN=6 atm i 1,8 mm de gruix, subministrat en rotllos, segons UNE-EN ISO 15875-2, amb el preu incrementat el 30% en concepte d'accessoris i peces especials.	18,000	2,35	42,30
	U	Vàlvula d'esfera, de llautó, de 20 mm de diàmetre.	1,000	25,55	25,55
		Subtotal materials:		108,53	
	h	Mà d'obra Oficial 1ª lampista.	7,000	25,55	178,85
	h	Ajudant lampista.	7,000	21,40	149,80
		Subtotal mà d'obra		328,65	
	%	Costos directes complementaris	2,000	437,18	8,74
				preu ut.	445,92
Capítol 14		Aparells sanitaris			
14,01	u	Plat de dutxa rectangular de gres esmaltat mat, de 100x80 cm, de color suau, preu alt, col·locat sobre el paviment.			
	ut.	Descripció Materials	Rendiment	Preu ut.	Import

	U	Plat de dutxa de porcellana sanitària, gamma bàsica, color blanc, de 100x80x10 cm, segons UNE 67001.	1,000	165,88	165,88
	U	Desguàs per pla de dutxa amb orifici de 90 mm.	1,000	42,57	42,57
	U	Cartutx de 300 ml de silicona àcida monocomponent, fungicida, per a segellat de junts en ambients humits.	0,036	6,00	0,22
		Subtotal materials:		208,67	
	h	Mà d'obra Oficial 1ª lampista.	1,275	25,55	32,58
		Subtotal mà d'obra		32,58	
	%	Costos directes complementaris	2,000	241,24	4,82
			preu ut.		246,07
14,02	u	Lavabo de porcellana sanitària, sobre moble de bany (mòdul base), per a lavabo d'encastar en taulell, de fusta natural de cirerer, de 600 mm d'amplada. Inclús joc de fixació i silicona per a segellat de junts. El preu no inclou l'aixeteria.			
	ut	Descripció	Rendiment	Preu ut.	Import
		Materials			
	U	Lavabo de porcellana sanitària, gamma bàsica, color blanc, de 520x410 mm, amb joc de fixació, segons UNE 67001.	1,000	72,39	72,39
	U	Moble de bany (mòdul base), per a lavabo d'encastar en taulell, de fusta natural de cirerer, de 600 mm d'amplada.	1,000	827,59	827,59
	U	Cartutx de 300 ml de silicona àcida monocomponent, fungicida, per a segellat de junts en ambients humits.	0,012	6,00	0,07
		Subtotal materials:		900,05	
	h	Mà d'obra Oficial 1ª lampista.	1,275	25,55	32,58
		Subtotal mà d'obra		32,58	
	%	Costos directes complementaris	2,000	932,63	18,65
			preu ut.		951,28
14,03	m2	Mirall de lluna incolora de 3 mm de gruix, amb els cantells polits, col·locat fixat mecànicament sobre el parament			
	ut.	Descripció	Rendiment	Preu ut.	Import
	m²	Mirall incolor platejat, 3 mm.	1,005	54,00	54,27
	m	Cairejat de mirall.	4,000	2,30	9,20
	l	Massilla d'aplicació amb pistola, de base neutra monocomponent.	0,105	14,65	1,54
	h	Oficial 1ª vidrier.	0,593	25,55	15,15
	%	Mitjans auxiliars	2,000	80,16	1,60
	%	Costos indirectes	3,000	80,16	2,40
			preu ut.		84,17
14,04	u	Inodor de porcellana sanitària, amb tanc baix, gamma bàsica, color blanc, amb seient i tapa lacats, mecanisme de descàrrega de 3/6 litres, amb joc de fixació i colze d'evacuació. Inclús silicona per a segellat de junts. Col·locat sobre el paviment i connectat a la xarxa d'evacuació.			
	ut.	Descripció	Rendiment	Preu ut.	Import
		Materials			

	U	Inodor de porcellana sanitària, amb tanc baix, gamma bàsica, color blanc, amb seient i tapa lacats, mecanisme de descàrrega de 3/6 litres, amb joc de fixació i colze d'evacuació, segons UNE-EN 997.	1,000	180,00	180,00
	U	Aixeta de regulació de 1/2", per a vàter, acabat cromat.	1,000	14,50	14,50
	U	Tirantet flexible de 20 cm i 1/2" de diàmetre.	1,000	2,85	2,85
	U	Cartutx de 300 ml de silicona àcida monocomponent, fungicida, per a segellat de junts en ambients humits.	0,012	6,00	0,07
		Subtotal materials:		197,42	
	h	Mà d'obra Oficial 1ª lampista.	1,739	25,55	44,43
		Subtotal mà d'obra		44,43	
	%	Costos directes complementaris	2,000	241,85	4,84
		Costos directes complementaris		preu ut.	246,69
14,05	u	Aixeteria monocomandament formada per aixeta mescladora monocomandament mural per a dutxa, gamma bàsica, elements de connexió, vàlvula antiretorn i dues aixetes de pas.			
	ut.	Descripció	Rendiment	Preu ut.	Import
		Materials			
	U	Aixeta mescladora monocomandament mural per a dutxa, gamma bàsica, de llautó, acabat cromat, amb cartutx ceràmic, airejador, inversor, equip de dutxa format per mànec de dutxa i flexible de llautó, inclús elements de connexió, vàlvula antiretorn i dues aixetes de pas; UNE-EN 200.	1,000	64,41	64,41
	U	Material auxiliar per a instal·lacions de lampisteria.	1,000	1,40	1,40
		Subtotal materials:		65,81	
	h	Mà d'obra Oficial 1ª lampista.	0,580	25,55	14,82
		Subtotal mà d'obra		14,82	
	%	Costos directes complementaris	2,000	80,63	1,61
		Costos directes complementaris		preu ut.	82,24
14,06	u	Aixeteria temporitzada, per a lavabo, acabat cromat, airejador, amb temps de flux de 10, limitador de cabal a 6 l/min. Inclús elements de connexió.			
	ut.	Descripció	Rendiment	Preu ut.	Import
		Materials			
	U	Aixeteria temporitzada, per a lavabo, acabat cromat, airejador, amb temps de flux de 10, limitador de cabal a 6 l/min; inclús elements de connexió.	1,000	85,55	85,55
	U	Material auxiliar per a instal·lacions de lampisteria.	1,000	1,40	1,40
		Subtotal materials:		86,95	
	h	Mà d'obra Oficial 1ª lampista.	0,580	25,55	14,82
		Subtotal mà d'obra		14,82	
	%	Costos directes complementaris	2,000	101,77	2,04
		Costos directes complementaris		preu ut.	103,80

Capítol 15 Cuina

15,01	u	Taulell de granit nacional, Blanc Cristall polit, de 250 cm de longitud, 60 cm d'amplada i 2 cm de gruix, cantell simple recte, amb les vores lleugerament bisellades, formació de 1 buit amb els seus cantells polits, i cimal perimetral de 5 cm d'altura i 2 cm de gruix, amb la vora recte.			
	ut	Descripció	Rendiment	Preu ut.	Import
		Materials			
	m	Taulell de granit nacional, Blanc Cristall polit, de 250 cm de longitud, 60 cm d'amplada i 2 cm de gruix, cantell simple recte, amb les vores lleugerament bisellades, formació de 1 buit amb els seus cantells polits, i cimal perimetral de 5 cm d'altura i 2 cm de gruix, amb la vora recte.	2,275	165,00	375,38
	U	Formació de buit en taulell	1,000	32,00	32,00
	U	Material auxiliar per ancoratge de taulell.	2,500	10,60	26,50
	kg	Segellador elàstic de poliuretà monocomponent per juntes.	0,035	9,77	0,34
			Subtotal materials:	434,22	
		Mà d'obra			
	h	Oficial 1ª muntador	4,440	25,55	113,44
	h	Ajudant muntador	4,660	21,40	99,72
			Subtotal mà d'obra	213,17	
		Costos directes complementaris			
	%	Costos directes complementaris	2,000	647,38	12,95
				preu ut.	660,33
15,02	u	Mobiliari complet en cuina compost per 3,5 m de mobles baixos amb sòcol inferior i 3,5 m de mobles alts, realitzat amb fronts de cuina amb recobriment melamínic acabat brillant amb paper decoratiu de color beige, impregnat amb resina melamínica, nucli de tauler de partícules tipus P2 d'interior (tauler aglomerat per a ambient sec) i caires termoplàstics d'ABS, i cossos dels mobles constituïts per nucli de tauler de partícules tipus P2 d'interior (tauler aglomerat per a ambient sec), amb recobriment melamínic acabat brillant amb paper decoratiu de color beige, impregnat amb resina melamínica i caires termoplàstics d'ABS; calaixos i baldes del mateix material que el cos, frontisses, potes regulables per a mobles baixos, guies de calaixos, ferramentes de penjar i altres ferramentes de qualitat bàsica, instal·lats en els cossos dels mobles i agafadors, poms, sistemes d'obertura automàtica, i altres ferramentes de tancament de la sèrie bàsica, fixats en els fronts de cuina.			
	ut	Descripció	Rendiment	Preu ut.	Import
		Materials			
	m	Cos per a mobles baixos de cuina de 58 cm de fons i 70 cm d'altura	3,500	124,00	434,00
	m	Cos per a mobles alts de cuina de 33 cm de fons i 70 cm d'altura,	3,500	116,00	406,00
	m	Front melamínic per a mobles baixos de cuina de 70 cm d'altura,	3,500	62,00	217,00
	m	Front melamínic per a mobles alts de cuina de 70 cm d'altura	3,500	75,50	264,25
	m	Sòcol melamínic per a mobles baixos de cuina	3,500	23,00	80,50
			Subtotal materials:	1184,75	
		Mà d'obra			
	h	Oficial 1ª fuster.	16,000	25,55	408,80
	h	Ajudant fuster.	16,000	21,40	342,40
			Subtotal mà d'obra	751,20	
		Costos directes complementaris			

	%	Costos directes complementaris	2,000	1935,95	38,72
			preu ut.		2191,67
15,03	u	Aixeteria temporitzada, per a aiguera cuina, acabat cromat, airejador, amb temps de flux de 10, limitador de cabal a 6 l/min. Inclús elements de connexió. ICOBEN GAMMA			
	ut.	Descripció	Rendiment	Preu ut.	Import
		Materials			
	U	Aixeteria temporitzada, per a aiguera cuina, acabat cromat, airejador, amb temps de flux de 10, limitador de cabal a 6 l/min. Inclús elements de connexió.	1,000	92,50	92,50
	U	Material auxiliar per a instal·lacions de lampisteria.	1,000	1,40	1,40
			Subtotal materials:	93,90	
		Mà d'obra			
	h	Oficial 1ª lampista.	0,300	25,55	7,67
	h	Ajudant lampista.	0,300	21,40	6,42
			Subtotal mà d'obra	14,09	
		Costos directes complementaris			
	%	Costos directes complementaris	2,000	107,99	2,16
			preu ut.		110,14
15,04	u	Aigüera d'acer inoxidable per instal·lació en taulell, de 1 cubeta, de 450x490 mm, amb vàlvula de desguàs, per a taulell de cuina, . Inclús connexió a les xarxes d'aigua freda i calenta i a la xarxa d'evacuació existents, fixació de l'aparell i closa amb silicona. ICOBEN ZEN TI			
	ut.	Descripció	Rendiment	Preu ut.	Import
		Materials			
	U	Aigüera d'acer inoxidable per instal·lació en taulell, de 1 cubeta, de 450x490 mm, amb vàlvula de desguàs.	1,000	190,00	190,00
	U	Material auxiliar per a instal·lacions de lampisteria.	1,000	12,00	12,00
			Subtotal materials:	202,00	
		Mà d'obra			
	h	Oficial 1ª lampista.	0,300	25,55	7,67
	h	Ajudant lampista.	0,300	21,40	6,42
			Subtotal mà d'obra	14,09	
		Costos directes complementaris			
	%	Costos directes complementaris	2,000	216,09	4,32
			preu ut.		220,41
15,05	u	Forn elèctric "BALAY", 3HB2010X0 Multifunció, color negre, o similar			
		Forn			
	ut.	Descripció	Rendiment	Preu ut.	Import
		Materials			
	U	Forn elèctric per encastar, BALAY Multifunció	1,000	275,39	275,39
	U	Material auxiliar per a instal·lacions	1,000	1,40	1,40
			Subtotal materials:	276,79	
		Mà d'obra			
	h	Oficial electricista	0,300	25,55	7,67
	h	Ajudant electricista	0,300	21,40	6,42
			Subtotal mà d'obra	14,09	
		Costos directes complementaris			
	%	Costos directes complementaris	2,000	290,88	5,82
			preu ut.		296,69
15,06	u	Forn microones BALAY , amb grill , o similar,			

	ut.	Descripció	Rendiment	Preu ut.	Import
		Materials			
	U	Forn microones elèctric per encastar	1,000	288,00	288,00
	U	Material auxiliar per a instal·lacions	1,000	1,40	1,40
		Subtotal materials:		289,40	
		Mà d'obra			
	h	Oficial electricista	0,300	25,55	7,67
	h	Ajudant electricista	0,300	21,40	6,42
		Subtotal mà d'obra		14,09	
		Costos directes complementaris			
	%	Costos directes complementaris	2,000	303,49	6,07
15,07	u	Encimera BALAY , vitroceramica 2 focs + Campana		preu ut.	309,55
	ut.	Descripció	Rendiment	Preu ut.	Import
		Materials			
	U	Encimera vitroceramica 2 focs BALAY + campana	1,000	580,00	580,00
	U	Material auxiliar per a instal·lacions	1,000	1,40	1,40
		Subtotal materials:		581,40	
		Mà d'obra			
	h	Oficial electricista	0,300	25,55	7,67
	h	Ajudant electricista	0,300	21,40	6,42
		Subtotal mà d'obra		14,09	
		Costos directes complementaris			
	%	Costos directes complementaris	2,000	595,49	11,91
15,08	u	Frigorífic BALAY combi, 2,00 m.		preu ut.	607,39
	ut.	Descripció	Rendiment	Preu ut.	Import
		Materials			
	U	Frigorífic combi BALAY	1,000	759,00	759,00
	U	Material auxiliar per a instal·lacions	1,000	1,40	1,40
		Subtotal materials:		760,40	
		Mà d'obra			
	h	Oficial electricista	0,300	25,55	7,67
	h	Ajudant electricista	0,300	21,40	6,42
		Subtotal mà d'obra		14,09	
		Costos directes complementaris			
	%	Costos directes complementaris	2,000	774,49	15,49
15,09	u	Rentavaixelles, 45 cm. Amplada marca Bosch o similar		preu ut.	789,97
	ut.	Descripció	Rendiment	Preu ut.	Import
		Materials			
	U	Rentavaixelles	1,000	429,00	429,00
	U	Material auxiliar per a instal·lacions	1,000	1,40	1,40
		Subtotal materials:		430,40	
		Mà d'obra			
	h	Oficial electricista	0,300	25,55	7,67
	h	Ajudant electricista	0,300	21,40	6,42
		Subtotal mà d'obra		14,09	
		Costos directes complementaris			
	%	Costos directes complementaris	2,000	444,49	8,89
15,10	u	Rentadora carrega 7 Kg. Marca BALAY o similar		preu ut.	453,37
	ut.	Descripció	Rendiment	Preu ut.	Import
		Materials			
	U	Rentadora	1,000	425,00	425,00
	U	Material auxiliar per a instal·lacions	1,000	1,40	1,40
		Subtotal materials:		426,40	
		Mà d'obra			
	h	Oficial electricista	0,300	25,55	7,67
	h	Ajudant electricista	0,300	21,40	6,42
		Subtotal mà d'obra		14,09	
		Costos directes complementaris			

%	Costos directes complementaris	2,000	440,49	8,81
		preu ut.		449,29

Capítol 16 Instal·lació Electricitat i il·luminació

16.01 ut Instal·lació elèctrica interior habitatge amb grau d'electrificació elevat i 7 circuits i quadre proteccions. Formada per caixa general de protecció amb borns d'entrada i sortida, fusibles, barreta de neutre, complint la recomanació unesa 1403b. línia general d'alimentació fins a comptador per conductors aïllats dintre tubs autoextinguibles segons mie bt 013. unitat funcional d'embarat general i fusibles de seguretat. concentració de comptadors. Muntants individuals fins al quadre de l'habitatge per potència de 9,20kw incloent el cablejat. inclou les proves de les instal·lacions d'elèctrica i la instal·lació de rètols indicatius i tot el material auxiliar necessari. també s'entregarà a la propietat els permisos i autoritzacions necessàries del servei d'indústria i energia de la generalitat de catalunya i altres organismes oficials. es considera acabada aquesta partida quan el servei d'inspecció de la companyia subministradora doni la conformitat a la execució de la instal·lació i una vegada complimentats els tràmits necessaris que autoritzin la seva connexió definitiva a la xarxa subministradora. tot inclòs segons esquemes de projecte i per acomplir la normativa vigent i normes de la companyia subministradora.

habitatge

ut.	Descripció	Rendiment	Preu ut.	Import
	Materials			
U	Caixa encastable amb porta opaca, per allotjament del interruptor de control de potència (ICP) en compartiment independent i precintable i els interruptors de protecció de la instal·lació, 1 fila de 4 mòduls (ICP) + 2 files de 24 mòduls. Fabricada en ABS autoextingible, amb grau de protecció IP40, doble aïllament (classe II), color blanc RAL 9010. Segons UNE-EN 60670-1.	1,000	32,00	32,00
U	Interruptor general automàtic (IGA), de 2 mòduls, bipolar (2P), amb 6 kA de poder de tall, de 40 A d'intensitat nominal, corba C, inclús accessoris de muntatge. Segons UNE-EN 60898-1.	1,000	84,00	84,00
U	Interruptor diferencial instantani, 2P/40A/300mA, de 2 mòduls, inclús accessoris de muntatge. Segons UNE-EN 61008-1.	1,000	110,00	110,00
U	Interruptor diferencial instantani, 2P/40A/30mA, de 2 mòduls, inclús accessoris de muntatge. Segons UNE-EN 61008-1.	2,000	120,00	240,00
U	Interruptor automàtic magnetotèrmic, de 2 mòduls, bipolar (2P), amb 6 kA de poder de tall, de 10 A d'intensitat nominal, corba C, inclús accessoris de muntatge. Segons UNE-EN 60898-1.	2,000	22,00	44,00
U	Interruptor automàtic magnetotèrmic, de 2 mòduls, bipolar (2P), amb 6 kA de poder de tall, de 16 A d'intensitat nominal, corba C, inclús accessoris de muntatge. Segons UNE-EN 60898-1.	5,000	30,00	150,00
U	Interruptor automàtic magnetotèrmic, de 2 mòduls, bipolar (2P), amb 6 kA de poder de tall, de 25 A d'intensitat nominal, corba C, inclús accessoris de muntatge. Segons UNE-EN 60898-1.	1,000	45,00	45,00

m	Tub corbable de PVC, corrugat, de color negre, de 16 mm de diàmetre nominal, per a canalització encastada en obra de fàbrica (parets i sostres). Resistència a la compressió 320 N, resistència a l'impacte 1 joule, temperatura de treball -5°C fins 60°C, amb grau de protecció IP545 segons UNE 20324, no propagador de la flama. Segons UNE-EN 61386-1 i UNE-EN 61386-22.	100,000	0,26	26,00
m	Tub corbable de PVC, corrugat, de color negre, de 20 mm de diàmetre nominal, per a canalització encastada en obra de fàbrica (parets i sostres). Resistència a la compressió 320 N, resistència a l'impacte 1 joule, temperatura de treball -5°C fins 60°C, amb grau de protecció IP545 segons UNE 20324, no propagador de la flama. Segons UNE-EN 61386-1 i UNE-EN 61386-22.	100,000	0,29	29,00
m	Tub corbable de PVC, corrugat, de color negre, de 25 mm de diàmetre nominal, per a canalització encastada en obra de fàbrica (parets i sostres). Resistència a la compressió 320 N, resistència a l'impacte 1 joule, temperatura de treball -5°C fins 60°C, amb grau de protecció IP545 segons UNE 20324, no propagador de la flama. Segons UNE-EN 61386-1 i UNE-EN 61386-22.	50,000	0,39	19,50
m	Tub corbable, subministrat en rotllo, de polietilè de doble paret (interior llisa i exterior corrugada), de color taronja, de 40 mm de diàmetre nominal, per a canalització soterrada, resistència a la compressió 250 N, amb grau de protecció IP549 segons UNE 20324. Segons UNE-EN 61386-1, UNE-EN 61386-22 i UNE-EN 50086-2-4.	5,000	0,88	4,40
U	Caixa de derivació per a encastar de 105x105 mm, amb grau de protecció normal, reglets de connexió i tapa de registre.	8,000	1,79	14,32
U	Caixa de derivació per a encastar de 105x165 mm, amb grau de protecció normal, reglets de connexió i tapa de registre.	2,000	2,29	4,58
U	Caixa universal, amb enllaç per els 2 costats, per a encastar.	28,000	0,17	4,76
U	Caixa universal, amb enllaç per els 4 costats, per a encastar.	10,000	0,21	2,10
U	Caixa d'encastar per presa de 25 A (especial per presa de corrent en cuines).	1,000	2,01	2,01
m	Cablejat interior	350,000	0,26	91,00
U	Interrupitor unipolar, gamma bàsica, amb tecla simple i marc d'1 element de color blanc i embellidor de color blanc.	9,000	8,00	72,00
U	Commutador, sèrie bàsica, amb tecla simple i marc d'1 element de color blanc i embellidor de color blanc.	3,000	14,00	42,00
U	Base d'endoll de 16 A 2P+T, gamma bàsica, amb tapa i marc d'1 element de color blanc i embellidor de color blanc.	15,000	15,00	225,00
U	Material auxiliar per a instal·lacions elèctriques.	8,000	1,48	11,84
	Subtotal materials:		1253,51	
h	Mà d'obra Oficial 1ª electricista.	30,000	25,55	766,50
h	Ajudant electricista.	30,000	21,40	642,00
	Subtotal mà d'obra		1408,50	
%	Costos directes complementaris	2,000	2662,01	53,24
	Costos directes complementaris		preu ut.	2715,25

16.02 u Instal·lació de posta a terra format per:- anell en fonaments amb les piques de zinc- pont de proves i caixa de registre de la presa. s'inclourà la connexió d'elements metàl·lics segons descripció en projecte. tot inclòs per acomplir amb la reglamentació vigent

ut.	Descripció	Rendiment	Preu ut.	Import
Materials				
m	Conductor de cobre desnudo, de 35 mm².	45,000	2,81	126,45
Ud	Electrode per xarxa de terra amb 300 µm, en acer, de 15mm de diàmetre i 2m de longitud.	2,000	18,00	36,00
Ud	Grapa connexió de pica.	4,000	1,00	4,00
Ud	Soldadura del cable conductor.	4,000	4,13	16,52
Ud	Arqueta de polipropilè per presa de terra, de 300x300mm amb tapa de registre.	1,000	74,00	74,00
Ud	Pont per a comprovació de la posta a terra	1,000	46,00	46,00
Ud	Material auxiliar	1,000	1,15	1,15
Subtotal materials:			304,12	
Mà d'obra				
h	Oficial 1ª electricista.	3,400	19,42	66,03
h	Ajudant electricista.	3,400	17,86	60,72
Subtotal mà d'obra			126,75	
Costos directes complementaris				
%	Costos directes complementaris	2,000	430,87	8,62
			preu ut.	439,49

Capítol 17 Instal·lació calefacció/climatització

17.01 u Bomba de calor de aerotermia per a producció d'A.C.S., calefacció i refrigeració, per instal·lació en interior, amb interfície d'usuari amb pantalla LCD i control digital, potència calorífica nominal de 1,5 kW, COP = 4,3, dipòsit d'A.C.S. d'acer vitrificat de 200 litres, dimensions 1825x700x735 mm, amb vas d'expansió de 12 l de capacitat, conductes per a admissió i evacuació, de 160 mm de diàmetre, amb aïllament tèrmic i acústic. Inclòses 2 unitat de fancoil , una per cada planta.

ut.	Descripció	Rendiment	Preu ut.	Import
Materials				
U	Bomba calor ACS i climatització aerotermia	1,000	7500,00	7500,00
m	Conducte per a admissió i evacuació, de 160 mm de diàmetre, amb aïllament tèrmic i acústic.	10,000	64,10	641,00
u	Vàlvula d'esfera de llautó niquelat per roscar de 1".	1,000	12,00	12,00
u	Vàlvula d'esfera de llautó niquelat per roscar de 3/4".	1,000	10,00	10,00
u	Vas d'expansió de 12 l de capacitat.	1,000	39,00	39,00
u	Fancoil climatització, amb kits de muntatge i connexió	2,000	800,00	1600,00
Subtotal materials:			9802,00	
Mà d'obra				
h	Oficial 1ª instal·lador de climatització.	12,000	25,55	306,60
h	Ajudant instal·lador de climatització.	12,000	21,40	256,80
Subtotal mà d'obra			563,40	
Costos directes complementaris				
%	Costos directes complementaris	2,000	10365,40	207,31
			preu ut.	10572,71

Capítol 18 Ajudes a industrials

18.01 m2 Repercussió per m² de superfície rehabilitada d'obra, d'ajudes de qualsevol treball de ram de paleta, necessàries. Inclús material auxiliar per a la correcta execució dels treballs.

ut.	Descripció	Rendiment	Preu ut. unitari	Import
Materials				
m³	Pasta de guix de construcció B1, segons UNE-EN 13279-1.	0,010	78,89	0,79
m³	Aigua.	0,006	1,50	0,01
t	Morter industrial per a obra de paleta, de ciment, color gris, amb additiu hidròfug, categoria M-5 (resistència a compressió 5 N/mm²), subministrat en sacs, segons UNE-EN 998-2.	0,019	38,06	0,72
	Subtotal materials:		1,52	
Equip i maquinària				
h	Perforadora amb corona diamantada i suport, per via humida.	0,100	25,00	2,50
	Subtotal equip i mà d'obra		2,50	
h	Mà d'obra Oficial 1ª construcció.	0,500	25,55	12,78
h	Peó ordinari construcció.	0,500	21,40	10,70
	Subtotal mà d'obra		23,48	
Costos directes complementaris				
%	Costos directes complementaris	4,000	27,50	0,55
			preu ut.	28,05

Capitol 19 Control de qualitat

- 19.01 u Conjunt de proves i assajos, realitzats per un laboratori acreditat a l'àrea tècnica corresponent, necessaris per al compliment de la normativa vigent. Mostreig, realització de con d'Abrams, elaboració de les provetes, cura i assaig a compressió d'una sèrie de cinc provetes cúbiques de 15x15x15 cm, segons la norma UNE-EN 12350-1, UNE-EN 12350-2, UNE-EN 12390-1, UNE-EN 12390-2 i UNE-EN 12390-3

Sense descomposar

Capitol 20 Seguretat i Salut

- 20.01 u Tots els elements necessaris per a la seguretat i salut durant l'execució de l'obra, aproximadament 2 % del pressupost, no Inclou Pla de seguretat i salut executat per l'empresa adjudicatària, avis previ i obertura del centre de treball.

ut.	Descripció	Rendiment	Preu ut.	Import
u	Seguretat i Salut	4,000	55.000,00	2200,00
			preu ut.	2200,00



Projecte Bàsic i D'Execució
 REFORMA PER CANVI D'US A HABITATGE DOTACIONAL D'UNA EDIFICACIÓ
 Emplaçament: De Dalt, 36
 Municipi: Sant Salvador De Guardiola - 08253
 Arquitectes: SÈRVEIS INTERACTIUS D'ARQUITECTURA S.L.P.,
 FERRER I GALBANY, RAMIRO
 CAPELLAS I FARRAS, JORDI

Clients: AJUNTAMENT DE SANT SALVADOR DE GUARDIOLA



Col·legi d'Arquitectes
 de Catalunya

Hash: OC4i30E2N3uaXjIiSoRvhynG6RI=
 Hash COAC: 28iLCaZK5iXdfzi7TAzriQtc8eo=
 Ref: COAC-2022801032-40029-01

Visat: 2022801032

Data: 28-10-2022

siac arquitectura

era esquerra 15 1r
08242 manresa
siac@siacarquitectura.com
t 938726119
f 938722210

ESTUDI BÀSIC DE SEGURETAT I SALUT

REFORMA PER CANVI
D'US A HABITATGE
DOTACIONAL D'UNA
EDIFICACIÓ ENTRE
MITGERES EXISTENT

PROMOTOR

AJUNTAMENT DE SANT SALVADOR
DE GUARDIOLA

SITUACIÓ

CARRER DE DALT, 36

LOCALITAT

08253 SANT SALVADOR DE GUARDIOLA
Bages - Barcelona

REFERÈNCIA

1442-22

DATA

OCTUBRE 2022



ESTUDI BÀSIC DE SEGURETAT I SALUT A LES OBRES DE CONSTRUCCIÓ

DADES DE L'OBRA

Tipus d'obra: **REFORMA PER CANVI D'ÚS A HABITATGE DOTACIONAL D'UNA EDIFICACIÓ ENTRE MITGERES EXISTENT**

Emplaçament: **CARRER DE DALT, 36, A SANT SALVADOR DE GUARDIOLA 08253**

Superfície construïda: **110,53 m²**

Promotor: **AJUNTAMENT DE SANT SALVADOR DE GUARDIOLA, NIF P0809700H, rep. per JORDI MONNE HERNANDEZ, DNI 39358020Y**

Arquitecte/s autor/s del Projecte d'execució: **SERVEIS INTERACTIUS D'ARQUITECTURA SLP
JORDI CAPELLAS FARRAS - RAMIR FERRER GALBANY**

Tècnic redactor de l'Estudi Bàsic de Seguretat i Salut: **SERVEIS INTERACTIUS D'ARQUITECTURA SLP
JORDI CAPELLAS FARRAS - RAMIR FERRER GALBANY**

DADES TÈCNIQUES DE L'EMPLAÇAMENT

Topografia: **ÉS UNA INTERVENCIÓ INTERIOR EN UN EDIFICI**

Característiques del terreny: **HI HA INTERVENCIÓ EN UNA PART DE FONAMENTS. L'EDIFICACIÓ ES TROBA EXECUTADA EN QUAN A GRAN PART DE LA FONAMENTACIÓ, ESTRUCTURA I COBERTA. Resistència admissible de càlcul 1.50Kp/cm²**

Condicions físiques i d'ús dels edificis de l'entorn: **EDIFICIS RESIDENCIALS ENTRE MITGERES**

Instal·lacions de serveis públics: **DISPOSA DE TOTES LES INFRAESTRUCTURES URBANES SOTERRADES PER TENIR LA CONDICIÓ DE SOLAR**

Tipologia de vials: **12.00m. AMPLADA. TRÀNSIT URBÀ MODERAT. VORERES DE 1.50m MÍNIM**

JORDI
CAPELLAS
FARRAS /
num:22293-3

Firmado digitalmente por JORDI
CAPELLAS FARRAS / num:22293-3
Nombre de reconocimiento (DN): c=ES,
st=Barcelona, o=Col·legi d'Arquitectes de Catalunya / COAC / 0015, ou=Col·legiat, title=Arquitecte,
sn=CAPELLAS FARRAS,
givenName=JORDI,
serialNumber=39320933H,
cn=JORDI CAPELLAS FARRAS /
num:22293-3,
email=siacom_1@coac.net
Fecha: 2022.10.27 19:03:26 +02'00'

RAMIRO
FERRER
GALBANY /
num:23682-9

Firmado digitalmente por RAMIRO
FERRER GALBANY / num:23682-9
Nombre de reconocimiento (DN): c=ES,
st=Barcelona, o=Col·legi d'Arquitectes de Catalunya / COAC / 0015, ou=Col·legiat, title=Arquitecte,
sn=FERRER GALBANY,
givenName=RAMIRO,
serialNumber=77104382X, cn=RAMIRO
FERRER GALBANY / num:23682-9,
email=siacom_1@coac.net
Fecha: 2022.10.27 19:03:54 +02'00'



Estudi Bàsic De Seguretat I Salut
REFORMA PER CANVI D'ÚS A HABITATGE DOTACIONAL D'UNA EDIFICACIÓ
Emplaçament: De Dalt, 36
Municipi: Sant Salvador De Guardiola - 08253
Arquitectes: SERVEIS INTERACTIUS D'ARQUITECTURA S.L.P.,
FERRER I GALBANY, RAMIRO
CAPELLAS I FARRAS, JORDI

Clients: AJUNTAMENT DE SANT SALVADOR DE GUARDIOLA



Hash: KVajgEkQpbqbsV5N/xTPZEwcDwk=
Hash COAC: 6mss80IjyaQA/7/V03e8KZyL1LE=
Ref: COAC-2022801032-40032-01

Visat: 2022801032

Data: 27-10-2022

COMPLIMENT DEL RD 1627/97 SOBRE "DISPOSICIONS MÍNIMES DE SEGURETAT I SALUT A LES OBRES DE CONSTRUCCIÓ"

1. INTRODUCCIÓ

Aquest Estudi Bàsic de Seguretat i Salut estableix, durant l'execució d'aquesta obra, les previsions respecte a la prevenció de riscos d'accidents i malalties professionals, així com informació útil per efectuar en el seu dia, en les degudes condicions de seguretat i salut, els previsibles treballs de manteniment posteriors.

Permet donar unes directrius bàsiques a l'empresa constructora per dur a terme les seves obligacions en el terreny de la prevenció de riscos professionals, facilitant el seu desenvolupament i d'acord amb el Reial Decret 1627/1997 pel qual s'estableixen les "disposicions mínimes de seguretat i de salut a les obres de construcció".

En base a l'art. 7è d'aquest Reial Decret, i en aplicació d'aquest Estudi Bàsic de Seguretat i Salut, el contractista ha d'elaborar un Pla de Seguretat i Salut en el treball en el qual s'analitzin, estudiïn, desenvolupin i complementin les previsions contingudes en el present document.

El Pla de Seguretat i Salut haurà de ser aprovat abans de l'inici de l'obra pel Coordinador de Seguretat i Salut durant l'execució de l'obra o, quan no sigui necessari, per la Direcció Facultativa. En cas d'obres de les Administracions Públiques s'haurà de sotmetre a l'aprovació d'aquesta Administració.

Cal recordar l'obligatorietat de que a cada centre de treball hi hagi un Llibre d'Incidències pel seguiment del Pla de S i S. Les anotacions fetes al Llibre d'Incidències hauran de posar-se en coneixement de la Inspecció de Treball i Seguretat Social en el termini de 24 hores, quan es produeixin repeticions de la incidència.

Segons l'art. 15è del Reial Decret, els contractistes i sots-contractistes hauran de garantir que els treballadors rebin la informació adequada de totes les mesures de seguretat i salut a l'obra.

La comunicació d'obertura del centre de treball a l'autoritat laboral competent haurà d'incloure el Pla de Seguretat i Salut, s'haurà de fer prèviament a l'inici d'obra i la presentaran únicament els empresaris que tinguin la consideració de contractistes.

El Coordinador de Seguretat i Salut durant l'execució de l'obra o qualsevol integrant de la Direcció Facultativa, en cas d'apreciar un risc greu imminent per a la seguretat dels treballadors, podrà aturar l'obra parcialment o totalment, comunicant-ho a la Inspecció de Treball i Seguretat Social, al contractista, sots-contractistes i representants dels treballadors.

Les responsabilitats dels coordinadors, de la Direcció Facultativa i del promotor no eximiran de les seves responsabilitats als contractistes i als sots-contractistes (art. 11è).

2. PRINCIPIS GENERALS APLICABLES DURANT L'EXECUCIÓ DE L'OBRA

En base als principis d'acció preventiva establerts a l'article 15è de la Llei 31/95 de "prevenció de riscos laborals", l'empresari aplicarà les mesures que integren el deure general de prevenció, d'acord amb els següents principis generals:

- Evitar riscos
- Avaluar els riscos que no es puguin evitar
- Combatre els riscos a l'origen
- Adaptar el treball a la persona, en particular en el que respecta a la concepció dels llocs de treball, l'elecció dels equips i els mètodes de treball i de producció, per tal de reduir el treball monòton i repetitiu, i reduir els efectes del mateix a la salut
- Tenir en compte l'evolució de la tècnica
- Substituir allò que és perillós per allò que tingui poc o cap perill
- Planificar la prevenció, buscant un conjunt coherent que integri la tècnica, l'organització i les condicions del treball, les relacions socials i la influència dels factors ambientals en el treball
- Adoptar mesures que posin per davant la protecció col·lectiva a la individual

- Donar les degudes instruccions als treballadors

En conseqüència i per tal de donar compliment a aquests principis generals, tal i com estableix l'article 10 del RD 1627/1997, durant l'execució de l'obra es vetllarà per:

- El manteniment de l'obra en bon estat d'ordre i neteja
- L'elecció de l'emplaçament dels llocs i àrees de treball, tenint en compte les seves condicions d'accés i la determinació de les vies o zones de desplaçament o circulació
- La manipulació dels diferents materials i la utilització dels mitjans auxiliars
- El manteniment, el control previ a la posada en servei i el control periòdic de les Instal·lacions i dispositius necessaris per a l'execució de l'obra, amb objecte de corregir els defectes que poguessin afectar a la seguretat i salut dels treballadors.
- La delimitació i condicionament de les zones d'emmagatzematge i dipòsit dels diferents materials, en particular si es tracta de matèries i substàncies perilloses
- La recollida dels materials perillosos utilitzats
- L'emmagatzematge i l'eliminació o evacuació de residus i runes
- L'adaptació en funció de l'evolució de l'obra del període de temps efectiu que s'haurà de dedicar a les diferents feines o fases del treball
- La cooperació entre els contractistes, sots-contractistes i treballadors autònoms
- Les interaccions i incompatibilitats amb qualsevol altre tipus de feina o activitat que es realitzi a l'obra o prop de l'obra

L'empresari tindrà en consideració les capacitats professionals dels treballadors en matèria de seguretat i salut en el moment d'encomanar les feines.

L'empresari adoptarà les mesures necessàries per garantir que només els treballadors que hagin rebut informació i formació suficient i adequada puguin accedir a les zones de risc greu i específic.

L'efectivitat de les mesures preventives haurà de preveure les distraccions i imprudències no temeràries que pugués cometre el treballador. Cal tenir en compte els riscos addicionals que poguessin implicar determinades mesures preventives, que només podran adoptar-se quan els riscos que generin siguin substancialment menors dels que es volen reduir i no existeixin alternatives preventives més segures.

Podran concertar operacions d'assegurances que tinguin com a finalitat garantir, com a àmbit de cobertura, la previsió de riscos derivats del treball de l'empresa respecte dels seus treballadors, dels treballadors autònoms respecte d'ells mateixos i de les societats cooperatives respecte els socis, l'activitat dels quals consisteixi en la prestació del seu treball personal.

En compliment del deure de protecció dels treballadors, l'empresari garantirà que cada treballador rebi una formació teòrica i practica que sigui suficient i adequada en matèria preventiva. Aquesta formació cal centrar-la en el lloc de treball o funció concreta que dugui a terme el treballador, i per tant, l'obliga a complir les mesures de prevenció adoptades.

En funció de la formació rebuda, i seguint la informació i instruccions del contractista, els treballadors han de:

- Fer servir adequadament les màquines, aparells, eines, equips de transport i tots els mitjans amb els que desenvolupin la seva activitat.
- Utilitzar adequadament els mitjans i equips de protecció facilitats per el contractista
- No posar fora de funcionament i utilitzar correctament els dispositius de seguretat existents o que s'instal·lin als mitjans o als llocs de treball
- Informar d'immediat al seu cap superior i als treballadors designats per realitzar activitats de prevenció i protecció de qualsevol situació que, al seu entendre, porti un risc per la seguretat i salut dels treballadors.
- Cooperar amb el contractista per que pugui garantir unes condicions de treball segures i que no comportin riscos per la seguretat i salut dels treballadors.

3. IDENTIFICACIÓ DELS RISCOS

Sense perjudici de les disposicions mínimes de Seguretat i Salut aplicables a l'obra establertes a l'annex IV del RD 1627/1997, s'enumeren a continuació els riscos particulars de diferents treballs d'obra, tot i considerant que alguns d'ells es poden donar durant tot el procés d'execució de l'obra o bé ser aplicables a altres feines.

Mitjans i maquinaria

- Atropellaments, topades amb altres vehicles, atrapades
- Interferències amb instal·lacions d'ús públic (aigua, llum, gas, clavegueram,...)
- Desplom i/o caiguda de maquinària d'obra (sitges, grues...)
- Riscos derivats del funcionament de grues
- Caiguda de la càrrega transportada
- Generació excessiva de pols o emanació de gasos tòxics
- Caigudes des de punts alts i/o des d'elements provisionals d'accés (escales, plataformes)
- Cops i ensopegades
- Caiguda de materials, rebots
- Ambient excessivament sorollós
- Contactes elèctrics directes o indirectes
- Accidents derivats de condicions atmosfèriques
- Altres

Treballs previs

- Interferències amb instal·lacions d'ús públic (aigua, llum, gas, clavegueram,...)
- Caigudes des de punts alts i/o des d'elements provisionals d'accés (escales, plataformes)
- Cops i ensopegades
- Caiguda de materials, rebots
- Sobre esforços per postures incorrectes
- Bolcada de piles de materials
- Riscos derivats de l'emmagatzematge de materials (temperatura, humitat, reaccions químiques)
- Altres

Moviments de terres i excavacions

- Interferències amb instal·lacions d'ús públic (aigua, llum, gas, clavegueram,...)
- Generació excessiva de pols o emanació de gasos tòxics
- Caigudes des de punts alts i/o des d'elements provisionals d'accés (escales, plataformes)
- Cops i ensopegades
- Despreniment i/o esllavissament de terres i/o roques
- Caiguda de materials, rebots
- Ambient excessivament sorollós
- Desplom i/o caiguda de les murs de contenció, pous i rases
- Desplom i/o caiguda de les edificacions veïnes
- Accidents derivats de condicions atmosfèriques
- Sobre esforços per postures incorrectes
- Riscos derivats del desconeixement del sòl a excavar
- Altres

Fonaments

- Interferències amb instal·lacions d'ús públic (aigua, llum, gas, clavegueram,...)
- Projecció de partícules durant els treballs
- Caigudes des de punts alts i/o des d'elements provisionals d'accés (escales, plataformes)
- Contactes amb materials agressius
- Risc derivat de la utilització de soldadura i tall oxiacetilènic
- Talls i punxades
- Cops i ensopegades
- Caiguda de materials, rebots
- Ambient excessivament sorollós
- Desplom i/o caiguda de les murs de contenció, pous i rases
- Desplom i/o caiguda de les edificacions veïnes
- Despreniment i/o esllavissament de terres i/o roques
- Contactes elèctrics directes o indirectes
- Sobre esforços per postures incorrectes
- Fallides d'encofrats
- Fallides de recalços
- Generació excessiva de pols o emanació de gasos tòxics
- Bolcada de piles de material

- Riscos derivats de l'emmagatzematge de materials (temperatura, humitat, reaccions químiques)
- Altres

Estructura

- Interferències amb instal·lacions d'ús públic (aigua, llum, gas, clavegueram,...)
- Projecció de partícules durant els treballs
- Caigudes des de punts alts i/o des d'elements provisionals d'accés (escales, plataformes)
- Contactes amb materials agressius
- Risc derivat de la utilització de soldadura i tall oxiacetilènic
- Talls i punxades
- Cops i ensopegades
- Caiguda de materials, rebots
- Ambient excessivament sorollós
- Contactes elèctrics directes o indirectes
- Sobre esforços per postures incorrectes
- Fallides d'encofrats
- Generació excessiva de pols o emanació de gasos tòxics
- Bolcada de piles de material
- Riscos derivats de l'emmagatzematge de materials (temperatura, humitat, reaccions químiques)
- Riscos derivats de l'accés a les plantes
- Riscos derivats de la pujada i recepció dels materials
- Altres

Ram de paleta

- Interferències amb instal·lacions d'ús públic (aigua, llum, gas, clavegueram,...)
- Generació excessiva de pols o emanació de gasos tòxics
- Projecció de partícules durant els treballs
- Caigudes des de punts alts i/o des d'elements provisionals d'accés (escales, plataformes)
- Contactes amb materials agressius
- Risc derivat de la utilització de soldadura i tall oxiacetilènic
- Talls i punxades
- Cops i ensopegades
- Caiguda de materials, rebots
- Ambient excessivament sorollós
- Sobre esforços per postures incorrectes
- Bolcada de piles de material
- Riscos derivats de l'emmagatzematge de materials (temperatura, humitat, reaccions químiques)
- Altres

Coberta

- Interferències amb instal·lacions de subministrament públic (aigua, llum, gas...)
- Projecció de partícules durant els treballs
- Caigudes des de punts alts i/o des d'elements provisionals d'accés (escales, plataformes)
- Contactes amb materials agressius
- Talls i punxades
- Risc derivat de la utilització de soldadura i tall oxiacetilènic
- Cops i ensopegades
- Caiguda de materials, rebots
- Ambient excessivament sorollós
- Sobre esforços per postures incorrectes
- Generació excessiva de pols o emanació de gasos tòxics
- Caigudes de pals i antenes
- Bolcada de piles de material
- Riscos derivats de l'emmagatzematge de materials (temperatura, humitat, reaccions químiques)
- Altres

Revestiments i acabats

- Generació excessiva de pols o emanació de gasos tòxics
- Projecció de partícules durant els treballs

- Caigudes des de punts alts i/o des d'elements provisionals d'accés (escales, plataformes)
- Contactes amb materials agressius
- Talls i punxades
- Cops i ensopegades
- Caiguda de materials, rebots
- Sobre esforços per postures incorrectes
- Bolcada de piles de material
- Riscos derivats de l'emmagatzematge de materials (temperatura, humitat, reaccions químiques)
- Riscos derivats per repassos d'obra realitzats amb equips i proteccions inadequades
- Altres

Instal·lacions

- Interferències amb instal·lacions de subministrament públic (aigua, llum, gas...)
- Caigudes des de punts alts i/o des d'elements provisionals d'accés (escales, plataformes)
- Talls i punxades
- Cops i ensopegades
- Caiguda de materials, rebots
- Emanacions de gasos en obertures de pous morts
- Contactes elèctrics directes o indirectes
- Sobre-esforços per postures incorrectes
- Caigudes de pals i antenes
- Riscos derivats per repassos d'obra realitzats amb equips i proteccions inadequades
- Altres

4. RELACIÓ DE TREBALLS MÉS HABITUALS QUE REPRESENTEN RISCOS ESPECIALS I QUE COMPORTEN L'ADOPCIÓ DE MESURES DE PREVENCIÓ I PROTECCIÓ ESPECÍFIQUES I PARTICULARS DURANT L'EXECUCIÓ DE L'OBRA.

(Annex II del RD 1627/1997))

- Treballs amb riscos especialment greus de quedar soterrat, enfonsament o caiguda d'altura, per les particulars característiques de l'activitat desenvolupada, els procediments aplicats o l'entorn del lloc de treball
- Treballs en els quals l'exposició a agents químics o biològics suposi un risc d'especial gravetat, o pels quals la vigilància específica de la salut dels treballadors sigui legalment exigible
- Treballs amb exposició a radiacions ionitzants pels quals la normativa específica obligui a la delimitació de zones controlades o vigilades
- Treballs en la proximitat de línies elèctriques d'alta tensió
- Treballs que exposin a risc d'ofegament per immersió
- Obres d'excavació de túnels, pous i altres treballs que suposin moviments de terres subterranis
- Treballs realitzats en immersió amb equip subaquàtic
- Treballs realitzats en cambres d'aire comprimit
- Treballs que impliquin l'ús d'explosius
- Treballs que requereixin muntar o desmuntar elements prefabricats pesats

5. MESURES DE PREVENCIÓ I PROTECCIÓ

- Com a criteri general primaran les proteccions col·lectives en front de les individuals.
- S'hauran de mantenir en bon estat de conservació els medis auxiliars, la maquinària i les eines de treball.
- Els medis de protecció, tant col·lectiva com individual, hauran d'estar homologats segons la normativa vigent.
- Així mateix, les mesures relacionades s'hauran de tenir en compte per als previsibles treballs posteriors (reparació, manteniment, substitució, etc.)

Mesures de protecció col·lectiva

- Organització i planificació dels treballs per evitar interferències entre les diferents feines i circulacions dins l'obra
- Senyalització de les zones de perill
- Preveure el sistema de circulació de vehicles i la seva senyalització, tant a l'interior de l'obra com en relació amb els vials exteriors

- Limitar una zona lliure a l'entorn de la zona excavada pel pas de maquinària
- Immobilització de camions mitjançant falques i/o topalls durant les tasques de càrrega i descàrrega
- Respectar les distàncies de seguretat amb les instal·lacions existents
- Mantenir les instal·lacions amb les seves proteccions aïllants operatives
- Fonamentar correctament la maquinària d'obra
- Muntatge de grues fet per una empresa especialitzada, amb revisions periòdiques, control de la càrrega màxima, delimitació del radi d'acció, frenada, blocatge, etc.
- Revisió periòdica i manteniment de maquinària i equips d'obra
- Establir un sistema de rec que impedeixi l'emissió de pols en gran quantitat
- Comprovar l'adequació de les solucions d'execució a l'estat real dels elements existents (subsòl, edificacions veïnes)
- Comprovació dels estintolaments, de les condicions dels estrebats i de les pantalles de protecció de les rases
- Utilització de paviments antilliscants.
- Col·locació de baranes de protecció en llocs amb perill de caiguda.
- Diferenciació de les mesures de protecció contra caiguda utilitzades en funció de si es protegeixen les persones, o als operaris i tercers de la caiguda d'objectes i materials
- Col·locació de xarxes en forats horitzontals
- Protecció de forats i façanes per evitar la caiguda d'objectes (xarxes, lones)
- Ús de canalitzacions d'evacuació de runes, correctament instal·lades
- Ús d'escaleres de mà, plataformes de treball i bastides homologades
- Col·locació de plataformes de recepció de materials en plantes altes
- Instal·lació de serveis sanitaris

Mesures de protecció individual

- Utilització de cassetes i ulleres homologades contra la pols i/o projecció de partícules
- Utilització de calçat de seguretat
- Utilització de casc homologat
- A totes les zones elevades on no hi hagi sistemes fixos de protecció o de protecció col·lectiva, caldrà establir punts d'ancoratge segurs per poder subjectar-hi el cinturó de seguretat homologat, la utilització del qual serà obligatòria. L'accés a les zones descrites i als equips només està autoritzat als operaris amb formació i capacitat suficient.
- Utilització de guants homologats per evitar el contacte directe amb materials agressius i minimitzar el risc de talls i punxades
- Utilització de protectors auditius homologats en ambients excessivament sorollosos
- Utilització de mandils
- Sistemes de subjecció permanent i de vigilància duta a terme per més d'un operari en els treballs amb perill d'intoxicació. Utilització d'equips de subministrament d'aire

Mesures de protecció a tercers

- Previsió de la tanca, la senyalització i l'enllumenat de l'obra en funció del lloc on està situada l'obra (entorn urbà, urbanització, camp obert). En cas que el tancament envaeixi la calçada s'ha de preveure un sistema de protecció pel pas de vianants i / o vehicles. El tancament ha d'impedir que persones alienes a l'obra puguin accedir a la mateixa
- Preveure el sistema de circulació de vehicles tant a l'interior de l'obra com en relació amb els vials exteriors
- Immobilització de maquinària rodada mitjançant falques i/o topalls durant les tasques de càrrega i descàrrega
- Comprovació de l'adequació de les solucions d'execució i preventives a l'estat real dels elements (subsòl, edificacions veïnes)
- Protecció de forats i façanes per evitar la caiguda d'objectes (xarxes, lones)

6. PRIMERS AUXILIS

Es disposarà d'una farmaciola amb el contingut de material especificat a la normativa vigent. S'informarà a l'inici de l'obra, de la situació dels diferents centres mèdics als quals s'hauran de traslladar els accidentats. És convenient disposar a l'obra i en lloc ben visible, d'una llista amb els telèfons i adreces dels centres assignats per a urgències, ambulàncies, taxis, etc. per garantir el ràpid trasllat dels possibles accidentats.

7. NORMATIVA APLICABLE

La documentació de l'Estudi Bàsic de seguretat ha d'anar acompanyada d'un llistat de normativa de seguretat:
NORMATIVA DE SEGURETAT I SALUT

DISPOSICIONES MÍNIMAS DE SEGURIDAD Y DE SALUD QUE DEBEN APLICARSE EN LAS OBRAS DE CONSTRUCCIÓN TEMPORALES O MÓVILES	Directiva 92/57/CEE 24 Junio (DOCE: 26/08/92)
DISPOSICIONES MÍNIMAS DE SEGURIDAD Y DE SALUD EN LAS OBRAS DE CONSTRUCCIÓN	RD 1627/1997. 24 octubre (BOE 25/10/97) Transposició de la Directiva 92/57/CEE
LEY DE PREVENCIÓN DE RIESGOS LABORALES	Ley 31/1995. 8 noviembre (BOE: 10/11/95)
REFORMA DEL MARCO NORMATIVO DE LA PREVENCIÓN DE RIESGOS LABORALES	Ley 54/2003. 12 diciembre (BOE 13/12/2003)
REGLAMENTO DE LOS SERVICIOS DE PREVENCIÓN	RD 39/1997, 17 de enero (BOE: 31/01/97) i les seves modificacions
MODIFICACIÓN RD 39/1997; RD 1109/2007, Y EL RD 1627/1997	RD 337/2010 (BOE 23/3/2010)
REQUISITOS Y DATOS QUE DEBEN REUNIR LAS COMUNICACIONES DE APERTURA O DE REANUDACIÓN DE ACTIVIDADES EN LOS CENTROS DE TRABAJO	Orden TIN/1071/2010 (BOE 1/5/2010)
DISPOSICIONES MÍNIMAS DE SEGURIDAD Y SALUD PARA LA UTILIZACIÓN POR LOS TRABAJADORES DE LOS EQUIPOS DE TRABAJO EN MATERIA DE TRABAJOS TEMPORALES EN ALTURA	RD 2177/2004, de 12 de novembre (BOE: 13/11/2004)
DISPOSICIONES MÍNIMAS EN MATERIA DE SEÑALIZACIÓN, DE SEGURIDAD Y SALUD EN EL TRABAJO	RD 485/1997. 14 abril (BOE: 23/04/1997)
DISPOSICIONES MÍNIMAS DE SEGURIDAD Y SALUD EN LOS LUGARES DE TRABAJO En el capítol 1 exclou les obres de construcció, però el RD 1627/1997 l'esmenta en quant a escales de mà. Modifica i deroga alguns capítols de la "Ordenanza de Seguridad e Higiene en el trabajo" (O. 09/03/1971)	RD 486/1997, 14 de abril (BOE: 23/04/1997)
LEY REGULADORA DE LA SUBCONTRATACIÓN EN EL SECTOR DE LA CONSTRUCCIÓN	LEY 32/2006 (BOE 19/10/2006)
MODIFICACION DEL RD 39/1997, POR EL QUE SE APRUEBA EL REGLAMENTO DE LOS SERVICIOS DE PREVENCIÓN Y EL RD 1627/97, POR EL QUE SE ESTABLECEN LAS DISPOSICIONES MÍNIMAS DE SEGURIDAD Y SALUD EN LAS OBRAS DE CONSTRUCCIÓN	RD 604 / 2006 (BOE 29/05/2006)
DISPOSICIONES MÍNIMAS DE SEGURIDAD I SALUD APLICABLES A LOS TRABAJOS CON RIESGO DE AMIANTO	RD 396/2006 (BOE 11/04/2006)
PROTECCIÓN DE LA SALUD Y SEGURIDAD DE LOS TRABAJADORES CONTRA LOS RIESGOS RELACIONADOS CON LA EXPOSICIÓN AL RUIDO	RD 286/2006 (BOE: 11/03/2006)
DISPOSICIONES MÍNIMAS DE SEGURIDAD Y SALUD RELATIVAS A LA MANIPULACIÓN MANUAL DE CARGAS QUE ENTRAÑE RIESGOS, EN PARTICULAR DORSO LUMBARES, PARA LOS TRABAJADORES	RD 487/1997 (BOE 23/04/1997)

DISPOSICIONES MÍNIMAS DE SEGURIDAD Y SALUD RELATIVAS AL TRABAJO CON EQUIPOS QUE INCLUYEN PANTALLAS DE VISUALIZACIÓN	RD 488/1997. (BOE: 23/04/97)
PROTECCIÓN DE LOS TRABAJADORES CONTRA LOS RIESGOS RELACIONADOS CON LA EXPOSICIÓN A AGENTES BIOLÓGICOS DURANTE EL TRABAJO	RD 664/1997. (BOE: 24/05/97)
PROTECCIÓN DE LOS TRABAJADORES CONTRA LOS RIESGOS RELACIONADOS CON LA EXPOSICIÓN A AGENTES CANCERÍGENOS DURANTE EL TRABAJO	RD 665/1997 (BOE: 24/05/97)
DISPOSICIONES MÍNIMAS DE SEGURIDAD Y SALUD, RELATIVAS A LA UTILIZACIÓN POR LOS TRABAJADORES DE EQUIPOS DE PROTECCIÓN INDIVIDUAL	RD 773/1997. (BOE: 12/06/97)
DISPOSICIONES MÍNIMAS DE SEGURIDAD Y SALUD PARA LA UTILIZACIÓN POR LOS TRABAJADORES DE LOS EQUIPOS DE TRABAJO	RD 1215/1997. (BOE: 07/08/97)
PROTECCIÓN CONTRA RIESGO ELÉCTRICO	RD 614/2001 (BOE: 21/06/01)
PROTECCION DE LA SALUD Y SEGURIDAD DE LOS TRABAJADORES CONTRA LOS RIESGOS RELACIONADOS CON LA EXPOSICION A AGENTES QUIMICOS DURANTE EL TRABAJO	RD 374/2001 (BOE: 01/05/2001). mods posteriors (30/05/2001)
REGLAMENTO DE SEGURIDAD E HIGIENE DEL TRABAJO EN LA INDUSTRIA DE LA CONSTRUCCIÓN	O. de 20 de mayo de 1952 (BOE: 15/06/52) i les seves modificacions posteriors
DISTÀNCIES REGLAMENTÀRIES D'OBRES I CONSTRUCCIONS A LINIES ELÈCTRIQUES	R. 04/11/1988 (DOGC 1075, 30/11/1988)
ORDENANZA DEL TRABAJO PARA LAS INDUSTRIAS DE LA CONSTRUCCIÓN, VIDRIO Y CERÁMICA	O. de 28 de agosto de 1970. ART. 1º A 4º, 183º A 291º Y ANEXOS I Y II (BOE: 05/09/70; 09/09/70) correcció d'errades: BOE: 17/10/70
SEÑALIZACIÓN, BALIZAMIENTO, LIMPIEZA Y TERMINACIÓN DE OBRAS FIJAS EN VÍAS FUERA DE POBLADO	O. de 31 de agosto de 1987 (BOE: 18/09/87)
INSTRUCCIÓN TÉCNICA COMPLEMENTARIA MIE-AEM 2 DEL REGLAMENTO DE APARATOS DE ELEVACIÓN Y MANUTENCIÓN REFERENTE A GRÚAS-TORRE DESMONTABLES PARA OBRAS.	RD 836/2003. 27 juny, (BOE: 17/07/03). vigent a partir del 17 d'octubre de 2003. (deroga la O. de 28 de junio de 1988 (BOE: 07/07/88) i la modificació: O. de 16 de abril de 1990 (BOE: 24/04/90))
ORDENANZA GENERAL DE SEGURIDAD E HIGIENE EN EL TRABAJO	O. de 9 de marzo DE 1971 (BOE: 16 I 17/03/71) correcció d'errades (BOE: 06/04/71) modificació: (BOE: 02/11/89) derogats alguns capítols per: LEY 31/1995, RD 485/1997, RD 486/1997, RD 664/1997, RD 665/1997, RD 773/1997 I RD 1215/1997
S'APROVA EL MODEL DE LLIBRE D'INCIDÈNCIES EN OBRES DE CONSTRUCCIÓ	O. de 12 de gener de 1998 (DOGC: 27/01/98)
EQUIPS DE PROTECCIÓ INDIVIDUAL	
CASCOS NO METALICO	R. de 14 de diciembre de 1974 (BOE: 30/12/74): N.R. MT-1

PROTECTORES AUDITIVOS	(BOE: 01/09/75): N.R. MT-2
PANTALLAS PARA SOLDADORES	(BOE: 02/09/75): N.R. MT-3: modificació: BOE: 24/10/75
GUANTES AISLANTES DE ELECTRICIDAD	(BOE: 03/09/75): N.R. MT-4 modificació: BOE: 25/10/75
BANQUETAS AISLANTES DE MANIOBRAS	(BOE: 05/09/75): N.R. MT-6 modificació: BOE: 28/10/75
EQUIPOS DE PROTECCIÓN PERSONAL DE VIAS RESPIRATORIAS. NORMAS COMUNES Y ADAPTADORES FACIALES	(BOE: 06/09/75): N.R. MT-7 modificació: BOE: 29/10/75
EQUIPOS DE PROTECCIÓN PERSONAL DE VIAS RESPIRATORIAS: FILTROS MECÁNICOS	(BOE: 08/09/75): N.R. MT-8 modificació: BOE: 30/10/75
EQUIPOS DE PROTECCIÓN PERSONAL DE VIAS RESPIRATORIAS: MASCARILLAS AUTOFILTRANTES	(BOE: 09/09/75): N.R. MT-9 modificació: BOE: 31/10/75
EQUIPOS DE PROTECCIÓN PERSONAL DE VIAS RESPIRATORIAS: FILTROS QUÍMICOS Y MIXTOS CONTRA AMONÍACO	(BOE: 10/09/75): N.R. MT-10 modificació: BOE: 01/11/75

Notes:

© 1997 COL·LEGI D'ARQUITECTES DE CATALUNYA (modificat 2016)

L'ús d'aquest document és permès únicament als arquitectes col·legiats autoritzats del Col·legi d'Arquitectes de Catalunya, sota l'ur responsabilitat i exclusivament per a treballs propis.

	Estudi Bàsic De Seguretat I Salut REFORMA PER CANVI D'US A HABITATGE DOTACIONAL D'UNA EDIFICACIÓ Emplaçament: De Dalt, 36 Municipi: Sant Salvador De Guardiola - 08253 Arquitectes: SÈRVEIS INTERACTIUS D'ARQUITECTURA S.L.P., FERRER I GALBANY, RAMIRO CAPELLAS I FARRAS, JORDI
 Col·legi d'Arquitectes de Catalunya	Hash: KVajgEkQpbqbv55N/xTPZEwcDwk= Hash COAC: 6mss8OIJyaQA/7/V03e8KZyL1LE= Ref: COAC-2022801032-40032-01 Clients: AJUNTAMENT DE SANT SALVADOR DE GUARDIOLA Visat: 2022801032 Data: 27-10-2022