



B – PLANOS

DOCUMENTO	A	MEMORIA
	B	PLANOS
	C	PRESUPUESTO Y MEDICIONES

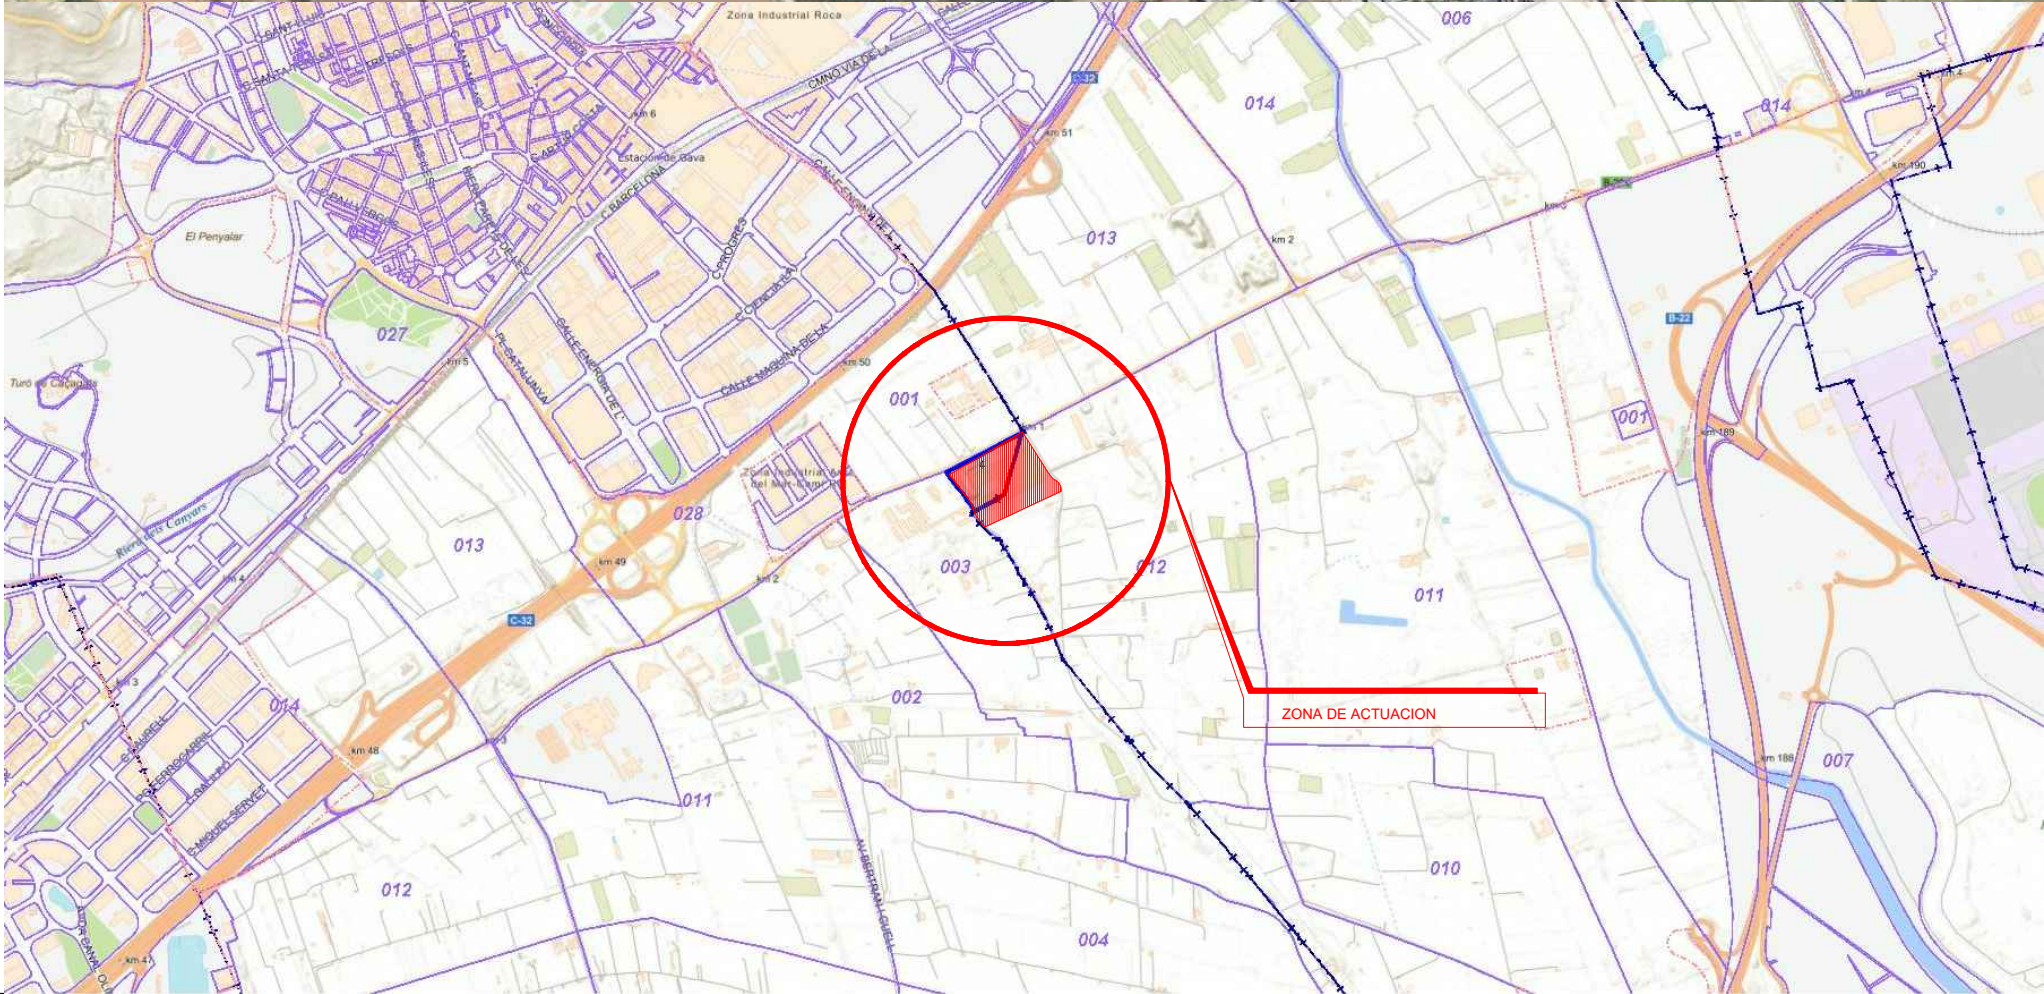


0	ORIGEN	SF	FT	01/2023
Nº	MODIFICACIÓN	DIBUJA	REVISAR	FECHA
PROYECTO PARA LA RECOGIDA DE LIXIVIADOS	REF: 408			
	GENERAL Situación y emplazamiento		A1_ s/e A3_ s/e PLANO Nº: GEN_1	
	SITUACIÓN: Ctra. Camí Antic de Barcelona a València 08850			
	PROMOTOR: TRACTAMENT I SELECCIO DE RESIDUS S.A.			
				
Tel: +34 93 733 21 24		www.torrellaingenieria.com		 ENRIQUE TORRELLA CORBEA Nº COLEGIADO: 17.191

F:\00 PROYECTES\408-Semessa-Depósito Lixiviados\408-Proyecto\01-Planos\01-Básico\408_01_GEN_Situación y emplazamiento.dwg

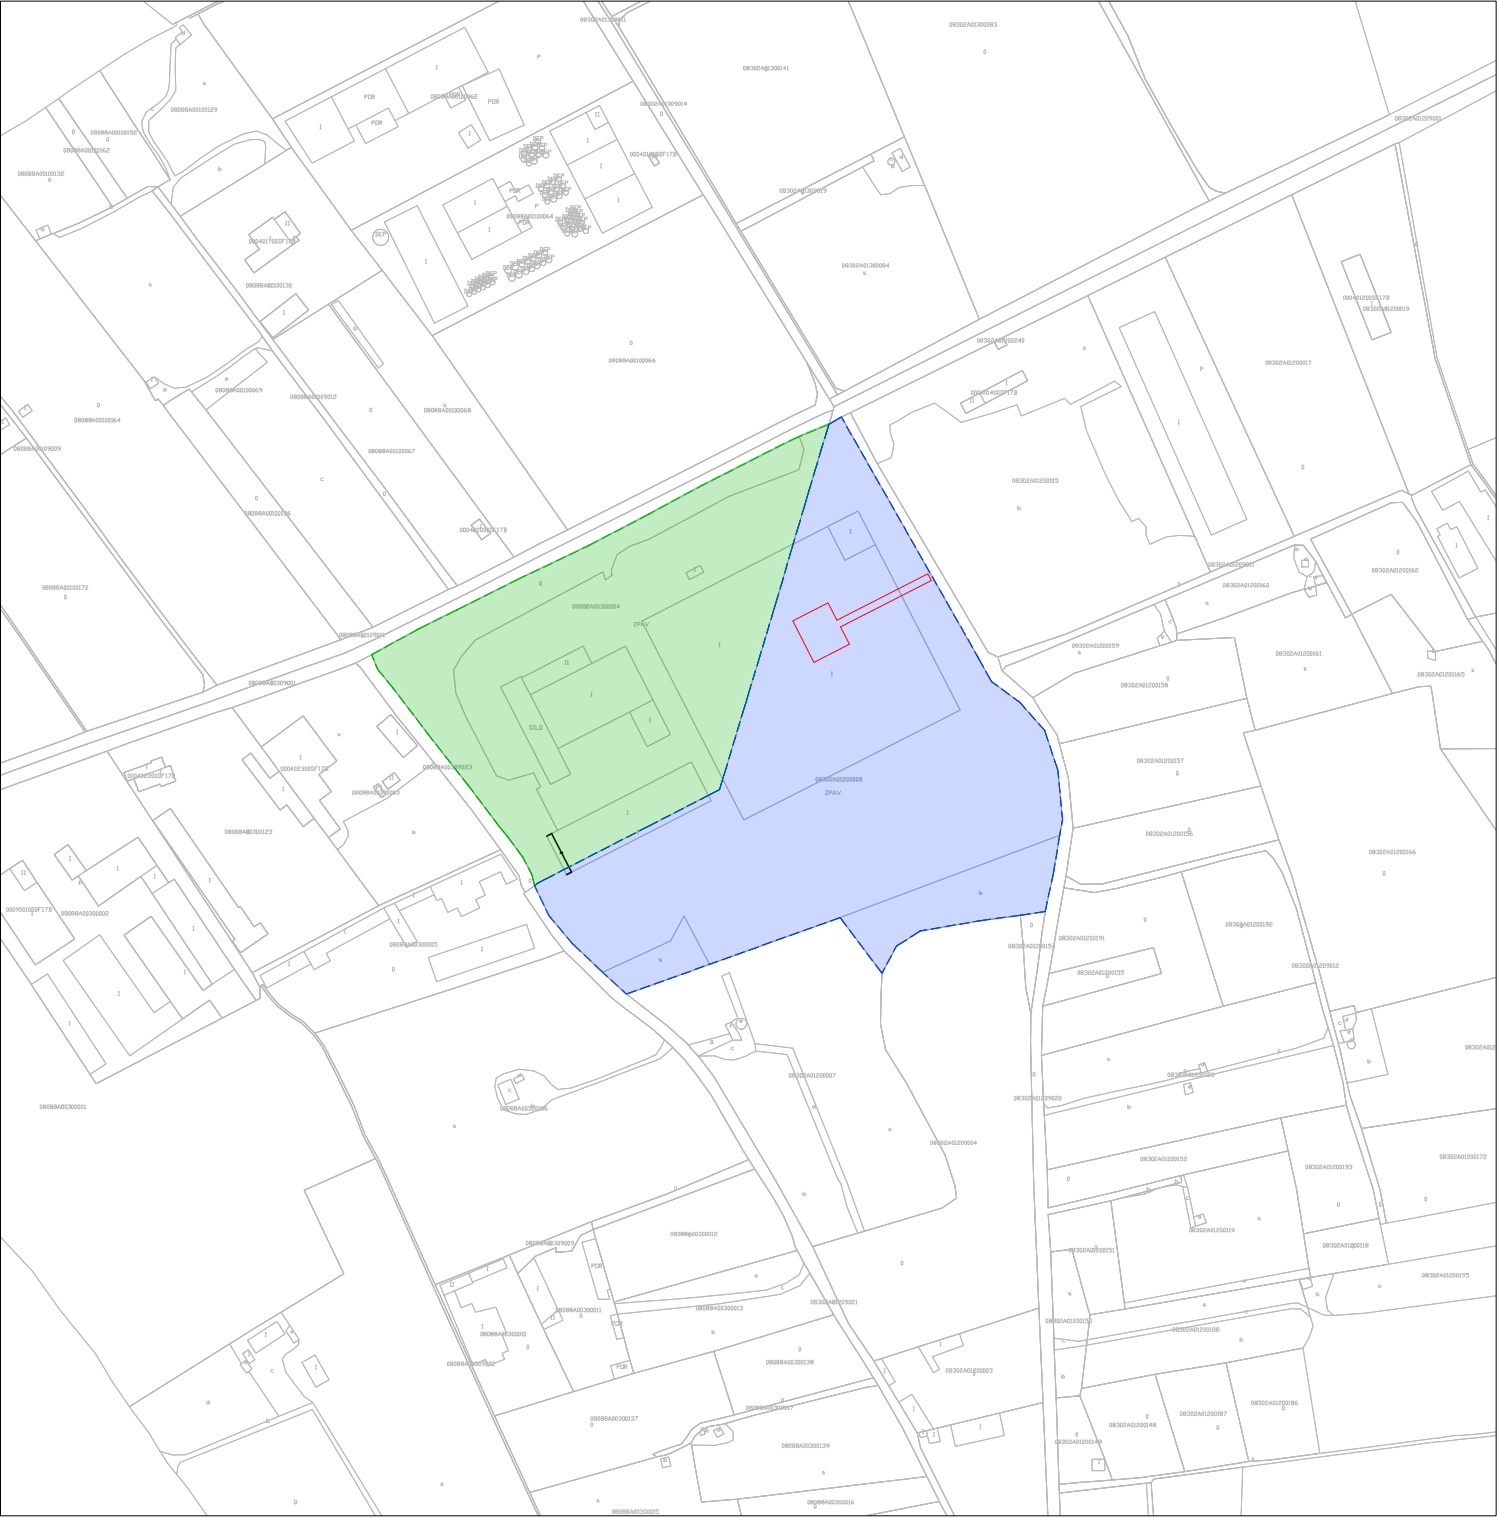

EMPLAZAMIENTO
ESCALA 1: 2000

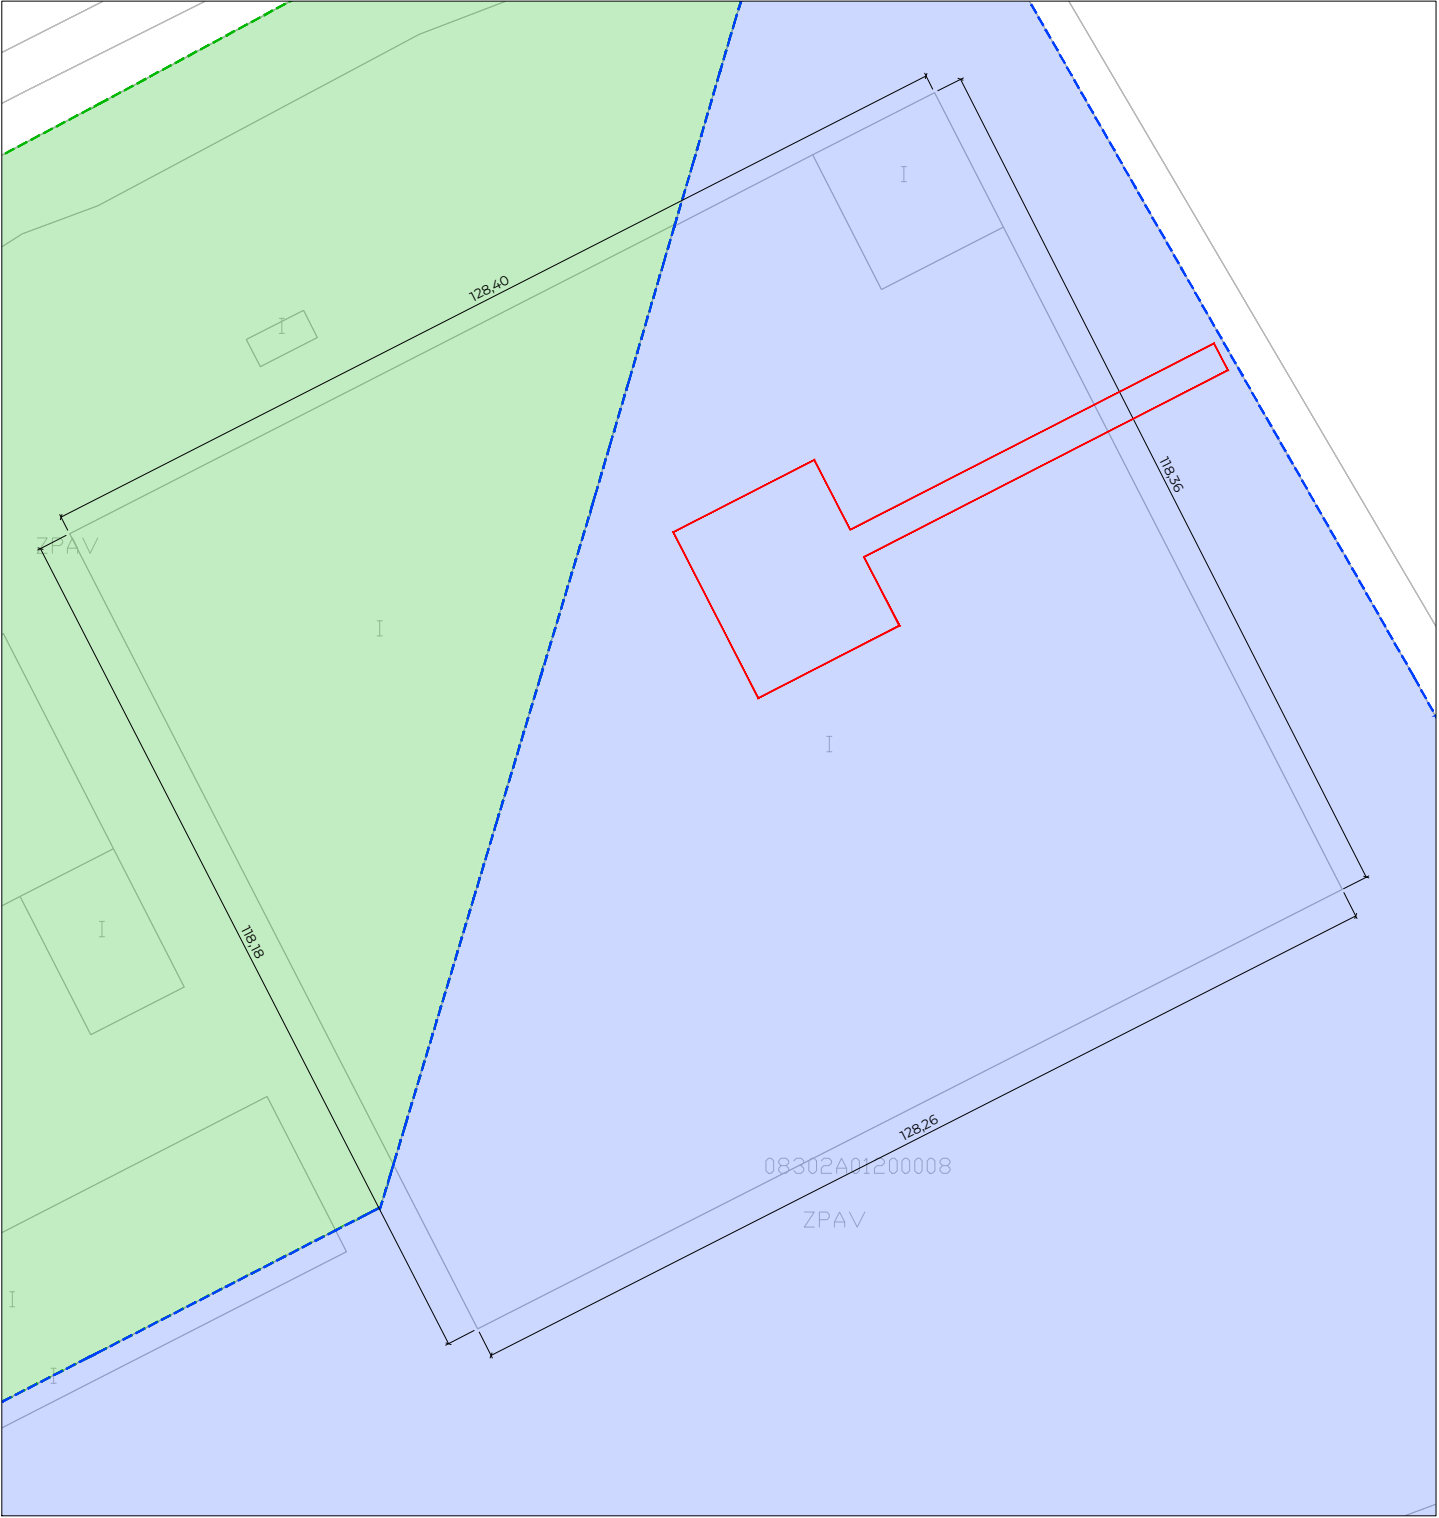

ZONA A INTERVENIR
ESCALA 1:500

LEYENDA


ZONA DE ACTUACIÓN

PARCELA CATASTRAL VILADECANS


PARCELA CATASTRAL GAVÀ

0		ORIGEN	SF	FT
Nº	MODIFICACIÓN		DIBUJA	REVIS
REF: 408		PROYECTO PARA LA RECOGIDA DE LIXIVIADOS		
GENERAL		A1_ 1/500 - 1/2.000		
Límites de parcelas		A3_ 1/1.000 - 1/4.000		
		PLANO Nº : GEN_2		
SITUACIÓN: Ctra. Camí Antic de Barcelona a València 08850				
PROMOTOR: TRACTAMENT I SELECCIO DE RESIDUS S.A.				
PROHIBIDO EL USO DE ESTE PLANO SIN AUTORIZACIÓN EXPRESA DE TORRELLA CONSULTING S.L.		TORRELLA CONSULTING S.L. INGENIERO INDUSTRIAL		ENRIQUE TORRELLA CORREIA Nº COLEGIADO 17.191

F:\00 PROJECTS\408-sermesa-Depósito Lixiviados\408-Proyecto\01-Planos\02-Ejecutivo\408_01_CAD\408_01-02_ARQ_Estado actual y deribo.dwg

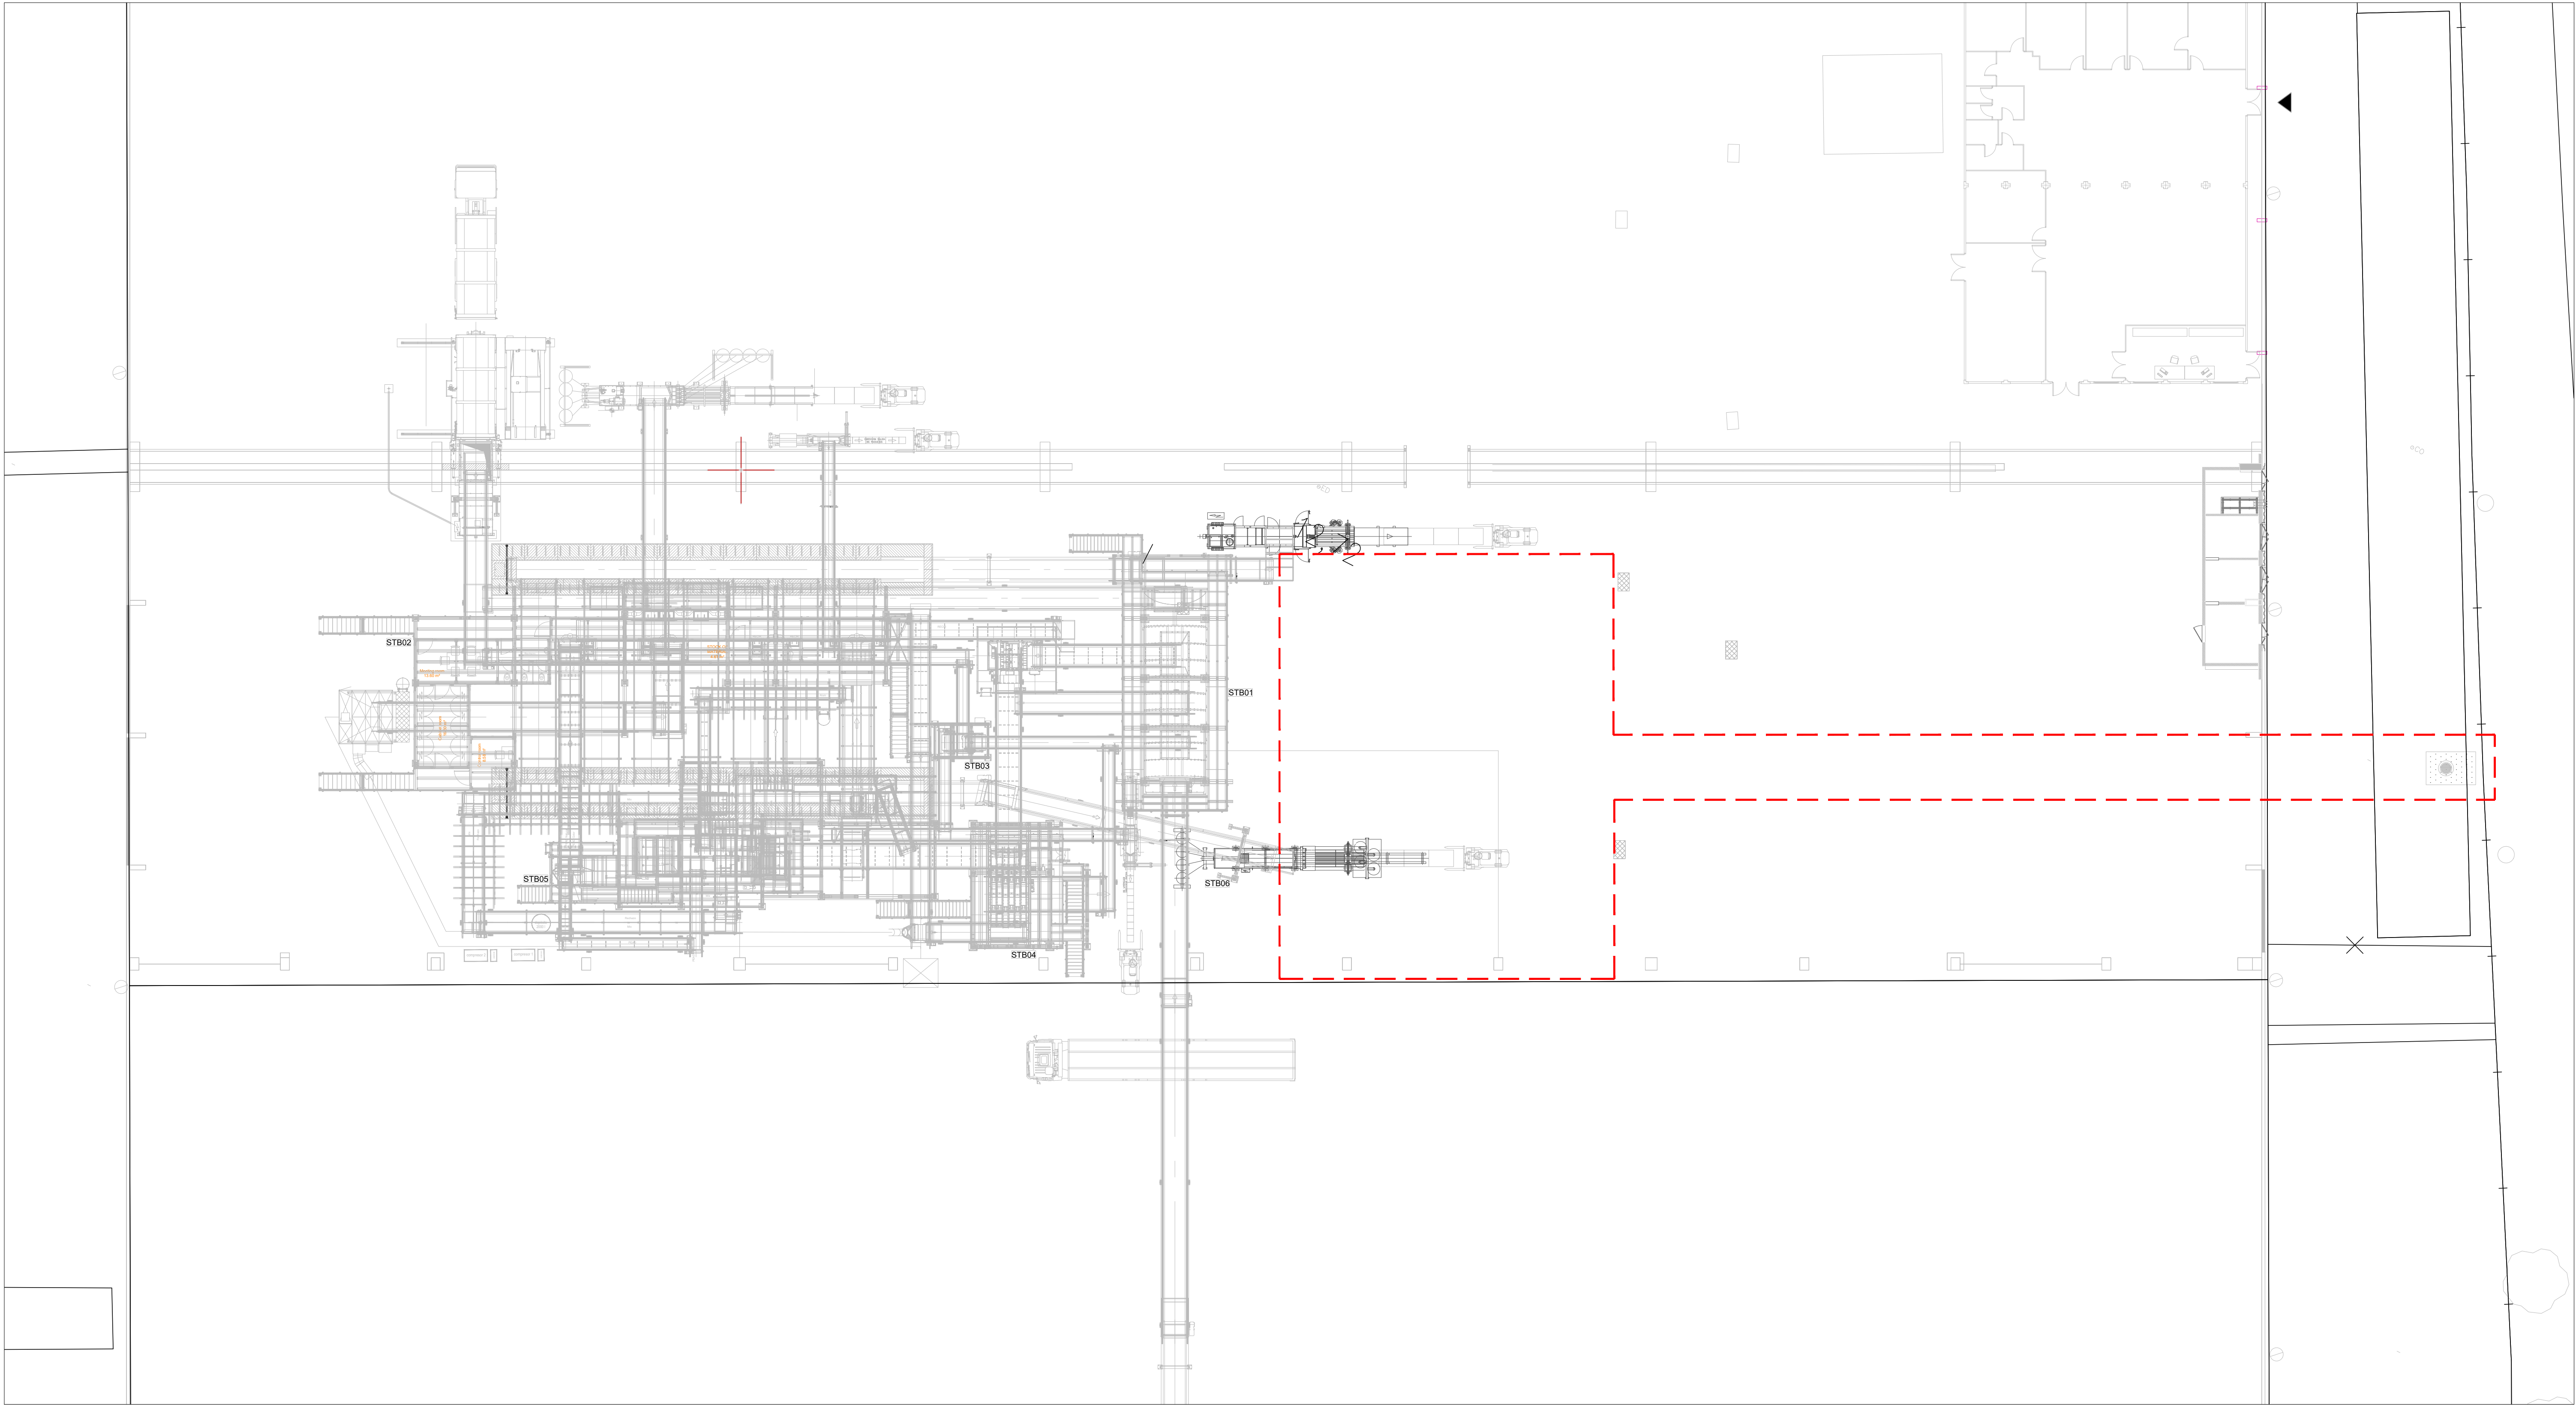

----- Zona de intervención

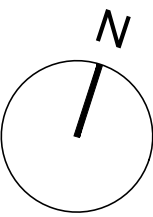


2	ACTUALIZACIÓN PROPUESTA	EG	FT	03/2023
1	ACTUALIZA SITUACIÓN MAQUINARIA	SF	FT	31/01/2023
0	ORIGEN	SF	FT	01/2023
Nº	MODIFICACIÓN	DIBUJA	REVISAR	FECHA
REF: 408				
PROYECTO PARA LA RECOGIDA DE LIXIVIADOS				
ARQUITECTURA ESTADO ACTUAL			A1_ 1/200 A3_ 1/400 PLANO Nº : ARQ_01	
SITUACIÓN: Ctra. Camí Antic de Barcelona a València 08850				
PROMOTOR: TRACTAMENT I SELECCIO DE RESIDUS S.A.				
		 Ingeniería Arquitectura		 TORRELLA CONSULTING S.L. INGENIERO INDUSTRIAL ENRIQUE TORRELLA CORBEA Nº-COLEGIADO 17.191


PROHIBIDO EL USO DE ESTE PLANO SIN AUTORIZACIÓN EXPRESA DE TORRELLA CONSULTING S.L.

Tel:+34 93 733 21 24 www.torrellaingenieria.com

F:\00 PROJECTES\408-Sernesa-Depósito Lixiviados\408-Proyecto\01-Planos\02-Ejecutivo\408_01 CAD\408_01-02_ARQ_Estado actual y derribo.dwg

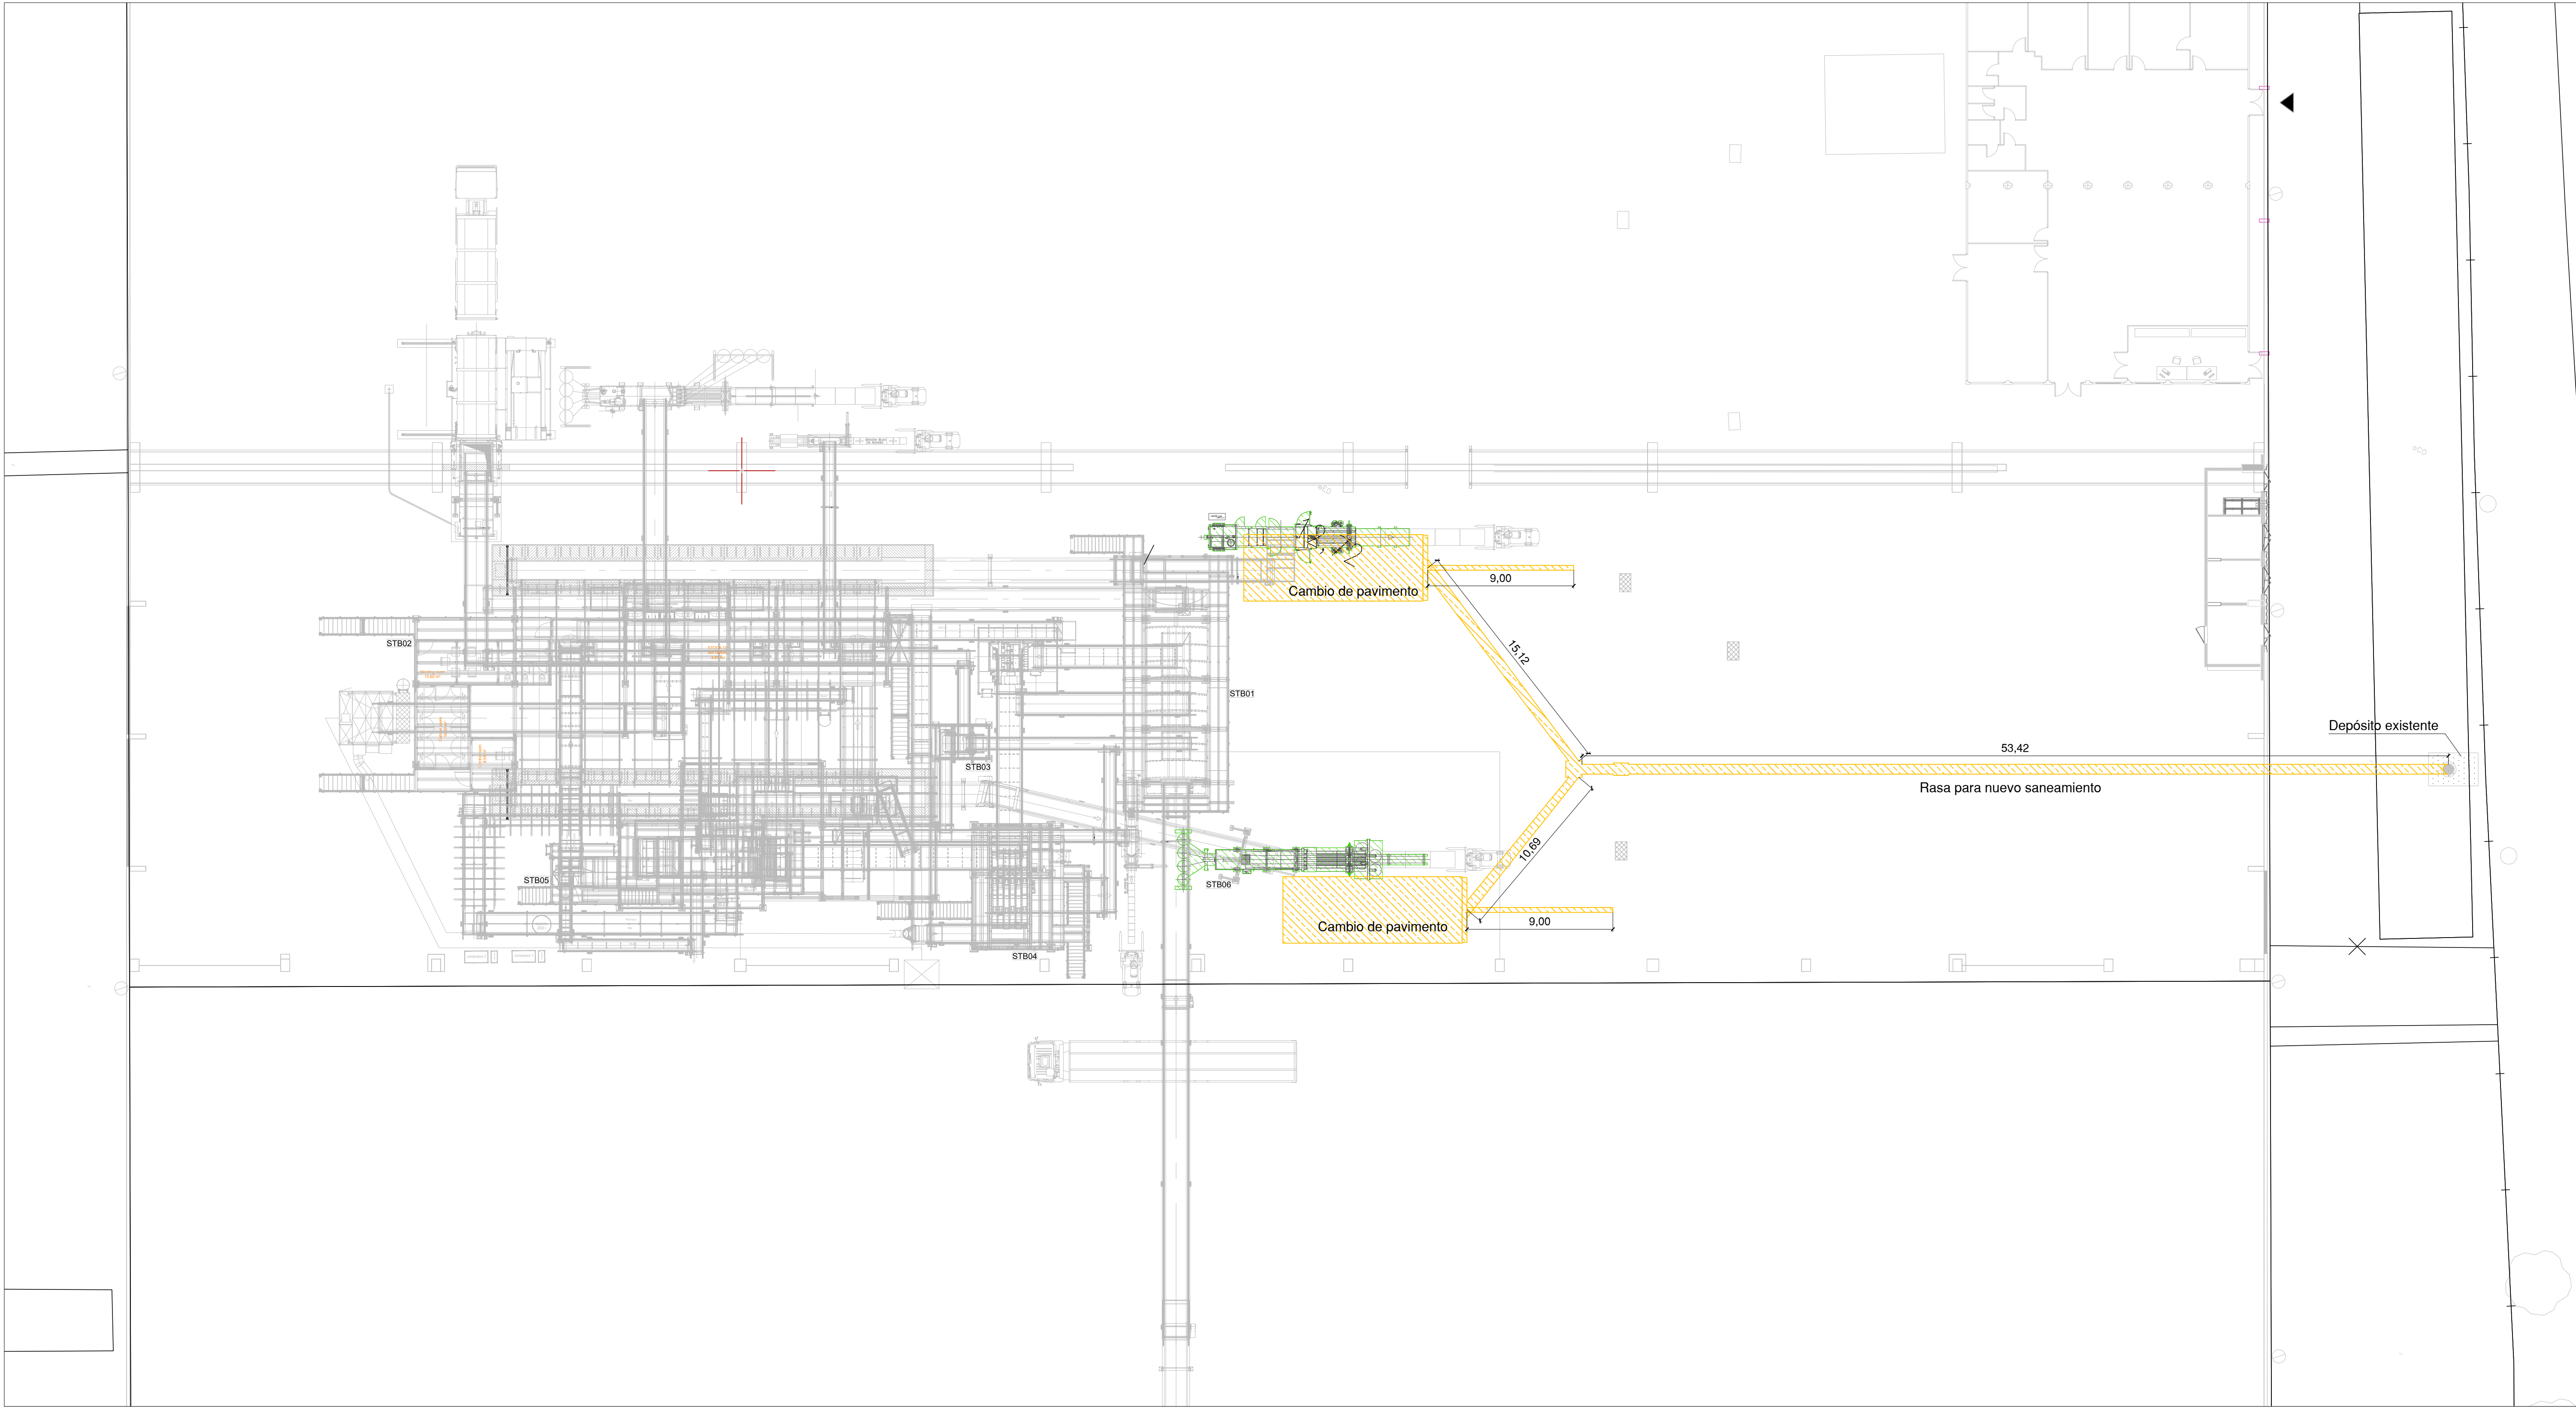


Derribo
Maquinas a desplazar

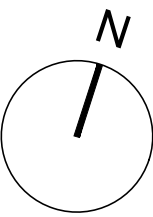


2	ACTUALIZACIÓN PROPUESTA	EG	FT	03/2023
1	ACTUALIZA SITUACIÓN MAQUINARIA	SF	FT	31/01/2023
0	ORIGEN	SF	FT	01/2023
Nº	MODIFICACIÓN	DIBUJA	REVIS	FECHA
REF: 408				
PROYECTO PARA LA RECOGIDA DE LIXIVIADOS				
ARQUITECTURA DERRIBO			A1_ 1/200 A3_ 1/400 PLANO Nº : ARQ_02	
SITUACIÓN: Ctra. Camí Antic de Barcelona a València 08850				
PROMOTOR: TRACTAMENT I SELECCIO DE RESIDUS S.A.				
				TORRELLA CONSULTING S.L. INGENIERO INDUSTRIAL:  ENRIQUE TORRELLA CORREIA Nº-COLEGIADO 17.191
Tel:+34 93 733 21 24		www.torrellaingenieria.com		

F:\00 PROJECTS\408-Semresa-Depósito Lixiviados\408-Proyecto\01-Planos\02 Ejecutivo\408_01 CAD\408_03-04_ARQ_Obra nueva y estado final.dwg



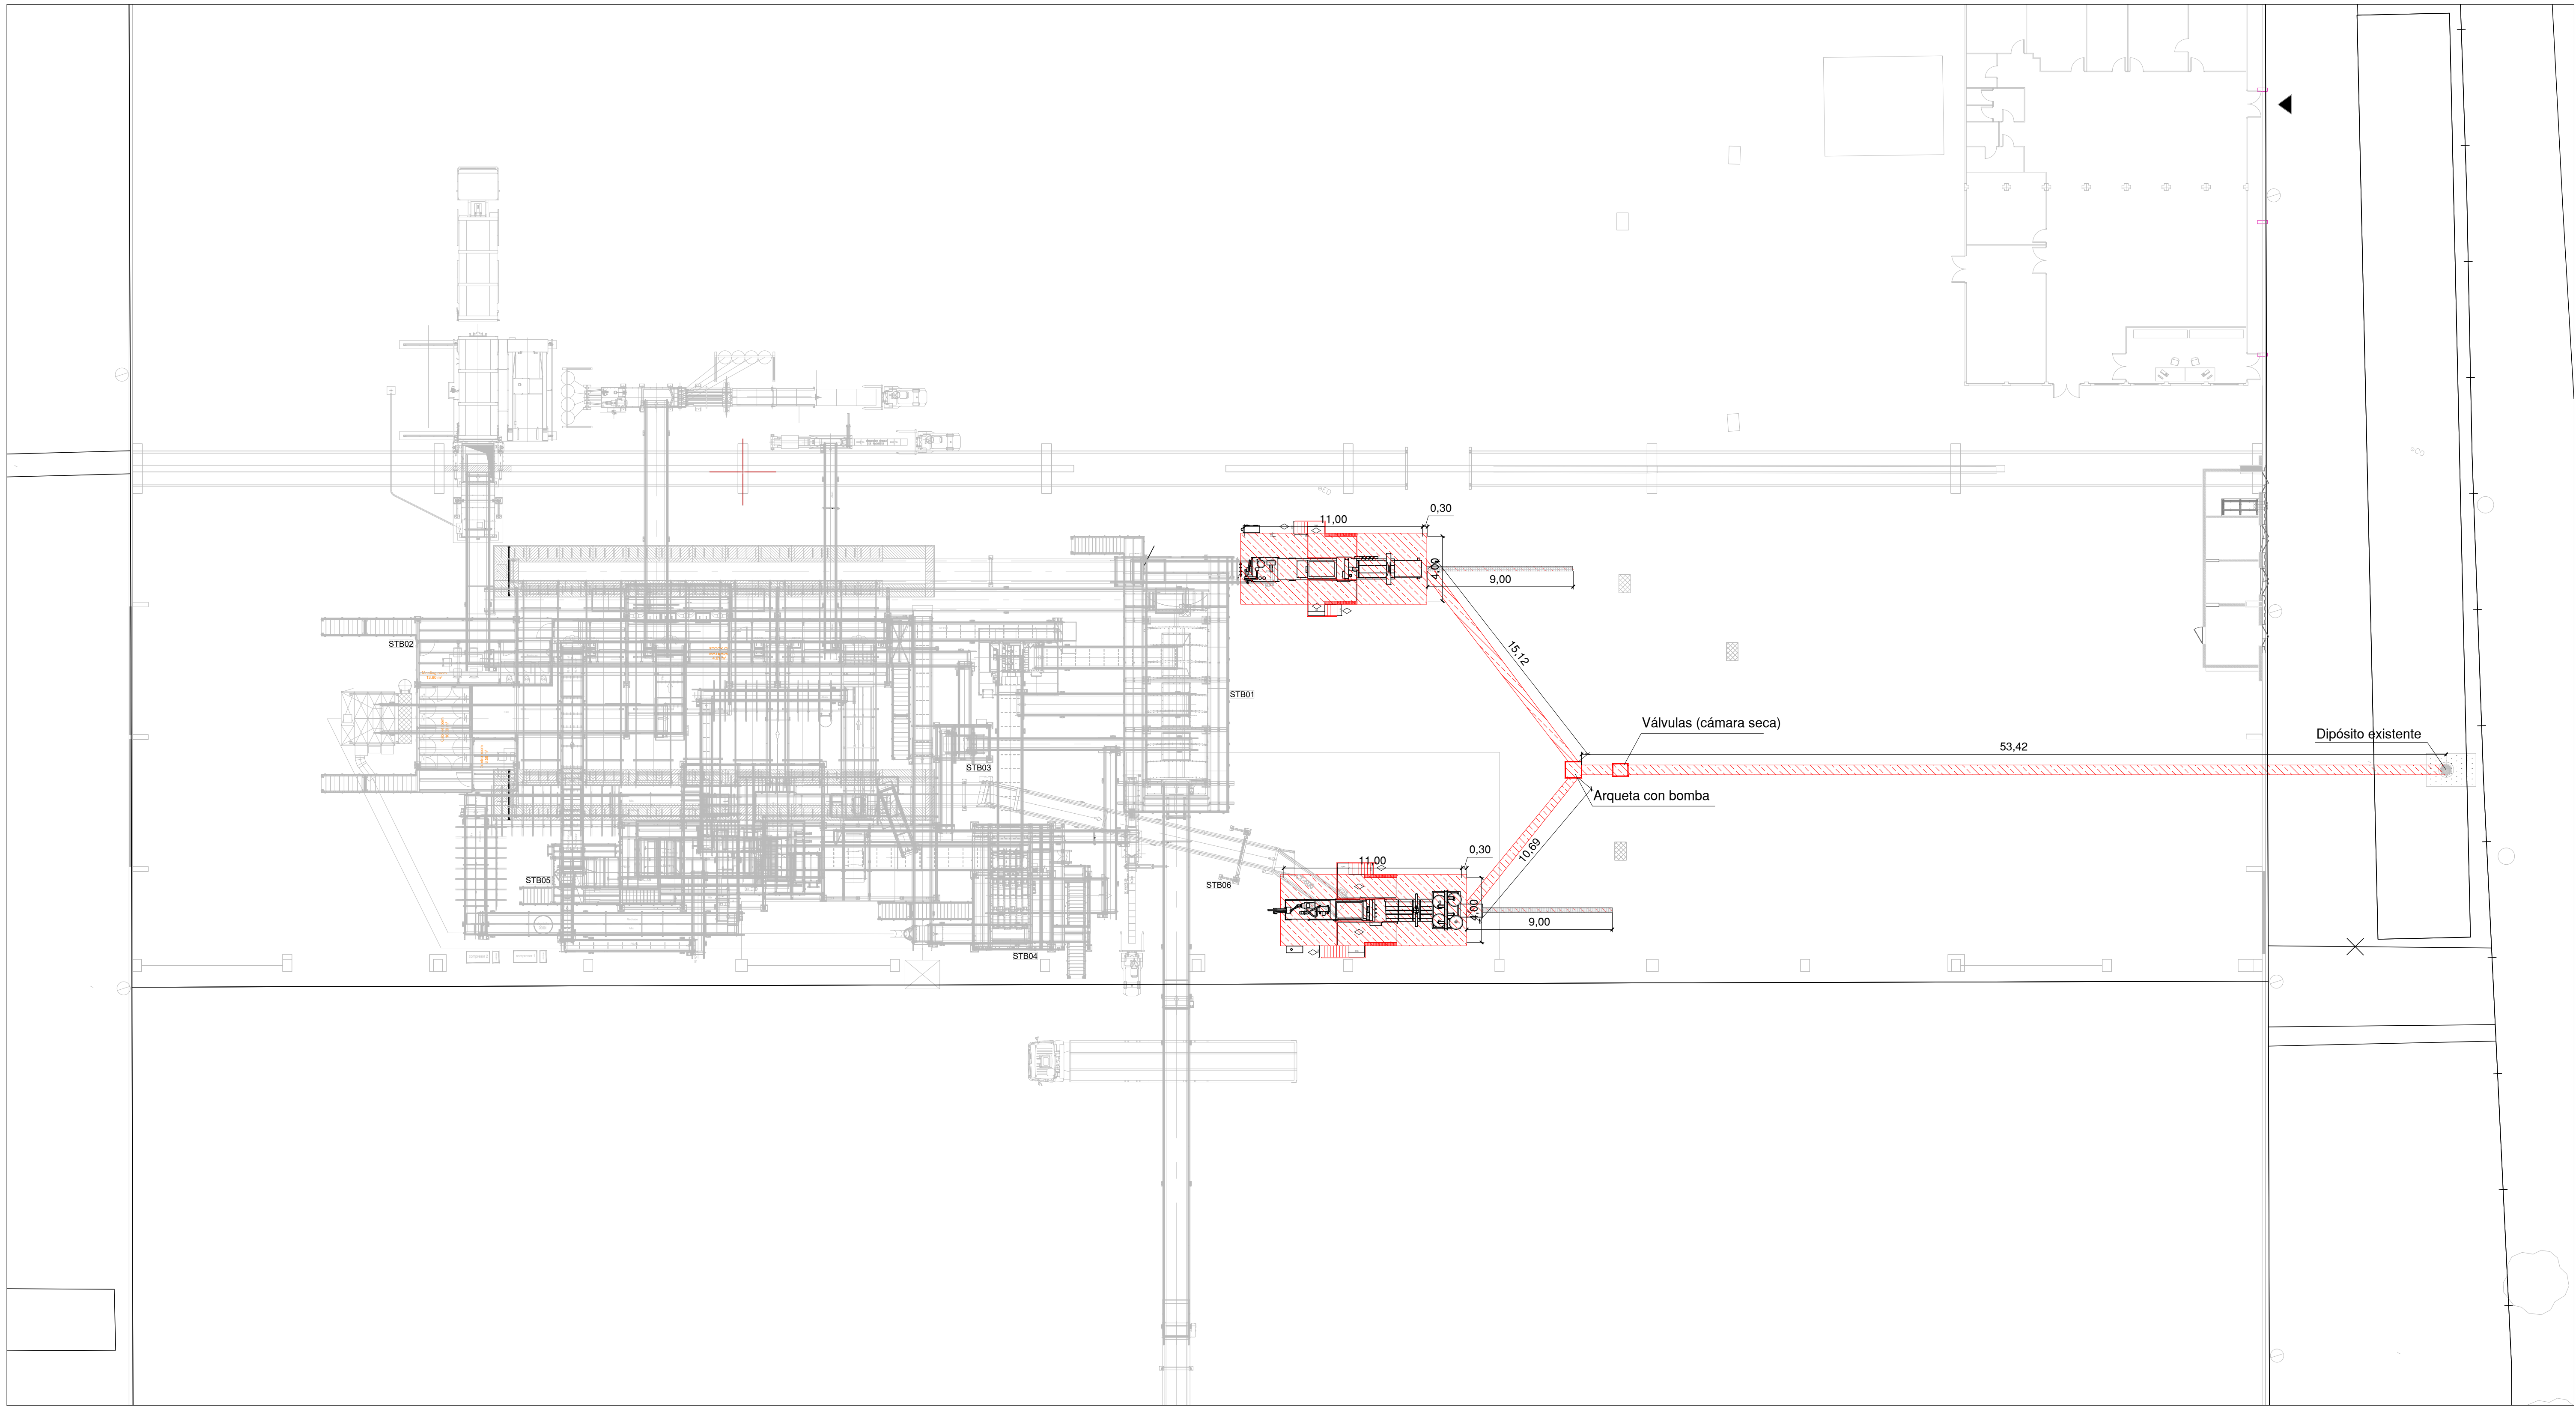


Obra nueva

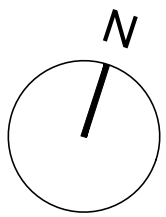


2	ACTUALIZACIÓN PROPUESTA	EG	FT	03/2023
1	ACTUALIZA SITUACIÓN MAQUINARIA	SF	FT	31/01/2023
0	ORIGEN	SF	FT	01/2023
Nº	MODIFICACIÓN	DIBUJA	REVISAR	FECHA
REF: 408				
PROYECTO PARA LA RECOGIDA DE LIXIVIADOS				
ARQUITECTURA Obra nueva			A1_ 1/200 A3_ 1/400 PLANO Nº: ARQ_03	
SITUACIÓN: Ctra. Camí Antic de Barcelona a València 08850				
PROMOTOR: TRACTAMENT I SELECCIO DE RESIDUS S.A.				
PROHIBIDO EL USO DE ESTE PLANO SIN AUTORIZACIÓN EXPRESA DE TORRELLA CONSULTING S.L.				
	Tel.+34 93 733 21 24		www.torrelaingenieria.com	
			 ENRIQUE TORRELLA CORREIA Nº-COLEGIADO 17.191	

F:\00 PROJECTES\408-Semresa-Depósito Lixiviados\408-Proyecto\01-Planos\02-Ejecutivo\408_01_CAD\408_03-04_ARQ_Obra nueva y estado final.dwg


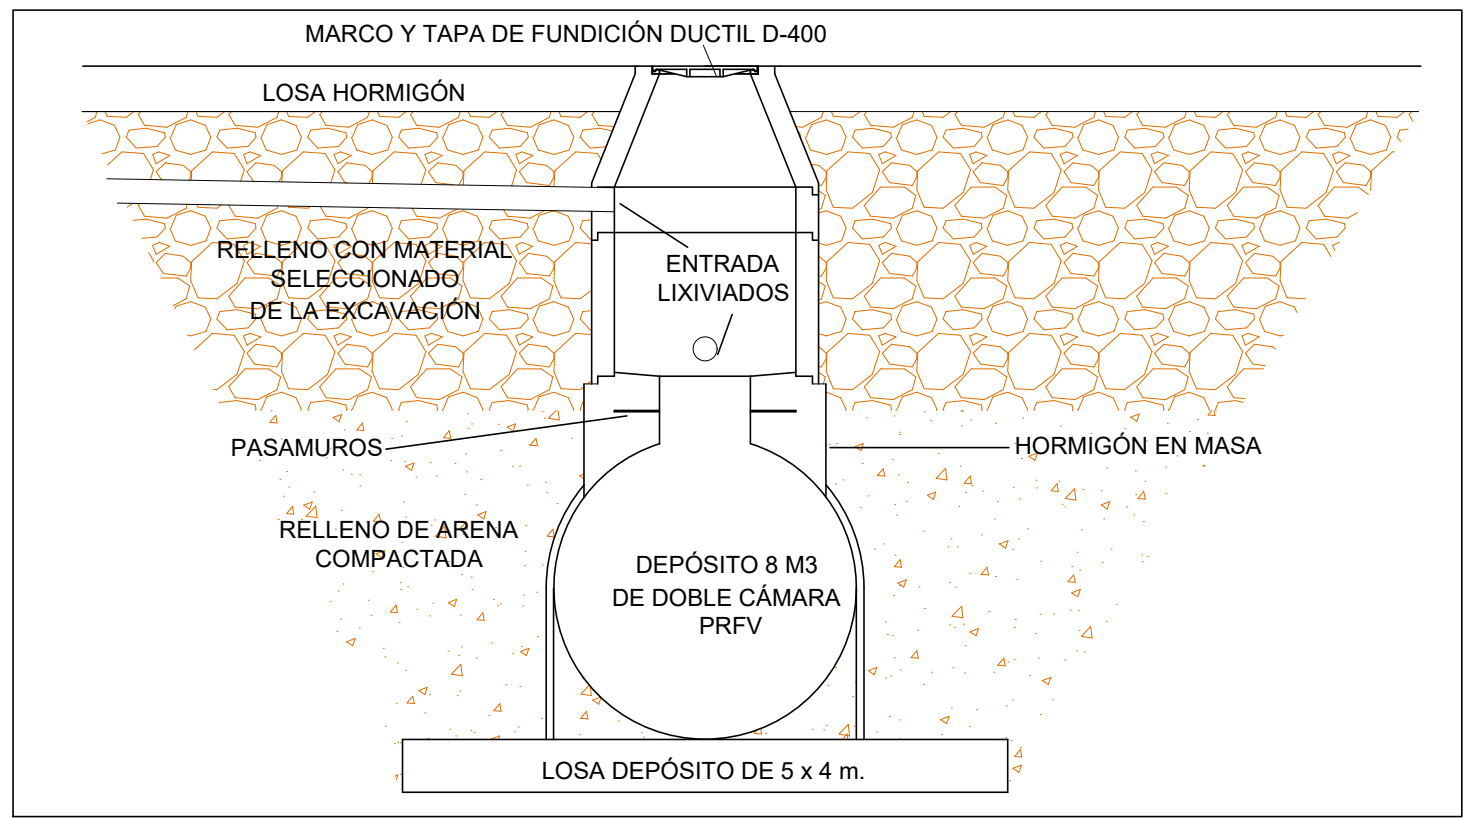
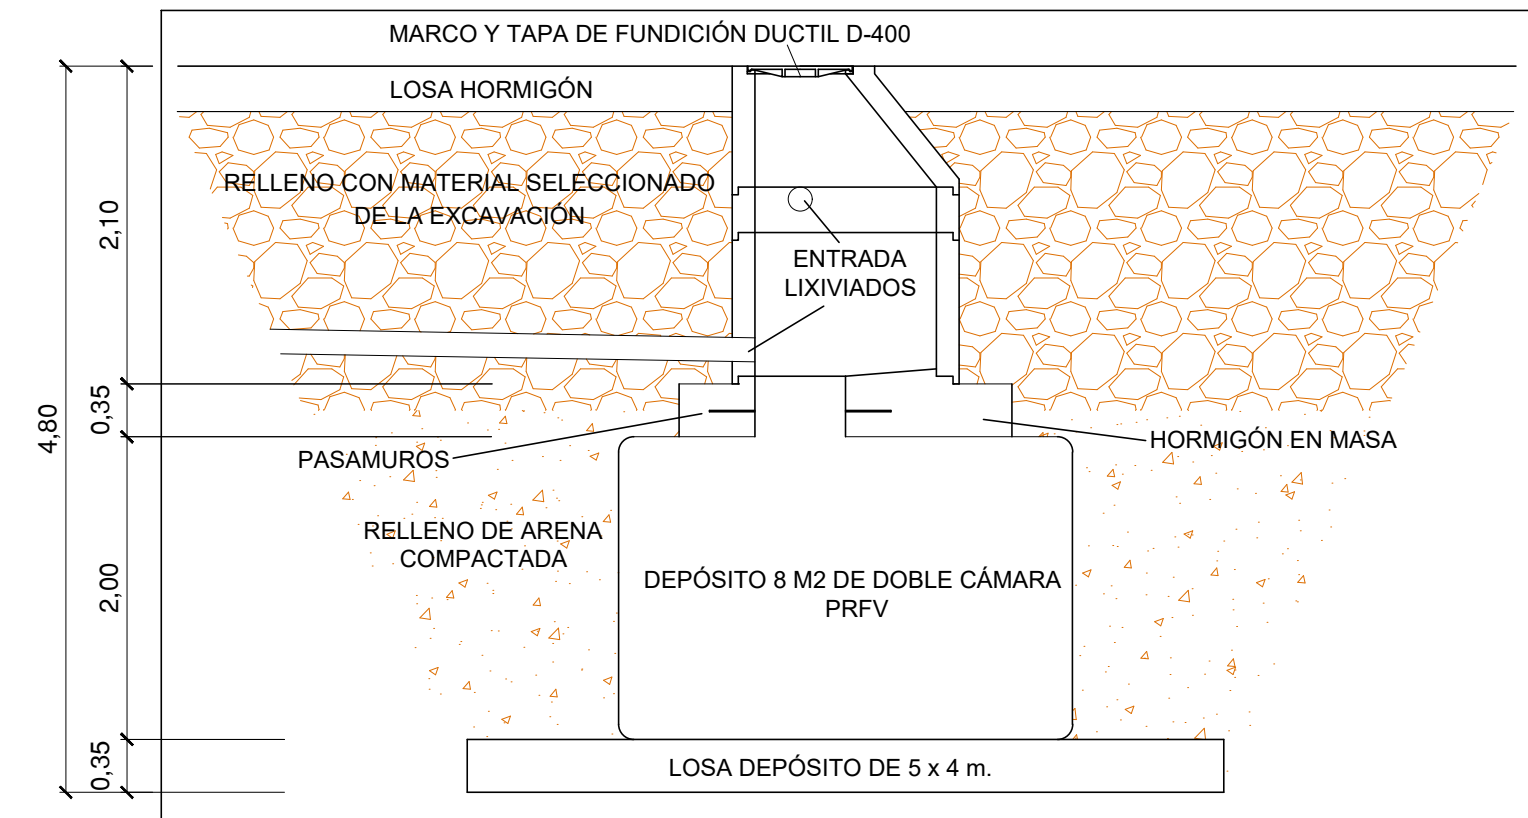
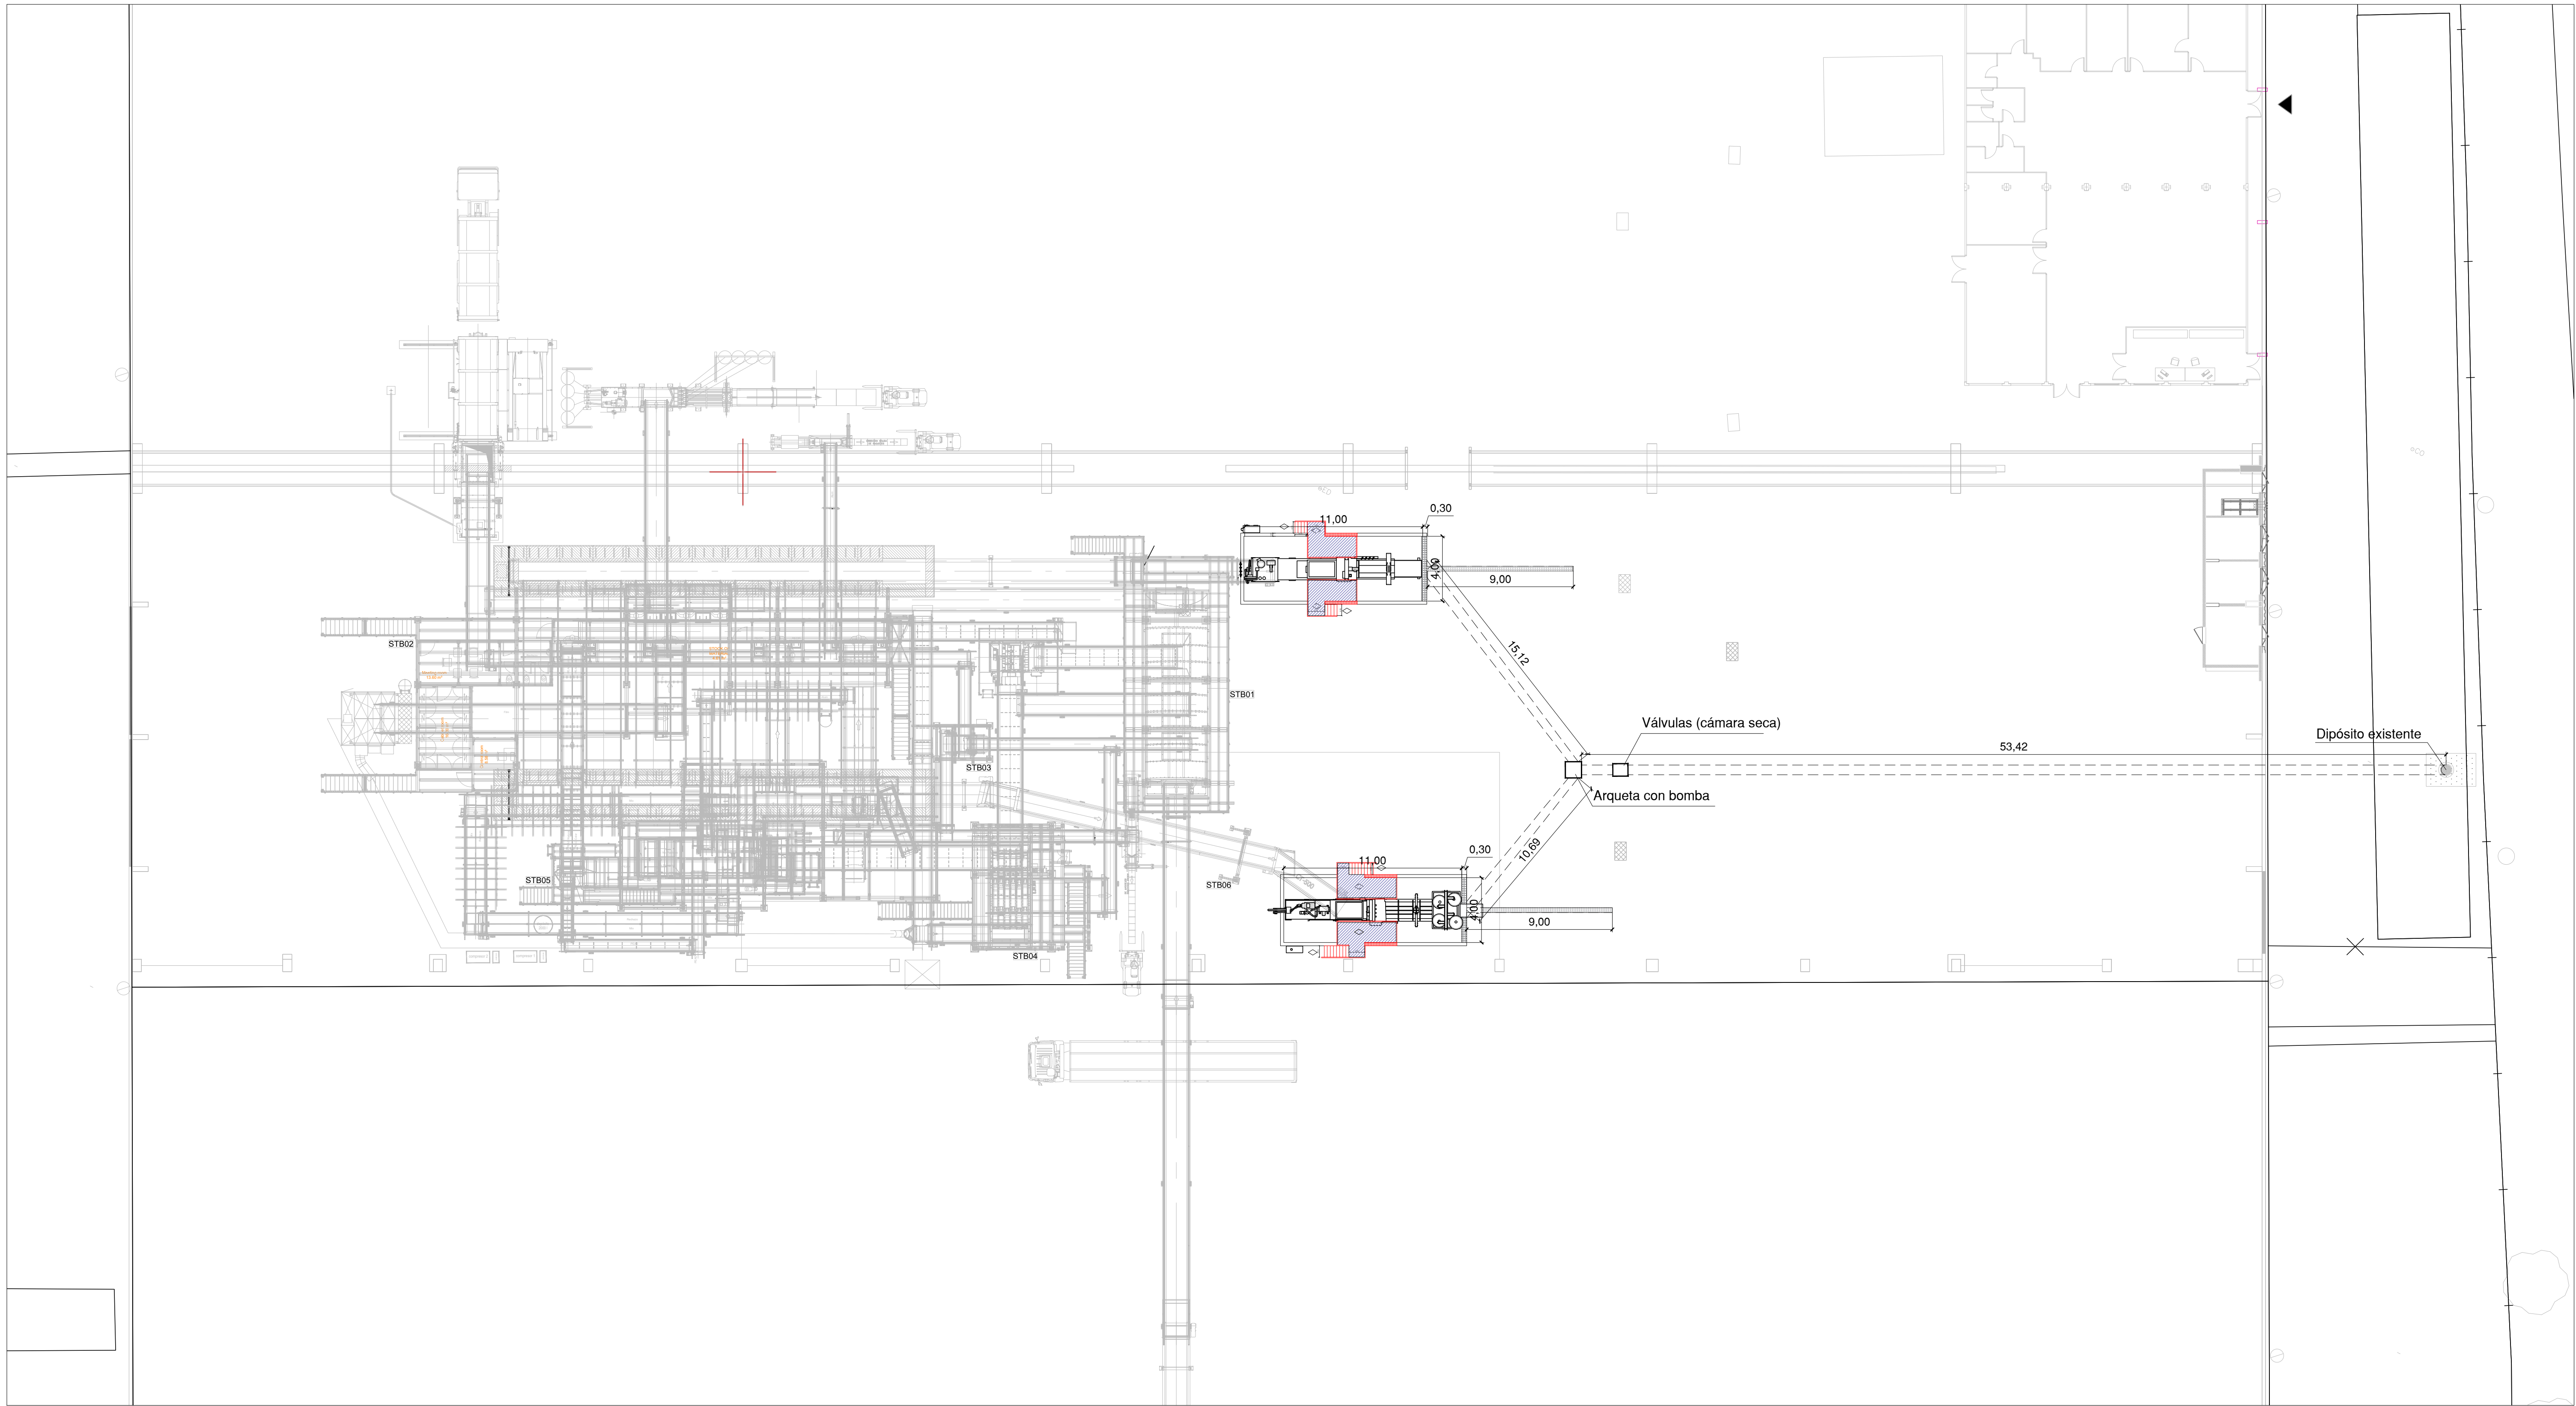


Detalle depósito lexiviados
E: 1/50

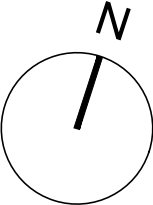


2	ACTUALIZACIÓN PROPUESTA	EG	FT	03/2023
1	ACTUALIZA SITUACIÓN MAQUINARIA	SF	FT	31/01/2023
0	ORIGEN	SF	FT	01/2023
Nº	MODIFICACIÓN	DIBUJA	REVISAR	FECHA
REF: 408				
PROYECTO PARA LA RECOGIDA DE LIXIVIADOS				
ARQUITECTURA Estado final			A1_ 1/50-200 A3_ 1/100-400 PLANO Nº: ARQ_04	
SITUACIÓN: Ctra. Camí Antic de Barcelona a València 08850				
PROMOTOR: TRACTAMENT I SELECCIO DE RESIDUS S.A.				
				 TORRELLA CONSULTING S.L. INGENIERO INDUSTRIAL: ENRIQUE TORRELLA CORBELLA Nº-COLEGIADO 17.191

F:\00 PROYECTES\408-Semeca-Depósito Lixiviados\408-Proyecto\01-Planos\02 Ejecutivo\408_01 CAD\408_05_ARQ_Detalle rampa_CUADRADO.dwg

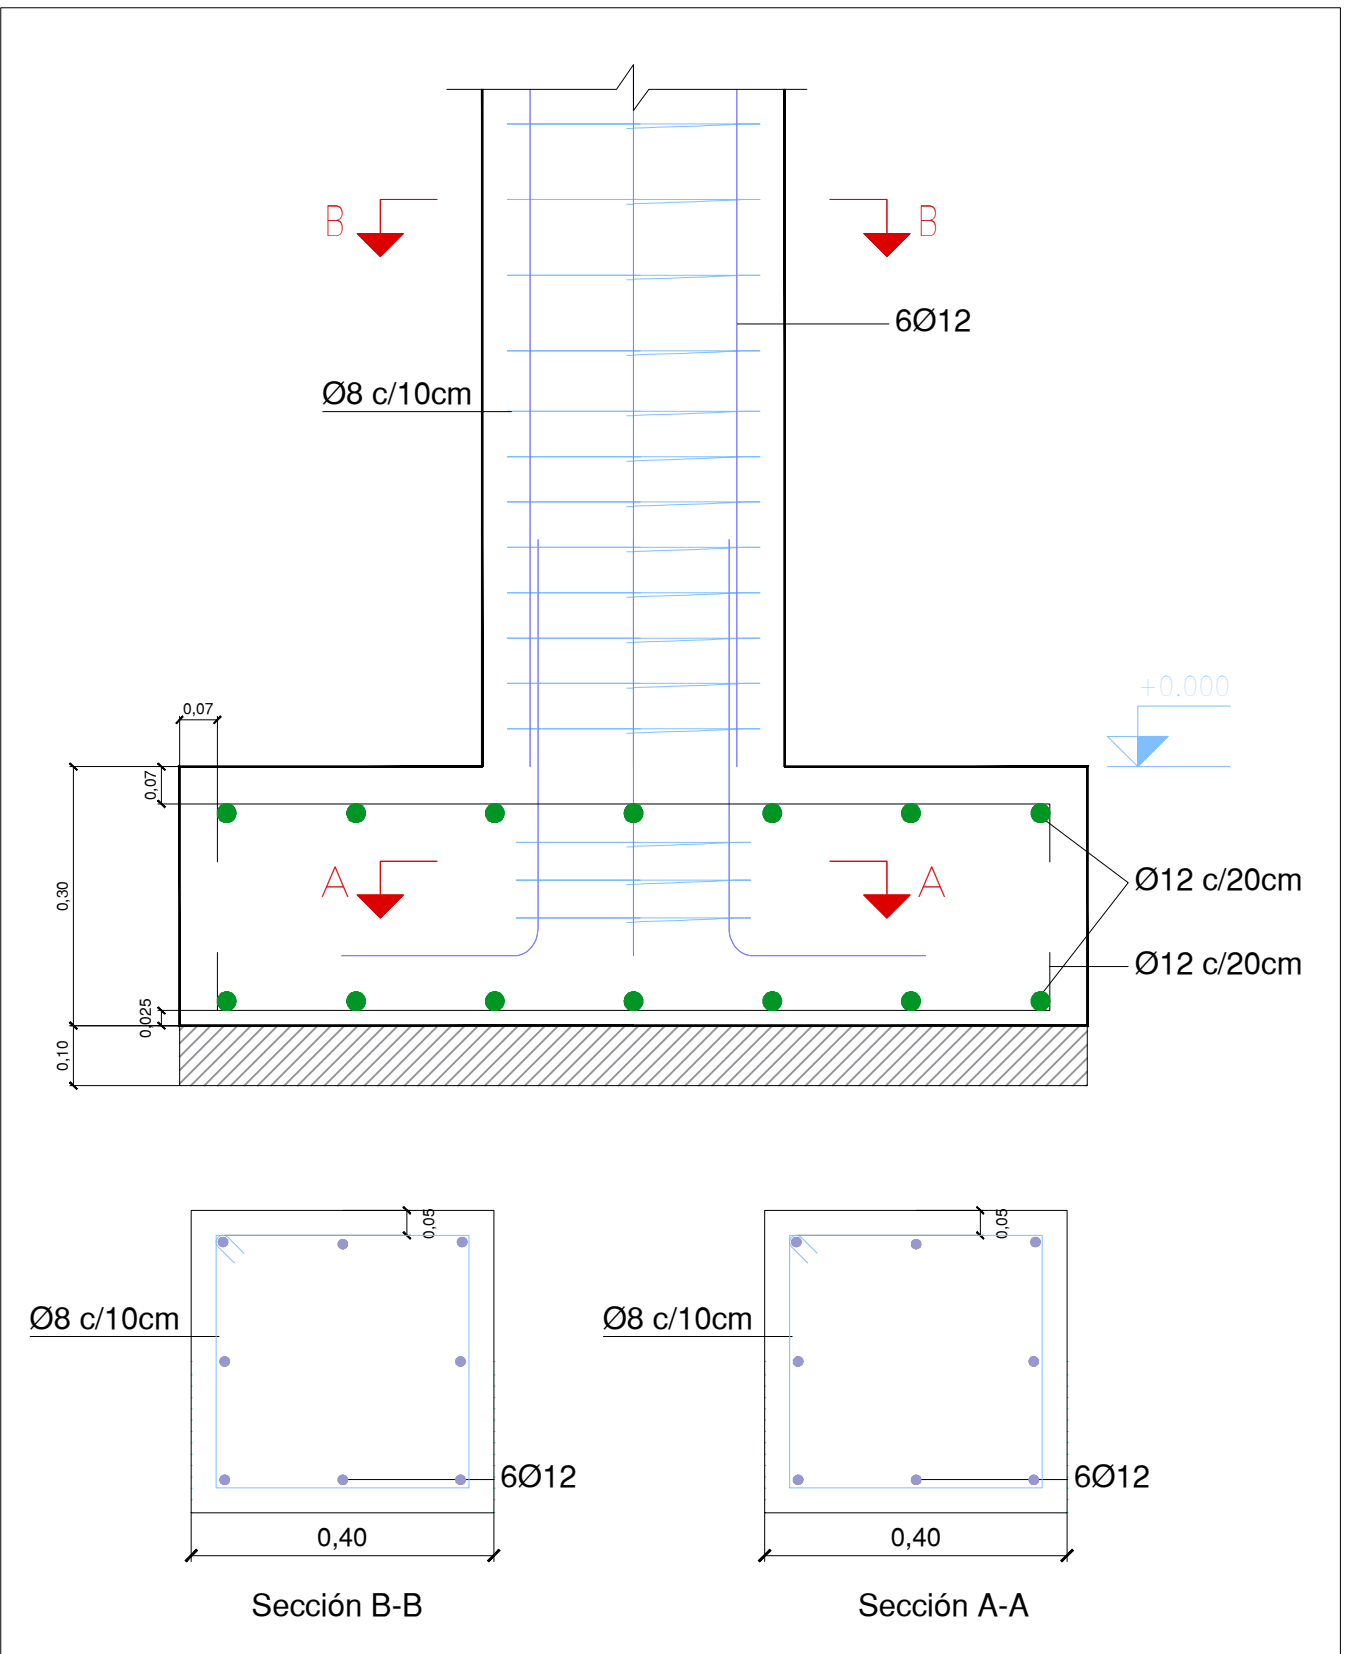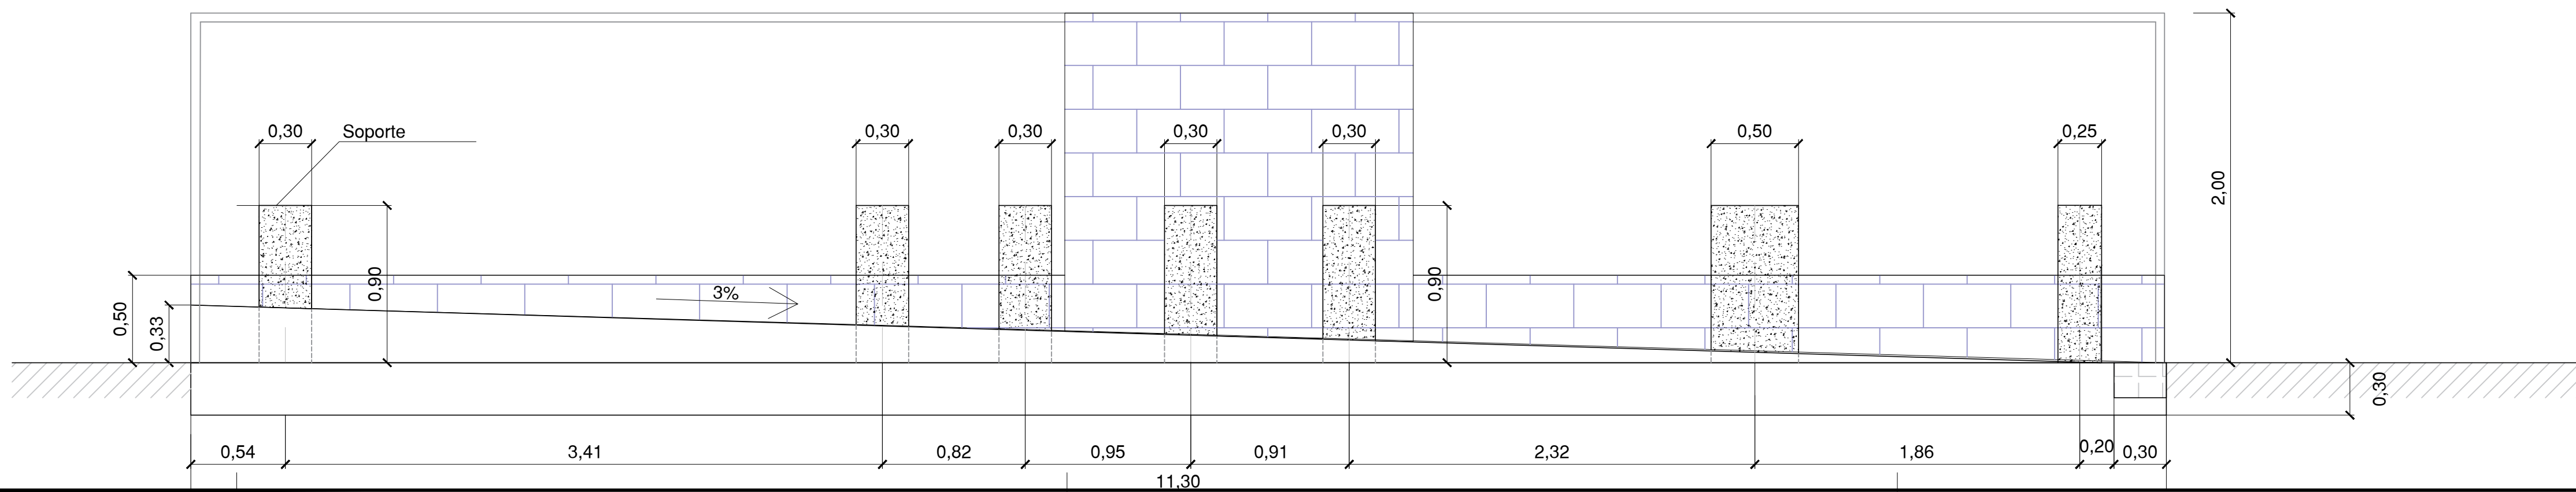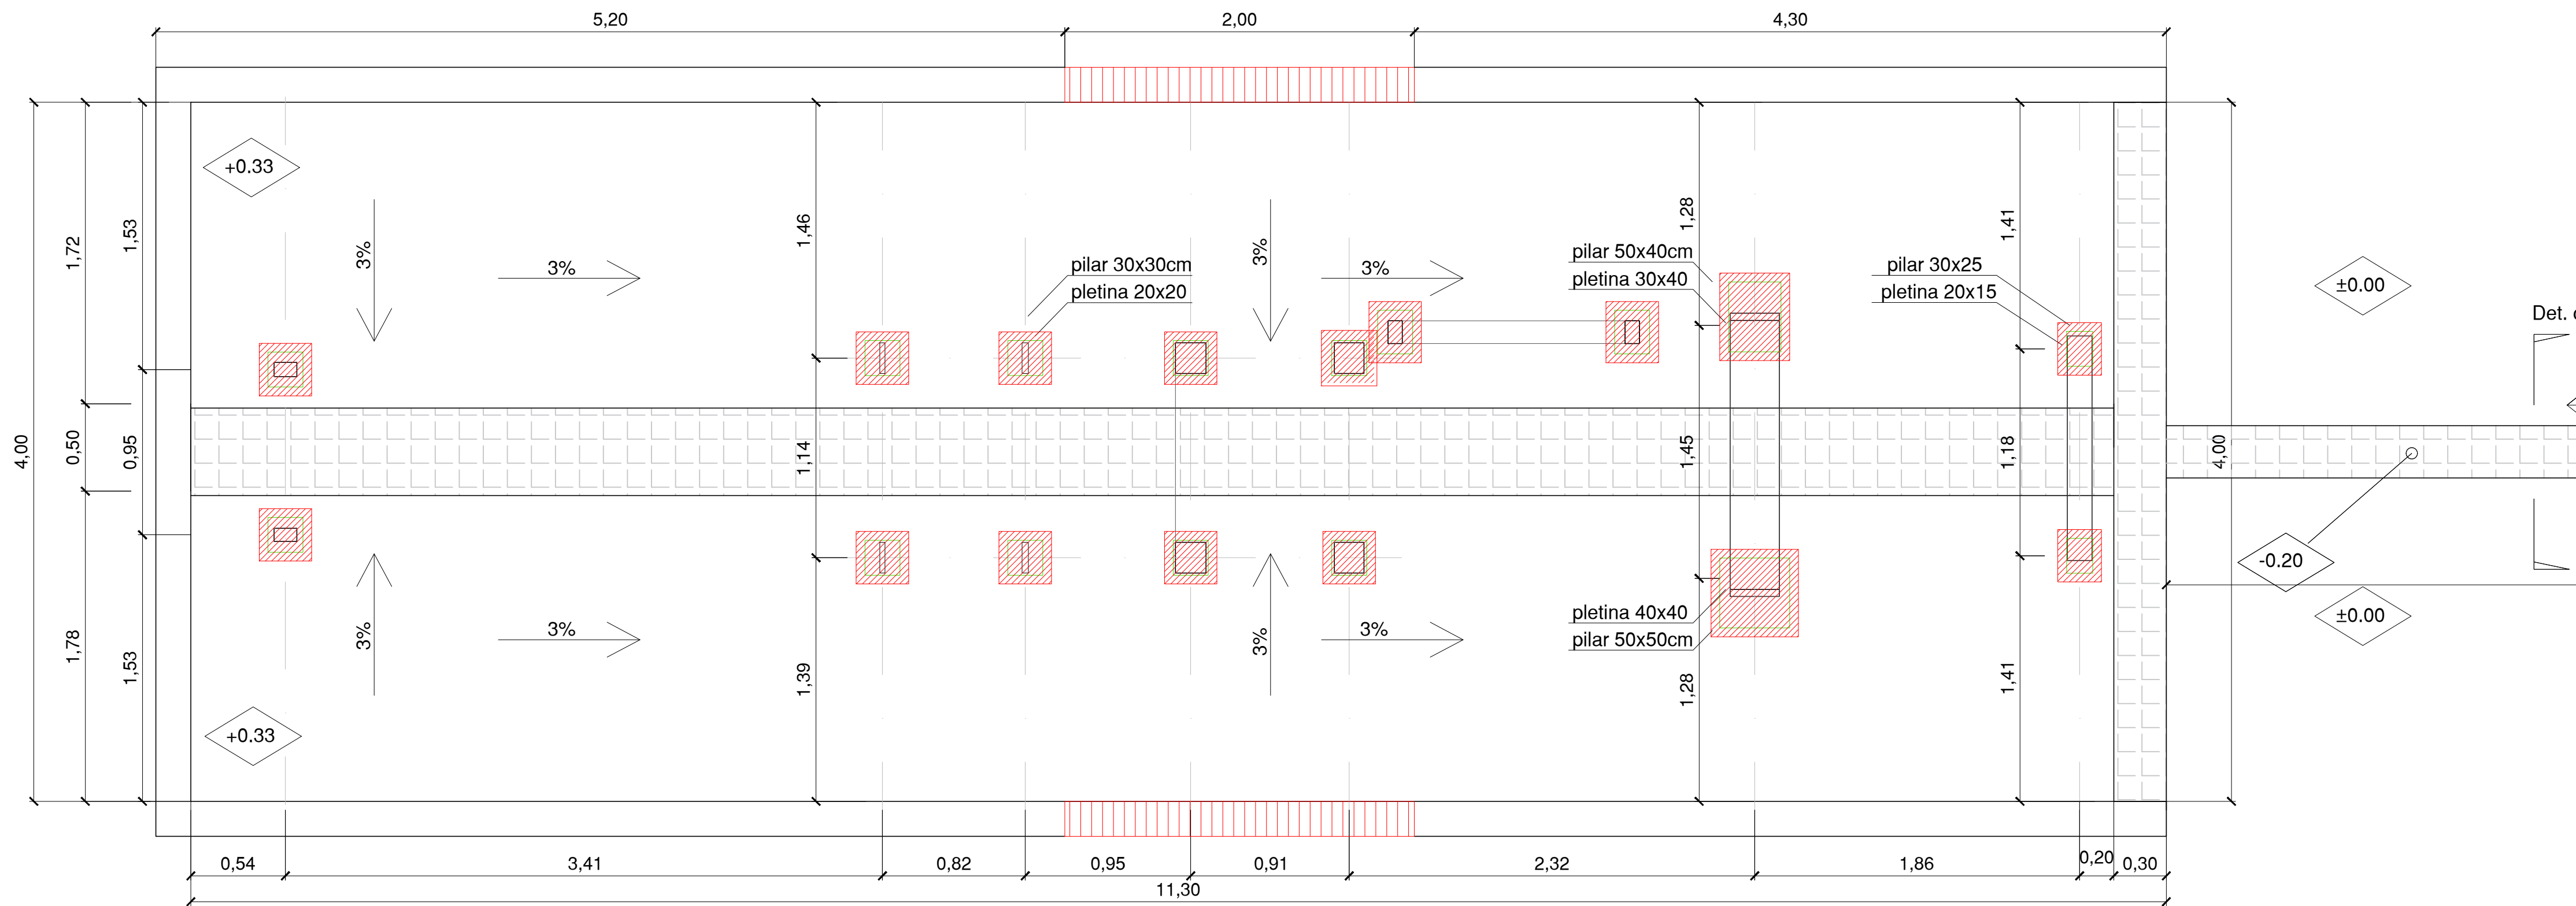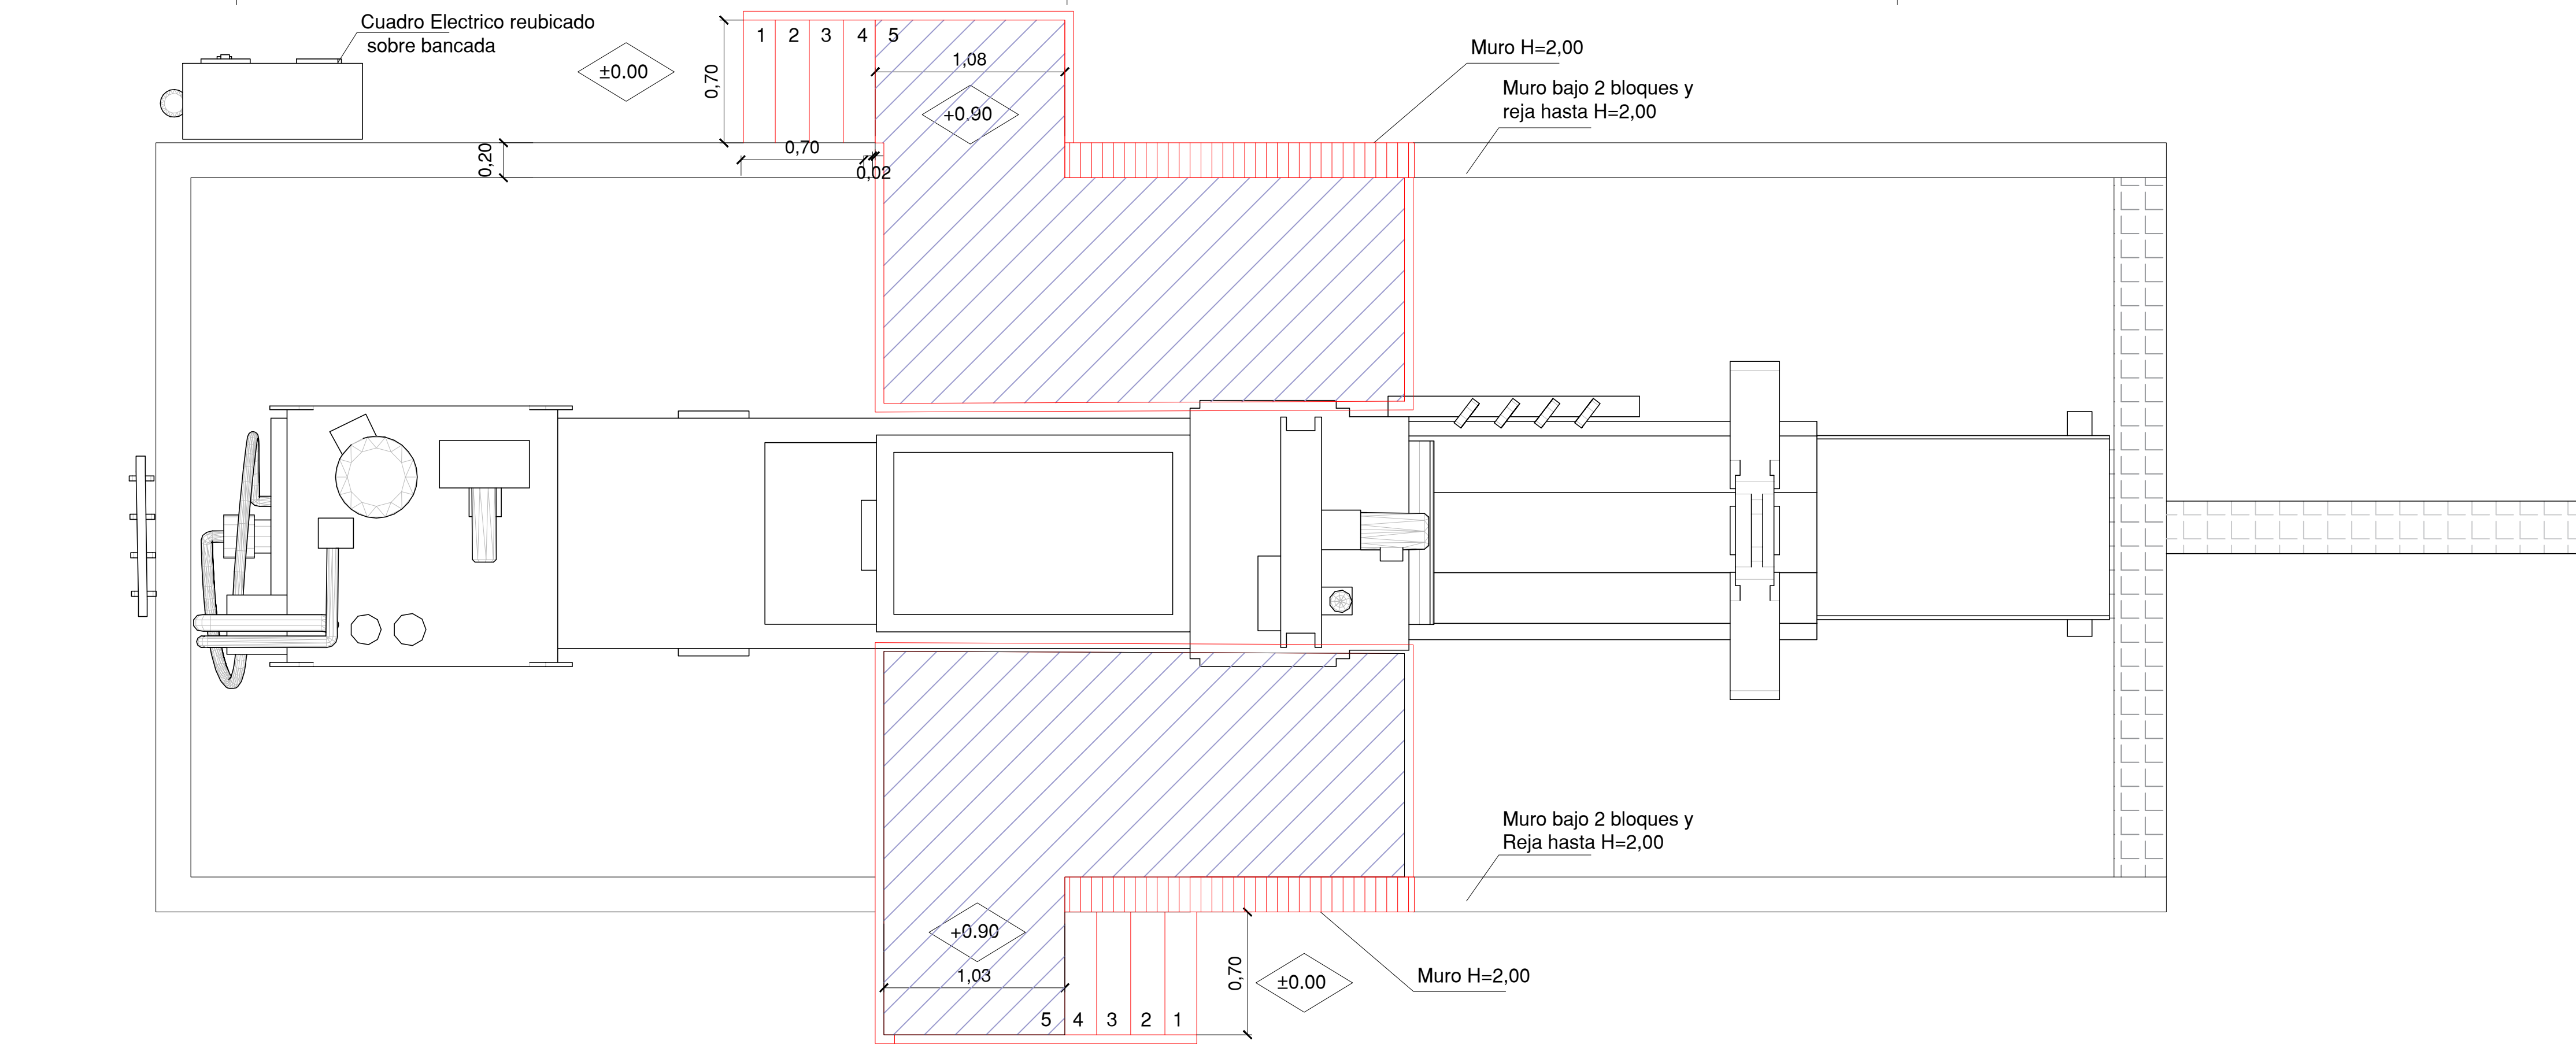





Detalles pilar y comentación
E: 1/50

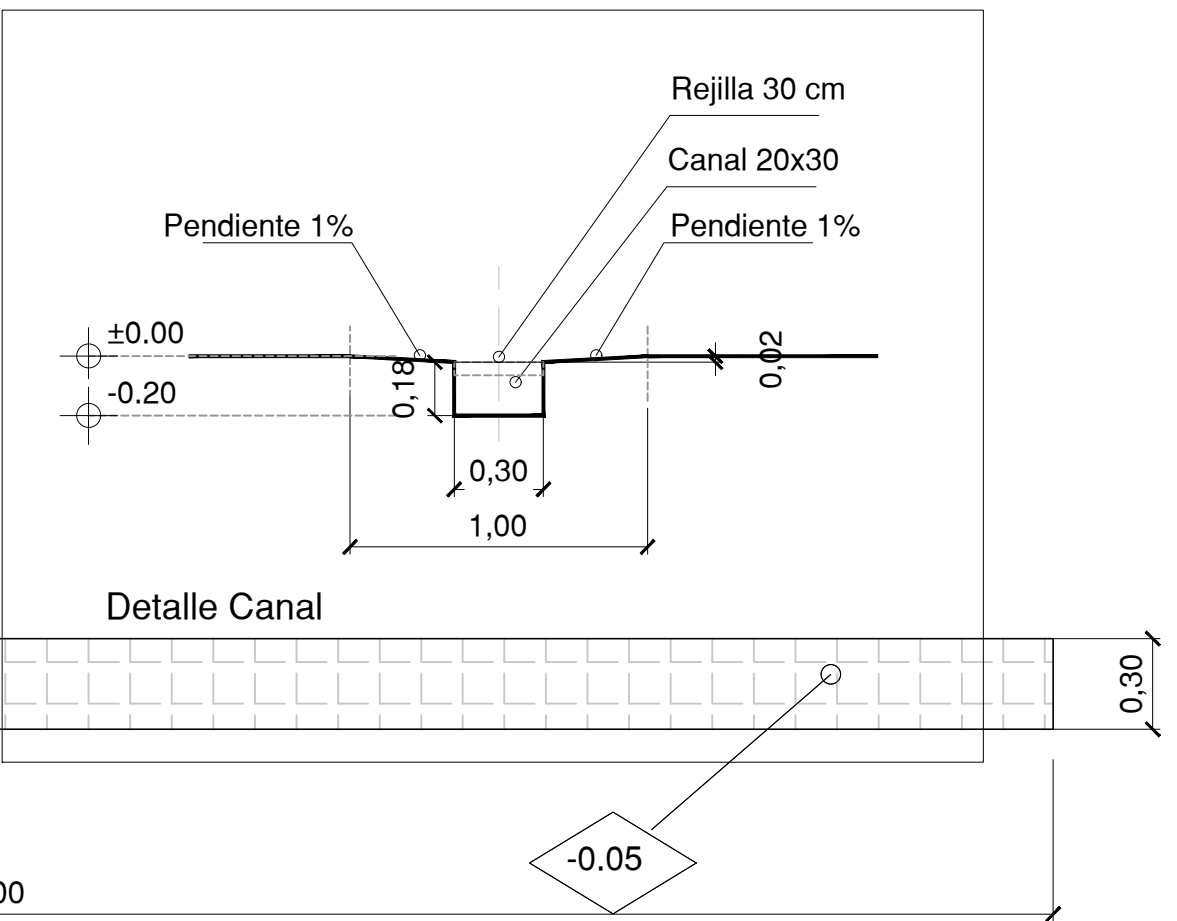

- Reja tramex micromalla 14x14 PRFV
- Soporte máquinas

NOTA :
Posición y dimensión de soportes a verificar segun dimensiones reales

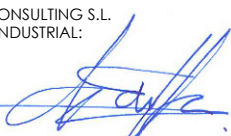
3	ACTUALIZACION PILARES	SF	FT	22/02/2023
2	ACTUALIZACION MAQUINARIA	SF	FT	21/02/2023
1	ACTUALIZACION MAQUINARIA	SF	FT	31/01/2023
0	ORIGEN	SF	FT	01/2023
Nº	MODIFICACIÓN	DIBUJA	REVISAR	FECHA
PROHIBIDO EL USO DE ESTE PLANO SIN AUTORIZACIÓN EXPRESA DE TORRELLA CONSULTING S.L.	REF: 408			
	ARQUITECTURA		A1_ 1/25	
	Detalles pozo de recogida lixiviados 01		A3_ 1/50	
			PLANO Nº : ARQ_05	
SITUACIÓN: Ctra. Camí Antic de Barcelona a València 08850				
PROMOTOR: TRACTAMENT I SELECCIO DE RESIDUS S.A.				
				
		Tel.+34 93 733 21 24		ENRIQUE TORRELLA CORREIA Nº-COLEGIADO 17.191

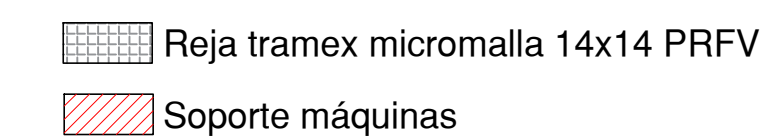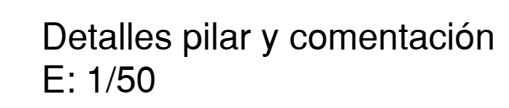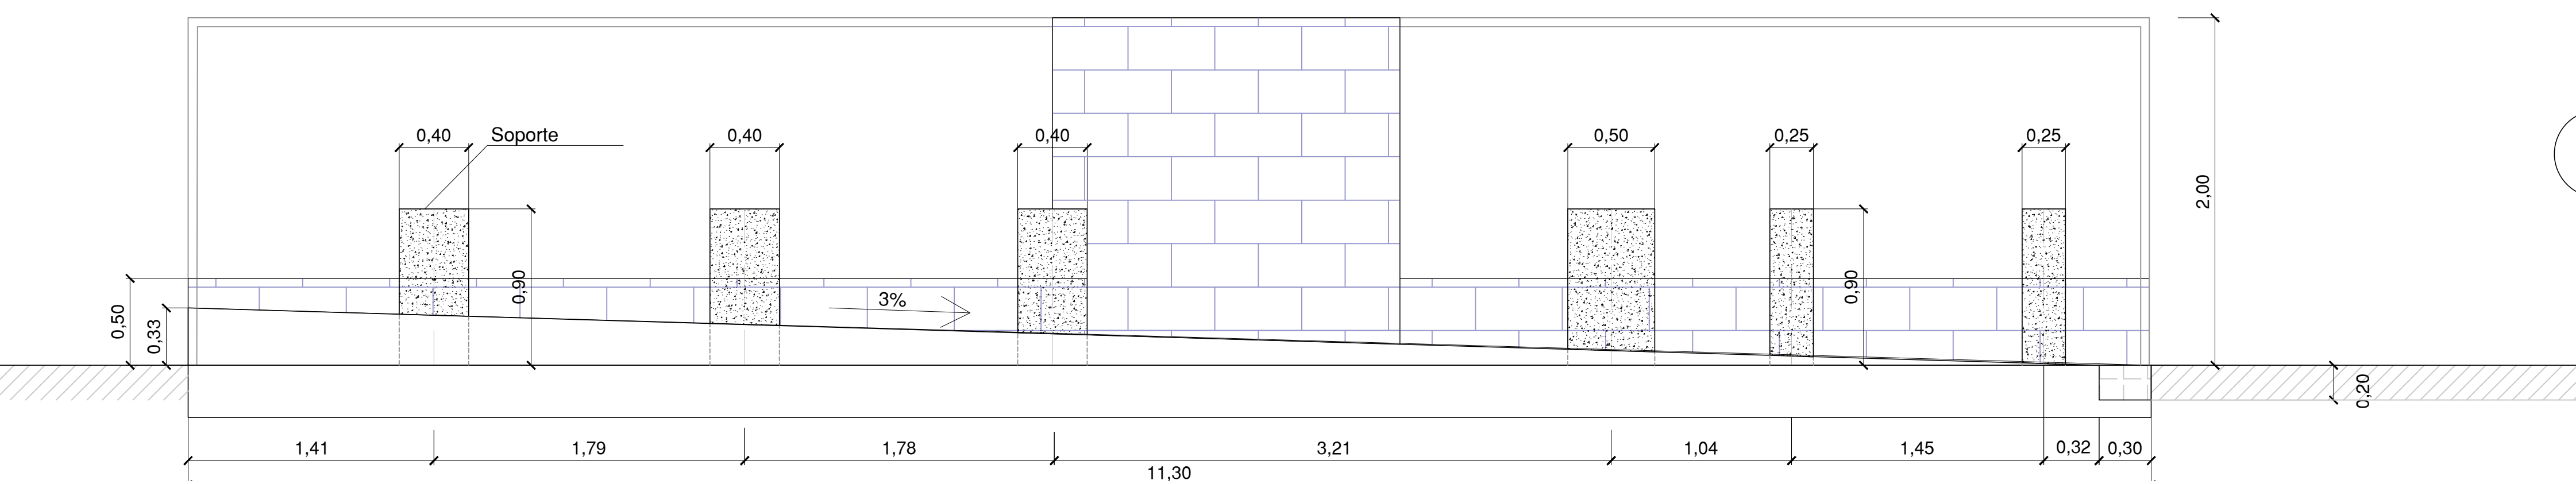


NOTA :
Posición y dimensión de soportes a verificar segun dimensiones reales

3	ACTUALIZACION PILARES	SF	FT	22/02/2023
2	ACTUALIZACION MAQUINARIA	SF	FT	21/02/2023
1	ACTUALIZACION MAQUINARIA	SF	FT	31/01/2023
0	ORIGEN	SF	FT	01/2023
Nº	MODIFICACIÓN	DIBUJA	REVISA	FECHA


PROHIBIDO EL USO DE ESTE PLANO SIN AUTORIZACIÓN EXPRESA DE TORRELLA CONSULTING S.L.	REF: 408	
	PROYECTO PARA LA RECOGIDA DE LIXIVIADOS	
	ARQUITECTURA Detalles pozo de recogida lixiviados 02	A1_ 1/25 A3_ 1/50 PLANO Nº : ARQ_02
SITUACIÓN: Ctra. Camí Antic de Barcelona a València 08850		
PROMOTOR: TRACTAMENT I SELECCIO DE RESIDUS S.A.		
	 Tel.+34 93 733 21 24 www.torrellaingenieria.com	TORRELLA CONSULTING S.L. INGENIERO INDUSTRIAL:  ENVUQUE TORRELLA CORREA Nº-COLEGIOARIO 17.191

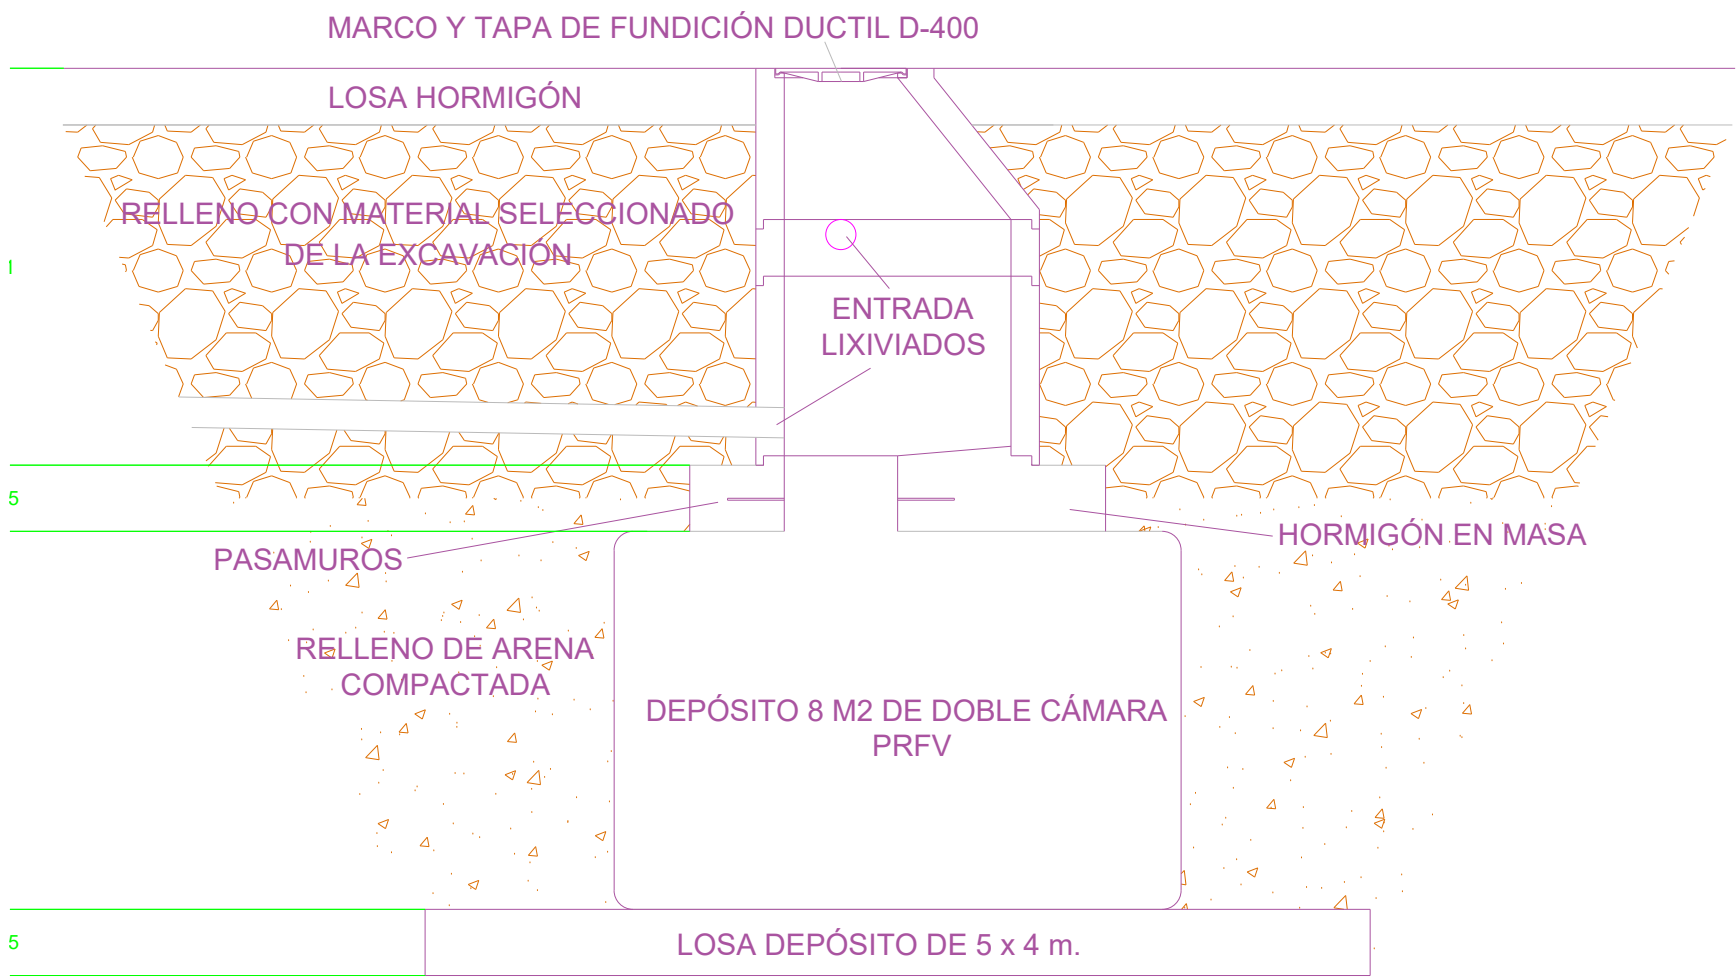



PUNTO DE RECOGIDA
PLANTA BAJA PRENSAS
E 1:175

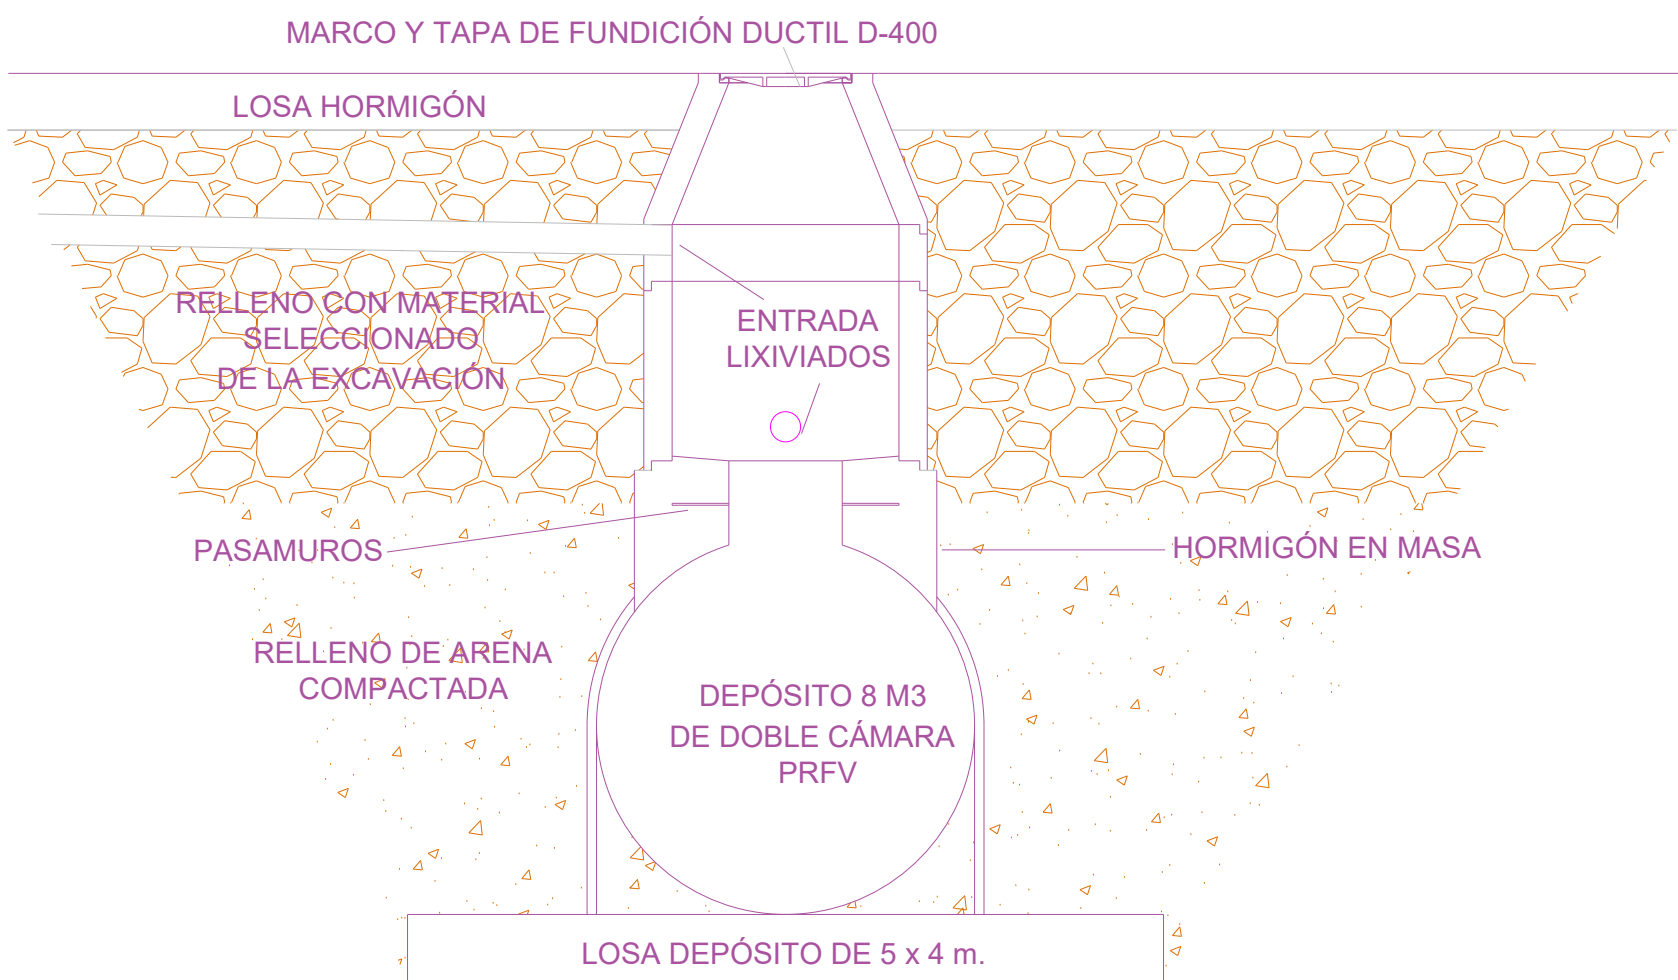


PUNTO DE RECOGIDA
PLANTA BAJA PRENSAS
E 1:175

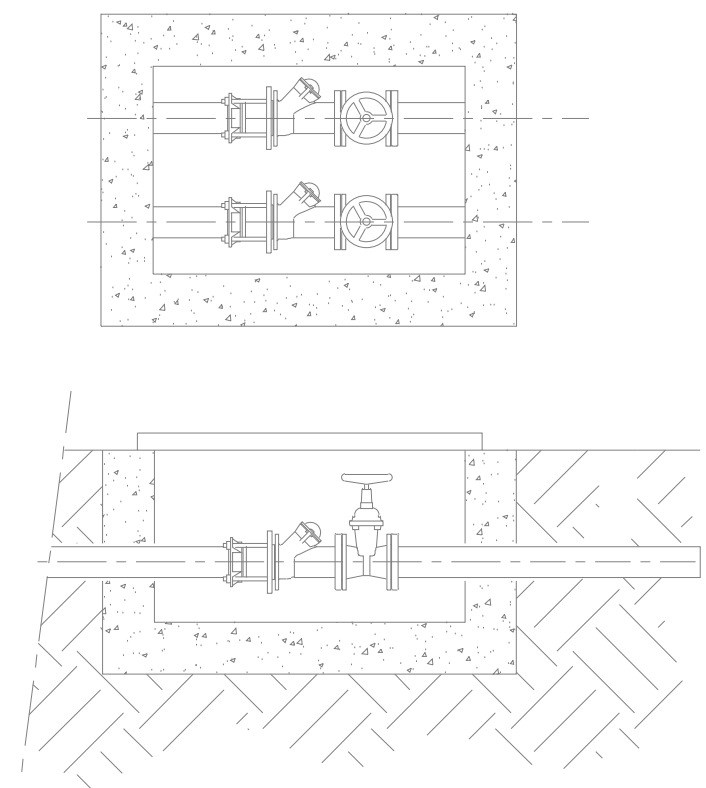


ARQUETA
PLANTA BAJA PRENSAS
E S.E

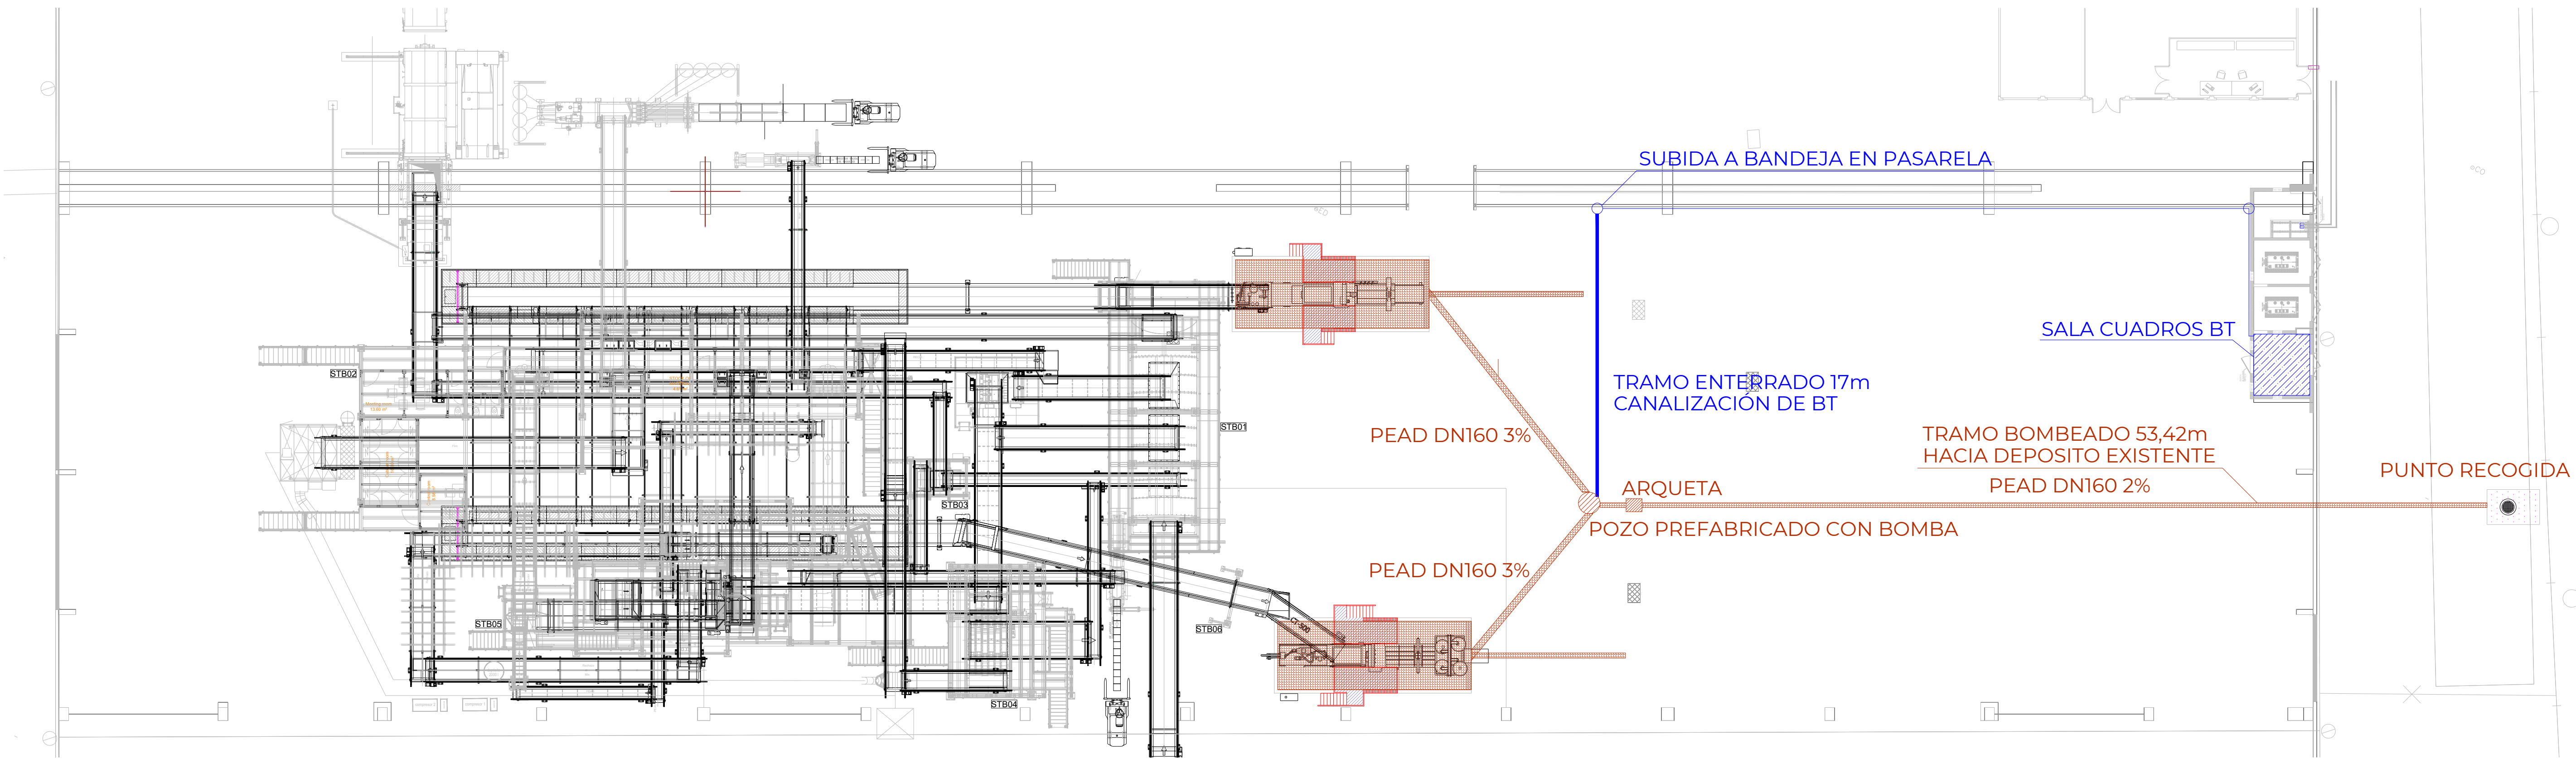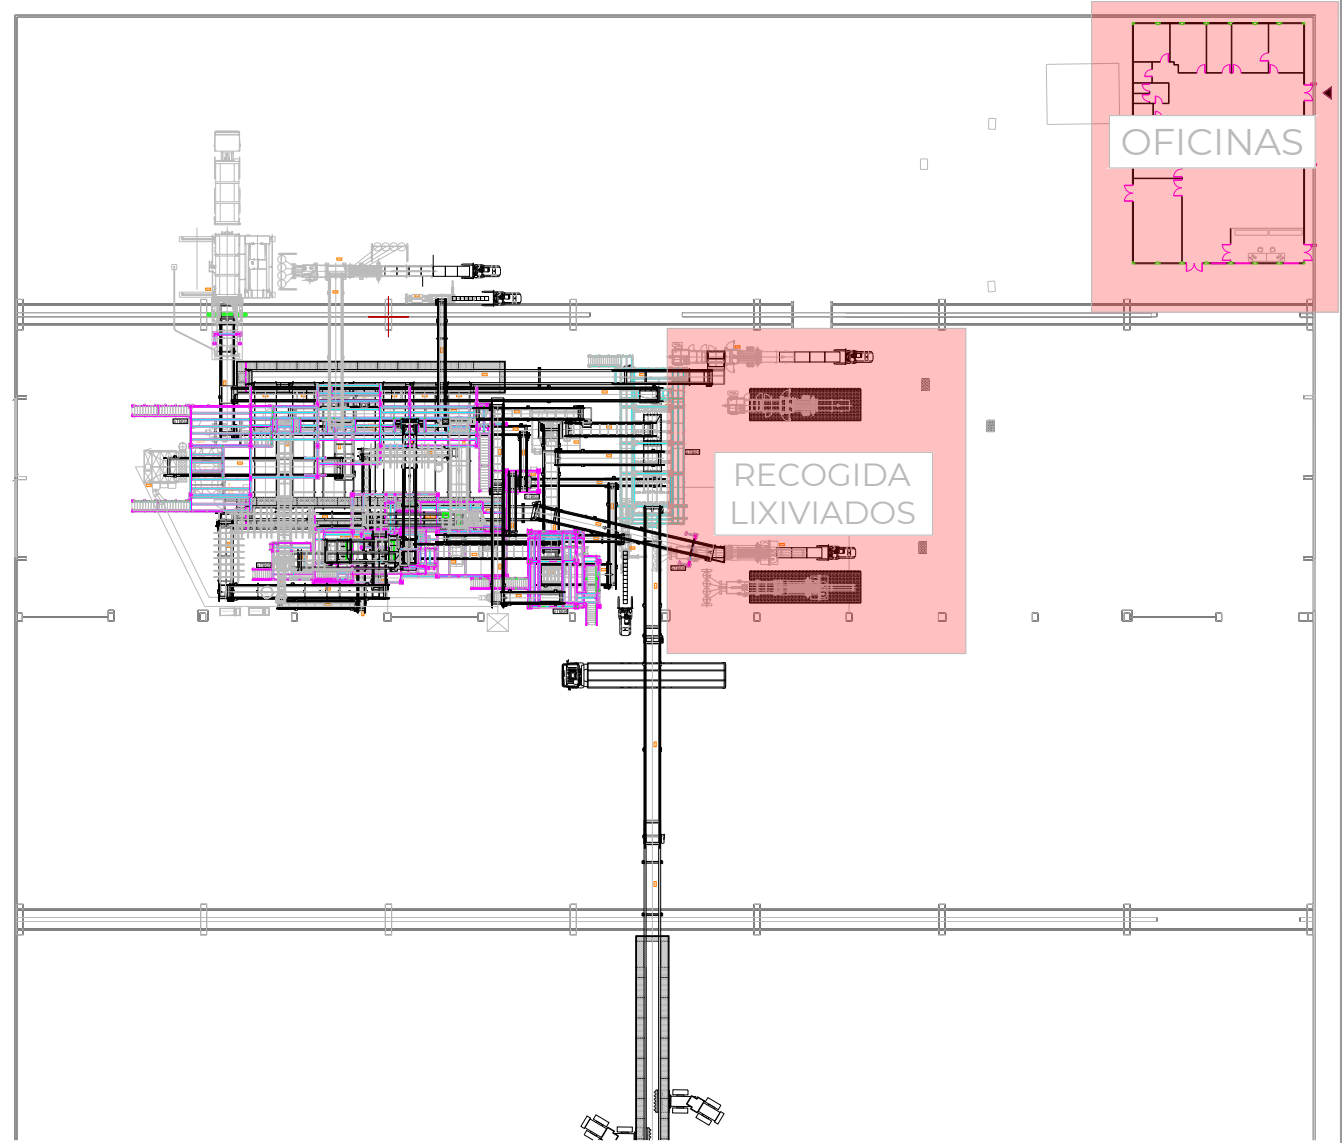

RECOGIDA LIXIVIADOS
PLANTA BAJA PRENSAS
E 1:200

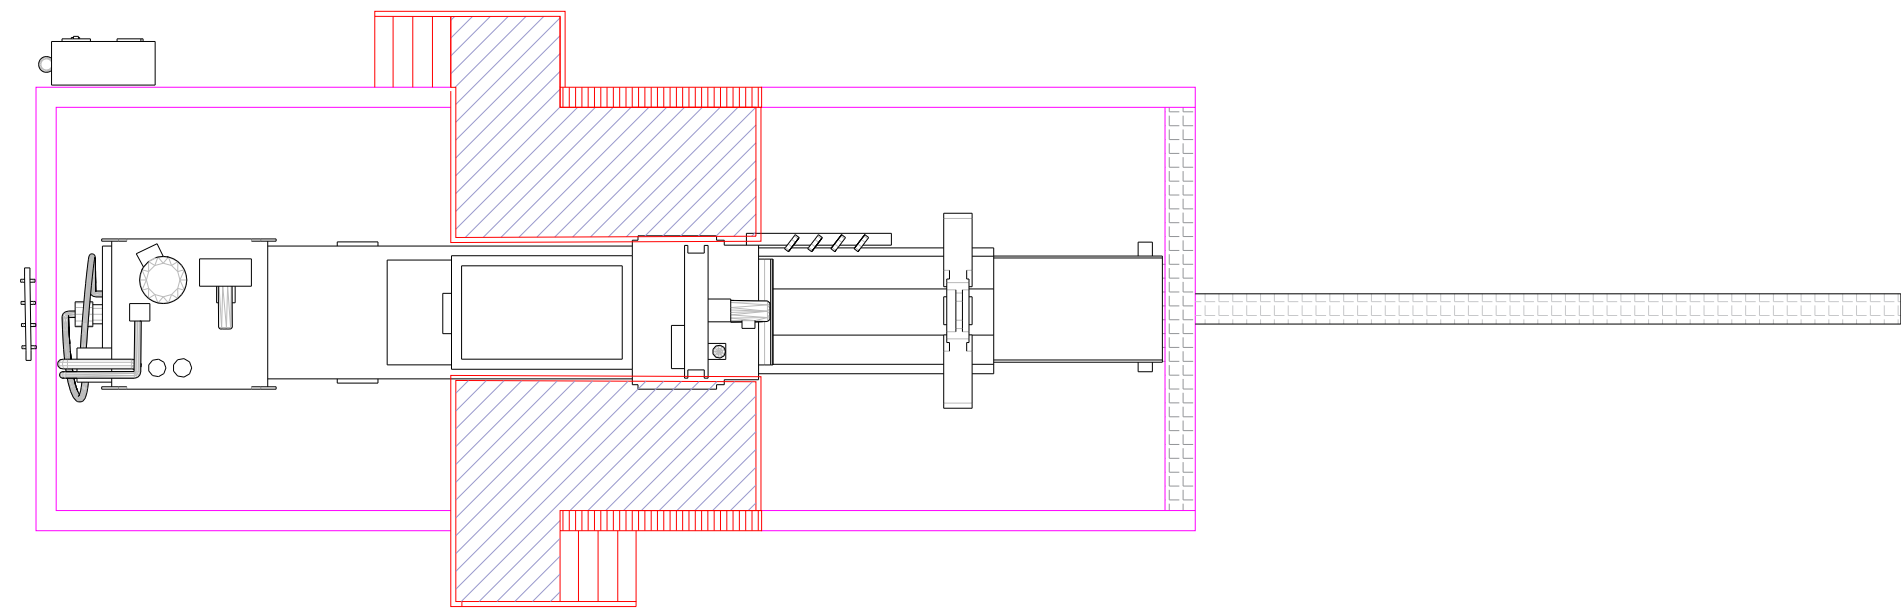

DETALLE PRENSA RAMPA RECOGIDA
RAMPA PRENSAS
E 1:175

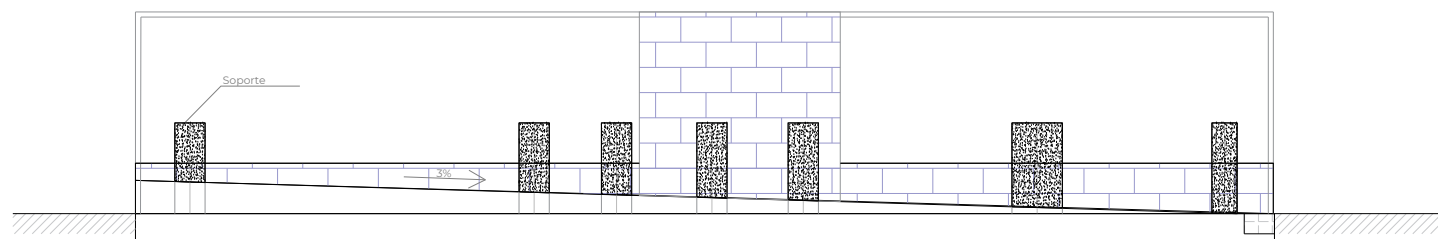

SECCIÓN PRENSA RAMPA RECOGIDA
RAMPA PRENSAS
E 1:175

LEYENDA RECOGIDA DE LIXIVIADOS

- BANDEJA 60X75 ALIMENTACIÓN BT
- RECOGIDA DE LIXIVIADOS
- ARQUETA VALVULERIA EN CAMARA SECA
- POZO PREFABRICADO CON BOMBA

0	ORIGEN	DP	MR	Enero 2023
Nº	MODIFICACIÓN	DIBUJA	REVISAR	FECHA
REF: 408	PROYECTO PARA LA RECOGIDA DE LIXIVIADOS			
INSTALACIONES Saneamiento lixiviados		A1: 1/200	A3: 1/400	PLANO Nº: LI 1.0
SITUACIÓN: Ctra. Camí Antic de Barcelona a València 08850				
PROMOTOR: TRACTAMENT I SELECCIO DE RESIDUS S.A.				
TERSA		Torrella		TORRELLA CONSULTING SL. INGENIERO INDUSTRIAL
Tel.+34 93 733 21 24		www.torrellaingenieria.com		ENRIQUE TORRELLA COMBES Nº COLEGIADO 17.191