

Dependència	Planta	Codi	Estança	Superfície (m2)	Tipologia estança
Mercat municipal	PB		Zona comuna mercat	723,3	Zones comunes de pas interior d'accés públic
Mercat municipal	PB		Rampa accés	56,7	Zones comunes de pas interior d'accés públic
Mercat municipal	PB		Zona comuna galeries	195,8	Zones comunes de pas interior d'accés públic
Mercat municipal	PB		Zona comuna vestíbul entrada/ascensors	211,3	Vestíbul d'entrada
Mercat municipal	PB		Escala	7,6	Zones comunes de pas interior d'accés públic
Mercat municipal	PB		Zona comuna escala A	16,6	Zones comunes de pas interior d'accés privat
Mercat municipal	PB		Zona comuna escala B	17,9	Zones comunes de pas interior d'accés públic
Mercat municipal	PB		Lavabos galeria	27,1	Serveis i vestuaris públics
Mercat municipal	PB		Magatzem neteja (galeria)	4,6	Magatzems i sales tècniques
Mercat municipal	PB		Aula gastronòmica	44,8	Aules
Mercat municipal	PB		Muntacàrregues	8,8	Zones comunes de pas interior d'accés privat
Mercat municipal	PB		Despatx encarregat	5,9	Oficines i despatxos
Mercat municipal	PB		Vestíbuls i passadissos ús privat	56,0	Zones comunes de pas interior d'accés privat
Mercat municipal	PB		Obradors peix i carn	19,8	Espais treball mercat
Mercat municipal	PB		Cambres de fred	111,9	Espais treball mercat
Mercat municipal	P entresol (altell)		Vestuaris dones	21,6	Serveis i vestuaris privats
Mercat municipal	P entresol (altell)		Sanitaris dones	9,2	Serveis i vestuaris privats
Mercat municipal	P entresol (altell)		Vestuaris homes	12,0	Serveis i vestuaris privats
Mercat municipal	P entresol (altell)		Sanitaris homes	9,6	Serveis i vestuaris privats
Mercat municipal	P entresol (altell)		Vestíbuls	7,1	Zones comunes de pas interior d'accés privat
Mercat municipal	P entresol (altell)		Distribuidor	14,4	Zones comunes de pas interior d'accés privat
Mercat municipal	P semisoterrada		Distribuidor (i pica comunitaria)	24,5	Zones comunes de pas interior d'accés privat
Mercat municipal	P semisoterrada		Vestíbuls	10,0	Zones comunes de pas interior d'accés privat
Mercat municipal	P semisoterrada		Espai contenidors (i contenidors)	19,0	Espais treball mercat
Mercat municipal	P semisoterrada		Escales	24,6	Zones comunes de pas interior d'accés privat
Mercat municipal	P semisoterrada		Vestíbul Mercadona	101,9	Zones comunes de pas interior d'accés públic
Mercat municipal	P soterrada		Escales	24,6	Zones comunes de pas interior d'accés privat
Mercat municipal	P soterrada		Vestíbul	10,0	Zones comunes de pas interior d'accés privat
Mercat municipal	P soterrada		Distribuidor (i pica comunitaria)	70,8	Zones comunes de pas interior d'accés privat
Mercat municipal	TOTAL			1867,1	




ESCALA 1/300

PLANTA BAIXA

	SUPERF.		SUPERF.
	SUP. CONSTRUÏDA PLANTA BAIXA		2.795,42 m2
	SUP. ÚTIL ZONA COMUNA TRAFOS.	SUP. ÚTIL MERCAT	1.872,20 m2
	SUP. ÚTIL ZONA COMUNA ESCALA A	SUP. ÚTIL GALERIA	251,69 m2
	SUP. ÚTIL ZONA COMUNA ESCALA B	SUP. ÚTIL RAMPA	137,81 m2
	SUP. ÚTIL ZONA COM VESTIBUL / ASCENSOR	Z. COMUNA GALERIA	227,49 m2
		TOTAL SUP. ÚTIL USOS ESPECÍFICS P. BAIXA	2.489,19 m2
	TOTAL ZONES COMUNES EDIFICI	TOTAL SUP. ÚTIL PLANTA BAIXA	2.758,38 m².


(*) COMPTABILITZAT COM A PART DE LA PLANTA SEMISOTERRANI

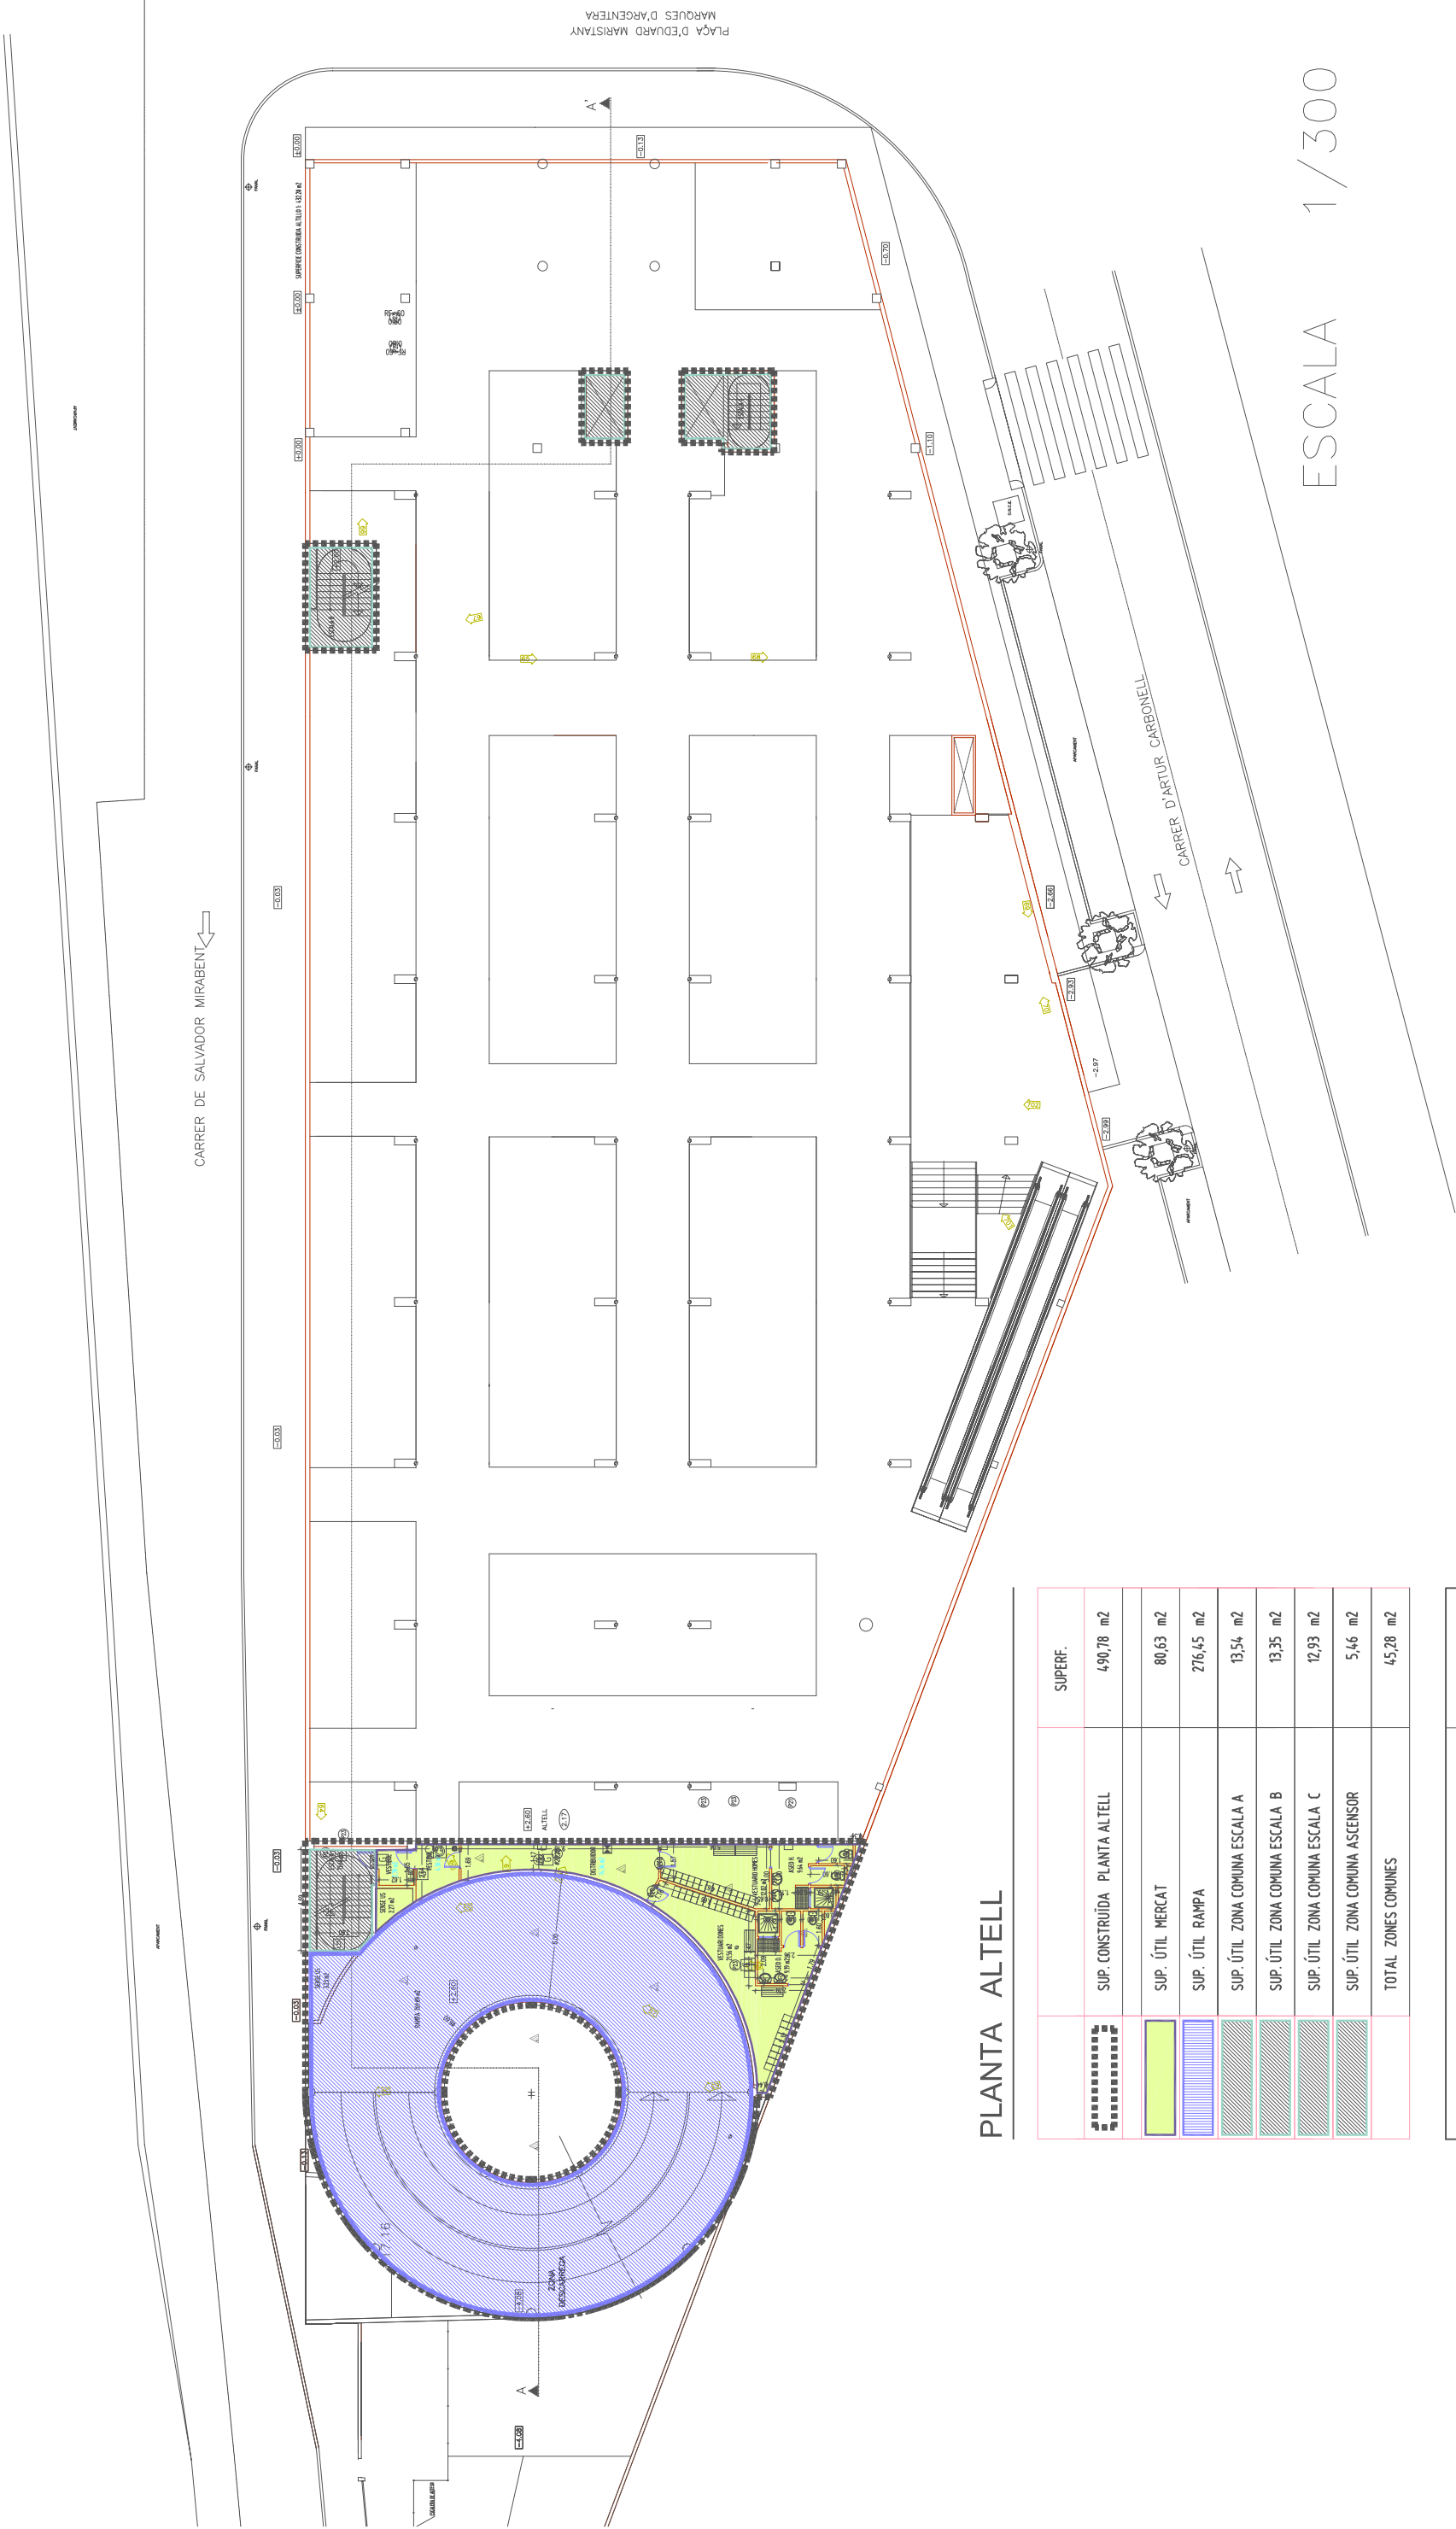

PLANTA ATELL

	SUP. CONSTRUÏDA PLANTA ATELL	SUPERF.
	SUP. ÚTIL MERCAT	490,78 m2
	SUP. ÚTIL RAMPA	80,63 m2
	SUP. ÚTIL ZONA COMUNA ESCALA A	276,45 m2
	SUP. ÚTIL ZONA COMUNA ESCALA B	13,54 m2
	SUP. ÚTIL ZONA COMUNA ESCALA C	13,35 m2
	SUP. ÚTIL ZONA COMUNA ASCENSOR	12,93 m2
	SUP. ÚTIL ZONA COMUNA ASCENSOR	5,46 m2
	TOTAL ZONES COMUNES	45,28 m2

TOTAL SUP. ÚTIL PLANTA ATELL	402,36 m².
------------------------------	------------

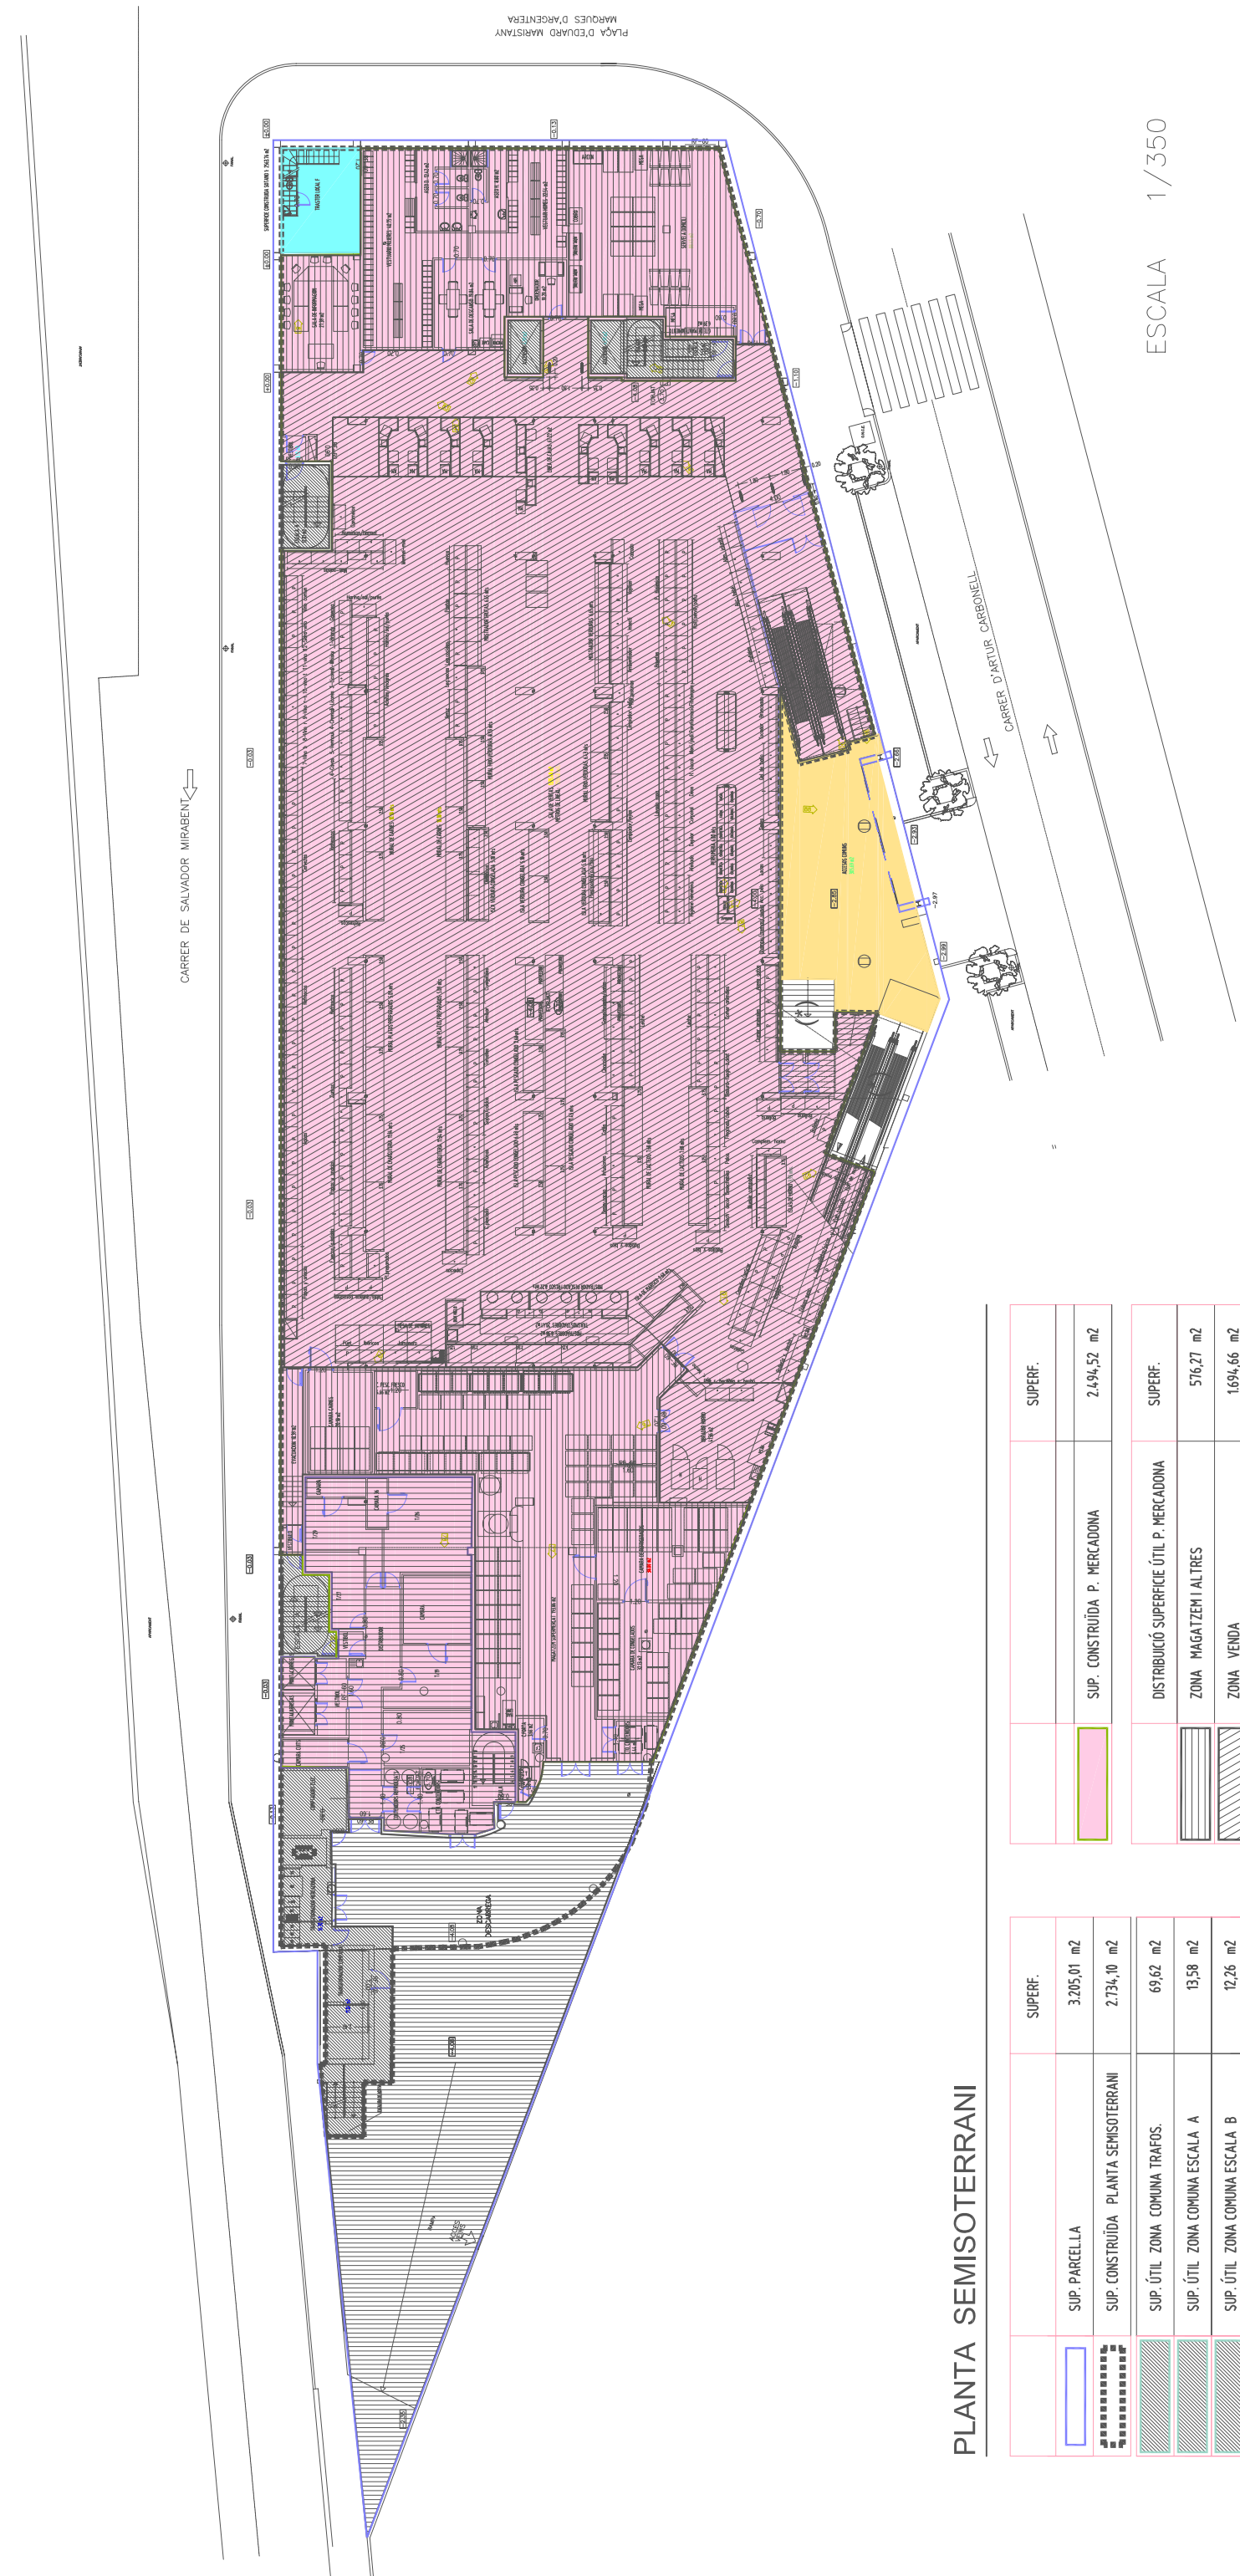


PLANTA SEMISOTERRANI

	SUP. PARCELLA	SUPERF.
	SUP. CONSTRUÏDA PLANTA SEMISOTERRANI	3.205,01 m2
	SUP. CONSTRUÏDA PLANTA SEMISOTERRANI	2.734,10 m2
	SUP. ÚTIL ZONA COMUNA TRAFOS.	69,62 m2
	SUP. ÚTIL ZONA COMUNA ESCALA A	13,58 m2
	SUP. ÚTIL ZONA COMUNA ESCALA B	12,26 m2
	SUP. ÚTIL ZONA COMUNA ASCENSOR	5,31 m2
	SUP. ÚTIL ZONA COMUNA ESCALA C	20,71 m2
	TOTAL ZONES COMUNES EDIFICI	121,48 m2
	SUPERF.	
	SUP. CONSTRUÏDA PLANTA ACCÉS	101,91 m2
	SUP. ÚTIL PLANTA ACCÉS	101,91 m2

	SUP. CONSTRUÏDA P. MERCADONA	SUPERF.
	DISTRIBUCIÓ SUPERFÍCIE ÚTIL P. MERCADONA	
	ZONA MAGATZEM I ALTRES	576,27 m2
	ZONA VENDA	1.694,66 m2
	ZONA CAMBRES MERCAT	183,79 m2
	TOTAL SUP. ÚTIL P. MERCADONA	2.454,72 m2
	SUP. ÚTIL GALERIA	25,43 m2
	ZONA UTIL COMUNA MERCAT / MERCADONA	338,54 m2
	TOTAL SUP. ÚTIL USOS ESPECÍFICS P. SEMISOT.	2.818,69 m2
	TOTAL SUP. ÚTIL PLANTA SEMISOTERRANI	2.940,17 m².

(*) COMPTABILITZAT COM A PART DE LA PLANTA BAIXA.

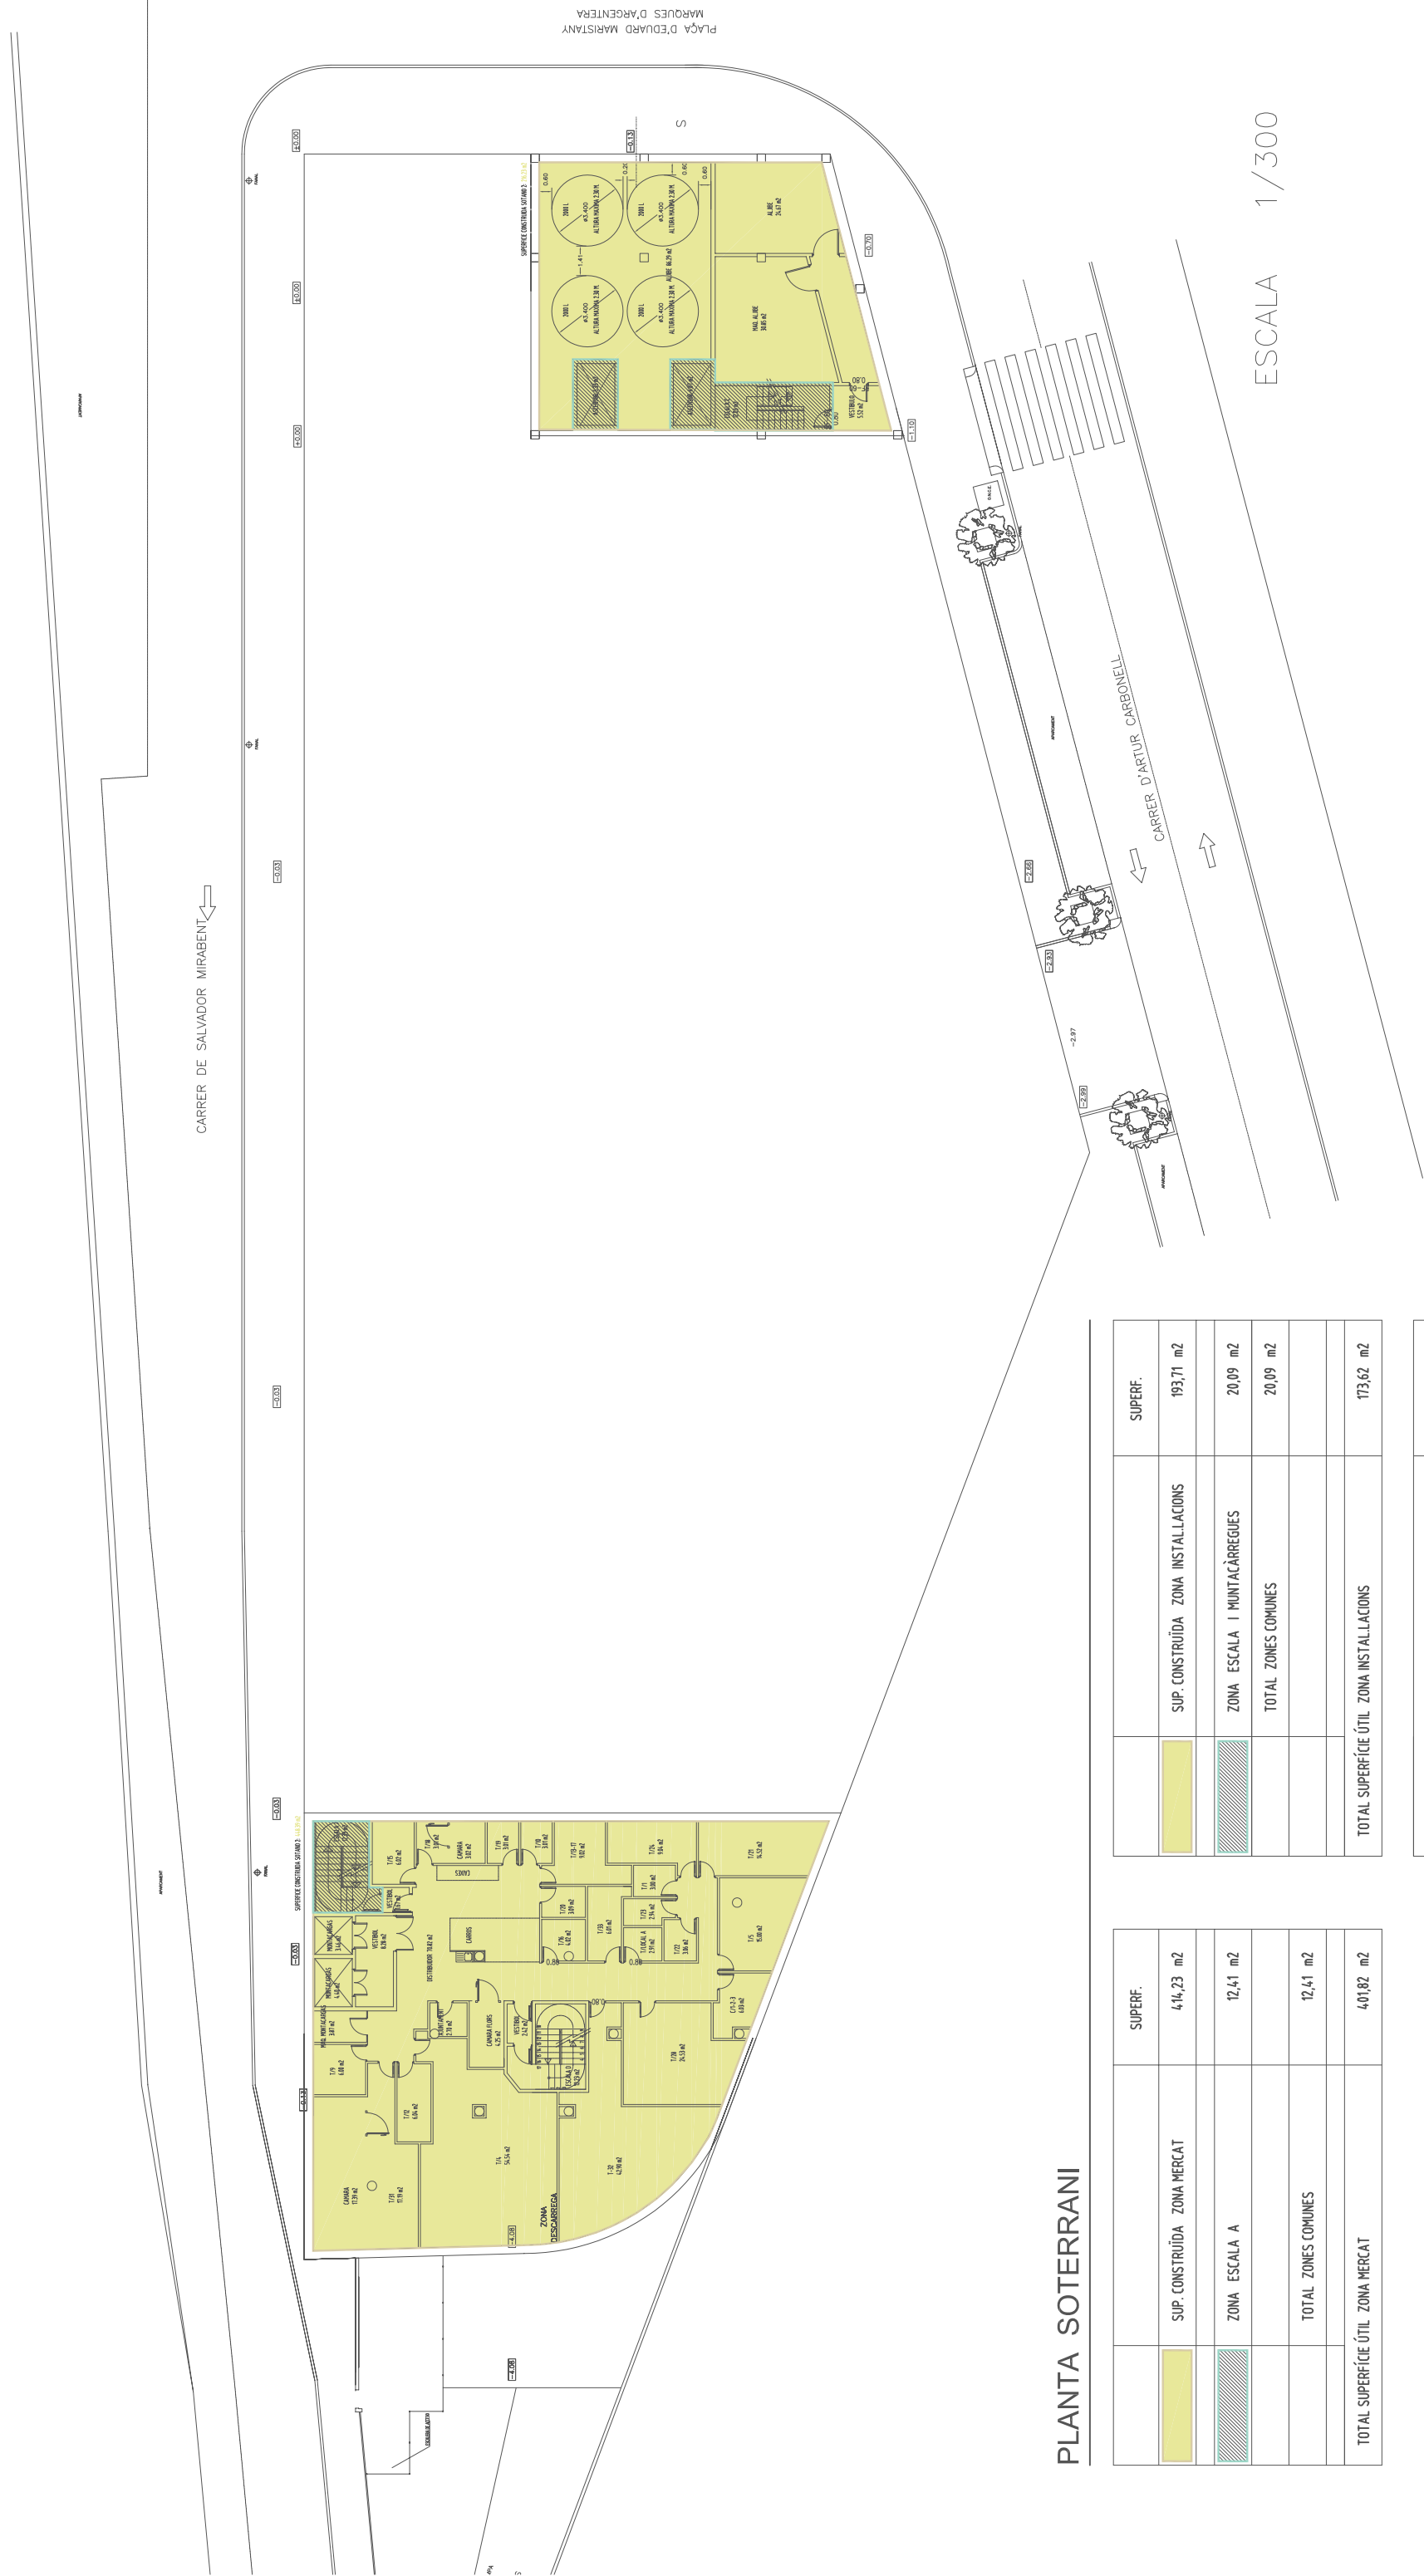

PLANTA SOTERRANI

	SUPERF.
SUP. CONSTRUÏDA ZONA MERCAT	414,23 m2
ZONA ESCALA A	12,41 m2
TOTAL ZONES COMUNES	12,41 m2
TOTAL SUPERFÍCIE ÚTIL ZONA MERCAT	401,82 m2

	SUP. CONSTRUÏDA ZONA INSTAL·LACIONS	SUPERF.
		193,71 m2
ZONA ESCALA I MUNTACÀRREGUES		20,09 m2
TOTAL ZONES COMUNES		20,09 m2
TOTAL SUPERFÍCIE ÚTIL ZONA INSTAL·LACIONS		173,62 m2

TOTAL SUPERFÍCIE ÚTIL PLANTA SOTERRANI	562,59 m².
--	------------

PLAÇA D'EDUARD MARISTANY
MARQUES D'ARQUENTERA