


Proyecto de humanización

Psiquiatría

2025

- 1. Sant Pau: El hospital del cuerpo humano**
2. Humanización de la Salud Mental
3. Metodología
4. La mente humana: Conceptualización
5. Consultas Externas de Psiquiatría (Pabellón 18)
6. Urgencias de Psiquiatría (Planta D-1)
7. Anexo técnico

El concepto del “hospital del cuerpo humano” concibe el conjunto hospitalario como **un gran organismo vivo**, donde cada pabellón y cada servicio representan partes interdependientes de un mismo cuerpo: sistemas que respiran, se comunican y colaboran para sostener la vida.

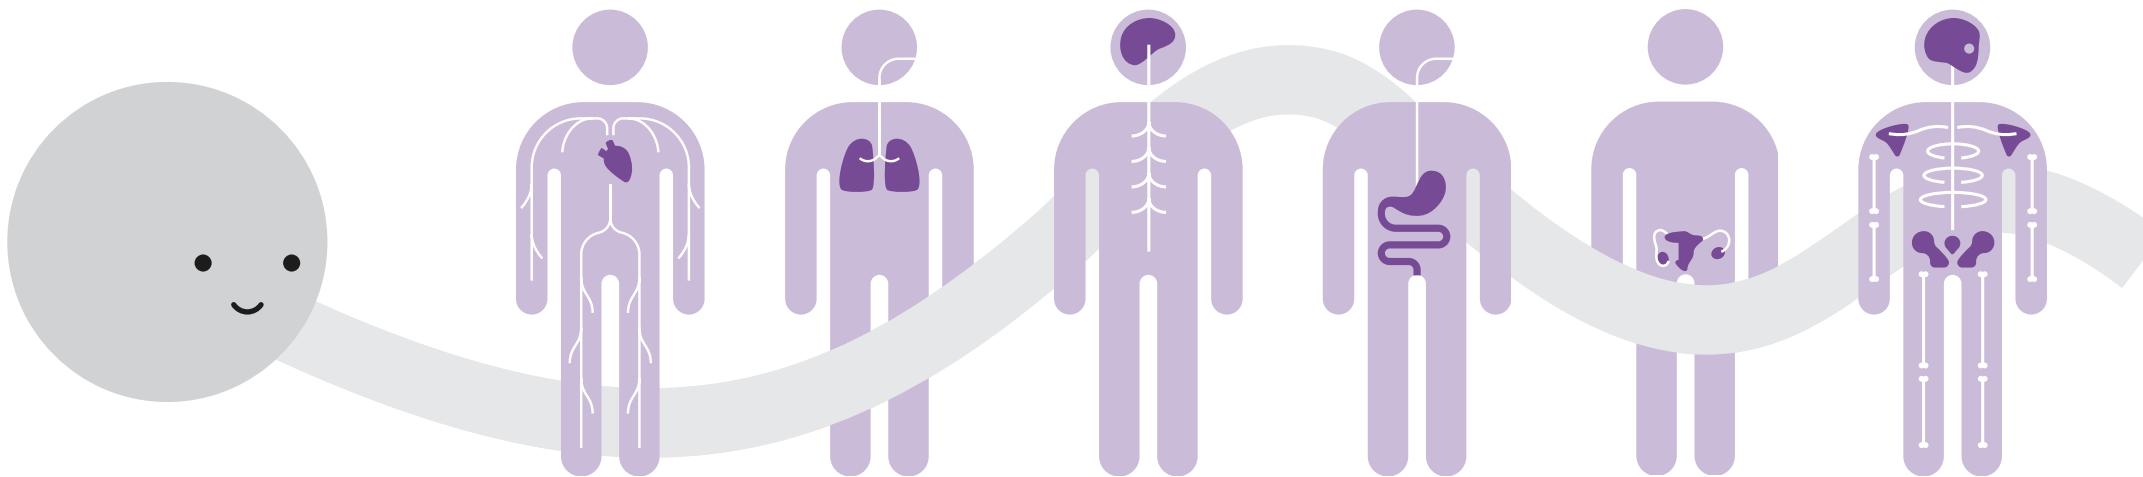

1. Sant Pau: El hospital del cuerpo humano
- 2. Humanización de la Salud Mental**
3. Metodología
4. La mente humana: Conceptualización
5. Consultas Externas de Psiquiatría (Pabellón 18)
6. Urgencias de Psiquiatría (Planta D-1)
7. Anexo técnico


En el marco del **Plan de Acción para la Prevención del Suicidio 2025-2027**, impulsado por el Ministerio de Sanidad, este proyecto se desarrolla en los **espacios de Psiquiatría del Hospital de Sant Pau**, con el objetivo de transformarlos en **entornos terapéuticos dignos, acogedores y seguros** que promuevan el bienestar emocional y la prevención del suicidio.

El Plan propone una respuesta integral y centrada en la persona para el abordaje de la conducta suicida.

En este sentido, la humanización de la salud mental implica **repensar los espacios, los servicios y las relaciones de cuidado** para que favorezcan la escucha, la calma y la dignidad de quienes atraviesan situaciones de vulnerabilidad.

2.1. Contexto y alineación con el Plan de Acción para la Prevención del Suicidio


El proyecto de Sant Pau se alinea directamente con las líneas estratégicas del plan, que subrayan la necesidad de crear entornos seguros, accesibles y humanizados, al **incorporar la dimensión espacial y ambiental como parte de la intervención preventiva**, reconociendo el papel que tienen los lugares en la contención, la empatía y las emociones.

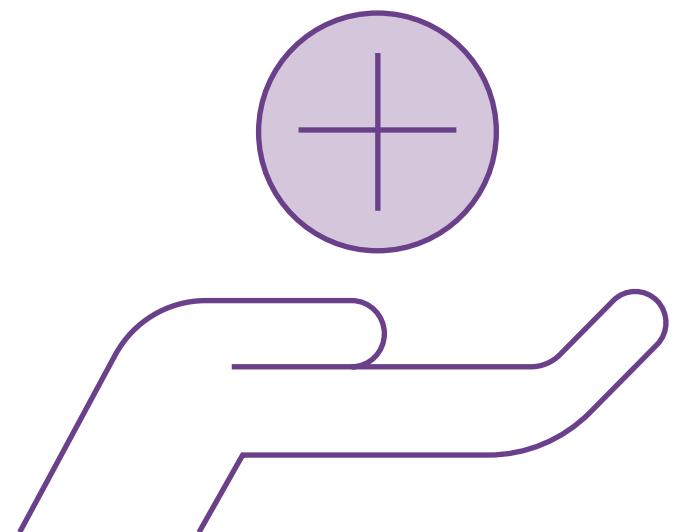


2.2. El espacio como agente terapéutico y preventivo

Los espacios de psiquiatría, tradicionalmente pensados como lugares de contención, se reinterpretan aquí como **entornos terapéuticos activos**, capaces de incidir en la regulación emocional, la percepción de seguridad y el acompañamiento durante la crisis.

El rediseño de los espacios permite activar el entorno como parte del **proceso de cuidado**, integrando arquitectura, diseño y comunicación visual en una misma estrategia.

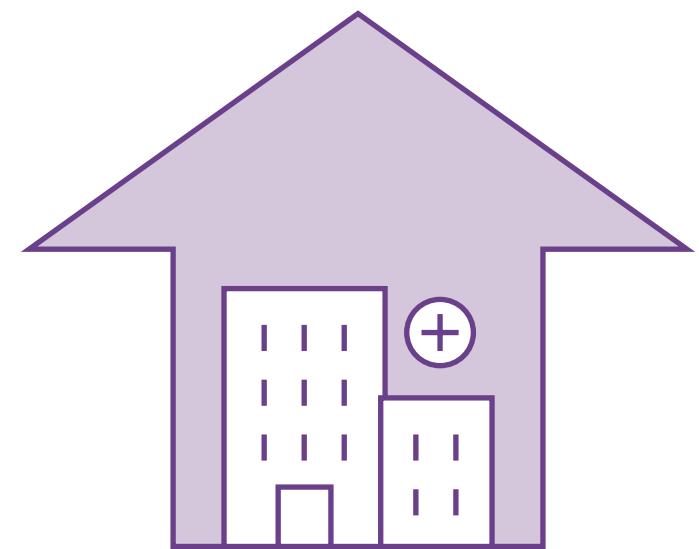


2.3. Principios de diseño terapéutico

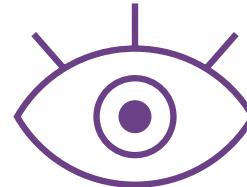

Contacto con la
naturaleza y el exterior

Estimulación sensorial
y terapias inmersivas


Ambiente cálido
y doméstico

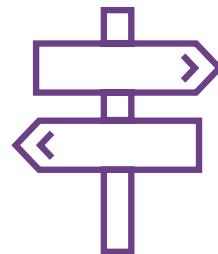

Autonomía
y orientación

Relación cercana entre
usuarios y profesionales


Desde este enfoque, humanizar la salud mental significa **activar los espacios como parte del proceso de recuperación**.

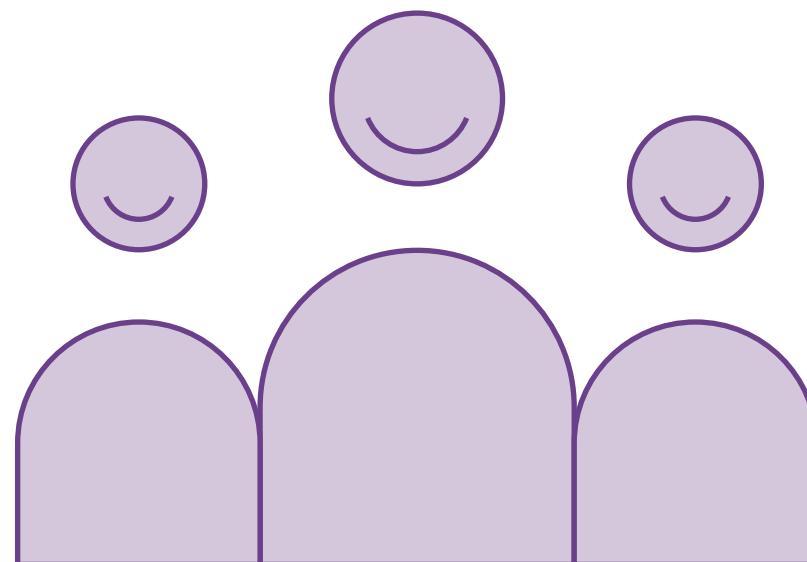


1. Sant Pau: El hospital del cuerpo humano
2. Humanización de la Salud Mental
- 3. Metodología**
4. La mente humana: Conceptualización
5. Consultas Externas de Psiquiatría (Pabellón 18)
6. Urgencias de Psiquiatría (Planta D-1)
7. Anexo técnico

El desarrollo del proyecto se ha basado en una **metodología participativa e interdisciplinar**, que combina el análisis técnico con la escucha activa de las personas usuarias y profesionales.


El desarrollo del proyecto se ha basado en una **metodología participativa e interdisciplinar**, que combina el análisis técnico con la escucha activa de las personas usuarias y profesionales.

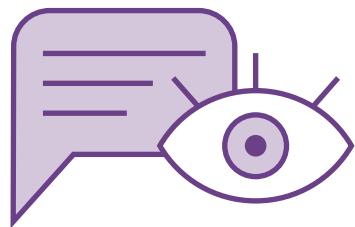

Diagnóstico
y observación

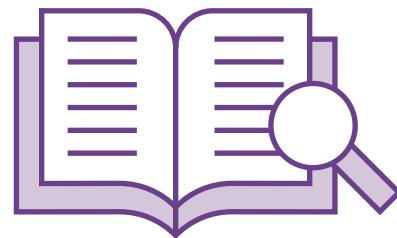

Co-diseño
y priorización

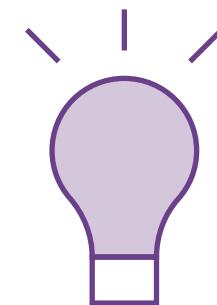

Conceptualización
y propuesta técnica





Resultados de los grupos focales

Hospital Sant Pau | Projecte d'Humanització del Pavelló 18

Hospital de Dia de TCA | Grups focals | PACIENTS

Diseny espacial i confort ambiental

- Les pacients, que no poden balar per les escales, es queuen del mal funcionament dels ascensors, que en moltes ocasions quedan parats.
- En general, les pacients es queuen de la temperatura de la unitat, que no és regulable i només té una sola pista de fred.
- Les taules del menjador estan totalment trenades, es troben en condicions pàssimes, d'aturar, encara més els assets.
- Hi ha un ordinador que no utilitza ni funciona al menjador, i una televisió a la sala de descans en les mateixes condicions, derivant i ocupant el poc espai del qual disposen.

1. Revisar els ascensors i assegurar-ne un bon funcionament.

1. Disposar d'un sistema d'aire condicionat regulable.

1. Renovar el mobiliari i l'aspecte general de les sales comunes i sobretot del menjador, donar un espai de relació complicada per les pacients.

1. Prescindir de l'ordinador i la televisió per guanyar espai, i instal·lar un projector amb connexió wifi com a alternativa.

Intimitat i privacitat

- Les pacients deixen clarament les seves pertinences a uns estores de fruta indigne i a la vista de tothom, que es guarden al magatzem. A més, guarden les mantes i almohades a uns bosses de brosa dins d'un armari o la vista.
- La zona exterior té manca de privacitat i se senten exposades als viatgers del recinte hospitalari.
- La falta d'informació i de proximitat que els pacients senten en els terapèutics privades de les seves companyes dins de la unitat, i que es troben a prop o al passat, senten crits i discussions de famílies, pacients de psiquiatria desbordats i avix no les ajuda al seu procés.

1. Construir unes petites taquilles o cabaixos per guardar dignament les pertinences personals.

1. Treballar en la privacitat de les zones exteriors habilitades per l'ús de les pacients, afeçant unes portes o brotines que creïn espais agrablets.

1. Insonoritzar la unitat completa.

Comunicació, informació i clima terapèutic

- La falta de professionals provoca que les pacients tinguin necessitats desatades i el desbordament dels professionals de la unitat.
- Les pacients pregunten si és obligatori que les infermeres duguin bates blancs, preferint una vestimenta més llisa i "normal", que les fa sentir més àfites.
- Una pacient de tercera comenta que, si vesteixen an contra de la humanitat (mantís dunt i tancats), se li fa vestir dient tot a dia amb una bata blanca, treballant injust que a les pacients de matins no se'ls hi apliqui i demanant una alternativa a la bata blanca.
- Els pacients de Consultes Externes Psiquiàtriques passen sovint per l'Hospital de Dia, incomodant a les pacients.
- A l'entrada de la unitat està el nom "Unidad de Trastorno de Conducta Alimentaria", provocant malades de pena a les pacients, que preferixen que hi digués "Unidad de TCA".
- Les pacients del torn de matins agrairan veure frases motivacionals decorant i animant els espais.

1. Afeçar almenys una aullar més a la planta.

1. Dissenyar i proporcionar unes bates més càlides que eviten les icons hospitalàries, oferint també la llibertat a les infermeres de vestir amb roba pròpia.

1. Aplicar la mateixa normativa a les pacients de matins i de tarda.

1. Senyalitzar correctament el circuit d'atenció dels pacients de Consultes Externes, perquè no entrin a la unitat de l'Hospital de Dia.

1. Senyalitzar l'entrada amb l'acònim TCA per evitar jocades a les pacients.

1. Organitzar tallers o moments on professionals i pacients decideixen i apliquen i la decoració frases motivacionals adients a les pacients i al moment concret (flexes magiques de llit, intercanviables).

Relació amb l'entorn i la comunitat

- No fan sortides terapèutiques ni surten del recinte hospitalari.

1. Valorar la possibilitat d'organitzar entre els pacients una sortida terapèutica setmanal amb els professionals que les atenen, durant el temps que actualment fan servir per passejar pel recinte.

Terapèutic

1. Insonorització de les consultes.

1. Crear un box d'intimitat específic per a cures i observació a servei de Consultes Externes.

trement

1. Crear guia informativa per a famílies i organitzar una vana de suport per a famílies.

1. Instalar sistema d'alarmes ben senyalitzat i accessible.

1. Substituir per crida el nom del patient fet per la professional.

1. Sistema d'atenció anònima amb un horari més extens.


1. Aplicació de prevenció del suïcidi i que permeti un seguiment a pacients amb depressió severa. Per mitjà d'una oficina remota i genera una comunicació directa i fàcil entre metge i pacient.

1. Millorar senyalització clara i empàtica per orientar pacients.

trement


1. Crear un sistema d'organització per a l'ús de les consultes, amb informació de l'ocupació en directe per als professionals.

1. Sant Pau: El hospital del cuerpo humano
2. Humanización de la Salud Mental
3. Metodología
- 4. La mente humana: Conceptualización**
5. Consultas Externas de Psiquiatría (Pabellón 18)
6. Urgencias de Psiquiatría (Planta D-1)
7. Anexo técnico

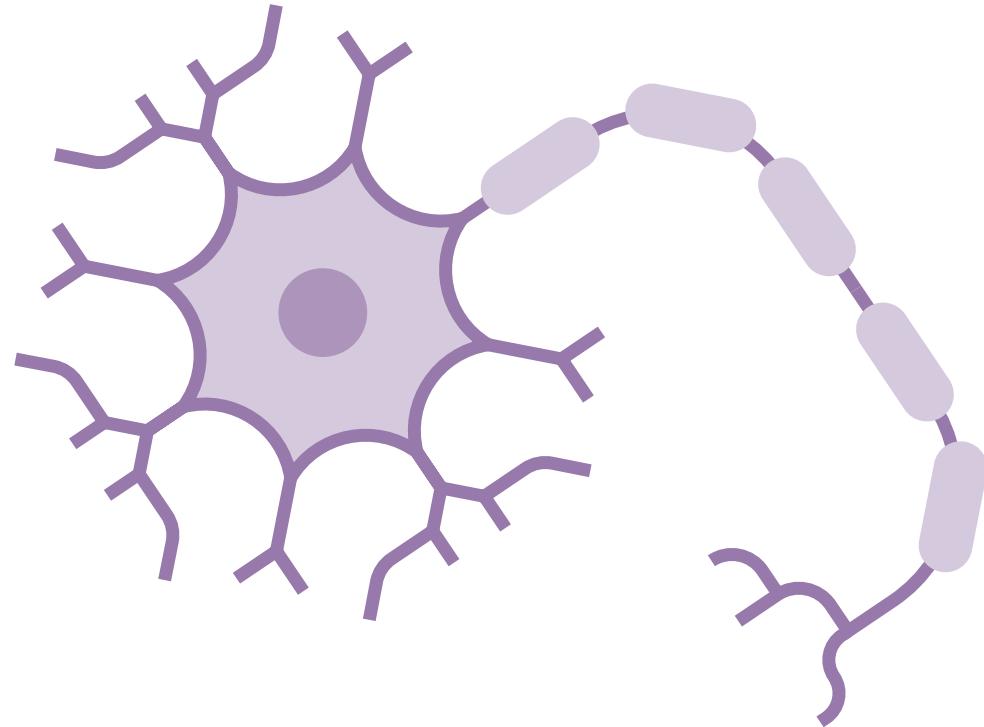

El hospital es concebido globalmente como cuerpo humano, y Psiquiatría representa **la mente**, como ámbito que integra razón, emoción y percepción como parte esencial del proceso de recuperación.

4.1. Niveles de la mente y su traducción espacial

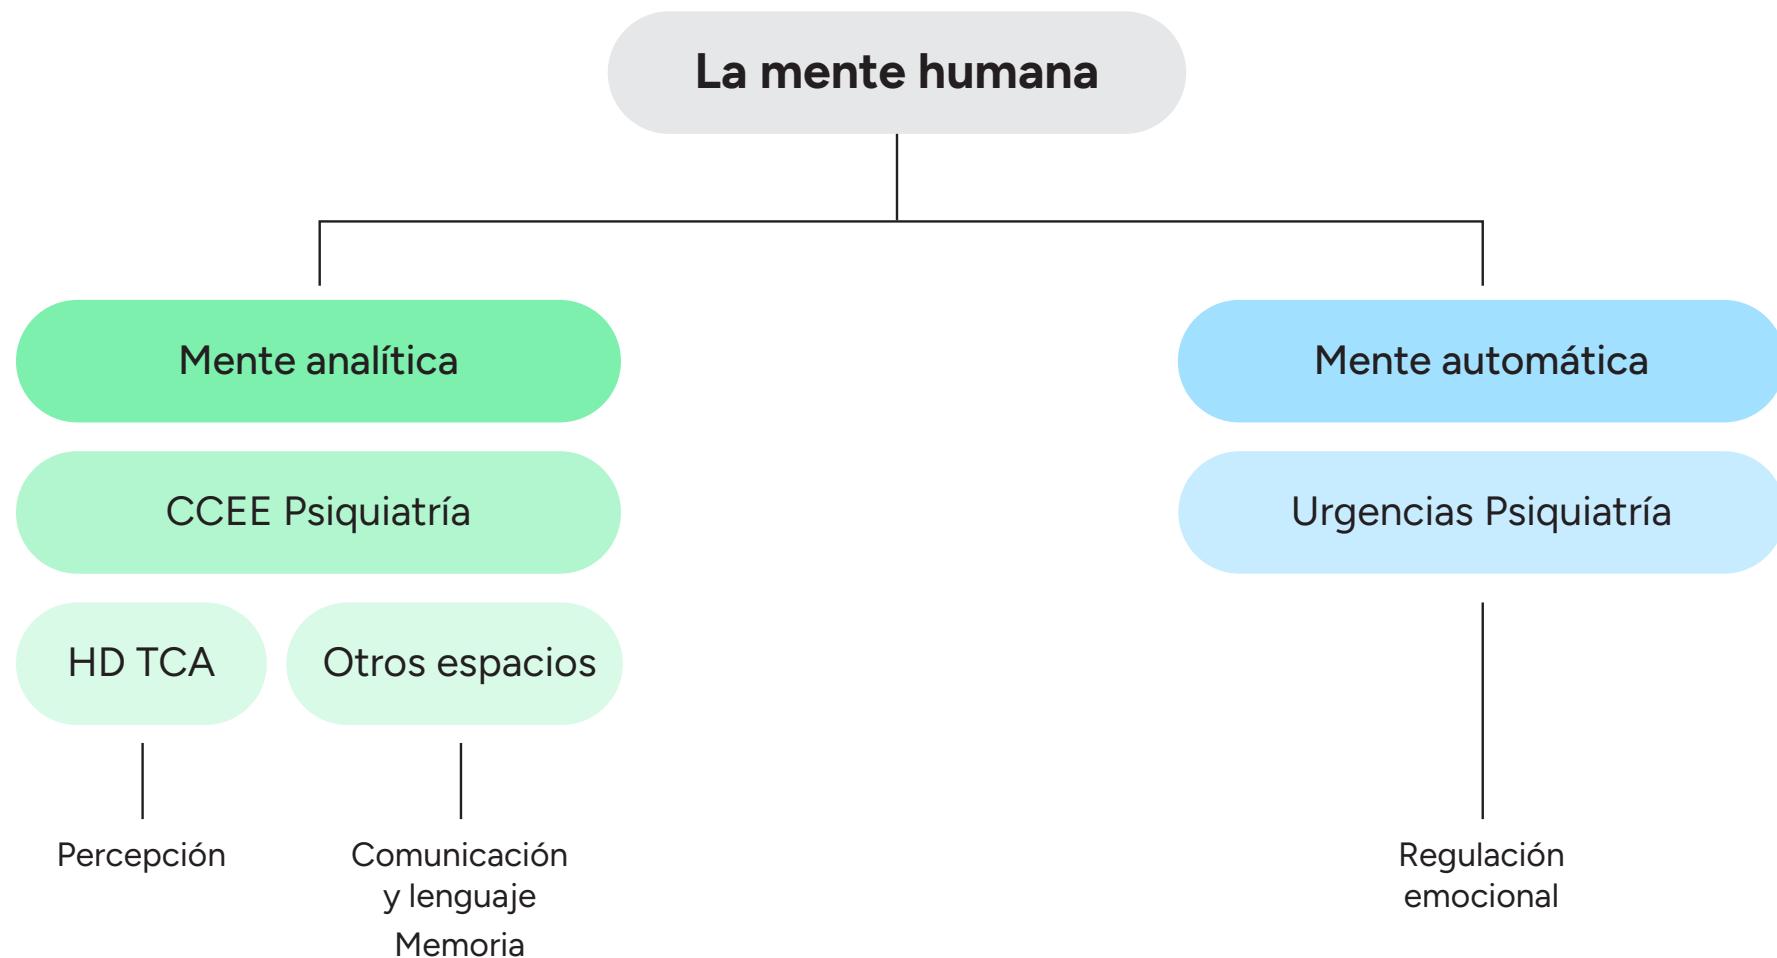

Mente analítica

Es la mente que organiza, razona y da sentido a la realidad. Su traducción espacial implica **favorecer la orientación, la legibilidad y la autonomía**.


Los recorridos claros, la señalización empática, la iluminación natural y los puntos de referencia visual ayudan a la persona a entender dónde está y hacia dónde se dirige, **disminuyendo la ansiedad y reforzando la sensación de control**.

Mente automática

Corresponde al nivel instintivo y emocional: el que reacciona sin mediación consciente para garantizar la supervivencia y el equilibrio.

Este nivel se asocia a la **necesidad de calma, seguridad y contención**. Los espacios inspirados en esta dimensión incorporan **materiales cálidos, iluminación regulable y elementos que reducen la sobreestimulación sensorial**.

1. Sant Pau: El hospital del cuerpo humano
2. Humanización de la Salud Mental
3. Metodología
4. La mente humana: Conceptualización
- 5. Consultas Externas de Psiquiatría (Pabellón 18)**
6. Urgencias de Psiquiatría (Planta D-1)
7. Anexo técnico

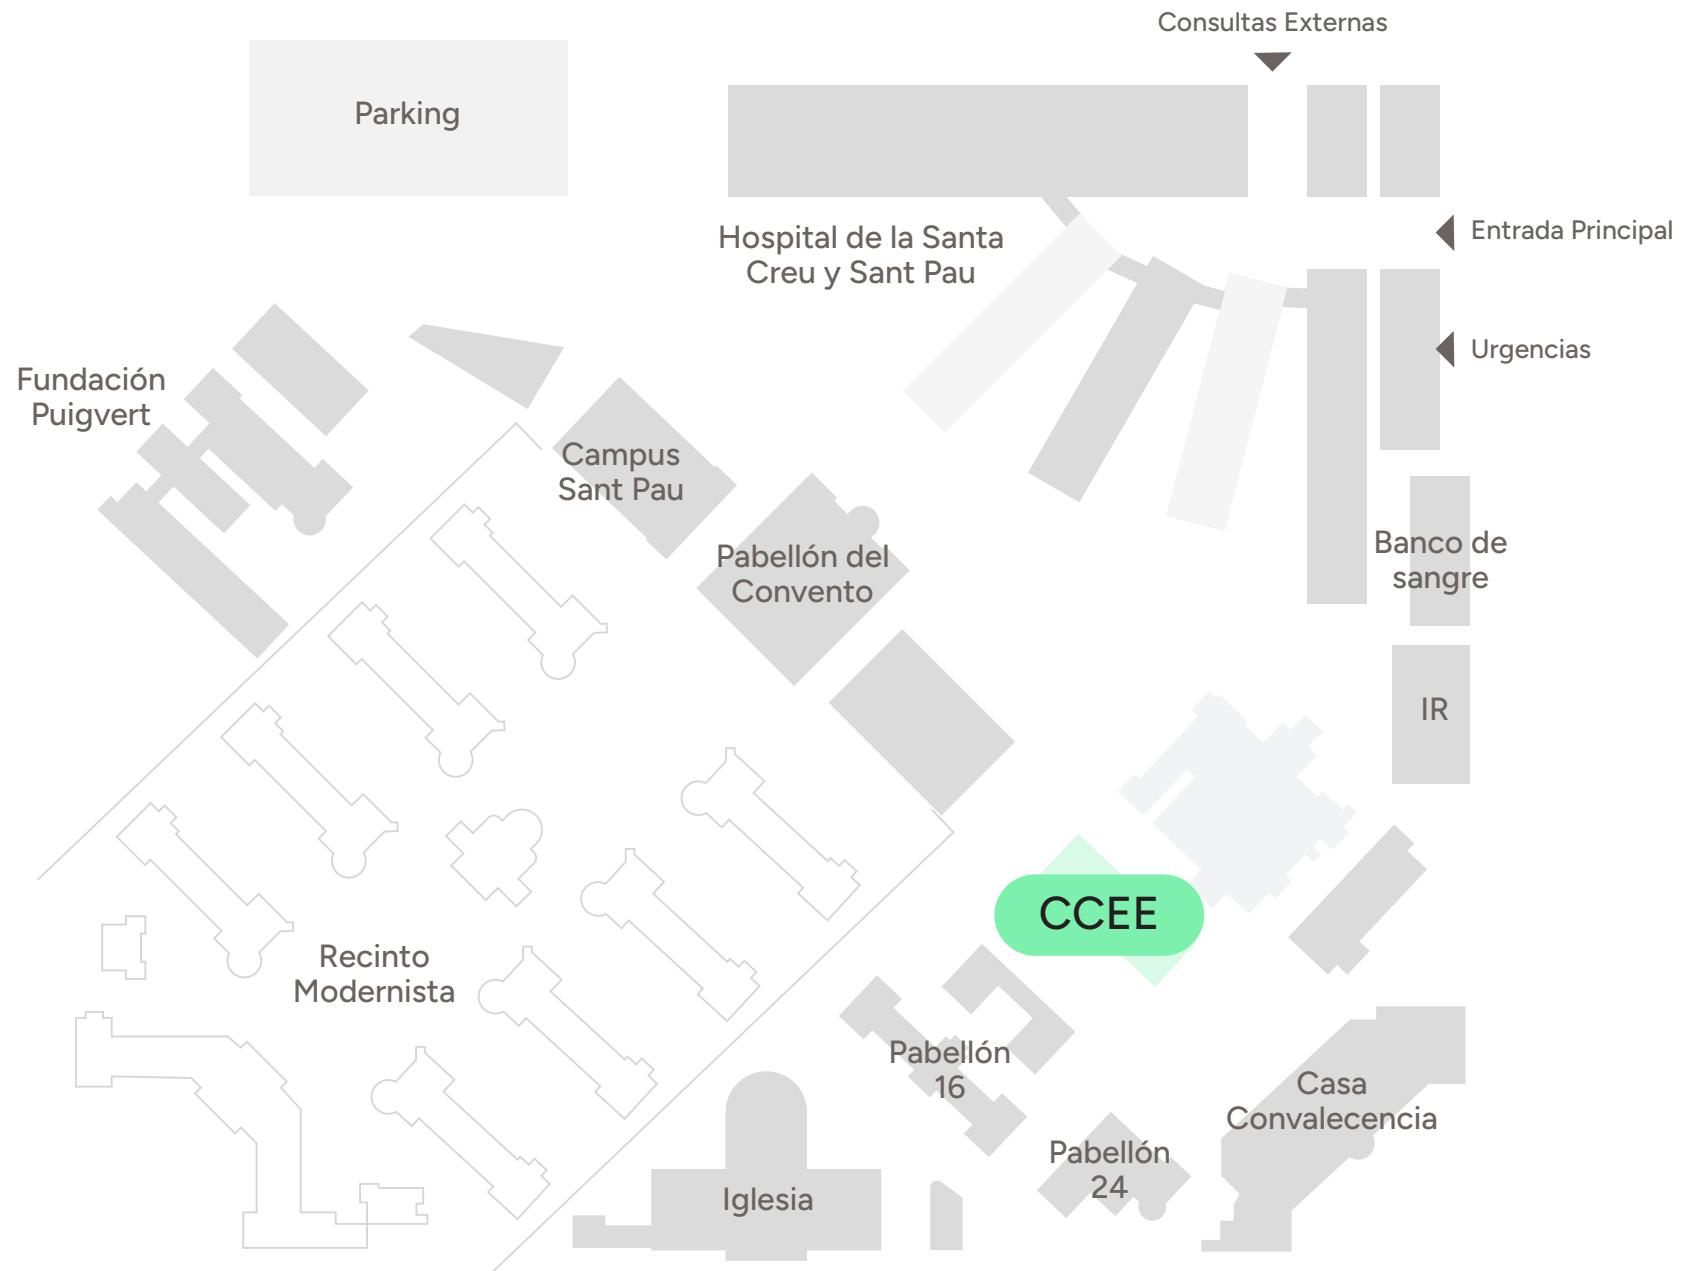

CCEE Psiquiatría Ejes de intervención

vambiar mapa elena




El Pabellón 18, situado en el eje de **Consultas Externas del Hospital de Sant Pau**, acoge diversas actividades asistenciales vinculadas a la salud mental: consultas externas, atención ambulatoria, hospital de día de Trastornos de la Conducta Alimentaria (TCA) y terapias familiares.


5.1 Diagnóstico general del espacio

Los grupos focales y entrevistas realizadas a profesionales y usuarios identificaron carencias en la legibilidad del acceso, la conexión entre áreas, la privacidad en las esperas y el confort ambiental.


También se observaron **limitaciones en la integración** entre las zonas de Hospital de Día de TCA, Consultas Externas y Terapia Familiar, percibidas como fragmentadas o de difícil orientación. El entorno exterior, pese a disponer de zonas ajardinadas, **no se aprovechaba como recurso terapéutico ni de descanso.**

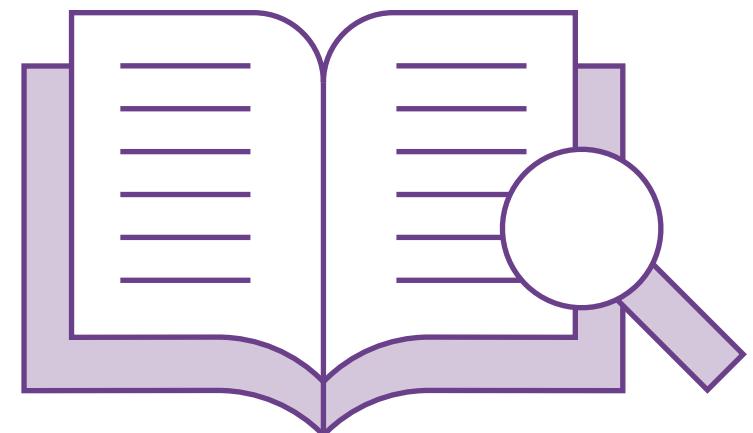


A partir de este diagnóstico, se establecieron tres ejes de intervención:

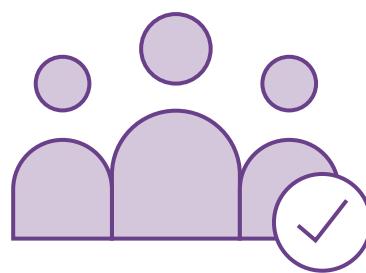

Hacer visible y acogedor el acceso, dotando de identidad al conjunto

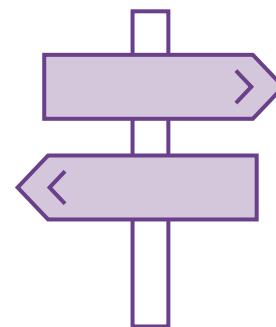

Reorganizar los espacios interiores para mejorar la funcionalidad y el bienestar

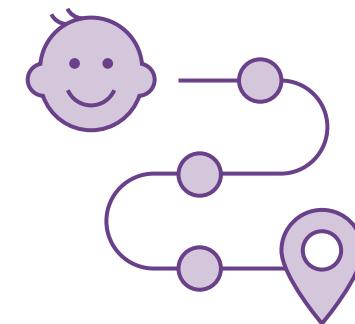

Activar el entorno exterior como extensión terapéutica y de acompañamiento


5.2 Contexto clínico

En este contexto, expertos del Hospital de la Santa Creu i Sant Pau han advertido que los **trastornos de la conducta alimentaria (TCA) constituyen la enfermedad psiquiátrica con mayor mortalidad**, con una tasa estimada del 7 % de los casos, y que su **tasa de suicidio se aproxima a la de la depresión**, alcanzando el 6 % aproximadamente.


Sant Pau Talks, "Cuando comer da miedo: Los trastornos de la conducta alimentaria más allá de la imagen", 2024

Estas cifras refuerzan la importancia de los proyectos de **humanización y diseño terapéutico en el ámbito de la salud mental**, especialmente en dispositivos como el **Hospital de Día de TCA**, donde el espacio adquiere un **papel activo en la prevención del suicidio y la promoción del bienestar**.


5.3 Acceso y entorno exterior

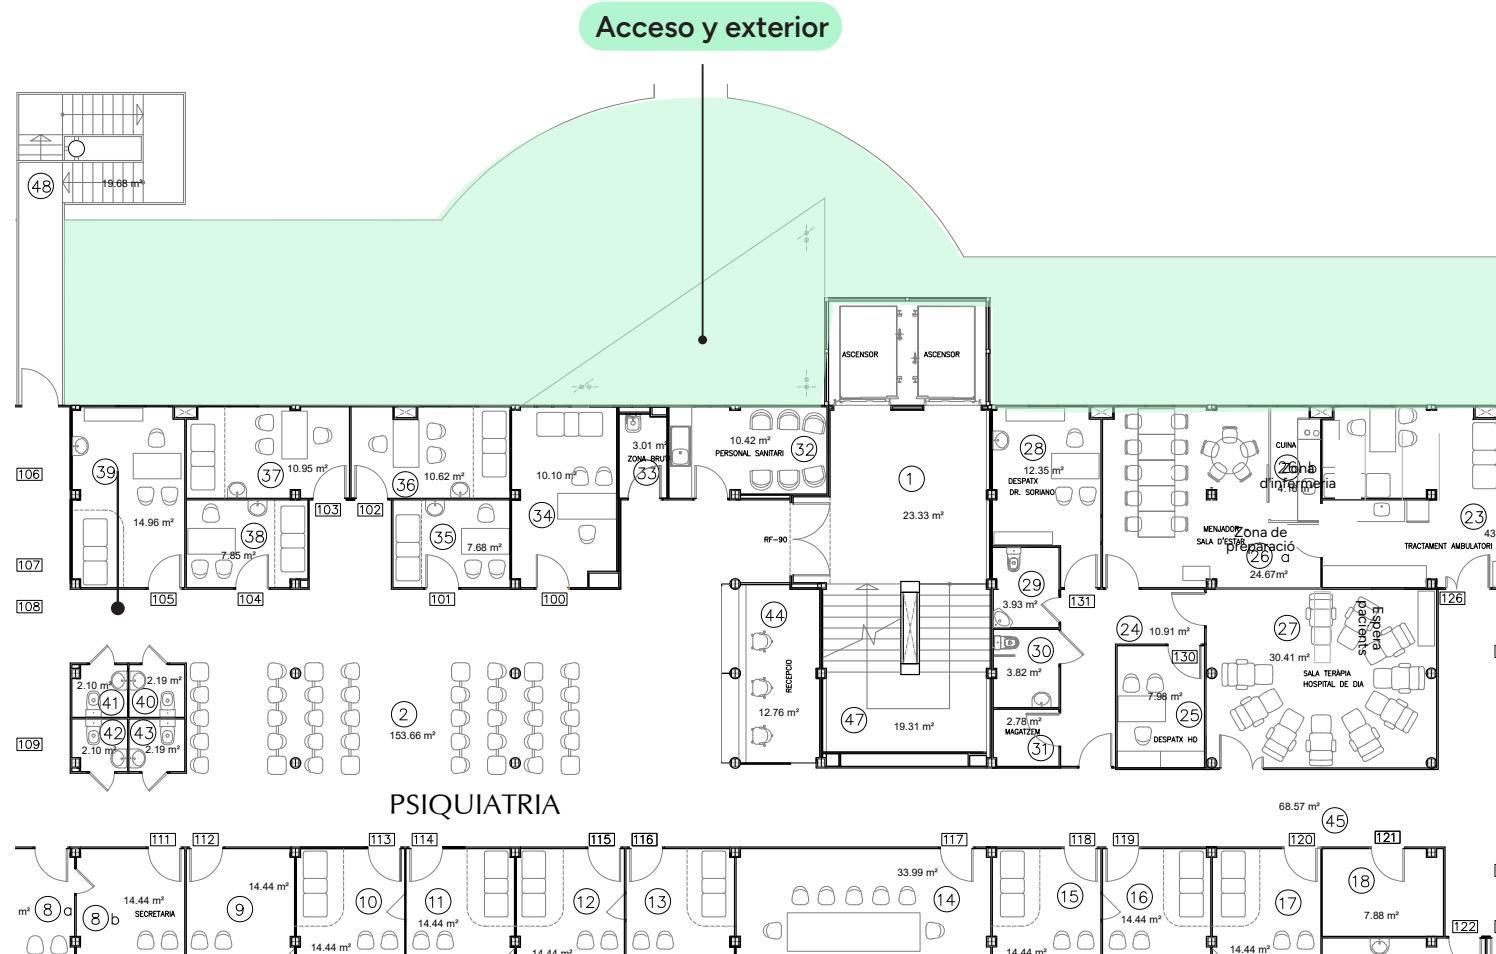


La propuesta busca favorecer la conexión con la naturaleza:

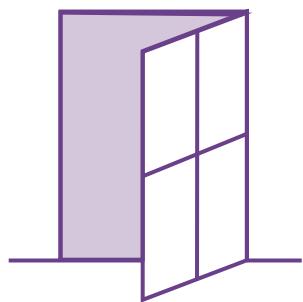

Apertura visual al exterior mediante ventanales

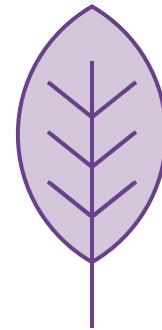

Zonas ajardinadas y de sombra

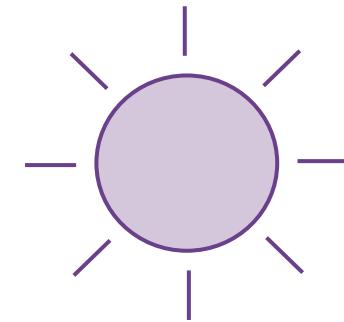

Espacios de cultivo terapéutico

Estos elementos no solo humanizan la llegada, sino que convierten el entorno exterior en una **prolongación del proceso terapéutico**, promoviendo la calma, la autonomía y la relación social.

El acceso deja de ser un umbral técnico para convertirse en una **antesala del cuidado**: un lugar que recibe, orienta y acompaña.

CCEE Psiquiatría

Acceso y exteriores

Gráfica



El concepto que le corresponde a CCEE de Psiquiatría es la **Mente analítica**, para el exterior se toma como referencia principal las **neuronas** y la **corteza cerebral**.

CCEE Psiquiatría

Acceso y exteriores

Zona de descanso



Zona de descanso

Estado actual

CCEE Psiquiatría

Acceso y exteriores

Zona de descanso



Zona de descanso

Propuesta

CCEE Psiquiatría

Acceso y exteriores

Zona de descanso



Zona de descanso

Propuesta

CCEE Psiquiatría

Acceso y exteriores

Zona de descanso



Zona de descanso

Propuesta

CCEE Psiquiatría

Acceso y exteriores

Huerto terapéutico



Huerto terapéutico

Estado actual

CCEE Psiquiatría

Acceso y exteriores

Huerto terapéutico



Huerto terapéutico

Estado actual

CCEE Psiquiatría

Acceso y exteriores

Huerto terapéutico



Huerto terapéutico

Propuesta

CCEE Psiquiatría

Acceso y exteriores

Huerto terapéutico



Huerto terapéutico

Propuesta

CCEE Psiquiatría

Acceso y exteriores


Huerto terapéutico



Huerto terapéutico

Propuesta


5.4 Hospital de día de TCA

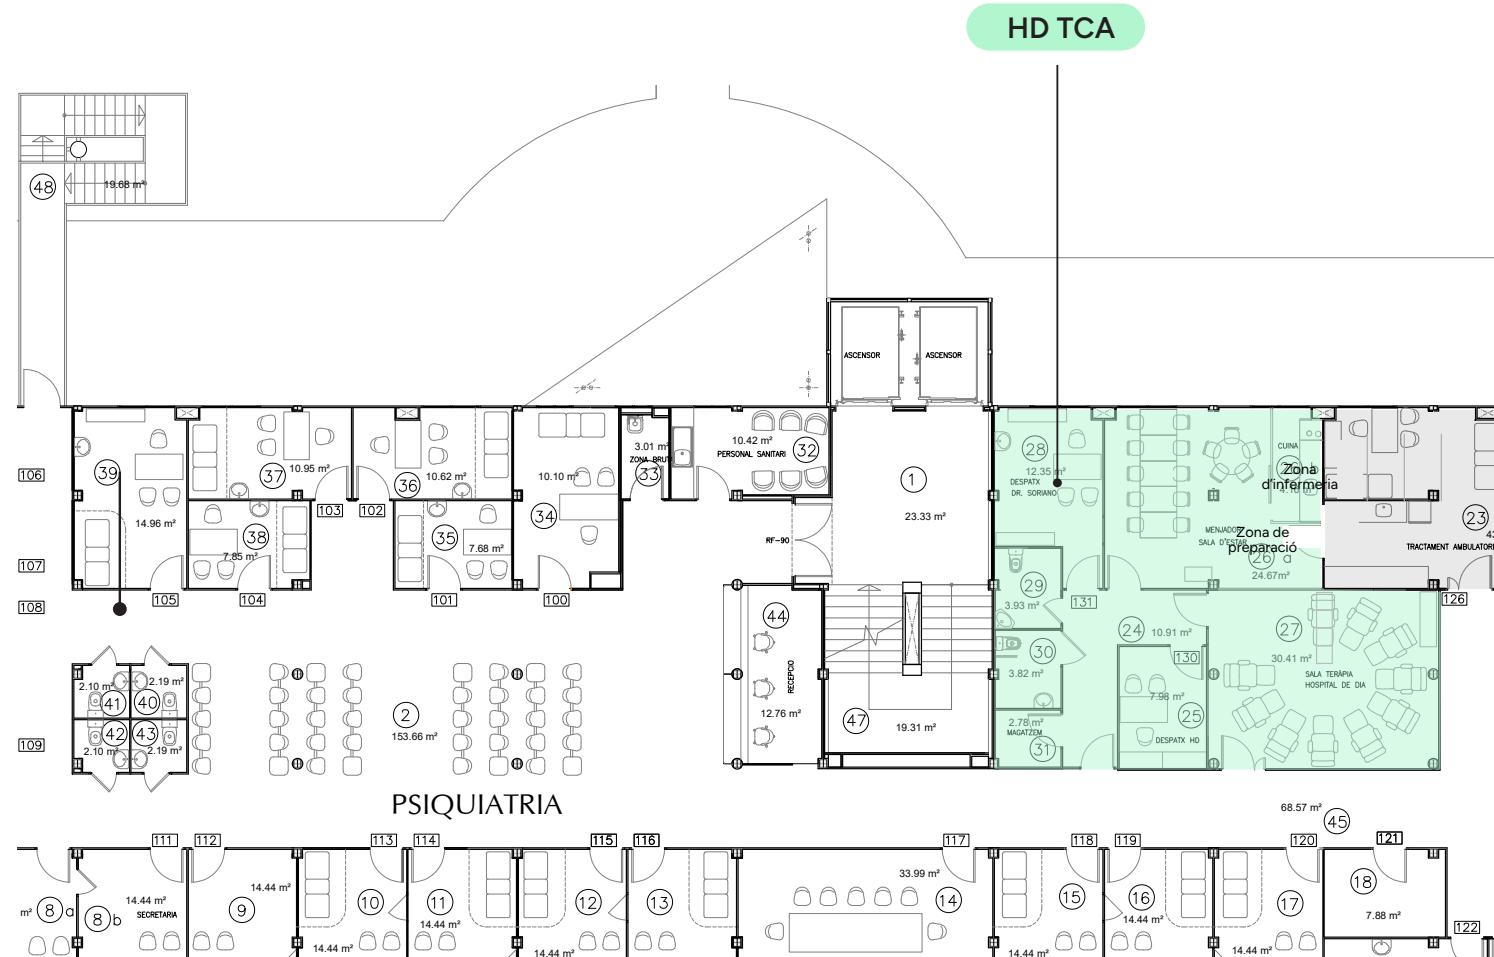


CCEE Psiquiatría

HD TCA


Criterios principales

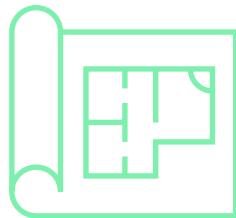

Mejora del entorno terapéutico
y confort ambiental

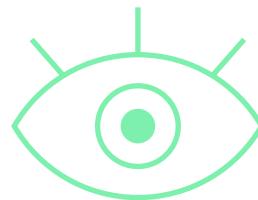

Cuidado de la intimidad
y la relación

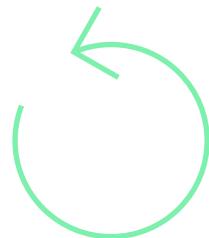

Creación de espacios
flexibles y significativos




Fomento de la
participación activa

CCEE Psiquiatría

HD TCA


Distribución de planta: actual

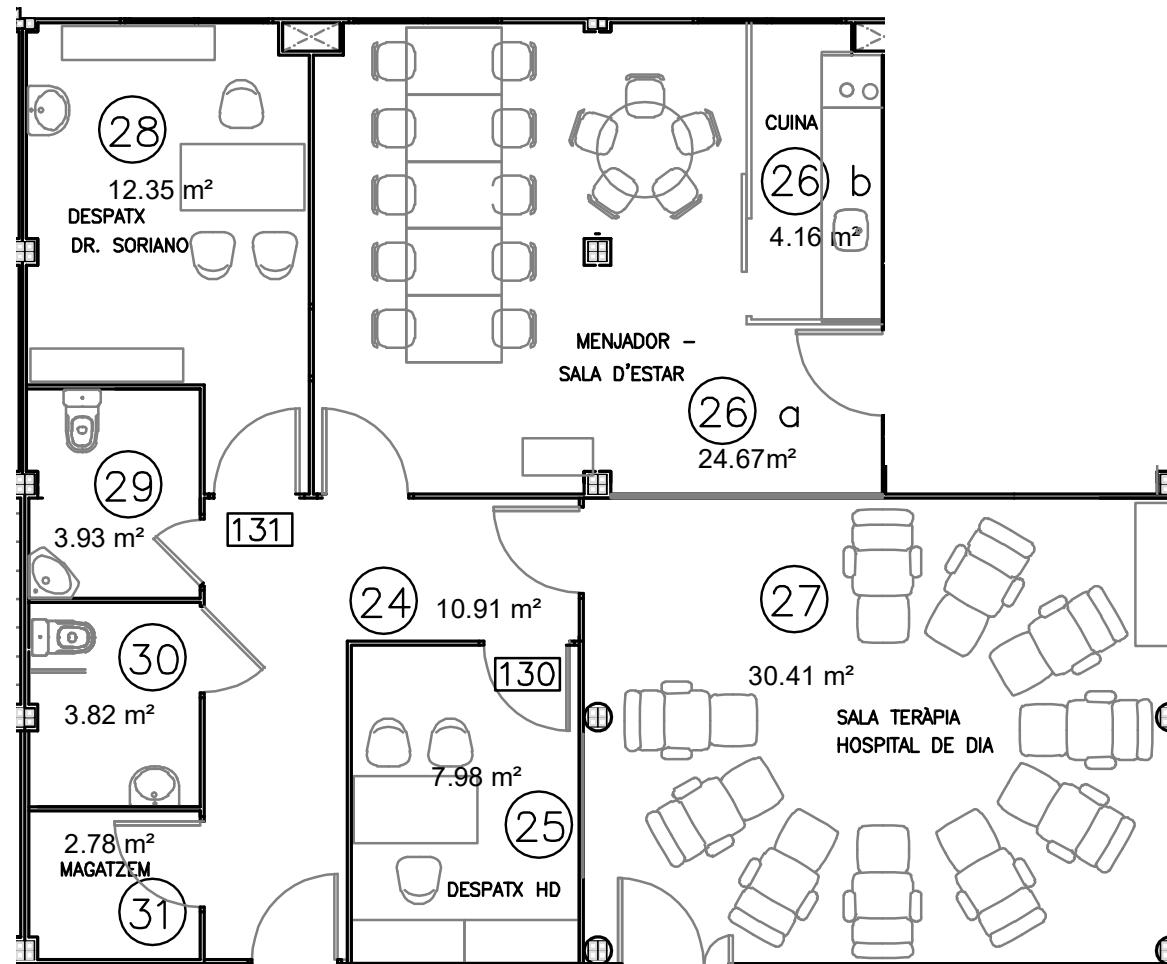

CCEE Psiquiatría

HD TCA

Distribución de planta: propuesta

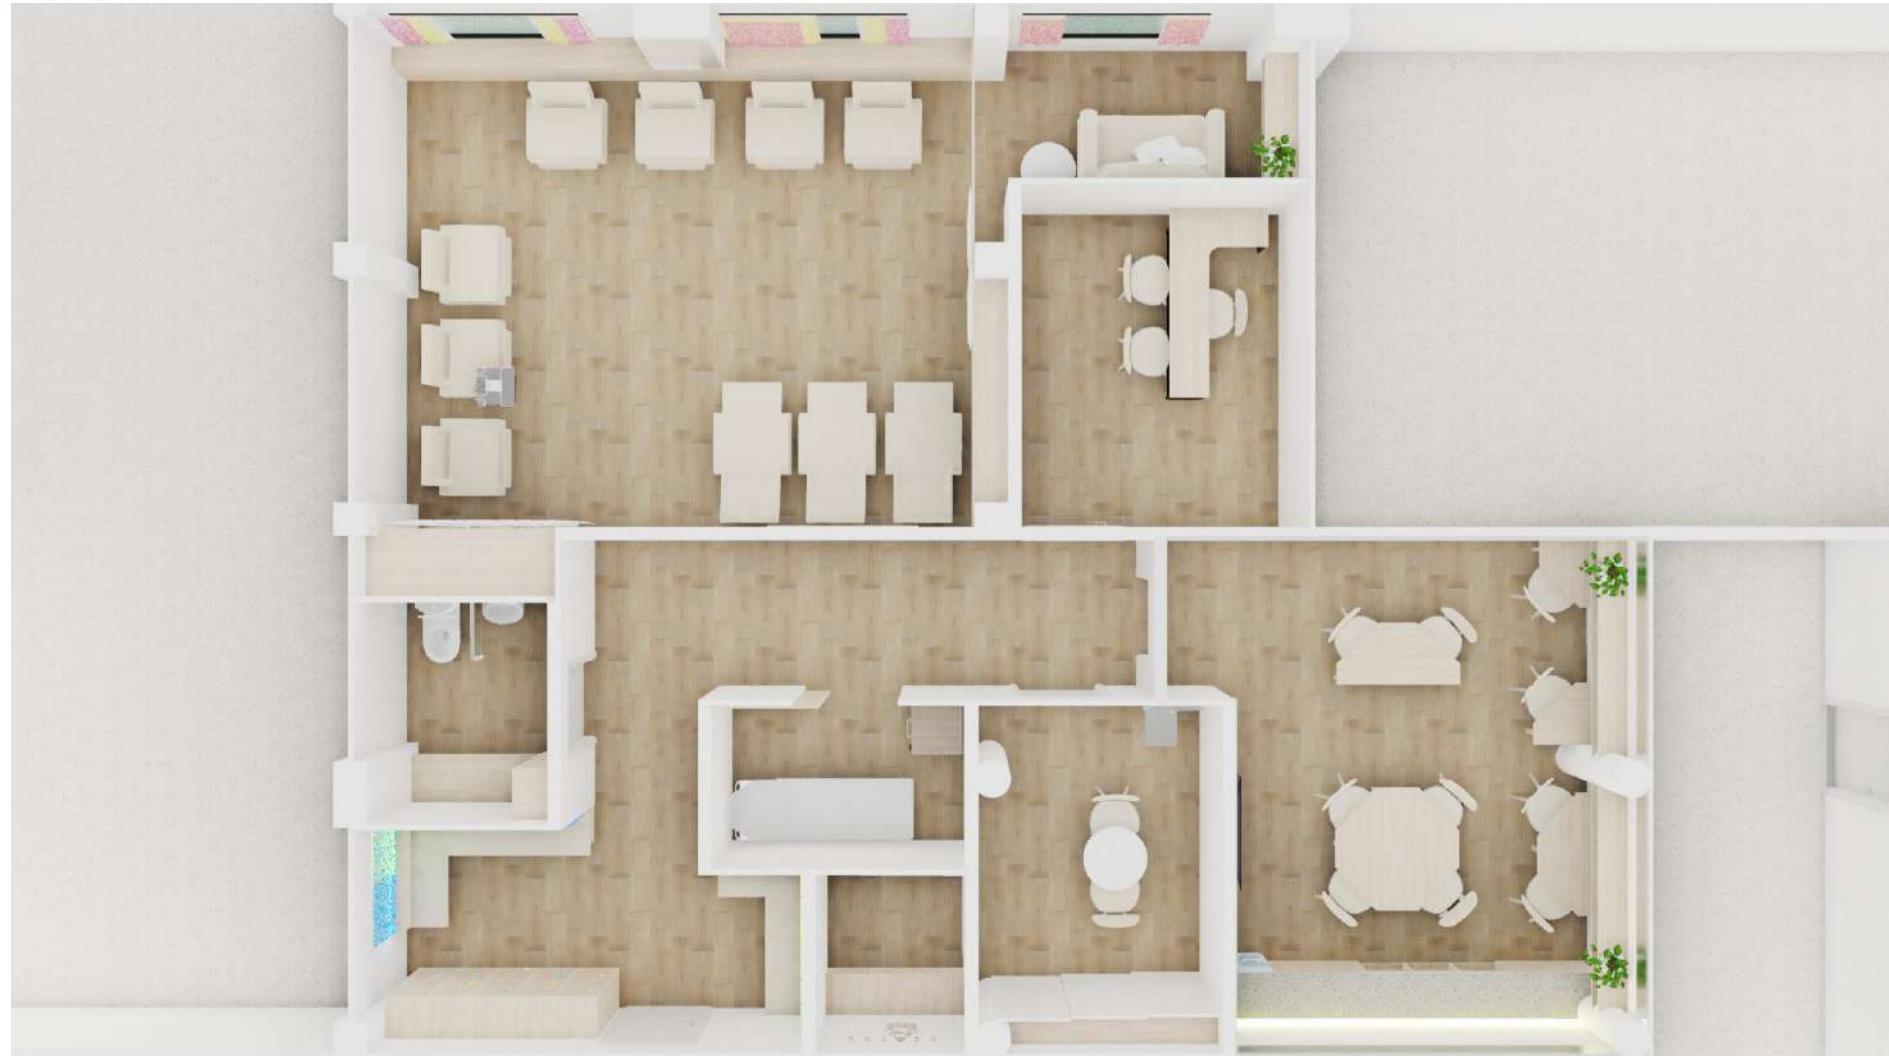


Planta HD TCA

Propuesta

CCEE Psiquiatría

HD TCA

Distribución de planta: propuesta

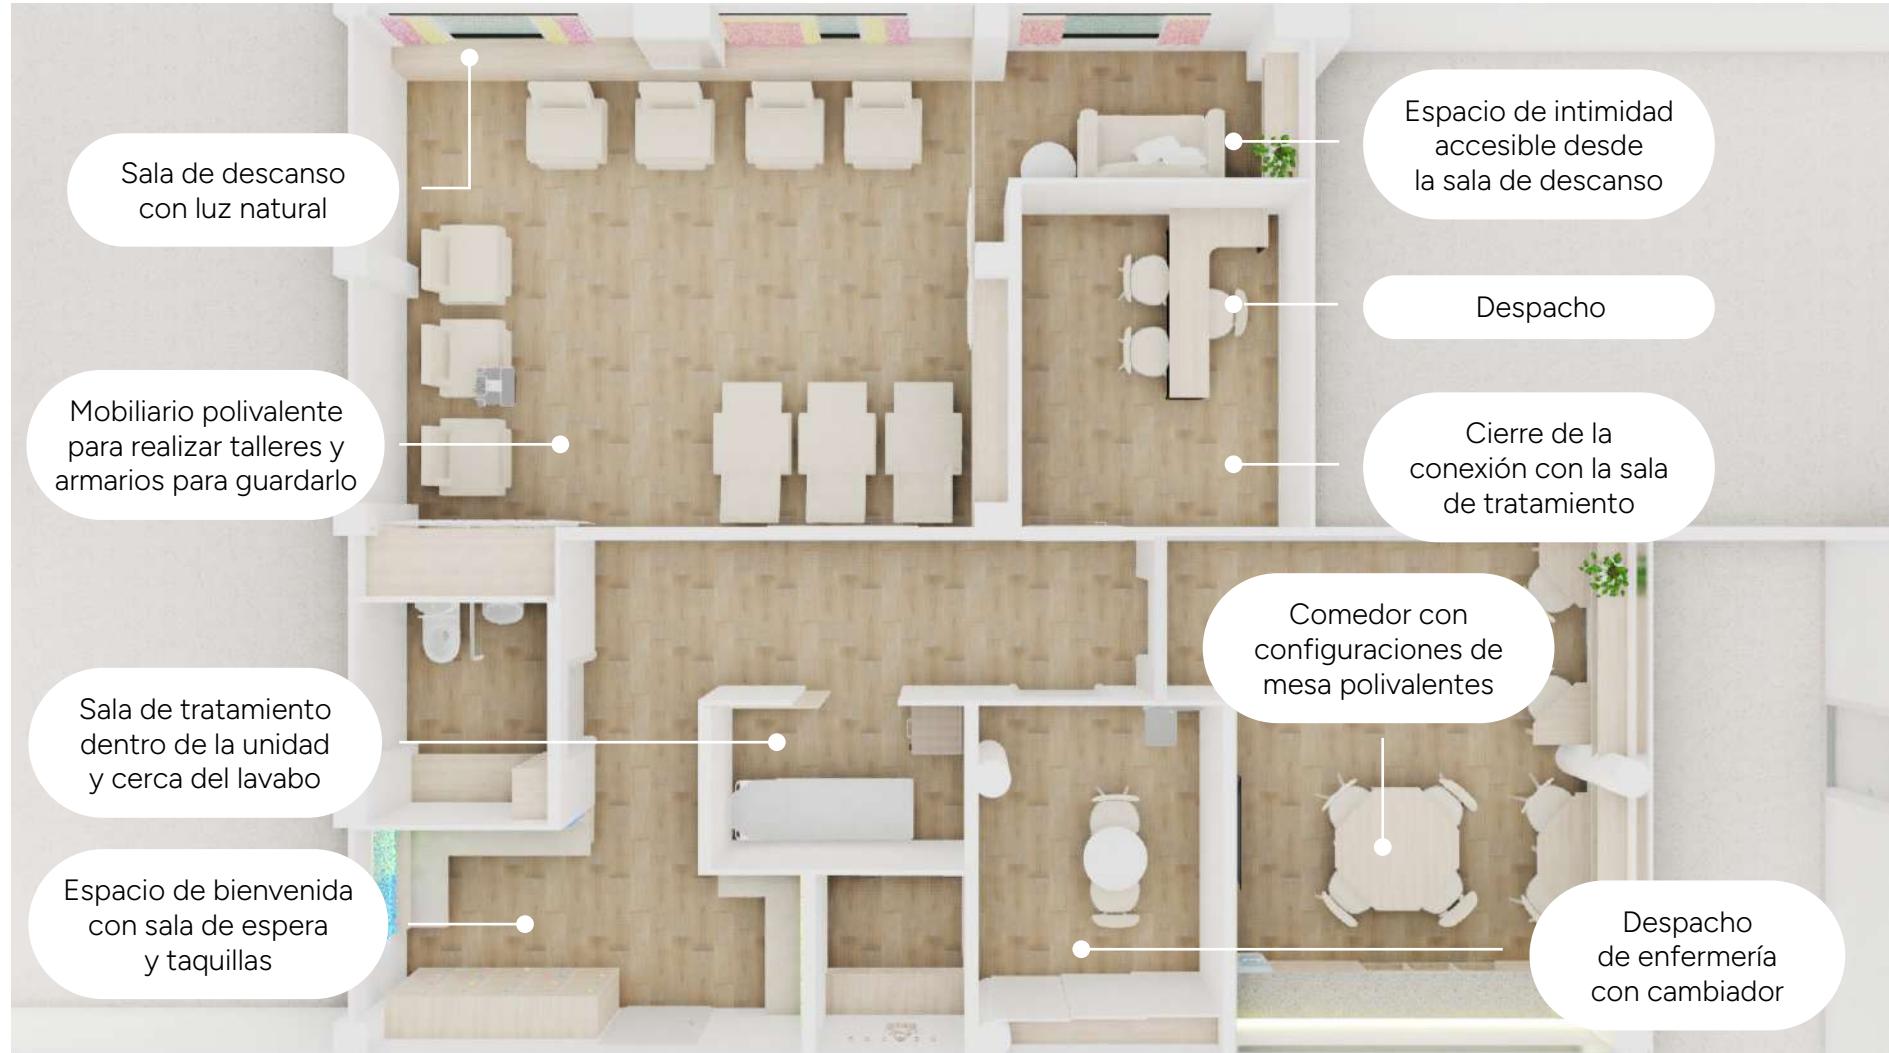


Planta HD TCA

Propuesta

CCEE Psiquiatría

HD TCA

Gráfica

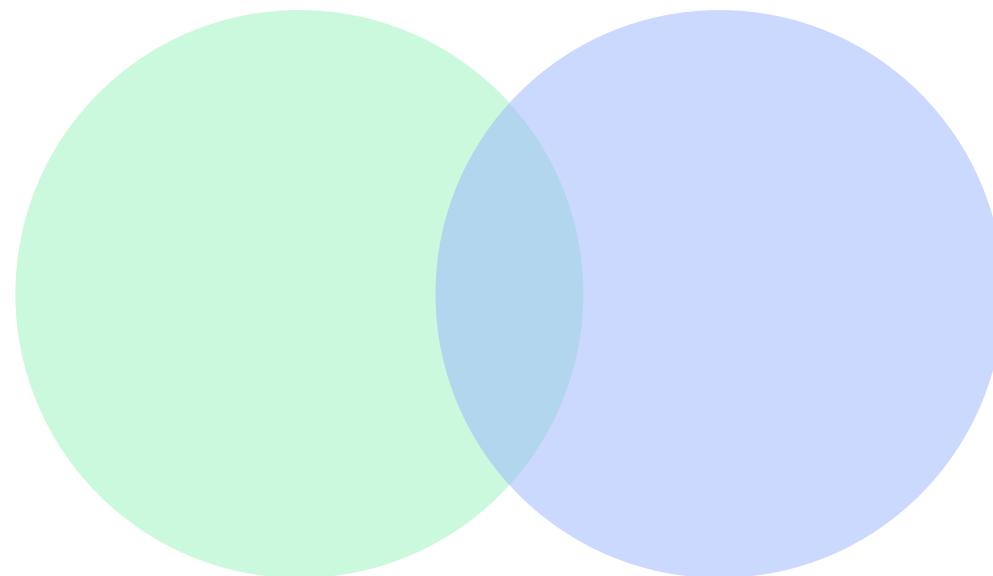

Dentro de la Mente Analítica, el concepto que le corresponde al área de Hospital de día de TCA es la **percepción a través del color**.

CCEE Psiquiatría HD TCA Acceso



Acceso

Estado actual

CCEE Psiquiatría HD TCA Acceso



Acceso
Propuesta

CCEE Psiquiatría

HD TCA

Acceso



Acceso

Propuesta

CCEE Psiquiatría

HD TCA

Zona de descanso



Zona de descanso

Estado actual

CCEE Psiquiatría

HD TCA

Zona de descanso



Zona de descanso

Propuesta

CCEE Psiquiatría

HD TCA

Zona de descanso



Zona de descanso

Propuesta

CCEE Psiquiatría

HD TCA

Zona de descanso



Zona de descanso

Propuesta

CCEE Psiquiatría HD TCA Zona de descanso



Zona de descanso

Propuesta

CCEE Psiquiatría

HD TCA

Zona de descanso



Zona de descanso

Propuesta

CCEE Psiquiatría

HD TCA

Comedor



Comedor

Estado actual



CCEE Psiquiatría HD TCA Comedor



Comedor
Propuesta

CCEE Psiquiatría

HD TCA

Consulta enfermera



Consulta enfermera

Estado actual

CCEE Psiquiatría

HD TCA

Consulta enfermera



Consulta enfermera

Propuesta

CCEE Psiquiatría

HD TCA

Consulta enfermera



Consulta enfermera

Propuesta

CCEE Psiquiatría

HD TCA

Consulta enfermera



Consulta enfermera

Propuesta

CCEE Psiquiatría

HD TCA

Sala de tratamiento



Sala de tratamiento

Estado actual



CCEE Psiquiatría

HD TCA

Sala de tratamiento



Sala de tratamiento

Propuesta

CCEE Psiquiatría

HD TCA

Lavabo asistido



Lavabo asistido

Propuesta

CCEE Psiquiatría

HD TCA

Iluminación




Iluminación


Propuesta

5.5 Beneficios esperados: bienestar, autonomía y adherencia terapéutica

Se busca potenciar la experiencia emocional del usuario, integrando los siguientes beneficios:

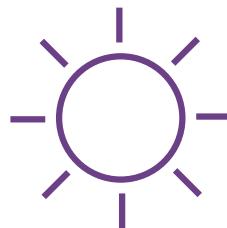


Bienestar emocional
y sensorial

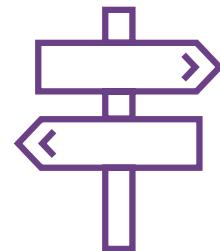

Autonomía
y orientación



Vínculo terapéutico

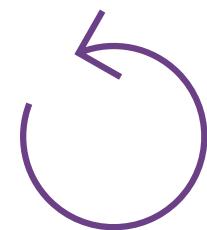

Continuidad y adherencia
al tratamiento

1. Sant Pau: El hospital del cuerpo humano
2. Humanización de la Salud Mental
3. Metodología
4. La mente humana: Conceptualización
5. Consultas Externas de Psiquiatría (Pabellón 18)
- 6. Urgencias de Psiquiatría (Planta D-1)**
7. Anexo técnico





La Planta D-1 del Hospital de Sant Pau acoge el Servicio de **Urgencias de Psiquiatría**, un **espacio de alta intensidad asistencial** que requiere un **entorno especialmente sensible, seguro y funcional**.

El proyecto de humanización desarrollado en esta área tiene como objetivo **mejorar la experiencia emocional y la seguridad** de las personas atendidas, transformando el entorno físico en un **espacio terapéutico** que favorezca la contención, la calma y la dignidad.

6.1 Contexto funcional y diagnóstico del servicio

El Área de **Urgencias de Psiquiatría** del Hospital de Sant Pau constituye uno de los **dispositivos más sensibles del sistema hospitalario**, ya que acoge a personas en situaciones de crisis o riesgo suicida.

El centro forma parte del **Código Riesgo de Suicidio (CRS)**, programa impulsado por el **Pla de Prevenció del Suïcidi a Catalunya (PLAPRESC)**, que coordina la detección, intervención y seguimiento de los casos atendidos en urgencias.

Según datos recientes del Departament de Salut (2023), los **intentos de suicidio atendidos en urgencias hospitalarias han aumentado un 40 %** en los últimos cinco años, especialmente entre mujeres jóvenes.


Estas cifras evidencian la **necesidad de repensar el entorno físico de las urgencias psiquiátricas** como parte del proceso terapéutico, dotándolo de condiciones espaciales que favorezcan la contención emocional, la calma y la seguridad.

En este sentido, el **proyecto de humanización** desarrollado en Sant Pau **busca transformar las urgencias en un entorno sensible y protector**, donde la arquitectura actúe como una herramienta de prevención, facilitando la **regulación emocional y el acompañamiento integral durante la crisis**.


Durante la fase de diagnóstico se identificaron las siguientes problemáticas principales:

- **Saturación de espacios comunes y circulación cruzada entre profesionales, pacientes y familiares.**
- **Falta de intimidad y confort en las zonas de espera y observación.**
- **Escasa diferenciación funcional entre áreas de atención, descanso y control.**
- **Ambiente físico poco adaptado para la contención emocional o la reducción de estímulos.**


El análisis permitió definir tres ejes prioritarios de mejora:

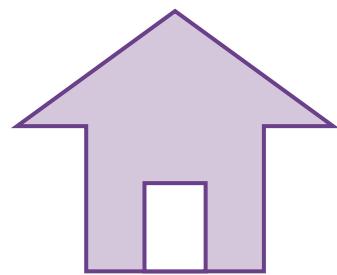

Seguridad emocional
y ambiental

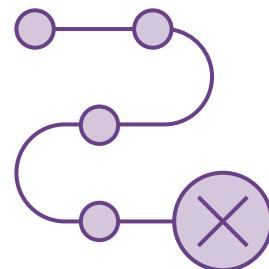

Legibilidad y funcionalidad
del recorrido asistencial

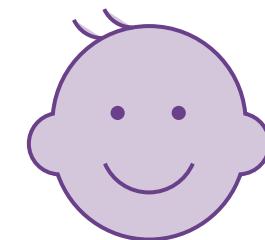


Humanización del entorno
a través de luz, color
y materialidad

6.2 Áreas de intervención y líneas de actuación


El rediseño de las Urgencias de Psiquiatría se estructura en torno a un principio central: cada espacio debe **contribuir activamente a la estabilidad emocional del paciente y al bienestar del equipo**.

Urgencias Psiquiatría


Actuaciones previstas

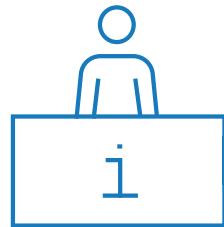


Zona de acogida y triaje

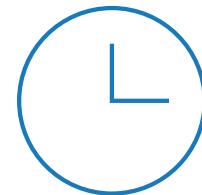


Salas de espera y espacios calmados

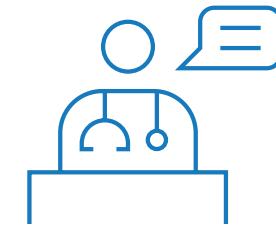

Consultas médicas y área de observación

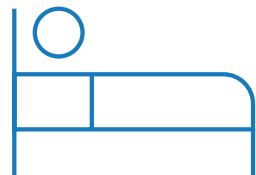


Box de contención y control de enfermería

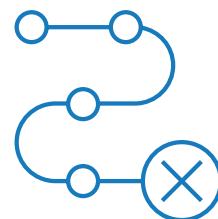

Círculo interno y zonas de apoyo

Urgencias Psiquiatría Gráfica

Dentro de la **Mente Automática**, el concepto que le corresponde al área de Urgencias de Psiquiatría es la **regulación emocional**. Ésta se expresa mediante **degradados de color** que muestran las emociones en transición.

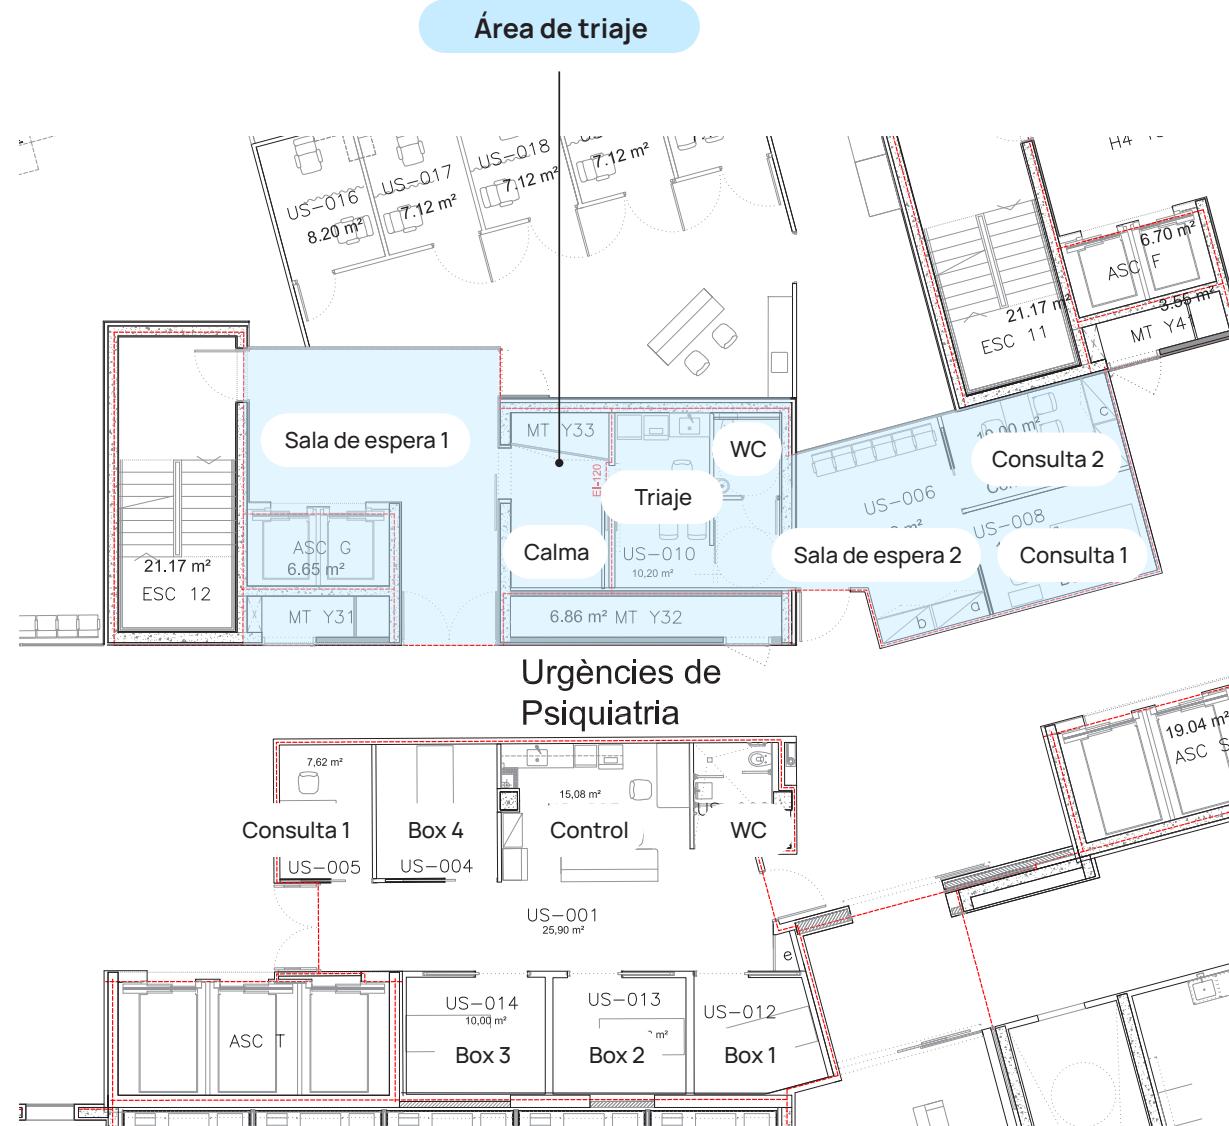

Urgencias Psiquiatría

Área de triaje

Sala de espera 1



Sala de espera 1

Estado actual

Urgencias Psiquiatría

Área de triaje

Sala de espera 1



Sala de espera 1

Propuesta

Urgencias Psiquiatría

Área de triaje

Sala de espera 1



Sala de espera 1

Propuesta

Urgencias Psiquiatría

Área de triaje

Sala de espera 1

Zona calmada



Sala de espera 1: zona tranquila

Estado actual

Urgencias Psiquiatría

Área de triaje

Sala de espera 1

Zona calmada



Sala de espera 1: zona tranquila

Propuesta

Urgencias Psiquiatría

Área de triaje

Sala de espera 1

Zona calmada




Sala de espera 1: zona tranquila

Propuesta

Urgencias Psiquiatría

Área de triaje

Triaje

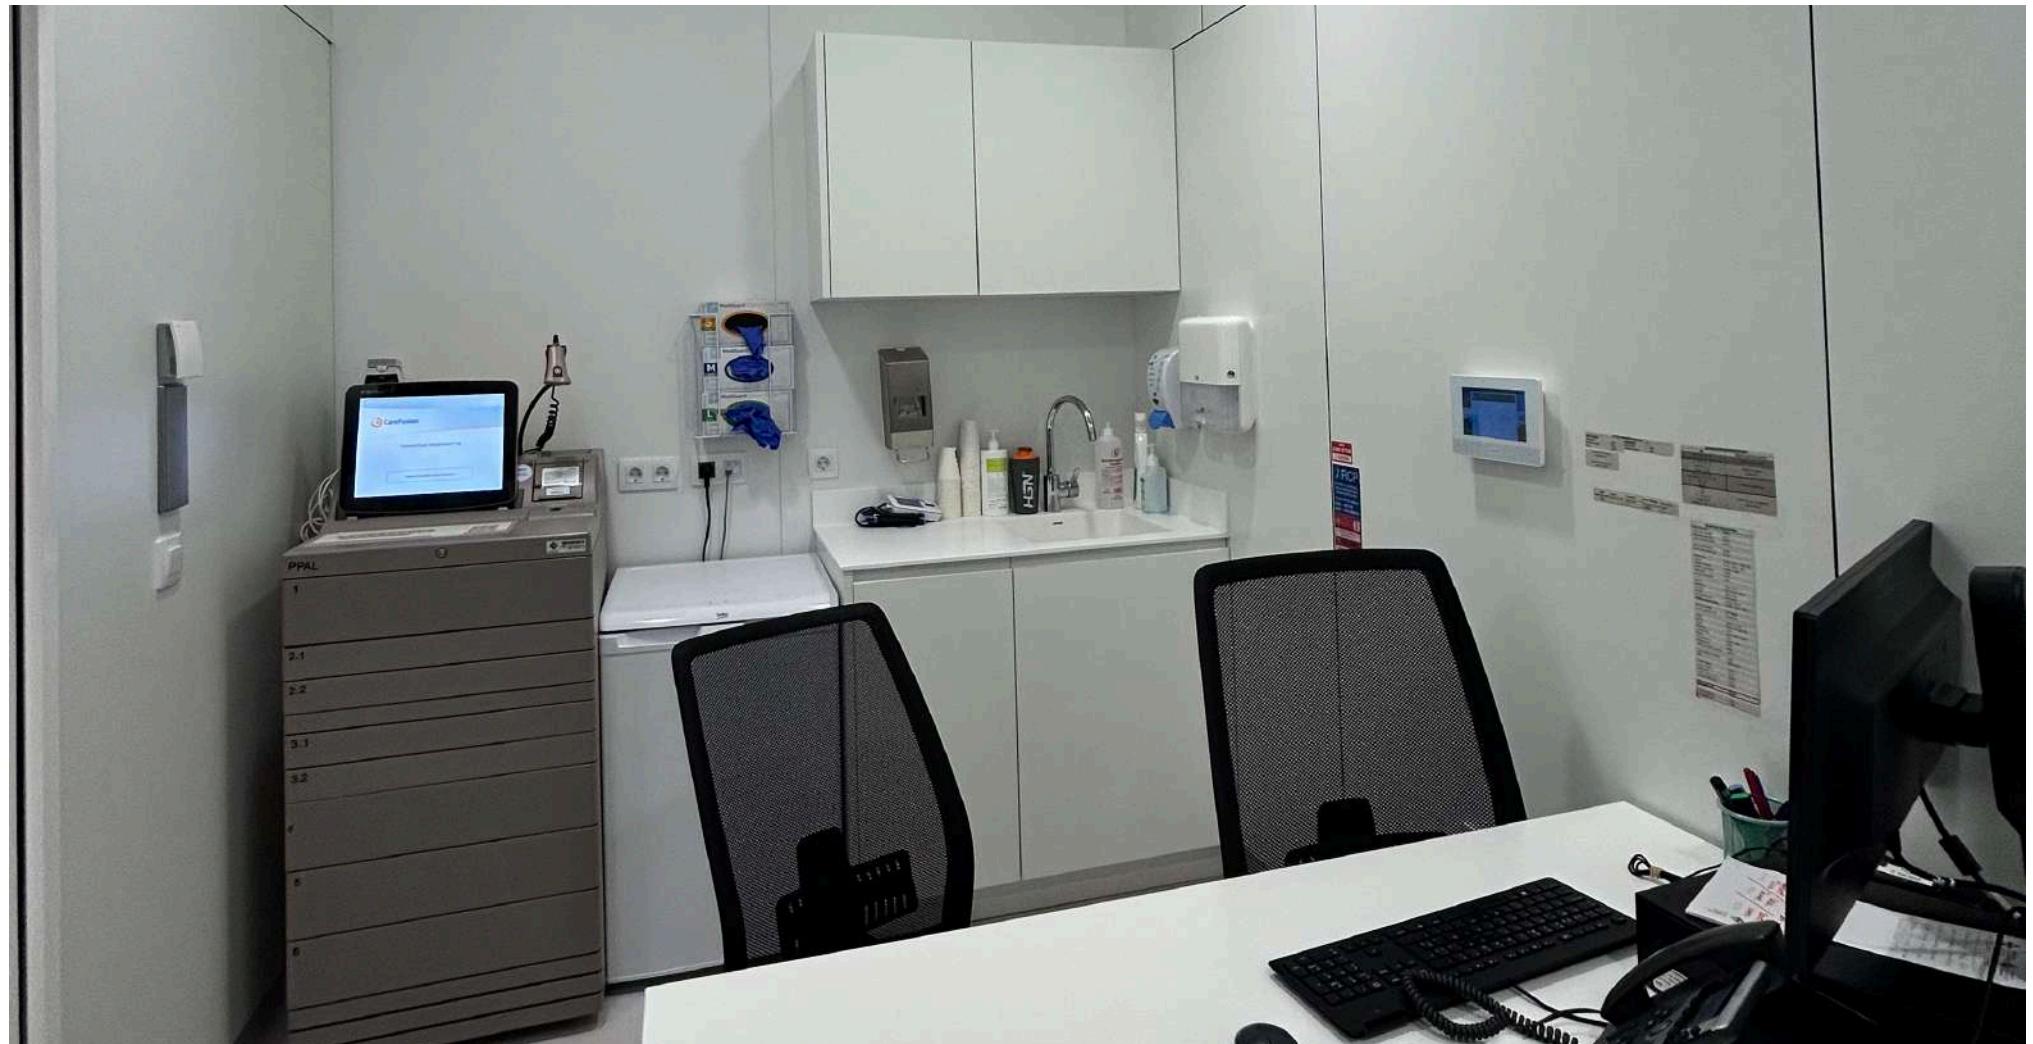

Triaje y recepción
Estado actual

Urgencias Psiquiatría Área de triaje Triaje



Triaje y recepción
Propuesta

Urgencias Psiquiatría

Área de triaje

Sala de espera 2



Sala de espera 2

Estado actual

Urgencias Psiquiatría

Área de triaje

Sala de espera 2



Sala de espera 2

Propuesta

Urgencias Psiquiatría

Área de triaje

Sala de espera 2



Sala de espera 2

Propuesta

Urgencias Psiquiatría

Área de triaje

Consultas médicas



Consulta

Estado actual

Planta D-1

Urgències


Àrea de triatge

Consultes mèdiques



Consulta


Propuesta

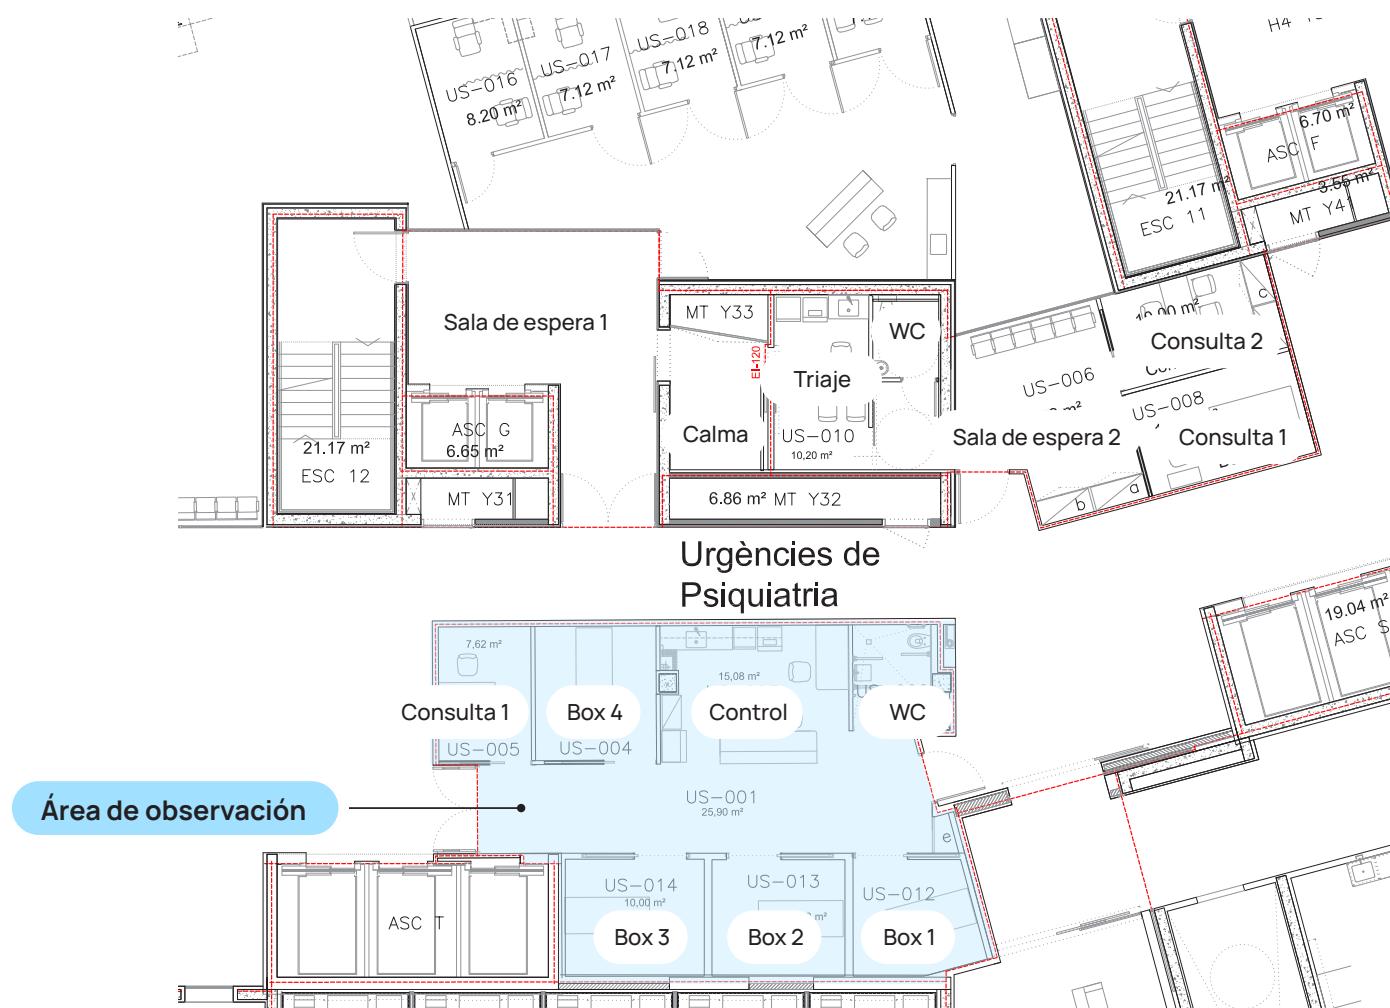

Urgencias Psiquiatría

Área de observación

Control de enfermería

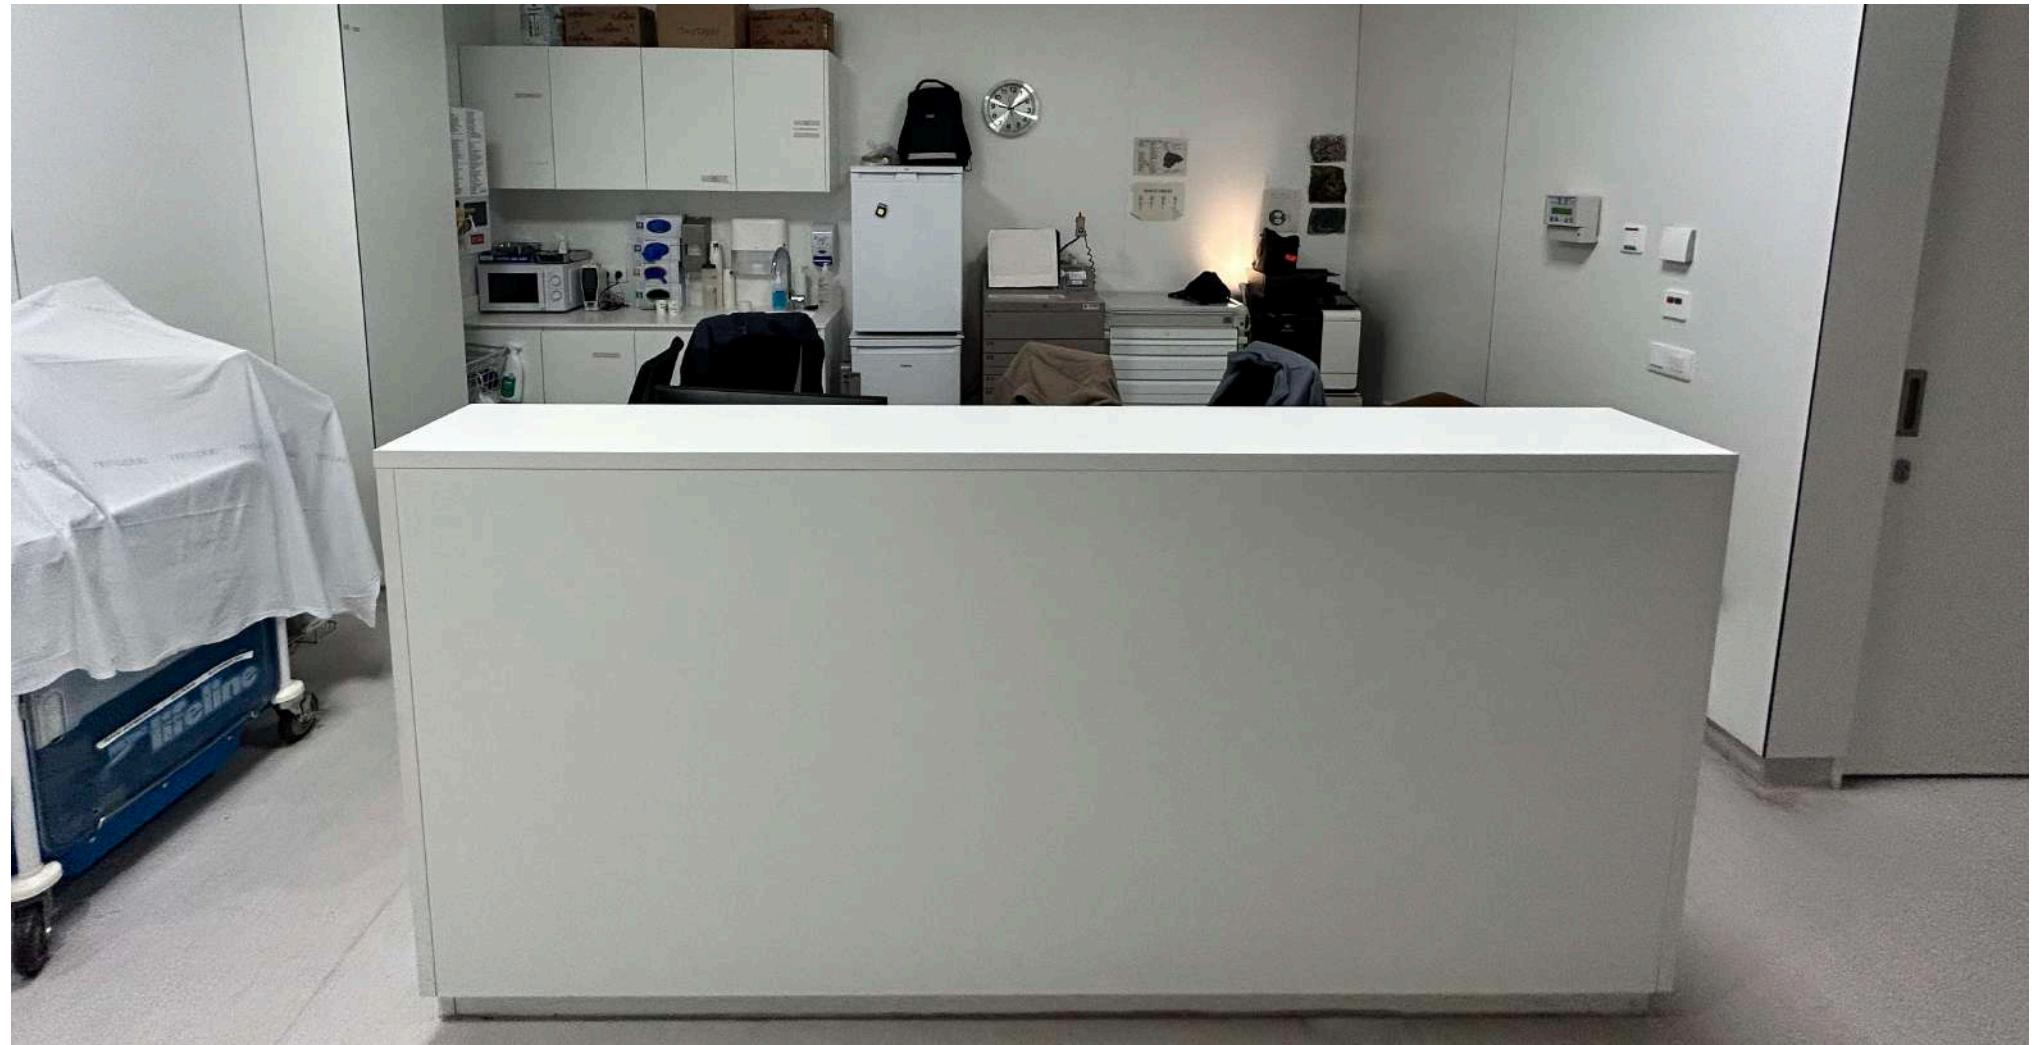

Control de enfermería

Estado actual

Urgencias Psiquiatría

Área de observación

Control de enfermería



Control de enfermería

Propuesta

Urgencias Psiquiatría

Área de observación

Control de enfermería



Control de enfermería

Propuesta

Urgencias Psiquiatría

Área de observación

Control de enfermería



Control de enfermería

Propuesta

Urgencias Psiquiatría

Área de observación

Interior de los boxes



Box

Estatdo actual

Urgencias Psiquiatría

Área de observación

Interior de los boxes



Box

Propuesta

Urgencias Psiquiatría

Área de observación

Interior de los boxes



Box

Propuesta

Urgencias Psiquiatría

Área de observación

Interior de los boxes

Proyecciones




Box

Propuesta

Urgencias Psiquiatría

Área de observación

Interior de los boxes

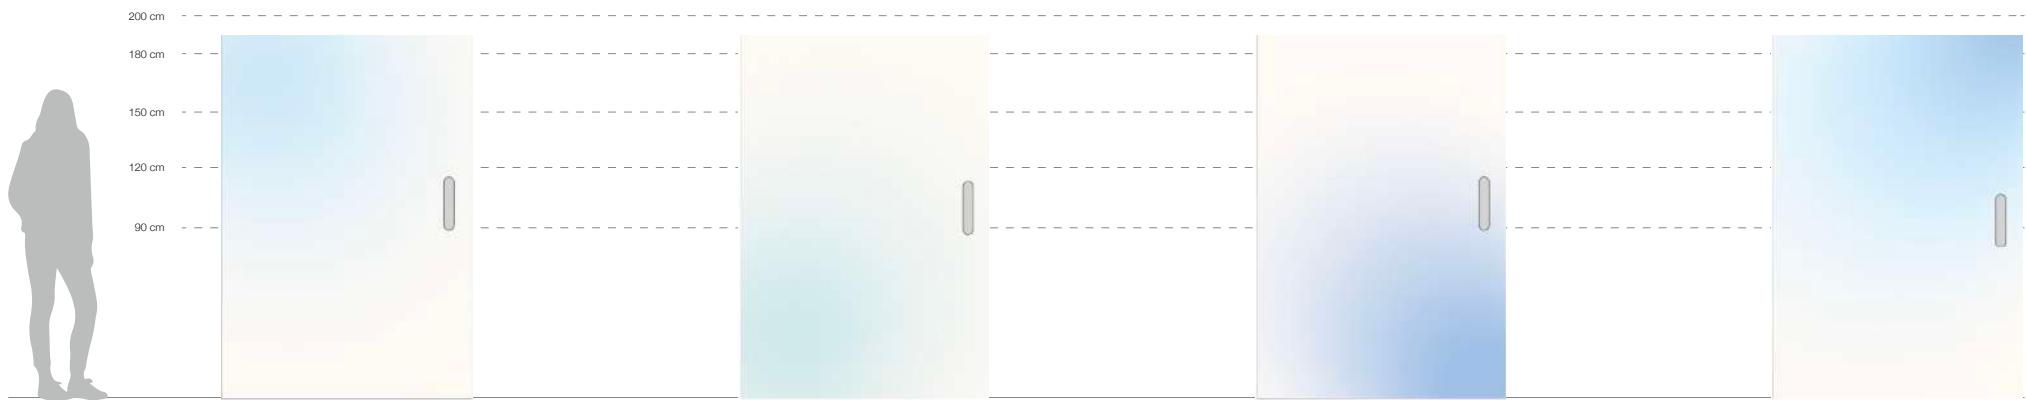

Boxes

Propuesta

Urgencias Psiquiatría

General

Luces portátiles



Luces portátiles

Propuesta

Urgencias Psiquiatría

Baño asistido

Alcachofa de seguridad extraíble

Alcachofa extraíble



Baño asistido
Propuesta

Urgencias Psiquiatría

General

Manual de señalización

Chispum


Manual de señalización

Hospital Sant Pau

2025




SANT PAU
Campus Salut
Barcelona

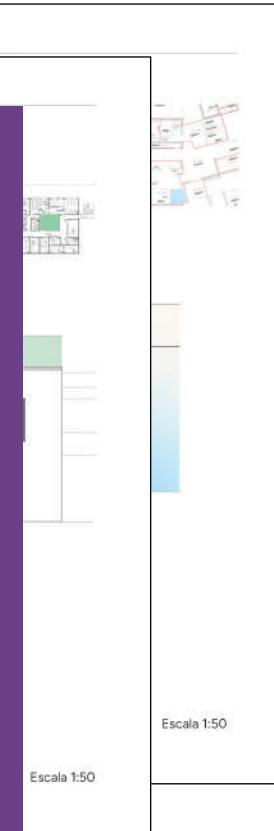

6.3 Beneficios esperados: calma, seguridad y reducción del estrés terapéutica

Se busca generar un impacto directo sobre la experiencia emocional y la eficacia del servicio:

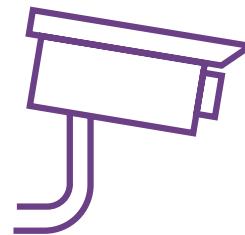

Reducción de la agitación y del estrés ambiental

Incremento de la seguridad percibida

Disminución del uso de medidas coercitivas



Mejora de la comunicación y coordinación del equipo

Mayor dignidad y confort durante la crisis

1. Sant Pau: El hospital del cuerpo humano
2. Humanización de la Salud Mental
3. Metodología
4. La mente humana: Conceptualización
5. Consultas Externas de Psiquiatría (Pabellón 18)
6. Urgencias de Psiquiatría (Planta D-1)
7. Anexo técnico


CCEE Psiquiatría

Hospital de dia de TCA

CCEE Psiquiatría

HD TCA

Exterior

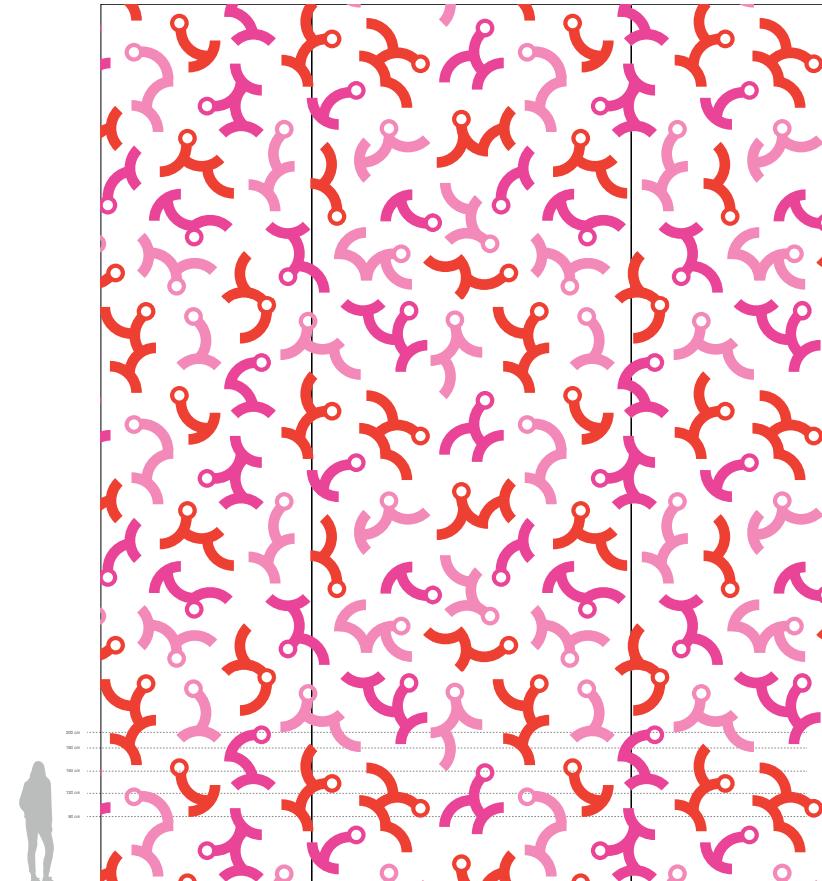

Mural entrada

280x1150 cm / 420x1150 cm / 280x1150 cm

Pintura mural

1:70




CCEE Psiquiatría

HD TCA

Sala de espera

Mobiliario

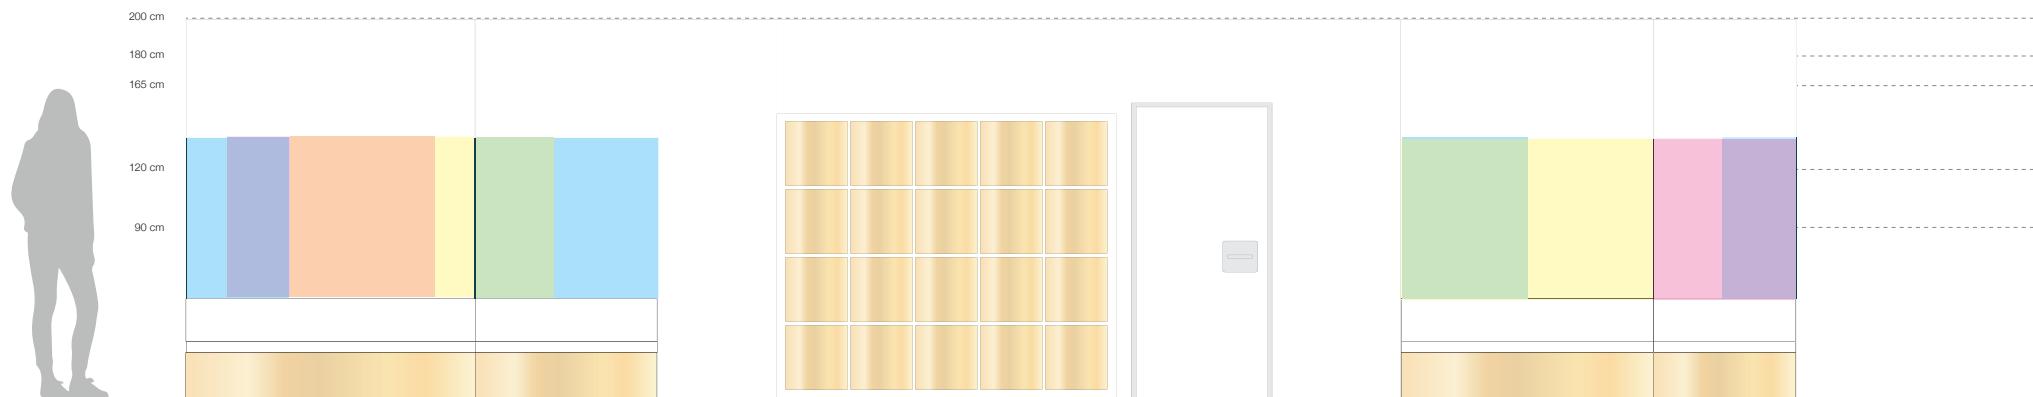

Banco a medida con cojín
312x67 cm
Tabla de fenólico de 20 mm

Respaldo a medida
312x106 cm
Metraquilato de colores

Bloque de 20 taquillas
224x180 cm
Tabla de fenólico de 20 mm

Escala 1:40

CCEE Psiquiatría HD TCA Pasillo Gráfica



Vinilo puertas pasillo

20x195 cm

5 unidades

Vinilo de quatricromía


Escala 1:50

CCEE Psiquiatría

HD TCA

Sala de descanso

Mobiliario

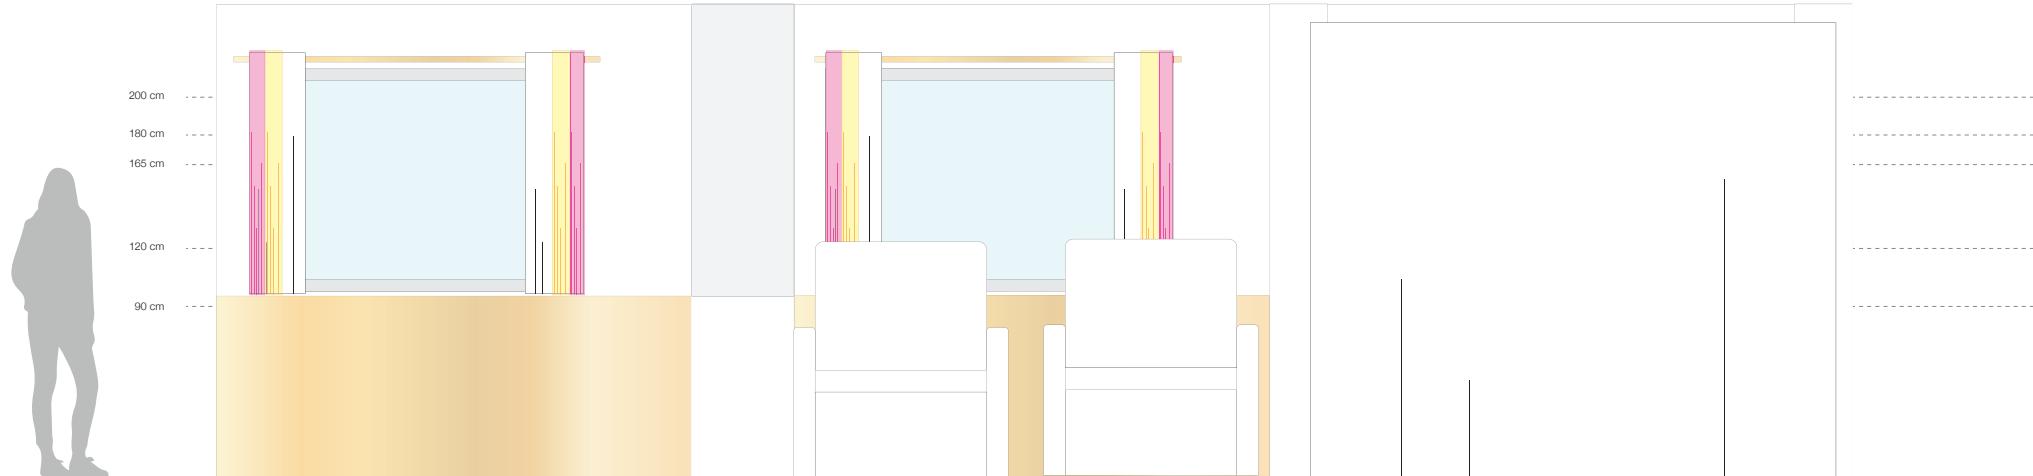

**Protector de pared con armarios
bajo las ventanas**

250x95 cm

Tabla de fenólico de 20 mm


2 armarios a medida sin puertas
240x250 cm
Tabla de fenólico de 20 mm

**10 sillas apilables
y sin reposabrazos**
95x120 cm
Tabla de fenólico de 20 mm

Cortinas para ventanas
190x120 cm
Tela

Escala 1:40

CCEE Psiquiatría HD TCA Sala de descanso Mobiliario

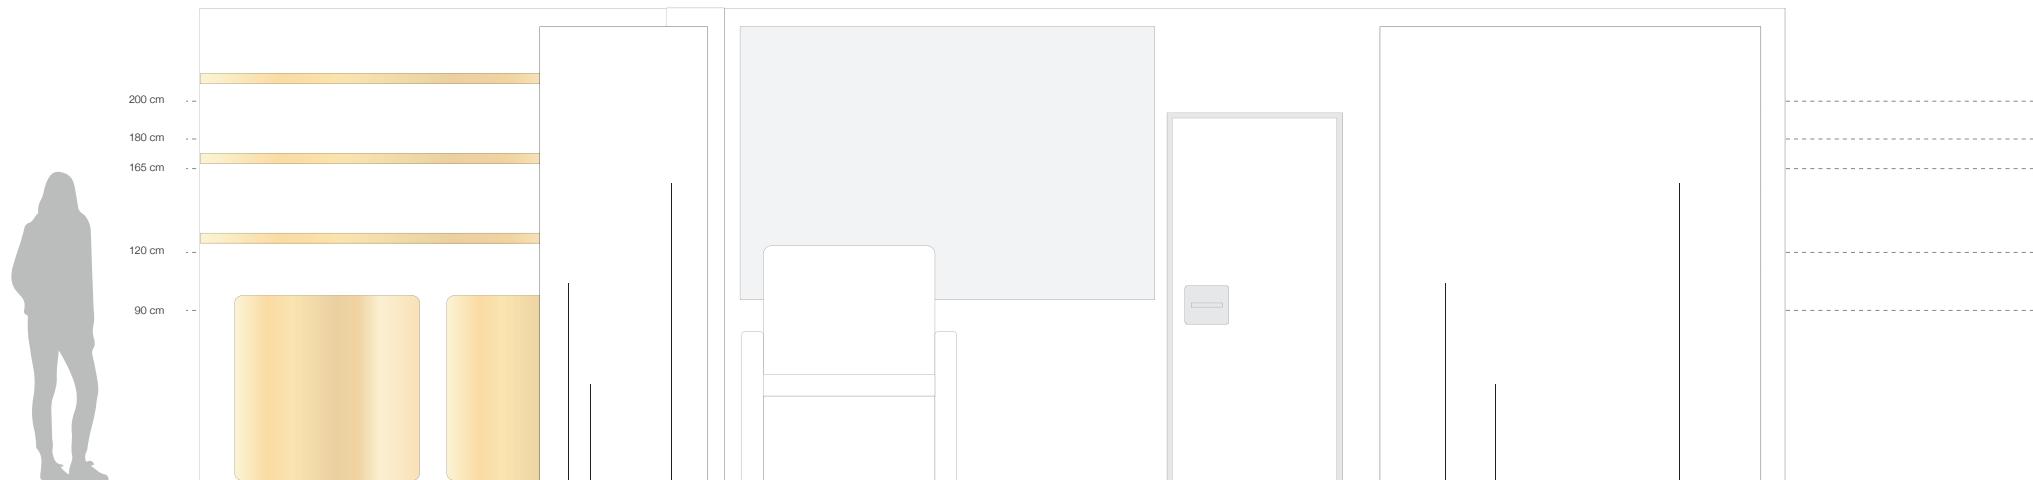

Cortinas para armarios
270x240 cm
Tela

4 mesas plegables
150x150 cm
Tabla de fenólico de 20 mm

10 butacas reclinables
113x124 cm
Mobiliario tapizado
con tejido higiénico


Escala 1:40

CCEE Psiquiatría

HD TCA

Sala de descanso

Gráfica y iluminación

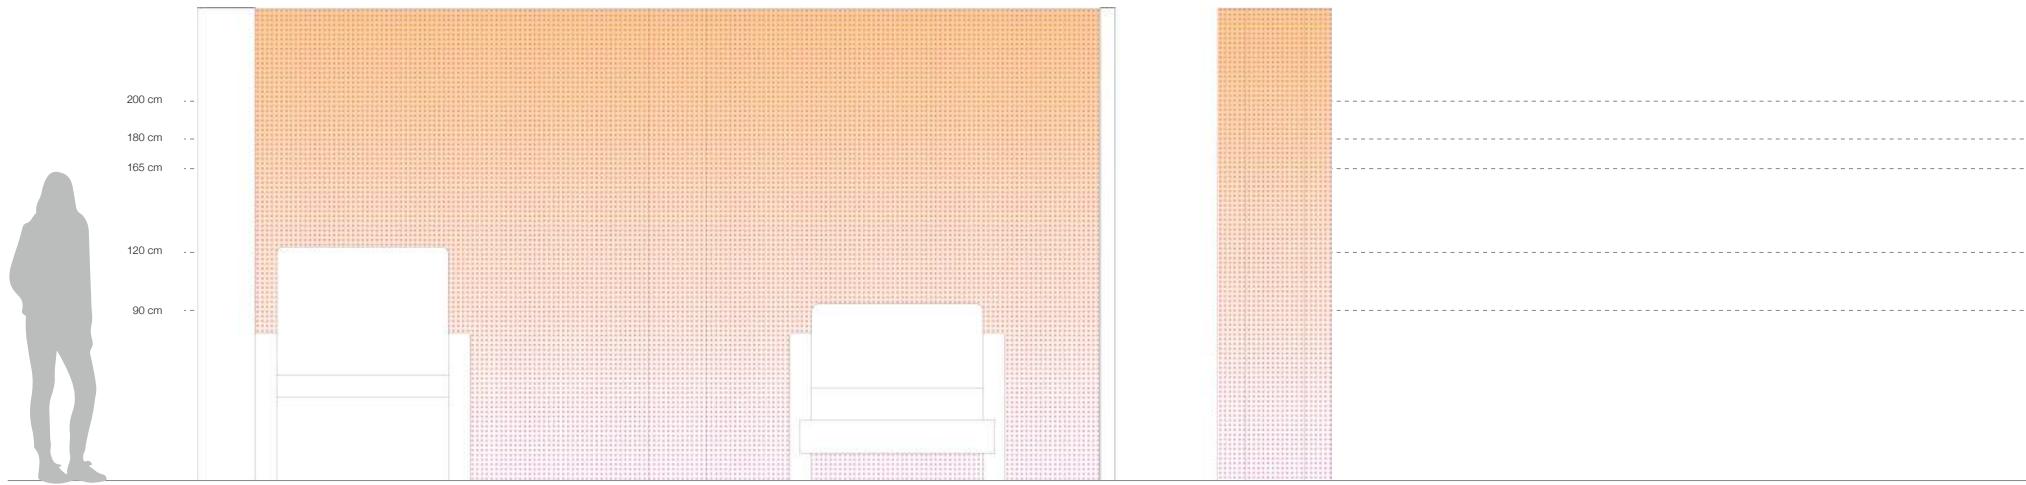

**Pared panelada completa
con vinil**
446x250 cm
Vinilo de quatricromía

Sala de descanso columna
15x250 / 30x250 / 15x250 cm
3 unidades
Vinilo de quatricromía

Luz regulable en el techo
5 unidades
Luz LED


Escala 1:40

CCEE Psiquiatría

HD TCA

Sala de descanso: íntima

Mobiliario y Gráfica

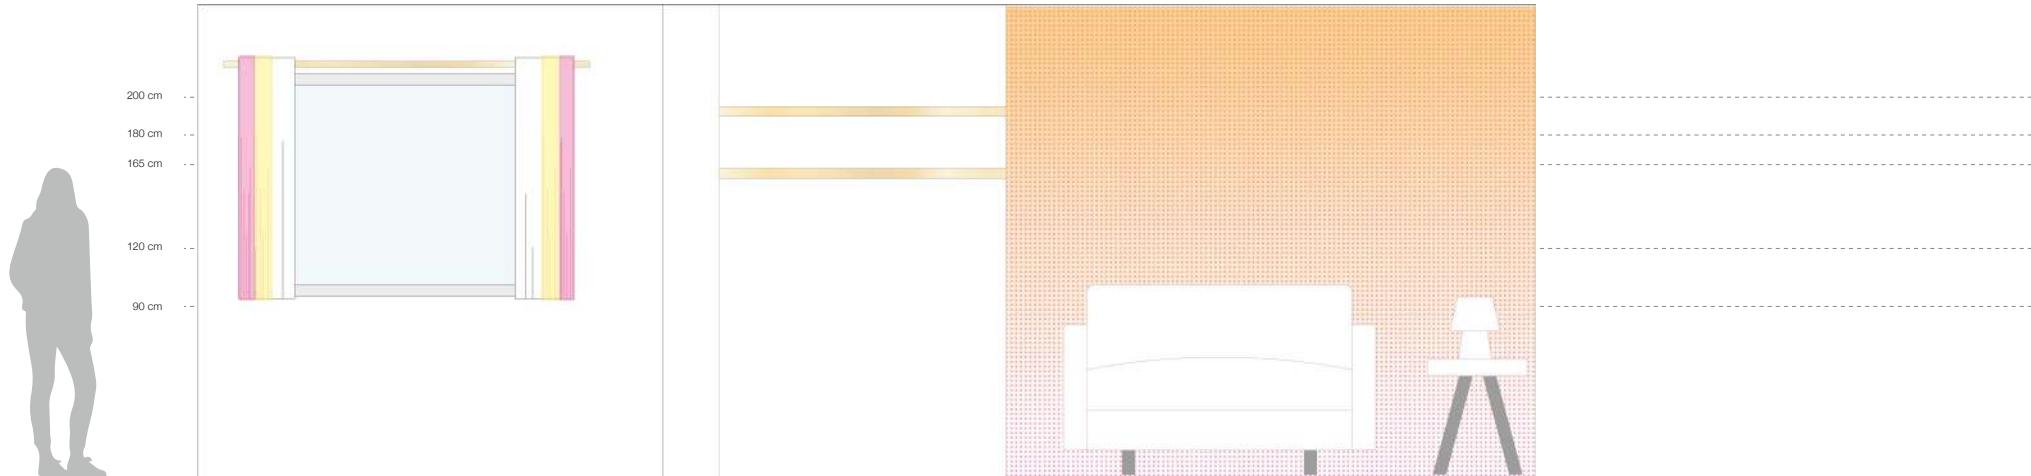

Sofá
250x180 cm
Mobiliario tapizado
con tejido higiénico


Mesilla
60x60 cm
1 unidad
Tabla de fenólico de 20 mm

Baldas a medida
150x4 cm
2 unidades
Tabla de fenólico de 20 mm

**Pared panelada completa
con vinilo**
279x240 cm
Vinilo de quaticromía

Escala 1:40

CCEE Psiquiatría HD TCA Comedor Mobiliario

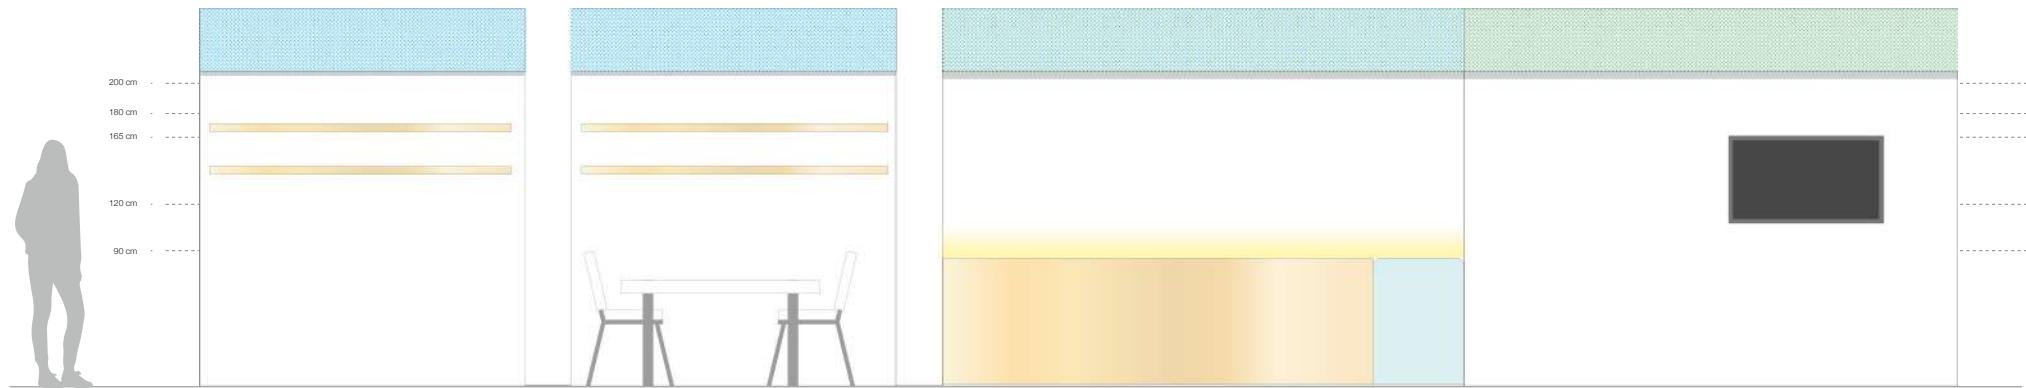

**Espejo a medida
al perímetro superior**
5 unidades
Vidre

Baldas a medida
5 unidades
Tabla de fenólico de 20 mm

**10 sillas Hari sin
reposabrazos**
10 unidades
Tabla de fenólico de 20 mm

**Mesas individuales
modulares**
10 unidades
Tabla de fenólico de 20 mm

Mueble a medida
285x83 cm
Tabla de fenólico de 20 mm


Nevera pequeña
80x90 cm
1 unidad

**Tira LED regulable
y luz regulable en el techo**
Luz LED

Televisor
1 unidad

Escala 1:50

CCEE Psiquiatría HD TCA Comedor Gráfica

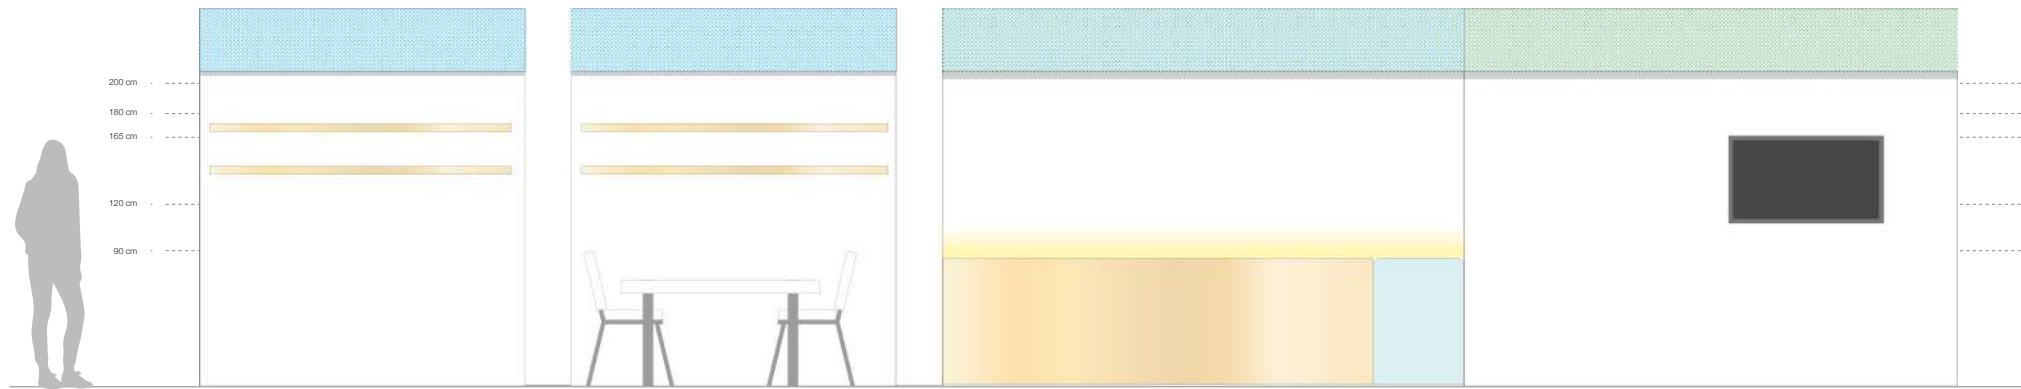

Vinilo cortado sobre el espejo

450x41 / 215x41 / 215x41 /

345x41 / 327x41 cm

5 unidades

Vinilo de quaticromía con corte


Escala 1:50

CCEE Psiquiatría

HD TCA

Consulta de la enfermera

Mobiliario

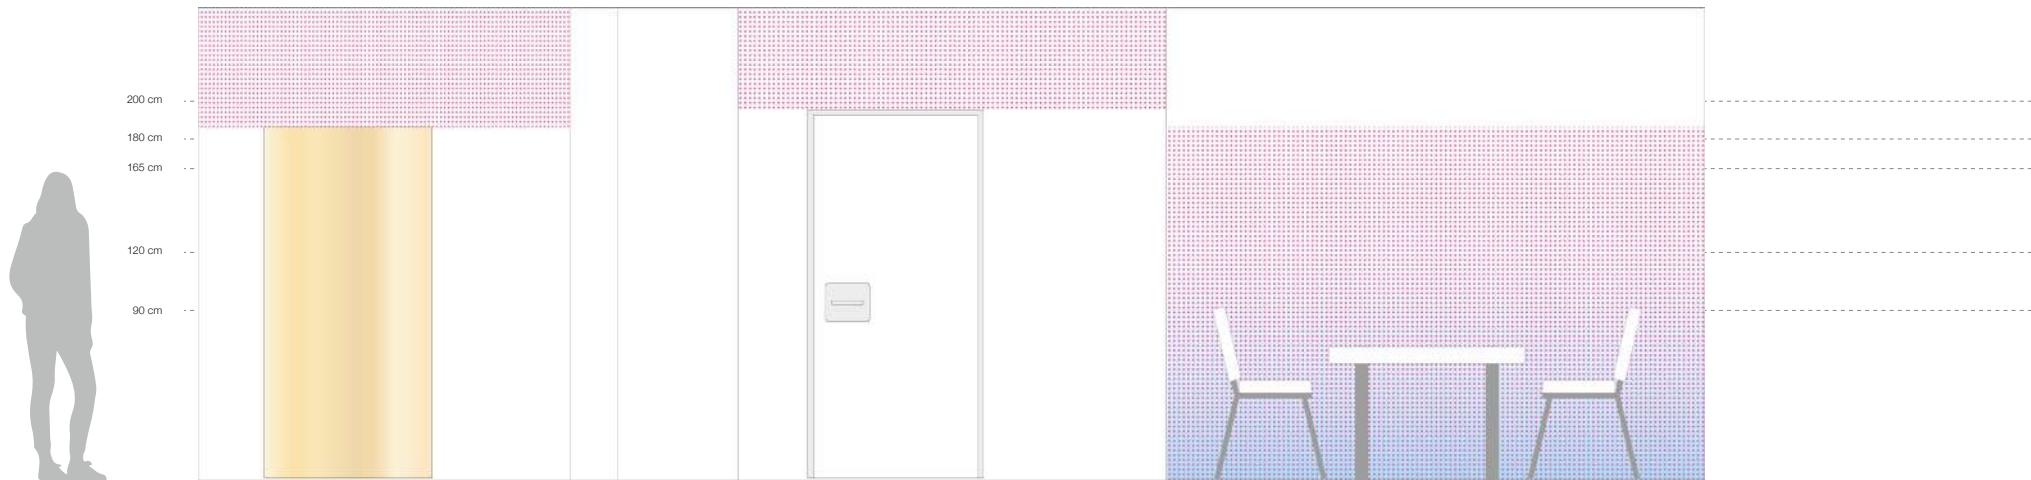

2 sillas Hari sin reposabrazos
10 unidades
Tabla de fenólico de 20 mm

Mesa
200x80 cm
Tabla de fenólico de 20 mm

Armario a medida
1 unidad
Tabla de fenólico de 20 mm


Escala 1:40

CCEE Psiquiatría

HD TCA

Consulta de la enfermera

Gráfica

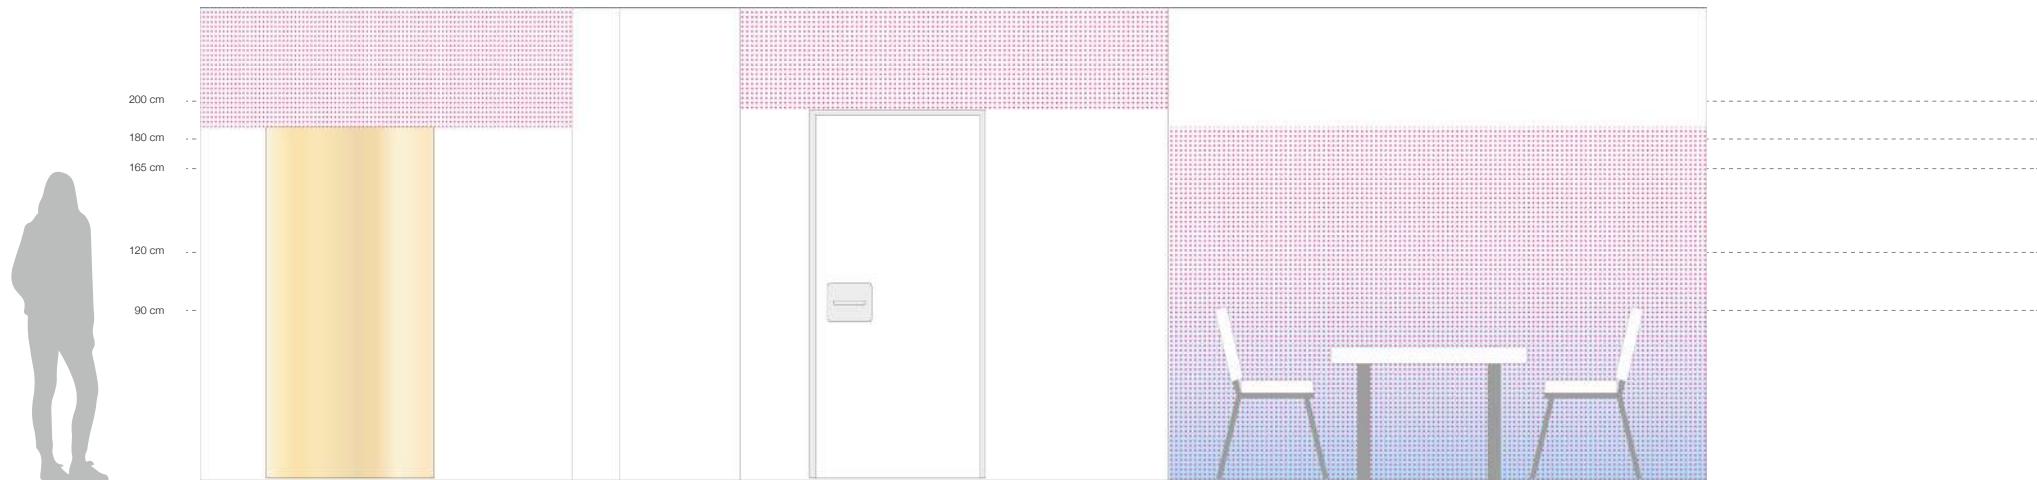

Franjas horizontales de vinilo

195x65 cm

2 unidades

Vinilo de quaticromía con corte

Pared panelada completa

285x200 cm

1 unidad

Vinilo de quaticromía


Escala 1:40

CCEE Psiquiatría

HD TCA

Consulta de la enfermera: vestidor

Mobiliario y Gráfica

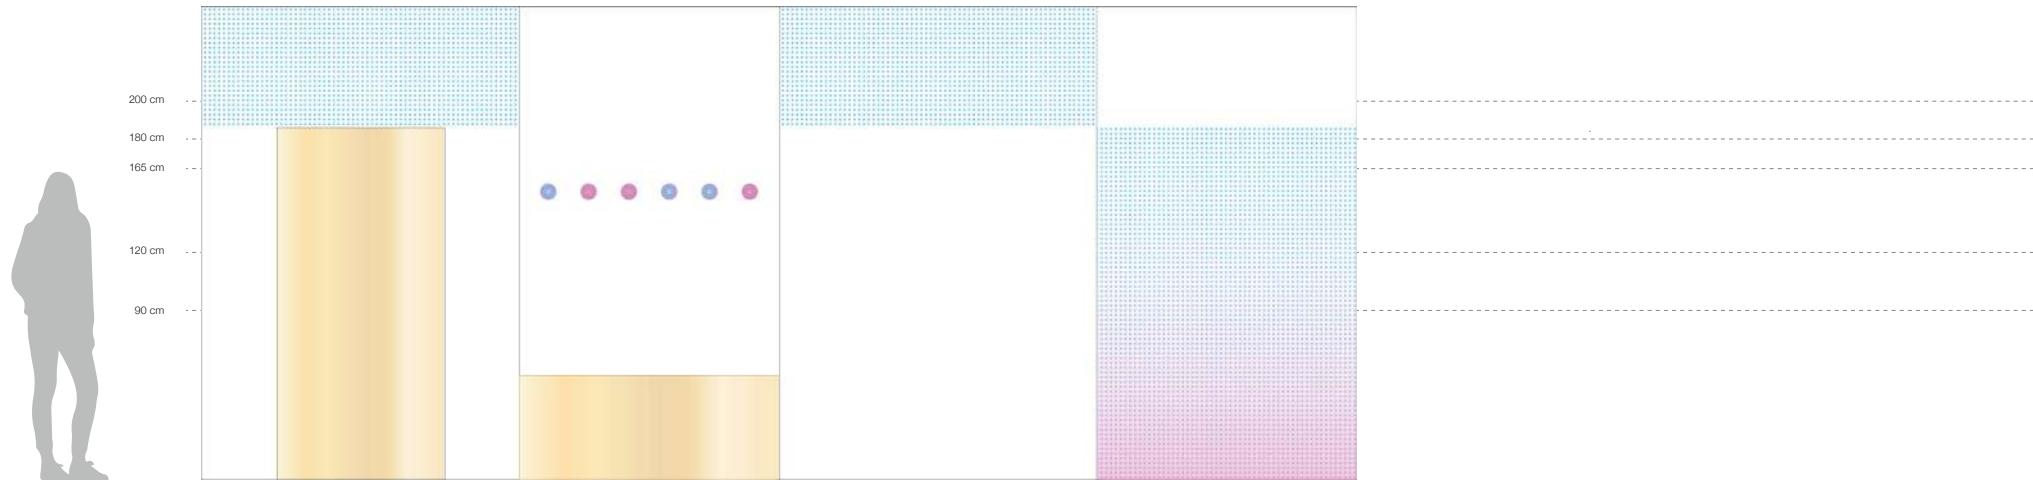

**Banco a medida con
almacenamiento**

137x50 cm

Tabla de fenólico de 20 mm

**Colgadores de metacrilato
de colores**

4x4 cm

Metraquilato de colores

Franja horizontal de vinilo

167x65 cm

2 unidades

Vinilo de quatricromía con corte


Escala 1:40

CCEE Psiquiatría

HD TCA

Consulta médica

Mobiliario y Gráfica

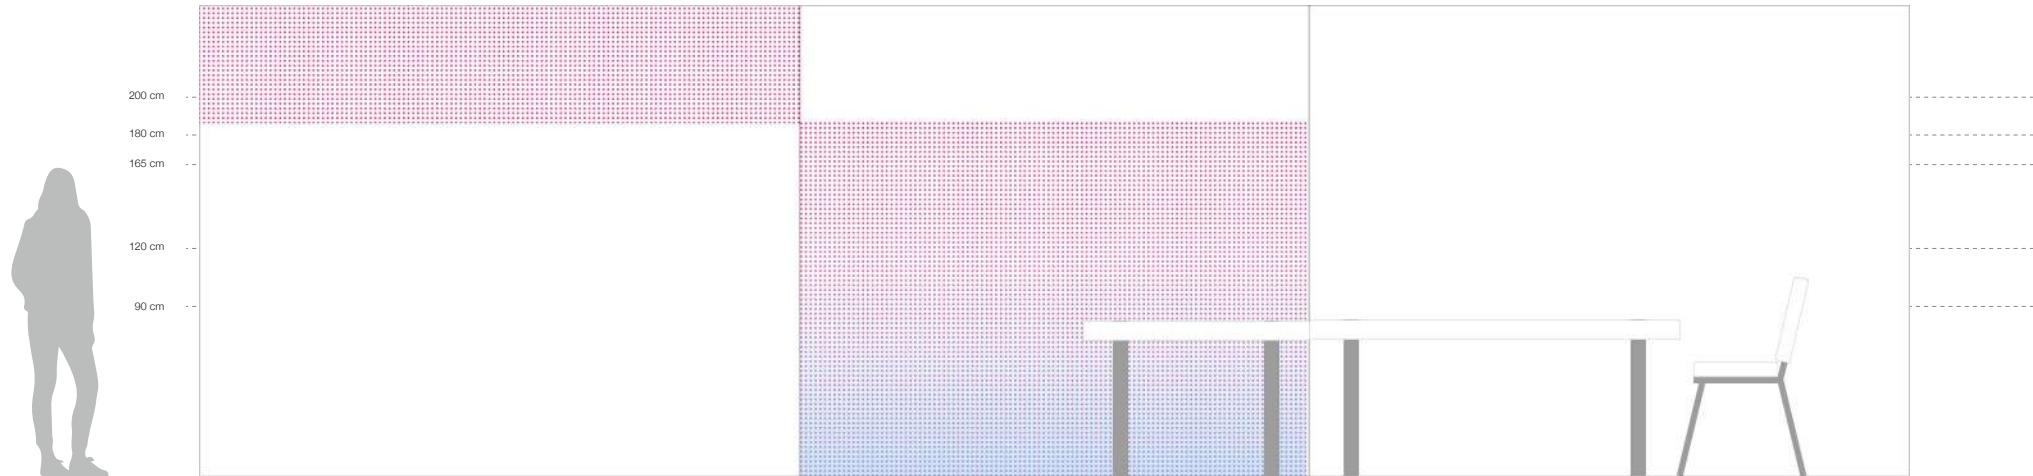

Silla para el profesional

1 unidad

2 sillas Hari sin reposabrazos

2 unidades

Tabla de fenólico de 20 mm

Escritorio

200x80 cm

Tabla de fenólico de 20 mm

Franja horizontal de vinil

315x60 cm

1 unidad

Vinilo de quatricromía con corte

Pared completa panelada

270x190 cm

1 unidad

Vinilo de quatricromía


Escala 1:40

CCEE Psiquiatría

HD TCA

Sala de tratamiento

Mobiliario y Gráfica

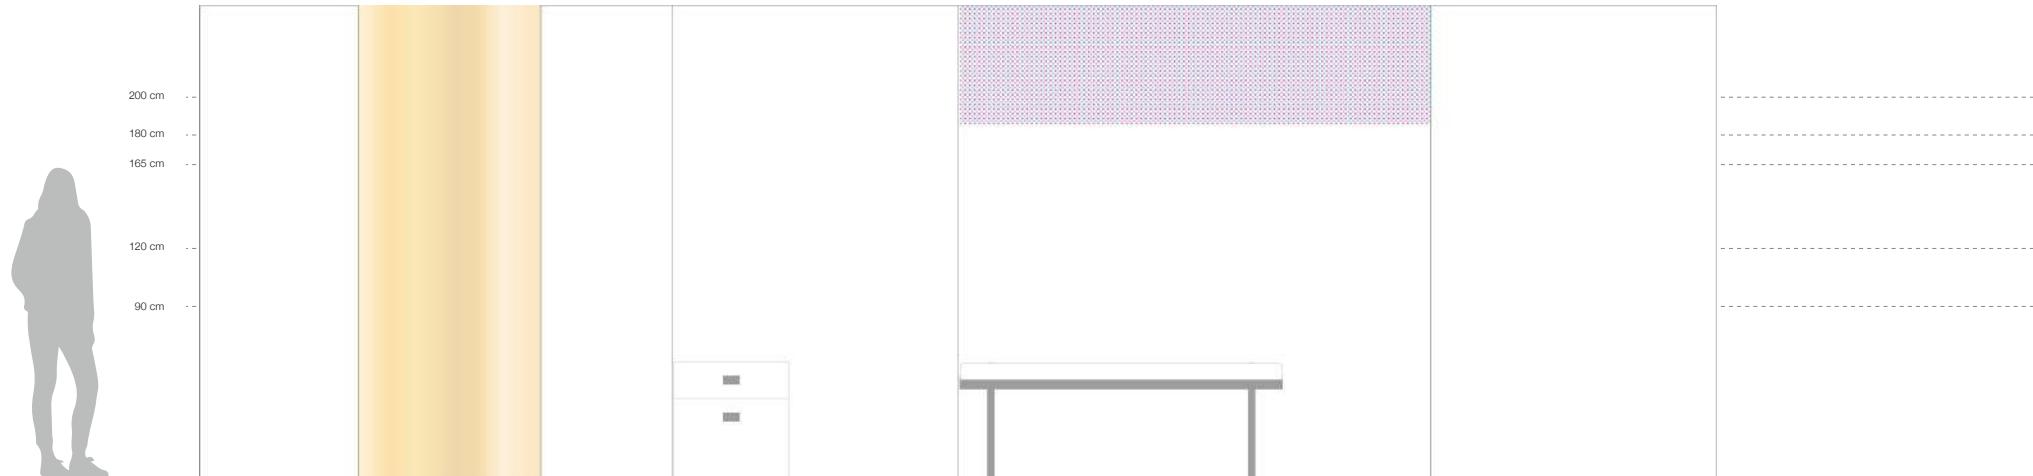

Franja horizontal de vinilo

250x63 cm

1 unidad

Vinilo de quaticromía con corte

Mueble para material médico

70x80 cm


1 unidad

Camilla

1 unidad

Escala 1:40

CCEE Psiquiatría HD TCA Lavabo Mobiliario y Gráfica

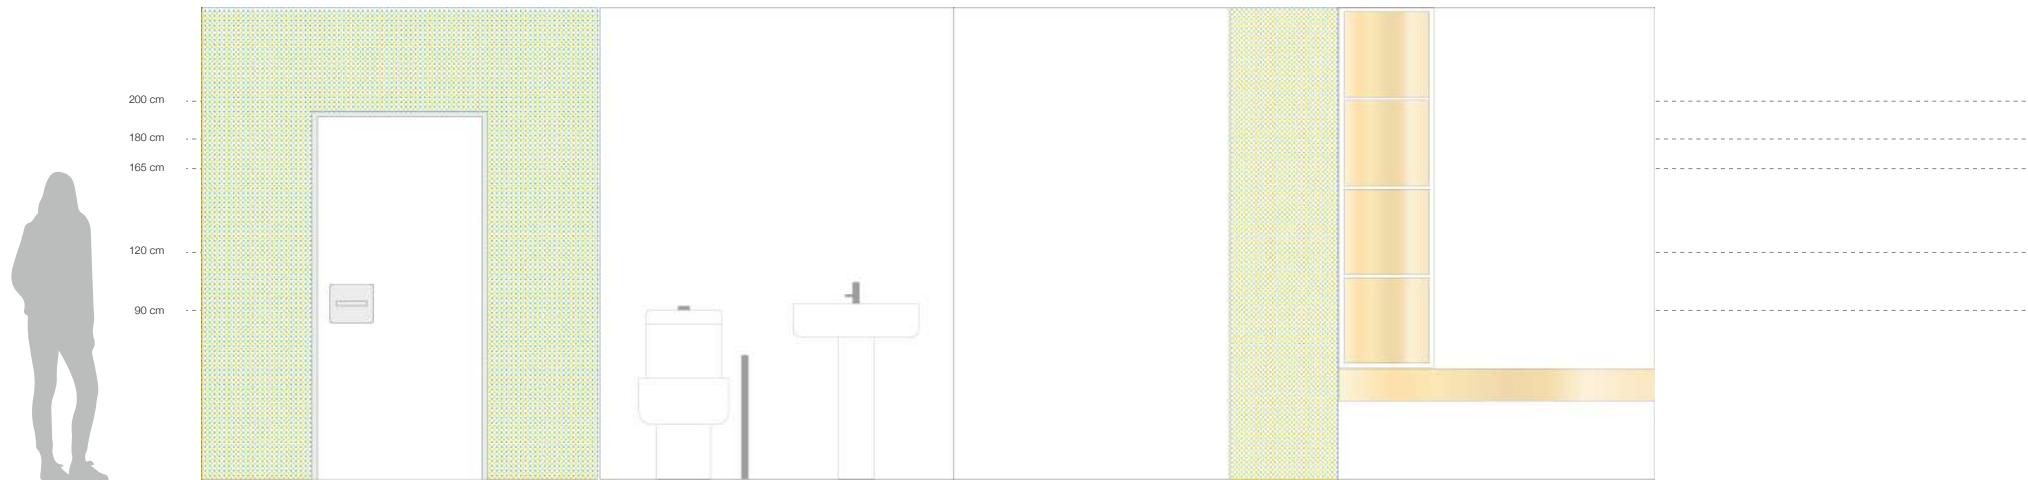

Banco a medida
167x70 cm
1 unidad
Tabla de fenólico

Armario a medida
190x30 cm
1 unidad
Tabla de fenólico

Pared completa panelada
210x250 cm
1 unidad
Vinilo de quaticromía con corte

Franja vertical de vinilo
55x250 cm
1 unidad
Vinilo de quaticromía con corte

Escala 1:40

CCEE Psiquiatría

HD TCA

General

Arquitectura

Redistribución del espacio
Insonorización
Trasdosado al tabique que da al pasillo
Aislamiento de los consultes, comedor y de la sala de descanso
Climatización regulable

Conectividad y recursos digitales

Wifi para pacientes de la unidad
Plataforma digital con acceso en línea a actividades y recursos (aula virtual)
Proyector para actividades sensoriales (2 unidades)
Acceso a plataformas y videoteca

Material auxiliar


Material de entretenimiento como material para manualidades o juegos de mesa
Rotuladores de vileda

Esterillas

Urgencias de Psiquiatría

Planta D-1

Urgencias Psiquiatría Sala de espera Mobiliario y gráfica

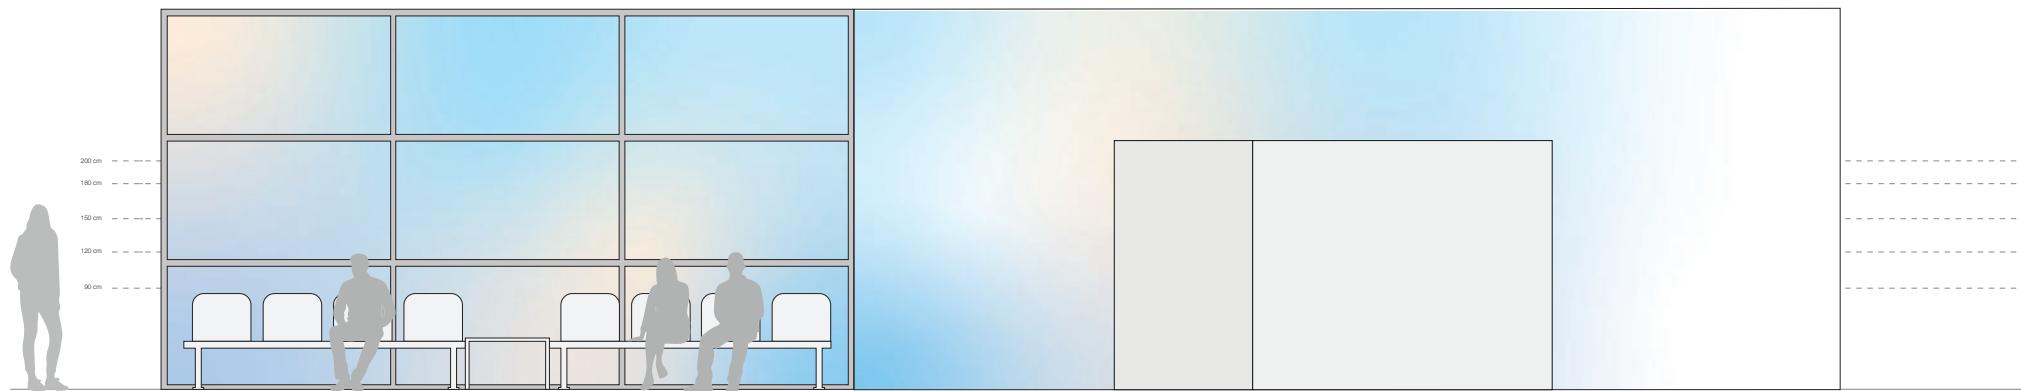

Vinilo cristal

620x300 cm

1 unidad

Vinilo de quaticromía

Vinilo pared completa

870x300 cm

1 unidad

Vinilo de quaticromía

Bancos de espera con mesita

(modelo Forty: Nora)

2 unidades


Escala 1:60



Urgencias Psiquiatría

Sala de espera: tranquila

Mobiliario y gráfica

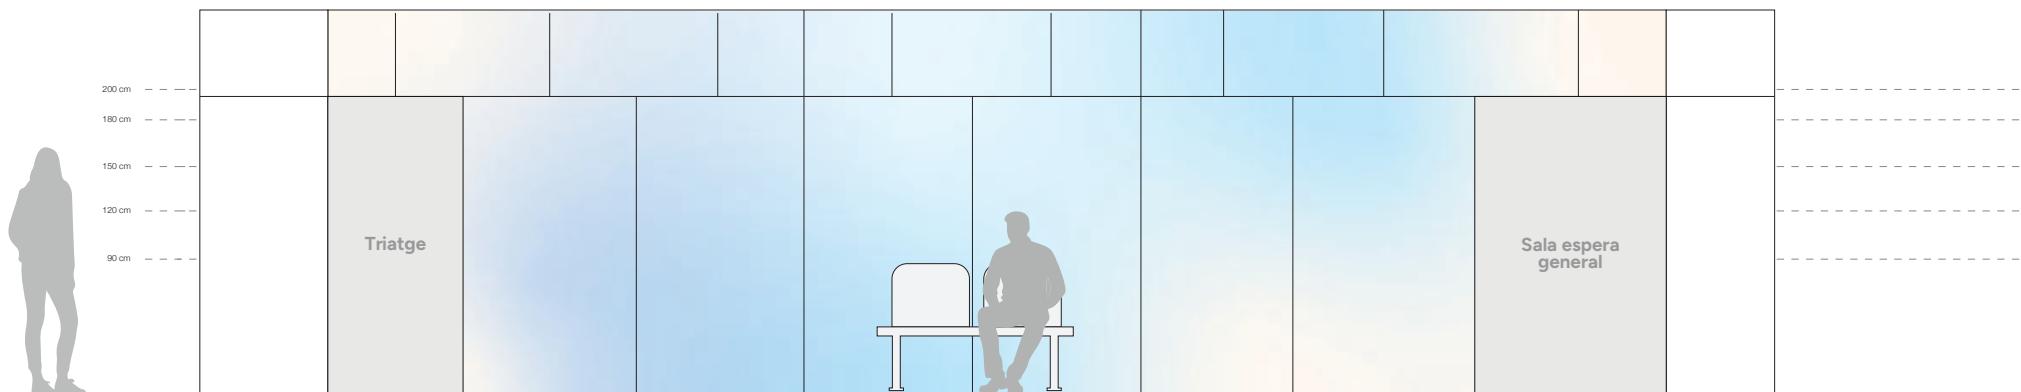**Tira LED en el suelo**

1 unidad
Luz LED

Butaca reclinable

1 unidad
Mobiliario tapizado
con tejido higiénico

Silla pera acompañante

1 unidad
Tabla de fenólico de 20 mm

Mesita


60x60 cm
Tabla de fenólico de 20 mm

Vinilo pared completa

345x250 cm / 345x250 cm
/ 345x250 cm
3 unidades
Vinilo de quatricromía

Escala 1:50

Urgencias Psiquiatría Consulta triaje Móvilario y gráfica

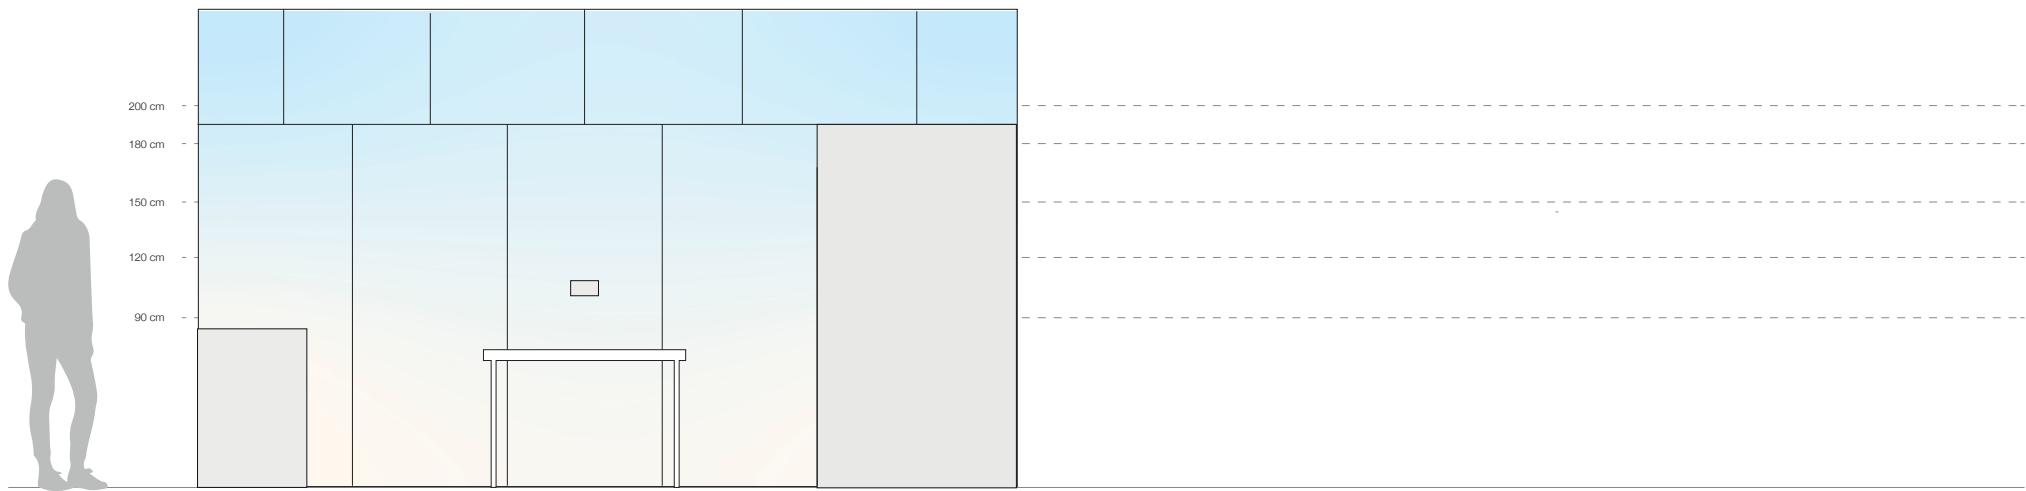

Sillas Hari

2 unidades

Tabla de fenólico de 20 mm

Vinilo pared completa

434x250 cm


1 unidad

Vinilo de quatricromía

Escala 1:40



Urgencias Psiquiatría Sala de espera 2 Mobiliario

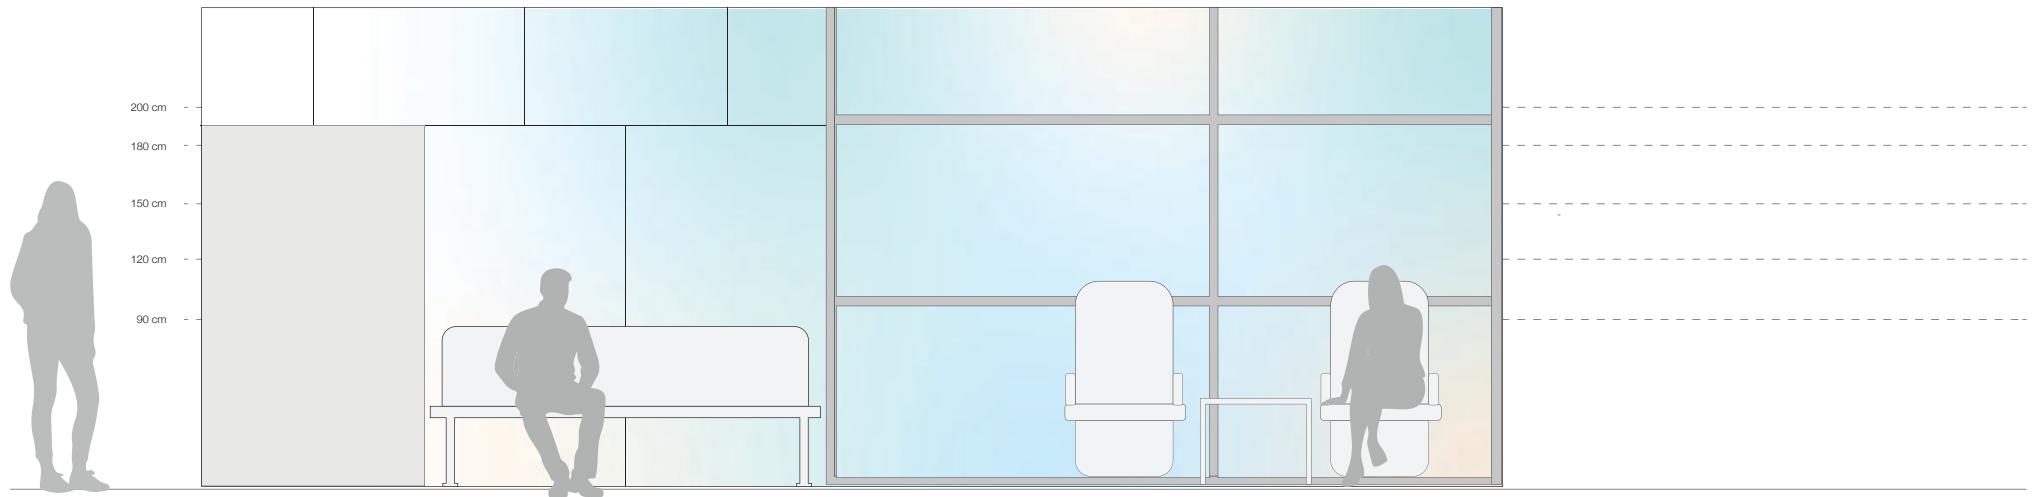

Butacas reclinables

2 unidades
Mobiliario tapizado
con tejido higiénico

Mesita


60x60 cm
Tabla de fenólico de 20 mm

Bancos de espera

Modelo Forty: Nora
1 unidad

Escala 1:40

Urgencias Psiquiatría Sala de espera 2 Gráfica

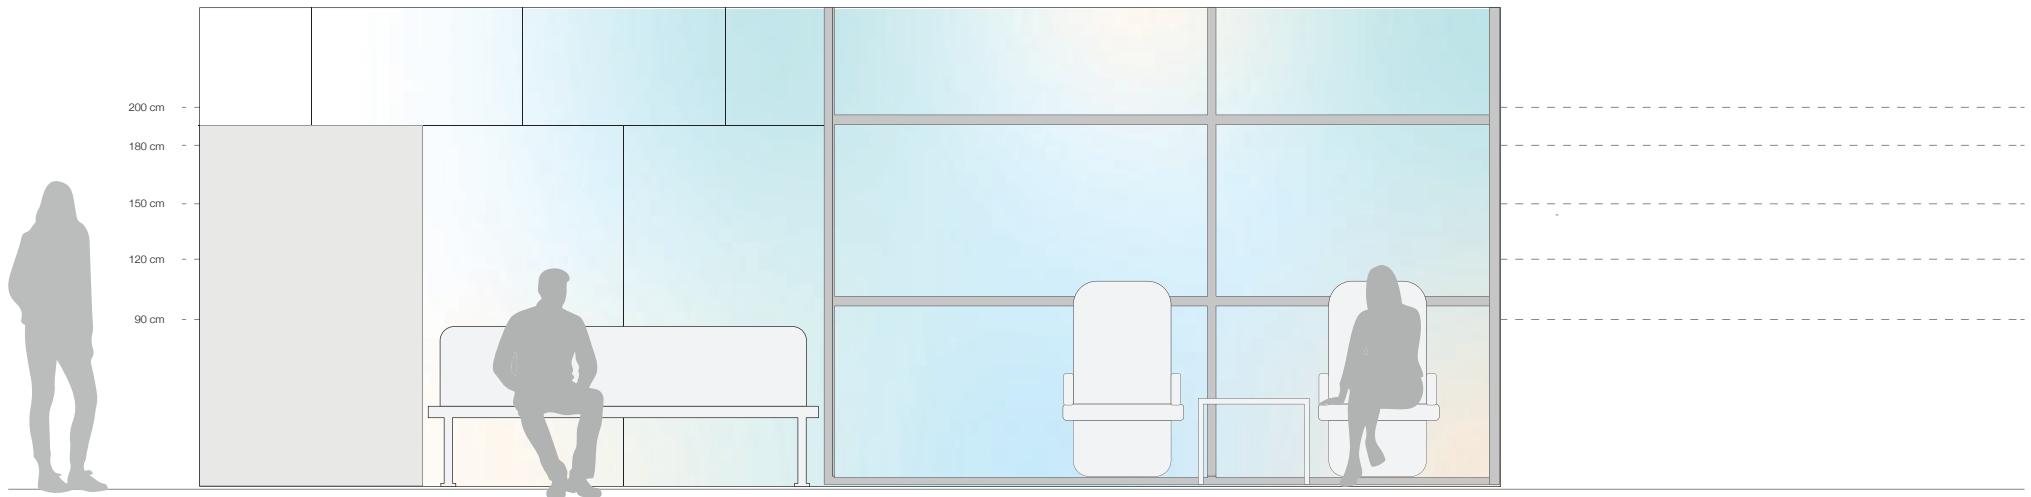

Vinilo pared completa
345x250 cm
1 unidad
Vinilo de quatricromía


Vinilo cristal
350x250 cm
1 unidad
Vinilo de quatricromía

Escala 1:40

Urgencias Psiquiatría

Consultas 1 y 2

Mobiliario y gráfica

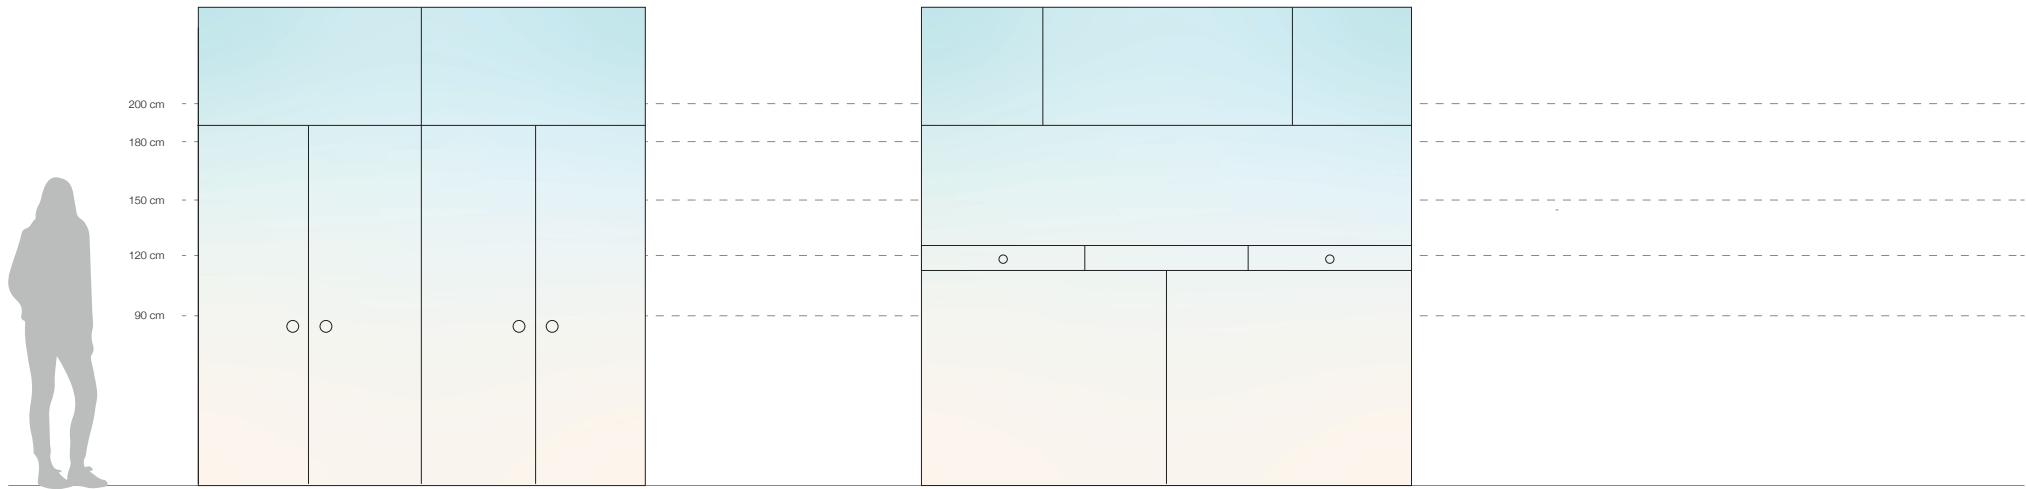

Vinilo pared completa

233x250 cm / 255x250 cm

2 unidades

Vinilo de quaticromía

Sillas Hari

2 unidades

Tabla de fenólico de 20 mm

Escala 1:40



Urgencias Psiquiatría

Control de enfermería

Mobiliario y gráfica


Mostrador panelado completo
con vinilo

240x100 cm

1 unidad

Vinilo de quaticromía

Armario a medida

470x200 cm

Tabla de fenólico de 20 mm

Nevera panelada

80x120 cm

1 unidad

Taquillas


4 unidades

Tabla de fenólico de 20 mm

Escala 1:40



Urgencias Psiquiatria Box 1 Mobiliario y gráfica

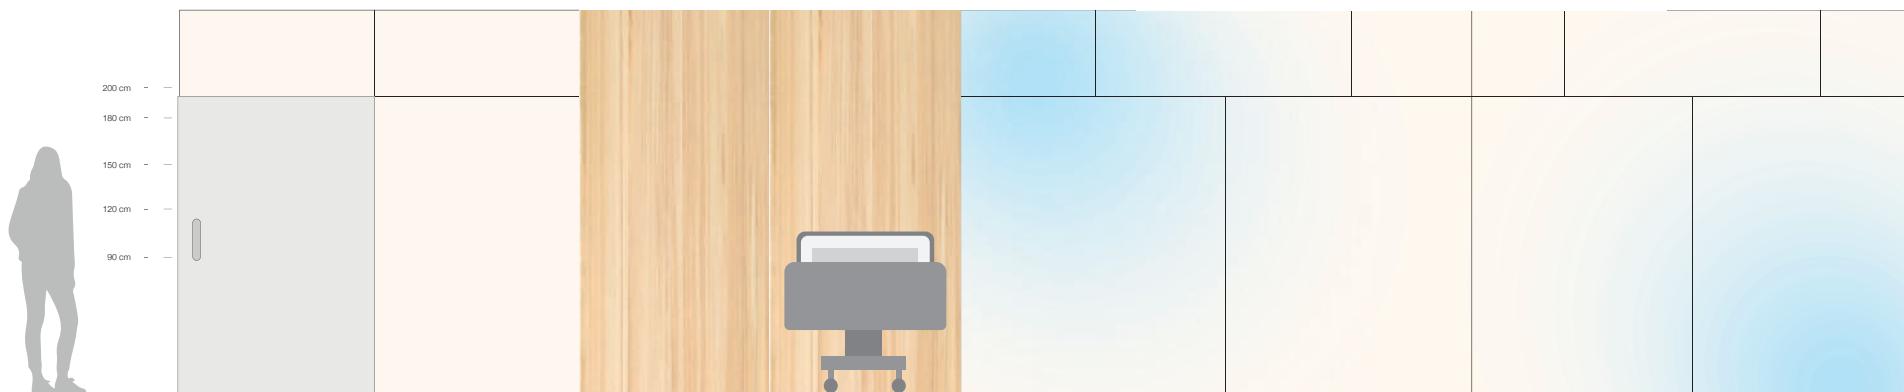

Pared panelada completa

262x250 cm / 334x250 cm
/ 300x250 cm
3 unidades
Vinilo de quatricromía

Panel de madera
250x250 cm
Tabla de fenólico de 20 mm

Butaca reclinable

Butaca reclinable
1 unidad
Móvilario tapizado
con tejido higiénico

Luz regulable
1 unidad
Luz LED

Escala 1:50

Urgencias Psiquiatría Box 2 Mobiliario y gráfica



Pared panelada completa

205x250 cm / 286x250 cm
/ 286x250 cm
3 unidades
Vinilo de quaticromía

Panel de madera

203x250 cm
Tabla de fenólico de 20 mm

Butaca reclinable

1 unidad
Mobiliario tapizado
con tejido higiénico

Luz regulable

1 unidad
Luz LED

Escala 1:50

Urgencias Psiquiatría Box 3 Mobiliario y gráfica

**Pared panelada completa**

345x250 cm / 290x250 cm
 / 290x250 cm
 3 unidades
 Vinilo de quatricromía

Panel de madera

345x250 cm
 Tabla de fenólico de 20 mm

Butaca reclinable

1 unidad
 Mobiliario tapizado
 con tejido higiénico

Luz regulable

1 unidad
 Luz LED

Escala 1:50

Urgencias Psiquiatría Box 4 Mobiliario y gráfica



Pared panelada completa

300x250 cm / 332x250 cm
/ 342x250 cm
3 unidades
Vinilo de quaticromía

Panel de madera

300x250 cm
Tabla de fenólico de 20 mm

Butaca reclinable


1 unidad
Mobiliario tapizado
con tejido higiénico

Luz regulable

1 unidad
Luz LED

Escala 1:50

Urgencias Psiquiatría Puertas box Móobiliario y gráfica

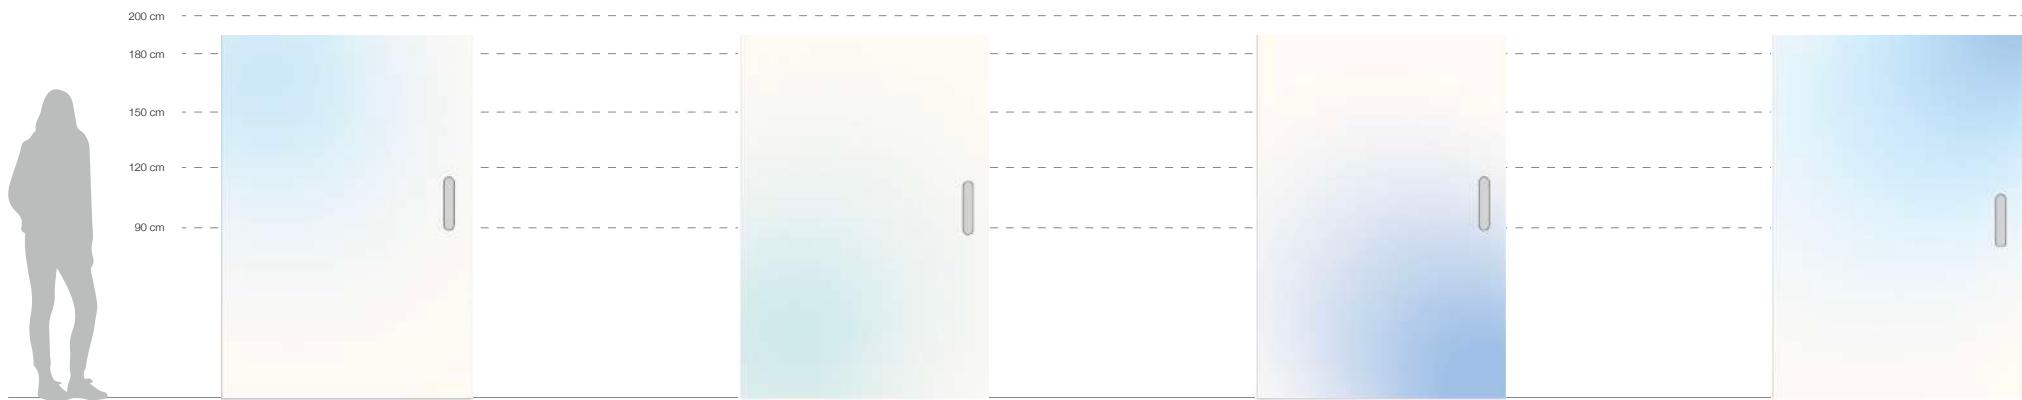

Vinilo a una cara

235x190 cm

4 unidades

Vinilo de quaticromía

Escala 1:40

Urgencias Psiquiatría General

Seguridad

Incrementar la presencia de personal de seguridad

Cámaras de seguridad a la sala de espera

Sistema de comunicación directa y rápida entre triaje y box

Cámaras de seguridad visibles desde triaje

Mejora del sistema antipánico

Adecuación del box 4 para contención

Alcachofa de seguridad en la ducha asistida

Vestuario

Pijamas o ropa cómoda con variedad de tallas y diseños que eviten la esigmatización

Recursos digitales

Proyector y repositorio de videos relajantes para los boxes

Señalización

Manual básico de señalización de Sant Pau

Desarrollo de señalización de los circuitos de urgencias

Iluminación

Luz o lámpara portátil para la actividad nocturna de los profesionales

Chispum

Expertos en Humanización, Diseño de Servicios, Experiencia de Usuario y Ambientación de Espacios Sanitarios.