JFG CONSULTORS
C/ Sant Antoni Maria Claret, 24, 3
08037 Barcelona
Tel. 0034 93 011 54 64
e-mail jfg@jfgconsultors.com www.jfgconsultors.com

Expedient: 945
Projecte: Ateneu Sant Just Desvern
Plànol: PLANTA DE FONAMENTACIÓ
SECCIONS
DETALLS
Data: AGOST 2022
Fitxer: F:\945

Coberta lleugera tipus sandwich
pp<20kg/m2
Execució segons especificacions

Tirantillas antisag L=30.4 ó barres
ø10 (B-500)

Arriostraments de coberta L=40.5

A B C D E F G H

Nd=64T Nd=30T Nd=23T Nd=23T Nd=22T

Dau de formigó 50x50x50

~5,23 ~4,00 ~4,00 ~4,00 ~31,78 ~4,00 ~4,23 ~6,33

Congreny 20x50

IPE-220

Encavallada B Encavallada C Encavallada D Encavallada E Encavallada F

tirantillas antisag

carener ~+10.51m

Veure detall de recolzament sobre mur

~21,30

1 2


Sense intervenció

PROMOTOR : Ajuntament de Sant Just Desvern	AUTOR DEL PROJECTE : FRANÇOIS LEROUX, ARQUITECTE COAC. Colegiat nº 33182-1 etres	Projecte Executiu MODIFICAT per les obres de millora de les condicions d'accessibilitat, tèrmiques, acústiques, de seguretat, escenografia i de protecció contra incendis de la sala municipal de l'Ateneu de Sant Just Desvern Carrer de l'Ateneu, 3 - Sant Just Desvern	ESCALES : GRÀFIQUES	TITOL DEL PLÀNOL : ESTRUCTURA . COBERTA METÁL.LICA . CORDÓ SUPERIOR D'ENCAVALLADA	DATA: MARÇ 2025 NOM FITXER:	PLÀNOL NÚM.: E-H.01.a FULL 1 DE 1

JFG CONSULTORS
C/ Sant Antoni Maria Claret, 24, 3
08037 Barcelona
Tel. 0034 93 011 54 64
e-mail jfg@jfgconsultors.com www.jfgconsultors.com


Expedient: 945
Projecte: Ateneu Sant Just Desvern
Plànol: PLANTA DE FONAMENTACIÓ
SECCIONS
DETALLS
Data: AGOST 2022
Fitxer: F:\945

VENT EN FAÇANA LONGITUDINAL

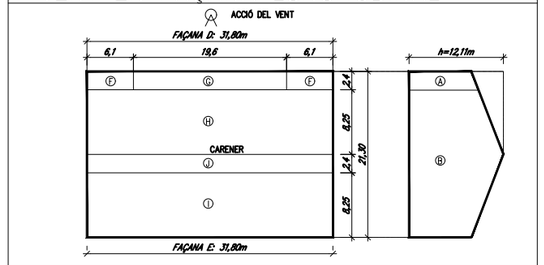

Vent [kg/m2]	F	G	H	I	J	A	B	D	E
hipòtesis 01	−86	−76	−29	−38	−95	−114	−76	+71	−38
hipòtesis 02	+19	+19	+19	0	0	−114	−76	+71	−38

VENT EN FAÇANA TRANSVERSAL

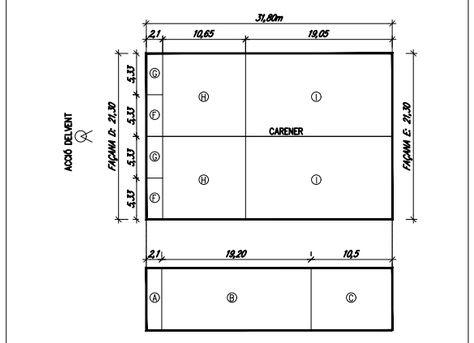

Vent [kg/m2]	F	G	H	I	A	B	C	D	E
hipòtesis 03	−124	−124	−57	−48	−114	−76	−48	+71	−38

CARACTERISTIQUES FORJAT


Zona:	**COBERTA – cordó superior**
Tipus de forjat:	Lleuger
Cantell del forjat:	~22cm
Intereix:	~140cm
Tipus biguetа:	Metàl.lica IPE segons planta
Tipus acabat:	Panell sandwich <20kg/m2

Estat de càrregues

Pes propi:	30 kg/m2
Càrregues permanents:	20+15 kg/m2
Sobrecàrrega d'ús:	60 kg/m2
Sobrecàrrega de neu:	40 kg/m2
TOTAL càrregues:	165 kg/m2

VEURE DETALLS D'EXECUCIÓ
VEURE PLECS DE CONDICIONS

ZONES CORDÓ SUPERIOR

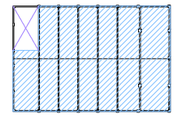

CARACTERÍSTIQUES I ESPECIFICACIONS DEL FORMIGÓ

MATERIALS

FORMIGÓ	HA-25/B/10	En forjats amb capa de compressió menor de 5cm
	HA-25/F/10	En pilonatges i peces molt armades.
	HA-25/B/20	En la resta d'elements estructurals.
CIMENT	Tipus I en general, i Tipus III en ambient IIIa. Classe 45.	
ÀRIDS	Classe: Provinents de matxaca.	
	Relació d/D	5'9/10mm pel cas de formigó HA-25/B/10 i HA-25/F/10
		9'9/20mm pel cas de formigó HA-25/B/20
ACER	B-500-S, de límit elàstic 500N/mm2, amb control normal	

PROPIETATS DEL FORMIGÓ

DOSSIFICACIÓ PER M3 (orientativa):

Ciment	320 Kg/m³
Grava	1235 Kg/m³
Sorra	620 Kg/m³
Aigua	160 l/m

RELACIÓ AIGUA/CIMENT: <=0'50

DOCILITAT:

Consistència:	Toba (HA-25/B)
	Fluïda (HA-25/F)
Con d'Abrams:	/B: 6-9cm(±1)
	/F: 10-15cm(±2)
Compactació	Vibrat mecànic

RESISTENCIA CARACTERÍSTICA

Als 7 dies:	16 N/mm2
Als 28 dies:	25 N/mm2

ASSAIGS DE CONTROL

Nivell de control	Normal
Classe de proveta	Cilíndrica 15x30cm
Temps de trencament	Als 7 i 28 dies

Nº de provetes per sèrie: 6
1 Trencar-la als 7 dies
3 Trencar-les als 28 dies
2 de reserva.
Altres assaigs: Con d'Abrams


RECOBRIMENTS

– Interiors d'edificis, protegits de la intempèrie (ambient I)	r=3.0cm
– Soterranis no ventilats i fonaments (ambient IIa)	r=3.5cm
– Exteriors d'edificis, amb humitat mitja o baixa (ambient IIb)	r=4.0cm
– Exteriors d'edificis, a menys de 5Km de la costa (ambient IIIa)	r=4.0cm
– Piscines (ambient IV)	r=4.5cm
– Fonamentacions submergides en ambient marí (ambient IIIb)	r=4.5cm
– Edificis industrials, amb ambients agressius (ambient IV)	r=4.5cm

ATENCIÓ

Consultar als plànols d'arquitectura i replanteig la posició i/o forma dels elements representats en aquest document. En aquest plànol només s'acoten les mides pròpies dels elements estructurals.
Consultar els Plecs de Condicions per la posta en obra de l'Estructura Metàl.lica i del Formigó armat, i per l'execució dels Forjats.

SECCIÓ LONGITUDINAL TIPUS

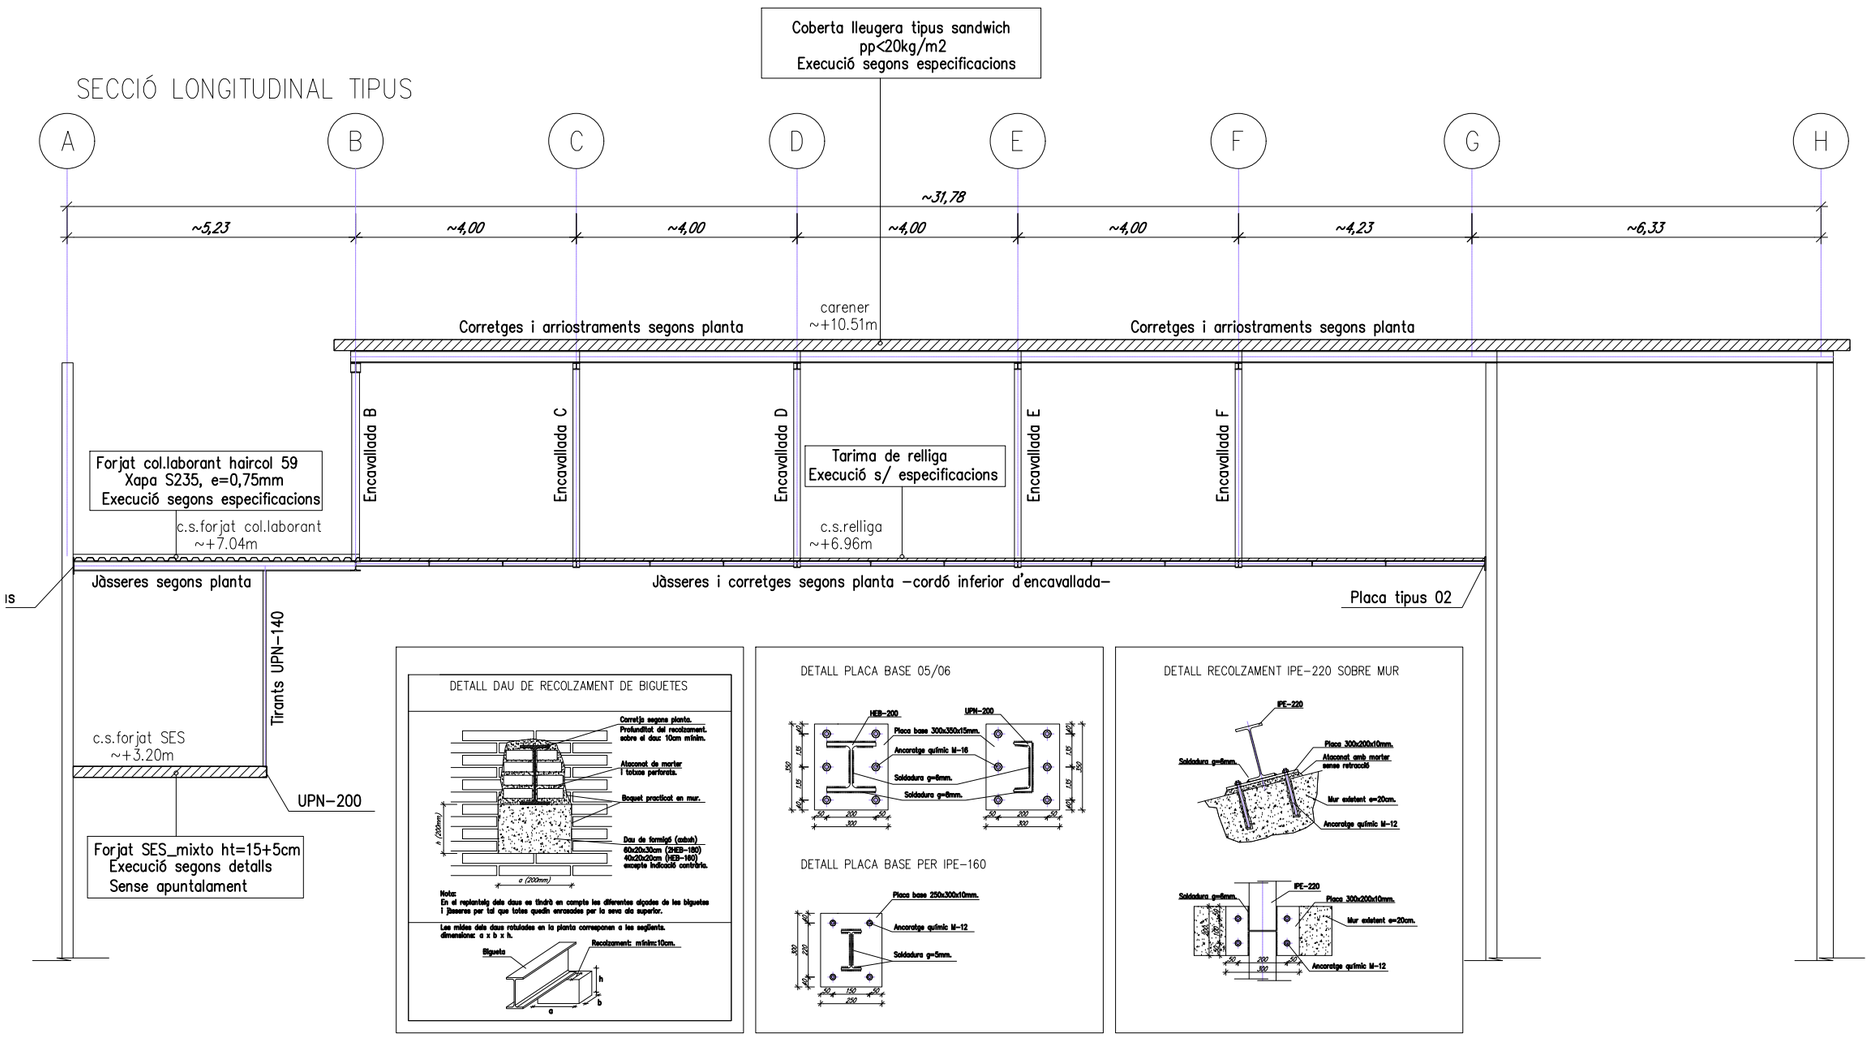

DETALL DAU DE RECOLZAMENT DE BIGUETES

DETALL PLACA BASE 05/06

DETALL PLACA BASE PER IPE-160

DETALL RECOLZAMENT IPE-220 SOBRE MUR

CARACTERISTIQUES I ESPECIFICACIONS DE L'ACER

NORMATIVES D'OBLIGAT COMPLIMENT **(veure Plecs de Condicions adjunts)**

Els materials utilitzats compliran l'establert a les següents Normes
– Perfils: CTE DB SE-A, UNE 36521-72,36526-73,36527-73.
– Xapes i pletines: CTE DB SE-A, UNE 36030.
– Soldadures: CTE DB SE-A, UNE 14002,14012,14022,14030,14031,14038.
també per soldadures a topall: UNE 12011
també per soldadures en angle: UNE 14011

Totes les soldadures a topall es realitzaran biselant per media mecànics les xapes o perfils a unir, rebutjant-se els materials entregats a obra que no compleixin aquest requisit.
El montatge d'encavalloades es realitzarà amb l'ajuda de perfils d'arriostrament suplementaris, que es retiraran un cop finalitzada l'estructura.

ACER	Tipus d'acer (resistència característica) S-275JR (275 N/mm2)
CONTROL	Forma (1 cada 5 bigues) tolerància < L/1500 < 10mm

Soldadures:
– En encavalcaments, es comprovarà una soldadura per unitat, no admetent-se interrupcions del cordó ni defectes aparents.
– En peces compostes, es comprovarà una soldadura per peça, no admetent-se variacions de longitud ni separacions fora de l'àmbit definit en el projecte, ni defectes aparents.
– Seguint el Plà de Control que la Direcció Facultativa o el Plec de Condicions especifiqui, es faran els assajos per radiografia o líquids penetrants dels cordons indicats en aquell.

ASSAJOS I CONTROL D'EXECUCIÓ DE SOLDADURES

PERCENTATGE DE SOLDDURES ASSAJADES SEGONS EL TIPUS I EL LLOC D'EXECUCIÓ


NIVELL DE RISC	CC3	CATEGORIA D'ÚS	SC1
CATEGORIA D'EXECUCIÓ	PC1		
CLASSE D'EXECUCIÓ	2		

TIPUS DE SOLDADURA		POBLACIÓ ASSAJADA	
		EXECUTAT A TALLER	EXECUTAT A OBRA
Cordons de força	Cordons a topall sotmesos a tensions de tracció	50%	100%
	Cordons a topall sotmesos a tensions de compressió	5%	10%
	Cordons en angle	10%	10%
	Cordons longitudinals	5%	10%
Unions de trava	Enrigidors i corretges	5%	5%

La inspecció visual s'executarà abans de realitzar els assajos i se subsanaran els defectes que s'hagin detectat tals com fissures, porus, desbordaments, mossegades, concavitats, convexitats, entalles, estries superficials i esquerdes.
Un cop subsanats els errors aparents s'executaran els assajos en el percentatge de població que apareix en aquesta taula. Els assajos s'executaran mitjançant ultrasons o radiografia en cordons de força. S'admetran líquids penetrants i partícules magnètiques només per a enrigidors i corretges. Consulteu la direcció facultativa

DETALL D'EXECUCIÓ DE SOLDADURES

Les soldadures a topall es realitzaran amb preparació prèvia de les arestes a 45° segons esquemes adjunts.
A les soldadures mitjançant cordó, es prendrà la gola ("g") seguint les indicacions dels plànols de detall de l'estructura metàl.lica. Quan tinguem trobades entre tres cordons de soldadura retirarem una de les xapes per a que un dels cordons sigu passant

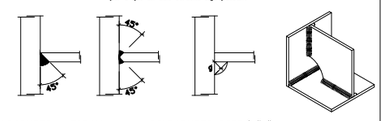

SOLDADURES A TOPALL SOLDADURES CORDÓ "g"

PROMOTOR :	AUTOR DEL PROJECTE :		ESCALES :	TITOL DEL PLÀNOL :	DATA:	PLÀNOL NÚM.:
Ajuntament de Sant Just Desvern	FRANÇOIS LEROUX, ARQUITECTE COAC. Colegiat nº 33182-1	etres	GRÀFIQUES	ESTRUCTURA . COBERTA METÁL.LICA . CORDÓ SUPERIOR D'ENCAVALLADA	MARÇ 2025	E-H.01.b
	Projecte Executiu MODIFICAT per les obres de millora de les condicions d'accessibilitat, tèrmiques, acústiques, de seguretat, escenografia i de protecció contra incendis de la sala municipal de l'Ateneu de Sant Just Desvern Carrer de l'Ateneu, 3 - Sant Just Desvern				NOM FITXER:	FULL.....1..DE..1.....

JFG CONSULTORS
C/ Sant Antoni Maria Claret, 24, 3
08037 Barcelona
Tel. 0034 93 011 54 64
e-mail jfg@jfgconsultors.com www.jfgconsultors.com

Expedient: 945
Projecte: Ateneu Sant Just Desvern
Plànol: PLANTA DE FONAMENTACIÓ
SECCIONS
DETALLS
Data: AGOST 2022
Fitxer: F:\945

A B C D E F G H — ~31,78
~5,23 ~4,00 ~4,00 ~4,00 ~4,00 ~4,23 ~6,33

Forjat col.laborant haircol 59
Xapa S235, e=0,75mm
Execució segons especificacions

1 2 — ~21,30

HEB-160 HEB-160 HEB-160 HEB-160 HEB-160 HEB-160 HEB-160 HEB-160

HEB-100 HEB-100 HEB-100 HEB-100 HEB-100 HEB-100 HEB-100

T-100 T-100 T-100 T-100 T-100 T-100

Veure detall dau recolzament

TD1 TD2 TD3 TD4 TD5 TD6 TD7

2HEB-180

IPE-160 HEB-160

Encavallada B Encavallada C Encavallada D Encavallada E Encavallada F

Veure placa tipus 02

NOTA: ZONA D'ACTUACIÓ
Consultar procés constructiu a Memòria Descriptiva

~+7.04m ~+6.96m

Sense intervenció


PROMOTOR : Ajuntament de Sant Just Desvern	AUTOR DEL PROJECTE : FRANÇOIS LEROUX, ARQUITECTE COAC. Colegiat nº 33182-1 — etres	Projecte Executiu MODIFICAT per les obres de millora de les condicions d'accessibilitat, tèrmiques, acústiques, de seguretat, escenografia i de protecció contra incendis de la sala municipal de l'Ateneu de Sant Just Desvern Carrer de l'Ateneu, 3 - Sant Just Desvern	ESCALES : GRÀFIQUES	TITOL DEL PLÀNOL : ESTRUCTURA . COBERTA METÁL.LICA . CORDÓ INFERIOR D'ENCAVALLADA	DATA: MARÇ 2025 NOM FITXER:	PLÀNOL NÚM.: E-H.02.a FULL 1 DE 1

JFG CONSULTORS
C/ Sant Antoni Maria Claret, 24, 3
08037 Barcelona
Tel. 0034 93 011 54 64
e-mail jfg@jfgconsultors.com www.jfgconsultors.com

Expedient: 945
Projecte: Ateneu Sant Just Desvern
Plànol: PLANTA DE FONAMENTACIÓ
SECCIONS
DETALLS
Data: AGOST 2022
Fitxer: F:\945

DETALL D'UNIÓ FORJAT I PERFILERIA


CONNEXIÓ DEL FORJAT AMB LES CORRETGES (FORJATS NOVA EXECUCIÓ)

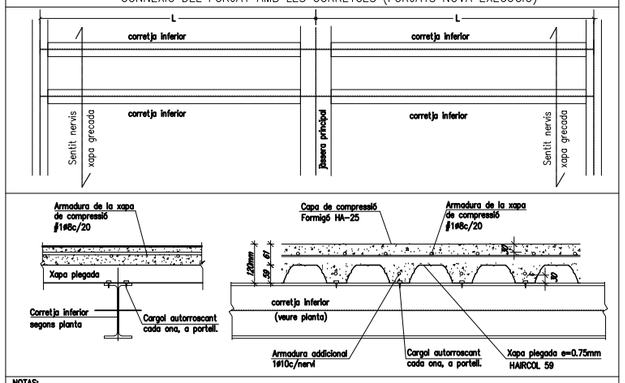

NOTAS:
-Si s'omet la descripció en planta, es distribuiran uniformement al llarg de la jàssera.


CONSULTAR ELS PLECS DE CONDICIONS

DETALL DAU DE RECOLZAMENT DE BIGUETES

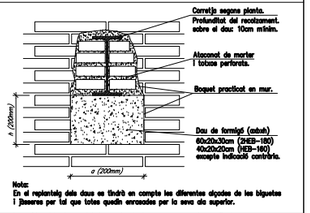


Nota:
En el replanteig dels daus es tindrà en compte les diferentes cípcies de les biguetes i jàsseres per tal que totes quedin enrasades per la seva cara superior.


Les mides dels daus rotulades en la planta corresponen a les següents dimensions: a x b x h.

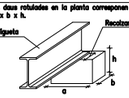


DETALL PLACA BASE 05/06

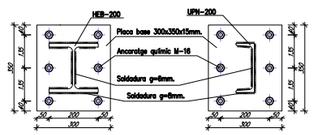


DETALL PLACA BASE PER IPE-160

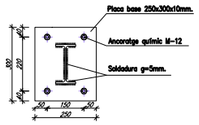

DETALL RECOLZAMENT IPE-220 SOBRE MUR

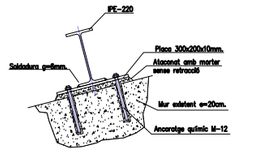

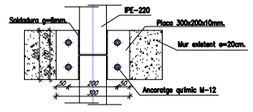

CARACTERISTIQUES FORJAT

Zona:	COBERTA – cordó inferior
Tipus de forjat:	Col.laborant
Cantell del forjat:	6+6cm
Intereix:	=140cm
Tipus bigueta:	Metàl.lica segona planta
Xapa:	S-235, e=0,75mm
Estat de càrregues	
Pes propi:	225+50 kg/m2
Càrregues permanents:	200 kg/m2
Sobrecàrrega d'ús:	400 kg/m2
Sobrecàrrega de neu:	40 kg/m2
TOTAL càrregues:	915 kg/m2


VEURE DETALLS D'EXECUCIÓ
VEURE PLECS DE CONDICIONS

CARACTERISTIQUES FORJAT

Zona:	COBERTA – cordó inferior
Tipus de forjat:	Lleuger
Cantell del forjat:	=16cm
Intereix:	=140cm
Tipus bigueta:	Metàl.lica segona planta
Tipus acabat:	Rellisa metàl.lica
Estat de càrregues	
Pes propi:	30 kg/m2
Càrregues permanents:	20+45 kg/m2
Sobrecàrrega d'ús:	60 kg/m2
Sobrecàrrega de neu:	0 kg/m2
TOTAL càrregues:	155 kg/m2


VEURE DETALLS D'EXECUCIÓ
VEURE PLECS DE CONDICIONS

ZONES CORDÓ INFERIOR

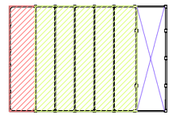

CARACTERÍSTIQUES PANELL ELECTROSOLDAT

Dimensió mínima de la pletina 25x3mm
Llum màxima de rellisa 40x40mm

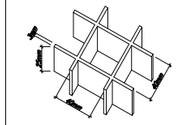

0 CARACTERÍSTIQUES MECÀNIQUES SUPERIORS
ES RECOMANA ACABAT AMB DENTAT DE SERRA CONTINU

CARACTERÍSTIQUES I ESPECIFICACIONS DEL FORMIGÓ

MATERIALS

FORMIGÓ	HA-25/B/10	En forjats amb capa de compressió menor de 5cm
	HA-25/F/10	En pilonatges i peces molt armades.
	HA-25/B/20	En la resta d'elements estructurals.
CIMENT	Tipus I en general, i Tipus III en ambient IIIa. Classe 45.	
ÀRIDS	Classe: Provinents de matxaca.	
	Relació d/D	5'9/10mm pel cas de formigó HA-25/B/10 i HA-25/F/10 9'9/20mm pel cas de formigó HA-25/B/20
ACER	B-500-S, de límit elàstic 500N/mm2, amb control normal	

PROPIETATS DEL FORMIGÓ

DOSSIFICACIÓ PER M3 (orientativa):

Ciment	320 Kg/m3
Grava	1235 Kg/m3
Sorra	620 Kg/m3
Aigua	160 l/m

RELACIÓ AIGUA/CIMENT: <=0'50

DOCILITAT:

Consistència:	Toba (HA-25/B) Fluïda (HA-25/F)
Con d'Abrams:	/B: 6-9cm(±1) /F: 10-15cm(±2)
Compactació	Vibrat mecànic

RESISTENCIA CARACTERÍSTICA

Als 7 dies:	16 N/mm2
Als 28 dies:	25 N/mm2

ASSAIGS DE CONTROL

Nivell de control	Normal
Classe de proveta	Cilíndrica 15x30cm
Temps de trencament	Als 7 i 28 dies

Nº de provetes per sèrie: 6
1 Trencar-la als 7 dies
3 Trencar-les als 28 dies
2 de reserva.
Altres assaigs: Con d'Abrams

RECOBRIMENTS

– Interiors d'edificis, protegits de la intempèrie (ambient I)	r=3.0cm
– Soterranis no ventilats i fonaments (ambient IIa)	r=3.5cm
– Exteriors d'edificis, amb humitat mitja o baixa (ambient IIb)	r=4.0cm
– Exteriors d'edificis, a menys de 5Km de la costa (ambient IIIa)	r=4.0cm
– Piscines (ambient IV)	r=4.5cm
– Fonamentacions submergides en ambient marí (ambient IIIb)	r=4.5cm
– Edificis industrials, amb ambients agressius (ambient IV)	r=4.5cm

ATENCIÓ

Consultar als plànols d'arquitectura i replanteig la posició i/o forma dels elements representats en aquest document.
En aquest plànol només s'acoten les mides pròpies dels elements estructurals.
Consultar els Plecs de Condicions per la posta en obra de l'Estructura Metàl.lica i del Formigó armat, i per l'execució dels Forjats.

CARACTERISTIQUES I ESPECIFICACIONS DE L'ACER

NORMATIVES D'OBLIGAT COMPLIMENT (veure Plecs de Condicions adjunts)

Els materials utilitzats compliran l'establert a les següents Normes
– Perfils: CTE DB SE-A, UNE 36521-72,36526-73,36527-73.
– Xapes i pletines: CTE DB SE-A, UNE 36030.
– Soldadures: CTE DB SE-A, UNE 14002,14012,14022,14030,14031,14038.
també per soldadures a topall: UNE 12011
també per soldadures en angle: UNE 14011

Totes les soldadures a topall es realitzaran biselant per media mecànics les xapes o perfils a unir, rebutjant-se els materials entregats a obra que no compleixin aquest requisit.
El montatge d'encavallades es realitzarà amb l'ajuda de perfils d'arriostrament suplementaris, que es retiraran un cop finalitzada l'estructura.

ACER: Tipus d'acer (resistència característica) S-275JR (275 N/mm2)
CONTROL: Forma (1 cada 5 bigues) tolerància < L/1500 < 10mm

Soldadures:
– En encavalcaments, es comprovarà una soldadura per unitat, no admetent-se interrupcions del cordó ni defectes aparents.
– En peces compostes, es comprovarà una soldadura per peça, no admetent-se variacions de longitut ni separacions fora de l'àmbit definit en el projecte, ni defectes aparents.
– Seguint el Pla de Control que la Direcció Facultativa o el Plec de Condicions especifiqui, es faran els assajos per radiografia o líquids penetrants dels cordons indicats en aquell.

ASSAJOS I CONTROL D'EXECUCIÓ DE SOLDADURES

PERCENTATGE DE SOLDDURES ASSAJADES SEGONS EL TIPUS I EL LLOC D'EXECUCIÓ

NIVELL DE RISC CC3 | CATEGORIA D'ÚS SC1 | CATEGORIA D'EXECUCIÓ PC1


CLASSE D'EXECUCIÓ 2

TIPUS DE SOLDADURA		POBLACIÓ ASSAJADA	
		EXECUTAT A TALLER	EXECUTAT A OBRA
Cordons de força	Cordons a topall sotmesos a tensions de tracció	50%	100%
	Cordons a topall sotmesos a tensions de compressió	5%	10%
	Cordons en angle	10%	10%
	Cordons longitudinals	5%	10%
Unions de trava	Enrigidors i correteges	5%	5%

La inspecció visual s'executarà abans de realitzar els assajos i se subsanaran els defectes que s'hagin detectat tals com fissures, porus, desbordaments, mossegades, concavitats, convexitats, entalles, estries superficials i esquerdes.
Un cop subsanats els errors aparents s'executaran els assajos en el percentatge de població que apareix en aquesta taula. Els assajos s'executaran mitjançant ultrasons o radiografia en cordons de força. S'admetran líquids penetrants i partícules magnètiques només per a enrigidors i correteges. Consulteu la direcció facultativa

DETALL D'EXECUCIÓ DE SOLDADURES

Les soldadures a topall es realitzaran amb preparació prèvia de les arestes a 45º segons esquemes adjunts.
A les soldadures mitjançant cordó, es prendrà la gola ("g") seguint les indicacions dels plànols de detall de l'estructura metàl.lica. Quan tinguem trobades entre tres cordons de soldadura retirarem una de les xapes per a que un dels cordons sigui passant

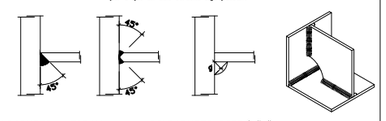

SOLDADURES A TOPALL SOLDADURES CORDÓ "g"

PROMOTOR : Ajuntament de Sant Just Desvern	AUTOR DEL PROJECTE : FRANÇOIS LEROUX, ARQUITECTE COAC. Colegiat nº 33182-1 etres	Projecte Executiu MODIFICAT per les obres de millora de les condicions d'accessibilitat, tèrmiques, acústiques, de seguretat, escenografia i de protecció contra incendis de la sala municipal de l'Ateneu de Sant Just Desvern Carrer de l'Ateneu, 3 - Sant Just Desvern	ESCALES : GRÀFIQUES	TITOL DEL PLÀNOL : ESTRUCTURA . COBERTA METÁL.LICA . CORDÓ SUPERIOR D'ENCAVALLADA	DATA: MARÇ 2025 NOM FITXER:	PLÀNOL NÚM.: E-H.02.b FULL 1 DE 1

JFG CONSULTORS
C/ Sant Antoni Maria Claret, 24, 3
08037 Barcelona
Tel. 0034 93 011 54 64
e-mail jfg@jfgconsultors.com www.jfgconsultors.com

Expedient: 945
Projecte: Ateneu Sant Just Desvern
Plànol: PLANTA DE FONAMENTACIÓ
SECCIONS
DETALLS
Data: AGOST 2022
Fitxer: F:\945

A B C D E F G H
~5,23 ~4,00 ~4,00 ~4,00 ~4,00 ~4,00 ~4,23 ~6,33
~31,78

Forjat SES_mixto ht=15+5cm
Execució segons detalls
Sense apuntalament

NOTA: ZONA D'ACTUACIÓ
Consultar procés constructiu ó Direcció Facultativa.

L-150.10 + 1ø16/30cm

20x20 +2,56m 20x20 20x84 +3,20m 20x20 (estribos soldados) UPN-200
Veure placa tipus 05
Veure placa tipus 06
Escales de manteniment a coberta, gambes 2UPN-200 embegudes en plaques SES. buidant 1/2 cassetó
T01 Tirant UPN-140 a forjat superior
HEB-200 P2-248 P4-245
Veure placa tipus 03
HEB-160+plet.e=10mm P2-245 P4-245
T02 Tirant UPN-140 a forjat superior
T03 Tirant UPN-140 a forjat superior
T04 Tirant UPN-140 a forjat superior
T05 Tirant UPN-140 a forjat superior
T06 Tirant UPN-140 a forjat superior
T07 Tirant UPN-140 a forjat superior
P4-243
Veure placa tipus 05

IPE-140 IPE-140 L70x7 ~3,28
Veure placa
HEB-160
~21,30
HEB-160 IPE-140 ~3,53

1
2

NOTA: ZONA D'ACTUACIÓ
Consultar procés constructiu ó Direcció Facultativa.

Sense intervenció


PROMOTOR : Ajuntament de Sant Just Desvern	AUTOR DEL PROJECTE : FRANÇOIS LEROUX, ARQUITECTE COAC. Colegiat nº 33182-1 etres	Projecte Executiu MODIFICAT per les obres de millora de les condicions d'accessibilitat, tèrmiques, acústiques, de seguretat, escenografia i de protecció contra incendis de la sala municipal de l'Ateneu de Sant Just Desvern Carrer de l'Ateneu, 3 - Sant Just Desvern	ESCALES : GRÀFIQUES	TITOL DEL PLÀNOL : ESTRUCTURA . COBERTA METÁL.LICA . ALTELL	DATA: MARÇ 2025 NOM FITXER:	PLÀNOL NÚM.: E-H.03.a FULL 1 DE 1

JFG CONSULTORS
C/ Sant Antoni Maria Claret, 24, 3
08037 Barcelona
Tel. 0034 93 011 54 64
e-mail jfg@jfgconsultors.com www.jfgconsultors.com

Expedient: 945
Projecte: Ateneu Sant Just Desvern
Plànol: PLANTA DE FONAMENTACIÓ
SECCIONS
DETALLS
Data: AGOST 2022
Fitxer: F:\945

DETALL D'UNIÓ FORJAT I PERFILERIA

CONNEXIÓ DEL FORJAT AMB LES CORRETGES (FORJATS NOVA EXECUCIÓ)

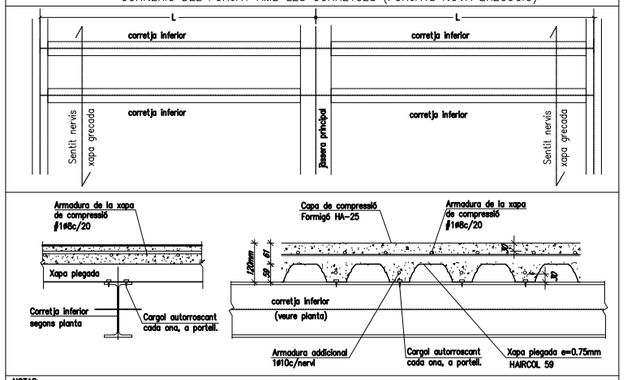

NOTAS:
-Si s'omet la descripció en planta, es distribuiran uniformement al llarg de la jàssera.

CONSULTAR ELS PLECS DE CONDICIONS

CARACTERÍSTIQUES I ESPECIFICACIONS DEL FORMIGÓ

MATERIALS

FORMIGÓ	HA-25/B/10	En forjats amb capa de compressió menor de 5cm
	HA-25/F/10	En pilonatges i peces molt armades.
	HA-25/B/20	En la resta d'elements estructurals.
CIMENT	Tipus I en general, i Tipus III en ambient IIIa. Classe 45.	
ÀRIDS	Classe: Provinents de matxaca.	
	Relació d/D	5'9/10mm pel cas de formigó HA-25/B/10 i HA-25/F/10 9'9/20mm pel cas de formigó HA-25/B/20
ACER	B-500-S, de límit elàstic 500N/mm2, amb control normal	

PROPIETATS DEL FORMIGÓ

DOSSIFICACIÓ PER M3 (orientativa):

Ciment	320 Kg/m³
Grava	1235 Kg/m³
Sorra	620 Kg/m³
Aigua	160 l/m

RELACIÓ AIGUA/CIMENT: <=0'50

DOCILITAT:

Consistència:	Toba (HA-25/B) Fluïda (HA-25/F)
Con d'Abrams:	/B: 6-9cm(±1) /F: 10-15cm(±2)
Compactació	Vibrat mecànic

RESISTENCIA CARACTERÍSTICA

Als 7 dies:	16 N/mm2
Als 28 dies:	25 N/mm2

ASSAIGS DE CONTROL

Nivell de control	Normal
Classe de proveta	Cilíndrica 15x30cm
Temps de trencament	Als 7 i 28 dies

Nº de provetes per sèrie: 6
1 Trencar-la als 7 dies
3 Trencar-les als 28 dies
2 de reserva.
Altres assaigs: Con d'Abrams

RECOBRIMENTS

- Interiors d'edificis, protegits de la intempèrie (ambient I)	r=3.0cm
- Soterranis no ventilats i fonaments (ambient IIa)	r=3.5cm
- Exteriors d'edificis, amb humitat mitja o baixa (ambient IIb)	r=4.0cm
- Exteriors d'edificis, a menys de 5Km de la costa (ambient IIIa)	r=4.0cm
- Piscines (ambient IV)	r=4.5cm
- Fonamentacions submergides en ambient marí (ambient IIIb)	r=4.5cm
- Edificis industrials, amb ambients agressius (ambient IV)	r=4.5cm

CARACTERISTIQUES FORJAT

Zona:	ALTELL zona control
Tipus de forjat:	SES_mixto
Cantell del forjat:	ht=20 (15+5cm)
Intereix:	350cm
Estructura principal metàl.lica segons planta	

Estat de càrregues

Pes propi:	243 kg/m2
Càrregues permanents:	100 kg/m2
Sobrecàrrega d'us:	200 kg/m2
Sobrecàrrega de neu:	0 kg/m2
TOTAL càrregues:	543 kg/m2

DISTRIBUÏT PER PLANICER
SENSE APUNTALAMENT

CARACTERISTIQUES FORJAT


Zona:	ALTELL Espatlla esquerra i dreta
Tipus de forjat:	Lleuger
Cantell del forjat:	~16cm
Intereix:	~140cm
Tipus bigueta:	Metàl.lica segons planta
Tipus acabat:	Rellisa metàl.lica

Estat de càrregues

Pes propi:	30 kg/m2
Càrregues permanents:	20+45 kg/m2
Sobrecàrrega d'us:	200 kg/m2
Sobrecàrrega de neu:	0 kg/m2
TOTAL càrregues:	295 kg/m2


VEURE DETALLS D'EXECUCIÓ
VEURE PLECS DE CONDICIONS

ZONES ALTELLS

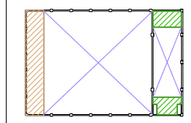

CARACTERÍSTIQUES PANELL ELECTROSOLDAT

Dimensió mínima de la pletina 25x3mm
Llum màxima de religa 40x40mm

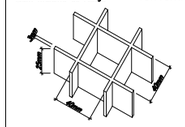

0 CARACTERÍSTIQUES MECÀNIQUES SUPERIORS
ES RECOMANA ACABAT AMB DENTAT DE SERRA CONTINU

ATENCIÓ

Consultar als plànols d'arquitectura i replanteig la posició i/o forma dels elements representats en aquest document. En aquest plànol només s'acoten les mides pròpies dels elements estructurals.
Consultar els Plecs de Condicions per la posta en obra de l'Estructura Metàl.lica i del Formigó armat, i per l'execució dels Forjats.

CARACTERISTIQUES I ESPECIFICACIONS DE L'ACER

NORMATIVES D'OBLIGAT COMPLIMENT (veure Plecs de Condicions adjunts)

Els materials utilitzats compliran l'establert a les següents Normes
- Perfils: CTE DB SE-A, UNE 36521-72,36526-73,36527-73.
- Xapes i pletines: CTE DB SE-A, UNE 36030.
- Soldadures: CTE DB SE-A, UNE 14002,14012,14022,14030,14031,14038.
  també per soldadures a topall: UNE 12011
  també per soldadures en angle: UNE 14011

Totes les soldadures a topall es realitzaran biselant per media mecànics les xapes o perfils a unir, rebutjant-se els materials entregats a obra que no compleixin aquest requisit.
El montatge d'encavalloades es realitzarà amb l'ajuda de perfils d'arriostrament suplementaris, que es retiraran un cop finalitzada l'estructura.

ACER	Tipus d'acer (resistència característica)	S-275JR (275 N/mm2)
CONTROL	Forma (1 cada 5 bigues)	tolerància < L/1500 < 10mm

Soldadures:
- En encavalcaments, es comprovarà una soldadura per unitat, no admetent-se interrupcions del cordó ni defectes aparents.
- En peces compostes, es comprovarà una soldadura per peça, no admetent-se variacions de longitut ni separacions fora de l'àmbit definit en el projecte, ni defectes aparents.
- Seguint el Pla de Control que la Direcció Facultativa o el Plec de Condicions especifiqui, es faran els assajos per radiografia o líquids penetrants dels cordons indicats en aquell.

ASSAJOS I CONTROL D'EXECUCIÓ DE SOLDADURES

PERCENTATGE DE SOLDDURES ASSAJADES SEGONS EL TIPUS I EL LLOC D'EXECUCIÓ

NIVELL DE RISC	CC3	CATEGORIA D'ÚS	SC1	CATEGORIA D'EXECUCIÓ	PC1


CLASSE D'EXECUCIÓ 2

TIPUS DE SOLDADURA		POBLACIÓ ASSAJADA	
		EXECUTAT A TALLER	EXECUTAT A OBRA
Cordons de força	Cordons a topall sotmesos a tensions de tracció	50%	100%
	Cordons a topall sotmesos a tensions de compressió	5%	10%
	Cordons en angle	10%	10%
	Cordons longitudinals	5%	10%
Unions de trava	Enrigidors i corretges	5%	5%

La inspecció visual s'executarà abans de realitzar els assajos i se subsanaran els defectes que s'hagin detectat tals com fissures, porus, desbordaments, mossegades, concavitats, convexitats, entalles, estries superficials i esquerdes.
Un cop subsanats els errors aparents s'executaran els assajos en el percentatge de població que apareix en aquesta taula. Els assajos s'executaran mitjançant ultrasons o radiografia en cordons de força. S'admetran líquids penetrants i partícules magnètiques només per a enrigidors i corretges. Consulteu la direcció facultativa

DETALL D'EXECUCIÓ DE SOLDADURES


Les soldadures a topall es realitzaran amb preparació prèvia de les arestes a 45° segons esquemes adjunts.
A les soldadures mitjançant cordó, es prendrà la gola ("g") segúint les indicacions dels plànols de detall de l'estructura metàl.lica. Quan tinguem trobades entre tres cordons de soldadura retirarem una de les xapes per a que un dels cordons sigui passant

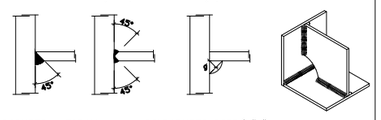

SOLDADURES A TOPALL SOLDADURES CORDÓ "g"

FORJADO SES-MIXTO


H=15+5cm.

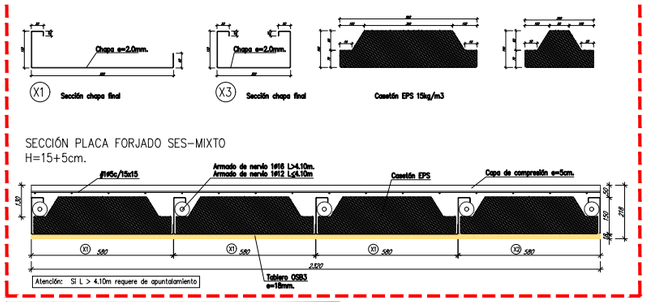

NOTA:
Consultar procés constructiu ó Direcció Facultativa.


DETALLE DE APOYOO FORJADO SES-MIXTO

H=15+5cm.

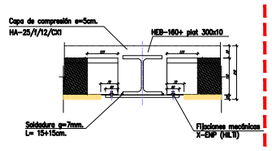


NOTA:
Consultar procés constructiu ó Direcció Facultativa.


DETALL DAU DE RECOLZAMENT DE BIGUETES

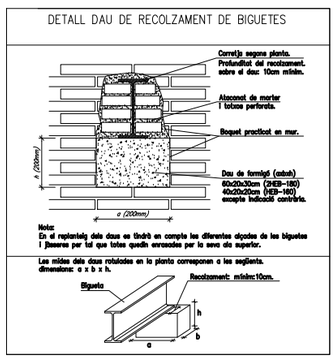


DETALL PLACA BASE 05/06

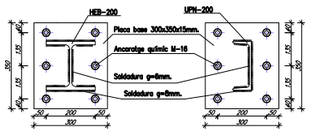

DETALL PLACA BASE PER IPE-160

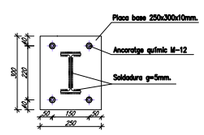

DETALL RECOLZAMENT IPE-220 SOBRE MUR

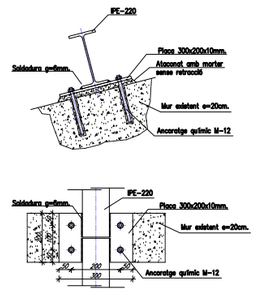

PROMOTOR :	AUTOR DEL PROJECTE :		ESCALES :	TITOL DEL PLÀNOL :	DATA:	PLÀNOL NÚM.:
Ajuntament de Sant Just Desvern	FRANÇOIS LEROUX, ARQUITECTE COAC. Colegiat nº 33182-1	etres	GRÀFIQUES	ESTRUCTURA . COBERTA METÁL.LICA . ALTELL	MARÇ 2025 NOM FITXER:	E-H.03.b FULL 1 DE 1


Projecte Executiu MODIFICAT per les obres de millora de les condicions d'accessibilitat, tèrmiques, acústiques, de seguretat, escenografia i de protecció contra incendis de la sala municipal de l'Ateneu de Sant Just Desvern
Carrer de l'Ateneu, 3 - Sant Just Desvern

JFG CONSULTORS
C/ Sant Antoni Maria Claret, 24, 3
08037 Barcelona
Tel. 0034 93 011 54 64
e-mail jfg@jfgconsultors.com www.jfgconsultors.com

Expedient: 945
Projecte: Ateneu Sant Just Desvern
Plànol: PLANTA DE FONAMENTACIÓ
SECCIONS
DETALLS
Data: AGOST 2022
Fitxer: F:\945


CARACTERÍSTIQUES PANELL ELECTROSOLDAT

Dimensió mínima de la pletina 25x3mm
Llum màxima de religa 40x40mm

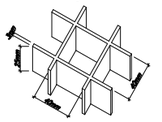


O CARACTERÍSTIQUES MECÀNIQUES SUPERIORS
ES RECOMANA ACABAT AMB DENTAT DE SERRA CONTINU

SECCIÓ CENTRAL

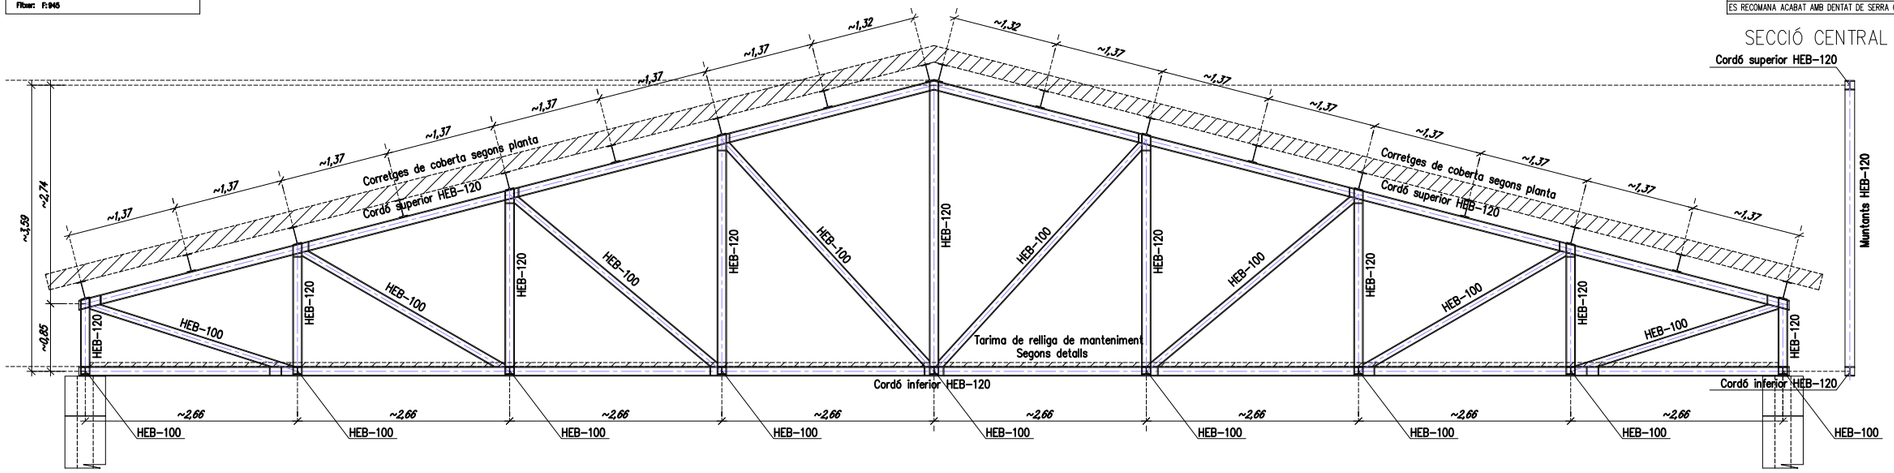

ENCAVALLADA PRATT TIPUS
PÒRTICS "C", "D", "E" i "F"

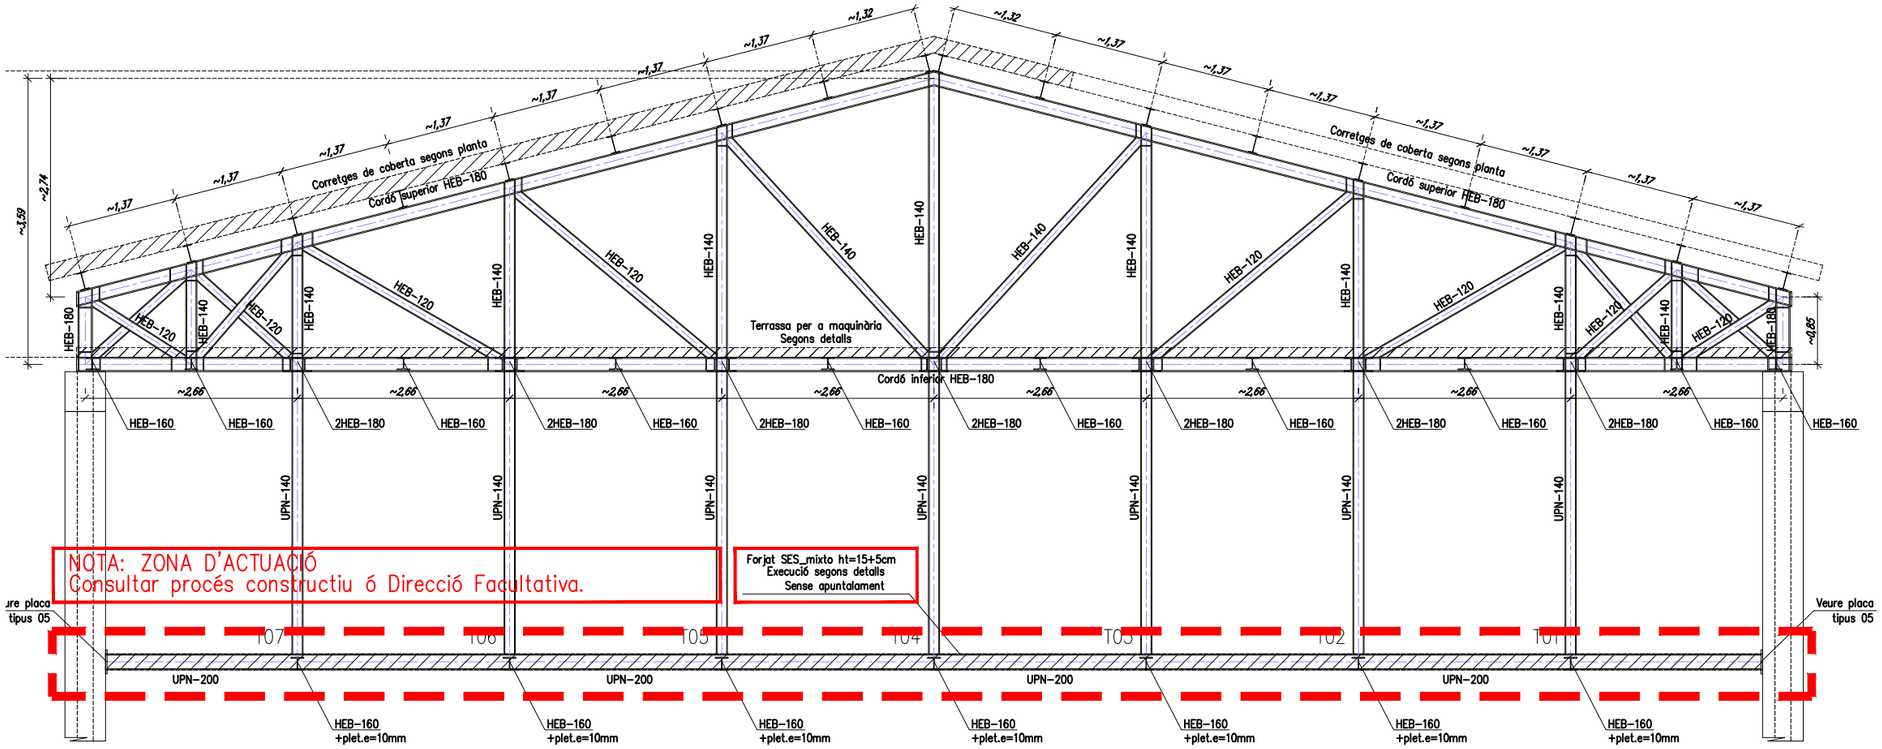

ENCAVALLADA PRATT TIPUS
PÒRTIC "B"

CARACTERÍSTIQUES I ESPECIFICACIONS DEL FORMIGÓ

MATERIALS

FORMIGÓ	HA-25/B/10	En forjats amb capa de compressió menor de 5cm
	HA-25/F/10	En pilonatges i peces molt armades.
	HA-25/B/20	En la resta d'elements estructurals.
CIMENT	Tipus I en general, I Tipus III en ambient IIIa. Classe 45.	
ÀRIDS	Classe: Provinents de matxaca.	
	Relació d/D	5'9/10mm pel cas de formigó HA-25/B/10 I HA-25/F/10 9'9/20mm pel cas de formigó HA-25/B/20
ACER	B-500-S, de límit elàstic 500N/mm2, amb control normal	

PROPIETATS DEL FORMIGÓ

DOSSIFICACIÓ PER M3 (orientativa):

Ciment	320 Kg/m³
Grava	1235 Kg/m³
Sorra	620 Kg/m³
Aigua	160 l/m

RELACIÓ AIGUA/CIMENT: <=0'50

DOCILITAT:

Consistència:	Toba (HA-25/B) Fluïda (HA-25/F)
Con d'Abrams:	/B: 6-9cm(±1) /F: 10-15cm(±2)
Compactació	Vibrat mecànic

RESISTENCIA CARACTERÍSTICA

Als 7 dies:	16 N/mm2
Als 28 dies:	25 N/mm2

ASSAIGS DE CONTROL

Nivell de control	Normal
Classe de proveta	Cilíndrica 15x30cm
Temps de trencament	Als 7 i 28 dies

Nº de provetes per sèrie: 6
1 Trencar-la als 7 dies
3 Trencar-les als 28 dies
2 de reserva.
Altres assaigs: Con d'Abrams

RECOBRIMENTS

– Interiors d'edificis, protegits de la intempèrie (ambient I)	r=3.0cm
– Soterranis no ventilats i fonaments (ambient IIa)	r=3.5cm
– Exteriors d'edificis, amb humitat mitja o baixa (ambient IIb)	r=4.0cm
– Exteriors d'edificis, a menys de 5Km de la costa (ambient IIIa)	r=4.0cm
– Piscines (ambient IV)	r=4.5cm
– Fonamentacions submergides en ambient marí (ambient IIIb)	r=4.5cm
– Edificis industrials, amb ambients agressius (ambient IV)	r=4.5cm

ATENCIÓ

Consultar als plànols d'arquitectura i replanteig la posició i/o forma dels elements representats en aquest document. En aquest plànol només s'acoten les mides pròpies dels elements estructurals.
Consultar els Plecs de Condicions per la posta en obra de l'Estructura Metàl.lica i del Formigó armat, i per l'execució dels Forjats.

CARACTERISTIQUES I ESPECIFICACIONS DE L'ACER

NORMATIVES D'OBLIGAT COMPLIMENT (veure Plecs de Condicions adjunts)

Els materials utilitzats compliran l'establert a les següents Normes
– Perfils: CTE DB SE-A, UNE 36521-72,36526-73,36527-73.
– Xapes i pletines: CTE DB SE-A, UNE 36030.
– Soldadures: CTE DB SE-A, UNE 14002,14012,14022,14030,14031,14038.
tambè per soldadures a topall: UNE 12011
tambè per soldadures en angle: UNE 14011

Totes les soldadures a topall es realitzaran biselant per media mecànics les xapes o perfils a unir, rebutjant-se els materials entregats a obra que no compleixin aquest requisit.
El montatge d'encavallades es realitzarà amb l'ajuda de perfils d'arriostrament suplementaris, que es retiraran un cop finalitzada l'estructura.

ACER	Tipus d'acer (resistència característica)	S-275JR (275 N/mm2)
CONTROL	Forma (1 cada 5 bigues)	tolerància < L/1500 < 10mm

Soldadures:
– En encavalcaments, es comprovarà una soldadura per unitat, no admetent-se interrupcions del cordó ni defectes aparents.
– En peces compostes, es comprovarà una soldadura per peça, no admetent-se variacions de longitut ni separacions fora de l'àmbit definit en el projecte, ni defectes aparents.
– Seguint el Pla de Control que la Direcció Facultativa o el Plec de Condicions especifiqui, es faran els assajos per radiografia o líquids penetrants dels cordons indicats en aquell.

ASSAJOS I CONTROL D'EXECUCIÓ DE SOLDADURES

PERCENTATGE DE SOLDDURES ASSAJADES SEGONS EL TIPUS I EL LLOC D'EXECUCIÓ


NIVELL DE RISC	CC3	CATEGORIA D'ÚS	SC1
CATEGORIA D'EXECUCIÓ	PC1		
CLASSE D'EXECUCIÓ	2		

TIPUS DE SOLDADURA		POBLACIÓ ASSAJADA	
		EXECUTAT A TALLER	EXECUTAT A OBRA
Cordons de força	Cordons a topall sotmesos a tensions de tracció	50%	100%
	Cordons a topall sotmesos a tensions de compressió	5%	10%
	Cordons en angle	10%	10%
	Cordons longitudinals	5%	10%
Unions de trava	Enrigidors i correlges	5%	5%

La inspecció visual s'executarà abans de realitzar els assajos i se subsanaran els defectes que s'hagin detectat tals com fissures, porus, desbordaments, mossegades, concavitats, convexitats, entalles, estries superficials i esquerdes.
Un cop subsanats els errors aparents s'executaran els assajos en el percentatge de població que apareix en aquesta taula. Els assajos s'executaran mitjançant ultrasons o radiografia en cordons de força. S'admetran líquids penetrants i partícules magnètiques només per a enrigidors i correlges. Consulteu la direcció facultativa

DETALL D'EXECUCIÓ DE SOLDADURES

Les soldadures a topall es realitzaran amb preparació prèvia de les arestes a 45º segons esquemes adjunts. A les soldadures mitjançant cordó, es prendrà la gola ("g") seguint les indicacions dels plànols de detall de l'estructura metàl.lica. Quan tinguem trobades entre tres cordons de soldadura retirarem una de les xapes per a que un dels cordons sigu passant

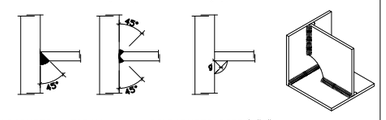

SOLDADURES A TOPALL SOLDADURES CORDÓ "g"


PROMOTOR: Ajuntament de Sant Just Desvern	AUTOR DEL PROJECTE: FRANÇOIS LEROUX, ARQUITECTE COAC. Colegiat nº 33182-1 etres	Projecte Executiu MODIFICAT per les obres de millora de les condicions d'accessibilitat, tèrmiques, acústiques, de seguretat, escenografia i de protecció contra incendis de la sala municipal de l'Ateneu de Sant Just Desvern Carrer de l'Ateneu, 3 - Sant Just Desvern	ESCALES: GRÀFIQUES	TITOL DEL PLÀNOL: ESTRUCTURA . COBERTA METÁL.LICA . SECCIONS TRANSVERSALS TIPUS	DATA: MARÇ 2025	PLÀNOL NÚM.: E-H.04
					NOM FITXER:	FULL 1 DE 1

JFG CONSULTORS
C/ Sant Antoni Maria Claret, 24, 3
08037 Barcelona
Tel. 0034 93 011 54 64
e-mail jfg@jfgconsultors.com www.jfgconsultors.com

Expedient: 945
Projecte: Ateneu Sant Just Desvern
Plànol: PLANTA DE FONAMENTACIÓ
SECCIONS
DETALLS
Data: AGOST 2022
Fitxer: F:\945


ALÇAT REPRESENTATIU
NOVA JÀSSERA DE CORONAMENT LONGITUDINAL
EIXOS "1" i "2"


ATENCIÓ: Les unitats que s'indiquen són per cada eix

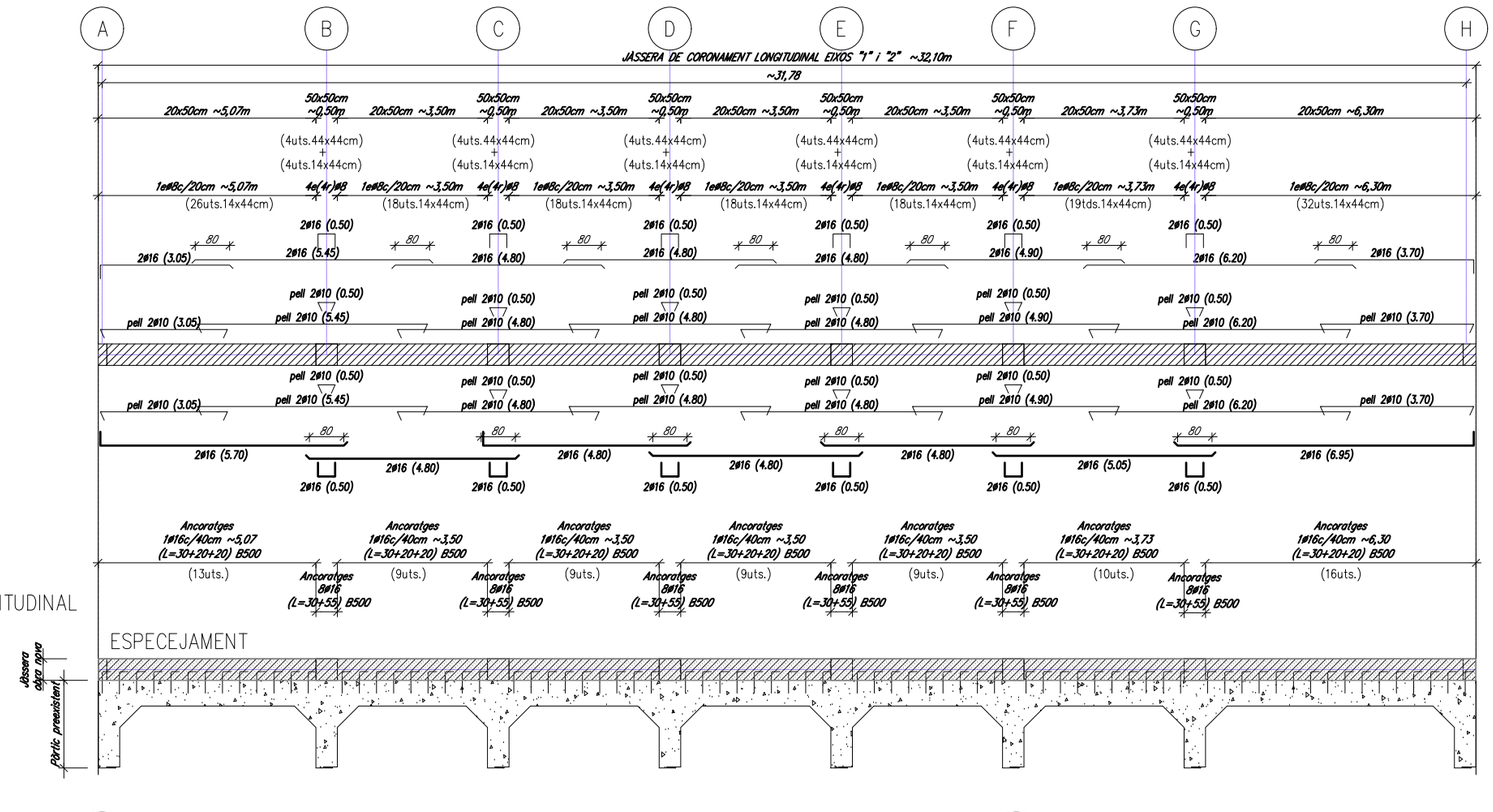

ALÇAT REPRESENTATIU
NOVA JÀSSERA DE CORONAMENT LONGITUDINAL
EIX "A","G" i "H"

ATENCIÓ: Les unitats que s'indiquen són per cada eix

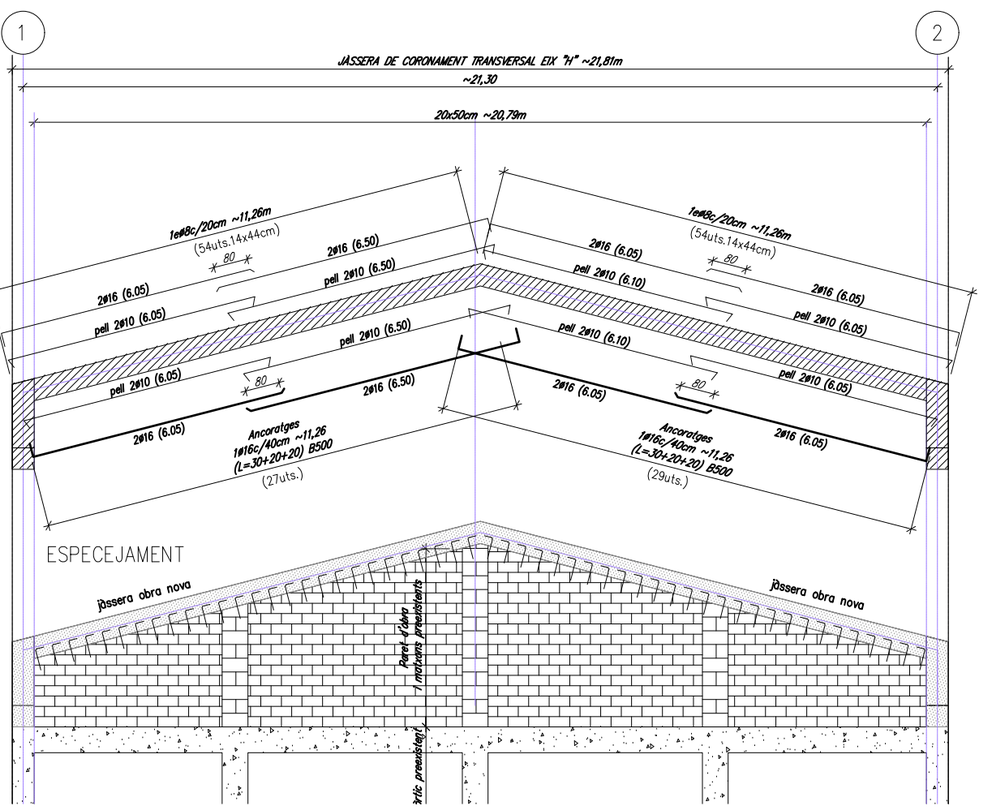

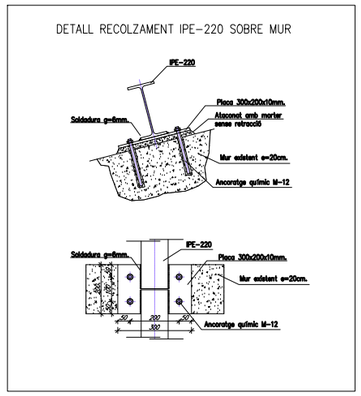

CARACTERÍSTIQUES I ESPECIFICACIONS DEL FORMIGÓ

MATERIALS

FORMIGÓ	HA-25/B/10	En forjats amb capa de compressió menor de 5cm
	HA-25/F/10	En pilonatges i peces molt armades.
	HA-25/B/20	En la resta d'elements estructurals.
CIMENT	Tipus I en general, I Tipus III en ambient IIIa. Classe 45.	
ÀRIDS	Classe: Provinents de matxaca.	
	Relació d/D	5'9/10mm pel cas de formigó HA-25/B/10 I HA-25/F/10 9'9/20mm pel cas de formigó HA-25/B/20
ACER	B-500-S, de límit elàstic 500N/mm2, amb control normal	

PROPIETATS DEL FORMIGÓ

DOSSIFICACIÓ PER M3 (orientativa):

Ciment	320 Kg/m³
Grava	1235 Kg/m³
Sorra	620 Kg/m³
Aigua	160 l/m

RELACIÓ AIGUA/CIMENT: <=0'50

DOCILITAT:

Consistència:	Toba (HA-25/B) Fluïda (HA-25/F)
Con d'Abrams:	/B: 6-9cm(±1) /F: 10-15cm(±2)
Compactació	Vibrat mecànic

RESISTENCIA CARACTERÍSTICA

Als 7 dies:	16 N/mm2
Als 28 dies:	25 N/mm2

ASSAIGS DE CONTROL

Nivell de control	Normal
Classe de proveta	Cilíndrica 15x30cm
Temps de trencament	Als 7 i 28 dies

Nº de provetes per sèrie: 6
1 Trencar-la als 7 dies
3 Trencar-les als 28 dies
2 de reserva.
Altres assaigs: Con d'Abrams

RECOBRIMENTS

– Interiors d'edificis, protegits de la intempèrie (ambient I)	r=3.0cm
– Soterranis no ventilats i fonaments (ambient IIa)	r=3.5cm
– Exteriors d'edificis, amb humitat mitja o baixa (ambient IIb)	r=4.0cm
– Exteriors d'edificis, a menys de 5Km de la costa (ambient IIIa)	r=4.0cm
– Piscines (ambient IV)	r=4.5cm
– Fonamentacions submergides en ambient marí (ambient IIIb)	r=4.5cm
– Edificis industrials, amb ambients agressius (ambient IV)	r=4.5cm

ATENCIÓ

Consultar als plànols d'arquitectura i replanteig la posició i/o forma dels elements representats en aquest document. En aquest plànol només s'acoten les mides pròpies dels elements estructurals.
Consultar els Plecs de Condicions per la posta en obra de l'Estructura Metàl.lica i del Formigó armat, i per l'execució dels Forjats.

CARACTERISTIQUES I ESPECIFICACIONS DE L'ACER

NORMATIVES D'OBLIGAT COMPLIMENT (veure Plecs de Condicions adjunts)

Els materials utilitzats compliran l'establert a les següents Normes
– Perfils: CTE DB SE-A, UNE 36521-72,36526-73,36527-73.
– Xapes i pletines: CTE DB SE-A, UNE 36030.
– Soldadures: CTE DB SE-A, UNE 14002,14012,14022,14030,14031,14038.
també per soldadures a topall: UNE 12011
també per soldadures en angle: UNE 14011

Totes les soldadures a topall es realitzaran biselant per media mecànics les xapes o perfils a unir, rebutjant-se els materials entregats a obra que no compleixin aquest requisit.
El montatge d'encavalloades es realitzarà amb l'ajuda de perfils d'arriostrament suplementaris, que es retiraran un cop finalitzada l'estructura.

ACER	Tipus d'acer (resistència característica)	S-275JR (275 N/mm2)
CONTROL	Forma (1 cada 5 bigues)	tolerància < L/1500 < 10mm

Soldadures:
– En encavalcaments, es comprovarà una soldadura per unitat, no admetent-se interrupcions del cordó ni defectes aparents.
– En peces compostes, es comprovarà una soldadura per peça, no admetent-se variacions de longitud ni separacions fora de l'àmbit definit en el projecte, ni defectes aparents.
– Seguint el Pla de Control que la Direcció Facultativa o el Plec de Condicions específiqui, es faran els assajos per radiografia o líquids penetrants dels cordons indicats en aquell.

ASSAJOS I CONTROL D'EXECUCIÓ DE SOLDADURES

PERCENTATGE DE SOLDDURES ASSAJADES SEGONS EL TIPUS I EL LLOC D'EXECUCIÓ

NIVELL DE RISC	CC3	CATEGORIA D'ÚS	SC1	CATEGORIA D'EXECUCIÓ	PC1


CLASSE D'EXECUCIÓ 2

TIPUS DE SOLDADURA		POBLACIÓ ASSAJADA	
		EXECUTAT A TALLER	EXECUTAT A OBRA
Cordons de força	Cordons a topall sotmesos a tensions de tracció	50%	100%
	Cordons a topall sotmesos a tensions de compressió	5%	10%
	Cordons en angle	10%	10%
	Cordons longitudinals	5%	10%
Unions de trava	Enrigidors I corretges	5%	5%

La inspecció visual s'executarà abans de realitzar els assajos i se subsanaran els defectes que s'hagin detectat tals com fissures, porus, desbordaments, mossegades, concavitats, convexitats, entalles, estries superficials i esquerdes.
Un cop subsanats els errors aparents s'executaran els assajos en el percentatge de població que apareix en aquesta taula. Els assajos s'executaran mitjançant ultrasons o radiografia en cordons de força. S'admetran líquids penetrants i partícules magnètiques només per a enrigidors i corretges. Consulteu la direcció facultativa

DETALL D'EXECUCIÓ DE SOLDADURES


Les soldadures a topall es realitzaran amb preparació prèvia de les arestes a 45º segons esquemes adjunts.
A les soldadures mitjançant cordó, es prendrà la gola ("g") seguint les indicacions dels plànols de detall de l'estructura metàl.lica. Quan tinguem trobades entre tres cordons de soldadura retirarem una de les xapes per a que un dels cordons sigu passant

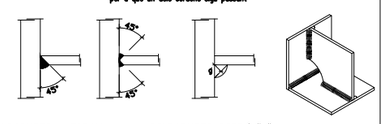



PROMOTOR :	AUTOR DEL PROJECTE :		ESCALES :	TITOL DEL PLÀNOL :	DATA:	PLÀNOL NÚM.:
Ajuntament de Sant Just Desvern	FRANÇOIS LEROUX, ARQUITECTE COAC. Colegiat nº 33182-1	etres	GRÀFIQUES	ESTRUCTURA . COBERTA METÁL.LICA . JÀSSERES DE CORONAMENT	MARÇ 2025	E-H.05
	Projecte Executiu MODIFICAT per les obres de millora de les condicions d'accessibilitat, tèrmiques, acústiques, de seguretat, escenografia i de protecció contra incendis de la sala municipal de l'Ateneu de Sant Just Desvern Carrer de l'Ateneu, 3 - Sant Just Desvern				NOM FITXER:	FULL.....1...DE..1.....


JFG CONSULTORS
C/ Sant Antoni Maria Claret, 24, 3
08037 Barcelona
Tel. 0034 93 011 54 64
e-mail jfg@jfgconsultors.com www.jfgconsultors.com


Expedient: 945
Projecte: Ateneu Sant Just Desvern
Plànol: PLANTA DE FONAMENTACIÓ
SECCIONS
DETALLS
Data: AGOST 2022
Fitxer: F:\945

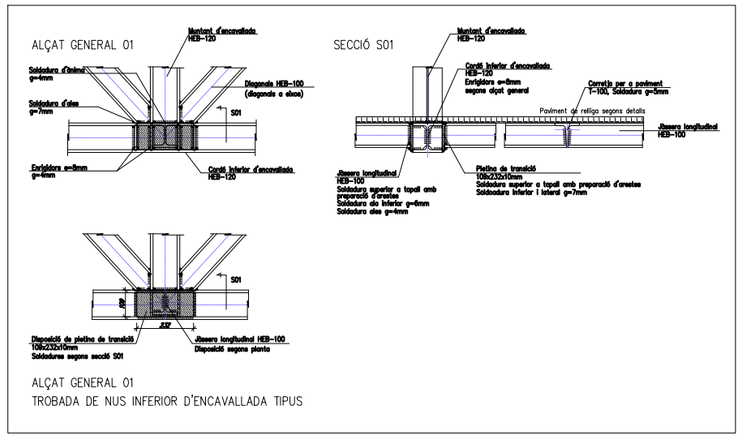

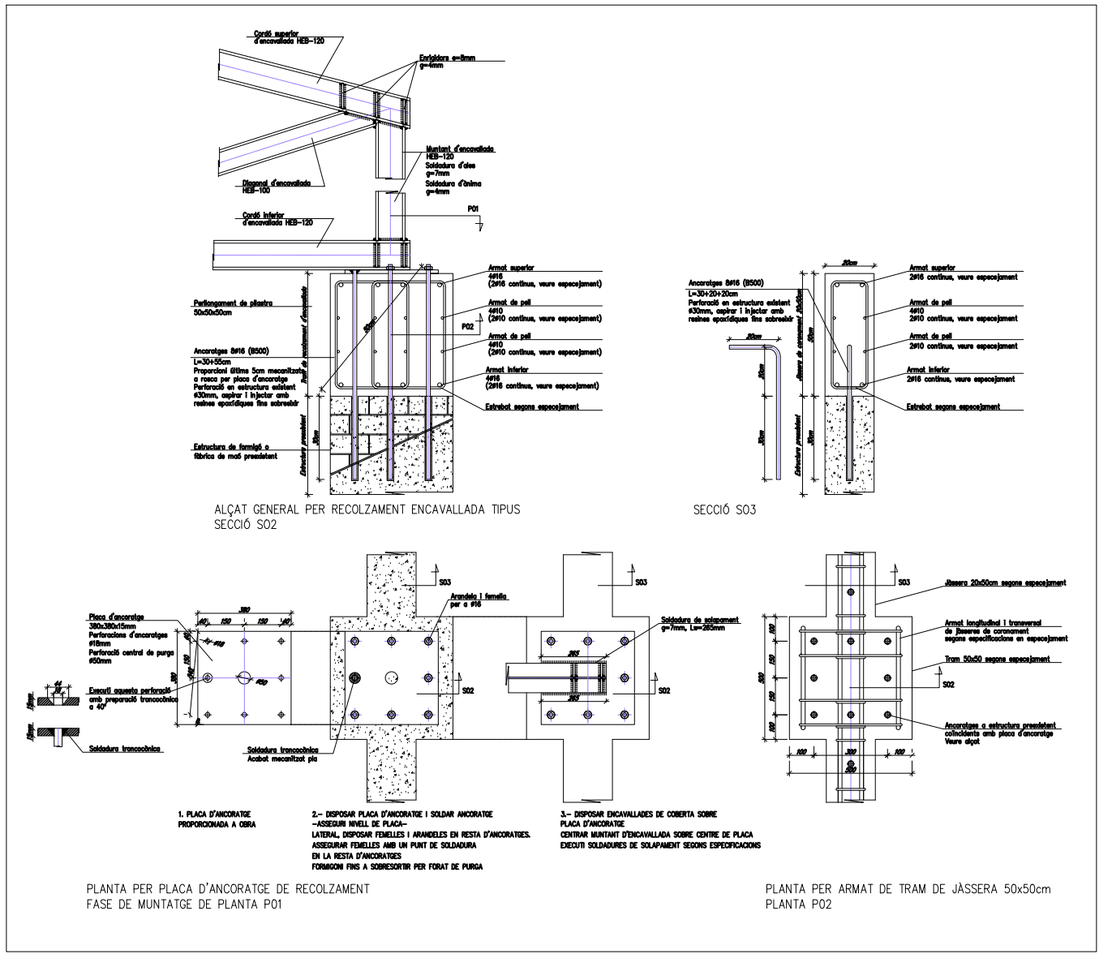

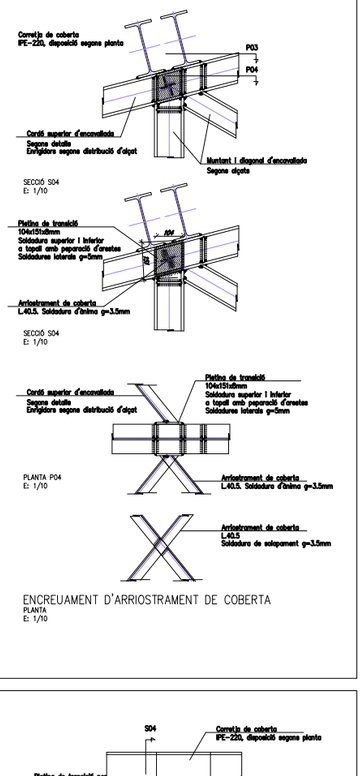

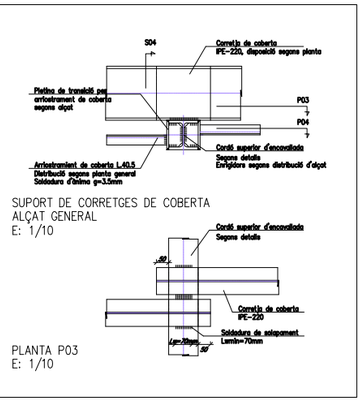

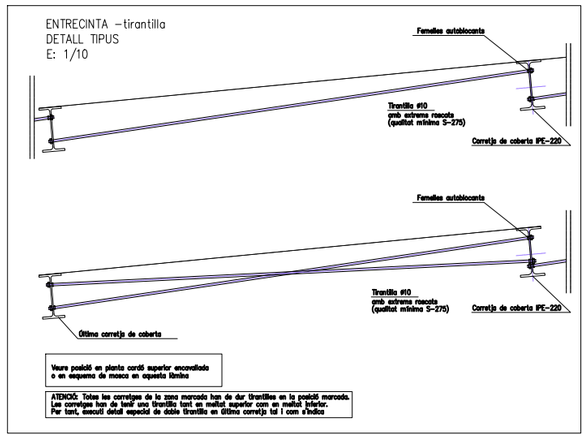

CARACTERISTIQUES I ESPECIFICACIONS DE L'ACER

NORMATIVES D'OBLIGAT COMPLIMENT (veure Plecs de Condicions adjunts)

Els materials utilitzats compliran l'establert a les següents Normes
- Perfils: CTE DB SE-A, UNE 36521-72,36526-73,36527-73.
- Xapes i platines: CTE DB SE-A, UNE 36030.
- Soldadures: CTE DB SE-A, UNE 14002,14012,14022,14030,14031,14038.
  - també per soldadures a topall: UNE 12011
  - també per soldadures en angle: UNE 14011

Totes les soldadures a topall es realitzaran biselant per medis mecànics les xapes o perfils a unir, rebutjant-se els materials entregats a obra que no compleixin aquest requisit.

El montatge d'encavallades es realitzarà amb l'ajuda de perfils d'arriostrament suplementaris, que es retiraran un cop finalitzada l'estructura.

ACER	Tipus d'acer (resistència característica)	S-275JR (275 N/mm2)
CONTROL	Forma (1 cada 5 bigues)	tolerància < L/1500 < 10mm

Soldadures:
- En encavalcaments, es comprovarà una soldadura per unitat, no admetent-se interrupcions del cordó ni defectes aparents.
- En peces compostes, es comprovarà una soldadura per peça, no admetent-se variacions de longitut ni separacions fora de l'àmbit definit en el projecte, ni defectes aparents.
- Seguint el Pla de Control que la Direcció Facultativa o el Plec de Condicions específiqui, es faran els assajos per radiografia o líquids penetrants dels cordons indicats en aquell.

ASSAJOS I CONTROL D'EXECUCIÓ DE SOLDADURES

PERCENTATGE DE SOLDDURES ASSAJADES SEGONS EL TIPUS I EL LLOC D'EXECUCIÓ

NIVELL DE RISC	CC3	CATEGORIA D'ÚS	SC1	CATEGORIA D'EXECUCIÓ	PC1


CLASSE D'EXECUCIÓ 2

TIPUS DE SOLDADURA		POBLACIÓ ASSAJADA	
		EXECUTAT A TALLER	EXECUTAT A OBRA
Cordons de força	Cordons a topall sotmesos a tensions de tracció	50%	100%
	Cordons a topall sotmesos a tensions de compressió	5%	10%
	Cordons en angle	10%	10%
	Cordons longitudinals	5%	10%
Unions de trava	Enrigidors i correteges	5%	5%

La inspecció visual s'executarà abans de realitzar els assajos i se subsanaran els defectes que s'hagin detectat tals com fissures, porus, desbordaments, mossegades, concavitats, convexitats, entalles, estries superficials i esquerdes.
Un cop subsanats els errors aparents s'executaran els assajos en el percentatge de població que apareix en aquesta taula. Els assajos s'executaran mitjançant ultrasons o radiografia en cordons de força. S'admetran líquids penetrants i partícules magnètiques només per a enrigidors i correteges. Consulteu la direcció facultativa

DETALL D'EXECUCIÓ DE SOLDADURES

Les soldadures a topall es realitzaran amb preparació prèvia de les arestes a 45° segons esquemes adjunts.
A les soldadures mitjançant cordó, es prendrà la gola ("g") seguint les indicacions dels plànols de detall de l'estructura metàl.lica. Quan tinguem trobades entre tres cordons de soldadura retirarem una de les xapes per a que un dels cordons sigu passant

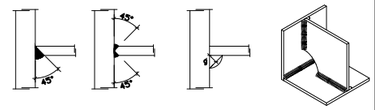

CARACTERÍSTIQUES I ESPECIFICACIONS DEL FORMIGÓ

MATERIALS

FORMIGÓ	HA-25/B/10	En forjats amb capa de compressió menor de 5cm
	HA-25/F/10	En pilonatges i peces molt armades.
	HA-25/B/20	En la resta d'elements estructurals.
CIMENT	Tipus I en general, i Tipus III en ambient IIIa. Classe 45.	
ÀRIDS	Classe: Provinents de matxaca.	
	Relació d/D	5'9/10mm pel cas de formigó HA-25/B/10 i HA-25/F/10 9'9/20mm pel cas de formigó HA-25/B/20
ACER	B-500-S, de límit elàstic 500N/mm2, amb control normal	

PROPIETATS DEL FORMIGÓ

DOSSIFICACIÓ PER M3 (orientativa):	
Ciment	320 Kg/m³
Grava	1235 Kg/m³
Sorra	620 Kg/m³
Aigua	160 l/m
RELACIÓ AIGUA/CIMENT:	<=0'50
DOCILITAT:	
Consistència:	Toba (HA-25/B) Fluïda (HA-25/F)
Con d'Abrams:	/B: 6-9cm(±1) /F: 10-15cm(±2)
Compactació	Vibrat mecànic

RESISTENCIA CARACTERÍSTICA

Als 7 dies:	16 N/mm2
Als 28 dies:	25 N/mm2

ASSAIGS DE CONTROL

Nivell de control	Normal
Classe de proveta	Cilíndrica 15x30cm
Temps de trencament	Als 7 i 28 dies
Nº de provetes per sèrie: 6	1 Trencar-la als 7 dies 3 Trencar-les als 28 dies 2 de reserva.
Altres assaigs: Con d'Abrams	

RECOBRIMENTS

- Interiors d'edificis, protegits de la intempèrie (ambient I)	r=3.0cm
- Soterranis no ventilats i fonaments (ambient IIa)	r=3.5cm
- Exteriors d'edificis, amb humitat mitja o baixa (ambient IIb)	r=4.0cm
- Exteriors d'edificis, a menys de 5Km de la costa (ambient IIIa)	r=4.0cm
- Piscines (ambient IV)	r=4.5cm
- Fonamentacions submergides en ambient marí (ambient IIIb)	r=4.5cm
- Edificis industrials, amb ambients agressius (ambient IV)	r=4.5cm

ATENCIÓ

Consultar als plànols d'arquitectura i replanteig la posició i/o forma dels elements representats en aquest document. En aquest plànol només s'acoten les mides pròpies dels elements estructurals.
Consultar els Plecs de Condicions per la posta en obra de l'Estructura Metàl.lica i del Formigó armat, i per l'execució dels Forjats.


PROMOTOR : Ajuntament de Sant Just Desvern	AUTOR DEL PROJECTE : FRANÇOIS LEROUX, ARQUITECTE COAC. Colegiat nº 33182-1 etres	Projecte Executiu MODIFICAT per les obres de millora de les condicions d'accessibilitat, tèrmiques, acústiques, de seguretat, escenografia i de protecció contra incendis de la sala municipal de l'Ateneu de Sant Just Desvern Carrer de l'Ateneu, 3 - Sant Just Desvern	ESCALES : GRÀFIQUES	TITOL DEL PLÀNOL : ESTRUCTURA . COBERTA METÀL.LICA . DETALLS	DATA: MARÇ 2025 / NOM FITXER:	PLÀNOL NÚM.: E-H.06 FULL 1 DE 1

JFG CONSULTORS
C/ Sant Antoni Maria Claret, 24, 3
08037 Barcelona
Tel. 0034 93 011 54 64
e-mail jfg@jfgconsultors.com www.jfgconsultors.com

Expedient: 945
Projecte: Ateneu Sant Just Desvern
Plànol: PLANTA DE FONAMENTACIÓ
SECCIONS
DETALLS
Data: AGOST 2022
Fitxer: F:\945

DETALL D'EXECUCIÓ DE SOLDADURES

Les soldadures a topall es realitzaran amb preparació prèvia de les arestes a 45º segons esquemes adjunts. A les soldadures mitjançant cordó, es prendrà la gola ("g") seguint les indicacions dels plànols de detall de l'estructura metàl.lica. Quan tinguem trobades entre tres cordons de soldadura retirarem una de les xapes per a que un dels cordons sigui passant

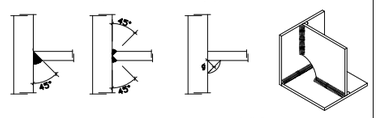

SOLDADURES A TOPALL SOLDADURES CORDÓ "g"

ATENCIÓ

Consultar als plànols d'arquitectura i replanteig la posició i/o forma dels elements representats en aquest document. En aquest plànol només s'acoten les mides pròpies dels elements estructurals.
Consultar els Plecs de Condicions per la posta en obra de l'Estructura Metàl.lica i del Formigó armat, i per l'execució dels Forjats.

CARACTERÍSTIQUES I ESPECIFICACIONS DEL FORMIGÓ

MATERIALS

FORMIGÓ	HA-25/B/10	En forjats amb capa de compressió menor de 5cm
	HA-25/F/10	En pilonatges i peces molt armades.
	HA-25/B/20	En la resta d'elements estructurals.
CIMENT	Tipus I en general, i Tipus III en ambient IIIa. Classe 45.	
ÀRIDS	Classe: Provinents de matxaca.	
	Relació d/D	5'9/10mm pel cas de formigó HA-25/B/10 i HA-25/F/10 9'9/20mm pel cas de formigó HA-25/B/20
ACER	B-500-S, de límit elàstic 500N/mm2, amb control normal	

PROPIETATS DEL FORMIGÓ

DOSSIFICACIÓ PER M3 (orientativa):

Ciment	320 Kg/m³
Grava	1235 Kg/m³
Sorra	620 Kg/m³
Aigua	160 l/m

RELACIÓ AIGUA/CIMENT: <=0'50

DOCILITAT:

Consistència:	Toba (HA-25/B) Fluïda (HA-25/F)
Con d'Abrams:	/B: 6-9cm(±1) /F: 10-15cm(±2)
Compactació	Vibrat mecànic

RESISTENCIA CARACTERÍSTICA

Als 7 dies:	16 N/mm2
Als 28 dies:	25 N/mm2

ASSAIGS DE CONTROL

Nivell de control	Normal
Classe de proveta	Cilíndrica 15x30cm
Temps de trencament	Als 7 i 28 dies

Nº de provetes per sèrie: 6
1 Trencar-la als 7 dies
3 Trencar-les als 28 dies
2 de reserva.
Altres assaigs: Con d'Abrams

RECOBRIMENTS

– Interiors d'edificis, protegits de la intempèrie (ambient I)	r=3.0cm
– Soterranis no ventilats i fonaments (ambient IIa)	r=3.5cm
– Exteriors d'edificis, amb humitat mitja o baixa (ambient IIb)	r=4.0cm
– Exteriors d'edificis, a menys de 5Km de la costa (ambient IIIa)	r=4.0cm
– Piscines (ambient IV)	r=4.5cm
– Fonamentacions submergides en ambient marí (ambient IIIb)	r=4.5cm
– Edificis industrials, amb ambients agressius (ambient IV)	r=4.5cm

CARACTERISTIQUES I ESPECIFICACIONS DE L'ACER

NORMATIVES D'OBLIGAT COMPLIMENT **(veure Plecs de Condicions adjunts)**

Els materials utilitzats compliran l'establert a les següents Normes
- Perfils: CTE DB SE-A, UNE 36521-72,36526-73,36527-73.
- Xapes i pletines: CTE DB SE-A, UNE 36030.
- Soldadures: CTE DB SE-A, UNE 14002,14012,14022,14030,14031,14038.
  també per soldadures a topall: UNE 12011
  també per soldadures en angle: UNE 14011

Totes les soldadures a topall es realitzaran biselant per medis mecànics les xapes o perfils a unir, rebutjant-se els materials entregats a obra que no compleixin aquest requisit.
El montatge d'encavallades es realitzarà amb l'ajuda de perfils d'arriostrament suplementaris, que es retiraran un cop finalitzada l'estructura.

ACER	Tipus d'acer (resistència característica)	S-275JR (275 N/mm2)
CONTROL	Forma (1 cada 5 bigues)	tolerància < L/1500 < 10mm

Soldadures:
- En encavalcaments, es comprovarà una soldadura per unitat, no admetent-se interrupcions del cordó ni defectes aparents.
- En peces compostes, es comprovarà una soldadura per peça, no admetent-se variacions de longitut ni separacions fora de l'àmbit definit en el projecte, ni defectes aparents.
- Seguint el Pla de Control que la Direcció Facultativa o el Plec de Condicions especifiqui, es faran els assajos per radiografia o líquids penetrants dels cordons indicats en aquell.

ASSAJOS I CONTROL D'EXECUCIÓ DE SOLDADURES


PERCENTATGE DE SOLDDURES ASSAJADES SEGONS EL TIPUS I EL LLOC D'EXECUCIÓ

NIVELL DE RISC	CC3	CATEGORIA D'ÚS	SC1	CATEGORIA D'EXECUCIÓ	PC1

CLASSE D'EXECUCIÓ 2

TIPUS DE SOLDADURA		POBLACIÓ ASSAJADA	
		EXECUTAT A TALLER	EXECUTAT A OBRA
Cordons de força	Cordons a topall sotmesos a tensions de tracció	50%	100%
	Cordons a topall sotmesos a tensions de compressió	5%	10%
	Cordons en angle	10%	10%
	Cordons longitudinals	5%	10%
Unions de trava	Enrigidors i correteges	5%	5%


La inspecció visual s'executarà abans de realitzar els assajos i se subsanaran els defectes que s'hagin detectat tals com fissures, porus, desbordaments, mossegades, concavitats, convexitats, entalles, estries superficials i esquerdes.
Un cop subsanats els errors aparaents s'executaran els assajos en el percentatge de població que apareix en aquesta taula. Els assajos s'executaran mitjançant ultrasons o radiografia en cordons de força. S'admetran líquids penetrants i partícules magnètiques només per a enrigidors i correteges. Consulteu la direcció facultativa

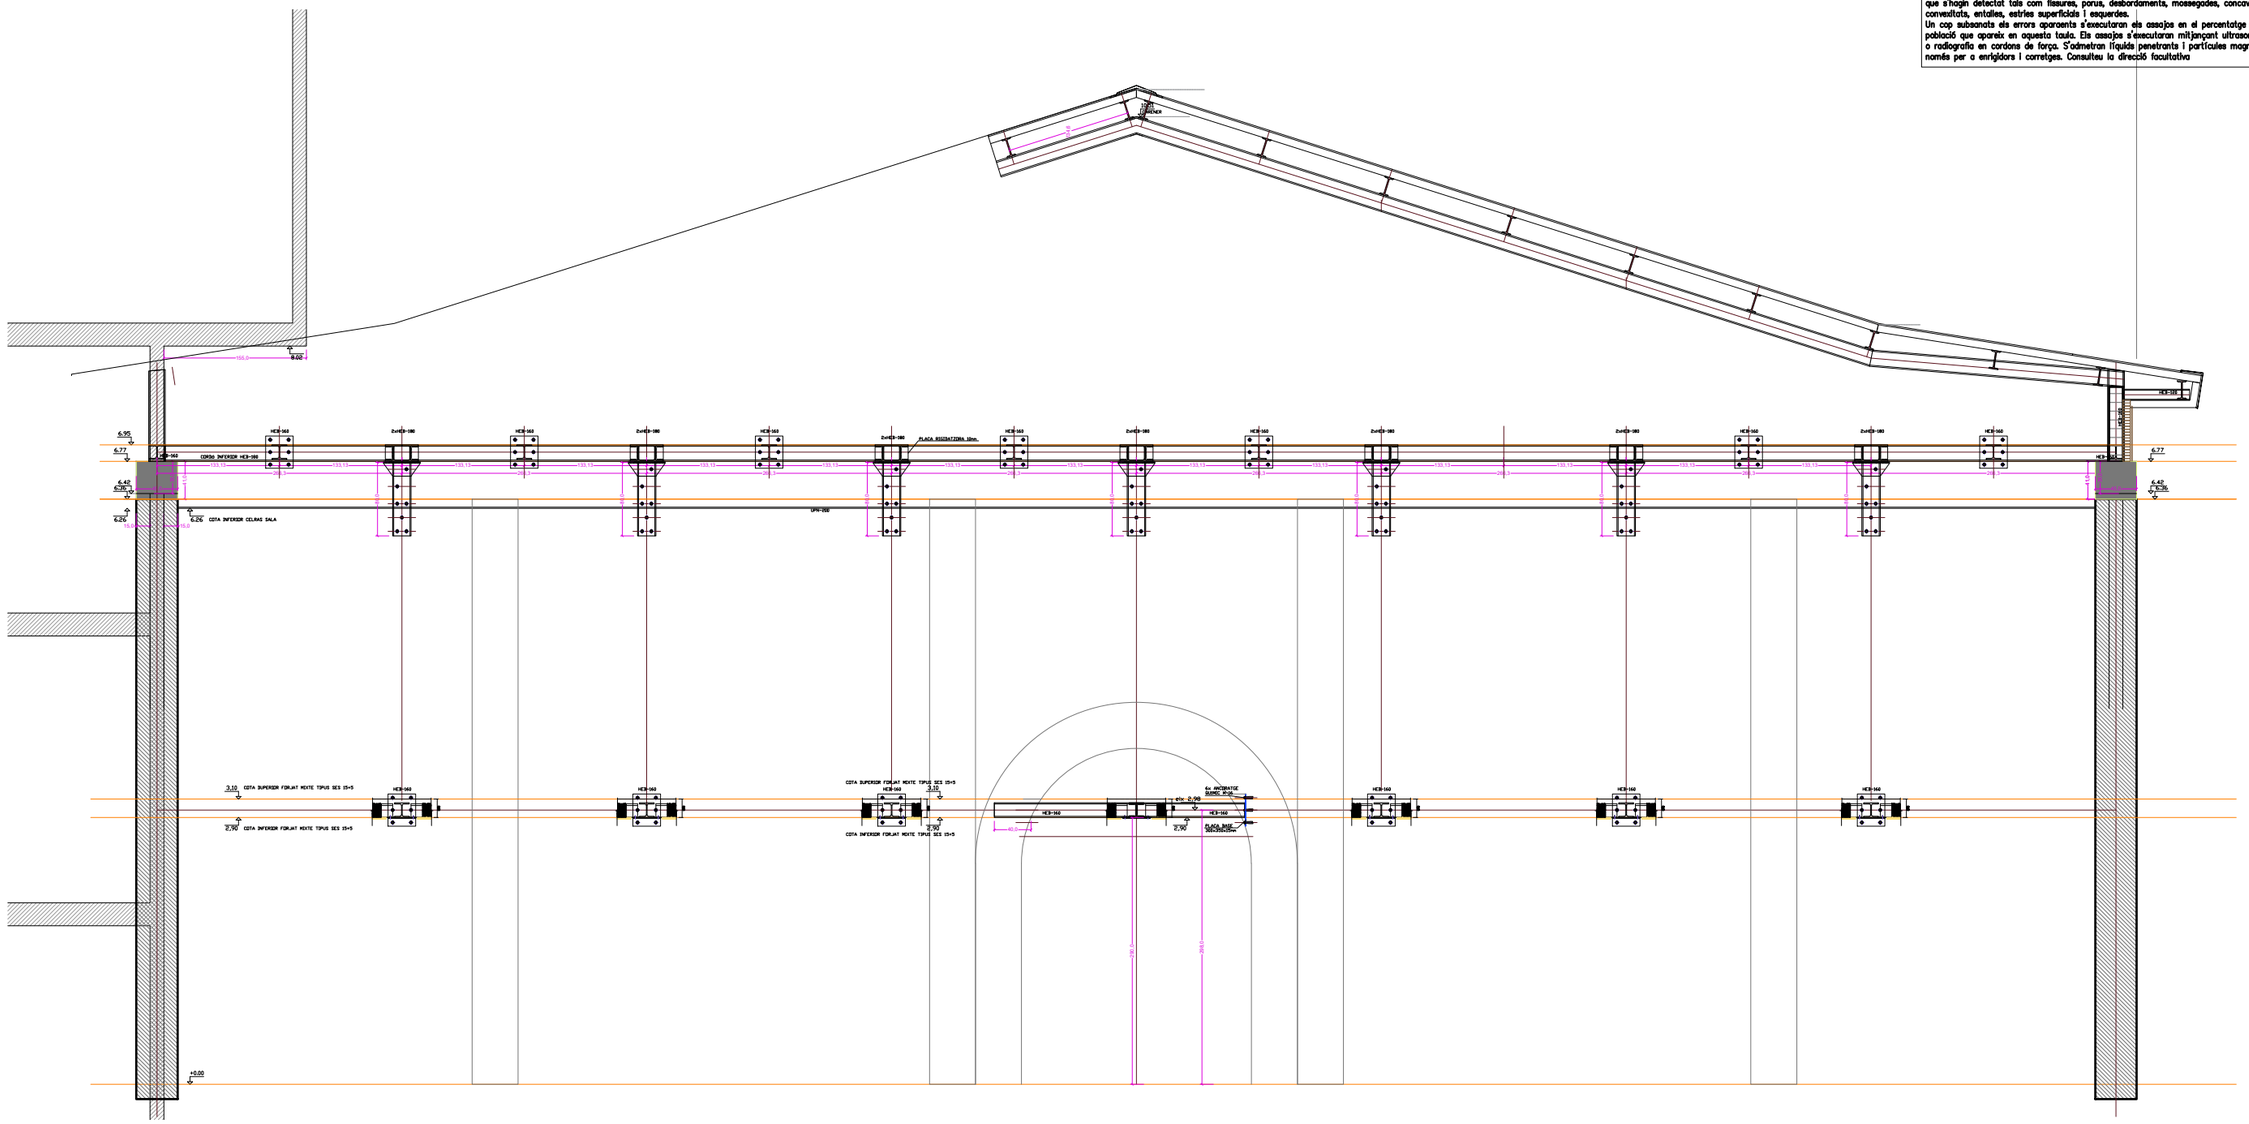


PROMOTOR : Ajuntament de Sant Just Desvern	AUTOR DEL PROJECTE : FRANÇOIS LEROUX, ARQUITECTE COAC. Colegiat nº 33182-1 — etres	Projecte Executiu MODIFICAT per les obres de millora de les condicions d'accessibilitat, tèrmiques, acústiques, de seguretat, escenografia i de protecció contra incendis de la sala municipal de l'Ateneu de Sant Just Desvern Carrer de l'Ateneu, 3 - Sant Just Desvern	ESCALES : GRÀFIQUES	TITOL DEL PLÀNOL : ESTRUCTURA . DETALLS. MUR MITJER INTERIOR	DATA: MARÇ 2025 NOM FITXER:	PLÀNOL NÚM.: E-H.07 FULL 1 DE 1

JFG CONSULTORS
C/ Sant Antoni Maria Claret, 24, 3
08037 Barcelona
Tel. 0034 93 011 54 64
e-mail jfg@jfgconsultors.com www.jfgconsultors.com

Expedient: 945
Projecte: Ateneu Sant Just Desvern
Plànol: PLANTA DE FONAMENTACIÓ
SECCIONS
DETALLS
Data: AGOST 2022
Fitxer: F:\945

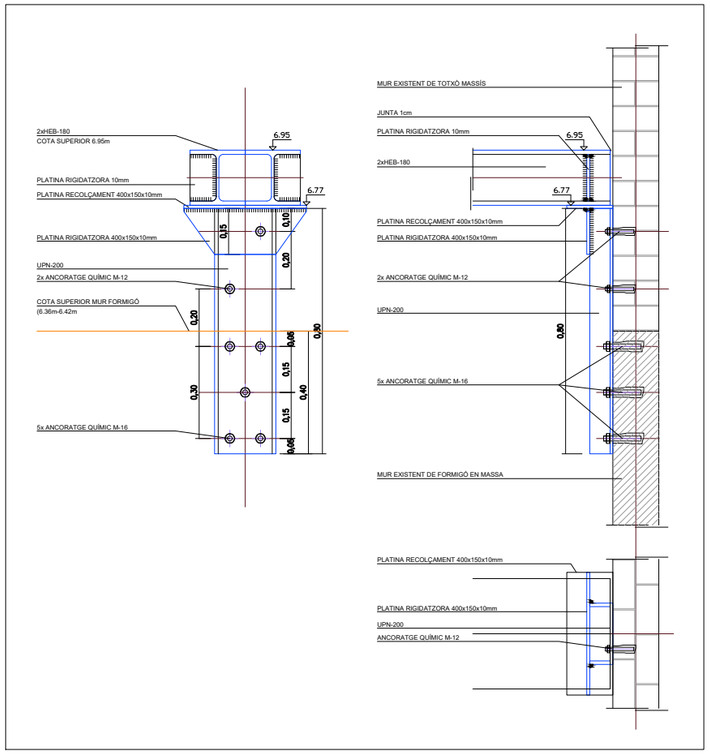

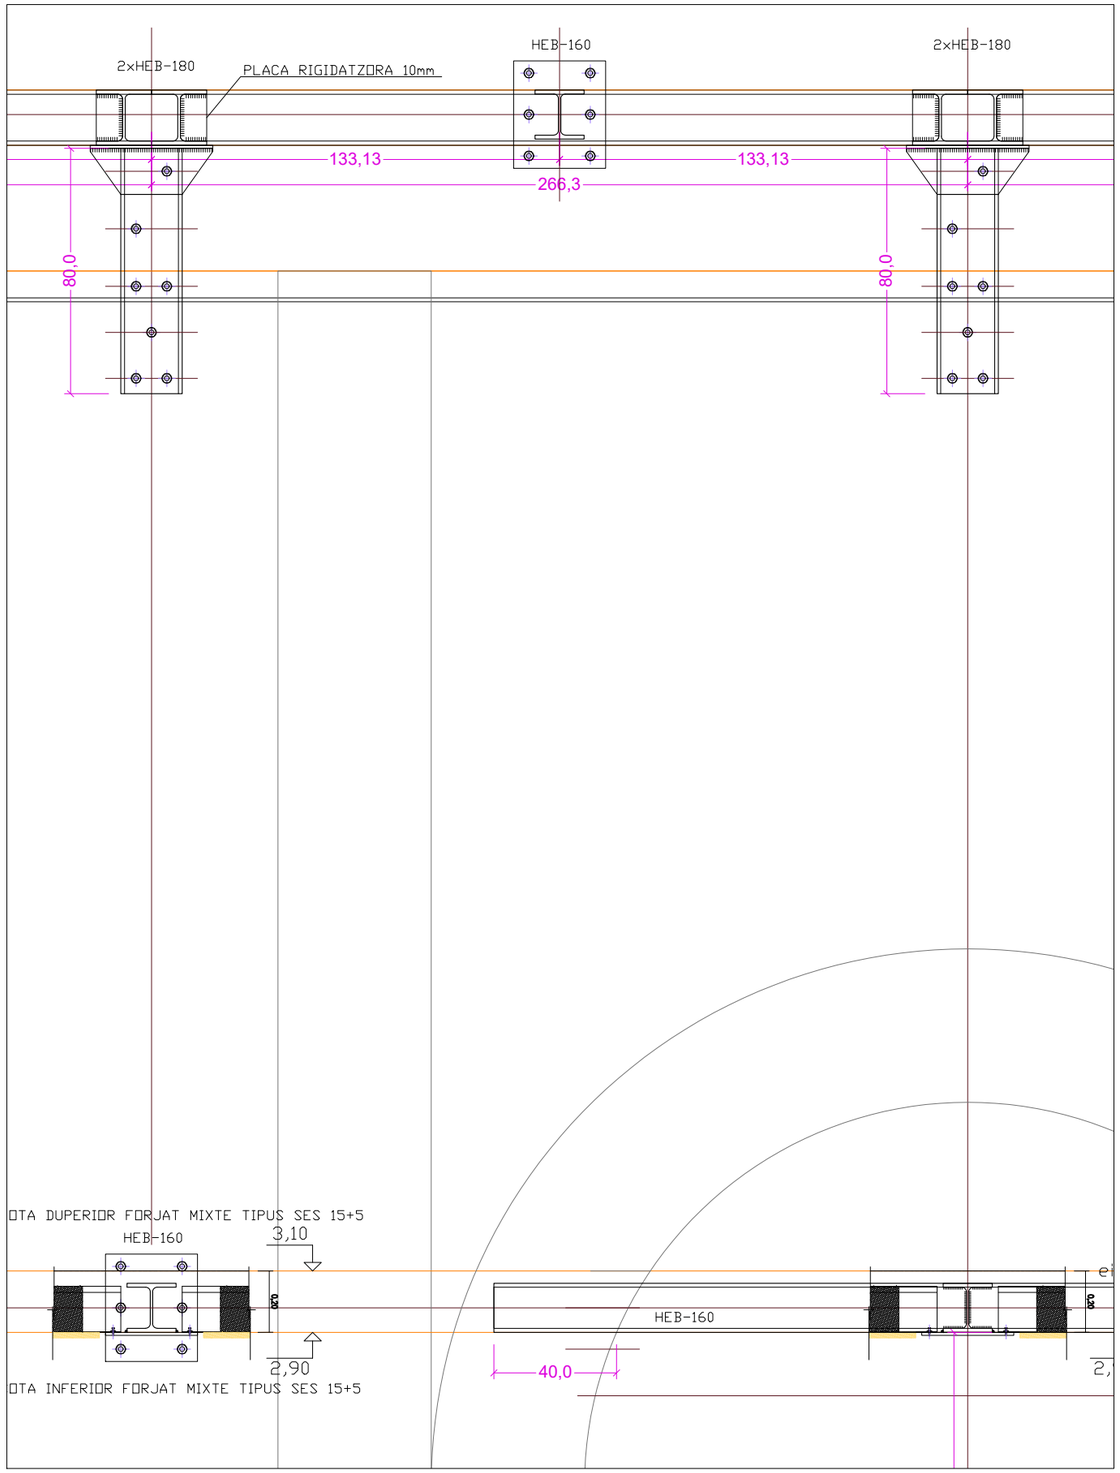

CARACTERISTIQUES I ESPECIFICACIONS DE L'ACER

NORMATIVES D'OBLIGAT COMPLIMENT **(veure Plecs de Condicions adjunts)**

Els materials utilitzats compliran l'establert a les següents Normes
- Perfils: CTE DB SE-A, UNE 36521-72,36526-73,36527-73.
- Xapes i platines: CTE DB SE-A, UNE 36030.
- Soldadures: CTE DB SE-A, UNE 14002,14012,14022,14030,14031,14038.
  també per soldadures a topall: UNE 12011
  també per soldadures en angle: UNE 14011

Totes les soldadures a topall es realitzaran biselant per media mecànics les xapes o perfils a unir, rebutjant-se els materials entregats a obra que no compleixin aquest requisit.
El montatge d'encavallades es realitzarà amb l'ajuda de perfils d'arriostrament suplementaris, que es retiraran un cop finalitzada l'estructura.

ACER	Tipus d'acer (resistència característica)	S-275JR (275 N/mm2)
CONTROL	Forma (1 cada 5 bigues)	tolerància < L/1500 < 10mm

Soldures:
- En encavalcaments, es comprovarà una soldadura per unitat, no admetent-se interrupcions del cordó ni defectes aparents.
- En peces compostes, es comprovarà una soldadura per peça, no admetent-se variacions de longitud ni separacions fora de l'àmbit definit en el projecte, ni defectes aparents.
- Seguint el Pla de Control que la Direcció Facultativa o el Plec de Condicions especifiqui, es faran els assajos per radiografia o líquids penetrants dels cordons indicats en aquell.

ASSAJOS I CONTROL D'EXECUCIÓ DE SOLDADURES

PERCENTATGE DE SOLDDURES ASSAJADES SEGONS EL TIPUS I EL LLOC D'EXECUCIÓ

NIVELL DE RISC	CC3	CATEGORIA D'ÚS	SC1	CATEGORIA D'EXECUCIÓ	PC1


CLASSE D'EXECUCIÓ 2

TIPUS DE SOLDADURA		POBLACIÓ ASSAJADA	
		EXECUTAT A TALLER	EXECUTAT A OBRA
Cordons de força	Cordons a topall sotmesos a tensions de tracció	50%	100%
	Cordons a topall sotmesos a tensions de compressió	5%	10%
	Cordons en angle	10%	10%
	Cordons longitudinals	5%	10%
Unions de trava	Enrigidors i correteges	5%	5%

La inspecció visual s'executarà abans de realitzar els assajos i se subsanaran els defectes que s'hagin detectat tals com fissures, porus, desbordaments, mossegades, concavitats, convexitats, entalles, estries superficials i esquerdes.
Un cop subsanats els errors aparents s'executaran els assajos en el percentatge de població que apareix en aquesta taula. Els assajos s'executaran mitjançant ultrasons o radiografia en cordons de força. S'admetran líquids penetrants i partícules magnètiques només per a enrigidors i correteges. Consulteu la direcció facultativa

DETALL D'EXECUCIÓ DE SOLDADURES

Les soldadures a topall es realitzaran amb preparació prèvia de les arestes a 45º segons esquemes adjunts.
A les soldadures mitjançant cordó, es prendrà la gola ("g") seguint les indicacions dels plànols de detall de l'estructura metàl.lica. Quan tinguem trobades entre tres cordons de soldadura retirarem una de les xapes per a que un dels cordons sigu passant

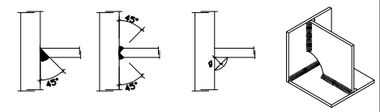

SOLDADURES A TOPALL SOLDADURES CORDÓ "g"

CARACTERÍSTIQUES I ESPECIFICACIONS DEL FORMIGÓ

MATERIALS

FORMIGÓ	HA-25/B/10	En forjats amb capa de compressió menor de 5cm
	HA-25/F/10	En pilonatges i peces molt armades.
	HA-25/B/20	En la resta d'elements estructurals.
CIMENT	Tipus I en general, i Tipus III en ambient IIIa. Classe 45.	
ÀRIDS	Classe: Provinents de matxaca.	
	Relació d/D	5'9/10mm pel cas de formigó HA-25/B/10 i HA-25/F/10 9'9/20mm pel cas de formigó HA-25/B/20
ACER	B-500-S, de límit elàstic 500N/mm2, amb control normal	

PROPIETATS DEL FORMIGÓ

DOSSIFICACIÓ PER M3 (orientativa):	
Ciment	320 Kg/m³
Grava	1235 Kg/m³
Sorra	620 Kg/m³
Aigua	160 l/m
RELACIÓ AIGUA/CIMENT:	<=0'50
DOCILITAT:	
Consistència:	Toba (HA-25/B) Fluïda (HA-25/F)
Con d'Abrams:	/B: 6-9cm(±1) /F: 10-15cm(±2)
Compactació	Vibrat mecànic

RESISTENCIA CARACTERÍSTICA

Als 7 dies:	16 N/mm2
Als 28 dies:	25 N/mm2

ASSAIGS DE CONTROL

Nivell de control	Normal
Classe de proveta	Cilíndrica 15x30cm
Temps de trencament	Als 7 i 28 dies

Nº de provetes per sèrie: 6
1 Trencar-la als 7 dies
3 Trencar-les als 28 dies
2 de reserva.
Altres assaigs: Con d'Abrams

RECOBRIMENTS

- Interiors d'edificis, protegits de la intempèrie (ambient I)	r=3.0cm
- Soterranis no ventilats i fonaments (ambient IIa)	r=3.5cm
- Exteriors d'edificis, amb humitat mitja o baixa (ambient IIb)	r=4.0cm
- Exteriors d'edificis, a menys de 5Km de la costa (ambient IIIa)	r=4.0cm
- Piscines (ambient IV)	r=4.5cm
- Fonamentacions submergides en ambient marí (ambient IIIb)	r=4.5cm
- Edificis industrials, amb ambients agressius (ambient IV)	r=4.5cm


ATENCIÓ

Consultar als plànols d'arquitectura i replanteig la posició i/o forma dels elements representats en aquest document.
En aquest plànol només s'acoten les mides pròpies dels elements estructurals.
Consultar els Plecs de Condicions per la posta en obra de l'Estructura Metàl.lica i del Formigó armat, i per l'execució dels Forjats.


PROMOTOR : Ajuntament de Sant Just Desvern	AUTOR DEL PROJECTE : FRANÇOIS LEROUX, ARQUITECTE COAC. Colegiat nº 33182-1 etres	Projecte Executiu MODIFICAT per les obres de millora de les condicions d'accessibilitat, tèrmiques, acústiques, de seguretat, escenografia i de protecció contra incendis de la sala municipal de l'Ateneu de Sant Just Desvern Carrer de l'Ateneu, 3 - Sant Just Desvern	ESCALES : GRÀFIQUES	TITOL DEL PLÀNOL : ESTRUCTURA . DETALLS. MUR MITJER INTERIOR	DATA: MARÇ 2025 NOM FITXER:	PLÀNOL NÚM.: E-H.08 FULL 1 DE 1


JFG CONSULTORS
C/ Sant Antoni Maria Claret, 24, 3
08037 Barcelona
Tel. 0034 93 011 54 64
e-mail jfg@jfgconsultors.com www.jfgconsultors.com

Expedient: 945
Projecte: Ateneu Sant Just Desvern
Plànol: PLANTA DE FONAMENTACIÓ
SECCIONS
DETALLS
Data: AGOST 2022
Fitxer: F:\945

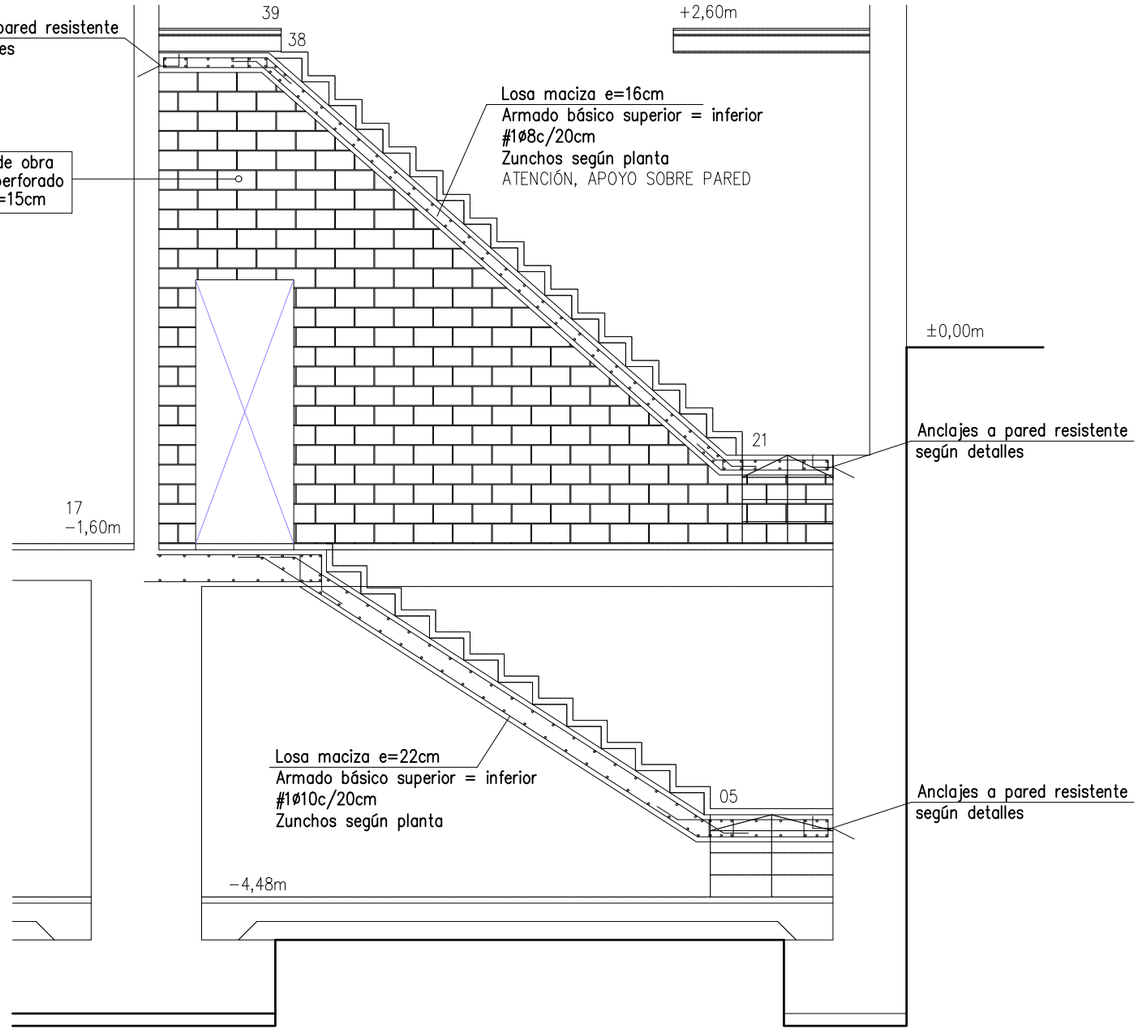


SECCIÓN S04

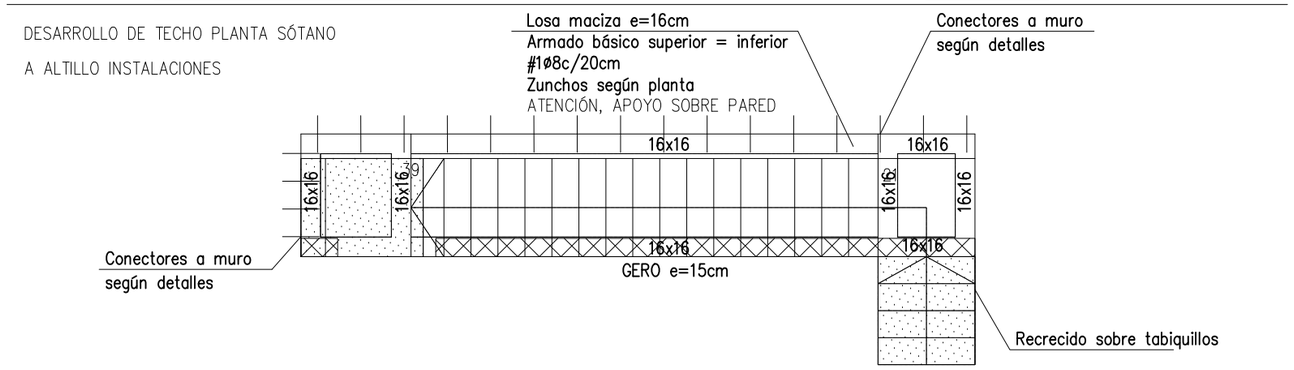


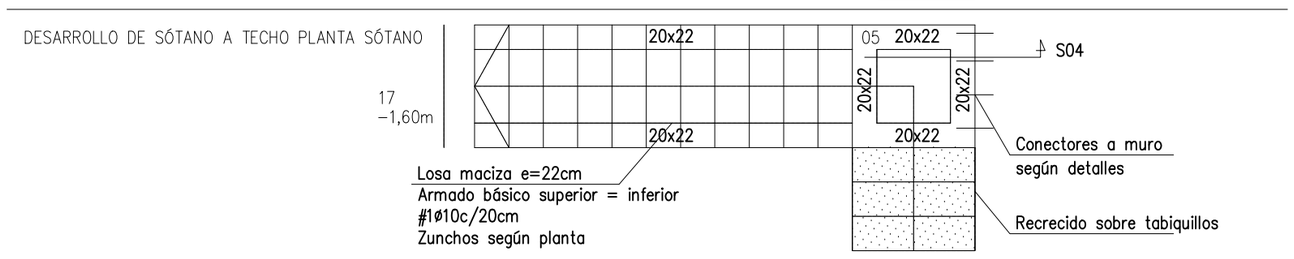


DEFINICIÓ D'ARMADURES D'ESPERA DE LLOSES D'ESCALA

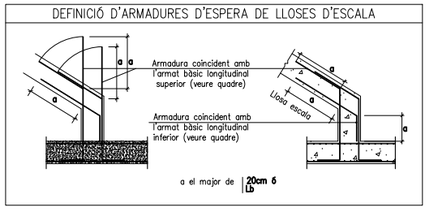

DEFINICIÓ ARMADURA BÀSICA A LLOSES ESCALA

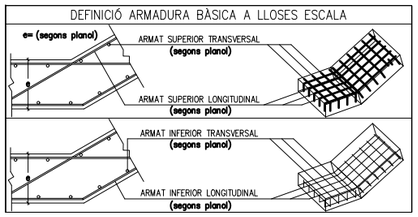

DEFINICIÓ ARMADURES ESPERA DE LLOSES D'ESCALA

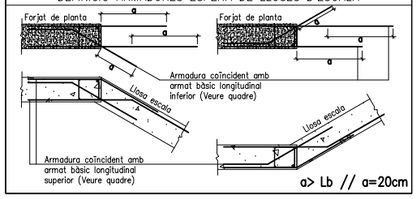

CARACTERÍSTIQUES I ESPECIFICACIONS DEL FORMIGÓ

MATERIALS

FORMIGÓ	HA-25/B/10	En forjats amb capa de compressió menor de 5cm
	HA-25/F/10	En pilonatges i peces molt armades.
	HA-25/B/20	En la resta d'elements estructurals.
CIMENT	Tipus I en general, i Tipus III en ambient IIIa. Classe 45.	
ÀRIDS	Classe: Provinents de matxaca.	
	Relació d/D	5'9/10mm pel cas de formigó HA-25/B/10 i HA-25/F/10 8'9/20mm pel cas de formigó HA-25/B/20
ACER	B-500-S, de límit elàstic 500N/mm2, amb control normal	

PROPIETATS DEL FORMIGÓ

DOSSIFICACIÓ PER M3 (orientativa):

Ciment	320 Kg/m³
Grava	1235 Kg/m³
Sorra	620 Kg/m³
Aigua	160 l/m

RELACIÓ AIGUA/CIMENT: <=0'50

DOCILITAT:

Consistència:	Toba (HA-25/B) FluTda (HA-25/F)
Con d'Abrams:	/B: 6-9cm(±1) /F: 10-15cm(±2)
Compactació	Vibrat mecànic

RESISTENCIA CARACTERÍSTICA

Als 7 dies:	16 N/mm2
Als 28 dies:	25 N/mm2

ASSAIGS DE CONTROL

Nivell de control	Normal
Classe de proveta	Cilíndrica 15x30cm
Temps de trencament	Als 7 i 28 dies

Nº de provetes per sèrie: 6
1 Trencar-la als 7 dies
3 Trencar-les als 28 dies
2 de reserva.
Altres assaigs: Con d'Abrams

RECOBRIMENTS

– Interiors d'edificis, protegits de la intempèrie (ambient I)	r=3.0cm
– Soterranis no ventilats i fonaments (ambient IIa)	r=3.5cm
– Exteriors d'edificis, amb humitat mitja o baixa (ambient IIb)	r=4.0cm
– Exteriors d'edificis, a menys de 5Km de la costa (ambient IIIa)	r=4.0cm
– Piscines (ambient IV)	r=4.5cm
– Fonamentacions submergides en ambient marí (ambient IIIb)	r=4.5cm
– Edificis industrials, amb ambients agressius (ambient IV)	r=4.5cm

ATENCIÓ

Consultar als plànols d'arquitectura i replanteig la posició i/o forma dels elements representats en aquest document. En aquest plànol només s'acoten les mides pròpies dels elements estructurals.

Consultar els Plecs de Condicions per la posta en obra del Formigó Armat i l'Execució dels Forjats.

CARACTERISTIQUES I ESPECIFICACIONS DE L'ACER

NORMATIVES D'OBLIGAT COMPLIMENT (veure Plecs de Condicions adjunts)


Els materials utilitzats compliran l'establert a les següents Normes
– Perfils: CTE DB SE-A, UNE 36521-72,36526-73,36527-73.
– Xapes i planxes: CTE DB SE-A, UNE 36030.
– Soldadures: CTE DB SE-A, UNE 14002,14012,14022,14030,14031,14038.
també per soldadures a topall: UNE 12011
també per soldadures en angle: UNE 14011

Totes les soldadures a topall es realitzaran biselant per media mecànica les xapes o perfils a unir, rebutjant-se els materials entregats a obra que no compleixin aquest requisit.


El montatge d'encavallades es realitzarà amb l'ajuda de perfils d'arriostrament suplementaris, que es retiraran un cop finalitzada l'estructura.

ACER CONTROL: Tipus d'acer (resistència característica) S-275JR (275 N/mm2)
Forma (1 cada 5 bigues) tolerància < L/1500 < 10mm
Soldadures:
– En encavalcaments, es comprovarà una soldadura per unitat, no admetent-se interrupcions del cordó ni defectes aparents.
– En peces compostes, es comprovarà una soldadura per peça, no admetent-se variacions de longitut ni separacions fora de l'àmbit definit en el projecte, ni defectes aparents.
– Seguint el Pla de Control que la Direcció Facultativa o el Plec de Condicions especifiqui, es faran els assajos per radiografia o líquids penetrants dels cordons indicats en aquell.

PLE ESCALES TIPUS

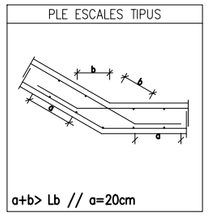


ENTREGA LLOSA OBRA NOVA CONTRA MUR EXISTENT
SUPORT DE FORJAT PER ANCORATGE DE BARRES

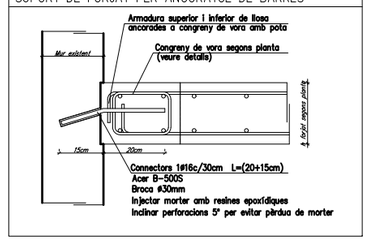

ARMAT BASIC DE NERVIS DE VORA I CONGRENYS EMBEGUTS (llosa H:20-25cm)

VEURE REFORÇOS EN PLANTA — VEURE NOTA REDUCCIÓ EN SEPARACIÓ ESTREPS EN CREUAMENT AMB SUPORTS.

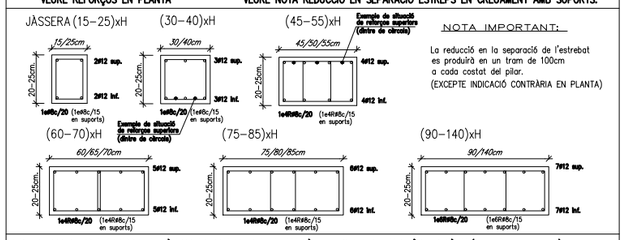


NOTA: EL REFORÇ DELS CONGRENYS I JÀSSERES EMBEGUDES ES COL.LOCARÀ AL MATEIX NIVELL QUE L'ARMAT BÀSIC (dins cèrcol transversal)

PROMOTOR : Ajuntament de Sant Just Desvern	AUTOR DEL PROJECTE : FRANÇOIS LEROUX, ARQUITECTE COAC. Colegiat nº 33182-1 etres	Projecte Executiu MODIFICAT per les obres de millora de les condicions d'accessibilitat, tèrmiques, acústiques, de seguretat, escenografia i de protecció contra incendis de la sala municipal de l'Ateneu de Sant Just Desvern Carrer de l'Ateneu, 3 - Sant Just Desvern	ESCALES : 1:50 (0 0,25 0,5 0,75 1,0 1,25 metros) GRÀFIQUES	TITOL DEL PLÀNOL : ESTRUCTURA . ALTRES ELEMENTS . ESCALA CAMERINS + ESCALA ALTELL 1	DATA: MARÇ 2025 NOM FITXER:	PLÀNOL NÚM.: E-X.01 FULL 1 DE 1


JFG CONSULTORS
C/ Sant Antoni Maria Claret, 24, 3
08037 Barcelona
Tel. 0034 93 011 54 64
e-mail jfg@jfgconsultors.com www.jfgconsultors.com


Expedient: 945
Projecte: Ateneu Sant Just Desvern
Plànol: PLANTA DE FONAMENTACIÓ
SECCIONS
DETALLS
Data: AGOST 2022
Fitxer: F:\945

SECCIÓN S01

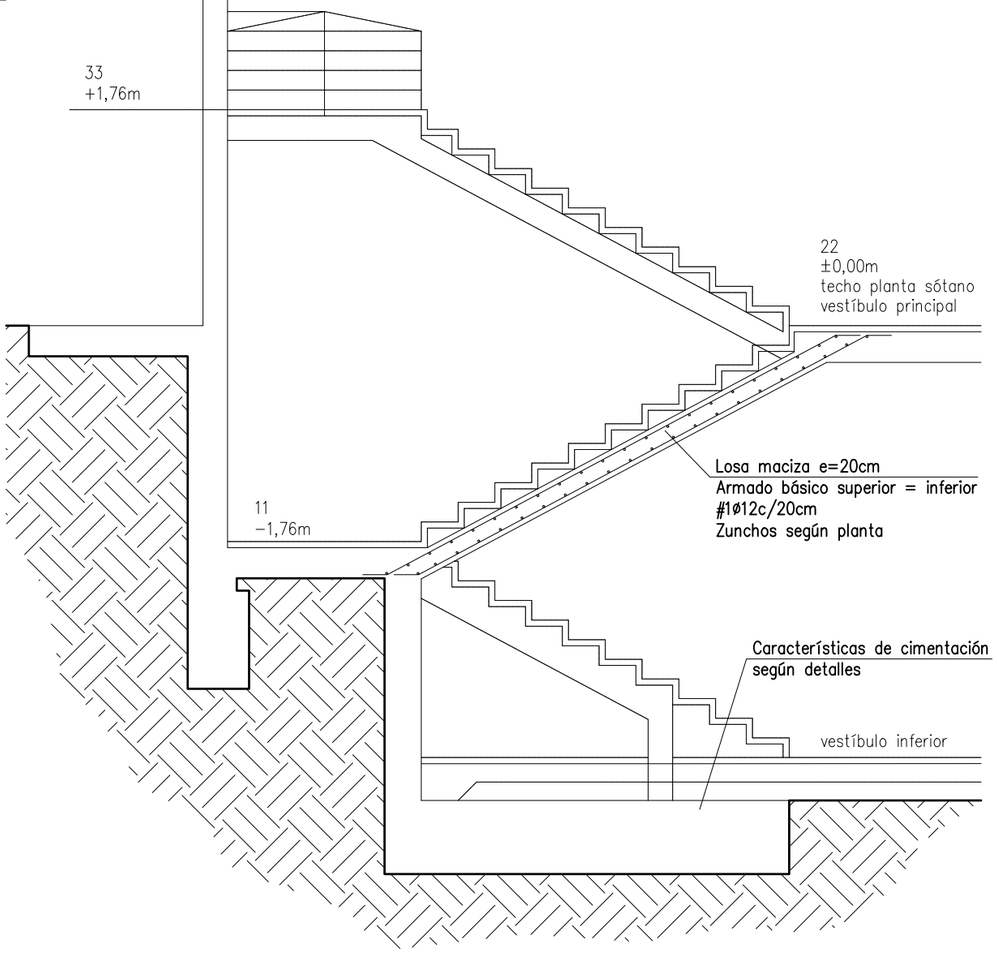

SECCIÓN S02

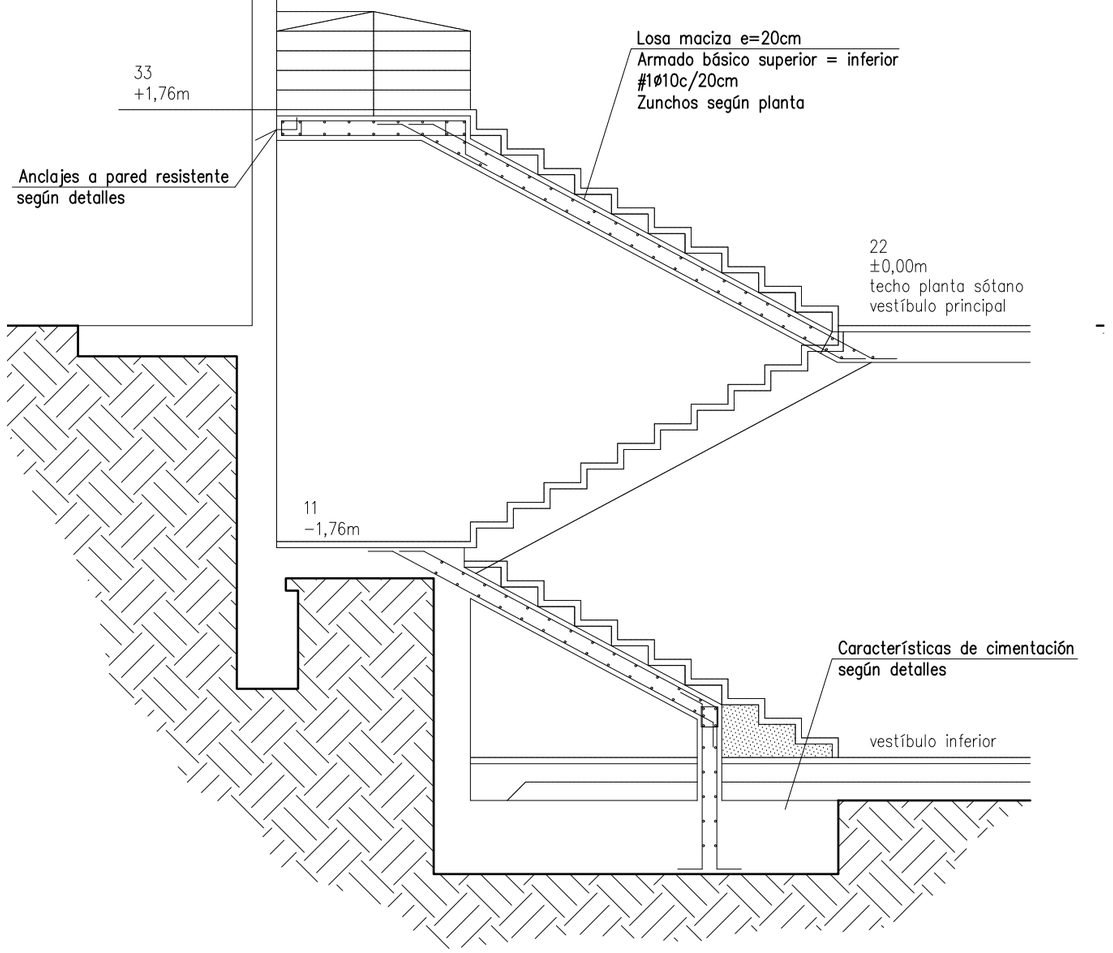

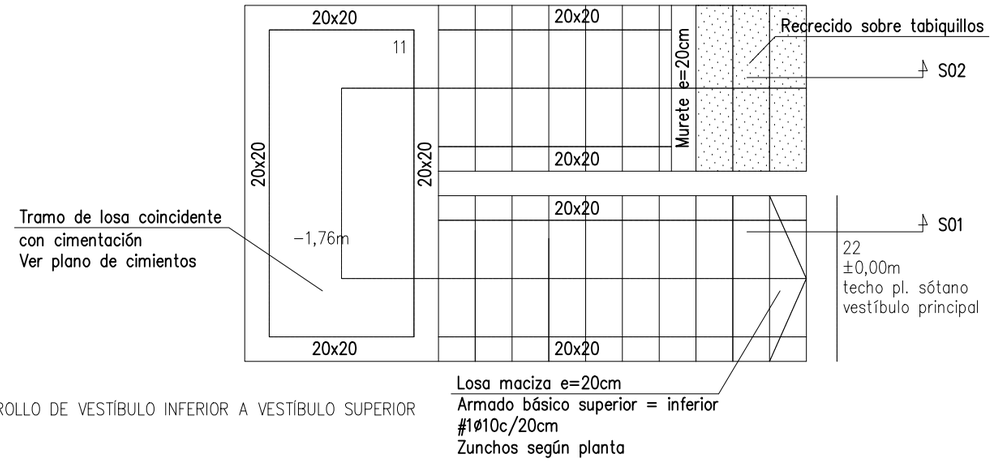


DESARROLLO DE VESTÍBULO INFERIOR A VESTÍBULO SUPERIOR

PROMOTOR : Ajuntament de Sant Just Desvern	AUTOR DEL PROJECTE : FRANÇOIS LEROUX, ARQUITECTE COAC. Colegiat nº 33182-1 etres	Projecte Executiu MODIFICAT per les obres de millora de les condicions d'accessibilitat, tèrmiques, acústiques, de seguretat, escenografia i de protecció contra incendis de la sala municipal de l'Ateneu de Sant Just Desvern Carrer de l'Ateneu, 3 - Sant Just Desvern	ESCALES : 1:50 (0 0,25 0,5 0,75 1,0 1,25 metros) GRÀFIQUES	TITOL DEL PLÀNOL : ESTRUCTURA . ALTRES ELEMENTS . ESCALA VESTÍBUL (PL. SOT. / PL. BAIXA / PL. ALTELL)	DATA: MARÇ 2025 NOM FITXER:	PLÀNOL NÚM.: E-X.02 FULL 1 DE 1


JFG CONSULTORS
C/ Sant Antoni Maria Claret, 24, 3
08037 Barcelona
Tel. 0034 93 011 54 64
e-mail jfg@jfgconsultors.com www.jfgconsultors.com

Expedient: 945
Projecte: Ateneu Sant Just Desvern
Plànol: PLANTA DE FONAMENTACIÓ
SECCIONS
DETALLS
Data: AGOST 2022
Fitxer: F:\945


DESARROLLO DE VESTÍBULO SUPERIOR
A ALTILLO SALA

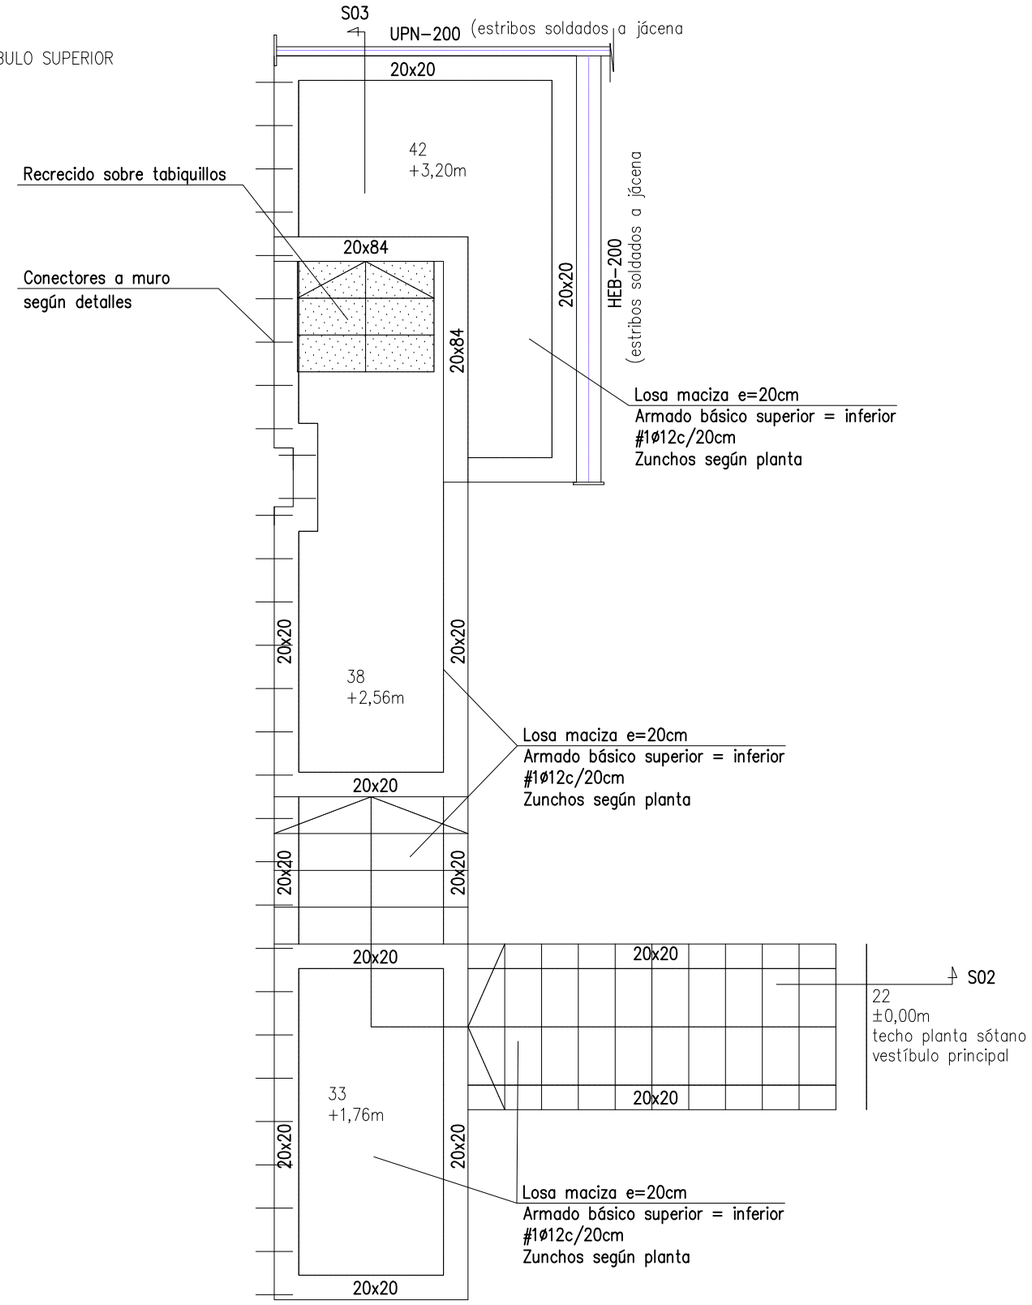


SECCIÓN S03

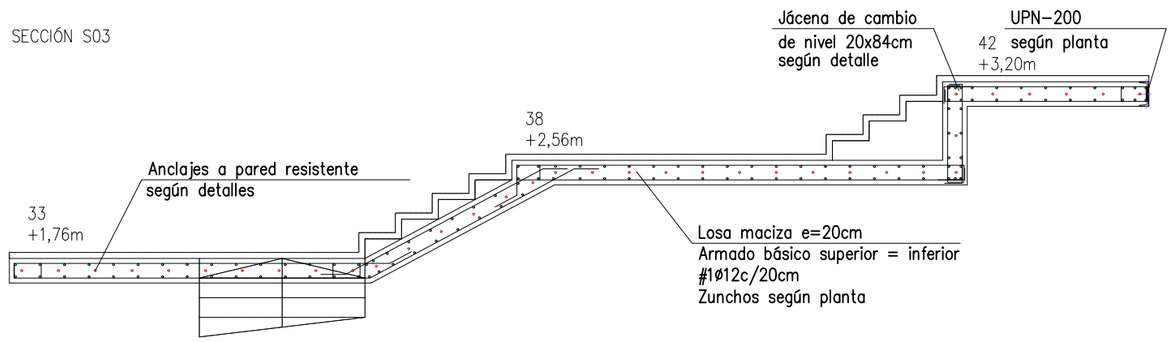


DEFINICIÓ D'ARMADURES D'ESPERA DE LLOSES D'ESCALA

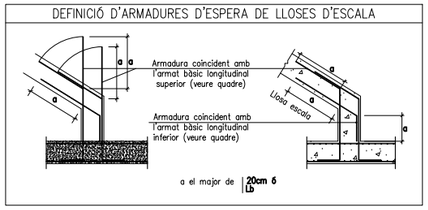

DEFINICIÓ ARMADURA BÀSICA A LLOSES ESCALA

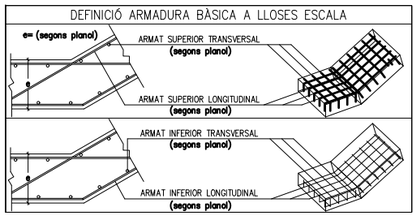

DEFINICIÓ ARMADURES ESPERA DE LLOSES D'ESCALA

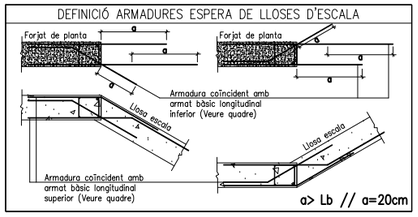

CARACTERÍSTIQUES I ESPECIFICACIONS DEL FORMIGÓ

MATERIALS

FORMIGÓ	HA-25/B/10 En forjats amb capa de compressió menor de 5cm HA-25/F/10 En pilonatges i peces molt armades. HA-25/B/20 En la resta d'elements estructurals.
CIMENT	Tipus I en general, I Tipus III en ambient IIIa. Classe 45.
ÀRIDS	Classe: Provinents de matxaca. Relació d/D 5'9/10mm pel cas de formigó HA-25/B/10 I HA-25/F/10 8'9/20mm pel cas de formigó HA-25/B/20
ACER	B-500-S, de límit elàstic 500N/mm2, amb control normal

PROPIETATS DEL FORMIGÓ

DOSSIFICACIÓ PER M3 (orientativa):

Ciment	320 Kg/m³
Grava	1235 Kg/m³
Sorra	620 Kg/m³
Aigua	160 l/m

RELACIÓ AIGUA/CIMENT: <=0'50

DOCILITAT:

Consistència:	Toba (HA-25/B) FluTda (HA-25/F)
Con d'Abrams:	/B: 6-9cm(±1) /F: 10-15cm(±2)
Compactació	Vibrat mecànic

RESISTENCIA CARACTERÍSTICA

Als 7 dies:	16 N/mm2
Als 28 dies:	25 N/mm2

ASSAIGS DE CONTROL

Nivell de control	Normal
Classe de proveta	Cilíndrica 15x30cm
Temps de trencament	Als 7 i 28 dies

Nº de provetes per sèrie: 6
1 Trencar-la als 7 dies
3 Trencar-les als 28 dies
2 de reserva.
Altres assaigs: Con d'Abrams

RECOBRIMENTS

– Interiors d'edificis, protegits de la intempèrie (ambient I)	r=3.0cm
– Soterranis no ventilats i fonaments (ambient IIa)	r=3.5cm
– Exteriors d'edificis, amb humitat mitja o baixa (ambient IIb)	r=4.0cm
– Exteriors d'edificis, a menys de 5Km de la costa (ambient IIIa)	r=4.0cm
– Piscines (ambient IV)	r=4.5cm
– Fonamentacions submergides en ambient marí (ambient IIIb)	r=4.5cm
– Edificis industrials, amb ambients agressius (ambient IV)	r=4.5cm

ATENCIÓ

Consultar als plànols d'arquitectura i replanteig la posició i/o forma dels elements representats en aquest document. En aquest plànol només s'acoten les mides pròpies dels elements estructurals.

Consultar els Plecs de Condicions per la posta en obra del Formigó Armat i l'Execució dels Forjats.

CARACTERISTIQUES I ESPECIFICACIONS DE L'ACER

NORMATIVES D'OBLIGAT COMPLIMENT (veure Plecs de Condicions adjunts)

Els materials utilitzats compliran l'establert a les següents Normes
– Perfils: CTE DB SE-A, UNE 36521-72,36526-73,36527-73.
– Xapes i planxes: CTE DB SE-A, UNE 36030.
– Soldadures: CTE DB SE-A, UNE 14002,14012,14022,14030,14031,14038.
també per soldadures a topall: UNE 12011
també per soldadures en angle: UNE 14011


Totes les soldadures a topall es realitzaran biselant per medis mecànics les xapes o perfils a unir, rebutjant-se els materials entregats a obra que no compleixin aquest requisit.

El montatge d'encavallades es realitzarà amb l'ajuda de perfils d'arriostrament suplementaris, que es retiraran un cop finalitzada l'estructura.


ACER: Tipus d'acer (resistència característica) S-275JR (275 N/mm2)
CONTROL: Forma (1 cada 5 bigues) tolerància < L/1500 < 10mm

Soldadures:
– En encavalcaments, es comprovarà una soldadura per unitat, no admetent-se interrupcions del cordó ni defectes aparents.
– En peces compostes, es comprovarà una soldadura per peça, no admetent-se variacions de longitut ni separacions fora de l'àmbit definit en el projecte, ni defectes aparents.
– Seguint el Pla de Control que la Direcció Facultativa o el Plec de Condicions especifiqui, es faran els assajos per radiografia o líquids penetrants dels cordons indicats en aquell.

PLE ESCALES TIPUS

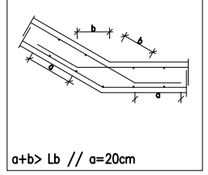


ENTREGA LLOSA OBRA NOVA CONTRA MUR EXISTENT
SUPORT DE FORJAT PER ANCORATGE DE BARRES

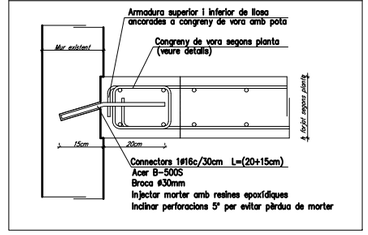

ARMAT BASIC DE NERVIS DE VORA I CONGRENYS EMBEGUTS (llosa H: 20-25cm)

VEURE REFORÇOS EN PLANTA — VEURE NOTA REDUCCIÓ EN SEPARACIÓ ESTREPS EN CREUAMENT AMB SUPORTS.

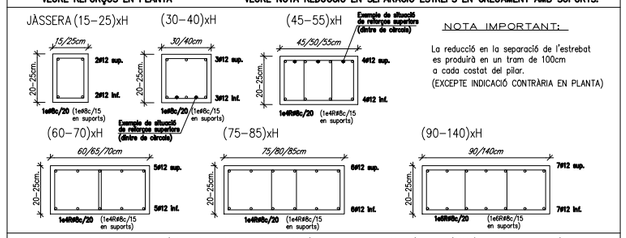

NOTA: EL REFORÇ DELS CONGRENYS I JÀSSERES EMBEGUDES ES COL·LOCARÀ AL MATEIX NIVELL QUE L'ARMAT BÀSIC (dins cércol transversal)

PROMOTOR : Ajuntament de Sant Just Desvern	AUTOR DEL PROJECTE : FRANÇOIS LEROUX, ARQUITECTE COAC. Colegiat nº 33182-1 etres	Projecte Executiu MODIFICAT per les obres de millora de les condicions d'accessibilitat, tèrmiques, acústiques, de seguretat, escenografia i de protecció contra incendis de la sala municipal de l'Ateneu de Sant Just Desvern Carrer de l'Ateneu, 3 - Sant Just Desvern	ESCALES : 1:50 (0 0.25 0.5 0.75 1.0 1.25 metros) GRÀFIQUES	TITOL DEL PLÀNOL : ESTRUCTURA . ALTRES ELEMENTS . ESCALA VESTÍBUL (PL. SOT. / PL. BAIXA / PL. ALTELL)	DATA: MARÇ 2025 NOM FITXER:	PLÀNOL NÚM.: E-X.03 FULL 1 DE 1

JFG CONSULTORS
C/ Sant Antoni Maria Claret, 24, 3
08037 Barcelona
Tel. 0034 93 011 54 64
e-mail jfg@jfgconsultors.com www.jfgconsultors.com

Expedient: 945
Projecte: Ateneu Sant Just Desvern
Plànol: PLANTA DE FONAMENTACIÓ
SECCIONS
DETALLS
Data: AGOST 2022
Fitxer: F:\945

CARACTERISTIQUES I ESPECIFICACIONS DE L'ACER

NORMATIVES D'OBLIGAT COMPLIMENT **(veure Plecs de Condicions adjunts)**

Els materials utilitzats compliran l'establert a les següents Normes
- Perfils: CTE DB SE-A, UNE 36521-72,36526-73,36527-73.
- Xapes i platines: CTE DB SE-A, UNE 36030.
- Soldadures: CTE DB SE-A, UNE 14002,14012,14022,14030,14031,14038.
  també per soldadures a topall: UNE 12011
  també per soldadures en angle: UNE 14011

Totes les soldadures a topall es realitzaran biselant per media mecànica les xapes o perfils a unir, rebutjant-se els materials entregats a obra que no compleixin aquest requisit.

El montatge d'encavallades es realitzarà amb l'ajuda de perfils d'arriostrament suplementaris, que es retiraran un cop finalitzada l'estructura.


ACER	Tipus d'acer (resistència característica) S-275JR (275 N/mm2)
CONTROL	Forma (1 cada 5 bigues) tolerància < L/1500 < 10mm

Soldadures:
- En encavalcaments, es comprovarà una soldadura per unitat, no admetent-se interrupcions del cordó ni defectes aparents.
- En peces compostes, es comprovarà una soldadura per peça, no admetent-se variacions de longitut ni separacions fora de l'àmbit definit en el projecte, ni defectes aparents.
- Seguint el Pla de Control que la Direcció Facultativa o el Plec de Condicions especifiqui, es faran els assajos per radiografia o líquids penetrants dels cordons indicats en aquell.

ATENCIÓ

Consultar als plànols d'arquitectura i replanteig la posició i/o forma dels elements representats en aquest document. En aquest plànol només s'acoten les mides pròpies dels elements estructurals.

Consultar els Plecs de Condicions per la posta en obra del Formigó Armat i l'Execució dels Forjats.

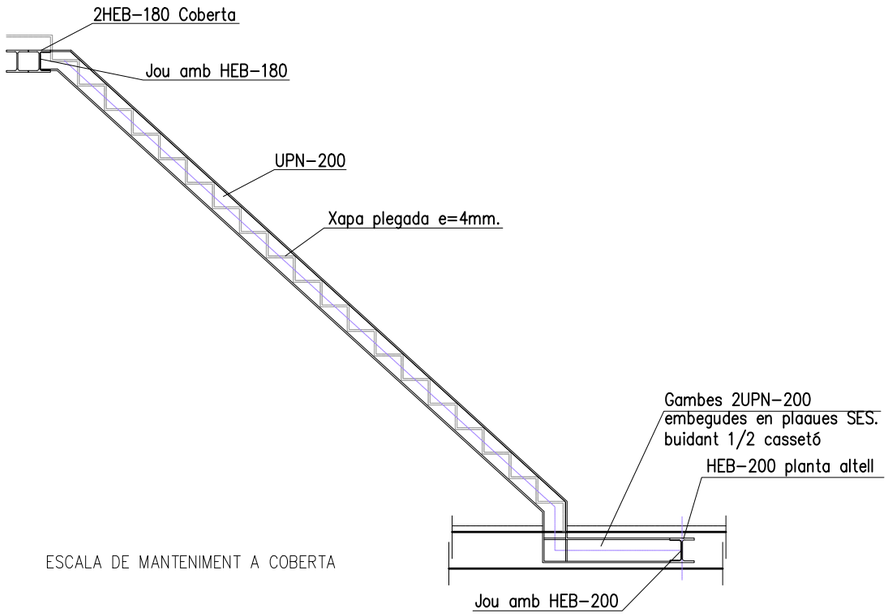


ESCALA DE MANTENIMENT A COBERTA


PROMOTOR : Ajuntament de Sant Just Desvern	AUTOR DEL PROJECTE : FRANÇOIS LEROUX, ARQUITECTE COAC. Colegiat nº 33182-1 etres	Projecte Executiu MODIFICAT per les obres de millora de les condicions d'accessibilitat, tèrmiques, acústiques, de seguretat, escenografia i de protecció contra incendis de la sala municipal de l'Ateneu de Sant Just Desvern Carrer de l'Ateneu, 3 - Sant Just Desvern	ESCALES : 1:50 (0 0,25 0,5 0,75 1,0 1,25 metros) GRÀFIQUES	TITOL DEL PLÀNOL : ESTRUCTURA . ALTRES ELEMENTS . ESCALA DE MANTENIMENT A COBERTA	DATA: MARÇ 2025	PLÀNOL NÚM.: E-X.04
					NOM FITXER:	FULL 1 DE 1

JFG CONSULTORS
C/ Sant Antoni Maria Claret, 24, 3
08037 Barcelona
Tel. 0034 93 011 54 64
e-mail jfg@jfgconsultors.com www.jfgconsultors.com

Expedient: 945
Projecte: Ateneu Sant Just Desvern
Plànol: PLANTA DE FONAMENTACIÓ
SECCIONS
DETALLS
Data: AGOST 2022
Fitxer: F:\945

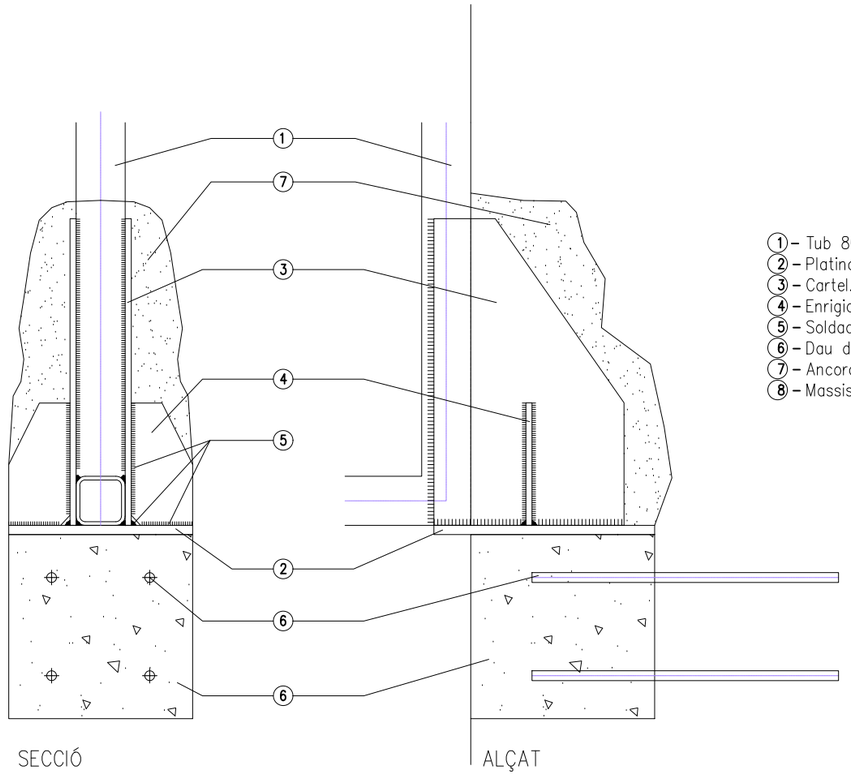

SECCIÓ

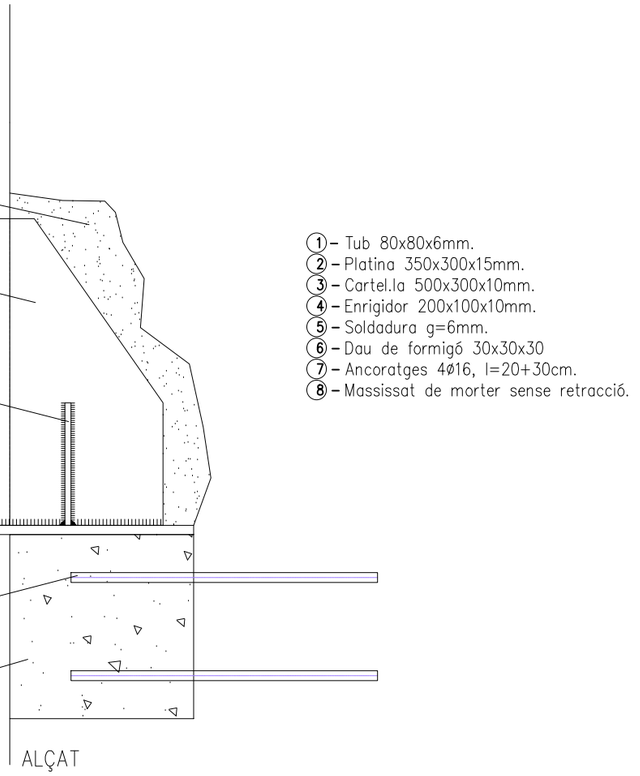

ALÇAT

1 - Tub 80x80x6mm.
2 - Platina 350x300x15mm.
3 - Cartel.la 500x300x10mm.
4 - Enrigidor 200x100x10mm.
5 - Soldadura g=6mm.
6 - Dau de formigó 30x30x30
7 - Ancoratges 4ø16, l=20+30cm.
8 - Massissat de morter sense retracció.

DETALL RECOLZAMENT
E: 1/10

CARACTERISTIQUES I ESPECIFICACIONS DE L'ACER

NORMATIVES D'OBLIGAT COMPLIMENT **(veure Plecs de Condicions adjunts)**

Els materials utilitzats compliran l'establert a les següents Normes
- Perfils: CTE DB SE-A, UNE 36521-72,36526-73,36527-73.
- Xapes i platines: CTE DB SE-A, UNE 36030.
- Soldadures: CTE DB SE-A, UNE 14002,14012,14022,14030,14031,14038.
  també per soldadures a topall: UNE 12011
  també per soldadures en angle: UNE 14011

Totes les soldadures a topall es realitzaran biselant per medis mecànics les xapes o perfils a unir, rebutjant-se els materials entregats a obra que no compleixin aquest requisit.

El montatge d'encavallades es realitzarà amb l'ajuda de perfils d'arriostrament suplementaris, que es retiraran un cop finalitzada l'estructura.


ACER	Tipus d'acer (resistència característica) S-275JR (275 N/mm2)
CONTROL	Forma (1 cada 5 bigues) tolerància < L/1500 < 10mm

Soldadures:
- En encavalcaments, es comprovarà una soldadura per unitat, no admetent-se interrupcions del cordó ni defectes aparents.
- En peces compostes, es comprovarà una soldadura per peça, no admetent-se variacions de longitut ni separacions fora de l'àmbit definit en el projecte, ni defectes aparents.
- Seguint el Pla de Control que la Direcció Facultativa o el Plec de Condicions especifiqui, es faran els assajos per radiografia o líquids penetrants dels cordons indicats en aquell.

ATENCIÓ


Consultar als plànols d'arquitectura i replanteig la posició i/o forma dels elements representats en aquest document. En aquest plànol només s'acoten les mides pròpies dels elements estructurals.

Consultar els Plecs de Condicions per la posta en obra del Formigó Armat i l'Execució dels Forjats.

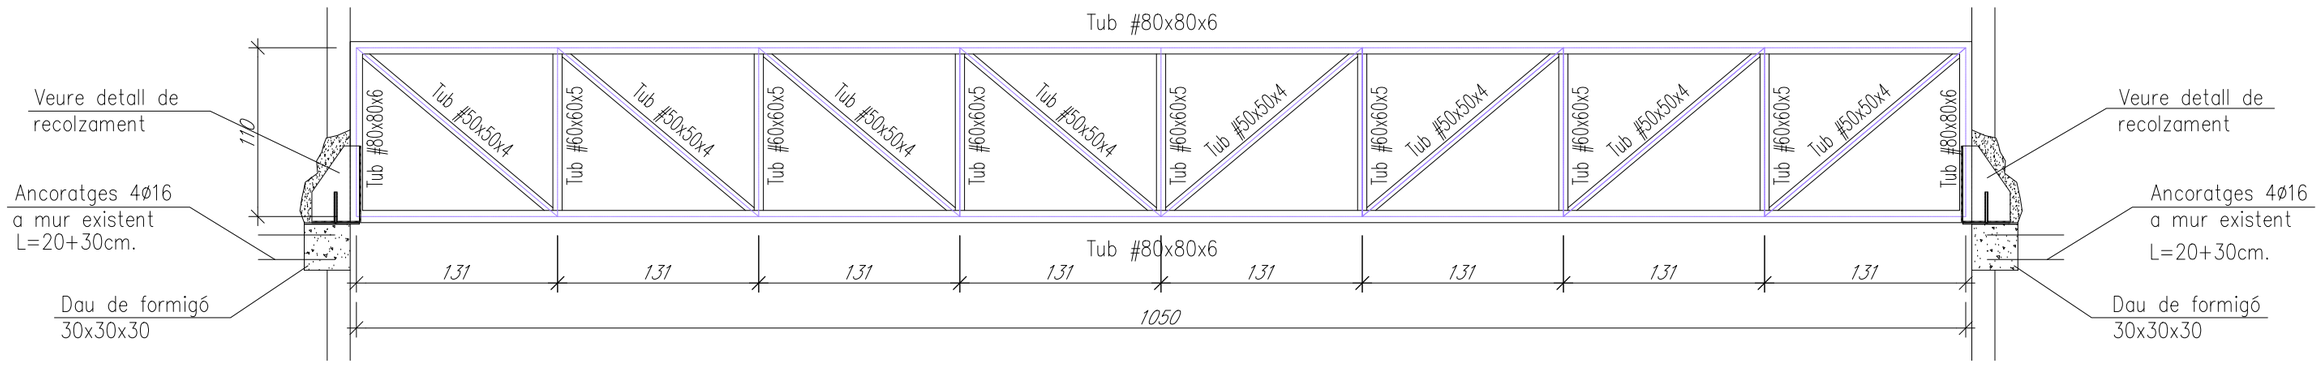


ENCAVALLADA BOCA ESCENARI.
E: 1/40


PROMOTOR : Ajuntament de Sant Just Desvern	AUTOR DEL PROJECTE : FRANÇOIS LEROUX, ARQUITECTE COAC. Colegiat nº 33182-1 etres	Projecte Executiu MODIFICAT per les obres de millora de les condicions d'accessibilitat, tèrmiques, acústiques, de seguretat, escenografia i de protecció contra incendis de la sala municipal de l'Ateneu de Sant Just Desvern Carrer de l'Ateneu, 3 - Sant Just Desvern	ESCALES : 1:10 (0 0.05 0.1 0.15 0.2 0.25 metros) GRÀFIQUES	TITOL DEL PLÀNOL : ESTRUCTURA . ALTRES ELEMENTS . ESTINTOLAMENT BOCA ESCENARI	DATA: MARÇ 2025	PLÀNOL NÚM.: E-X.05
					NOM FITXER:	FULL 1 DE 1

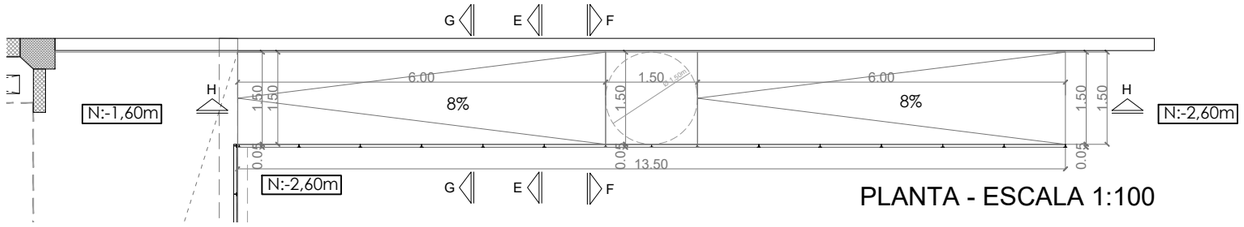


PLANTA - ESCALA 1:100

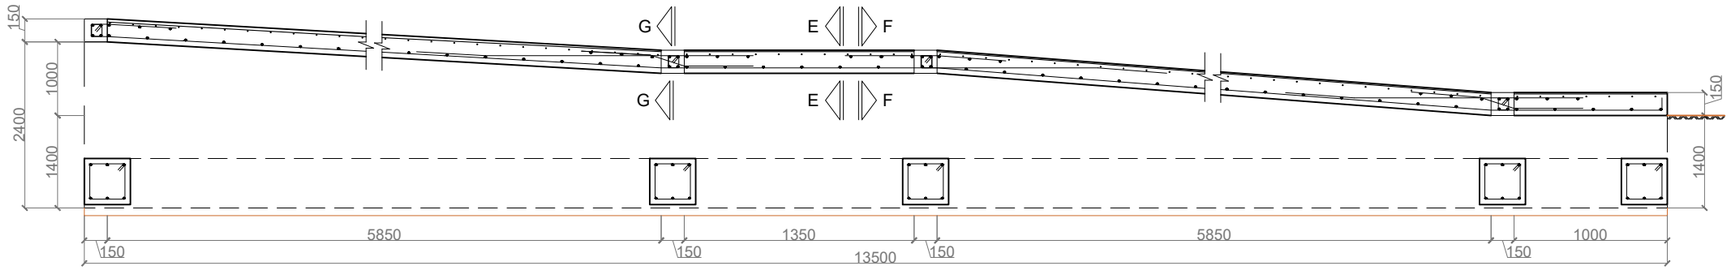

SECCIÓ H-H - ESCALA 1:40

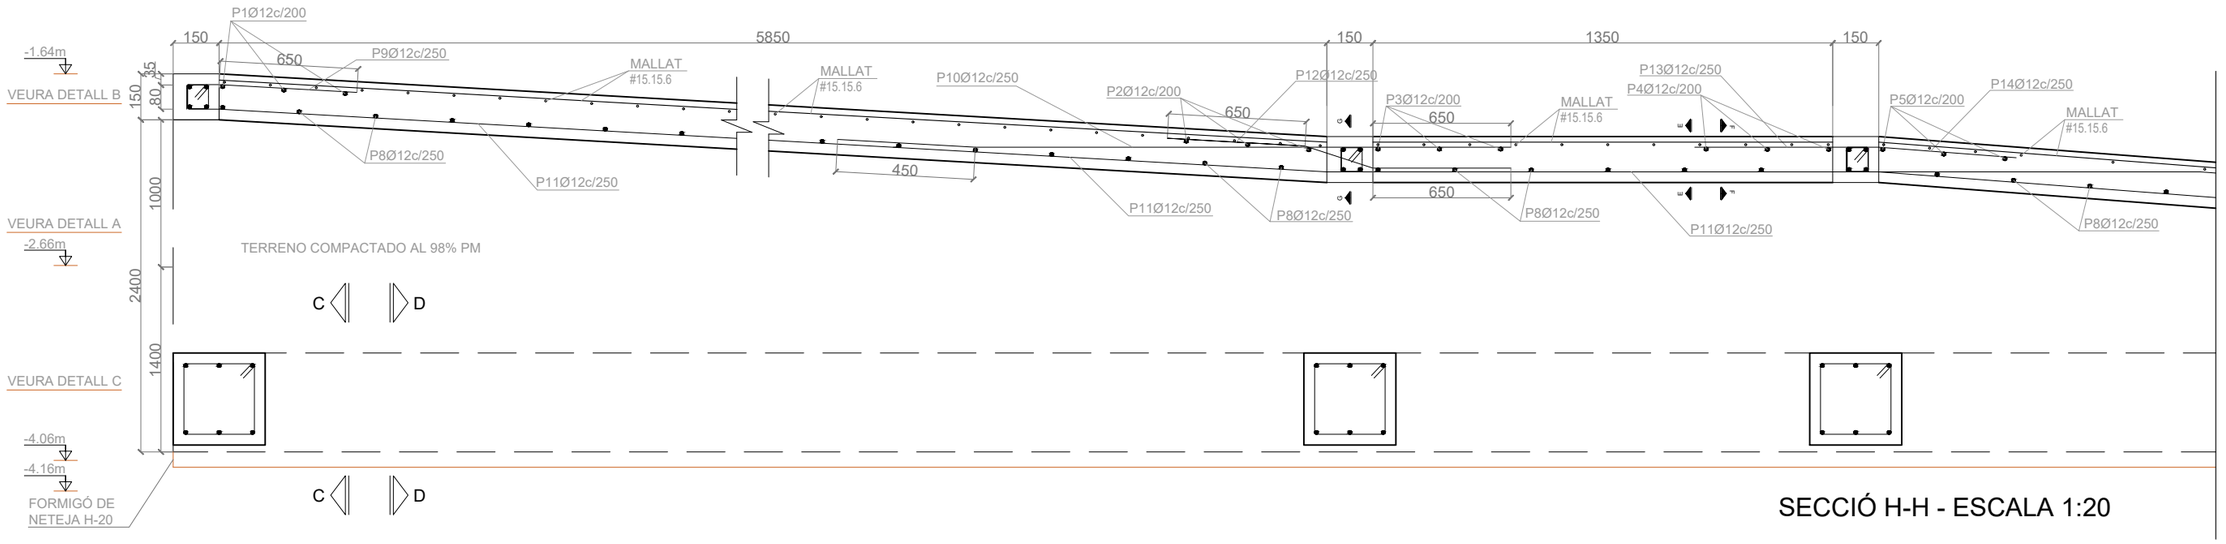


SECCIÓ H-H - ESCALA 1:20

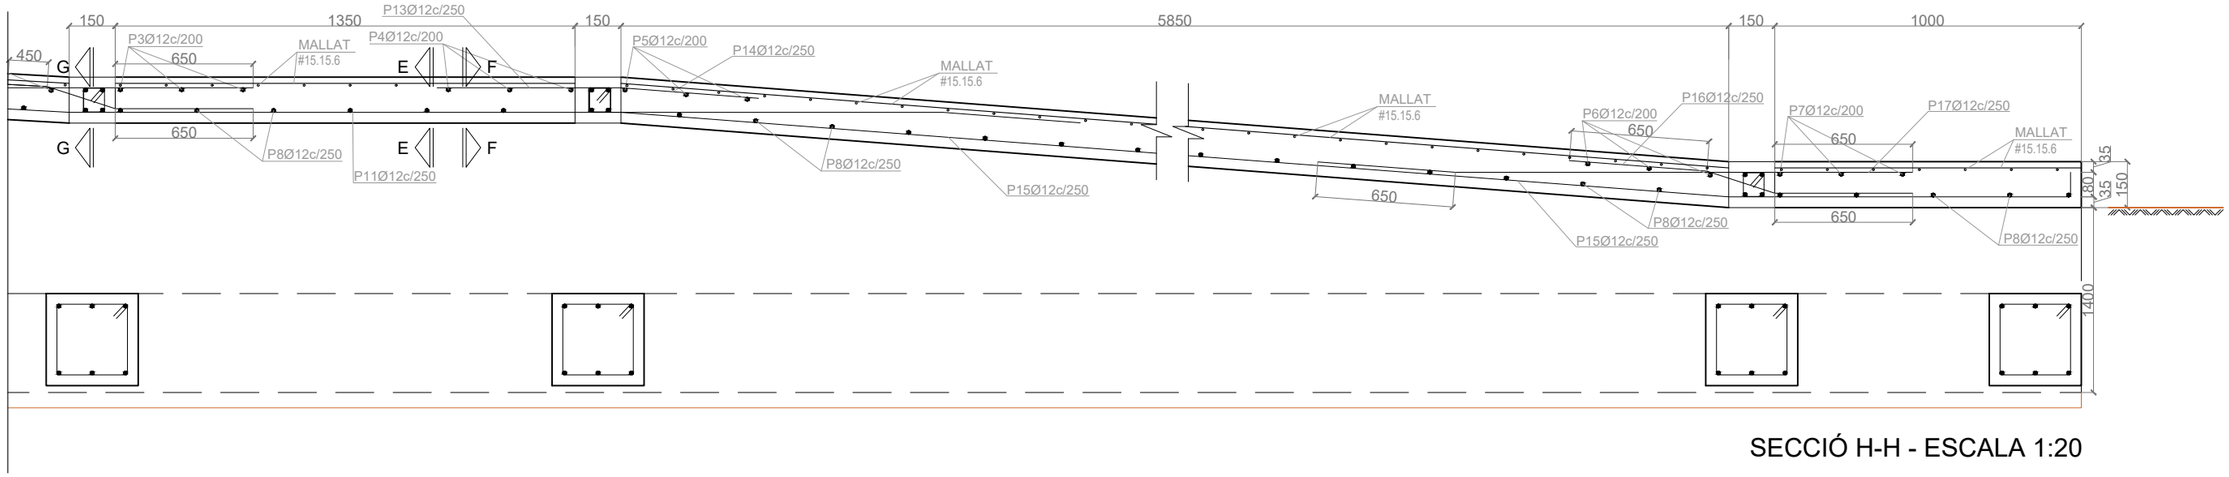


SECCIÓ H-H - ESCALA 1:20


PROMOTOR : Ajuntament de Sant Just Desvern	AUTOR DEL PROJECTE : FRANÇOIS LEROUX, ARQUITECTE COAC. Colegiat nº 33182-1 etres	Projecte Executiu MODIFICAT per les obres de millora de les condicions d'accessibilitat, tèrmiques, acústiques, de seguretat, escenografia i de protecció contra incendis de la sala municipal de l'Ateneu de Sant Just Desvern Carrer de l'Ateneu, 3 - Sant Just Desvern	ESCALES : VARIES ORIGINALS: A3 GRÀFIQUES	TITOL DEL PLÀNOL : DETALLS CONSTRUCTIUS . RAMPA PATI DEL ROURE (I)	DATA: MARÇ 2025 NOM FITXER:	PLÀNOL NÚM.: E-X.10 FULL 1 DE 1

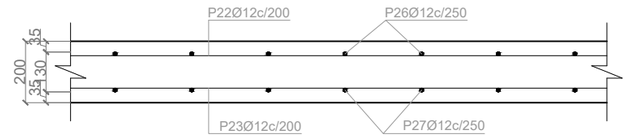


SECCIÓ A-A

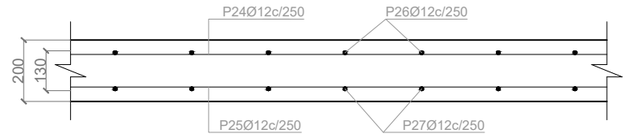


SECCIÓ B-B

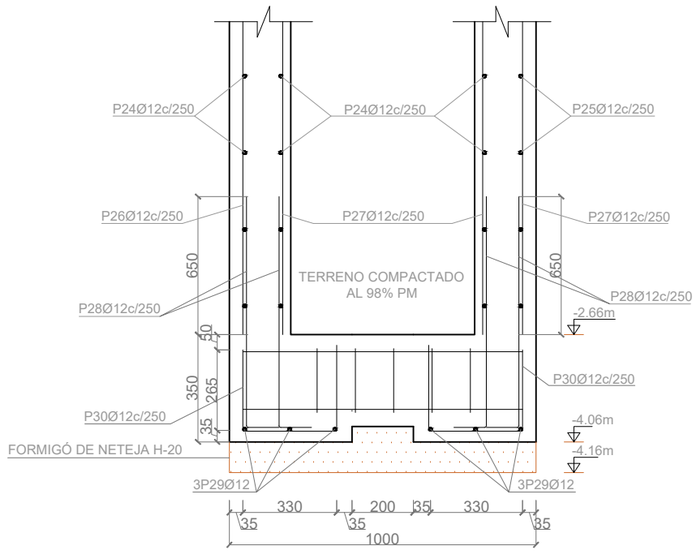


SECCIÓ C-C

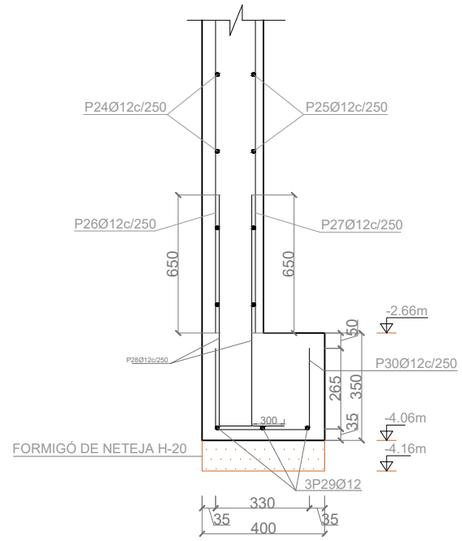


SECCIÓ D-D

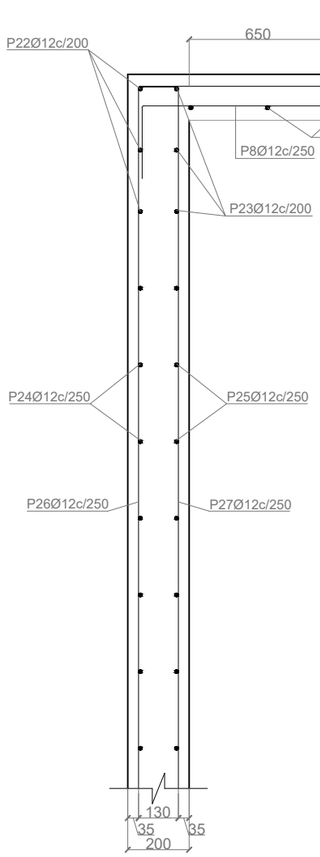


SECCIÓ E-E

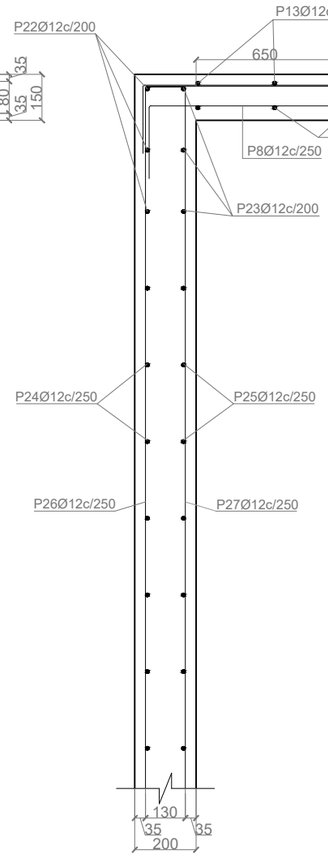


SECCIÓ F-F

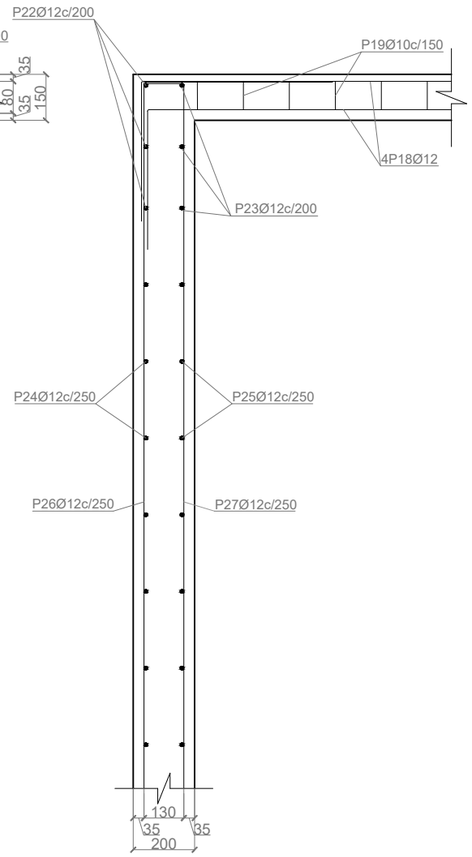


SECCIÓ G-G

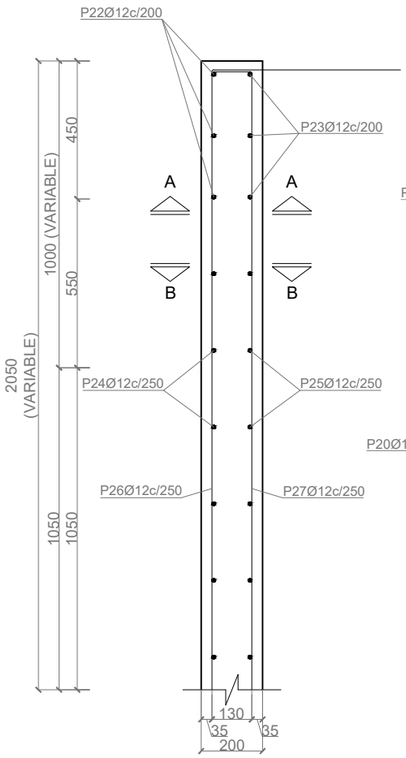

DETALL A
ALÇAT MUR

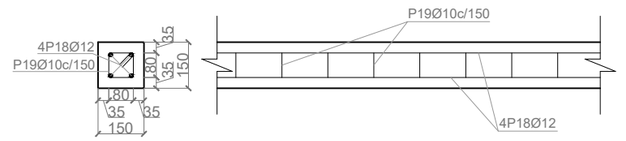


DETALL B

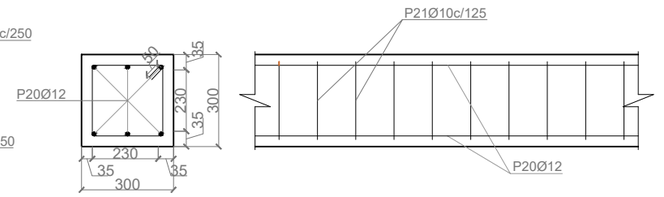


DETALL C

PROMOTOR : Ajuntament de Sant Just Desvern	AUTOR DEL PROJECTE : FRANÇOIS LEROUX, ARQUITECTE COAC. Colegiat nº 33182-1 etres	Projecte Executiu MODIFICAT per les obres de millora de les condicions d'accessibilitat, tèrmiques, acústiques, de seguretat, escenografia i de protecció contra incendis de la sala municipal de l'Ateneu de Sant Just Desvern Carrer de l'Ateneu, 3 - Sant Just Desvern	ESCALES : 1:20 ORIGINALS: A3 GRÀFIQUES	TITOL DEL PLÀNOL : DETALLS CONSTRUCTIUS . RAMPA PATI DEL ROURE (II)	DATA: MARÇ 2025 NOM FITXER:	PLÀNOL NÚM.: E-X.11 FULL 1 DE 1

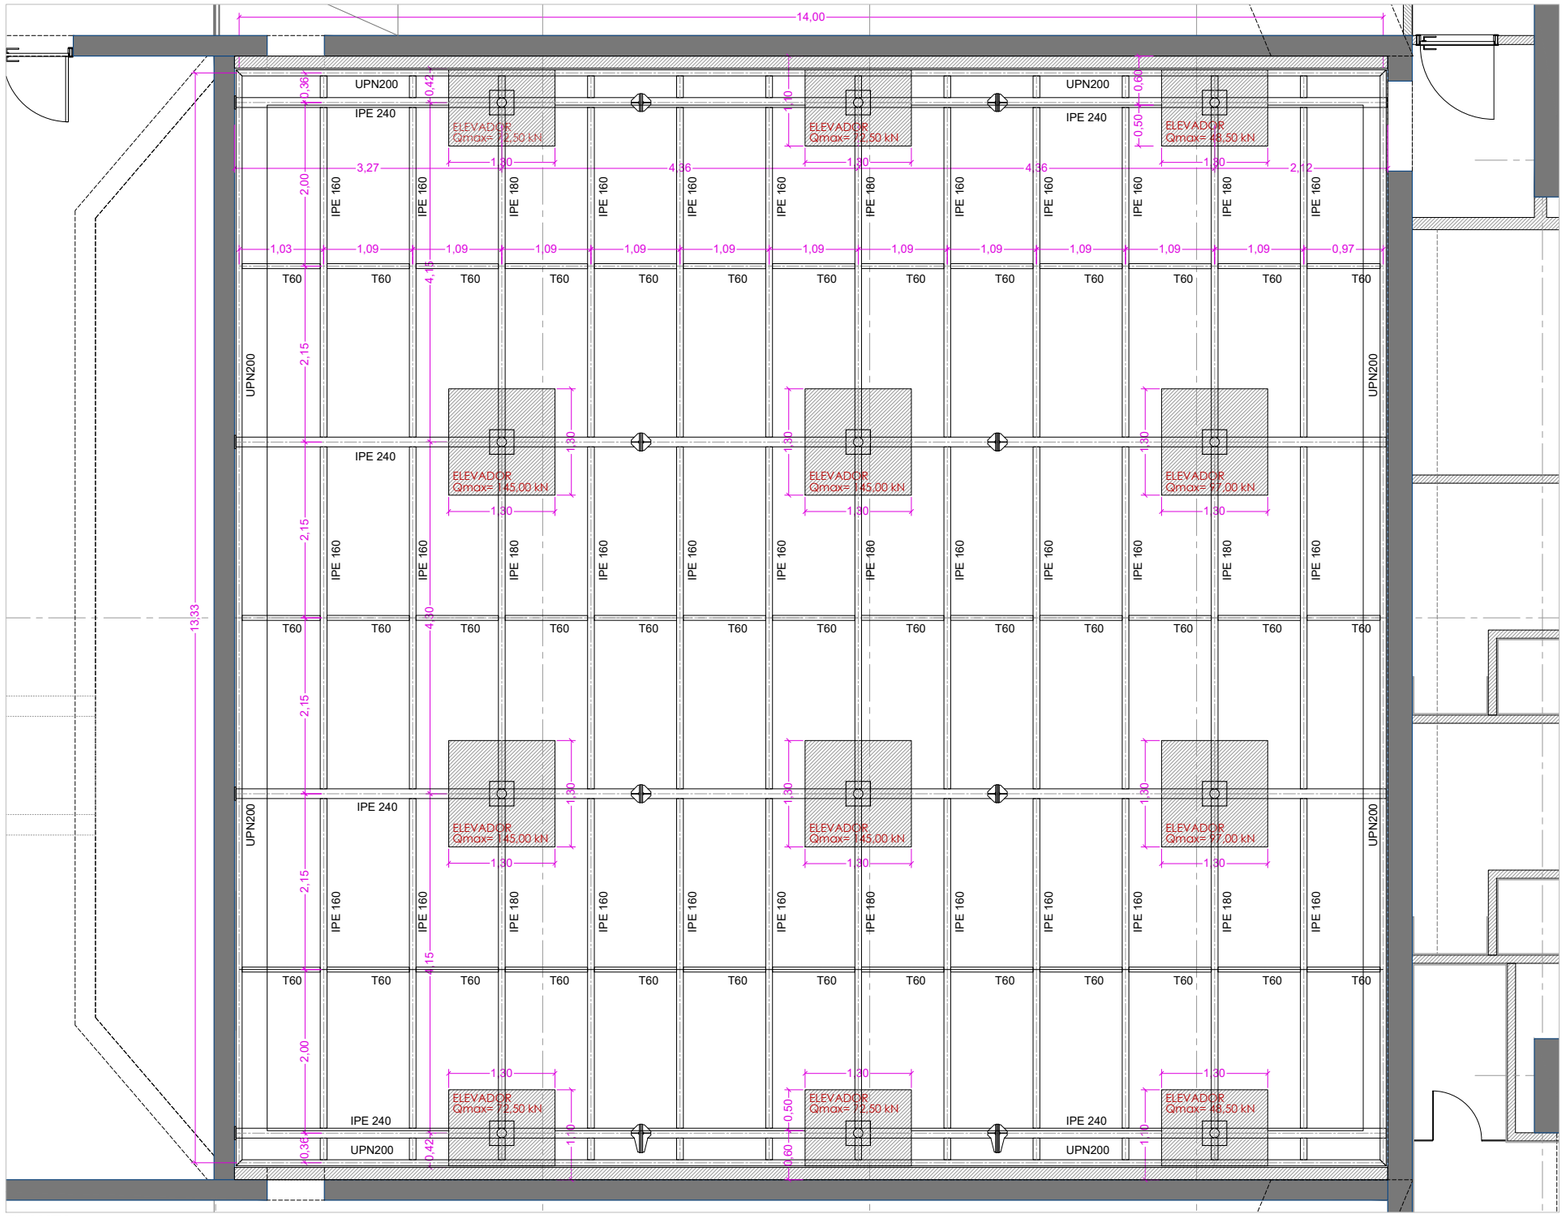


PLANTA

SECCIÓ LONGITUDINAL

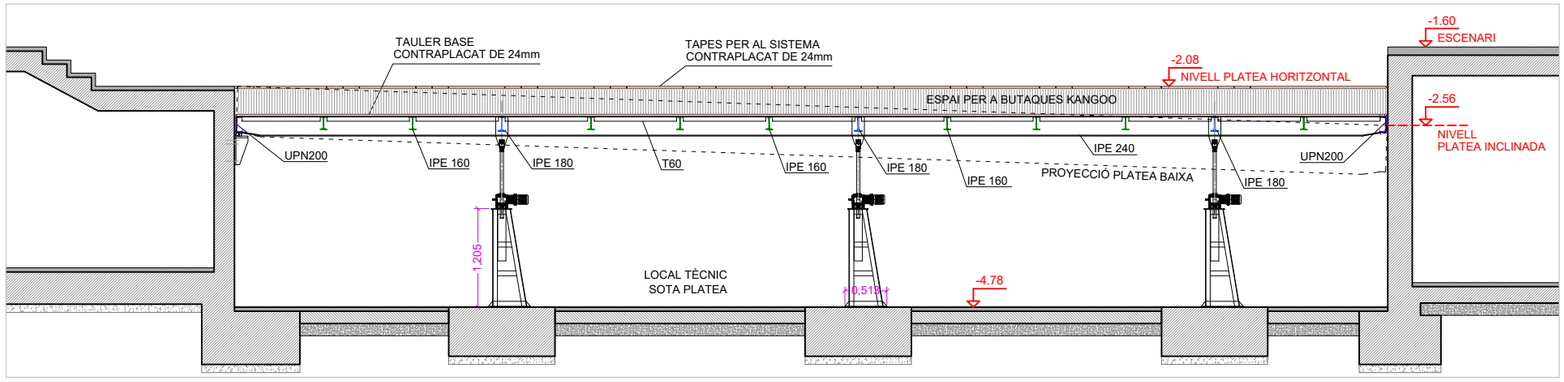

DETALL SABATA DE FONAMENTACIÓ

Excepte quan s'indiqui el contrari en planta, es prendrà un valor d'H=60cm

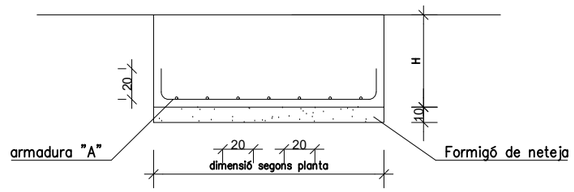


armadura "A" (segons "H"): H=60cm #1ø16c/20

VEURE PLÀNOLS DE FONAMENTS PER ELS DETALLS D'ANCORATGE
A LA SABATA CORREGUDA PERIMETRAL

NOTA:

Els detalls d'ancoratges, recolzaments, etc. dels perfils i "martinets" estaran definits per l'empresa contratada.


PROMOTOR : Ajuntament de Sant Just Desvern	AUTOR DEL PROJECTE : FRANÇOIS LEROUX, ARQUITECTE COAC. Colegiat nº 33182-1 etres	Projecte Executiu MODIFICAT per les obres de millora de les condicions d'accessibilitat, tèrmiques, acústiques, de seguretat, escenografia i de protecció contra incendis de la sala municipal de l'Ateneu de Sant Just Desvern Carrer de l'Ateneu, 3 - Sant Just Desvern	ESCALES : 1:75 (0 0.375 0.75 1.125 1.5 1.875 metros) GRÀFIQUES	TITOL DEL PLÀNOL : ALTRES ELEMENTS - PLATEA MOBIL . FONAMENTACIÓ - ESTRUCTURA METÀL·LICA . DEFINICIÓ GEOMÈTRICA	DATA: MARÇ 2025	PLÀNOL NÚM.: E-X.20
					NOM FITXER:	FULL 1 DE 1

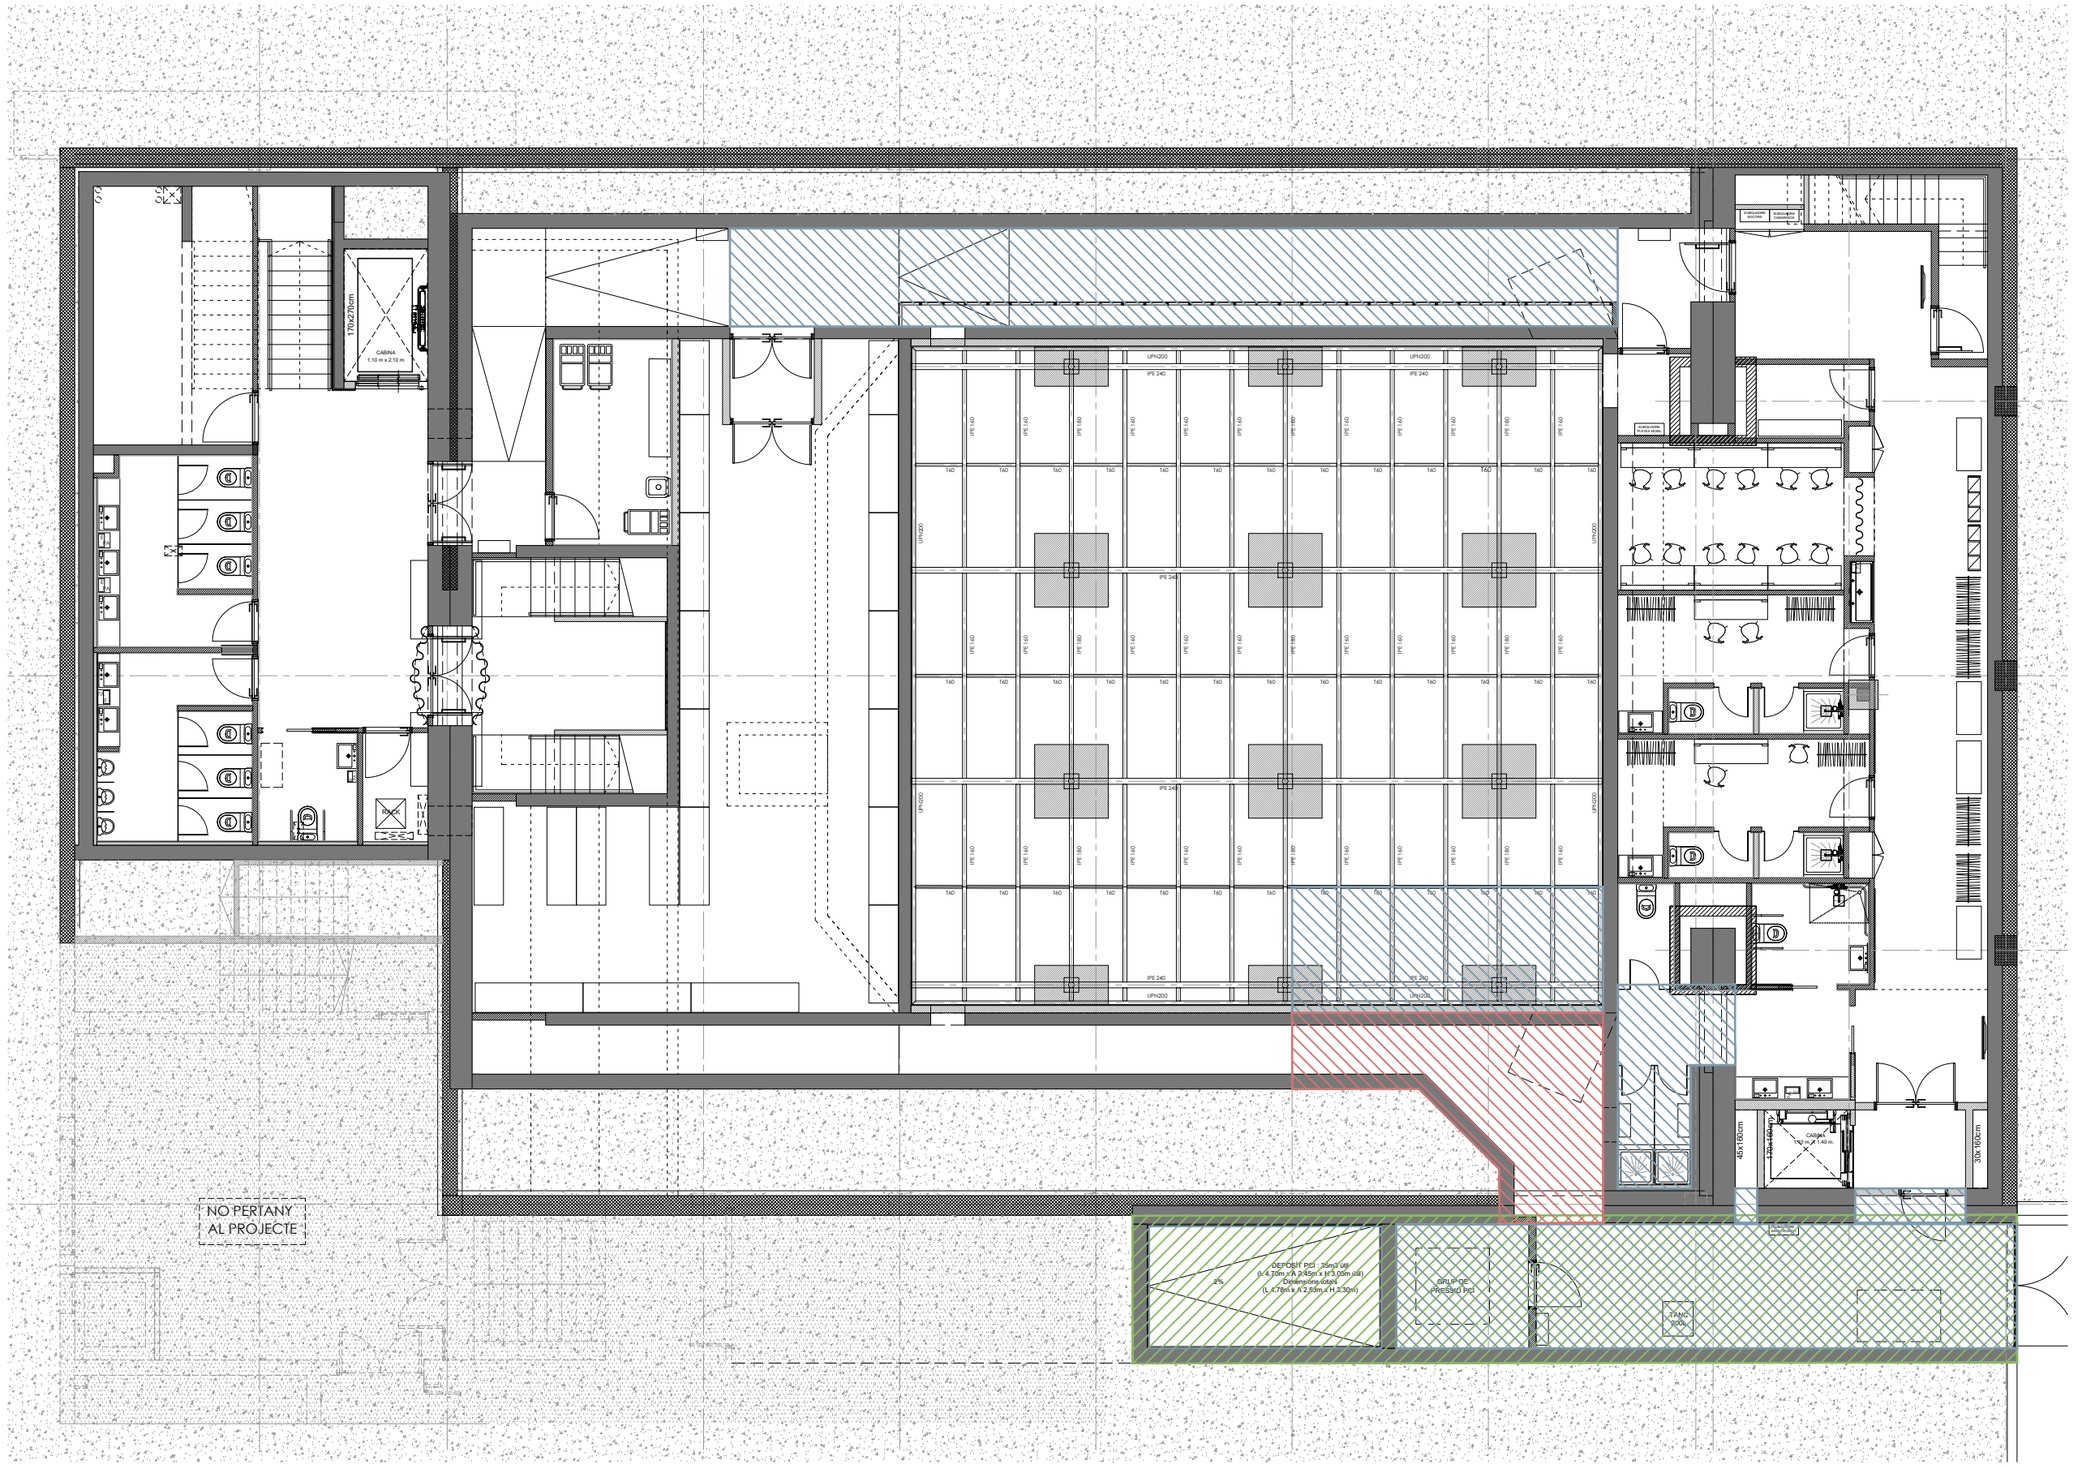


LLEGENDA SOLERES, LLOSES I FORJATS

- SOLERA INTERIOR e=40cm
  .2cm PAVIMENT
  .4cm MORTER AUTONIVELLANT
  .15cm SOLERA DE FORMIGÓ ARMAT
  .4cm AÏLLAMENT TÈRMIC POLIETILÈ
  .15cm GRAVES
- SOLERA EXTERIOR e=36cm
  .2cm PAVIMENT
  .4cm MORTER AUTONIVELLANT
  .15cm SOLERA DE FORMIGÓ ARMAT
  .POLIETILÈ
  .15cm GRAVES
- SOLERA EXTERIOR RAMPA PATI e=15cm
- LLOSA DE FONAMENTACIÓ DE FORMIGÓ ARMAT e=40cm
- SABATA MURS DE FORMIGÓ ARMAT 60cm
- FORJAT FORMIGÓ ARMAT 40cm
- FORJAT FORMIGÓ ARMAT 25cm
- FORJAT FORMIGÓ ARMAT TIPUS SES

PROMOTOR : Ajuntament de Sant Just Desvern	AUTOR DEL PROJECTE : FRANÇOIS LEROUX, ARQUITECTE COAC. Colegiat nº 33182-1 etres	Projecte Executiu MODIFICAT per les obres de millora de les condicions d'accessibilitat, tèrmiques, acústiques, de seguretat, escenografia i de protecció contra incendis de la sala municipal de l'Ateneu de Sant Just Desvern Carrer de l'Ateneu, 3 - Sant Just Desvern	ESCALES : 1:125 (0 0.625 1.25 1.875 2.50 3.125 metros) GRÀFIQUES	TITOL DEL PLÀNOL : SOLERES, LLOSES I FORJATS . PLANTA SOTERRANI . NOMENCLATURA	DATA: MARÇ 2025 NOM FITXER:	PLÀNOL NÚM.: M.01.1 FULL 1 DE 1

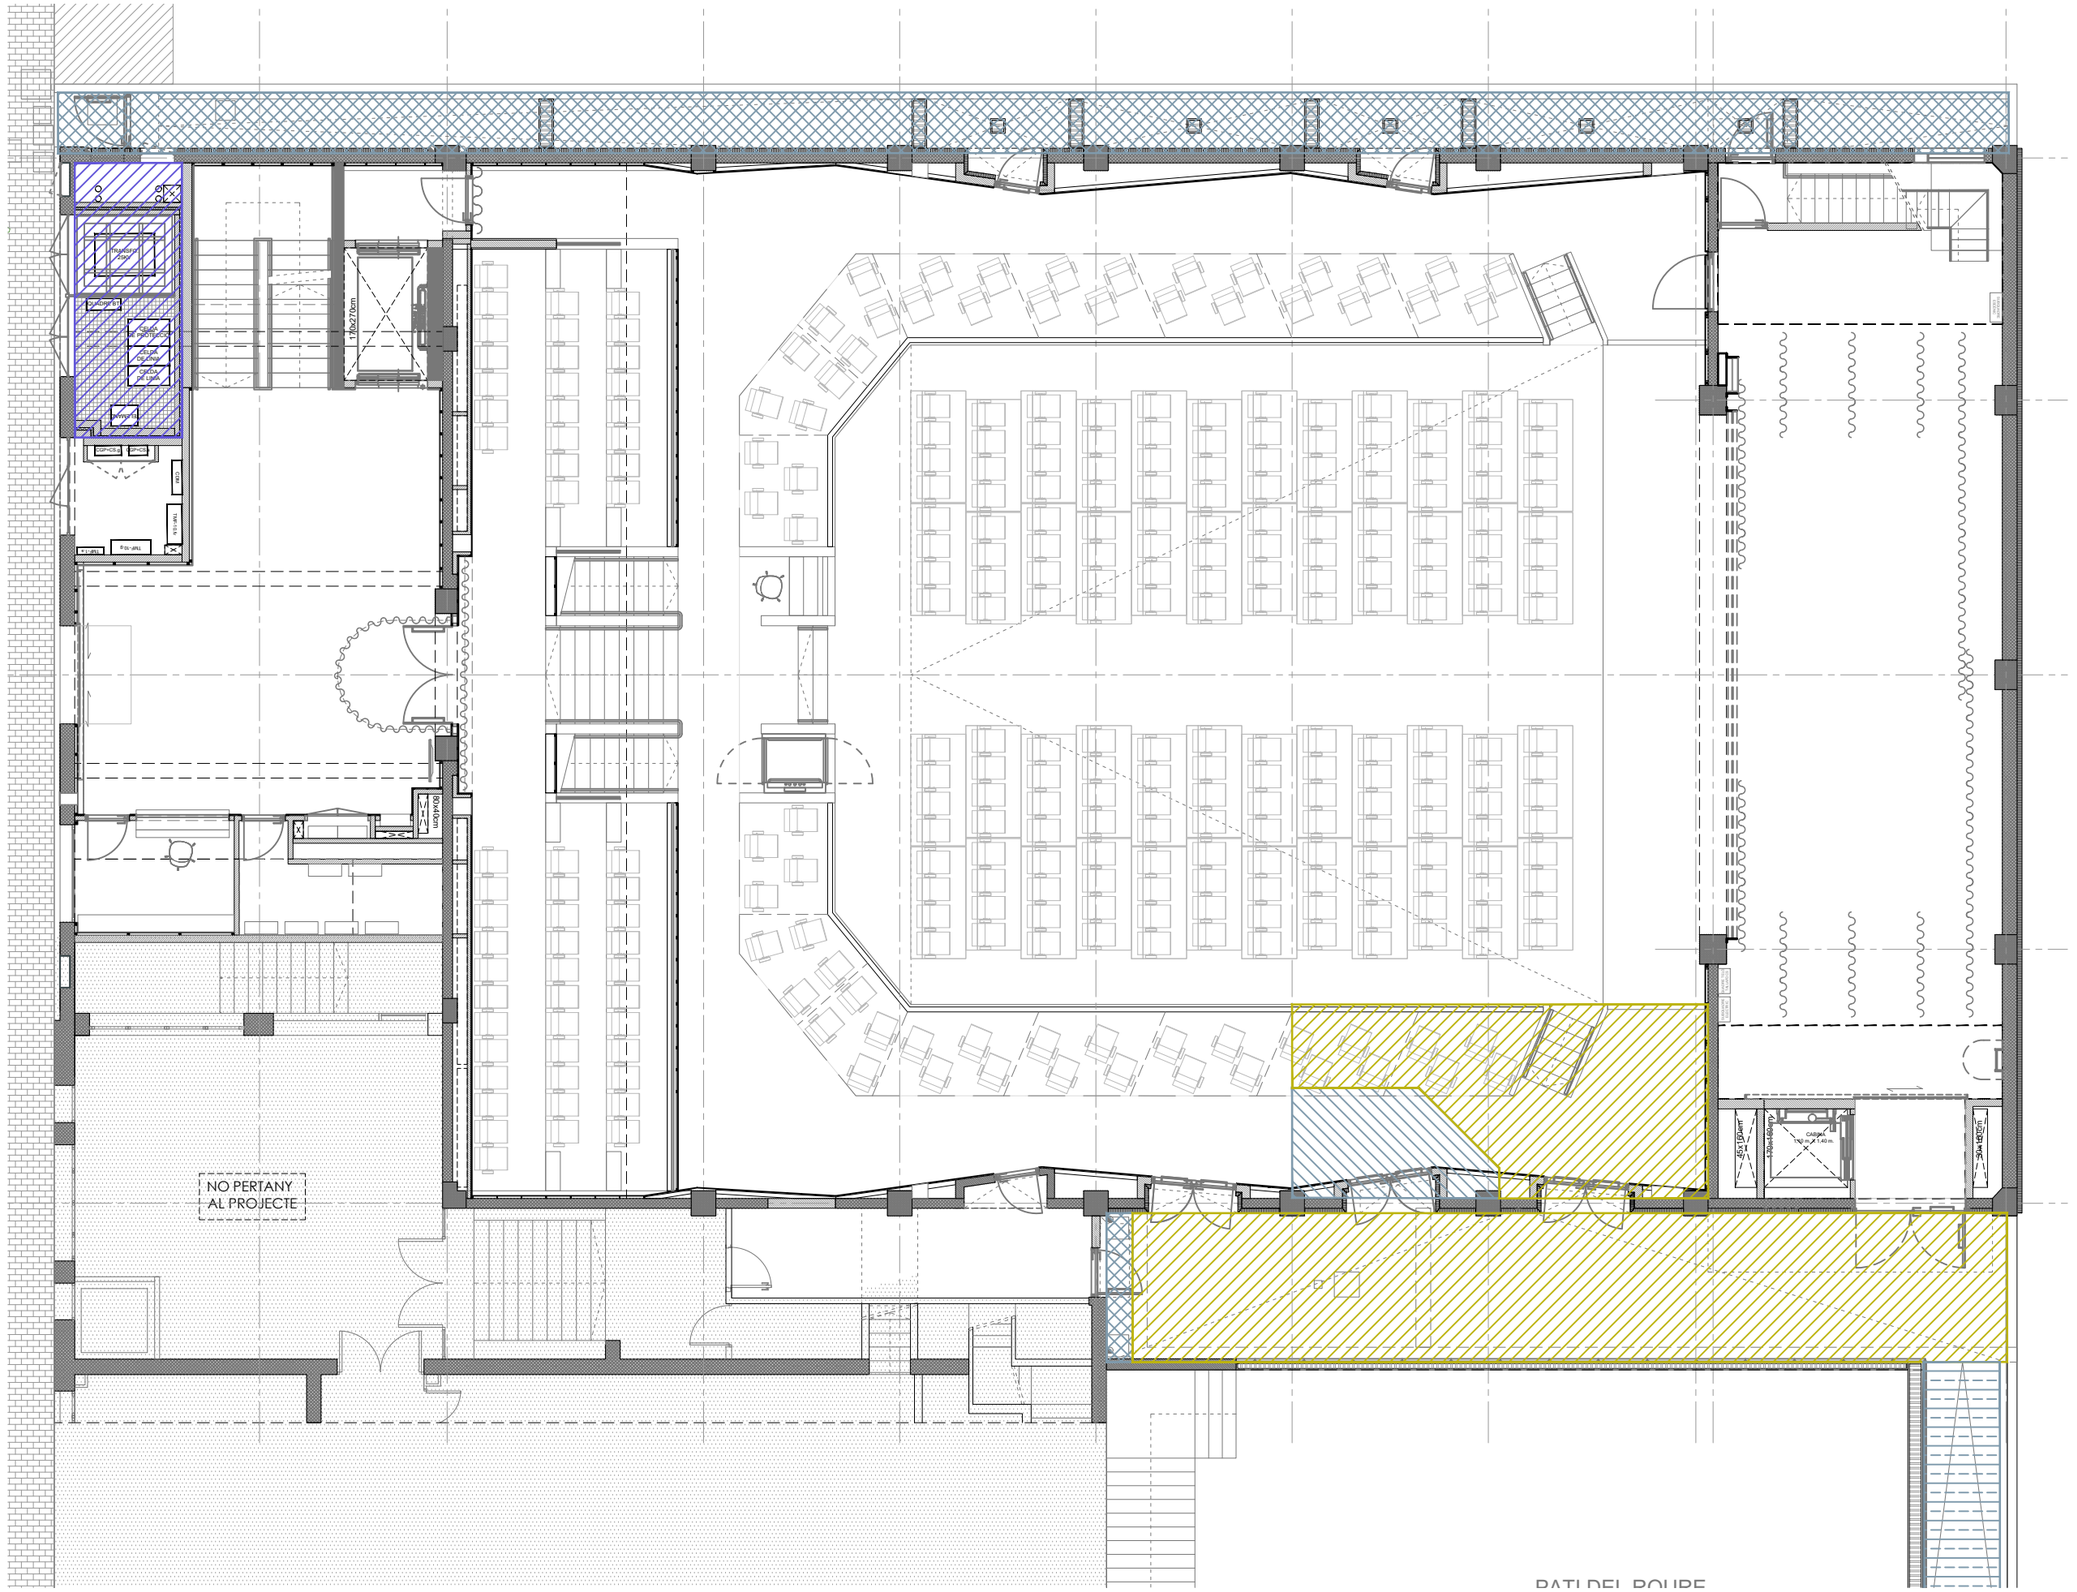


PROMOTOR : Ajuntament de Sant Just Desvern	AUTOR DEL PROJECTE : FRANÇOIS LEROUX, ARQUITECTE COAC. Colegiat nº 33182-1 etres	Projecte Executiu MODIFICAT per les obres de millora de les condicions d'accessibilitat, tèrmiques, acústiques, de seguretat, escenografia i de protecció contra incendis de la sala municipal de l'Ateneu de Sant Just Desvern Carrer de l'Ateneu, 3 - Sant Just Desvern	ESCALES : 1:125 (0 0.625 1.25 1.875 2.50 3.125 metres) GRÀFIQUES	TITOL DEL PLÀNOL : SOLERES, LLOSES I FORJATS . PLANTA BAIXA . NOMENCLATURA	DATA: MARÇ 2025 / NOM FITXER:	PLÀNOL NÚM.: M.01.2 FULL 1 DE 1

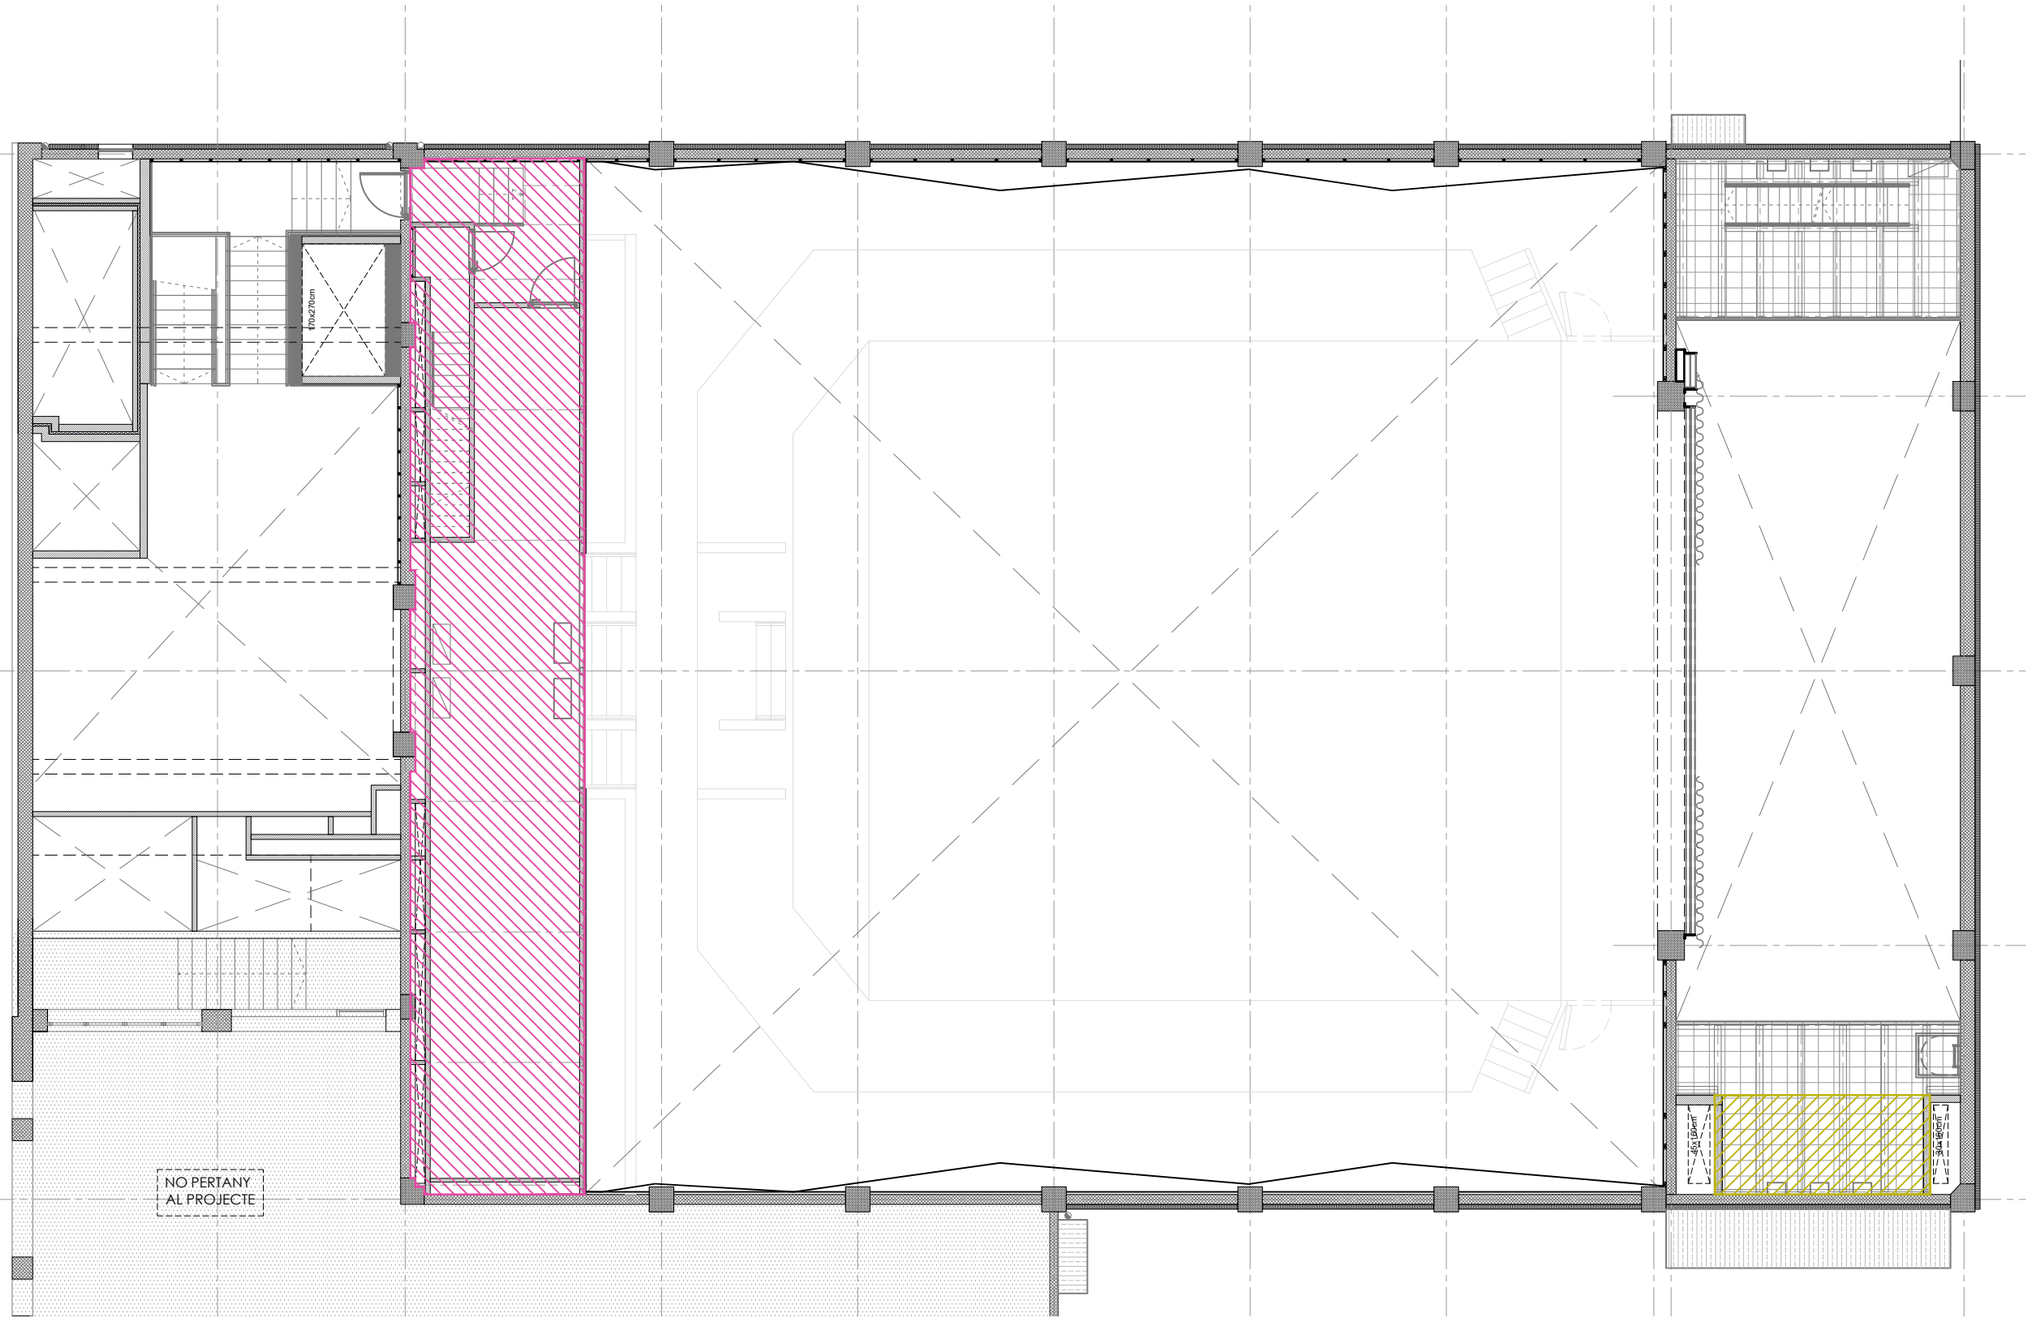

LLEGENDA SOLERES, LLOSES I FORJATS

- SOLERA INTERIOR e=40cm
  - 2cm PAVIMENT
  - 4cm MORTER AUTONIVELLANT
  - 15cm SOLERA DE FORMIGÓ ARMAT
  - 4cm AÏLLAMENT TÈRMIC POLIETILÉ
  - 15cm GRAVES
- SOLERA EXTERIOR e=36cm
  - 2cm PAVIMENT
  - 4cm MORTER AUTONIVELLANT
  - 15cm SOLERA DE FORMIGÓ ARMAT
  - POLIETILÉ
  - 15cm GRAVES
- SOLERA EXTERIOR RAMPA PATI e=15cm
- LLOSA DE FONAMENTACIÓ DE FORMIGÓ ARMAT e=40cm
- SABATA MURS DE FORMIGÓ ARMAT 60cm
- FORJAT FORMIGÓ ARMAT 40cm
- FORJAT FORMIGÓ ARMAT 25cm
- FORJAT FORMIGÓ ARMAT TIPUS SES

PROMOTOR : Ajuntament de Sant Just Desvern	AUTOR DEL PROJECTE : FRANÇOIS LEROUX, ARQUITECTE COAC. Colegiat nº 33182-1 etres	Projecte Executiu MODIFICAT per les obres de millora de les condicions d'accessibilitat, tèrmiques, acústiques, de seguretat, escenografia i de protecció contra incendis de la sala municipal de l'Ateneu de Sant Just Desvern Carrer de l'Ateneu, 3 - Sant Just Desvern	ESCALES : 1:125 (0 0.625 1.25 1.875 2.50 3.125 metros) GRÀFIQUES	TITOL DEL PLÀNOL : SOLERES, LLOSES I FORJATS . PLANTA ALTELLS . NOMENCLATURA	DATA: MARÇ 2025 NOM FITXER:	PLÀNOL NÚM.: M.01.3 FULL 1 DE 1

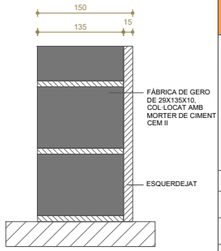


DI-01

SISTEMA

Paret de GERO de 14cm (Gero HD 28, R-15, de 290x135x90 mm) per a revestir, esquerdejat amb morter
a 1 cara.

DADES SISTEMA	EXIGÈNCIA PROJECTE
FOC	FOC
EI-180	EI-180
ACÚSTICA	ACÚSTICA
INTEREIX	INTEREIX
ALTURA MÀX.	ALTURA MÀX.

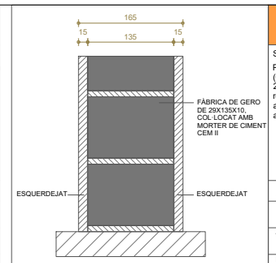


DI-02

SISTEMA

Paret de GERO de 14cm (Gero HD 28, R-15, de 290x135x90 mm) per a revestir, esquerdejat amb morter
a les 2 cares.

DADES SISTEMA	EXIGÈNCIA PROJECTE
FOC	FOC
REI-180	REI-180
ACÚSTICA	ACÚSTICA
89 dBA	55 dBA
INTEREIX	INTEREIX
-	-
ALTURA MÀX.	ALTURA MÀX.
-	-

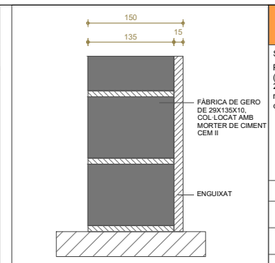


DI-03

SISTEMA

Paret de GERO de 14cm (Gero HD 28, R-15, de 290x135x90 mm) per a revestir, enguixat a 1 cara.

DADES SISTEMA	EXIGÈNCIA PROJECTE
FOC	FOC
EI-180	EI-180
ACÚSTICA	ACÚSTICA
INTEREIX	INTEREIX
ALTURA MÀX.	ALTURA MÀX.

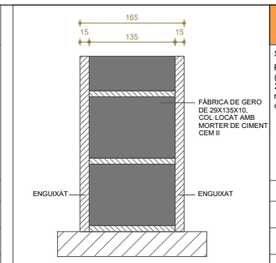


DI-04

SISTEMA

Paret de GERO de 14cm (Gero HD 28, R-15, de 290x135x90 mm) per a revestir, enguixat a les 2 cares.

DADES SISTEMA	EXIGÈNCIA PROJECTE
FOC	FOC
EI-240	EI-240
ACÚSTICA	ACÚSTICA
INTEREIX	INTEREIX
ALTURA MÀX.	ALTURA MÀX.

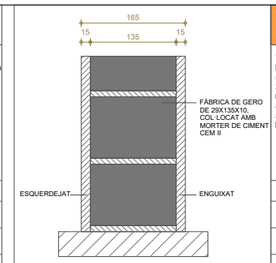


DI-05

SISTEMA

Paret de GERO de 14cm (Gero HD 28, R-15, de 290x135x90 mm) per a revestir, esquerdejat amb morter
a 1 cara i enguixat a l'altra cara.

DADES SISTEMA	EXIGÈNCIA PROJECTE
FOC	FOC
EI-240	EI-240
ACÚSTICA	ACÚSTICA
INTEREIX	INTEREIX
ALTURA MÀX.	ALTURA MÀX.

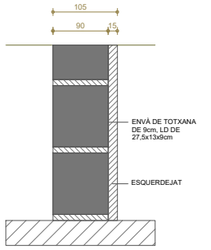


DI-11

SISTEMA

Envà de totxana de 9 cm (LD de 27,5 x 13 x 9cm), esquerdejat amb morter
a 1 cara

DADES SISTEMA	EXIGÈNCIA PROJECTE
FOC	FOC
EI-60	EI-60
ACÚSTICA	ACÚSTICA
-	-
INTEREIX	INTEREIX
-	-
ALTURA MÀX.	ALTURA MÀX.
-	-

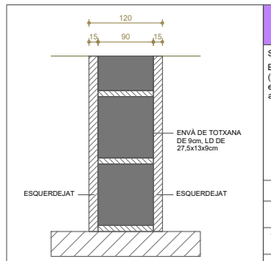


DI-12

SISTEMA

Envà de totxana de 9 cm (LD de 27,5 x 13 x 9cm), esquerdejat amb morter
a 2 cares

DADES SISTEMA	EXIGÈNCIA PROJECTE
FOC	FOC
EI-90	EI-90
ACÚSTICA	ACÚSTICA
-	-
INTEREIX	INTEREIX
-	-
ALTURA MÀX.	ALTURA MÀX.
-	-

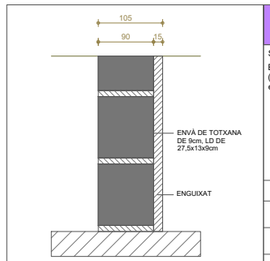


DI-13

SISTEMA

Envà de totxana de 9 cm (LD de 27,5 x 13 x 9cm), enguixat a 1 cara

DADES SISTEMA	EXIGÈNCIA PROJECTE
FOC	FOC
EI-120	EI-120
ACÚSTICA	ACÚSTICA
-	-
INTEREIX	INTEREIX
-	-
ALTURA MÀX.	ALTURA MÀX.
-	-

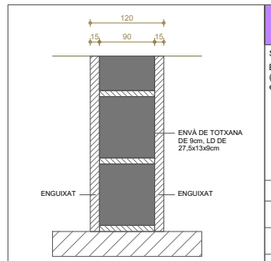


DI-14

SISTEMA

Envà de totxana de 9 cm (LD de 27,5 x 13 x 9cm), enguixat a 2 cares

DADES SISTEMA	EXIGÈNCIA PROJECTE
FOC	FOC
EI-180	EI-180
ACÚSTICA	ACÚSTICA
-	-
INTEREIX	INTEREIX
-	-
ALTURA MÀX.	ALTURA MÀX.
-	-

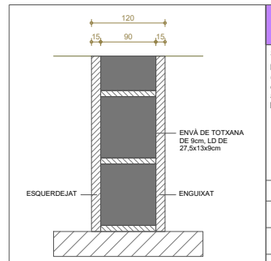


DI-15

SISTEMA

Envà de totxana de 9 cm (LD de 27,5 x 13 x 9cm), esquerdejat amb morter
a 1 cara i enguixat a l'altra cara.

DADES SISTEMA	EXIGÈNCIA PROJECTE
FOC	FOC
EI-120	EI-120
ACÚSTICA	ACÚSTICA
-	-
INTEREIX	INTEREIX
-	-
ALTURA MÀX.	ALTURA MÀX.
-	-

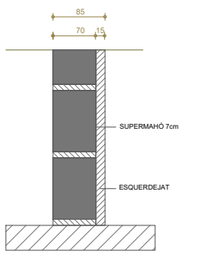


DI-21

SISTEMA

Extradossat de supermahó de 7 cm, 490x185x68mm, esquerdejat amb morter
a 1 cara

DADES SISTEMA	EXIGÈNCIA PROJECTE
FOC	FOC
-	-
ACÚSTICA	ACÚSTICA
-	-
INTEREIX	INTEREIX
-	-
ALTURA MÀX.	ALTURA MÀX.
-	-

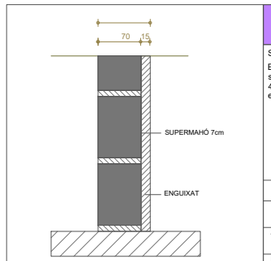


DI-22

SISTEMA

Extradossat de supermahó de 7 cm, 490x185x68mm, enguixat a 1 cara

DADES SISTEMA	EXIGÈNCIA PROJECTE
FOC	FOC
EI-60	EI-60
ACÚSTICA	ACÚSTICA
-	-
INTEREIX	INTEREIX
-	-
ALTURA MÀX.	ALTURA MÀX.
-	-

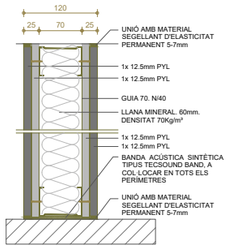

DI-31

SISTEMA

KNAUF W112.es
Estructura simple
1x12.5 PYL A
1x12.5 PYL A
guia/canal 70mm
llana mineral 60mm
(70kg/m3)
1x12.5 PYL A
1x12.5 PYL A

DADES SISTEMA	EXIGÈNCIA PROJECTE
FOC	FOC
EI-60	-
ACÚSTICA	ACÚSTICA
53 dBA	-
INTEREIX	INTEREIX
N c/ 40 cm	N c/ 40 cm
ALTURA MÀX.	ALTURA MÀX.
4,25m	3,85m

DI-32

SISTEMA

KNAUF W112.es
Estructura simple
1x12.5 PYL H1
1x12.5 PYL H1
guia/canal 70mm
llana mineral 60mm
(70kg/m3)
1x12.5 PYL H1
1x12.5 PYL H1


DADES SISTEMA	EXIGÈNCIA PROJECTE
FOC	FOC
EI-60	-
ACÚSTICA	ACÚSTICA
53 dBA	-
INTEREIX	INTEREIX
N c/ 40 cm	N c/ 40 cm
ALTURA MÀX.	ALTURA MÀX.
4,25m	3,50m

DI-33

SISTEMA

KNAUF W112.es
Estructura simple
1x12.5 PYL DF
1x12.5 PYL DF
guia/canal 70mm
llana mineral 60mm
(70kg/m3)
1x12.5 PYL DF
1x12.5 PYL DF

DADES SISTEMA	EXIGÈNCIA PROJECTE
FOC	FOC
EI-120	EI-60
ACÚSTICA	ACÚSTICA
53 dBA	-
INTEREIX	INTEREIX
N c/ 40 cm	N c/ 40 cm
ALTURA MÀX.	ALTURA MÀX.
4,25m	3,50m

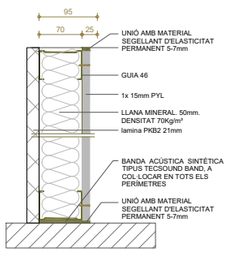

DI-41

SISTEMA

KNAUF N
Extrasdossat autoportant
Estructura simple
guia/canal tipus C 46mm
Llana mineral 40mm
(70kg/m3)
1x15 PYL A


DADES SISTEMA	EXIGÈNCIA PROJECTE
FOC	FOC
-	-
ACÚSTICA	ACÚSTICA
-	-
INTEREIX	INTEREIX
N c/ 40 cm	N c/ 40 cm
ALTURA MÀX.	ALTURA MÀX.
-	-

DI-42

SISTEMA

KNAUF W
Extrasdossat autoportant
Estructura simple
guia/canal tipus C 46mm
Llana mineral 40mm
(70kg/m3)
Lamina acústica PKB2
21mm
1x15 PYL H1

DADES SISTEMA	EXIGÈNCIA PROJECTE
FOC	FOC
-	-
ACÚSTICA	ACÚSTICA
-	-
INTEREIX	INTEREIX
N c/ 40 cm	N c/ 40 cm
ALTURA MÀX.	ALTURA MÀX.
-	-

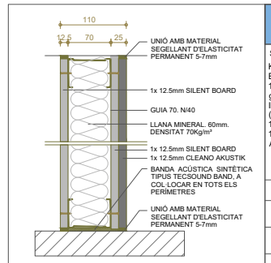

DI-51

SISTEMA

KNAUF
Estructura simple
1x12.5 SILENT BOARD
guia/canal 70mm
llana mineral 60mm
(70kg/m3)
1x12.5 SILENT BOARD
1x12.5 CLEANO
AKUSTIK

DADES SISTEMA	EXIGÈNCIA PROJECTE
FOC	FOC
-	-
ACÚSTICA	ACÚSTICA
-	-
INTEREIX	INTEREIX
N c/ 40 cm	N c/ 40 cm
ALTURA MÀX.	ALTURA MÀX.
-	3,85m

LLEGENDA TANCAMENTS

- ENVÀ D'OBRA DE FÀBRICA, DE GERO DE 14cm, ACABAT ESQUERDEJAT O ENGUIXAT
- ENVÀ D'OBRA DE FÀBRICA, DE TOTXANA DE 9 / 11cm, ACABAT ESQUERDEJAT O ENGUIXAT
- MURET D'OBRA DE FÀBRICA, DE TOTXANA DE 9cm, ACABAT ENGUIXAT
- EXTRADOSSAT DE FÀBRICA, DE SUPERMAHÓ DE 7cm, ACABAT ESQUERDEJAT O ENGUIXAT
- ENVÀ DE CARTRÓ-GUIX NORMAL, SOBRE PERFILERIA METAL.LICA, AMB AÏLLAMENT TÈRMIC DE LANA DE ROCA
- EXTRADOSSAT AUTOPORTANT DE CARTRÓ-GUIX NORMAL, SOBRE PERFILERIA METAL.LICA, AMB AÏLLAMENT TÈRMIC DE LANA DE ROCA
- EXTRADOSSAT AUTOPORTANT DE CARTRÓ-GUIX NORMAL, SOBRE PERFILERIA METAL.LICA, AMB AÏLLAMENT ACÚSTIC TIPUS LAMINA PKB2. 18mm DE GRUIX
- ENVÀ DE CARTRÓ-GUIX HIDRÓFUG, SOBRE PERFILERIA METAL.LICA, AMB AÏLLAMENT TÈRMIC DE LANA DE ROCA
- EXTRADOSSAT AUTOPORTANT DE CARTRÓ-GUIX HIDRÓFUG, SOBRE PERFILERIA METAL.LICA, AMB AÏLLAMENT TÈRMIC DE LANA DE ROCA
- EXTRADOSSAT AUTOPORTANT DE CARTRÓ-GUIX HIDRÓFUG, SOBRE PERFILERIA METAL.LICA, AMB AÏLLAMENT TÈRMIC DE LANA DE ROCA I AÏLLAMENT ACÚSTIC DE LAMINA PKB2 18mm. DE GRUIX
- ENVÀ DE CARTRÓ-GUIX FOC, SOBRE PERFILERIA METAL.LICA, AMB AÏLLAMENT TÈRMIC DE LANA DE ROCA
- EXTRADOSSAT AUTOPORTANT DE CARTRÓ-GUIX FOC, SOBRE PERFILERIA METAL.LICA, AMB AÏLLAMENT TÈRMIC DE LANA DE ROCA
- EXTRADOSSAT AUTOPORTANT DE CARTRÓ-GUIX FOC, SOBRE PERFILERIA METAL.LICA, AMB AÏLLAMENT ACÚSTIC DE LAMINA PKB2 21mm. DE GRUIX
- SUBESTRUCTURA PER A EXTRADOSSAT DE PANELLS DE FUSTA
- FUSTERIES / SERRALLERIES EXTERIORS
- DIVISORIA CAIXA ACÚSTICA (VEURE PLÀNOLS SOSTRES)


PROMOTOR : Ajuntament de Sant Just Desvern	AUTOR DEL PROJECTE : FRANÇOIS LEROUX, ARQUITECTE COAC. Colegiat nº 33182-1 etres	Projecte Executiu MODIFICAT per les obres de millora de les condicions d'accessibilitat, tèrmiques, acústiques, de seguretat, escenografia i de protecció contra incendis de la sala municipal de l'Ateneu de Sant Just Desvern Carrer de l'Ateneu, 3 - Sant Just Desvern	ESCALES : GRÀFIQUES	TITOL DEL PLÀNOL : TANCAMENTS EXTERIORS I DIVISORIES INTERIORS . NOMENCLATURA I DETALLS	DATA: MARÇ 2025 / NOM FITXER:	PLÀNOL NÚM.: M.02.0 / FULL 1 DE 1



LLEGENDA TANCAMENTS

- ENVÀ D'OBRA DE FÀBRICA, DE GERO DE 14cm, ACABAT ESQUERDEJAT O ENGUIXAT
- ENVÀ D'OBRA DE FÀBRICA, DE TOTXANA DE 9 / 11cm, ACABAT ESQUERDEJAT O ENGUIXAT
- MURET D'OBRA DE FÀBRICA, DE TOTXANA DE 9cm, ACABAT ENGUIXAT
- EXTRADOSSAT DE FÀBRICA, DE SUPERMAHÓ DE 7cm, ACABAT ESQUERDEJAT O ENGUIXAT
- ENVÀ DE CARTRÓ-GUIX NORMAL, SOBRE PERFILERIA METAL.LICA, AMB AÏLLAMENT TÈRMIC DE LANA DE ROCA
- EXTRADOSSAT AUTOPORTANT DE CARTRÓ-GUIX NORMAL, SOBRE PERFILERIA METAL.LICA, AMB AÏLLAMENT TÈRMIC DE LANA DE ROCA
- EXTRADOSSAT AUTOPORTANT DE CARTRÓ-GUIX NORMAL, SOBRE PERFILERIA METAL.LICA, AMB AÏLLAMENT ACÚSTIC TIPUS LAMINA PKB2. 18mm DE GRUIX
- ENVÀ DE CARTRÓ-GUIX HIDRÓFUG, SOBRE PERFILERIA METAL LICA, AMB AÏLLAMENT TÈRMIC DE LANA DE ROCA
- EXTRADOSSAT AUTOPORTANT DE CARTRÓ-GUIX HIDRÓFUG, SOBRE PERFILERIA METAL.LICA, AMB AÏLLAMENT TÈRMIC DE LANA DE ROCA
- EXTRADOSSAT AUTOPORTANT DE CARTRÓ-GUIX HIDRÓFUG, SOBRE PERFILERIA METAL.LICA, AMB AMB AÏLLAMENT TÈRMIC DE LANA DE ROCA I AÏLLAMENT ACÚSTIC DE LAMINA PKB2 18mm. DE GRUIX
- ENVÀ DE CARTRÓ-GUIX FOC, SOBRE PERFILERIA METAL.LICA, AMB AÏLLAMENT TÈRMIC DE LANA DE ROCA
- EXTRADOSSAT AUTOPORTANT DE CARTRÓ-GUIX FOC, SOBRE PERFILERIA METAL.LICA, AMB AÏLLAMENT TÈRMIC DE LANA DE ROCA
- EXTRADOSSAT AUTOPORTANT DE CARTRÓ-GUIX FOC, SOBRE PERFILERIA METAL.LICA, AMB AÏLLAMENT ACÚSTIC DE LAMINA PKB2 21mm. DE GRUIX
- SUBSTRUCTURA PER A EXTRADOSSAT DE PANELLS DE FUSTA
- FUSTERIES / SERRALLERIES EXTERIORS


PROMOTOR : Ajuntament de Sant Just Desvern	AUTOR DEL PROJECTE : FRANÇOIS LEROUX, ARQUITECTE COAC. Colegiat nº 33182-1 etres	Projecte Executiu MODIFICAT per les obres de millora de les condicions d'accessibilitat, tèrmiques, acústiques, de seguretat, escenografia i de protecció contra incendis de la sala municipal de l'Ateneu de Sant Just Desvern Carrer de l'Ateneu, 3 - Sant Just Desvern	ESCALES : 1:125 0 0.625 1.25 1.875 2.50 3.125 metros GRÀFIQUES	TITOL DEL PLÀNOL : TANCAMENTS EXTERIORS I DIVISORIES INTERIORS . PLANTA SOTERRANI . NOMENCLATURA	DATA: MARÇ 2025 NOM FITXER:	PLÀNOL NÚM.: M.02.1 FULL 1 DE 1

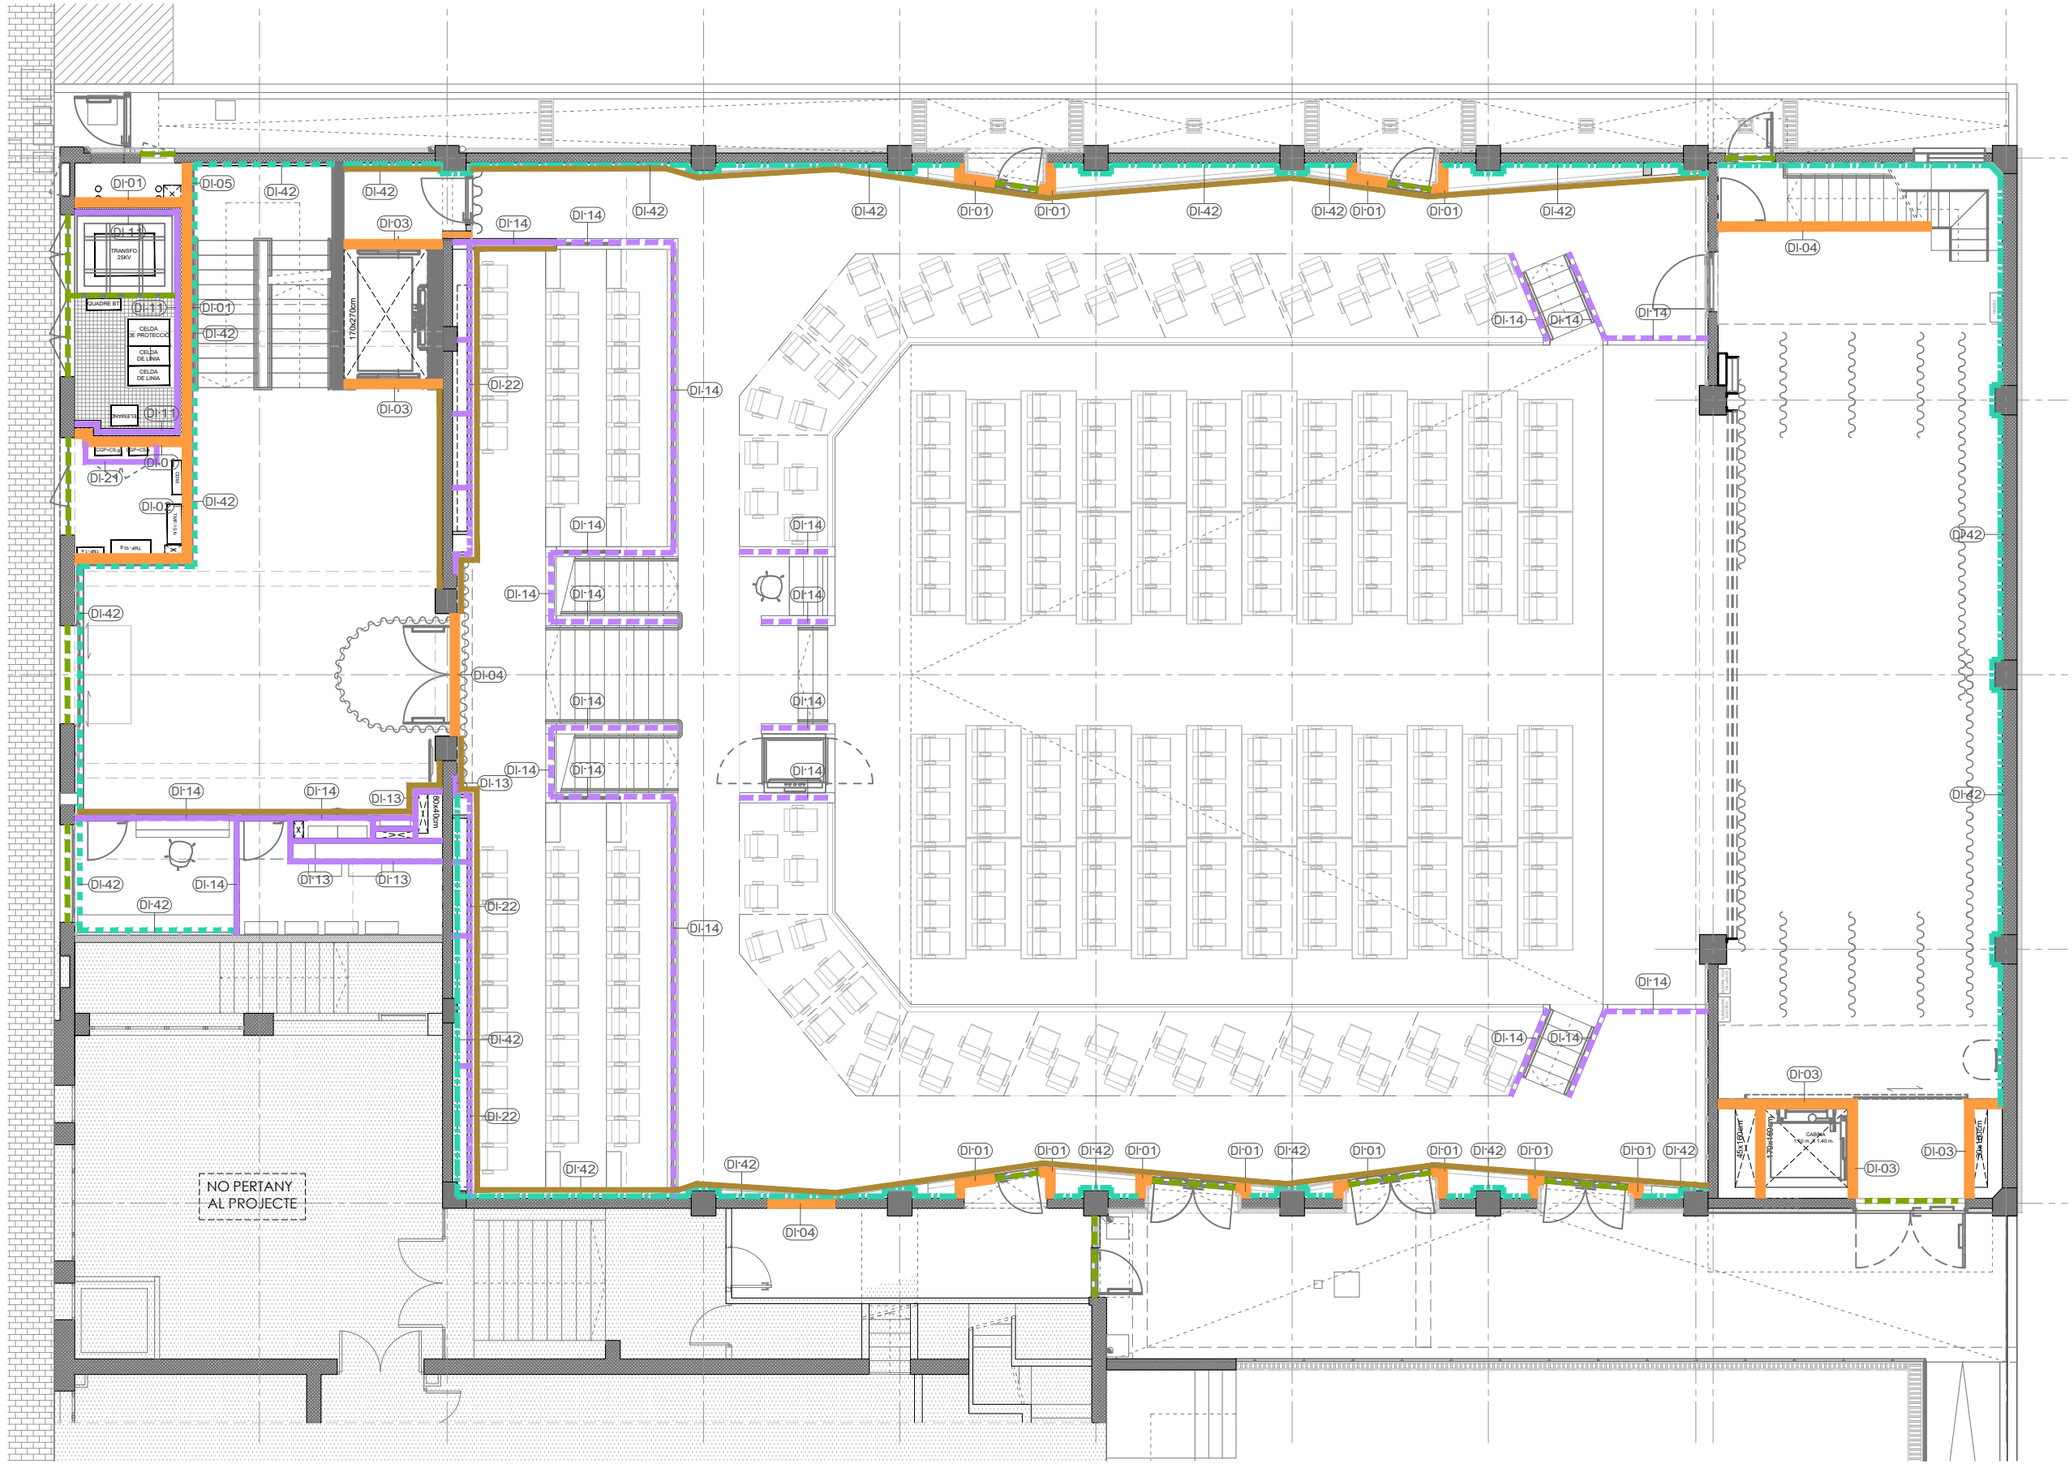

LLEGENDA TANCAMENTS

- ENVÀ D'OBRA DE FÀBRICA, DE GERO DE 14cm, ACABAT ESQUERDEJAT O ENGUIXAT
- ENVÀ D'OBRA DE FÀBRICA, DE TOTXANA DE 9 / 11cm, ACABAT ESQUERDEJAT O ENGUIXAT
- MURET D'OBRA DE FÀBRICA, DE TOTXANA DE 9cm, ACABAT ENGUIXAT
- EXTRADOSSAT DE FÀBRICA, DE SUPERMAHÓ DE 7cm, ACABAT ESQUERDEJAT O ENGUIXAT
- ENVÀ DE CARTRÓ-GUIX NORMAL, SOBRE PERFILERIA METAL.LICA, AMB AÏLLAMENT TÈRMIC DE LANA DE ROCA
- EXTRADOSSAT AUTOPORTANT DE CARTRÓ-GUIX NORMAL, SOBRE PERFILERIA METAL.LICA, AMB AÏLLAMENT TÈRMIC DE LANA DE ROCA
- EXTRADOSSAT AUTOPORTANT DE CARTRÓ-GUIX NORMAL, SOBRE PERFILERIA METAL.LICA, AMB AÏLLAMENT ACÚSTIC TIPUS LAMINA PKB2. 18mm DE GRUIX
- ENVÀ DE CARTRÓ-GUIX HIDRÓFUG, SOBRE PERFILERIA METAL LICA, AMB AÏLLAMENT TÈRMIC DE LANA DE ROCA
- EXTRADOSSAT AUTOPORTANT DE CARTRÓ-GUIX HIDRÓFUG, SOBRE PERFILERIA METAL.LICA, AMB AÏLLAMENT TÈRMIC DE LANA DE ROCA
- EXTRADOSSAT AUTOPORTANT DE CARTRÓ-GUIX HIDRÓFUG, SOBRE PERFILERIA METAL.LICA, AMB AMB AÏLLAMENT TÈRMIC DE LANA DE ROCA I AÏLLAMENT ACÚSTIC DE LAMINA PKB2 18mm. DE GRUIX
- ENVÀ DE CARTRÓ-GUIX FOC, SOBRE PERFILERIA METAL.LICA, AMB AÏLLAMENT TÈRMIC DE LANA DE ROCA
- EXTRADOSSAT AUTOPORTANT DE CARTRÓ-GUIX FOC, SOBRE PERFILERIA METAL.LICA, AMB AÏLLAMENT TÈRMIC DE LANA DE ROCA
- EXTRADOSSAT AUTOPORTANT DE CARTRÓ-GUIX FOC, SOBRE PERFILERIA METAL.LICA, AMB AÏLLAMENT ACÚSTIC DE LAMINA PKB2 2 1mm. DE GRUIX
- SUBESTRUCTURA PER A EXTRADOSSAT DE PANELLS DE FUSTA
- FUSTERIES / SERRALLERIES EXTERIORS


PROMOTOR : Ajuntament de Sant Just Desvern	AUTOR DEL PROJECTE : FRANÇOIS LEROUX, ARQUITECTE COAC. Colegiat nº 33182-1 etres	Projecte Executiu MODIFICAT per les obres de millora de les condicions d'accessibilitat, tèrmiques, acústiques, de seguretat, escenografia i de protecció contra incendis de la sala municipal de l'Ateneu de Sant Just Desvern Carrer de l'Ateneu, 3 - Sant Just Desvern	ESCALES : 1:125 0 0.625 1.25 1.875 2.50 3.125 metros GRÀFIQUES	TITOL DEL PLÀNOL : TANCAMENTS EXTERIORS I DIVISORIES INTERIORS . PLANTA BAIXA . NOMENCLATURA	DATA: MARÇ 2025 NOM FITXER:	PLÀNOL NÚM.: M.02.2 FULL 1 DE 1

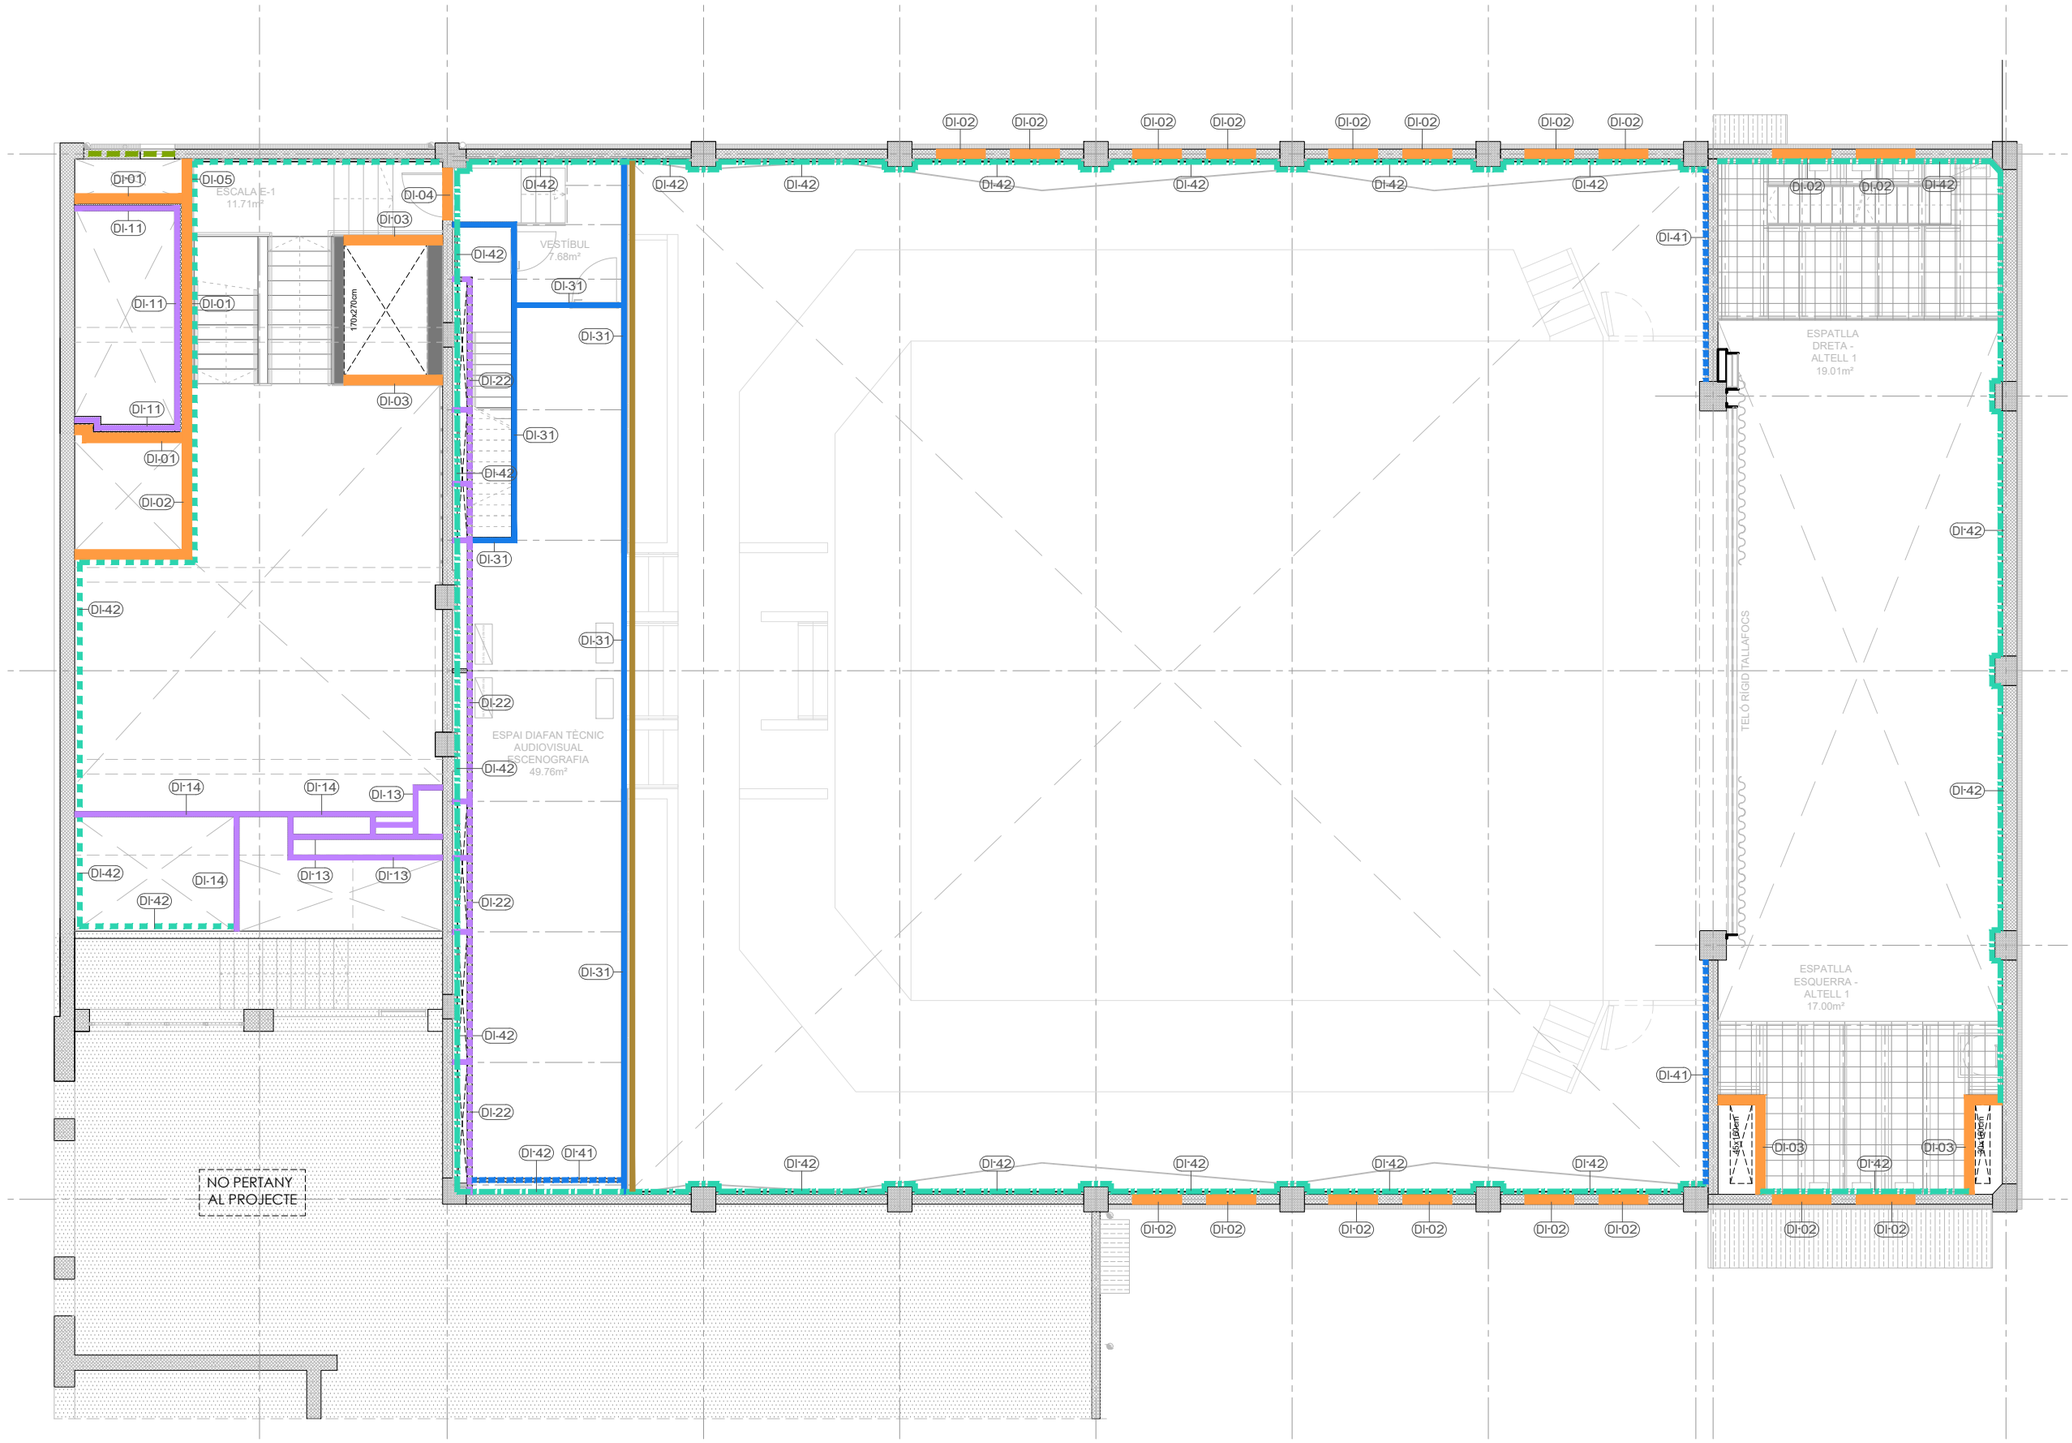

LLEGENDA TANCAMENTS

- ENVÀ D'OBRA DE FÀBRICA, DE GERO DE 14cm, ACABAT ESQUERDEJAT O ENGUIXAT
- ENVÀ D'OBRA DE FÀBRICA, DE TOTXANA DE 9 / 11cm, ACABAT ESQUERDEJAT O ENGUIXAT
- MURET D'OBRA DE FÀBRICA, DE TOTXANA DE 9cm, ACABAT ENGUIXAT
- EXTRADOSSAT DE FÀBRICA, DE SUPERMAHÓ DE 7cm, ACABAT ESQUERDEJAT O ENGUIXAT
- ENVÀ DE CARTRÓ-GUIX NORMAL, SOBRE PERFILERIA METAL.LICA, AMB AÏLLAMENT TÈRMIC DE LANA DE ROCA
- EXTRADOSSAT AUTOPORTANT DE CARTRÓ-GUIX NORMAL, SOBRE PERFILERIA METAL.LICA, AMB AÏLLAMENT TÈRMIC DE LANA DE ROCA
- EXTRADOSSAT AUTOPORTANT DE CARTRÓ-GUIX NORMAL, SOBRE PERFILERIA METAL.LICA, AMB AÏLLAMENT ACÚSTIC TIPUS LAMINA PKB2. 18mm DE GRUIX
- ENVÀ DE CARTRÓ-GUIX HIDRÓFUG, SOBRE PERFILERIA METAL.LICA, AMB AÏLLAMENT TÈRMIC DE LANA DE ROCA
- EXTRADOSSAT AUTOPORTANT DE CARTRÓ-GUIX HIDRÓFUG, SOBRE PERFILERIA METAL.LICA, AMB AÏLLAMENT TÈRMIC DE LANA DE ROCA
- EXTRADOSSAT AUTOPORTANT DE CARTRÓ-GUIX HIDRÓFUG, SOBRE PERFILERIA METAL.LICA, AMB AMB AÏLLAMENT TÈRMIC DE LANA DE ROCA I AÏLLAMENT ACÚSTIC DE LAMINA PKB2 18mm. DE GRUIX
- ENVÀ DE CARTRÓ-GUIX FOC, SOBRE PERFILERIA METAL.LICA, AMB AÏLLAMENT TÈRMIC DE LANA DE ROCA
- EXTRADOSSAT AUTOPORTANT DE CARTRÓ-GUIX FOC, SOBRE PERFILERIA METAL.LICA, AMB AÏLLAMENT TÈRMIC DE LANA DE ROCA
- EXTRADOSSAT AUTOPORTANT DE CARTRÓ-GUIX FOC, SOBRE PERFILERIA METAL.LICA, AMB AÏLLAMENT ACÚSTIC DE LAMINA PKB2 21mm. DE GRUIX
- SUBESTRUCTURA PER A EXTRADOSSAT DE PANELLS DE FUSTA
- FUSTERIES / SERRALLERIES EXTERIORS


PROMOTOR : Ajuntament de Sant Just Desvern	AUTOR DEL PROJECTE : FRANÇOIS LEROUX, ARQUITECTE COAC. Colegiat nº 33182-1 etres	Projecte Executiu MODIFICAT per les obres de millora de les condicions d'accessibilitat, tèrmiques, acústiques, de seguretat, escenografia i de protecció contra incendis de la sala municipal de l'Ateneu de Sant Just Desvern Carrer de l'Ateneu, 3 - Sant Just Desvern	ESCALES : 1:125 0 0.625 1.25 1.875 2.50 3.125 metros GRÀFIQUES	TITOL DEL PLÀNOL : TANCAMENTS EXTERIORS I DIVISORIES INTERIORS . PLANTA ALTELLS . NOMENCLATURA	DATA: MARÇ 2025 NOM FITXER:	PLÀNOL NÚM.: M.02.3 FULL 1 DE 1

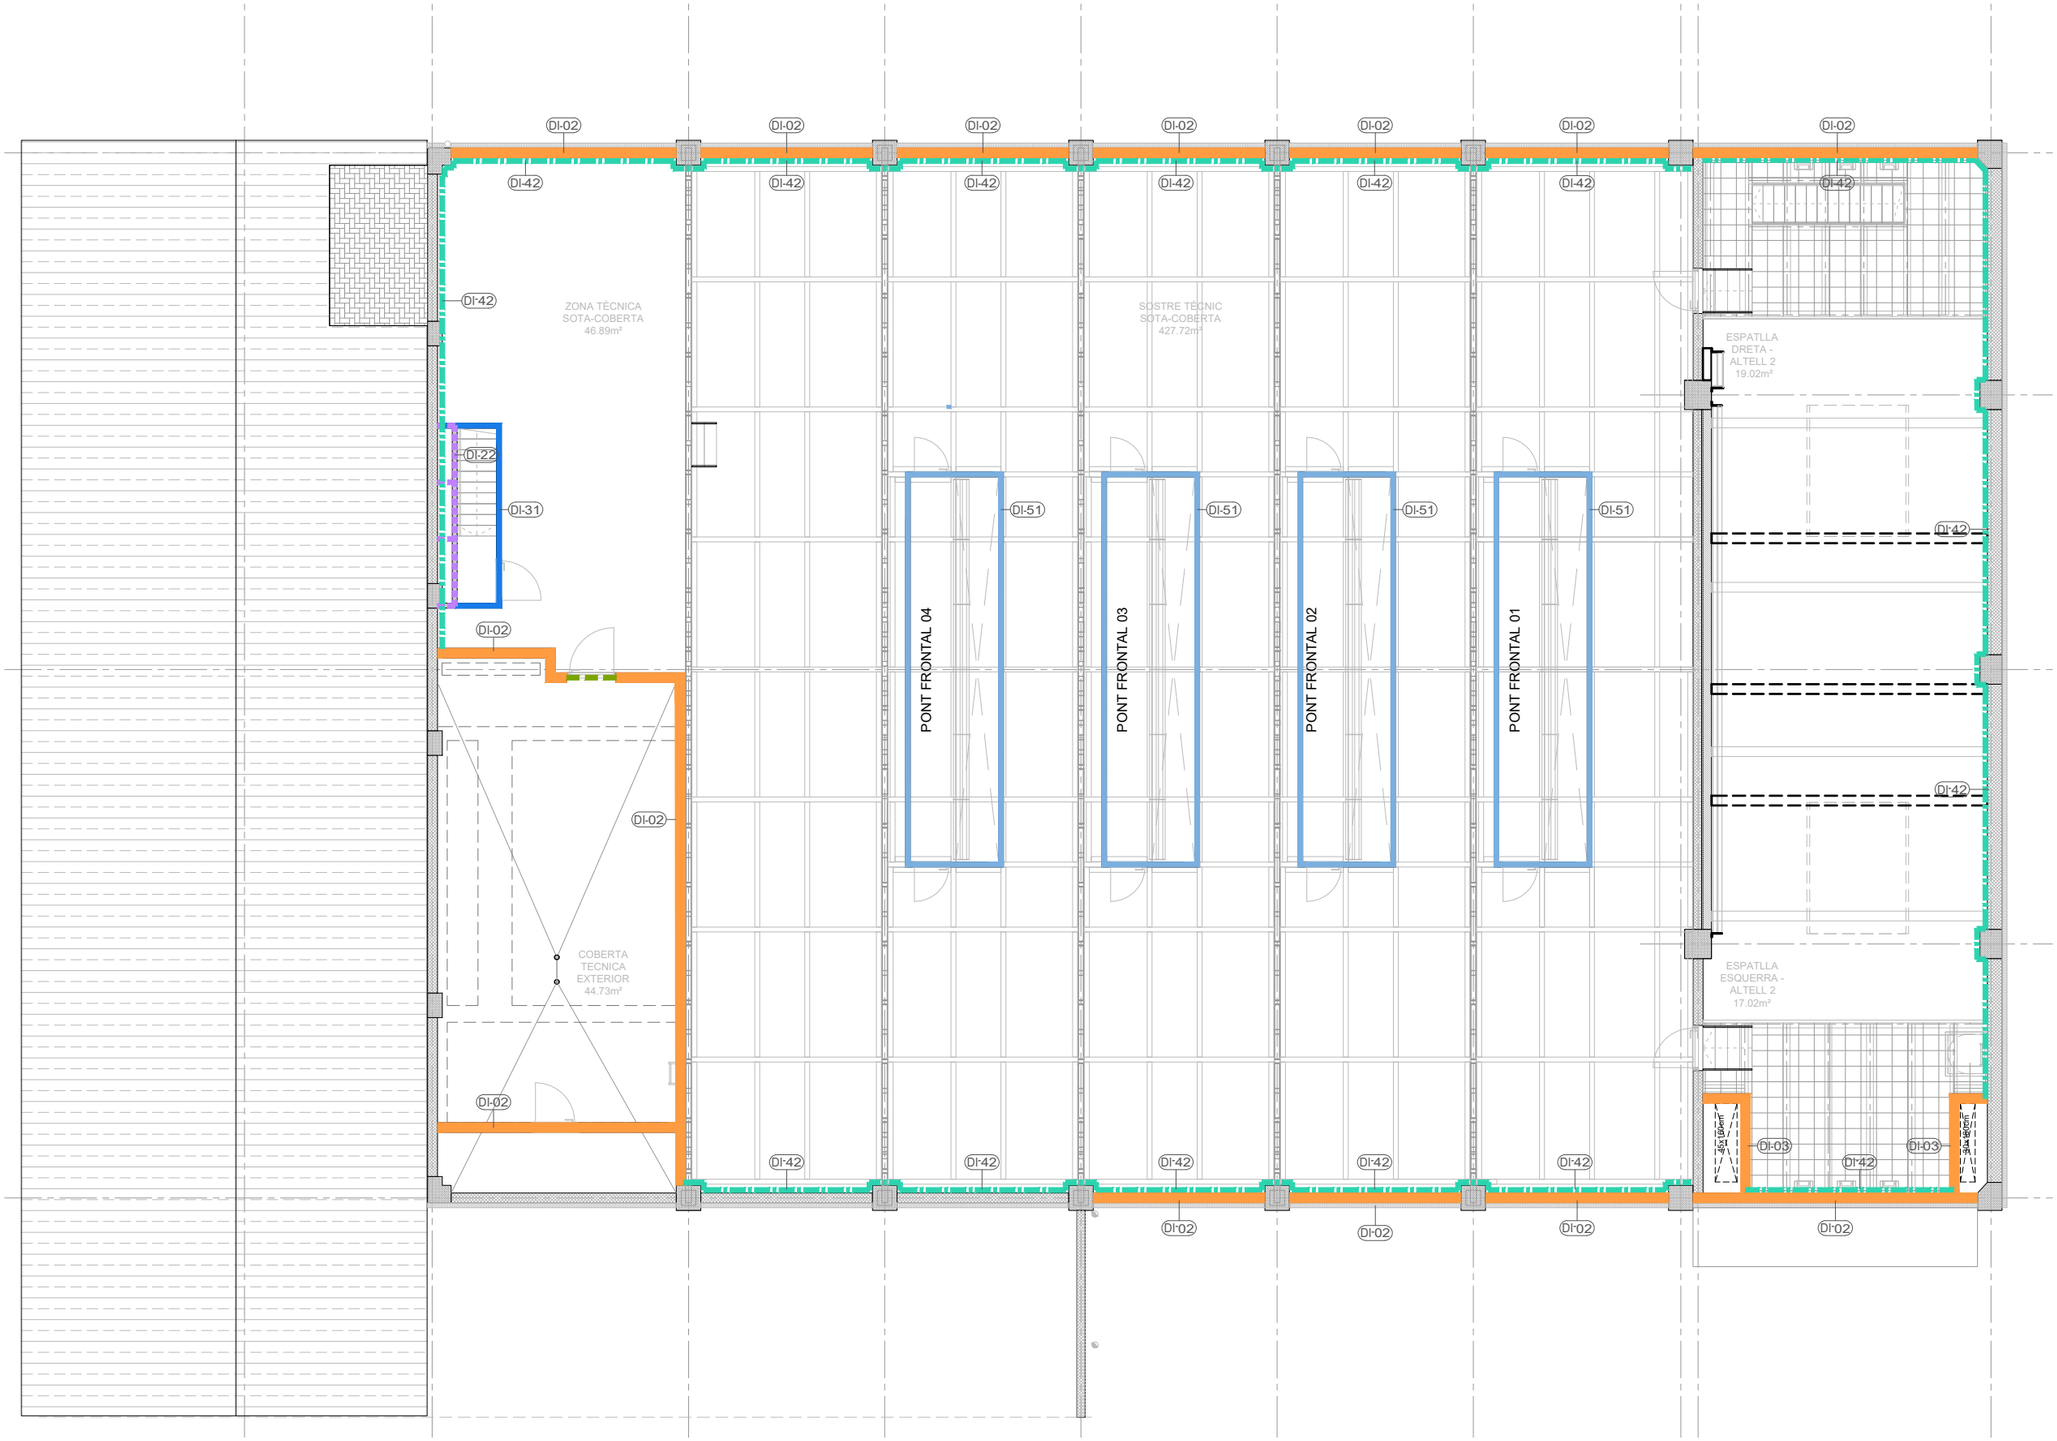

LLEGENDA TANCAMENTS

- ENVÀ D'OBRA DE FÀBRICA, DE GERO DE 14cm, ACABAT ESQUERDEJAT O ENGUIXAT
- ENVÀ D'OBRA DE FÀBRICA, DE TOTXANA DE 9 / 11cm, ACABAT ESQUERDEJAT O ENGUIXAT
- MURET D'OBRA DE FÀBRICA, DE TOTXANA DE 9cm, ACABAT ENGUIXAT
- EXTRADOSSAT DE FÀBRICA, DE SUPERMAHÓ DE 7cm, ACABAT ESQUERDEJAT O ENGUIXAT
- ENVÀ DE CARTRÓ-GUIX NORMAL, SOBRE PERFILERIA METAL.LICA, AMB AÏLLAMENT TÈRMIC DE LANA DE ROCA
- EXTRADOSSAT AUTOPORTANT DE CARTRÓ-GUIX NORMAL, SOBRE PERFILERIA METAL.LICA, AMB AÏLLAMENT TÈRMIC DE LANA DE ROCA
- EXTRADOSSAT AUTOPORTANT DE CARTRÓ-GUIX NORMAL, SOBRE PERFILERIA METAL.LICA, AMB AÏLLAMENT ACÚSTIC TIPUS LAMINA PKB2. 18mm DE GRUIX
- ENVÀ DE CARTRÓ-GUIX HIDRÓFUG, SOBRE PERFILERIA METAL.LICA, AMB AÏLLAMENT TÈRMIC DE LANA DE ROCA
- EXTRADOSSAT AUTOPORTANT DE CARTRÓ-GUIX HIDRÓFUG, SOBRE PERFILERIA METAL.LICA, AMB AÏLLAMENT TÈRMIC DE LANA DE ROCA
- EXTRADOSSAT AUTOPORTANT DE CARTRÓ-GUIX HIDRÓFUG, SOBRE PERFILERIA METAL.LICA, AMB AMB AÏLLAMENT TÈRMIC DE LANA DE ROCA I AÏLLAMENT ACÚSTIC DE LAMINA PKB2 18mm. DE GRUIX
- ENVÀ DE CARTRÓ-GUIX FOC, SOBRE PERFILERIA METAL.LICA, AMB AÏLLAMENT TÈRMIC DE LANA DE ROCA
- EXTRADOSSAT AUTOPORTANT DE CARTRÓ-GUIX FOC, SOBRE PERFILERIA METAL.LICA, AMB AÏLLAMENT TÈRMIC DE LANA DE ROCA
- EXTRADOSSAT AUTOPORTANT DE CARTRÓ-GUIX FOC, SOBRE PERFILERIA METAL.LICA, AMB AÏLLAMENT ACÚSTIC DE LAMINA PKB2 21mm. DE GRUIX
- SUBESTRUCTURA PER A EXTRADOSSAT DE PANELLS DE FUSTA
- FUSTERIES / SERRALLERIES EXTERIORS

PROMOTOR : Ajuntament de Sant Just Desvern	AUTOR DEL PROJECTE : FRANÇOIS LEROUX, ARQUITECTE COAC. Colegiat nº 33182-1 etres	Projecte Executiu MODIFICAT per les obres de millora de les condicions d'accessibilitat, tèrmiques, acústiques, de seguretat, escenografia i de protecció contra incendis de la sala municipal de l'Ateneu de Sant Just Desvern Carrer de l'Ateneu, 3 - Sant Just Desvern	ESCALES : 1:125 0 0.625 1.25 1.875 2.50 3.125 metros GRÀFIQUES	TITOL DEL PLÀNOL : TANCAMENTS EXTERIORS I DIVISORIES INTERIORS . PLANTA SOSTRE TÈCNIC . NOMENCLATURA	DATA: MARÇ 2025 NOM FITXER:	PLÀNOL NÚM.: M.02.4 FULL.....1.....DE.....1.....

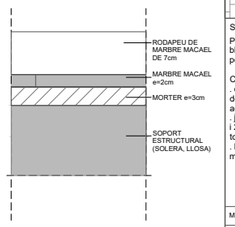


PI-01

SISTEMA:
Paviment de marbre blanc macael, acabat polit.

COL·LOCACIÓ:
. en capa fina, mitjançant doble encolat amb adhesiu cimentós.
. junta mínima (entre 1,5 i 2 mm), amb la mateixa tonalitat de les peces.
. Rodapeu del mateix material, alçada 7cm

MIDES	400x400mm Segons especejament
GRUIX	20mm
COLOR	Blanc-Gris
LLISCAMENT	C1

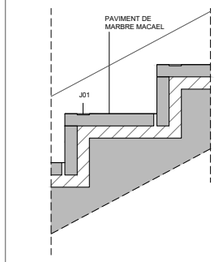


PI-01

SISTEMA:
Graó d'escala de rajoles de marbre blanc macael, acabat polit.

COL·LOCACIÓ:
. en capa fina, mitjançant doble encolat amb adhesiu cimentós.
. junta mínima (entre 1,5 i 2 mm), amb la mateixa tonalitat de les peces.
. Rodapeu del mateix material, alçada 7cm
. Formació de tires antilliscants.

MIDES	max. 300x1200mm max. 300x2000mm
GRUIX	20mm
COLOR	Blanc-Gris
LLISCAMENT	C1

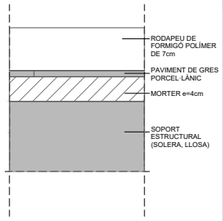


PI-02

SISTEMA:
Paviment de rajoles de gres porcel·lànic, model "GEOTECH GREY" de MYKONOS.

COL·LOCACIÓ:
. en capa fina, mitjançant doble encolat amb adhesiu cimentós.
. junta mínima (1,5 a 2 mm), amb la mateixa tonalitat de les peces.
. Rodapeu de formigó polímer color blanc, alçada 7cm

MIDES	600x600mm
GRUIX	10mm
COLOR	Gris
LLISCAMENT	C2

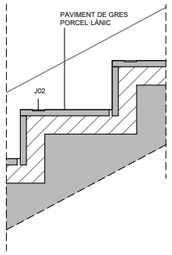


PI-02

SISTEMA:
Graó d'escala de rajoles de gres porcel·lànic, model "GEOTECH GREY" de MYKONO.

COL·LOCACIÓ:
. en capa fina, mitjançant doble encolat amb adhesiu cimentós.
. junta mínima (1,5 a 2 mm), amb la mateixa tonalitat de les peces.
. Rodapeu de formigó polímer color blanc, alçada 7cm
. Formació de tires antilliscants.

MIDES	600x600mm
GRUIX	10mm
COLOR	Gris
LLISCAMENT	C2

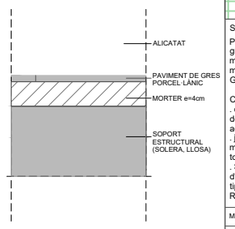


PI-03

SISTEMA:
Paviment de rajoles de gres porcel·lànic, tipus malla 55, antil·liscant C3, model "GEOTECH GREY" de MYKONOS.

COL·LOCACIÓ:
. en capa fina, mitjançant doble encolat amb adhesiu cimentós.
. junta mínima (1,5 a 2 mm), amb la mateixa tonalitat de les peces.
. Sobre sistema d'impermeabilització tipus ECODRY50 de REVESTECH

MIDES	300x300mm
GRUIX	10mm
COLOR	Gris
LLISCAMENT	C3

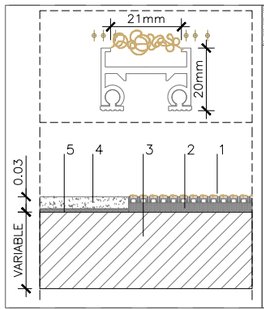

PI-04


1.
Estora antilliscant d'alumini i moqueta color gris units mitjançant juntes de cautxú plastificat amb perforacions que permeten l'evacuació de pols i humitat. H=20mm de col·locació en fossa enrasats amb el paviment.

2.
Morter d'anivellament

3.
Forjat de formigó

4.
Paviment de marbre

5.
Morter per a paviment

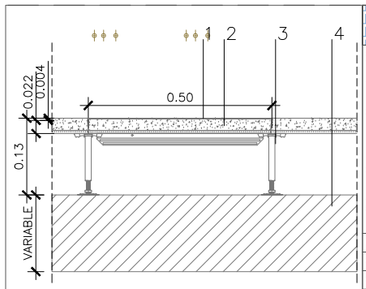


PI-05

SISTEMA:
TERRA TÈCNIC.

1. Paviment de loseta de moqueta de 50x50cm
2. Terra tècnic flotant model, per altura útil de 10cm, col·locat sobre estructura reticular de 60x60cm.
3. Sistema muntat sobre pedestal regulable.
4. Forjat de formigó.
5. Rodapeu de formigó polímer, alçada 7cm

MIDES	600x600mm
GRUIX	10mm
COLOR	Gris
LLISCAMENT	C2

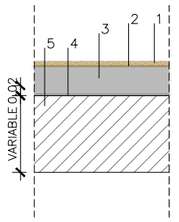

PI-06


1.
Paviment continu tèxtil tipus moqueta model New Office Dot de EGE CARPETS de 8mm de gruix, color a definir por la df.

2.
Adhesiu

3.
Morter d'anivellament g=4cm

4.
Imprimació de pont adherent

5.
Solera de formigó

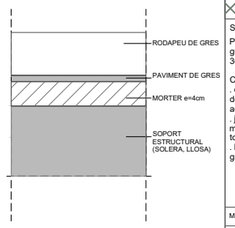


PE-02

SISTEMA:
Paviment de rajoles de gres per exterior 30x30cm

COL·LOCACIÓ:
. en capa fina, mitjançant doble encolat amb adhesiu cimentós.
. junta mínima (1,5 a 2 mm), amb la mateixa tonalitat de les peces.
. Rodapeu rajoles de gres per exterior

MIDES	400x400mm
GRUIX	10mm
COLOR	Gris
LLISCAMENT	C3

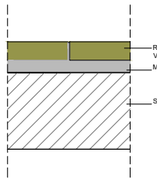


PE-01

SISTEMA:
Paviment exterior de rajoles de pedra de Sant Vicenç de 3cm de guix, acabat buixardada.

COL·LOCACIÓ:
. sobre morter adhesiu C2 de 30mm
. junta de 3mm, amb la mateixa tonalitat de les peces.

MIDES	400x400mm
GRUIX	30mm
COLOR	Gris fosc verdós
LLISCAMENT	C2

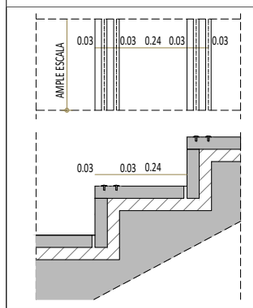


J01

SISTEMA:
Perfil d'alumini podotàctil antilliscant encastat al paviment de l'esglaó, tipus NOVOSTRIP de EMAC

COL·LOCACIÓ:
. Instal·lat mitjançant tall de disc al paviment per a la seva posterior inserció i fixació mitjançant adhesiu

MIDES	
GRUIX	
COLOR	
LLISCAMENT	

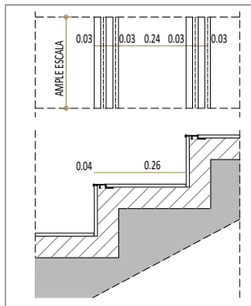


J02

SISTEMA:
Perfil d'alumini encastat al paviment de l'esglaó, tipus NOVOPELDAÑO 4 de EMAC amb superfície estriada.

COL·LOCACIÓ:
. Instal·lat mitjançant tall de disc al paviment per a la seva posterior inserció i fixació mitjançant adhesiu

MIDES	
GRUIX	
COLOR	
LLISCAMENT	

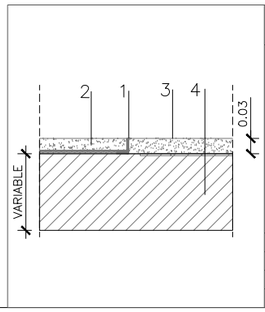

J03

SISTEMA:
JUNTA EN CANVI DE PAVIMENTS
amb platina d'acer inoxidable


1. Platina d'acer inoxidable de 50X5mm embeguda
2. Paviment tipus 1.
3. Paviment tipus 2.
4. Forjat de formigó.

MIDES	
GRUIX	
COLOR	
LLISCAMENT	

LLEGENDA PAVIMENTS

- PI-01 - PAVIMENT I GRAÓ D'ESCALA DE PEDRA NATURAL TIPUS MARBRE BLANC MACAEL, 3cm DE GRUIX, INCLOS SÓCOL PERIMETRAL DEL MATEIX MATERIAL
- PI-02 - PAVIMENT I GRAÓ D'ESCALA DE RAJOLES DE GRES PORCEL·LÀNIC, 60x60cm, ANTIL·LISCANT CLASSE 2, MODEL "GEOTECH GREY" DE MYKONOS, INCLÓS SÓCOL DE FORMIGÓ POLIMER.
- PI-03 - PAVIMENT DE RAJOLES DE GRES PORCEL·LÀNIC, 30x30cm TIPUS MALLA 55, ANTIL·LISCANT CLASSE 3, MODEL "GEOTECH GREY" DE MYKONOS.
- PI-04 - ESTORA TÈCNIC METÀLLIC AMB PERFIL D'ALUMINI, ACABAT RIZO TÈXTIL
- PI-05 - TERRAT TECNIC 60x60cm, AMB ACABAT DE LLOSETES DE MOQUETA O VINILIC (MODEL I COLOR A DEFINIR)
- PI-06 - PAVIMENT CONTINU TÈXTIL TIPUS MOQUETA MODEL NEW OFFICE DOT DE EGE CARPETS (COLORS A DEFINIR POR LA DF)
- PI -07 - PAVIMENT VINÍLIC MODULAR AUTOPORTANTE TIPUS LVT, SERIE NORDIC COLLECTION DE FLOORFLEX, MODEL "ROURE CLAR_014", EN LAMES 22,8x184cm ANTIL·LISCANT CLASSE 2, 4,5 mm DE GRUIX,
- PI-08 - PAVIMENT DE FUSTA DE 45mm DE GRUIX TOTAL: SANDWICH DE TAULES MACISSES DE PI DE 22mm DE GRUIX COM ACABAT SUPERIOR, ENCOLADES SOBRE BASE DE TAULER DE CONTRAXAPAT IGNÍFUG D'ABEDUL 23mm DE GRUIX
- PI-09 - PAVIMENT DE FUSTA DE 45mm DE GRUIX SOBRE BASE DE MORTER PER A FRANJA IGNÍFUGA.
- PI-10 - PAVIMENT DE REIXETA ELECTROSOLDADA ANTIL·LISCANT TIPUS TRAMEX 30x30mm AMB PROTECCIÓ 8x8, ACABAT GALVANITZAT, RECOLZAT SOBRE PERFILERIA METAL·LICA I NEOPRÉ
- PI-11 - PAVIMENT D'ENTRAMAT D'ACER DE 30x30mm DE PAS DE MALLA, AMB PLATINES DE 20x2MM, EN PECES DE 1000X500mm.
- PI-12 - SOLERA O LLOSA INTERIOR DE FORMIGÓ, ACABAT FRATASSAT
- PE-01 - PAVIMENT EXTERIOR DE RAJOLES DE PEDRA DE SANT VICENÇ, ACABAT AMB TALL DE SERRA, DIMENSIONS 40x40x4cm
- PE-02 - PAVIMENT EXTERIOR DE RAJOLES DE GRES DIMENSIONS 40x40x4cm, ANTIL·LISCANT CLASSE 3
- PE-03 - SOLERA EXTERIOR DE FORMIGÓ, ACABAT ESTRIAT
- IMP-01 - IMPERMEABILITZACIÓ DE DEPÓSIT PCI AMB REVESTIMENT ELÀSTIC BICOMPONENT, A BASE DE POLIURETÀ
- J01 - PERFIL D'ALUMINI PODOTÀCTIL ANTILLISCANT ENCASTAT AL PAVIMENT DE L'ESGLAÓ, TIPUS NOVOSTRIP DE EMAC
- J02 - PERFIL D'ALUMINI PODOTÀCTIL ANTILLISCANT ENCASTAT AL PAVIMENT DE L'ESGLAÓ, TIPUS NOVOPELDAÑO 4 DE EMAC


PROMOTOR : Ajuntament de Sant Just Desvern	AUTOR DEL PROJECTE : FRANÇOIS LEROUX, ARQUITECTE COAC. Colegiat nº 33182-1 etres	Projecte Executiu MODIFICAT per les obres de millora de les condicions d'accessibilitat, tèrmiques, acústiques, de seguretat, escenografia i de protecció contra incendis de la sala municipal de l'Ateneu de Sant Just Desvern Carrer de l'Ateneu, 3 - Sant Just Desvern	ESCALES : 1:125 0 0.625 1.25 1.875 2.50 3.125 metros GRÀFIQUES	TITOL DEL PLÀNOL : PAVIMENTS . NOMENCLATURA I DETALLS	DATA: MARÇ 2025 NOM FITXER:	PLÀNOL NÚM.: M.03.0 FULL.....1.....DE..1.....

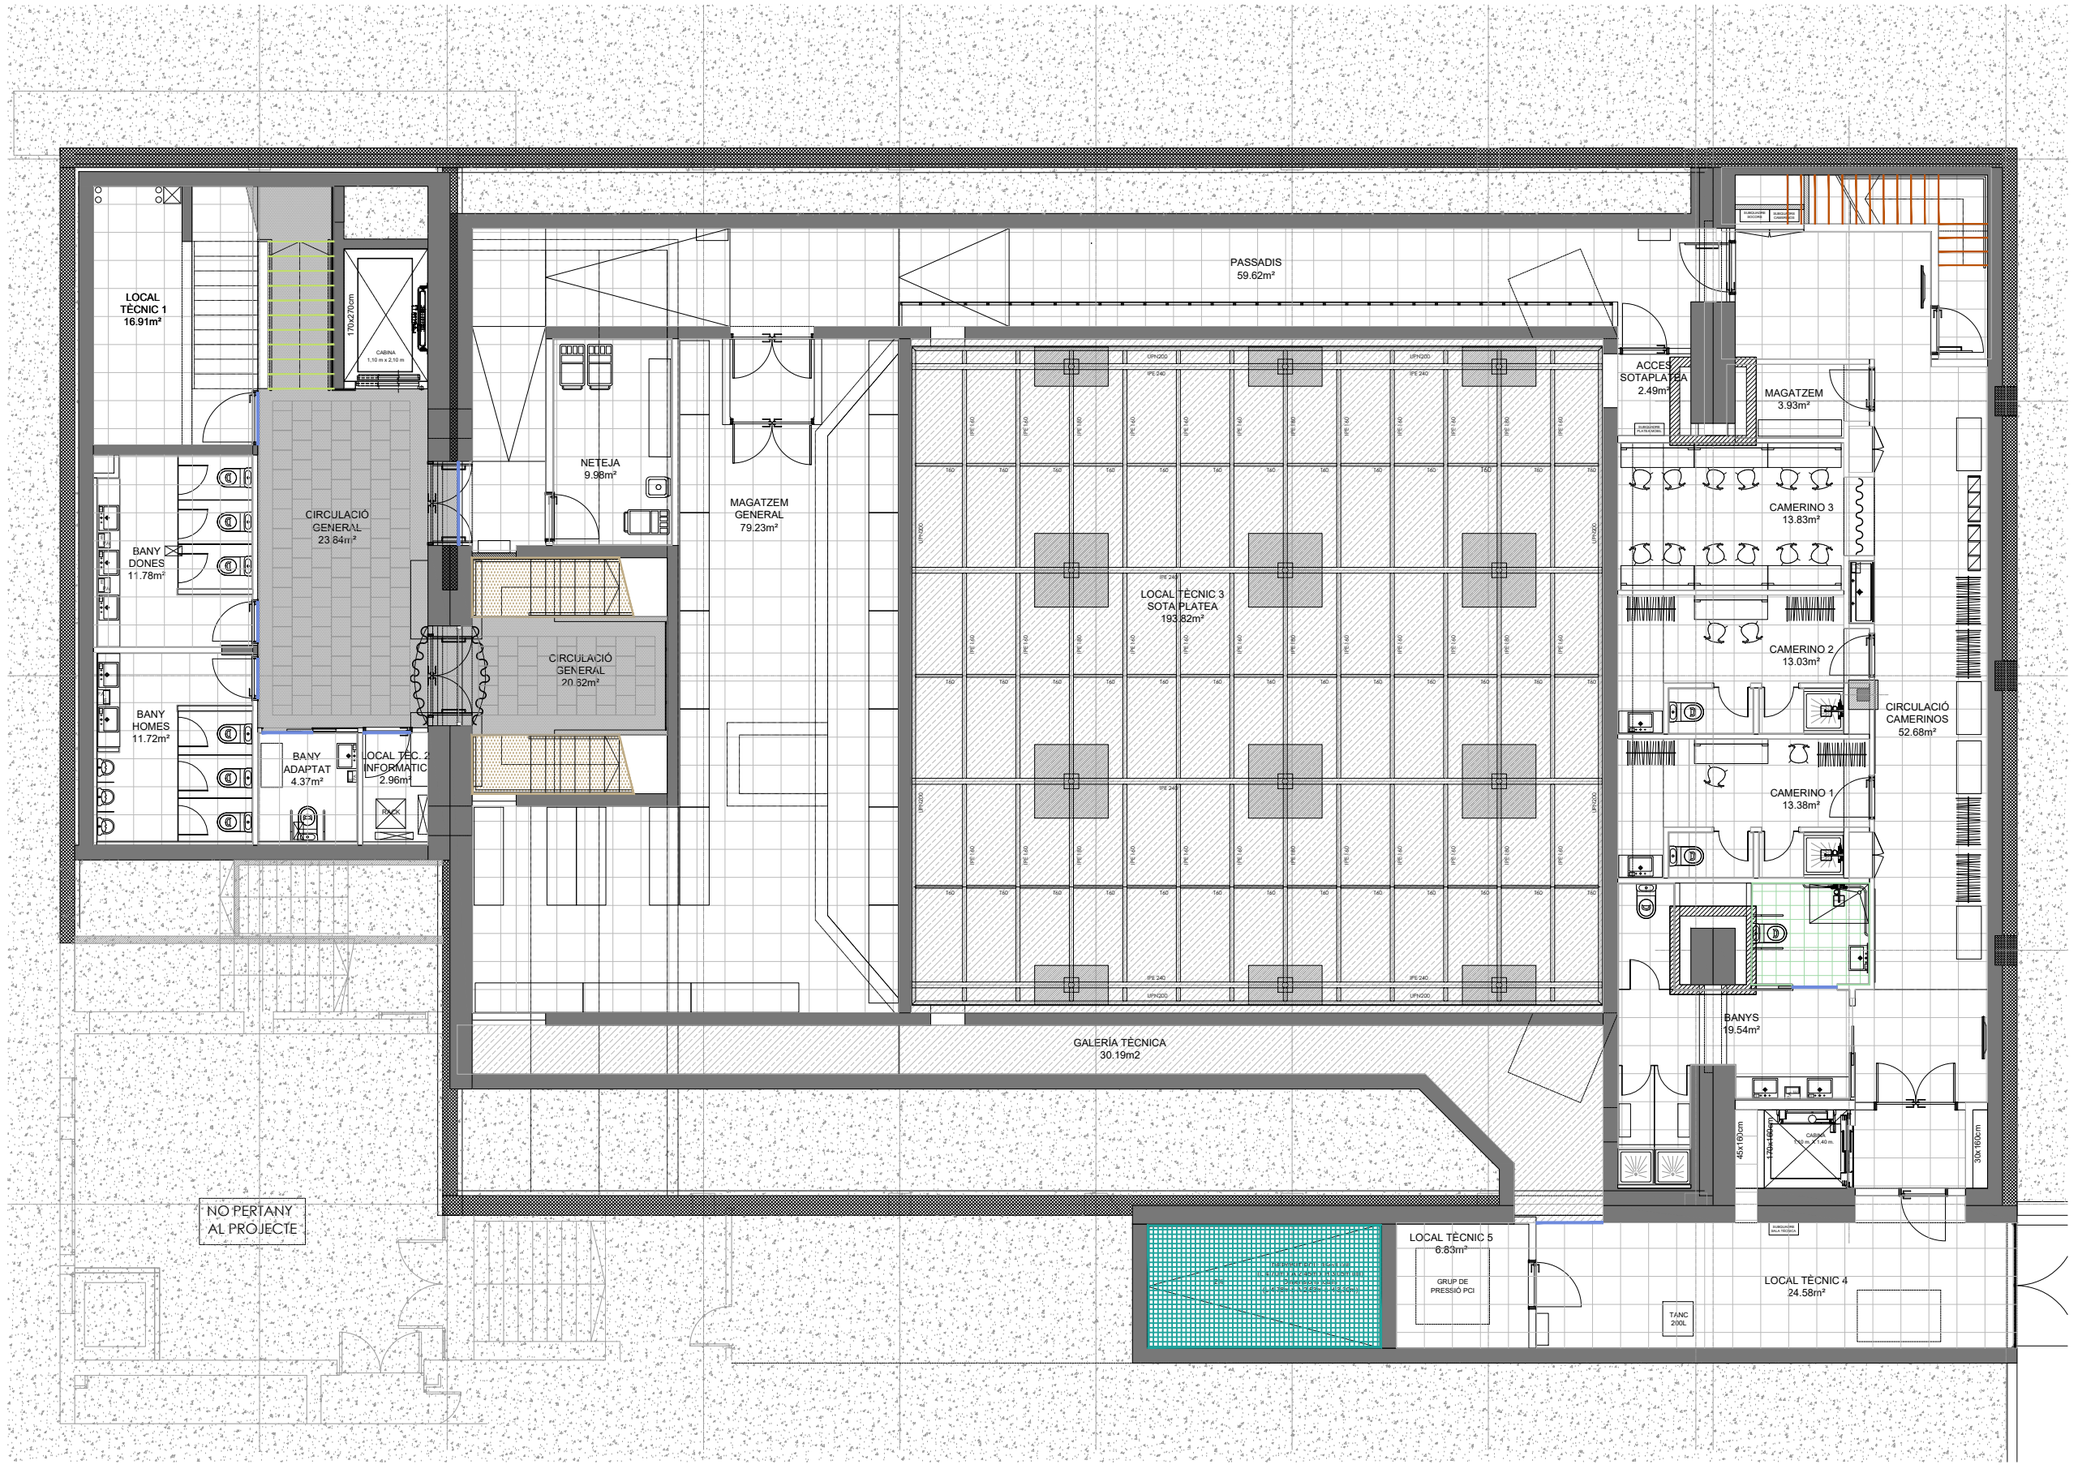

LLEGENDA PAVIMENTS

- PI-01 - PAVIMENT I GRAÓ D'ESCALA DE PEDRA NATURAL TIPUS MARBRE BLANC MACAEL, 3cm DE GRUIX, INCLOS SÓCOL PERIMETRAL DEL MATEIX MATERIAL
- PI-02 - PAVIMENT I GRAÓ D'ESCALA DE RAJOLES DE GRES PORCEL·LÀNIC, 60x60cm, ANTIL·LISCANT CLASSE 2, MODEL "GEOTECH GREY" DE MYKONOS, INCLÒS SÓCOL DE FORMIGÓ POLIMER.
- PI-03 - PAVIMENT DE RAJOLES DE GRES PORCEL·LÀNIC, 30x30cm TIPUS MALLA 55, ANTIL·LISCANT CLASSE 3, MODEL "GEOTECH GREY" DE MYKONOS.
- PI-04 - ESTORA TÈCNIC METÀLLIC AMB PERFIL D'ALUMINI, ACABAT RIZO TÈXTIL
- PI-05 - TERRAT TECNIC 60x60cm, AMB ACABAT DE LLOSETES DE MOQUETA O VINILIC (MODEL I COLOR A DEFINIR)
- PI-06 - PAVIMENT CONTINU TÈXTIL TIPUS MOQUETA MODEL NEW OFFICE DOT DE EGE CARPETS (COLORS A DEFINIR POR LA DF)
- PI -07 - PAVIMENT VINÍLIC MODULAR AUTOPORTANTE TIPUS LVT, SERIE NORDIC COLLECTION DE FLOORFLEX, MODEL "ROURE CLAR_014", EN LAMES 22,8x184cm ANTIL·LISCANT CLASSE 2, 4,5 mm DE GRUIX,
- PI-08 - PAVIMENT DE FUSTA DE 45mm DE GRUIX TOTAL: SANDWICH DE TAULES MACISSES DE PI DE 22mm DE GRUIX COM ACABAT SUPERIOR, ENCOLADES SOBRE BASE DE TAULER DE CONTRAXAPAT IGNÍFUG D'ABEDUL 23mm DE GRUIX
- PI-09 - PAVIMENT DE FUSTA DE 45mm DE GRUIX SOBRE BASE DE MORTER PER A FRANJA IGNÍFUGA.
- PI-10 - PAVIMENT DE REIXETA ELECTROSOLDADA ANTIL·LISCANT TIPUS TRAMEX 30x30mm AMB PROTECCIÓ 8x8, ACABAT GALVANITZAT, RECOLZAT SOBRE PERFILERIA METAL·LICA I NEOPRÈ
- PI-11 - PAVIMENT D'ENTRAMAT D'ACER DE 30x30mm DE PAS DE MALLA, AMB PLATINES DE 20x2MM, EN PECES DE 1000X500mm.
- PI-12 - SOLERA O LLOSA INTERIOR DE FORMIGÓ, ACABAT FRATASSAT
- PE-01 - PAVIMENT EXTERIOR DE RAJOLES DE PEDRA DE SANT VICENÇ, ACABAT AMB TALL DE SERRA, DIMENSIONS 40x40x4cm
- PE-02 - PAVIMENT EXTERIOR DE RAJOLES DE GRES DIMENSIONS 40x40x4cm, ANTIL·LISCANT CLASSE 3
- PE-03 - SOLERA EXTERIOR DE FORMIGÓ, ACABAT ESTRIAT
- IMP-01 - IMPERMEABILITZACIÓ DE DEPÒSIT PCI AMB REVESTIMENT ELÀSTIC BICOMPONENT, A BASE DE POLIURETÀ
- J01 - PERFIL D'ALUMINI PODOTÀCTIL ANTILLISCANT ENCASTAT AL PAVIMENT DE L'ESGLAÓ, TIPUS NOVOSTRIP DE EMAC
- J02 - PERFIL D'ALUMINI PODOTÀCTIL ANTILLISCANT ENCASTAT AL PAVIMENT DE L'ESGLAÓ, TIPUS NOVOPELDAÑO 4 DE EMAC
- J03 - PLATINA D'ACER INOXIDABLE EN L DE 50x5mm PER A JUNTA EN CANVI DE PAVIMENTS


PROMOTOR : Ajuntament de Sant Just Desvern	AUTOR DEL PROJECTE : FRANÇOIS LEROUX, ARQUITECTE COAC. Colegiat nº 33182-1 — etres	Projecte Executiu MODIFICAT per les obres de millora de les condicions d'accessibilitat, tèrmiques, acústiques, de seguretat, escenografia i de protecció contra incendis de la sala municipal de l'Ateneu de Sant Just Desvern Carrer de l'Ateneu, 3 - Sant Just Desvern	ESCALES : 1:125 (0 0.625 1.25 1.875 2.50 3.125 metros) GRÀFIQUES	TITOL DEL PLÀNOL : PAVIMENTS . PLANTA SOTERRANI . NOMENCLATURA	DATA: MARÇ 2025 NOM FITXER:	PLÀNOL NÚM.: M.03.1 FULL 1 DE 1

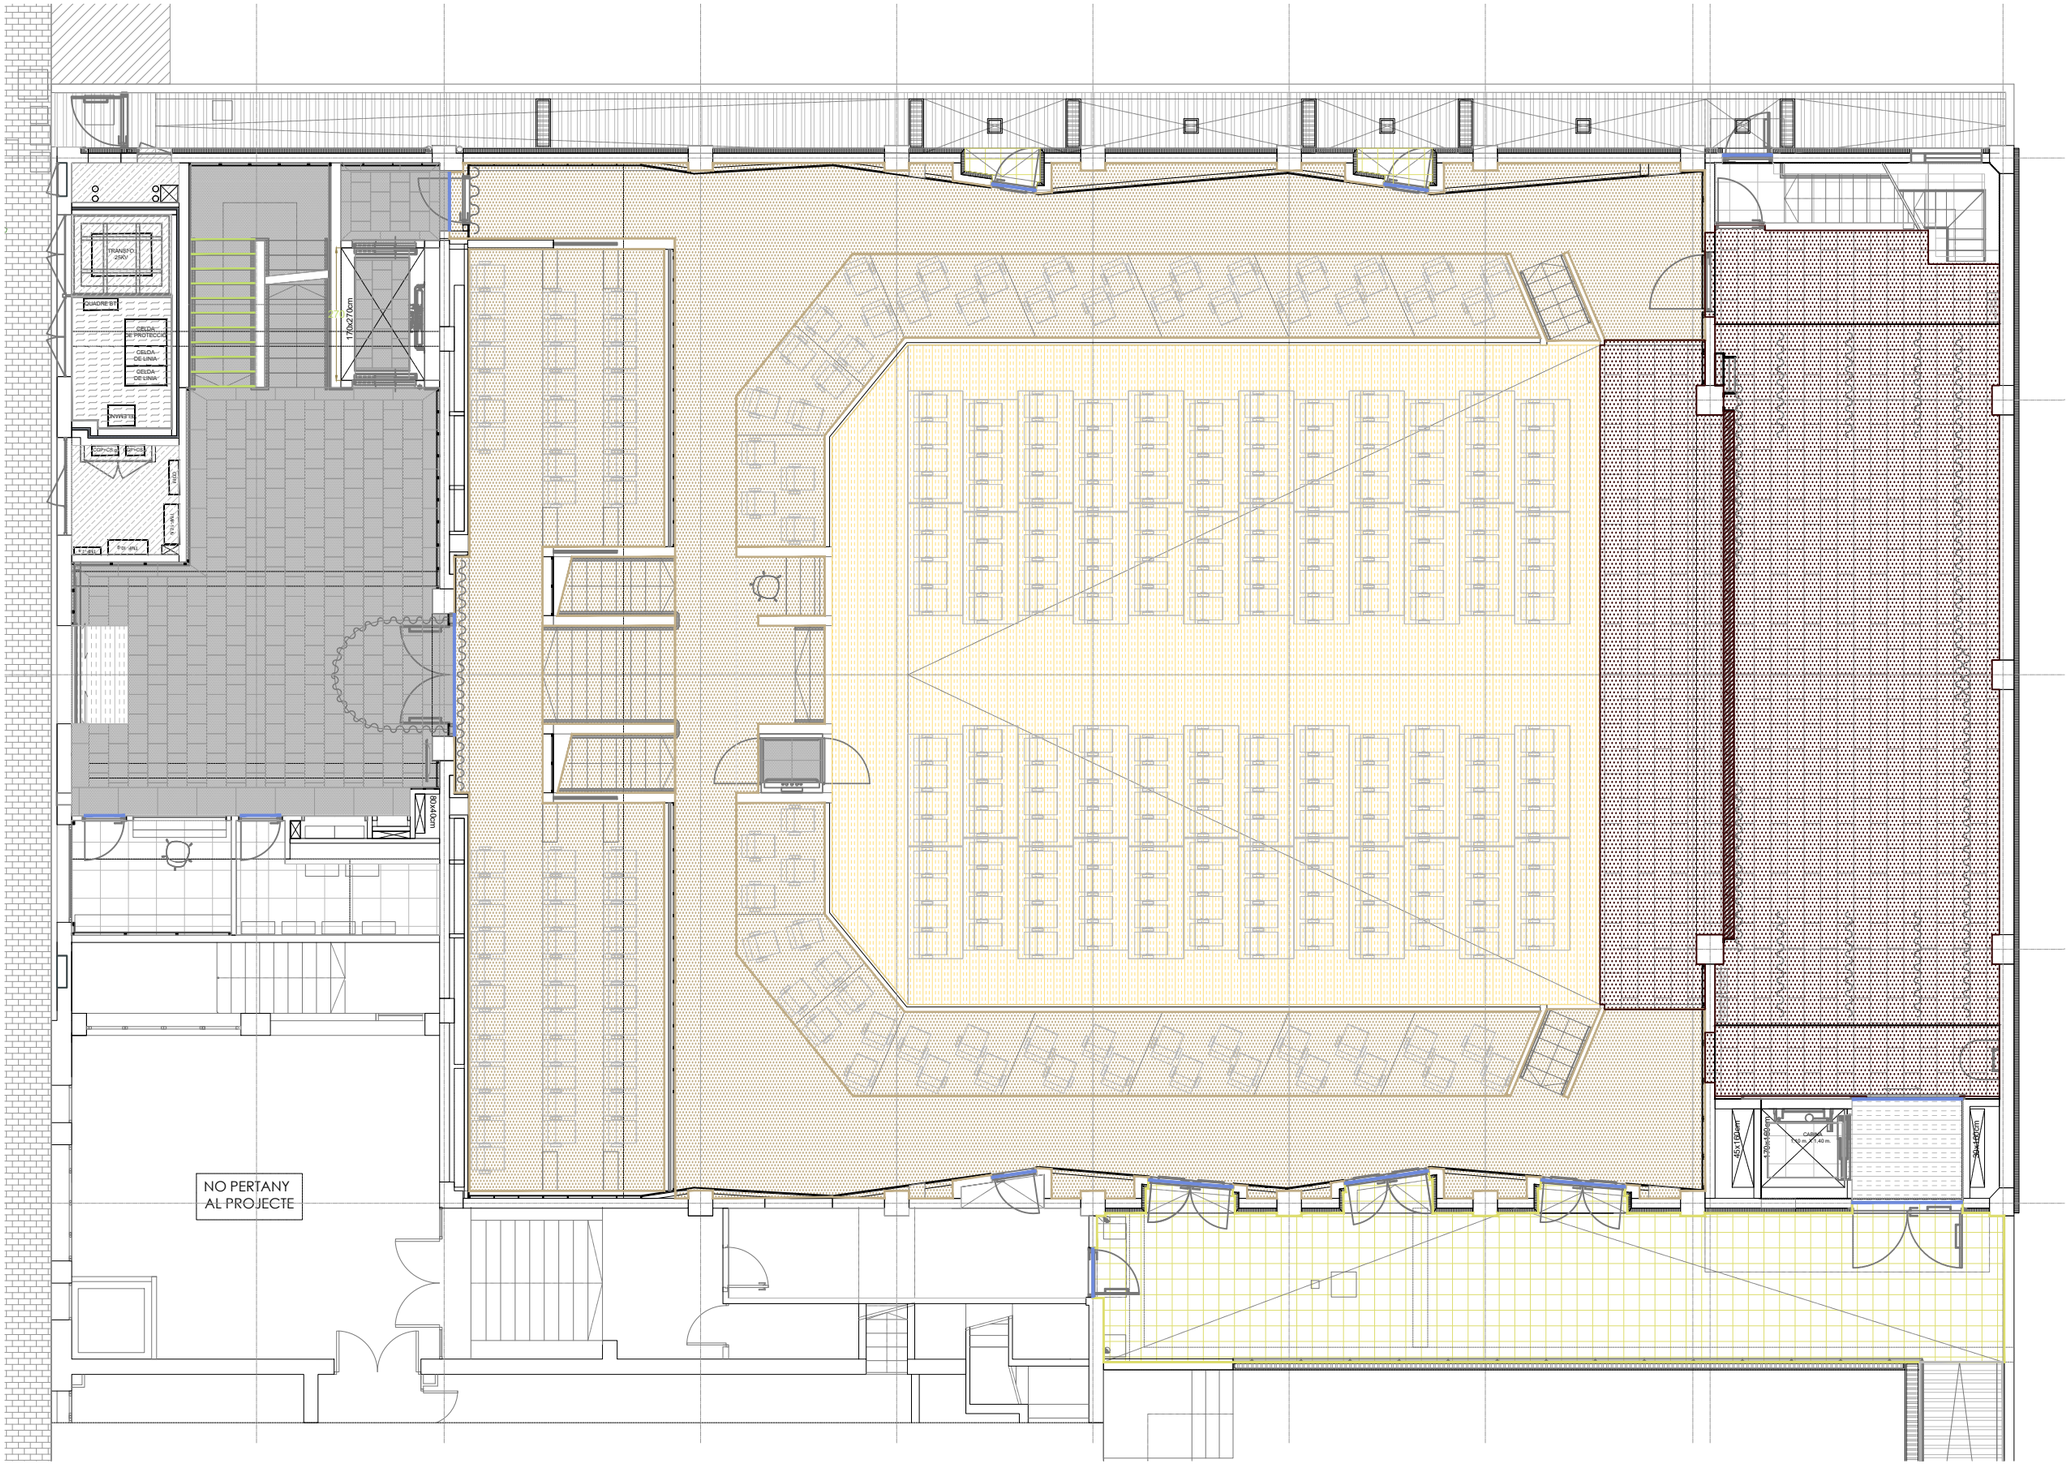

LLEGENDA PAVIMENTS

- PI-01 - PAVIMENT I GRAÓ D'ESCALA DE PEDRA NATURAL TIPUS MARBRE BLANC MACAEL, 3cm DE GRUIX, INCLOS SÓCOL PERIMETRAL DEL MATEIX MATERIAL
- PI-02 - PAVIMENT I GRAÓ D'ESCALA DE RAJOLES DE GRES PORCEL·LÀNIC, 60x60cm, ANTIL·LISCANT CLASSE 2, MODEL "GEOTECH GREY" DE MYKONOS, INCLÒS SÓCOL DE FORMIGÓ POLIMER.
- PI-03 - PAVIMENT DE RAJOLES DE GRES PORCEL·LÀNIC, 30x30cm TIPUS MALLA 55, ANTIL·LISCANT CLASSE 3, MODEL "GEOTECH GREY" DE MYKONOS.
- PI-04 - ESTORA TÈCNIC METÀL·LIC AMB PERFIL D'ALUMINI, ACABAT RIZO TÈXTIL
- PI-05 - TERRAT TECNIC 60x60cm, AMB ACABAT DE LLOSETES DE MOQUETA O VINILIC (MODEL I COLOR A DEFINIR)
- PI-06 - PAVIMENT CONTINU TÈXTIL TIPUS MOQUETA MODEL NEW OFFICE DOT DE EGE CARPETS (COLORS A DEFINIR POR LA DF)
- PI -07 - PAVIMENT VINÍLIC MODULAR AUTOPORTANTE TIPUS LVT, SERIE NORDIC COLLECTION DE FLOORFLEX, MODEL "ROURE CLAR_014", EN LAMES 22,8x184cm ANTIL·LISCANT CLASSE 2, 4,5 mm DE GRUIX.
- PI-08 - PAVIMENT DE FUSTA DE 45mm DE GRUIX TOTAL: SANDWICH DE TAULES MACISSES DE PI DE 22mm DE GRUIX COM ACABAT SUPERIOR, ENCOLADES SOBRE BASE DE TAULER DE CONTRAXAPAT IGNÍFUG D'ABEDUL 23mm DE GRUIX
- PI-09 - PAVIMENT DE FUSTA DE 45mm DE GRUIX SOBRE BASE DE MORTER PER A FRANJA IGNÍFUGA.
- PI-10 - PAVIMENT DE REIXETA ELECTROSOLDADA ANTILLISCANT TIPUS TRAMEX 30x30mm AMB PROTECCIÓ 8x8, ACABAT GALVANITZAT, RECOLZAT SOBRE PERFILERIA METAL.LICA I NEOPRÉ
- PI-11 - PAVIMENT D'ENTRAMAT D'ACER DE 30x30mm DE PAS DE MALLA, AMB PLATINES DE 20x2MM, EN PECES DE 1000X500mm.
- PI-12 - SOLERA O LLOSA INTERIOR DE FORMIGÓ, ACABAT FRATASSAT
- PE-01 - PAVIMENT EXTERIOR DE RAJOLES DE PEDRA DE SANT VICENÇ, ACABAT AMB TALL DE SERRA, DIMENSIONS 40x40x4cm
- PE-02 - PAVIMENT EXTERIOR DE RAJOLES DE GRES DIMENSIONS 40x40x4cm, ANTIL·LISCANT CLASSE 3
- PE-03 - SOLERA EXTERIOR DE FORMIGÓ, ACABAT ESTRIAT
- IMP-01 - IMPERMEABILITZACIÓ DE DEPÒSIT PCI AMB REVESTIMENT ELÀSTIC BICOMPONENT, A BASE DE POLIURETÀ
- J01 - PERFIL D'ALUMINI PODOTÀCTIL ANTILLISCANT ENCASTAT AL PAVIMENT DE L'ESGLAÓ, TIPUS NOVOSTRIP DE EMAC
- J02 - PERFIL D'ALUMINI PODOTÀCTIL ANTILLISCANT ENCASTAT AL PAVIMENT DE L'ESGLAÓ, TIPUS NOVOPELDAÑO 4 DE EMAC
- J03 - PLATINA D'ACER INOXIDABLE EN L DE 50x5mm PER A JUNTA EN CANVI DE PAVIMENTS


PROMOTOR : Ajuntament de Sant Just Desvern	AUTOR DEL PROJECTE : FRANÇOIS LEROUX, ARQUITECTE COAC. Colegiat nº 33182-1 etres	Projecte Executiu MODIFICAT per les obres de millora de les condicions d'accessibilitat, tèrmiques, acústiques, de seguretat, escenografia i de protecció contra incendis de la sala municipal de l'Ateneu de Sant Just Desvern Carrer de l'Ateneu, 3 - Sant Just Desvern	ESCALES : 1:125 (0 0.625 1.25 1.875 2.50 3.125 metros) GRÀFIQUES	TITOL DEL PLÀNOL : PAVIMENTS . PLANTA BAIXA . NOMENCLATURA	DATA: MARÇ 2025 NOM FITXER:	PLÀNOL NÚM.: M.03.2 FULL 1 DE 1

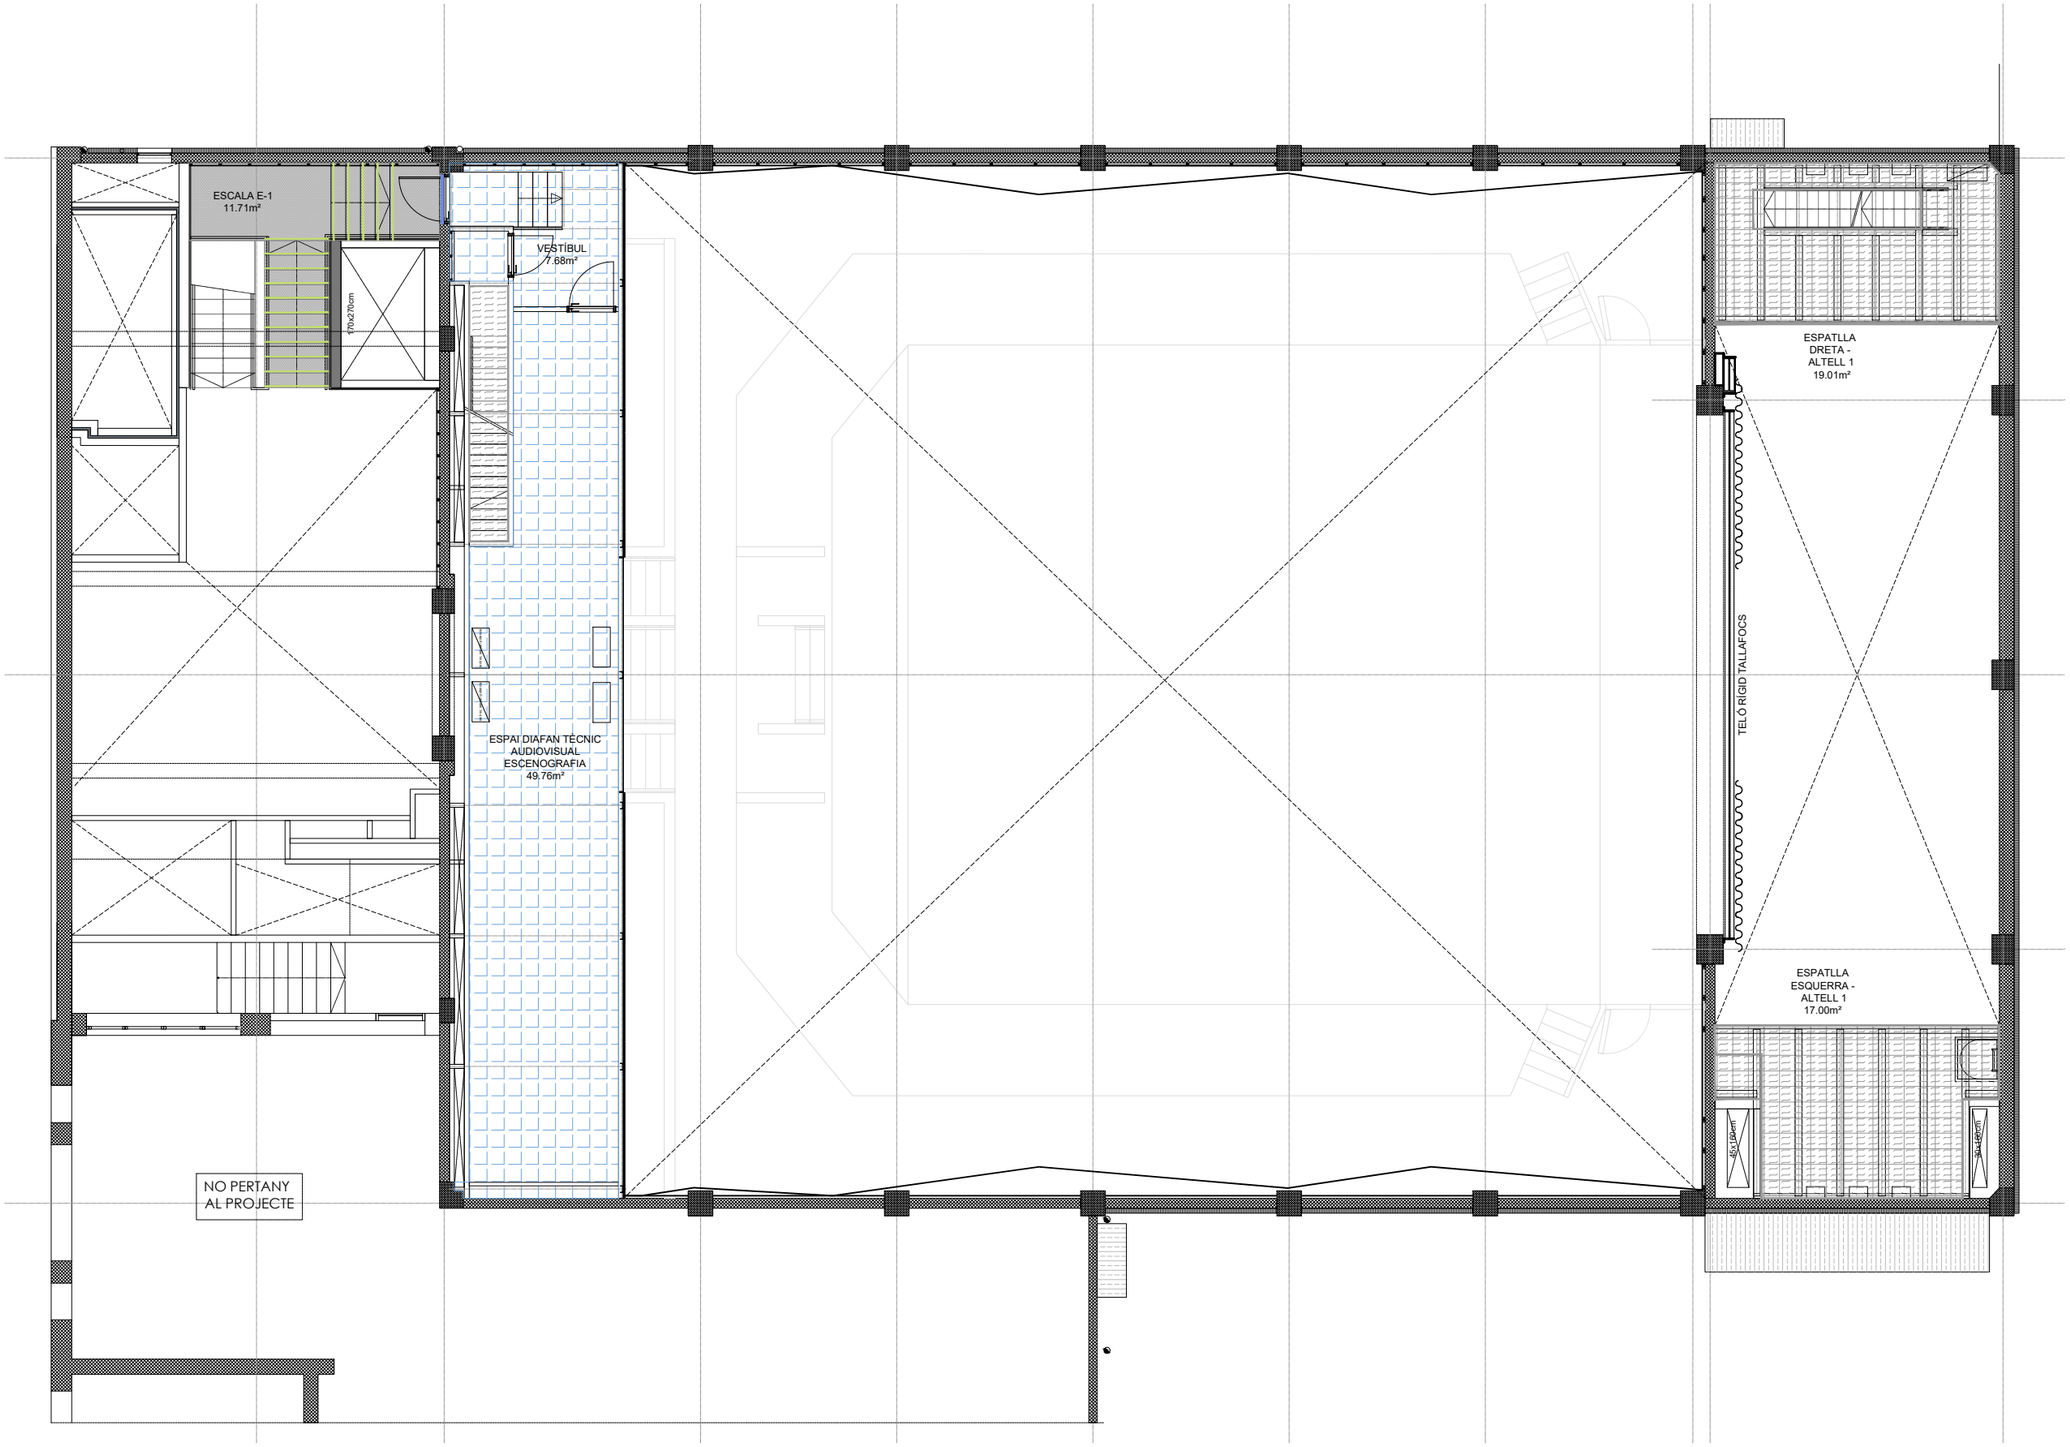

LLEGENDA PAVIMENTS

- PI-01 - PAVIMENT I GRAÓ D'ESCALA DE PEDRA NATURAL TIPUS MARBRE BLANC MACAEL, 3cm DE GRUIX, INCLOS SÓCOL PERIMETRAL DEL MATEIX MATERIAL
- PI-02 - PAVIMENT I GRAÓ D'ESCALA DE RAJOLES DE GRES PORCEL·LÀNIC, 60x60cm, ANTIL·LISCANT CLASSE 2, MODEL "GEOTECH GREY" DE MYKONOS, INCLÒS SÓCOL DE FORMIGÓ POLIMER.
- PI-03 - PAVIMENT DE RAJOLES DE GRES PORCEL·LÀNIC, 30x30cm TIPUS MALLA 55, ANTIL·LISCANT CLASSE 3, MODEL "GEOTECH GREY" DE MYKONOS.
- PI-04 - ESTORA TÈCNIC METÀLLIC AMB PERFIL D'ALUMINI, ACABAT RIZO TÈXTIL
- PI-05 - TERRAT TECNIC 60x60cm, AMB ACABAT DE LLOSETES DE MOQUETA O VINILIC (MODEL I COLOR A DEFINIR)
- PI-06 - PAVIMENT CONTINU TÈXTIL TIPUS MOQUETA MODEL NEW OFFICE DOT DE EGE CARPETS (COLORS A DEFINIR POR LA DF)
- PI -07 - PAVIMENT VINÍLIC MODULAR AUTOPORTANTE TIPUS LVT, SERIE NORDIC COLLECTION DE FLOORFLEX, MODEL "ROURE CLAR_014", EN LAMES 22,8x184cm ANTIL·LISCANT CLASSE 2, 4,5 mm DE GRUIX.
- PI-08 - PAVIMENT DE FUSTA DE 45mm DE GRUIX TOTAL: SANDWICH DE TAULES MACISSES DE PI DE 22mm DE GRUIX COM ACABAT SUPERIOR, ENCOLADES SOBRE BASE DE TAULER DE CONTRAXAPAT IGNÍFUG D'ABEDUL 23mm DE GRUIX
- PI-09 - PAVIMENT DE FUSTA DE 45mm DE GRUIX SOBRE BASE DE MORTER PER A FRANJA IGNÍFUGA.
- PI-10 - PAVIMENT DE REIXETA ELECTROSOLDADA ANTILLISCANT TIPUS TRAMEX 30x30mm AMB PROTECCIÓ 8x8, ACABAT GALVANITZAT, RECOLZAT SOBRE PERFILERIA METAL·LICA I NEOPRÉ
- PI-11 - PAVIMENT D'ENTRAMAT D'ACER DE 30x30mm DE PAS DE MALLA, AMB PLATINES DE 20x2MM, EN PECES DE 1000X500mm.
- PI-12 - SOLERA O LLOSA INTERIOR DE FORMIGÓ, ACABAT FRATASSAT
- PE-01 - PAVIMENT EXTERIOR DE RAJOLES DE PEDRA DE SANT VICENÇ, ACABAT AMB TALL DE SERRA, DIMENSIONS 40x40x4cm
- PE-02 - PAVIMENT EXTERIOR DE RAJOLES DE GRES DIMENSIONS 40x40x4cm, ANTIL·LISCANT CLASSE 3
- PE-03 - SOLERA EXTERIOR DE FORMIGÓ, ACABAT ESTRIAT
- IMP-01 - IMPERMEABILITZACIÓ DE DEPÒSIT PCI AMB REVESTIMENT ELÀSTIC BICOMPONENT, A BASE DE POLIURETÀ
- J01 - PERFIL D'ALUMINI PODOTÀCTIL ANTILLISCANT ENCASTAT AL PAVIMENT DE L'ESGLAÓ, TIPUS NOVOSTRIP DE EMAC
- J02 - PERFIL D'ALUMINI PODOTÀCTIL ANTILLISCANT ENCASTAT AL PAVIMENT DE L'ESGLAÓ, TIPUS NOVOPELDAÑO 4 DE EMAC
- J03 - PLATINA D'ACER INOXIDABLE EN L DE 50x5mm PER A JUNTA EN CANVI DE PAVIMENTS


PROMOTOR : Ajuntament de Sant Just Desvern	AUTOR DEL PROJECTE : FRANÇOIS LEROUX, ARQUITECTE COAC. Colegiat nº 33182-1 etres	Projecte Executiu MODIFICAT per les obres de millora de les condicions d'accessibilitat, tèrmiques, acústiques, de seguretat, escenografia i de protecció contra incendis de la sala municipal de l'Ateneu de Sant Just Desvern Carrer de l'Ateneu, 3 - Sant Just Desvern	ESCALES : 1:125 0 0.625 1.25 1.875 2.50 3.125 metros GRÀFIQUES	TITOL DEL PLÀNOL : PAVIMENTS . PLANTA ALTELLS . NOMENCLATURA	DATA: MARÇ 2025 NOM FITXER:	PLÀNOL NÚM.: M.03.3 FULL 1 DE 1

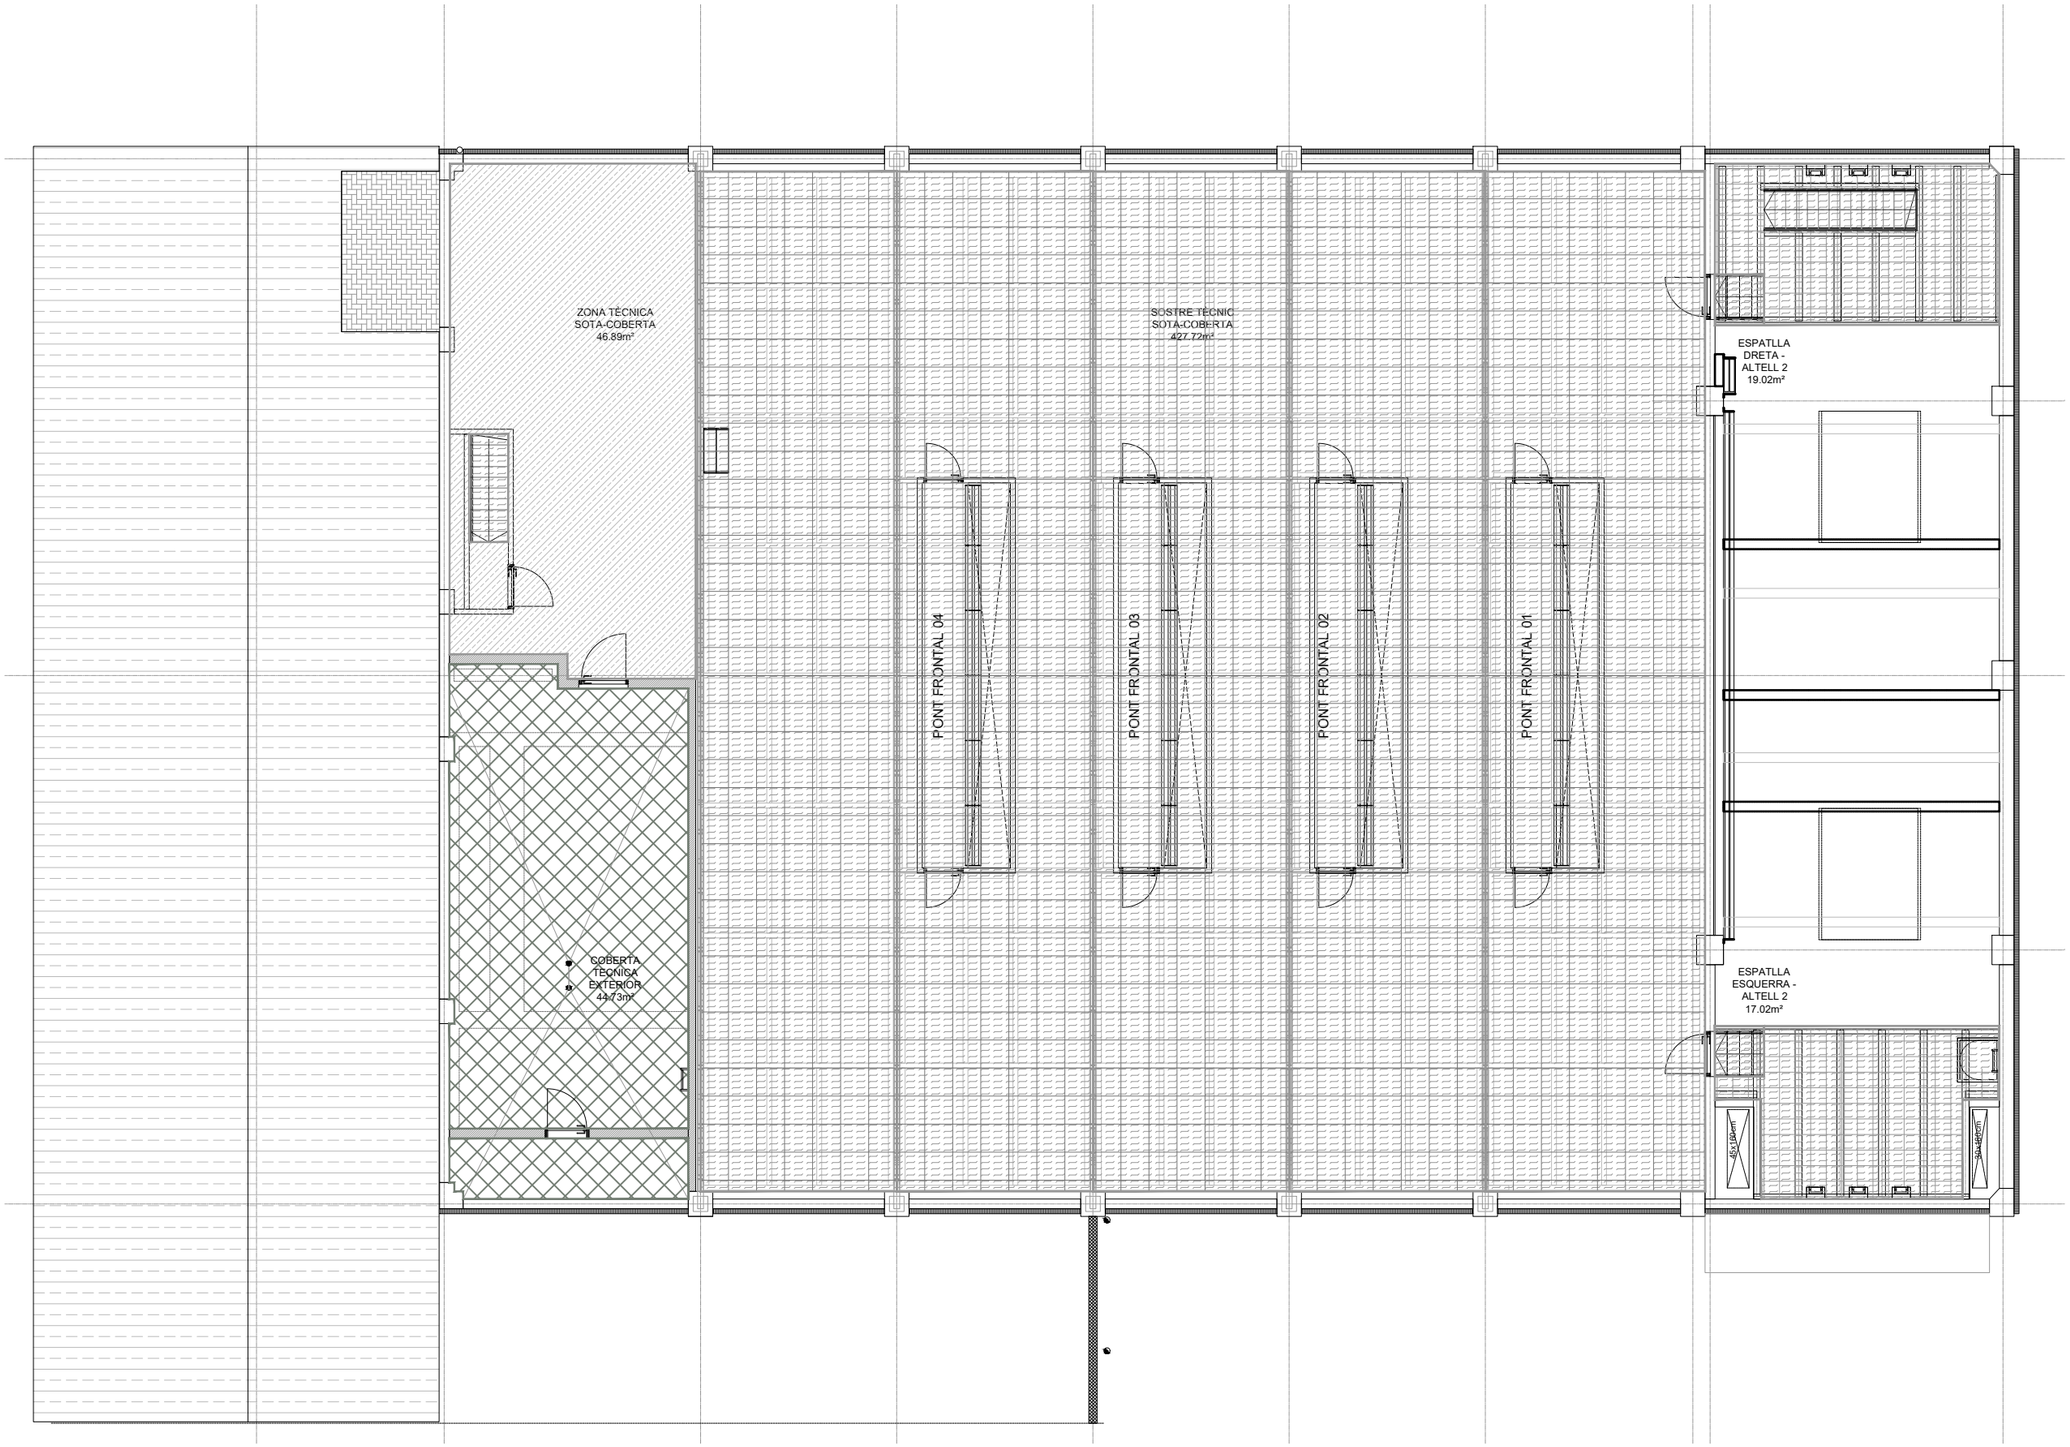

LLEGENDA PAVIMENTS

- PI-01 - PAVIMENT I GRAÓ D'ESCALA DE PEDRA NATURAL TIPUS MARBRE BLANC MACAEL, 3cm DE GRUIX, INCLOS SÓCOL PERIMETRAL DEL MATEIX MATERIAL
- PI-02 - PAVIMENT I GRAÓ D'ESCALA DE RAJOLES DE GRES PORCEL·LÀNIC, 60x60cm, ANTIL·LISCANT CLASSE 2, MODEL "GEOTECH GREY" DE MYKONOS, INCLÒS SÓCOL DE FORMIGÓ POLIMER.
- PI-03 - PAVIMENT DE RAJOLES DE GRES PORCEL·LÀNIC, 30x30cm TIPUS MALLA 55, ANTIL·LISCANT CLASSE 3, MODEL "GEOTECH GREY" DE MYKONOS.
- PI-04 - ESTORA TÈCNIC METÀLLIC AMB PERFIL D'ALUMINI, ACABAT RIZO TÈXTIL
- PI-05 - TERRAT TECNIC 60x60cm, AMB ACABAT DE LLOSETES DE MOQUETA O VINILIC (MODEL I COLOR A DEFINIR)
- PI-06 - PAVIMENT CONTINU TÈXTIL TIPUS MOQUETA MODEL NEW OFFICE DOT DE EGE CARPETS (COLORS A DEFINIR POR LA DF)
- PI -07 - PAVIMENT VINÍLIC MODULAR AUTOPORTANTE TIPUS LVT, SERIE NORDIC COLLECTION DE FLOORFLEX, MODEL "ROURE CLAR_014", EN LAMES 22,8x184cm ANTIL·LISCANT CLASSE 2, 4,5 mm DE GRUIX.
- PI-08 - PAVIMENT DE FUSTA DE 45mm DE GRUIX TOTAL: SANDWICH DE TAULES MACISSES DE PI DE 22mm DE GRUIX COM ACABAT SUPERIOR, ENCOLADES SOBRE BASE DE TAULER DE CONTRAXAPAT IGNÍFUG D'ABEDUL 23mm DE GRUIX
- PI-09 - PAVIMENT DE FUSTA DE 45mm DE GRUIX SOBRE BASE DE MORTER PER A FRANJA IGNÍFUGA.
- PI-10 - PAVIMENT DE REIXETA ELECTROSOLDADA ANTILLISCANT TIPUS TRAMEX 30x30mm AMB PROTECCIÓ 8x8, ACABAT GALVANITZAT, RECOLZAT SOBRE PERFILERIA METAL.LICA I NEOPRÉ
- PI-11 - PAVIMENT D'ENTRAMAT D'ACER DE 30x30mm DE PAS DE MALLA, AMB PLATINES DE 20x2MM, EN PECES DE 1000X500mm.
- PI-12 - SOLERA O LLOSA INTERIOR DE FORMIGÓ, ACABAT FRATASSAT
- PE-01 - PAVIMENT EXTERIOR DE RAJOLES DE PEDRA DE SANT VICENÇ, ACABAT AMB TALL DE SERRA, DIMENSIONS 40x40x4cm
- PE-02 - PAVIMENT EXTERIOR DE RAJOLES DE GRES DIMENSIONS 40x40x4cm, ANTIL.LISCANT CLASSE 3
- PE-03 - SOLERA EXTERIOR DE FORMIGÓ, ACABAT ESTRIAT
- IMP-01 - IMPERMEABILITZACIÓ DE DEPÓSIT PCI AMB REVESTIMENT ELÀSTIC BICOMPONENT, A BASE DE POLIURETÀ
- J01 - PERFIL D'ALUMINI PODOTÀCTIL ANTILLISCANT ENCASTAT AL PAVIMENT DE L'ESGLAÓ, TIPUS NOVOSTRIP DE EMAC
- J02 - PERFIL D'ALUMINI PODOTÀCTIL ANTILLISCANT ENCASTAT AL PAVIMENT DE L'ESGLAÓ, TIPUS NOVOPELDAÑO 4 DE EMAC
- J03 - PLATINA D'ACER INOXIDABLE EN L DE 50x5mm PER A JUNTA EN CANVI DE PAVIMENTS


PROMOTOR : Ajuntament de Sant Just Desvern	AUTOR DEL PROJECTE : FRANÇOIS LEROUX, ARQUITECTE COAC. Colegiat nº 33182-1 etres	Projecte Executiu MODIFICAT per les obres de millora de les condicions d'accessibilitat, tèrmiques, acústiques, de seguretat, escenografia i de protecció contra incendis de la sala municipal de l'Ateneu de Sant Just Desvern Carrer de l'Ateneu, 3 - Sant Just Desvern	ESCALES : 1:125 0 0.625 1.25 1.875 2.50 3.125 metros GRÀFIQUES	TITOL DEL PLÀNOL : PAVIMENTS . PLANTA SOSTRE TÈCNIC . NOMENCLATURA	DATA: MARÇ 2025 NOM FITXER:	PLÀNOL NÚM.: M.03.4 FULL.....1...DE..1.....

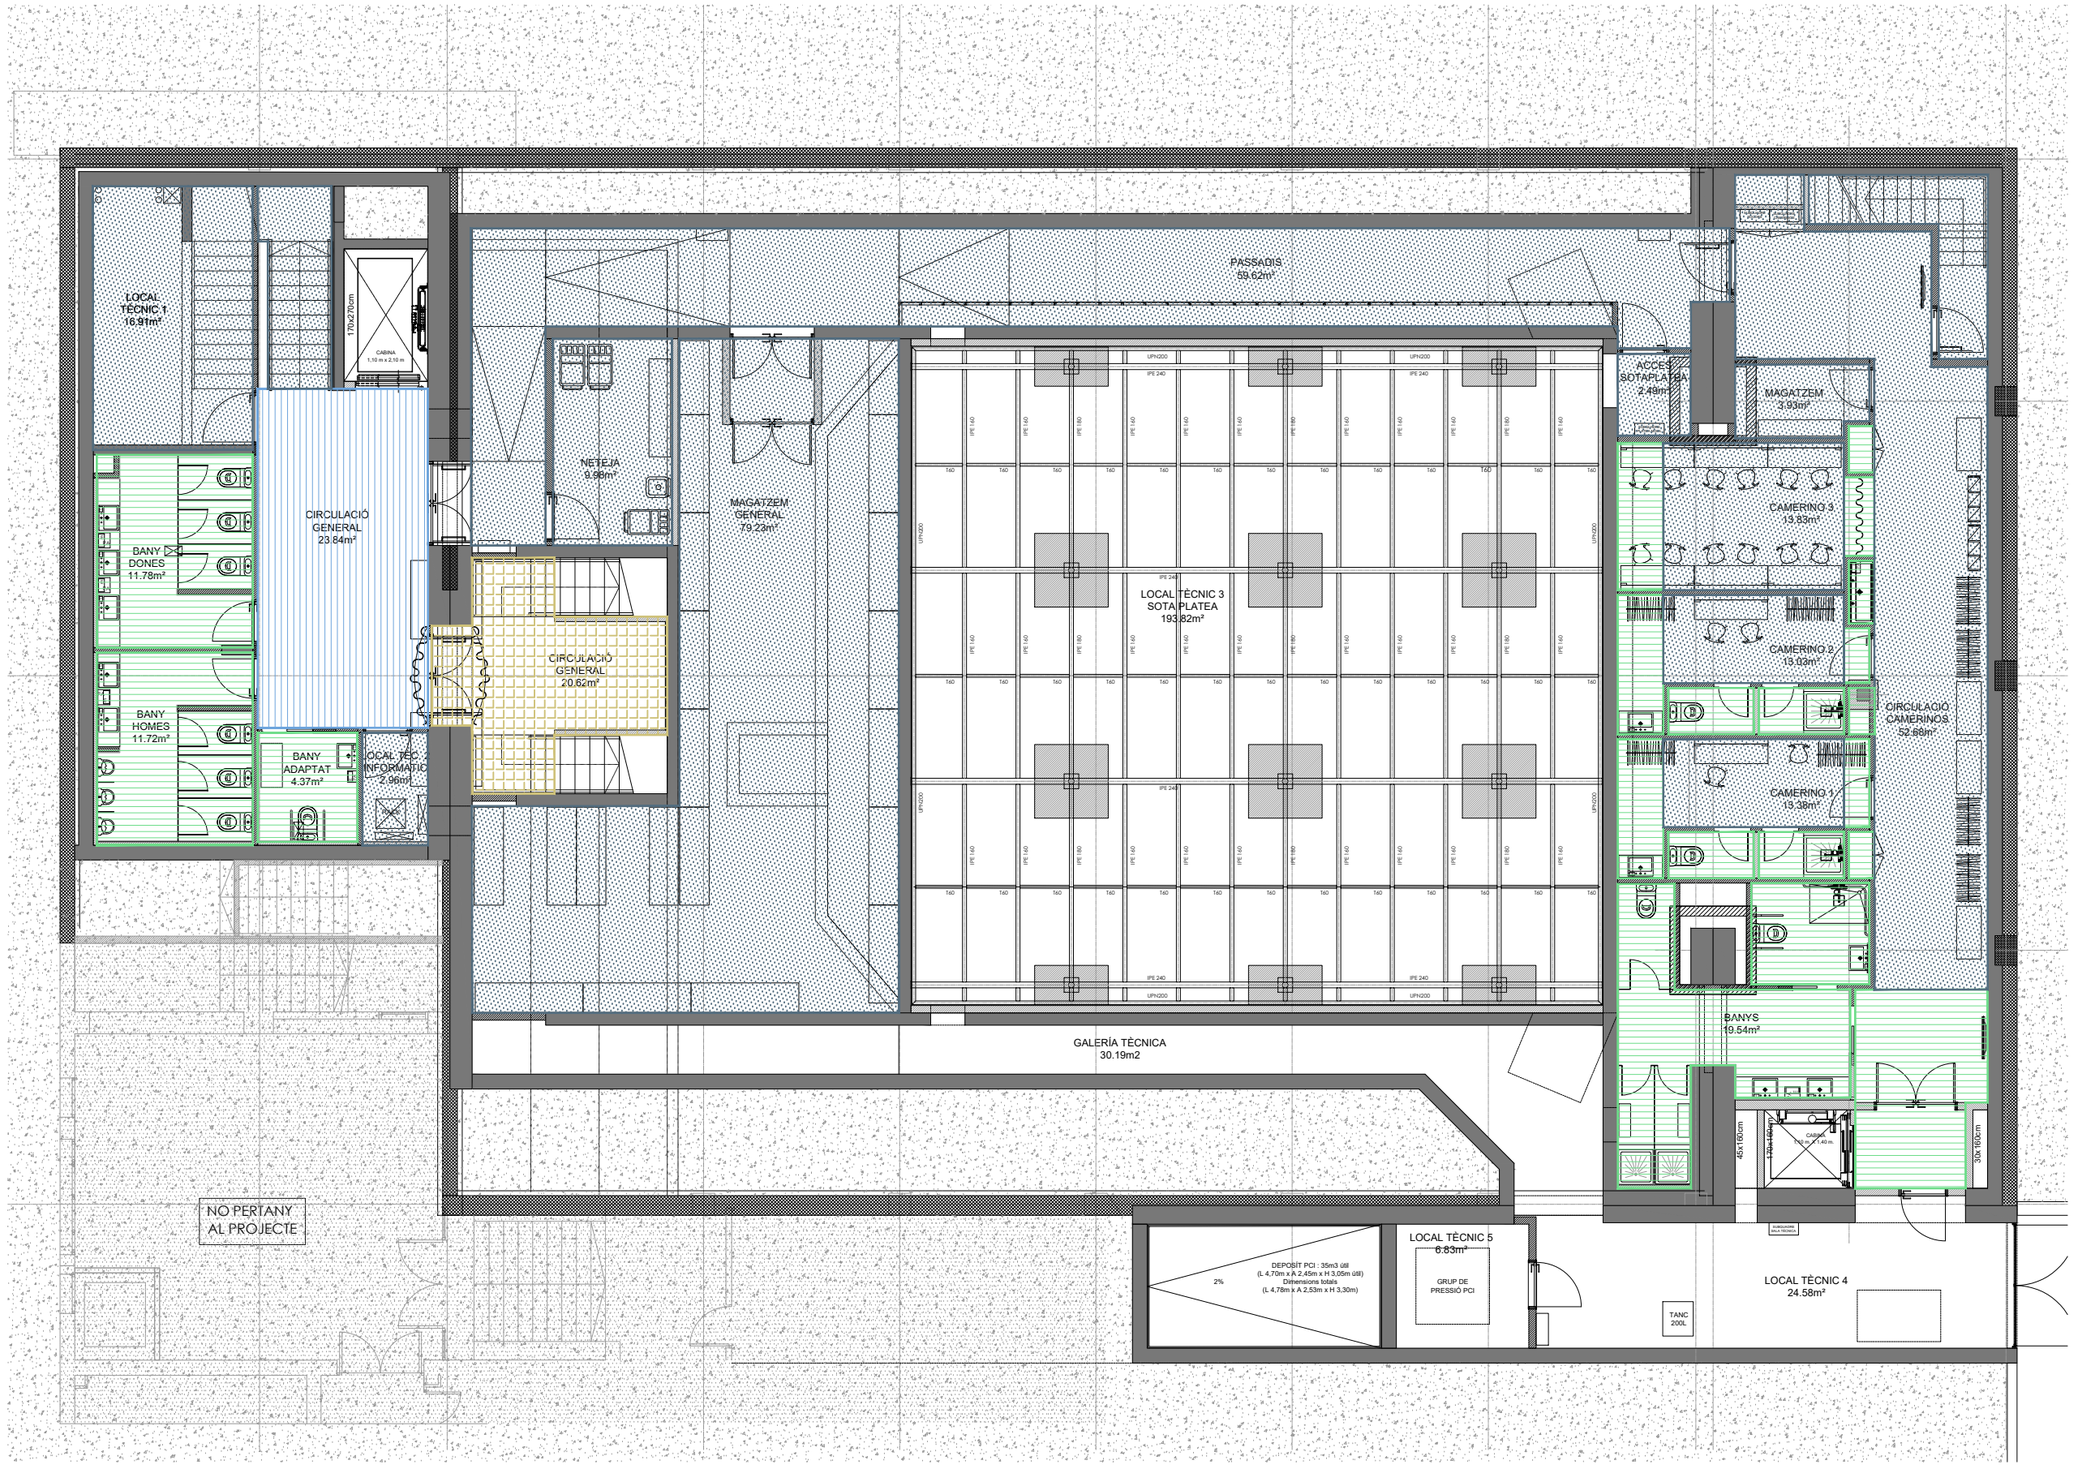

SOSTRES - CELRASOS

- SOSTRE DE FORMIGÓ VIST, PINTAT COLOR BLANC, RAL 9010
- ST-01 - FALS SOSTRE CONTINU LLIS DE CARTRÓ-GUIX NORMAL, ACABAT PINTAT COLOR BLANC, RAL 9010
- ST-02 - REGISTRE ABATIBLE, 60x60cm, SISTEMA SOLO MATRIX DE ECOPHON
- ST-03 - CEL RAS CONTINU SUSPÈS FONOABSORBENT TIPUS FADE PLUS+ DE ECOPHON, ACABAT LISO FINO. COLOR BLANC, RAL 9010
- ST-04 - FALS SOSTRE CONTINU SUSPÈS FONOABSORBENT TIPUS CLEANO AKUSTIK AMB PERFORACIÓ RECTILÍNIA REDONA 12/25R DE KNAUF, ACABAT LISO FINO. COLOR BLANC, RAL 9010
- ST-05 - FALS SOSTRE CONTINU SUSPÈS FONOABSORBENT DE 2 CAPES DE KNAUF.
  . AILLAMENT DE LANA DE ROCA 2x40mm
  . 1ª CAPA : SILENT BOARD XTN 3,9x23
  . 2ª CAPA : SILENT BOARD XTN 3,9x38
  ACABAT LISO FINO. COLOR BLANC, RAL 9010
- ST-06 - FALS SOSTRE CONTINU SUSPÈS FONOABSORBENT DE 2 CAPES DE KNAUF,
  . AILLAMENT DE LANA DE ROCA 2x40mm
  . 1ª CAPA : SILENT BOARD XTN 3,9x23
  . 2ª CAPA : CLEANO AKUSTIK AMB PERFORACIÓ RECTILÍNIA REDONA 12/25R, ACABAT LISO FINO. COLOR BLANC, RAL 9010
- ST-07 - FALS SOSTRE CONTINU LLIS DE CARTRÓ-GUIX HIDRÓFUG, ACABAT PINTAT COLOR BLANC, RAL 9010
- ST-08 - FALS SOSTRE REGISTRABLE, 60x60cm, TIPUS FOCUS-E DE ECOPHON, PERFILERIA SEMI-OCULTA, COLOR BLANC
- ST-09 - FALS SOSTRE ACUSTIC REGISTRABLE, 60x60cm, TIPUS ECOPHON SOMBRA-A, PERFILERIA VISTA, COLOR NEGRE
- ST-10 - FRANJA EI-90. SOSTRE CONTINU LLIS DE CARTRÓ-GUIX FOC, ACABAT PINTAT COLOR BLANC, RAL 9010
- ST-11 - FRANJA EI-120. SOSTRE CONTINU LLIS DE CARTRÓ-GUIX FOC, ACABAT PINTAT COLOR BLANC, RAL 9010
- ST-12 - PROTECCIÓ DE FORJAT MIXT COL·LABORANT A BASE DE PROJECCIÓ DE PERLITA. EI-90
- ST-13 - PROTECCIÓ DE FORJAT EXISTENT A BASE DE PROJECCIÓ DE PERLITA. EI-240
- ST-14 - PANELL SEMIRÍGID DE 10 CM DE LLANA MINERAL RECOBERT AMB VEL NEGRE REFORÇAT (AÏLLAMENT TÈRMIC)
- ST-15 - FALS SOSTRE CONTINU SOTA COBERTA SUSPÈS ACÚSTIC MULTICAPA COMPOST PER:
  . AÏLLAMENT DE LANA DE ROCA 3x60mm
  . 3 PLAQUES DE CARTRÓ GUIX DE 12,5mm
  . 2 LÀMINES VISCOELÀSTICA INTERCALADES
  ACABAT LISO FINO. COLOR BLANC, RAL 9010
- ST-16 - CAIXA ACÚSTICA MULTICAPA (PARETS I SOSTRE) COMPOSTA PER:
  . 1ª CAPA : 2xSILENT BOARD 12,5mm PINTAT COLOR NEGRE, RAL 9005
  . 2ª CAPA : AILLAMENT DE LANA DE ROCA 70mm
  . 3ª CAPA : 1xSILENT BOARD 12,5mm PINTAT COLOR BLANC, RAL 9010
- ST-17 - TAULER DE PECES CERÀMIQUES ENCADELLADES 50x20x4cm, PER A REVESTIR

PROMOTOR : Ajuntament de Sant Just Desvern	AUTOR DEL PROJECTE : FRANÇOIS LEROUX, ARQUITECTE COAC. Colegiat nº 33182-1 etres	Projecte Executiu MODIFICAT per les obres de millora de les condicions d'accessibilitat, tèrmiques, acústiques, de seguretat, escenografia i de protecció contra incendis de la sala municipal de l'Ateneu de Sant Just Desvern Carrer de l'Ateneu, 3 - Sant Just Desvern	ESCALES : 1:125 (0 0.625 1.25 1.875 2.50 3.125 metros) GRÀFIQUES	TITOL DEL PLÀNOL : SOSTRES - CELRASOS . PLANTA SOTERRANI	DATA: MARÇ 2025 NOM FITXER:	PLÀNOL NÚM.: M.04.1 FULL 1 DE 1

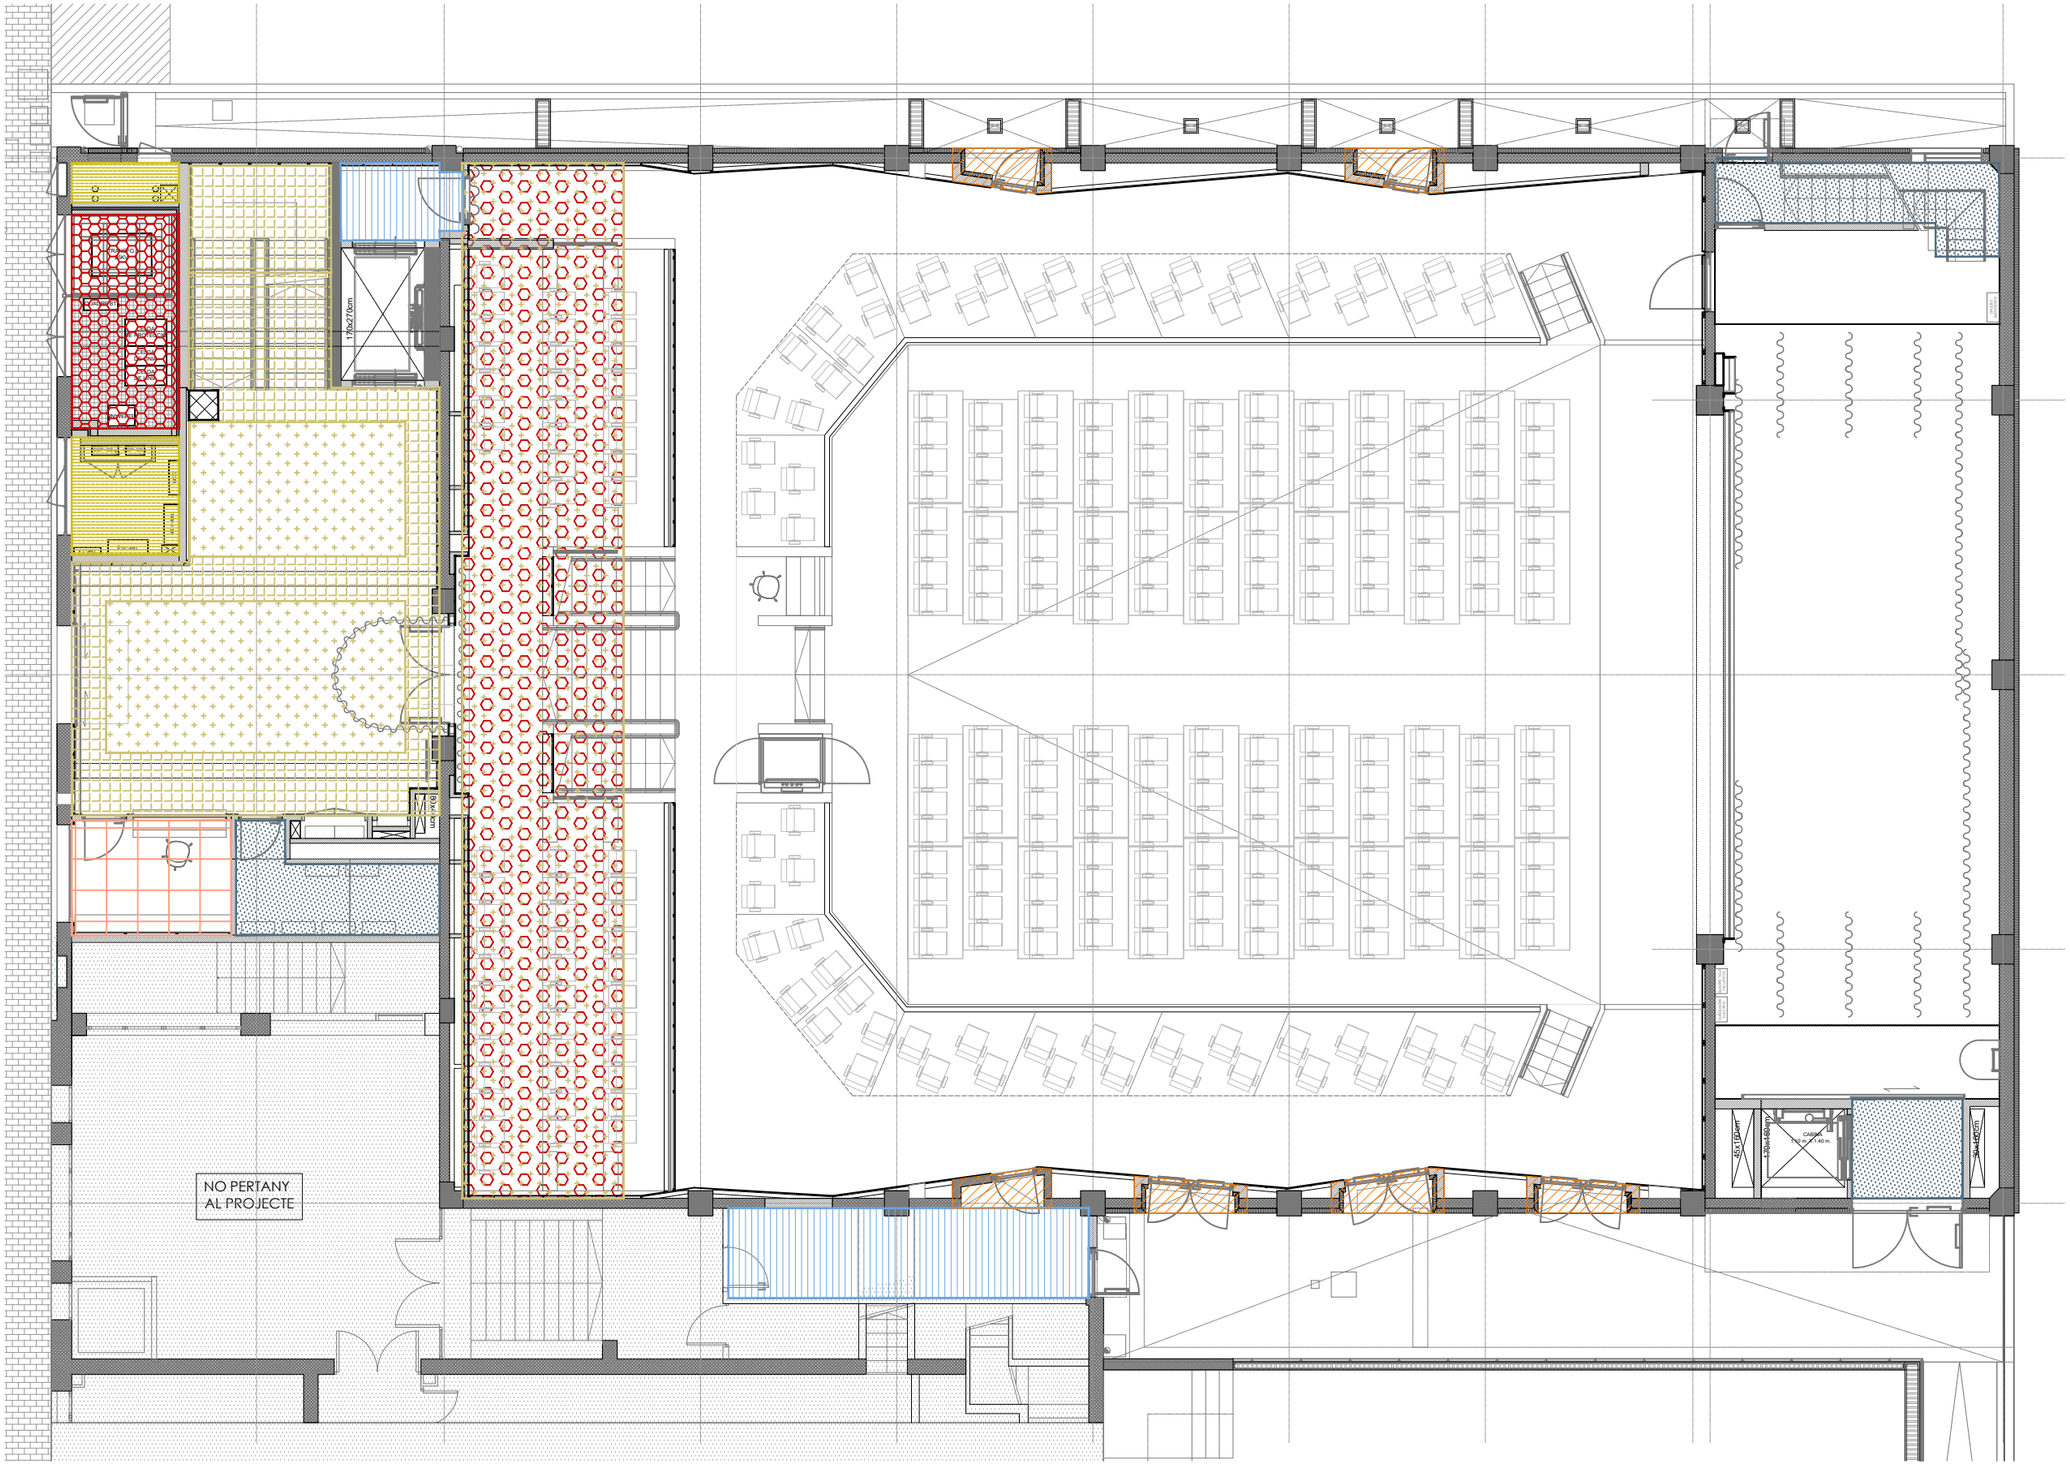

SOSTRES - CELRASOS

SOSTRE DE FORMIGÓ VIST, PINTAT COLOR BLANC, RAL 9010

ST-01 - FALS SOSTRE CONTINU LLIS DE CARTRÓ-GUIX NORMAL, ACABAT PINTAT COLOR BLANC, RAL 9010

ST-02 - REGISTRE ABATIBLE, 60x60cm, SISTEMA SOLO MATRIX DE ECOPHON

ST-03 - CEL RAS CONTINU SUSPÈS FONOABSORBENT TIPUS FADE PLUS+ DE ECOPHON, ACABAT LISO FINO. COLOR BLANC, RAL 9010

ST-04 - FALS SOSTRE CONTINU SUSPÈS FONOABSORBENT TIPUS CLEANO AKUSTIK AMB PERFORACIÓ RECTILÍNIA REDONA 12/25R DE KNAUF, ACABAT LISO FINO. COLOR BLANC, RAL 9010

ST-05 - FALS SOSTRE CONTINU SUSPÈS FONOABSORBENT DE 2 CAPES DE KNAUF.
. AILLAMENT DE LANA DE ROCA 2x40mm
. 1ª CAPA : SILENT BOARD XTN 3,9x23
. 2ª CAPA : SILENT BOARD XTN 3,9x38
ACABAT LISO FINO. COLOR BLANC, RAL 9010

ST-06 - FALS SOSTRE CONTINU SUSPÈS FONOABSORBENT DE 2 CAPES DE KNAUF,
. AILLAMENT DE LANA DE ROCA 2x40mm
. 1ª CAPA : SILENT BOARD XTN 3,9x23
. 2ª CAPA : CLEANO AKUSTIK AMB PERFORACIÓ RECTILÍNIA REDONA 12/25R, ACABAT LISO FINO. COLOR BLANC, RAL 9010

ST-07 - FALS SOSTRE CONTINU LLIS DE CARTRÓ-GUIX HIDRÓFUG, ACABAT PINTAT COLOR BLANC, RAL 9010

ST-08 - FALS SOSTRE REGISTRABLE, 60x60cm, TIPUS FOCUS-E DE ECOPHON, PERFILERIA SEMI-OCULTA, COLOR BLANC

ST-09 - FALS SOSTRE ACUSTIC REGISTRABLE, 60x60cm, TIPUS ECOPHON SOMBRA-A, PERFILERIA VISTA, COLOR NEGRE

ST-10 - FRANJA EI-90. SOSTRE CONTINU LLIS DE CARTRÓ-GUIX FOC, ACABAT PINTAT COLOR BLANC, RAL 9010

ST-11 - FRANJA EI-120. SOSTRE CONTINU LLIS DE CARTRÓ-GUIX FOC, ACABAT PINTAT COLOR BLANC, RAL 9010

ST-12 - PROTECCIÓ DE FORJAT MIXT COL·LABORANT A BASE DE PROJECCIÓ DE PERLITA. EI-90

ST-13 - PROTECCIÓ DE FORJAT EXISTENT A BASE DE PROJECCIÓ DE PERLITA. EI-240


ST-14 - PANELL SEMIRÍGID DE 10 CM DE LLANA MINERAL RECOBERT AMB VEL NEGRE REFORÇAT (AÏLLAMENT TÈRMIC)

ST-15 - FALS SOSTRE CONTINU SOTA COBERTA SUSPÈS ACÚSTIC MULTICAPA COMPOST PER:
. AILLAMENT DE LANA DE ROCA 3x60mm
. 3 PLAQUES DE CARTRÓ GUIX DE 12,5mm
. 2 LÀMINES VISCOELÀSTICA INTERCALADES
ACABAT LISO FINO. COLOR BLANC, RAL 9010

ST-16 - CAIXA ACÚSTICA MULTICAPA (PARETS I SOSTRE) COMPOSTA PER:
. 1ª CAPA : 2xSILENT BOARD 12,5mm PINTAT COLOR NEGRE, RAL 9005
. 2ª CAPA : AILLAMENT DE LANA DE ROCA 70mm
. 3ª CAPA : 1xSILENT BOARD 12,5mm PINTAT COLOR BLANC, RAL 9010

ST-17 - TAULER DE PECES CERÀMIQUES ENCADELLADES 50x20x4cm, PER A REVESTIR

PROMOTOR : Ajuntament de Sant Just Desvern	AUTOR DEL PROJECTE : FRANÇOIS LEROUX, ARQUITECTE COAC. Colegiat nº 33182-1 etres	Projecte Executiu MODIFICAT per les obres de millora de les condicions d'accessibilitat, tèrmiques, acústiques, de seguretat, escenografia i de protecció contra incendis de la sala municipal de l'Ateneu de Sant Just Desvern Carrer de l'Ateneu, 3 - Sant Just Desvern	ESCALES : 1:125 (0 0.625 1.25 1.875 2.50 3.125 metros) GRÀFIQUES	TITOL DEL PLÀNOL : SOSTRES - CELRASOS . PLANTA BAIXA	DATA: MARÇ 2025 NOM FITXER:	PLÀNOL NÚM.: M.04.2 FULL 1 DE 1

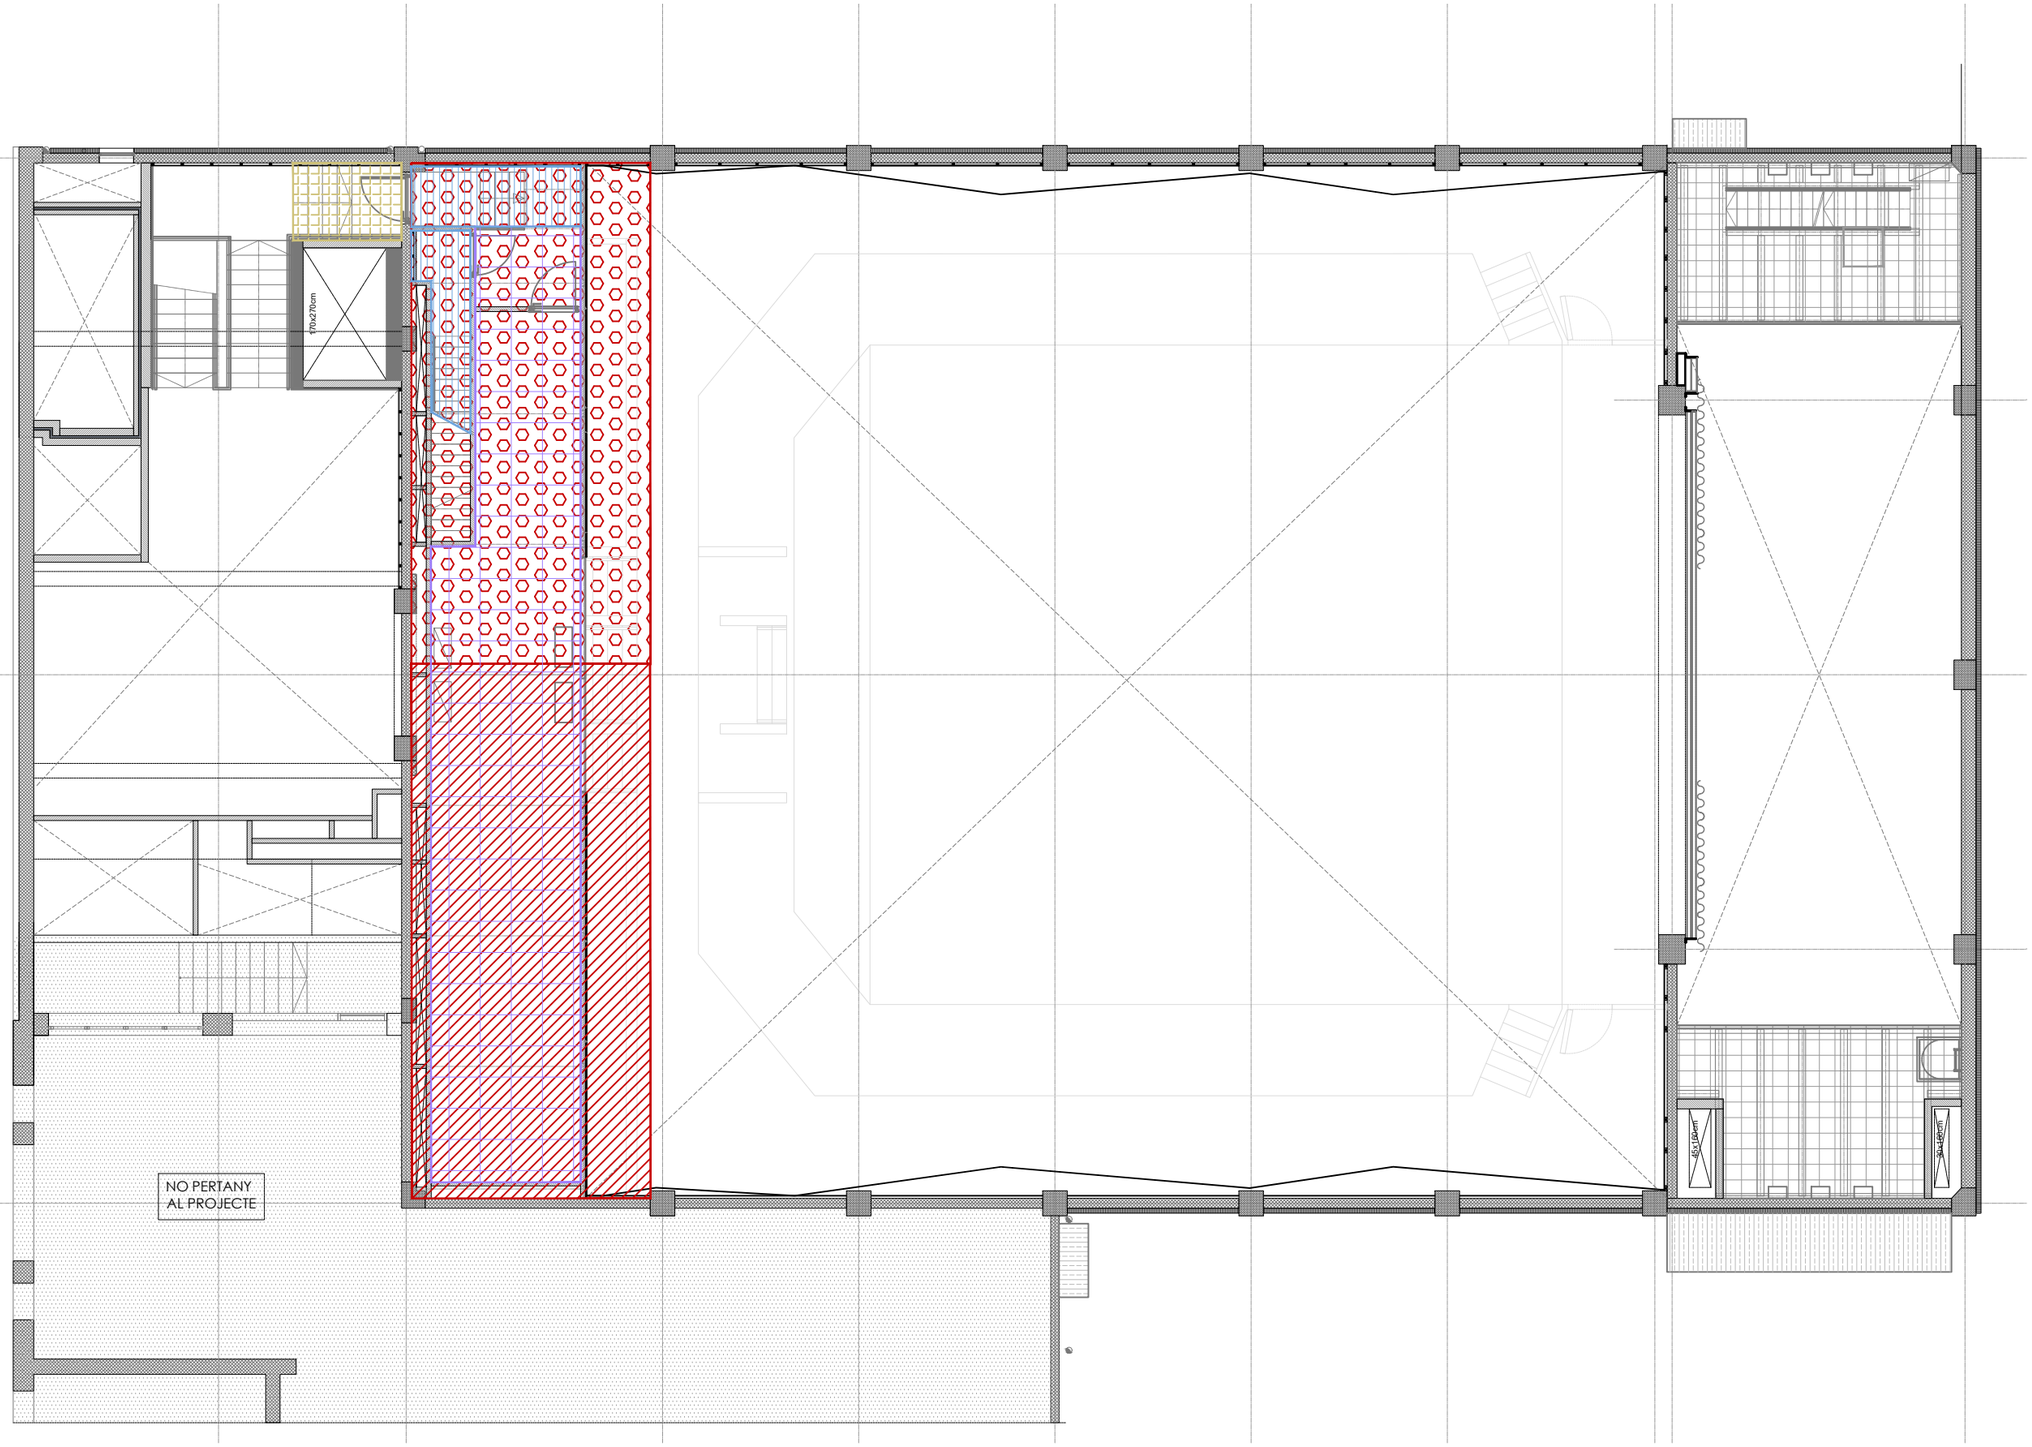

SOSTRES - CELRASOS

SOSTRE DE FORMIGÓ VIST, PINTAT COLOR BLANC, RAL 9010

ST-01 - FALS SOSTRE CONTINU LLIS DE CARTRÓ-GUIX NORMAL, ACABAT PINTAT COLOR BLANC, RAL 9010

ST-02 - REGISTRE ABATIBLE, 60x60cm, SISTEMA SOLO MATRIX DE ECOPHON

ST-03 - CEL RAS CONTINU SUSPÈS FONOABSORBENT TIPUS FADE PLUS+ DE ECOPHON, ACABAT LISO FINO. COLOR BLANC, RAL 9010

ST-04 - FALS SOSTRE CONTINU SUSPÈS FONOABSORBENT TIPUS CLEANO AKUSTIK AMB PERFORACIÓ RECTILÍNIA REDONA 12/25R DE KNAUF, ACABAT LISO FINO. COLOR BLANC, RAL 9010

ST-05 - FALS SOSTRE CONTINU SUSPÈS FONOABSORBENT DE 2 CAPES DE KNAUF.
. AILLAMENT DE LANA DE ROCA 2x40mm
. 1ª CAPA : SILENT BOARD XTN 3,9x23
. 2ª CAPA : SILENT BOARD XTN 3,9x38
ACABAT LISO FINO. COLOR BLANC, RAL 9010

ST-06 - FALS SOSTRE CONTINU SUSPÈS FONOABSORBENT DE 2 CAPES DE KNAUF,
. AILLAMENT DE LANA DE ROCA 2x40mm
. 1ª CAPA : SILENT BOARD XTN 3,9x23
. 2ª CAPA : CLEANO AKUSTIK AMB PERFORACIÓ RECTILÍNIA REDONA 12/25R, ACABAT LISO FINO. COLOR BLANC, RAL 9010

ST-07 - FALS SOSTRE CONTINU LLIS DE CARTRÓ-GUIX HIDRÓFUG, ACABAT PINTAT COLOR BLANC, RAL 9010

ST-08 - FALS SOSTRE REGISTRABLE, 60x60cm, TIPUS FOCUS-E DE ECOPHON, PERFILERIA SEMI-OCULTA, COLOR BLANC

ST-09 - FALS SOSTRE ACUSTIC REGISTRABLE, 60x60cm, TIPUS ECOPHON SOMBRA-A, PERFILERIA VISTA, COLOR NEGRE

ST-10 - FRANJA EI-90. SOSTRE CONTINU LLIS DE CARTRÓ-GUIX FOC, ACABAT PINTAT COLOR BLANC, RAL 9010

ST-11 - FRANJA EI-120. SOSTRE CONTINU LLIS DE CARTRÓ-GUIX FOC, ACABAT PINTAT COLOR BLANC, RAL 9010

ST-12 - PROTECCIÓ DE FORJAT MIXT COL·LABORANT A BASE DE PROJECCIÓ DE PERLITA. EI-90

ST-13 - PROTECCIÓ DE FORJAT EXISTENT A BASE DE PROJECCIÓ DE PERLITA. EI-240


ST-14 - PANELL SEMIRÍGID DE 10 CM DE LLANA MINERAL RECOBERT AMB VEL NEGRE REFORÇAT (AÏLLAMENT TÈRMIC)

ST-15 - FALS SOSTRE CONTINU SOTA COBERTA SUSPÈS ACÚSTIC MULTICAPA COMPOST PER:
. AÏLLAMENT DE LANA DE ROCA 3x60mm
. 3 PLAQUES DE CARTRÓ GUIX DE 12,5mm
. 2 LÀMINES VISCOELÀSTICA INTERCALADES
ACABAT LISO FINO. COLOR BLANC, RAL 9010

ST-16 - CAIXA ACÚSTICA MULTICAPA (PARETS I SOSTRE) COMPOSTA PER:
. 1ª CAPA : 2xSILENT BOARD 12,5mm PINTAT COLOR NEGRE, RAL 9005
. 2ª CAPA : AILLAMENT DE LANA DE ROCA 70mm
. 3ª CAPA : 1xSILENT BOARD 12,5mm PINTAT COLOR BLANC, RAL 9010

ST-17 - TAULER DE PECES CERÀMIQUES ENCADELLADES 50x20x4cm, PER A REVESTIR


PROMOTOR : Ajuntament de Sant Just Desvern	AUTOR DEL PROJECTE : FRANÇOIS LEROUX, ARQUITECTE COAC. Colegiat nº 33182-1 — etres	Projecte Executiu MODIFICAT per les obres de millora de les condicions d'accessibilitat, tèrmiques, acústiques, de seguretat, escenografia i de protecció contra incendis de la sala municipal de l'Ateneu de Sant Just Desvern Carrer de l'Ateneu, 3 - Sant Just Desvern	ESCALES : 1:125 (0 0,625 1,25 1,875 2,50 3,125 metros) GRÀFIQUES	TITOL DEL PLÀNOL : SOSTRES - CELRASOS . PLANTA ALTELL	DATA: MARÇ 2025 NOM FITXER:	PLÀNOL NÚM.: M.04.3 FULL 1 DE 1

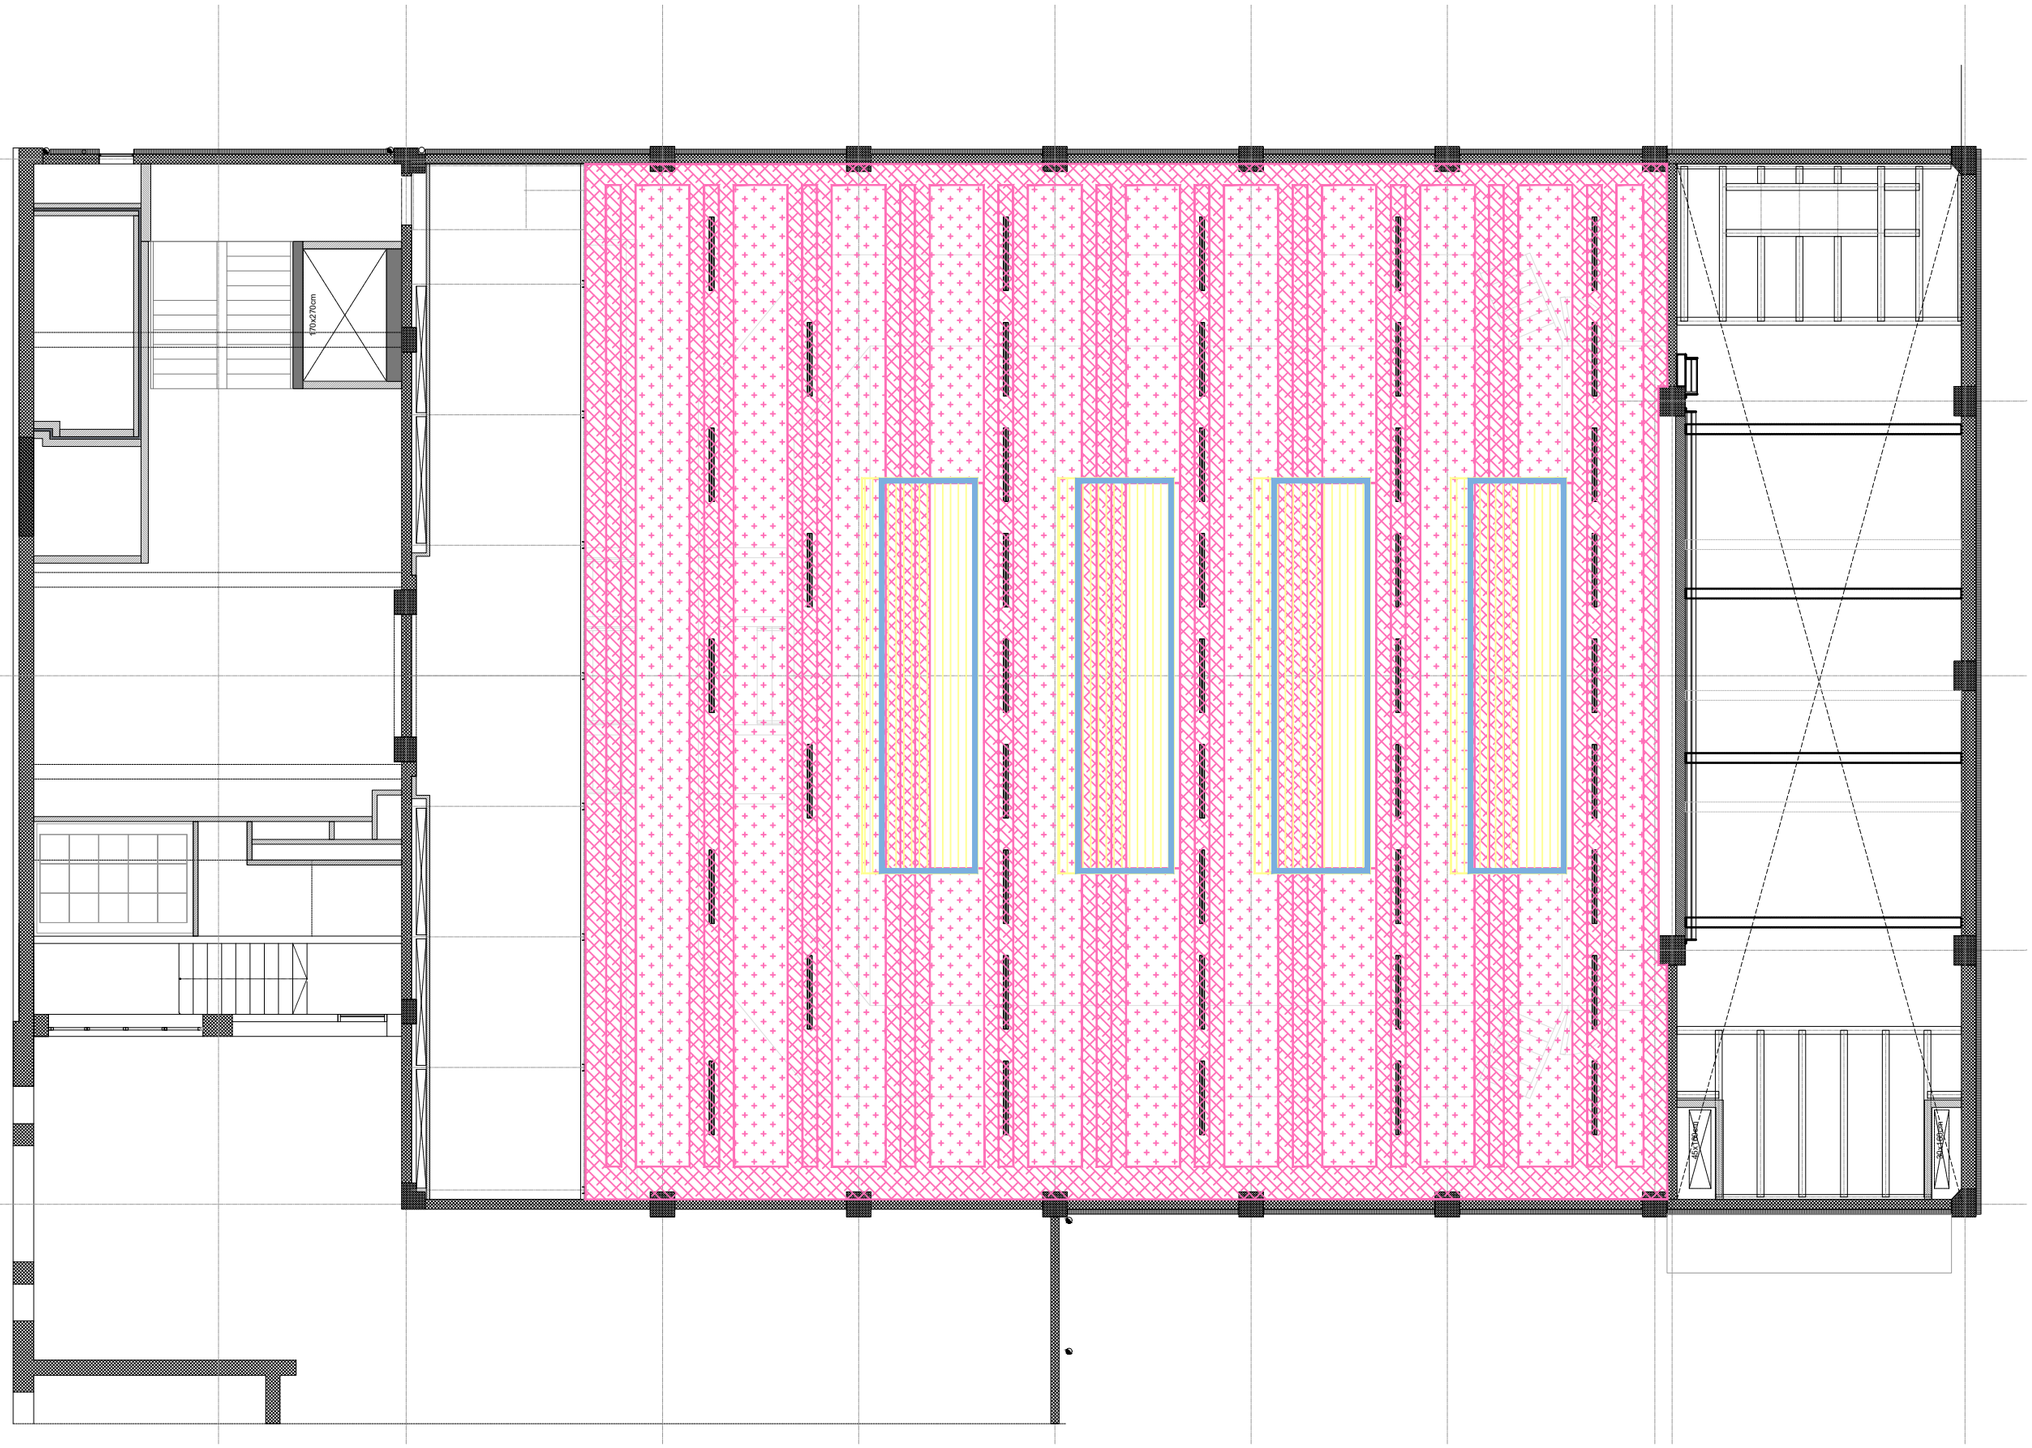

SOSTRES - CELRASOS

- SOSTRE DE FORMIGÓ VIST, PINTAT COLOR BLANC, RAL 9010
- ST-01 - FALS SOSTRE CONTINU LLIS DE CARTRÓ-GUIX NORMAL, ACABAT PINTAT COLOR BLANC, RAL 9010
- ST-02 - REGISTRE ABATIBLE, 60x60cm, SISTEMA SOLO MATRIX DE ECOPHON
- ST-03 - CEL RAS CONTINU SUSPÈS FONOABSORBENT TIPUS FADE PLUS+ DE ECOPHON, ACABAT LISO FINO. COLOR BLANC, RAL 9010
- ST-04 - FALS SOSTRE CONTINU SUSPÈS FONOABSORBENT TIPUS CLEANO AKUSTIK AMB PERFORACIÓ RECTILÍNIA REDONA 12/25R DE KNAUF, ACABAT LISO FINO. COLOR BLANC, RAL 9010
- ST-05 - FALS SOSTRE CONTINU SUSPÈS FONOABSORBENT DE 2 CAPES DE KNAUF.
  . AILLAMENT DE LANA DE ROCA 2x40mm
  . 1ª CAPA : SILENT BOARD XTN 3,9x23
  . 2ª CAPA : SILENT BOARD XTN 3,9x38
  ACABAT LISO FINO. COLOR BLANC, RAL 9010
- ST-06 - FALS SOSTRE CONTINU SUSPÈS FONOABSORBENT DE 2 CAPES DE KNAUF,
  . AILLAMENT DE LANA DE ROCA 2x40mm
  . 1ª CAPA : SILENT BOARD XTN 3,9x23
  . 2ª CAPA : CLEANO AKUSTIK AMB PERFORACIÓ RECTILÍNIA REDONA 12/25R, ACABAT LISO FINO. COLOR BLANC, RAL 9010
- ST-07 - FALS SOSTRE CONTINU LLIS DE CARTRÓ-GUIX HIDRÓFUG, ACABAT PINTAT COLOR BLANC, RAL 9010
- ST-08 - FALS SOSTRE REGISTRABLE, 60x60cm, TIPUS FOCUS-E DE ECOPHON, PERFILERIA SEMI-OCULTA, COLOR BLANC
- ST-09 - FALS SOSTRE ACUSTIC REGISTRABLE, 60x60cm, TIPUS ECOPHON SOMBRA-A, PERFILERIA VISTA, COLOR NEGRE
- ST-10 - FRANJA EI-90. SOSTRE CONTINU LLIS DE CARTRÓ-GUIX FOC, ACABAT PINTAT COLOR BLANC, RAL 9010
- ST-11 - FRANJA EI-120. SOSTRE CONTINU LLIS DE CARTRÓ-GUIX FOC, ACABAT PINTAT COLOR BLANC, RAL 9010
- ST-12 - PROTECCIÓ DE FORJAT MIXT COL·LABORANT A BASE DE PROJECCIÓ DE PERLITA. EI-90
- ST-13 - PROTECCIÓ DE FORJAT EXISTENT A BASE DE PROJECCIÓ DE PERLITA. EI-240
- ST-14 - PANELL SEMIRÍGID DE 10 CM DE LLANA MINERAL RECOBERT AMB VEL NEGRE REFORÇAT (AÏLLAMENT TÈRMIC)
- ST-15 - FALS SOSTRE CONTINU SOTA COBERTA SUSPÈS ACÚSTIC MULTICAPA COMPOST PER:
  . AÏLLAMENT DE LANA DE ROCA 3x60mm
  . 3 PLAQUES DE CARTRÓ GUIX DE 12,5mm
  . 2 LÀMINES VISCOELÁSTICA INTERCALADES
  ACABAT LISO FINO. COLOR BLANC, RAL 9010
- ST-16 - CAIXA ACÚSTICA MULTICAPA (PARETS I SOSTRE) COMPOSTA PER:
  . 1ª CAPA : 2xSILENT BOARD 12,5mm PINTAT COLOR NEGRE, RAL 9005
  . 2ª CAPA : AÏLLAMENT DE LANA DE ROCA 70mm
  . 3ª CAPA : 1xSILENT BOARD 12,5mm PINTAT COLOR BLANC, RAL 9010
- ST-17 - TAULER DE PECES CERÀMIQUES ENCADELLADES 50x20x4cm, PER A REVESTIR

PROMOTOR : Ajuntament de Sant Just Desvern	AUTOR DEL PROJECTE : FRANÇOIS LEROUX, ARQUITECTE COAC. Colegiat nº 33182-1 etres	Projecte Executiu MODIFICAT per les obres de millora de les condicions d'accessibilitat, tèrmiques, acústiques, de seguretat, escenografia i de protecció contra incendis de la sala municipal de l'Ateneu de Sant Just Desvern Carrer de l'Ateneu, 3 - Sant Just Desvern	ESCALES : 1:125 (0 0.625 1.25 1.875 2.50 3.125 metros) GRÀFIQUES	TITOL DEL PLÀNOL : SOSTRES - CELRASOS . PLANTA FALS SOSTRE	DATA: MARÇ 2025 NOM FITXER:	PLÀNOL NÚM.: M.04.4 FULL 1 DE 1

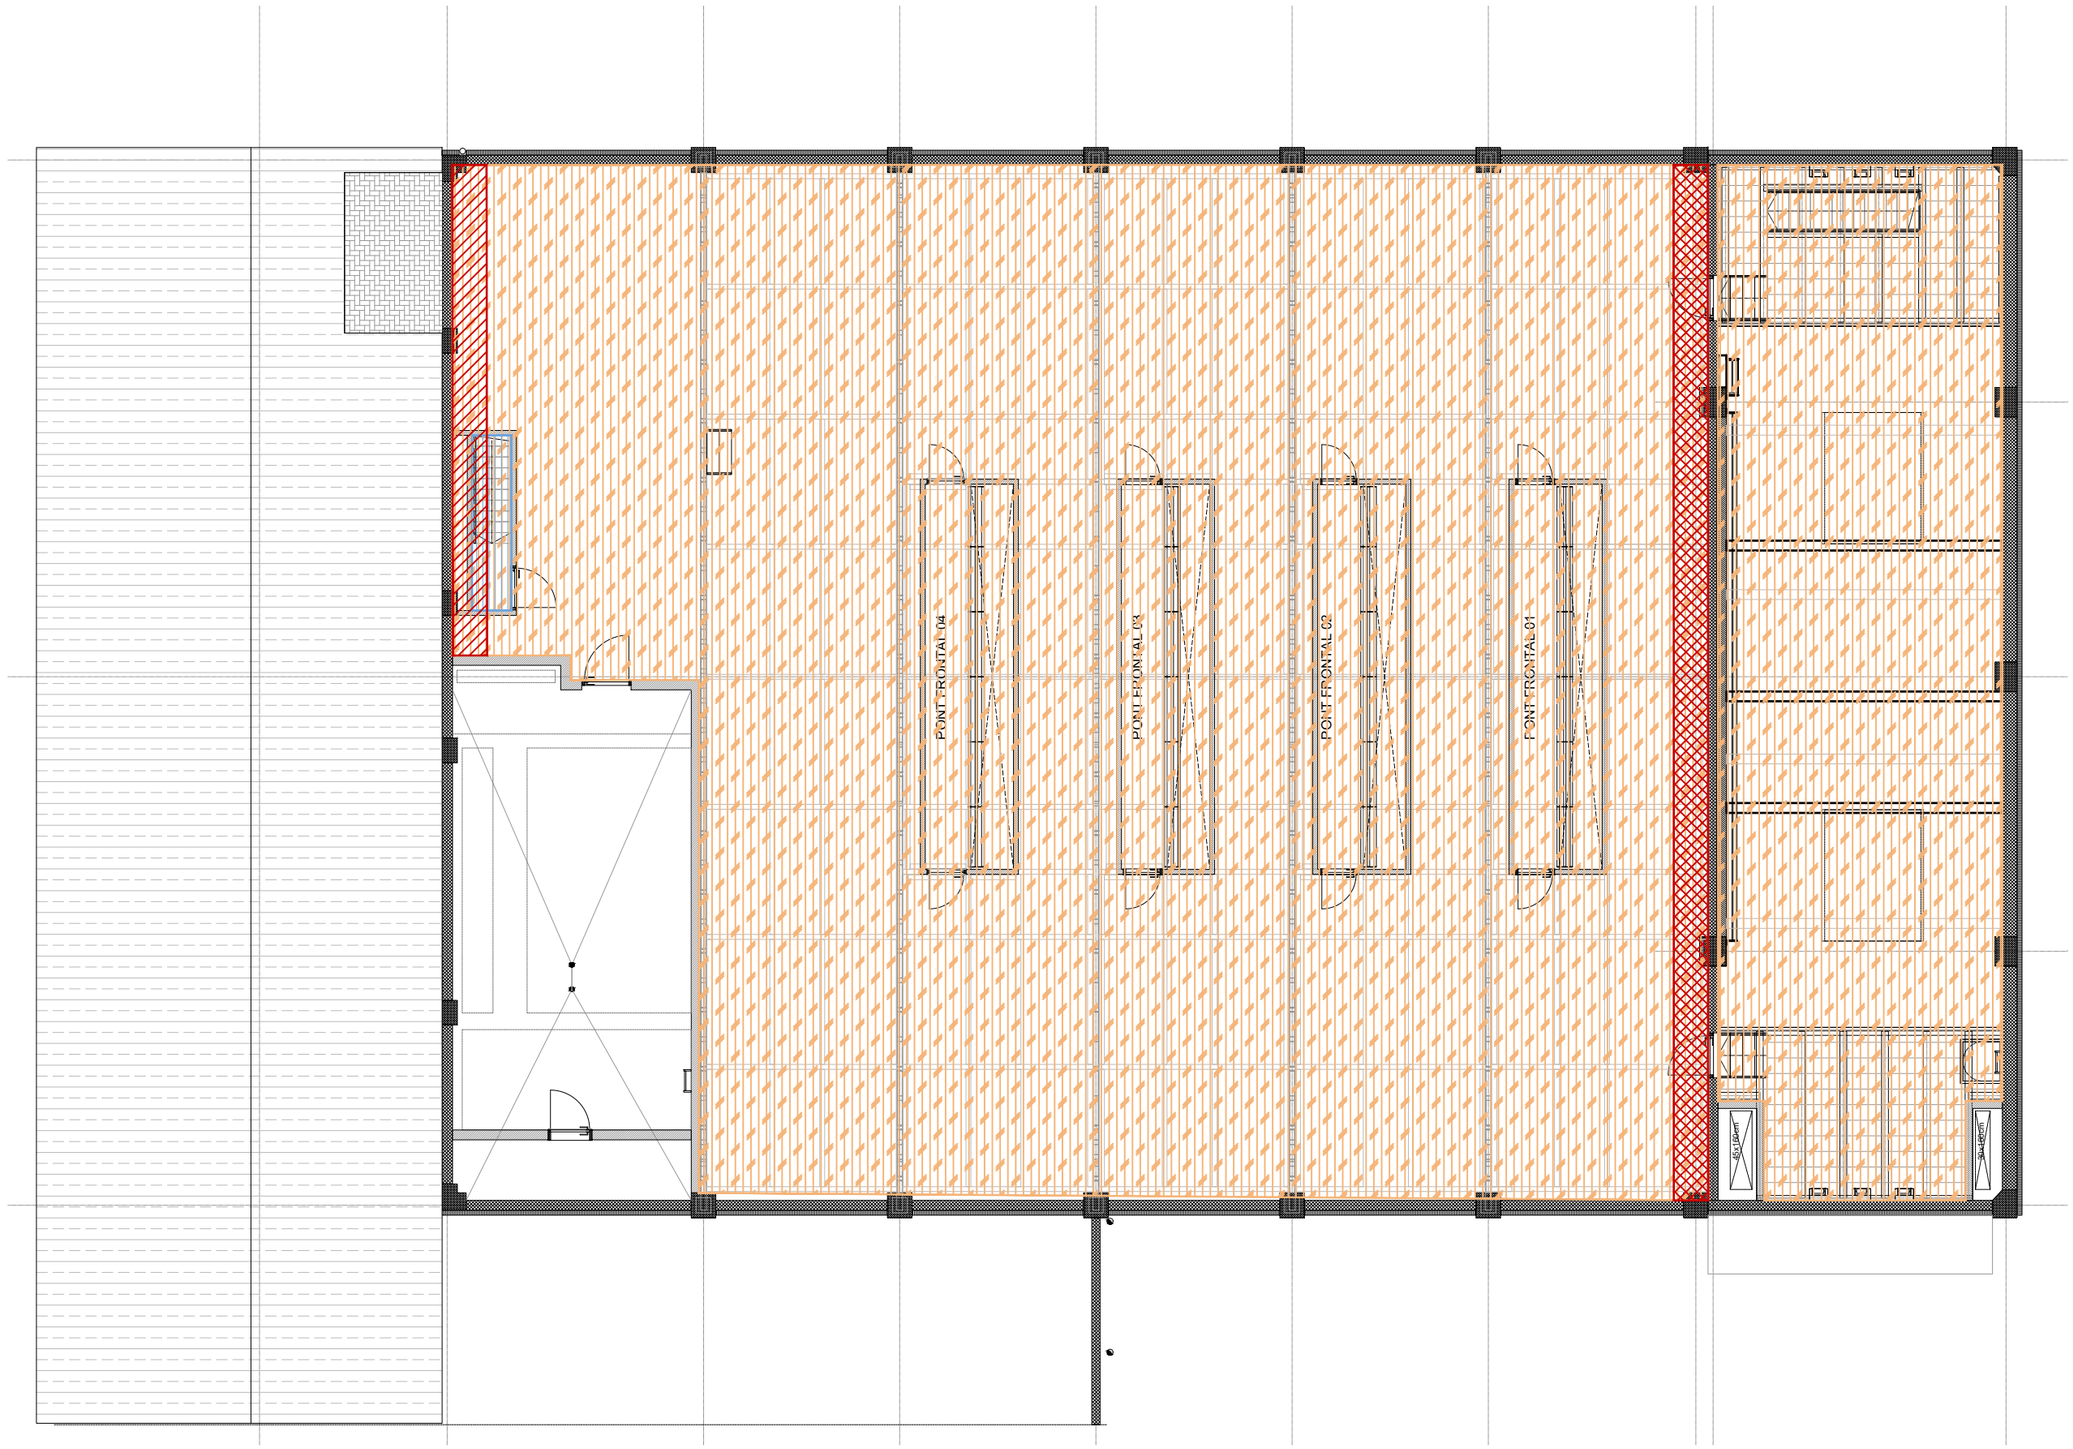

SOSTRES - CELRASOS

SOSTRE DE FORMIGÓ VIST, PINTAT COLOR BLANC, RAL 9010

ST-01 - FALS SOSTRE CONTINU LLIS DE CARTRÓ-GUIX NORMAL, ACABAT PINTAT COLOR BLANC, RAL 9010

ST-02 - REGISTRE ABATIBLE, 60x60cm, SISTEMA SOLO MATRIX DE ECOPHON

ST-03 - CEL RAS CONTINU SUSPÈS FONOABSORBENT TIPUS FADE PLUS+ DE ECOPHON, ACABAT LISO FINO. COLOR BLANC, RAL 9010

ST-04 - FALS SOSTRE CONTINU SUSPÈS FONOABSORBENT TIPUS CLEANO AKUSTIK AMB PERFORACIÓ RECTILÍNIA REDONA 12/25R DE KNAUF, ACABAT LISO FINO. COLOR BLANC, RAL 9010

ST-05 - FALS SOSTRE CONTINU SUSPÈS FONOABSORBENT DE 2 CAPES DE KNAUF.
. AILLAMENT DE LANA DE ROCA 2x40mm
. 1ª CAPA : SILENT BOARD XTN 3,9x23
. 2ª CAPA : SILENT BOARD XTN 3,9x38
ACABAT LISO FINO. COLOR BLANC, RAL 9010

ST-06 - FALS SOSTRE CONTINU SUSPÈS FONOABSORBENT DE 2 CAPES DE KNAUF,
. AILLAMENT DE LANA DE ROCA 2x40mm
. 1ª CAPA : SILENT BOARD XTN 3,9x23
. 2ª CAPA : CLEANO AKUSTIK AMB PERFORACIÓ RECTILÍNIA REDONA 12/25R, ACABAT LISO FINO. COLOR BLANC, RAL 9010

ST-07 - FALS SOSTRE CONTINU LLIS DE CARTRÓ-GUIX HIDRÓFUG, ACABAT PINTAT COLOR BLANC, RAL 9010

ST-08 - FALS SOSTRE REGISTRABLE, 60x60cm, TIPUS FOCUS-E DE ECOPHON, PERFILERIA SEMI-OCULTA, COLOR BLANC

ST-09 - FALS SOSTRE ACUSTIC REGISTRABLE, 60x60cm, TIPUS ECOPHON SOMBRA-A, PERFILERIA VISTA, COLOR NEGRE

ST-10 - FRANJA EI-90. SOSTRE CONTINU LLIS DE CARTRÓ-GUIX FOC, ACABAT PINTAT COLOR BLANC, RAL 9010

ST-11 - FRANJA EI-120. SOSTRE CONTINU LLIS DE CARTRÓ-GUIX FOC, ACABAT PINTAT COLOR BLANC, RAL 9010

ST-12 - PROTECCIÓ DE FORJAT MIXT COL·LABORANT A BASE DE PROJECCIÓ DE PERLITA. EI-90

ST-13 - PROTECCIÓ DE FORJAT EXISTENT A BASE DE PROJECCIÓ DE PERLITA. EI-240


ST-14 - PANELL SEMIRÍGID DE 10 CM DE LLANA MINERAL RECOBERT AMB VEL NEGRE REFORÇAT (AÏLLAMENT TÈRMIC)

ST-15 - FALS SOSTRE CONTINU SOTA COBERTA SUSPÈS ACÚSTIC MULTICAPA COMPOST PER:
. AILLAMENT DE LANA DE ROCA 3x60mm
. 3 PLAQUES DE CARTRÓ GUIX DE 12,5mm
. 2 LÀMINES VISCOELÀSTICA INTERCALADES
ACABAT LISO FINO. COLOR BLANC, RAL 9010

ST-16 - CAIXA ACÚSTICA MULTICAPA (PARETS I SOSTRE) COMPOSTA PER:
. 1ª CAPA : 2xSILENT BOARD 12,5mm PINTAT COLOR NEGRE, RAL 9005
. 2ª CAPA : AILLAMENT DE LANA DE ROCA 70mm
. 3ª CAPA : 1xSILENT BOARD 12,5mm PINTAT COLOR BLANC, RAL 9010

ST-17 - TAULER DE PECES CERÀMIQUES ENCADELLADES 50x20x4cm, PER A REVESTIR

PROMOTOR : Ajuntament de Sant Just Desvern	AUTOR DEL PROJECTE : FRANÇOIS LEROUX, ARQUITECTE COAC. Colegiat nº 33182-1 etres	Projecte Executiu MODIFICAT per les obres de millora de les condicions d'accessibilitat, tèrmiques, acústiques, de seguretat, escenografia i de protecció contra incendis de la sala municipal de l'Ateneu de Sant Just Desvern Carrer de l'Ateneu, 3 - Sant Just Desvern	ESCALES : 1:125 0 0.625 1.25 1.875 2.50 3.125 metros GRÀFIQUES	TITOL DEL PLÀNOL : SOSTRES - CELRASOS . PLANTA SOSTRE TÈCNIC	DATA: MARÇ 2025 NOM FITXER:	PLÀNOL NÚM.: M.04.5 FULL 1 DE 1

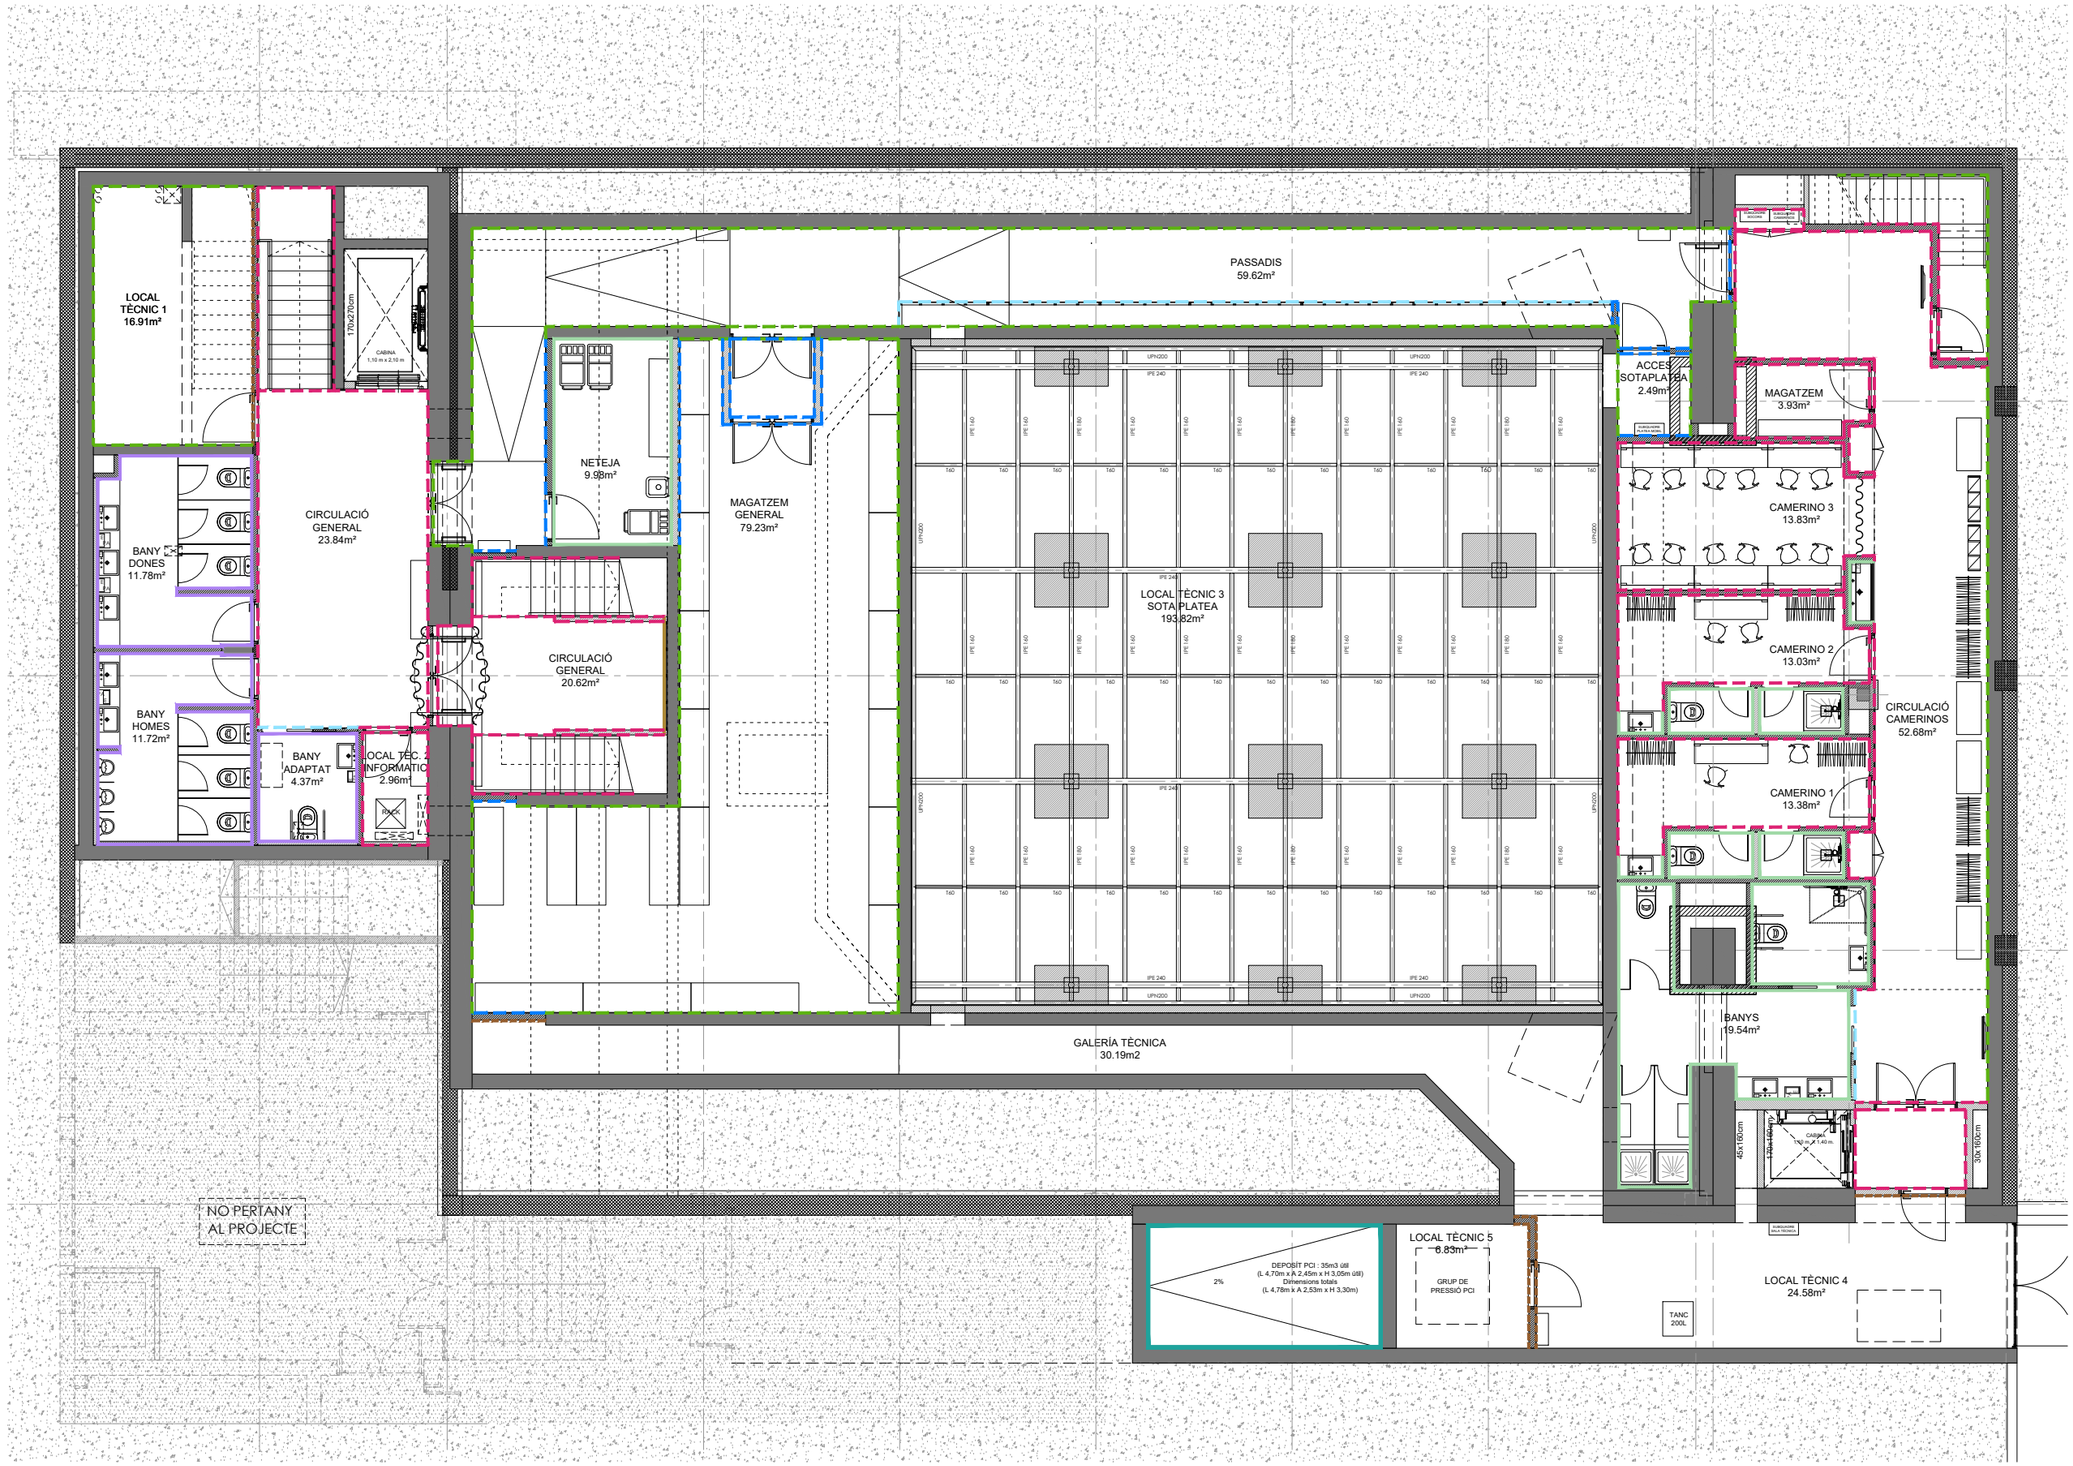

REVESTIMENTS VERTICALS


INTERIORS

- RI-01 - ENRAJOLAT FINS A SOSTRE O FALS SOSTRE AMB RAJOLA CERÀMICA ESMALTADA, 20x20cm, COLOR BLANC BRILLANT
- RI- 02 - ENRAJOLAT FINS A SOSTRE O FALS SOSTRE AMB RAJOLA CERÀMICA ESMALTADA, 10x20cm VERTICAL A TRENCAJUNTS, ACABAT BRILLANT, MODEL I COLOR A DEFINIR PER LA DF
- FORMIGÓ VIST + RI-11 - PINTAT
- RI-03 - ARREBOSSAT DE MORTER SENSE PINTAR
- RI-04 - ARREBOSSAT DE MORTER + RI-11 - PINTAT
- RI-05 - ENGUIXAT + RI-12 - PINTAT
- RI-06 - CARTRÓ GUIX + RI-12 - PINTAT
- RI-06 - CARTRÓ GUIX + RI-12 - PINTAT NEGRE
- XAPA METAL.LICA 8mm + RI-13 - PINTAT
- RI-08 - REVESTIMENT VERTICAL DE MDF IGNÍFUG B-s1, d0 16mm, ACABAT AMB MELAMINA ROURE CLAR SOBRE RASTRELS I/O SUBESTRUCTURA DE FUSTA, SISTEMA D+ DE DECUSTIK, ACABAT RANURAT ALEATORI, AMB O SENSE ABSORCIÓ ACÚSTICA SEGON ZONA
- RI-09 - TAPES SUPERIORS DE REVESTIMENT DE MDF IGNÍFUG B-s1, d0 16mm, ACABAT AMB MELAMINA ROURE CLAR
- RI-10 - PINTAT INTUMESCENT A BASE DE COPOLÍMERS ACRÍLICS A EMULSIÓ AQUOSA DE 1620 g l RF-90, COLOR A DEFINIR PER LA DF
- RI-11 - AÏLLAMENT TÈRMIC REFLECTIU DE 4mm I RESISTÈNCIA TÈRMICA DE 0,16m2 K/W
- IMP-01 - IMPERMEABILITZACIÓ DE DEPÒSIT PCI AMB REVESTIMENT ELÀSTIC BICOMPONENT, A BASE DE POLIURETÀ

EXTERIORS

- RE-01 - REVESTIMENT EXT. TIPUS SATE + RE-11 - MORTER ACRILIC
- RE-02 - ARREBOSSAT DE MORTER + RE-12 - PINTAT
- RE-03 - ARREBOSSAT DE MORTER DE CALÇ + RE-13 - PINTAT
- RE-04 - ARREMBADOR INFERIOR DE PROTECCIÓ DE PEÇES VERTICALS DE PEDRA NATURAL A LA TROBADA AMB EL TERRAT

PROMOTOR : Ajuntament de Sant Just Desvern	AUTOR DEL PROJECTE : FRANÇOIS LEROUX, ARQUITECTE COAC. Colegiat nº 33182-1 etres	Projecte Executiu MODIFICAT per les obres de millora de les condicions d'accessibilitat, tèrmiques, acústiques, de seguretat, escenografia i de protecció contra incendis de la sala municipal de l'Ateneu de Sant Just Desvern Carrer de l'Ateneu, 3 - Sant Just Desvern	ESCALES : 1:125 0 0.625 1.25 1.875 2.50 3.125 metros GRÀFIQUES	TITOL DEL PLÀNOL : REVESTIMENTS VERTICALS . PLANTA SOTERRANI	DATA: MARÇ 2025 NOM FITXER:	PLÀNOL NÚM.: M.05.1 FULL 1 DE 1

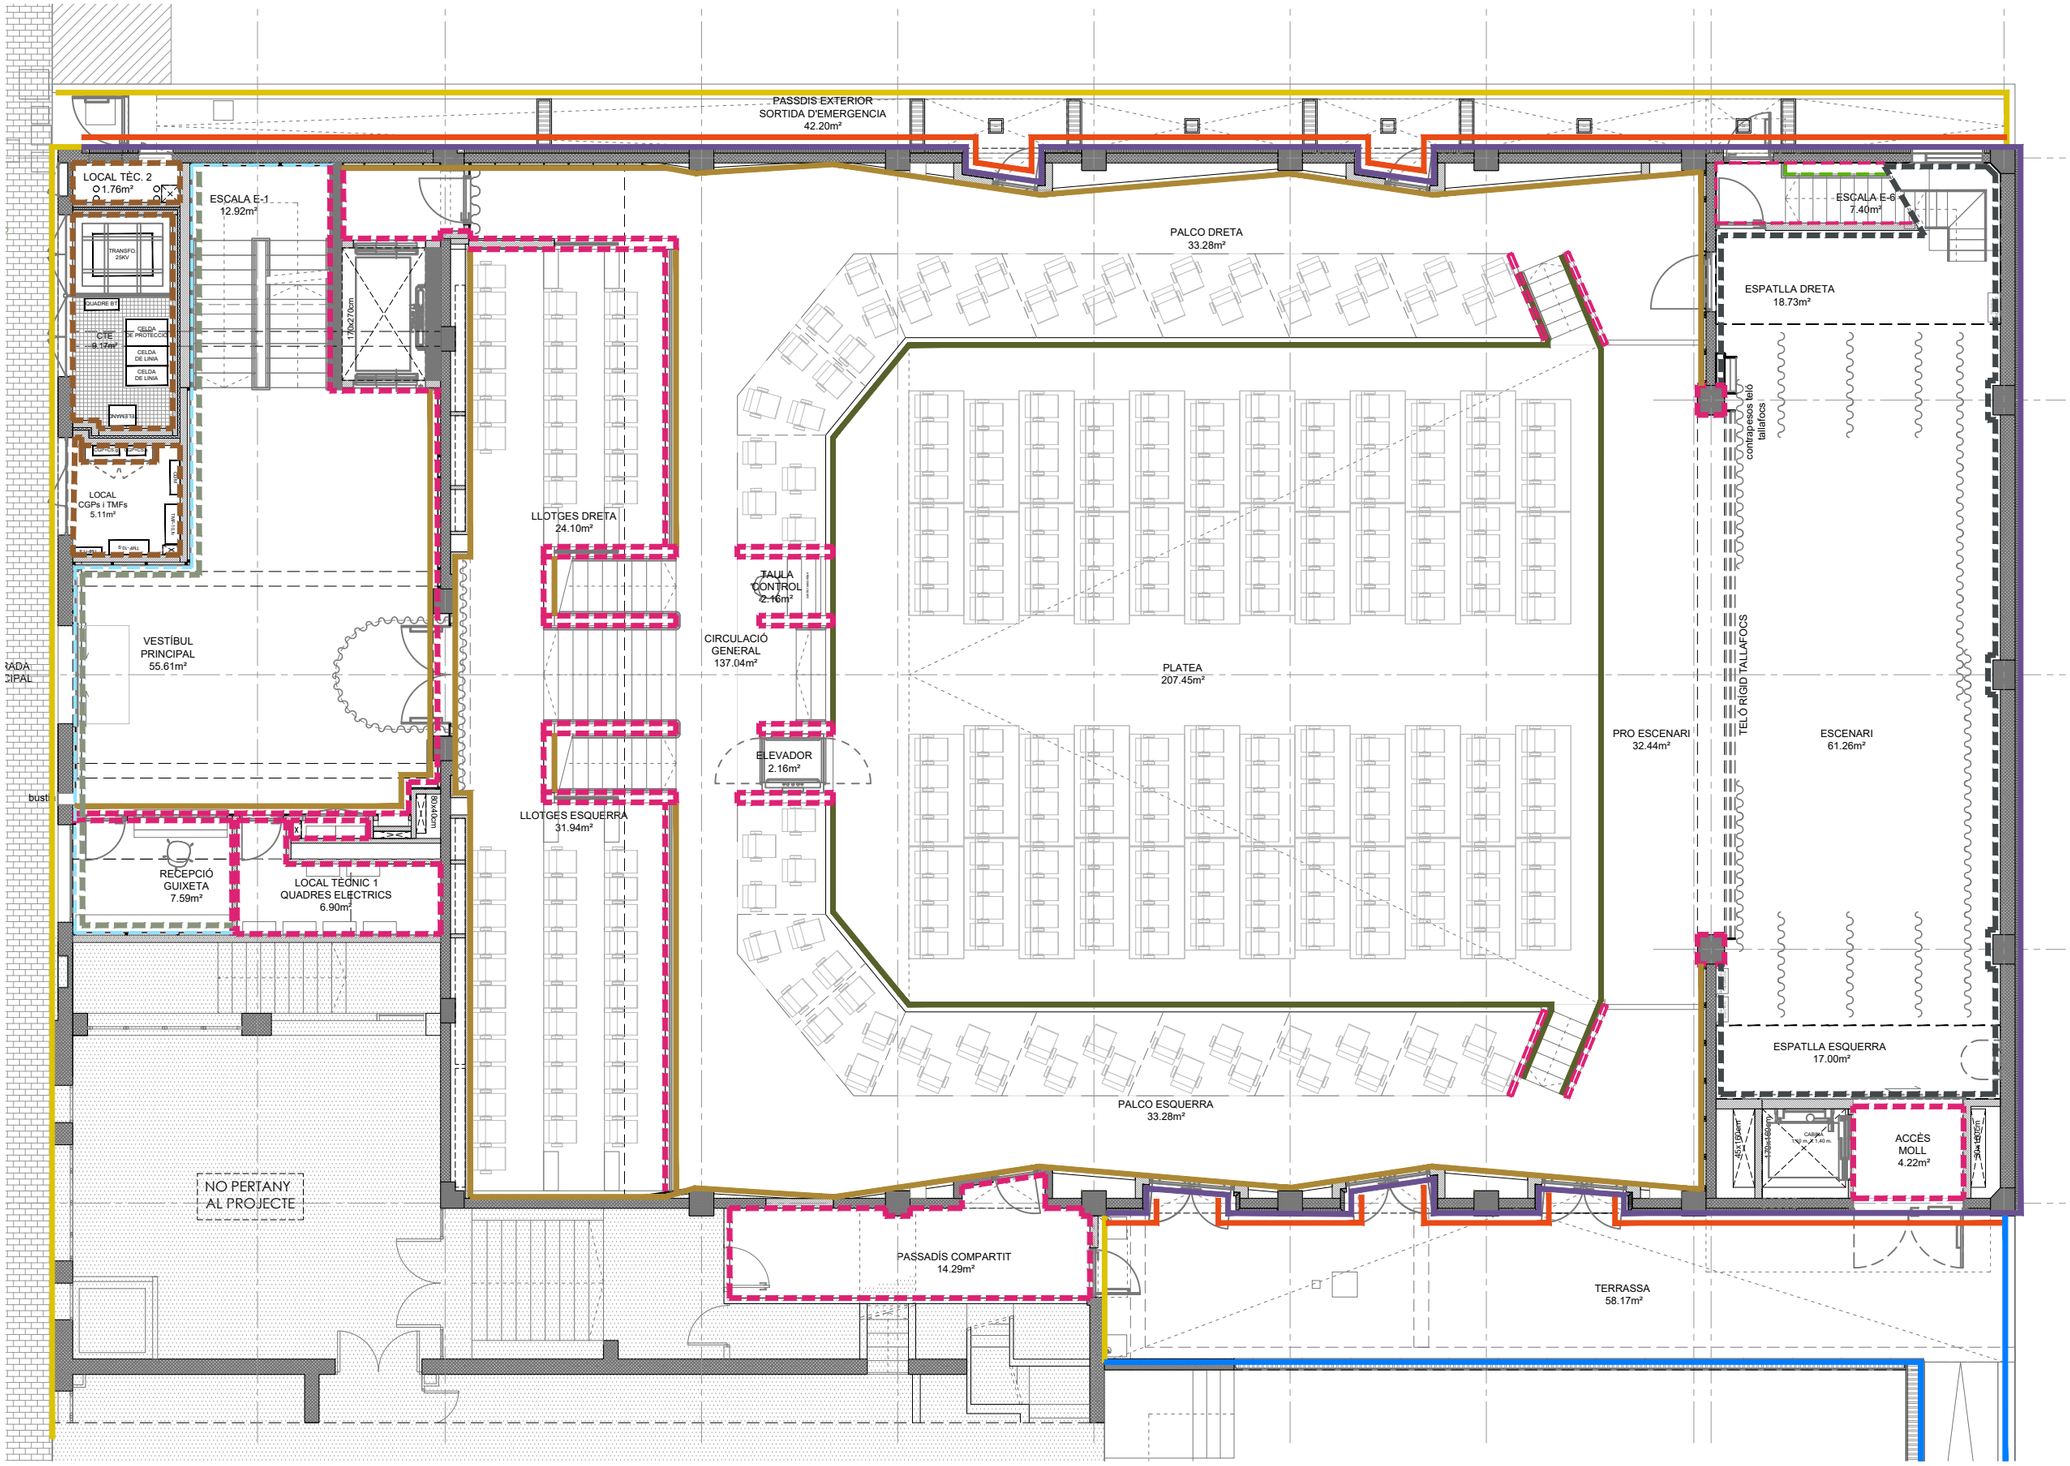

REVESTIMENTS VERTICALS


INTERIORS

- RI-01 - ENRAJOLAT FINS A SOSTRE O FALS SOSTRE AMB RAJOLA CERÀMICA ESMALTADA, 20x20cm, COLOR BLANC BRILLANT
- RI- 02 - ENRAJOLAT FINS A SOSTRE O FALS SOSTRE AMB RAJOLA CERÀMICA ESMALTADA, 10x20cm VERTICAL A TRENCAJUNTS, ACABAT BRILLANT, MODEL I COLOR A DEFINIR PER LA DF
- FORMIGÓ VIST + RI-11 - PINTAT
- RI-03 - ARREBOSSAT DE MORTER SENSE PINTAR
- RI-04 - ARREBOSSAT DE MORTER + RI-11 - PINTAT
- RI-05 - ENGUIXAT + RI-12 - PINTAT
- RI-06 - CARTRÓ GUIX + RI-12 - PINTAT
- RI-06 - CARTRÓ GUIX + RI-12 - PINTAT NEGRE
- XAPA METAL.LICA 8mm + RI-13 - PINTAT
- RI-08 - REVESTIMENT VERTICAL DE MDF IGNÍFUG B-s1, d0 16mm, ACABAT AMB MELAMINA ROURE CLAR SOBRE RASTRELS I/O SUBESTRUCTURA DE FUSTA, SISTEMA D+ DE DECUSTIK, ACABAT RANURAT ALEATORI, AMB O SENSE ABSORCIÓ ACÚSTICA SEGON ZONA
- RI-09 - TAPES SUPERIORS DE REVESTIMENT DE MDF IGNÍFUG B-s1, d0 16mm, ACABAT AMB MELAMINA ROURE CLAR
- RI-10 - PINTAT INTUMESCENT A BASE DE COPOLÍMERS ACRÍLICS A EMULSIÓ AQUOSA DE 1620 g/ l RF-90, COLOR A DEFINIR PER LA DF
- RI-11 - AÏLLAMENT TÈRMIC REFLECTIU DE 4mm I RESISTÈNCIA TÈRMICA DE 0,16m2 K/W
- IMP-01 - IMPERMEABILITZACIÓ DE DEPÒSIT PCI AMB REVESTIMENT ELÀSTIC BICOMPONENT, A BASE DE POLIURETÀ

EXTERIORS

- RE-01 - REVESTIMENT EXT. TIPUS SATE + RE-11 - MORTER ACRILIC
- RE-02 - ARREBOSSAT DE MORTER + RE-12 - PINTAT
- RE-03 - ARREBOSSAT DE MORTER DE CALÇ + RE-13 - PINTAT
- RE-04 - ARREMBADOR INFERIOR DE PROTECCIÓ DE PEÇES VERTICALS DE PEDRA NATURAL A LA TROBADA AMB EL TERRAT

PROMOTOR : Ajuntament de Sant Just Desvern	AUTOR DEL PROJECTE : FRANÇOIS LEROUX, ARQUITECTE COAC. Colegiat nº 33182-1 etres	Projecte Executiu MODIFICAT per les obres de millora de les condicions d'accessibilitat, tèrmiques, acústiques, de seguretat, escenografia i de protecció contra incendis de la sala municipal de l'Ateneu de Sant Just Desvern Carrer de l'Ateneu, 3 - Sant Just Desvern	ESCALES : 1:125 (0 0.625 1.25 1.875 2.50 3.125 metros) GRÀFIQUES	TITOL DEL PLÀNOL : REVESTIMENTS VERTICALS . PLANTA BAIXA	DATA: MARÇ 2025 / NOM FITXER:	PLÀNOL NÚM.: M.05.2 FULL 1 DE 1

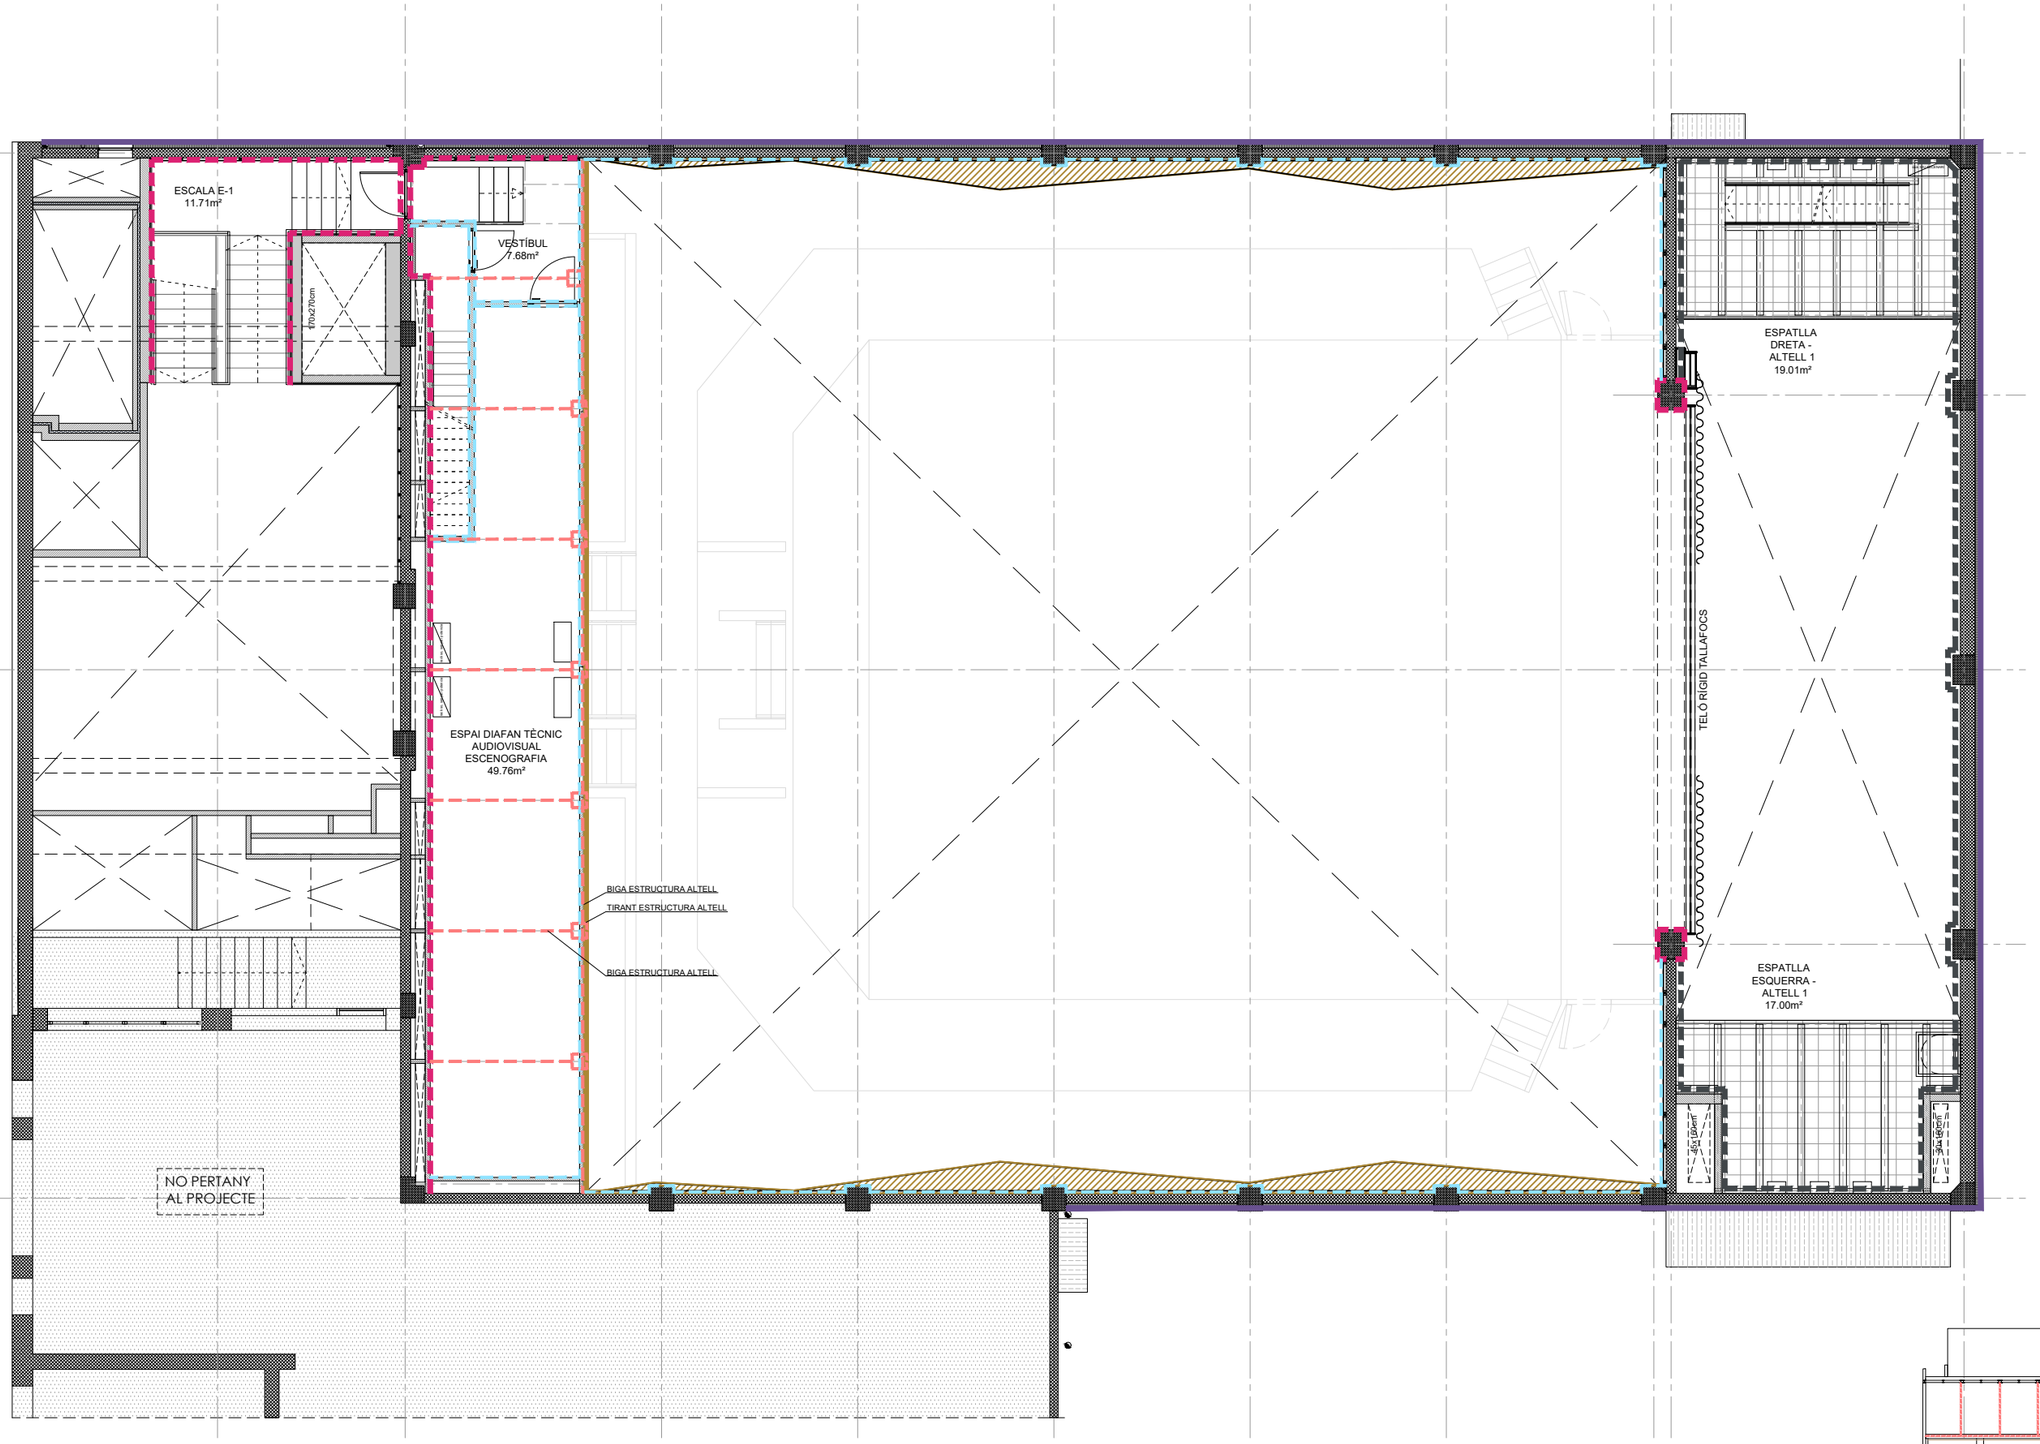


REVESTIMENTS VERTICALS

INTERIORS

- RI-01 - ENRAJOLAT FINS A SOSTRE O FALS SOSTRE AMB RAJOLA CERÀMICA ESMALTADA, 20x20cm, COLOR BLANC BRILLANT
- RI- 02 - ENRAJOLAT FINS A SOSTRE O FALS SOSTRE AMB RAJOLA CERÀMICA ESMALTADA, 10x20cm VERTICAL A TRENCAJUNTS, ACABAT BRILLANT, MODEL I COLOR A DEFINIR PER LA DF
- FORMIGÓ VIST + RI-11 - PINTAT
- RI-03 - ARREBOSSAT DE MORTER SENSE PINTAR
- RI-04 - ARREBOSSAT DE MORTER + RI-11 - PINTAT
- RI-05 - ENGUIXAT + RI-12 - PINTAT
- RI-06 - CARTRÓ GUIX + RI-12 - PINTAT
- RI-06 - CARTRÓ GUIX + RI-12 - PINTAT NEGRE
- XAPA METAL.LICA 8mm + RI-13 - PINTAT
- RI-08 - REVESTIMENT VERTICAL DE MDF IGNÍFUG B-s1, d0 16mm, ACABAT AMB MELAMINA ROURE CLAR SOBRE RASTRELS I/O SUBESTRUCTURA DE FUSTA, SISTEMA D+ DE DECUSTIK, ACABAT RANURAT ALEATORI, AMB O SENSE ABSORCIÓ ACÚSTICA SEGON ZONA
- RI-09 - TAPES SUPERIORS DE REVESTIMENT DE MDF IGNÍFUG B-s1, d0 16mm, ACABAT AMB MELAMINA ROURE CLAR
- RI-10 - PINTAT INTUMESCENT A BASE DE COPOLÍMERS ACRÍLICS A EMULSIÓ AQUOSA DE 1620 g l RF-90, COLOR A DEFINIR PER LA DF
- RI-11 - AÏLLAMENT TÈRMIC REFLECTIU DE 4mm I RESISTÈNCIA TÈRMICA DE 0,16m2 K/W
- IMP-01 - IMPERMEABILITZACIÓ DE DEPÒSIT PCI AMB REVESTIMENT ELÀSTIC BICOMPONENT, A BASE DE POLIURETÀ


EXTERIORS

- RE-01 - REVESTIMENT EXT. TIPUS SATE + RE-11 - MORTER ACRILIC
- RE-02 - ARREBOSSAT DE MORTER + RE-12 - PINTAT
- RE-03 - ARREBOSSAT DE MORTER DE CALÇ + RE-13 - PINTAT
- RE-04 - ARREMBADOR INFERIOR DE PROTECCIÓ DE PEÇES VERTICALS DE PEDRA NATURAL A LA TROBADA AMB EL TERRAT

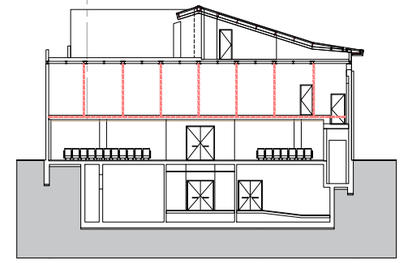

SECCIÓ D-D

PROMOTOR : Ajuntament de Sant Just Desvern	AUTOR DEL PROJECTE : FRANÇOIS LEROUX, ARQUITECTE COAC. Colegiat nº 33182-1 etres	Projecte Executiu MODIFICAT per les obres de millora de les condicions d'accessibilitat, tèrmiques, acústiques, de seguretat, escenografia i de protecció contra incendis de la sala municipal de l'Ateneu de Sant Just Desvern Carrer de l'Ateneu, 3 - Sant Just Desvern	ESCALES : 1:125 (0 0.625 1.25 1.875 2.50 3.125 metros) GRÀFIQUES	TITOL DEL PLÀNOL : REVESTIMENTS VERTICALS . PLANTA ALTELLS	DATA: MARÇ 2025	PLÀNOL NÚM.: M.05.3
					NOM FITXER:	FULL.....1.....DE.....1.....

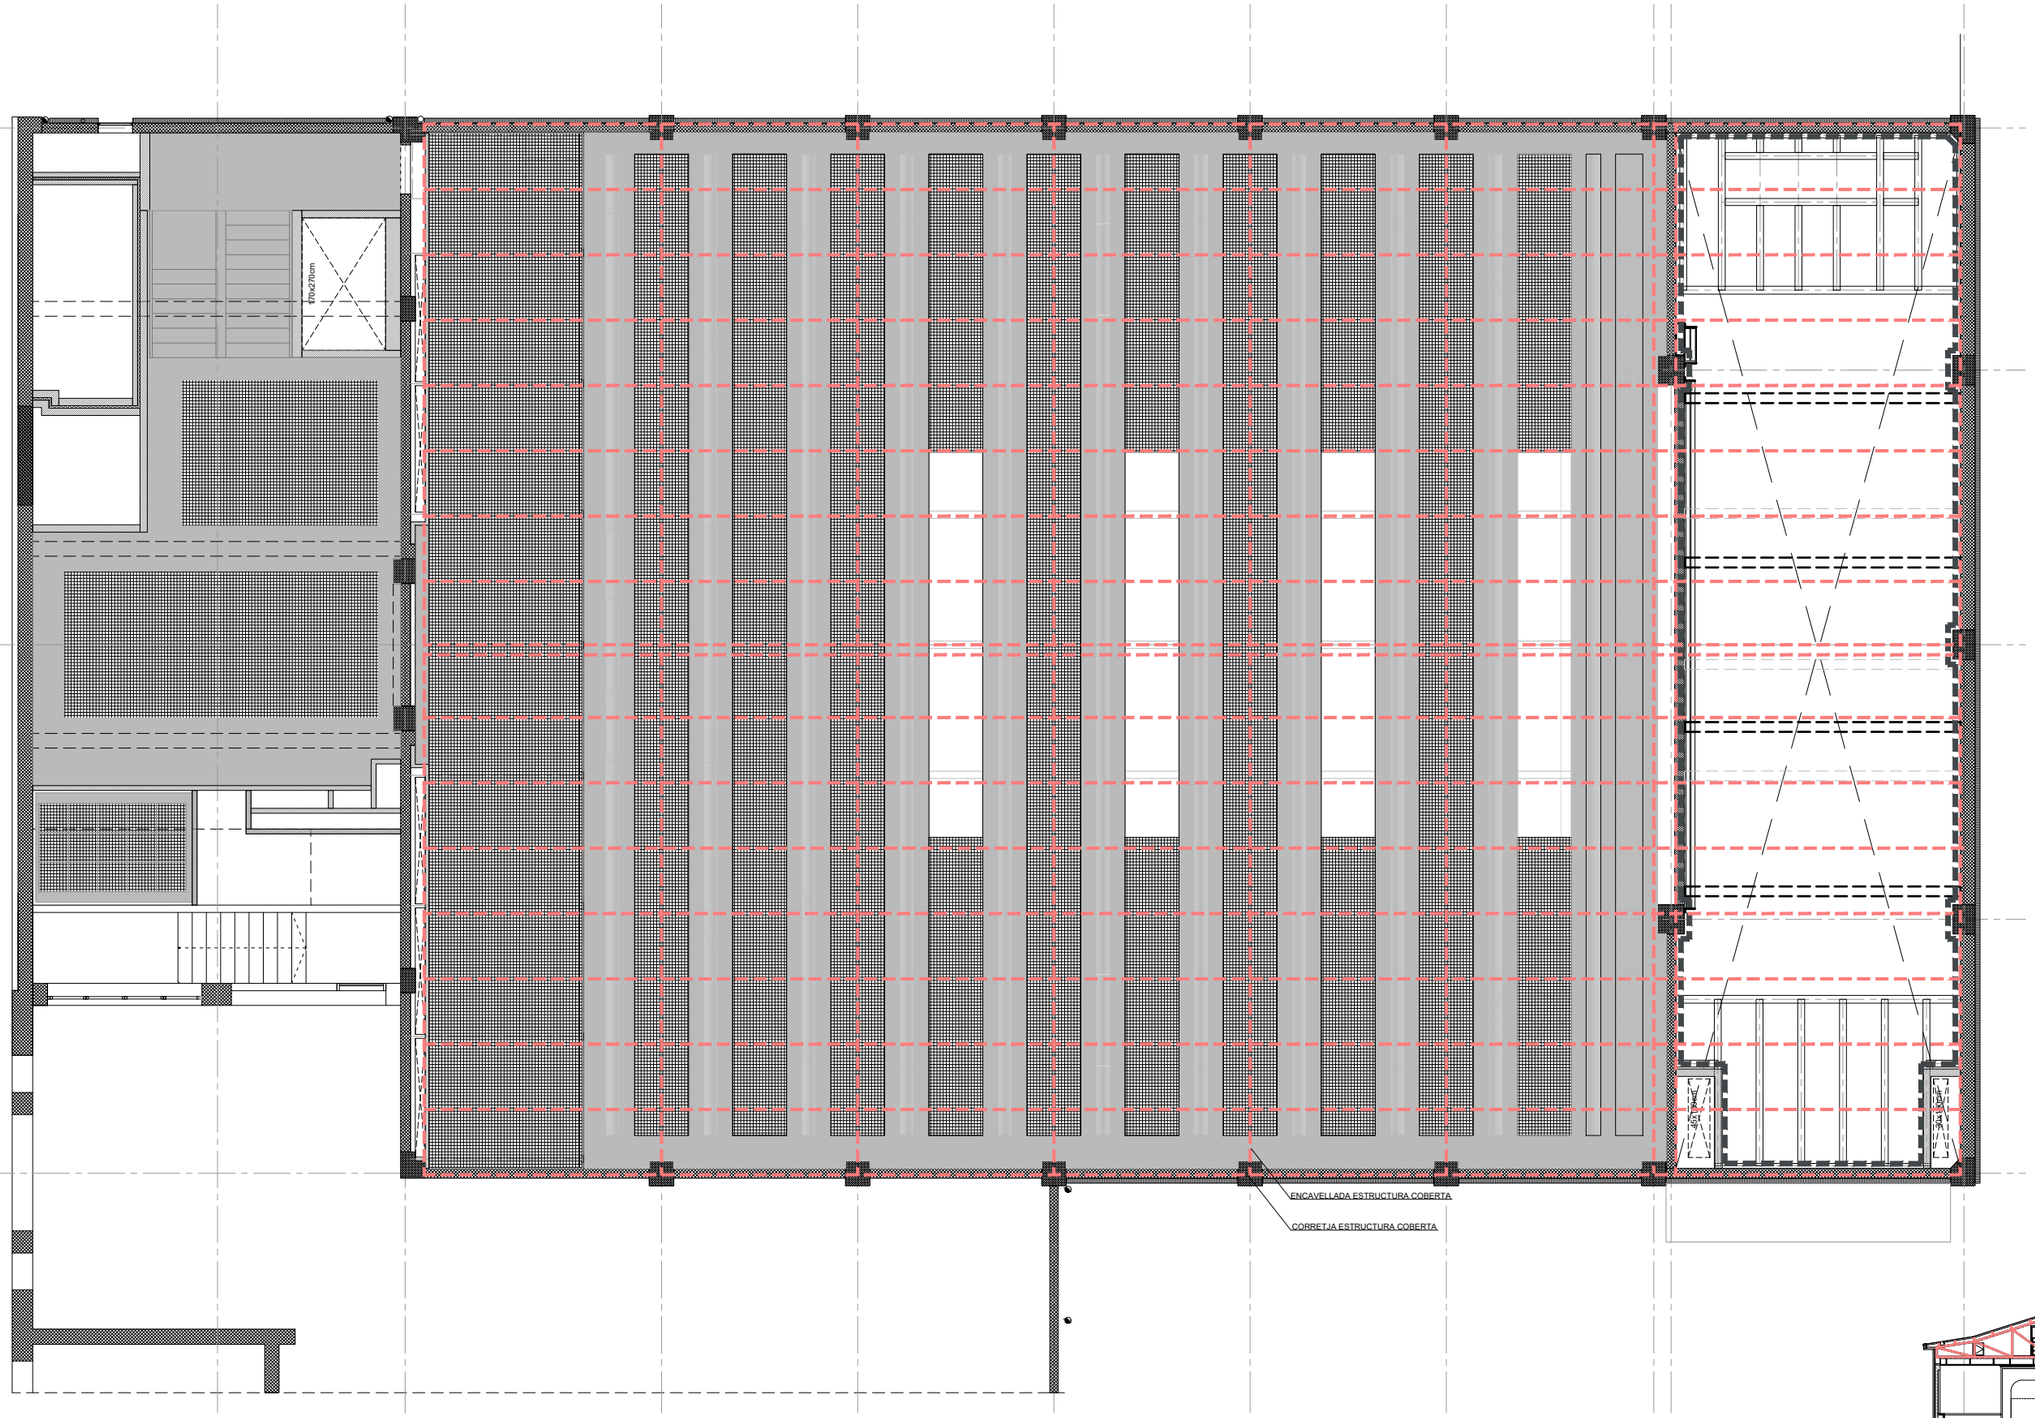


REVESTIMENTS VERTICALS

INTERIORS

- RI-01 - ENRAJOLAT FINS A SOSTRE O FALS SOSTRE AMB RAJOLA CERÀMICA ESMALTADA, 20x20cm, COLOR BLANC BRILLANT
- RI- 02 - ENRAJOLAT FINS A SOSTRE O FALS SOSTRE AMB RAJOLA CERÀMICA ESMALTADA, 10x20cm VERTICAL A TRENCAJUNTS, ACABAT BRILLANT, MODEL I COLOR A DEFINIR PER LA DF
- FORMIGÓ VIST + RI-11 - PINTAT
- RI-03 - ARREBOSSAT DE MORTER SENSE PINTAR
- RI-04 - ARREBOSSAT DE MORTER + RI-11 - PINTAT
- RI-05 - ENGUIXAT + RI-12 - PINTAT
- RI-06 - CARTRÓ GUIX + RI-12 - PINTAT
- RI-06 - CARTRÓ GUIX + RI-12 - PINTAT NEGRE
- XAPA METAL.LICA 8mm + RI-13 - PINTAT
- RI-08 - REVESTIMENT VERTICAL DE MDF IGNÍFUG B-s1, d0 16mm, ACABAT AMB MELAMINA ROURE CLAR SOBRE RASTRELS I/O SUBESTRUCTURA DE FUSTA, SISTEMA D+ DE DECUSTIK, ACABAT RANURAT ALEATORI, AMB O SENSE ABSORCIÓ ACÚSTICA SEGON ZONA
- RI-09 - TAPES SUPERIORS DE REVESTIMENT DE MDF IGNÍFUG B-s1, d0 16mm, ACABAT AMB MELAMINA ROURE CLAR
- RI-10 - PINTAT INTUMESCENT A BASE DE COPOLÍMERS ACRÍLICS A EMULSIÓ AQUOSA DE 1620 g/ l RF-90, COLOR A DEFINIR PER LA DF
- RI-11 - AÏLLAMENT TÈRMIC REFLECTIU DE 4mm I RESISTÈNCIA TÈRMICA DE 0,16m2 K/W
- IMP-01 - IMPERMEABILITZACIÓ DE DEPÒSIT PCI AMB REVESTIMENT ELÀSTIC BICOMPONENT, A BASE DE POLIURETÀ


EXTERIORS

- RE-01 - REVESTIMENT EXT. TIPUS SATE + RE-11 - MORTER ACRILIC
- RE-02 - ARREBOSSAT DE MORTER + RE-12 - PINTAT
- RE-03 - ARREBOSSAT DE MORTER DE CALÇ + RE-13 - PINTAT
- RE-04 - ARREMBADOR INFERIOR DE PROTECCIÓ DE PEÇES VERTICALS DE PEDRA NATURAL A LA TROBADA AMB EL TERRAT

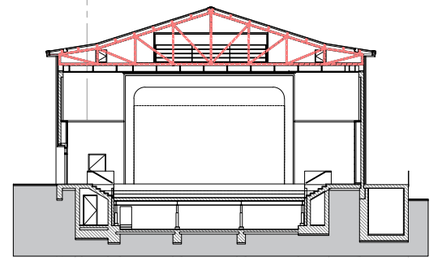

SECCIÓ F-F

PROMOTOR : Ajuntament de Sant Just Desvern	AUTOR DEL PROJECTE : FRANÇOIS LEROUX, ARQUITECTE COAC. Colegiat nº 33182-1 etres	Projecte Executiu MODIFICAT per les obres de millora de les condicions d'accessibilitat, tèrmiques, acústiques, de seguretat, escenografia i de protecció contra incendis de la sala municipal de l'Ateneu de Sant Just Desvern Carrer de l'Ateneu, 3 - Sant Just Desvern	ESCALES : 1:125 (0 0,625 1,25 1,875 2,50 3,125 metros) GRÀFIQUES	TITOL DEL PLÀNOL : REVESTIMENTS VERTICALS . PLANTA SOSTRE INFERIOR	DATA: MARÇ 2025 / NOM FITXER:	PLÀNOL NÚM.: M.05.4 FULL 1 DE 1

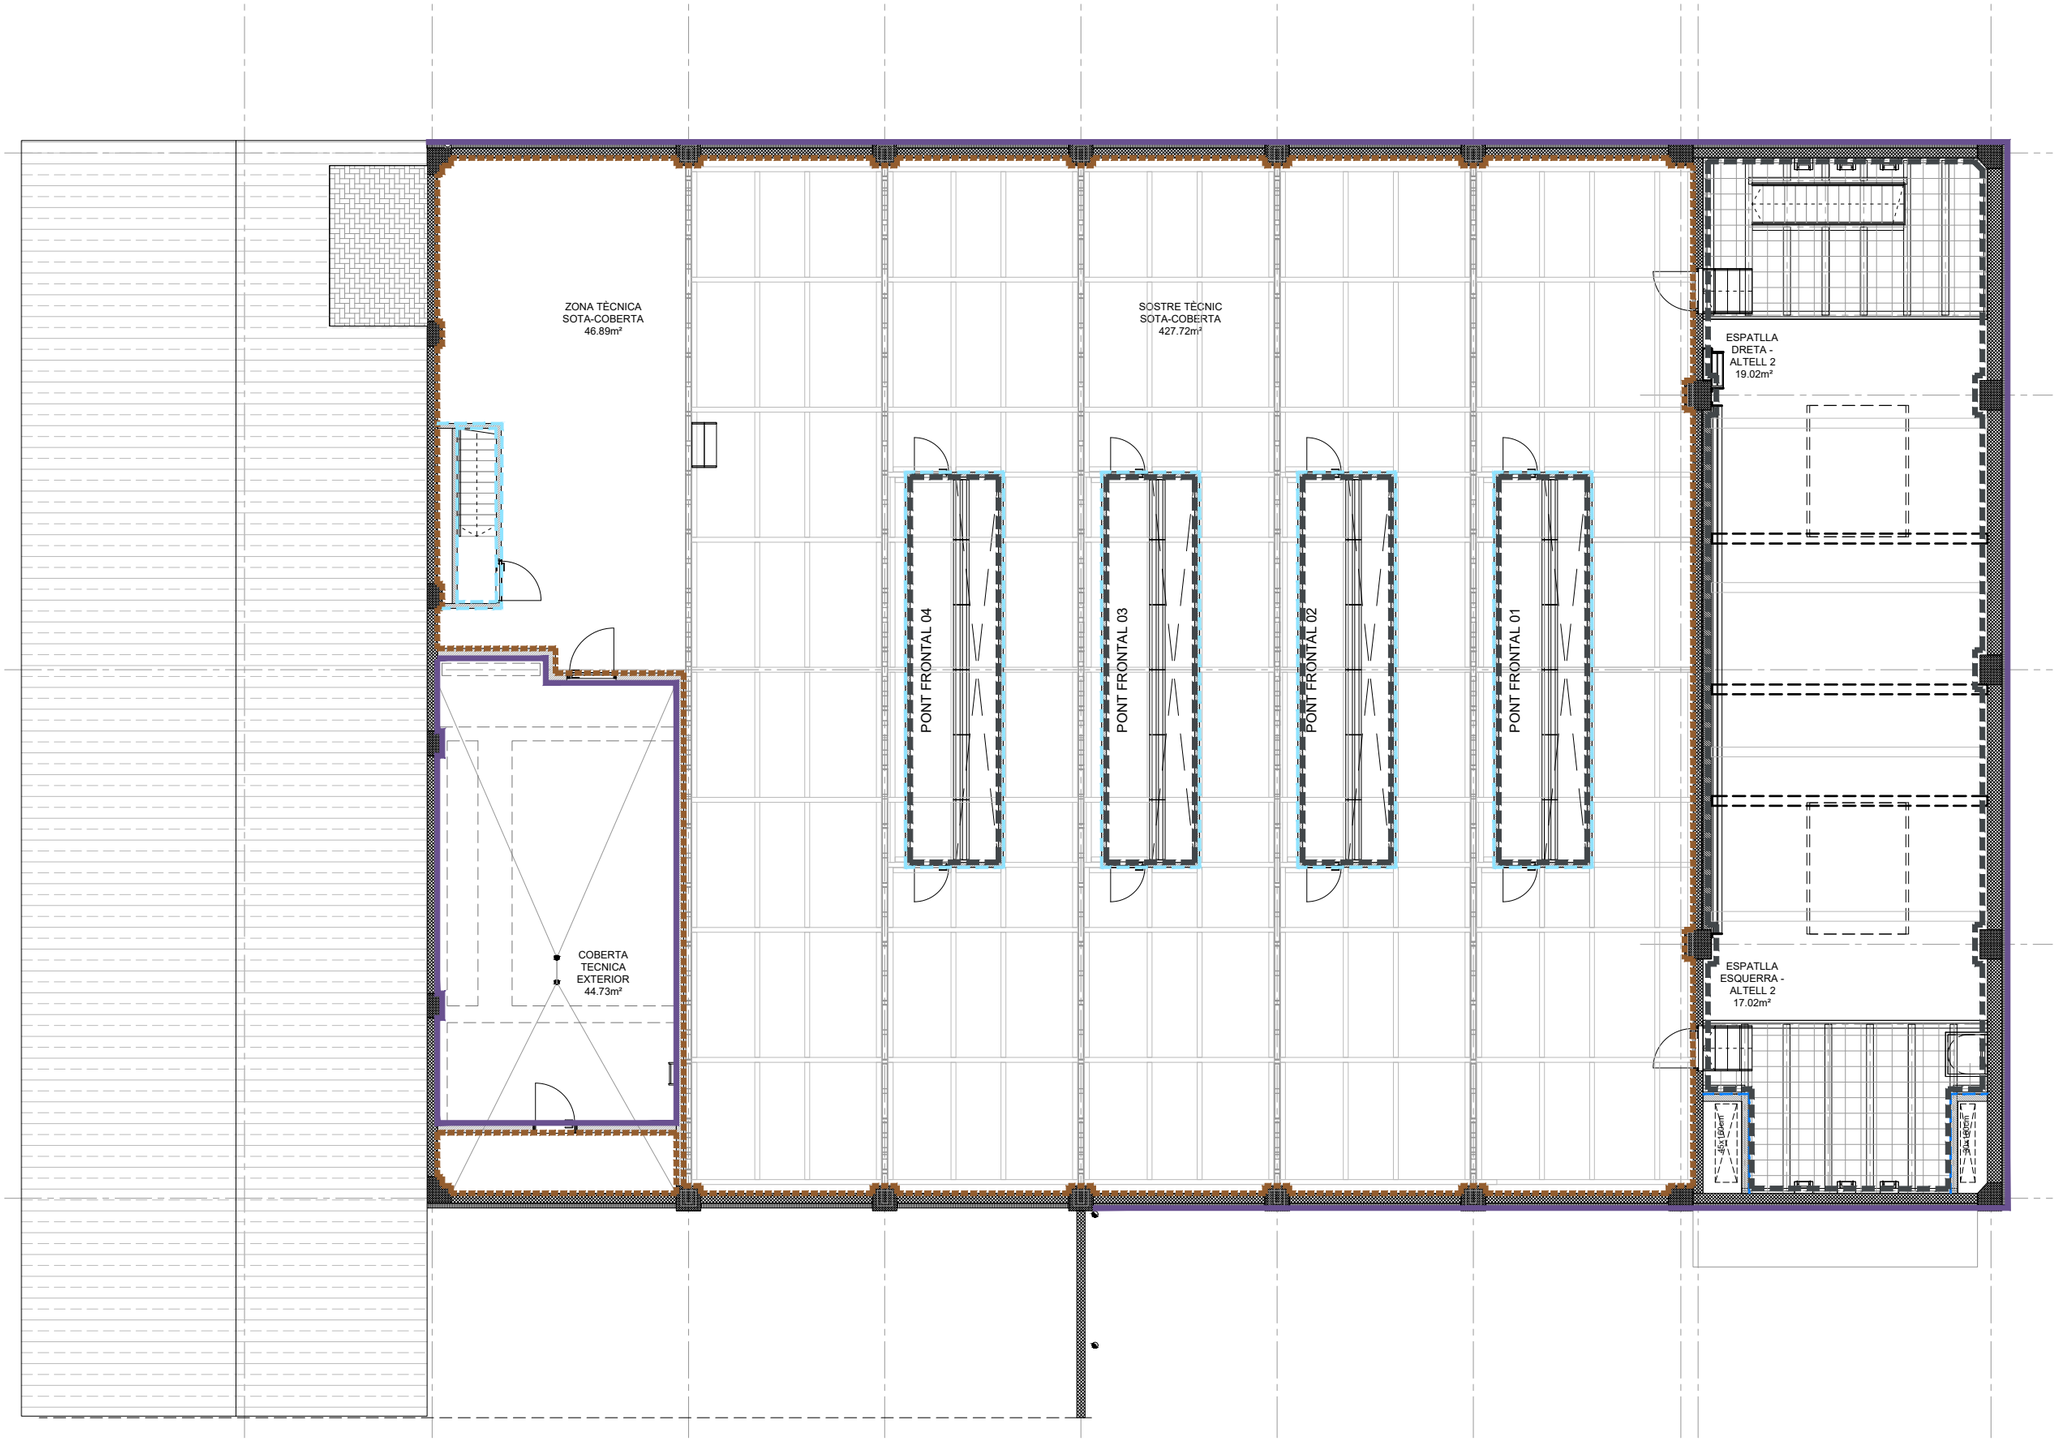

REVESTIMENTS VERTICALS


INTERIORS

- RI-01 - ENRAJOLAT FINS A SOSTRE O FALS SOSTRE AMB RAJOLA CERÀMICA ESMALTADA, 20x20cm, COLOR BLANC BRILLANT
- RI- 02 - ENRAJOLAT FINS A SOSTRE O FALS SOSTRE AMB RAJOLA CERÀMICA ESMALTADA, 10x20cm VERTICAL A TRENCAJUNTS, ACABAT BRILLANT, MODEL I COLOR A DEFINIR PER LA DF
- FORMIGÓ VIST + RI-11 - PINTAT
- RI-03 - ARREBOSSAT DE MORTER SENSE PINTAR
- RI-04 - ARREBOSSAT DE MORTER + RI-11 - PINTAT
- RI-05 - ENGUIXAT + RI-12 - PINTAT
- RI-06 - CARTRÓ GUIX + RI-12 - PINTAT
- RI-06 - CARTRÓ GUIX + RI-12 - PINTAT NEGRE
- XAPA METAL.LICA 8mm + RI-13 - PINTAT
- RI-08 - REVESTIMENT VERTICAL DE MDF IGNÍFUG B-s1, d0 16mm, ACABAT AMB MELAMINA ROURE CLAR SOBRE RASTRELS I/O SUBESTRUCTURA DE FUSTA, SISTEMA D+ DE DECUSTIK, ACABAT RANURAT ALEATORI, AMB O SENSE ABSORCIÓ ACÚSTICA SEGON ZONA
- RI-09 - TAPES SUPERIORS DE REVESTIMENT DE MDF IGNÍFUG B-s1, d0 16mm, ACABAT AMB MELAMINA ROURE CLAR
- RI-10 - PINTAT INTUMESCENT A BASE DE COPOLÍMERS ACRÍLICS A EMULSIÓ AQUOSA DE 1620 g/ l RF-90, COLOR A DEFINIR PER LA DF
- RI-11 - AÏLLAMENT TÈRMIC REFLECTIU DE 4mm I RESISTÈNCIA TÈRMICA DE 0,16m2 K/W
- IMP-01 - IMPERMEABILITZACIÓ DE DEPÒSIT PCI AMB REVESTIMENT ELÀSTIC BICOMPONENT, A BASE DE POLIURETÀ


EXTERIORS

- RE-01 - REVESTIMENT EXT. TIPUS SATE + RE-11 - MORTER ACRILIC
- RE-02 - ARREBOSSAT DE MORTER + RE-12 - PINTAT
- RE-03 - ARREBOSSAT DE MORTER DE CALÇ + RE-13 - PINTAT
- RE-04 - ARREMBADOR INFERIOR DE PROTECCIÓ DE PEÇES VERTICALS DE PEDRA NATURAL A LA TROBADA AMB EL TERRAT


PROMOTOR : Ajuntament de Sant Just Desvern	AUTOR DEL PROJECTE : FRANÇOIS LEROUX, ARQUITECTE COAC. Colegiat nº 33182-1 etres	Projecte Executiu MODIFICAT per les obres de millora de les condicions d'accessibilitat, tèrmiques, acústiques, de seguretat, escenografia i de protecció contra incendis de la sala municipal de l'Ateneu de Sant Just Desvern Carrer de l'Ateneu, 3 - Sant Just Desvern	ESCALES : 1:125 0 0.625 1.25 1.875 2.50 3.125 metros GRÀFIQUES	TITOL DEL PLÀNOL : REVESTIMENTS VERTICALS . PLANTA SOSTRE TÈCNIC	DATA: MARÇ 2025 NOM FITXER:	PLÀNOL NÚM.: M.05.5 FULL.....1.....DE..1.....

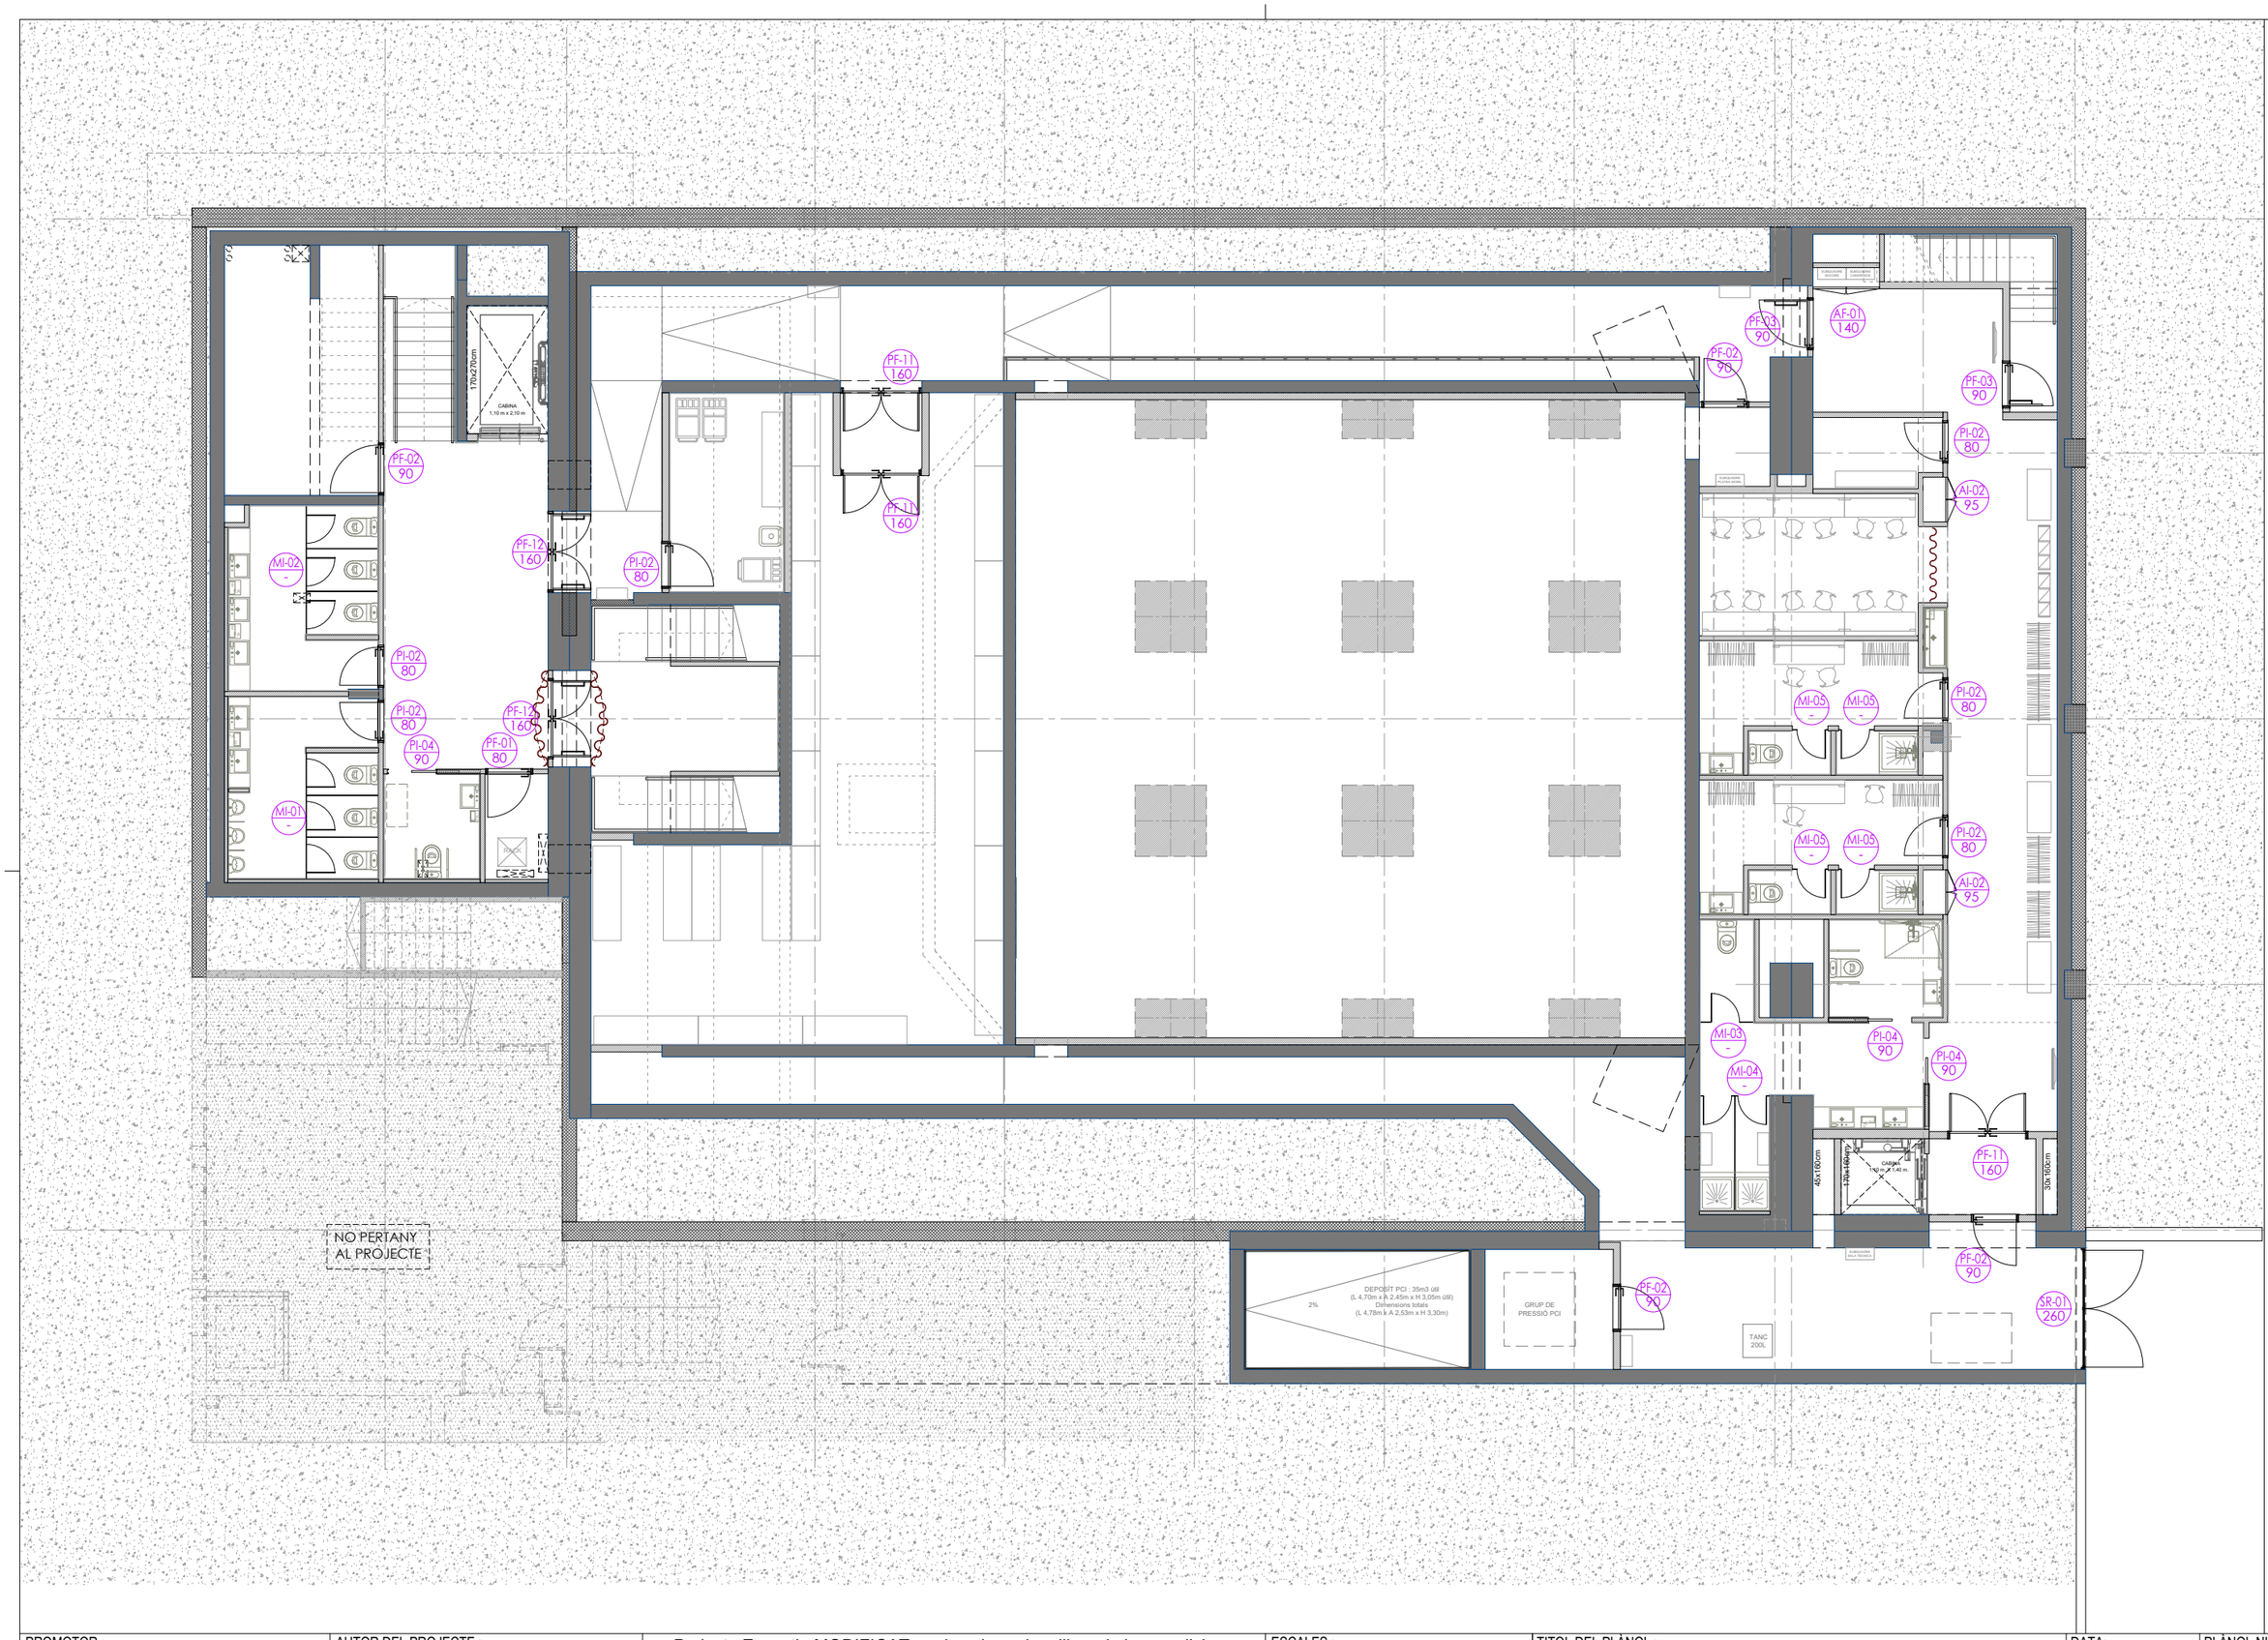


PROMOTOR : Ajuntament de Sant Just Desvern	AUTOR DEL PROJECTE : FRANÇOIS LEROUX, ARQUITECTE COAC. Colegiat nº 33182-1 etres	Projecte Executiu MODIFICAT per les obres de millora de les condicions d'accessibilitat, tèrmiques, acústiques, de seguretat, escenografia i de protecció contra incendis de la sala municipal de l'Ateneu de Sant Just Desvern Carrer de l'Ateneu, 3 - Sant Just Desvern	ESCALES : 1:125 0 0.625 1.25 1.875 2.50 3.125 metros GRÀFIQUES	TITOL DEL PLÀNOL : FUSTERIA I SERRALLERIA. EXTERIOR / INTERIOR . PLANTA SOTERRANI . NOMENCLATURA	DATA: MARÇ 2025 NOM FITXER:	PLÀNOL NÚM.: M.06.1 FULL 1 DE 1

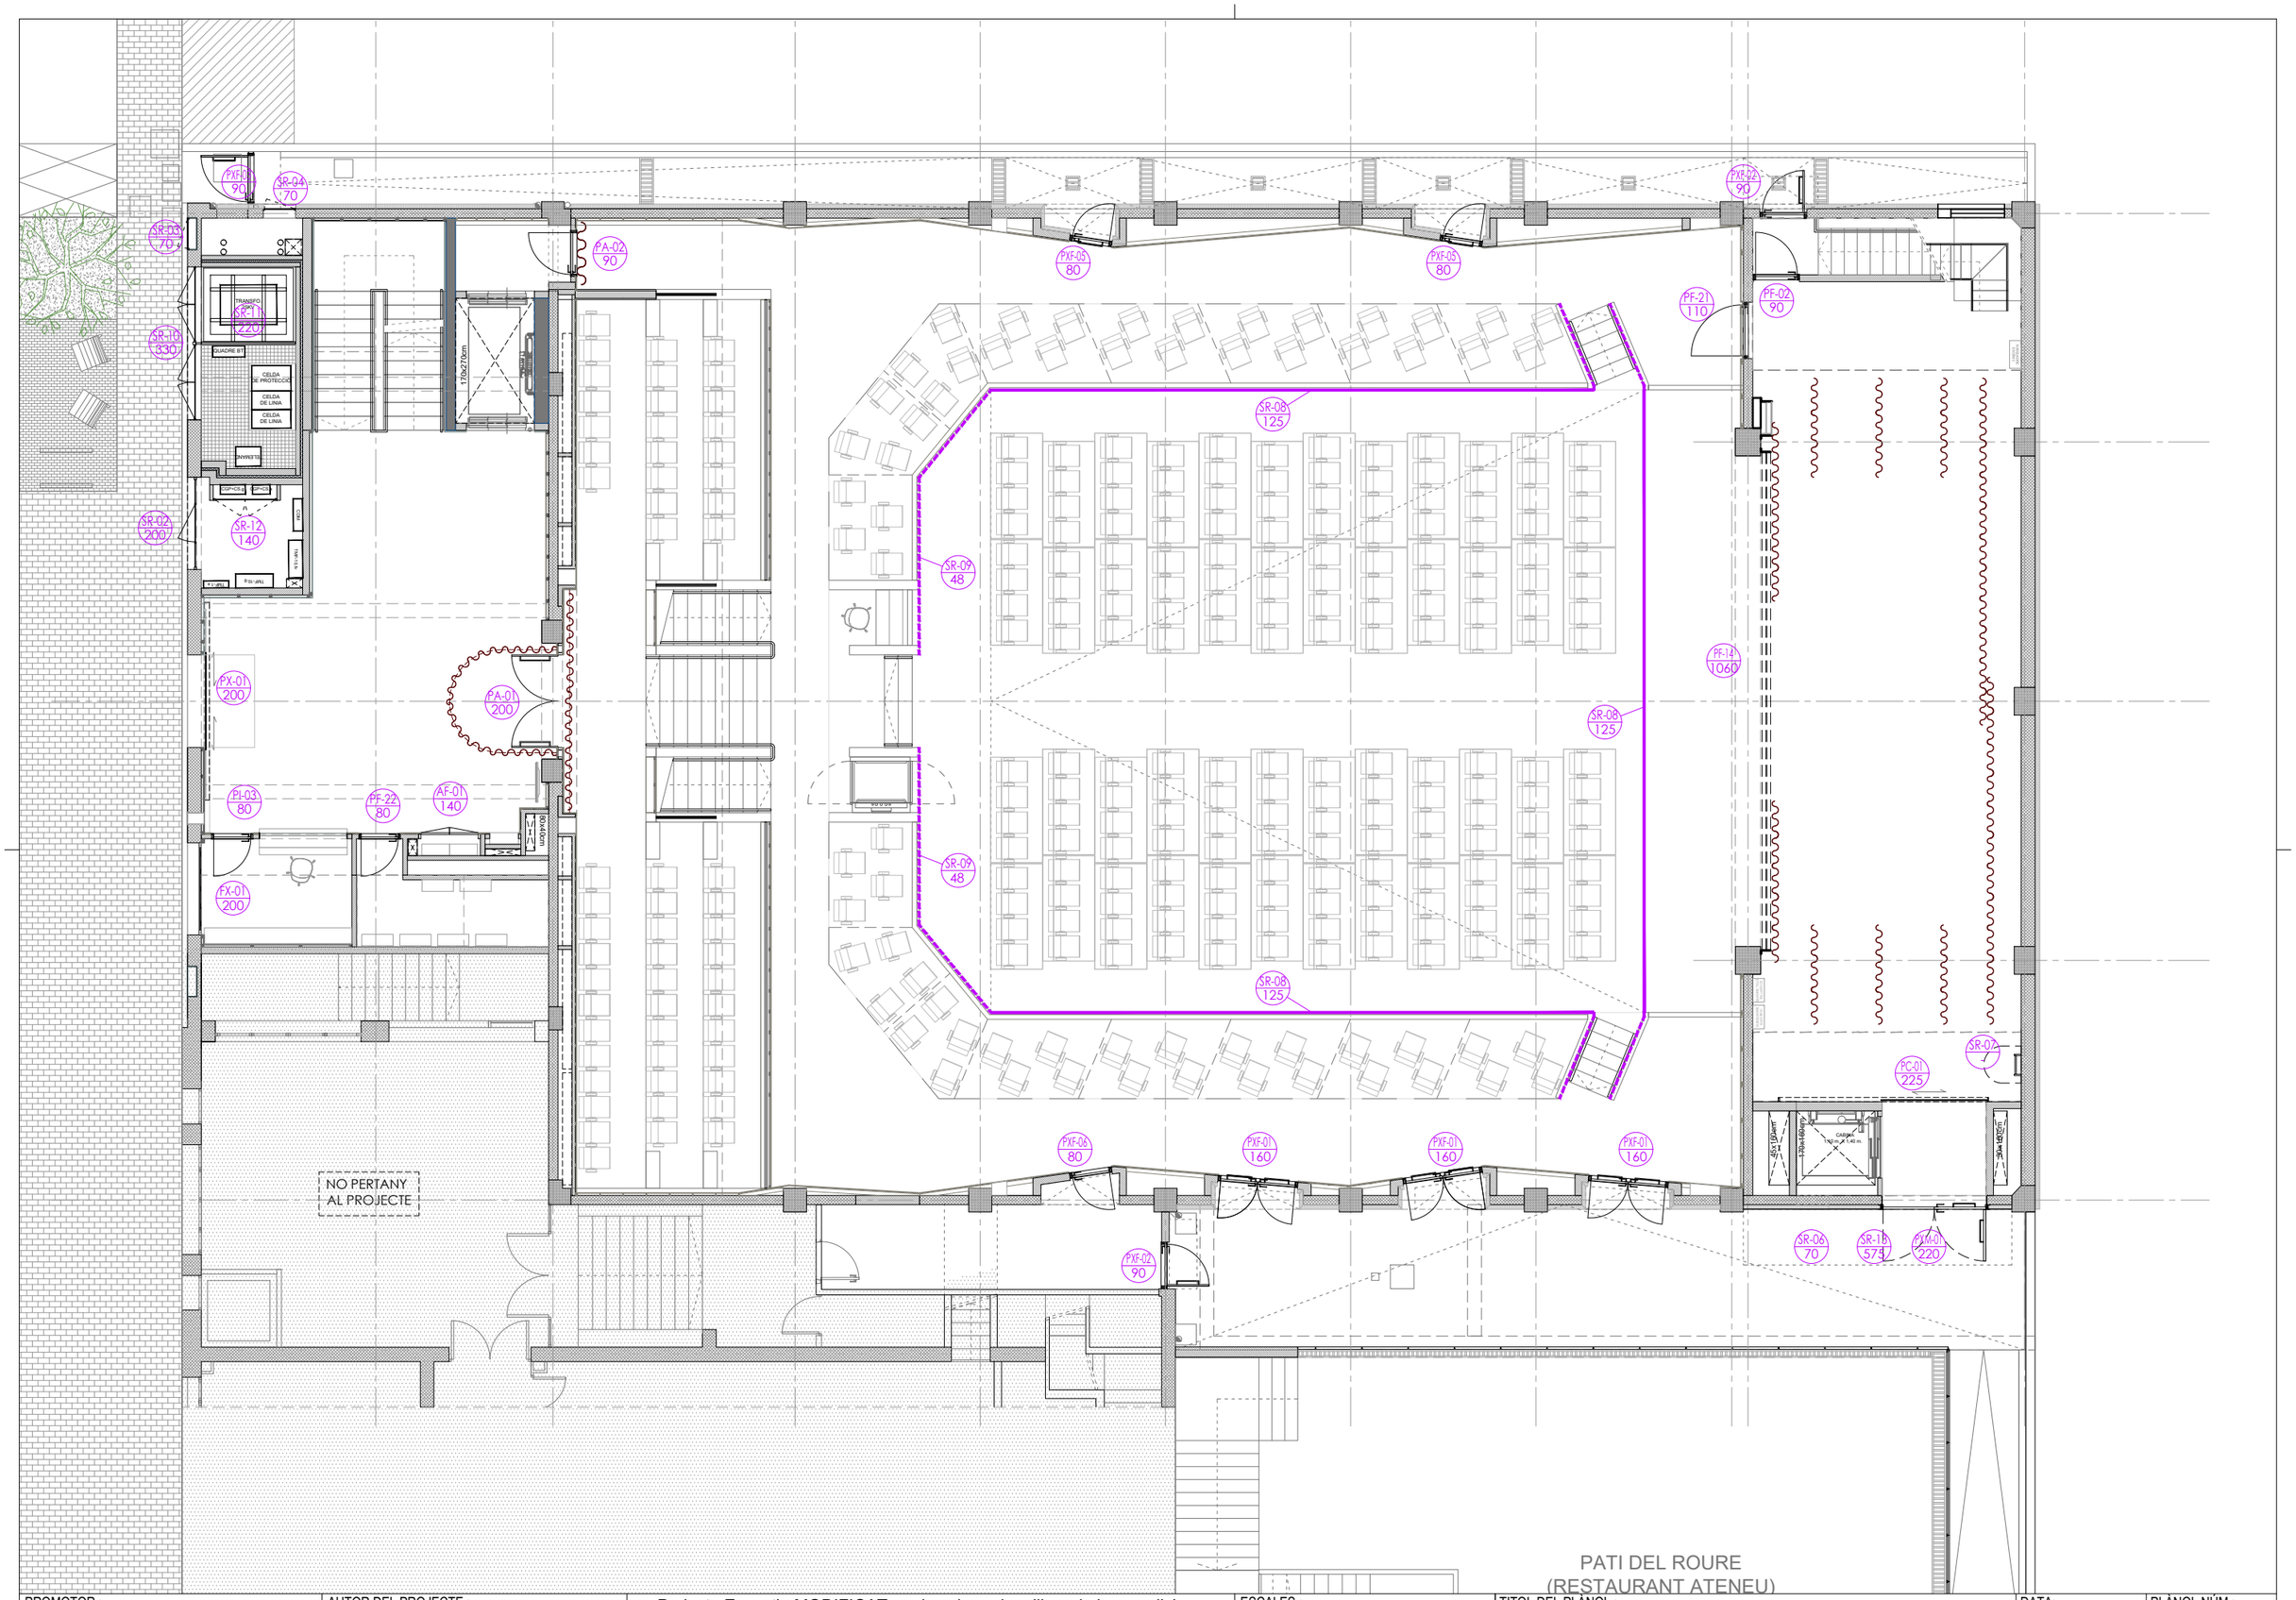


PROMOTOR : Ajuntament de Sant Just Desvern	AUTOR DEL PROJECTE : FRANÇOIS LEROUX, ARQUITECTE COAC. Colegiat nº 33182-1 etres	Projecte Executiu MODIFICAT per les obres de millora de les condicions d'accessibilitat, tèrmiques, acústiques, de seguretat, escenografia i de protecció contra incendis de la sala municipal de l'Ateneu de Sant Just Desvern Carrer de l'Ateneu, 3 - Sant Just Desvern	ESCALES : 1:125 0 0.625 1.25 1.875 2.50 3.125 metros GRÀFIQUES	TITOL DEL PLÀNOL : FUSTERIA I SERRALLERIA. EXTERIOR / INTERIOR . PLANTA BAIXA . NOMENCLATURA	DATA: MARÇ 2025 NOM FITXER:	PLÀNOL NÚM.: M.06.2 FULL 1 DE 1

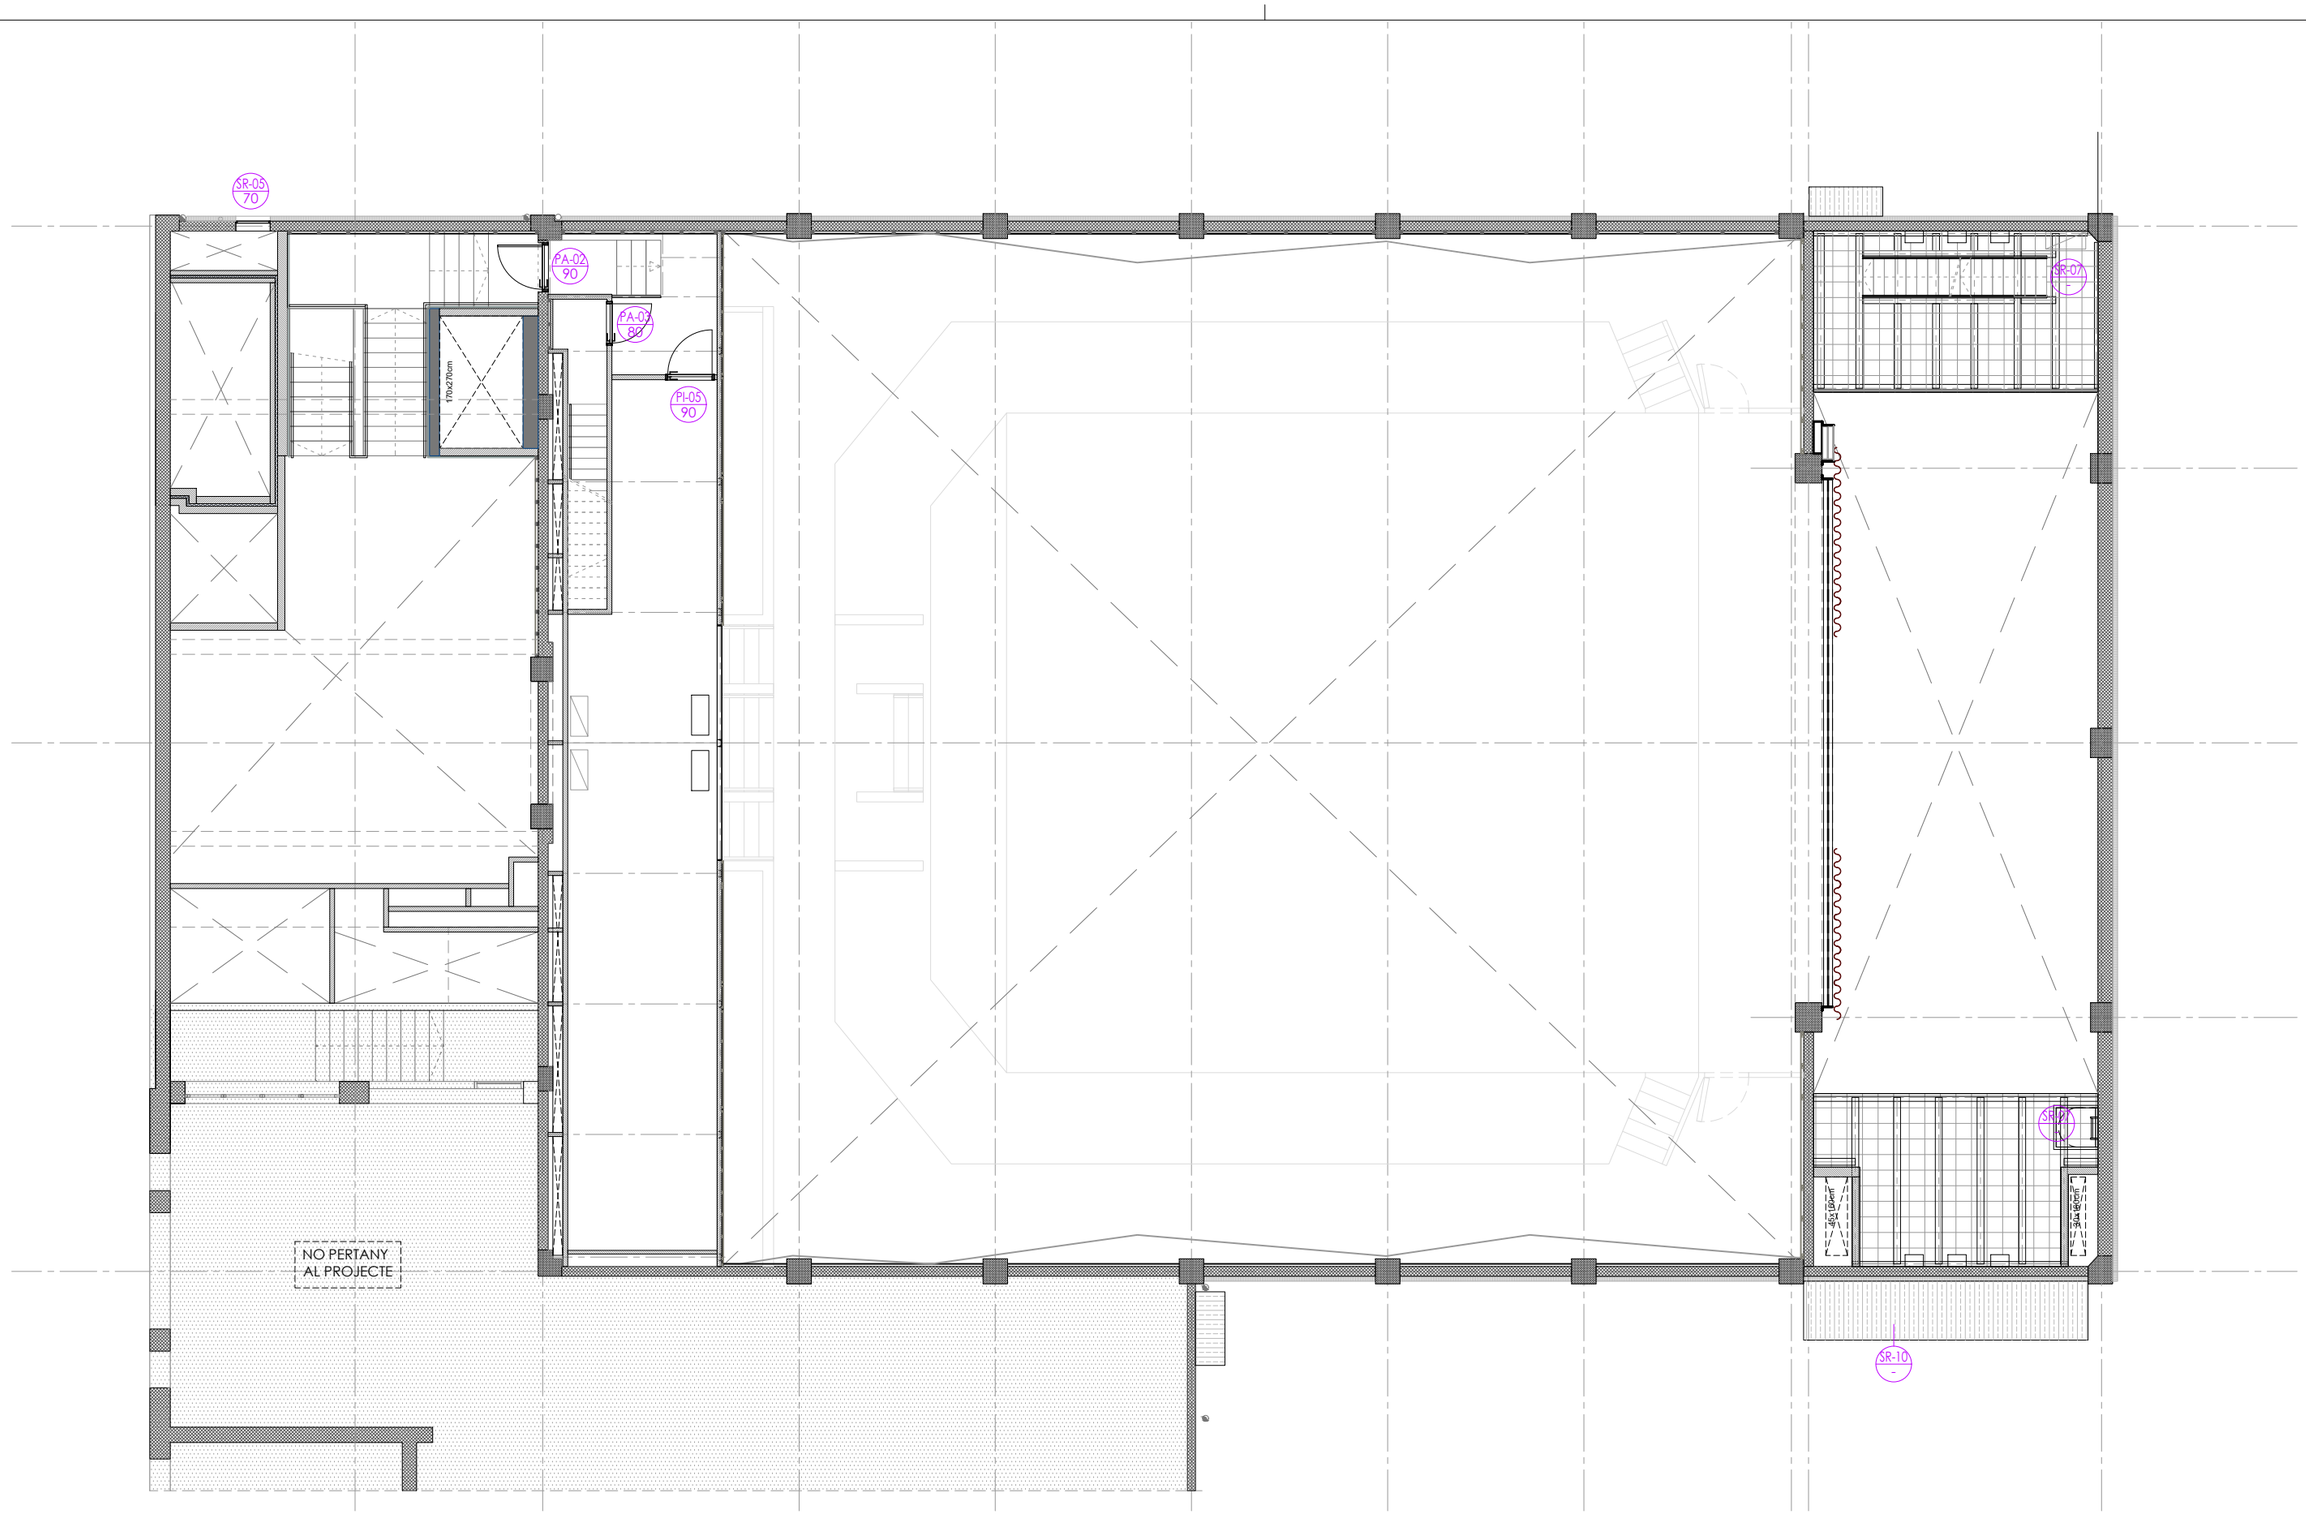

PROMOTOR : Ajuntament de Sant Just Desvern	AUTOR DEL PROJECTE : FRANÇOIS LEROUX, ARQUITECTE COAC. Colegiat nº 33182-1 etres	Projecte Executiu MODIFICAT per les obres de millora de les condicions d'accessibilitat, tèrmiques, acústiques, de seguretat, escenografia i de protecció contra incendis de la sala municipal de l'Ateneu de Sant Just Desvern Carrer de l'Ateneu, 3 - Sant Just Desvern	ESCALES : 1:125 0 0.625 1.25 1.875 2.50 3.125 metros GRÀFIQUES	TITOL DEL PLÀNOL : FUSTERIA I SERRALLERIA. EXTERIOR / INTERIOR . PLANTA ALTELLS . NOMENCLATURA	DATA: MARÇ 2025 NOM FITXER:	PLÀNOL NÚM.: M.06.3 FULL.....1.....DE..1.....

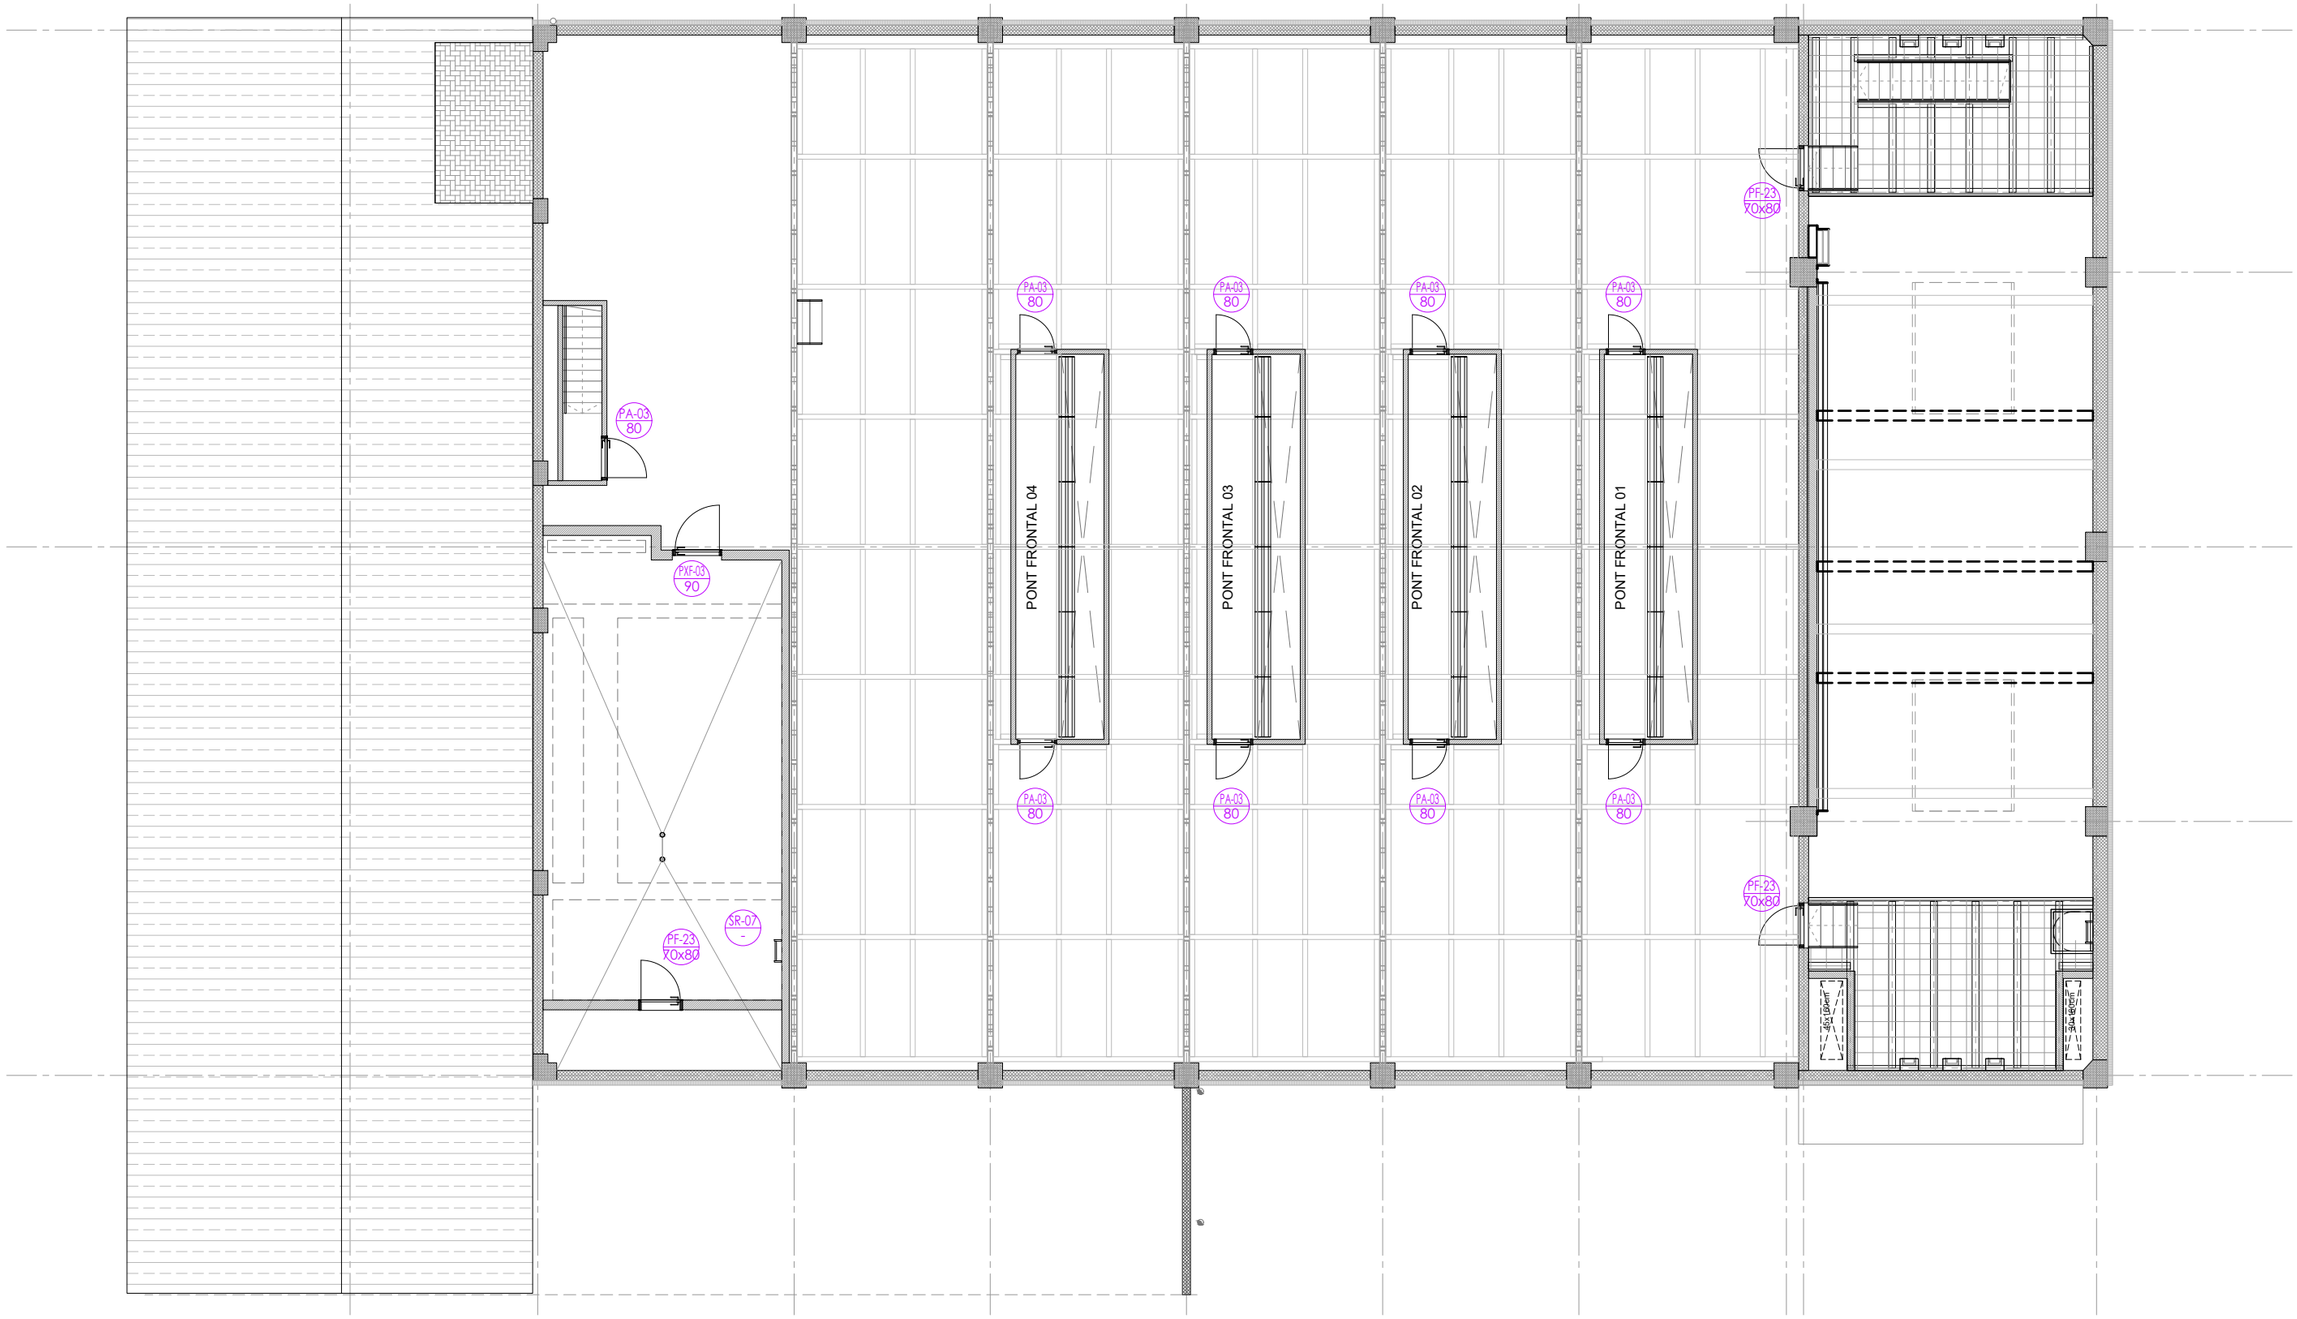

PROMOTOR : Ajuntament de Sant Just Desvern	AUTOR DEL PROJECTE : FRANÇOIS LEROUX, ARQUITECTE COAC. Colegiat nº 33182-1 etres	Projecte Executiu MODIFICAT per les obres de millora de les condicions d'accessibilitat, tèrmiques, acústiques, de seguretat, escenografia i de protecció contra incendis de la sala municipal de l'Ateneu de Sant Just Desvern Carrer de l'Ateneu, 3 - Sant Just Desvern	ESCALES : 1:125 0 0.625 1.25 1.875 2.50 3.125 metros GRÀFIQUES	TITOL DEL PLÀNOL : FUSTERIA I SERRALLERIA. EXTERIOR / INTERIOR . PLANTA SOSTRE TÈCNIC . NOMENCLATURA	DATA: MARÇ 2025 NOM FITXER:	PLÀNOL NÚM.: M.06.5 FULL 1 DE 1

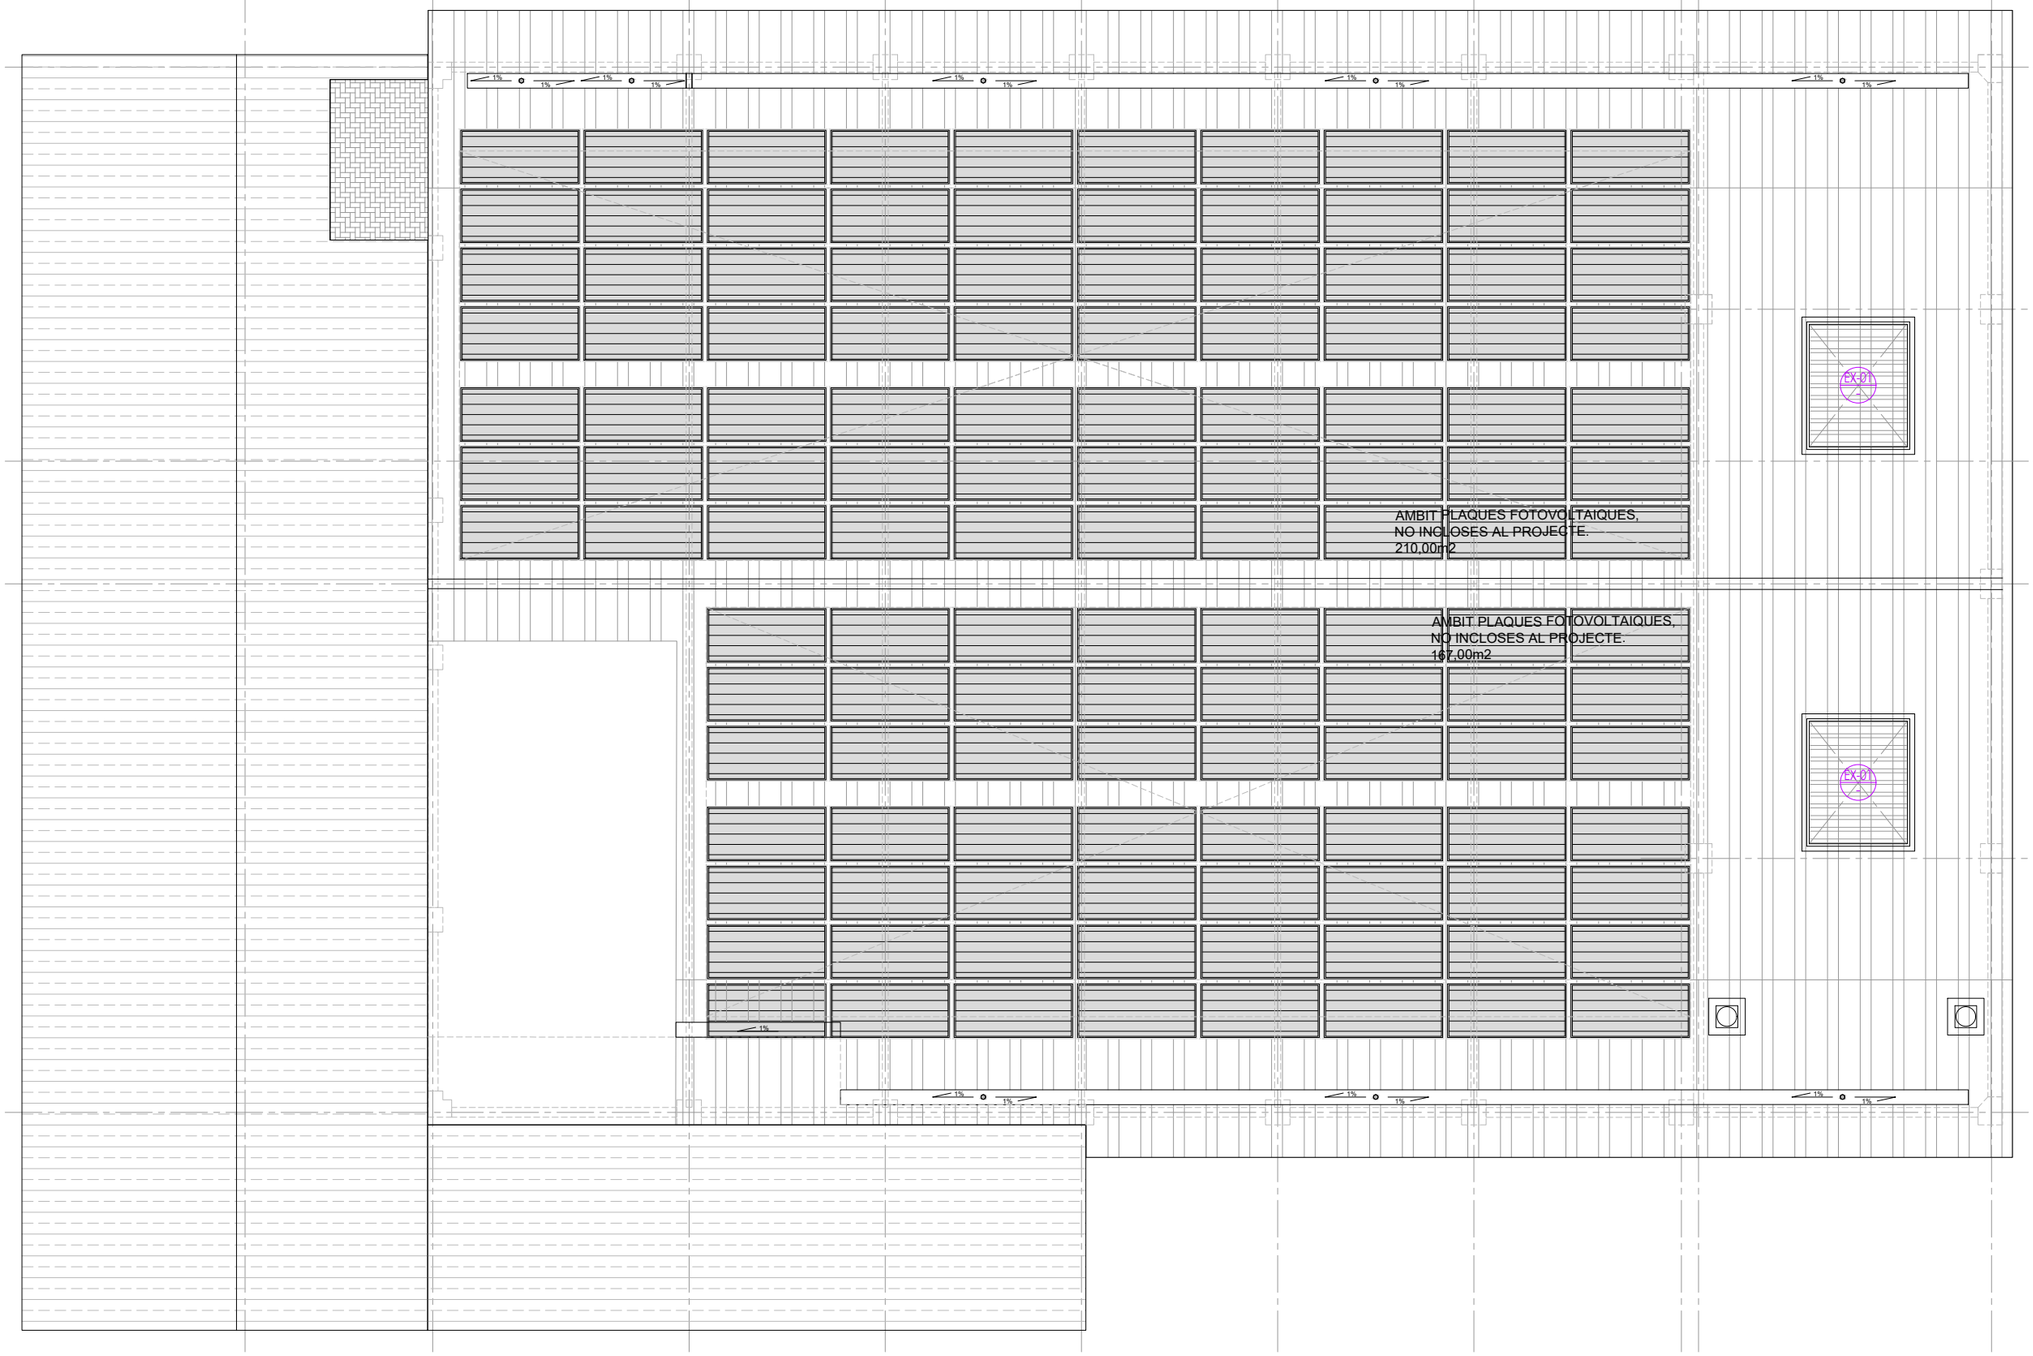


PROMOTOR : Ajuntament de Sant Just Desvern	AUTOR DEL PROJECTE : FRANÇOIS LEROUX, ARQUITECTE COAC. Colegiat nº 33182-1 etres	Projecte Executiu MODIFICAT per les obres de millora de les condicions d'accessibilitat, tèrmiques, acústiques, de seguretat, escenografia i de protecció contra incendis de la sala municipal de l'Ateneu de Sant Just Desvern Carrer de l'Ateneu, 3 - Sant Just Desvern	ESCALES : 1:125 0 0.625 1.25 1.875 2.50 3.125 metros GRÀFIQUES	TITOL DEL PLÀNOL : FUSTERIA I SERRALLERIA. EXTERIOR / INTERIOR . PLANTA COBERTA . NOMENCLATURA	DATA: MARÇ 2025 NOM FITXER:	PLÀNOL NÚM.: M.06.6 FULL 1 DE 1

PX-01 / 200 — PORTA CORREDISSA AUTOMATICA I FIXE SUPERIOR c/Ateneu

P Baixa: 1 Ut.


Porta exterior automàtica de doble fulla corredisses amb vinilo opaco autoadhesivo i tarja superior fixe.
Mecanisme d'obertura automàtica en cas d'incendis
Perfileria d'alumini de la serie E36 de EXTRUAL, acabat anoditzat bronze.

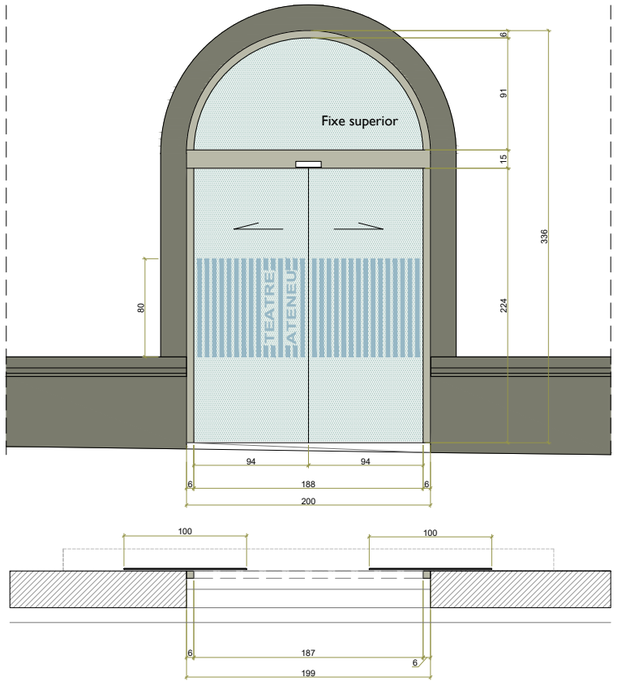

FX-01 / 200 — FINESTRA FIXA - c/Ateneu

P Sot.: -
P Baixa: 1 Ut.
P Altell: -
P Sostre t.: -
P Coberta: -

Finestra fixa i tarja superior fixa
Perfileria d'alumini de la serie E36 de EXTRUAL amb trencament de pont térmic, acabat anoditzat bronze.

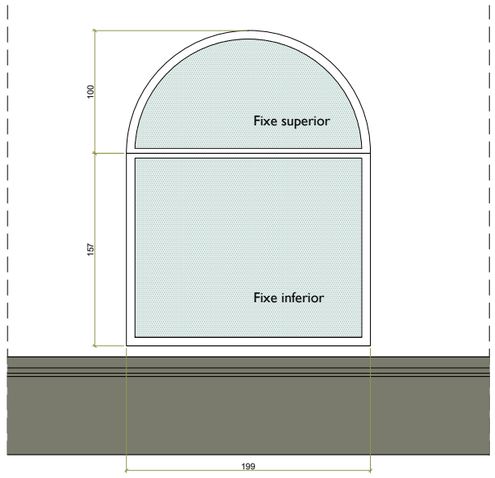

EX-01 / - — EXUTORI CAIXA ESCÈNICA

ZONA ESCENARI

P Coberta: 2 Uts.


EXUTORI model AEX-LN 20/267

Exutori mecànic de lamel·les opaques per a l'evacuació de grans cabals de fums i gasos de combustió en cas d'incendi.

Llum d'adequat: 267,5x196cm


. Dispositiu d'apertura automàtica mitjançant fusible tèrmic per evacuació de fums.

. Dispositiu d'apertura graduable mitjançant motor elèctric dotat de final de carrera i protecció tèrmica interior connectat a la xarxa i polsador situat a la paret.

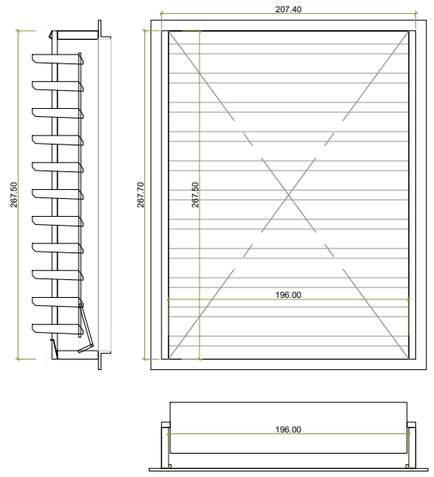

PXF-01 / 160 — PORTA EXTERIOR METÀL.LICA RF ACÚSTICA

P Sot.: -
P Baixa: 3 Uts.
P Altell: -
P Sostre t.: -
P Coberta: -

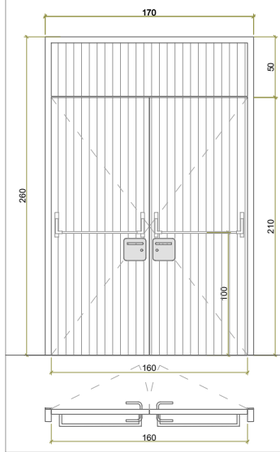

Porta exterior tallafocs EI2 60-C5 , acústica Rw 50dB, de dues fulles batents i un tarja fixe superior, amb un panell central aglomerat ignífug
. acabat cara interior amb panell MDF de melamina acabat fusta roure ranurada
. acabat cara exterior pintat
. maneta amb clau

GRUIX	40 mm
PAS LLIURE	160 cm
ALÇADA LLIURE	210 cm


Porta amb barra antipànic

Es col·loca sobre bastiment, amb tapetes de DM col·locades segons dibuix.

PXF-02 / 90 — PORTA EXTERIOR METÀL.LICA RF ACÚSTICA

P Sot.: -
P Baixa: 2 Ut.
P Altell: -
P Sostre t.: -
P Coberta: -

Esquerra: -
Dreta: 2 Uts.

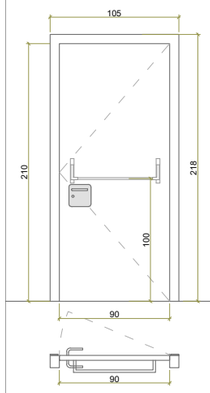

Porta exterior tallafocs EI2 60-C5 , acústica Rw 50dB, de un full batent, amb un panell central aglomerat ignífug
. acabat pintat en ambdues cares
. maneta amb clau


GRUIX	40 mm
PAS LLIURE	90 cm
ALÇADA LLIURE	210 cm

Porta amb barra antipànic

PXF-03 / 90 — PORTA EXTERIOR METÀL.LICA RF

P Sot.: -
P Baixa: -
P Sostre t.: 1 Ut.
P Coberta: -

Esquerra: -
Dreta: 1 Ut.

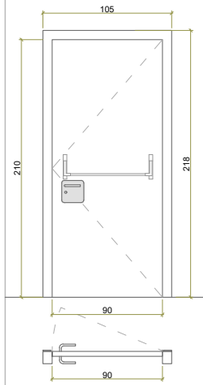


Porta exterior tallafocs EI2 60-C5 , de un full batent, amb un panell central aglomerat ignífug
. acabat pintat en ambdues cares
. maneta amb clau

GRUIX	40 mm
PAS LLIURE	90 cm
ALÇADA LLIURE	210 cm

Porta amb barra antipànic

PXM-01 / 220 — SR-13 / 575 — CONJUNT FRONT METÀL.LIC I PORTA EXTERIOR METÀL.LICA ACÚSTICA

P Baixa: 1 Ut.

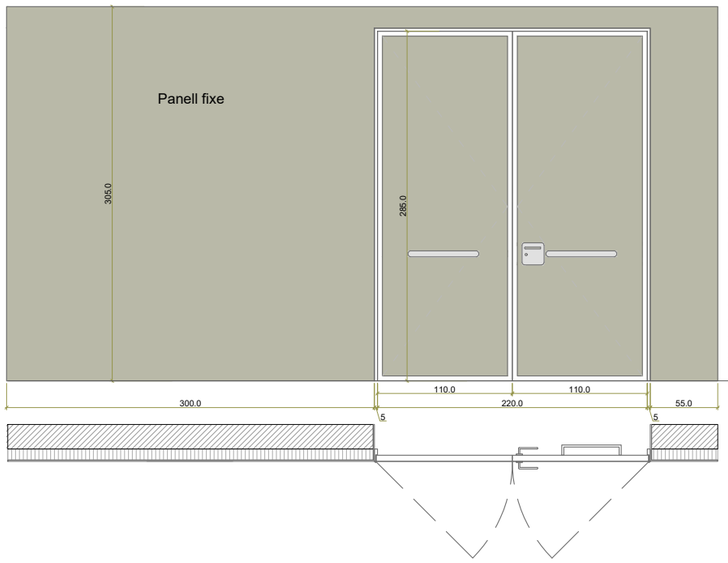


Conjunt metàl.lic de 5,75m de longitud i 3,05 m d'alçada composat per:
. Una Porta exterior metàl.lica de dues fulles batents per a un pas lliure de 2,20m, acústica Rw 50dB, acabat pintat en ambdues cares
. Tiradors horitzontals amb tub rodó Ø 5cm d'acer pintat
. maneta amb clau
. Porta amb barra antipànic
. Mecanisme d'obertura automàtica en cas d'incendis

PAS LLIURE TOTAL 220 cm
ALÇADA LLIURE TOTAL 285 cm

. Un Plafó metàl.lic vetical de xapa d'acer pintat, de gruix 8mm, col.locat sobre subestructura metàl.lica ancorada a mur de façana

PXF-06 / 80 — PORTA EXTERIOR METÀL.LICA RF ACÚSTICA

P Sot.: -
P Baixa: 1 Uts.
P Altell: -
P Sostre t.: -
P Coberta: -

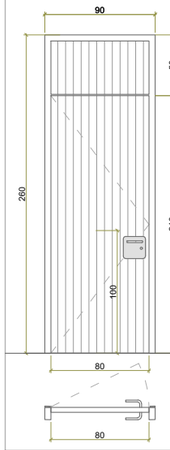

Porta exterior tallafocs EI2 60-C5 , acústica Rw 50dB, de un full batent i un tarja fixe superior, amb un panell central aglomerat ignífug
. acabat cara interior amb panell MDF de melamina acabat fusta roure ranurada
. acabat cara exterior pintat
. maneta amb clau


GRUIX	40 mm
PAS LLIURE	160 cm
ALÇADA LLIURE	210 cm

Es col·loca sobre bastiment, amb tapetes de DM col·locades segons dibuix.

PROMOTOR : Ajuntament de Sant Just Desvern	AUTOR DEL PROJECTE : FRANÇOIS LEROUX, ARQUITECTE COAC. Colegiat nº 33182-1 — etres	Projecte Executiu MODIFICAT per les obres de millora de les condicions d'accessibilitat, tèrmiques, acústiques, de seguretat, escenografia i de protecció contra incendis de la sala municipal de l'Ateneu de Sant Just Desvern Carrer de l'Ateneu, 3 - Sant Just Desvern	ESCALES : 1:50 (0 0.25 0.5 0.75 1.0 1.25 metros) GRÀFIQUES
TITOL DEL PLÀNOL : FUSTERIA I SERRALLERIA. EXTERIOR / INTERIOR . QUADRE DE FUSTERIES 1	DATA: MARÇ 2025	PLÀNOL NÚM.: M.06.7	NOM FITXER: FULL 1 DE 1

PI-02 80 — PORTA INTERIOR FUSTA

P Sot.: 6 Uts. Esquerra: 2 Uts.
P Baixa: - Dreta: 4 Uts.
P Altell: -
P Sostre t.: -
P Coberta: -

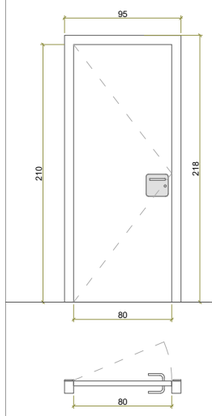


Porta interior de fusta, de DM lacat batent amb clau:

GRUIX 40 mm
PAS LLIURE 80 cm
ALÇADA LLIURE 210 cm

Es col·loca sobre bastiment, amb tapetes de DM lacat col·locades segons dibuix.

PI-03 80 — PORTA INTERIOR FUSTA

P Sot.: - Esquerra: -
P Baixa: 1 Ut. Dreta: 1 Ut.
P Altell: -
P Sostre t.: -
P Coberta: -

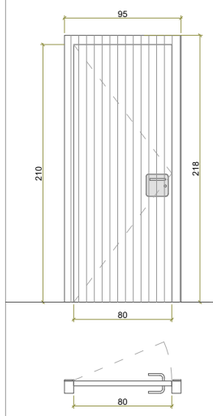

Porta interior de fusta, de DM una fulla batent


. acabat cara vestíbul amb panell MDF de melamina acabat fista roure ranurada, sense marc
. acabat cara interior pintat
. maneta amb clau.

GRUIX 40 mm
PAS LLIURE 80 cm
ALÇADA LLIURE 210 cm

Es col·loca sobre bastiment, amb tapetes de DM lacat col·locades segons dibuix.

PI-04 90 — PORTA INTERIOR FUSTA

P Sot.: 3 Uts. Esquerra: 3 Uts.
P Baixa: - Dreta: -
P Altell: -
P Sostre t.: -
P Coberta: -

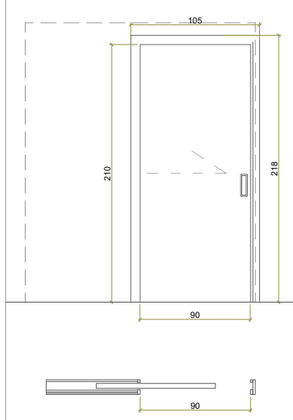


Porta interior de DM lacat hidròfug , de fulla corredissa, amb sistema tipus KRONA:

GRUIX 40 mm
PAS LLIURE 90 cm
ALÇADA LLIURE 210 cm

Es col·loca sobre bastiment, amb tapetes de DM lacat hidròfug col·locades segons dibuix.

PI-05 90 — PORTA INTERIOR FUSTA

P Sot.: - Esquerra: -
P Baixa: - Dreta: 1 Ut.
P Altell: 1 Ut.
P Sostre t.: -
P Coberta: -

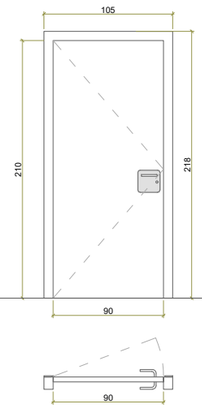

Porta interior de fusta, de DM lacat batent amb clau:

GRUIX 40 mm
PAS LLIURE 90 cm
ALÇADA LLIURE 210 cm

Es col·loca sobre bastiment, amb tapetes de DM lacat col·locades segons dibuix.

PA-01 200 — PORTA INTERIOR FUSTA ACÚSTICA


P Baixa: 1 Ut.

Conjunt de fusta composat per:
. Una porta de dues fulles batents, acústica Rw 45dB, per a un pas lliure de 2,00m
. Dues fixes laterals de 25cm d'amplada, acústics Rw 45dB


. acabat en ambdues cares amb panell MDF de melamina acabat fusta roure ranurada
Portes amb maneta i clau, amb barres antipànic

PAS LLIURE 100 cm cada una
ALÇADA LLIURE 275 cm

Es col·loca sobre bastiment, amb tapetes de DM col·locades segons dibuix.

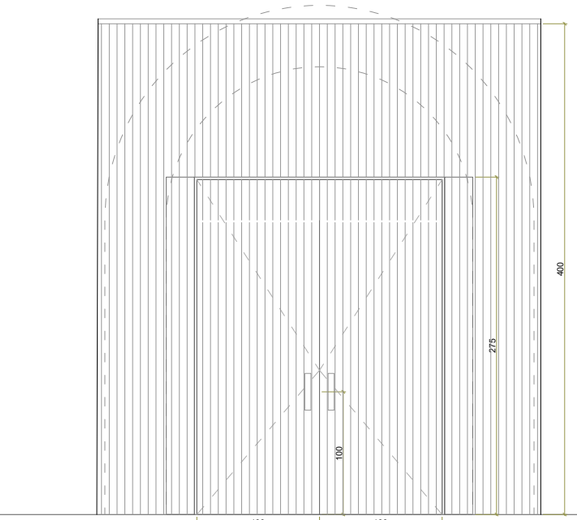


Alçat Vestíbul

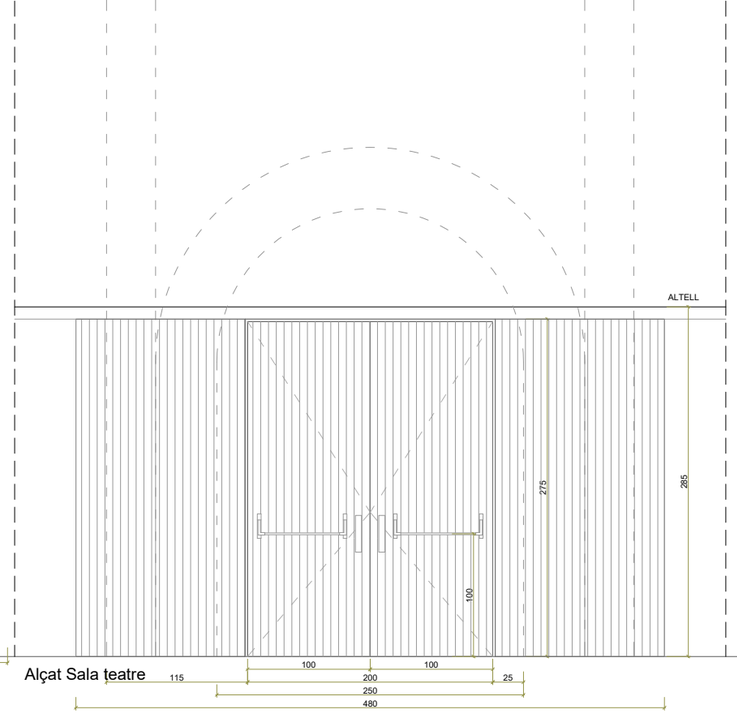

Alçat Sala teatre

PXF-05 80 — PORTA EXTERIOR METÀL.LICA RF ACÚSTICA

P Sot.: -
P Baixa: 2 Uts.
P Altell: -
P Sostre t.: -
P Coberta: -

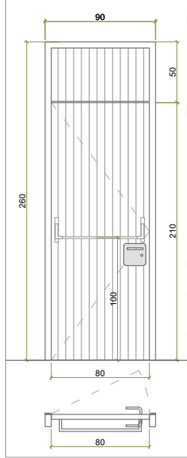

Porta exterior tallafocs EI2 60-C5, acústica Rw 50dB, de un full batent i un tarja fixe superior, amb un panell central aglomerat ignífug
. acabat cara interior amb panell MDF de melamina acabat fusta roure ranurada
. acabat cara exterior pintat
. maneta amb clau

GRUIX 40 mm
PAS LLIURE 160 cm
ALÇADA LLIURE 210 cm

Porta amb barra antipànic


Es col·loca sobre bastiment, amb tapetes de DM col·locades segons dibuix.

PROMOTOR : Ajuntament de Sant Just Desvern	AUTOR DEL PROJECTE : FRANÇOIS LEROUX, ARQUITECTE COAC. Colegiat nº 33182-1 — etres	Projecte Executiu MODIFICAT per les obres de millora de les condicions d'accessibilitat, tèrmiques, acústiques, de seguretat, escenografia i de protecció contra incendis de la sala municipal de l'Ateneu de Sant Just Desvern Carrer de l'Ateneu, 3 - Sant Just Desvern	ESCALES : 1:50 (0 0,25 0,5 0,75 1,0 1,25 metros) GRÀFIQUES
TITOL DEL PLÀNOL : FUSTERIA I SERRALLERIA. EXTERIOR / INTERIOR . QUADRE DE FUSTERIES 2	DATA: MARÇ 2025	PLÀNOL NÚM.: M.06.8	NOM FITXER: FULL 1 DE 1

PF-01 80 — PORTA INTERIOR METÀL.LICA EI 60

P Sot.: 2 Uts.
P Baixa: -
P Altell: -
P Sostre t.: -
P Coberta: -

Esquerra: 1 Ut.
Dreta: 1 Ut.

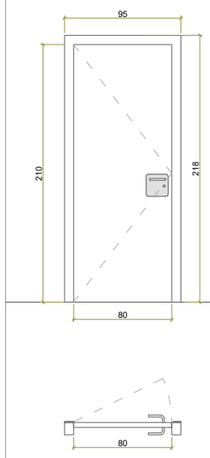


Porta interior metàl.lica tallafocs EI2 60-C5 , d' una fulla batent, amb un panell central aglomerat ignífug i acabat pintat, maneta amb amb clau:

GRUIX	40 mm
PAS LLIURE	80 cm
ALÇADA LLIURE	210 cm

PF-02 90 — PORTA INTERIOR METÀL.LICA EI 60

P Sot.: 3 Uts.
P Baixa: 1 Ut.
P Altell: -
P Sostre t.: -
P Coberta: 1 Ut.

Esquerra: 3 Uts.
Dreta: 2 Uts.

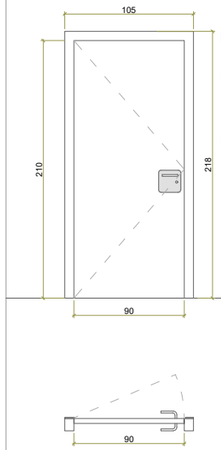


Porta interior metàl.lica tallafocs EI2 60-C5 , d' una fulla batent, amb un panell central aglomerat ignífug i acabat pintat, maneta amb amb clau:

GRUIX	40 mm
PAS LLIURE	90 cm
ALÇADA LLIURE	210 cm

PF-03 90 — PORTA INTERIOR METÀL.LICA EI 60

P Sot.: 2 Uts.
P Baixa: -
P Altell: -
P Sostre t.: -
P Coberta: -

Esquerra: -
Dreta: 2 Uts.

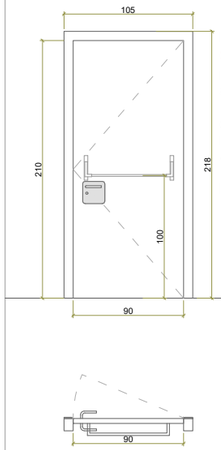

Porta interior metàl.lica tallafocs EI2 60-C5 , d' una fulla batent, amb un panell central aglomerat ignífug i acabat pintat, maneta amb amb clau:


GRUIX	40 mm
PAS LLIURE	90 cm
ALÇADA LLIURE	210 cm

Porta amb barra antipànic

PF-04 80 — PORTA INTERIOR METÀL.LICA EI 120

P Sot.: -
P Baixa: -
P Altell: -
P Sostre t.: 2 Uts.
P Coberta: -

Esquerra: 1 Ut.
Dreta: 1 Ut.

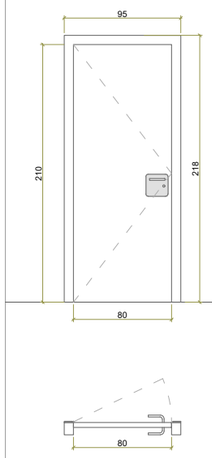


Porta interior metàl.lica tallafocs EI2 120-C5 , d' una fulla batent, amb un panell central aglomerat ignífug i acabat pintat, maneta amb amb clau:

GRUIX	40 mm
PAS LLIURE	80 cm
ALÇADA LLIURE	210 cm

PF-23 70x80 — PORTA METÀL.LICA DE REGISTRO EI 45

P Sot.: 2 Uts.
P Baixa: -
P Altell: -
P Sostre t.: -
P Coberta: 1 Ut.

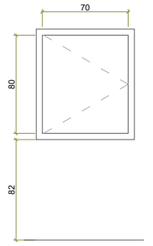


Porta metàl.lica de registre tallafocs EI2 45-C5 , d'una fulla batent, de xapa galvinitzada pintada, frontissa oculta, Tancament mitjançant picaport de triangle o quadrat de 8 mm

GRUIX	52 mm
AMPLE	70 cm
ALÇADA LLIURE	80 cm

PF-11 160 — PORTA INTERIOR METÀL.LICA EI 60

P Sot.: 3 Uts.
P Baixa: -
P Altell: -
P Sostre t.: -
P Coberta: -

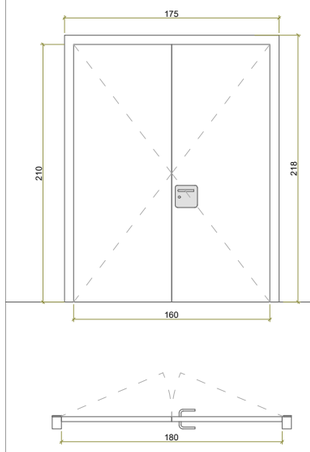


Porta interior metàl.lica tallafocs EI2 60-C5 , de dues fulles batent, amb un panell central aglomerat ignífug i acabat pintat, maneta amb amb clau:

GRUIX	40 mm
PAS LLIURE	80+80 cm
ALÇADA LLIURE	210 cm

PF-12 160 — PORTA INTERIOR METÀL.LICA EI 60

P Sot.: 2 Uts.
P Baixa: -
P Altell: -
P Sostre t.: -
P Coberta: -

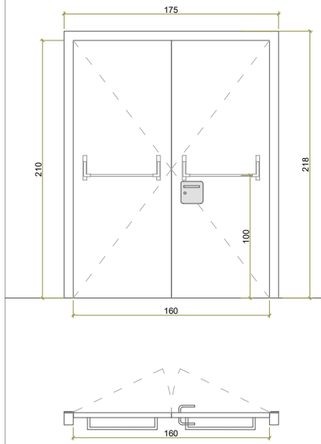

Porta interior metàl.lica tallafocs EI2 60-C5 , de dues fulles batent, amb un panell central aglomerat ignífug i acabat pintat, maneta amb amb clau:


GRUIX	40 mm
PAS LLIURE	80+80 cm
ALÇADA LLIURE	210 cm

Porta amb barra antipànic

PF-21 110 — PORTA INTERIOR FUSTA EI 120

P Sot.: -
P Baixa: 1 Ut.
P Altell: -
P Sostre t.: -
P Coberta: -

Esquerra: 1 Ut.
Dreta: -

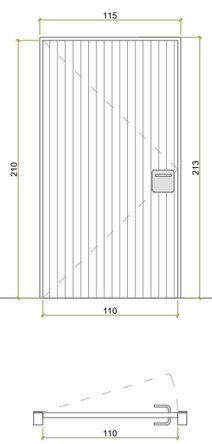

Porta interior de fusta tallafocs EI2 120-C5 , d'una fulla batent

. acabat cara sala amb panell MDF de melamina acabat fusta roure ranurada
. acabat cara escanari pintat
. maneta amb clau.


GRUIX	40 mm
PAS LLIURE	110 cm
ALÇADA LLIURE	210 cm

Es col·loca sobre bastiment, amb tapetes de DM lacat col·locades segons dibuix.

PF-22 80 — PORTA INTERIOR FUSTA EI 60

P Sot.: -
P Baixa: 1 Ut.
P Altell: -
P Sostre t.: -
P Coberta: -

Esquerra: -
Dreta: 1 Ut.

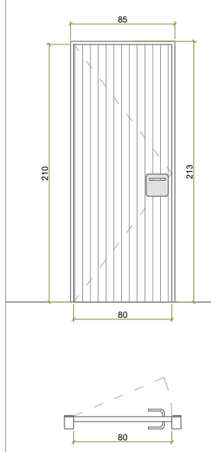

Porta interior de fusta tallafocs EI2 60-C5 , d'una fulla batent

. acabat cara sala amb panell MDF de melamina acabat fusta roure ranurada
. acabat cara escanari pintat
. maneta amb clau.

GRUIX	40 mm
PAS LLIURE	80 cm
ALÇADA LLIURE	210 cm

Es col·loca sobre bastiment, amb tapetes de DM lacat col·locades segons dibuix.

PROMOTOR : Ajuntament de Sant Just Desvern

AUTOR DEL PROJECTE : FRANÇOIS LEROUX, ARQUITECTE COAC. Colegiat nº 33182-1

etres

Projecte Executiu MODIFICAT per les obres de millora de les condicions d'accessibilitat, tèrmiques, acústiques, de seguretat, escenografia i de protecció contra incendis de la sala municipal de l'Ateneu de Sant Just Desvern
Carrer de l'Ateneu, 3 - Sant Just Desvern

ESCALES : 1:50 GRÀFIQUES

TITOL DEL PLÀNOL : FUSTERIA I SERRALLERIA. EXTERIOR / INTERIOR . QUADRE DE FUSTERIES 3

DATA: MARÇ 2025

PLÀNOL NÚM.: M.06.9

NOM FITXER:

FULL 1 DE 1

PF-14
1060

TELÓ TALLAFOCS RIGID METÀL.LIC EI-60

P Sot.: -
P Baixa: 1 Ut.
P Altell: -
P Sostre t.: -
P Coberta: -

Teló tallafocs rigid composat per 2 panells movils metàl.lics EI-60 de dimensions 10800x 2800mm cadascuna, per un buit d'obra de aprox. 10,60m d'amplada i 5,50m d'alçada

Inclós estructura de suport necessària per la ubicació dels elements fixes o mòbils en l'espai escènic.

Inclós motorització, cuadre de comandament i 2 armaris de control del teló.


PC-01
225


PORTA INTERIOR METÀL.LICA CORREDISSA AUTOMATICA

P Baixa: 1 Ut.

Porta interior metàl.lica corredissa automàtica de una fulla.
Mecanisme d'obertura automàtica en cas d'incendis
Accionament mitjant pulsador a ambdues costats

PAS LLIURE FORAT D'OBRA 225 cm
ALÇADA LLIURE FORAT D'OBRA 300 cm

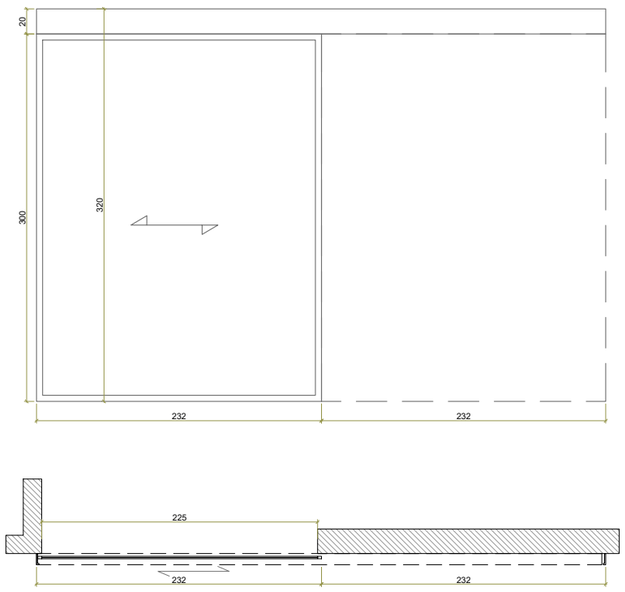


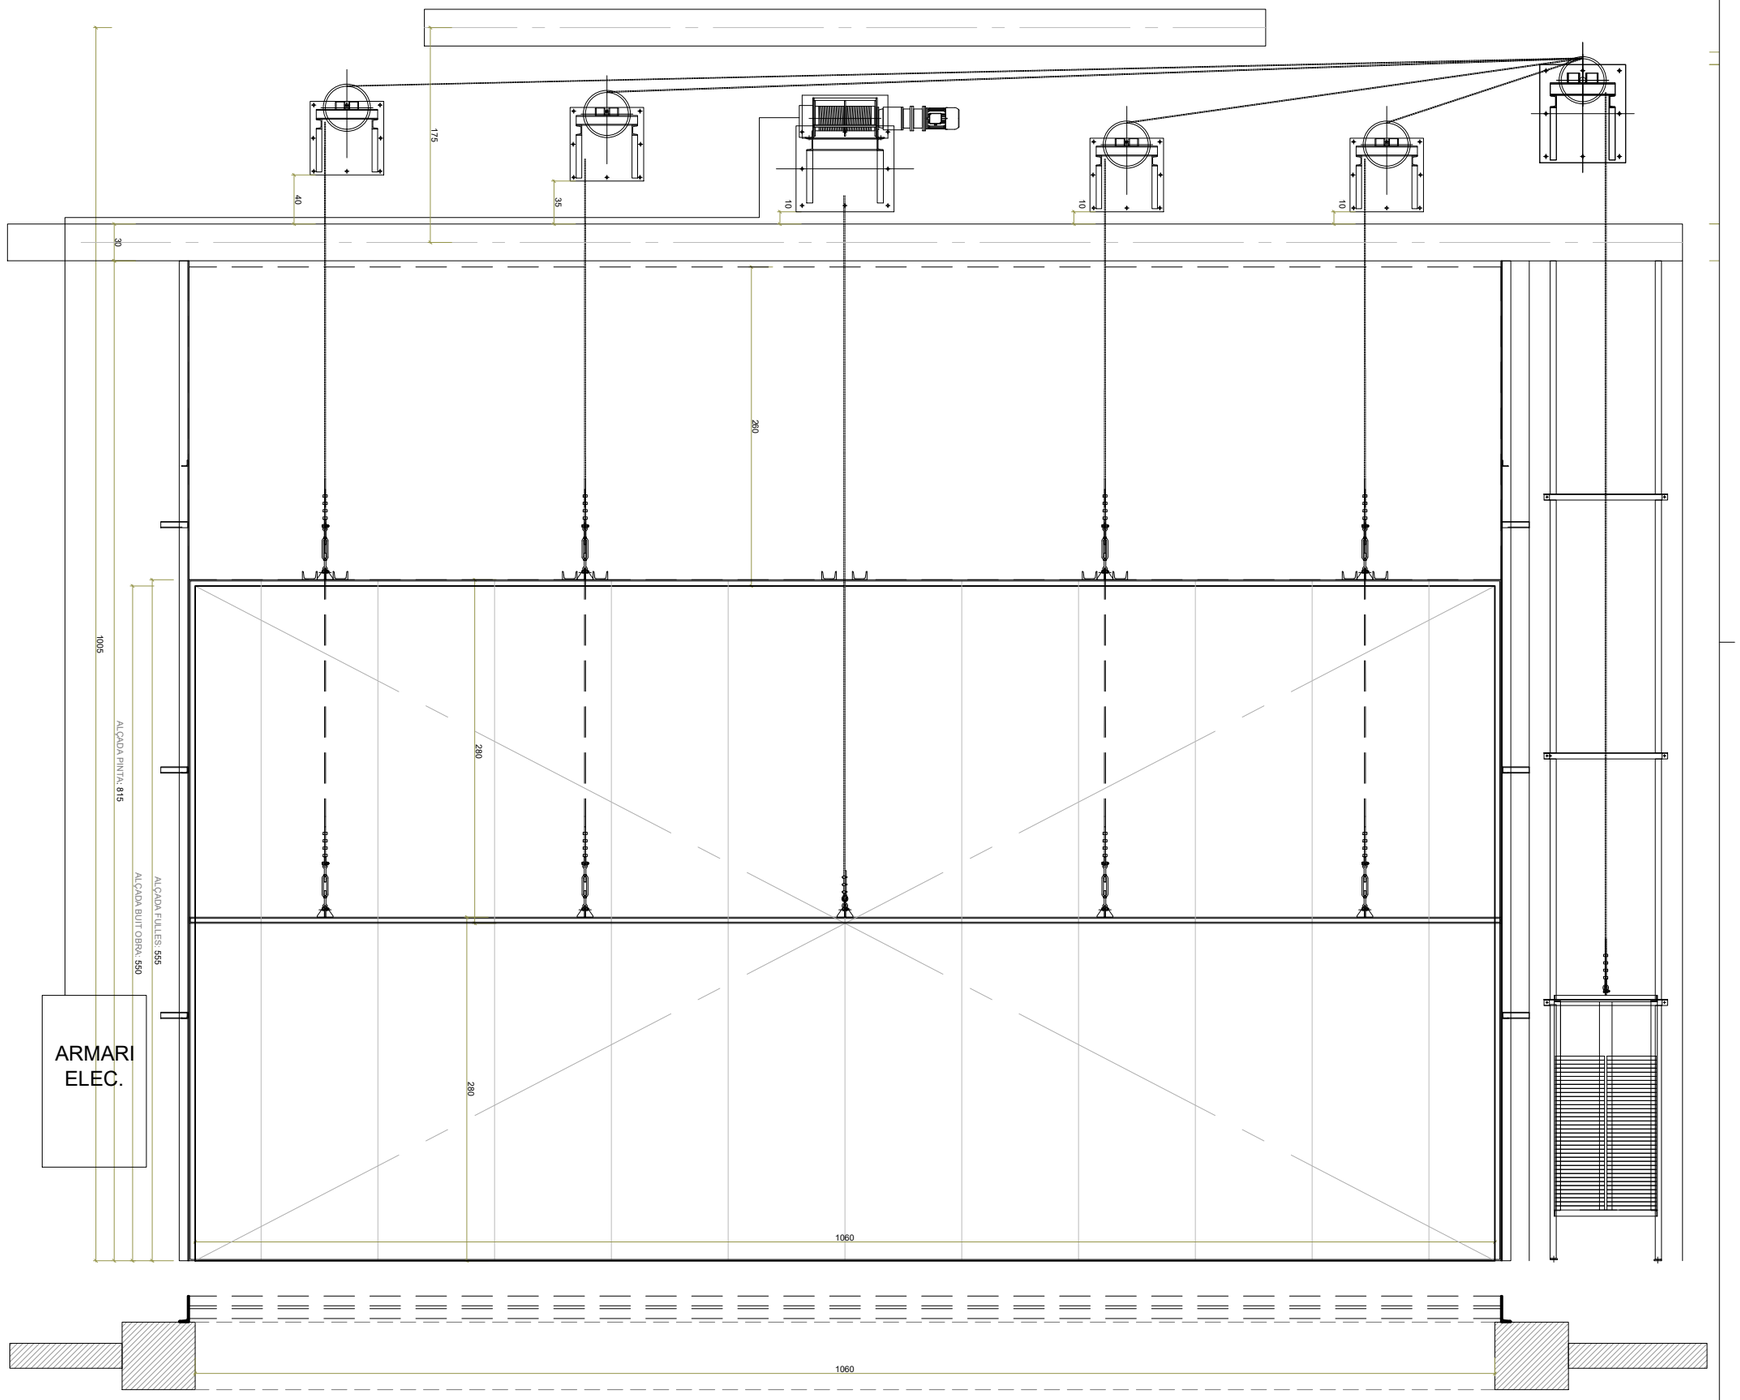



PROMOTOR : Ajuntament de Sant Just Desvern	AUTOR DEL PROJECTE : FRANÇOIS LEROUX, ARQUITECTE COAC. Colegiat nº 33182-1 etres	Projecte Executiu MODIFICAT per les obres de millora de les condicions d'accessibilitat, tèrmiques, acústiques, de seguretat, escenografia i de protecció contra incendis de la sala municipal de l'Ateneu de Sant Just Desvern Carrer de l'Ateneu, 3 - Sant Just Desvern	ESCALES : 1:50 (0 0,25 0,5 0,75 1,0 1,25 metros) GRÀFIQUES	TITOL DEL PLÀNOL : FUSTERIA I SERRALLERIA. EXTERIOR / INTERIOR . QUADRE DE FUSTERIES 4	DATA: MARÇ 2025 NOM FITXER:	PLÀNOL NÚM.: M.06.10 FULL 1 DE 1

MI-01 270 / MI-02 270 CONJUNT DE MAMPARES FENOLIQUES

P Sot.: 2 Uts. Esquerra: 1 Ut.
P Baixa: - Dreta: 1 Ut.
P Altell: -
P Sostre t.: -
P Coberta: -

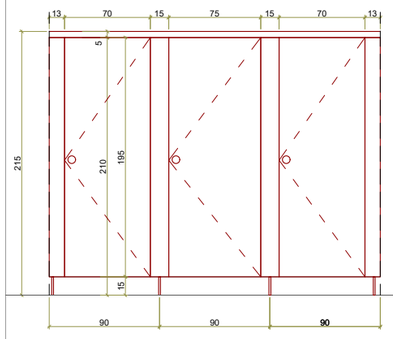

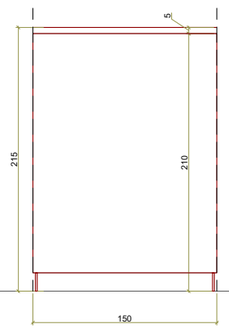

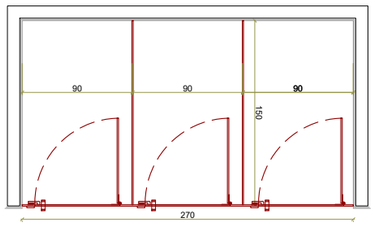



Mampara de panells compactes tipus HPL de 10mm de gruix composta per panells fixos i portes batents.
Perfil superior longitudinal de reforç i perfils laterals tipus U, d'acer inoxidable.
Pota d'acer inoxidable al panell fix.
Frontisses i sistema de tancament amb senyal ocupat / lliure i desbloqueig des de l'exterior a la porta.


MI-03 110 CONJUNT DE MAMPARES FENOLIQUES MI-05 75

P Sot.: 1 Ut. Esquerra: -
P Baixa: - Dreta: 1 Ut.
P Altell: -
P Sostre t.: -
P Coberta: -

P Sot.: 4 Uts. Esquerra: 2 Uts
P Baixa: - Dreta: 2 Uts.
P Altell: -
P Sostre t.: -
P Coberta: -

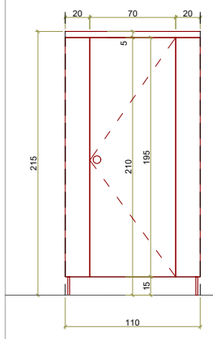

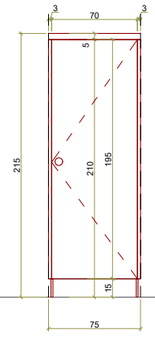


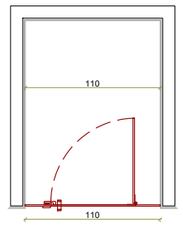



Mampara de panells compactes tipus HPL de 10mm de gruix composta per panells fixos i portes batents.
Perfil superior longitudinal de reforç i perfils laterals tipus U, d'acer inoxidable.
Pota d'acer inoxidable al panell fix.
Frontisses i sistema de tancament amb senyal ocupat / lliure i desbloqueig des de l'exterior a la porta.

MI-04 145 CONJUNT DE MAMPARES FENOLIQUES

P Sot.: 1 Ut.
P Baixa: -
P Altell: -
P Sostre t.: -
P Coberta: -

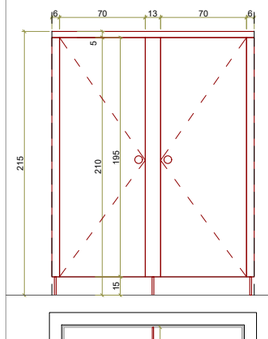

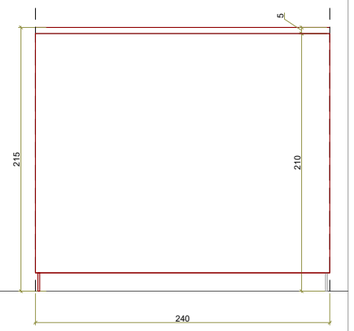


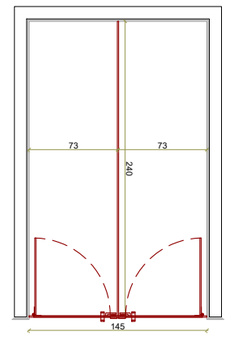

Mampara de panells compactes tipus HPL de 10mm de gruix composta per panells fixos i portes batents.
Perfil superior longitudinal de reforç i perfils laterals tipus U, d'acer inoxidable.
Pota d'acer inoxidable al panell fix.
Frontisses i sistema de tancament amb senyal ocupat / lliure i desbloqueig des de l'exterior a la porta.

AF-01 140 PORTA INTERIOR DE FUSTA EI 60


P Sot.: 1 Ut.
P Baixa: 1 Ut.

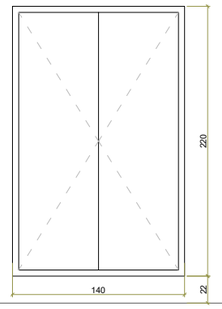

Porta tènica tallafocs EI2 60-C5 de dues fulles de 220 cm d´alçada, de tauler aglomerat, acabat en HPL, color segons DF. Marc telescòpic d'acer inoxidable, Frontisses Ocultes, Ferratges de penjar, tancament i tirador sobre escut llarg d'acer inoxidable.

AI-02 95 PORTES DE FUSTA PER ARMARI EMPOTRAT


P Sot.: 2 Uts.

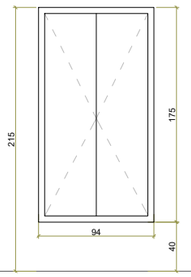

Porta d´armari de dues fulles de 215 cm d´alçada de 50x1,9 cm, de tauler aglomerat, acabat en melamina color blanc. Ferratges de penjar, tancament i tirador sobre escut llarg d'acer inoxidable.

PA-02 90 PORTA INTERIOR DE FUSTA, ACÚSTICA

P Baixa: 1 Ut. Dreta: 2 Ut.
P Altell: 1 Ut.

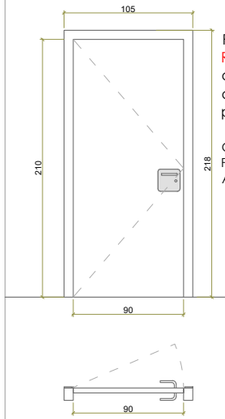


Porta interior de fusta, acústica Rw 45dB, d'una fulla batent, amb un panell central aglomerat ignífug i acabat pintat, maneta amb amb clau:

GRUIX	40 mm
PAS LLIURE	90 cm
ALÇADA LLIURE	210 cm

PA-03 80 PORTA INTERIOR DE FUSTA, ACÚSTICA

P Altell: 1 Ut. Esquerra: 5 Uts.
P Sostre t.: 9 Uts Dreta: 5 Uts.

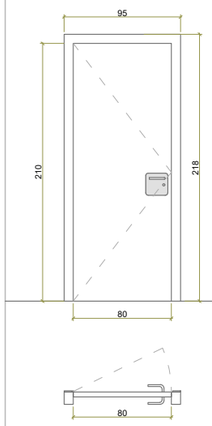

Porta interior de fusta, acústica Rw 45dB, d'una fulla batent, amb un panell central aglomerat ignífug i acabat pintat, maneta amb amb clau:


GRUIX	40 mm
PAS LLIURE	80 cm
ALÇADA LLIURE	210 cm

PROMOTOR : Ajuntament de Sant Just Desvern	AUTOR DEL PROJECTE : FRANÇOIS LEROUX, ARQUITECTE COAC. Colegiat nº 33182-1 etres	Projecte Executiu MODIFICAT per les obres de millora de les condicions d'accessibilitat, tèrmiques, acústiques, de seguretat, escenografia i de protecció contra incendis de la sala municipal de l'Ateneu de Sant Just Desvern Carrer de l'Ateneu, 3 - Sant Just Desvern	ESCALES : 1:50 GRÀFIQUES	TITOL DEL PLÀNOL : FUSTERIA I SERRALLERIA. EXTERIOR / INTERIOR . QUADRE DE FUSTERIES 5	DATA: MARÇ 2025 NOM FITXER:	PLÀNOL NÚM.: M.06.11 FULL 1 DE 1

SR-01 260 PORTA REIXA LOCAL TECNIC

P Sot.: 1 Ut.
P Baixa: -
P Altell: -
P Sostre t.: -
P Coberta: -


Porta de dues fulles, estructura de tubs d'acer galvanitzat i revestiment de fulles amb reixa metàl·lica tipus Z.
. Acabat pintat RAL 7026 Gris Oxiron Forja
. Mecanismes de tancament amb clau mestrejada i ferratges d'acer inox.
. Mides finals a definir a l'obra

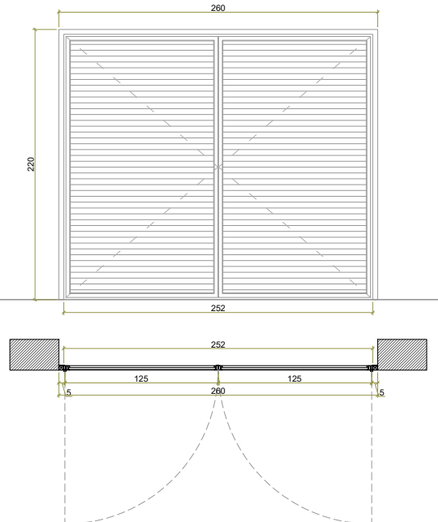

SR-02 200 PORTA REIXA LOCAL TECNIC ELECTRICITAT

P Sot.: -
P Baixa: 1 Ut.
P Altell: -
P Sostre t.: -
P Coberta: -


Porta central d'una fulla batent i 2 fixes laterals, estructura de tubs d'acer galvanitzat i revestiment i reixa metàl·lica tipus Z.
. Tarja superior fixe semi circular de xapa galvanitzada
. Acabat pintat RAL 7026 Gris Oxiron Forja
. Mecanismes de tancament amb clau mestrejada i ferratges d'acer inox.
. Mides finals a definir a l'obra

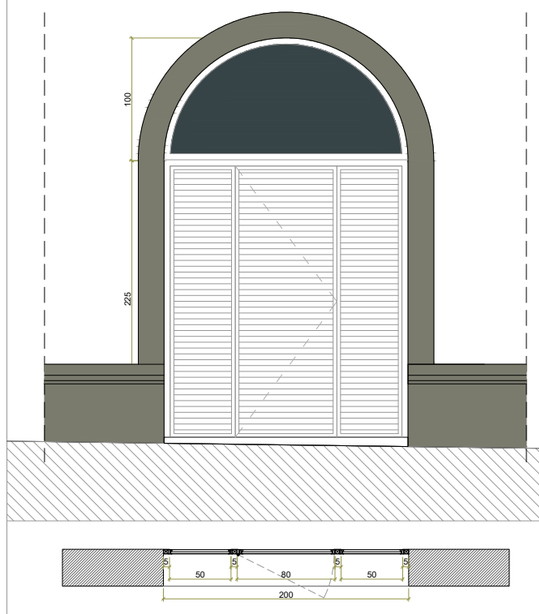

SR-03 70 ARMARI COMPTADORS D'AIGUA

P Sot.: -
P Baixa: 1 Ut.
P Altell: -
P Sostre t.: -
P Coberta: -


Porta de una fulla de xapa galvanitzada amb ventilació
. Estructura de tubs d'acer galvanitzados
. Acabat pintat RAL 7026 Gris Oxiron Forja
. Mecanismes de tancament amb clau mestrejada i ferratges d'acer inox.
. Mides finals a definir a l'obra

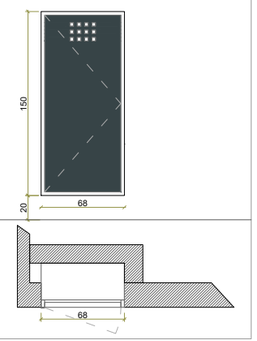

SR-04 70 PORTA ACCÈS PATI INSTAL.

P Sot.: -
P Baixa: 1 Ut.
P Altell: -
P Sostre t.: -
P Coberta: -


Porta de una fulla de xapa galvanitzada amb ventilació
. Estructura de tubs d'acer galvanitzados
. Acabat pintat RAL 7026 Gris Oxiron Forja
. Mecanismes de tancament amb clau mestrejada i ferratges d'acer inox.
. Mides finals a definir a l'obra

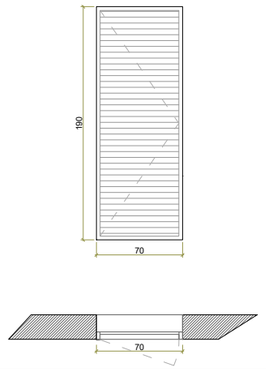

SR-05 70 REIXA VENTILACIÓ PATI INSTAL.

P Sot.: -
P Baixa: 1 Ut.
P Altell: -
P Sostre t.: -
P Coberta: -


Reixa fixa, estructura de tubs d'acer galvanitzado i revestiment de fulles amb reixa metàl·lica tipus Z.
. Acabat pintat RAL 7026 Gris Oxiron Forja
. Mides finals a definir a l'obra

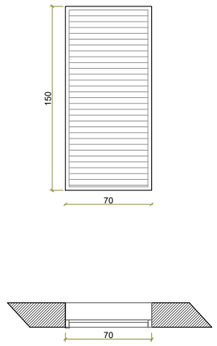

SR-12 140 ARMARI CGPs

P Sot.: -
P Baixa: 1 Ut.
P Altell: -
P Sostre t.: -
P Coberta: -


Porta de dues fulles de xapa galvanitzada amb ventilació
. Estructura de tubs d'acer galvanitzados
. . Mecanismes de tancament amb clau mestrejada i ferratges d'acer inox.
. Mides finals a definir a l'obra

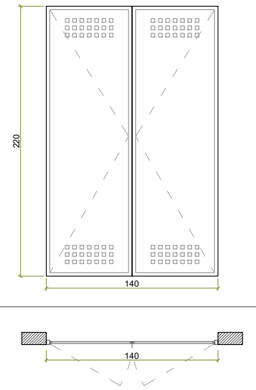


SR-06 70 REIXA VENTILACIÓ ASCENSOR

P Sot.: -
P Baixa: 1 Ut.
P Altell: -
P Sostre t.: -
P Coberta: -

Reixa fixa, estructura de tubs d'acer galvanitzado i revestiment de fulles amb reixa metàl·lica tipus Z.
. Acabat pintat RAL 7026 Gris Oxiron Forja
. Mides finals a definir a l'obra

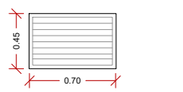

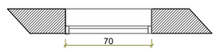


SR-07 - ESCALES D'ACCÉS VERTICAL TIPUS

P Sot.: -
P Baixa: - Ut.
P Altell: 1 Ut.
P Sostre t.: 1 Ut.
P Coberta: -

P Sot.: -
P Baixa: - Ut.
P Altell: 1 Ut.
P Sostre t.: 1 Ut.
P Coberta: -

Escala metàl·lica de gat de 3,5m i 4,2m d'alumini de 52cm d'ample, amb passamà de sortida de 118cm d'alçada, protecció dorsal a partir dels 2,2m i dispositiu anticaigudes retràctil de 6m. Graons antilliscants de 3cm de profunditat, encastat al parament amb fixacions i poste enrigiditzador amb certificació dels elements de protecció.


. Acabat pintat RAL 7021
. Mides finals a definir a l'obra

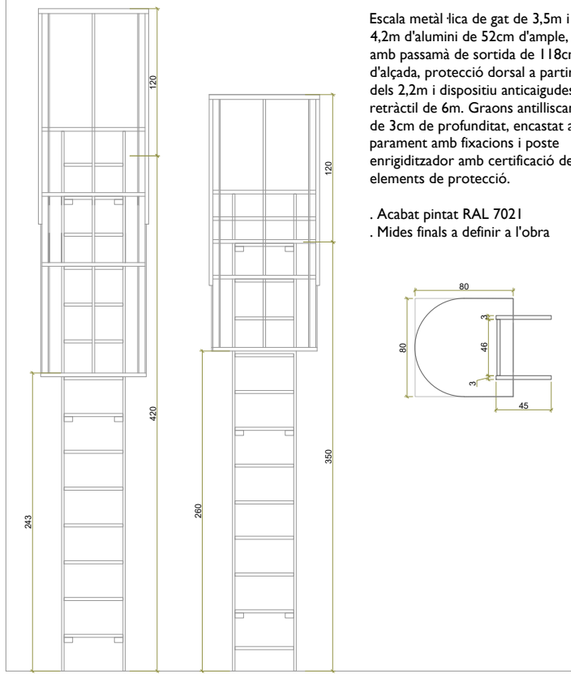

SR-11 220 MALLA DIVISORIA CT

P Baixa: 1 Ut.


Divisoria de malla d'acer galvantitzat 50x50mm sobre bastiment perimetral de L 30x30mm i separadors de perfil T 30x30mm, ancorada a soport de obra o de tub metàl.lic
. Mides finals a definir a l'obra

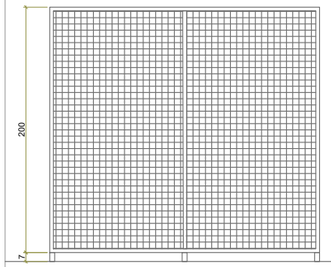

SR-10 330 PORTA REIXA LOCAL TECNIC

P Sot.: -
P Baixa: 1 Ut.
P Altell: -
P Sostre t.: -
P Coberta: -

Conjunt de 2 portes de dues fulles, estructura de tubs d'acer galvanitzat i revestiment de fulles amb reixa metàl·lica tipus Z.
. Acabat pintat RAL 7026 Gris Oxiron Forja
. Mecanismes de tancament amb clau mestrejada i ferratges d'acer inox.
. Mides finals a definir a l'obra

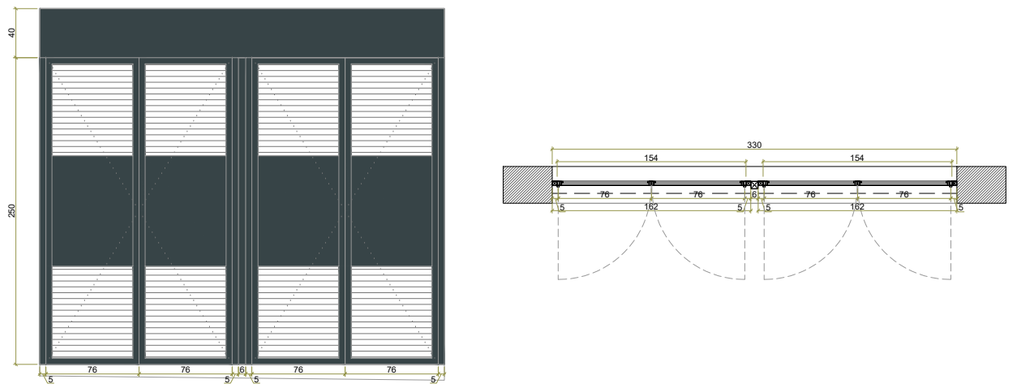



PROMOTOR : Ajuntament de Sant Just Desvern	AUTOR DEL PROJECTE : FRANÇOIS LEROUX, ARQUITECTE COAC. Colegiat nº 33182-1 etres	Projecte Executiu MODIFICAT per les obres de millora de les condicions d'accessibilitat, tèrmiques, acústiques, de seguretat, escenografia i de protecció contra incendis de la sala municipal de l'Ateneu de Sant Just Desvern Carrer de l'Ateneu, 3 - Sant Just Desvern	ESCALES : 1:50 (0, 0.25, 0.5, 0.75, 1.0, 1.25 metros) GRÀFIQUES
TITOL DEL PLÀNOL : FUSTERIA I SERRALLERIA. EXTERIOR / INTERIOR . QUADRE DE SERRALLERIA 1	DATA: MARÇ 2025	PLÀNOL NÚM.: M.06.20	NOM FITXER: FULL 1 DE 1

SR-08 125 | SR-09 48


SÒCOL XAPA METÀL.LICA

Sòcol de xapa d'acer de 8mm de gruix, acabat pintat color RAL 7032

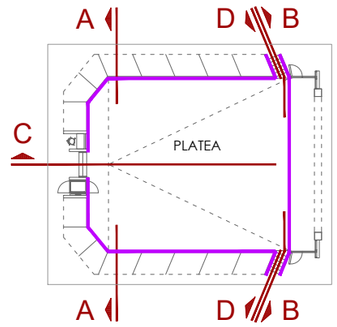


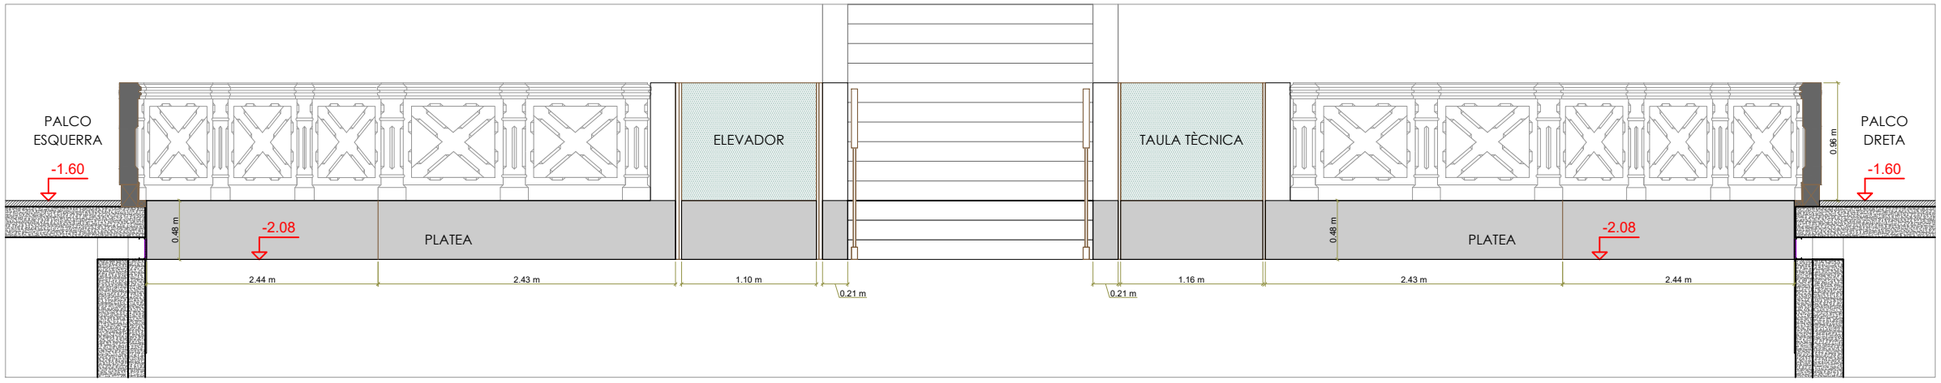


ALÇAT A

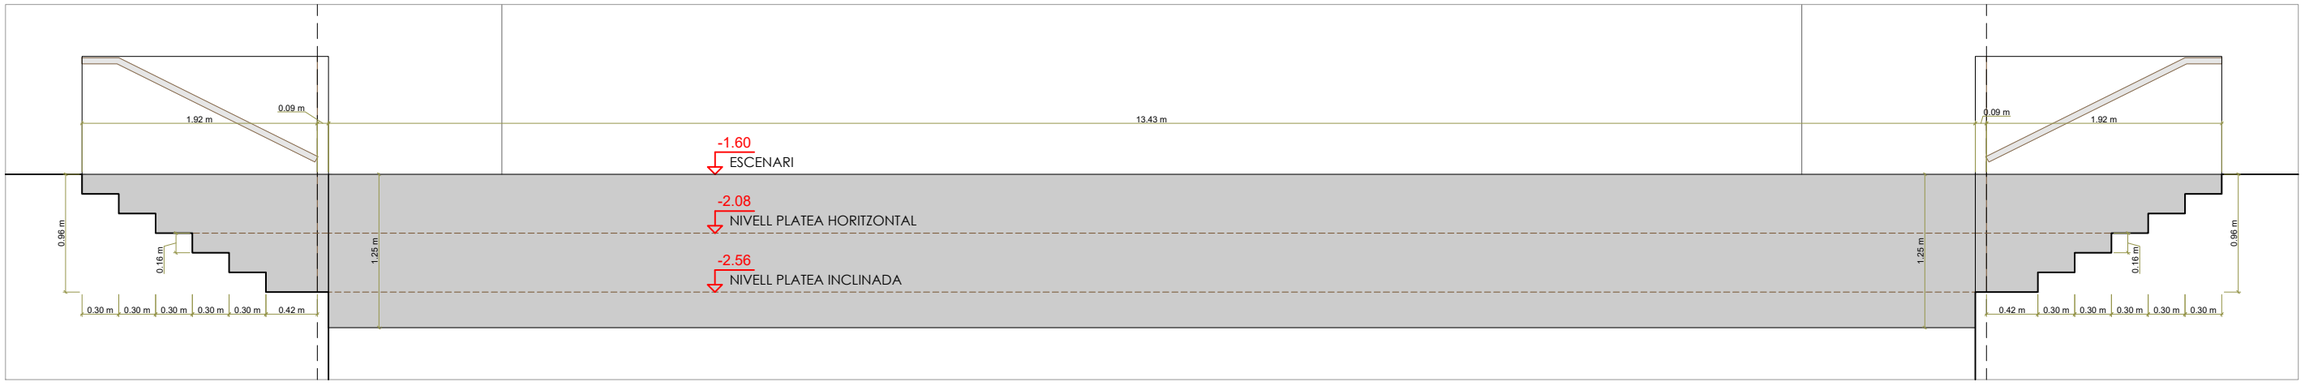

ALÇAT B

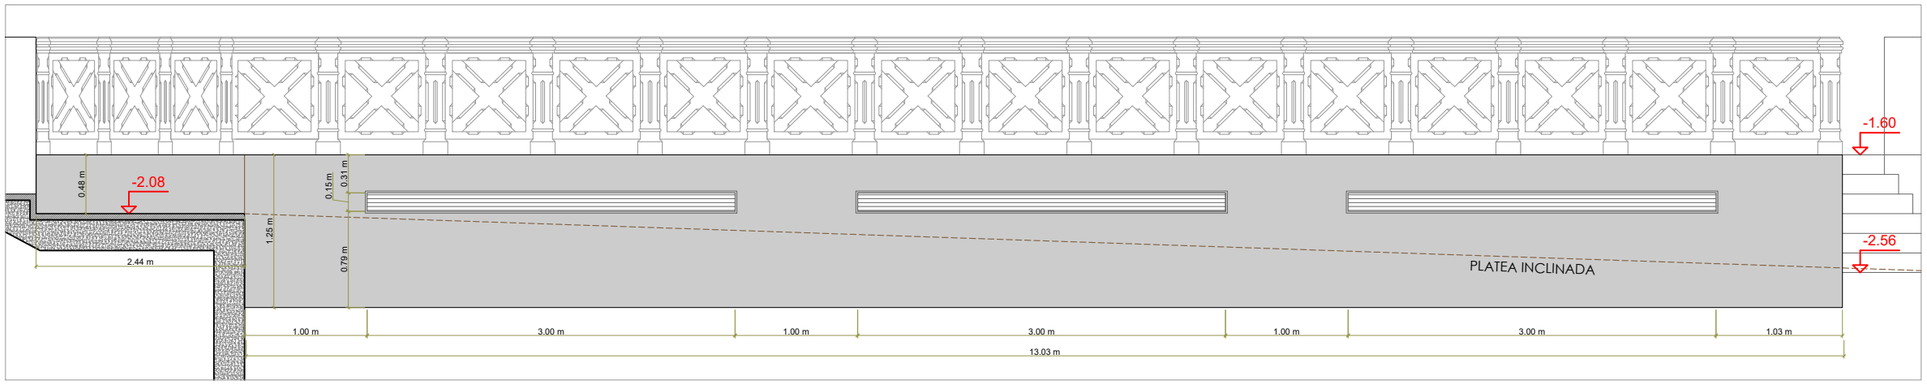


ALÇAT C

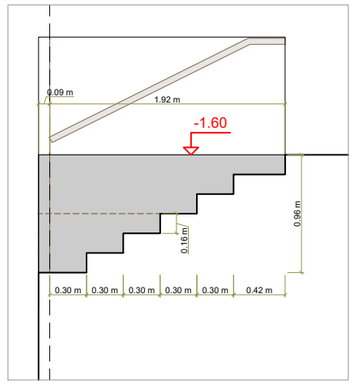


ALÇAT D


PROMOTOR : Ajuntament de Sant Just Desvern	AUTOR DEL PROJECTE : FRANÇOIS LEROUX, ARQUITECTE COAC. Colegiat nº 33182-1 etres	Projecte Executiu MODIFICAT per les obres de millora de les condicions d'accessibilitat, tèrmiques, acústiques, de seguretat, escenografia i de protecció contra incendis de la sala municipal de l'Ateneu de Sant Just Desvern Carrer de l'Ateneu, 3 - Sant Just Desvern	ESCALES : 1:50 (0 0.25 0.5 0.75 1.0 1.25 metros) GRÀFIQUES	TITOL DEL PLÀNOL : FUSTERIA I SERRALLERIA. EXTERIOR / INTERIOR . QUADRE DE SERRALLERIA 2	DATA: MARÇ 2025 NOM FITXER: PLÀNOL NÚM.: M.06.21 FULL 1 DE 1

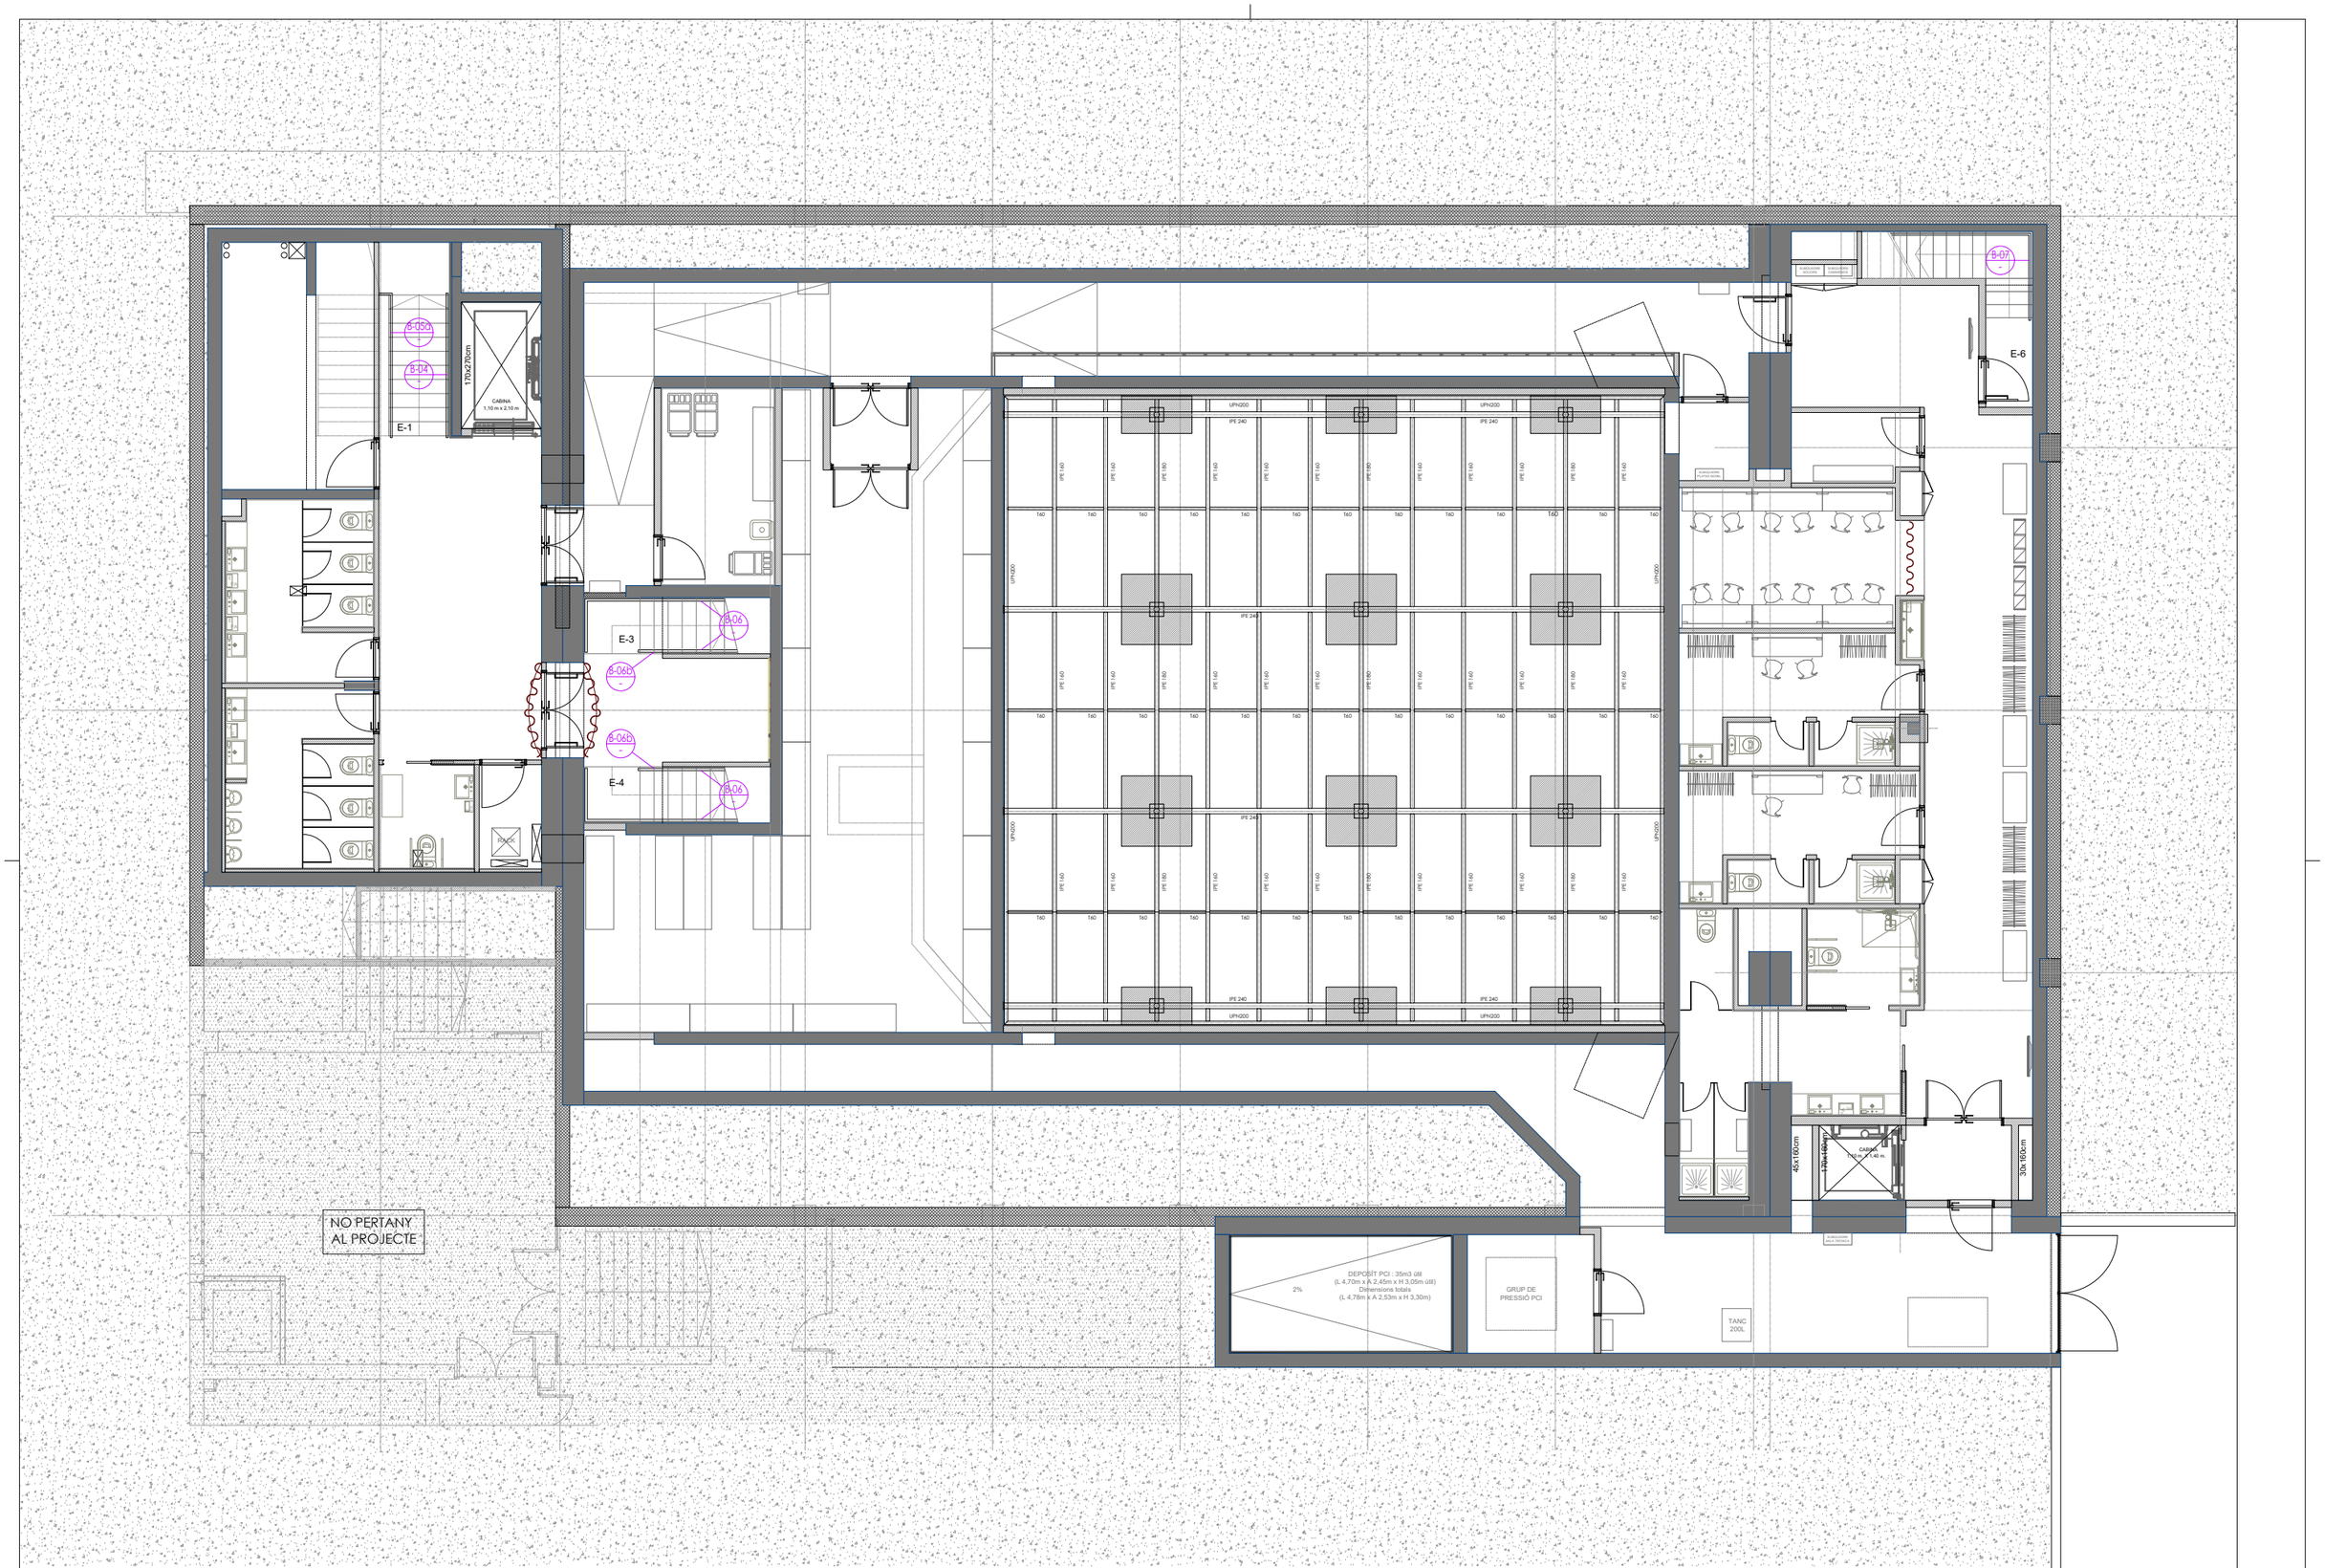

PROMOTOR : Ajuntament de Sant Just Desvern	AUTOR DEL PROJECTE : FRANÇOIS LEROUX, ARQUITECTE COAC. Colegiat nº 33182-1 etres	Projecte Executiu MODIFICAT per les obres de millora de les condicions d'accessibilitat, tèrmiques, acústiques, de seguretat, escenografia i de protecció contra incendis de la sala municipal de l'Ateneu de Sant Just Desvern Carrer de l'Ateneu, 3 - Sant Just Desvern	ESCALES : 1:125 0 0.625 1.25 1.875 2.50 3.125 metros GRÀFIQUES	TITOL DEL PLÀNOL : FUSTERIA I SERRALLERIA. BARANES . PLANTA SOTERRANI . NOMENCLATURA	DATA: MARÇ 2025 NOM FITXER:	PLÀNOL NÚM.: M.06.30 FULL 1 DE 1

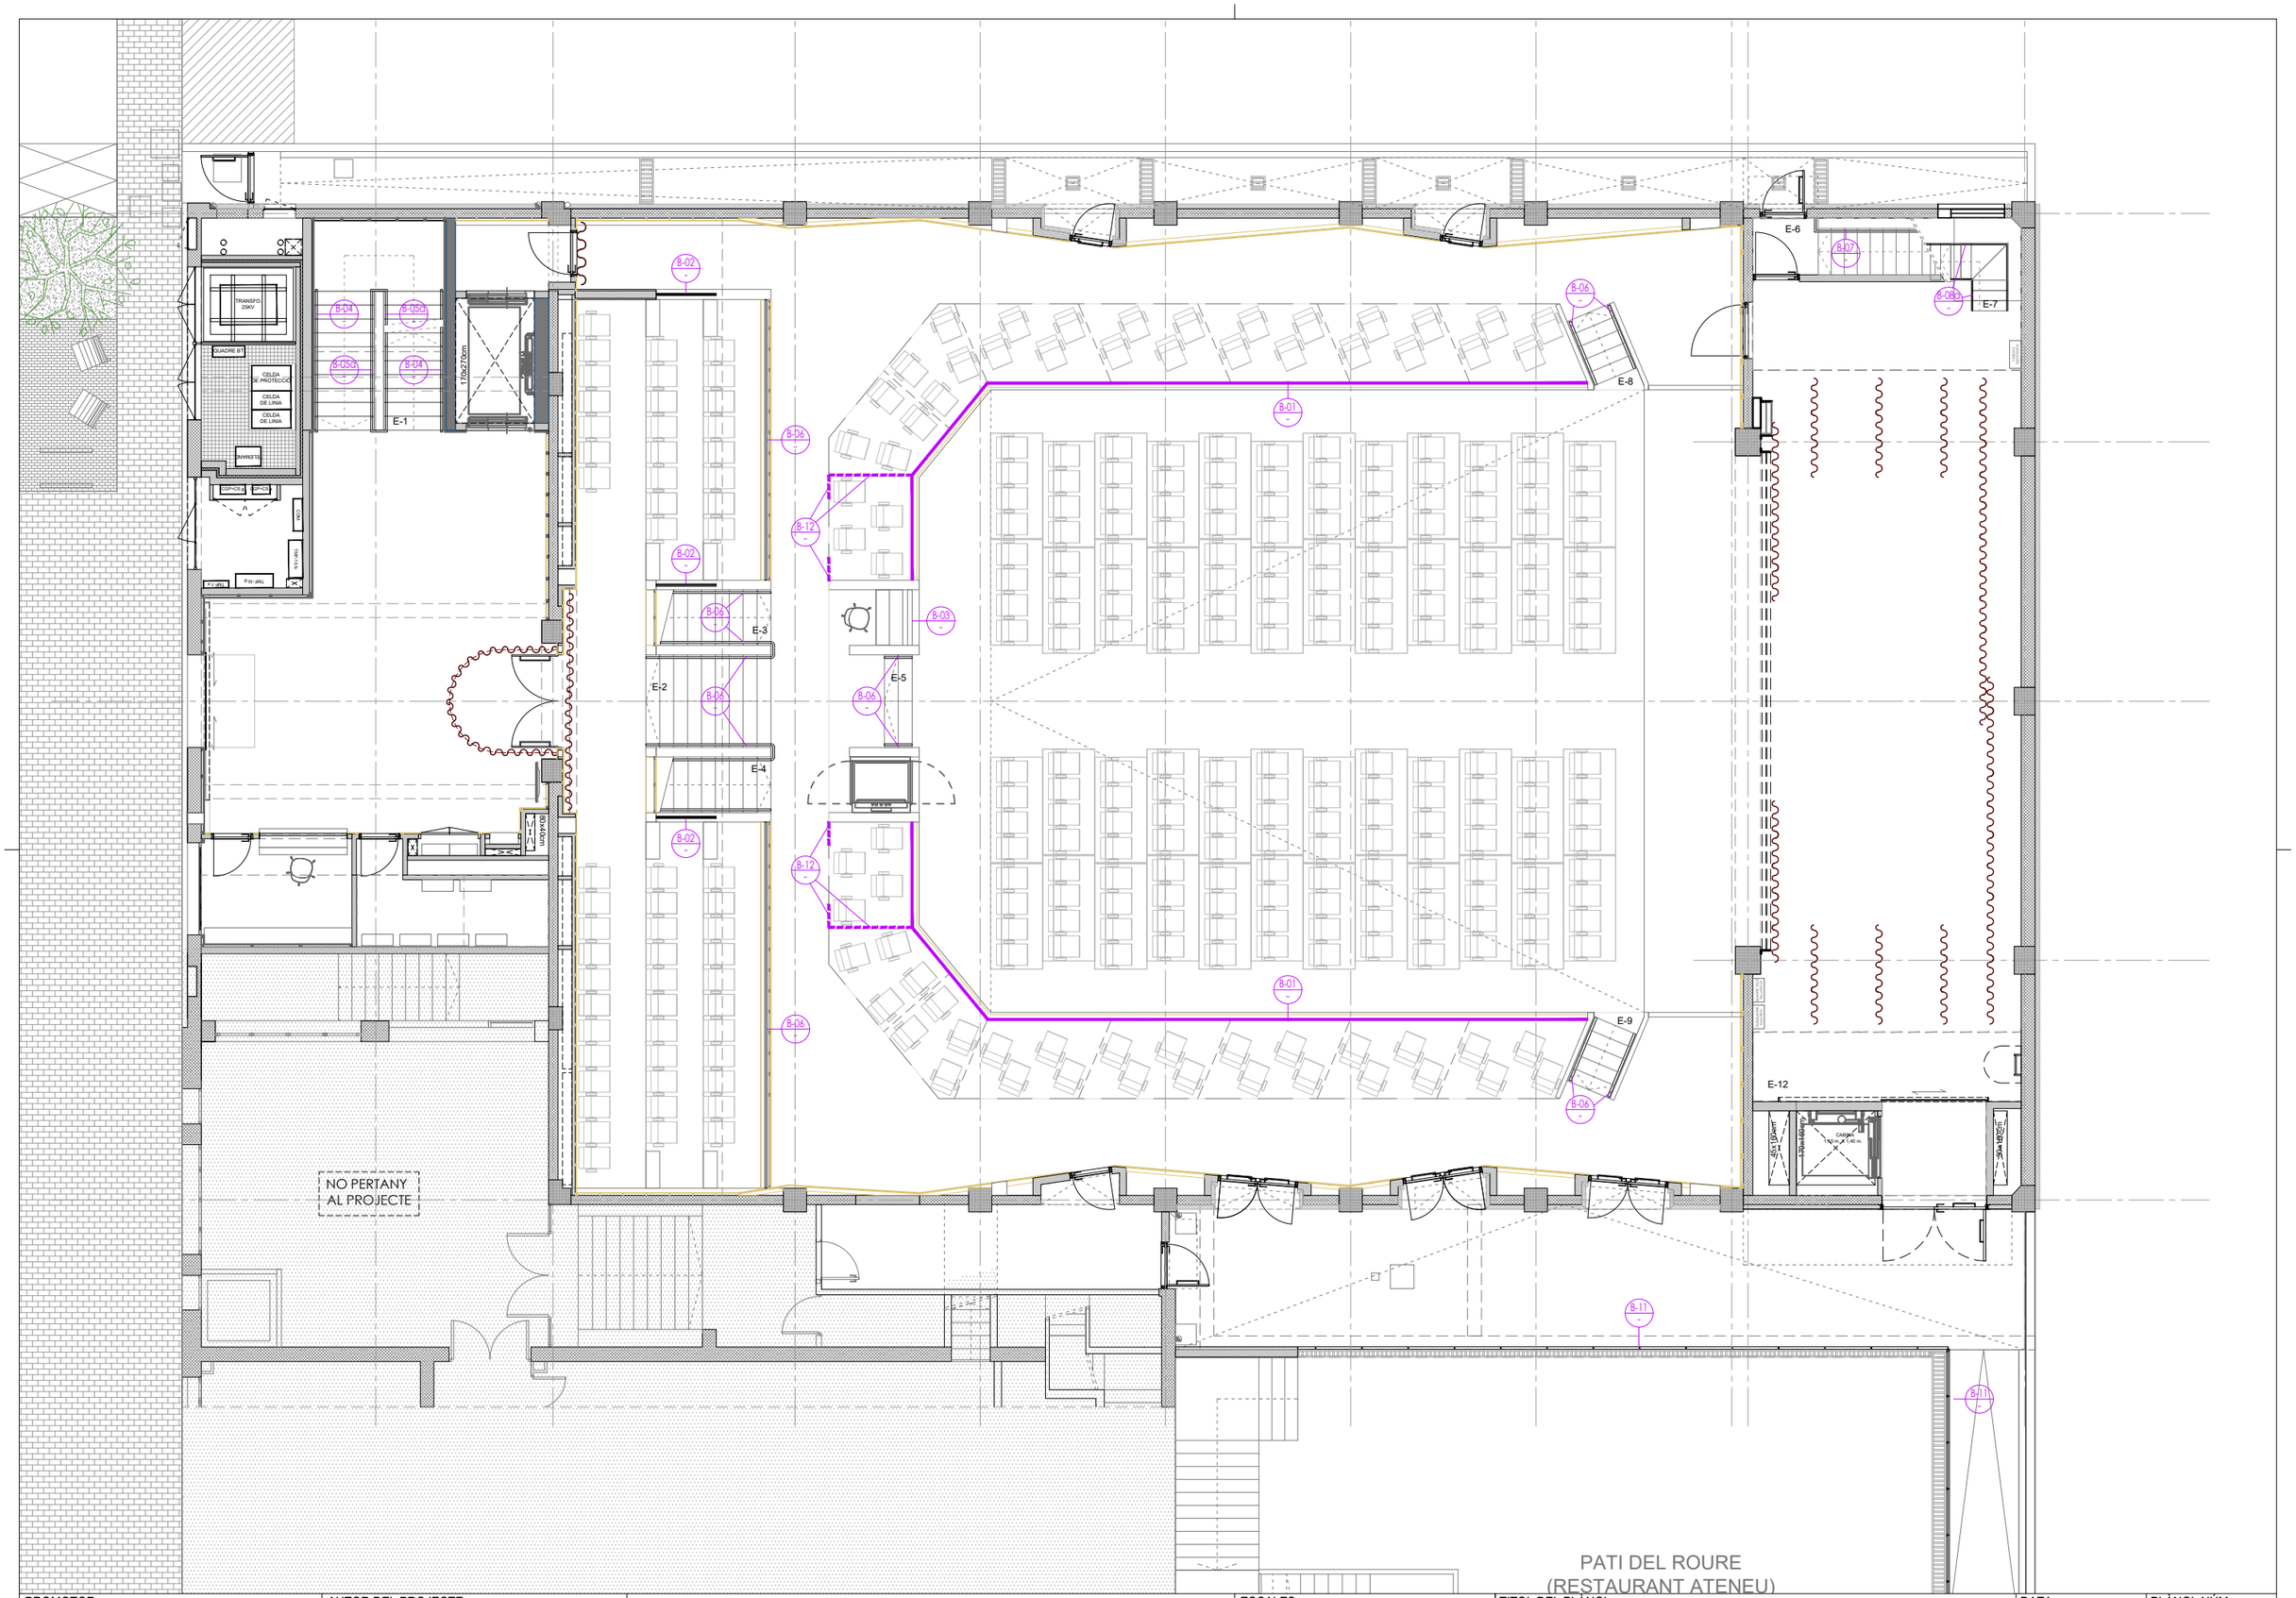

PROMOTOR : Ajuntament de Sant Just Desvern	AUTOR DEL PROJECTE : FRANÇOIS LEROUX, ARQUITECTE COAC. Colegiat nº 33182-1 etres	Projecte Executiu MODIFICAT per les obres de millora de les condicions d'accessibilitat, tèrmiques, acústiques, de seguretat, escenografia i de protecció contra incendis de la sala municipal de l'Ateneu de Sant Just Desvern Carrer de l'Ateneu, 3 - Sant Just Desvern	ESCALES : 1:125 0 0.625 1.25 1.875 2.50 3.125 metros GRÀFIQUES	TITOL DEL PLÀNOL : FUSTERIA I SERRALLERIA. BARANES . PLANTA BAIXA . NOMENCLATURA	DATA: MARÇ 2025 NOM FITXER:	PLÀNOL NÚM.: M.06.31 FULL 1 DE 1

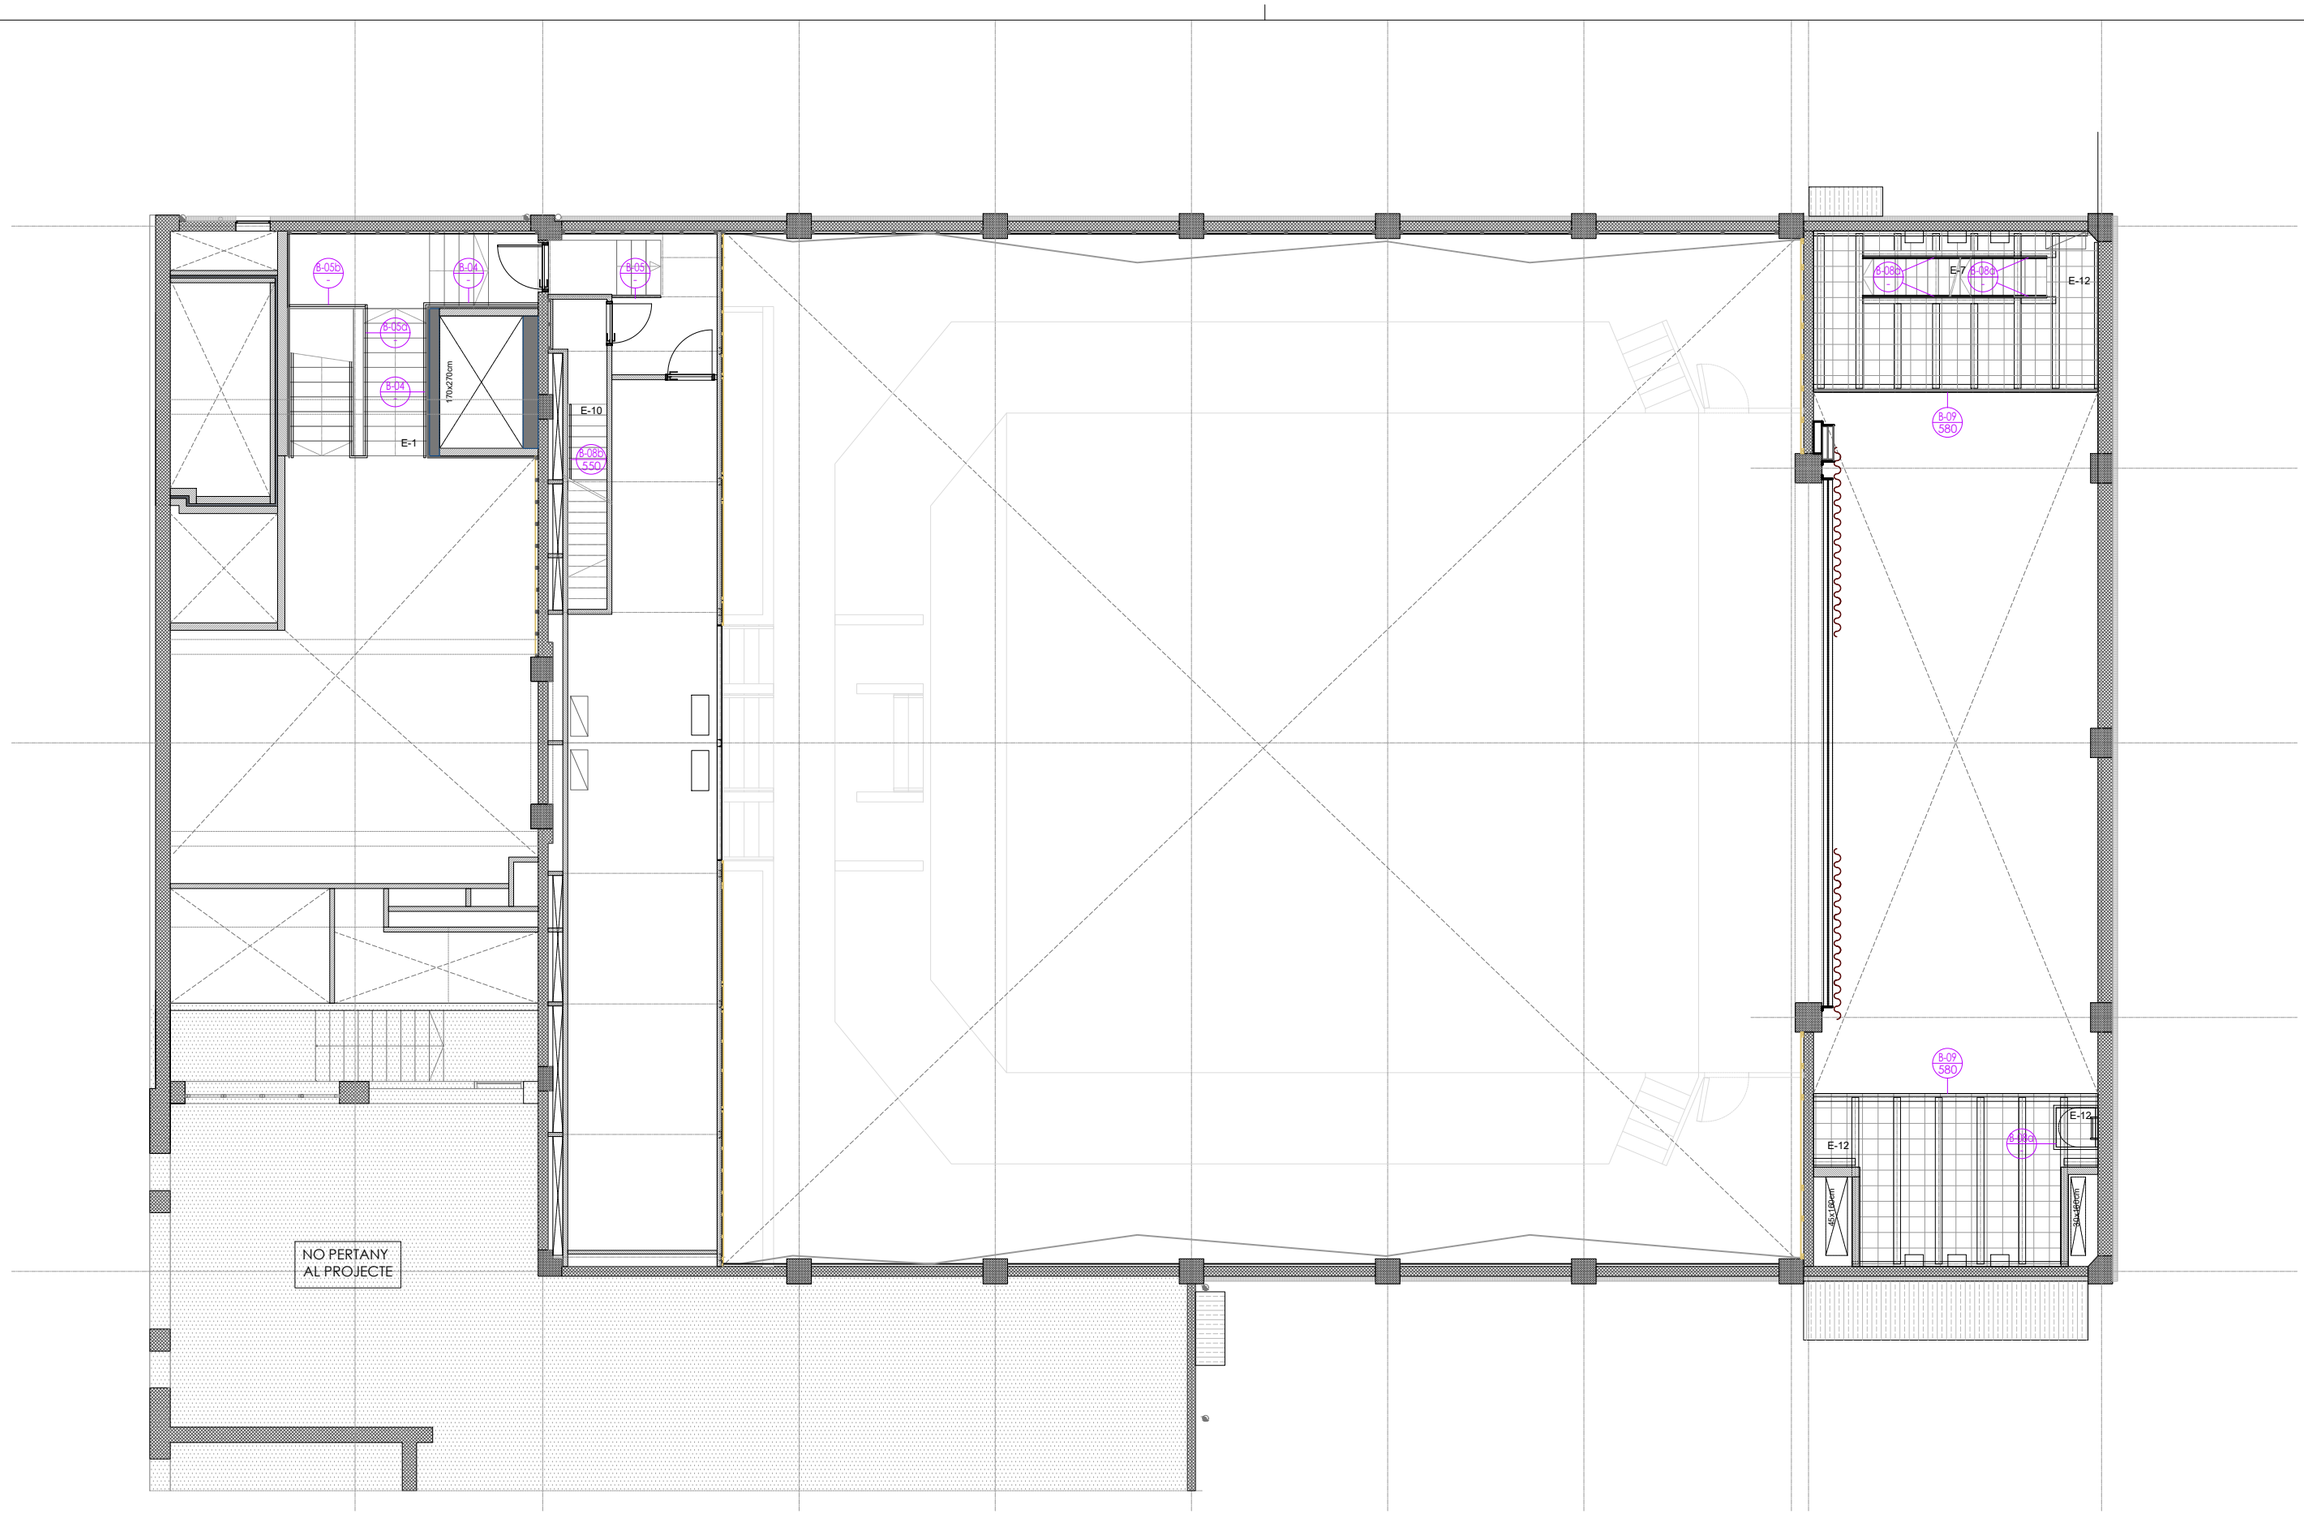


PROMOTOR : Ajuntament de Sant Just Desvern	AUTOR DEL PROJECTE : FRANÇOIS LEROUX, ARQUITECTE COAC. Colegiat nº 33182-1 etres	Projecte Executiu MODIFICAT per les obres de millora de les condicions d'accessibilitat, tèrmiques, acústiques, de seguretat, escenografia i de protecció contra incendis de la sala municipal de l'Ateneu de Sant Just Desvern Carrer de l'Ateneu, 3 - Sant Just Desvern	ESCALES : 1:125 0 0.625 1.25 1.875 2.50 3.125 metros GRÀFIQUES	TITOL DEL PLÀNOL : FUSTERIA I SERRALLERIA. BARANES . PLANTA ALTELLS . NOMENCLATURA	DATA: MARÇ 2025 NOM FITXER:	PLÀNOL NÚM.: M.06.32 FULL 1 DE 1




PROMOTOR : Ajuntament de Sant Just Desvern	AUTOR DEL PROJECTE : FRANÇOIS LEROUX, ARQUITECTE COAC. Colegiat nº 33182-1 etres	Projecte Executiu MODIFICAT per les obres de millora de les condicions d'accessibilitat, tèrmiques, acústiques, de seguretat, escenografia i de protecció contra incendis de la sala municipal de l'Ateneu de Sant Just Desvern Carrer de l'Ateneu, 3 - Sant Just Desvern	ESCALES : 1:125 0 0.625 1.25 1.875 2.50 3.125 metros GRÀFIQUES	TITOL DEL PLÀNOL : FUSTERIA I SERRALLERIA. BARANES . PLANTA SOSTRE TÈCNIC . NOMENCLATURA	DATA: MARÇ 2025 NOM FITXER:	PLÀNOL NÚM.: M.06.33 FULL 1 DE 1

B-01 / - BARANA DE FUSTA EXISTENT RESTAURADA - PALCOS


P Sot.: -
P Baixa: 36,00 ml
P Altell: -
P Sostre: -
P Coberta: -

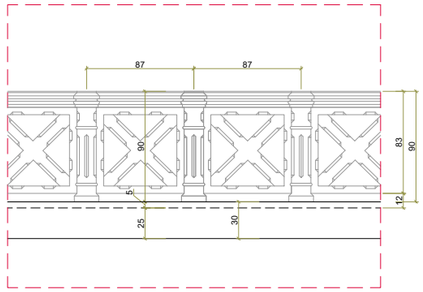

ALÇAT

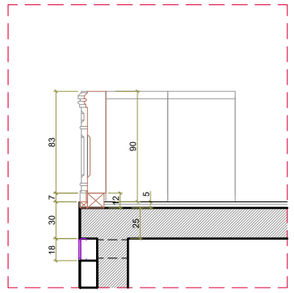


SECCIÓ

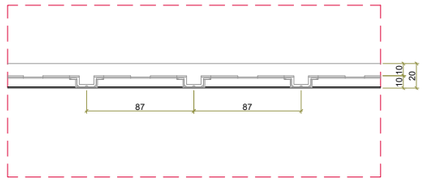

PLANTA


B-02 / 1,30 PANELL DE VIDRE - LLOTGES (1,30x0,30m2)

P Sot.: -
P Baixa: 3uts.
P Altell: -
P Sostre: -
P Coberta: -

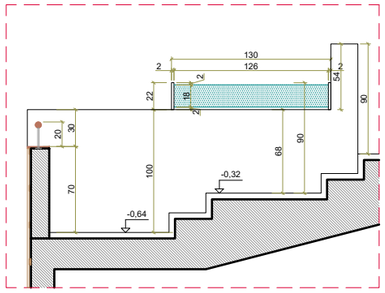

ALÇAT TIPUS


- Protecció vertical de vidre de seguretat laminar de 20 mm de gruix (10+10mm) amb butiral transparent, agafat als montants verticals mitjançant angulars verticals en forma "U" d'acer pintat, RAL a definir, i silicona transparent.
- Unió entre perfils i suport d'obra mitjançant unió mecànica.

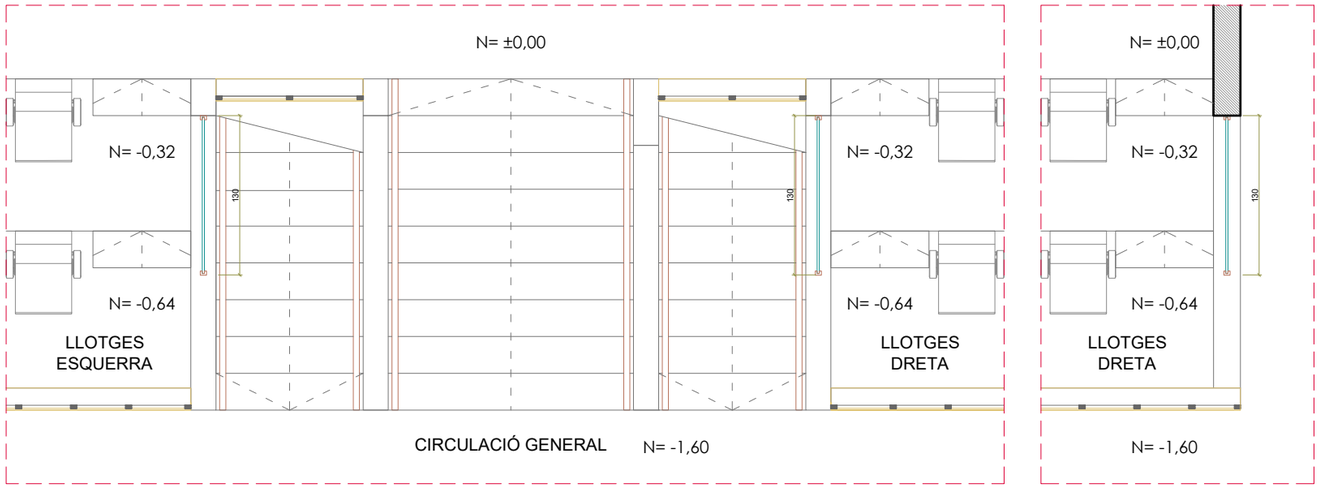


PLANTA

PLANTA

B-03 / - PANELL DE VIDRE - TAULA CONTROL

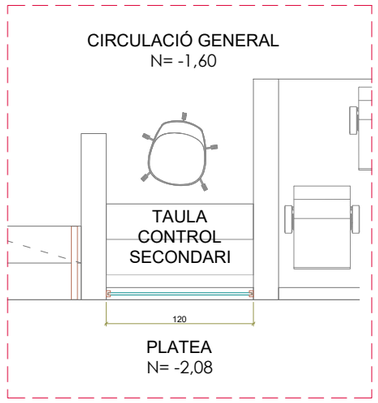

PLANTA

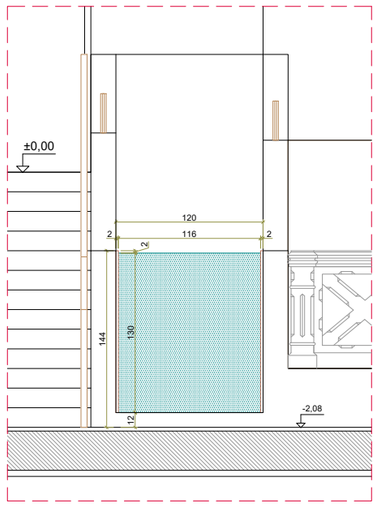


ALÇAT


PROMOTOR : Ajuntament de Sant Just Desvern	AUTOR DEL PROJECTE : FRANÇOIS LEROUX, ARQUITECTE COAC. Colegiat nº 33182-1 etres	Projecte Executiu MODIFICAT per les obres de millora de les condicions d'accessibilitat, tèrmiques, acústiques, de seguretat, escenografia i de protecció contra incendis de la sala municipal de l'Ateneu de Sant Just Desvern Carrer de l'Ateneu, 3 - Sant Just Desvern	ESCALES : 1:50 (0 0,25 0,5 0,75 1,0 1,25 metros) GRÀFIQUES	TITOL DEL PLÀNOL : FUSTERIA I SERRALLERIA. BARANES . DETALLS BARANES 1 (B-01, B-02, B-03)	DATA: MARÇ 2025 NOM FITXER:	PLÀNOL NÚM.: M.06.34 FULL 1 DE 1

B-04 - B-05a - B-05b -


PASSAMANS, BARANES I GELOSIA D'ACER PINTAT- ESCALA E-1

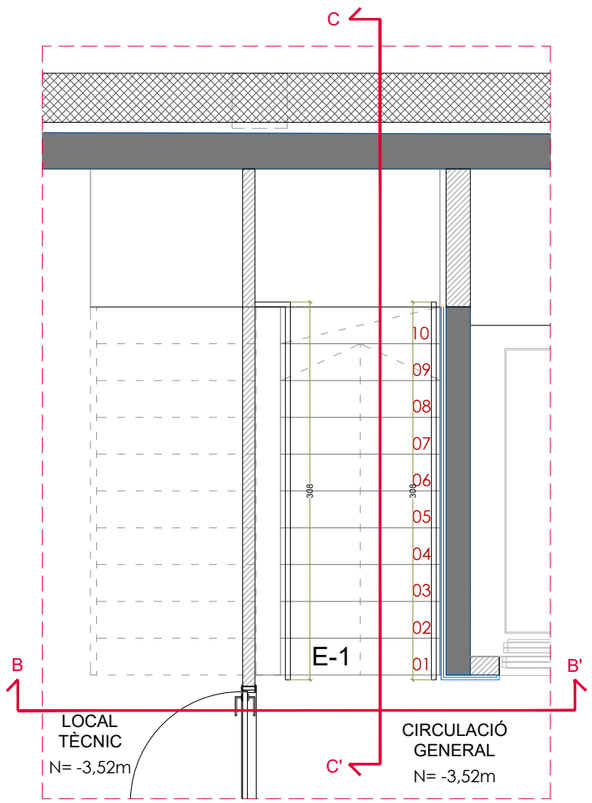


PLANTA SOTERRANI

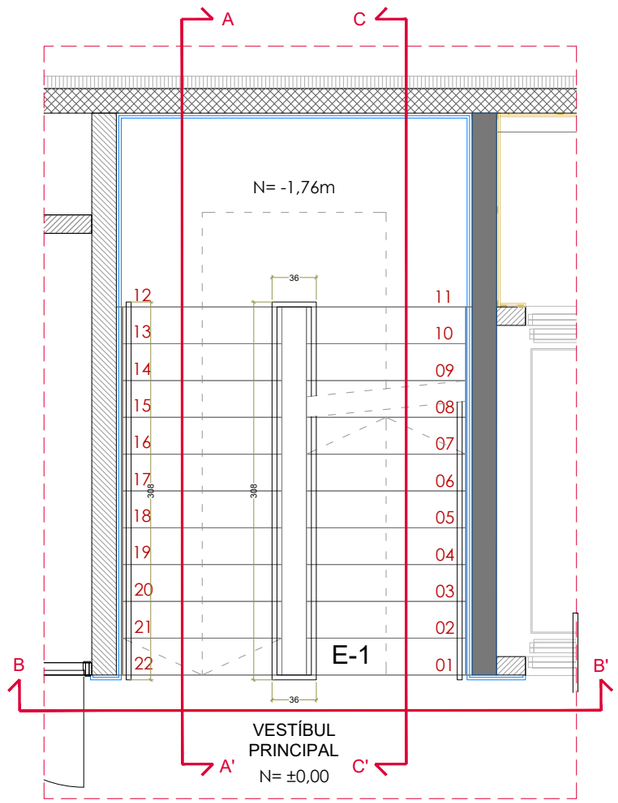


PLANTA BAIXA

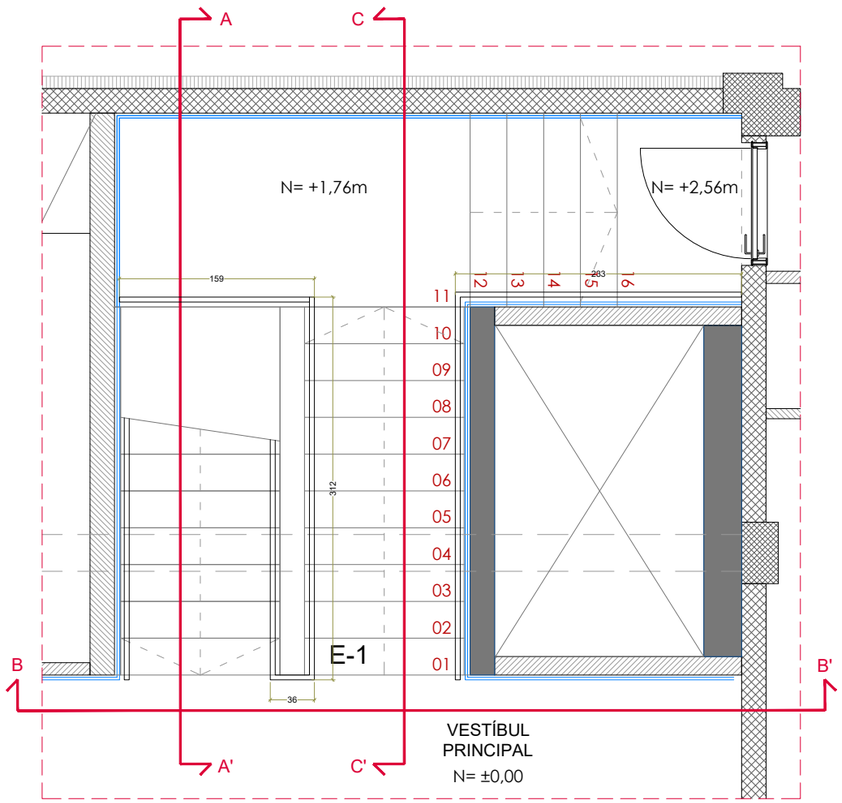

PLANTA ALTELL

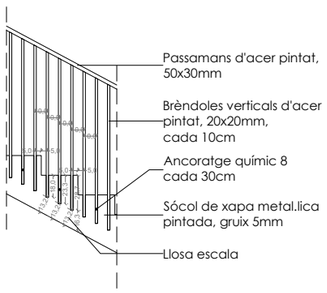

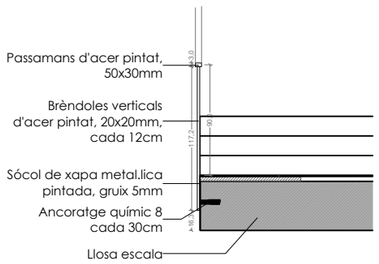

B-04 PASSAMANS D'ACER PINTAT - ESCALA E-1

- Passamans de tub d'acer de 50x30mm.
- Les unions entre els diferents perfils es realitzaran mitjançant soldadura i la unió entre perfils i parets mitjançant unió mecànica.
- Acabat amb imprimació epoxi antioxidante i pintura d'esmalt sintètic, mate, color RAL 7032

B-05a BARANA D'ACER PINTAT - ESCALA E-1

- Passamans superior de tub d'acer de 50x30mm.
- Brèndoles metal.liques macisses 20x20mm, cada 10cm.
- Sòcol de xapa metal.lica, g=5mm, ancorada al forjat o a la llosa de escala
- Les unions entre els diferents perfils es realitzaran mitjançant soldadura i la unió entre perfils i parets mitjançant unió mecànica.
- Acabat amb imprimació epoxi antioxidante i pintura d'esmalt sintètic, mate, color RAL 7032

B-05b GELOSIA D'ACER PINTAT - ESCALA E-1

- Passamans superior de tub d'acer de 50x30mm, fixat a cara inferior de forjat
- Brèndoles metal.liques macisses 20x20mm, cada 10cm.
- Sòcol de xapa metal.lica, g=5mm, ancorada al forjat o a la llosa de escala
- Les unions entre els diferents perfils es realitzaran mitjançant soldadura i la unió entre perfils i parets mitjançant unió mecànica.
- Acabat amb imprimació epoxi antioxidante i pintura d'esmalt sintètic, mate, color RAL 7032


PROMOTOR : Ajuntament de Sant Just Desvern	AUTOR DEL PROJECTE : FRANÇOIS LEROUX, ARQUITECTE COAC. Colegiat nº 33182-1 etres	Projecte Executiu MODIFICAT per les obres de millora de les condicions d'accessibilitat, tèrmiques, acústiques, de seguretat, escenografia i de protecció contra incendis de la sala municipal de l'Ateneu de Sant Just Desvern Carrer de l'Ateneu, 3 - Sant Just Desvern	ESCALES : 1:50 GRÀFIQUES	TITOL DEL PLÀNOL : FUSTERIA I SERRALLERIA. BARANES . DETALLS BARANES 2 (B-04, B-05a, B-05b)	DATA: MARÇ 2025 NOM FITXER:	PLÀNOL NÚM.: M.06.35 FULL 1 DE 1

B-04 -


B-05a -

B-05b -


PASSAMANS, BARANES I GELOSIA D'ACER PINTAT- ESCALA E-1

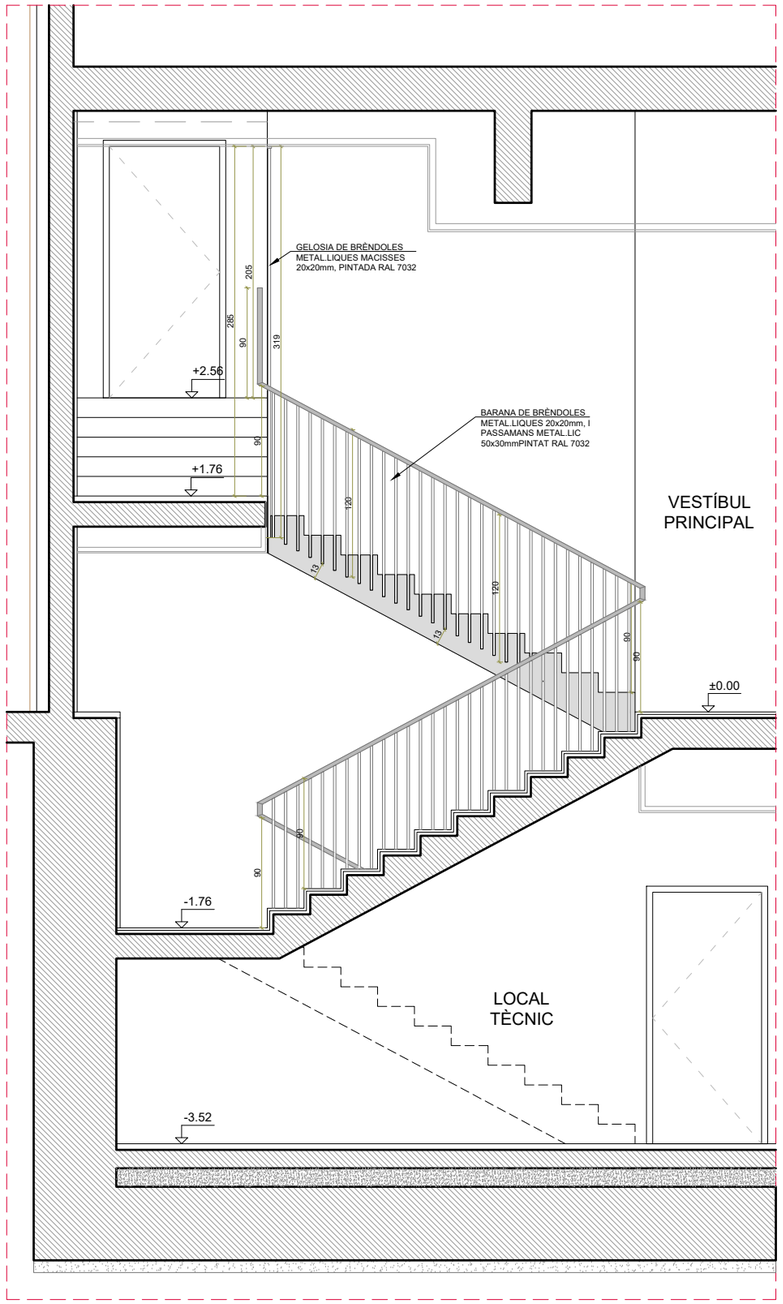

SECCIÓ A-A'

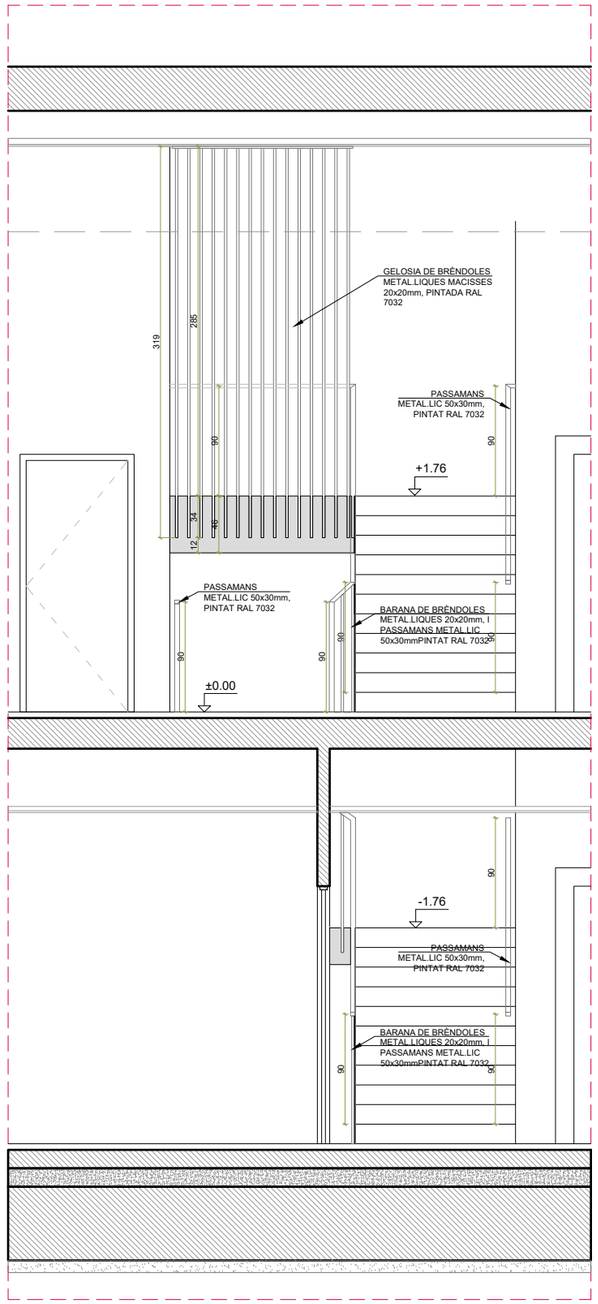

SECCIÓ B-B'

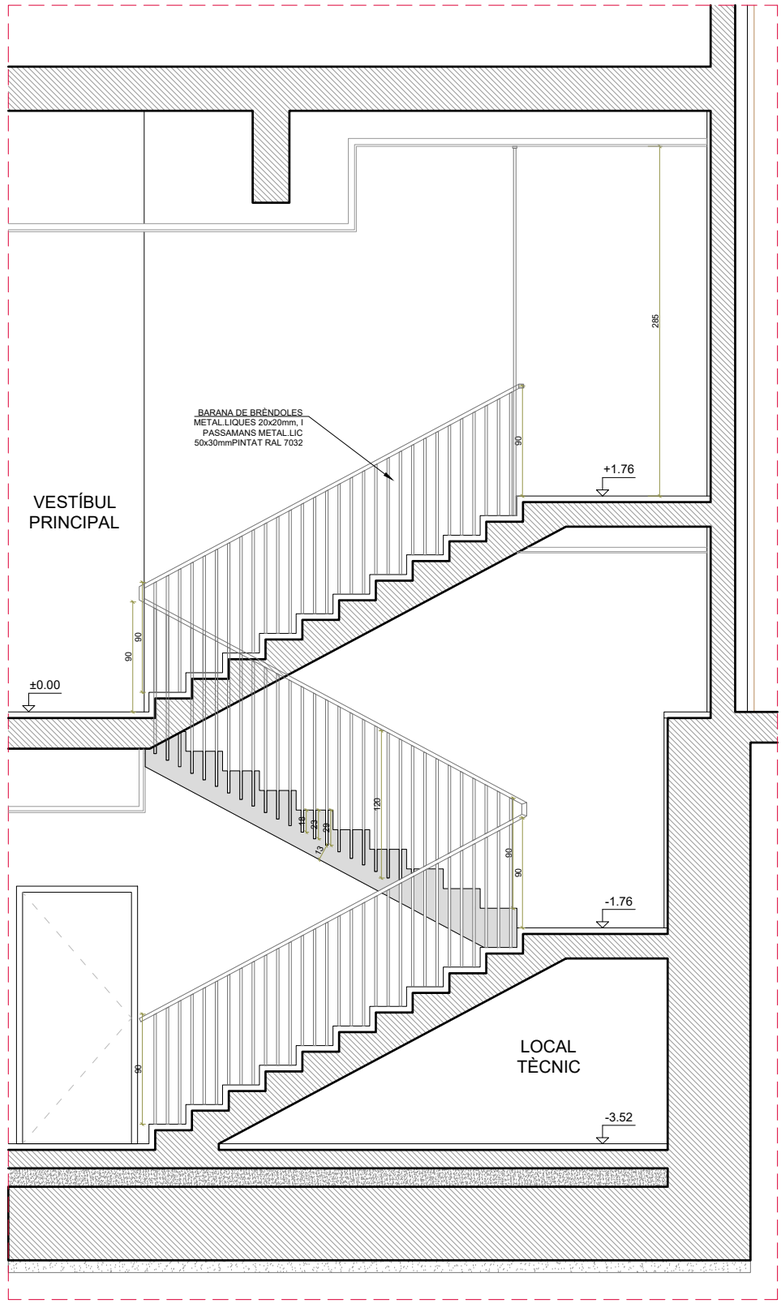

SECCIÓ C-C'

PROMOTOR : Ajuntament de Sant Just Desvern	AUTOR DEL PROJECTE : FRANÇOIS LEROUX, ARQUITECTE COAC. Colegiat nº 33182-1 etres	Projecte Executiu MODIFICAT per les obres de millora de les condicions d'accessibilitat, tèrmiques, acústiques, de seguretat, escenografia i de protecció contra incendis de la sala municipal de l'Ateneu de Sant Just Desvern Carrer de l'Ateneu, 3 - Sant Just Desvern	ESCALES : 1:50 (0 0,25 0,5 0,75 1,0 1,25 metros) GRÀFIQUES	TITOL DEL PLÀNOL : FUSTERIA I SERRALLERIA. BARANES . DETALLS BARANES 3 (B-04, B-05a, B-05b)	DATA: MARÇ 2025 NOM FITXER:	PLÀNOL NÚM.: M.06.36 FULL 1 DE 1

B-06 B-06b


BARANES - ESCALES E-2, E-3, E-4

B-06 PASSAMANS DE FUSTA ROURE CLAR


- Passamans de fusta de roure, de secció Ø 50mm, amb vernís sintètic, acabat setinat
- Suports metàl·lics fixats al parament mitjançant ancoratge mecànic; Acabat amb imprimació epoxi antioxidante i pintura d'esmalt sintètic, mate, color RAL a definir

B-06b BARANA D'ACER PINTAT - ESCALA E-1


- Passamans de fusta de roure, de secció Ø 50mm, amb vernís sintètic, acabat setinat
- Brèndoles metal.liques macisses 20x20mm, cada 10cm.
- Sòcol de xapa metal.lica, g=5mm, ancorada al forjat o a la llosa de escala
- Les unions entre els diferents perfils es realitzaran mitjançant soldadura i la unió entre perfils i parets mitjançant unió mecànica.
- Acabat amb imprimació epoxi antioxidante i pintura d'esmalt sintètic, mate, color RAL a definir

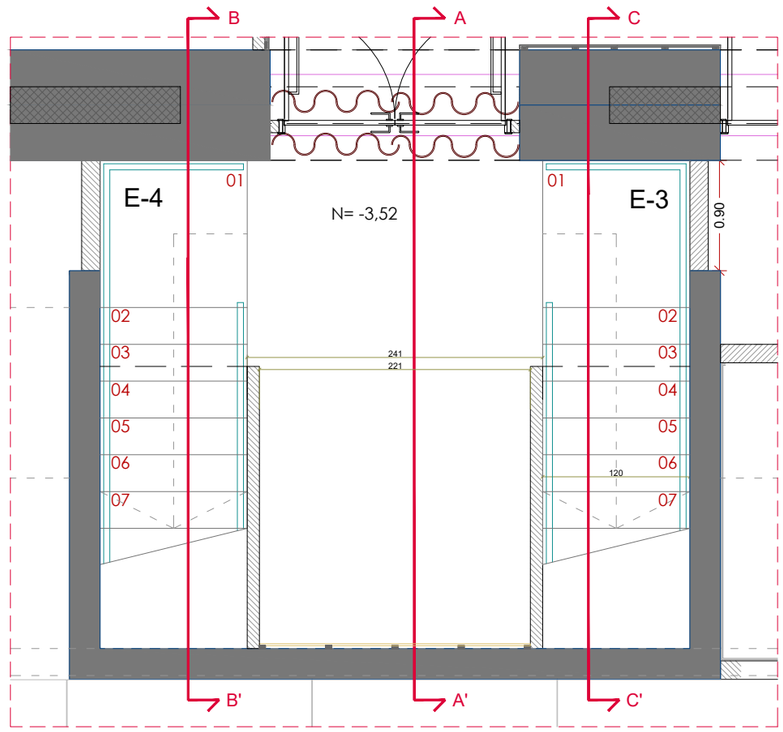


PLANTA SOTERRANI

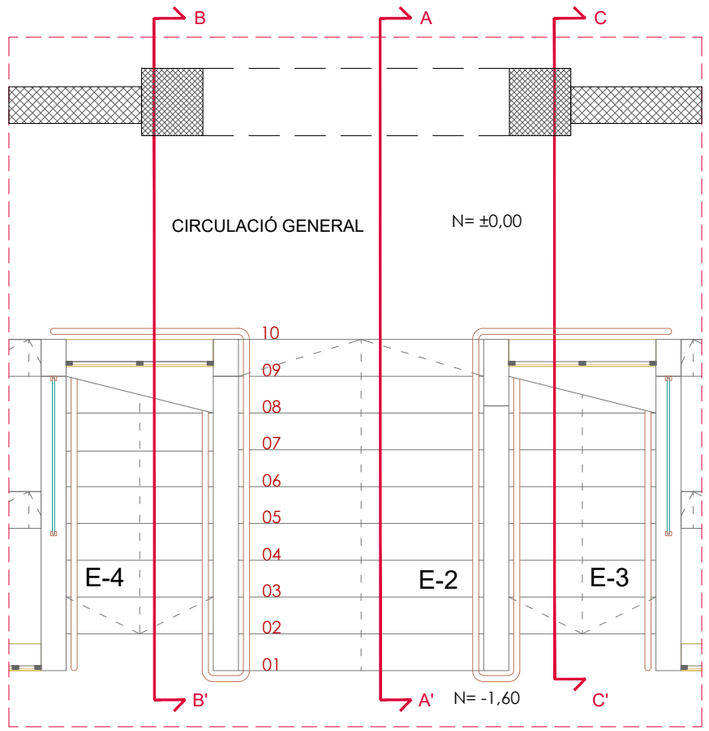


PLANTA BAIXA

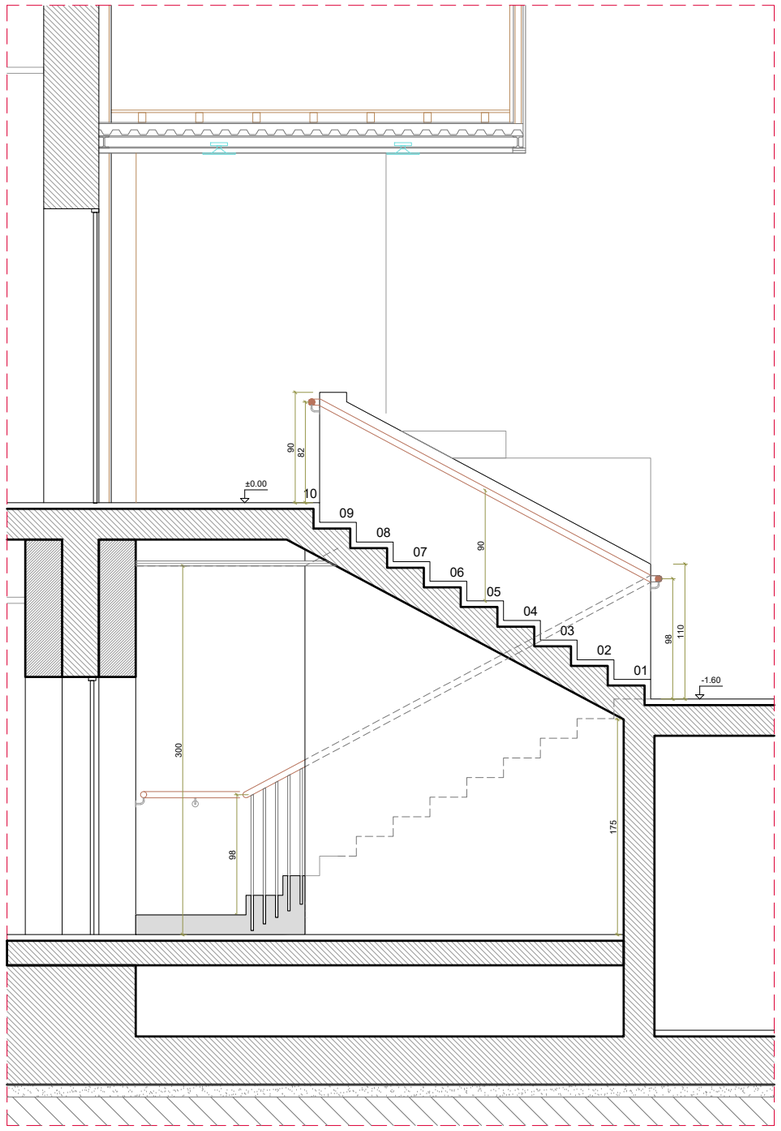

SECCIÓ A-A'

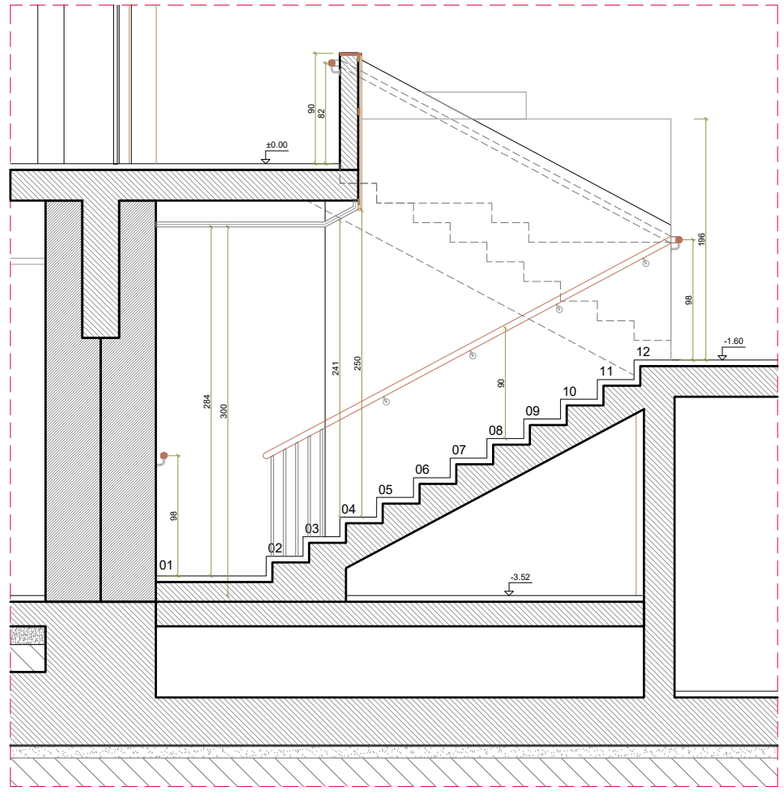


SECCIÓ B-B'

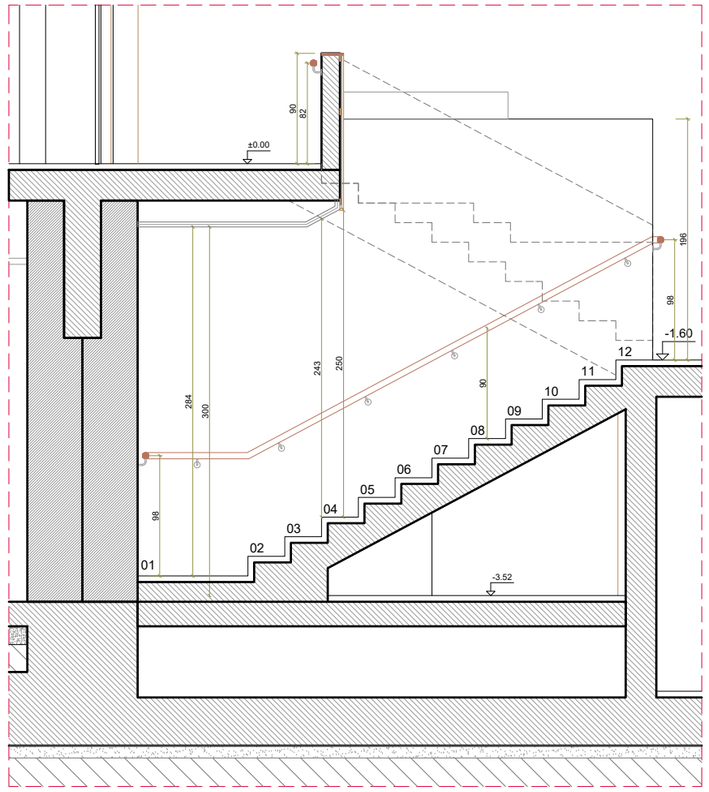

SECCIÓ C-C'


PROMOTOR : Ajuntament de Sant Just Desvern	AUTOR DEL PROJECTE : FRANÇOIS LEROUX, ARQUITECTE COAC. Colegiat nº 33182-1 etres	Projecte Executiu MODIFICAT per les obres de millora de les condicions d'accessibilitat, tèrmiques, acústiques, de seguretat, escenografia i de protecció contra incendis de la sala municipal de l'Ateneu de Sant Just Desvern Carrer de l'Ateneu, 3 - Sant Just Desvern	ESCALES : 1:50 (0 0,25 0,5 0,75 1,0 1,25 metros) GRÀFIQUES	TITOL DEL PLÀNOL : FUSTERIA I SERRALLERIA. BARANES . DETALLS BARANES 4 (B-06, B-06b)	DATA: MARÇ 2025 / NOM FITXER:	PLÀNOL NÚM.: M.06.37 FULL 1 DE 1

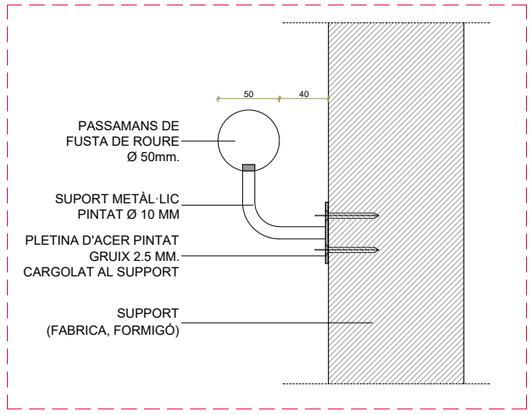


DETALL 1

B-06 PASSAMANS DE FUSTA ROURE CLAR


- Passamans de fusta de roure, de secció Ø 50mm, amb vernís sintètic, acabat setinat
- Suports metàl·lics fixats al parament mitjançant ancoratge mecànic; Acabat amb imprimació epoxi antioxidante i pintura d'esmalt sintètic, mate, color RAL a definir

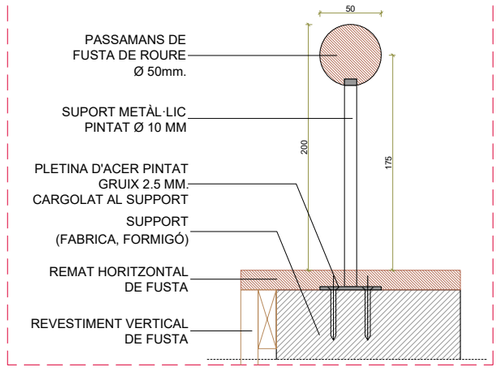


DETALL 2 LLOTGES

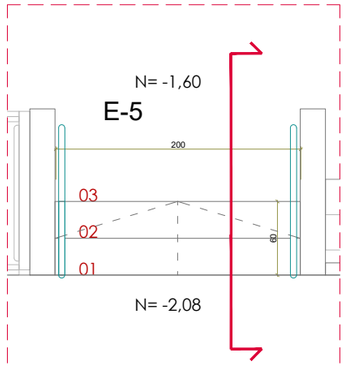


PLANTA BAIXA

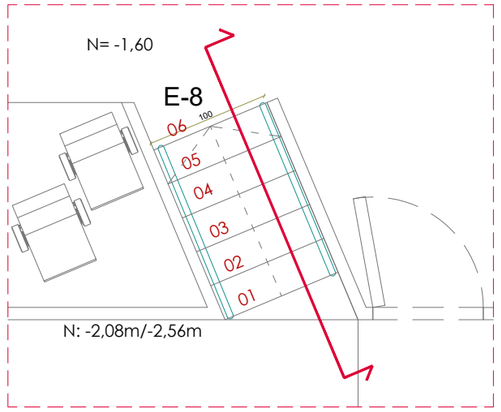


PLANTA BAIXA

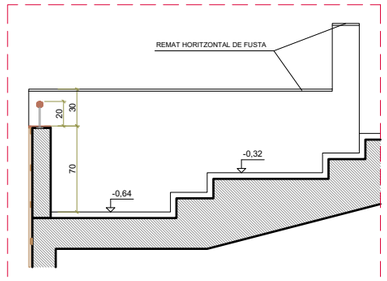

SECCIÓ TIPUS LLOTGES

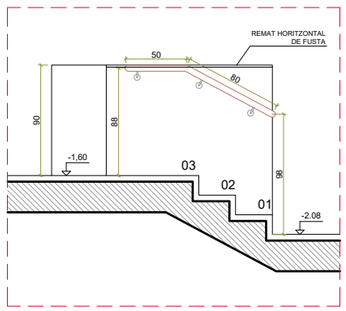

SECCIÓ

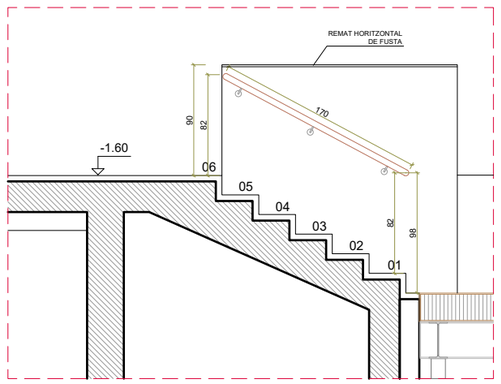

SECCIÓ


PROMOTOR : Ajuntament de Sant Just Desvern	AUTOR DEL PROJECTE : FRANÇOIS LEROUX, ARQUITECTE COAC. Colegiat nº 33182-1 etres	Projecte Executiu MODIFICAT per les obres de millora de les condicions d'accessibilitat, tèrmiques, acústiques, de seguretat, escenografia i de protecció contra incendis de la sala municipal de l'Ateneu de Sant Just Desvern Carrer de l'Ateneu, 3 - Sant Just Desvern	ESCALES : 1:50 (0 0.25 0.5 0.75 1.0 1.25 metros) GRÀFIQUES	TITOL DEL PLÀNOL : FUSTERIA I SERRALLERIA. BARANES . DETALLS BARANES 5 (B-06)	DATA: MARÇ 2025 NOM FITXER:	PLÀNOL NÚM.: M.06.38 FULL 1 DE 1

B-07 700 PASSAMANS D'ACER PINTAT - ESCALA E-6


P Soterrani: passamans escala E-6 : 1,32+0,96+0,68+4,00=7,00ml

B-08b 550 PASSAMANS D'ACER PINTAT - ESCALA E-10


P Altells: passamans escala E-10 : 5,50ml

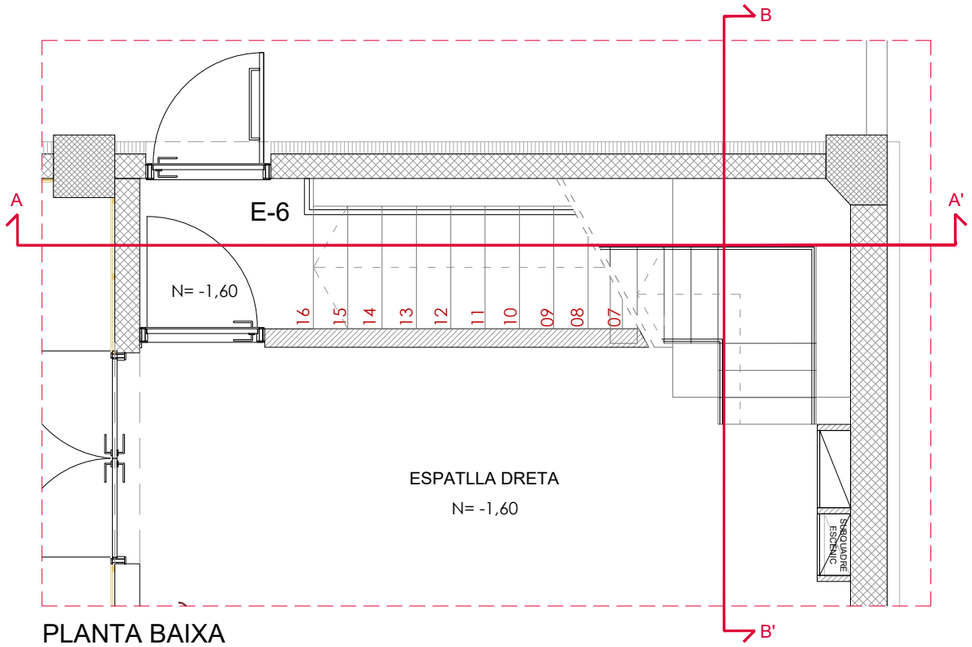

PLANTA BAIXA

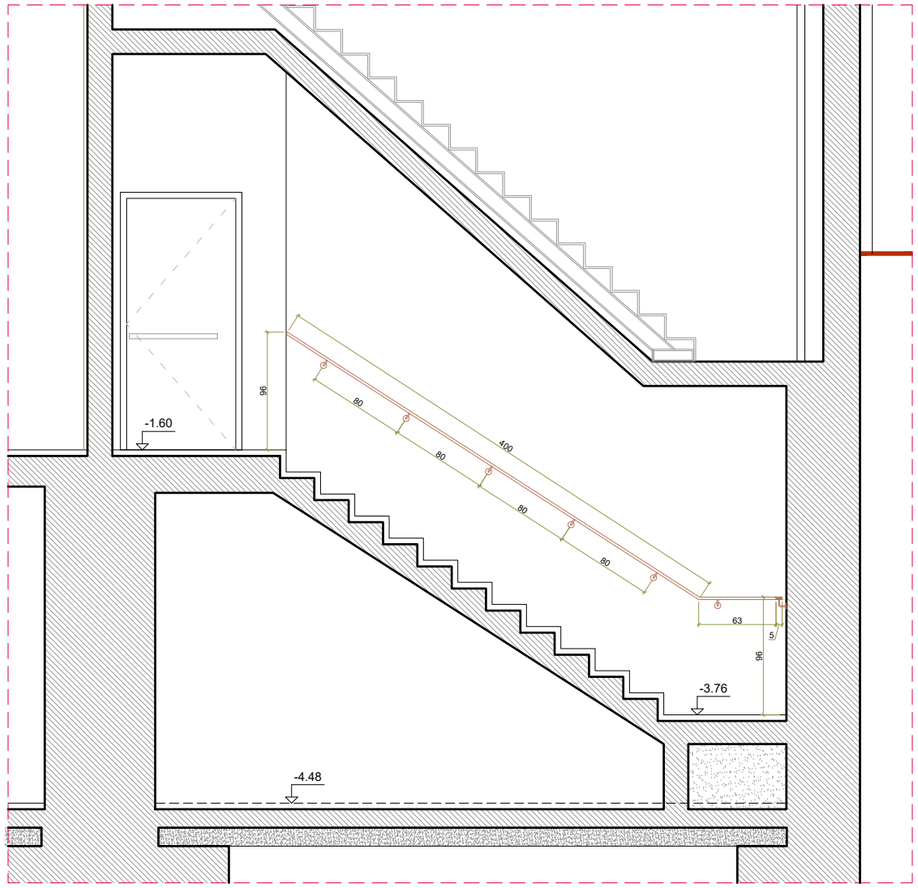

SECCIÓ A-A'

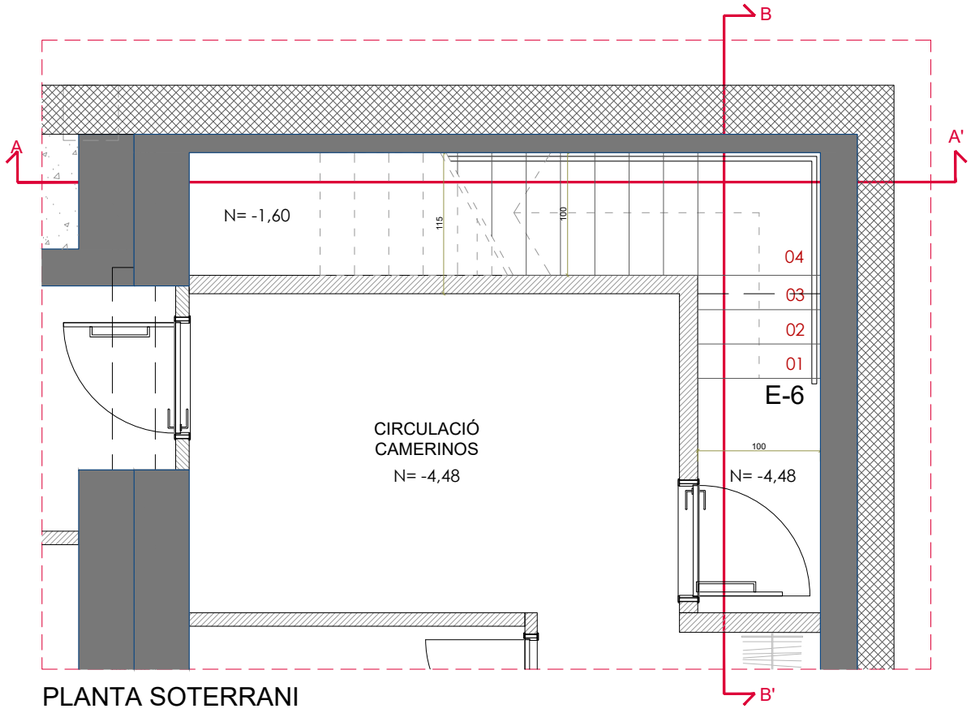


PLANTA SOTERRANI

B-07 PASSAMANS D'ACER PINTAT - ESCALA E-6

- Passamans de tub d'acer de 50x30mm.
- Les unions entre els diferents perfils es realitzaran mitjançant soldadura i la unió entre perfils i parets mitjançant unió mecànica.
- Acabat amb imprimació epoxi antioxidante i pintura d'esmalt sintètic, mate, color RAL 7032


B-08b PASSAMANS D'ACER PINTAT - ESCALA E-10

- Passamans superior de tub d'acer de 50x30mm
- Suports metàl·lics fixats al parament (2uts./ml)
- Acabat amb imprimació epoxi antioxidante i pintura d'esmalt sintètic, mate, color RAL 7021

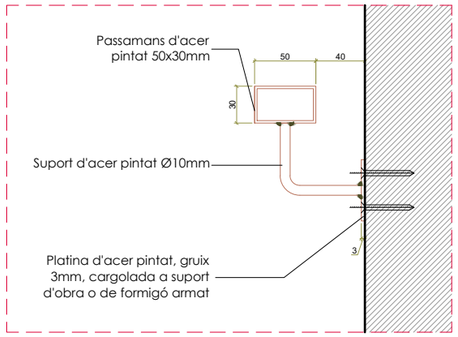

DETALL PASSAMÀ

ESCALA 1:5

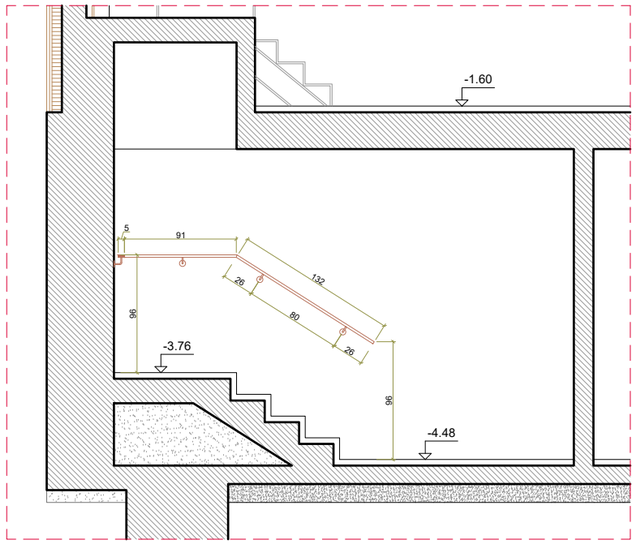


SECCIÓ B-B'

PROMOTOR : Ajuntament de Sant Just Desvern	AUTOR DEL PROJECTE : FRANÇOIS LEROUX, ARQUITECTE COAC. Colegiat nº 33182-1 etres	Projecte Executiu MODIFICAT per les obres de millora de les condicions d'accessibilitat, tèrmiques, acústiques, de seguretat, escenografia i de protecció contra incendis de la sala municipal de l'Ateneu de Sant Just Desvern Carrer de l'Ateneu, 3 - Sant Just Desvern	ESCALES : 1:50 (0 0,25 0,5 0,75 1,0 1,25 metros) GRÀFIQUES	TITOL DEL PLÀNOL : FUSTERIA I SERRALLERIA. BARANES . DETALLS BARANES 6 (B-07)	DATA: MARÇ 2025 NOM FITXER:	PLÀNOL NÚM.: M.06.39 FULL 1 DE 1


B-08a

BARANA D'ACER PINTAT - ESCALES E-7a, E-7b, E-11, E-12


P Baixa:	baranes escala E-7a : (1,45+4,55)+(0,65+3,75)=10,40ml
P Altells:	baranes protecció forat escala E-7a : 3,30+3,30+0,90=7,50ml
P Altells:	baranes escala E-7b : (1,45+4,55)+(0,65+3,75)=10,40ml
P Altells:	baranes protecció forat escala E-7b : 3,30+3,30+0,90=7,50m
P Altells:	baranes protecció forat escala E-12 : 3uts.x2,60=7,80ml
P Sostre:	baranes escales E-11 : 3uts.x(1,00+1,00)=6,00ml

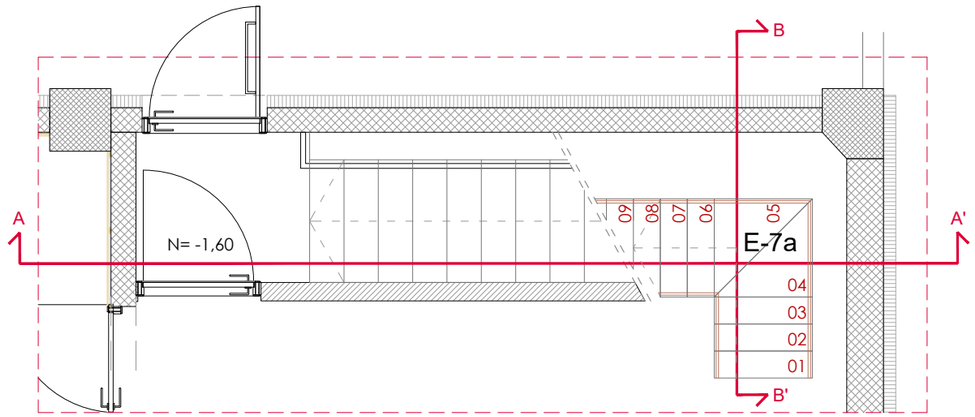

PLANTA BAIXA

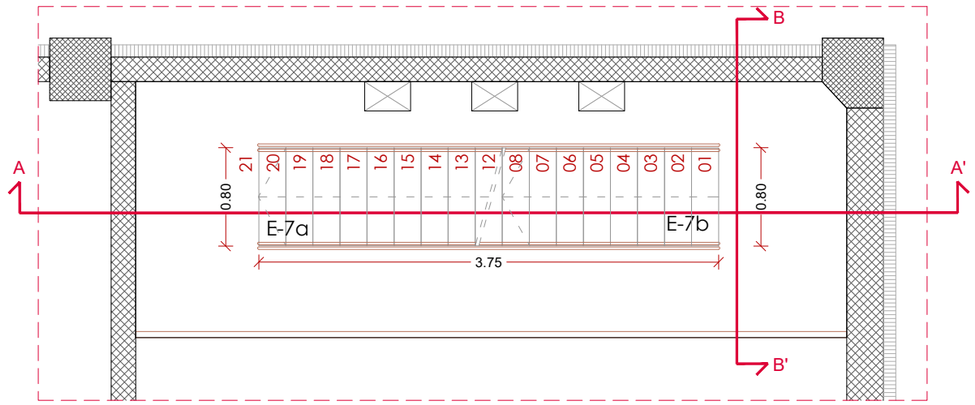


PLANTA ALTELL 1

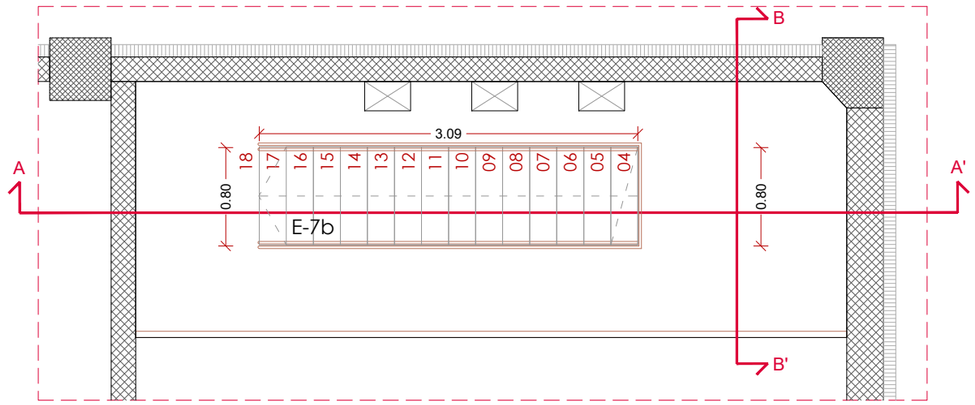

PLANTA ALTELL 2

B-08a BARANA D'ACER PINTAT - ESCALES E-7a, E-7b, E-11, E-12

- Passmans superior de tub d'acer de 50x30mm
- Montants verticals de tub d'acer de 50x20mm
- Montant horitzontal intermedi de tub d'acer de 50x20mm
- Les unions entre els diferents perfils es realitzaran mitjançant soldadura.
- Acabat amb imprimació epoxi antioxidant i pintura d'esmalt sintètic, mate, color RAL 7021

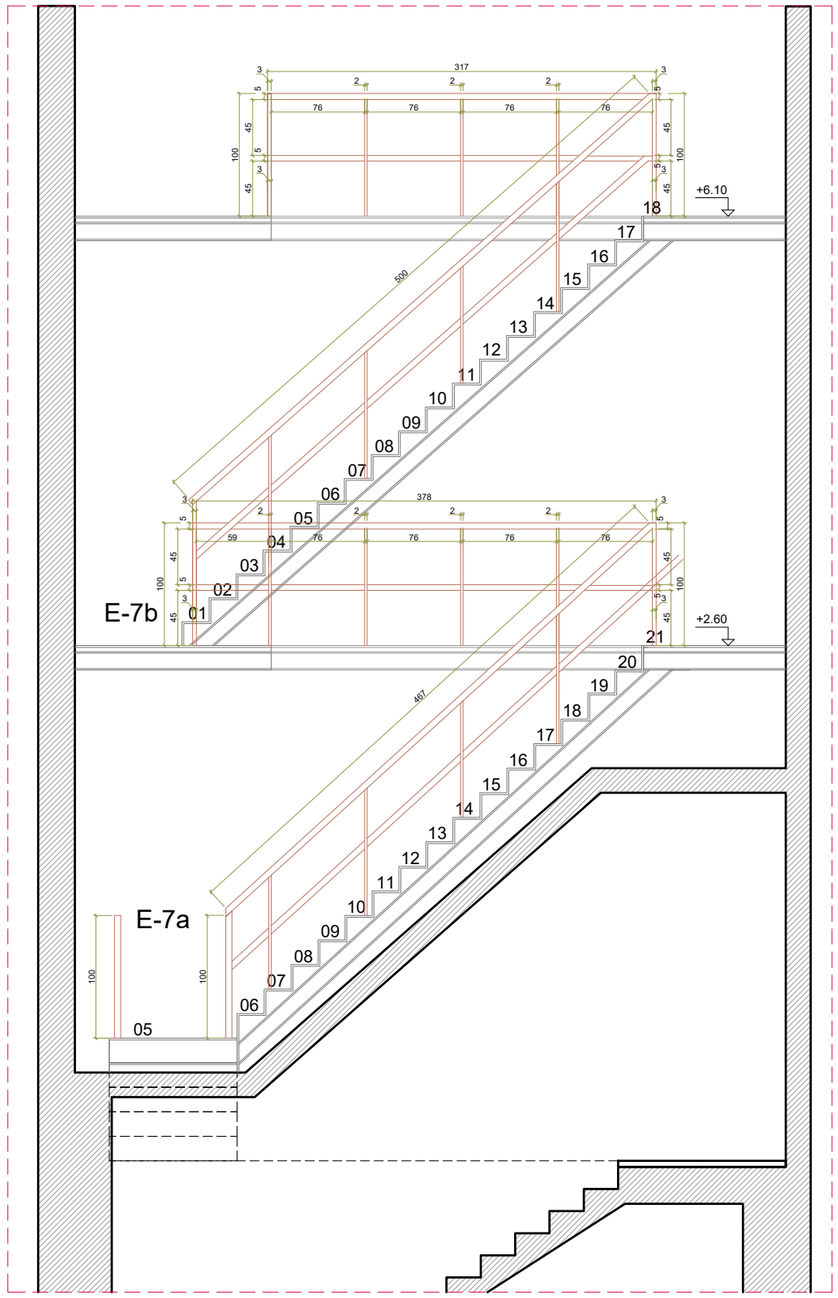


SECCIÓ A-A'

PROMOTOR : Ajuntament de Sant Just Desvern	AUTOR DEL PROJECTE : FRANÇOIS LEROUX, ARQUITECTE COAC. Colegiat nº 33182-1 etres	Projecte Executiu MODIFICAT per les obres de millora de les condicions d'accessibilitat, tèrmiques, acústiques, de seguretat, escenografia i de protecció contra incendis de la sala municipal de l'Ateneu de Sant Just Desvern Carrer de l'Ateneu, 3 - Sant Just Desvern	ESCALES : 1:50 GRÀFIQUES	TITOL DEL PLÀNOL : FUSTERIA I SERRALLERIA. BARANES . DETALLS BARANES 7 (B-08a, B-08b)	DATA: MARÇ 2025 / NOM FITXER:	PLÀNOL NÚM.: M.06.40 FULL 1 DE 1


B-09 580 BARANA D'ACER PINTAT - ALTELLS ESCENARI

P Altell: 4 uts.


- Acabat amb imprimació epoxi antioxidante i pintura d'esmalt sintètic, mate, color RAL 7021.

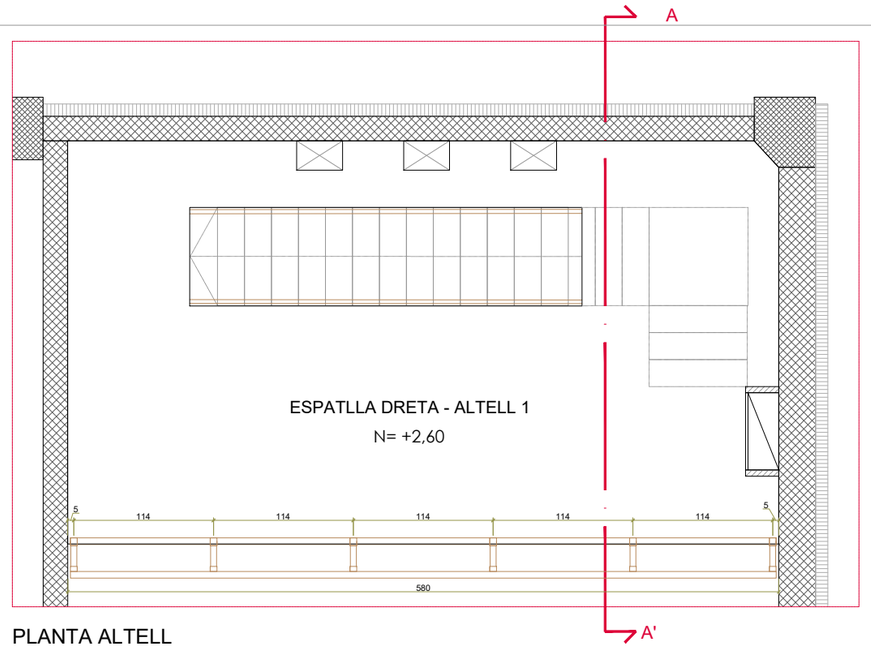

PLANTA ALTELL

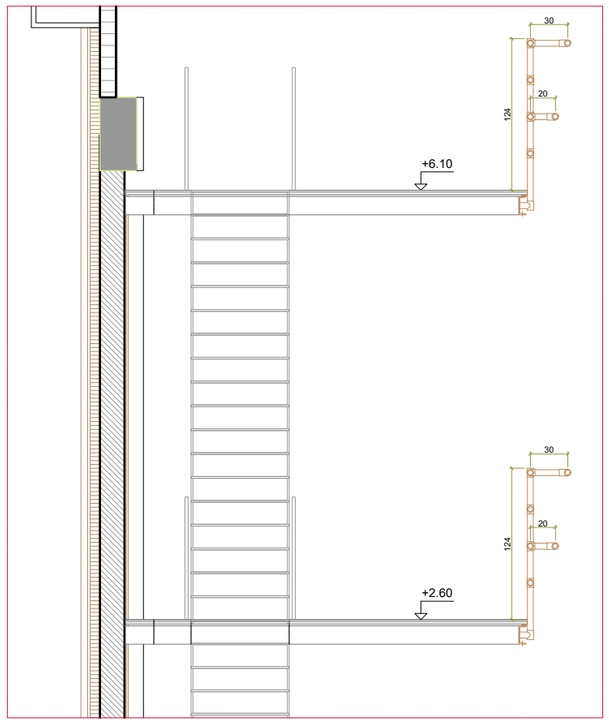

SECCIÓ A-A'

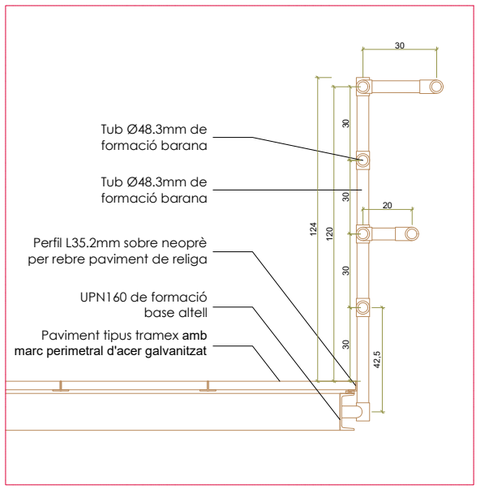


DETALL BARANA
ESCALA 1:25

B-10 785 BARANA D'ACER PINTAT - PONTS FRONTALS SOSTRE TÈCNIC

P Sostre: 4 uts.

- 7,85 ml de llarg
- Acabat amb imprimació epoxi antioxidante i pintura d'esmalt sintètic, mate, color RAL 7021.

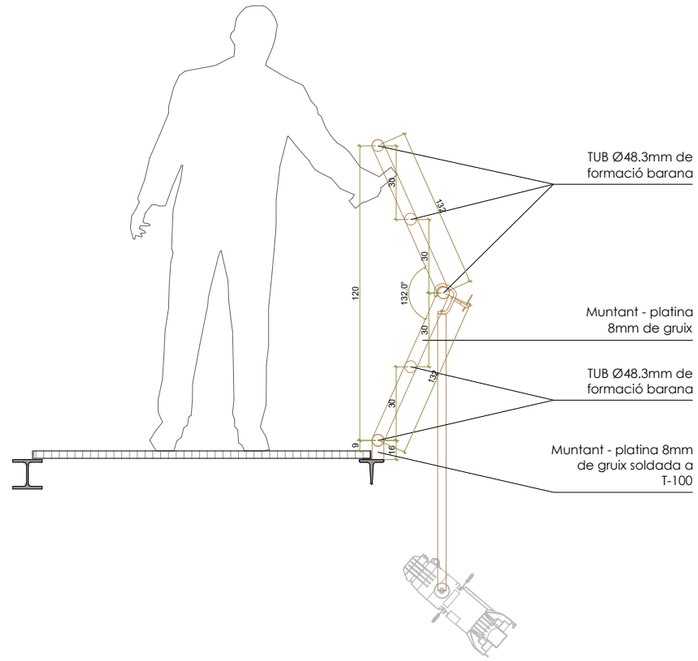


DETALL BARANA
ESCALA 1:5


B-11 - BARANA EXTERIOR D'ACER GALVANITZAT PINTAT - PATI DEL ROURE

P Baixa: terrassa : 16,85ml
P Baixa: rampa : 13,50ml

- Acabat amb imprimació epoxi antioxidant i pintura poliéster en pols, color RAL 7032.

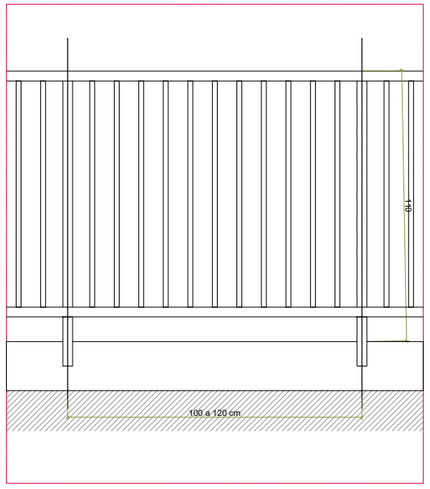

ALÇAT
ESCALA 1:25

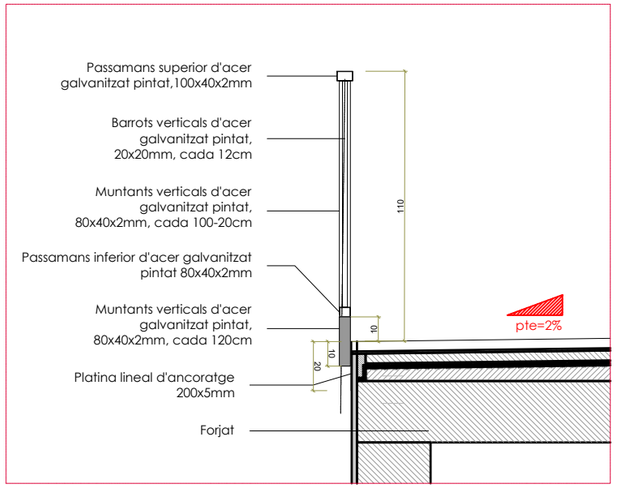


SECCIÓ
ESCALA 1:25

PROMOTOR : Ajuntament de Sant Just Desvern	AUTOR DEL PROJECTE : FRANÇOIS LEROUX, ARQUITECTE COAC. Colegiat nº 33182-1 etres	Projecte Executiu MODIFICAT per les obres de millora de les condicions d'accessibilitat, tèrmiques, acústiques, de seguretat, escenografia i de protecció contra incendis de la sala municipal de l'Ateneu de Sant Just Desvern Carrer de l'Ateneu, 3 - Sant Just Desvern	ESCALES : 1:50 (0 0.25 0.5 0.75 1.0 1.25 metros) GRÀFIQUES	TITOL DEL PLÀNOL : FUSTERIA I SERRALLERIA. BARANES . DETALLS BARANES 8 (B-09, B-10, B-11)	DATA: MARÇ 2025 NOM FITXER:	PLÀNOL NÚM.: M.06.41 FULL 1 DE 1


B-13
200

BARANA SEPARADORA DE FUSTA EXISTENT RESTAURADA - PALCOS

P Baixa: 4 uts.

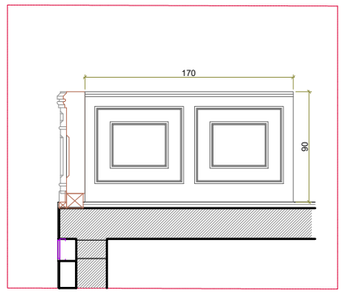

ALÇAT PANELL LATERAL

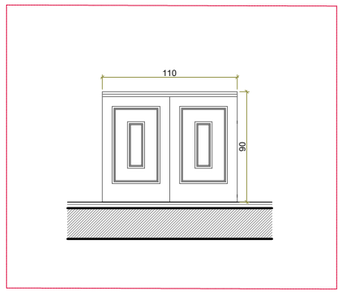

ALÇAT PANELLS FRONTALS

PROMOTOR : Ajuntament de Sant Just Desvern	AUTOR DEL PROJECTE : FRANÇOIS LEROUX, ARQUITECTE COAC. Colegiat nº 33182-1 etres	Projecte Executiu MODIFICAT per les obres de millora de les condicions d'accessibilitat, tèrmiques, acústiques, de seguretat, escenografia i de protecció contra incendis de la sala municipal de l'Ateneu de Sant Just Desvern Carrer de l'Ateneu, 3 - Sant Just Desvern	ESCALES : 1:50 0 0.25 0.5 0.75 1.0 1.25 metros GRÀFIQUES	TITOL DEL PLÀNOL : FUSTERIA I SERRALLERIA. BARANES . DETALLS BARANES 9 (B-12)	DATA: MARÇ 2025 NOM FITXER:	PLÀNOL NÚM.: M.06.42 FULL 1 DE 1

DESCRIPCIÓ GENERAL

BUTAQUES PLATEA

ESTRUCTURA CAIXES PLATEA
. Sistema modular de butaques abatibles model TP SPORT SUBWAY motoritzat i automàtic formats per 48 caixes de 4 butaques i per un total de 192 butaques model TP SPORT MICRA FLEXING
. Premarc metàl·lic ancorat a sobre del paviment de la plataforma basculant.

ABATIMENT
. Maniobres dobles d'abatiment de tapes i butaques mitjançant motors elèctrics de 24 v.

BUTAQUES
. Butaques model TP SPORT MICRA FLEXING abatibles, amb respatller fix i seient abatible per gravitació.
. Recolza braços en fusta de faig o en polipropilè
. Tapisseria a Trevira M1 segons norma UNE 23727-90 - BS 5852crib 5 a escol.lir per DF i Propietat
. Amplada de la butaca 520 mm


BUTAQUES GRADERIA

. Butaques model TP SPORT MICRA FLEXING, amb peu individual i ancorades sobre el paviment de la graderia amb tacs metàl·lics de expansió
. Respatller fix i seient abatible per gravitació
. Recolza braços en fusta de faig o en polipropilè
. Tapisseria a Trevira M1 segons norma UNE 23727-90 - BS 5852crib 5 a escol.lir per DF i Propietat
Amplada de la butaca 520 mm


BUTAQUES PALCOS

. Butaques model TP SPORT MICRA FLEXING, Sistema traslladable de dos patins amb rodes giratòries a 360º i escamoteja-les mitjançant palanca manual (aquest sistema permeteix el seu trasllladament lateral per una porta de 800 mm amplada).
. Respatller fix i seient abatible per gravitació
. Recolza braços en fusta de faig o en polipropilè
. Tapisseria a Trevira M1 segons norma UNE 23727-90 - BS 5852crib 5 a escol.lir per DF i Propietat
. Amplada de la butaca 520 m


ALÇAT

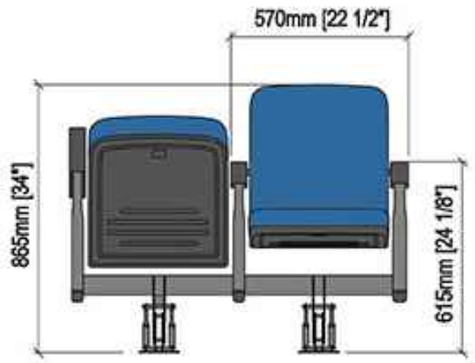

SECCIÓ

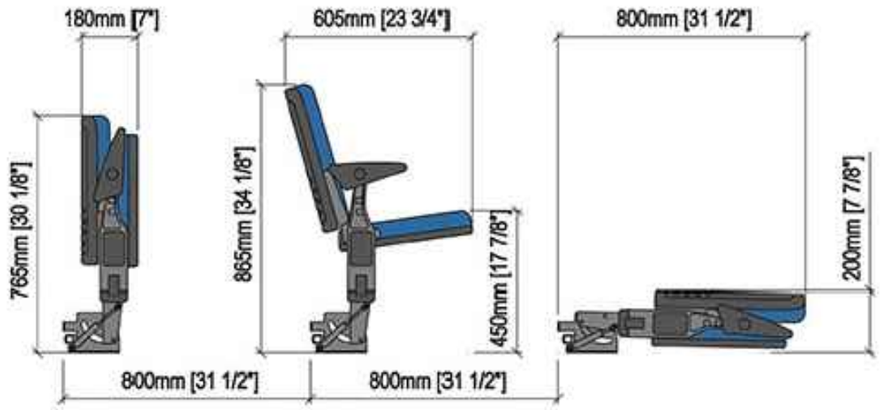

PLANTA

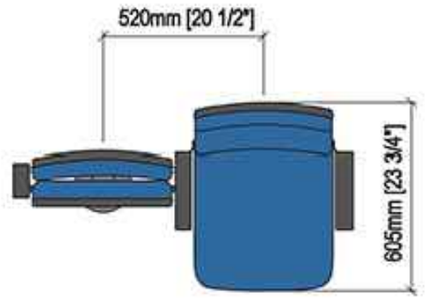











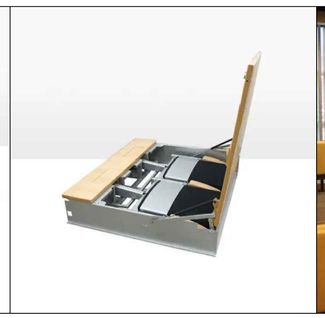



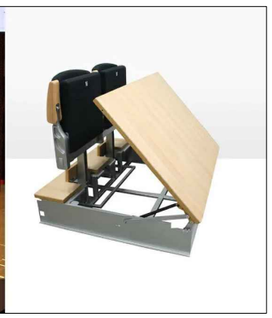


PROMOTOR : Ajuntament de Sant Just Desvern	AUTOR DEL PROJECTE : FRANÇOIS LEROUX, ARQUITECTE COAC. Colegiat nº 33182-1 etres	Projecte Executiu MODIFICAT per les obres de millora de les condicions d'accessibilitat, tèrmiques, acústiques, de seguretat, escenografia i de protecció contra incendis de la sala municipal de l'Ateneu de Sant Just Desvern Carrer de l'Ateneu, 3 - Sant Just Desvern	ESCALES : 1:20 (0 0.1 0.2 0.3 0.4 0.5 metros) GRÀFIQUES	TITOL DEL PLÀNOL : INTERIORISME - MOBILIARI . BUTAQUES PLATEA - GRADERIA - LLOTGES	DATA: MARÇ 2025 NOM FITXER:	PLÀNOL NÚM.: M.07.1.1 FULL 1 DE 1

LLEGENDA MATERIALS


REVESTIMENTS

R1 REVESTIMENT PINTURA COLOR RAL 9010

 


UBICACIÓ: CAMERINOS, LOCALS TÈCNICS, MAGATZEMS ...

R2 REVESTIMENT PINTURA COLOR RAL 7032

 


UBICACIÓ: BARANES I PASSAMANS METAL.LICS ESCALES, SÓCOL PLATEA

R3 REVESTIMENT PINTURA COLOR RAL 7033

 


UBICACIÓ: BOCA ESCENARI, BARANES DE FUSTA SALA PRINCIPAL

R4 REVESTIMENT PINTURA COLOR RAL 9002

 


UBICACIÓ: VESTÍBULS, SALA PRINCIPAL, ...

R5 REVESTIMENT VERTICAL DE FUSTA, SISTEMA D+ DE DECUSTIK, RANURAT ALEATORI, AMB O SENSE ABSORCIÓ ACÚSTICA SEGON ZONA, COLOR ROURE CLAR

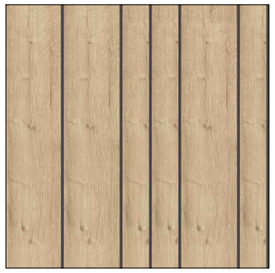


UBICACIÓ: SALA PRINCIPAL, VESTÍBULS

R6 RAJOLA CERÀMICA ESMALTADA, 20x20cm, COLOR BLANC BRILLANT

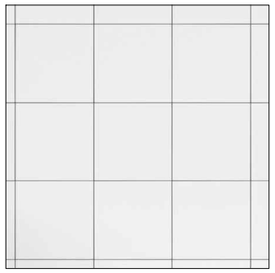

UBICACIÓ: BANYS CAMERINOS

R7 RAJOLA CERÀMICA ESMALTADA, 10x20cm COLOCACIÓ VERTICAL A TRENCAJUNTS, MONOCOLOR ACABAT BRILLANT, DE CERÁMICA VILAR ÀLBARO, COLOR A DEFINIR PER LA DF

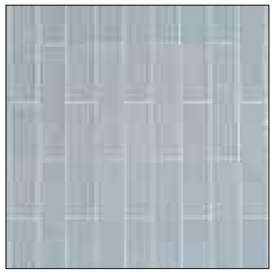

UBICACIÓ: BANYS PÚBLICS


R8 REVESTIMENT PINTURA COLOR RAL 7021



UBICACIÓ: PARETS, ALTELLS I BARANES METAL.LICS ZONA ESCENARI

PAVIMENTS

P1 PAVIMENT CONTINU TÈXTIL TIPUS MOQUETA - MODEL NEW OFFICE DOT DE EGE CARPETS (COLORS A DEFINIR POR LA DF)

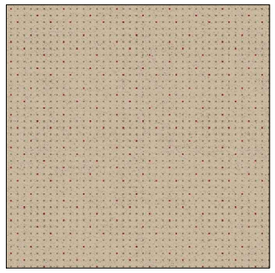

UBICACIÓ: SALA PRINCIPAL

P2 PAVIMENT VINÍLIC MODULAR AUTOPORTANTE TIPUS LVT, SERIE NORDIC COLLECTION DE FLOORFLEX, MODEL "ROURE CLAR_014", EN LAMES 22,8x184cm ANTIL.LISCANT CLASSE 2, 4,5 mm DE GRUIX



UBICACIÓ: PLATEA SALA PRINCIPAL

P3 PAVIMENT DE FUSTA DE 45mm DE GRUIX TOTAL: SANDWICH DE TAULES MACISSES DE PI DE 22mm DE GRUIX COM ACABAT SUPERIOR, ENCOLADES SOBRE BASE DE TAULER DE CONTRAXAPAT IGNÍFUG D'ABEDUL DE 23mm DE GRUIX



UBICACIÓ: ESCENARI

P4 PAVIMENT I GRAÓ D'ESCALA DE PEDRA NATURAL TIPUS MARBRE BLANC MACAEL, 2cm DE GRUIX, INCLOS SÓCOL PERIMETRAL DEL MATEIX MATERIAL



UBICACIÓ: VESTÍBULS I ESCALA PLANTA BAIXA I PLANTA SOTERRANI

P5 PAVIMENT I GRAÓ D'ESCALA DE RAJOLES DE GRES PORCEL.LÀNIC, 60x60cm, ANTIL.LISCANT CLASSE 2, MODEL "GEOTECH GREY" DE MYKONOS, INCLÓS SÓCOL DE FORMIGÓ POLIMER



UBICACIÓ: DESPATXOS, BANYS PÚBLICS, BANYS CAMERINOS, CIRCULACIONS TÈCNIQUES


P6 PAVIMENT DE RAJOLES DE GRES PORCEL.LÀNIC, 30x30cm TIPUS MALLA 55, ANTIL.LISCANT CLASSE 3, MODEL "GEOTECH GREY" DE MYKONOS



UBICACIÓ: DUTXA BANY GENERAL CAMERINOS


SOSTRES

S1 REVESTIMENT PINTURA COLOR RAL 9010

 


UBICACIÓ: TOTS ELS SOSTRES


PROMOTOR : Ajuntament de Sant Just Desvern	AUTOR DEL PROJECTE : FRANÇOIS LEROUX, ARQUITECTE COAC. Colegiat nº 33182-1 etres	Projecte Executiu MODIFICAT per les obres de millora de les condicions d'accessibilitat, tèrmiques, acústiques, de seguretat, escenografia i de protecció contra incendis de la sala municipal de l'Ateneu de Sant Just Desvern Carrer de l'Ateneu, 3 - Sant Just Desvern	ESCALES : GRÀFIQUES	TITOL DEL PLÀNOL : INTERIORISME - MOBILIARI . FITXES MATERIALS D'ACABATS	DATA: MARÇ 2025	PLÀNOL NÚM.: M.07.2.1
					NOM FITXER:	FULL 1 DE 1

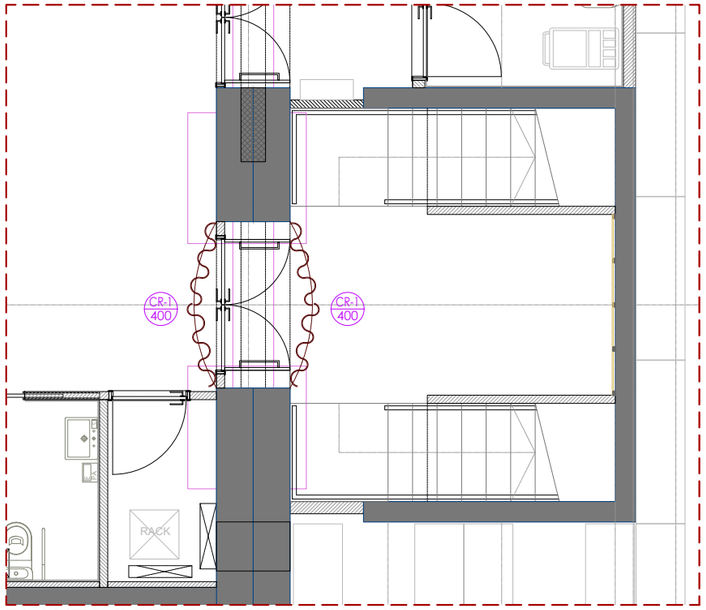

PLANTA SOTERRANI - ACCES SALA

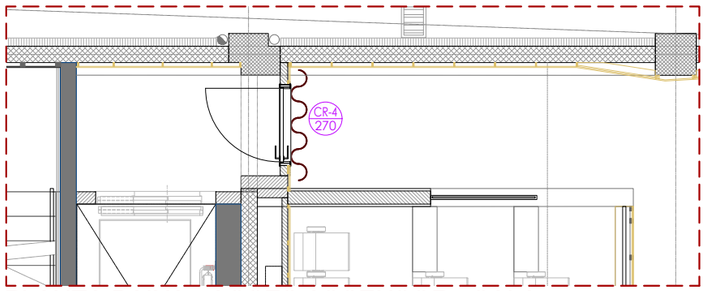


PLANTA BAIXA - ACCES ASCENSOR - SALA

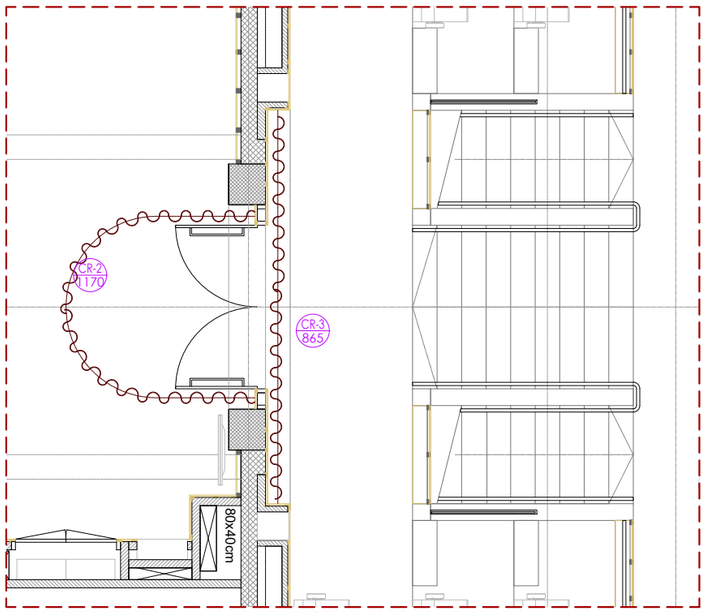

PLANTA BAIXA - ACCES PRINCIPAL SALA

CR-1 400 CORTINATGE DE VELUT 4,00x2,70m


P Sot.: 2 Uts.

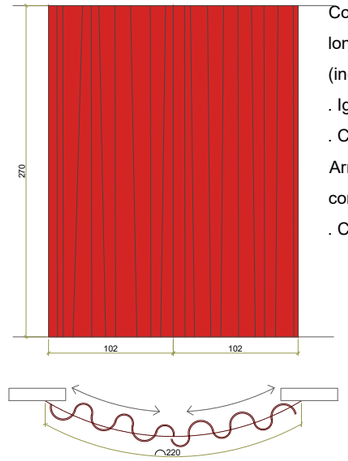

Cortinatge de velut de 2 peces, per una longitud total d'aproximadament 4,00m (inclos els plecs) i 2,70m d'alçada.
. Ignífug Permanent Classe 1
. Confeccionat en vellut Trevira 380 g/m². Arrufat 80% . Velcro o traus segon convingui (Inclos carrils).
. Color a definir per DF

CR-3 865 CORTINATGE DE VELUT 8,65x2,75m


P Baixa: 1 Ut.

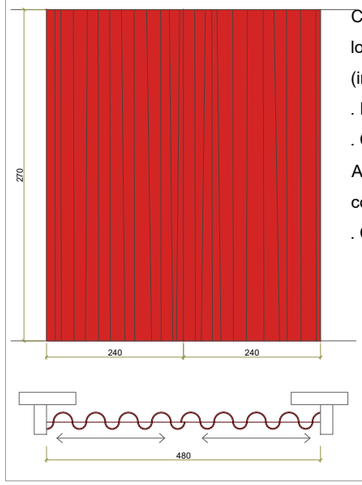

Cortinatge de velut de 2 peces, per una longitud total d'aproximadament 8,65m (inclos els plecs) i 2,75m d'alçada
. Ignífug Permanent Classe 1
. Confeccionat en vellut Trevira 380 g/m². Arrufat 80% . Velcro o traus segon convingui (Inclos carrils).
. Color a definir per DF

CR-2 1170 CORTINATGE DE VELUT 16,25x3,90m


P Baixa: 1 Ut.

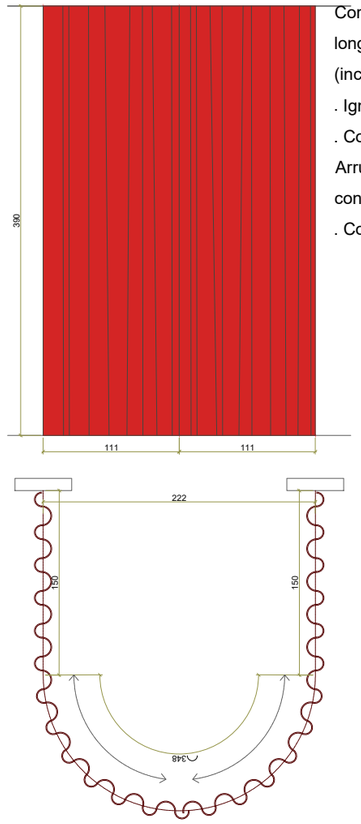

Cortinatge de velut de 2 peces, per una longitud total d'aproximadament 17,70m (inclos els plecs) i 3,90m d'alçada.
. Ignífug Permanent Classe 1
. Confeccionat en vellut Trevira 380 g/m². Arrufat 80% . Velcro o traus segon convingui (Inclos carrils).
. Color a definir per DF


CR-4 270 CORTINATGE DE VELUT 2,70x2,70m

P Baixa: 1 Ut.

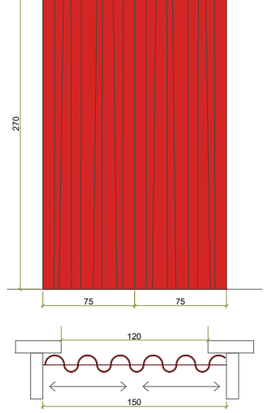


Cortinatge de velut de 2 peces, per una longitud total d'aproximadament 2,70m (inclos els plecs) i 3,40m d'alçada
. Ignífug Permanent Classe 1
. Confeccionat en vellut Trevira 380 g/m². Arrufat 80% . Velcro o traus segon convingui (Inclos carrils).
. Color a definir per DF


PROMOTOR : Ajuntament de Sant Just Desvern	AUTOR DEL PROJECTE : FRANÇOIS LEROUX, ARQUITECTE COAC. Colegiat nº 33182-1 etres	Projecte Executiu MODIFICAT per les obres de millora de les condicions d'accessibilitat, tèrmiques, acústiques, de seguretat, escenografia i de protecció contra incendis de la sala municipal de l'Ateneu de Sant Just Desvern Carrer de l'Ateneu, 3 - Sant Just Desvern	ESCALES : 1:50 (0 0,25 0,5 0,75 1,0 1,25 metros) GRÀFIQUES	TITOL DEL PLÀNOL : INTERIORISME - MOBILIARI . CORTINATGE	DATA: MARÇ 2025 NOM FITXER:	PLÀNOL NÚM.: M.07.2.2 FULL 1 DE 1

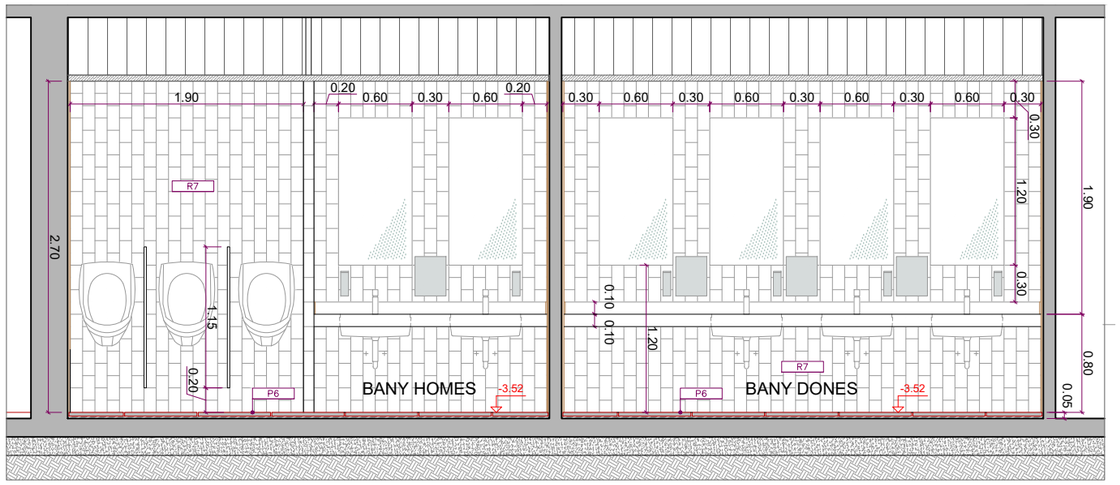


SECCIÓ A

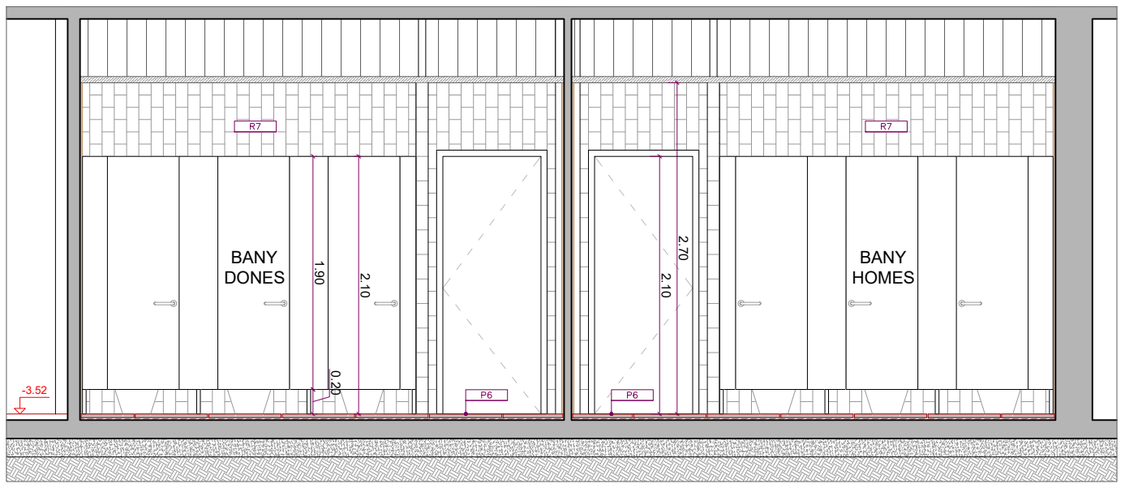


SECCIÓ B

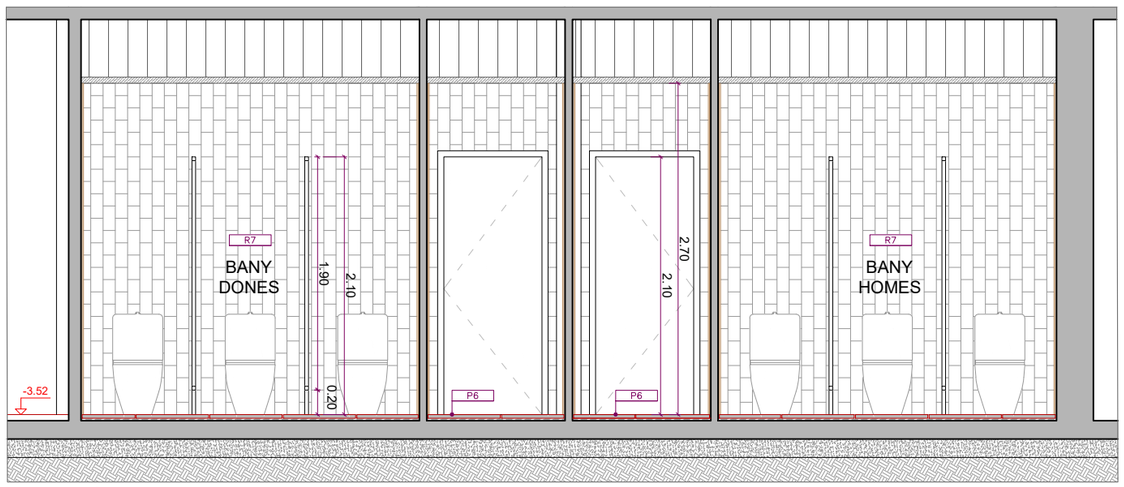


SECCIÓ C

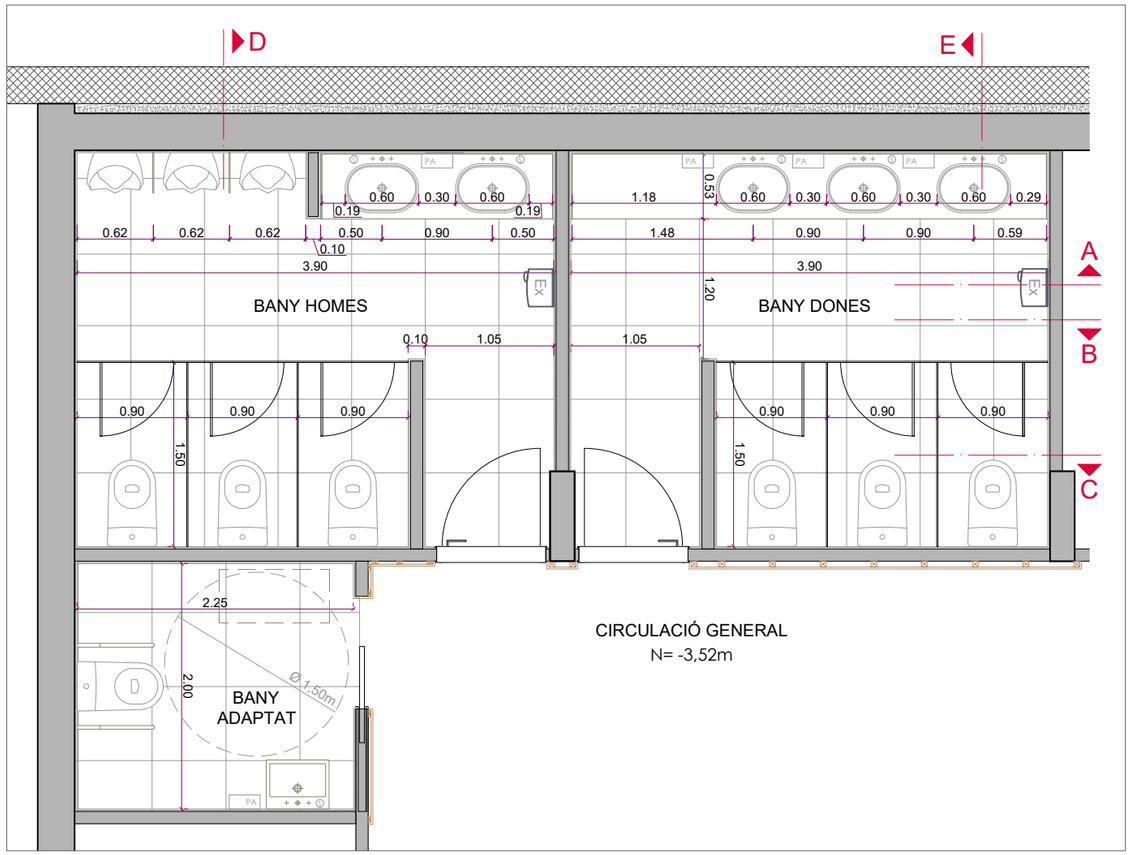

PLANTA

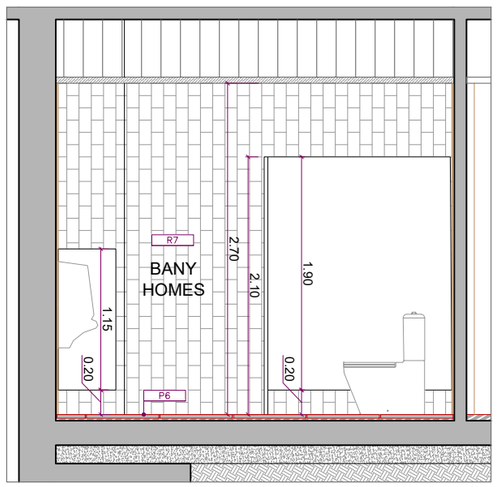


SECCIÓ D

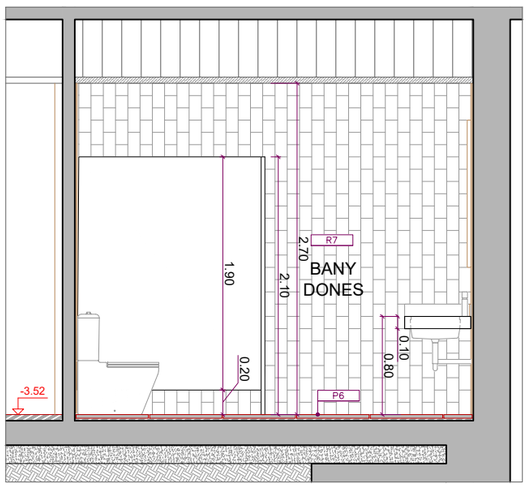


SECCIÓ E


PROMOTOR : Ajuntament de Sant Just Desvern	AUTOR DEL PROJECTE : FRANÇOIS LEROUX, ARQUITECTE COAC. Colegiat nº 33182-1 etres	Projecte Executiu MODIFICAT per les obres de millora de les condicions d'accessibilitat, tèrmiques, acústiques, de seguretat, escenografia i de protecció contra incendis de la sala municipal de l'Ateneu de Sant Just Desvern Carrer de l'Ateneu, 3 - Sant Just Desvern	ESCALES : 1:50 (0 0,25 0,5 0,75 1,0 1,25 metros) GRÀFIQUES	TITOL DEL PLÀNOL : INTERIORISME - MOBILIARI . BANYS PÚBLICS . ALÇATS INTERIORS	DATA: MARÇ 2025 NOM FITXER: PLÀNOL NÚM.: M.07.3.1 FULL 1 DE 1

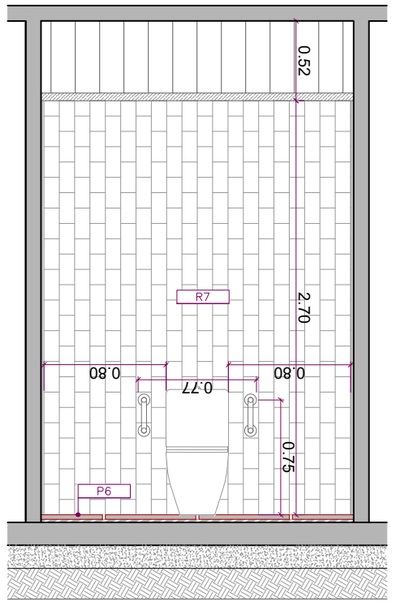


SECCIÓ A

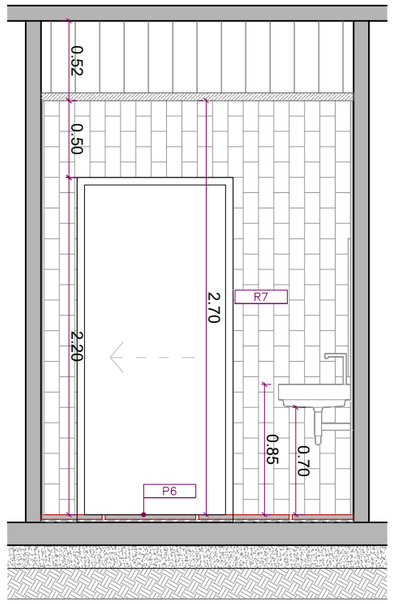


SECCIÓ B

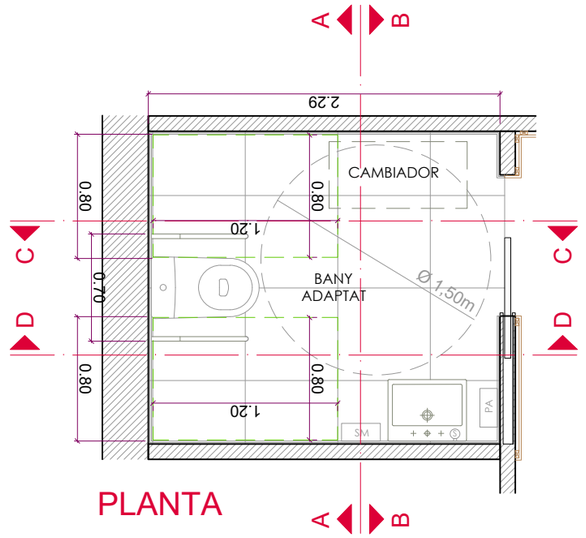


PLANTA

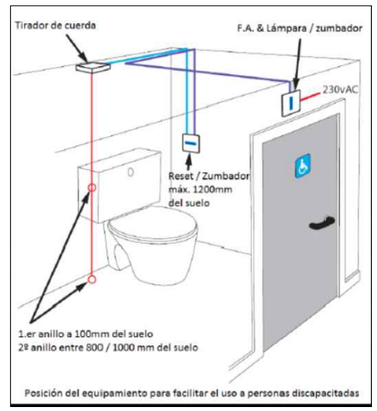


Posición del equipamiento para facilitar el uso a personas discapacitadas

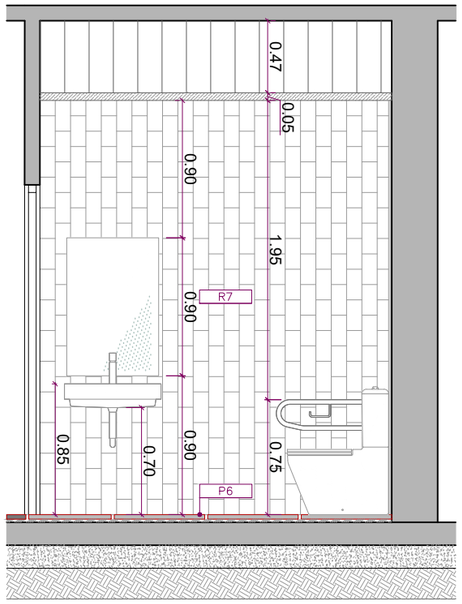

SECCIÓ C

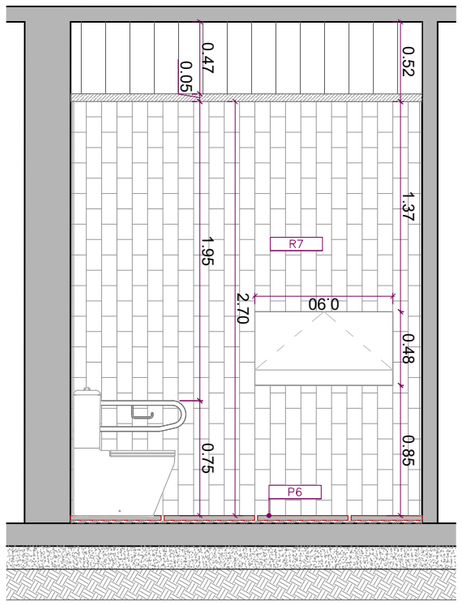

SECCIÓ D

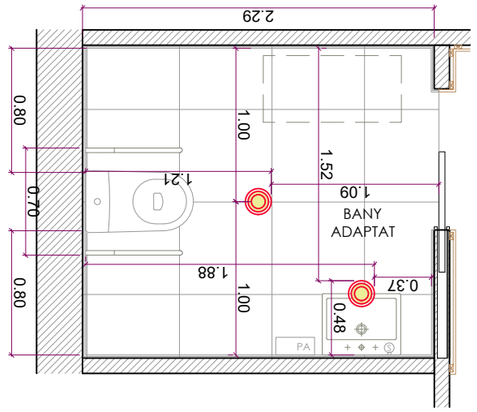

SOSTRE

LLEGENDA MATERIALS

REVESTIMENTS

- R1 REVESTIMENT PINTURA COLOR RAL 9010
- R2 REVESTIMENT PINTURA COLOR RAL 7032
- R3 REVESTIMENT PINTURA COLOR RAL 7033
- R4 REVESTIMENT PINTURA COLOR RAL 9002
- R5 REVESTIMENT VERTICAL DE FUSTA, SISTEMA D+ DE DECUSTIK, RANURAT ALEATORI, AMB O SENSE ABSORCIÓ ACÚSTICA SEGON ZONA, COLOR ROURE CLAR
- R6 RAJOLA CERÀMICA ESMALTADA, 20x20cm, COLOR BLANC BRILLANT
- R7 RAJOLA CERÀMICA ESMALTADA, 10x20cm COLOCACIÓ VERTICAL A TRENCAJUNTS, MONOCOLOR ACABAT BRILLANT, DE CERÁMICA VILAR ÁLBARO, COLOR A DEFINIR PER LA DF
- R8 REVESTIMENT PINTURA COLOR RAL 7021


PAVIMENTS

- P1 PAVIMENT CONTINU TÈXTIL TIPUS MOQUETA - MODEL NEW OFFICE DOT DE EGE CARPETS (COLORS A DEFINIR POR LA DF)
- P2 PAVIMENT VINÍLIC MODULAR AUTOPORTANTE TIPUS LVT, SERIE NORDIC COLLECTION DE FLOORFLEX, MODEL "ROURE CLAR_014", EN LAMES 22,8x184cm ANTIL.LISCANT CLASSE 2, 4,5 mm DE GRUIX
- P3 PAVIMENT DE FUSTA DE 45mm DE GRUIX TOTAL: SANDWICH DE TAULES MACISSES DE PI DE 22mm DE GRUIX COM ACABAT SUPERIOR, ENCOLADES SOBRE BASE DE TAULER DE CONTRAXAPAT IGNÍFUG D'ABEDUL DE 23mm DE GRUIX
- P4 PAVIMENT I GRAÓ D'ESCALA DE PEDRA NATURAL TIPUS MARBRE BLANC MACAEL, 2cm DE GRUIX, INCLOS SÒCOL PERIMETRAL DEL MATEIX MATERIAL
- P5 PAVIMENT I GRAÓ D'ESCALA DE RAJOLES DE GRES PORCEL.LÀNIC, 60x60cm, ANTIL.LISCANT CLASSE 2, MODEL "GEOTECH GREY" DE MYKONOS, INCLÓS SÓCOL DE FORMIGÓ POLIMER
- P6 PAVIMENT DE RAJOLES DE GRES PORCEL.LÀNIC, 30x30cm TIPUS MALLA 55, ANTIL.LISCANT CLASSE 3, MODEL "GEOTECH GREY" DE MYKONOS
- P7 FELPUT TECNIC DE ALUMINI TEXTIL 12mm

SOSTRES

- S1 REVESTIMENT PINTURA COLOR RAL 9010

PROMOTOR : Ajuntament de Sant Just Desvern	AUTOR DEL PROJECTE : FRANÇOIS LEROUX, ARQUITECTE COAC. Colegiat nº 33182-1 — etres	Projecte Executiu MODIFICAT per les obres de millora de les condicions d'accessibilitat, tèrmiques, acústiques, de seguretat, escenografia i de protecció contra incendis de la sala municipal de l'Ateneu de Sant Just Desvern Carrer de l'Ateneu, 3 - Sant Just Desvern	ESCALES : 1:40 (0 0.2 0.4 0.6 0.8 1.0 metros) GRÀFIQUES	TITOL DEL PLÀNOL : INTERIORISME - MOBILIARI . BANYS PÚBLICS - BANY ACCESIBLE . ALÇATS INTERIORS I DETALLS	DATA: MARÇ 2025 NOM FITXER:	PLÀNOL NÚM.: M.07.3.2 FULL 1 DE 1

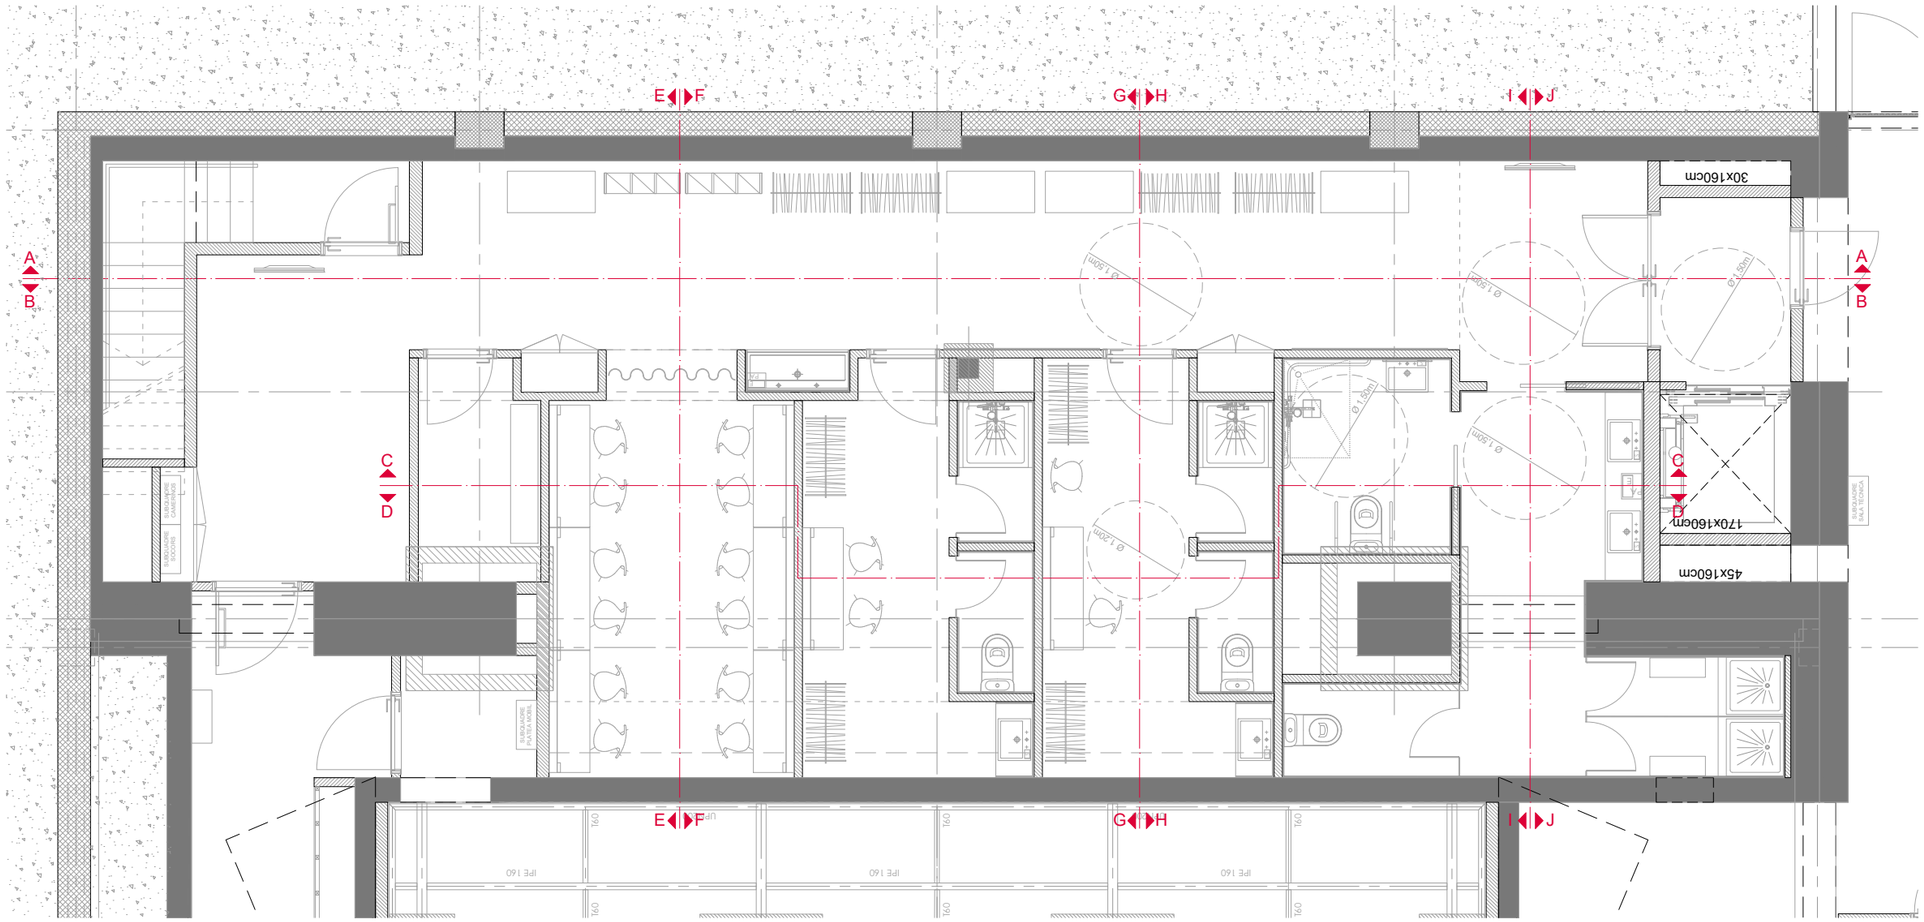

LLEGENDA MATERIALS

REVESTIMENTS

R1	REVESTIMENT PINTURA COLOR RAL 9010
R2	REVESTIMENT PINTURA COLOR RAL 7032
R3	REVESTIMENT PINTURA COLOR RAL 7033
R4	REVESTIMENT PINTURA COLOR RAL 9002
R5	REVESTIMENT VERTICAL DE FUSTA, SISTEMA D+ DE DECUSTIK, RANURAT ALEATORI, AMB O SENSE ABSORCIÓ ACÚSTICA SEGON ZONA, COLOR ROURE CLAR
R6	RAJOLA CERÀMICA ESMALTADA, 20x20cm, COLOR BLANC BRILLANT
R7	RAJOLA CERÀMICA ESMALTADA, 10x20cm VERTICAL A TRENCAJUNTS, ACABAT BRILLANT, MODEL I COLOR A DEFINIR PER LA DF
R8	REVESTIMENT PINTURA COLOR RAL 7021

PAVIMENTS

P1	PAVIMENT CONTINU TÈXTIL TIPUS MOQUETA - MODEL NEW OFFICE DOT DE EGE CARPETS (COLORS A DEFINIR POR LA DF)
P2	PAVIMENT VINÍLIC MODULAR AUTOPORTANTE TIPUS LVT, SERIE NORDIC COLLECTION DE FLOORFLEX, MODEL "ROURE CLAR_014", EN LAMES 22,8x184cm ANTIL.LISCANT CLASSE 2, 4,5 mm DE GRUIX
P3	PAVIMENT DE FUSTA DE 45mm DE GRUIX TOTAL: SANDWICH DE TAULES MACISSES DE PI DE 22mm DE GRUIX COM ACABAT SUPERIOR, ENCOLADES SOBRE BASE DE TAULER DE CONTRAXAPAT IGNÍFUG D'ABEDUL DE 23mm DE GRUIX
P4	PAVIMENT I GRAÓ D'ESCALA DE PEDRA NATURAL TIPUS MARBRE BLANC MACAEL, 2cm DE GRUIX, INCLOS SÒCOL PERIMETRAL DEL MATEIX MATERIAL
P5	PAVIMENT I GRAÓ D'ESCALA DE RAJOLES DE GRES PORCEL.LÀNIC, 60x60cm, ANTIL.LISCANT CLASSE 2, MODEL "GEOTECH GREY" DE MYKONOS, INCLÓS SÓCOL DE FORMIGÓ POLIMER
P6	PAVIMENT DE RAJOLES DE GRES PORCEL.LÀNIC, 30x30cm TIPUS MALLA 55, ANTIL.LISCANT CLASSE 3, MODEL "GEOTECH GREY" DE MYKONOS

SOSTRES

S1	REVESTIMENT PINTURA COLOR RAL 9010

PROMOTOR :
Ajuntament de Sant Just Desvern

AUTOR DEL PROJECTE :
FRANÇOIS LEROUX, ARQUITECTE
COAC. Colegiat nº 33182-1
etres


Projecte Executiu MODIFICAT per les obres de millora de les condicions d'accessibilitat, tèrmiques, acústiques, de seguretat, escenografia i de protecció contra incendis de la sala municipal de l'Ateneu de Sant Just Desvern
Carrer de l'Ateneu, 3 - Sant Just Desvern

ESCALES :
1:75
0 0.375 0.75 1.125 1.5 1.875
metres
GRÀFIQUES


TITOL DEL PLÀNOL :
INTERIORISME - MOBILIARI
. CAMERINOS
. PLANTA GENERAL


DATA: MARÇ 2025
NOM FITXER:

PLÀNOL NÚM.: M.07.4.1
FULL 1 DE 1

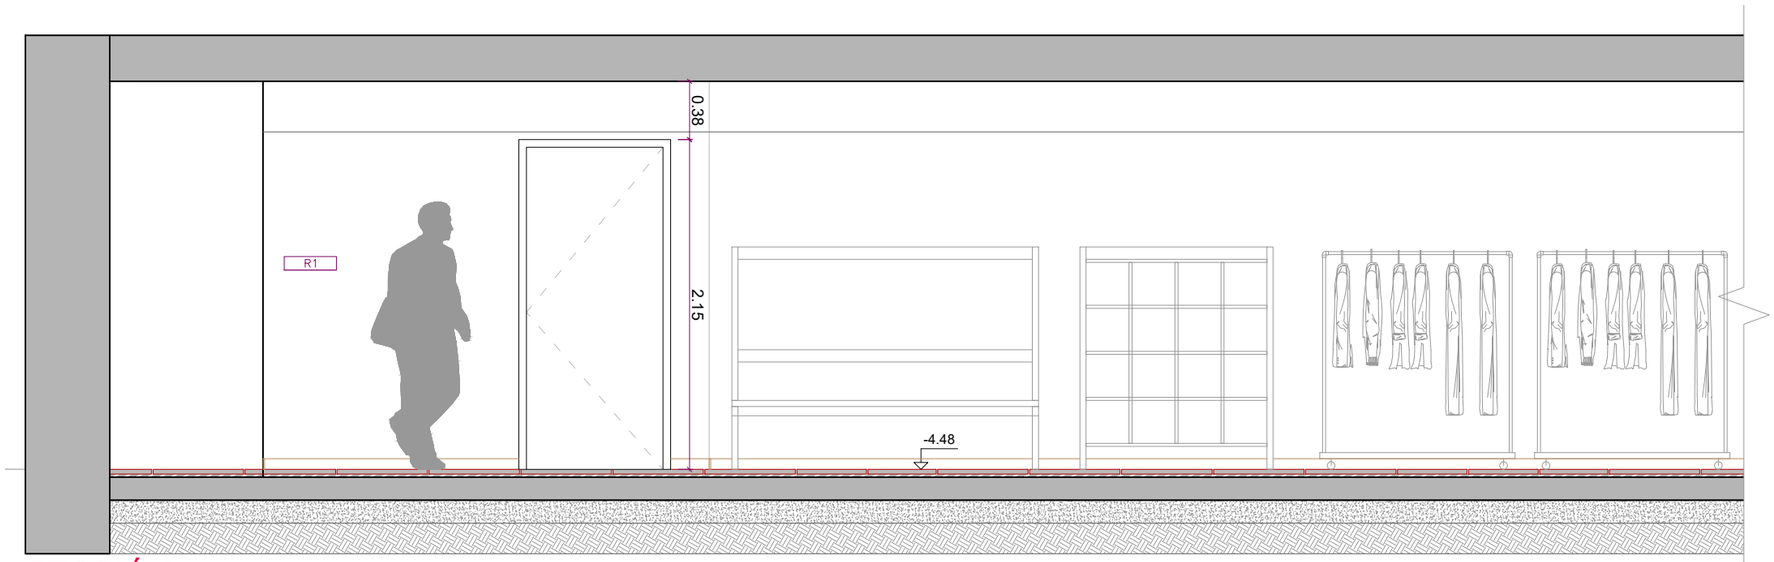

SECCIÓ A

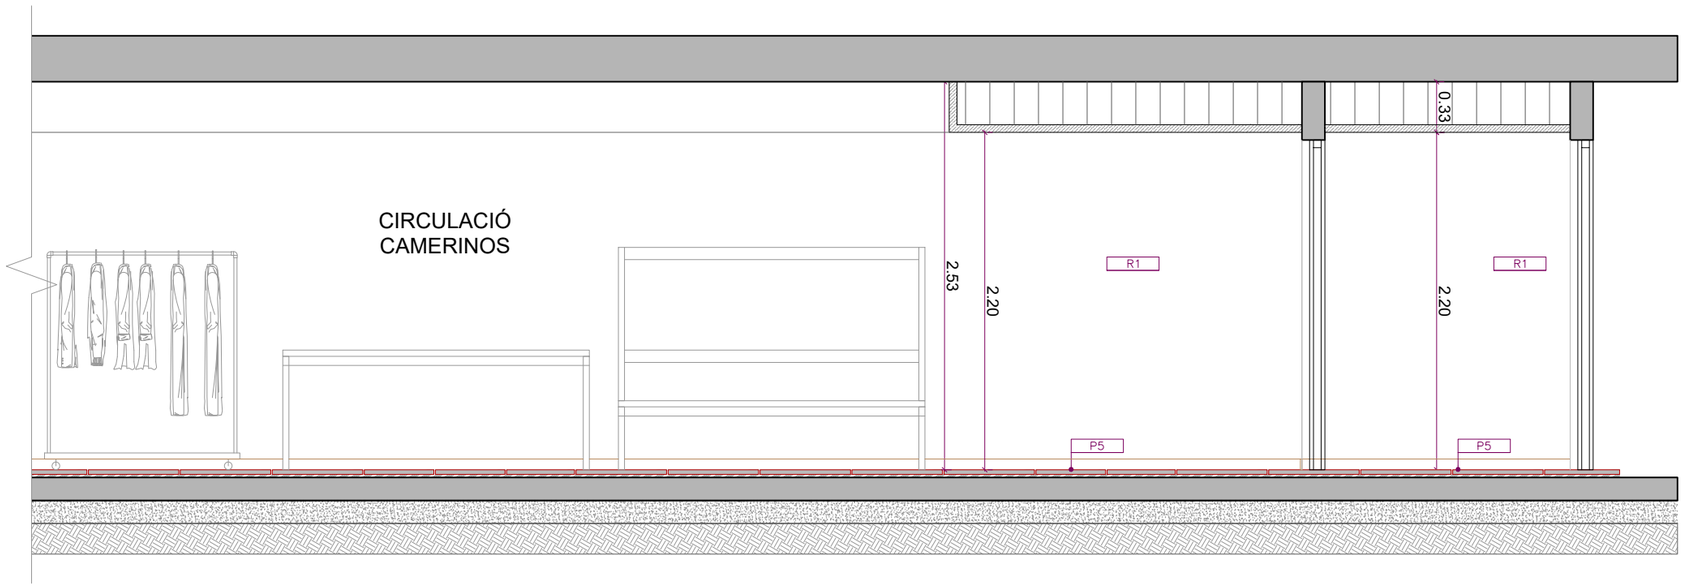

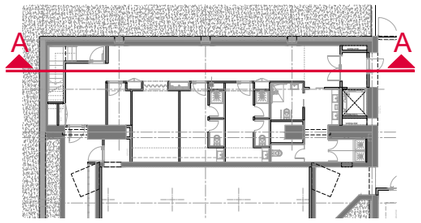

LLEGENDA MATERIALS

REVESTIMENTS

- R1 REVESTIMENT PINTURA COLOR RAL 9010
- R2 REVESTIMENT PINTURA COLOR RAL 7032
- R3 REVESTIMENT PINTURA COLOR RAL 7033
- R4 REVESTIMENT PINTURA COLOR RAL 9002
- R5 REVESTIMENT VERTICAL DE FUSTA, SISTEMA D+ DE DECUSTIK, RANURAT ALEATORI, AMB O SENSE ABSORCIÓ ACÚSTICA SEGON ZONA, COLOR ROURE CLAR
- R6 RAJOLA CERÀMICA ESMALTADA, 20x20cm, COLOR BLANC BRILLANT
- R7 RAJOLA CERÀMICA ESMALTADA, 10x20cm VERTICAL A TRENCAJUNTS, ACABAT BRILLANT, MODEL I COLOR A DEFINIR PER LA DF
- R8 REVESTIMENT PINTURA COLOR RAL 7021


PAVIMENTS

- P1 PAVIMENT CONTINU TÈXTIL TIPUS MOQUETA - MODEL NEW OFFICE DOT DE EGE CARPETS (COLORS A DEFINIR POR LA DF)
- P2 PAVIMENT VINÍLIC MODULAR AUTOPORTANTE TIPUS LVT, SERIE NORDIC COLLECTION DE FLOORFLEX, MODEL "ROURE CLAR_014", EN LAMES 22,8x184cm ANTIL.LISCANT CLASSE 2, 4,5 mm DE GRUIX
- P3 PAVIMENT DE FUSTA DE 45mm DE GRUIX TOTAL: SANDWICH DE TAULES MACISSES DE PI DE 22mm DE GRUIX COM ACABAT SUPERIOR, ENCOLADES SOBRE BASE DE TAULER DE CONTRAXAPAT IGNÍFUG D'ABEDUL DE 23mm DE GRUIX
- P4 PAVIMENT I GRAÓ D'ESCALA DE PEDRA NATURAL TIPUS MARBRE BLANC MACAEL, 2cm DE GRUIX, INCLOS SÓCOL PERIMETRAL DEL MATEIX MATERIAL
- P5 PAVIMENT I GRAÓ D'ESCALA DE RAJOLES DE GRES PORCEL.LÀNIC, 60x60cm, ANTIL.LISCANT CLASSE 2, MODEL "GEOTECH GREY" DE MYKONOS, INCLÒS SÓCOL DE FORMIGÓ POLIMER
- P6 PAVIMENT DE RAJOLES DE GRES PORCEL.LÀNIC, 30x30cm TIPUS MALLA 55, ANTIL.LISCANT CLASSE 3, MODEL "GEOTECH GREY" DE MYKONOS


SOSTRES


- S1 REVESTIMENT PINTURA COLOR RAL 9010

PROMOTOR : Ajuntament de Sant Just Desvern	AUTOR DEL PROJECTE : FRANÇOIS LEROUX, ARQUITECTE COAC. Colegiat nº 33182-1 etres	Projecte Executiu MODIFICAT per les obres de millora de les condicions d'accessibilitat, tèrmiques, acústiques, de seguretat, escenografia i de protecció contra incendis de la sala municipal de l'Ateneu de Sant Just Desvern Carrer de l'Ateneu, 3 - Sant Just Desvern	ESCALES : 1:40 (0 0.2 0.4 0.6 0.8 1.0 metros) GRÀFIQUES	TITOL DEL PLÀNOL : INTERIORISME - MOBILIARI . CAMERINOS . ALÇATS INTERIORS	DATA: MARÇ 2025 NOM FITXER: PLÀNOL NÚM.: M.07.4.2 FULL 1 DE 1

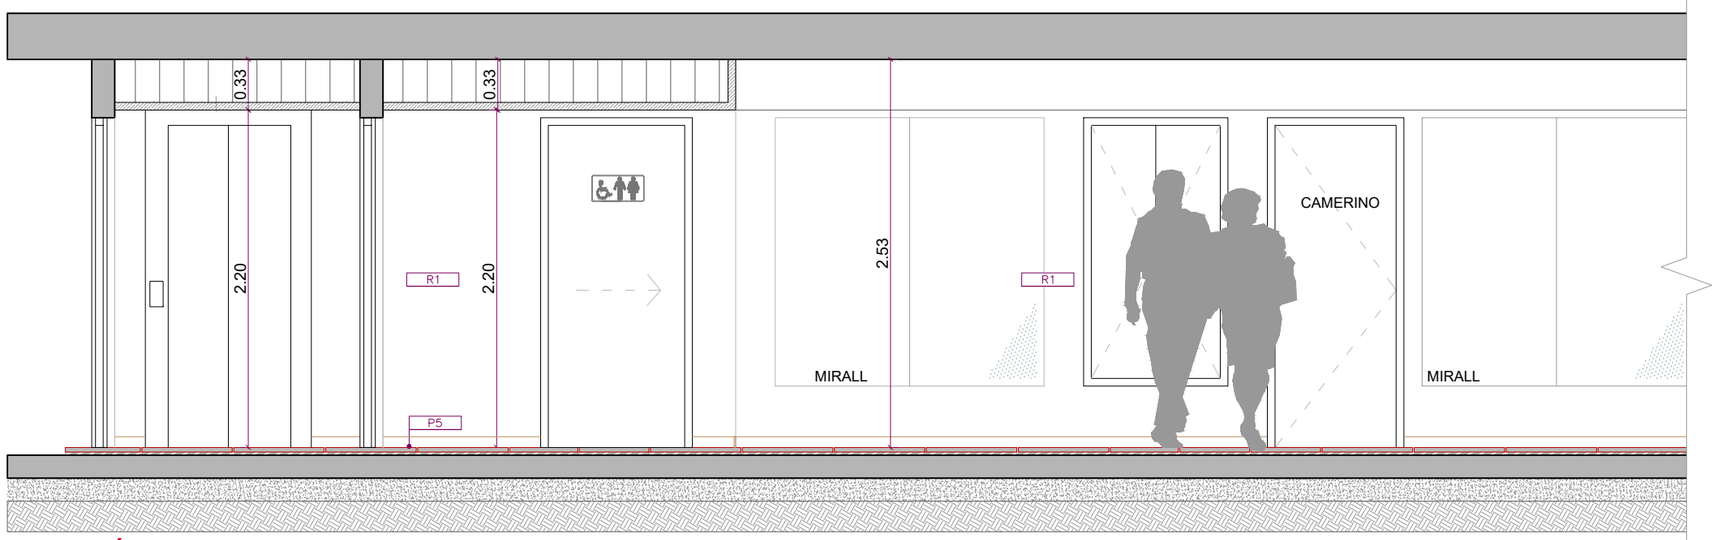

SECCIÓ B

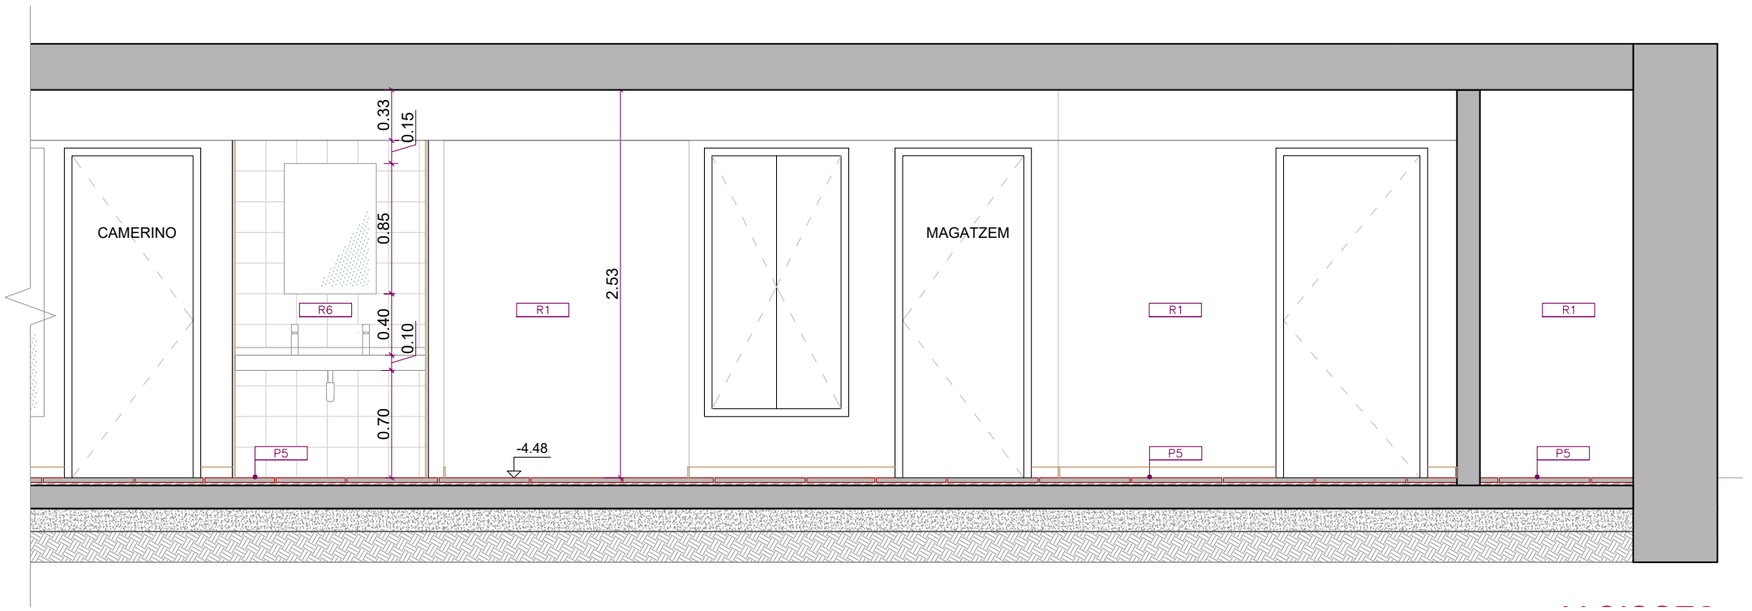

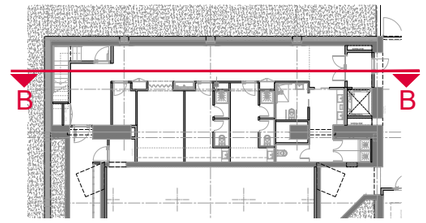

LLEGENDA MATERIALS

REVESTIMENTS

- R1 REVESTIMENT PINTURA COLOR RAL 9010
- R2 REVESTIMENT PINTURA COLOR RAL 7032
- R3 REVESTIMENT PINTURA COLOR RAL 7033
- R4 REVESTIMENT PINTURA COLOR RAL 9002
- R5 REVESTIMENT VERTICAL DE FUSTA, SISTEMA D+ DE DECUSTIK, RANURAT ALEATORI, AMB O SENSE ABSORCIÓ ACÚSTICA SEGON ZONA, COLOR ROURE CLAR
- R6 RAJOLA CERÀMICA ESMALTADA, 20x20cm, COLOR BLANC BRILLANT
- R7 RAJOLA CERÀMICA ESMALTADA, 10x20cm VERTICAL A TRENCAJUNTS, ACABAT BRILLANT, MODEL I COLOR A DEFINIR PER LA DF
- R8 REVESTIMENT PINTURA COLOR RAL 7021


PAVIMENTS

- P1 PAVIMENT CONTINU TÈXTIL TIPUS MOQUETA - MODEL NEW OFFICE DOT DE EGE CARPETS (COLORS A DEFINIR POR LA DF)
- P2 PAVIMENT VINÍLIC MODULAR AUTOPORTANTE TIPUS LVT, SERIE NORDIC COLLECTION DE FLOORFLEX, MODEL "ROURE CLAR_014", EN LAMES 22,8x184cm ANTIL.LISCANT CLASSE 2, 4,5 mm DE GRUIX
- P3 PAVIMENT DE FUSTA DE 45mm DE GRUIX TOTAL: SANDWICH DE TAULES MACISSES DE PI DE 22mm DE GRUIX COM ACABAT SUPERIOR, ENCOLADES SOBRE BASE DE TAULER DE CONTRAXAPAT IGNÍFUG D'ABEDUL DE 23mm DE GRUIX
- P4 PAVIMENT I GRAÓ D'ESCALA DE PEDRA NATURAL TIPUS MARBRE BLANC MACAEL, 2cm DE GRUIX, INCLOS SÓCOL PERIMETRAL DEL MATEIX MATERIAL
- P5 PAVIMENT I GRAÓ D'ESCALA DE RAJOLES DE GRES PORCEL.LÀNIC, 60x60cm, ANTIL.LISCANT CLASSE 2, MODEL "GEOTECH GREY" DE MYKONOS, INCLÒS SÓCOL DE FORMIGÓ POLIMER
- P6 PAVIMENT DE RAJOLES DE GRES PORCEL.LÀNIC, 30x30cm TIPUS MALLA 55, ANTIL.LISCANT CLASSE 3, MODEL "GEOTECH GREY" DE MYKONOS


SOSTRES


- S1 REVESTIMENT PINTURA COLOR RAL 9010

PROMOTOR : Ajuntament de Sant Just Desvern	AUTOR DEL PROJECTE : FRANÇOIS LEROUX, ARQUITECTE COAC. Colegiat nº 33182-1 etres	Projecte Executiu MODIFICAT per les obres de millora de les condicions d'accessibilitat, tèrmiques, acústiques, de seguretat, escenografia i de protecció contra incendis de la sala municipal de l'Ateneu de Sant Just Desvern Carrer de l'Ateneu, 3 - Sant Just Desvern	ESCALES : 1:40 (0 0.2 0.4 0.6 0.8 1.0 metros) GRÀFIQUES	TITOL DEL PLÀNOL : INTERIORISME - MOBILIARI . CAMERINOS . ALÇATS INTERIORS	DATA: MARÇ 2025 NOM FITXER: PLÀNOL NÚM.: M.07.4.3 FULL 1 DE 1

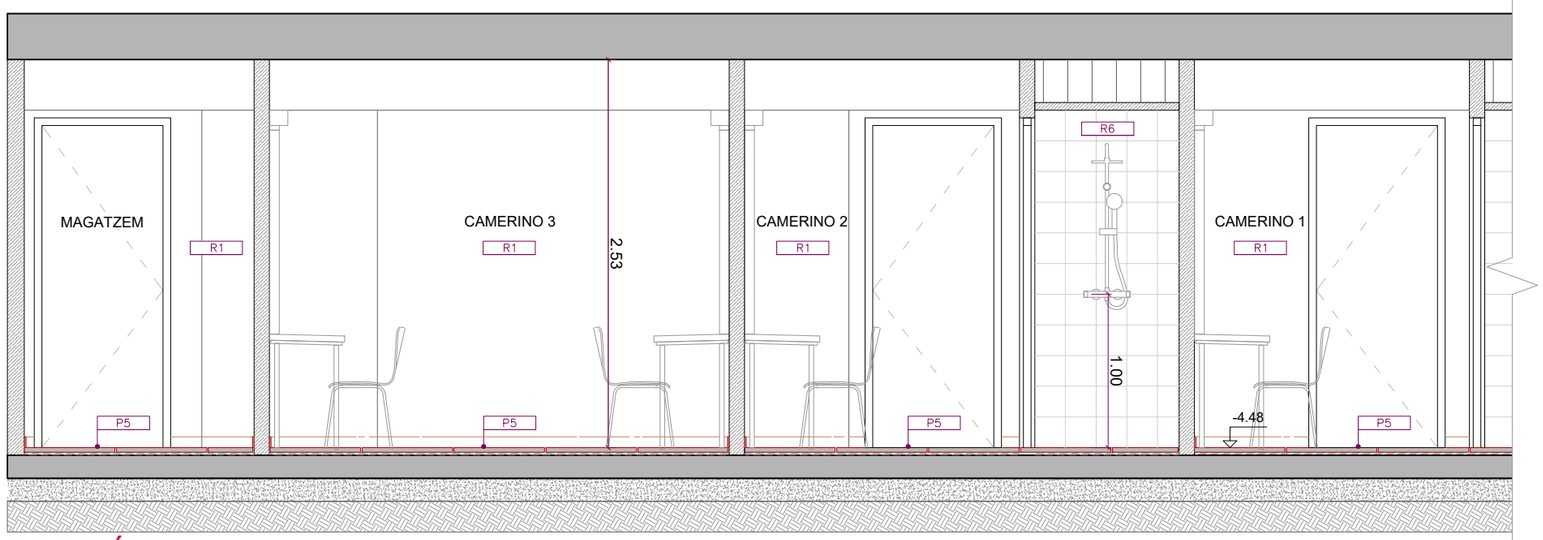

SECCIÓ C

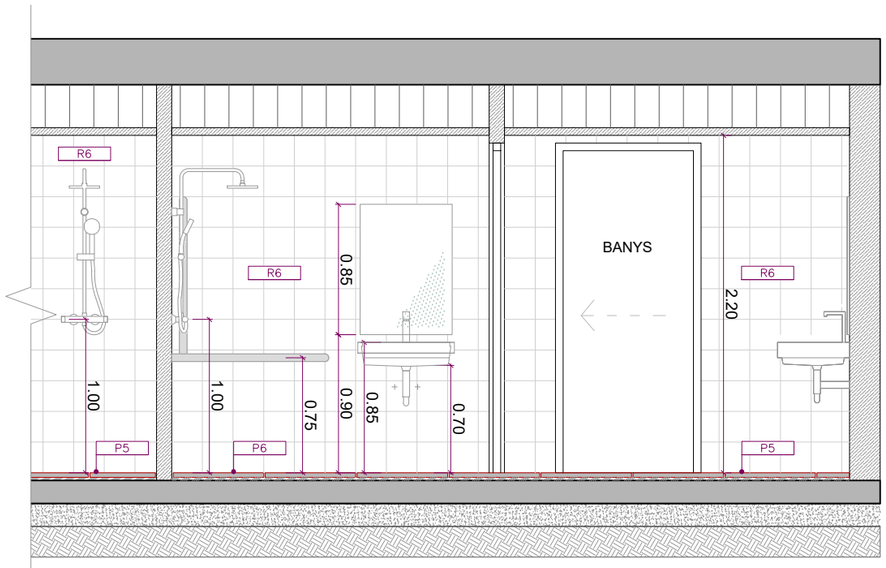

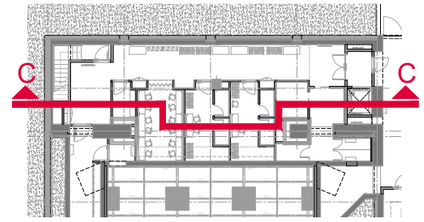

LLEGENDA MATERIALS

REVESTIMENTS

- R1 REVESTIMENT PINTURA COLOR RAL 9010
- R2 REVESTIMENT PINTURA COLOR RAL 7032
- R3 REVESTIMENT PINTURA COLOR RAL 7033
- R4 REVESTIMENT PINTURA COLOR RAL 9002
- R5 REVESTIMENT VERTICAL DE FUSTA, SISTEMA D+ DE DECUSTIK, RANURAT ALEATORI, AMB O SENSE ABSORCIÓ ACÚSTICA SEGON ZONA, COLOR ROURE CLAR
- R6 RAJOLA CERÀMICA ESMALTADA, 20x20cm, COLOR BLANC BRILLANT
- R7 RAJOLA CERÀMICA ESMALTADA, 10x20cm VERTICAL A TRENCAJUNTS, ACABAT BRILLANT, MODEL I COLOR A DEFINIR PER LA DF
- R8 REVESTIMENT PINTURA COLOR RAL 7021

PAVIMENTS

- P1 PAVIMENT CONTINU TÈXTIL TIPUS MOQUETA - MODEL NEW OFFICE DOT DE EGE CARPETS (COLORS A DEFINIR POR LA DF)
- P2 PAVIMENT VINÍLIC MODULAR AUTOPORTANTE TIPUS LVT, SERIE NORDIC COLLECTION DE FLOORFLEX, MODEL "ROURE CLAR_014", EN LAMES 22,8x184cm ANTIL.LISCANT CLASSE 2, 4,5 mm DE GRUIX
- P3 PAVIMENT DE FUSTA DE 45mm DE GRUIX TOTAL: SANDWICH DE TAULES MACISSES DE PI DE 22mm DE GRUIX COM ACABAT SUPERIOR, ENCOLADES SOBRE BASE DE TAULER DE CONTRAXAPAT IGNÍFUG D'ABEDUL DE 23mm DE GRUIX
- P4 PAVIMENT I GRAÓ D'ESCALA DE PEDRA NATURAL TIPUS MARBRE BLANC MACAEL, 2cm DE GRUIX, INCLOS SÓCOL PERIMETRAL DEL MATEIX MATERIAL
- P5 PAVIMENT I GRAÓ D'ESCALA DE RAJOLES DE GRES PORCEL.LÀNIC, 60x60cm, ANTIL.LISCANT CLASSE 2, MODEL "GEOTECH GREY" DE MYKONOS, INCLÒS SÓCOL DE FORMIGÓ POLIMER
- P6 PAVIMENT DE RAJOLES DE GRES PORCEL.LÀNIC, 30x30cm TIPUS MALLA 55, ANTIL.LISCANT CLASSE 3, MODEL "GEOTECH GREY" DE MYKONOS

SOSTRES

- S1 REVESTIMENT PINTURA COLOR RAL 9010

PROMOTOR :
Ajuntament de Sant Just Desvern

AUTOR DEL PROJECTE :
FRANÇOIS LEROUX, ARQUITECTE
COAC. Colegiat nº 33182-1
etres


Projecte Executiu MODIFICAT per les obres de millora de les condicions d'accessibilitat, tèrmiques, acústiques, de seguretat, escenografia i de protecció contra incendis de la sala municipal de l'Ateneu de Sant Just Desvern
Carrer de l'Ateneu, 3 - Sant Just Desvern

ESCALES :
1:40
0 0.2 0.4 0.6 0.8 1.0
metros
GRÀFIQUES


TITOL DEL PLÀNOL :
INTERIORISME - MOBILIARI
. CAMERINOS
. ALÇATS INTERIORS


DATA: MARÇ 2025
NOM FITXER:

PLÀNOL NÚM.: M.07.4.4
FULL 1 DE 1

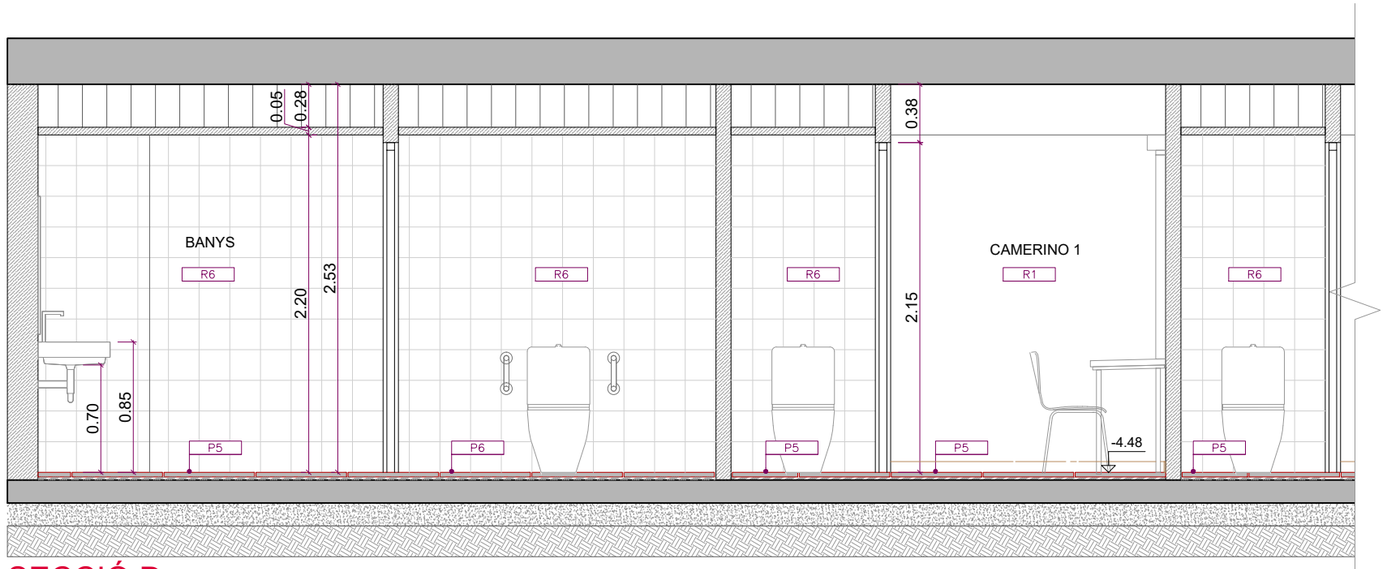

SECCIÓ D

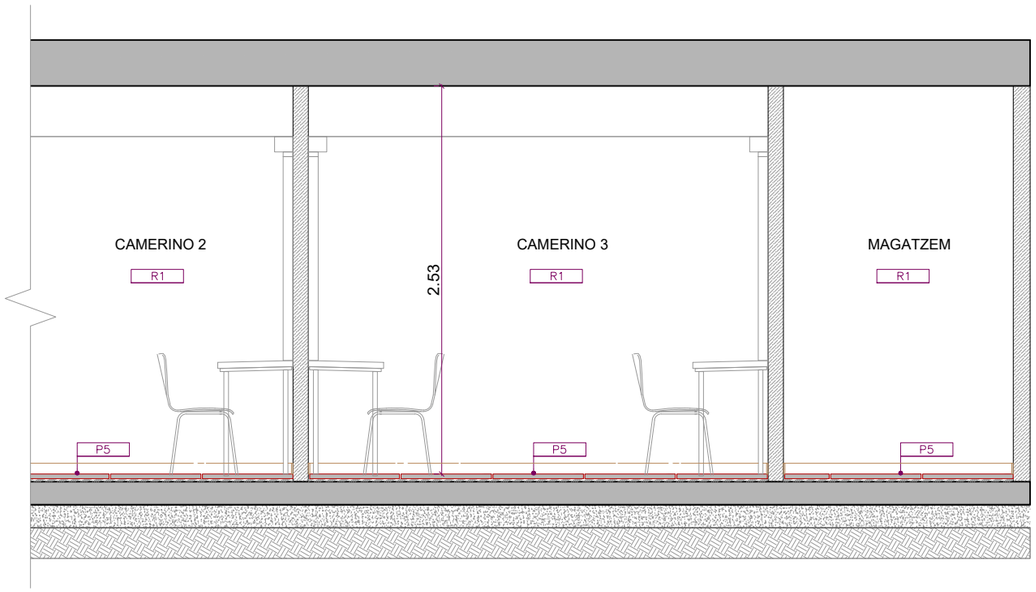

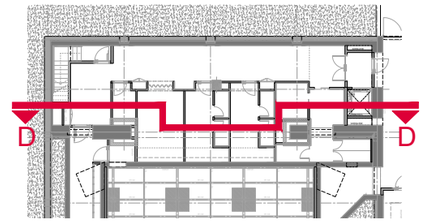

LLEGENDA MATERIALS

REVESTIMENTS

- R1 REVESTIMENT PINTURA COLOR RAL 9010
- R2 REVESTIMENT PINTURA COLOR RAL 7032
- R3 REVESTIMENT PINTURA COLOR RAL 7033
- R4 REVESTIMENT PINTURA COLOR RAL 9002
- R5 REVESTIMENT VERTICAL DE FUSTA, SISTEMA D+ DE DECUSTIK, RANURAT ALEATORI, AMB O SENSE ABSORCIÓ ACÚSTICA SEGON ZONA, COLOR ROURE CLAR
- R6 RAJOLA CERÀMICA ESMALTADA, 20x20cm, COLOR BLANC BRILLANT
- R7 RAJOLA CERÀMICA ESMALTADA, 10x20cm VERTICAL A TRENCAJUNTS, ACABAT BRILLANT, MODEL I COLOR A DEFINIR PER LA DF
- R8 REVESTIMENT PINTURA COLOR RAL 7021


PAVIMENTS

- P1 PAVIMENT CONTINU TÈXTIL TIPUS MOQUETA - MODEL NEW OFFICE DOT DE EGE CARPETS (COLORS A DEFINIR POR LA DF)
- P2 PAVIMENT VINÍLIC MODULAR AUTOPORTANTE TIPUS LVT, SERIE NORDIC COLLECTION DE FLOORFLEX, MODEL "ROURE CLAR_014", EN LAMES 22,8x184cm ANTIL.LISCANT CLASSE 2, 4,5 mm DE GRUIX
- P3 PAVIMENT DE FUSTA DE 45mm DE GRUIX TOTAL: SANDWICH DE TAULES MACISSES DE PI DE 22mm DE GRUIX COM ACABAT SUPERIOR, ENCOLADES SOBRE BASE DE TAULER DE CONTRAXAPAT IGNÍFUG D'ABEDUL DE 23mm DE GRUIX
- P4 PAVIMENT I GRAÓ D'ESCALA DE PEDRA NATURAL TIPUS MARBRE BLANC MACAEL, 2cm DE GRUIX, INCLOS SÓCOL PERIMETRAL DEL MATEIX MATERIAL
- P5 PAVIMENT I GRAÓ D'ESCALA DE RAJOLES DE GRES PORCEL.LÀNIC, 60x60cm, ANTIL.LISCANT CLASSE 2, MODEL "GEOTECH GREY" DE MYKONOS, INCLÒS SÓCOL DE FORMIGÓ POLIMER
- P6 PAVIMENT DE RAJOLES DE GRES PORCEL.LÀNIC, 30x30cm TIPUS MALLA 55, ANTIL.LISCANT CLASSE 3, MODEL "GEOTECH GREY" DE MYKONOS


SOSTRES

- S1 REVESTIMENT PINTURA COLOR RAL 9010


PROMOTOR : Ajuntament de Sant Just Desvern	AUTOR DEL PROJECTE : FRANÇOIS LEROUX, ARQUITECTE COAC. Colegiat nº 33182-1 etres	Projecte Executiu MODIFICAT per les obres de millora de les condicions d'accessibilitat, tèrmiques, acústiques, de seguretat, escenografia i de protecció contra incendis de la sala municipal de l'Ateneu de Sant Just Desvern Carrer de l'Ateneu, 3 - Sant Just Desvern	ESCALES : 1:40 (0 0.2 0.4 0.6 0.8 1.0 metros) GRÀFIQUES	TITOL DEL PLÀNOL : INTERIORISME - MOBILIARI . CAMERINOS . ALÇATS INTERIORS	DATA: MARÇ 2025 NOM FITXER:	PLÀNOL NÚM.: M.07.4.5 FULL 1 DE 1

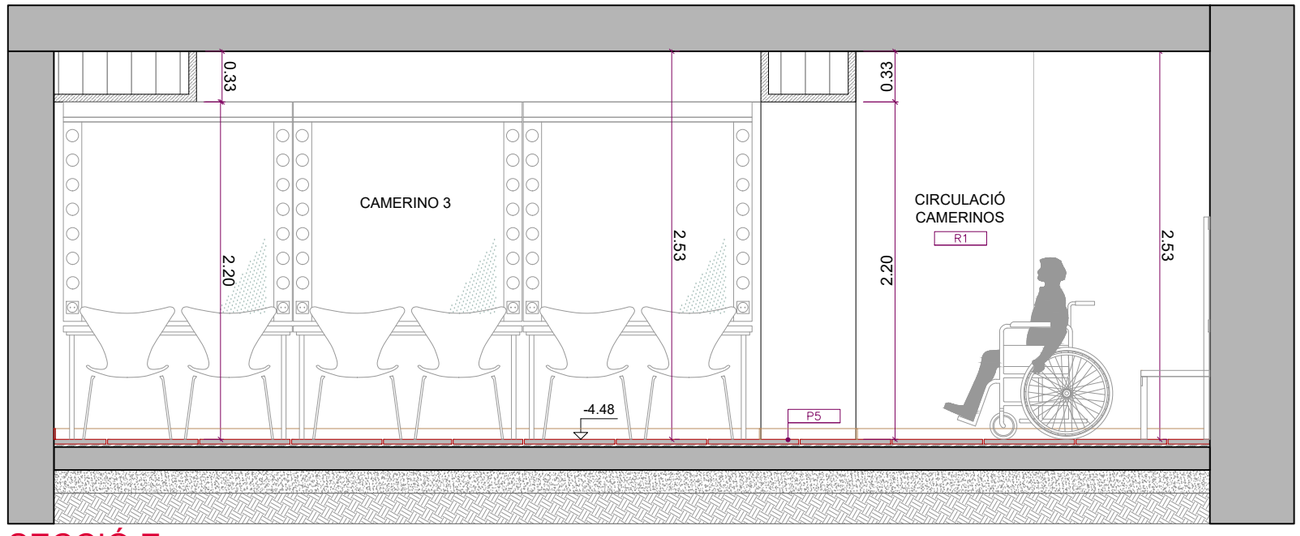

SECCIÓ E

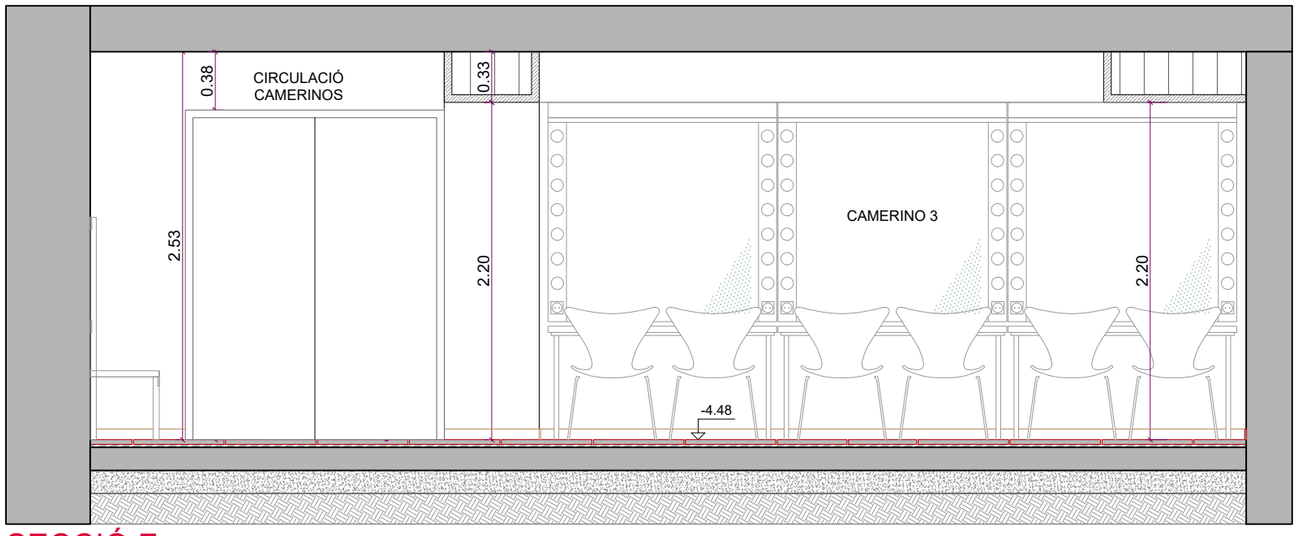

SECCIÓ F

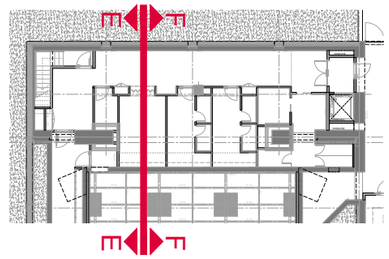

LLEGENDA MATERIALS

REVESTIMENTS

- R1 REVESTIMENT PINTURA COLOR RAL 9010
- R2 REVESTIMENT PINTURA COLOR RAL 7032
- R3 REVESTIMENT PINTURA COLOR RAL 7033
- R4 REVESTIMENT PINTURA COLOR RAL 9002
- R5 REVESTIMENT VERTICAL DE FUSTA, SISTEMA D+ DE DECUSTIK, RANURAT ALEATORI, AMB O SENSE ABSORCIÓ ACÚSTICA SEGON ZONA, COLOR ROURE CLAR
- R6 RAJOLA CERÀMICA ESMALTADA, 20x20cm, COLOR BLANC BRILLANT
- R7 RAJOLA CERÀMICA ESMALTADA, 10x20cm VERTICAL A TRENCAJUNTS, ACABAT BRILLANT, MODEL I COLOR A DEFINIR PER LA DF
- R8 REVESTIMENT PINTURA COLOR RAL 7021


PAVIMENTS

- P1 PAVIMENT CONTINU TÈXTIL TIPUS MOQUETA - MODEL NEW OFFICE DOT DE EGE CARPETS (COLORS A DEFINIR POR LA DF)
- P2 PAVIMENT VINÍLIC MODULAR AUTOPORTANTE TIPUS LVT, SERIE NORDIC COLLECTION DE FLOORFLEX, MODEL "ROURE CLAR_014", EN LAMES 22,8x184cm ANTIL.LISCANT CLASSE 2, 4,5 mm DE GRUIX
- P3 PAVIMENT DE FUSTA DE 45mm DE GRUIX TOTAL: SANDWICH DE TAULES MACISSES DE PI DE 22mm DE GRUIX COM ACABAT SUPERIOR, ENCOLADES SOBRE BASE DE TAULER DE CONTRAXAPAT IGNÍFUG D'ABEDUL DE 23mm DE GRUIX
- P4 PAVIMENT I GRAÓ D'ESCALA DE PEDRA NATURAL TIPUS MARBRE BLANC MACAEL, 2cm DE GRUIX, INCLOS SÓCOL PERIMETRAL DEL MATEIX MATERIAL
- P5 PAVIMENT I GRAÓ D'ESCALA DE RAJOLES DE GRES PORCEL.LÀNIC, 60x60cm, ANTIL.LISCANT CLASSE 2, MODEL "GEOTECH GREY" DE MYKONOS, INCLÓS SÓCOL DE FORMIGÓ POLIMER
- P6 PAVIMENT DE RAJOLES DE GRES PORCEL.LÀNIC, 30x30cm TIPUS MALLA 55, ANTIL.LISCANT CLASSE 3, MODEL "GEOTECH GREY" DE MYKONOS


SOSTRES

- S1 REVESTIMENT PINTURA COLOR RAL 9010


PROMOTOR : Ajuntament de Sant Just Desvern	AUTOR DEL PROJECTE : FRANÇOIS LEROUX, ARQUITECTE COAC. Colegiat nº 33182-1 etres	Projecte Executiu MODIFICAT per les obres de millora de les condicions d'accessibilitat, tèrmiques, acústiques, de seguretat, escenografia i de protecció contra incendis de la sala municipal de l'Ateneu de Sant Just Desvern Carrer de l'Ateneu, 3 - Sant Just Desvern	ESCALES : 1:40 (0 0.2 0.4 0.6 0.8 1.0 metros) GRÀFIQUES	TITOL DEL PLÀNOL : INTERIORISME - MOBILIARI . CAMERINOS . ALÇATS INTERIORS	DATA: MARÇ 2025 NOM FITXER:	PLÀNOL NÚM.: M.07.4.6 FULL 1 DE 1

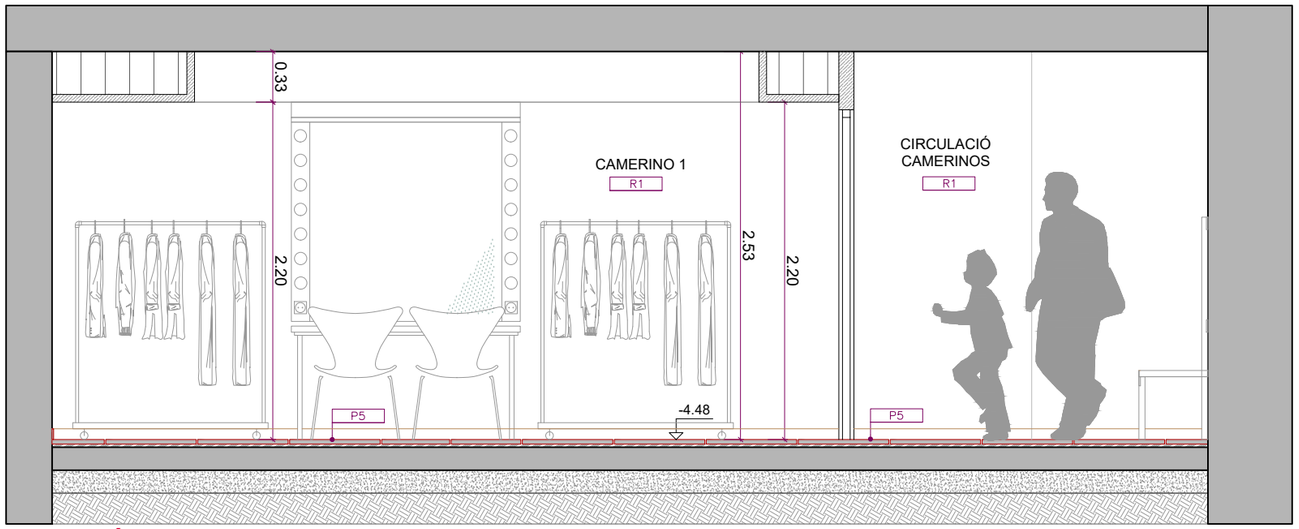

SECCIÓ G

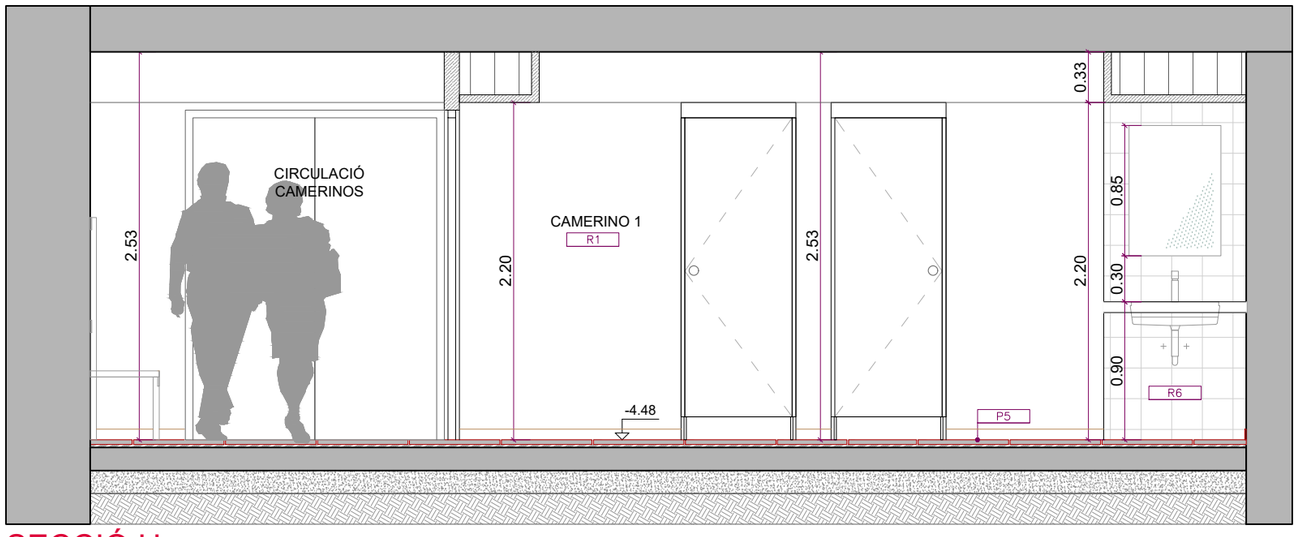

SECCIÓ H

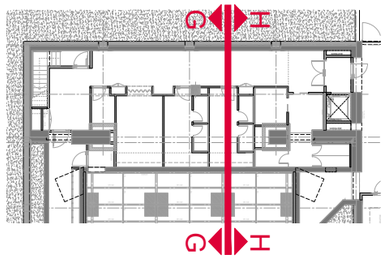

LLEGENDA MATERIALS

REVESTIMENTS

- R1 REVESTIMENT PINTURA COLOR RAL 9010
- R2 REVESTIMENT PINTURA COLOR RAL 7032
- R3 REVESTIMENT PINTURA COLOR RAL 7033
- R4 REVESTIMENT PINTURA COLOR RAL 9002
- R5 REVESTIMENT VERTICAL DE FUSTA, SISTEMA D+ DE DECUSTIK, RANURAT ALEATORI, AMB O SENSE ABSORCIÓ ACÚSTICA SEGON ZONA, COLOR ROURE CLAR
- R6 RAJOLA CERÀMICA ESMALTADA, 20x20cm, COLOR BLANC BRILLANT
- R7 RAJOLA CERÀMICA ESMALTADA, 10x20cm VERTICAL A TRENCAJUNTS, ACABAT BRILLANT, MODEL I COLOR A DEFINIR PER LA DF
- R8 REVESTIMENT PINTURA COLOR RAL 7021


PAVIMENTS

- P1 PAVIMENT CONTINU TÈXTIL TIPUS MOQUETA - MODEL NEW OFFICE DOT DE EGE CARPETS (COLORS A DEFINIR POR LA DF)
- P2 PAVIMENT VINÍLIC MODULAR AUTOPORTANTE TIPUS LVT, SERIE NORDIC COLLECTION DE FLOORFLEX, MODEL "ROURE CLAR_014", EN LAMES 22,8x184cm ANTIL.LISCANT CLASSE 2, 4,5 mm DE GRUIX
- P3 PAVIMENT DE FUSTA DE 45mm DE GRUIX TOTAL: SANDWICH DE TAULES MACISSES DE PI DE 22mm DE GRUIX COM ACABAT SUPERIOR, ENCOLADES SOBRE BASE DE TAULER DE CONTRAXAPAT IGNÍFUG D'ABEDUL DE 23mm DE GRUIX
- P4 PAVIMENT I GRAÓ D'ESCALA DE PEDRA NATURAL TIPUS MARBRE BLANC MACAEL, 2cm DE GRUIX, INCLOS SÓCOL PERIMETRAL DEL MATEIX MATERIAL
- P5 PAVIMENT I GRAÓ D'ESCALA DE RAJOLES DE GRES PORCEL.LÀNIC, 60x60cm, ANTIL.LISCANT CLASSE 2, MODEL "GEOTECH GREY" DE MYKONOS, INCLÒS SÓCOL DE FORMIGÓ POLIMER
- P6 PAVIMENT DE RAJOLES DE GRES PORCEL.LÀNIC, 30x30cm TIPUS MALLA 55, ANTIL.LISCANT CLASSE 3, MODEL "GEOTECH GREY" DE MYKONOS


SOSTRES

- S1 REVESTIMENT PINTURA COLOR RAL 9010


PROMOTOR : Ajuntament de Sant Just Desvern	AUTOR DEL PROJECTE : FRANÇOIS LEROUX, ARQUITECTE COAC. Colegiat nº 33182-1 etres	Projecte Executiu MODIFICAT per les obres de millora de les condicions d'accessibilitat, tèrmiques, acústiques, de seguretat, escenografia i de protecció contra incendis de la sala municipal de l'Ateneu de Sant Just Desvern Carrer de l'Ateneu, 3 - Sant Just Desvern	ESCALES : 1:40 (0 0.2 0.4 0.6 0.8 1.0 metros) GRÀFIQUES	TITOL DEL PLÀNOL : INTERIORISME - MOBILIARI . CAMERINOS . ALÇATS INTERIORS	DATA: MARÇ 2025 NOM FITXER: PLÀNOL NÚM.: M.07.4.7 FULL 1 DE 1

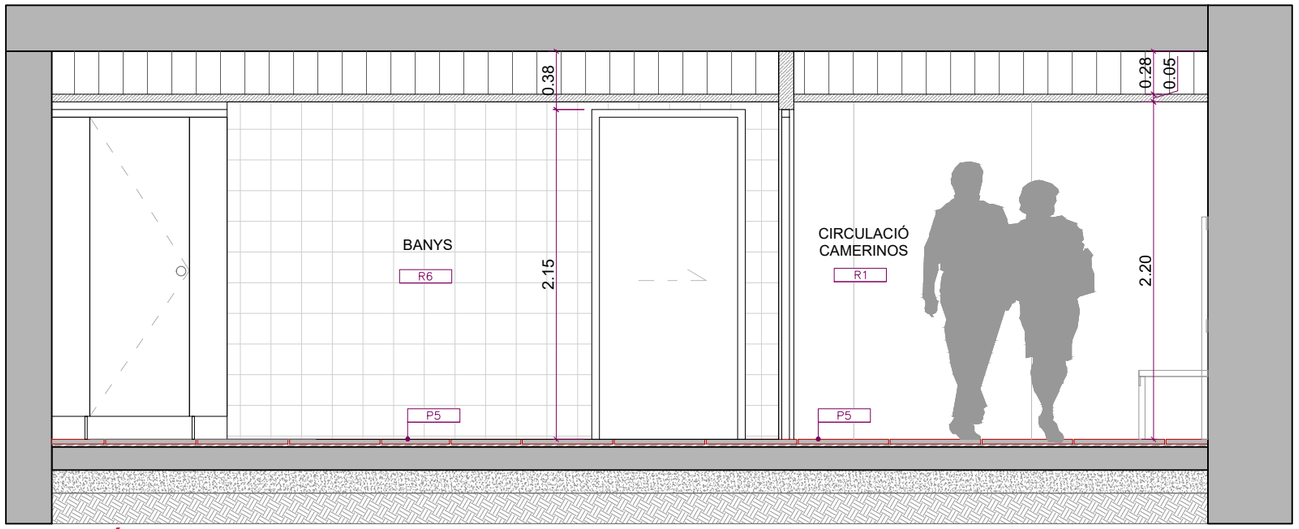

SECCIÓ I

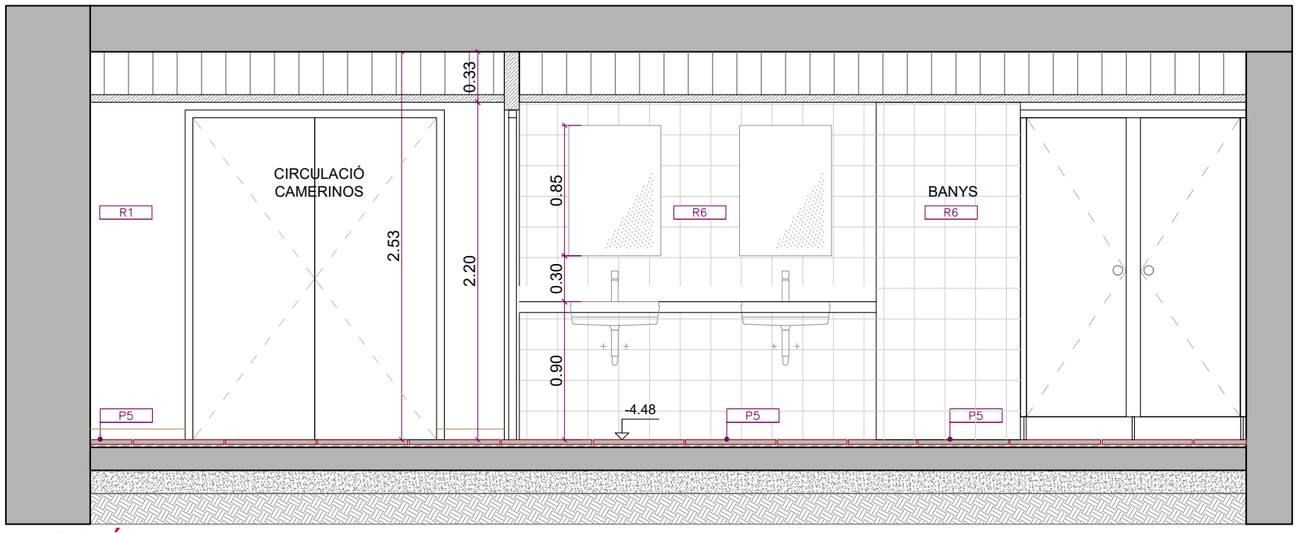

SECCIÓ J

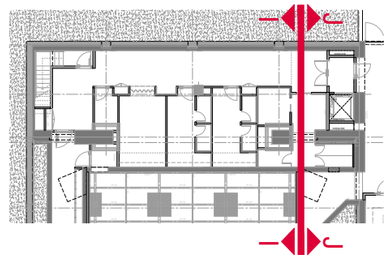

LLEGENDA MATERIALS

REVESTIMENTS

- R1 REVESTIMENT PINTURA COLOR RAL 9010
- R2 REVESTIMENT PINTURA COLOR RAL 7032
- R3 REVESTIMENT PINTURA COLOR RAL 7033
- R4 REVESTIMENT PINTURA COLOR RAL 9002
- R5 REVESTIMENT VERTICAL DE FUSTA, SISTEMA D+ DE DECUSTIK, RANURAT ALEATORI, AMB O SENSE ABSORCIÓ ACÚSTICA SEGON ZONA, COLOR ROURE CLAR
- R6 RAJOLA CERÀMICA ESMALTADA, 20x20cm, COLOR BLANC BRILLANT
- R7 RAJOLA CERÀMICA ESMALTADA, 10x20cm VERTICAL A TRENCAJUNTS, ACABAT BRILLANT, MODEL I COLOR A DEFINIR PER LA DF
- R8 REVESTIMENT PINTURA COLOR RAL 7021


PAVIMENTS

- P1 PAVIMENT CONTINU TÈXTIL TIPUS MOQUETA - MODEL NEW OFFICE DOT DE EGE CARPETS (COLORS A DEFINIR POR LA DF)
- P2 PAVIMENT VINÍLIC MODULAR AUTOPORTANTE TIPUS LVT, SERIE NORDIC COLLECTION DE FLOORFLEX, MODEL "ROURE CLAR_014", EN LAMES 22,8x184cm ANTIL.LISCANT CLASSE 2, 4,5 mm DE GRUIX
- P3 PAVIMENT DE FUSTA DE 45mm DE GRUIX TOTAL: SANDWICH DE TAULES MACISSES DE PI DE 22mm DE GRUIX COM ACABAT SUPERIOR, ENCOLADES SOBRE BASE DE TAULER DE CONTRAXAPAT IGNÍFUG D'ABEDUL DE 23mm DE GRUIX
- P4 PAVIMENT I GRAÓ D'ESCALA DE PEDRA NATURAL TIPUS MARBRE BLANC MACAEL, 2cm DE GRUIX, INCLOS SÓCOL PERIMETRAL DEL MATEIX MATERIAL
- P5 PAVIMENT I GRAÓ D'ESCALA DE RAJOLES DE GRES PORCEL.LÀNIC, 60x60cm, ANTIL.LISCANT CLASSE 2, MODEL "GEOTECH GREY" DE MYKONOS, INCLÒS SÓCOL DE FORMIGÓ POLIMER
- P6 PAVIMENT DE RAJOLES DE GRES PORCEL.LÀNIC, 30x30cm TIPUS MALLA 55, ANTIL.LISCANT CLASSE 3, MODEL "GEOTECH GREY" DE MYKONOS


SOSTRES

- S1 REVESTIMENT PINTURA COLOR RAL 9010


PROMOTOR : Ajuntament de Sant Just Desvern	AUTOR DEL PROJECTE : FRANÇOIS LEROUX, ARQUITECTE COAC. Colegiat nº 33182-1 etres	Projecte Executiu MODIFICAT per les obres de millora de les condicions d'accessibilitat, tèrmiques, acústiques, de seguretat, escenografia i de protecció contra incendis de la sala municipal de l'Ateneu de Sant Just Desvern Carrer de l'Ateneu, 3 - Sant Just Desvern	ESCALES : 1:40 (0 0.2 0.4 0.6 0.8 1.0 metros) GRÀFIQUES	TITOL DEL PLÀNOL : INTERIORISME - MOBILIARI . CAMERINOS . ALÇATS INTERIORS	DATA: MARÇ 2025 NOM FITXER:	PLÀNOL NÚM.: M.07.4.8 FULL 1 DE 1

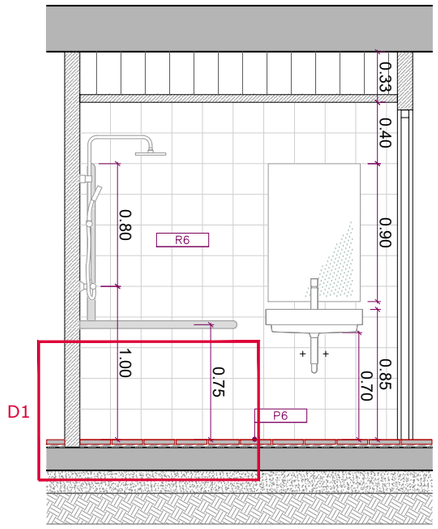


SECCIÓ A

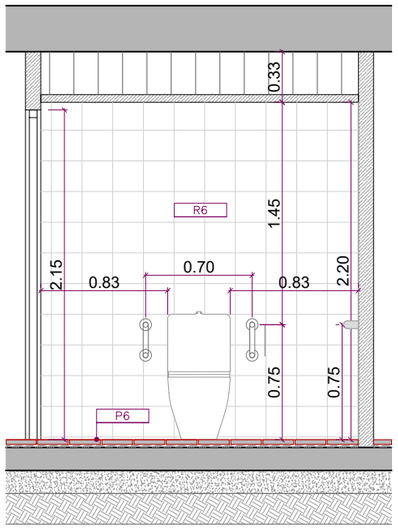

SECCIÓ B

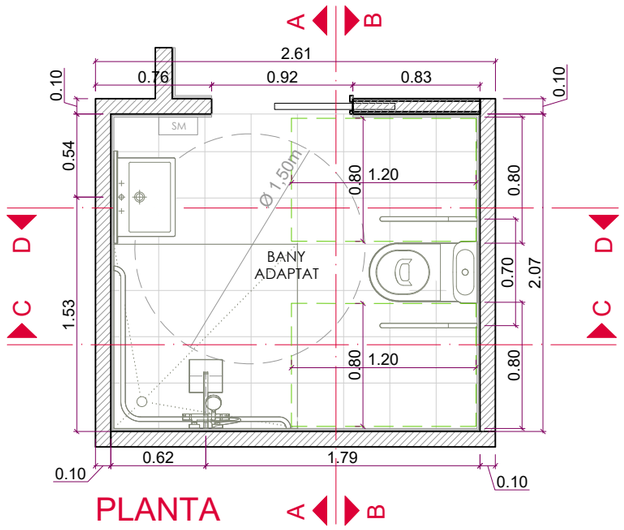



PLANTA

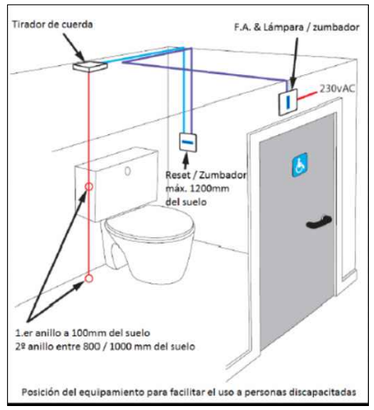


Posición del equipamiento para facilitar el uso a personas discapacitadas

D1

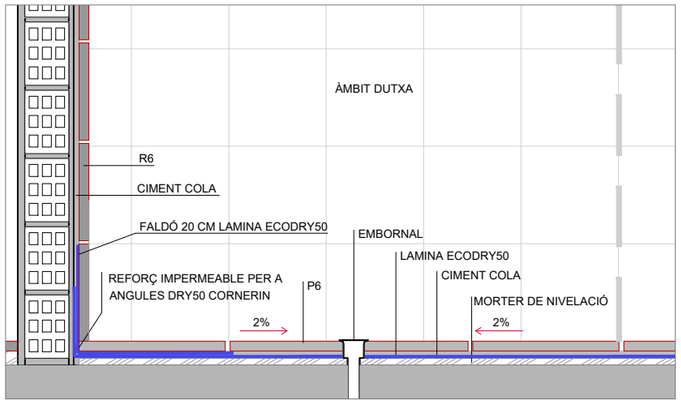


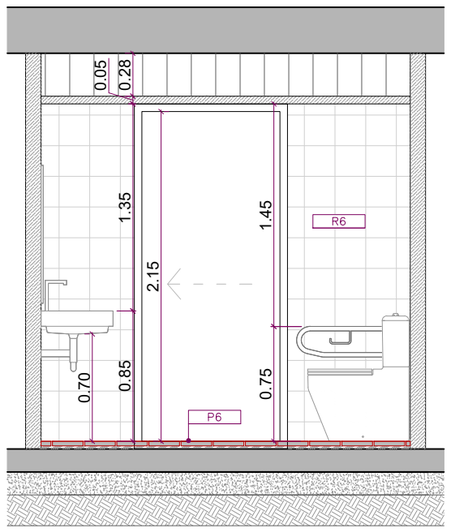

SECCIÓ C

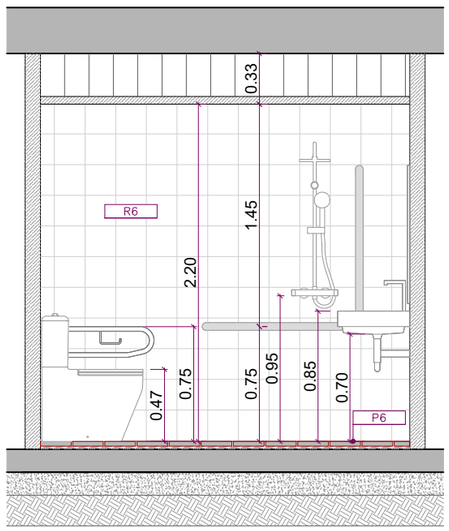

SECCIÓ D

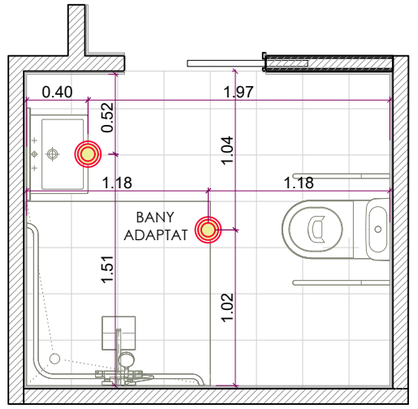

SOSTRE

LLEGENDA MATERIALS

REVESTIMENTS

R1	REVESTIMENT PINTURA COLOR RAL 9010
R2	REVESTIMENT PINTURA COLOR RAL 7032
R3	REVESTIMENT PINTURA COLOR RAL 7033
R4	REVESTIMENT PINTURA COLOR RAL 9002
R5	REVESTIMENT VERTICAL DE FUSTA, SISTEMA D+ DE DECUSTIK, RANURAT ALEATORI, AMB O SENSE ABSORCIÓ ACÚSTICA SEGON ZONA, COLOR ROURE CLAR
R6	RAJOLA CERÀMICA ESMALTADA, 20x20cm, COLOR BLANC BRILLANT
R7	RAJOLA CERÁMICA ESMALTADA, 10x20cm VERTICAL A TRENCAJUNTS, ACABAT BRILLANT, MODEL I COLOR A DEFINIR PER LA DF
R8	REVESTIMENT PINTURA COLOR RAL 7021


PAVIMENTS

P1	PAVIMENT CONTINU TÈXTIL TIPUS MOQUETA - MODEL NEW OFFICE DOT DE EGE CARPETS (COLORS A DEFINIR POR LA DF)
P2	PAVIMENT VINÍLIC MODULAR AUTOPORTANTE TIPUS LVT, SERIE NORDIC COLLECTION DE FLOORFLEX, MODEL "ROURE CLAR_014", EN LAMES 22,8x184cm ANTIL.LISCANT CLASSE 2, 4,5 mm DE GRUIX
P3	PAVIMENT DE FUSTA DE 45mm DE GRUIX TOTAL: SANDWICH DE TAULES MACISSES DE PI DE 22mm DE GRUIX COM ACABAT SUPERIOR, ENCOLADES SOBRE BASE DE TAULER DE CONTRAXAPAT IGNÍFUG D'ABEDUL DE 23mm DE GRUIX
P4	PAVIMENT I GRAÓ D'ESCALA DE PEDRA NATURAL TIPUS MARBRE BLANC MACAEL, 2cm DE GRUIX, INCLOS SÒCOL PERIMETRAL DEL MATEIX MATERIAL
P5	PAVIMENT I GRAÓ D'ESCALA DE RAJOLES DE GRES PORCEL.LÀNIC, 60x60cm, ANTIL.LISCANT CLASSE 2, MODEL "GEOTECH GREY" DE MYKONOS, INCLÓS SÓCOL DE FORMIGÓ POLIMER
P6	PAVIMENT DE RAJOLES DE GRES PORCEL.LÀNIC, 30x30cm TIPUS MALLA 55, ANTIL.LISCANT CLASSE 3, MODEL "GEOTECH GREY" DE MYKONOS

SOSTRES


S1	REVESTIMENT PINTURA COLOR RAL 9010

PROMOTOR : Ajuntament de Sant Just Desvern	AUTOR DEL PROJECTE : FRANÇOIS LEROUX, ARQUITECTE COAC. Colegiat nº 33182-1 etres	Projecte Executiu MODIFICAT per les obres de millora de les condicions d'accessibilitat, tèrmiques, acústiques, de seguretat, escenografia i de protecció contra incendis de la sala municipal de l'Ateneu de Sant Just Desvern Carrer de l'Ateneu, 3 - Sant Just Desvern	ESCALES : 1:40 (0 0.2 0.4 0.6 0.8 1.0 metros) GRÀFIQUES	TITOL DEL PLÀNOL : INTERIORISME - MOBILIARI . CAMERINOS . CABINA ACCESSIBLE	DATA: MARÇ 2025 NOM FITXER:	PLÀNOL NÚM.: M.07.4.9 FULL 1 DE 1

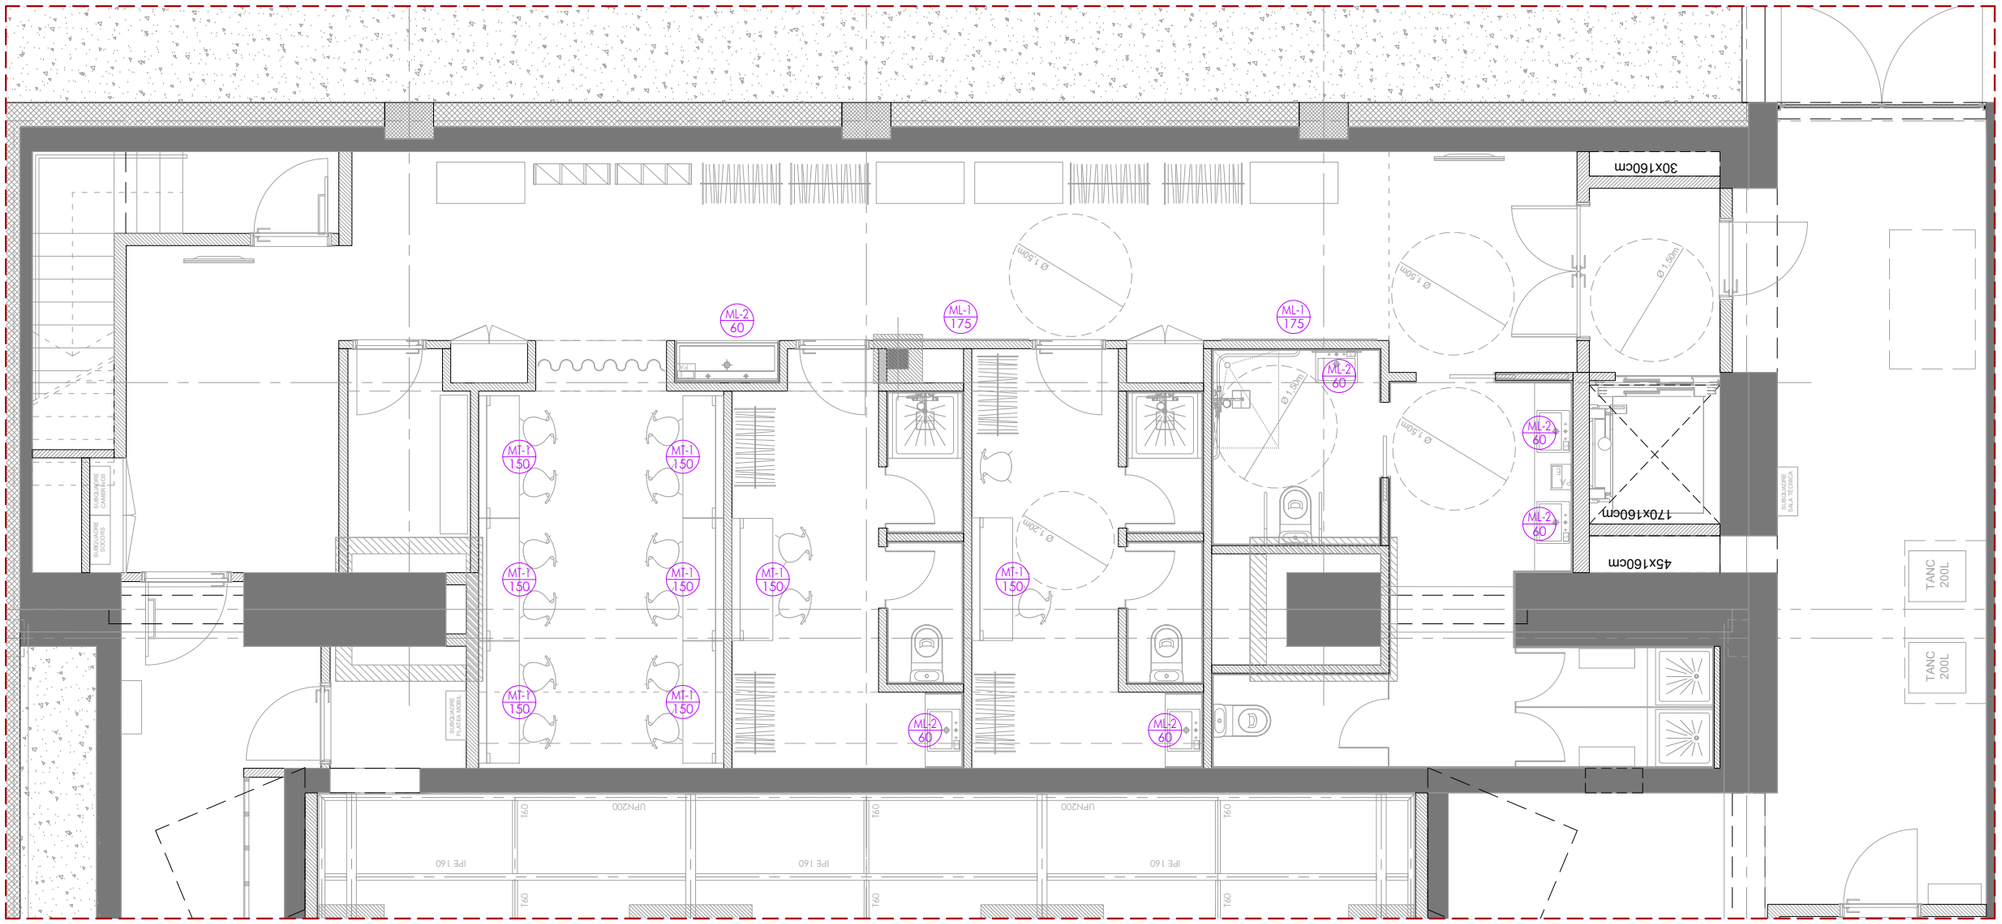

ML-1 175 MIRALL 1750x1750mm


P Sot.: 2 Uts.

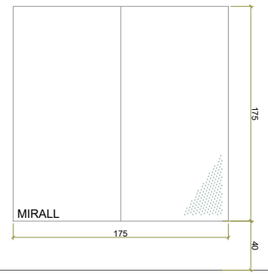

Mirall incolor, de 1750x1750 mm i 3 mm de gruix, amb les vores bisellades, cantejat perimetral i protegit amb pintura de color plata a la cara posterior, fixat amb massilla al parament.

ML-2 60 MIRALL 600x850mm


P Sot.: 2 Uts.

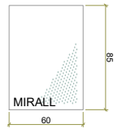

Mirall incolor, de 600x850 mm i 3 mm de gruix, amb les vores bisellades, cantejat perimetral i protegit amb pintura de color plata a la cara posterior, fixat amb massilla al parament.


MT-1 150 TAULA CAMERINO

P Sot.: 8 Uts.

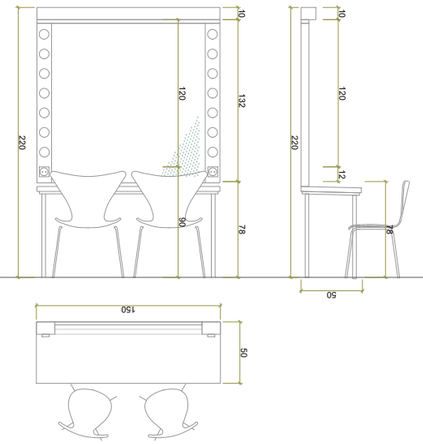


Lloc de maquillatge de MDF lacat blanc, compost per:
. una taula de 150cm de llargada per 50 cm de fons. Els llocs poden unir-se en filera per a més comoditat.
. un mirall de 120x120cm, envoltat pels laterals i la part superior de bombetes led (temperatura del color: 6500k), regulables mitjançant interruptor lateral.
. dos endolls laterals


PROMOTOR : Ajuntament de Sant Just Desvern	AUTOR DEL PROJECTE : FRANÇOIS LEROUX, ARQUITECTE COAC. Colegiat nº 33182-1 etres	Projecte Executiu MODIFICAT per les obres de millora de les condicions d'accessibilitat, tèrmiques, acústiques, de seguretat, escenografia i de protecció contra incendis de la sala municipal de l'Ateneu de Sant Just Desvern Carrer de l'Ateneu, 3 - Sant Just Desvern	ESCALES : 1:50 (0 0.25 0.5 0.75 1.0 1.25 metros) GRÀFIQUES	TITOL DEL PLÀNOL : INTERIORISME - MOBILIARI . CAMERINOS . MOBILIARI	DATA: MARÇ 2025 NOM FITXER:	PLÀNOL NÚM.: M.07.4.10 FULL 1 DE 1

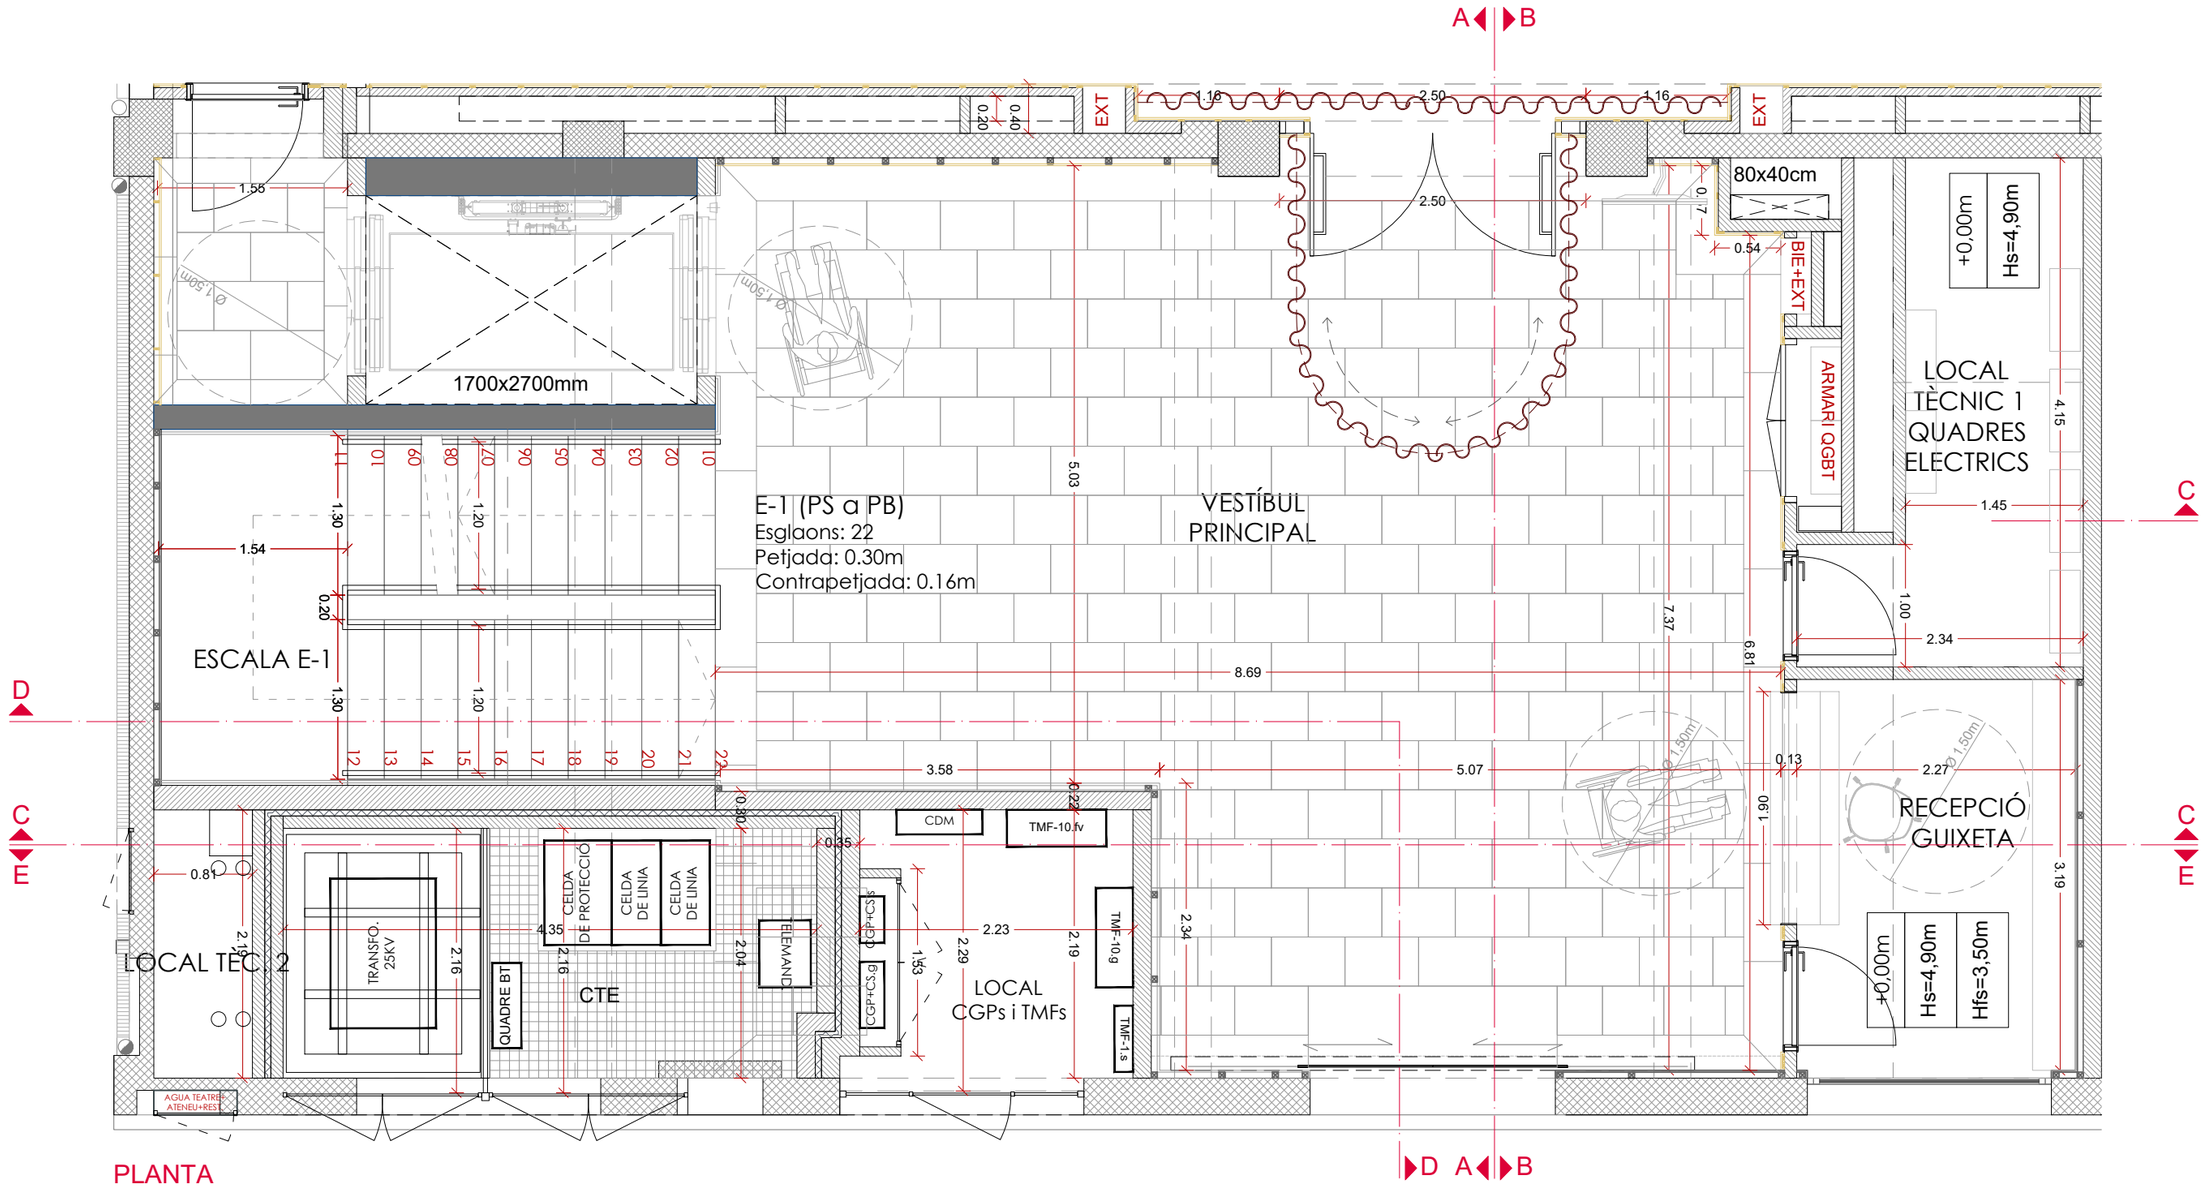



PROMOTOR : Ajuntament de Sant Just Desvern	AUTOR DEL PROJECTE : FRANÇOIS LEROUX, ARQUITECTE COAC. Colegiat nº 33182-1 — etres	Projecte Executiu MODIFICAT per les obres de millora de les condicions d'accessibilitat, tèrmiques, acústiques, de seguretat, escenografia i de protecció contra incendis de la sala municipal de l'Ateneu de Sant Just Desvern Carrer de l'Ateneu, 3 - Sant Just Desvern	ESCALES : 1:50 (0 0,25 0,5 0,75 1,0 1,25 metros) GRÀFIQUES	TITOL DEL PLÀNOL : INTERIORISME - MOBILIARI . VESTIBUL PRINCIPAL . PLANTA	DATA: MARÇ 2025 NOM FITXER:	PLÀNOL NÚM.: M.07.5.1 FULL 1 DE 8

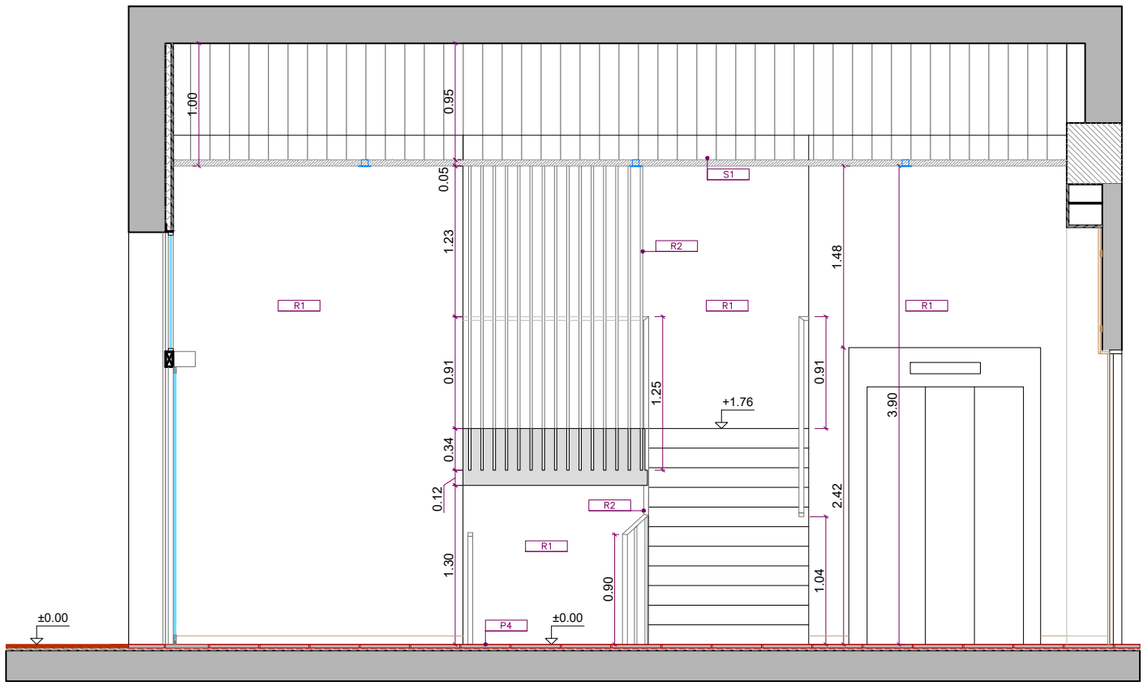

SECCIÓ A

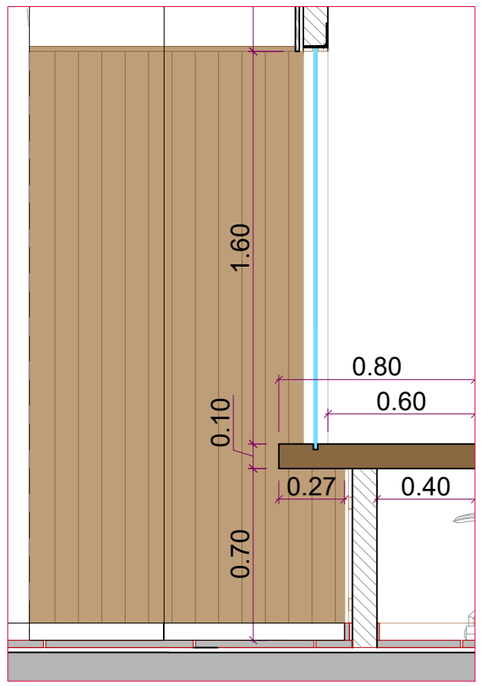

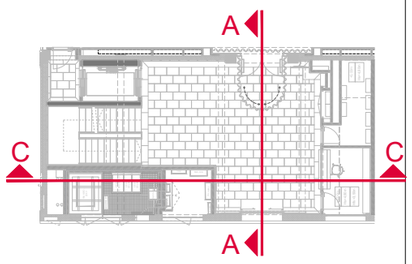

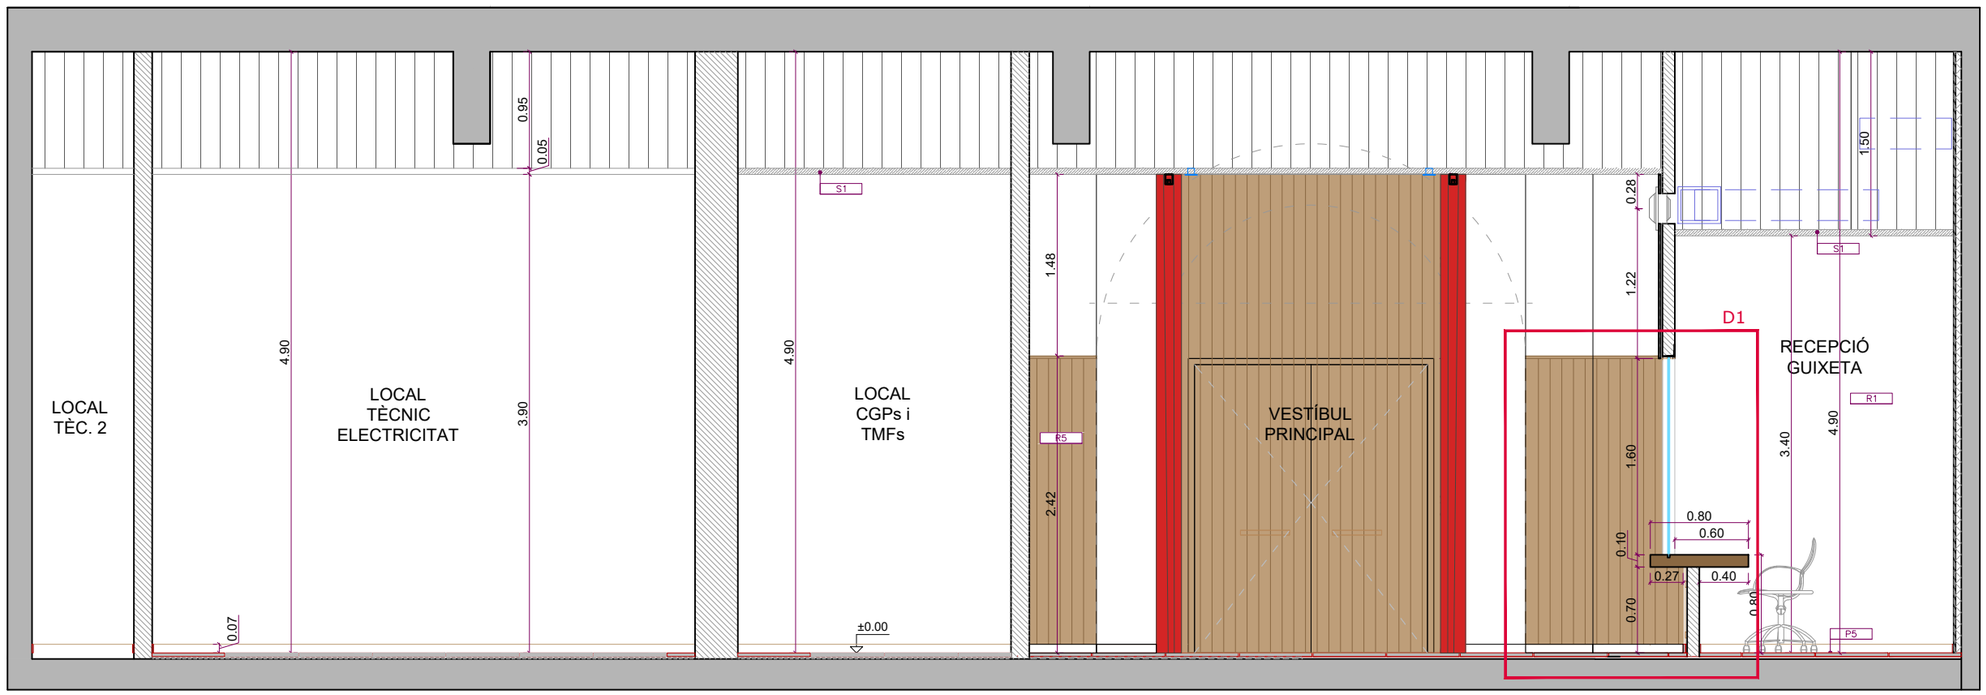

SECCIÓ C

LLEGENDA MATERIALS

REVESTIMENTS

- R1 REVESTIMENT PINTURA COLOR RAL 9010
- R2 REVESTIMENT PINTURA COLOR RAL 7032
- R3 REVESTIMENT PINTURA COLOR RAL 7033
- R4 REVESTIMENT PINTURA COLOR RAL 9002
- R5 REVESTIMENT VERTICAL DE FUSTA, SISTEMA D+ DE DECUSTIK, RANURAT ALEATORI, AMB O SENSE ABSORCIÓ ACÚSTICA SEGON ZONA, COLOR ROURE CLAR
- R6 RAJOLA CERÀMICA ESMALTADA, 20x20cm, COLOR BLANC BRILLANT
- R7 RAJOLA CERÀMICA ESMALTADA, 10x20cm VERTICAL A TRENCAJUNTS, ACABAT BRILLANT, MODEL I COLOR A DEFINIR PER LA DF
- R8 REVESTIMENT PINTURA COLOR RAL 7021

PAVIMENTS

- P1 PAVIMENT CONTINU TÈXTIL TIPUS MOQUETA - MODEL NEW OFFICE DOT DE EGE CARPETS (COLORS A DEFINIR POR LA DF)
- P2 PAVIMENT VINÍLIC MODULAR AUTOPORTANTE TIPUS LVT, SERIE NORDIC COLLECTION DE FLOORFLEX, MODEL "ROURE CLAR_014", EN LAMES 22,8x184cm ANTIL.LISCANT CLASSE 2, 4,5 mm DE GRUIX
- P3 PAVIMENT DE FUSTA DE 45mm DE GRUIX TOTAL: SANDWICH DE TAULES MACISSES DE PI DE 22mm DE GRUIX COM ACABAT SUPERIOR, ENCOLADES SOBRE BASE DE TAULER DE CONTRAXAPAT IGNÍFUG D'ABEDUL DE 23mm DE GRUIX
- P4 PAVIMENT I GRAÓ D'ESCALA DE PEDRA NATURAL TIPUS MARBRE BLANC MACAEL, 2cm DE GRUIX, INCLOS SÒCOL PERIMETRAL DEL MATEIX MATERIAL
- P5 PAVIMENT I GRAÓ D'ESCALA DE RAJOLES DE GRES PORCEL.LÀNIC, 60x60cm, ANTIL.LISCANT CLASSE 2, MODEL "GEOTECH GREY" DE MYKONOS, INCLÓS SÓCOL DE FORMIGÓ POLIMER
- P6 PAVIMENT DE RAJOLES DE GRES PORCEL.LÀNIC, 30x30cm TIPUS MALLA 55, ANTIL.LISCANT CLASSE 3, MODEL "GEOTECH GREY" DE MYKONOS
- P7 FELPUT TECNIC DE ALUMINI TEXTIL 12mm


SOSTRES

- S1 REVESTIMENT PINTURA COLOR RAL 9010


DIVERSOS


- D1 FOTOGRAFIA + APLIC MURAL PER A QUADRE
- D2 BIE + EXTINTORS


PROMOTOR : Ajuntament de Sant Just Desvern	AUTOR DEL PROJECTE : FRANÇOIS LEROUX, ARQUITECTE COAC. Colegiat nº 33182-1 etres	Projecte Executiu MODIFICAT per les obres de millora de les condicions d'accessibilitat, tèrmiques, acústiques, de seguretat, escenografia i de protecció contra incendis de la sala municipal de l'Ateneu de Sant Just Desvern Carrer de l'Ateneu, 3 - Sant Just Desvern	ESCALES : 1:50 (0, 0.25, 0.5, 0.75, 1.0, 1.25 metros) GRÀFIQUES	TITOL DEL PLÀNOL : INTERIORISME - MOBILIARI . VESTIBUL PRINCIPAL . ALÇATS INTERIORS	DATA: MARÇ 2025 / NOM FITXER: / PLÀNOL NÚM.: M.07.5.2 / FULL 2 DE 8

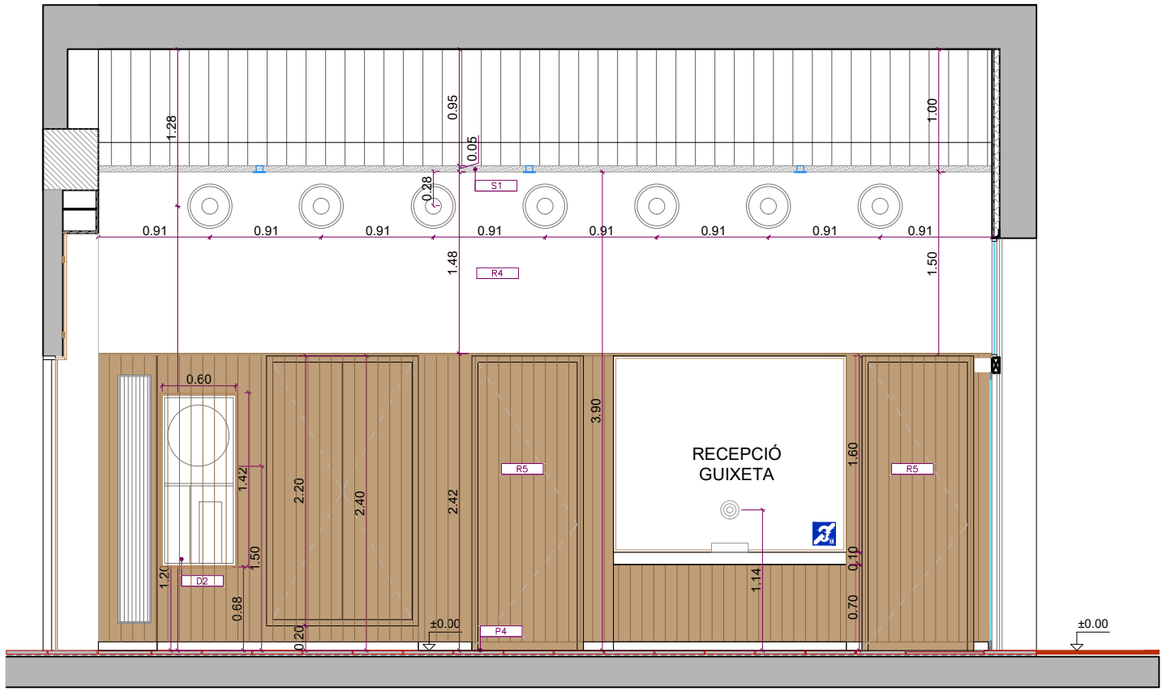

SECCIÓ B

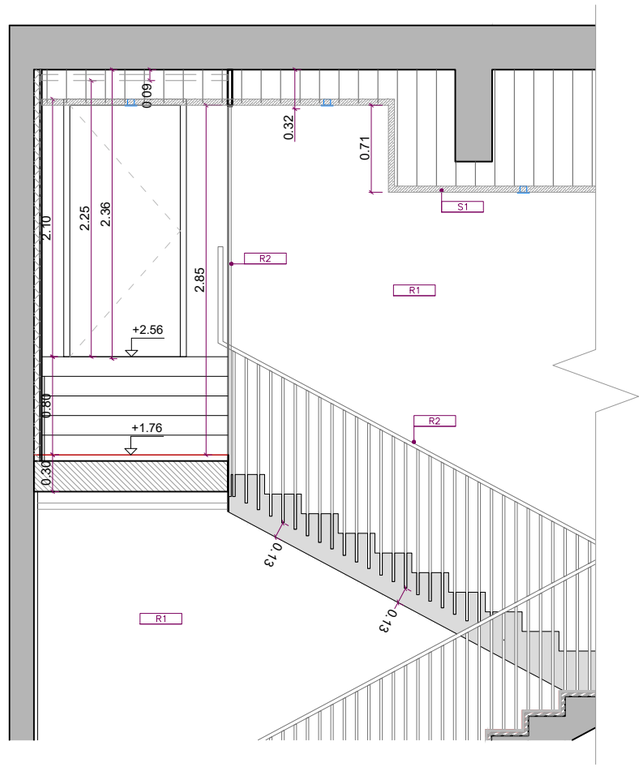

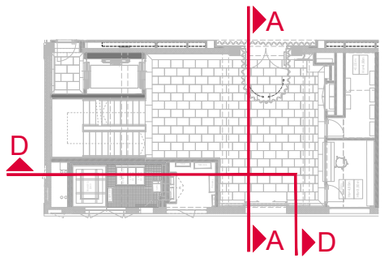

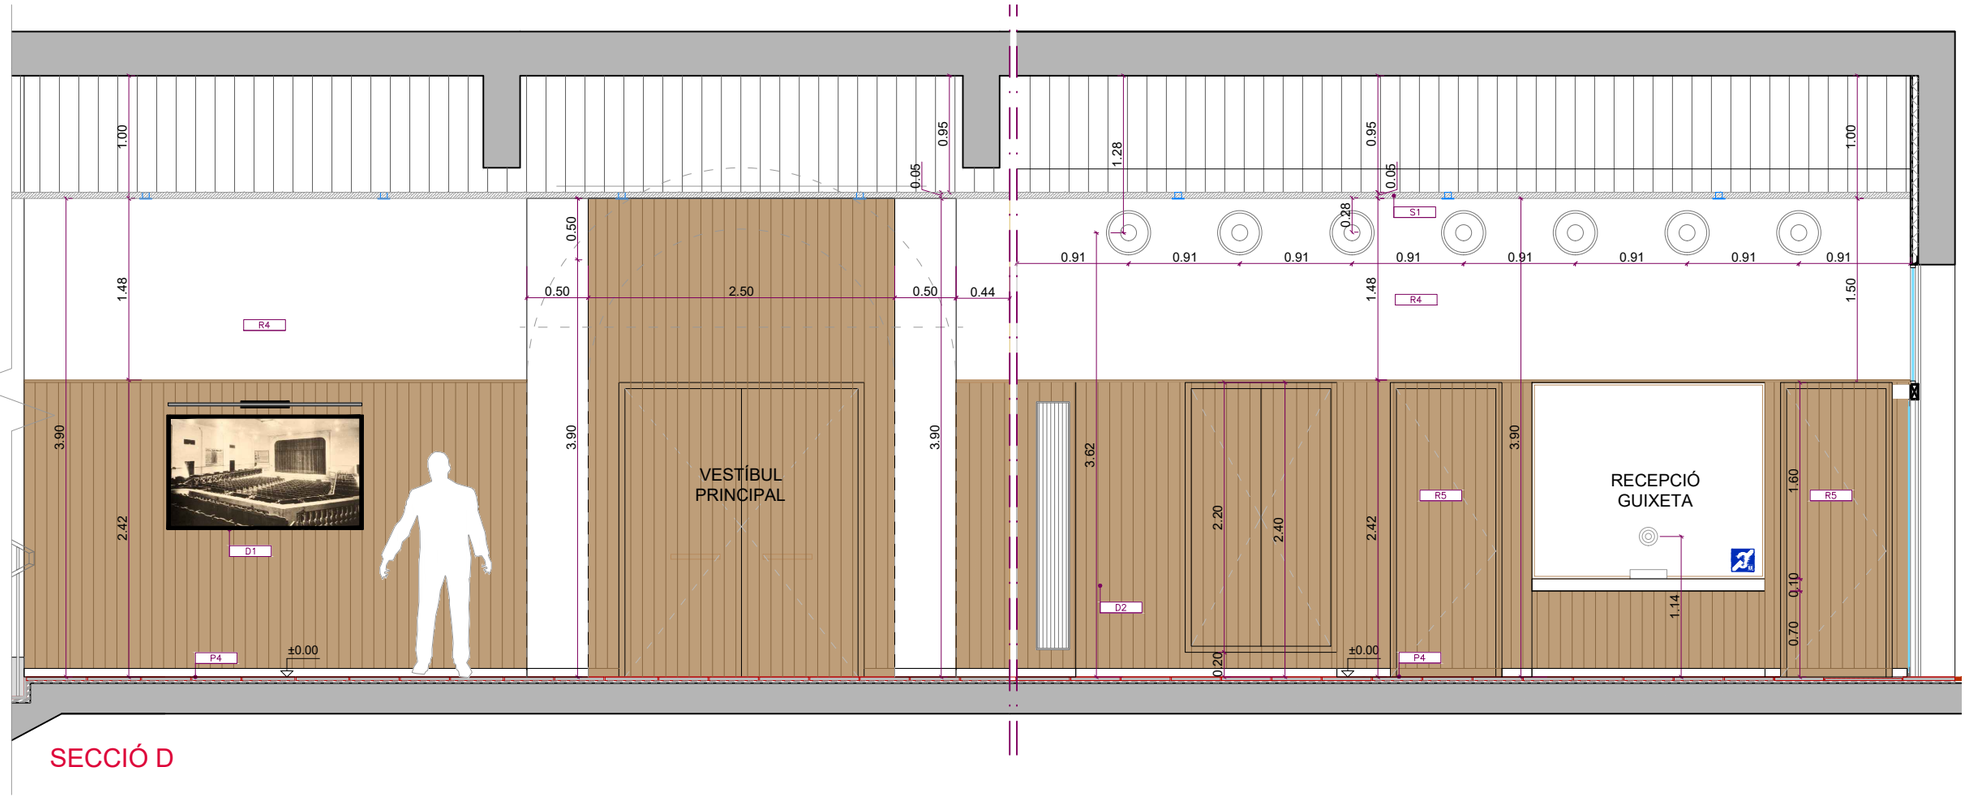

SECCIÓ D

LLEGENDA MATERIALS

REVESTIMENTS

- R1 REVESTIMENT PINTURA COLOR RAL 9010
- R2 REVESTIMENT PINTURA COLOR RAL 7032
- R3 REVESTIMENT PINTURA COLOR RAL 7033
- R4 REVESTIMENT PINTURA COLOR RAL 9002
- R5 REVESTIMENT VERTICAL DE FUSTA, SISTEMA D+ DE DECUSTIK, RANURAT ALEATORI, AMB O SENSE ABSORCIÓ ACÚSTICA SEGON ZONA, COLOR ROURE CLAR
- R6 RAJOLA CERÀMICA ESMALTADA, 20x20cm, COLOR BLANC BRILLANT
- R7 RAJOLA CERÀMICA ESMALTADA, 10x20cm VERTICAL A TRENCAJUNTS, ACABAT BRILLANT, MODEL I COLOR A DEFINIR PER LA DF
- R8 REVESTIMENT PINTURA COLOR RAL 7021

PAVIMENTS

- P1 PAVIMENT CONTINU TÈXTIL TIPUS MOQUETA - MODEL NEW OFFICE DOT DE EGE CARPETS (COLORS A DEFINIR POR LA DF)
- P2 PAVIMENT VINÍLIC MODULAR AUTOPORTANTE TIPUS LVT, SERIE NORDIC COLLECTION DE FLOORFLEX, MODEL "ROURE CLAR_014", EN LAMES 22,8x184cm ANTIL.LISCANT CLASSE 2, 4,5 mm DE GRUIX
- P3 PAVIMENT DE FUSTA DE 45mm DE GRUIX TOTAL; SANDWICH DE TAULES MACISSES DE PI DE 22mm DE GRUIX COM ACABAT SUPERIOR, ENCOLADES SOBRE BASE DE TAULER DE CONTRAXAPAT IGNÍFUG D'ABEDUL DE 23mm DE GRUIX
- P4 PAVIMENT I GRAÓ D'ESCALA DE PEDRA NATURAL TIPUS MARBRE BLANC MACAEL, 2cm DE GRUIX, INCLOS SÒCOL PERIMETRAL DEL MATEIX MATERIAL
- P5 PAVIMENT I GRAÓ D'ESCALA DE RAJOLES DE GRES PORCEL.LÀNIC, 60x60cm, ANTIL.LISCANT CLASSE 2, MODEL "GEOTECH GREY" DE MYKONOS, INCLÒS SÓCOL DE FORMIGÓ POLIMER
- P6 PAVIMENT DE RAJOLES DE GRES PORCEL.LÀNIC, 30x30cm TIPUS MALLA 55, ANTIL.LISCANT CLASSE 3, MODEL "GEOTECH GREY" DE MYKONOS
- P7 FELPUT TECNIC DE ALUMINI TEXTIL 12mm


SOSTRES

- S1 REVESTIMENT PINTURA COLOR RAL 9010


DIVERSOS

- D1 FOTOGRAFIA + APLIC MURAL PER A QUADRE
- D2 BIE + EXTINTORS


PROMOTOR : Ajuntament de Sant Just Desvern	AUTOR DEL PROJECTE : FRANÇOIS LEROUX, ARQUITECTE COAC. Colegiat nº 33182-1 etres	Projecte Executiu MODIFICAT per les obres de millora de les condicions d'accessibilitat, tèrmiques, acústiques, de seguretat, escenografia i de protecció contra incendis de la sala municipal de l'Ateneu de Sant Just Desvern Carrer de l'Ateneu, 3 - Sant Just Desvern	ESCALES : 1:50 (0 0.25 0.5 0.75 1.0 1.25 metros) GRÀFIQUES	TITOL DEL PLÀNOL : INTERIORISME - MOBILIARI . VESTIBUL PRINCIPAL . ALÇATS INTERIORS	DATA: MARÇ 2025	PLÀNOL NÚM.: M.07.5.3
					NOM FITXER:	FULL 3 DE 8

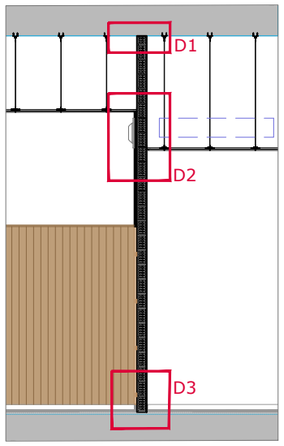


SECCIÓ A

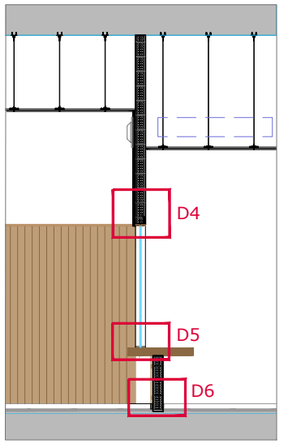



SECCIÓ B

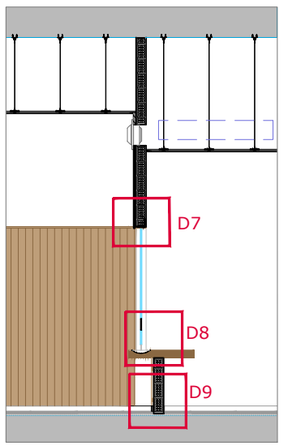



SECCIÓ C

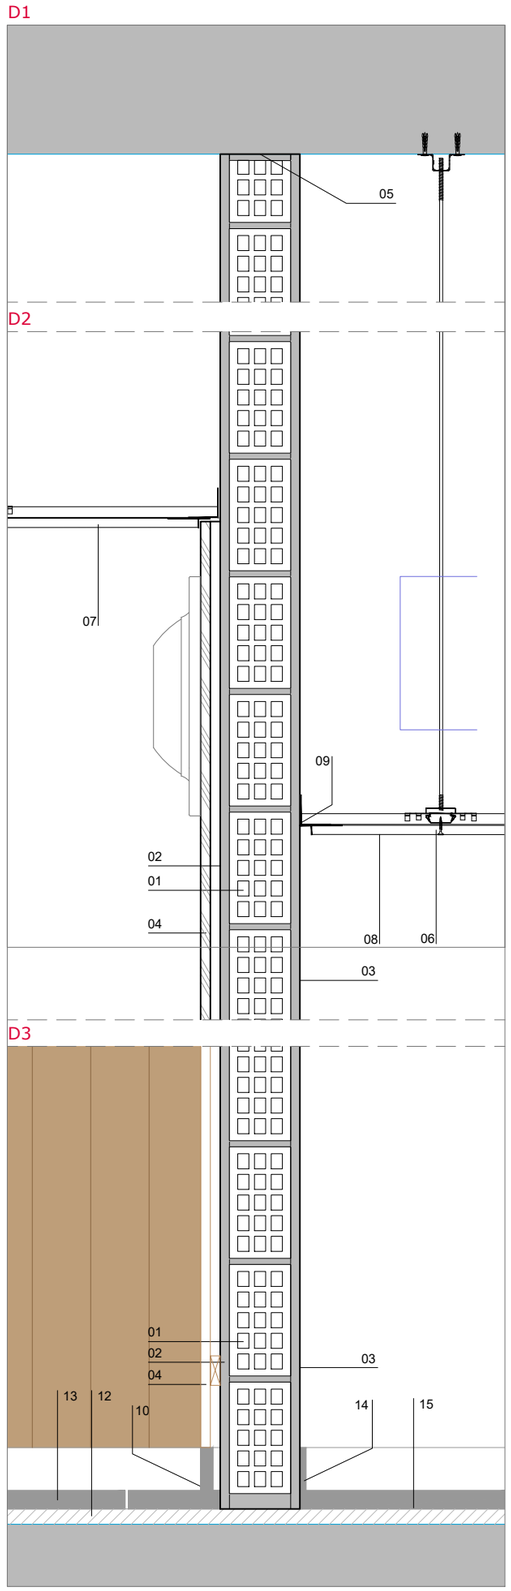

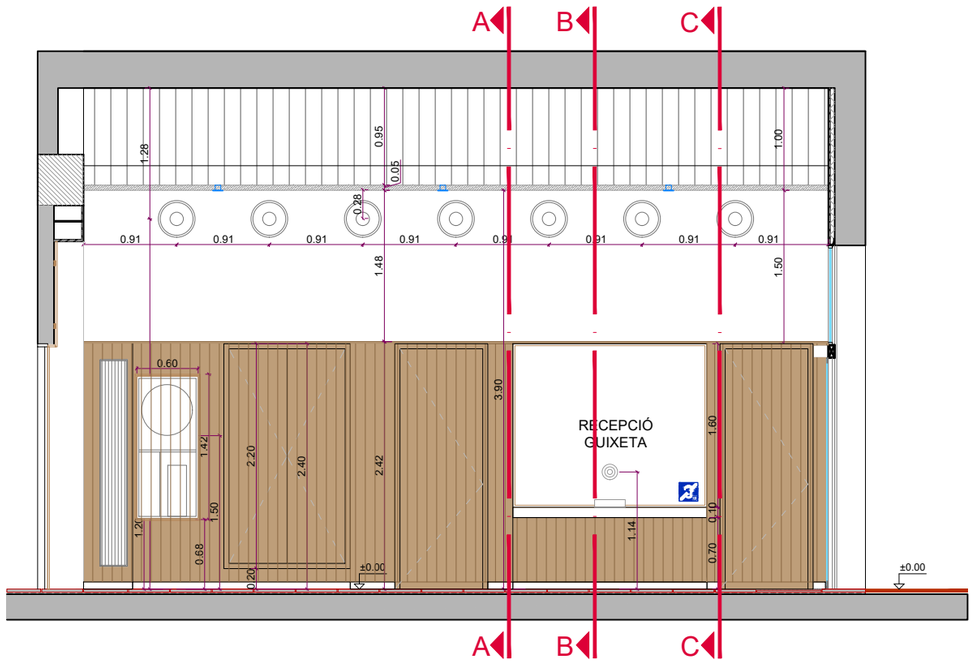

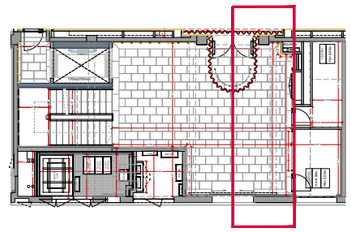

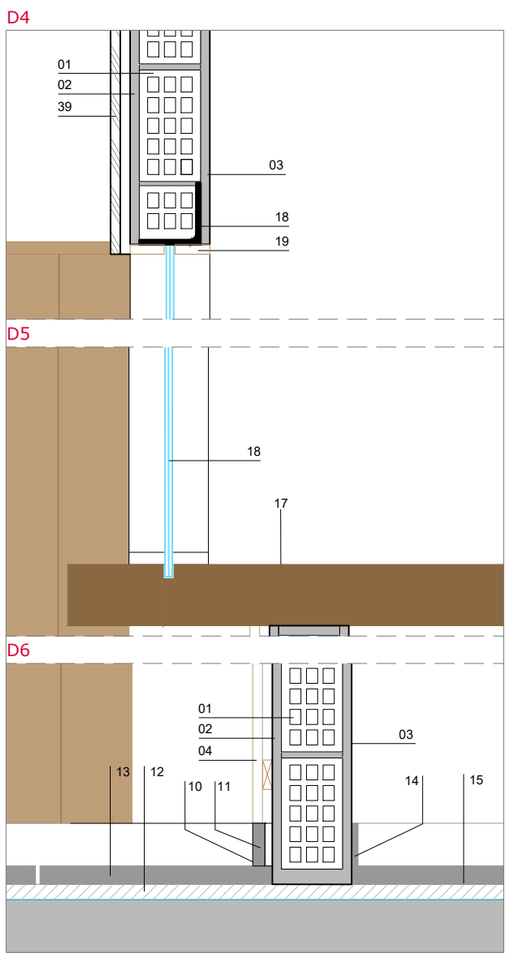

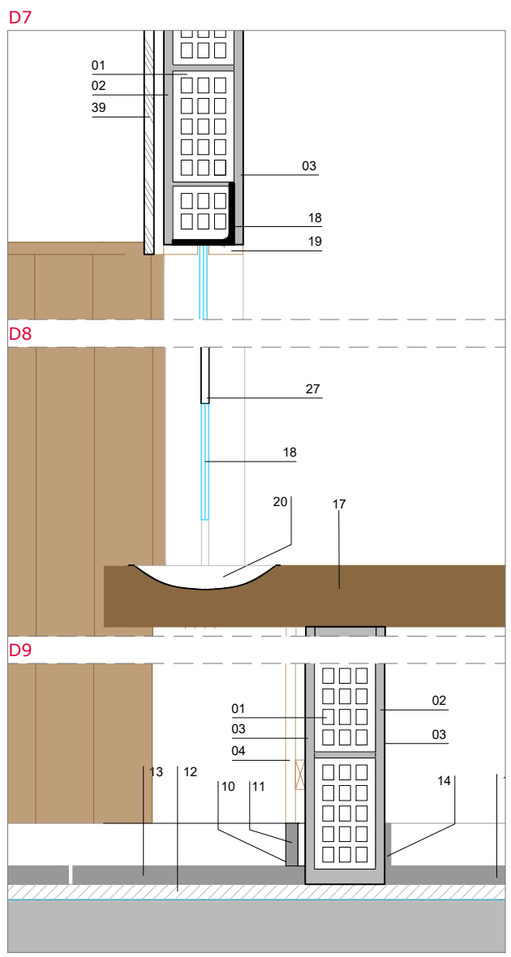

LLEGENDA

01	FABRICA DE MAHÓ GRAN FORMAT DE 9cm
02	ENGUIXAT
03	ENGUIXAT ACABAT PINTAT
04	REVESTIMENT VERTICAL DE FUSTA, SISTEMA D + DE DECUSTIK, RANURAT SENSE ABSORCIÓ ACÚSTICA, COLOR ROURE CLAR_012 / ROURE MIG_014 SOBRE LLISTÓ DE FUSTA
05	JUNTA ELASTICA DE GUIX
06	ESTRUCTURA FALS SOSTRE
07	FALS SOSTRE CONTINU CARTRÓ-GUIX PINTAT
08	FALS SOSTRE REGISTRABLE 60X60cm
09	REMAT SUPERIOR AMB PERFIL METÀL·LIC
10	SÓCOL PERIMETRAL MARBRE MACAEL
11	EXTRADOSSAT DE CARTRÓ-GUIX AMB AILLAMENT TERMÍC
12	MORTER DE NIVELACIÓ
13	PAVIMENT 60X40cm I GRAÓ D'ESCALA DE PEDRA NATURAL TIPUS MARBRE BLANC MACAEL, 2cm DE GRUIX
14	SOCOL TIPUS TRUSPLAS
15	PAVIMENT I DE RAJOLES DE GRES PORCEL.LÀNIC, 60X60cm, ANTIL.LISCANT CLASSE 2, MODEL "GEOTECH GREY" DE MYKONOS, INCLÓS SÓCOL DE FORMIGÓ POLIMER.
16	FELPUT TECNIC DE ALUMINI TEXTIL 12mm
17	TAULA DE FUSTA MASSISA 10cm, ACABAT ENVERNISSAT. COLOR A DEFINIR
18	VIDRE LAMINAR DE SGURETAT DE 6+6mm DE GRUIX, AMB 1 BUTIRAL TRANSPARENT, CLASSE 2(B)2
19	PARLA-ESCOLTA "VA212" D'ACER INOX.
20	PASSAMONEDES D'ACER INOXIDABLE
21	PERFIL METÀL.LIC D'ACER L80
22	REMAT EXTERNO PERIMETRAL
23	PERFIL METÀL.LIC L 60X40X2 CURVO
24	FINESTRE FIXE
25	TUB D'ACER 120X60X4 D'ALUMINIC XAPA EMBECELLADORA
26	PORTES DE VIDRE CORREDISSES AUTOMATIQUES
27	MECANISME DE PORTA CORREDISA
28	PAS DE PORTA DE PEDRA NATURAL TIPUS GRANITO / ST. VICENS
29	PAVIMENT EXTERIOR VORADA
30	LADRILLO PERFORADO
31	EXTRADOSSAT DE SUPERMAHÓ DE 7CM (490X185X68MM)
32	PAS DE INSTAL·LACIÓ
33	TERRAT TECNIC
34	CAPA DE COMPRESSIÓ
35	ARMADURA DE LA XAPA DE COMPRESSIÓ
36	FORJAT MIXT TIPUS SES
37	TUB METALIC 10X8X3MM
38	MOQUETA
39	EXTRADOSSAT DE CARTRÓ-GUIX
40	AÏLLAMENT ACÚSTIC TIPUS PKB-2. 21mm
41	AÏLLAMENT LANA MINERAL
42	EXTRADOSSAT DE CARTRÓ GUIX, HIDRÓFUG

PROMOTOR : Ajuntament de Sant Just Desvern

AUTOR DEL PROJECTE : FRANÇOIS LEROUX, ARQUITECTE COAC. Colegiat nº 33182-1 — etres

Projecte Executiu MODIFICAT per les obres de millora de les condicions d'accessibilitat, tèrmiques, acústiques, de seguretat, escenografia i de protecció contra incendis de la sala municipal de l'Ateneu de Sant Just Desvern
Carrer de l'Ateneu, 3 - Sant Just Desvern

ESCALES : 1:10 (0 0.05 0.1 0.15 0.2 0.25 metros) GRÀFIQUES


TITOL DEL PLÀNOL : INTERIORISME - MOBILIARI . VESTIBUL PRINCIPAL . DETALLS

DATA: MARÇ 2025


PLÀNOL NÚM.: M.07.5.4

NOM FITXER:


FULL 4 DE 8

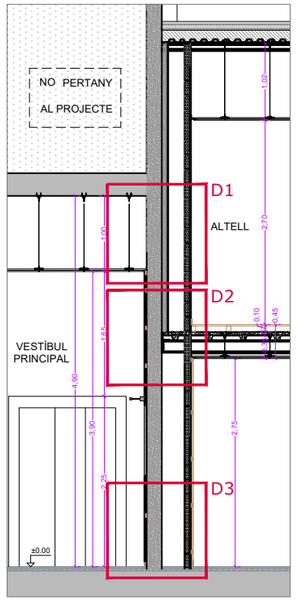



SECCIÓ A

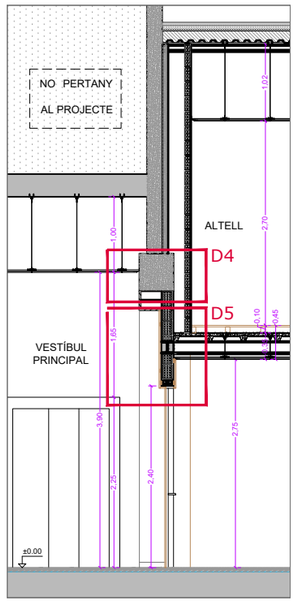


SECCIÓ B

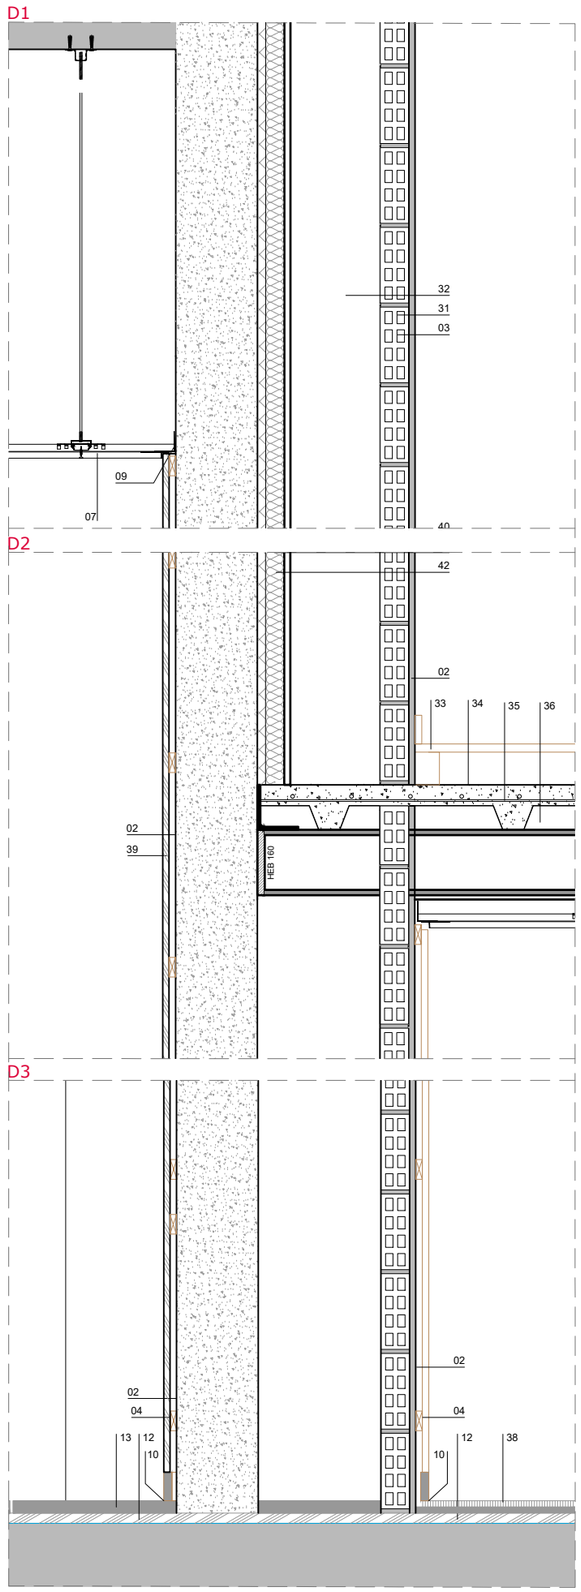

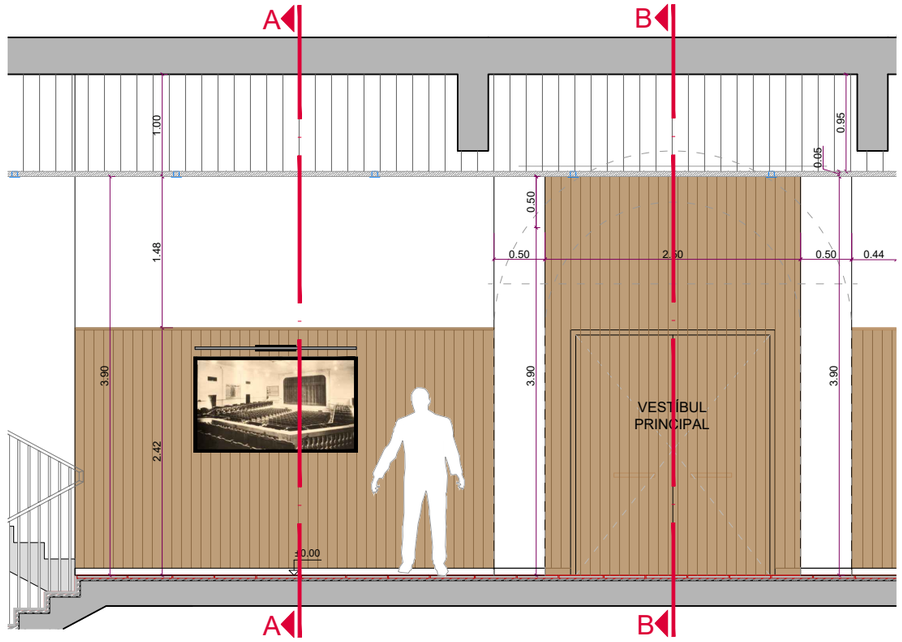

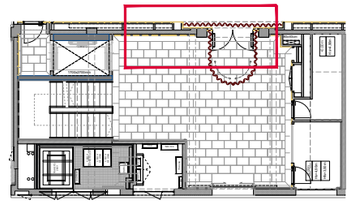


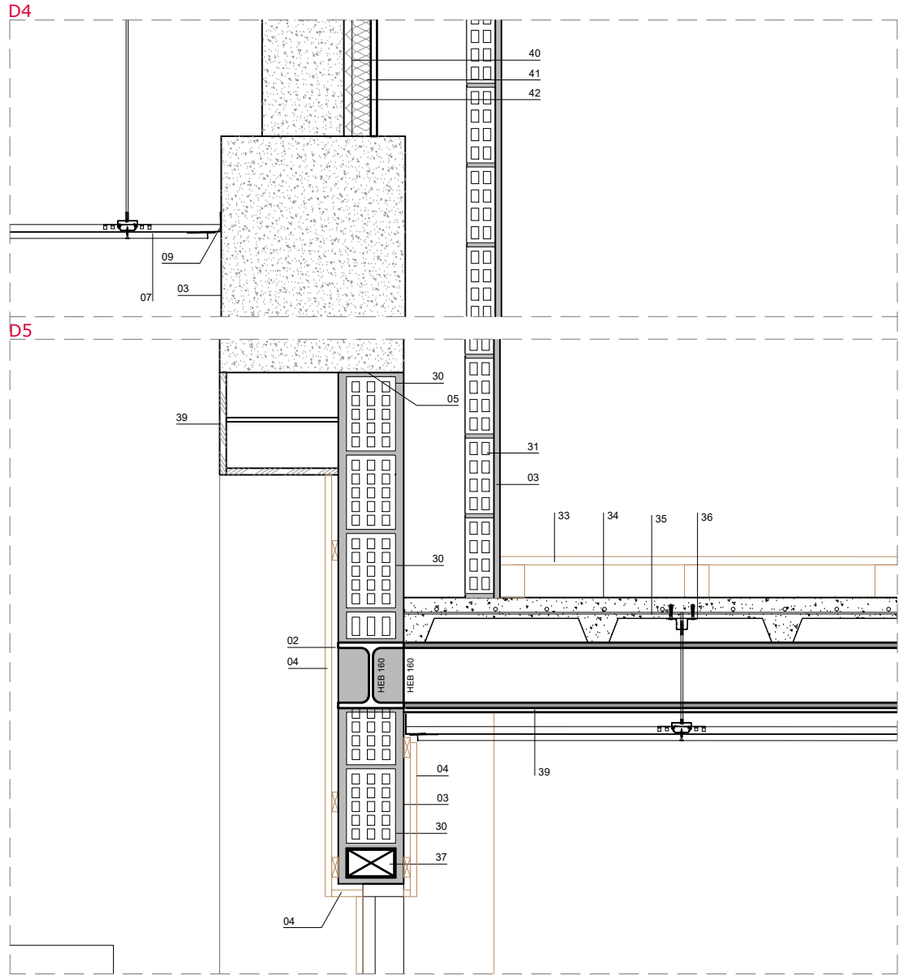


LLEGENDA

01	FABRICA DE MAHÓ GRAN FORMAT DE 9cm
02	ENGUIXAT
03	ENGUIXAT ACABAT PINTAT
04	REVESTIMENT VERTICAL DE FUSTA, SISTEMA D + DE DECUSTIK, RANURAT SENSE ABSORCIÓ ACÚSTICA, COLOR ROURE CLAR_012 / ROURE MIG_014 SOBRE LLISTÓ DE FUSTA
05	JUNTA ELASTICA DE GUIX
06	ESTRUCTURA FALS SOSTRE
07	FALS SOSTRE CONTINU CARTRÓ-GUIX PINTAT
08	FALS SOSTRE REGISTRABLE 60X60cm
09	REMAT SUPERIOR AMB PERFIL METÀL·LIC
10	SÓCOL PERIMETRAL MARBRE MACAEL
11	EXTRADOSSAT DE CARTRÓ-GUIX AMB AILLAMENT TERMÍC
12	MORTER DE NIVELACIÓ
13	PAVIMENT 60X40cm I GRAÓ D'ESCALA DE PEDRA NATURAL TIPUS MARBRE BLANC MACAEL, 2cm DE GRUIX
14	SOCOL TIPUS TRUSPLAS
15	PAVIMENT I DE RAJOLES DE GRES PORCEL.LÀNIC, 60X60cm, ANTIL.LISCANT CLASSE 2, MODEL "GEOTECH GREY" DE MYKONOS, INCLÓS SÓCOL DE FORMIGÓ POLIMER.
16	FELPUT TECNIC DE ALUMINI TEXTIL 12mm
17	TAULA DE FUSTA MASSISA 10cm, ACABAT ENVERNISSAT. COLOR A DEFINIR
18	VIDRE LAMINAR DE SGURETAT DE 6+6mm DE GRUIX, AMB 1 BUTIRAL TRANSPARENT, CLASSE 2(B)2
19	PARLA-ESCOLTA "VA212" D'ACER INOX.
20	PASSAMONEDES D'ACER INOXIDABLE
21	PERFIL METÀL.LIC D'ACER L80
22	REMAT EXTERNO PERIMETRAL
23	PERFIL METÀL.LIC L 60X40X2 CURVO
24	FINESTRE FIXE
25	TUB D'ACER 120X60X4 D'ALUMINIC XAPA EMBECELLADORA
26	PORTES DE VIDRE CORREDISSES AUTOMATIQUES
27	MECANISME DE PORTA CORREDISA
28	PAS DE PORTA DE PEDRA NATURAL TIPUS GRANITO / ST. VICENS
29	PAVIMENT EXTERIOR VORADA
30	LADRILLO PERFORADO
31	EXTRADOSSAT DE SUPERMAHÓ DE 7CM (490X185X68MM)
32	PAS DE INSTAL·LACIÓ
33	TERRAT TECNIC
34	CAPA DE COMPRESSIÓ
35	ARMADURA DE LA XAPA DE COMPRESSIÓ
36	FORJAT MIXT TIPUS SES
37	TUB METALIC 10X8X3MM
38	MOQUETA
39	EXTRADOSSAT DE CARTRÓ-GUIX
40	AÏLLAMENT ACÚSTIC TIPUS PKB-2. 21mm
41	AÏLLAMENT LANA MINERAL
42	EXTRADOSSAT DE CARTRÓ GUIX, HIDRÓFUG


PROMOTOR : Ajuntament de Sant Just Desvern	AUTOR DEL PROJECTE : FRANÇOIS LEROUX, ARQUITECTE COAC. Colegiat nº 33182-1 etres	Projecte Executiu MODIFICAT per les obres de millora de les condicions d'accessibilitat, tèrmiques, acústiques, de seguretat, escenografia i de protecció contra incendis de la sala municipal de l'Ateneu de Sant Just Desvern Carrer de l'Ateneu, 3 - Sant Just Desvern	ESCALES : 1:15 0 0.075 0.15 0.225 0.3 0.375 metros GRÀFIQUES	TITOL DEL PLÀNOL : INTERIORISME - MOBILIARI . VESTIBUL PRINCIPAL . DETALLS	DATA: MARÇ 2025 NOM FITXER:	PLÀNOL NÚM.: M.07.5.5 FULL 5 DE 8

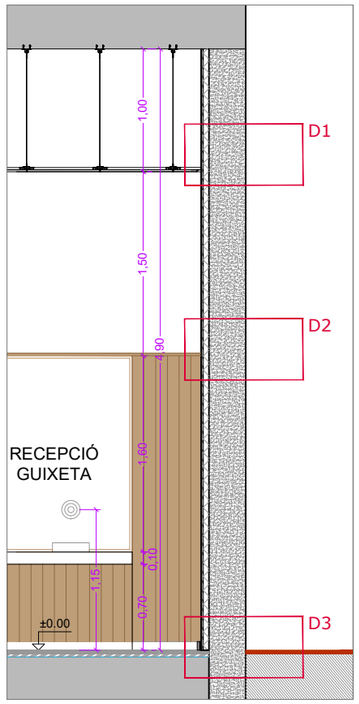



SECCIÓ A

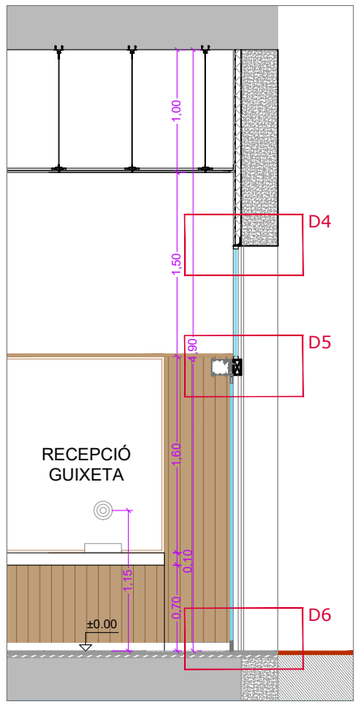

SECCIÓ B

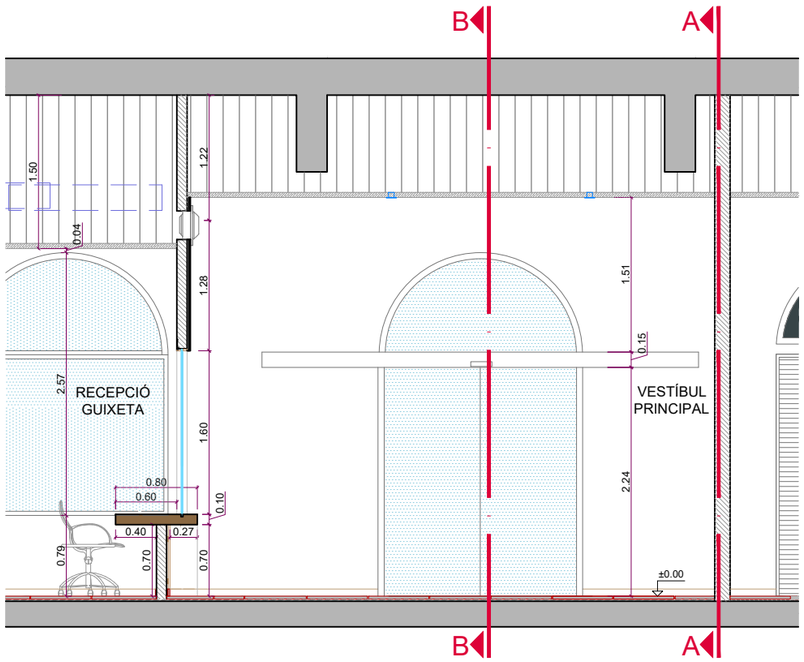

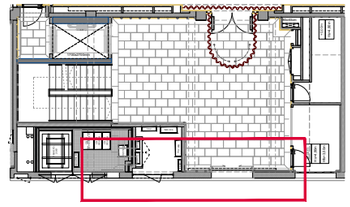

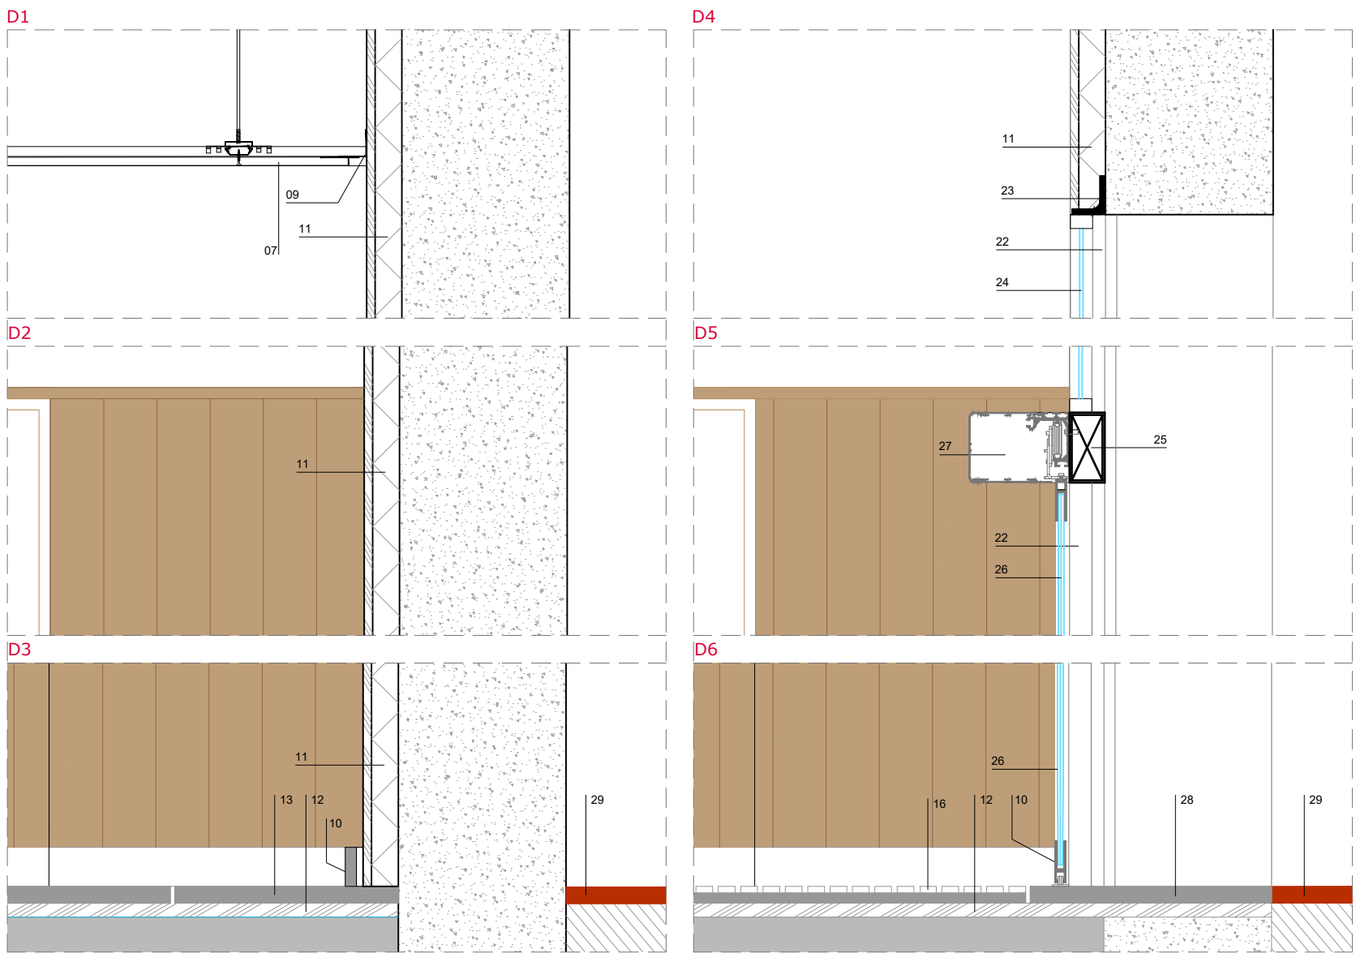

LLEGENDA

01	FABRICA DE MAHÓ GRAN FORMAT DE 9cm
02	ENGUIXAT
03	ENGUIXAT ACABAT PINTAT
04	REVESTIMENT VERTICAL DE FUSTA, SISTEMA D + DE DECUSTIK, RANURAT SENSE ABSORCIÓ ACÚSTICA, COLOR ROURE CLAR_012 / ROURE MIG_014 SOBRE LLISTÓ DE FUSTA
05	JUNTA ELASTICA DE GUIX
06	ESTRUCTURA FALS SOSTRE
07	FALS SOSTRE CONTINU CARTRÓ-GUIX PINTAT
08	FALS SOSTRE REGISTRABLE 60X60cm
09	REMAT SUPERIOR AMB PERFIL METÀL·LIC
10	SÓCOL PERIMETRAL MARBRE MACAEL
11	EXTRADOSSAT DE CARTRÓ-GUIX AMB AILLAMENT TERMÍC
12	MORTER DE NIVELACIÓ
13	PAVIMENT 60X40cm I GRAÓ D'ESCALA DE PEDRA NATURAL TIPUS MARBRE BLANC MACAEL, 2cm DE GRUIX
14	SOCOL TIPUS TRUSPLAS
15	PAVIMENT I DE RAJOLES DE GRES PORCEL.LÀNIC, 60X60cm, ANTIL.LISCANT CLASSE 2, MODEL "GEOTECH GREY" DE MYKONOS, INCLÓS SÓCOL DE FORMIGÓ POLIMER.
16	FELPUT TECNIC DE ALUMINI TEXTIL 12mm
17	TAULA DE FUSTA MASSISA 10cm, ACABAT ENVERNISSAT. COLOR A DEFINIR
18	VIDRE LAMINAR DE SGURETAT DE 6+6mm DE GRUIX, AMB 1 BUTIRAL TRANSPARENT, CLASSE 2(B)2
19	PARLA-ESCOLTA "VA212" D'ACER INOX.
20	PASSAMONEDES D'ACER INOXIDABLE
21	PERFIL METÀL.LIC D'ACER L80
22	REMAT EXTERNO PERIMETRAL
23	PERFIL METÀL.LIC L 60X40X2 CURVO
24	FINESTRE FIXE
25	TUB D'ACER 120X60X4 D'ALUMINIC XAPA EMBECELLADORA
26	PORTES DE VIDRE CORREDISSES AUTOMATIQUES
27	MECANISME DE PORTA CORREDISA
28	PAS DE PORTA DE PEDRA NATURAL TIPUS GRANITO / ST. VICENS
29	PAVIMENT EXTERIOR VORADA
30	LADRILLO PERFORADO
31	EXTRADOSSAT DE SUPERMAHÓ DE 7CM (490X185X68MM)
32	PAS DE INSTAL·LACIÓ
33	TERRAT TECNIC
34	CAPA DE COMPRESSIÓ
35	ARMADURA DE LA XAPA DE COMPRESSIÓ
36	FORJAT MIXT TIPUS SES
37	TUB METALIC 10X8X3MM
38	MOQUETA
39	EXTRADOSSAT DE CARTRÓ-GUIX
40	AÏLLAMENT ACÚSTIC TIPUS PKB-2. 21mm
41	AÏLLAMENT LANA MINERAL
42	EXTRADOSSAT DE CARTRÓ GUIX, HIDRÓFUG

PROMOTOR : Ajuntament de Sant Just Desvern

AUTOR DEL PROJECTE : FRANÇOIS LEROUX, ARQUITECTE COAC. Colegiat nº 33182-1 — etres

Projecte Executiu MODIFICAT per les obres de millora de les condicions d'accessibilitat, tèrmiques, acústiques, de seguretat, escenografia i de protecció contra incendis de la sala municipal de l'Ateneu de Sant Just Desvern
Carrer de l'Ateneu, 3 - Sant Just Desvern

ESCALES : 1:10 (0 0.05 0.1 0.15 0.2 0.25 metros) GRÀFIQUES


TITOL DEL PLÀNOL : INTERIORISME - MOBILIARI
. VESTIBUL PRINCIPAL
. DETALLS

DATA: MARÇ 2025

PLÀNOL NÚM.: M.07.5.6


NOM FITXER:

FULL 6 DE 8

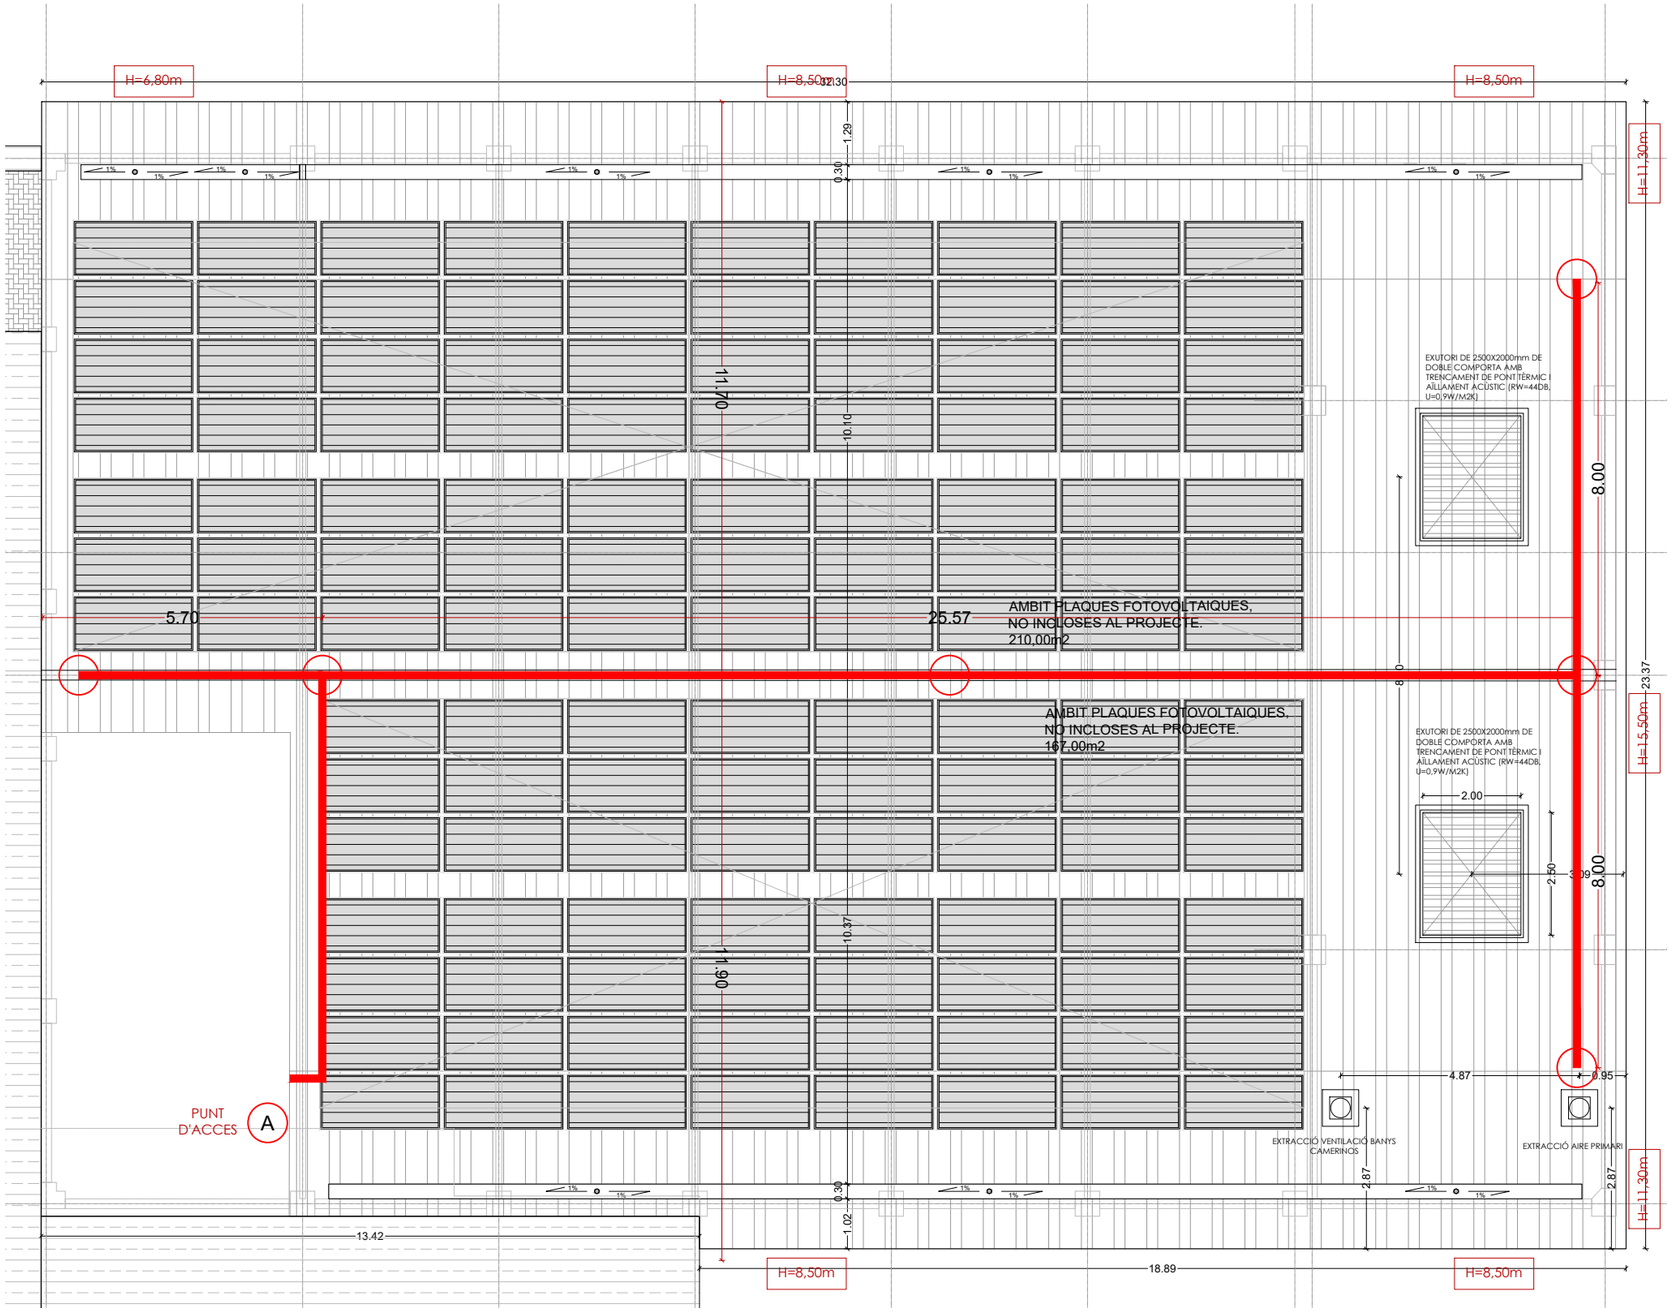

ELEMENTS DE COBERTA

- LINIES DE VIDA
- A — PUNT D'ACCÉS DES DE LA COBERTA TÈCNICA
- H=00,00m — ALTURA CAIGUDA FAÇANA

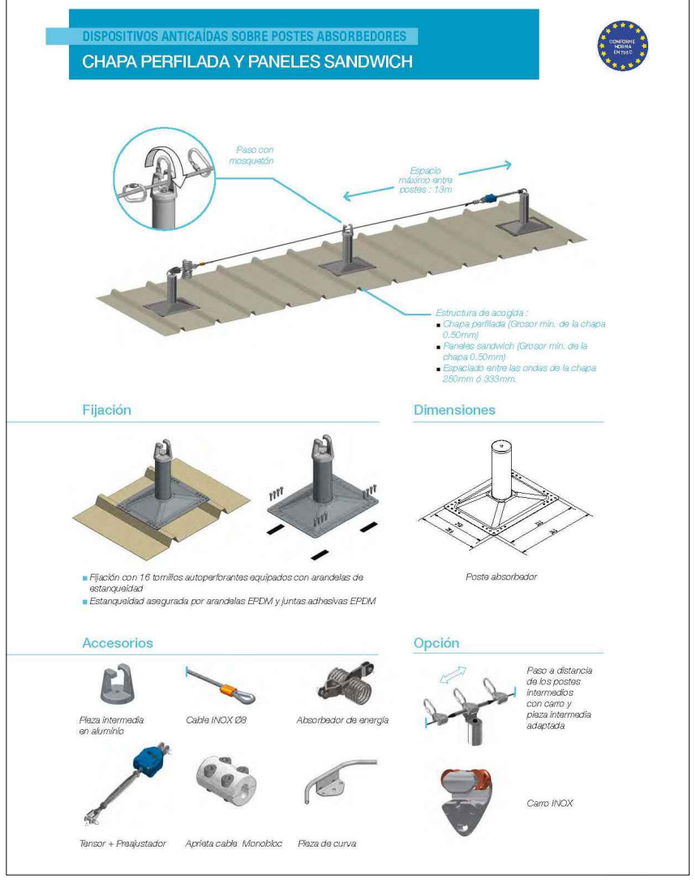

PROMOTOR : Ajuntament de Sant Just Desvern	AUTOR DEL PROJECTE : FRANÇOIS LEROUX, ARQUITECTE COAC. Colegiat nº 33182-1 — etres	Projecte Executiu MODIFICAT per les obres de millora de les condicions d'accessibilitat, tèrmiques, acústiques, de seguretat, escenografia i de protecció contra incendis de la sala municipal de l'Ateneu de Sant Just Desvern Carrer de l'Ateneu, 3 - Sant Just Desvern	ESCALES : 1:125 (0 0.625 1.25 1.875 2.50 3.125 metros) GRÀFIQUES	TITOL DEL PLÀNOL : ALTRES ELEMENTS . PLANTA COBERTA . LINIES DE VIDA	DATA: MARÇ 2025 NOM FITXER:	PLÀNOL NÚM.: M.08.1 FULL 1 DE 1