

SETEMBRE 2021

PROMOTOR: AJUNTAMENT DE RODA DE BERÀ

ARQUITECTE TÈCNIC: XAVIER MONLLEÓ FREIXES

PROJECTE D'EXECUCIÓ PER L'ACONDICIONAMENT DE LA ZONA PEATONAL CENTRAL, EN L'AVINGUDA FÈLIX MARTORELL, DE RODA DE BERÀ

RODA DE BERÀ
TARRAGONA

ÍNDEX

1. DADES GENERALS
2. MEMÒRIA DESCRIPTIVA
3. TERMINI D'EXECUCIÓ DE LES OBRES
4. PREUS APLICABLES A LES UNITATS D'OBRA
5. CLASSIFICACIÓ DE LES OBRES
6. MEMÒRIA CONSTRUCTIVA
7. COMPLIMENT DE LA NORMATIVA D'EDIFICACIÓ
8. AMIDAMENTS I PRESSUPOST
9. PLÀNOLS
- 10.ANEX 1: ESTUDI DE GESTIÓ DE RESIDUS
- 11.ANEX 2: ESTUDI BÀSIC DE SEGURETAT I SALUT
- 12.ANEX 3: CONTROL DE QUALITAT
- 13.ANEX 4: PLEC DE CONDICIONS

1. DADES GENERALS

Identificació i Objecte del projecte

Títol del Projecte:	Projecte d'execució per l'acondicionament de la zona peatonal central, en l'avinguda Fèlix Martorell, de Roda de Berà
Objecte de l'encàrrec:	L'objecte d'aquesta projecte és el d'aportar la informació completa dels detalls i especificacions dels materials, elements, sistemes constructius i equips, definint l'obra en la seva totalitat d'acord a la normativa tècnica i urbanística que li afecta. Les obres consisteixen en la substitució de l'actual paviment de la zona peatonal, de la part central de l'av.Felix Martorell.
Situació:	Avinguda Felix Martorell, Roda de Berà, Tarragona

Agents

Promotor:	Nom:	Ajuntament de Roda de Berà		
	CIF:	P4313300H		
	Adreça:	Carrer Joan Carles I, núm. 15, 43883 – Roda de Berà		
	Telèfon:	977 657 009		
Tècnic redactor:	Nom:	Xavier Monlleó Freixes	NIF:	39886119W
	Titulació:	Arquitecte Tècnic	Núm. col·legiat:	1372
	Adreça:	Urb. Garrafols núm. 3, 43144 – Vallmoll		
	Telèfon:	606188486		
	Email:	xavimonlleo@hotmail.com		

2. MEMÒRIA DESCRIPTIVA

2.1 OBJECTE

Aquest projecte defineix, el disseny i condicionament de la nova capa de pavimentat, que es pretén executar en la zona peatonal de la part central de l'avinguda de Felix Martorell, i que desitja promoure l'Ajuntament de Roda de Berà.

Com a resultat dels pressupostos participatius del 2020, és desig dels governants d'aquest municipi millorar l'actual paviment d'aquest espai i donar una millor seguretat als vianants.

L'objecte del projecte es la de millorar el paviment corresponent a la zona peatonal, i també, la millora de l'accessibilitat de les cruïlles més importants dels carrers perpendiculars a la rambla per assegurar la mobilitat dels vianants d'acord amb les exigències mínimes de seguretat i accessibilitat aplicables en els projectes d'urbanització en el moment de la seva aprovació.

El projecte planteja la reformulació del caràcter de l'àmbit d'actuació, incloent en tota la seva àrea la percepció de conformar, configurar i dignificar un espai deixat a l'espera de la necessària actuació.

Millorar l'espai urbà a través de la seva funcionalitat, aspectes tècnics i qualitat espacial. Crear un recorregut de continuïtat entre els diversos espais públics del barri, lligat a la seva singularitat en quant a ús i configuració física.

La pavimentació es realitza bàsicament a través de paviments tous, alleugerint de densitat la superfície alhora que la seva percepció. Tan sols els connectors entre l'espai i voreres circumdants, juntament amb les zones inundables, es materialitzen a través de paviment de formigó desactivat. Es reordenarà el mobiliari urbà i també s'acondicionarà l'arbrat existent en les dues vores de la rambla.

2.2 SITUACIÓ I ENTORN.

La intervenció es realitza en la zona peatonal central, de la rambla que forma la totalitat de l'Av. Fèlix Martorell, sense afectació al carril bici existent. Actualment aquest espai està format per un paviment de sauló amb arbrat a banda i banda, amb l'esmentat carril bici a la banda nord de la mateixa.

L'avinguda, es troba en una zona urbana d'àmbit residencial en les que no hi ha un trànsit intens, i que no hi circulen vehicles pesats, on majoritàriament la circulació és de vehicles particulars.

La zona d'actuació, es de topografia pràcticament plana, amb un lleuger pendent direcció Est.



2.3 ESTAT ACTUAL

La zona objecte de les obres es la part central de la Rambla que forma l'Avinguda Fèlix Martorell, construïda de fa anys, i que en alguns punts presenta testimonis de modificacions puntuals posteriors.

En l'interior d'aquest espai, en tot el seu recorregut, existeix un carril bici de paviment bituminós sobre el qual no s'hi pretén actuar.

Actualment aquest espai disposa d'un equipament lúdic-esportiu, que ocupa una part de la zona central (la més propera a la Plaça Catalunya), i que és tracta d'aparells de gimnàs a l'aire lliure. També en aquesta mateixa zona, apareix un element central, que forma part del monument dedicat a l'excalcalde del municipi, Sr.Fèlix Martorell.

Altres elements existents, són pilones, bancs i papereres, que formen part del mobiliari urbà. Juntament amb dues línies d'arbres, que es troben a banda i banda de tot el recorregut de la rambla afectada.

En l'actualitat, algun dels arbres, s'han mort i altres estan deteriorant el pavimentat dels accessos peatonals. Esmentar, que aquests no disposen d'escocells i es troben envocallats pel mateix paviment central, que en l'actualitat es de terra compactada amb una petita capa superficial de sauló.

En els encontres de la rambla amb els carrers Reina Sofia i Serra del Cadi, en dies de pluja intensa, s'ocasionen inundacions que deterioren l'actual paviment. Per evitar que això passi, s'han realitzat diverses actuacions puntuals, que han consistit amb el pavimentat de formigó de part d'aquestes zones inundables.



Tots els serveis i elements afectats, queden reflectits en els plànols del present projecte.

2.4 DESCRIPCIÓ DE LA PROPOSTA

Les obres a realitzar es preveuen, en la seva totalitat, en l'interior de l'àmbit peatonal de la rambla. Aquestes es realitzaran en una sola fase.

L'actuació prevista, no preveu augmentar la superfície de captació d'aigua d'escorrentia.

Les diferents actuacions, previstes a realitzar, consisteixen en:

- Substitució de l'actual paviment de terra per un de nou, en la zona central, a base de terra estabilitzada tipus sauló-solid. En aquest mateix espai, i coincidint en les zones inudables, s'executa part del paviment a base de formigó desactivat.
- Les zones d'accés peatonal, s'executen amb lloseta de formigó ratllada, i amb formigó desactivat.
- Es creen escocells en l'entorn dels arbres existents i també es replanten tots aquells que falten.
- S'incorpora nous bancs i papereres, repartits de forma homogènia per tot el llarg de la rambla central.
- Es substitueixen les actuals pilones, per unes de noves. D'aquesta manera, es volen unificar, ja que actualment se'n troben de diferents models.
- Durant les diferents actuacions del nou pavimentat, es retiraran els elements de gimnàs, mobiliari urbà i senyalització de transit. Tots aquests elements es recol·locaran en el seu lloc inicial, un cop realitzat el nou acabat superficial.

L'àmbit del present projecte contempla l'actuació en la totalitat dels trams peatonals, amb un àmbit global de 2.626,46 m².

2.5 NORMATIVA URBANÍSTICA

L'espai en el que s'intervé té la classificació de xarxa viària (clau A1).

La xarxa viària bàsica compren els espais reservats a autopista, carreteres, carrers, camins, estacionaments i a la protecció dels esmentats que tenen caràcter fonamental per a l'ordenació del territori, bé quant al manteniment dels adequats nivells de mobilitat i accessibilitat, bé quant a localitzar i estructurar l'activitat i els sectors de la població.

En aquest sentit, l'objecte de la intervenció proposada es considera plenament compatible amb el règim urbanístic aplicable.

3. TERMINI D'EXECUCIÓ DE LES OBRES

El termini d'execució de l'obra serà de quatre mesos, comptats a partir del dia següent de la data de l'Acta d'inici i replanteig de les obres.

4. PREUS APLICABLES A LES UNITATS D'OBRA

L'objecte de la contractació no es divideix en lots, ja que la realització independent de les diverses prestacions compreses a l'objecte del contracte dificultaria des del punt de vista tècnic la seva correcta execució, essent imprescindible coordinar l'execució de les diferents prestacions, i per comprendre l'obra una unitat funcional en si mateixa no es considera possible la correcta execució si hi ha una pluralitat de contractistes.

A l'apartat de pressupost s'hi inclou la Justificació de Preus en la que s'indiquen els preus unitaris aplicats a les diferents unitats d'obra incloses en aquest document. El mateix compren els cost horari de la Ma d'obra, el cost dels Materials Bàsics i el cost horari de la Maquinària a peu d'obra, així com l'elaboració dels preus auxiliars i els preus descompostos de les unitats d'obra que comprenen el projecte, en base als rendiments que s'estima que es produeixen en aquest tipus d'obres. Els preus aplicats procedeixen del generador de preus del programa de CYPE INGENIEROS (Arquímedes).

5. CLASSIFICACIÓ DE LES OBRES

D'acord amb l'article 122 del text refós de la llei de contractes del sector públic i el reglament d'obres d'activitats i serveis dels ens locals aquestes obres es classifiquen en el grup A (obres de reforma).

6. MEMÒRIA CONSTRUCTIVA

Treballs previs i demolicions

Previ a l'inici dels treballs, esta prevista la protecció de tots aquells elements fixes que es mantenen en l'interior de la zona d'actuació.

També es desmuntaran i es guardaran, en un espai protegit per la seva posterior recol·locació, tot el mobiliari urbà que esta previst de reutilitzar. Com els elements de gimnàs a l'aire lliure, bancs i senyalització viària.

Altres elements com les pilones i les papereres, també es retiraran, però en aquest cas aquests elements es substituiran per uns de nous.

Arrencada dels arbres, que estan deteriorant el paviment. Aquests venen indicats en els plànols de projecte.

Demolició dels actuals paviments de formigó, que es troben en l'interior de la zona d'actuació. Com també els actuals passos de vianants, amb les llosetes corresponents.

Arrencada de la vorada i rigola corresponent, dels dos passos de vianants previstos a millorar.

Condicionament del terreny i paviments

Excavació i reperfilat, de per la caixa dels nous paviments, i compactació al 95% del Proctor Modificat amb corró vibrant de guiat manual.

Excavació de pous per a nova plantació d'arbres, amb mitjans mecànics, sobre terreny compacte.

Base de paviment en tot el costat nord del carril bici, realitzada mitjançant sauló, i compactació al 95% del Proctor Modificat amb corró vibrant de guiat manual.

Nou paviment en la part central i principal de la rambla, a base de terra estabilitzada tipus sauló-solíd o equivalent, de 8cm de gruix, amb àrid de préstec tipus sauló processat, classificat i modificat a la granulometria específica. Amb una mescla, totalment homogènia, de l'àrid aportat amb 1 kg/m³ d'una barreja en pols que contingui: silicat de sodi + carbonat de sodi + clorur de potassi + sodi tri-polifosfat.

Paviment continu de 12 cm de gruix, amb junts, realitzat amb formigó HM-20/B/20/IIa Desactivado, amb fibres de polipropilè incloses, fabricat en central, acabat Blanc y Negre i tractat superficialment amb additius específics, per deixar al descobert 2/3 del diàmetre de l'àrid; posterior aplicació de resina segelladora, incolora; amb làmina de polietilè com a capa separadora sota el paviment.

Els nous guals s'executaran amb peces de formigó, monocapa, 25x35 cm, col·locat sobre base de formigó no estructural 15 N/mm² de resistència mínima a compressió i de 20 a 25 cm d'alçària, tot rejuntat amb morter. Amb una peça de rigola de 20 cm d'amplària, amb peces de morter de ciment monocapa de color blanc, de 20x20x4 cm, com a remat amb l'asfalt del vial.

Els nous passos de vianants disposaran d'un paviment a base de lloseta de formigó per a ús exterior, ratllat, resistència a flexió T, càrrega de ruptura 3, resistència al desgast G, 20x20x3,1 cm, vermell, per ús públic en exteriors. Col·locada sobre solera de formigó no estructural (HNE-20/P/20), de 15 cm de gruix.

Mobiliari urbà i jardineria

Formació de nous escocells, formats de peça de formigó prefabricat monocapa, tipus Vorera - Recta - MC - A2 (20x10) i 100cm de llarg, col·locades sobre solera de formigó no estructural (HNE-20/P/20), de 15 cm de gruix.

Plantació de nous arbres, en les zones indicades en projecte, tipus Tipuana de 16 a 18 cm de diàmetre de tronc, amb aportació d'un 25% de terra vegetal garbellada i fertilitzada.

Es col·locaran nous bancs, iguals als actuals, de 180x70x45 cm amb seient i respall de fusta tropical i cos estructural d'acer, fixat a una base de formigó HM-20/P/20/I. Els bancs existents, i que es desmunten per l'execució dels treballs, es recol·locaran en els punts indicats en els plànols de projecte, també fixats a una base de formigó HM-20/P/20/I.

Instal·lació de noves papereres de polietilè (Plana Fàbrega) model Scuderia, de color Corten RAL 8017, capacitat per 57.50L, de diàmetre 38 cm i 84 cm d'altura, fixada amb tornilleria d'acer inoxidable a una base de formigó HM-20/P/20/I.

Els nous bol·lars seran fixes i extraïbles, model Barcelona, fabricats amb poliuretà per encastar al terra, de diàmetre 100*104mm, color negre RAL 9005, fixat a una base de formigó HM-20/P/20/I.

Recol·locació, en el seu lloc original, de tots els elements que conformen el gimnàs a l'aire lliure, fixats sobre una base de formigó HM-20/P/20/I.

Recol·locació, en el seu lloc original, de totes les senyals de trànsit extretes previ a les obres, fixades sobre una base de formigó HM-20/P/20/I.

Signat: Xavier Monlleó Freixes
Tarragona, Setembre de 2021

**XAVIER
MONLLEO
FREIXES**

Firmado digitalmente por XAVIER
MONLLEO FREIXES
Nombre de reconocimiento (DN):
c=ES, ou=Vegeu [https://
www.aoc.cat/CATCert/Regulacio](https://www.aoc.cat/CATCert/Regulacio),
sn=MONLLEO FREIXES,
givenName=XAVIER,
serialNumber=39886119W,
cn=XAVIER MONLLEO FREIXES
Fecha: 2021.10.04 08:01:02 +02'00'

7. COMPLIMENT DE LA NORMATIVA D'EDIFICACIÓ

MN Normativa aplicable

Mn.1 Edificació

Llista de normativa d'aplicació:

El Decret 462/71 del *Ministerio de la Vivienda* (BOE: 24/3/71): "*Normas sobre redacción de proyectos y dirección de obras de edificación*", estableix que en la memòria i en el plec de prescripcions tècniques particulars de qualsevol projecte d'edificació es faci constar expressament l'observança de les *normas de la presidencia del gobierno i les del ministerio de la vivienda* sobre la construcció vigents.

És per això convenient que en la memòria figuri un paràgraf que faci al·lusió a l'esmentat decret i especifiqui que en el projecte s'han observat les normes vigents aplicables sobre construcció.

Així mateix, en el plec de prescripcions tècniques particulars s'inclourà una relació de les normes vigents aplicables sobre construcció i es remarcarà que en l'execució de l'obra s'observaran les mateixes.

A l'entrada en vigor del Codi Tècnic de l'Edificació, CTE, es deroguen diverses normatives i per donar compliment a les noves exigències bàsiques s'han d'aplicar els documents bàsics, DB, que componen la part II del CTE.

Degut a l'ampli abast del CTE, aquest es referència tant en l'àmbit general com en cada tema indicant el document bàsic o la secció del mateix que li sigui d'aplicació

A més, els productes de construcció (productes, equips i materials) que s'incorporin amb caràcter permanent als edificis, en funció de l'ús previst, duran el marcatge CE, de conformitat amb la Directiva 89/106/CEE de productes de construcció, transposada pel RD 1630/1992, de desembre, modificat pel RD 1329/1995.

En aquest sentit, les reglamentacions recents, com és el cas del CTE, fan referència a normes UNE-EN, CEI, CEN, que en molts casos estableixen requisits concrets que s'han de complimentar en el projecte.

DE CAIRE GENERAL

Ley de Ordenación de la Edificación.

Ley 38/1999 (BOE: 06/11/99), modificació: llei 52/2002, (BOE 31/12/02) Modificada pels Pressupostos generals de l'estat per a l'any 2003. art. 105

Codi Tècnic de l'Edificació

RD 314/2006, de 17 de març de 2006 (BOE 28/03/2006)

Normas para la redacción de proyectos y dirección de obras de edificación

D 462/71 (BOE: 24/3/71) modificat pel RD 129/85 (BOE: 7/2/85)

Normas sobre el libro de Ordenes y asistencias en obras de edificación

O. 9/6/71 (BOE: 17/6/71) correcció d'errors (BOE: 6/7/71) modificada per l'O. 14/6/71 (BOE: 24/7/91)

Libro de Ordenes y visitas

D 461/1997, de 11 de març

Certificado final de dirección de obras

D. 462/71 (BOE: 24/3/71)

FUNCIONALITAT

LLEI 18/2007, de 28 de desembre, del dret a l'habitatge

DOGC núm. 5065 de data 07/02/2008

Llibre de l'edifici

D. 206/92 (DOGC: 7/10/92)

Decret 67/2015, de 5 de maig, per al foment del deure de conservació, manteniment i rehabilitació dels edificis d'habitatges, mitjançant les inspeccions tècniques i el llibre de l'edifici.

D. 67/15 (DOGC: 07/05/2015)

Requisits mínims d'habitabilitat en els edificis d'habitatges i de la cèdula d'habitabilitat
D 141/2012

Codi Tècnic de l'Edificació

RD 314/2006, de 17 de març de 2006 (BOE 28/03/2006)

ACCESSIBILITAT

Llei 13/2014, de 30 d'octubre, d'accessibilitat de Catalunya

CTE DB SUA-1 Seguretat enfront al risc de caigudes

RD 314/2006 "Codi Tècnic de l'Edificació" BOE 28/03/2006

CTE DB SUA-9 Accessibilitat

RD 314/2006 "Codi Tècnic de l'Edificació" BOE 28/03/2006

TELECOMUNICACIONS

Pel qual s'aprova el nou pla tècnic nacional de la televisió digital terrestre (TDT) i es regulen determinats aspectes per a l'alliberament del dividend digital (BOE 232, de 24.09.2014)

Reial Decret 805/2014, de 19 de setembre

Reglament regulador de les infraestructures comunes de telecomunicacions per a l'Accés als Serveis de Telecomunicació a l'interior de les edificacions.

Reial Decret 346/2011, d'11 de març (BOE 01-04-2011)

La qual Desenvolupa el Reglament regulador de les infraestructures de telecomunicacions per a l'Accés als Serveis de telecomunicació a l'interior de les edificacions, Aprovat pel Reial Decret 346/2011, de 11 de març.

Ordre ITC / 1644/2011, de 10 de juny (BOE 16-06-2011)

Per la qual s'estableix el Procediment 1 línia Seguir els instal·lacions col·lectives de Recepció de Televisió al Procés de l'Adequació per a la Televisió digital, terrestre i per la qual és modifiquin determinants de tipus Aspectes Administratius i Tècnics de les infraestructures de Comunes de Telecomunicació a l'dels interiors Edificis.

Ordre ITC / 1077/2006, de 6 d'abril

Sobre infraestructures comunes en els edificis per a l'accés als serveis de telecomunicació (BOE 51, de 28.02.1998).

Reial decret-llei 1/1998, de 27 de febrer

Canalitzacions i infraestructures de radiodifusió sonora, televisió, telefonia bàsica i altres serveis per cable als edificis.

D. 172/99 (DOGC: 07/07/99)

Norma tècnica de les infraestructures comunes de telecomunicacions als edificis per a l'accés al servei de telecomunicacions per cable

D 116/2000 (DOGC: 27/03/00)

Norma tècnica de les infraestructures comunes dels edificis per a la captació, adaptació i distribució dels senyals de radiodifusió, televisió i altres serveis de dades associats, procedents d'emissions terrestres i de satèl·lit.

D 117/2000 (DOGC: 27/03/00)

Pel qual s'aprova el reglament regulador de l'activitat d'instal·lació i manteniment d'equips i sistemes de telecomunicació (BOE 72, de 24.03.2010).

Reial decret 244/2010, de 5 de març

Per la qual es desplega el reglament regulador de l'activitat d'instal·lació i manteniment d'equips i sistemes de telecomunicació (BOE 109, de 05.05.2010). Aprovat pel Reial Decret 244/2010 de 5 de març.

Ordre ITC/1142/2010, de 29 d'abril

SEGURETAT ESTRUCTURAL

SE 1 DB SE 1 Resistència i estabilitat

SE 2 DB SE 2 Aptitud al Servei

RD 314/2006 "Codi Tècnic de l'Edificació" BOE 28/03/2006

Reial Decret 751/2011, de 27 de maig, pel qual s'aprova la Instrucció d'Acer Estructural (EAE). El Reial Decret serà vigent a partir del 23 de desembre de 2011 i restaran derogades les disposicions d'igual o inferior rang que s'oposin a les prescripcions de reial decret.

Real Decret 1247/2008, de 18 de juliol, pel qual s'aprova la "Instrucción de hormigón estructural (EHE-08)

SEGURETAT EN CAS D'INCENDI

DB SI Seguretat en cas d'incendi

RD 314/2006 (BOE 28/03/2006) modificat pel RD 1371/2007 (BOE 23/10/2007)

Seguridad contra incendios en establecimientos industriales

RD 2267/2004 (BOE 17/12/2004) substitueix al R.D. 786/2001 (BOE: 30/07/2001) que va ser anul·lat per la Sentència del Tribunal Suprem BOE 293, de 08.12.03

Guia Tècnica de aplicació del Reglamento de Seguridad contra incendios en establecimientos industriales

Ministerio de industria, ciencia y tecnología. Revisión octubre 2007

Reglamento de instalaciones de protección contra incendios

RD 1942/93 (BOE:14/12/93)

Clasificación de los productos de construcción y de los elementos constructivos en función de sus propiedades de reacción y de resistencia frente al fuego

RD 312/2005 (BOE 2/04/2005) modificat pel RD 110/2008 (12/2/2008)

Prevenció i seguretat en matèria d'incendis en establiments, activitats, infraestructures i edificis

Llei 3/2010 (DOGC 10/3/2010)

Instruccions Tècniques Complementàries de prevenció d'incendis
(publicades al DOGC 25/10/2012)

Direcció General de Prevenció, Extinció d'Incendis i Salvaments de la Generalitat de Catalunya DGPEIS

SEGURETAT D'UTILITZACIÓ

CTE DB SUA-1 Seguretat enfront al risc de caigudes
CTE DB SUA-2 Seguretat enfront al risc d'impacte o enganxades
CTE DB SUA-3 Seguretat enfront al risc "d'aprisionament"
CTE DB SUA-5 Seguretat enfront al risc causat per situacions d'alta ocupació
CTE DB SUA-6 Seguretat enfront al risc d'ofegament
CTE DB SUA-7 Seguretat enfront al risc causat per vehicles en moviment
CTE DB SUA-9 Accessibilitat
RD 314/2006 "Codi Tècnic de l'Edificació" BOE 28/03/2006

ESTALVI D'ENERGIA

CTE DB HE-1 Limitació de la demanda energètica
CTE DB HE-2 Rendiment de les Instal·lacions Tèrmiques (RITE)
CTE DB HE-3 Eficiència energètica de les instal·lacions d'il·luminació
CTE DB HE-4 Contribució solar mínima d'aigua calenta sanitària
CTE DB HE-5 Contribució fotovoltaica mínima d'energia elèctrica
RD 314/2006 "Codi Tècnic de l'Edificació" BOE 28/03/2006

Es regula l'adopció de criteris ambientals i d'ecoeficiència en els edificis

D 21/2006 (DOGC: 16/02/2006) Donada la incidència en diferents àmbits es torna a referenciar en cadascun d'ells

Reial Decret 238/2013, de 2013.04.05, pel que es modifiquen determinats Articles i INSTRUCCIONS Tècniques del Reglament d'Instal·lacions Tèrmiques en els Edificis (RITE), Aprovat pel Reial decret 1027/2007, de 20-07-2007.

Reial Decret 235/2013, de 2013.04.05, pel Que es Aprova el Procediment bàsic per a la Certificació de l'Eficiència Energètica dels Edificis.

Reial Decret 1826/2009, de 27-11-2009, pel Que es Modifica el Reglament d'Instal·lacions Tèrmiques en els Edificis (RITE), Aprovat pel Reial decret 1027/2007, de 20-07-2007.

SALUBRITAT

CTE DB HS 1 Protecció enfront de la humitat
CTE DB HS 2 Recollida i evacuació de residus
CTE DB HS 3 Qualitat de l'aire interior
CTE DB HS 4 Subministrament d'aigua
CTE DB HS 5 Evacuació d'aigües

RD 314/2006 "Codi Tècnic de l'Edificació" BOE 28/03/2006

Es regula l'adopció de criteris ambientals i d'ecoeficiència en els edificis

D 21/2006 DOGC: 16/02/2006

PROTECCIÓ AL SOROLL

DB HR: Protección frente al Ruido

REAL DECRETO 1371/2007, de 19 de octubre, por el que se aprueba el documento básico «DB-HR Protección frente al ruido» del Código Técnico de la Edificación y se modifica el Real Decreto 314/2006, de 17 de marzo, por el que se aprueba el Código Técnico de la Edificación.

Llei de protecció contra la contaminació acústica

Llei 16/2002, DOGC 3675, 11.07.2002

Ley del ruido

Ley 37/2003, BOE 276, 18.11.2003

Es regula l'adopció de criteris ambientals i d'ecoeficiència en els edificis

D 21/2006 DOGC: 16/02/2006

SISTEMES ESTRUCTURALS

CTE DB SE 1 Resistència i estabilitat RD1370/88 (BOE: 17/11/88)

CTE DB SE 2 Aptitud al servei

CTE DB SE AE Accions en l'edificació

CTE DB SE C Fonaments

CTE DB SE A Acer

CTE DB SE M Fusta

CTE DB SE F Fàbrica

RD 314/2006 "Codi Tècnic de l'Edificació" BOE 28/03/2006

NCSE-02 Norma de Construcción Sismorresistente. Parte general y edificación

RD 997/2002, de 27 de setembre (BOE: 11/10/02)

NRE-AEOR-93. norma reglamentària d'edificació sobre accions en l'edificació en les obres de rehabilitació estructural dels sostres d'edificis d'habitatges

O. 18/1/94 (DOGC: 28/1/94)

EHE Instrucción de Hormigón Estructural

Real Decreto 1247/2008, de 18 de julio, por el que se aprueba la " Instrucción de hormigón estructural (EHE-08)"

SISTEMES CONSTRUCTIUS

CTE DB HS 1 Protecció enfront de la humitat

RD 314/2006 "Codi Tècnic de l'Edificació" BOE 28/03/2006

MATERIALS DE CONSTRUCCIÓ

RB-90 pliego general de prescripciones técnicas generales para la recepción de bloques de hormigón en las obras de construcción

O 4/7/90 (BOE: 11/07/90)

RC-92 Instrucción para la recepción de cales en obras de rehabilitación de suelos

O 18/12/92 (BOE: 26/12/92)

UC-85 recomanacions sobre l'ús de cendres volants en el formigó

O 12/4/85 (DOGC: 3/5/85)

RC-03 Instrucción para la recepción de cementos

RD 1797/2003 (BOE: 16/01/04)

RY-85 pliego general de condiciones para la recepción de yesos y escayolas en las obras de construcción

O 31/5/85 (BOE: 10/6/85)

RL-88 pliego general de condiciones para la recepción de los ladrillos cerámicos en las obras de construcción

O 27/7/88 (BOE: 3/8/88)

INSTAL·LACIONES CONTRA INCENDIS

Reglamento de Instalaciones de Protección Contra Incendios (RIPCI)

RD 1942/93 (BOE:14/12/93)

INSTALACIONES DE PROTECCIÓN CONTRA INCENDIOS REVISIÓN REAL DECRETO 1942/93 B.O.E. Martes 28 de Abril de 1998. Pp 14109-1411 9961 ORDEN de 16 de abril de 1993 sobre normas de procedimiento y desarrollo de/ Real Decreto 1942/1993, de 5 de noviembre. por el que se aprueba el Reglamento de instalaciones de Protección contra incendios y se revisa el anexo I y los apéndices de/ mismo.

REAL DECRETO 393/2007, de 23 de marzo, por el que sea aprueba la Norma Básica de Autoprotección de los centros, establecimientos y dependencias dedicados a actividades que puedan dar origen a situaciones de emergencia. Modificado por el Real Decreto 1468/2008, de 5 de septiembre.

INSTAL·LACIONES DE FONTANERIA

CTE DB HS 4 Subministrament d'aigua

RD 314/2006 "Codi Tècnic de l'Edificació" BOE 28/03/2006

CTE DB HE-4 Contribució solar mínima d'aigua calenta sanitària

RD 314/2006 "Codi Tècnic de l'Edificació" BOE 28/03/2006

Regulación de los contadores de agua fría

O 28/12/88 (BOE: 6/3/89)

Mesures de foment per a l'estalvi d'aigua en determinats edificis i habitatges (d'aplicació obligatòria als edificis destinats a serveis públics de la generalitat de catalunya, així com en els habitatges finançats amb ajuts atorgats o gestionats per la generalitat de catalunya).

D 202/98 (DOGC: 06/08/98)

Condicions higienicosanitàries per a la prevenció i el control de la legionel·losi.

D 352/2004 (DOGC 29/07/2004)

Criterios higiénico-sanitarios para la prevención y control de la legionelosis.

RD 865/2003 (BOE 18/07/2003)

Criterios sanitarios del agua de consumo humano

RD 140/2003 (BOE 21/02/2003)

Es regula l'adopció de criteris ambientals i d'ecoeficiència en els edificis

D 21/2006 DOGC: 16/02/2006

INSTAL·LACIONS TÈRMiques

CTE DB HE-2 Rendiment de les Instal·lacions Tèrmiques (remet al RITE)

RD 314/2006 "Codi Tècnic de l'Edificació" BOE 28/03/2006

RITE Reglament d'Instal·lacions Tèrmiques en els edificis

REAL DECRETO 1027/2007, de 20 de julio, por el que se aprueba el Reglamento de Instalaciones Térmicas en los Edificios.

Procediment d'actuació de les empreses instal·ladors-mantenidores de les entitats d'inspecció i control i dels titulars en les instal·lacions regulades pel reglament d'instal·lacions tèrmiques en els edificis (RITE) i les seves instruccions tècniques complementaries.

O 3.06.99 (DOGC: 11/05/99)

Directiva 2002/91/CE Eficiencia Energética de los edificios

(DOCE 04.01.2003)

Requisitos mínimos de rendimiento de las calderas

RD 275/1995

R.D. 1369/2007 Requisitos de diseño ecológico en productos que utilizan energía

Aplicación de la Directiva 97/23/CE relativa a los equipos de presión y que modifica el RD 1244/1979 que aprobó el reglamento de aparatos a presión.(deroga el RD 1244/79 en los aspectos referentes al diseño, fabricación y evaluación de conformidad)

RD 769/99 (BOE: 31/06/99)

Reglamento de aparatos a presión. Instrucciones técnicas complementarias (en vigor per als equips exclosos o no contemplats al RD 769/99)

RD 1244/79 (BOE: 29/5/79) correcció d'errades (BOE: 28/6/79) modificació (BOE: 12/3/82)

INSTAL·LACIONS DE VENTILACIÓ

CTE DB HS 3 Qualitat de l'aire interior

RD 314/2006 "Codi Tècnic de l'Edificació" BOE 28/03/2006

RITE Reglament d'Instal·lacions Tèrmiques en els edificis

REAL DECRETO 1027/2007, de 20 de julio, por el que se aprueba el Reglamento de Instalaciones Térmicas en los Edificios.

INSTAL·LACIONS D'ELECTRICITAT

Reglamento electrotécnico para baja tensión (REBT). Instrucciones Técnicas Complementarias

RD 842/2002 (BOE 18/09/02)

CTE DB HE-5 Contribució fotovoltaica mínima d'energia elèctrica

RD 314/2006 "Codi Tècnic de l'Edificació" BOE 28/03/2006

Procediment administratiu per a l'aplicació del Reglament Electrotècnic de Baixa Tensió

D. 363/2004 (DOGC 26/8/2004)

Procediment administratiu per a l'aplicació del reglament electrotècnic de baixa tensió

Instrucció 7/2003, de 9 de setembre

Condicions de seguretat en les instal·lacions elèctriques de baixa tensió d'habitatges

Instrucció 9/2004, de 10 de maig

Certificat sobre compliment de les distàncies reglamentàries d'obres i construccions a línies elèctriques

Resolució 4/11/1988 (DOGC 30/11/1988)

Reglamento sobre condiciones técnicas y garantías de seguridad en centrales eléctricas y centros de transformación

RD 3275/82 (BOE: 1/12/82) correcció d'errors (BOE: 18/1/83)

Normas sobre ventilación y acceso de ciertos centros de transformación

Resolució 19/6/84 (BOE: 26/6/84)

Reglamento de líneas aéreas de alta tensión

D 3151/1968

Actividades de transporte, distribución, comercialización, suministro y procedimientos de autorización de instalaciones de energía eléctrica

RD 1955/2000 (BOE: 27/12/2000)

INSTAL·LACIONS D'IL·LUMINACIÓ

CTE DB HE-3 Eficiència energètica de les instal·lacions d'il·luminació

RD 314/2006 "Codi Tècnic de l'Edificació" BOE 28/03/2006

CTE DB SU-1 Seguretat enfront al risc causat per il·luminació inadequada

RD 314/2006 "Codi Tècnic de l'Edificació" BOE 28/03/2006

INSTAL·LACIONS DE PARALLAMPS

CTE DB SU-8 Seguretat enfront al risc causat per l'acció del llamp

RD 314/2006 "Codi Tècnic de l'Edificació" BOE 28/03/2006

INSTAL·LACIONS D'EVACUACIÓ.

CTE DB HS 5 Evacuació d'aigües

RD 314/2006 "Codi Tècnic de l'Edificació" BOE 28/03/2006

INSTAL·LACIONS DE RECOLLIDA I EVACUACIÓ DE RESIDUS.

CTE DB HS 2 Recollida i evacuació de residus

RD 314/2006 "Codi Tècnic de l'Edificació" BOE 28/03/2006

INSTAL·LACIONS DE COMBUSTIBLES

Reglamento de instalaciones de gas en locales destinados a usos domésticos, colectivos o comerciales

RD 1853/93 (BOE: 24/11/93)

Reglamento general del servicio público de gases combustibles

D 2913/73 (BOE: 21/11/73) modificació (BOE: 21/5/75; 20/2/84)

Instrucción sobre documentación y puesta en servicio de las instalaciones receptoras de gases combustibles

O 17/12/85 (BOE: 9/1/86) correcció d'errades (BOE: 26/4/86)

Reglamento de redes y acometidas de combustibles gaseosos e instrucciones mig

O 18/11/74 (BOE: 6/12/74) modificació (BOE: 8/11/83; 23/7/84)

Reglamento sobre instalaciones de almacenamiento de gases licuados del petróleo (glp) en depósitos fijos

O 29/1/86 (BOE: 22/2/86) correcció d'errades (BOE: 10/6/86)

Normes per a instal·lacions de gasos líquats del petroli (glp) amb dipòsits mòbils de capacitat superior a 15 kg

Resolució 24/07/63 (BOE: 11/09/63)

Extracte de les normes a les quals s'han de sotmetre els dipòsits mòbils amb capacitat no superior als 15 kg de gasos líquats del petroli (glp) i la seva instal·lació

Resolució 25/02/63 (BOE: 12/03/63)

Reglamento de aparatos que utilizan combustibles gaseosos. Instrucciones técnicas complementarias

RD 494/88 (BOE: 25/5/88) correcció d'errades (BOE: 21/7/88)

Aparatos a gas

RD 1428/1992

Instrucción Técnica Complementaria MI-IP-03 "Instalaciones Petrolíferas para uso propio"

RD 1523/99 (BOE: 22/10/99)

INSTAL·LACIONS DE TRANSPORT

Disposiciones de aplicación de la Directiva del Parlamento Europeo y del Consejo, 95/16/CE, sobre ascensores

RD 1314/97 (BOE: 30/9/97) (BOE 28/07/98)

Aplicació del RD 1314/1997, de disposicions d'aplicació de la Directiva del Parlament Europeu i del Consell 95/16/CE, sobre ascensors

O 31/06/99 (DOGC: 11/06/99) correcció d'errades (DOGC: 05/08/99)

Reglamento de aparatos elevadores

O 30/6/66 (BOE: 26/7/66) correcció d'errades (BOE: 20/9/66) modificacions (BOE: 28/11/73; 12/11/75; 10/8/76; 13/3/81; 21/4/81; 25/11/81)

Aclariments de diferents articles del reglamento de aparatos elevadores

O 23/12/81 (DOGC: 03/02/82)

Reglamento de aparatos de elevación y su mantención Instrucciones Técnicas Complementarias (Derogat pel RD 1314/1997, excepte els articles 10, 11, 12, 13, 14, 15, 19 i 23)

RD 2291/85 (BOE: 11/12/85) regulació de l'aplicació (DOGC: 19/1/87) modificacions (DOGC: 7/2/90)

ITC-MIE-AEM-1 Instrucción Técnica Complementaria referida a ascensores electromecánicos. (Derogada pel RD 1314/1997 llevat dels articles que remeten als articles vigents del reglament anteriorment esmentats)

O. 23/09/87 (BOE: 6/10/87, 12/05/88, 21/10/88, 17/09/91, 12/10/91)

Prescripciones Técnicas no previstas a la ITC-MIE-AEM-1 y aprobación de descripciones técnicas derogada pel RD 1314/1997 llevat dels articles que remeten als articles vigents del reglament anteriorment esmentats.

Resolució 27/04/92 (BOE: 15/05/92)

Condiciones técnicas mínimas exigibles a los ascensores y normas para realizar las inspecciones periódicas

O. 31/03/81 (BOE: 20/04/81)

Condicions tècniques de seguretat als ascensors

O. 9/4/84 (DOGC: 30/5/84) ampliació de terminis del DOGC: 4/2/87 i 7/2/90)

Aplicació per entitats d'inspecció i control de condicions tècniques de seguretat i inspecció periòdica

Resolució 22/06/87 (DOGC 20/07/87)

Se autoriza la instalación de ascensores sin cuarto de máquinas

Resolució 3/04/97 (BOE: 23/4/97) correcció d'errors (BOE: 23/5/97)

Se autoriza la instalación de ascensores con máquinas en foso

Resolució 10/09/98 (BOE: 25/9/98)

Prescripciones para el incremento de la seguridad del parque de ascensores existentes

RD 57/2005 (BOE: 4/2/2005)

CONTROL DE QUALITAT

Codi Tècnic de l'Edificació

RD 314/2006, de 17 de març de 2006 (BOE 28/03/2006)

Reglament de Productes de Construcció (UE) N ° 305/2011

Clasificación de los productos de construcción y de los elementos constructivos en función de sus propiedades de reacción y de resistencia frente al fuego

RD 312/2005 (BOE: 2/04/2005)

RESIDUS D'OBRA

Reial decret 210/2018, de 6 d'abril, pel qual s'aprova el Programa de prevenció i gestió de residus i recursos de Catalunya

D 89/2010 de 29 de juny, pel qual s'aprova el Programa de gestió de residus de la construcció de Catalunya (PROGROC), regula la producció i gestió dels residus de la construcció i demolició

RD 105/2008, d'1 de febrer, pel qual es regula la producció i gestió de residus de construcció i enderroc, es presenta el present Estudi de Gestió de Residus de Construcció i Demolició

Residus

Operaciones de valorización y eliminación de residuos y la lista europea de residuos

O. MAM/304/2002 ,de 8 febrero

8. AMIDAMENTS I PRESSUPOST

8.1 JUSTIFICACIÓ DE PREUS

1 Actuacions prèvies

1.1	0CP010 U	Protecció de fanals i elements varis existents mitjançant l'envolcallat amb material plàstic i espuma emottlable.		
	0.300 m	Cinta autoadhesiva per closa de juntes.	0.254 €	0.08 €
	1.050 m2	Làmina separadora de polietilè, de 0,05 mm d'espessor i 46 g/m ² de massa superficial	0.139 €	0.15 €
	1.050 m2	Làmina d'escuma de polietilè d'alta densitat de 3 mm d'espessor.	0.387 €	0.41 €
	0.175 h	Peó ordinari construcció.	16.360 €	2.86 €
	2.000 %	Costos directes complementaris	3.500 €	0.07 €
		3.000 % Costos indirectes	3.570 €	0.11 €
		Preu total por U .		3.68 €
1.2	0DP010 U	Treball necessari per a l'arrencada d'arbre de 400 cm d'altura i 300 cm de diàmetre de copa, mitjançant la utilització de mitjans manuals i mecànics. També tala de branques i tronc de 20 cm de diàmetre (mesurat a una altura d'1 m sobre el terra), arrencat de cep amb posterior reblert del forat del cep amb terra, recollida i càrrega sobre camió o contenidor de la brossa generada. Inclou: Protecció i senyalització dels espais afectats. Tala de les branques fins a deixar net el tronc. Tala del tronc a ras de soca. Arrancada de la soca. Recollida de la brossa generada. Càrrega sobre camió o contenidor. Criteri d'amidament de projecte: Nombre d'unitats previstes, segons documentació gràfica de Projecte. Criteri de mesura d'obra: Es mesurarà el nombre d'unitats realment executades segons especificacions de Projecte.		
	0.356 h	Retroexcavadora hidràulica sobre pneumàtics, de 105 kW.	46.739 €	16.64 €
	0.889 h	Camió amb grua de fins a 6 t.	49.865 €	44.33 €
	0.889 h	Serra de cadena a benzina, de 50 cm d'espasa i 2 kW de potència.	3.025 €	2.69 €
	1.039 h	Oficial 1º jardiner.	24.510 €	25.47 €
	1.039 h	Ajudant jardiner.	21.770 €	22.62 €
	2.000 %	Costos directes complementaris	111.750 €	2.24 €
		3.000 % Costos indirectes	113.990 €	3.42 €
		Preu total por U .		117.41 €

2 Demolicions

2.1	DTM060 U	Desmuntatge i reposició d'element de gimnàs ancorat amb dau de formigó, de 110 kg de pes màxim, amb martell pneumàtic, i recuperació, aplec i muntatge del material en el mateix emplaçament, i càrrega manual sobre camió o contenidor.		
	6.000 U	Fixació composta per tac químic, volandera i cargol d'acer.	4.141 €	24.85 €
	0.297 h	Martell pneumàtic.	4.265 €	1.27 €
	0.156 h	Compressor portàtil dièsel mitja pressió 10 m³/min.	7.160 €	1.12 €
	0.051 h	Camió amb grua de fins a 10 t.	57.659 €	2.94 €
	0.294 h	Oficial 1ª construcció d'obra civil.	19.630 €	5.77 €
	0.434 h	Ajudant construcció d'obra civil.	17.520 €	7.60 €
	2.000 %	Costos directes complementaris	43.550 €	0.87 €
		3.000 % Costos indirectes	44.420 €	1.33 €
		Preu total por U .		45.75 €
2.2	DTM010 U	Desmuntatge de fita o bol-lard d'acer, amb mitjans manuals, i càrrega manual sobre camió o contenidor.		
	0.177 h	Ajudant construcció d'obra civil.	17.520 €	3.10 €
	2.000 %	Costos directes complementaris	3.100 €	0.06 €
		3.000 % Costos indirectes	3.160 €	0.09 €
		Preu total por U .		3.25 €
2.3	DTM020 U	Desmuntatge de papelera d'acer galvanitzat, amb mitjans manuals, i càrrega manual sobre camió o contenidor.		
	0.155 h	Ajudant construcció d'obra civil.	17.520 €	2.72 €
	2.000 %	Costos directes complementaris	2.720 €	0.05 €
		3.000 % Costos indirectes	2.770 €	0.08 €
		Preu total por U .		2.85 €
2.4	DTM040 U	Desmuntatge i reposició de banc de fusta, de 40 kg de pes màxim, amb martell pneumàtic, i recuperació, aplec i muntatge del material en el mateix emplaçament, i càrrega manual sobre camió o contenidor.		
	0.200 kg	Morter de resina epoxi amb sorra de sílice, d'enduriment ràpid, per a reblert d'ancoratges.	5.223 €	1.04 €
	0.182 h	Martell pneumàtic.	4.265 €	0.78 €
	0.091 h	Compressor portàtil dièsel mitja pressió 10 m³/min.	7.160 €	0.65 €
	0.170 h	Oficial 1ª construcció d'obra civil.	19.630 €	3.34 €
	0.255 h	Ajudant construcció d'obra civil.	17.520 €	4.47 €
	2.000 %	Costos directes complementaris	10.280 €	0.21 €
		3.000 % Costos indirectes	10.490 €	0.31 €
		Preu total por U .		10.80 €
2.5	DTM030 U	Desmuntatge i reposició de senyal vertical de transit i informació, amb martell pneumàtic, i recuperació, aplec i muntatge del material en el mateix emplaçament, i càrrega manual sobre camió o contenidor.		
	2.000 U	Fixació composta per tac químic, volandera i cargol d'acer.	4.141 €	8.28 €
	0.117 h	Martell pneumàtic.	4.265 €	0.50 €
	0.065 h	Compressor portàtil dièsel mitja pressió 10 m³/min.	7.160 €	0.47 €
	0.114 h	Oficial 1ª construcció d'obra civil.	19.630 €	2.24 €
	0.171 h	Ajudant construcció d'obra civil.	17.520 €	3.00 €

PROJECTE D'EXECUCIÓ PER L'ACONDICIONAMENT DE LA ZONA PEATONAL CENTRAL, EN L'AVINGUDA FÈLIX MARTORELL, DE RODA DE BERÀ

	2.000 %	Costos directes complementaris	14.490 €	0.29 €
		3.000 % Costos indirectes	14.780 €	0.44 €
		Preu total por U .		15.22 €
2.6	DMX021	m²	Demolició de solera o paviment de formigó en massa de fins a 15 cm de gruix, amb martell pneumàtic, i càrrega manual sobre camió o contenidor.	
	0.169 h	Martell pneumàtic.	4.265 €	0.72 €
	0.169 h	Compressor portàtil elèctric 2 m ³ /min de cabal.	4.009 €	0.68 €
	0.185 h	Peó especialitzat construcció.	17.310 €	3.20 €
	0.123 h	Peó ordinari construcció.	16.360 €	2.01 €
	2.000 %	Costos directes complementaris	6.610 €	0.13 €
		3.000 % Costos indirectes	6.740 €	0.20 €
		Preu total por m² .		6.94 €
2.7	DMX050	m²	Demolició de paviment exterior de rajoles i/o llosetes de formigó mitjançant retroexcavadora amb martell picador, i càrrega mecànica sobre camió o contenidor.	
	0.023 h	Retroexcavadora sobre pneumàtics, de 85 kW, amb martell trencador.	67.280 €	1.55 €
	0.009 h	Miniretrocarregadora sobre pneumàtics de 15 kW.	42.382 €	0.38 €
	2.000 %	Costos directes complementaris	1.930 €	0.04 €
		3.000 % Costos indirectes	1.970 €	0.06 €
		Preu total por m² .		2.03 €
2.8	DMX021b	m²	Demolició de solera o paviment de formigó en massa de fins a 15 cm de gruix, mitjançant retroexcavadora amb martell picador, i càrrega mecànica sobre camió o contenidor.	
	0.068 h	Retroexcavadora sobre pneumàtics, de 85 kW, amb martell trencador.	67.280 €	4.58 €
	0.011 h	Miniretrocarregadora sobre pneumàtics de 15 kW.	42.382 €	0.47 €
	0.062 h	Peó ordinari construcció.	16.360 €	1.01 €
	2.000 %	Costos directes complementaris	6.060 €	0.12 €
		3.000 % Costos indirectes	6.180 €	0.19 €
		Preu total por m² .		6.37 €
2.9	DMX090	m	Demolició de vorada sobre base de formigó, amb mitjans manuals, sense deteriorar els elements constructius contigus, i càrrega manual sobre camió o contenidor.	
	0.043 h	Peó especialitzat construcció.	17.310 €	0.74 €
	0.087 h	Peó ordinari construcció.	16.360 €	1.42 €
	2.000 %	Costos directes complementaris	2.160 €	0.04 €
		3.000 % Costos indirectes	2.200 €	0.07 €
		Preu total por m .		2.27 €
2.10	DMX091	m	Demolició de rigola sobre base de formigó amb mitjans manuals, sense deteriorar els elements constructius contigus, i càrrega manual sobre camió o contenidor.	
	0.018 h	Peó especialitzat construcció.	17.310 €	0.31 €
	0.062 h	Peó ordinari construcció.	16.360 €	1.01 €
	2.000 %	Costos directes complementaris	1.320 €	0.03 €
		3.000 % Costos indirectes	1.350 €	0.04 €
		Preu total por m .		1.39 €

3 Acondicionament del terreny

3.1	P2214- AYNM	m3	Excavació per a caixa de paviment, terreny compacte(SPT 20-50),pala excavadora,+càrr.directa sobre camió		
	0.045 h		Pala excavadora giratoria sobre pneumàtics de 15 a 20 t	88.193 €	3.97 €
			3.000 % Costos indirectes	3.970 €	0.12 €
			Preu total por m3 .		4.09 €
3.2	ACP030	m²	Perfilat i repassada d'excavació, en qualsevol tipus de terreny excepte en roca, amb mitjans manuals.		
	0.142 h		Ajudant construcció d'obra civil.	17.520 €	2.49 €
	2.000 %		Costos directes complementaris	2.490 €	0.05 €
			3.000 % Costos indirectes	2.540 €	0.08 €
			Preu total por m² .		2.62 €
3.3	P2214- AYNM	m3	Excavació per a caixa de paviment, terreny compacte(SPT 20-50),pala excavadora,+càrr.directa sobre camió		
	0.045 h		Pala excavadora giratoria sobre pneumàtics de 15 a 20 t	88.193 €	3.97 €
			3.000 % Costos indirectes	3.970 €	0.12 €
			Preu total por m3 .		4.09 €
3.4	ACP030b	m²	Perfilat i repassada d'excavació, en qualsevol tipus de terreny excepte en roca, amb mitjans manuals.		
	0.142 h		Ajudant construcció d'obra civil.	17.520 €	2.49 €
	2.000 %		Costos directes complementaris	2.490 €	0.05 €
			3.000 % Costos indirectes	2.540 €	0.08 €
			Preu total por m² .		2.62 €

4 Ferms i paviments urbans

4.1	MPC030	m²	Paviment continu de 12 cm d'espessor, amb junts, para ús per als vianants, realitzat amb formigó HM-20/B/20/Illa Artevia Desactivado "LAFARGE" o similar, amb fibres de polipropilè incloses, fabricat en central, acabat Blanco y Negro i tractat superficialment amb additiu específics, per deixar al descobert 2/3 del diàmetre de l'àrid; posterior aplicació de resina segelladora Artevia "LAFARGE" o similar, incolora; amb làmina de polietilè com a capa separadora sota el paviment.		
	1.050 m ²		Làmina de polietilè de 120 g.	0.436 €	0.46 €
	0.105 m ³		Formigó HM-20/B/20/Illa Artevia Desactivado "LAFARGE" o similar, amb fibres de polipropilè incloses, fabricat en central.	82.074 €	8.62 €
	0.300 kg		Desactivant de l'enduriment Artevia "LAFARGE" o similar.	17.913 €	5.37 €
	0.300 l		Resina segelladora Artevia "LAFARGE" o similar, incolora, formada per una dispersió de resina acrílica estirenada, per la cura i la protecció de paviments continus de formigó.	4.678 €	1.40 €
	0.023 h		Regla vibrant de 3 m.	4.790 €	0.11 €
	0.169 h		Hidronetejadora a pressió.	3.791 €	0.64 €
	0.217 h		Oficial 1ª construcció d'obra civil.	19.630 €	4.26 €
	0.346 h		Ajudant construcció d'obra civil.	17.520 €	6.06 €
	2.000 %		Costos directes complementaris	26.920 €	0.54 €
			3.000 % Costos indirectes	27.460 €	0.82 €
			Preu total por m² .		28.28 €
4.2	MPC100	m	Tall amb serra de disc de paviment continu de formigó, de 3 a 5 mm d'amplada i 10 mm de profunditat, per a formació de junta de retracció.		
	0.169 h		Equip per a tall de juntes en soleres de formigó.	9.751 €	1.65 €
	0.186 h		Peó especialitzat construcció.	17.310 €	3.22 €
	2.000 %		Costos directes complementaris	4.870 €	0.10 €
			3.000 % Costos indirectes	4.970 €	0.15 €
			Preu total por m .		5.12 €
4.3	P981-ETZ6	m	Gual de peces de formigó, monocapa, 25x35 cm, col·locat sobre base de formigó no estructural 15 N/mm ² de resistència mínima a compressió i de 20 a 25 cm d'alçària, i rejuntat amb morter		
	0.612 h		Manobre	21.700 €	13.28 €
	0.293 h		Oficial 1a d'obra pública	25.990 €	7.62 €
	0.096 m ³		Formigó d'ús no estructural de resistència a compressió 15 N/mm ² , consistència plàstica i grandària màxima del granulat 40 mm, HNE-15/P/40	60.866 €	5.84 €
	0.002 t		Morter per a ram de paleta, classe M 5 (5 N/mm ²), en sacs, de designació (G) segons norma UNE-EN 998-2	35.394 €	0.07 €
	1.050 m		Peça de formigó per a guals, monocapa, de 25x35 cm	11.576 €	12.15 €
	1.500 %		Despeses auxiliars sobre la mà d'obra	20.900 €	0.31 €
			3.000 % Costos indirectes	39.270 €	1.18 €
			Preu total por m .		40.45 €
4.4	P936-E3FR	m³	Base de sauló, amb estesa i piconatge del material al 95 % del PM, per a reomplert de zona intermitja entre carril bici i carrer (zona habitatges)		
	0.051 h		Manobre	21.700 €	1.11 €
	0.050 m ³		Aigua	1.553 €	0.08 €
	1.150 m ³		Sauló sense garbellar	16.386 €	18.84 €
	0.025 h		Camió cisterna de 8 m ³	43.935 €	1.10 €
	0.040 h		Corró vibratori autopropulsat, de 12 a 14 t	68.288 €	2.73 €
	0.035 h		Motoanivelladora petita	61.713 €	2.16 €

PROJECTE D'EXECUCIÓ PER L'ACONDICIONAMENT DE LA ZONA PEATONAL CENTRAL, EN L'AVINGUDA FÈLIX MARTORELL, DE RODA DE BERÀ

	1.500 %	Despeses auxiliars sobre la mà d'obra	1.110 €	0.02 €
		3.000 % Costos indirectes	26.040 €	0.78 €
		Preu total por m3 .		26.82 €
4.5	P977-DSX6	m Rigola de 20 cm d'amplària amb peces de morter de ciment monocapa de color blanc, de 20x20x4 cm, col·locades amb morter i rejuntades amb beurada de ciment blanc		
	0.053 h	Manobre	21.700 €	1.15 €
	0.203 h	Oficial 1a d'obra pública	25.990 €	5.28 €
	0.001 t	Ciment blanc de ram de paleta BL 22,5 X segons UNE 80305, en sacs	162.007 €	0.16 €
	0.013 t	Morter per a ram de paleta, classe M 5 (5 N/mm ²), en sacs, de designació (G) segons norma UNE-EN 998-2	35.394 €	0.46 €
	5.050 u	Peça monocapa de morter de ciment color blanc, de 20x20x4 cm, per a rigoles	0.655 €	3.31 €
	0.050 h	Mesclador continu per a morter preparat en sacs	1.432 €	0.07 €
	1.500 %	Despeses auxiliars sobre la mà d'obra	6.430 €	0.10 €
		3.000 % Costos indirectes	10.530 €	0.32 €
		Preu total por m .		10.85 €
4.6	PA000031	ut Remat entre vorada existent i noves peces de guals, mitjançant peces de vora tallades a mida per reomplir els espais entre la nova vorada i la existent.		
	0.006 m ³	Aigua.	1.553 €	0.01 €
	0.008 t	Morter industrial per a obra de paleta, de ciment, color gris, categoria M-5 (resistència a compressió 5 N/mm ²), subministrat en sacs, segons UNE-EN 998-2.	33.670 €	0.27 €
	1.000 U	Vorada recta de formigó, monocapa, amb secció normalitzada de calçada C3 (28x17) cm, classe climàtica B (absorció <=6%), classe resistent a l'abració H (petjada <=23 mm) i classe resistent a flexió S (R-3,5 N/mm ²), de 50 cm de longitud, segons UNE-EN 1340 i UNE 127340.	2.007 €	2.01 €
	0.015 m3	Formigó d'ús no estructural de resistència a compressió 15 N/mm ² , consistència plàstica i grandària màxima del granulat 40 mm, HNE-15/P/40	60.866 €	0.91 €
	0.660 h	Oficial 1ª construcció d'obra civil.	19.630 €	12.96 €
	0.660 h	Ajudant construcció d'obra civil.	17.520 €	11.56 €
	2.000 %	Costos directes complementaris	27.720 €	0.55 €
		3.000 % Costos indirectes	28.270 €	0.85 €
		Preu total por ut .		29.12 €
4.7	MPH010	m² Enrajolat de lloseta de formigó per a ús exterior, ratllat, resistència a flexió T, càrrega de ruptura 3, resistència al desgast G, 20x20x3,1 cm, vermell, per ús públic en exteriors en zona de passos de peatons, col·locada a l'estès sobre capa de sorra-ciment; tot allò realitzat sobre solera de formigó no estructural (HNE-20/P/20), de 30 cm d'espessor, abocament des de camió amb estès i vibrat manual amb regla vibrant de 3 m, amb acabat reglejat.		
	0.315 m ³	Formigó no estructural HNE-20/P/20, fabricat en central.	62.170 €	19.58 €
	0.032 m ³	Sorra-ciment, sense additius, amb 250 kg/m ³ de ciment Portland CEM II/B-L 32,5 R i sorra de pedrera granítica, confeccionat en obra.	62.681 €	2.01 €
	1.000 kg	Ciment Portland CEM II/B-L 32,5 R, color gris, en sacs, segons UNE-EN 197-1.	0.151 €	0.15 €
	1.050 m ²	Lloseta de formigó per a ús exterior, ratllat, classe resistent a flexió T, classe resistent segons la càrrega de ruptura 3, classe de desgast per abració G, format nominal 20x20x3,1 cm, color vermell, segons UNE-EN 1339.	8.646 €	9.08 €
	0.001 m ³	Beurada de ciment 1/2 CEM II/B-P 32,5 N.	125.372 €	0.13 €
	0.054 h	Dúmpfer de descàrrega frontal de 2 t de càrrega útil.	9.549 €	0.52 €
	0.152 h	Regla vibrant de 3 m.	4.790 €	0.73 €
	0.431 h	Oficial 1ª construcció d'obra civil.	19.630 €	8.46 €
	0.537 h	Ajudant construcció d'obra civil.	17.520 €	9.41 €
	2.000 %	Costos directes complementaris	50.070 €	1.00 €
		3.000 % Costos indirectes	51.070 €	1.53 €
		Preu total por m² .		52.60 €

PROJECTE D'EXECUCIÓ PER L'ACONDICIONAMENT DE LA ZONA PEATONAL CENTRAL, EN L'AVINGUDA FÈLIX MARTORELL, DE RODA DE BERÀ

4.8	MLB010	m	Vorera - Recta - MC - A2 (20x10) - B- H - S(R-3,5) - UNE-EN 1340, col·locat sobre base de formigó no estructural (HNE-20/P/20) de 15 cm d'espessor i rejuntat amb morter de ciment, industrial, M-5. Per la formació d'escocells.		
	0.054	m³	Formigó no estructural HNE-20/P/20, fabricat en central.	62.170 €	3.36 €
	0.006	m³	Aigua.	1.553 €	0.01 €
	0.006	t	Morter industrial per a obra de paleta, de ciment, color gris, categoria M-5 (resistència a compressió 5 N/mm²), subministrat en sacs, segons UNE-EN 998-2.	33.670 €	0.20 €
	1.050	U	Vorada recta de formigó, monocapa, amb secció normalitzada de vianants A2 (20x10) cm, classe climàtica B (absorció <=6%), classe resistent a l'abració H (petjada <=23 mm) i classe resistent a flexió S (R-3,5 N/mm²), de 100 cm de longitud, segons UNE-EN 1340 i UNE 127340.	1.559 €	1.64 €
	0.294	h	Oficial 1ª construcció d'obra civil.	19.630 €	5.77 €
	0.312	h	Ajudant construcció d'obra civil.	17.520 €	5.47 €
	2.000	%	Costos directes complementaris	16.450 €	0.33 €
			3.000 % Costos indirectes	16.780 €	0.50 €
			Preu total por m .		17.28 €
4.9	P9A2-DN4X	m2	Paviment de terra estabilitzada tipus sauló-sòlid o equivalent, de 8cm de gruix, 150kg/m3 de ciment lla 42.5, segons UNE-EN 197-1:120/rc-03. Executat amb màquinaria adient, en recorreguts de més de 2 metres d'ample.		
			Sense descomposició		15.566 €
			3.000 % Costos indirectes	15.566 €	0.46 €
			Preu total redondeado por m2 .		16.03 €

5 Jardineria

5.1	JSS020	U	Tipuana tipu de 16 a 18 cm de diàmetre de tronc, subministrat en contenidor estàndard de 45 l.		
	1.000	U	Auró trident (Acer buergerianum) de 16 a 18 cm de diàmetre de tronc, subministrat en contenidor estàndard de 45 l.	42.372 €	42.37 €
	2.000	%	Costos directes complementaris	42.370 €	0.85 €
			3.000 % Costos indirectes	43.220 €	1.30 €
			Preu total redondeado por U .		44.52 €
5.2	JSP010	U	Plantació d'arbre menor de 14 cm de perímetre de tronc a 1 m del terra, subministrat en contenidor, en clot de 60x60x60 cm realitzat amb mitjans manuals en terreny argilós, amb aportació d'un 25% de terra vegetal garbellada i fertilitzada.		
	0.049	m³	Terra vegetal garbellada i fertilitzada, subministrada a granel.	34.083 €	1.67 €
	0.050	m³	Aigua.	1.553 €	0.08 €
	0.056	h	Dúmper de descàrrega frontal de 2 t de càrrega útil.	9.549 €	0.53 €
	0.124	h	Oficial 1ª jardiner.	24.510 €	3.04 €
	0.124	h	Ajudant jardiner.	21.770 €	2.70 €
	0.319	h	Peó jardiner.	16.360 €	5.22 €
	2.000	%	Costos directes complementaris	13.240 €	0.26 €
			3.000 % Costos indirectes	13.500 €	0.41 €
			Preu total redondeado por U .		13.91 €

6 Equipament urbà

6.1	TMB020 U	Banc, de 180x70x45 cm amb seient i respalller de fusta tropical i cos estructural d'acer, fixat a una base de formigó HM-20/P/20/I. De la casa Novatilu tipus Ref. UB2 BCN21 o similar.		
	1.000 U	Banc, de 180x70x45 cm amb seient i respalller de fusta tropical i cos estructural d'acer, inclús pern d'ancoratge.	117.167 €	117.17 €
	0.250 m³	Formigó HM-20/B/20/I, fabricat en central.	65.737 €	16.43 €
	0.100 kg	Morter de resina epoxi amb sorra de sílice, d'enduriment ràpid, per a reblert d'ancoratges.	5.223 €	0.52 €
	0.849 h	Oficial 1ª construcció d'obra civil.	19.630 €	16.67 €
	0.849 h	Ajudant construcció d'obra civil.	17.520 €	14.87 €
	2.000 %	Costos directes complementaris	165.660 €	3.31 €
		3.000 % Costos indirectes	168.970 €	5.07 €

Preu total redondeado por U . 174.04 €

6.2	TME030 U	Paperera de polietilè (Plana Fàbrega) model Scuderia, di color Corten RAL 8017, capacitat per 57.50L, de diàmetre 38 cm i 84 cm d'altura, fixada amb tornilleria d'acer inoxidable a una base de formigó HM-20/P/20/I.		
	1.000 U	Paperera de polietilè (Plana Fàbrega) model Scuderia, di color Corten RAL 8017, capacitat per 57.50L, de diàmetre 38 cm i 84 cm d'altura, inclús pern d'ancoratge.	25.999 €	26.00 €
	0.150 m³	Formigó HM-20/B/20/I, fabricat en central.	65.737 €	9.86 €
	0.200 kg	Morter de resina epoxi amb sorra de sílice, d'enduriment ràpid, per a reblert d'ancoratges.	5.223 €	1.04 €
	0.222 h	Oficial 1ª construcció d'obra civil.	19.630 €	4.36 €
	0.222 h	Ajudant construcció d'obra civil.	17.520 €	3.89 €
	2.000 %	Costos directes complementaris	45.150 €	0.90 €
		3.000 % Costos indirectes	46.050 €	1.38 €

Preu total redondeado por U . 47.43 €

6.3	TPH020 U	Bol·lard fixe model Barcelona, fabricada amb poliuretà per encastar al terra, de diàmetre 100*104mm, color negre RAL 9005, fixat a una base de formigó HM-20/P/20/I amb aglomerant hidràulic compost per ciments d'alta resistència i additius específics, d'enduriment ràpid.		
	1.000 U	Bol·lard fixe model Barcelona, fabricada amb poliuretà per encastar al terra, de diàmetre 100*104mm, color negre RAL 9005, inclús pern d'ancoratge.	25.305 €	25.31 €
	0.100 m³	Formigó HM-20/B/20/I, fabricat en central.	65.737 €	6.57 €
	0.100 kg	Aglomerant hidràulic compost per ciments d'alta resistència i additius específics, d'enduriment ràpid.	0.605 €	0.06 €
	0.198 h	Oficial 1ª construcció d'obra civil.	19.630 €	3.89 €
	0.197 h	Ajudant construcció d'obra civil.	17.520 €	3.45 €
	2.000 %	Costos directes complementaris	39.280 €	0.79 €
		3.000 % Costos indirectes	40.070 €	1.20 €

Preu total redondeado por U . 41.27 €

6.4	TPH100 U	Bol·lard amb cos extraïble model Barcelona, fabricada amb poliuretà per encastar al terra, de diàmetre 100*104mm, color negre RAL 9005, fixat a una base de formigó HM-20/P/20/I amb aglomerant hidràulic compost per ciments d'alta resistència i additius específics, d'enduriment ràpid.		
	1.000 U	Bol·lard amb cos extraïble amb cos extraïble model Barcelona, fabricada amb poliuretà per encastar al terra, de diàmetre 100*104mm, color negre RAL 9005, longitud total del conjunt 115 cm, tancament mitjançant clau de cap triangular.	34.789 €	34.79 €
	0.150 m³	Formigó HM-20/B/20/I, fabricat en central.	65.737 €	9.86 €
	0.100 kg	Aglomerant hidràulic compost per ciments d'alta resistència i additius específics, d'enduriment ràpid.	0.605 €	0.06 €
	0.156 h	Oficial 1ª construcció d'obra civil.	19.630 €	3.06 €
	0.156 h	Ajudant construcció d'obra civil.	17.520 €	2.73 €
	2.000 %	Costos directes complementaris	50.500 €	1.01 €
		3.000 % Costos indirectes	51.510 €	1.55 €

Preu total redondeado por U . 53.06 €

7 Gestió de residus

7.1	GTA020	m³	Transport de terres amb camió a abocador específic, instal·lació de tractament de residus de construcció i demolició externa a l'obra o centre de valorització o eliminació de residus, situat a una distància màxima de 20 km.		
	0.113 h		Camió basculant de 20 t de càrrega, de 213 kW.	42.969 €	4.86 €
	2.000 %		Costos directes complementaris	4.860 €	0.10 €
			3.000 % Costos indirectes	4.960 €	0.15 €
			Preu total redondeado por m³ .		5.11 €
7.2	GTB020	m³	Cànon d'abocament per lliurament de terres procedents de l'excavació, en abocador específic, instal·lació de tractament de residus de construcció i demolició externa a l'obra o centre de valorització o eliminació de residus.		
	1.128 m³		Cànon d'abocament per lliurament de terres procedents de l'excavació, en abocador específic, instal·lació de tractament de residus de construcció i demolició externa a l'obra o centre de valorització o eliminació de residus.	2.057 €	2.32 €
	2.000 %		Costos directes complementaris	2.320 €	0.05 €
			3.000 % Costos indirectes	2.370 €	0.07 €
			Preu total redondeado por m³ .		2.44 €
7.3	GRA020	m³	Transport amb camió de residus inerts de formigons, morters i prefabricats produïts en obres de construcció i/o demolició, a abocador específic, instal·lació de tractament de residus de construcció i demolició externa a l'obra o centre de valorització o eliminació de residus, situat a 10 km de distància.		
	0.138 h		Camió de transport de 10 t amb una capacitat de 8 m³ i 2 eixos.	25.704 €	3.55 €
	2.000 %		Costos directes complementaris	3.550 €	0.07 €
			3.000 % Costos indirectes	3.620 €	0.11 €
			Preu total redondeado por m³ .		3.73 €
7.4	GRB020	m³	Cànon d'abocament per lliurament de residus inerts de formigons, morters i prefabricats produïts a obres de construcció i/o demolició, en abocador específic, instal·lació de tractament de residus de construcció i demolició externa a l'obra o centre de valorització o eliminació de residus.		
	1.128 m³		Cànon d'abocament per lliurament de residus inerts de formigons, morters i prefabricats, produïts a obres de construcció i/o demolició, en abocador específic, instal·lació de tractament de residus de construcció i demolició externa a l'obra o centre de valorització o eliminació de residus.	7.120 €	8.03 €
	2.000 %		Costos directes complementaris	8.030 €	0.16 €
			3.000 % Costos indirectes	8.190 €	0.25 €
			Preu total redondeado por m³ .		8.44 €

8 Seguretat i salut

8.1	YCX010	U	Conjunt de sistemes de protecció col·lectiva, necessaris per al compliment de la normativa vigent en matèria de Seguretat i Salut en el Treball.			
			Sense descomposició			440.556 €
				3.000 %	Costos indirectes	440.556 €
						13.21 €
			Preu total redondeado por U .			453.77 €

8.2 QUADRE DE PREUS Nº1

1 Actuacions prèvies

- 1.1 OCP010 U Protecció de fanals i elements varis existents mitjançant l'envolcallat amb material plàstic i espuma emottlable.

Preu total per U . 3.68 €

TRES EUROS AMB SEIXANTA-VUIT CÈNTIMS

- 1.2 ODP010 U Treball necessari per a l'arrencada d'arbre de 400 cm d'altura i 300 cm de diàmetre de copa, mitjançant la utilització de mitjans manuals i mecànics. També tala de branques i tronc de 20 cm de diàmetre (mesurat a una altura d'1 m sobre el terra), arrencat de cep amb posterior reblert del forat del cep amb terra, recollida i càrrega sobre camió o contenidor de la brossa generada.

Inclou: Protecció i senyalització dels espais afectats. Tala de les branques fins a deixar net el tronc. Tala del tronc a ras de soca. Arrancada de la soca. Recollida de la brossa generada. Càrrega sobre camió o contenidor.

Criteri d'amidament de projecte: Nombre d'unitats previstes, segons documentació gràfica de Projecte.

Criteri de mesura d'obra: Es mesurarà el nombre d'unitats realment executades segons especificacions de Projecte.

Preu total per U . 117.41 €

CENT DISSET EUROS AMB QUARANTA-U CÈNTIMS

2 Demolicions

2.1	DTM060	U	Desmuntatge i reposició d'element de gimnàs ancorat amb dau de formigó, de 110 kg de pes màxim, amb martell pneumàtic, i recuperació, aplec i muntatge del material en el mateix emplaçament, i càrrega manual sobre camió o contenidor.	Preu total per U .	45.75 €
QUARANTA-CINC EUROS AMB SETANTA-CINC CÈNTIMS					
2.2	DTM010	U	Desmuntatge de fita o bol·lard d'acer, amb mitjans manuals, i càrrega manual sobre camió o contenidor.	Preu total per U .	3.25 €
TRES EUROS AMB VINT-I-CINC CÈNTIMS					
2.3	DTM020	U	Desmuntatge de papelera d'acer galvanitzat, amb mitjans manuals, i càrrega manual sobre camió o contenidor.	Preu total per U .	2.85 €
DOS EUROS AMB VUITANTA-CINC CÈNTIMS					
2.4	DTM040	U	Desmuntatge i reposició de banc de fusta, de 40 kg de pes màxim, amb martell pneumàtic, i recuperació, aplec i muntatge del material en el mateix emplaçament, i càrrega manual sobre camió o contenidor.	Preu total per U .	10.80 €
DEU EUROS AMB VUITANTA CÈNTIMS					
2.5	DTM030	U	Desmuntatge i reposició de senyal vertical de transit i informació, amb martell pneumàtic, i recuperació, aplec i muntatge del material en el mateix emplaçament, i càrrega manual sobre camió o contenidor.	Preu total per U .	15.22 €
QUINZE EUROS AMB VINT-I-DOS CÈNTIMS					
2.6	DMX021	m ²	Demolició de solera o paviment de formigó en massa de fins a 15 cm de gruix, amb martell pneumàtic, i càrrega manual sobre camió o contenidor.	Preu total per m² .	6.94 €
SIS EUROS AMB NORANTA-QUATRE CÈNTIMS					
2.7	DMX050	m ²	Demolició de paviment exterior de rajoles i/o llosetes de formigó mitjançant retroexcavadora amb martell picador, i càrrega mecànica sobre camió o contenidor.	Preu total per m² .	2.03 €
DOS EUROS AMB TRES CÈNTIMS					
2.8	DMX021b	m ²	Demolició de solera o paviment de formigó en massa de fins a 15 cm de gruix, mitjançant retroexcavadora amb martell picador, i càrrega mecànica sobre camió o contenidor.	Preu total per m² .	6.37 €
SIS EUROS AMB TRENTA-SET CÈNTIMS					
2.9	DMX090	m	Demolició de vorada sobre base de formigó, amb mitjans manuals, sense deteriorar els elements constructius contigus, i càrrega manual sobre camió o contenidor.	Preu total per m .	2.27 €
DOS EUROS AMB VINT-I-SET CÈNTIMS					
2.10	DMX091	m	Demolició de rigola sobre base de formigó amb mitjans manuals, sense deteriorar els elements constructius contigus, i càrrega manual sobre camió o contenidor.	Preu total per m .	1.39 €
U EURO AMB TRENTA-NOU CÈNTIMS					

3 Acondicionament del terreny

- 3.1 P2214-AYNM m3 Excavació per a caixa de paviment, terreny compacte(SPT 20-50),pala excavadora,+càrr.directa sobre camió

Preu total per m3 . 4.09 €

QUATRE EUROS AMB NOU CÈNTIMS

- 3.2 ACP030 m2 Perfilat i repassada d'excavació, en qualsevol tipus de terreny excepte en roca, amb mitjans manuals.

Preu total per m2 . 2.62 €

DOS EUROS AMB SEIXANTA-DOS CÈNTIMS

- 3.3 P2214-AYNM m3 Excavació per a caixa de paviment, terreny compacte(SPT 20-50),pala excavadora,+càrr.directa sobre camió

Preu total per m3 . 4.09 €

QUATRE EUROS AMB NOU CÈNTIMS

- 3.4 ACP030b m2 Perfilat i repassada d'excavació, en qualsevol tipus de terreny excepte en roca, amb mitjans manuals.

Preu total per m2 . 2.62 €

DOS EUROS AMB SEIXANTA-DOS CÈNTIMS

4 Ferms i paviments urbans

- 4.1 MPC030 m² Paviment continu de 12 cm d'espessor, amb junts, para ús per als vianants, realitzat amb formigó HM-20/B/20/IIa Artevia Desactivado "LAFARGE" o similar, amb fibres de polipropilè incloses, fabricat en central, acabat Blanco y Negro i tractat superficialment amb additius específics, per deixar al descobert 2/3 del diàmetre de l'àrid; posterior aplicació de resina segelladora Artevia "LAFARGE" o similar, incolora; amb làmina de polietilè com a capa separadora sota el paviment.

Preu total per m² . 28.28 €

VINT-I-VUIT EUROS AMB VINT-I-VUIT CÈNTIMS

- 4.2 MPC100 m Tall amb serra de disc de paviment continu de formigó, de 3 a 5 mm d'amplada i 10 mm de profunditat, per a formació de junta de retracció.

Preu total per m . 5.12 €

CINC EUROS AMB DOTZE CÈNTIMS

- 4.3 P981-ETZ6 m Gual de peces de formigó, monocapa, 25x35 cm, col·locat sobre base de formigó no estructural 15 N/mm² de resistència mínima a compressió i de 20 a 25 cm d'alçària, i rejuntat amb morter

Preu total per m . 40.45 €

QUARANTA EUROS AMB QUARANTA-CINC CÈNTIMS

- 4.4 P936-E3FR m³ Base de sauló, amb estesa i piconatge del material al 95 % del PM, per a reomplert de zona intermitja entre carril bici i carrer (zona habitatges)

Preu total per m³ . 26.82 €

VINT-I-SIS EUROS AMB VUITANTA-DOS CÈNTIMS

- 4.5 P977-DSX6 m Rigola de 20 cm d'amplària amb peces de morter de ciment monocapa de color blanc, de 20x20x4 cm, col·locades amb morter i rejuntades amb beurada de ciment blanc

Preu total per m . 10.85 €

DEU EUROS AMB VUITANTA-CINC CÈNTIMS

- 4.6 PA000031 ut Remat entre vorada existent i noves peces de guals, mitjançant peces de vora tallades a mida per reomplir els espais entre la nova vorada i la existent.

Preu total per ut . 29.12 €

VINT-I-NOU EUROS AMB DOTZE CÈNTIMS

- 4.7 MPH010 m² Enrajolat de lloseta de formigó per a ús exterior, ratllat, resistència a flexió T, càrrega de ruptura 3, resistència al desgast G, 20x20x3,1 cm, vermell, per ús públic en exteriors en zona de passos de peatons, col·locada a l'estès sobre capa de sorra-ciment; tot allò realitzat sobre solera de formigó no estructural (HNE-20/P/20), de 30 cm d'espessor, abocament des de camió amb estès i vibrat manual amb regla vibrant de 3 m, amb acabat reglejat.

Preu total per m² . 52.60 €

CINQUANTA-DOS EUROS AMB SEIXANTA CÈNTIMS

- 4.8 MLB010 m Vorera - Recta - MC - A2 (20x10) - B- H - S(R-3,5) - UNE-EN 1340, col·locat sobre base de formigó no estructural (HNE-20/P/20) de 15 cm d'espessor i rejuntat amb morter de ciment, industrial, M-5. Per la formació d'escocells.

Preu total per m . 17.28 €

DISSET EUROS AMB VINT-I-VUIT CÈNTIMS

- 4.9 P9A2-DN4X m² Paviment de terra estabilitzada tipus sauló-sòlid o equivalent, de 8cm de gruix, 150kg/m³ de ciment Ila 42.5, segons UNE-EN 197-1:120/rc-03. Executat amb màquinaria adient, en recorreguts de més de 2 metres d'ample.

Preu total redondeado per m² . 16.03 €

SETZE EUROS AMB TRES CÈNTIMS

5 Jardineria

- 5.1 JSS020 U Tipuana tipu de 16 a 18 cm de diàmetre de tronc, subministrat en contenidor estàndard de 45 l.

Preu total redondeado per U . 44.52 €

QUARANTA-QUATRE EUROS AMB CINQUANTA-DOS CÈNTIMS

- 5.2 JSP010 U Plantació d'arbre menor de 14 cm de perímetre de tronc a 1 m del terra, subministrat en contenidor, en clot de 60x60x60 cm realitzat amb mitjans manuals en terreny argilós, amb aportació d'un 25% de terra vegetal garbellada i fertilitzada.

Preu total redondeado per U . 13.91 €

TRETZE EUROS AMB NORANTA-U CÈNTIMS

6 Equipament urbà

- 6.1 TMB020 U Banc, de 180x70x45 cm amb seient i respallier de fusta tropical i cos estructural d'acer, fixat a una base de formigó HM-20/P/20/l. De la casa Novatilu tipus Ref. UB2 BCN21 o similar.

Preu total redondeado per U . 174.04 €

CENT SETANTA-QUATRE EUROS AMB QUATRE CÈNTIMS

- 6.2 TME030 U Paperera de polietilè (Plana Fàbrega) model Scuderia, di color Corten RAL 8017, capacitat per 57.50L, de diàmetre 38 cm i 84 cm d'altura, fixada amb tornilleria d'acer inoxidable a una base de formigó HM-20/P/20/l.

Preu total redondeado per U . 47.43 €

QUARANTA-SET EUROS AMB QUARANTA-TRES CÈNTIMS

- 6.3 TPH020 U Bol-lard fixe model Barcelona, fabricada amb poliuretà per encastar al terra, de diàmetre 100*104mm, color negre RAL 9005, fixat a una base de formigó HM-20/P/20/l amb aglomerant hidràulic compost per ciments d'alta resistència i additius específics, d'enduriment ràpid.

Preu total redondeado per U . 41.27 €

QUARANTA-U EUROS AMB VINT-I-SET CÈNTIMS

- 6.4 TPH100 U Bol-lard amb cos extraïble model Barcelona, fabricada amb poliuretà per encastar al terra, de diàmetre 100*104mm, color negre RAL 9005, fixat a una base de formigó HM-20/P/20/l amb aglomerant hidràulic compost per ciments d'alta resistència i additius específics, d'enduriment ràpid.

Preu total redondeado per U . 53.06 €

CINQUANTA-TRES EUROS AMB SIS CÈNTIMS

7 Gestió de residus

- 7.1 GTA020 m³ Transport de terres amb camió a abocador específic, instal·lació de tractament de residus de construcció i demolició externa a l'obra o centre de valorització o eliminació de residus, situat a una distància màxima de 20 km.

Preu total redondeado per m³ . 5.11 €

CINC EUROS AMB ONZE CÈNTIMS

- 7.2 GTB020 m³ Cànon d'abocament per lliurament de terres procedents de l'excavació, en abocador específic, instal·lació de tractament de residus de construcció i demolició externa a l'obra o centre de valorització o eliminació de residus.

Preu total redondeado per m³ . 2.44 €

DOS EUROS AMB QUARANTA-QUATRE CÈNTIMS

- 7.3 GRA020 m³ Transport amb camió de residus inerts de formigons, morters i prefabricats produïts en obres de construcció i/o demolició, a abocador específic, instal·lació de tractament de residus de construcció i demolició externa a l'obra o centre de valorització o eliminació de residus, situat a 10 km de distància.

Preu total redondeado per m³ . 3.73 €

TRES EUROS AMB SETANTA-TRES CÈNTIMS

- 7.4 GRB020 m³ Cànon d'abocament per lliurament de residus inerts de formigons, morters i prefabricats produïts a obres de construcció i/o demolició, en abocador específic, instal·lació de tractament de residus de construcció i demolició externa a l'obra o centre de valorització o eliminació de residus.

Preu total redondeado per m³ . 8.44 €

VUIT EUROS AMB QUARANTA-QUATRE CÈNTIMS

8 Seguretat i salut

- 8.1 YCX010 U Conjunt de sistemes de protecció col·lectiva, necessaris per al compliment de la normativa vigent en matèria de Seguretat i Salut en el Treball.

Preu total redondeado per U .

453.77 €

**QUATRE-CENTS CINQUANTA-TRES EUROS AMB SETANTA-
SET CÈNTIMS**

8.3 QUADRE DE PREUS Nº2

1 Actuacions prèvies

1.1	0CP010 U	Protecció de fanals i elements varis existents mitjançant l'envolcallat amb material plàstic i espuma emottlable.		
	0.300 m	Cinta autoadhesiva per closa de juntes.	0.254 €	0.08 €
	1.050 m2	Làmina separadora de polietilè, de 0,05 mm d'espessor i 46 g/m ² de massa superficial	0.139 €	0.15 €
	1.050 m2	Làmina d'escuma de polietilè d'alta densitat de 3 mm d'espessor.	0.387 €	0.41 €
	0.175 h	Peó ordinari construcció.	16.360 €	2.86 €
	2.000 %	Costos directes complementaris	3.500 €	0.07 €
		3.000 % Costos indirectes	3.570 €	0.11 €
		Preu total por U .		3.68 €
1.2	0DP010 U	Treball necessari per a l'arrencada d'arbre de 400 cm d'altura i 300 cm de diàmetre de copa, mitjançant la utilització de mitjans manuals i mecànics. També tala de branques i tronc de 20 cm de diàmetre (mesurat a una altura d'1 m sobre el terra), arrencat de cep amb posterior reblert del forat del cep amb terra, recollida i càrrega sobre camió o contenidor de la brossa generada. Inclou: Protecció i senyalització dels espais afectats. Tala de les branques fins a deixar net el tronc. Tala del tronc a ras de soca. Arrancada de la soca. Recollida de la brossa generada. Càrrega sobre camió o contenidor. Criteri d'amidament de projecte: Nombre d'unitats previstes, segons documentació gràfica de Projecte. Criteri de mesura d'obra: Es mesurarà el nombre d'unitats realment executades segons especificacions de Projecte.		
	0.356 h	Retroexcavadora hidràulica sobre pneumàtics, de 105 kW.	46.739 €	16.64 €
	0.889 h	Camió amb grua de fins a 6 t.	49.865 €	44.33 €
	0.889 h	Serra de cadena a benzina, de 50 cm d'esposa i 2 kW de potència.	3.025 €	2.69 €
	1.039 h	Oficial 1º jardiner.	24.510 €	25.47 €
	1.039 h	Ajudant jardiner.	21.770 €	22.62 €
	2.000 %	Costos directes complementaris	111.750 €	2.24 €
		3.000 % Costos indirectes	113.990 €	3.42 €
		Preu total por U .		117.41 €

2 Demolicions

2.1	DTM060 U	Desmuntatge i reposició d'element de gimnàs ancorat amb dau de formigó, de 110 kg de pes màxim, amb martell pneumàtic, i recuperació, aplec i muntatge del material en el mateix emplaçament, i càrrega manual sobre camió o contenidor.		
	6.000 U	Fixació composta per tac químic, volandera i cargol d'acer.	4.141 €	24.85 €
	0.297 h	Martell pneumàtic.	4.265 €	1.27 €
	0.156 h	Compressor portàtil dièsel mitja pressió 10 m³/min.	7.160 €	1.12 €
	0.051 h	Camió amb grua de fins a 10 t.	57.659 €	2.94 €
	0.294 h	Oficial 1ª construcció d'obra civil.	19.630 €	5.77 €
	0.434 h	Ajudant construcció d'obra civil.	17.520 €	7.60 €
	2.000 %	Costos directes complementaris	43.550 €	0.87 €
		3.000 % Costos indirectes	44.420 €	1.33 €
		Preu total por U .		45.75 €
2.2	DTM010 U	Desmuntatge de fita o bol·lard d'acer, amb mitjans manuals, i càrrega manual sobre camió o contenidor.		
	0.177 h	Ajudant construcció d'obra civil.	17.520 €	3.10 €
	2.000 %	Costos directes complementaris	3.100 €	0.06 €
		3.000 % Costos indirectes	3.160 €	0.09 €
		Preu total por U .		3.25 €
2.3	DTM020 U	Desmuntatge de papelerera d'acer galvanitzat, amb mitjans manuals, i càrrega manual sobre camió o contenidor.		
	0.155 h	Ajudant construcció d'obra civil.	17.520 €	2.72 €
	2.000 %	Costos directes complementaris	2.720 €	0.05 €
		3.000 % Costos indirectes	2.770 €	0.08 €
		Preu total por U .		2.85 €
2.4	DTM040 U	Desmuntatge i reposició de banc de fusta, de 40 kg de pes màxim, amb martell pneumàtic, i recuperació, aplec i muntatge del material en el mateix emplaçament, i càrrega manual sobre camió o contenidor.		
	0.200 kg	Morter de resina epoxi amb sorra de sílice, d'enduriment ràpid, per a reblert d'ancoratges.	5.223 €	1.04 €
	0.182 h	Martell pneumàtic.	4.265 €	0.78 €
	0.091 h	Compressor portàtil dièsel mitja pressió 10 m³/min.	7.160 €	0.65 €
	0.170 h	Oficial 1ª construcció d'obra civil.	19.630 €	3.34 €
	0.255 h	Ajudant construcció d'obra civil.	17.520 €	4.47 €
	2.000 %	Costos directes complementaris	10.280 €	0.21 €
		3.000 % Costos indirectes	10.490 €	0.31 €
		Preu total por U .		10.80 €
2.5	DTM030 U	Desmuntatge i reposició de senyal vertical de transit i informació, amb martell pneumàtic, i recuperació, aplec i muntatge del material en el mateix emplaçament, i càrrega manual sobre camió o contenidor.		
	2.000 U	Fixació composta per tac químic, volandera i cargol d'acer.	4.141 €	8.28 €
	0.117 h	Martell pneumàtic.	4.265 €	0.50 €
	0.065 h	Compressor portàtil dièsel mitja pressió 10 m³/min.	7.160 €	0.47 €
	0.114 h	Oficial 1ª construcció d'obra civil.	19.630 €	2.24 €
	0.171 h	Ajudant construcció d'obra civil.	17.520 €	3.00 €

PROJECTE D'EXECUCIÓ PER L'ACONDICIONAMENT DE LA ZONA PEATONAL CENTRAL, EN L'AVINGUDA FÈLIX MARTORELL, DE RODA DE BERÀ

	2.000 %	Costos directes complementaris	14.490 €	0.29 €
		3.000 % Costos indirectes	14.780 €	0.44 €
		Preu total por U .		15.22 €
2.6	DMX021	m² Demolició de solera o paviment de formigó en massa de fins a 15 cm de gruix, amb martell pneumàtic, i càrrega manual sobre camió o contenidor.		
	0.169 h	Martell pneumàtic.	4.265 €	0.72 €
	0.169 h	Compressor portàtil elèctric 2 m ³ /min de cabal.	4.009 €	0.68 €
	0.185 h	Peó especialitzat construcció.	17.310 €	3.20 €
	0.123 h	Peó ordinari construcció.	16.360 €	2.01 €
	2.000 %	Costos directes complementaris	6.610 €	0.13 €
		3.000 % Costos indirectes	6.740 €	0.20 €
		Preu total por m² .		6.94 €
2.7	DMX050	m² Demolició de paviment exterior de rajoles i/o llosetes de formigó mitjançant retroexcavadora amb martell picador, i càrrega mecànica sobre camió o contenidor.		
	0.023 h	Retroexcavadora sobre pneumàtics, de 85 kW, amb martell trencador.	67.280 €	1.55 €
	0.009 h	Miniretrocarregadora sobre pneumàtics de 15 kW.	42.382 €	0.38 €
	2.000 %	Costos directes complementaris	1.930 €	0.04 €
		3.000 % Costos indirectes	1.970 €	0.06 €
		Preu total por m² .		2.03 €
2.8	DMX021b	m² Demolició de solera o paviment de formigó en massa de fins a 15 cm de gruix, mitjançant retroexcavadora amb martell picador, i càrrega mecànica sobre camió o contenidor.		
	0.068 h	Retroexcavadora sobre pneumàtics, de 85 kW, amb martell trencador.	67.280 €	4.58 €
	0.011 h	Miniretrocarregadora sobre pneumàtics de 15 kW.	42.382 €	0.47 €
	0.062 h	Peó ordinari construcció.	16.360 €	1.01 €
	2.000 %	Costos directes complementaris	6.060 €	0.12 €
		3.000 % Costos indirectes	6.180 €	0.19 €
		Preu total por m² .		6.37 €
2.9	DMX090	m Demolició de vorada sobre base de formigó, amb mitjans manuals, sense deteriorar els elements constructius contigus, i càrrega manual sobre camió o contenidor.		
	0.043 h	Peó especialitzat construcció.	17.310 €	0.74 €
	0.087 h	Peó ordinari construcció.	16.360 €	1.42 €
	2.000 %	Costos directes complementaris	2.160 €	0.04 €
		3.000 % Costos indirectes	2.200 €	0.07 €
		Preu total por m .		2.27 €
2.10	DMX091	m Demolició de rigola sobre base de formigó amb mitjans manuals, sense deteriorar els elements constructius contigus, i càrrega manual sobre camió o contenidor.		
	0.018 h	Peó especialitzat construcció.	17.310 €	0.31 €
	0.062 h	Peó ordinari construcció.	16.360 €	1.01 €
	2.000 %	Costos directes complementaris	1.320 €	0.03 €
		3.000 % Costos indirectes	1.350 €	0.04 €
		Preu total por m .		1.39 €

3 Acondicionament del terreny

3.1	P2214- AYNM	m3	Excavació per a caixa de paviment, terreny compacte(SPT 20-50),pala excavadora,+càrr.directa sobre camió			
	0.045 h		Pala excavadora giratoria sobre pneumàtics de 15 a 20 t	88.193 €		3.97 €
			3.000 % Costos indirectes	3.970 €		0.12 €
			Preu total por m3 .			4.09 €
3.2	ACP030	m²	Perfilat i repassada d'excavació, en qualsevol tipus de terreny excepte en roca, amb mitjans manuals.			
	0.142 h		Ajudant construcció d'obra civil.	17.520 €		2.49 €
	2.000 %		Costos directes complementaris	2.490 €		0.05 €
			3.000 % Costos indirectes	2.540 €		0.08 €
			Preu total por m² .			2.62 €
3.3	P2214- AYNM	m3	Excavació per a caixa de paviment, terreny compacte(SPT 20-50),pala excavadora,+càrr.directa sobre camió			
	0.045 h		Pala excavadora giratoria sobre pneumàtics de 15 a 20 t	88.193 €		3.97 €
			3.000 % Costos indirectes	3.970 €		0.12 €
			Preu total por m3 .			4.09 €
3.4	ACP030b	m²	Perfilat i repassada d'excavació, en qualsevol tipus de terreny excepte en roca, amb mitjans manuals.			
	0.142 h		Ajudant construcció d'obra civil.	17.520 €		2.49 €
	2.000 %		Costos directes complementaris	2.490 €		0.05 €
			3.000 % Costos indirectes	2.540 €		0.08 €
			Preu total por m² .			2.62 €

4 Fers i paviments urbans

4.1	MPC030	m²	Paviment continu de 12 cm d'espessor, amb junts, para ús per als vianants, realitzat amb formigó HM-20/B/20/IIa Artevia Desactivado "LAFARGE" o similar, amb fibres de polipropilè incloses, fabricat en central, acabat Blanco y Negro i tractat superficialment amb additius específics, per deixar al descobert 2/3 del diàmetre de l'àrid; posterior aplicació de resina segelladora Artevia "LAFARGE" o similar, incolora; amb làmina de polietilè com a capa separadora sota el paviment.		
	1.050 m ²		Làmina de polietilè de 120 g.	0.436 €	0.46 €
	0.105 m ³		Formigó HM-20/B/20/IIa Artevia Desactivado "LAFARGE" o similar, amb fibres de polipropilè incloses, fabricat en central.	82.074 €	8.62 €
	0.300 kg		Desactivant de l'enduriment Artevia "LAFARGE" o similar.	17.913 €	5.37 €
	0.300 l		Resina segelladora Artevia "LAFARGE" o similar, incolora, formada per una dispersió de resina acrílica estirenada, per la cura i la protecció de paviments continus de formigó.	4.678 €	1.40 €
	0.023 h		Regla vibrant de 3 m.	4.790 €	0.11 €
	0.169 h		Hidronetejadora a pressió.	3.791 €	0.64 €
	0.217 h		Oficial 1ª construcció d'obra civil.	19.630 €	4.26 €
	0.346 h		Ajudant construcció d'obra civil.	17.520 €	6.06 €
	2.000 %		Costos directes complementaris	26.920 €	0.54 €
			3.000 % Costos indirectes	27.460 €	0.82 €
			Preu total por m² .		28.28 €
4.2	MPC100	m	Tall amb serra de disc de paviment continu de formigó, de 3 a 5 mm d'amplada i 10 mm de profunditat, per a formació de junta de retracció.		
	0.169 h		Equip per a tall de juntes en soleres de formigó.	9.751 €	1.65 €
	0.186 h		Peó especialitzat construcció.	17.310 €	3.22 €
	2.000 %		Costos directes complementaris	4.870 €	0.10 €
			3.000 % Costos indirectes	4.970 €	0.15 €
			Preu total por m .		5.12 €
4.3	P981-ETZ6	m	Gual de peces de formigó, monocapa, 25x35 cm, col·locat sobre base de formigó no estructural 15 N/mm2 de resistència mínima a compressió i de 20 a 25 cm d'alçària, i rejuntat amb morter		
	0.612 h		Manobre	21.700 €	13.28 €
	0.293 h		Oficial 1a d'obra pública	25.990 €	7.62 €
	0.096 m3		Formigó d'ús no estructural de resistència a compressió 15 N/mm2, consistència plàstica i grandària màxima del granulat 40 mm, HNE-15/P/40	60.866 €	5.84 €
	0.002 t		Morter per a ram de paleta, classe M 5 (5 N/mm2), en sacs, de designació (G) segons norma UNE-EN 998-2	35.394 €	0.07 €
	1.050 m		Peça de formigó per a guals, monocapa, de 25x35 cm	11.576 €	12.15 €
	1.500 %		Despeses auxiliars sobre la mà d'obra	20.900 €	0.31 €
			3.000 % Costos indirectes	39.270 €	1.18 €
			Preu total por m .		40.45 €
4.4	P936-E3FR	m3	Base de sauló, amb estesa i piconatge del material al 95 % del PM, per a reomplert de zona intermitja entre carril bici i carrer (zona habitatges)		
	0.051 h		Manobre	21.700 €	1.11 €
	0.050 m3		Aigua	1.553 €	0.08 €
	1.150 m3		Sauló sense garbellar	16.386 €	18.84 €
	0.025 h		Camió cisterna de 8 m3	43.935 €	1.10 €
	0.040 h		Corró vibratori autopropulsat, de 12 a 14 t	68.288 €	2.73 €
	0.035 h		Motoanivelladora petita	61.713 €	2.16 €

PROJECTE D'EXECUCIÓ PER L'ACONDICIONAMENT DE LA ZONA PEATONAL CENTRAL, EN L'AVINGUDA FÈLIX MARTORELL, DE RODA DE BERÀ

	1.500 %	Despeses auxiliars sobre la mà d'obra	1.110 €	0.02 €
		3.000 % Costos indirectes	26.040 €	0.78 €
		Preu total por m3 .		26.82 €
4.5	P977-DSX6	m Rigola de 20 cm d'amplària amb peces de morter de ciment monocapa de color blanc, de 20x20x4 cm, col·locades amb morter i rejuntades amb beurada de ciment blanc		
	0.053 h	Manobre	21.700 €	1.15 €
	0.203 h	Oficial 1a d'obra pública	25.990 €	5.28 €
	0.001 t	Ciment blanc de ram de paleta BL 22,5 X segons UNE 80305, en sacs	162.007 €	0.16 €
	0.013 t	Morter per a ram de paleta, classe M 5 (5 N/mm ²), en sacs, de designació (G) segons norma UNE-EN 998-2	35.394 €	0.46 €
	5.050 u	Peça monocapa de morter de ciment color blanc, de 20x20x4 cm, per a rigoles	0.655 €	3.31 €
	0.050 h	Mesclador continu per a morter preparat en sacs	1.432 €	0.07 €
	1.500 %	Despeses auxiliars sobre la mà d'obra	6.430 €	0.10 €
		3.000 % Costos indirectes	10.530 €	0.32 €
		Preu total por m .		10.85 €
4.6	PA000031	ut Remat entre vorada existent i noves peces de guals, mitjançant peces de vora tallades a mida per reomplir els espais entre la nova vorada i la existent.		
	0.006 m ³	Aigua.	1.553 €	0.01 €
	0.008 t	Morter industrial per a obra de paleta, de ciment, color gris, categoria M-5 (resistència a compressió 5 N/mm ²), subministrat en sacs, segons UNE-EN 998-2.	33.670 €	0.27 €
	1.000 U	Vorada recta de formigó, monocapa, amb secció normalitzada de calçada C3 (28x17) cm, classe climàtica B (absorció <=6%), classe resistent a l'abrasió H (petjada <=23 mm) i classe resistent a flexió S (R-3,5 N/mm ²), de 50 cm de longitud, segons UNE-EN 1340 i UNE 127340.	2.007 €	2.01 €
	0.015 m3	Formigó d'ús no estructural de resistència a compressió 15 N/mm ² , consistència plàstica i grandària màxima del granulat 40 mm, HNE-15/P/40	60.866 €	0.91 €
	0.660 h	Oficial 1ª construcció d'obra civil.	19.630 €	12.96 €
	0.660 h	Ajudant construcció d'obra civil.	17.520 €	11.56 €
	2.000 %	Costos directes complementaris	27.720 €	0.55 €
		3.000 % Costos indirectes	28.270 €	0.85 €
		Preu total por ut .		29.12 €
4.7	MPH010	m² Enrajolat de lloseta de formigó per a ús exterior, ratllat, resistència a flexió T, càrrega de ruptura 3, resistència al desgast G, 20x20x3,1 cm, vermell, per ús públic en exteriors en zona de passos de peatons, col·locada a l'estès sobre capa de sorra-ciment; tot allò realitzat sobre solera de formigó no estructural (HNE-20/P/20), de 30 cm d'espessor, abocament des de camió amb estès i vibrat manual amb regla vibrant de 3 m, amb acabat reglejat.		
	0.315 m ³	Formigó no estructural HNE-20/P/20, fabricat en central.	62.170 €	19.58 €
	0.032 m ³	Sorra-ciment, sense additius, amb 250 kg/m ³ de ciment Portland CEM II/B-L 32,5 R i sorra de pedrera granítica, confeccionat en obra.	62.681 €	2.01 €
	1.000 kg	Ciment Portland CEM II/B-L 32,5 R, color gris, en sacs, segons UNE-EN 197-1.	0.151 €	0.15 €
	1.050 m ²	Lloseta de formigó per a ús exterior, ratllat, classe resistent a flexió T, classe resistent segons la càrrega de ruptura 3, classe de desgast per abrasió G, format nominal 20x20x3,1 cm, color vermell, segons UNE-EN 1339.	8.646 €	9.08 €
	0.001 m ³	Beurada de ciment 1/2 CEM II/B-P 32,5 N.	125.372 €	0.13 €
	0.054 h	Dúmpfer de descàrrega frontal de 2 t de càrrega útil.	9.549 €	0.52 €
	0.152 h	Regla vibrant de 3 m.	4.790 €	0.73 €
	0.431 h	Oficial 1ª construcció d'obra civil.	19.630 €	8.46 €
	0.537 h	Ajudant construcció d'obra civil.	17.520 €	9.41 €
	2.000 %	Costos directes complementaris	50.070 €	1.00 €
		3.000 % Costos indirectes	51.070 €	1.53 €
		Preu total por m² .		52.60 €

PROJECTE D'EXECUCIÓ PER L'ACONDICIONAMENT DE LA ZONA PEATONAL CENTRAL, EN L'AVINGUDA FÈLIX MARTORELL, DE RODA DE BERÀ

4.8	MLB010	m	Vorera - Recta - MC - A2 (20x10) - B- H - S(R-3,5) - UNE-EN 1340, col·locat sobre base de formigó no estructural (HNE-20/P/20) de 15 cm d'espessor i rejuntat amb morter de ciment, industrial, M-5. Per la formació d'escocells.		
	0.054	m³	Formigó no estructural HNE-20/P/20, fabricat en central.	62.170 €	3.36 €
	0.006	m³	Aigua.	1.553 €	0.01 €
	0.006	t	Morter industrial per a obra de paleta, de ciment, color gris, categoria M-5 (resistència a compressió 5 N/mm²), subministrat en sacs, segons UNE-EN 998-2.	33.670 €	0.20 €
	1.050	U	Vorada recta de formigó, monocapa, amb secció normalitzada de vianants A2 (20x10) cm, classe climàtica B (absorció <=6%), classe resistent a l'abració H (petjada <=23 mm) i classe resistent a flexió S (R-3,5 N/mm²), de 100 cm de longitud, segons UNE-EN 1340 i UNE 127340.	1.559 €	1.64 €
	0.294	h	Oficial 1ª construcció d'obra civil.	19.630 €	5.77 €
	0.312	h	Ajudant construcció d'obra civil.	17.520 €	5.47 €
	2.000	%	Costos directes complementaris	16.450 €	0.33 €
			3.000 % Costos indirectes	16.780 €	0.50 €
			Preu total por m .		17.28 €
4.9	P9A2-DN4X	m2	Paviment de terra estabilitzada tipus sauló-sòlid o equivalent, de 8cm de gruix, 150kg/m3 de ciment Ila 42.5, segons UNE-EN 197-1:120/rc-03. Executat amb màquina adient, en recorreguts de més de 2 metres d'ample.		
			Sense descomposició		15.566 €
			3.000 % Costos indirectes	15.566 €	0.46 €
			Preu total redondeado por m2 .		16.03 €

5 Jardineria

5.1	JSS020	U	Tipuana tipu de 16 a 18 cm de diàmetre de tronc, subministrat en contenidor estàndard de 45 l.		
	1.000	U	Auró trident (Acer buergerianum) de 16 a 18 cm de diàmetre de tronc, subministrat en contenidor estàndard de 45 l.	42.372 €	42.37 €
	2.000	%	Costos directes complementaris	42.370 €	0.85 €
			3.000 % Costos indirectes	43.220 €	1.30 €
			Preu total redondeado por U .		44.52 €
5.2	JSP010	U	Plantació d'arbre menor de 14 cm de perímetre de tronc a 1 m del terra, subministrat en contenidor, en clot de 60x60x60 cm realitzat amb mitjans manuals en terreny argilós, amb aportació d'un 25% de terra vegetal garbellada i fertilitzada.		
	0.049	m³	Terra vegetal garbellada i fertilitzada, subministrada a granel.	34.083 €	1.67 €
	0.050	m³	Aigua.	1.553 €	0.08 €
	0.056	h	Dúmpfer de descàrrega frontal de 2 t de càrrega útil.	9.549 €	0.53 €
	0.124	h	Oficial 1º jardiner.	24.510 €	3.04 €
	0.124	h	Ajudant jardiner.	21.770 €	2.70 €
	0.319	h	Peó jardiner.	16.360 €	5.22 €
	2.000	%	Costos directes complementaris	13.240 €	0.26 €
			3.000 % Costos indirectes	13.500 €	0.41 €
			Preu total redondeado por U .		13.91 €

6 Equipament urbà

6.1	TMB020 U	Banc, de 180x70x45 cm amb seient i respallier de fusta tropical i cos estructural d'acer, fixat a una base de formigó HM-20/P/20/l. De la casa Novatilu tipus Ref. UB2 BCN21 o similar.		
	1.000 U	Banc, de 180x70x45 cm amb seient i respallier de fusta tropical i cos estructural d'acer, inclús pern d'ancoratge.	117.167 €	117.17 €
	0.250 m³	Formigó HM-20/B/20/l, fabricat en central.	65.737 €	16.43 €
	0.100 kg	Morter de resina epoxi amb sorra de sílice, d'enduriment ràpid, per a reblert d'ancoratges.	5.223 €	0.52 €
	0.849 h	Oficial 1ª construcció d'obra civil.	19.630 €	16.67 €
	0.849 h	Ajudant construcció d'obra civil.	17.520 €	14.87 €
	2.000 %	Costos directes complementaris	165.660 €	3.31 €
		3.000 % Costos indirectes	168.970 €	5.07 €
		Preu total redondeado por U .		174.04 €
6.2	TME030 U	Paperera de polietilè (Plana Fàbrega) model Scuderia, di color Corten RAL 8017, capacitat per 57.50L, de diàmetre 38 cm i 84 cm d'altura, fixada amb tornilleria d'acer inoxidable a una base de formigó HM-20/P/20/l.		
	1.000 U	Paperera de polietilè (Plana Fàbrega) model Scuderia, di color Corten RAL 8017, capacitat per 57.50L, de diàmetre 38 cm i 84 cm d'altura, inclús pern d'ancoratge.	25.999 €	26.00 €
	0.150 m³	Formigó HM-20/B/20/l, fabricat en central.	65.737 €	9.86 €
	0.200 kg	Morter de resina epoxi amb sorra de sílice, d'enduriment ràpid, per a reblert d'ancoratges.	5.223 €	1.04 €
	0.222 h	Oficial 1ª construcció d'obra civil.	19.630 €	4.36 €
	0.222 h	Ajudant construcció d'obra civil.	17.520 €	3.89 €
	2.000 %	Costos directes complementaris	45.150 €	0.90 €
		3.000 % Costos indirectes	46.050 €	1.38 €
		Preu total redondeado por U .		47.43 €
6.3	TPH020 U	Bol·lard fixe model Barcelona, fabricada amb poliuretà per encastar al terra, de diàmetre 100*104mm, color negre RAL 9005, fixat a una base de formigó HM-20/P/20/l amb aglomerant hidràulic compost per ciments d'alta resistència i additius específics, d'enduriment ràpid.		
	1.000 U	Bol·lard fixe model Barcelona, fabricada amb poliuretà per encastar al terra, de diàmetre 100*104mm, color negre RAL 9005, inclús pern d'ancoratge.	25.305 €	25.31 €
	0.100 m³	Formigó HM-20/B/20/l, fabricat en central.	65.737 €	6.57 €
	0.100 kg	Aglomerant hidràulic compost per ciments d'alta resistència i additius específics, d'enduriment ràpid.	0.605 €	0.06 €
	0.198 h	Oficial 1ª construcció d'obra civil.	19.630 €	3.89 €
	0.197 h	Ajudant construcció d'obra civil.	17.520 €	3.45 €
	2.000 %	Costos directes complementaris	39.280 €	0.79 €
		3.000 % Costos indirectes	40.070 €	1.20 €
		Preu total redondeado por U .		41.27 €
6.4	TPH100 U	Bol·lard amb cos extraïble model Barcelona, fabricada amb poliuretà per encastar al terra, de diàmetre 100*104mm, color negre RAL 9005, fixat a una base de formigó HM-20/P/20/l amb aglomerant hidràulic compost per ciments d'alta resistència i additius específics, d'enduriment ràpid.		
	1.000 U	Bol·lard amb cos extraïble amb cos extraïble model Barcelona, fabricada amb poliuretà per encastar al terra, de diàmetre 100*104mm, color negre RAL 9005, longitud total del conjunt 115 cm, tancament mitjançant clau de cap triangular.	34.789 €	34.79 €
	0.150 m³	Formigó HM-20/B/20/l, fabricat en central.	65.737 €	9.86 €
	0.100 kg	Aglomerant hidràulic compost per ciments d'alta resistència i additius específics, d'enduriment ràpid.	0.605 €	0.06 €
	0.156 h	Oficial 1ª construcció d'obra civil.	19.630 €	3.06 €
	0.156 h	Ajudant construcció d'obra civil.	17.520 €	2.73 €
	2.000 %	Costos directes complementaris	50.500 €	1.01 €
		3.000 % Costos indirectes	51.510 €	1.55 €
		Preu total redondeado por U .		53.06 €

7 Gestió de residus

7.1	GTA020	m³	Transport de terres amb camió a abocador específic, instal·lació de tractament de residus de construcció i demolició externa a l'obra o centre de valorització o eliminació de residus, situat a una distància màxima de 20 km.		
	0.113 h		Camió basculant de 20 t de càrrega, de 213 kW.	42.969 €	4.86 €
	2.000 %		Costos directes complementaris	4.860 €	0.10 €
			3.000 % Costos indirectes	4.960 €	0.15 €
			Preu total redondeado por m³ .		5.11 €
7.2	GTB020	m³	Cànon d'abocament per lliurament de terres procedents de l'excavació, en abocador específic, instal·lació de tractament de residus de construcció i demolició externa a l'obra o centre de valorització o eliminació de residus.		
	1.128 m³		Cànon d'abocament per lliurament de terres procedents de l'excavació, en abocador específic, instal·lació de tractament de residus de construcció i demolició externa a l'obra o centre de valorització o eliminació de residus.	2.057 €	2.32 €
	2.000 %		Costos directes complementaris	2.320 €	0.05 €
			3.000 % Costos indirectes	2.370 €	0.07 €
			Preu total redondeado por m³ .		2.44 €
7.3	GRA020	m³	Transport amb camió de residus inerts de formigons, morters i prefabricats produïts en obres de construcció i/o demolició, a abocador específic, instal·lació de tractament de residus de construcció i demolició externa a l'obra o centre de valorització o eliminació de residus, situat a 10 km de distància.		
	0.138 h		Camió de transport de 10 t amb una capacitat de 8 m³ i 2 eixos.	25.704 €	3.55 €
	2.000 %		Costos directes complementaris	3.550 €	0.07 €
			3.000 % Costos indirectes	3.620 €	0.11 €
			Preu total redondeado por m³ .		3.73 €
7.4	GRB020	m³	Cànon d'abocament per lliurament de residus inerts de formigons, morters i prefabricats produïts a obres de construcció i/o demolició, en abocador específic, instal·lació de tractament de residus de construcció i demolició externa a l'obra o centre de valorització o eliminació de residus.		
	1.128 m³		Cànon d'abocament per lliurament de residus inerts de formigons, morters i prefabricats, produïts a obres de construcció i/o demolició, en abocador específic, instal·lació de tractament de residus de construcció i demolició externa a l'obra o centre de valorització o eliminació de residus.	7.120 €	8.03 €
	2.000 %		Costos directes complementaris	8.030 €	0.16 €
			3.000 % Costos indirectes	8.190 €	0.25 €
			Preu total redondeado por m³ .		8.44 €

8 Seguretat i salut

8.1	YCX010	U	Conjunt de sistemes de protecció col·lectiva, necessaris per al compliment de la normativa vigent en matèria de Seguretat i Salut en el Treball.			
			Sense descomposició			440.556 €
				3.000 %	Costos indirectes	440.556 €
						13.21 €
			Preu total redondeado por U .			453.77 €

8.4 AMIDAMENTS I PRESSUPOST

Capítol nº 1 Actuacions prèvies

- 1.1 U** Protecció de fanals i elements varis existents mitjançant l'envolcallat amb material plàstic i espuma emotllable.

	Uts.	Llargada	Amplada	Alçada	Parcial	Subtotal
Fanals :	15				15.000	
Torre elèctrica:	1				1.000	
Arbres:	42				42.000	
Pals de telefonia	5				5.000	
					63.000	63.000
Total U :		63.000		3.68 €		231.84 €

- 1.2 U** Treball necessari per a l'arrencada d'arbre de 400 cm d'altura i 300 cm de diàmetre de copa, mitjançant la utilització de mitjans manuals i mecànics. També tala de branques i tronc de 20 cm de diàmetre (mesurat a una altura d'1 m sobre el terra), arrencat de cep amb posterior reblert del forat del cep amb terra, recollida i càrrega sobre camió o contenidor de la brossa generada.
Inclou: Protecció i senyalització dels espais afectats. Tala de les branques fins a deixar net el tronc. Tala del tronc a ras de soca. Arrancada de la soca. Recollida de la brossa generada. Càrrega sobre camió o contenidor.
Criteri d'amidament de projecte: Nombre d'unitats previstes, segons documentació gràfica de Projecte.
Criteri de mesura d'obra: Es mesurarà el nombre d'unitats realment executades segons especificacions de Projecte.

	Uts.	Llargada	Amplada	Alçada	Parcial	Subtotal
Tram 1	1				1.000	
					1.000	1.000
Total U :		1.000		117.41 €		117.41 €
Parcial nº 1 Actuacions prèvies :						349.25 €

Capítol nº 2 Demolicions

- 2.1 U** Desmuntatge i reposició d'element de gimnàs ancorat amb dau de formigó, de 110 kg de pes màxim, amb martell pneumàtic, i recuperació, aplec i muntatge del material en el mateix emplaçament, i càrrega manual sobre camió o contenidor.

	Uts.	Llargada	Amplada	Alçada	Parcial	Subtotal
<i>Elements de gimnàs:</i>	5				5.000	
					5.000	5.000
			Total U :	5.000	45.75 €	228.75 €

- 2.2 U** Desmuntatge de fita o bol·lard d'acer, amb mitjans manuals, i càrrega manual sobre camió o contenidor.

	Uts.	Llargada	Amplada	Alçada	Parcial	Subtotal
<i>Tram 3:</i>	6				6.000	
<i>Tram 4:</i>	16				16.000	
					22.000	22.000
			Total U :	22.000	3.25 €	71.50 €

- 2.3 U** Desmuntatge de papelera d'acer galvanitzat, amb mitjans manuals, i càrrega manual sobre camió o contenidor.

	Uts.	Llargada	Amplada	Alçada	Parcial	Subtotal
<i>Tram 1</i>	2				2.000	
<i>Tram 2</i>	2				2.000	
<i>Tram 4</i>	1				1.000	
					5.000	5.000
			Total U :	5.000	2.85 €	14.25 €

- 2.4 U** Desmuntatge i reposició de banc de fusta, de 40 kg de pes màxim, amb martell pneumàtic, i recuperació, aplec i muntatge del material en el mateix emplaçament, i càrrega manual sobre camió o contenidor.

	Uts.	Llargada	Amplada	Alçada	Parcial	Subtotal
<i>Tram 1</i>	2				2.000	
<i>Tram 2</i>	2				2.000	
<i>Tram 4</i>	2				2.000	
<i>Tram 5</i>	1				1.000	
					7.000	7.000
			Total U :	7.000	10.80 €	75.60 €

- 2.5 U** Desmuntatge i reposició de senyal vertical de transit i informació, amb martell pneumàtic, i recuperació, aplec i muntatge del material en el mateix emplaçament, i càrrega manual sobre camió o contenidor.

	Uts.	Llargada	Amplada	Alçada	Parcial	Subtotal
<i>Tram 1</i>	6				6.000	

PROJECTE D'EXECUCIÓ PER L'ACONDICIONAMENT DE LA ZONA PEATONAL CENTRAL, EN L'AVINGUDA FÈLIX MARTORELL, DE RODA DE BERÀ

Tram 3	1			1.000		
Tram 4	1			1.000		
				<u>8.000</u>		8.000
		Total U :	8.000	15.22 €		121.76 €

2.6 M² Demolició de solera o paviment de formigó en massa de fins a 15 cm de gruix, amb martell pneumàtic, i càrrega manual sobre camió o contenidor.

	Uts.	Llargada	Amplada	Alçada	Parcial	Subtotal
Tram 1	1	12.000	1.000		12.000	
Tram 3	1	7.000	1.000		7.000	
	1	15.000	1.000		15.000	
					<u>34.000</u>	34.000
		Total m² :	34.000	6.94 €		235.96 €

2.7 M² Demolició de paviment exterior de rajoles i/o llosetes de formigó mitjançant retroexcavadora amb martell picador, i càrrega mecànica sobre camió o contenidor.

	Uts.	Llargada	Amplada	Alçada	Parcial	Subtotal
Tram 1, pas de vianants:	1	3.400	1.000		3.400	
	1	4.600	1.000		4.600	
	1	3.000	1.200		3.600	
	1	3.200	1.000		3.200	
Tram 3, pas de vianants:	1	3.000	1.000		3.000	
	1	2.600	0.600		1.560	
Tram 4, pas de vianants:	1	3.000	0.600		1.800	
Tram 5, pas de vianants:	2	4.600	1.000		9.200	
					<u>30.360</u>	30.360
		Total m² :	30.360	2.03 €		61.63 €

2.8 M² Demolició de solera o paviment de formigó en massa de fins a 15 cm de gruix, mitjançant retroexcavadora amb martell picador, i càrrega mecànica sobre camió o contenidor.

	Uts.	Llargada	Amplada	Alçada	Parcial	Subtotal
Tram 1, pas de vianants:	1	3.400	1.000		3.400	
	1	4.600	1.000		4.600	
	1	3.000	1.200		3.600	
	1	3.200	1.000		3.200	
Tram 3, pas de vianants:	1	3.000	1.000		3.000	
	1	2.600	0.600		1.560	
Tram 4, pas de vianants:	1	3.000	0.600		1.800	
Tram 5, pas de vianants:	2	4.600	1.000		9.200	
					<u>30.360</u>	30.360

PROJECTE D'EXECUCIÓ PER L'ACONDICIONAMENT DE LA ZONA PEATONAL CENTRAL, EN L'AVINGUDA FÈLIX MARTORELL, DE RODA DE BERÀ

30.360 30.360

Total m² : 30.360 6.37 € 193.39 €

- 2.9 M** Demolició de vorada sobre base de formigó, amb mitjans manuals, sense deteriorar els elements constructius contigus, i càrrega manual sobre camió o contenidor.

	Uts.	Llargada	Amplada	Alçada	Parcial	Subtotal
<i>Tram 3, pas de vianants:</i>	1	3.000			3.000	
<i>Tram 4, pas de vianants:</i>	1	3.000			3.000	
					<u>6.000</u>	6.000
		Total m :	6.000		2.27 €	13.62 €

- 2.10 M** Demolició de rigola sobre base de formigó amb mitjans manuals, sense deteriorar els elements constructius contigus, i càrrega manual sobre camió o contenidor.

	Uts.	Llargada	Amplada	Alçada	Parcial	Subtotal
<i>Tram 3, pas de vianants:</i>	1	3.000			3.000	
<i>Tram 4, pas de vianants:</i>	1	3.000			3.000	
					<u>6.000</u>	6.000
		Total m :	6.000		1.39 €	8.34 €

Parcial nº 2 Demolicions : 1,024.80 €

Capítol nº 3 Acondicionament del terreny

3.1 M3 Excavació per a caixa de paviment, terreny compacte(SPT 20-50),pala excavadora,+càrr.directa sobre camió

	Uts.	Llargada	Amplada	Alçada	Parcial	Subtotal
<i>Tram 1: base per a solera de formigó</i>	1	7.500	2.200	0.120	1.980	
	1	7.500	3.300	0.120	2.970	
	1	3.800	1.500	0.120	0.684	
	1	18.300	1.000	0.120	2.196	
	1	3.800	1.000	0.120	0.456	
<i>Tram 3:</i>	1	32.500	4.500	0.120	17.550	
	1	16.500	1.000	0.120	1.980	
	1	15.000	1.000	0.120	1.800	
	1	4.800	4.500	0.120	2.592	
<i>Tram 4:</i>	1	4.800	4.500	0.120	2.592	
<i>Tram 5:</i>	1	10.400	1.000	0.120	1.248	
	1	10.400	4.500	0.120	5.616	
					41.664	41.664
Total m3 :			41.664	4.09 €		170.41 €

3.2 M² Perfilat i repassada d'excavació, en qualsevol tipus de terreny excepte en roca, amb mitjans manuals.

	Uts.	Llargada	Amplada	Alçada	Parcial	Subtotal
<i>Tram 1: base per a solera de formigó</i>	1	7.500	2.200		16.500	
	1	7.500	3.300		24.750	
	1	3.800	1.500		5.700	
	1	18.300	1.000		18.300	
	1	3.800	1.000		3.800	
<i>Tram 3:</i>	1	32.500	4.500		146.250	
	1	16.500	1.000		16.500	
	1	15.000	1.000		15.000	
	1	4.800	4.500		21.600	
<i>Tram 4:</i>	1	4.800	4.500		21.600	
<i>Tram 5:</i>	1	10.400	1.000		10.400	
	1	10.400	4.500		46.800	
					347.200	347.200
Total m² :			347.200	2.62 €		909.66 €

3.3 M3 Excavació per a caixa de paviment, terreny compacte(SPT 20-50),pala excavadora,+càrr.directa sobre camió

PROJECTE D'EXECUCIÓ PER L'ACONDICIONAMENT DE LA ZONA PEATONAL CENTRAL, EN L'AVINGUDA FÈLIX MARTORELL, DE RODA DE BERÀ

	Uts.	Llargada	Amplada	Alçada	Parcial	Subtotal
<i>Base per a capa de sauló endurit:</i>	1	184.500	4.400	0.080	64.944	
	1	35.500	4.400	0.080	12.496	
	1	115.000	4.400	0.080	40.480	
	1	84.500	4.400	0.080	29.744	
					147.664	147.664
		Total m3 :	147.664	4.09 €		603.95 €

3.4 M² Perfilat i repassada d'excavació, en qualsevol tipus de terreny excepte en roca, amb mitjans manuals.

	Uts.	Llargada	Amplada	Alçada	Parcial	Subtotal
<i>Base per a capa de sauló endurit:</i>	1	184.500	4.400		811.800	
	1	35.500	4.400		156.200	
	1	115.000	4.400		506.000	
	1	84.500	4.400		371.800	
					1,845.800	1,845.800
		Total m² :	1,845.800	2.62 €		4,836.00 €
		Parcial nº 3 Acondicionament del terreny :				6,520.02 €

Capítol nº 4 Ferms i paviments urbans

- 4.1 M²** Paviment continu de 12 cm d'espessor, amb junts, para ús per als vianants, realitzat amb formigó HM-20/B/20/IIa Artevia Desactivado "LAFARGE" o similar, amb fibres de polipropilè incloses, fabricat en central, acabat Blanco y Negro i tractat superficialment amb additius específics, per deixar al descobert 2/3 del diàmetre de l'àrid; posterior aplicació de resina segelladora Artevia "LAFARGE" o similar, incolora; amb làmina de polietilè com a capa separadora sota el paviment.

	Uts.	Llargada	Amplada	Alçada	Parcial	Subtotal
<i>Tram 1: base per a solera de formigó</i>	1	7.500	2.200		16.500	
	1	7.500	3.300		24.750	
	1	3.800	1.500		5.700	
	1	18.300	1.000		18.300	
	1	3.800	1.000		3.800	
<i>Tram 3:</i>	1	32.500	4.500		146.250	
	1	16.500	1.000		16.500	
	1	15.000	1.000		15.000	
	1	4.800	4.500		21.600	
<i>Tram 4:</i>	1	4.800	4.500		21.600	
<i>Tram 5:</i>	1	10.400	1.000		10.400	
	1	10.400	4.500		46.800	
					347.200	347.200
		Total m² :	347.200	28.28 €		9,818.82 €

- 4.2 M** Tall amb serra de disc de paviment continu de formigó, de 3 a 5 mm d'amplada i 10 mm de profunditat, per a formació de junta de retracció.

	Uts.	Llargada	Amplada	Alçada	Parcial	Subtotal
<i>Tram 3:</i>	5	4.500			22.500	
					22.500	22.500
		Total m :	22.500	5.12 €		115.20 €

- 4.3 M** Gual de peces de formigó, monocapa, 25x35 cm, col·locat sobre base de formigó no estructural 15 N/mm² de resistència mínima a compressió i de 20 a 25 cm d'alçada, i rejuntat amb morter

	Uts.	Llargada	Amplada	Alçada	Parcial	Subtotal
<i>Tram 3:</i>	1	2.800			2.800	
<i>Tram 4:</i>	1	2.800			2.800	
					5.600	5.600
		Total m :	5.600	40.45 €		226.52 €

- 4.4 M³** Base de sauló, amb estesa i piconatge del material al 95 % del PM, per a reomplert de zona intermitja entre carril bici i carrer (zona habitatges)

	Uts.	Llargada	Amplada	Alçada	Parcial	Subtotal
<i>Tram 1:</i>	1	23.000	1.800	0.050	2.070	

PROJECTE D'EXECUCIÓ PER L'ACONDICIONAMENT DE LA ZONA PEATONAL CENTRAL, EN L'AVINGUDA FÈLIX MARTORELL, DE RODA DE BERÀ

	1	18.000	1.100	0.050	0.990	
	1	15.000	1.100	0.050	0.825	
Tram 2:	5	18.500	1.100	0.050	5.088	
	1	4.700	1.100	0.050	0.259	
Tram 3:	3	18.500	1.000	0.050	2.775	
Tram 4:	5	18.500	1.000	0.050	4.625	
Tram 5:	4	18.500	1.100	0.050	4.070	
.	1	9.500	1.100	0.050	0.523	
						21.225 21.225
			Total m3 :	21.225	26.82 €	569.25 €

- 4.5 M** Rigola de 20 cm d'amplària amb peces de morter de ciment monocapa de color blanc, de 20x20x4 cm, col·locades amb morter i rejuntades amb beurada de ciment blanc

	Uts.	Llargada	Amplada	Alçada	Parcial	Subtotal
Tram 3, pas de vianants:	1	3.000			3.000	
Tram 4, pas de vianants:	1	3.000			3.000	
					6.000	6.000
			Total m :	6.000	10.85 €	65.10 €

- 4.6 Ut** Remat entre vorada existent i noves peces de guals, mitjançant peces de vora tallades a mida per reomplir els espais entre la nova vorada i la existent.

	Uts.	Llargada	Amplada	Alçada	Parcial	Subtotal
Tram 3:	2				2.000	
Tram 4:	2				2.000	
					4.000	4.000
			Total ut :	4.000	29.12 €	116.48 €

- 4.7 M²** Enrajolat de lloseta de formigó per a ús exterior, ratllat, resistència a flexió T, càrrega de ruptura 3, resistència al desgast G, 20x20x3,1 cm, vermell, per ús públic en exteriors en zona de passos de peatons, col·locada a l'estès sobre capa de sorra-ciment; tot allò realitzat sobre solera de formigó no estructural (HNE-20/P/20), de 30 cm d'espessor, abocament des de camió amb estès i vibrat manual amb regla vibrant de 3 m, amb acabat reglejat.

	Uts.	Llargada	Amplada	Alçada	Parcial	Subtotal
Tram 1:	2	1.400	0.800		2.240	
	2	1.000	0.800		1.600	
Tram 3:	1	1.400	0.800		1.120	
	1	1.000	0.800		0.800	
Tram 4:	1	1.600	0.800		1.280	
Tram 5:	1	1.000	0.800		0.800	
	1	1.400	0.800		1.120	
					8.960	8.960
			Total m² :	8.960	52.60 €	471.30 €

PROJECTE D'EXECUCIÓ PER L'ACONDICIONAMENT DE LA ZONA PEATONAL CENTRAL, EN L'AVINGUDA FÈLIX MARTORELL, DE RODA DE BERÀ

- 4.8 M** Vorera - Recta - MC - A2 (20x10) - B- H - S(R-3,5) - UNE-EN 1340, col·locat sobre base de formigó no estructural (HNE-20/P/20) de 15 cm d'espessor i rejuntat amb morter de ciment, industrial, M-5. Per la formació d'escocells.

	Uts.	Llargada	Amplada	Alçada	Parcial	Subtotal
Escocells de 3 cares:	28	3.000			84.000	
Escocells de dues cares:	18	2.200			39.600	
					123.600	123.600
			Total m :	123.600	17.28 €	2,135.81 €

- 4.9 M2** Paviment de terra estabilitzada tipus sauló-solid o equivalent, de 8cm de gruix, 150kg/m3 de ciment Ila 42.5, segons UNE-EN 197-1:120/rc-03. Executat amb màquina adient, en recorreguts de més de 2 metres d'ample.

	Uts.	Llargada	Amplada	Alçada	Parcial	Subtotal
Base per a capa de sauló endurit:	1	184.500	4.400		811.800	
	1	35.500	4.400		156.200	
	1	115.000	4.400		506.000	
	1	84.500	4.400		371.800	
					1,845.800	1,845.800
			Total m2 :	1,845.800	16.03 €	29,588.17 €

Parcial nº 4 Firms i paviments urbans : 43,106.65 €

Capítol nº 5 Jardineria

5.1 U Tipuana tipu de 16 a 18 cm de diàmetre de tronc, subministrat en contenidor estàndard de 45 l.

	Uts.	Llargada	Amplada	Alçada	Parcial	Subtotal
<i>nous arbres</i>	10				10.000	
					10.000	10.000
			Total U :	10.000	44.52 €	445.20 €

5.2 U Plantació d'arbre menor de 14 cm de perímetre de tronc a 1 m del terra, subministrat en contenidor, en clot de 60x60x60 cm realitzat amb mitjans manuals en terreny argilós, amb aportació d'un 25% de terra vegetal garbellada i fertilitzada.

	Uts.	Llargada	Amplada	Alçada	Parcial	Subtotal
<i>nous arbres</i>	10				10.000	
					10.000	10.000
			Total U :	10.000	13.91 €	139.10 €
						Parcial nº 5 Jardineria : 584.30 €

Capítol nº 6 Equipament urbà

- 6.1 U** Banc, de 180x70x45 cm amb seient i respall de fusta tropical i cos estructural d'acer, fixat a una base de formigó HM-20/P/20/I. De la casa Novatilu tipus Ref. UB2 BCN21 o similar.

	Uts.	Llargada	Amplada	Alçada	Parcial	Subtotal
Nous bancs	4				4.000	
					4.000	4.000
Total U :		4.000		174.04 €		696.16 €

- 6.2 U** Paperera de polietilè (Plana Fàbrega) model Scuderia, di color Corten RAL 8017, capacitat per 57.50L, de diàmetre 38 cm i 84 cm d'altura, fixada amb tornilleria d'acer inoxidable a una base de formigó HM-20/P/20/I.

	Uts.	Llargada	Amplada	Alçada	Parcial	Subtotal
Papereres a col·locar	11				11.000	
					11.000	11.000
Total U :		11.000		47.43 €		521.73 €

- 6.3 U** Bol-tard fixe model Barcelona, fabricada amb poliuretà per encastar al terra, de diàmetre 100*104mm, color negre RAL 9005, fixat a una base de formigó HM-20/P/20/I amb aglomerant hidràulic compost per ciments d'alta resistència i additius específics, d'enduriment ràpid.

	Uts.	Llargada	Amplada	Alçada	Parcial	Subtotal
Pas accés vehicles	4				4.000	
					4.000	4.000
Total U :		4.000		41.27 €		165.08 €

- 6.4 U** Bol-tard amb cos extraïble model Barcelona, fabricada amb poliuretà per encastar al terra, de diàmetre 100*104mm, color negre RAL 9005, fixat a una base de formigó HM-20/P/20/I amb aglomerant hidràulic compost per ciments d'alta resistència i additius específics, d'enduriment ràpid.

	Uts.	Llargada	Amplada	Alçada	Parcial	Subtotal
Pas accés vehicles	4				4.000	
					4.000	4.000
Total U :		4.000		53.06 €		212.24 €

Parcial nº 6 Equipament urbà : 1,595.21 €

Capítol nº 7 Gestió de residus

- 7.1 M³** Transport de terres amb camió a abocador específic, instal·lació de tractament de residus de construcció i demolició externa a l'obra o centre de valorització o eliminació de residus, situat a una distància màxima de 20 km.

	Uts.	Llargada	Amplada	Alçada	Parcial	Subtotal
<i>Tram 1: base per a solera de formigó</i>	1	7.500	2.200	0.250	4.125	
	1	7.500	3.300	0.250	6.188	
	1	3.800	1.500	0.250	1.425	
	1	18.300	1.000	0.250	4.575	
	1	3.800	1.000	0.120	0.456	
<i>Tram 3:</i>	1	32.500	4.500	0.120	17.550	
	1	16.500	1.000	0.120	1.980	
	1	15.000	1.000	0.120	1.800	
	1	4.800	4.500	0.120	2.592	
<i>Tram 4:</i>	1	4.800	4.500	0.120	2.592	
<i>Tram 5:</i>	1	10.400	1.000	0.120	1.248	
	1	10.400	4.500	0.120	5.616	
<i>Base per a capa de sauló endurit:</i>	1	184.500	4.400	0.080	64.944	
	1	35.500	4.400	0.080	12.496	
	1	115.000	4.400	0.080	40.480	
	1	84.500	4.400	0.080	29.744	
					197.811	197.811
		Total m³ :	197.811	5.11 €		1,010.81 €

- 7.2 M³** Cànon d'abocament per lliurament de terres procedents de l'excavació, en abocador específic, instal·lació de tractament de residus de construcció i demolició externa a l'obra o centre de valorització o eliminació de residus.

	Uts.	Llargada	Amplada	Alçada	Parcial	Subtotal
<i>Tram 1: base per a solera de formigó</i>	1	7.500	2.200	0.250	4.125	
	1	7.500	3.300	0.250	6.188	
	1	3.800	1.500	0.250	1.425	
	1	18.300	1.000	0.250	4.575	
	1	3.800	1.000	0.250	0.950	
<i>Tram 3:</i>	1	32.500	4.500	0.250	36.563	
	1	16.500	1.000	0.250	4.125	
	1	15.000	1.000	0.250	3.750	
	1	4.800	4.500	0.250	5.400	
<i>Tram 4:</i>	1	4.800	4.500	0.250	5.400	
<i>Tram 5:</i>	1	10.400	1.000	0.250	2.600	

PROJECTE D'EXECUCIÓ PER L'ACONDICIONAMENT DE LA ZONA PEATONAL CENTRAL, EN L'AVINGUDA FÈLIX MARTORELL, DE RODA DE BERÀ

	1	10.400	4.500	0.250	11.700	
<i>Base per a capa de sauló endurit:</i>	1	184.500	4.400	0.080	64.944	
	1	35.500	4.400	0.080	12.496	
	1	115.000	4.400	0.080	40.480	
	1	84.500	4.400	0.080	29.744	
					<u>234.465</u>	234.465
	Total m³ :	234.465		2.44 €		572.09 €

7.3 M³ Transport amb camió de residus inerts de formigons, morters i prefabricats produïts en obres de construcció i/o demolició, a abocador específic, instal·lació de tractament de residus de construcció i demolició externa a l'obra o centre de valorització o eliminació de residus, situat a 10 km de distància.

	Uts.	Llargada	Amplada	Alçada	Parcial	Subtotal
<i>estimació</i>	30				30.000	
					<u>30.000</u>	30.000
	Total m³ :	30.000		3.73 €		111.90 €

7.4 M³ Cànon d'abocament per lliurament de residus inerts de formigons, morters i prefabricats produïts en obres de construcció i/o demolició, en abocador específic, instal·lació de tractament de residus de construcció i demolició externa a l'obra o centre de valorització o eliminació de residus.

	Uts.	Llargada	Amplada	Alçada	Parcial	Subtotal
<i>estimació</i>	30				30.000	
					<u>30.000</u>	30.000
	Total m³ :	30.000		8.44 €		253.20 €

Parcial nº 7 Gestió de residus : 1,948.00 €

Capítol nº 8 Seguretat i salut

- 8.1 U** Conjunt de sistemes de protecció col·lectiva, necessaris per al compliment de la normativa vigent en matèria de Seguretat i Salut en el Treball.

	Uts.	Llargada	Amplada	Alçada	Parcial	Subtotal
Sis	1				1.000	
					<hr/> 1.000	1.000
			Total U :	1.000	453.77 €	453.77 €
						<hr/> Parcial nº 8 Seguretat i salut : 453.77 €

8.5 RESUM DE PRESSUPOST

RESUM DEL PRESSUPOST	
1 Actuacions prèvies .	349.25
2 Demolicions .	1,024.80
3 Acondicionament del terreny .	6,520.02
4 Ferms i paviments urbans .	43,106.65
5 Jardineria .	584.30
6 Equipament urbà .	1,595.21
7 Gestió de residus .	1,948.00
8 Seguretat i salut .	453.77
<hr/>	
Pressupost d'execució de material (PEM)	55,582.00
13% de despeses generals	7,225.66
6% de benefici industrial	3,334.92
Pressupost d'execució per contracta (PEC = PEM + GG + BI)	66,142.58
21%	13,889.94
Pressupost d'execució per contracta amb IVA (PEC=PEM+GG+BI+IVA)	80,032.52

Puja el pressupost d'execució per contracta a l'expressada quantitat de VUITANTA MIL TRENTA-DOS EUROS AMB CINQUANTA-DOS CÈNTIMS.

Signat: Xavier Monlleó Freixes
Tarragona, Setembre de 2021

**XAVIER
MONLLEO
FREIXES**

Firmado digitalmente por XAVIER
MONLLEO FREIXES
Nombre de reconocimiento (DN):
c=ES, ou=Vegeu <https://www.aoc.cat/>
CATCert/Regulacio, sn=MONLLEO
FREIXES, givenName=XAVIER,
serialNumber=39886119W,
cn=XAVIER MONLLEO FREIXES
Fecha: 2021.10.04 08:02:26 +02'00'

9. PLÀNOLS



XAVIER
MONLLO
FREIXES

PROFECTE DE NOVA PAVIMENTACIÓ, DE LA ZONA PEATONAL, DE L'AVINGUDA FELIX MARTORELL DE RODA DE BERÀ

Promotor:
Ajuntament de Roda de Berà


Arquitecte Tècnic:
Xavier Monlló Freixes
Col·legiat núm. 1372

SETEMBRE 2021

02

ESTAT ACTUAL - TRAM 1

Escala: 1 / 250

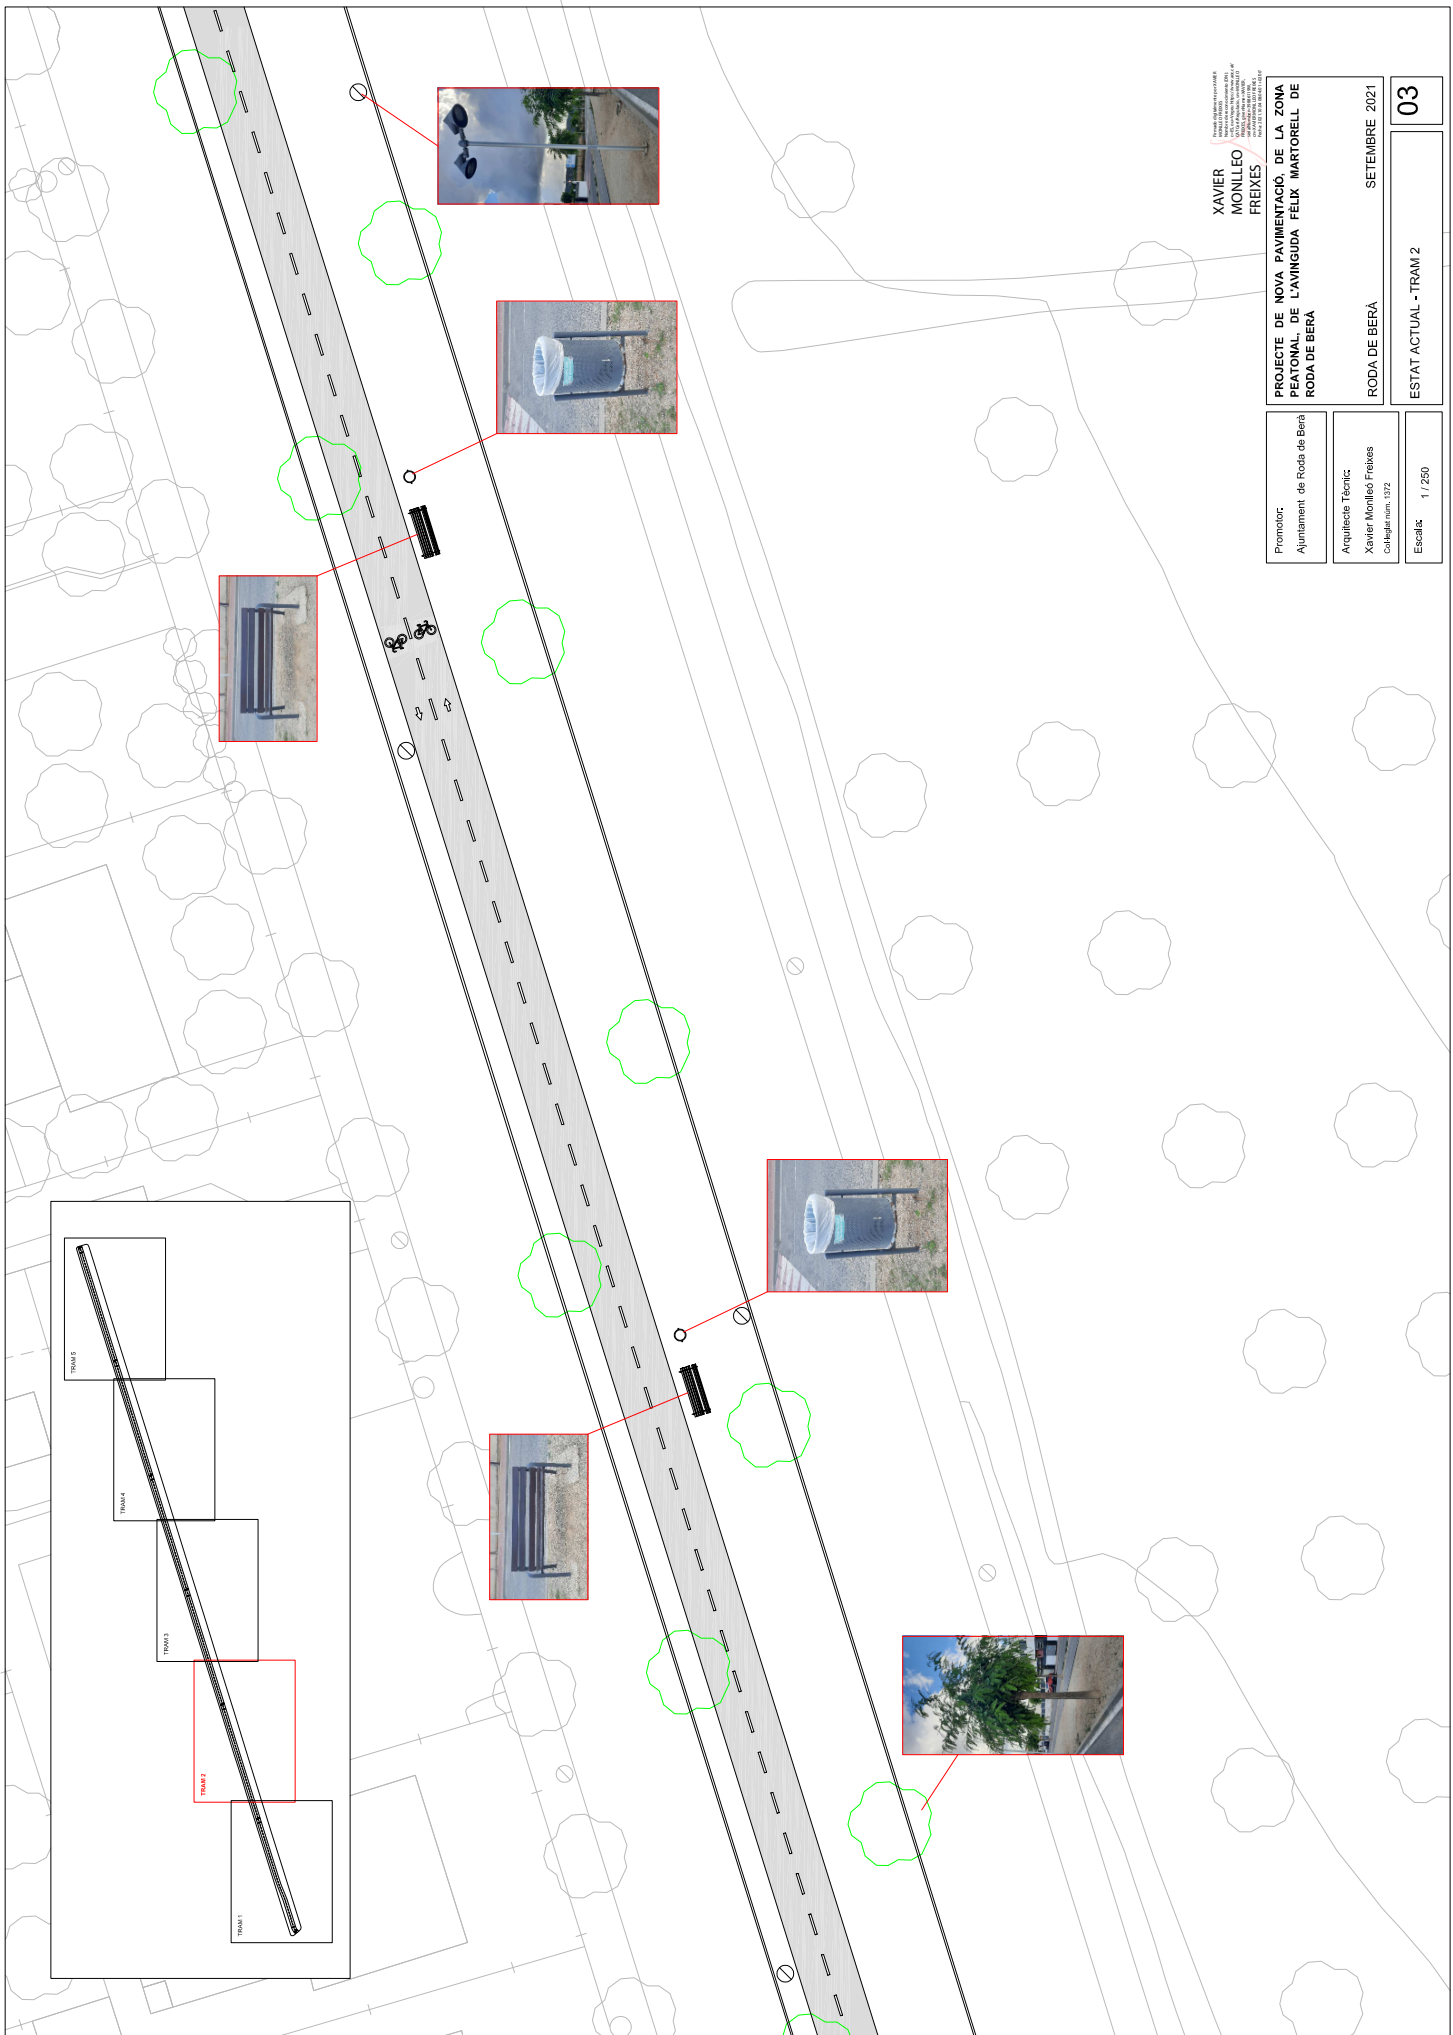

XAVIER
MONILLO
FREIXES

PROFECTE DE NOVA PAVIMENTACIÓ, DE LA ZONA PEATONAL, DE L'AVINGUDA FELIX MARTORELL DE RODA DE BERA

SETEMBRE 2021

03


Promotor:
Ajuntament de Roda de Bera

Arquitecte Tècnic:
Xavier Monillo Freixes
Col·legiat núm. 1372

Escala: 1 / 250

RODA DE BERA

ESTAT ACTUAL - TRAM 2

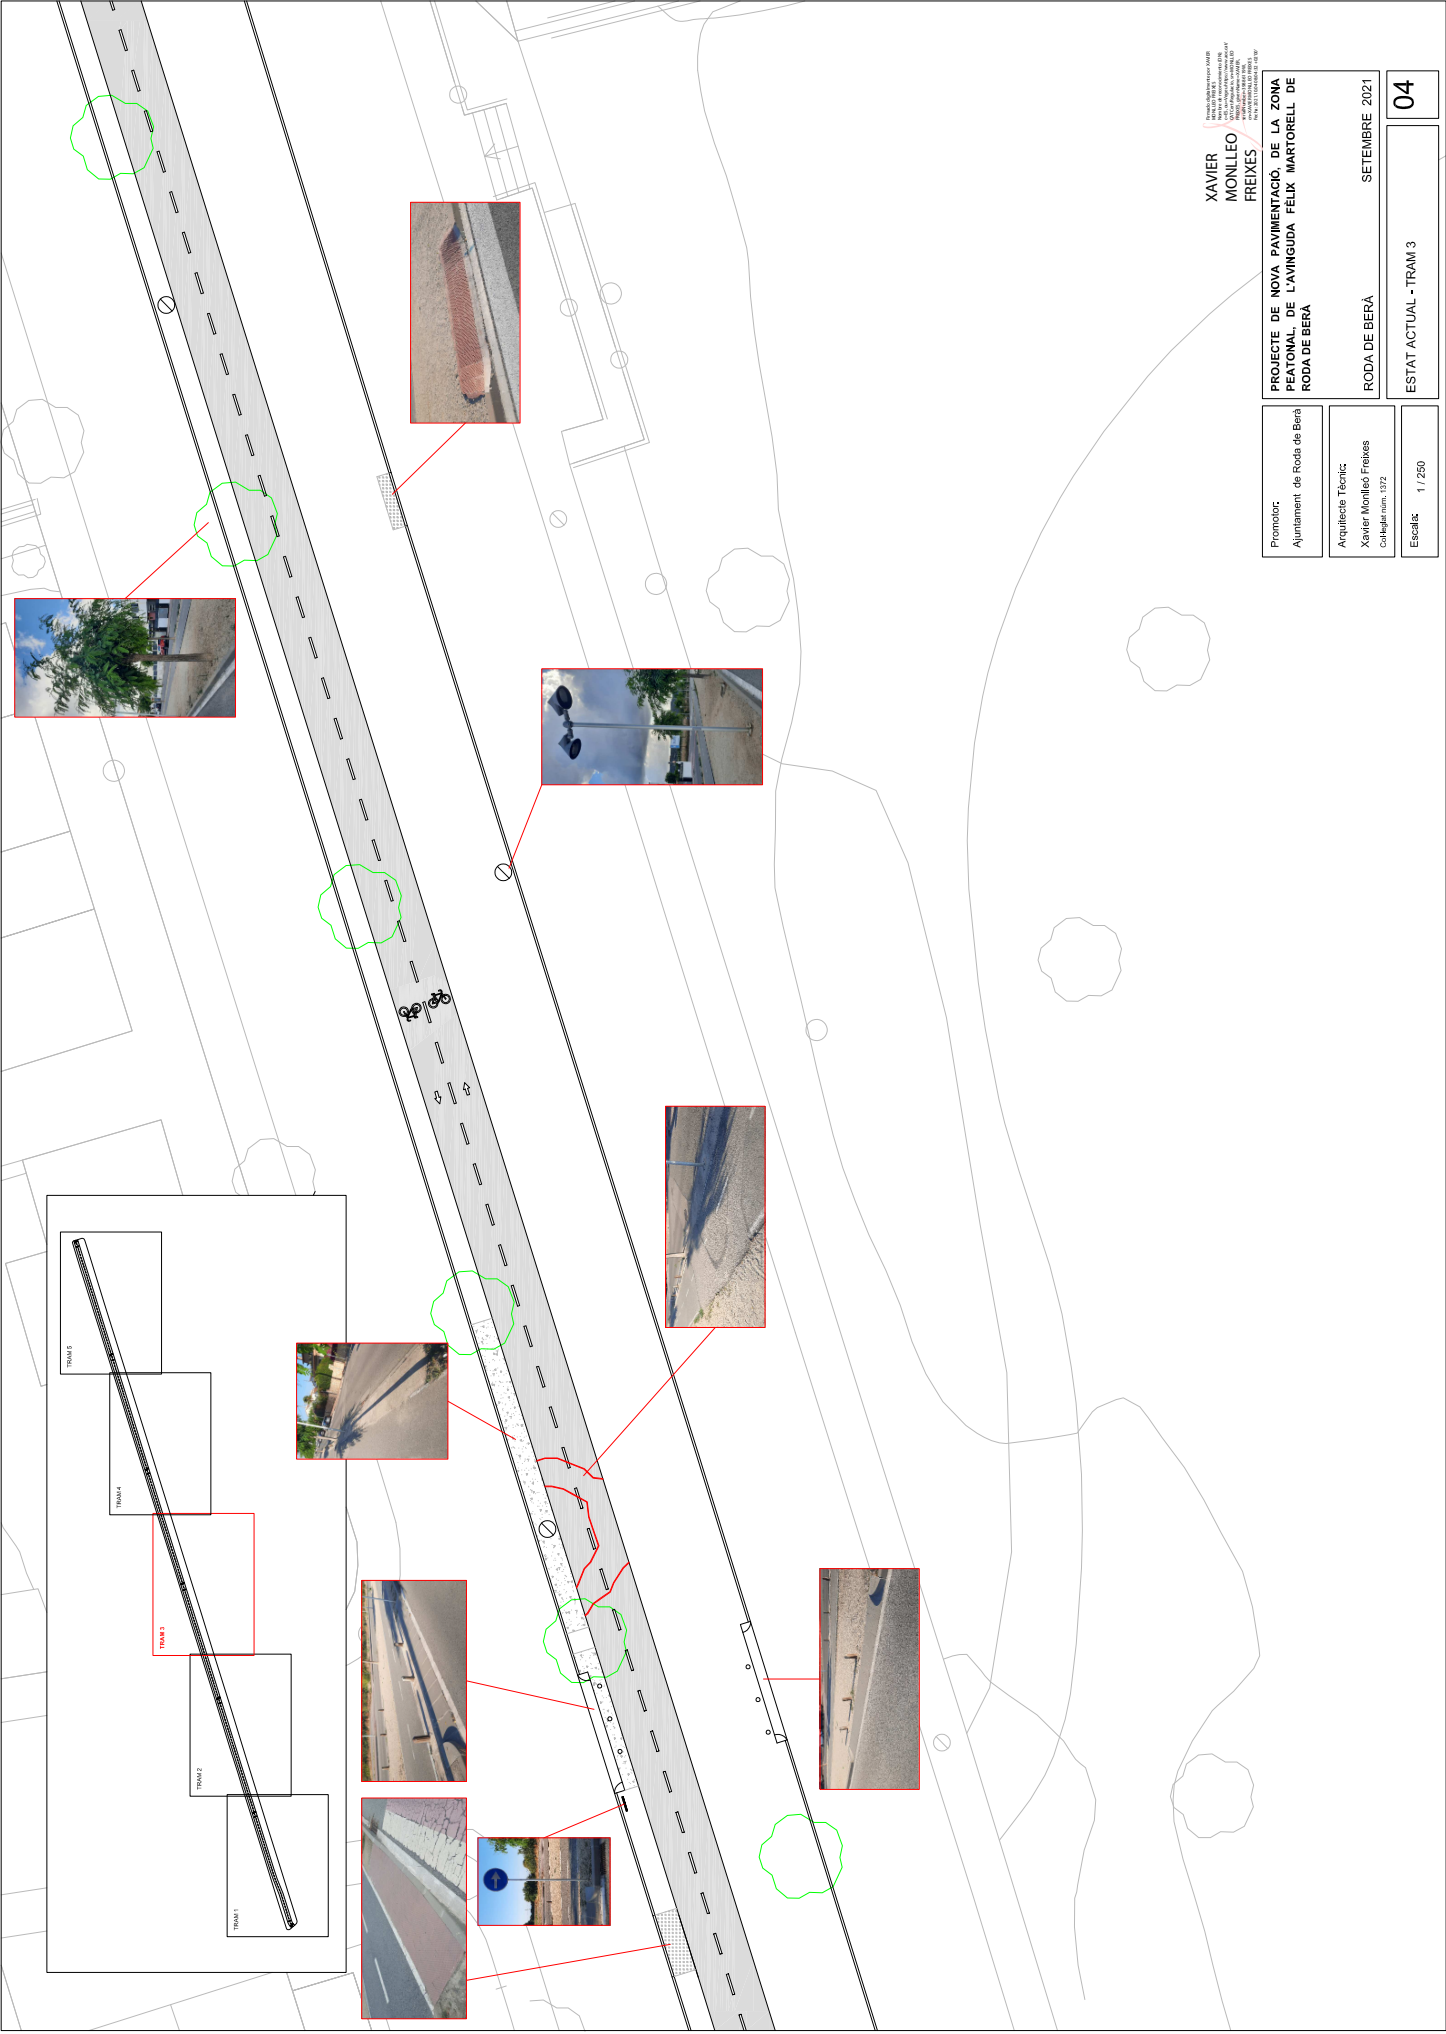

**XAVIER
MONILLO
FREIXES**

PROFECTE DE NOVA PAVIMENTACIÓ, DE LA ZONA PEATONAL, DE L'AVINGUDA FELIX MARTORELL DE RODA DE BERA

SETEMBRE 2021

RODA DE BERA


04

ESTAT ACTUAL - TRAM 3

Promotor:
Ajuntament de Roda de Bera

Arquitecte Tècnic:
Xavier Monillo Freixes
Col·legiat núm. 1372

Escala: 1 / 250

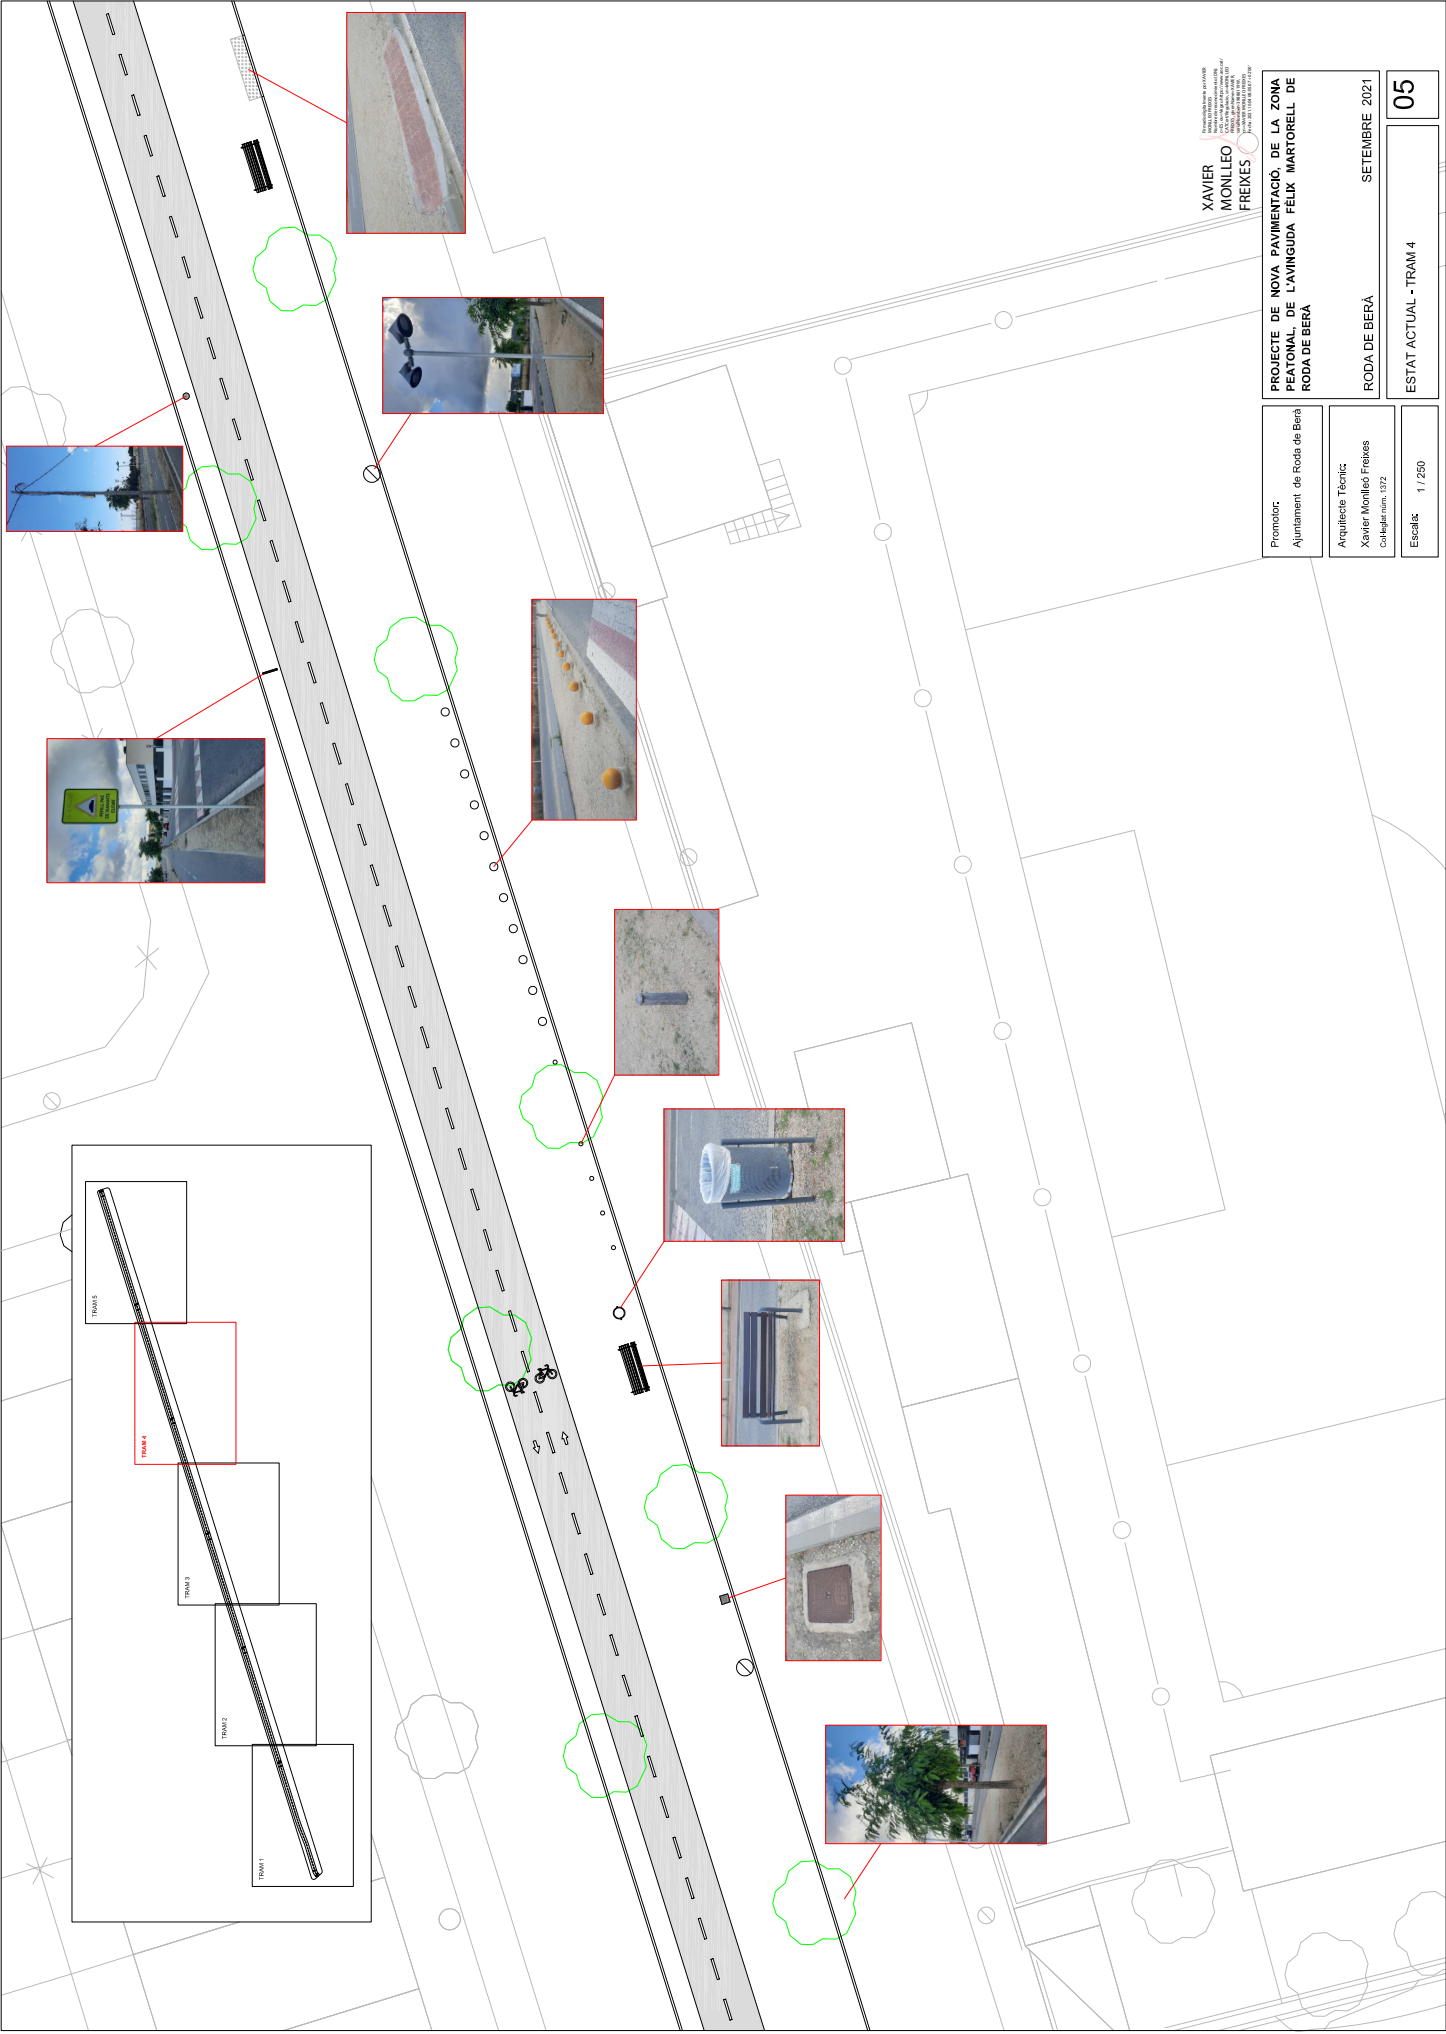

XAVIER
MONLLEO
FREIXES

PROJECTE DE NOVA PAVIMENTACIÓ, DE LA ZONA PEATONAL, DE L'AVINGUDA FÈLIX MARTORELL DE RODA DE BERA

Promotor:
Ajuntament de Roda de Bera

Arquitecte Tècnic:
Xavier Monlleó Freixes
Col·legiat núm. 1372


Escala: 1 / 250


SETEMBRE 2021

05

RODA DE BERA

ESTAT ACTUAL - TRAM 4

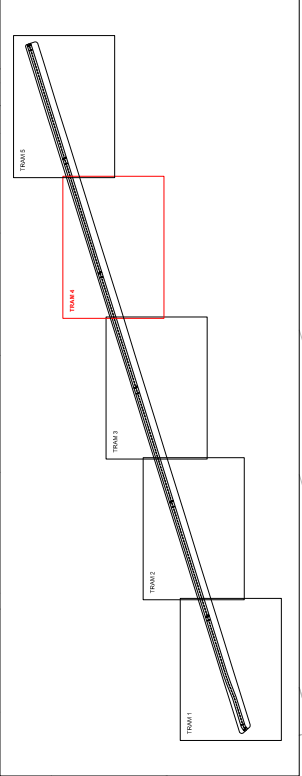

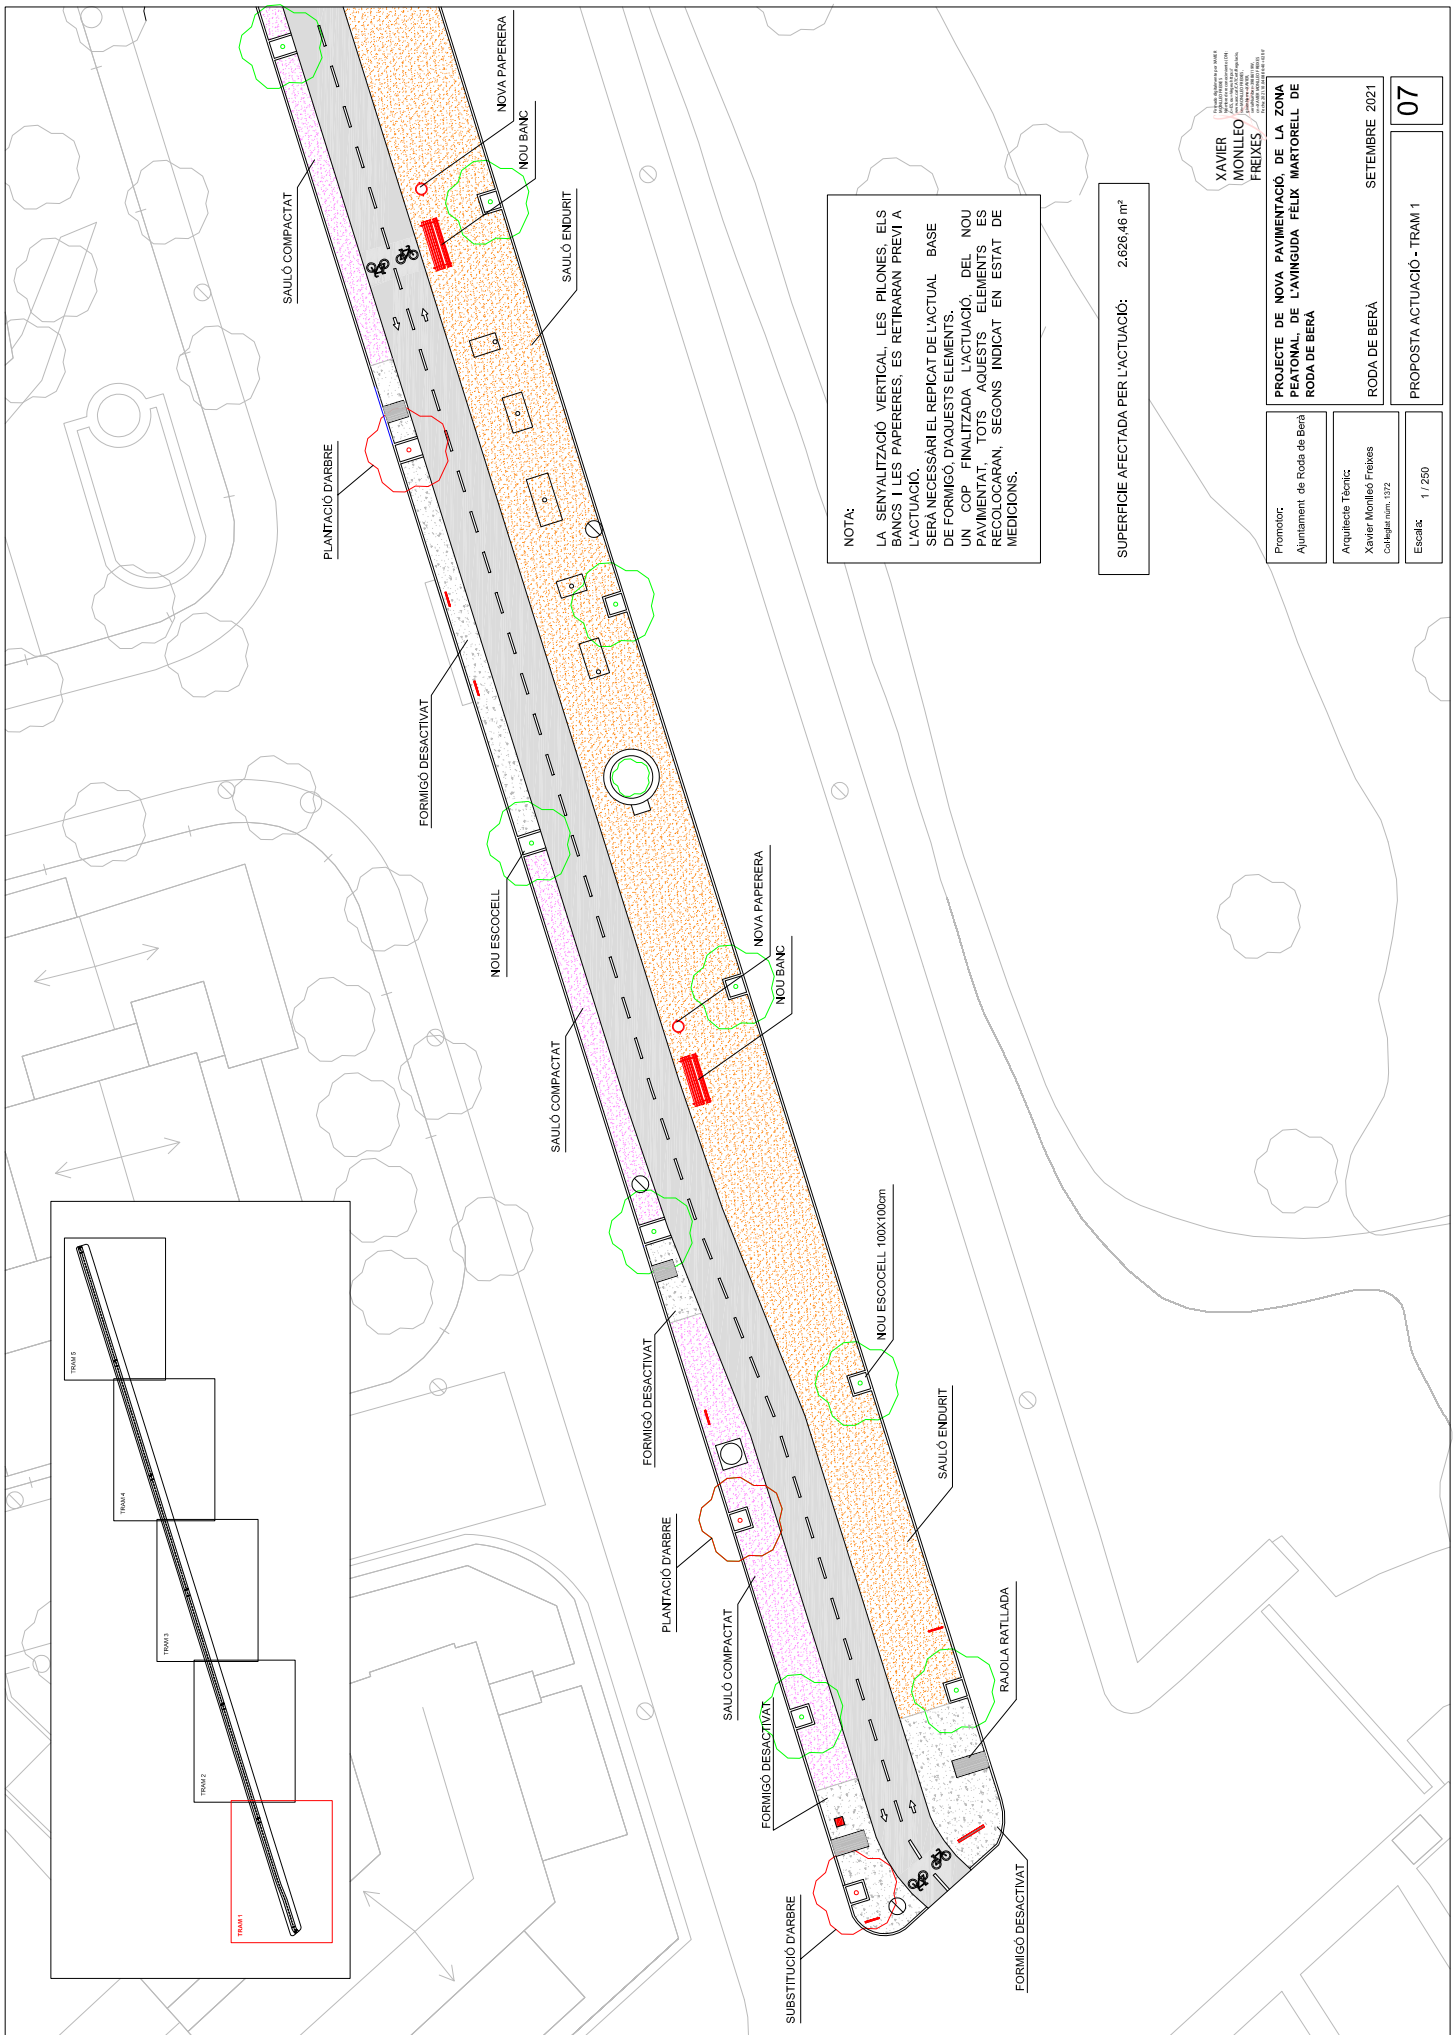

NOTA:
 LA SENYALITZACIÓ VERTICAL, LES PILONES, ELS BANCOS I LES PAPERERES, ES RETIRARAN PRÈVI A L'ACTUACIÓ.
 SERÀ NECESSARI EL REPICAT DE L'ACTUAL BASE DE FORMIGÓ D'AQUESTS ELEMENTS.
 UN COP FINALITZADA L'ACTUACIÓ, DEL NOU PAVIMENTAT, TOTS AQUESTS ELEMENTS ES RECOL·LOCARAN, SEGONS INDICAT EN ESTAT DE MEDICIONS.

SUPERFÍCIE AFECTADA PER L'ACTUACIÓ: 2.626,46 m²

XAVIER
 MONLLEO
 FREIXES

Promotor:
 Ajuntament de Roda de Bera


Arquitecte Tècnic:
 Xavier Monlleó Freixes
 Col·legiat núm. 1372

Escala:
 1 / 250

PROJECTE DE NOVA PAVIMENTACIÓ, DE LA ZONA PEATONAL, DE L'AVINGUDA FELIX MARTORELL DE RODA DE BERA

RODA DE BERA
 SETEMBRE 2021

PROPOSTA ACTUACIÓ - TRAM 1

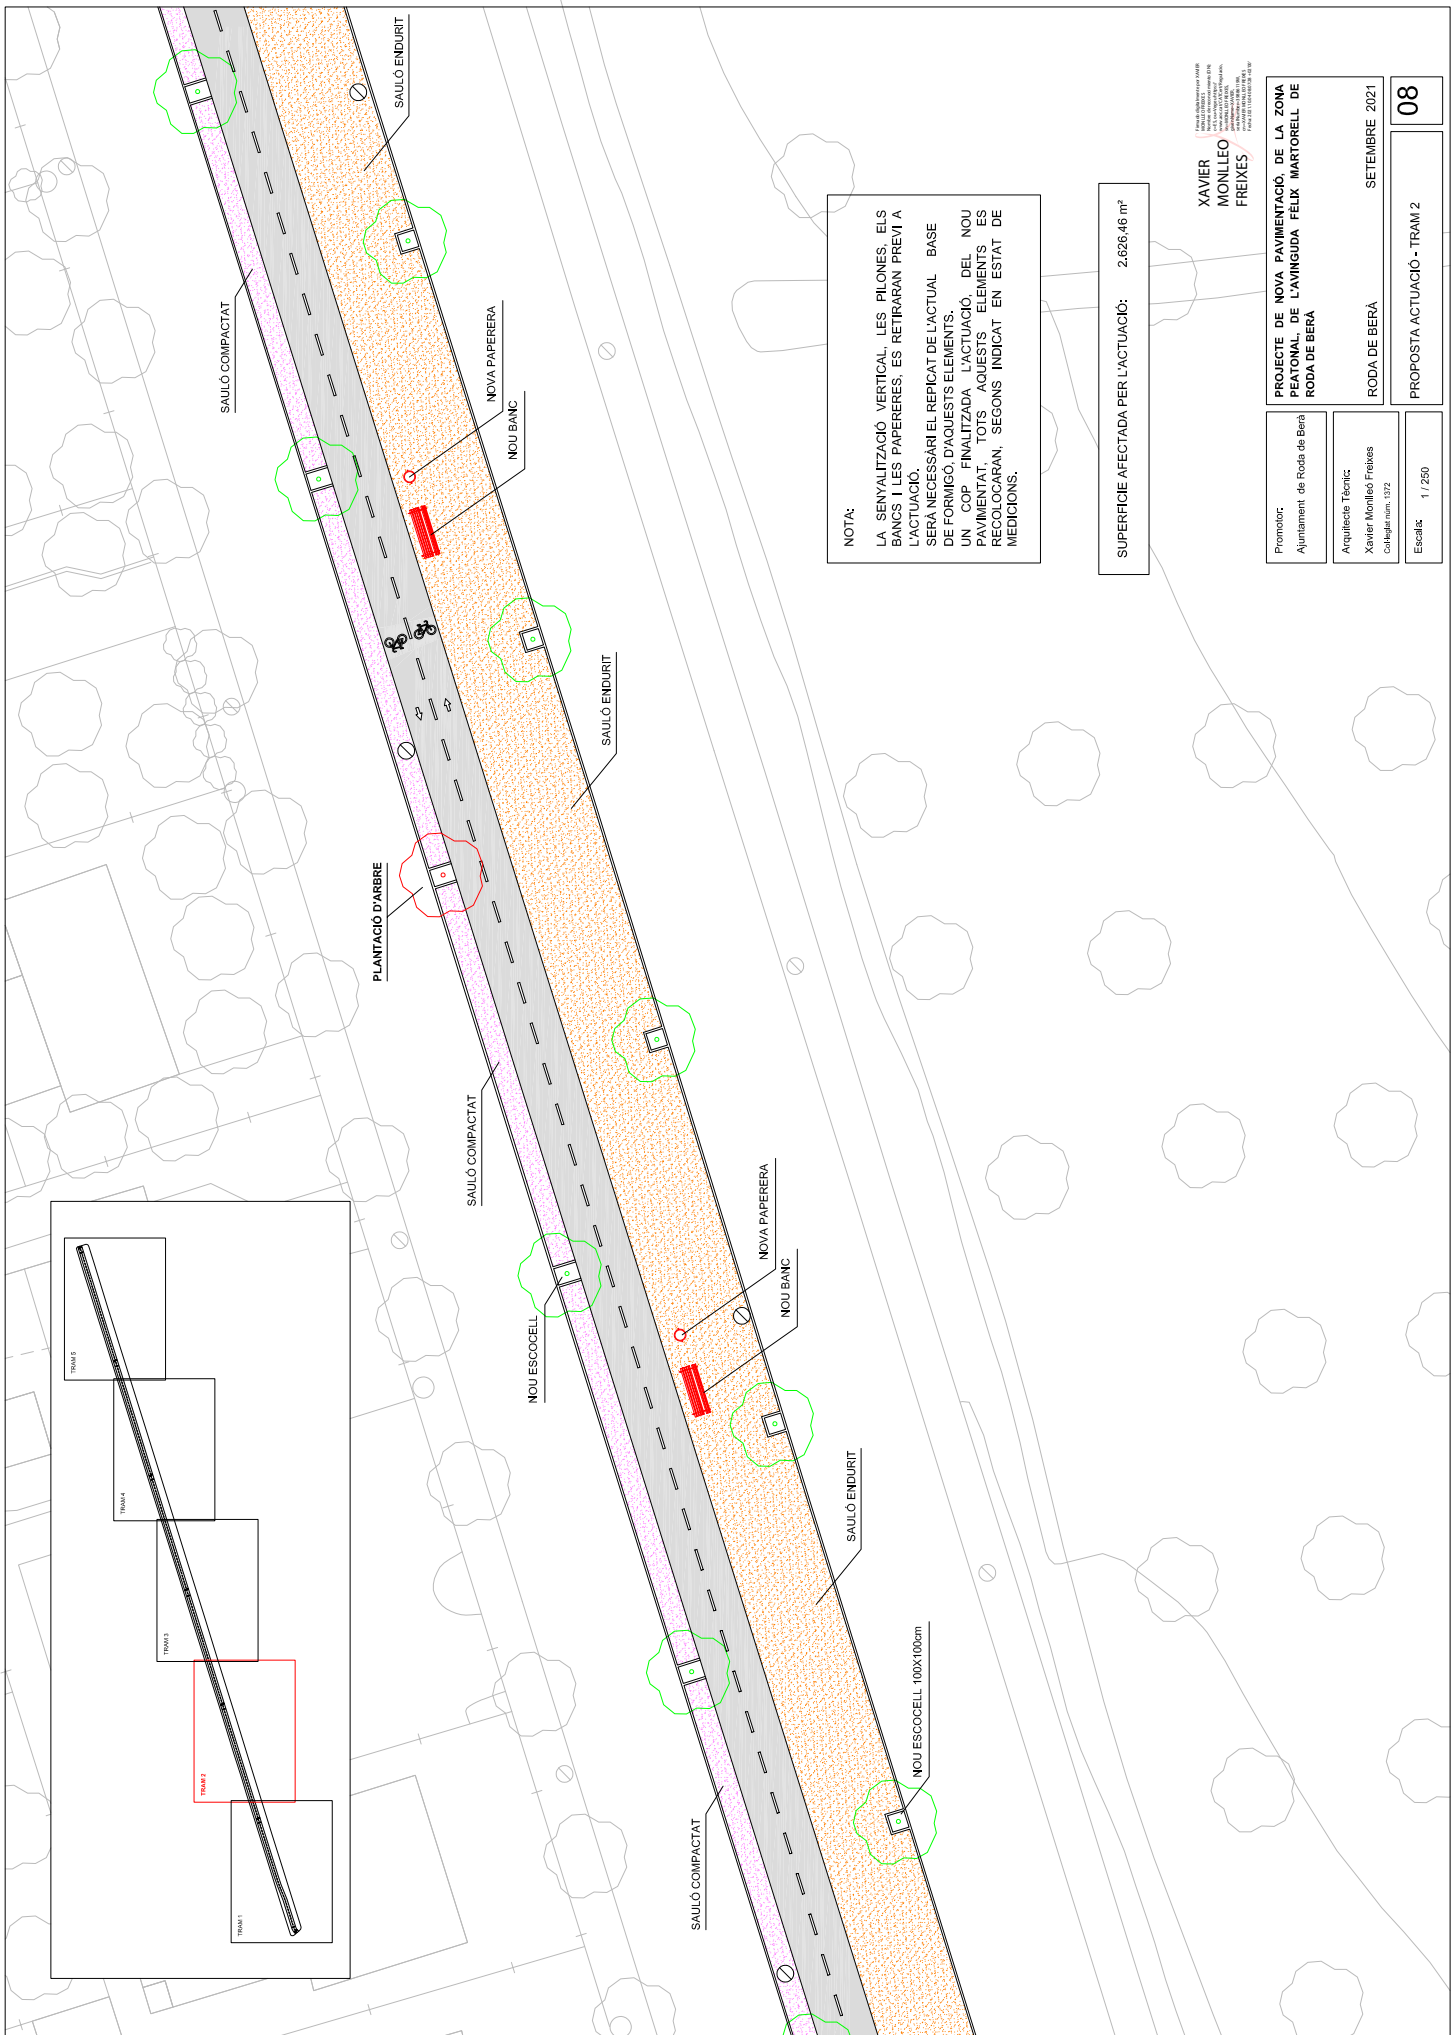


NOTA:
 LA SENYALITZACIÓ VERTICAL, LES PILONES, ELS BANCOS I LES PAPERERES, ES RETIRARAN PRÈVI A L'ACTUACIÓ.
 SERÀ NECESSARI EL REPICAT DE L'ACTUAL BASE DE FORMIGÓ D'AQUESTS ELEMENTS, DEL NOU PAVIMENTAT, I TS AQUESTS ELEMENTS ES RECOL·LOCARAN, SEGONS INDICAT EN ESTAT DE MEDICIONS.

SUPERFÍCIE AFECTADA PER L'ACTUACIÓ: 2.626,46 m²

XAVIER MONILLO FREIXES
Arquitecte Tècnic
 Col·legi d'Arquitectes Tècnics de Catalunya
 Núm. 1322

Promotor: Ajuntament de Roda de Bera	PROJECTE DE NOVA PAVIMENTACIÓ, DE LA ZONA PEATONAL, DE L'AVINGUDA FELIX MARTORELL DE RODA DE BERA
Arquitecte Tècnic: Xavier Monillo Freixes Col·legi núm. 1322	RODA DE BERA SEPTEMBRE 2021
Escala: 1 / 250	PROPOSTA ACTUACIÓ - TRAM 2

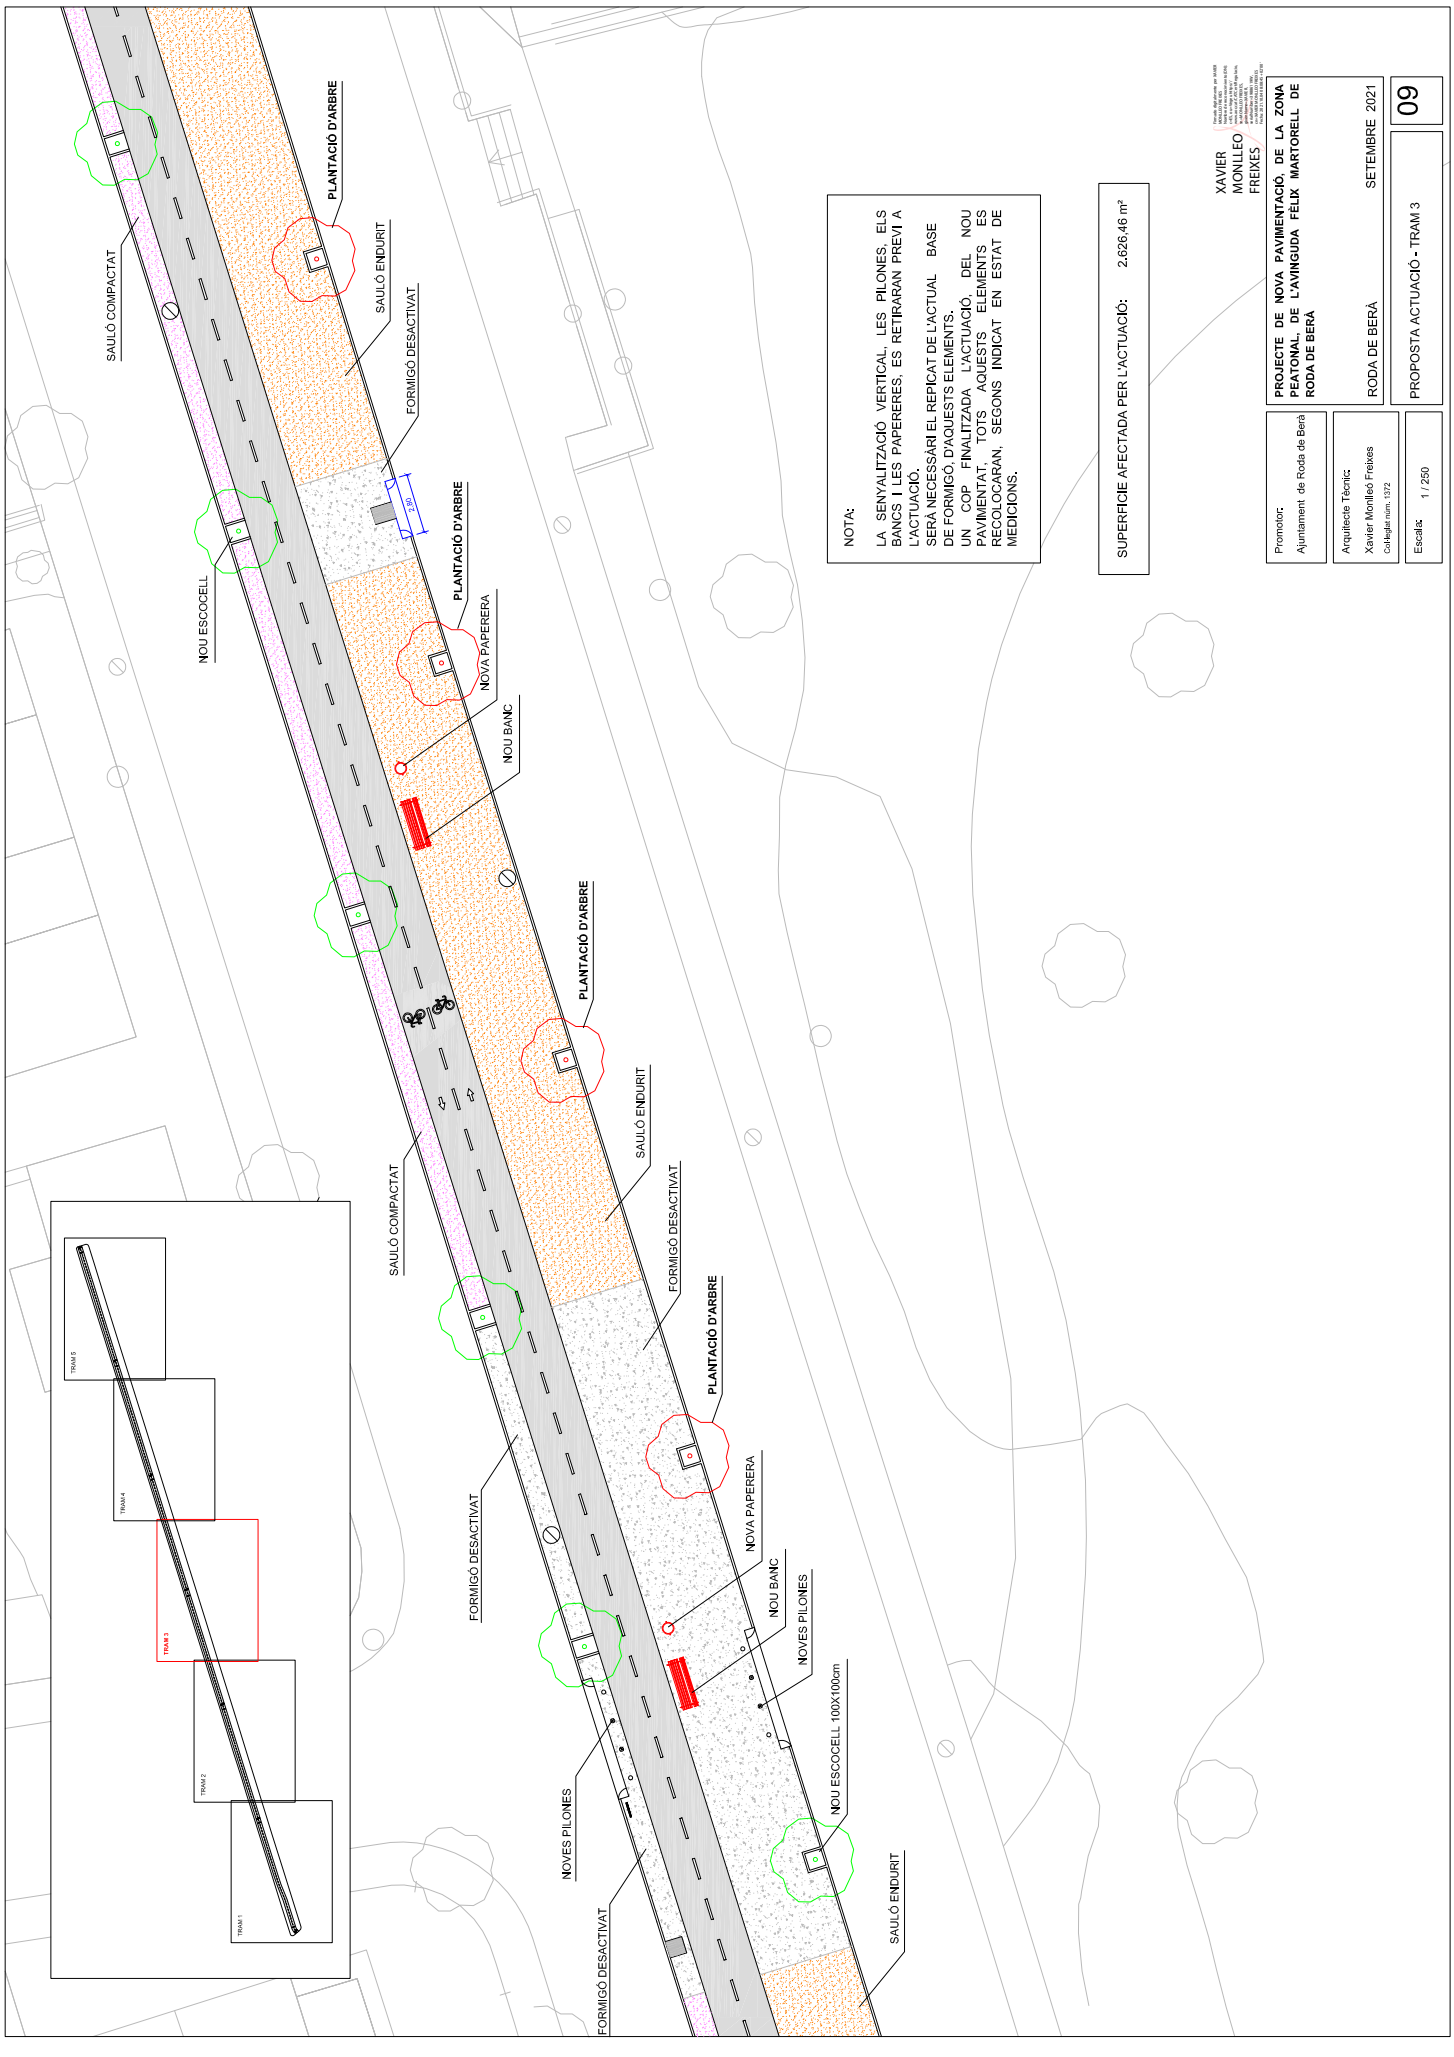

NOTA:
 LA SENYALITZACIÓ VERTICAL, LES PILONES, ELS BANCOS I LES PAPERERES, ES RETIRARAN PRÈVI A L'ACTUACIÓ.
 SERÀ NECESSARI EL REPICAT DE L'ACTUAL BASE DE FORMIGÓ D'AQUESTS ELEMENTS, DEL NOU PAVIMENTAT I D'AQUESTS ELEMENTS RECOL·LOCARAN, SEGONS INDICAT EN ESTAT DE MEDICIONS.

SUPERFÍCIE AFECTADA PER L'ACTUACIÓ: 2.626,46 m²

XAVIER MONLLEO FREIXES

PROJECTE DE NOVA PAVIMENTACIÓ, DE LA ZONA PEATONAL, DE L'AVINGUDA FELIX MARTORELL DE RODA DE BERA

Promotor:
Ajuntament de Roda de Bera


Arquitecte Tècnic:
Xavier Monlleó Freixes
Col·legiat núm. 1372

Escalat: 1 / 250

SETEMBRE 2021

09

PROPOSTA ACTUACIÓ - TRAM 3


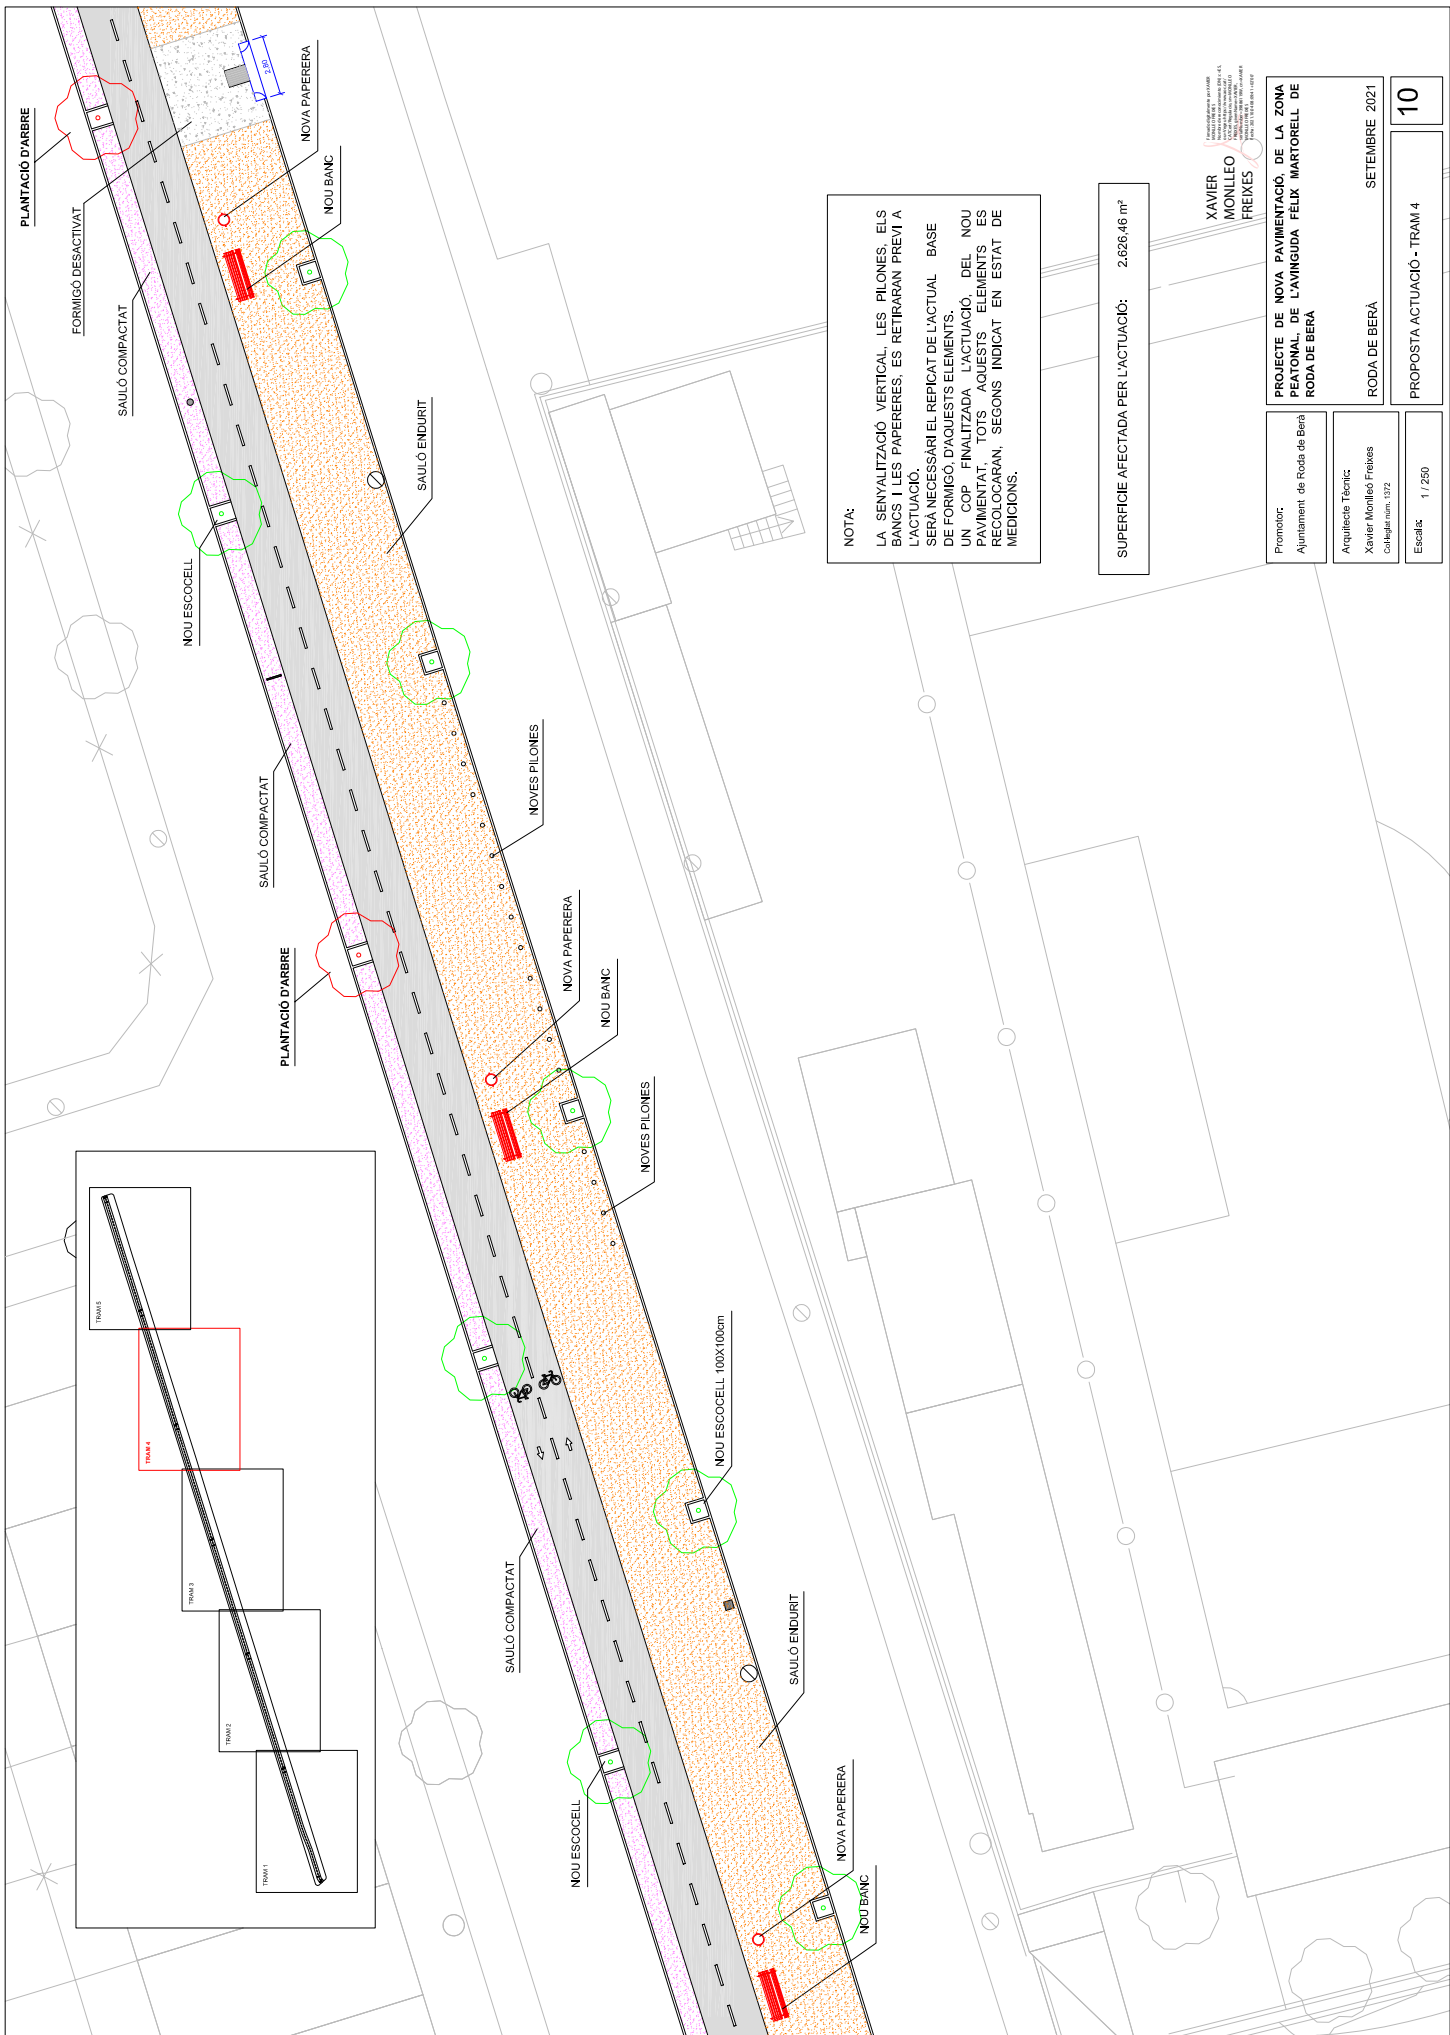


NOTA:
 LA SENYALITZACIÓ VERTICAL, LES PILONES, ELS BANCS I LES PAPERERES, ES RETIRARAN PREVI A L'ACTUACIÓ.
 SERÀ NECESSARI EL REPICAT DE L'ACTUAL BASE DE FORMIGÓ D'AQUESTS ELEMENTS.
 UN COP FINALITZADA L'ACTUACIÓ, DEL NOU PAVIMENTAT, T'S AQUESTS ELEMENTS ES RECOLLOCARAN, SEGONS INDICAT EN ESTAT DE MEDICIONS.

SUPERFÍCIE AFECTADA PER L'ACTUACIÓ: 2.626,46 m²

XAVIER MONLLO FREXES

Promotor: Ajuntament de Roda de Bera	PROJECTE DE NOVA PAVIMENTACIÓ, DE LA ZONA PEATONAL, DE L'AVINGUDA FELIX MARTORELL DE RODA DE BERA
Arquitecte Tècnic: Xavier Monlló Frexes Col·legiat núm. 1372	RODA DE BERA
Escala: 1 / 250	SEPTEMBRE 2021
PROPOSTA ACTUACIÓ - TRAM 4	

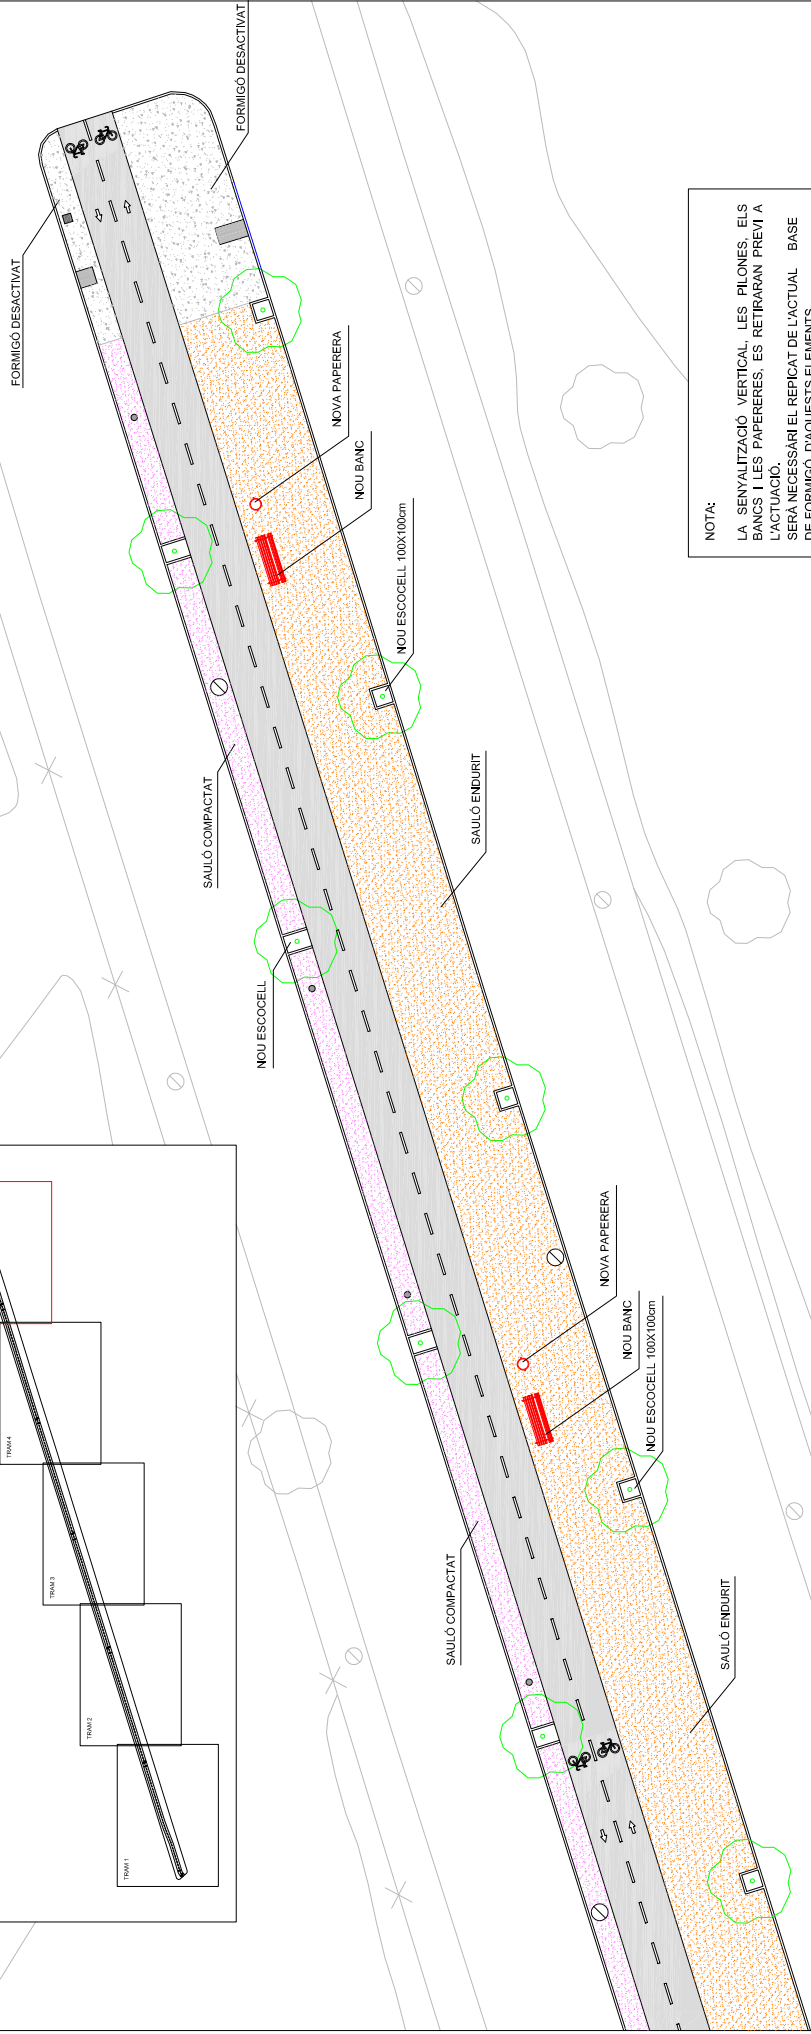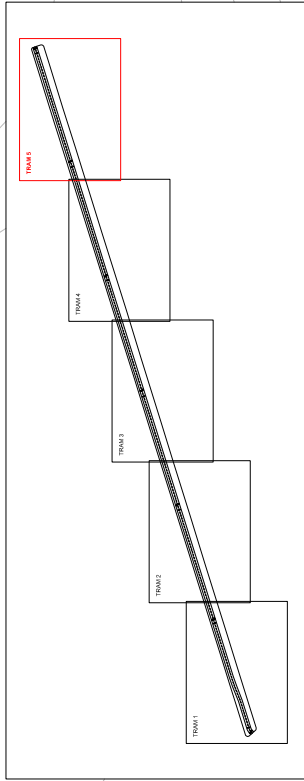

NOTA:
 LA SENYALITZACIÓ VERTICAL, LES PILONES, ELS BANCOS I LES PAPERERES, ES RETIRARAN PRÈVI A L'ACTUACIÓ.
 SERÀ NECESSARI EL REPICAT DE L'ACTUAL BASE DE FORMIGÓ D'AQUESTS ELEMENTS.
 UN COP FINALITZADA L'ACTUACIÓ, DEL NOU PAVIMENTAT, TOTS AQUESTS ELEMENTS SERAN RECOL·LOCARAN, SEGONS INDICAT EN ESTAT DE MEDICIONS.

SUPERFÍCIE AFECTADA PER L'ACTUACIÓ: 2.626,46 m²

XAVIER MONILLO FREIXES

Promotor: Ajuntament de Roda de Bera	PROJECTE DE NOVA PAVIMENTACIÓ, DE LA ZONA PEATONAL, DE L'AVINGUDA FÈLIX MARTORELL DE RODA DE BERA
Arquitecte Tècnic: Xavier Monillo Freixes Col·legiat núm. 1372	RODA DE BERA SEPTEMBRE 2021
Escala: 1 / 250	PROPOSTA ACTUACIÓ - TRAM 5

10. ANNEX 1: ESTUDI DE GESTIÓ DE RESIDUS

ÍNDEX

- 1.- CONTINGUT DEL DOCUMENT**
- 2.- AGENTS INTERVINENTS**
 - 2.1.- Identificació**
 - 2.1.1.- Productor de residus (promotor)
 - 2.1.2.- Posseïdor de residus (constructor)
 - 2.1.3.- Gestor de residus
 - 2.2.- Obligacions**
 - 2.2.1.- Productor de residus (promotor)
 - 2.2.2.- Posseïdor de residus (constructor)
 - 2.2.3.- Gestor de residus
- 3.- NORMATIVA I LEGISLACIÓ APLICABLE**
- 4.- IDENTIFICACIÓ DELS RESIDUS DE CONSTRUCCIÓ I DEMOLICIÓ GENERATS EN L'OBRA.**
- 5.- ESTIMACIÓ DE LA QUANTITAT DELS RESIDUS DE CONSTRUCCIÓ I DEMOLICIÓ QUE GGENERARAN EN L'OBRA**
- 6.- MESURES PER A LA PLANIFICACIÓ I OPTIMITZACIÓ DE LA GESTIÓ DELS RESIDUS RESULTANTS DE LA CONSTRUCCIÓ I DEMOLICIÓ DE L'OBRA OBJECTE DEL PROJECTE**
- 7.- OPERACIONS DE REUTILITZACIÓ, VALORITZACIÓ O ELIMINACIÓ QUE ES DESTINARAN ELS RESIDUS DE CONSTRUCCIÓ I DEMOLICIÓ QUE ES GENERIN EN L'OBRA**
- 8.- MESURES PER A LA SEPARACIÓ DELS RESIDUS DE CONSTRUCCIÓ I ENDERROCAMENT EN OBRA**
- 9.- PRESCRIPCIONS EN RELACIÓ AMB L'EMMAGATZEMATGE, MANEIG, SEPARACIÓ I ALTRES OPERACIONS DE GESTIÓ DELS RESIDUS DE CONSTRUCCIÓ I ENDERROCAMENT**
- 10.- VALORACIÓ DEL COST PREVIST DE LA GESTIÓ DELS RESIDUS DE CONSTRUCCIÓ I ENDERROC.**

1.- CONTINGUT DEL DOCUMENT

En compliment del "Real Decreto 105/2008. Regulación de la producción y gestión de los residuos de construcción y demolición", el present estudi desenvolupa els punts següents:

- Agents intervinents en la Gestió de RCE.
- Normativa i legislació aplicable.
- Identificació dels residus de construcció i demolició generats en l'obra, codificats segons la "Orden MAM 304/2002. Operaciones de valorización y eliminación de residuos y Lista europea de residuos".
- Estimació de la quantitat generada en volum i pes.
- Mesures per a la prevenció dels residus en l'obra.
- Operacions de reutilització, valorització o eliminació que es destinaran als residus.
- Mesures per a la separació dels residus en obra.
- Prescripcions en relació amb l'emmagatzematge, maneig, separació i altres operacions de gestió dels residus.
- Valoració del cost previst de la gestió de RCE.

2.- AGENTS INTERVINENTS

2.1.- Identificació

El present estudi correspon al projecte Projecte de nova pavimentació, de la zona peatonal, en l'avinguda Fèlix Martorell, situat en .

Els agents principals que intervenen en l'execució de l'obra són:

Promotor	Ajuntament de roda de Berà
Projectista	Xavier Monlleó Freixes
Director d'Obra	A designar pel promotor
Director d'Execució	A designar pel promotor

S'ha estimat en el pressupost del projecte, un cost d'execució material (Pressupost d'execució material) de 55.582,00€.

2.1.1.- Productor de residus (promotor)

S'identifica amb el titular del bé immoble en qui resideix la decisió última de construir o demolir. Es poden presentar tres casos:

1. La persona física o jurídica titular de la llicència urbanística en una obra de construcció o demolició; en aquelles obres que no precisin de llicència urbanística, tindrà la consideració de productor del residu la persona física o jurídica titular del bé immoble objecte d'una obra de construcció o demolició.
2. La persona física o jurídica que efectui operacions de tractament, de barreja o d'altre tipus, que ocasionin un canvi de naturalesa o de composició dels residus.
3. L'importador o adquirent en qualsevol Estat membre de la Unió Europea de residus de construcció i demolició.

En el present estudi, s'identifica com el productor dels residus:

2.1.2.- Posseïdor de residus (constructor)

En aquesta fase del projecte no s'ha determinat l'agent que actuarà com Posseïdor dels Residus, és responsabilitat de el Productor dels residus (promotor) la seva designació abans del començament de les obres.

2.1.3.- Gestor de residus

És la persona física o jurídica, o entitat pública o privada, que realitzi qualsevol de les operacions que componen la recollida, l'emmagatzematge, el transport la valorització i l'eliminació dels residus, inclosa la vigilància d'aquestes operacions i la dels abocadors, així com la seva restauració o gestió ambiental dels residus, amb independència d'ostentar la condició de productor dels mateixos. Aquest serà designat pel productor dels residus (promotor) amb anterioritat al començament de les obres.

2.2.- Obligacions

2.2.1.- Productor de residus (promotor)

Ha d'incloure en el projecte d'execució de l'obra un estudi de gestió de residus de construcció i demolició, que contindrà com a mínim:

1. Una estimació de la quantitat, expressada en tones i en metres cúbics, dels residus de construcció i demolició que es generaran en l'obra, codificats conformement a la "Orden MAM 304/2002. Operaciones de valorización y eliminación de residuos y Lista europea de residuos".
2. Les mesures per a la planificació i optimització de la gestió dels residus generats a l'obra objecte del projecte.
3. Les operacions de reutilització, valorització o eliminació que es destinaran els residus que es generaran en l'obra.

4. Les mesures per a la separació dels residus en obra per part del posseïdor dels residus.
5. Els plànols de les instal·lacions previstes per a l'emmagatzematge, maneig, separació i, si escau, altres operacions de gestió dels residus de construcció i demolició dintre de l'obra. Posteriorment, dites planes podran ser objecte d'adaptació a les característiques particulars de l'obra i els seus sistemes d'execució, previ acord de la direcció facultativa de l'obra.
6. Les prescripcions del plec de prescripcions tècniques particulars del projecte, en relació amb l'emmagatzematge, maneig, separació i, si escau, altres operacions de gestió dels residus de construcció i demolició dintre de l'obra.
7. Una valoració del cost previst de la gestió dels residus de construcció i demolició, que formarà part del pressupost del projecte en capítol independent.

Està obligat a disposar de la documentació que acrediti que els residus de construcció i demolició realment produïts en les seves obres han estat gestionats, si escau, en obra o lliurats a una instal·lació de valorització o d'eliminació per al seu tractament per gestor de residus autoritzat, en els termes recollits en el "Real Decreto 105/2008. Regulación de la producción y gestión de los residuos de construcción y demolición" i, en particular, en el present estudi o en les seves modificacions. La documentació corresponent a cada any natural s'haurà de mantenir durant els cinc anys següents.

En obres d'enderroc, rehabilitació, reparació o reforma, caldrà que prepareu un inventari dels residus perillosos que es generaran, que haurà d'incloure en l'estudi de gestió de RCE, així com preveure la seva retirada selectiva, per tal d'evitar la barreja entre ells o amb altres residus no perillosos, i assegurar seu enviament a gestors autoritzats de residus perillosos.

En els casos d'obres sotmeses a llicència urbanística, el posseïdor de residus, queda obligat a constituir una fiança o garantia financera equivalent que asseguiri el compliment dels requisits establerts en aquesta llicència en relació amb els residus de construcció i demolició de l'obra, en els termes previstos en la legislació de les comunitats autònomes corresponents.

2.2.2.- Posseïdor de residus (constructor)

La persona física o jurídica que executi l'obra - el constructor -, a més de les prescripcions previstes en la normativa aplicable, està obligat a presentar al promotor de la mateixa un pla que reflecteixi com portarà a terme les obligacions que li incumbeixin en relació als residus de construcció i demolició que es vagin a produir en l'obra.

El pla presentat i acceptat pel promotor, una vegada aprovat per la direcció facultativa, passarà a formar part dels documents contractuals de l'obra.

El posseïdor de residus de construcció i demolició, quan no procedeixi a gestionar-los per si mateix, i sense perjudici dels requeriments del projecte aprovat, estarà obligat a lliurar-los a un gestor de residus o a participar en un acord voluntari o conveni de col·laboració per a la seva gestió. Els residus de construcció i demolició es destinaran preferentment, i per aquest ordre, a operacions de reutilització, reciclat o a altres formes de valorització.

El lliurament dels residus de construcció i demolició a un gestor per part del posseïdor haurà de constar en document fefaent, en el qual figuri, almenys, la identificació del posseïdor i del productor, l'obra de procedència i, si escau, el nombre de llicència de l'obra, la quantitat expressada en tones o en metres cúbics, o en ambdues unitats quan sigui possible, el tipus de residus lliurats, codificats conformement a la "Orden MAM 304/2002. Operaciones de valorización y eliminación de residuos y Lista europea de residuos", i la identificació del gestor de les operacions de destinació.

Quan el gestor al que el posseïdor lliuri els residus de construcció i demolició efectui únicament operacions de recollida, emmagatzematge, transferència o transport, en el document de lliurament haurà de figurar també el gestor de valorització o d'eliminació ulterior al que es destinaran els residus.

En tot cas, la responsabilitat administrativa en relació amb la cessió dels residus de construcció i demolició per part dels posseïdors als gestors es regirà per l'establert en la legislació vigent en matèria de residus.

Mentre es trobin en el seu poder, el posseïdor dels residus estarà obligat a mantenir-los en condicions adequades d'higiene i seguretat, així com a evitar la barreja de fraccions ja seleccionades que impedeixi o dificulti la seva posterior valorització o eliminació.

La separació en fraccions es portarà a terme preferentment pel posseïdor dels residus dintre de l'obra que es produeixin.

Quan per falta d'espai físic en l'obra no resulti tècnicament viable efectuar aquesta separació en origen, el posseïdor podrà encomanar la separació de fraccions a un gestor de residus en una instal·lació de tractament de residus de construcció i demolició externa a l'obra. En aquest últim cas, el posseïdor haurà d'obtenir del gestor de la instal·lació documentació acreditativa que aquest ha complert, en el seu nom, l'obligació recollida en el present apartat.

L'òrgan competent en matèria mediambiental de la comunitat autònoma on se situï l'obra, de forma excepcional, i sempre que la separació dels residus no hagi estat especificada i pressupostada en el projecte d'obra, podrà eximir al posseïdor dels residus de construcció i demolició de l'obligació de separació d'alguna o de totes les anteriors fraccions.

El posseïdor dels residus de construcció i demolició estarà obligat a sufragar els corresponents costos de gestió i a lliurar al productor els certificats i la documentació acreditativa de la gestió dels residus, així com a mantenir la documentació corresponent a cada any natural durant els cinc anys següents.

2.2.3.- Gestor de residus

A més de les recollides en la legislació específica sobre residus, el gestor de residus de construcció i demolició complirà amb les següents obligacions:

1. En el supòsit d'activitats de gestió sotmeses a autorització per la legislació de residus, dur un registre en el qual, com a mínim, figuri la quantitat de residus gestionats, expressada en tones i en metres cúbics, el tipus de residus, codificats conformement a la "Orden MAM 304/2002. Operaciones de valorización y eliminación de residuos y Lista europea de residuos", la identificació del productor, del posseïdor i de l'obra d'on procedeixen, o del gestor, quan procedixin d'altra operació anterior de gestió, el mètode de gestió aplicat, així com les quantitats, en tones i en metres cúbics, i destinacions dels productes i residus resultants de l'activitat.
2. Posar a la disposició de les administracions públiques competents, a petició de les mateixes, la informació continguda en el registre esmentat en el punt anterior. La informació referida a cada any natural s'haurà de mantenir durant els cinc anys següents.
3. Estendre al posseïdor o al gestor que li lliuri residus de construcció i demolició, els certificats acreditatius de la gestió dels residus rebuts, especificant el productor i, si escau, el nombre de llicència de l'obra de procedència. Quan es tracti d'un gestor que porti a terme una operació exclusivament de recollida, emmagatzematge, transferència o transport, haurà d'a més transmetre al posseïdor o al gestor que li va lliurar els residus, els certificats de l'operació de valorització o d'eliminació subsegüent que van ser destinats als residus.
4. En el cas que manqui d'autorització per a gestionar residus perillosos, haurà de disposar d'un procediment d'admissió de residus en la instal·lació que assegurí que, prèviament al procés de tractament, es detectaran i se separaran, emmagatzemaran adequadament i derivaran a gestors autoritzats de residus perillosos aquells que tinguin aquest caràcter i puguin arribar a la instal·lació barrejats amb residus no perillosos de construcció i demolició. Aquesta obligació s'entendrà sense perjudici de les responsabilitats que pugui incórrer el productor, el posseïdor o, si escau, el gestor precedent que hagi enviat aquests residus a la instal·lació.

3.- NORMATIVA I LEGISLACIÓ APLICABLE

Per a l'elaboració del present estudi s'ha considerat la normativa següent:

- Article 45 de la Constitució Espanyola.

G GESTIÓ DE RESIDUS

Real Decreto sobre la prevención y reducción de la contaminación del medio ambiente producida por el amianto

Real Decreto 108/1991, de 1 de febrero, del Ministerio de Relaciones con las Cortes y de la Secretaría del Gobierno.

B.O.E.: 6 de febrero de 1991

Ley de envases y residuos de envases

Ley 11/1997, de 24 de abril, de la Jefatura del Estado.

B.O.E.: 25 de abril de 1997

Desenvolupat per:

Reglamento para el desarrollo y ejecución de la Ley 11/1997, de 24 de abril, de envases y residuos de envases

Real Decreto 782/1998, de 30 de abril, del Ministerio de la Presidencia.

B.O.E.: 1 de mayo de 1998

Modificada per:

Modificación de diversos reglamentos del área de medio ambiente para su adaptación a la Ley 17/2009, de 23 de noviembre, sobre el libre acceso a las actividades de servicios y su ejercicio, y a la Ley 25/2009, de 22 de diciembre, de modificación de diversas leyes para su adaptación a la Ley de libre acceso a actividades de servicios y su ejercicio

Real Decreto 367/2010, de 26 de marzo, del Ministerio de la Presidencia.

B.O.E.: 27 de marzo de 2010

Plan nacional de residuos de construcción y demolición 2001-2006

Resolución de 14 de junio de 2001, de la Secretaría General de Medio Ambiente.

B.O.E.: 12 de julio de 2001

Correcció d'errors:

Corrección de errores de la Resolución de 14 de junio de 2001

B.O.E.: 7 de agosto de 2001

Real Decreto por el que se regula la eliminación de residuos mediante depósito en vertedero

Real Decreto 1481/2001, de 27 de diciembre, del Ministerio de Medio Ambiente.

B.O.E.: 29 de enero de 2002

Modificat per:

Regulación de la producción y gestión de los residuos de construcción y demolición

Real Decreto 105/2008, de 1 de febrero, del Ministerio de la Presidencia.

B.O.E.: 13 de febrero de 2008

Modificat per:

Modificación de diversos reglamentos del área de medio ambiente para su adaptación a la Ley 17/2009, de 23 de noviembre, sobre el libre acceso a las actividades de servicios y su ejercicio, y a la Ley 25/2009, de 22 de diciembre, de modificación de diversas leyes para su adaptación a la Ley de libre acceso a actividades de servicios y su ejercicio

Real Decreto 367/2010, de 26 de marzo, del Ministerio de la Presidencia.

B.O.E.: 27 de marzo de 2010

Regulación de la producción y gestión de los residuos de construcción y demolición

Real Decreto 105/2008, de 1 de febrero, del Ministerio de la Presidencia.

B.O.E.: 13 de febrero de 2008

Plan nacional integrado de residuos para el período 2008-2015

Resolución de 20 de enero de 2009, de la Secretaría de Estado de Cambio Climático.

B.O.E.: 26 de febrero de 2009

Ley de residuos y suelos contaminados

Ley 22/2011, de 28 de julio, de la Jefatura del Estado.

B.O.E.: 29 de julio de 2011

Texto consolidado. Última modificación: 7 de abril de 2015

Llei reguladora dels residus

Llei 6/1993, de 15 de juliol, del Departament de la Presidència de la Generalitat de Catalunya.

D.O.G.C.: 28 de juliol de 1993

Modificada per:

Llei de modificació de la Llei 6/1993, de 15 de juliol, reguladora dels residus

Llei 15/2003, de 13 de juny, de la Presidència de la Generalitat de Catalunya.

D.O.G.C.: 1 de juliol de 2003

Decreto por el que se aprueba el Programa de gestión de residuos de la construcción de Cataluña (PROGROC), se regula la producción y gestión de los residuos de la construcción y demolición, y el canon sobre la deposición controlada de los residuos de la construcción

Decreto 89/2010, de 29 de junio, de la Consejería de Medio Ambiente y Vivienda de Cataluña.

D.O.G.C.: 6 de julio de 2010

4.- IDENTIFICACIÓ DELS RESIDUS DE CONSTRUCCIÓ I DEMOLICIÓ GENERATS EN L'OBRA.

Tots els possibles residus de construcció i demolició generats a l'obra, s'han codificat atenent a la legislació vigent en matèria de gestió de residus, "Orden MAM 304/2002. Operaciones de valorización y eliminación de residuos y Lista europea de residuos", donant lloc als següents grups:

RCE de Nivell I: Terres i materials pètris, no contaminats, procedents d'obres d'excavació

Com a excepció, no tenen la condició legal de residus:

Les terres i pedres no contaminades per substàncies perilloses, reutilitzades en la mateixa obra, en una obra diferent o en una activitat de restauració, acondicionament o reble, sempre que es pugui acreditar de forma fefaent la seva destinació a reutilització.

RCE de Nivell II: Residus generats principalment en les activitats pròpies del sector de la construcció, de la demolició, de la reparació domiciliària i de la implantació de serveis.

S'ha establert una classificació de RCE generats, segons els tipus de materials de què estan compostos:

Material segons "Orden MAM 304/2002. Operaciones de valorización y eliminación de residuos y Lista europea de residuos"
RCE de Nivell I
1 Terres i petris de l'excavació
RCE de Nivell II
RCE de naturalesa no pètria
1 Asfalt
2 Fusta
3 Metalls (inclosos els seus aliatges)
4 Paper i cartró
5 Plàstic
6 Vidre
7 Guix
8 Escombraries
RCE de naturalesa pètria
1 Sorra, grava i altres àrids
2 Formigó
3 Maons, teules i materials ceràmics
4 Pedra
RCE potencialment perillosos
1 Altres

5.- ESTIMACIÓ DE LA QUANTITAT DELS RESIDUS DE CONSTRUCCIÓ I DEMOLICIÓ QUE GGENERARAN EN L'OBRA

S'ha estimat la quantitat de residus generats a l'obra, a partir dels amidaments del projecte, en funció del pes de materials integrants en els rendiments dels corresponents preus descompostos de cada unitat de obra, determinant el pes de les restes dels materials sobrants (minves, trencaments, escapçades, etc) i el de l'embalatge dels productes subministrats.

El volum de excavació de les terres i dels materials petris no utilitzats en l'obra, s'ha calculat en funció de les dimensions del projecte, afectat per un coeficient d'esponjament segons la classe de terreny.

A partir del pes del residu, s'ha estimat el seu volum mitjançant una densitat aparent definida pel quocient entre el pes del residu i el volum que ocupa una vegada dipositat en el contenidor.


Els resultats es resumeixen en la següent taula:

Material segons "Orden MAM 304/2002. Operaciones de valorización y eliminación de residuos y Lista europea de residuos"	Codi LER	Densitat aparent (t/m ³)	Pes (t)	Volum (m ³)
RCE de Nivell I				
1 Terres i petris de l'excavació				
Terra i pedres diferents de les especificades en el codi 17 05 03.	17 05 04	1,60	73,249	45,781
RCE de Nivell II				
RCE de naturalesa no pètria				
1 Fusta				
Fusta.	17 02 01	1,10	0,015	0,014
2 Metalls (inclosos els seus aliatges)				
Ferro i acer.	17 04 05	2,10	0,506	0,241
3 Paper i cartró				
Envasos de paper i cartró.	15 01 01	0,75	0,062	0,083
4 Plàstic				
Plàstic.	17 02 03	0,60	0,015	0,025
5 Escombraries				
Materials d'aïllament diferents dels especificats en els codis 17 06 01 i 17 06 03.	17 06 04	0,60	0,005	0,008
Residus barrejats de construcció i demolició diferents dels especificats en els codis 17 09 01, 17 09 02 i 17 09 03.	17 09 04	1,50	0,000	0,000
RCE de naturalesa pètria				
1 Sorra, grava i altres àrids				
Residus de sorra i argiles.	01 04 09	1,60	0,030	0,019
2 Formigó				
Formigó (formigons, morters i prefabricats).	17 01 01	1,50	19,220	12,813


A la taula següent, s'exposen els valors del pes i el volum de RCE, agrupats per nivells i apartats

Material segons "Orden MAM 304/2002. Operaciones de valorización y eliminación de residuos y Lista europea de residuos"	Pes (t)	Volum (m ³)
RCE de Nivell I		
1 Terres i petris de l'excavació	73,249	45,781
RCE de Nivell II		
RCE de naturalesa no pètria		
1 Asfalt	0,000	0,000
2 Fusta	0,015	0,014
3 Metalls (inclosos els seus aliatges)	0,506	0,241
4 Paper i cartró	0,062	0,083
5 Plàstic	0,015	0,025
6 Vidre	0,000	0,000
7 Guix	0,000	0,000
8 Escombraries	0,005	0,008
RCE de naturalesa pètria		
1 Sorra, grava i altres àrids	0,030	0,019
2 Formigó	19,220	12,813
3 Maons, teules i materials ceràmics	0,000	0,000
4 Pedra	0,000	0,000


Volum de RCE de Nivell II

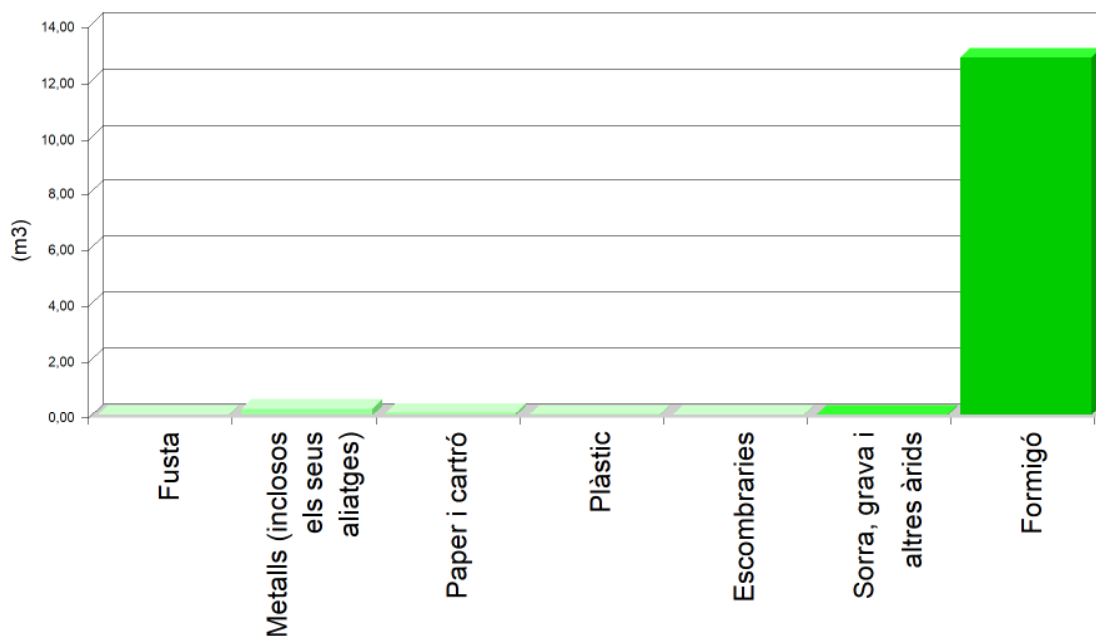

Volum de RCE de Nivell II

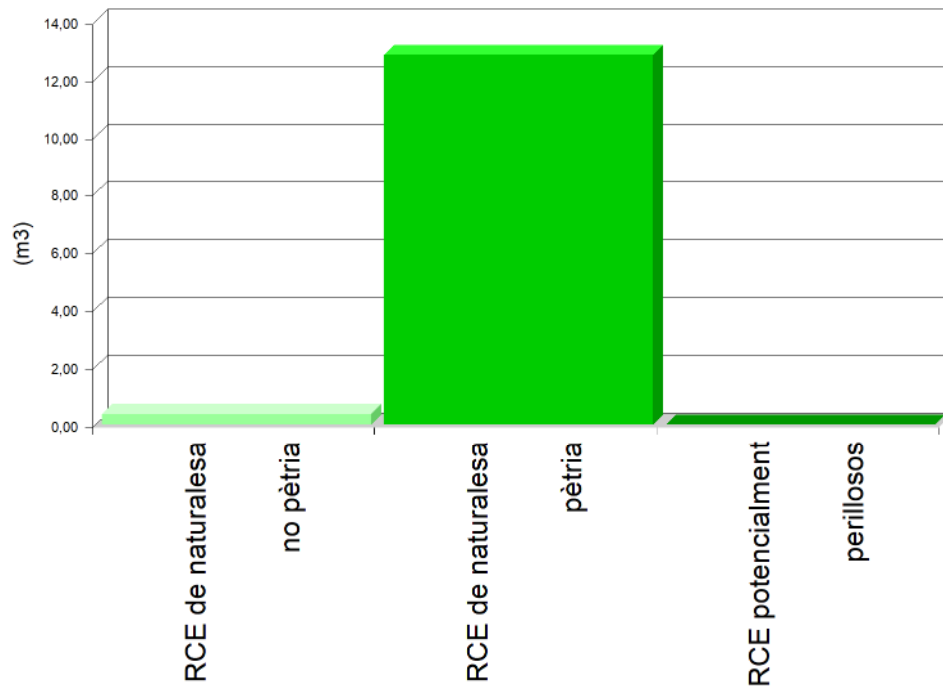

Volum de RCE de Nivell I i Nivell II

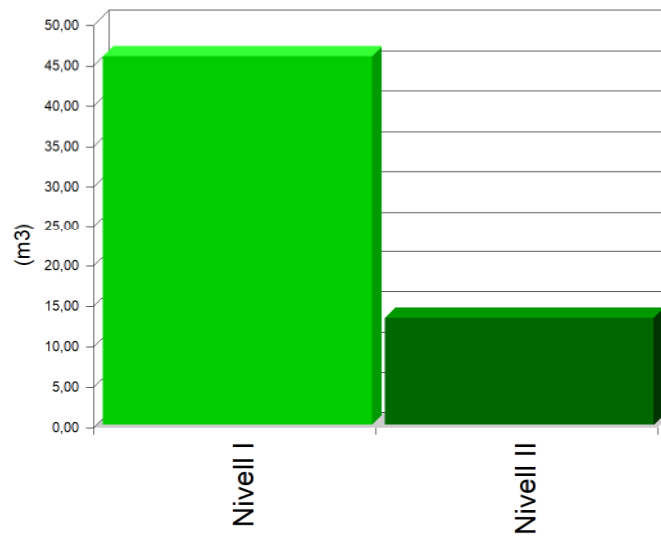

6.- MESURES PER A LA PLANIFICACIÓ I OPTIMITZACIÓ DE LA GESTIÓ DELS RESIDUS RESULTANTS DE LA CONSTRUCCIÓ I DEMOLICIÓ DE L'OBRA OBJECTE DEL PROJECTE

En la fase de projecte s'han tingut en compte les diferents alternatives compositives, constructives i de disseny, optant per aquelles que generen el menor volum de residus en la fase de construcció i d'explotació, facilitant, a més, el desmantellament de l'obra al final de la seva vida útil amb el menor impacte ambiental.

Per tal de generar menys residus en la fase d'execució, el constructor assumirà la responsabilitat d'organitzar i planificar l'obra, pel que fa al tipus de subministrament, provisió de materials i procés d'execució.

Com a criteri general, s'adoptaran les següents mesures per a la planificació i optimització de la gestió dels residus generats durant l'execució de l'obra:

- L'excavació s'ajustarà a les dimensions específiques del projecte, atenent a les cotes dels plànols de fonamentació, fins a la profunditat indicada en el mateix que coincidirà amb l'Estudi Geotècnic corresponent amb el vist i plau de la Direcció Facultativa. En el cas que hi hagi llots de drenatge, es fitarà l'extensió de les bosses dels mateixos.
- S'ha d'evitar en el possible la producció de residus de naturalesa pètria (bitlles, grava, sorra, etc.), pactant amb el proveïdor la devolució del material que no s'utilitzi a l'obra.
- El formigó subministrat serà preferentment de central. En cas que hi hagi sobrants s'utilitzaran en les parts de l'obra que es prevegi per a aquests casos, com formigons de neteja, base de paviments, reblerets, etc.
- Les peces que continguin mesclures bituminoses, es subministraran justes en dimensió i extensió, per tal d'evitar els sobrants innecessaris. Abans de la seva col·locació es planificarà l'execució per procedir a l'obertura de les peces mínimes, de manera que quedin dins dels envasos dels sobrants no executats.
- Tots els elements de fusta es replantejaran juntament amb l'oficial de fusteria, per tal d'optimitzar la solució, minimitzar el seu consum i generar el menor volum de residus.
- El subministrament dels elements metàl·lics i els seus aliatges, es realitzarà amb les quantitats mínimes i estrictament necessàries per a l'execució de la fase de la obra corresponent, evitant-se qualsevol treball dins de l'obra, a excepció del muntatge dels corresponents kits prefabricats.
- Es demanarà de forma expressa als proveïdors que el subministrament en obra es realitzi amb la menor quantitat d'embalatge possible, renunciant als aspectes publicitaris, decoratius i superflus.

En el cas que s'adoptin altres mesures alternatives o complementàries per a la planificació i optimització de la gestió dels residus de l'obra, se li comunicarà de forma fefaent al director d'obra i al director de l'execució de l'obra per al seu coneixement i aprovació. Aquestes mesures no suposaran cap menyscabament de la qualitat de l'obra, ni interferiran en el procés d'execució de la mateixa.

7.- OPERACIONS DE REUTILITZACIÓ, VALORITZACIÓ O ELIMINACIÓ QUE ES DESTINARAN ELS RESIDUS DE CONSTRUCCIÓ I DEMOLICIÓ QUE ES GENERIN EN L'OBRA

El desenvolupament de les activitats de valorització de residus de construcció i demolició requerirà autorització prèvia de l'òrgan competent en matèria mediambiental de la Comunitat Autònoma corresponent, en els termes establerts per la legislació vigent en matèria de residus.

L'autorització podrà ser atorgada per a una o vàries de les operacions que es vagin a realitzar, i sense perjudici de les autoritzacions o llicències exigides per qualsevol altra normativa aplicable a l'activitat. S'atorgarà per un termini de temps determinat, i podrà ser renovada per períodes successius.

L'autorització només es concedirà prèvia inspecció de les instal·lacions en les que es vagi a desenvolupar l'activitat i comprovació de la qualificació dels tècnics responsables de la seva direcció i que està prevista l'adequada formació professional del personal encarregat de la seva explotació.

Els àrids reciclats obtinguts com producte d'una operació de valorització de residus de construcció i enderrocament haurien de complir els requisits tècnics i legals per a l'ús que es destinin.

Quan es prevegi l'operació de reutilització en una altra construcció dels sobrants de les terres procedents de l'excavació, dels residus minerals o petris, dels materials ceràmics o dels materials no petris i metàl·lics, el procés es realitzarà preferentment en el dipòsit municipal.

PROJECTE D'EXECUCIÓ PER L'ACONDICIONAMENT DE LA ZONA PEATONAL CENTRAL, EN L'AVINGUDA FÈLIX MARTORELL, DE RODA DE BERÀ

En relació a la destinació prevista per als residus no reutilitzables ni valorables "in situ", s'expressen les característiques, la seva quantitat, el tipus de tractament i el seu destí, a la taula següent:

Material segons "Orden MAM 304/2002. Operaciones de valorización y eliminación de residuos y Lista europea de residuos"	Codi LER	Tractament	Destí	Pes (t)	Volum (m ³)
RCE de Nivell I					
1 Terres i petris de l'excavació					
Terra i pedres diferents de les especificades en el codi 17 05 03.	17 05 04	Sense tractament específic	Restauració / Abocador	73,249	45,781
RCE de Nivell II					
RCE de naturalesa no pètria					
1 Fusta					
Fusta.	17 02 01	Reciclat	Gestor autoritzat RNPs	0,015	0,014
2 Metalls (inclosos els seus aliatges)					
Ferro i acer.	17 04 05	Reciclat	Gestor autoritzat RNPs	0,506	0,241
3 Paper i cartró					
Envasos de paper i cartró.	15 01 01	Reciclat	Gestor autoritzat RNPs	0,062	0,083
4 Plàstic					
Plàstic.	17 02 03	Reciclat	Gestor autoritzat RNPs	0,015	0,025
5 Escombraries					
Materials d'aïllament diferents dels especificats en els codis 17 06 01 i 17 06 03.	17 06 04	Reciclat	Gestor autoritzat RNPs	0,005	0,008
Residus barrejats de construcció i demolició diferents dels especificats en els codis 17 09 01, 17 09 02 i 17 09 03.	17 09 04	Dipòsit / Tractament	Gestor autoritzat RPs	0,000	0,000
RCE de naturalesa pètria					
1 Sorra, grava i altres àrids					
Residus de sorra i argiles.	01 04 09	Reciclat	Planta reciclatge RCE	0,030	0,019
2 Formigó					
Formigó (formigons, morters i prefabricats).	17 01 01	Reciclat / Abocador	Planta reciclatge RCE	19,220	12,813
Notes:					
RCE: Residus de construcció i demolició					
RSU: Residus sòlids urbans					
RNPs: Residus no perillosos					
RPs: Residus perillosos					

8.- MESURES PER A LA SEPARACIÓ DELS RESIDUS DE CONSTRUCCIÓ I ENDERROCAMENT EN OBRA

Els residus de construcció i enderrocament es separaran en les següents fraccions quan, de forma individualitzada per a cada una d'aquestes fraccions, la quantitat prevista de generació per al total de l'obra superi les següents quantitats:

- Formigó: 80 t.
- Maons, teules i materials ceràmics: 40 t.
- Metalls (inclosos els seus aliatges): 2 t.
- Fusta: 1 t.
- Vidre: 1 t.
- Plàstic: 0,5 t.
- Paper i cartró: 0,5 t.

A la taula següent s'indica el pes total expressat en tones, dels diferents tipus de residus generats a l'obra objecte d'aquest estudi, i l'obligatorietat o no de la seva separació in situ.

TIPUS DE RESIDU	TOTAL RESIDU OBRA (t)	LLINDAR SEGONS NORMA (t)	SEPARACIÓ "IN SITU"
Formigó	19,220	80,00	NO OBLIGATÒRIA
Maons, teules i materials ceràmics	0,000	40,00	NO OBLIGATÒRIA
Metalls (inclosos els seus aliatges)	0,506	2,00	NO OBLIGATÒRIA
Fusta	0,015	1,00	NO OBLIGATÒRIA
Vidre	0,000	1,00	NO OBLIGATÒRIA
Plàstic	0,015	0,50	NO OBLIGATÒRIA
Paper i cartró	0,062	0,50	NO OBLIGATÒRIA

La separació en fraccions es durà a terme preferentment pel posseïdor dels residus de construcció i enderrocament dins de l'obra.

Si per falta d'espai físic en l'obra no és tècnicament viable fer aquesta separació en origen, el posseïdor podrà encomanar la separació de fraccions a un gestor de residus en una instal·lació de tractament de residus de construcció i enderrocament extern a l'obra. En aquest últim cas, el posseïdor haurà d'obtenir del gestor de la instal·lació documentació acreditativa que aquest ha complert, en nom seu.

L'òrgan competent en matèria mediambiental de la comunitat autònoma on es troba l'obra, de forma excepcional, i sempre que la separació dels residus no hagi estat especificada i pressupostada en el projecte d'obra, pot eximir al posseïdor dels residus de construcció i enderrocament de l'obligació de separació d'alguna o de totes les anteriors fraccions.

9.- PRESCRIPCIONS EN RELACIÓ AMB L'EMMAGATZEMATGE, MANEIG, SEPARACIÓ I ALTRES OPERACIONS DE GESTIÓ DELS RESIDUS DE CONSTRUCCIÓ I ENDERROCAMENT

El dipòsit temporal de la runa es realitzarà en contenidors metàl·lics amb la ubicació i condicions establertes en les ordenances municipals, o bé en sacs industrials amb un volum inferior a un metre cúbic, quedant degudament senyalitzats i segregats de la resta de residus.

Aquells residus valoritzables, com fustes, plàstics, ferralla, etc., Es dipositaran en contenidors degudament senyalitzats i segregats de la resta de residus, per tal de facilitar la seva gestió.

Els contenidors hauran d'estar pintats amb colors vius, que siguin visibles durant la nit, i han de comptar amb una banda de material reflectant de, almenys, 15 centímetres al llarg de tot el seu perímetre, figurant de forma clara i llegible la següent informació:

- Raó social.
- Codi d'Identificació Fiscal (C.I.F.).
- Número de telèfon del titular del contenidor / envàs.
- Número d'inscripció en el Registre de Transportistes de Residus del titular del contenidor.

Aquesta informació haurà de quedar també reflectida a través d'adhesius o plaques, en els envasos industrials o altres elements de contenció.

El responsable de l'obra a la qual dóna servei el contenidor d'adoptar les mesures pertinents per evitar que es dipositin residus aliens a la mateixa. Els contenidors romandran tancats o coberts fora de l'horari de treball, amb tal d'evitar el dipòsit de restes aliens a l'obra i el vessament de dels residus.

A l'equip d'obra s'hauran d'establir els mitjans humans, tècnics i procediments de separació que es dedicaran a cada tipus de RCE.

S'hauran de complir les prescripcions establertes en les ordenances municipals, els requisits i condicions de la llicència d'obra, especialment si obliguen a la separació en origen de determinades matèries objecte de reciclatge o deposició, i el constructor o el cap d'obra realitzar una avaluació econòmica de les condicions en què és viable aquesta operació, considerant les possibilitats reals de fer-la, és a dir, que l'obra o construcció ho permeti i que es disposi de plantes de reciclatge o gestors adequats.

El constructor haurà d'efectuar un estricte control documental, de manera que els transportistes i gestors de RCE presentin els vals de cada retirada i lliurament a destinació final. En el cas que els residus es reutilitzin en altres obres o projectes de restauració, s'haurà d'aportar evidència documental de la destinació final.

Les restes derivades del rentat de les canaletes de les cubes de subministrament de formigó prefabricat seran considerats com a residus i gestionats com li correspon (LER 17 01 01).

S'ha d'evitar la contaminació mitjançant productes tòxics o perillosos dels materials plàstics, restes de fusta, abassegaments o contenidors de runes, amb la finalitat de procedir a la seva adequada segregació.

Les terres superficials que es puguin destinar a jardineria o la recuperació de sòls degradats, seran acuradament retirades i emmagatzemades durant el menor temps possible, disposades en cavallons d'alçada no superior a 2 metres, evitant la humitat excessiva, la seva manipulació i la seva contaminació.

Els residus que continguin amiant compliran els preceptes dictats per la legislació vigente sobre esta materia, així com la legislació laboral d'aplicació.

10.- VALORACIÓ DEL COST PREVIST DE LA GESTIÓ DELS RESIDUS DE CONSTRUCCIÓ I ENDERROC.

El cost previst de la gestió dels residus s'ha determinat a partir de l'estimació descrita a l'apartat 5, "ESTIMACIÓ DE LA QUANTITAT DELS RESIDUS DE CONSTRUCCIÓ I DEMOLICIÓ QUE GENERARAN EN L'OBRA", aplicant els preus corresponents per a cada unitat d'obra, segons es detalla en el capítol de Gestió de Residus del pressupost del projecte.

nº 7 Gestió de residus

Num.	U	Descripció	Amidament	Preu (€)	Import (€)
7.1	m³	Transport de terres amb camió a abocador específic, instal·lació de tractament de residus de construcció i demolició externa a l'obra o centre de valorització o eliminació de residus, situat a una distància màxima de 20 km.	197,811	5,11	1.010,81
7.2	m³	Cànon d'abocament per lliurament de terres procedents de l'excavació, en abocador específic, instal·lació de tractament de residus de construcció i demolició externa a l'obra o centre de valorització o eliminació de residus.	234,465	2,44	572,09
7.3	m³	Transport amb camió de residus inerts de formigons, morters i prefabricats produïts en obres de construcció i/o demolició, a abocador específic, instal·lació de tractament de residus de construcció i demolició externa a l'obra o centre de valorització o eliminació de residus, situat a 10 km de distància.	30,000	3,73	111,90
7.4	m³	Cànon d'abocament per lliurament de residus inerts de formigons, morters i prefabricats produïts a obres de construcció i/o demolició, en abocador específic, instal·lació de tractament de residus de construcció i demolició externa a l'obra o centre de valorització o eliminació de residus.	30,000	8,44	253,20
Total pressupost parcial nº 7 Gestió de residus:					1.948,00

11. ANNEX 2: ESTUDI BÀSIC DE SEGURETAT I SALUT

ÍNDEX

1. MEMÒRIA

1.1. Consideracions preliminars: justificació, objecte i contingut

- 1.1.1. Justificació
- 1.1.2. Objecte
- 1.1.3. Contingut del EBSS

1.2. Dades generals

- 1.2.1. Agents
- 1.2.2. Característiques generals del Projecte d'Execució
- 1.2.3. Emplaçament i condicions de l'entorn
- 1.2.4. Característiques generals de l'obra

1.3. Mitjans d'auxili

- 1.3.1. Mitjans d'auxili en obra
- 1.3.2. Mitjans d'auxili en cas d'accident: centres assistencials més propers

1.4. Instal·lacions d'higiene i benestar dels treballadors

- 1.4.1. Vestuaris
- 1.4.2. Lavabos
- 1.4.3. Menjador

1.5. Identificació de riscos i mesures preventives a adoptar

- 1.5.1. Durant els treballs previs a l'execució de l'obra
- 1.5.2. Durant les fases d'execució de l'obra
- 1.5.3. Durant la utilització de mitjans auxiliars.
- 1.5.4. Durant la utilització de maquinària i eines

1.6. Identificació dels riscos laborals evitables

- 1.6.1. Caigudes al mateix nivell
- 1.6.2. Caigudes a diferent nivell.
- 1.6.3. Pols i partícules
- 1.6.4. Soroll
- 1.6.5. Esforços
- 1.6.6. Incendis
- 1.6.7. Intoxicació per emanacions

1.7. Relació dels riscos laborals que no es poden eliminar

- 1.7.1. Caiguda d'objectes
- 1.7.2. Dermatosi
- 1.7.3. Electrocutacions
- 1.7.4. Cremades
- 1.7.5. Cops i talls en extremitats

1.8. Condicions de seguretat i salut, en treballs posteriors de reparació i manteniment

- 1.8.1. Treballs en tancaments exteriors i cobertes
- 1.8.2. Treballs en instal·lacions
- 1.8.3. Treballs amb pintures i vernissos

1.9. Treballs que impliquen riscos especials

1.10. Mesures en cas d'emergència

1.11. Presència dels recursos preventius del contractista

2. NORMATIVA I LEGISLACIÓ APLICABLES.

ÍNDEX

3. PLEC

3.1. Plec de clàusules administratives

- 3.1.1. Disposicions generals
- 3.1.2. Disposicions facultatives
- 3.1.3. Formació en Seguretat
- 3.1.4. Reconeixements mèdics
- 3.1.5. Salut i higiene en el treball
- 3.1.6. Documentació d'obra
- 3.1.7. Disposicions Econòmiques

3.2. Plec de condicions tècniques particulars

- 3.2.1. Mitjans de protecció col·lectiva
- 3.2.2. Mitjans de protecció individual
- 3.2.3. Instal·lacions provisionals de salut i confort

1. MEMÒRIA

1.1. Consideracions preliminars: justificació, objecte i contingut

1.1.1. Justificació

L'obra projectada requereix la redacció d'un Estudi Bàsic de Seguretat i Salut, ja que es compleixen les següents condicions:

- a) El pressupost d'execució per contracta inclòs en el projecte és inferior a 450.760,00 euros.
- b) No es compleix la durada estimada sea superior a 30 dies laborables, emprant-se en algun moment a més de 20 treballadors simultàniament.
- c) El volum estimat de mà d'obra, entenent-se per tal la suma dels dies de treball del total dels treballadors a l'obra, no és superior a 500 dies.
- d) No es tracta d'una obra de túnels, galeries, conduccions subterrànies o preses.

1.1.2. Objecte

En el present Estudi Bàsic de Seguretat i Salut es defineixen les mesures a adoptar encaminades a la prevenció dels riscos d'accident i malalties professionals que es poden ocasionar durant l'execució de l'obra, així com les instal·lacions preceptives d'higiene i benestar dels treballadors.

S'exposen unes directrius bàsiques d'acord amb la legislació vigent, pel que fa a les disposicions mínimes en matèria de seguretat i salut, amb la finalitat de que el contractista compleixi amb les seves obligacions pel que fa a la prevenció de riscos professionals.

Els objectius que pretén aconseguir el present Estudi Bàsic de Seguretat i Salut són:

- Garantir la salut i integritat física dels treballadors
- Evitar accions o situacions perilloses per improvisació, o per insuficiència o falta de mitjans
- Delimitar i esclarir atribucions i responsabilitats en matèria de seguretat de les persones que intervenen en el procés constructiu
- Determinar els costos de les mesures de protecció i prevenció
- Referir la classe de mesures de protecció a emprar en funció del risc
- Detectar a temps els riscos que es deriven de l'execució de l'obra
- Aplicar tècniques d'execució que redueixin al màxim aquests riscos

1.1.3. Contingut del EBSS

El Estudi Bàsic de Seguretat i Salut precisa les normes de seguretat i salut aplicables a l'obra, contemplant la identificació dels riscos laborals que puguin ser evitats, indicant les mesures tècniques necessàries per a això, així com la relació dels riscos laborals que no es puguin eliminar, especificant les mesures preventives i proteccions tècniques tendents a controlar i reduir aquests riscos i valorant la seva eficàcia, especialment quan es proposin mesures alternatives, a més de qualsevol altre tipus d'activitat que es dugui a terme en aquesta.

En el Estudi Bàsic de Seguretat i Salut es contempen també les previsions i les informacions útils per efectuar en el seu moment, en les degudes condicions de seguretat i salut, els previsible treballs posteriors de reparació o manteniment, sempre dins del marc de la Llei de Prevenció de Riscos Laborales.

1.2. Dades generals

1.2.1. Agents

Entre els agents que intervenen en matèria de seguretat i salut a l'obra objecte del present estudi, es ressenyen:

- Promotor: Ajuntament de Roda de Berà
- Autor del projecte: Xavier Monlleó Freixes
- Constructor - Cap d'obra: A determinar
- Coordinador de seguretat i salut: A determinar

1.2.2. Característiques generals del Projecte d'Execució

De la informació disponible en la fase de projecte bàsic i d'execució, s'aporta aquella que es considera rellevant i que pot servir d'ajuda per a la redacció del pla de seguretat i salut.

- Denominació del projecte: Projecte de nova pavimentació, de la zona peatonal, en l'Avinguda Fèlix Martorell
- Plantes sobre rasant: obres en passeig peatonal
- Plantes sota rasant: cap
- Pressupost d'execució material: 55.582,00€
- Termini d'execució: 3 mesos
- Núm. màx. operaris: 8

1.2.3. Emplaçament i condicions de l'entorn

En el present apartat s'especifiquen, de forma resumida, les condicions de l'entorn a considerar per a l'adequada avaluació i delimitació dels riscos que poguessin causar.

- Adreça: Av. Felix Martorell, Roda de Barà (Tarragona)
- Accessos a l'obra: Av. Felix Martorell
- Topografia del terreny: Plana
- Edificacions contigües: cap
- Servituds i condicionants: circulació de vehicles
- Condicions climàtiques i ambientals: Clima mediterrani

Durant els períodes en els quals es produeixi entrada i sortida de vehicles es senyalitzarà convenientment l'accés dels mateixos, prenent-se totes les mesures oportunes establertes per la Direcció General de Trànsit i per la Policia Local, per evitar possibles accidents de circulació.

Es conservaran les vorades i el paviment de les voreres contigües, causant la mínima deterioració possible i reposant, en qualsevol cas, aquelles unitats en les quals s'aprecii algun defecte.

1.2.4. Característiques generals de l'obra

Descripció de les característiques de les unitats de l'obra que poden influir en la previsió dels riscos laborals:

1.2.4.1. Actuacions prèvies

Desmuntatge i protecció de mobiliari

1.2.4.2. Demolició parcial

Demolició d'actuals paviments de formigó i pasos de vianants

1.2.4.3. Intervenció en condicionament del terreny

Retirada de l'actual paviment de sauló

Nou paviment de salulo endurit.

Nou paviment de formigó desactivat.

1.2.4.4. Revestiments interiors i acabats

formació d'escocells i plantació d'arbres

1.3. Mitjans d'auxili

L'evacuació de ferits als centres sanitaris es durà a terme exclusivament per personal especialitzat, en ambulància. Tan sol els ferits lleus es podran traslladar per altres mitjans, sempre amb el consentiment i sota la supervisió del responsable d'emergències de l'obra.

Es disposarà a un lloc visible de l'obra un cartell amb els telèfons d'urgències i dels centres sanitaris més propers.

1.3.1. Mitjans d'auxili en obra

A l'obra es disposarà d'un armari farmaciola portàtil model B amb destinació a empreses de 5 a 25 treballadors, a un lloc accessible als operaris i degudament equipat.

El seu contingut mínim serà:

- Desinfectants i antisèptics autoritzats
- Gases estèrils
- Cotó hidròfil
- Benes
- Esparadrap
- Apòsits adhesius
- Tisores
- Pines i guants d'un sol ús

El responsable d'emergències revisarà periòdicament el material de primers auxilis, reposant els elements utilitzats i substituint els productes caducats.

1.3.2. Mitjans d'auxili en cas d'accident: centres assistencials més propers

S'aporta la informació dels centres sanitaris més propers a l'obra, que pot ser de gran utilitat si s'arribés a produir un accident laboral.

NIVELL ASSISTENCIAL	NOM, EMPLAÇAMENT I TELÈFON	DISTÀNCIA APROX. (KM)
Primers auxilis	Farmaciola portàtil	A l'obra
Assistència primària (Urgències)	CAP Roda De Barà Carrer de la Font, 7, 43883 Roda de Berà 977 65 75 14	3,00 km

La distància al centre assistencial més proper Carrer de la Font, 7, 43883 Roda de Berà s'estima en 9 minuts, en condicions normals de tràfic.

1.4. Instal·lacions d'higiene i benestar dels treballadors

Els serveis higiènics de l'obra compliran les "Disposicions mínimes generals relatives als llocs de treball en les obres" contingudes a la legislació vigent en la matèria.

Donades les característiques de la rehabilitació, les instal·lacions provisionals s'han previst a les zones de l'obra que puguin albergar aquests serveis, sempre que les condicions i les fases d'execució ho permetin.

1.4.1. Vestuaris

Els vestuaris disposaran d'una superfície total de 2,0 m² per cada treballador que hagi d'utilitzar-los simultàniament, incloent bancs i seients suficients, a més d'armariets dotats de clau i amb la capacitat necessària per guardar la roba i el calçat.

1.4.2. Lavabos

La dotació mínima prevista per als lavabos és de:

- 1 dutxa per cada 10 treballadors o fracció que treballin simultàniament a l'obra
- 1 vàter per cada 25 homes o fracció i 1 per cada 15 dones o fracció
- 1 lavabo per cada vàter
- 1 urinari per cada 25 homes o fracció
- 1 eixugamans de cel·lulosa o elèctric per cada lavabo
- 1 sabonera dosificadora per cada lavabo
- 1 recipient per a recollida de cel·lulosa sanitària
- 1 portarotllos amb paper higiènic per cada vàter

1.4.3. Menjador

La zona destinada a menjador tindrà una alçada mínima de 2,5 m, disposarà d'aigüeres d'aigua potable per a la neteja dels utensilis i la vaixela, estarà equipada amb taules i seients, i tindrà una provisió suficient de gots, plats i coberts, preferentment d'un sol ús.

1.5. Identificació de riscos i mesures preventives a adoptar

1.5.1. Durant els treballs previs a l'execució de l'obra

S'exposa la relació dels riscos més freqüents que poden sorgir en els treballs previs a l'execució de l'obra, amb les mesures preventives, proteccions col·lectives i equips de protecció individual (EPI), específics per a aquests treballs.

1.5.1.1. Instal·lació elèctrica provisional

Riscos més freqüents

- Electrocutacions per contacte directe o indirecte
- Talls i ferides amb objectes punxants
- Projecció de partícules als ulls
- Incendis

Mesures preventives i proteccions col·lectives:

- Prevenció de possibles contactes elèctrics indirectes, mitjançant el sistema de protecció de posada a terra i dispositius de tall (interruptors diferencials)

- Es respectarà una distància mínima a les línies d'alta tensió de 6 m per a les línies aèries i de 2 m per a les línies soterrades
- Es comprovarà que el traçat de la línia elèctrica no coincideix amb el del subministrament d'aigua
- Es situaran els quadres elèctrics en llocs accessibles, dins de caixes prefabricades homologades, amb la seva presa de terra independent, protegides de la intempèrie i proveïdes de porta, clau i visera
- S'utilitzaran solament conduccions elèctriques antihumitat i connexions estances
- En cas d'estendre línies elèctriques sobre zones de pas, es situaran a una alçada mínima de 2,2 m si s'ha disposat algun element per impedir el pas de vehicles i de 5,0 m en cas contrari
- Els cables soterrats estaran perfectament senyalitzats i protegits amb tubs rígids, a una profunditat superior a 0,4 m
- Les preses de corrent es realitzaran a través de clavilles blindades normalitzades
- Queden terminantment prohibides les connexions triples (lladres) i l'ús de fusibles casolans, emprant-se una presa de corrent independent per a cada aparell o eina

Equips de protecció individual (EPI):

- Calçat aïllant per a electricistes
- Guants dielèctrics.
- Banquetes aïllants de l'electricitat.
- Comprovadors de tensió.
- Eines aïllants.
- Roba de treball impermeable.
- Roba de treball reflectora.

1.5.2. Durant les fases d'execució de l'obra

A continuació s'exposa la relació de les mesures preventives més freqüents de caràcter general a adoptar durant les diferents fases de l'obra, imprescindibles per millorar les condicions de seguretat i salut en l'obra.

- La zona de treball romandrà ordenada, lliure d'obstacles, neta i ben il·luminada.
- Es col·locaran cartells indicatius de les mesures de seguretat en llocs visibles de l'obra
- Es prohibirà l'entrada a tota persona aliena a l'obra.
- Els recursos preventius de l'obra tindran presència permanent en aquells treballs que comportin majors riscos.
- L'operacions que comportin riscos especials es realitzaran sota la supervisió d'una persona qualificada, degudament instruïda.
- La càrrega i descàrrega de materials es realitzarà amb precaució i cautela, preferentment per mitjans mecànics, evitant moviments bruscs que provoquin la seva caiguda

- La manipulació dels elements pesats es realitzarà per personal qualificat, utilitzant mitjans mecànics o palanques, per evitar sobreesforços innecessaris.
- Davant l'existència de línies elèctriques aèries, es guardaran les distàncies mínimes preventives, en funció de la seva intensitat i voltatge.

1.5.2.1. Actuacions prèvies

Riscos més freqüents

- Caiguda d'objectes i/o materials al mateix o a diferent nivell
- Exposició a temperatures ambientals extremes.
- Talls i cops al cap i extremitats.
- Talls i ferides amb objectes punxants
- Electrocutacions per contacte directe o indirecte
- Intoxicació per inhalació de fums i gasos

Mesures preventives i proteccions col·lectives:

- Es suspendran els treballs en cas de tempesta i quan plogui amb intensitat o la velocitat del vent sigui superior a 50 km/h.
- Quan les temperatures siguin extremes, s'evitarà, en la mesura del possible, treballar durant les hores de major insolació.
- No es realitzarà cap treball dins del radi d'acció de les màquines o vehicles
- S'utilitzaran escales normalitzades, subjectes fermament, per al descens i ascens a les zones excavades

Equips de protecció individual (EPI):

- Casc de seguretat homologat.
- Cinturó de seguretat amb dispositiu anticaiguda.
- Cinturó portaeines
- Guants de cuir.
- Calçat de seguretat amb sola aïllant i anticlaus.
- Botes de seguretat amb plantilles d'acer i antilliscants
- Roba de treball impermeable.
- Mascareta amb filtre
- Faixa antilumbago.
- Ulleres de seguretat antiimpactes

1.5.2.2. Demolició parcial

Riscos més freqüents

- Caiguda d'objectes i/o materials al mateix o a diferent nivell
- Exposició a temperatures ambientals extremes.
- Exposició a vibracions i soroll.

- Talls i cops al cap i extremitats.
- Talls i ferides amb objectes punxants
- Sobreesforços, moviments repetitius o postures inadequades.

Mesures preventives i proteccions col·lectives:

- Marquesines per a la protecció davant de la caiguda d'objectes
- Manteniment de les baranes fins a l'execució del tancament
- Els operaris no desenvoluparan treballs, ni romandran, sota càrregues suspeses.
- S'evitaran o reduiran al màxim els treballs en alçada.
- S'utilitzaran escales normalitzades, subjectes fermament, per al descens i ascens a les zones excavades
- Els buits horitzontals i les vores dels forjats es protegiran mitjançant la col·locació de baranes o xarxes homologades

Equips de protecció individual (EPI):

- Casc de seguretat homologat.
- Cinturó de seguretat amb dispositiu anticaiguda.
- Cinturó portaeines
- Guants de cuir.
- Calçat de seguretat amb sola aïllant i anticlaus.
- Botes de seguretat amb plantilles d'acer i antilliscants
- Roba de treball impermeable.
- Faixa antilumbago.
- Ulleres de seguretat antiimpactes
- Mascareta amb filtre

1.5.2.3. Intervenció Condicionament del terreny

Riscos més freqüents

- Atropellaments i col·lisions en girs o moviments inesperats de les màquines, especialment durant l'operació de marxa enrere.
- Circulació de camions amb el bolquet aixecat.
- Fallada mecànica en vehicles i maquinària, especialment de frens i de sistema de direcció.
- Caiguda de material des de la cullera de la màquina.
- Caiguda de terres durant la marxa del camió basculant
- Bolcada de màquines per excés de càrrega.
- Caiguda d'objectes i/o materials al mateix o a diferent nivell
- Exposició a temperatures ambientals extremes.

- Exposició a vibracions i soroll.
- Talls i cops al cap i extremitats.
- Sobreexforços, moviments repetitius o postures inadequades.

Mesures preventives i proteccions col·lectives:

- Abans d'iniciar l'excavació es verificarà que no existeixen línies o conduccions soterrades
- Els vehicles no circularan a distàncies inferiors a 2,0 metres de les vores de l'excavació ni dels desnivells existents
- Les vies d'accés i de circulació a l'interior de l'obra es mantindran lliures de monticles de terra i de clots
- Totes les màquines estaran proveïdes de dispositius sonors i llum blanca en marxa enrere
- La zona de trànsit quedarà perfectament senyalitzada i sense materials apilats
- Es realitzaran entibacions quan existeixi perill de desprendiment de terres
- Es suspendran els treballs en cas de tempesta i quan plougui amb intensitat o la velocitat del vent sigui superior a 50 km/h.
- Quan les temperatures siguin extremes, s'evitarà, en la mesura del possible, treballar durant les hores de major insolació.
- S'utilitzaran escales normalitzades, subjectes fermament, per al descens i ascens a les zones excavades

Equips de protecció individual (EPI):

- Casc de seguretat homologat.
- Cinturó portaeines
- Cinturó antivibratori per a l'operador de la màquina.
- Guants homologats per al treball amb formigó
- Guants de cuir per a la manipulació de les armadures
- Guants de cuir.
- Calçat de seguretat amb sola aïllant i anticlaus.
- Botes de seguretat amb plantilles d'acer i antilliscants
- Roba de treball impermeable.
- Faixa antilumbago.
- Ulleres de seguretat antiimpactes
- Protectors auditius.

1.5.2.4. Revestiments interiors i acabats

Riscos més freqüents

- Caiguda d'objectes o materials des del mateix nivell o des de diferent nivell

- Exposició a vibracions i soroll.
- Talls i ferides amb objectes punxants
- Sobreesforços, moviments repetitius o postures inadequades.
- Dermatosi per contacte amb guixos, escaiola, ciment, pintures o coles...
- Intoxicació per inhalació de fums i gasos

Mesures preventives i proteccions col·lectives:

- Les pintures s'emmagatzemaran en llocs que disposin de ventilació suficient, amb la finalitat de minimitzar els riscos d'incendi i d'intoxicació
- Les operacions d'escatat es realitzaran sempre en llocs ventilats, amb corrent d'aire
- A les estades recentment pintades amb productes que continguin dissolvents orgànics o pigments tòxics queda prohibit menjar o fumar
- Es senyalitzaran convenientment les zones destinades a descàrrega i aplec de mobiliari de cuina i aparells sanitaris, per no obstaculitzar les zones de pas i evitar ensopegades, caigudes i accidents
- Les restes d'embalatges s'apilaran ordenadament i es retiraran en finalitzar cada jornada de treball

Equips de protecció individual (EPI):

- Casc de seguretat homologat.
- Cinturó portaeines
- Guants de goma
- Guants de cuir.
- Calçat de seguretat amb sola aïllant i anticlaus.
- Mascareta amb filtre mecànic per al tall de maons amb serra
- Roba de treball impermeable.
- Faixa antilumbago.
- Ulleres de seguretat antiimpactes
- Protectors auditius.

1.5.3. Durant la utilització de mitjans auxiliars.

La prevenció dels riscos derivats de la utilització dels mitjans auxiliars de l'obra es realitzarà atenent a la legislació vigent en la matèria.

En cap cas s'admetrà la utilització de bastides o escales de mà que no estiguin normalitzats i compleixin amb la normativa vigent.

En el cas de les plataformes de descàrrega de materials, només s'utilitzaran models normalitzats, disposant de baranes homologades i enganxalls per a cinturó de seguretat, entre altres elements.

Relació de mitjans auxiliars prevists a l'obra amb les seves respectives mesures preventives i proteccions col·lectives:

1.5.4. Durant la utilització de maquinària i eines

Les mesures preventives a adoptar i les proteccions a emprar per al control i la reducció de riscos deguts a la utilització de maquinària i eines durant l'execució de l'obra es desenvoluparan en el corresponent Pla de Seguretat i Salut, conforme als següents criteris:

- a) Totes les màquines i eines que s'utilitzin a l'obra disposaran del seu corresponent manual d'instruccions, en el qual estaran especificats clarament tant els riscos que comporten per als treballadors com els procediments per a la seva utilització amb la deguda seguretat.
- b) No s'acceptarà la utilització de cap màquina, mecanisme o artifici mecànic sense reglamentació específica.

Relació de màquines i eines que està previst utilitzar a l'obra, amb les seves corresponents mesures preventives i proteccions col·lectives:

1.5.4.1. Retroexcavadora

- Per realitzar les tasques de manteniment, es recolzarà la cullera a terra, es parerà el motor, es connectarà el fre d'estacionament i es bloquejarà la màquina.
- Queda prohibit l'ús de la cullera com a grua o mitjà de transport.
- Els desplaçaments de la retroexcavadora es realitzaran amb la cullera recolzada sobre la màquina en el sentit de la marxa.
- Els canvis de posició de la cullera en superfícies inclinades es realitzaran per la zona de major alçada.
- Es prohibirà la realització de treballs dins del radi d'acció de la màquina.

1.5.4.2. Camió de caixa basculant

- Les maniobres del camió seran dirigides per un senyalista de trànsit.
- Es comprovarà que el fre de mà està activat abans de l'engegada del motor, en abandonar el vehicle i durant les operacions de càrrega i descàrrega.
- No es circularà amb la caixa hissada després de la descàrrega.

1.5.4.3. Camió per a transport

- Les maniobres del camió seran dirigides per un senyalista de trànsit.
- Les càrregues es repartiran uniformement en la caixa, evitant aplecs amb pendents superiors al 5% i protegint els materials solts amb una lona
- Abans de procedir a les operacions de càrrega i descàrrega, es col·locarà el fre en posició de frenat i, en cas d'estar situat en pendent, tascons d'immobilització sota les rodes
- En les operacions de càrrega i descàrrega s'evitaran moviments bruscs que provoquin la pèrdua d'estabilitat, romanent sempre el conductor fora de la cabina

1.5.4.4. Camió grua

- El conductor accedirà al vehicle descendirà del mateix amb el motor apagat, en posició frontal, evitant saltar a terra i fent ús dels esglaons i agafadors.
- Es cuidarà especialment de no sobrepassar la càrrega màxima indicada pel fabricant.
- La cabina disposarà de farmaciola de primers auxilis i d'extintor timbrat i revisat.
- Els vehicles disposaran de botzina de retrocés.
- Es comprovarà que el fre de mà està activat abans de l'engegada del motor, en abandonar el vehicle i durant les operacions d'elevació.
- L'elevació es realitzarà evitant operacions brusques, que provoquin la pèrdua d'estabilitat de la càrrega.

1.5.4.5. Formigonera

- Les operacions de manteniment seran realitzades per personal especialitzat, prèvia desconnexió de l'energia elèctrica
- La formigonera tindrà un grau de protecció IP-55
- El seu ús estarà restringit només a persones autoritzades
- Disposarà de fre de basculament del bombo
- Els conductes d'alimentació elèctrica de la formigonera estaran connectats a terra, associats a un disjuntor diferencial
- Les parts mòbils de l'aparell hauran de romandre sempre protegides mitjançant carcasses connectades a terra
- No es situaran a distàncies inferiors a tres metres de les vores d'excavació i/o de les vores dels forjats

1.5.4.6. Martell picador

- Les mànegues d'aire comprimit han d'estar situades de manera que no dificultin ni el treball dels operaris ni el pas del personal.
- No es realitzaran ni esforços de palanca ni operacions similars amb el martell en marxa.
- Es verificarà el perfecte estat dels acoblaments de les mànegues.
- Es tancarà el pas de l'aire abans de desarmar un martell.

1.5.4.7. Talladora de material ceràmic

- Es comprovarà l'estat del disc abans d'iniciar qualsevol treball. Si estigués desgastat o esquerdat es procedirà a la seva immediata substitució
- la protecció del disc i de la transmissió estarà activada en tot moment
- No es pressionarà contra el disc la peça a tallar per evitar el bloqueig

1.5.4.8. Eines manuals diverses

- L'alimentació de les eines es realitzarà a 24 V quan es treballi en ambients humits o les eines no disposin de doble aïllament.
- L'accés a les eines i el seu ús estarà permès únicament a les persones autoritzades.
- No es retiraran de les eines les proteccions dissenyades pel fabricant.
- Es prohibirà, durant el treball amb eines, l'ús de polseres, rellotges, cadenes i elements similars.
- Les eines elèctriques disposaran de doble aïllament o estaran connectades a terra
- En les eines de tall es protegirà el disc amb una carcassa antiprojecció.
- Les connexions elèctriques a través de borns es protegiran amb carcasses anticontactes elèctrics.
- Les eines es mantindran en perfecte estat d'ús, amb els mànecs sense esquerdes i nets de residus, mantenint el seu caràcter aïllant per als treballs elèctrics.
- Les eines elèctriques estaran apagades mentre no s'estiguin utilitzant i no es podran usar amb les mans o els peus mullats.
- En els casos en què es superin els valors d'exposició al soroll que estableix la legislació vigent en matèria de protecció dels treballadors enfront del soroll, s'establiran les accions correctives oportunes, tals com l'ocupació de protectors auditius.

1.6. Identificació dels riscos laborals evitables

En aquest apartat es ressenya la relació de les mesures preventives a adoptar per evitar o reduir l'efecte dels riscos més freqüents durant l'execució de l'obra.

1.6.1. Caigudes al mateix nivell

- La zona de treball romandrà ordenada, lliure d'obstacles, neta i ben il·luminada.
- S'habilitaran i abalisaran les zones d'aplec de materials.

1.6.2. Caigudes a diferent nivell.

- Es disposaran escales d'accés per salvar els desnivells.
- Els buits horitzontals i les vores dels forjats es protegiran mitjançant baranes i xarxes homologades.
- Es mantindran en bon estat les proteccions dels buits i dels desnivells.
- Les escales d'accés quedaran fermament subjectes i ben amarrades.

1.6.3. Pols i partícules

- Es regarà periòdicament la zona de treball per evitar la pols.
- Es faran servir ulleres de protecció i mascaretes antipols en aquells treballs en els quals es generi pols o partícules.

1.6.4. Soroll

- S'avaluaran els nivells de soroll en les zones de treball.
- Les màquines han d'estar proveïdes d'aïllament acústic.
- Es disposaran els mitjans necessaris per eliminar o esmorteir els sorolls.

1.6.5. Esforços

- S'evitarà el desplaçament manual de les càrregues pesades.
- Es limitarà el pes de les càrregues en cas de desplaçament manual.
- S'evitaran els sobreesforços o els esforços repetitius.
- S'evitaran les postures inadequades o forçades en l'aixecament o desplaçament de càrregues.

1.6.6. Incendis

- No es fumarà en presència de materials fungibles ni en cas d'existir risc d'incendi.

1.6.7. Intoxicació per emanacions

- Els locals i les zones de treball disposaran de ventilació suficient.
- S'utilitzaran mascaretes i filtres apropiats.

1.7. Relació dels riscos laborals que no es poden eliminar

Els riscos que difícilment es poden eliminar són els que es produeixen per causes inesperades (com caigudes d'objectes i desprendiments, entre altres). No obstant això, es poden reduir amb l'adequat ús de les proteccions individuals i col·lectives, així com amb l'estricta compliment de la normativa en matèria de seguretat i salut, i de les normes de la bona construcció.

1.7.1. Caiguda d'objectes

Mesures preventives i proteccions col·lectives:

- Es muntaran marquesines als accessos.

- La zona de treball romandrà ordenada, lliure d'obstacles, neta i ben il·luminada.
- S'evitarà l'amuntegament de materials o objectes sobre les bastides.
- No es llançaran troços ni restes de materials des de les bastides.

Equips de protecció individual (EPI):

- Casc de seguretat homologat.
- Guants i botes de seguretat.
- Ús de borsa portaeines.

1.7.2. Dermatosi

Mesures preventives i proteccions col·lectives:

- S'evitarà la generació de pols de ciment.

Equips de protecció individual (EPI):

- Guants i roba de treball adequada.

1.7.3. Electrocuions

Mesures preventives i proteccions col·lectives:

- Es revisarà periòdicament la instal·lació elèctrica.
- L'estesa elèctrica quedarà fixat als paraments verticals.
- Els allargadors portàtils tindran mànec aïllant.
- La maquinària portàtil disposarà de protecció amb doble aïllament.
- Tota la maquinària elèctrica estarà proveïda de presa de terra.

Equips de protecció individual (EPI):

- Guants dielèctrics.
- Calçat aïllant per a electricistes
- Banquetes aïllants de l'electricitat.

1.7.4. Cremades

Mesures preventives i proteccions col·lectives:

- La zona de treball romandrà ordenada, lliure d'obstacles, neta i ben il·luminada.

Equips de protecció individual (EPI):

- Guants, polaines i davantals de cuir.

1.7.5. Cops i talls en extremitats

Mesures preventives i proteccions col·lectives:

- La zona de treball romandrà ordenada, lliure d'obstacles, neta i ben il·luminada.

Equips de protecció individual (EPI):

- Guants i botes de seguretat.

1.8. Condicions de seguretat i salut, en treballs posteriors de reparació i manteniment

En aquest apartat s'aporta la informació útil per realitzar, en les degudes condicions de seguretat i salut, els futurs treballs de conservació, reparació i manteniment de l'edifici construït que comporten majors riscos.

1.8.1. Treballs en tancaments exteriors i cobertes

Per als treballs en tancaments, ràfecs de coberta, revestiments de paraments exteriors o qualsevol altre que s'efectuï amb el risc de caiguda en alçada, hauran d'utilitzar-se bastides que compleixin les condicions especificades en el present Estudi Bàsic de Seguretat i Salut.

Durant els treballs que puguin afectar a la via pública, es col·locarà una visera de protecció a l'alçada de la primera planta, per protegir als transeünts i als vehicles de les possibles caigudes d'objectes.

1.8.2. Treballs en instal·lacions

Els treballs corresponents a les instal·lacions de lampisteria, elèctrica i de gas, hauran de realitzar-se per personal qualificat, complint les especificacions establertes en el seu corresponent Pla de Seguretat i Salut, així com en la normativa vigent en cada matèria.

Abans de l'execució de qualsevol treball de reparació o de manteniment dels ascensors i muntacàrregues, s'haurà d'elaborar un Pla de Seguretat subscrit per un tècnic competent en la matèria.

1.8.3. Treballs amb pintures i vernissos

Els treballs amb pintures o altres materials la inhalació dels quals pugui resultar tòxica hauran de realitzar-se amb ventilació suficient, adoptant els elements de protecció adequats.

1.9. Treballs que impliquen riscos especials

A l'obra objecte del present Estudi Bàsic de Seguretat i Salut concorren els riscos especials que es solen presentar a la demolició de l'estructura, tancaments i cobertes i en el propi muntatge de les mesures de seguretat i de protecció. Cal destacar:

- Muntatge de forjat, especialment en les vores perimetrals.
- Execució de tancaments exteriors.
- Formació dels ampits de coberta.
- Col·locació de forques i xarxes de protecció.
- Els buits horitzontals i les vores dels forjats es protegiran mitjançant baranes i xarxes homologades.
- Disposició de plataformes volades.
- Elevació i acoblament dels mòduls de bastimentada per a l'execució de les façanes.

1.10. Mesures en cas d'emergència

El contractista haurà de reflectir en el corresponent pla de seguretat i salut les possibles situacions d'emergència, establint les mesures oportunes en cas de primers auxilis i designant per a això a personal amb formació, que es farà càrrec d'aquestes mesures.

Els treballadors responsables de les mesures d'emergència tenen dret a la paralització de la seva activitat, havent d'estar garantida l'adequada administració dels primers auxilis i, quan la situació ho requereixi, el ràpid trasllat de l'operari a un centre d'assistència mèdica.

1.11. Presència dels recursos preventius del contractista

Donades les característiques de l'obra i els riscos previstos en el present Estudi Bàsic de Seguretat i Salut, cada contractista haurà d'assignar la presència dels seus recursos preventius a l'obra, segons s'estableix en la legislació vigent en la matèria.

A tals efectes, el contractista haurà de concretar els recursos preventius assignats a l'obra amb capacitat suficient, que hauran de disposar dels mitjans necessaris per vigilar el compliment de les mesures incloses en el corresponent pla de seguretat i salut.

Aquesta vigilància inclourà la comprovació de l'eficàcia de les activitats preventives previstes en aquest Pla, així com l'adequació de tals activitats als riscos que es pretenen prevenir o a l'aparició de riscos no previstos i derivats de la situació que determina la necessitat de la presència dels recursos preventius.

Si, com a resultat de la vigilància, s'observa un deficient compliment de les activitats preventives, les persones que tinguin assignada la presència faran les indicacions necessàries per al correcte i immediat compliment de les activitats preventives, havent de posar tals circumstàncies en coneixement de l'empresari perquè aquest adopti les mesures oportunes per corregir les deficiències observades.

2. NORMATIVA I LEGISLACIÓ APLICABLES.

2.1. Y. Seguretat i salut

Ley de Prevención de Riesgos Laborales

Ley 31/1995, de 8 de noviembre, de la Jefatura del Estado.

B.O.E.: 10 de noviembre de 1995

Completada per:

Protección de los trabajadores contra los riesgos relacionados con la exposición a agentes cancerígenos durante el trabajo

Real Decreto 665/1997, de 12 de mayo, del Ministerio de la Presidencia.

B.O.E.: 24 de mayo de 1997

Modificada per:

Ley de Medidas Fiscales, Administrativas y del Orden Social

Ley 50/1998, de 30 de diciembre, de la Jefatura del Estado.

Modificación de los artículos 45, 47, 48 y 49 de la Ley 31/1995.

B.O.E.: 31 de diciembre de 1998

Completada per:

Disposiciones mínimas de seguridad y salud en el trabajo en el ámbito de las empresas de trabajo temporal

Real Decreto 216/1999, de 5 de febrero, del Ministerio de Trabajo y Asuntos Sociales.

B.O.E.: 24 de febrero de 1999

Completada per:

Protección de la salud y seguridad de los trabajadores contra los riesgos relacionados con los agentes químicos durante el trabajo

Real Decreto 374/2001, de 6 de abril, del Ministerio de la Presidencia.

B.O.E.: 1 de mayo de 2001

Completada per:

Disposiciones mínimas para la protección de la salud y seguridad de los trabajadores frente al riesgo eléctrico

Real Decreto 614/2001, de 8 de junio, del Ministerio de la Presidencia.

B.O.E.: 21 de junio de 2001

Completada per:

Protección de la salud y la seguridad de los trabajadores expuestos a los riesgos derivados de atmósferas explosivas en el lugar de trabajo

Real Decreto 681/2003, de 12 de junio, del Ministerio de la Presidencia.

B.O.E.: 18 de junio de 2003

Modificada per:

Ley de reforma del marco normativo de la prevención de riesgos laborales

Ley 54/2003, de 12 de diciembre, de la Jefatura del Estado.

B.O.E.: 13 de diciembre de 2003

Desenvolupat per:

Desarrollo del artículo 24 de la Ley 31/1995 de Prevención de Riesgos Laborales, en materia de coordinación de actividades empresariales

Real Decreto 171/2004, de 30 de enero, del Ministerio de Trabajo y Asuntos Sociales.

B.O.E.: 31 de enero de 2004

Completada per:

Protección de la salud y la seguridad de los trabajadores frente a los riesgos que puedan derivarse de la exposición a vibraciones mecánicas

Real Decreto 1311/2005, de 4 de noviembre, del Ministerio de Trabajo y Asuntos Sociales.

B.O.E.: 5 de noviembre de 2005

Completada per:

Protección de la salud y la seguridad de los trabajadores contra los riesgos relacionados con la exposición al ruido

Real Decreto 286/2006, de 10 de marzo, del Ministerio de la Presidencia.

B.O.E.: 11 de marzo de 2006

Completada per:

Disposiciones mínimas de seguridad y salud aplicables a los trabajos con riesgo de exposición al amianto

Real Decreto 396/2006, de 31 de marzo, del Ministerio de la Presidencia.

B.O.E.: 11 de abril de 2006

Modificada per:

Modificación de diversas leyes para su adaptación a la Ley sobre el libre acceso a las actividades de servicios y su ejercicio

Ley 25/2009, de 22 de diciembre, de la Jefatura del Estado.

B.O.E.: 23 de diciembre de 2009

Reglamento de los Servicios de Prevención

Real Decreto 39/1997, de 17 de enero, del Ministerio de Trabajo y Asuntos Sociales.

B.O.E.: 31 de enero de 1997

Completat per:

Protección de los trabajadores contra los riesgos relacionados con la exposición a agentes cancerígenos durante el trabajo

Real Decreto 665/1997, de 12 de mayo, del Ministerio de la Presidencia.

B.O.E.: 24 de mayo de 1997

Modificat per:

Modificación del Reglamento de los Servicios de Prevención

Real Decreto 780/1998, de 30 de abril, del Ministerio de Trabajo y Asuntos Sociales.

B.O.E.: 1 de mayo de 1998

Completat per:

Protección de la salud y seguridad de los trabajadores contra los riesgos relacionados con los agentes químicos durante el trabajo

Real Decreto 374/2001, de 6 de abril, del Ministerio de la Presidencia.

B.O.E.: 1 de mayo de 2001

Completat per:

Disposiciones mínimas para la protección de la salud y seguridad de los trabajadores frente al riesgo eléctrico

Real Decreto 614/2001, de 8 de junio, del Ministerio de la Presidencia.

B.O.E.: 21 de junio de 2001

Completat per:

Protección de la salud y la seguridad de los trabajadores frente a los riesgos que puedan derivarse de la exposición a vibraciones mecánicas

Real Decreto 1311/2005, de 4 de noviembre, del Ministerio de Trabajo y Asuntos Sociales.

B.O.E.: 5 de noviembre de 2005

Completat per:

Protección de la salud y la seguridad de los trabajadores contra los riesgos relacionados con la exposición al ruido

Real Decreto 286/2006, de 10 de marzo, del Ministerio de la Presidencia.

B.O.E.: 11 de marzo de 2006

Completat per:

Disposiciones mínimas de seguridad y salud aplicables a los trabajos con riesgo de exposición al amianto

Real Decreto 396/2006, de 31 de marzo, del Ministerio de la Presidencia.

B.O.E.: 11 de abril de 2006

Modificat per:

Modificación del Reglamento de los Servicios de Prevención y de las Disposiciones mínimas de seguridad y de salud en las obras de construcción

Real Decreto 604/2006, de 19 de mayo, del Ministerio de Trabajo y Asuntos Sociales.

B.O.E.: 29 de mayo de 2006

Modificat per:

Modificación del Real Decreto 39/1997, de 17 de enero, por el que se aprueba el Reglamento de los Servicios de Prevención

Real Decreto 337/2010, de 19 de marzo, del Ministerio de Trabajo e Inmigración.

B.O.E.: 23 de marzo de 2010

Modificat per:

Real Decreto por el que se modifican el R.D. 39/1997, de 17 de enero, por el que se aprueba el Reglamento de los servicios de prevención; el R.D. 485/1997, de 14 de abril, sobre disposiciones mínimas en materia de señalización de seguridad y salud en el trabajo; el R.D. 665/1997, de 12 de mayo, sobre la protección de los trabajadores contra los riesgos relacionados con la exposición a agentes cancerígenos durante el trabajo y el R.D. 374/2001, de 6 de abril, sobre la protección de la salud y seguridad de los trabajadores contra los riesgos relacionados con los agentes químicos durante el trabajo

Real Decreto 598/2015, de 3 de julio, del Ministerio de la Presidencia.

B.O.E.: 4 de julio de 2015

Seguridad y Salud en los lugares de trabajo

Real Decreto 486/1997, de 14 de abril, del Ministerio de Trabajo y Asuntos Sociales.

B.O.E.: 23 de abril de 1997

Manipulación de cargas

Real Decreto 487/1997, de 14 de abril, del Ministerio de Trabajo y Asuntos Sociales.

B.O.E.: 23 de abril de 1997

Protección de los trabajadores contra los riesgos relacionados con la exposición a agentes cancerígenos durante el trabajo

Real Decreto 665/1997, de 12 de mayo, del Ministerio de la Presidencia.

B.O.E.: 24 de mayo de 1997

Modificat per:

Modificación del Real Decreto 665/1997, de 12 de mayo, sobre la protección de los trabajadores contra los riesgos relacionados con la exposición a agentes cancerígenos durante el trabajo y ampliación de su ámbito de aplicación a los agentes mutágenos

Real Decreto 349/2003, de 21 de marzo, del Ministerio de la Presidencia.

B.O.E.: 5 de abril de 2003

Completat per:

Disposiciones mínimas de seguridad y salud aplicables a los trabajos con riesgo de exposición al amianto

Real Decreto 396/2006, de 31 de marzo, del Ministerio de la Presidencia.

B.O.E.: 11 de abril de 2006

Modificat per:

Real Decreto por el que se modifican el R.D. 39/1997, de 17 de enero, por el que se aprueba el Reglamento de los servicios de prevención; el R.D. 485/1997, de 14 de abril, sobre disposiciones mínimas en materia de señalización de seguridad y salud en el trabajo; el R.D. 665/1997, de 12 de mayo, sobre la protección de los trabajadores contra los riesgos relacionados con la exposición a agentes cancerígenos durante el trabajo y el R.D. 374/2001, de 6 de abril, sobre la protección de la salud y seguridad de los trabajadores contra los riesgos relacionados con los agentes químicos durante el trabajo

Real Decreto 598/2015, de 3 de julio, del Ministerio de la Presidencia.

B.O.E.: 4 de julio de 2015

Utilización de equipos de trabajo

Real Decreto 1215/1997, de 18 de julio, del Ministerio de Trabajo y Asuntos Sociales.

B.O.E.: 7 de agosto de 1997

Modificat per:

Modificación del Real Decreto 1215/1997, de 18 de julio, por el que se establecen las disposiciones mínimas de seguridad y salud para la utilización por los trabajadores de los equipos de trabajo, en materia de trabajos temporales en altura

Real Decreto 2177/2004, de 12 de noviembre, del Ministerio de la Presidencia.

B.O.E.: 13 de noviembre de 2004

Disposiciones mínimas de seguridad y de salud en las obras de construcción

Real Decreto 1627/1997, de 24 de octubre, del Ministerio de la Presidencia.

B.O.E.: 25 de octubre de 1997

Completat per:

Disposiciones mínimas de seguridad y salud aplicables a los trabajos con riesgo de exposición al amianto

Real Decreto 396/2006, de 31 de marzo, del Ministerio de la Presidencia.

B.O.E.: 11 de abril de 2006

Modificat per:

Modificación del Reglamento de los Servicios de Prevención y de las Disposiciones mínimas de seguridad y de salud en las obras de construcción

Real Decreto 604/2006, de 19 de mayo, del Ministerio de Trabajo y Asuntos Sociales.

B.O.E.: 29 de mayo de 2006

Modificat per:

Desarrollo de la Ley 32/2006, de 18 de octubre, reguladora de la subcontratación en el sector de la construcción

Real Decreto 1109/2007, de 24 de agosto, del Ministerio de Trabajo y Asuntos Sociales.

Disposición final tercera. Modificación de los artículos 13 y 18 del Real Decreto 1627/1997.

B.O.E.: 25 de agosto de 2007

Corrección de errores.

B.O.E.: 12 de septiembre de 2007

2.1.1. YC. Sistemas de protección colectiva

2.1.1.1. YCU. Protección contra incendios

Real Decreto por el que se establecen los requisitos esenciales de seguridad para la comercialización de los equipos a presión

Real Decreto 709/2015, de 24 de julio, del Ministerio de Industria, Energía y Turismo.

B.O.E.: 2 de septiembre de 2015

Reglamento de equipos a presión y sus instrucciones técnicas complementarias

Real Decreto 2060/2008, de 12 de diciembre, del Ministerio de Industria, Turismo y Comercio.

B.O.E.: 5 de febrero de 2009

Correcció d'errors:

Corrección de errores del Real Decreto 2060/2008, de 12 de diciembre, por el que se aprueba el Reglamento de equipos a presión y sus instrucciones técnicas complementarias

B.O.E.: 28 de octubre de 2009

Modificat per:

Real Decreto por el que se modifican diversas normas reglamentarias en materia de seguridad industrial para adecuarlas a la Ley 17/2009, de 23 de noviembre, sobre el libre acceso a las actividades de servicios y su ejercicio, y a la Ley 25/2009, de 22 de diciembre, de modificación de diversas leyes para su adaptación a la Ley sobre el libre acceso a las actividades de servicios y su ejercicio

Real Decreto 560/2010, de 7 de mayo, del Ministerio de Industria, Turismo y Comercio.

B.O.E.: 22 de mayo de 2010

Texto consolidado

Señalización de seguridad y salud en el trabajo

Real Decreto 485/1997, de 14 de abril, del Ministerio de Trabajo y Asuntos Sociales.

B.O.E.: 23 de abril de 1997

Completat per:

Protección de la salud y seguridad de los trabajadores contra los riesgos relacionados con los agentes químicos durante el trabajo

Real Decreto 374/2001, de 6 de abril, del Ministerio de la Presidencia.

B.O.E.: 1 de mayo de 2001

Completat per:

Protección de la salud y la seguridad de los trabajadores contra los riesgos relacionados con la exposición al ruido

Real Decreto 286/2006, de 10 de marzo, del Ministerio de la Presidencia.

B.O.E.: 11 de marzo de 2006

Modificat per:

Real Decreto por el que se modifican el R.D. 39/1997, de 17 de enero, por el que se aprueba el Reglamento de los servicios de prevención; el R.D. 485/1997, de 14 de abril, sobre disposiciones mínimas en materia de señalización de seguridad y salud en el trabajo; el R.D. 665/1997, de 12 de mayo, sobre la protección de los trabajadores contra los riesgos relacionados con la exposición a agentes cancerígenos durante el trabajo y el R.D. 374/2001, de 6 de abril, sobre la protección de la salud y seguridad de los trabajadores contra los riesgos relacionados con los agentes químicos durante el trabajo

Real Decreto 598/2015, de 3 de julio, del Ministerio de la Presidencia.

B.O.E.: 4 de julio de 2015

2.1.2. YI. Equipos de protección individual

Real Decreto por el que se regulan las condiciones para la comercialización y libre circulación intracomunitaria de los equipos de protección individual

Real Decreto 1407/1992, de 20 de noviembre, del Ministerio de Relaciones con la Cortes y de la Secretaría del Gobierno.

B.O.E.: 28 de diciembre de 1992

Modificat per:

Modificación del Real Decreto 1407/1992, de 20 de noviembre, por el que se regulan las condiciones para la comercialización y libre circulación intracomunitaria de los equipos de protección individual

Real Decreto 159/1995, de 3 de febrero, del Ministerio de la Presidencia.

B.O.E.: 8 de marzo de 1995

Correcció d'errors:

Corrección de erratas del Real Decreto 159/1995, de 3 de febrero, por el que se modifica el Real Decreto 1407/1992, de 20 de noviembre, por el que se regulan las condiciones para la comercialización y libre circulación intracomunitaria de los equipos de protección individual

B.O.E.: 22 de marzo de 1995

Completat per:

Resolución por la que se publica, a título informativo, información complementaria establecida por el Real Decreto 1407/1992, de 20 de noviembre, por el que se regulan las condiciones para la comercialización y libre circulación intracomunitaria de los equipos de protección individual

Resolución de 25 de abril de 1996 de la Dirección General de Calidad y Seguridad Industrial, del Ministerio de Industria y Energía.

B.O.E.: 28 de mayo de 1996

Modificat per:

Modificación del anexo del Real Decreto 159/1995, de 3 de febrero, que modificó a su vez el Real Decreto 1407/1992, de 20 de noviembre, relativo a las condiciones para la comercialización y libre circulación intracomunitaria de los equipos de protección individual

Orden de 20 de febrero de 1997, del Ministerio de Industria y Energía.

B.O.E.: 6 de marzo de 1997

Completat per:

Resolución por la que se actualiza el anexo IV de la Resolución de 18 de marzo de 1998, de la Dirección General de Tecnología y Seguridad Industrial

Resolución de 29 de abril de 1999 del Ministerio de Industria y Energía.

B.O.E.: 29 de junio de 1999

Utilización de equipos de protección individual

Real Decreto 773/1997, de 30 de mayo, del Ministerio de Trabajo y Asuntos Sociales.

B.O.E.: 12 de junio de 1997

Correcció d'errors:

Corrección de erratas del Real Decreto 773/1997, de 30 de mayo, sobre disposiciones de seguridad y salud relativas a la utilización por los trabajadores de equipos de protección individual

Ministerio de la Presidencia.

B.O.E.: 18 de julio de 1997

Completat per:

Protección de la salud y la seguridad de los trabajadores contra los riesgos relacionados con la exposición al ruido

Real Decreto 286/2006, de 10 de marzo, del Ministerio de la Presidencia.

B.O.E.: 11 de marzo de 2006

Completat per:

Disposiciones mínimas de seguridad y salud aplicables a los trabajos con riesgo de exposición al amianto

Real Decreto 396/2006, de 31 de marzo, del Ministerio de la Presidencia.

B.O.E.: 11 de abril de 2006

2.1.3. YM. Medicina preventiva i primers auxilis

2.1.3.1. YMM. Material mèdic

Orden por la que se establece el suministro a las empresas de botiquines con material de primeros auxilios en caso de accidente de trabajo, como parte de la acción protectora del sistema de la Seguridad Social

Orden TAS/2947/2007, de 8 de octubre, del Ministerio de Trabajo y Asuntos Sociales.

B.O.E.: 11 de octubre de 2007

2.1.4. YP. Instal·lacions provisionals d'higiene i benestar

DB-HS Salubridad

Código Técnico de la Edificación (CTE). Documento Básico HS.

Real Decreto 314/2006, de 17 de marzo, del Ministerio de Vivienda.

B.O.E.: 28 de marzo de 2006

Modificado por el Real Decreto 1371/2007, de 19 de octubre, del Ministerio de Vivienda.

B.O.E.: 23 de octubre de 2007

Corrección de errores.

B.O.E.: 25 de enero de 2008

Modificat per:

Modificación de determinados documentos básicos del Código Técnico de la Edificación aprobados por el Real Decreto 314/2006, de 17 de marzo, y el Real Decreto 1371/2007, de 19 de octubre

Orden VIV/984/2009, de 15 de abril, del Ministerio de Vivienda.

B.O.E.: 23 de abril de 2009

Criterios sanitarios de la calidad del agua de consumo humano

Real Decreto 140/2003, de 7 de febrero, del Ministerio de la Presidencia.

B.O.E.: 21 de febrero de 2003

Criterios higiénico-sanitarios para la prevención y control de la legionelosis

Real Decreto 865/2003, de 4 de julio, del Ministerio de Sanidad y Consumo.

B.O.E.: 18 de julio de 2003

Reglamento Electrotécnico para Baja Tensión e Instrucciones Complementarias (ITC) BT 01 a BT 51

Real Decreto 842/2002, de 2 de agosto, del Ministerio de Ciencia y Tecnología.

B.O.E.: Suplemento al nº 224, de 18 de septiembre de 2002

Modificat per:

Anulado el inciso 4.2.C.2 de la ITC-BT-03

Sentencia de 17 de febrero de 2004 de la Sala Tercera del Tribunal Supremo.

B.O.E.: 5 de abril de 2004

Completat per:

Autorización para el empleo de sistemas de instalaciones con conductores aislados bajo canales protectores de material plástico

Resolución de 18 de enero de 1988, de la Dirección General de Innovación Industrial.

B.O.E.: 19 de febrero de 1988

Modificat per:

Real Decreto por el que se modifican diversas normas reglamentarias en materia de seguridad industrial para adecuarlas a la Ley 17/2009, de 23 de noviembre, sobre el libre acceso a las actividades de servicios y su ejercicio, y a la Ley 25/2009, de 22 de diciembre, de modificación de diversas leyes para su adaptación a la Ley sobre el libre acceso a las actividades de servicios y su ejercicio

Real Decreto 560/2010, de 7 de mayo, del Ministerio de Industria, Turismo y Comercio.

B.O.E.: 22 de mayo de 2010

Texto consolidado

Modificat per:

Real Decreto por el que se aprueba una nueva Instrucción Técnica Complementaria (ITC) BT 52 "Instalaciones con fines especiales. Infraestructura para la recarga de vehículos eléctricos", del Reglamento electrotécnico para baja

tensión, aprobado por Real Decreto 842/2002, de 2 de agosto, y se modifican otras instrucciones técnicas complementarias del mismo

Real Decreto 1053/2014, de 12 de diciembre, del Ministerio de Industria, Energía y Turismo.

B.O.E.: 31 de diciembre de 2014

Reglamento regulador de las infraestructuras comunes de telecomunicaciones para el acceso a los servicios de telecomunicación en el interior de las edificaciones

Real Decreto 346/2011, de 11 de marzo, del Ministerio de Industria, Turismo y Comercio.

B.O.E.: 1 de abril de 2011

Desenvolupant per:

Orden por la que se desarrolla el Reglamento regulador de las infraestructuras comunes de telecomunicaciones para el acceso a los servicios de telecomunicación en el interior de las edificaciones, aprobado por el Real Decreto 346/2011, de 11 de marzo

Derogada la disposición adicional 3 por el R.D. 805/2014.

Orden ITC/1644/2011, de 10 de junio, del Ministerio de Industria, Turismo y Comercio.

B.O.E.: 16 de junio de 2011

Modificat per:

Plan técnico nacional de la televisión digital terrestre y regulación de determinados aspectos para la liberación del dividendo digital

Real Decreto 805/2014, de 19 de septiembre, del Ministerio de Industria, Energía y Turismo.

B.O.E.: 24 de septiembre de 2014

2.1.5. YS. Senyalització provisional d'obres

2.1.5.1. YSB. Abalisament

Instrucción 8.3-IC Señalización de obras

Orden de 31 de agosto de 1987, del Ministerio de Obras Públicas y Urbanismo.

B.O.E.: 18 de septiembre de 1987

Señalización de seguridad y salud en el trabajo

Real Decreto 485/1997, de 14 de abril, del Ministerio de Trabajo y Asuntos Sociales.

B.O.E.: 23 de abril de 1997

Completat per:

Protección de la salud y seguridad de los trabajadores contra los riesgos relacionados con los agentes químicos durante el trabajo

Real Decreto 374/2001, de 6 de abril, del Ministerio de la Presidencia.

B.O.E.: 1 de mayo de 2001

Completat per:

Protección de la salud y la seguridad de los trabajadores contra los riesgos relacionados con la exposición al ruido

Real Decreto 286/2006, de 10 de marzo, del Ministerio de la Presidencia.

B.O.E.: 11 de marzo de 2006

Modificat per:

Real Decreto por el que se modifican el R.D. 39/1997, de 17 de enero, por el que se aprueba el Reglamento de los servicios de prevención; el R.D. 485/1997, de 14 de abril, sobre disposiciones mínimas en materia de señalización de seguridad y salud en el trabajo; el R.D. 665/1997, de 12 de mayo, sobre la protección de los trabajadores contra los riesgos relacionados con la exposición a agentes cancerígenos durante el trabajo y el R.D. 374/2001, de 6 de abril, sobre la protección de la salud y seguridad de los trabajadores contra los riesgos relacionados con los agentes químicos durante el trabajo

Real Decreto 598/2015, de 3 de julio, del Ministerio de la Presidencia.

B.O.E.: 4 de julio de 2015

2.1.5.2. YSH. Senyalització horitzontal

Instrucción 8.3-IC Señalización de obras

Orden de 31 de agosto de 1987, del Ministerio de Obras Públicas y Urbanismo.

B.O.E.: 18 de septiembre de 1987

2.1.5.3. YSV. Senyalització vertical

Instrucción 8.3-IC Señalización de obras

Orden de 31 de agosto de 1987, del Ministerio de Obras Públicas y Urbanismo.

B.O.E.: 18 de septiembre de 1987

2.1.5.4. YSN. Senyalització manual

Instrucción 8.3-IC Señalización de obras

Orden de 31 de agosto de 1987, del Ministerio de Obras Públicas y Urbanismo.

B.O.E.: 18 de septiembre de 1987

2.1.5.5. YSS. Senyalització de seguretat i salut

Señalización de seguridad y salud en el trabajo

Real Decreto 485/1997, de 14 de abril, del Ministerio de Trabajo y Asuntos Sociales.

B.O.E.: 23 de abril de 1997

Completat per:

Protección de la salud y seguridad de los trabajadores contra los riesgos relacionados con los agentes químicos durante el trabajo

Real Decreto 374/2001, de 6 de abril, del Ministerio de la Presidencia.

B.O.E.: 1 de mayo de 2001

Completat per:

Protección de la salud y la seguridad de los trabajadores contra los riesgos relacionados con la exposición al ruido

Real Decreto 286/2006, de 10 de marzo, del Ministerio de la Presidencia.

B.O.E.: 11 de marzo de 2006

Modificat per:

Real Decreto por el que se modifican el R.D. 39/1997, de 17 de enero, por el que se aprueba el Reglamento de los servicios de prevención; el R.D. 485/1997, de 14 de abril, sobre disposiciones mínimas en materia de señalización de seguridad y salud en el trabajo; el R.D. 665/1997, de 12 de mayo, sobre la protección de los trabajadores contra los riesgos relacionados con la exposición

a agentes cancerígenos durante el trabajo y el R.D. 374/2001, de 6 de abril, sobre la protección de la salud y seguridad de los trabajadores contra los riesgos relacionados con los agentes químicos durante el trabajo

Real Decreto 598/2015, de 3 de julio, del Ministerio de la Presidencia.

B.O.E.: 4 de julio de 2015

3. PLEC

3.1. Plec de clàusules administratives

3.1.1. Disposicions generals

3.1.1.1. Objecte del Plec de condicions

El present Plec de condicions juntament amb les disposicions contingudes en el corresponent Plec del Projecte d'execució, tenen per objecte definir les atribucions i obligacions dels agents que intervenen en matèria de Seguretat i Salut, així com les condicions que han de complir les mesures preventives, les proteccions individuals i col·lectives de la construcció de l'obra "Projecte de nova pavimentació, de la zona peatonal, en l'Avinguda Fèlix Martorell", situada en Av. Felix Martorell, Roda de Barà (Tarragona), segons el projecte redactat per Xavier Monlleó Freixes. Tot això amb finalitat d'evitar qualsevol accident o malaltia professional, que poden ocasionar-se durant el transcurs de l'execució de l'obra o en els futurs treballs de conservació, reparació i manteniment.

3.1.2. Disposicions facultatives

3.1.2.1. Definició, atribucions i obligacions dels agents de l'edificació

Les atribucions i les obligacions dels diferents agents intervinents en l'edificació són les regulades en els seus aspectes generals per la "Ley 38/1999. Ley de Ordenación de la Edificación".

3.1.2.2. El promotor

És la persona física o jurídica, pública o privada, que individual o col·lectivament decideix, impulsa, programa i finança amb recursos propis o aliens, les obres d'edificació per a si o per a la seva posterior alienació, lliurament o cessió a tercers sota qualsevol títol.

Té la responsabilitat de contractar als tècnics redactors del preceptiu Estudi de Seguretat i Salut - o Estudi Bàsic, si s'escau - igual que als tècnics coordinadors en la matèria en la fase que correspongui, facilitant còpies a les empreses contractistes, subcontractistes o treballadors autònoms contractats directament pel promotor, exigint la presentació de cada Pla de Seguretat i Salut prèviament al començament de les obres.

El promotor tindrà la consideració de contractista quan realitzi la totalitat o determinades parts de l'obra amb mitjans humans i recursos propis, o en el cas de contractar directament a treballadors autònoms per a la seva realització o per a treballs parcials de la mateixa.

3.1.2.3. El projectista

És l'agent que, per encàrrec del promotor i amb subjecció a la normativa tècnica i urbanística corresponent, redacta el projecte.

Prendrà en consideració en les fases de concepció, estudi i elaboració del projecte bàsic i d'execució, els principis i criteris generals de prevenció en matèria de seguretat i de salut, d'acord amb la legislació vigent.

3.1.2.4. El contractista i subcontractista

Contractista és la persona física o jurídica que assumeix contractualment davant el promotor, amb mitjans humans i materials propis o aliens, el compromís d'executar la totalitat o part de les obres, amb subjecció al projecte i al contracte.

Subcontractista és la persona física o jurídica que assumeix contractualment davant el contractista, empresari principal, el compromís de realitzar determinades parts o instal·lacions de l'obra, amb subjecció al projecte pel qual es regeix la seva execució.

El contractista comunicarà a l'autoritat laboral competent l'obertura del centre de treball en la qual inclourà el Pla de Seguretat i Salut.

Adoptarà totes les mesures preventives que compleixin els preceptes en matèria de Prevenció de Riscos Laborals i Seguretat i Salut que estableix la legislació vigent, redactant el corresponent Pla de Seguretat i ajustant-se al compliment estricte i permanent de l'establert en l'Estudi Bàsic de Seguretat i Salut, disposant de tots els mitjans necessaris i dotant al personal de l'equipament de seguretat exigibles, complint les ordres efectuades pel coordinador en matèria de seguretat i de salut en la fase d'execució de l'obra.

Supervisarà de manera continuada el compliment de les normes de seguretat, tutelant les activitats dels treballadors al seu càrrec i, si s'escau, rellevant del seu lloc a tots aquells que

poguessin menyscabar les condicions bàsiques de seguretat personals o generals, per no estar en les condicions adequades.

Lliurarà la informació suficient al coordinador en matèria de seguretat i de salut durant l'execució de l'obra, on s'acrediti l'estructura organitzativa de l'empresa, les seves responsabilitats, funcions, processos, procediments i recursos materials i humans disponibles, amb la finalitat de garantir una adequada acció preventiva de riscos de l'obra.

Entre les responsabilitats i obligacions del contractista i dels subcontractistes en matèria de seguretat i salut, cal destacar:

- Aplicar els principis de l'acció preventiva que es recullen a la Llei de Prevenció de Riscos Laborals.
- Complir i fer complir al seu personal l'establert en el pla de seguretat i salut.
- Complir la normativa en matèria de prevenció de riscos laborals, tenint en compte, si s'escau, les obligacions sobre coordinació d'activitats empresarials previstes a la Llei, durant l'execució de l'obra.
- Informar i proporcionar les instruccions adequades i precises als treballadors autònoms sobre totes les mesures que s'hagin d'adoptar referent a la seva seguretat i salut en l'obra.
- Atendre les indicacions i consignes del coordinador en matèria de seguretat i salut, complint estrictament les seves instruccions durant l'execució de l'obra.

Respondran de la correcta execució de les mesures preventives fixades en el pla de seguretat i salut pel que fa a les obligacions que els corresponguin a ells directament o, si s'escau, als treballadors autònoms pels contractats.

Respondran solidàriament de les conseqüències que es derivin de l'incompliment de les mesures previstes en el pla.

Les responsabilitats dels coordinadors, de la Direcció facultativa i del promotor, no eximiran de les seves responsabilitats als contractistes i als subcontractistes.

3.1.2.5. La Direcció Facultativa

S'entén com a Direcció Facultativa:

El tècnic o els tècnics competents designats pel promotor, encarregats de la direcció i del control de l'execució de l'obra.

Les responsabilitats de la Direcció facultativa i del promotor, no eximeixen en cap cas de les atribuïbles als contractistes i als subcontractistes.

3.1.2.6. Coordinador de Seguretat i Salut en Projecte

És el tècnic competent designat pel promotor per coordinar, durant la fase del projecte d'execució, l'aplicació dels principis i criteris generals de prevenció en matèria de seguretat i salut.

3.1.2.7. Coordinador de Seguretat i Salut en Execució

El Coordinador de Seguretat i Salut durant l'execució de l'obra, és el tècnic competent designat pel promotor, que forma part de la Direcció Facultativa.

Assumirà les tasques i responsabilitats associades a les següents funcions:

- Coordinar l'aplicació dels principis generals de prevenció i de seguretat, prenent les decisions tècniques i d'organització, amb la finalitat de planificar les diferents tasques o fases de treball que es vagin a desenvolupar simultània o successivament, estimant la durada requerida per a l'execució de les mateixes.
- Coordinar les activitats de l'obra per garantir que els contractistes i, si s'escau, els subcontractistes i els treballadors autònoms, apliquin de manera coherent i responsable els principis de l'acció preventiva recollits en la legislació vigent.

- Aprovar el pla de seguretat i salut elaborat pel contractista i, si s'escau, les modificacions introduïdes en el mateix.
- Organitzar la coordinació d'activitats empresarials.
- Coordinar les accions i funcions de control de l'aplicació correcta dels mètodes de treball.
- Adoptar les mesures necessàries perquè només les persones autoritzades puguin accedir a l'obra. La Direcció facultativa assumirà aquesta funció quan no fos necessària la designació d'un coordinador.

3.1.2.8. Treballadors Autònoms

És la persona física, diferent del contractista i subcontractista, que realitza de forma personal i directa una activitat professional, sense subjecció a un contracte de treball i que assumeix contractualment davant el promotor, el contractista o el subcontractista, el compromís de realitzar determinades parts o instal·lacions de l'obra.

Quan el treballador autònom empri en l'obra a treballadors per compte d'altri, tindrà la consideració de contractista o subcontractista.

Els treballadors autònoms compliran l'establert en el pla de seguretat i salut.

3.1.2.9. Treballadors per compte d'altri

Els contractistes i subcontractistes hauran de garantir que els treballadors rebin una informació adequada de totes les mesures que s'hagin d'adoptar pel que fa a la seva seguretat i la seva salut en l'obra.

El contractista facilitarà als representants dels treballadors en el centre de treball una còpia del pla de seguretat i salut i de les seves possibles modificacions.

3.1.2.10. Fabricants i subministradors d'equips de protecció i materials de construcció

Els fabricants, importadors i subministradors de maquinària, equips, productes i eines de treball, hauran de subministrar la informació que indiqui la forma correcta d'utilització pels treballadors, les mesures preventives addicionals que s'hagin de prendre i els riscos laborals que comportin tant el seu ús normal com la seva manipulació o ocupació inadequada.

3.1.2.11. Recursos preventius

Amb la finalitat de verificar el compliment de les mesures incloses en el Pla de Seguretat i Salut, l'empresari designarà per a l'obra els recursos preventius corresponents, que podran ser:

- a) Un o diversos treballadors designats per l'empresa.
- b) Un o diversos membres del servei de prevenció propi de l'empresa.
- c) Un o diversos membres del servei o els serveis de prevenció aliens.

Les persones a les quals s'assigni aquesta vigilància hauran de donar les instruccions necessàries per al correcte i immediat compliment de les activitats preventives. En cas d'observar un deficient compliment de les mateixes o una absència, insuficiència o falta d'adequació de les mateixes, s'informarà a l'empresari perquè aquest adopti les mesures necessàries per a la seva correcció, notificant-se a la vegada al Coordinador de Seguretat i Salut i a la resta de la Direcció Facultativa.

En el Pla de Seguretat i Salut s'especificaran els casos en què la presència dels recursos preventius és necessària, especificant-se expressament el nom de la persona o persones designades per a tal fi, concretant les tasques en les quals inicialment es preveu necessària la seva presència.

3.1.3. Formació en Seguretat

Amb la finalitat de que tot el personal que accedeixi a l'obra disposi de la suficient formació en les matèries preventives de seguretat i salut, l'empresa s'encarregarà de la seva formació per a l'adequada prevenció de riscos i el correcte ús de les proteccions col·lectives i individuals. Aquesta formació aconseguirà tots els nivells de l'empresa, des dels directius fins

als treballadors no qualificats, incloent als tècnics, encarregats, especialistes i operadors de màquines entre uns altres.

3.1.4. Reconeixements mèdics

La vigilància de l'estat de salut dels treballadors quedarà garantida per l'empresa contractista, en funció dels riscos inherents al treball assignat i en els casos establerts per la legislació vigent.

Aquesta vigilància serà voluntària, excepte quan la realització dels reconeixements sigui imprescindible per avaluar els efectes de les condicions de treball sobre la seva salut, o per verificar que el seu estat de salut no constitueix un perill per a altres persones o per al mateix treballador.

3.1.5. Salut i higiene en el treball

3.1.5.1. Primers auxilis

L'empresari designarà al personal encarregat de l'adopció de les mesures necessàries en cas d'accident, amb la finalitat de garantir la prestació dels primers auxilis i l'evacuació de l'accidentat.

Es disposarà, en un lloc visible de l'obra i accessible als operaris, una farmaciola perfectament equipada amb material sanitari destinat a primers auxilis.

El contractista instal·larà rètols amb caràcters llegibles fins a una distància de 2 m, en el qual se subministri als treballadors i participants en l'obra la informació suficient per establir ràpid contacte amb el centre assistencial més proper.

3.1.5.2. Actuació en cas d'accident

En cas d'accident es prendran solament les mesures indispensables fins que arribi l'assistència mèdica, perquè l'accidentat pugui ser traslladat amb rapidesa i sense risc. En cap cas se li mourà, excepte quan sigui imprescindible per a la seva integritat.

Es comprovaran els seus signes vitals (consciència, respiració, pols i pressió sanguínia), se l'intentarà tranquil·litzar, i se'l cobrirà amb una manta per mantenir la seva temperatura corporal.

No se li subministrarà aigua, begudes ni cap medicament i, en cas d'hemorràgia, es pressionaran les ferides amb gases netes.

L'empresari notificarà l'accident per escrit a l'autoritat laboral, conforme al procediment reglamentari.

3.1.6. Documentació d'obra

3.1.6.1. Estudi Bàsic de Seguretat i Salut

És el document elaborat pel tècnic competent designat pel promotor, on es precisen les normes de seguretat i salut aplicables a l'obra, contemplant la identificació dels riscos laborals que puguin ser evitats, indicant les mesures tècniques necessàries per a això.

Inclou també les previsions i les informacions útils per efectuar en el seu moment, en les degudes condicions de seguretat i salut, els previsibles treballs posteriors.

3.1.6.2. Pla de seguretat i salut

En aplicació del present Estudi Bàsic de Seguretat i Salut, cada contractista elaborarà el corresponent pla de seguretat i salut en el treball en el qual s'analitzin, estudiïn, desenvolupin i complementin les previsions contingudes en el present estudi bàsic, en funció del seu propi sistema d'execució de l'obra. En aquest pla s'inclouran, si s'escau, les propostes de mesures alternatives de prevenció que el contractista proposi amb la corresponent justificació tècnica, que no podran implicar disminució dels nivells de protecció prevists en aquest estudi bàsic.

El coordinador en matèria de seguretat i salut durant l'execució de l'obra aprovarà el pla de seguretat i salut abans de l'inici d'aquesta.

El pla de seguretat i salut podrà ser modificat pel contractista en funció del procés d'execució de l'obra, de l'evolució dels treballs i de les possibles incidències o modificacions que puguin

sorgir durant el desenvolupament de la mateixa, sempre amb l'aprovació expressa del Coordinador de Seguretat i Salut i la Direcció facultativa.

Els qui intervinguin en l'execució de l'obra, així com les persones o òrgans amb responsabilitats en matèria de prevenció de les empreses intervinents en la mateixa i els representants dels treballadors, podran presentar per escrit i de forma raonada, els suggeriments i alternatives que estimin oportunes. A aquest efecte, el pla de seguretat i salut estarà en l'obra a disposició permanent dels mateixos i de la Direcció facultativa.

3.1.6.3. Acta d'aprovació del pla

El pla de seguretat i salut elaborat pel contractista serà aprovat pel Coordinador de Seguretat i Salut durant l'execució de l'obra, per la Direcció Facultativa o per l'Administració en el cas d'obres públiques, qui haurà d'emetre un acta d'aprovació com a document acreditatiu d'aquesta operació, visat pel Col·legi Professional corresponent.

3.1.6.4. Comunicació d'obertura de centre de treball

La comunicació d'obertura del centre de treball a l'autoritat laboral competent serà prèvia al començament dels treballs i es presentarà únicament pels empresaris que tinguin la consideració de contractistes.

La comunicació contindrà les dades de l'empresa, del centre de treball i de producció i/o emmagatzematge del centre de treball. Haurà d'incloure, a més, el pla de seguretat i salut.

3.1.6.5. Llibre d'incidències

Amb finalitats de control i seguiment del pla de seguretat i salut, a cada centre de treball existirà un llibre d'incidències que constarà de fulles per duplicat, habilitat a aquest efecte.

Serà facilitat pel col·legi professional que visi l'acta d'aprovació del pla o l'oficina de supervisió de projectes o òrgan equivalent quan es tracti d'obres de les administracions públiques.

El llibre d'incidències s'haurà de mantenir sempre a l'obra, en poder del Coordinador de Seguretat i Salut durant l'execució de l'obra, tenint accés la Direcció Facultativa de l'obra, els contractistes i subcontractistes i els treballadors autònoms, així com les persones o òrgans amb responsabilitats en matèria de prevenció en les empreses intervinents en l'obra, els representants dels treballadors i els tècnics dels òrgans especialitzats en matèria de seguretat i salut en el treball de les administracions públiques competents, els qui podran fer anotacions en el mateix.

El Coordinador de Seguretat i Salut durant l'execució de l'obra, haurà de notificar al contractista afectat i als representants dels treballadors d'aquest, sobre les anotacions efectuades en el llibre d'incidències.

Quan les anotacions es refereixin a qualsevol incompliment dels advertiments o observacions anteriors, es remetrà una còpia a la Inspecció de Treball i Seguretat Social en el termini de vint-i-quatre hores. En tot cas, s'haurà d'especificar si l'anotació es tracta d'una nova observació o suposa una reiteració d'un advertiment o observació anterior.

3.1.6.6. Llibre d'ordres

A l'obra existirà un llibre d'ordres i assistències, en el qual la Direcció Facultativa ressenyarà les incidències, ordres i assistències que es produeixin en el desenvolupament de l'obra.

Les anotacions així exposades tenen rang d'ordres o comentaris necessaris d'execució d'obra i, en conseqüència, seran respectades pel contractista de l'obra.

3.1.6.7. Llibre de visites

El llibre de visites haurà d'estar en obra, a disposició permanent de la Inspecció de Treball i Seguretat Social.

El primer llibre l'habilitarà el Cap de la Inspecció de la província en què es trobi l'obra. Per habilitar el segon o els següents, serà necessari presentar l'anterior. En cas de pèrdua o destrucció, el representant legal de l'empresa haurà de justificar per escrit els motius i les proves. Una vegada esgotat un llibre, es conservarà durant 5 anys, comptats des de l'última diligència.

3.1.6.8. Llibre de subcontractació

El contractista haurà de disposar d'un llibre de subcontractació, que romandrà en tot moment en l'obra, reflectint per ordre cronològic des del començament dels treballs, totes i cadascuna de les subcontractacions realitzades en una determinada obra amb empreses subcontractistes i treballadors autònoms.

Al llibre de subcontractació tindran accés el promotor, la Direcció Facultativa, el Coordinador de Seguretat i Salut en fase d'execució de l'obra, les empreses i treballadors autònoms intervinents en l'obra, els tècnics de prevenció, els delegats de prevenció, l'autoritat laboral i els representants dels treballadors de les diferents empreses que intervinguin en l'execució de l'obra.

3.1.7. Disposicions Econòmiques

El marc de relacions econòmiques per a l'abonament i recepció de l'obra, es fixa en el plec de condicions del projecte o en el corresponent contracte d'obra entre el promotor i el contractista, havent de contenir almenys els punts següents:

- Fiances
- Dels preus
 - Preu bàsic
 - Preu unitari
 - Pressupost d'Execució Material (PEM)
 - Preus contradictoris
 - Reclamació d'augment de preus
 - Formes tradicionals d'amidar o d'aplicar els preus
 - De la revisió dels preus contractats
 - Aplec de materials
 - Obres per administració
- Valoració i abonament dels treballs
- Indemnitzacions Mútues
- Retencions en concepte de garantia
- Terminis d'execució i pla d'obra
- Liquidació econòmica de les obres
- Liquidació final de l'obra

3.2. Plec de condicions tècniques particulars

3.2.1. Mitjans de protecció col·lectiva

Els mitjans de protecció col·lectiva es col·locaran segons les especificacions del pla de seguretat i salut abans d'iniciar el treball en el qual es requereixin, no suposant un risc en si mateixos.

Es reposaran sempre que estiguin deteriorats, al final del període de la seva vida útil, després d'estar sotmesos a sol·licitacions límit, o quan les seves toleràncies siguin superiors a les admeses o aconsellades pel fabricant.

El manteniment serà vigilat de forma periòdica (cada setmana) pel Delegat de Prevenció.

3.2.2. Mitjans de protecció individual

Disposaran de marcat CE, que portaran inscrit al propi equip, a l'embalatge i al fullet informatiu.

Seràn ergonòmics i no causaran molèsties innecessàries. Mai suposaran un risc en si mateixos, ni perdran la seva seguretat de forma involuntària.

El fabricant els subministrarà juntament amb un fullet informatiu en el qual apareixeran les instruccions d'ús i manteniment, nom i adreça del fabricant, grau o classe de protecció, accessoris que pugui portar i característiques de les peces de recanvi, límit d'ús, termini de vida útil i controls als quals s'ha sotmès. Estarà redactat de forma comprensible i, en el cas d'equips d'importació, traduïts a la llengua oficial.

Seràn subministrats gratuïtament per l'empresari i es reemplaçaran sempre que estiguin deteriorats, al final del període de la seva vida útil o després d'estar sotmesos a sol·licitacions límit.

S'utilitzaran de forma personal i per als usos previstos pel fabricant, supervisant el manteniment el Delegat de Prevenció.

3.2.3. Instal·lacions provisionals de salut i confort

Els locals destinats a instal·lacions provisionals de salut i confort tindran una temperatura, il·luminació, ventilació i condicions d'humitat adequades per al seu ús. Els revestiments dels terres, parets i sostres seran continus, llisos i impermeables, acabats preferentment amb colors clars i amb material que permeti la neteja amb desinfectants o antisèptics.

El contractista mantindrà les instal·lacions en perfectes condicions sanitàries (neteja diària), estaran proveïdes d'aigua corrent freda i calenta i dotades dels complements necessaris per a higiene personal, com ara sabó, tovalloles i recipients de deixalles.

3.2.3.1. Vestuaris

Seràn de fàcil accés, estaran propers a l'àrea de treball i tindran seients i taquilles independents sota clau, amb espai suficient per guardar la roba i el calçat.

Es disposarà una superfície mínima de 2 m² per cada treballador destinada a vestuari, amb una alçada mínima de 2,30 m.

Quan no es disposi de vestuaris, s'habilitarà una zona per deixar la roba i els objectes personals sota clau.

3.2.3.2. Lavabos i dutxes

Estaran al costat dels vestuaris i disposaran d'instal·lació d'aigua freda i calenta, situant com a mínim una quarta part de les aixetes en cabines individuals amb porta amb tancament interior.

Les cabines tindran una superfície mínima de 2 m² i una alçada mínima de 2,30 m.

La dotació mínima prevista per als lavabos serà de:

- 1 dutxa per cada 10 treballadors o fracció que treballin en la mateixa jornada
- 1 vàter per cada 25 homes o fracció i 1 per cada 15 dones o fracció
- 1 lavabo per cada vàter

- 1 urinari per cada 25 homes o fracció
- 1 eixugamans de cel·lulosa o elèctric per cada lavabo
- 1 sabonera dosificadora per cada lavabo
- 1 recipient per a recollida de cel·lulosa sanitària
- 1 portarotllos amb paper higiènic per cada vàter

3.2.3.3. Vàter

Seràn de fàcil accés i estaran propers a l'àrea de treball. Se situaran preferentment en cabines de dimensions mínimes 1,2x1,0 m amb alçada de 2,30 m, sense visibilitat des de l'exterior i proveïdes de perxa i porta amb tancament interior.

Disposaran de ventilació a l'exterior, podent no tenir sostre sempre que comuniquin amb lavabos o passadissos amb ventilació exterior, evitant qualsevol comunicació amb menjadors, cuines, dormitoris o vestuaris.

Tindran descàrrega automàtica d'aigua corrent i en el cas que no es puguin connectar a la xarxa de clavegueram es disposarà de latrines sanitàries o fosses sèptiques.

3.2.3.4. Menjador i cuina

Els locals destinats a menjador i cuina estaran equipats amb taules, cadires de material rentable i vaixel·la, i disposaran de calefacció a l'hivern. Quedaran separats de les àrees de treball i de qualsevol font de contaminació ambiental.

En el cas que els treballadors portin el seu propi menjar, disposaran de escalfaplats, prohibint-se fora dels llocs previstos la preparació del menjar mitjançant foc, brases o barbacoes.

La superfície destinada a la zona de menjador i cuina serà com a mínim de 2 m² per cada operari que utilitzi aquesta instal·lació.

12. ANNEX 3: CONTROL DE QUALITAT

ÍNDEX

1.- INTRODUCCIÓ.

2.- CONTROL DE RECEPCIÓ EN OBRA: PRESCRIPCIONS SOBRE ELS MATERIALS.

**3.- CONTROL DE QUALITAT EN L'EXECUCIÓ: PRESCRIPCIONS SOBRE L'EXECUCIÓ
PER UNITAT D'OBRA.**

**4.- CONTROL DE RECEPCIÓ DE L'OBRA ACABADA: PRESCRIPCIONS SOBRE
VERIFICACIONS A L'EDIFICI ACABAT.**

5.- VALORACIÓ ECONÒMICA

1.- INTRODUCCIÓ.

El Codi Tècnic de l'Edificació (CTE) estableix les exigències bàsiques de qualitat que han de complir els edificis, incloses les seves instal·lacions, per satisfer els requisits bàsics de seguretat i habitabilitat.

El CTE determina, a més, que aquestes exigències bàsiques han de complir-se en el projecte, la construcció, el manteniment i la conservació dels edificis i les seves instal·lacions.

La comprovació del compliment d'aquestes exigències bàsiques es determina mitjançant una sèrie de controls: el control de recepció en obra dels productes, el control d'execució de l'obra i el control de l'obra acabada.

Es redacta el present Pla de control de qualitat com a annex del projecte, a fi de donar compliment a l'establert a l'Annex I de la part I del CTE, a l'apartat corresponent als Annexos de la Memòria, havent estat elaborat atenent a les prescripcions de la normativa d'aplicació vigent, a les característiques del projecte i a l'estipulat en el Plec de Condicions del present projecte.

Aquest annex del projecte no és un element substancial del mateix, ja que tot el seu contingut queda suficientment referenciat en el corresponent Plec de Condicions Tècniques Particulars del projecte.

El control de qualitat de les obres inclou:

- El control de recepció en obra dels productes.
- El control d'execució de l'obra.
- El control de l'obra acabada.

Per a això:

- 1) El Director de l'Execució de l'Obra recopilarà la documentació del control realitzat, verificant que és conforme a l'establert en el projecte, els seus annexos i les seves modificacions.
- 2) El constructor recaptarà dels subministradors de productes i facilitarà al director d'obra i al director de l'execució de l'obra la documentació dels productes anteriorment assenyalada, així com les seves instruccions d'ús i manteniment, i les garanties corresponents quan escaigui.
- 3) La documentació de qualitat preparada pel constructor sobre cadascuna de les unitats d'obra podrà servir, si així ho autoritzés el director de l'execució de l'obra, com a part del control de qualitat de l'obra.

Una vegada finalitzada l'obra, la documentació del seguiment del control serà dipositada pel Director de l'Execució de l'Obra, en el Col·legi Professional corresponent o, si escau, en l'Administració Pública competent, que assegurï la seva tutela i es comprometi a emetre certificacions del seu contingut als qui acreditin un interès legítim.

2.- CONTROL DE RECEPCIÓ EN OBRA: PRESCRIPCIONS SOBRE ELS MATERIALS.

A l'apartat del Plec del projecte, corresponent a les Prescripcions sobre els materials, s'estableixen les condicions de subministrament; recepció i control; conservació, emmagatzematge i manipulació, i recomanacions per al seu ús en obra, de tots aquells materials utilitzats en l'obra.

El control de recepció abastarà assaigs de comprovació sobre aquells productes als que així se'ls exigeixi en la reglamentació vigent. Aquest control s'efectuarà sobre el mostreig del producte, sotmetent-se a criteris d'acceptació i rebuig i adoptant-se les decisions allà determinades.

El director d'execució de l'obra cursarà instruccions al constructor perquè aporti els certificats de qualitat i el marcat CE dels productes, equips i sistemes que s'incorporin a l'obra.

3.- CONTROL DE QUALITAT EN L'EXECUCIÓ: PRESCRIPCIONS SOBRE L'EXECUCIÓ PER UNITAT D'OBRA.

A l'apartat del Plec del projecte, corresponent a les Prescripcions sobre l'execució per unitat d'obra, s'enumeren les fases de l'execució de cada unitat d'obra.

Les unitats d'obra són executades a partir de materials (productes) que han passat el seu control de qualitat, per la qual cosa la qualitat dels components de la unitat d'obra queda acreditada pels documents que els avalen, no obstant això, la qualitat de les parts no garanteix la qualitat del producte final (unitat d'obra).

En aquest apartat del Pla de control de qualitat, s'estableixen les operacions de control mínimes a realitzar durant l'execució de cada unitat d'obra, per a cadascuna de les fases d'execució descrites en el Plec, així com les proves de servei a realitzar a càrrec i compte de l'empresa constructora o instal·ladora.

Per poder avalar la qualitat de les unitats d'obra, s'estableix, de manera orientativa, la freqüència mínima de control a realitzar, incloent els aspectes més rellevants per a la correcta execució de la unitat d'obra, a verificar per part del director d'execució de l'obra durant el procés d'execució.

A continuació es detallen els controls mínims a realitzar pel director d'execució de l'obra, i les proves de servei a realitzar pel contractista, al seu càrrec, per a cadascuna de les unitats d'obra:

DTM010 Desmuntatge de fita o bol·lard d'acer, amb mitjans manuals, i 22,00 U càrrega manual sobre camió o contenidor.

DTM020 Desmuntatge de papelera d'acer galvanitzat, amb mitjans 5,00 U manuals, i càrrega manual sobre camió o contenidor.

FASE	1	Retirada i apilament del material desmuntat.		
		Verificacions	Nº de controls	Criteris de rebuig
1.1	Aplec.		1 per unitat	<ul style="list-style-type: none"> ■ No s'han apilat i emmagatzemat en funció de la seva posterior gestió. ■ S'han abocat en l'exterior del recinte.

DTM030 Desmuntatge i reposició de senyal vertical de transit i informació, 8,00 U amb martell pneumàtic, i recuperació, aplec i muntatge del material en el mateix emplaçament, i càrrega manual sobre camió o contenidor.

DTM040 Desmuntatge i reposició de banc de fusta, de 40 kg de pes màxim, 7,00 U amb martell pneumàtic, i recuperació, aplec i muntatge del material en el mateix emplaçament, i càrrega manual sobre camió o contenidor.

DTM060 Desmuntatge i reposició d'element de gimnàs ancorat amb dau de 5,00 U formigó, de 110 kg de pes màxim, amb martell pneumàtic, i recuperació, aplec i muntatge del material en el mateix emplaçament, i càrrega manual sobre camió o contenidor.

FASE	1	Classificació i etiquetatge.		
		Verificacions	Nº de controls	Criteris de rebuig
1.1	Identificació.		1 per unitat	<ul style="list-style-type: none"> ■ Absència d'etiqueta.

FASE	2	Aplec dels materials a reutilitzar.		
		Verificacions	Nº de controls	Criteris de rebuig

	Verificacions	Nº de controls	Criteris de rebuig
2.1	Aplec.	1 per unitat	<ul style="list-style-type: none"> ■ No s'han apilat i emmagatzemat en funció de la seva posterior gestió.

FASE	3	Reposició de l'element.	
	Verificacions	Nº de controls	Criteris de rebuig
3.1	Situació.	1 per unitat	<ul style="list-style-type: none"> ■ No s'ha respectat l'emplaçament original.

FASE	4	Retirada i aplec de les restes d'obra.	
	Verificacions	Nº de controls	Criteris de rebuig
4.1	Aplec.	1 per unitat	<ul style="list-style-type: none"> ■ No s'han apilat i emmagatzemat en funció de la seva posterior gestió. ■ S'han abocat en l'exterior del recinte.

DMX021 Demolició de solera o paviment de formigó en massa de fins 34,00 m² a 15 cm de gruix, amb martell pneumàtic, i càrrega manual sobre camió o contenidor.

DMX021b Demolició de solera o paviment de formigó en massa de fins 30,36 m² a 15 cm de gruix, mitjançant retroexcavadora amb martell picador, i càrrega mecànica sobre camió o contenidor.

DMX050 Demolició de paviment exterior de rajoles i/o llosetes de 30,36 m² formigó mitjançant retroexcavadora amb martell picador, i càrrega mecànica sobre camió o contenidor.

DMX090 Demolició de vorada sobre base de formigó, amb mitjans manuals, sense deteriorar els elements constructius contigus, i càrrega manual sobre camió o contenidor. 6,00 m

DMX091 Demolició de rigola sobre base de formigó amb mitjans manuals, sense deteriorar els elements constructius contigus, i càrrega manual sobre camió o contenidor. 6,00 m

FASE	1		Retirada i arreplegat de enderrocs.
	Verificacions	Nº de controls	Criteris de rebuig
1.1	Aplec.	1 per solera o paviment	<ul style="list-style-type: none"> ■ No s'han apilat i emmagatzemat en funció de la seva posterior gestió. ■ S'han abocat en l'exterior del recinte.

MPC030 Paviment continu de 12 cm d'espessor, amb junts, para ús per 347,20 m² als vianants, realitzat amb formigó HM-20/B/20/IIa Artevia Desactivado "LAFARGE" o similar, amb fibres de polipropilè incloses, fabricat en central, acabat Blanco y Negro i tractat superficialment amb additius específics, per deixar al descobert 2/3 del diàmetre de l'àrid; posterior aplicació de resina segelladora Artevia "LAFARGE" o similar, incolora; amb làmina de polietilè com a capa separadora sota el paviment.

FASE	1	Abocament i compactació del formigó.		
	Verificacions	Nº de controls	Criteris de rebuig	
1.1	Guix.	1 cada 100 m ²	■ Inferior a [uxc_mpc_030_espesor] cm.	
1.2	Condicions d'abocament del formigó.	1 cada 100 m ²	<ul style="list-style-type: none"> ■ Consistència de la pasterada en el moment de la descàrrega distinta de l'especificada en el projecte o que presenti principi d'adormiment. ■ Pasterades a les quals s'ha afegit aigua o una altra substància nociva no prevista en el projecte. 	

FASE	2	Curat del formigó.		
	Verificacions	Nº de controls	Criteris de rebuig	
2.1	Mètode aplicat, temps de curat i protecció de superfícies.	1 per fase de formigonat	■ L'enduriment s'ha realitzat mitjançant addició d'aigua o protegint la superfície amb un plàstic, en comptes d'aplicant un líquid d'enduriment.	

FASE	3	Aplicació de la resina d'acabat.		
	Verificacions	Nº de controls	Criteris de rebuig	
3.1	Aplicació.	1 cada 100 m ²	<ul style="list-style-type: none"> ■ La superfície a tractar no ha endurit. ■ Manca d'uniformitat. ■ Capes de guix excessiu. 	

MPC100 Tall amb serra de disc de paviment continu de formigó, de 3 a 5 22,50 m mm d'amplada i 10 mm de profunditat, per a formació de junta de retracció.

FASE	1	Replanteig de la junta.		
	Verificacions	Nº de controls	Criteris de rebuig	
1.1	Separació entre junts.	1 en general	■ Diferències respecte a les especificacions de projecte.	

FASE	2	Cort del paviment de formigó amb serra de disc.	
	Verificacions	Nº de controls	Criteris de rebuig
2.1	Amplada.	1 per junt	<ul style="list-style-type: none"> ■ Inferior a 3 mm. ■ Superior a 5 mm.
2.2	Profunditat.	1 per junt	<ul style="list-style-type: none"> ■ Inferior a 10 mm.

MPH010 Enrajolat de lloseta de formigó per a ús exterior, ratllat, 8,96 m² resistència a flexió T, càrrega de ruptura 3, resistència al desgast G, 20x20x3,1 cm, vermell, per ús públic en exteriors en zona de passos de peatons, col·locada a l'estès sobre capa de sorrament; tot allò realitzat sobre solera de formigó no estructural (HNE-20/P/20), de 30 cm d'espessor, abocament des de camió amb estès i vibrat manual amb regla vibrant de 3 m, amb acabat reglejat.

FASE	1	Abocament i compactació de la solera de formigó.	
	Verificacions	Nº de controls	Criteris de rebuig
1.1	Gruix.	1 cada 100 m ²	<ul style="list-style-type: none"> ■ Inferior a 30 cm.
1.2	Condicions d'abocament del formigó.	1 cada 100 m ²	<ul style="list-style-type: none"> ■ Consistència de la pasterada en el moment de la descàrrega distinta de l'especificada en el projecte o que presenti principi d'adormiment. ■ Pasterades a les quals s'ha afegit aigua o una altra substància nociva no prevista en el projecte.

FASE	2	Col·locació a l'estesa de les peces.	
	Verificacions	Nº de controls	Criteris de rebuig
2.1	Gruix del junt.	1 cada 100 m ²	<ul style="list-style-type: none"> ■ Inferior a 1,5 mm. ■ Superior a 3 mm.

FASE	3	Formació de juntes i trobades.	
	Verificacions	Nº de controls	Criteris de rebuig
3.1	Junts de dilatació.	1 cada 100 m ²	<ul style="list-style-type: none"> ■ No coincidència amb les juntes de dilatació de la pròpia estructura. ■ Inexistència de juntes en encontres amb elements fixos, com pilars o arquetes de registre.
3.2	Juntes de contracció.	1 cada 100 m ²	<ul style="list-style-type: none"> ■ Separació entre junts superior a 6 m. ■ Superfície delimitada per junts superior a 30 m².

MLB010 Vorera - Recta - MC - A2 (20x10) - B- H - S(R-3,5) - UNE-EN 123,60 m 1340, col·locat sobre base de formigó no estructural (HNE-20/P/20) de 15 cm d'espessor i rejuntat amb morter de ciment, industrial, M-5. Per la formació d'escocells.

FASE	1	Replanteig d'alineacions i nivells.		
	Verificacions	Nº de controls	Criteris de rebut	
1.1	Replanteig.	1 cada 20 m	■ Variacions superiors a ±20 mm.	

FASE	2	Abocament i estès de formigó en llit de suport.		
	Verificacions	Nº de controls	Criteris de rebut	
2.1	Gruix.	1 cada 20 m	■ Inferior a 15 cm.	
2.2	Condicions d'abocament del formigó.	1 cada 20 m	<ul style="list-style-type: none"> ■ Consistència de la pasterada en el moment de la descàrrega distinta de l'especificada en el projecte o que presenti principi d'adormiment. ■ Pasterades a les quals s'ha afegit aigua o una altra substància nociva no prevista en el projecte. 	

FASE	3	Col·locació, rebut i anivellació de les peces, incloent-hi topalls o contraforts.		
	Verificacions	Nº de controls	Criteris de rebut	
3.1	Assentament de la vorada.	1 cada 20 m	■ Assentament insuficient o discontinu.	
3.2	Rejuntat.	1 cada 20 m	■ Superior a 2 cm.	

TMB020 Banc, de 180x70x45 cm amb seient i respall de fusta tropical i 4,00 U cos estructural d'acer, fixat a una base de formigó HM-20/P/20/I. De la casa Novatilu tipus Ref. UB2 BCN21 o similar.

TME030 Paperera de polietilè (Plana Fàbrega) model Scuderia, di color 11,00 U Corten RAL 8017, capacitat per 57.50L, de diàmetre 38 cm i 84 cm d'altura, fixada amb tornilleria d'acer inoxidable a una base de formigó HM-20/P/20/I.

FASE	1	Muntatge.		
	Verificacions	Nº de controls	Criteris de rebut	
1.1	Altura del seient.	1 per unitat	■ Variacions superiors a ±20 mm.	
1.2	Anivellament.	1 per unitat	■ Variacions superiors a ±10 mm.	
1.3	Acabat.	1 per unitat	■ Existència de deformacions, cops o altres defectes visibles.	

TPH020 Bol-lard fixe model Barcelona, fabricada amb poliuretà per encastar 4,00 U al terra, de diàmetre 100*104mm, color negre RAL 9005, fixat a una base de formigó HM-20/P/20/I amb aglomerant hidràulic compost per ciments d'alta resistència i additius específics, d'enduriment ràpid.

TPH100 Bol-lard amb cos extraïble model Barcelona, fabricada amb poliuretà 4,00 U per encastar al terra, de diàmetre 100*104mm, color negre RAL 9005, fixat a una base de formigó HM-20/P/20/I amb aglomerant hidràulic compost per ciments d'alta resistència i additius específics, d'enduriment ràpid.

FASE	1	Replanteig.	
	Verificacions	Nº de controls	Criteris de rebuig
1.1	Replanteig.	1 per unitat	■ Variacions superiors a ± 30 mm.

FASE	2	Muntatge.	
	Verificacions	Nº de controls	Criteris de rebuig
2.1	Resistència de l'ancoratge.	1 per unitat	■ Ancoratge insuficient per a resistir una empenta d'1 kN aplicat en el centre de gravetat.
2.2	Altura.	1 per unitat	■ Variacions superiors a ± 20 mm.
2.3	Aplomat.	1 per unitat	■ Variacions superiors a $\pm 1^\circ$.
2.4	Acabat.	1 per unitat	■ Existència de abonyegaments, solcs o cops.

4.- CONTROL DE RECEPCIÓ DE L'OBRA ACABADA: PRESCRIPCIONS SOBRE VERIFICACIONS A L'EDIFICI ACABAT.

A l'apartat del Plec del projecte corresponent a les Prescripcions sobre verificacions a l'edifici acabat s'estableixen les verificacions i proves de servei a realitzar per l'empresa constructora o instal·ladora, per comprovar les prestacions finals de l'edifici; sent al seu càrrec el cost de les mateixes.

Es realitzaran tant les proves finals de servei prescrites per la legislació aplicable, contingudes en el preceptiu ESTUDI DE PROGRAMACIÓ DEL CONTROL DE QUALITAT DE L'OBRA redactat pel director d'execució de l'obra, com les indicades en el Plec de Prescripcions Tècniques del projecte i les que pugués ordenar la Direcció facultativa durant el transcurs de l'obra.

5.- VALORACIÓ ECONÒMICA

Atenent a l'establert en l'Art. 11 de la LOE, és obligació del constructor executar l'obra amb subjecció al projecte, al contracte, a la legislació aplicable i a les instruccions del director d'obra i del director de l'execució de l'obra, a fi d'aconseguir la qualitat exigida en el projecte, acreditant mitjançant l'aportació de certificats, resultats de proves de servei, assaigs o altres documents, aquesta qualitat exigida.

El cost de tot això és a càrrec i compte del constructor, sense que sigui necessari pressupostar-ho de manera diferenciada i específica en el capítol "Control de qualitat i Assaigs" del pressupost d'execució material del projecte.

Traducció En aquest capítol s'indiquen aquells altres assaigs o proves de servei que han de ser realitzats per entitats o laboratoris de control de qualitat de l'edificació, degudament homologats i acreditats, diferents i independents dels realitzats pel constructor. El pressupost estimat en aquest Pla de control de qualitat de l'obra, sense perjudici del previst en el preceptiu ESTUDI DE PROGRAMACIÓ DEL CONTROL DE QUALITAT DE L'OBRA, a confeccionar pel director d'execució de l'obra.

13. ANNEX 4: PLEC DE CONDICIONS

Segons figura en el "Real Decreto 314/2006. Código Técnico de la Edificación (CTE)", el projecte definirà les obres projectades amb el detall adequat a les seves característiques, de manera que pugui comprovar-se que les solucions proposades compleixen les exigències bàsiques del CTE i altra normativa aplicable. Aquesta definició inclourà, almenys, la següent informació continguda en el Plec de Condicions:

- Les característiques tècniques mínimes que han de reunir els productes, equips i sistemes que s'incorporin de forma permanent a l'edifici projectat, així com les seves condicions de subministrament, les garanties de qualitat i el control de recepció que hagi de realitzar-se. Aquesta informació es troba en l'apartat corresponent a les Prescripcions sobre els materials, del present Plec de Condicions.
- Les característiques tècniques de cada unitat d'obra, amb indicació de les condicions per a la seva execució i les verificacions i controls a realitzar per a comprovar la seva conformitat amb l'indicat en el projecte. Es precisaran les mesures a adoptar durant l'execució de les obres i en l'ús i manteniment de l'edifici, per a assegurar la compatibilitat entre els diferents productes, elements i sistemes constructius. Aquesta informació es troba en l'apartat corresponent a les Prescripcions quant a l'execució per unitats d'obra del present Plec de Condicions.

Les verificacions i les proves de servei que, si s'escau, han de realitzar-se per a comprovar les prestacions finals de l'edifici. Aquesta informació es troba en l'apartat corresponent a les Prescripcions sobre verificacions en l'edifici acabat, del present Plec de Condicions.

ÍNDEX

1.- PLEC DE CLÀUSULES ADMINISTRATIVES

1.1.- Disposicions Generals

1.2.- Disposicions Facultatives

1.2.1.- Definició, atribucions i obligacions dels agents de l'edificació

1.2.1.1.- El promotor

1.2.1.2.- El projectista

1.2.1.3.- El constructor o contractista

1.2.1.4.- El director d'obra

1.2.1.5.- El director de l'execució de l'obra

1.2.1.6.- Les entitats i els laboratoris de control de qualitat de l'edificació

1.2.1.7.- Els subministradors de productes

1.2.2.- Agents que intervenen en l'obra

1.2.3.- Agents en matèria de seguretat i salut

1.2.4.- Agents en matèria de gestió de residus

1.2.5.- La Direcció Facultativa

1.2.6.- Visites facultatives

1.2.7.- Obligacions dels agents intervinents

1.2.7.1.- El promotor

1.2.7.2.- El projectista

1.2.7.3.- El constructor o contractista

1.2.7.4.- El director d'obra

1.2.7.5.- El director de l'execució de l'obra

1.2.7.6.- Les entitats i els laboratoris de control de qualitat de l'edificació

1.2.7.7.- Els subministradors de productes

1.2.7.8.- Els propietaris i els usuaris

1.2.8.- Documentació final d'obra: Llibre de l'Edifici

1.2.8.1.- Els propietaris i els usuaris

1.3.- Disposicions Econòmiques

2.- PLEC DE CONDICIONS TÈCNIQUES PARTICULARS

2.1.- Prescripcions sobre els materials

2.1.1.- Garanties de qualitat (Marcat CE)

2.1.2.- Formigons

2.1.2.1.- Formigó estructural

2.1.3.- Conglomerants

2.1.3.1.- Cement

2.1.4.- Prefabricats de ciment

2.1.4.1.- Vorerres de formigó

2.2.- Prescripcions quant a l'Execució per Unitat d'Obra

2.2.1.- Actuacions prèvies

2.2.2.- Demolicions

2.2.3.- Acondicionament del terreny

2.2.4.- Ferms i paviments urbans

2.2.5.- Jardineria

2.2.6.- Equipament urbà

2.2.7.- Gestió de residus

2.2.8.- Seguretat i salut

2.3.- Prescripcions sobre verificacions en l'edifici acabat

2.4.- Prescripcions en relació amb l'emmagatzematge, maneig, separació i altres operacions de gestió dels residus de construcció i demolició

- 3. PRESCRIPCIONS TÈCNIQUES PER A LA CONTRACTACIÓ DE LES OBRES**
- 4. CLASIFICACIÓ EMPRESARIAL**
- 5. CLASIFICACIÓ CPV**

1.- PLEC DE CLÀUSULES ADMINISTRATIVES

1.1.- Disposicions Generals

Les disposicions de caràcter general, les relatives a treballs i materials, així com les recepcions d'edificis i obres annexes, es regiran per l'exposat en el Plec de Clàusules Particulars per a contractes amb l'Administració Pública corresponent, segons el que es disposa en la Llei 3/2011, de Contractes del Sector Públic (LCSP).

1.2.- Disposicions Facultatives

1.2.1.- Definició, atribucions i obligacions dels agents de l'edificació

Les atribucions dels diferents agents intervinents en l'edificació són les regulades per la "Ley 38/1999. Ley de Ordenación de la Edificación".

Es defineixen agents de l'edificació totes les persones, físiques o jurídiques, que intervenen en el procés de l'edificació. Les seves obligacions queden determinades pel disposat en la "Ley 38/1999. Ley de Ordenación de la Edificación" i altres disposicions que siguin d'aplicació i pel contracte que origina la seva intervenció.

Les definicions i funcions dels agents que intervenen en l'edificació queden recollides en el capítol III "Agents de l'edificació", considerant-se:

1.2.1.1.- El promotor

És la persona física o jurídica, pública o privada, que individual o col·lectivament decideix, impulsa, programa i finança amb recursos propis o aliens, les obres d'edificació per a si o per a la seva posterior alienació, lliurament o cessió a tercers sota qualsevol títol.

Assumeix la iniciativa de tot el procés de l'edificació, impulsant la gestió necessària per a portar a terme l'obra inicialment projectada, i es fa càrrec de tots els costos necessaris.

Segons la legislació vigent, a la figura del promotor s'equiparen també les de gestor de societats cooperatives, comunitats de propietaris, o altres anàlogues que assumeixen la gestió econòmica de l'edificació.

Quan les Administracions públiques i els organismes subjectes a la legislació de contractes de les Administracions públiques actuïn com promotors, es regiran per la legislació de contractes de les Administracions públiques i, en el que no està contemplat en la mateixa, per les disposicions de la "Ley 38/1999. Ley de Ordenación de la Edificación".

1.2.1.2.- El projectista

És l'agent que, per encàrrec del promotor i amb subjecció a la normativa tècnica i urbanística corresponent, redacta el projecte.

Podran redactar projectes parcials del projecte, o parts que ho complementin altres tècnics, de forma coordinada amb l'autor d'aquest.

Quan el projecte es desenvolupi o completi mitjançant projectes parcials o altres documents tècnics segons el previst en la "Ley 38/1999. Ley de Ordenación de la Edificación", cada projectista assumirà la titularitat del seu projecte.

1.2.1.3.- El constructor o contractista

És l'agent que assumeix, contractualment davant el promotor, el compromís d'executar amb mitjans humans i materials, propis o aliens, les obres o part de les mateixes amb subjecció al Projecte i al Contracte d'obra.

S'HA D'EFECTUAR ESPECIAL MENCIÓ QUE LA LLEI ASSENYALA COM RESPONSABLE EXPLÍCIT DELS VICIS O DEFECTES CONSTRUCTIUS AL CONTRACTISTA GENERAL DE L'OBRA, SENSE PERJUDICI DEL DRET DE REPETICIÓ D'AQUEST CAP ALS SUBCONTRACTISTES.

1.2.1.4.- El director d'obra

És l'agent que, formant part de la direcció facultativa, dirigeix el desenvolupament de l'obra en els aspectes tècnics, estètics, urbanístics i mediambientals, de conformitat amb el projecte que la defineix, la llicència d'edificació i altres autoritzacions preceptives, i les condicions del contracte, amb l'objecte d'assegurar la seva adequació per fi proposat.

Podran dirigir les obres dels projectes parcials altres tècnics, sota la coordinació del director d'obra.

1.2.1.5.- El director de l'execució de l'obra

És l'agent que, formant part de la Direcció facultativa, assumeix la funció tècnica de dirigir l'Execució Material de l'Obra i de controlar qualitativa i quantitativament la construcció i qualitat de l'edificat. Per a això és requisit indispensable l'estudi i anàlisi prèvia del projecte d'execució una vegada redactat pel director d'obra, procedint a sol·licitar-li, amb antelació a l'inici de les obres, totes aquells aclariments, reparacions o documents complementaris que, dintre de la seva competència i atribucions legals, estimés necessaris per a poder dirigir de manera solvent l'execució de les mateixes.

1.2.1.6.- Les entitats i els laboratoris de control de qualitat de l'edificació

Són entitats de control de qualitat de l'edificació aquelles capacitades per a atorgar assistència tècnica en la verificació de la qualitat del projecte, dels materials i de l'execució de l'obra i les seves instal·lacions d'acord amb el projecte i la normativa aplicable.

Són laboratoris d'assajos per al control de qualitat de l'edificació els capacitats per a atorgar assistència tècnica, mitjançant la realització d'assajos o proves de servei dels materials, sistemes o instal·lacions d'una obra d'edificació.

1.2.1.7.- Els subministradors de productes

Es consideren subministradors de productes els fabricants, encarregats de magatzems, importadors o venedors de productes de construcció.

S'entén per producte de construcció aquell que es fabrica per a la seva incorporació permanent en una obra, en el cas que s'hagi adjudicat aquesta missió a facultatiu distint dels anteriors, elements semielaborats, components i obres o part de les mateixes, tant acabades com en procés d'execució.

1.2.2.- Agents que intervenen en l'obra

La relació d'agents intervinents es troba en la memòria descriptiva del projecte.

1.2.3.- Agents en matèria de seguretat i salut

La relació d'agents intervinents en matèria de seguretat i salut es troba en la memòria descriptiva del projecte.

1.2.4.- Agents en matèria de gestió de residus

La relació d'agents intervinents en matèria de gestió de residus, es troba en l'Estudi de Gestió de Residus de Construcció i Demolició.

1.2.5.- La Direcció Facultativa

La Direcció facultativa està composta per la direcció d'Obra i la direcció d'Execució de l'Obra. A la Direcció facultativa s'integrarà el Coordinador en matèria de Seguretat i Salut en fase d'execució de l'obra, en el cas que s'hagi adjudicat aquesta missió a facultatiu distint dels anteriors.

Representa tècnicament els interessos del promotor durant l'execució de l'obra dirigint el procés de construcció en funció de les atribucions professionals de cada tècnic participant.

1.2.6.- Visites facultatives

Són les realitzades a l'obra de manera conjunta o individual per qualsevol dels membres que componen la Direcció facultativa. La intensitat i nombre de visites dependrà de les comeses que a cada agent li són pròpies, podent variar en funció dels requeriments específics i de la major o menor exigència presencial requerida al tècnic a aquest efecte en cada cas i segons cadascuna de les fases de l'obra. Hauran d'adaptar-se al procés lògic de construcció, podent els agents ésser o no coincidents en l'obra en funció de la fase concreta que s'estigui desenvolupant a cada moment i de la comesa exigible a cadascú.

1.2.7.- Obligacions dels agents intervinents

Les obligacions dels agents que intervenen en l'edificació són les contingudes a la "Ley 38/1999. Ley de Ordenación de la Edificación" i altra legislació aplicable.

1.2.7.1.- El promotor

Ostentar sobre el solar la titularitat d'un dret que li faculti per a construir en ell.

Facilitar la documentació i informació prèvia necessària per a la redacció del projecte, així com autoritzar al director d'obra, al director de l'execució de l'obra i al contractista posteriors modificacions del mateix que fossin imprescindibles per a dur a bon terme el projectat.

Triar i contractar als diferents agents, amb la titulació i capacitat professional necessària, que garanteixin el compliment de les condicions legalment exigibles per a realitzar en la seva globalitat i dur a bon terme l'objecte del promogut, en els terminis estipulats i en les condicions de qualitat exigibles mitjançant el compliment dels requisits bàsics estipulats per als edificis.

Gestionar i fer-se càrrec de les preceptives llicències i altres autoritzacions administratives procedents que, de conformitat amb la normativa aplicable, comporta la construcció d'edificis, la urbanització que procedís en el seu entorn immediat, la realització d'obres que en ells s'executin i la seva ocupació.

Garantir els danys materials que l'edifici pugui sofrir, per a l'adequada protecció dels interessos dels usuaris finals, en les condicions legalment establertes, assumint la responsabilitat civil de forma personal i individualitzada, tant per a actes propis com per a actes d'altres agents pels que, conforme a la legislació vigent, s'ha de respondre.

La subscripció obligatòria d'una assegurança, d'acord a les normes concretes fixades a aquest efecte, que cobreixi els danys materials que ocasionin en l'edifici l'incompliment de les condicions d'habitabilitat en tres anys o que afectin a la seguretat estructural en el termini de deu anys, amb especial esment als habitatges individuals en règim de autopromoció, que es regiran per tot allò especialment legislat a aquest efecte.

Contractar als tècnics redactors del preceptiu Estudi de Seguretat i Salut o Estudi Bàsic, si escau, igual que als tècnics coordinadors en la matèria en la fase que correspongui, tot això segons l'establert en el "Real Decreto 1627/1997. Disposiciones mínimas de seguridad y de salud en las obras de construcción".

Subscriure l'acta de recepció final de les obres, una vegada acabades aquestes, fent constar l'acceptació de les obres, que podrà efectuar-se amb o sense reserves i que haurà d'abastar la totalitat de les obres o fases completes. En el cas de fer esment exprés a reserves per a la recepció, haurien d'esmentar-se de manera detallada les deficiències i s'haurà de fer constar el termini que haurien de quedar resolts els defectes observats.

Lliurar al comprador i usuari inicial, si escau, el denominat Llibre de l'Edifici que conté el manual d'ús i manteniment del mateix i altra documentació d'obra executada, o qualsevol altre document exigible per les Administracions competents.

1.2.7.2.- El projectista

Redactar el projecte per encàrrec del promotor, amb subjecció a la normativa urbanística i tècnica en vigor i contenint la documentació necessària per a tramitar tant la llicència d'obres i altres permisos administratius -projecte bàsic- com per a ser interpretada i poder executar totalment l'obra, lliurant al promotor les còpies autoritzades corresponents, degudament visades pel seu col·legi professional.

Definir el concepte global del projecte d'execució amb el nivell de detall gràfic i escrit suficient i calcular els elements fonamentals de l'edifici, especialment la fonamentació i l'estructura. Concretar en el Projecte l'emplaçament de cambres de màquines, de comptadors, fornícules, espais assignats per a pujada de conductes, reserves de buits de ventilació, allotjament de sistemes de telecomunicació i, en general, d'aquells elements necessaris en l'edifici per a facilitar les determinacions concretes i especificacions detallades que són comeses dels projectes parcials, havent aquests d'adaptar-se al Projecte d'Execució, no podent contravenir-ho de cap manera. Haurà de lliurar-se necessàriament un exemplar del projecte complementari al director d'obra abans de l'inici de les obres o instal·lacions corresponents.

Acordar amb el promotor la contractació de col·laboracions parcials d'altres tècnics professionals.

Facilitar la col·laboració necessària perquè es produeixi l'adequada coordinació amb els projectes parcials exigibles per la legislació o la normativa vigent i que sigui necessari incloure per al desenvolupament adequat del procés constructiu, que haurien de ser redactats per tècnics competents, sota la seva responsabilitat i subscrits per persona física. Els projectes parcials seran aquells redactats per altres tècnics la competència dels quals pot ser distinta i incompatible amb les competències del director d'obra i, per tant, d'exclusiva responsabilitat d'aquests.

Elaborar aquells projectes parcials o estudis complementaris exigits per la legislació vigent en els quals és legalment competent per a la seva redacció, excepte declinació expressa del director d'obra i previ acord amb el promotor, podent exigir la compensació econòmica en concepte de cessió de drets d'autor i de la propietat intel·lectual si s'hagués de lliurar a altres tècnics, igualment competents per a realitzar el treball, documents o plans del projecte per ell redactat, en suport paper o informàtic.

Ostentar la propietat intel·lectual del seu treball, tant de la documentació escrita com dels càlculs de qualsevol tipus, així com dels plànols continguts en la totalitat del projecte i qualsevol dels seus documents complementaris.

1.2.7.3.- El constructor o contractista

Tenir la capacitat professional o titulació que habilita per al compliment de les condicions legalment exigibles per a actuar com constructor.

Organitzar els treballs de construcció per a complir amb els terminis previstos, d'acord al corresponent Pla d'Obra, efectuant les instal·lacions provisionals i disposant dels mitjans auxiliars necessaris.

Elaborar, i exigir de cada subcontractista, un pla de seguretat i salut en el treball en el qual s'analitzin, estudiïn, desenvolupin i compleixin les previsions contingudes en l'estudi o estudi bàsic, en funció del seu propi sistema d'execució de l'obra. En aquests plans s'inclouran, si escau, les propostes de mesures alternatives de prevenció proposades, amb la corresponent justificació tècnica, que no podran implicar disminució dels nivells de protecció previstos en l'estudi o estudi bàsic.

Comunicar a l'autoritat laboral competent l'obertura del centre de treball en la qual inclourà el Pla de Seguretat i Salut al que es refereix la "Real Decreto 1627/1997. Disposiciones mínimas de seguridad y de salud en las obras de construcción".

Adoptar totes les mesures preventives que compleixin els preceptes en matèria de Prevenció de Riscos laborals i Seguretat i Salut que estableix la legislació vigent, redactant el corresponent Pla de Seguretat i ajustant-se al compliment estricte i permanent de l'establert en l'Estudi de Seguretat i Salut, disposant de tots els mitjans necessaris i dotant al personal de l'equipament de seguretat exigibles, així com complir les ordres efectuades pel coordinador en matèria de Seguretat i Salut en la fase d'Execució de l'obra.

Supervisar de manera continuada el compliment de les normes de seguretat, tutelant les activitats dels treballadors al seu càrrec i, si escau, rellevant del seu lloc a tots aquells que poguessin menyscar les condicions bàsiques de seguretat personals o generals, per no estar en les condicions adequades.

Examinar la documentació aportada pels tècnics redactors corresponents, tant del Projecte d'Execució com dels projectes complementaris, així com de l'Estudi de Seguretat i Salut, verificant que li resulta suficient per a la comprensió de la totalitat de l'obra contractada o, en cas contrari, sol·licitant els aclariments pertinents.

Facilitar la tasca de la Direcció facultativa, subscriuint l'Acta de Replanteig executant les obres amb subjecció al Projecte d'Execució que haurà d'haver examinat prèviament, a la legislació aplicable, a les Instruccions del director d'obra i del director de l'execució material de l'obra, a fi d'arribar a la qualitat exigida en el projecte.

Efectuar les obres seguint els criteris a l'ús que són propis de la correcta construcció, que té l'obligació de conèixer i posar en pràctica, així com de les lleis generals dels materials o *lex artis*, encara quan aquests criteris no estiguessin específicament ressenyats en la seva totalitat en la documentació de projecte. A aquest efecte, ostenta la prefectura de tot el personal que intervingui en l'obra i coordina les tasques dels subcontractistes.

Disposar dels mitjans materials i humans que la naturalesa i entitat de l'obra imposin, disposant del nombre adequat d'oficials, suboficials i peons que l'obra requereixi a cada moment, bé per personal propi o mitjançant subcontractistes a aquest efecte, procedint a encavalcar aquells oficis en l'obra que siguin

compatibles entre si i que permetin escometre diferents treballs alhora sense provocar interferències, contribuint amb això a la agilització i finalització de l'obra dintre dels terminis previstos.

Ordenar i disposar a cada moment de personal suficient al seu càrrec perquè efectui les actuacions pertinents per a executar les obres amb solvència, diligentment i sense interrupció, programant-les de manera coordinada amb el director d'execució material de l'obra.

Supervisar personalment i de manera continuada i completa la marxa de les obres, que haurien de transcórrer sense dilació i amb adequat ordre i concert, així com respondre directament dels treballs efectuats pels seus treballadors subordinats, exigint-los el continu autocontrol dels treballs que efectuïn, i ordenant la modificació de totes aquelles tasques que es presentin malament efectuades.

Assegurar la idoneïtat de tots i cadascun dels materials utilitzats i elements constructius, comprovant els preparats en obra i rebutjant, per iniciativa pròpia o per prescripció facultativa del director de l'execució de l'obra els subministraments de material o prefabricats que no contin amb les garanties, documentació mínima exigible o documents d'idoneïtat requerits per les normes d'aplicació, havent de recaptar de la Direcció facultativa la informació que necessiti per a complir adequadament la seva comesa.

Dotar de material, maquinària i utilitatges adequats als operaris que intervinguin en l'obra, per a efectuar adequadament les instal·lacions necessàries i no menyscar amb la posada en obra les característiques i naturalesa dels elements constructius que componen l'edifici una vegada finalitzat.

Posar a la disposició del director d'execució material de l'obra els mitjans auxiliars i personal necessari per a efectuar les proves pertinents per al Control de Qualitat, recaptant la dita tècnica el pla a seguir quant a les preses de mostres, trasllats, assajos i altres actuacions necessàries.

Cuidar que el personal de l'obra guardi el degut respecte a la Direcció facultativa.

Auxiliar al Director de l'Execució de l'Obra en els actes de replanteig i signar posteriorment i una vegada finalitzat aquest, l'acta corresponent d'inici d'obra, així com la de recepció final.

Facilitar als directors d'obra les dades necessàries per a l'elaboració de la documentació final d'obra executada.

Subscriure les garanties d'obra que s'assenyalen en la "Ley 38/1999. Ley de Ordenación de la Edificación" i que, en funció de la seva naturalesa, arriben a períodes de 1 any (danys per defectes de terminació o acabat de les obres), 3 anys (danys per defectes o vicis d'elements constructius o d'instal·lacions que afectin a l'habitabilitat) o 10 anys (danys en fonamentació o estructura que comprometin directament la resistència mecànica i l'estabilitat de l'edifici).

1.2.7.4.- El director d'obra

Dirigir l'obra coordinant-la amb el Projecte d'Execució, facilitant la seva interpretació tècnica, econòmica i estètica als agents que intervenen en el procés constructiu.

Detenir l'obra per causa greu i justificada, que s'haurà de fer constar necessàriament en el Llibre d'Ordres i Assistències, donant explicacions immediates al promotor.

Redactar les modificacions, ajustaments, rectificacions o plànols complementaris que es precisin per a l'adequat desenvolupament de les obres. És facultat expressa i única la redacció d'aquelles modificacions o aclariments directament relacionats amb l'adequació de la fonamentació i de l'estructura projectades a les característiques geotècniques del terreny; el càlcul o recàlcul del dimensionament i armat de tots i cadascun dels elements principals i complementaris de la fonamentació i de l'estructura vertical i horitzontal; els quals afectin substancialment a la distribució d'espais i les solucions de façana i coberta i dimensionament i composició de buits, així com la modificació dels materials previstos.

Assessorar al director de l'execució de l'obra en aquells aclariments i dubtes que poguessin esdevenir per al correcte desenvolupament de la mateixa, pel que fa a les interpretacions de les especificacions de projecte.

Assistir a les obres a fi de resoldre les contingències que es produeixin per a assegurar la correcta interpretació i execució del projecte, així com impartir les solucions aclaridores que fossin necessàries, consignant en el Llibre d'Ordres i Assistències les instruccions precises que s'estimessin oportunes ressenyar per a la correcta interpretació de tot el que està projectat, sense perjudici d'efectuar tots els aclariments i ordres verbals que s'estimés oportú.

Signar l'Acta de replanteig o de començament d'obra i el Certificat Final d'Obra així com signar el vistiplau de les certificacions parcials referides al percentatge d'obra efectuada i, si escau i a instàncies del promotor, la supervisió de la documentació que se li presenti relativa a les unitats d'obra realment executades prèvia a la seva liquidació final, tot això amb els visats que si escau fossin preceptius.

Informar puntualment al promotor d'aquelles modificacions substancials que, per raons tècniques o normatives, comporten una variació del construït pel que fa al projecte bàsic i d'execució i que afectin o puguin afectar al contracte subscrit entre el promotor i els destinataris finals dels habitatges.

Redactar la documentació final d'obra, pel que fa a la documentació gràfica i escrita del projecte executat, incorporant les modificacions efectuades. Per a això, els tècnics redactors de projectes i/o estudis complementaris hauran obligatòriament lliurar-li la documentació final en la que es faci constar l'estat final de les obres i/o instal·lacions per ells redactades, supervisades i realment executades, sent responsabilitat dels signants la veracitat i exactitud dels documents presentats.

Al Projecte Final d'Obra s'annexarà l'Acta de Recepció Final; la relació identificativa dels agents que han intervingut en el procés d'edificació, inclosos tots els subcontractistes i oficis intervinents; les instruccions d'Ús i Manteniment de l'Edifici i de les seves instal·lacions, de conformitat amb la normativa que li sigui d'aplicació.

La documentació a la qual es fa referència en els dos apartats anteriors és part constituent del Llibre de l'Edifici i el promotor haurà de lliurar una còpia completa als usuaris finals del mateix que, en el cas d'edificis d'habitatges plurifamiliars, es materialitza en un exemplar que haurà de ser custodiat pel president de la Comunitat de Propietaris o per l'Administrador, sent aquests els responsables de divulgar

a la resta de propietaris el seu contingut i de fer complir els requisits de manteniment que consten en la citada documentació.

A més de totes les facultats que corresponen al director d'obra, expressades en els articles precedents, és missió específica seva la direcció mediata, denominada alta direcció en el que al compliment de les directrius generals del projecte es refereix, i a l'adequació del construït a aquest.

S'ha d'assenyalar expressament que la resistència al compliment de les ordres dels directors d'obra en la seva tasca d'alta direcció es considerarà com falta greu i, en cas que, al seu parer, d'incompliment de l'ordenat posés en perill l'obra o les persones que en ella treballen, podrà recusar al contractista i/o acudir a les autoritats judicials, sent responsable el contractista de les conseqüències legals i econòmiques.

1.2.7.5.- El director de l'execució de l'obra

Correspon al director d'execució material de l'obra, segons s'estableix en la "Ley 38/1999. Ley de Ordenación de la Edificación" i altra legislació vigent a aquest efecte, les atribucions competencials i obligacions que s'assenyalen a continuació

La direcció immediata de l'Obra.

Verificar personalment la recepció a peu d'obra, previ al seu aplec o col·locació definitiva, de tots els productes i materials subministrats necessaris per a l'execució de l'obra, comprovant que s'ajusten amb precisió a les determinacions del projecte i a les normes exigibles de qualitat, amb la plena potestat d'acceptació o rebuig dels mateixos en cas que ho considerés oportú i per causa justificada, ordenant la realització de proves i assajos que fossin necessaris.

Dirigir l'execució material de l'obra d'acord amb les especificacions de la memòria i dels plànols del Projecte, així com, si escau, amb les instruccions complementàries necessàries que recaptés del director d'obra.

Anticipar-se amb l'antelació suficient a les diferents fases de la posada en obra, requerint els aclariments al director d'obra o directors d'obra que fossin necessàries i planificant de manera anticipada i continuada amb el contractista principal i els subcontractistes els treballs a efectuar.

Comprovar els replanteigs, els materials, formigons i altres productes subministrats, exigint la presentació dels oportuns certificats de idoneïtat dels mateixos.

Verificar la correcta execució i disposició dels elements constructius i de les instal·lacions, estenent-se aquesta comesa a tots els elements de fonamentació i estructura horitzontal i vertical, amb comprovació de les seves especificacions concretes de dimensionat d'elements, tipus de biguetes i adequació a fitxa tècnica homologada, diàmetres nominals, longituds d'ancoratge i encavallaments adequats i doblegat de barres.

Observança dels temps d'encofrat i desencofrat de bigues, pilars i forjats assenyalats per la Instrucció del Formigó vigent i d'aplicació.

Comprovació del correcte dimensionament de rampes i escales i del seu adequat traçat i replanteig amb acord als pendents, desnivells projectats i al compliment de totes les normatives que són d'aplicació; a dimensions parcials i totals d'elements, a la seva forma i geometria específica, així com a les distàncies que han de guardar-se entre ells, tant en horitzontal com en vertical.

Verificació de d'adequada posada en obra de fàbriques i tancaments, al seu correcte i complet entrellaçament i, en general, al que pertoca a l'execució material de la totalitat de l'obra i sense excepció alguna, d'acord als criteris i lleis dels materials i de la correcta construcció (lex artis) i a les normatives d'aplicació.

Assistir a l'obra amb la freqüència, dedicació i diligència necessàries per a complir eficaçment la deguda supervisió de l'execució de la mateixa en totes les seves fases, des del replanteig inicial fins a la total finalització de l'edifici, donant les ordres precises d'execució al contractista i, si escau, als subcontractistes.

Consignar en el Llibre d'Ordres i Assistències les instruccions precises que considerés oportú ressenyar per a la correcta execució material de les obres.

Supervisar posteriorment el correcte compliment de les ordres prèviament efectuades i l'adequació del realment executat a l'ordenat prèviament.

Verificar l'adequat traçat d'instal·lacions, conductes, escameses, xarxes d'evacuació i el seu dimensionament, comprovant la seva idoneïtat i ajustament tant a l'especificacions del projecte d'execució com dels projectes parcials, coordinant aquestes actuacions amb els tècnics redactors corresponents.

Detenir l'Obra si, al seu judici, existís causa greu i justificada, que s'haurà de fer constar necessàriament en el Llibre d'Ordres i Assistències, donant compte immediata als directors d'obra que haurien de necessàriament corroborar-la per a la seva plena efectivitat, i al promotor.

Supervisar les proves pertinents per al Control de Qualitat, respecte a l'especificat per la normativa vigent, en la comesa de la qual i obligacions té legalment competència exclusiva, programant sota la seva responsabilitat i degudament coordinat i auxiliat pel contractista, les preses de mostres, trasllats, assajos i altres actuacions necessàries d'elements estructurals, així com les proves d'estanquitat de façanes i dels seus elements, de cobertes i les seves impermeabilitzacions, comprovant l'eficàcia de les solucions.

Informar amb promptitud als directors d'obra dels resultats dels Assajos de Control conforme es vagi tenint coneixement dels mateixos, proposant-li la realització de proves complementàries en cas de resultats adversos.

Després de l'oportuna comprovació, emetre les certificacions parcials o totals relatives a les unitats d'obra realment executades, amb els visats que si escau fossin preceptius.

Col·laborar activa i positivament amb els restants agents intervinents, servint de nexa d'unió entre aquests, el contractista, els subcontractistes i el personal de l'obra.

Elaborar i subscriure responsablement la documentació final d'obra relativa als resultats del Control de Qualitat i, en concret, a aquells assajos i verificacions d'execució d'obra realitzats sota la seva supervisió relatiu als elements de la fonamentació, murs i estructura, a les proves d'estanquitat i vessament de cobertes i de façanes, a les verificacions del funcionament de les instal·lacions de sanejament i desguassos de pluvials i altres aspectes assenyalats en la normativa de Control de Qualitat.

Subscriure conjuntament el Certificat Final d'Obra, acreditant amb això la seva conformitat a la correcta execució de les obres i a la comprovació i verificació positiva dels assajos i proves realitzades.

Si es fes cas omís de les ordres efectuades pel director d'execució material de l'obra, es considerés com falta greu i, en cas que, al seu judici, l'incompliment de l'ordenat posés en perill l'obra o les persones que en ella treballen, podrà acudir a les autoritats judicials, sent responsable el contractista de les conseqüències legals i econòmiques.

1.2.7.6.- Les entitats i els laboratoris de control de qualitat de l'edificació

Prestar assistència tècnica i lliurar els resultats de la seva activitat a l'agent autor de l'encàrrec i, en tot cas, al director de l'execució de l'obra.

Justificar la capacitat suficient de mitjans materials i humans necessaris per a realitzar adequadament els treballs contractats, si escau, a través de la corresponent acreditació oficial atorgada per les Comunitats Autònomes amb competència en la matèria.

1.2.7.7.- Els subministradors de productes

Realitzar els lliuraments dels productes d'acord amb les especificacions de la comanda, responent del seu origen, identitat i qualitat, així com del compliment de les exigències que, si escau, estableixi la normativa tècnica aplicable.

Facilitar, quan escaigui, les instruccions d'ús i manteniment dels productes subministrats, així com les garanties de qualitat corresponents, per a la seva inclusió en la documentació de l'obra executada.

1.2.7.8.- Els propietaris i els usuaris

Són obligacions dels propietaris conservar en bon estat l'edificació mitjançant un adequat ús i manteniment, així com rebre, conservar i transmetre la documentació de l'obra executada i les assegurances i garanties amb que aquesta conti.

Són obligacions dels usuaris siguin o no propietaris, la utilització adequada dels edificis o de part dels mateixos de conformitat amb les instruccions d'ús i manteniment contingudes en la documentació de l'obra executada.

1.2.8.- Documentació final d'obra: Llibre de l'Edifici

D'acord a la "Ley 38/1999. Ley de Ordenación de la Edificación", una vegada finalitzada l'obra, el projecte amb la incorporació, si escau, de les modificacions degudament aprovades, serà facilitat al promotor pel director d'obra per a la formalització dels corresponents tràmits administratius.

A aquesta documentació s'adjuntarà, almenys, l'acta de recepció, la relació identificativa dels agents que han intervingut durant el procés d'edificació així com la relativa a les instruccions d'ús i manteniment de l'edifici i les seves instal·lacions, de conformitat amb la normativa que li sigui d'aplicació.

Tota la documentació que fan referència els apartats anteriors, que constituirà el **Llibre de l'Edifici**, serà lliurada als usuaris finals de l'edifici.

1.2.8.1.- Els propietaris i els usuaris

Són obligacions dels propietaris conservar en bon estat l'edificació mitjançant un adequat ús i manteniment, així com rebre, conservar i transmetre la documentació de l'obra executada i les assegurances i garanties amb que aquesta conti.

Són obligacions dels usuaris siguin o no propietaris, la utilització adequada dels edificis o de part dels mateixos de conformitat amb les instruccions d'ús i manteniment contingudes en la documentació de l'obra executada.

1.3.- Disposicions Econòmiques

Es regiran per l'exposat en el Plec de Clàusules Administratives Particulars per a contractes amb l'Administració Pública corresponent, segons el que es disposa en la Llei 3/2011, de Contractes del Sector Públic (LCSP).

2.- PLEC DE CONDICIONS TÈCNIQUES PARTICULARS

2.1.- Prescripcions sobre els materials

Per a facilitar la labor a realitzar, per part del director de l'execució de l'obra per al control de recepció en obra dels productes, equips i sistemes que se subministren a l'obra d'acord amb l'especificat en la "Real Decreto 314/2006. Código Técnico de la Edificación (CTE)", en el present projecte s'especifiquen les característiques tècniques que haurien de complir els productes, equips i sistemes subministrats.

Els productes, equips i sistemes subministrats haurien de complir les condicions que sobre ells s'especifiquen en els diferents documents que componen el Projecte. Així mateix, les seves qualitats seran acords amb les diferents normes que sobre ells estiguin publicades i que tindran un caràcter de complementarietat a aquest apartat del Plec. Tindran preferència en quant a la seva acceptabilitat aquells materials que estiguin en possessió de Document d'Idoneïtat Tècnica que avaluï les seves qualitats, emès per Organismes Tècnics reconeguts.

Aquest control de recepció en obra de productes, equips i sistemes comprendrà:

- El control de la documentació dels subministraments.
- El control mitjançant distintius de qualitat o avaluacions tècniques d'idoneïtat.
- El control mitjançant assajos.

Per part del constructor o contractista ha d'existir obligació de comunicar als subministradors de productes les qualitats que s'exigeixen per als diferents materials, aconsellant-se que prèviament a l'ocupació dels mateixos se sol·liciti l'aprovació del director d'execució de l'obra i de les entitats i laboratoris encarregats del control de qualitat de l'obra.

El contractista serà responsable que els materials empleats compleixin amb les condicions exigides, independentment del nivell de control de qualitat que s'estableixi per a l'acceptació dels mateixos.

El contractista notificarà al director d'execució de l'obra, amb suficient antelació, la procedència dels materials que es proposi utilitzar, aportant, quan així ho sol·liciti el director d'execució de l'obra, les mostres i dades necessàries per a decidir sobre la seva acceptació.

Aquests materials seran reconeguts pel director d'execució de l'obra abans de la seva ocupació en obra, sense l'aprovació de la qual no podran ser apilats en obra ni es podrà procedir a la seva col·locació. Així mateix, encara després de col·locats en obra, aquells materials que presentin defectes no percebuts en el primer reconeixement, sempre que vagi en perjudici del bon acabat de l'obra, seran retirats de l'obra. Tots les despeses que això ocasionés seran a càrrec del contractista.

El fet que el contractista subcontracti qualsevol partida d'obra no li eximeix de la seva responsabilitat.

La simple inspecció o examen per part dels Tècnics no suposa la recepció absoluta dels mateixos, sent els oportuns assajos els quals determinin la seva idoneïtat, no extingint-se la responsabilitat contractual del contractista a aquests efectes fins a la recepció definitiva de l'obra.

2.1.1.- Garanties de qualitat (Marcat CE)

El terme producte de construcció queda definit com qualsevol producte fabricat per la seva incorporació, amb caràcter permanent, a les obres d'edificació i enginyeria civil que tinguin incidència sobre els següents requisits essencials:

- Resistència mecànica i estabilitat.
- Seguretat en cas d'incendi.
- Higiene, salut i medi ambient.
- Seguretat d'utilització.
- Protecció contra el soroll.
- Estalvi d'energia i aïllament tèrmic.

El marcat CE d'un producte de construcció indica:

- Que aquest compleixi amb unes determinades especificacions tècniques relacionades amb els requisits essencials continguts en les Normes Armonitzades (EN) i en les GuíasDITE (Guies pel Document d'Idoneïtat Tècnica Europeu).
- Que s'ha complert el sistema d'avaluació i verificació de la constància de les prestacions indicat en els mandats relatius a les normes harmonitzades i en les especificacions tècniques harmonitzades.

Sent el fabricant el responsable de la seva fixació i l'Administració competent en matèria d'indústria la que s'asseguri de la correcta utilització del marcat CE.

És obligació del director de l'execució de l'obra verificar si els productes que entren en l'obra estan afectats pel compliment del sistema del marcat CE i, en cas de ser així, si es compleixen les condicions establertes en el "Real Decreto 1630/1992. Disposiciones para la libre circulación de productos de construcción, en aplicación de la Directiva 89/106/CEE".

El marcat CE es materialitza mitjançant el símbol "CE" acompanyat d'una informació complementària.

El fabricant ha de cuidar que el marcat CE figuri, per ordre de preferència:

- En el producte propiament dit.
- En una etiqueta adherida al mateix.
- En el seu envàs o embalatge.
- En la documentació comercial que l'acompanya.

Les lletres del símbol CE han de tenir una dimensió vertical no inferior a 5 mm.

A més del símbol CE han d'estar situades en una de les quatre possibles localitzacions una sèrie d'inscripcions complementàries, el contingut específic de les quals es determina en les normes armonitzades i Guies DITE per cada família de productes, entre les que s'inclouen:

- el nombre d'identificació de l'organisme notificat (quan procedeixi)
- el nom comercial o la marca distintiva del fabricant
- la direcció del fabricant
- el nom comercial o la marca distintiva de la fàbrica
- les dues últimes xifres de l'any en el qual s'ha estampat el marcat en el producte
- el nombre del certificat CE de conformitat (quan procedeixi)
- el nombre de la norma armonitzada i en cas de veure's afectada per diverses els nombres de totes elles
- la designació del producte, el seu ús previst i la seva designació normalitzada
- informació addicional que permeti identificar les característiques del producte atenent les seves especificacions tècniques

Les inscripcions complementàries del marcat CE no tenen perquè tenir un format, tipus de lletra, color o composició especial, havent de complir únicament les característiques remarcades anteriorment pel símbol.

Dins de les característiques del producte podem trobar que alguna d'elles presenti l'esment "Prestació no determinada" (PND).

L'opció PND és una classe que pot ser considerada si almenys un estat membre no té requisits legals per a una determinada característica i el fabricant no desitja facilitar el valor d'aquesta característica.

2.1.2.- Formigons

2.1.2.1.- Formigó estructural

2.1.2.1.1.- Condicions de subministre

El formigó s'ha de transportar utilitzant procediments adequats per a aconseguir que les masses arribin al lloc de lliurament en les condicions estipulades, sense experimentar variació sensible en les característiques que posseïen acabades de pastar.

Quan el formigó es pasta completament en central i es transporta en pastadores mòbils, el volum de formigó transportat no haurà d'excedir del 80% del volum total del tambor. Quan el formigó es pasta, o s'acaba de pastar, en pastadora mòbil, el volum no excedirà dels dos terços del volum total del tambor.

Els equips de transport haurien d'estar exempts de residus de formigó o morter endurit, per a això es netejaran curosament abans de procedir a la càrrega d'una nova massa fresca de formigó. Així mateix, no haurien de presentar desperfectes o desgastos en les paletes o en la seva superfície interior que puguin afectar a l'homogeneïtat del formigó.

El transport es podrà realitzar en pastadores mòbils, a la velocitat d'agitació o en equips amb o sense agitadors, sempre que tals equips tinguin superfícies llises i arrodonides i siguin capaces de mantenir l'homogeneïtat del formigó durant el transport i la descàrrega.

2.1.2.1.2.- Recepció i control

Documentació dels subministraments:

Els subministradors lliuraran al Constructor, qui els facilitarà a la Direcció Facultativa, qualsevol document d'identificació del producte exigint per la reglamentació aplicable o, si escau, pel projecte o per la Direcció facultativa. Es facilitaran els següents documents:

Abans del subministrament:

Els documents de conformitat o autoritzacions administratives exigides reglamentàriament. Es lliuraran els certificats d'assaig que garanteixin el compliment de l'establert en la Instrucció de Formigó Estructural (EHE-08).

Durant el subministrament:

Cada càrrega de formigó fabricat en central, tant si aquesta pertany o no a les instal·lacions d'obra, anirà acompanyada d'una fulla de subministrament que estarà en tot moment a la disposició de la Direcció d'Obra, i en la qual haurien de figurar, com a mínim, les següents dades:

- Nom de la central de fabricació de formigó.
- Nombre de sèrie del full de subministrament.
- Data d'entrega.
- Nom del peticionari i del responsable de la recepció.
- Especificació del formigó.

En cas que el formigó es designi per propietats:

- Designació.
- Contingut de ciment en quilos per metre cúbic (kg/m^3) de formigó, amb una tolerància de ± 15 kg.
- Relació aigua/ciment del formigó, amb una tolerància de $\pm 0,02$.
- En cas que el formigó es designi per dosificació:
 - Contingut de ciment per metre cúbic de formigó.
 - Relació aigua/ciment del formigó, amb una tolerància de $\pm 0,02$.
- Tipus d'ambient.
- Tipus, classe i marca del ciment.
- Consistència.
- Grandària màxima de l'àrid.
- Tipus d'additiu, si ho hagués, i en cas contrari indicació expressa que no conté.
- Procedència i quantitat d'addició (cendres volants o fum de silici) si l'hagués i, en cas contrari, indicació expressa que no conté.
- Designació específica del lloc del subministrament (nom i lloc).
- Quantitat de formigó que compon la càrrega, expressada en metres cúbics de formigó fresc.
- Identificació del camió formigonera (o equip de transport) i de la persona que procedeixi a la descàrrega.
- Hora límit d'ús per al formigó.

Després del subministrament:

El certificat de garantia del producte subministrat, signat per persona física amb poder de representació suficient.

Distintius de qualitat i avaluacions d'idoneïtat tècnica:

Assajos:

La comprovació de les propietats o característiques exigibles a aquest material es realitza segons la Instrucció de Formigó Estructural (EHE-08).

2.1.2.1.3.- Conservació, emmagatzematge i manipulació

En l'abocament i col·locació de les masses, fins i tot quan aquestes operacions es realitzin d'una manera contínua mitjançant conduccions apropiades, s'adoptaran les degudes precaucions per a evitar la disgregació de la barreja.

2.1.2.1.4.- Recomenacions per a el seu ús en obra

El temps transcorregut entre l'addició d'aigua de pastat al ciment i als àrids i la col·locació del formigó, no ha de ser major d'hora i mitja. En temps calorós, o sota condicions que contribueixin a un ràpid enduriment del formigó, el temps límit haurà de ser inferior, tret que s'adoptin mesures especials que, sense perjudicar la qualitat del formigó, augmentin el temps d'enduriment.

Formigonat en temps fred:

La temperatura de la massa de formigó, en el moment d'abocar-la en el motlle o encofrat, no serà inferior a 5°C.

Es prohibeix abocar el formigó sobre elements (armadures, motlles, etc.) la temperatura de les quals sigui inferior a zero graus centígrads.

En general, se suspendrà el formigonat sempre que es previngui que, dintre de les quaranta-vuit hores següents, pugui descendir la temperatura ambiental per sota de zero graus centígrads.

En els casos que, per absoluta necessitat, s'hagi de formigonar en temps de gelades, s'adoptaran les mesures necessàries per a garantir que, durant l'adormiment i primer enduriment del formigó, no es produiran deterioracions locals en els elements corresponents, ni minvaments permanents apreciables de les característiques resistents del material.

Formigonat en temps calorós:

Si la temperatura ambiental és superior a 40°C o hi ha un vent excessiu, se suspendrà el formigonat, tret que, prèvia autorització expressa de la Direcció d'Obra, s'adoptin mesures especials.

2.1.3.- Conglomerants

2.1.3.1.- Ciment

2.1.3.1.1.- Condicions de subministre

El ciment es subministra a granel o envasat.

El ciment a granel s'ha de transportar en vehicles, bótes o sistemes similars adequats, amb l'hermetisme, seguretat i emmagatzematge tals que garanteixin la perfecta conservació del ciment, de manera que el seu contingut no pateixi alteracions, i que no alterin el medi ambient.

El ciment envasat s'ha de transportar mitjançant palets o plataformes similars, per facilitar tant la seva càrrega i descàrrega com la seva manipulació, i així permetre millor tracte dels envasos.

El ciment no arribarà a l'obra o altres instal·lacions d'ús excessivament calent. Es recomana que, si la seva manipulació es realitzarà per mitjans mecànics, la seva temperatura no excedeixi de 70°C, i si es realitza a mà, no excedeixi de 40°C.

Quan es previngui que pot presentar-se el fenomen de fals enduriment, s'haurà de comprovar, amb anterioritat a l'ocupació del ciment, que aquest no presenta tendència a experimentar aquest fenomen.

2.1.3.1.2.- Recepció i control

Documentació dels subministraments:

Aquest material ha d'estar proveït del marcat CE, que és una indicació que compleix els requisits essencials i ha estat objecte d'un procediment d'avaluació de la conformitat.

Al lliurament del ciment, ja sigui el ciment expedit a granel o envasat, el subministrador aportarà un albarà que inclourà, almenys, les següents dades:

1. Nombre de referència de la comanda.
2. Nom i adreça del comprador i punt de destinació del ciment.
3. Identificació del fabricant i de l'empresa subministradora.
4. Designació normalitzada del ciment subministrat.

5. Quantitat que es subministra.
6. En el seu cas, referència a les dades de l'etiquetatge corresponent al marcatge CE.
7. Data de subministrament.
8. Identificació del vehicle que el transporta (matrícula).

Distintius de qualitat i avaluacions d'idoneïtat tècnica:

Assajos:

La comprovació de les propietats o característiques exigibles a aquest material es realitza segons la Instrucció per a la recepció de ciments (RC-08).

2.1.3.1.3.- Conservació, emmagatzematge i manipulació

Els ciments a granel s'emmagatzemaran en sitges estanques i s'evitarà, en particular, la seva contaminació amb altres ciments de tipus o classe de resistència diferent. Les sitges han d'estar protegides de la humitat i tenir un sistema o mecanisme d'obertura per a la càrrega en condicions adequades des dels vehicles de transport, sense risc d'alteració del ciment.

En ciments envasats, l'emmagatzematge haurà de realitzar-se sobre palets o plataforma similar, en locals coberts, ventilats i protegits de les pluges i de l'exposició directa del sol. S'evitaran especialment les ubicacions en les quals els envasos puguin estar exposats a la humitat, així com les manipulacions durant el seu emmagatzematge que puguin malmetre l'envàs o la qualitat del ciment.

Les instal·lacions d'emmagatzematge, càrrega i descàrrega del ciment disposaran dels dispositius adequats per a minimitzar les emissions de pols a l'atmosfera.

Encara en el cas que les condicions de conservació siguin bones, l'emmagatzematge del ciment no ha de ser molt perllongat, ja que pot meteoritzar-se. L'emmagatzematge màxim aconsellable és de tres mesos, dos mesos i un mes, respectivament, per a les classes resistents 32,5, 42,5 i 52,5. Si el període d'emmagatzematge és superior, es comprovarà que les característiques del ciment continuïn sent adequades. Per a això, dintre dels vint dies anteriors a la seva ocupació, es realitzaran els assajos de determinació de principi i fi d'enduriment i resistència mecànica inicial a 7 dies (si la classe és 32,5) o 2 dies (per a totes les altres classes) sobre una mostra representativa del ciment emmagatzemat, sense excloure els terrossos que hagin pogut formar-se.

2.1.3.1.4.- Recomenacions per a el seu ús en obra

L'elecció dels diferents tipus de ciment es realitzarà en funció de l'aplicació o ús al que es destinin, les condicions de posta en obra i la classe d'exposició ambiental del formigó o morter fabricat amb ells.

Les aplicacions considerades són la fabricació de formigons i els morters convencionals, quedant exclosos els morters especials i els monocapa.

El comportament dels ciments pot ser afectat per les condicions de posta en obra dels productes que els contenen, entre les quals cap destacar:

- Els factors climàtics: temperatura, humitat relativa de l'aire i velocitat del vent.
- Els procediments d'execució del formigó o morter: col·locat en obra, prefabricat, projectat, etc.
- Les classes d'exposició ambiental.

Els ciments que es vagin a utilitzar en presència de sulfats, haurien de tenir la característica addicional de resistència a sulfats.

Els ciments haurien de tenir la característica addicional de resistència a l'aigua de mar quan es vagin a emprar en els ambients marí submergit o de zona de carrera de mareas.

En els casos en els quals s'hagi d'emprar àrids susceptibles de produir reaccions àlcali-àrid, s'utilitzaran els ciments amb un contingut d'alcalins inferior a 0,60% en massa de ciment.

Quan es requereixi l'exigència de blancor, s'utilitzaran els ciments blancs.

Per a fabricar un formigó es recomana utilitzar el ciment de la menor classe de resistència que sigui possible i compatible amb la resistència mecànica del formigó desitjada.

2.1.4.- Prefabricats de ciment

2.1.4.1.- Vorerres de formigó

2.1.4.1.1.- Condicions de subministre

Les voreres s'han de subministrar protegides, de manera que no s'alterin les seves característiques, i havent transcorregut com a mínim set dies des de la seva data de fabricació.

2.1.4.1.2.- Recepció i control

Documentació dels subministraments:

Aquest material ha d'estar proveït del marcat CE, que és una indicació que compleix els requisits essencials i ha estat objecte d'un procediment d'avaluació de la conformitat.

Distintius de qualitat i avaluacions d'idoneïtat tècnica:

Assajos:

La comprovació de les propietats o característiques exigibles a aquest material es realitza segons la normativa vigent.

2.1.4.1.3.- Conservació, emmagatzematge i manipulació

L'emmagatzematge es realitzarà en llocs protegits d'impactes.

2.2.- Prescripcions quant a l'Execució per Unitat d'Obra

Les prescripcions per a l'execució de cadascuna de les diferents unitats d'obra s'organitzen en els següents apartats:

MESURES PER A ASSEGURAR LA COMPATIBILITAT ENTRE ELS DIFERENTS PRODUCTES, ELEMENTS I SISTEMES CONSTRUCTIUS QUE COMPONEN LA UNITAT D'OBRA.

S'especifiquen, en el cas que existeixin, les possibles incompatibilitats, tant físiques com a químiques, entre els diversos components que componen la unitat de obra, o entre el suport i els components.

CARACTERÍSTIQUES TÈCNIQUES

Es descriu la unitat d'obra, detallant de manera detallada els elements que la componen, amb la nomenclatura específica correcta de cadascun d'ells, d'acord als criteris que marca la pròpia normativa.

NORMATIVA D'APLICACIÓ

S'especifiquen les normes que afecten a la realització de la unitat d'obra.

CRITERI D'AMIDAMENT EN PROJECTE

Indica com s'ha amidat la unitat d'obra en la fase de redacció del projecte, amidament que després serà comprovat en obra.

CONDICIONS PRÈVIES QUE S'HAN DE COMPLIR ABANS DE LA EXECUCIÓ DE LES UNITATS D'OBRA

Abans d'iniciar-se els treballs d'execució de cada una de les unitats d'obra, el director de l'execució de l'obra haurà rebut els materials i els certificats acreditatius exigibles, en base a l'establert en la documentació pertinent pel tècnic redactor del projecte. Serà preceptiva l'acceptació prèvia per part del director de l'execució de l'obra de tots els materials que constitueixen la unitat d'obra.

Així mateix, es realitzaran una sèrie de comprovacions prèvies sobre les condicions del suport, les condicions ambientals de l'entorn, i la qualificació de la mà d'obra, en el seu cas.

DEL SUPORT

S'estableixen una sèrie de requisits previs sobre l'estat de les unitats d'obra realitzades prèviament, que poden servir de suport a la nova unitat d'obra.

AMBIENTALS

En determinades condicions climàtiques (vent, pluja, humitat, etc.) no es podran iniciar els treballs d'execució de la unitat d'obra, s'hauran d'interrompre o serà necessari adoptar una sèrie de mesures protectores.

DEL CONTRACTISTA

En alguns casos, serà necessària la presentació al director de l'execució de l'obra d'una sèrie de documents per part del contractista, que acreditin la seva qualificació, o la de l'empresa per ell subcontractada, per realitzar cert tipus de treballs. Per exemple la posada en obra de sistemes constructius en possessió d'un Document d'Idoneïtat Tècnica (DIT), hauran de ser realitzats per la mateixa empresa propietària del DIT, o per empreses especialitzades i qualificades, reconegudes per aquesta i sota el seu control tècnic.

PROCÉS D'EXECUCIÓ

En aquest apartat es desenvolupa el procés d'execució de cada unitat d'obra, assegurant a cada moment les condicions que permetin aconseguir el nivell de qualitat previst per a cada element constructiu en particular.

FASES D'EXECUCIÓ

S'enumeren, per ordre d'execució, les fases de les quals consta el procés d'execució de la unitat d'obra.

CONDICIONS DE TERMINACIÓ

En algunes unitats d'obra es fa referència a les condicions en les que s'ha de finalitzar una determinada unitat d'obra, perquè no interfereixi negativament en el procés d'execució de la resta d'unitats.

Una vegada acabats els treballs corresponents a l'execució de cada unitat d'obra, el contractista retirarà els mitjans auxiliars i procedirà a la neteja de l'element realitzat i de les zones de treball, recollint les restes de materials i altres residus originats per les operacions realitzades per a executar l'unitat d'obra, sent tots ells classificats, carregats i transportats a centre de reciclatge, abocador específic o centre d'acollida o transferència.

PROVES DE SERVEI

En aquelles unitats d'obra que sigui necessari, s'indiquen les proves de servei a realitzar pel propi contractista o empresa instal·ladora, el cost de les quals es troba inclòs en el propi preu de la unitat d'obra.

Aquelles altres proves de servei o assaigs que no estan inclosos en el preu de la unitat d'obra, i que és obligatòria la seva realització per mitjà de laboratoris acreditats es troben detallades i pressupostades, en el corresponent capítol X de Control de Qualitat i Assaigs, del Pressupost d'Execució Material (PEM).

Per exemple, això és el que passa a la unitat d'obra ADPO10, on s'indica que no està inclòs en el preu de la unitat d'obra el cost de l'assaig de densitat i humitat "in situ".

CONSERVACIÓ I MANTENIMENT

En algunes unitats d'obra s'estableixen les condicions que han de protegir-se per a la correcta conservació i manteniment en obra, fins a la seva recepció final.

CRITERI D'AMIDAMENT EN OBRA I CONDICIONS D'ABONAMENT

Indica com es comprovaran en obra els amidaments de Projecte, una vegada superats tots els controls de qualitat i obtinguda l'acceptació final per part del director d'execució de l'obra.

L'amidament del nombre d'unitats d'obra que ha d'abonar-se es realitzarà, si escau, d'acord amb les normes que estableix aquest capítol, tindrà lloc en presència i amb intervenció del contractista, entenent que aquest renúncia a tal dret si, avisat oportunitat, no comparegués a temps. En tal cas, serà vàlid el resultat que el director d'execució de l'obra consigni.

Totes les unitats d'obra s'abonaran als preus establerts en el Pressupost. Els mencionats preus s'abonaran per les unitats acabades i executades d'acord amb el present Plec de Condicions Tècniques Particulars i Prescripcions pel que fa a l'Execució per Unitat d'Obra.

Aquestes unitats comprenen el subministrament, cànons, transport, manipulació i ocupació dels materials, maquinària, mitjans auxiliars, mà d'obra necessària per a la seva execució i costos indirectes derivats d'aquests conceptes, així com quantes necessitats circumstancials es requereixin per a l'execució de l'obra, tals com indemnitzacions per danys a tercers o ocupacions temporals i costos d'obtenció dels permisos necessaris, així com de les operacions necessàries per a la reposició de servituds i serveis públics o privats afectats tant pel procés d'execució de les obres com per les instal·lacions auxiliars.

Igualment, aquells conceptes que s'especifiquen en la definició de cada unitat d'obra, les operacions descrites en el procés d'execució, els assajos i proves de servei i posada en funcionament, inspeccions, permisos, butlletins, llicències, taxes o similars.

No s'abonarà al contractista major volum de qualsevol tipus d'obra que el definit en els plànols o en les modificacions autoritzades per la Direcció facultativa. Tampoc li serà abonat, si escau, el cost de la restitució de l'obra a les seves dimensions correctes, ni l'obra que hagués hagut de realitzar per ordre de la Direcció facultativa per a resoldre qualsevol defecte d'execució.

TERMINOLOGIA APLICADA EN EL CRITERI DE MESURAMENT.

A continuació, es detalla el significat d'alguns dels termes utilitzats en els diferents capítols d'obra.

ACONDICIONAMENT DEL TERRENY

Volum de terres en perfil esponjat. L'amidament es referirà a l'estat de les terres una vegada extretes. Per a això, la forma d'obtenir el volum de terres a transportar, serà la que resulti d'aplicar el percentatge d'esponjament mig que procedeixi, en funció de les característiques del terreny.

Volum de reble en perfil compactat. L'amidament es referirà a l'estat del reble una vegada finalitzat el procés de compactació.

Volum teòric executat. Serà el volum que resulti de considerar les dimensions de les seccions teòriques especificades en els plànols de Projecte, independentment que les seccions excavades haguessin quedat amb majors dimensions.

FONAMENTACIONS

Superfície teòrica executada. Serà la superfície que resulti de considerar les dimensions de les seccions teòriques especificades en els plànols de Projecte, independentment que la superfície ocupada pel formigó hagués quedat amb majors dimensions.

Volum teòric executat. Serà el volum que resulti de considerar les dimensions de les seccions teòriques especificades en els plànols de Projecte, independentment que les seccions de formigó haguessin quedat amb majors dimensions.

ESTRUCTURES

Volum teòric executat. Serà el volum que resulti de considerar les dimensions de les seccions teòriques especificades en els plànols de Projecte, independentment que les seccions dels elements estructurals haguessin quedat amb majors dimensions.

ESTRUCTURES METÀL·LIQUES

Pes nominal amidat. Seran els kg que resultin d'aplicar als elements estructurals metàl·lics els pesos nominals que, segons dimensions i tipus d'acer figurin en taules.

ESTRUCTURES (FORJATS)

Deduint els buits de superfície major de $X \text{ m}^2$. Es mesurarà la superfície dels forjats de cara exterior a cara exterior dels cercles que delimiten el perímetre de la seva superfície, descomptant únicament els buits o passos de forjats que tinguin una superfície major de $X \text{ m}^2$.

En els casos de dos draps formats per forjats diferents, objecte de preus unitaris distints, que donin suport o encastin en una jàssera o mur de càrrega comuna a ambdós draps, cadascuna de les unitats d'obra de forjat s'amidarà des de fora a cara exterior dels elements delimitadors a l'eix de la jàssera o mur de càrrega comuna.

En els casos de forjats inclinats es prendrà en veritable magnitud la superfície de la cara inferior del forjat, amb el mateix criteri anteriorment assenyalat per a la deducció de buits.

ESTRUCTURES (MURS)

Deduint els buits de superfície major de $X \text{ m}^2$. S'aplicarà el mateix criteri que per a façanes i particions.

FAÇANES I PARTICIONS

Deduint els buits de superfície major de $X \text{ m}^2$. S'amidaran els paraments verticals de façanes i particions descomptant únicament aquells buits la superfície dels quals sigui major de $X \text{ m}^2$, el que significa que:

Quan els buits siguin més petits de $X \text{ m}^2$ es mesuraran a cinta correguda com si no hi hagués buits. Al no deduir cap buit, en compensació de mesurar buit per massís, no es mesuraran els treballs de formació de queixals en brancals i llindes.

Quan els buits siguin més grans de $X \text{ m}^2$, es deduirà la superfície d'aquests buits, però es sumarà al mesurament la superfície de la part interior del buit, corresponent al desenvolupament dels queixals.

Deduint tots els buits. Es mesuraran els paraments verticals de façanes i particions descomptant la superfície de tots els buits, però s'inclou l'execució de tots els treballs precisos per a la resolució del buit, així com els materials que formen llindes, brancals i escopidors.

Als efectes anteriors, s'entendrà com buit, qualsevol obertura que tingui queixals i llinda per a porta o finestra. En cas de tractar-se d'un buit en la fàbrica sense llinda, amplit ni fusteria, es deduirà sempre el mateix a l'amidar la fàbrica, sigui com sigui la seva superfície.

En el supòsit de tancaments de façana on les fulles, en lloc de donar suport directament en el forjat, recolzin en una o dues filades de regularització que abastin tot l'espessor del tancament, a l'efectuar l'amidament de les unitats d'obra es mesurarà la seva alçada des del forjat i, en compensació, no es mesurarà les filades de regularització.

INSTAL·LACIONS

Longitud realment executada. Amidament segons desenvolupament longitudinal resultant, considerant, si escau, els trams ocupats per peces especials.

REVESTIMENTS (GUIXOS I ESQUERDEJATS DE CIMENT)

Deduint, en els buits de superfície major de $X \text{ m}^2$, l'excés sobre els $X \text{ m}^2$. Els paraments verticals i horitzontals s'amidaran a cinta correguda, sense descomptar buits de superfície menor a $X \text{ m}^2$. Per a buits de major superfície, es descomptarà únicament l'excés sobre aquesta superfície. En ambdós casos es considerarà inclosa l'execució de queixals, fons de llindes i arestes. Els paraments que tinguin armaris de paret no seran objecte de descompte, sigui com sigui la seva dimensió.

2.2.1.- Actuacions prèvies

Unitat d'obra OCP010: Protecció de fanals i elements varis existents mitjançant l'envolcallat amb material plàstic i espuma emotllable.

CARACTERÍSTIQUES TÈCNIQUES

Protecció de fanals i elements varis existents mitjançant l'envolcallat amb material plàstic i espuma emotllable, per impedir el copejament per part de la maquinària durant els treballs en les proximitats. Inclús p/p de manteniment en condicions segures durant tot el període de temps que es requereixi i desmuntatge.

CRITERI D'AMIDAMENT EN PROJECTE

Nombre d'unitats previstes, segons documentació gràfica de Projecte.

FASES D'EXECUCIÓ

Muntatge. Desmuntatge posterior. Transport fins al lloc de magatzematge o retirada a contenidor.

CRITERI D'AMIDAMENT EN OBRA I CONDICIONS D'ABONAMENT

Es mesurarà el nombre d'unitats realment executades segons especificacions de Projecte.

2.2.2.- Demolicions

Unitat d'obra DTM010: Desmuntatge de fita o bol-lard d'acer, amb mitjans manuals, i càrrega manual sobre camió o contenidor.

CARACTERÍSTIQUES TÈCNIQUES

Desmuntatge de fita o bol-lard d'acer, amb mitjans manuals, i càrrega manual sobre camió o contenidor.

CRITERI D'AMIDAMENT EN PROJECTE

Nombre d'unitats previstes, segons documentació gràfica de Projecte.

FASES D'EXECUCIÓ

Desmuntatge de l'element. Reparació de la superfície de recolzament. Retirada i apilament del material desmuntat. Neteja de les restes de l'obra. Càrrega manual del material desmuntat i restes de l'obra sobre camió o contenidor.

CRITERI D'AMIDAMENT EN OBRA I CONDICIONS D'ABONAMENT

S'amidarà el nombre d'unitats realment desmuntades segons especificacions de Projecte.

CRITERI DE VALORACIÓ ECONÒMICA

El preu inclou la reparació de desperfectes en la superfície de suport.

Unitat d'obra DTM020: Desmuntatge de papelera d'acer galvanitzat, amb mitjans manuals, i càrrega manual sobre camió o contenidor.

CARACTERÍSTIQUES TÈCNIQUES

Desmuntatge de papelera d'acer galvanitzat, amb mitjans manuals, i càrrega manual sobre camió o contenidor.

CRITERI D'AMIDAMENT EN PROJECTE

Nombre d'unitats previstes, segons documentació gràfica de Projecte.

FASES D'EXECUCIÓ

Desmuntatge de l'element. Reparació de la superfície de recolzament. Retirada i apilament del material desmuntat. Neteja de les restes de l'obra. Càrrega manual del material desmuntat i restes de l'obra sobre camió o contenidor.

CRITERI D'AMIDAMENT EN OBRA I CONDICIONS D'ABONAMENT

S'amidarà el nombre d'unitats realment desmuntades segons especificacions de Projecte.

CRITERI DE VALORACIÓ ECONÒMICA

El preu inclou la reparació de desperfectes en la superfície de suport.

Unitat d'obra DTM030: Desmuntatge i reposició de senyal vertical de transit i informació, amb martell pneumàtic, i recuperació, aplec i muntatge del material en el mateix emplaçament, i càrrega manual sobre camió o contenidor.

CARACTERÍSTIQUES TÈCNIQUES

Desmuntatge i reposició de senyal vertical de transit i informació, amb martell pneumàtic, i recuperació, aplec i muntatge del material en el mateix emplaçament, i càrrega manual sobre camió o contenidor.

CRITERI D'AMIDAMENT EN PROJECTE

Nombre d'unitats previstes, segons documentació gràfica de Projecte.

FASES D'EXECUCIÓ

Desmuntatge de l'element. Reparació de la superfície de recolzament. Classificació i etiquetatge. Aplec dels materials a reutilitzar. Reposició de l'element. Retirada i aplec de les restes d'obra. Neteja de les restes de l'obra. Càrrega manual de les restes d'obra sobre camió o contenidor.

CRITERI D'AMIDAMENT EN OBRA I CONDICIONS D'ABONAMENT

S'amidarà el nombre d'unitats realment desmuntades segons especificacions de Projecte.

CRITERI DE VALORACIÓ ECONÒMICA

El preu inclou la reparació de desperfectes en la superfície de suport i el desmuntatge dels elements de subjecció.

Unitat d'obra DTM040: Desmuntatge i reposició de banc de fusta, de 40 kg de pes màxim, amb martell pneumàtic, i recuperació, aplec i muntatge del material en el mateix emplaçament, i càrrega manual sobre camió o contenidor.

CARACTERÍSTIQUES TÈCNIQUES

Desmuntatge i reposició de banc de fusta, de 40 kg de pes màxim, amb martell pneumàtic, i recuperació, aplec i muntatge del material en el mateix emplaçament, i càrrega manual sobre camió o contenidor.

CRITERI D'AMIDAMENT EN PROJECTE

Nombre d'unitats previstes, segons documentació gràfica de Projecte.

FASES D'EXECUCIÓ

Desmuntatge de l'element. Reparació de la superfície de recolzament. Classificació i etiquetatge. Aplec dels materials a reutilitzar. Reposició de l'element. Retirada i aplec de les restes d'obra. Neteja de les restes de l'obra. Càrrega manual de les restes d'obra sobre camió o contenidor.

CRITERI D'AMIDAMENT EN OBRA I CONDICIONS D'ABONAMENT

S'amidarà el nombre d'unitats realment desmuntades segons especificacions de Projecte.

CRITERI DE VALORACIÓ ECONÒMICA

El preu inclou la reparació de desperfectes en la superfície de suport.

Unitat d'obra DTM060: Desmuntatge i reposició d'element de gimnàs ancorat amb dau de formigó, de 110 kg de pes màxim, amb martell pneumàtic, i recuperació, aplec i muntatge del material en el mateix emplaçament, i càrrega manual sobre camió o contenidor.

CARACTERÍSTIQUES TÈCNIQUES

Desmuntatge i reposició d'element de gimnàs ancorat amb dau de formigó, de 110 kg de pes màxim, amb martell pneumàtic, i recuperació, aplec i muntatge del material en el mateix emplaçament, i càrrega manual sobre camió o contenidor.

CRITERI D'AMIDAMENT EN PROJECTE

Nombre d'unitats previstes, segons documentació gràfica de Projecte.

FASES D'EXECUCIÓ

Desmuntatge de l'element. Reparació de la superfície de recolzament. Classificació i etiquetatge. Aplec dels materials a reutilitzar. Reposició de l'element. Retirada i aplec de les restes d'obra. Neteja de les restes de l'obra. Càrrega manual de les restes d'obra sobre camió o contenidor.

CRITERI D'AMIDAMENT EN OBRA I CONDICIONS D'ABONAMENT

S'amidarà el nombre d'unitats realment desmuntades segons especificacions de Projecte.

CRITERI DE VALORACIÓ ECONÒMICA

El preu inclou la reparació de desperfectes en la superfície de suport.

Unitat d'obra DMX021: Demolició de solera o paviment de formigó en massa de fins a 15 cm de gruix, amb martell pneumàtic, i càrrega manual sobre camió o contenidor.

CARACTERÍSTIQUES TÈCNIQUES

Demolició de solera o paviment de formigó en massa de fins a 15 cm de gruix, amb martell pneumàtic, i càrrega manual sobre camió o contenidor.

NORMATIVA D'APLICACIÓ

Execució:

- **PG-3. Pliego de prescripciones técnicas generales para obras de carreteras y puentes de la Dirección General de Carreteras.**
- **NTE-ADD. Acondicionamiento del terreno. Desmontes: Demoliciones.**

CRITERI D'AMIDAMENT EN PROJECTE

Superfície mesurada segons documentació gràfica de Projecte.

PROCÉS D'EXECUCIÓ

FASES D'EXECUCIÓ

Demolició de l'element. Fragmentació dels enderrocs en peces manejables. Retirada i arreglat de enderrocs. Neteja de les restes de l'obra. Càrrega manual d'enderrocs sobre camió o contenidor.

CONDICIONS DE TERMINACIÓ

Una vegada conclusos els treballs, la base suport quedarà neta de restes del material.

CRITERI D'AMIDAMENT EN OBRA I CONDICIONS D'ABONAMENT

S'amidarà la superfície realment enderrocada segons especificacions de Projecte.

CRITERI DE VALORACIÓ ECONÒMICA

El preu no inclou la demolició de la base suport.

Unitat d'obra DMX021b: Demolició de solera o paviment de formigó en massa de fins a 15 cm de gruix, mitjançant retroexcavadora amb martell picador, i càrrega mecànica sobre camió o contenidor.

CARACTERÍSTIQUES TÈCNIQUES

Demolició de solera o paviment de formigó en massa de fins a 15 cm de gruix, mitjançant retroexcavadora amb martell picador, i càrrega mecànica sobre camió o contenidor.

NORMATIVA D'APLICACIÓ

Execució:

- **PG-3. Pliego de prescripciones técnicas generales para obras de carreteras y puentes de la Dirección General de Carreteras.**
- **NTE-ADD. Acondicionamiento del terreno. Desmontes: Demoliciones.**

CRITERI D'AMIDAMENT EN PROJECTE

Superfície mesurada segons documentació gràfica de Projecte.

PROCÉS D'EXECUCIÓ

FASES D'EXECUCIÓ

Demolició de l'element. Fragmentació dels enderrocs en peces manejables. Retirada i arreglat de enderrocs. Neteja de les restes de l'obra. Càrrega mecànica d'enderrocs sobre camió o contenidor.

CONDICIONS DE TERMINACIÓ

Una vegada conclusos els treballs, la base suport quedarà neta de restes del material.

CRITERI D'AMIDAMENT EN OBRA I CONDICIONS D'ABONAMENT

S'amidarà la superfície realment enderrocada segons especificacions de Projecte.

CRITERI DE VALORACIÓ ECONÒMICA

El preu no inclou la demolició de la base suport.

Unitat d'obra DMX050: Demolició de paviment exterior de rajoles i/o llosetes de formigó mitjançant retroexcavadora amb martell picador, i càrrega mecànica sobre camió o contenidor.

CARACTERÍSTIQUES TÈCNIQUES

Demolició de paviment exterior de rajoles i/o llosetes de formigó mitjançant retroexcavadora amb martell picador, i càrrega mecànica sobre camió o contenidor.

NORMATIVA D'APLICACIÓ

Execució: **PG-3. Pliego de prescripciones técnicas generales para obras de carreteras y puentes de la Dirección General de Carreteras.**

CRITERI D'AMIDAMENT EN PROJECTE

Superfície mesurada segons documentació gràfica de Projecte.

PROCÉS D'EXECUCIÓ

FASES D'EXECUCIÓ

Demolició de l'element. Fragmentació dels enderrocs en peces manejables. Retirada i arreplegat de enderrocs. Neteja de les restes de l'obra. Càrrega mecànica d'enderrocs sobre camió o contenidor.

CONDICIONS DE TERMINACIÓ

Una vegada conclosos els treballs, la base suport quedarà neta de restes del material.

CRITERI D'AMIDAMENT EN OBRA I CONDICIONS D'ABONAMENT

S'amidarà la superfície realment enderrocada segons especificacions de Projecte.

CRITERI DE VALORACIÓ ECONÒMICA

El preu inclou el picat del material d'unió, però no inclou la demolició de la base suport.

Unitat d'obra DMX090: Demolició de vorada sobre base de formigó, amb mitjans manuals, sense deteriorar els elements constructius contigus, i càrrega manual sobre camió o contenidor.

CARACTERÍSTIQUES TÈCNIQUES

Demolició de vorada sobre base de formigó, amb mitjans manuals, sense deteriorar els elements constructius contigus, i càrrega manual sobre camió o contenidor.

CRITERI D'AMIDAMENT EN PROJECTE

Longitud mesurada segons documentació gràfica de Projecte.

PROCÉS D'EXECUCIÓ

FASES D'EXECUCIÓ

Demolició de l'element. Fragmentació dels enderrocs en peces manejables. Retirada i arreplegat de enderrocs. Neteja de les restes de l'obra. Càrrega manual d'enderrocs sobre camió o contenidor.

CONDICIONS DE TERMINACIÓ

Una vegada conclosos els treballs, la base suport quedarà neta de restes del material.

CRITERI D'AMIDAMENT EN OBRA I CONDICIONS D'ABONAMENT

S'amidarà la longitud realment enderrocada segons especificacions de Projecte.

CRITERI DE VALORACIÓ ECONÒMICA

El preu inclou el picat del material d'unió.

Unitat d'obra DMX091: Demolició de rigola sobre base de formigó amb mitjans manuals, sense deteriorar els elements constructius contigus, i càrrega manual sobre camió o contenidor.

CARACTERÍSTIQUES TÈCNIQUES

Demolició de rigola sobre base de formigó amb mitjans manuals, sense deteriorar els elements constructius contigus, i càrrega manual sobre camió o contenidor.

CRITERI D'AMIDAMENT EN PROJECTE

Longitud mesurada segons documentació gràfica de Projecte.

PROCÉS D'EXECUCIÓ

FASES D'EXECUCIÓ

Demolició de l'element. Fragmentació dels enderrocs en peces manejables. Retirada i arreplegat de enderrocs. Neteja de les restes de l'obra. Càrrega manual d'enderrocs sobre camió o contenidor.

CONDICIONS DE TERMINACIÓ

Una vegada conclosos els treballs, la base suport quedarà neta de restes del material.

CRITERI D'AMIDAMENT EN OBRA I CONDICIONS D'ABONAMENT

S'amidarà la longitud realment enderrocada segons especificacions de Projecte.

CRITERI DE VALORACIÓ ECONÒMICA

El preu inclou el picat del material d'unió.

2.2.3.- Acondicionament del terreny

Unitat d'obra ACP030: Perfilat i repassada d'excavació, en qualsevol tipus de terreny excepte en roca, amb mitjans manuals.

CARACTERÍSTIQUES TÈCNIQUES

Perfilat i repassada d'excavació, en qualsevol tipus de terreny excepte en roca, amb mitjans manuals, fins a aconseguir un acabat geomètric. Inclús p/p d'extracció i aplec de les terres en les vores de l'excavació.

NORMATIVA D'APLICACIÓ

Execució: **PG-3. Pliego de prescripciones técnicas generales para obras de carreteras y puentes de la Dirección General de Carreteras.**

CRITERI D'AMIDAMENT EN PROJECTE

Superfície mesurada segons documentació gràfica de Projecte.

FASES D'EXECUCIÓ

Preparació de la zona de treball. Situació dels punts topogràfics. Execució del perfilat i de la repassada.

CRITERI D'AMIDAMENT EN OBRA I CONDICIONS D'ABONAMENT

Es mesurarà la superfície realment executada segons especificacions de Projecte.

Unitat d'obra ACP030b: Perfilat i repassada d'excavació, en qualsevol tipus de terreny excepte en roca, amb mitjans manuals.

CARACTERÍSTIQUES TÈCNIQUES

Perfilat i repassada d'excavació, en qualsevol tipus de terreny excepte en roca, amb mitjans manuals, fins a aconseguir un acabat geomètric. Inclús p/p d'extracció i aplec de les terres en les vores de l'excavació.

NORMATIVA D'APLICACIÓ

Execució: **PG-3. Pliego de prescripciones técnicas generales para obras de carreteras y puentes de la Dirección General de Carreteras.**

CRITERI D'AMIDAMENT EN PROJECTE

Superfície mesurada segons documentació gràfica de Projecte.

FASES D'EXECUCIÓ

Preparació de la zona de treball. Situació dels punts topogràfics. Execució del perfilat i de la repassada.

CRITERI D'AMIDAMENT EN OBRA I CONDICIONS D'ABONAMENT

Es mesurarà la superfície realment executada segons especificacions de Projecte.

2.2.4.- Ferms i paviments urbans

Unitat d'obra MPC030: Paviment continu de 12 cm d'espessor, amb junts, para ús per als vianants, realitzat amb formigó HM-20/B/20/IIa Artevia Desactivado "LAFARGE" o similar, amb fibres de polipropilè incloses, fabricat en central, acabat Blanco y Negro i tractat superficialment amb additius específics, per deixar al descobert 2/3 del diàmetre de l'àrid; posterior aplicació de resina segelladora Artevia "LAFARGE" o similar, incolora; amb làmina de polietilè com a capa separadora sota el paviment.

CARACTERÍSTIQUES TÈCNIQUES

Formació de paviment continu de 12 cm d'espessor, amb junts, para ús per als vianants, realitzat amb formigó HM-20/B/20/IIa Artevia Desactivado "LAFARGE" o similar, amb fibres de polipropilè incloses, fabricat en central, acabat Blanco y Negro; amb làmina de polietilè com a capa separadora sota el paviment i tractat superficialment amb additius específics, per deixar al descobert 2/3 del diàmetre de l'àrid; posterior aplicació de resina segelladora Artevia "LAFARGE o similar", incolora. Inclús p/p de preparació de la superfície de recolzament del formigó; col·locació i retirada d'encofrats, execució de junts de construcció; embroquetat o connexió dels elements exteriors (cèrcols d'arquetes, boneres, caixes sifòniques, etc.) de les xarxes d'instal·lacions executades sota el paviment; extensió, reglejat, aplicació d'additius i curació del formigó. Neteja final del formigó mitjançant projecció d'aigua a pressió. Sense incloure l'execució de la base de recolzament ni la dels junts de dilatació i de retracció.

NORMATIVA D'APLICACIÓ

Execució: **NTE-RSC. Revestimientos de suelos: Continuos.**

CRITERI D'AMIDAMENT EN PROJECTE

Superfície mesurada en projecció horitzontal, segons documentació gràfica de Projecte.

CONDICIONS PRÈVIES QUE S'HAN DE COMPLIR ABANS DE LA EXECUCIÓ DE LES UNITATS D'OBRA

DEL SUPORT

Es comprovarà que s'ha realitzat un estudi de les característiques del sòl natural sobre el què s'actuarà i s'ha procedit a la retirada o desviament de serveis, tals com línies elèctriques i canonades de proveïment d'aigua i de clavegueram.

Es comprovarà que el terreny que forma l'esplanada que servirà de suport té la resistència adequada. Es comprovarà que estiguin col·locats les vorades o, si s'escau, els encofrats perimetrals.

AMBIENTALS

Se suspendran els treballs de formigonat quan plougui amb intensitat, neu, existeixi vent excessiu, una temperatura ambient superior a 40°C o es prevegi que dins de les 48 hores següents pugui descendir la temperatura ambient per sota dels 0°C.

DEL CONTRACTISTA

Disposarà en obra d'una sèrie de mitjans, en previsió que es produeixin canvis bruscs de les condicions ambientals durant el formigonat o posterior període d'enduriment, no podent començar-se el formigonat dels diferents elements sense l'autorització per escrit del director de l'execució de l'obra.

Garantirà que aquest tipus de treballs sigui realitzat per personal qualificat i sota el control d'empreses especialitzades.

PROCÉS D'EXECUCIÓ

FASES D'EXECUCIÓ

Preparació de la superfície de recolzament del formigó. Col·locació de la capa separadora. Replanteig dels junts de construcció, de dilatació i de retracció. Col·locació d'encofrats. Estesa de nivells. Reg de la superfície base. Abocament i compactació del formigó. Anivellat i remolinat manual del formigó. Curat del formigó. Retirada d'encofrats. Neteja de la superfície de formigó, mitjançant màquina hidronetejadora d'aigua a pressió. Aplicació de la resina d'acabat.

CONDICIONS DE TERMINACIÓ

Tindrà planitud. L'evacuació d'aigües serà correcta. Tindrà bon aspecte.

CONSERVACIÓ I MANTENIMENT

Es protegirà el formigó fresc enfront de pluges, gelades i temperatures elevades. Es protegirà enfront del trànsit fins que transcorri el temps previst. No s'aplicaran solucions àcides o càustiques sobre la superfície acabada.

CRITERI D'AMIDAMENT EN OBRA I CONDICIONS D'ABONAMENT

Es mesurarà, en projecció horitzontal, la superfície realment executada segons especificacions de Projecte.

Unitat d'obra MPC100: Tall amb serra de disc de paviment continu de formigó, de 3 a 5 mm d'amplada i 10 mm de profunditat, per a formació de junta de retracció.

CARACTERÍSTIQUES TÈCNiques

Formació junt de retracció de 3 a 5 mm d'amplada i 10 mm de profunditat (mai inferior a 1/3 del gruix del paviment), realitzada mitjançant serrat del formigó endurit, amb serra de disc, segons esquema en planta de disposició de junts, previst en el projecte. Inclús p/p de neteja del junt.

NORMATIVA D'APLICACIÓ

Execució: **NTE-RSC. Revestimientos de suelos: Continuos.**

CRITERI D'AMIDAMENT EN PROJECTE

Longitud mesurada segons documentació gràfica de Projecte.

CONDICIONS PRÈVIES QUE S'HAN DE COMPLIR ABANS DE LA EXECUCIÓ DE LES UNITATS D'OBRA

DEL SUPORT

Es comprovarà que el formigó està suficientment endurit per a evitar la seva disgregació.

AMBIENTALS

Se suspendran els treballs quan la temperatura ambient sigui inferior a 5°C o superior a 40°C.

PROCÉS D'EXECUCIÓ

FASES D'EXECUCIÓ

Replanteig de la junta. Cort del paviment de formigó amb serra de disc. Neteja final de la junta.

CONDICIONS DE TERMINACIÓ

La seva profunditat i amplada seran constants i no tindrà vores escantellats.

CONSERVACIÓ I MANTENIMENT

Es protegirà del tràfic i de l'entrada de pols fins que es produeixi el segellat definitiu.

CRITERI D'AMIDAMENT EN OBRA I CONDICIONS D'ABONAMENT

Es mesurarà la longitud realment executada segons especificacions de Projecte.

Unitat d'obra MPH010: Enrajolat de lloseta de formigó per a ús exterior, ratllat, resistència a flexió T, càrrega de ruptura 3, resistència al desgast G, 20x20x3,1 cm, vermell, per ús públic en exteriors en zona de passos de peatons, col·locada a l'estès sobre capa de sorra-ciment; tot allò realitzat sobre solera de formigó no estructural (HNE-20/P/20), de 30 cm d'espessor, abocament des de camió amb estès i vibrat manual amb regla vibrant de 3 m, amb acabat reglejat.

CARACTERÍSTIQUES TÈCNiques

Subministrament i col·locació de paviment per a ús públic en zona de passos de peatons, de lloseta de formigó per a ús exterior, ratllat, classe resistent a flexió T, classe resistent segons la càrrega de ruptura 3, classe de desgast per abrasió G, format nominal 20x20x3,1 cm, color vermell, segons UNE-EN 1339, col·locades a l'estès sobre capa de sorra-ciment de 3 cm de gruix, sense additius, amb 250 kg/m³ de ciment Portland amb calcària CEM II/B-L 32,5 R i sorra de cantera granítica, deixant entre elles una junta de separació de entre 1,5 i 3 mm. Tot això realitzat sobre ferm compost per solera de formigó no estructural (HNE-20/P/20), de 30 cm d'espessor, abocament des de camió amb estès i vibrat manual amb regla vibrant de 3 m, amb acabat reglejat executada segons pendents del projecte i col·locat sobre explanada amb índex CBR > 5 (California Bearing Ratio), no inclosa en aquest preu. Inclús p/p de juntes estructurals i de dilatació, talls a realitzar per ajustar-les als cantells del confinament o a les intrusions existents en el paviment i reblert de juntes amb beurada de ciment 1/2 CEM II/B-P 32,5 R, acolorida amb la mateixa tonalitat de les peces.

NORMATIVA D'APLICACIÓ

Elaboració, transport i posada en obra del formigó:

- **Instrucció de Hormigón Estructural (EHE-08).**

Execució:

- **CTE. DB-SUA Seguridad de utilización y accesibilidad.**

- **NTE-RSR. Revestimientos de suelos: Piezas rígidas.**

CRITERI D'AMIDAMENT EN PROJECTE

Superfície mesurada en projecció horitzontal, segons documentació gràfica de Projecte, deduint els buits de superfície major de 1,5 m². No s'han tingut en compte les escapçadures com factor d'influència per incrementar l'amidament, cada vegada que en la descomposició s'ha considerat el tant per cent de ruptures general.

CONDICIONS PRÈVIES QUE S'HAN DE COMPLIR ABANS DE LA EXECUCIÓ DE LES UNITATS D'OBRA

DEL SUPORT

Es comprovarà que s'ha realitzat un estudi sobre les característiques de la seva base de suport.

PROCÉS D'EXECUCIÓ

FASES D'EXECUCIÓ

Replanteig de mestres i nivells. Abocament i compactació de la solera de formigó. Estesa de la capa de sorra-ciment. Espolsada amb ciment de la superfície. Col·locació a l'estesa de les peces. Formació de juntes i trobades. Neteja del paviment i les juntes. Preparació i estesa de la beurada líquida per a reblert de junts. Neteja final amb aigua, sense eliminar el material de rejuntat.

CONDICIONS DE TERMINACIÓ

Formarà una superfície plana i uniforme i s'ajustarà a les alineacions i rasants previstes. Tindrà bon aspecte.

CONSERVACIÓ I MANTENIMENT

Després de finalitzar els treballs de pavimentació, es protegirà enfront del trànsit durant el temps indicat pel director de l'execució de l'obra.

CRITERI D'AMIDAMENT EN OBRA I CONDICIONS D'ABONAMENT

Es mesurarà, en projecció horitzontal, la superfície realment executada segons especificacions de Projecte, deduint els buits de superfície major de 1,5 m².

Unitat d'obra MLB010: Vorera - Recta - MC - A2 (20x10) - B- H - S(R-3,5) - UNE-EN 1340, col·locat sobre base de formigó no estructural (HNE-20/P/20) de 15 cm d'espessor i rejuntat amb morter de ciment, industrial, M-5. Per la formació d'escocells.

CARACTERÍSTIQUES TÈCNIQUES

Subministrament i col·locació de peces de vorada recta de formigó, monocapa, amb secció normalitzada de vianants A2 (20x10) cm, classe climàtica B (absorció $\leq 6\%$), classe resistent a l'abració H (petjada ≤ 23 mm) i classe resistent a flexió S (R-3,5 N/mm²), de 100 cm de longitud, segons UNE-EN 1340 i UNE 127340, per la formació d'escocells, col·locades sobre base de formigó no estructural (HNE-20/P/20) de gruix uniforme de 15 cm i 10 cm d'amplada a cada costat del vorera, abocament des de camió, estès i vibrat amb acabat reglejat, segons pendents del projecte i col·locat sobre explanada amb índex CBR > 5 (California Bearing Ratio), no inclosa en aquest preu; posterior ajuntant d'amplada màxima 5 mm amb morter de ciment, industrial, M-5. Inclús p/p de topalls o contraforts de 1/3 i 2/3 de l'altura de la vorera, del costat de la calçada i al revers respectivament, amb un mínim de 10 cm, excepte en el cas de paviments flexibles.

NORMATIVA D'APLICACIÓ

Elaboració, transport i posada en obra del formigó: **Instrucció de Hormigón Estructural (EHE-08)**.

CRITERI D'AMIDAMENT EN PROJECTE

Longitud mesurada segons documentació gràfica de Projecte.

CONDICIONS PRÈVIES QUE S'HAN DE COMPLIR ABANS DE LA EXECUCIÓ DE LES UNITATS D'OBRA

DEL SUPORT

Es comprovarà que s'ha realitzat un estudi sobre les característiques de la seva base de suport.

PROCÉS D'EXECUCIÓ

FASES D'EXECUCIÓ

Replanteig d'alineacions i nivells. Abocament i estès de formigó en llit de suport. Col·locació, rebut i anivellació de les peces, incloent-hi topalls o contraforts. Reomplert de junts amb morter de ciment.

CONDICIONS DE TERMINACIÓ

El conjunt serà monolític i quedarà alineat.

CONSERVACIÓ I MANTENIMENT

Es protegirà enfront del trànsit, pluges, gelades i temperatures elevades.

CRITERI D'AMIDAMENT EN OBRA I CONDICIONS D'ABONAMENT

Es mesurarà la longitud realment executada segons especificacions de Projecte.

2.2.5.- Jardineria

Unitat d'obra JSS020: Tipuana tipu (Acer buergerianum) de 16 a 18 cm de diàmetre de tronc, subministrat en contenidor estàndard de 45 l.

CARACTERÍSTIQUES TÈCNIQUES

Subministrament de tipuana tipu de 16 a 18 cm de diàmetre de tronc, subministrat en contenidor estàndard de 45 l. Inclús transport i descàrrega a peu de clot de plantació.

CRITERI D'AMIDAMENT EN PROJECTE

Nombre d'unitats previstes, segons documentació gràfica de Projecte.

FASES D'EXECUCIÓ

Transport i descàrrega a peu de clot de plantació.

CONSERVACIÓ I MANTENIMENT

Es mantindrà amb la humitat adequada fins a la seva plantació.

CRITERI D'AMIDAMENT EN OBRA I CONDICIONS D'ABONAMENT

Es mesurarà el nombre d'unitats realment subministrades segons especificacions de Projecte.

Unitat d'obra JSP010: Plantació d'arbre menor de 14 cm de perímetre de tronc a 1 m del terra, subministrat en contenidor, en clot de 60x60x60 cm realitzat amb mitjans manuals en terreny argilós, amb aportació d'un 25% de terra vegetal garbellada i fertilitzada.

CARACTERÍSTIQUES TÈCNIQUES

Plantació d'arbre menor de 14 cm de perímetre de tronc a 1 m del terra, subministrat en contenidor, en clot de 60x60x60 cm realitzat amb mitjans manuals en terreny argilós, amb aportació d'un 25% de terra vegetal garbellada i fertilitzada. Inclús retirada i càrrega a camió de les terres sobrants.

CRITERI D'AMIDAMENT EN PROJECTE

Nombre d'unitats previstes, segons documentació gràfica de Projecte.

CONDICIONS PRÈVIES QUE S'HAN DE COMPLIR ABANS DE LA EXECUCIÓ DE LES UNITATS D'OBRA

DEL SUPORT

Es comprovarà que el tipus de terreny existent és compatible amb les exigències de les espècies a sembrar.

Es comprovarà que la seva situació es correspon amb la de Projecte.

PROCÉS D'EXECUCIÓ

FASES D'EXECUCIÓ

Replanteig. Obertura de clot amb mitjans manuals. Retirada i aplec de les terres excavades. Preparació del fons del clot. Presentació de l'arbre. Reomplert del clot amb terra seleccionada de la pròpia excavació i terra vegetal garbellada i fertilitzada. Piconat moderat. Formació d'escocell. Col·locació de tutor. Primer reg. Retirada i càrrega a camió de les terres sobrants.

CONDICIONS DE TERMINACIÓ

Tindrà arrel al terreny.

CRITERI D'AMIDAMENT EN OBRA I CONDICIONS D'ABONAMENT

Es mesurarà el nombre d'unitats realment executades segons especificacions de Projecte.

2.2.6.- Equipament urbà

Unitat d'obra TMB020: Banc, de 180x70x45 cm amb seient i respall de fusta tropical i cos estructural d'acer, fixat a una base de formigó HM-20/P/20/I. De la casa Novatilu tipus Ref. UB2 BCN21 o similar.

CARACTERÍSTIQUES TÈCNIQUES

Subministrament i muntatge de banc, de 180x70x45 cm amb seient i respall de fusta tropical i cos estructural d'acer, De la casa Novatilu tipus Ref. UB2 BCN21 o similar. Fixat a una base de formigó HM-20/P/20/I. Inclús p/p de replanteig, excavació manual del terreny, elements d'ancoratge i eliminació i neteja del material sobrant.

NORMATIVA D'APLICACIÓ

Elaboració, transport i posada en obra del formigó: **Instrucció de Hormigón Estructural (EHE-08)**.

CRITERI D'AMIDAMENT EN PROJECTE

Nombre d'unitats previstes, segons documentació gràfica de Projecte.

CONDICIONS PRÈVIES QUE S'HAN DE COMPLIR ABANS DE LA EXECUCIÓ DE LES UNITATS D'OBRA

DEL SUPORT

Es comprovarà que la seva situació es correspon amb la del Projecte i que la zona d'ubicació està completament terminada.

FASES D'EXECUCIÓ

Replanteig. Excavació. Formigonat de la base de recolzament. Muntatge. Eliminació i neteja del material sobrant.

CRITERI D'AMIDAMENT EN OBRA I CONDICIONS D'ABONAMENT

Es mesurarà el nombre d'unitats realment executades segons especificacions de Projecte.

Unitat d'obra TME030: Paperera de polietilè (Plana Fàbrega) model Scuderia, di color Corten RAL 8017, capacitat per 57.50L, de diàmetre 38 cm i 84 cm d'altura, fixada amb tornilleria d'acer inoxidable a una base de formigó HM-20/P/20/I.

CARACTERÍSTIQUES TÈCNIQUES

Subministrament i muntatge de polietilè (Plana Fàbrega) model Scuderia, di color Corten RAL 8017, capacitat per 57.50L, de diàmetre 38 cm i 84 cm d'altura, fixada amb tornilleria d'acer inoxidable a una base de formigó HM-20/P/20/I. Inclús p/p de replanteig, excavació manual del terreny, elements d'ancoratge i eliminació i neteja del material sobrant.

NORMATIVA D'APLICACIÓ

Elaboració, transport i posada en obra del formigó: **Instrucció de Hormigón Estructural (EHE-08)**.

CRITERI D'AMIDAMENT EN PROJECTE

Nombre d'unitats previstes, segons documentació gràfica de Projecte.

CONDICIONS PRÈVIES QUE S'HAN DE COMPLIR ABANS DE LA EXECUCIÓ DE LES UNITATS D'OBRA

DEL SUPORT

Es comprovarà que la seva situació es correspon amb la del Projecte i que la zona d'ubicació està completament terminada.

FASES D'EXECUCIÓ

Replanteig. Excavació. Formigonat de la base de recolzament. Muntatge. Eliminació i neteja del material sobrant.

CRITERI D'AMIDAMENT EN OBRA I CONDICIONS D'ABONAMENT

Es mesurarà el nombre d'unitats realment executades segons especificacions de Projecte.

Unitat d'obra TPH020: Bol·lard fixe model Barcelona, fabricada amb poliuretà per encastar al terra, de diàmetre 100*104mm, color negre RAL 9005, fixat a una base de formigó HM-20/P/20/I amb aglomerant hidràulic compost per ciments d'alta resistència i additius específics, d'enduriment ràpid.

CARACTERÍSTIQUES TÈCNIQUES

Subministrament i muntatge de bol·lard fixe model Barcelona, fabricada amb poliuretà per encastar al terra, de diàmetre 100*104mm, color negre RAL 9005, fixat a una base de formigó HM-20/P/20/I amb aglomerant hidràulic compost per ciments d'alta resistència i additius específics, d'enduriment ràpid. Inclús p/p de replanteig, excavació manual del terreny, elements d'ancoratge i eliminació i neteja del material sobrant.

NORMATIVA D'APLICACIÓ

Elaboració, transport i posada en obra del formigó: **Instrucción de Hormigón Estructural (EHE-08)**.

CRITERI D'AMIDAMENT EN PROJECTE

Nombre d'unitats previstes, segons documentació gràfica de Projecte.

CONDICIONS PRÈVIES QUE S'HAN DE COMPLIR ABANS DE LA EXECUCIÓ DE LES UNITATS D'OBRA

DEL SUPORT

Es comprovarà que la seva situació es correspon amb la del Projecte i que la zona d'ubicació està completament terminada.

FASES D'EXECUCIÓ

Replanteig. Excavació. Formigonat de la base de recolzament. Muntatge. Eliminació i neteja del material sobrant.

CRITERI D'AMIDAMENT EN OBRA I CONDICIONS D'ABONAMENT

Es mesurarà el nombre d'unitats realment executades segons especificacions de Projecte.

Unitat d'obra TPH100: Bol·lard amb cos extraïble model Barcelona, fabricada amb poliuretà per encastar al terra, de diàmetre 100*104mm, color negre RAL 9005, fixat a una base de formigó HM-20/P/20/I amb aglomerant hidràulic compost per ciments d'alta resistència i additius específics, d'enduriment ràpid.

CARACTERÍSTIQUES TÈCNIQUES

Subministrament i muntatge de bol·lard amb cos extraïble model Barcelona, fabricada amb poliuretà per encastar al terra, de diàmetre 100*104mm, color negre RAL 9005, fixat a una base de formigó HM-20/P/20/I amb aglomerant hidràulic compost per ciments d'alta resistència i additius específics, d'enduriment ràpid, tancament mitjançant clau de cap triangular, Inclús p/p de replanteig, excavació manual del terreny, elements d'ancoratge i eliminació i neteja del material sobrant.

NORMATIVA D'APLICACIÓ

Elaboració, transport i posada en obra del formigó: **Instrucción de Hormigón Estructural (EHE-08)**.

CRITERI D'AMIDAMENT EN PROJECTE

Nombre d'unitats previstes, segons documentació gràfica de Projecte.

CONDICIONS PRÈVIES QUE S'HAN DE COMPLIR ABANS DE LA EXECUCIÓ DE LES UNITATS D'OBRA

DEL SUPORT

Es comprovarà que la seva situació es correspon amb la del Projecte i que la zona d'ubicació està completament terminada.

FASES D'EXECUCIÓ

Replanteig. Excavació. Formigonat de la base de recolzament. Muntatge. Eliminació i neteja del material sobrant.

CRITERI D'AMIDAMENT EN OBRA I CONDICIONS D'ABONAMENT

Es mesurarà el nombre d'unitats realment executades segons especificacions de Projecte.

2.2.7.- Gestió de residus

Unitat d'obra GTA020: Transport de terres amb camió a abocador específic, instal·lació de tractament de residus de construcció i demolició externa a l'obra o centre de valorització o eliminació de residus, situat a una distància màxima de 20 km.

CARACTERÍSTIQUES TÈCNiques

Transport de terres amb camió dels productes procedents de l'excavació de qualsevol tipus de terreny a abocador específic, instal·lació de tractament de residus de construcció i demolició externa a l'obra o centre de valorització o eliminació de residus, situat a una distància màxima de 20 km, considerant el temps d'espera per a la càrrega en obra, anada, descàrrega i tornada. Sense incloure la càrrega en obra.

NORMATIVA D'APLICACIÓ

Gestió de residus: **Regulación de la producción y gestión de los residuos de construcción y demolición.**

CRITERI D'AMIDAMENT EN PROJECTE

Volum mesurat sobre les seccions teòriques de les excavacions, incrementades cadascuna d'elles pel seu corresponent coeficient d'esponjament, d'acord amb el tipus de terreny considerat.

CONDICIONS PRÈVIES QUE S'HAN DE COMPLIR ABANS DE LA EXECUCIÓ DE LES UNITATS D'OBRA

DEL SUPORT

Es comprovarà que estàn perfectament senyalitzades sobre el terreny les zones de treball i vies de circulació, per a l'organització del tràfic.

PROCÉS D'EXECUCIÓ

FASES D'EXECUCIÓ

Transport de terres a l'abocador específic, instal·lació de tractament de residus de construcció i demolició externa a l'obra o centre de valorització o eliminació de residus, amb protecció de les mateixes mitjançant la seva cobertura amb teles.

CONDICIONS DE TERMINACIÓ

Les vies de circulació utilitzades durant el transport quedaràn completament netes de qualsevol tipus de residus.

CRITERI D'AMIDAMENT EN OBRA I CONDICIONS D'ABONAMENT

Es mesurarà, incloent l'estufament, el volum de terres realment transportat segons especificacions de Projecte.

Unitat d'obra GTB020: Cànon d'abocament per lliurament de terres procedents de l'excavació, en abocador específic, instal·lació de tractament de residus de construcció i demolició externa a l'obra o centre de valorització o eliminació de residus.

CARACTERÍSTIQUES TÈCNiques

Cànon d'abocament per lliurament de terres procedents de l'excavació, en abocador específic, instal·lació de tractament de residus de construcció i demolició externa a l'obra o centre de valorització o eliminació de residus. Sense incloure el transport.

NORMATIVA D'APLICACIÓ

Gestió de residus: **Regulación de la producción y gestión de los residuos de construcción y demolición.**

CRITERI D'AMIDAMENT EN PROJECTE

Volum mesurat sobre les seccions teòriques de les excavacions, incrementades cadascuna d'elles pel seu corresponent coeficient d'esponjament, d'acord amb el tipus de terreny considerat.

CRITERI D'AMIDAMENT EN OBRA I CONDICIONS D'ABONAMENT

Es mesurarà, incloent l'estufament, el volum de terres realment entregat segons especificacions de Projecte.

Unitat d'obra GRA020: Transport amb camió de residus inerts de formigons, morters i prefabricats produïts en obres de construcció i/o demolició, a abocador específic, instal·lació

de tractament de residus de construcció i demolició externa a l'obra o centre de valorització o eliminació de residus, situat a 10 km de distància.

CARACTERÍSTIQUES TÈCNIQUES

Transport amb camió de residus inerts de formigons, morters i prefabricats produïts en obres de construcció i/o demolició, a abocador específic, instal·lació de tractament de residus de construcció i demolició externa a l'obra o centre de valorització o eliminació de residus, situat a 10 km de distància, considerant el temps d'espera per a la càrrega a màquina en obra, anada, descàrrega i tornada.

NORMATIVA D'APLICACIÓ

Gestió de residus: **Regulación de la producción y gestión de los residuos de construcción y demolición.**

CRITERI D'AMIDAMENT EN PROJECTE

Volum teòric, estimat a partir del pes i la densitat aparent dels diferents materials que componen els residus, segons documentació gràfica de Projecte.

CONDICIONS PRÈVIES QUE S'HAN DE COMPLIR ABANS DE LA EXECUCIÓ DE LES UNITATS D'OBRA

DEL SUPORT

Es comprovarà que estan perfectament senyalitzades sobre el terreny les zones de treball i vies de circulació, per a l'organització del tràfic.

CONDICIONS DE TERMINACIÓ

Les vies de circulació utilitzades durant el transport quedaràn completament netes de qualsevol tipus de residus.

CRITERI D'AMIDAMENT EN OBRA I CONDICIONS D'ABONAMENT

Es mesurarà, incloent l'estufament, el volum de residus realment transportat segons especificacions de Projecte.

Unitat d'obra GRB020: Cànon d'abocament per lliurament de residus inerts de formigons, morters i prefabricats produïts a obres de construcció i/o demolició, en abocador específic, instal·lació de tractament de residus de construcció i demolició externa a l'obra o centre de valorització o eliminació de residus.

CARACTERÍSTIQUES TÈCNIQUES

Cànon d'abocament per lliurament de residus inerts de formigons, morters i prefabricats produïts a obres de construcció i/o demolició, en abocador específic, instal·lació de tractament de residus de construcció i demolició externa a l'obra o centre de valorització o eliminació de residus. Sense incloure el transport.

NORMATIVA D'APLICACIÓ

Gestió de residus: **Regulación de la producción y gestión de los residuos de construcción y demolición.**

CRITERI D'AMIDAMENT EN PROJECTE

Volum teòric, estimat a partir del pes i la densitat aparent dels diferents materials que componen els residus, segons documentació gràfica de Projecte.

CRITERI D'AMIDAMENT EN OBRA I CONDICIONS D'ABONAMENT

Es mesurarà, incloent l'estufament, el volum de residus realment entregat segons especificacions de Projecte.

2.2.8.- Seguretat i salut

Unitat d'obra YCX010: Conjunt de sistemes de protecció col·lectiva, necessaris per al compliment de la normativa vigent en matèria de Seguretat i Salut en el Treball.

CARACTERÍSTIQUES TÈCNIQUES

Conjunt de sistemes de protecció col·lectiva, necessaris per al compliment de la normativa vigent en matèria de Seguretat i Salut en el Treball. Inclús manteniment en condicions segures durant tot el període de temps que es requereixi, reparació o reposició i transport fins al lloc d'emmagatzematge o retirada a contenidor.

CRITERI D'AMIDAMENT EN PROJECTE

Nombre d'unitats previstes, segons Estudi o Estudi Bàsic de Seguretat i Salut.

CRITERI D'AMIDAMENT EN OBRA I CONDICIONS D'ABONAMENT

Es mesurarà el nombre d'unitats realment col·locades segons especificacions d'Estudi o Estudi Bàsic de Seguretat i Salut.

2.3.- Prescripcions sobre verificacions en l'edifici acabat

D'acord amb el "Real Decreto 314/2006. Código Técnico de la Edificación (CTE)", a l'obra acabada, bé sobre l'edifici en el seu conjunt, o bé sobre les seves diferents parts i les seves instal·lacions, totalment acabades, han de realitzar-se, a més de les que puguin establir-se amb caràcter voluntari, les comprovacions i proves de servei previstes en el present plec, per part del constructor, i al seu càrrec, independentment de les ordenades per la Direcció Facultativa i les exigides per la legislació aplicable, que seran realitzades per laboratori acreditat i el cost de les quals s'especifica detalladament en el capítol de Control de Qualitat i Assaigs, del Pressupost d'Execució material (PEM) del projecte.

2.4.- Prescripcions en relació amb l'emmagatzematge, maneig, separació i altres operacions de gestió dels residus de construcció i demolició

El corresponent Estudi de Gestió dels Residus de Construcció i Demolició, contindrà les següents prescripcions en relació amb l'emmagatzematge, maneig, separació i altres operacions de gestió dels residus de l'obra:

El dipòsit temporal de la runa es realitzarà en contenidors metàl·lics amb la ubicació i condicions establertes en les ordenances municipals, o bé en sacs industrials amb un volum inferior a un metre cúbic, quedant degudament senyalitzats i segregats de la resta de residus.

Aquells residus valoritzables, com fustes, plàstics, ferralla, etc., Es dipositaran en contenidors degudament senyalitzats i segregats de la resta de residus, per tal de facilitar la seva gestió.

Els contenidors hauran d'estar pintats amb colors vius, que siguin visibles durant la nit, i han de comptar amb una banda de material reflectant de, almenys, 15 centímetres al llarg de tot el seu perímetre, figurant de forma clara i llegible la següent informació:

- Raó social.
- Codi d'Identificació Fiscal (C.I.F.).
- Número de telèfon del titular del contenidor / envàs.
- Número d'inscripció en el Registre de Transportistes de Residus del titular del contenidor.

Aquesta informació haurà de quedar també reflectida a través d'adhesius o plaques, en els envasos industrials o altres elements de contenció.

El responsable de l'obra a la qual dóna servei el contenidor d'adoptar les mesures pertinents per evitar que es dipositin residus aliens a la mateixa. Els contenidors romandran tancats o coberts fora de l'horari de treball, amb tal d'evitar el dipòsit de restes aliens a l'obra i el vessament de dels residus.

A l'equip d'obra s'hauran d'establir els mitjans humans, tècnics i procediments de separació que es dedicaran a cada tipus de RCE.

S'hauran de complir les prescripcions establertes en les ordenances municipals, els requisits i condicions de la llicència d'obra, especialment si obliguen a la separació en origen de determinades matèries objecte de reciclatge o deposició, i el constructor o el cap d'obra realitzar una avaluació econòmica de les condicions en què és viable aquesta operació, considerant les possibilitats reals de fer-la, és a dir, que l'obra o construcció ho permeti i que es disposi de plantes de reciclatge o gestors adequats.

El constructor haurà d'efectuar un estricte control documental, de manera que els transportistes i gestors de RCE presentin els vals de cada retirada i lliurament a destinació final. En el cas que els residus es reutilitzin en altres obres o projectes de restauració, s'haurà d'aportar evidència documental de la destinació final.

Les restes derivades del rentat de les canaletes de les cubes de subministrament de formigó prefabricat seran considerats com a residus i gestionats com li correspon (LER 17 01 01).

S'ha d'evitar la contaminació mitjançant productes tòxics o perillosos dels materials plàstics, restes de fusta, abassegaments o contenidors de runes, amb la finalitat de procedir a la seva adequada segregació.

Les terres superficials que es puguin destinar a jardineria o la recuperació de sòls degradats, seran acuradament retirades i emmagatzemades durant el menor temps possible, disposades en cavallons d'alçada no superior a 2 metres, evitant la humitat excessiva, la seva manipulació i la seva contaminació.

5. PLEC DE PRESCRIPCIONS TÈCNIQUES PER A LA CONTRACTACIÓ DE LES OBRES DE L'ACONDICIONAMENT DE LA ZONA PEATONAL CENTRAL, EN L'AVINGUDA FÈLIX MARTORELL, DE RODA DE BERÀ

Objecte de les obres.

Aquest projecte defineix, el disseny i condicionament de la nova capa de pavimentat, que es pretén executar en la zona peatonal de la part central de l'avinguda de Felix Martorell, i que desitja promoure l'Ajuntament de Roda de Berà.

Com a resultat dels pressupostos participatius del 2020, és desig dels governants d'aquest municipi millorar l'actual paviment d'aquest espai i donar una millor seguretat als vianants.

L'objecte del projecte es la de millorar el paviment corresponent a la zona peatonal, i també, la millora de l'accessibilitat de les cruïlles més importants dels carrers perpendiculars a la rambla per assegurar la mobilitat dels vianants d'acord amb les exigències mínimes de seguretat i accessibilitat aplicables en els projectes d'urbanització en el moment de la seva aprovació.

La contractació no es divideix en lots, ja que la realització independent de les diverses prestacions compreses a l'objecte del contracte dificultaria des del punt de vista tècnic la seva correcta execució, essent imprescindible coordinar l'execució de les diferents prestacions, i per comprendre l'obra una unitat funcional en si mateixa no es considera possible la correcta execució si hi ha una pluralitat de contractistes.

Àmbit d'actuació.

L'espai en el que s'intervé té la classificació de xarxa viària (clau A1).

La xarxa viària bàsica compren els espais reservats a autopista, carreteres, carrers, camins, estacionaments i a la protecció dels esmentats que tenen caràcter fonamental per a l'ordenació del territori, bé quant al manteniment dels adequats nivells de mobilitat i accessibilitat, bé quant a localitzar i estructurar l'activitat i els sectors de la població.

En aquest sentit, l'objecte de la intervenció proposada es considera plenament compatible amb el règim urbanístic aplicable

Descripció de les necessitats a satisfer i les actuacions a realitzar per cobrir-les.

Les obres a realitzar es preveuen, en la seva totalitat, en l'interior de l'àmbit peatonal de la rambla. Aquestes es realitzaran en una sola fase.

L'actuació prevista, no preveu augmentar la superfície de captació d'aigua d'escorrentia.

Les diferents actuacions, previstes a realitzar, consisteixen en:

- Substitució de l'actual paviment de terra per un de nou, en la zona central, a base de terra estabilitzada tipus sauló-solid. En aquest mateix espai, i coincidint en les zones inudables, s'executa part del paviment a base de formigó desactivat.
- Les zones d'accés peatonal, s'executen amb lloseta de formigó ratllada, i amb formigó desactivat.

- Es creen escocells en l'entorn dels arbres existents i també es replanten tots aquells que falten.
- S'incorpora nous bancs i papereres, repartits de forma homogènia per tot el llarg de la rambla central.
- Es substitueixen les actuals pilones, per unes de noves. D'aquesta manera, es volen unificar, ja que actualment se'n troben de diferents models.
- Durant les diferents actuacions del nou pavimentat, es retiraran els elements de gimnàs, mobiliari urbà i senyalització de transit. Tots aquests elements es recol·locaran en el seu lloc inicial, un cop realitzat el nou acabat superficial.

L'àmbit del present projecte contempla l'actuació en la totalitat dels trams peatonals, amb un àmbit global de 2.626,46 m².

Actuacions a executar per l'acondicionament de la zona peatonal central, de l'av. Felix Martorell:

Treballs previs i demolicions

Previ a l'inici dels treballs, esta prevista la protecció de tots aquells elements fixes que es mantenen en l'interior de la zona d'actuació.

També es desmuntaran i es guardaran, en un espai protegit per la seva posterior recol·locació, tot el mobiliari urbà que esta previst de reutilitzar. Com els elements de gimnàs a l'aire lliure, bancs i senyalització viària.

Altres elements com les pilones i les papereres, també es retiraran, però en aquest cas aquests elements es substituiran per uns de nous.

Arrencada dels arbres, que estan deteriorant el paviment. Aquests venen indicats en els plànols de projecte.

Demolició dels actuals paviments de formigó, que es troben en l'interior de la zona d'actuació. Com també els actuals passos de vianants, amb les llosetes corresponents.

Arrencada de la vorada i rigola corresponent, dels dos passos de vianants previstos a millorar.

Condicionament del terreny i paviments

Excavació i reperfilat, de per la caixa dels nous paviments, i compactació al 95% del Proctor Modificat amb corró vibrant de guiat manual.

Excavació de pous per a nova plantació d'arbres, amb mitjans mecànics, sobre terreny compacte.

Base de paviment en tot el costat nord del carril bici, realitzada mitjançant sauló, i compactació al 95% del Proctor Modificat amb corró vibrant de guiat manual.

Nou paviment en la part central i principal de la rambla, a base de terra estabilitzada tipus sauló-solid o equivalent, de 8cm de gruix, amb àrid de préstec tipus sauló processat, classificat i modificat a la granulometria específica. Amb una mescla, totalment homogènia, de l'àrid aportat amb 1 kg/m³ d'una barreja en pols que contingui: silicat de sodi + carbonat de sodi + clorur de potassi + sodi tri-polifosfat.

Paviment continu de 12 cm de gruix, amb junts, realitzat amb formigó HM-20/B/20/IIa Desactivado, amb fibres de polipropilè incloses, fabricat en central, acabat Blanc y Negre i tractat superficialment amb additius específics, per deixar al descobert 2/3 del diàmetre de l'àrid; posterior aplicació de resina segelladora, incolora; amb làmina de polietilè com a capa separadora sota el paviment.

Els nous guals s'executaran amb peces de formigó, monocapa, 25x35 cm, col·locat sobre base de formigó no estructural 15 N/mm² de resistència mínima a compressió i de 20 a 25 cm d'alçària, tot rejuntat amb morter. Amb una peça de rigola de 20 cm d'amplària, amb peces de morter de ciment monocapa de color blanc, de 20x20x4 cm, com a remat amb l'asfalt del vial.

Els nous passos de vianants disposaran d'un paviment a base de lloseta de formigó per a ús exterior, ratllat, resistència a flexió T, càrrega de ruptura 3, resistència al desgast G, 20x20x3,1 cm, vermell, per ús públic en exteriors. Col·locada sobre solera de formigó no estructural (HNE-20/P/20), de 15 cm de gruix.

Mobiliari urbà i jardineria

Formació de nous escocells, formats de peça de formigó prefabricat monocapa, tipus Vorera - Recta - MC - A2 (20x10) i 100cm de llarg, col·locades sobre solera de formigó no estructural (HNE-20/P/20), de 15 cm de gruix.

Plantació de nous arbres, en les zones indicades en projecte, tipus Tipuana de 16 a 18 cm de diàmetre de tronc, amb aportació d'un 25% de terra vegetal garbellada i fertilitzada.

Es col·locaran nous bancs, iguals als actuals, de 180x70x45 cm amb seient i respall de fusta tropical i cos estructural d'acer, fixat a una base de formigó HM-20/P/20/I. Els bancs existents, i que es desmunten per l'execució dels treballs, es recol·locaran en els punts indicats en els plànols de projecte, també fixats a una base de formigó HM-20/P/20/I.

Instal·lació de noves papereres de polietilè (Plana Fàbrega) model Scuderia, de color Corten RAL 8017, capacitat per 57.50L, de diàmetre 38 cm i 84 cm d'altura, fixada amb tornilleria d'acer inoxidable a una base de formigó HM-20/P/20/I.

Els nous bol·lars seran fixes i extraïbles, model Barcelona, fabricats amb poliuretà per encastar al terra, de diàmetre 100*104mm, color negre RAL 9005, fixat a una base de formigó HM-20/P/20/I.

Recol·locació, en el seu lloc original, de tots els elements que conformen el gimnàs a l'aire lliure, fixats sobre una base de formigó HM-20/P/20/I.

Recol·locació, en el seu lloc original, de totes les senyals de trànsit extretes previ a les obres, fixades sobre una base de formigó HM-20/P/20/I.

Plec de prescripcions tècniques del contracte.

Per a l'execució de les obres regiran el plec de prescripcions tècniques que figuren al projecte i el present document.

Nous preus.

Si fos precís fixar nous preus per a materials i obres no contemplats al projecte, s'estableix com a referència la base de preus de l'ITEC, d'acord amb els següents paràmetres:

Àmbit de preus: Tarragona

Data de preus: Gener 2021

Variació de preus segons el volum: Urbanització PEM 0,402 M euros

PEC amb 13% de despeses general i 6% de Benefici industrial.

Organització dels treballs i equips.

- L'empresa adjudicatària posarà a disposició un encarregat d'obra amb una dedicació exclusiva al contracte durant l'execució dels treballs.
- L'empresa adjudicatària aportarà la resta de personal necessari per portar a terme els treballs especificats en aquest plec i el projecte.
- El personal depenent de l'empresa adjudicatària, durant l'horari de treball portarà identificació de l'empresa. En aquest sentit, els vehicles utilitzats per les feines duran el logotip o indicatiu de l'empresa. Així mateix, l'empresa adjudicatària vetllarà per que el personal mantingui una presència que no desdigni a l'usuari, ni a l'empresa ni al propi Ajuntament. Alhora el contractista serà responsable de la cortesia dels seus operaris i posarà remei a qualsevol inadequat o mal comportament d'aquests.
- Materials: L'adjudicatari haurà d'acreditar la procedència dels materials que es puguin utilitzar, aportant les mostres, certificats i dades necessàries, els quals hauran de complir amb les característiques del Plec de Prescripcions Tècniques del projecte. Tanmateix pel responsable del contracte es reservarà el dret a rebutjar el material que no consideri adient per la feina requerida. Així mateix pel responsable del contracte es reservarà el dret de subministrar qualsevol material que pugui posseir o adquirir.
- Maquinària i transport: L'empresa adjudicatària aportarà tots els vehicles i màquines necessàries per tal de realitzar adequadament totes les funcions o tasques previstes d'acord amb la oferta feta, així com pels subministres, segons el bon ús i costum de la professió. Els vehicles i les màquines que s'utilitzen tindran les condicions requerides per al fi que es destinen, tant pel que respecte a la seguretat així com les conveniències d'estètica i condicions sanitàries, complint les exigències de l'Ajuntament pel que fa a la seva identificació col·locant distintius amb les característiques que s'indiquin en llocs visibles de les mateixes. Tot el material, tant vehicles com a maquinària, es trobarà en perfecte estat d'utilització i conservació.

L'adjudicatari haurà d'aportar quants complements o accessoris es precisin per a una bona realització del servei i disposarà de les reserves corresponents per poder complir amb els terminis fixats en la planificació de les obres. Tots ells hauran de trobar-se en perfecte estat de conservació i neteja en tot moment, a partir del primer dia de l'inici de les obres. Quedarà prohibit l'acopi de terres i runa a la vorera o calçada si no és per la seva utilització com a material de reblert o imminent transport a l'abocador.

- Mitjans auxiliars i eines: L'empresa adjudicatària aportarà tots els mitjans auxiliars i eines necessàries per tal de realitzar els treballs objecte d'aquest plec, així com tot el suport informàtic necessari requerit pel responsable del contracte per dur a terme el seguiment i certificació dels treballs. Les instal·lacions fixes o mòbils i magatzems hauran de complir amb les normatives vigents mediambientals i de seguretat i salut en el treball.

Desglossament de la despesa en mà d'obra:

Quadre de mà d'obra

Num. Codi	Denominació de la mà d'obra	Preu	Hores	Total
1 A0F-000S	Oficial 1a d'obra pública	25,990	2,859 h	74,31
2 mo040	Oficial 1ª jardiner.	24,510	2,279 h	55,86
3 mo086	Ajudant jardiner.	21,770	2,279 h	49,61
4 A0D-0007	Manobre	21,700	4,827 h	104,75
5 mo041	Oficial 1ª construcció d'obra civil.	19,630	129,008 h	2.532,43
6 mo087	Ajudant construcció d'obra civil.	17,520	494,794 h	8.668,79
7 mo112	Peó especialitzat construcció.	17,310	10,841 h	187,66
8 mo113	Peó ordinari construcció.	16,360	17,983 h	294,20
9 mo115	Peó jardiner.	16,360	3,190 h	52,19
			Total mà d'obra:	12.019,80

Programació dels treballs. Terminis i incompliment.

L'adjudicatària de les obres presentarà el programa d'execució dels treballs, el qual haurà de ser validat pel director de les obres.

El termini d'execució de les obres és de quatre mesos. Podrà ser prorrogable per causa d'incidències climatològiques o força major. Per donar lloc a la pròrroga del termini d'execució, el supòsit de força major ha de ser comunicat mitjançant un escrit adreçat al president de la corporació, en el moment de produir-se, per tal que pugui apreciar-se si la causa és justificada i, així, concedir la pròrroga en el termini d'execució.

L'incompliment del termini fixat podrà ser objecte de sanció econòmica, d'acord amb el plec de condicions administratives, o la corporació contractant pot optar per la resolució del contracte.

Horaris.

Els treballs es realitzaran el dies laborables i dissabtes no festius, de 8 del matí a les 20 hores.

L'encarregat de les obres estarà dins l'horari de les obres en plena disposició per atendre telefònicament o en persona.

Control de qualitat.

L'adjudicatària de les obres estarà obligada a realitzar els assaigs i controls establerts en el projecte. La direcció facultativa podrà ordenar de forma justificada altres controls suplementaris per causa d'incidències imprevistes que també hauran de ser assumides per l'adjudicatària. Les operacions de control de qualitat es realitzaran per laboratoris homologats.

Recepció de les obres. As-built.

Una vegada acabada l'obra, el fet es comunicarà per escrit al responsable del contracte i a la direcció facultativa. Fetes les comprovacions i inspeccions necessàries, la direcció facultativa emetrà el certificat final de les obres. Un cop emès, es sol·licitarà per l'adjudicatària l'acta de recepció de les obres.

Tanmateix, en el període de 12 mesos a partir de la recepció del treball fet, el responsable del contracte podrà exigir la des-construcció i conseqüent construcció, sense cap cost a l'Ajuntament, de les obres o unitats d'obra que consideri defectuoses o mal executades, encara que haguessin estat certificades o abonades.

Les ordres que, per mitjans de tota mena, se li facin a l'adjudicatari per part del responsable del contracte, seran de caràcter obligatori i immediat.

A requeriment del responsable del contracte i en aquelles actuacions que consideri convenient, l'adjudicatari estarà obligat a presentar, en el termini màxim de 30 dies naturals, un plànol fi d'obra ("as-built") en suport paper i informàtic d'acord a les especificacions que fixi pel responsable del contracte. Aquesta documentació no podrà ser repercutida com a despesa d'obra.

L'incompliment d'aquestes ordres, així com el que marca el Plec de Condicions Tècniques serà motiu de falta. Per la graduació de les faltes, sanció i procediment, s'estarà al que s'estableix en el Plec de Condicions Administratives Particulars.

Resolució d'incidències tècniques

D'existir discrepàncies de caràcter tècnic entre el responsable del contracte i el contractista, en ordre a la interpretació del projecte i la seva realització, seran resoltes per la Corporació amb caràcter immediatament executiu en ús de la prerrogativa d'interpretació dels contractes que la legislació vigent li confereix.

Si el contractista formalitzés la seva discrepància mitjançant escrit presentat al Registre General de la Corporació, i transcorreguessin 15 dies hàbils sense haver recaigut resolució expressa al respecte, s'entendrà desestimada la petició.

Altres obligacions de l'adjudicatari

L'empresa adjudicatària serà responsable de l'exacte acompliment de la totalitat dels treballs contractats i, per tant, d'aquells que realitzin els treballadors que per a ell efectuïn subministres o treballs pels quals haurà de respondre en cas d'incompliment.

Anirà a càrrec del contractista la senyalització i tancament de l'obra, evitar l'estacionament, protegir els vianants, evitar la circulació de vehicles per l'obra i tot allò que li requereixi pel responsable del contracte pel bon funcionament de l'obra.

Es retiraran tots els residus i runes resultants dels treballs fets, disposant a aquest efectes dels mitjans necessaris per a la seva recollida, transport i disposició a l'abocador, considerant-se inclosa aquesta operació en el preu ofertat, sigui quina sigui la quantitat i l'origen dels mateixos.

Pel responsable del contracte serà informada del destí de les restes de materials, runes i residus originats per les obres i podrà exigir canvis en el sistema i destí de la seva disposició. No es podran acopiar terres ni runa a la via pública si no són terres destinades a un reblert immediat, atenent especialment la seguretat dels usuaris de la via pública i garantint el seu normal ús. Les terres o runes seran dipositades en contenidors, saques o directament sobre camió per al seu posterior transport a abocador.

Queda expressament prohibit i serà motiu de sanció, abocar en els contenidors i papereres destinats a la neteja pública qualsevol material que es produeixi com a conseqüència del desenvolupament dels treballs del contracte. Si l'empresa adjudicatària no retirés aquest material dins d'un termini màxim de 24 hores, seran retirats per encàrrec del responsable del contracte a altra empresa, les despeses corresponents aniran a càrrec de l'empresa adjudicatària, sense perjudici de les responsabilitats a que donin lloc.

En determinades situacions de restriccions d'aigua, prèvia comunicació de la Direcció Facultativa, i com a mesura de prevenció per tal d'assegurar al màxim els usos de l'aigua per a l'abastament de la població davant de l'escenari de sequera, l'adjudicatari no podrà utilitzar l'aigua potable de la xarxa pública i l'ús i transport de l'aigua necessària anirà a càrrec seu.

L'adjudicatari vetllarà per la protecció de la jardineria de la zona d'influència de les obres, establint les mesures necessàries per la seva conservació. L'adjudicatari col·locarà al seu càrrec els cartells informatius, retolació per desviament de trànsit, prohibit aparcar i resta d'elements de senyalització i informatius que requereixi pel responsable del contracte.

Seran a càrrec del contractista la retirada de les restes u objectes que hi puguin haver a l'àmbit d'actuació abans de l'inici de les obres (arbres, arbustives, tancaments existents, deixalles, runes, etc.).

Els treballs es realitzaran amb el màxim respecte al medi, de manera ordenada, contínua i progressiva.

S'haurà de controlar la generació de pols durant les feines d'excavació, mitjançant reg.

Caldrà netejar les rodes dels camions durant les tasques d'excavació perquè no deixin roderes a l'asfalt, que puguin originar riscos per a la circulació dels vehicles i en especial les motocicletes i bicicletes.

En el cas que per causes sobrevingudes es deixin roderes i restes de terres i fangs en l'entorn, es netejaran diàriament amb una escombradora els carrers afectats per les roderes.

Seran a càrrec del contractista el subministrament i la instal·lació d'un màxim de 2 cartells o rètols corresponents a les subvencions que l'Ajuntament tingui sol·licitades o pugui sol·licitar per a aquestes obres, segons les especificacions que cada entitat convocant de la subvenció estableixi. Aquest cartells o rètols s'ubicaran on prescrigui la direcció facultativa i es mantindran en bon estat de conservació i neteja durant tota la durada de l'obra.

A tot element que hagi de ser substituït o reparat en aplicació de la garantia li tornarà a comptar un any de garantia des de el moment en què es substitueix o repara.

En cas que el contractista consideri oportú proposar alguna millora en les solucions constructives o materials previstes al projecte, aquesta haurà de ser aprovada prèviament pel director de les obres. En cap cas, la millora podrà repercutir en un increment del cost de les obres.

Certificacions

Per part de la direcció facultativa s'emetrà certificació d'obra mensual. La certificació indicarà les partides d'obra, amb els amidaments i a les que s'aplicarà els preus unitaris del contracte.

L'import total certificat serà el resultat d'aplicar a la corresponent relació valorada l'impost sobre el valor afegir (IVA) al tipus vigent.

Seguretat i Salut.

- **Obligacions de l'adjudicatari en relació a la seguretat i salut dels treballadors.**

L'empresa adjudicatària ve obligada a tenir elaborat una Avaluació de riscos laborals i un Pla de Prevenció conforme a la Llei 31/1995, de 8 de novembre, de Prevenció de riscos Laborals, i les que es puguin derivar del seu desplegament, pel qual s'estableixen les disposicions mínimes de seguretat i salut.

Igualment l'adjudicatari està obligat a elaborar un Pla de seguretat i salut en aplicació a l'estudi de seguretat, conforme el que disposa a tal efecte el Reial Decret 1627/97, de 24 d'octubre, pel que s'estableixen disposicions mínimes de seguretat i salut en les obres de construcció. El pla de seguretat i salut haurà de ser aprovat pel Director de les Obres com a requisit indispensable per a l'inici de les obres. Tot el personal, a l'inici dels treballs o quan s'incorpori, haurà rebut de la seva empresa la informació de riscos i les mesures correctores que farà servir en la realització de les seves tasques.

L'empresa adjudicatària ha d'acreditar que el seu personal ha rebut informació en matèria de seguretat i salut. Es disposarà d'una farmaciola amb el material necessari per als primers auxilis al lloc de treball o a la furgoneta o camió que s'utilitzi. La farmaciola es revisarà setmanalment i es reposarà immediatament el material, consumit.

S'haurà d'informar a tots els treballadors per escrit de l'emplaçament més proper dels diversos centres mèdics on avisar, o si és el cas, portar el possible accidentat perquè rebí un tractament ràpid i efectiu.

- **Obligacions de l'adjudicatari en relació a la seguretat i salut dels tercers.**

Són riscos enfront a tercers aquells que es poden produir en les proximitats de l'obra o de l'actuació que afectin a persones no pertanyents a la concessió, i aquells riscos propis dels treballs a realitzar que poden arribar a ser causa d'accidents per una incorrecta senyalització o protecció.

La senyalització d'obres estableix tres principals objectius: informar de l'existència i naturalesa de l'obra als ciutadans, ordenar la circulació de vehicles i vianants afectats per les tasques o l'obra i garantir la seguretat dels vehicles i vianants, i dels personal propi de l'obra. Aquesta senyalització complirà en tot moment la normativa vigent de senyalització de seguretat i salut al treball (Reial Decret 485/1997, de 14 d'abril), i senyalització d'obres de carreteres (M.O.P.T. i M.A. Norma de Carreteres 8.3 - IC).

Gestió de residus.

L'adjudicatari serà responsable de la retirada selectiva de tots els residus resultants dels treballs fets, disposant a aquest efectes dels mitjans necessaris per a la seva recollida, transport i disposició a l'abocador, considerant-se inclosa aquesta operació en el preu ofertat, sigui quina sigui la quantitat i l'origen dels mateixos.

L'adjudicatari d'acord amb el Pla de residus, haurà d'aportar a l'Ajuntament, els comprovants o resguards conforme ha seguit el procediment marcat per la gestió de residus.

4. CLASIFICACIÓ EMPRESARIAL

La classificació empresarial és un requisit de capacitat i solvència que han d'acreditar les empreses en els procediments d'adjudicació de determinats contractes administratius típics.

A continuació es detallen els grups i subgrups, que afecten a l'obra a executar:

(Les lletres majúscules identifiquen els grups, i els números, els subgrups)

A) Moviments de terres i perforacions

2. Explanacions

G) Vials y pistas

5. Señalizaciones y balizamientos viales

6. Obras viales sin cualificación específica

I) Instal·lacions elèctriques

9. Instal·lacions elèctriques sense qualificació específica

K) Especiales

6. Jardinería y plantaciones

5. CLASIFICACIÓ CPV

La nomenclatura CPV (Common Procurement Vocabulary - Vocabulari Comú de Contractació Pública) és un sistema d'identificació i categorització de totes les activitats econòmiques susceptibles de ser contractades mitjançant licitació o concurs públic a la Unió Europea.

A continuació es detallen els codis que afecten a l'obra a executar:

45112500-0	Trabajos de movimiento de tierras
45233200-1	Trabajos diversos de pavimentación
45233250-6	Trabajos de pavimentación, excepto carreteras
45316000-5	Trabajos de instalación de sistemas de alumbrado y señalización