



NÚM.	CENTRE	ADREÇA
01	ESCOLA BELLVITGE	C. PRAT, 41
02	ESCOLA BERNAT DESCLOT	C. APRESTADORA, 35-39
03	ESCOLA BERNAT METGE	C. FRANÇA, 80-88
04	ESCOLA BUSQUETS I PUNSETS	AV. JOSEP TARRADELLAS I JOAN, 226
05	ESCOLA CHARLIE RIVEL	C. LLANÇÀ, 20
06	ESCOLA ERNEST LLUCH	PASSATGE COLOM, 19
07	ESCOLA JOSEP M. FOLCH I TORRES	AV. ISABEL LA CATÒLICA, 61
08	ESCOLA FREDERIC MISTRAL	C. ARQUITECTURA, 10
09	ESCOLA JOAN MARAGALL	C. SANT JOSEP, 28
10	ESCOLA JOAQUIM RUYRA	C. LLORER, S/N
11	ESCOLA JOSEP JANÉS	AV. JOSEP TARRADELLAS I JOAN, 104-106
12	ESCOLA LA CARPA	C. LA CARPA, 11-19
13	ESCOLA LA MARINA	RAMBLA MARINA, 408
14	ESCOLA LOLA ANGLADA	AV. ISABEL LA CATÒLICA, 41
15	ESCOLA MÀRIUS TORRES	CTRA. DE COLLBLANC, 93-95
16	ESCOLA MENÉNDEZ PIDAL	C. PEDRAFORCA, 31-51
17	ESCOLA MILAGROS CONSARNAU	C. APRESTADORA, 30
18	ESCOLA PABLO NERUDA	C. CORNELLÀ, 37
19	ESCOLA PACO CANDEL	C. APRESTADORA, 125
20	ESCOLA PATUFET SANT JORDI	RAMBLA MARINA, 413
21	ESCOLA PAU SANS	PASSATGE MINER, 25
22	ESCOLA PAU VILA	C. MENORCA, 1
23	ESCOLA PEP VENTURA	PLAÇA GUERNICA, S/N
24	ESCOLA PERE LLISCART	AV. RAMON SOLANICH I RIERA, 2
25	ESCOLA PROVENÇANA	C. MARTÍ I CODOLAR, 46-50
26	INSTITUT ESCOLA PUIG GAIRALT	AV. JOSEP MOLINS, 11-19
27	ESCOLA SANTIAGO RAMON I CAJAL	C. ALBAREDA, 2
28	INSTITUT ESCOLA MARIA MIRET	C. MAS, 20
29	ESCOLA SANT JOSEP EL PI	AV. JOSEP TARRADELLAS I JOAN, 122

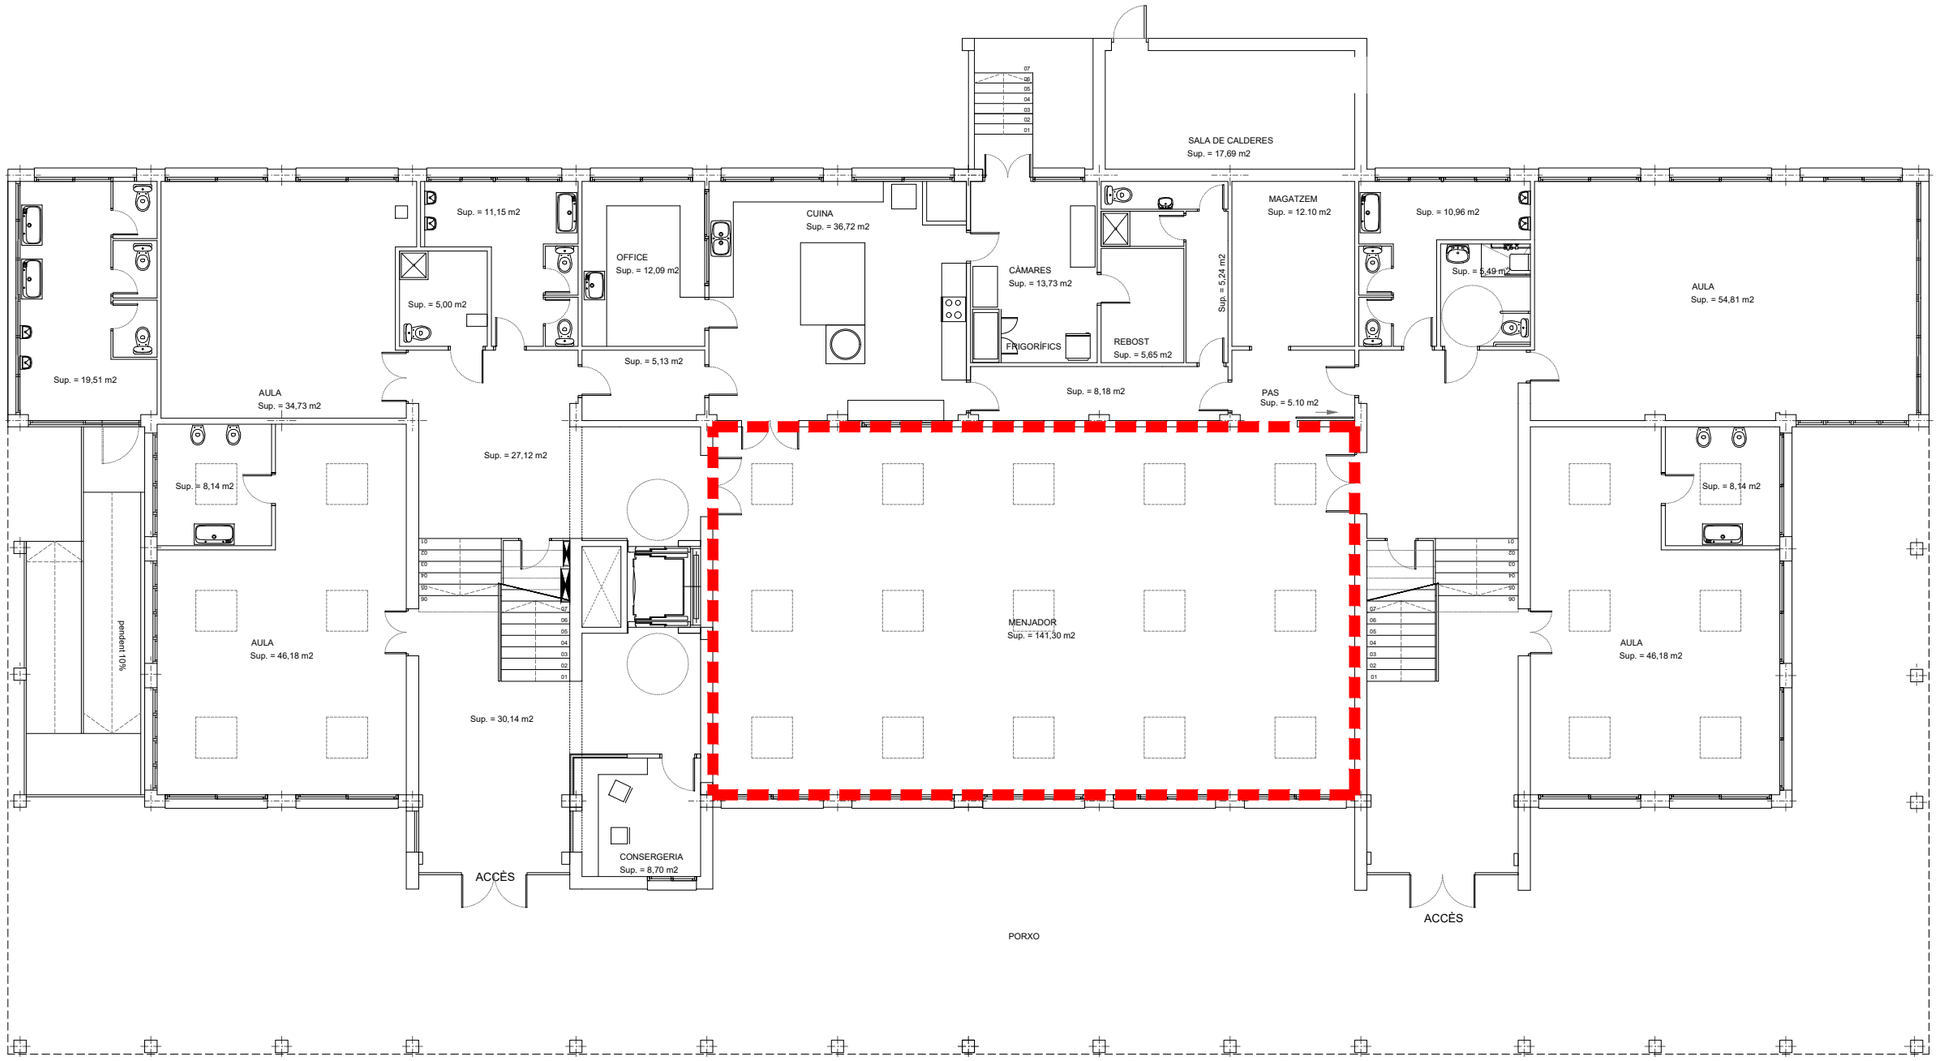

ÀMBIT D'ACTUACIÓ ESTIMAT.
HAURÀ DE SER VALIDAT A L'INICI DELS TREBALLS.

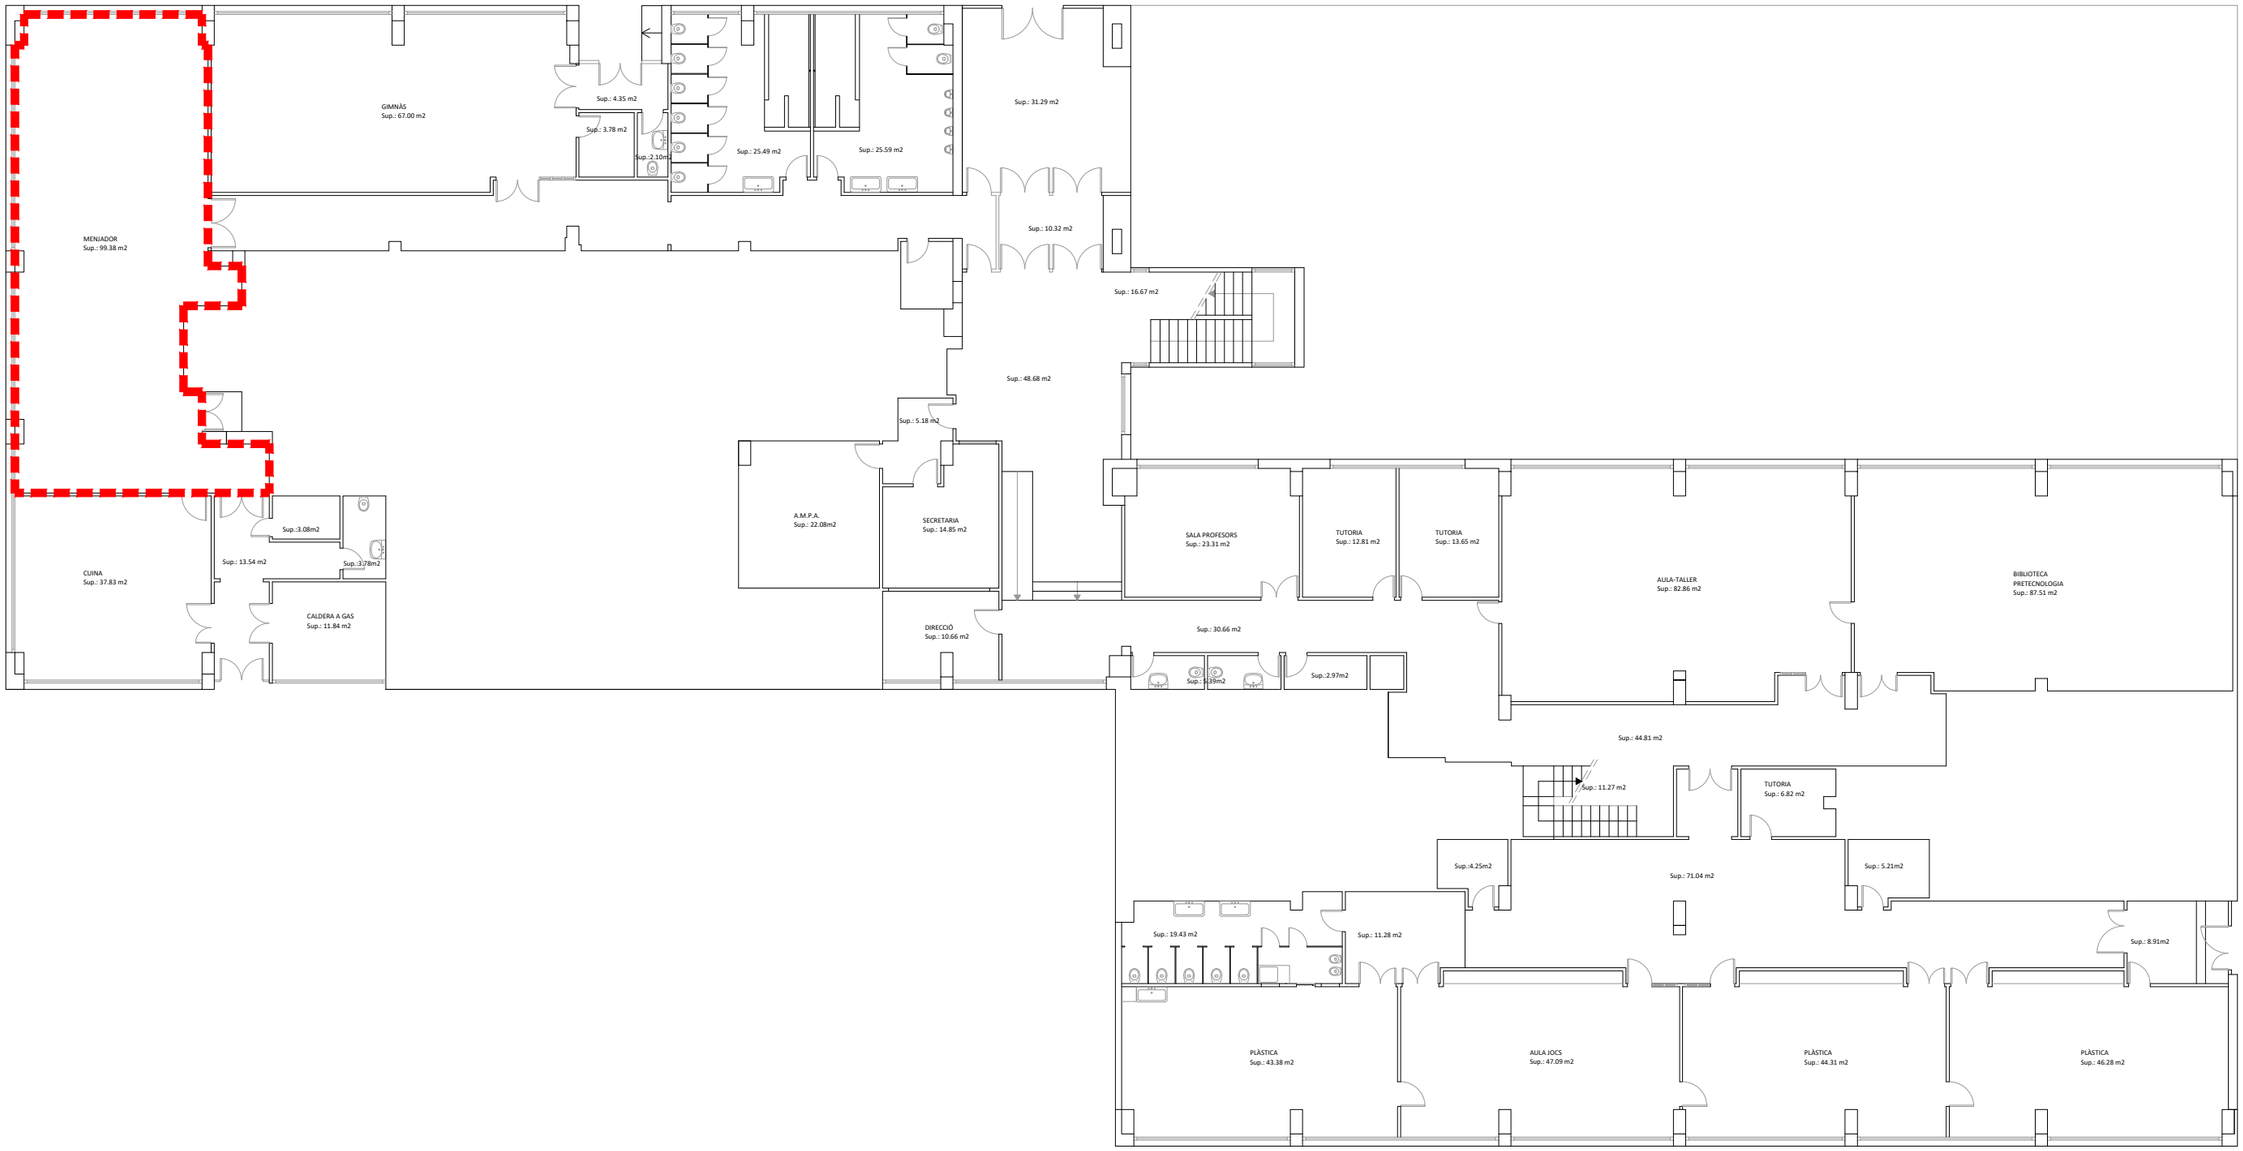

ÀMBIT D'ACTUACIÓ ESTIMAT.
HAURÀ DE SER VALIDAT A L'INICI DELS TREBALLS.

AJUNTAMENT DE L'HOSPITALET
ÀREA DE QUALITAT URBANA - SERVEI D'OBRES I MANTENIMENT D'EDIFICIS MUNICIPALS

AJT/153223/2025
EXPEDIENT AUPAC


PROJECTE BÀSIC I EXECUTIU CLIMATITZACIÓ PARCIAL
DELS CENTRES EDUCATIUS DE TITULARITAT MUNICIPAL A L'HOSPITALET DE LLOBREGAT

MARÇ 2026
0000-25_2

PLANTA BAIXA
ESCOLA BERNAT DESCLOT

01 NIVELL
1/200 ESCALA

EA 02

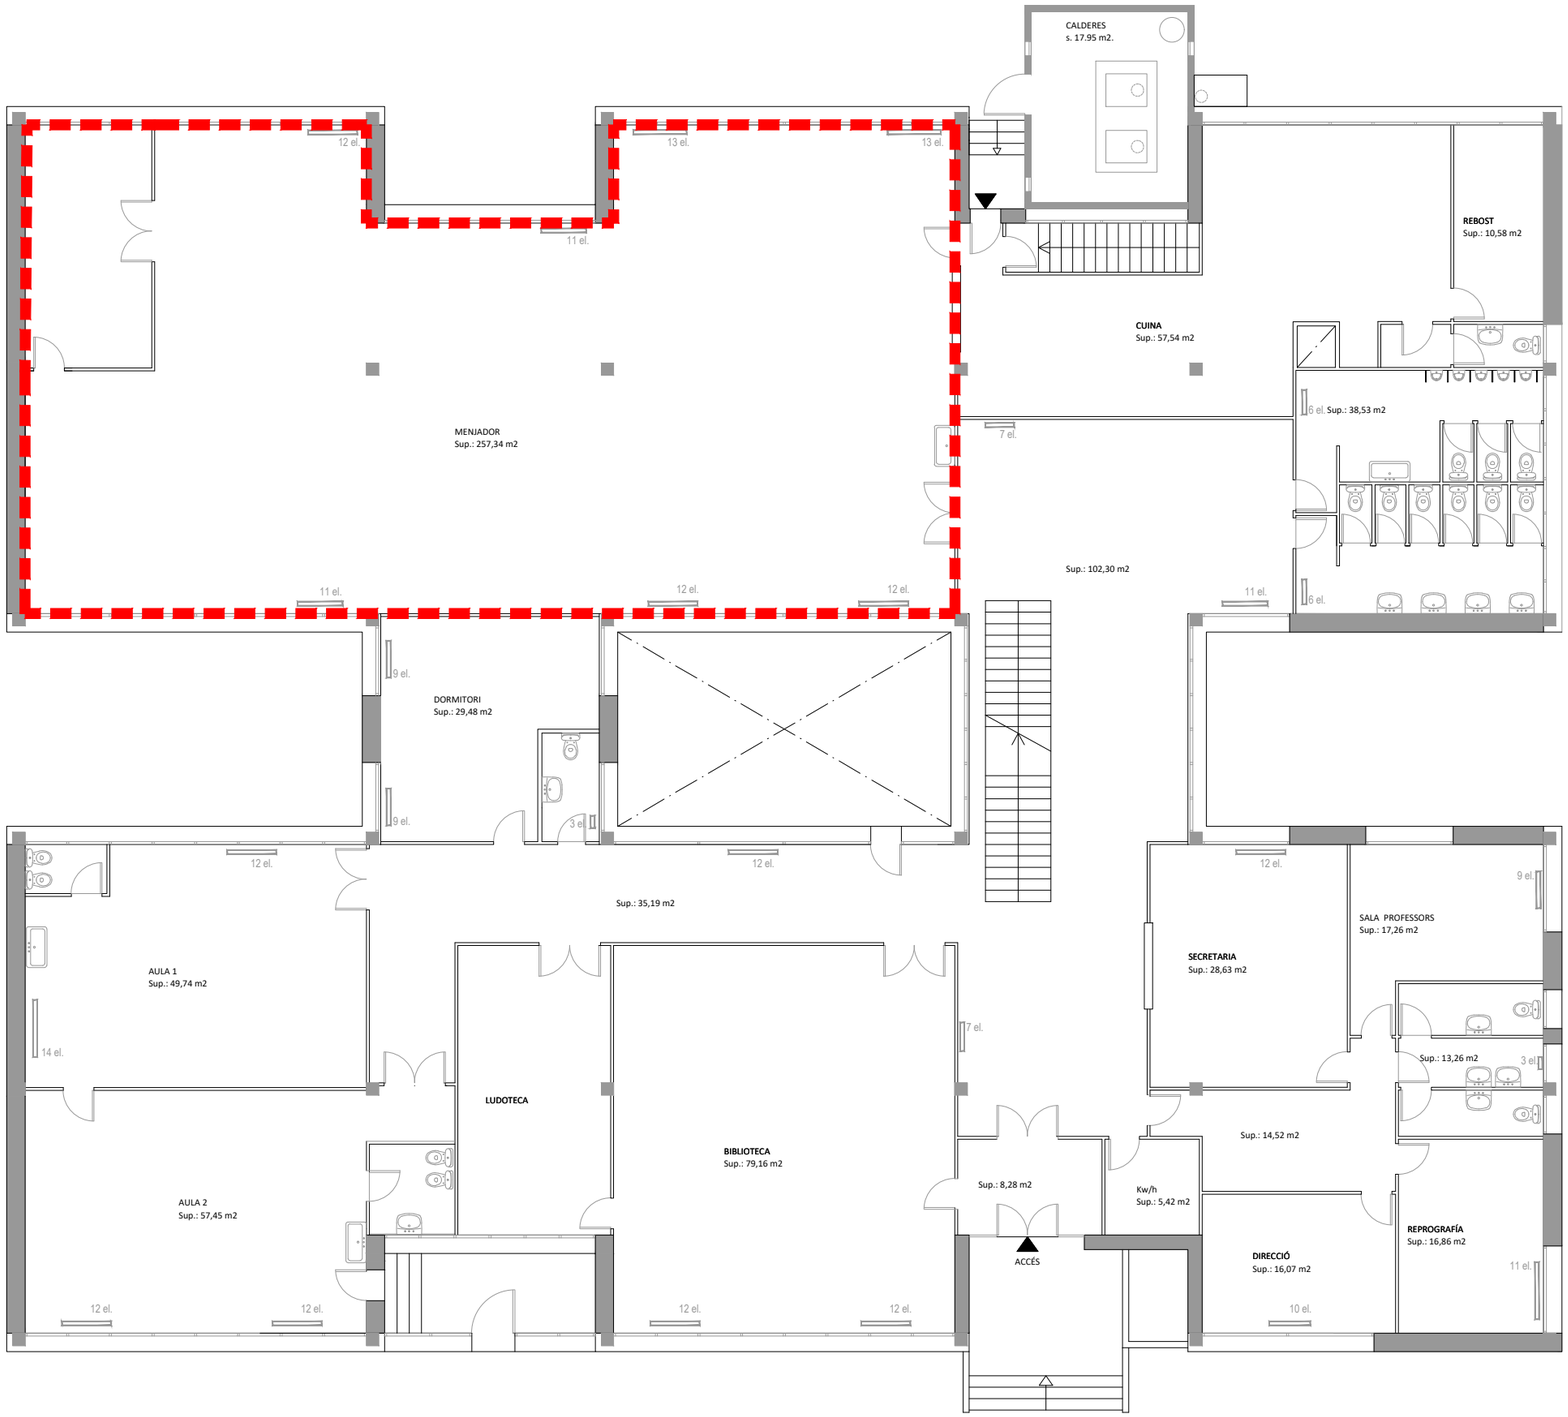

ÀMBIT D'ACTUACIÓ ESTIMAT.
HAURÀ DE SER VALIDAT A L'INICI DELS TREBALLS.

AJUNTAMENT DE L'HOSPITALET
ÀREA DE QUALITAT URBANA - SERVEI D'OBRES I MANTENIMENT D'EDIFICIS MUNICIPALS

AJT/153223/2025
EXPEDIENT AUPAC


PROJECTE BÀSIC I EXECUTIU CLIMATITZACIÓ PARCIAL
DELS CENTRES EDUCATIUS DE TITULARITAT MUNICIPAL A L'HOSPITALET DE LLOBREGAT

MARÇ 2026
0000-25_2


PLANTA BAIXA
ESCOLA BERNAT METGE

01 MAIG
1/150 ESCALA

EA 03

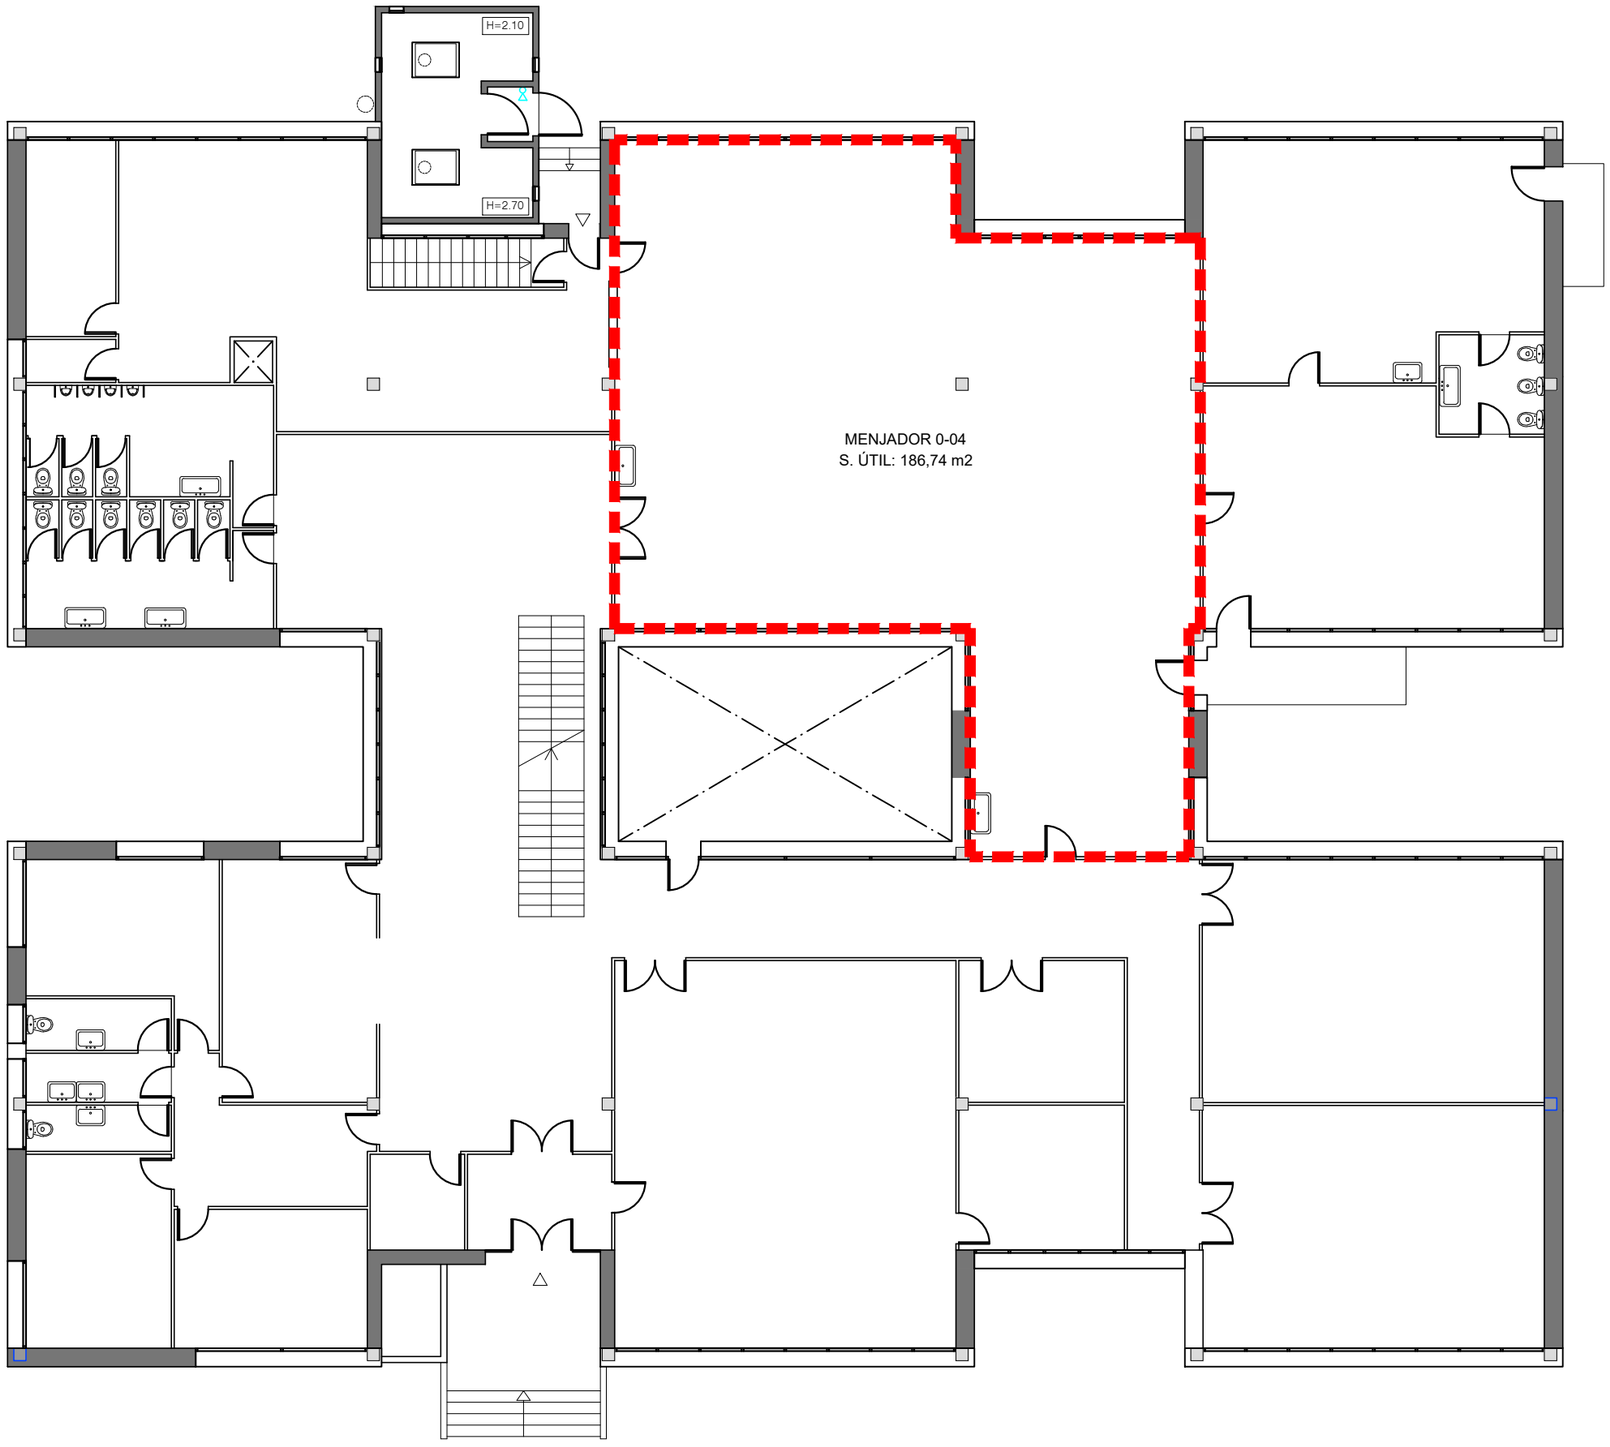

ÀMBIT D'ACTUACIÓ ESTIMAT.
HAURÀ DE SER VALIDAT A L'INICI DELS TREBALLS.

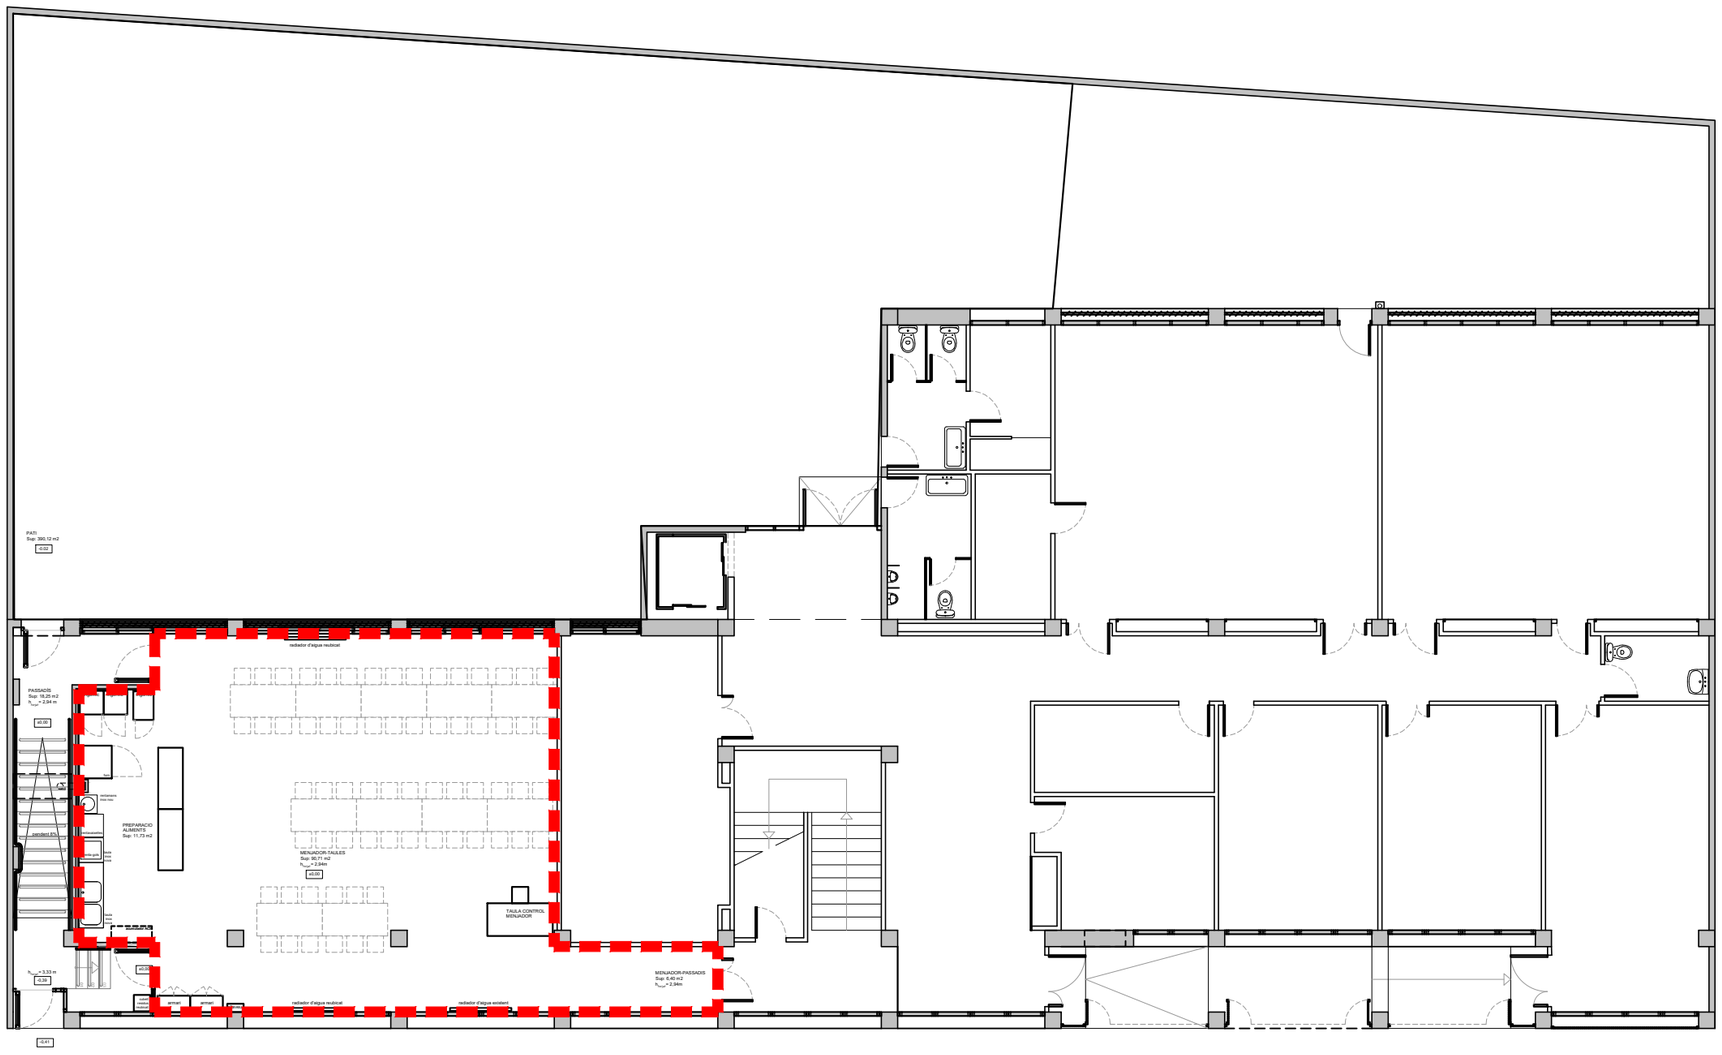

ÀMBIT D'ACTUACIÓ ESTIMAT.
HAURÀ DE SER VALIDAT A L'INICI DELS TREBALLS.

PASSATGE DE COLOM

A|B.03 14,40m²
A|B.02 29,85m²
C|B.01 21,10m²
C|B.03 66,30m²
A|B.01 11,75m²
C|B.04 18,05m²
A|B.04 43,00m²
A|B.05 4,70m²
P|B.01 46,70m²
A|B.06 13,35m²
C|B.02 32,75m²
E|B.01 103,25m²
BIE vista
S|B.01 199,10m²
S|B.02 65,20m²
S|B.03 1,95m²
S|E.04 2,10m²
E|B.02 948,50m²

ÀMBIT D'ACTUACIÓ ESTIMAT.
HAURÀ DE SER VALIDAT A L'INICI DELS TREBALLS.

AJUNTAMENT DE L'HOSPITALET
ÀREA DE QUALITAT URBANA - SERVEI D'OBRES I MANTENIMENT D'EDIFICIS MUNICIPALS

AJT/153223/2025
EXPEDIENT AUPAC


PROJECTE BÀSIC I EXECUTIU CLIMATITZACIÓ PARCIAL
DELS CENTRES EDUCATIUS DE TITULARITAT MUNICIPAL A L'HOSPITALET DE LLOBREGAT

MARÇ 2026
0000-25_2

PLANTA BAIXA
ESCOLA ERNEST LLUCH

01 nau
1/150 escala

EA 06

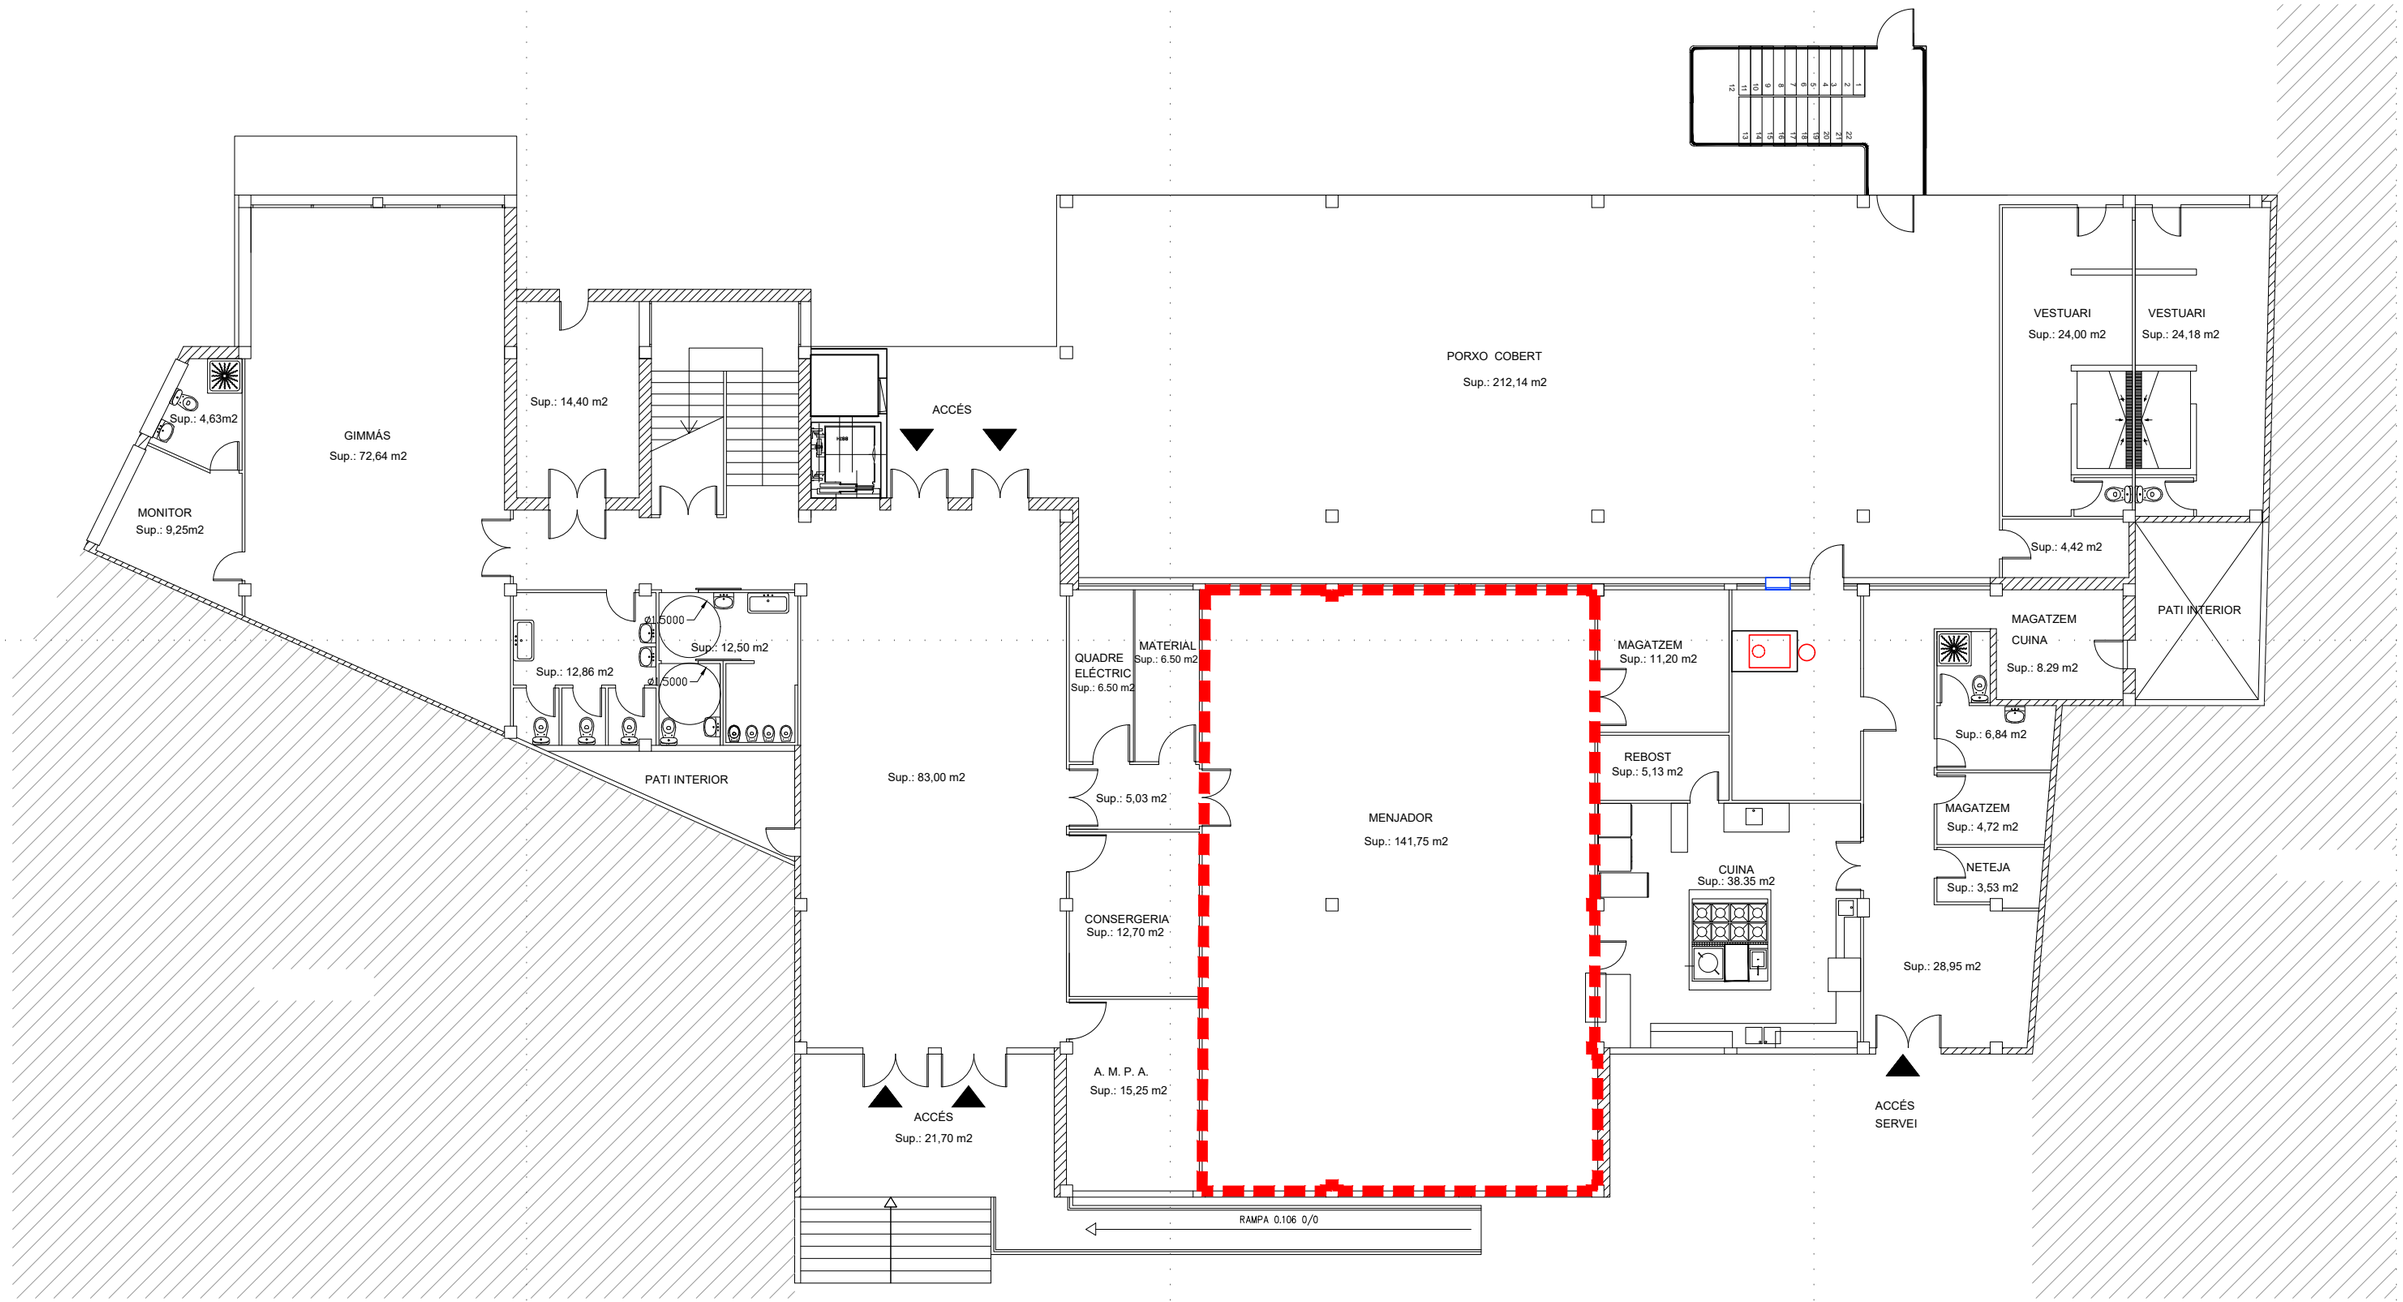

AJUNTAMENT DE L'HOSPITALET
ÀREA DE QUALITAT URBANA - SERVEI D'OBRES I MANTENIMENT D'EDIFICIS MUNICIPALS

AJT/153223/2025
EXPEDIENT AUPAC


PROJECTE BÀSIC I EXECUTIU CLIMATITZACIÓ PARCIAL
DELS CENTRES EDUCATIUS DE TITULARITAT MUNICIPAL A L'HOSPITALET DE LLOBREGAT

MARÇ 2026
0000-25_2

PLANTA BAIXA
ESCOLA JOSEP MARIA FOLCH I TORRES

01
1/150

EA 07

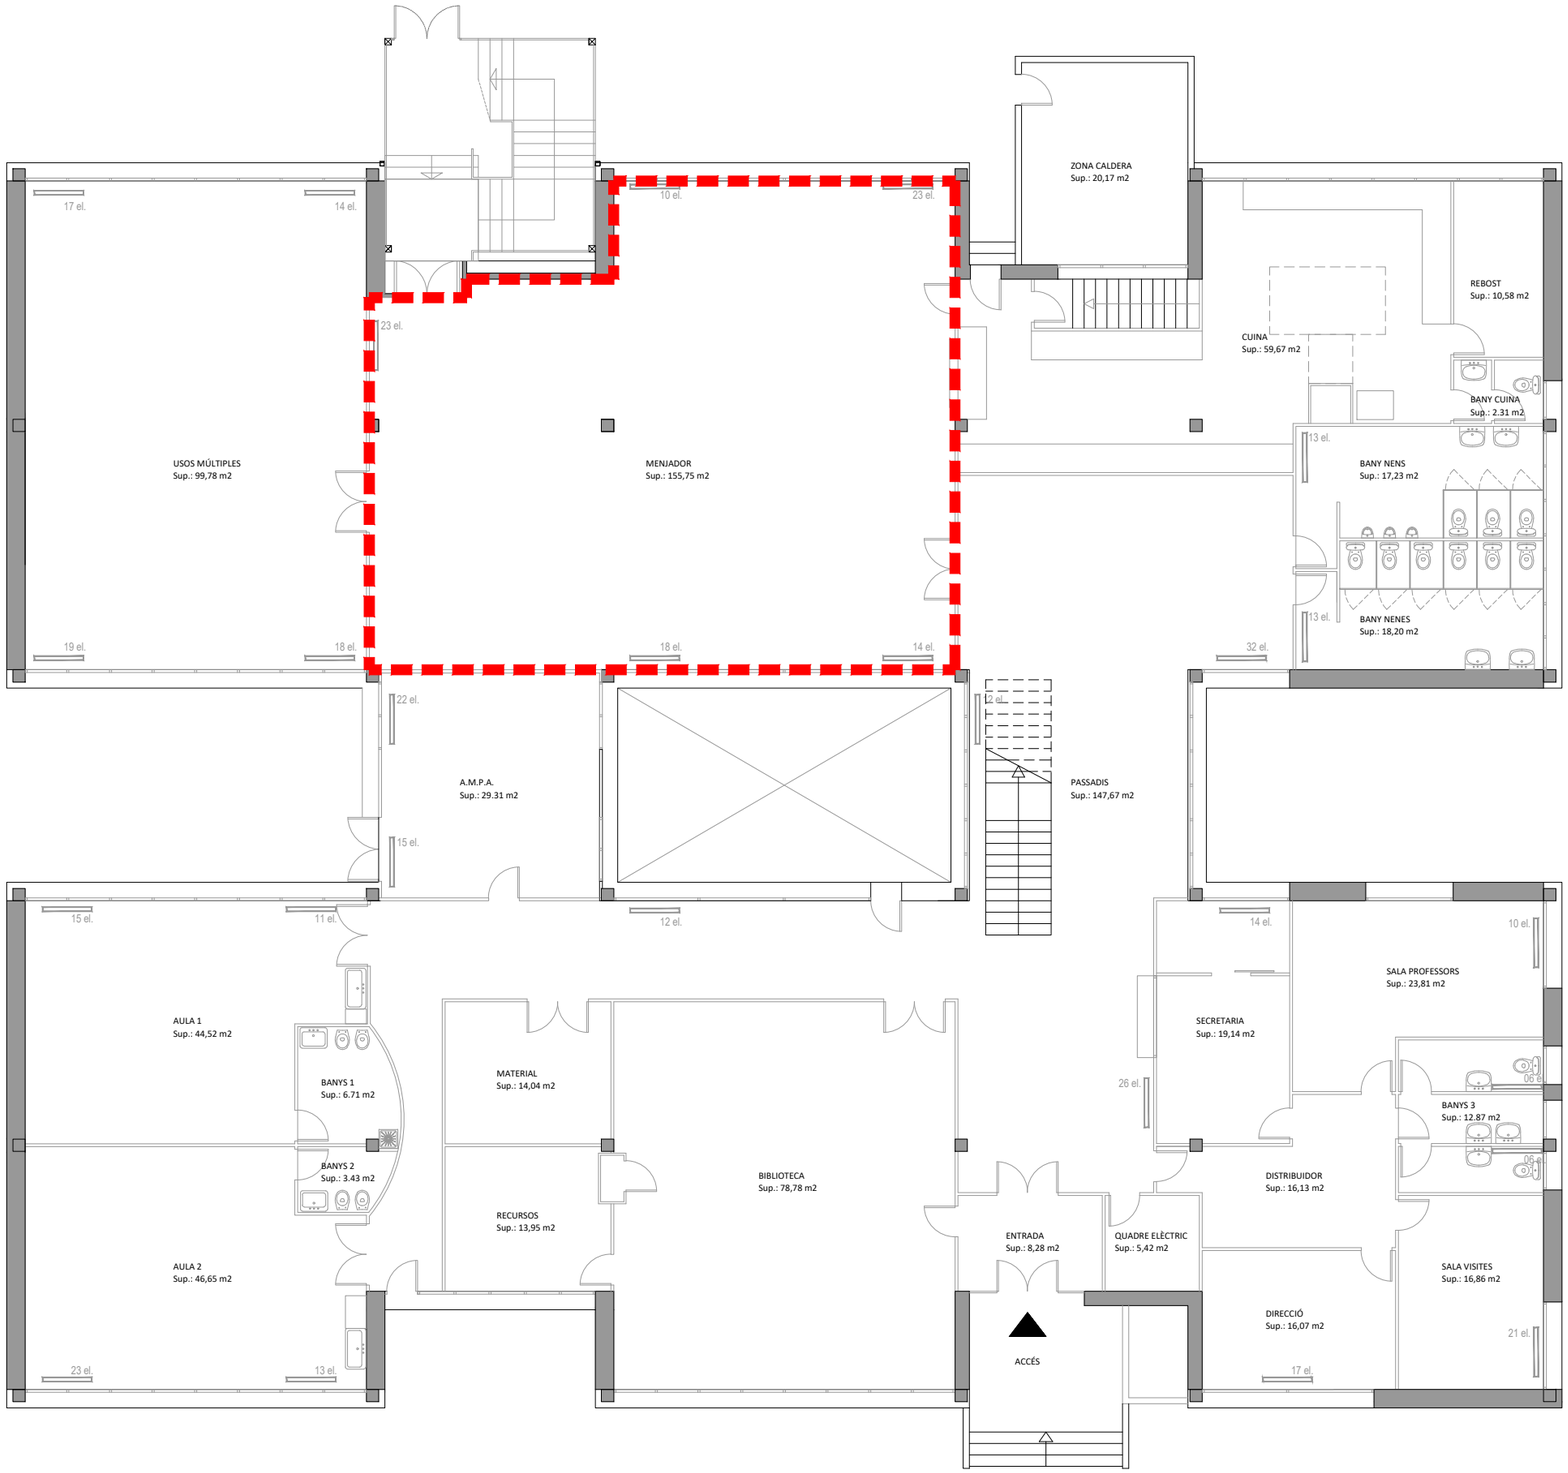

ÀMBIT D'ACTUACIÓ ESTIMAT.
HAURÀ DE SER VALIDAT A L'INICI DELS TREBALLS.

AJUNTAMENT DE L'HOSPITALET
ÀREA DE QUALITAT URBANA - SERVEI D'OBRES I MANTENIMENT D'EDIFICIS MUNICIPALS

AJT/153223/2025
EXPEDIENT AUPAC


PROJECTE BÀSIC I EXECUTIU CLIMATITZACIÓ PARCIAL
DELS CENTRES EDUCATIUS DE TITULARITAT MUNICIPAL A L'HOSPITALET DE LLOBREGAT

MARÇ 2026
0000-25_2


PLANTA BAIXA
ESCOLA FREDERIC MISTRAL

01
1/150

EA 08

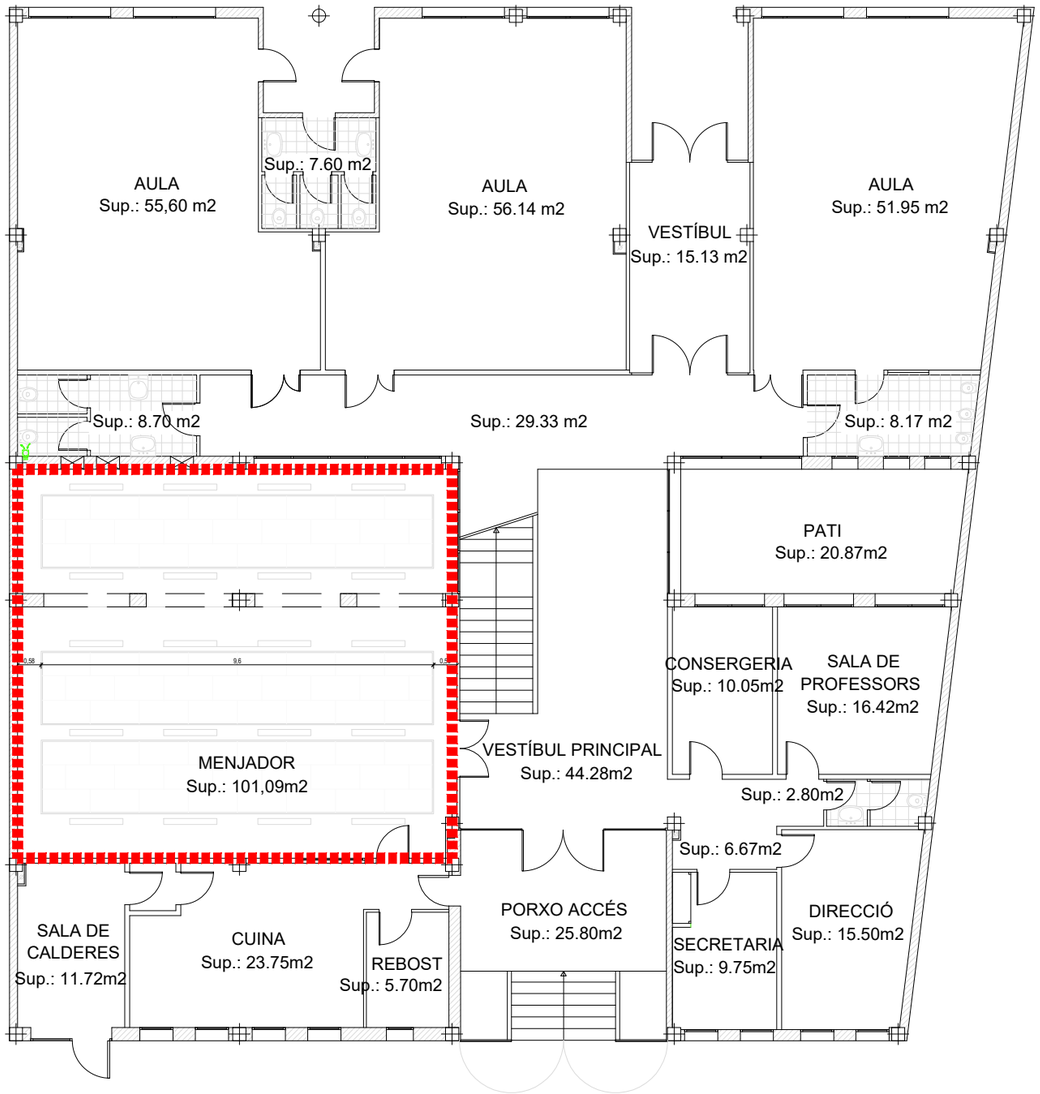

ÀMBIT D'ACTUACIÓ ESTIMAT.
HAURÀ DE SER VALIDAT A L'INICI DELS TREBALLS.

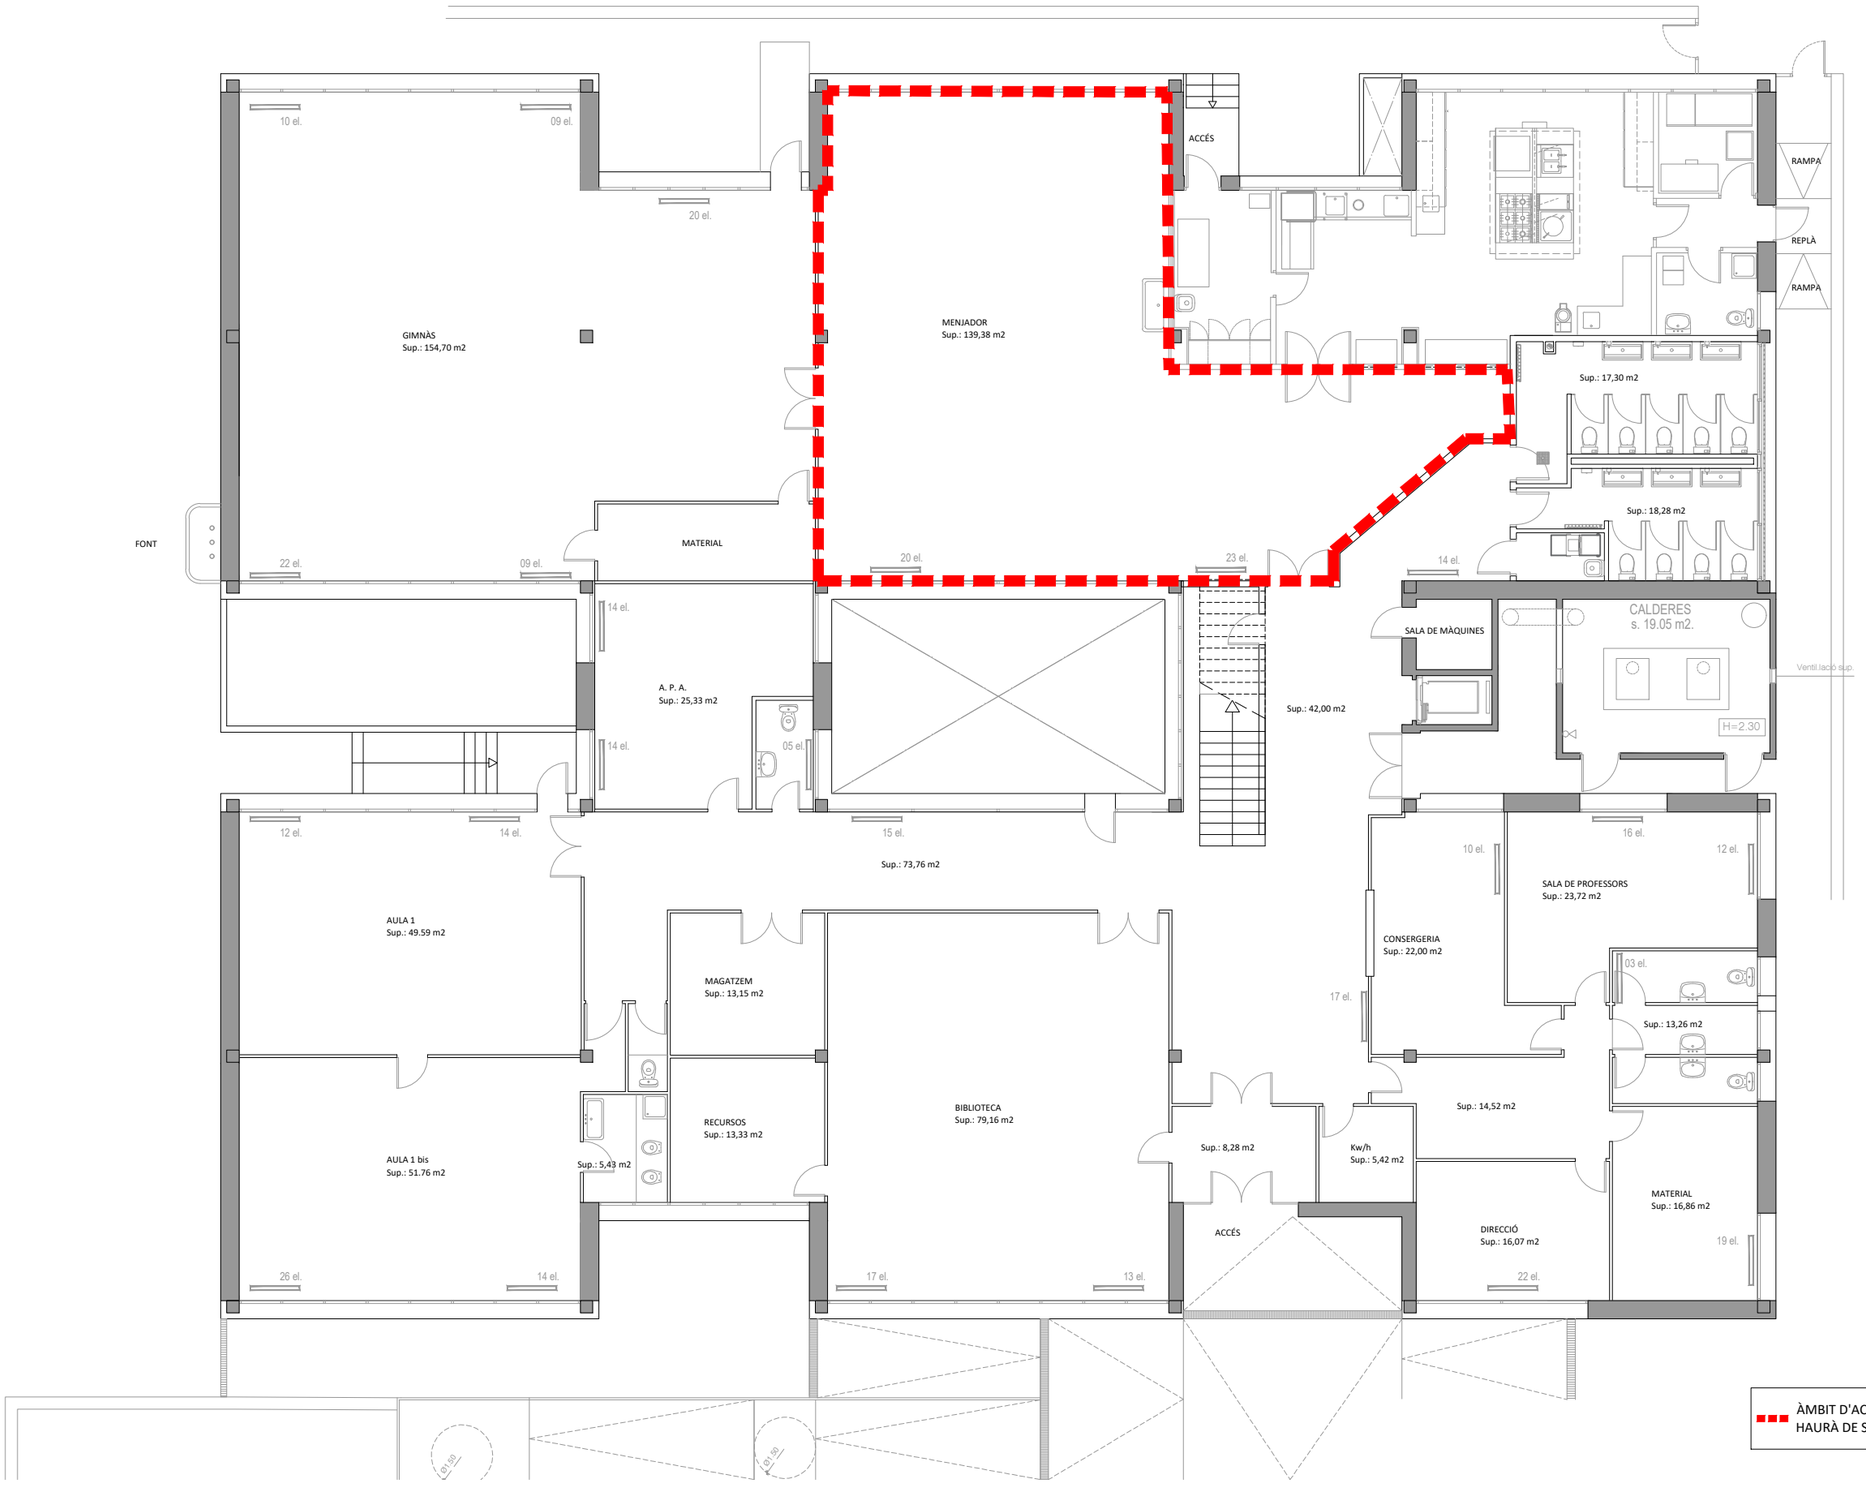

AJUNTAMENT DE L'HOSPITALET
ÀREA DE QUALITAT URBANA - SERVEI D'OBRES I MANTENIMENT D'EDIFICIS MUNICIPALS

AJT/153223/2025
EXPEDIENT AUPAC


PROJECTE BÀSIC I EXECUTIU CLIMATITZACIÓ PARCIAL
DELS CENTRES EDUCATIUS DE TITULARITAT MUNICIPAL A L'HOSPITALET DE LLOBREGAT

MARÇ 2026
0000-25_2

PLANTA BAIXA
ESCOLA JOAQUIM RUYRA

01 escala 1/150 escala

EA 10

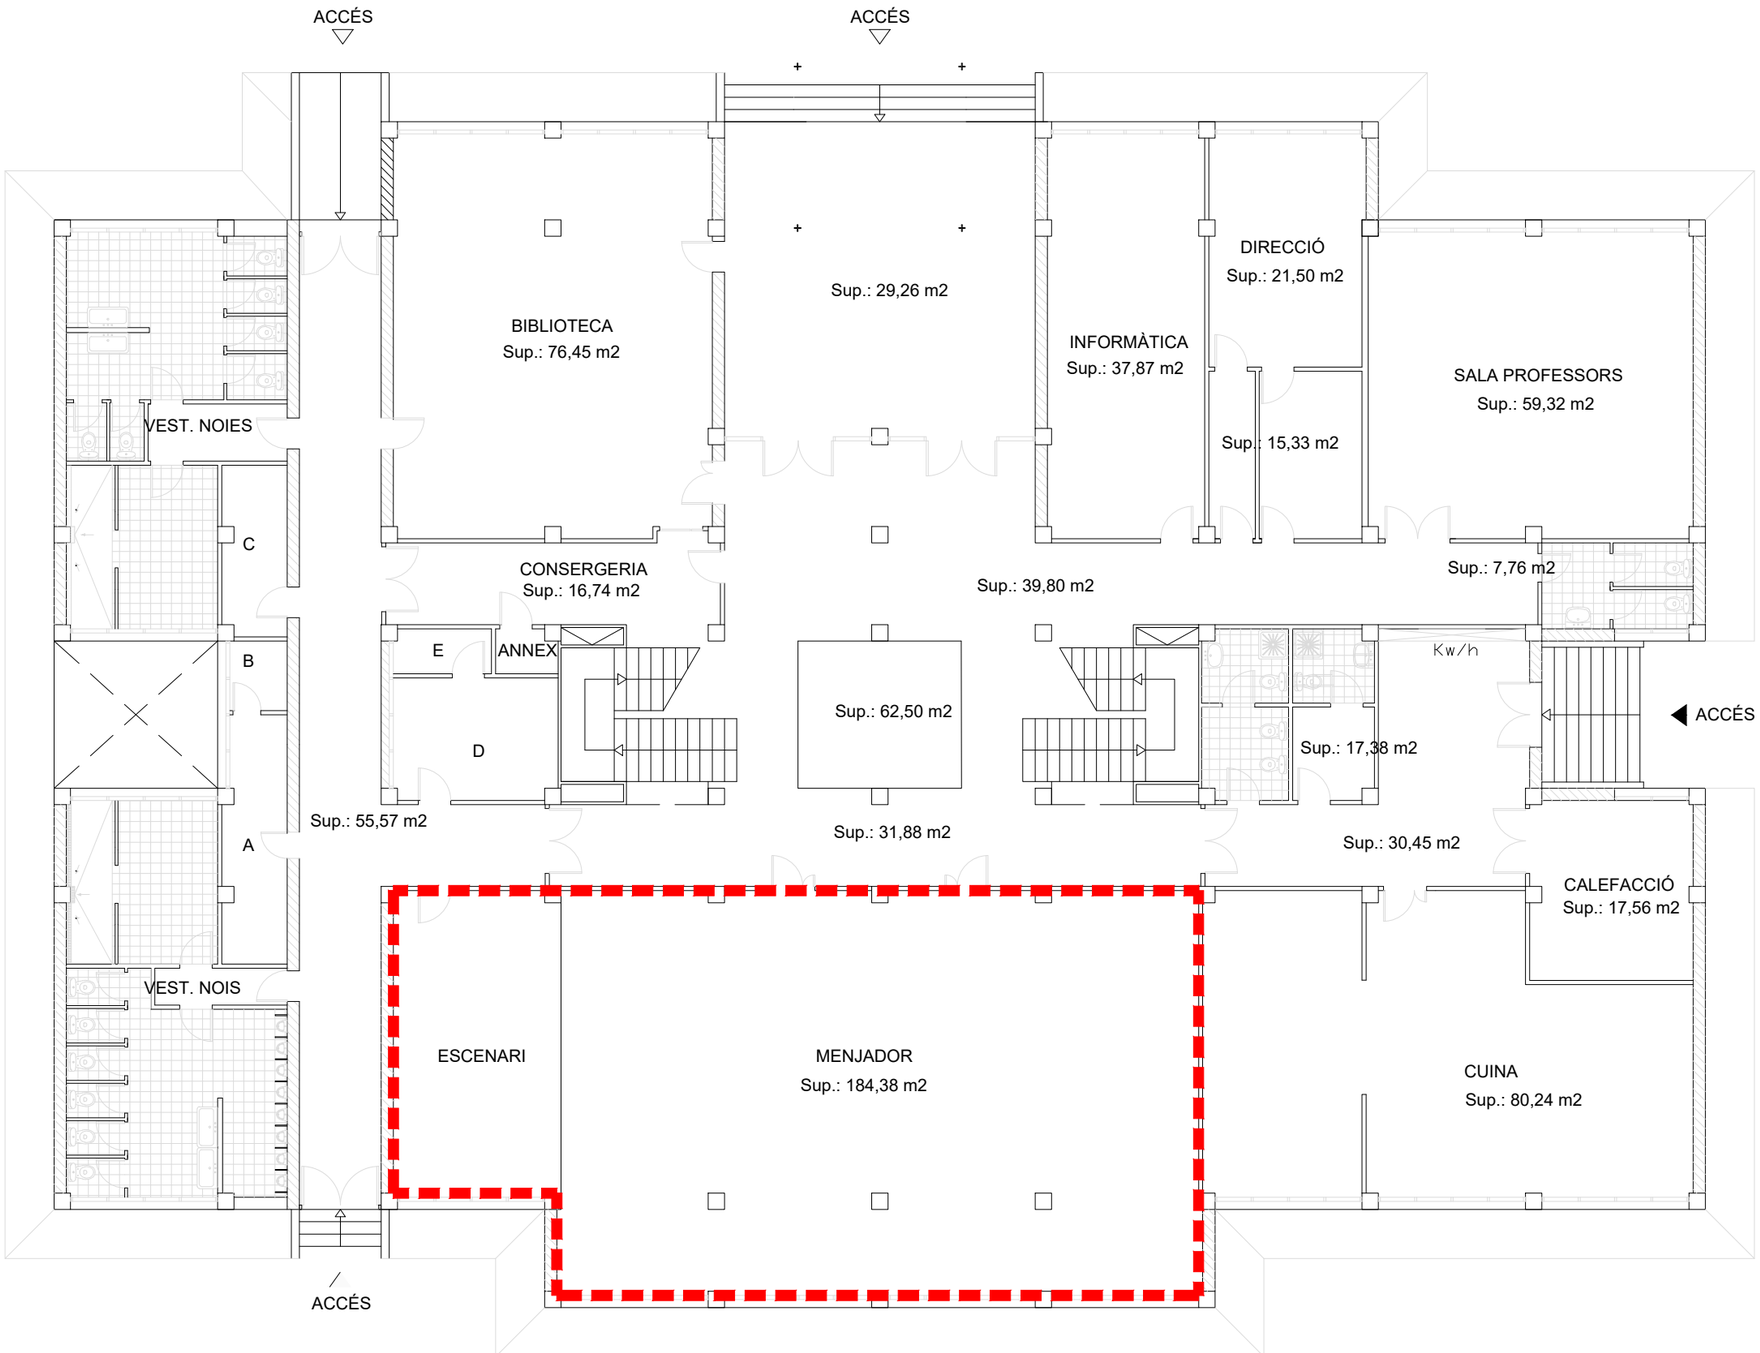

ÀMBIT D'ACTUACIÓ ESTIMAT.
HAURÀ DE SER VALIDAT A L'INICI DELS TREBALLS.

C/ DE LA FONT
C/ DE PERE PELEGRÍ
VORERA
MUR
A.P.
REG.
E.P.
CANVI PAVIMENT
B.R.
JUNTA ESTRUCTURAL EXISTENT
RIGOLA
FOCUS
BANCS
TEULA
S1
CIMENT
TERRA
PAPER.
CLAV.
PILARS
CIMENT
FONT
TANCA METÀLLICA
ASFALT
REIXA
ARMARI
PANOT
SORRAL
JOCS INFANTILS
PLACA DE

ÀMBIT D'ACTUACIÓ ESTIMAT.
HAURÀ DE SER VALIDAT A L'INICI DELS TREBALLS.

AJUNTAMENT DE L'HOSPITALET
ÀREA DE QUALITAT URBANA - SERVEI D'OBRES I MANTENIMENT D'EDIFICIS MUNICIPALS

AJT/153223/2025
EXPEDIENT AUPAC

PROJECTE BÀSIC I EXECUTIU CLIMATITZACIÓ PARCIAL
DELS CENTRES EDUCATIUS DE TITULARITAT MUNICIPAL A L'HOSPITALET DE LLOBREGAT

MARÇ 2026
0000-25_2

PLANTA BAIXA
ESCOLA LA CARPA

01 núm.
1/300 escala

EA 12

ÀMBIT D'ACTUACIÓ ESTIMAT.
HAURÀ DE SER VALIDAT A L'INICI DELS TREBALLS.

AJUNTAMENT DE L'HOSPITALET
ÀREA DE QUALITAT URBANA - SERVEI D'OBRES I MANTENIMENT D'EDIFICIS MUNICIPALS

AJT/153223/2025
EXPEDIENT AUPAC


PROJECTE BÀSIC I EXECUTIU CLIMATITZACIÓ PARCIAL
DELS CENTRES EDUCATIUS DE TITULARITAT MUNICIPAL A L'HOSPITALET DE LLOBREGAT

MARÇ 2026
0000-25_2


PLANTA BAIXA
ESCOLA LA MARINA

01
1/300


EA 13

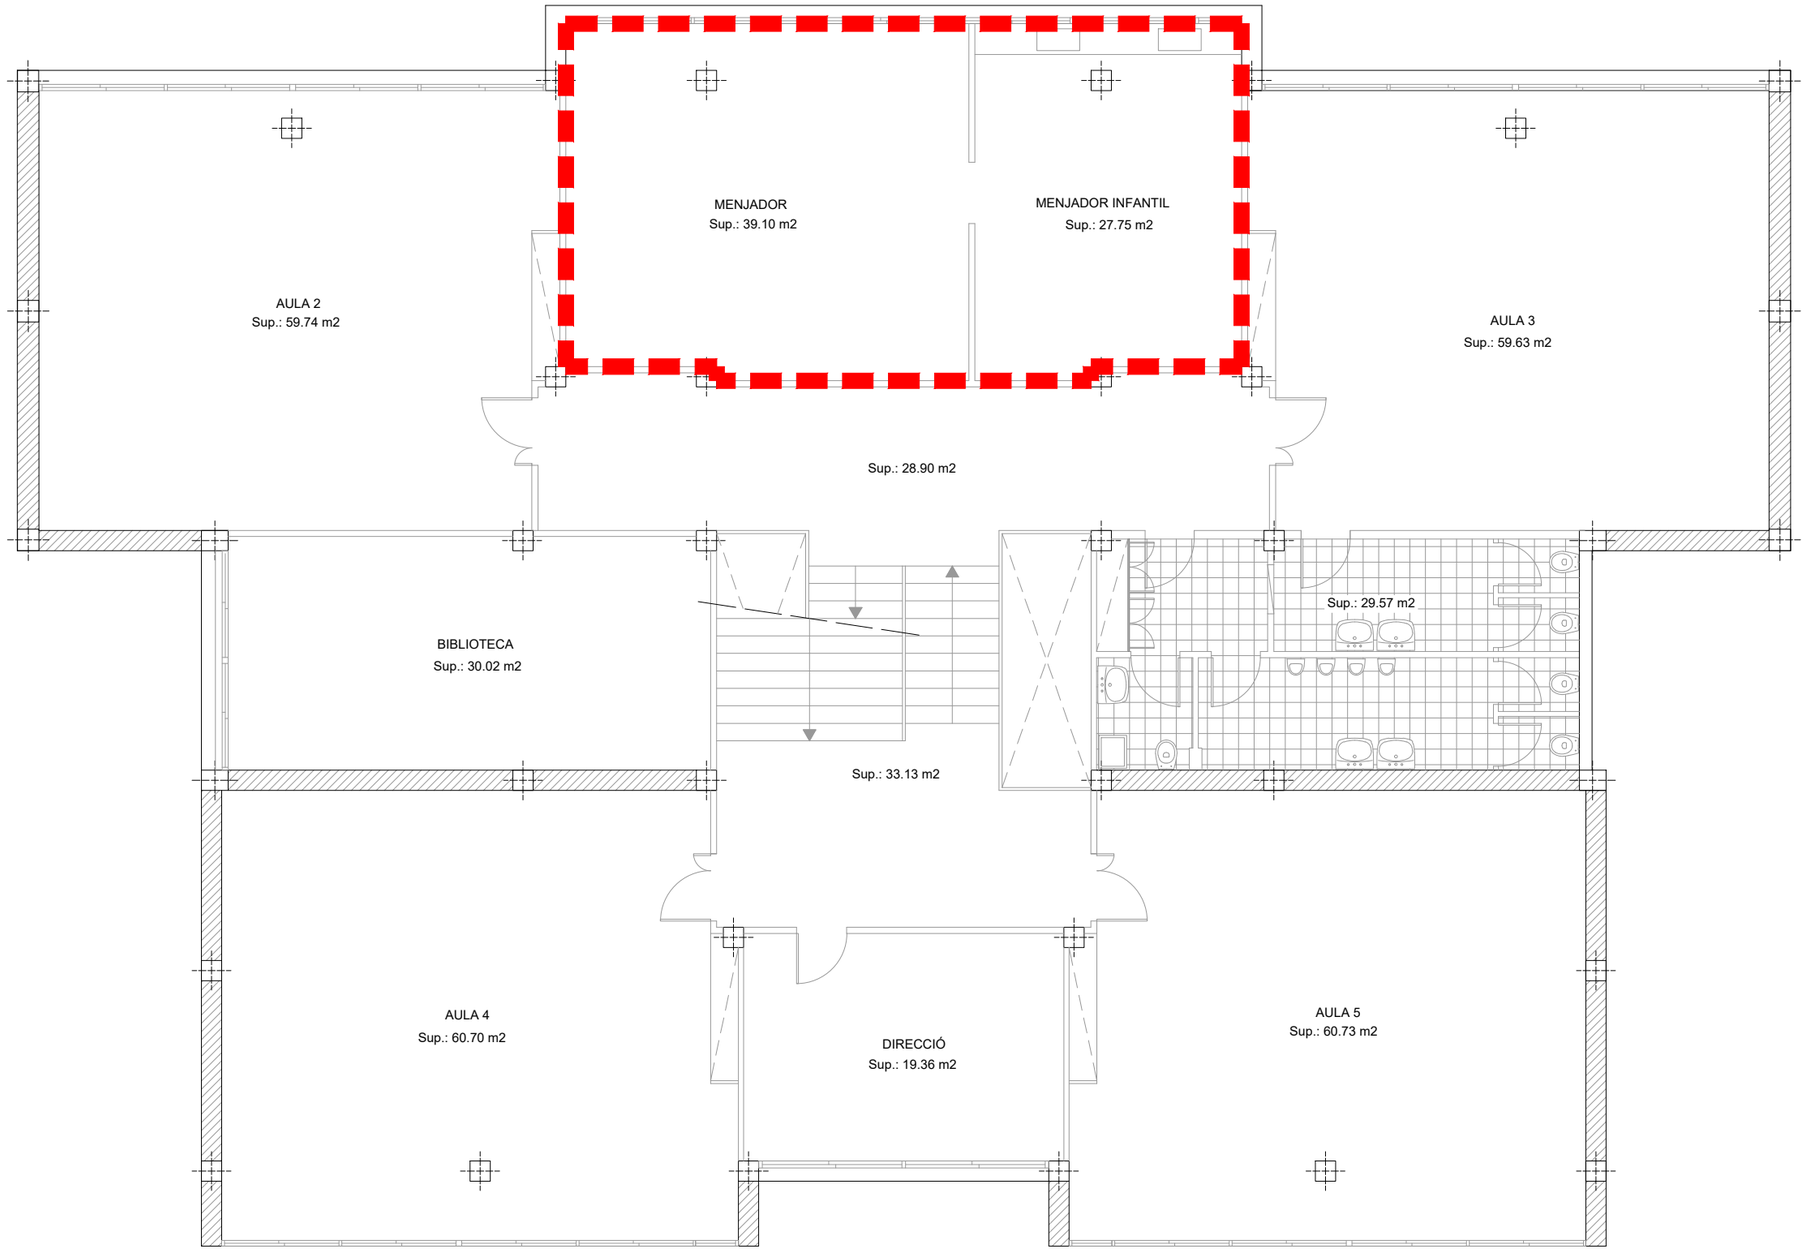


ÀMBIT D'ACTUACIÓ ESTIMAT.
HAURÀ DE SER VALIDAT A L'INICI DELS TREBALLS.

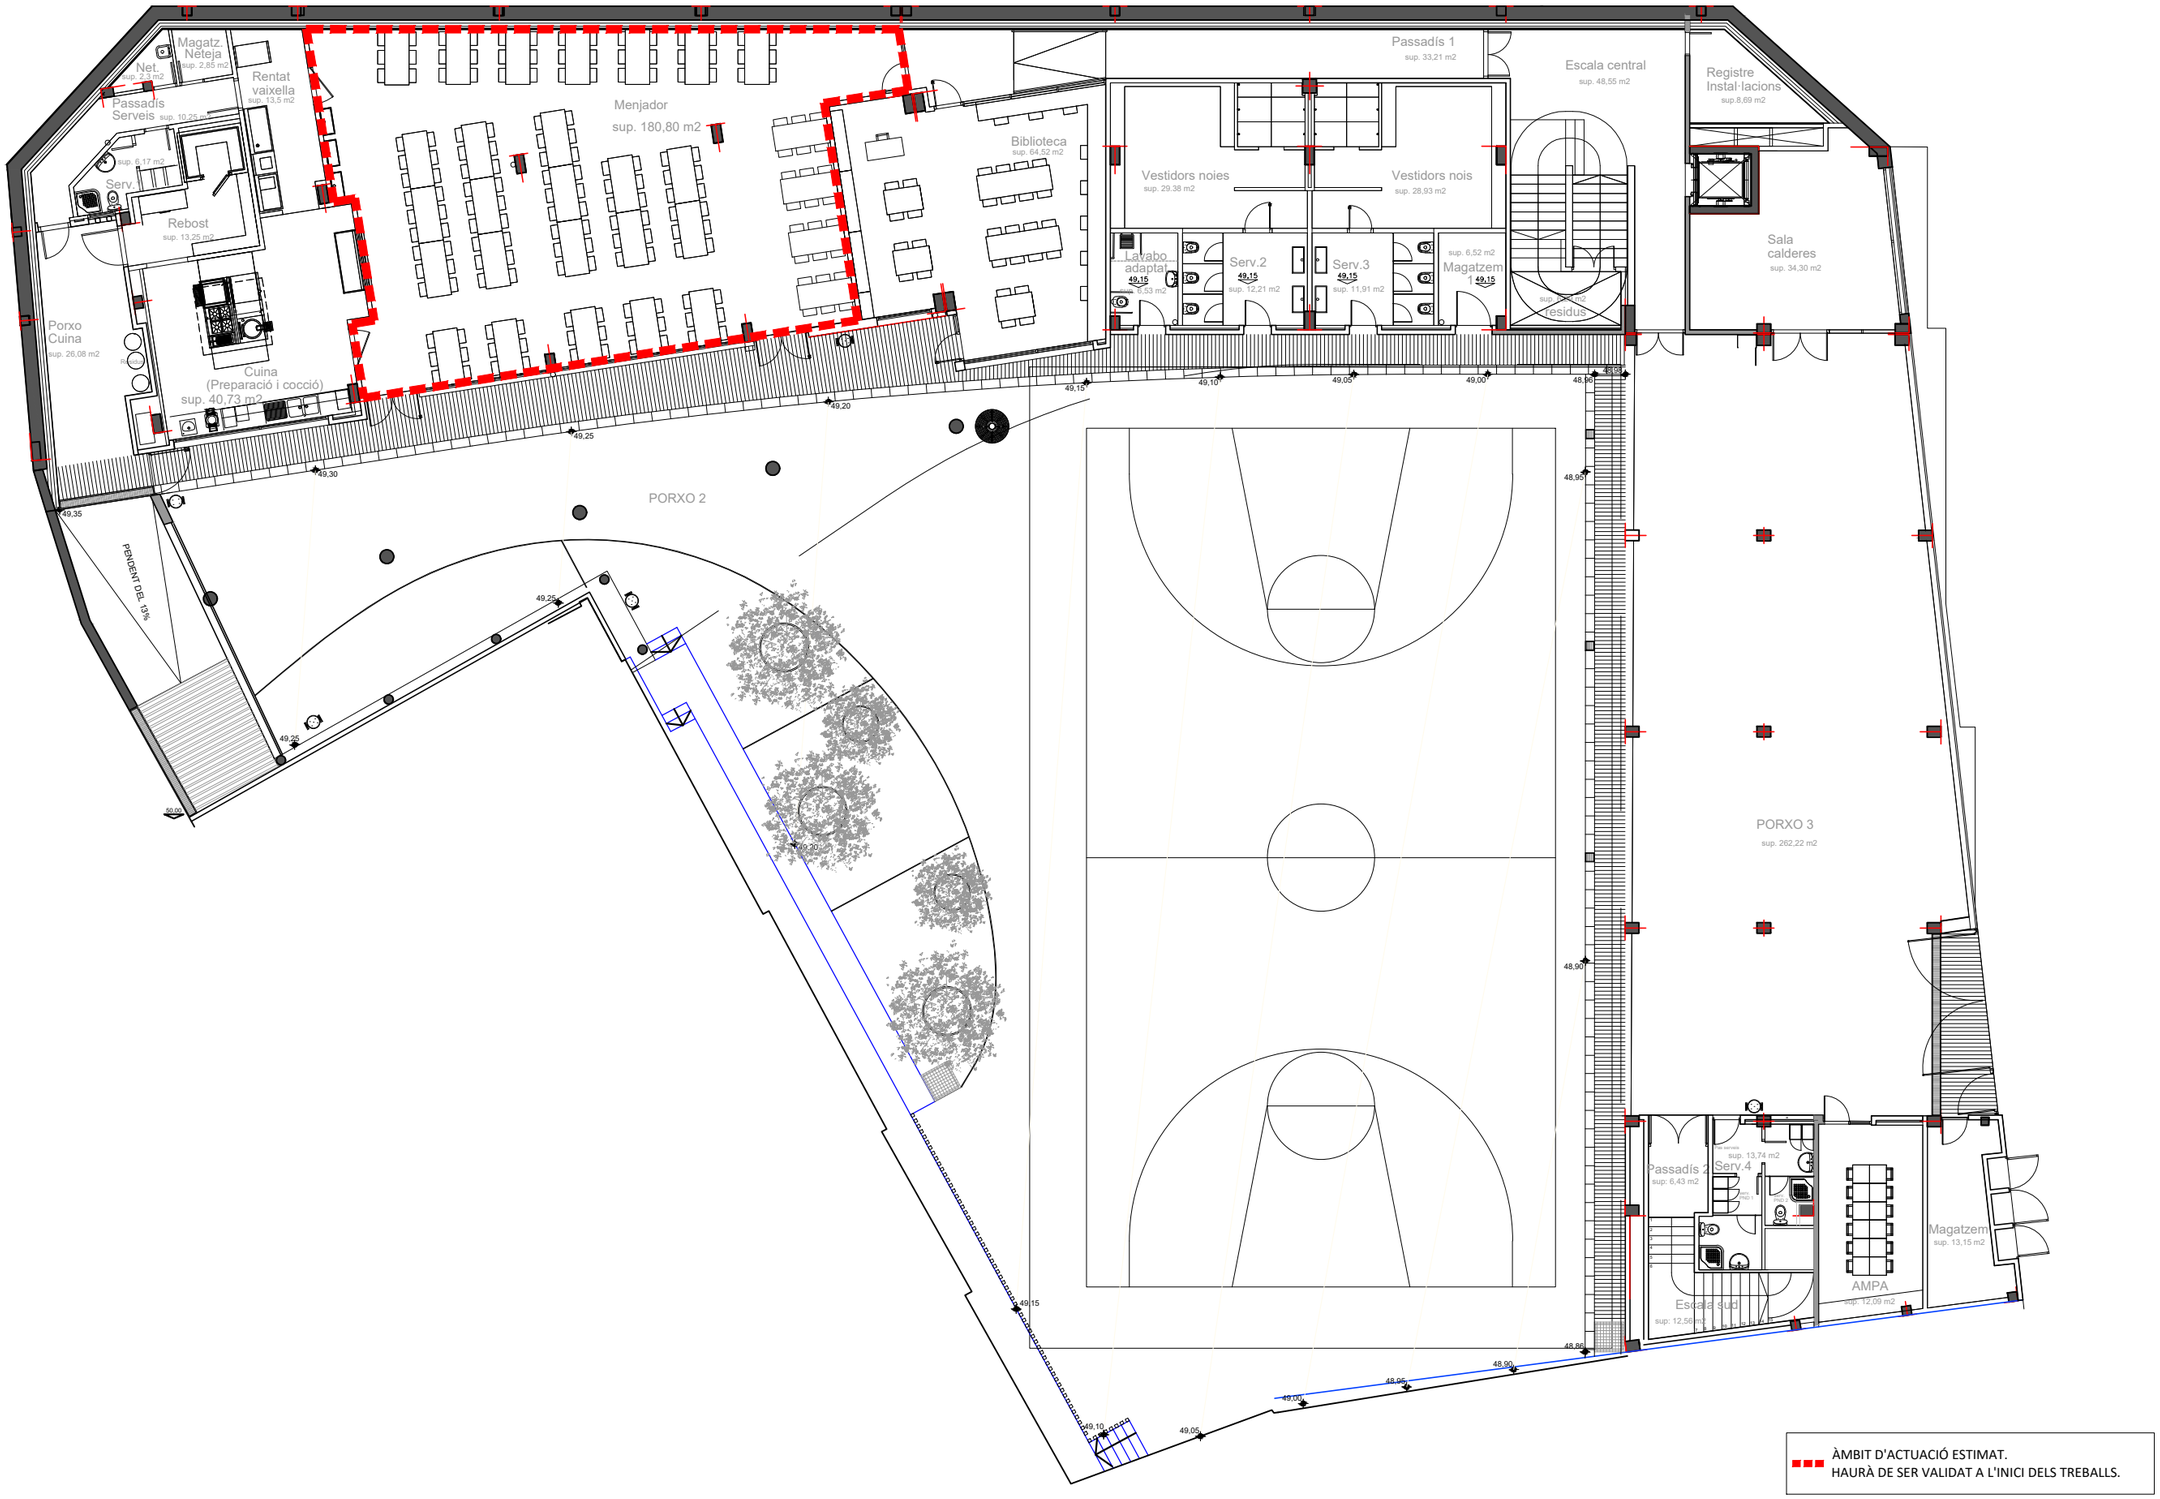


ÀMBIT D'ACTUACIÓ ESTIMAT.
HAURÀ DE SER VALIDAT A L'INICI DELS TREBALLS.

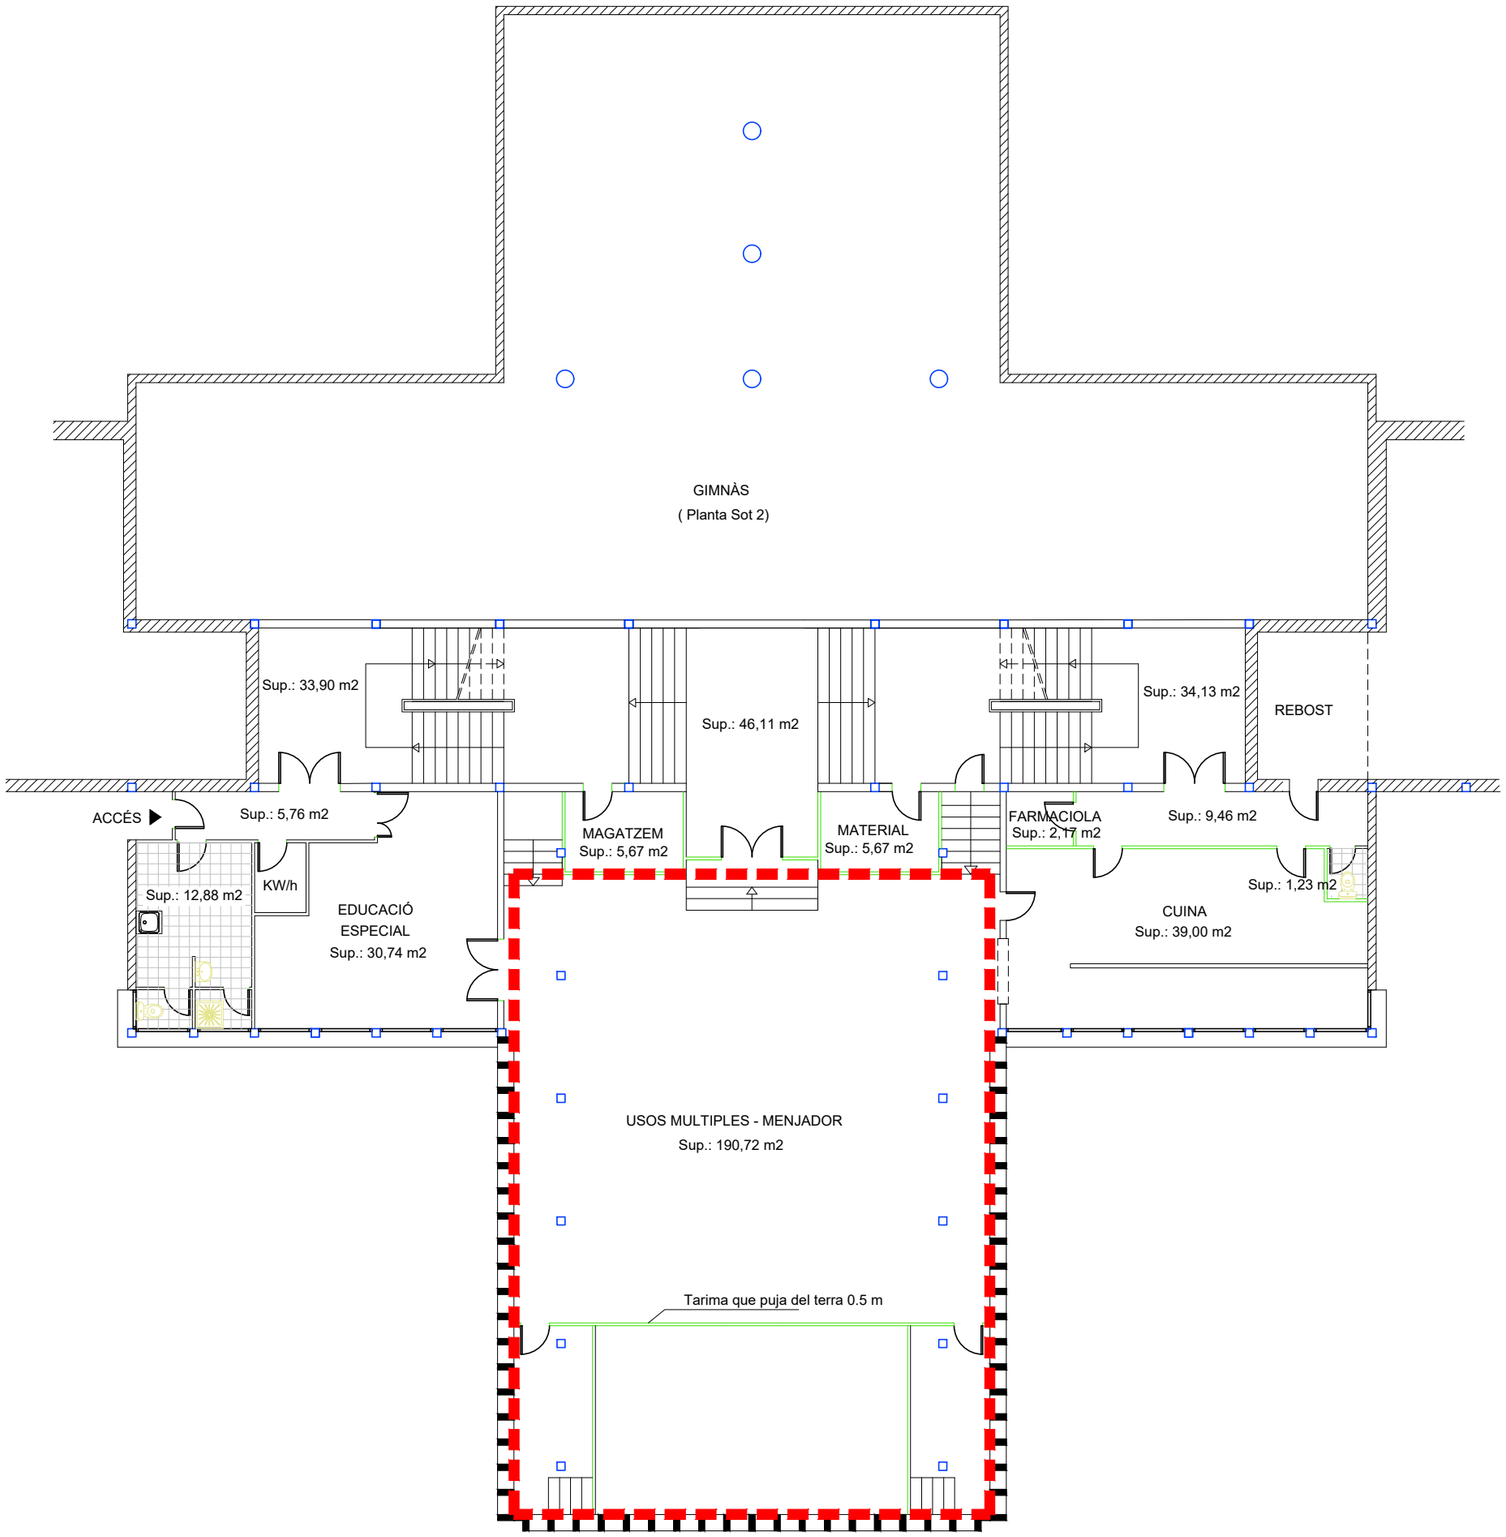
GIMNÀS
(Planta Sot 2)
Sup.: 33,90 m2
Sup.: 46,11 m2
Sup.: 34,13 m2
REBOST
ACCÉS
Sup.: 5,76 m2
MAGATZEM
Sup.: 5,67 m2
MATERIAL
Sup.: 5,67 m2
FARMACIOLA
Sup.: 2,17 m2
Sup.: 9,46 m2
Sup.: 12,88 m2
KW/h
EDUCACIÓ
ESPECIAL
Sup.: 30,74 m2
Sup.: 1,23 m2
CUINA
Sup.: 39,00 m2
USOS MULTIPLES - MENJADOR
Sup.: 190,72 m2
Tarima que puja del terra 0.5 m
ÀMBIT D'ACTUACIÓ ESTIMAT.
HAURÀ DE SER VALIDAT A L'INICI DELS TREBALLS.

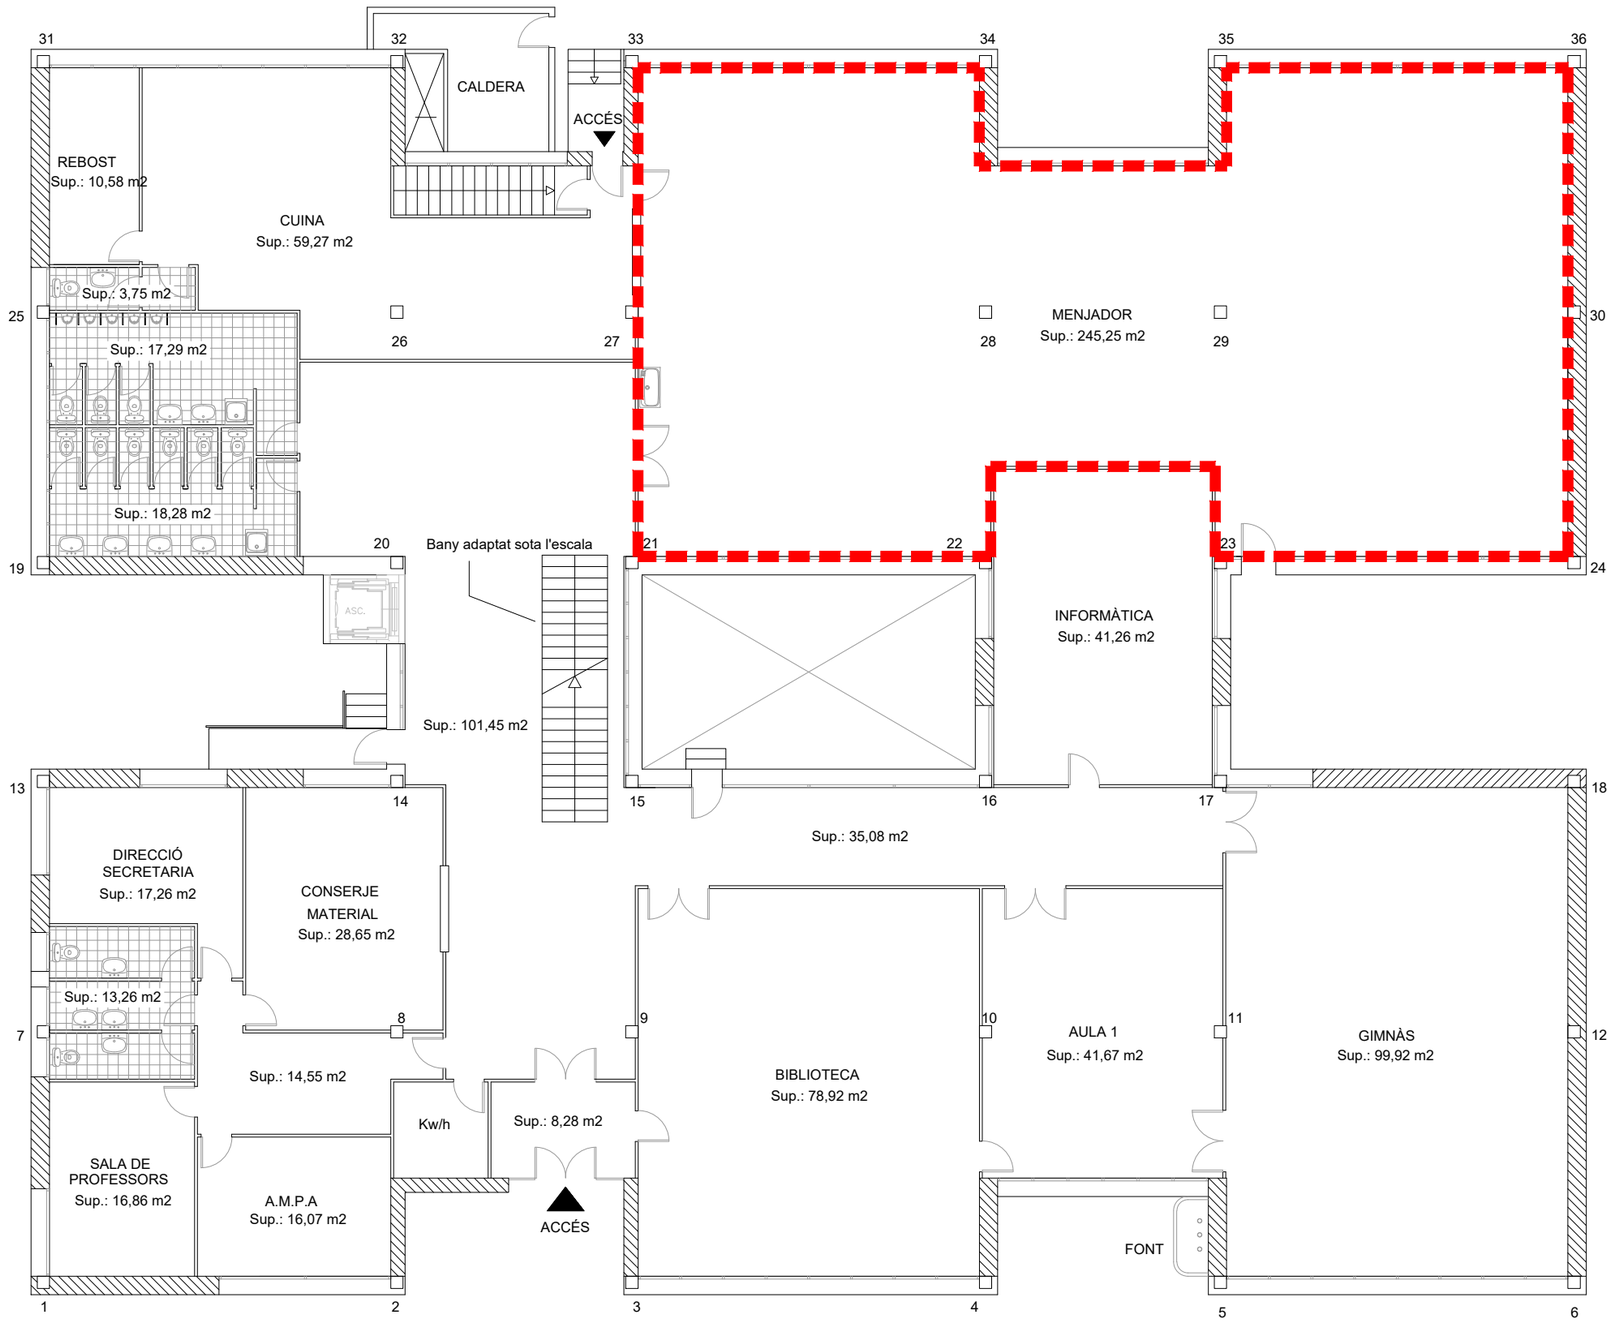

ÀMBIT D'ACTUACIÓ ESTIMAT.
HAURÀ DE SER VALIDAT A L'INICI DELS TREBALLS.

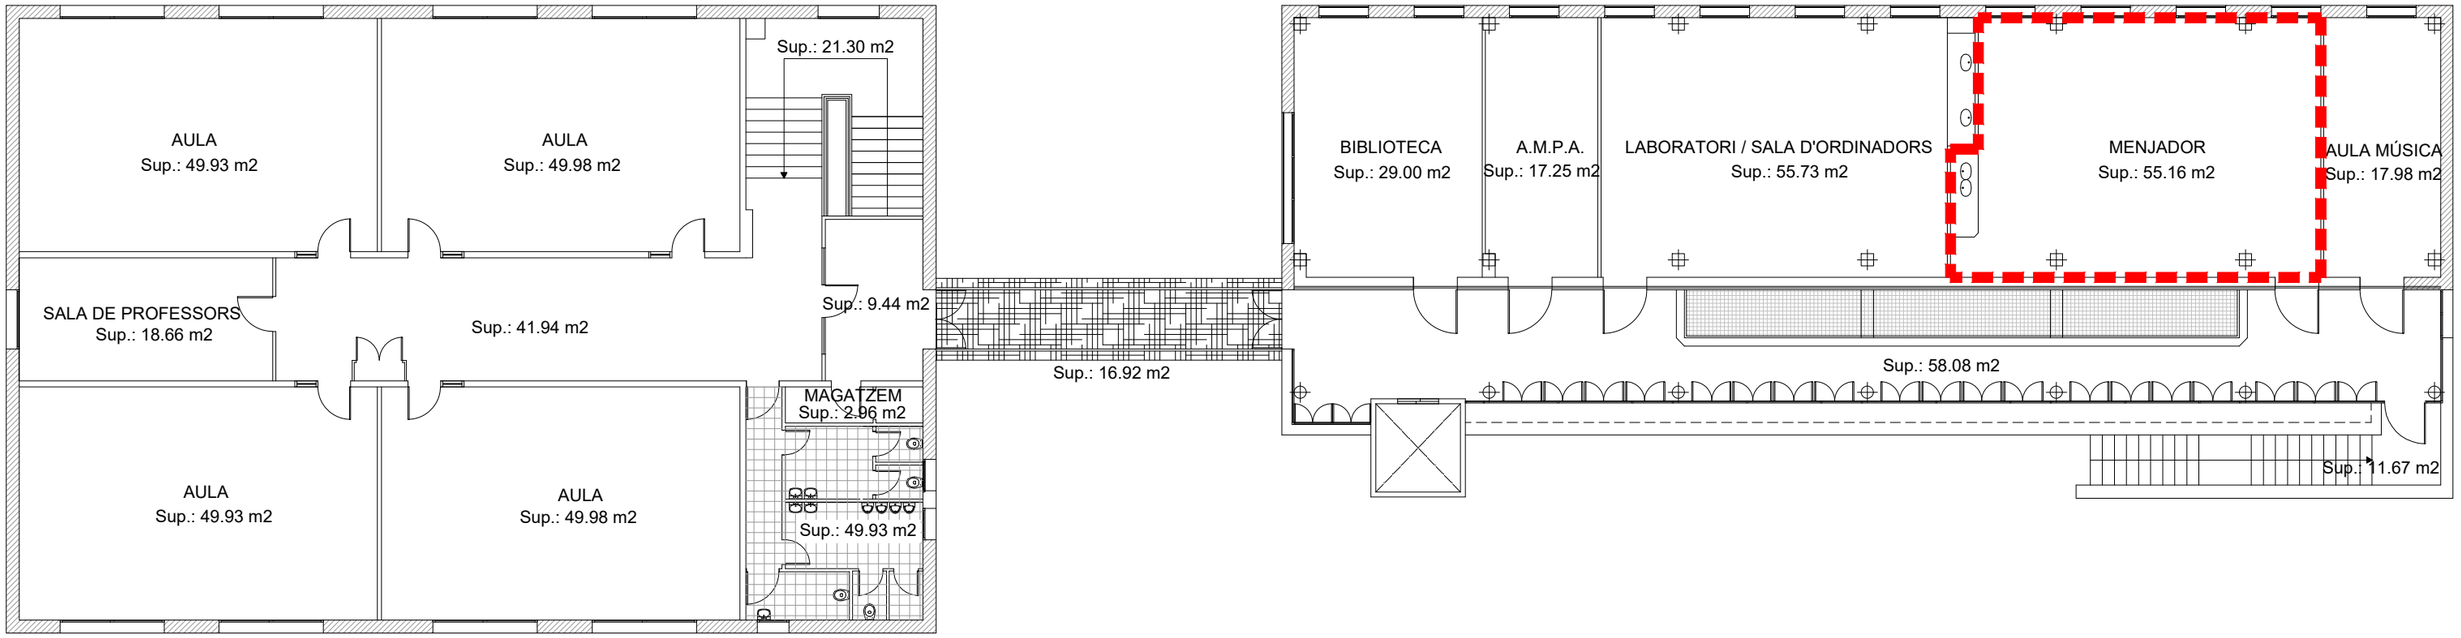

ÀMBIT D'ACTUACIÓ ESTIMAT.
HAURÀ DE SER VALIDAT A L'INICI DELS TREBALLS.

AJUNTAMENT DE L'HOSPITALET
ÀREA DE QUALITAT URBANA - SERVEI D'OBRES I MANTENIMENT D'EDIFICIS MUNICIPALS

AJT/153223/2025
EXPEDIENT AUPAC

PROJECTE BÀSIC I EXECUTIU CLIMATITZACIÓ PARCIAL
DELS CENTRES EDUCATIUS DE TITULARITAT MUNICIPAL A L'HOSPITALET DE LLOBREGAT

MARÇ 2026
0000-25_2

PLANTA PRIMERA
ESCOLA PABLO NERUDA

01
1/150

EA 18



AJUNTAMENT DE L'HOSPITALET

ÀREA DE QUALITAT URBANA - SERVEI D'OBRES I MANTENIMENT D'EDIFICIS MUNICIPALS

AJT/153223/2025

EXPEDIENT AUPAC

PROJECTE BÀSIC I EXECUTIU CLIMATITZACIÓ PARCIAL

DELS CENTRES EDUCATIUS DE TITULARITAT MUNICIPAL A L'HOSPITALET DE LLOBREGAT

MARÇ 2026


0000-25_2

PLANTA BAIXA

ESCOLA PACO CANDEL

01 1/300

EA 19

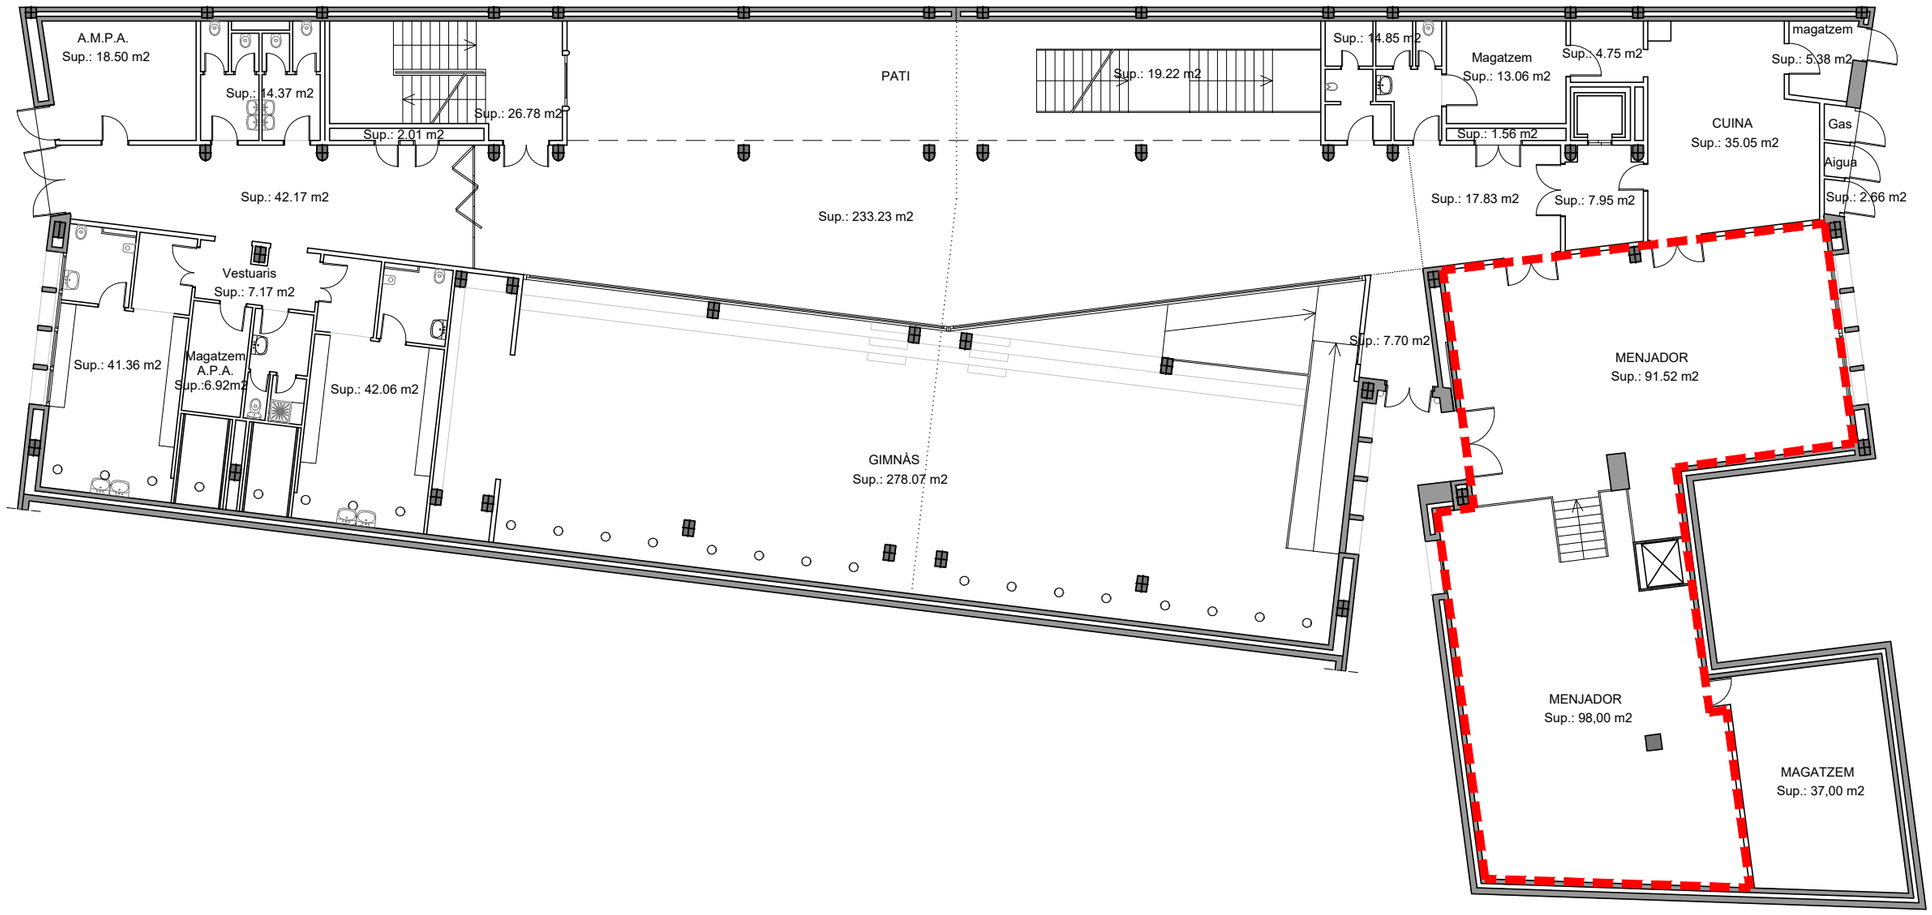

ÀMBIT D'ACTUACIÓ ESTIMAT.
HAURÀ DE SER VALIDAT A L'INICI DELS TREBALLS.



ÀMBIT D'ACTUACIÓ ESTIMAT.
HAURÀ DE SER VALIDAT A L'INICI DELS TREBALLS.

AJUNTAMENT DE L'HOSPITALET
ÀREA DE QUALITAT URBANA - SERVEI D'OBRES I MANTENIMENT D'EDIFICIS MUNICIPALS

AJT/153223/2025
EXPEDIENT AUPAC


PROJECTE BÀSIC I EXECUTIU CLIMATITZACIÓ PARCIAL
DELS CENTRES EDUCATIUS DE TITULARITAT MUNICIPAL A L'HOSPITALET DE LLOBREGAT

MARÇ 2026
0000-25_2


PLANTA BAIXA
ESCOLA PAU SANS

01 mides
1/200 escala

EA 21

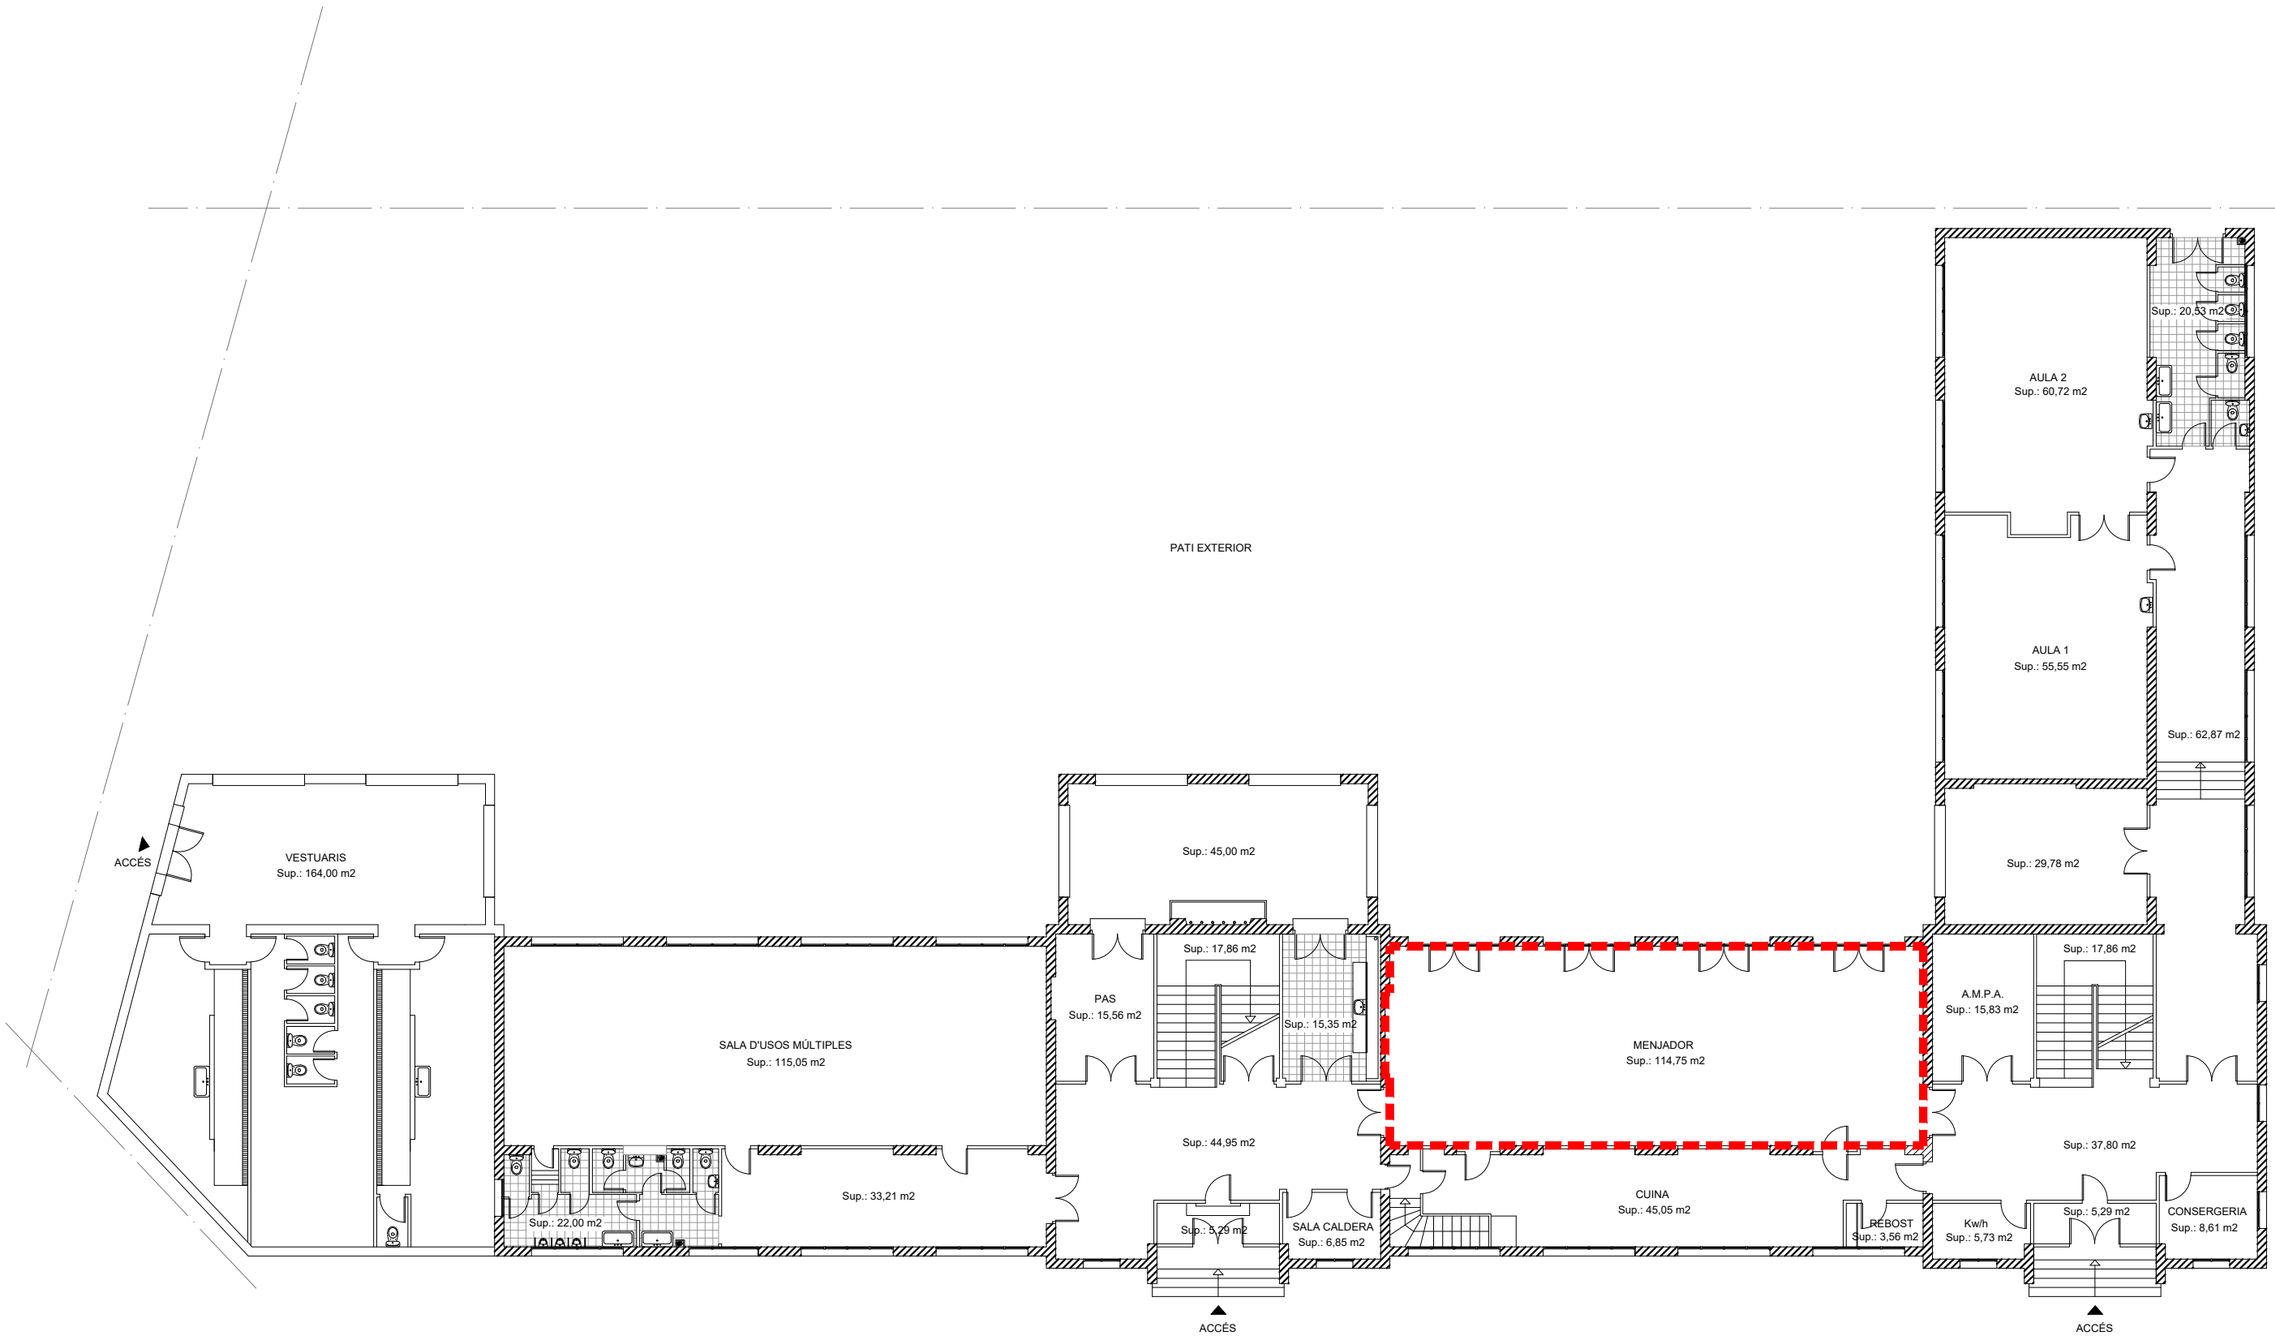

ÀMBIT D'ACTUACIÓ ESTIMAT.
HAURÀ DE SER VALIDAT A L'INICI DELS TREBALLS.

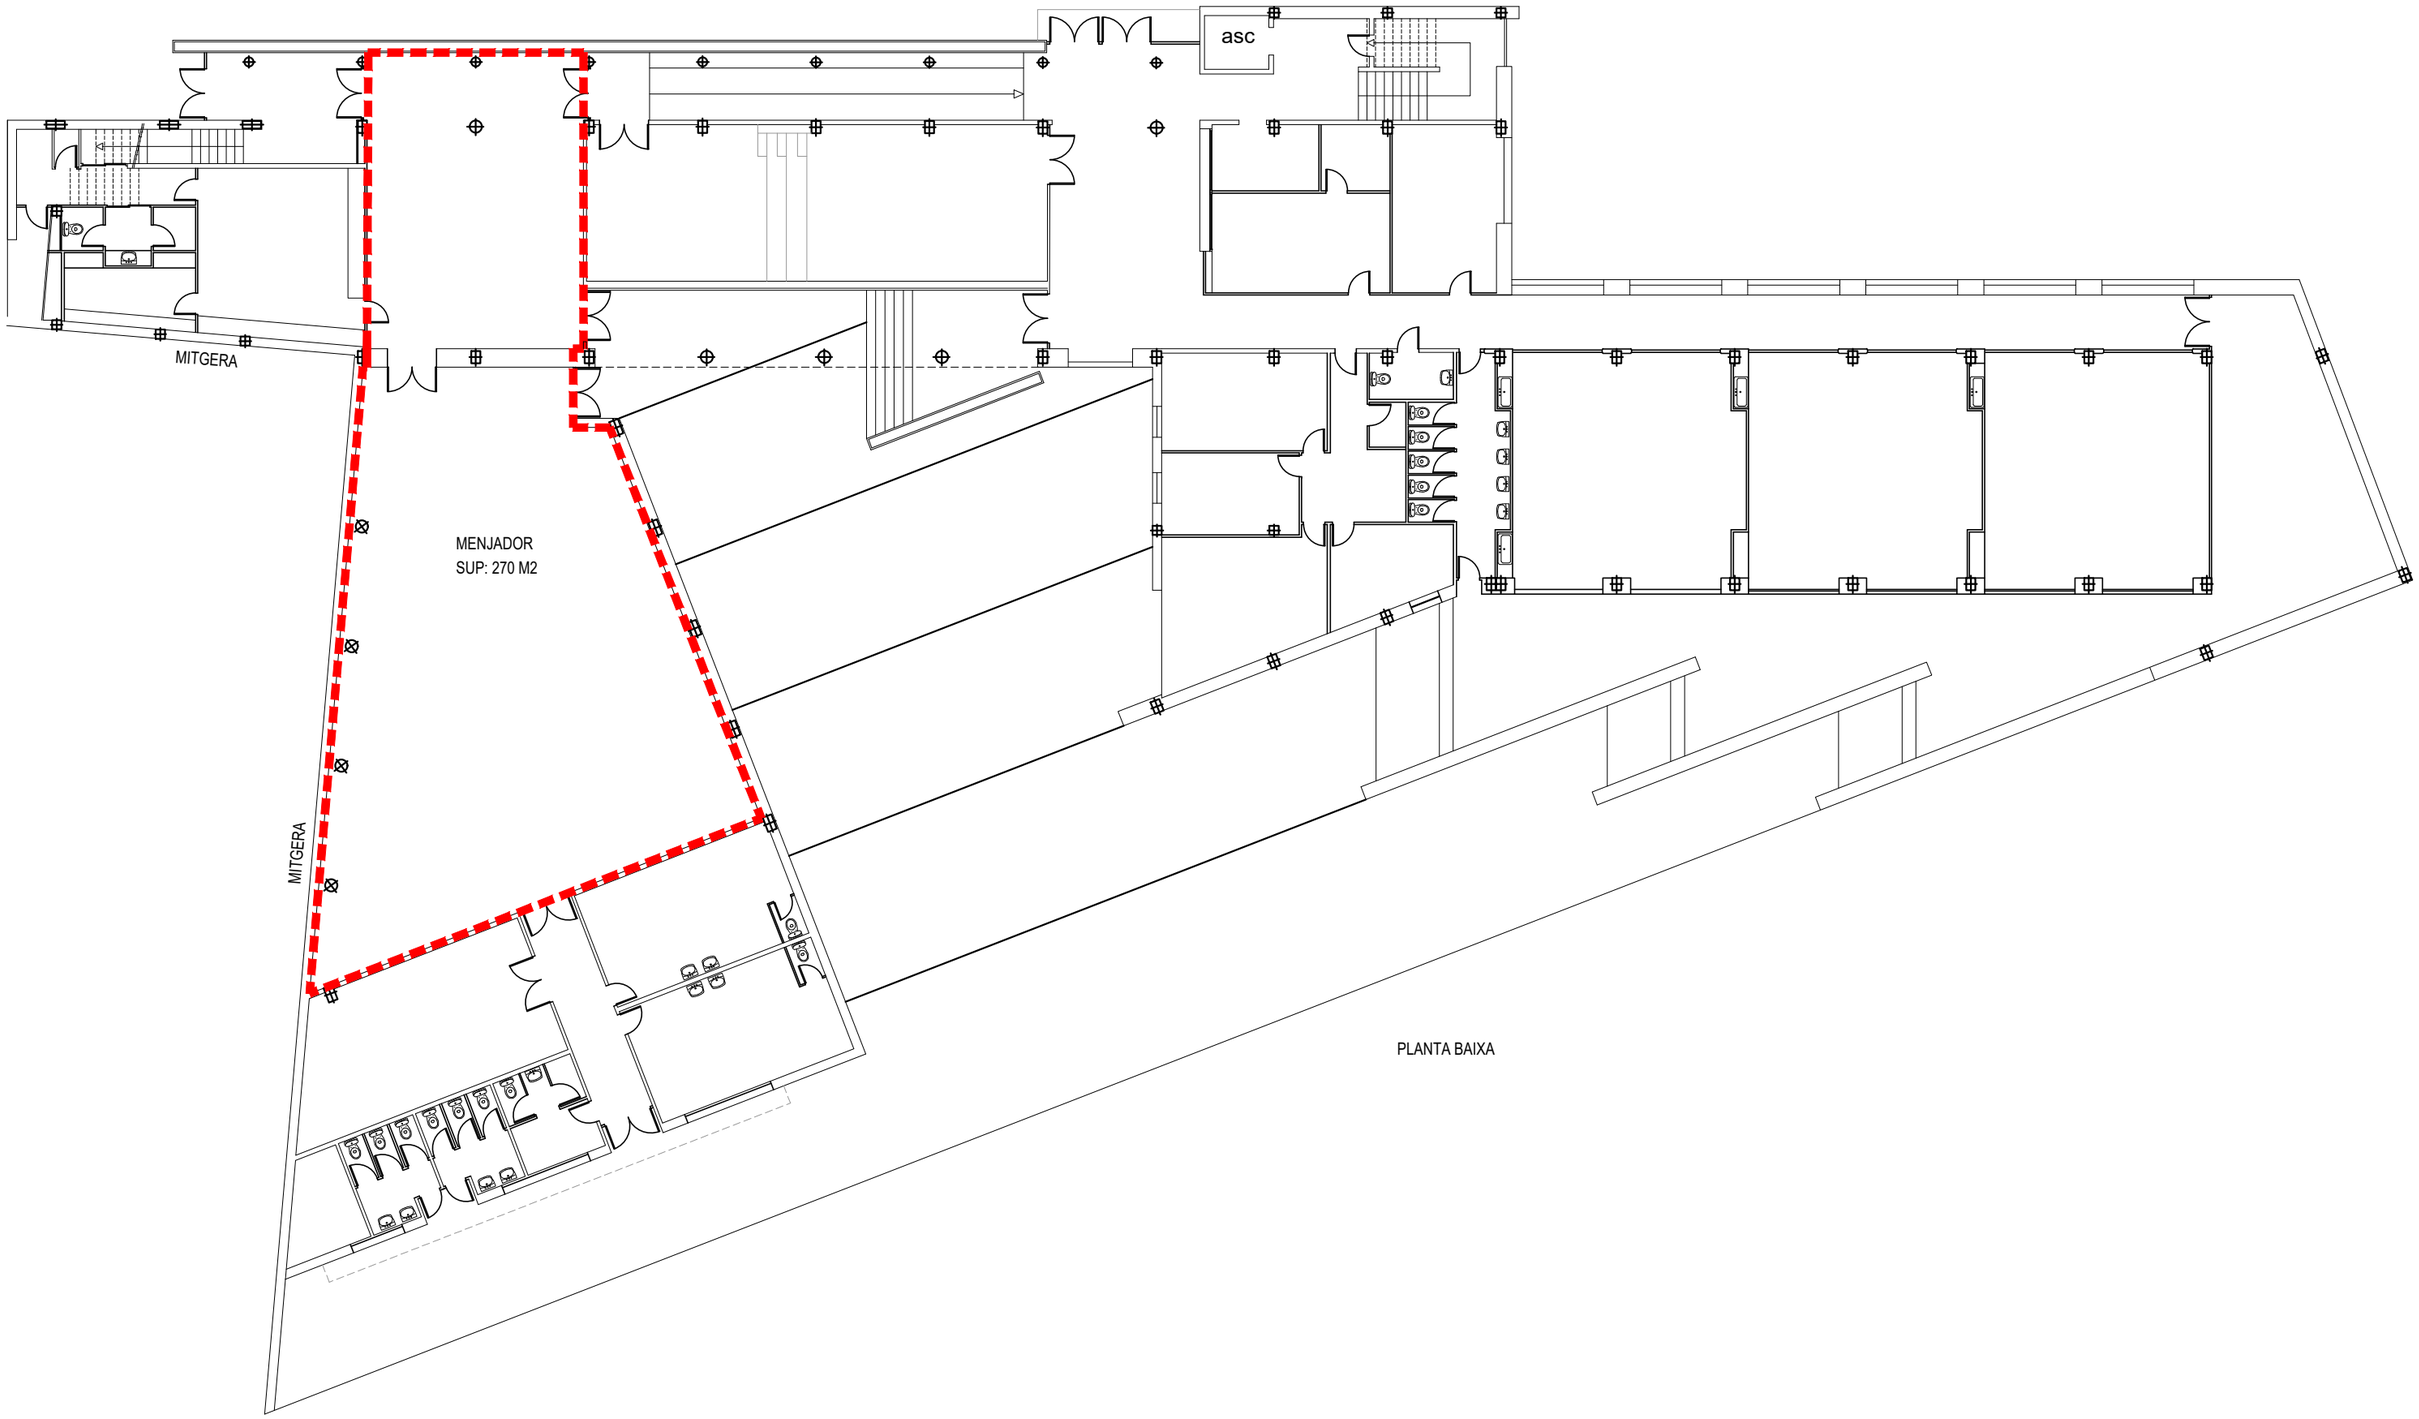

ÀMBIT D'ACTUACIÓ ESTIMAT.
HAURÀ DE SER VALIDAT A L'INICI DELS TREBALLS.

AJUNTAMENT DE L'HOSPITALET
ÀREA DE QUALITAT URBANA - SERVEI D'OBRES I MANTENIMENT D'EDIFICIS MUNICIPALS

AJT/153223/2025
EXPEDIENT AUPAC


PROJECTE BÀSIC I EXECUTIU CLIMATITZACIÓ PARCIAL
DELS CENTRES EDUCATIUS DE TITULARITAT MUNICIPAL A L'HOSPITALET DE LLOBREGAT

MARÇ 2026
0000-25_2

PLANTA BAIXA
ESCOLA PEP VENTURA

01
escala
1/200
escala

EA 23

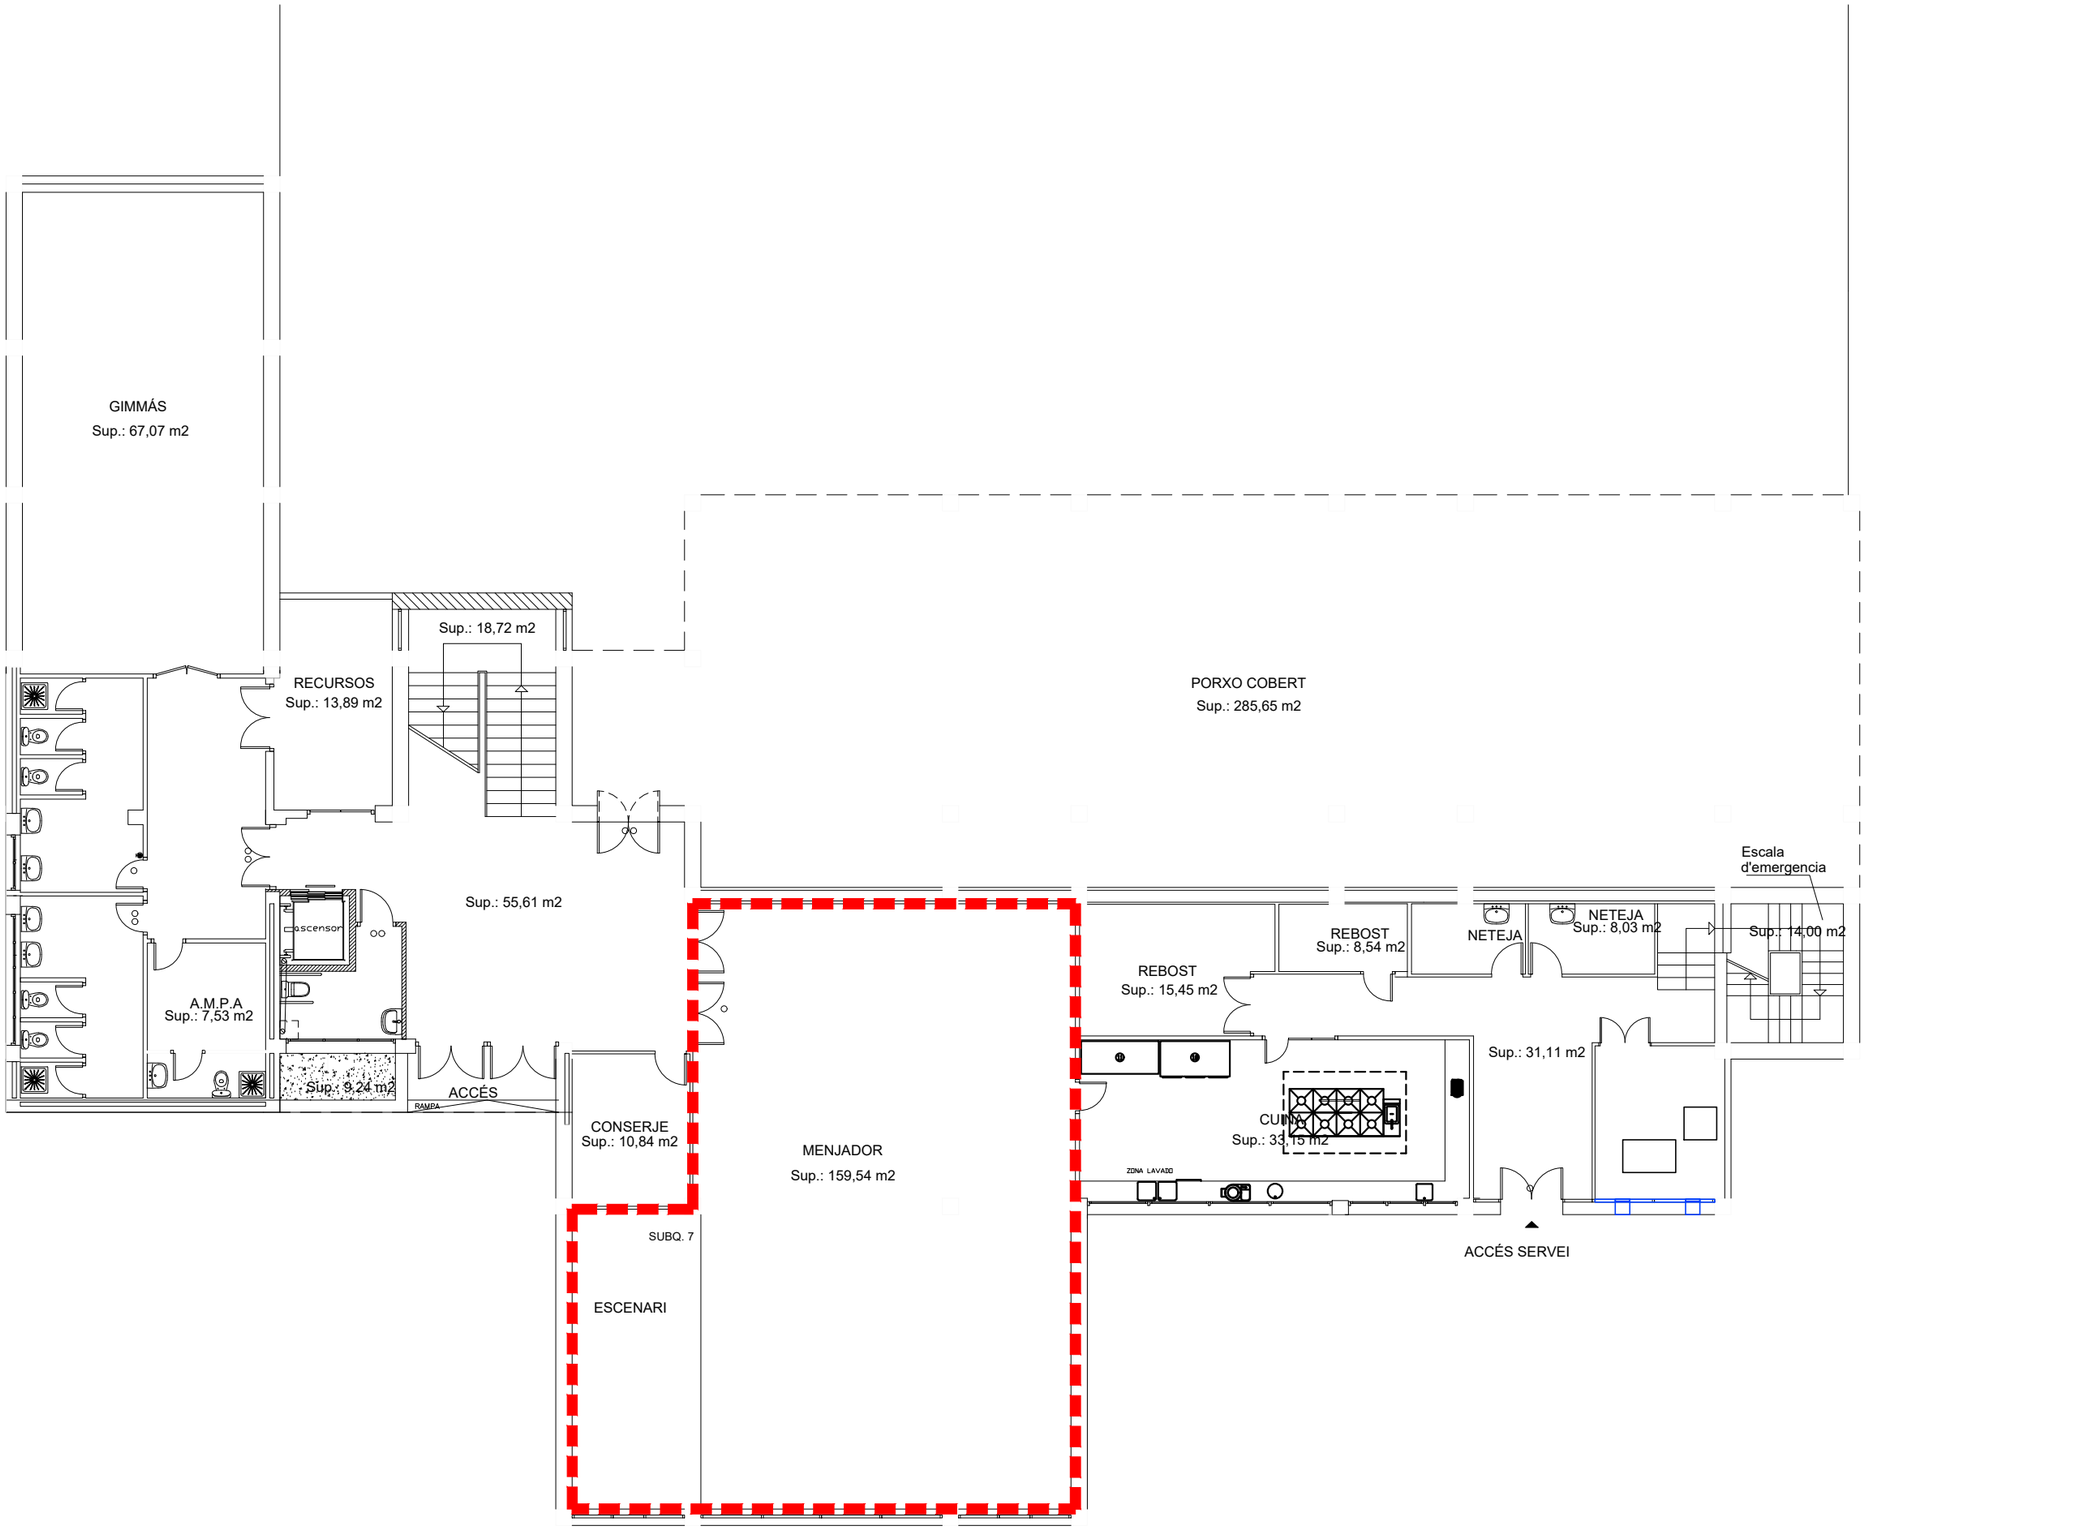

AJUNTAMENT DE L'HOSPITALET
ÀREA DE QUALITAT URBANA - SERVEI D'OBRES I MANTENIMENT D'EDIFICIS MUNICIPALS

AJT/153223/2025
EXPEDIENT AUPAC


PROJECTE BÀSIC I EXECUTIU CLIMATITZACIÓ PARCIAL
DELS CENTRES EDUCATIUS DE TITULARITAT MUNICIPAL A L'HOSPITALET DE LLOBREGAT

MARÇ 2026
0000-25_2

PLANTA BAIXA
ESCOLA PERE LLISCART

01
1/100

EA 24

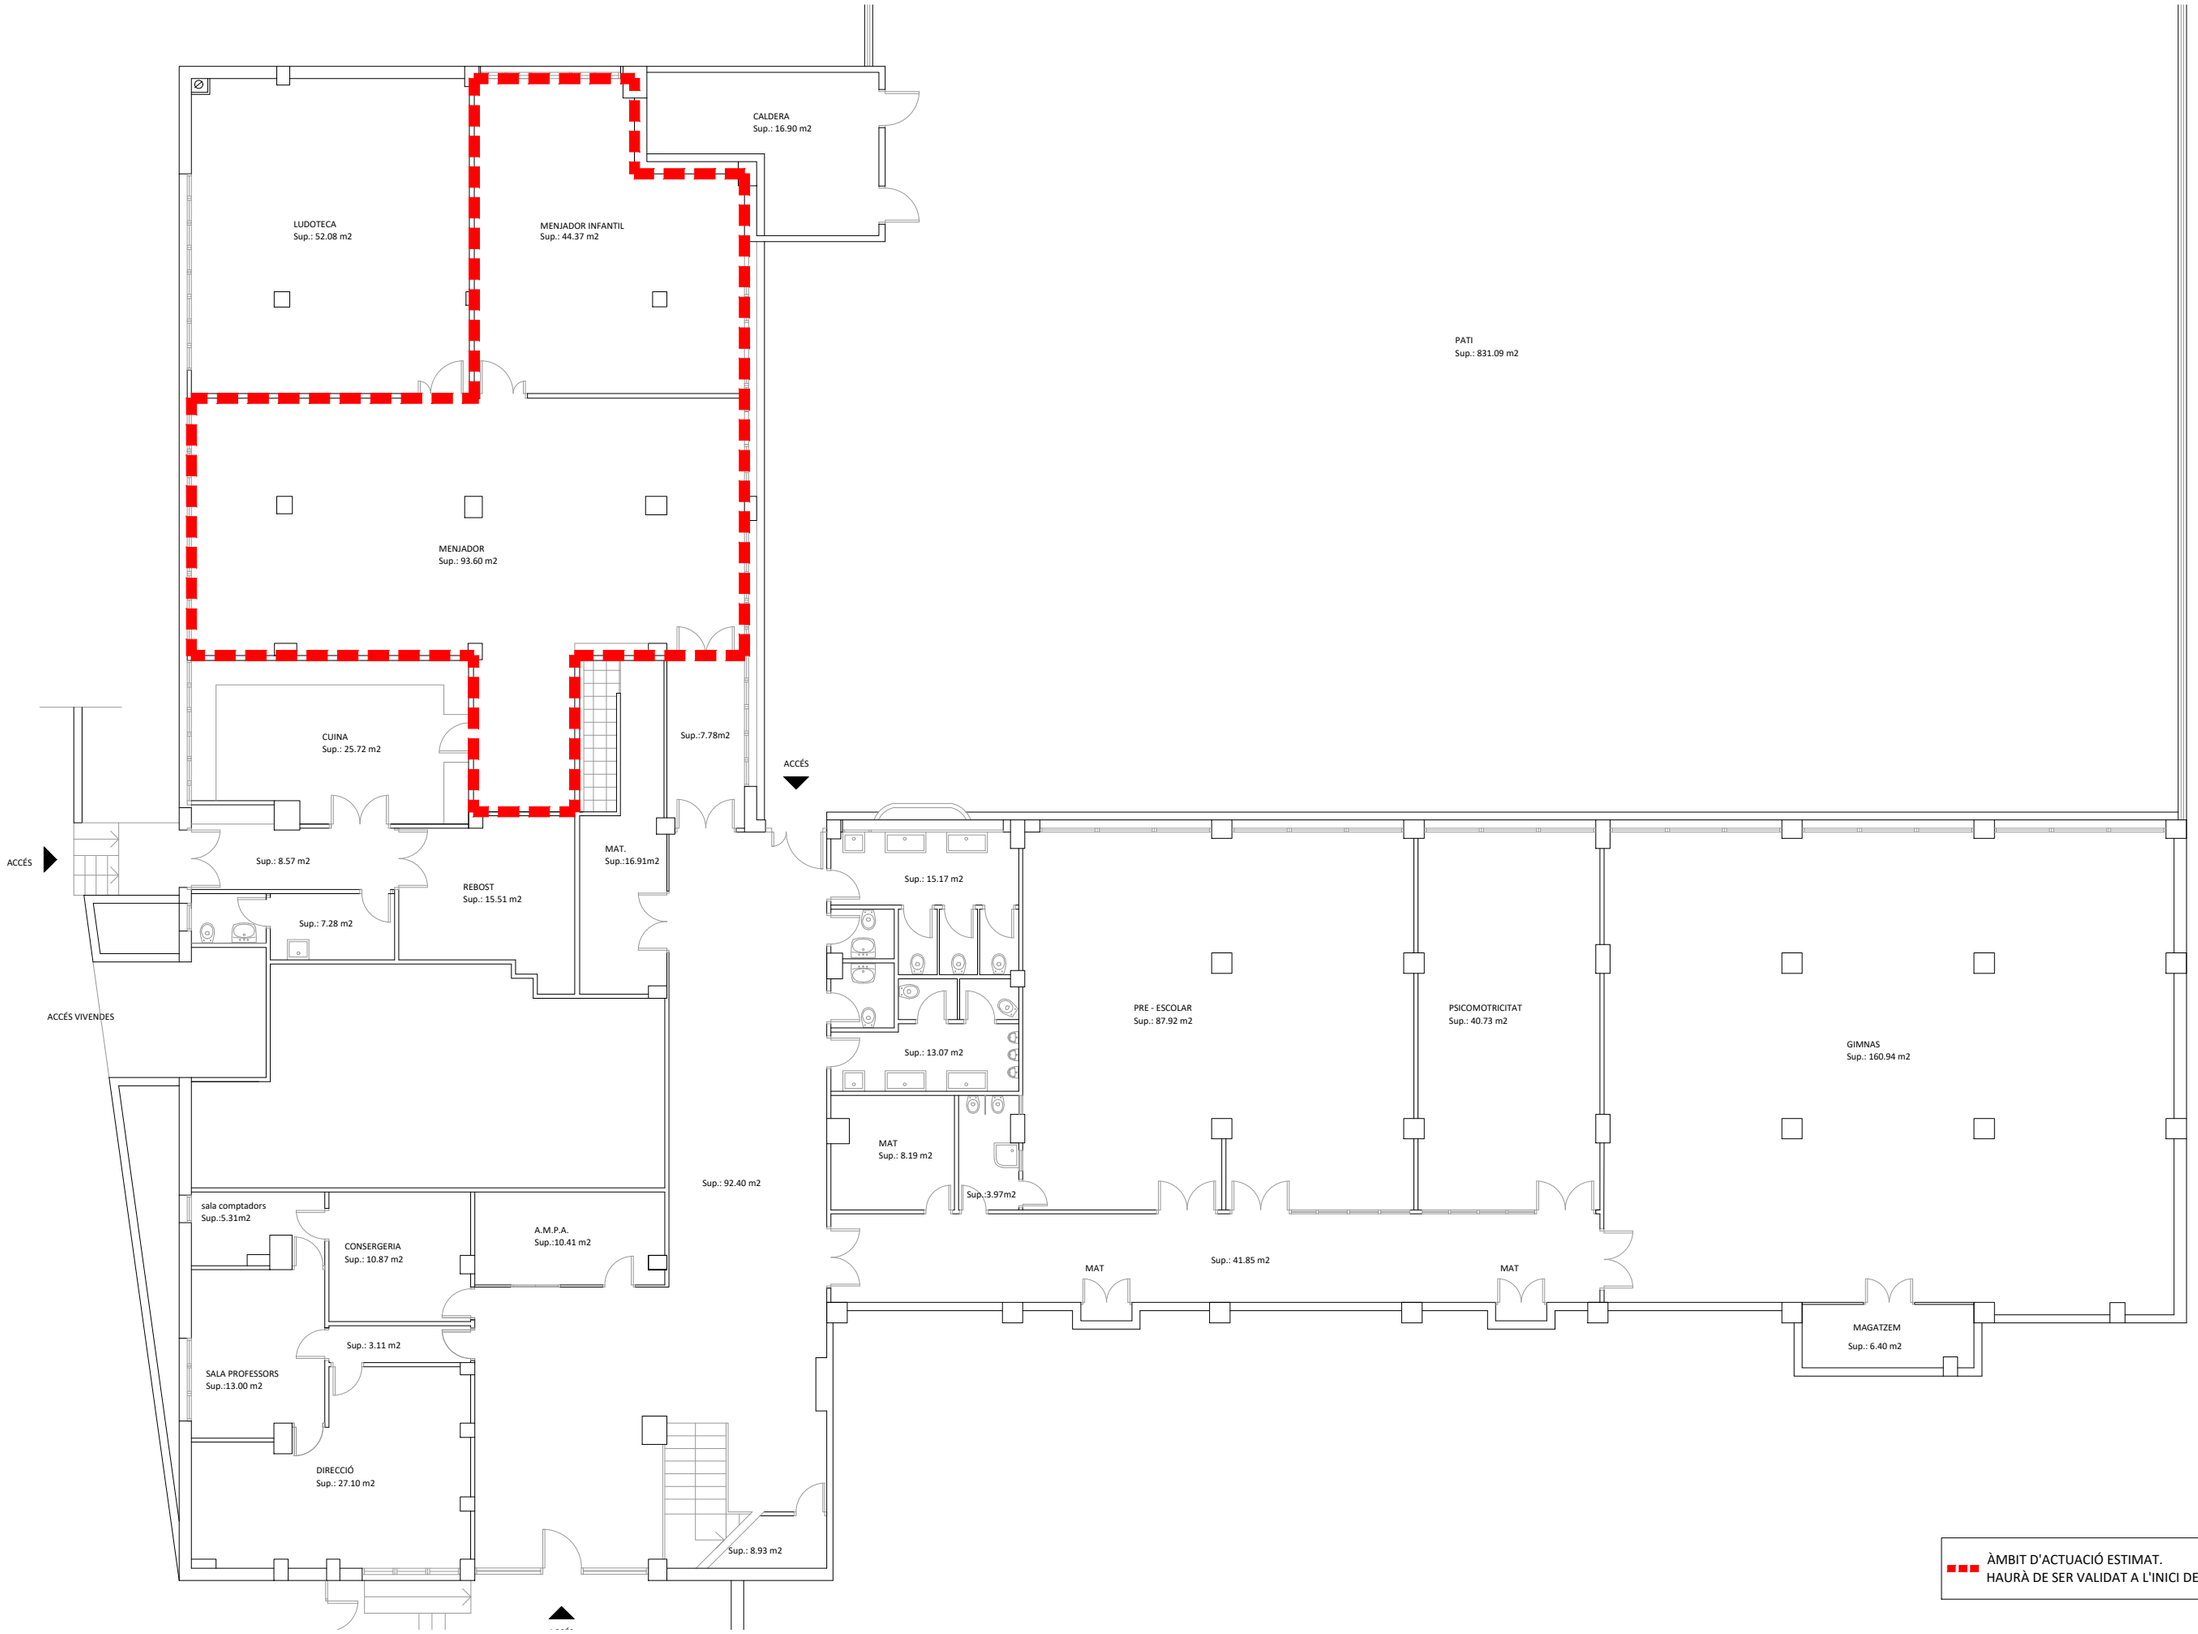

ÀMBIT D'ACTUACIÓ ESTIMAT.
HAURÀ DE SER VALIDAT A L'INICI DELS TREBALLS.

AJUNTAMENT DE L'HOSPITALET
ÀREA DE QUALITAT URBANA - SERVEI D'OBRES I MANTENIMENT D'EDIFICIS MUNICIPALS

AJT/153223/2025
EXPEDIENT AUPAC


PROJECTE BÀSIC I EXECUTIU CLIMATITZACIÓ PARCIAL
DELS CENTRES EDUCATIUS DE TITULARITAT MUNICIPAL A L'HOSPITALET DE LLOBREGAT

MARÇ 2026
0000-25_2


PLANTA BAIXA
ESCOLA PROVENÇANA

01 nau
1/150 escala


EA 25

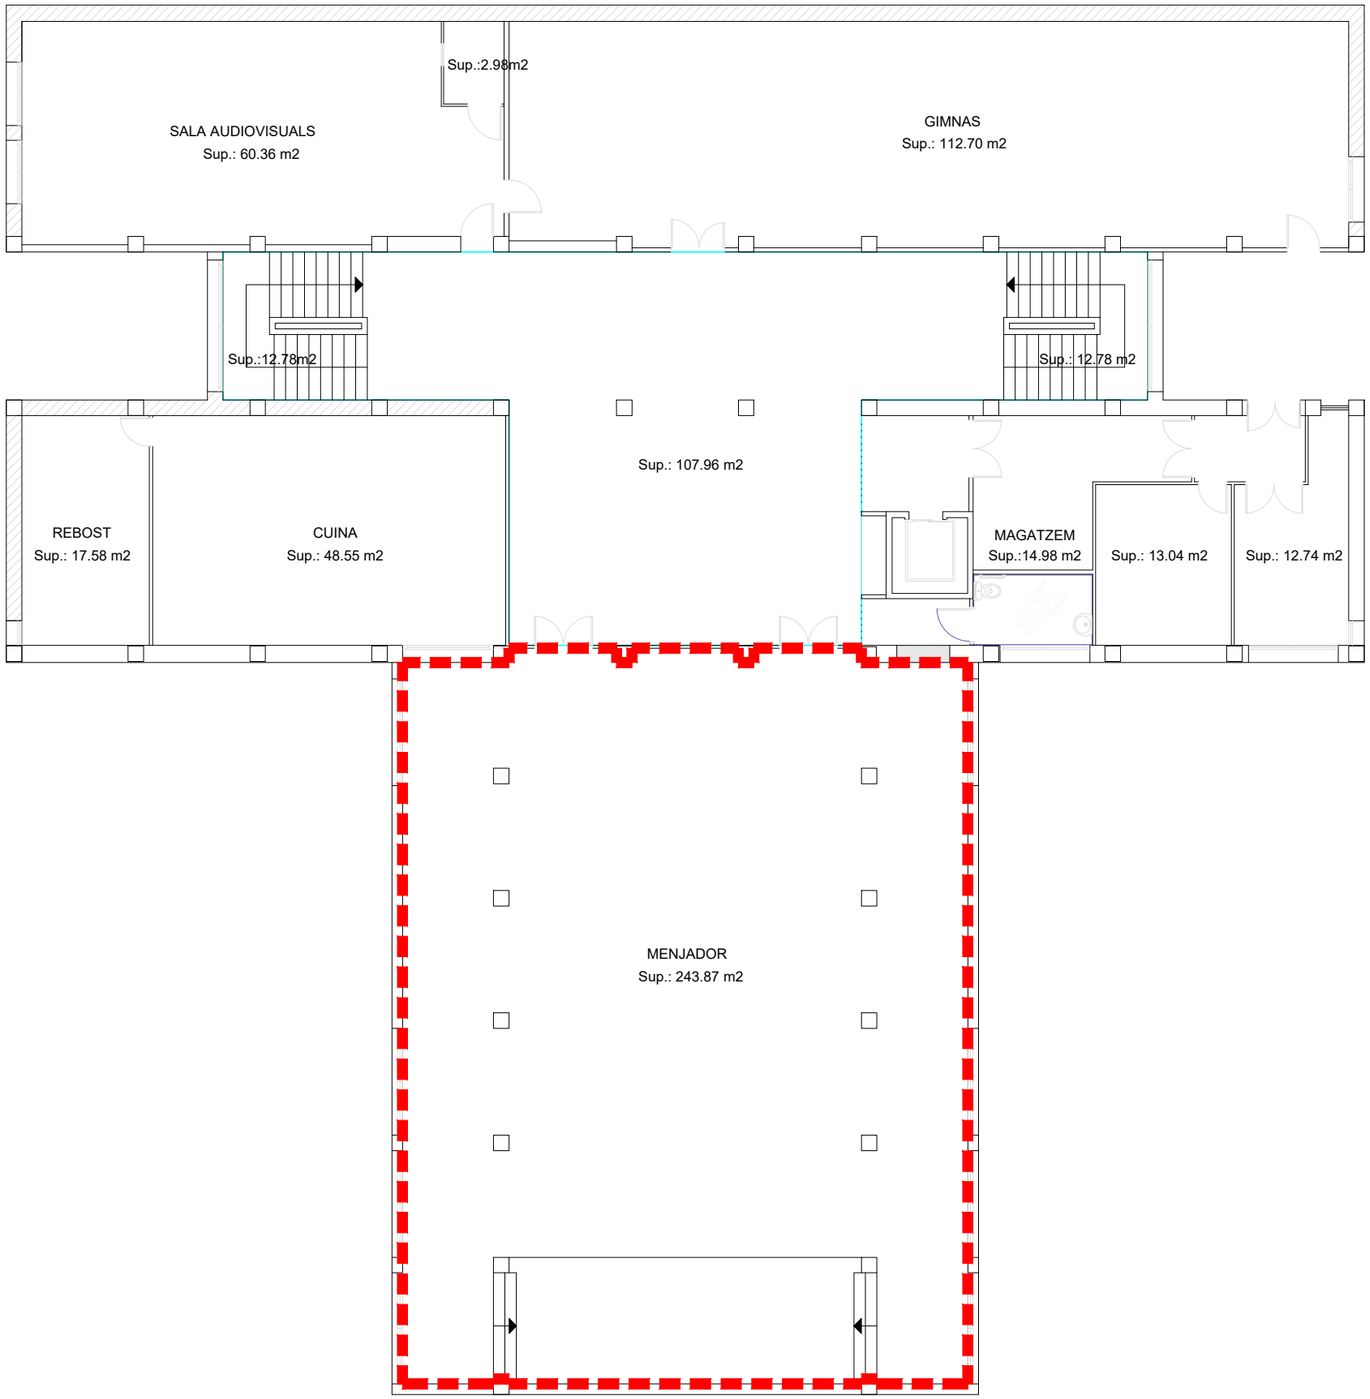

ÀMBIT D'ACTUACIÓ ESTIMAT.
HAURÀ DE SER VALIDAT A L'INICI DELS TREBALLS.

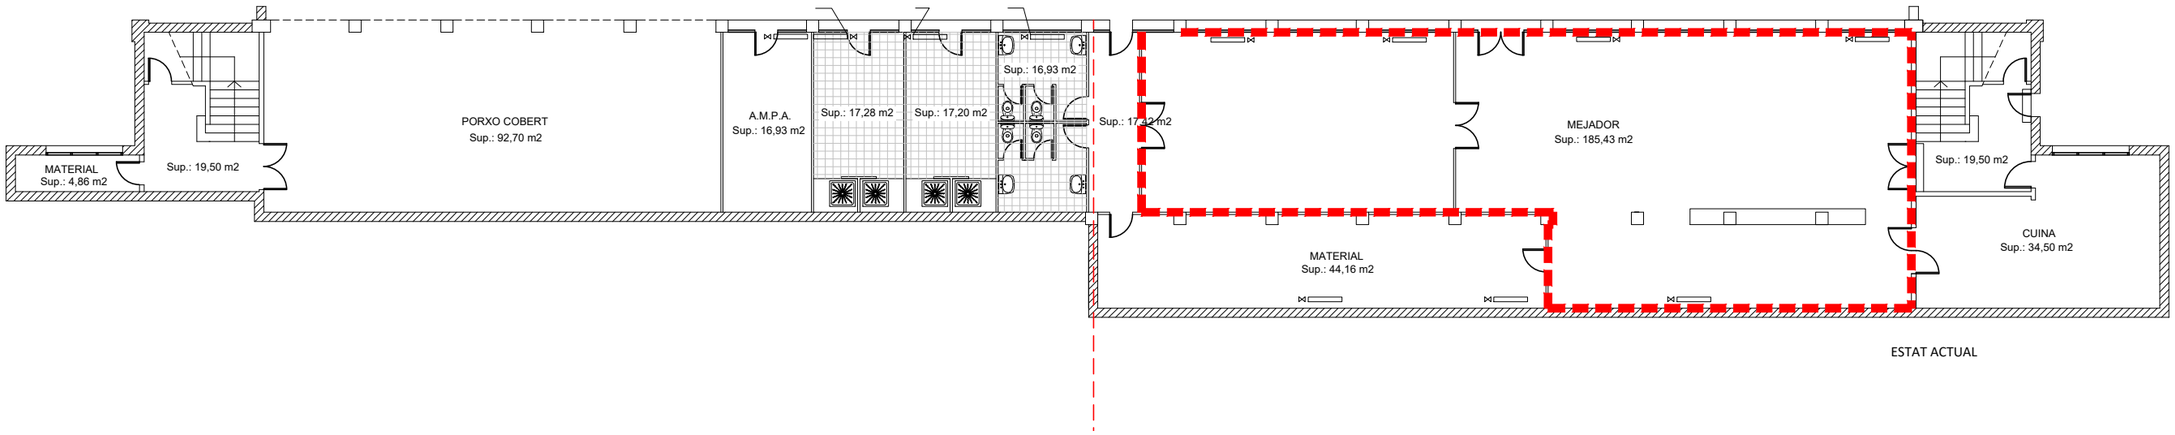


ESTAT ACTUAL

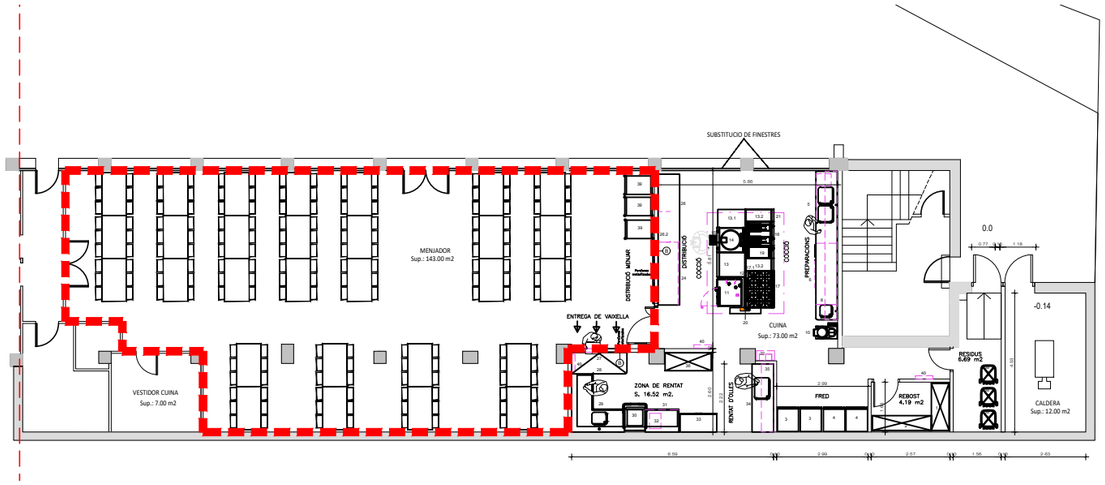


REFORMA PREVISTA

ÀMBIT D'ACTUACIÓ ESTIMAT.
HAURÀ DE SER VALIDAT A L'INICI DELS TREBALLS.

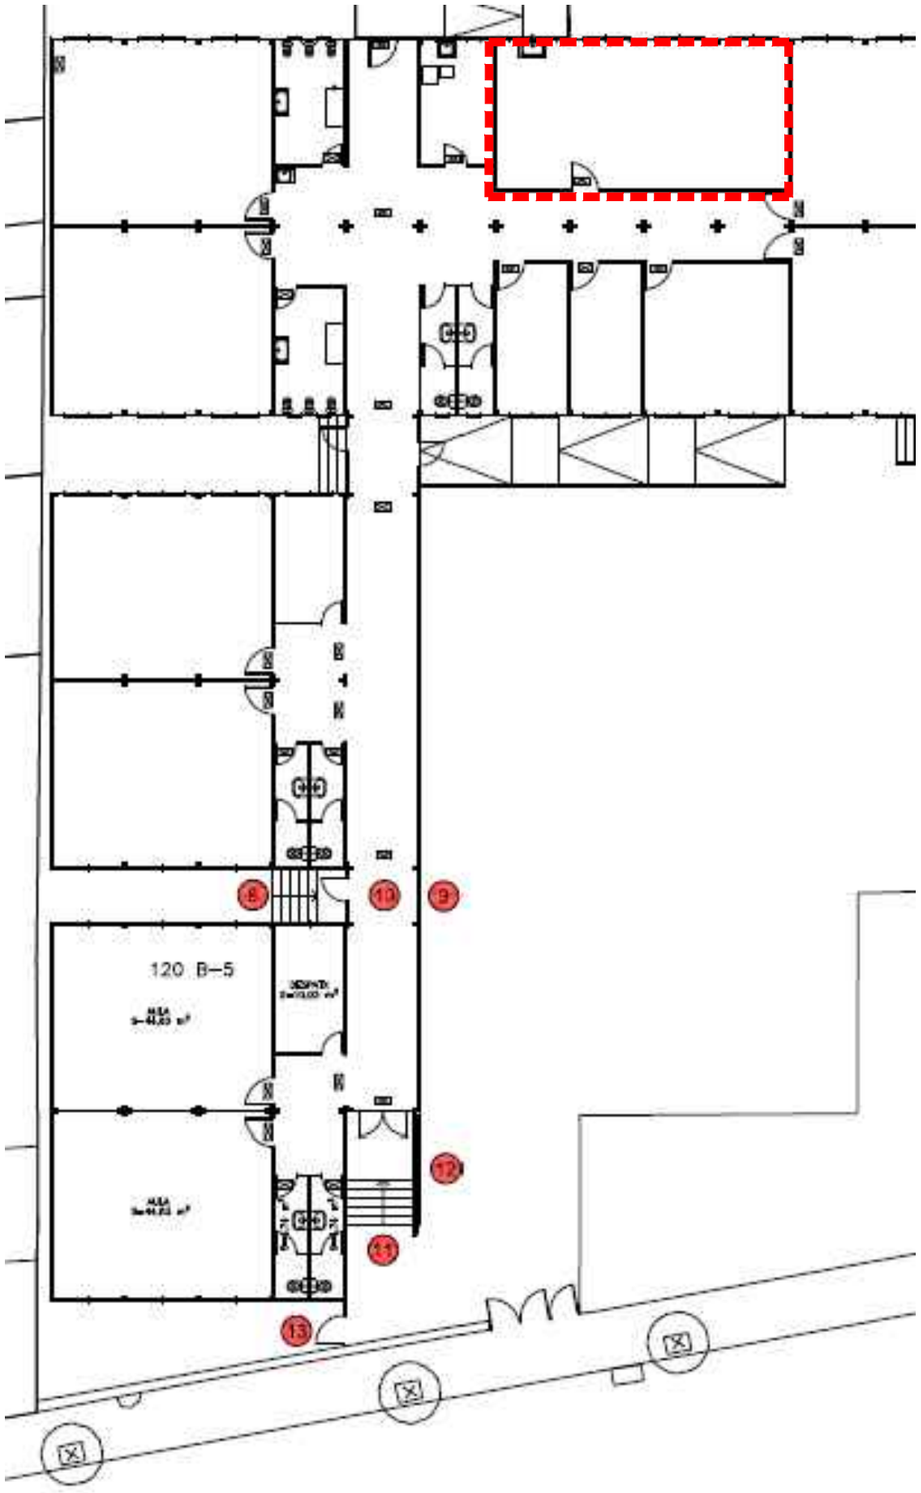

ÀMBIT D'ACTUACIÓ ESTIMAT.
HAURÀ DE SER VALIDAT A L'INICI DELS TREBALLS.

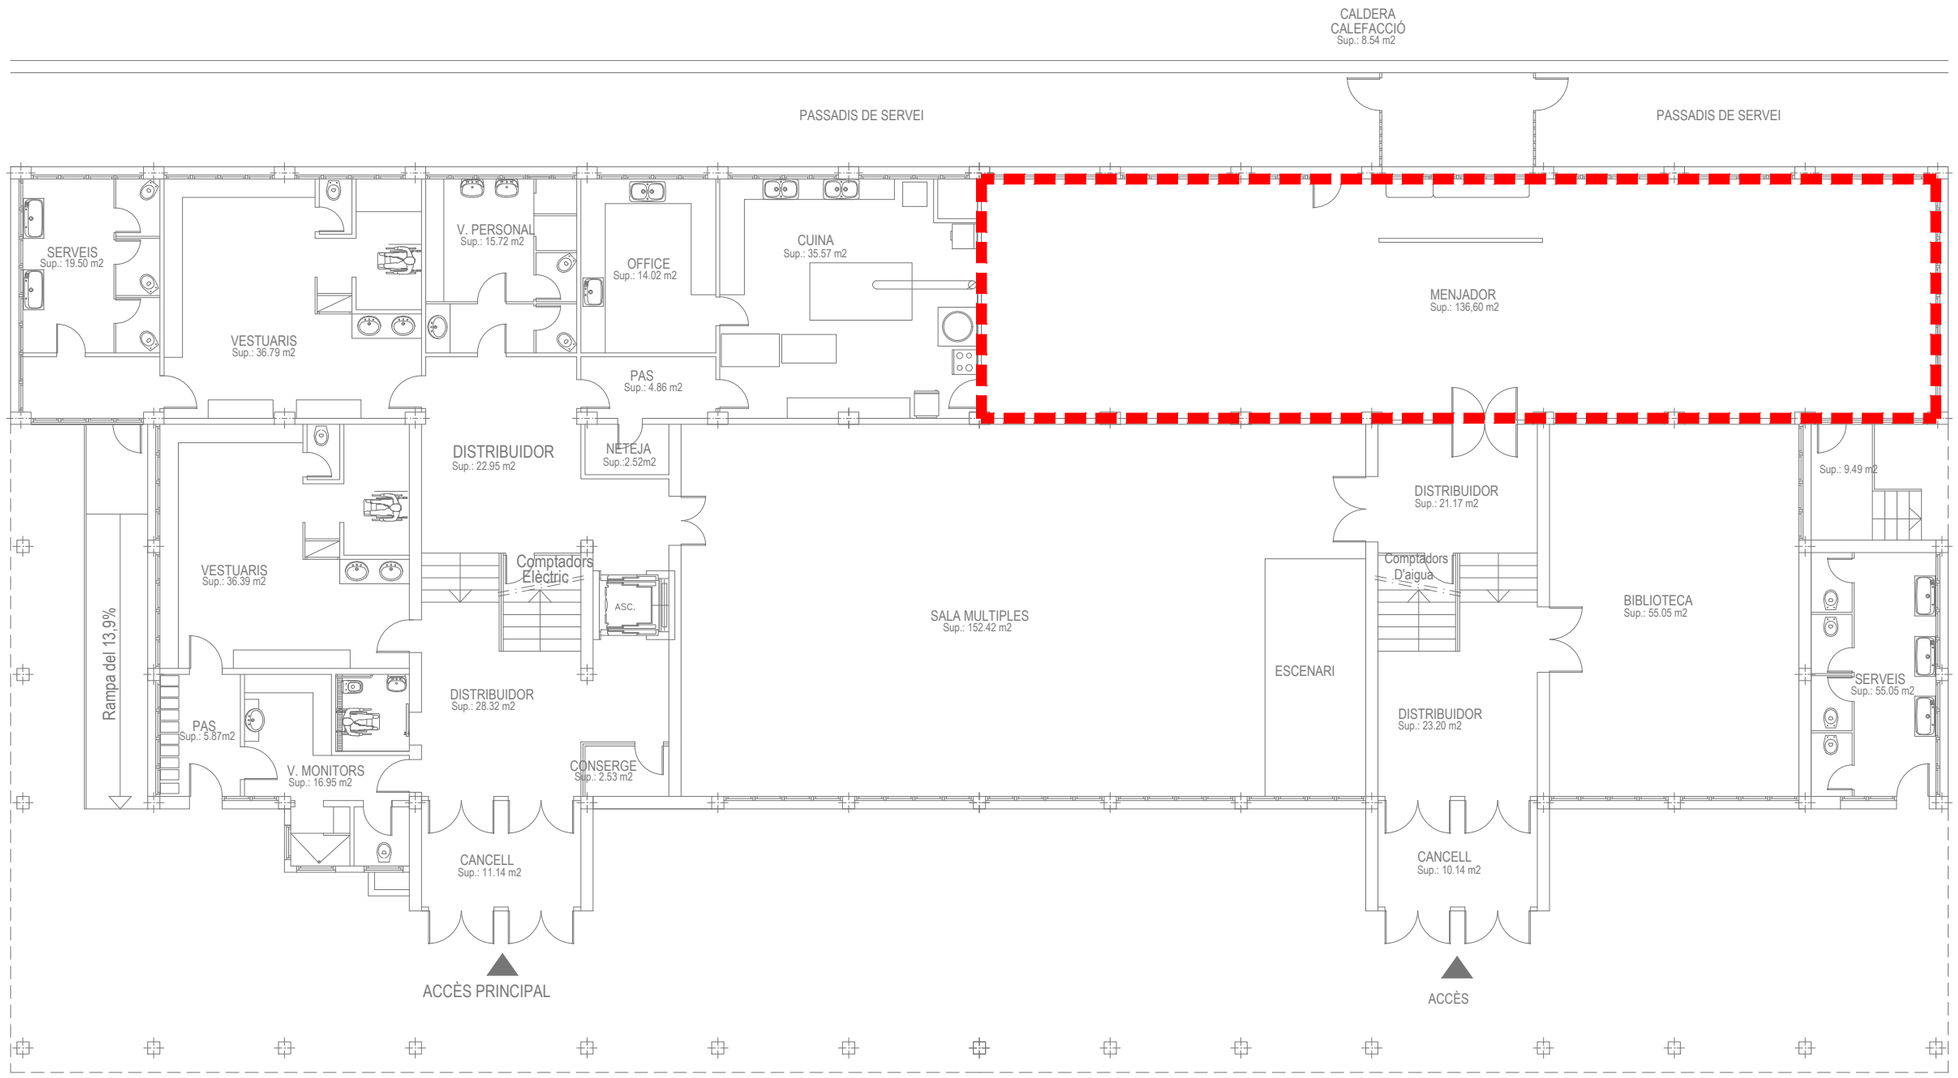

ÀMBIT D'ACTUACIÓ ESTIMAT.
HAURÀ DE SER VALIDAT A L'INICI DELS TREBALLS.