AJUNTAMENT D'ALELLA

Plaça de l'Ajuntament, 1 - 08328 ALELLA
Tel. 93 555 23 39 – 93 555 28 54 – Fax 93 540 03 28
E-mail: ajalella@alella.org
www.alella.org

ANNEX 10:
Plànols Edificis

AJUNTAMENT D'ALELLA

Plaça de l'Ajuntament, 1 - 08328 ALELLA
Tel. 93 555 23 39 – 93 555 28 54 – Fax 93 540 03 28
E-mail: ajalella@alella.org
www.alella.org


NOM	ADREÇA
Ajuntament	Plaça Ajuntament, 1
Mercat Municipal	Plaça Ajuntament, s/n
Can Lleonart	Plaça Germans Lleonart, 1
Oficina de Turisme	Riera Fosca, 2
Can Gaza i mòduls exteriors del pati	Avda. Sant Josep de Calassanç, 23-25
Policia Local	Passeig de Marià Estrada, 8
Biblioteca	Hort de la Rectoria, s/n
Masia Can Magarola	Avda. Sant Mateu, 2
Can Manyer	Riera Fosca, 42
Ed Fabra Centre Urbà	Avda. Ferran Fabra, 1
CEIP Fabra Bosquet	Avda. Bosquet, 1
CEIP Fabra La Vinya	Avda. Bosquet, 1
Serveis Socials	Torrent de Vallbona, 75-77
Servei Emergències Mèdiques	Torrent de Vallbona, 75-77
Brigada Municipal Can Segura	Torrent de Vallbona, 75-77
Jutjat de Pau i Entitats	Carrer Santa Teresa, 49
Cementiri lavabo	Camí Baix de Tiana, s/n
Pistes Atletisme	Camí del Mig, 31
Poliesportiu Abelardo Vera	Passeig Creu de Pedra, 29-31
CEIP La Serreta	Carrer La Vinya, 47-51
Marquesines BUS urbà	Centre Vila-Port
Espai d'arts Escèniques "Casal d'Alella"	Santa Madrona, 10/12/14
Camp de futbol (vestuaris i nova seu)	Ctra. BP-5002, s/n
Brigada Municipal Torrent Vallbona Lavabo	Torrent de Vallbona, 75-77

Nota: S'adjunta a continuació plànols d'alguns dels edificis dels quals es disposa informació. En alguns casos l'estat actual pot haver sofert canvis de distribució.


AJUNTAMENT D'ALELLA

Plaça de l'Ajuntament, 1 - 08328 ALELLA
Tel. 93 555 23 39 – 93 555 28 54 – Fax 93 540 03 28
E-mail: ajalella@alella.org
www.alella.org

Ajuntament

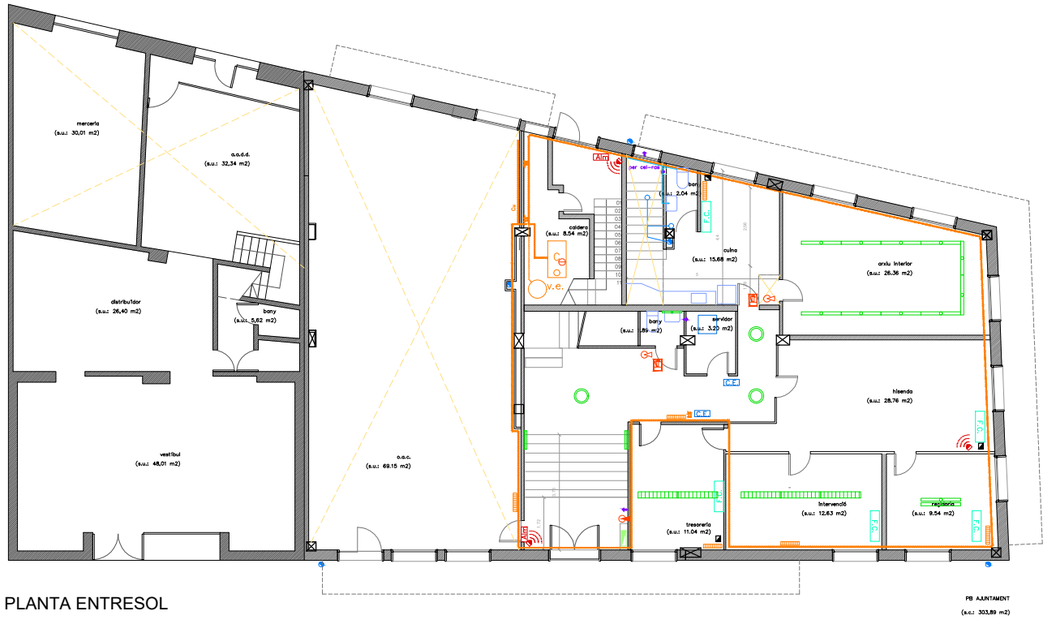

PLANTA ENTRESOL

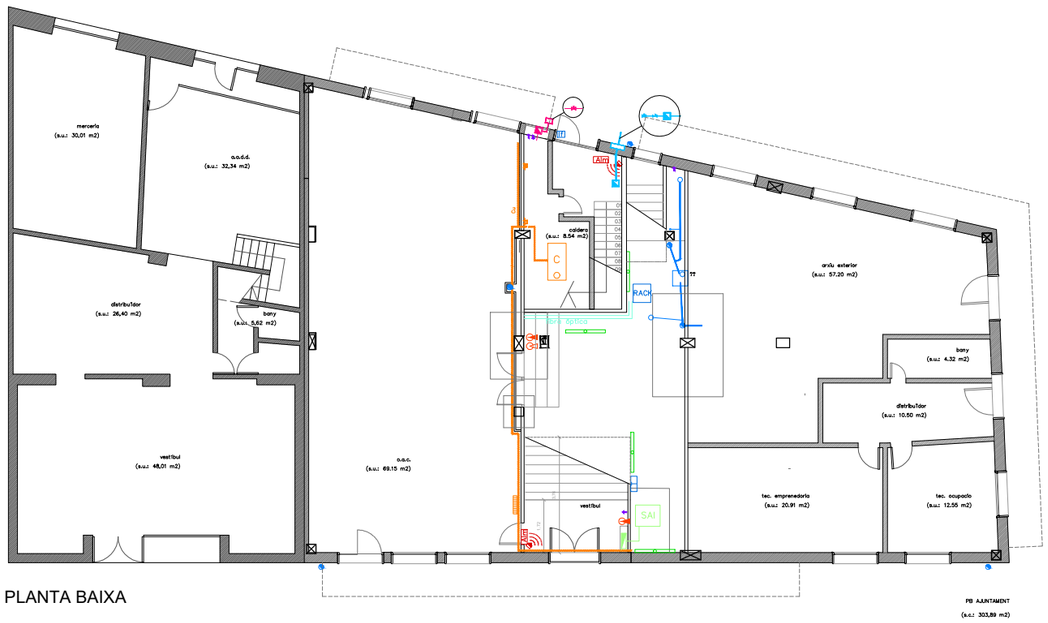

PLANTA BAIXA

LLEGENDA INSTAL·LACIONS

- Recollida d'aigües
- Recollida d'aigües
- Bonera sifònica
- Baixant
- 2% Direcció i pendent de la recollida
- Circuit aigua freda resta instal.lació.
- Comptador d'aigua.
- Clau de pas aigua freda
- Escomesa

- SERV. Servidor
- tf Intèrfon
- TV Televisió
- TEL Centraleta
- C.E. Control d'accés
- T Telecomunicacions
- Baixant telecomunicacions
- Presa de telefon

- SAI
- Quadre electric
- Baixant electric
- Presa de corrent
- Fluorescent
- Il·luminació
- Il·luminació
- Il·luminació

- Extintor de pols 6kg
- Extintor CO2
- Senyalització extintor
- E S Llum d'emergència
- Altaveu Altaveu
- Alarma

- C O Caldera
- Circuit d'aigua calenta
- Radiador
- Muntants aigua calenta
- Extracció
- Extractor
- Shunt evacuació fums
- Comptador de gas
- Escomesa
- Circuit de gas
- F.C. Fan-coil

AJUNTAMENT D'ALELLA

SUPERFICIES ESTAT ACTUAL

PLANTA BAIXA	m2
Arxiu	57,2
Caldera	8,54
Vestibul	6,02
O.A.C.	69,15
Arxiu o.r.g.t.	6,53
o.r.g.t.	20,93
a.a.d.d.	32,34
PLANTA ENTRESOL	**m2**
Distribuidor	24,39
Bany 01	2,04
Cuina	15,68
Arxiu interior	26,36
Hisenda	28,76
Regidoria	9,54
Intervenció	12,63
Tresorería	11,04
Servidor	4,23
Bany 02	1,89
PLANTA PRIMERA	**m2**
Plens	98,8
R.R.H.H.	10,85
Bany 01	4,19
Distribuidor	16,59
Administració	30,55
Informàtica	12,22
Tec. Administració	9,3
Secretaria	24,56
Gabinet alcaldia	13,36
Alcaldia	21,73
PLANTA SEGONA	**m2**
Sostenibilitat	32,6
Cap sostenibilitat	13,92
bany 01	2,48
bany 02	2,09
Educació	18,35
Bany 03	2,82
Distribuidor	17,58
Regidoria	18,47
Tec. S.s.u.u.	14,71
emprenedoria	14,92
S.S.U.U.	28,24
Reunions	10,74
Ocupació	9,55
Regidoria	9,87
Juntes	28,61
Comunicació	15,8
Tec. Sostenibilitat	22,33


PATH:\\JOSEP\PROJECTES\2015\2015-02 Reforma Ajuntament Alella\06- Projecte Executiu\06.2 Doc. Gràfica\01A- Estat Actual-SERVEIS
DATA IMPRESSIÓ: 10/9/2015 1:15

AJUNTAMENT D'ALELLA


PROJECTE BÀSIC I D'EXECUCIÓ
Reforma de l'edifici seu de l'Ajuntament d'Alella, amb la incorporació d'ascensor i dels requisits d'accessibilitat de la normativa vigent.

VS arquitectura. Josep Val i Arnau Solé, arquitectes.
Ptge de la Pau 14, pral 1a.08002 Barcelona.**T** 93.496.06.24 @ josivive@coac.net

plànol: ESTAT ACTUAL-SERVEIS. PB i ENTRESOL
escala: A3 1/200 A1 1/100
arxiu: 01A-EA-SERVEIS.dwg data: OCTUBRE 2015
nº plànol: 12

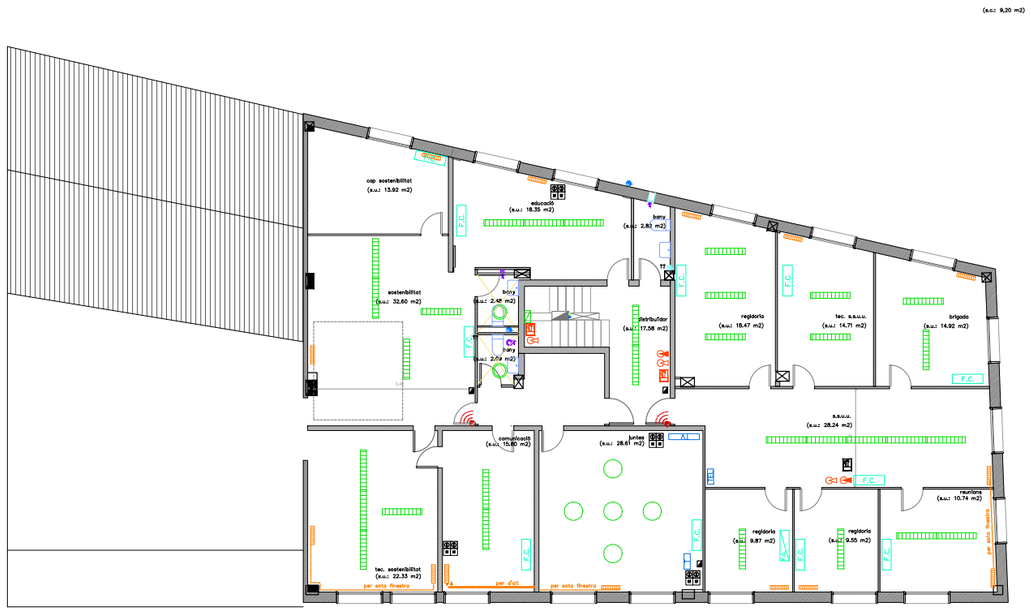

PLANTA SEGONA

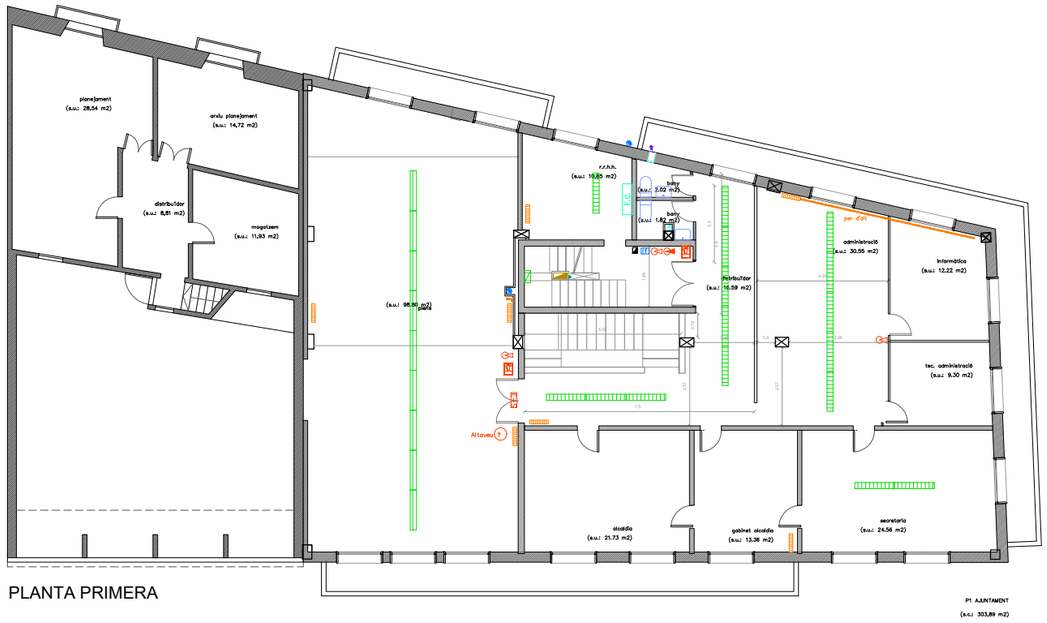

PLANTA PRIMERA

LLEGENDA INSTAL·LACIONS

- Recollida d'aigües
- Recollida d'aigües
- Bonera sifònica
- Baixant
- 2% Direcció i pendent de la recollida
- Circuit aigua freda resta instal.lació.
- Comptador d'aigua.
- Clau de pas aigua freda
- Escomesa

- SERV. Servidor
- If Intèrfon
- TV Televisió
- TEL Centraleta
- C.E. Control d'accés
- T Telecomunicacions
- Baixant telecomunicacions
- Presa de telefon

- SAI
- Quadre electric
- Baixant electric
- Presa de corrent
- Fluorescent
- Il·luminació
- Il·luminació
- Il·luminació

- Extintor de pols 6kg
- Extintor CO2
- Senyalització extintor
- E S Llum d'emergència
- Altaveu
- Alarma

- C Caldera
- Circuit d'aigua calenta
- Radiador
- Muntants aigua calenta
- Extracció
- Extractor
- Shunt evacuació fums
- Comptador de gas
- Escomesa
- Circuit de gas
- F.C. Fan-coil

SUPERFICIES ESTAT ACTUAL

PLANTA BAIXA	m2
Arxiu	57,2
Caldera	8,54
Vestibul	6,02
O.A.C.	69,15
Arxiu o.r.g.t.	6,53
o.r.g.t.	20,93
a.a.d.d.	32,34
PLANTA ENTRESOL	**m2**
Distribuidor	24,39
Bany 01	2,04
Cuina	15,68
Arxiu interior	26,36
Hisenda	28,76
Regidoria	9,54
Intervenció	12,63
Tresorería	11,04
Servidor	4,23
Bany 02	1,89
PLANTA PRIMERA	**m2**
Plens	98,8
R.R.H.H.	10,85
Bany 01	4,19
Distribuidor	16,59
Administració	30,55
Informàtica	12,22
Tec. Administració	9,3
Secretaria	24,56
Gabinet alcaldia	13,36
Alcaldia	21,73
PLANTA SEGONA	**m2**
Sostenibilitat	32,6
Cap sostenibilitat	13,92
bany 01	2,48
bany 02	2,09
Educació	18,35
Bany 03	2,82
Distribuidor	17,58
Regidoria	18,47
Tec. S.s.u.u.	14,71
emprenedoria	14,92
S.S.U.U.	28,24
Reunions	10,74
Ocupació	9,55
Regidoria	9,87
Juntes	28,61
Comunicació	15,8
Tec. Sostenibilitat	22,33

PATH:\\JOSEP\PROJECTES\2015\2015-02 Reforma Ajuntament Alella\06- Projecte Executiu\06.2 Doc. Gràfica\01A- Estat Actual-SERVEIS
DATA IMPRESSIÓ: 10/19/2015 1:15


AJUNTAMENT D'ALELLA

PROJECTE BÀSIC I D'EXECUCIÓ
Reforma de l'edifici seu de l'Ajuntament d'Alella, amb la incorporació d'ascensor i dels requisits d'accessibilitat de la normativa vigent.

VS arquitectura. Josep Val i Arnau Solé, arquitectes.
Ptge de la Pau 14, pral 1a.08002 Barcelona.T 93.496.06.24 @josivive@coac.net

plànol: ESTAT ACTUAL-SERVEIS. P1 i P2
escala: A3 1/200 A1 1/100
arxiu: 01A-EA-SERVEIS.dwg data: OCTUBRE 2015


nº plànol: 13

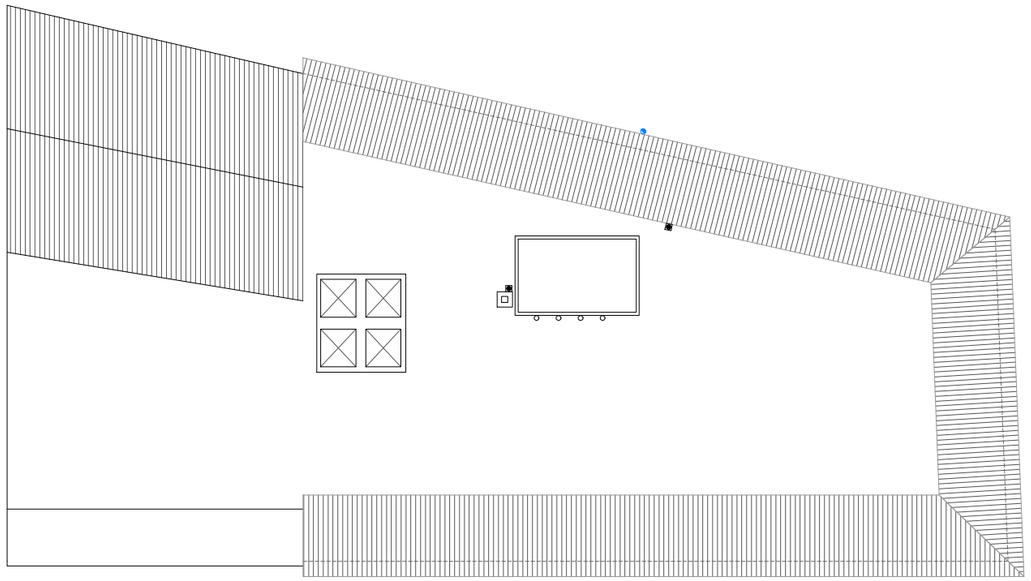

PLANTA COBERTA

PC AJUNTAMENT

(s.c.: 9,20 m2)

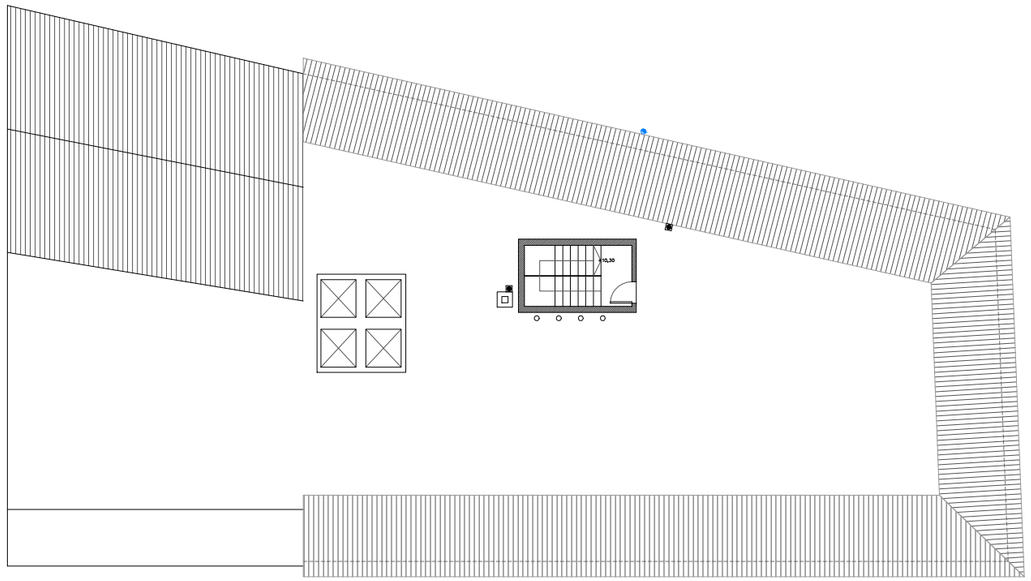

PLANTA BADALOT

PC AJUNTAMENT

(s.c.: 9,20 m2)

LLEGENDA INSTAL·LACIONS

- Recollida d'aigües
- Recollida d'aigües
- Bonera sifònica
- Baixant
- 2% Direcció i pendent de la recollida
- Circuit aigua freda resta instal.lació.
- Comptador d'aigua.
- Clau de pas aigua freda
- Escomesa

- SERV. Servidor
- If Intèrfon
- TV Televisió
- TEL Centraleta
- C.E. Control d'accés
- T Telecomunicacions
- Baixant telecomunicacions
- Presa de telefon

- SAI
- Quadre electric
- Baixant electric
- Presa de corrent
- Fluorescent
- Il·luminació
- Il·luminació
- Il·luminació

- Extintor de pols 6kg
- Extintor CO2
- Senyalització extintor
- E S Llum d'emergència
- Altaveu Altaveu
- Alarma

- C Caldera
- Circuit d'aigua calenta
- Radiador
- Muntants aigua calenta
- Extracció
- Extractor
- Shunt evacuació fums
- Comptador de gas
- Escomesa
- Circuit de gas
- F.C. Fan-coil

AJUNTAMENT D'ALELLA

SUPERFICIES ESTAT ACTUAL

PLANTA BAIXA	m2
Arxiu	57,2
Caldera	8,54
Vestibul	6,02
O.A.C.	69,15
Arxiu o.r.g.t.	6,53
o.r.g.t.	20,93
a.a.d.d.	32,34
PLANTA ENTRESOL	**m2**
Distribuidor	24,39
Bany 01	2,04
Cuina	15,68
Arxiu interior	26,36
Hisenda	28,76
Regidoria	9,54
Intervenció	12,63
Tresorería	11,04
Servidor	4,23
Bany 02	1,89
PLANTA PRIMERA	**m2**
Plens	98,8
R.R.H.H.	10,85
Bany 01	4,19
Distribuidor	16,59
Administració	30,55
Informàtica	12,22
Tec. Administració	9,3
Secretaria	24,56
Gabinet alcaldia	13,36
Alcaldia	21,73
PLANTA SEGONA	**m2**
Sostenibilitat	32,6
Cap sostenibilitat	13,92
bany 01	2,48
bany 02	2,09
Educació	18,35
Bany 03	2,82
Distribuidor	17,58
Regidoria	18,47
Tec. S.s.u.u.	14,71
emprenedoria	14,92
S.S.U.U.	28,24
Reunions	10,74
Ocupació	9,55
Regidoria	9,87
Juntes	28,61
Comunicació	15,8
Tec. Sostenibilitat	22,33

PATH:\\JOSEP\PROJECTES\2015\2015-02 Reforma Ajuntament Alella\06- Projecte Executiu\06.2 Doc. Gràfica\01A- Estat Actual-SERVEIS

DATA IMPRESSIÓ: 10/19/2015 1:15

AJUNTAMENT D'ALELLA

PROJECTE BÀSIC I D'EXECUCIÓ

Reforma de l'edifici seu de l'Ajuntament d'Alella, amb la incorporació d'ascensor i dels requisits d'accessibilitat de la normativa vigent.

VS arquitectura. Josep Val i Arnau Solé, arquitectes.
Ptge de la Pau 14, pral 1a.08002 Barcelona.T 93.496.06.24 @josivive@coac.net

plànol: ESTAT ACTUAL-SERVEIS. PBADALOT i COBERTA
escala: A3 1/200 A1 1/100
arxiu: 01A-EA-SERVEIS.dwg data: OCTUBRE 2015

N

nº plànol: 14

AJUNTAMENT D'ALELLA

Plaça de l'Ajuntament, 1 - 08328 ALELLA
Tel. 93 555 23 39 – 93 555 28 54 – Fax 93 540 03 28
E-mail: ajalella@alella.org
www.alella.org

Mercat Municipal

mur de bloc de formigó
amb revestiment de pedra(10-15cm) a dos cares

TQ. TANCAMENT QUIOSC (existent)
FV. FAÇANA VIDRE
LM. LAMES METAL·LIQUES
SM. SOSTRE METÀLLIC
PM. PORTA METÀLLICA
PVA. PORTA VIDRE AUTOMÀTICA
PVS. PORTA VIDRE "SECURIT"
VF. VIDRE FIXE

QUIOSC
QUIOSC
ASEO
ASEO

AJUNTAMENT D'ALELLA
Registre D'ENTRADA
n.º 230
Data 23.01.96

Aprovat per l'Ajuntament
en Ple de data 25.01.96
El Secretari,

AJUNTAMENT D'ALELLA

PROJECTE D'ADEQUACIÓ MERCAT MUNICIPAL
PLANTA I· TANCAMENTS

PLÀNOL 2
ESCALA 1/50
DATA GENER 1996

BATLLE i ROIG, arquitectes. Provença, 355, 5è 1a - 08037 BARCELONA
Tel. 257 98 84 - Fax 257 12 07 - NIF. E-58103235

AJUNTAMENT D'ALELLA

Plaça de l'Ajuntament, 1 - 08328 ALELLA
Tel. 93 555 23 39 – 93 555 28 54 – Fax 93 540 03 28
E-mail: ajalella@alella.org
www.alella.org

Can Lleonart

Aprovat per la Comissió de Go
vern en sessió de 27 MAR. 2002
El Secretari

AJUNTAMENT D'ALELLA
25.03.02 001101
REGISTRE D'ENTRADA



PROJECTE EXECUTIU D'ACTUALITZACIÓ TREBALLS PENDENT A LA MASIA DE CAN LLEONART AJUNTAMENT D'ALELLA

PLANTA EMPLAÇAMENT


1

GENER 2002 ESCALA 1:50

BATLLE i ROIG, arquitectes. Provença 355, 5è 1ª - 08037 Barcelona

IMPLANTACIÓ NOU ASCENSOR
(VEURE PLANOLS DETALL)

IMPLANTACIÓ NOU ASCENSOR
(VEURE PLANOLS DETALL)

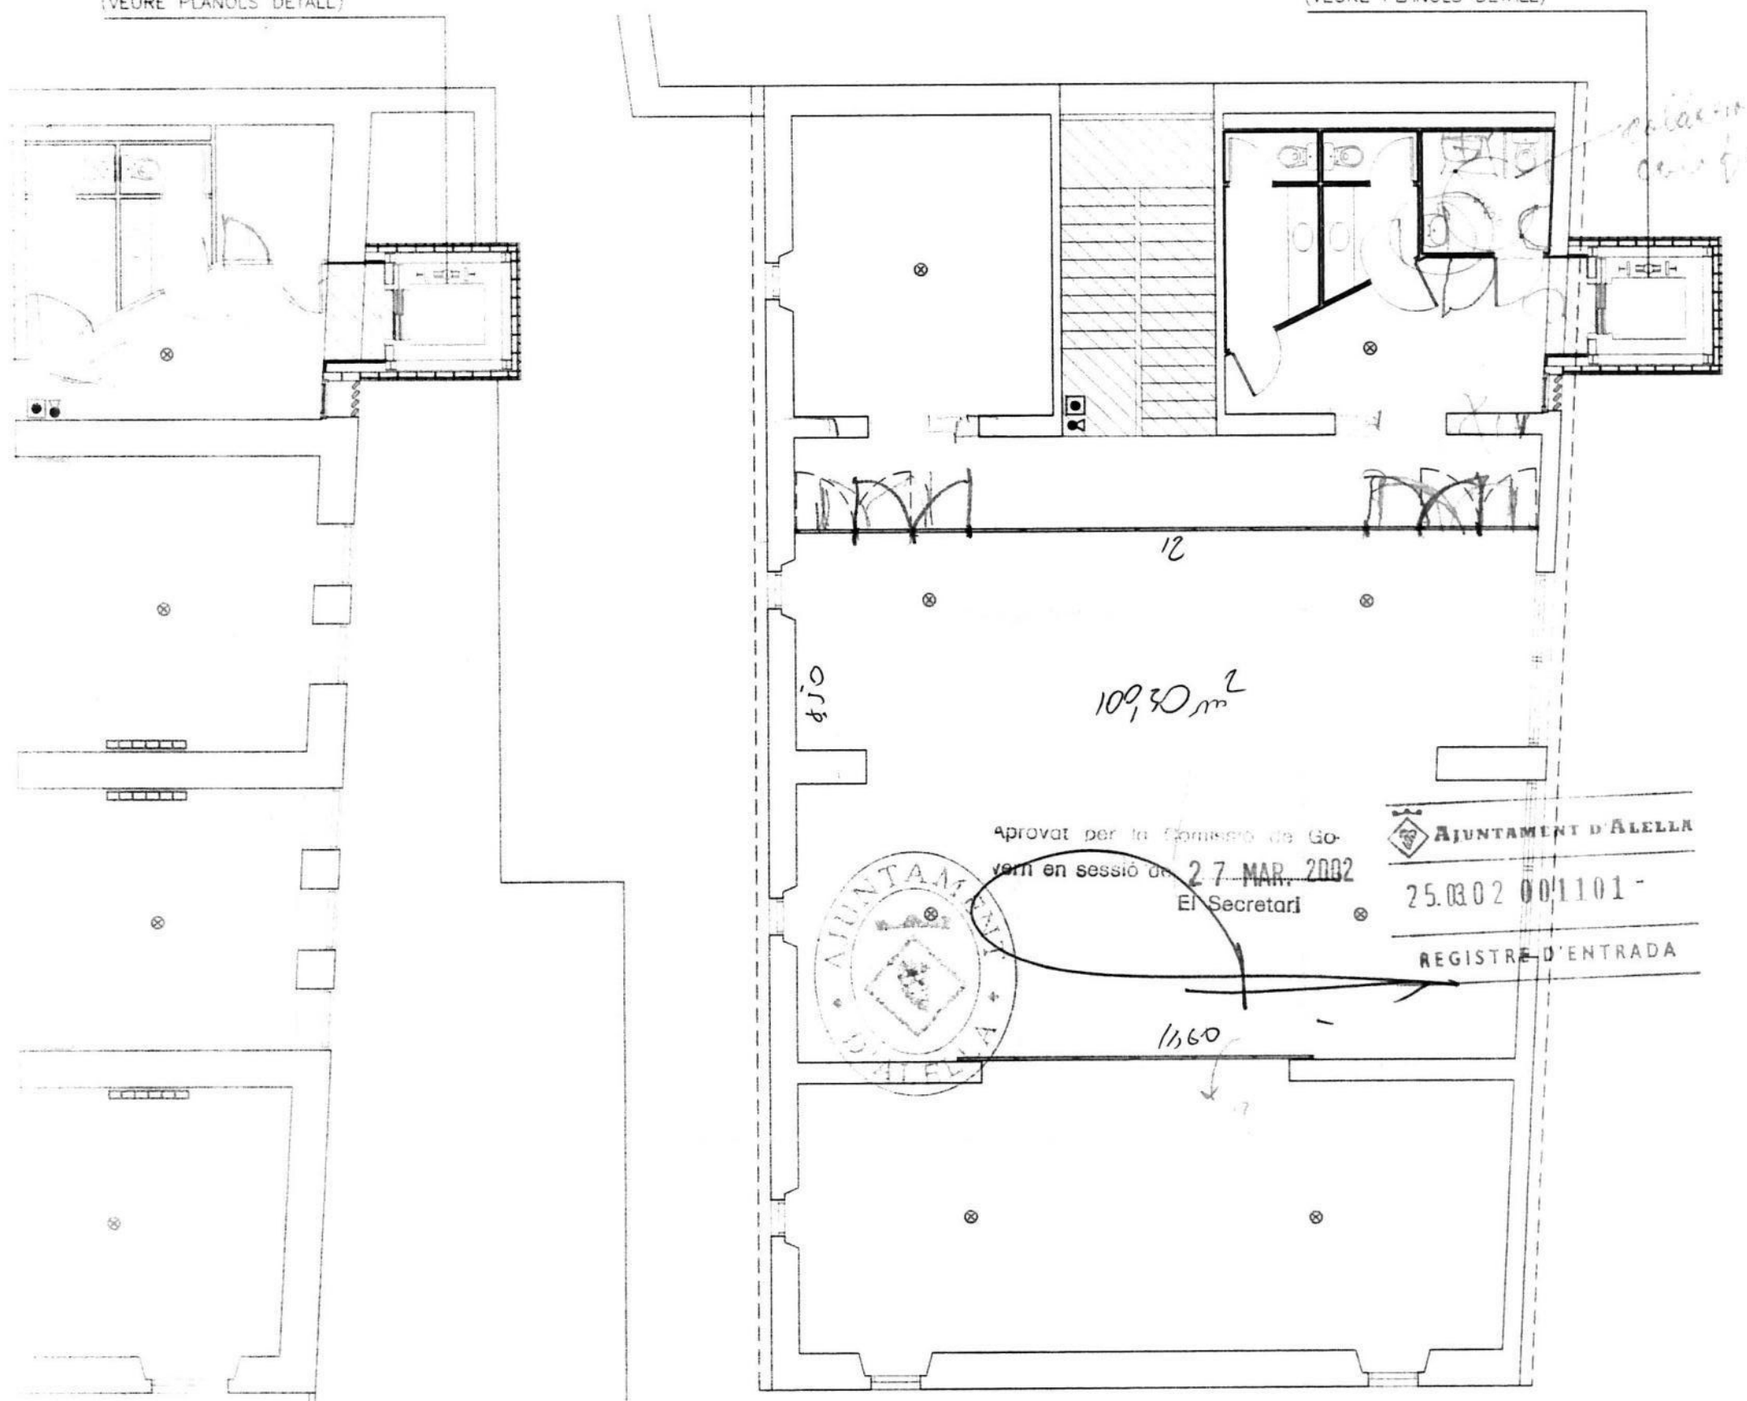

Aprovat per la Comissió de Govern en sessió de 27 MAR. 2002
El Secretari

AJUNTAMENT D'ALELLA
25.03.02 00:1101
REGISTRE D'ENTRADA

PLANTA GOLFES

- SUBSTITUCIÓ PAVIMENT EXISTENT
- PAVIMENT NOU
- EXTINTOR POLS POLIVALENT 6Kg.
- SIRENA
- CENTRALETA DETECCIÓ D'INCENDIS
- PULSADOR D'ALARMA
- DETECTOR DE FUMS
- RADIADOR DE FOSSA
- E.H. ESCOMESA PER A HIDRANTS CONNEXIONAT,ESCOMESA I REPÀS DE C.G.P.
- QUADRE DE COMANDAMENT I MANIOBRA

GOLFES

PROJECTE EXECUTIU D'ACTUALITZACIÓ TREBALLS PENDENTS A LA MASIA DE CAN LLEONART AJUNTAMENT D'ALELLA

ESTAT REFORMAT


3

GENER 2002

ESCALA 1/100

BATLLE i ROIG arquitectes Provença 355 5è 1a – 08037 Barcelona

IMPLANTACIÓ NOU ASCENSOR
(VEURE PLANOLS DETALL)

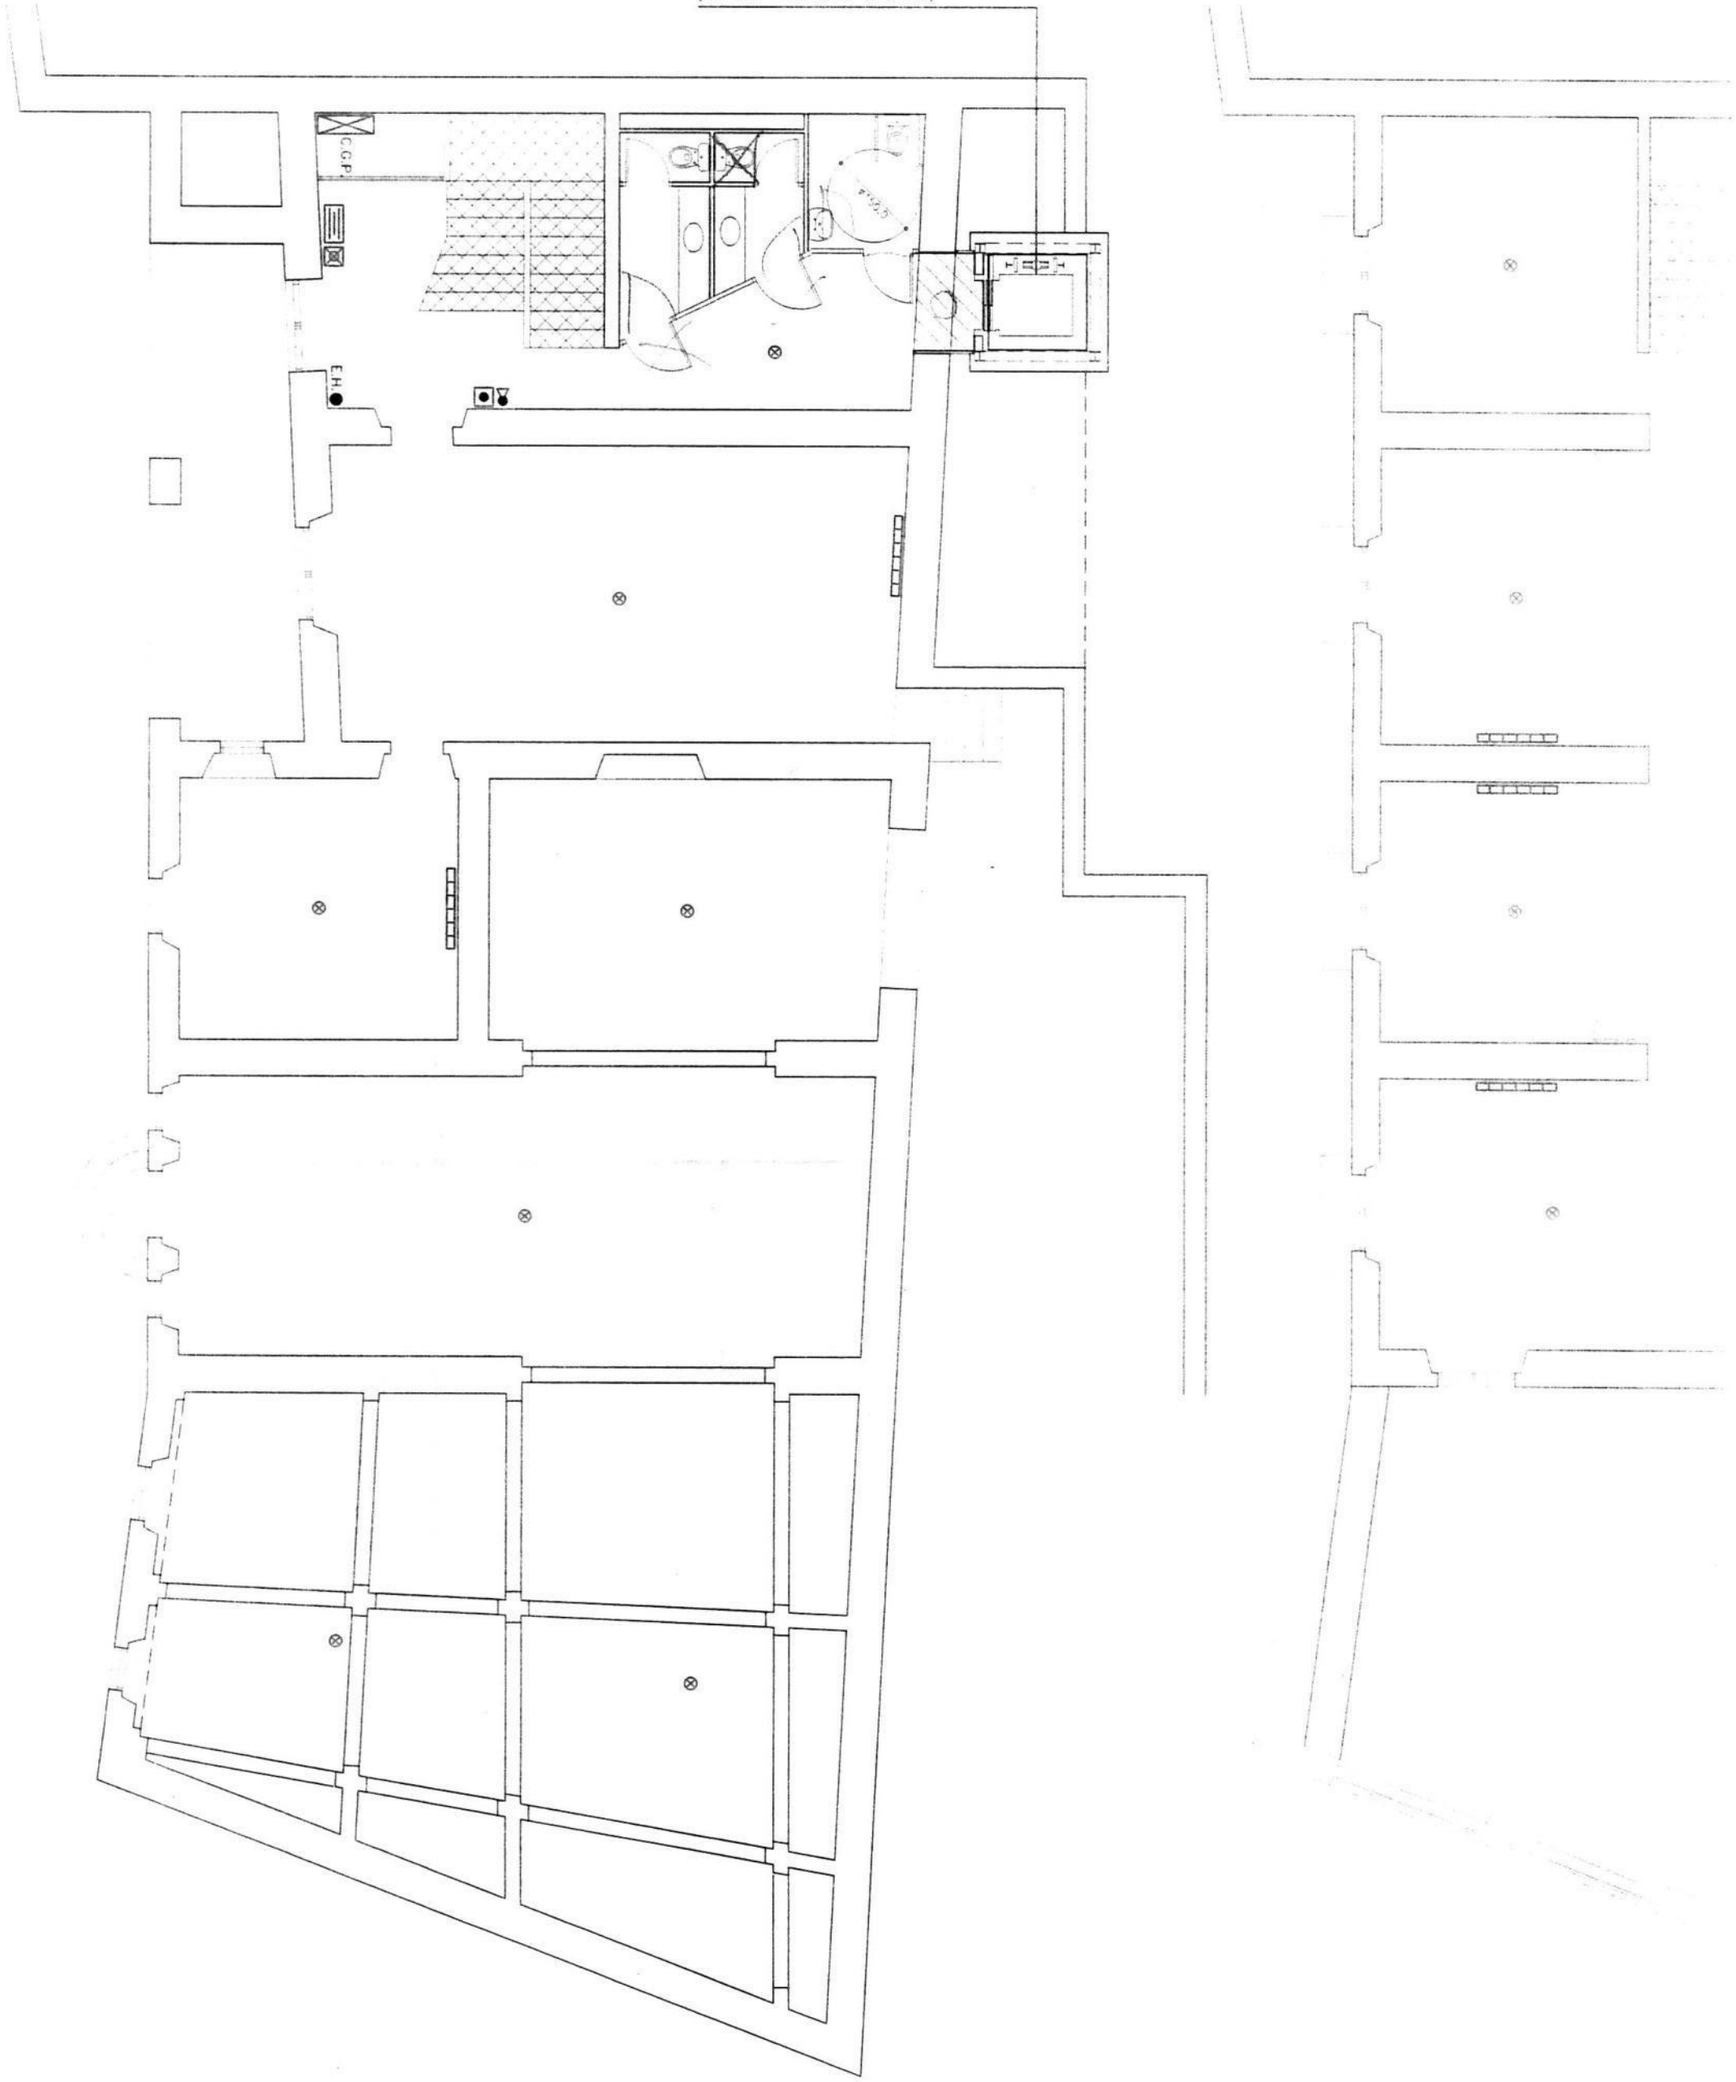


PLANTA BAIXA

PLANTA PRIMERA

AJUNTAMENT D'ALELLA

Plaça de l'Ajuntament, 1 - 08328 ALELLA
Tel. 93 555 23 39 – 93 555 28 54 – Fax 93 540 03 28
E-mail: ajalella@alella.org
www.alella.org

Oficina de Turisme

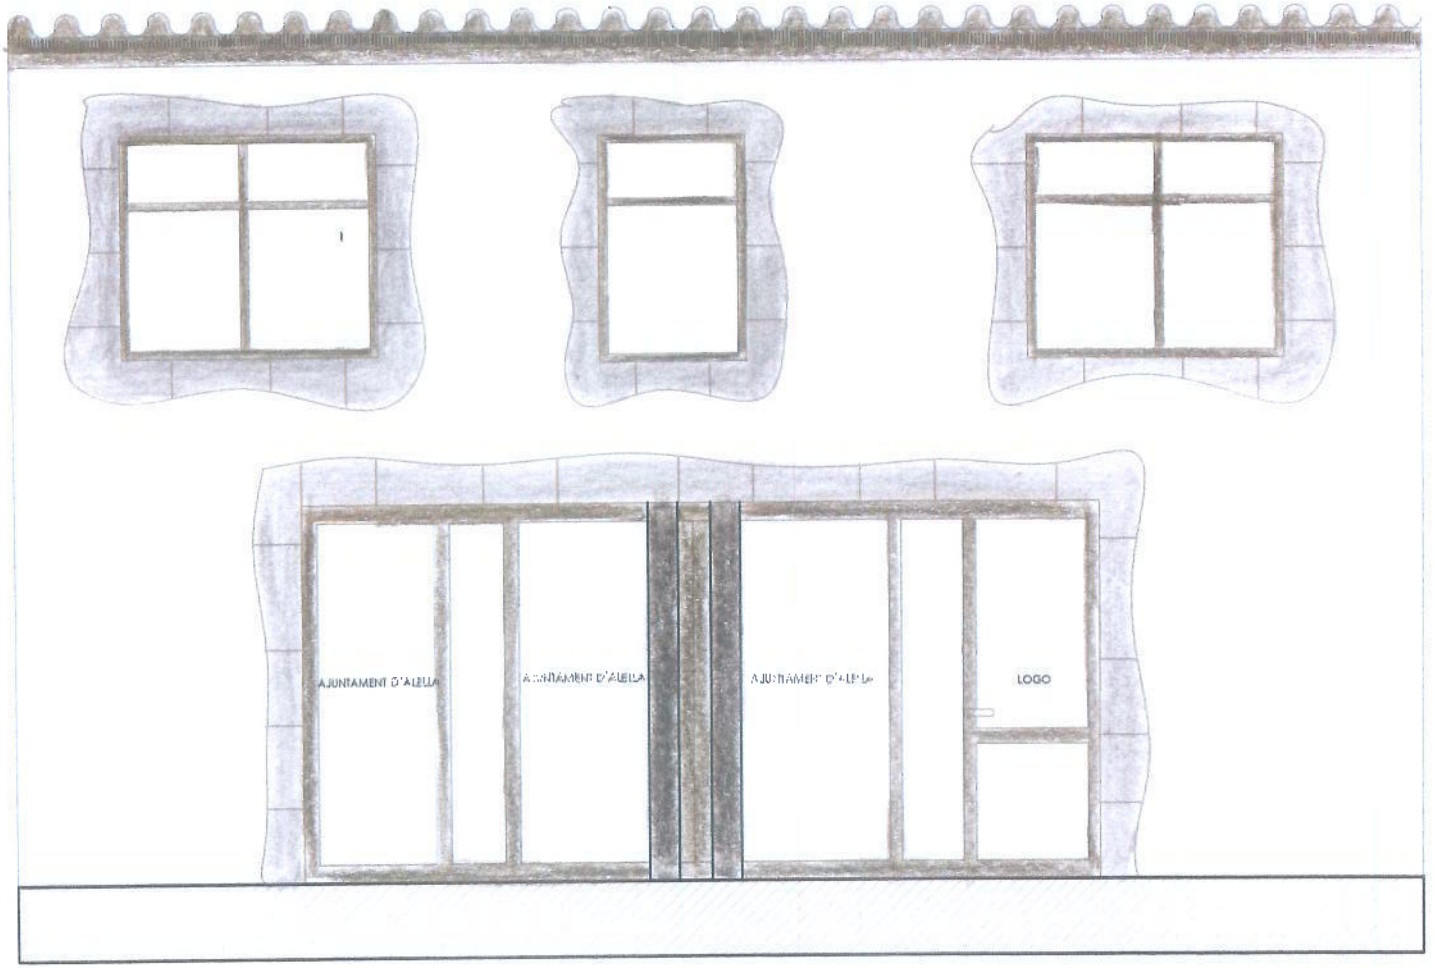

TÍTULO: PLANOS PER PROJECTE DE OFICINA DE TURISME ALELLA		Cm2 Disseny
EL CLIENTE: Ajuntament d´Alella		
SITUACIÓN: Alella		
ESCALA: 1:50	PLANO: FAÇANA OPCIÓ 2	PLANO Nº: 07
FECHA: FEBERER 2010		



AJUNTAMENT D'ALELLA
Registre General d'Entrada
Nº 2.660
25.07.95

AJUNTAMENT D'ALELLA
D'ACORD AMB L'ACORD DE LA JUNTA DE GOVERN LOCAL
DE DATA 21.11.95
EL SECRETARI,

AJUNTAMENT D'ALELLA

PLANTA PRIMERA SUPERFICIE UTIL 38.42 m²
SUPERFICIE CONSTRUIDA 57.00 m²


PROJECTE DE REMODELACIO DE L'EDIFICI ANNEX A LA MASIA CAN LLEONART PER A L'UBICACIO DE LA POLICIA MUNICIPAL

AJUNTAMENT D'ALELLA

PLANTA PRIMERA 3

JULIOL 1995 ESCALA 1:50

BATLLE i ROIG, arquitectes Provença, 355 5è 1a – 08037 Barcelona

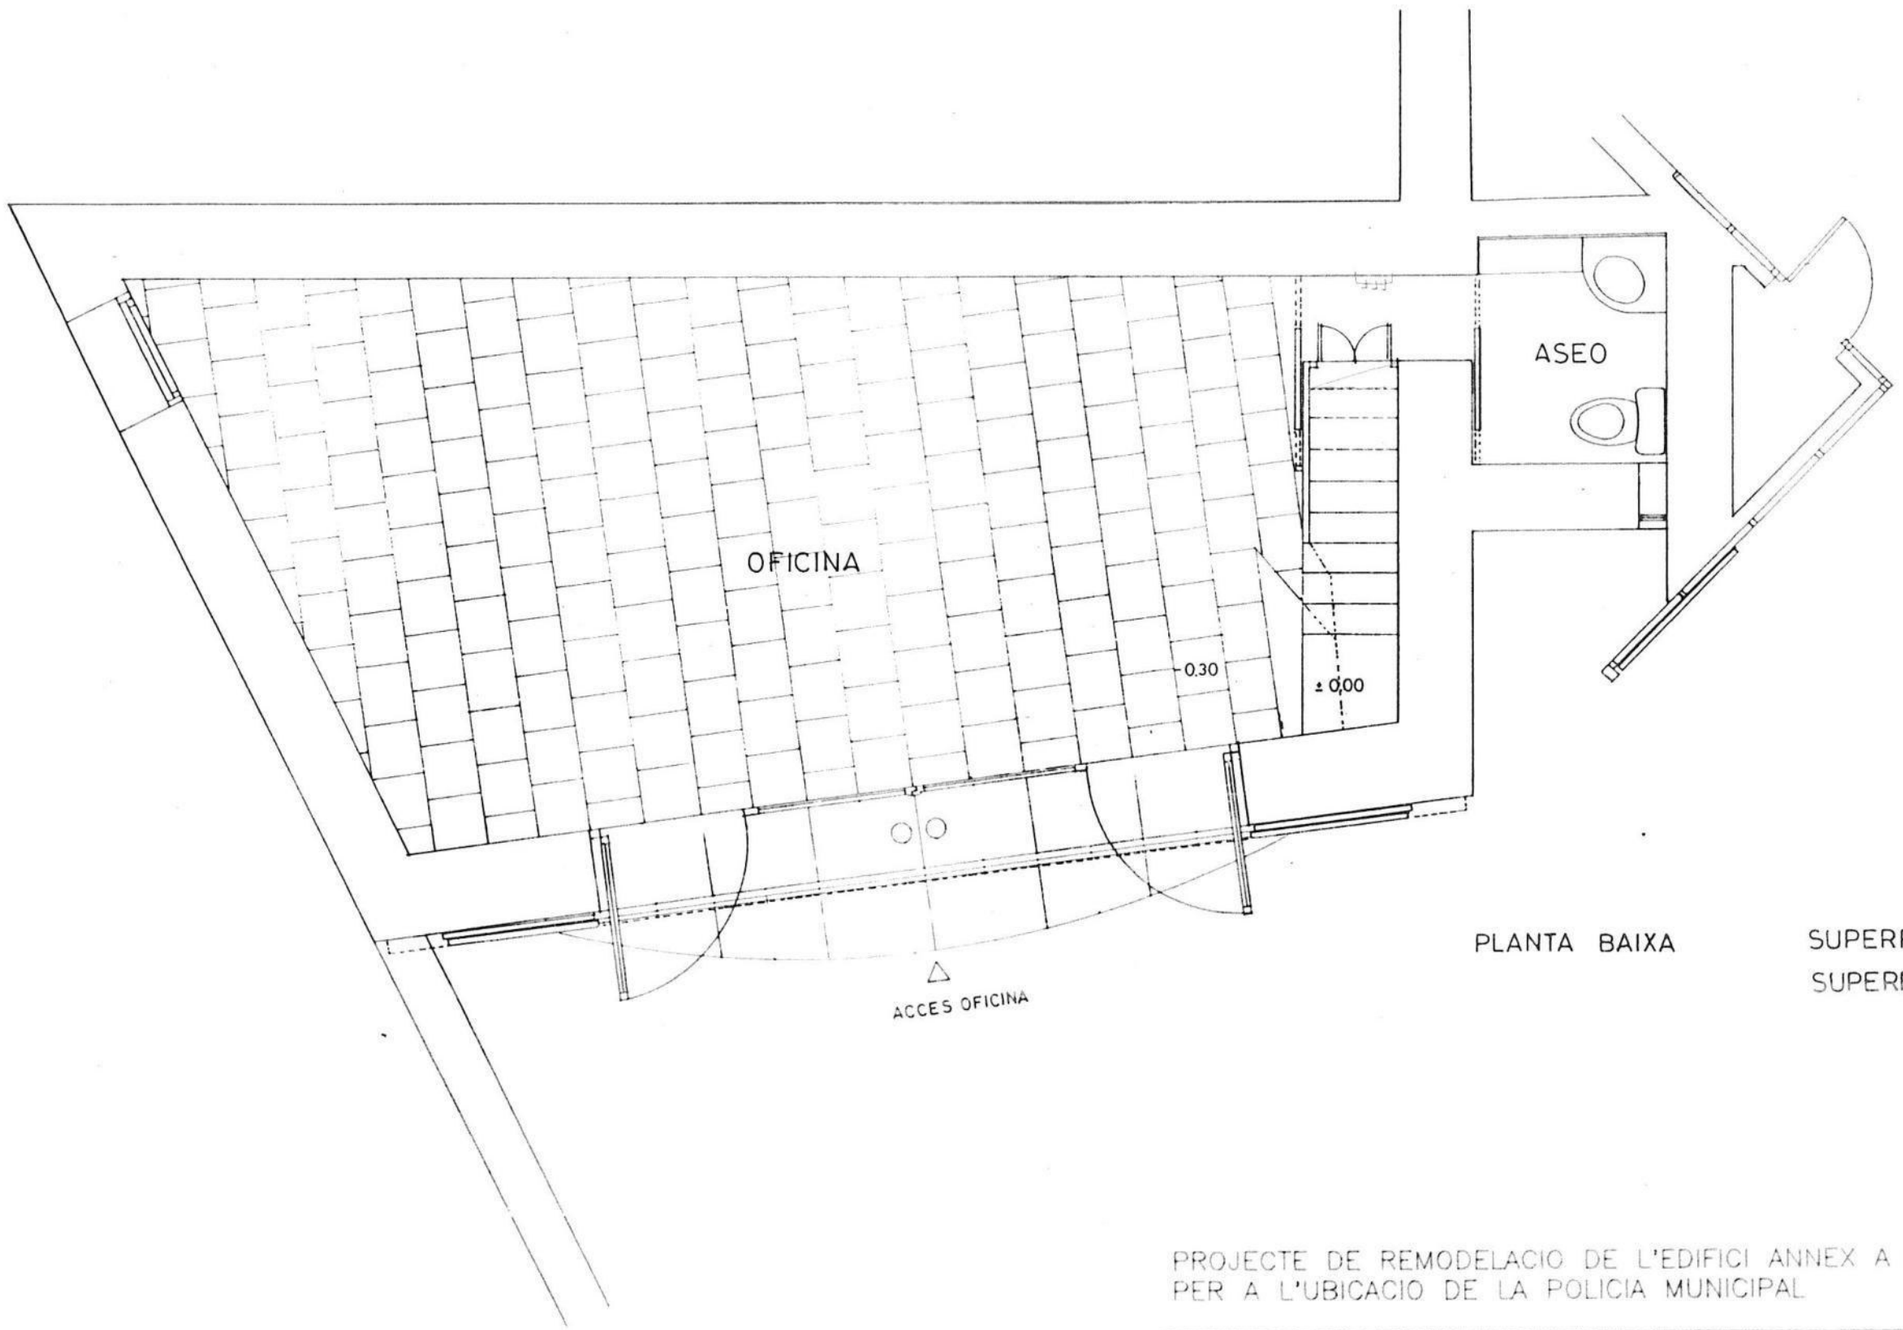

AJUNTAMENT D'ALELLA
Registre d'Entrada
N.º 2660
Data 27 OCT 95

APROVAT PEL DECRET
D'ALCALDIA DE DATA

PLANTA BAIXA

SUPERFICIE UTIL 42.43 m²
SUPERFICIE CONSTRUIDA 62.00 m²

PROJECTE DE REMODELACIO DE L'EDIFICI ANNEX A LA MASIA CAN LLEONART PER A L'UBICACIO DE LA POLICIA MUNICIPAL

AJUNTAMENT D'ALELLA

PLANTA BAIXA 2

JULIOL 1995 ESCALA 1:50


BAILLE i ROIG, arquitectes Provença, 355, 5è 1a — 08037 Barcelona

AJUNTAMENT D'ALELLA

Plaça de l'Ajuntament, 1 - 08328 ALELLA
Tel. 93 555 23 39 – 93 555 28 54 – Fax 93 540 03 28
E-mail: ajalella@alella.org
www.alella.org

Can Gaza



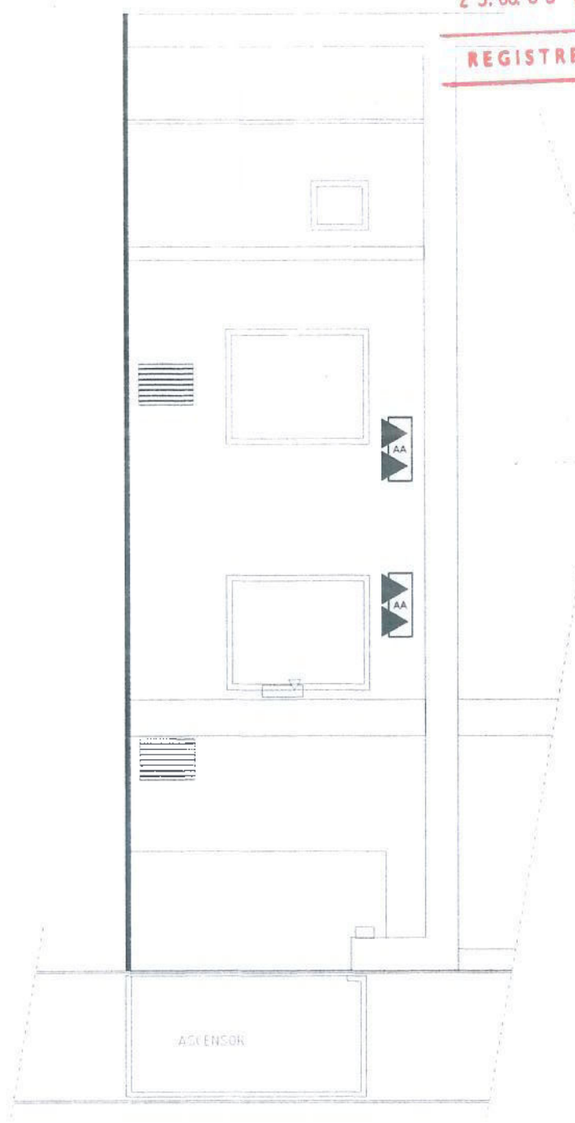

AJUNTAMENT D'ALELLA
29.08.05 003362
REGISTRE D'ENTRADA

LLEGENDA

DEP — Quadre general electric.

AA — Aire condicionat

Extintor 6 Kg.
Eficacia 21 A-113 B
des de qualsevol punt < 15 m.

Radiador d'alumini (aigua calenta)

Usos de les dependencies:

Us no especific

equiparable a "VESTIBULS" (Art. 6 NBE-CPI-96)
equiparable a "Aules" (Art. 6 NBE-CPI-96)

Superficies i ocupació

Sales: Aules
ocupació 1 pers/1,00 m2 (Art. 6, CPI-96)

Sales Aules
ocupació 1 pers/1,50 m2 (Art. 6, CPI-96)


Sala 1:	Sup.	108,40 m2	Ocupació:	72,00 persones
Sala 2:	Sup.	10,10 m2	Ocupació:	5,00 persones
Sala 3:	Sup.	7,80 m2	Ocupació:	4,00 persones
Despatx:	Sup.	14,70 m2	Ocupació:	2,00 persones
Acces:	Sup.	12,60 m2	Ocupació:	0,00 persones
Entrada:	Sup.	6,80 m2	Ocupació:	0,00 persones
Vestibul	Sup.	27,10 m2	Ocupació:	0,00 persones
Lavabos	Sup.	10,90 m2	Ocupació:	0,00 persones
TOTAL:		198,10 m2	TOTAL:	83,00 persones


A evacuar de plantes superiors: 00,00 persones
Total a evacuar pel tram d'escala: 171,00 persones
Amplada de l'escala: 1,20 m. (sense us per la planta)
Alçada d'evacuació: 0,00 m.

AFORAMENT MÀXIM DE LA PLANTA: 85 PERSONES

OCUPACIÓ TOTAL MÀXIMA PREVISTA: 254 PERSONES
171 PLANTA PIS I GOLFES
83 PLANTA BAIXA

AJUNTAMENT D'ALELLA	SERVEIS TECNICS MUNICIPALS	SC ENGINYERS	TITOL DEL PROJECTE: CENTRE MUNICIPAL CAN GAZA	L'ENGINYER REDACTOR	L'ALCALDE/ESSA	TITOL DEL PLANOL: PROTECCIONS I EVACUACIONS PLANTA BAIXA	ESCALA	REFERENCIA: planta1CG	DATA: juliol 2003	PLANOL Nº: 2

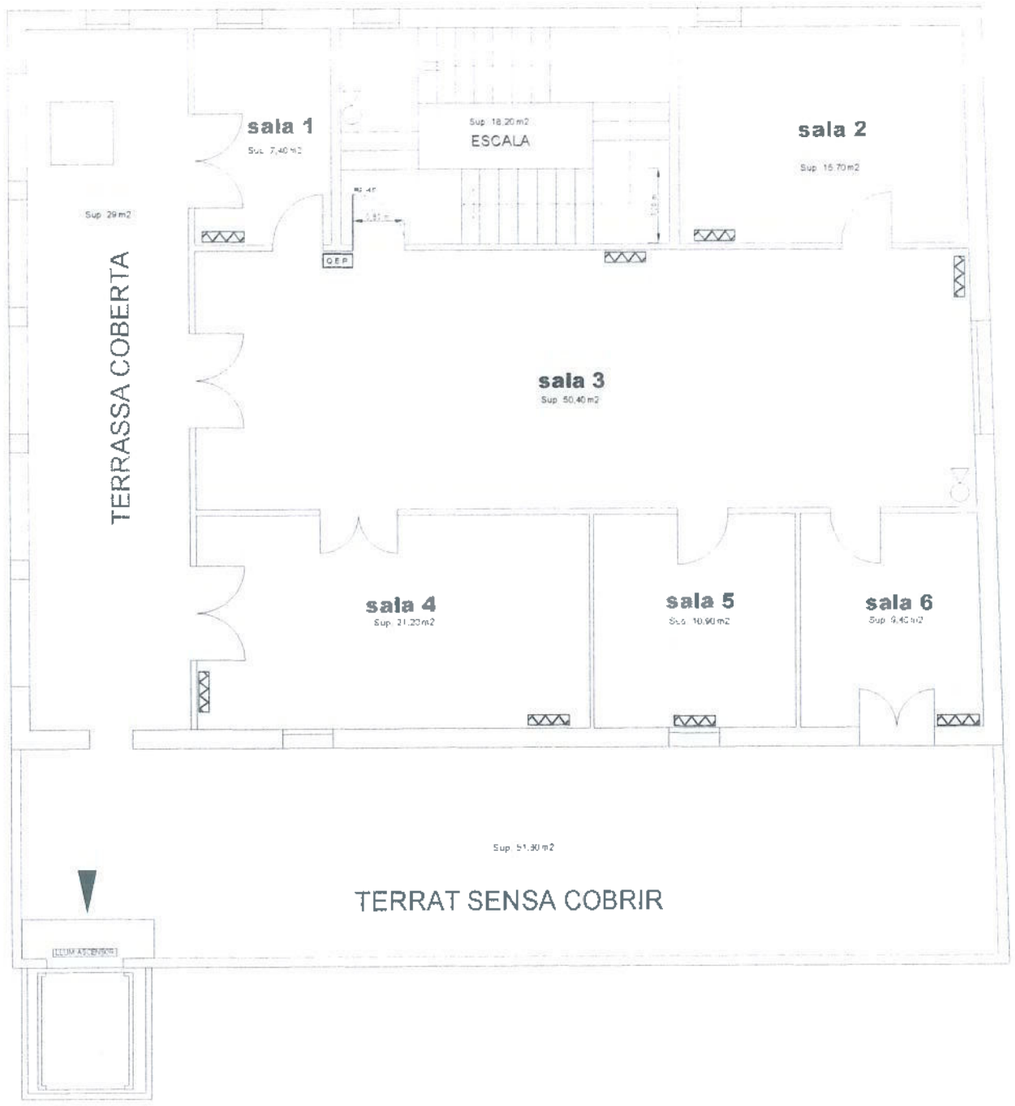

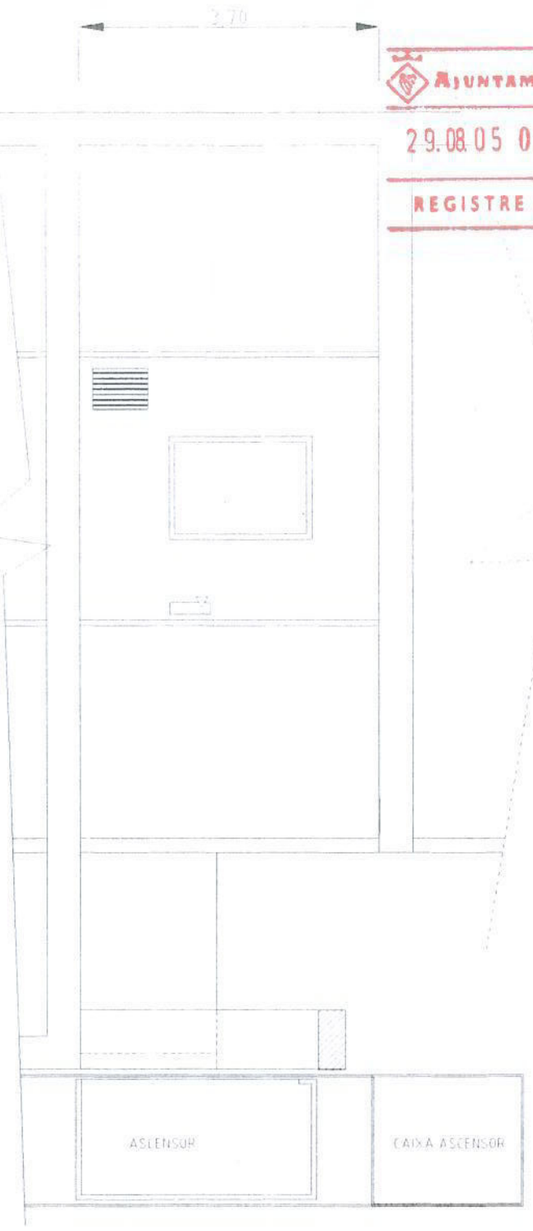

AJUNTAMENT D'ALELLA
29.08.05 003362
REGISTRE D'ENTRADA

LLEGENDA

Quadre general electric.

Aire condicionat

Extintor 6 Kg.
Eficacia 21 A-113 B
des de qualsevol punt < 15 m.

Radiador d'alumini (aigua calenta)

Usos de les dependencies:

Us no especific
equiparable a "Aula" (Art. 6 NBE-CPI-96)
equiparable a "VESTIBULS" (Art. 6 NBE-CPI-96)

Superficies i ocupació

Sales multifuncionals
ocupació 1 pers/1,50 m2 (Art. 6, CPI-96)
ocupació 1 pers/2,00 m2 (Art. 6, CPI-96)

Sala 1:	Sup. 7,40 m2	Ocupació:	5,00 persones
Sala 2:	Sup. 15,70 m2	Ocupació:	10,00 persones
Vesti. 3:	Sup. 50,40 m2	Ocupació:	25,00 persones
Sala 4:	Sup. 21,20 m2	Ocupació:	14,00 persones
Sala 5:	Sup. 10,90 m2	Ocupació:	7,00 persones
Sala 6:	Sup. 9,40 m2	Ocupació:	6,00 persones
Escala	Sup. 18,20 m2	Ocupació:	0,00 persones
Terr.cob.	Sup. 19,00 m2	Ocupació:	0,00 persones
Terr.obe.	Sup. 51,80 m2	Ocupació:	0,00 persones
TOTAL:	204,00 m2	TOTAL:	67,00 persones

A evacuar de plantes superiors: 67,00 persones
Total a evacuar pel tram d'escala: 137,00 persones
Amplada de l'escala: 1.20 m.
Alçada d'evacuació: 4,00 m.

AFORAMENT MÀXIM DE LA PLANTA: 90 PERSONES

AJUNTAMENT D'ALELLA	SERVEIS TECNICS MUNICIPALS	S-E ENGINYERS	TITOL DEL PROJECTE: CENTRE MUNICIPAL CAN GAZA	L'ENGINYER REDACTOR	CAP DE PROJECTE	TITOL DEL PLANOL: PROTECCIONS I EVACUACIONS PLANTA 1ª PIS	ESCALA	REFERENCIA: planta1CG	DATA: juliol 2003	PLANOL N. 3



AJUNTAMENT D'ALELLA
25 MAIG 2003
REGISTRE D'ENTRADA

LLEGENDA

- Quadre general electric.
- Aire condicionat
- Extintor 6 Kg. Eficacia 21 A-113 B des de qualsevol punt < 15 m.
- Radiador d'alumini (aigua calenta)

Usos de les dependencies:

Us no especific, equiparable a "Aules" (Art. 6 NBE-CPI-96)

Superficies i ocupació

Aules
ocupació 1 pers/1,50 m2 (Art. 6, CPI-96)

Vestíbul general
ocupació 1 pers/2,00 m2 (Art. 6, CPI-96)

Sala 1:	Sup. 11,40 m2	Ocupació:	8.00 persones
Sala 2:	Sup. 15,70 m2	Ocupació:	10,00 persones
Sala 3:	Sup. 15,40 m2	Ocupació:	10,00 persones
Sala 4:	Sup. 10,80 m2	Ocupació:	7,00 persones
Sala 5:	Sup. 15,50 m2	Ocupació:	10,00 persones
Vesti. 6:	Sup. 50,40 m2	Ocupació:	25,00 persones
Escala	Sup. 18,20 m2	Ocupació:	0,00 persones
TOTAL:	137,40 m2	TOTAL:	70,00 persones

A evacuar de plantes superiors: 0,00 persones
Total a evacuar pel tram d'escala: 70,00 persones
Amplada de l'escala: 1,20 m.
Alçada d'evacuació: 7,40 m.

AFORAMENT MÀXIM DE LA PLANTA: 90 PERSONES

AJUNTAMENT D'ALELLA	SERVEIS TECNICS MUNICIPALS	SC ENGINYERS	TITOL DEL PROJECTE: CENTRE MUNICIPAL CAN GAZA	L'ENGINYER REDACTOR	L'ALCALDE PRESIDENT	TITOL DEL PLANOL: PROTECCIONS I EVACUACIONS PLANTA GOLFES	ESCALA GRAFICA	REFERENCIA planta1CG	DATA: juliol 2003	PLANOL Nº 4


Can Gaza: Mòduls exteriors del pati
Cal Cinto
Av. Sant Josep de Calassanç
BP-5002
Rambla Àngel Guimerà
Sant Ramon
Can Bertran

AJUNTAMENT D'ALELLA

Plaça de l'Ajuntament, 1 - 08328 ALELLA
Tel. 93 555 23 39 – 93 555 28 54 – Fax 93 540 03 28
E-mail: ajalella@alella.org
www.alella.org

Policia Local

OBSERVACIONS: AQUEST PLANOL POT SER OBJECTE DE DIVERSES MODIFICACIONS DURANT EL TRANSCURS DE L'OBRA

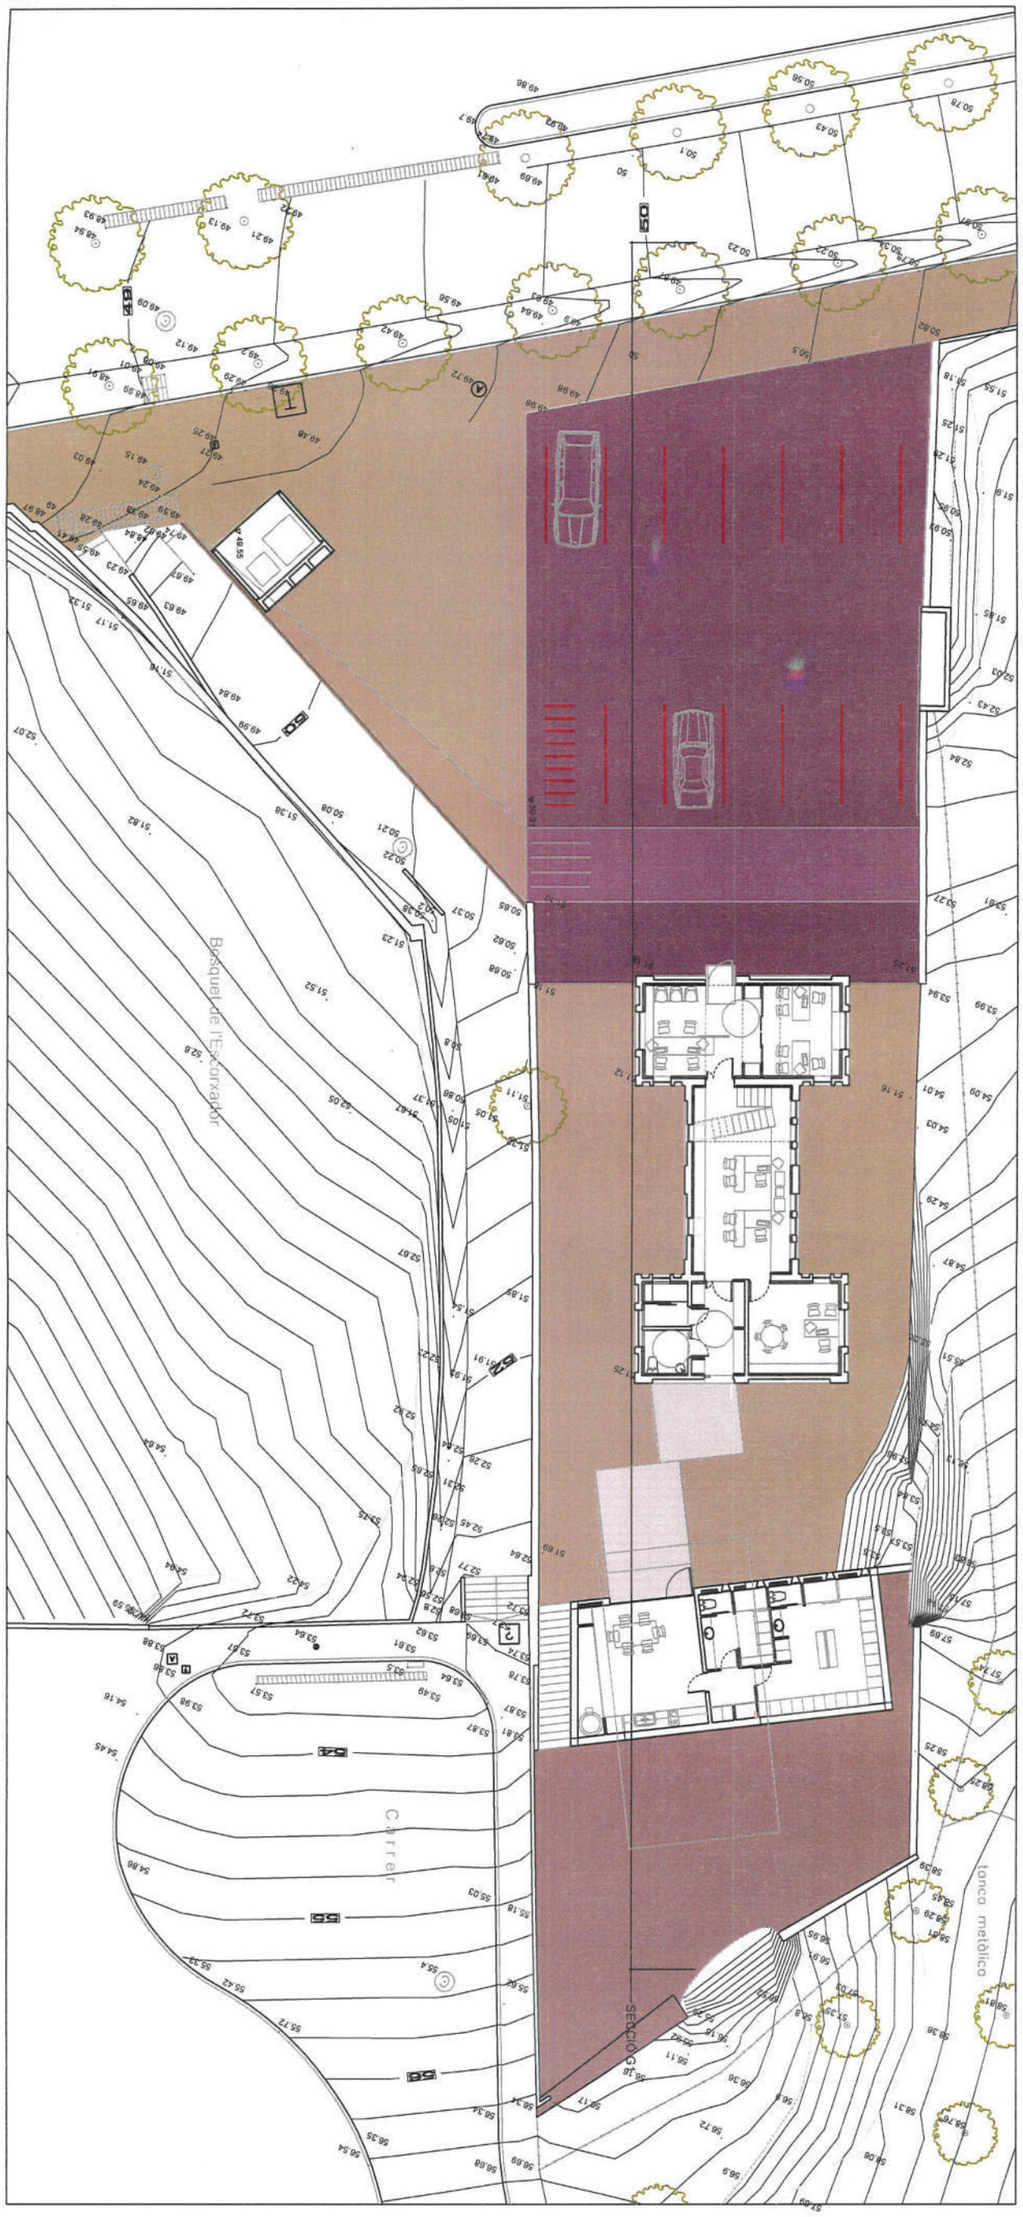

Aprovat per la Junta de Govern Local en sessió de 18 OCT. 2006
EL SECRETARI,

AJUNTAMENT D'ALELLA

REFORMA I AMPLIACIÓ D'EDIFICI PER A DEPENDÈNCIES DE LA POLICIA LOCAL I A.D.F.

PASSEIG MARIÀ ESTRADA 8
ALELLA, BARCELONA
AJUNTAMENT D'ALELLA

PLANTA EMPLAÇAMENT PROJECTE

SETEMBRE 2006


AU.04

E: 1/250

JAUME TRUÑÓ
ARQUITECTE

P0105JT

Aprovat per la Junta de Govern
Local en sessió de 18 OCT. 2006.
EL SECRETARI,

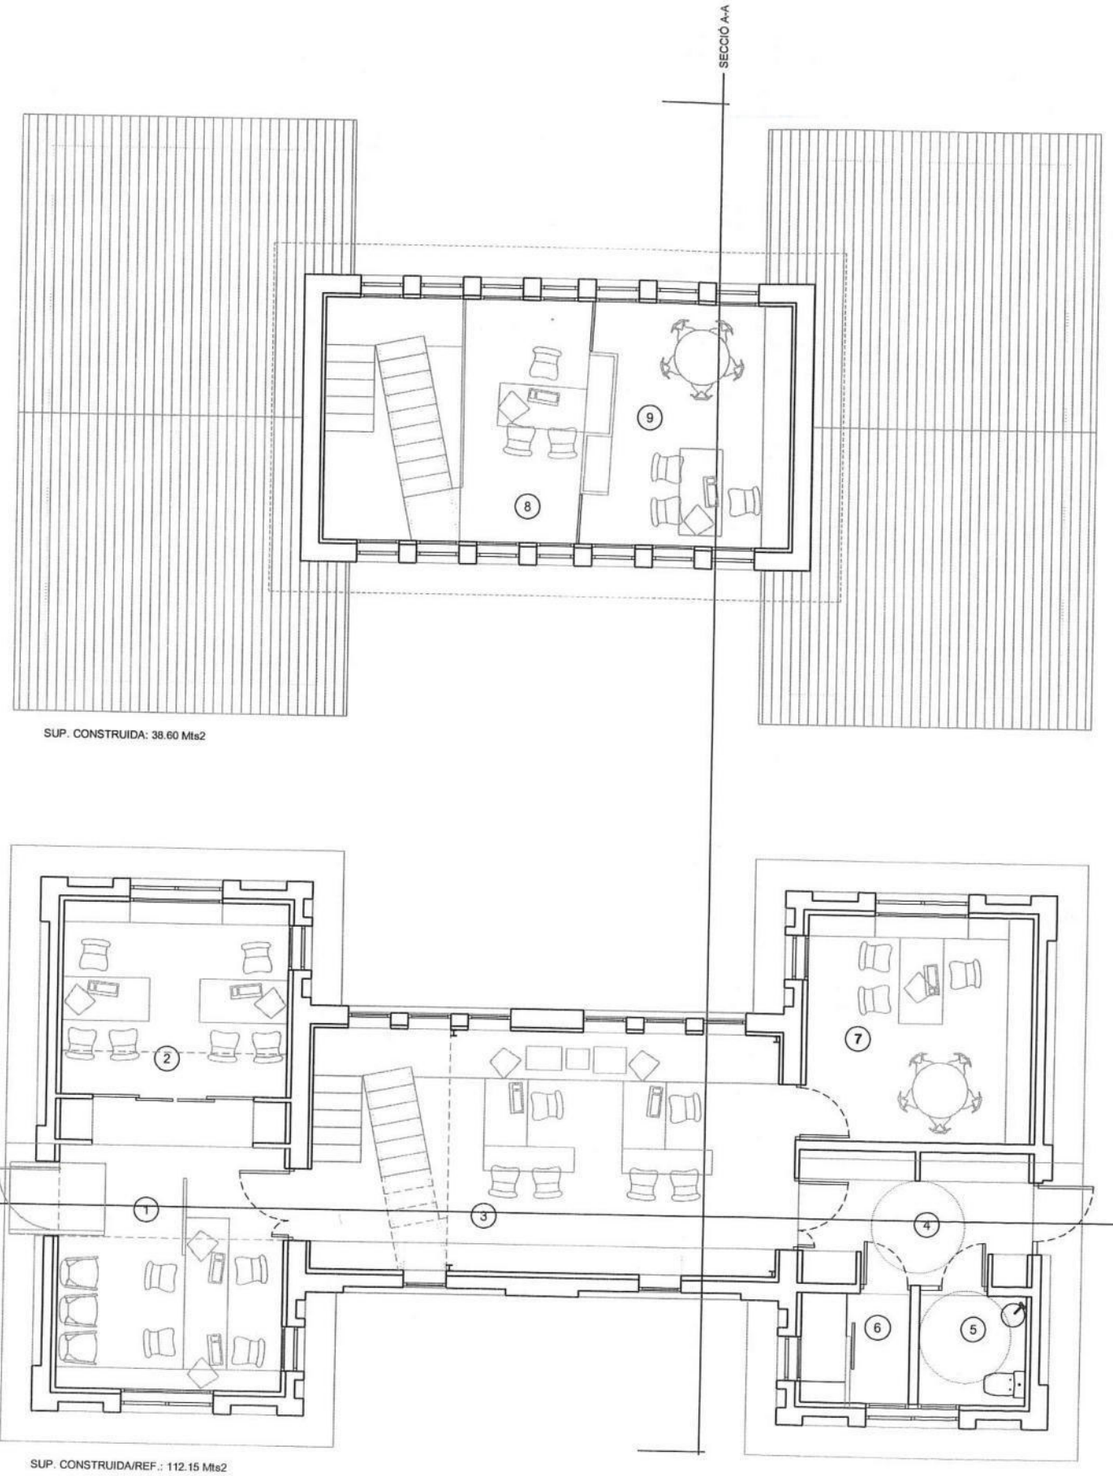

SUP. CONSTRUIDA: 38.60 Mts2

SUP. CONSTRUIDA/REF.: 112.15 Mts2

QUADRE DE SUPERFÍCIES

ORDRE	DENOMINACIÓ	Sup.
1	RECEPCIÓ	47.70
2	OFICINA D'ATENCIÓ AL CIUTADÀ	11.45
3	OFICINA CAPORALS	26.80
4	DISTRIBUÏDOR	8.00
5	SERVEI	3.10
6	DIPÒSIT - SALA DE SEGURETAT	3.00
7	OFICINA REGIDOR	13.45
8	DESP. SECRETÀRIA CAP DE POLICIA	8.40
9	SALA - DESPATX CAP POLICIA	12.45
TOTAL SUPERFICIE ÚTIL		**103.65 Mts2**
TOTAL SUPERFICIE CONSTRUIDA		**150.75 Mts2**

OBSERVACIONS: AQUEST PLÀNOL POT SER OBJECTE DE DIVERSES MODIFICACIONS DURANT EL TRANSCURS DE L'OBRA.

JAUME TRUÑÓ
ARQUITECTE

SETEMBRE 2006
A.01
E: 1/100

REFORMA I AMPLIACIÓ D'EDIFICI PER A DEPENDÈNCIES DE LA POLICIA LOCAL I A.D.F.

PASSEIG MARIÀ ESTRADA 8
ALELLA, BARCELONA
AJUNTAMENT D'ALELLA

PLANTES DISTRIBUCIÓ EDIFICI EXISTENT


P0105JT

Aprovat per la Junta de Govern
Local en sessió de 18 OCT. 2006
EL SECRETARI,

AJUNTAMENT D'ALELLA



SECCIÓ TRANSVERSAL PROPOSTA / A-A

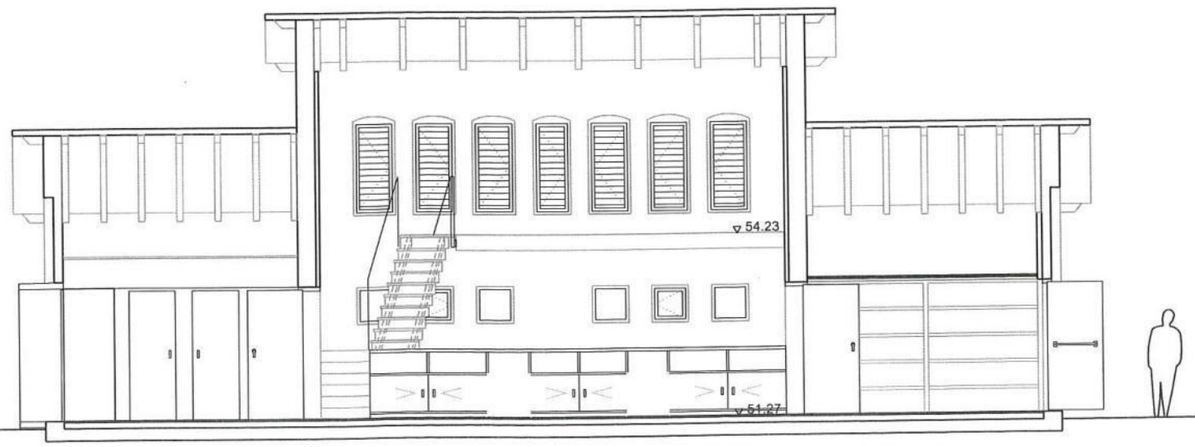

SECCIÓ LONGITUDINAL PROPOSTA / B-B

OBSERVACIONS: AQUEST PLÀNOL POT SER OBJECTE DE DIVERSES MODIFICACIONS DURANT EL TRANSCURS DE L'OBRA.

JAUME TRUÑÓ
ARQUITECTE

SETEMBRE 2006
A.05
E: 1/100

REFORMA I AMPLIACIÓ D'EDIFICI PER A DEPENDÈNCIES DE LA POLICIA LOCAL I A.D.F.


PASSEIG MARIÀ ESTRADA 8
ALELLA, BARCELONA
AJUNTAMENT D'ALELLA

SECCIONS REFORMA - EDIFICI EXISTENT

P0105JT

Aprovat per la Junta de Govern
Local en sessió de 18 OCT. 2006
EL SECRETARI,

AJUNTAMENT D'ALELLA

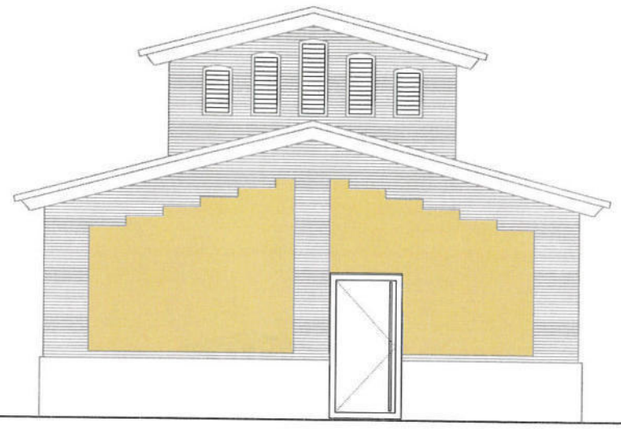

ALÇAT SUD - PROPOSTA



ALÇAT EST - PROPOSTA

OBSERVACIONS: AQUEST PLÀNOL POT SER OBJECTE DE DIVERSES MODIFICACIONS DURANT EL TRANSCURS DE L'OBRA.

JAUME TRUÑÓ
ARQUITECTE

SETEMBRE 2006

A.06

E: 1/100

REFORMA I AMPLIACIÓ D'EDIFICI PER A DEPENDÈNCIES DE LA POLICIA LOCAL I A.D.F.

PASSEIG MARIÀ ESTRADA 8
ALELLA, BARCELONA
AJUNTAMENT D'ALELLA


ALÇATS REFORMA - EDIFICI EXISTENT

P0105JT

Aprovat per la Junta de Govern
Local en sessió de 18 OCT. 2006
EL SECRETARI,

AJUNTAMENT D'ALELLA

ALÇATS I SECCIÓ ESTAT ACTUAL

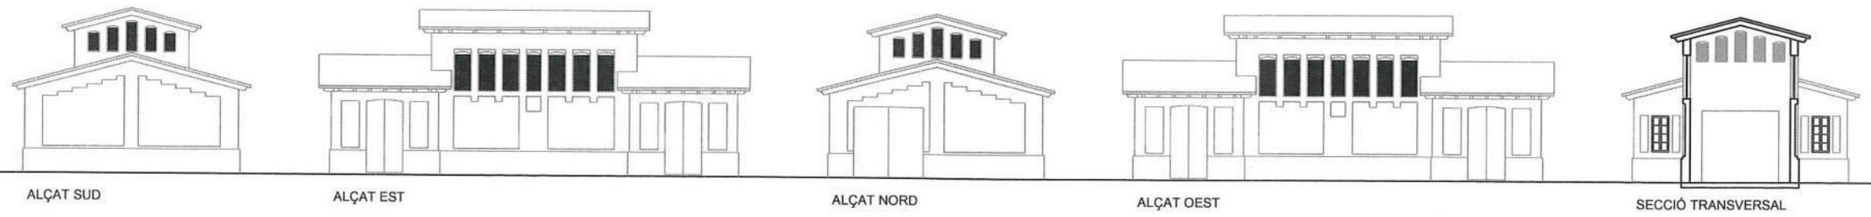

ALÇAT SUD | ALÇAT EST | ALÇAT NORD | ALÇAT OEST | SECCIÓ TRANSVERSAL

ALÇATS I SECCIÓ REFORMA



ALÇAT SUD | ALÇAT EST | ALÇAT NORD | ALÇAT OEST | SECCIÓ TRANSVERSAL

OBSERVACIONS: AQUEST PLÀNOL POT SER OBJECTE DE DIVERSES MODIFICACIONS DURANT EL TRANSCURS DE L'OBRA.

JAUME TRUÑÓ ARQUITECTE

SETEMBRE 2006 **A.07** E: 1/250

REFORMA I AMPLIACIÓ D'EDIFICI PER A DEPENDÈNCIES DE LA POLICIA LOCAL I A.D.F.

PASSEIG MARIÀ ESTRADA 8
ALELLA, BARCELONA
AJUNTAMENT D'ALELLA

COMPARATIVA - ALÇATS ESTAT ACTUAL I PROJECTE

P0105JT

Aprovat per la Junta de Govern
Local en sessió del 18 OCT. 2006
EL SECRETARI,


AJUNTAMENT D'ALELLA

QUADRE DE SUPERFÍCIES

ORDRE	DENOMINACIÓ	Sup.
1	SALA DE DESCANS - OFFICE	26.05
2	DISTRIBUÍDOR - ARMER	3.75
3	VESTUARI FEMENÍ	8.30
4	VESTUARI MASCULÍ	23.25
5	PASSADÍS	6.15
6	SALA ADF	19.50
7	MAGATZEM ADF	7.45
8	SERVEI	3.05
9	ESPAI D'INSTAL LACIONS	24.65
TOTAL SUPERFICIE ÚTIL		**122.15 Mts2**
TOTAL SUPERFICIE CONSTRUIDA		**148.20 Mts2**



SUP. CONSTRUIDA: 74.25 Mts2

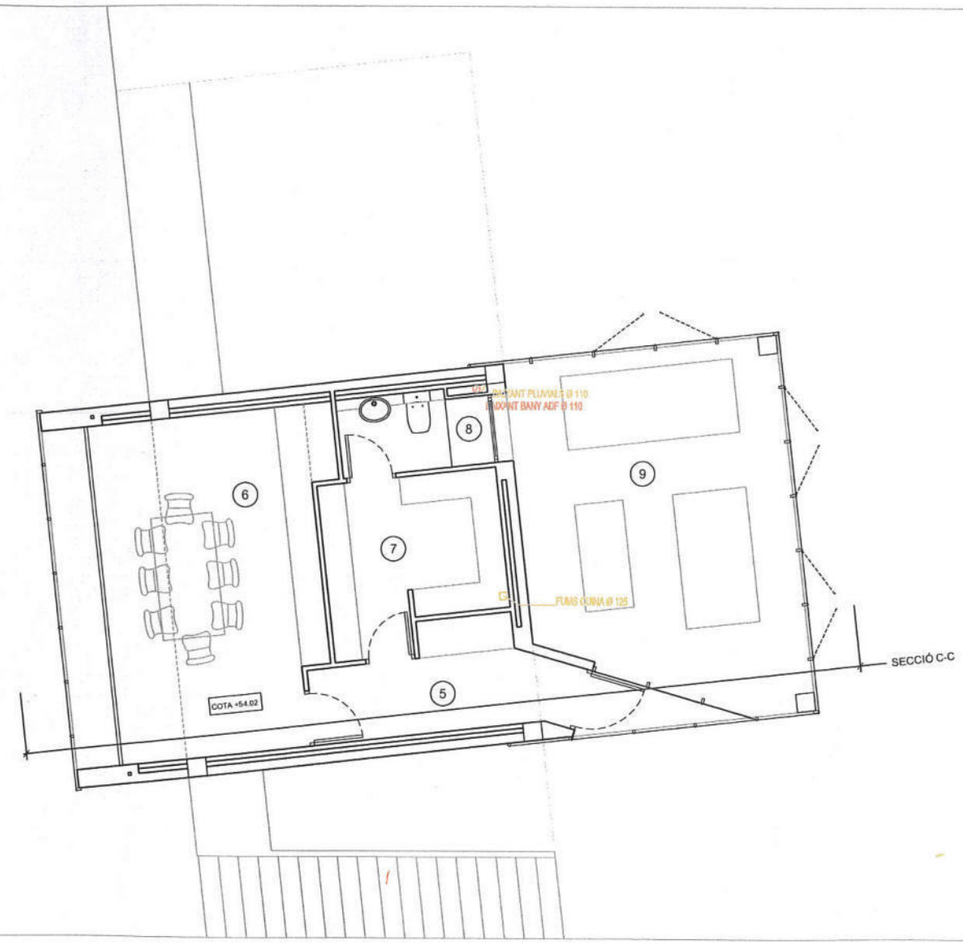

SUP. CONSTRUIDA: 73.95 Mts2

OBSERVACIONS: AQUEST PLÀNOL POT SER OBJECTE DE DIVERSES MODIFICACIONS DURANT EL TRANSCURS DE L'OBRA.

JAUME TRUÑÓ ARQUITECTE

SETEMBRE 2006

A.08

E: 1/100

REFORMA I AMPLIACIÓ D'EDIFICI PER A DEPENDÈNCIES DE LA POLICIA LOCAL I A.D.F.

PASSEIG MARIÀ ESTRADA 8
ALELLA. BARCELONA
AJUNTAMENT D'ALELLA


PLANTES DE DISTRIBUCIÓ - EDIFICI ANNEX

P0105JT

AJUNTAMENT D'ALELLA

Plaça de l'Ajuntament, 1 - 08328 ALELLA
Tel. 93 555 23 39 – 93 555 28 54 – Fax 93 540 03 28
E-mail: ajalella@alella.org
www.alella.org

Biblioteca

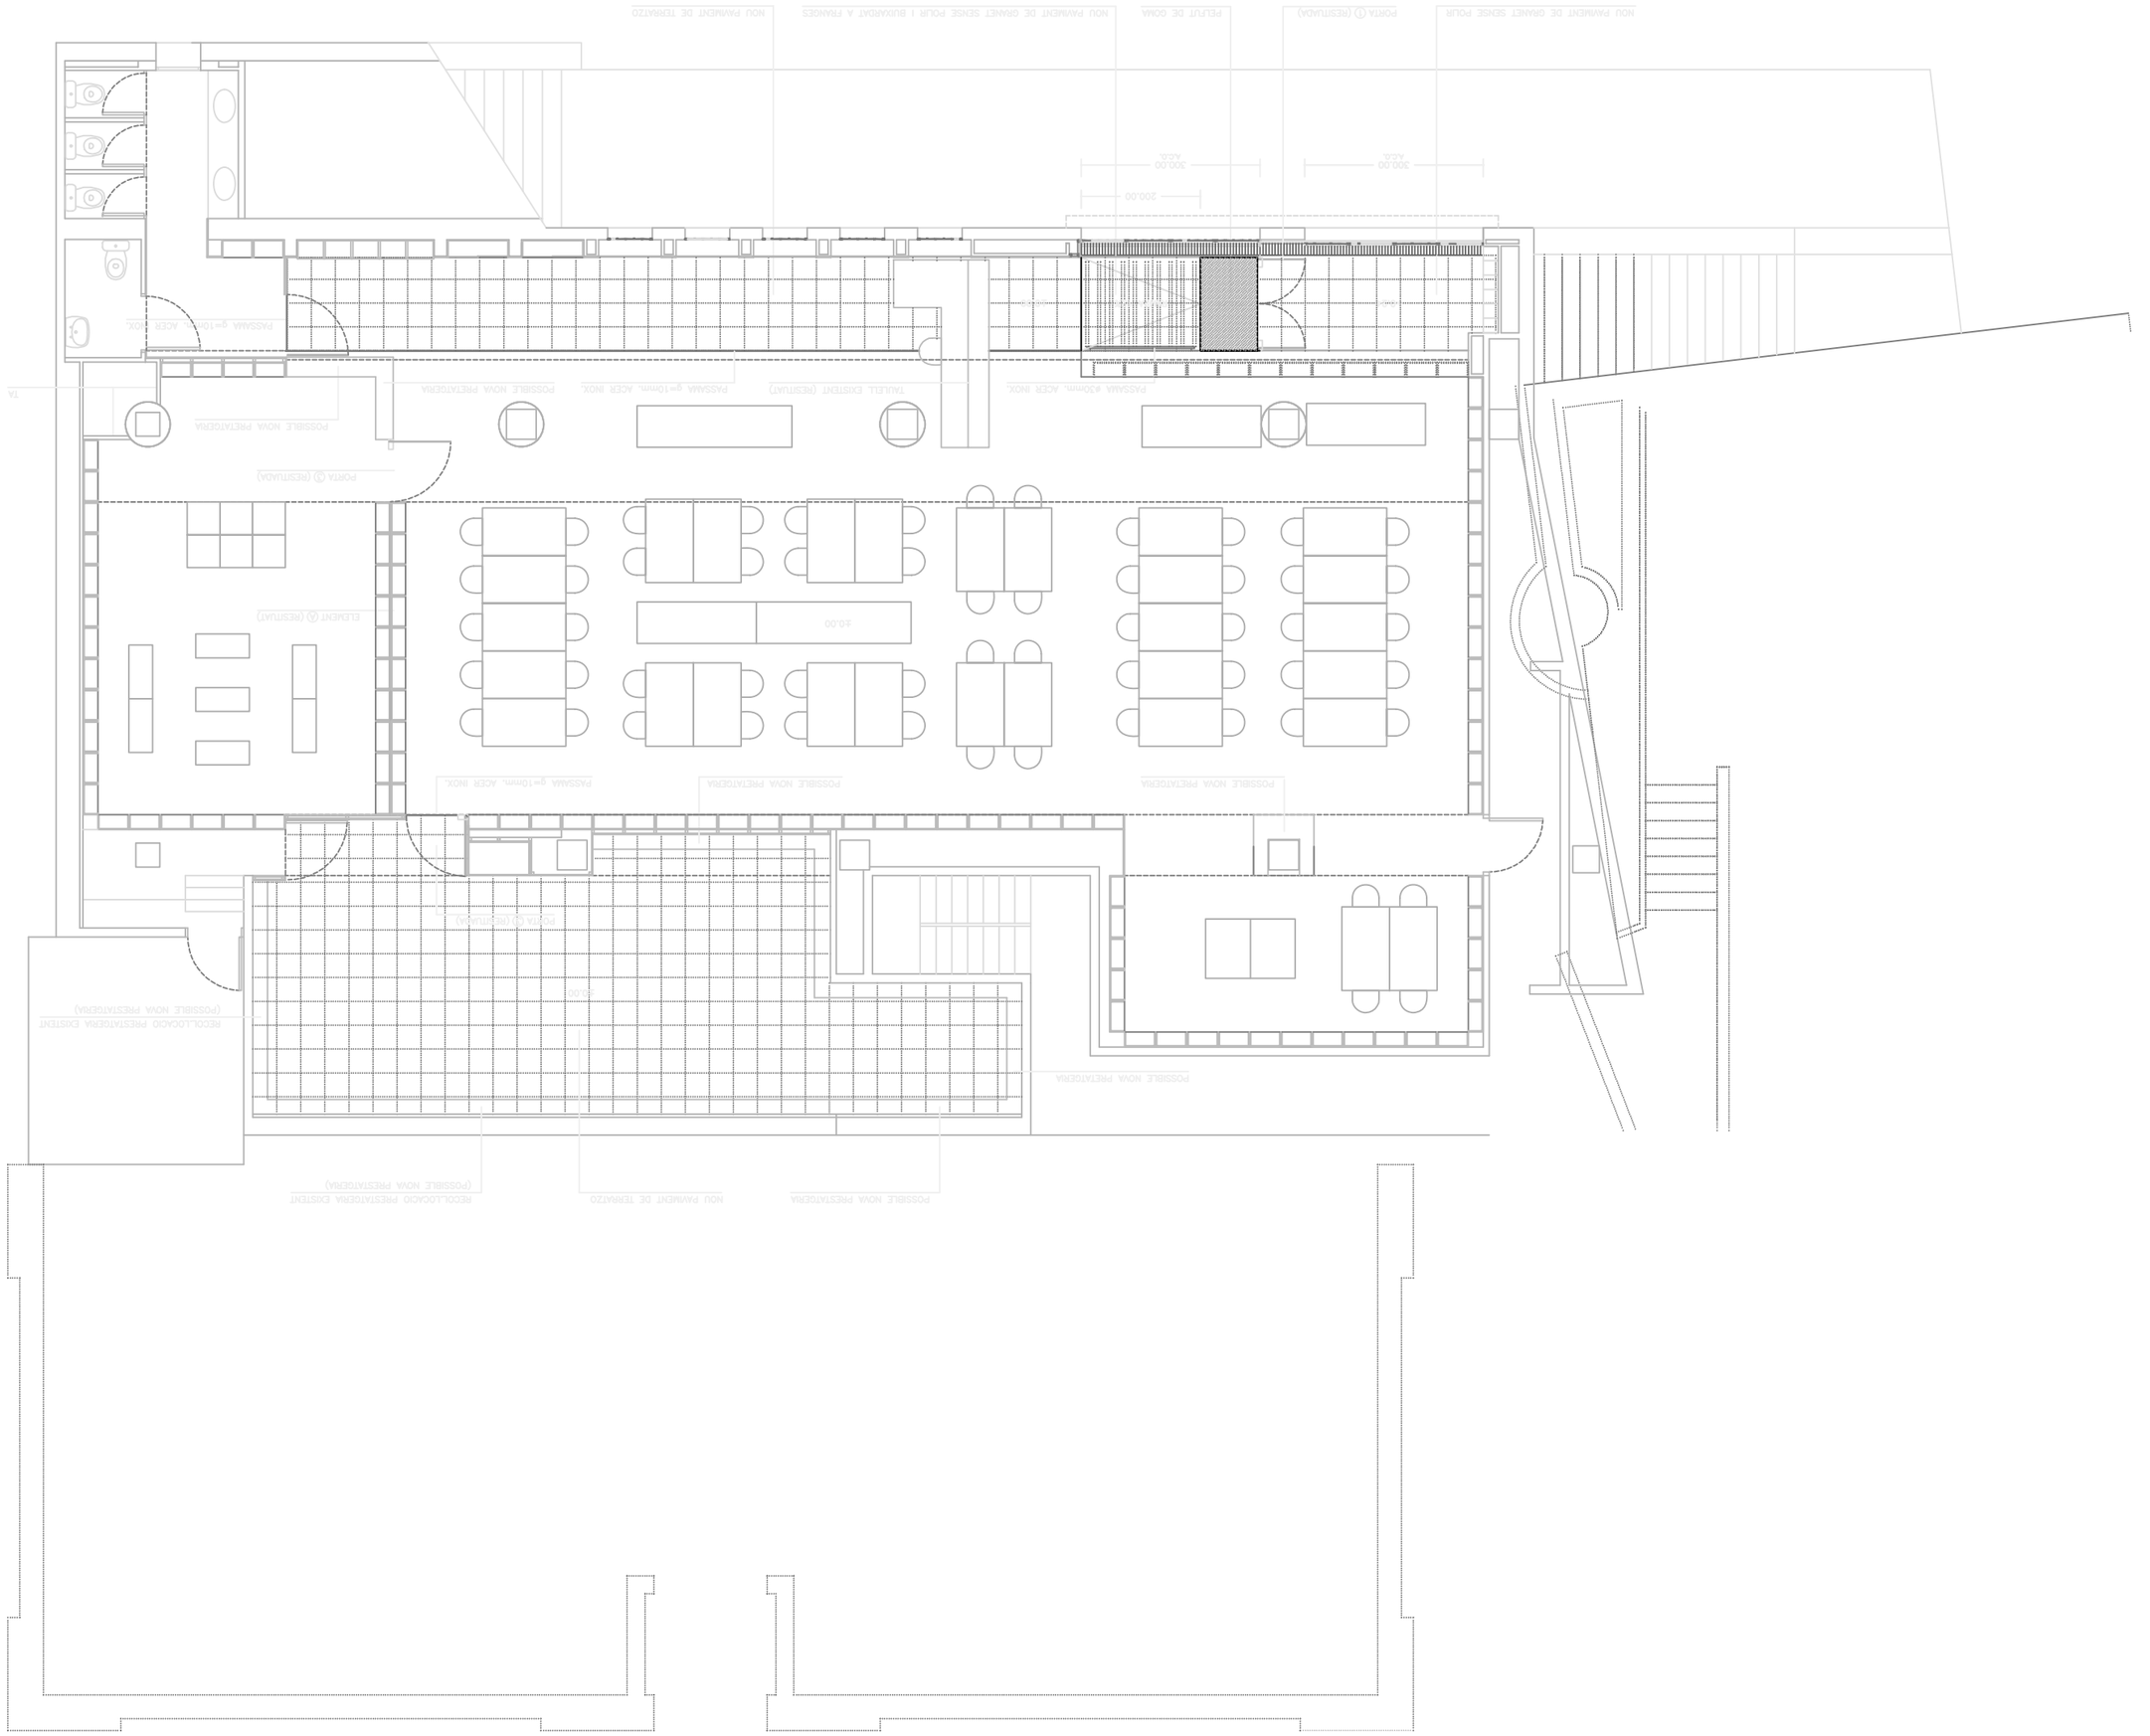

NOU PAVIMENT DE TERRATZO
NOU PAVIMENT DE GRANET SENSE POLIR I BUIXARDAT A FRANGES
PELLFUT DE COMA
PORTA (1) (RESTITUADA)
NOU PAVIMENT DE GRANET SENSE POLIR
300.00 A.C.R.
200.00
300.00 A.C.R.
PASSAMA #30mm. ACER INOX.
TAULELL EXISTENT (RESTITUAT)
PASSAMA g=10mm. ACER INOX.
POSSIBLE NOVA PRETATGERA
TA
POSSIBLE NOVA PRETATGERA
PORTA (2) (RESTITUADA)
ELEMENT (3) (RESTITUAT)
40.00
PASSAMA g=10mm. ACER INOX.
POSSIBLE NOVA PRETATGERA
POSSIBLE NOVA PRETATGERA
RECOL·LOCACIO PRESTATGERIA EXISTENT
(POSSIBLE NOVA PRESTATGERIA)
POSSIBLE NOVA PRETATGERA
(POSSIBLE NOVA PRESTATGERIA)
RECOL·LOCACIO PRESTATGERIA EXISTENT
NOU PAVIMENT DE TERRATZO
POSSIBLE NOVA PRESTATGERIA

AJUNTAMENT D'ALELLA

Plaça de l'Ajuntament, 1 - 08328 ALELLA
Tel. 93 555 23 39 – 93 555 28 54 – Fax 93 540 03 28
E-mail: ajalella@alella.org
www.alella.org


Masia Can Magarola

PLANTA BAIXA
(estat actual)

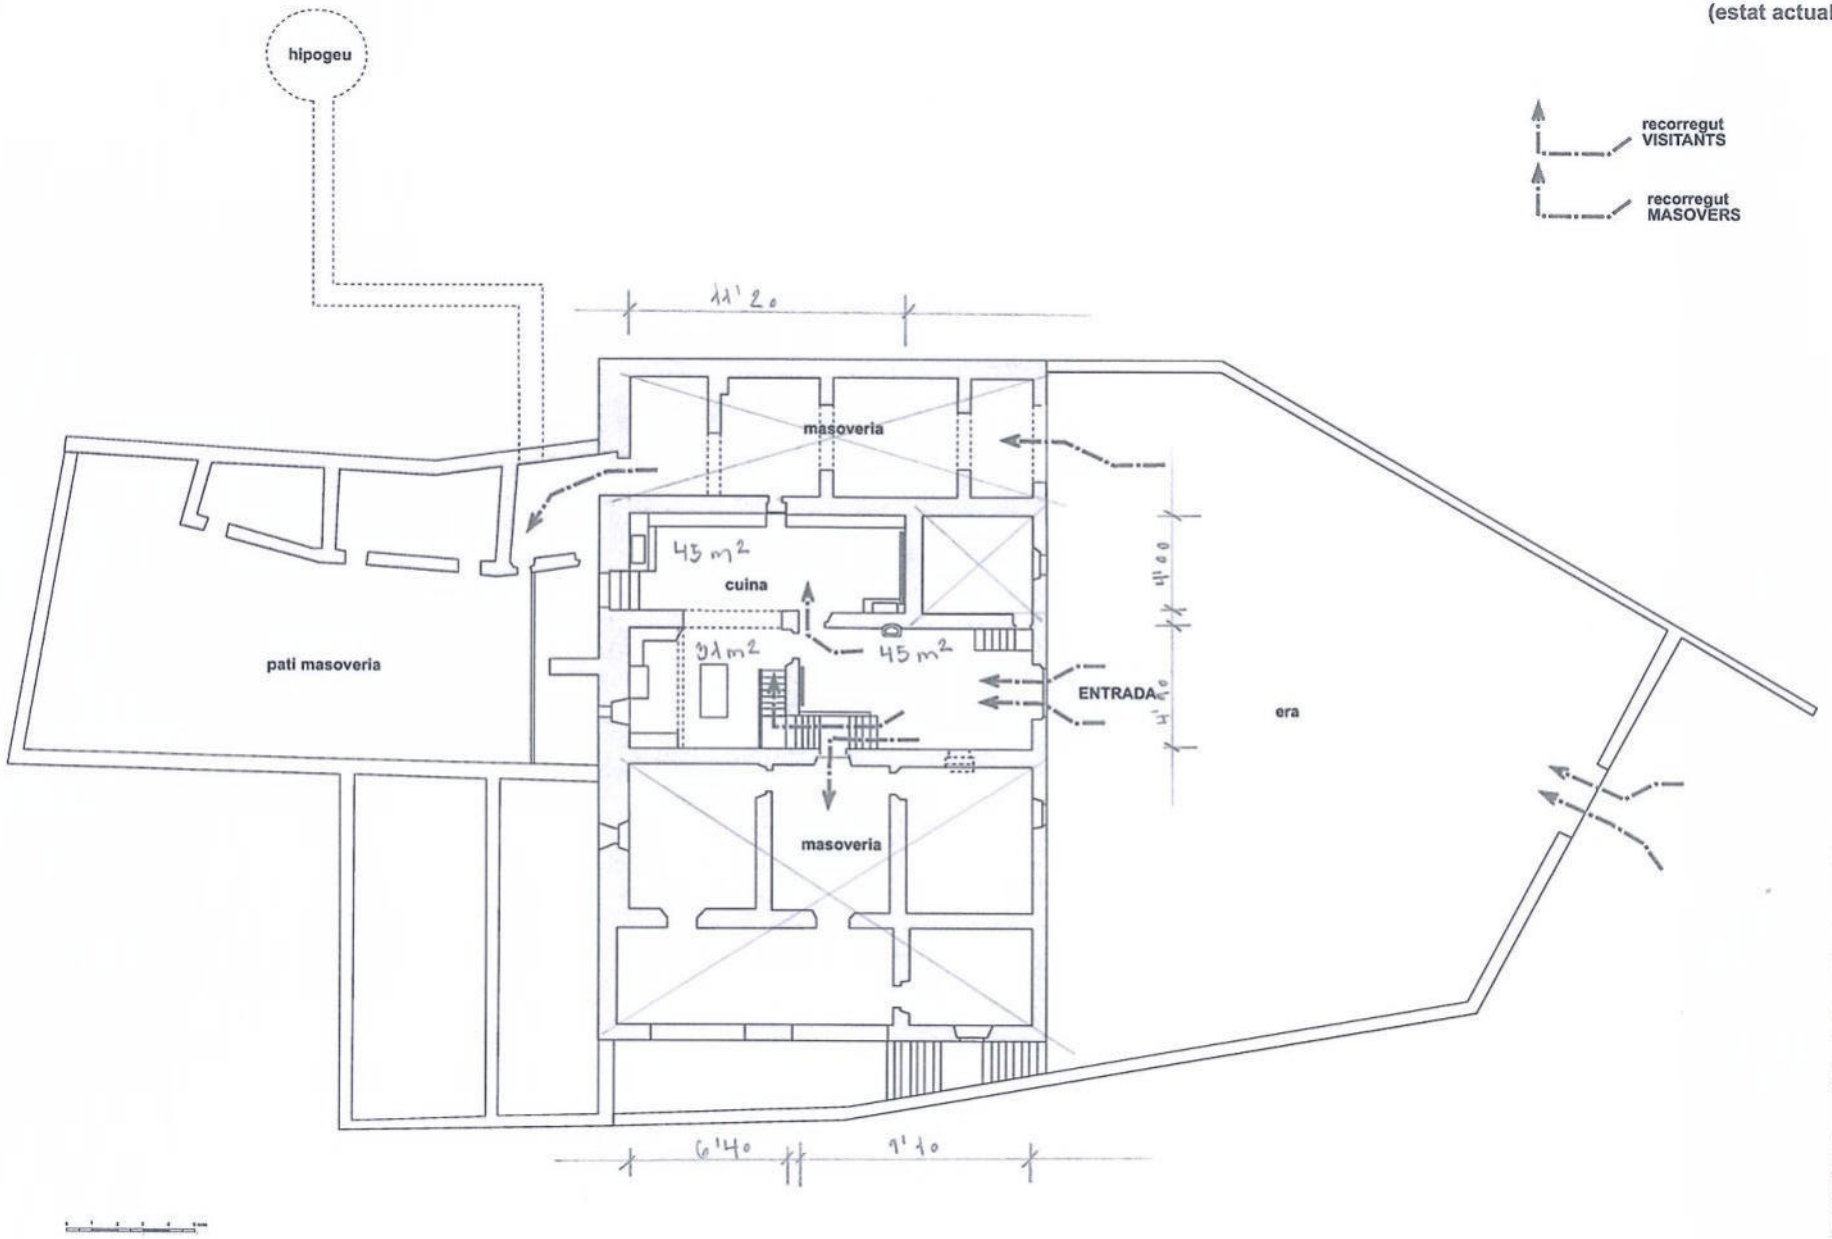

INTERPRETA CULTURA / Ramon Valverde, disseny industrial, museografia


PLANTA SOTERRANI
(estat actual)

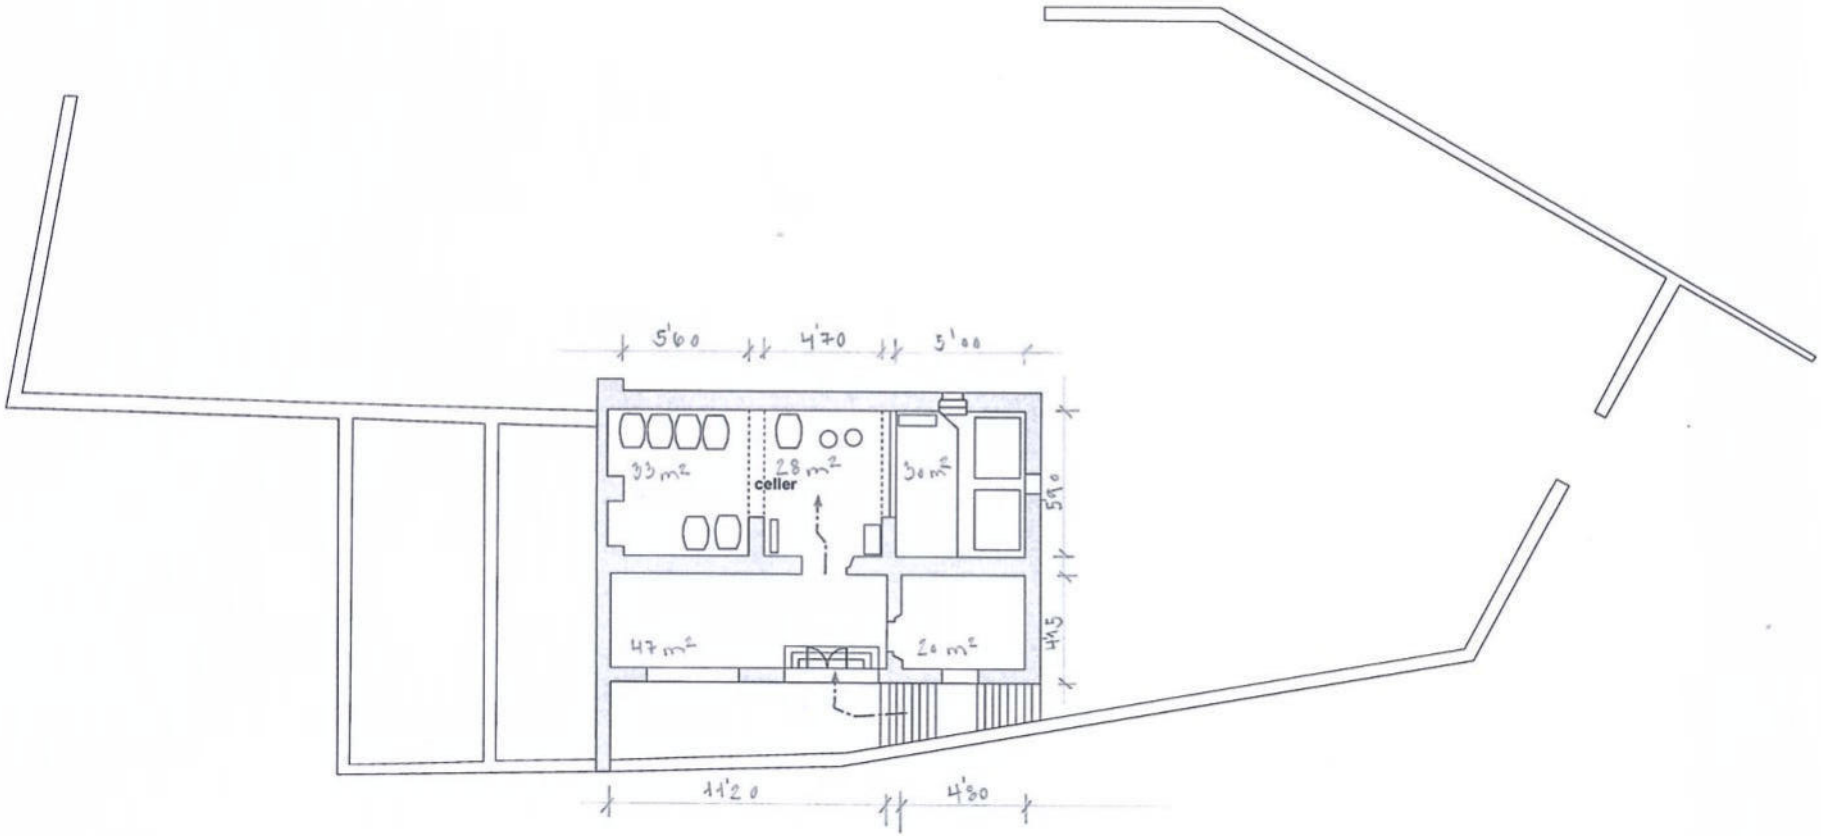


AJUNTAMENT D'ALELLA

Plaça de l'Ajuntament, 1 - 08328 ALELLA
Tel. 93 555 23 39 – 93 555 28 54 – Fax 93 540 03 28
E-mail: ajalella@alella.org
www.alella.org


Can Manyer

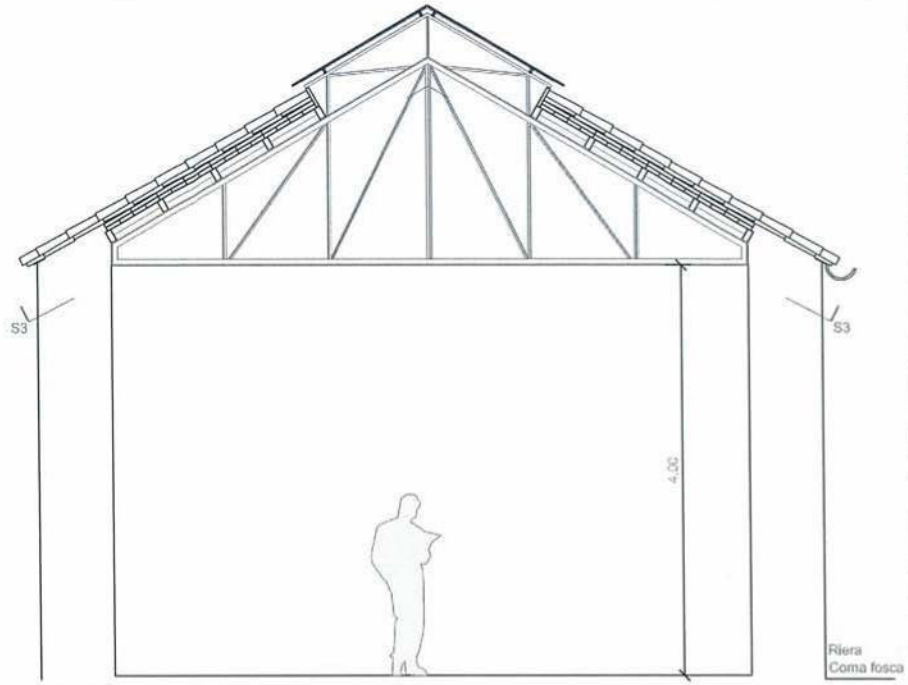


Secció transversal. S1 e. 1/50

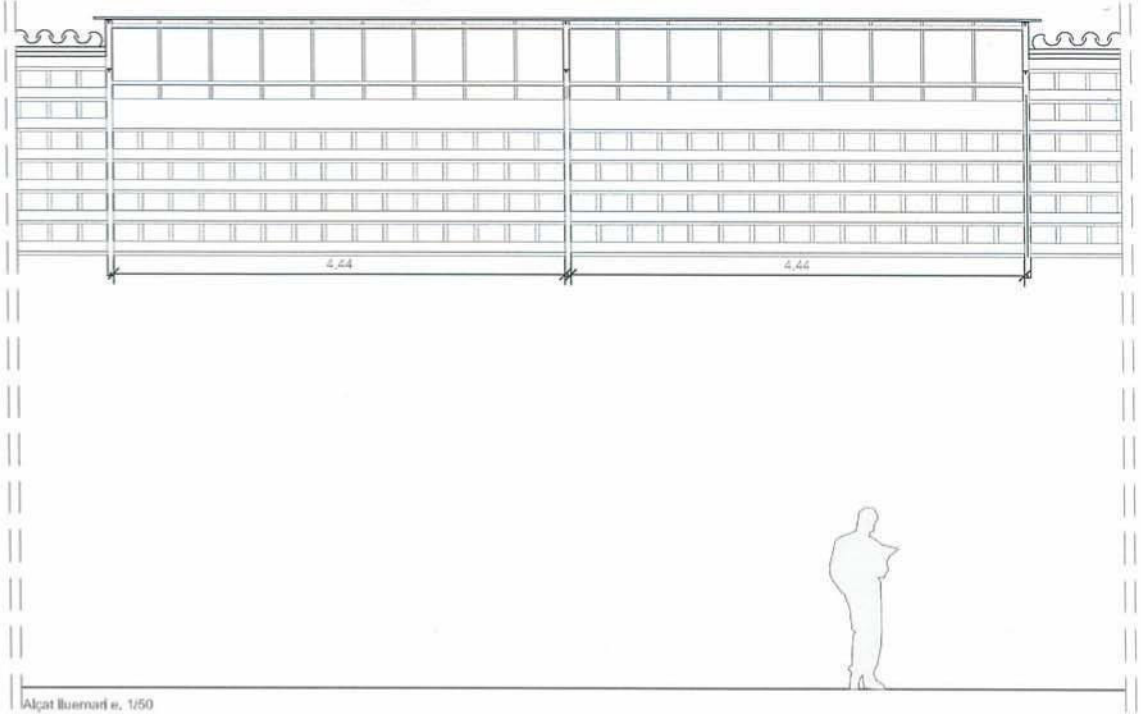

Alçat lluernari e. 1/50

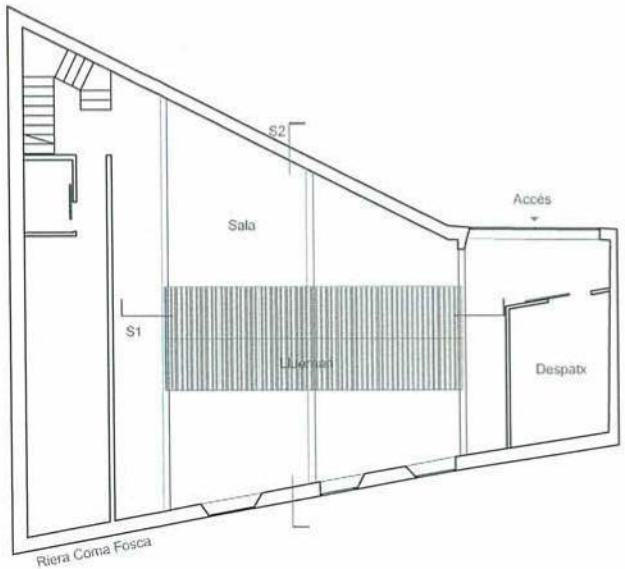

Planta e. 1/150

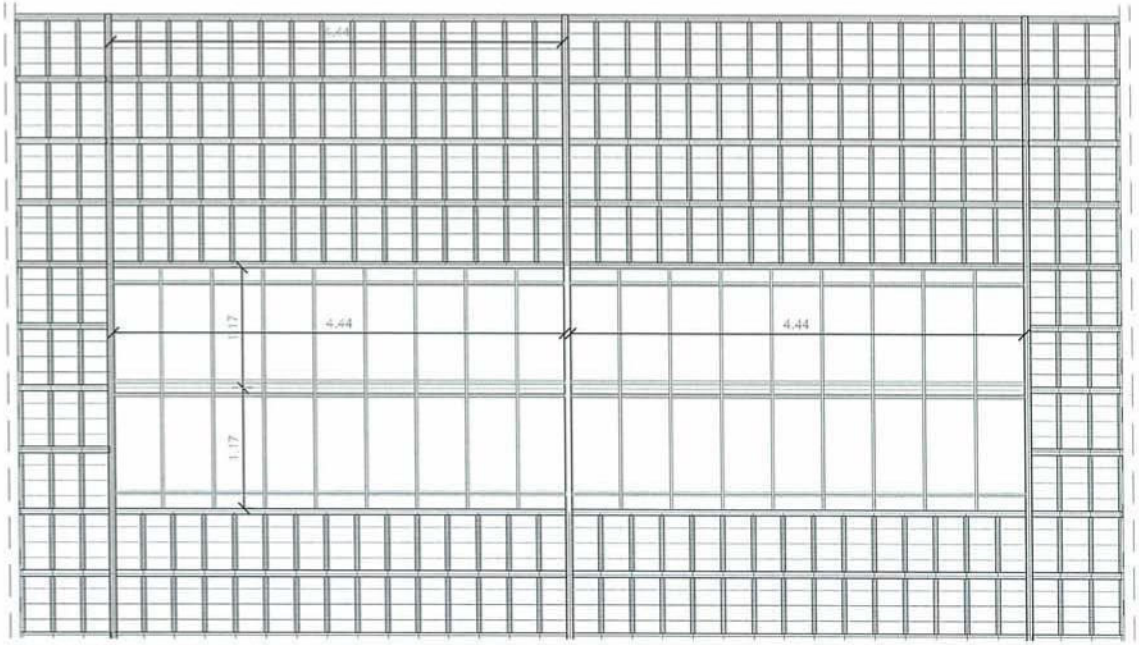


Planta zenital desplegada. S3. e. 1/50

AJUNTAMENT D'ALELLA

Plaça de l'Ajuntament, 1 - 08328 ALELLA
Tel. 93 555 23 39 – 93 555 28 54 – Fax 93 540 03 28
E-mail: ajalella@alella.org
www.alella.org

Ed Fabra Centre Urbà

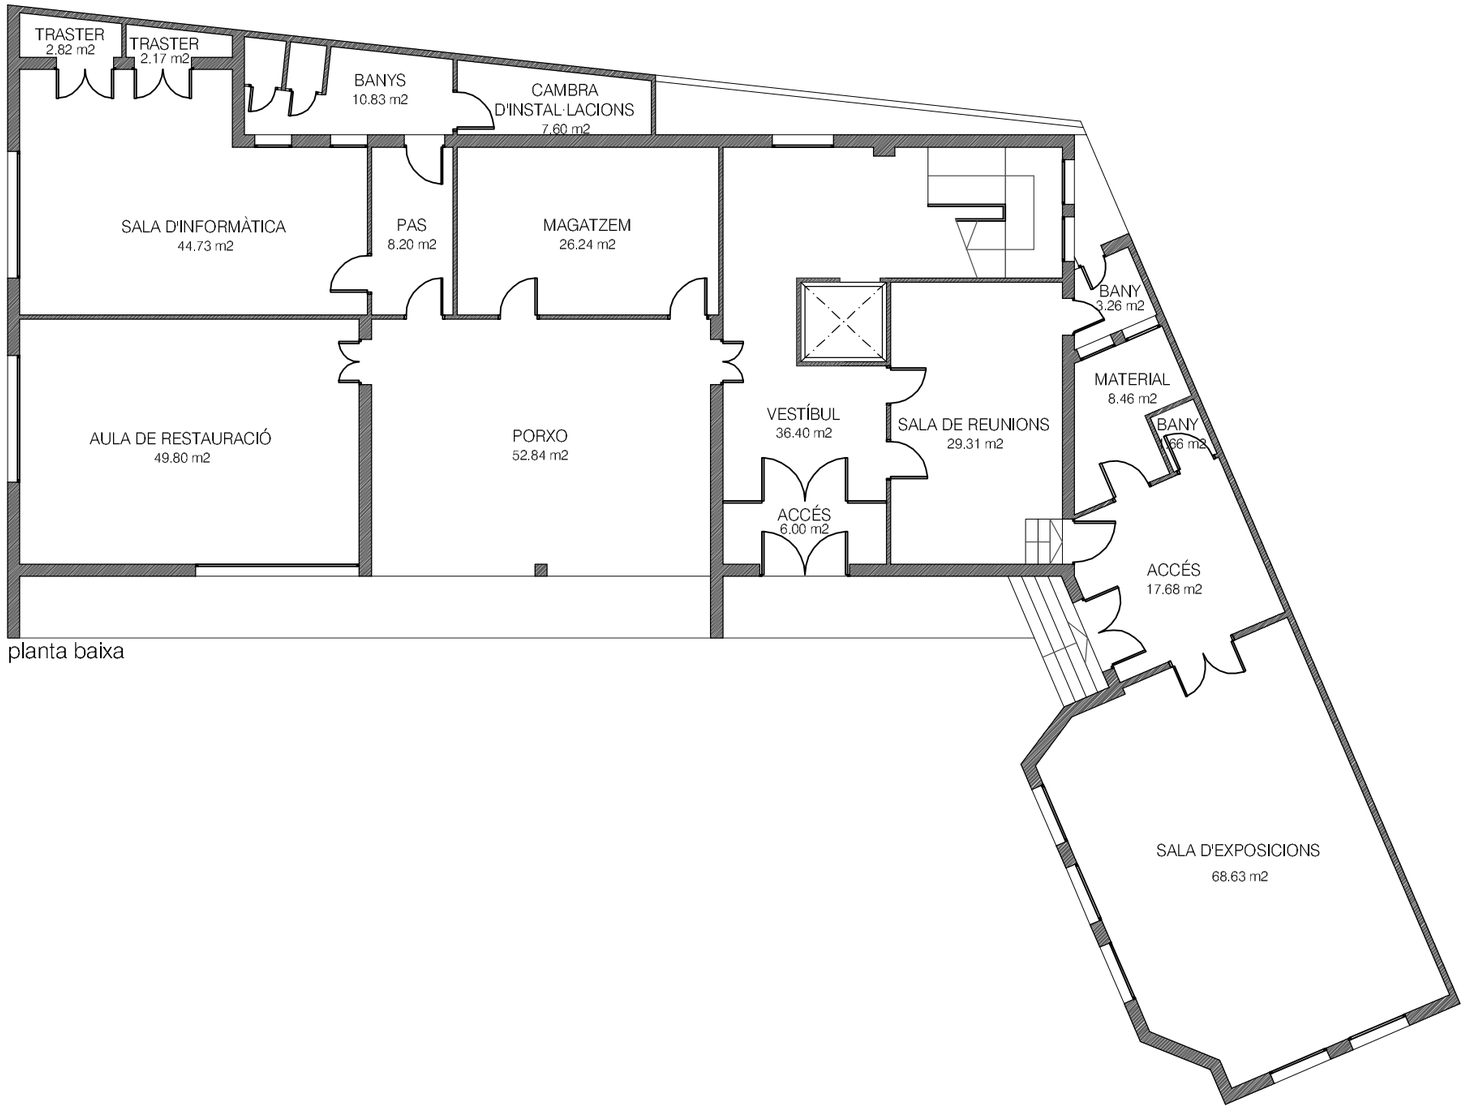

planta baixa

TÈCNIC MUNICIPAL:

XAVIER TORRES ISACH

TÍTOL DEL PROJECTE:

ACTUALITZACIÓ DE L'ANTIGA ESCOLA FABRA
I INSTAL·LACIÓ D'UN ASCENSOR

AJUNTAMENT D'ALELLA

N:

ESCALES: ORIGINAL A3

A3: 1/150 0 3

A1:

PLÀNOL:

ORDENACIÓ D'ESPAIS
PLANTA BAIXA


FITXER: *003-13-Pl_P0400.dwg*

CODI PROJECTE: *003-13-Pl Escola Fabra*

DATA: ***DESEMBRE 2011***

VERSIÓ: *v1*
FULL: *1de4*

PLÀNOL Nº: ***4***

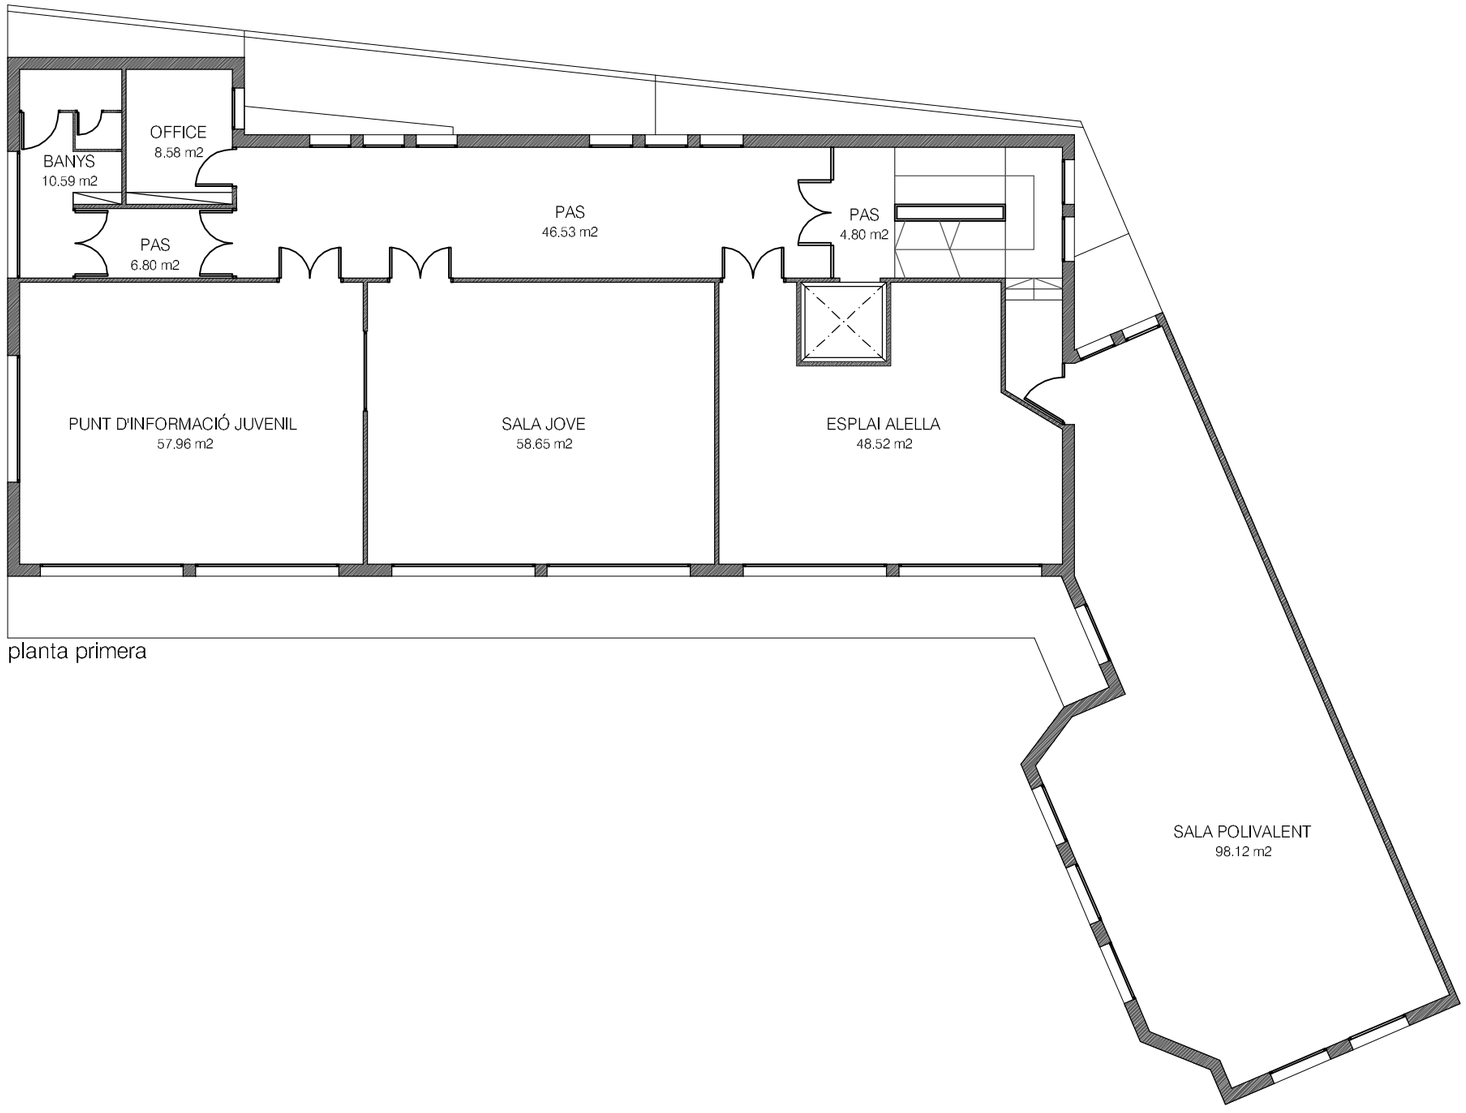

planta primera

TÈCNIC MUNICIPAL:

XAVIER TORRES ISACH

TÍTOL DEL PROJECTE:

ACTUALITZACIÓ DE L'ANTIGA ESCOLA FABRA
I INSTAL·LACIÓ D'UN ASCENSOR

AJUNTAMENT D'ALELLA

N:

ESCALES: ORIGINAL A3

A3: 1/150 0 3

A1:

PLÀNOL:

ORDENACIÓ D'ESPAIS
PLANTA PRIMERA

FITXER: *003-13-Pl_P0400.dwg*


CODI PROJECTE: *003-13-Pl Escola Fabra*

DATA: ***DESEMBRE 2011***

VERSIÓ: *v1*

FULL: *2de4*

PLÀNOL Nº: ***4***

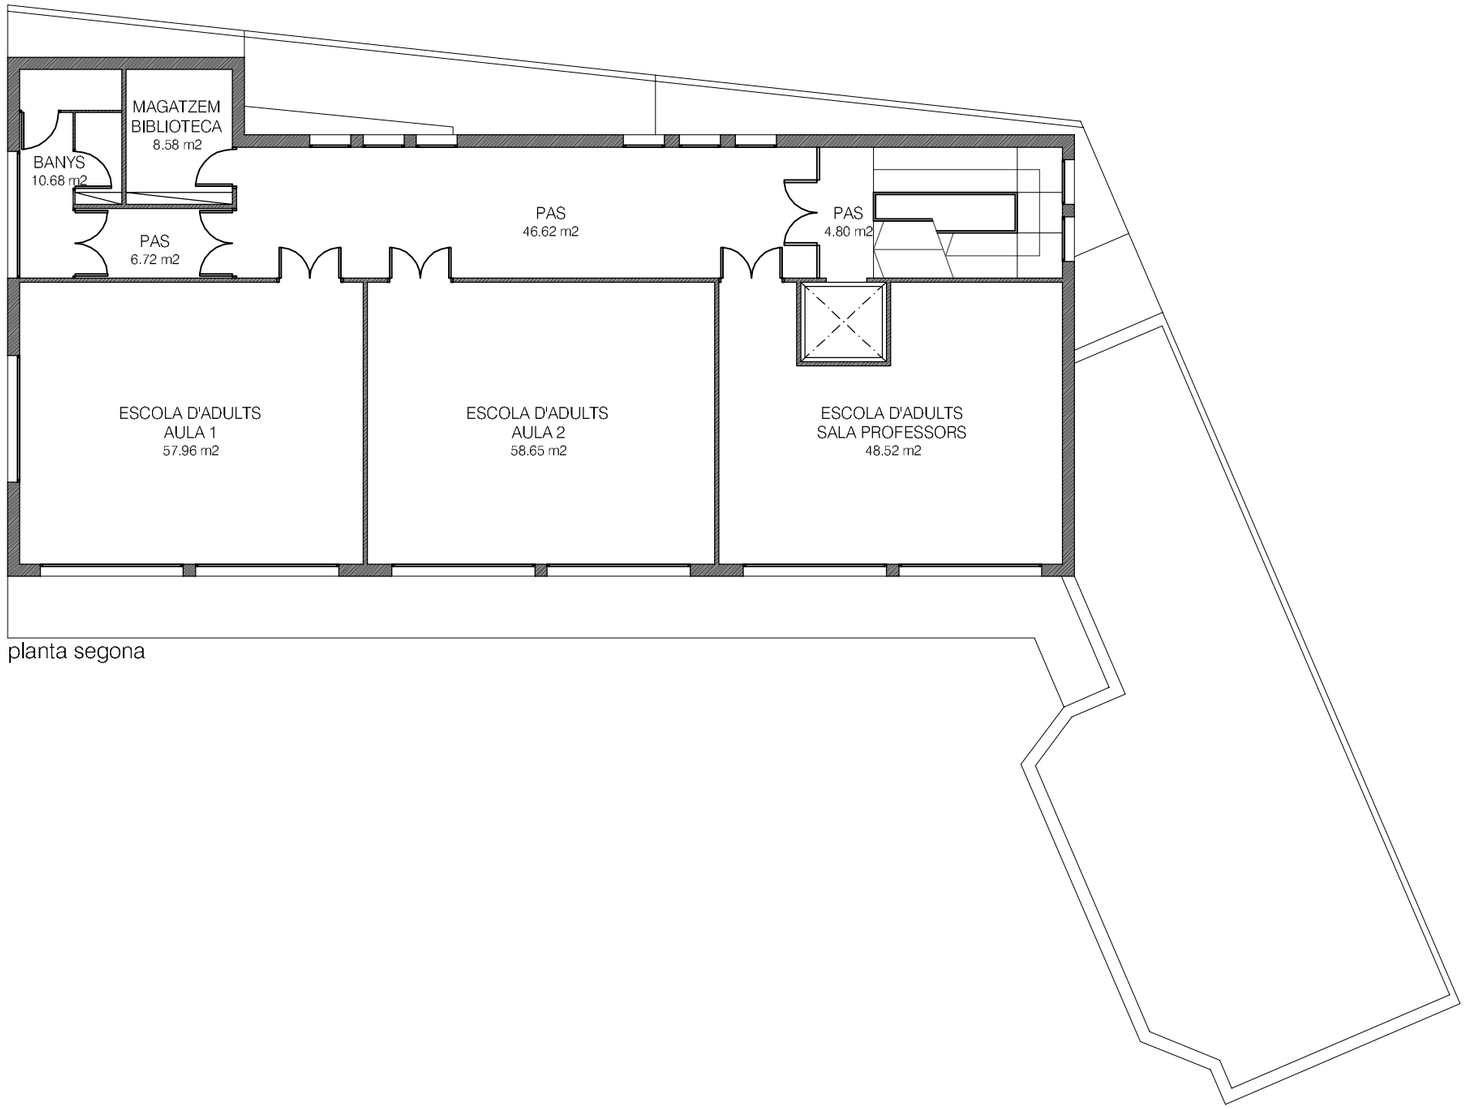

planta segona

TÈCNIC MUNICIPAL:

XAVIER TORRES ISACH

TÍTOL DEL PROJECTE:

ACTUALITZACIÓ DE L'ANTIGA ESCOLA FABRA
I INSTAL·LACIÓ D'UN ASCENSOR

AJUNTAMENT D'ALELLA

N:

ESCALES: ORIGINAL A3

A3: 1/150 0 3

A1:

PLÀNOL:

ORDENACIÓ D'ESPAIS
PLANTA SEGONA

FITXER: *003-13-Pl_P0400.dwg*


CODI PROJECTE: *003-13-Pl Escola Fabra*

DATA: ***DESEMBRE 2011***

VERSIÓ: *v1*

FULL: *3de4*

PLÀNOL Nº: ***4***

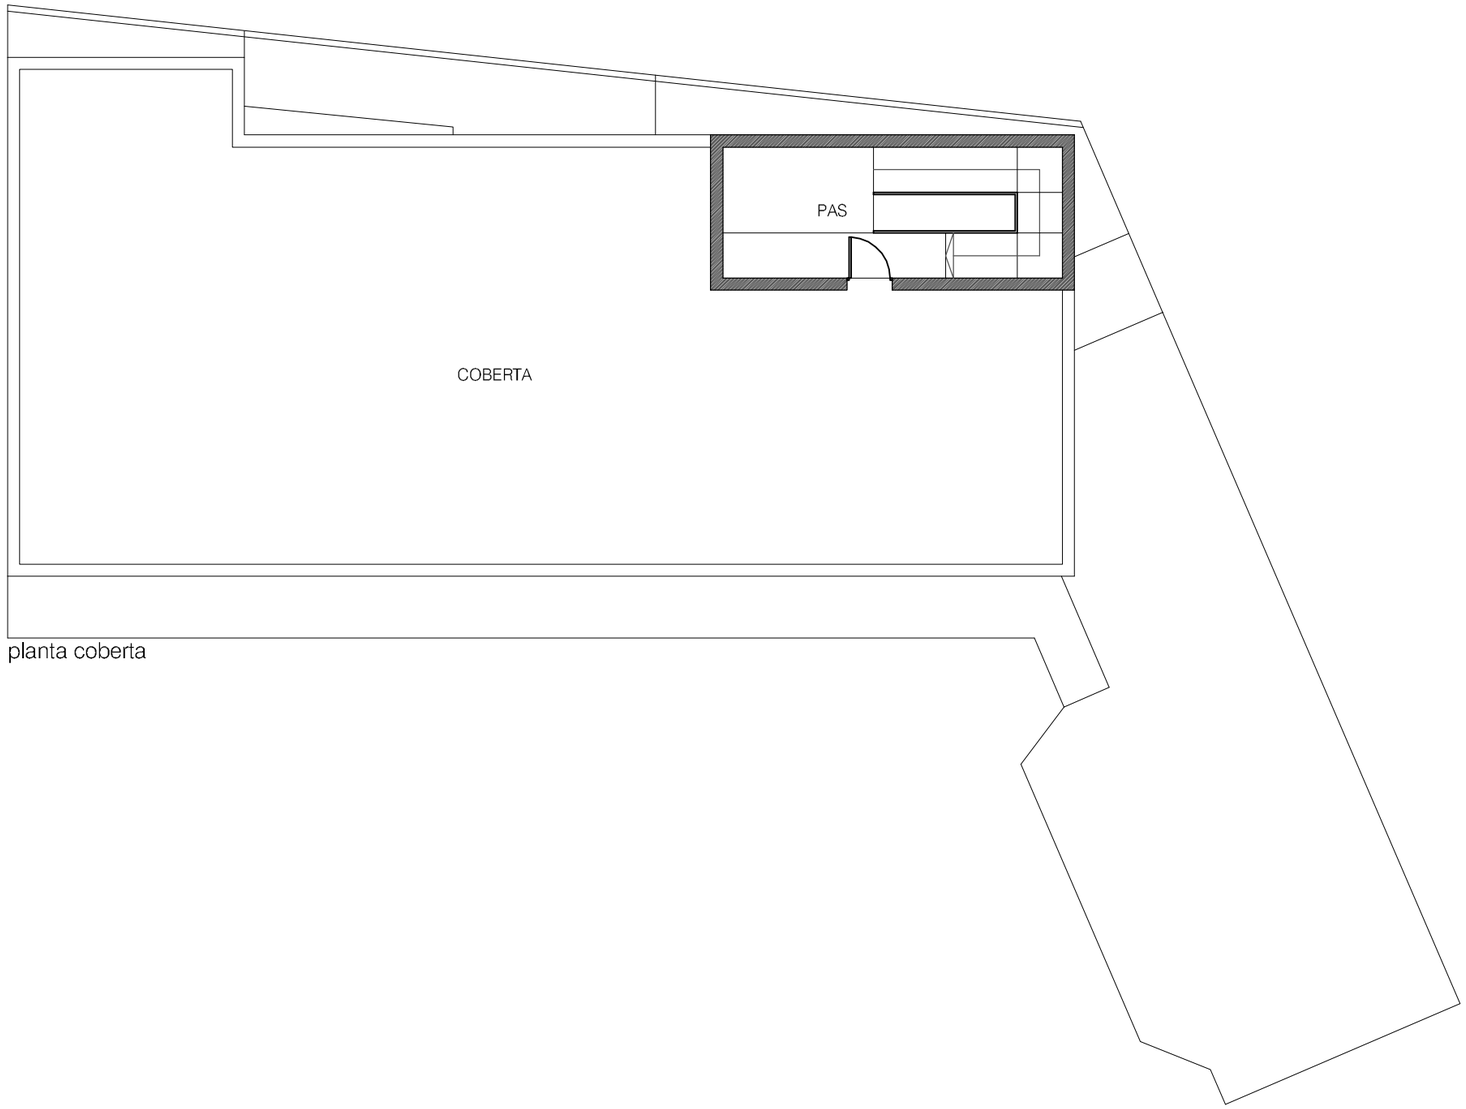

planta coberta

TÈCNIC MUNICIPAL:

XAVIER TORRES ISACH

TÍTOL DEL PROJECTE:

ACTUALITZACIÓ DE L'ANTIGA ESCOLA FABRA
I INSTAL·LACIÓ D'UN ASCENSOR

AJUNTAMENT D'ALELLA

N:

ESCALES: ORIGINAL A3

A3: 1/150 0 3

A1:

PLÀNOL:

ORDENACIÓ D'ESPAIS
PLANTA COBERTA

FITXER: *003-13-Pl_P0400.dwg*

CODI PROJECTE: *003-13-Pl Escola Fabra*

DATA: ***DESEMBRE 2011***

VERSIÓ: *v1*
FULL: *4de4*

PLÀNOL Nº: ***4***

AJUNTAMENT D'ALELLA

Plaça de l'Ajuntament, 1 - 08328 ALELLA
Tel. 93 555 23 39 – 93 555 28 54 – Fax 93 540 03 28
E-mail: ajalella@alella.org
www.alella.org

CEIP Fabra Bosquet

PISTA ESPORTIVA
21,90X42,00

PAV. FORMIGÓ
1817,00 M2.

PATI SUPERIOR
PAV. SAULÓ
856,00 M2.

GIMNÀS
201,00 M2

EDIFICI INFANTIL

PISTA
POLIESPORTIVA
32X19,33

ESPAI
EXTERIOR
INFANTIL

HORT
EXISTENT

MUR DE GABIONS

REFORMA

AMPLIACIÓ
OBRA NOVA

ACCÉS A
RECINTE
ESCOLA

ESPAI
EXTERIOR
DE JOCS

AVINGUDA DEL BOSQUET

camp llaurat

terra/sorra

terra

formigó

clos

jardinera

joca infantils
terra

caseta de fusta

escala de fusta

cuneta de formigó

mur de pedra

mur amb barana

mur amb tanca

clotella

pista poliesportiva formigó

rampa

escala

aparcament de cotxes

senyal de trànsit

font

cartell

Guarderia
(obra)

camí de terra

fita

fora d'arbustos

SUPERFÍCIES ÚTILS PLANTA PRIMERA

REFORMA		AMPLIACIÓ	
EDIFICI PRIMÀRIA		**EDIFICI PRIMÀRIA**	
VESTÍBUL D'ACCÉS	36,55 M2	PAS	32,75 M2
CONSERGERIA	14,60 M2	AULA 12	62,20 M2
VESTÍBUL PLANTA PRIMERA	66,45 M2	VEST. 1	34,05 M2
TUTORIA	7,15 M2	VEST. 2	34,45 M2
AULA 4	60,60 M2	SERV.	13,30 M2
AULA 5	61,70 M2	PAS VESTIDORS	13,50 M2
AULA 6	61,70 M2	GIMNÀS	201,00 M2
AULA 7	60,80 M2	MAGATZEM	8,30 M2
PAS D'AULES	67,55 M2	MAGATZEM	11,20 M2
PAS	6,00 M2	ESCENARI	26,65 M2
AULA DE PLÀSTICA	42,80 M2		
SERVEI ADAPTAT	3,60 M2	**TOTAL SUP. ÚTIL AMPLIACIÓ P1**	437,40 M2
SERVEIS NENES	14,05 M2		
SERVEIS NENS	11,75 M2		
PAS D'AULES	88,00 M2		
AULA 8	61,95 M2		
AULA 9	61,95 M2		
AULA 10	61,95 M2		
AULA 11	59,95 M2		
AULA SUPORT	66,45 M2		
AULA INFORMÀTICA	63,60 M2		
AULA DE MÚSICA	52,90 M2		
AULA DE GRUPS	33,10 M2		
SECRE.	21,70 M2		
PAS	6,75 M2		
CAP D'E.	13,00 M2		
SERVEIS	9,40 M2		
PAS	3,95 M2		
DIRECCIÓ	17,95 M2		
SALA DE PROFESSORS	52,20 M2		
TOTAL SUP. ÚTIL REFORMA P1	1190,10 M2		

SUPERFÍCIES CONSTRUIDES PLANTA PRIMERA

EXISTENT		AMPLIACIÓ	
EDIFICADA	1388,20 M2	EDIFICADA	579,80 M2
PORXOS, TERRASSES (50%)	20,40 M2	PORXOS, TERRASSES (50%)	48,50 M2
(100%) 40,75 M2		(100%) 96,95 M2	
TOTAL SUP. CONSTRUÏDA EXISTENT	1408,60 M2	**TOTAL SUP. CONSTRUÏDA AMPLIACIÓ**	628,30 M2

Generalitat de Catalunya
Departament d'Educació

GISA

CONSULTOR / ARQUITECTE
MOISES GALLEGO, ALEX GALLEGO, SERGI GARCIA
GALLEGO ARQUITECTES S.L.

TÍTOL DEL PROJECTE
PROJECTE EXECUTIU
D'AMPLIACIÓ DEL CEIP FABRA D'ALELLA
ALELLA, MARESME

CLAU
PAC-07399

ESCALES
1/500
ORIGINALS
GRÀFIQUES


NOM DEL PLÀNOL:
DEFINICIÓ GEOMÈTRICA
PLANTES GENERALS
PLANTA PRIMERA

DATA: MARÇ 2008
NOM FITXER: DGA05F2


CAPÍTOL A.05

010


FULL...1...DE...1

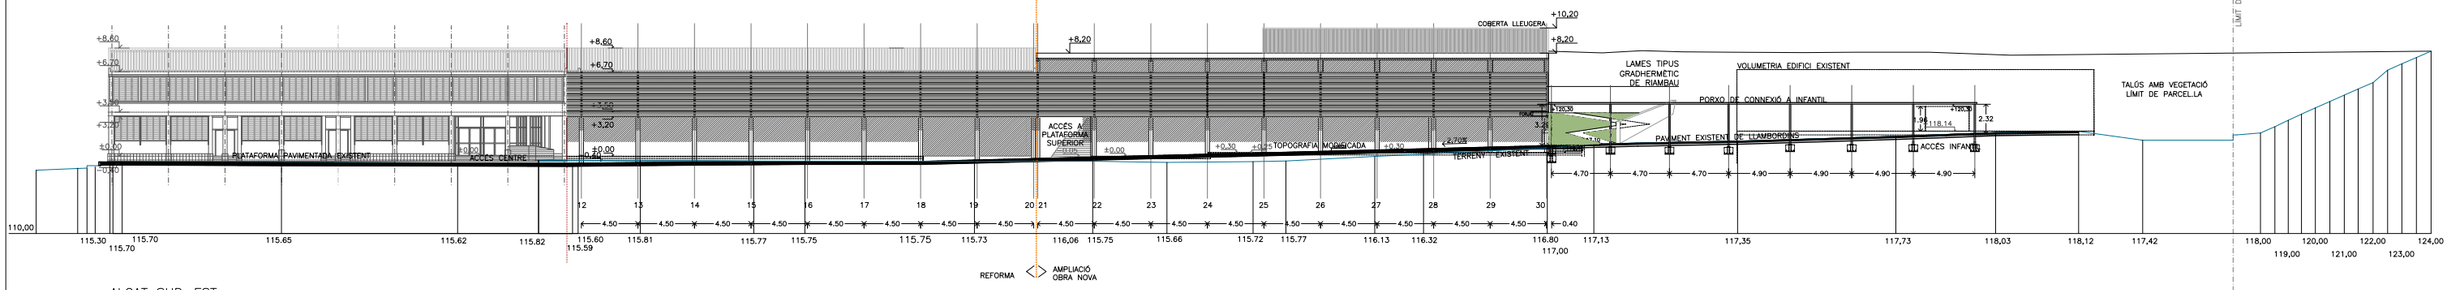


ALÇAT SUD–EST

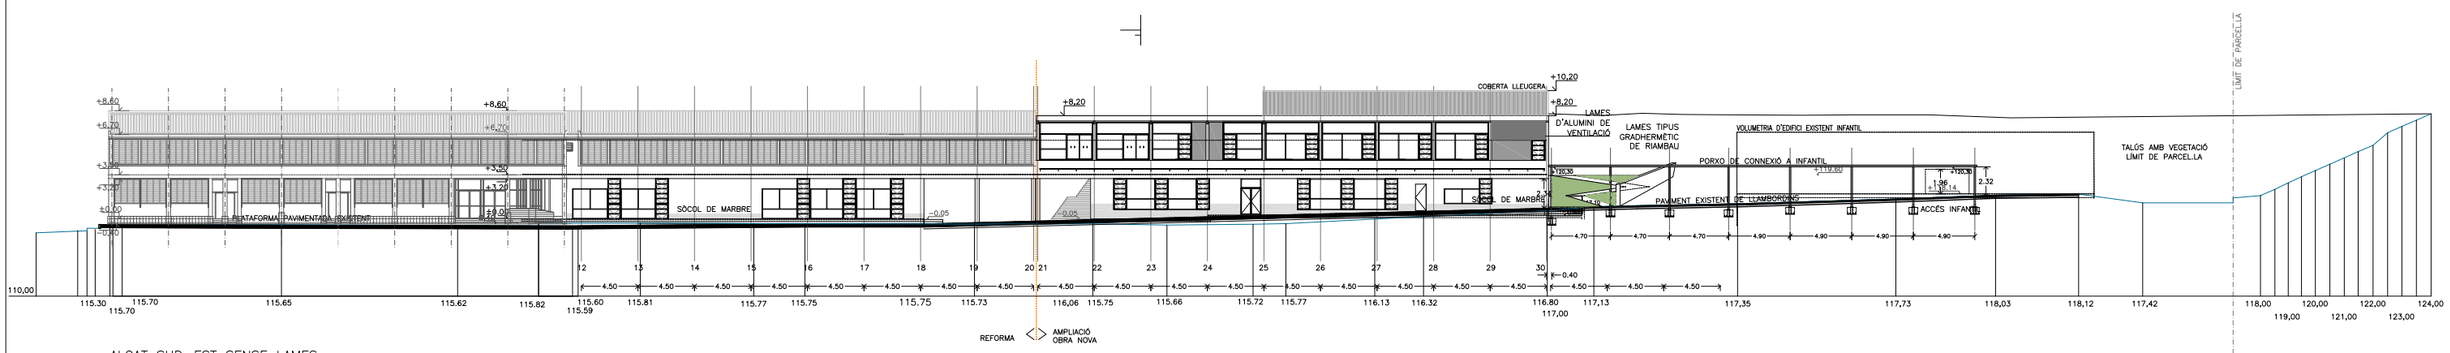


ALÇAT SUD–EST SENSE LAMES

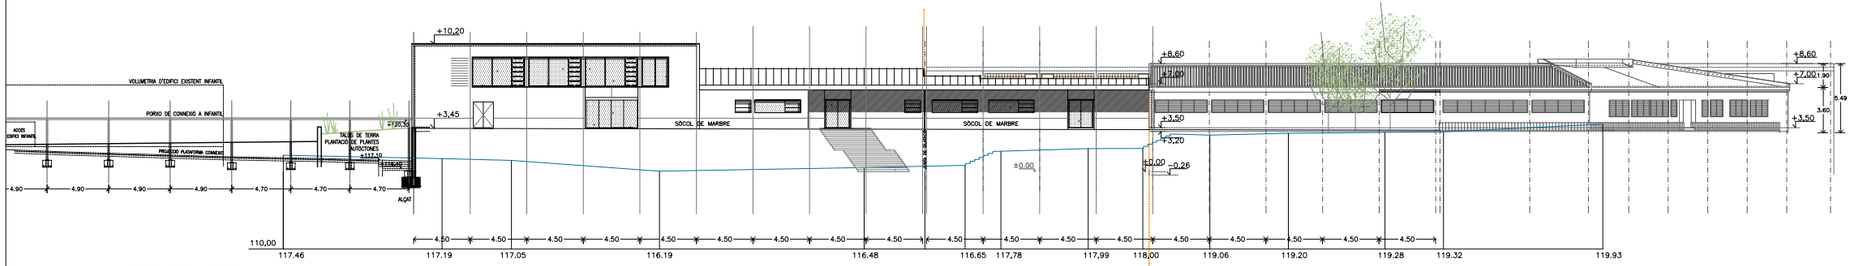

ALÇAT NORD–OEST

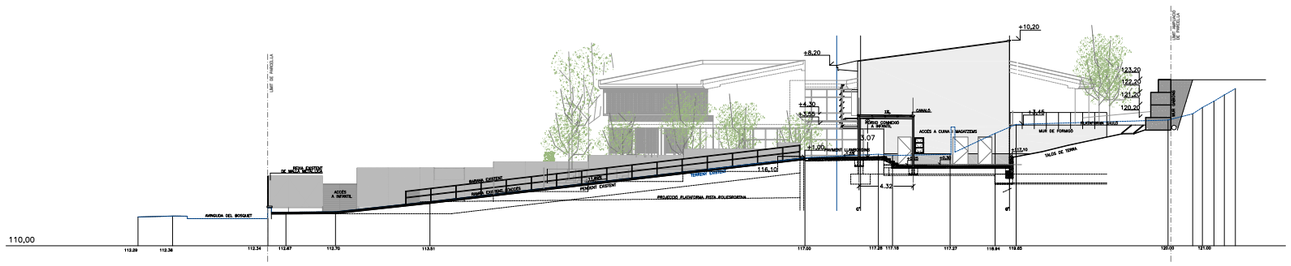


ALÇAT NORD–EST

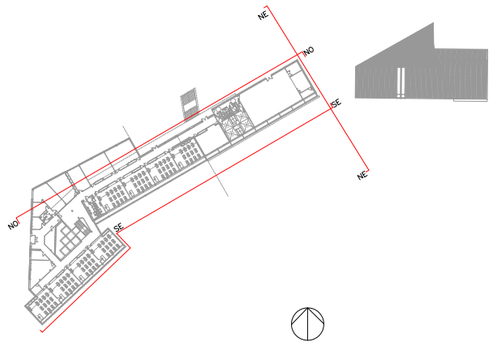


012


Generalitat de Catalunya Departament d'Educació	GISA	CONSULTOR / ARQUITECTE: MOISES GALLEGO, ALEX GALLEGO, SERGI GARCIA GALLEGO ARQUITECTES S.L.	TÍTOL DEL PROJECTE: PROJECTE EXECUTIU D'AMPLIACIÓ DEL CEIP FÀBRA D'ALELLA ALELLA, MARESME	CLAU: PAC–07399	ESCALES: 1/500 ORIGINALS / GRÀFIQUES	NOM DEL PLÀNOL: DEFINICIÓ GEOMÈTRICA ALÇATS GENERALS ALÇATS SUD–EST, NORD–OEST I NORD–EST	DATA: MARÇ 2008 / NOM FITXER: DGA07F1	CAPÍTOL A.07 / FULL....!...DE....!.

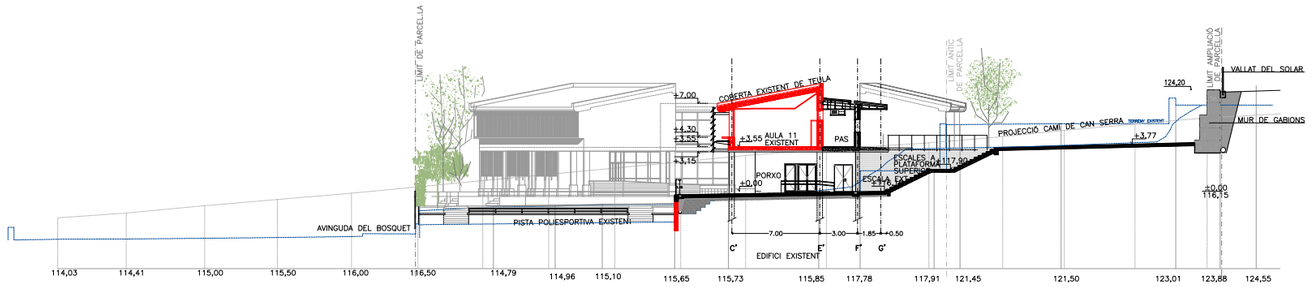


SECCIÓ 1

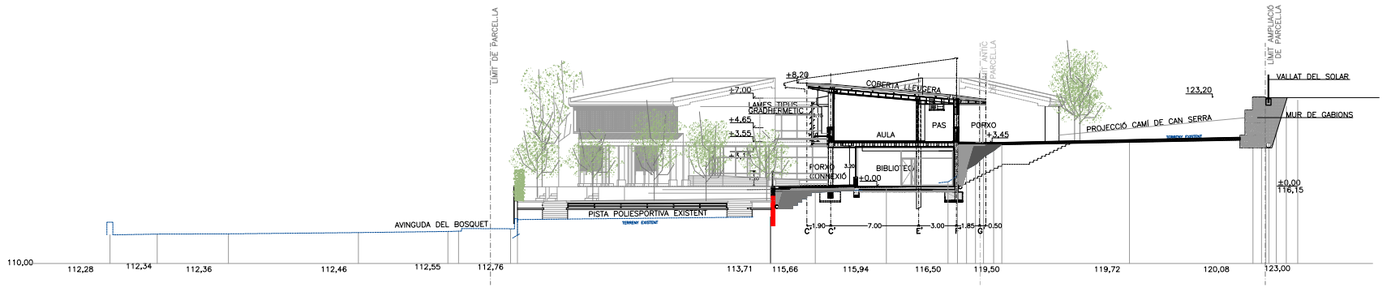


SECCIÓ 2

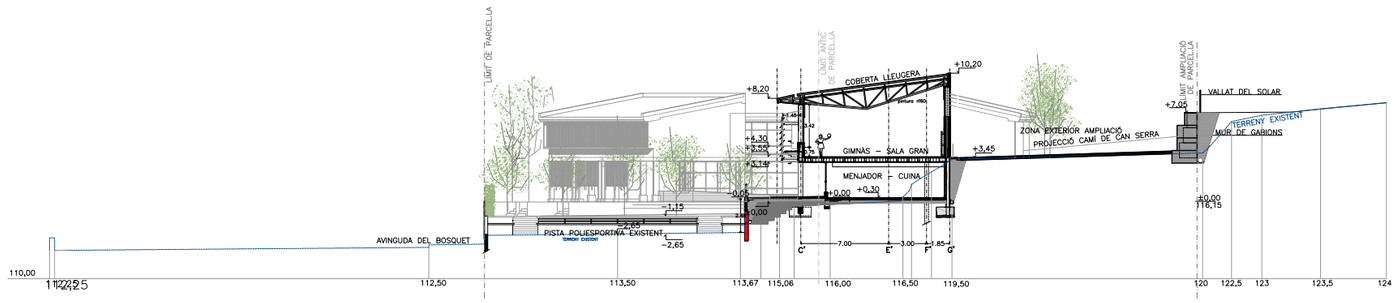

SECCIÓ 3

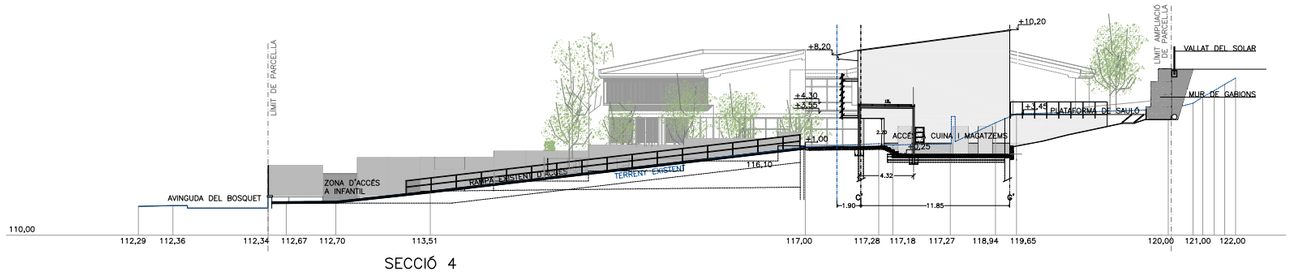

SECCIÓ 4

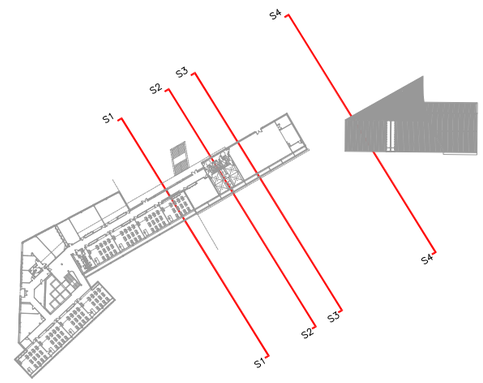

OBRA NOVA

OBRA EXISTENT

013

Generalitat de Catalunya
Departament d'Educació

GISA

CONSULTOR

ARQUITECTE

MOISES GALLEGO, ALEX GALLEGO, SERGI GARCIA
GALLEGO ARQUITECTES S.L.

TÍTOL DEL PROJECTE

PROJECTE EXECUTIU
D'AMPLIACIÓ DEL CEIP FÀBRA D'ALELLA
ALELLA, MARESME

CLAU

PAC-07399

ESCALES

1/500

ORIGINALS

GRÀFIQUES

NOM DEL PLÀNOL:

DEFINICIÓ GEOMÈTRICA
SECCIONS GENERALS
SECCIONS TRANSVERSALS

DATA:
MARÇ 2008

CAPÍTOL
A.08

NOM FITXER:
DGA08F1

FULL....1...DE....1.

AJUNTAMENT D'ALELLA

Plaça de l'Ajuntament, 1 - 08328 ALELLA
Tel. 93 555 23 39 – 93 555 28 54 – Fax 93 540 03 28
E-mail: ajalella@alella.org
www.alella.org


CEIP Fabra La Vinya



AJUNTAMENT D'ALELLA

Plaça de l'Ajuntament, 1 - 08328 ALELLA
Tel. 93 555 23 39 – 93 555 28 54 – Fax 93 540 03 28
E-mail: ajalella@alella.org
www.alella.org

Serveis Socials

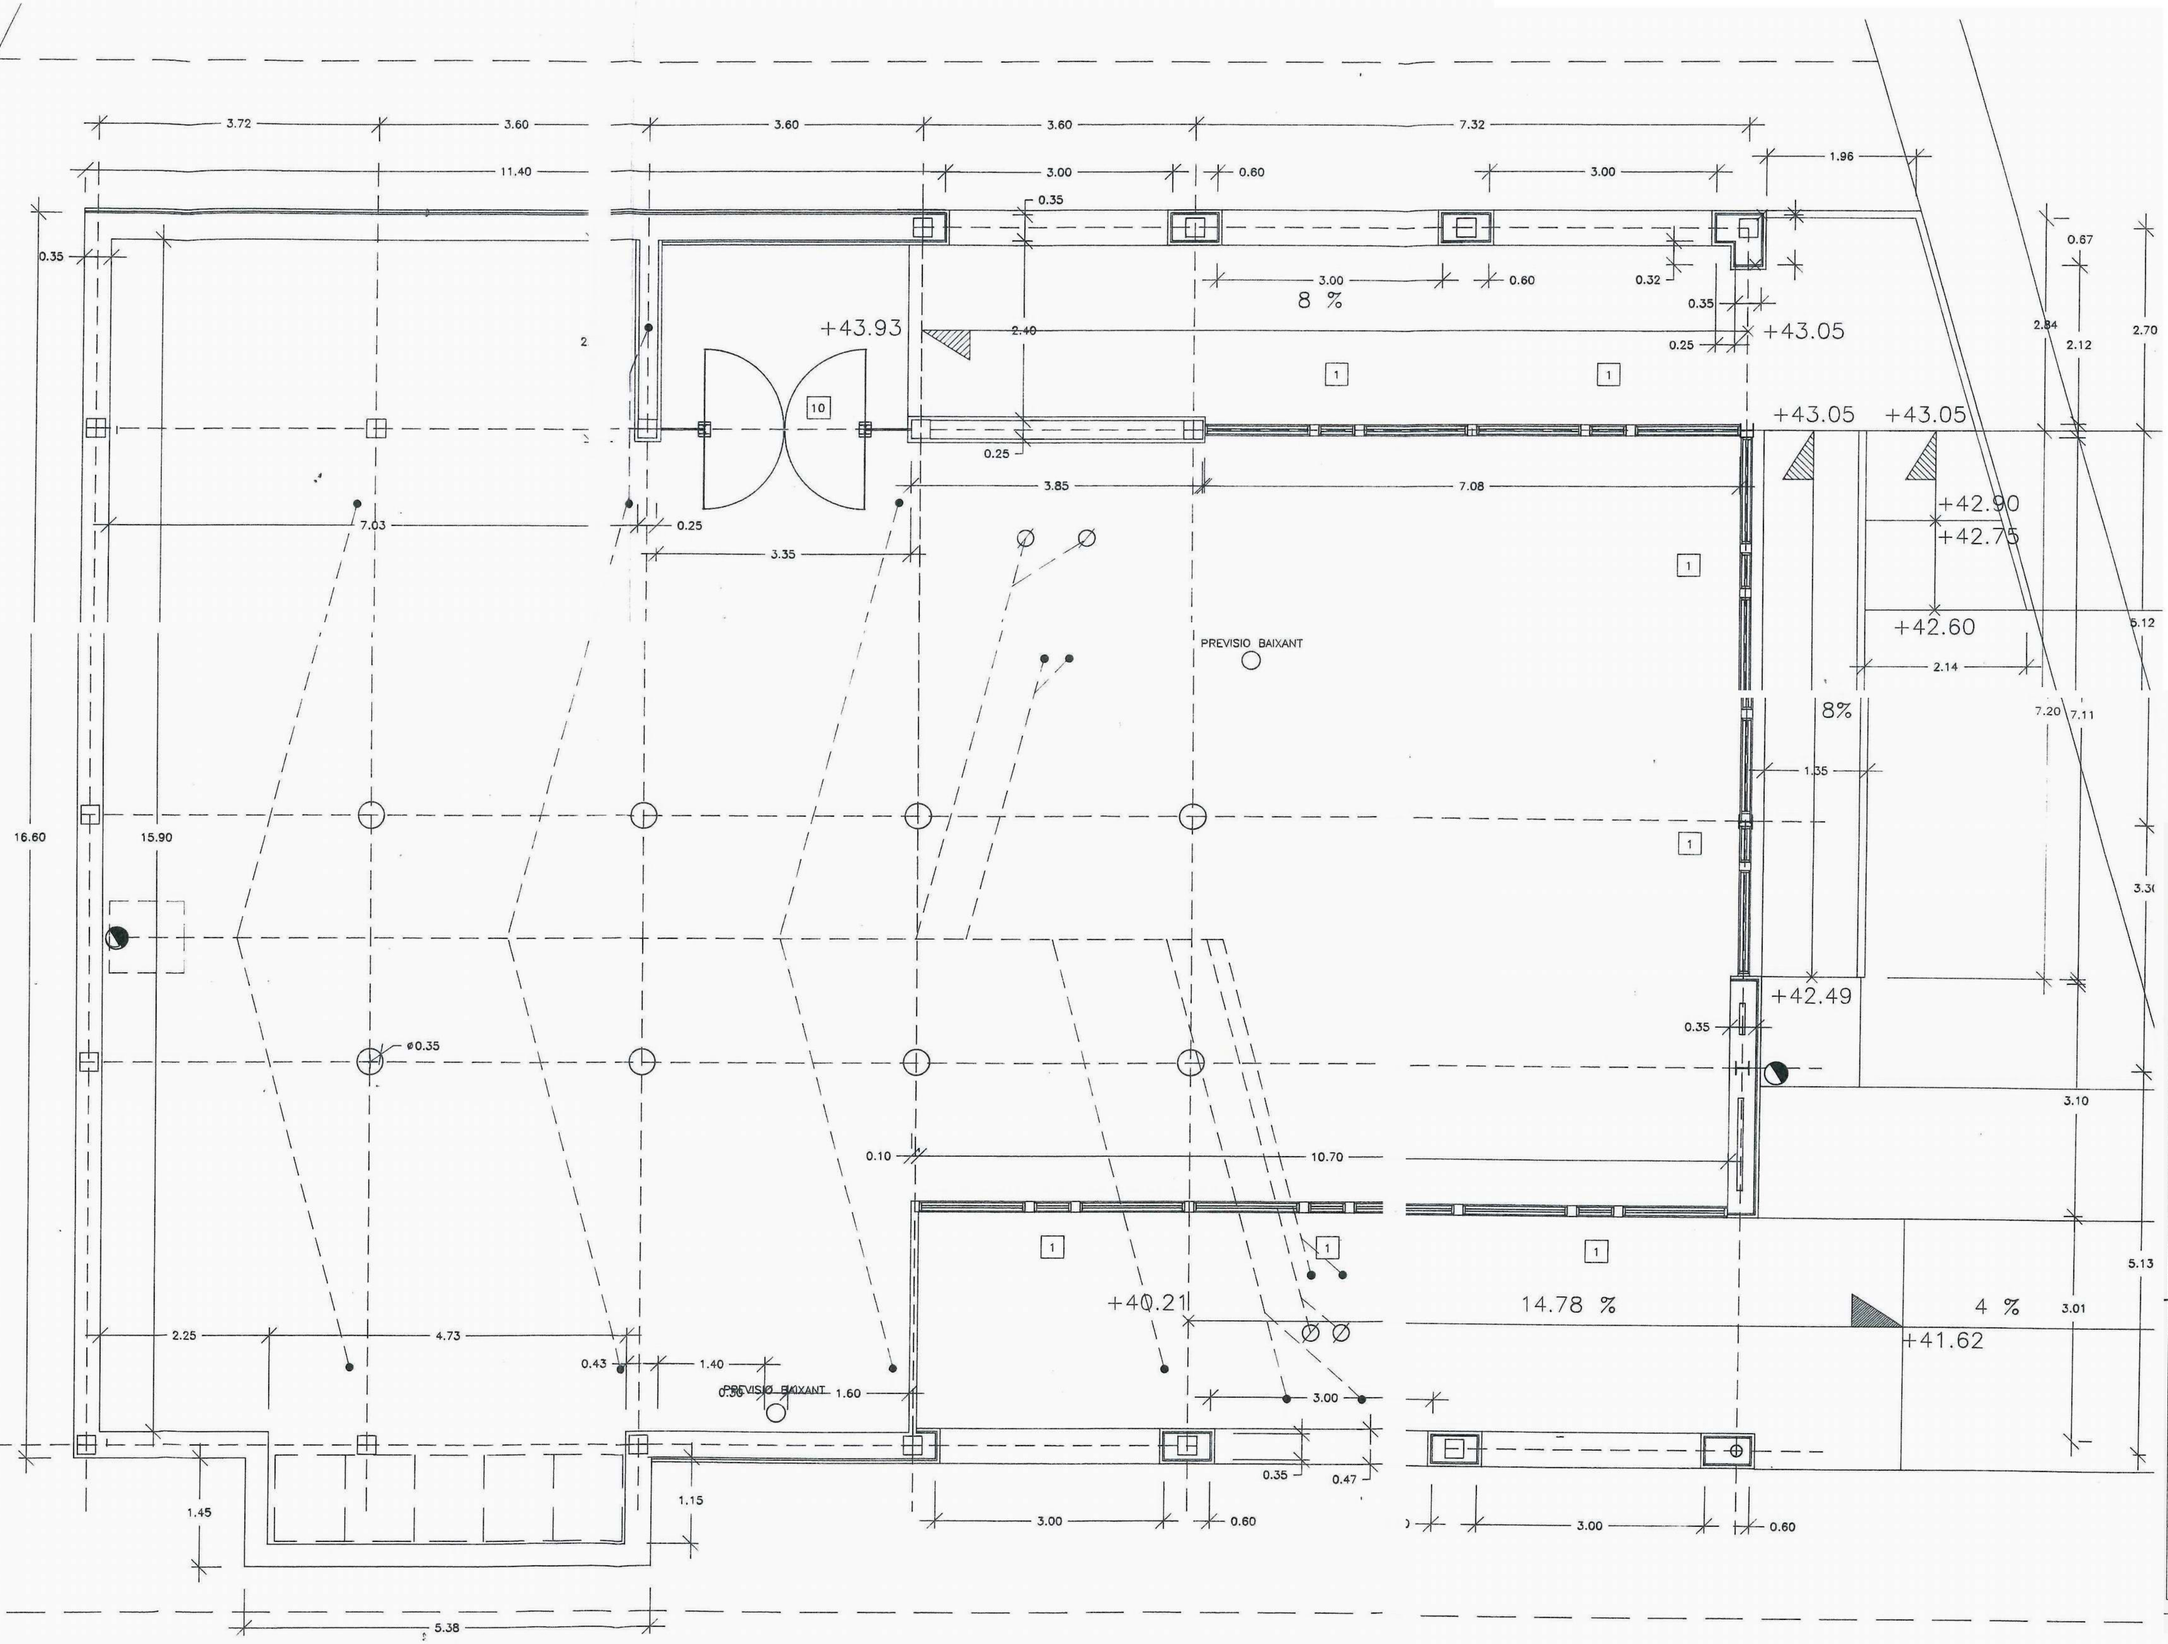

PROJECTE BASIC I
D'EXECUCIO
CENTRE DE SALUT
CENTRE JOVENTUT

11192

SITUACIO

ALELLA
Torrent Vallbona
EL SOLELL

TITOL DEL PLANOL

PLANTA BAIXA
CENTRE JOVENTUT
Cotes i fusteria

ESCALA	N.PLANOL
1:50	19

LA PROPIETAT	L'ARQUITECTE

DATA

JULIOL 1993

ARQUITECTE


DANIEL FARRES MARESCH
PERE PASCUAL MARINE

C/LAURIA 80 Baixos TL 2071799 BARCELONA 08009

AJUNTAMENT D'ALELLA

Plaça de l'Ajuntament, 1 - 08328 ALELLA
Tel. 93 555 23 39 – 93 555 28 54 – Fax 93 540 03 28
E-mail: ajalella@alella.org
www.alella.org

Brigada Municipal Can Segura

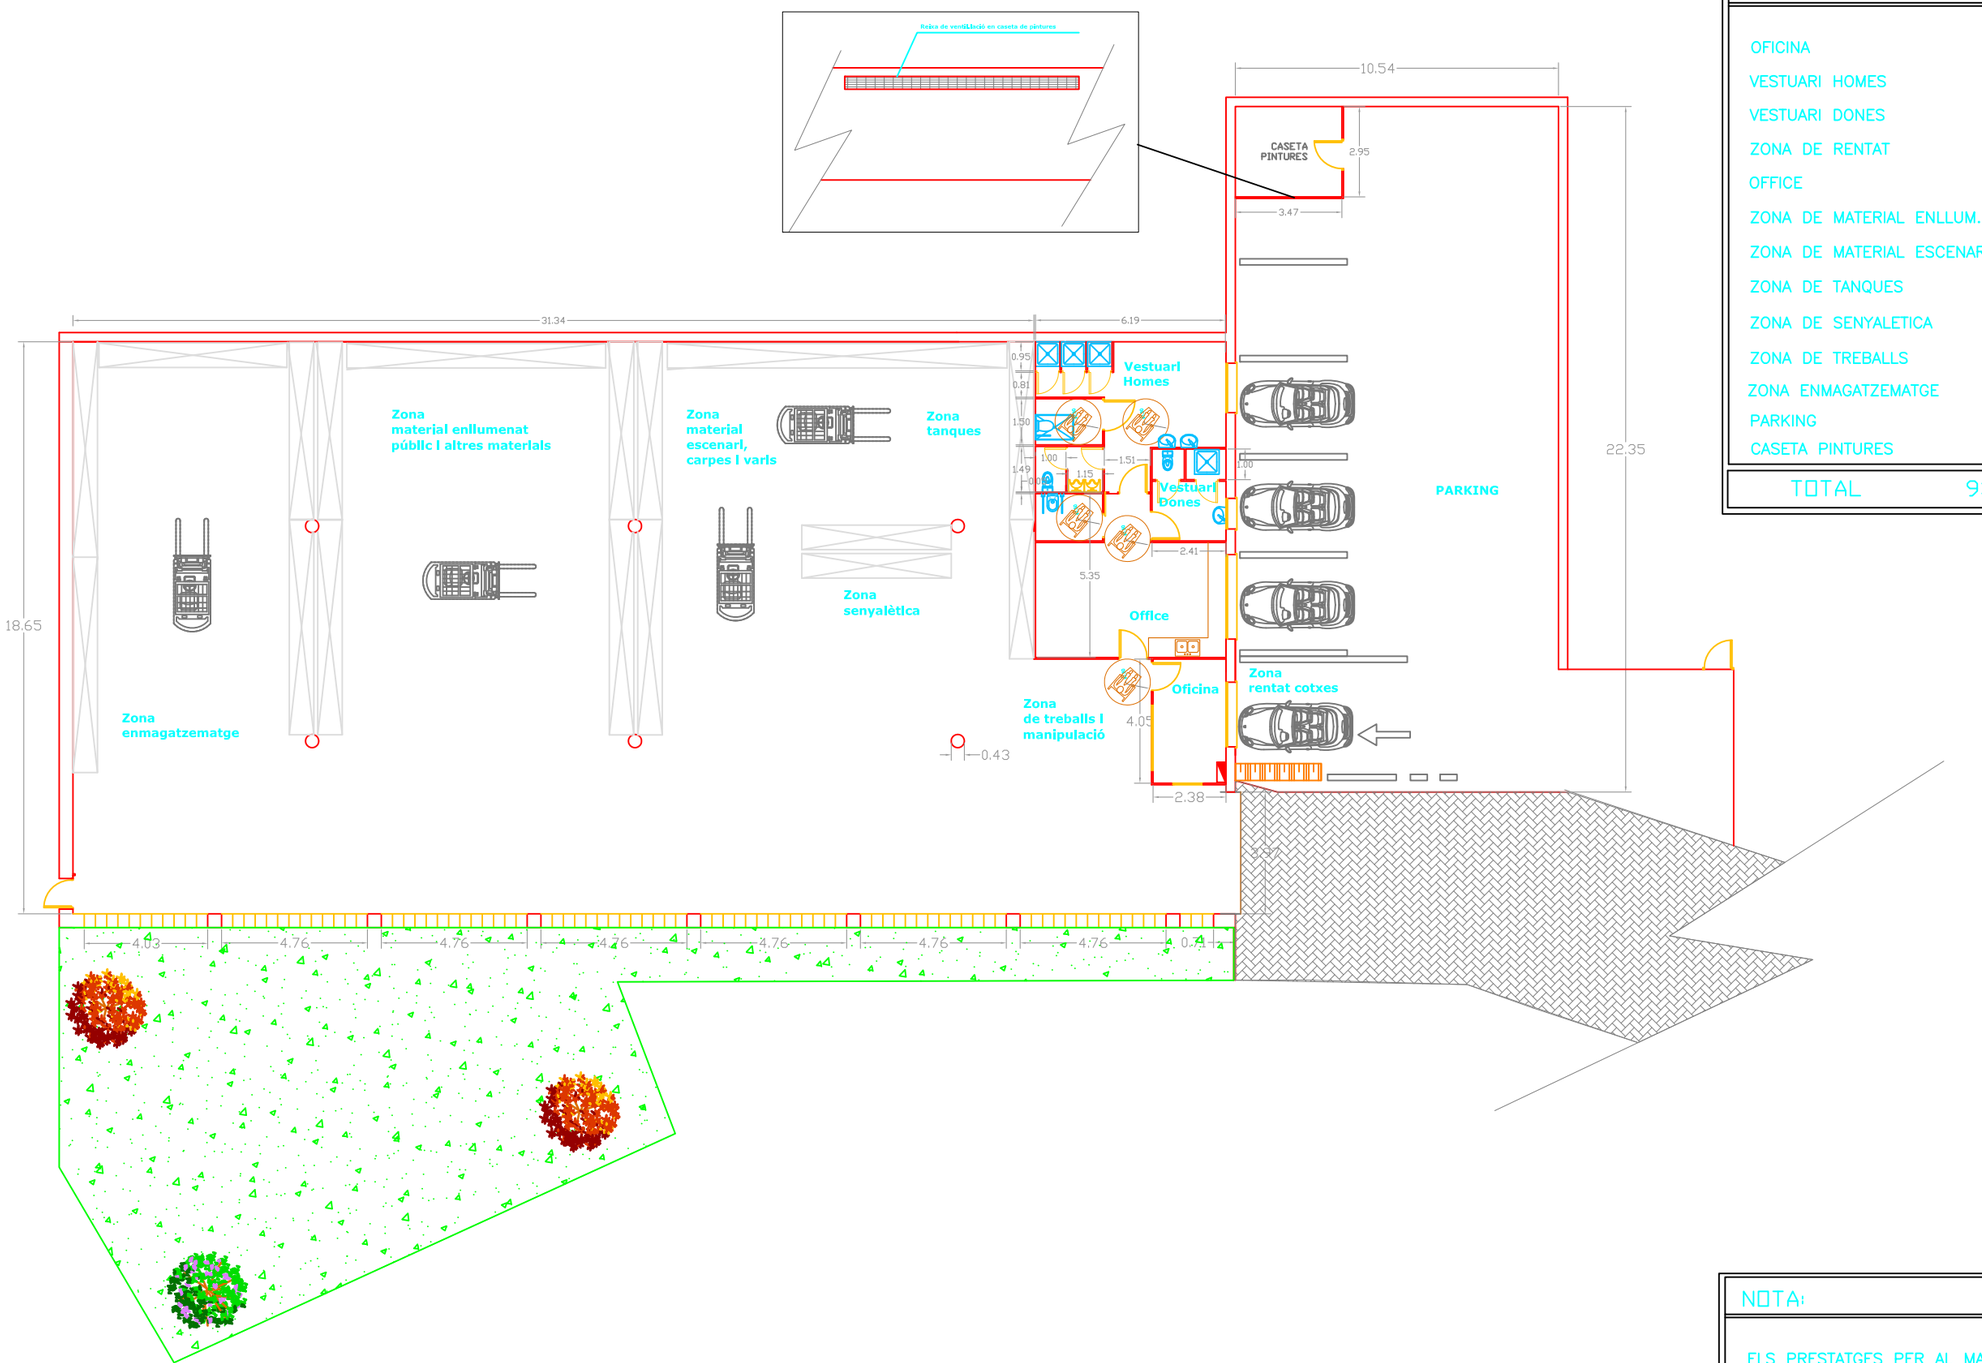

RELACIO DE SUPERFICIES

OFICINA	9,65 m2
VESTUARI HOMES	26,90 m2
VESTUARI DONES	13,10 m2
ZONA DE RENTAT	43,20 m2
OFFICE	23,30 m2
ZONA DE MATERIAL ENLLUM.	197,55 m2
ZONA DE MATERIAL ESCENARI	55,75 m2
ZONA DE TANQUES	39,05 m2
ZONA DE SENYALETICA	116,10 m2
ZONA DE TREBALLS	73,55 m2
ZONA ENMAGATZEMATGE	144,95 m2
PARKING	181,07 m2
CASETA PINTURES	9,98 m2
TOTAL	934,25 m2

NOTA:

ELS PRESTATGES PER AL MAGATZEM NO ESTAN INCLOSOS.

NGM PROJECTS

IBAN GARCIA CALVO

TÍTOL DEL PROJECTE

PROJECTE D´OBRES MENORS:
MAGATZEM D´USOS VARIS AJUNTAMENT

DATA JULIOL 2014


DIRECCIÓ
CARRER DE LA GRAN VIA GANDESA, 34
ALELLA (BARCELONA)


TÍTOL DEL PLÀNOL	ESCALA	NÚM PLÀNOL	ENCARREGAT PER
PLANTA I DISTRIBUCIÓ. ESTAT FINAL	1/200	04/13	AJUNTAMENT ALELLA

SEGELL:

David Doblas Rodríguez
Núm. de col·legiat: 19.826
Enginyer tècnic industrial
Col·legi d'enginyers tècnics industrials de Barcelona

DAVID DOBLAS RODRIGUEZ
ENGINYER TÈCNIC INDUSTRIAL
NÚM. COL.LEGIAT 19.826
C/ Creu d´en Fins, 8-10, Bx 4ª
T/ 93.757.27.68
F/ 93.757.27.68
e-mail : info@ddringenieria.com

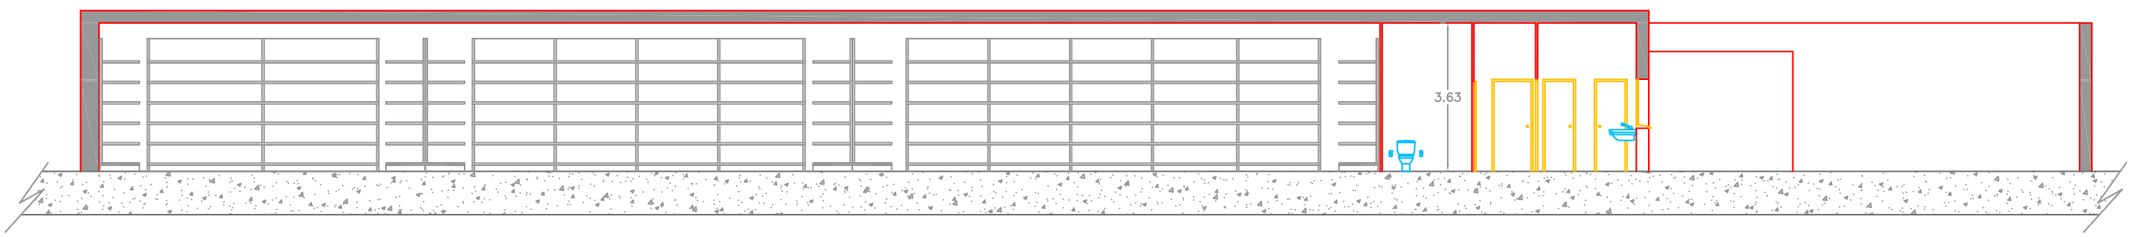

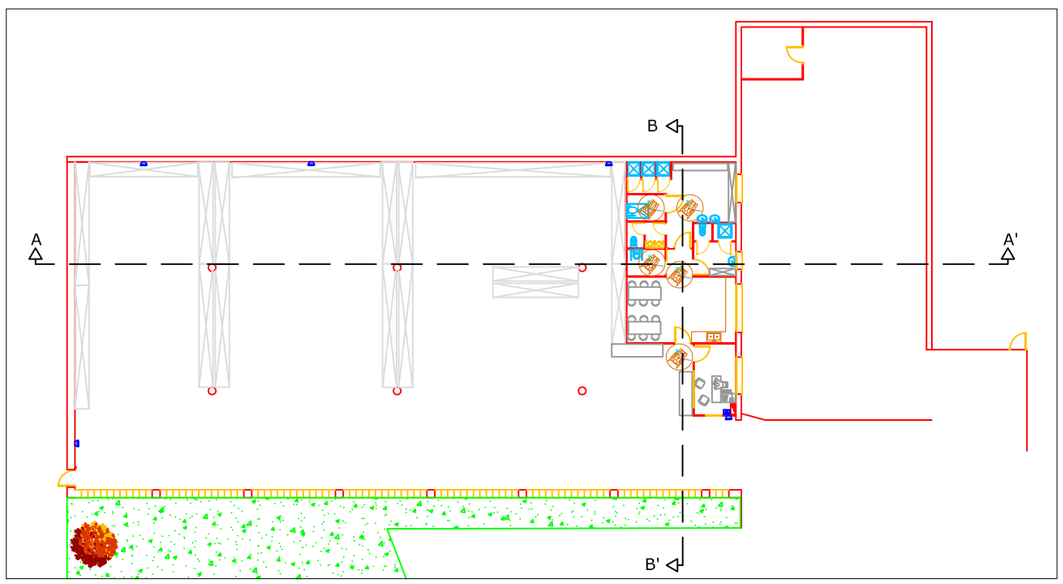

NGM PROJECTS

IBAN GARCIA CALVO

TÍTOL DEL PROJECTE

PROJECTE D´OBRES MENORS:
MAGATZEM D´USOS VARIS AJUNTAMENT

DATA JULIOL 2014

DIRECCIÓ
CARRER DE LA GRAN VIA GANDESA, 34
ALELLA (BARCELONA)

TÍTOL DEL PLÀNOL

SECCIÓ A-A'


ESCALA	NÚM PLÀNOL	ENCARREGAT PER
1/150	05/13	AJUNTAMENT ALELLA

SEGELL:

David Doblas Rodríguez
Núm. de col·legiat: 19.826
Enginyer tècnic industrial
Col·legi d'enginyers tècnics industrials de Barcelona

DAVID DOBLAS RODRIGUEZ
ENGINYER TÈCNIC INDUSTRIAL
NÚM. COL.LEGIAT 19.826
C/ Creu d´en Fins, 8-10, Bx 4ª
T/ 93.757.27.68
F/ 93.757.27.68
e-mail : info@ddringenieria.com



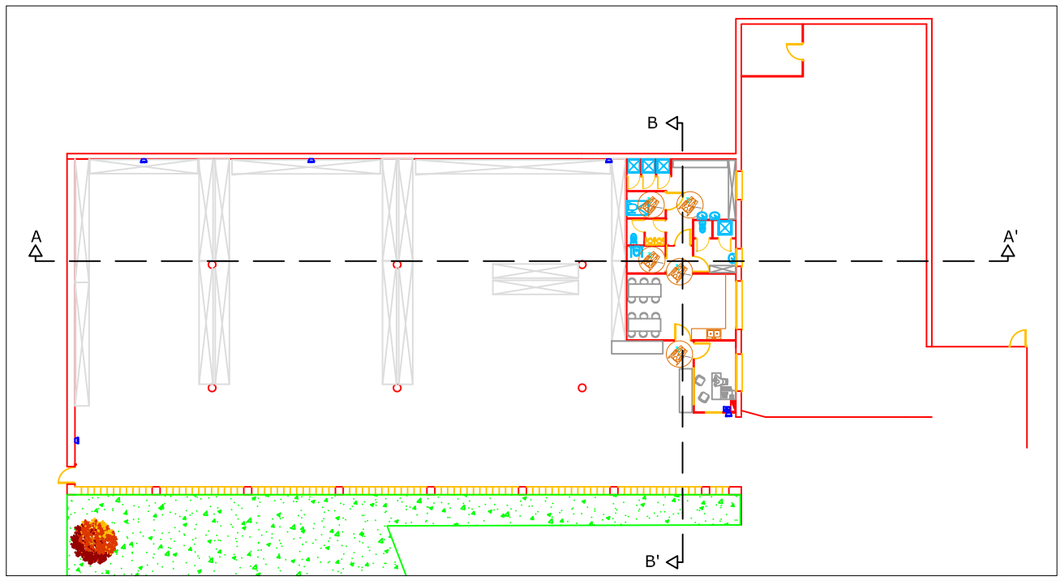

NGM PROJECTS

IBAN GARCIA CALVO

TÍTOL DEL PROJECTE

PROJECTE D´OBRES MENORS:
MAGATZEM D´USOS VARIS AJUNTAMENT

DATA JULIOL 2014

DIRECCIÓ
CARRER DE LA GRAN VIA GANDESA, 34
ALELLA (BARCELONA)

TÍTOL DEL PLÀNOL

SECCIÓ B-B'

ESCALA	NÚM PLÀNOL	ENCARREGAT PER
1/75	06/13	AJUNTAMENT ALELLA

SEGELL:


David Doblas Rodríguez
Núm. de col·legiat: 19.826
Enginyer tècnic industrial
Col·legi d'enginyers tècnics industrials de Barcelona

DAVID DOBLAS RODRIGUEZ
ENGINYER TÈCNIC INDUSTRIAL
NÚM. COL.LEGIAT 19.826
C/ Creu d´en Fins, 8-10, Bx 4ª
T/ 93.757.27.68
F/ 93.757.27.68
e-mail : info@ddringenieria.com


AJUNTAMENT D'ALELLA

Plaça de l'Ajuntament, 1 - 08328 ALELLA
Tel. 93 555 23 39 – 93 555 28 54 – Fax 93 540 03 28
E-mail: ajalella@alella.org
www.alella.org


Jutjat de Pau i Entitats

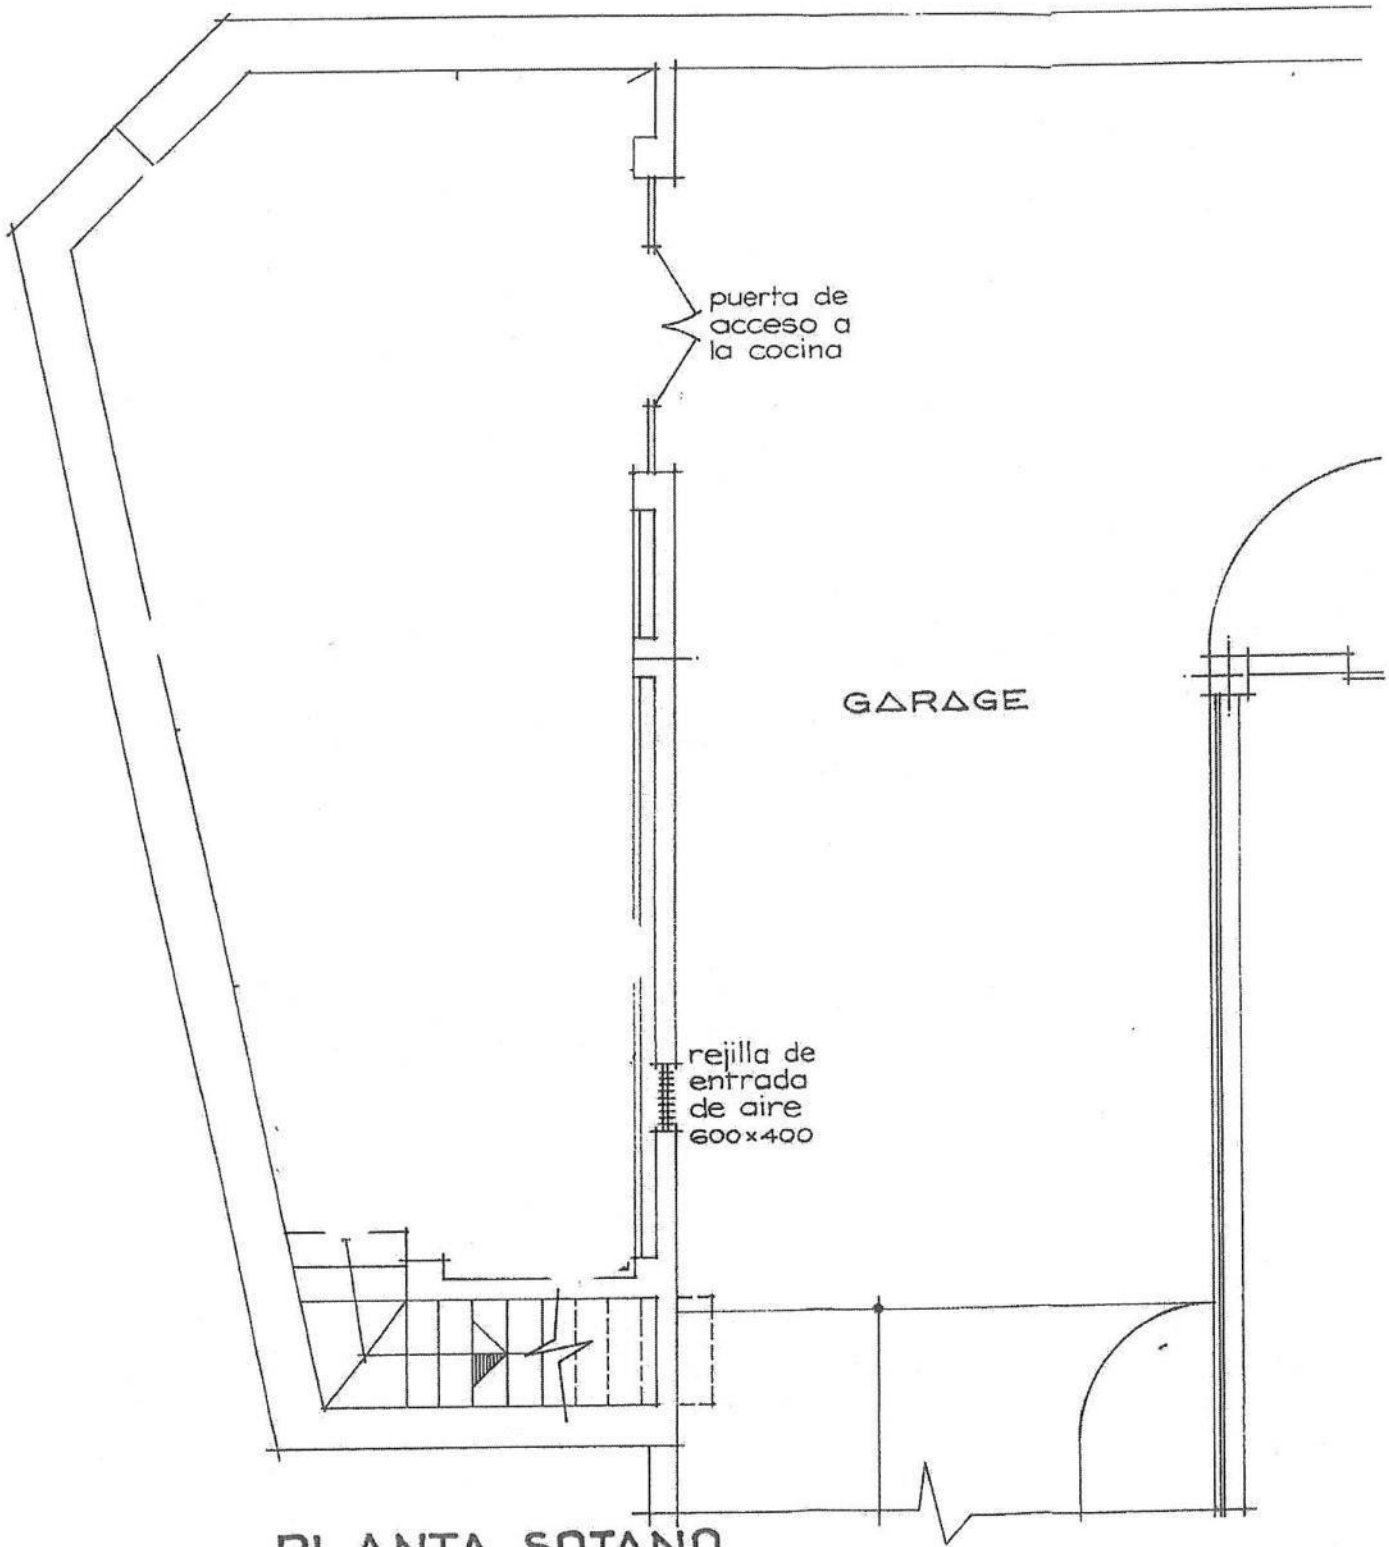

PLANTA SOTANO
CON ACCESO AL GARAGE

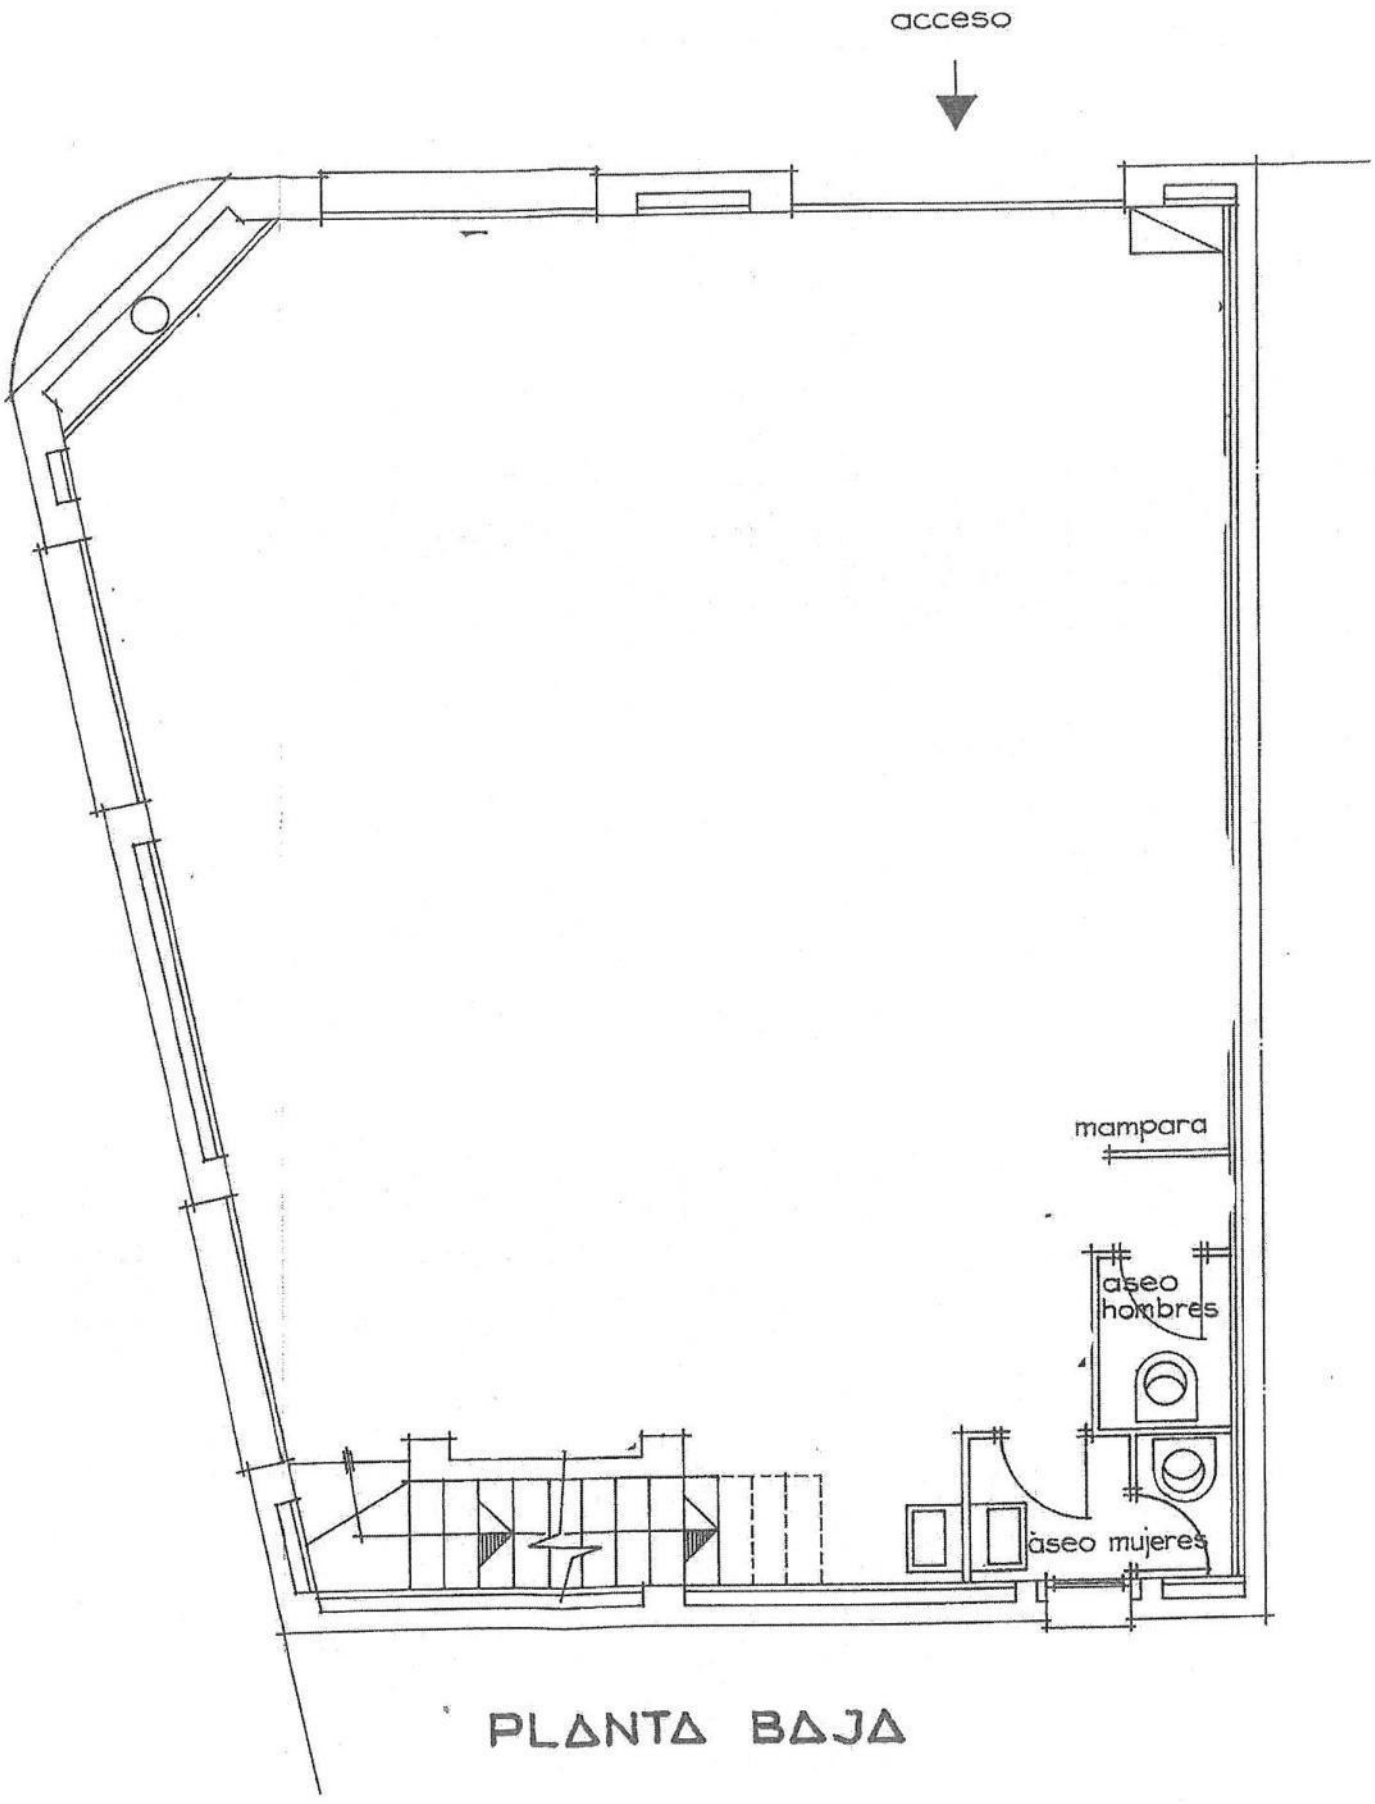

PLANTA BAJA

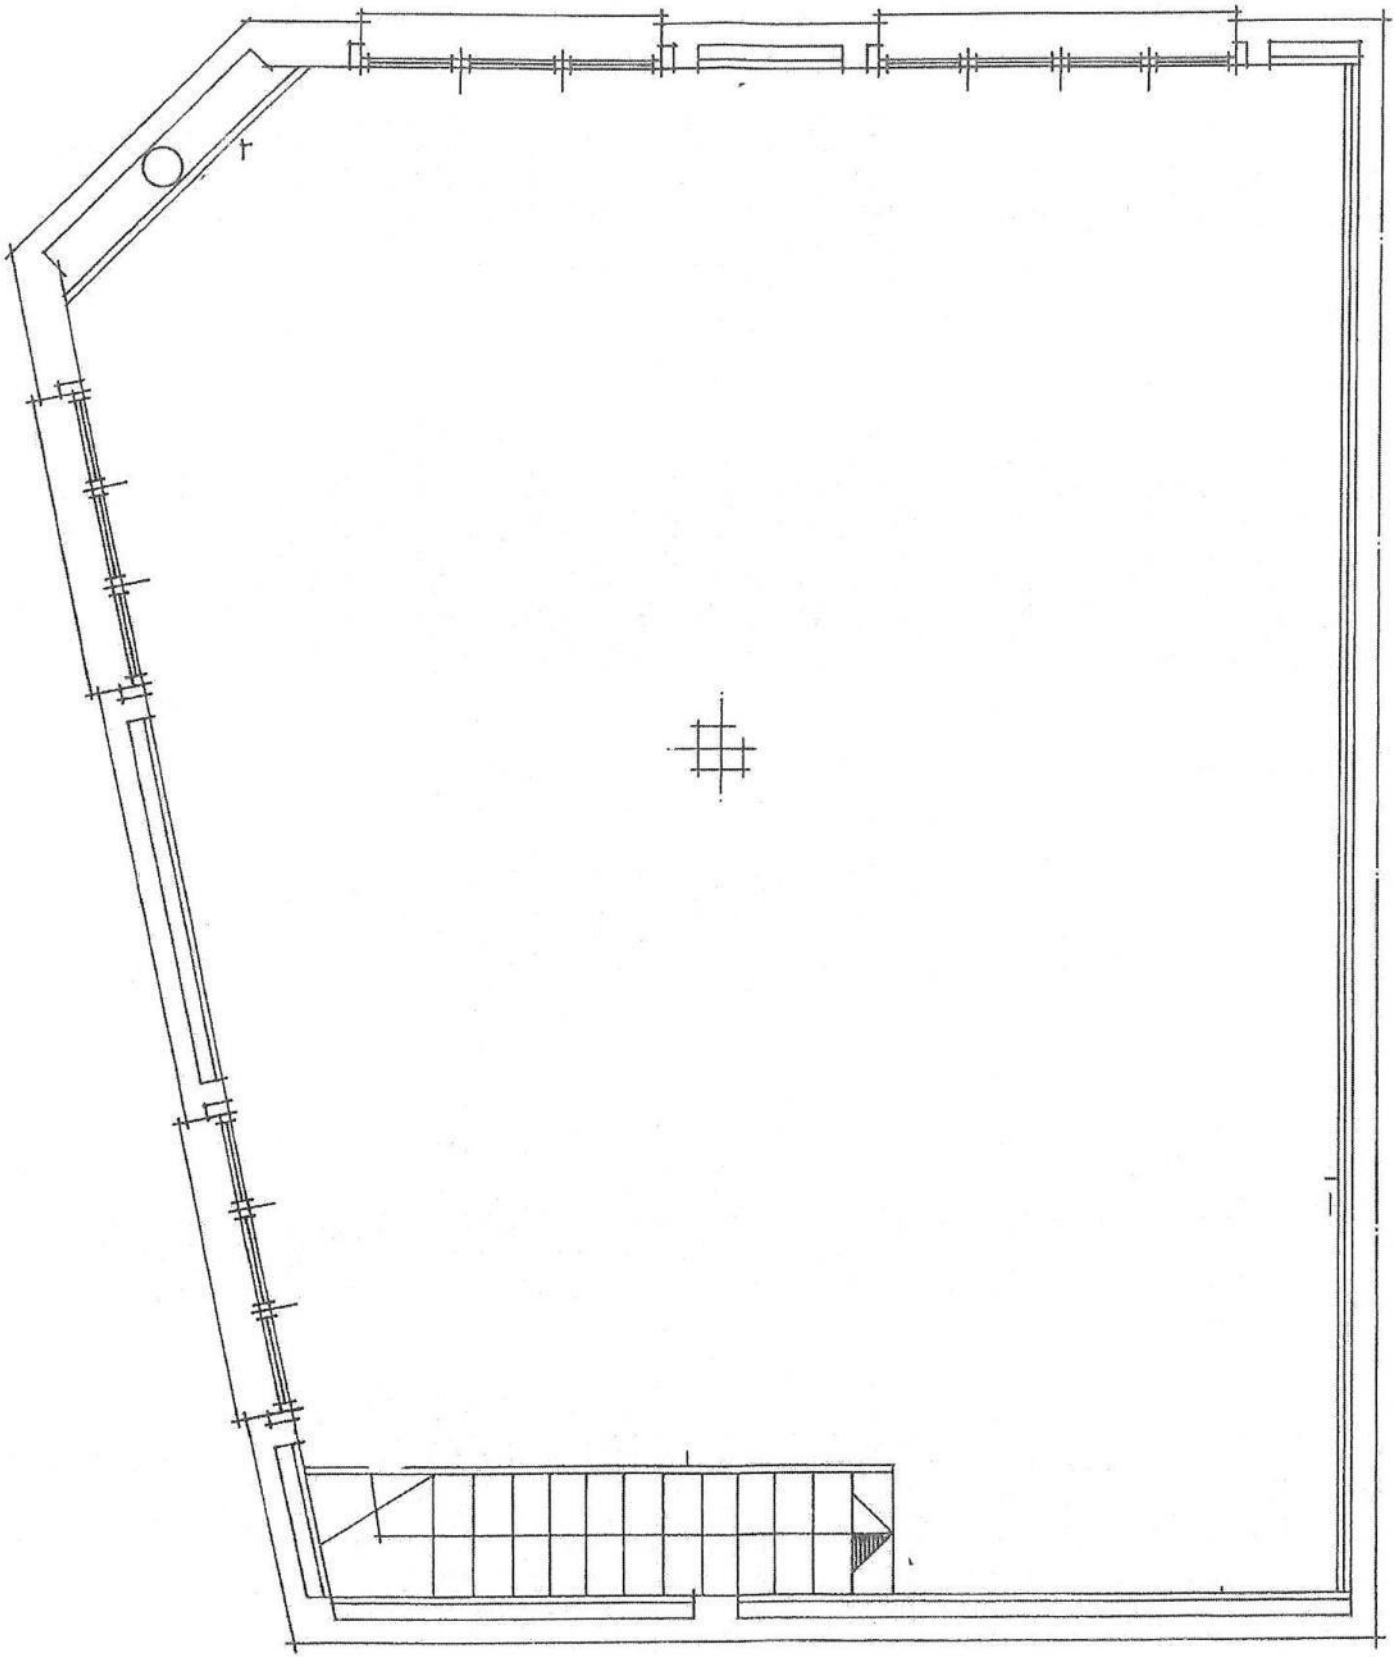

PLANTA PISO

AJUNTAMENT D'ALELLA

Plaça de l'Ajuntament, 1 - 08328 ALELLA
Tel. 93 555 23 39 – 93 555 28 54 – Fax 93 540 03 28
E-mail: ajalella@alella.org
www.alella.org

Cementiri lavabo


CATALEG DEL PATRIMONI HISTORIC ARQUITECTONIC AMBIENTAL D'ALELLA

FITXA GRAFICA 87G

DENOMINACIO EL CEMENTIRI

Data: Desembre 1994
Revisió:


Aprovat per l'Ajuntament
en Ple de data 25 JUN 1998
El Secretari
AJUNTAMENT D'ALELLA

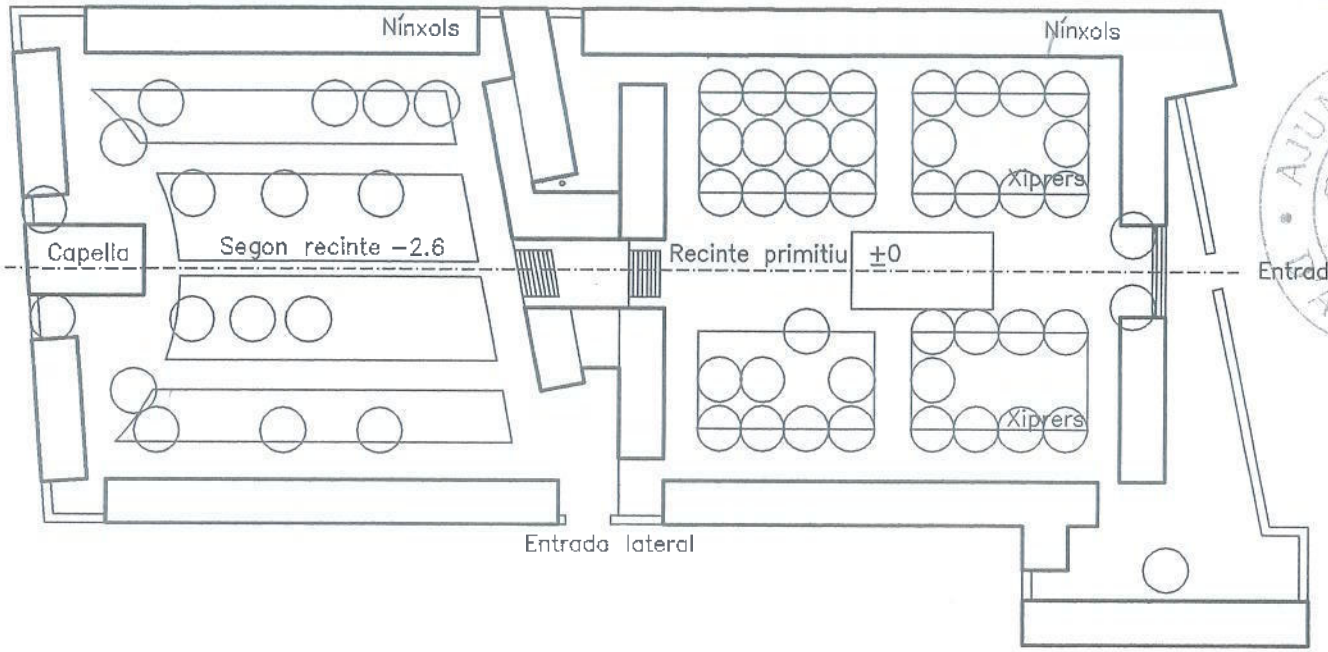

Generalitat de Catalunya
Departament de Política Territorial
i Obres Públiques
Comissió d'Urbanisme de Barcelona

PLANTA

E. 1: 500

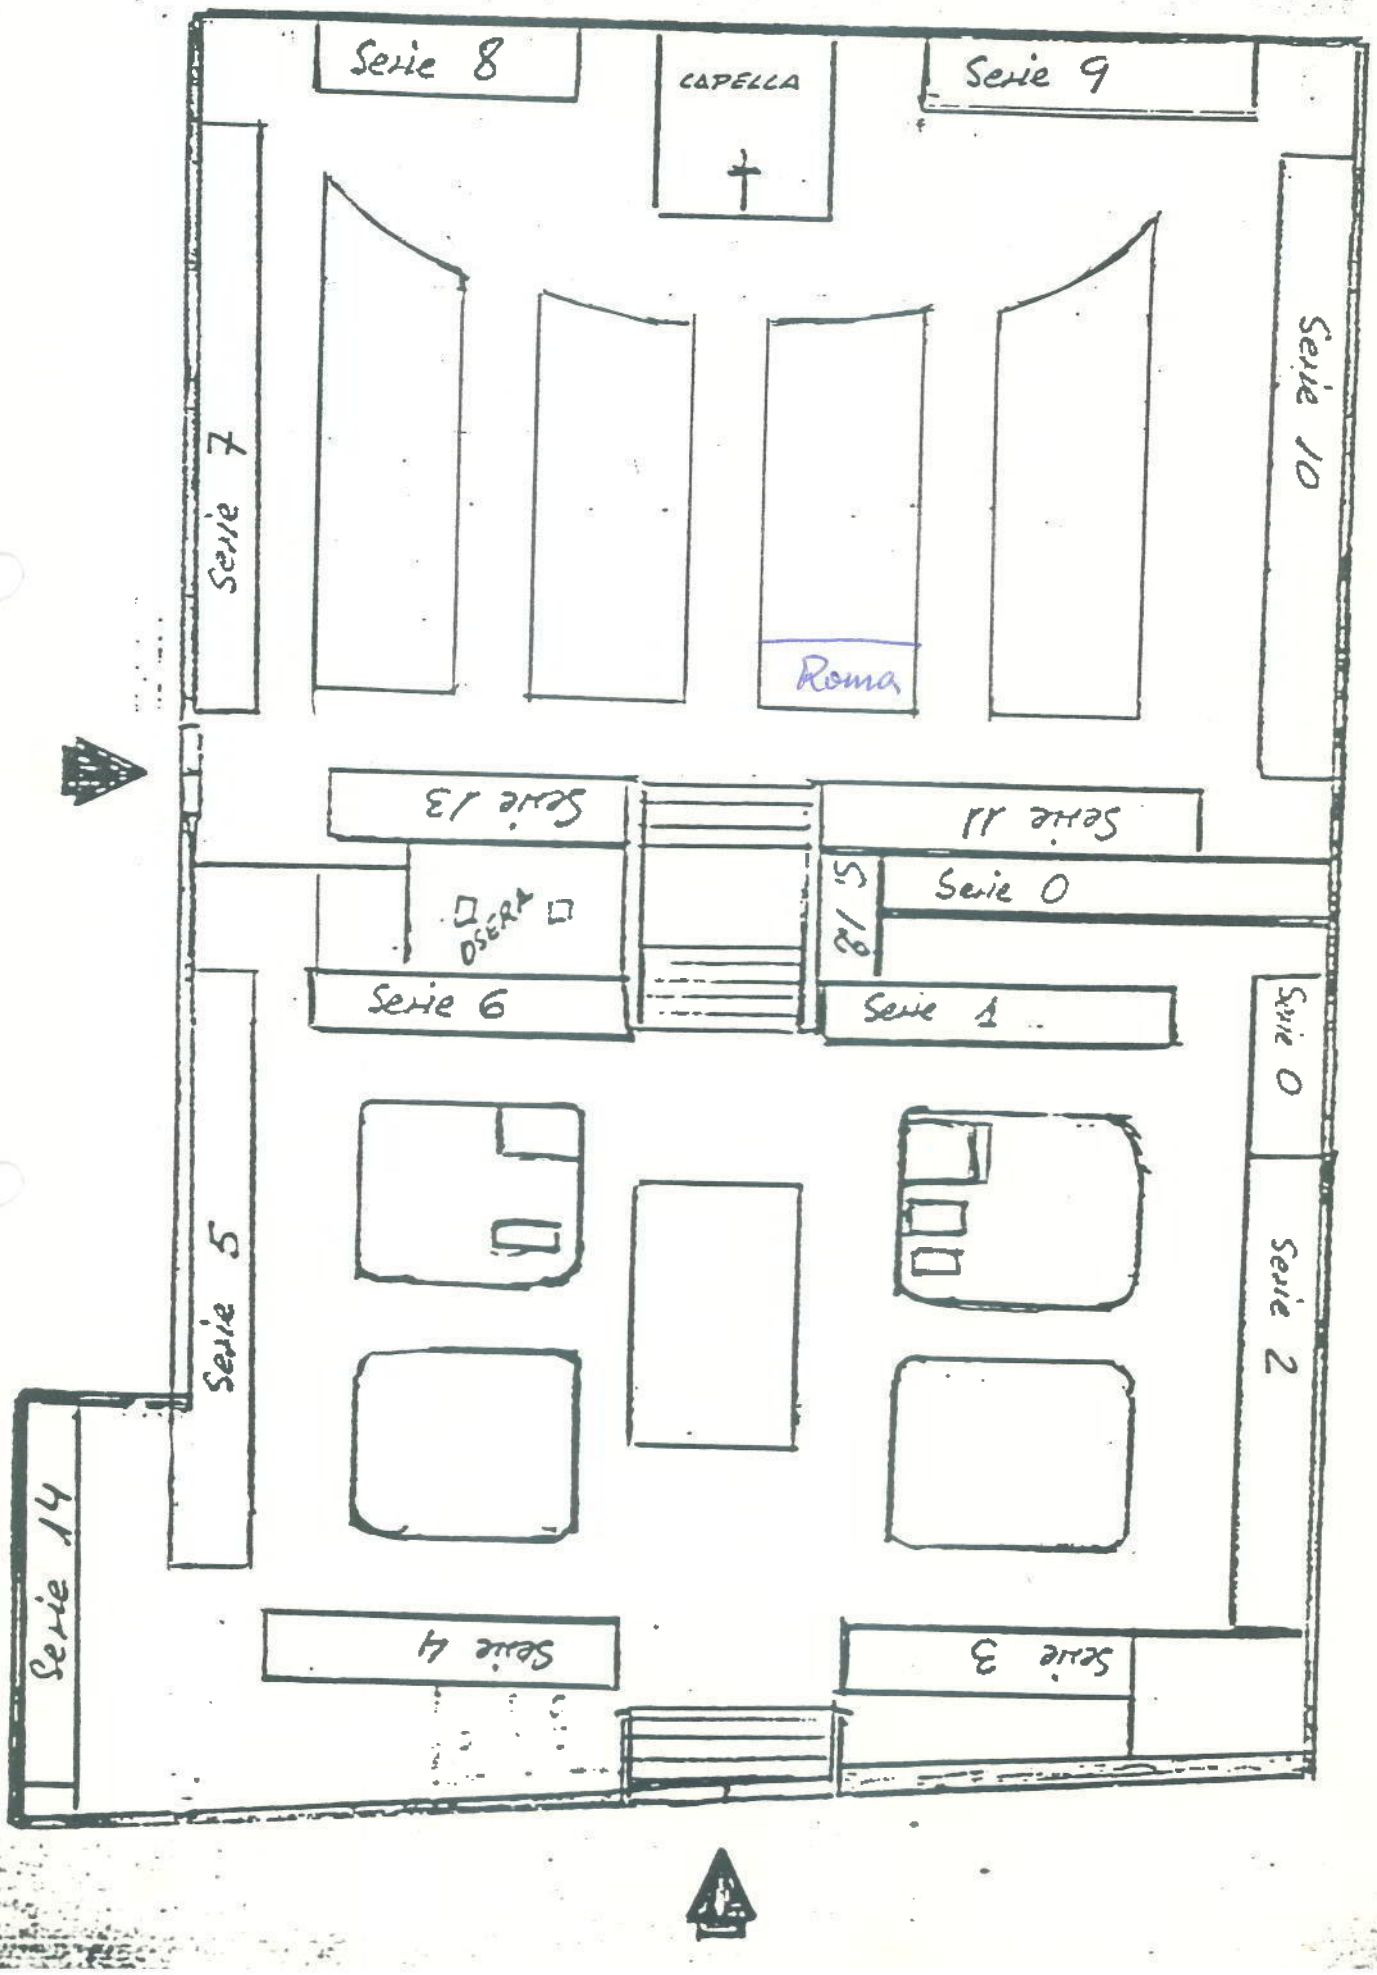

Serie 8
CAPELLA
Serie 9
Serie 7
Serie 10
Roma
Serie 13
Serie 11
Serie 12
Serie 0
OSERA
Serie 6
Serie 1
Serie 0
Serie 5
Serie 2
Serie 14
Serie 4
Serie 3

AJUNTAMENT D'ALELLA

Plaça de l'Ajuntament, 1 - 08328 ALELLA
Tel. 93 555 23 39 – 93 555 28 54 – Fax 93 540 03 28
E-mail: ajalella@alella.org
www.alella.org

Pistes Atletisme



Camí del Mig
Camí del Mig
Camí del Mig
Mòduls exteriors
Vetuaris
Camí Atletismo
Camí Atletismo
Camí Atletismo

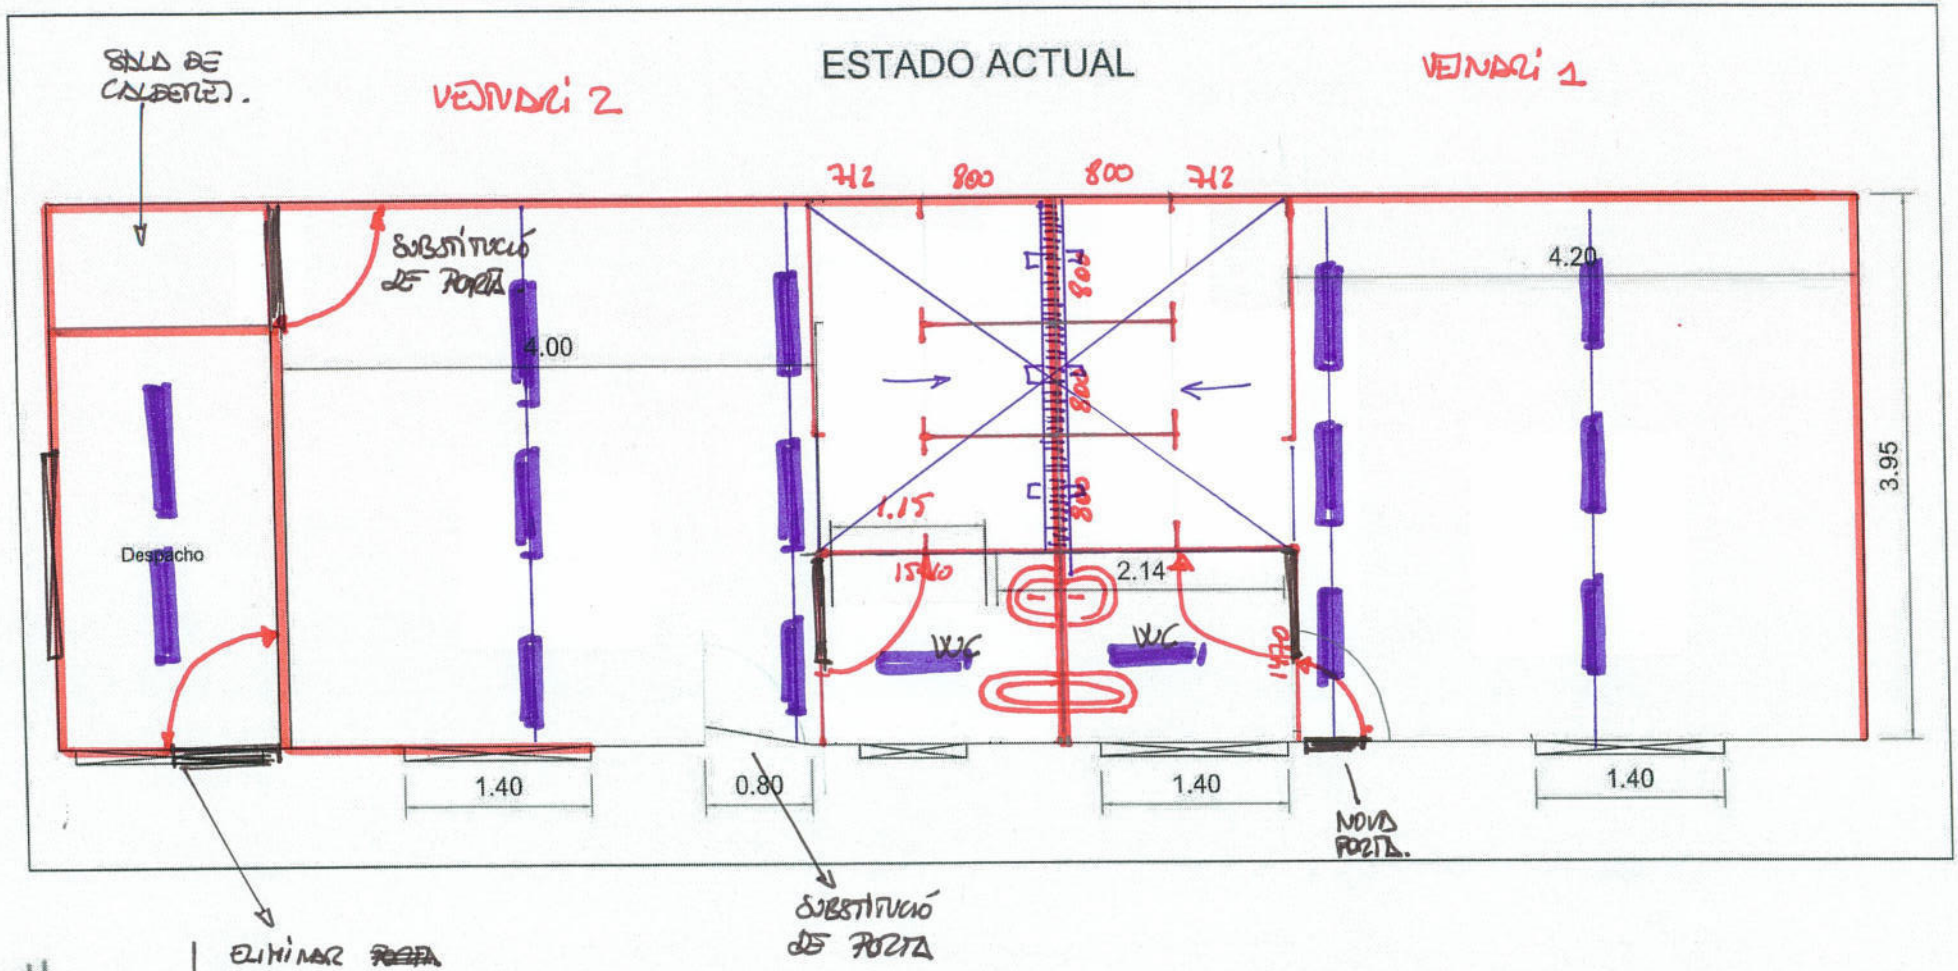
SALA DE CALDERES.
VENDRÀ 2
ESTADO ACTUAL
VENDRÀ 1
712
800
800
712
SUBSTITUCIÓ DE PORTA
4.00
4.20
3.95
Despacho
1.15
1500
2.14
WC
WC
1400
1.40
0.80
1.40
1.40
NOVA PORTA.
SUBSTITUCIÓ DE PORTA
ELIMINAR PORTA
FINESTRA
INSTAL·LAR PORTA

AJUNTAMENT D'ALELLA

Plaça de l'Ajuntament, 1 - 08328 ALELLA
Tel. 93 555 23 39 – 93 555 28 54 – Fax 93 540 03 28
E-mail: ajalella@alella.org
www.alella.org


Poliesportiu Abelardo Vera

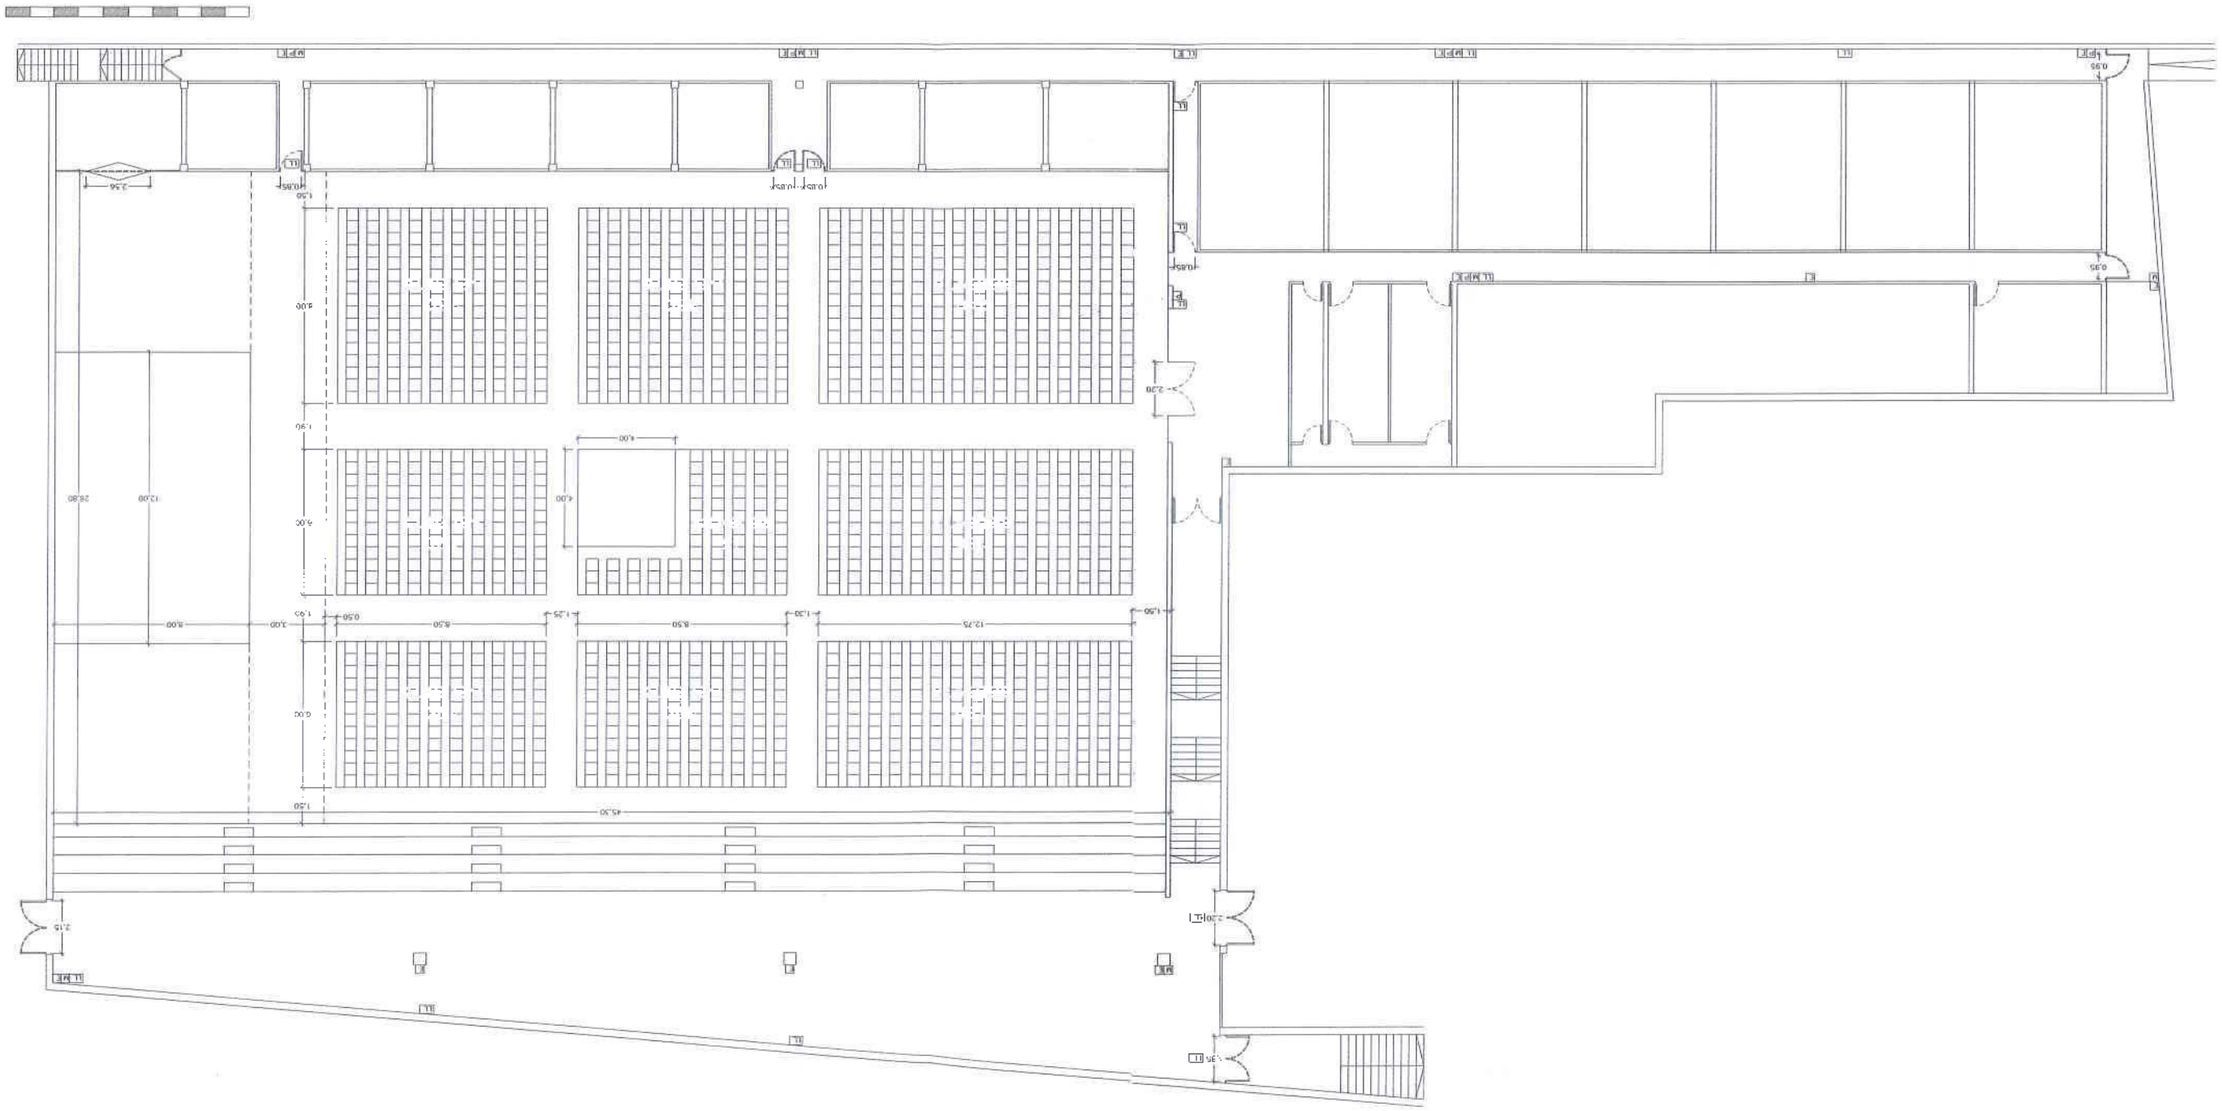

AJUNTAMENT D'ALELLA

Plaça de l'Ajuntament, 1 - 08328 ALELLA
Tel. 93 555 23 39 – 93 555 28 54 – Fax 93 540 03 28
E-mail: ajalella@alella.org
www.alella.org


CEIP La Serreta

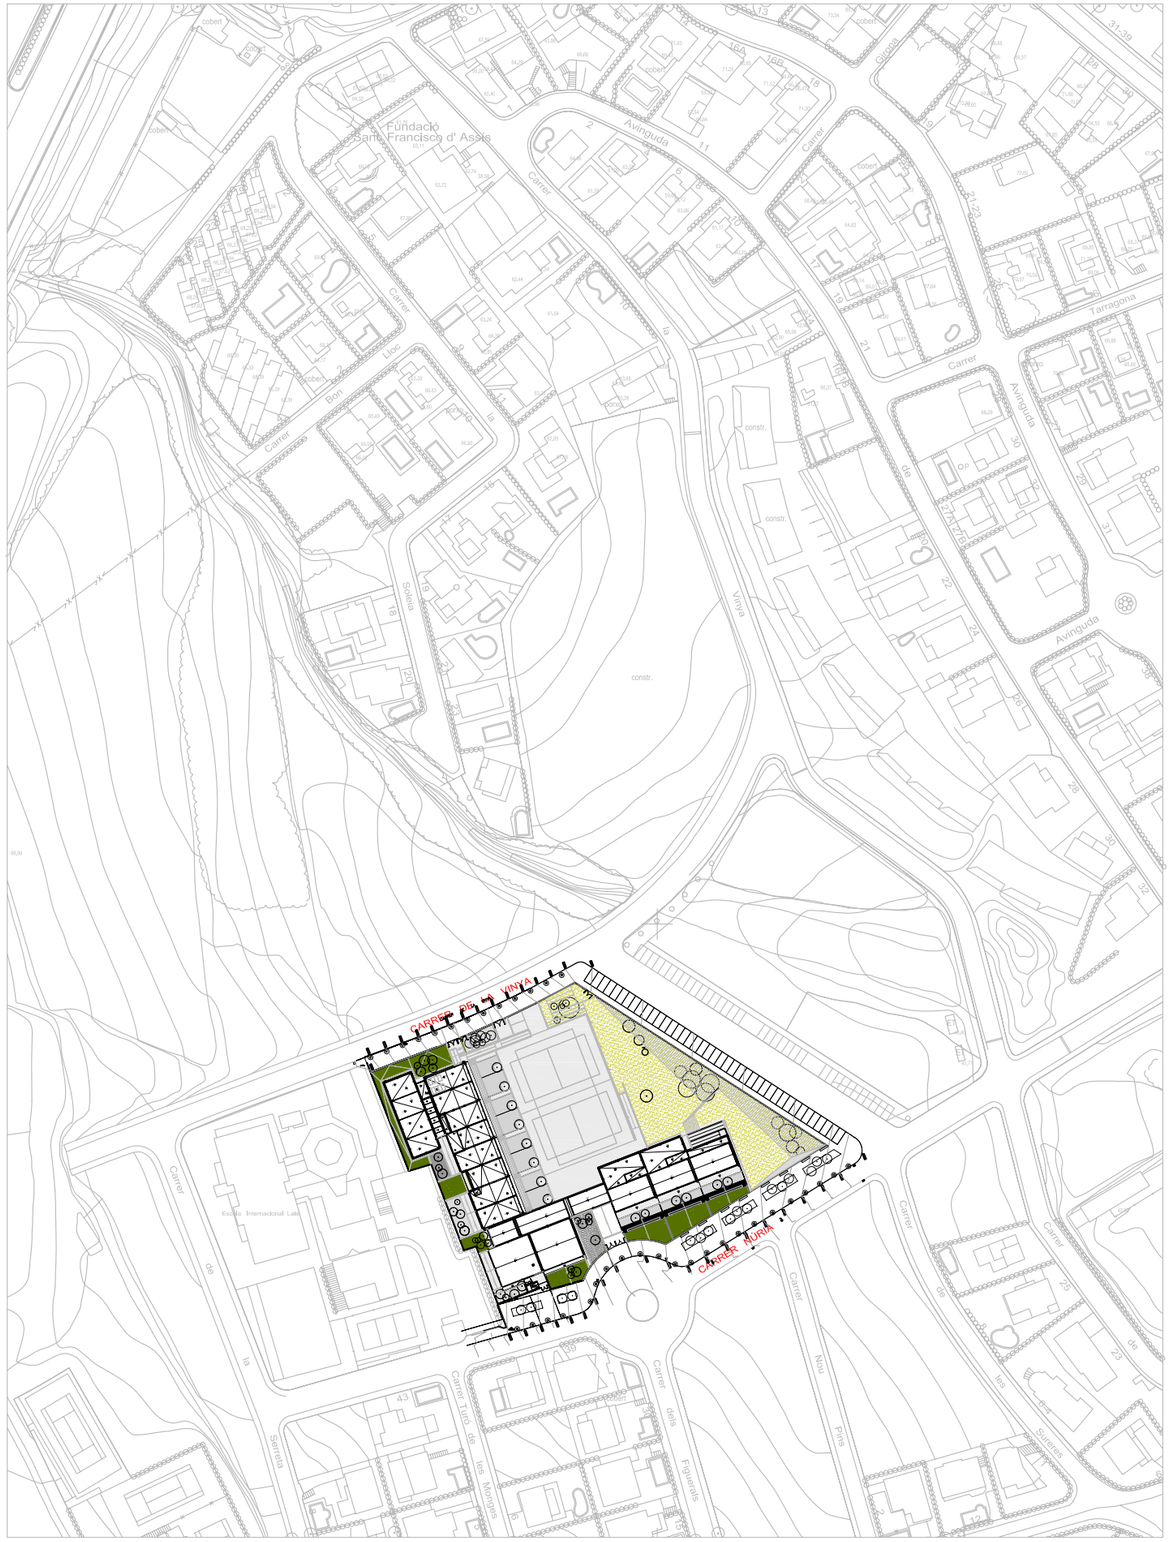

EMPLAÇAMENT I SITUACIÓ






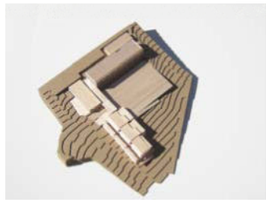

FOTOGRAFIES DE LA MAQUETA DE TREBALL

Projecte	**NOVA CONSTRUCCIÓ DEL CEIP ALELLA D'ALELLA**
Emplaçament	**entre c. Núria i c. De la Vinya**
Planejament vigent	**Pla general d'ordenació urbana d'Alella.**
Data d'aprovació	**13 de Maig de 1987**
Plans parcials	**Pla parcial d'ordenació de "La Serreta"**
Data d'aprovació	**23 de Gener de 1991**
Qualificació del solar	**Sistema local d'Equipaments. Clau 7.**
Superfície de parcel·la	**8460 m²**
Edificabilitat permesa	Edificabilitat realitzada
en espera de l'aprovació del Pla Especial **entorn: 60%/8.460 m2= 5076 m2**	**44%/ 8.460 m2 = 3.699,70 m2**
Ocupació de parcel·la	Ocupació de parcel·la
35 %s / 8460 m2 =2.961 m2	**30,84 %s / 8.460. m2 = 2609,54 m2**
	Volum edificat
	13.218,4 m3
Alçada reguladora	Alçada edificada
11 m	**10,15 m**
Nombre de plantes	Nombre de Plantes
PB + 2 PP	**PB + 2 PP**
Separació a límit de parcel·la **3 m**	Separació a límit de parcel·la **3 m**
Separació a carrer / s **3 m**	Separació a carrer / s **3 m**

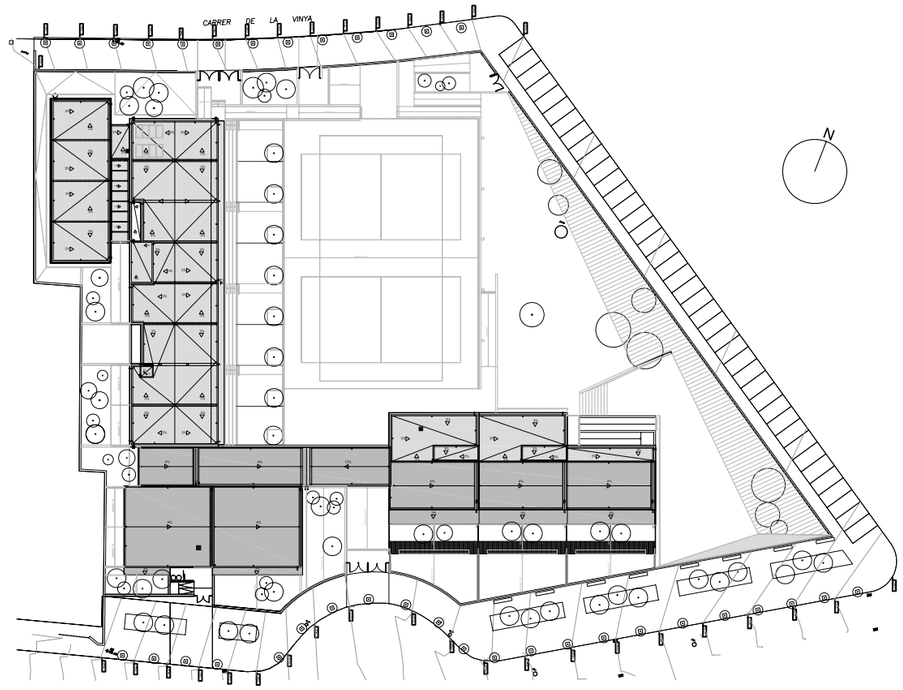


PLANTA COBERTES


11

3


Generalitat de Catalunya Departament d'Educació	GISA	DIRECTOR DE L'OBRA MIQUEL MAS I CARDONA MIQUEL MAS ARQUITECTES, SL	DIRECTOR D'EXECUCIÓ D'OBRA MIQUEL MAS I CARDONA MIQUEL MAS ARQUITECTES, SL	TÍTOL DEL PROJECTE NOVA CONSTRUCCIÓ DEL CEIP 2 LÍNIES ALELLA D'ALELLA PROJECTE EXECUTIU	CLAU PNC-04453	ESCALES A3:1/2000-1/1000 A1:1/1000-1/500 ORIGINALS 0 25 50 0 12,5 25 GRÀFIQUES	NOM DEL PLÀNOL: PLANTA TOPOGRÀFICA MODIFICADA-EMPLAÇAMENT 0-ANTECEDENTS, PREEXISTÈNCIES	DATA: MARÇ 2007 NOM FITXER: E00BF2	CAPÍTOL DGe00B FULL...2....DE...2...

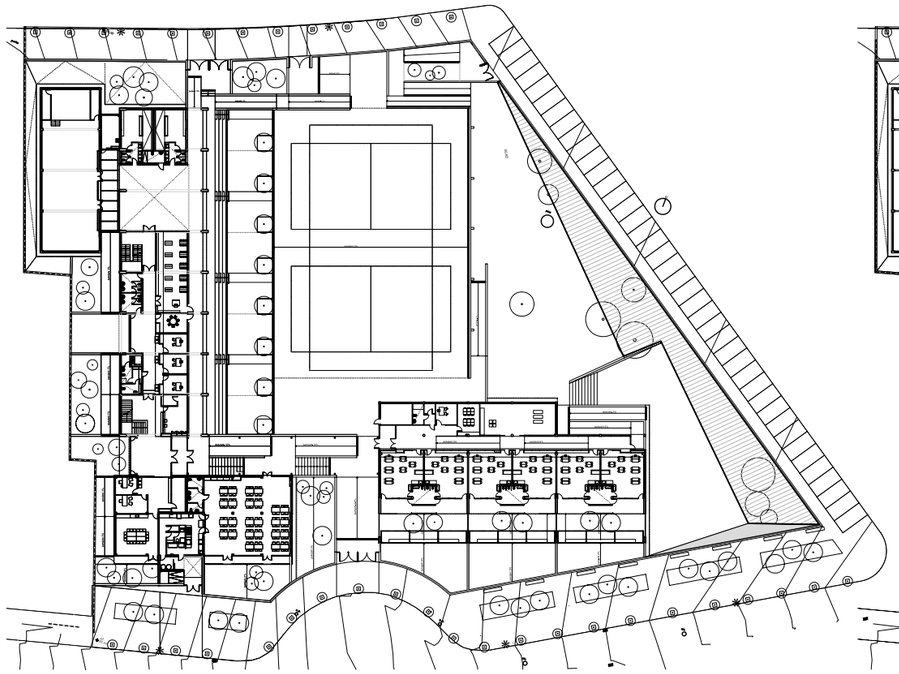


PLANTA BAIXA

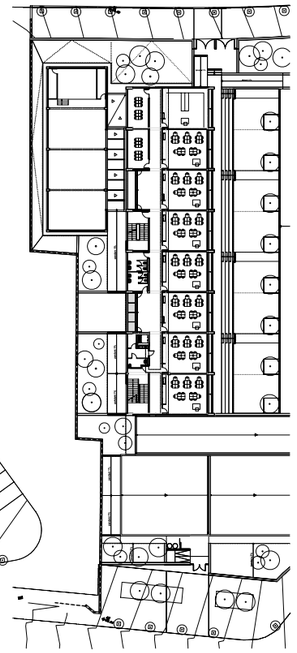


PLANTA TIPUS

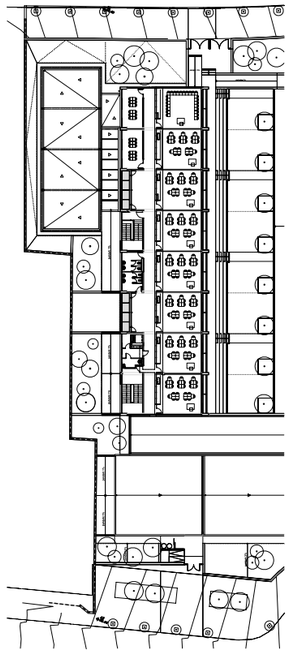


PLANTA SEGONA

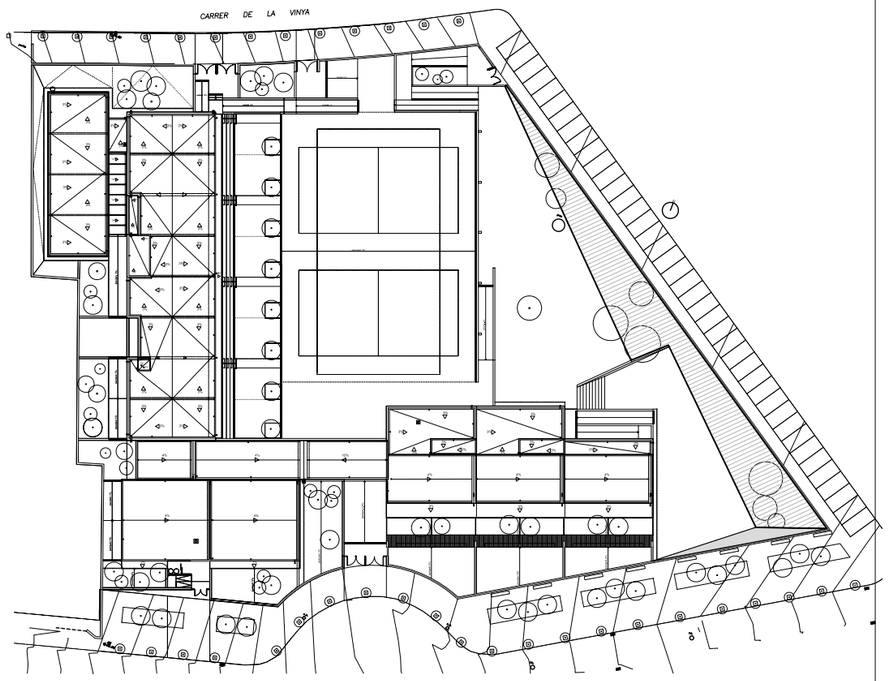


PLANTA COBERTES

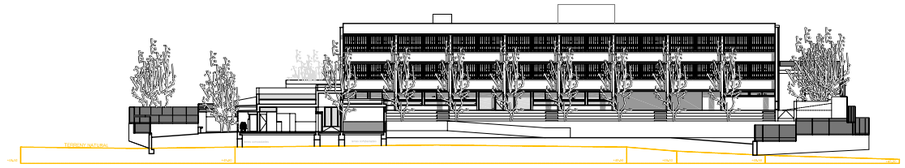

ALÇAT PRINCIPAL PRIMÀRIA

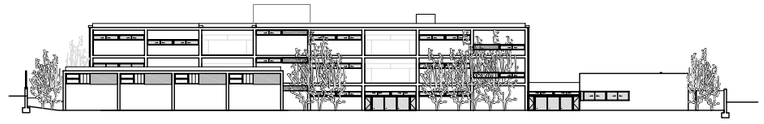


ALÇAT POSTERIOR PRIMÀRIA

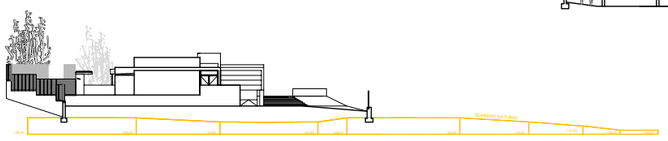

ALÇAT INFANTIL CARRER NOU




ALÇAT CARRER NÚRIA

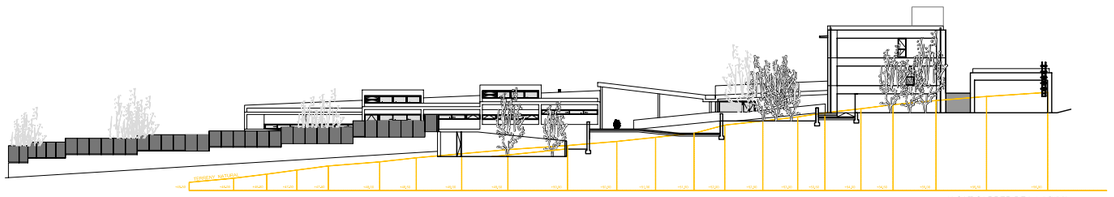


ALÇAT CARRER DE LA VINYA



ALÇAT LATERAL INFANTIL

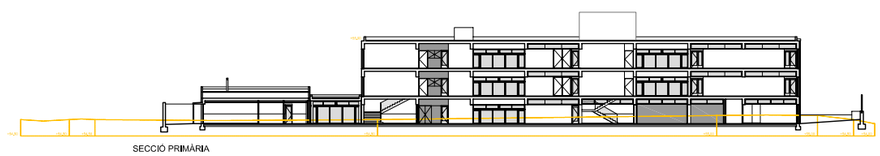

SECCIÓ PRIMÀRIA

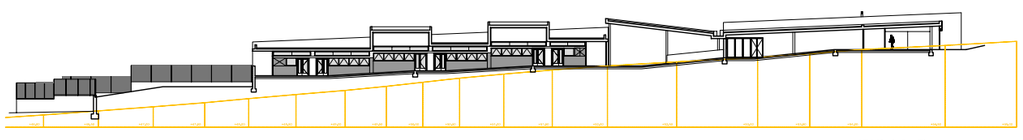

SECCIÓ INFANTIL

Generalitat de Catalunya
Departament d'Educació

GISA

DIRECTOR DE L'OBRA
MIQUEL MAS I CARDONA
MIQUEL MAS ARQUITECTES, SL

DIRECTOR D'EXECUCIÓ D'OBRA
MIQUEL MAS I CARDONA
MIQUEL MAS ARQUITECTES, SL

TÍTOL DEL PROJECTE
NOVA CONSTRUCCIÓ DEL CEIP 2 LÍNIES ALELLA D'ALELLA
PROJECTE EXECUTIU

CLAU
PNC-04453

ESCALES
A3: 1/500 1/375
A1: 1/1000 1/750
0 5 10
ORIGINALS GRAFIQUES


NOM DEL PLÀNOL:
PLANTES, SECCIONS I ALÇATS
SEPARATA

DATA:
MARÇ 2007

CAPÍTOL
DGe

NOM FITXER:
SEPARATA

FULL...1.....DE...1...

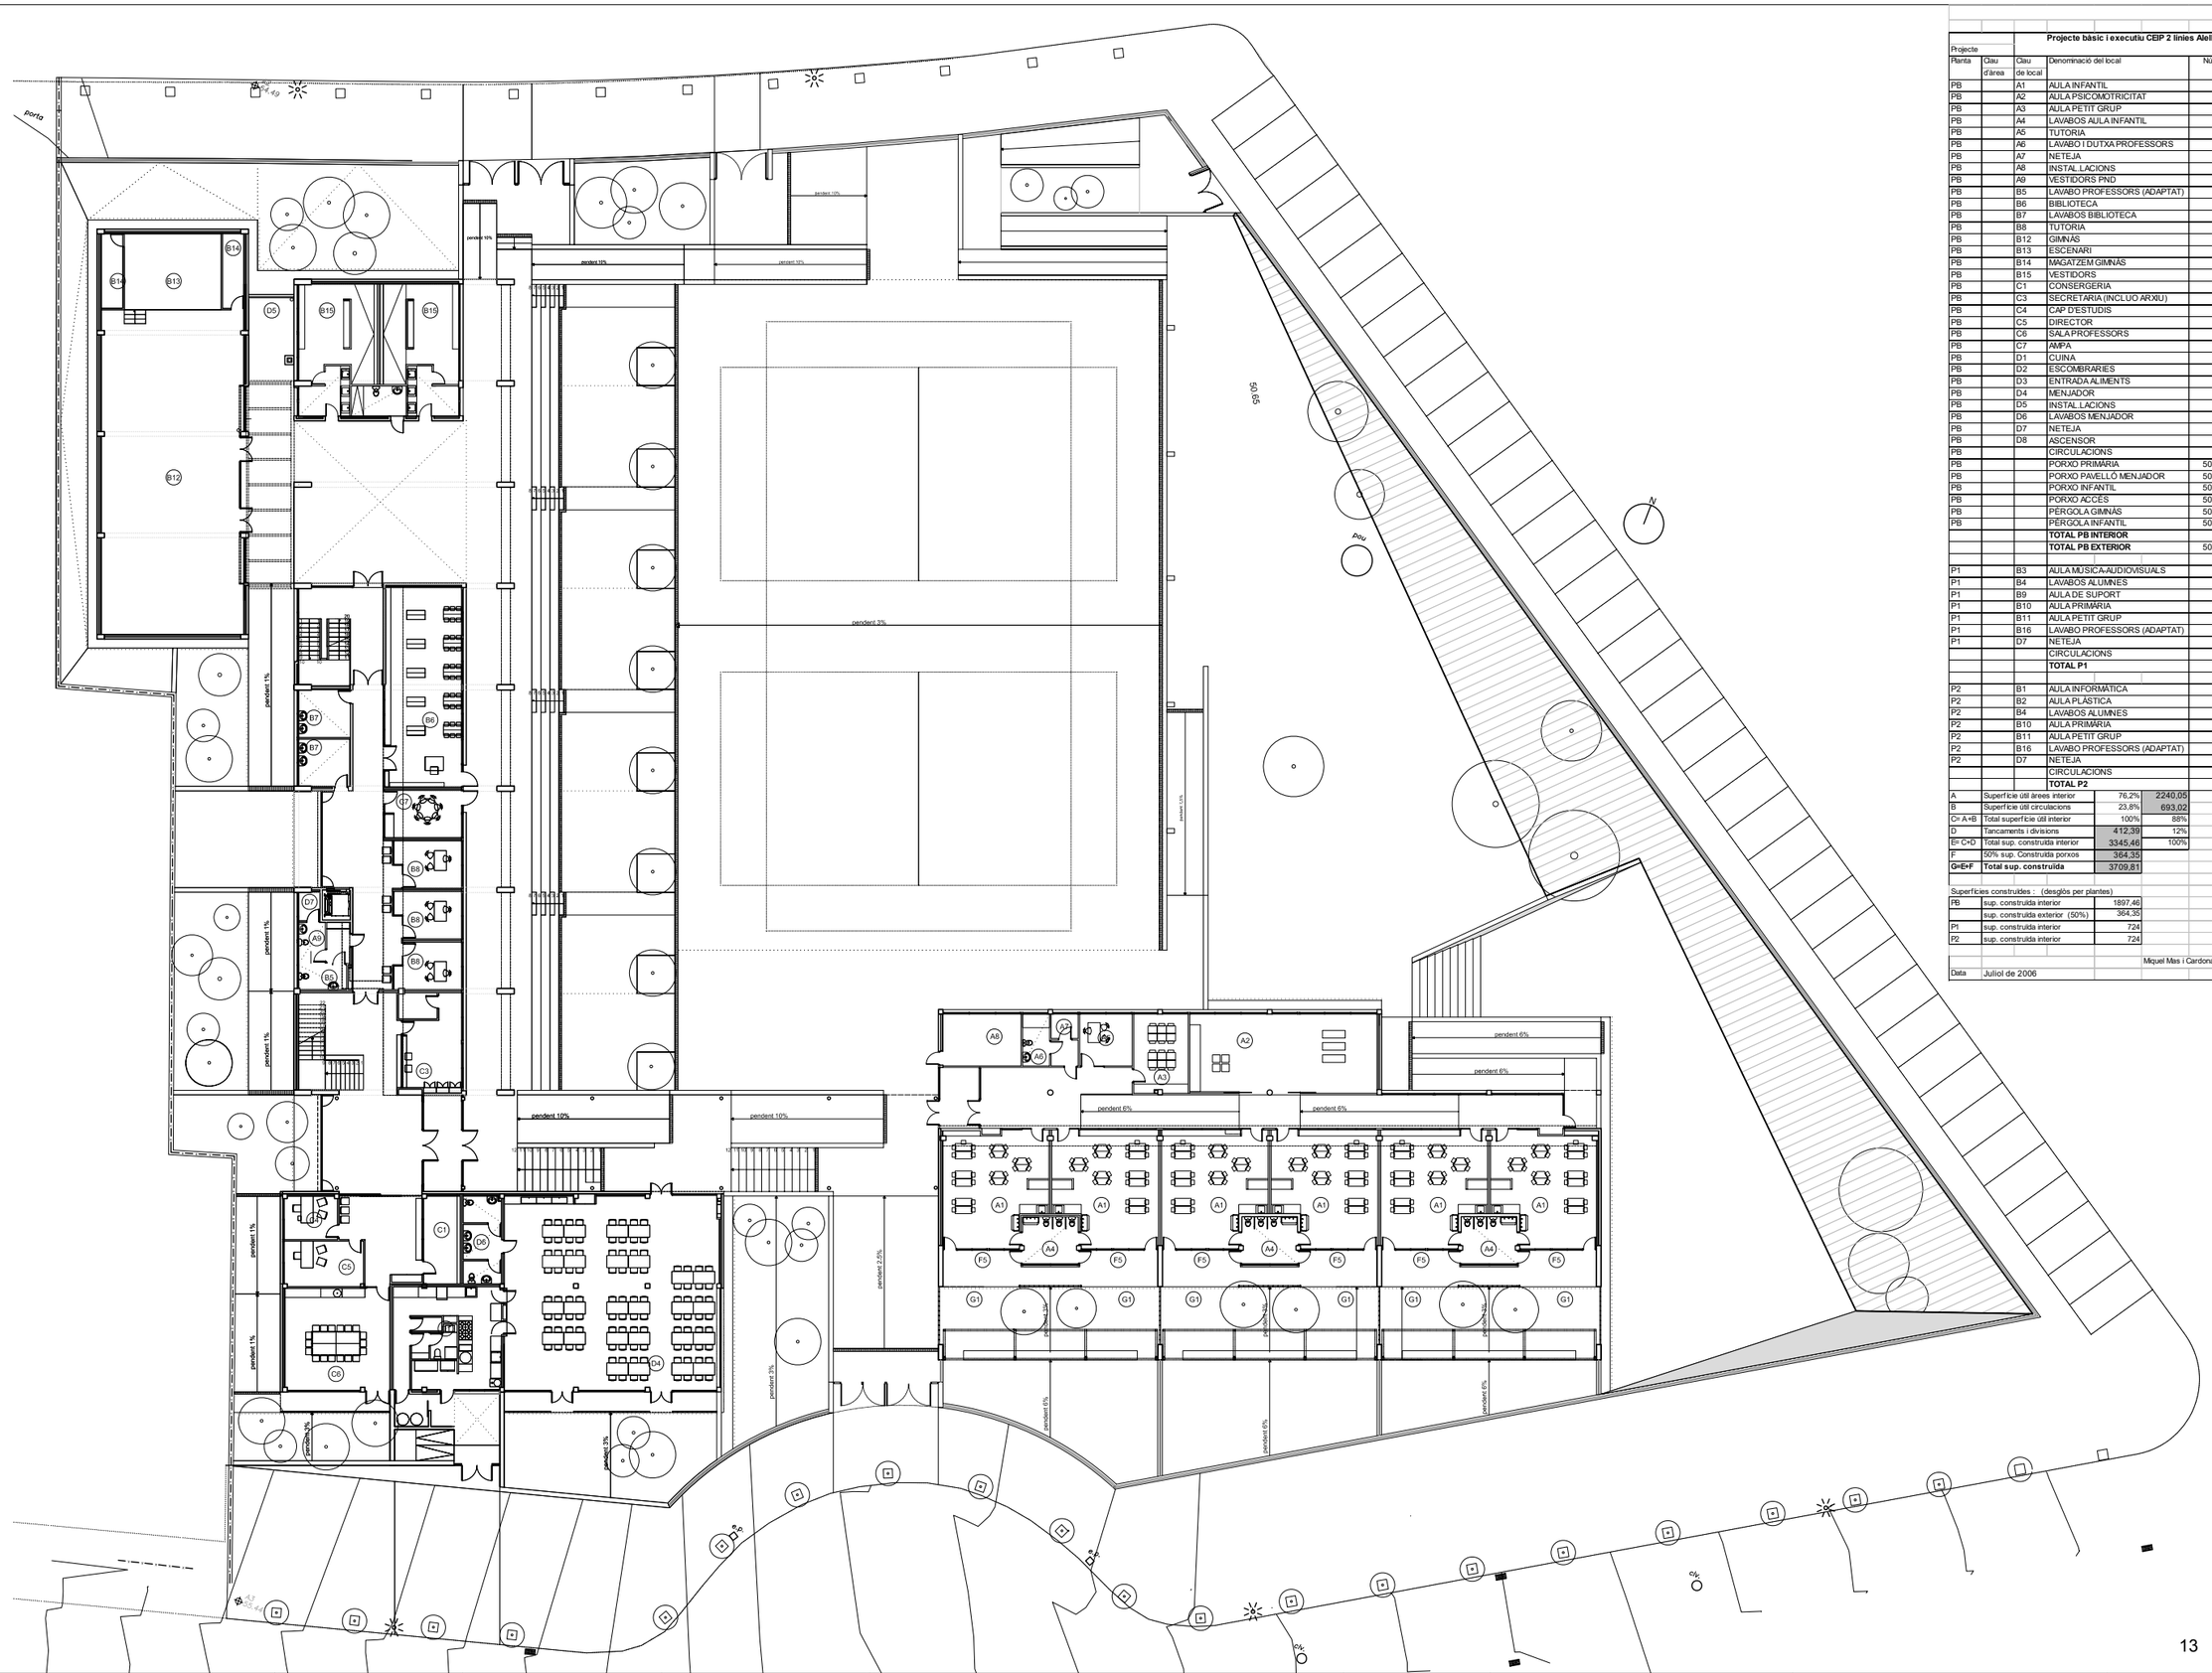

Projecte bàsic i executiu CEIP 2 línies Alella d'Alella (Maresme)

Projecte Planta	Clau d'àrea	Clau de local	Denominació del local	Núm.	Superfície útil	Superfície total locals
PB		A1	AULA INFANTIL	6	50	300
PB		A2	AULA PSICOMOTRICITAT	1	63,96	63,96
PB		A3	AULA PETIT GRUP	1	20,8	20,8
PB		A4	LAVABOS AULA INFANTIL	3	11,32	33,96
PB		A5	TUTORIA	1	10,28	10,28
PB		A6	LAVABO I DUTXA PROFESSORS	1	6,04	6,04
PB		A7	NETEJA	1	2,84	2,84
PB		A8	INSTAL.LACIONS	1	17,42	17,42
PB		A9	VESTIDORS PND	1	4,71	4,71
PB		B5	LAVABO PROFESSORS (ADAPTAT)	1	12,89	12,89
PB		B6	BIBLIOTECA	1	66,15	66,15
PB		B7	LAVABOS BIBLIOTECA	2	10,47	20,94
PB		B8	TUTORIA	3	12,86	38,58
PB		B12	GIMNÀS	1	200,7	200,7
PB		B13	ESCENARI	1	30	30
PB		B14	MAGATZEM GIMNÀS	2	6,85	13,7
PB		B15	VESTIDORS	1	90,82	90,82
PB		C1	CONSERGERIA	1	14,75	14,75
PB		C3	SECRETARIA (INCLUO ARXIU)	1	24,95	24,95
PB		C4	CAP D'ESTUDIS	1	9,97	9,97
PB		C5	DIRECTOR	1	15,57	15,57
PB		C6	SALA PROFESSORS	1	45,85	45,85
PB		C7	AMPA	1	15,78	15,78
PB		D1	CUINA	1	49,97	49,97
PB		D2	ESCOMBRARIES			
PB		D3	ENTRADA ALIMENTS			
PB		D4	MENJADOR	1	179	179
PB		D5	INSTAL.LACIONS		16,72	16,72
PB		D6	LAVABOS MENJADOR	1	14,95	14,95
PB		D7	NETEJA	1	3,25	3,25
PB		D8	ASCENSOR	1	3,66	3,66
PB			CIRCULACIONS		337,32	337,32
PB			PORXO PRIMÀRIA	50%	277,8	138,9
PB			PORXO PAVELLÓ MENJADOR	50%	29,56	14,78
PB			PORXO INFANTIL	50%	92,5	46,25
PB			PORXO ACCÉS	50%	200,52	100,26
PB			PÈRGOLA GIMNÀS	50%	40,95	20,475
PB			PÈRGOLA INFANTIL	50%	87,37	43,69
			TOTAL PB INTERIOR			**1665,53**
			TOTAL PB EXTERIOR	50%	728,7	**364,35**
P1		B3	AULA MÚSICA-AUDIOVISUALS	1	47,4	47,4
P1		B4	LAVABOS ALUMNES	1	20,77	20,77
P1		B9	AULA DE SUPORT	1	47,4	47,4
P1		B10	AULA PRIMÀRIA	6	47,4	284,4
P1		B11	AULA PETIT GRUP	2	21,35	42,7
P1		B16	LAVABO PROFESSORS (ADAPTAT)	1	10	10
P1		D7	NETEJA	1	3,25	3,25
			CIRCULACIONS		177,85	177,85
			TOTAL P1			**633,77**
P2		B1	AULA INFORMÀTICA	1	47,4	47,4
P2		B2	AULA PLÀSTICA	1	20,77	20,77
P2		B4	LAVABOS ALUMNES	1	47,4	47,4
P2		B10	AULA PRIMÀRIA	6	47,4	284,4
P2		B11	AULA PETIT GRUP	2	21,35	42,7
P2		B16	LAVABO PROFESSORS (ADAPTAT)	1	10	10
P2		D7	NETEJA	1	3,25	3,25
			CIRCULACIONS	1	177,85	177,85
			TOTAL P2			**633,77**

A	Superfície útil àrees interior	76,2%	2240,05
B	Superfície útil circulacions	23,8%	693,02
C= A+B	Total superfície útil interior	100%	88%
D	Tancaments i divisions	412,39	12%
E= C+D	Total sup. construïda interior	3345,46	100%
F	50% sup. Construïda porxos	364,35	
G=E+F	**Total sup. construïda**	3709,81	

Superfícies construïdes : (desglòs per plantes)

PB	sup. construïda interior	1897,46
	sup. construïda exterior (50%)	364,35
P1	sup. construïda interior	724
P2	sup. construïda interior	724


Miquel Mas i Cardona — Miquel Mas Arquitectes, s.l.

Data: Juliol de 2006 — L'autor / els autors del projecte

13

52

Generalitat de Catalunya Departament d'Educació	GISA	DIRECTOR DE L'OBRA MIQUEL MAS I CARDONA MIQUEL MAS ARQUITECTES, SL	DIRECTOR D'EXECUCIÓ D'OBRA MIQUEL MAS I CARDONA MIQUEL MAS ARQUITECTES, SL	TÍTOL DEL PROJECTE NOVA CONSTRUCCIÓ DEL CEIP 2 LÍNIES ALELLA D'ALELLA PROJECTE EXECUTIU	CLAU PNC-04453	ESCALES A3: 1/400 A1: 1/200 ORIGINALS 0 5 10 GRÀFIQUES	NOM DEL PLÀNOL: PLANTES GENERALS DE DISTRIBUCIÓ PLANTA BAIXA 06-DIVISÒRIES I ELEMENTS INTERIORS PRIMARIS	DATA: MARÇ 2007 NOM FITXER: E06AF1	CAPÍTOL DGe06A FULL...1.....DE...3...

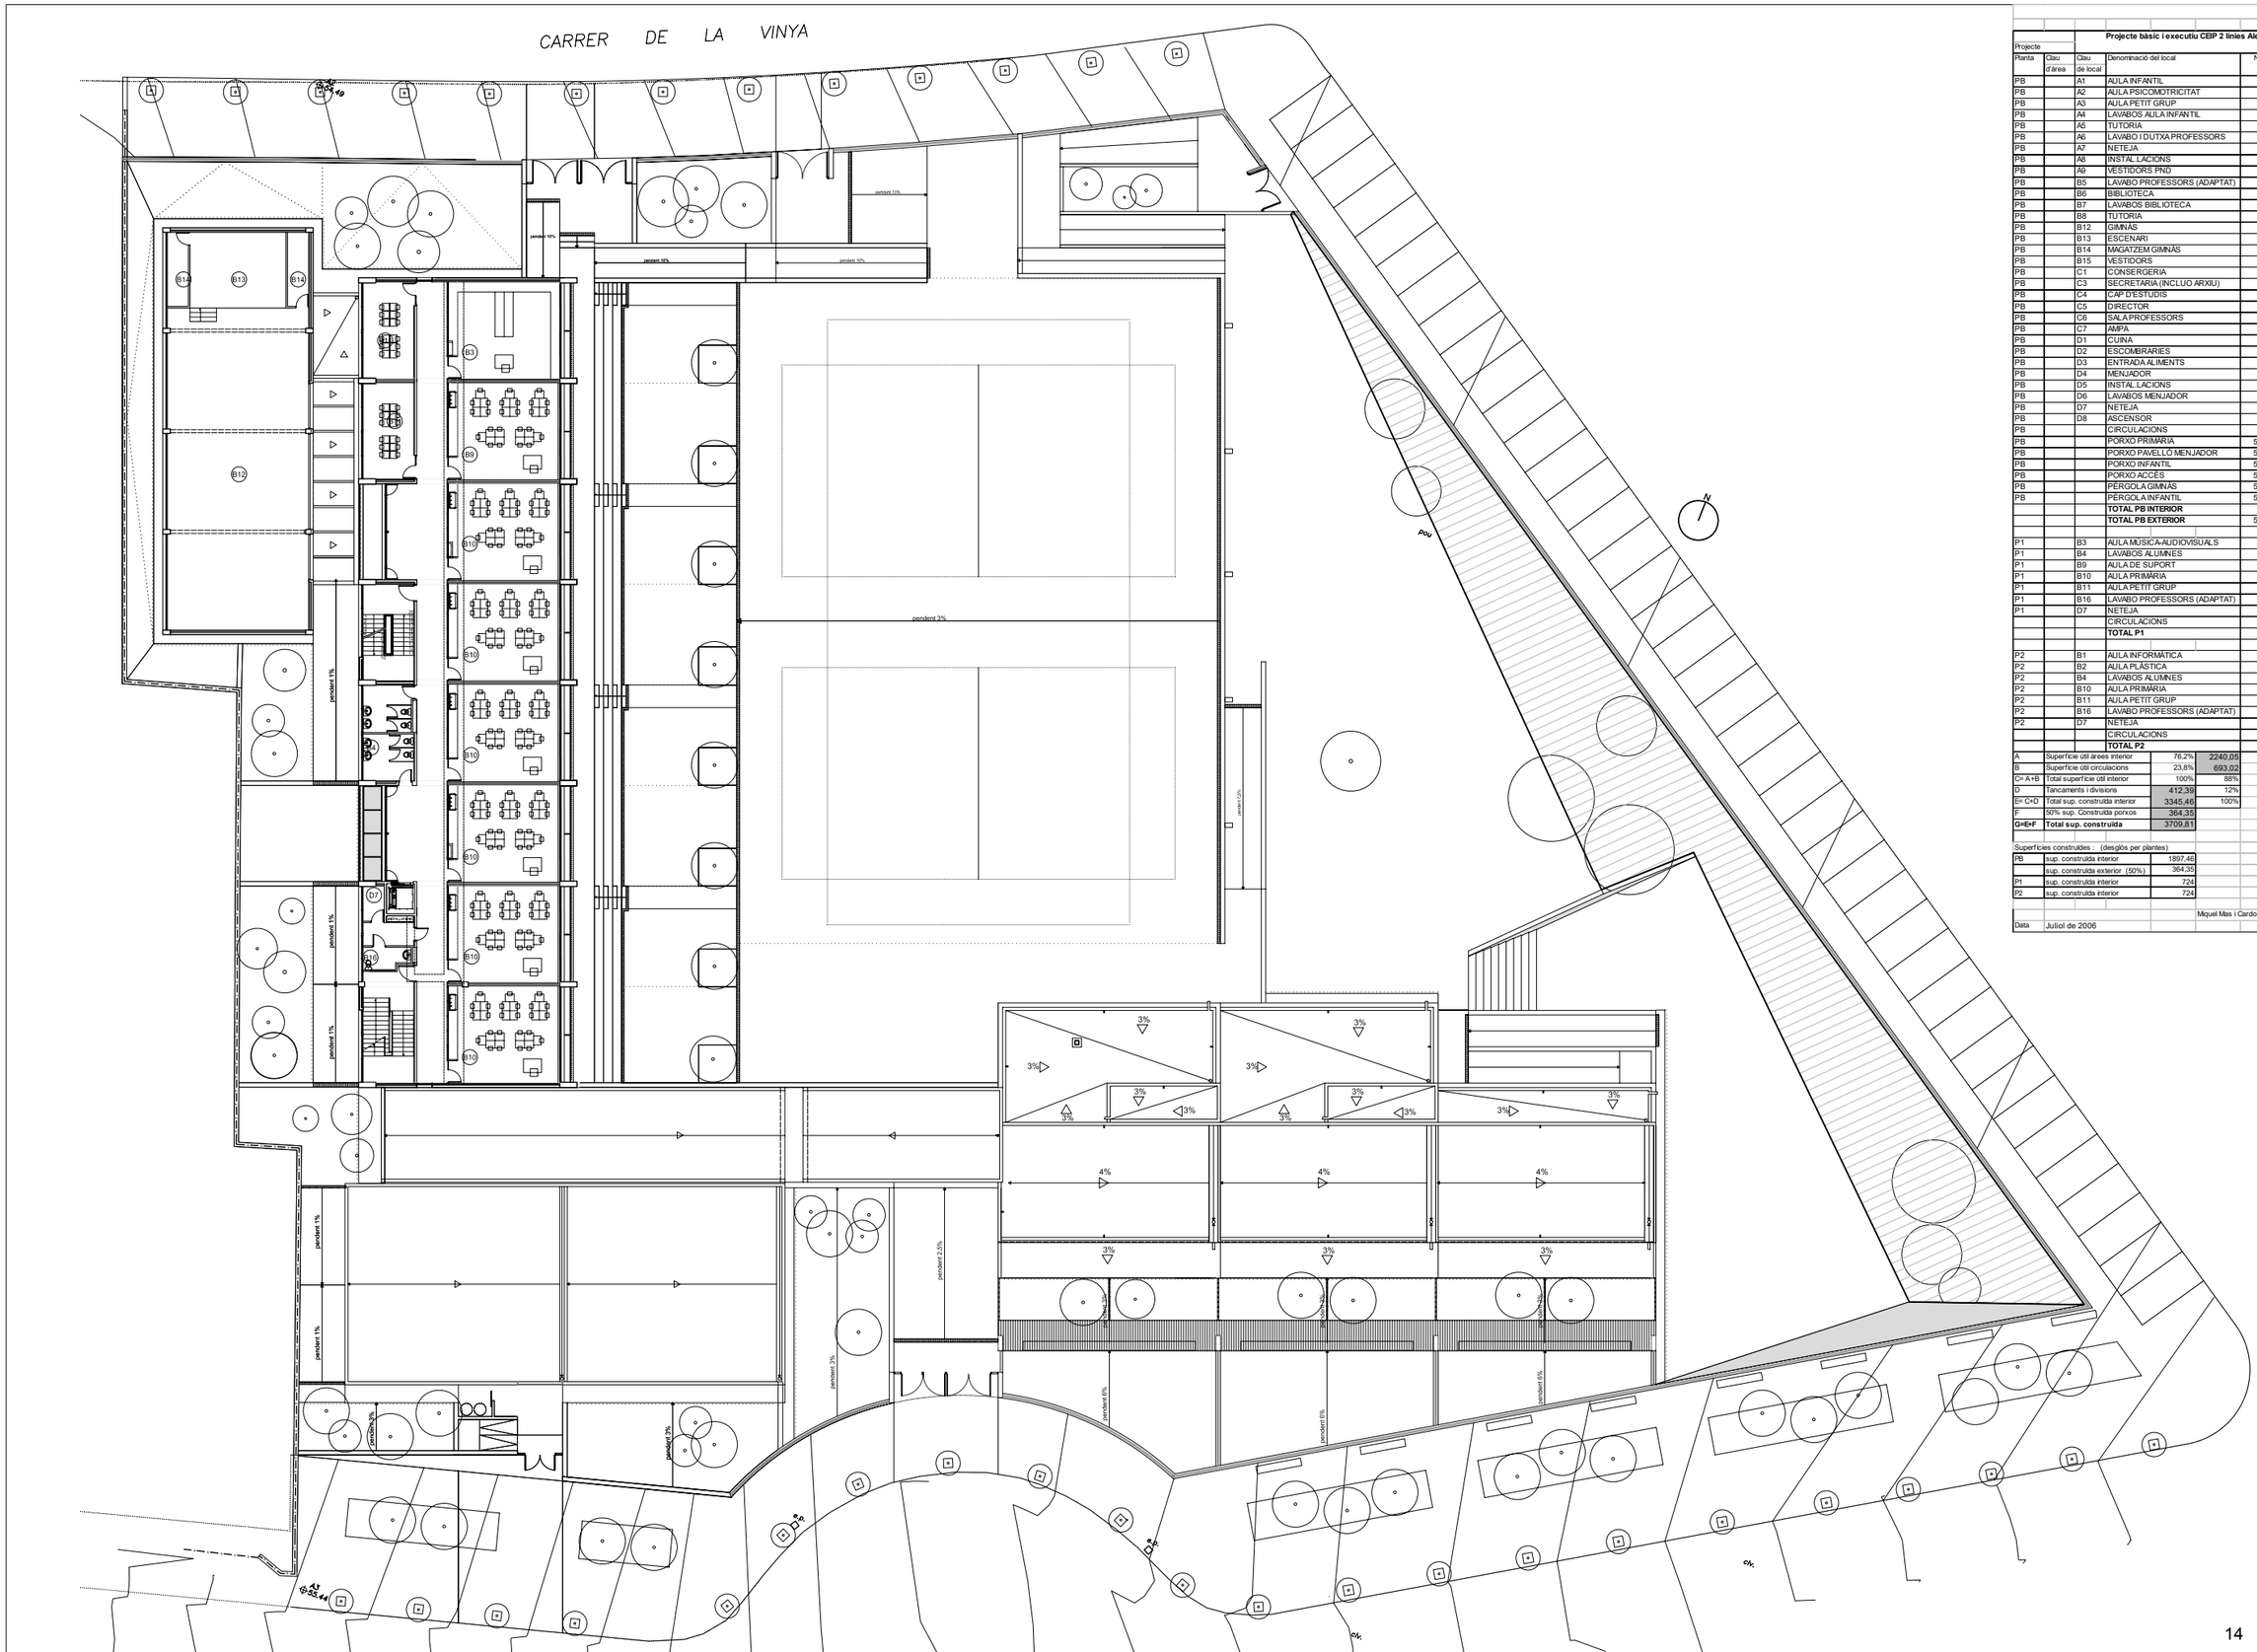

Projecte bàsic i executiu CEIP 2 línies Alella d'Alella (Maresme)

Projecte Planta	Clau d'àrea	Clau de local	Denominació del local	Núm.	Superfície útil	Superfície total locals
PB		A1	AULA INFANTIL	6	50	300
PB		A2	AULA PSICOMOTRICITAT	1	63,96	63,96
PB		A3	AULA PETIT GRUP	1	20,8	20,8
PB		A4	LAVABOS AULA INFANTIL	3	11,32	33,96
PB		A5	TUTORIA	1	10,28	10,28
PB		A6	LAVABO I DUTXA PROFESSORS	1	6,04	6,04
PB		A7	NETEJA	1	2,84	2,84
PB		A8	INSTAL·LACIONS	1	17,42	17,42
PB		A9	VESTIDORS PND	1	4,71	4,71
PB		B5	LAVABO PROFESSORS (ADAPTAT)	1	12,89	12,89
PB		B6	BIBLIOTECA	1	66,15	66,15
PB		B7	LAVABOS BIBLIOTECA	2	10,47	20,94
PB		B8	TUTORIA	3	12,86	38,58
PB		B12	GIMNÀS	1	200,7	200,7
PB		B13	ESCENARI	1	30	30
PB		B14	MAGATZEM GIMNÀS	2	6,85	13,7
PB		B15	VESTIDORS	1	90,82	90,82
PB		C1	CONSERGERIA	1	14,75	14,75
PB		C3	SECRETARIA (INCLUO ARXIU)	1	24,95	24,95
PB		C4	CAP D'ESTUDIS	1	9,97	9,97
PB		C5	DIRECTOR	1	15,57	15,57
PB		C6	SALA PROFESSORS	1	45,85	45,85
PB		C7	AMPA	1	15,78	15,78
PB		D1	CUINA	1	49,97	49,97
PB		D2	ESCOMBRARIES			
PB		D3	ENTRADA ALIMENTS			
PB		D4	MENJADOR	1	179	179
PB		D5	INSTAL·LACIONS		16,72	16,72
PB		D6	LAVABOS MENJADOR	1	14,95	14,95
PB		D7	NETEJA	1	3,25	3,25
PB		D8	ASCENSOR	1	3,66	3,66
PB			CIRCULACIONS		337,32	337,32
PB			PORXO PRIMÀRIA	50%	277,8	138,9
PB			PORXO PAVELLÓ MENJADOR	50%	29,56	14,78
PB			PORXO INFANTIL	50%	92,5	46,25
PB			PORXO ACCÉS	50%	200,52	100,26
PB			PÈRGOLA GIMNÀS	50%	40,95	20,475
PB			PÈRGOLA INFANTIL	50%	87,37	43,69
			TOTAL PB INTERIOR			**1665,53**
			TOTAL PB EXTERIOR	50%	728,7	**364,35**
P1		B3	AULA MÚSICA-AUDIOVISUALS	1	47,4	47,4
P1		B4	LAVABOS ALUMNES	1	20,77	20,77
P1		B9	AULA DE SUPORT	1	47,4	47,4
P1		B10	AULA PRIMÀRIA	6	47,4	284,4
P1		B11	AULA PETIT GRUP	2	21,35	42,7
P1		B16	LAVABO PROFESSORS (ADAPTAT)	1	10	10
P1		D7	NETEJA	1	3,25	3,25
			CIRCULACIONS	1	177,85	177,85
			TOTAL P1			**633,77**
P2		B1	AULA INFORMÀTICA	1	47,4	47,4
P2		B2	AULA PLÀSTICA	1	20,77	20,77
P2		B4	LAVABOS ALUMNES	1	47,4	47,4
P2		B10	AULA PRIMÀRIA	6	47,4	284,4
P2		B11	AULA PETIT GRUP	2	21,35	42,7
P2		B16	LAVABO PROFESSORS (ADAPTAT)	1	10	10
P2		D7	NETEJA	1	3,25	3,25
			CIRCULACIONS	1	177,85	177,85
			TOTAL P2			**633,77**

A	Superfície útil àrees interior	76,2%	2240,05	
B	Superfície útil circulacions	23,8%	693,02	
C= A+B	Total superfície útil interior	100%	88%	
D	Tancaments i divisions	412,39	12%	
E= C+D	Total sup. construïda interior	3345,46	100%	
F	50% sup. Construïda porxos	364,35		
G=E+F	**Total sup. construïda**	3709,81		

Superfícies construïdes (desglòs per plantes)


PB	sup. construïda interior	1897,46
	sup. construïda exterior (50%)	364,35
P1	sup. construïda interior	724
P2	sup. construïda interior	724

		Miquel Mas i Cardona	Miquel Mas Arquitectes, s.l.
Data	Juliol de 2006		L'autor / els autors del projecte

14

53

Generalitat de Catalunya Departament d'Educació	GISA	DIRECTOR DE L'OBRA MIQUEL MAS I CARDONA MIQUEL MAS ARQUITECTES, SL	DIRECTOR D'EXECUCIÓ D'OBRA MIQUEL MAS I CARDONA MIQUEL MAS ARQUITECTES, SL	TÍTOL DEL PROJECTE NOVA CONSTRUCCIÓ DEL CEIP 2 LÍNIES ALELLA D'ALELLA PROJECTE EXECUTIU	CLAU PNC-04453	ESCALES A3: 1/400 A1: 1/200 ORIGINALS 0 5 10 GRAFIQUES	NOM DEL PLÀNOL: PLANTES GENERALS DE DISTRIBUCIÓ PLANTA PRIMERA 06-DIVISÒRIES I ELEMENTS INTERIORS PRIMARIS	DATA: MARÇ 2007 NOM FITXER: E06AF2	CAPÍTOL DGe06A FULL 2 DE 3

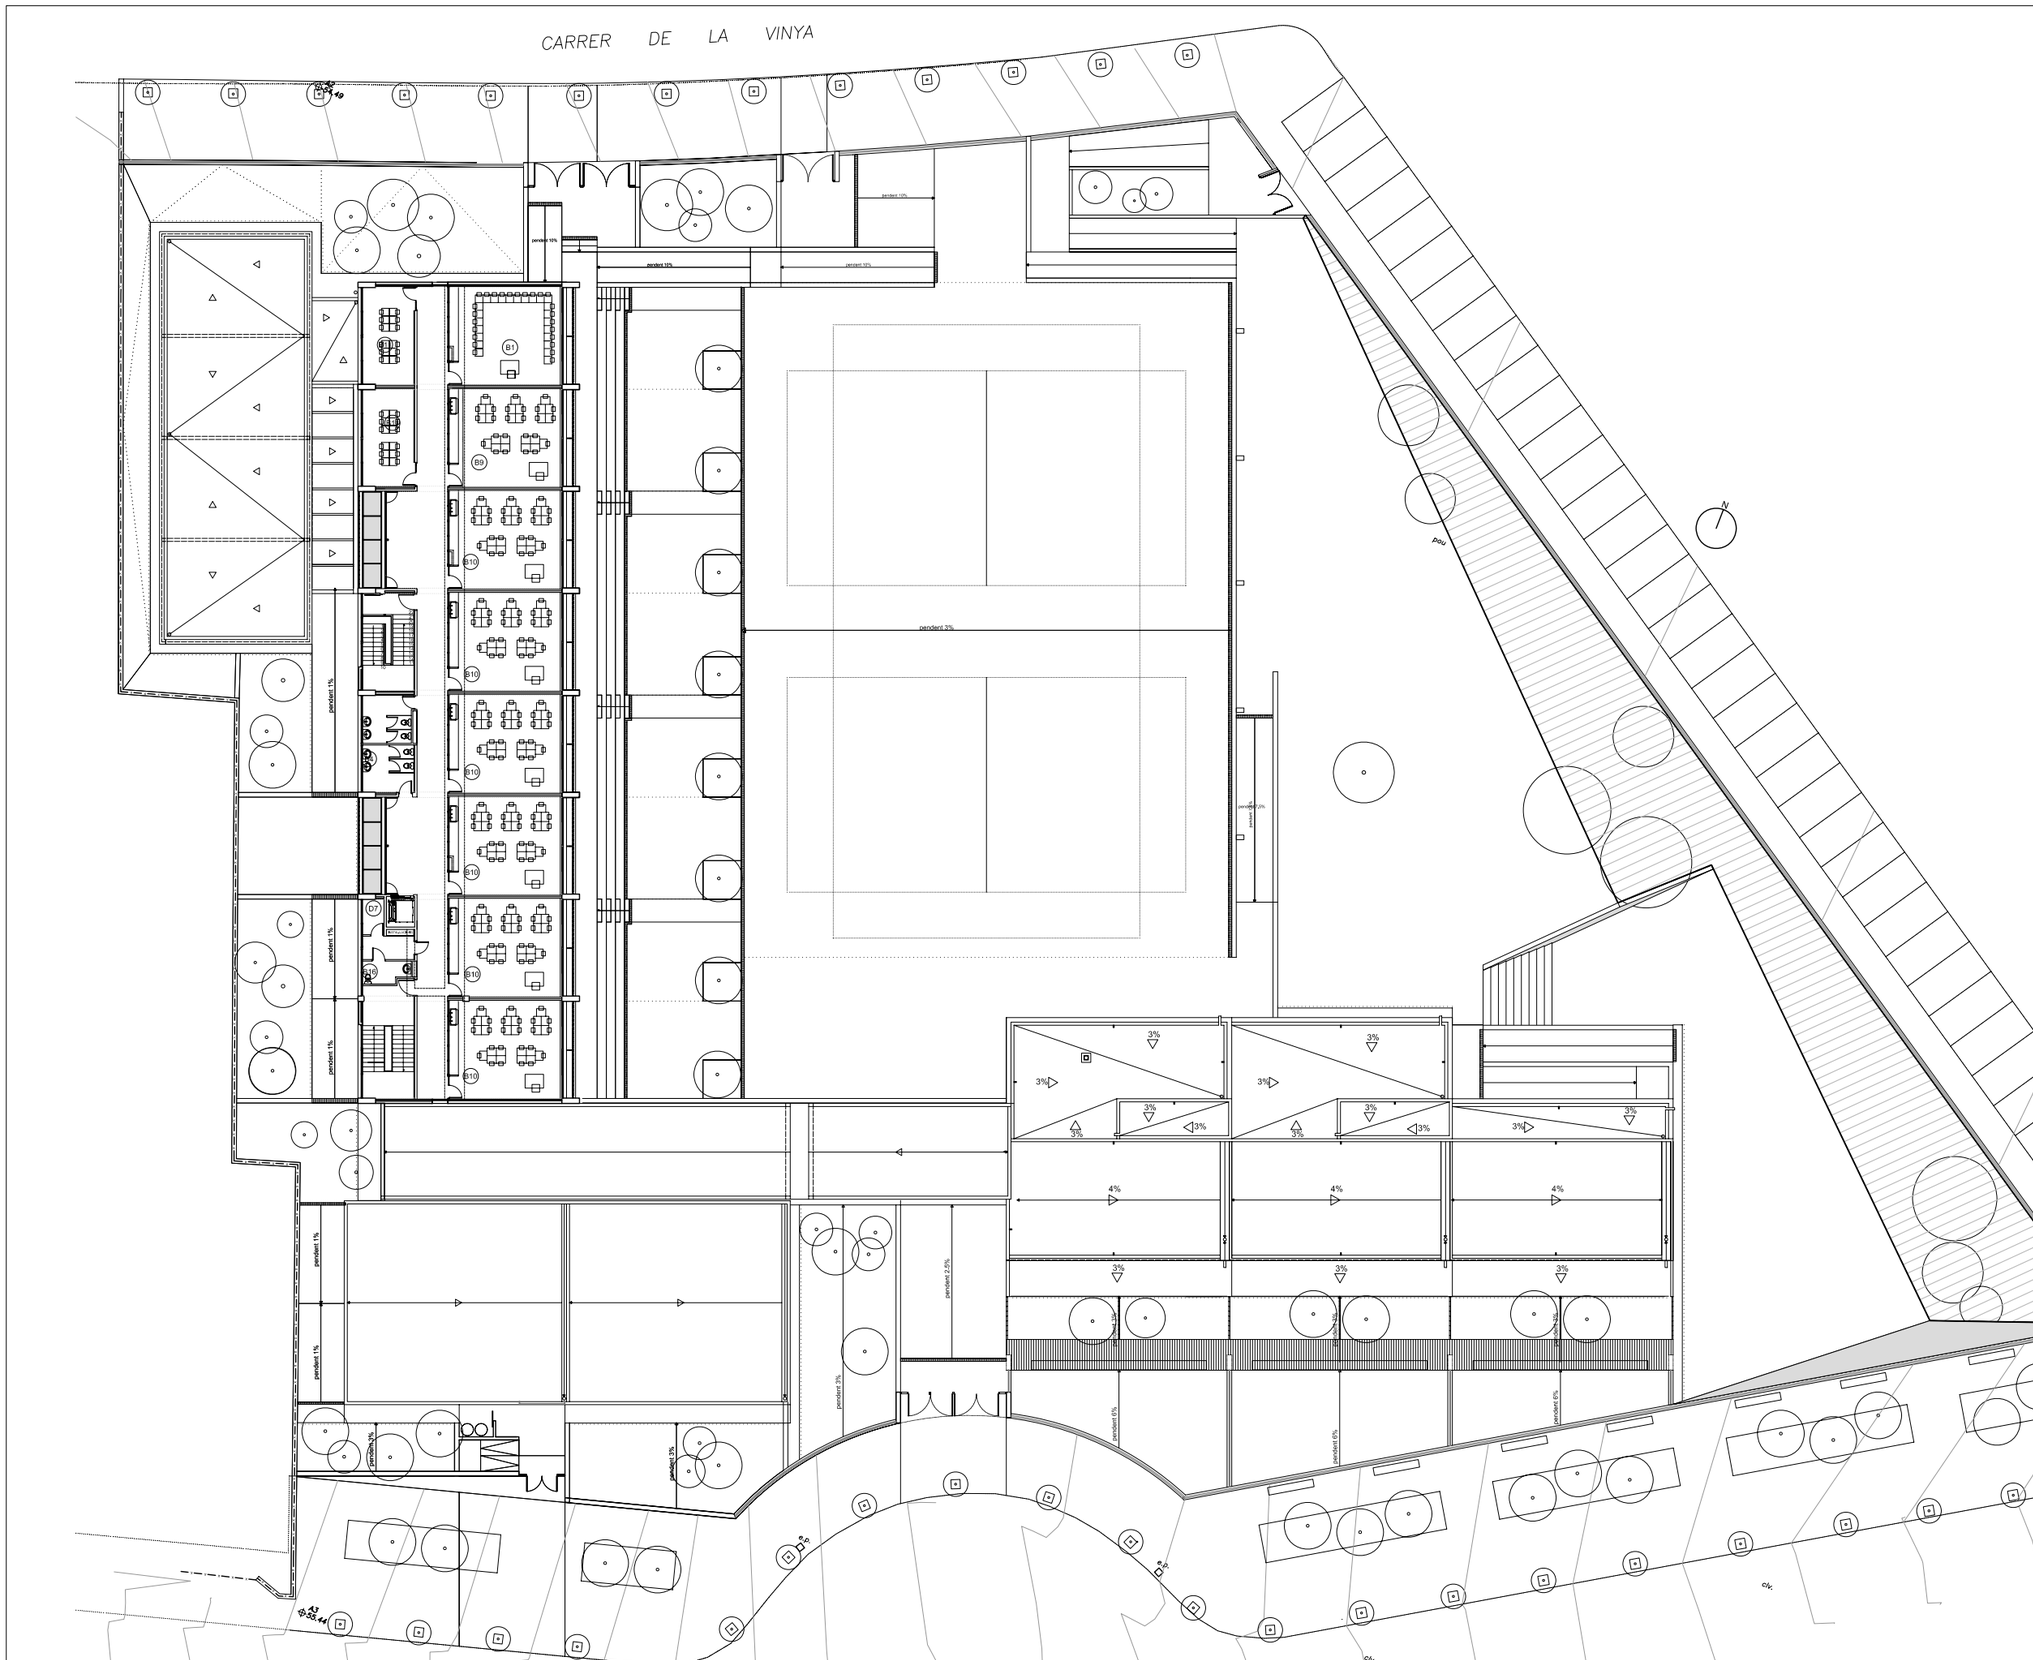

Projecte

Projecte bàsic i executiu CEIP 2 línies Alella d'Alella (Maresme)

Planta	Clau d'àrea	Clau de local	Denominació del local	Núm	Superfície útil	Superfície total locals
PB		A1	AULA INFANTIL	6	50	300
PB		A2	AULA PSICOMOTRICITAT	1	63,96	63,96
PB		A3	AULA PETIT GRUP	1	20,8	20,8
PB		A4	LAVABOS AULA INFANTIL	3	11,32	33,96
PB		A5	TUTORIA	1	10,28	10,28
PB		A6	LAVABO I DUTXA PROFESSORS	1	6,04	6,04
PB		A7	NETEJA	1	2,84	2,84
PB		A8	INSTAL.LACIONS	1	17,42	17,42
PB		A9	VESTIDORS PINS	1	4,71	4,71
PB		B5	LAVABO PROFESSORS (ADAPTAT)	1	12,89	12,89
PB		B6	BIBLIOTECA	1	66,15	66,15
PB		B7	LAVABOS BIBLIOTECA	2	10,47	20,94
PB		B8	TUTORIA	3	12,86	38,58
PB		B12	GIMNÀS	1	200,7	200,7
PB		B13	ESCENARI	1	30	30
PB		B14	MAGATZEM GIMNÀS	2	6,85	13,7
PB		B15	VESTIDORS	1	90,82	90,82
PB		C1	CONSERGERIA	1	14,75	14,75
PB		C3	SECRETARIA (INCLUO ARXIU)	1	24,95	24,95
PB		C4	CAP D'ESTUDIS	1	9,97	9,97
PB		C5	DIRECTOR	1	15,57	15,57
PB		C6	SALA PROFESSORS	1	45,85	45,85
PB		C7	AMPA	1	15,78	15,78
PB		D1	CUINA	1	49,97	49,97
PB		D2	ESCOMBRARIES			
PB		D3	ENTRADA ALIMENTS			
PB		D4	MENJADOR	1	179	179
PB		D5	INSTAL.LACIONS		16,72	16,72
PB		D6	LAVABOS MENJADOR	1	14,95	14,95
PB		D7	NETEJA	1	3,25	3,25
PB		D8	ASCENSOR	1	3,66	3,66
PB			CIRCULACIONS		337,32	337,32
PB			PORXO PRIMÀRIA	50%	277,8	138,9
PB			PORXO PAVELLÓ MENJADOR	50%	29,56	14,78
PB			PORXO INFANTIL	50%	92,5	46,25
PB			PORXO ACCÉS	50%	200,52	100,26
PB			PÈRGOLA GIMNÀS	50%	40,95	20,475
PB			PÈRGOLA INFANTIL	50%	87,37	43,69
			TOTAL PB INTERIOR			**1665,53**
			TOTAL PB EXTERIOR	50%	728,7	**364,35**
P1		B3	AULA MÚSICA-AUDIOVISUALS	1	47,4	47,4
P1		B4	LAVABOS ALUMNES	1	20,77	20,77
P1		B9	AULA DE SUPORT	1	47,4	47,4
P1		B10	AULA PRIMÀRIA	6	47,4	284,4
P1		B11	AULA PETIT GRUP	2	21,35	42,7
P1		B16	LAVABO PROFESSORS (ADAPTAT)	1	10	10
P1		D7	NETEJA	1	3,25	3,25
			CIRCULACIONS		177,85	177,85
			TOTAL P1			**633,77**
P2		B1	AULA INFORMÀTICA	1	47,4	47,4
P2		B2	AULA PLÀSTICA	1	20,77	20,77
P2		B4	LAVABOS ALUMNES	1	47,4	47,4
P2		B10	AULA PRIMÀRIA	6	47,4	284,4
P2		B11	AULA PETIT GRUP	2	21,35	42,7
P2		B16	LAVABO PROFESSORS (ADAPTAT)	1	10	10
P2		D7	NETEJA	1	3,25	3,25
			CIRCULACIONS	1	177,85	177,85
			TOTAL P2			**633,77**

A	Superfície útil àrees interior	76,2%	2240,05	
B	Superfície útil circulacions	23,8%	693,02	
C= A+B	Total superfície útil interior	100%	88%	
D	Tancaments i divisions	412,39	12%	
E= C+D	Total sup. construïda interior	3345,46	100%	
F	50% sup. Construïda porxos	364,35		
G=E+F	**Total sup. construïda**	3709,81		

Superfícies construïdes : (desglòs per plantes)

PB	sup. construïda interior	1897,46
	sup. construïda exterior (50%)	364,35
P1	sup. construïda interior	724
P2	sup. construïda interior	724

Miquel Mas i Cardona — Miquel Mas Arquitectes, s.l.

Data Juliol de 2006 — L'autor / els autors del projecte

15 — 54

Generalitat de Catalunya
Departament d'Educació

GISA

DIRECTOR DE L'OBRA: MIQUEL MAS I CARDONA, MIQUEL MAS ARQUITECTES, SL

DIRECTOR D'EXECUCIÓ D'OBRA: MIQUEL MAS I CARDONA, MIQUEL MAS ARQUITECTES, SL

TÍTOL DEL PROJECTE: NOVA CONSTRUCCIÓ DEL CEIP 2 LÍNIES ALELLA D'ALELLA
PROJECTE EXECUTIU

CLAU: PNC-04453

ESCALES: A3: 1/400 A1: 1/200 — ORIGINALS — 0 5 10 — GRÀFIQUES

NOM DEL PLÀNOL: PLANTES GENERALS DE DISTRIBUCIÓ
PLANTA SEGONA
06-DIVISÒRIES I ELEMENTS INTERIORS PRIMARIS

DATA: MARÇ 2007

NOM FITXER: E06AF3

CAPÍTOL: DGe06A


FULL 3 DE 3

AJUNTAMENT D'ALELLA

Plaça de l'Ajuntament, 1 - 08328 ALELLA
Tel. 93 555 23 39 – 93 555 28 54 – Fax 93 540 03 28
E-mail: ajalella@alella.org
www.alella.org

Marquesines BUS urbà


CAN LLEONART

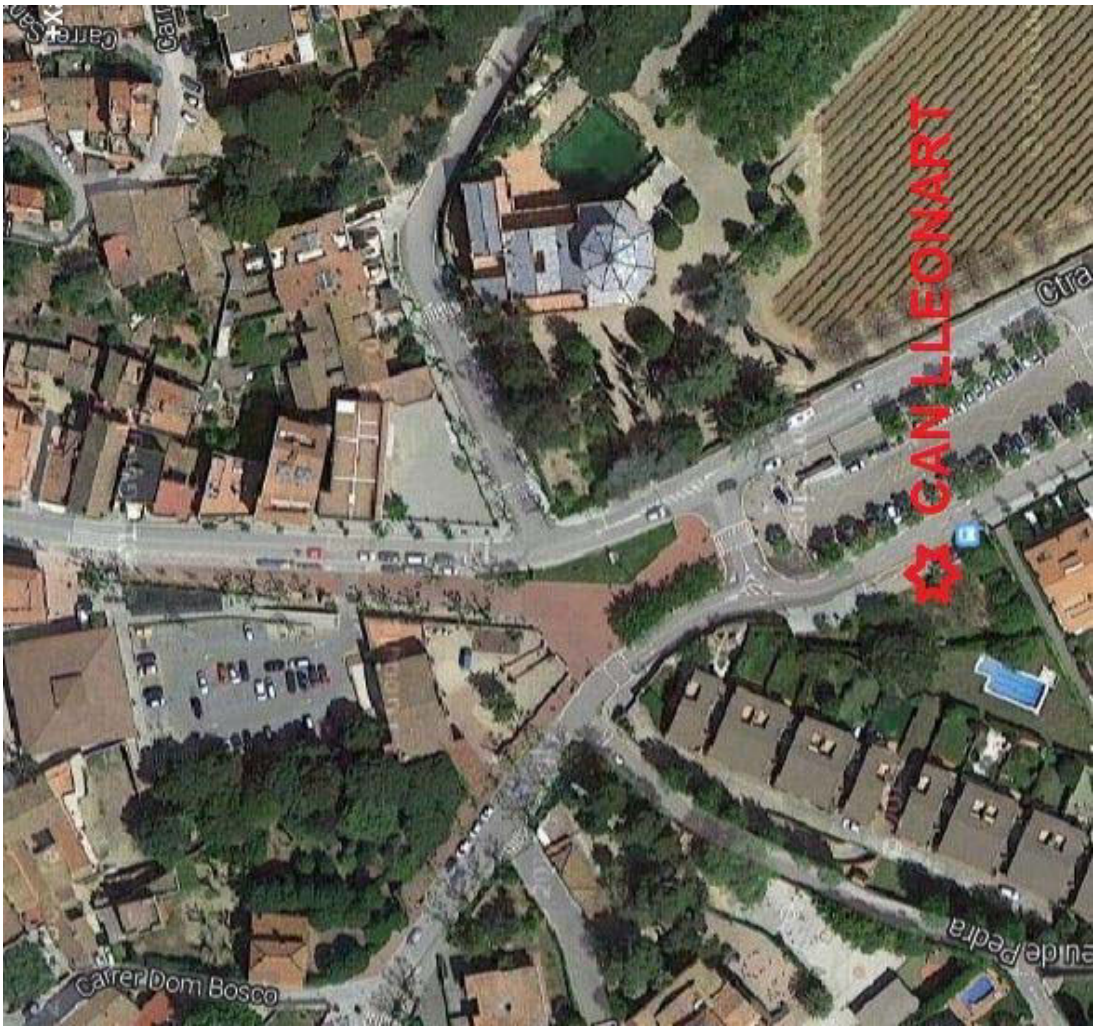

CAN LLEONART
Carrer Dom Bosco


N-II
Riera d'Alella
PORT DEL MASNOU
Google

AJUNTAMENT D'ALELLA

Plaça de l'Ajuntament, 1 - 08328 ALELLA
Tel. 93 555 23 39 – 93 555 28 54 – Fax 93 540 03 28
E-mail: ajalella@alella.org
www.alella.org

Espai d'arts Escèniques "Casal d'Alella"

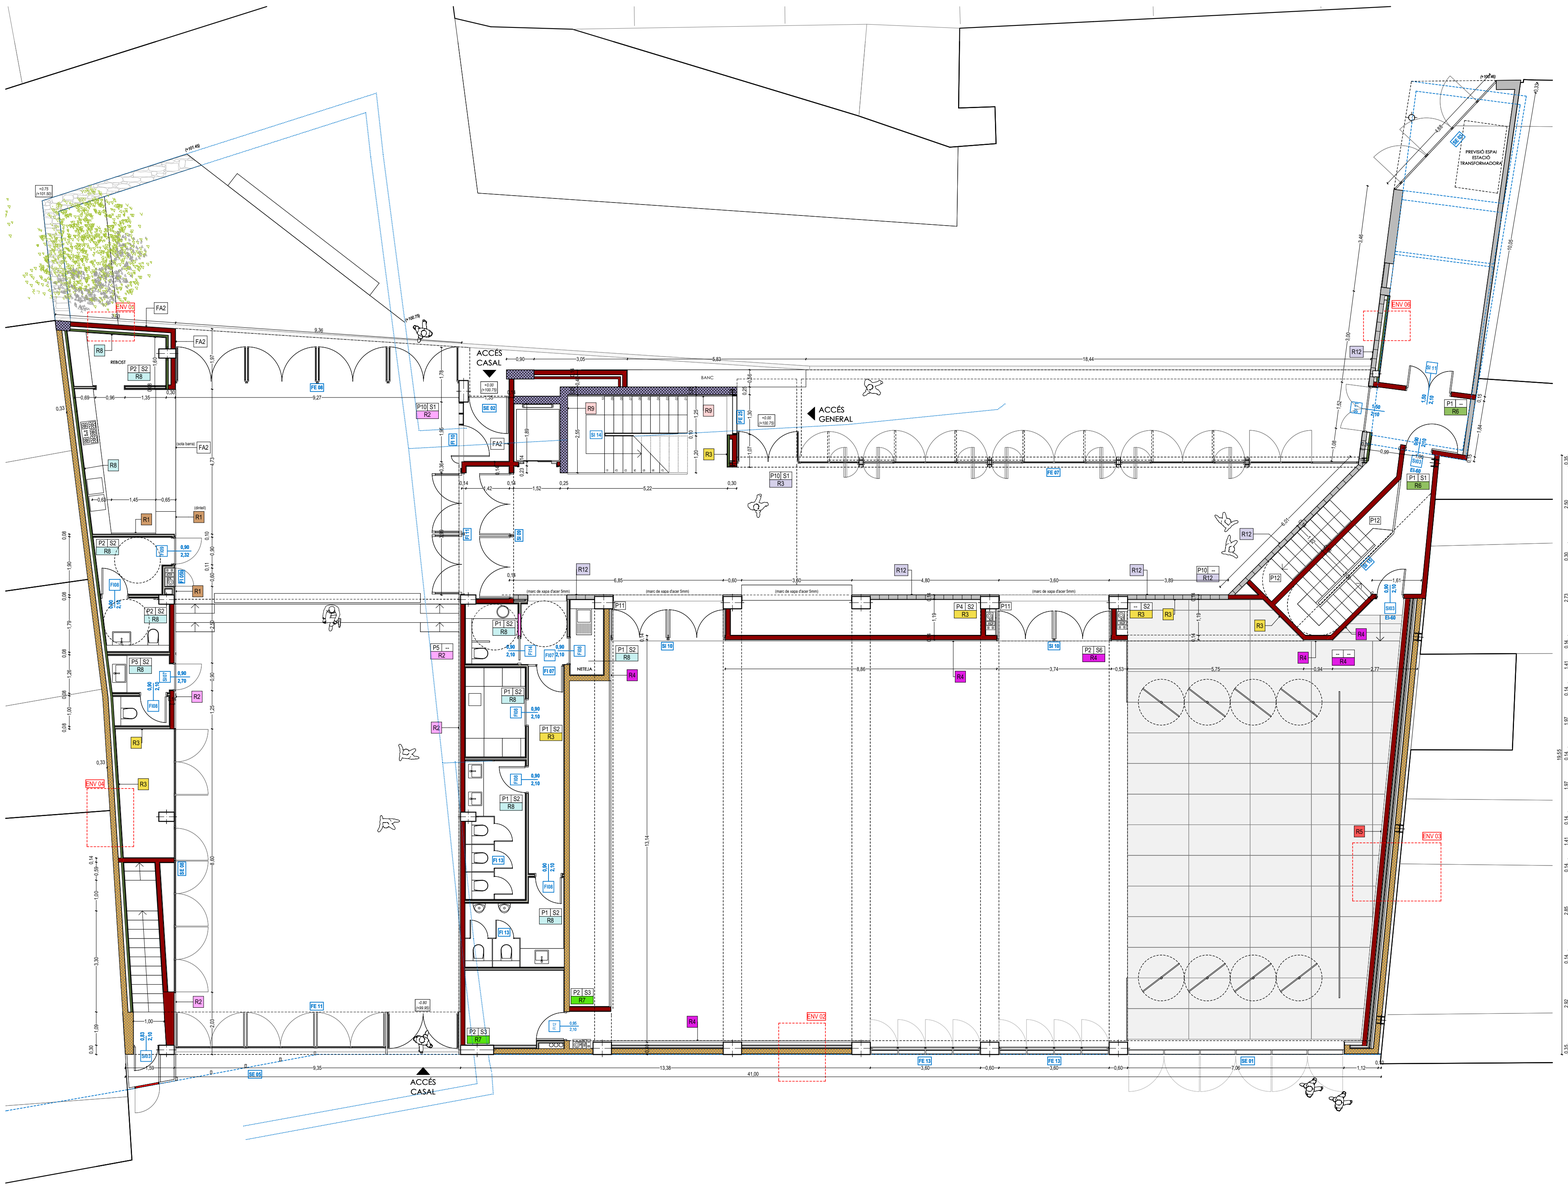

PLANTA BAIXA 1:100



PLANTA SOTERRANI 1:100

FAÇANA:

- FA 1 Revestiment de façana d'estucat a la calç i grafé de Graphestone, acabat **LLIS**.
- FA 2 Revestiment de façana d'estucat a la calç i grafé de Graphestone, acabat **ARREMOLINAT**.
- FA 3 Revestiment de façana d'estucat a la calç i grafé de Graphestone, acabat **RASPAT**.
- FA 4 Revestiment de façana d'estucat a la calç i grafé de Graphestone, acabat **RUGÓS**.
- FA 5 Parament de formigó vist encofrat amb enllistonat de pi de 8cm d'amplada. Gruixos segons plànols.
- FA 6 Gelosia ceràmica amb peces AINA de Ceràmica Cumella, armada amb MURFOR cada dues filades, i rejuntada amb morter pigmentat idem a façana. Color a escollir per D.F.
- FA 7 Peça prefabricada de front de forjat FFL-21 de ULMA.
- FA 8 Tancament per protecció solar amb perfileria de ferro galvanitzat i lacat i panells de xapa 2mm d'acer galvanitzat i lacat, perforada tipus LR5x20 Z9x24 de MEVACO o equivalent. Color a escollir per D.F.
- FA 9 Coronament de coberta amb xapa prelacada tipus INCO 10.4 HDX de INCOPERFIL o equivalent, resistència RC5 a la corrosió i resistència RUV4 a la radiació UV. Color a escollir per D.F.
- FA10 Portes acústiques TC2 de SINTEC de xapa d'acer galvanitzat i lacat amb panelat fixe lateral sobre estructura de suport. Tot enrasat amb façana.
- FA11 Miradors amb estructura tubular interior d'acer galvanitzat revestit amb enllistonat de fusta de iroko tractada per a exteriors.

PAVIMENTS:

- P1 Paviment de formigó amb àrid 10 mm i armat (fibres pvc) o malla, rebaixat, polit i pintat amb tapa porus. Color **crema** a escollir per D.F.
- P2 Paviment de formigó amb àrid 10 mm i armat (fibres pvc) o malla, rebaixat, polit i pintat amb tapa porus. Color **gris fosc** a escollir per D.F.
- P3 Paviment de gres porcel·lànic antilliscant en peces de 10x10, en color a escollir per la D.F.
- P4 Paviment existent Can Patatina, a conservar.
- P5 Paviment de llambordes, idem a urbanització existent.
- P6 Tapis de dança de PVC amb fibra de vidre i làmina d'escuma, tipus Harlequin o equivalent, color a escollir per D.F.
- P7 Coberta de graves.
- P8 Coberta de xapa prelacada tipus INCO 44.4 HDX de INCOPERFIL o equivalent, resistència RC5 a la corrosió i resistència RUV4 a la radiació UV. Color a escollir per D.F., sobre panell sandwich THERMOCHIP THH 10-80-19.
- P9 Coberta invertida transitable acabada amb peces de gres porcelànic antilliscant per a exteriors.
- P10 Paviment ceràmic imitant a paviment existent de placa Can Patatina, amb peça A3 de Ceràmica Cumella, en tonalitats diferents a escollir per D.F.
- P11 Pelfut de fibres sintètiques de pell de coco amb enmarcat perimetral amb pletines d'acer inoxidable.
- P12 Graonat de terratzo micrograà color crema a escollir per D.F.

SOSTRES:


- S1 Sostre de llosa de formigó vist encofrat amb enllistonat de pi de 8cm d'amplada.
- S2 Fals sostre de làmines de guix laminat i pintat.
- S3 Sostre de formigó acabat pintat.
- S4 Fals sostre acústic model KNAUFF de perforació circular rectilínea 6/18 R, o equivalent, amb junta oculta, amb perímetre sense perforar i junta amb paret refosa.
- S5 Fals sostre registrable de llistons de fusta de pi tractat 20x80mm.
- S6 Fals sostre de guix laminat formant franges per amagar sistema d'il·luminació, climatització i equipament escènic. Acabat pintat.
- S7 Llosa de formigó vist encofrat amb melamina.

REVESTIMENTS:

- R1 Panelat de fusta de pi sobre enrastrellat.
- R2 Xapa d'acer galvanitzada i lacada al forn de gr=2mm perforada, segons patró LR5x20 Z9x24 de MEVACO o equivalent, fixada a perfileria d'acer idem a xapa i revestint panell rígid de llana de roca 50mm amb vel mineral negre per una de les seves cares, tipus 231.652 de rockwool (densitat 70 kg/m3).
- R3 Enguixat i pintat
- R4 Llistonat vertical 40X40 de fusta d'IROKO.
- R5 Paret d'obra ceràmica vista, amb peça A2 de Ceràmica Cumella, amb junta negra i amb cortina fins alçada de portes color bordeus.
- R6 Gero vist acabat pintat, dues mans, color a triar per D.F.
- R7 Arrebossat i pintat, color a triar per la D.F.
- R8 Enrajolat de gres porcel·lànic en peces 10x10 antilliscant, color blanc.
- R9 Formigó vist encofrat amb enllistonat de pi de 8cm d'amplada.
- R10 Mampares prefabricades de la casa TRESPA, color a escollir per D.F., ferratges i recolzaments en acer inoxidable.
- R11 Mirall
- R12 Paret d'obra ceràmica vista, amb peça A1 de Ceràmica Cumella. Color a escollir per D.F. Inclou formació d'obertures amb marc perimetral de pletina de ferro per pintar (gruix 5mm i amplada 15cm).
- R13 Panelat de fusta d'iroko tractada per a exteriors (formació de balcons)


TANCAMENTS ENVOLVENT. TIPOLOGIES:

ENV 1

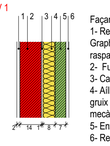


Façana constituïda pels següents elements:
1- Revestiment de façana d'estucat a la calç i grafé de Graphestone, acabat amb diferents textures: llis, arremolinat, raspat o rugós.
2- Fulla exterior de paret de gero per anar revestit.
3- Cambra d'aire (1cm)
4- Aillament de placa semi-rigida de llana de roca de 80mm de gruix col-locada amb morter adhesiu tipus FixRock i fixacions mecàniques.
5- Envà ceràmic de 7cm.
6- Revestiment interior segons plànols.

ENV 2

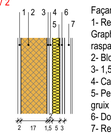


Façana constituïda pels següents elements:
1- Revestiment de façana d'estucat a la calç i grafé de Graphestone, acabat amb diferents textures: llis, arremolinat, raspat o rugós.
2- Bloc de formigó Arliblock Acústic 17.
3- 1,5 cm d'arrebossat de morter
4- Cambra d'aire de 2 cm
5- Perfil de 46 mm amb llana de roca al seu interior. Llana de gruix 5 cm i densitat de 70kg/m3.
6- Doble paca de guix de 15 mm
7- Revestiment interior segons plànols.

ENV 3

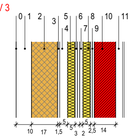


Paret mitgera constituïda pels següents elements:
0- Tancament edifici vei.
1- Cambra d'aire 10cm.
2- Bloc de formigó Arliblock Acústic 17.
3- Capa de morter de 1cm
4- Cambra d'aire de 5cm
5- Perfil de 46 mm amb llana de roca al seu interior. Llana de gruix 5 cm i densitat de 70kg/m3.
6- Doble placa de guix de 1,5cm standard.
7- Cambra d'aire de 2cm.
8- Perfil de 46 mm amb llana de roca al seu interior. Llana de gruix 5 cm i densitat de 70kg/m3.
9- Doble placa de guix d'alta duresa, gruix 12,5mm, placa Knauf Vidiwall fins a 3m, i placa Knauf Diamant de 3m en amunt.
10- Paret de gero perforat.
11- Revestiment interior segons plànols.

ENV 4

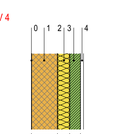


Paret mitgera constituïda pels següents elements:
0- Tancament edifici vei.
1- Bloc de formigó Arliblock Acústic 17.
2- Llana de roca de gruix 8 cm i densitat de 70kg/m3.
3- Envà ceràmic 7cm.
4- Revestiment interior segons plànols.

ENV 5

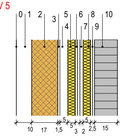


Paret mitgera constituïda pels següents elements:
0- Tancament edifici vei.
1- Cambra d'aire 10cm.
2- Bloc de formigó Arliblock Acústic 17.
3- Capa de morter de 1cm
4- Cambra d'aire de 5cm
5- Perfil de 46 mm amb llana de roca al seu interior. Llana de gruix 5 cm i densitat de 70kg/m3.
6- Doble placa de guix de 1,5cm standard.
7- Cambra d'aire de 2cm.
8- Perfil de 46 mm amb llana de roca al seu interior. Llana de gruix 5 cm i densitat de 70kg/m3.
9- Doble placa de guix d'alta duresa, gruix 12,5mm, placa Knauf Diamant.
10- Peça ceràmica A2 de Ceràmica Cumella.

ENV 6

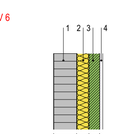

Paret de tancament constituïda pels següents elements:
1- Peça ceràmica A1 de Ceràmica Cumella
2- Llana de roca de gruix 8 cm i densitat de 70kg/m3.
3- Envà ceràmic 7cm.
4- Revestiment interior segons plànols.


ENV 7

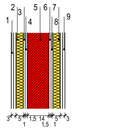

Divisòria constituïda pels següents elements:

1- Doble placa de guix de 1,5cm standard.
2- Perfil de 46 mm amb llana de roca al seu interior. Llana de gruix 5 cm i densitat de 70kg/m3.
3- Cambra d'aire de 1cm
4- Capa de morter de 1cm
5- Paret de gero perforat.
6- Capa de morter de 1cm
7- Cambra d'aire de 1cm
8- Perfil de 46 mm amb llana de roca al seu interior. Llana de gruix 5 cm i densitat de 70kg/m3.
9- Doble placa de guix de 1,5cm standard.


ENV 8

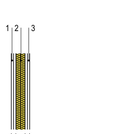

Divisòria constituïda pels següents elements:

1- Doble placa de guix de 1,5cm standard.
2- Perfil de 70 mm amb llana de roca al seu interior. Llana de gruix 6 cm i densitat de 70kg/m3.
3- Doble placa de guix de 1,5cm standard.

ENV 9

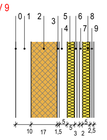

Paret mitgera constituïda pels següents elements:
0- Tancament edifici vei.
1- Cambra d'aire 10cm.
2- Bloc de formigó Arliblock Acústic 17.
3- Capa de morter de 1cm
4- Cambra d'aire de 5cm
5- Perfil de 46 mm amb llana de roca al seu interior. Llana de gruix 5 cm i densitat de 70kg/m3.
6- Doble placa de guix de 1,5cm standard.
7- Cambra d'aire de 2cm.
8- Perfil de 46 mm amb llana de roca al seu interior. Llana de gruix 5 cm i densitat de 70kg/m3.
9- Doble placa de guix d'alta duresa, gruix 12,5mm, placa Knauf Diamant

NOTA IMPORTANT:
Cotes referenciades a paret de tancament segons tipologia, **NO** a acabat. Es comfirmaran els gruixos i les cotes en el replanteig d'obra.

Data impressió: 21/09/2015

AJUNTAMENT D'ALELLA

FEM
Sta. Esperança, 15 3r Granollers
info@femarquitectura.com - m606855327
www.femarquitectura.com

ARQUITECTE
POL FEMENIAS i UREÑA
(FEM ARQUITECTURA)

CONSULTOR

TÍTOL DEL PROJECTE
PROJECTE EXECUTIU D'EQUIPAMENT SOCIOCULTURAL
SITUAT ALS CARRERS SANTA MADRONA, 10, 12 I 14 I SANTA TERESA, 7 D'ALELLA


NOM DEL PLÀNOL:
MATERIALS
COTES I MATERIALS PLANTA BAIXA I SOTERRANI

ESCALA A1 1:100
ESCALA A3 1:200

DATA: JULIOL 2015

CAPÍTOL MAT

M-01

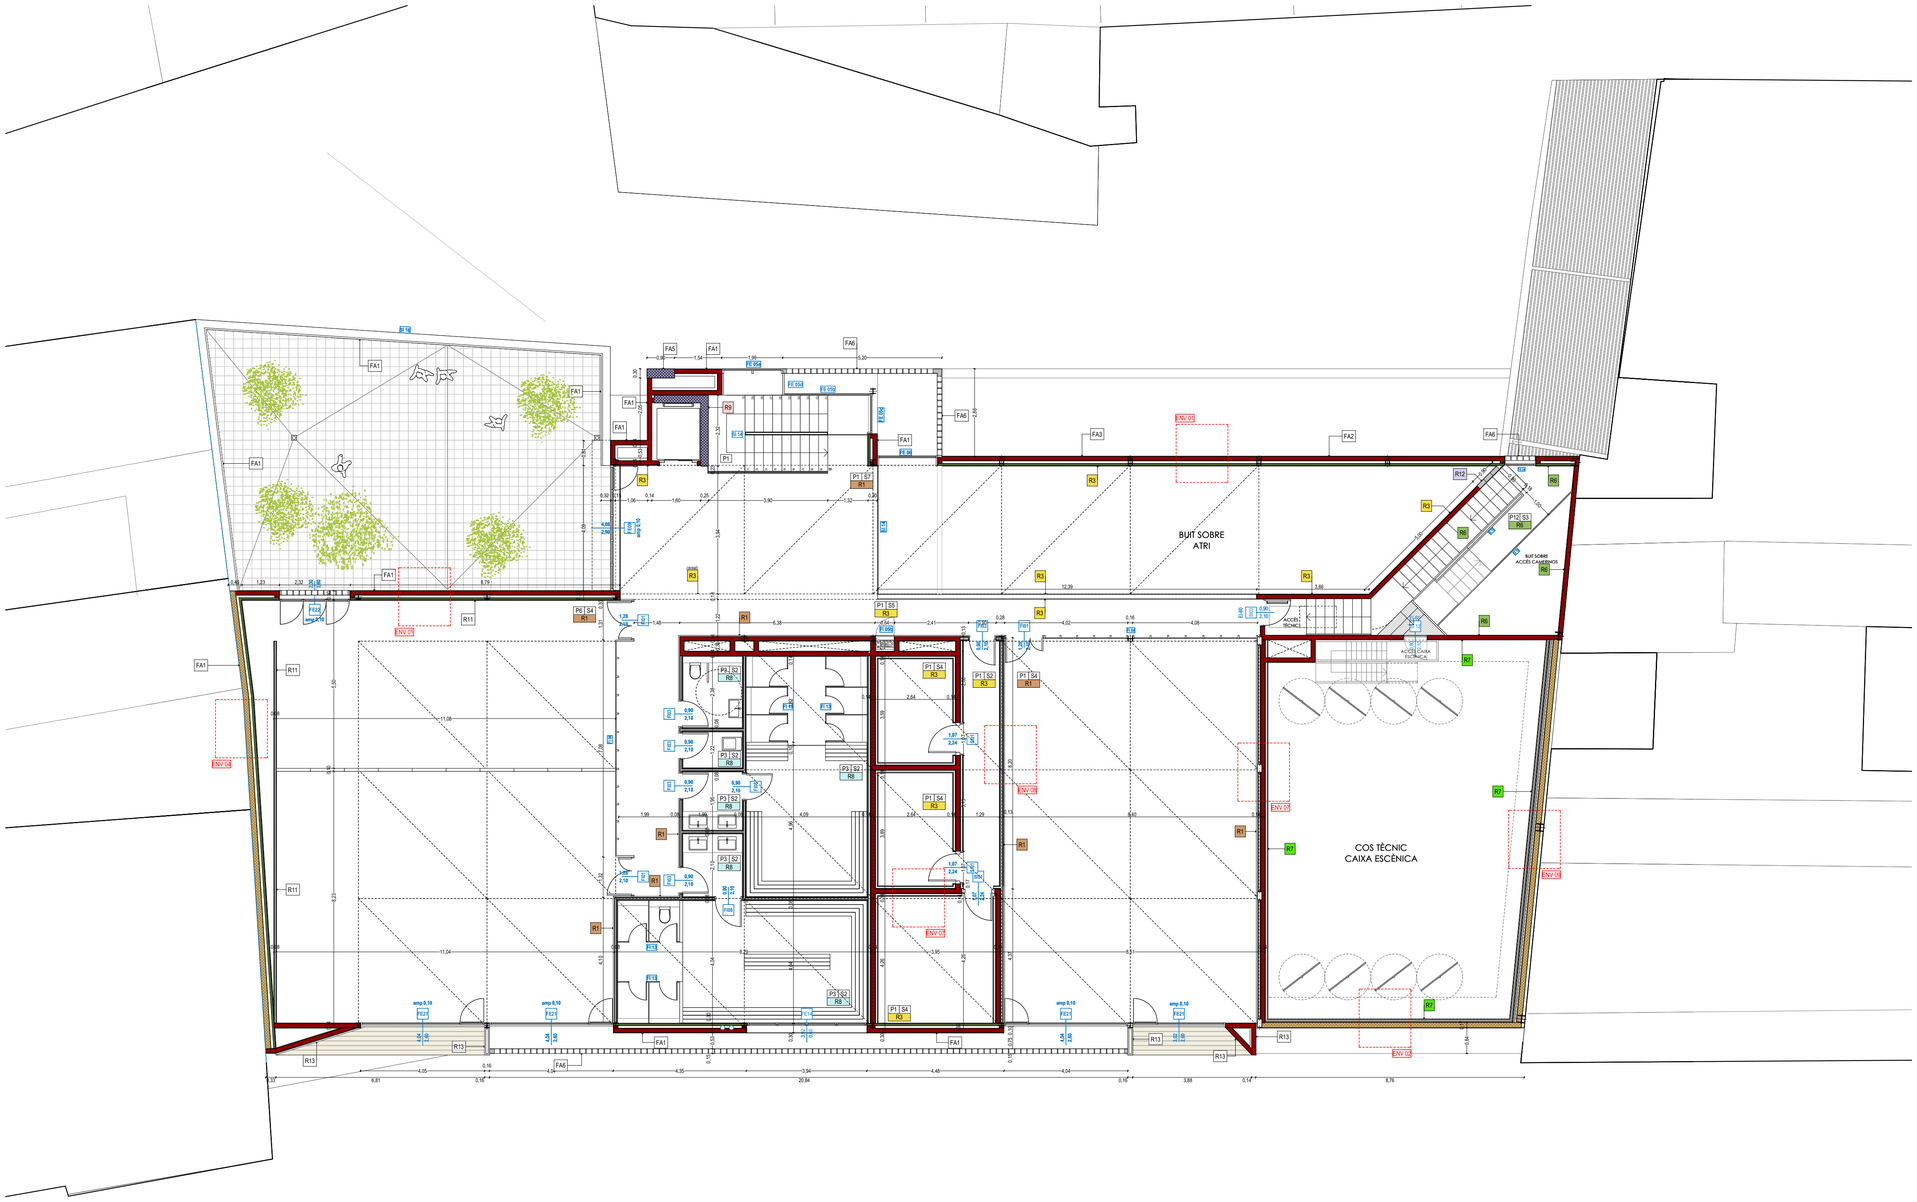

PLANTA BAIXA 1:100

FAÇANA:

- FA 1 Revestiment de façana d'estucat a la calç i grafé de Graphestone, acabat **LLIS**.
- FA 2 Revestiment de façana d'estucat a la calç i grafé de Graphestone, acabat **ARREMOLINAT**.
- FA 3 Revestiment de façana d'estucat a la calç i grafé de Graphestone, acabat **RASPAT**.
- FA 4 Revestiment de façana d'estucat a la calç i grafé de Graphestone, acabat **RUGÓS**.
- FA 5 Parament de formigó vist encofrat amb enllistonat de pi de 8cm d'amplada. Gruixos segons plànols.
- FA 6 Gelosia ceràmica amb peces AINA de Ceràmica Cumella, armada amb MURFOR cada dues filades, i rejuntada amb morter pigmentat idem a façana. Color a escollir per D.F.
- FA 7 Peça prefabricada de front de forjat FFL-21 de ULMA.
- FA 8 Tancament per protecció solar amb perfileria de ferro galvanitzat i lacat i panells de xapa 2mm d'acer galvanitzat i lacat, perforada tipus LR5x20 Z9x24 de MEVACO o equivalent. Color a escollir per D.F.
- FA 9 Coronament de coberta amb xapa prelacada tipus INCO 10.4 HDX de INCOPERFIL o equivalent, resistència RC5 a la corrosió i resistència RUV4 a la radiació UV. Color a escollir per D.F.
- FA10 Portes acústiques TC2 de SINTEC de xapa d'acer galvanitzat i lacat amb panelat fixe lateral sobre estructura de suport. Tot enrasat amb façana.
- FA11 Miradors amb estructura tubular interior d'acer galvanitzat revestit amb enllistonat de fusta de iroko tractada per a exteriors.

PAVIMENTS:

- P1 Paviment de formigó amb àrid 10 mm i armat (fibres pvc) o malla, rebaixat, polit i pintat amb tapa porus. Color **crema** a escollir per D.F.
- P2 Paviment de formigó amb àrid 10 mm i armat (fibres pvc) o malla, rebaixat, polit i pintat amb tapa porus. Color **gris fosc** a escollir per D.F.
- P3 Paviment de gres porcel·lànic antilliscant en peces de 10x10, en color a escollir per la D.F.
- P4 Paviment existent Can Patatina, a conservar.
- P5 Paviment de llambordes, idem a urbanització existent.
- P6 Tapis de dança de PVC amb fibra de vidre i làmina d'escuma, tipus Harlequin o equivalent, color a escollir per D.F.
- P7 Coberta de graves.
- P8 Coberta de xapa prelacada tipus INCO 44.4 HDX de INCOPERFIL o equivalent, resistència RC5 a la corrosió i resistència RUV4 a la radiació UV. Color a escollir per D.F., sobre panell sandwich THERMOCHIP THH 10-80-19.
- P9 Coberta invertida transitable acabada amb peces de gres porcelànic antilliscant per a exteriors.
- P10 Paviment ceràmic imitant a paviment existent de placa Can Patatina, amb peça A3 de Ceràmica Cumella, en tonalitats diferents a escollir per D.F.
- P11 Pelfut de fibres sintètiques de pell de coco amb enmarcat perimetral amb pletines d'acer inoxidable.
- P12 Granoat de terratzo microgrà color crema a escollir per D.F.

SOSTRES:


- S1 Sostre de llosa de formigó vist encofrat amb enllistonat de pi de 8cm d'amplada.
- S2 Fals sostre de làmines de guix laminat i pintat.
- S3 Sostre de formigó acabat pintat.
- S4 Fals sostre acústic model KNAUFF de perforació circular rectilínea 6/18 R, o equivalent, amb junta oculta, amb perímetre sense perforar i junta amb paret refosa.
- S5 Fals sostre registrable de llistons de fusta de pi tractat 20x80mm.
- S6 Fals sostre de guix laminat formant franges per amagar sistema d'il·luminació, climatització i equipament escènic. Acabat pintat.
- S7 Llosa de formigó vist encofrat amb melamina.

REVESTIMENTS:

- R1 Panelat de fusta de pi sobre enrastrellat.
- R2 Xapa d'acer galvanitzada i lacada al forn de gr=2mm perforada, segons patró LR5x20 Z9x24 de MEVACO o equivalent, fixada a perfileria d'acer idem a xapa i revestint panell rígid de llana de roca 50mm amb vel mineral negre per una de les seves cares, tipus 231.652 de rockwool (densitat 70 kg/m3).
- R3 Enguixat i pintat
- R4 Llistonat vertical 40X40 de fusta d'IROKO.
- R5 Paret d'obra ceràmica vista, amb peça A2 de Ceràmica Cumella, amb junta negra i amb cortina fins alçada de portes color bordeus.
- R6 Gero vist acabat pintat, dues mans, color a triar per D.F.
- R7 Arrebossat i pintat, color a triar per la D.F.
- R8 Enrajolat de gres porcel·lànic en peces 10x10 antilliscant, color blanc.
- R9 Formigó vist encofrat amb enllistonat de pi de 8cm d'amplada.
- R10 Mampares prefabricades de la casa TRESPA, color a escollir per D.F., ferratges i recolzaments en acer inoxidable.
- R11 Mirall
- R12 Paret d'obra ceràmica vista, amb peça A1 de Ceràmica Cumella. Color a escollir per D.F. Inclou formació d'obertures amb marc perimetral de pletina de ferro per pintar (gruix 5mm i amplada 15cm).
- R13 Panelat de fusta d'iroko tractada per a exteriors (formació de balcons)


TANCAMENTS ENVOLVENT. TIPOLOGIES:

ENV 1

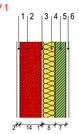


Façana constituïda pels següents elements:
1- Revestiment de façana d'estucat a la calç i grafé de Graphestone, acabat amb diferents textures: lliis, arremolinat, raspat o rugós.
2- Fulla exterior de paret de gero per anar revestit.
3- Cambra d'aire (1cm)
4- Aillament de placa semi-rígida de llana de roca de 80mm de gruix col-locada amb morter adhesiu tipus FixRock i fixacions mecàniques.
5- Envà ceràmic de 7cm.
6- Revestiment interior segons plànols.

ENV 2

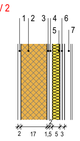


Façana constituïda pels següents elements:
1- Revestiment de façana d'estucat a la calç i grafé de Graphestone, acabat amb diferents textures: lliis, arremolinat, raspat o rugós.
2- Bloc de formigó Artiblock Acústic 17.
3- 1,5 cm d'arrebossat de morter
4- Cambra d'aire de 2 cm
5- Perfil de 46 mm amb llana de roca al seu interior. Llana de gruix 5 cm i densitat de 70kg/m3.
6- Doble paca de guix de 15 mm
7- Revestiment interior segons plànols.

ENV 3

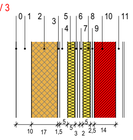


Paret mitgera constituïda pels següents elements:
0- Tancament edifici vei.
1- Cambra d'aire 10cm.
2- Bloc de formigó Artiblock Acústic 17.
3- Capa de morter de 1cm
4- Cambra d'aire de 5cm
5- Perfil de 46 mm amb llana de roca al seu interior. Llana de gruix 5 cm i densitat de 70kg/m3.
6- Doble placa de guix de 1,5cm standard.
7- Cambra d'aire de 2cm.
8- Perfil de 46 mm amb llana de roca al seu interior. Llana de gruix 5 cm i densitat de 70kg/m3.
9- Doble placa de guix d'alta duresa, gruix 12,5mm, placa Knauf Vidiwall fins a 3m, i placa Knauf Diamant de 3m en amunt.
10- Paret de gero perforat.
11- Revestiment interior segons plànols.

ENV 4

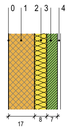


Paret mitgera constituïda pels següents elements:
0- Tancament edifici vei.
1- Bloc de formigó Artiblock Acústic 17.
2- Llana de roca de gruix 8 cm i densitat de 70kg/m3.
3- Envà ceràmic 7cm.
4- Revestiment interior segons plànols.

ENV 5

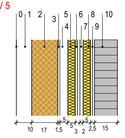


Paret mitgera constituïda pels següents elements:
0- Tancament edifici vei.
1- Cambra d'aire 10cm.
2- Bloc de formigó Artiblock Acústic 17.
3- Capa de morter de 1cm
4- Cambra d'aire de 5cm
5- Perfil de 46 mm amb llana de roca al seu interior. Llana de gruix 5 cm i densitat de 70kg/m3.
6- Doble placa de guix de 1,5cm standard.
7- Cambra d'aire de 2cm.
8- Perfil de 46 mm amb llana de roca al seu interior. Llana de gruix 5 cm i densitat de 70kg/m3.
9- Doble placa de guix d'alta duresa, gruix 12,5mm, placa Knauf Diamant.
10- Peça ceràmica A2 de Ceràmica Cumella.

ENV 6

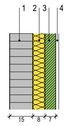

Paret de tancament constituïda pels següents elements:
1- Peça ceràmica A1 de Ceràmica Cumella
2- Llana de roca de gruix 8 cm i densitat de 70kg/m3.
3- Envà ceràmic 7cm.
4- Revestiment interior segons plànols.


ENV 7

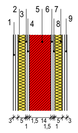

Divisòria constituïda pels següents elements:

1- Doble placa de guix de 1,5cm standard.
2- Perfil de 46 mm amb llana de roca al seu interior. Llana de gruix 5 cm i densitat de 70kg/m3.
3- Cambra d'aire de 1cm
4- Capa de morter de 1cm
5- Paret de gero perforat.
6- Capa de morter de 1cm
7- Cambra d'aire de 1cm
8- Perfil de 46 mm amb llana de roca al seu interior. Llana de gruix 5 cm i densitat de 70kg/m3.
9- Doble placa de guix de 1,5cm standard.


ENV 8

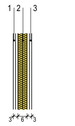

Divisòria constituïda pels següents elements:

1- Doble placa de guix de 1,5cm standard.
2- Perfil de 70 mm amb llana de roca al seu interior. Llana de gruix 6 cm i densitat de 70kg/m3.
3- Doble placa de guix de 1,5cm standard.

ENV 9

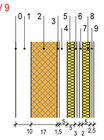

Paret mitgera constituïda pels següents elements:
0- Tancament edifici vei.
1- Cambra d'aire 10cm.
2- Bloc de formigó Artiblock Acústic 17.
3- Capa de morter de 1cm
4- Cambra d'aire de 5cm
5- Perfil de 46 mm amb llana de roca al seu interior. Llana de gruix 5 cm i densitat de 70kg/m3.
6- Doble placa de guix de 1,5cm standard.
7- Cambra d'aire de 2cm.
8- Perfil de 46 mm amb llana de roca al seu interior. Llana de gruix 5 cm i densitat de 70kg/m3.
9- Doble placa de guix d'alta duresa, gruix 12,5mm, placa Knauf Diamant

NOTA IMPORTANT:
Cotes referenciades a paret de tancament segons tipologia, **NO** a acabat. Es comfirmaran els gruixos i les cotes en el replanteig d'obra.

Data impressió: 21/09/2015

AJUNTAMENT D'ALELLA

FEM Sta. Esperança, 15 3r Granollers
info@femarquitectura.com - m606855327
www.femarquitectura.com

ARQUITECTE
POL FEMENIAS i UREÑA
(FEM ARQUITECTURA)

CONSULTOR

TITOL DEL PROJECTE
PROJECTE EXECUTIU D'EQUIPAMENT SOCIOCULTURAL
SITUAT ALS CARRERS SANTA MADRONA, 10, 12 I 14 I SANTA TERESA, 7 D'ALELLA


NOM DEL PLÀNOL:
MATERIALS
COTES I MATERIALS PLANTA SEGONA

ESCALA A1 1:100
ESCALA A3 1:200

DATA: JULIOL 2015

CAPÍTOL MAT

M-03

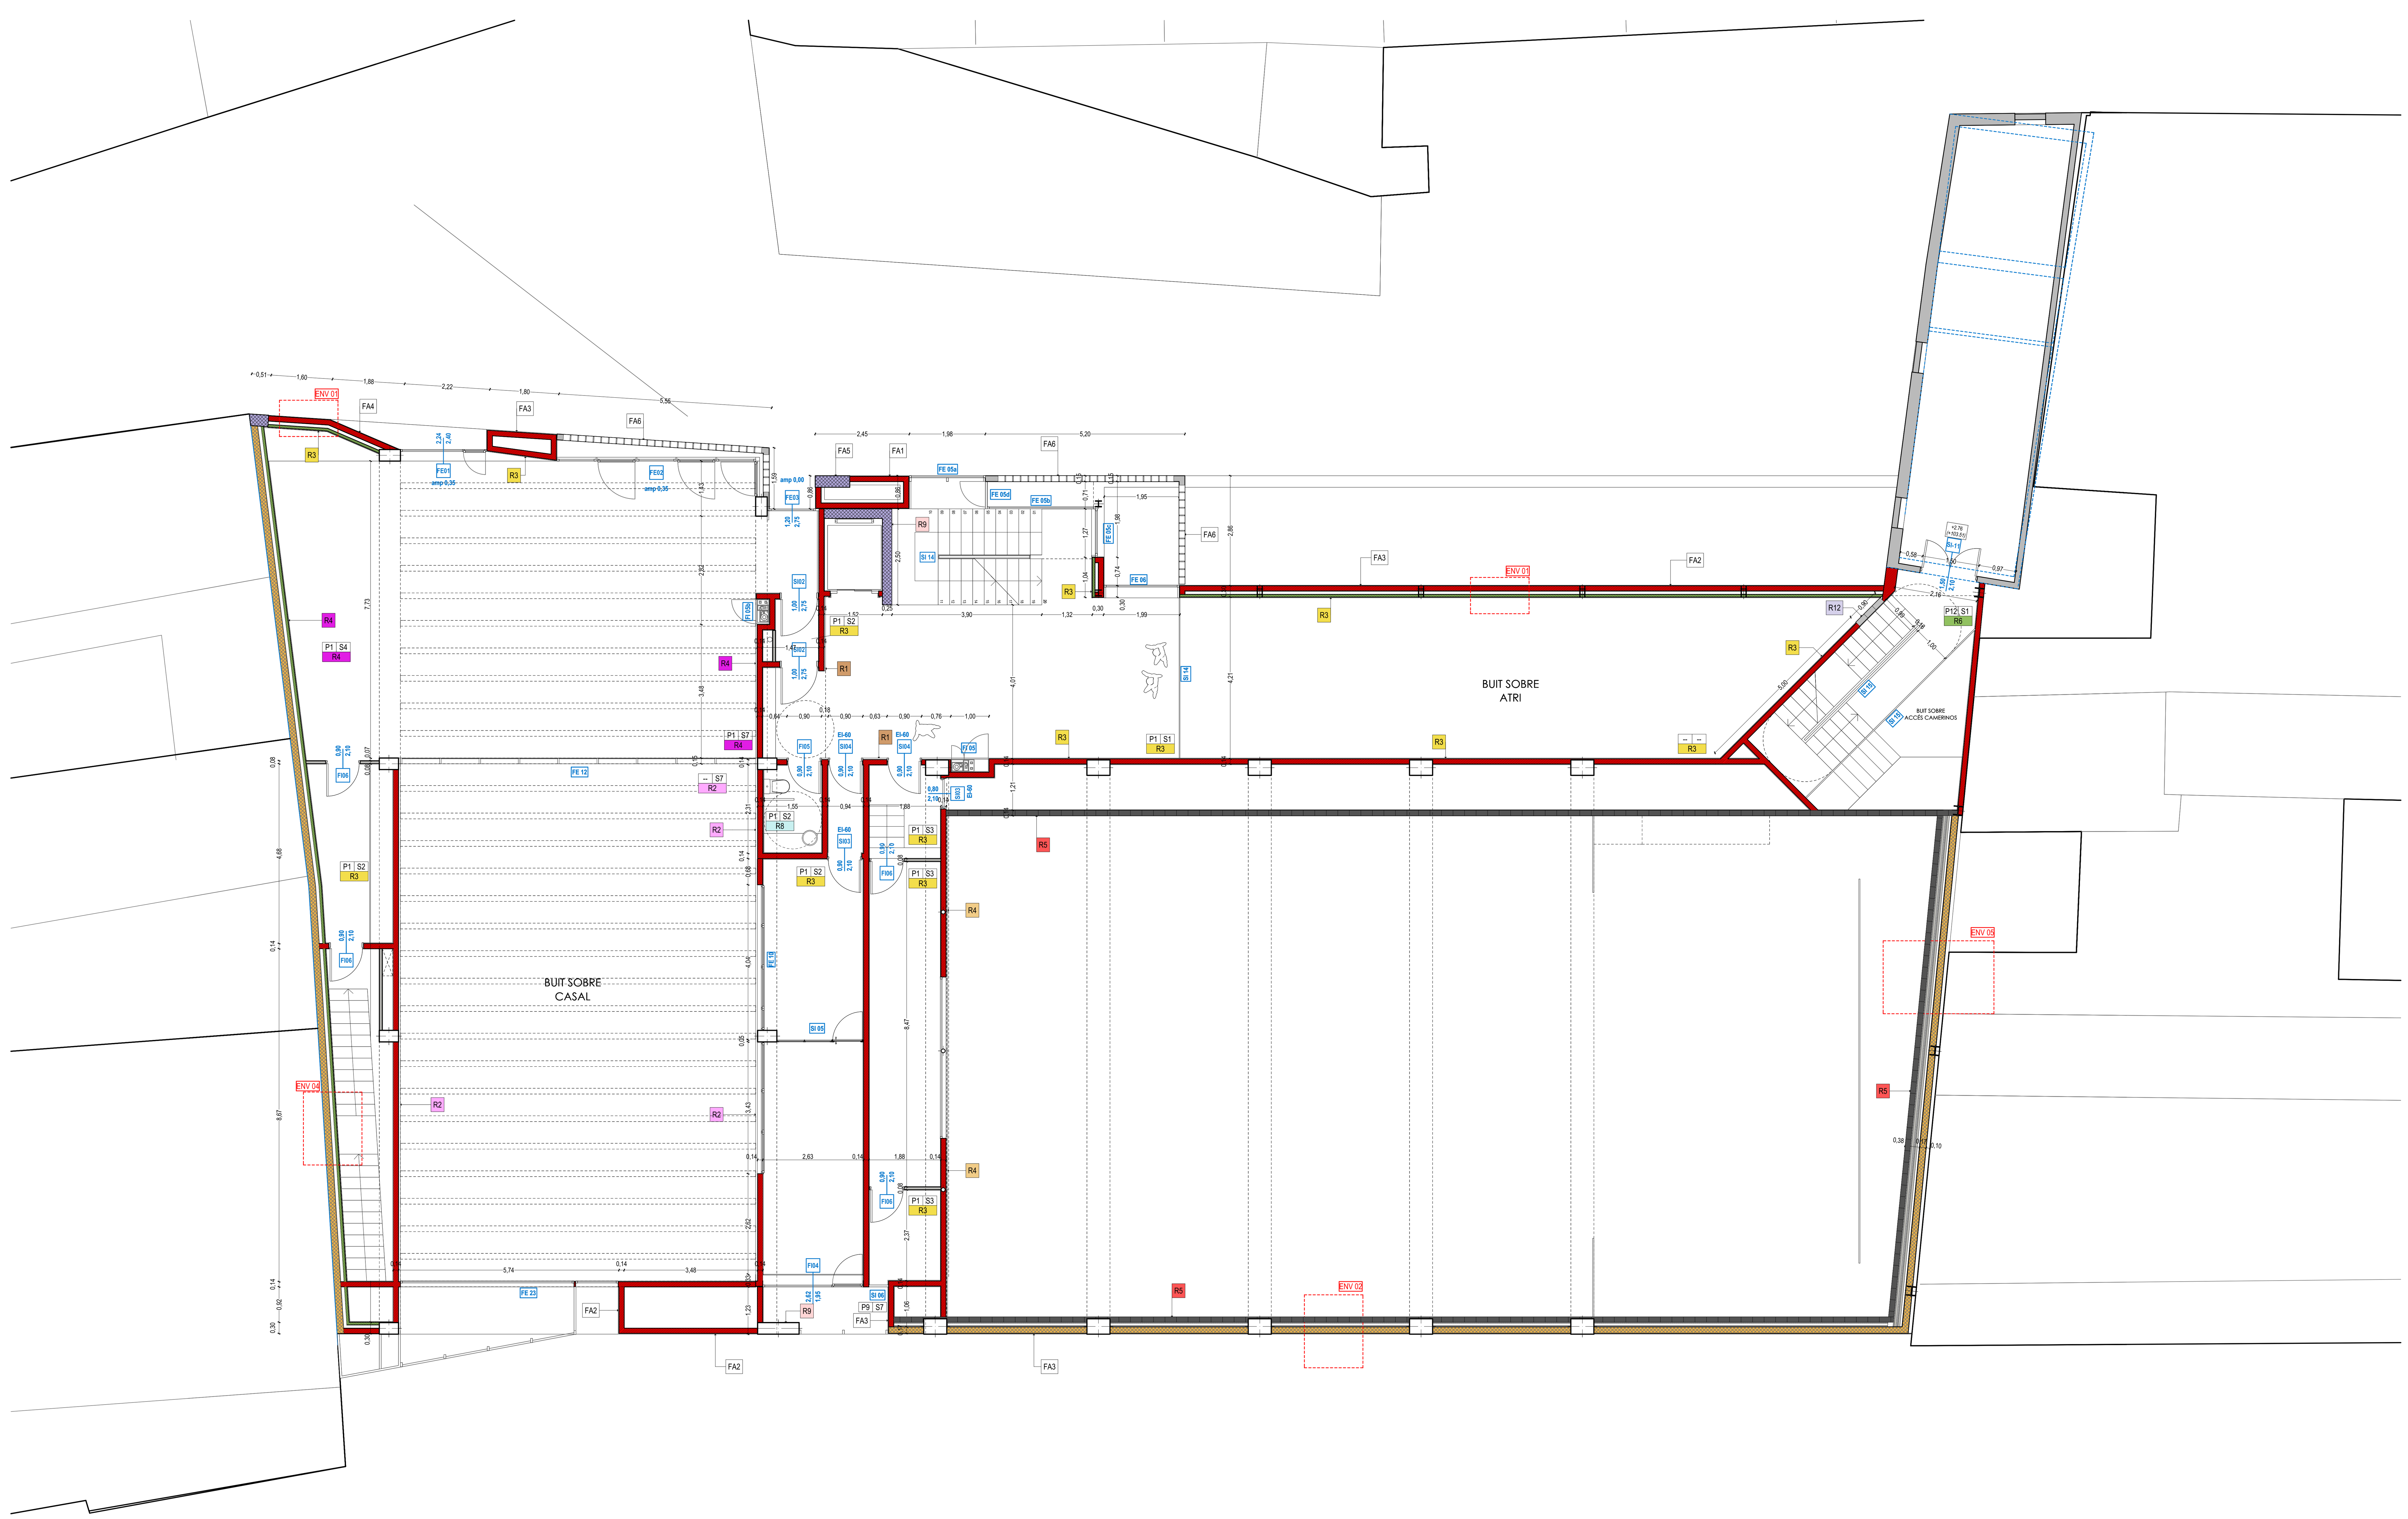

PLANTA PRIMERA 1:100

FAÇANA:

FA 1 Revestiment de façana d'estucat a la calç i grafè de Graphestone, acabat **LLIS**.

FA 2 Revestiment de façana d'estucat a la calç i grafè de Graphestone, acabat **ARREMOLINAT**.

FA 3 Revestiment de façana d'estucat a la calç i grafè de Graphestone, acabat **RASPAT**.

FA 4 Revestiment de façana d'estucat a la calç i grafè de Graphestone, acabat **RUGÓS**.

FA 5 Parament de formigó vist encofrat amb enllistonat de pi de 8cm d'amplada. Gruixos segons plànols.

FA 6 Gelosia ceràmica amb peces AINA de Ceràmica Cumella, armada amb MURFOR cada dues filades, i rejuntada amb morter pigmentat ídem a façana. Color a escollir per D.F.

FA 7 Peça prefabricada de front de forjat FFL-21 de ULMA.

FA 8 Tancament per protecció solar amb perfileria de ferro galvanitzat i lacat i panells de xapa 2mm d'acer galvanitzat i lacat, perforada tipus LR5x20 Z9x24 de MEVACO o equivalent. Color a escollir per D.F.

FA 9 Coronament de coberta amb xapa prelacada tipus INCO 10.4 HDX de INCOPERFIL o equivalent, resistència RC5 a la corrosió i resistència RUV4 a la radiació UV. Color a escollir per D.F.

FA10 Portes acústiques TC2 de SINTEC de xapa d'acer galvanitzat i lacat amb panelat fixe lateral sobre estructura de suport. Tot enrasat amb façana.

FA11 Miradors amb estructura tubular interior d'acer galvanitzat revestit amb enllistonat de fusta de iroko tractada per a exteriors.

PAVIMENTS:

P1 Paviment de formigó amb àrid 10 mm i armat (fibres pvc) o malla, rebaixat, polit i pintat amb tapa porus. Color **crema** a escollir per D.F.

P2 Paviment de formigó amb àrid 10 mm i armat (fibres pvc) o malla, rebaixat, polit i pintat amb tapa porus. Color **gris fosc** a escollir per D.F.

P3 Paviment de gres porcel·lànic antilliscant en peces de 10x10, en color a escollir per la D.F.

P4 Paviment existent Can Patatina, a conservar.

P5 Paviment de llambordes, ídem a urbanització existent.

P6 Tapís de dança de PVC amb fibra de vidre i làmina d'escuma, tipus Harlequín o equivalent, color a escollir per D.F.

P7 Coberta de graves.

P8 Coberta de xapa prelacada tipus INCO 44.4 HDX de INCOPERFIL o equivalent, resistència RC5 a la corrosió i resistència RUV4 a la radiació UV. Color a escollir per D.F., sobre panell sandwich THERMOCHIP THH 10-80-19.

P9 Coberta invertida transitable acabada amb peces de gres porcelànic antilliscant per a exteriors.

P10 Paviment ceràmic imitant a paviment existent de plaça Can Patatina, amb peça A3 de Ceràmica Cumella, en tonalitats diferents a escollir per D.F.

P11 Pelfut de fibres sintètiques de pell de coco amb enmarcat perimetral amb pletines d'acer inoxidable.

P12 Graonat de terratzo micrograà color crema a escollir per D.F.

SOSTRES:

S1 Sostre de llosa de formigó vist encofrat amb enllistonat de pi de 8cm d'amplada.

S2 Fals sostre de làmines de guix laminat i pintat.

S3 Sostre de formigó acabat pintat.

S4 Fals sostre acústic model KNAUFF de perforació circular rectilínea 6/18 R, o equivalent, amb junta oculta, amb perímetre sense perforar i junta amb paret refosa.

S5 Fals sostre registrable de llistons de fusta de pi tractat 20x80mm.

S6 Fals sostre de guix laminat formant franges per amagar sistema d'il·luminació, climatització i equipament escènic. Acabat pintat.

S7 Llosa de formigó vist encofrat amb melamina.

REVESTIMENTS:

R1 Panelat de fusta de pi sobre enrastrellat.

R2 Xapa d'acer galvanitzada i lacada al forn de g=2mm perforada, segons patró LR5x20 Z9x24 de MEVACO o equivalent, fixada a perfileria d'acer ídem a xapa i revestint panell rígid de llana de roca 50mm amb vel mineral negre per una de les seves cares, tipus 231.652 de rockwool (densitat 70 kg/m3).

R3 Enguixat i pintat

R4 Llistonat vertical 40X40 de fusta d'IROKO.

R5 Paret d'obra ceràmica vista, amb peça A2 de Ceràmica Cumella, amb junta negra i amb cortina fins alçada de portes color bordeus.

R6 Gero vist acabat pintat, dues mans, color a triar per D.F.

R7 Arrebossat i pintat, color a triar per la D.F.

R8 Enrajolat de gres porcel·lànic en peces 10x10 antilliscant, color blanc.

R9 Formigó vist encofrat amb enllistonat de pi de 8cm d'amplada.

R10 Mampares prefabricades de la casa TRESPA, color a escollir per D.F., ferratges i recolzaments en acer inoxidable.


R11 Mirall

R12 Paret d'obra ceràmica vista, amb peça A1 de Ceràmica Cumella. Color a escollir per D.F. Inclou formació d'obertures amb marc perimetral de pletina de ferro per pintar (gruix 5mm i amplada 15cm).

R13 Panelat de fusta d'Iroko tractada per a exteriors (formació de balcons)


TANCAMENTS ENVOLVENT. TIPOLOGIES:

ENV 1

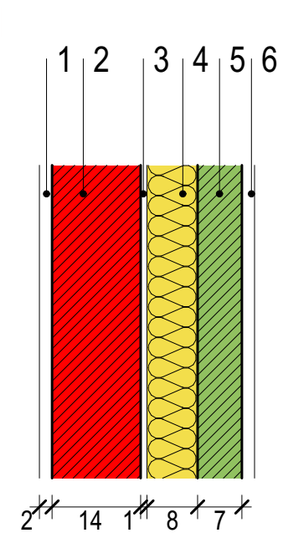


Façana constituïda pels següents elements:
1- Revestiment de façana d'estucat a la calç i grafè de Graphestone, acabat amb diferents textures: llis, arremolinat, raspat o rugós.
2- Fulla exterior de paret de gero per anar revestit.
3- Cambra d'aire (1cm)
4- Aïllament de placa semi-rígida de llana de roca de 80mm de gruix col·locada amb morter adhesiu tipus FixRock i fixacions mecàniques.
5- Envà ceràmic de 7cm.
6- Revestiment interior segons plànols.

ENV 2

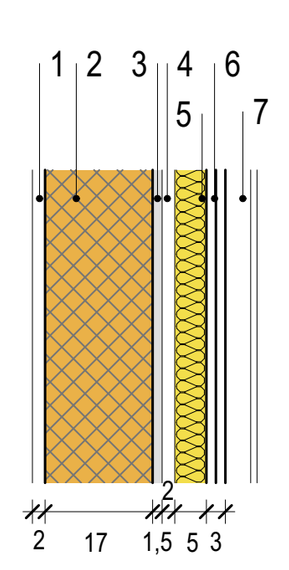


Façana constituïda pels següents elements:
1- Revestiment de façana d'estucat a la calç i grafè de Graphestone, acabat amb diferents textures: llis, arremolinat, raspat o rugós.
2- Bloc de formigó Arliblock Acústic 17.
3- 1,5 cm d'arrebossat de morter
4- Cambra d'aire de 2 cm
5- Perfil de 46 mm amb llana de roca al seu interior. Llana de gruix 5 cm i densitat de 70kg/m3.
6- Doble paca de guix de 15 mm
7- Revestiment interior segons plànols.

ENV 3

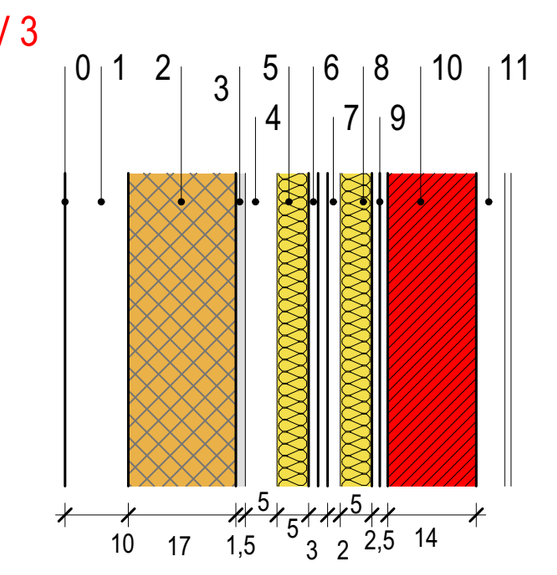


Paret mitgera constituïda pels següents elements:
0- Tancament edifici veí.
1- Cambra d'aire 10cm.
2- Bloc de formigó Arliblock Acústic 17.
3- Capa de morter de 1cm
4- Cambra d'aire de 5cm
5- Perfil de 46 mm amb llana de roca al seu interior. Llana de gruix 5 cm i densitat de 70kg/m3.
6- Doble placa de guix de 1,5cm standard.
7- Cambra d'aire de 2cm.
8- Perfil de 46 mm amb llana de roca al seu interior. Llana de gruix 5 cm i densitat de 70kg/m3.
9- Doble placa de guix d'alta duresa, gruix 12,5mm, placa Knauf Vidiwall fins a 3m, i placa Knauf Diamant de 3m en amunt.
10- Paret de gero perforat.
11- Revestiment interior segons plànols.

ENV 4

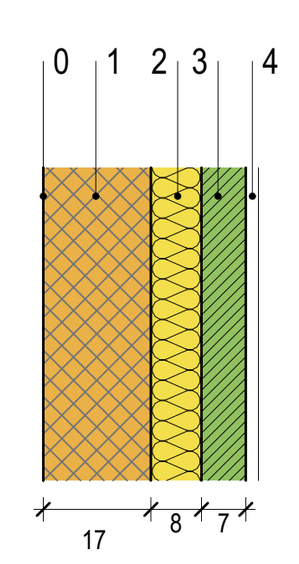


Paret mitgera constituïda pels següents elements:
0- Tancament edifici veí.
1- Bloc de formigó Arliblock Acústic 17.
2- Llana de roca de gruix 8 cm i densitat de 70kg/m3.
3- Envà ceràmic 7cm.
4- Revestiment interior segons plànols.

ENV 5

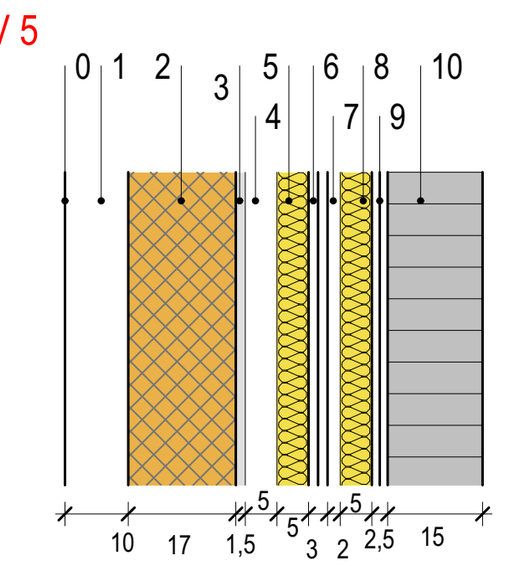


Paret mitgera constituïda pels següents elements:
0- Tancament edifici veí.
1- Cambra d'aire 10cm.
2- Bloc de formigó Arliblock Acústic 17.
3- Capa de morter de 1cm
4- Cambra d'aire de 5cm
5- Perfil de 46 mm amb llana de roca al seu interior. Llana de gruix 5 cm i densitat de 70kg/m3.
6- Doble placa de guix de 1,5cm standard.
7- Cambra d'aire de 2cm.
8- Perfil de 46 mm amb llana de roca al seu interior. Llana de gruix 5 cm i densitat de 70kg/m3.
9- Doble placa de guix d'alta duresa, gruix 12,5mm, placa Knauf Diamant.
10- Peça ceràmica A2 de Ceràmica Cumella.

ENV 6

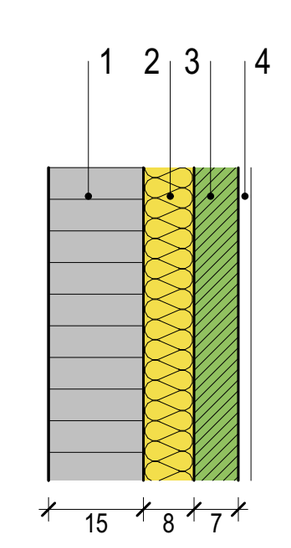


Paret de tancament constituïda pels següents elements:
1- Peça ceràmica A1 de Ceràmica Cumella
2- Llana de roca de gruix 8 cm i densitat de 70kg/m3.
3- Envà ceràmic 7cm.
4- Revestiment interior segons plànols.

ENV 7

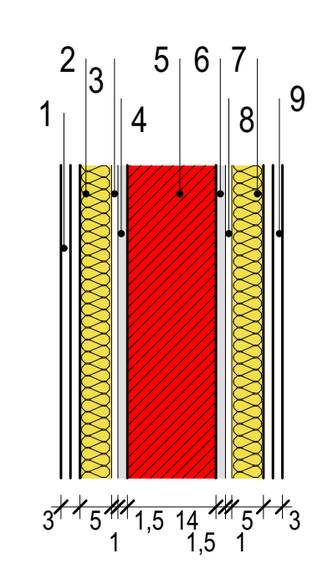


Divisòria constituïda pels següents elements:
1- Doble placa de guix de 1,5cm standard.
2- Perfil de 46 mm amb llana de roca al seu interior. Llana de gruix 5 cm i densitat de 70kg/m3.
3- Cambra d'aire de 1cm
4- Capa de morter de 1cm
5- Paret de gero perforat.
6- Capa de morter de 1cm
7- Cambra d'aire de 1cm
8- Perfil de 46 mm amb llana de roca al seu interior. Llana de gruix 5 cm i densitat de 70kg/m3.
9- Doble placa de guix de 1,5cm standard.

ENV 8

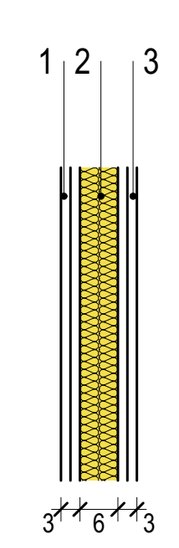

Divisòria constituïda pels següents elements:
1- Doble placa de guix de 1,5cm standard.
2- Perfil de 70 mm amb llana de roca al seu interior. Llana de gruix 6 cm i densitat de 70kg/m3.
3- Doble placa de guix de 1,5cm standard.

ENV 9

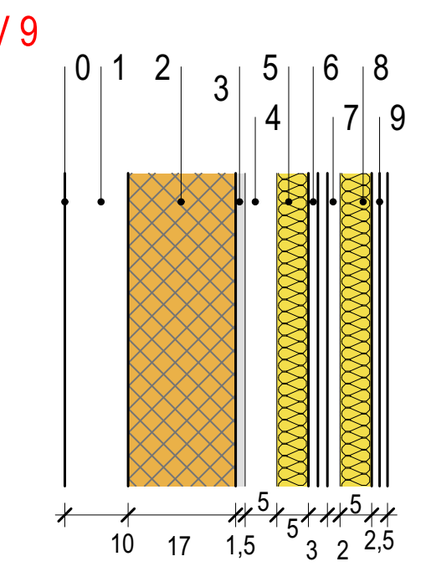

Paret mitgera constituïda pels següents elements:
0- Tancament edifici veí.
1- Cambra d'aire 10cm.
2- Bloc de formigó Arliblock Acústic 17.
3- Capa de morter de 1cm
4- Cambra d'aire de 5cm
5- Perfil de 46 mm amb llana de roca al seu interior. Llana de gruix 5 cm i densitat de 70kg/m3.
6- Doble placa de guix de 1,5cm standard.
7- Cambra d'aire de 2cm.
8- Perfil de 46 mm amb llana de roca al seu interior. Llana de gruix 5 cm i densitat de 70kg/m3.
9- Doble placa de guix d'alta duresa, gruix 12,5mm, placa Knauf Diamant

NOTA IMPORTANT:
Cotes referenciades a paret de tancament segons tipologia, **NO** a acabat. Es comfirmaran els gruixos i les cotes en el replanteig d'obra.

Data impressió: 21/09/2015

AJUNTAMENT D'ALELLA

FEM
Sta. Esperança, 15 3r Granollers
info@femarquitectura.com · m606855327
www.femarquitectura.com

ARQUITECTE
POL FEMENIAS i UREÑA
(FEM ARQUITECTURA)

CONSULTOR

TÍTOL DEL PROJECTE
PROJECTE EXECUTIU D'EQUIPAMENT SOCIOCULTURAL
SITUAT ALS CARRERS SANTA MADRONA, 10, 12 I 14 I SANTA TERESA, 7 D'ALELLA

NOM DEL PLÀNOL:
MATERIALS
COTES I MATERIALS PLANTA PRIMERA

ESCALA A1 1:100
ESCALA A3 1:200


DATA: JULIOL 2015
CAPÍTOL MAT

M-02

AJUNTAMENT D'ALELLA

Plaça de l'Ajuntament, 1 - 08328 ALELLA
Tel. 93 555 23 39 – 93 555 28 54 – Fax 93 540 03 28
E-mail: ajalella@alella.org
www.alella.org

Camp de Futbol

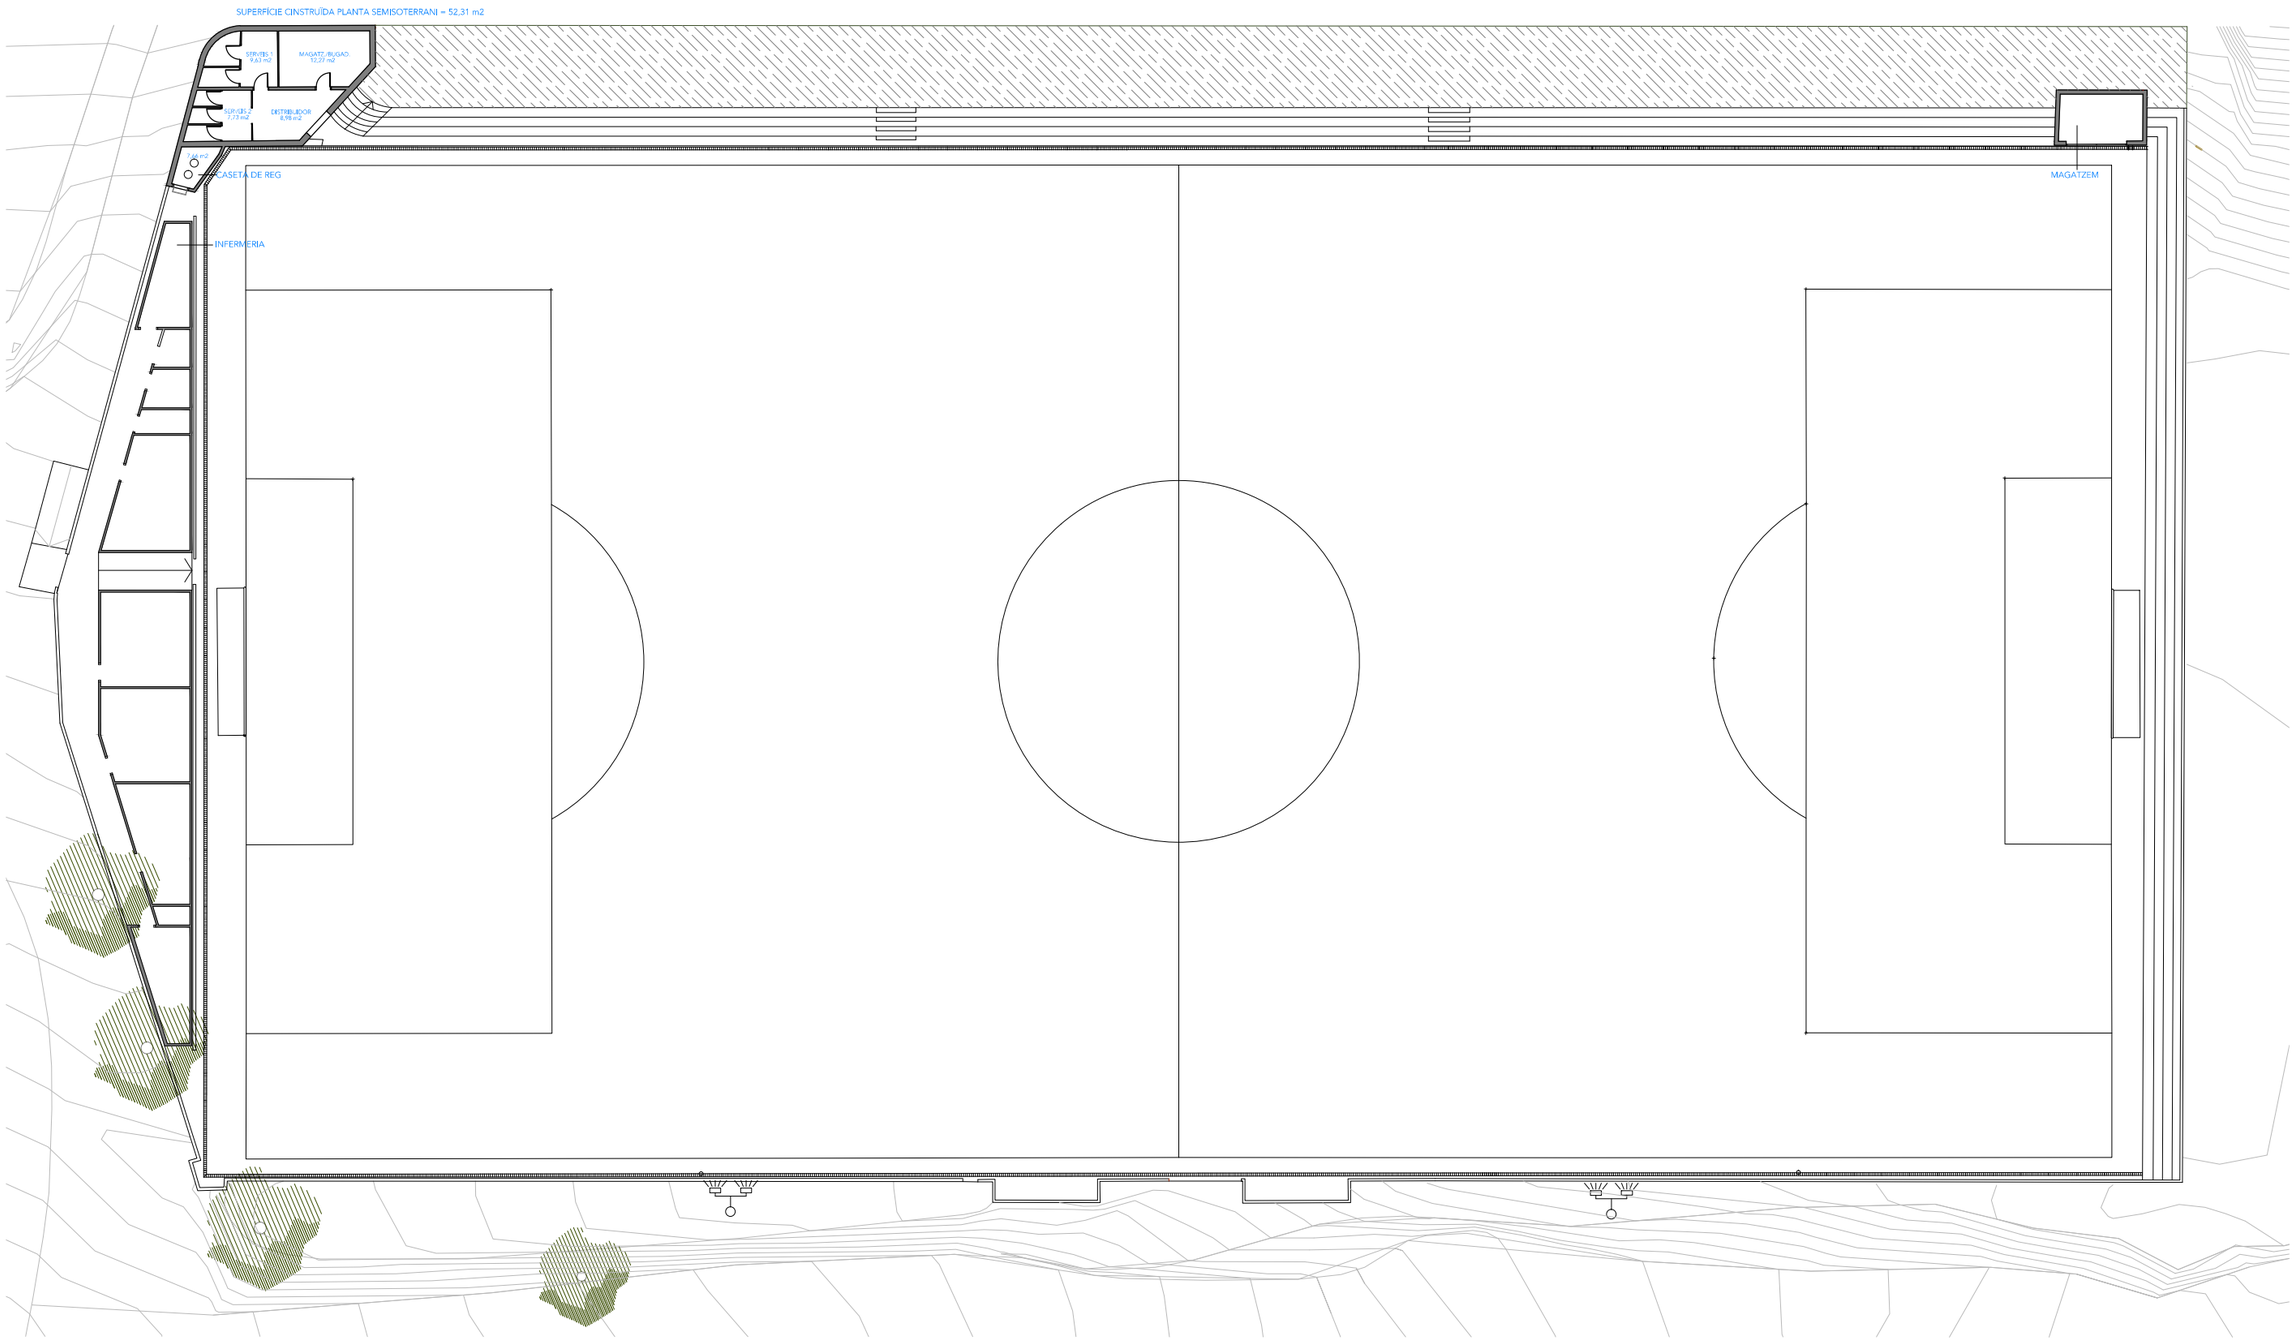

PROJECTE BÀSIC MODIFICAT I EXECUTIU
SEU SOCIAL CAMP D'ESPORTS MPAL. D'ALELLA

3. ESTAT INICIAL
PLANTA SEMISOTERRANI

E: 1/300

PROJECTE MODIFICAT 2

AJUNTAMENT D'ALELLA


ref: 60213

Propietat:

Juliol 2017

Salvador Ribas - Jordi Gual - Xavier Cavero
RGC ARQUITECTES www.rgc.cat
c/ Casp, 46 2n 2a A 08010 BCN Tel: 93.245.56.09 fax:93.553.53.27

Aquest document és còpia del seu original, del qual són autors els arquitectes. La seva utilització total o parcial, reproducció o cessió a tercers, requerirà l'autorització dels autors, restant prohibida qualsevol modificació

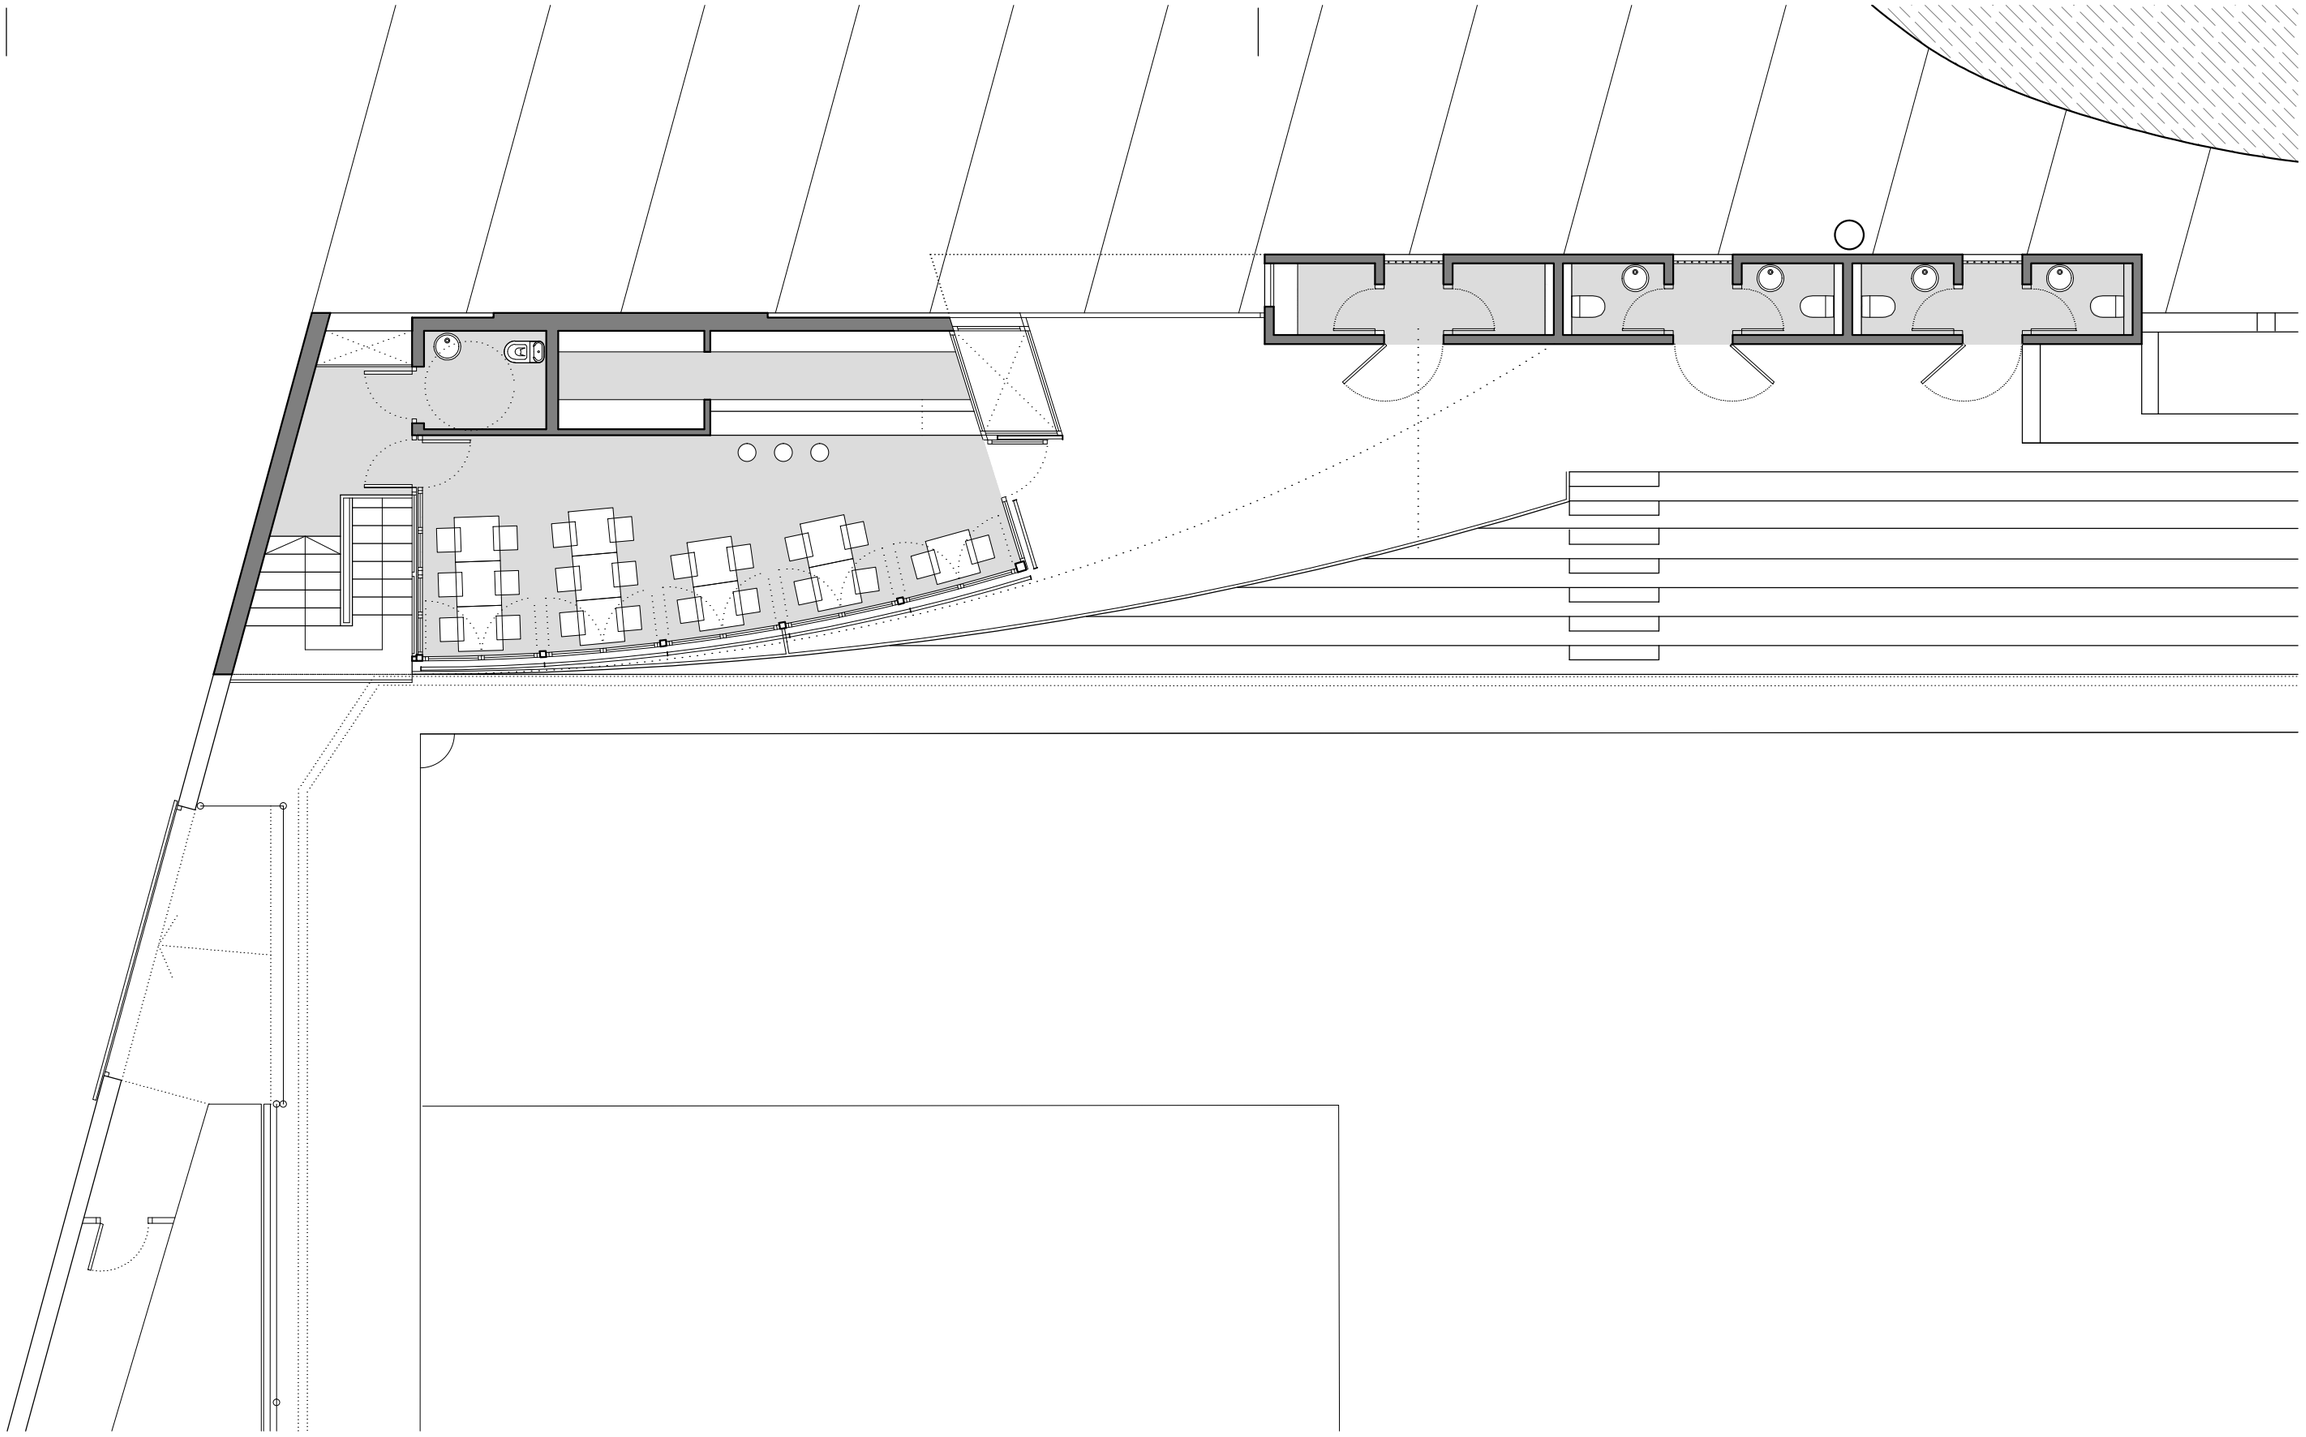

PROJECTE BÀSIC MODIFICAT I EXECUTIU
SEU SOCIAL CAMP D'ESPORTS MPAL. D'ALELLA

9. PLANTA BAIXA

E: 1/100

PROJECTE MODIFICAT 2

Propietat:


AJUNTAMENT D'ALELLA

Juliol 2017

ref: 60213

Salvador Ribas - Jordi Gual - Xavier Cavero
RGC ARQUITECTES www.rgc.cat
c/ Casp, 46 2n 2a A 08010 BCN Tel: 93.245.56.09 fax:93.553.53.27

Aquest document és còpia del seu original, del qual són autors els arquitectes. La seva utilització total o parcial, reproducció o cessió a tercers, requerirà l'autorització dels autors, restant prohibida qualsevol modificació

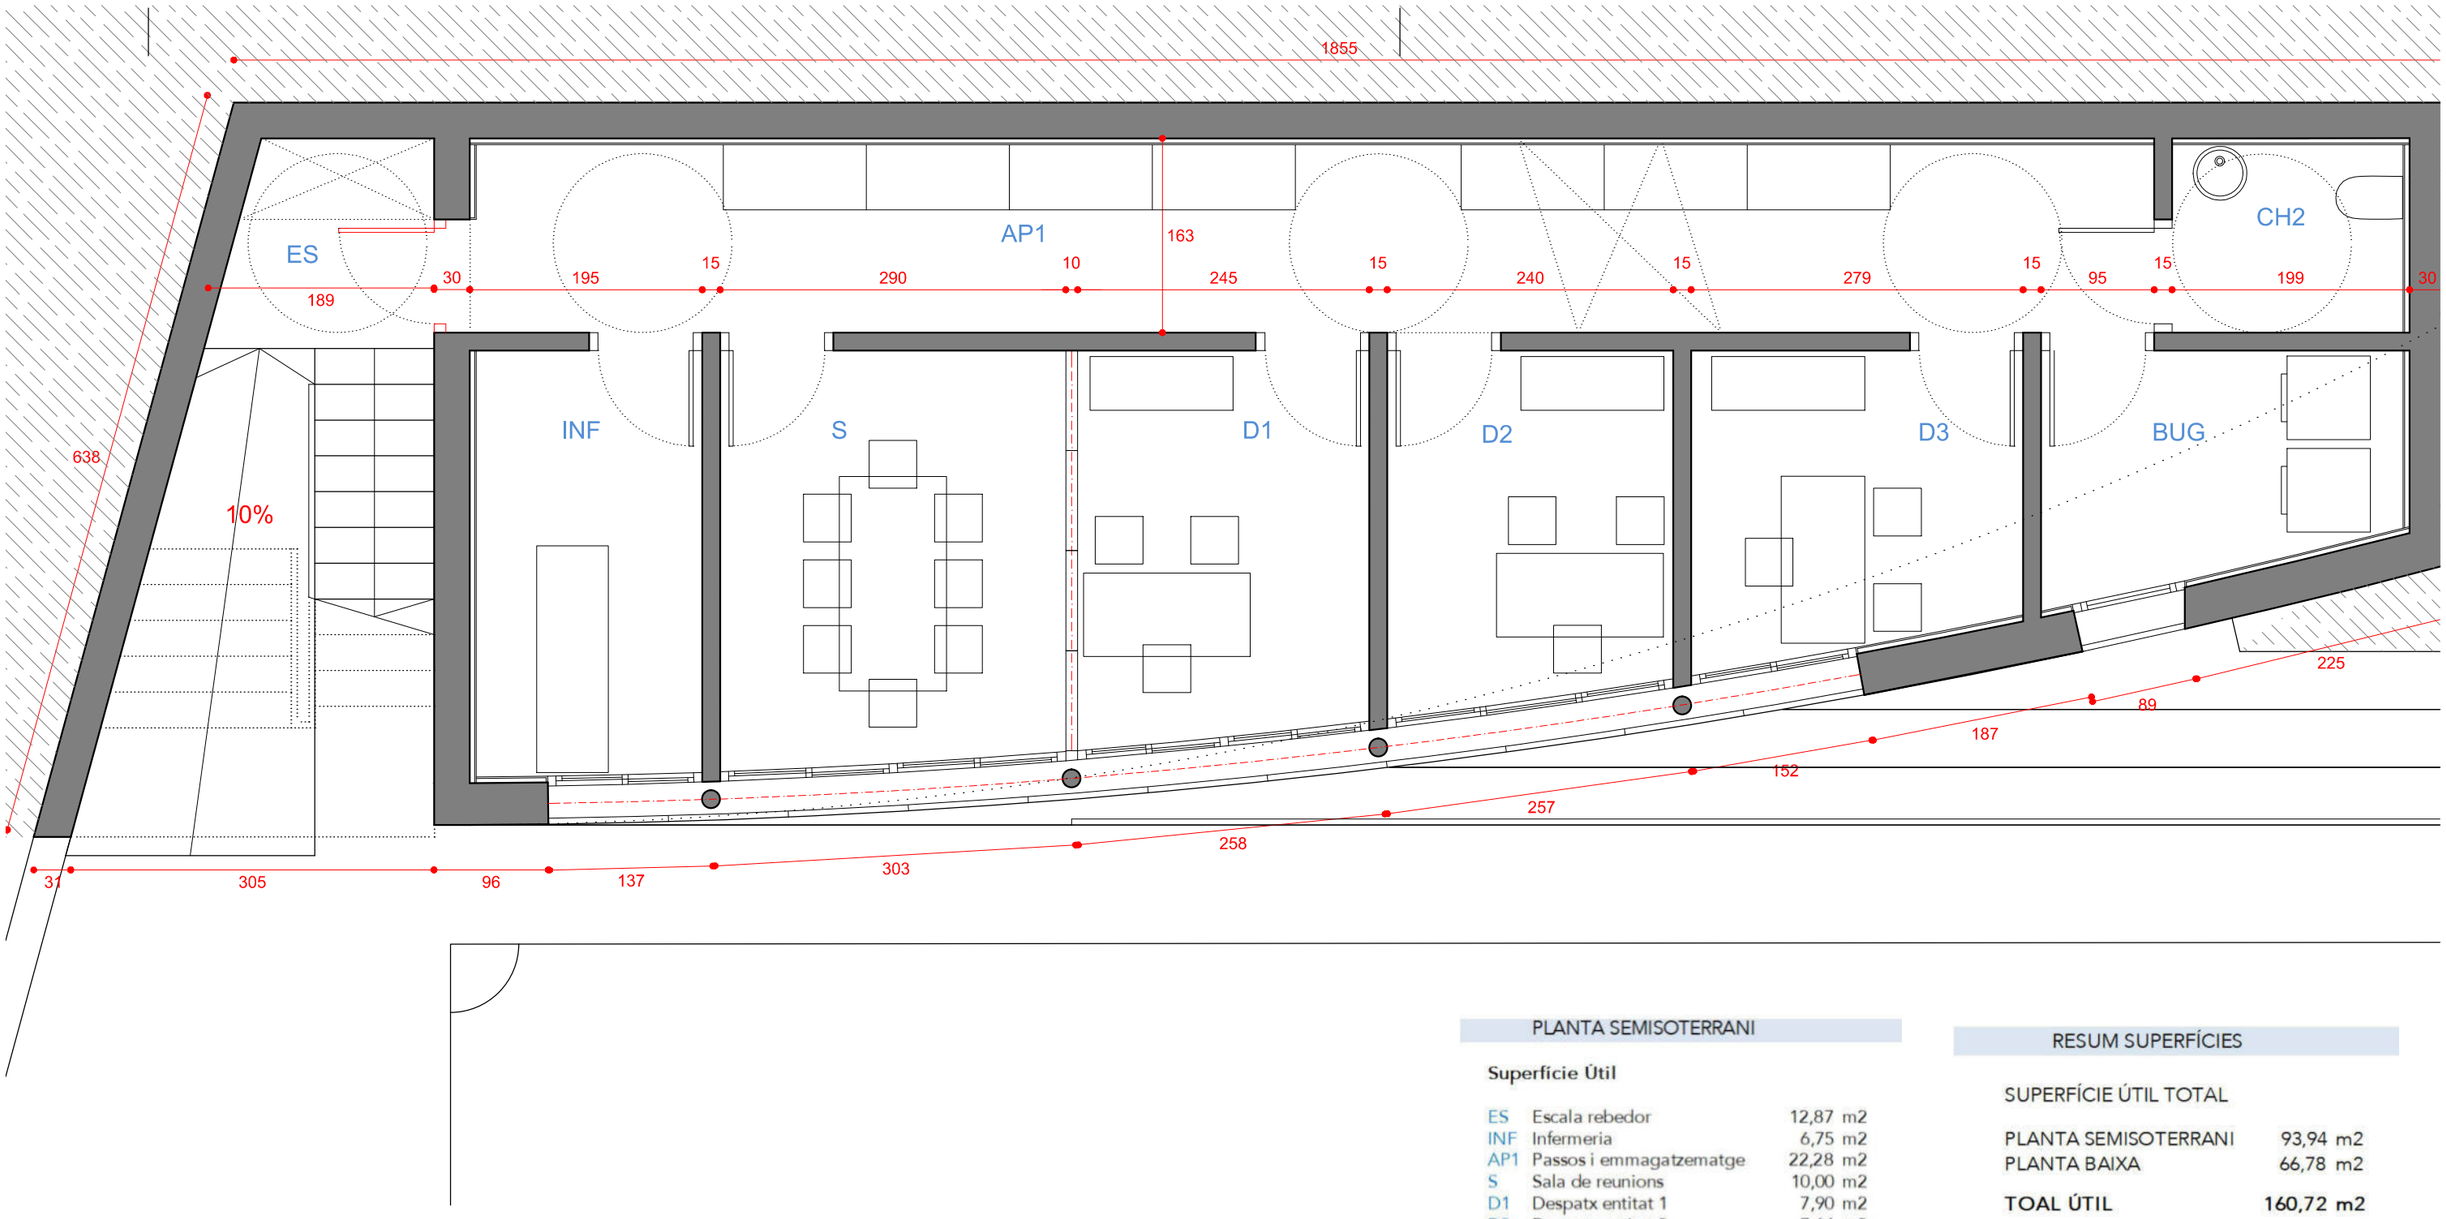

PLANTA SEMISOTERRANI

Superfície Útil

ES	Escala rebedor	12,87 m2
INF	Infermeria	6,75 m2
AP1	Passos i emmagatzematge	22,28 m2
S	Sala de reunions	10,00 m2
D1	Despatx entitat 1	7,90 m2
D2	Despatx entitat 2	7,14 m2
D3	Despatx entitat 3	7,03 m2
BUG	Bugaderia	5,62 m2
CH2	Cambra higiènica adaptada	3,06 m2
MG4	Magatzem Utillatge camp	11,29 m2
Superfície Útil		**93,94 m2**
Superfície Construïda P.S.S		**105,23 m2**

RESUM SUPERFÍCIES

SUPERFÍCIE ÚTIL TOTAL

PLANTA SEMISOTERRANI	93,94 m2
PLANTA BAIXA	66,78 m2
TOAL ÚTIL	**160,72 m2**

SUPERFÍCIE CONSTRUÏDA TOTAL

PLANTA SEMISOTERRANI	105,23 m2
PLANTA BAIXA	109,65 m2
TOTAL CONSTRUÏDA	**214,88 m2**

PROJECTE BÀSIC MODIFICAT I EXECUTIU
SEU SOCIAL CAMP D'ESPORTS MPAL. D'ALELLA

10. DISTRIBUCIÓ I SUPERFÍCIES E: 1/50
PLANTA SEMISOTERRANI


PROJECTE MODIFICAT 2


Propietat:
AJUNTAMENT D'ALELLA

Juliol 2017
ref: 60213

Salvador Ribas - Jordi Gual - Xavier Cavero
RGC ARQUITECTES www.rgc.cat
c/ Casp, 46 2n 2a A 08010 BCN Tel: 93.245.56.09 fax:93.553.53.27

Aquest document és còpia del seu original, del qual són autors els arquitectes. La seva utilització total o parcial, reproducció o cessió a tercers, requerirà l'autorització dels autors, restant prohibida qualsevol modificació

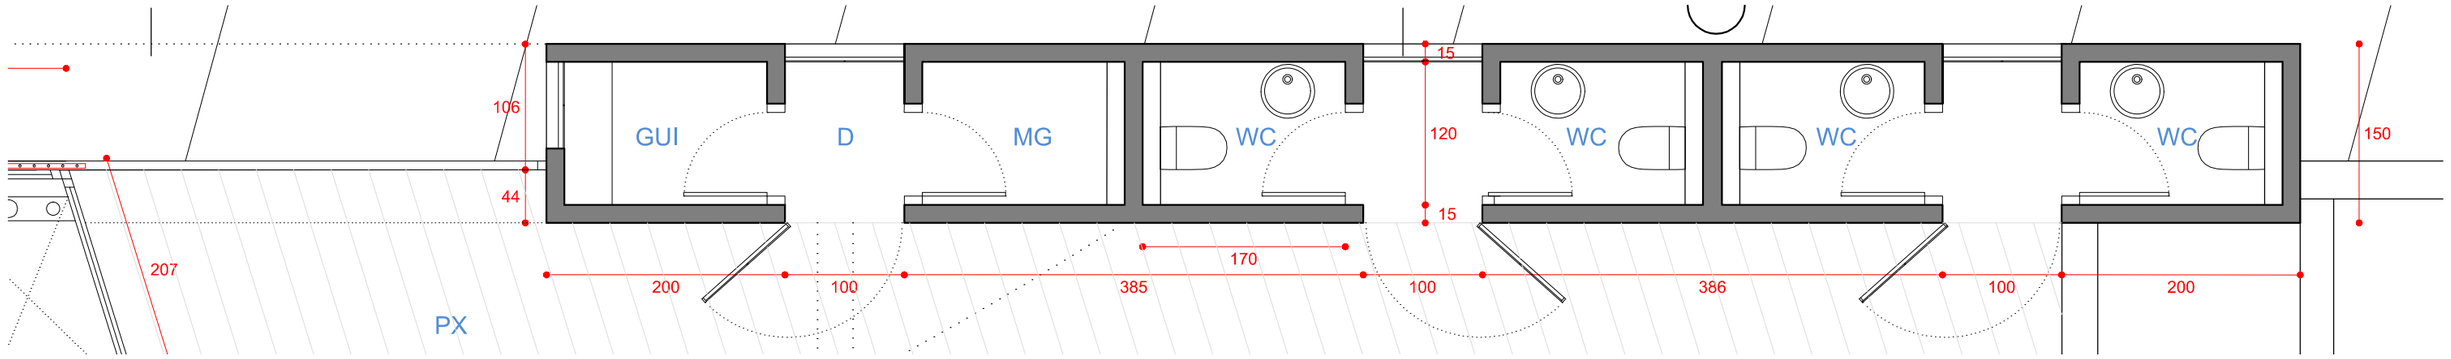

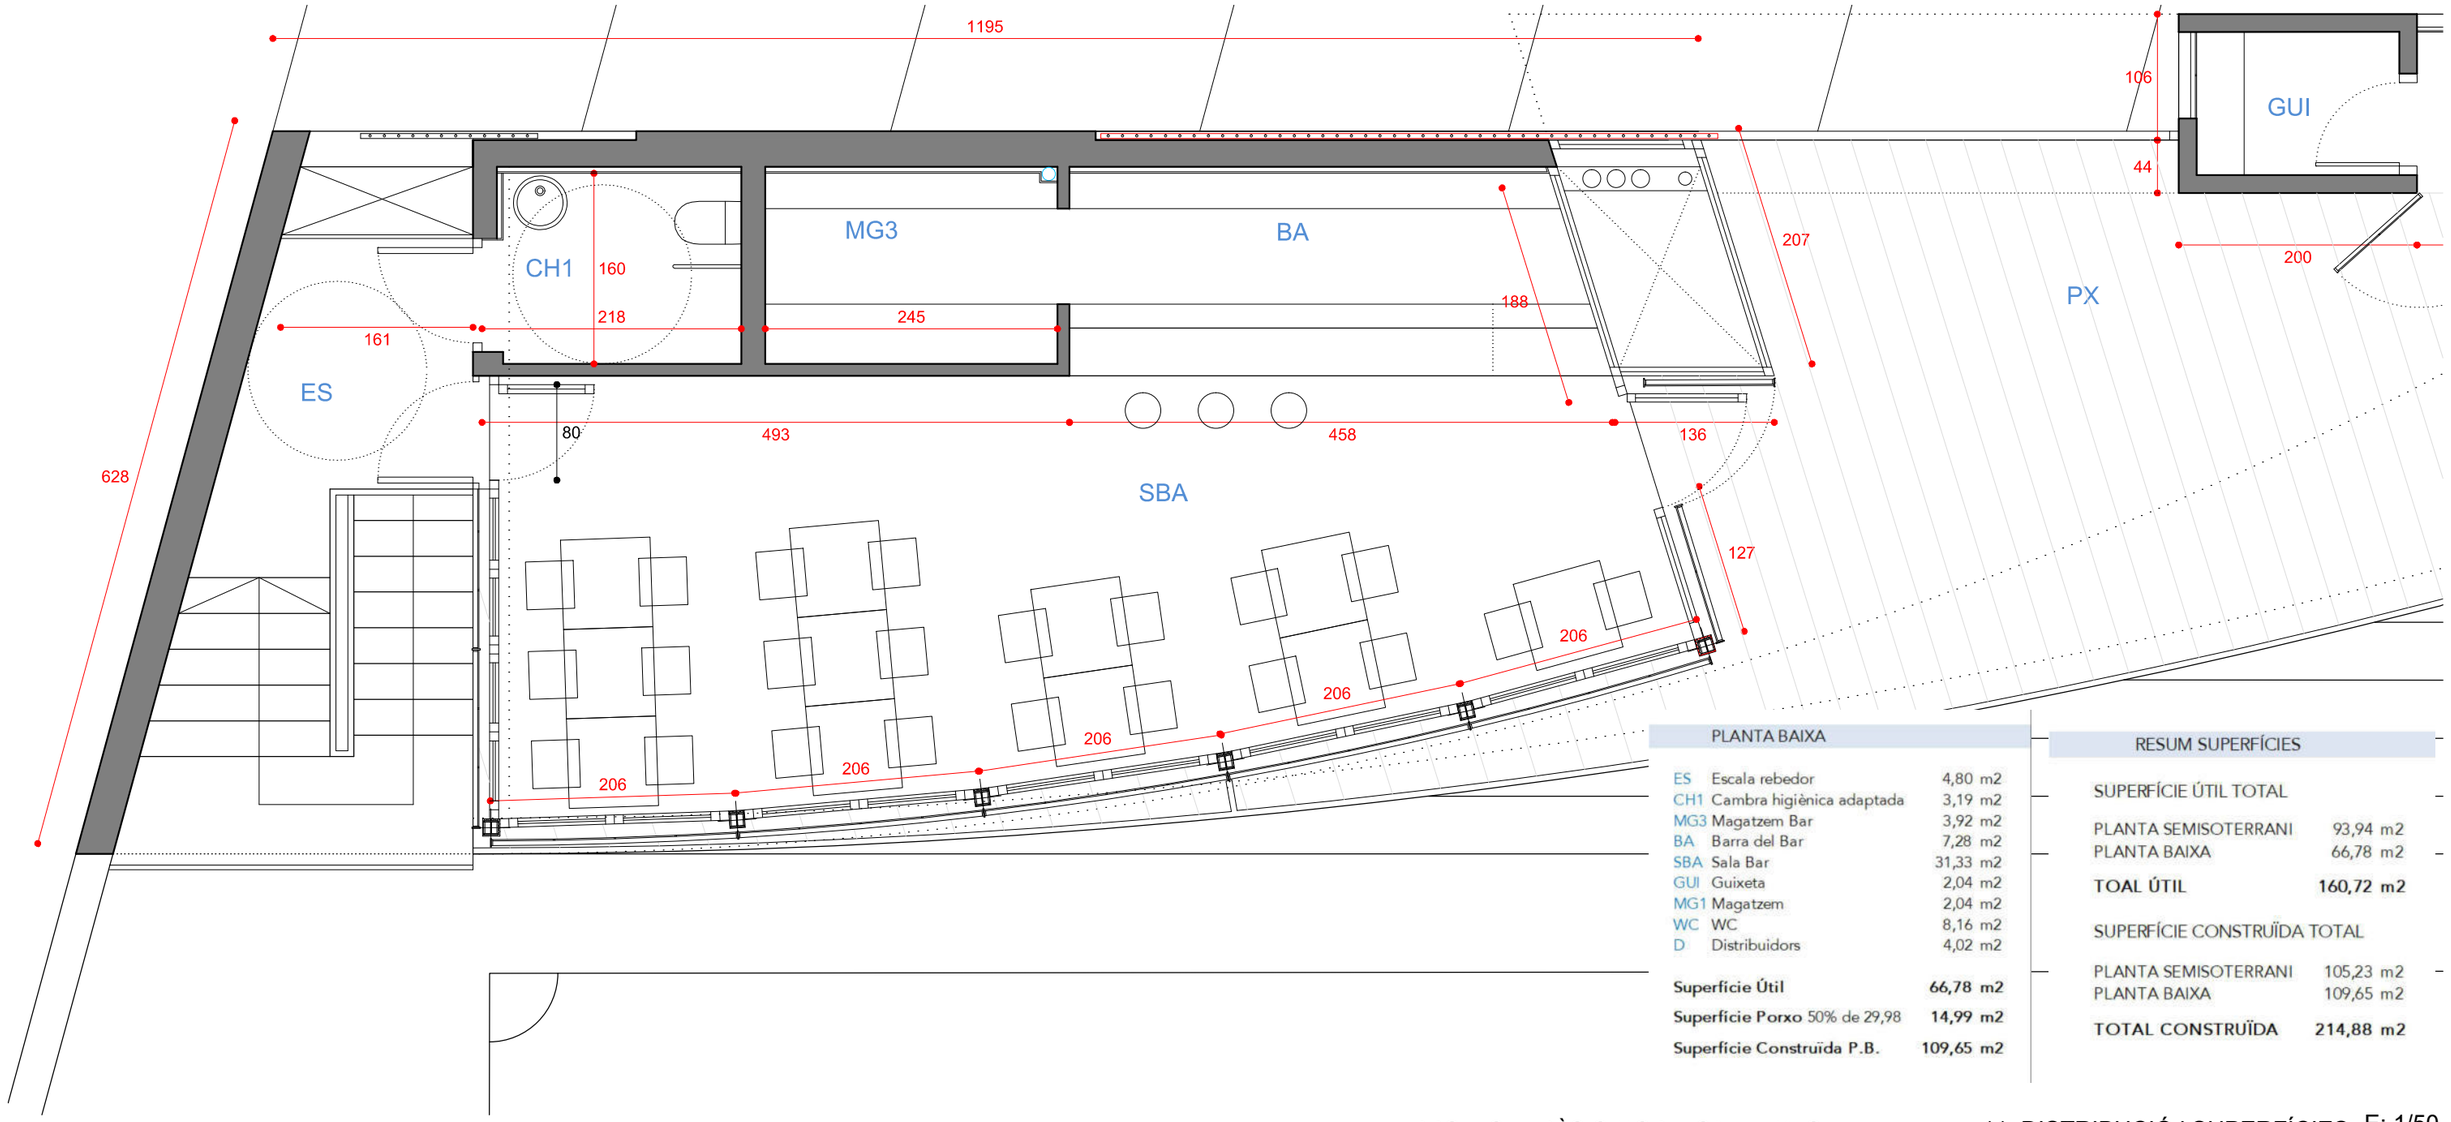

PLANTA BAIXA		
ES	Escala rebedor	4,80 m2
CH1	Cambra higiènica adaptada	3,19 m2
MG3	Magatzem Bar	3,92 m2
BA	Barra del Bar	7,28 m2
SBA	Sala Bar	31,33 m2
GUI	Guixeta	2,04 m2
MG1	Magatzem	2,04 m2
WC	WC	8,16 m2
D	Distribuidors	4,02 m2
Superfície Útil		**66,78 m2**
Superfície Porxo 50% de 29,98		**14,99 m2**
Superfície Construïda P.B.		**109,65 m2**

RESUM SUPERFÍCIES		
SUPERFÍCIE ÚTIL TOTAL		
PLANTA SEMISOTERRANI	93,94 m2	
PLANTA BAIXA	66,78 m2	
TOAL ÚTIL	**160,72 m2**	
SUPERFÍCIE CONSTRUÏDA TOTAL		
PLANTA SEMISOTERRANI	105,23 m2	
PLANTA BAIXA	109,65 m2	
TOTAL CONSTRUÏDA	**214,88 m2**	

PROJECTE BÀSIC MODIFICAT I EXECUTIU
SEU SOCIAL CAMP D'ESPORTS MPAL. D'ALELLA

11. DISTRIBUCIÓ i SUPERFÍCIES E: 1/50
PLANTA BAIXA


PROJECTE MODIFICAT 2


Propietat:
AJUNTAMENT D'ALELLA

Juliol 2017
ref: 60213

Salvador Ribas - Jordi Gual - Xavier Cavero
RGC ARQUITECTES www.rgc.cat
c/ Casp, 46 2n 2a A 08010 BCN Tel: 93.245.56.09 fax:93.553.53.27

Aquest document és còpia del seu original, del qual són autors els arquitectes. La seva utilització total o parcial, reproducció o cessió a tercers, requerirà l'autorització dels autors, restant prohibida qualsevol modificació

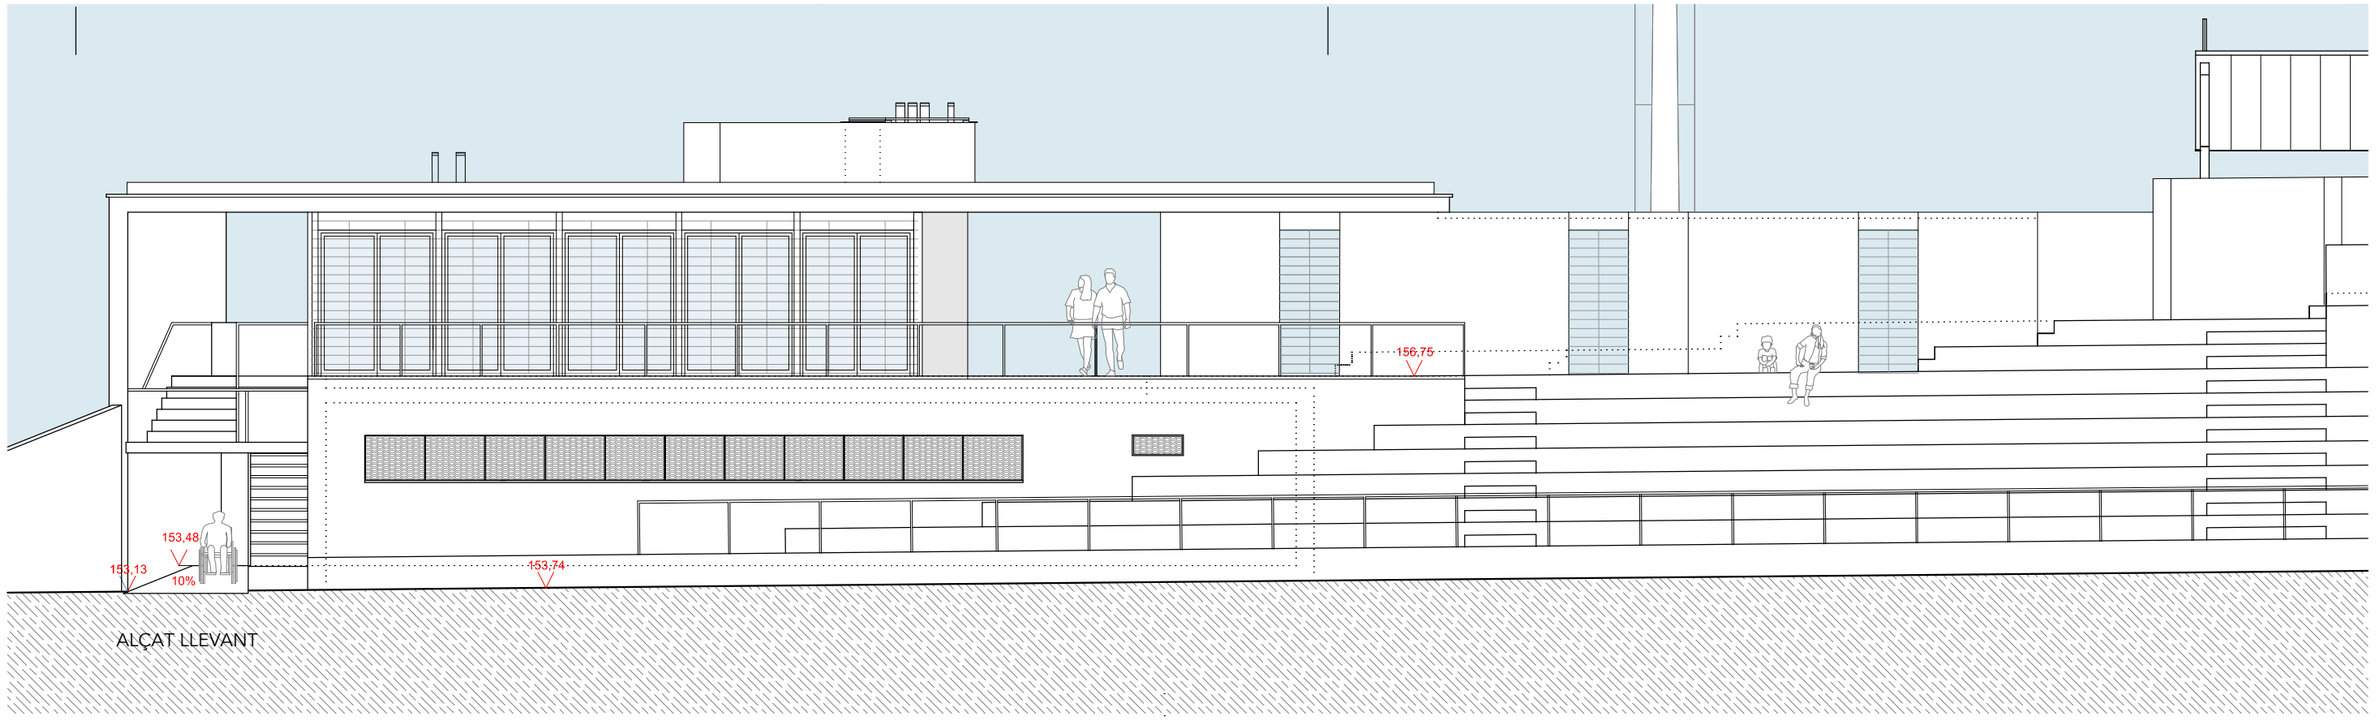

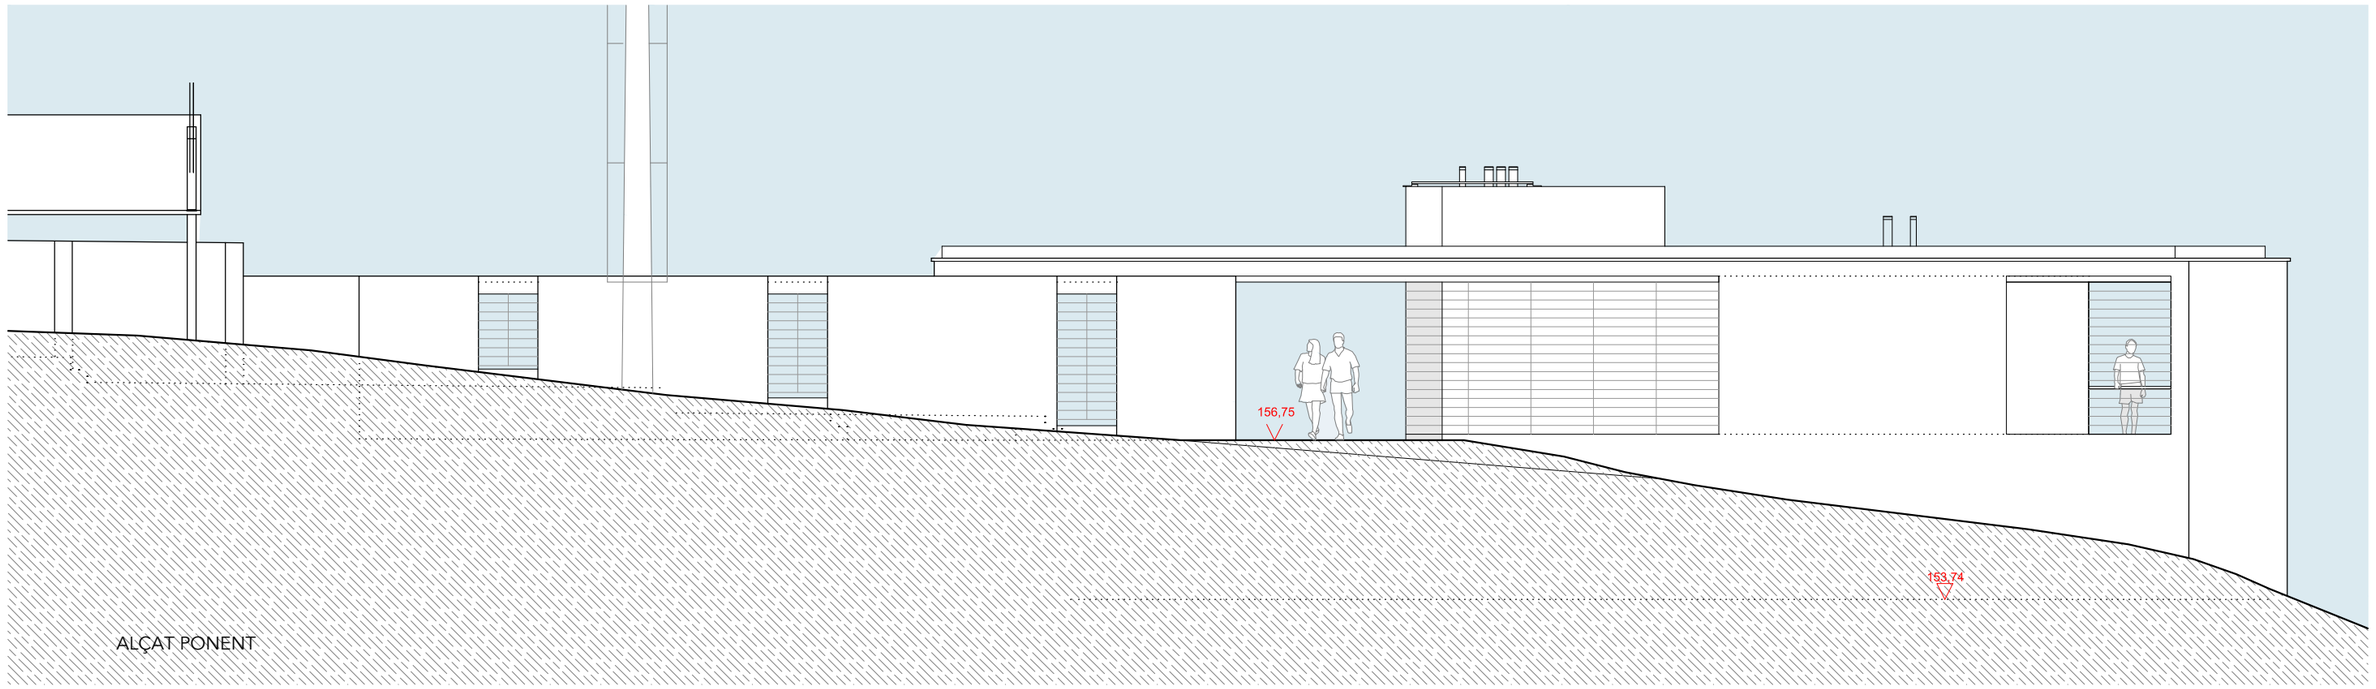

PROJECTE BÀSIC MODIFICAT I EXECUTIU
SEU SOCIAL CAMP D'ESPORTS MPAL. D'ALELLA

12. ALÇATS LLEVANT i PONENT E: 1/100

PROJECTE MODIFICAT 2

Propietat:


AJUNTAMENT D'ALELLA

Juliol 2017


ref: 60213

Salvador Ribas - Jordi Gual - Xavier Cavero
RGC ARQUITECTES www.rgc.cat
c/ Casp, 46 2n 2a A 08010 BCN Tel: 93.245.56.09 fax:93.553.53.27


Aquest document és còpia del seu original, del qual són autors els arquitectes. La seva utilització total o parcial, reproducció o cessió a tercers, requerirà l'autorització dels autors, restant prohibida qualsevol modificació

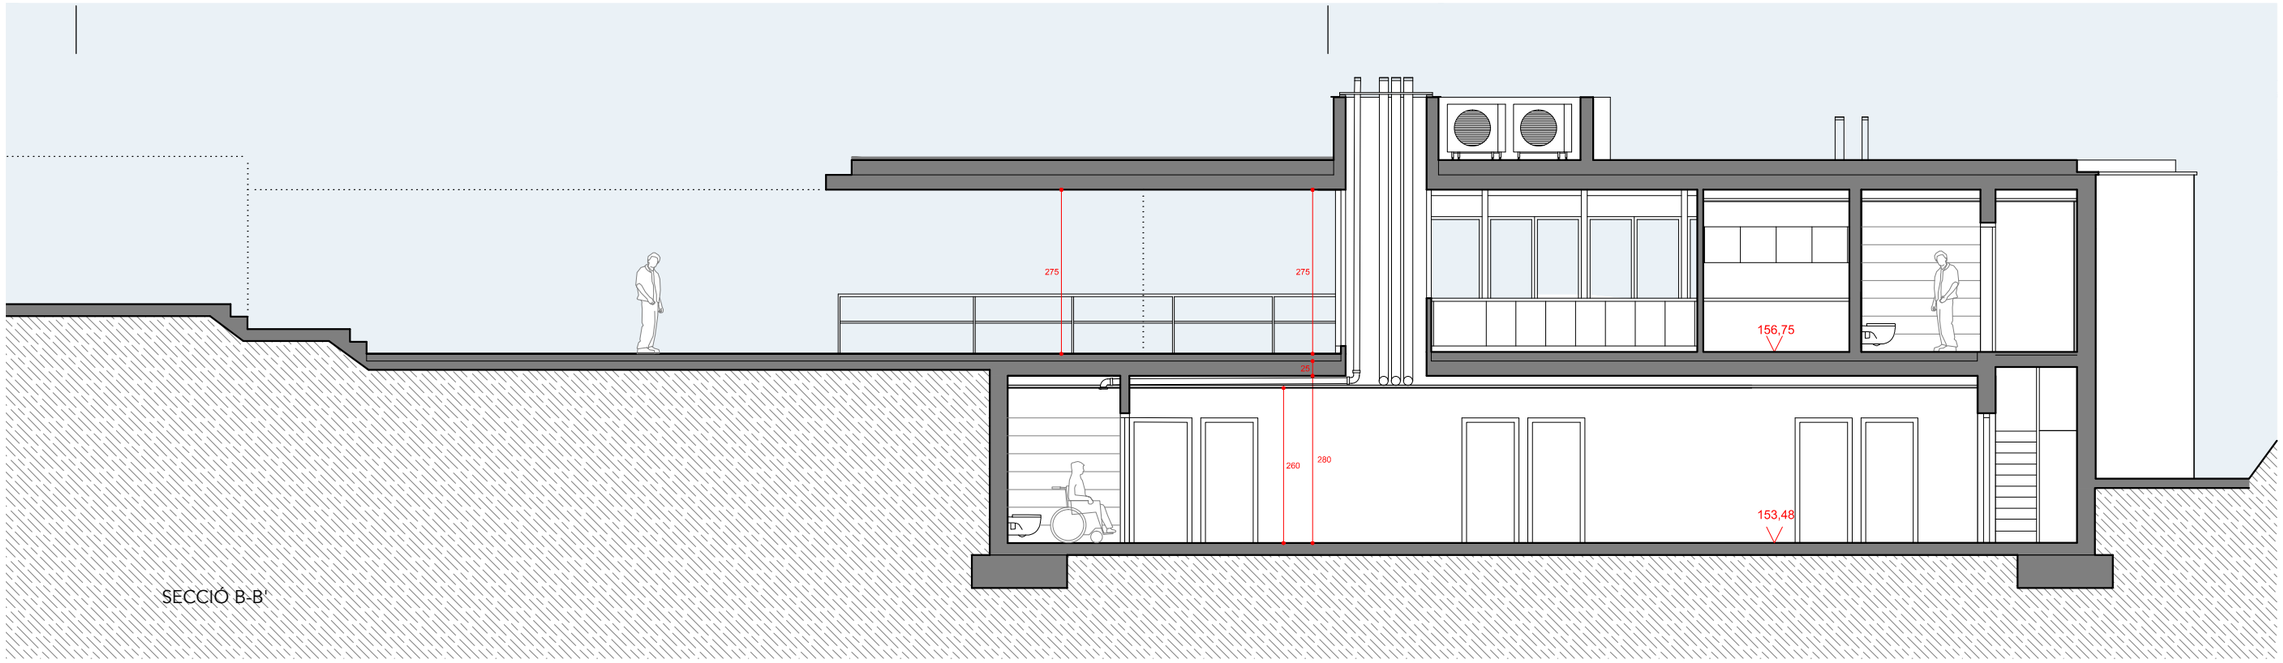

SECCIÓ B-B'

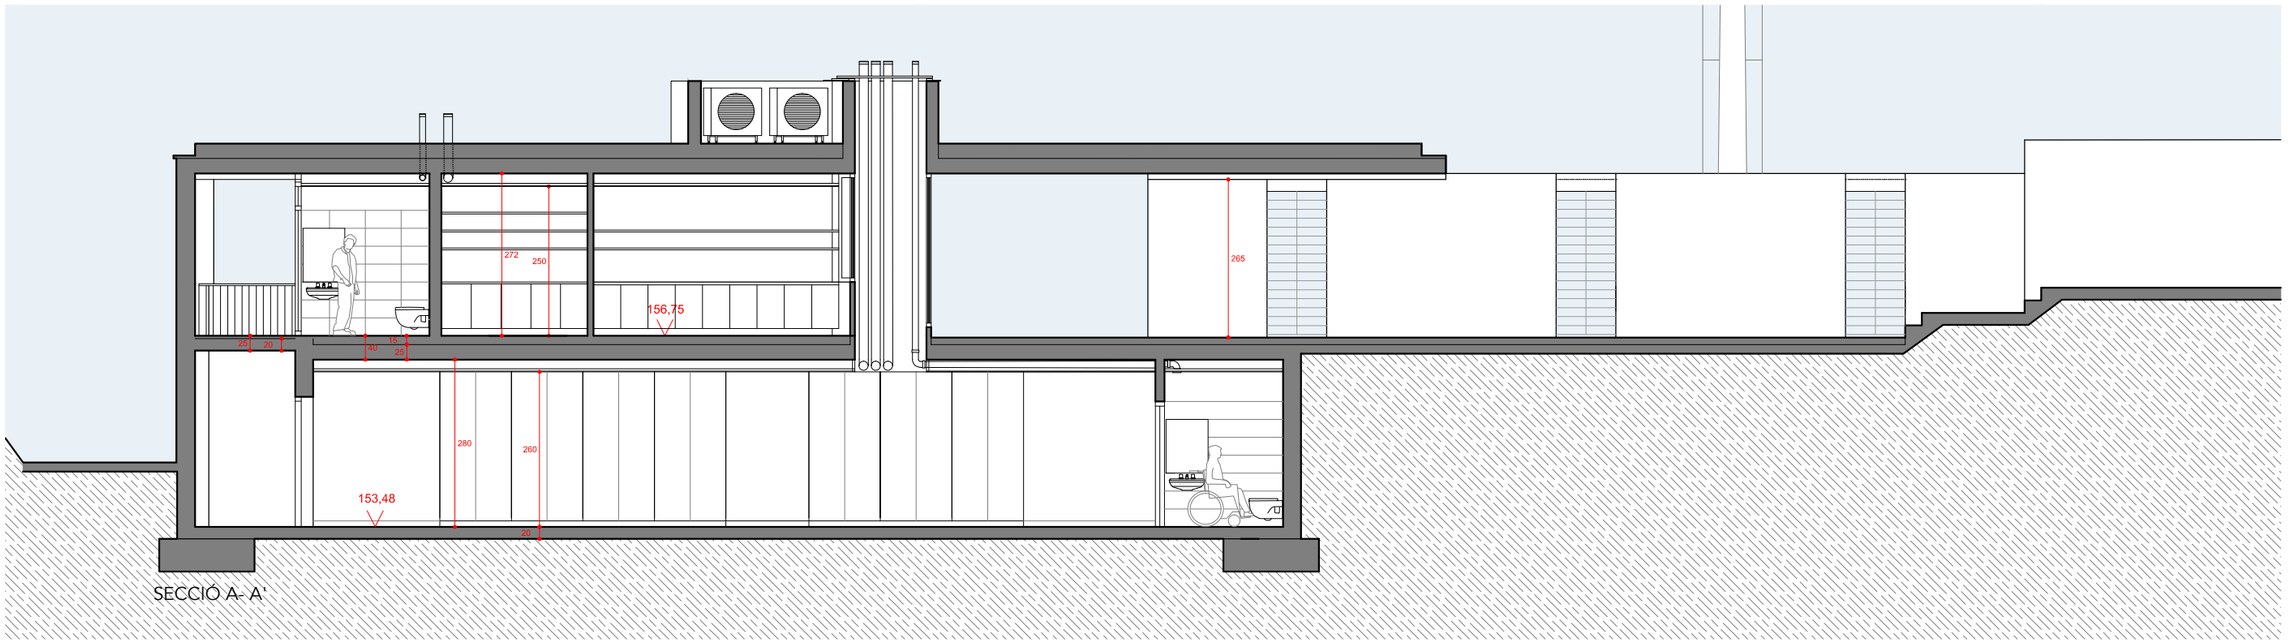

SECCIÓ A- A'

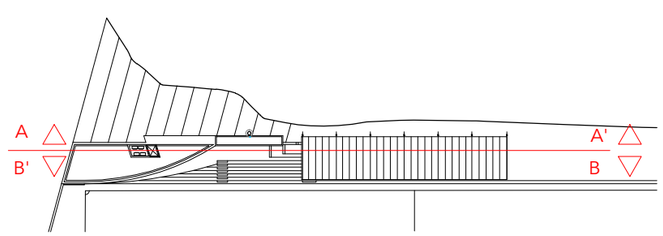

PROJECTE BÀSIC MODIFICAT I EXECUTIU
SEU SOCIAL CAMP D'ESPORTS MPAL. D'ALELLA

13. SECCIONS LONGITUDINALS E: 1/100

PROJECTE MODIFICAT 2


Propietat:
AJUNTAMENT D'ALELLA

Juliol 2017


ref: 60213

Salvador Ribas - Jordi Gual - Xavier Cavero
RGC ARQUITECTES www.rgc.cat
c/ Casp, 46 2n 2a A 08010 BCN Tel: 93.245.56.09 fax:93.553.53.27


Aquest document és còpia del seu original, del qual són autors els arquitectes. La seva utilització total o parcial, reproducció o cessió a tercers, requerirà l'autorització dels autors, restant prohibida qualsevol modificació

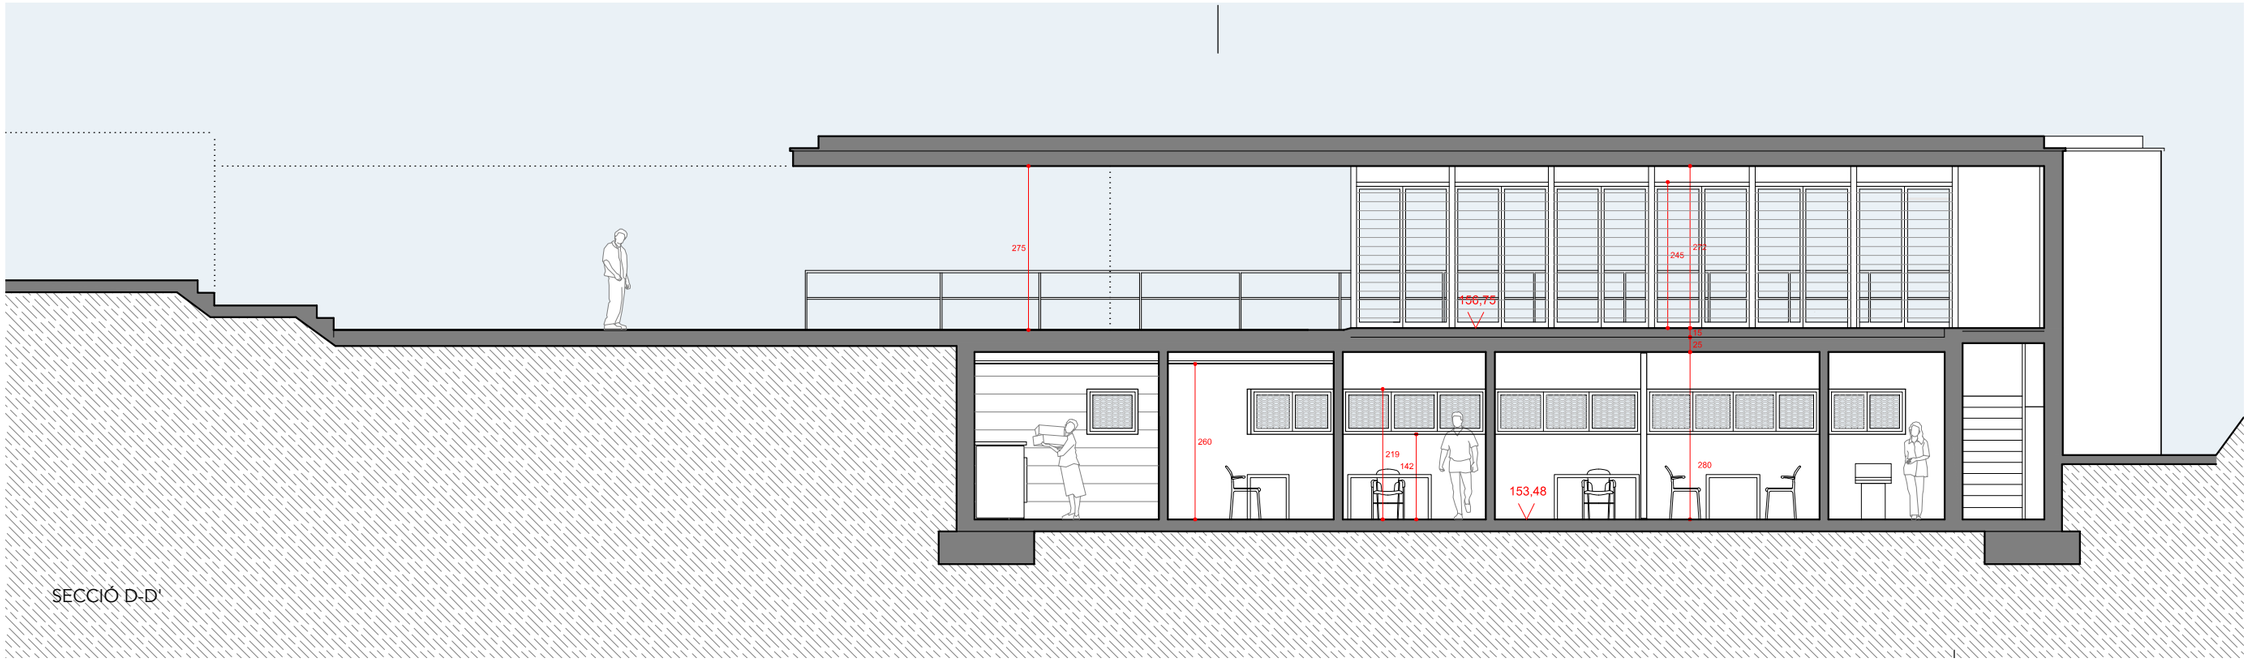

SECCIÓ D-D'

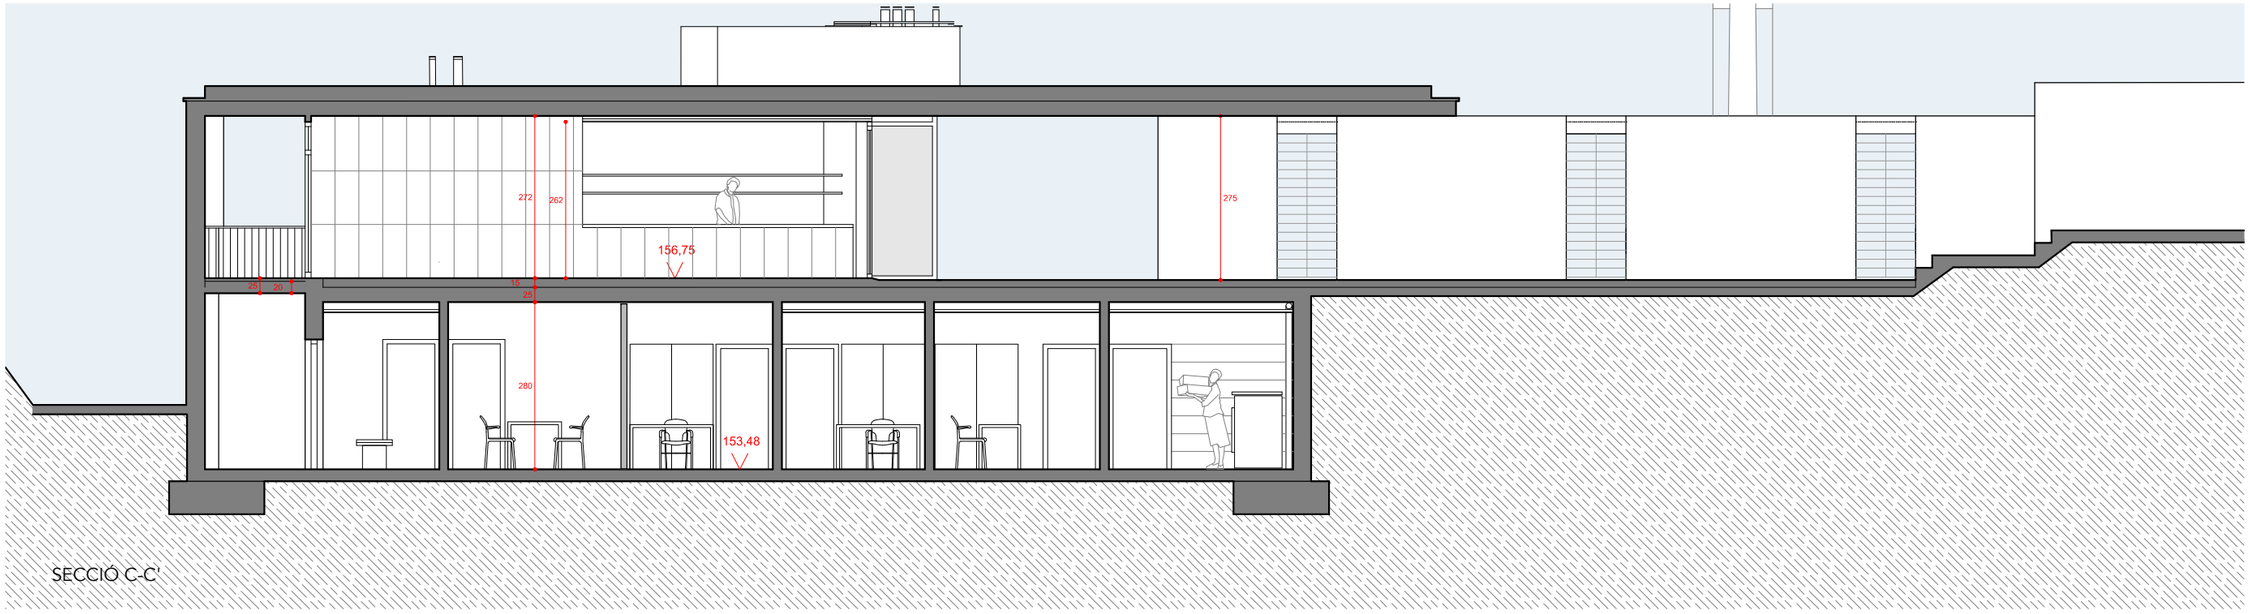

SECCIÓ C-C'

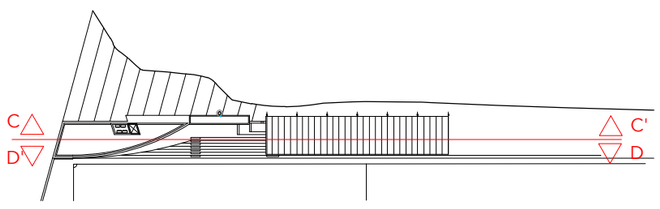

PROJECTE BÀSIC MODIFICAT I EXECUTIU
SEU SOCIAL CAMP D'ESPORTS MPAL. D'ALELLA

14. SECCIONS LONGITUDINALS E: 1/100


PROJECTE MODIFICAT 2

Propietat:
AJUNTAMENT D'ALELLA

Juliol 2017
ref: 60213

Salvador Ribas - Jordi Gual - Xavier Cavero
RGC ARQUITECTES www.rgc.cat
c/ Casp, 46 2n 2a A 08010 BCN Tel: 93.245.56.09 fax:93.553.53.27

Aquest document és còpia del seu original, del qual són autors els arquitectes. La seva utilització total o parcial, reproducció o cessió a tercers, requerirà l'autorització dels autors, restant prohibida qualsevol modificació

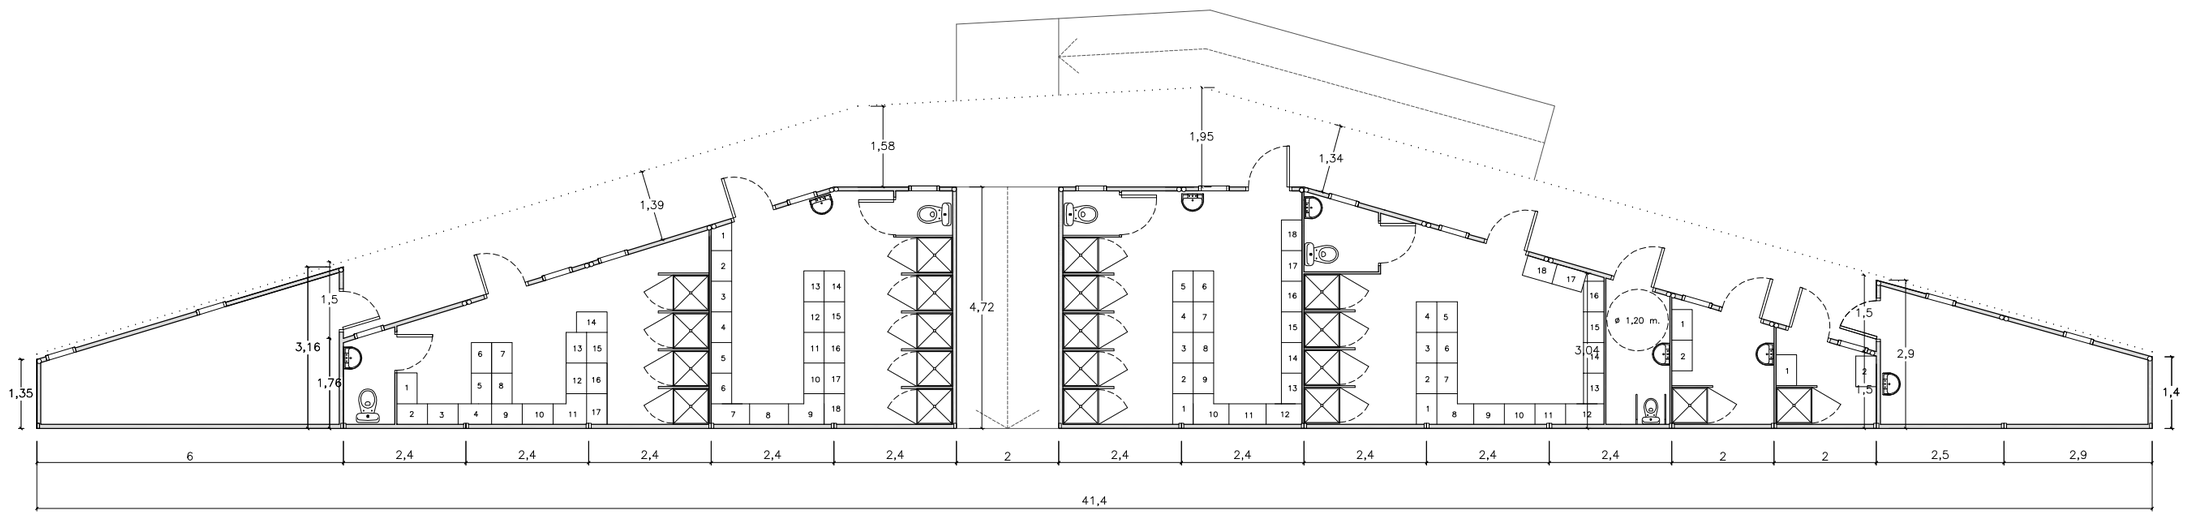

BANCS NUMERATS DE MIDES 60 x 40cm.

PROJECTE: VESTIDORS MODULARS CAMP DE FUTBOL	
PLÀNOL: PLANTA GENERAL MOBILIARI	Data 04–12–2009 Plànol no. 1b'
CLIENT: AJUNTAMENT D'ALELLA	Escala original 1/120
0 m. 2.5 m. 5 m.	Escala gràfica