
25007_Pe

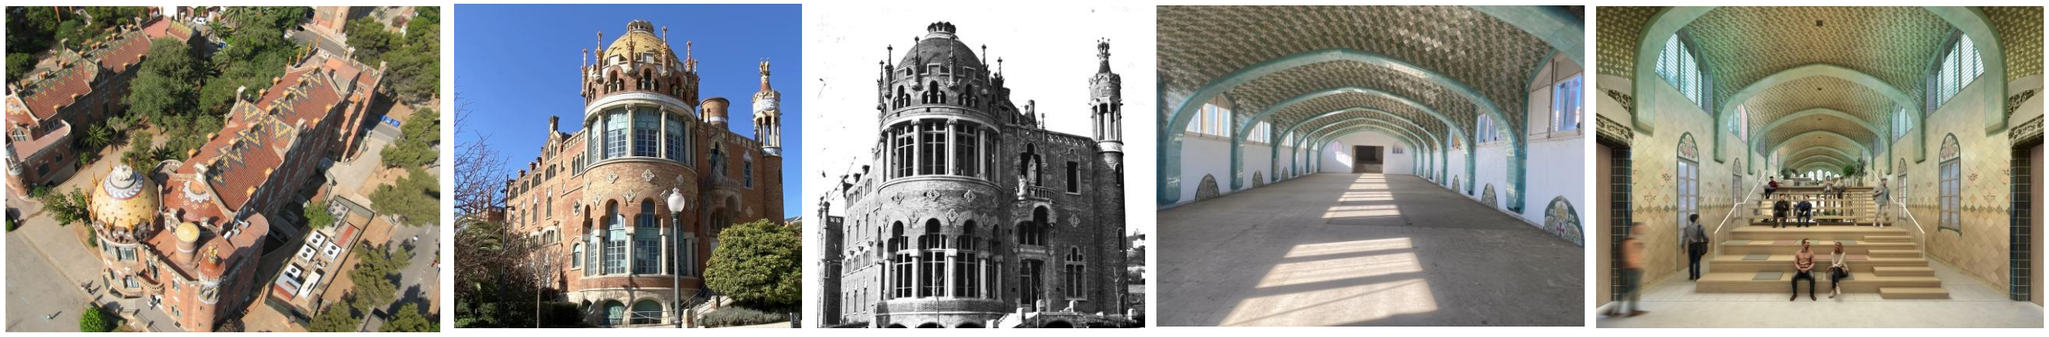

PROJECTE DE REHABILITACIÓ INTEGRAL DEL PAVELLÓ DE NOSTRA SENYORA DE MONTSERRAT DEL RECINTE MODERNISTA DE L'HOSPITAL DE LA SANTA CREU I SANT PAU

PROJECTE EXECUTIU

HOSPITAL DE LA SANTA CREU I SANT PAU
FUNDACIÓ PRIVADA

GAA
GUITART ARQUITECTURA I ASS. SLP

zm
ESTUDI D'ARQUITECTURA

Maig 2026

ÍNDEX DOCUMENTACIÓ GRÀFICA

PLÀNOLS D'INFORMACIÓ GENERAL (IG)

01 IG	Plànols de situació.	
	Identificació de l'àmbit d'intervenció.	E: 1/7.500
02 IG	Plànol emplaçament. Ortofoto	
	Identificació de l'àmbit d'intervenció.	E: 1/3.000
03 IG	Plànol emplaçament.	
	Identificació de l'àmbit d'intervenció.	E: 1/3.000

PLÀNOLS D'INFORMACIÓ URBANÍSTICA (IU)

01 IU	Règim de la propietat. Parcel·lari.	
	Dades cadastrals. Parcel·la àmbit d'intervenció	-
02 IU	Règim de la propietat. Parcel·lari.	
	Dades cadastrals. Parcel·la àmbit d'intervenció	-
03 IU	Planejament urbanístic vigent.	
	Hospital de la Santa creu i Sant Pau	-

PLÀNOLS D'INFORMACIÓ HISTÒRICA (IH)

01 IH	Esboç inicial 1905	
	Projecte original Domènech i Montaner.	-
02 IH	Plantes generals - Soterrani i baixa.	
	Projecte original Domènech i Montaner 1901-03.	-
03 IH	Plantes i seccions Pavelló Nostra Sra de Montserrat.	
	Projecte original Domènech i Montaner 1901-03.	-
04 IH	Alçat est, nord, oest i sud.	
	Projecte original Domènech i Montaner 1911.	-
05 IH	Dibuixos i esbossos estructura projecte.	
	Projecte original Domènech i Montaner 1911.	-
06 IH	Dibuixos i esbossos detalls geometria voltes (estructura).	
	Projecte original Domènech i Montaner 1911.	-
07 IH	Dibuixos i esbossos estructura projecte.	
	Projecte original Domènech i Montaner 1911.	-
08 IH	Dibuixos i esbossos estructura projecte.	
	Projecte original Domènech i Montaner 1911.	-
09 IH	Dibuixos i esbossos estructura projecte.	
	Projecte original Domènech i Montaner 1911.	-
10 IH	Dibuixos i esbossos estructura projecte.	
	Projecte original Domènech i Montaner 1911.	-
11 IH	Recull d'imatges històriques.	
	Recinte històric Hospital Santa Creu i Sant Pau.	
12 IH	Recull d'imatges històriques.	
	Recinte històric Hospital Santa Creu i Sant Pau.	-

PLÀNOLS D'ÀMBIT D'INTERVENCIÓ (AI)

01 AI	Planta general.	
	Identificació i quantificació de l'àmbit d'intervenció.	E: 1/500
02 AI	Ortofoto.	
	Identificació i quantificació de l'àmbit d'intervenció.	E: 1/500
03 AI	Plantes estat actual.	
	Identificació i quantificació de l'àmbit. Imatge interior.	E: 1/500
04 AI	Seccions longitudinals i tranversals.	
	Identificació i quantificació de l'àmbit. Imatge interior.	E:1/500
05 AI	Alçats. Planta Semisoterrani i Planta Coberta.	
	Identificació i de l'àmbit d'intervenció. Imatge exterior.	E: 1/350
06 AI	Reportatge fotogràfic general.	
	Identificació Pavelló Nostra Senyora de Montserrat.	-
07 AI	Reportatge fotogràfic general.	
	Identificació Pavelló Nostra Senyora de Montserrat.	-

RESTAURACIÓ DE LA IMATGE EXTERIOR. RECUPERACIÓ DE ARQUITECTURA DOMÈNECH I MONTANER (IE)

PLÀNOLS D'ESTAT ACTUAL (IE-EA)

1. PLANTES, ALÇATS I SECCIONS (IE-EA)

1.01 IE-EA	Planta Baixa +00,00 m i Planta Semisoterrani -05,00 m.	
	Identificació espais, usos i superfícies. Cotes i nivells.	E: 1/250
1.02 IE-EA	Planta Baixa +00,00 m i Planta Semisoterrani -05,00 m	
	Reportatge fotogràfic.	-
1.03 IE-EA	Planta Coberta. Nivell +21,76 m.	
	Identificació espais, usos i superfícies. Cotes i nivells.	E: 1/250
1.04 IE-EA	Planta Coberta. Nivell +21,76 m.	
	Reportatge fotogràfic.	-
1.05 IE-EA	Alçats Est, Nord i pati anglès nord. Descomposició de cossos i elements.	
	Quantificació de superfícies. Descomposició de cossos i elements.	E: 1/250
1.06 IE-EA	Alçats Est, Nord i pati anglès nord.	
	Reportatge fotogràfic.	-
1.07 IE-EA	Alçats Oest, Sud i pati anglès sud. Descomposició de cossos i elements.	
	Quantificació de superfícies. Descomposició de cossos i elements.	E: 1/250
1.08 IE-EA	Alçats Oest, Sud i pati anglès sud.	
	Reportatge fotogràfic.	
1.09 IE-EA	Cos Anterior. Alçat Est.	
	Quantificació de superfícies. Descomposició de cossos i elements.	E: 1/150

1.10 IE-EA	Alçat Est. Descomposició alçat.	
	Estat Actual.	E: 1/100
1.11 IE-EA	Cos Anterior i Torre de l'Aigua. Alçat Nord.	
	Quantificació de superfícies. Descomposició de cossos i elements.	E: 1/150
1.12 IE-EA	Cos Anterior i Torre de l'Aigua. Alçat Nord. Descomposició alçat.	
	Quantificació de superfícies. Descomposició de cossos i elements.	E: 1/100
1.13 IE-EA	Cos Central. Alçat Nord.	
	Quantificació de superfícies. Descomposició de cossos i elements.	E: 1/150
1.14 IE-EA	Cos Posterior. Alçat Nord.	
	Quantificació de superfícies. Descomposició de cossos i elements.	E: 1/150
1.15 IE-EA	Cos Posterior. Alçat Nord. Descomposició alçat	
	Estat Actual.	E: 1/100
1.16 IE-EA	Cos Posterior. Alçat Oest.	
	Quantificació de superfícies. Descomposició de cossos i elements.	E: 1/150
1.17 IE-EA	Alçat Oest. Descomposició alçat.	
	Estat Actual.	E: 1/100
1.18 IE-EA	Cos Posterior. Alçat Nord, Oest i Sud. Descomposició alçats.	
	Estat Actual.	E: 1/100
1.19 IE-EA	Cos Posterior. Alçat Sud.	
	Quantificació de superfícies. Descomposició de cossos i elements.	E: 1/150
1.20 IE-EA	Cos Posterior. Alçat Sud. Descomposició alçat.	
	Estat Actual.	E: 1/100
1.21 IE-EA	Cos Central. Alçat Sud.	
	Quantificació de superfícies. Descomposició de cossos i elements.	E: 1/150
1.22 IE-EA	Cos Anterior. Alçat Sud.	
	Quantificació de superfícies. Descomposició de cossos i elements.	E: 1/150
1.23 IE-EA	Cos Anterior i Rotonda. Alçat Sud. Descomposició alçat.	
	Quantificació de superfícies. Descomposició de cossos i elements.	E:1/100

2. CARACTERIZACIÓ DE MATERIALS CONSTRUCTIUS (IE-EA)

2.01 IE-EA	Planta Coberta, planta baixa i patis anglesos. Nivells +21.76 m,+0.00 m i -5,00 m.	
	Identificació, localització i caracterització de materials constructius.	E: 1/250
2.02 IE-EA	Alçats Est, Nord i pati anglès nord.	
	Identificació façanes, localització i caracterització de materials constructius.	E: 1/250
2.03 IE-EA	Alçats Oest, Sud i pati anglès sud.	
	Identificació façanes, localització i caracterització de materials constructius.	E: 1/250
2.04 IE-EA	Planta Baixa i patis anglesos. Nivells +0.00 m i -5,00 m.	
	Identificació, localització i caracterització de materials constructius.	E: 1/150
2.05 IE-EA	Planta Coberta. Nivell +21.76 m.	
	Identificació, localització i caracterització de materials constructius.	E: 1/150
2.06 IE-EA	Cos Anterior. Alçat Est.	
	Identificació i caracterització materials constructius.	E: 1/150
2.07 IE-EA	Alçat Est. Descomposició alçat.	
	Identificació i caracterització materials constructius.	E: 1/100
2.08 IE-EA	Cos Anterior i Torre de l'Aigua. Alçat Nord.	
	Identificació i caracterització materials constructius.	E: 1/150
2.09 IE-EA	Cos Anterior i Torre de l'Aigua. Alçat Nord. Alçat Nord. Descomposició alçat	
	Identificació i caracterització materials constructius.	E: 1/100
2.10 IE-EA	Cos Central. Alçat Nord.	
	Identificació i caracterització materials constructius.	E: 1/150
2.11 IE-EA	Cos Posterior. Alçat Nord.	
	Identificació i caracterització materials constructius.	E: 1/150
2.12 IE-EA	Cos Posterior. Alçat Nord. Descomposició alçat	
	Identificació i caracterització materials constructius.	E: 1/150
2.13 IE-EA	Cos Posterior. Alçat Oest.	
	Identificació i caracterització materials constructius.	E: 1/150
2.14 IE-EA	Alçat Oest. Descomposició alçat.	
	Identificació i caracterització materials constructius.	E: 1/100
2.15 IE-EA	Cos Posterior. Alçat Nord, Oest i Sud. Descomposició alçats.	
	Identificació i caracterització materials constructius.	E: 1/100
2.16 IE-EA	Cos Posterior. Alçat Sud.	
	Identificació i caracterització materials constructius.	E: 1/150
2.17 IE-EA	Cos Posterior .Alçat Sud. Descomposició alçat.	
	Identificació i caracterització materials constructius.	E: 1/100
2.18 IE-EA	Cos Central. Alçat Sud.	
	Identificació i caracterització materials constructius.	E: 1/150
2.19 IE-EA	Cos Anterior. Alçat Sud.	
	Identificació i caracterització materials constructius.	E: 1/150
2.20 IE-EA	Cos Anterior i Rotonda. Alçat Sud. Descomposició alçat.	
	Identificació i caracterització materials constructius.	E: 1/100

3. ELEMENTS DECORATIUS, ESCULTÒRICS I ORNAMENTALS (IE-EA)

ORNAMENTS DE PEDRA NATURAL

3.01 IE-EA	Cos Anterior. Alçat Sud, Est i Nord. Elements Ornamentals de Pedra natural.	
	Identificació, caracterització i quantificació de elements ornamentals.	E: 1/150
3.02 IE-EA	Cos Central. Alçats Nord i Oest. Elements Ornamentals de Pedra natural	
	Identificació, caracterització i quantificació de elements ornamentals.	E: 1/150
3.03 IE-EA	Cos Central. Alçats Sud i Est. Elements Ornamentals de Pedra natural.	
	Identificació, caracterització i quantificació de elements ornamentals.	E:1/150
3.04 IE-EA	Cos Posterior. Alçats Nord, Oest i Sud. Elements Ornamentals de Pedra natural.	
	Identificació, caracterització i quantificació de elements ornamentals.	E:1/150
3.05 IE-EA	Planta Coberta, Elements Ornamentals de Pedra natural.	
	Identificació, caracterització i quantificació de elements ornamentals.	E:1/250
3.06 IE-EA	Elements Ornamentals de Pedra natural.	
	Identificació, caracterització i quantificació de elements ornamentals.	E:1/25
3.07 IE-EA	Planta Coberta, Elements Ornamentals de Pedra natural.	
	Identificació, caracterització i quantificació de elements ornamentals.	E:1/250

3.08 IE-EA	Elements Ornamentals de Pedra natural.	
	Identificació, caracterització i quantificació de elements ornamentals.	E:1/25
3.09 IE-EA	Planta Primera, Elements Ornamentals de Pedra natural.	
	Identificació, caracterització i quantificació de elements ornamentals.	E:1/250
3.10 IE-EA	Planta Baixa, Elements Ornamentals de Pedra natural.	
	Identificació, caracterització i quantificació de elements ornamentals.	E:1/250
3.11 IE-EA	Elements Ornamentals de Pedra natural.	
	Identificació, caracterització i quantificació de elements ornamentals.	E:1/25
3.12 IE-EA	Planta Primera. Relleus de Pedra natural. Cos Anterior i Posterior	
	Identificació, caracterització i quantificació de elements ornamentals.	E:1/250
3.13 IE-EA	Relleus de Pedra natural. Cos Central, Anterior i Posterior	
	Identificació, caracterització i quantificació de elements ornamentals.	E:1/50
3.14 IE-EA	Planta Primera. Conjunts Escultòrics de Pedra natural. Cos Anterior i Posterior	
	Identificació, caracterització i quantificació de elements ornamentals.	E:1/250
3.15 IE-EA	Conjunts Escultòrics de Pedra natural. Cos Anterior i Posterior	
	Identificació, caracterització i quantificació de elements ornamentals.	E:1/50

ORNAMENTS DE CERÀMICA VIDRIADA

3.16 IE-EA	Cos Anterior. Alçat Sud, Est i Nord. Elements Ornamentals de Ceràmica vidriada.	
	Identificació, caracterització i quantificació de elements ornamentals.	E:1/150
3.17 IE-EA	Cos Central. Alçats Nord i Oest. Elements Ornamentals de Ceràmica vidriada.	
	Identificació, caracterització i quantificació de elements ornamentals.	E:1/150
3.18 IE-EA	Cos Central. Alçats Sud i Est. Elements Ornamentals de Ceràmica vidriada.	
	Identificació, caracterització i quantificació de elements ornamentals.	E:1/150
3.19 IE-EA	Cos Posterior. Alçats Nord, Oest i Sud. Elements Ornamentals de Ceràmica vidriada.	
	Identificació, caracterització i quantificació de elements ornamentals.	E:1/150
3.20 IE-EA	Planta Coberta, Elements Ornamentals de Ceràmica vidriada.	
	Identificació, caracterització i quantificació de elements ornamentals.	E:1/250
3.21 IE-EA	Elements Ornamentals de Ceràmica vidriada.	
	Identificació, caracterització i quantificació de elements ornamentals.	E:1/25

ORNAMENTS DE CERÀMIC DECORATIU VIDRIAT

3.22 IE-EA	Cos Anterior. Alçat Sud, Est i Nord. Ceràmic decoratiu vidriat.	
	Identificació, caracterització i quantificació de elements ornamentals.	E: 1/150
3.23 IE-EA	Cos Central. Alçats Nord i Oest. Ceràmic decoratiu vidriat.	
	Identificació, caracterització i quantificació de elements ornamentals.	E: 1/150
3.24 IE-EA	Cos Central. Alçats Sud i Est. Ceràmic decoratiu vidriat.	
	Identificació, caracterització i quantificació de elements ornamentals.	E: 1/150
3.25 IE-EA	Cos Posterior. Alçats Nord, Oest i Sud. Ceràmic decoratiu vidriat.	
	Identificació, caracterització i quantificació de elements ornamentals.	E: 1/150
3.26 IE-EA	Planta Coberta, Elements Ornamentals de ceràmic vidriat decoratiu. Cos Central.	
	Identificació, caracterització i quantificació de elements ornamentals.	E: 1/250
3.27 IE-EA	Elements Ornamentals de ceràmic vidriat decoratiu.	
	Identificació, caracterització i quantificació de elements ornamentals.	E: 1/25
3.28 IE-EA	Planta Coberta, Elements Ornamentals de ceràmic vidriat decoratiu. Cos Posterior	
	Identificació, caracterització i quantificació de elements ornamentals.	E: 1/250
3.29 IE-EA	Elements Ornamentals de ceràmic vidriat decoratiu.	
	Identificació, caracterització i quantificació de elements ornamentals.	E: 1/25
3.30 IE-EA	Planta Coberta, Elements Ornamentals de ceràmic vidriat decoratiu. Cos Posterior	
	Identificació, caracterització i quantificació de elements ornamentals.	E: 1/250
3.31 IE-EA	Elements Ornamentals de ceràmic vidriat decoratiu.	
	Identificació, caracterització i quantificació de elements ornamentals.	E: 1/50

4. FUSTERIES I SERRALLERIA EXTERIOR (IE-EA)

4.01 IE-EA	Planta Primera Altell. Nivell +13,51m.	
	Identificació, caracterització i quantificació de fusteries i serralleria exterior.	E: 1/150
4.02 IE-EA	Planta Primera. Nivell +8,30 m.	
	Identificació, caracterització i quantificació de fusteries i serralleria exterior.	E: 1/150
4.03 IE-EA	Planta Baixa. Nivell +0,00 m.	
	Identificació, caracterització i quantificació de fusteries i serralleria exterior.	E: 1/150
4.04 IE-EA	Planta Semisoterrani. Nivell -5,00 m.	
	Identificació, caracterització i quantificació de fusteries i serralleria exterior.	E: 1/150
4.05 IE-EA	Cos Anterior. Alçats Sud, Est i Nord.	
	Identificació, caracterització i quantificació de fusteries i serralleria exterior.	E: 1/150
4.06 IE-EA	Cos Central. Alçat Nord i Oest.	
	Identificació, caracterització i quantificació de fusteries i serralleria exterior.	E: 1/150
4.07 IE-EA	Cos Central. Alçat Sud i Est.	
	Identificació, caracterització i quantificació de fusteries i serralleria exterior.	E: 1/150
4.08 IE-EA	Cos Posterior. Secció 6 i Alçats Nord, Oest i Sud.	
	Identificació, caracterització i quantificació de fusteries i serralleria exterior.	E: 1/150

5. ESTRUCTURA (IE-EA)

5.01 IE-EA	Estructura Cos Central. Secció estructura i envolupant pòrtic tipus.	
	Identificació d'elements estructura metàl·lica. Detalls.	E: 1/125
5.02 IE-EA	Estructura Cos Central. Secció estructura i envolupant pòrtic tipus.	
	Identificació d'elements estructura metàl·lica. Detalls.	E: 1/50
5.03 IE-EA	Estructura Cos Central. Secció estructura i envolupant pòrtic tipus.	
	Identificació d'elements estructura metàl·lica. Detalls.	E: 1/50
5.04 IE-EA	Estructura Cos Central. Secció esquemàtica estructura pòrtics 1-2-3-4-5.	
	Identificació d'elements estructura metàl·lica. Detalls.	E: 1/125
5.05 IE-EA	Estructura Cos Central. Secció esquemàtica estructura pòrtics 6-7.	
	Identificació d'elements estructura metàl·lica. Detalls.	E: 1/50
5.06 IE-EA	Planta Baixa Altell i Planta Primera Altell. Nivell +05,56 m i +13,83 m.	
	Identificació estructura metàl·lica interior. Cèrcols perimetrals. Cos central.	E: 1/250

5.07 IE-EA	Planta Baixa Altell i Planta Primera. Nivell +08,30 m i +12,45 m.	
	Identificació estructura metàl·lica. Cèrcols perimetrals. Cos Anterior i Posterior.	E: 1/250
5.08 IE-EA	Planta Semisoterrani i Planta Baixa. Nivell +00,00 m i +04,12 m.	
	Identificació estructura metàl·lica. Cèrcols perimetrals. Cos Anterior i Posterior.	E: 1/250
5.09 IE-EA	Estructura Sala de Dia - Rotonda. Seccions estructura metàl·lica interior.	
	Identificació d'elements estructura metàl·lica i voltes. Detalls.	E: 1/50
5.10 IE-EA	Estructura Sala de Dia - Rotonda. Seccions estructura metàl·lica interior.	
	Identificació d'elements estructura metàl·lica i voltes. Detalls.	E: 1/20
5.11 IE-EA	Estructura Sala de Dia - Rotonda. Planta estructura metàl·lica interior.	
	Identificació d'elements estructura metàl·lica i voltes. Detalls.	E: 1/50
5.12 IE-EA	Estructura Torre de l'Aigua. Secció estructura metàl·lica interior.	
	Identificació d'elements estructura metàl·lica. Detalls.	E: 1/50
5.13 IE-EA	Estructura Semicúpula. Secció i planta estructura metàl·lica interior.	
	Identificació d'elements estructura metàl·lica i voltes. Detalls.	E: 1/50
5.14 IE-EA	Estructura Semicúpula. Secció i planta estructura metàl·lica interior.	
	Identificació d'elements estructura metàl·lica i voltes. Detalls.	E: 1/50
5.15 IE-EA	Estructura històrica. Estat Actual.	
	Reportatge fotogràfic	-

PLÀNOLS D'ESTAT DE CONSERVACIÓ (IE-EC)

1. PLANTES I ALÇATS GENERALS (IE-EC)

1.01 IE-EC	Planta Coberta, planta baixa i patis anglesos. Nivells +21.76 m,+0.00 m i -5,00 m.	
	Identificació i localització de patologies. Danys, lesions, degradacions i desperfectes.	E: 1/250
1.02 IE-EC	Alçats Est, Nord i pati anglès nord. Descomposició de cossos i elements.	
	Identificació i localització de patologies. Danys, lesions, degradacions i desperfectes.	E: 1/250
1.03 IE-EC	Alçats Oest, Sud i pati anglès sud. Descomposició de cossos i elements.	
	Identificació i localització de patologies. Danys, lesions, degradacions i desperfectes.	E:1/250
1.04 IE-EC	Planta Baixa i patis anglesos. Nivells +0.00m i -5.00m.	
	Identificació i localització de patologies. Danys, lesions, degradacions i desperfectes.	E:1/150
1.05 IE-EC	Planta Coberta. Nivell +21,76 m.	
	Identificació i localització de patologies. Danys, lesions, degradacions i desperfectes.	E:1/150
1.06 IE-EC	Cos Anterior. Alçat Est i seccions verticals associades.	
	Identificació i localització de patologies. Danys, lesions, degradacions i desperfectes.	E:1/150
1.07 IE-EC	Alçat Est. Descomposició alçat.	
	Identificació i localització de patologies. Danys, lesions, degradacions i desperfectes.	E:1/100
1.08 IE-EC	Cos Anterior i Torre de l'Aigua. Alçat Nord.	
	Identificació i localització de patologies. Danys, lesions, degradacions i desperfectes.	E: 1/150
1.09 IE-EC	Cos Anterior. Alçat Nord. Descomposició alçat.	
	Identificació i localització de patologies. Danys, lesions, degradacions i desperfectes.	E: 1/100
1.10 IE-EC	Cos Central. Alçat Nord.	
	Identificació i localització de patologies. Danys, lesions, degradacions i desperfectes.	E: 1/150
1.11 IE-EC	Cos Posterior. Alçat Nord.	
	Identificació i localització de patologies. Danys, lesions, degradacions i desperfectes.	E: 1/150
1.12 IE-EC	Cos Posterior. Alçat Nord. Descomposició alçat.	
	Identificació i localització de patologies. Danys, lesions, degradacions i desperfectes.	E: 1/100
1.13 IE-EC	Cos Posterior. Alçat Oest.	
	Identificació i localització de patologies. Danys, lesions, degradacions i desperfectes.	E: 1/150
1.14 IE-EC	Alçat Oest. Descomposició alçat	
	Identificació i localització de patologies. Danys, lesions, degradacions i desperfectes.	E: 1/100
1.15 IE-EC	Cos Posterior. Alçat Nord, Oest i Sud. Descomposició alçats.	.
	Identificació i localització de patologies. Danys, lesions, degradacions i desperfectes.	E: 1/100
1.16 IE-EC	Cos Posterior. Alçat Sud.	
	Identificació i localització de patologies. Danys, lesions, degradacions i desperfectes.	E: 1/150
1.17 IE-EC	Cos Posterior. Alçat Sud. Descomposició alçat	
	Identificació i localització de patologies. Danys, lesions, degradacions i desperfectes.	E: 1/100
1.18 IE-EC	Cos Central. Alçat Sud.	
	Identificació i localització de patologies. Danys, lesions, degradacions i desperfectes.	E: 1/150
1.19 IE-EC	Cos Anterior. Alçat Sud.	
	Identificació i localització de patologies. Danys, lesions, degradacions i desperfectes.	E: 1/150
1.20 IE-EC	Cos Anterior i Rotonda. Alçat Sud. Descomposició alçat	
	Identificació i localització de patologies. Danys, lesions, degradacions i desperfectes.	E: 1/100

2. ELEMENTS AMB RISC DE DESPRENIMENT (IE-EC)

2.01 IE-EC	Planta Coberta, planta baixa i patis anglesos. Nivells +21.76 m,+0.00 m i -5,00 m.	
	Elements i materials amb risc de despreniments.	E: 1/250
2.02 IE-EC	Alçats Est, Nord i pati anglès nord. Descomposició de cossos i elements.	
	Elements i materials amb risc de despreniments.	E: 1/250
2.03 IE-EC	Alçats Oest, Sud i pati anglès sud. Descomposició de cossos i elements.	
	Elements i materials amb risc de despreniments.	E: 1/250
2.04 IE-EC	Planta Baixa i patis anglesos. Nivells +0.00m i -5.00m.	
	Elements i materials amb risc de despreniments.	E: 1/150
2.05 IE-EC	Planta Coberta. Nivell +21.76 m.	
	Elements i materials amb risc de despreniments.	E: 1/150
2.06 IE-EC	Cos Anterior. Alçat Est.	
	Elements i materials amb risc de despreniments.	E: 1/150
2.07 IE-EC	Alçat Est. Descomposició alçat.	
	Elements i materials amb risc de despreniments.	E: 1/100
2.08 IE-EC	Cos Anterior. Alçat Nord i Torre de l'Aigua.	
	Elements i materials amb risc de despreniments.	E: 1/150
2.09 IE-EC	Cos Anterior. Alçat Nord. Descomposició alçat.	
	Elements i materials amb risc de despreniments.	E: 1/100
2.10 IE-EC	Cos Central. Alçat Nord.	
	Elements i materials amb risc de despreniments.	E: 1/150
2.11 IE-EC	Cos Posterior. Alçat Nord.	
	Elements i materials amb risc de despreniments.	E: 1/150
2.12 IE-EC	Cos Posterior. Alçat Nord. Descomposició alçat.	
	Elements i materials amb risc de despreniments.	E: 1/100

2.13 IE-EC	Cos Posterior. Alçat Oest.	
	Elements i materials amb risc de despreniments.	E: 1/150
2.14 IE-EC	Alçat Oest. Descomposició alçat.	
	Elements i materials amb risc de despreniments.	E: 1/100
2.15 IE-EC	Cos Posterior. Alçat Nord, Oest i Sud. Descomposició alçats.	.
	Elements i materials amb risc de despreniments.	E: 1/100
2.16 IE-EC	Cos Posterior. Alçat Sud.	
	Elements i materials amb risc de despreniments.	E: 1/150
2.17 IE-EC	Cos Posterior. Alçat Sud. Descomposició alçat.	
	Elements i materials amb risc de despreniments.	E: 1/100
2.18 IE-EC	Cos Central. Alçat Sud.	
	Elements i materials amb risc de despreniments.	E: 1/150
2.19 IE-EC	Cos Anterior. Alçat Sud.	
	Elements i materials amb risc de despreniments.	E: 1/150
2.20 IE-EC	Cos Anterior i Rotonda. Alçat Sud. Descomposició alçat.	
	Elements i materials amb risc de despreniments.	E: 1/100

PLÀNOLS DE DESMUNTATGES I ENDERROCS (IE-DIE)

1. PLANTES I ALÇATS GENERALS (IE-DIE)

1.01 IE-DIE	Planta Coberta, planta baixa i patis anglesos. Nivells +21.76 m,+0.00 m i -5,00 m.	
	Identificació d'elements i materials a desmuntar.	E: 1/250
1.02 IE-DIE	Alçats Est, Nord i pati anglès nord. Descomposició de cossos i elements.	
	Identificació d'elements i materials a desmuntar.	E: 1/250
1.03 IE-DIE	Alçats Oest, Sud i pati anglès sud. Descomposició de cossos i elements.	
	Identificació d'actuacions de desmuntatges i enderrocs.	E: 1/250
1.04 IE-DIE	Planta Baixa. Nivell +00,00 m.	
	Identificació d'elements i materials a desmuntar.	E: 1/150
1.05 IE-DIE	Planta Coberta. Nivell +21,76 m.	
	Identificació d'elements i materials a desmuntar.	E: 1/250
1.06 IE-DIE	Cos Anterior. Alçat Est. Seccions verticals associades.	
	Identificació d'elements i materials a desmuntar.	E: 1/150
1.07 IE-DIE	Alçat Est. Descomposició alçat.	
	Identificació d'elements i materials a desmuntar.	E: 1/100
1.08 IE-DIE	Cos Anterior i Torre de l'Aigua. Alçat Nord.	
	Identificació d'elements i materials a desmuntar.	E: 1/150
1.09 IE-DIE	Cos Central. Alçat Nord.	
	Identificació d'elements i materials a desmuntar.	E: 1/150
1.10 IE-DIE	Cos Posterior. Alçat Nord.	
	Identificació d'elements i materials a desmuntar.	E: 1/150
1.11 IE-DIE	Alçat oest. Seccions verticals associades.	
	Identificació d'elements i materials a desmuntar.	E: 1/150
1.12 IE-DIE	Cos Posterior. Alçat Nord. Descomposició alçats.	
	Identificació d'elements i materials a desmuntar.	E: 1/150
1.13 IE-DIE	Cos Posterior. Alçat Oest.	
	Identificació d'elements i materials a desmuntar.	E: 1/150
1.14 IE-DIE	Alçat Oest. Descomposició alçat.	
	Identificació d'elements i materials a desmuntar.	E: 1/150
1.15 IE-DIE	Cos Posterior. Alçat Nord, Oest i Sud. Descomposició alçats	
	Identificació d'elements i materials a desmuntar.	E: 1/100
1.16 IE-DIE	Cos Posterior. Alçat Sud.	
	Identificació d'elements i materials a desmuntar.	E: 1/150
1.17 IE-DIE	Cos Posterior. Alçat Sud. . Descomposició alçat.	
	Identificació d'elements i materials a desmuntar.	E: 1/100
1.18 IE-DIE	Cos Central. Alçat Sud.	
	Identificació d'elements i materials a desmuntar.	E: 1/150
1.19 IE-DIE	Cos Anterior. Alçat Sud.	
	Identificació d'elements i materials a desmuntar.	E: 1/150
1.20 IE-DIE	Cos Anterior i Rotonda. Alçat Sud. Descomposició alçat.	
	Identificació d'elements i materials a desmuntar.	E: 1/100

PLÀNOLS PROPOSTA D'INTERVENCIÓ (IE-PI)

1. REPARACIÓ CONSTRUCTIVES I RETAURACIÓ MATERIAL DE COBERTES (IE-PI)

1.01 IE-PI	Planta Coberta. Nivell +21,76 m.	
	Proposta d'Intervenció. Actuacions a cobertes inclinades.	E: 1/150
1.02 IE-PI	Planta Coberta. Nivell +21,76 m.	
	Reportatge fotogràfic. Estat Actual cobertes inclinades.	-
1.03 IE-PI	Planta Coberta. Nivell +21,76 m.	
	Proposta d'Intervenció. Actuacions a cobertes planes.	E: 1/150
1.04 IE-PI	Planta Coberta. Nivell +21,76 m.	
	Proposta d'Intervenció. Detalls sistema constructiu coberta inclinada Cos Central.	E: 1/10
1.05 IE-PI	Planta Coberta. Nivell +21,76 m.	
	Proposta d'Intervenció. Detalls sistema constructiu cúpula i semicúpula.	E: 1/100
1.06 IE-PI	Planta Coberta. Nivell +21,76 m.	
	Proposta d'Intervenció. Plànol composició teules vidrades cúpula i semicúpula.	E: 1/25
1.07 IE-PI	Planta Coberta. Nivell +21,76 m.	
	Proposta d'Intervenció. Actuacions a Coberta Torre de l'Aigua.	E: 1/150
1.08 IE-PI	Planta Semisoterrani. Nivell -05,17 m	
	Proposta d'Intervenció. Actuacions a patis anglesos.	E: 1/150

2. ACTUACIONS EN FAÇANES. REPARACIÓ CONSTRUCTIVA I MATERIAL DE PARAMENTS DE FAÇANES (IE-PI)

2.01 IE-PI	Cos Anterior. Alçat Sud, Est i Nord.	
	Identificació d'actuacions generals i específiques de restauració de façanes.	E: 1/150
2.02 IE-PI	Cos Central. Alçat Nord.	
	Identificació d'actuacions generals i específiques de restauració de façanes.	E: 1/150

2.03 IE-PI Cos Central. Alçat Sud.
Identificació d'actuacions generals i específiques de restauració de façanes. E: 1/150
2.04 IE-PI Cos Posterior. Alçat Nord, Oest i Sud.
Identificació d'actuacions generals i específiques de restauració de façanes. E: 1/150

3. ACTUACIONS EN FAÇANES. RESTITUCIÓ I RECONSTRUCCIÓ DE PARAMENTS (IE-PI)

3.01 IE-PI Cos Anterior. Alçat Sud, Est i Nord.
Identificació d'elements ornamentals a reproduir i paraments a reconstruir. E: 1/150
3.02 IE-PI Cos Central. Alçat Nord.
Identificació d'elements ornamentals a reproduir i paraments a reconstruir. E: 1/150
3.03 IE-PI Cos Central. Alçat Sud.
Identificació d'elements ornamentals a reproduir i paraments a reconstruir. E: 1/150
3.04 IE-PI Cos Posterior. Alçat Nord, Oest i Sud.
Identificació d'elements ornamentals a reproduir i paraments a reconstruir. E: 1/150
3.05 IE-PI Descomposició alçats caixa d'escales.
Identificació d'elements ornamentals a reproduir i paraments a reconstruir. E: 1/150

4. REPRODUCCIÓ I RESTAURACIÓ MATERIAL D'ORNAMENTS (IE-PI)

ORNAMENTS DE PEDRA NATURAL

4.01 IE-PI Cos Anterior. Alçat Sud, Est i Nord.
Identificació de ornaments de façana de pedra natural a reproduir o restaurar. E: 1/150
4.02 IE-PI Cos Central. Alçat Nord.
Identificació de ornaments de façana de pedra natural a reproduir o restaurar. E: 1/150
4.03 IE-PI Cos Central. Alçat Sud.
Identificació de ornaments de façana de pedra natural a reproduir o restaurar. E: 1/150
4.04 IE-PI Cos Posterior. Alçat Nord, Oest i Sud.
Identificació de ornaments de façana de pedra natural a reproduir o restaurar. E: 1/150

ORNAMENTS DE CERÀMICA VIDRIADA

4.05 IE-PI Cos Anterior. Alçat Sud, Est i Nord.
Identificació de ornaments de façana de ceràmica vidriada a reproduir o restaurar. E: 1/150
4.06 IE-PI Cos Central. Alçat Nord.
Identificació de ornaments de façana de ceràmica vidriada a reproduir o restaurar. E: 1/150
4.07 IE-PI Cos Central. Alçat Sud.
Identificació de ornaments de façana de ceràmica vidriada a reproduir o restaurar. E: 1/150
4.08 IE-PI Cos Posterior. Alçat Nord, Oest i Sud.
Identificació de ornaments de façana de ceràmica vidriada a reproduir o restaurar. E: 1/150

ORNAMENTS DE CERÀMICA VIDRIADA

4.09 IE-PI Cos Anterior. Alçat Sud, Est i Nord.
Identificació de ornaments de façana de ceràmic decoratiu vidriat a reproduir o restaurar. E: 1/150
4.10 IE-PI Cos Central. Alçat Nord.
Identificació de ornaments de façana de ceràmic decoratiu vidriat a reproduir o restaurar. E: 1/150
4.11 IE-PI Cos Central. Alçat Sud.
Identificació de ornaments de façana de ceràmic decoratiu vidriat a reproduir o restaurar. E: 1/150
4.12 IE-PI Cos Posterior. Alçat Nord, Oest i Sud.
Identificació de ornaments de façana de ceràmic decoratiu vidriat a reproduir o restaurar. E: 1/150

5. ACTUACIONS EN FAÇANES. FUSTERIES I SERRALLERIA EXTERIOR (IE-PI)

5.01 IE-PI Planta Primera Altell. Nivell +13,51m.
Identificació, caracterització i quantificació de fusteries i serralleria exterior. E: 1/150
5.02 IE-PI Planta Primera. Nivell +8,30 m.
Identificació, caracterització i quantificació de fusteries i serralleria exterior. E: 1/150
5.03 IE-PI Planta Baixa. Nivell +0,00 m.
Identificació, caracterització i quantificació de fusteries i serralleria exterior. E: 1/150
5.04 IE-PI Planta Semisoterrani. Nivell -4,98 m.
Identificació, caracterització i quantificació de fusteries i serralleria exterior. E: 1/150
5.05 IE-PI Cos Anterior. Alçats Sud, Est i Nord.
Identificació, caracterització i quantificació de fusteries i serralleria exterior. E: 1/150
5.06 IE-PI Cos Central. Alçat Nord i Oest.
Identificació, caracterització i quantificació de fusteries i serralleria exterior. E: 1/150
5.07 IE-PI Cos Central. Alçat Sud i Est.
Identificació, caracterització i quantificació de fusteries i serralleria exterior. E: 1/150
5.08 IE-PI Cos Posterior. Alçats Nord, Oest i Sud.
Identificació, caracterització i quantificació de fusteries i serralleria exterior. E: 1/150
5.09 IE-PI Cos Anterior. Alçats Sud, Est i Nord.
Identificació, caracterització i quantificació tipologies de vidre i control solar. E: 1/150
5.10 IE-PI Cos Central. Alçat Nord i Oest.
Identificació, caracterització i quantificació tipologies de vidre i control solar. E: 1/150
5.11 IE-PI Cos Central. Alçat Sud i Est.
Identificació, caracterització i quantificació tipologies de vidre i control solar. E: 1/150
5.12 IE-PI Cos Posterior. Alçats Nord, Oest i Sud.
Identificació, caracterització i quantificació tipologies de vidre i control solar. E: 1/150
5.13 IE-PI Detall fusteries. Cos Anterior.
Identificació, caracterització i quantificació tipologies de vidre i control solar. E: 1/75
5.14 IE-PI Detall fusteries. Cos Anterior.
Identificació, caracterització i quantificació de fusteries i serralleria exterior. E: 1/75
5.15 IE-PI Detall fusteries. Cos Anterior.
Identificació, caracterització i quantificació de fusteries i serralleria exterior. E: 1/75
5.16 IE-PI Detall fusteries. Cos Anterior.
Identificació, caracterització i quantificació de fusteries i serralleria exterior. E: 1/75

5.17 IE-PI	Detall fusteries. Cos Anterior.	
	Identificació, caracterització i quantificació de fusteries i serralleria exterior.	E: 1/75
5.18 IE-PI	Detall fusteries. Cos Central.	
	Identificació, caracterització i quantificació de fusteries i serralleria exterior.	E: 1/75
5.19 IE-PI	Detall fusteries. Cos Central.	
	Identificació, caracterització i quantificació de fusteries i serralleria exterior.	E: 1/75
5.20 IE-PI	Detall fusteries. Cos Central.	
	Identificació, caracterització i quantificació de fusteries i serralleria exterior.	E: 1/75
5.21 IE-PI	Detall fusteries. Cos Central.	
	Identificació, caracterització i quantificació de fusteries i serralleria exterior.	E: 1/75
5.22 IE-PI	Detall fusteries. Cos Posterior.	
	Identificació, caracterització i quantificació de fusteries i serralleria exterior.	E: 1/75
5.23 IE-PI	Detall fusteries. Cos Posterior.	
	Identificació, caracterització i quantificació de fusteries i serralleria exterior.	E: 1/75
5.24 IE-PI	Detall fusteries. Cos Posterior.	
	Identificació, caracterització i quantificació de fusteries i serralleria exterior.	E: 1/75
5.25 IE-PI	Detall fusteries. Cos Posterior.	
	Identificació, caracterització i quantificació de fusteries i serralleria exterior.	E: 1/75
5.26 IE-PI	Detall fusteries. Cos Posterior.	
	Identificació, caracterització i quantificació de fusteries i serralleria exterior.	E: 1/75

RE-URBANITRZACIÓ DE L'ENTORN NORD
RESTITUCIÓ DE L'ENTORN MÉS IMMEDIAT AL SEU ESTAT ORIGINAL (EI)

6.01 EI-PI	Coberta Extensiva. Planta Baixa. Nivell +0,00 m.	
	Identificació de requisits LEED i secció tipus coberta extensiva.	E: 1/250
6.02 EI-PI	Sala de Màquines. Planta Semisoterrani. Nivell -5.00 m.	
	Identificació d'espais i actuacions programades.	E: 1/250

RESTAURACIÓ DE LA IMATGE INTERIOR. RECUPERACIÓ DE ARQUITECTURA DOMÈNECH I MONTANER REHABILITACIÓ INTERIOR. IMPLANTACIÓ NOU PROGRAMA D'ÚS (II)

PLÀNOLS D'ESTAT ACTUAL (II-EA)

1. PLANTES I SECCIONS GENERALS (II-EA)

1.01 II-EA	Conjunt de plànols	
	Conjunt de plantes	E: 1/150
1.02 II-EA	Conjunt de plànols	
	Conjunt de seccions	E: 1/150
1.03 II-EA	Planta soterrani. Nivell -5,17 m.	
	Cotes nivells i superfícies	E: 1/150
1.04 II-EA	Planta soterrani. Nivell-5,17 m.	
	Reportatge fotogràfic	-
1.05 II-EA	Planta baixa. Nivell +0,00 m.	
	Cotes nivells i superfícies	E: 1/150
1.06 II-EA	Planta baixa. Nivell +0,00 m.	
	Reportatge fotogràfic	-
1.07 II-EA	Planta baixa altell. Nivell +4,13 m.	
	Cotes nivells i superfícies	E: 1/150
1.08 II-EA	Planta baixa altell. Nivell +4,13 m.	
	Reportatge fotogràfic	-
1.09 II-EA	Planta primera. Nivell +8,22 m.	
	Cotes nivells i superfícies	E: 1/150
1.10 II-EA	Planta primera. Nivell +8,22 m.	
	Reportatge fotogràfic	-
1.11 II-EA	Planta primera altell. Nivell +12,34 m.	
	Cotes nivells i superfícies	E: 1/150
1.12 II-EA	Planta primera altell. Nivell +12,34 m.	
	Reportatge fotogràfic	-
1.13 II-EA	Planta sota-coberta.	
	Cotes i nivells	E: 1/150
1.14 II-EA	Planta sota-coberta.	
	Reportatge fotogràfic	-
1.15 II-EA	Planta coberta	
	Cotes i nivells	E: 1/150
1.16 II-EA	Secció longitudinal 01.	
	Cotes i nivells	E: 1/150
1.17 II-EA	Secció longitudinal 02.	
	Cotes i nivells	E: 1/150
1.18 II-EA	Secció longitudinal 03.	
	Cotes i nivells	E: 1/150
1.19 II-EA	Secció transversal 04-05.	

	Cotes i nivells	E: 1/150
1.20 II-EA	Secció transversal 06-07.	
	Cotes i nivells	E: 1/150

2. MATERIALITAT (II-EA)

2.01 II-EA	Planta soterrani. Nivell -5,17 m.	
	Identificació i caracterització material paviments i paraments verticals	E: 1/150
2.02 II-EA	Planta soterrani. Nivell -5,17 m.	
	Identificació i caracterització material sostres	E: 1/150
2.03 II-EA	Planta baixa. Nivell +0,00 m.	
	Identificació i caracterització material paviments i paraments verticals	E: 1/150
2.04 II-EA	Planta baixa. Nivell +0,00 m.	
	Identificació i caracterització material sostres	E: 1/150
2.05 II-EA	Planta baixa altell. Nivell +4,13 m.	
	Identificació i caracterització material paviments i paraments verticals	E: 1/150
2.06 II-EA	Planta baixa altell. Nivell +4,13 m.	
	Identificació i caracterització material sostres	E: 1/150
2.07 II-EA	Planta primera. Nivell +8,22 m.	
	Identificació i caracterització material paviments i paraments verticals	E: 1/150
2.08 II-EA	Planta primera. Nivell +8,22 m.	
	Identificació i caracterització material sostres	E: 1/150
2.09 II-EA	Planta primera altell. Nivell +12,34 m.	
	Identificació i caracterització material paviments i paraments verticals	E: 1/150
2.10 II-EA	Planta primera altell. Nivell +12,34 m.	
	Identificació i caracterització material sostres	E: 1/150
2.11 II-EA	Planta sota-coberta.	
	Identificació i caracterització material paviments i paraments verticals	E: 1/150
2.12 II-EA	Secció longitudinal 01	
	Identificació i caracterització material paviments, sostres i paraments verticals	E: 1/150
2.13 II-EA	Secció longitudinal 02.	
	Identificació i caracterització material paviments, sostres i paraments verticals	E: 1/150
2.14 II-EA	Secció longitudinal 03.	
	Identificació i caracterització material paviments, sostres i paraments verticals	E: 1/150
2.15 II-EA	Secció transversal 04-05.	
	Identificació i caracterització material paviments, sostres i paraments verticals	E: 1/150
2.16 II-EA	Secció transversal 06-07.	
	Identificació i caracterització material paviments, sostres i paraments verticals	E: 1/150

3. ESTRUCTURA (II-EA)

3.01 II-EA	Planta soterrani. Nivell -5,17 m.	
	Identificació i caracterització estructura original i no original	E: 1/150
3.02 II-EA	Planta baixa. Nivell +0,00 m.	
	Identificació i caracterització estructura original i no original	E: 1/150
3.03 II-EA	Planta baixa altell. Nivell +4,13 m.	
	Identificació i caracterització estructura original i no original	E: 1/150
3.04 II-EA	Planta primera. Nivell +8,22 m.	
	Identificació i caracterització estructura original i no original	E: 1/150
3.05 II-EA	Planta primera altell. Nivell +12,34 m.	
	Identificació i caracterització estructura original i no original	E: 1/150
3.06 II-EA	Planta sota-coberta.	
	Identificació i caracterització estructura original i no original	E: 1/150
3.07 II-EA	Planta coberta.	
	Identificació i caracterització estructura original i no original	E: 1/150
3.08 II-EA	Detalls constructiu sostre planta baixa. Nivell +8,30 m.	
	Identificació i caracterització estructura original	E: 1/150
3.09 II-EA	Detalls constructiu sostre planta primera. Nivell +19,66 m.	
	Identificació i caracterització estructura original	E: 1/150

PLÀNOLS D'ESTAT DE CONSERVACIÓ (II-EC)

1. PLANTES I SECCIONS GENERALS (II-EC)

1.01 II- EC	Secció longitudinal 01	
	Detecció de danys, lesions, degradacions i desperfectes visibles	E: 1/150
1.02 II- EC	Secció longitudinal 02.	
	Detecció de danys, lesions, degradacions i desperfectes visibles	E: 1/150
1.03 II- EC	Secció longitudinal 03.	
	Detecció de danys, lesions, degradacions i desperfectes visibles	E: 1/150
1.04 II- EC	Secció transversal 04-05.	
	Detecció de danys, lesions, degradacions i desperfectes visibles	E: 1/150
1.05 II- EC	Secció transversal 06-07.	
	Detecció de danys, lesions, degradacions i desperfectes visibles	E: 1/150
1.06 II- EC	Secció longitudinal 08.	
	Detecció de danys, lesions, degradacions i desperfectes visibles	E:1/150

PLÀNOLS DE DESMUNTATGES I ENDERROCS (II-DIE)

1. PLANTES I SECCIONS GENERALS (II-DIE)

1.01 II-DIE	Planta soterrani. Nivell -5,17 m.	
	Identificació d'actuacions de desmuntatges i enderrocs	E: 1/150
1.02 II-DIE	Planta baixa. Nivell +0,00 m.	
	Identificació d'actuacions de desmuntatges i enderrocs	E: 1/150
1.03 II-DIE	Planta baixa altell. Nivell +4,13 m.	
	Identificació d'actuacions de desmuntatges i enderrocs	E: 1/150
1.04 II-DIE	Planta primera. Nivell +8,22 m.	
	Identificació d'actuacions de desmuntatges i enderrocs	E: 1/150
1.05 II-DIE	Planta primera altell. Nivell +12,34 m.	
	Identificació d'actuacions de desmuntatges i enderrocs	E: 1/150
1.06 II-DIE	Planta sota-coberta.	
	Identificació d'actuacions de desmuntatges i enderrocs	E: 1/150
1.07 II-DIE	Planta coberta.	
	Identificació d'actuacions de desmuntatges i enderrocs	E: 1/150
1.08 II-DIE	Secció longitudinal 01.	
	Identificació d'actuacions de desmuntatges i enderrocs	E: 1/150
1.09 II-DIE	Secció longitudinal 02.	
	Identificació d'actuacions de desmuntatges i enderrocs	E: 1/150
1.10 II-DIE	Secció longitudinal 03.	
	Identificació d'actuacions de desmuntatges i enderrocs	E: 1/150
1.11 II-DIE	Secció transversal 04-05.	
	Identificació d'actuacions de desmuntatges i enderrocs	E: 1/150
1.12 II-DIE	Secció transversal 06-07.	
	Identificació d'actuacions de desmuntatges i enderrocs	E: 1/150

PLÀNOLS DE RECUPERACIÓ I OBRA NOVA (II-RON)

1. RECUPERACIÓ DE ARQUITECTURA DOMÈNECH I MONTANER (II-PI)

1.01 II-RON	Planta soterrani. Nivell -5,17 m.	
	Recuperació d'arquitectura	E: 1/150
1.02 II-RON	Planta soterrani. Nivell -5,17 m.	
	Implantació nou programa d'ús	E: 1/150
1.03 II-RON	Planta baixa. Nivell +0,00 m.	
	Recuperació d'arquitectura	E: 1/150
1.04 II-RON	Planta baixa. Nivell +0,00 m.	
	Implantació nou programa d'ús	E: 1/150
1.05 II-RON	Planta baixa altell. Nivell +4,13 m.	
	Recuperació d'arquitectura	E: 1/150
1.06 II-RON	Planta baixa altell. Nivell +4,13 m.	
	Implantació nou programa d'ús	E: 1/150
1.07 II-RON	Planta primera. Nivell +8,22 m.	
	Recuperació d'arquitectura	E: 1/150
1.08 II-RON	Planta primera. Nivell +8,22 m.	
	Implantació nou programa d'ús	E: 1/150
1.09 II-RON	Planta primera altell. Nivell +12,34 m.	
	Recuperació d'arquitectura	E: 1/150
1.10 II-RON	Planta primera altell. Nivell +12,34 m.	
	Implantació nou programa d'ús	E: 1/150
1.11 II-RON	Planta sota-coberta.	
	Recuperació d'arquitectura	E: 1/150
1.12 IIRON	Planta sota-coberta.	
	Implantació nou programa d'ús	E: 1/150
1.13 II-RON	Planta coberta.	
	Recuperació d'arquitectura	E: 1/150
1.14 II-RON	Secció longitudinal 01.	
	Recuperació d'arquitectura	E: 1/150
1.15 II-RON	Secció longitudinal 01.	
	Implantació nou programa d'ús	E: 1/150
1.16 II-RON	Secció longitudinal 02.	
	Recuperació d'arquitectura	E: 1/150
1.17 II-RON	Secció longitudinal 03.	
	Recuperació d'arquitectura	E: 1/150
1.18 II-RON	Secció transversal 04-05.	
	Recuperació d'arquitectura	E: 1/150
1.19 II-RON	Secció transversal 04-05.	
	Implantació nou programa d'ús	E: 1/150
1.20 II-RON	Secció transversal 06-07.	
	Recuperació d'arquitectura	E: 1/150
1.21 II-RON	Secció transversal 06.	
	Implantació nou programa d'ús	E: 1/150

PLÀNOLS PROPOSTA D'INTERVENCIÓ (II-PI)

1. IMPLANTACIÓ NOU PROGRAMA D'ÚS (II-PI)

1.01 II-PI	Esquemes de proposta	
	Arquitectura interior i funcionalitat	-
1.02 II-PI	Esquemes de proposta	
	Arquitectura interior i funcionalitat	
1.03 II-PI	Esquemes de proposta	
	Arquitectura interior i funcionalitat	
1.04 II-PI	Conjunt de plànols	
	Conjunt de plantes	E: 1/150
1.05 II-PI	Conjunt de plànols	
	Conjunt de seccions	E: 1/150
1.06 II-PI	Planta soterrani. Nivell -5,17 m.	
	Identificació de superfícies. Cotes i nivells	E: 1/150
1.07 II-PI	Planta baixa. Nivell +0,09 m.	
	Identificació de superfícies. Cotes i nivells	E: 1/150
1.08 II-PI	Planta baixa altell. Nivell +4,13 m.	
	Identificació de superfícies. Cotes i nivells	E: 1/150
1.09 II-PI	Planta primera. Nivell +8,31 m.	
	Identificació de superfícies. Cotes i nivells	E: 1/150
1.10 II-PI	Planta primera altell. Nivell +11,25 m.	
	Identificació de superfícies. Cotes i nivells	E: 1/150
1.11 II-PI	Planta sota-coberta.	
	Identificació de superfícies. Cotes i nivells	E: 1/150
1.12 II-PI	Planta coberta.	
	Identificació de superfícies. Cotes i nivells	E: 1/150
1.13 II-PI	Secció longitudinal 01.	
	Identificació de superfícies. Cotes i nivells	E: 1/150
1.14 II-PI	Secció longitudinal 02.	
	Identificació de superfícies. Cotes i nivells	E: 1/150
1.15 II-PI	Secció transversal 03-04.	
	Identificació de superfícies. Cotes i nivells	E: 1/150
1.16 II-PI	Secció transversal 05-06.	
	Identificació de superfícies. Cotes i nivells	E: 1/150
1.17 II-PI	Imatge proposta 01.	
	Imatge virtual	E: 1/150
1.18 II-PI	Imatge proposta 02.	
	Imatge virtual	E: 1/150
1.19 II-PI	Imatge proposta 03.	
	Imatge virtual	E: 1/150

2. MATERIALITAT (II-PI)

2.01 II-PI	Paraments verticals.	
	Escandall	E: 1/150
2.02 II-PI	Paraments horitzontals.	
	Escandall	E: 1/150
2.03 II-PI	Planta soterrani. Nivell -5,17 m.	
	Identificació i caracterització material paviments, sostres i paraments verticals patrimonials	E: 1/150
2.04 II-PI	Planta soterrani. Nivell -5,17 m.	
	Identificació i caracterització material paviments, sostres i paraments verticals de la proposta	E: 1/150
2.05 II-PI	Planta baixa. Nivell 0,00 m.	
	Identificació i caracterització material paviments, sostres i paraments verticals patrimonials	E: 1/150
2.06 II-PI	Planta baixa. Nivell 0,00 m.	
	Identificació i caracterització material paviments, sostres i paraments verticals de la proposta	E: 1/150
2.07 II-PI	Planta baixa altell. Nivell +4,13 m.	
	Identificació i caracterització material paviments, sostres i paraments verticals patrimonials	E: 1/150
2.08 II-PI	Planta baixa altell. Nivell +4,13 m.	
	Identificació i caracterització material paviments, sostres i paraments verticals de la proposta	E: 1/150
2.09 II-PI	Planta primera. Nivell +8,31 m.	
	Identificació i caracterització material paviments, sostres i paraments verticals patrimonials	E: 1/150
2.10 II-PI	Planta primera. Nivell +8,31 m.	
	Identificació i caracterització material paviments, sostres i paraments verticals de la proposta	E: 1/150
2.11 II-PI	Planta primera altell. Nivell +11,34 m.	
	Identificació i caracterització material paviments, sostres i paraments verticals patrimonials	E: 1/150
2.12 II-PI	Planta primera altell. Nivell +11,34 m.	
	Identificació i caracterització material paviments, sostres i paraments verticals de la proposta	E: 1/150
2.13 II-PI	Planta sota-coberta.	
	Identificació i caracterització material paviments, sostres i paraments verticals de la proposta	E: 1/150

3. ACCESSIBILITAT (II-PI)

3.01 II-PI	Planta soterrani. Nivell -5,17 m.	
	Compliment de normativa d'accessibilitat	E: 1/150
3.02 II-PI	Planta baixa. Nivell 0,00 m.	
	Compliment de normativa d'accessibilitat	E: 1/150

3.03 II-PI	Planta baixa altell. Nivell +4,13 m.	
	Compliment de normativa d'accessibilitat	E: 1/150
3.04 II-PI	Planta primera. Nivell +8,31 m.	
	Compliment de normativa d'accessibilitat	E: 1/150
3.05 II-PI	Planta primera altell. Nivell +11,34 m.	
	Compliment de normativa d'accessibilitat	E: 1/150

4. FUSTERIES INTERIORS

4.01 II-PI	Planta soterrani. Nivell -5,17 m.	
	Fusteries interiors	E: 1/150
4.02 II-PI	Planta baixa. Nivell 0,00 m.	
	Fusteries interiors	E: 1/150
4.03 II-PI	Planta baixa altell. Nivell +4,13 m.	
	Fusteries interiors	E: 1/150
4.04 II-PI	Planta primera. Nivell +8,31 m.	
	Fusteries interiors	E: 1/150
4.05 II-PI	Fusteries interiors.	
	Escandall 01	E: 1/50
4.06 II-PI	Fusteries interiors.	
	Escandall 02	E: 1/50
4.07 II-PI	Fusteries interiors.	
	Escandall 03	E: 1/50
4.08 II-PI	Fusteries interiors.	
	Escandall 04	E: 1/50
4.09 II-PI	Fusteries interiors.	
	Escandall 05	E: 1/50
4.10 II-PI	Fusteries interiors.	
	Escandall 06	E: 1/50
4.11 II-PI	Fusteries interiors.	
	Escandall 07	E: 1/50
4.12 II-PI	Fusteries interiors.	
	Escandall 08	E: 1/50
4.13 II-PI	Fusteries interiors.	
	Escandall 09	E: 1/50
4.14 II-PI	Fusteries interiors.	
	Escandall 10	E: 1/50
4.15 II-PI	Fusteries interiors.	
	Escandall 11	E: 1/50
4.16 II-PI	Fusteries interiors.	
	Escandall 12	E: 1/50
4.17 II-PI	Fusteries interiors.	
	Escandall 13	E: 1/50
4.18 II-PI	Fusteries interiors.	
	Escandall 14	E: 1/50
4.19 II-PI	Fusteries interiors.	
	Escandall 15	E: 1/50
4.20 II-PI	Fusteries interiors.	
	Escandall 16	E: 1/50
4.21 II-PI	Fusteries interiors.	
	Escandall 17	E: 1/50
4.22 II-PI	Fusteries interiors.	
	Escandall 18	E: 1/50
4.23 II-PI	Fusteries interiors.	
	Escandall 19	E: 1/50
4.24 II-PI	Fusteries interiors.	
	Escandall 20	E: 1/50

5. MOBILIARI

5.01 II-PI	Planta soterrani. Nivell -5,17 m.	
	Mobiliari	E: 1/150
5.02 II-PI	Planta baixa. Nivell 0,00 m.	
	Mobiliari	E: 1/150
5.03 II-PI	Planta baixa altell. Nivell +4,13 m.	
	Mobiliari	E: 1/150
5.04 II-PI	Planta primera. Nivell +8,31 m.	
	Mobiliari	E: 1/150
5.05 II-PI	Planta primera altell. Nivell +11,34 m.	
	Mobiliari	E: 1/150
5.06 II-PI	Mobiliari.	
	Escandall 01	E: 1/50
5.07 II-PI	Mobiliari.	
	Escandall 02	E: 1/50
5.08 II-PI	Mobiliari.	
	Escandall 03	E: 1/50
5.09 II-PI	Mobiliari.	
	Escandall 04	E: 1/50
5.10 II-PI	Mobiliari.	
	Escandall 05	E: 1/50
5.11 II-PI	Mobiliari.	
	Escandall 06	E: 1/50
5.12 II-PI	Mobiliari.	
	Escandall 07	E: 1/50
5.13 II-PI	Mobiliari.	
	Escandall 08	E: 1/50
5.14 II-PI	Mobiliari.	
	Escandall 09	E: 1/50
5.15 II-PI	Mobiliari.	
	Escandall 10	E: 1/50

5.16 II-PI	Mobiliari.	
	Escandall 11	E: 1/50
5.17 II-PI	Mobiliari.	
	Escandall 12	E: 1/50
5.18 II-PI	Mobiliari.	
	Escandall 13	E: 1/50
5.19 II-PI	Mobiliari.	
	Escandall 14	E: 1/50
5.20 II-PI	Mobiliari.	
	Catàleg de materials	E: 1/50
5.21 II-PI	Mobiliari.	
	Catàleg de materials	E: 1/50
5.22 II-PI	Mobiliari.	
	Catàleg de materials	E: 1/50
5.23 II-PI	Mobiliari.	
	Catàleg de materials	E: 1/50
5.24 II-PI	Mobiliari.	
	Catàleg de materials	E: 1/50
5.25 II-PI	Mobiliari.	
	Catàleg de materials	E: 1/50

6. SERRALLERIA

6.01 II-PI	Planta soterrani. Nivell -5,17 m.	
	Serralleria	E: 1/150
6.02 II-PI	Planta baixa. Nivell 0,00 m.	
	Serralleria	E: 1/150
6.03 II-PI	Planta baixa altell. Nivell +4,13 m.	
	Serralleria	E: 1/150
6.04 II-PI	Planta primera. Nivell +8,31 m.	
	Serralleria	E: 1/150
6.05 II-PI	Planta primera altell. Nivell +11,34 m.	
	Serralleria	E: 1/150
6.06 II-PI	Fusteries interiors.	
	Escandall 01	E: 1/50

7. ÀMBITS PATRIMONIALS

7.01 II-PI	Planta soterrani. Nivell -5,17 m.	
	Planta cos posterior	E: 1/50
7.02 II-PI	Planta soterrani. Nivell -5,17 m.	
	Seccions cos posterior	E: 1/50
7.03 II-PI	Planta soterrani. Nivell -5,17 m.	
	Seccions cos posterior	E: 1/50
7.04 II-PI	Planta baixa. Nivell +0,09 m.	
	Planta cos posterior	E: 1/50
7.05 II-PI	Planta baixa. Nivell +0,09 m.	
	Seccions cos posterior	E: 1/50
7.06 II-PI	Planta baixa. Nivell +0,09 m.	
	Seccions cos posterior	E: 1/50
7.07 II-PI	Planta baixa altell. Nivell +4,13 m.	
	Planta cos posterior	E: 1/50
7.08 II-PI	Planta primera. Nivell +8,31 m.	
	Seccions cos posterior	E: 1/50
7.09 II-PI	Planta primera. Nivell +8,31 m.	
	Seccions cos posterior	E: 1/50
7.10 II-PI	Cos central.	
	Secció detall cos central	E: 1/100
7.11 II-PI	Escala patrimonial.	
	Plantes	E: 1/100
7.12 II-PI	Escala patrimonial	
	Seccions	E: 1/100
7.13 II-PI	Escala patrimonial	
	Seccions	E: 1/100
7.14 II-PI	Escala patrimonial	
	Detalls	E: 1/25

8. ESCALA DE CARGOL (II-PI)

8.01 II-PI	Planta semisoterrani a planta baixa: trams 01, 02 i 03.	
	Identificació de cotes i nivells. Desenvolupament escala de caragol.	E: 1/75
8.02 II-PI	Planta planta baixa a planta primera: trams 04, 05, 06, 07 i 08.	
	Identificació de cotes i nivells. Desenvolupament escala de caragol.	E: 1/75
8.03 II-PI	Seccions S02', S04 i S04'.	
	Identificació de cotes i nivells. Desenvolupament escala de caragol	E: 1/75
8.04 II-PI	Planta semisoterrani a primera: trams 01-08.	
	Identificació de nivells i possibles ancoratges a la pared. Escala de caragol.	E: 1/75

9. SANITARIS (II-PI)

COS ANTERIOR

9.01 II-PI	Planta Semisoterrani -05,17 m	
	Sanitaris Cos Anterior. Plantes, seccions i alçats interiors. Cotes i nivells.	E: 1/50
9.02 II-PI	Planta Semisoterrani -05,17 m	
	Sanitaris Cos Anterior. Plantes, seccions i alçats interiors. Cotes i nivells.	E: 1/50
9.03 II-PI	Planta Semisoterrani -05,17 m	
	Sanitaris Cos Anterior. Plantes, seccions i alçats interiors. Detall fals sostre.	E: 1/10
9.04 II-PI	Planta Baixa +00,09 m.	
	Sanitaris Cos Anterior. Plantes, seccions i alçats interiors. Cotes i nivells.	E: 1/50

9.05 II-PI	Planta Baixa +00,09 m.	
	Sanitaris Cos Anterior. Plantes, seccions i alçats interiors. Cotes i nivells.	E: 1/50
9.06 II-PI	Planta Baixa +00,09 m.	
	Sanitaris Cos Anterior. Plantes, seccions i alçats interiors. Cotes i nivells.	E: 1/50
9.07 II-PI	Planta Baixa +00,09 m.	
	Sanitaris Cos Anterior. Plantes, seccions i alçats interiors. Detall fals sostre.	E: 1/10
9.08 II-PI	Planta Primera +08,31 m	
	Sanitaris Cos Anterior. Plantes, seccions i alçats interiors. Cotes i nivells.	E: 1/50
9.09 II-PI	Planta Primera +08,31 m	
	Sanitaris Cos Anterior. Plantes, seccions i alçats interiors. Cotes i nivells.	E: 1/50
9.10 II-PI	Planta Primera +08,31 m	
	Sanitaris Cos Anterior. Plantes, seccions i alçats interiors. Detall fals sostre.	E: 1/10

COS POSTERIOR

9.11 II-PI	Planta Semisoterrani -05,17 m	
	Sanitaris Cos Posterior. Plantes, seccions i alçats interiors. Cotes i nivells.	E: 1/50
9.12 II-PI	Planta Semisoterrani -05,17 m	
	Sanitaris Cos Posterior. Plantes, seccions i alçats interiors. Cotes i nivells.	E: 1/50
9.13 II-PI	Planta Baixa +00,03 m	
	Sanitaris Cos Posterior. Plantes, seccions i alçats interiors. Cotes i nivells.	E: 1/50
9.14 II-PI	Planta Baixa +00,03 m	
	Sanitaris Cos Posterior. Plantes, seccions i alçats interiors. Cotes i nivells.	E: 1/50
9.15 II-PI	Planta Baixa Altell +04,13 m	
	Sanitaris Cos Posterior. Plantes, seccions i alçats interiors. Cotes i nivells.	E: 1/50
9.16 II-PI	Planta Baixa Altell +04,13 m	
	Sanitaris Cos Posterior. Plantes, seccions i alçats interiors. Cotes i nivells.	E: 1/50
9.17 II-PI	Planta Primera +08,25 m	
	Sanitaris Cos Posterior. Plantes, seccions i alçats interiors. Cotes i nivells.	E: 1/50
9.18 II-PI	Planta Primera +08,25 m	
	Sanitaris Cos Posterior. Plantes, seccions i alçats interiors. Cotes i nivells.	E: 1/50

10. DETALLS PATIS ANGLESOS

10.01 II-PI	Detalls Patis Anglesos.	
	Detall 01	E: 1/50
10.02 II-PI	Detalls Patis Anglesos.	
	Detall 02	E: 1/50
10.03 II-PI	Detalls Patis Anglesos.	
	Detall 03	E: 1/50
10.04 II-PI	Detalls Patis Anglesos.	
	Detall 04	E: 1/50
10.05 II-PI	Detalls Patis Anglesos.	
	Detall 05	E: 1/50
10.06 II-PI	Detalls Patis Anglesos.	
	Detall 06	E: 1/50

11. DETALLS FORJATS

11.01 II-PI	Detalls Forjats.	
	Secció Longitudinal. Mosca	E: 1/50
11.02 II-PI	Detalls Forjats.	
	Secció Transversal. Mosca	E: 1/50
11.03 II-PI	Detalls Forjats.	
	Detall 01	E: 1/50
11.04 II-PI	Detalls Forjats.	
	Detall 02	E: 1/50
11.05 II-PI	Detalls Forjats.	
	Detall 03	E: 1/50
11.06 II-PI	Detalls Forjats.	
	Detall 04	E: 1/50
11.07 II-PI	Detalls Forjats.	
	Detall 05	E: 1/50
11.08 II-PI	Detalls Forjats.	
	Detall 06	E: 1/50
11.09 II-PI	Detalls Forjats.	
	Detall 06’	E: 1/50

12. DETALLS MOBLE

12.01 II-PI	Detalls Moble.	
	Plantes Moble	E: 1/50
12.02 II-PI	Detalls Moble.	
	Moble Planta Soterrani	E: 1/50
12.03 II-PI	Detalls Moble.	
	Moble Planta Baixa	E: 1/50
12.04 II-PI	Detalls Moble.	
	Moble Planta Baixa	E: 1/50
12.05 II-PI	Detalls Moble.	
	Moble Planta Baixa	E: 1/50
12.06 II-PI	Detalls Moble.	
	Moble Planta Baixa	E: 1/50
12.07 II-PI	Detalls Moble.	
	Moble Planta Baixa	E: 1/50
12.08 II-PI	Detalls Moble.	
	Moble Planta Baixa	E: 1/50
12.09 II-PI	Detalls Moble.	
	Moble Planta Baixa	E: 1/50

12.10 II-PI	Detalls Moble.	
	Moble Planta Primera	E: 1/50
12.11 II-PI	Detalls Moble.	
	Moble Planta Primera	E: 1/50
12.12 II-PI	Detalls Moble.	
	Moble Planta Primera	E: 1/50
12.13 II-PI	Detalls Moble.	
	Moble Planta Primera	E: 1/50
12.14 II-PI	Detalls Moble.	
	Moble Planta Primera	E: 1/50
12.15 II-PI	Detalls Moble.	
	Moble Planta Primera	E: 1/50
12.16 II-PI	Detalls Moble.	
	Moble Planta Primera	E: 1/50
12.17 II-PI	Detalls Moble.	
	Moble Planta Primera	E: 1/50
12.18 II-PI	Detalls Moble.	
	Moble Planta Primera	E: 1/50

13. SOLUCIÓ ACÚSTICA I LUMÍNICA

13.01 II-PI	Solució acústica i lumínica.	
	Alternativa 01.	E: 1/150
13.02 II-PI	Solució acústica i lumínica.	
	Alternativa 01.	E: 1/150
13.03 II-PI	Solució acústica i lumínica.	
	Alternativa 02.	E: 1/150
13.04 II-PI	Solució acústica i lumínica.	
	Alternativa 02.	E: 1/150
13.05 II-PI	Solució acústica i lumínica.	
	Il·luminació Planta Baixa	E: 1/150
13.06 II-PI	Solució acústica i lumínica.	
	Il·luminació Planta Primera	E: 1/150
13.07 II-PI	Solució acústica i lumínica.	
	Secció Longitudinal	E: 1/150
13.08 II-PI	Solució acústica i lumínica.	
	Seccions Transversals	E: 1/150

PLÀNOLS ESTUDI DE SEGURETAT I SALUT (ESS)

01 ESS	Planta baixa i patis anglesos. Nivells +0.00 m i -5.00 m.	
	Estudi de Seguretat i Salut.	E: 1/200
02 ESS	Planta Coberta. Nivell +21,76 m.	
	Estudi de Seguretat i Salut.	E: 1/200
03 ESS	Cos Posterior i Anterior. Alçats Est i Oest i Secció 1.	
	Estudi de Seguretat i Salut..	E: 1/200
04 ESS	Cos Anterior, Central i Posterior. Alçat Nord i Secció 4.	
	Estudi de Seguretat i Salut.	E: 1/200
05 ESS	Cos Posterior, Central i Anterior. Alçat Sud i Secció 6.	
	Estudi de Seguretat i Salut	E: 1/200

PLÀNOLS DE INFORMACIÓ GENERAL (IG)

PROJECTE DE REHABILITACIÓ INTEGRAL DEL PAVELLÓ DE NOSTRA SENYORA DE MONTSERRAT DEL RECINTE MODERNISTA DE L'HOSPITAL DE LA SANTA CREU I SANT PAU

PROJECTE EXECUTIU




PROVINCIA DE BARCELONA. CATALUNYA
Font: GAA



COMARCA DEL BARCELONÈS. PROVINCIA DE BARCELONA
Font: GAA



MUNICIPI DE BARCELONA. EL BARCELONÈS
Font: GAA

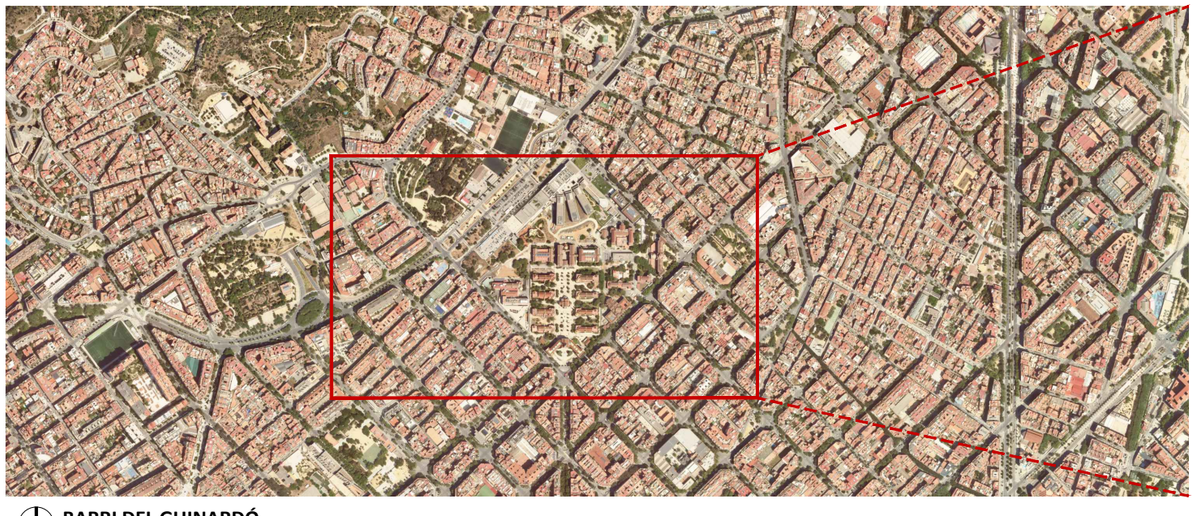

BARRI DEL GUINARDÓ
E 1:15.000 / Font: ICGC



HOSPITAL DE LA SANTA CREU I SANT PAU. EL SEU ENTORN MÉS IMMEDIAT
E 1:7.500 / Font: ICGC

Recinte modernista

HOSPITAL DE LA SANTA CREU I SANT PAU
FUNDACIÓ PRIVADA

Projecte
PROJECTE DE REHABILITACIÓ INTEGRAL DEL PAVELLÓ DE NOSTRA SENYORA DE MONTSERRAT DEL RECINTE MODERNISTA DE L'HOSPITAL DE LA SANTA CREU I SANT PAU
PROJECTE EXECUTIU

Expedient
25007

Localització
C/ de Sant Antoni Maria Claret ,167.
Horta-Guinardó

Municipi i comarca
Barcelona 08025 (Barcelonès)

Propietat i promotor
Fundació Privada Hospital de la Santa Creu i Sant Pau

Plànol
INFORMACIÓ GENERAL (IG)
Plànols de situació
Identificació de l'àmbit d'intervenció

Arxiu
25007_IG.dwg

Data
Maig 2026

Escala
1:7.500 - DIN A3

Número
01 IG

Els tècnics redactors UTE GAA + ZAZURCA + ILV:

GAA GUITART ARQUITECTURA I ASS. SLP
Xavier Guitart, Gemma Guitart, Oriol Guitart

zm ESTUDI D'ARQUITECTURA
Mercè Zazurca, César Sánchez

Equip tècnic:
A.Martinez, S.Garcia, G.Ballestin, V.Mohr, A.Cáceres, À.Amer, D.Martínez, M.Sanz



ORTOFOTO EMPLAÇAMENT. IDENTIFICACIÓ DE L'ÀMBIT D'INTERVENCIÓ
E 1:3.000 / Font: ICGC

Àmbit d'intervenció S=2767,72m2

HOSPITAL DE LA SANTA CREU I SANT PAU
FUNDACIÓ PRIVADA

Projecte
PROJECTE DE REHABILITACIÓ INTEGRAL DEL PAVELLÓ DE NOSTRA SENYORA DE MONTSERRAT DEL RECINTE MODERNISTA DE L'HOSPITAL DE LA SANTA CREU I SANT PAU
PROJECTE EXECUTIU

Expedient
25007

Localització
C/ de Sant Antoni Maria Claret ,167.
Horta-Guinardó

Municipi i comarca
Barcelona 08025 (Barcelonès)

Propietat i promotor
Fundació Privada Hospital de la Santa Creu i Sant Pau

Plànol
INFORMACIÓ GENERAL (IG)
Plànols d'emplaçament. Ortofoto
Identificació de l'àmbit d'intervenció

Arxiu
25007_IG.dwg


Data
Maig 2026

Escala
1:3.000 - DIN A3

Número
02 IG

Els tècnics redactors UTE GAA + ZAZURCA + ILV:
GAA GUITART ARQUITECTURA I ASS. SLP — Xavier Guitart, Gemma Guitart, Oriol Guitart
zm ESTUDI D'ARQUITECTURA — Mercè Zazurca, César Sánchez

Equip tècnic:
A.Martinez, S.Garcia, G.Ballestin, V.Mohr, A.Cáceres, À.Amer, D.Martínez, M.Sanz

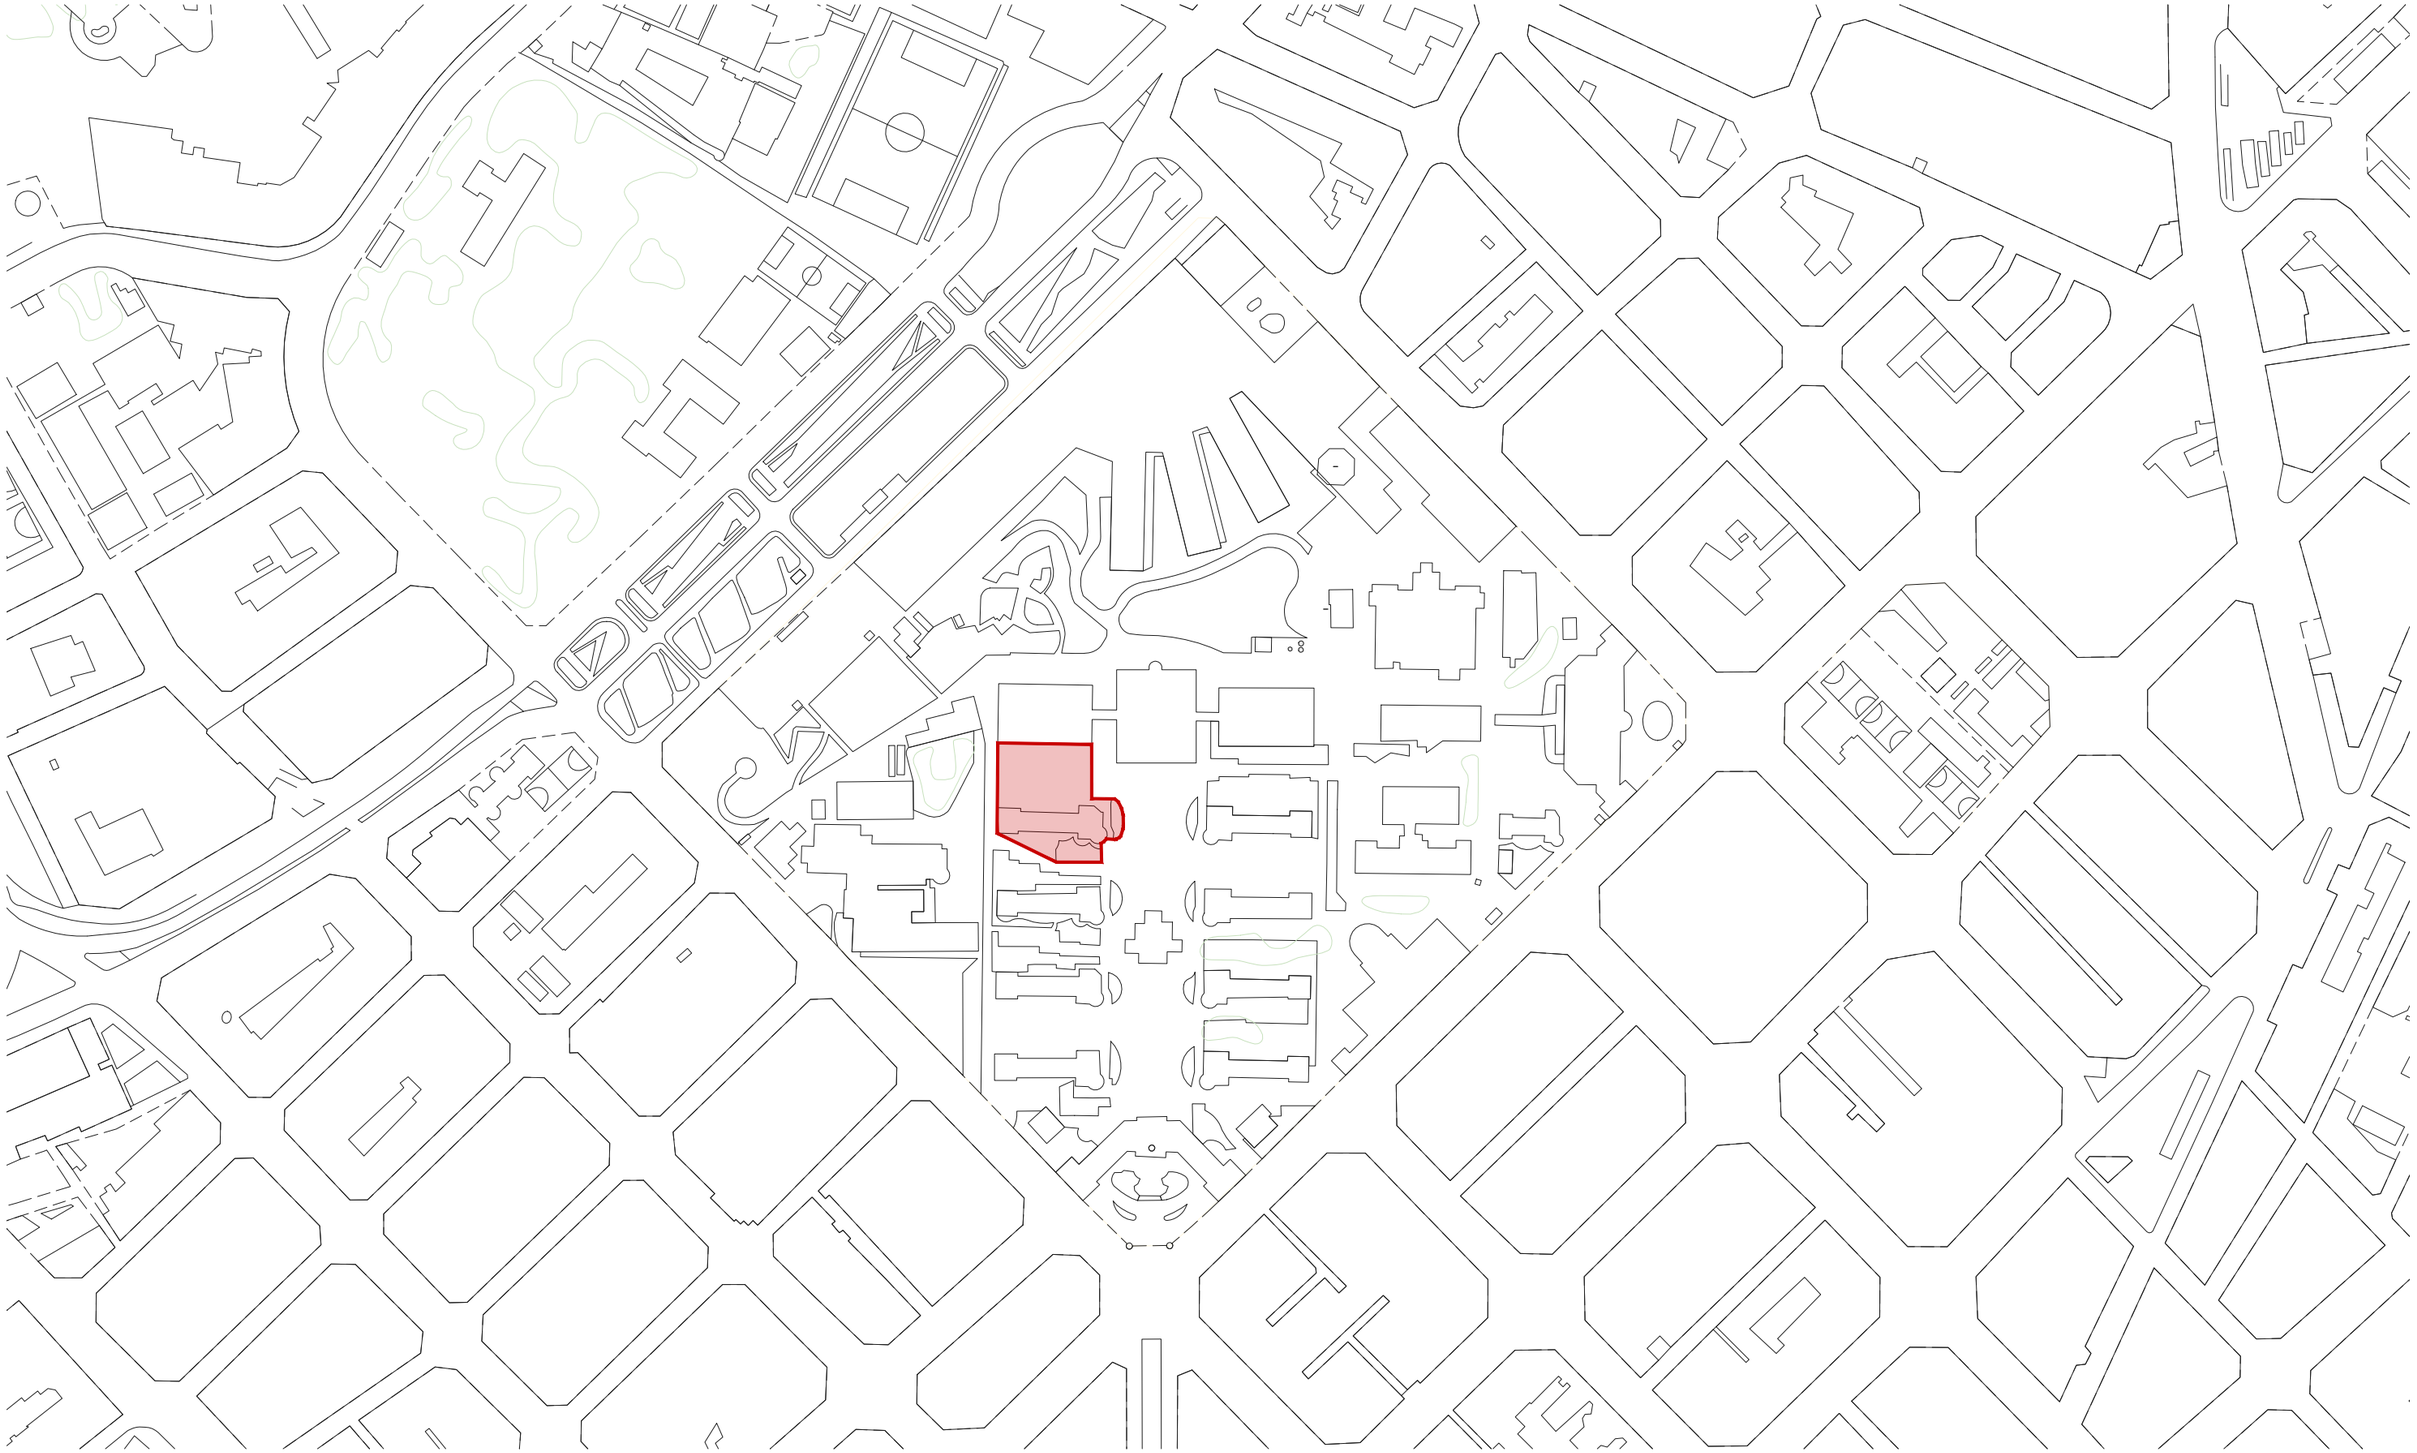

EMPLAÇAMENT. IDENTIFICACIÓ DE L'ÀMBIT D'INTERVENCIÓ
E 1:3.000 / Font: ICGC

Àmbit d'intervenció S=2.767,72m2

HOSPITAL DE LA SANTA CREU I SANT PAU
FUNDACIÓ PRIVADA

Projecte
PROJECTE DE REHABILITACIÓ INTEGRAL DEL PAVELLÓ DE NOSTRA SENYORA DE MONTSERRAT DEL RECINTE MODERNISTA DE L'HOSPITAL DE LA SANTA CREU I SANT PAU
PROJECTE EXECUTIU

Expedient
25007

Localització
C/ de Sant Antoni Maria Claret ,167.
Horta-Guinardó

Municipi i comarca
Barcelona 08025 (Barcelonès)

Propietat i promotor
Fundació Privada Hospital de la Santa Creu i Sant Pau

Plànol
INFORMACIÓ GENERAL (IG)
Plànols d'emplaçament
Identificació de l'àmbit d'intervenció

Arxiu
25007_IG.dwg

Data
Maig 2026

Escala
1:3.000 - DIN A3

Número
03 IG

Els tècnics redactors UTE GAA + ZAZURCA + ILV:

GAA GUITART ARQUITECTURA I ASS. SLP
Xavier Guitart, Gemma Guitart, Oriol Guitart

zm ESTUDI D'ARQUITECTURA
Mercè Zazurca, César Sánchez

Equip tècnic:
A.Martinez, S.Garcia, G.Ballestin, V.Mohr, A.Cáceres, À.Amer, D.Martínez, M.Sanz

PLÀNOLS DE INFORMACIÓ URBANÍSTICA (IU)

PROJECTE DE REHABILITACIÓ INTEGRAL DEL PAVELLÓ DE NOSTRA SENYORA DE MONTSERRAT DEL RECINTE MODERNISTA DE L'HOSPITAL DE LA SANTA CREU I SANT PAU

PROJECTE EXECUTIU

GOBIERNO DE ESPAÑA
VICEPRESIDENCIA PRIMERA DEL GOBIERNO
MINISTERIO DE HACIENDA
SECRETARÍA DE ESTADO DE HACIENDA
DIRECCIÓN GENERAL DEL CATASTRO

CONSULTA DESCRIPTIVA Y GRÁFICA DE DATOS CATASTRALES DE BIEN INMUEBLE

Referencia catastral: 1051501DF3815A0001HK

DATOS DESCRIPTIVOS DEL INMUEBLE

Construcción (Continuación)

Esc./Plta./Prta.	Destino	Superficie m²
/0/	SANIDAD	624
/0/	SANIDAD	744
/01/01	SANIDAD	628
/03/01	SANIDAD	224
/AL/T	ALMACEN	25
/01/01	ALMACEN	628
/AL/T	ALMACEN	15
/04/01	COMERCIO	224
/0/	SANIDAD	1.130
/02/01	SANIDAD	432
/0/	SANIDAD	1.800
/02/01	SANIDAD	1.400
/0/	SANIDAD	1.380
/01/01	SANIDAD	1.380
/0/	SANIDAD	230
/01/01	SANIDAD	230
/AL/T	SANIDAD	56
/0/	SANIDAD	240
/0/	SANIDAD	1.941
/02/01	SANIDAD	2.341
/AL/T	SANIDAD	38
/0/	SANIDAD	352
/01/01	SANIDAD	352
/03/01	SANIDAD	352
/0/	SANIDAD	980
/02/01	SANIDAD	720
/0/	SANIDAD	60
/01/01	SANIDAD	840
/01/01	SANIDAD	415
/01/01	SANIDAD	136
/0/	SANIDAD	200
/0/	SANIDAD	1.451
/02/01	SANIDAD	1.436
/04/01	SANIDAD	924
/0/	SANIDAD	428
/0/	COMERCIO	1.805
/02/01	COMERCIO	133
/04/01	COMERCIO	1.067
/0/	SANIDAD	524
/0/	SANIDAD	432
/01/01	SANIDAD	804
/03/01	SANIDAD	325
/0/	COMERCIO	392
/01/01	COMERCIO	392
/02/01	COMERCIO	128
/0/	RELIGIOSO	2.197
/02/01	RELIGIOSO	936
/0/	SANIDAD	140
/0/	SANIDAD	277
/0/	SANIDAD	165
/0/	SANIDAD	714
/0/	SANIDAD	826
/01/01	SANIDAD	825
/03/01	SANIDAD	340
/0/	APARCAMIENTO	200
/-1/	SANIDAD	5.238
/0/	SANIDAD	73
/0/	CULTURAL	27
/0/	SANIDAD	50
/0/	SANIDAD	39

Esc./Plta./Prta.	Destino	Superficie m²
/01/01	SANIDAD	224
/0/	SANIDAD	744
/02/01	SANIDAD	628
/0/	ALMACEN	928
/0/	ALMACEN	628
/02/01	ALMACEN	628
/03/01	ALMACEN	544
/0/	SANIDAD	1.380
/01/01	SANIDAD	1.380
/0/	OTROS USOS	1.880
/01/01	SANIDAD	1.400
/03/01	SANIDAD	968
/0/	OTROS USOS	1.130
/02/01	SANIDAD	432
/0/	SANIDAD	230
/02/01	SANIDAD	230
/03/01	SANIDAD	56
/0/	SANIDAD	1.134
/01/01	SANIDAD	2.341
/03/01	SANIDAD	1.250
/04/01	SANIDAD	880
/0/	SANIDAD	352
/02/01	SANIDAD	352
/0/	SANIDAD	788
/01/01	SANIDAD	980
/03/01	SANIDAD	360
/0/	SANIDAD	840
/0/	SANIDAD	755
/0/	SANIDAD	1.086
/0/	SANIDAD	196
/0/	SANIDAD	1.498
/01/01	SANIDAD	1.436
/03/01	SANIDAD	162
/0/	SANIDAD	428
/0/	COMERCIO	1.965
/01/01	COMERCIO	2.180
/03/01	COMERCIO	133
/0/	ALMACEN	496
/01/01	SANIDAD	524
/0/	SANIDAD	804
/02/01	SANIDAD	115
/0/	COMERCIO	392
/AL/T	COMERCIO	110
/AL/T	COMERCIO	61
/0/	COMERCIO	300
/01/01	RELIGIOSO	936
/03/01	RELIGIOSO	936
/0/	SANIDAD	277
/0/	SANIDAD	25
/0/	SANIDAD	714
/01/01	SANIDAD	714
/0/	SANIDAD	933
/02/02	SANIDAD	825
/0/	SANIDAD	450
/0/	SANIDAD	34
/0/	SANIDAD	91
/0/	SANIDAD	74
/0/	SANIDAD	42
/0/	ALMACEN	71

RÈGIM DE LA PROPIETAT. PARCEL·LARI. DADES CADASTRALS. PARCEL·LA ÀMBIT D'INTERVENCIÓ.
Font: cadastre

HOSPITAL DE LA SANTA CREU I SANT PAU
FUNDACIÓ PRIVADA

Projecte
PROJECTE DE REHABILITACIÓ INTEGRAL DEL PAVELLÓ DE NOSTRA SENYORA DE MONTSERRAT DEL RECINTE MODERNISTA DE L'HOSPITAL DE LA SANTA CREU I SANT PAU
PROJECTE EXECUTIU

Expedient
25007

Localització
C/ de Sant Antoni Maria Claret ,167.
Horta-Guinardó

Municipi i comarca
Barcelona 08025 (Barcelonès)

Propietat i promotor
Fundació Privada Hospital de la Santa Creu i Sant Pau

Plànol
INFORMACIÓ URBANÍSTICA (IU)
Règim de propietat. Parcel·lari.
Dades cadastrals. Parcel·la àmbit d'intervenció

Arxiu
25007_IU.dwg

Data
Maig 2026

Escala
- DIN A3

Número
01 IU

Els tècnics redactors UTE GAA + ZAZURCA + ILV:
GAA GUITART ARQUITECTURA I ASS. SLP — Xavier Guitart, Gemma Guitart, Oriol Guitart
zm ESTUDI D'ARQUITECTURA — Mercè Zazurca, César Sánchez

Equip tècnic:
A.Martinez, S.Garcia, G.Ballestin, V.Mohr, A.Cáceres, À.Amer, D.Martínez, M.Sanz

GOBIERNO DE ESPAÑA
VICEPRESIDENCIA PRIMERA DEL GOBIERNO
MINISTERIO DE HACIENDA
SECRETARÍA DE ESTADO DE HACIENDA
DIRECCIÓN GENERAL DEL CATASTRO

CONSULTA DESCRIPTIVA Y GRÁFICA DE DATOS CATASTRALES DE BIEN INMUEBLE

Referencia catastral: 1051501DF3815A0001HK

DATOS DESCRIPTIVOS DEL INMUEBLE

Localización:
CL SANT ANTONI MARIA CLARET 167
08025 BARCELONA [BARCELONA]

Clase: URBANO
Uso principal: Sanidad,Benefic
Superficie construida: 102.855 m2
Año construcción: 2017


CONSTRUCCIÓN

Destino	Escalera/Planta/Puerta	Superficie m²
SANIDAD	/0/	1.290
SANIDAD	/0/	695
SANIDAD	/0/	1.338
SANIDAD	/01/01	1.018
SANIDAD	/02/01	1.018
SANIDAD	/03/01	1.018
SANIDAD	/04/01	1.018
SANIDAD	/05/01	376
SANIDAD	/0/	700
SANIDAD	/0/	700
SANIDAD	/AL/T	130
SANIDAD	/01/01	224
SANIDAD	/0/	628
SANIDAD	/AL/T	130
SANIDAD	/0/	628
SANIDAD	/01/01	628
SANIDAD	/02/01	224
SANIDAD	/0/	854
SANIDAD	/0/	628
SANIDAD	/01/01	628
SANIDAD	/02/01	224
SANIDAD	/0/	628
SANIDAD	/0/	628
SANIDAD	/01/01	628
SANIDAD	/AL/T	143
SANIDAD	/02/02	224
SANIDAD	/0/	902
SANIDAD	/0/	902
SANIDAD	/01/01	224
SANIDAD	/0/	624

Continúa en páginas siguientes

PARCELA

Superficie gráfica: 124.170 m2
Participación del inmueble: 100,00 %
Tipo: Parcela construida sin división horizontal

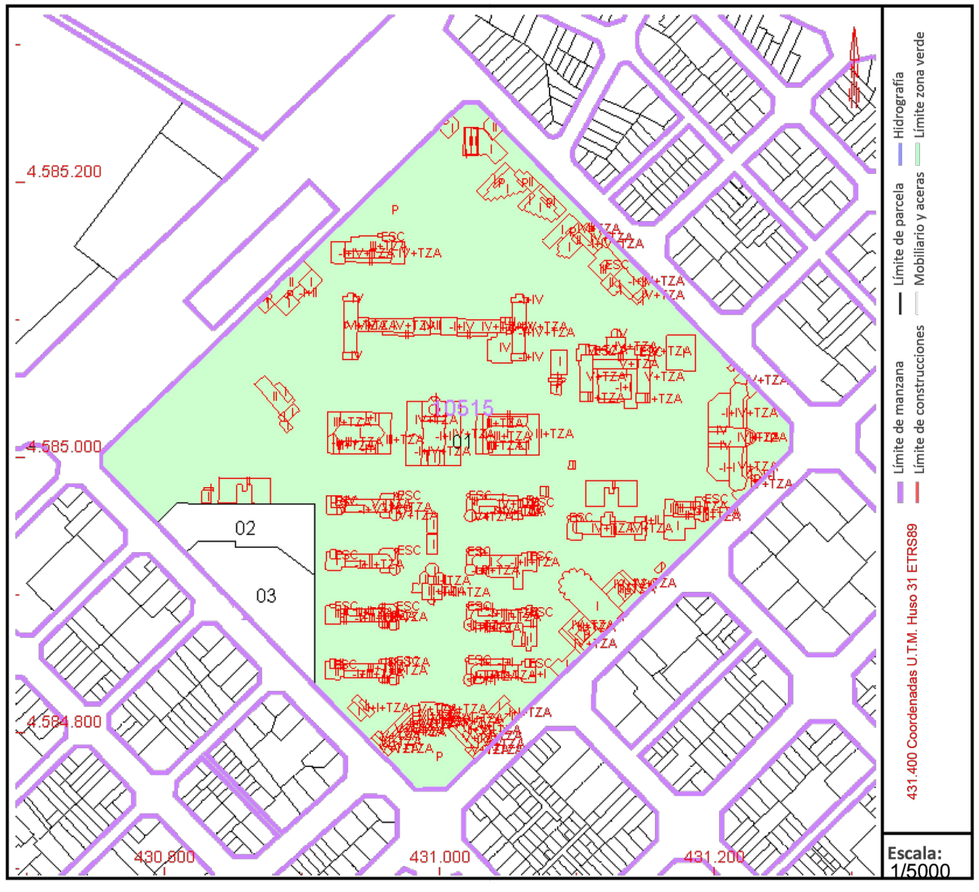

Este documento no es una certificación catastral, pero sus datos pueden ser verificados a través del "Acceso a datos catastrales no protegidos de la SEC"

Martes , 23 de Diciembre de 2025

RÈGIM DE LA PROPIETAT. PARCEL·LARI. DADES CADASTRALS. PARCEL·LA ÀMBIT D'INTERVENCIÓ.
Font: cadastre

HOSPITAL DE LA SANTA CREU I SANT PAU
FUNDACIÓ PRIVADA

Projecte
PROJECTE DE REHABILITACIÓ INTEGRAL DEL PAVELLÓ DE NOSTRA SENYORA DE MONTSERRAT DEL RECINTE MODERNISTA DE L'HOSPITAL DE LA SANTA CREU I SANT PAU
PROJECTE EXECUTIU

Expedient
25007

Localització
C/ de Sant Antoni Maria Claret ,167.
Horta-Guinardó

Municipi i comarca
Barcelona 08025 (Barcelonès)

Propietat i promotor
Fundació Privada Hospital de la Santa Creu i Sant Pau

Plànol
INFORMACIÓ URBANÍSTICA (IU)
Règim de propietat. Parcel·lari.
Dades cadastrals. Parcel·la àmbit d'intervenció

Arxiu
25007_IU.dwg


Data
Maig 2026

Escala
- DIN A3

Número
02 IU

Els tècnics redactors UTE GAA + ZAZURCA + ILV:
GAA GUITART ARQUITECTURA I ASS. SLP — Xavier Guitart, Gemma Guitart, Oriol Guitart
zm ESTUDI D'ARQUITECTURA — Mercè Zazurca, César Sánchez

Equip tècnic:
A.Martinez, S.Garcia, G.Ballestin, V.Mohr, A.Cáceres, À.Amer, D.Martínez, M.Sanz

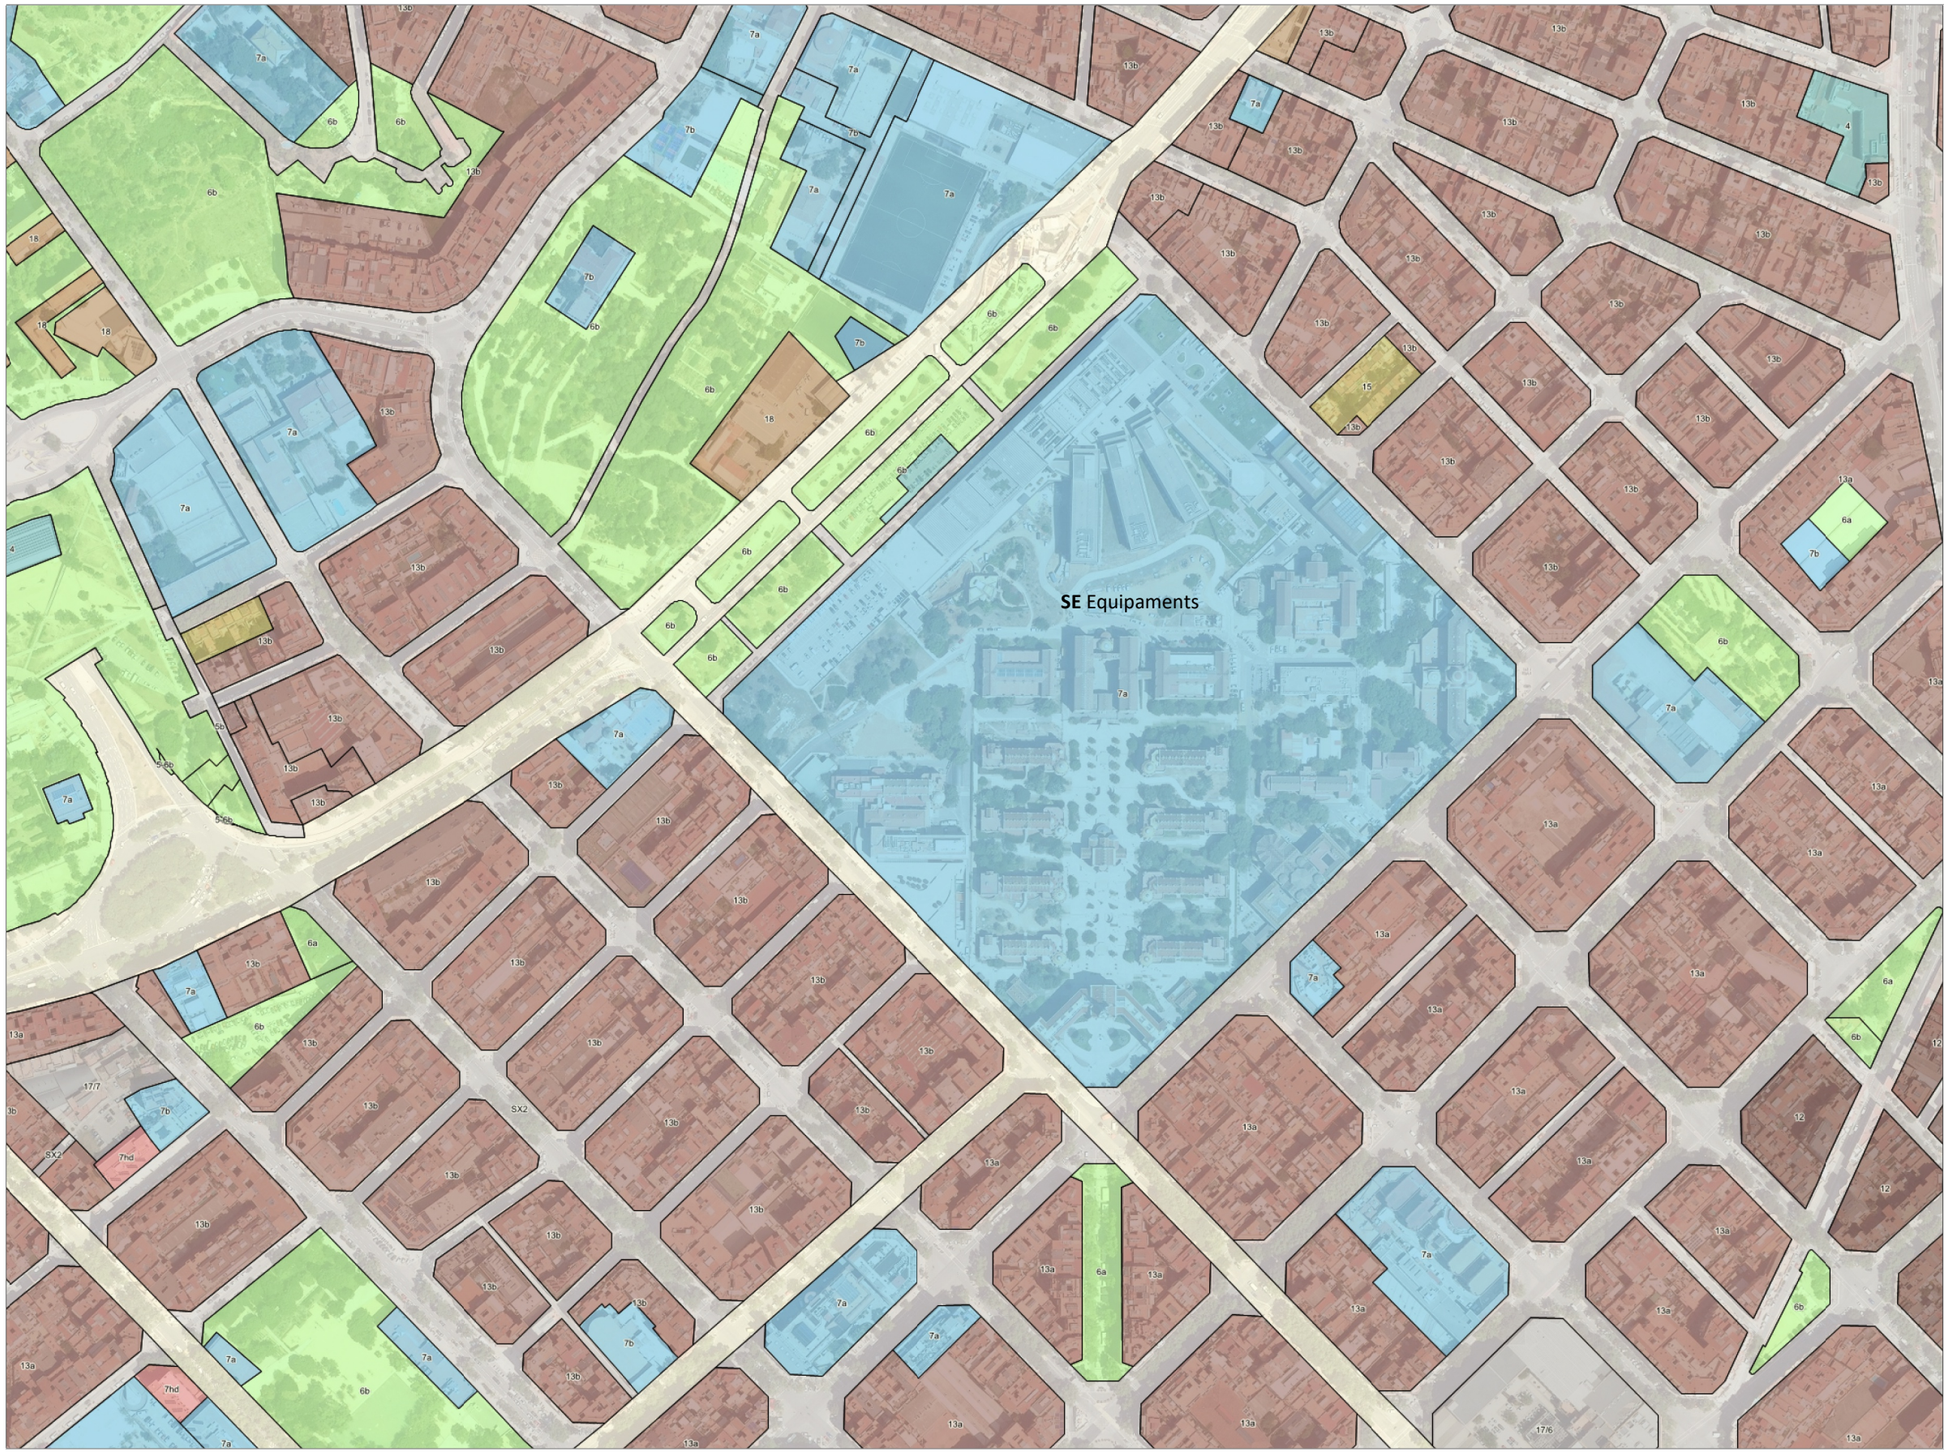



PLANEJAMENT URBANÍSTIC VIGENT. SE EQUIPAMENTS.
Font: MUC

HOSPITAL DE LA SANTA CREU I SANT PAU
FUNDACIÓ PRIVADA

Projecte
PROJECTE DE REHABILITACIÓ INTEGRAL DEL PAVELLÓ DE NOSTRA SENYORA DE MONTSERRAT DEL RECINTE MODERNISTA DE L'HOSPITAL DE LA SANTA CREU I SANT PAU
PROJECTE EXECUTIU

Expedient
25007

Localització
C/ de Sant Antoni Maria Claret ,167.
Horta-Guinardó

Municipi i comarca
Barcelona 08025 (Barcelonès)

Propietat i promotor
Fundació Privada Hospital de la Santa Creu i Sant Pau

Plànol
INFORMACIÓ URBANÍSTICA (IU)
Planejament urbanístic vigent
Hospital de la Santa Creu i Sant Pau

Arxiu
25007_IU.dwg

Data
Maig 2026

Escala
- DIN A3

Número
03 IU

Els tècnics redactors UTE GAA + ZAZURCA + ILV:

GAA GUITART ARQUITECTURA I ASS. SLP
Xavier Guitart, Gemma Guitart, Oriol Guitart


zm ESTUDI D'ARQUITECTURA
Mercè Zazurca, César Sánchez

Equip tècnic:
A.Martinez, S.Garcia, G.Ballestin, V.Mohr, A.Cáceres, À.Amer, D.Martínez, M.Sanz

PLÀNOLS DE INFORMACIÓ HISTÒRICA (IH)

PROJECTE DE REHABILITACIÓ INTEGRAL DEL PAVELLÓ DE NOSTRA SENYORA DE MONTSERRAT DEL RECINTE MODERNISTA DE L'HOSPITAL DE LA SANTA CREU I SANT PAU

PROJECTE EXECUTIU

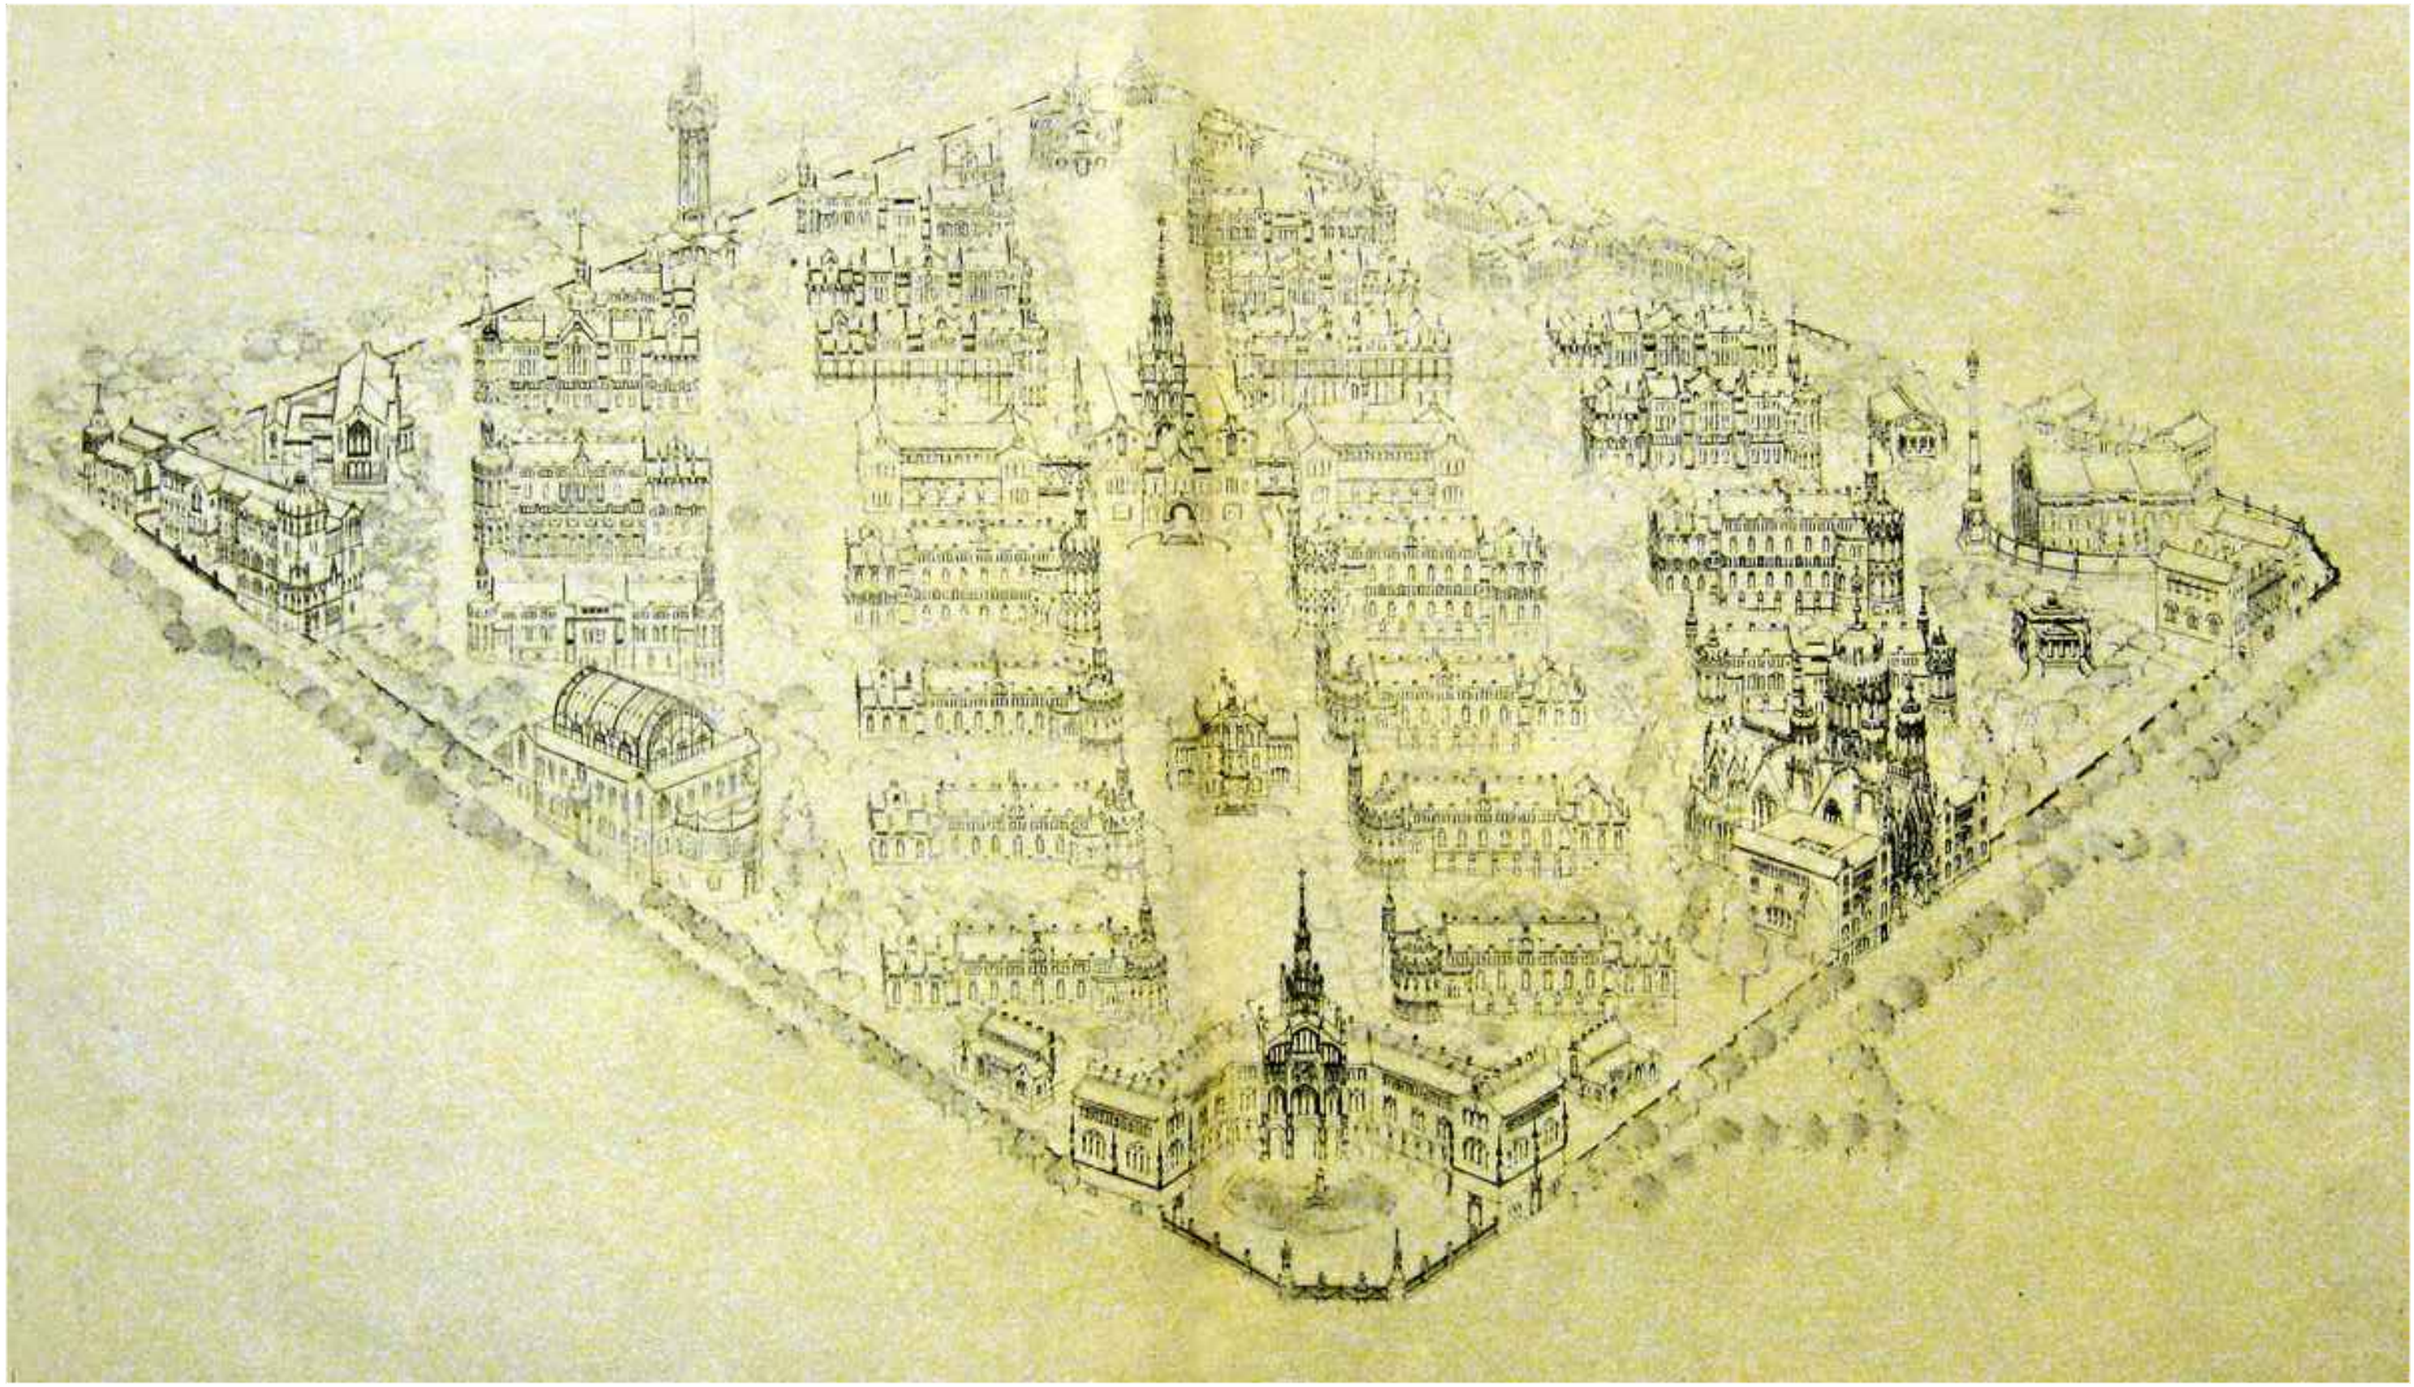

ESBOÇ DE L'HOSPITAL DE LA SANTA CREU I SANT PAU. LLUÍS DOMÈNECH I MONTANER. 1905
Font: Annuari Col·legi d'Arquitectes de Catalunya

HOSPITAL DE LA SANTA CREU I SANT PAU
FUNDACIÓ PRIVADA

Projecte
PROJECTE DE REHABILITACIÓ INTEGRAL DEL PAVELLÓ DE NOSTRA SENYORA DE MONTSERRAT DEL RECINTE MODERNISTA DE L'HOSPITAL DE LA SANTA CREU I SANT PAU
PROJECTE EXECUTIU

Expedient
25007

Localització
C/ de Sant Antoni Maria Claret ,167.
Horta-Guinardó

Municipi i comarca
Barcelona 08025 (Barcelonès)

Propietat i promotor
Fundació Privada Hospital de la Santa Creu i Sant Pau

Plànol
INFORMACIÓ HISTÒRICA (IH)
Esboç incial 1905
Projecte original Domènech i Montaner

Arxiu
25007_IH.dwg

Data
Maig 2026

Escala
- DIN A3


Número
01 IH

Els tècnics redactors UTE GAA + ZAZURCA + ILV:

GAA GUITART ARQUITECTURA I ASS. SLP
Xavier Guitart, Gemma Guitart, Oriol Guitart

zm ESTUDI D'ARQUITECTURA
Mercè Zazurca, César Sánchez

Equip tècnic:
A.Martinez, S.Garcia, G.Ballestin, V.Mohr, A.Cáceres, À.Amer, D.Martínez, M.Sanz

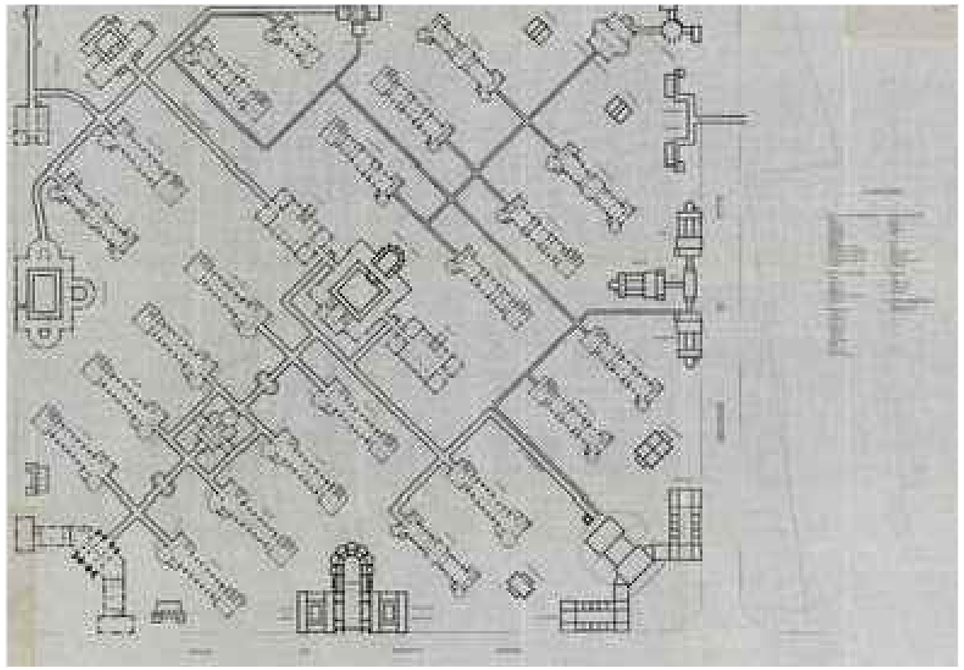

PLANTA SOTERRANI HOSPITAL. LLUÍS DOMÈNECH I MONTANER. 1901-03
Font: Arxiu Històric de l'Hospital de la Santa Creu i Sant Pau



PLANTA BAIXA HOSPITAL. LLUÍS DOMÈNECH I MONTANER. 1901-03
Font: Arxiu Històric de l'Hospital de la Santa Creu i Sant Pau

HOSPITAL DE LA SANTA CREU I SANT PAU
FUNDACIÓ PRIVADA

Projecte
PROJECTE DE REHABILITACIÓ INTEGRAL DEL PAVELLÓ DE NOSTRA SENYORA DE MONTSERRAT DEL RECINTE MODERNISTA DE L'HOSPITAL DE LA SANTA CREU I SANT PAU
PROJECTE EXECUTIU

Expedient
25007

Localització
C/ de Sant Antoni Maria Claret ,167.
Horta-Guinardó

Municipi i comarca
Barcelona 08025 (Barcelonès)

Propietat i promotor
Fundació Privada Hospital de la Santa Creu i Sant Pau

Plànol
INFORMACIÓ HISTÒRICA (IH)
Plantes generals - Soterrani i baixa
Projecte original Domènech i Montaner 1901-03

Arxiu
25007_IH.dwg

Data
Maig 2026

Escala
- DIN A3


Número
02 IH

Els tècnics redactors UTE GAA + ZAZURCA + ILV:


GAA GUITART ARQUITECTURA I ASS. SLP
Xavier Guitart, Gemma Guitart, Oriol Guitart

zm ESTUDI D'ARQUITECTURA
Mercè Zazurca, César Sánchez


Equip tècnic:
A.Martinez, S.Garcia, G.Ballestin, V.Mohr, A.Cáceres, À.Amer, D.Martínez, M.Sanz

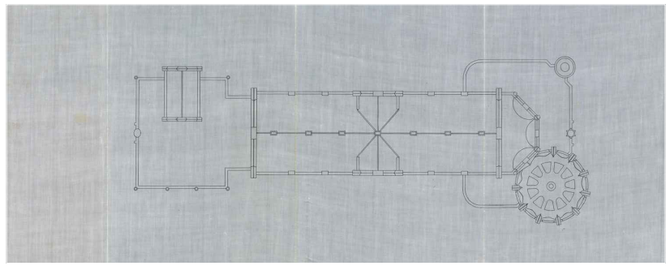


PLANTA COBERTA. DOMÈNECH I MONTANER. 1901-03
Font: Arxiu Històric de l'Hospital de la Santa Creu i Sant Pau

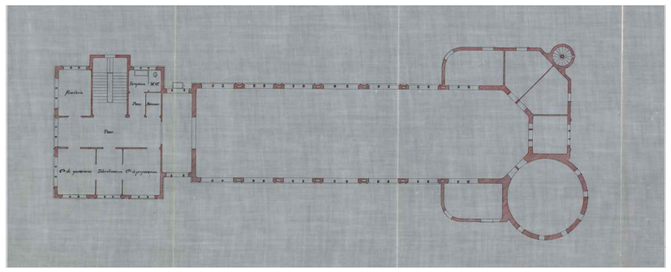


PLANTA PRIMERA. DOMÈNECH I MONTANER. 1901-03
Font: Arxiu Històric de l'Hospital de la Santa Creu i Sant Pau

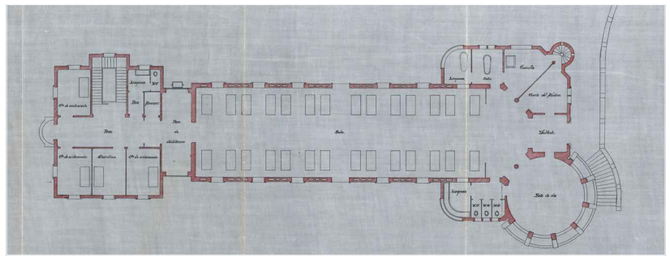


PLANTA BAIXA. DOMÈNECH I MONTANER. 1901-03
Font: Arxiu Històric de l'Hospital de la Santa Creu i Sant Pau

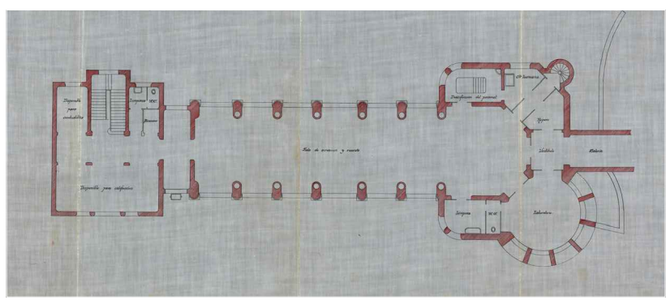

PLANTA SEMISOTERRANI. DOMÈNECH I MONTANER. 1901-03
Font: Arxiu Històric de l'Hospital de la Santa Creu i Sant Pau

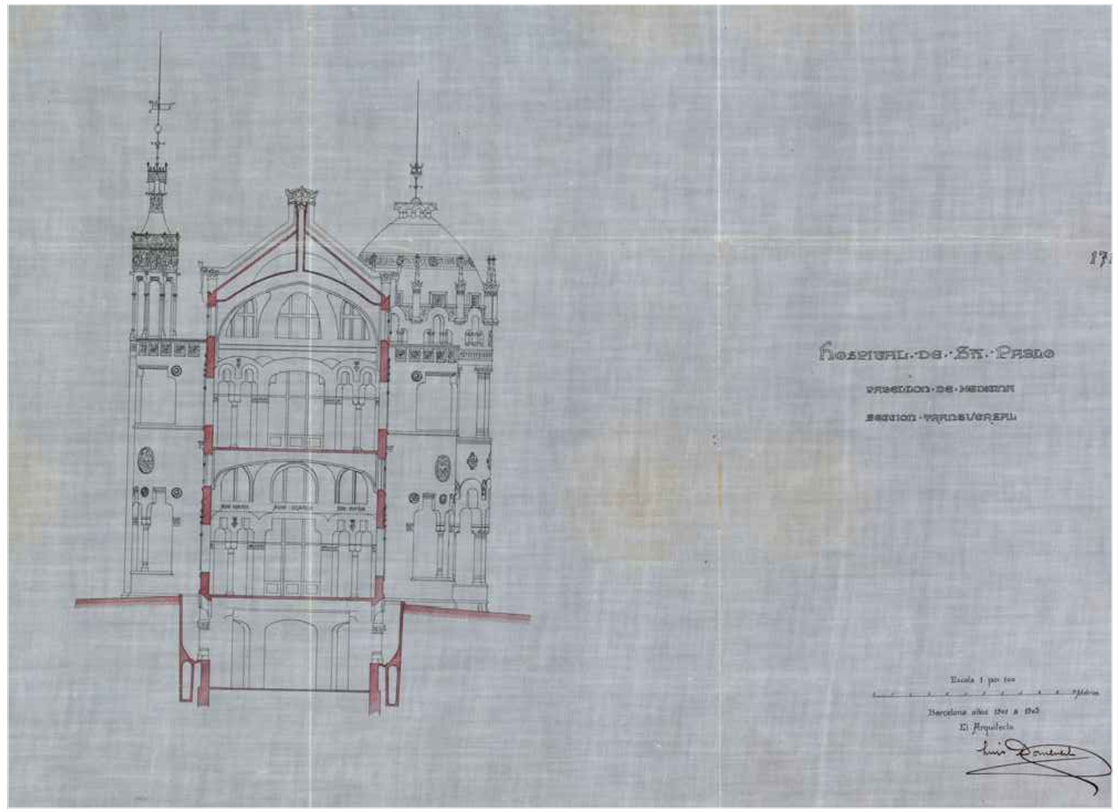

SECCIÓ TRANSVERSAL. DOMÈNECH I MONTANER. 1901-03.
Font: Arxiu Històric de l'Hospital de la Santa Creu i Sant Pau

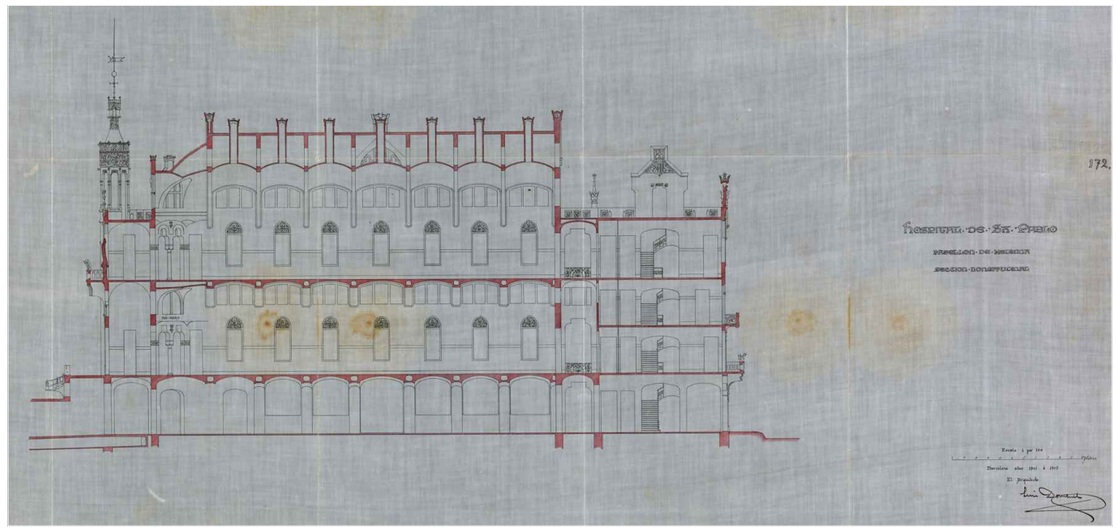

SECCIÓ LONGITUDINAL. DOMÈNECH I MONTANER. 1901-03.
Font: Arxiu Històric de l'Hospital de la Santa Creu i Sant Pau

HOSPITAL DE LA SANTA CREU I SANT PAU
FUNDACIÓ PRIVADA

Projecte
PROJECTE DE REHABILITACIÓ INTEGRAL DEL PAVELLÓ DE NOSTRA SENYORA DE MONTSERRAT DEL RECINTE MODERNISTA DE L'HOSPITAL DE LA SANTA CREU I SANT PAU
PROJECTE EXECUTIU

Expedient
25007

Localització
C/ de Sant Antoni Maria Claret ,167.
Horta-Guinardó

Municipi i comarca
Barcelona 08025 (Barcelonès)

Propietat i promotor
Fundació Privada Hospital de la Santa Creu i Sant Pau

Plànol
INFORMACIÓ HISTÒRICA (IH)
Plantes i seccions Pavelló Nostra Sra de Montserrat
Projecte original Domènech i Montaner. 1901-03

Arxiu
25007_IH.dwg

Data
Maig 2026

Escala
- DIN A3


Número
03 IH

Els tècnics redactors UTE GAA + ZAZURCA + ILV:


GAA GUITART ARQUITECTURA I ASS. SLP
Xavier Guitart, Gemma Guitart, Oriol Guitart

zm ESTUDI D'ARQUITECTURA
Mercè Zazurca, César Sánchez


Equip tècnic:
A.Martinez, S.Garcia, G.Ballestin, V.Mohr, A.Cáceres, À.Amer, D.Martínez, M.Sanz

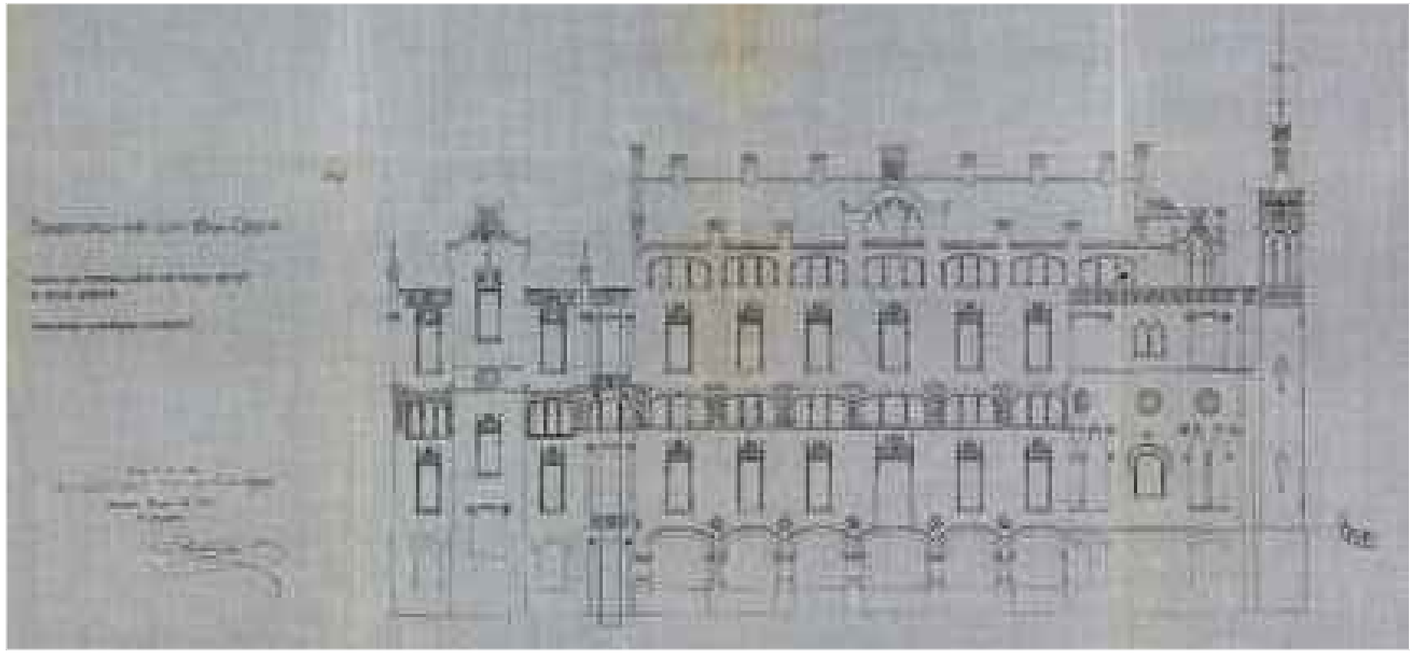


ALÇAT NORD PAVELLÓ DE NOSTRA SENYORA DE MONTSERRAT. LLUÍS DOMÈNECH I MONTANER. 1911.
Font: Arxiu Històric de l'Hospital de la Santa Creu i Sant Pau

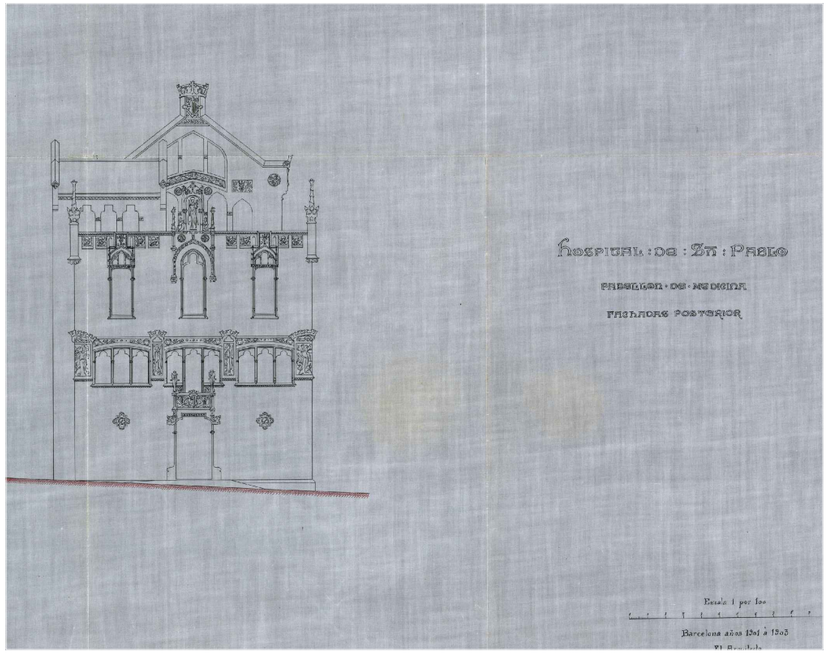

ALÇAT OEST PAVELLÓ NOSTRA SENYORA DE MONTSERRAT. DOMÈNECH I MONTANER. 1911.
Font: Arxiu Històric de l'Hospital de la Santa Creu i Sant Pau

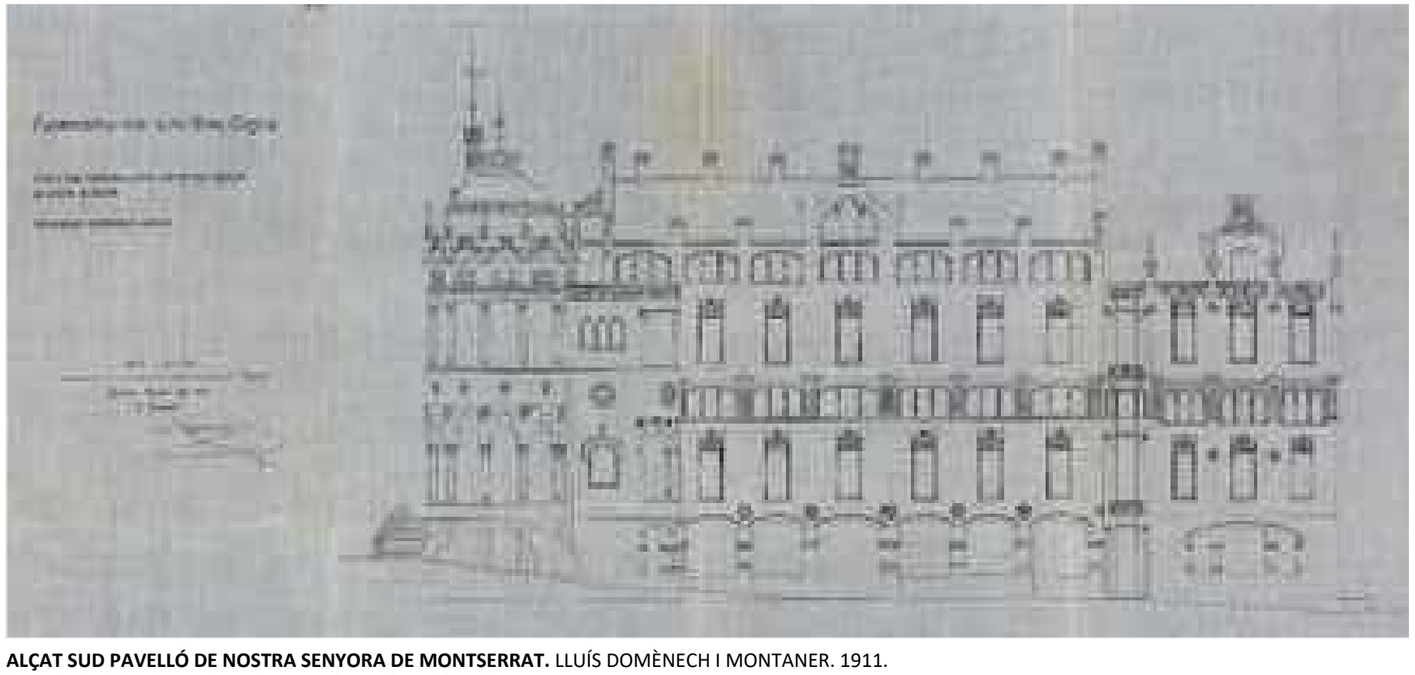

ALÇAT SUD PAVELLÓ DE NOSTRA SENYORA DE MONTSERRAT. LLUÍS DOMÈNECH I MONTANER. 1911.
Font: Arxiu Històric de l'Hospital de la Santa Creu i Sant Pau

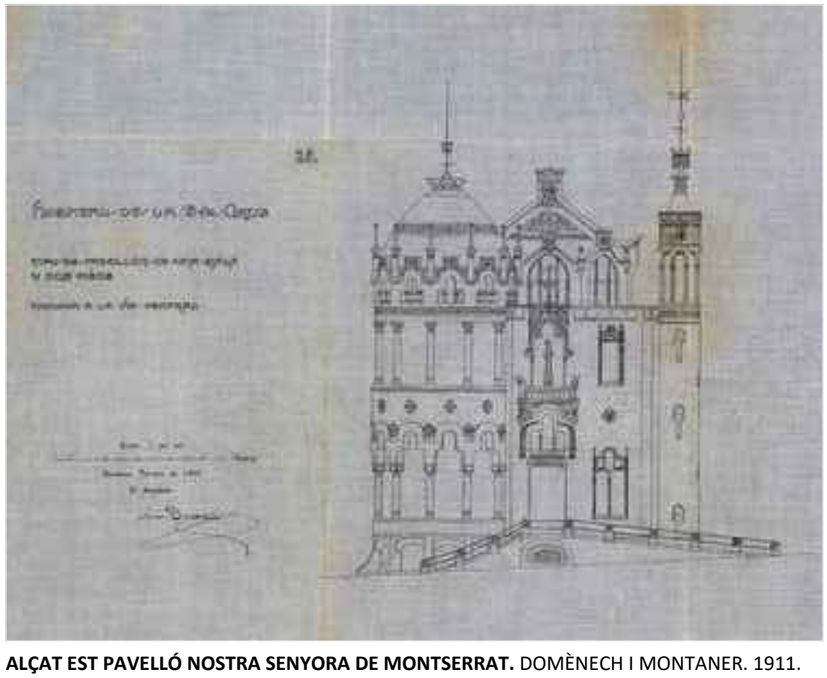

ALÇAT EST PAVELLÓ NOSTRA SENYORA DE MONTSERRAT. DOMÈNECH I MONTANER. 1911.
Font: Arxiu Històric de l'Hospital de la Santa Creu i Sant Pau

HOSPITAL DE LA SANTA CREU I SANT PAU
FUNDACIÓ PRIVADA

Projecte
PROJECTE DE REHABILITACIÓ INTEGRAL DEL PAVELLÓ DE NOSTRA SENYORA DE MONTSERRAT DEL RECINTE MODERNISTA DE L'HOSPITAL DE LA SANTA CREU I SANT PAU
PROJECTE EXECUTIU

Expedient
25007

Localització
C/ de Sant Antoni Maria Claret ,167.
Horta-Guinardó

Municipi i comarca
Barcelona 08025 (Barcelonès)

Propietat i promotor
Fundació Privada Hospital de la Santa Creu i Sant Pau

Plànol
INFORMACIÓ HISTÒRICA (IH)
Alçats est, nord, oest i sud
Projecte original Domènech i Montaner. 1911

Arxiu
25007_IH.dwg

Data
Maig 2026

Escala
- DIN A3


Número
04 IH

Els tècnics redactors UTE GAA + ZAZURCA + ILV:


GAA GUITART ARQUITECTURA I ASS. SLP
Xavier Guitart, Gemma Guitart, Oriol Guitart

zm ESTUDI D'ARQUITECTURA
Mercè Zazurca, César Sánchez


Equip tècnic:
A.Martinez, S.Garcia, G.Ballestin, V.Mohr, A.Cáceres, À.Amer, D.Martínez, M.Sanz

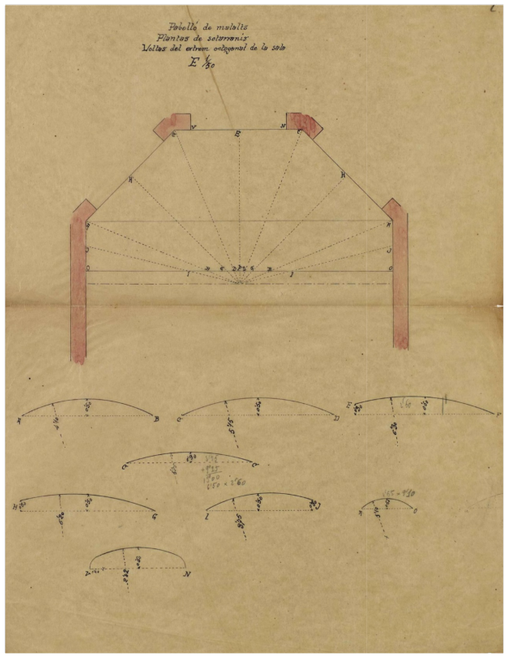


PLANTA VOLTA EXTREM ORTOGONAL DEL COS CENTRAL.
LLUÍS DOMÈNECH I MONTANER. 1911.
Font: Arxiu Històric de l'Hospital de la Santa Creu i Sant Pau

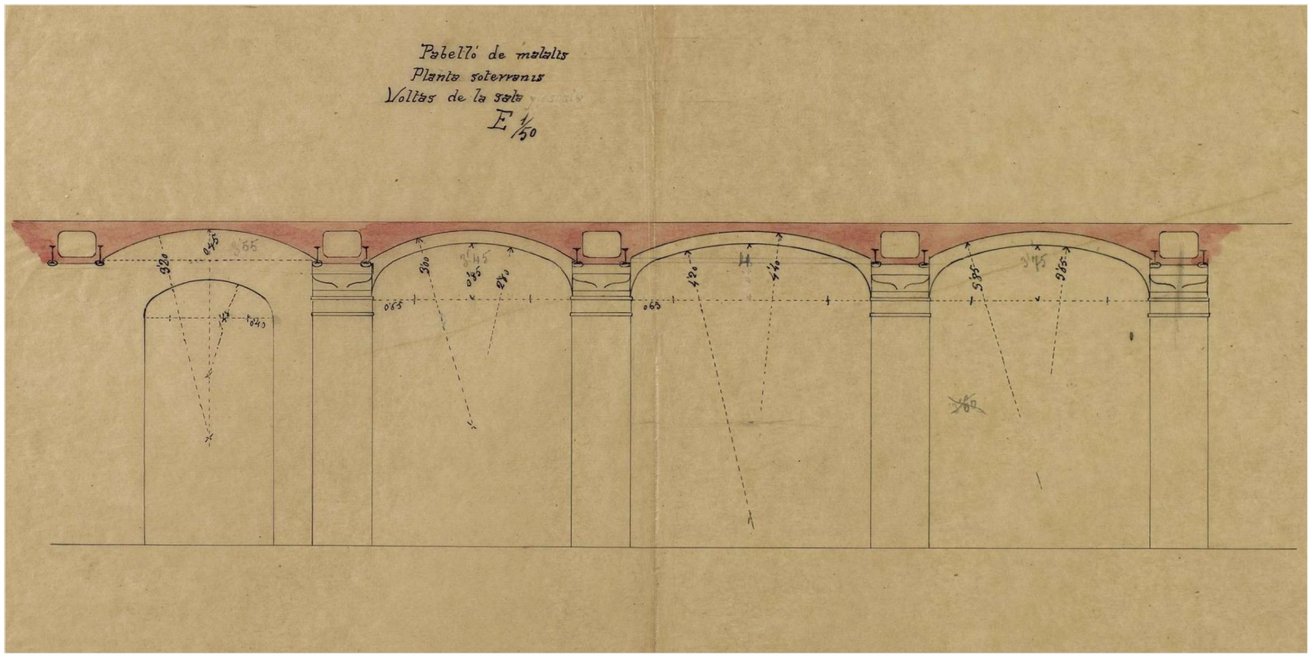

SECCIÓ VOLTA DEL COS CENTRAL. LLUÍS DOMÈNECH I MONTANER. 1911.
Font: Arxiu Històric de l'Hospital de la Santa Creu i Sant Pau

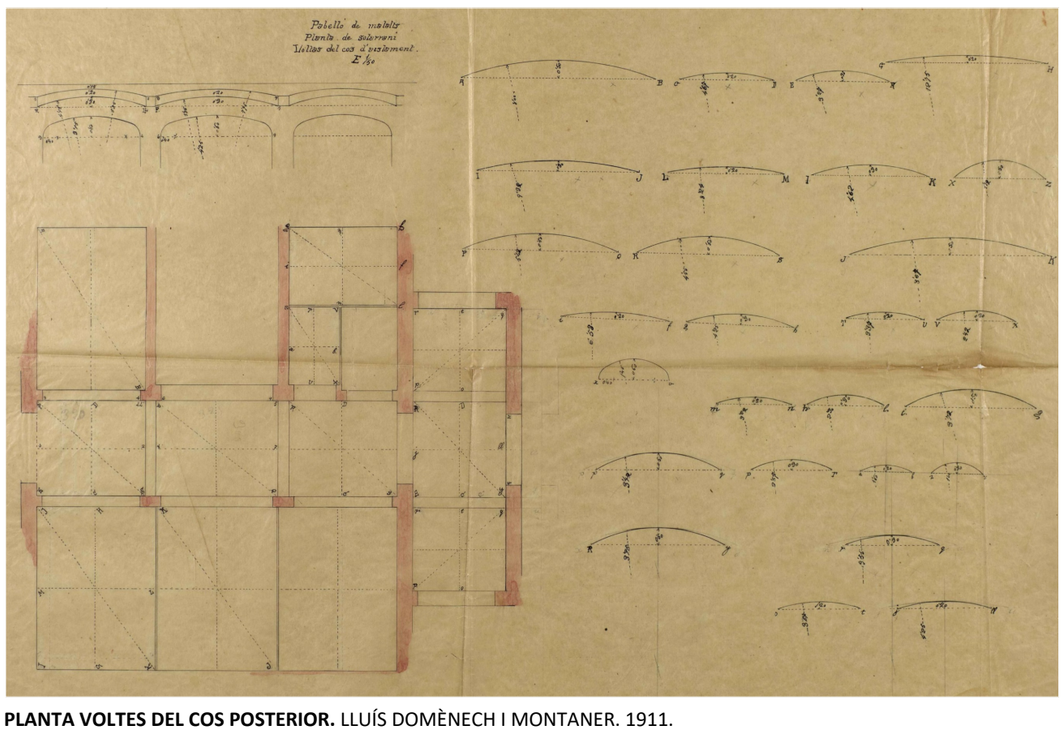

PLANTA VOLTES DEL COS POSTERIOR. LLUÍS DOMÈNECH I MONTANER. 1911.
Font: Arxiu Històric de l'Hospital de la Santa Creu i Sant Pau

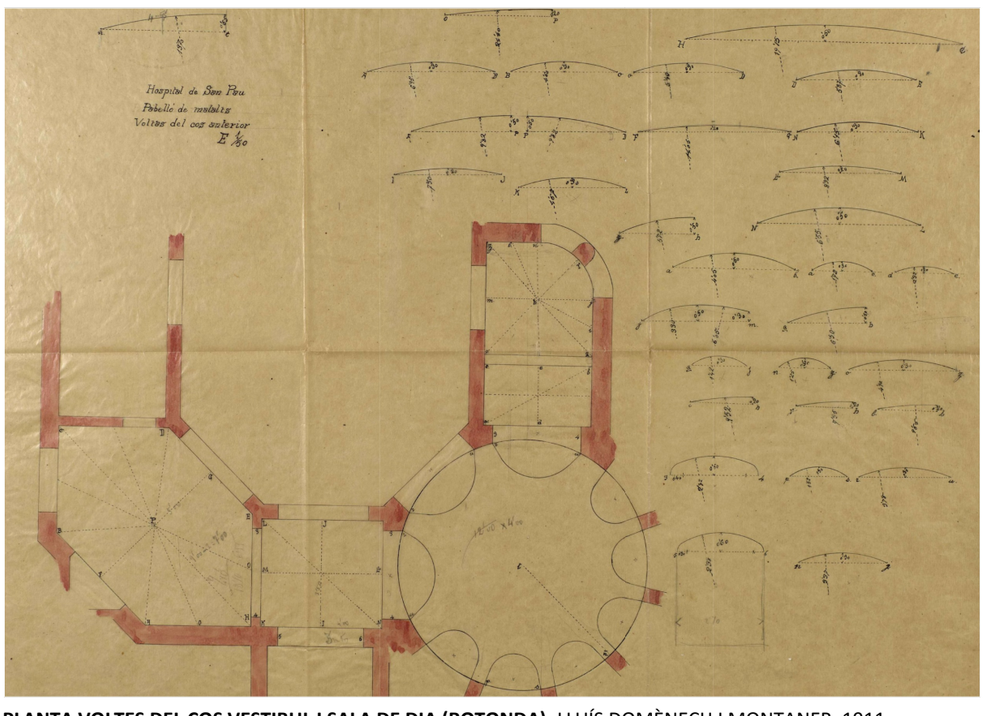

PLANTA VOLTES DEL COS VESTIBUL I SALA DE DIA (ROTONDA). LLUÍS DOMÈNECH I MONTANER. 1911.
Font: Arxiu Històric de l'Hospital de la Santa Creu i Sant Pau

HOSPITAL DE LA SANTA CREU I SANT PAU
FUNDACIÓ PRIVADA

Projecte
PROJECTE DE REHABILITACIÓ INTEGRAL DEL PAVELLÓ DE NOSTRA SENYORA DE MONTSERRAT DEL RECINTE MODERNISTA DE L'HOSPITAL DE LA SANTA CREU I SANT PAU
PROJECTE EXECUTIU

Expedient
25007

Localització
C/ de Sant Antoni Maria Claret ,167.
Horta-Guinardó

Municipi i comarca
Barcelona 08025 (Barcelonès)

Propietat i promotor
Fundació Privada Hospital de la Santa Creu i Sant Pau

Plànol
INFORMACIÓ HISTÒRICA (IH)
Dibuixos i esbossos estructura projecte.
Projecte original Domènech i Montaner. 1911

Arxiu
25007_IH.dwg


Data
Maig 2026

Escala
- DIN A3


Número
05 IH

Els tècnics redactors UTE GAA + ZAZURCA + ILV:
GAA GUITART ARQUITECTURA I ASS. SLP — Xavier Guitart, Gemma Guitart, Oriol Guitart
zm ESTUDI D'ARQUITECTURA — Mercè Zazurca, César Sánchez


Equip tècnic:
A.Martinez, S.Garcia, G.Ballestin, V.Mohr, A.Cáceres, À.Amer, D.Martínez, M.Sanz

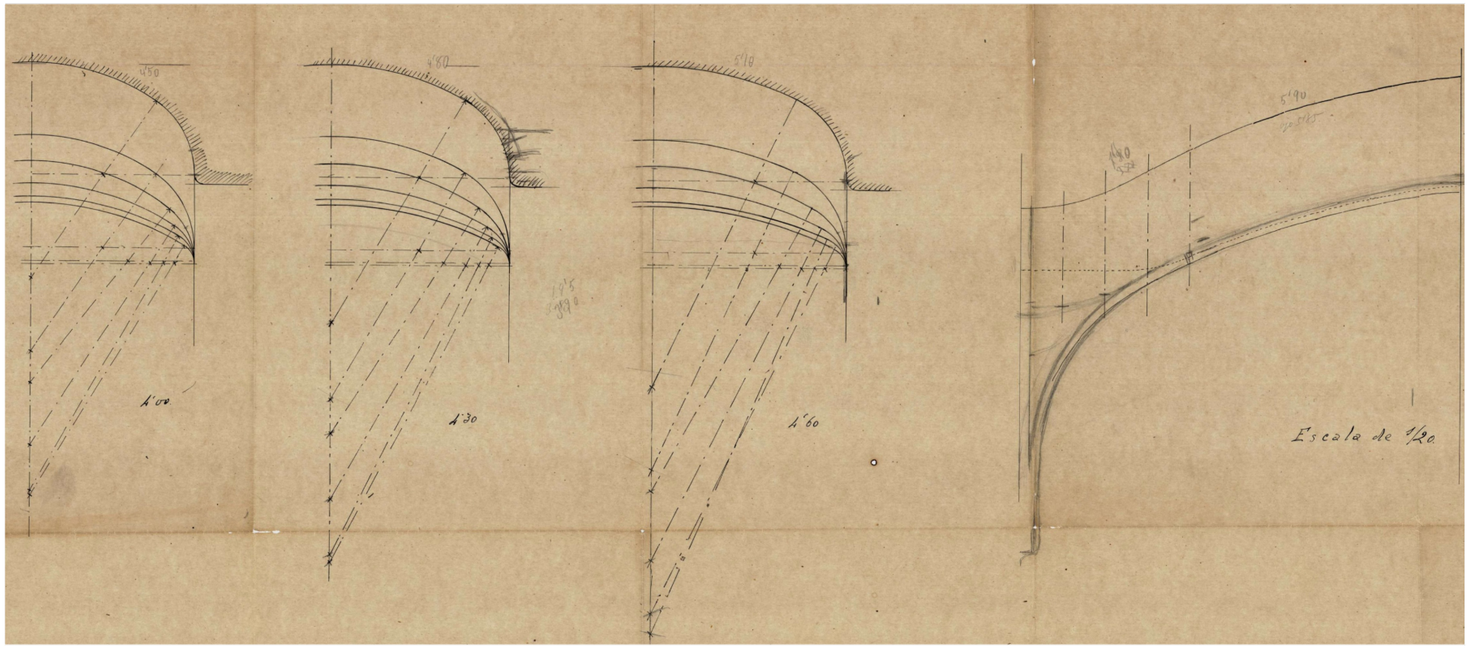


SECCIONS I RADIS DE CURVATURA DE LES VOLTES SOTA COBERTA. LLUÍS DOMÈNECH I MONTANER. 1911.
Font: Arxiu Històric de l'Hospital de la Santa Creu i Sant Pau

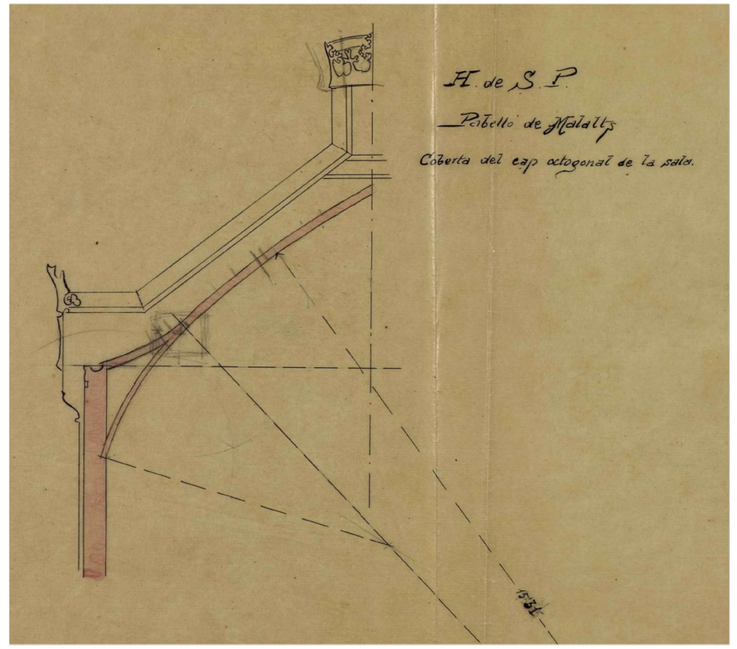

SECCIÓ DE GEOMETRÍA DE LA SEMICÚPULA (COBERTA DEL EXTREM OCTOGONAL DEL COS CENTRAL). LLUÍS DOMÈNECH I MONTANER. 1911.
Font: Arxiu Històric de l'Hospital de la Santa Creu i Sant Pau

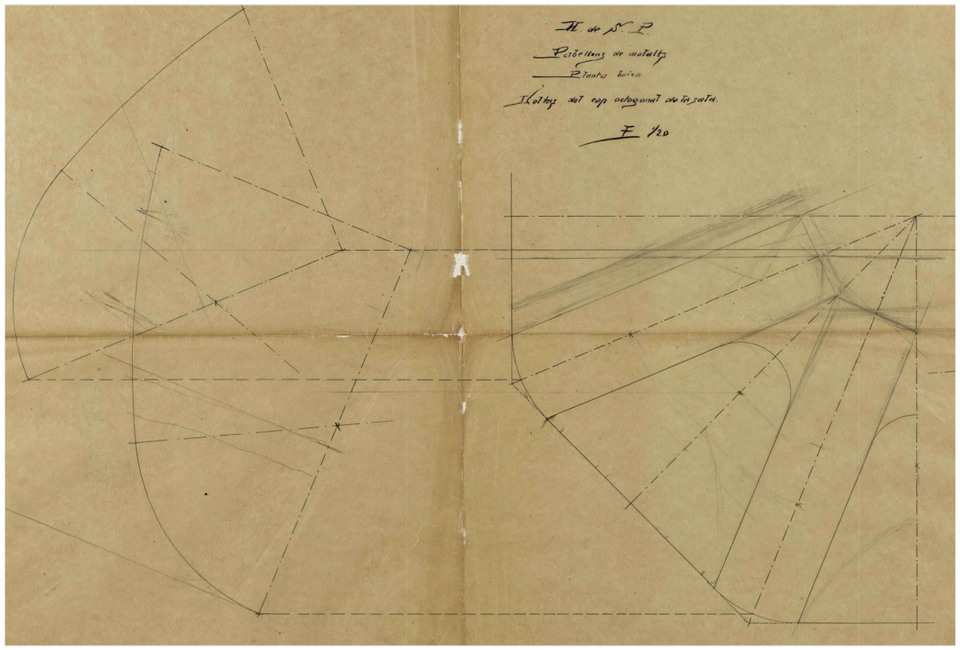

GEOMETRÍA DE LA VOLTA OCTOGONAL DEL SOTA COBERTA. LLUÍS DOMÈNECH I MONTANER. 1911.
Font: Arxiu Històric de l'Hospital de la Santa Creu i Sant Pau

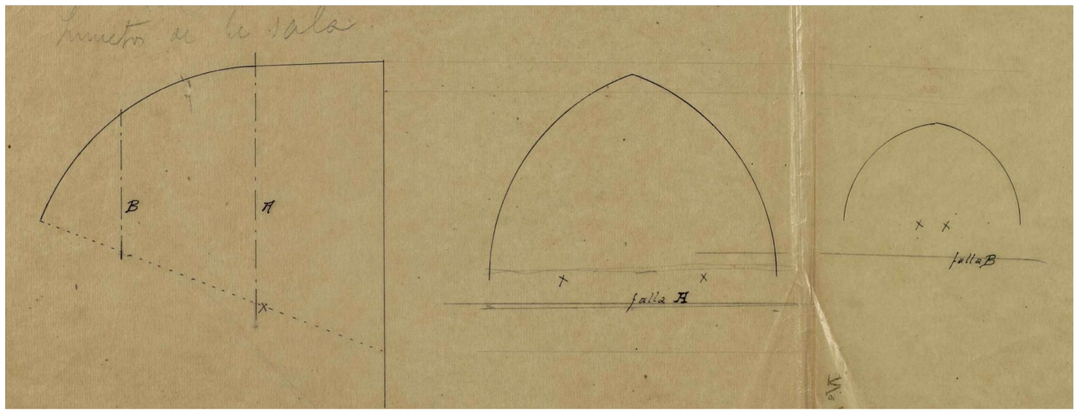

GEOMETRÍA DE LES LLUNETES. LLUÍS DOMÈNECH I MONTANER. 1911.
Font: Arxiu Històric de l'Hospital de la Santa Creu i Sant Pau

HOSPITAL DE LA SANTA CREU I SANT PAU
FUNDACIÓ PRIVADA

Projecte
PROJECTE DE REHABILITACIÓ INTEGRAL DEL PAVELLÓ DE NOSTRA SENYORA DE MONTSERRAT DEL RECINTE MODERNISTA DE L'HOSPITAL DE LA SANTA CREU I SANT PAU
PROJECTE EXECUTIU

Expedient
25007

Localització
C/ de Sant Antoni Maria Claret ,167.
Horta-Guinardó

Municipi i comarca
Barcelona 08025 (Barcelonès)

Propietat i promotor
Fundació Privada Hospital de la Santa Creu i Sant Pau

Plànol
INFORMACIÓ HISTÒRICA (IH)
Dibuixos i esbossos detalls geometría voltes (estructura).
Projecte original Domènech i Montaner. 1911

Arxiu
25007_IH.dwg


Data
Maig 2026


Escala
- DIN A3


Número
06 IH

Els tècnics redactors UTE GAA + ZAZURCA + ILV:
GAA GUITART ARQUITECTURA I ASS. SLP — Xavier Guitart, Gemma Guitart, Oriol Guitart
zm ESTUDI D'ARQUITECTURA — Mercè Zazurca, César Sánchez


Equip tècnic:
A.Martinez, S.Garcia, G.Ballestin, V.Mohr, A.Cáceres, À.Amer, D.Martínez, M.Sanz

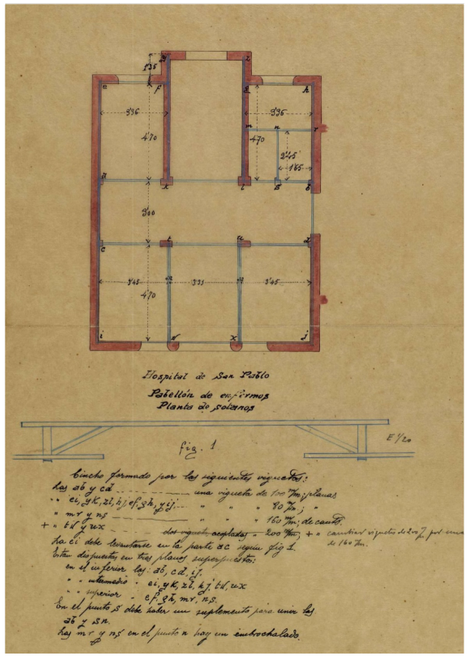

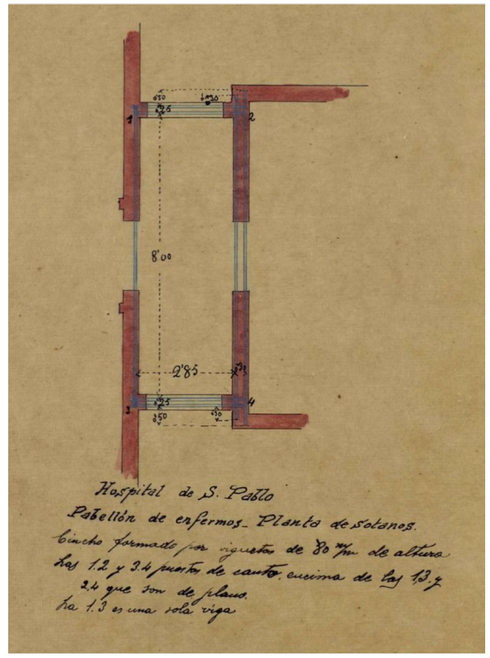


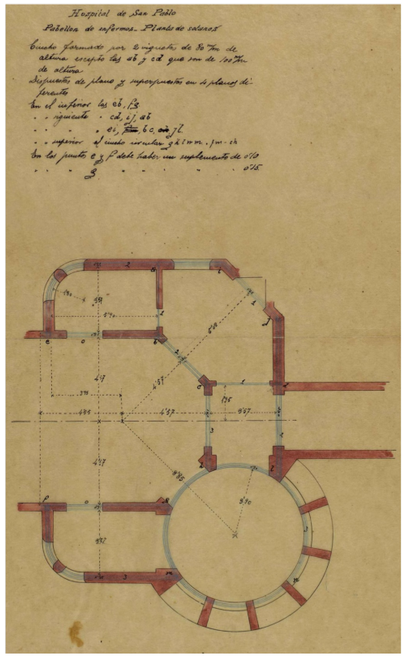


CÈRCOLS METÀL·LICS DE LES VOLTES DEL SOSTRE PLANTA SEMISOTERRANI. LLUÍS DOMÈNECH I MONTANER. 1911.
Font: Arxiu Històric de l'Hospital de la Santa Creu i Sant Pau

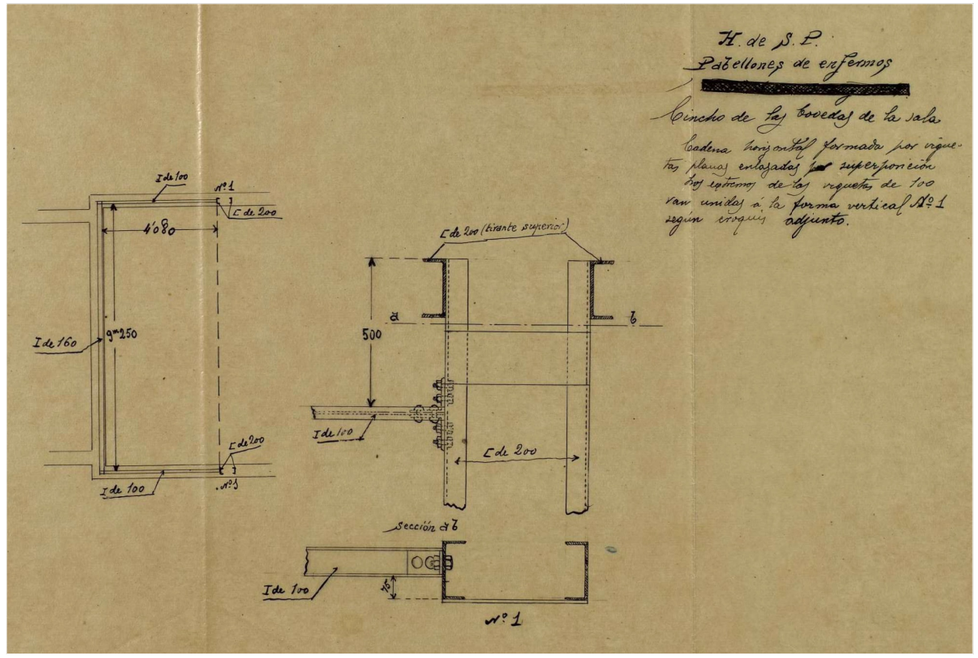

CÈRCOLS METÀL·LICS EN FAÇANES EXTREM OEST COS CENTRAL (SOSTRE PLANTA BAIXA). LLUÍS DOMÈNECH I MONTANER. 1911. Font: Arxiu Històric de l'Hospital de la Santa Creu i Sant Pau

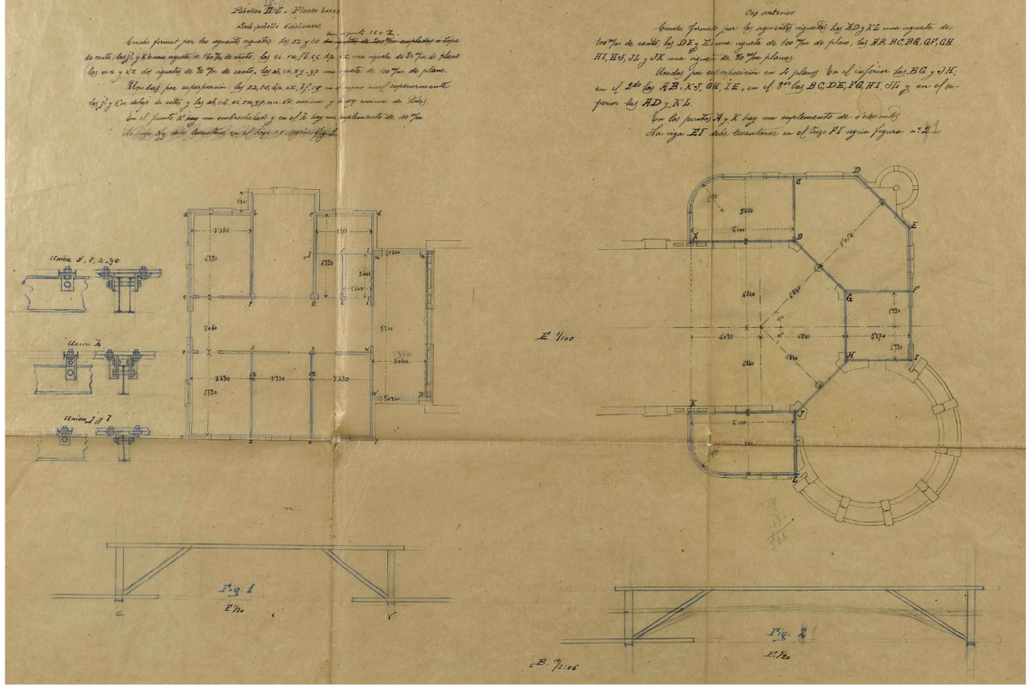

CÈRCOLS METÀL·LICS DE LES VOLTES DEL SOSTRE PLANTA PRIMERA. LLUÍS DOMÈNECH I MONTANER. 1911.
Font: Arxiu Històric de l'Hospital de la Santa Creu i Sant Pau

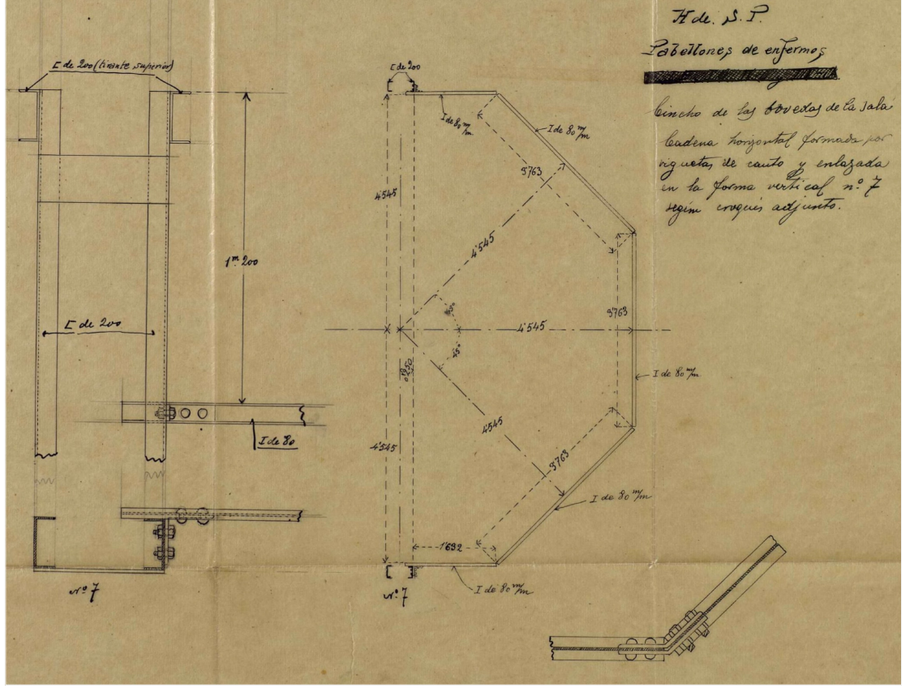

CÈRCOLS METÀL·LICS DE LES VOLTES DEL SOSTRE PLANTA BAIXA. LLUÍS DOMÈNECH I MONTANER. 1911.
Font: Arxiu Històric de l'Hospital de la Santa Creu i Sant Pau

HOSPITAL DE LA SANTA CREU I SANT PAU
FUNDACIÓ PRIVADA

Projecte
PROJECTE DE REHABILITACIÓ INTEGRAL DEL PAVELLÓ DE NOSTRA SENYORA DE MONTSERRAT DEL RECINTE MODERNISTA DE L'HOSPITAL DE LA SANTA CREU I SANT PAU
PROJECTE EXECUTIU

Expedient
25007

Localització
C/ de Sant Antoni Maria Claret ,167.
Horta-Guinardó

Municipi i comarca
Barcelona 08025 (Barcelonès)

Propietat i promotor
Fundació Privada Hospital de la Santa Creu i Sant Pau

Plànol
INFORMACIÓ HISTÒRICA (IH)
Dibuixos i esbossos estructura projecte.
Projecte original Domènech i Montaner. 1911

Arxiu
25007_IH.dwg


Data
Maig 2026


Escala
- DIN A3

Número
07 IH

Els tècnics redactors UTE GAA + ZAZURCA + ILV:
GAA GUITART ARQUITECTURA I ASS. SLP — Xavier Guitart, Gemma Guitart, Oriol Guitart
zm ESTUDI D'ARQUITECTURA — Mercè Zazurca, César Sánchez

Equip tècnic:
A.Martinez, S.Garcia, G.Ballestin, V.Mohr, A.Cáceres, À.Amer, D.Martínez, M.Sanz

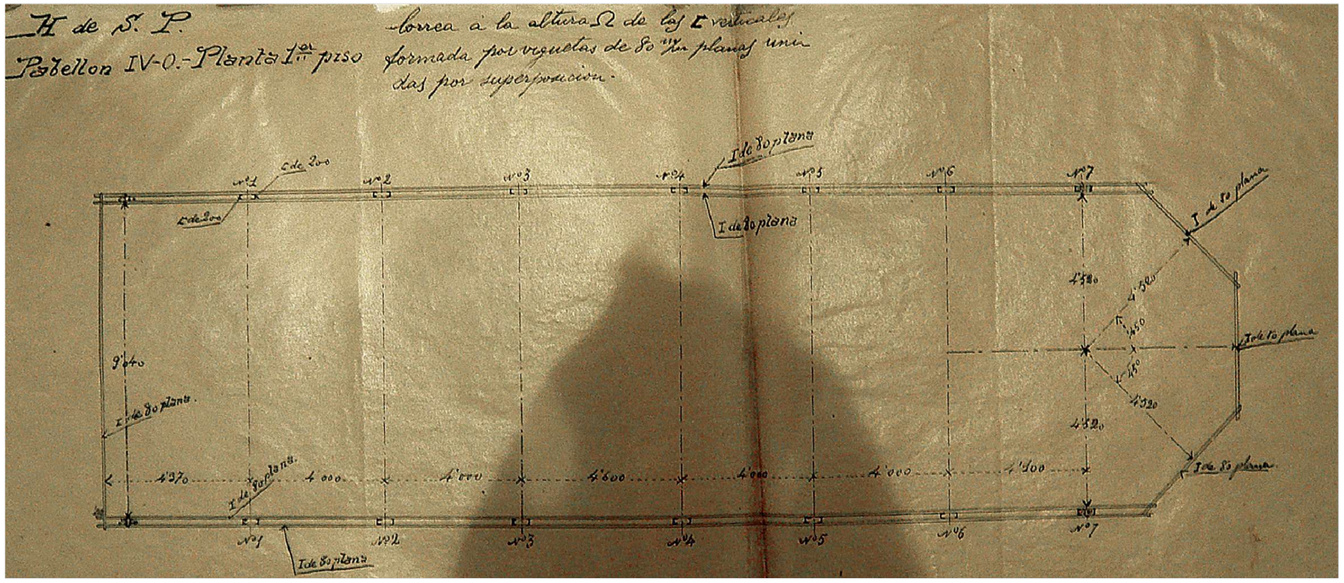

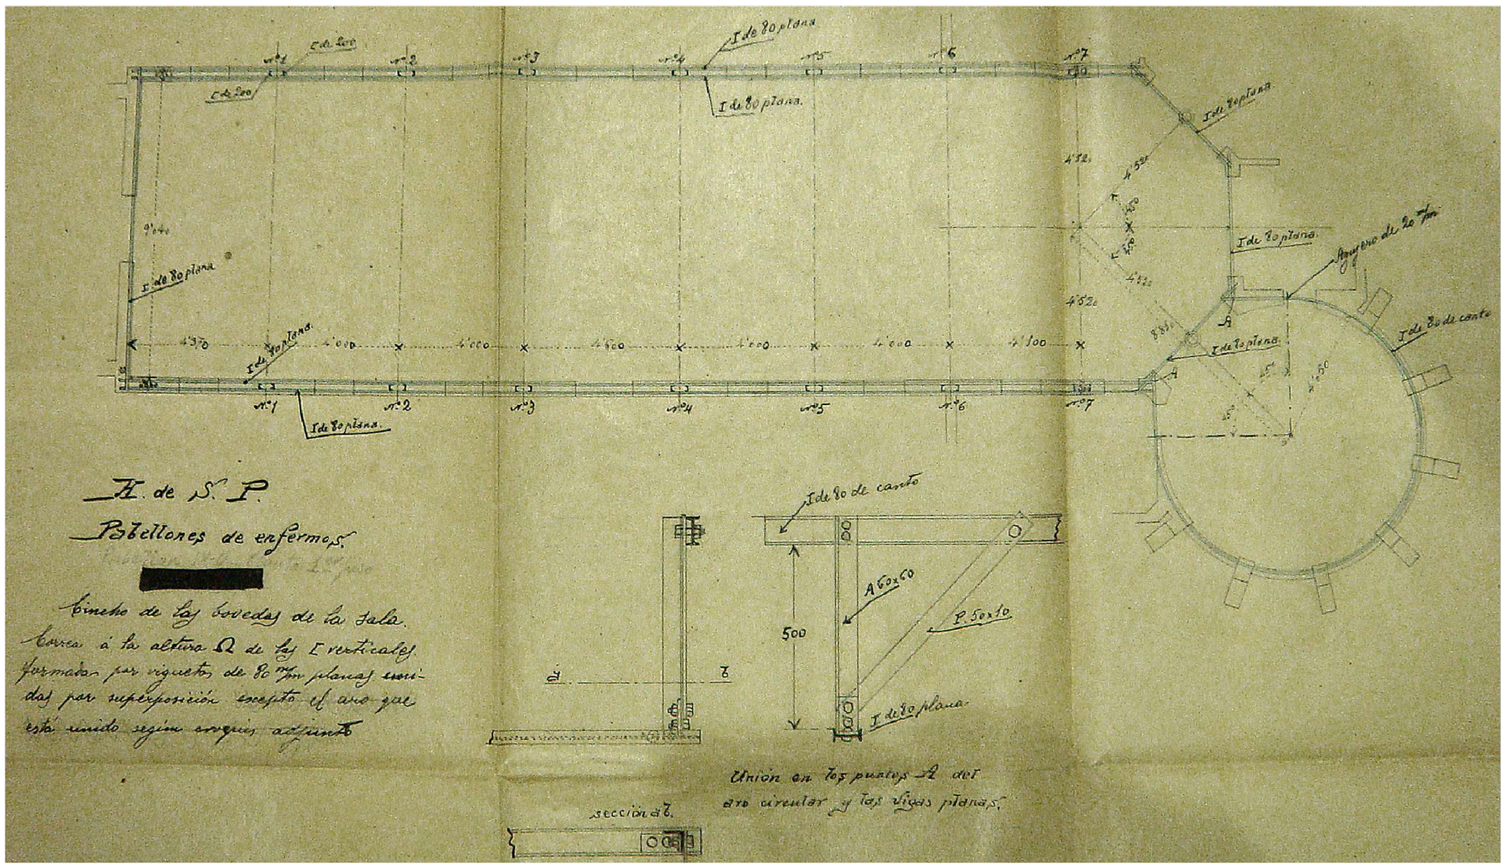

CÈRCOLS METÀL·LICS EN LES FAÇANES DEL COS CENTRAL I LA SALA DE DIA (ROTONDA). LLUÍS DOMÈNECH I MONTANER. 1911.
Font: Arxiu Històric de l'Hospital de la Santa Creu i Sant Pau

HOSPITAL DE LA SANTA CREU I SANT PAU
FUNDACIÓ PRIVADA

Projecte
PROJECTE DE REHABILITACIÓ INTEGRAL DEL PAVELLÓ DE NOSTRA SENYORA DE MONTSERRAT DEL RECINTE MODERNISTA DE L'HOSPITAL DE LA SANTA CREU I SANT PAU
PROJECTE EXECUTIU

Expedient
25007

Localització
C/ de Sant Antoni Maria Claret ,167.
Horta-Guinardó

Municipi i comarca
Barcelona 08025 (Barcelonès)

Propietat i promotor
Fundació Privada Hospital de la Santa Creu i Sant Pau

Plànol
INFORMACIÓ HISTÒRICA (IH)
Dibuixos i esbossos estructura projecte.
Projecte original Domènech i Montaner. 1911


Arxiu
25007_IH.dwg

Data
Maig 2026

Escala
- DIN A3

Número
08 IH


Els tècnics redactors UTE GAA + ZAZURCA + ILV:
GAA GUITART ARQUITECTURA I ASS. SLP — Xavier Guitart, Gemma Guitart, Oriol Guitart
zm ESTUDI D'ARQUITECTURA — Mercè Zazurca, César Sánchez
Equip tècnic:
A.Martinez, S.Garcia, G.Ballestin, V.Mohr, A.Cáceres, À.Amer, D.Martínez, M.Sanz

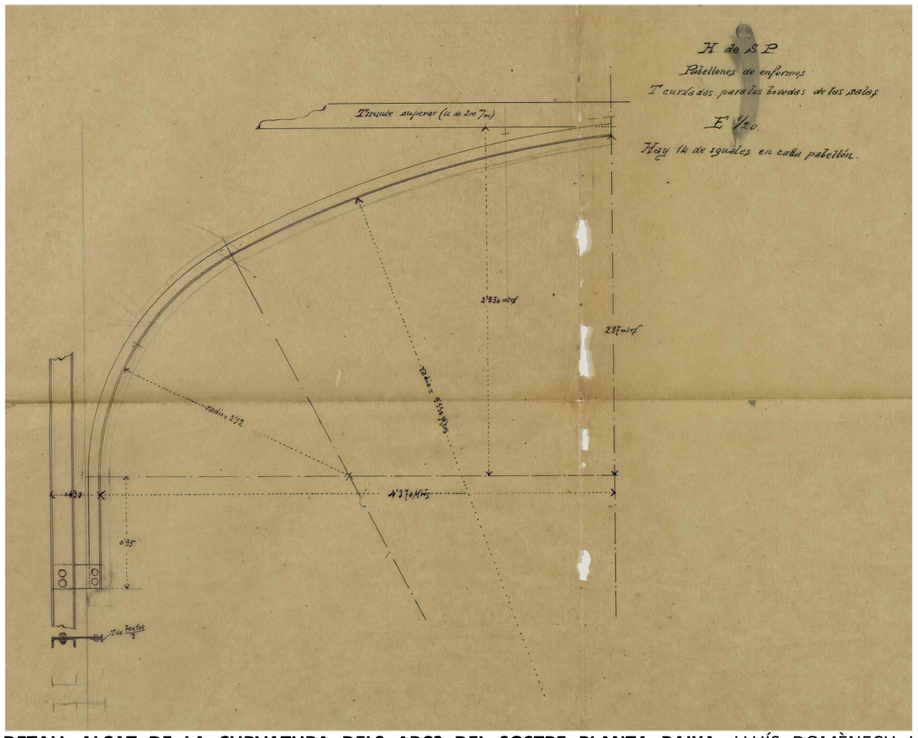


DETALL ALÇAT DE LA CURVATURA DELS ARCS DEL SOSTRE PLANTA BAIXA. LLUÍS DOMÈNECH I MONTANER. 1911. Font: Arxiu Històric de l'Hospital de la Santa Creu i Sant Pau




ALÇAT PÓRTIC METÀL·LIC SENCER (COS CENTRAL). LLUÍS DOMÈNECH I MONTANER. 1911.
Font: Arxiu Històric de l'Hospital de la Santa Creu i Sant Pau

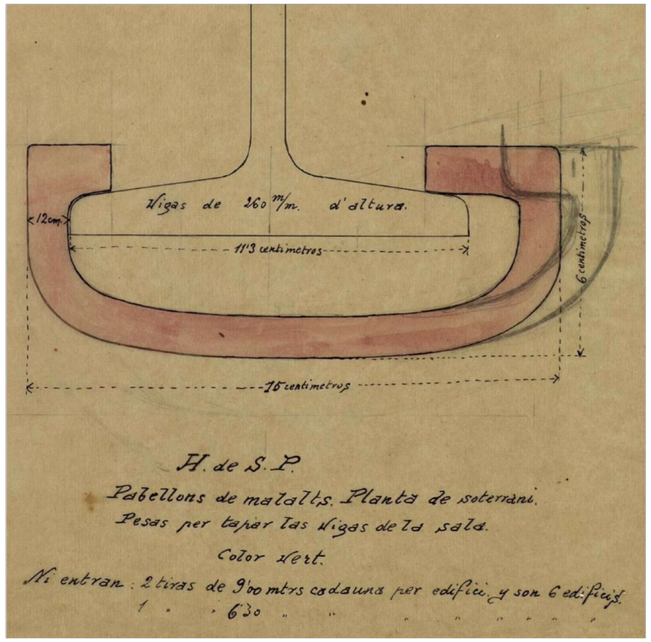

REVESTIMENT INFERIOR DE LES BIGUES IPN-260 EN SOSTRE PLANTA SEMISOTERRANI. LLUÍS DOMÈNECH I MONTANER. 1911.
Font: Arxiu Històric de l'Hospital de la Santa Creu i Sant Pau

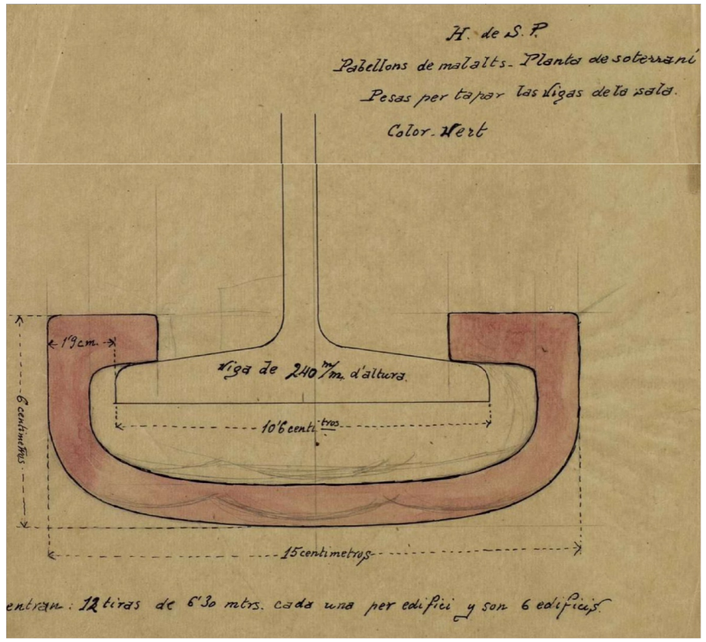

REVESTIMENT INFERIOR DE LES BIGUES IPN-240 EN SOSTRE PLANTA SEMISOTERRANI. LLUÍS DOMÈNECH I MONTANER. 1911.
Font: Arxiu Històric de l'Hospital de la Santa Creu i Sant Pau

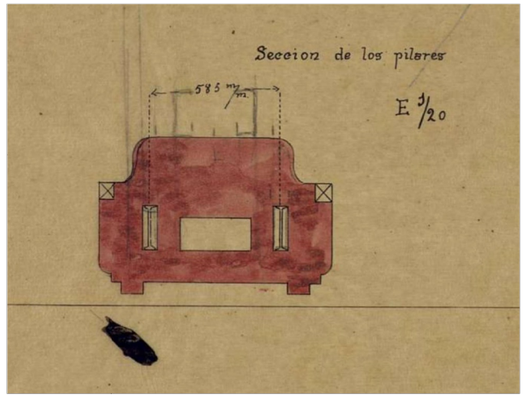

DETALL SECCIÓ PILARS. LLUÍS DOMÈNECH I MONTANER. 1911.
Font: Arxiu Històric de l'Hospital de la Santa Creu i Sant Pau

HOSPITAL DE LA SANTA CREU I SANT PAU
FUNDACIÓ PRIVADA

Projecte
PROJECTE DE REHABILITACIÓ INTEGRAL DEL PAVELLÓ DE NOSTRA SENYORA DE MONTSERRAT DEL RECINTE MODERNISTA DE L'HOSPITAL DE LA SANTA CREU I SANT PAU
PROJECTE EXECUTIU

Expedient
25007

Localització
C/ de Sant Antoni Maria Claret ,167.
Horta-Guinardó

Municipi i comarca
Barcelona 08025 (Barcelonès)

Propietat i promotor
Fundació Privada Hospital de la Santa Creu i Sant Pau

Plànol
INFORMACIÓ HISTÒRICA (IH)
Dibuixos i esbossos estructura projecte.
Projecte original Domènech i Montaner. 1911

Arxiu
25007_IH.dwg


Data
Maig 2026

Escala
- DIN A3


Número
09 IH

Els tècnics redactors UTE GAA + ZAZURCA + ILV:
GAA GUITART ARQUITECTURA I ASS. SLP — Xavier Guitart, Gemma Guitart, Oriol Guitart
zm ESTUDI D'ARQUITECTURA — Mercè Zazurca, César Sánchez


Equip tècnic:
A.Martinez, S.Garcia, G.Ballestin, V.Mohr, A.Cáceres, À.Amer, D.Martínez, M.Sanz

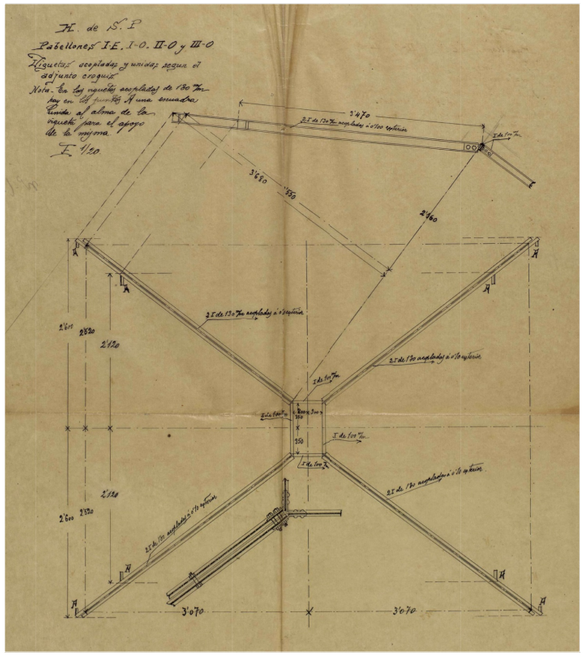


ESTRUCTURA METÀL·LICA DE LA COBERTA A QUATRE AIGÜES DEL COS CENTRAL. LLUÍS DOMÈNECH I MONTANER. 1911.
Font: Arxiu Històric de l'Hospital de la Santa Creu i Sant Pau

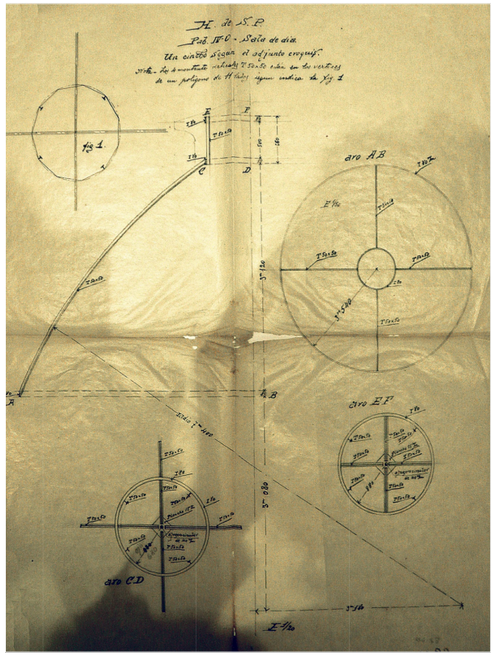


ESTRUCTURA METÀL·LICA DE LA CÚPULA (SALA DE DÍA I ROTONDA). LLUÍS DOMÈNECH I MONTANER. 1911.
Font: Arxiu Històric de l'Hospital de la Santa Creu i Sant Pau

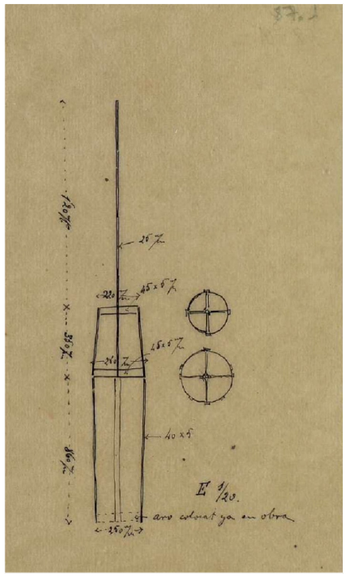

ESTRUCTURA VENTILACIONS COBERTA PLANA PART SUPERIOR. LLUÍS DOMÈNECH I MONTANER. 1911.
Font: Arxiu Històric de l'Hospital de la Santa Creu i Sant Pau

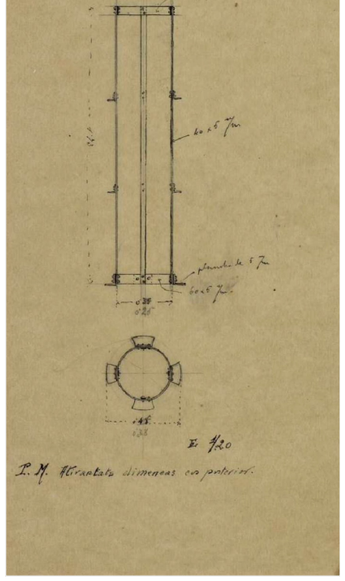

ESTRUCTURA VENTILACIONS COBERTA PLANA PART INFERIOR. LLUÍS DOMÈNECH I MONTANER. 1911.
Font: Arxiu Històric de l'Hospital de la Santa Creu i Sant Pau

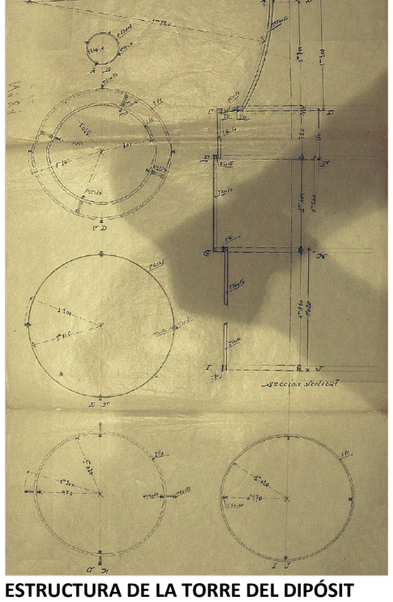

ESTRUCTURA DE LA TORRE DEL DIPÓSIT DE LES AIGÜES. LLUÍS DOMÈNECH I MONTANER. 1911.
Font: Arxiu Històric de l'Hospital de la Santa Creu i Sant Pau



REGISTRE DEL DIPÓSITDE LES AIGÜES.
LLUÍS DOMÈNECH I MONTANER. 1911.
Font: Arxiu Històric de l'Hospital de la Santa Creu i Sant Pau

HOSPITAL DE LA SANTA CREU I SANT PAU
FUNDACIÓ PRIVADA

Projecte
PROJECTE DE REHABILITACIÓ INTEGRAL DEL PAVELLÓ DE NOSTRA SENYORA DE MONTSERRAT DEL RECINTE MODERNISTA DE L'HOSPITAL DE LA SANTA CREU I SANT PAU
PROJECTE EXECUTIU

Expedient
25007

Localització
C/ de Sant Antoni Maria Claret ,167.
Horta-Guinardó

Municipi i comarca
Barcelona 08025 (Barcelonès)

Propietat i promotor
Fundació Privada Hospital de la Santa Creu i Sant Pau

Plànol
INFORMACIÓ HISTÒRICA (IH)
Dibuixos i esbossos estructura projecte.
Projecte original Domènech i Montaner. 1911

Arxiu
25007_IH.dwg

Data
Maig 2026

Escala
- DIN A3

Número
10 IH

Els tècnics redactors UTE GAA + ZAZURCA + ILV:
GAA GUITART ARQUITECTURA I ASS. SLP — Xavier Guitart, Gemma Guitart, Oriol Guitart
zm ESTUDI D'ARQUITECTURA — Mercè Zazurca, César Sánchez

Equip tècnic:
A.Martinez, S.Garcia, G.Ballestin, V.Mohr, A.Cáceres, À.Amer, D.Martínez, M.Sanz



I1. COL·LOCACIÓ DE LA PRIMERA PEDRA DE L'HOSPITAL. 1902
Font: Arxiu Històric de l'Hospital de la Santa Creu i Sant Pau.



I2. DOMÈNECH I MONTANER A L'HOSPITAL.
Font: Arxiu Històric de l'Hospital de la Santa Creu i Sant Pau



I3. INAUGURACIÓ DE L'HOSPITAL PEL REI ALFONS XIII. 16/01/1930
Font: Arxiu Històric de l'Hospital de la Santa Creu i Sant Pau.



I4. PAVELLÓ DE NOSTRA SENYORA DE MONTSERRAT. 1912
Font: Arxiu Històric de l'Hospital de la Santa Creu i Sant Pau



I5. VISTA DE L'HOSPITAL. ABANS DE 1936
Font: Arxiu Històric de l'Hospital de la Santa Creu i Sant Pau

HOSPITAL DE LA SANTA CREU I SANT PAU
FUNDACIÓ PRIVADA

Projecte
PROJECTE DE REHABILITACIÓ INTEGRAL DEL PAVELLÓ DE NOSTRA SENYORA DE MONTSERRAT DEL RECINTE MODERNISTA DE L'HOSPITAL DE LA SANTA CREU I SANT PAU
PROJECTE EXECUTIU

Expedient
25007

Localització
C/ de Sant Antoni Maria Claret ,167.
Horta-Guinardó

Municipi i comarca
Barcelona 08025 (Barcelonès)

Propietat i promotor
Fundació Privada Hospital de la Santa Creu i Sant Pau

Plànol
INFORMACIÓ HISTÒRICA (IH)
Recull d'imatges històriques
Recinte històric Hospital de la Santa Creu i Sant Pau

Arxiu
25007_IH.dwg

Data
Maig 2026

Escala
- DIN A3

Número
11 IH

Els tècnics redactors UTE GAA + ZAZURCA + ILV:

GAA GUITART ARQUITECTURA I ASS. SLP
Xavier Guitart, Gemma Guitart, Oriol Guitart

zm ESTUDI D'ARQUITECTURA
Mercè Zazurca, César Sánchez

Equip tècnic:
A.Martinez, S.Garcia, G.Ballestin, V.Mohr, A.Cáceres, À.Amer, D.Martínez, M.Sanz



I1. VISTA AÈRIA HOSPITAL.
Font: Arxiu Històric de l'Hospital de la Santa Creu i Sant Pau



I2. VISTA AÈRIA HOSPITAL.
Font: Arxiu Històric de l'Hospital de la Santa Creu i Sant Pau

HOSPITAL DE LA SANTA CREU I SANT PAU
FUNDACIÓ PRIVADA

Projecte
PROJECTE DE REHABILITACIÓ INTEGRAL DEL PAVELLÓ DE NOSTRA SENYORA DE MONTSERRAT DEL RECINTE MODERNISTA DE L'HOSPITAL DE LA SANTA CREU I SANT PAU
PROJECTE EXECUTIU

Expedient
25007

Localització
C/ de Sant Antoni Maria Claret ,167.
Horta-Guinardó

Municipi i comarca
Barcelona 08025 (Barcelonès)

Propietat i promotor
Fundació Privada Hospital de la Santa Creu i Sant Pau

Plànol
INFORMACIÓ HISTÒRICA (IH)
Recull d'imatges històriques
Reciente històric Hospital de la Santa Creu i Sant Pau

Arxiu
25007_IH.dwg

Data
Maig 2026

Escala
- DIN A3

Número
12 IH

Els tècnics redactors UTE GAA + ZAZURCA + ILV:

GAA GUITART ARQUITECTURA I ASS. SLP
Xavier Guitart, Gemma Guitart, Oriol Guitart


zm ESTUDI D'ARQUITECTURA
Mercè Zazurca, César Sánchez

Equip tècnic:
A.Martinez, S.Garcia, G.Ballestin, V.Mohr, A.Cáceres, À.Amer, D.Martínez, M.Sanz

PLÀNOLS D'ÀMBIT D'INTERVENCIÓ (AI)

PROJECTE DE REHABILITACIÓ INTEGRAL DEL PAVELLÓ DE NOSTRA SENYORA DE MONTSERRAT DEL RECINTE MODERNISTA DE L'HOSPITAL DE LA SANTA CREU I SANT PAU

PROJECTE EXECUTIU

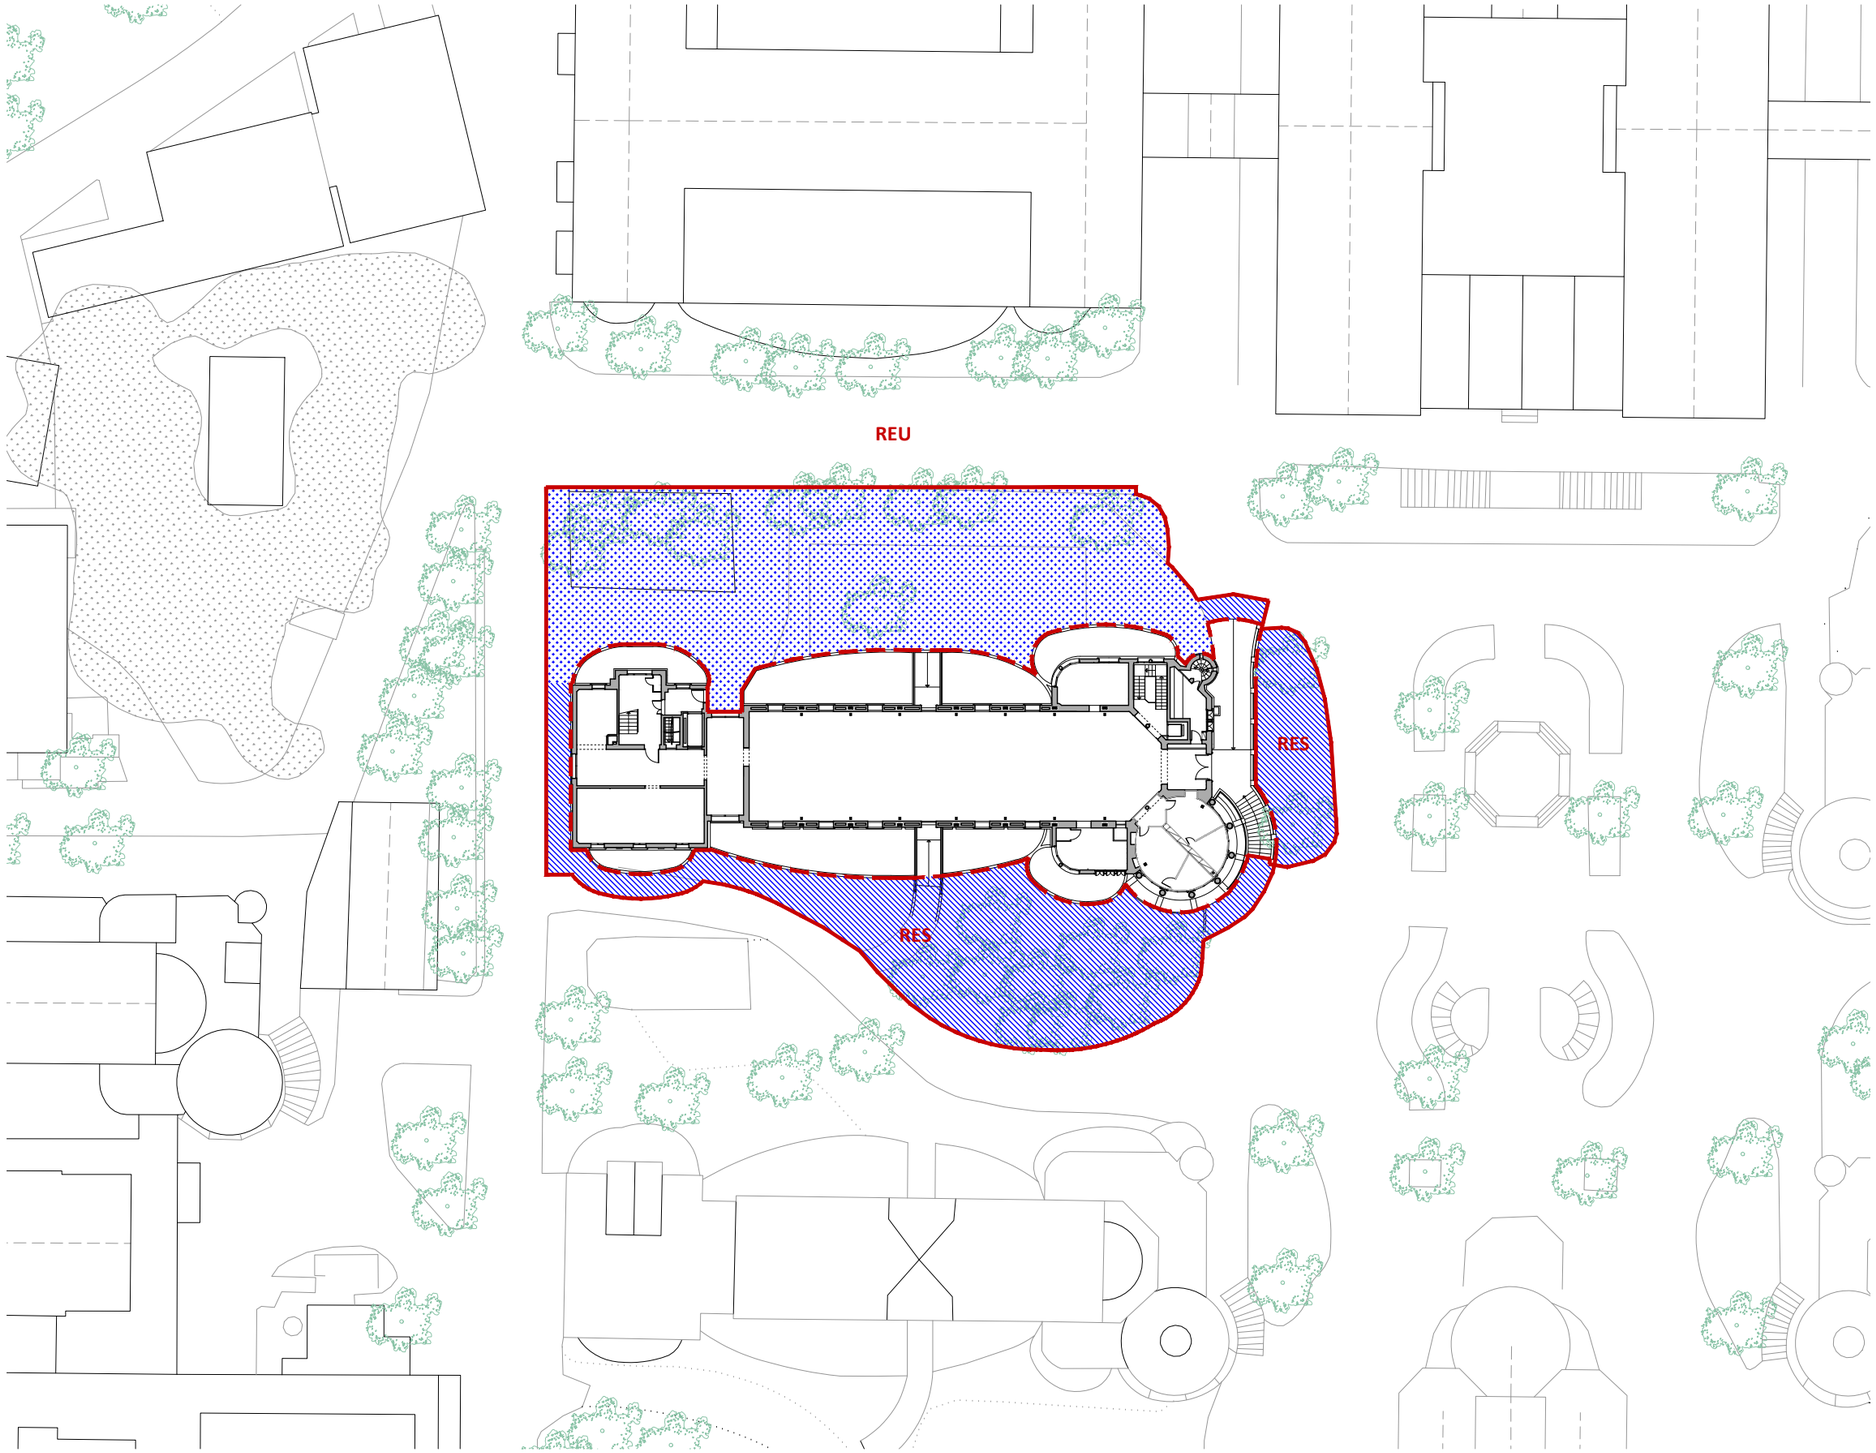



EMPLAÇAMENT. IDENTIFICACIÓ DE L'EDIFICI EN ESTUDI
E 1:7500

Àmbit d'intervenció (1+2+3) =2.290,89m2

1. Restauració de la imatge exterior. Recuperació arquitectura Domènech i Montaner. Sup. ocupació=1047,96m2

2. Restitució de l'entorn més immediat al seu estat inicial. Sup. ocupació=542,19m2

3. Reurbanització de l'entorn més inmediat. Sup. ocupació=700,74m2

PLANTA GENERAL. IDENTIFICACIÓ I QUANTIFICACIÓ DELS ÀMBITS D'INTERVENCIÓ
E 1:500

HOSPITAL DE LA SANTA CREU I SANT PAU
FUNDACIÓ PRIVADA

Projecte
PROJECTE DE REHABILITACIÓ INTEGRAL DEL PAVELLÓ DE NOSTRA SENYORA DE MONTSERRAT DEL RECINTE MODERNISTA DE L'HOSPITAL DE LA SANTA CREU I SANT PAU
PROJECTE EXECUTIU

Expedient
25007

Localització
C/ de Sant Antoni Maria Claret ,167.
Horta-Guinardó

Municipi i comarca
Barcelona 08025 (Barcelonès)

Propietat i promotor
Fundació Privada Hospital de la Santa Creu i Sant Pau

Plànol
ÀMBIT D'INTERVENCIÓ (AI)
Planta general
Identificació i quantificació de l'àmbit d'intervenció

Arxiu
25007_AI.dwg

Data
Maig 2026

Escala
1:500 - DIN A3

Número
01 AI

Els tècnics redactors UTE GAA + ZAZURCA + ILV:

GAA GUITART ARQUITECTURA I ASS. SLP
Xavier Guitart, Gemma Guitart, Oriol Guitart

zm ESTUDI D'ARQUITECTURA
Mercè Zazurca, César Sánchez

Equip tècnic:
A.Martinez, S.Garcia, G.Ballestin, V.Mohr, A.Cáceres, À.Amer, D.Martínez, M.Sanz



ORTOFOTO. IDENTIFICACIÓ DE L'ÀMBIT
E 1:500



EMPLAÇAMENT. IDENTIFICACIÓ DE L'EDIFICI EN ESTUDI
E 1:7500

Àmbit d'intervenció. Sup. ocupació=2.767,72m2

Restauració de la imatge exterior.
Recuperació arquitectura Domènech i Montaner.
Sup. ocupació=1047,96m2

Restitució de l'entorn més immediat al seu estat inicial. Sup. ocupació=463,65m2

Reurbanització de l'entorn més inmediat.
Sup. ocupació=1.256,11m2

HOSPITAL DE LA SANTA CREU I SANT PAU
FUNDACIÓ PRIVADA

Projecte
PROJECTE DE REHABILITACIÓ INTEGRAL DEL PAVELLÓ DE NOSTRA SENYORA DE MONTSERRAT DEL RECINTE MODERNISTA DE L'HOSPITAL DE LA SANTA CREU I SANT PAU
PROJECTE EXECUTIU

Expedient
25007

Localització
C/ de Sant Antoni Maria Claret ,167.
Horta-Guinardó

Municipi i comarca
Barcelona 08025 (Barcelonès)

Propietat i promotor
Fundació Privada Hospital de la Santa Creu i Sant Pau

Plànol
ÀMBIT D'INTERVENCIÓ (AI)
Ortofoto
Identificació de l'àmbit d'intervenció

Arxiu
25007_AI.dwg

Data
Maig 2026

Escala
1:500 - DIN A3


Número
02 AI

Els tècnics redactors UTE GAA + ZAZURCA + ILV:


GAA GUITART ARQUITECTURA I ASS. SLP
Xavier Guitart, Gemma Guitart, Oriol Guitart

zm ESTUDI D'ARQUITECTURA
Mercè Zazurca, César Sánchez

Equip tècnic:
A.Martinez, S.Garcia, G.Ballestin, V.Mohr, A.Cáceres, À.Amer, D.Martínez, M.Sanz

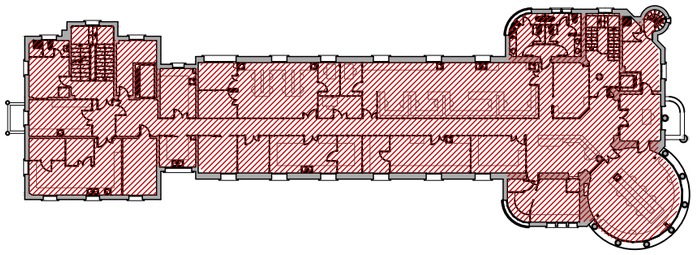


PLANTA PRIMERA. NIVELL: +8.30 m
E 1:500

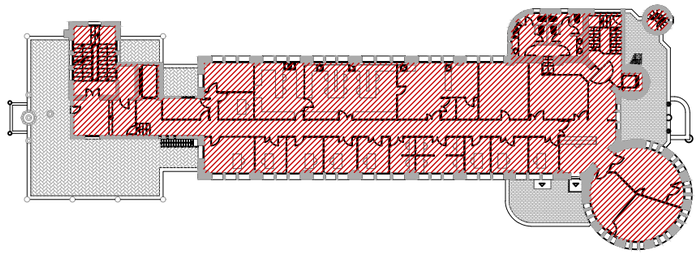


PLANTA PRIMERA ALTELL. ESPAIS AFEGITS. NIVELL: +13.51m
E 1:500




EMPLAÇAMENT. IDENTIFICACIÓ DE L'EDIFICI EN ESTUDI
E 1:7500

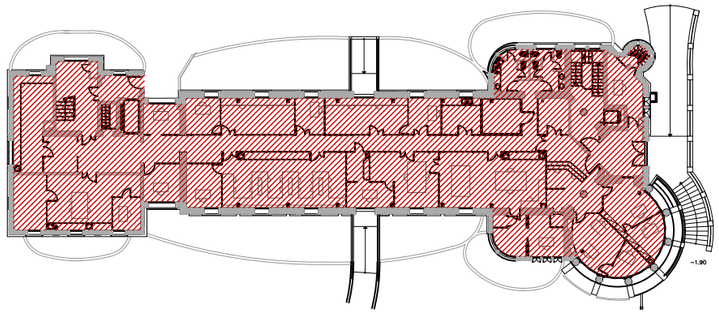


PLANTA BAIXA. NIVELL: +0.00 m
E 1:500

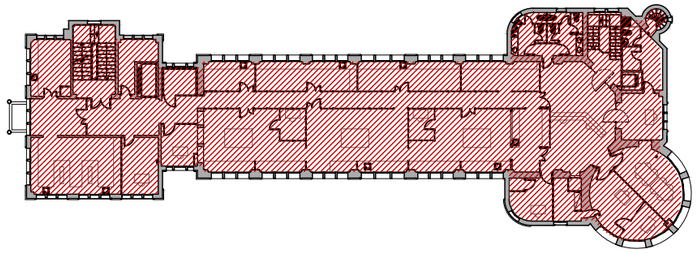

PLANTA BAIXA ALTELL. ESPAIS AFEGITS. NIVELL: +4.12 m
E 1:500

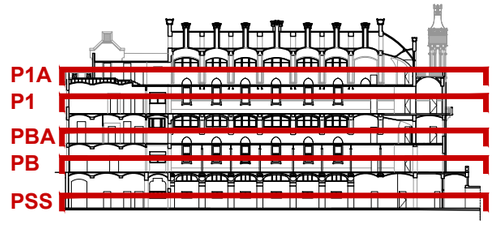

SECCIÓ DE REFERÈNCIA. IDENTIFICACIÓ DE PLANTES
E 1:850

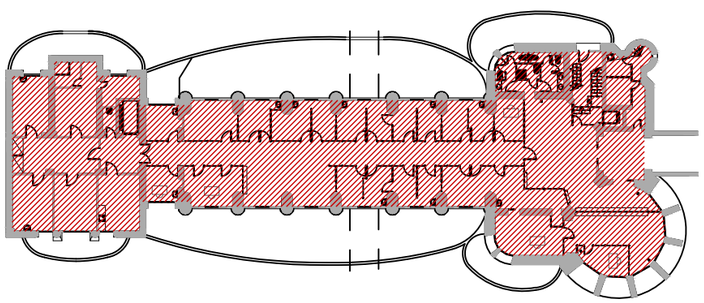

PLANTA SEMISOTERRANI. NIVELL: -05.00 m
E 1:500

RESUM SUPERFÍCIES ÚTILS

Nº	ESPAIS / USOS	SUP. ÚTIL M²
IMATGE INTERIOR		
PSS	Planta Semisoterrani	543,23 m²
PB	Planta Baixa	555,1 m²
PBA	Planta Baixa Altell.	563,12 m²
P1	Planta Primera	565,85 m²
P1A	Planta Primera Altell.	423 m²
TOTAL SUPERFÍCIE		**2.650,30 m²**

Restauració de la imatge interior.
Recuperació arquitectura Domènech i Montaner.
Rehabilitació interior. Implantació nou programa d'us

HOSPITAL DE LA SANTA CREU I SANT PAU
FUNDACIÓ PRIVADA

Projecte
PROJECTE DE REHABILITACIÓ INTEGRAL DEL PAVELLÓ DE NOSTRA SENYORA DE MONTSERRAT DEL RECINTE MODERNISTA DE L'HOSPITAL DE LA SANTA CREU I SANT PAU
PROJECTE EXECUTIU

Expedient
25007

Localització
C/ de Sant Antoni Maria Claret ,167.
Horta-Guinardó

Municipi i comarca
Barcelona 08025 (Barcelonès)

Propietat i promotor
Fundació Privada Hospital de la Santa Creu i Sant Pau

Plànol
ÀMBIT D'INTERVENCIÓ (AI)
Plantes estat actual
Identificació de l'àmbit d'intervenció. Imatge interior


Arxiu
25007_AI.dwg

Data
Maig 2026


Escala
1:500 - DIN A3

Número
03 AI


Els tècnics redactors UTE GAA + ZAZURCA + ILV:
GAA GUITART ARQUITECTURA I ASS. SLP — Xavier Guitart, Gemma Guitart, Oriol Guitart
zm ESTUDI D'ARQUITECTURA — Mercè Zazurca, César Sánchez
Equip tècnic:
A.Martinez, S.Garcia, G.Ballestin, V.Mohr, A.Cáceres, À.Amer, D.Martínez, M.Sanz

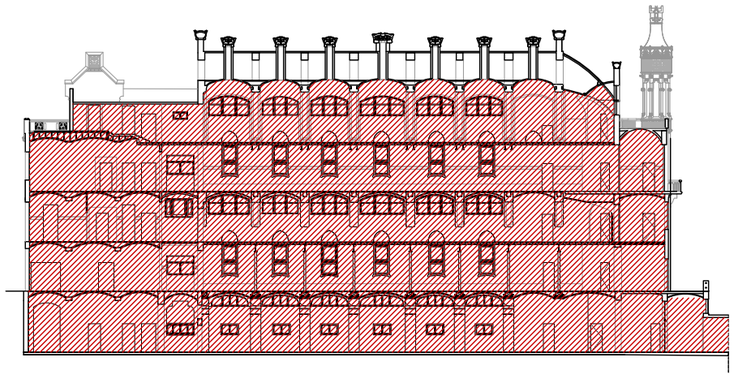


SECCIÓ LONGITUDINAL S1.
E 1:500

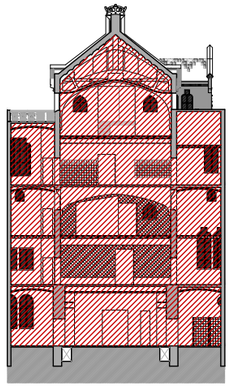


SECCIÓ TRANSVERSAL S4.
E 1:500

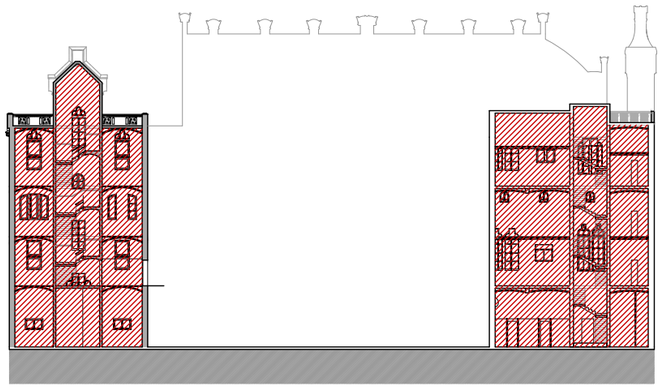


SECCIÓ LONGITUDINAL S2.
E 1:500

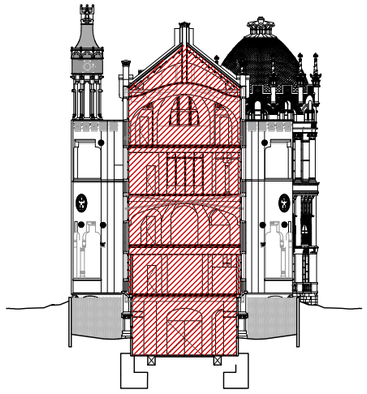


SECCIÓ TRANSVERSAL S5.
E 1:500

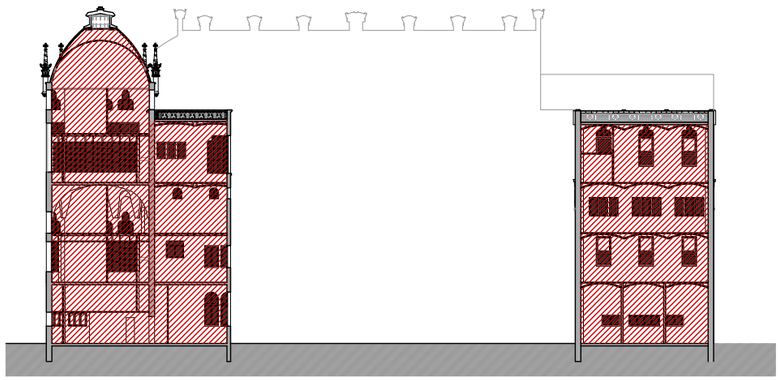


SECCIÓ LONGITUDINAL S3.
E 1:500

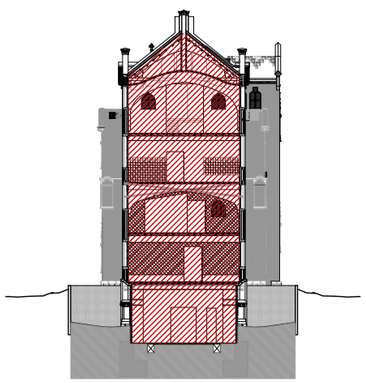

SECCIÓ TRANSVERSAL S6
E 1:500

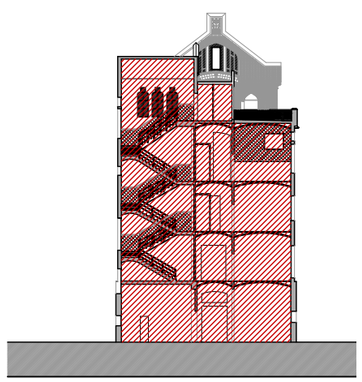

SECCIÓ TRANSVERSAL S7
E 1:500

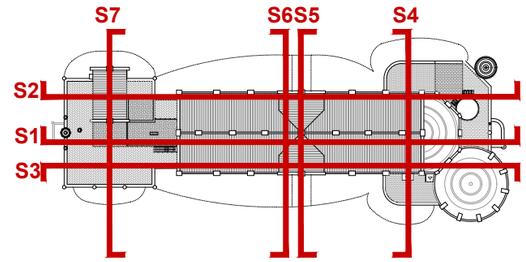

PLANTA COBERTA DE REFERÈNCIA. IDENTIFICACIÓ SECCIONS
E 1:750

RESUM SUPERFÍCIES ÚTILS

Nº	ESPAIS / USOS	SUP. ÚTIL M²
IMATGE INTERIOR		
PSS	Planta Semisoterrani	543,23 m²
PB	Planta Baixa	555,1 m²
PBA	Planta Baixa Altell.	563,12 m²
P1	Planta Primera	565,85 m²
P1A	Planta Primera Altell.	423 m²
TOTAL SUPERFÍCIE		**2.650,30 m²**

Restauració de la imatge interior.
Recuperació arquitectura Domènech i Montaner.
Rehabilitació interior. Implantació nou programa d'us

HOSPITAL DE LA SANTA CREU I SANT PAU
FUNDACIÓ PRIVADA

Projecte
PROJECTE DE REHABILITACIÓ INTEGRAL DEL PAVELLÓ DE NOSTRA SENYORA DE MONTSERRAT DEL RECINTE MODERNISTA DE L'HOSPITAL DE LA SANTA CREU I SANT PAU
PROJECTE EXECUTIU

Expedient
25007

Localització
C/ de Sant Antoni Maria Claret ,167.
Horta-Guinardó

Municipi i comarca
Barcelona 08025 (Barcelonès)

Propietat i promotor
Fundació Privada Hospital de la Santa Creu i Sant Pau

Plànol
ÀMBIT D'INTERVENCIÓ (AI)
Seccions longitudinals i tranversals
Identificació de l'àmbit d'intervenció. imatge interior

Arxiu
25007_AI.dwg

Data
Maig 2026

Escala
1:500 - DIN A3


Número
04 AI

Els tècnics redactors UTE GAA + ZAZURCA + ILV:


GAA GUITART ARQUITECTURA I ASS. SLP
Xavier Guitart, Gemma Guitart, Oriol Guitart

zm ESTUDI D'ARQUITECTURA
Mercè Zazurca, César Sánchez


Equip tècnic:
A.Martinez, S.Garcia, G.Ballestin, V.Mohr, A.Cáceres, À.Amer, D.Martínez, M.Sanz

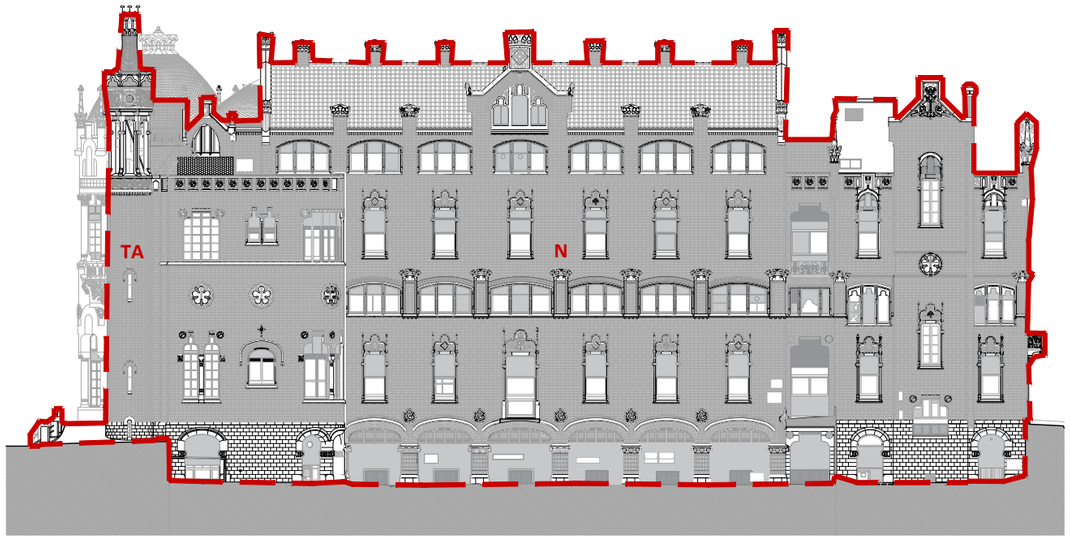


FAÇANA NORD.
E 1:350

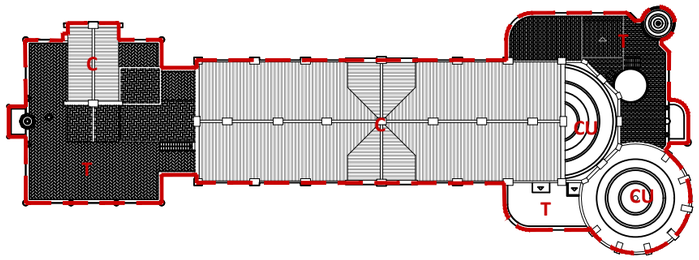

PLANTA COBERTA.
E 1:500

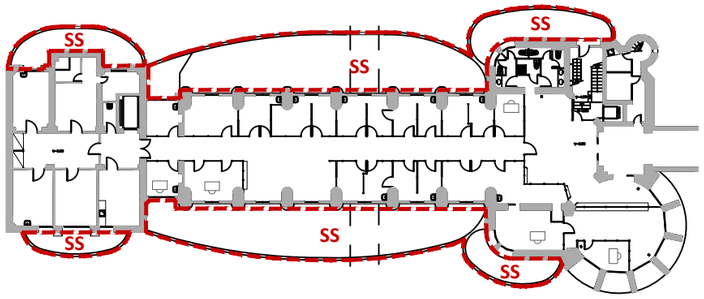

PLANTA SEMISOTERRANI.
E 1:500

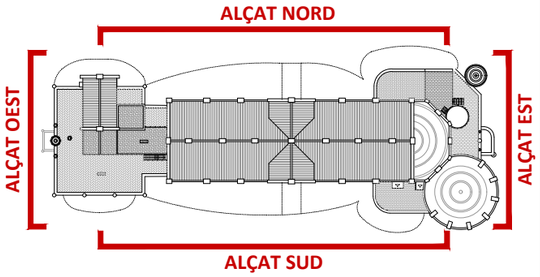

PLANTA COBERTA DE REFERÈNCIA. IDENTIFICACIÓ ALÇATS
E 1:1000

Restauració de la imatge exterior.
Recuperació arquitectura Domènech i Montaner.

Restitució de l'entorn més immediat al seu estat inicial.

SISTEMA DE COBERTES : QUADRE D'ESPAIS, USOS I SUPERFÍCIES

Nº	ESPAIS / USOS	SUP. ÚTIL M²
SISTEMA DE COBERTES		
C	Cobertes	506,89 m²
T	Terrats	209,29 m²
CU	Cúpula i semicúpula	190,41 m²
TOTAL SUPERFÍCIE		**906,59 m²**

*calculat en veritable magnitud

PLANTA SEMISOTERRANI : QUADRE D'ESPAIS, USOS I SUPERFÍCIES


Nº	ESPAIS / USOS	SUP. ÚTIL M²
PLANTA SEMISOTERRANI		
SS	Patis interiors	281,46 m²
TOTAL SUPERFÍCIE		**281,46 m²**

QUADRE DE SUPERFÍCIES FAÇANES


Nº	ESPAIS / USOS	SUP. ÚTIL M²
FAÇANES		
E	Façana Est	207,05 m²
N	Façana Nord	1256,67 m²
S	Façana Sud	1036,9 m²
O	Façana Oest	276,2 m²
R	Façana Rotonda. Sala de dia	384,86 m²
TA	Torre de les Aigües	192,53 m²
TOTAL SUPERFÍCIE CONSTRUÏDA		**3.354,21 m²**

RESUM SUPERFÍCIES


Nº	ESPAIS / USOS	SUP. ÚTIL M²
IMATGE EXTERIOR		
PC	Sistema de Cobertes	906,59 m²
PS	Planta Semisoterrani	281,46 m²
F	Façanes	3354,21 m²
TOTAL SUPERFÍCIE CONSTRUÏDA		**4.542,26 m²**

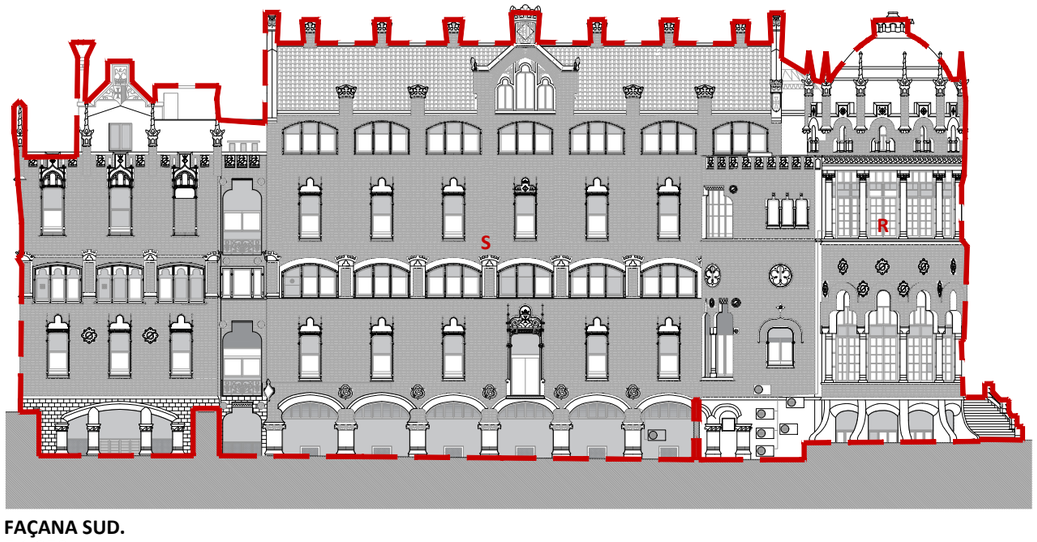

FAÇANA SUD.
E 1:350

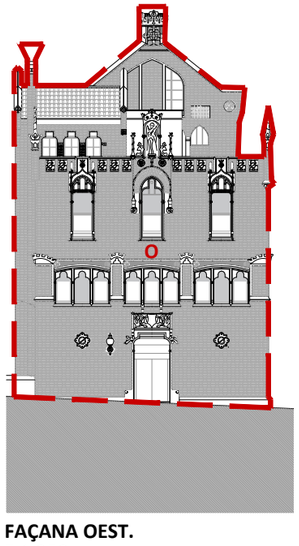

FAÇANA OEST.
E 1:350

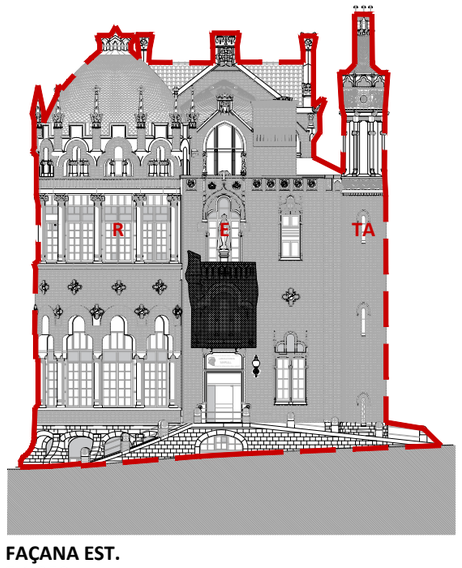

FAÇANA EST.
E 1:350

HOSPITAL DE LA SANTA CREU I SANT PAU
FUNDACIÓ PRIVADA

Projecte
PROJECTE DE REHABILITACIÓ INTEGRAL DEL PAVELLÓ DE NOSTRA SENYORA DE MONTSERRAT DEL RECINTE MODERNISTA DE L'HOSPITAL DE LA SANTA CREU I SANT PAU
PROJECTE EXECUTIU

Expedient
25007

Localització
C/ de Sant Antoni Maria Claret ,167.
Horta-Guinardó

Municipi i comarca
Barcelona 08025 (Barcelonès)

Propietat i promotor
Fundació Privada Hospital de la Santa Creu i Sant Pau

Plànol
ÀMBIT D'INTERVENCIÓ (AI)
Alçats. Planta Semisoterrani i Planta Coberta
Identificació de l'àmbit d'intervenció. Imatge exterior

Arxiu
25007_AI.dwg

Data
Maig 2026

Escala
1:350 - DIN A3


Número
05 AI

Els tècnics redactors UTE GAA + ZAZURCA + ILV:

GAA GUITART ARQUITECTURA I ASS. SLP
Xavier Guitart, Gemma Guitart, Oriol Guitart

zm ESTUDI D'ARQUITECTURA
Mercè Zazurca, César Sánchez

Equip tècnic:
A.Martinez, S.Garcia, G.Ballestin, V.Mohr, A.Cáceres, À.Amer, D.Martínez, M.Sanz

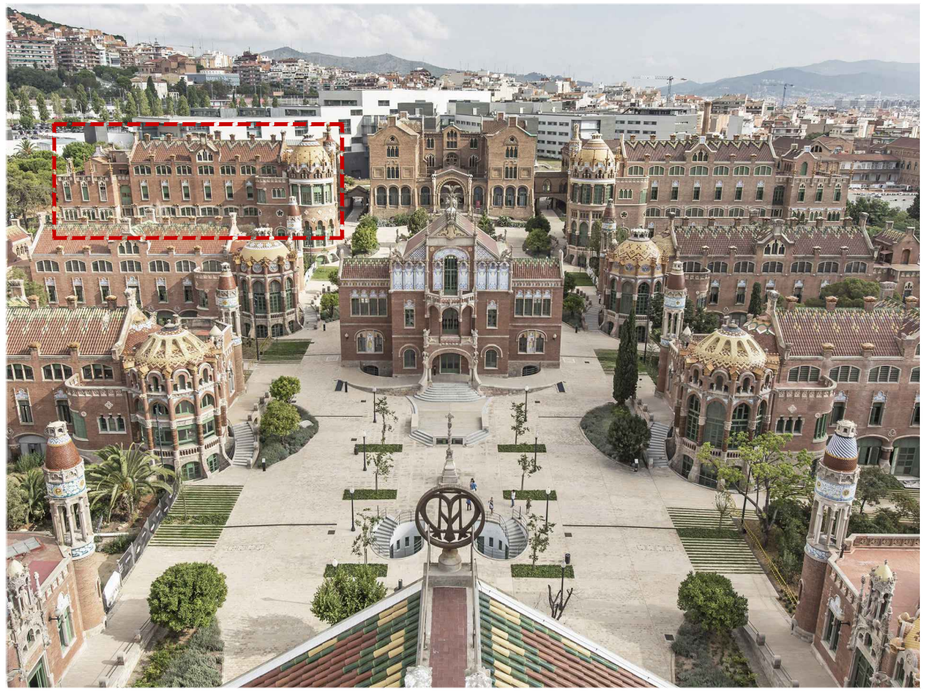

VISTA 1.
Font: Pol Viladoms i Álvaro Alcazar



VISTA 2.
Font: Fotografia aèria



EMPLAÇAMENT. IDENTIFICACIÓ DE LES VISTES
E 1:7500



VISTA 3.
Font: santpaubarcelona.org

HOSPITAL DE LA SANTA CREU I SANT PAU
FUNDACIÓ PRIVADA

Projecte
PROJECTE DE REHABILITACIÓ INTEGRAL DEL PAVELLÓ DE NOSTRA SENYORA DE MONTSERRAT DEL RECINTE MODERNISTA DE L'HOSPITAL DE LA SANTA CREU I SANT PAU
PROJECTE EXECUTIU

Expedient
25007

Localització
C/ de Sant Antoni Maria Claret ,167.
Horta-Guinardó

Municipi i comarca
Barcelona 08025 (Barcelonès)

Propietat i promotor
Fundació Privada Hospital de la Santa Creu i Sant Pau

Plànol
ÀMBIT D'INTERVENCIÓ (AI)
Reportatge fotogràfic general
Identificació Pavelló Nostra Senyora de Montserrat

Arxiu
25007_AI.dwg

Data
Maig 2026

Escala
- DIN A3

Número
06 AI

Els tècnics redactors UTE GAA + ZAZURCA + ILV:

GAA GUITART ARQUITECTURA I ASS. SLP
Xavier Guitart, Gemma Guitart, Oriol Guitart

zm ESTUDI D'ARQUITECTURA
Mercè Zazurca, César Sánchez


Equip tècnic:
A.Martinez, S.Garcia, G.Ballestin, V.Mohr, A.Cáceres, À.Amer, D.Martínez, M.Sanz




VISTA 1. Pavelló de Nostra Senyora de Montserrat
Font: Albert Esteves



VISTA 2. Pavelló de Nostra Senyora de Montserrat
Font: Albert Esteves

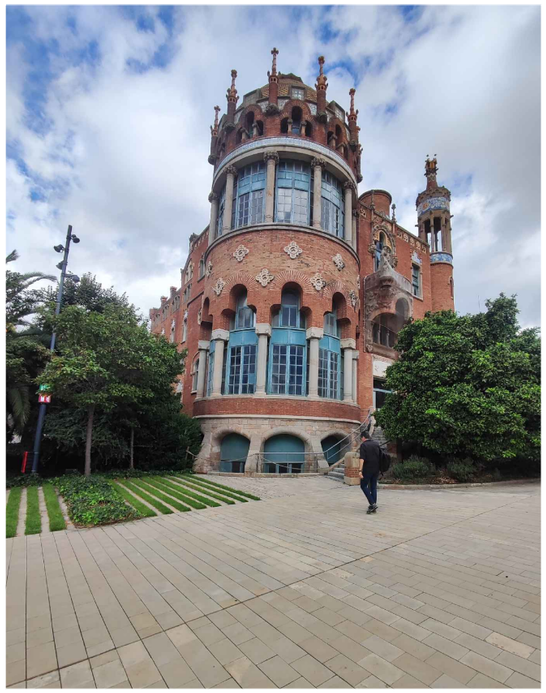

VISTA 3. Pavelló de Nostra Senyora de Montserrat
Font: ZM

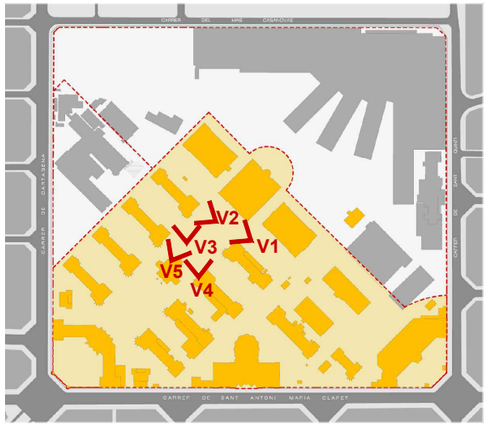

EMPLAÇAMENT. IDENTIFICACIÓ DE LES VISTES
E 1:7500



VISTA 4.
Font: wikipedia.org



VISTA 5.
Font: Fotografia aèria

HOSPITAL DE LA SANTA CREU I SANT PAU
FUNDACIÓ PRIVADA

Projecte
PROJECTE DE REHABILITACIÓ INTEGRAL DEL PAVELLÓ DE NOSTRA SENYORA DE MONTSERRAT DEL RECINTE MODERNISTA DE L'HOSPITAL DE LA SANTA CREU I SANT PAU
PROJECTE EXECUTIU

Expedient
25007

Localització
C/ de Sant Antoni Maria Claret ,167.
Horta-Guinardó

Municipi i comarca
Barcelona 08025 (Barcelonès)

Propietat i promotor
Fundació Privada Hospital de la Santa Creu i Sant Pau

Plànol
ÀMBIT D'INTERVENCIÓ (AI)
Reportatge fotogràfic general
Identificació Pavelló Nostra Senyora de Montserrat

Arxiu
25007_AI.dwg

Data
Maig 2026

Escala
- DIN A3

Número
07 AI

Els tècnics redactors UTE GAA + ZAZURCA + ILV:
GAA GUITART ARQUITECTURA I ASS. SLP — Xavier Guitart, Gemma Guitart, Oriol Guitart
zm ESTUDI D'ARQUITECTURA — Mercè Zazurca, César Sánchez

Equip tècnic:
A.Martinez, S.Garcia, G.Ballestin, V.Mohr, A.Cáceres, À.Amer, D.Martínez, M.Sanz

RESTAURACIÓ DE LA IMATGE EXTERIOR. RECUPERACIÓ ARQUITECTURA DOMÈNECH I MONTANER (IE)

PROJECTE DE REHABILITACIÓ INTEGRAL DEL PAVELLÓ DE NOSTRA SENYORA DE MONTSERRAT DEL RECINTE MODERNISTA DE L'HOSPITAL DE LA SANTA CREU I SANT PAU

PROJECTE EXECUTIU

RESTAURACIÓ DE LA IMATGE EXTERIOR. PLÀNOLS D'ESTAT ACTUAL (IE-EA)

PROJECTE DE REHABILITACIÓ INTEGRAL DEL PAVELLÓ DE NOSTRA SENYORA DE MONTSERRAT DEL RECINTE MODERNISTA DE L'HOSPITAL DE LA SANTA CREU I SANT PAU


PROJECTE EXECUTIU

IMATGE EXTERIOR. PLÀNOLS DE ESTAT ACTUAL (IE-EA)


PLANTES, ALÇATS I SECCIONS

PROJECTE DE REHABILITACIÓ INTEGRAL DEL PAVELLÓ DE NOSTRA SENYORA DE MONTSERRAT DEL RECINTE MODERNISTA DE L'HOSPITAL DE LA SANTA CREU I SANT PAU


PROJECTE EXECUTIU

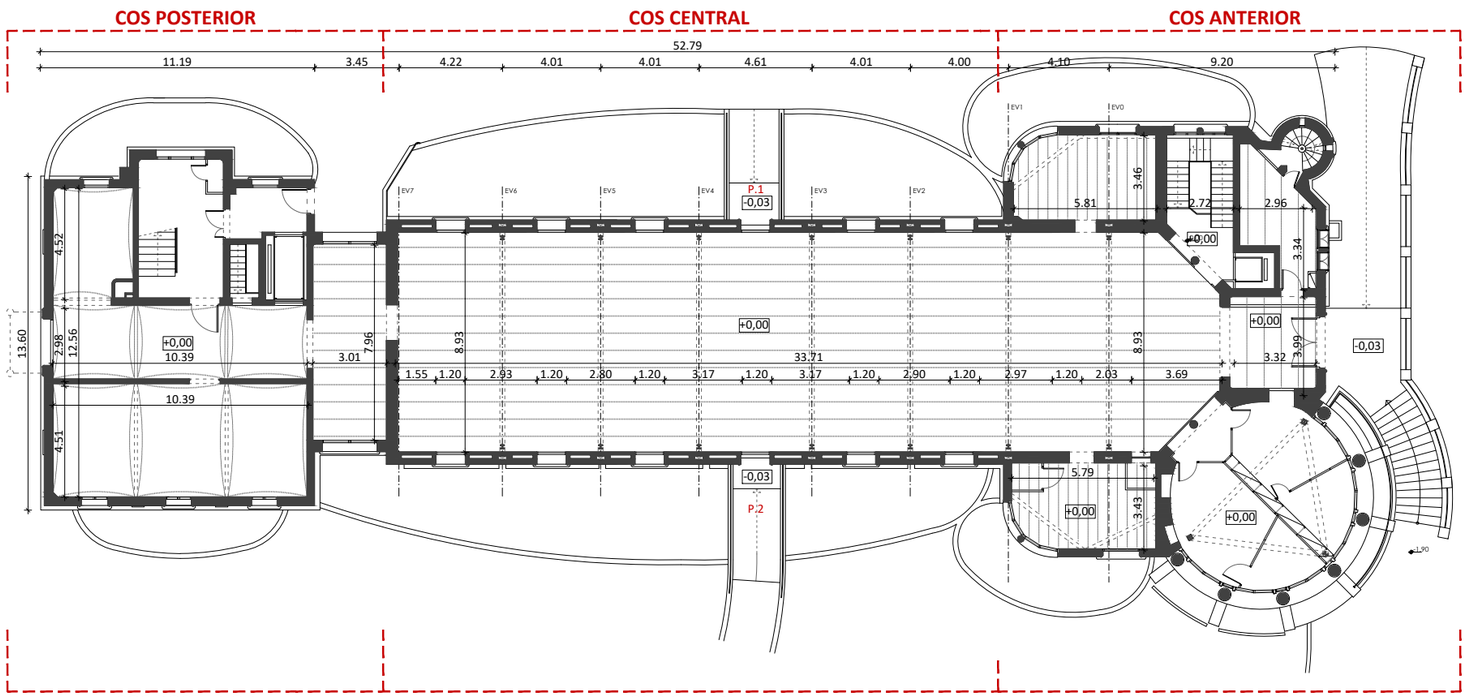


PLANTA BAIXA.NIVELL +00,00 m. ESTAT ACTUAL
E 1:250

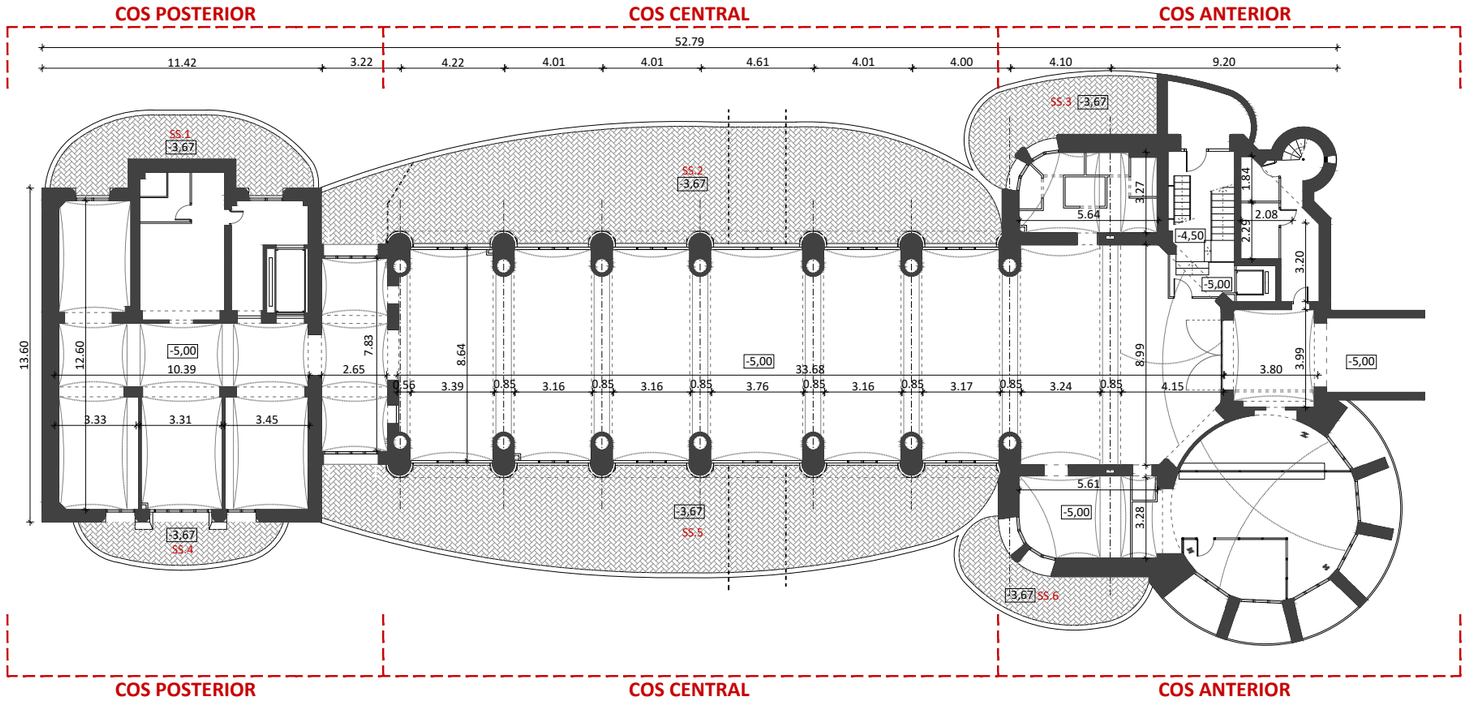

PLANTA SEMISOTERRANI. NIVELL -05,00 m. ESTAT ACTUAL
E 1:250

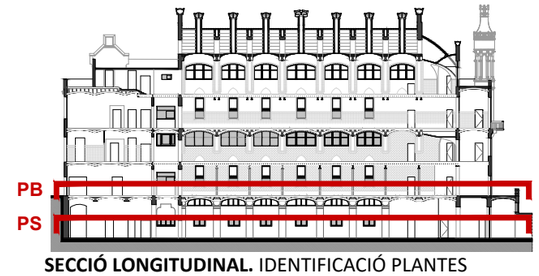

SECCIÓ LONGITUDINAL. IDENTIFICACIÓ PLANTES
E 1:750

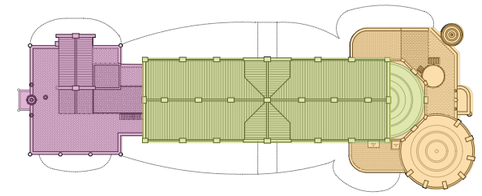

PLANTA COBERTA DE REFERÈNCIA. IDENTIFICACIÓ PARTS.
E 1:750

Quadre d'Espais, Usos i Superfíces Planta Baixa

CODI	ESPAIS / USOS	SUP. ÚTIL	M²
PB	**PLANTA BAIXA**		
P.1	Pont accés 1	10,94	m²
P.2	Pont accés 2	8,96	m²
PB	**TOTAL SUPERFÍCIE**	**19,90**	**m²**

Quadre d'Espais, Usos i Superfíces Planta Semisoterrani

CODI	ESPAIS / USOS	SUP. ÚTIL	M²
PSS	**PLANTA SEMISOTERRANI**		
SS.1	Pati anglès 1	22,71	m²
SS.2	Pati anglès 2	92,81	m²
SS.3	Pati anglès 3	26,22	m²
SS.4	Pati anglès 4	11,78	m²
SS.5	Pati anglès 5	85,48	m²
SS.6	Pati anglès 6	17,98	m²
PSS	**TOTAL SUPERFÍCIE**	**256,98**	**m²**

TOTAL SUPERFÍCIE OCUPACIÓ EDIFICI	**1.047,96**	**m² ***

*Inclou Patis Interiors, Ponts d'accés Cos Central, i rampa i escala accés Cos Anterior

HOSPITAL DE LA SANTA CREU I SANT PAU
FUNDACIÓ PRIVADA

Projecte
PROJECTE DE REHABILITACIÓ INTEGRAL DEL PAVELLÓ DE NOSTRA SENYORA DE MONTSERRAT DEL RECINTE MODERNISTA DE L'HOSPITAL DE LA SANTA CREU I SANT PAU
PROJECTE EXECUTIU

Expedient
25007

Localització
C/ de Sant Antoni Maria Claret ,167.
Horta-Guinardó

Municipi i comarca
Barcelona 08025 (Barcelonès)

Propietat i promotor
Fundació Privada Hospital de la Santa Creu i Sant Pau

Plànol
ESTAT ACTUAL- PLANTES ALÇATS I SECCIONS
Planta Baixa +00,00 m i Planta Semisoterrani -05,00 m
Identificació espais, usos i superfícies. Cotes i nivells.

Arxiu
25007_EA.dwg

Data
Maig 2026


Escala
1:250 - DIN A3

Número
1.01 IE EA


Els tècnics redactors UTE GAA + ZAZURCA + ILV:
GAA GUITART ARQUITECTURA I ASS. SLP — Xavier Guitart, Gemma Guitart, Oriol Guitart
zm ESTUDI D'ARQUITECTURA — Mercè Zazurca, César Sánchez
Equip tècnic:
A.Martinez, S.Garcia, G.Ballestin, V.Mohr, A.Cáceres, À.Amer, D.Martínez, M.Sanz




PLANTA BAIXA. Accés Cos Anterior
Font: GAA 2025

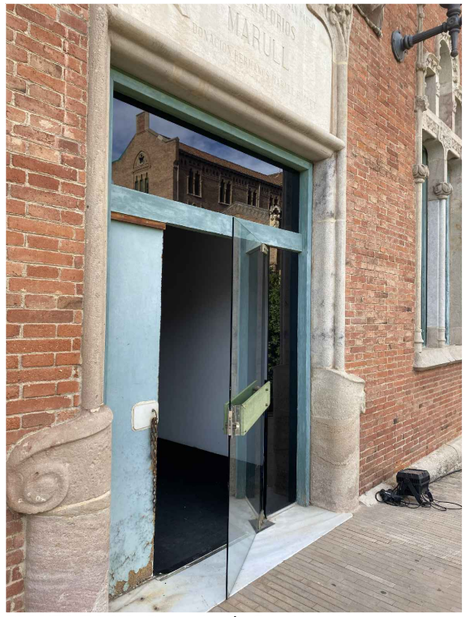

PLANTA BAIXA. Porta Accés Cos Anterior
Font: GAA 2025

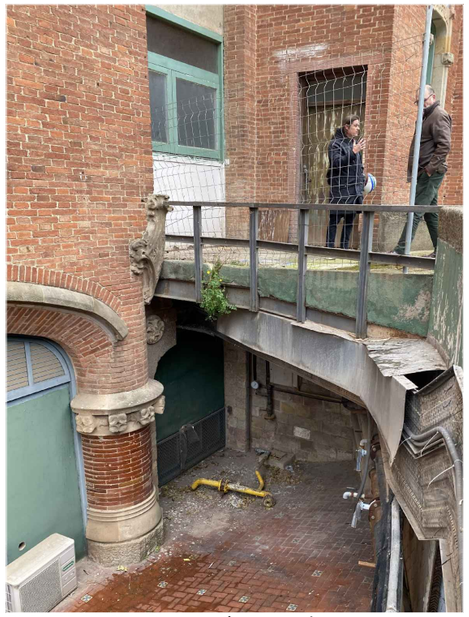

PLANTA BAIXA. Pont Accés Cos Sud.
Font: GAA 2025

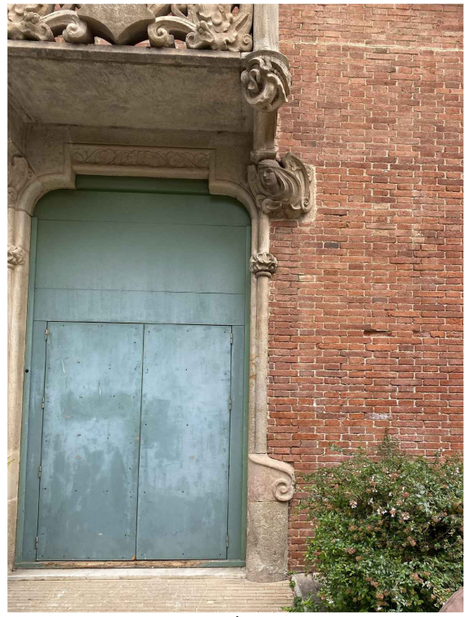

PLANTA BAIXA. Porta Accés Cos Posterior.
Font: GAA 2025




PLANTA BAIXA. Pont Accés Cos Nord.
Font: GAA 2025




PLANTA SEMISOTERRANI. Pati anglès nord
Font: GAA 2025



PLANTA SEMISOTERRANI. Pati anglès nord
Font: GAA 2025

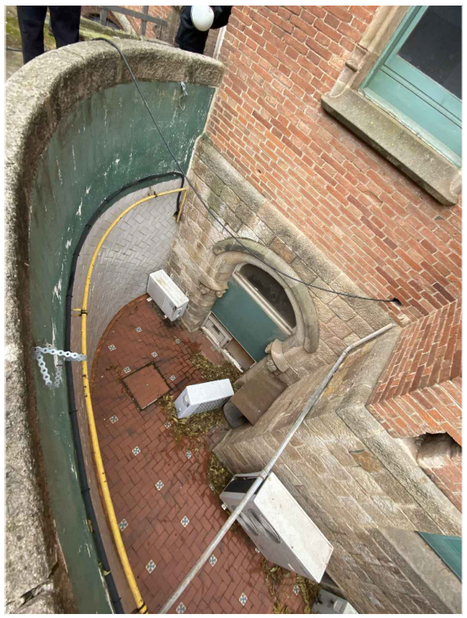

PLANTA SEMISOTERRANI. Pati anglès nord
Font: GAA 2025

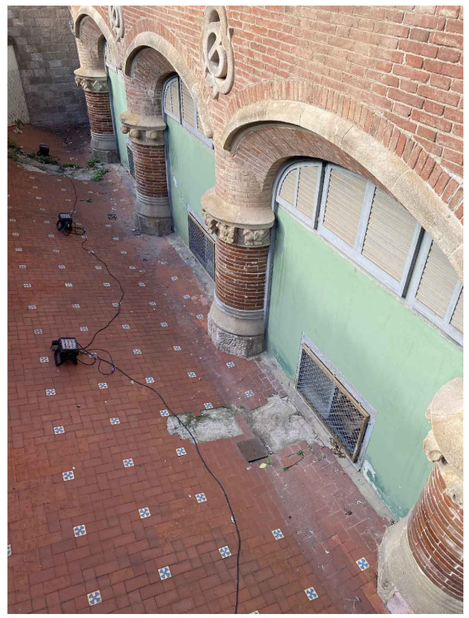

PLANTA SEMISOTERRANI. Pati anglès sud
Font: GAA 2025



PLANTA SEMISOTERRANI. Pati anglès sud
Font: GAA 2025

HOSPITAL DE LA SANTA CREU I SANT PAU
FUNDACIÓ PRIVADA

Projecte
PROJECTE DE REHABILITACIÓ INTEGRAL DEL PAVELLÓ DE NOSTRA SENYORA DE MONTSERRAT DEL RECINTE MODERNISTA DE L'HOSPITAL DE LA SANTA CREU I SANT PAU
PROJECTE EXECUTIU

Expedient
25007

Localització
C/ de Sant Antoni Maria Claret ,167.
Horta-Guinardó

Municipi i comarca
Barcelona 08025 (Barcelonès)

Propietat i promotor
Fundació Privada Hospital de la Santa Creu i Sant Pau

Plànol
ESTAT ACTUAL- PLANTES ALÇATS I SECCIONS
Planta Baixa +00,00 m i Planta Semisoterrani -5,00 m
Reportatge fotogràfic

Arxiu
25007_EA.dwg


Data
Maig 2026

Escala
1:250 - DIN A3

Número
1.02 IE EA

Els tècnics redactors UTE GAA + ZAZURCA + ILV:
GAA GUITART ARQUITECTURA I ASS. SLP — Xavier Guitart, Gemma Guitart, Oriol Guitart
zm ESTUDI D'ARQUITECTURA — Mercè Zazurca, César Sánchez

Equip tècnic:
A.Martinez, S.Garcia, G.Ballestin, V.Mohr, A.Cáceres, À.Amer, D.Martínez, M.Sanz

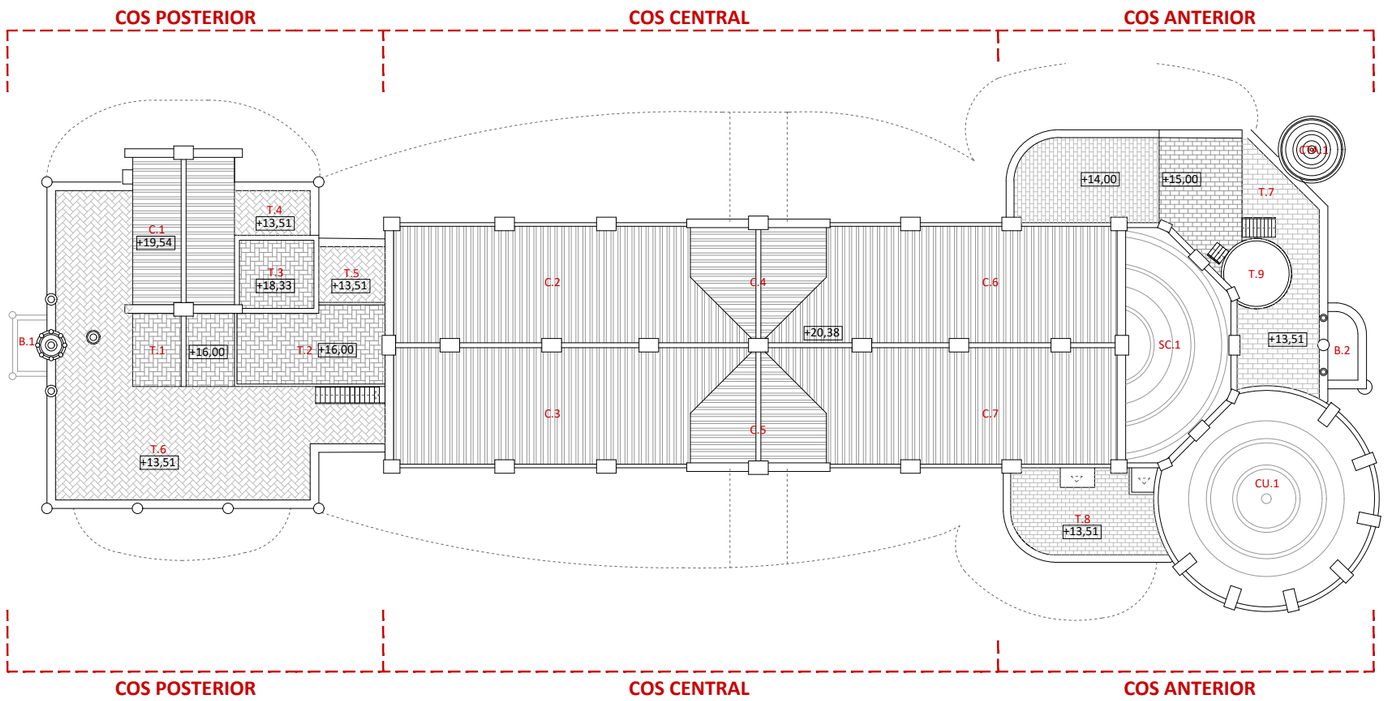


PLANTA COBERTA. NIVELL +21,76m. ESTAT ACTUAL
E 1:250

0 1 2 4 8m

PC



SECCIÓ LONGITUDINAL. IDENTIFICACIÓ PLANTES
E 1:750

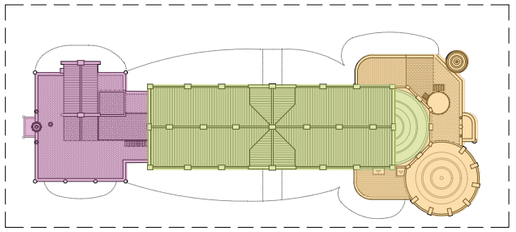

PLANTA COBERTA DE REFERÈNCIA. IDENTIFICACIÓ PARTS.
E 1:750

Quadre d'Espais, Usos i Superfícies Planta Coberta

CODI	ESPAIS / USOS	SUP. ÚTIL	M²
PC	**PLANTA COBERTA**		
C.1	Coberta 1	36,36	m²
C.2	Coberta 2	76,35	m²
C.3	Coberta 3	76,35	m²
C.4	Coberta 4	25,16	m²
C.5	Coberta 5	25,16	m²
C.6	Coberta 6	76,35	m²
C.7	Coberta 7	76,35	m²
T.1	Terrat 1	12,27	m²
T.2	Terrat 2	18,42	m²
T.3	Terrat 3	8,61	m²
T.4	Terrat 4	5,99	m²
T.5	Terrat 5	6,26	m²
T.6	Terrat 6	80,68	m²
T.7	Terrat 7	62,06	m²
T.8	Terrat 8	20,22	m²
T.9	Terrat 9	6,20	m²
B.1	Balcó 1	2,11	m²
B.2	Balcó 2	3,24	m²
CTA.1	Coberta Torre Aigua	10,58	m²
SC.1	Semicúpula	63,77	m²
CU.1	Cúpula	122,19	m²
PC	**TOTAL SUPERFÍCIE**	**814,68**	**m² ***

*Calculat en veritable magnitud

TOTAL SUPERFÍCIE OCUPACIÓ EDIFICI **1.047,96 m² ***

*Inclou Patis Interiors, Ponts d'accés Cos Central, rampa i escala accés Cos Anterior

HOSPITAL DE LA SANTA CREU I SANT PAU
FUNDACIÓ PRIVADA

Projecte
PROJECTE DE REHABILITACIÓ INTEGRAL DEL PAVELLÓ DE NOSTRA SENYORA DE MONTSERRAT DEL RECINTE MODERNISTA DE L'HOSPITAL DE LA SANTA CREU I SANT PAU
PROJECTE EXECUTIU

Expedient
25007

Localització
C/ de Sant Antoni Maria Claret ,167.
Horta-Guinardó

Municipi i comarca
Barcelona 08025 (Barcelonès)

Propietat i promotor
Fundació Privada Hospital de la Santa Creu i Sant Pau

Plànol
ESTAT ACTUAL- PLANTES ALÇATS I SECCIONS
Planta Coberta. Nivell +21,76 m
Identificació espais, usos i superfícies. Cotes i nivells.

Arxiu
25007_EA.dwg

Data
Maig 2026

Escala
1:250 - DIN A3


Número
1.03 IE EA

Els tècnics redactors UTE GAA + ZAZURCA + ILV:

GAA GUITART ARQUITECTURA I ASS. SLP
Xavier Guitart, Gemma Guitart, Oriol Guitart

zm ESTUDI D'ARQUITECTURA
Mercè Zazurca, César Sánchez

Equip tècnic:
A.Martinez, S.Garcia, G.Ballestin, V.Mohr, A.Cáceres, À.Amer, D.Martínez, M.Sanz

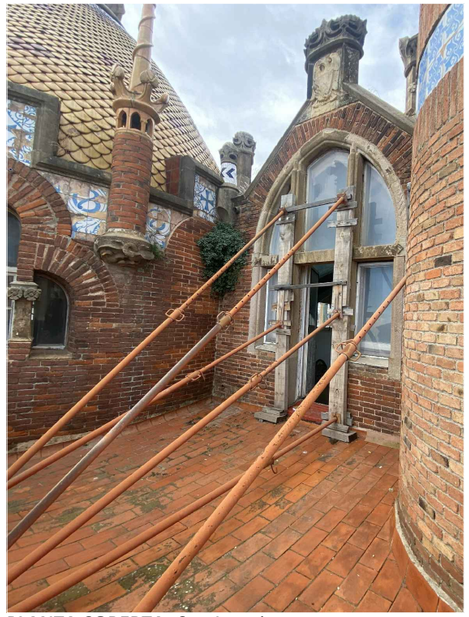


PLANTA COBERTA. Cos Anterior
Font: GAA 2025




PLANTA COBERTA. Cos Anterior. Volum i elements disconformes
Font: GAA 2025




PLANTA COBERTA. Cos Anterior. Volum i elements disconformes
Font: GAA 2025

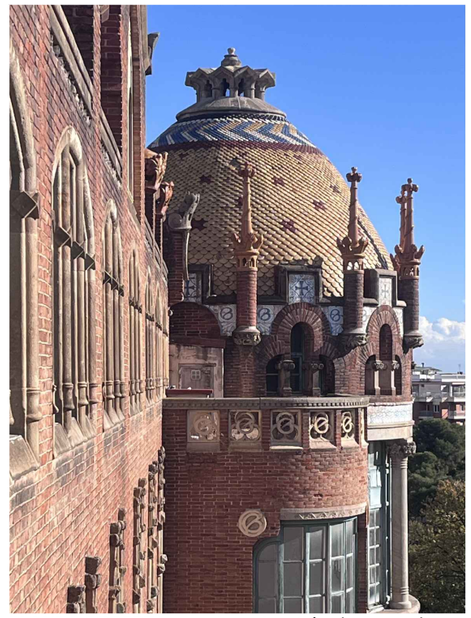


PLANTA COBERTA. Cos Anterior. Cúpula Rotonda
Font: GAA 2025

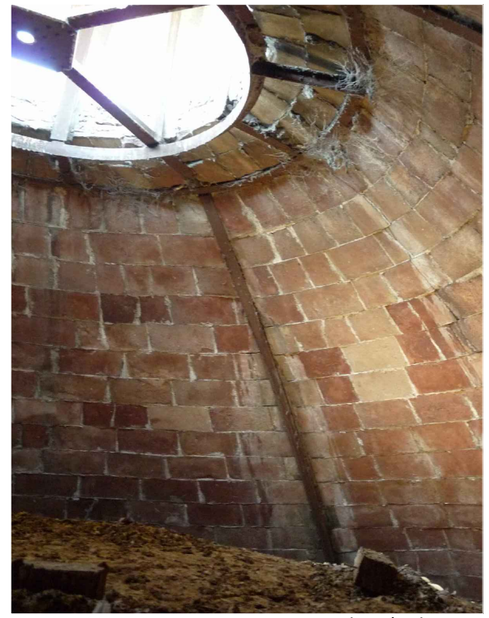


PLANTA COBERTA. Cos Anterior, esquelet cúpula pavelló Sant Manel.
Font: Argentí arquitectes 2010

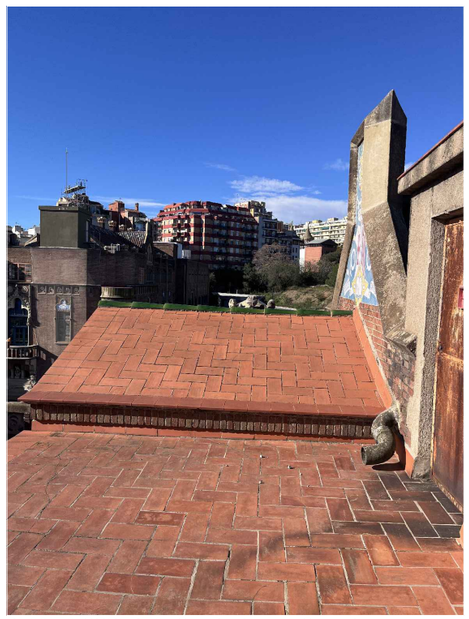

PLANTA COBERTA. Cos Posterior. Coberta volum disconforme
Font: GAA 2025

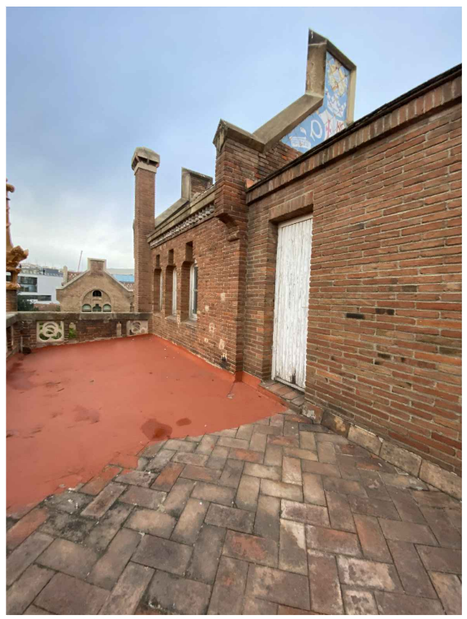


PLANTA COBERTA. Cos Posterior. Material disconforme
Font: GAA 2025

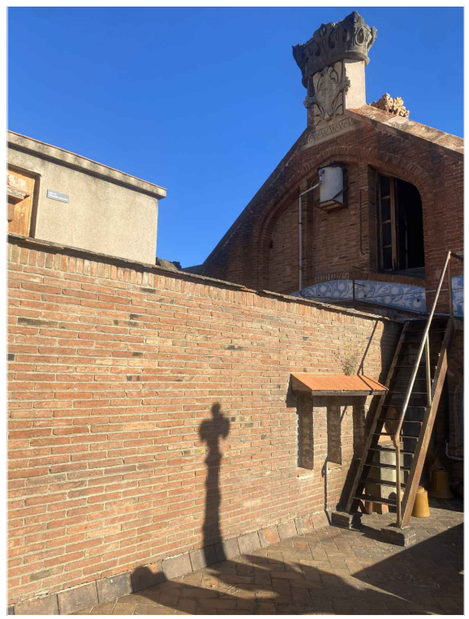

PLANTA COBERTA. Cos Posterior. Volum diconforme
Font: GAA 2025



PLANTA COBERTA. Cos Posterior.
Font: GAA 2025

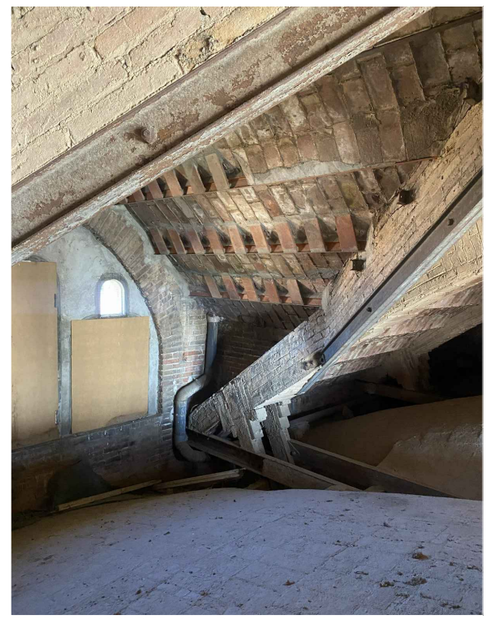

PLANTA COBERTA. Cos Posterior. Interior Sota coberta
Font: GAA 2025

HOSPITAL DE LA SANTA CREU I SANT PAU
FUNDACIÓ PRIVADA

Projecte
PROJECTE DE REHABILITACIÓ INTEGRAL DEL PAVELLÓ DE NOSTRA SENYORA DE MONTSERRAT DEL RECINTE MODERNISTA DE L'HOSPITAL DE LA SANTA CREU I SANT PAU
PROJECTE EXECUTIU

Expedient
25007

Localització
C/ de Sant Antoni Maria Claret ,167. Horta-Guinardó

Municipi i comarca
Barcelona 08025 (Barcelonès)

Propietat i promotor
Fundació Privada Hospital de la Santa Creu i Sant Pau

Plànol
ESTAT ACTUAL- PLANTES ALÇATS I SECCIONS
Planta Coberta. Nivell +21,76 m
Reportatge fotogràfic

Arxiu
25007_EA.dwg

Data
Maig 2026

Escala
1:250 - DIN A3

Número
1.04 IE EA

Els tècnics redactors UTE GAA + ZAZURCA + ILV:
GAA GUITART ARQUITECTURA I ASS. SLP — Xavier Guitart, Gemma Guitart, Oriol Guitart
zm ESTUDI D'ARQUITECTURA — Mercè Zazurca, César Sánchez
Equip tècnic:
A.Martinez, S.Garcia, G.Ballestin, V.Mohr, A.Cáceres, À.Amer, D.Martínez, M.Sanz


Quadre Superfície Façanes

CODI	ÀMBITS	Amidament
E	**FAÇANA EST**	**262,81 m²**
E.1	Façana Est Cos Anterior	150,86 m²
E.2	Façana Est Cos Central	111,95 m²
N	**FAÇANA NORD**	**1271,38 m²**
N.1	Façana Nord Cos Posterior	462,84 m²
N.2	Façana Nord Cos Central	565,86 m²
N.3	Façana Nord Cos Anterior	242,68 m²
PN	**PARETS PATIS NORD**	**202,87 m²**
PN	Patis anglesos	202,87 m²


Quadre Superfície Façanes

CODI	ÀMBITS	Amidament
S	**FAÇANA SUD**	**977,04 m²**
S.1	Façana Sud Cos Posterior	268,09 m²
S.2	Façana Sud Cos Central	541,18 m²
S.3	Façana Sud Cos Anterior	167,77 m²
PS	**PARETS PATIS SUD**	**176,49 m²**
PS	Patis anglesos	176,49 m²
O	**FAÇANA OEST**	**244,21 m²**
O.1	Façana Oest Cos Posterior	189,31 m²
O.2	Façana Oest Cos Central	54,9 m²
R	**FAÇANA ROTONDA. SALA DE DIA**	**319,29 m²**
TA	**TORRE DE L'AIGUA**	**126,3 m²**
	TOTAL SUP. FAÇANES I PATIS	**3580,39 m²**
	TOTAL SUP. NOMÉS FAÇANES*	**3201,03 m²**


*Sense parets patis anglesos

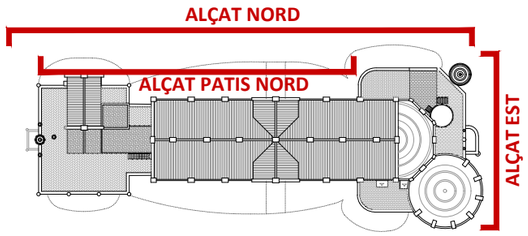


PLANTA COBERTA DE REFERÈNCIA. IDENTIFICACIÓ ALÇATS
E 1:750
Àmbit d'intervenció

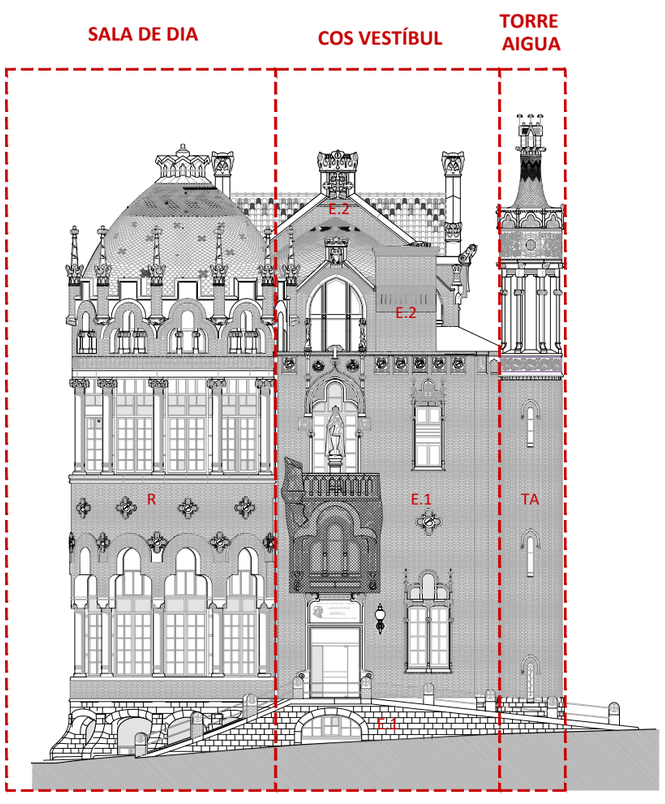

ALÇAT EST. ESTAT ACTUAL
E 1:250
0 1 2 4 8m

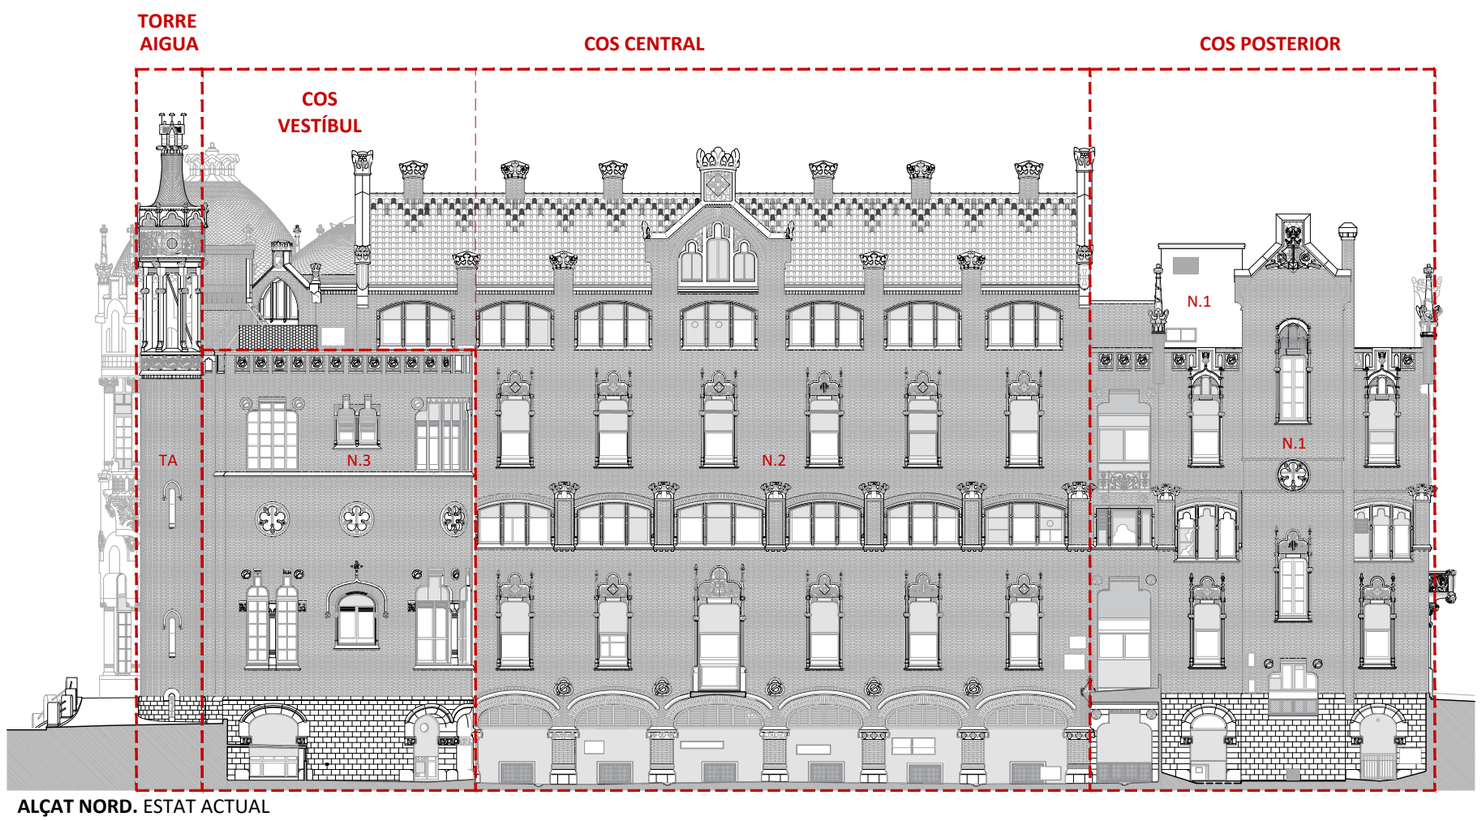

ALÇAT NORD. ESTAT ACTUAL
E 1:250
0 1 2 4 8m

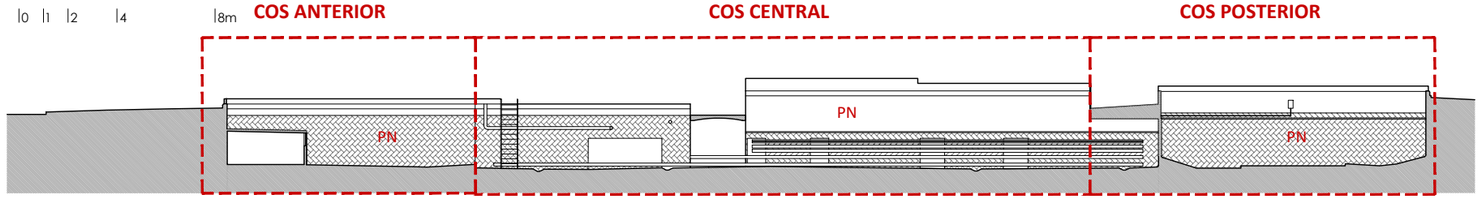

ALÇAT PATI ANGLÈS NORD. ESTAT ACTUAL
E 1:250
0 1 2 4 8m

HOSPITAL DE LA SANTA CREU I SANT PAU
FUNDACIÓ PRIVADA

Projecte
PROJECTE DE REHABILITACIÓ INTEGRAL DEL PAVELLÓ DE NOSTRA SENYORA DE MONTSERRAT DEL RECINTE MODERNISTA DE L'HOSPITAL DE LA SANTA CREU I SANT PAU
PROJECTE EXECUTIU

Expedient
25007

Localització
C/ de Sant Antoni Maria Claret ,167.
Horta-Guinardó

Municipi i comarca
Barcelona 08025 (Barcelonès)

Propietat i promotor
Fundació Privada Hospital de la Santa Creu i Sant Pau

Plànol
ESTAT ACTUAL- PLANTES ALÇATS I SECCIONS
Alçats Est, Nord i pati anglès nord. Descomposició de cossos i elements
Quantificació de superfícies. Descomposició de cossos i elements.

Arxiu
25007_EA.dwg

Data
Maig 2026

Escala
1:250 - DIN A3

Número
1.05 IE EA

Els tècnics redactors UTE GAA + ZAZURCA + ILV:

GAA GUITART ARQUITECTURA I ASS. SLP
Xavier Guitart, Gemma Guitart, Oriol Guitart

zm ESTUDI D'ARQUITECTURA
Mercè Zazurca, César Sánchez

Equip tècnic:
A.Martinez, S.Garcia, G.Ballestin, V.Mohr, A.Cáceres, À.Amer, D.Martínez, M.Sanz



ALÇAT EST. Cos Anterior
Font:Font: Plà director HSCSP 2008



ALÇAT EST. Cos Anterior. Rotonda, sala de dia
Font: GAA 2025



ALÇAT EST. Cos Anterior
Font: GAA 2025



ALÇAT EST. Cos Anterior
Font:Font: Plà director HSCSP 2008




ALÇAT EST. Cos Anterior
Font:Font: Plà director HSCSP 2008




ALÇAT NORD. Cos Anterior
Font:Font: Plà director HSCSP 2008



ALÇAT NORD. Cos Anterior
Font: GAA 2025

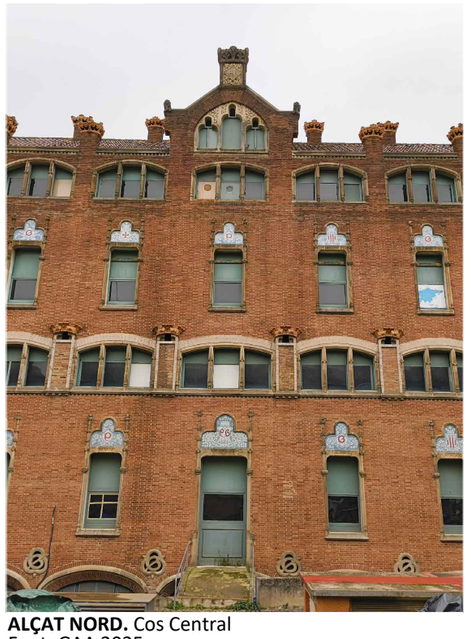

ALÇAT NORD. Cos Central
Font: GAA 2025

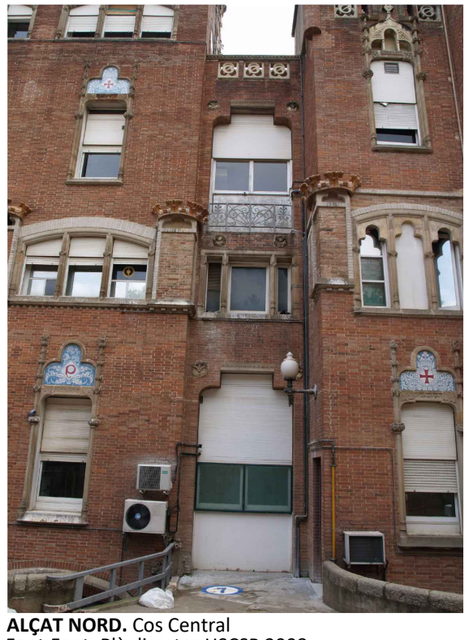

ALÇAT NORD. Cos Central
Font:Font: Plà director HSCSP 2008



ALÇAT NORD. Cos Posterior
Font: GAA 2025

HOSPITAL DE LA SANTA CREU I SANT PAU
FUNDACIÓ PRIVADA

Projecte
PROJECTE DE REHABILITACIÓ INTEGRAL DEL PAVELLÓ DE NOSTRA SENYORA DE MONTSERRAT DEL RECINTE MODERNISTA DE L'HOSPITAL DE LA SANTA CREU I SANT PAU
PROJECTE EXECUTIU

Expedient
25007

Localització
C/ de Sant Antoni Maria Claret ,167.
Horta-Guinardó

Municipi i comarca
Barcelona 08025 (Barcelonès)

Propietat i promotor
Fundació Privada Hospital de la Santa Creu i Sant Pau

Plànol
ESTAT ACTUAL- PLANTES ALÇATS I SECCIONS
Alçats Est, Nord i pati anglès nord.
Reportatge fotogràfic

Arxiu
25007_EA.dwg

Data
Maig 2026

Escala
1:250 - DIN A3

Número
1.06 IE EA

Els tècnics redactors UTE GAA + ZAZURCA + ILV:

GAA GUITART ARQUITECTURA I ASS. SLP
Xavier Guitart, Gemma Guitart, Oriol Guitart

zm ESTUDI D'ARQUITECTURA
Mercè Zazurca, César Sánchez

Equip tècnic:
A.Martinez, S.Garcia, G.Ballestin, V.Mohr, A.Cáceres, À.Amer, D.Martínez, M.Sanz


Quadre Superfície Façanes

CODI	ÀMBITS	Amidament
E	**FAÇANA EST**	**262,81 m²**
E.1	Façana Est Cos Anterior	150,86 m²
E.2	Façana Est Cos Central	111,95 m²
N	**FAÇANA NORD**	**1271,38 m²**
N.1	Façana Nord Cos Posterior	462,84 m²
N.2	Façana Nord Cos Central	565,86 m²
N.3	Façana Nord Cos Anterior	242,68 m²
PN	**PARETS PATIS NORD**	**202,87 m²**
PN	Patis anglesos	202,87 m²


Quadre Superfície Façanes

CODI	ÀMBITS	Amidament
S	**FAÇANA SUD**	**977,04 m²**
S.1	Façana Sud Cos Posterior	268,09 m²
S.2	Façana Sud Cos Central	541,18 m²
S.3	Façana Sud Cos Anterior	167,77 m²
PS	**PARETS PATIS SUD**	**176,49 m²**
PS	Patis anglesos	176,49 m²
O	**FAÇANA OEST**	**244,21 m²**
O.1	Façana Oest Cos Posterior	189,31 m²
O.2	Façana Oest Cos Central	54,9 m²
R	**FAÇANA ROTONDA. SALA DE DIA**	**319,29 m²**
TA	**TORRE DE L'AIGUA**	**126,3 m²**
	TOTAL SUP. FAÇANES I PATIS	**3580,39 m²**
	TOTAL SUP. NOMÉS FAÇANES*	**3201,03 m²**


*Sense parets patis anglesos

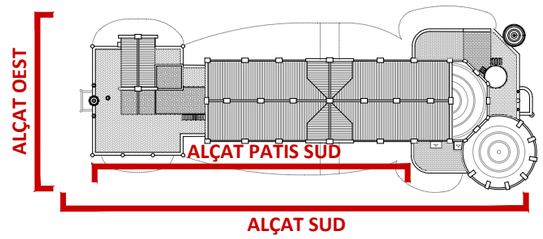


PLANTA COBERTA DE REFERÈNCIA. IDENTIFICACIÓ ALÇATS
E 1:750
Àmbit d'intervenció

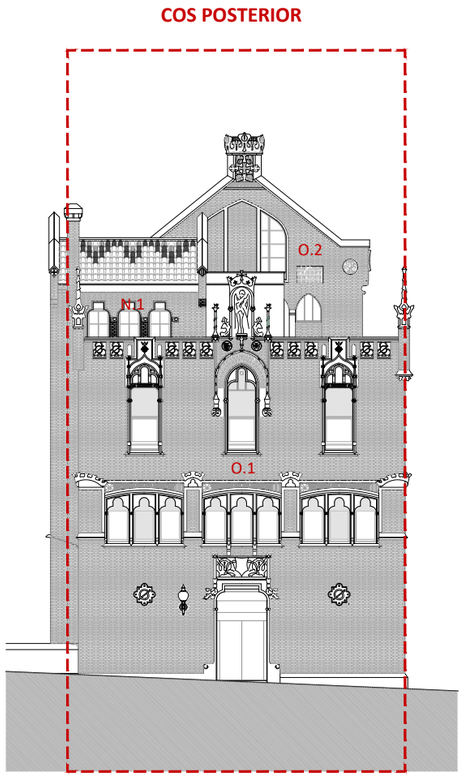

ALÇAT OEST. ESTAT ACTUAL
E 1:250
0 1 2 4 8m

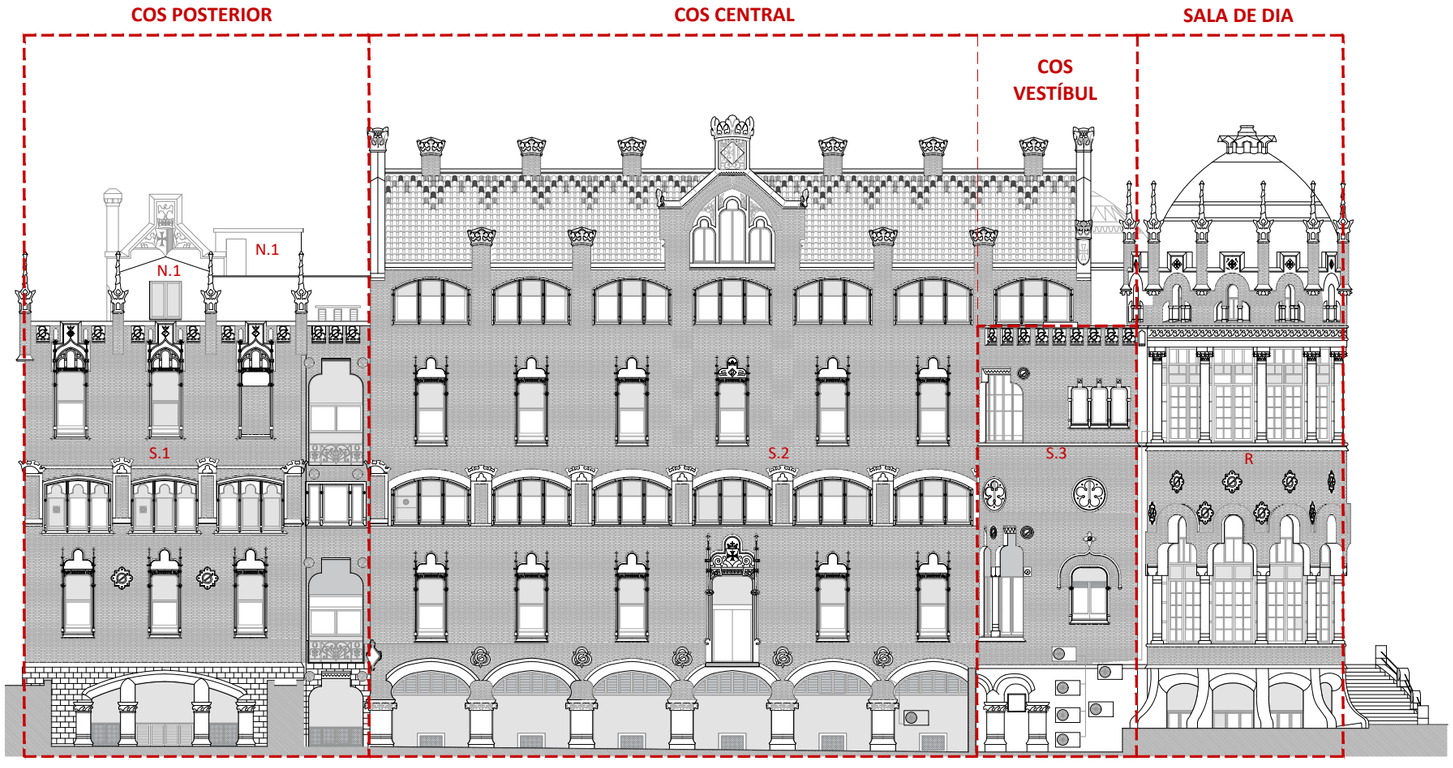

ALÇAT SUD. ESTAT ACTUAL
E 1:250
0 1 2 4 8m

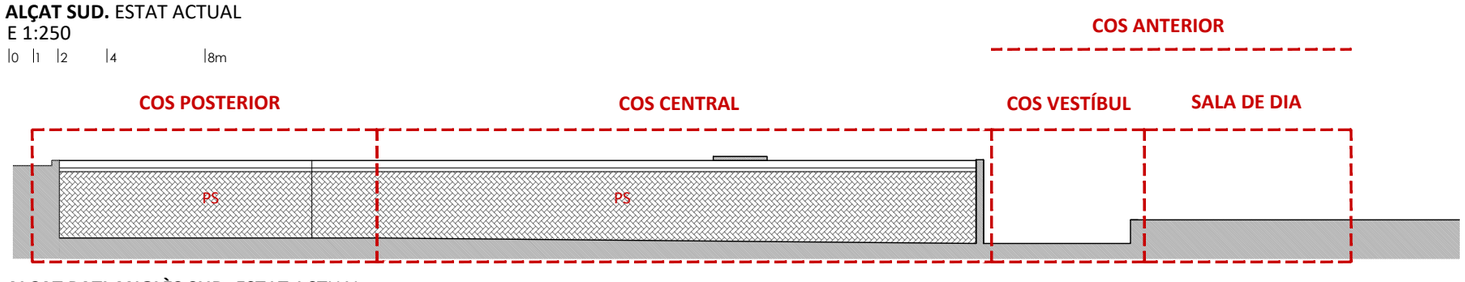

ALÇAT PATI ANGLÈS SUD. ESTAT ACTUAL
E 1:250
0 1 2 4 8m

HOSPITAL DE LA SANTA CREU I SANT PAU
FUNDACIÓ PRIVADA

Projecte
PROJECTE DE REHABILITACIÓ INTEGRAL DEL PAVELLÓ DE NOSTRA SENYORA DE MONTSERRAT DEL RECINTE MODERNISTA DE L'HOSPITAL DE LA SANTA CREU I SANT PAU
PROJECTE EXECUTIU

Expedient
25007

Localització
C/ de Sant Antoni Maria Claret ,167.
Horta-Guinardó

Municipi i comarca
Barcelona 08025 (Barcelonès)

Propietat i promotor
Fundació Privada Hospital de la Santa Creu i Sant Pau

Plànol
ESTAT ACTUAL- PLANTES ALÇATS I SECCIONS
Alçats Oest, Sud i pati anglès sud. Descomposició de cossos i elements
Quantificació de superfícies. Descomposició de cossos i elements.

Arxiu
25007_EA.dwg

Data
Maig 2026

Escala
1:250 - DIN A3


Número
1.07 IE EA

Els tècnics redactors UTE GAA + ZAZURCA + ILV:


GAA GUITART ARQUITECTURA I ASS. SLP
Xavier Guitart, Gemma Guitart, Oriol Guitart

zm ESTUDI D'ARQUITECTURA
Mercè Zazurca, César Sánchez


Equip tècnic:
A.Martinez, S.Garcia, G.Ballestin, V.Mohr, A.Cáceres, À.Amer, D.Martínez, M.Sanz

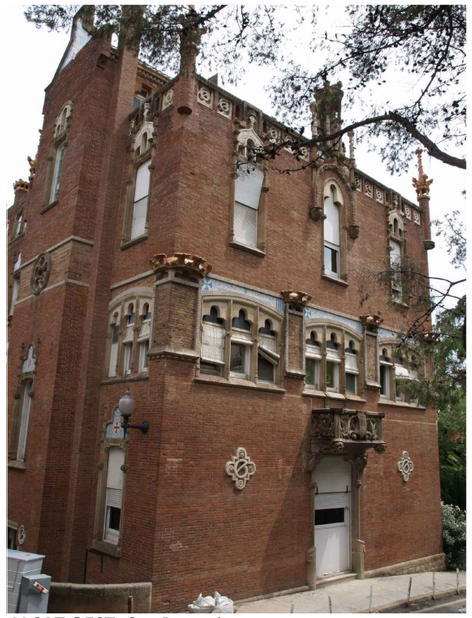


ALÇAT OEST. Cos Posterior
Font: Plà director HSCSP 2008

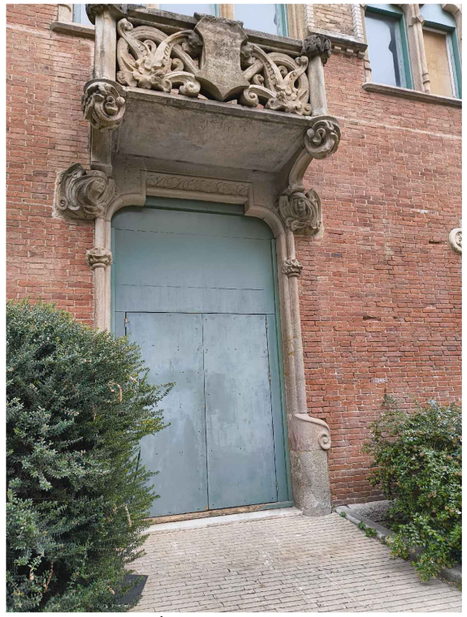


ALÇAT OEST. Accés Cos Posterior
Font: GAA 2025

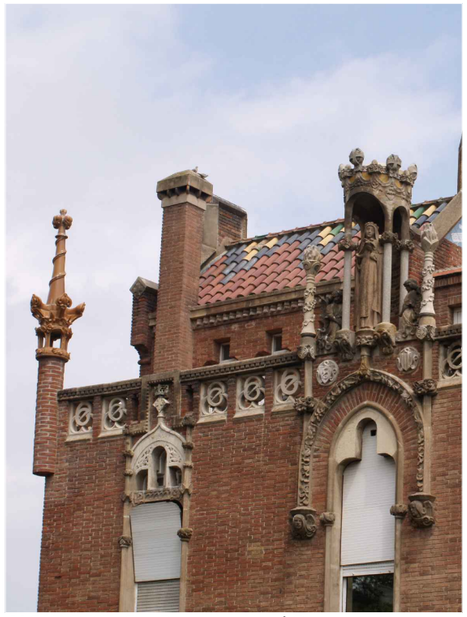


ALÇAT OEST. Cos Posterior Nord Oest
Font: Plà director HSCSP 2008

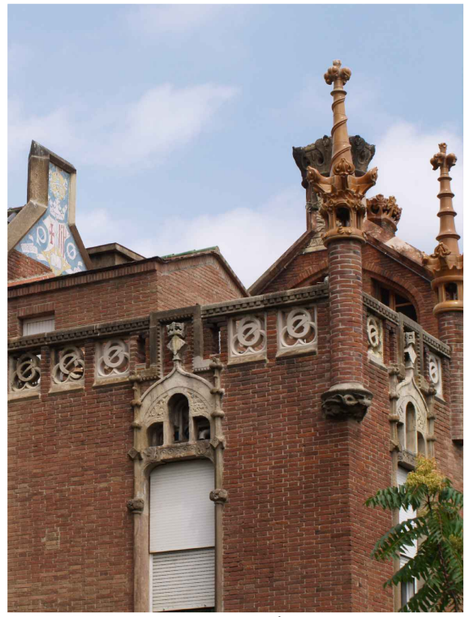


ALÇAT OEST . Cos Posterior Sud Oest
Font: Plà director HSCSP 2008

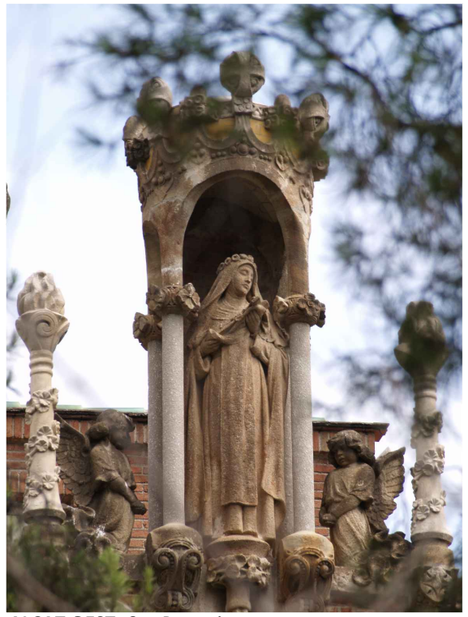


ALÇAT OEST. Cos Posterior
Font: Plà director HSCSP 2008

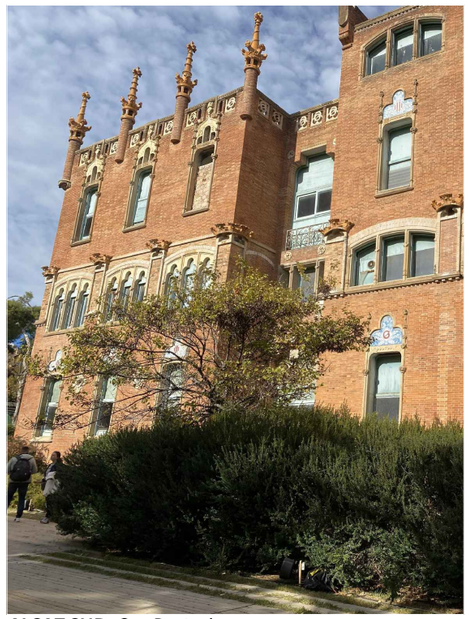


ALÇAT SUD. Cos Posterior
Font: GAA 2025

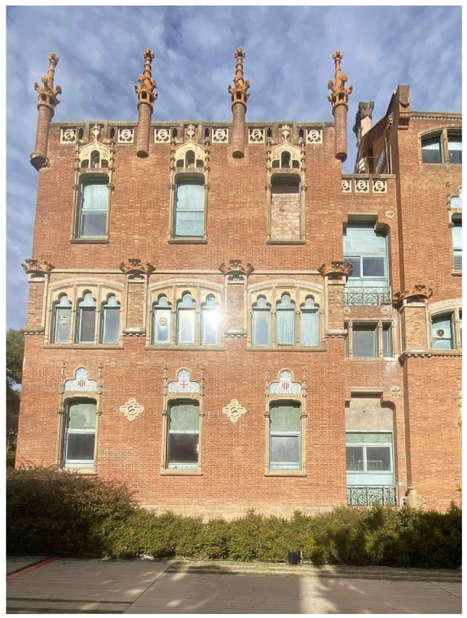


ALÇAT SUD. Cos Posterior
Font: GAA 2025

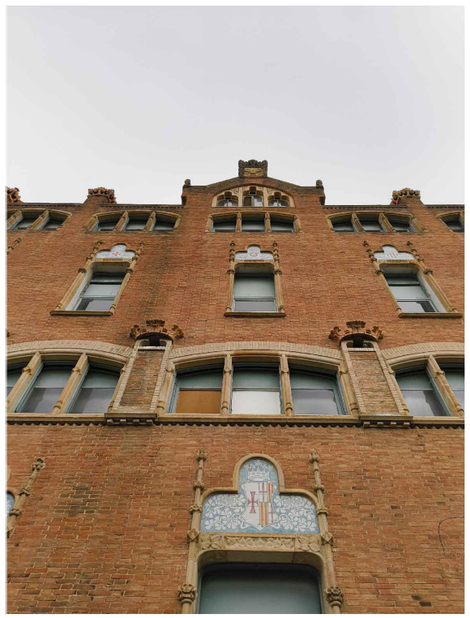

ALÇAT SUD. Cos Central
Font: GAA 2025

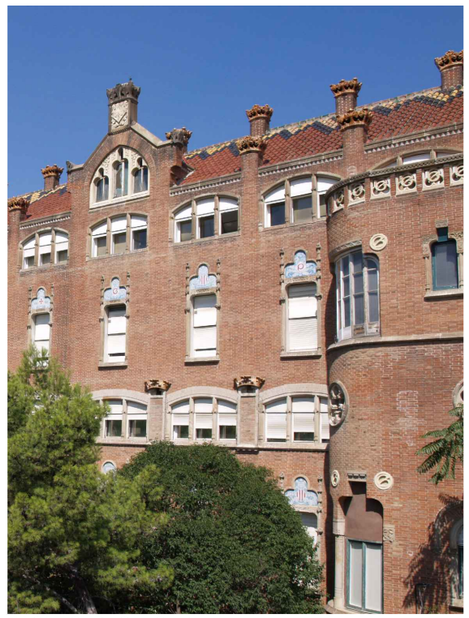

ALÇAT SUD. Cos Central
Font: Plà director HSCSP 2008

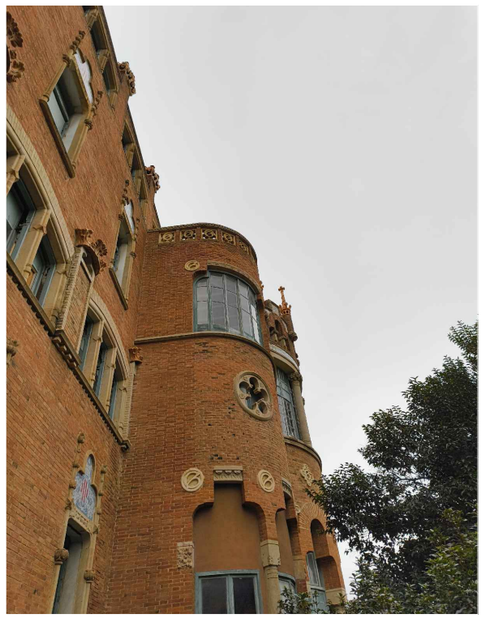

ALÇAT SUD. Cos Anterior
Font: GAA 2025

HOSPITAL DE LA SANTA CREU I SANT PAU
FUNDACIÓ PRIVADA

Projecte
PROJECTE DE REHABILITACIÓ INTEGRAL DEL PAVELLÓ DE NOSTRA SENYORA DE MONTSERRAT DEL RECINTE MODERNISTA DE L'HOSPITAL DE LA SANTA CREU I SANT PAU
PROJECTE EXECUTIU

Expedient
25007

Localització
C/ de Sant Antoni Maria Claret ,167.
Horta-Guinardó

Municipi i comarca
Barcelona 08025 (Barcelonès)

Propietat i promotor
Fundació Privada Hospital de la Santa Creu i Sant Pau

Plànol
ESTAT ACTUAL- PLANTES ALÇATS I SECCIONS
Alçats Oest, Sud i pati anglès sud.
Reportatge fotogràfic

Arxiu
25007_EA.dwg

Data
Maig 2026

Escala
1:250 - DIN A3


Número
1.08 IE EA

Els tècnics redactors UTE GAA + ZAZURCA + ILV:


GAA GUITART ARQUITECTURA I ASS. SLP
Xavier Guitart, Gemma Guitart, Oriol Guitart

zm ESTUDI D'ARQUITECTURA
Mercè Zazurca, César Sánchez


Equip tècnic:
A.Martinez, S.Garcia, G.Ballestin, V.Mohr, A.Cáceres, À.Amer, D.Martínez, M.Sanz

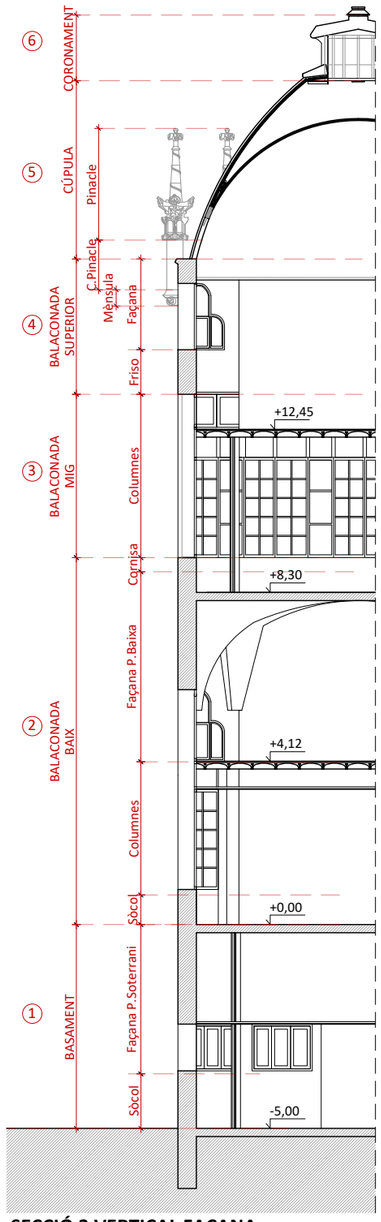


SECCIÓ 3 VERTICAL FAÇANA
E 1:150

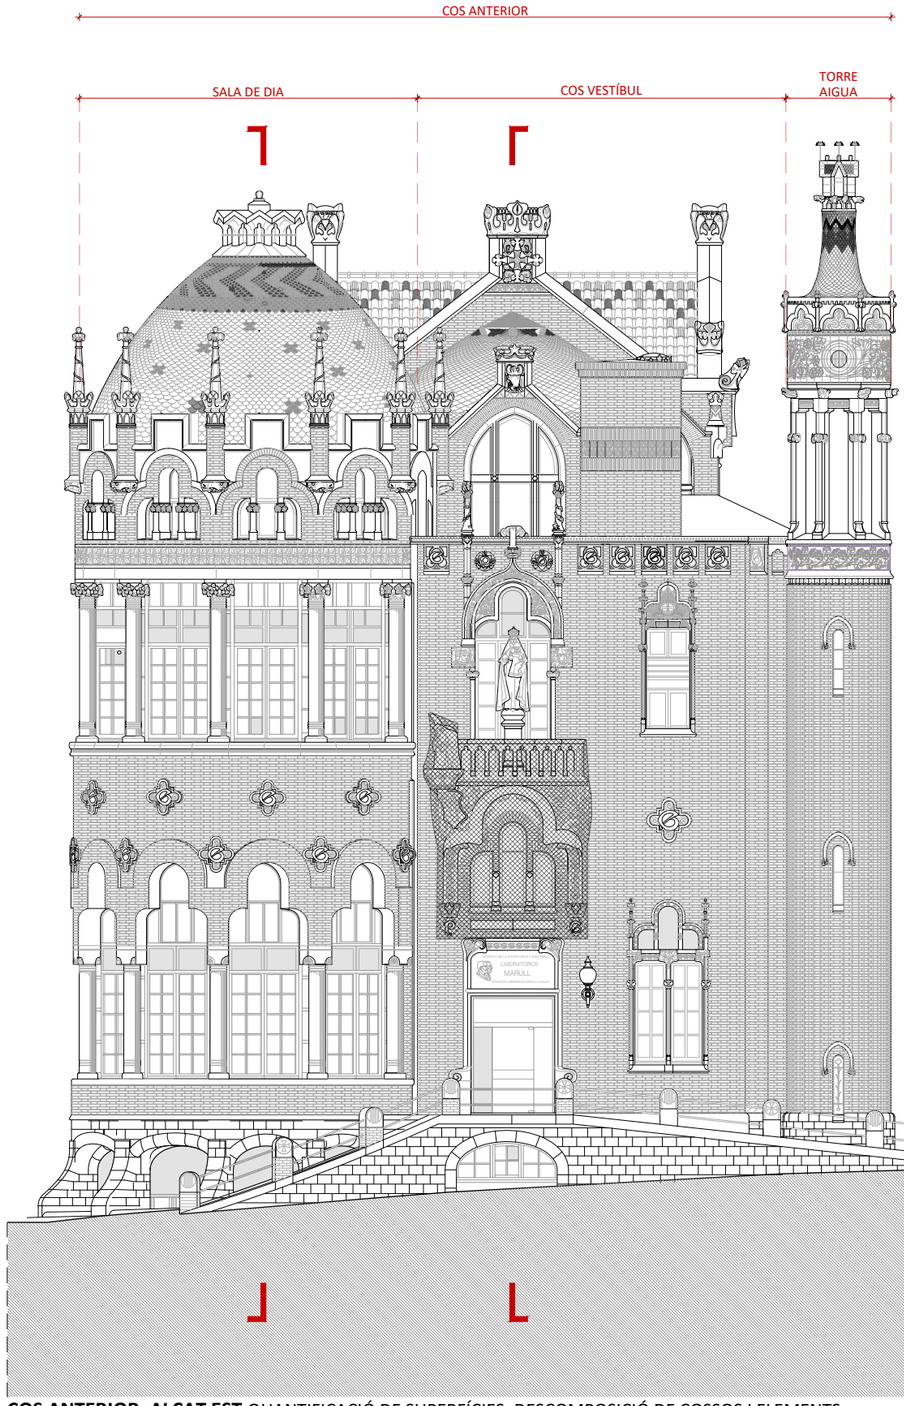

COS ANTERIOR. ALÇAT EST. QUANTIFICACIÓ DE SUPERFÍCIES. DESCOMPOSICIÓ DE COSSOS I ELEMENTS.
E 1:150
0 1 2 4 8m

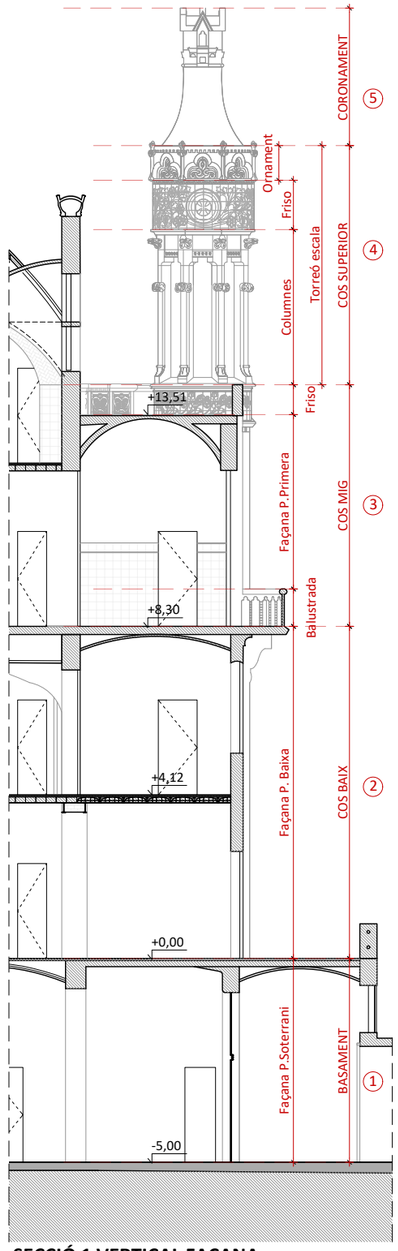

SECCIÓ 1 VERTICAL FAÇANA
E 1:150

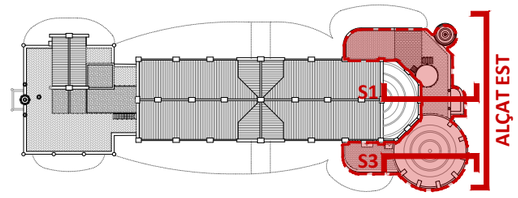

PLANTA COBERTA DE REFERÈNCIA. IDENTIFICACIÓ ALÇATS
E 1:750
Àmbit d'intervenció

Quadre Resum amidaments Façana Est

CODI	ÀMBITS	Amidament
E	**FAÇANA EST**	
	COS CENTRAL EST	
1	**Paraments**	
	Obra de fàbrica ceràmica	33,69 m²
	Basament de pedra natural Montjuïc	m²
2a	**Ornaments Pedra**	
	Escut creu frontó cos anterior *(O-01)*	1,00 ut
	Escut d'Aguila *(O-04)*	3,00 uts
	Escuts acroteris frontó cos anterior *(O-07)*	2,00 uts
	Xemeneia amb trencadís *(O-10)*	4,00 uts
2b	**Ornaments Ceràmica Vidriada**	
	Espiralls semicupula *(C-02)*	3,00 uts
3	**Fusteries**	
	F10 C-PA	3,00 uts
	COS ANTERIOR EST	
1	**Paraments**	
	Obra de fàbrica ceràmica	81,10 m²
	Basament de pedra natural Montjuïc	18,67 m²
2a	**Ornaments Pedra**	
	Ornament barana emblema P.Montjuïc *(O-13)*	3,00 uts
	Ornament barana emblema P. Artifical *(O-13)*	4,00 uts
	Ornament decoratiu en creu *(O-16)*	1,00 ut
	Ornament barana cos anterior *(O-22)*	9,00 uts
	Relleu façana F23 A-PB *(R-01)*	1,00 ut
	Conjunt Escultòric Est *(CO-01)*	1,00 ut
2c	**Ornaments Ceràmic Decoratiu Vidriada**	
	Ceràmic decoratiu Escut Creu *(MC-03)*	1,00 ut
3	**Fusteries**	
	F08 A-P1	1,00 ut
	F09 A-P1	1,00 ut
	F21 P-PB	1,00 ut
	F23 P-PB	1,00 ut
	F24 P-PB	2,00 uts
	F31 P-PS	1,00 ut
	B01 A-P1	1,00 ut

HOSPITAL DE LA SANTA CREU I SANT PAU
FUNDACIÓ PRIVADA

Projecte
PROJECTE DE REHABILITACIÓ INTEGRAL DEL PAVELLÓ DE NOSTRA SENYORA DE MONTSERRAT DEL RECINTE MODERNISTA DE L'HOSPITAL DE LA SANTA CREU I SANT PAU
PROJECTE EXECUTIU

Expedient
25007

Localització
C/ de Sant Antoni Maria Claret ,167.
Horta-Guinardó

Municipi i comarca
Barcelona 08025 (Barcelonès)

Propietat i promotor
Fundació Privada Hospital de la Santa Creu i Sant Pau

Plànol
ESTAT ACTUAL- PLANTES ALÇATS I SECCIONS
Cos Anterior. Alçat Est.
Quantificació de superfícies. Descomposició de cossos i elements.

Arxiu
25007_EA.dwg


Data
Maig 2026

Escala
1:150 - DIN A3


Número
1.09 IE EA

Els tècnics redactors UTE GAA + ZAZURCA + ILV:
GAA GUITART ARQUITECTURA I ASS. SLP — Xavier Guitart, Gemma Guitart, Oriol Guitart
zm ESTUDI D'ARQUITECTURA — Mercè Zazurca, César Sánchez


Equip tècnic:
A.Martinez, S.Garcia, G.Ballestin, V.Mohr, A.Cáceres, À.Amer, D.Martínez, M.Sanz

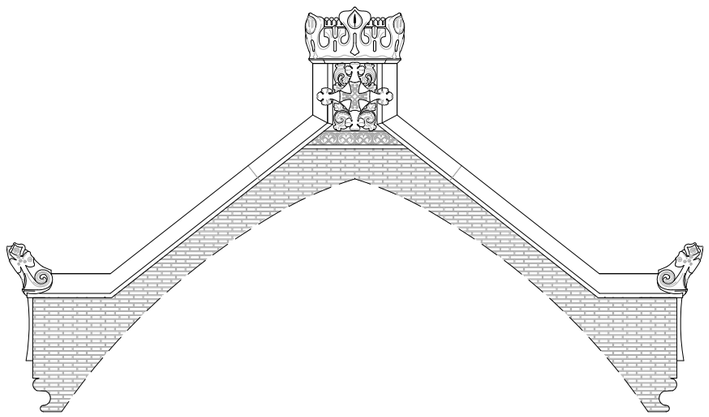


ALÇAT EST A1.ESTAT ACTUAL
E 1:100
|0 |1 |2 |4m

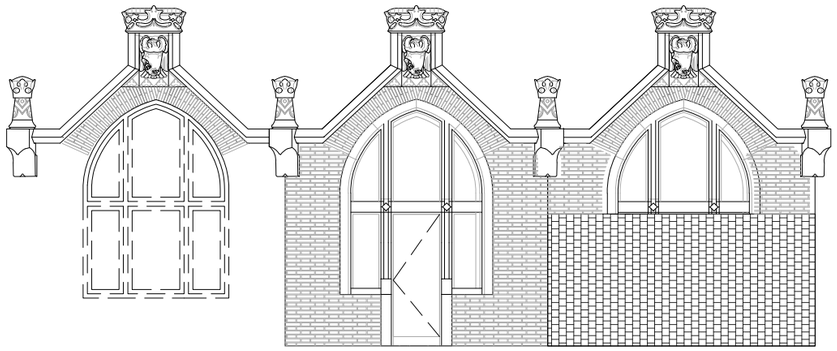

ALÇAT EST A2-A3-A3'.ESTAT ACTUAL
E 1:100
|0 |1 |2 |4m

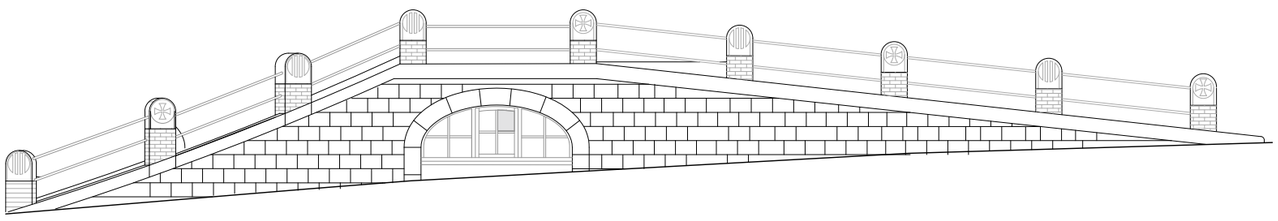

ALÇAT EST A4. ESTAT ACTUAL
E 1:100
|0 |1 |2 |4m

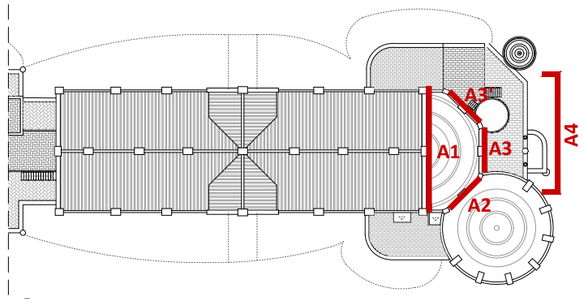

PLANTA COBERTA DE REFERÈNCIA. IDENTIFICACIÓ ALÇATS
E 1:500

HOSPITAL DE LA SANTA CREU I SANT PAU
FUNDACIÓ PRIVADA

Projecte
PROJECTE DE REHABILITACIÓ INTEGRAL DEL PAVELLÓ DE NOSTRA SENYORA DE MONTSERRAT DEL RECINTE MODERNISTA DE L'HOSPITAL DE LA SANTA CREU I SANT PAU
PROJECTE EXECUTIU

Expedient
25007

Localització
C/ de Sant Antoni Maria Claret ,167.
Horta-Guinardó

Municipi i comarca
Barcelona 08025 (Barcelonès)

Propietat i promotor
Fundació Privada Hospital de la Santa Creu i Sant Pau

Plànol
ESTAT ACTUAL- PLANTES ALÇATS I SECCIONS
Alçat Est.Descomposició alçat
Estat Actual

Arxiu
25007_EA.dwg


Data
Maig 2026

Escala
1:100 - DIN A3


Número
1.10 IE EA

Els tècnics redactors UTE GAA + ZAZURCA + ILV:
GAA GUITART ARQUITECTURA I ASS. SLP — Xavier Guitart, Gemma Guitart, Oriol Guitart
zm ESTUDI D'ARQUITECTURA — Mercè Zazurca, César Sánchez


Equip tècnic:
A.Martinez, S.Garcia, G.Ballestin, V.Mohr, A.Cáceres, À.Amer, D.Martínez, M.Sanz

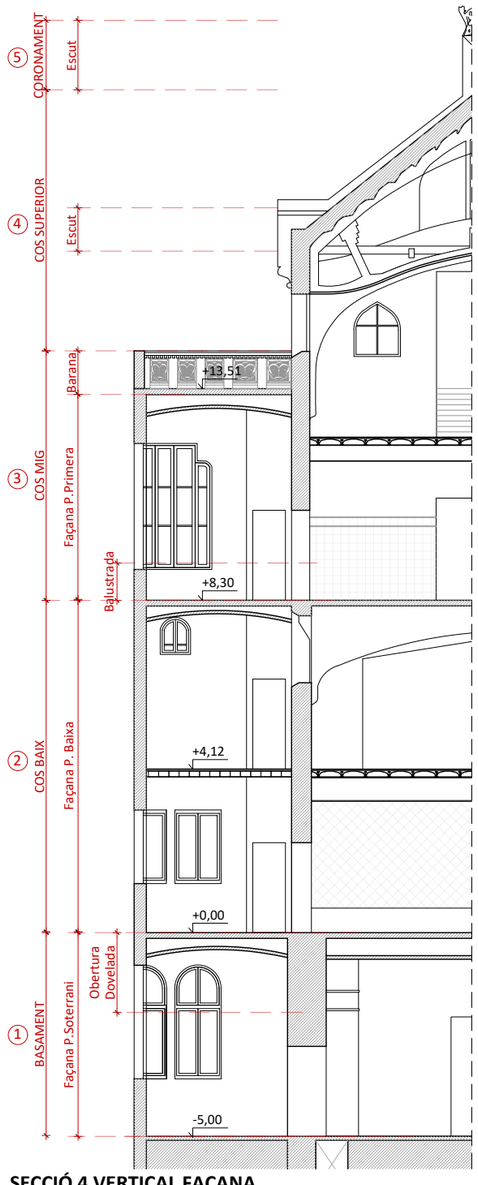


SECCIÓ 4 VERTICAL FAÇANA
E 1:150

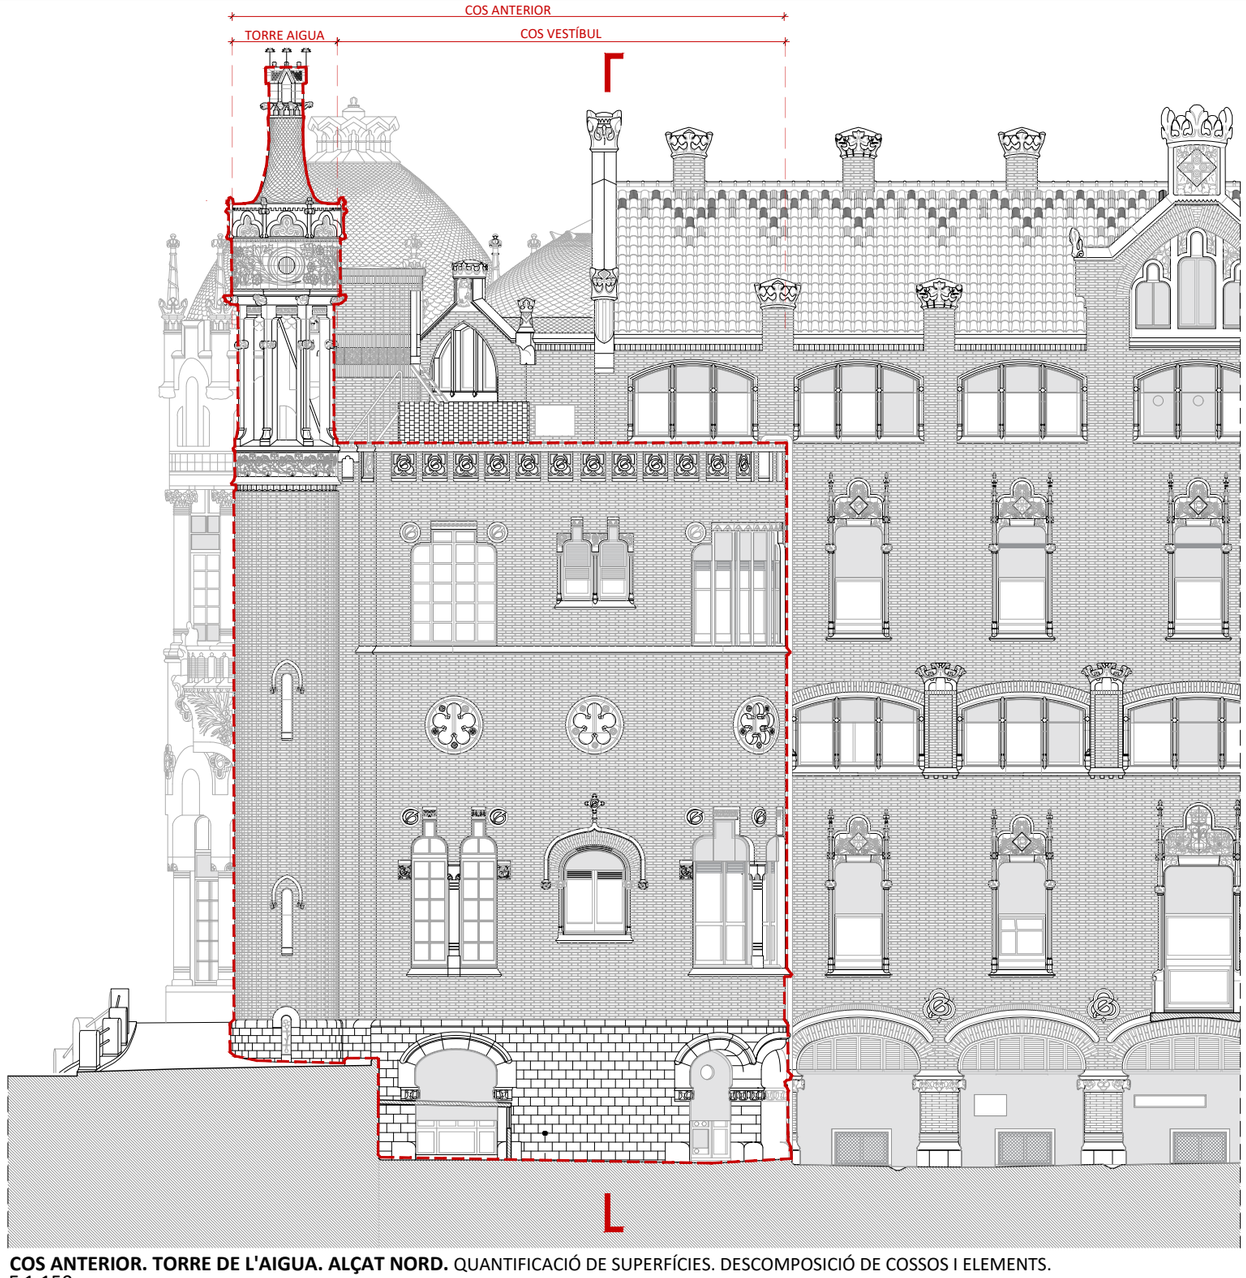

COS ANTERIOR. TORRE DE L'AIGUA. ALÇAT NORD. QUANTIFICACIÓ DE SUPERFÍCIES. DESCOMPOSICIÓ DE COSSOS I ELEMENTS.
E 1:150

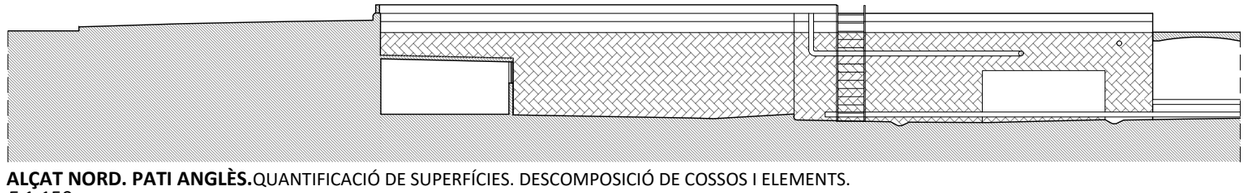

ALÇAT NORD. PATI ANGLÈS.QUANTIFICACIÓ DE SUPERFÍCIES. DESCOMPOSICIÓ DE COSSOS I ELEMENTS.
E 1:150
0 1 2 4 8m

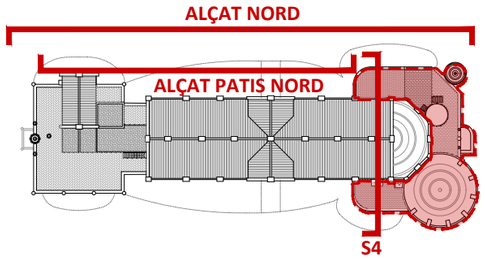

PLANTA COBERTA DE REFERÈNCIA. IDENTIFICACIÓ ALÇATS
E 1:750
Àmbit d'intervenció

Quadre Resum amidaments Façana Nord

CODI	ÀMBITS	Amidament
N	**FAÇANA NORD**	
	COS ANTERIOR NORD	
1	**Paraments**	
	Obra de fàbrica ceràmica	131,35 m²
	Basament de pedra natural Montjuïc	25,65 m²
2a	**Ornaments Pedra**	
	Ornament barana emblema P.Montjuïc *(O-13)*	15,00 uts
	Ornament barana emblema P. Artifical *(O-13)*	2,00 uts
	Ornament emblema circular Ø 50 *(O-15)*	9,00 uts
	Ornament floral circular F14 A-PB *(O-17)*	3,00 uts
	Collarí floral columna *(O-20)*	1,00 ut
	Collarí 1/2 floral columna *(O-21)*	4,00 uts
	Relleu F13 A-PB *(R-05)*	1,00 ut
	Relleu F25 A-PB *(R-06)*	1,00 ut
	Relleu F16 A-PB *(R-07)*	1,00 ut
3	**Fusteries**	
	F02 A-P1	1,00 ut
	F12 A-P1	1,00 ut
	F13 A-P1	2,00 uts
	F14 A-PB	3,00 uts
	F15 A-PB	2,00 uts
	F16 A-PB	1,00 ut
	F25 A-PB	2,00 uts
	F26 A-PB	2,00 uts
	F29 A-PS	2,00 uts
	F33 A-PS	1,00 ut

HOSPITAL DE LA SANTA CREU I SANT PAU
FUNDACIÓ PRIVADA

Projecte
PROJECTE DE REHABILITACIÓ INTEGRAL DEL PAVELLÓ DE NOSTRA SENYORA DE MONTSERRAT DEL RECINTE MODERNISTA DE L'HOSPITAL DE LA SANTA CREU I SANT PAU
PROJECTE EXECUTIU

Expedient
25007

Localització
C/ de Sant Antoni Maria Claret ,167.
Horta-Guinardó

Municipi i comarca
Barcelona 08025 (Barcelonès)

Propietat i promotor
Fundació Privada Hospital de la Santa Creu i Sant Pau

Plànol
ESTAT ACTUAL- PLANTES ALÇATS I SECCIONS
Cos Anterior i Torre de l'Aigua. Alçat Nord.
Quantificació de superfícies. Descomposició de cossos i elements.

Arxiu
25007_EA.dwg


Data
Maig 2026

Escala
1:150 - DIN A3


Número
1.11 IE EA

Els tècnics redactors UTE GAA + ZAZURCA + ILV:
GAA GUITART ARQUITECTURA I ASS. SLP — Xavier Guitart, Gemma Guitart, Oriol Guitart
zm ESTUDI D'ARQUITECTURA — Mercè Zazurca, César Sánchez

Equip tècnic:
A.Martinez, S.Garcia, G.Ballestin, V.Mohr, A.Cáceres, À.Amer, D.Martínez, M.Sanz

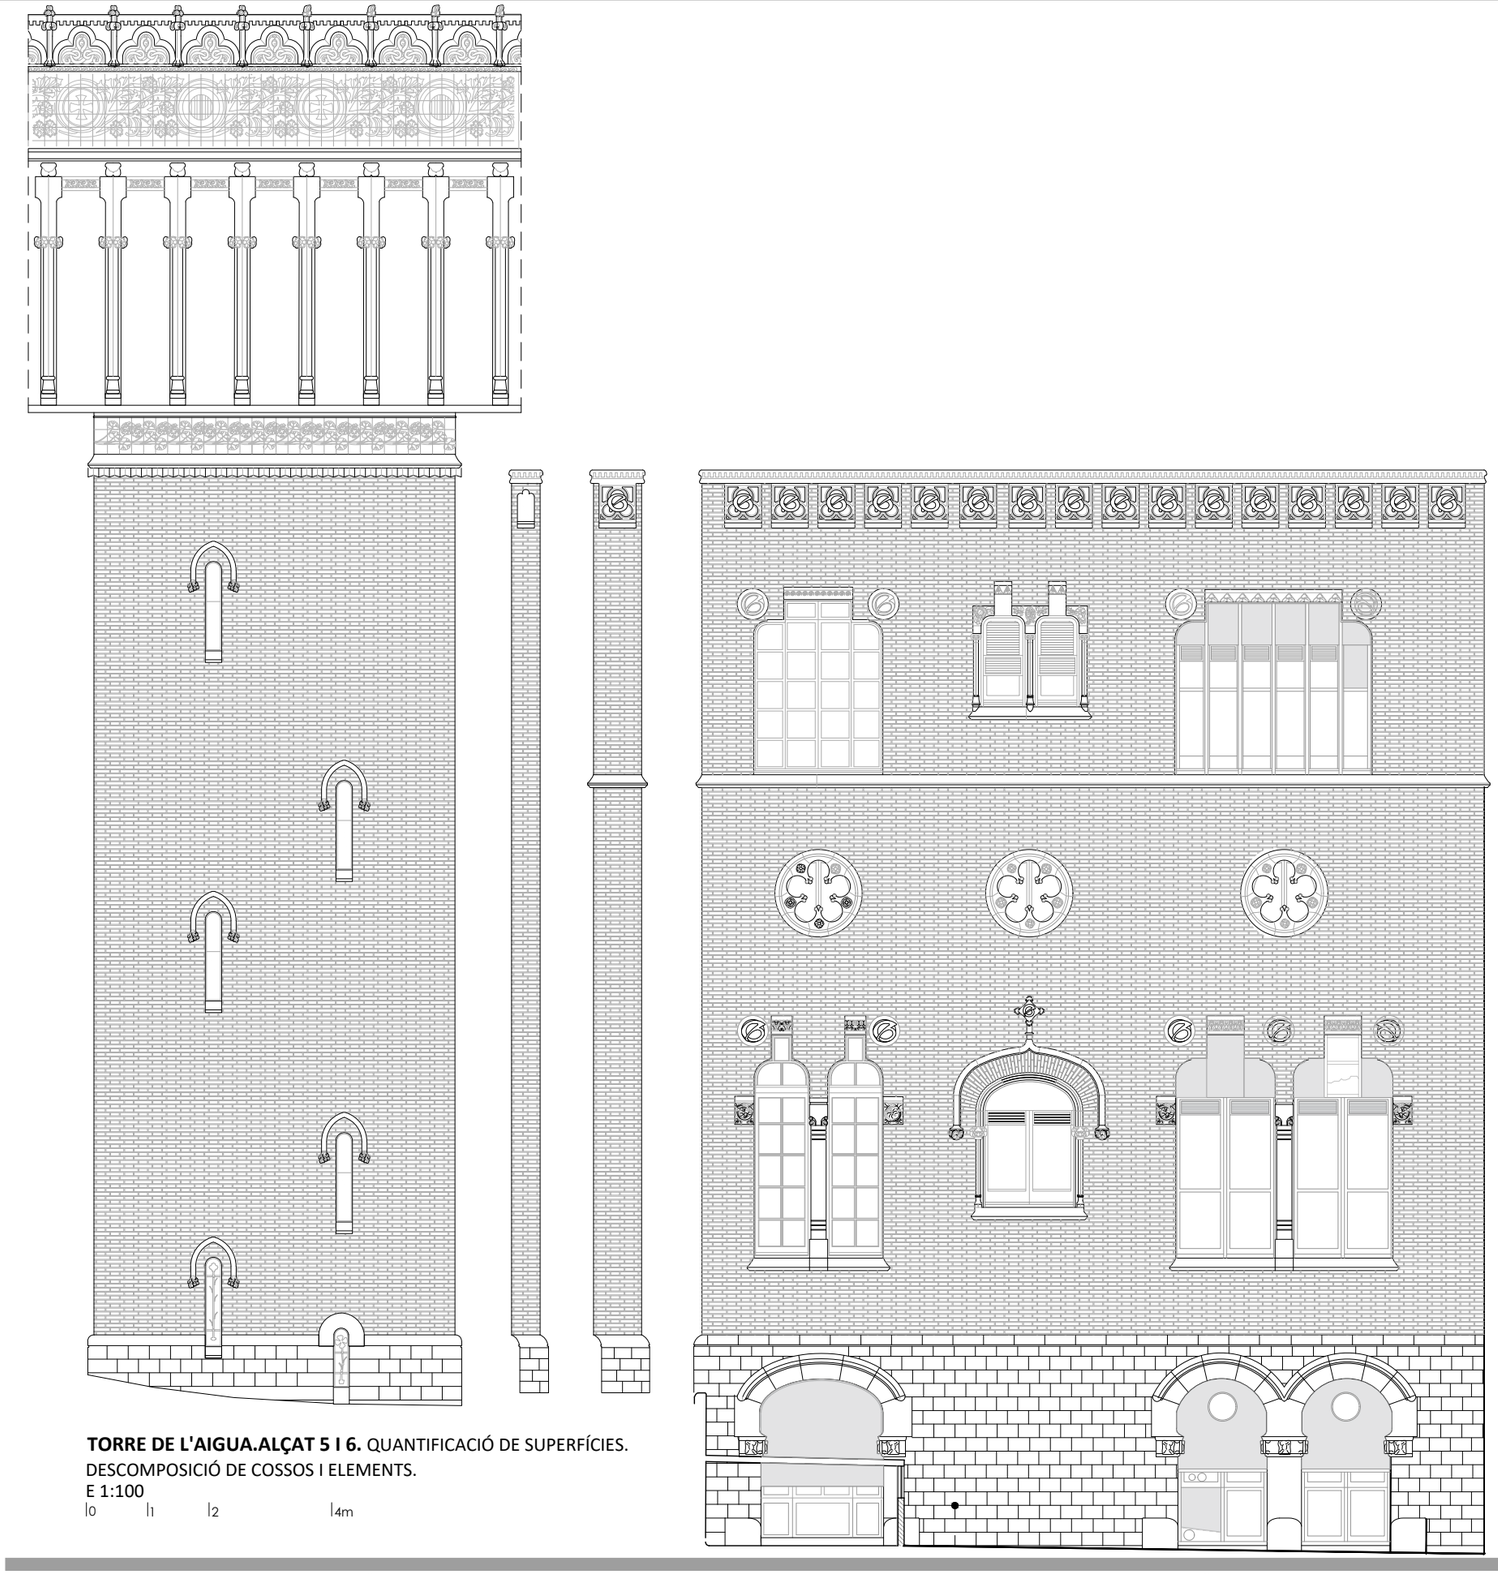

TORRE DE L'AIGUA.ALÇAT 5 I 6. QUANTIFICACIÓ DE SUPERFÍCIES.
DESCOMPOSICIÓ DE COSSOS I ELEMENTS.
E 1:100
|0 |1 |2 |4m

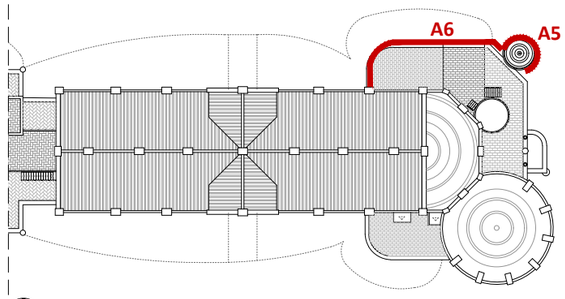

PLANTA COBERTA DE REFERÈNCIA. IDENTIFICACIÓ ALÇATS
COS ANTERIOR
E 1:500

Quadre Resum amidaments Façana Torre de l'Aigua

CODI	ÀMBITS	Amidament
T	**TORRE DE L'AIGUA**	
1	**Paraments**	
	Obra de fàbrica ceràmica	79,46 m²
	Basament de pedra natural Montjuïc	5,67 m²
2a	**Ornaments Pedra**	
	Collarí sup. Torre de l'Aigua *(O-05)*	1,00 ut
	Collarí inf. Torre de l'Aigua *(O-06)*	8,00 uts
	Guardapols finestre Torre de l'Aigua *(O-23)*	5,00 uts
	Cilindre superior Torre de l'Aigua (*(O-24)*	1,00 ut
2b	**Ornaments Ceràmica Vidriada**	
	Coronament Torre de l'Aigua *(C-01)*	1,00 uts
2c	**Ornaments Ceràmic Decoratiu Vidriada**	
	Ceràmic decoratiu Torre de l'Aigua (sup.*(MC-10*	1,00 ut
	Ceràmic decoratiu Torre de l'Aigua (inf.*(MC-11)*	1,00 ut
3	**Fusteries**	
	F11 A-PB	5,00 uts
	F32 A-PS	1,00 ut
	S02 P-PS	1,00 ut

HOSPITAL DE LA SANTA CREU I SANT PAU
FUNDACIÓ PRIVADA

Projecte
PROJECTE DE REHABILITACIÓ INTEGRAL DEL PAVELLÓ DE NOSTRA SENYORA DE MONTSERRAT DEL RECINTE MODERNISTA DE L'HOSPITAL DE LA SANTA CREU I SANT PAU
PROJECTE EXECUTIU

Expedient
25007

Localització
C/ de Sant Antoni Maria Claret ,167.
Horta-Guinardó

Municipi i comarca
Barcelona 08025 (Barcelonès)

Propietat i promotor
Fundació Privada Hospital de la Santa Creu i Sant Pau

Plànol
ESTAT ACTUAL- PLANTES ALÇATS I SECCIONS
Cos Anterior i Torre de l'Aigua. Alçat Nord. Descomposició alçat
Quantificació de superfícies. Descomposició de cossos i elements.


Arxiu
25007_EA.dwg

Data
Maig 2026


Escala
1:100 - DIN A3

Número
1.12 IE EA

Els tècnics redactors UTE GAA + ZAZURCA + ILV:
GAA GUITART ARQUITECTURA I ASS. SLP — Xavier Guitart, Gemma Guitart, Oriol Guitart
zm ESTUDI D'ARQUITECTURA — Mercè Zazurca, César Sánchez
Equip tècnic:
A.Martinez, S.Garcia, G.Ballestin, V.Mohr, A.Cáceres, À.Amer, D.Martínez, M.Sanz

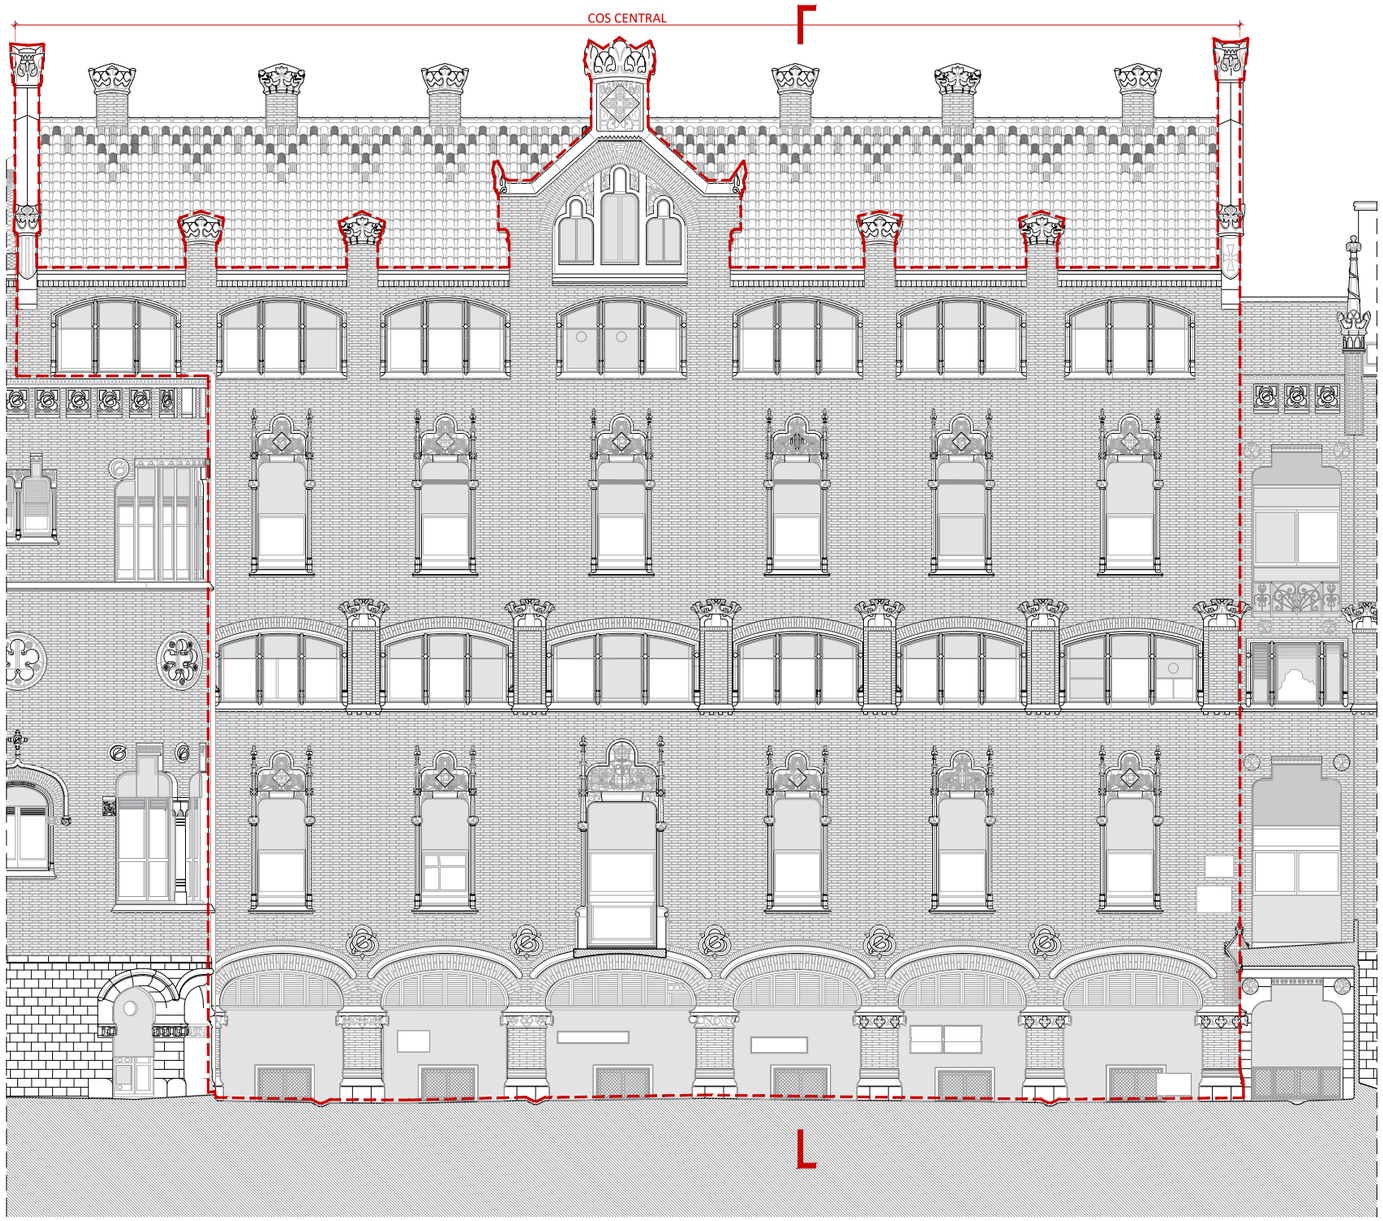


COS CENTRAL. ALÇAT NORD. QUANTIFICACIÓ DE SUPERFÍCIES. DESCOMPOSICIÓ DE COSSOS I ELEMENTS.
E 1:150

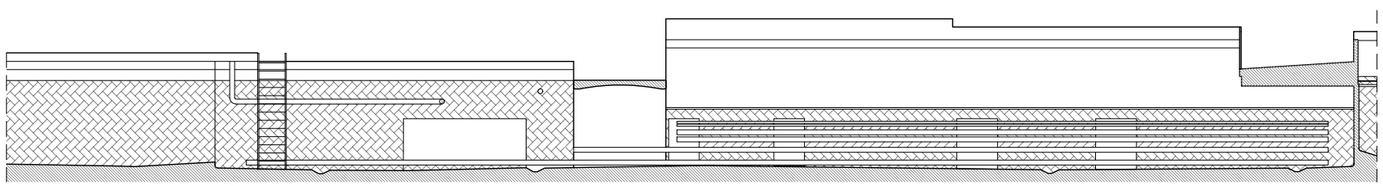


ALÇAT NORD. PATI ANGLÈS. QUANTIFICACIÓ DE SUPERFÍCIES. DESCOMPOSICIÓ DE COSSOS I ELEMENTS.
E 1:150

0 1 2 4 8m

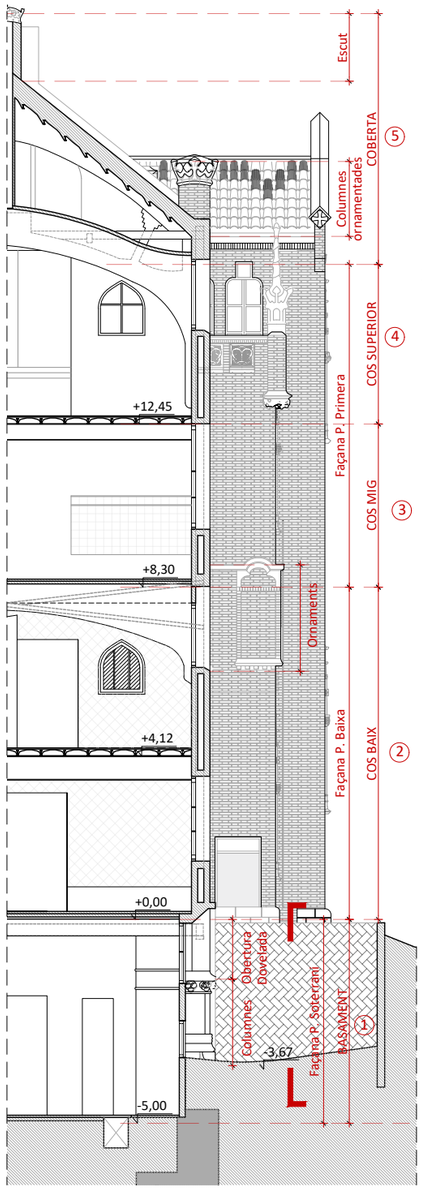

SECCIÓ 6 VERTICAL FAÇANA
E 1:150

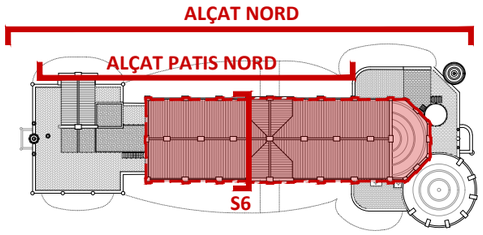

PLANTA COBERTA DE REFERÈNCIA. IDENTIFICACIÓ ALÇATS
E 1:750

Àmbit d'intervenció

Quadre Resum amidaments Façana Nord

CODI	ÀMBITS	Amidament
N	**FAÇANA NORD**	
	COS CENTRAL NORD	
1	**Paraments**	
	Obra de fàbrica ceràmica	278,22 m²
	Basament de pedra natural Montjuïc	- m²
2a	**Ornaments Pedra**	
	Escut creu frontó cos central *(O-03)*	1,00 ut
	Acroteris frontó cos central *(O-08)*	2,00 uts
	Ornament decoratiu espirall *(O-18)*	5,00 uts
	Escut ornamental cantonada *(O-19)*	1,00 uts
	Collarí floral columna *(O-20)*	6,00 uts
	Collarí 1/2 floral columna *(O-21)*	1,00 ut
	Relleu frontó central F02 C-PC *(R-04)*	1,00 ut
2b	**Ornaments Ceràmica Vidriada**	
	Ornament Corona Xemeneia *(C-03)*	7,00 uts
	Ornament Corona Espirall A *(C-04)*	5,00 uts
	Ornament Corona Espirall B *(C-04)*	1,00 ut
2c	**Ornaments Ceràmic Decoratiu Vidriada**	
	Ceràmic decoratiu Pont Nord P02 C-PB *(MC-01)*	1,00 ut
	Ceràmic decoratiu Escut Bandera *(MC-03)*	2,00 uts
	Ceràmic decoratiu Escut Creu *(MC-04)*	3,00 uts
	Ceràmic decoratiu Escut "P" *(MC-05)*	3,00 uts
	Ceràmic decoratiu Escut "G" *(MC-06)*	3,00 uts
3	**Fusteries**	
	F01 C-PC	2,00 uts
	F02 C-PC	1,00 ut
	F07 C-PA	7,00 uts
	F10 C-PA	1,00 ut
	F11 C-P1	6,00 uts
	F11 C-PB	5,00 uts
	F13 C-PB	2,00 uts
	F14 C-PB	1,00 ut
	F15 C-PB	2,00 uts
	F16 C-PB	1,00 ut
	F17 C-PB	5,00 uts
	F18 C-PB	1,00 ut
	P02 C-PB	1,00 ut

HOSPITAL DE LA SANTA CREU I SANT PAU
FUNDACIÓ PRIVADA

Projecte
PROJECTE DE REHABILITACIÓ INTEGRAL DEL PAVELLÓ DE NOSTRA SENYORA DE MONTSERRAT DEL RECINTE MODERNISTA DE L'HOSPITAL DE LA SANTA CREU I SANT PAU
PROJECTE EXECUTIU

Expedient
25007

Localització
C/ de Sant Antoni Maria Claret ,167.
Horta-Guinardó

Municipi i comarca
Barcelona 08025 (Barcelonès)

Propietat i promotor
Fundació Privada Hospital de la Santa Creu i Sant Pau

Plànol
ESTAT ACTUAL- PLANTES ALÇATS I SECCIONS
Cos Central.Alçat Nord.
Quantificació de superfícies. Descomposició de cossos i elements.


Arxiu
25007_EA.dwg

Data
Maig 2026


Escala
1:150 - DIN A3

Número
1.13 IE EA


Els tècnics redactors UTE GAA + ZAZURCA + ILV:
GAA GUITART ARQUITECTURA I ASS. SLP — Xavier Guitart, Gemma Guitart, Oriol Guitart
zm ESTUDI D'ARQUITECTURA — Mercè Zazurca, César Sánchez
Equip tècnic:
A.Martinez, S.Garcia, G.Ballestin, V.Mohr, A.Cáceres, À.Amer, D.Martínez, M.Sanz

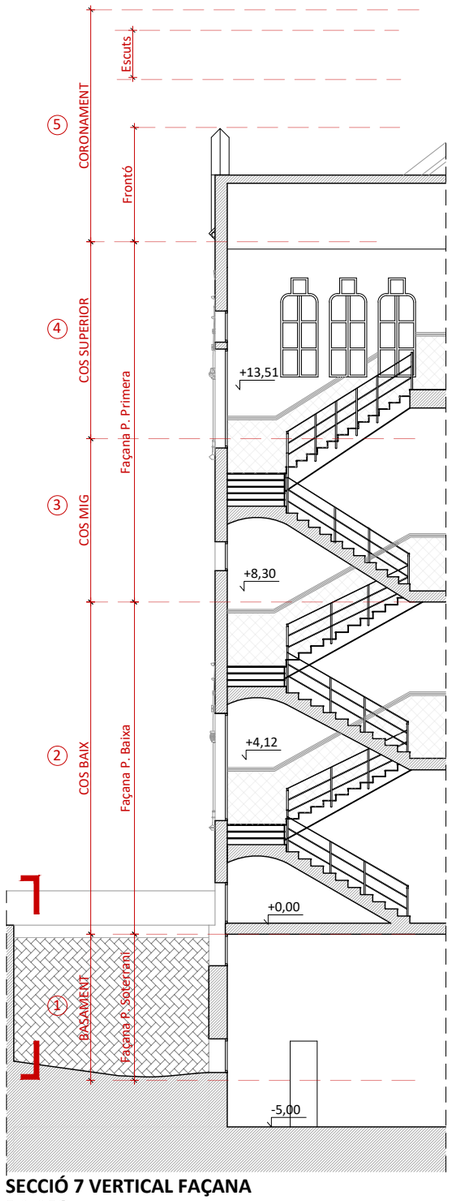

SECCIÓ 7 VERTICAL FAÇANA
E 1:150

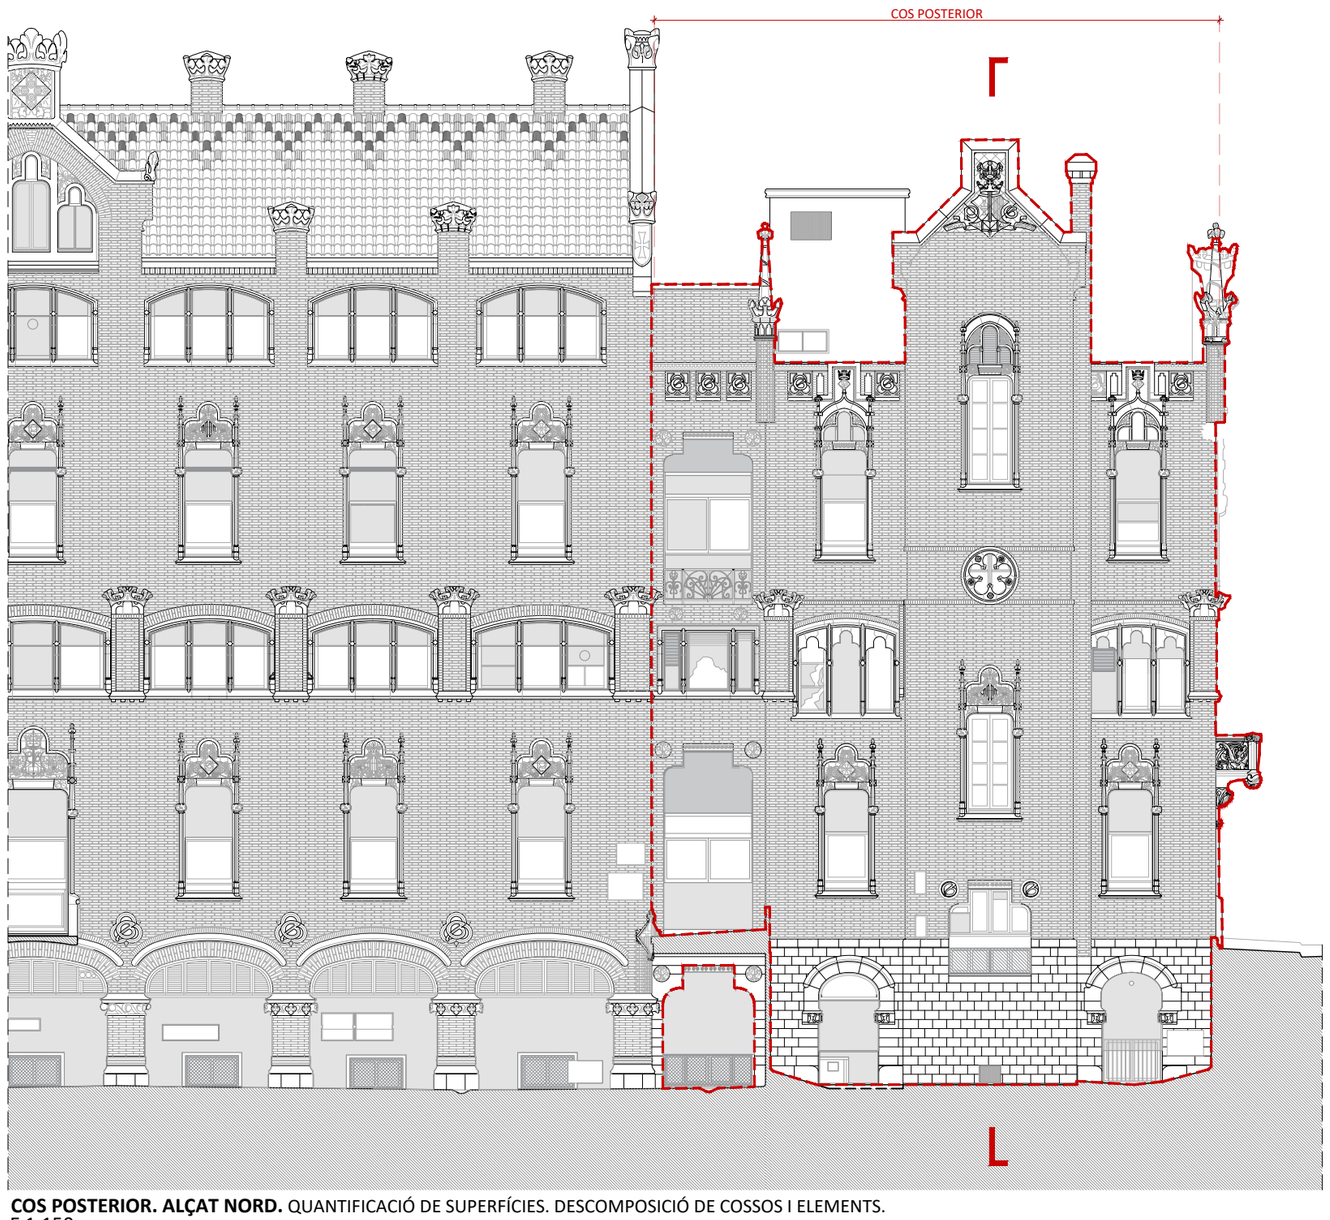


COS POSTERIOR. ALÇAT NORD. QUANTIFICACIÓ DE SUPERFÍCIES. DESCOMPOSICIÓ DE COSSOS I ELEMENTS.
E 1:150

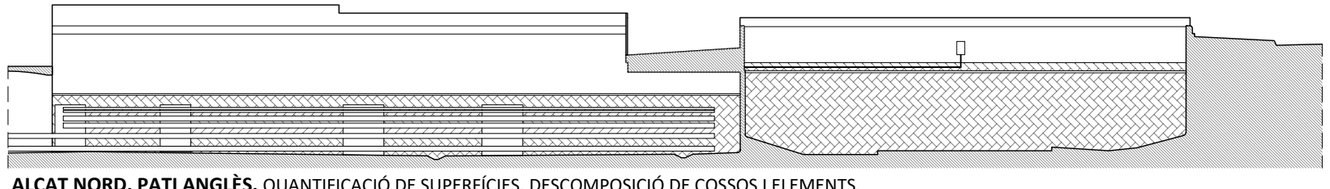

ALÇAT NORD. PATI ANGLÈS. QUANTIFICACIÓ DE SUPERFÍCIES. DESCOMPOSICIÓ DE COSSOS I ELEMENTS.
E 1:150

0 1 2 4 8m

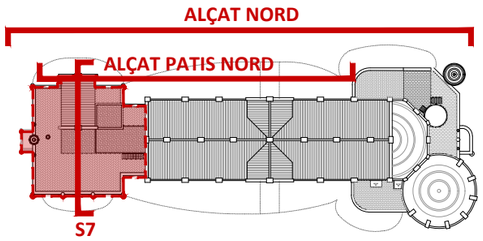

PLANTA COBERTA DE REFERÈNCIA. IDENTIFICACIÓ ALÇATS
E 1:750

Àmbit d'intervenció

Quadre Resum amidaments Façana Nord

CODI	ÀMBITS	Amidament
N	**FAÇANA NORD**	
	COS POSTERIOR NORD	
1	**Paraments**	
	Obra de fàbrica ceràmica	149,16 m²
	Basament de pedra natural Montjuïc	37,61 m²
2a	**Ornaments Pedra**	
	Mènsula pinacle *(O-12)*	2,00 uts
	Ornament barana emblema P.Montjuïc *(O-13)*	1,00 ut
	Ornament barana emblema P. Artifical *(O-13)*	8,00 uts
	Ornament floral circular Ø 40 *(O-14)*	8,00 uts
	Ornament emblema circular Ø 50 *(O-15)*	2,00 uts
	Ornament floral circular F10 P-P1 *(O-17)*	1,00 ut
	Collarí 1/2 floral columna *(O-21)*	4,00 uts
	Relleu façana F03 P-PA *(R-02)*	1,00 ut
2b	Relleu façana F07 P-P1 *(R-03)*	2,00 uts
	Ornaments Ceràmica Vidriada	
	Ornament Corona Espirall B *(C-04)*	2,00 uts
	Pinacle *(C-05)*	2,00 uts
2c	**Ornaments Ceràmic Decoratiu Vidriada**	
	Ceràmic decoratiu Escut Bandera *(MC-03)*	1,00 ut
	Ceràmic decoratiu Escut Creu *(MC-04)*	2,00 uts
	Ceràmic decoratiu Escut caixa escala*(MC-08)*	1,00 ut
3	**Fusteries**	
	F03 P-PA	1,00 ut
	F06 P-P1	1,00 ut
	F07 P-P1	2,00 uts
	F08 P-P1	2,00 uts
	F10 P-P1	1,00 ut
	F15 P-PBA	1,00 ut
	F16 P-PBA	2,00 uts
	F17 P-PBA	1,00 ut
	F23 P-PB	1,00 ut
	F24 P-PB	2,00 uts
	F25 P-PB	1,00 ut
	F28 P-PS	1,00 ut
	F29 P-PS	2,00 uts
	S01 P-PA	1,00 ut
	S01 P-PB	1,00 ut

HOSPITAL DE LA SANTA CREU I SANT PAU
FUNDACIÓ PRIVADA

Projecte
PROJECTE DE REHABILITACIÓ INTEGRAL DEL PAVELLÓ DE NOSTRA SENYORA DE MONTSERRAT DEL RECINTE MODERNISTA DE L'HOSPITAL DE LA SANTA CREU I SANT PAU
PROJECTE EXECUTIU

Expedient
25007

Localització
C/ de Sant Antoni Maria Claret ,167.
Horta-Guinardó

Municipi i comarca
Barcelona 08025 (Barcelonès)

Propietat i promotor
Fundació Privada Hospital de la Santa Creu i Sant Pau

Plànol
ESTAT ACTUAL- PLANTES ALÇATS I SECCIONS
Cos Posterior.Alçat Nord.
Quantificació de superfícies. Descomposició de cossos i elements.

Arxiu
25007_EA.dwg

Data
Maig 2026

Escala
1:150 - DIN A3


Número
1.14 IE EA

Els tècnics redactors UTE GAA + ZAZURCA + ILV:

GAA GUITART ARQUITECTURA I ASS. SLP
Xavier Guitart, Gemma Guitart, Oriol Guitart


zm ESTUDI D'ARQUITECTURA
Mercè Zazurca, César Sánchez

Equip tècnic:
A.Martinez, S.Garcia, G.Ballestin, V.Mohr, A.Cáceres, À.Amer, D.Martínez, M.Sanz

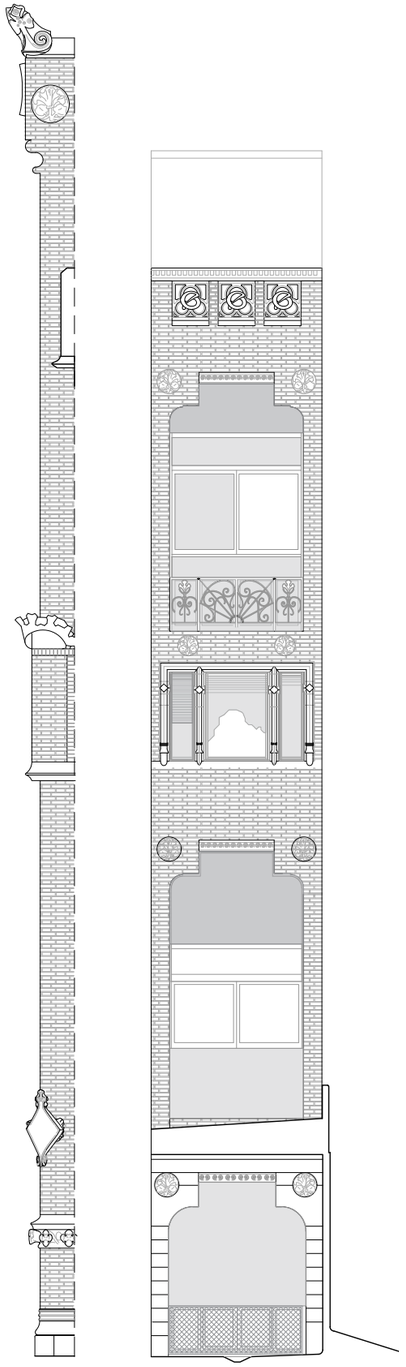


COS POSTERIOR. ALÇAT NORD A7-A8. ESTAT ACTUAL
E 1:100

0 1 2 4m

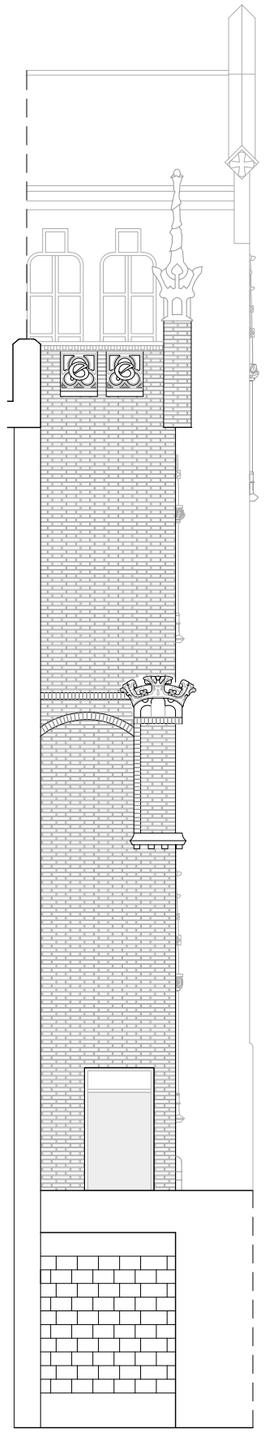


COS POSTERIOR. ALÇAT NORD A9.
ESTAT ACTUAL

0 1 2 4m

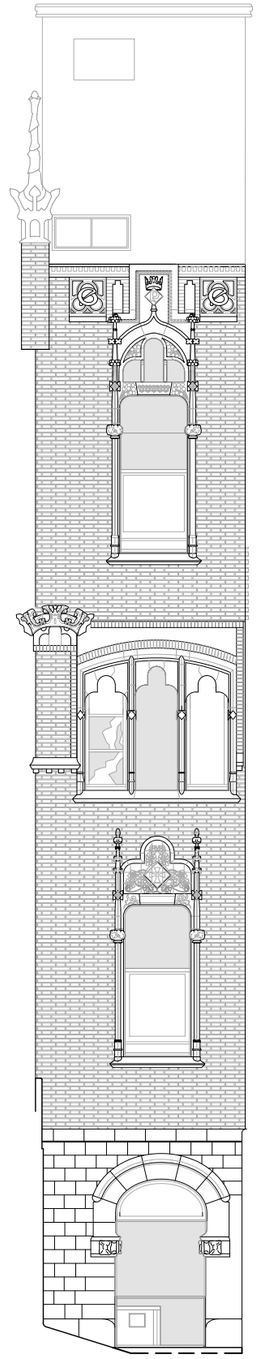

COS POSTERIOR. ALÇAT NORD A10.
ESTAT ACTUAL

0 1 2 4m

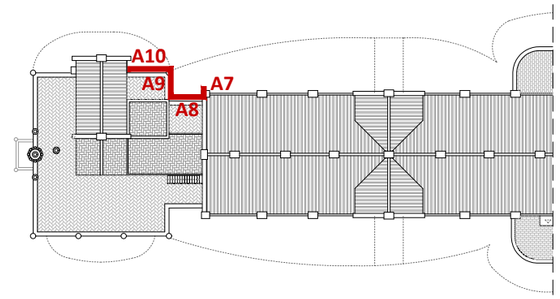

1 **PLANTA COBERTA DE REFERÈNCIA.** IDENTIFICACIÓ ALÇATS COS POSTERIOR.
E 1:500

HOSPITAL DE LA SANTA CREU I SANT PAU
FUNDACIÓ PRIVADA

Projecte
PROJECTE DE REHABILITACIÓ INTEGRAL DEL PAVELLÓ DE NOSTRA SENYORA DE MONTSERRAT DEL RECINTE MODERNISTA DE L'HOSPITAL DE LA SANTA CREU I SANT PAU
PROJECTE EXECUTIU

Expedient
25007

Localització
C/ de Sant Antoni Maria Claret ,167.
Horta-Guinardó

Municipi i comarca
Barcelona 08025 (Barcelonès)

Propietat i promotor
Fundació Privada Hospital de la Santa Creu i Sant Pau

Plànol
ESTAT ACTUAL- PLANTES ALÇATS I SECCIONS
Cos Posterior .Alçat Nord. Descomposició alçat Estat Actual

Arxiu
25007_EA.dwg

Data
Maig 2026

Escala
1:100 - DIN A3


Número
1.15 IE EA

Els tècnics redactors UTE GAA + ZAZURCA + ILV:


GAA GUITART ARQUITECTURA I ASS. SLP
Xavier Guitart, Gemma Guitart, Oriol Guitart

zm ESTUDI D'ARQUITECTURA
Mercè Zazurca, César Sánchez


Equip tècnic:
A.Martinez, S.Garcia, G.Ballestin, V.Mohr, A.Cáceres, À.Amer, D.Martínez, M.Sanz

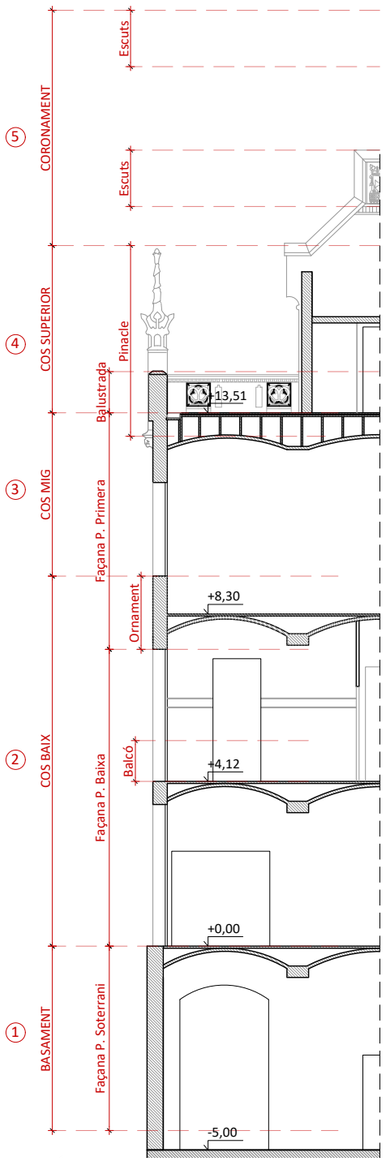

SECCIÓ 1 VERTICAL FAÇANA
E 1:150

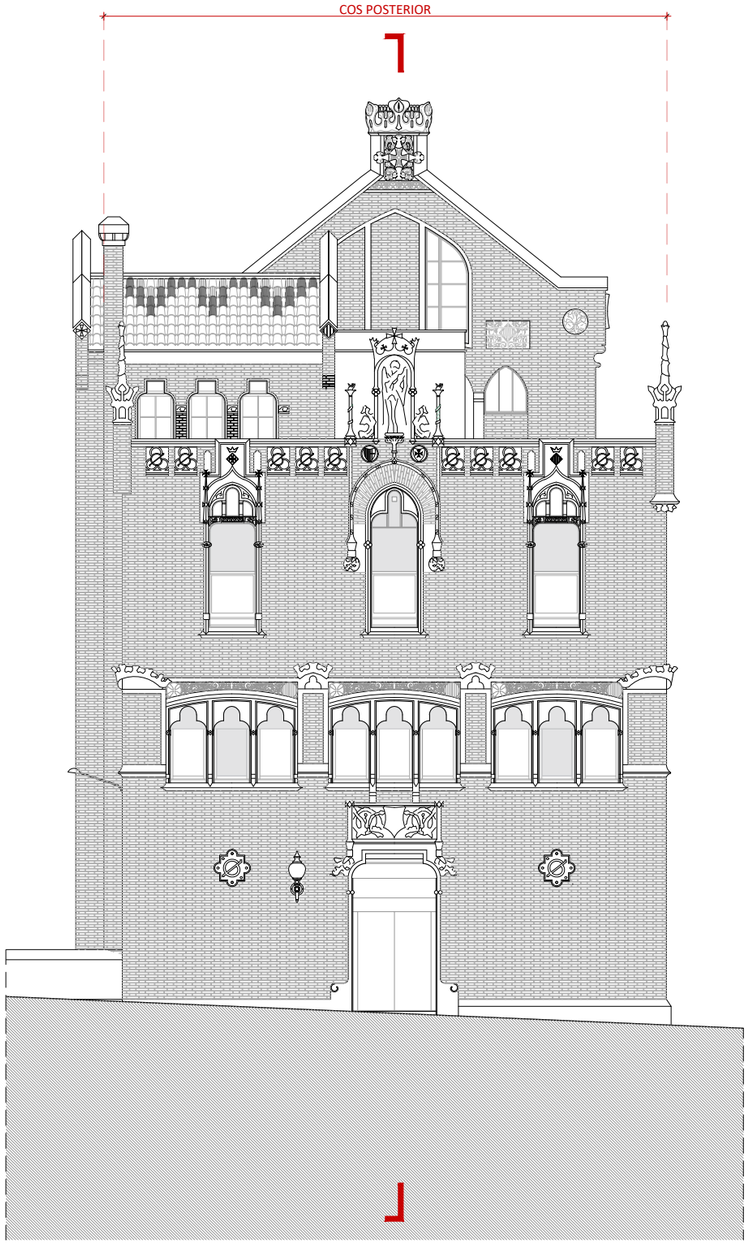

COS POSTERIOR. ALÇAT OEST. QUANTIFICACIÓ DE SUPERFÍCIES. DESCOMPOSICIÓ DE COSSOS I ELEMENTS.
0 1 2 4 8m

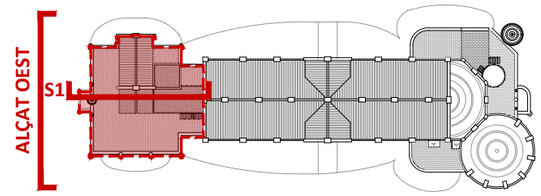

PLANTA COBERTA DE REFERÈNCIA. IDENTIFICACIÓ ALÇATS
E 1:750
Àmbit d'intervenció

Quadre Resum amidaments Façana Oest

CODI	ÀMBITS	Amidament
O	**FAÇANA OEST**	
	COS CENTRAL OEST	
1	**Paraments**	
	Obra de fàbrica ceràmica	52,55 m²
	Basament de pedra natural Montjuïc	- m²
2a	**Ornaments Pedra**	
	Escut creu frontó cos posterior *(O-01)*	1,00 ut
	Escuts acròteres frontó cos posterior*(O-07)*	2,00 uts
	Ornament floral circular Ø 40 *(O-14)*	2,00 uts
	Ornament floral circular Ø 60 *(O-14)*	2,00 uts
2c	**Ornaments Ceràmic Decoratiu Vidriada**	
	Ceràmic decoratiu cos posterior A *(MC-09)*	1,00 ut
	Ceràmic decoratiu cos posterior B *(MC-09)*	2,00 uts
3	**Fusteries**	
	F03 P-PC	3,00 ut
	F08 P-PA	5,00 ut
	COS POSTERIOR OEST	
1	**Paraments**	
	Obra de fàbrica ceràmica	167,87 m²
	Basament de pedra natural Montjuïc	- m²
2a	**Ornaments Pedra**	
	Escuts acròteres frontons caixa escala *(O-09)*	4,00 uts
	Ornament barana emblema P.Montjuïc *(O-13)*	2,00 uts
	Ornament barana emblema P. Artifical *(O-13)*	8,00 uts
	Ornament decoratiu en creu *(O-16)*	2,00 uts
	Relleu façana F07 P-P1 *(R-03)*	2,00 uts
	Conjunt Escultòric Oest *(CO-02)*	1,00 ut
	Balcó Conjunt Escultòric Oest *(CO-03)*	1,00 ut
2b	**Ornaments Ceràmica Vidriada**	
	Ornament Corona Espirall A *(C-04)*	2,00 uts
2c	**Ornaments Ceràmic Decoratiu Vidriada**	
	Ceràmic decoratiu finestres trilobulada *(MC-07)*	3,00 uts
	Ceràmic decoratiu cos posterior A *(MC-09)*	1,00 ut
3	**Fusteries**	
	F02 P-PA	6,00 uts
	F07 P-P1	2,00 uts
	F08 P-P1	2,00 uts
	F12 P-P1	1,00 ut
	F13 P-P1	1,00 ut
	F19 P-P1	3,00 uts
	B01 P-PBA	1,00 ut
	P03 P-PB	1,00 ut

HOSPITAL DE LA SANTA CREU I SANT PAU
FUNDACIÓ PRIVADA

Projecte
PROJECTE DE REHABILITACIÓ INTEGRAL DEL PAVELLÓ DE NOSTRA SENYORA DE MONTSERRAT DEL RECINTE MODERNISTA DE L'HOSPITAL DE LA SANTA CREU I SANT PAU
PROJECTE EXECUTIU

Expedient
25007

Localització
C/ de Sant Antoni Maria Claret ,167.
Horta-Guinardó

Municipi i comarca
Barcelona 08025 (Barcelonès)

Propietat i promotor
Fundació Privada Hospital de la Santa Creu i Sant Pau

Plànol
ESTAT ACTUAL- PLANTES ALÇATS I SECCIONS
Cos Posterior. Alçat Oest.
Quantificació de superfícies. Descomposició de cossos i elements.

Arxiu
25007_EA.dwg


Data
Maig 2026

Escala
1:150 - DIN A3

Número
1.16 IE EA

Els tècnics redactors UTE GAA + ZAZURCA + ILV:
GAA GUITART ARQUITECTURA I ASS. SLP — Xavier Guitart, Gemma Guitart, Oriol Guitart
zm ESTUDI D'ARQUITECTURA — Mercè Zazurca, César Sánchez


Equip tècnic:
A.Martinez, S.Garcia, G.Ballestin, V.Mohr, A.Cáceres, À.Amer, D.Martínez, M.Sanz

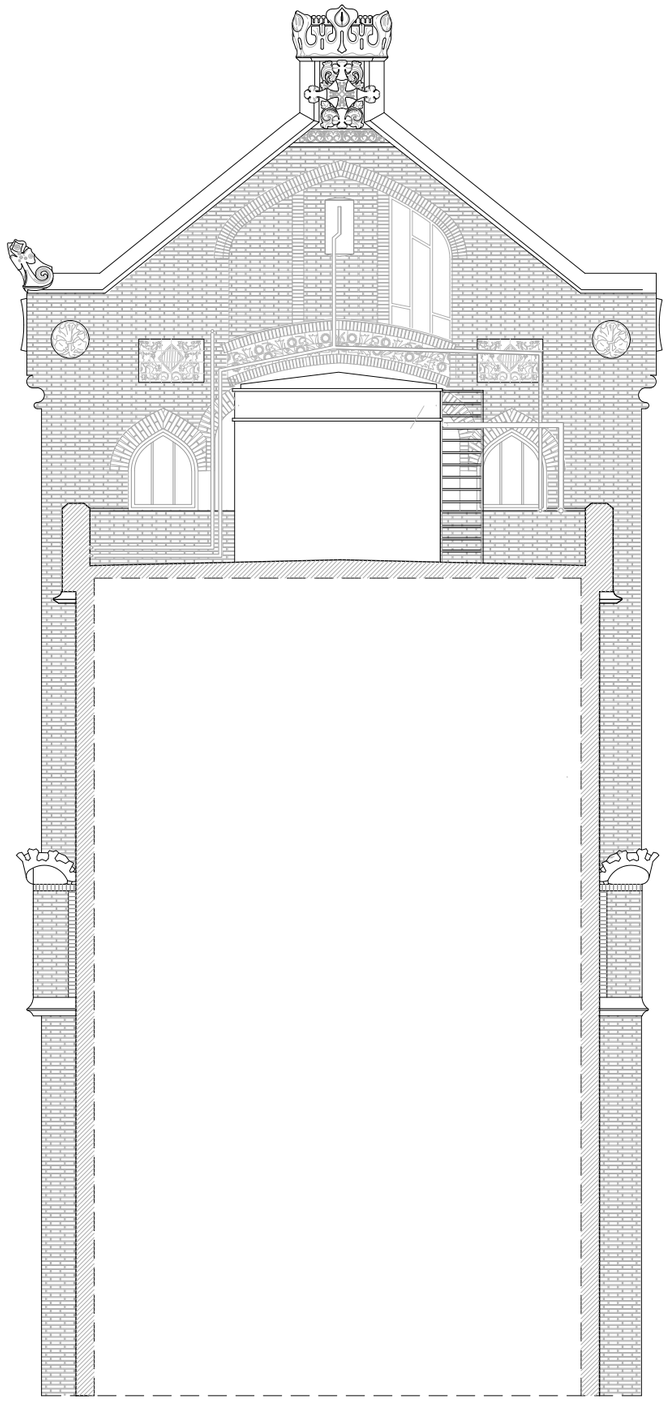


ALÇAT OEST A11. ESTAT ACTUAL
E 1:100
l0 l1 l2 l4m




MOSAIC CERAMIC VIDIRAT SOTA FINESTRES FAÇANA OEST. ESTAT ACTUAL
E 1:20
l0 l1 l2m

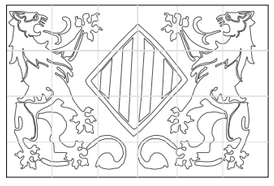

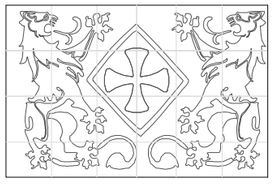

MOSAIC CERAMIC VIDIRAT LATERALS FAÇANA OEST. ESTAT ACTUAL
E 1:20
l0 l1 l2m

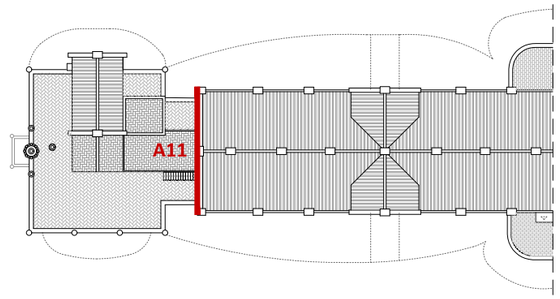

PLANTA COBERTA DE REFERÈNCIA. IDENTIFICACIÓ ALÇAT COS CENTRAL.
E 1:500

HOSPITAL DE LA SANTA CREU I SANT PAU
FUNDACIÓ PRIVADA

Projecte
PROJECTE DE REHABILITACIÓ INTEGRAL DEL PAVELLÓ DE NOSTRA SENYORA DE MONTSERRAT DEL RECINTE MODERNISTA DE L'HOSPITAL DE LA SANTA CREU I SANT PAU
PROJECTE EXECUTIU

Expedient
25007

Localització
C/ de Sant Antoni Maria Claret ,167.
Horta-Guinardó

Municipi i comarca
Barcelona 08025 (Barcelonès)

Propietat i promotor
Fundació Privada Hospital de la Santa Creu i Sant Pau

Plànol
ESTAT ACTUAL- PLANTES ALÇATS I SECCIONS
Alçat Oest. Descomposició alçat.
Estat Actual

Arxiu
25007_EA.dwg


Data
Maig 2026


Escala
1:100 - DIN A3

Número
1.17 IE EA

Els tècnics redactors UTE GAA + ZAZURCA + ILV:
GAA GUITART ARQUITECTURA I ASS. SLP — Xavier Guitart, Gemma Guitart, Oriol Guitart
zm ESTUDI D'ARQUITECTURA — Mercè Zazurca, César Sánchez

Equip tècnic:
A.Martinez, S.Garcia, G.Ballestin, V.Mohr, A.Cáceres, À.Amer, D.Martínez, M.Sanz

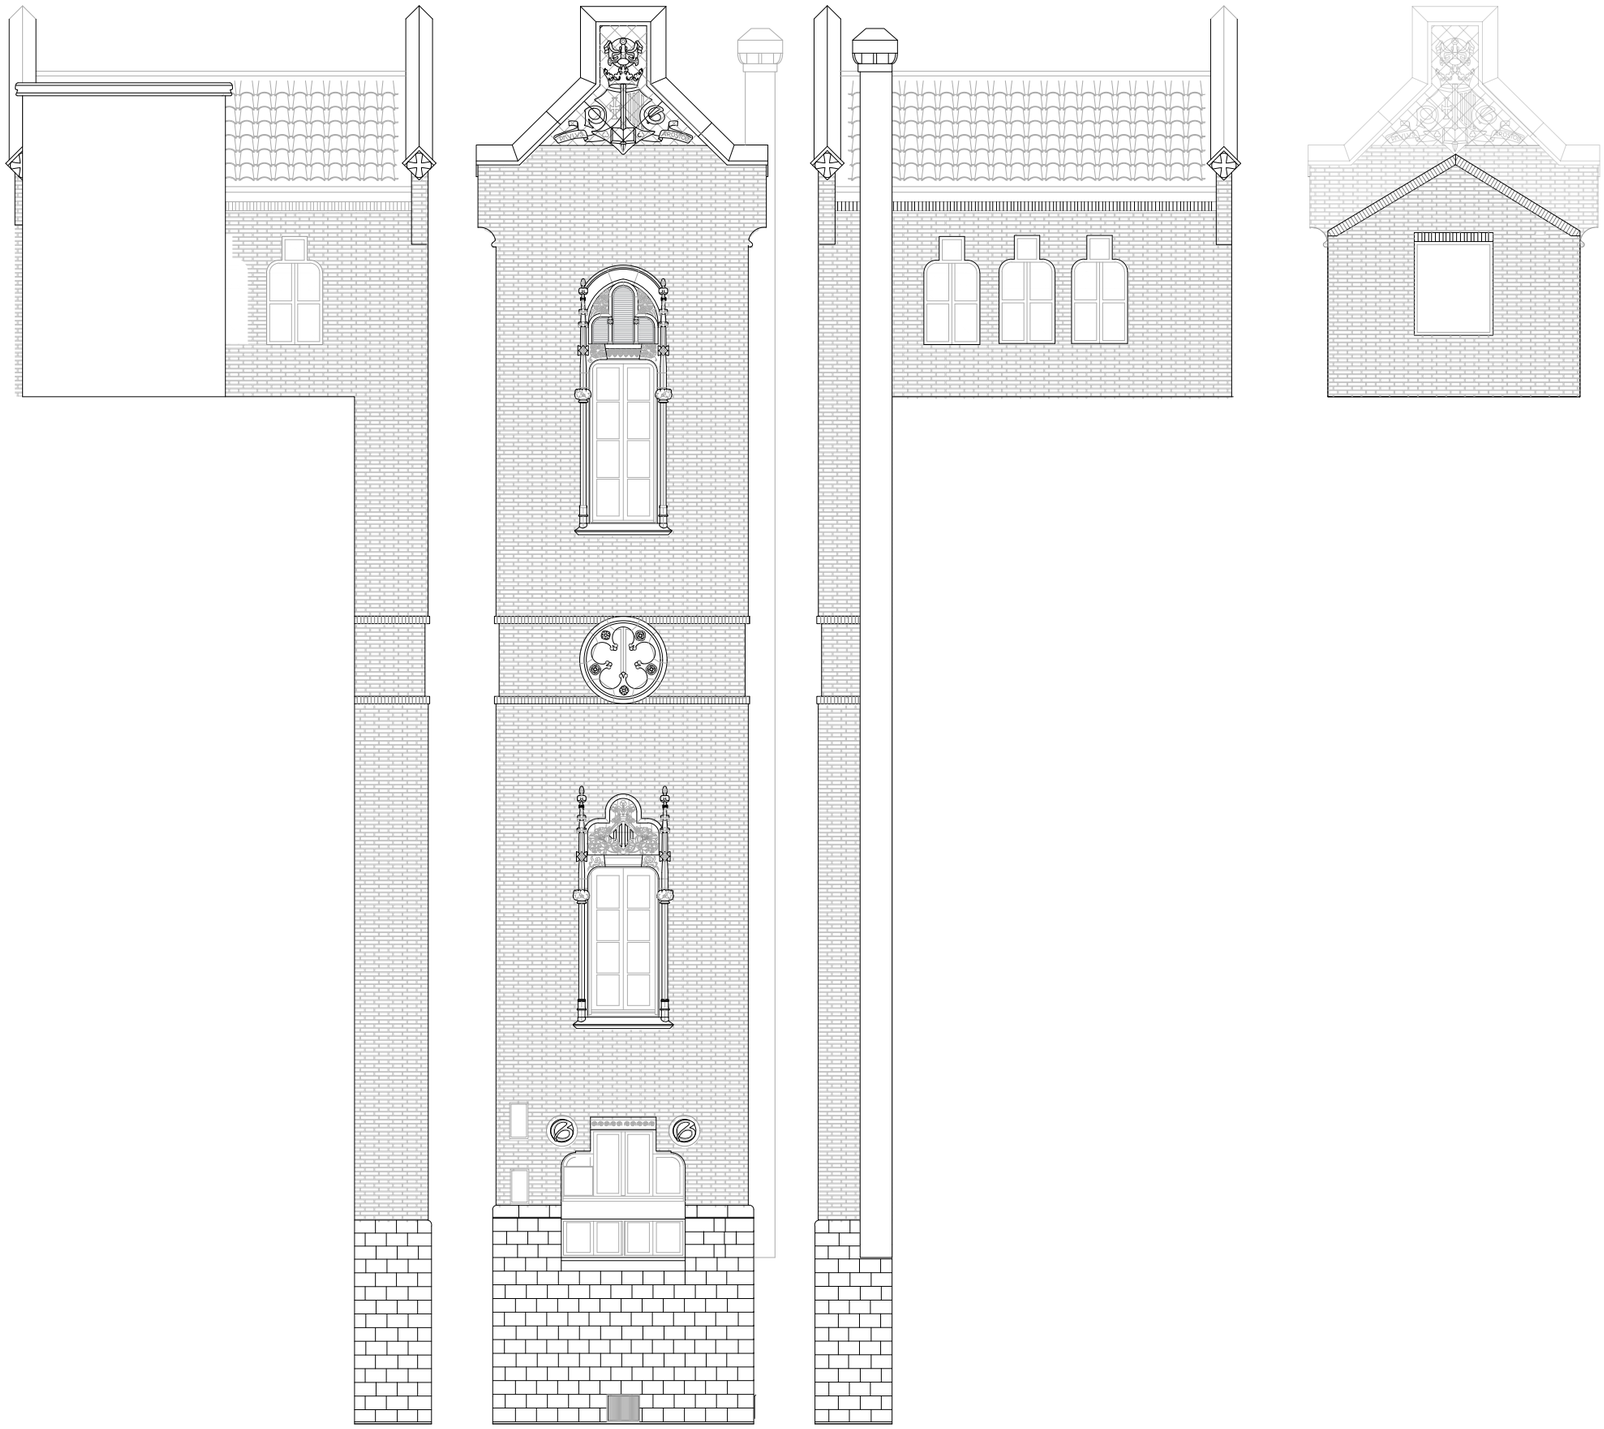

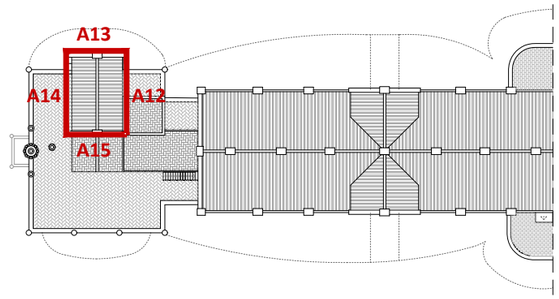

PLANTA COBERTA DE REFERÈNCIA. IDENTIFICACIÓ ALÇATS COS POSTERIOR.
E 1:500

COS POSTERIOR. ALÇAT OEST. A12-A13-A14-A15. ESTAT ACTUAL

E 1:100

0 1 2 4m

HOSPITAL DE LA SANTA CREU I SANT PAU
FUNDACIÓ PRIVADA

Projecte
PROJECTE DE REHABILITACIÓ INTEGRAL DEL PAVELLÓ DE NOSTRA SENYORA DE MONTSERRAT DEL RECINTE MODERNISTA DE L'HOSPITAL DE LA SANTA CREU I SANT PAU
PROJECTE EXECUTIU

Expedient
25007

Localització
C/ de Sant Antoni Maria Claret ,167.
Horta-Guinardó

Municipi i comarca
Barcelona 08025 (Barcelonès)

Propietat i promotor
Fundació Privada Hospital de la Santa Creu i Sant Pau

Plànol
ESTAT ACTUAL- PLANTES ALÇATS I SECCIONS
Cos Posterior. Alçat Nord, Oest i Sud. Descomposició alçats.
Estat Actual

Arxiu
25007_EA.dwg

Data
Maig 2026

Escala
1:150 - DIN A3


Número
1.18 IE EA

Els tècnics redactors UTE GAA + ZAZURCA + ILV:

GAA GUITART ARQUITECTURA I ASS. SLP
Xavier Guitart, Gemma Guitart, Oriol Guitart

zm ESTUDI D'ARQUITECTURA
Mercè Zazurca, César Sánchez

Equip tècnic:
A.Martinez, S.Garcia, G.Ballestin, V.Mohr, A.Cáceres, À.Amer, D.Martínez, M.Sanz

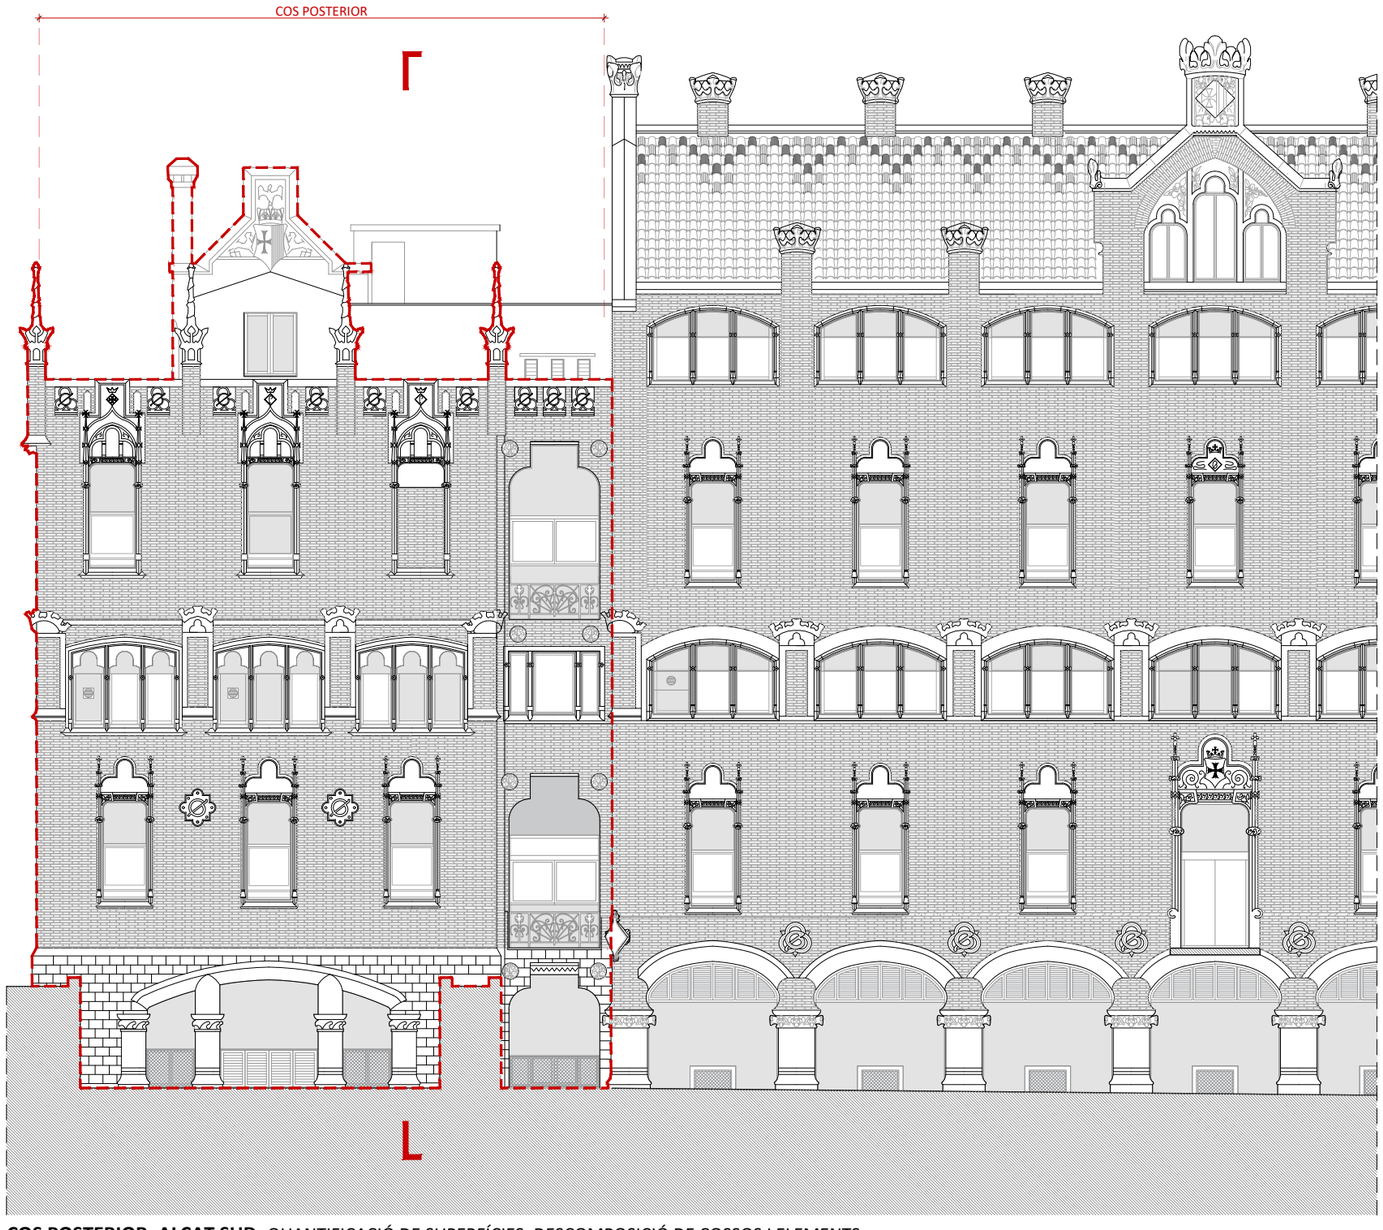


COS POSTERIOR. ALÇAT SUD. QUANTIFICACIÓ DE SUPERFÍCIES. DESCOMPOSICIÓ DE COSSOS I ELEMENTS.
E 1:150




ALÇAT SUD. PATI ANGLÈS. QUANTIFICACIÓ DE SUPERFÍCIES. DESCOMPOSICIÓ DE COSSOS I ELEMENTS.
E 1:150

0 1 2 4 8m

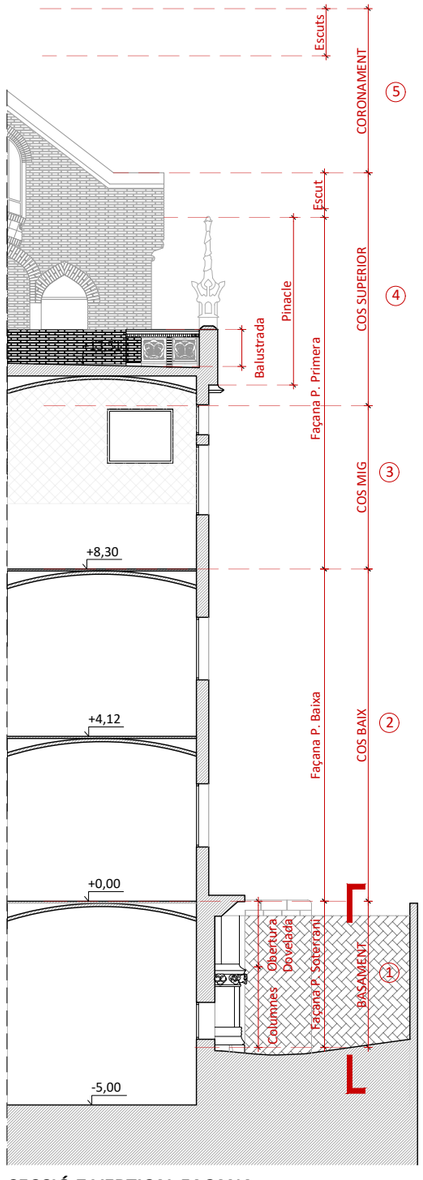

SECCIÓ 7 VERTICAL FAÇANA
E 1:150

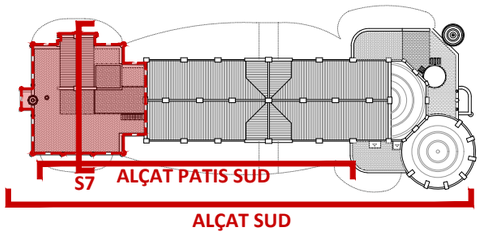

PLANTA COBERTA DE REFERÈNCIA. IDENTIFICACIÓ ALÇATS
E 1:750
Àmbit d'intervenció

Quadre Resum amidaments Façana Sud

CODI	ÀMBITS	Amidament
S	**FAÇANA SUD**	
	COS POSTERIOR SUD	
1	**Paraments**	
	Obra de fàbrica ceràmica	130,32 m²
	Basament de pedra natural Montjuïc	23,50 m²
2a	**Ornaments Pedra**	
	Mènsula pinacle *(O-12)*	4,00 uts
	Ornament barana emblema P.Montjuïc *(O-13)*	3,00 uts
	Ornament barana emblema P. Artifical *(O-13)*	8,00 uts
	Ornament floral circular Ø 40 *(O-14)*	10,00 uts
	Ornament decoratiu en creu *(O-16)*	2,00 uts
	Collarí floral columna *(O-20)*	2,00 uts
	Collarí 1/2 floral columna *(O-21)*	2,00 uts
	Relleu façana F07 P-P1 *(R-03)*	3,00 uts
2b	**Ornaments Ceràmica Vidriada**	
	Ornament Corona Espirall A *(C-04)*	2,00 uts
	Ornament Corona Espirall B *(C-04)*	2,00 uts
	Pinacle *(C-05)*	4,00 uts
2c	**Ornaments Ceràmic Decoratiu Vidriada**	
	Ceràmic decoratiu Escut Bandera *(MC-03)*	2,00 uts
	Ceràmic decoratiu Escut Creu *(MC-04)*	1,00 ut
	Ceràmic decoratiu Escut caixa escala*(MC-08)*	1,00 ut
3	**Fusteries**	
	F06 P-P1	1,00 ut
	F07 P-P1	3,00 ut
	F08 P-P1	3,00 uts
	F15 P-PBA	1,00 ut
	F20 P-PBA	1,00 ut
	F21 P-PBA	2,00 ut
	F23 P-PB	1,00 ut
	F26 P-PB	3,00 uts
	F28 P-PB	1,00 ut
	F33 P-PS	3,00 ut
	P01 P-PA	1,00 ut
	S01 P-P1	1,00 ut
	S01 P-PB	1,00 ut

HOSPITAL DE LA SANTA CREU I SANT PAU
FUNDACIÓ PRIVADA

Projecte
PROJECTE DE REHABILITACIÓ INTEGRAL DEL PAVELLÓ DE NOSTRA SENYORA DE MONTSERRAT DEL RECINTE MODERNISTA DE L'HOSPITAL DE LA SANTA CREU I SANT PAU
PROJECTE EXECUTIU

Expedient
25007

Localització
C/ de Sant Antoni Maria Claret ,167.
Horta-Guinardó

Municipi i comarca
Barcelona 08025 (Barcelonès)

Propietat i promotor
Fundació Privada Hospital de la Santa Creu i Sant Pau

Plànol
ESTAT ACTUAL- PLANTES ALÇATS I SECCIONS
Cos Posterior. Alçat Sud.
Quantificació de superfícies. Descomposició de cossos i elements.

Arxiu
25007_EA.dwg

Data
Maig 2026

Escala
1:150 - DIN A3


Número
1.19 IE EA

Els tècnics redactors UTE GAA + ZAZURCA + ILV:

GAA GUITART ARQUITECTURA I ASS. SLP
Xavier Guitart, Gemma Guitart, Oriol Guitart


zm ESTUDI D'ARQUITECTURA
Mercè Zazurca, César Sánchez

Equip tècnic:
A.Martinez, S.Garcia, G.Ballestin, V.Mohr, A.Cáceres, À.Amer, D.Martínez, M.Sanz

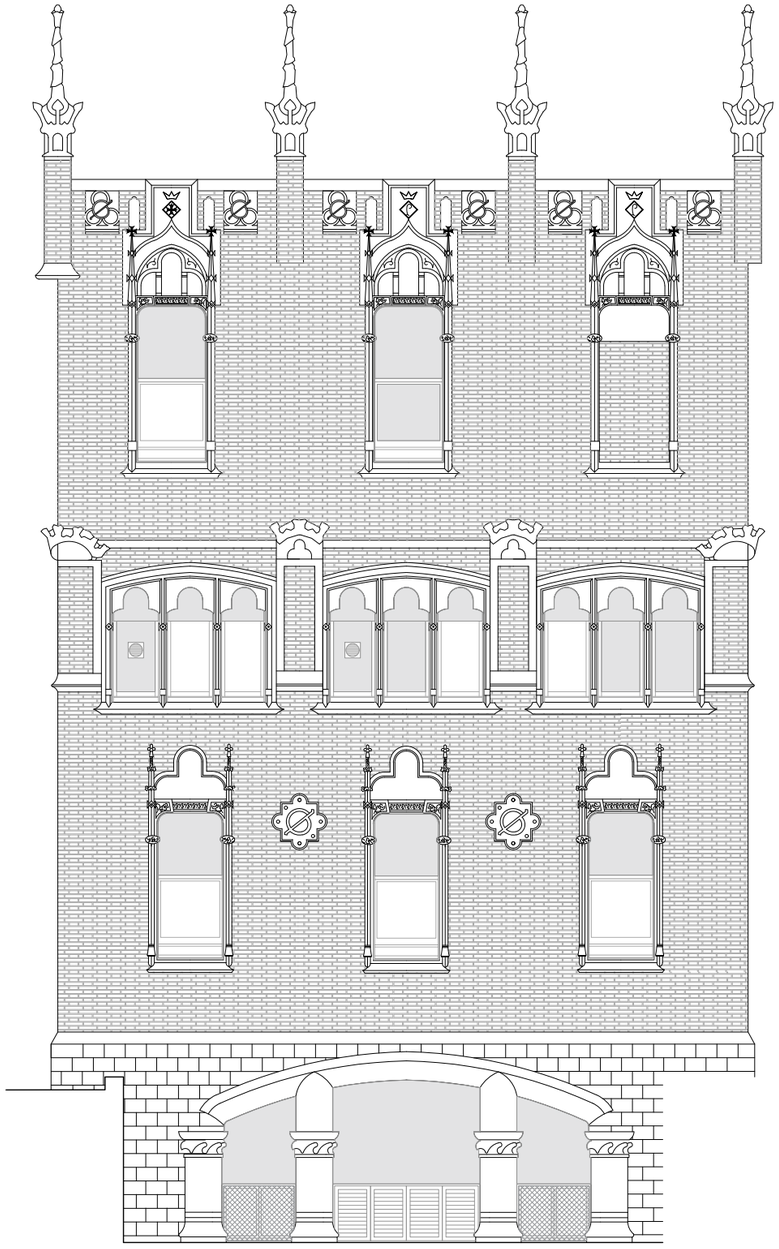


COS POSTERIOR. ALÇAT SUD.A16. ESTAT ACTUAL
E 1:100

|0 |1 |2 |4m

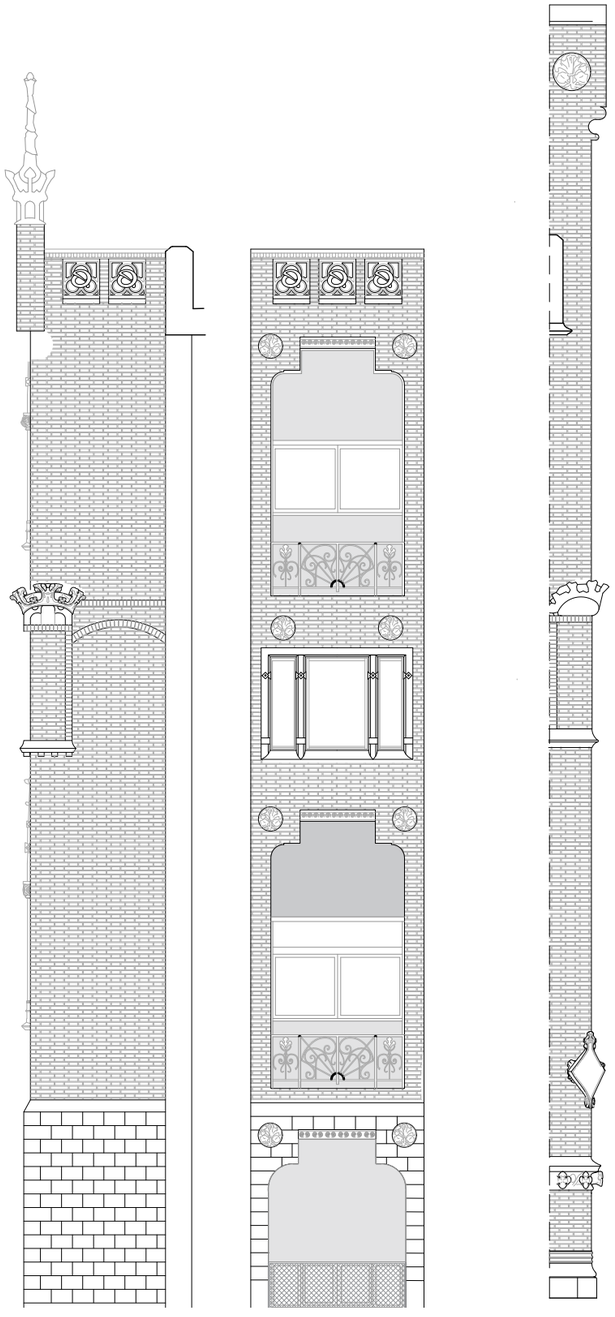

COS POSTERIOR. ALÇAT SUD.A17-18-19. ESTAT ACTUAL
E 1:100

|0 |1 |2 |4m

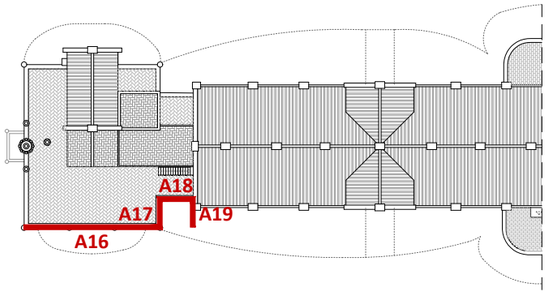

I **PLANTA COBERTA DE REFERÈNCIA.** IDENTIFICACIÓ ALÇATS COS POSTERIOR.
E 1:500

HOSPITAL DE LA SANTA CREU I SANT PAU
FUNDACIÓ PRIVADA

Projecte
PROJECTE DE REHABILITACIÓ INTEGRAL DEL PAVELLÓ DE NOSTRA SENYORA DE MONTSERRAT DEL RECINTE MODERNISTA DE L'HOSPITAL DE LA SANTA CREU I SANT PAU
PROJECTE EXECUTIU

Expedient
25007

Localització
C/ de Sant Antoni Maria Claret ,167.
Horta-Guinardó

Municipi i comarca
Barcelona 08025 (Barcelonès)

Propietat i promotor
Fundació Privada Hospital de la Santa Creu i Sant Pau

Plànol
ESTAT ACTUAL- PLANTES ALÇATS I SECCIONS
Cos Posterior. Alçat Sud. Descomposició alçat.
Estat Actual

Arxiu
25007_EA.dwg

Data
Maig 2026

Escala
1:150 - DIN A3


Número
1.20 IE EA

Els tècnics redactors UTE GAA + ZAZURCA + ILV:

GAA GUITART ARQUITECTURA I ASS. SLP
Xavier Guitart, Gemma Guitart, Oriol Guitart

zm ESTUDI D'ARQUITECTURA
Mercè Zazurca, César Sánchez


Equip tècnic:
A.Martinez, S.Garcia, G.Ballestin, V.Mohr, A.Cáceres, À.Amer, D.Martínez, M.Sanz

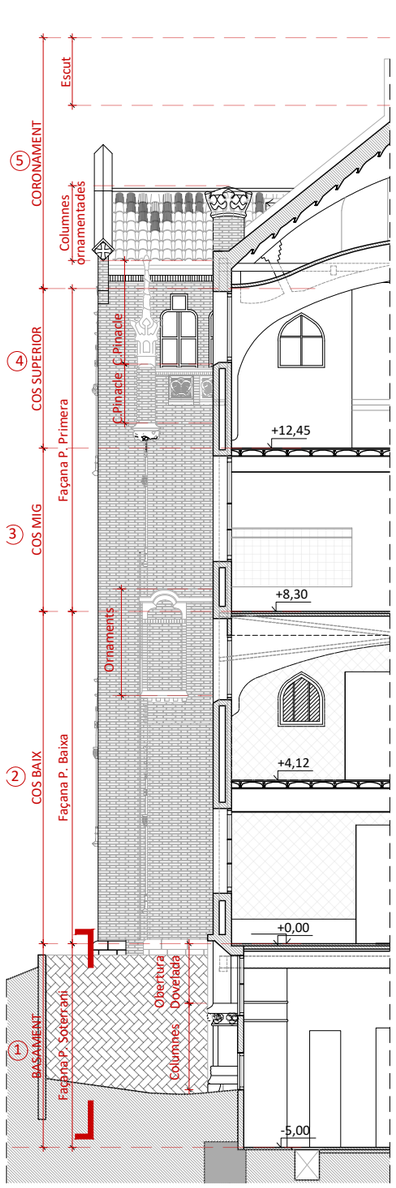

SECCIÓ 6 VERTICAL FAÇANA
E 1:150




COS CENTRAL. ALÇAT SUD. QUANTIFICACIÓ DE SUPERFÍCIES. DESCOMPOSICIÓ DE COSSOS I ELEMENTS.
E 1:150

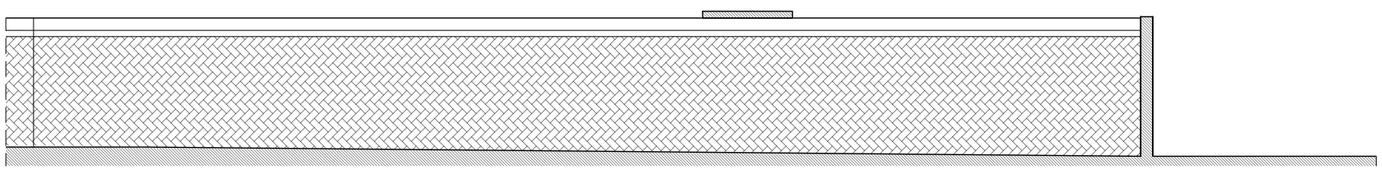

ALÇAT SUD. PATI ANGLÈS. QUANTIFICACIÓ DE SUPERFÍCIES. DESCOMPOSICIÓ DE COSSOS I ELEMENTS.
E 1:150

0 1 2 4 8m

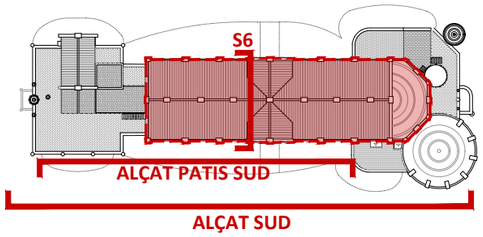

PLANTA COBERTA DE REFERÈNCIA. IDENTIFICACIÓ ALÇATS
E 1:750
Àmbit d'intervenció

Quadre Resum amidaments Façana Sud

CODI	ÀMBITS	Amidament
S	**FAÇANA SUD**	
	COS CENTRAL SUD	
1	**Paraments**	
	Obra de fàbrica ceràmica	266,91 m²
	Basament de pedra natural Montjuïc	- m²
2a	**Ornaments Pedra**	
	Escut creu frontó cos central *(O-03)*	1,00 ut
	Acroteris frontó cos central *(O-08)*	2,00 uts
	Ornament decoratiu espirall *(O-18)*	5,00 uts
	Escut ornamental cantonada *(O-19)*	1,00 ut
	Collarí floral columna *(O-20)*	6,00 uts
	Relleu frontó central F02 C-PC *(R-04)*	1,00 ut
2b	**Ornaments Ceràmica Vidriada**	
	Ornament Corona Xemeneia *(C-03)*	7,00 uts
	Ornament Corona Espirall A *(C-04)*	5,00 uts
	Ornament Corona Espirall B *(C-04)*	1,00 ut
	Ornament Corona Espirall C *(C-04)*	1,00 ut
2c	**Ornaments Ceràmic Decoratiu Vidriada**	
	Ceràmic decoratiu Pont Sud P02 C-PB *(MC-02)*	1,00 ut
	Ceràmic decoratiu Escut Bandera *(MC-03)*	3,00 uts
	Ceràmic decoratiu Escut Creu *(MC-04)*	2,00 uts
	Ceràmic decoratiu "P" *(MC-05)*	3,00 uts
	Ceràmic decoratiu "G" *(MC-06)*	3,00 uts
3	**Fusteries**	
	F01 C-PC	2,00 uts
	F02 C-PC	1,00 ut
	F09 C-PA	7,00 uts
	F09 C-PB	6,00 uts
	F12 C-P1	6,00 ut
	F12 C-PB	5,00 ut
	F20 C-PS	6,00 uts
	P02 C-PB	1,00 ut

HOSPITAL DE LA SANTA CREU I SANT PAU
FUNDACIÓ PRIVADA

Projecte
PROJECTE DE REHABILITACIÓ INTEGRAL DEL PAVELLÓ DE NOSTRA SENYORA DE MONTSERRAT DEL RECINTE MODERNISTA DE L'HOSPITAL DE LA SANTA CREU I SANT PAU
PROJECTE EXECUTIU

Expedient
25007

Localització
C/ de Sant Antoni Maria Claret ,167.
Horta-Guinardó

Municipi i comarca
Barcelona 08025 (Barcelonès)

Propietat i promotor
Fundació Privada Hospital de la Santa Creu i Sant Pau

Plànol
ESTAT ACTUAL- PLANTES ALÇATS I SECCIONS
Cos Central. Alçat Sud.
Quantificació de superfícies. Descomposició de cossos i elements.

Arxiu
25007_EA.dwg

Data
Maig 2026

Escala
1:150 - DIN A3


Número
1.21 IE EA

Els tècnics redactors UTE GAA + ZAZURCA + ILV:

GAA GUITART ARQUITECTURA I ASS. SLP
Xavier Guitart, Gemma Guitart, Oriol Guitart

zm ESTUDI D'ARQUITECTURA
Mercè Zazurca, César Sánchez

Equip tècnic:
A.Martinez, S.Garcia, G.Ballestin, V.Mohr, A.Cáceres, À.Amer, D.Martínez, M.Sanz

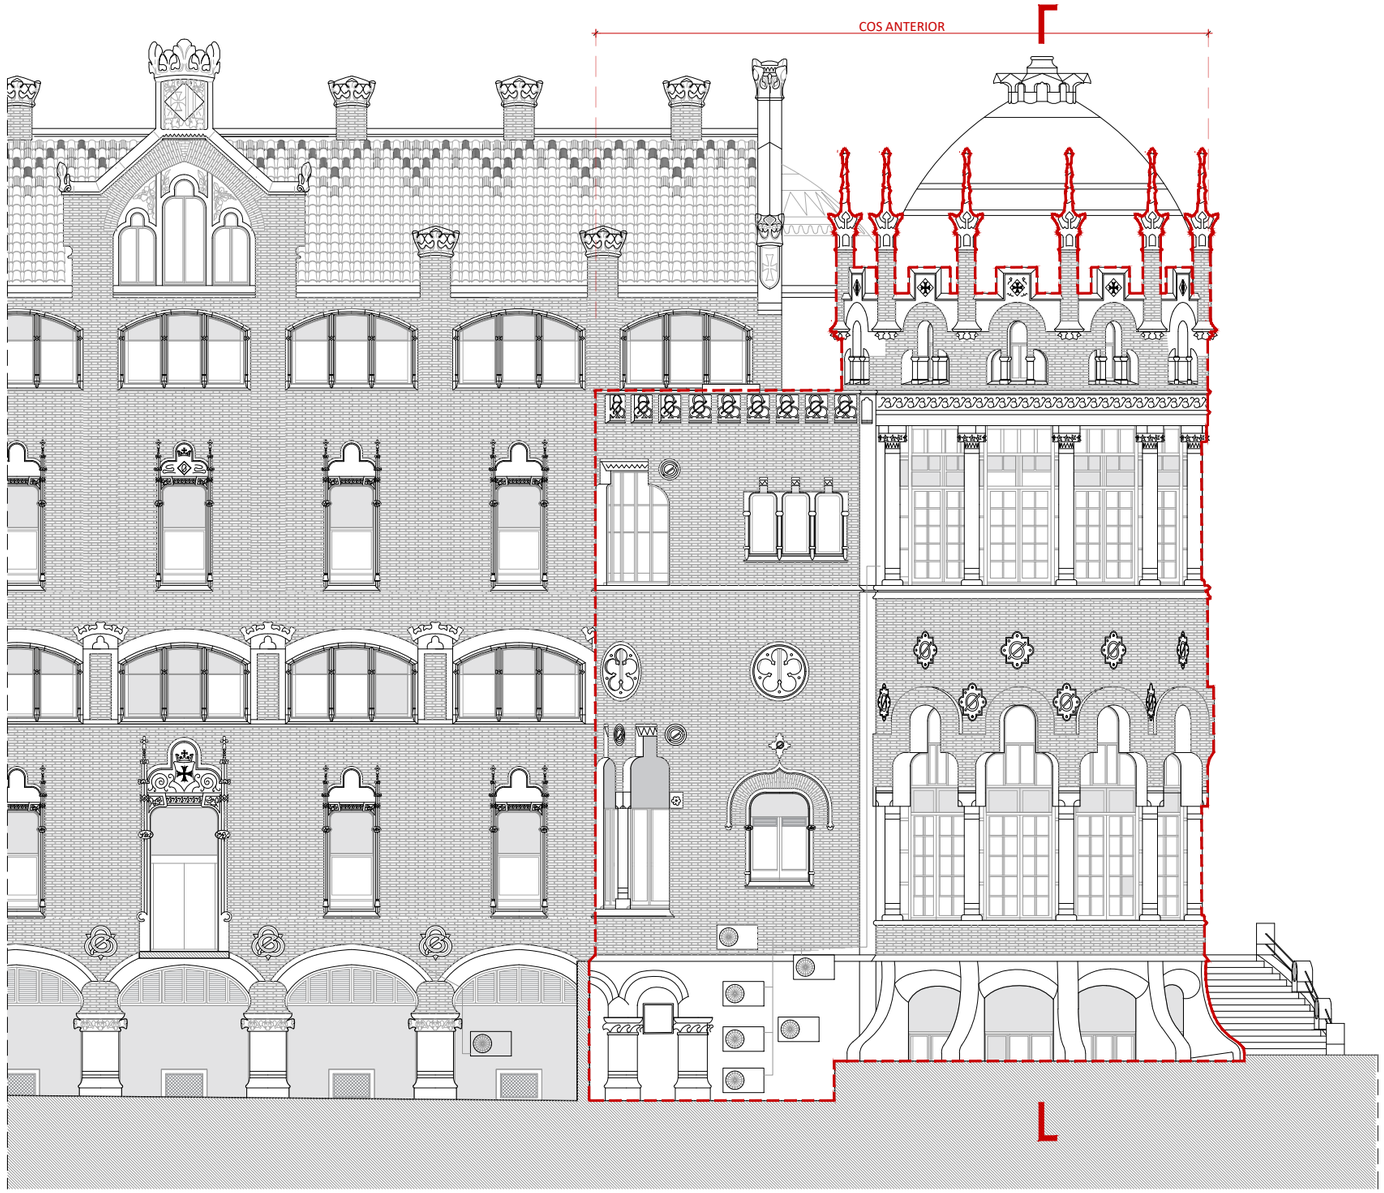


COS ANTERIOR. ALÇAT SUD. QUANTIFICACIÓ DE SUPERFÍCIES. DESCOMPOSICIÓ DE COSSOS I ELEMENTS.
E 1:150




ALÇAT SUD. PATI ANGLÈS. QUANTIFICACIÓ DE SUPERFÍCIES. DESCOMPOSICIÓ DE COSSOS I ELEMENTS.
E 1:150

0 1 2 4 8m

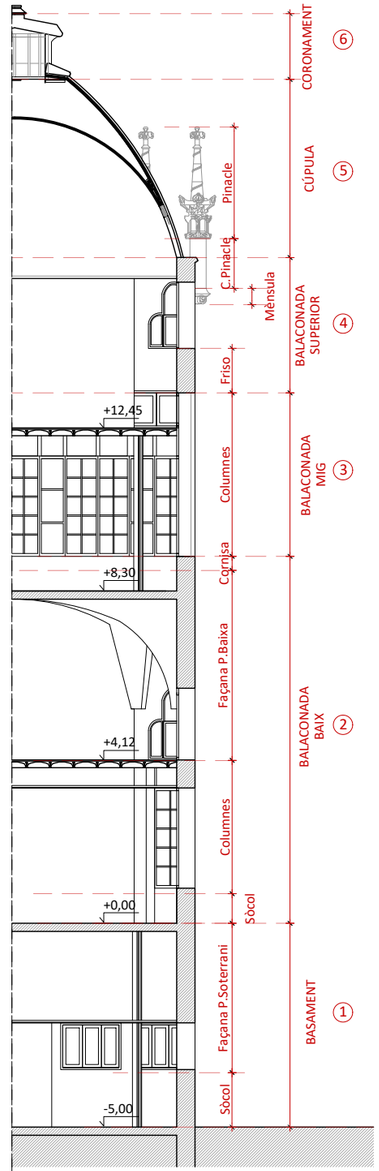

SECCIÓ 3 VERTICAL FAÇANA
E 1:150

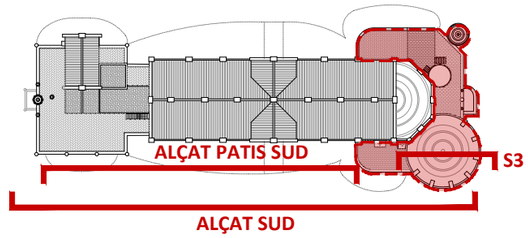

PLANTA COBERTA DE REFERÈNCIA. IDENTIFICACIÓ ALÇATS
E 1:750
Àmbit d'intervenció

Quadre Resum amidaments Façana Sud

CODI	ÀMBITS	Amidament
S	**FAÇANA SUD**	
	COS ANTERIOR SUD	
1	**Paraments**	
	Obra de fàbrica ceràmica	81,54 m²
	Basament de pedra natural Montjuïc	17,55 m²
2a	**Ornaments Pedra**	
	Ornament barana emblema P.Montjuïc *(O-13)*	11,00 uts
	Ornament barana emblema P. Artifical *(O-13)*	1,00 ut
	Ornament emblema circular Ø 50 *(O-15)*	5,00 uts
	Ornament floral circular F14 A-PB *(O-17)*	2,00 uts
	Collarí floral columna *(O-20)*	1,00 ut
	Collarí 1/2 floral columna *(O-21)*	2,00 uts
	Relleu F16 A-PB *(R-07)*	1,00 ut
	Relleu F15 A-PB *(R-08)*	1,00 ut
3	**Fusteries**	
	F02 A-P1	1,00 ut
	F03 A-P1	3,00 uts
	F14 A-PB	2,00 uts
	F15 A-PB	2,00 uts
	F16 A-PB	1,00 ut
	F29 A-PS	2,00 uts

HOSPITAL DE LA SANTA CREU I SANT PAU
FUNDACIÓ PRIVADA

Projecte
PROJECTE DE REHABILITACIÓ INTEGRAL DEL PAVELLÓ DE NOSTRA SENYORA DE MONTSERRAT DEL RECINTE MODERNISTA DE L'HOSPITAL DE LA SANTA CREU I SANT PAU
PROJECTE EXECUTIU

Expedient
25007

Localització
C/ de Sant Antoni Maria Claret ,167.
Horta-Guinardó

Municipi i comarca
Barcelona 08025 (Barcelonès)

Propietat i promotor
Fundació Privada Hospital de la Santa Creu i Sant Pau

Plànol
ESTAT ACTUAL- PLANTES ALÇATS I SECCIONS
Cos Anterior. Alçat Sud.
Quantificació de superfícies. Descomposició de cossos i elements.

Arxiu
25007_EA.dwg

Data
Maig 2026

Escala
1:150 - DIN A3


Número
1.22 IE EA


Els tècnics redactors UTE GAA + ZAZURCA + ILV:


GAA GUITART ARQUITECTURA I ASS. SLP
Xavier Guitart, Gemma Guitart, Oriol Guitart


zm ESTUDI D'ARQUITECTURA
Mercè Zazurca, César Sánchez

Equip tècnic:
A.Martinez, S.Garcia, G.Ballestin, V.Mohr, A.Cáceres, À.Amer, D.Martínez, M.Sanz

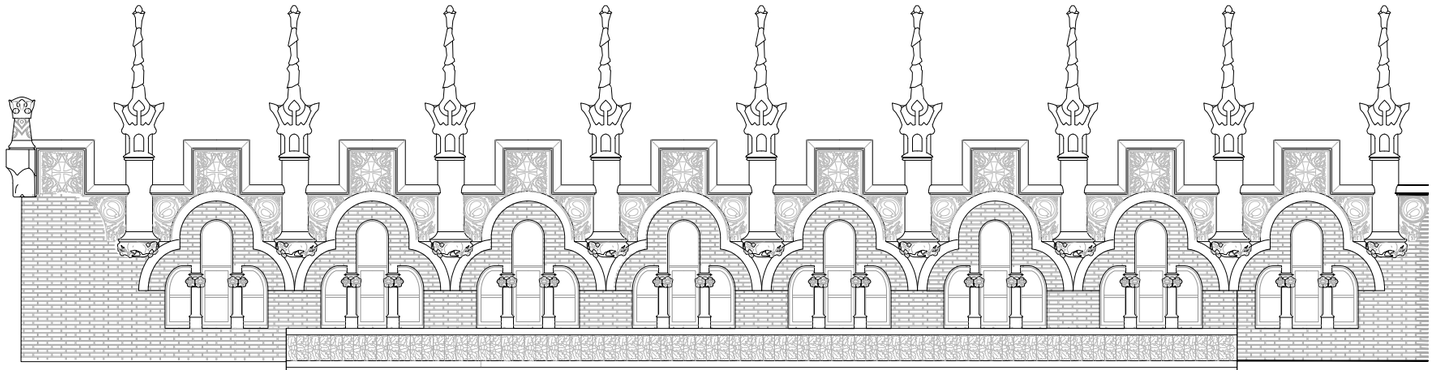

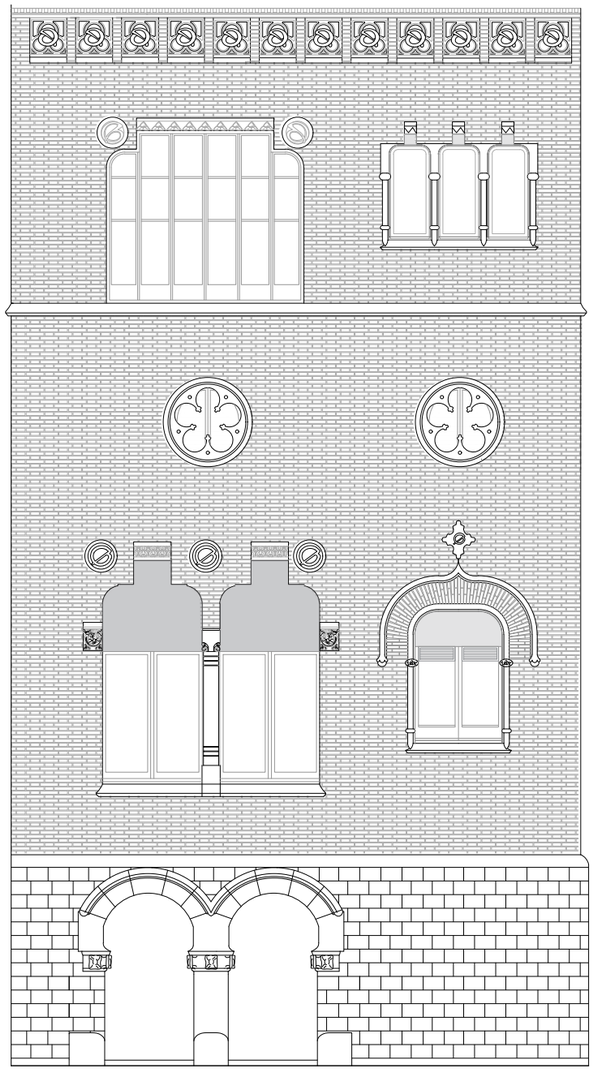

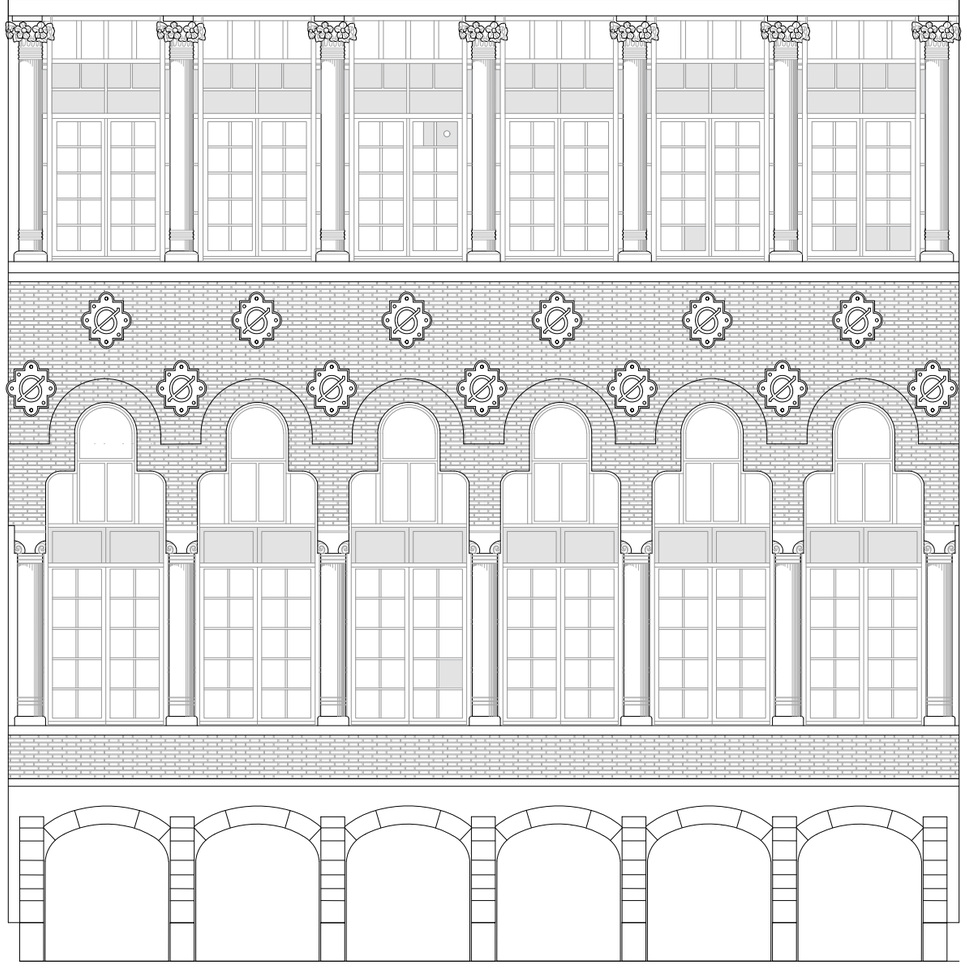

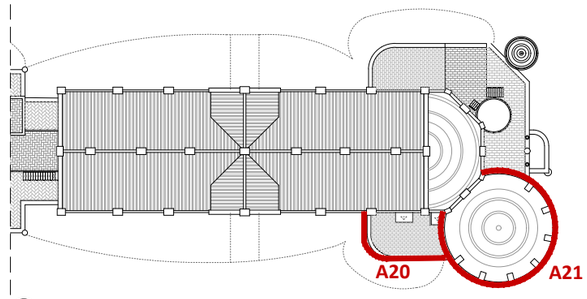

PLANTA COBERTA DE REFERÈNCIA. IDENTIFICACIÓ ALÇATS COS ANTERIOR I ROTONDA.
E 1:500

COS ANTERIOR. ALÇAT SUD.A20. QUANTIFICACIÓ DE SUPERFÍCIES. DESCOMPOSICIÓ DECOSSOS I ELEMENTS.
E 1:100
0 1 2 4m

ROTONDA. ALÇAT SUD.A21. QUANTIFICACIÓ DE SUPERFÍCIES. DESCOMPOSICIÓ DE COSSOS I ELEMENTS.
E 1:100
0 1 2 4m

Quadre Resum amidaments Façana Rotonda

CODI	ÀMBITS	Amidament
R	**ROTONDA**	
1	**Paraments**	
	Obra de fàbrica ceràmica	88,00 m²
	Basament de pedra natural Montjuïc	16,18 m²
2a	**Ornaments Pedra**	
	Coronament circular *(O-02)*	1,00 ut
	Columna amb ornaments florals *(O-11)*	16,00 uts
	Mènsula pinacle *(O-12)*	9,00 uts
	Ornament decoratiu en creu *(O-16)*	13,00 uts
	Columna sup. rotonda *(O-25)*	7,00 uts
	Columna inf. rotonda *(O-26)*	7,00 uts
2b	**Ornaments Ceràmica Vidriada**	
	Pinacle *(C-05)*	9,00 uts
2c	**Ornaments Ceràmic Decoratiu Vidriada**	
	Ceràmic decoratiu superior Rotonda A *(MC-12)*	8,00 uts
	Ceràmic decoratiu superior Rotonda B *(MC-12)*	2,00 uts
	Ceràmic decoratiu inferior Rotonda *(MC-13)*	1,00 ut
3	**Fusteries**	
	F01 A-PA	8,00 uts
	F04 A-P1	7,00 uts
	F05 A-P1	6,00 uts
	F07 A-P1	6,00 uts
	F17 A-PB	7,00 uts
	F20 A-PB	6,00 uts
	F30 A-PS	6,00 uts

HOSPITAL DE LA SANTA CREU I SANT PAU
FUNDACIÓ PRIVADA

Projecte
PROJECTE DE REHABILITACIÓ INTEGRAL DEL PAVELLÓ DE NOSTRA SENYORA DE MONTSERRAT DEL RECINTE MODERNISTA DE L'HOSPITAL DE LA SANTA CREU I SANT PAU
PROJECTE EXECUTIU

Expedient
25007

Localització
C/ de Sant Antoni Maria Claret ,167.
Horta-Guinardó

Municipi i comarca
Barcelona 08025 (Barcelonès)

Propietat i promotor
Fundació Privada Hospital de la Santa Creu i Sant Pau

Plànol
ESTAT ACTUAL- PLANTES ALÇATS I SECCIONS
Cos Anterior i Rotonda. Alçat Sud.Descomposició alçat.
Quantificació de superfícies. Descomposició de cossos i elements.

Arxiu
25007_EA.dwg

Data
Maig 2026

Escala
1:100 - DIN A3

Número
1.23 IE EA

Els tècnics redactors UTE GAA + ZAZURCA + ILV:

GAA GUITART ARQUITECTURA I ASS. SLP
Xavier Guitart, Gemma Guitart, Oriol Guitart

zm ESTUDI D'ARQUITECTURA
Mercè Zazurca, César Sánchez


Equip tècnic:
A.Martinez, S.Garcia, G.Ballestin, V.Mohr, A.Cáceres, À.Amer, D.Martínez, M.Sanz

IMATGE EXTERIOR. PLANTES I FAÇANES D'ESTAT ACTUAL (IE-EA)

CARACTERITZACIÓ DE MATERIALS CONSTRUCTIUS


PROJECTE DE REHABILITACIÓ INTEGRAL DEL PAVELLÓ DE NOSTRA SENYORA DE MONTSERRAT DEL RECINTE MODERNISTA DE L'HOSPITAL DE LA SANTA CREU I SANT PAU

PROJECTE EXECUTIU

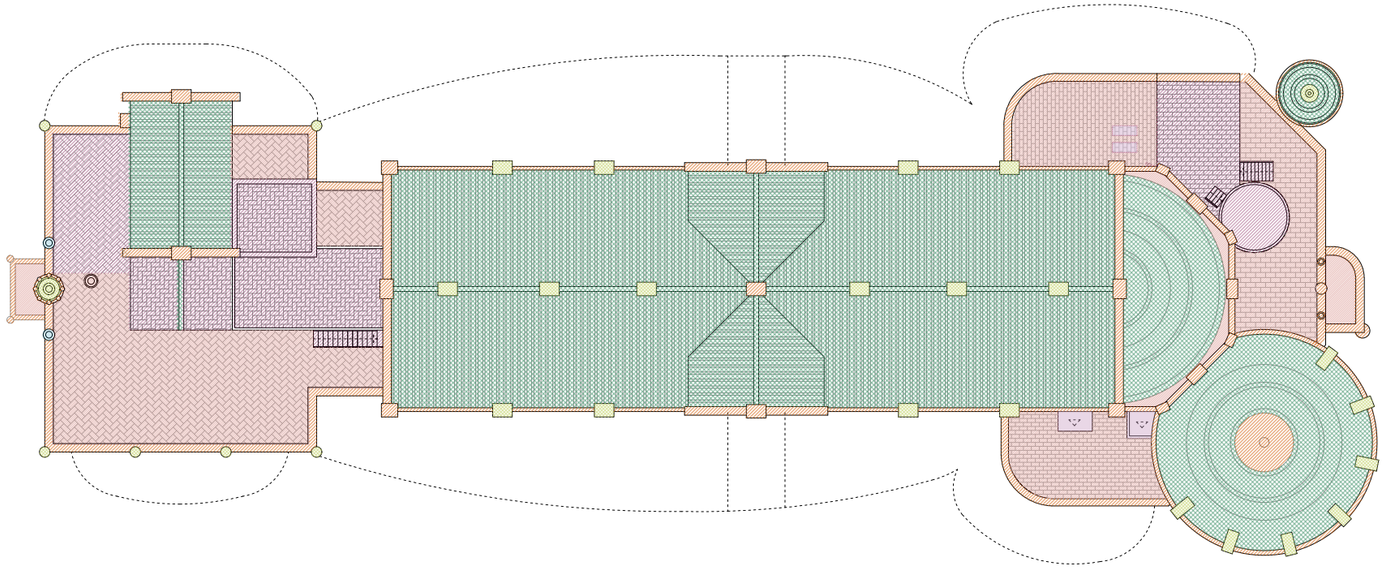


PLANTA COBERTA. NIVELL +21,76m. IDENTIFICACIÓ, LOCALITZACIÓ I CARACTERITZACIÓ DE MATERIALS CONSTRUCTIUS
E 1:250

0 1 2 4 8m

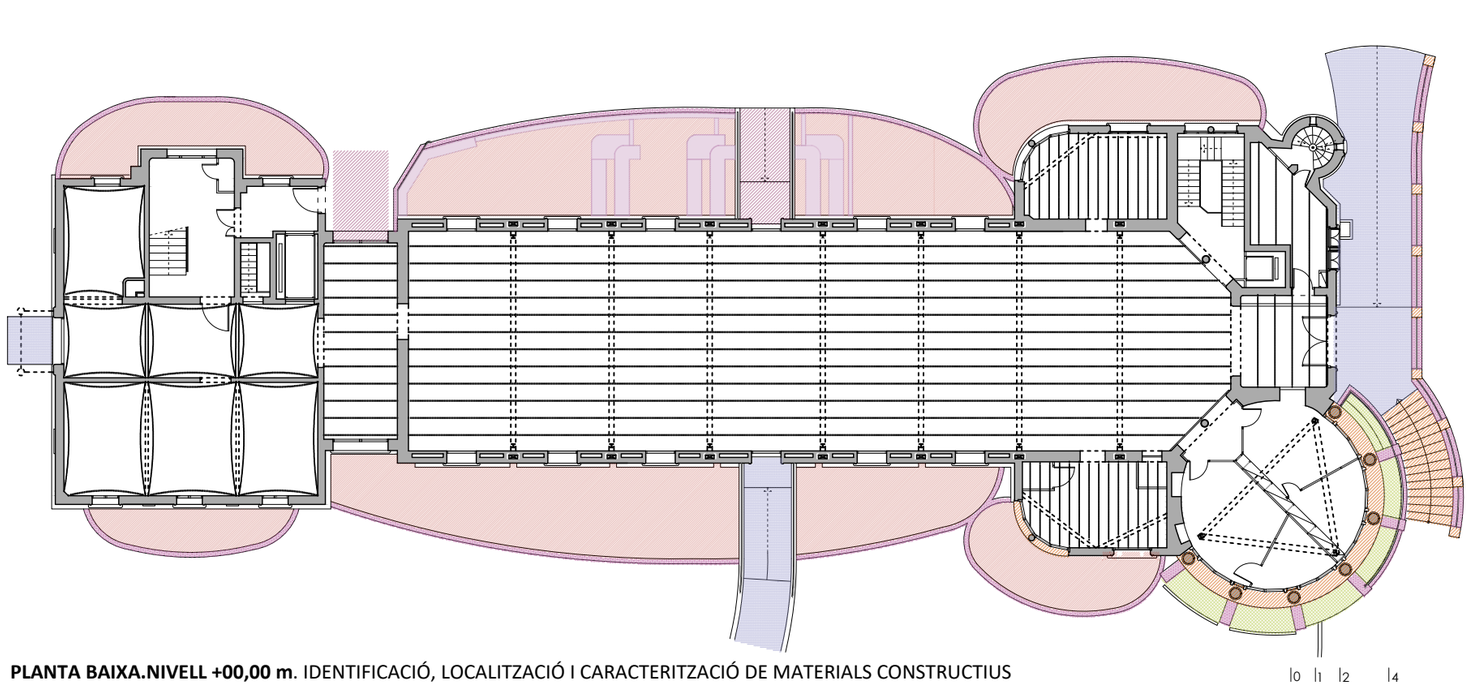

PLANTA BAIXA.NIVELL +00,00 m. IDENTIFICACIÓ, LOCALITZACIÓ I CARACTERITZACIÓ DE MATERIALS CONSTRUCTIUS
E 1:250

0 1 2 4 8m

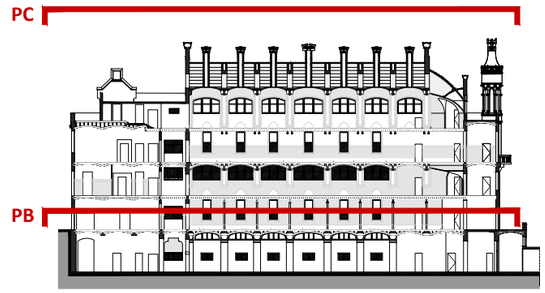

SECCIÓ SUD DE REFERÈNCIA. SECCIÓ P.COBERTA I P.BAIXA
E 1:750

LLEGENDA MATERIALS DE CONSTRUCCIÓ I CARACTERITZACIÓ

- Pedra de Montjuïc
- Pedra de Vinaixa
- Pedra de Girona
- Pedra de Vilaseca
- Pedra artificial morter ciment pòrtland
- Totxo massís
- Totxo massís vidrat
- Paviment de rajola
- Paviment de pedra natual
- Ceràmica vidrada
- Teules vidrades
- Ceràmica decorada vidrada
- Carreus pedra Montjuic abuixardat
- Tapiats d'obertures amb obra de fàbrica
- Tapiats obertures de fusta
- Elements, materials i volums disconformes
- Ferros
- Elements instal·lacions
- Fusteries

HOSPITAL DE LA SANTA CREU I SANT PAU
FUNDACIÓ PRIVADA

Projecte
PROJECTE DE REHABILITACIÓ INTEGRAL DEL PAVELLÓ DE NOSTRA SENYORA DE MONTSERRAT DEL RECINTE MODERNISTA DE L'HOSPITAL DE LA SANTA CREU I SANT PAU
PROJECTE EXECUTIU

Expedient
25007

Localització
C/ de Sant Antoni Maria Claret ,167.
Horta-Guinardó

Municipi i comarca
Barcelona 08025 (Barcelonès)

Propietat i promotor
Fundació Privada Hospital de la Santa Creu i Sant Pau

Plànol
ESTAT ACTUAL - CARACTERITZACIÓ MATERIALS CONSTRUCTIUS
Planta Coberta, planta baixa i patis anglesos. Nivells +21.76 m,+0.00 m i -5,00 m
Identificació, localització i caracterització de materials constructius.

Arxiu
25007_ EA_Identificació materials.dwg

Data
Maig 2026

Escala
1:250 - DIN A3

Número
2.01 IE EA

Els tècnics redactors UTE GAA + ZAZURCA + ILV:
GAA GUITART ARQUITECTURA I ASS. SLP — Xavier Guitart, Gemma Guitart, Oriol Guitart
zm ESTUDI D'ARQUITECTURA — Mercè Zazurca, César Sánchez

Equip tècnic:
A.Martinez, S.Garcia, G.Ballestin, V.Mohr, A.Cáceres, À.Amer, D.Martínez, M.Sanz



ALÇAT EST. Rotonda
Font: GAA 2025



ALÇAT EST. Cos Anterior
Font: GAA 2025




ALÇAT NORD. Cos Anterior
Font: GAA 2025




ALÇAT NORD. Cos Central
Font: GAA 2025




ALÇAT NORD.
Cos Posterior
Font: GAA 2025

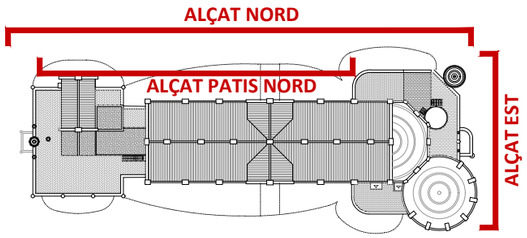


PLANTA COBERTA DE REFERÈNCIA. IDENTIFICACIÓ ALÇATS
E 1:750
Àmbit d'intervenció

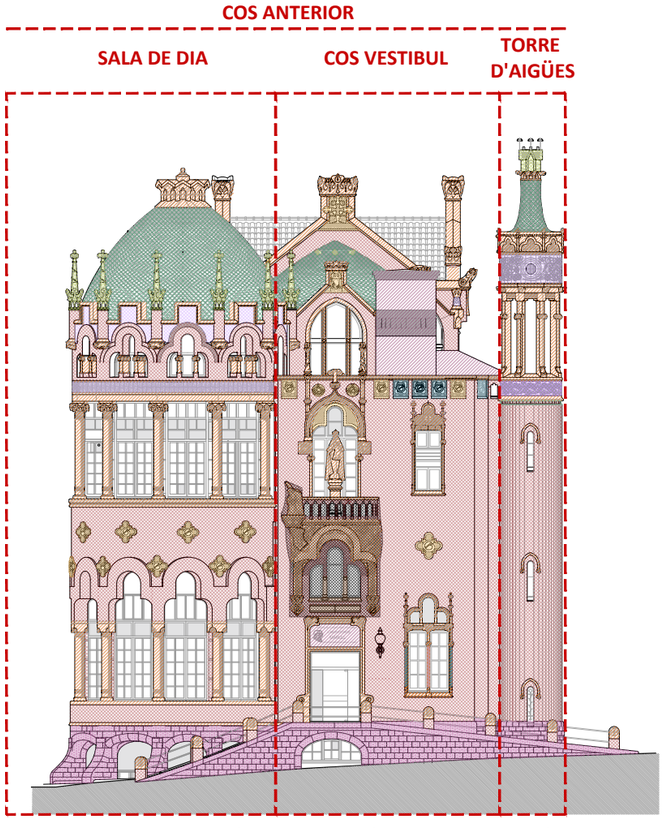

ALÇAT EST. IDENTIFICACIÓ, LOCALITZACIÓ I CARACTERITZACIÓ DE MATERIALS CONSTRUCTIUS.
E 1:250 |0 |1 |2 |4 |8m

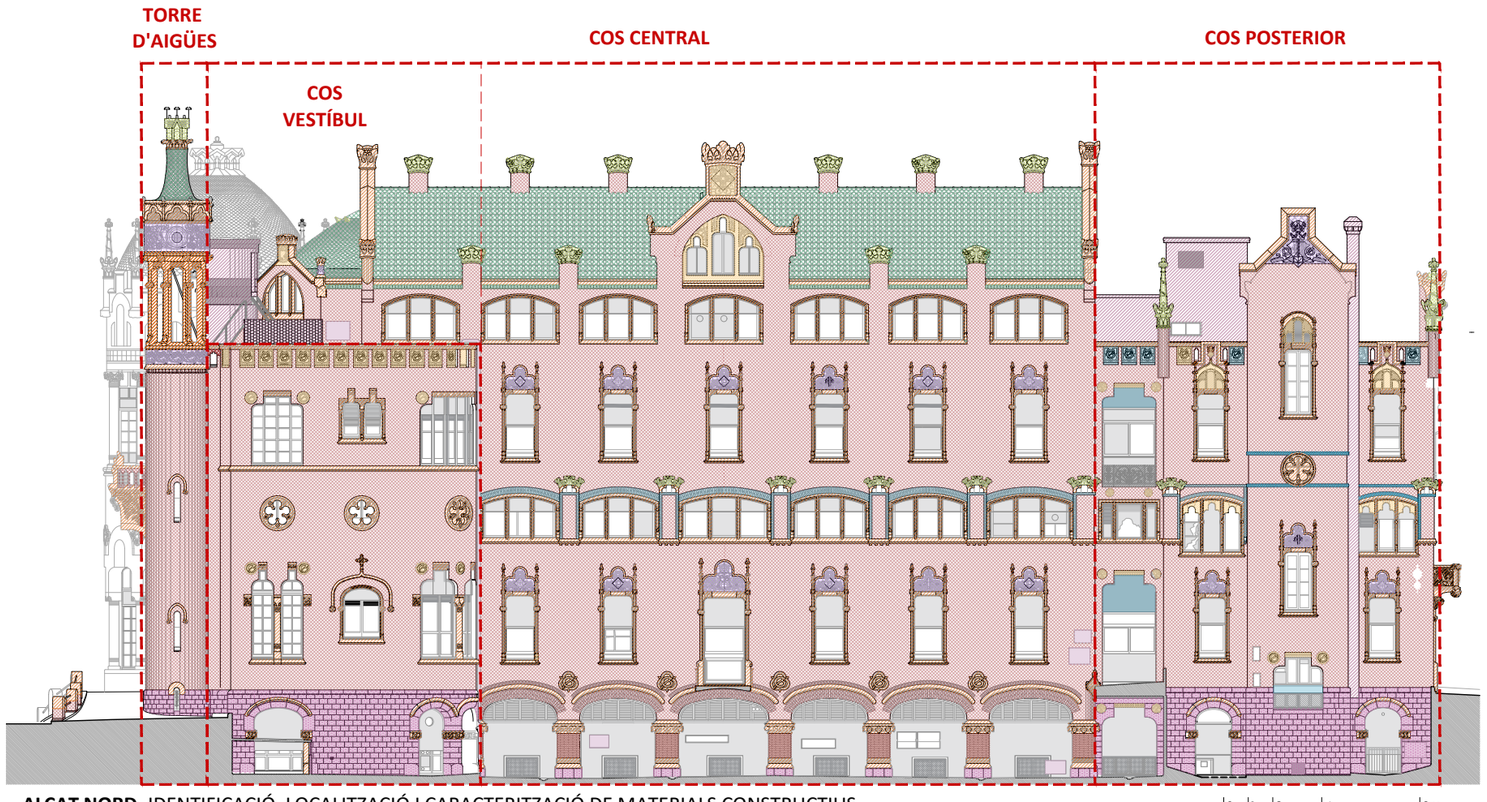

ALÇAT NORD. IDENTIFICACIÓ, LOCALITZACIÓ I CARACTERITZACIÓ DE MATERIALS CONSTRUCTIUS.
E 1:250 |0 |1 |2 |4 |8m

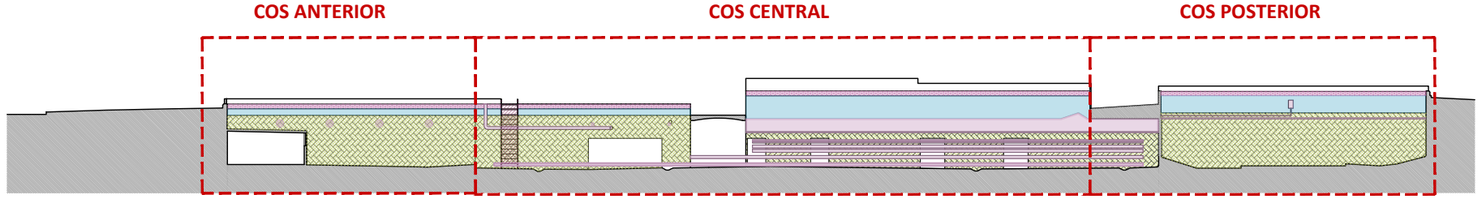

ALÇAT PATI ANGLÈS NORD. IDENTIFICACIÓ, LOCALITZACIÓ I CARACTERITZACIÓ DE MATERIALS CONSTRUCTIUS.
E 1:250 |0 |1 |2 |4 |8m

HOSPITAL DE LA SANTA CREU I SANT PAU
FUNDACIÓ PRIVADA

Projecte
PROJECTE DE REHABILITACIÓ INTEGRAL DEL PAVELLÓ DE NOSTRA SENYORA DE MONTSERRAT DEL RECINTE MODERNISTA DE L'HOSPITAL DE LA SANTA CREU I SANT PAU
PROJECTE EXECUTIU

Expedient
25007

Localització
C/ de Sant Antoni Maria Claret ,167.
Horta-Guinardó

Municipi i comarca
Barcelona 08025 (Barcelonès)

Propietat i promotor
Fundació Privada Hospital de la Santa Creu i Sant Pau

Plànol
ESTAT ACTUAL - CARACTERITZACIÓ MATERIALS CONSTRUCTIUS
Alçats Est, Nord i pati anglès nord
Identificació façanes, localització i caracterització de materials constructius

Arxiu
25007_ EA_Identificació materials.dwg

Data
Maig 2026

Escala
1:250 - DIN A3

Número
2.02 IE EA

Els tècnics redactors UTE GAA + ZAZURCA + ILV:

GAA GUITART ARQUITECTURA I ASS. SLP
Xavier Guitart, Gemma Guitart, Oriol Guitart

zm ESTUDI D'ARQUITECTURA
Mercè Zazurca, César Sánchez


Equip tècnic:
A.Martinez, S.Garcia, G.Ballestin, V.Mohr, A.Cáceres, À.Amer, D.Martínez, M.Sanz




ALÇAT OEST. Cos posterior
Font: GAA 2025



ALÇAT OEST. Cos Posterior
Font: GAA 2025

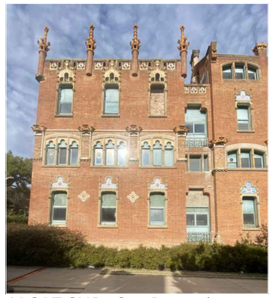


ALÇAT SUD. Cos Posterior
Font: GAA 2025

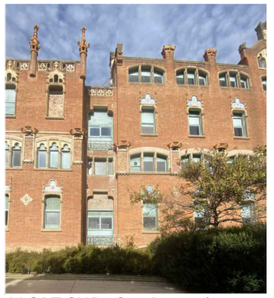


ALÇAT SUD. Cos Posterior - Cos Central
Font: GAA 2025




ALÇAT SUD. Cos Anterior - Cos Central
Font: GAA 2025

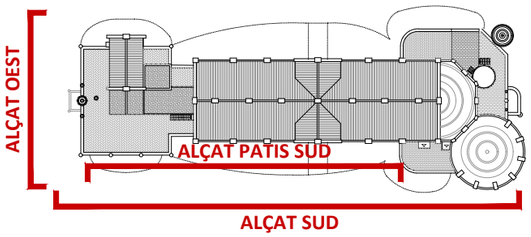


PLANTA COBERTA DE REFERÈNCIA. IDENTIFICACIÓ ALÇATS
E 1:750
Àmbit d'intervenció

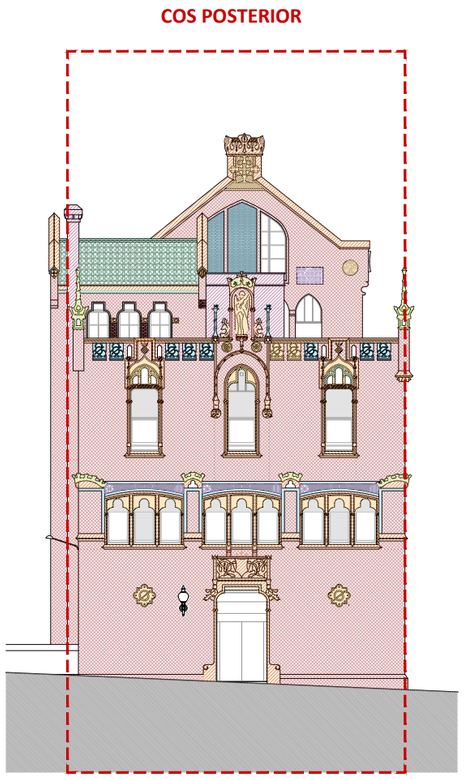

ALÇAT OEST. IDENTIFICACIÓ, LOCALITZACIÓ I CARACTERITZACIÓ DE MATERIALS CONSTRUCTIUS.
E 1:250 |0 |1 |2 |4 |8m

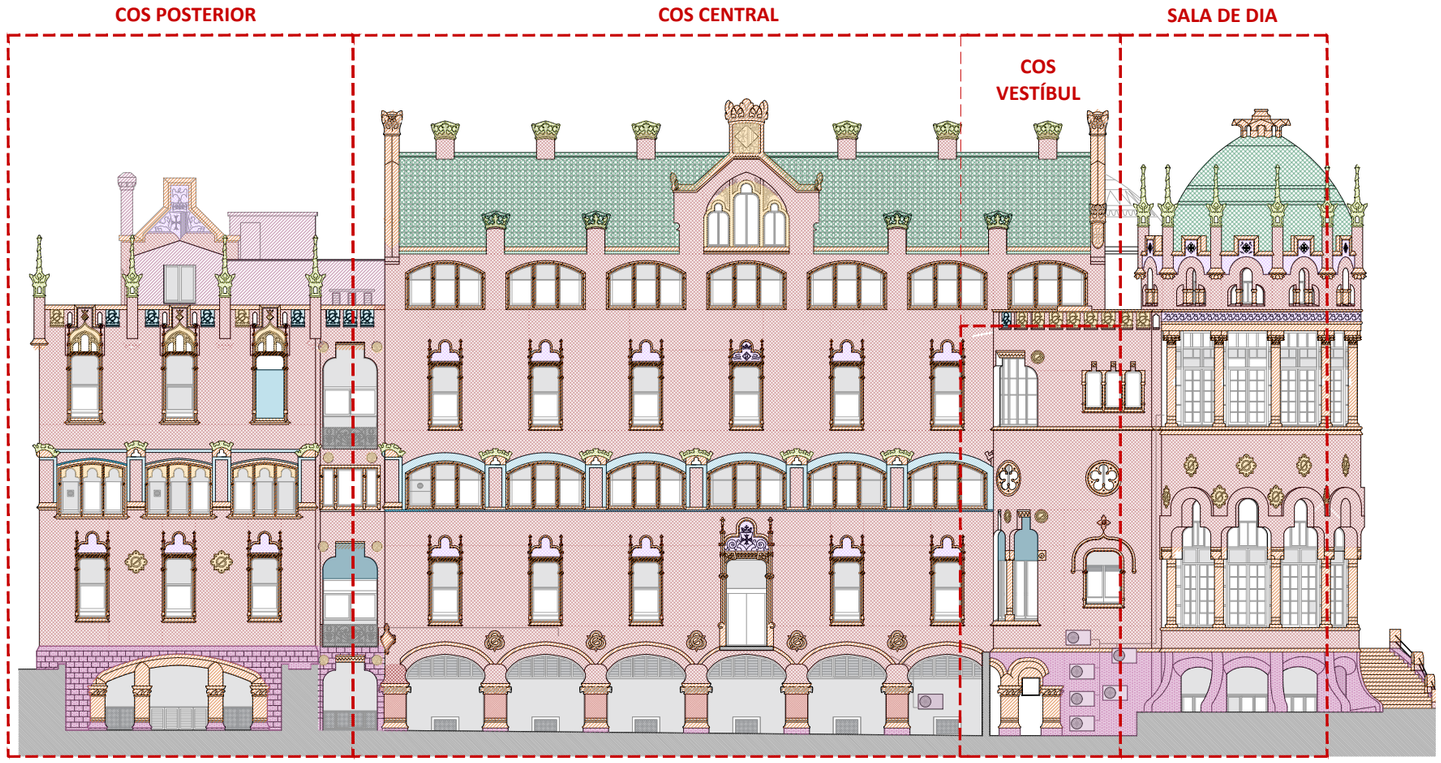

ALÇAT SUD.IDENTIFICACIÓ, LOCALITZACIÓ I CARACTERITZACIÓ DE MATERIALS CONSTRUCTIUS.
E 1:250 |0 |1 |2 |4 |8m

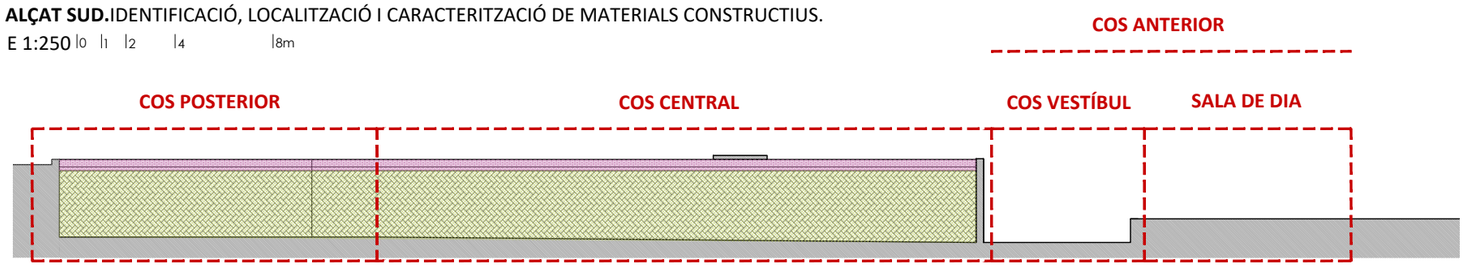

ALÇAT PATI ANGLÈS SUD. IDENTIFICACIÓ, LOCALITZACIÓ I CARACTERITZACIÓ DE MATERIALS CONSTRUCTIUS.
E 1:250 |0 |1 |2 |4 |8m

HOSPITAL DE LA SANTA CREU I SANT PAU
FUNDACIÓ PRIVADA

Projecte
PROJECTE DE REHABILITACIÓ INTEGRAL DEL PAVELLÓ DE NOSTRA SENYORA DE MONTSERRAT DEL RECINTE MODERNISTA DE L'HOSPITAL DE LA SANTA CREU I SANT PAU
PROJECTE EXECUTIU

Expedient
25007

Localització
C/ de Sant Antoni Maria Claret ,167.
Horta-Guinardó

Municipi i comarca
Barcelona 08025 (Barcelonès)

Propietat i promotor
Fundació Privada Hospital de la Santa Creu i Sant Pau

Plànol
ESTAT ACTUAL - CARACTERITZACIÓ MATERIALS CONSTRUCTIUS
Alçats Oest, Sud i pati anglès sud
Identificació façanes, localització i caracterització de materials constructius.

Arxiu
25007_ EA_Identificació materials.dwg

Data
Maig 2026

Escala
1:250 - DIN A3

Número
2.03 IE EA

Els tècnics redactors UTE GAA + ZAZURCA + ILV:


GAA GUITART ARQUITECTURA I ASS. SLP
Xavier Guitart, Gemma Guitart, Oriol Guitart

zm ESTUDI D'ARQUITECTURA
Mercè Zazurca, César Sánchez


Equip tècnic:
A.Martinez, S.Garcia, G.Ballestin, V.Mohr, A.Cáceres, À.Amer, D.Martínez, M.Sanz

LLEGENDA MATERIALS DE CONSTRUCCIÓ I CARACTERITZACIÓ

1 Pedra de Montjuïc
2 Pedra de Vinaixa
3 Pedra de Girona
4 Pedra de Vilaseca
5 Pedra artificial morter ciment pòrtland
6 Totxo massís
7 Totxo massís vidrat
8 Paviment de rajola
9 Paviment de pedra natual
10 Ceràmica vidrada
11 Teules vidrades
12 Ceràmica decorada vidrada
13 Carreus pedra Montjuic abuixardat
14 Tapiats d'obertures amb obra de fàbrica
15 Tapiats obertures de fusta
16 Elements, materials i volums disconformes
17 Ferros
18 Elements instal·lacions
19 Fusteries

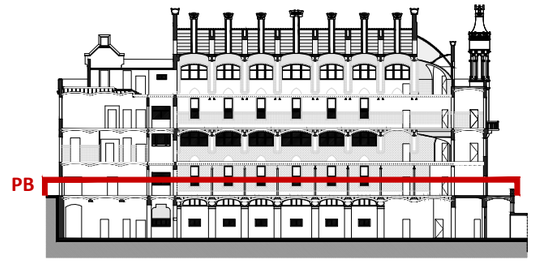

SECCIÓ SUD DE REFERÈNCIA. PLANTA BAIXA
E 1:750

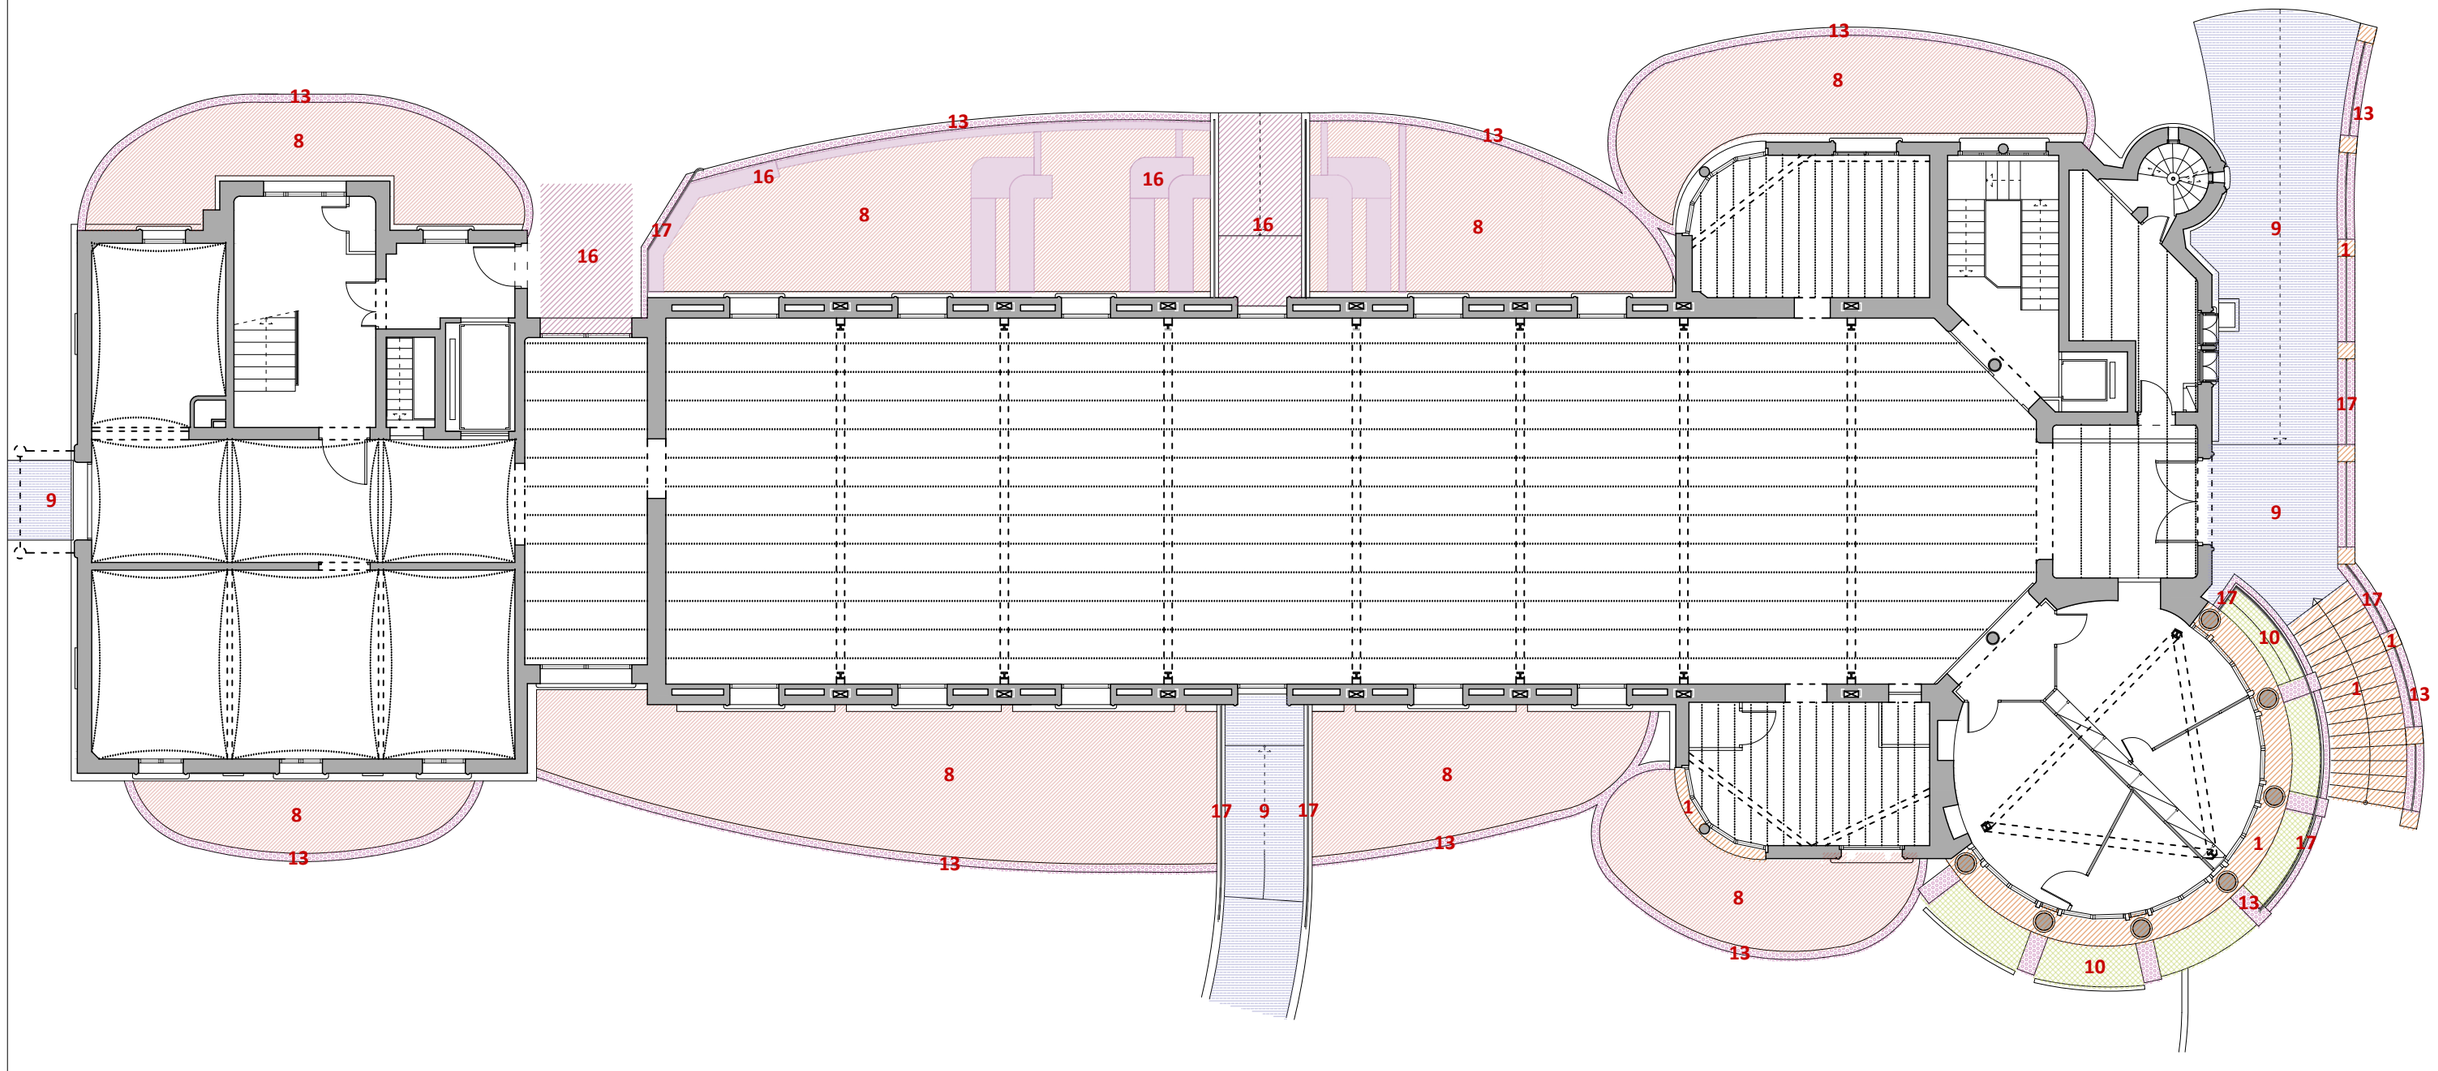

PLANTA BAIXA. NIVELL +00,00 m. ESTAT ACTUAL.IDENTIFICACIÓ, LOCALITZACIÓ I CARACTERITZACIÓ DE MATERIALS CONSTRUCTIUS.
E 1:150

0 1 2 4 8m

HOSPITAL DE LA SANTA CREU I SANT PAU
FUNDACIÓ PRIVADA

Projecte
PROJECTE DE REHABILITACIÓ INTEGRAL DEL PAVELLÓ DE NOSTRA SENYORA DE MONTSERRAT DEL RECINTE MODERNISTA DE L'HOSPITAL DE LA SANTA CREU I SANT PAU
PROJECTE EXECUTIU

Expedient
25007

Localització
C/ de Sant Antoni Maria Claret ,167.
Horta-Guinardó

Municipi i comarca
Barcelona 08025 (Barcelonès)

Propietat i promotor
Fundació Privada Hospital de la Santa Creu i Sant Pau

Plànol
ESTAT ACTUAL - CARACTERITZACIÓ MATERIALS CONSTRUCTIUS
Planta Baixa i patis anglesos. Nivells +0.00 m i -5,00 m
Identificació, localització i caracterització de materials constructius.

Arxiu
25007_ EA_Identificació materials.dwg

Data
Maig 2026

Escala
1:150 - DIN A3

Número
2.04 IE EA


Els tècnics redactors UTE GAA + ZAZURCA + ILV:
GAA GUITART ARQUITECTURA I ASS. SLP — Xavier Guitart, Gemma Guitart, Oriol Guitart
zm ESTUDI D'ARQUITECTURA — Mercè Zazurca, César Sánchez

Equip tècnic:
A.Martinez, S.Garcia, G.Ballestin, V.Mohr, A.Cáceres, À.Amer, D.Martínez, M.Sanz


LLEGENDA MATERIALS DE CONSTRUCCIÓ I CARACTERITZACIÓ

1 Pedra de Montjuïc
2 Pedra de Vinaixa
3 Pedra de Girona
4 Pedra de Vilaseca
5 Pedra artificial morter ciment pòrtland
6 Totxo massís
7 Totxo massís vidrat
8 Paviment de rajola
9 Paviment de pedra natual
10 Ceràmica vidrada
11 Teules vidrades
12 Ceràmica decorada vidrada
13 Carreus pedra Montjuic abuixardat
14 Tapiats d'obertures amb obra de fàbrica
15 Tapiats obertures de fusta
16 Elements, materials i volums disconformes
17 Ferros
18 Elements instal·lacions
19 Fusteries

PC

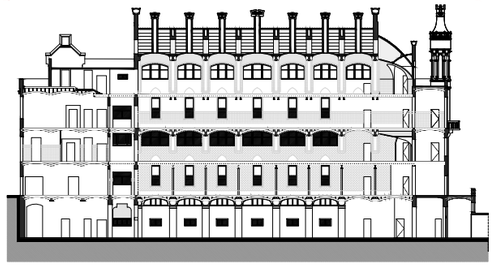

SECCIÓ SUD DE REFERÈNCIA. PLANTA COBERTA
E 1:750

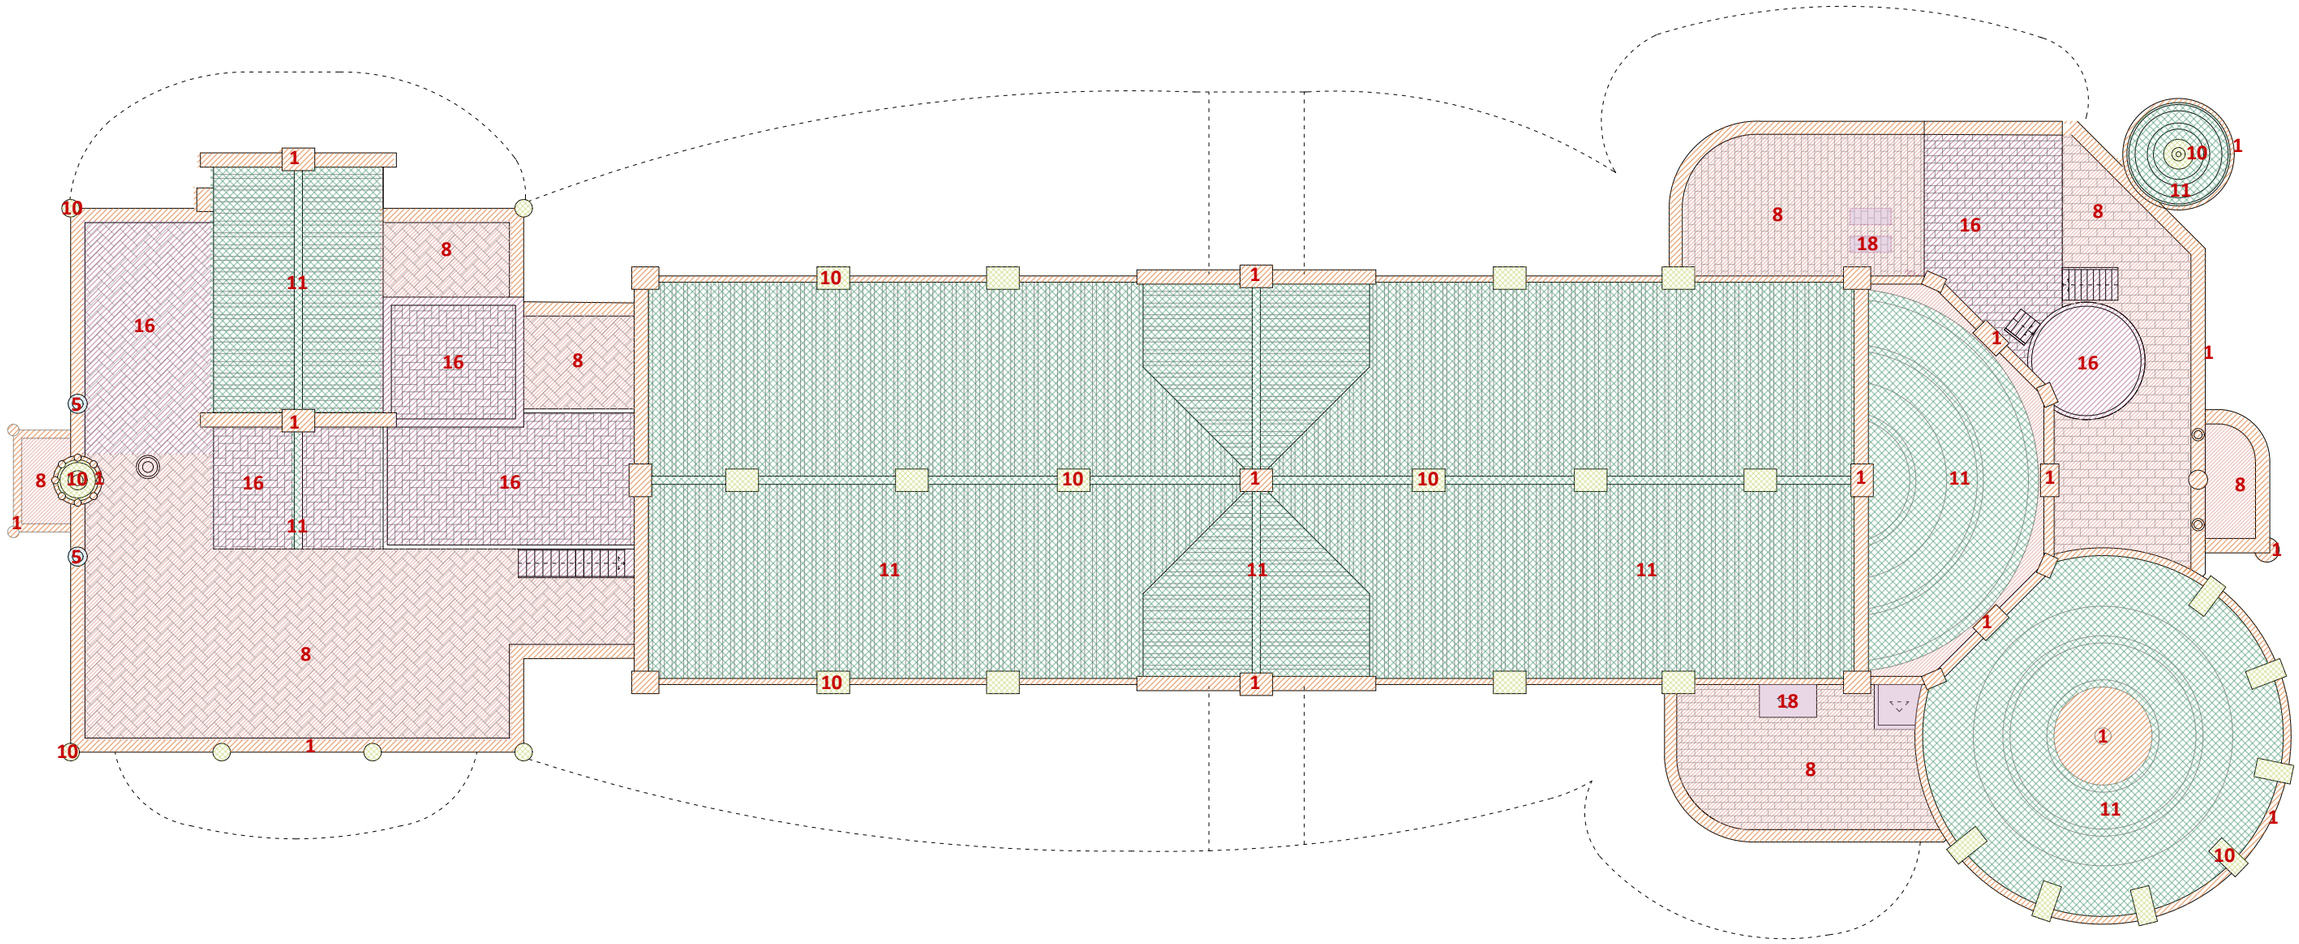

PLANTA COBERTA.NIVELL +21,76m. ESTAT ACTUAL.IDENTIFICACIÓ, LOCALITZACIÓ I CARACTERITZACIÓ DE MATERIALS CONSTRUCTIUS.
E 1:150

0 1 2 4 8m

HOSPITAL DE LA SANTA CREU I SANT PAU
FUNDACIÓ PRIVADA

Projecte
PROJECTE DE REHABILITACIÓ INTEGRAL DEL PAVELLÓ DE NOSTRA SENYORA DE MONTSERRAT DEL RECINTE MODERNISTA DE L'HOSPITAL DE LA SANTA CREU I SANT PAU
PROJECTE EXECUTIU

Expedient
25007

Localització
C/ de Sant Antoni Maria Claret ,167.
Horta-Guinardó

Municipi i comarca
Barcelona 08025 (Barcelonès)

Propietat i promotor
Fundació Privada Hospital de la Santa Creu i Sant Pau

Plànol
ESTAT ACTUAL - CARACTERITZACIÓ MATERIALS CONSTRUCTIUS
Planta Coberta. Nivell +21.76 m
Identificació, localització i caracterització de materials constructius.

Arxiu
25007_ EA_Identificació materials.dwg

Data
Maig 2026

Escala
1:150 - DIN A3


Número
2.05 IE EA

Els tècnics redactors UTE GAA + ZAZURCA + ILV:


GAA GUITART ARQUITECTURA I ASS. SLP
Xavier Guitart, Gemma Guitart, Oriol Guitart

zm ESTUDI D'ARQUITECTURA
Mercè Zazurca, César Sánchez

Equip tècnic:
A.Martinez, S.Garcia, G.Ballestin, V.Mohr, A.Cáceres, À.Amer, D.Martínez, M.Sanz

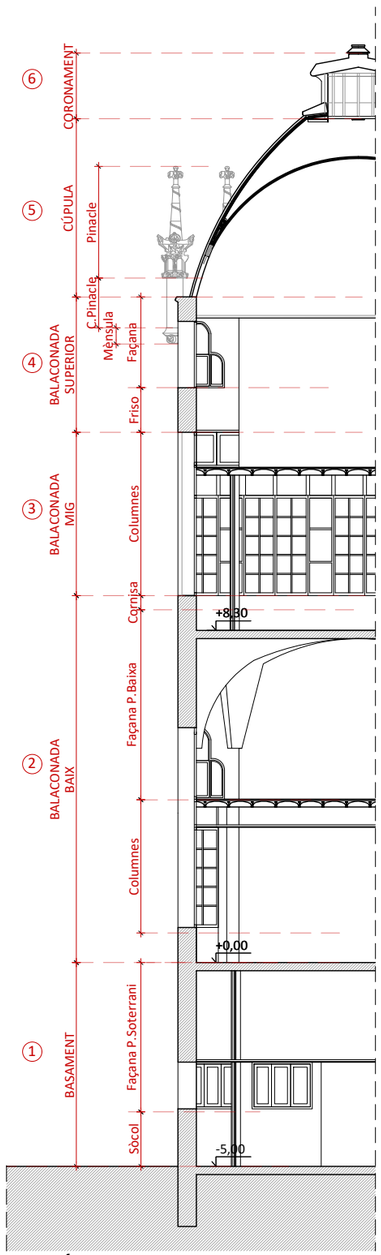


SECCIÓ 3 VERTICAL FAÇANA
E 1:150

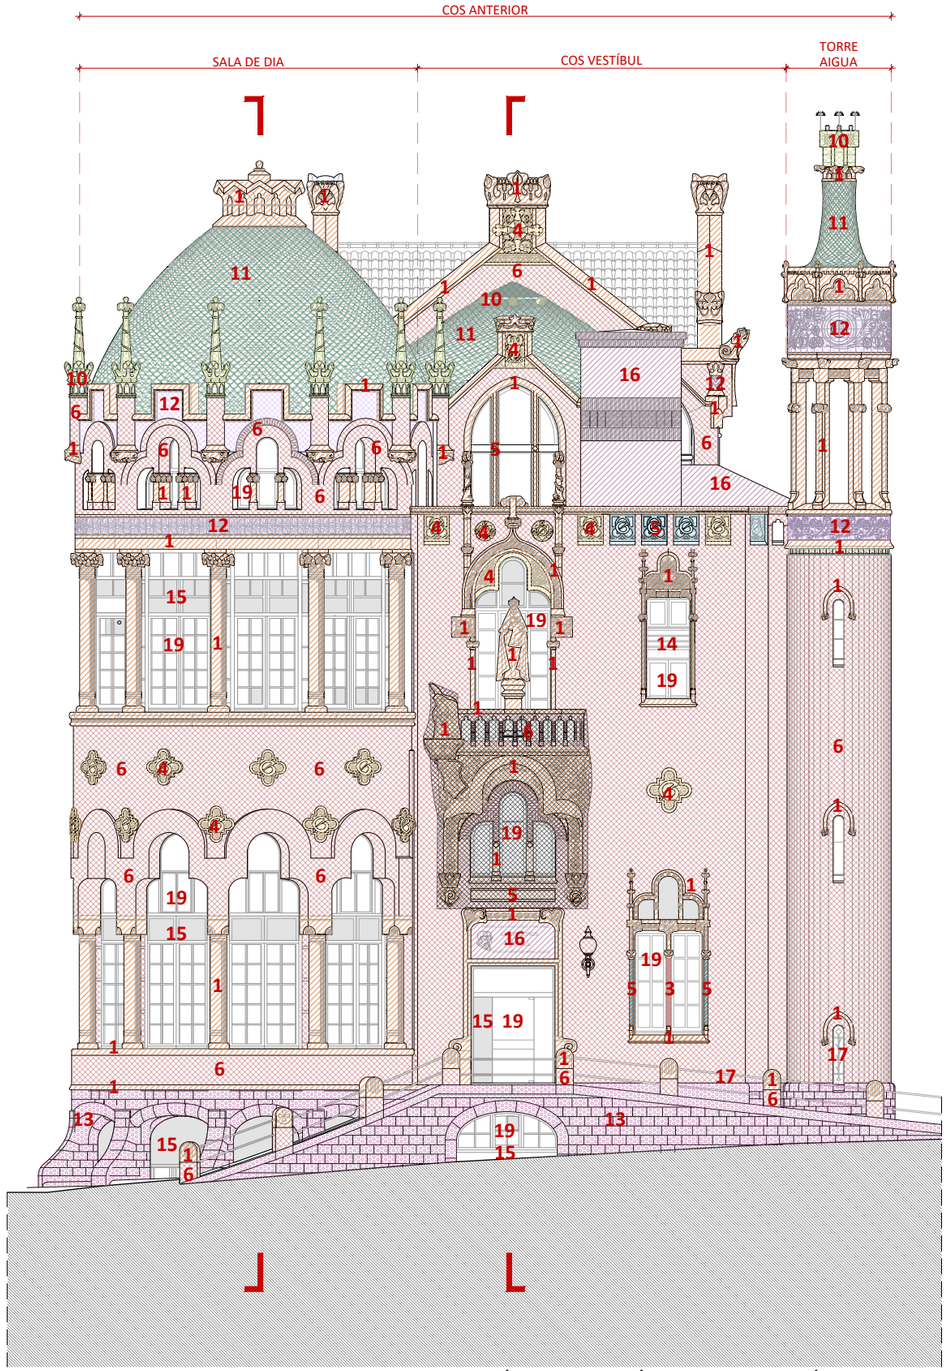


COS ANTERIOR. ALÇAT EST. ESTAT ACTUAL.IDENTIFICACIÓ, LOCALITZACIÓ I CARACTERITZACIÓ DE MATERIALS CONSTRUCTIUS.

0 1 2 4 8m

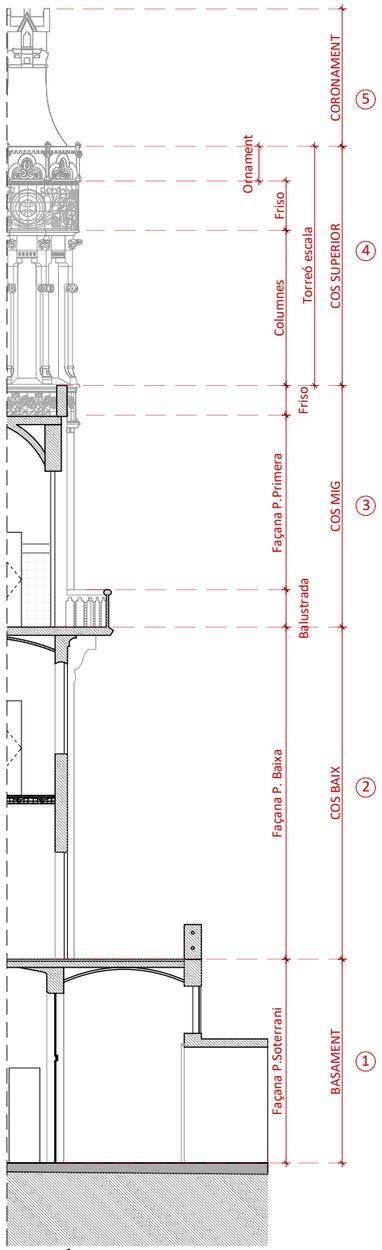

SECCIÓ 1 VERTICAL FAÇANA
E 1:150

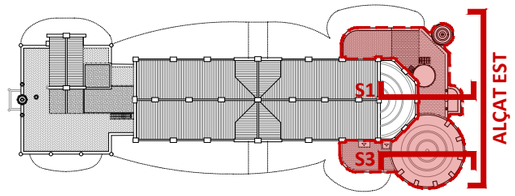

PLANTA COBERTA DE REFERÈNCIA. IDENTIFICACIÓ ALÇATS
E 1:750
Àmbit d'intervenció

LLEGENDA MATERIALS DE CONSTRUCCIÓ I CARACTERITZACIÓ

1 Pedra de Montjuïc
2 Pedra de Vinaixa
3 Pedra de Girona
4 Pedra de Vilaseca
5 Pedra artificial morter ciment pòrtland
6 Totxo massís
7 Totxo massís vidrat
8 Paviment de rajola
9 Paviment de pedra natural
10 Ceràmica vidrada
11 Teules vidrades
12 Ceràmica decorada vidrada
13 Carreus pedra Montjuic abuixardat
14 Tapiats d'obertures amb obra de fàbrica
15 Tapiats obertures de fusta
16 Elements, materials i volums disconformes
17 Ferros
18 Elements instal·lacions
19 Fusteries

HOSPITAL DE LA SANTA CREU I SANT PAU
FUNDACIÓ PRIVADA

Projecte
PROJECTE DE REHABILITACIÓ INTEGRAL DEL PAVELLÓ DE NOSTRA SENYORA DE MONTSERRAT DEL RECINTE MODERNISTA DE L'HOSPITAL DE LA SANTA CREU I SANT PAU
PROJECTE EXECUTIU

Expedient
25007

Localització
C/ de Sant Antoni Maria Claret ,167.
Horta-Guinardó

Municipi i comarca
Barcelona 08025 (Barcelonès)

Propietat i promotor
Fundació Privada Hospital de la Santa Creu i Sant Pau

Plànol
ESTAT ACTUAL - CARACTERITZACIÓ MATERIALS CONSTRUCTIUS
Cos Anterior. Alçat Est
Identificació, localització i caracterització de materials constructius.

Arxiu
25007_ EA_Identificació materials.dwg

Data
Maig 2026

Escala
1:150 - DIN A3


Número
2.06 IE EA

Els tècnics redactors UTE GAA + ZAZURCA + ILV:


GAA GUITART ARQUITECTURA I ASS. SLP
Xavier Guitart, Gemma Guitart, Oriol Guitart

zm ESTUDI D'ARQUITECTURA
Mercè Zazurca, César Sánchez


Equip tècnic:
A.Martinez, S.Garcia, G.Ballestin, V.Mohr, A.Cáceres, À.Amer, D.Martínez, M.Sanz

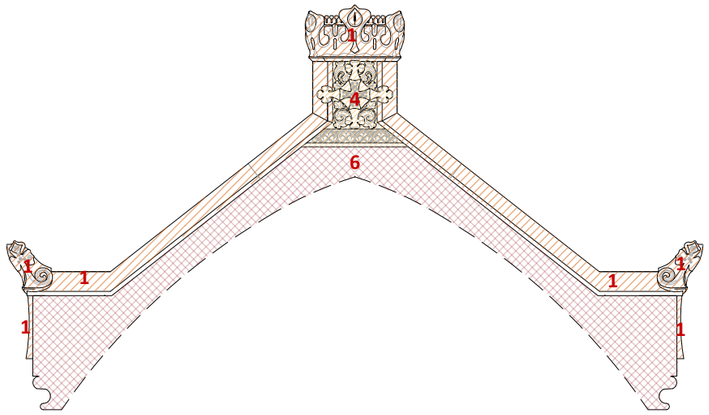


ALÇAT EST A1 IDENTIFICACIÓ, LOCALITZACIÓ I CARACTERITZACIÓ DE MATERIALS CONSTRUCTIUS.
E 1:100 |0 |1 |2 |4m

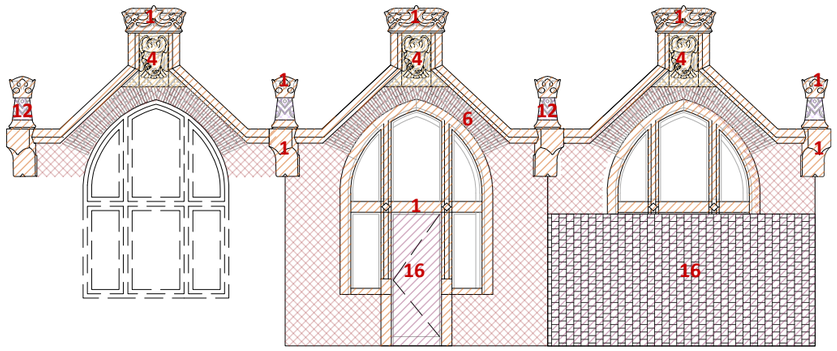

ALÇAT EST A2-A3-A3'. IDENTIFICACIÓ, LOCALITZACIÓ I CARACTERITZACIÓ DE MATERIALS CONSTRUCTIUS.
E 1:100 |0 |1 |2 |4m

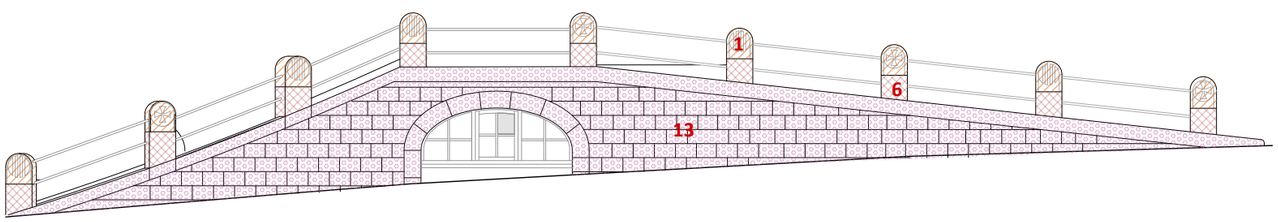

ALÇAT EST A4. IDENTIFICACIÓ, LOCALITZACIÓ I CARACTERITZACIÓ DE MATERIALS CONSTRUCTIUS.
E 1:100 |0 |1 |2 |4m

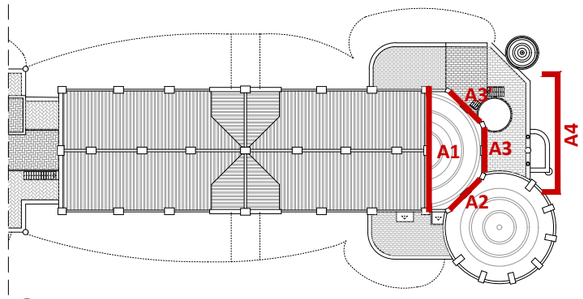

PLANTA COBERTA DE REFERÈNCIA. IDENTIFICACIÓ ALÇATS
E 1:750

LLEGENDA MATERIALS DE CONSTRUCCIÓ I CARACTERITZACIÓ

1 Pedra de Montjuïc
2 Pedra de Vinaixa
3 Pedra de Girona
4 Pedra de Vilaseca
5 Pedra artificial morter ciment pòrtland
6 Totxo massís
7 Totxo massís vidrat
8 Paviment de rajola
9 Paviment de pedra natural
10 Ceràmica vidrada
11 Teules vidrades
12 Ceràmica decorada vidrada
13 Carreus pedra Montjuic abuixardat
14 Tapiats d'obertures amb obra de fàbrica
15 Tapiats obertures de fusta
16 Elements, materials i volums disconformes
17 Ferros
18 Elements instal·lacions
19 Fusteries

HOSPITAL DE LA SANTA CREU I SANT PAU
FUNDACIÓ PRIVADA

Projecte
PROJECTE DE REHABILITACIÓ INTEGRAL DEL PAVELLÓ DE NOSTRA SENYORA DE MONTSERRAT DEL RECINTE MODERNISTA DE L'HOSPITAL DE LA SANTA CREU I SANT PAU
PROJECTE EXECUTIU

Expedient
25007

Localització
C/ de Sant Antoni Maria Claret ,167.
Horta-Guinardó

Municipi i comarca
Barcelona 08025 (Barcelonès)

Propietat i promotor
Fundació Privada Hospital de la Santa Creu i Sant Pau

Plànol
ESTAT ACTUAL - CARACTERITZACIÓ MATERIALS CONSTRUCTIUS
Alçat Est. Descomposició alçat
Identificació, localització i caracterització de materials constructius.

Arxiu
25007_ EA_Identificació materials.dwg

Data
Maig 2026

Escala
1:100 - DIN A3


Número
2.07 IE EA

Els tècnics redactors UTE GAA + ZAZURCA + ILV:


GAA GUITART ARQUITECTURA I ASS. SLP
Xavier Guitart, Gemma Guitart, Oriol Guitart

zm ESTUDI D'ARQUITECTURA
Mercè Zazurca, César Sánchez


Equip tècnic:
A.Martinez, S.Garcia, G.Ballestin, V.Mohr, A.Cáceres, À.Amer, D.Martínez, M.Sanz

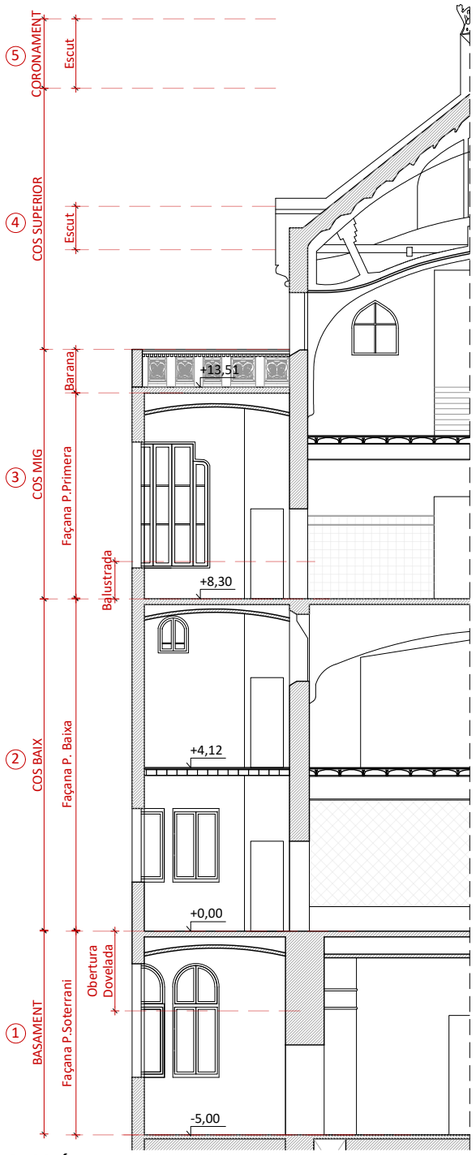


SECCIÓ 4 VERTICAL FAÇANA
E 1:150

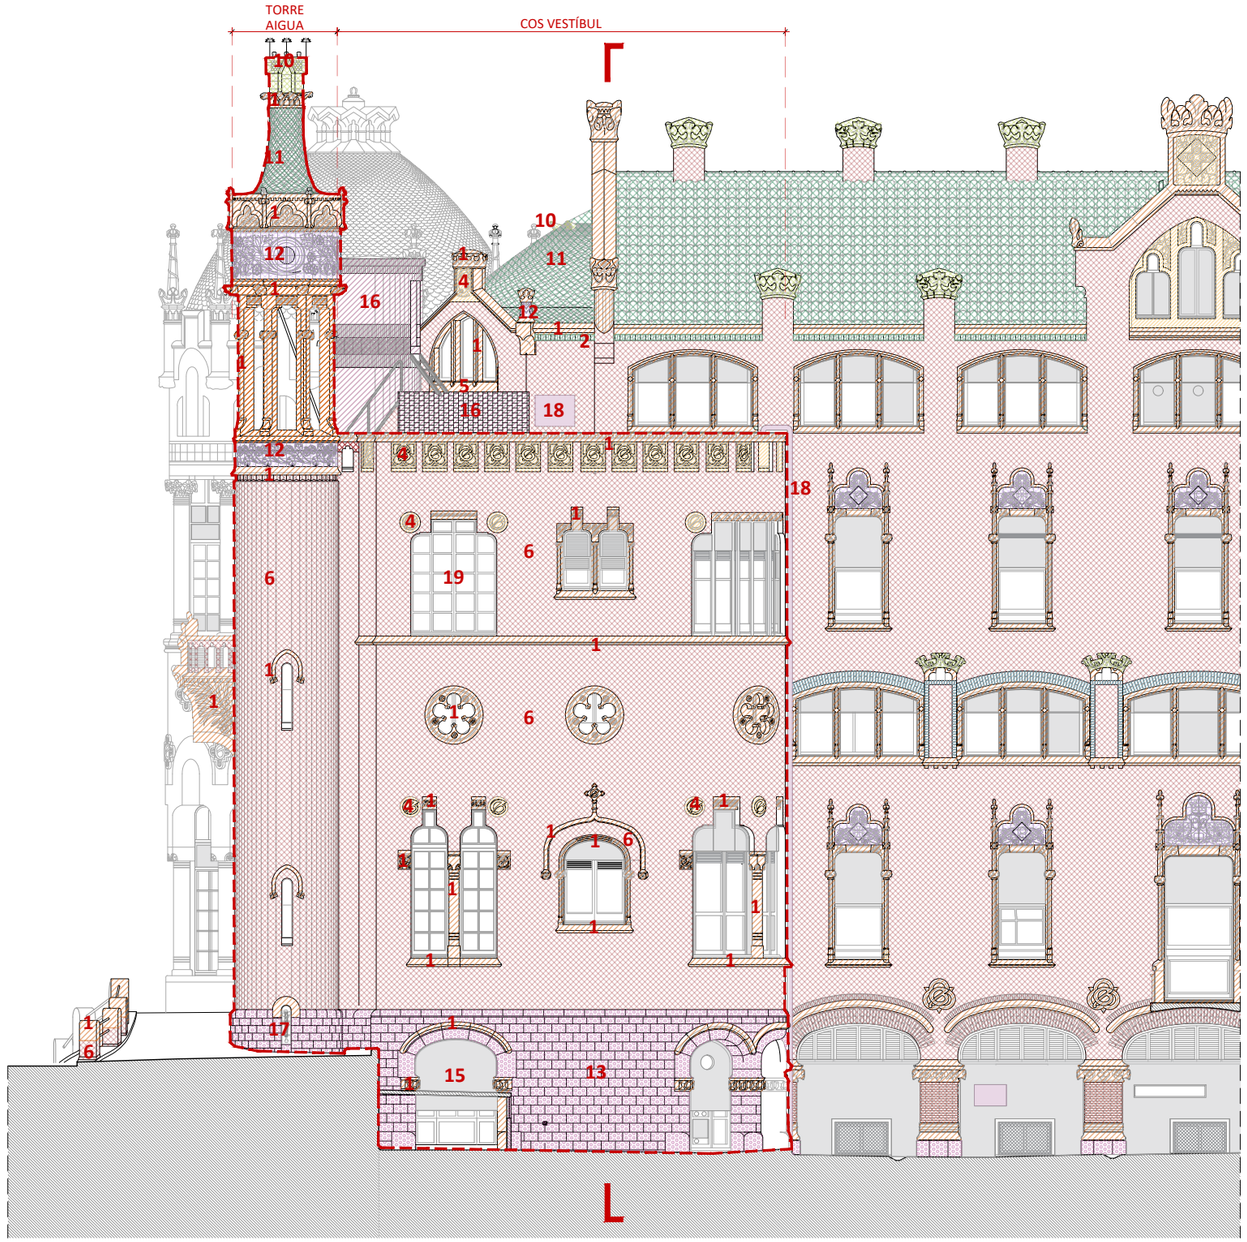

COS ANTERIOR I TORRE D'AIGUA. ALÇAT NORD. IDENTIFICACIÓ, LOCALITZACIÓ I CARACTERITZACIÓ DE MATERIALS CONSTRUCTIUS.
E 1:150 |0 |1 |2 |4 |8m

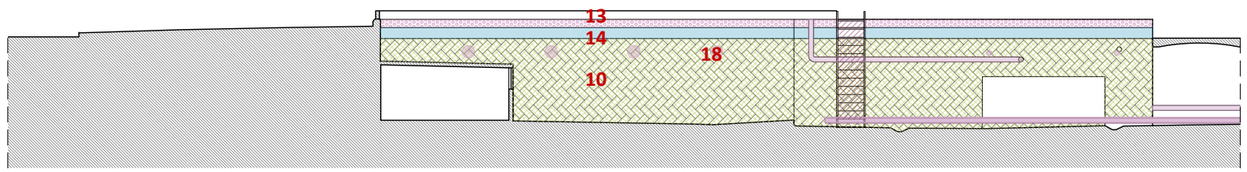

ALÇAT NORD.PATI ANGLÈS .IDENTIFICACIÓ, LOCALITZACIÓ I CARACTERITZACIÓ DE MATERIALS CONSTRUCTIUS.
E 1:150 |0 |1 |2 |4 |8m

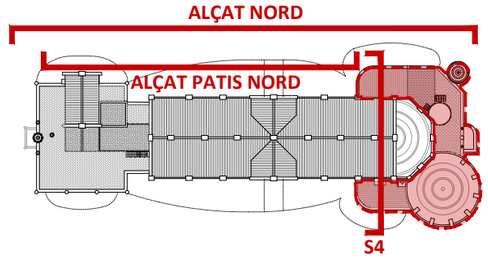

PLANTA COBERTA DE REFERÈNCIA. IDENTIFICACIÓ ALÇATS
E 1:750
Àmbit d'intervenció

LLEGENDA MATERIALS DE CONSTRUCCIÓ I CARACTERITZACIÓ

1 Pedra de Montjuïc
2 Pedra de Vinaixa
3 Pedra de Girona
4 Pedra de Vilaseca
5 Pedra artificial morter ciment pòrtland
6 Totxo massís
7 Totxo massís vidrat
8 Paviment de rajola
9 Paviment de pedra natual
10 Ceràmica vidrada
11 Teules vidrades
12 Ceràmica decorada vidrada
13 Carreus pedra Montjuic abuixardat
14 Tapiats d'obertures amb obra de fàbrica
15 Tapiats obertures de fusta
16 Elements, materials i volums disconformes
17 Ferros
18 Elements instal·lacions
19 Fusteries

HOSPITAL DE LA SANTA CREU I SANT PAU
FUNDACIÓ PRIVADA

Projecte
PROJECTE DE REHABILITACIÓ INTEGRAL DEL PAVELLÓ DE NOSTRA SENYORA DE MONTSERRAT DEL RECINTE MODERNISTA DE L'HOSPITAL DE LA SANTA CREU I SANT PAU
PROJECTE EXECUTIU

Expedient
25007

Localització
C/ de Sant Antoni Maria Claret ,167.
Horta-Guinardó

Municipi i comarca
Barcelona 08025 (Barcelonès)

Propietat i promotor
Fundació Privada Hospital de la Santa Creu i Sant Pau

Plànol
ESTAT ACTUAL - CARACTERITZACIÓ MATERIALS CONSTRUCTIUS
Cos Anterior i Torre de l'Aigua. Alçat Nord.
Identificació, localització i caracterització de materials constructius.

Arxiu
25007_ EA_Identificació materials.dwg


Data
Maig 2026


Escala
1:150 - DIN A3

Número
2.08 IE EA


Els tècnics redactors UTE GAA + ZAZURCA + ILV:
GAA GUITART ARQUITECTURA I ASS. SLP — Xavier Guitart, Gemma Guitart, Oriol Guitart
zm ESTUDI D'ARQUITECTURA — Mercè Zazurca, César Sánchez

Equip tècnic:
A.Martinez, S.Garcia, G.Ballestin, V.Mohr, A.Cáceres, À.Amer, D.Martínez, M.Sanz

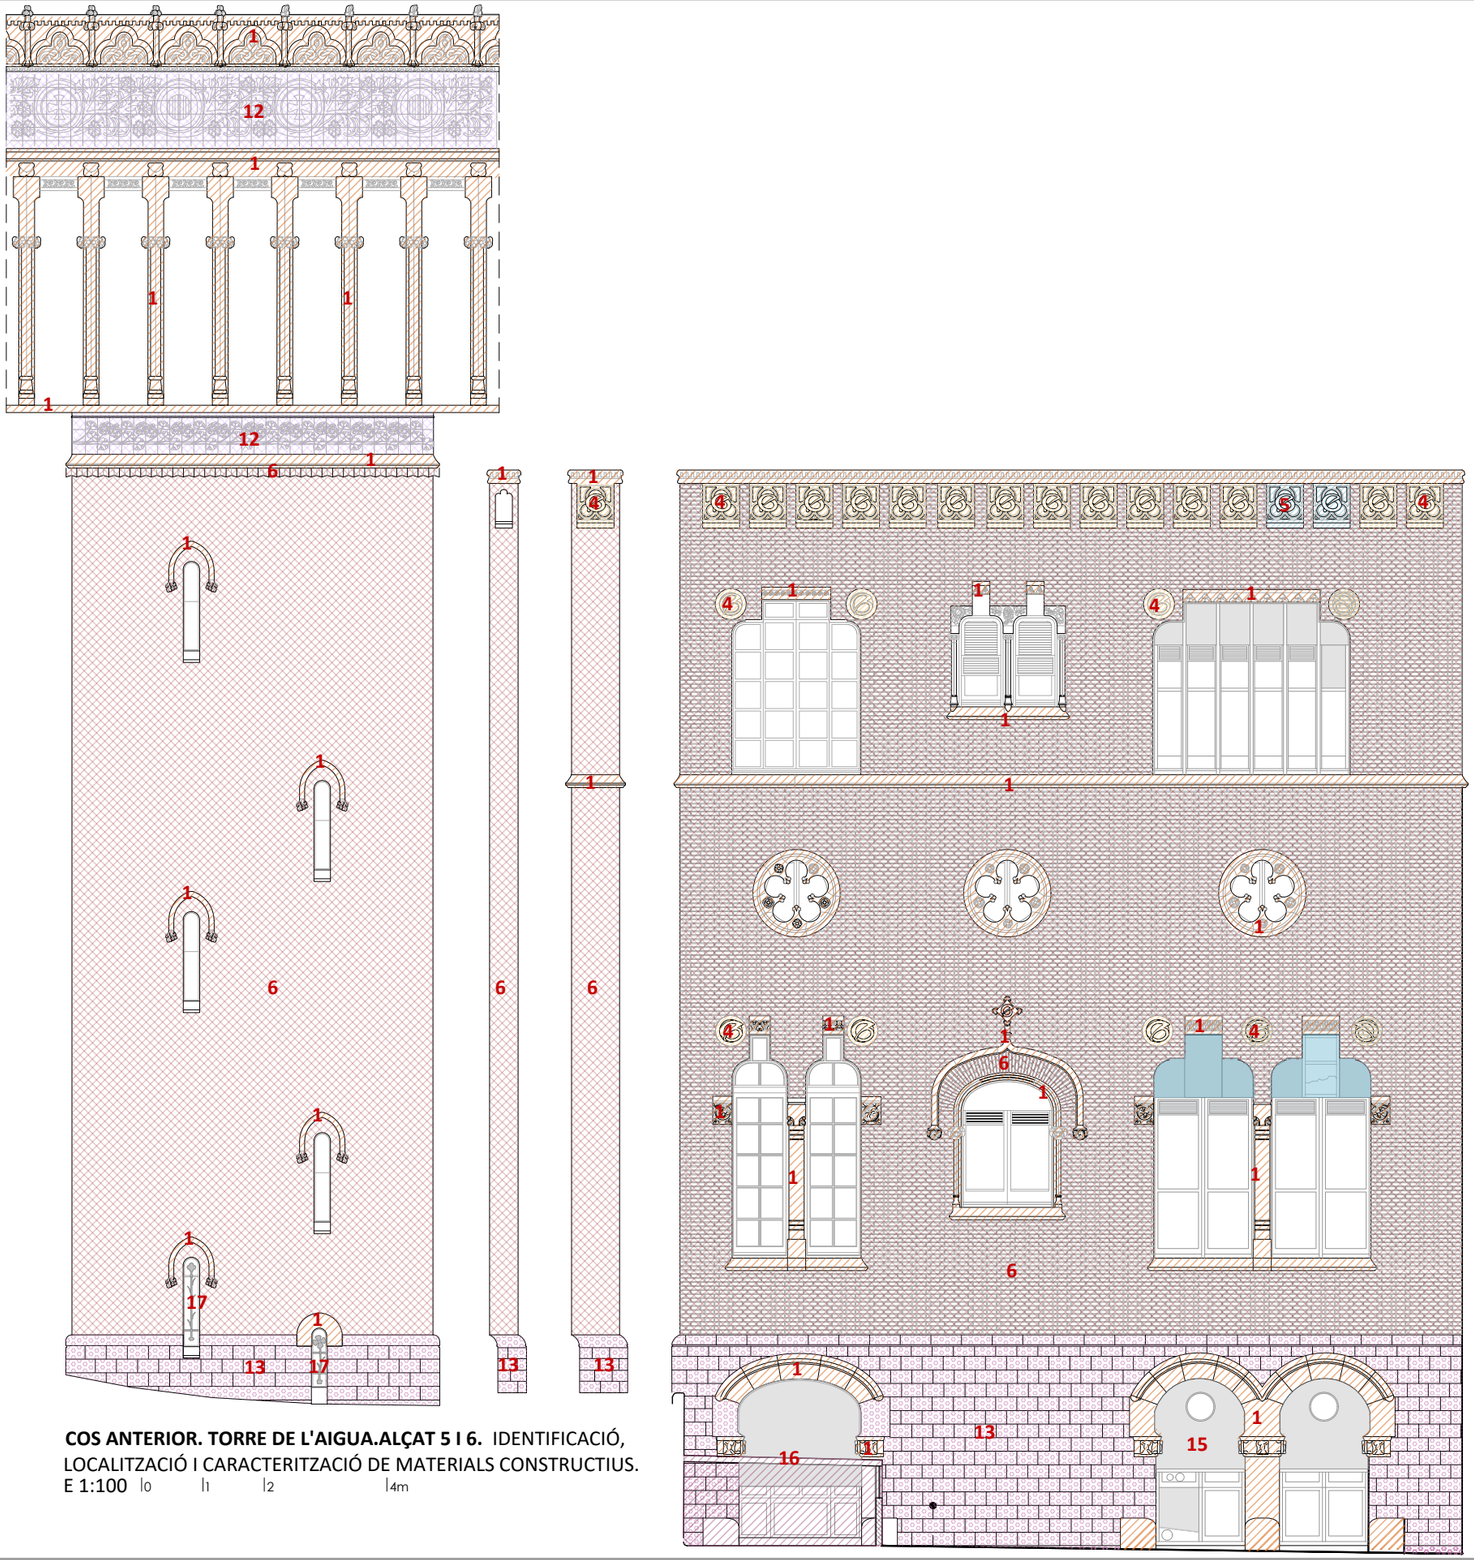

1
12
1
1
1
1
12
6
1
1
1
1
1
1
6
6
6
1
4
1
4
5
4
4
1
1
4
1
1
1
1
1
4
1
1
1
6
1
1
1
1
1
1
6
1
1
1
1
1
1

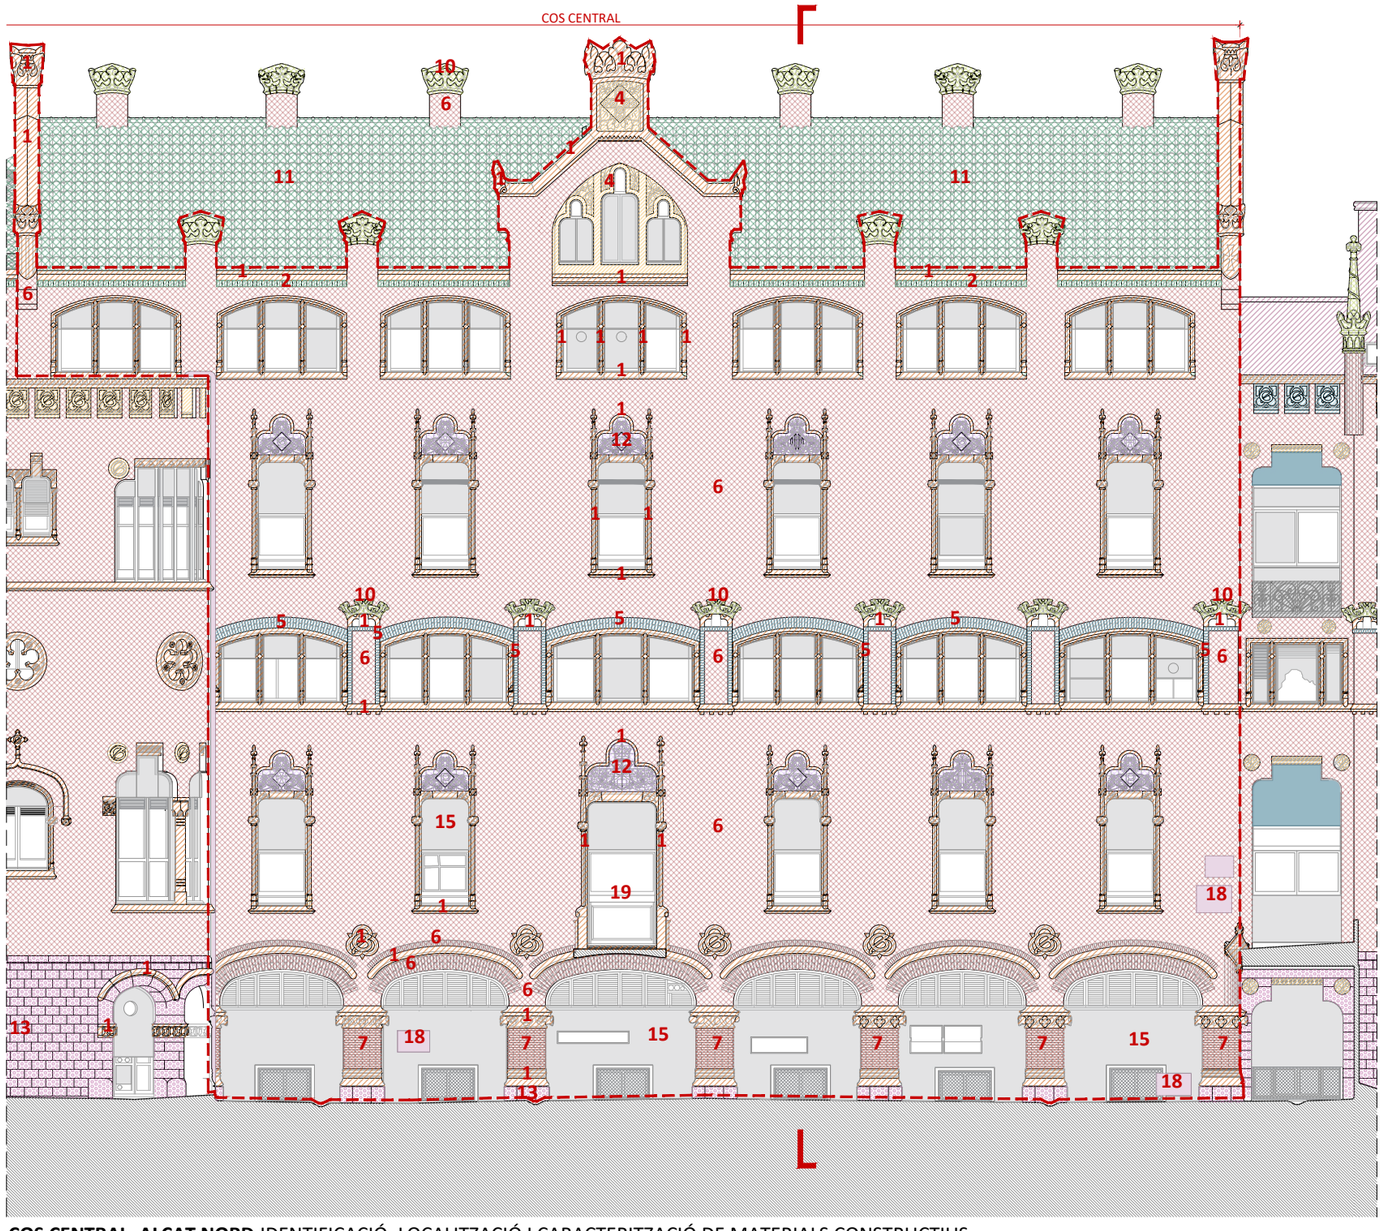


COS CENTRAL. ALÇAT NORD. IDENTIFICACIÓ, LOCALITZACIÓ I CARACTERITZACIÓ DE MATERIALS CONSTRUCTIUS.
E 1:150 |0 |1 |2 |4 |8m

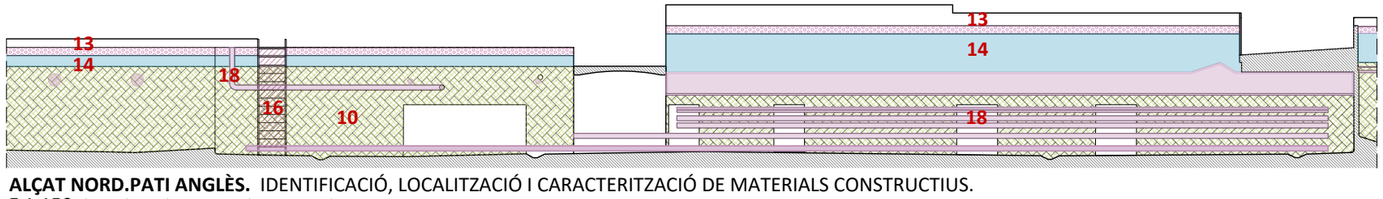

ALÇAT NORD.PATI ANGLÈS. IDENTIFICACIÓ, LOCALITZACIÓ I CARACTERITZACIÓ DE MATERIALS CONSTRUCTIUS.
E 1:150 |0 |1 |2 |4 |8m

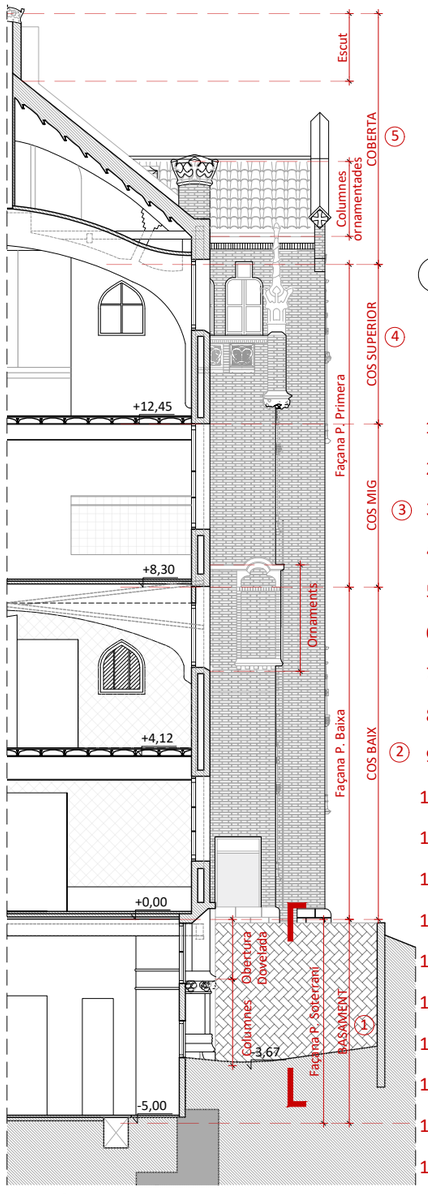

SECCIÓ 6 VERTICAL FAÇANA
E 1:150

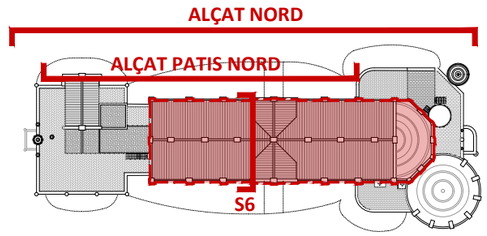

PLANTA COBERTA DE REFERÈNCIA. IDENTIFICACIÓ ALÇATS
E 1:750
Àmbit d'intervenció

LLEGENDA MATERIALS DE CONSTRUCCIÓ I CARACTERITZACIÓ

1 Pedra de Montjuïc
2 Pedra de Vinaixa
3 Pedra de Girona
4 Pedra de Vilaseca
5 Pedra artificial morter ciment pòrtland
6 Totxo massís
7 Totxo massís vidrat
8 Paviment de rajola
9 Paviment de pedra natual
10 Ceràmica vidrada
11 Teules vidrades
12 Ceràmica decorada vidrada
13 Carreus pedra Montjuic abuixardat
14 Tapiats d'obertures amb obra de fàbrica
15 Tapiats obertures de fusta
16 Elements, materials i volums disconformes
17 Ferros
18 Elements instal·lacions
19 Fusteries

HOSPITAL DE LA SANTA CREU I SANT PAU
FUNDACIÓ PRIVADA

Projecte
PROJECTE DE REHABILITACIÓ INTEGRAL DEL PAVELLÓ DE NOSTRA SENYORA DE MONTSERRAT DEL RECINTE MODERNISTA DE L'HOSPITAL DE LA SANTA CREU I SANT PAU
PROJECTE EXECUTIU

Expedient
25007

Localització
C/ de Sant Antoni Maria Claret ,167.
Horta-Guinardó

Municipi i comarca
Barcelona 08025 (Barcelonès)

Propietat i promotor
Fundació Privada Hospital de la Santa Creu i Sant Pau

Plànol
ESTAT ACTUAL - CARACTERITZACIÓ MATERIALS CONSTRUCTIUS
Cos Central. Alçat Nord.
Identificació, localització i caracterització de materials constructius.

Arxiu
25007_ EA_Identificació materials.dwg

Data
Maig 2026

Escala
1:150 - DIN A3


Número
2.10 IE EA

Els tècnics redactors UTE GAA + ZAZURCA + ILV:


GAA GUITART ARQUITECTURA I ASS. SLP
Xavier Guitart, Gemma Guitart, Oriol Guitart

zm ESTUDI D'ARQUITECTURA
Mercè Zazurca, César Sánchez


Equip tècnic:
A.Martinez, S.Garcia, G.Ballestin, V.Mohr, A.Cáceres, À.Amer, D.Martínez, M.Sanz

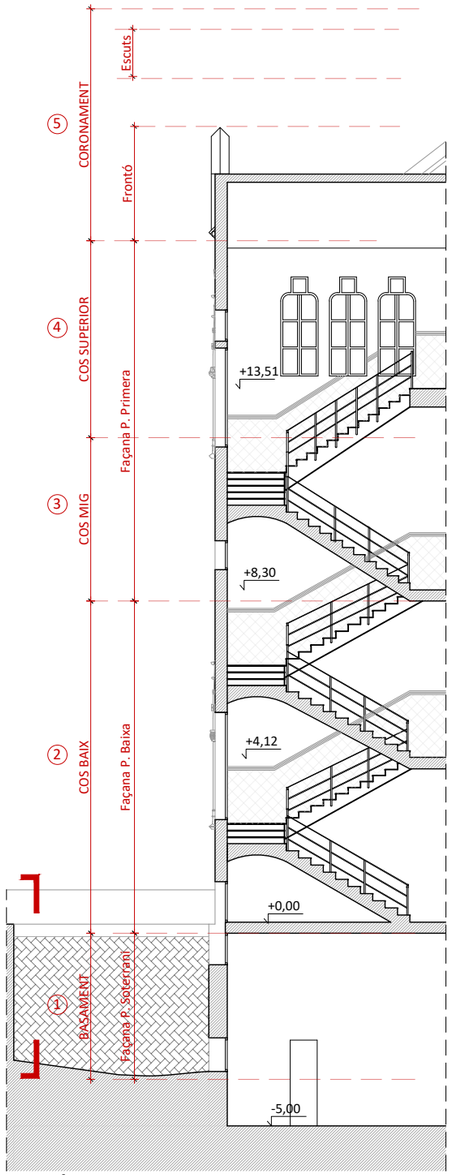


SECCIÓ 7 VERTICAL FAÇANA
E 1:150

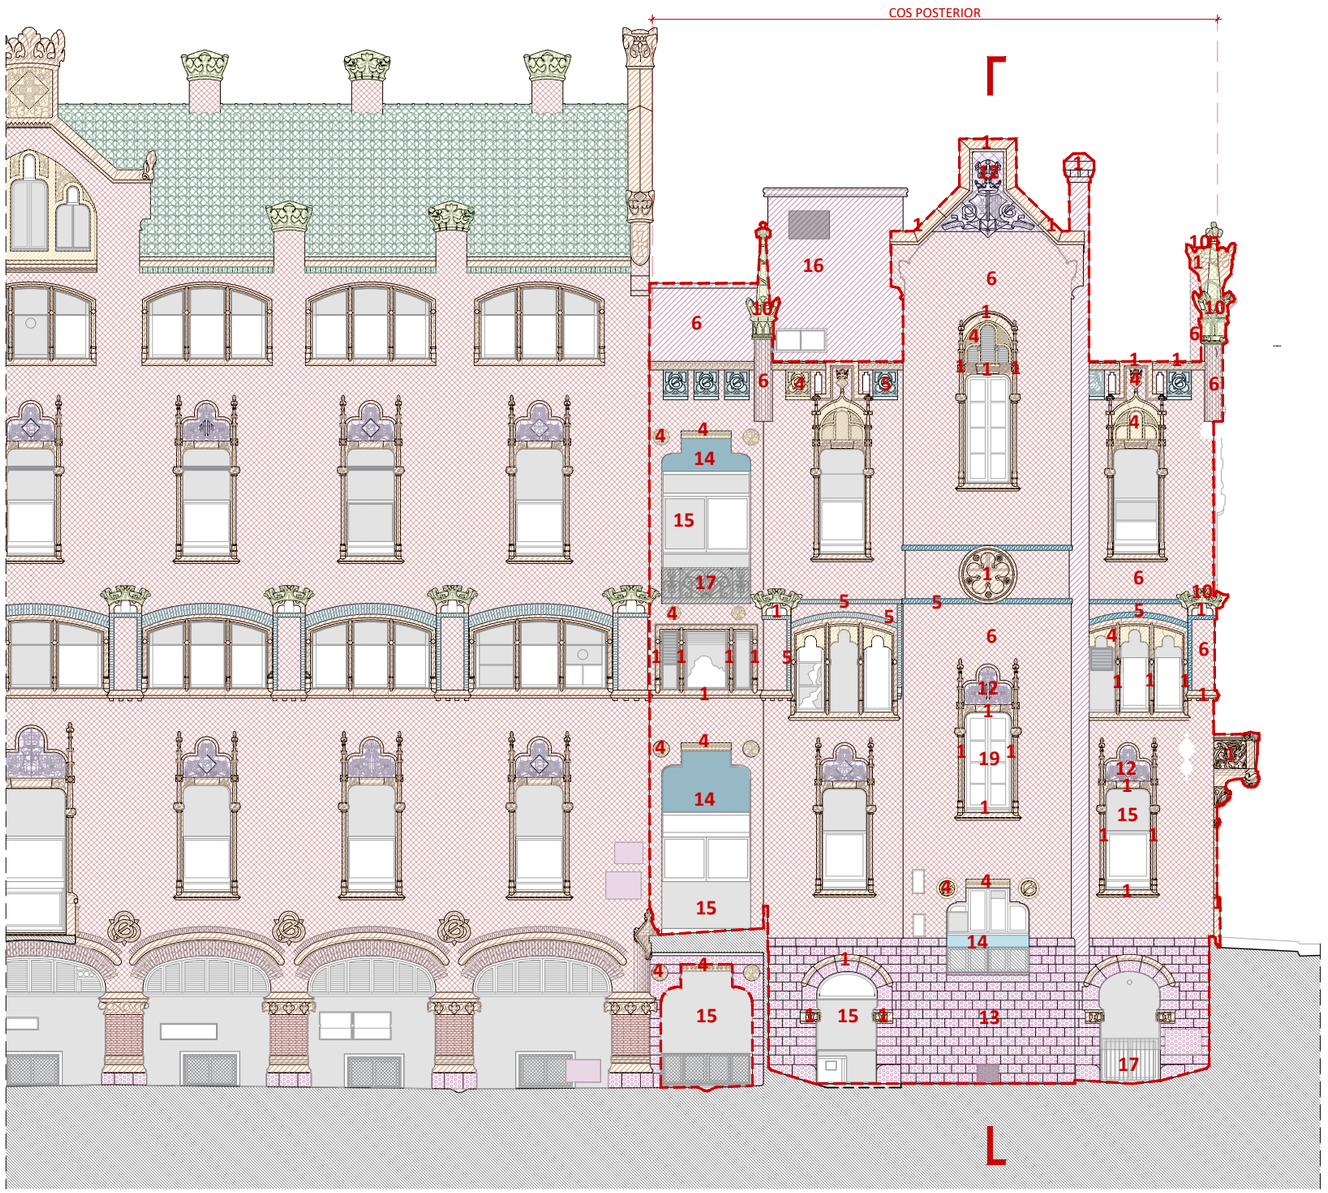

COS POSTERIOR. ALÇAT NORD. IDENTIFICACIÓ, LOCALITZACIÓ I CARACTERITZACIÓ DE MATERIALS CONSTRUCTIUS.
E 1:150 |0 |1 |2 |4 |8m

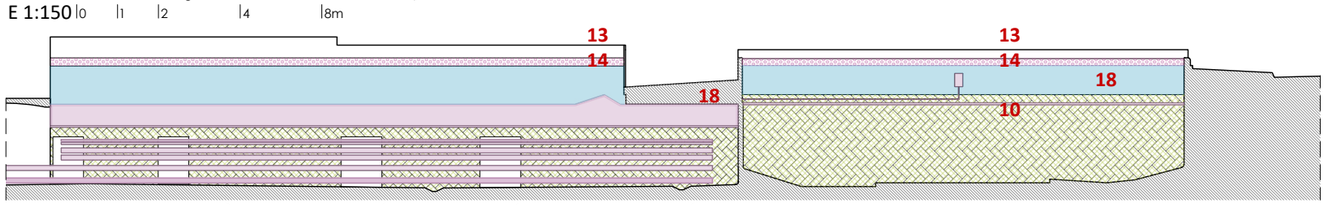

ALÇAT NORD.PATI ANGLÈS. IDENTIFICACIÓ, LOCALITZACIÓ I CARACTERITZACIÓ DE MATERIALS CONSTRUCTIUS.
E 1:150 |0 |1 |2 |4 |8m

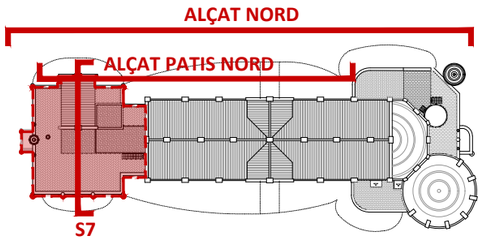

PLANTA COBERTA DE REFERÈNCIA. IDENTIFICACIÓ ALÇATS
E 1:750
Àmbit d'intervenció

LLEGENDA MATERIALS DE CONSTRUCCIÓ I CARACTERITZACIÓ

1 Pedra de Montjuïc
2 Pedra de Vinaixa
3 Pedra de Girona
4 Pedra de Vilaseca
5 Pedra artificial morter ciment pòrtland
6 Totxo massís
7 Totxo massís vidrat
8 Paviment de rajola
9 Paviment de pedra natual
10 Ceràmica vidrada
11 Teules vidrades
12 Ceràmica decorada vidrada
13 Carreus pedra Montjuic abuixardat
14 Tapiats d'obertures amb obra de fàbrica
15 Tapiats obertures de fusta
16 Elements, materials i volums disconformes
17 Ferros
18 Elements instal·lacions
19 Fusteries

HOSPITAL DE LA SANTA CREU I SANT PAU
FUNDACIÓ PRIVADA

Projecte
PROJECTE DE REHABILITACIÓ INTEGRAL DEL PAVELLÓ DE NOSTRA SENYORA DE MONTSERRAT DEL RECINTE MODERNISTA DE L'HOSPITAL DE LA SANTA CREU I SANT PAU
PROJECTE EXECUTIU

Expedient
25007

Localització
C/ de Sant Antoni Maria Claret ,167.
Horta-Guinardó

Municipi i comarca
Barcelona 08025 (Barcelonès)

Propietat i promotor
Fundació Privada Hospital de la Santa Creu i Sant Pau

Plànol
ESTAT ACTUAL - CARACTERITZACIÓ MATERIALS CONSTRUCTIUS
Cos Posterior. Alçat Nord
Identificació, localització i caracterització de materials constructius.

Arxiu
25007_ EA_Identificació materials.dwg


Data
Maig 2026

Escala
1:150 - DIN A3

Número
2.11 IE EA


Els tècnics redactors UTE GAA + ZAZURCA + ILV:
GAA GUITART ARQUITECTURA I ASS. SLP — Xavier Guitart, Gemma Guitart, Oriol Guitart
zm ESTUDI D'ARQUITECTURA — Mercè Zazurca, César Sánchez

Equip tècnic:
A.Martinez, S.Garcia, G.Ballestin, V.Mohr, A.Cáceres, À.Amer, D.Martínez, M.Sanz

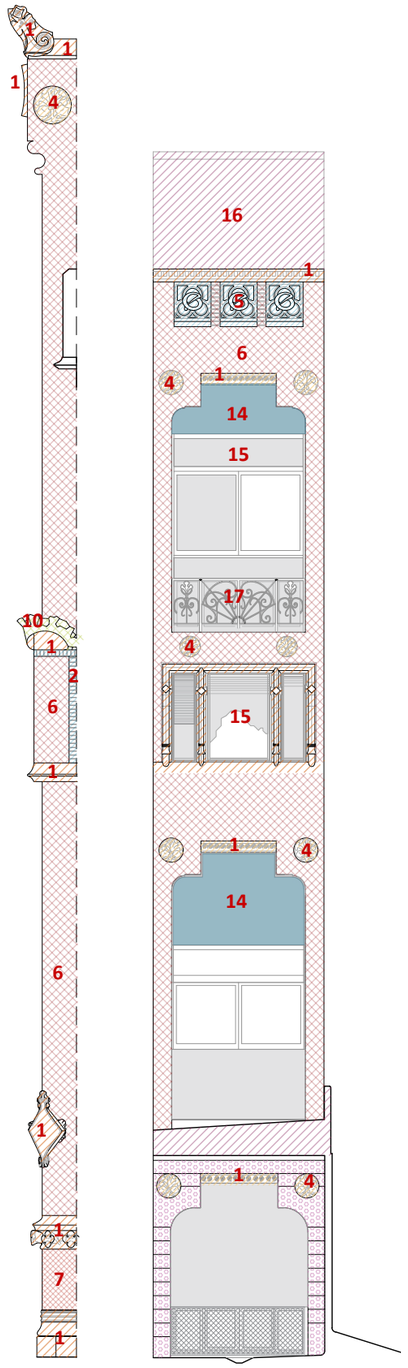


COS POSTERIOR. ALÇAT NORD A7-A8. IDENTIFICACIÓ, LOCALITZACIÓ I CARACTERITZACIÓ DE MATERIALS CONSTRUCTIUS.

E 1:100 0 1 2 4m

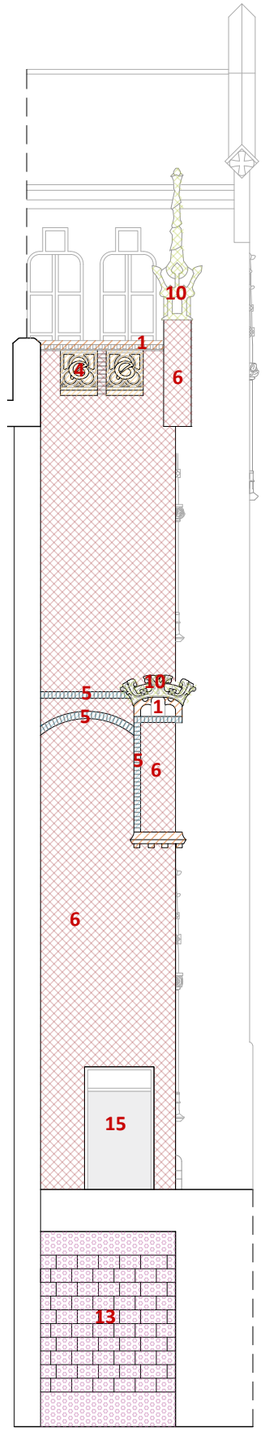


COS POSTERIOR. ALÇAT NORD A9. IDENTIFICACIÓ, LOCALITZACIÓ I CARACTERITZACIÓ DE MATERIALS CONSTRUCTIUS.

E 1:100 0 1 2 4m

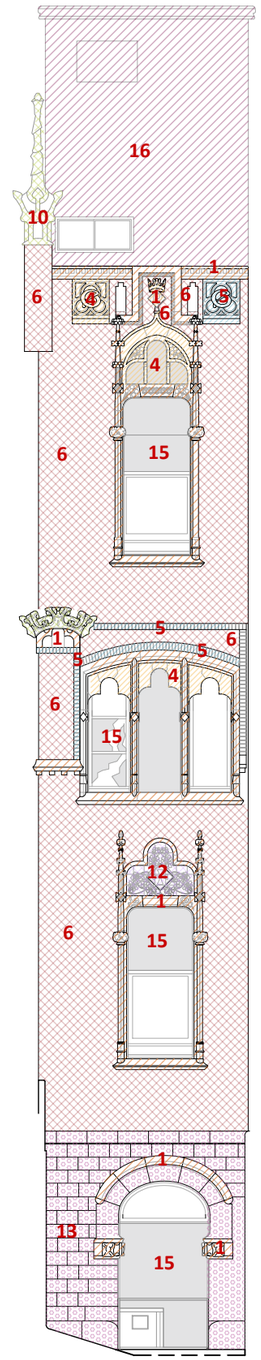

COS POSTERIOR. ALÇAT NORD A10. IDENTIFICACIÓ, LOCALITZACIÓ CARACTERITZACIÓ DE MATERIALS CONSTRUCTIUS.

E 1:100 0 1 2 4m

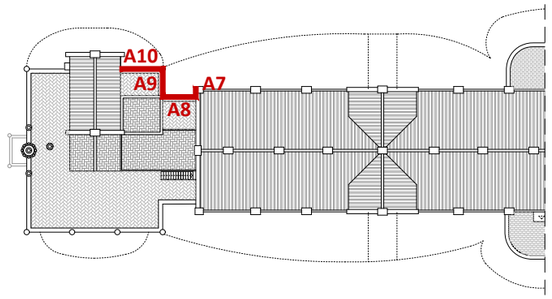

PLANTA COBERTA DE REFERÈNCIA. IDENTIFICACIÓ ALÇATS COS POSTERIOR.

LLEGENDA MATERIALS DE CONSTRUCCIÓ I CARACTERITZACIÓ

1 Pedra de Montjuïc
2 Pedra de Vinaixa
3 Pedra de Girona
4 Pedra de Vilaseca
5 Pedra artificial morter ciment pòrtland
6 Totxo massís
7 Totxo massís vidrat
8 Paviment de rajola
9 Paviment de pedra natural
10 Ceràmica vidrada
11 Teules vidrades
12 Ceràmica decorada vidrada
13 Carreus pedra Montjuic abuixardat
14 Tapiats d'obertures amb obra de fàbrica
15 Tapiats obertures de fusta
16 Elements, materials i volums disconformes
17 Ferros
18 Elements instal·lacions
19 Fusteries

HOSPITAL DE LA SANTA CREU I SANT PAU
FUNDACIÓ PRIVADA

Projecte
PROJECTE DE REHABILITACIÓ INTEGRAL DEL PAVELLÓ DE NOSTRA SENYORA DE MONTSERRAT DEL RECINTE MODERNISTA DE L'HOSPITAL DE LA SANTA CREU I SANT PAU
PROJECTE EXECUTIU

Expedient
25007

Localització
C/ de Sant Antoni Maria Claret ,167.
Horta-Guinardó

Municipi i comarca
Barcelona 08025 (Barcelonès)

Propietat i promotor
Fundació Privada Hospital de la Santa Creu i Sant Pau

Plànol
ESTAT ACTUAL - CARACTERITZACIÓ MATERIALS CONSTRUCTIUS
Cos Posterior .Alçat Nord. Descomposició alçat
Identificació, localització i caracterització de materials constructius.


Arxiu
25007_ EA_Identificació materials.dwg

Data
Maig 2026


Escala
1:100 - DIN A3

Número
2.12 IE EA


Els tècnics redactors UTE GAA + ZAZURCA + ILV:
GAA GUITART ARQUITECTURA I ASS. SLP — Xavier Guitart, Gemma Guitart, Oriol Guitart
zm ESTUDI D'ARQUITECTURA — Mercè Zazurca, César Sánchez
Equip tècnic:
A.Martinez, S.Garcia, G.Ballestin, V.Mohr, A.Cáceres, À.Amer, D.Martínez, M.Sanz

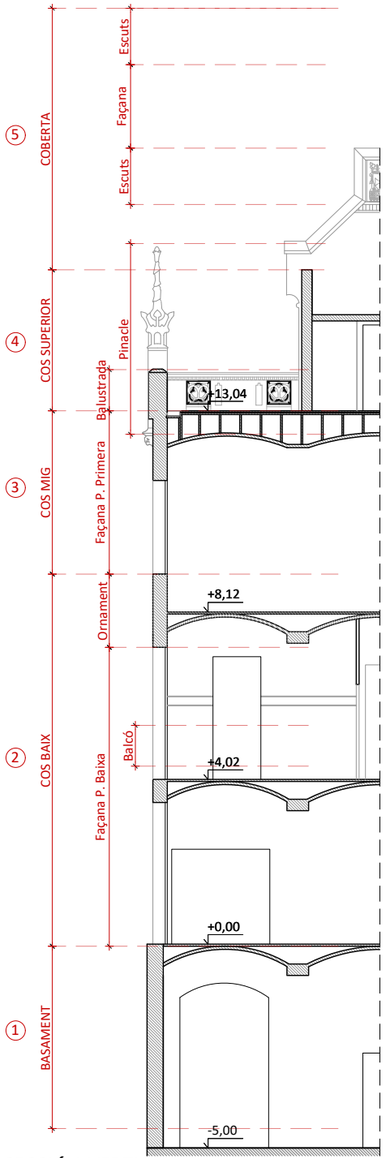

SECCIÓ 1 VERTICAL FAÇANA
E 1:150

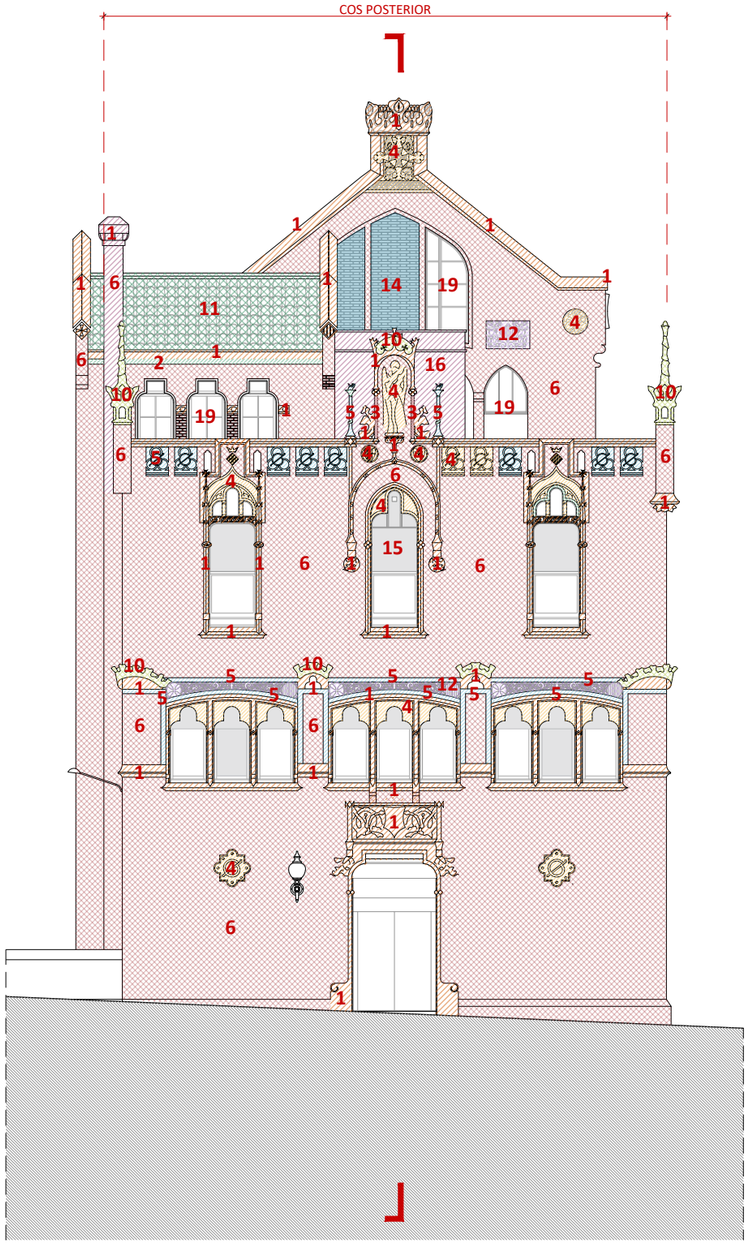

COS POSTERIOR.ALÇAT OEST.IDENTIFICACIÓ, LOCALITZACIÓ I CARACTERITZACIÓ DE MATERIALS CONSTRUCTIUS.
|0 |1 |2 |4 |8m

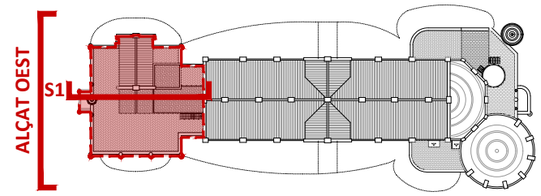

PLANTA COBERTA DE REFERÈNCIA. IDENTIFICACIÓ ALÇATS
E 1:750
Àmbit d'intervenció

LLEGENDA MATERIALS DE CONSTRUCCIÓ I CARACTERITZACIÓ

1 Pedra de Montjuïc
2 Pedra de Vinaixa
3 Pedra de Girona
4 Pedra de Vilaseca
5 Pedra artificial morter ciment pòrtland
6 Totxo massís
7 Totxo massís vidrat
8 Paviment de rajola
9 Paviment de pedra natual
10 Ceràmica vidrada
11 Teules vidrades
12 Ceràmica decorada vidrada
13 Carreus pedra Montjuic abuixardat
14 Tapiats d'obertures amb obra de fàbrica
15 Tapiats obertures de fusta
16 Elements, materials i volums disconformes
17 Ferros
18 Elements instal·lacions
19 Fusteries

HOSPITAL DE LA SANTA CREU I SANT PAU
FUNDACIÓ PRIVADA

Projecte
PROJECTE DE REHABILITACIÓ INTEGRAL DEL PAVELLÓ DE NOSTRA SENYORA DE MONTSERRAT DEL RECINTE MODERNISTA DE L'HOSPITAL DE LA SANTA CREU I SANT PAU
PROJECTE EXECUTIU

Expedient
25007

Localització
C/ de Sant Antoni Maria Claret ,167.
Horta-Guinardó

Municipi i comarca
Barcelona 08025 (Barcelonès)

Propietat i promotor
Fundació Privada Hospital de la Santa Creu i Sant Pau

Plànol
ESTAT ACTUAL - CARACTERITZACIÓ MATERIALS CONSTRUCTIUS
Cos Posterior. Alçat Oest. Descomposició alçat.
Identificació, localització i caracterització de materials constructius.

Arxiu
25007_ EA_Identificació materials.dwg


Data
Maig 2026

Escala
1:150 - DIN A3


Número
2.13 IE EA

Els tècnics redactors UTE GAA + ZAZURCA + ILV:
GAA GUITART ARQUITECTURA I ASS. SLP — Xavier Guitart, Gemma Guitart, Oriol Guitart
zm ESTUDI D'ARQUITECTURA — Mercè Zazurca, César Sánchez

Equip tècnic:
A.Martinez, S.Garcia, G.Ballestin, V.Mohr, A.Cáceres, À.Amer, D.Martínez, M.Sanz

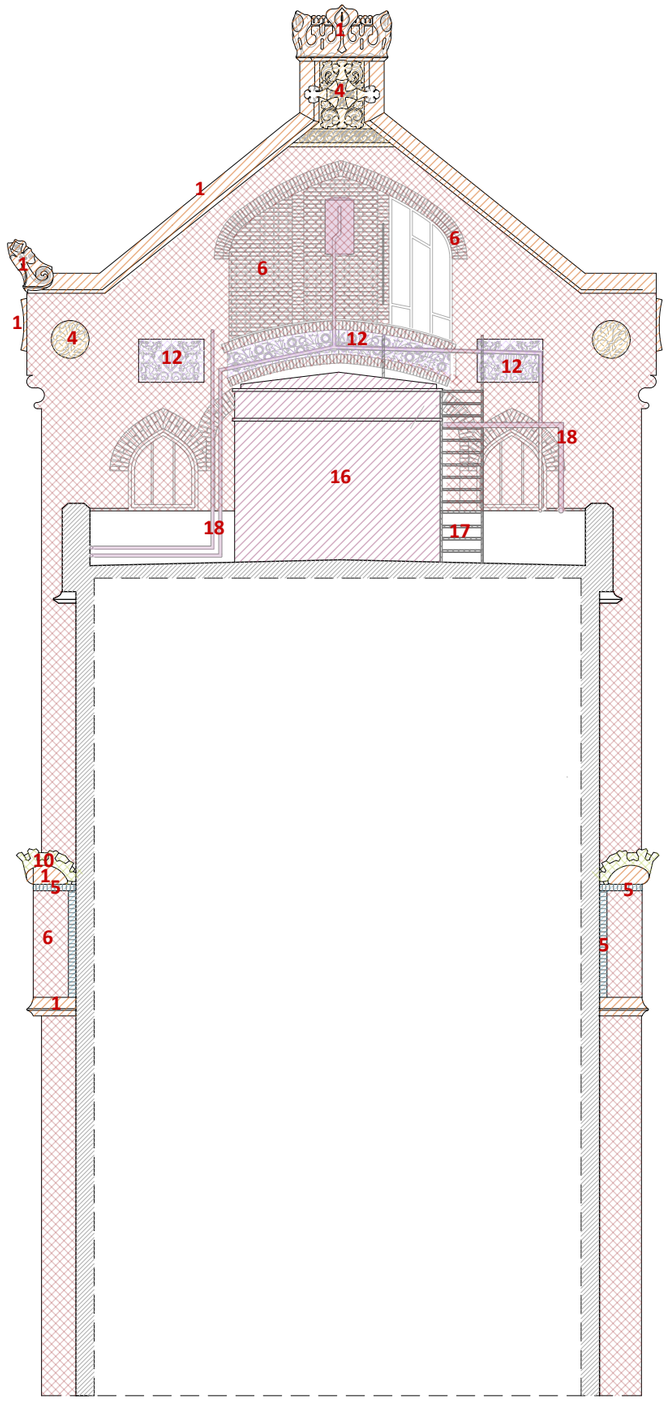

ALÇAT OEST A11. IDENTIFICACIÓ, LOCALITZACIÓ I CARACTERITZACIÓ DE MATERIALS CONSTRUCTIUS.
E 1:100 |0 |1 |2 |4m

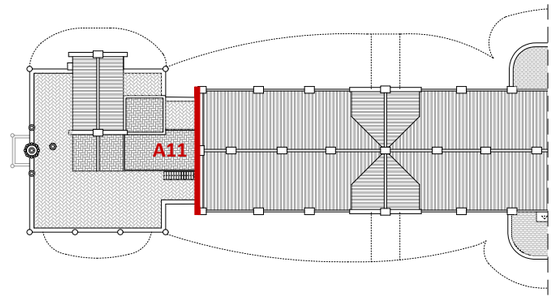

PLANTA COBERTA DE REFERÈNCIA. IDENTIFICACIÓ ALÇATS COS CENTRAL.
E 1:750

LLEGENDA MATERIALS DE CONSTRUCCIÓ I CARACTERITZACIÓ

1 Pedra de Montjuïc
2 Pedra de Vinaixa
3 Pedra de Girona
4 Pedra de Vilaseca
5 Pedra artificial morter ciment pòrtland
6 Totxo massís
7 Totxo massís vidrat
8 Paviment de rajola
9 Paviment de pedra natural
10 Ceràmica vidrada
11 Teules vidrades
12 Ceràmica decorada vidrada
13 Carreus pedra Montjuic abuixardat
14 Tapiats d'obertures amb obra de fàbrica
15 Tapiats obertures de fusta
16 Elements, materials i volums disconformes
17 Ferros
18 Elements instal·lacions
19 Fusteries

HOSPITAL DE LA SANTA CREU I SANT PAU
FUNDACIÓ PRIVADA

Projecte
PROJECTE DE REHABILITACIÓ INTEGRAL DEL PAVELLÓ DE NOSTRA SENYORA DE MONTSERRAT DEL RECINTE MODERNISTA DE L'HOSPITAL DE LA SANTA CREU I SANT PAU
PROJECTE EXECUTIU

Expedient
25007

Localització
C/ de Sant Antoni Maria Claret ,167.
Horta-Guinardó

Municipi i comarca
Barcelona 08025 (Barcelonès)

Propietat i promotor
Fundació Privada Hospital de la Santa Creu i Sant Pau

Plànol
ESTAT ACTUAL - CARACTERITZACIÓ MATERIALS CONSTRUCTIUS
Alçat Oest.Descomposició alçat.
Identificació, localització i caracterització de materials constructius.

Arxiu
25007_ EA_Identificació materials.dwg


Data
Maig 2026


Escala
1:100 - DIN A3

Número
2.14 IE EA

Els tècnics redactors UTE GAA + ZAZURCA + ILV:
GAA GUITART ARQUITECTURA I ASS. SLP — Xavier Guitart, Gemma Guitart, Oriol Guitart
zm ESTUDI D'ARQUITECTURA — Mercè Zazurca, César Sánchez

Equip tècnic:
A.Martinez, S.Garcia, G.Ballestin, V.Mohr, A.Cáceres, À.Amer, D.Martínez, M.Sanz

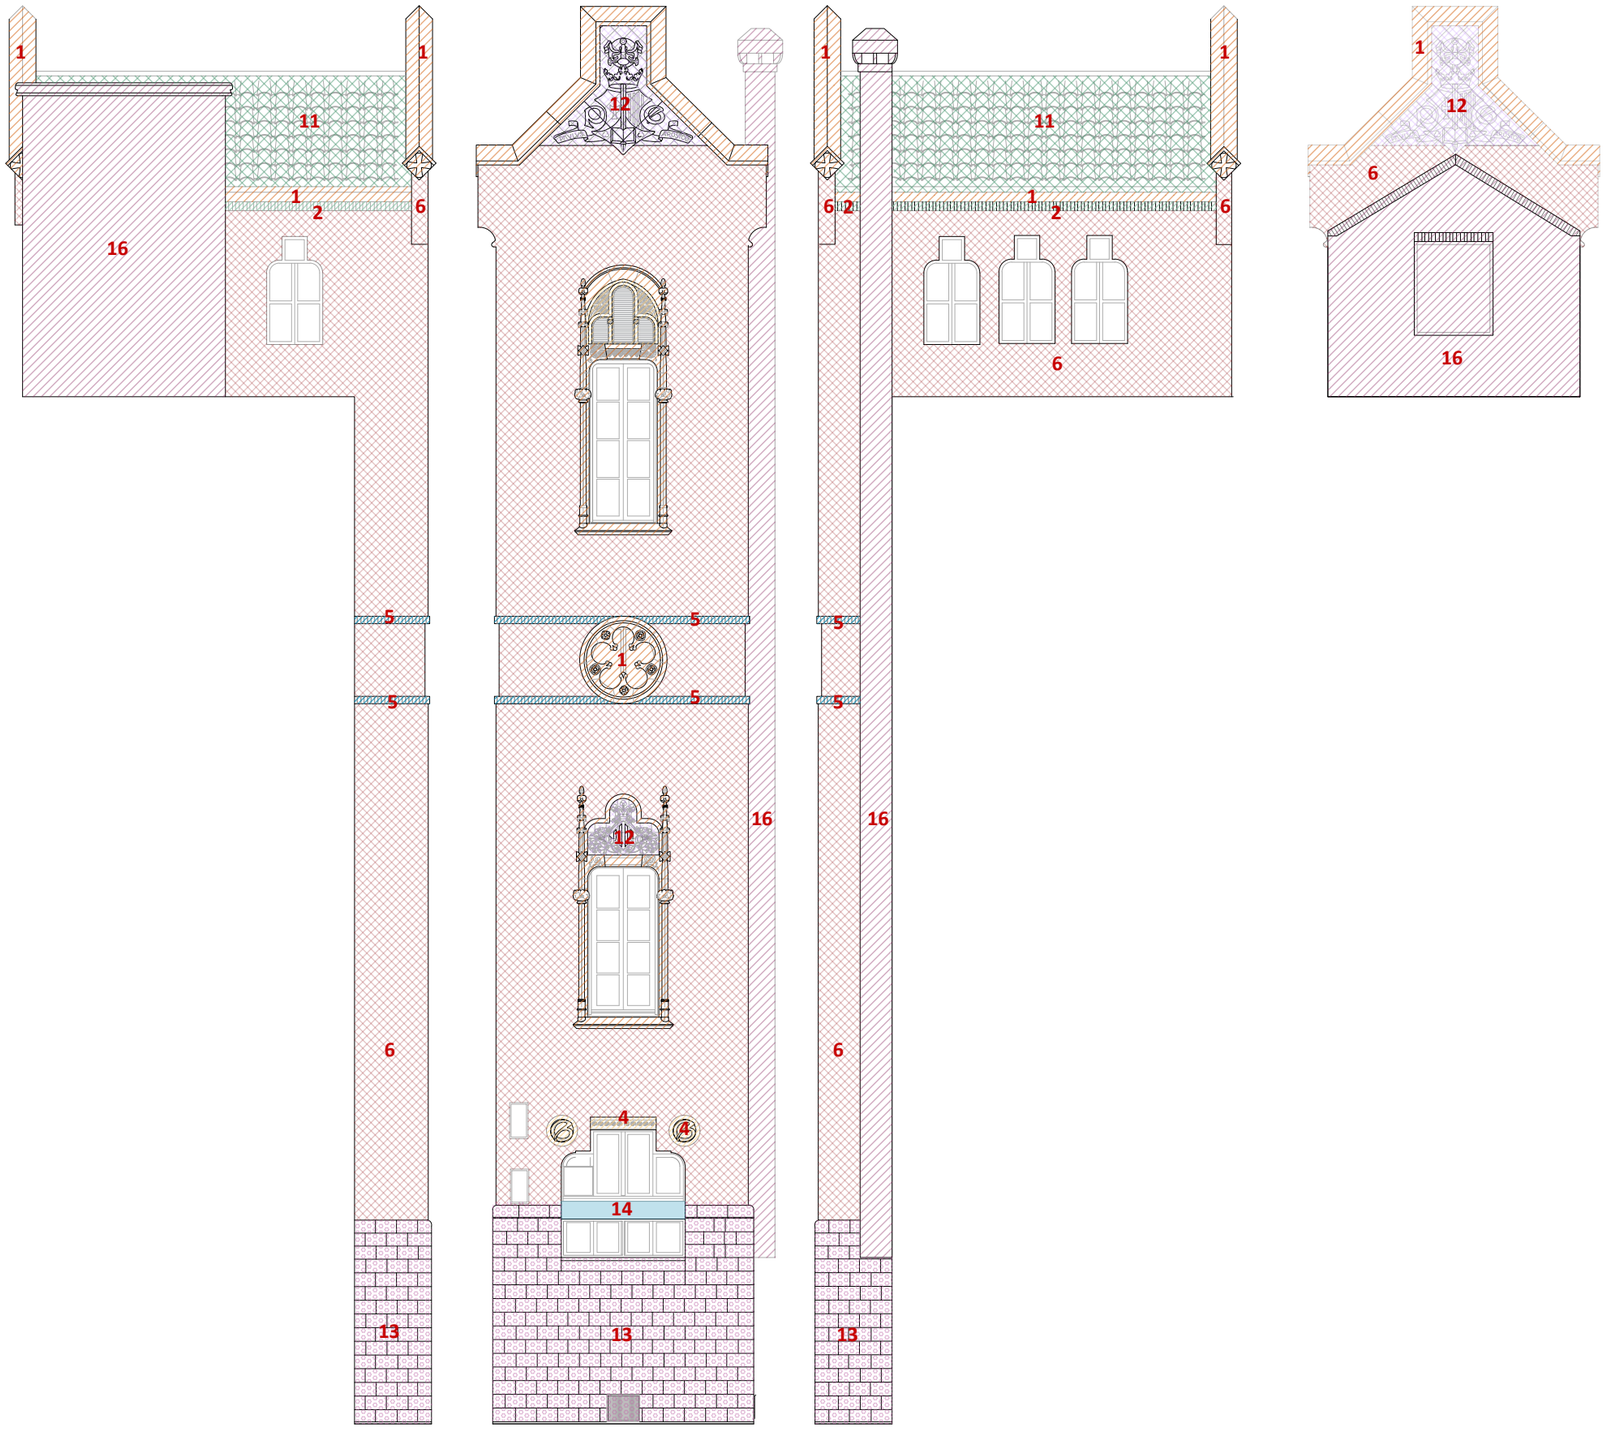

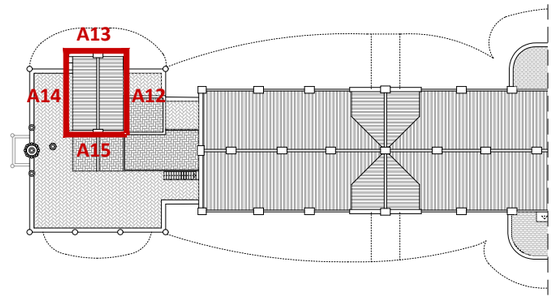

PLANTA COBERTA DE REFERÈNCIA. IDENTIFICACIÓ ALÇATS COS POSTERIOR.
E 1:750

LLEGENDA MATERIALS DE CONSTRUCCIÓ I CARACTERITZACIÓ

1 Pedra de Montjuïc
2 Pedra de Vinaixa
3 Pedra de Girona
4 Pedra de Vilaseca
5 Pedra artificial morter ciment pòrtland
6 Totxo massís
7 Totxo massís vidrat
8 Paviment de rajola
9 Paviment de pedra natural
10 Ceràmica vidrada
11 Teules vidrades
12 Ceràmica decorada vidrada
13 Carreus pedra Montjuic abuixardat
14 Tapiats d'obertures amb obra de fàbrica
15 Tapiats obertures de fusta
16 Elements, materials i volums disconformes
17 Ferros
18 Elements instal·lacions
19 Fusteries

COS POSTERIOR. A12-A13-A14-A15. IDENTIFICACIÓ, LOCALITZACIÓ I CARACTERITZACIÓ DE MATERIALS CONSTRUCTIUS.
E 1:100 |0 |1 |2 |4m

HOSPITAL DE LA SANTA CREU I SANT PAU
FUNDACIÓ PRIVADA

Projecte
PROJECTE DE REHABILITACIÓ INTEGRAL DEL PAVELLÓ DE NOSTRA SENYORA DE MONTSERRAT DEL RECINTE MODERNISTA DE L'HOSPITAL DE LA SANTA CREU I SANT PAU
PROJECTE EXECUTIU

Expedient
25007

Localització
C/ de Sant Antoni Maria Claret ,167.
Horta-Guinardó

Municipi i comarca
Barcelona 08025 (Barcelonès)

Propietat i promotor
Fundació Privada Hospital de la Santa Creu i Sant Pau

Plànol
ESTAT ACTUAL - CARACTERITZACIÓ MATERIALS CONSTRUCTIUS
Cos Posterior. Alçat Nord, Oest i Sud. Descomposició alçats.
Identificació, localització i caracterització de materials constructius.

Arxiu
25007_ EA_Identificació materials.dwg

Data
Maig 2026

Escala
1:100 - DIN A3


Número
2.15 IE EA

Els tècnics redactors UTE GAA + ZAZURCA + ILV:


GAA GUITART ARQUITECTURA I ASS. SLP
Xavier Guitart, Gemma Guitart, Oriol Guitart

zm ESTUDI D'ARQUITECTURA
Mercè Zazurca, César Sánchez


Equip tècnic:
A.Martinez, S.Garcia, G.Ballestin, V.Mohr, A.Cáceres, À.Amer, D.Martínez, M.Sanz

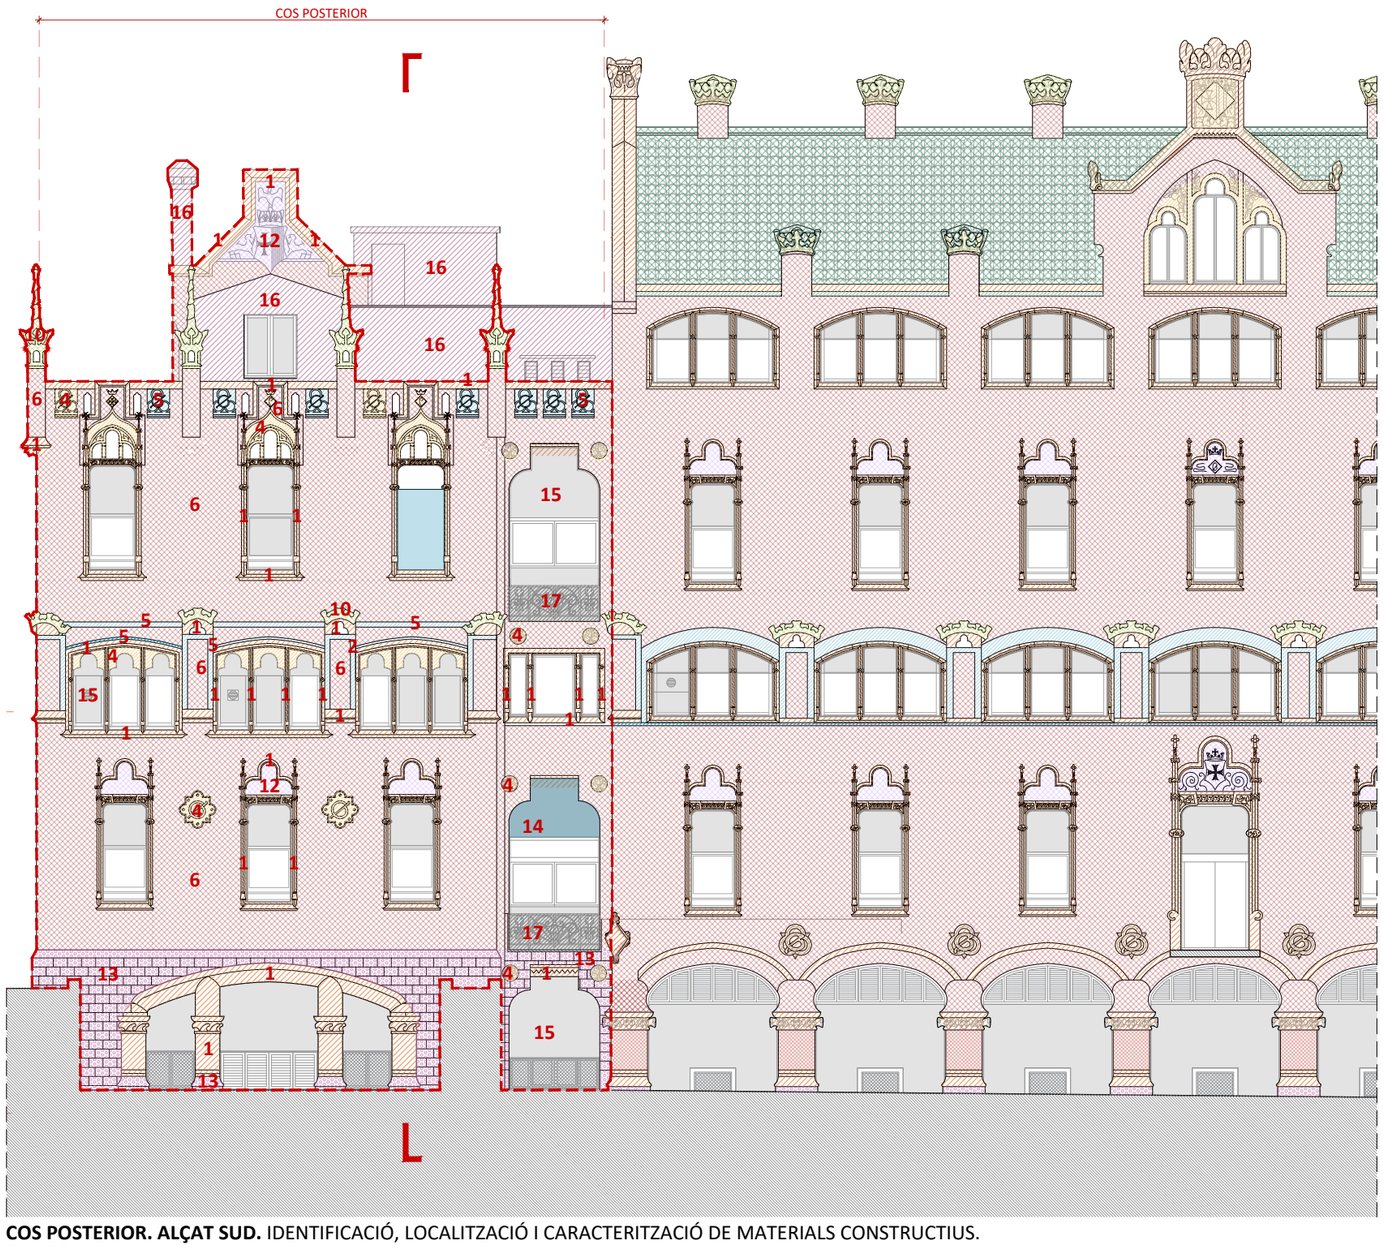


COS POSTERIOR. ALÇAT SUD. IDENTIFICACIÓ, LOCALITZACIÓ I CARACTERITZACIÓ DE MATERIALS CONSTRUCTIUS.
E 1:150 |0 |1 |2 |4 |8m

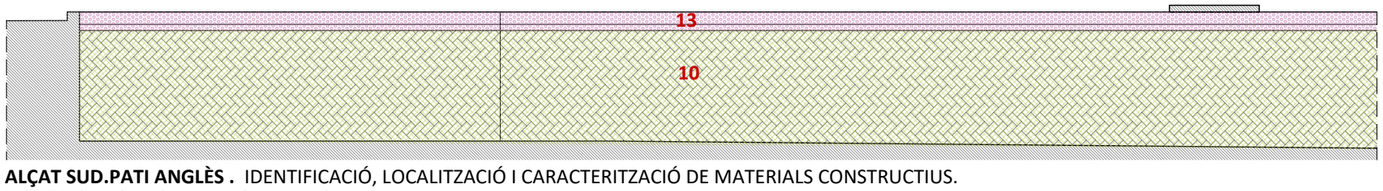

ALÇAT SUD.PATI ANGLÈS . IDENTIFICACIÓ, LOCALITZACIÓ I CARACTERITZACIÓ DE MATERIALS CONSTRUCTIUS.
E 1:150 |0 |1 |2 |4 |8m

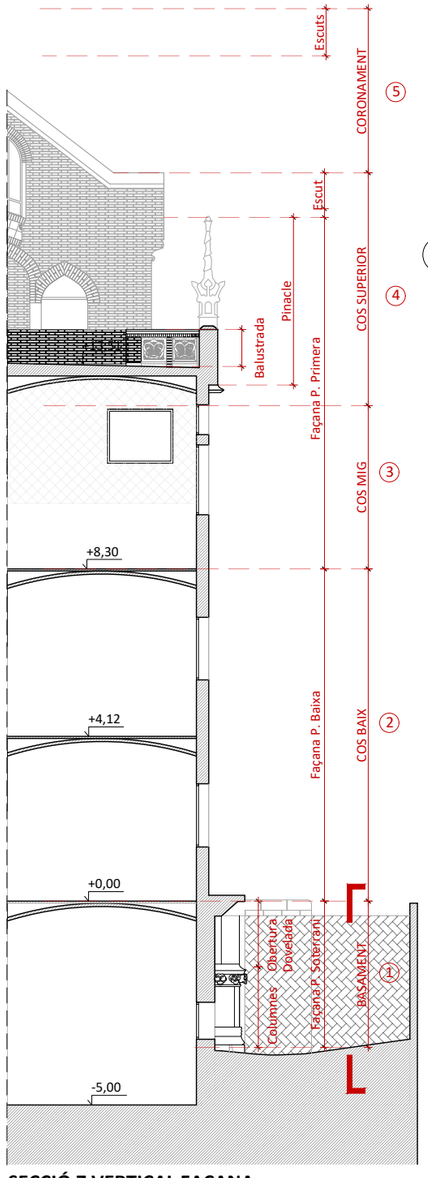

SECCIÓ 7 VERTICAL FAÇANA
E 1:150

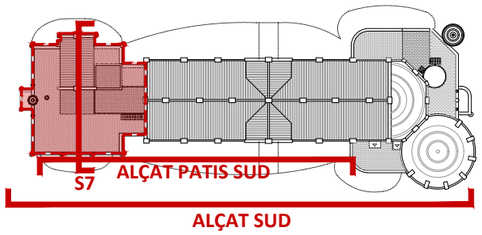

PLANTA COBERTA DE REFERÈNCIA. IDENTIFICACIÓ ALÇATS
E 1:750
Àmbit d'intervenció

LLEGENDA MATERIALS DE CONSTRUCCIÓ I CARACTERITZACIÓ

1 Pedra de Montjuïc
2 Pedra de Vinaixa
3 Pedra de Girona
4 Pedra de Vilaseca
5 Pedra artificial morter ciment pòrtland
6 Totxo massís
7 Totxo massís vidrat
8 Paviment de rajola
9 Paviment de pedra natual
10 Ceràmica vidrada
11 Teules vidrades
12 Ceràmica decorada vidrada
13 Carreus pedra Montjuic abuixardat
14 Tapiats d'obertures amb obra de fàbrica
15 Tapiats obertures de fusta
16 Elements, materials i volums disconformes
17 Ferros
18 Elements instal·lacions
19 Fusteries

HOSPITAL DE LA SANTA CREU I SANT PAU
FUNDACIÓ PRIVADA

Projecte
PROJECTE DE REHABILITACIÓ INTEGRAL DEL PAVELLÓ DE NOSTRA SENYORA DE MONTSERRAT DEL RECINTE MODERNISTA DE L'HOSPITAL DE LA SANTA CREU I SANT PAU
PROJECTE EXECUTIU

Expedient
25007

Localització
C/ de Sant Antoni Maria Claret ,167.
Horta-Guinardó

Municipi i comarca
Barcelona 08025 (Barcelonès)

Propietat i promotor
Fundació Privada Hospital de la Santa Creu i Sant Pau

Plànol
ESTAT ACTUAL - CARACTERITZACIÓ MATERIALS CONSTRUCTIUS
Cos Posterior .Alçat Sud. Descomposició alçat.
Identificació, localització i caracterització de materials constructius.

Arxiu
25007_ EA_Identificació materials.dwg


Data
Maig 2026

Escala
1:150 - DIN A3

Número
2.16 IE EA


Els tècnics redactors UTE GAA + ZAZURCA + ILV:
GAA GUITART ARQUITECTURA I ASS. SLP — Xavier Guitart, Gemma Guitart, Oriol Guitart
zm ESTUDI D'ARQUITECTURA — Mercè Zazurca, César Sánchez

Equip tècnic:
A.Martinez, S.Garcia, G.Ballestin, V.Mohr, A.Cáceres, À.Amer, D.Martínez, M.Sanz

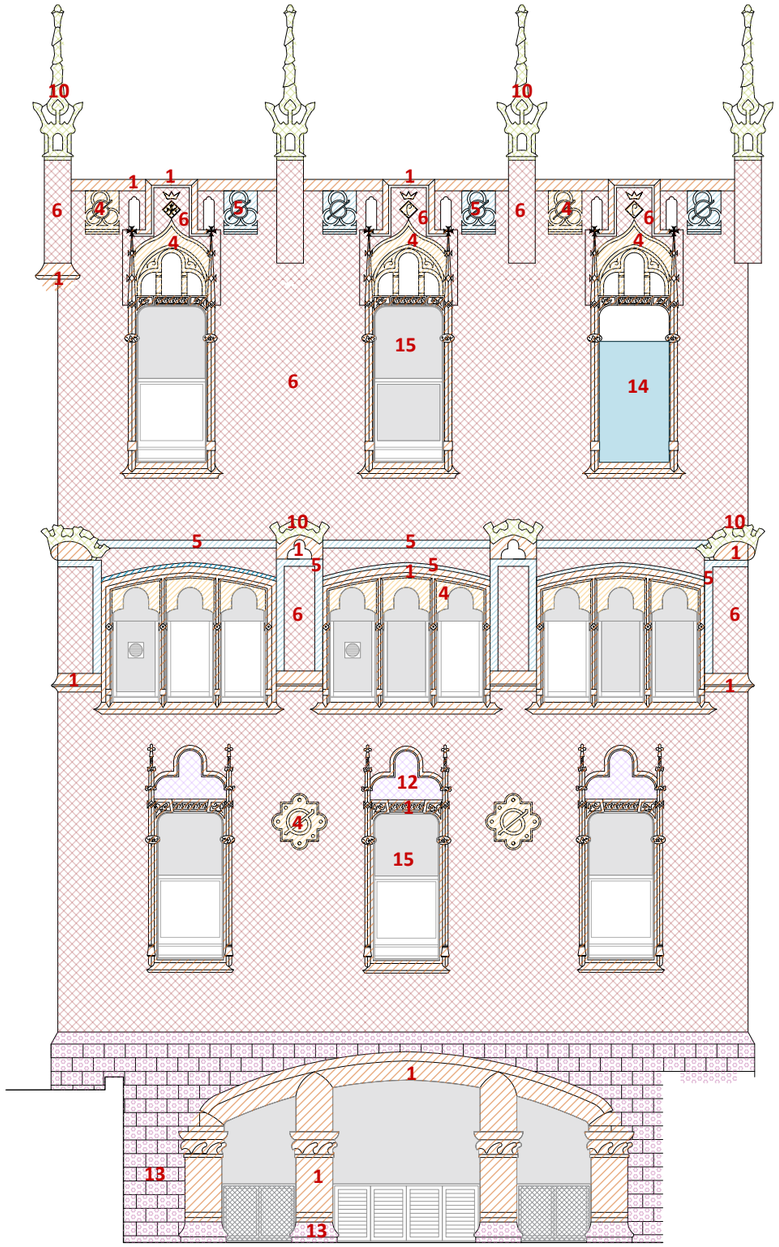


COS POSTERIOR. ALÇAT SUD.A16. IDENTIFICACIÓ, LOCALITZACIÓ I CARACTERITZACIÓ DE MATERIALS CONSTRUCTIUS.

E 1:100 |0 |1 |2 |4m

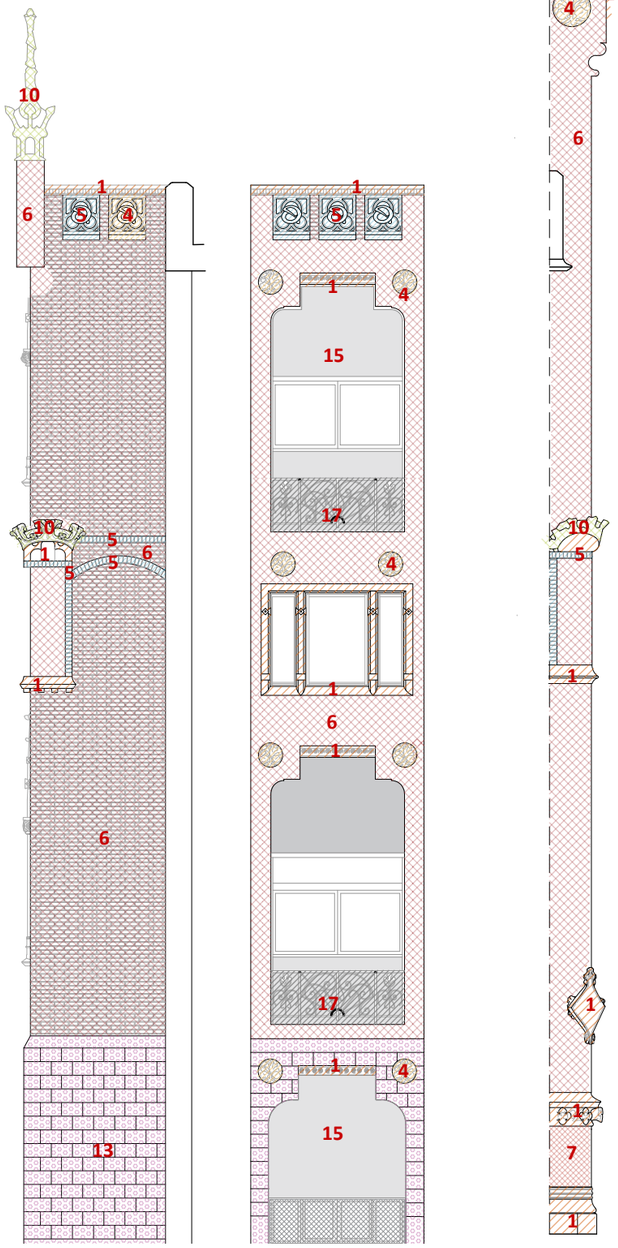

COS POSTERIOR. ALÇAT SUD.A17-18-19 IDENTIFICACIÓ, LOCALITZACIÓ I CARACTERITZACIÓ DE MATERIALS CONSTRUCTIUS.

|0 |1 |2 |4m

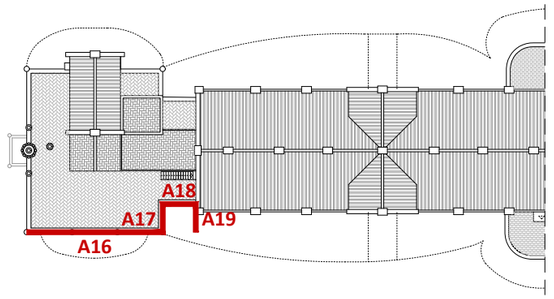

PLANTA COBERTA DE REFERÈNCIA. IDENTIFICACIÓ ALÇATS COS POSTERIOR.
E 1:750

LLEGENDA MATERIALS DE CONSTRUCCIÓ I CARACTERITZACIÓ

1 Pedra de Montjuïc
2 Pedra de Vinaixa
3 Pedra de Girona
4 Pedra de Vilaseca
5 Pedra artificial morter ciment pòrtland
6 Totxo massís
7 Totxo massís vidrat
8 Paviment de rajola
9 Paviment de pedra natural
10 Ceràmica vidrada
11 Teules vidrades
12 Ceràmica decorada vidrada
13 Carreus pedra Montjuic abuixardat
14 Tapiats d'obertures amb obra de fàbrica
15 Tapiats obertures de fusta
16 Elements, materials i volums disconformes
17 Ferros
18 Elements instal·lacions
19 Fusteries

HOSPITAL DE LA SANTA CREU I SANT PAU
FUNDACIÓ PRIVADA

Projecte
PROJECTE DE REHABILITACIÓ INTEGRAL DEL PAVELLÓ DE NOSTRA SENYORA DE MONTSERRAT DEL RECINTE MODERNISTA DE L'HOSPITAL DE LA SANTA CREU I SANT PAU
PROJECTE EXECUTIU

Expedient
25007

Localització
C/ de Sant Antoni Maria Claret ,167.
Horta-Guinardó

Municipi i comarca
Barcelona 08025 (Barcelonès)

Propietat i promotor
Fundació Privada Hospital de la Santa Creu i Sant Pau

Plànol
ESTAT ACTUAL - CARACTERITZACIÓ MATERIALS CONSTRUCTIUS
Cos Posterior .Alçat Sud. Descomposició alçat.
Identificació, localització i caracterització de materials constructius.

Arxiu
25007_ EA_Identificació materials.dwg

Data
Maig 2026

Escala
1:100 - DIN A3


Número
2.17 IE EA

Els tècnics redactors UTE GAA + ZAZURCA + ILV:

GAA GUITART ARQUITECTURA I ASS. SLP — Xavier Guitart, Gemma Guitart, Oriol Guitart

zm ESTUDI D'ARQUITECTURA — Mercè Zazurca, César Sánchez


Equip tècnic:
A.Martinez, S.Garcia, G.Ballestin, V.Mohr, A.Cáceres, À.Amer, D.Martínez, M.Sanz

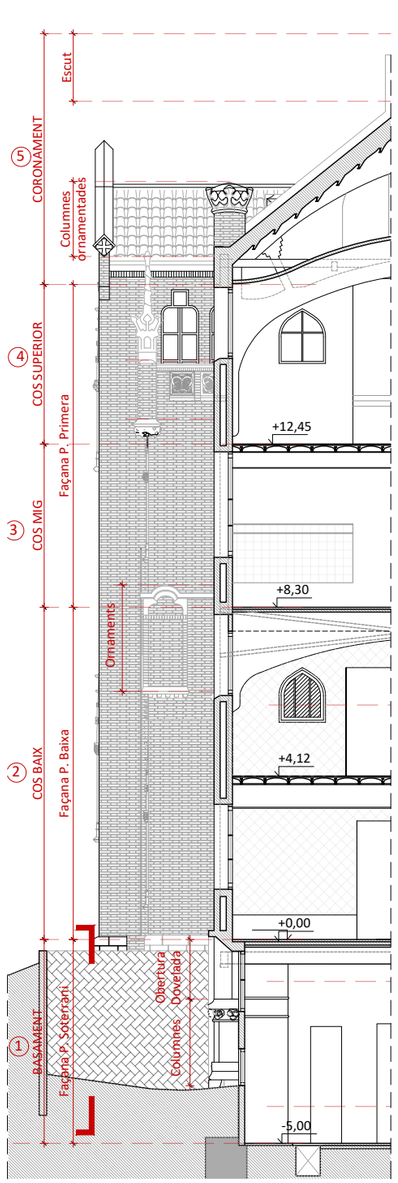


SECCIÓ 6 VERTICAL FAÇANA
E 1:150



COS CENTRAL. ALÇAT SUD. IDENTIFICACIÓ, LOCALITZACIÓ I CARACTERITZACIÓ DE MATERIALS CONSTRUCTIUS.
E 1:150 |0 |1 |2 |4 |8m

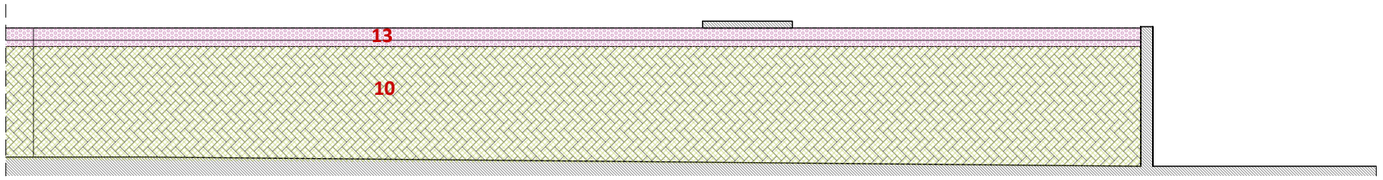

ALÇAT SUD.PATI ANGLÈS . IDENTIFICACIÓ, LOCALITZACIÓ I CARACTERITZACIÓ DE MATERIALS CONSTRUCTIUS.
E 1:150 |0 |1 |2 |4 |8m

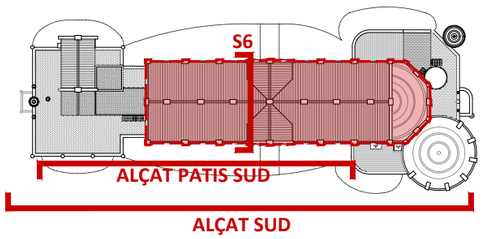

PLANTA COBERTA DE REFERÈNCIA. IDENTIFICACIÓ ALÇATS
E 1:750
Àmbit d'intervenció

LLEGENDA MATERIALS DE CONSTRUCCIÓ I CARACTERITZACIÓ

1 Pedra de Montjuïc
2 Pedra de Vinaixa
3 Pedra de Girona
4 Pedra de Vilaseca
5 Pedra artificial morter ciment pòrtland
6 Totxo massís
7 Totxo massís vidrat
8 Paviment de rajola
9 Paviment de pedra natual
10 Ceràmica vidrada
11 Teules vidrades
12 Ceràmica decorada vidrada
13 Carreus pedra Montjuic abuixardat
14 Tapiats d'obertures amb obra de fàbrica
15 Tapiats obertures de fusta
16 Elements, materials i volums disconformes
17 Ferros
18 Elements instal·lacions
19 Fusteries

HOSPITAL DE LA SANTA CREU I SANT PAU
FUNDACIÓ PRIVADA

Projecte
PROJECTE DE REHABILITACIÓ INTEGRAL DEL PAVELLÓ DE NOSTRA SENYORA DE MONTSERRAT DEL RECINTE MODERNISTA DE L'HOSPITAL DE LA SANTA CREU I SANT PAU
PROJECTE EXECUTIU

Expedient
25007

Localització
C/ de Sant Antoni Maria Claret ,167.
Horta-Guinardó

Municipi i comarca
Barcelona 08025 (Barcelonès)

Propietat i promotor
Fundació Privada Hospital de la Santa Creu i Sant Pau

Plànol
ESTAT ACTUAL - CARACTERITZACIÓ MATERIALS CONSTRUCTIUS
Cos Central. Alçat Sud.
Identificació, localització i caracterització de materials constructius.

Arxiu
25007_ EA_Identificació materials.dwg

Data
Maig 2026

Escala
1:150 - DIN A3


Número
2.18 IE EA

Els tècnics redactors UTE GAA + ZAZURCA + ILV:

GAA GUITART ARQUITECTURA I ASS. SLP
Xavier Guitart, Gemma Guitart, Oriol Guitart

zm ESTUDI D'ARQUITECTURA
Mercè Zazurca, César Sánchez


Equip tècnic:
A.Martinez, S.Garcia, G.Ballestin, V.Mohr, A.Cáceres, À.Amer, D.Martínez, M.Sanz

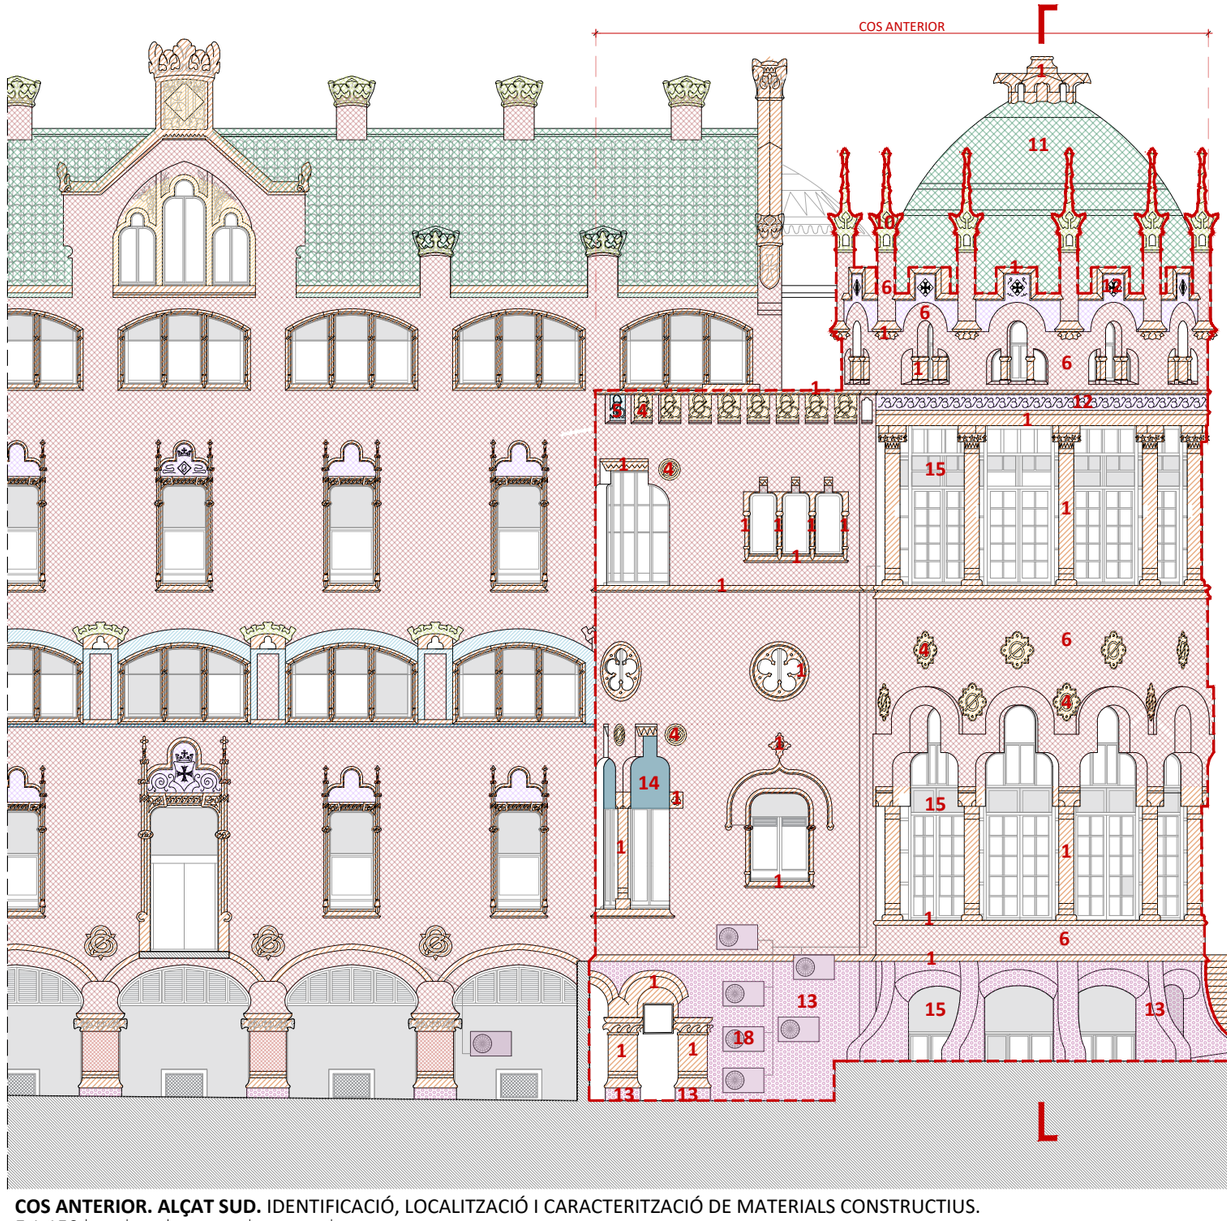


COS ANTERIOR. ALÇAT SUD. IDENTIFICACIÓ, LOCALITZACIÓ I CARACTERITZACIÓ DE MATERIALS CONSTRUCTIUS.
E 1:150 |0 |1 |2 |4 |8m



ALÇAT SUD.PATI ANGLÈS . IDENTIFICACIÓ, LOCALITZACIÓ I CARACTERITZACIÓ DE MATERIALS CONSTRUCTIUS.
E 1:150 |0 |1 |2 |4 |8m

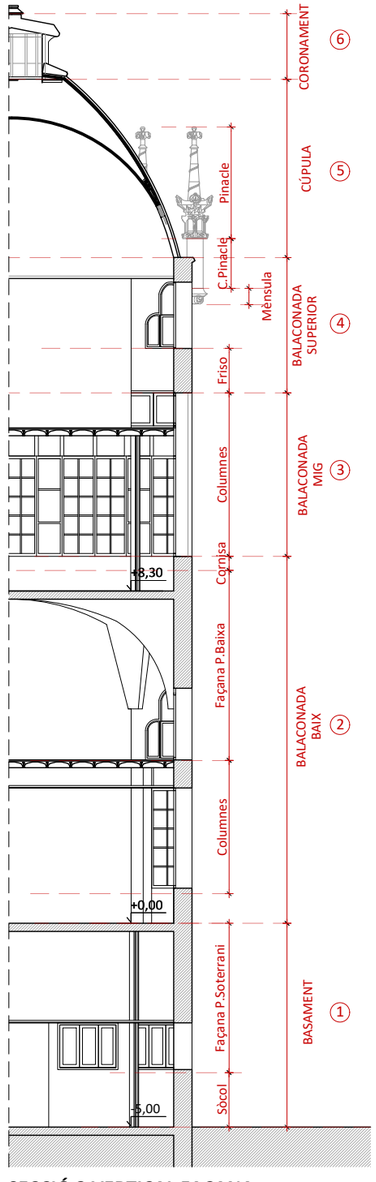

SECCIÓ 3 VERTICAL FAÇANA
E 1:150

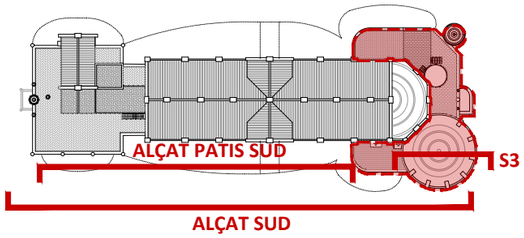

PLANTA COBERTA DE REFERÈNCIA. IDENTIFICACIÓ ALÇATS
E 1:750
Àmbit d'intervenció

LLEGENDA MATERIALS DE CONSTRUCCIÓ I CARACTERITZACIÓ

1. Pedra de Montjuïc
2. Pedra de Vinaixa
3. Pedra de Girona
4. Pedra de Vilaseca
5. Pedra artificial morter ciment pòrtland
6. Totxo massís
7. Totxo massís vidrat
8. Paviment de rajola
9. Paviment de pedra natual
10. Ceràmica vidrada
11. Teules vidrades
12. Ceràmica decorada vidrada
13. Carreus pedra Montjuic abuixardat
14. Tapiats d'obertures amb obra de fàbrica
15. Tapiats obertures de fusta
16. Elements, materials i volums disconformes
17. Ferros
18. Elements instal·lacions
19. Fusteries

HOSPITAL DE LA SANTA CREU I SANT PAU
FUNDACIÓ PRIVADA

Projecte
PROJECTE DE REHABILITACIÓ INTEGRAL DEL PAVELLÓ DE NOSTRA SENYORA DE MONTSERRAT DEL RECINTE MODERNISTA DE L'HOSPITAL DE LA SANTA CREU I SANT PAU
PROJECTE EXECUTIU

Expedient
25007

Localització
C/ de Sant Antoni Maria Claret ,167.
Horta-Guinardó

Municipi i comarca
Barcelona 08025 (Barcelonès)

Propietat i promotor
Fundació Privada Hospital de la Santa Creu i Sant Pau

Plànol
ESTAT ACTUAL - CARACTERITZACIÓ MATERIALS CONSTRUCTIUS
Cos Anterior. Alçat Sud.
Identificació, localització i caracterització de materials constructius.

Arxiu
25007_ EA_Identificació materials.dwg

Data
Maig 2026

Escala
1:150 - DIN A3


Número
2.19 IE EA

Els tècnics redactors UTE GAA + ZAZURCA + ILV:

GAA GUITART ARQUITECTURA I ASS. SLP
Xavier Guitart, Gemma Guitart, Oriol Guitart


zm ESTUDI D'ARQUITECTURA
Mercè Zazurca, César Sánchez

Equip tècnic:
A.Martinez, S.Garcia, G.Ballestin, V.Mohr, A.Cáceres, À.Amer, D.Martínez, M.Sanz

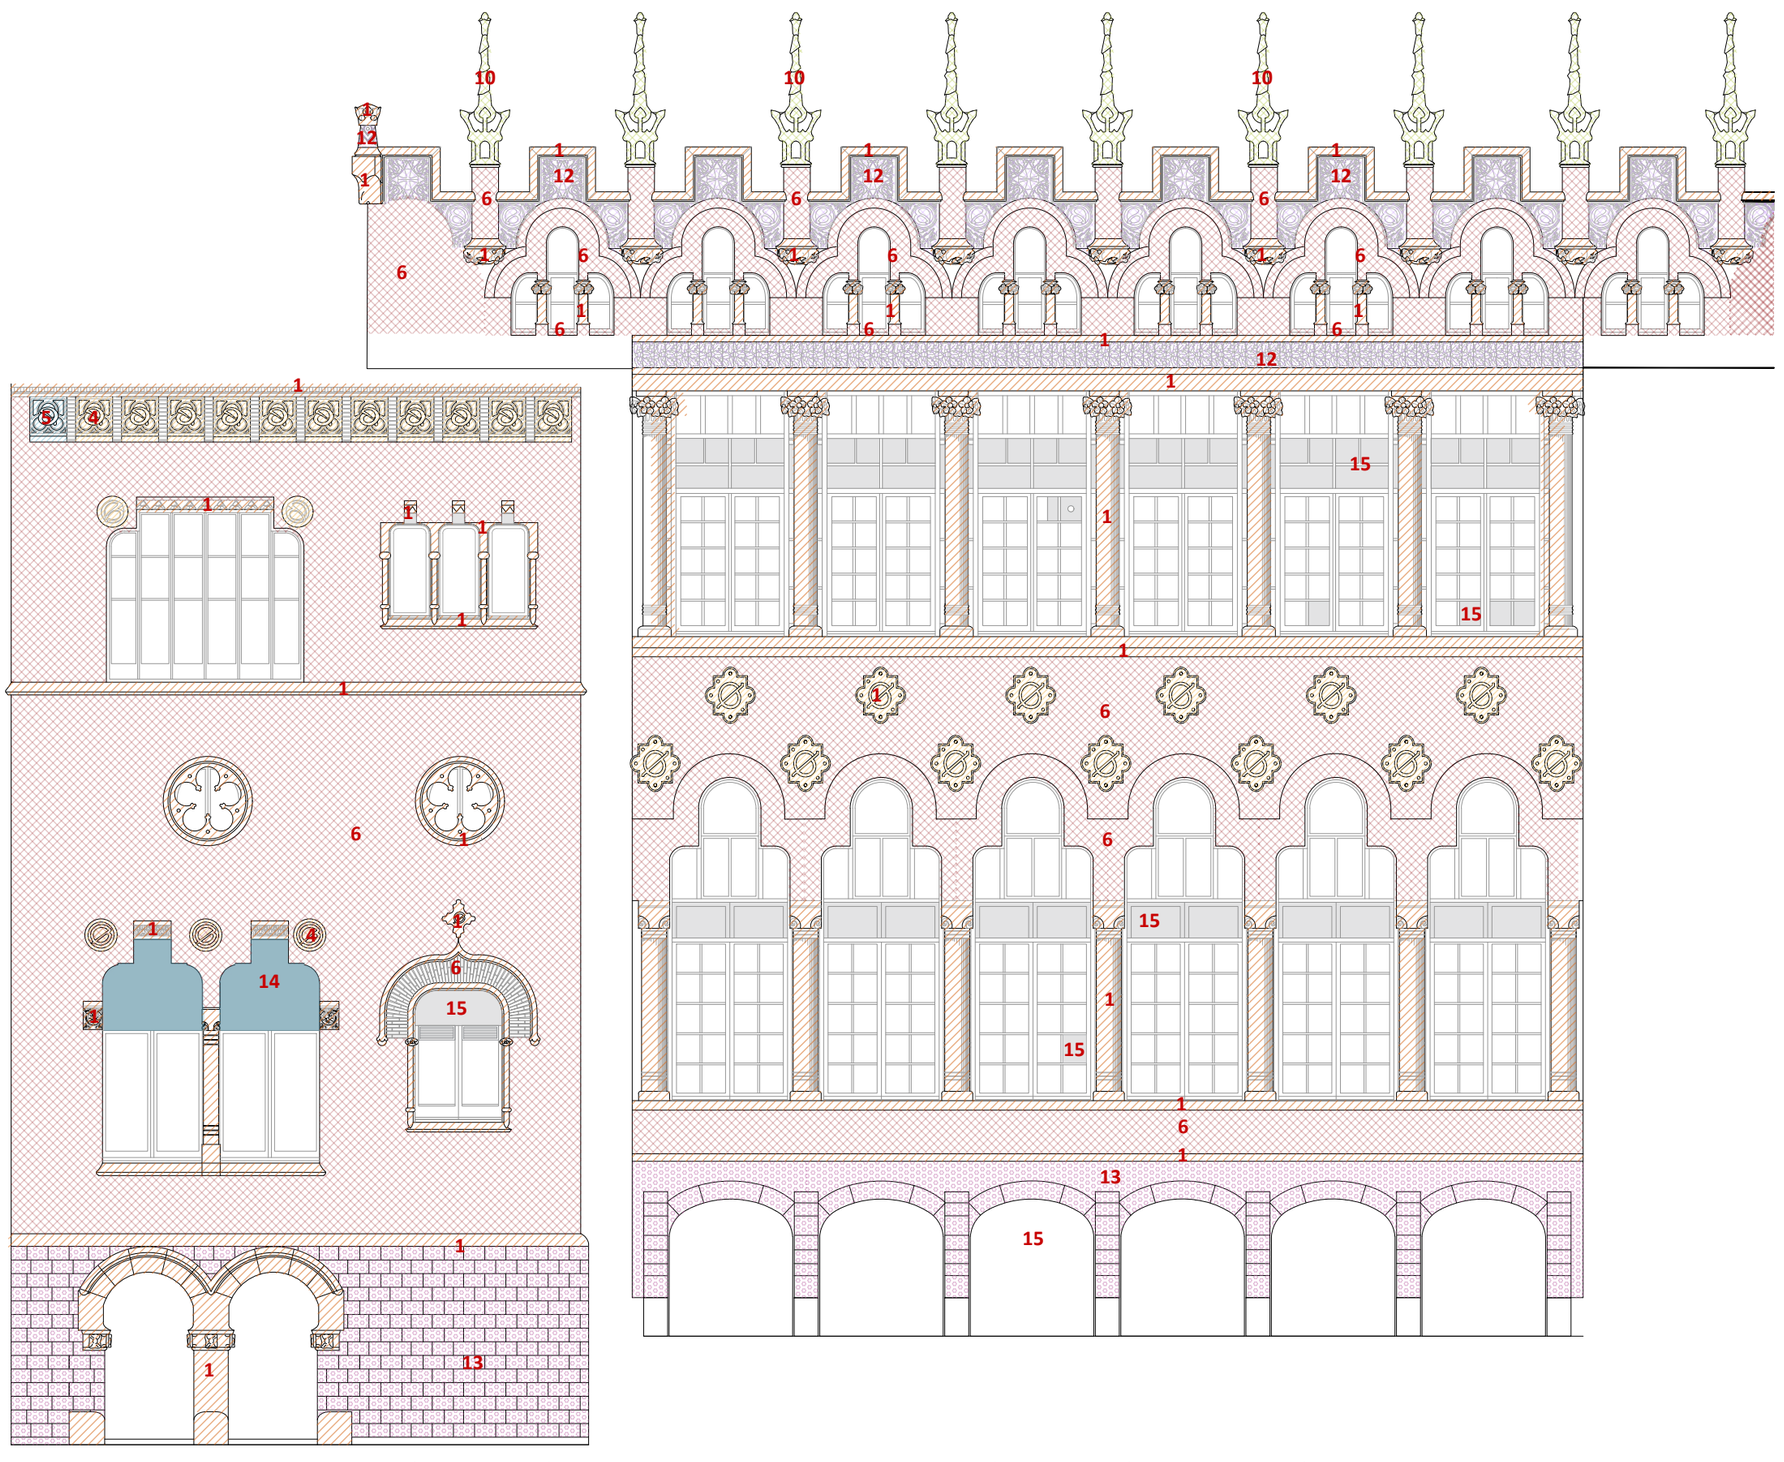

COS ANTERIOR. ALÇAT SUD.A20. IDENTIFICACIÓ, LOCALITZACIÓ I CARACTERITZACIÓ DE MATERIALS CONSTRUCTIUS.
E 1:100

ROTONDA. ALÇAT SUD.A21 IDENTIFICACIÓ, LOCALITZACIÓ I CARACTERITZACIÓ DE MATERIALS CONSTRUCTIUS.
|0 |1 |2 |4m

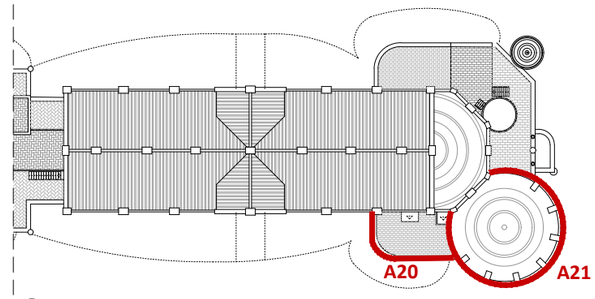

PLANTA COBERTA DE REFERÈNCIA. IDENTIFICACIÓ ALÇATS COS ANTERIOR I ROTONDA.
E 1:750

LLEGENDA MATERIALS DE CONSTRUCCIÓ I CARACTERITZACIÓ

1 Pedra de Montjuïc
2 Pedra de Vinaixa
3 Pedra de Girona
4 Pedra de Vilaseca
5 Pedra artificial morter ciment pòrtland
6 Totxo massís
7 Totxo massís vidrat
8 Paviment de rajola
9 Paviment de pedra natural
10 Ceràmica vidrada
11 Teules vidrades
12 Ceràmica decorada vidrada
13 Carreus pedra Montjuic abuixardat
14 Tapiats d'obertures amb obra de fàbrica
15 Tapiats obertures de fusta
16 Elements, materials i volums disconformes
17 Ferros
18 Elements instal·lacions
19 Fusteries

HOSPITAL DE LA SANTA CREU I SANT PAU
FUNDACIÓ PRIVADA

Projecte
PROJECTE DE REHABILITACIÓ INTEGRAL DEL PAVELLÓ DE NOSTRA SENYORA DE MONTSERRAT DEL RECINTE MODERNISTA DE L'HOSPITAL DE LA SANTA CREU I SANT PAU
PROJECTE EXECUTIU

Expedient
25007

Localització
C/ de Sant Antoni Maria Claret ,167.
Horta-Guinardó

Municipi i comarca
Barcelona 08025 (Barcelonès)

Propietat i promotor
Fundació Privada Hospital de la Santa Creu i Sant Pau

Plànol
ESTAT ACTUAL - CARACTERITZACIÓ MATERIALS CONSTRUCTIUS
Cos Anterior i Rotonda. Alçat Sud. Descomposició alçat.
Identificació, localització i caracterització de materials constructius.

Arxiu
25007_ EA_Identificació materials.dwg

Data
Maig 2026

Escala
1:100 - DIN A3

Número
2.20 IE EA

Els tècnics redactors UTE GAA + ZAZURCA + ILV:

GAA GUITART ARQUITECTURA I ASS. SLP
Xavier Guitart, Gemma Guitart, Oriol Guitart

zm ESTUDI D'ARQUITECTURA
Mercè Zazurca, César Sánchez

Equip tècnic:
A.Martinez, S.Garcia, G.Ballestin, V.Mohr, A.Cáceres, À.Amer, D.Martínez, M.Sanz

IMATGE EXTERIOR. PLÀNOLS DE ESTAT ACTUAL (IE-EA)

ELEMENTS DECORATIUS, ESCULTÒRICS I ORNAMENTALS

PROJECTE DE REHABILITACIÓ INTEGRAL DEL PAVELLÓ DE NOSTRA SENYORA DE MONTSERRAT DEL RECINTE MODERNISTA DE L'HOSPITAL DE LA SANTA CREU I SANT PAU

PROJECTE EXECUTIU

IMATGE EXTERIOR. PLÀNOLS DE ESTAT ACTUAL (IE-EA)

ELEMENTS DECORATIUS, ESCULTÒRICS I ORNAMENTALS DE PEDRA NATURAL

PROJECTE DE REHABILITACIÓ INTEGRAL DEL PAVELLÓ DE NOSTRA SENYORA DE MONTSERRAT DEL RECINTE MODERNISTA DE L'HOSPITAL DE LA SANTA CREU I SANT PAU

PROJECTE EXECUTIU

ORNAMENTS DE PEDRA NATURAL
PLANTA COBERTA

O-01	C-PC	Escut creu frontó cos post. i ant. (2 uts)
O-02	A-PC	Coronament circular (1 ut)
O-03	C-PB	Escut creu frontó cos central (2 uts)
O-04	C-PC	Escut d'Aguila(3 uts)
O-05	A-PC	Collarí sup.Torre de l'Aigua(1 ut)
O-06	A-PC	Collarí inf.Torre de l'Aigua(8 uts)
O-07	C-PC	Escuts acroteris frontons post.i ant. (4 uts)
O-08	C-PC	Acroteris frontó cos central (4 uts)
O-09	P-PC	Escuts acròteres frontons caixa escala (4 uts)
O-10	C-PC	Xemeneia amb trencadís (4 uts)
O-11	A-PC	Columna amb ornaments florals (16 uts)
O-12	AP-PC	Mènsula pinacle (15 uts)
O-13	APC	Ornament barana emblema (62 uts)
O-14	CP-PC	Ornament floral circular Ø40 i Ø60 (22 uts)

ORNAMENTS DE PEDRA NATURAL
PLANTA PRIMERA - PLANTA BAIXA


O-15	AP-P1	Ornament emblema circular Ø50 (16 uts)
O-16	AP-P1	Ornament decoratiu en creu (16 uts)
O-17	AP-P1	Ornament floral circular (6 uts)
O-18	C-PB	Ornament decoratiu espirall (10 uts)
O-19	P-PB	Escut ornamental cantonada (2 uts)
O-20	C-PS	Collarí floral columna (16 uts)
O-21	C-PS	Collarí 1/2 floral columna (13 uts)
O-22	A-PB	Ornament barana cos anterior. (9 uts)
O-23	A-P1	Guardapols finestre T.de l'Aigua(5 uts)
O-24	A-P1	Cilindre superior T.de l'Aigua (1 ut)
O-25	A-P1	Columna sup. rotonda (7 uts)
O-26	A-PB	Columna inf. rotonda (7 uts)

RELLEUS I CONJUNTS ORNAMENTALS DE PEDRA NATURAL
PLANTA PRIMERA - PLANTA BAIXA

R-01	A-PB	Relleu ornamental façana F23 A-PB (1 ut)
R-02	P-P1	Relleu ornamental façana F03 P-PA (1 ut)
R-03	P-P1	Relleu ornamental façana F07 P-P1 (7uts)
R-04	C-PC	Relleu ornamental central F02 C-PC (2 uts)
R-05	P-P1	Relleu ornamental façana F13 A-PB (1 ut)
R-06	A-PB	Relleu ornamental façana F25 A -PB (1 ut)
R-07	A-PB	Relleu ornamental façana F15 A-PB (1ut)
R-08	A-P1	Ornamentació façana F16 A-PB (2 uts)
CO-01	C -	Conjunt escultòric est (1 ut)
CO-02	A -	Conjunt escultòric oest (1ut)
CO-03	A -	Balcó i enmarcat conjunt escultòric oest (1 ut)


ETIQUETES

O0X | X-PX
- Ornament
- Cos
- Planta

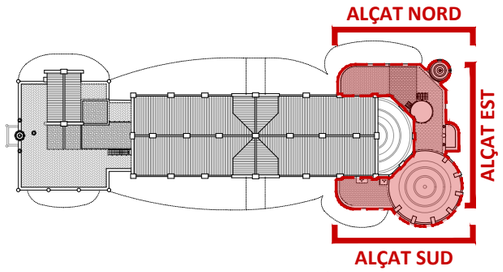


PLANTA COBERTA. IDENTIFICACIÓ COS ANTERIOR
E 1:750

Àmbit d'intervenció

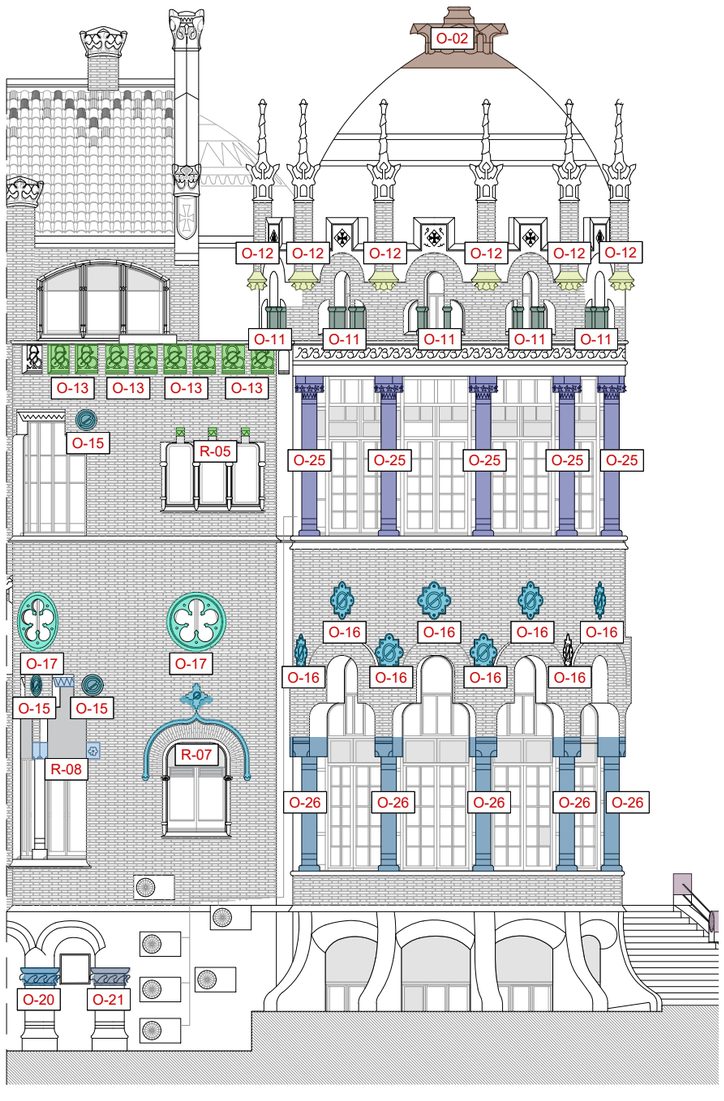


COS ANTERIOR. ALÇAT SUD. IDENTIFICACIÓ, CARACTERITZACIÓ QUANTIFICACIÓ DE ELEMENTS ORNAMENTALS DE PEDRA NATURAL E 1:150

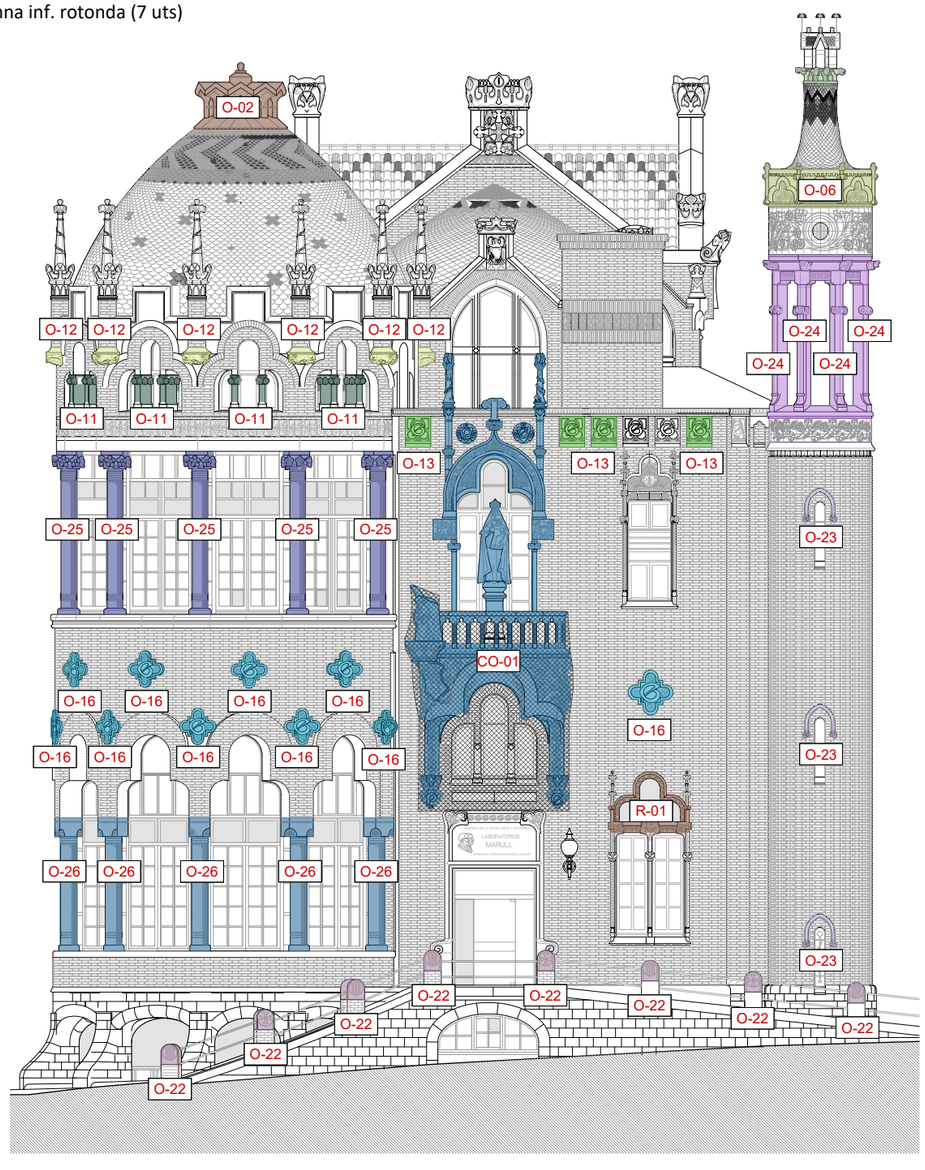

COS ANTERIOR. ALÇAT EST. IDENTIFICACIÓ, CARACTERITZACIÓ I QUANTIFICACIÓ DE ELEMENTS ORNAMENTALS DE PEDRA NATURAL

0 1 2 4 8m

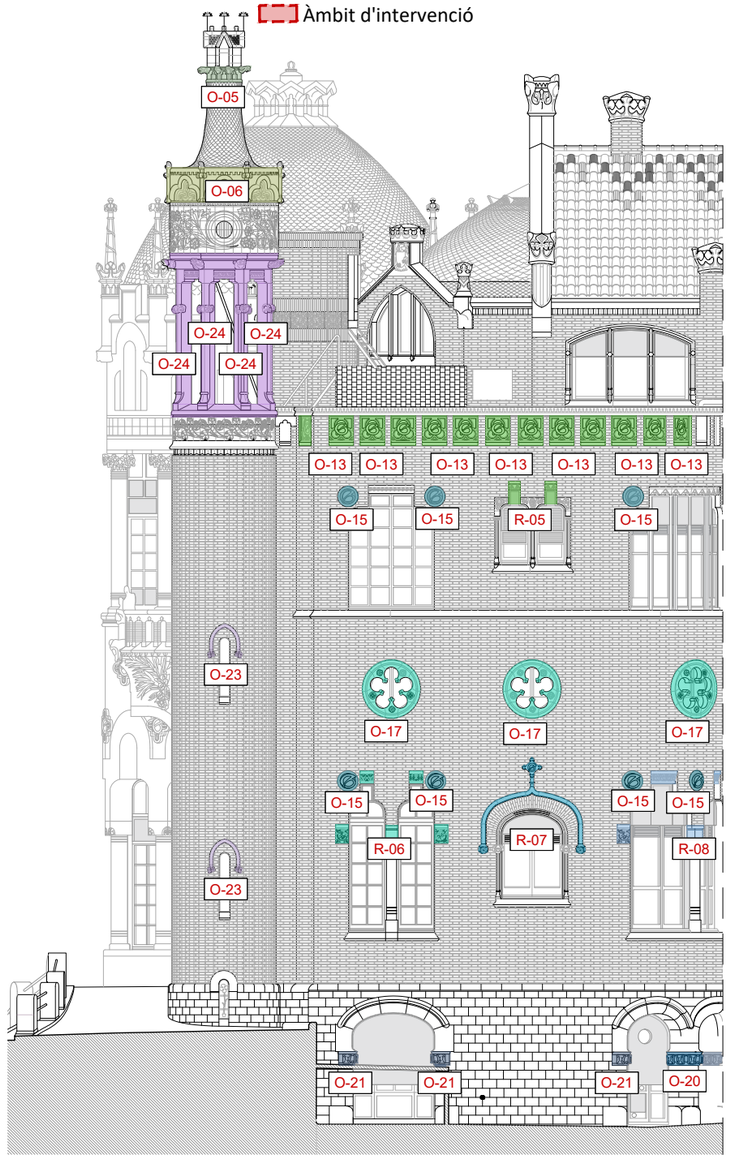

COS ANTERIOR. ALÇAT NORD. IDENTIFICACIÓ, CARACTERITZACIÓ I QUANTIFICACIÓ DE ELEMENTS ORNAMENTALS DE PEDRA NATURAL E 1:150

HOSPITAL DE LA SANTA CREU I SANT PAU
FUNDACIÓ PRIVADA

Projecte
PROJECTE DE REHABILITACIÓ INTEGRAL DEL PAVELLÓ DE NOSTRA SENYORA DE MONTSERRAT DEL RECINTE MODERNISTA DE L'HOSPITAL DE LA SANTA CREU I SANT PAU
PROJECTE EXECUTIU

Expedient
25007

Localització
C/ de Sant Antoni Maria Claret ,167. Horta-Guinardó

Municipi i comarca
Barcelona 08025 (Barcelonès)

Propietat i promotor
Fundació Privada Hospital de la Santa Creu i Sant Pau

Plànol
ORNAMENTS PEDRA NATURAL
Cos Anterior. Alçat Sud, Est i Nord. Elements Ornamentals de Pedra natural
Identificació, caracterització i quantificació de elements ornamental

Arxiu
25007_EA_Ornaments_Pedres.dwg

Data
Maig 2026

Escala
1:150 - A3

Número
03.01 IE EA

Els tècnics redactors UTE GAA + ZAZURCA + ILV:
GAA GUITART ARQUITECTURA I ASS. SLP — Xavier Guitart, Gemma Guitart, Oriol Guitart
zm ESTUDI D'ARQUITECTURA — Mercè Zazurca, César Sánchez
Equip tècnic:
A.Martinez, S.Garcia, G.Ballestin, V.Mohr, A.Cáceres, À.Amer, D.Martínez, M.Sanz

ORNAMENTS DE PEDRA NATURAL
PLANTA COBERTA

O-01	C-PC	Escut creu frontó cos post. i ant. (2 uts)
O-02	A-PC	Coronament circular (1 ut)
O-03	C-PB	Escut creu frontó cos central (2 uts)
O-04	C-PC	Escut d'Aguila(3 uts)
O-05	A-PC	Collarí sup.Torre de l'Aigua(1 ut)
O-06	A-PC	Collarí inf.Torre de l'Aigua(8 uts)
O-07	C-PC	Escuts acroteris frontons post.i ant. (4 uts)
O-08	C-PC	Acroteris frontó cos central (4 uts)
O-09	P-PC	Escuts acròteres frontons caixa escala (4 uts)
O-10	C-PC	Xemeneia amb trencadís (4 uts)
O-11	A-PC	Columna amb ornaments florals (16 uts)
O-12	AP-PC	Mènsula pinacle (15 uts)
O-13	APC	Ornament barana emblema (62 uts)
O-14	CP-PC	Ornament floral circular Ø40 i Ø60 (22 uts)

ORNAMENTS DE PEDRA NATURAL
PLANTA PRIMERA - PLANTA BAIXA


O-15	AP-P1	Ornament emblema circular Ø50 (16 uts)
O-16	AP-P1	Ornament decoratiu en creu (16 uts)
O-17	AP-P1	Ornament floral circular (6 uts)
O-18	C-PB	Ornament decoratiu espirall (10 uts)
O-19	P-PB	Escut ornamental cantonada (2 uts)
O-20	C-PS	Collarí floral columna (16 uts)
O-21	C-PS	Collarí 1/2 floral columna (13 uts)
O-22	A-PB	Ornament barana cos anterior. (9 uts)
O-23	A-P1	Guardapols finestre T.de l'Aigua(5 uts)
O-24	A-P1	Cilindre superior T.de l'Aigua (1 ut)
O-25	A-P1	Columna sup. rotonda (7 uts)
O-26	A-PB	Columna inf. rotonda (7 uts)

RELLEUS I CONJUNTS ORNAMENTALS DE PEDRA NATURAL
PLANTA PRIMERA - PLANTA BAIXA

R-01	A-PB	Relleu ornamental façana F23 A-PB (1 ut)
R-02	P-P1	Relleu ornamental façana F03 P-PA (1 ut)
R-03	P-P1	Relleu ornamental façana F07 P-P1 (7uts)
R-04	C-PC	Relleu ornamental central F02 C-PC (2 uts)
R-05	P-P1	Relleu ornamental façana F13 A-PB (1 ut)
R-06	A-PB	Relleu ornamental façana F25 A -PB (1 ut)
R-07	A-PB	Relleu ornamental façana F15 A-PB (1ut)
R-08	A-P1	Ornamentació façana F16 A-PB (2 uts)
CO-01	C -	Conjunt escultòric est (1 ut)
CO-02	A -	Conjunt escultòric oest (1ut)
CO-03	A -	Balcó i enmarcat conjunt escultòric oest (1 ut)

ETIQUETES

O0X X-PX
- Ornament
- Cos
- Planta

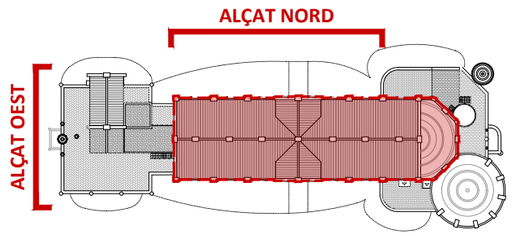


PLANTA COBERTA. IDENTIFICACIÓ COS CENTRAL
E 1:750

Àmbit d'intervenció



COS CENTRAL. ALÇAT NORD. IDENTIFICACIÓ, CARACTERITZACIÓ I QUANTIFICACIÓ DE ELEMENTS ORNAMENTALS DE PEDRA NATURAL
E 1:150

0 1 2 4 8m

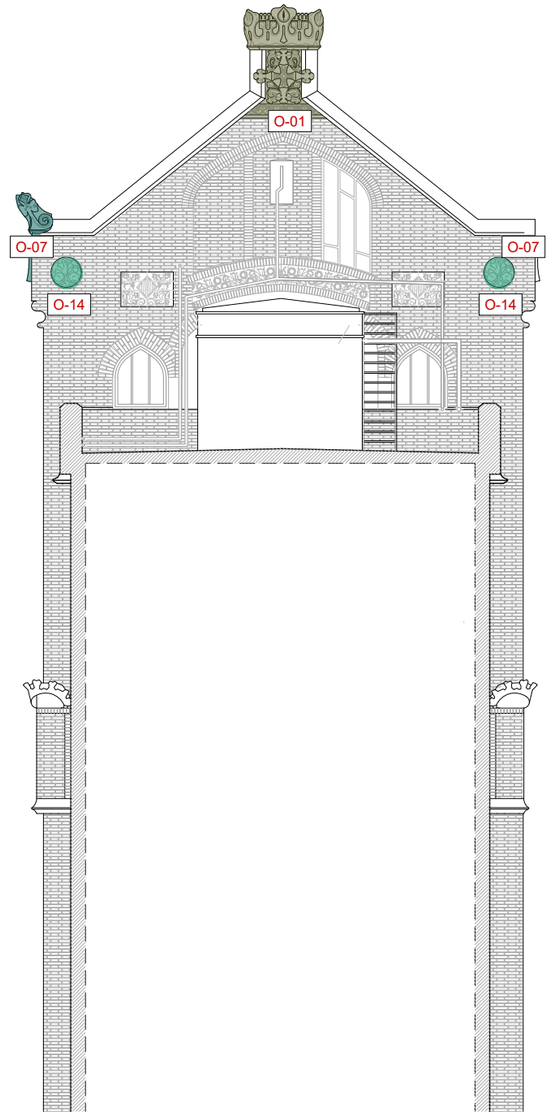

COS CENTRAL. ALÇAT OEST. IDENTIFICACIÓ, CARACTERITZACIÓ I QUANTIFICACIÓ DE ELEMENTS ORNAMENTALS DE PEDRA NATURAL

HOSPITAL DE LA SANTA CREU I SANT PAU
FUNDACIÓ PRIVADA

Projecte
PROJECTE DE REHABILITACIÓ INTEGRAL DEL PAVELLÓ DE NOSTRA SENYORA DE MONTSERRAT DEL RECINTE MODERNISTA DE L'HOSPITAL DE LA SANTA CREU I SANT PAU
PROJECTE EXECUTIU

Expedient
25007

Localització
C/ de Sant Antoni Maria Claret ,167.
Horta-Guinardó

Municipi i comarca
Barcelona 08025 (Barcelonès)

Propietat i promotor
Fundació Privada Hospital de la Santa Creu i Sant Pau

Plànol
ORNAMENTS PEDRA NATURAL
Cos Central. Alçats Nord i Oest. Elements Ornamentals de Pedra natural
Identificació, caracterització i quantificació de elements ornamental

Arxiu
25007_EA_Ornaments_Pedres.dwg

Data
Maig 2026

Escala
1:150 - A3

Número
03.02 IE EA

Els tècnics redactors UTE GAA + ZAZURCA + ILV:

GAA GUITART ARQUITECTURA I ASS. SLP
Xavier Guitart, Gemma Guitart, Oriol Guitart

zm ESTUDI D'ARQUITECTURA
Mercè Zazurca, César Sánchez

Equip tècnic:
A.Martinez, S.Garcia, G.Ballestin, V.Mohr, A.Cáceres, À.Amer, D.Martínez, M.Sanz

ORNAMENTS DE PEDRA NATURAL
PLANTA COBERTA

O-01	C-PC	Escut creu frontó cos post. i ant. (2 uts)
O-02	A-PC	Coronament circular (1 ut)
O-03	C-PB	Escut creu frontó cos central (2 uts)
O-04	C-PC	Escut d'Aguila(3 uts)
O-05	A-PC	Collarí sup.Torre de l'Aigua(1 ut)
O-06	A-PC	Collarí inf.Torre de l'Aigua(8 uts)
O-07	C-PC	Escuts acroteris frontons post.i ant. (4 uts)
O-08	C-PC	Acroteris frontó cos central (4 uts)
O-09	P-PC	Escuts acròteres frontons caixa escala (4 uts)
O-10	C-PC	Xemeneia amb trencadís (4 uts)
O-11	A-PC	Columna amb ornaments florals (16 uts)
O-12	AP-PC	Mènsula pinacle (15 uts)
O-13	APC	Ornament barana emblema (62 uts)
O-14	CP-PC	Ornament floral circular Ø40 i Ø60 (22 uts)

ORNAMENTS DE PEDRA NATURAL
PLANTA PRIMERA - PLANTA BAIXA


O-15	AP-P1	Ornament emblema circular Ø50 (16 uts)
O-16	AP-P1	Ornament decoratiu en creu (16 uts)
O-17	AP-P1	Ornament floral circular (6 uts)
O-18	C-PB	Ornament decoratiu espirall (10 uts)
O-19	P-PB	Escut ornamental cantonada (2 uts)
O-20	C-PS	Collarí floral columna (16 uts)
O-21	C-PS	Collarí 1/2 floral columna (13 uts)
O-22	A-PB	Ornament barana cos anterior. (9 uts)
O-23	A-P1	Guardapols finestre T.de l'Aigua(5 uts)
O-24	A-P1	Cilindre superior T.de l'Aigua (1 ut)
O-25	A-P1	Columna sup. rotonda (7 uts)
O-26	A-PB	Columna inf. rotonda (7 uts)

RELLEUS I CONJUNTS ORNAMENTALS DE PEDRA NATURAL
PLANTA PRIMERA - PLANTA BAIXA

R-01	A-PB	Relleu ornamental façana F23 A-PB (1 ut)
R-02	P-P1	Relleu ornamental façana F03 P-PA (1 ut)
R-03	P-P1	Relleu ornamental façana F07 P-P1 (7uts)
R-04	C-PC	Relleu ornamental central F02 C-PC (2 uts)
R-05	P-P1	Relleu ornamental façana F13 A-PB (1 ut)
R-06	A-PB	Relleu ornamental façana F25 A -PB (1 ut)
R-07	A-PB	Relleu ornamental façana F15 A-PB (1ut)
R-08	A-P1	Ornamentació façana F16 A-PB (2 uts)
CO-01	C -	Conjunt escultòric est (1 ut)
CO-02	A -	Conjunt escultòric oest (1ut)
CO-03	A -	Balcó i enmarcat conjunt escultòric oest (1 ut)

ETIQUETES

O0X | X-PX
- Ornament
- Cos
- Planta

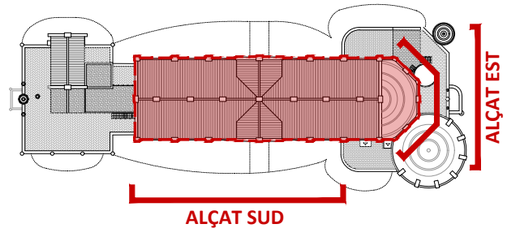


PLANTA COBERTA. IDENTIFICACIÓ COS CENTRAL
E 1:750

Àmbit d'intervenció




COS CENTRAL. ALÇAT SUD. IDENTIFICACIÓ, CARACTERITZACIÓ I QUANTIFICACIÓ DE ELEMENTS ORNAMENTALS DE PEDRA NATURAL
E 1:150

0 1 2 4 8m

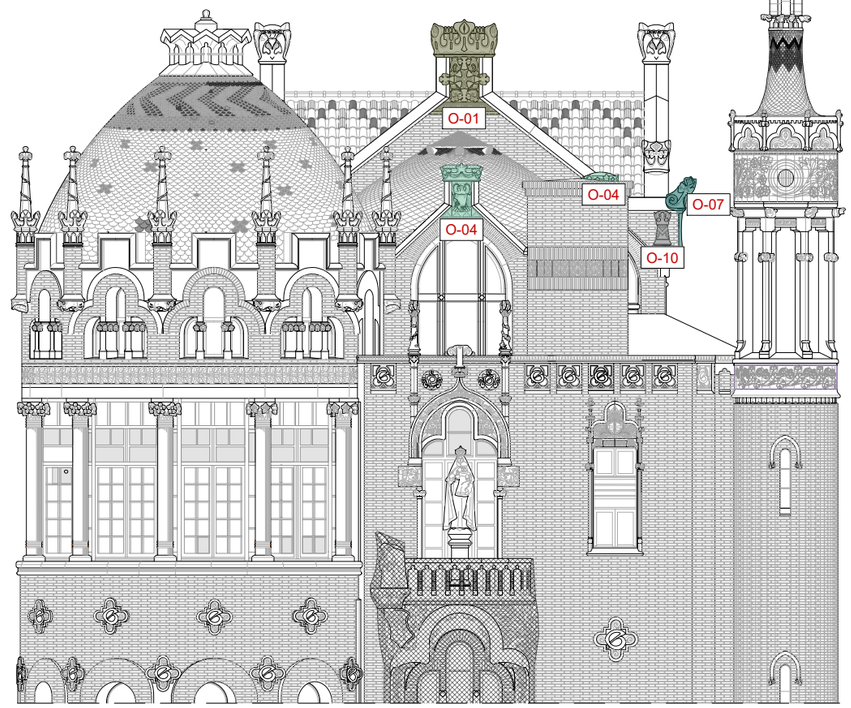

COS CENTRAL. ALÇAT EST. IDENTIFICACIÓ, CARACTERITZACIÓ I QUANTIFICACIÓ DE ELEMENTS ORNAMENTALS DE PEDRA NATURAL

0 1 2 4 8m

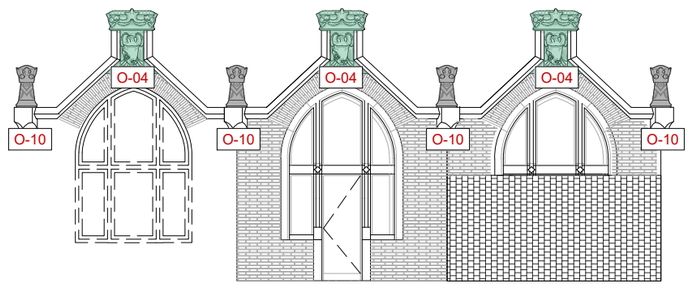

COS CENTRAL. ALÇAT EST DARRERA CÚPULA. IDENTIFICACIÓ, CARACTERITZACIÓ I QUANTIFICACIÓ DE ELEMENTS ORNAMENTALS DE PEDRA NATURAL

0 1 2 4 8m

HOSPITAL DE LA SANTA CREU I SANT PAU
FUNDACIÓ PRIVADA

Projecte
PROJECTE DE REHABILITACIÓ INTEGRAL DEL PAVELLÓ DE NOSTRA SENYORA DE MONTSERRAT DEL RECINTE MODERNISTA DE L'HOSPITAL DE LA SANTA CREU I SANT PAU
PROJECTE EXECUTIU

Expedient
25007

Localització
C/ de Sant Antoni Maria Claret ,167.
Horta-Guinardó

Municipi i comarca
Barcelona 08025 (Barcelonès)

Propietat i promotor
Fundació Privada Hospital de la Santa Creu i Sant Pau

Plànol
ORNAMENTS PEDRA NATURAL
Cos Central. Alçats Sud i Est. Elements Ornamentals de Pedra natural.
Identificació, caracterització i quantificació de elements ornamental

Arxiu
25007_EA_Ornaments_Pedres.dwg

Data
Maig 2026

Escala
1:150 - A3

Número
03.03 IE EA

Els tècnics redactors UTE GAA + ZAZURCA + ILV:

GAA GUITART ARQUITECTURA I ASS. SLP
Xavier Guitart, Gemma Guitart, Oriol Guitart

zm ESTUDI D'ARQUITECTURA
Mercè Zazurca, César Sánchez

Equip tècnic:
A.Martinez, S.Garcia, G.Ballestin, V.Mohr, A.Cáceres, À.Amer, D.Martínez, M.Sanz

ORNAMENTS DE PEDRA NATURAL
PLANTA COBERTA

O-01	C-PC	Escut creu frontó cos post. i ant. (2 uts)
O-02	A-PC	Coronament circular (1 ut)
O-03	C-PB	Escut creu frontó cos central (2 uts)
O-04	C-PC	Escut d'Aguila(3 uts)
O-05	A-PC	Collarí sup.Torre de l'Aigua(1 ut)
O-06	A-PC	Collarí inf.Torre de l'Aigua(8 uts)
O-07	C-PC	Escuts acroteris frontons post.i ant. (4 uts)
O-08	C-PC	Acroteris frontó cos central (4 uts)
O-09	P-PC	Escuts acròteres frontons caixa escala (4 uts)
O-10	C-PC	Xemeneia amb trencadís (4 uts)
O-11	A-PC	Columna amb ornaments florals (16 uts)
O-12	AP-PC	Mènsula pinacle (15 uts)
O-13	APC	Ornament barana emblema (62 uts)
O-14	CP-PC	Ornament floral circular Ø40 i Ø60 (22 uts)

ORNAMENTS DE PEDRA NATURAL
PLANTA PRIMERA - PLANTA BAIXA


O-15	AP-P1	Ornament emblema circular Ø50 (16 uts)
O-16	AP-P1	Ornament decoratiu en creu (16 uts)
O-17	AP-P1	Ornament floral circular (6 uts)
O-18	C-PB	Ornament decoratiu espirall (10 uts)
O-19	P-PB	Escut ornamental cantonada (2 uts)
O-20	C-PS	Collarí floral columna (16 uts)
O-21	C-PS	Collarí 1/2 floral columna (13 uts)
O-22	A-PB	Ornament barana cos anterior. (9 uts)
O-23	A-P1	Guardapols finestre T.de l'Aigua(5 uts)
O-24	A-P1	Cilindre superior T.de l'Aigua (1 ut)
O-25	A-P1	Columna sup. rotonda (7 uts)
O-26	A-PB	Columna inf. rotonda (7 uts)

RELLEUS I CONJUNTS ORNAMENTALS DE PEDRA NATURAL
PLANTA PRIMERA - PLANTA BAIXA

R-01	A-PB	Relleu ornamental façana F23 A-PB (1 ut)
R-02	P-P1	Relleu ornamental façana F03 P-PA (1 ut)
R-03	P-P1	Relleu ornamental façana F07 P-P1 (7uts)
R-04	C-PC	Relleu ornamental central F02 C-PC (2 uts)
R-05	P-P1	Relleu ornamental façana F13 A-PB (1 ut)
R-06	A-PB	Relleu ornamental façana F25 A -PB (1 ut)
R-07	A-PB	Relleu ornamental façana F15 A-PB (1ut)
R-08	A-P1	Ornamentació façana F16 A-PB (2 uts)
CO-01	C -	Conjunt escultòric est (1 ut)
CO-02	A -	Conjunt escultòric oest (1ut)
CO-03	A -	Balcó i enmarcat conjunt escultòric oest (1 ut)


ETIQUETES

O0X | X-PX
- Ornament
- Cos
- Planta

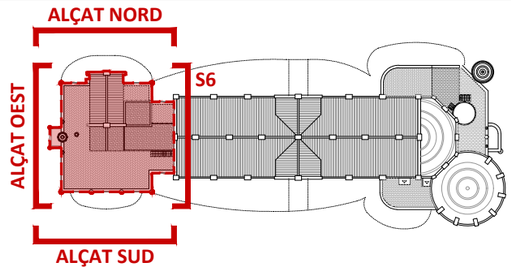


PLANTA COBERTA. IDENTIFICACIÓ COS POSTERIOR
E 1:750


Àmbit d'intervenció

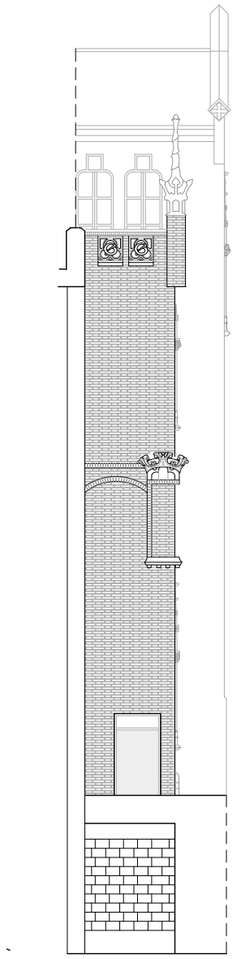

SECCIÓ 6. IDENTIFICACIÓ
0 1 2 4 8m

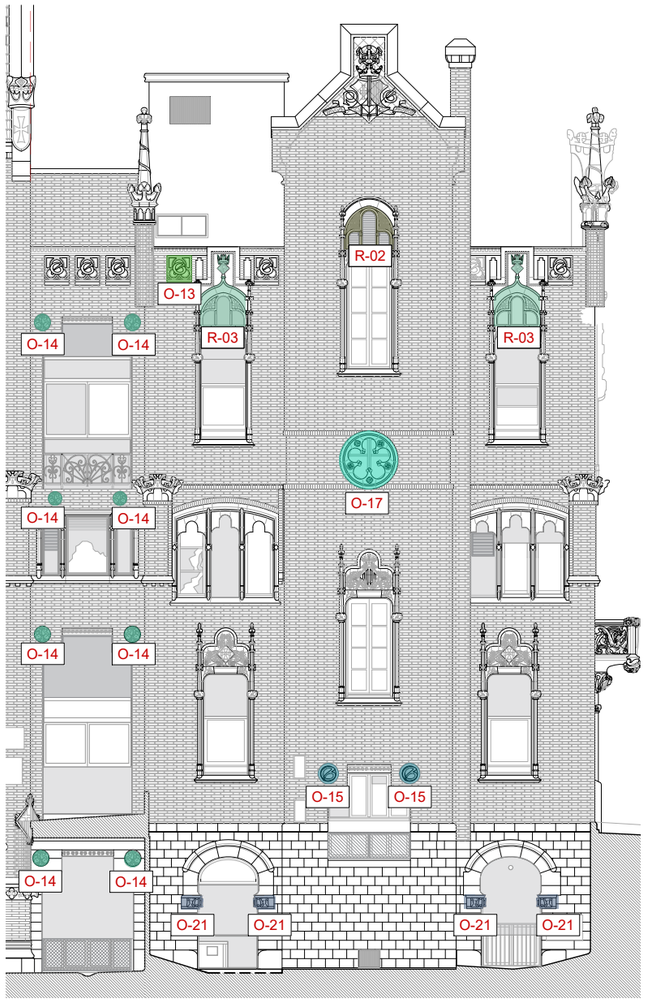


COS POSTERIOR. ALÇAT NORD. IDENTIFICACIÓ, CARACTERITZACIÓ I QUANTIFICACIÓ DE ELEMENTS ORNAMENTALS DE PEDRA NATURAL

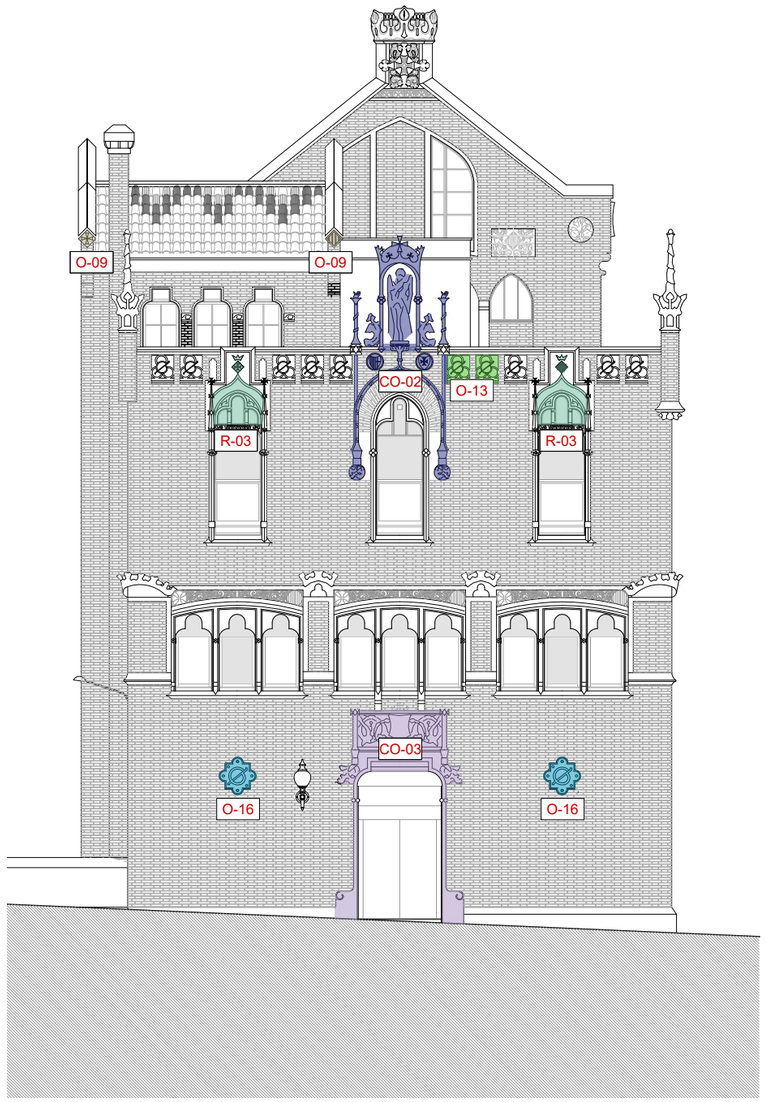

COS POSTERIOR. ALÇAT OEST. IDENTIFICACIÓ, CARACTERITZACIÓ I QUANTIFICACIÓ DE ELEMENTS ORNAMENTALS DE PEDRA NATURAL

0 1 2 4 8m

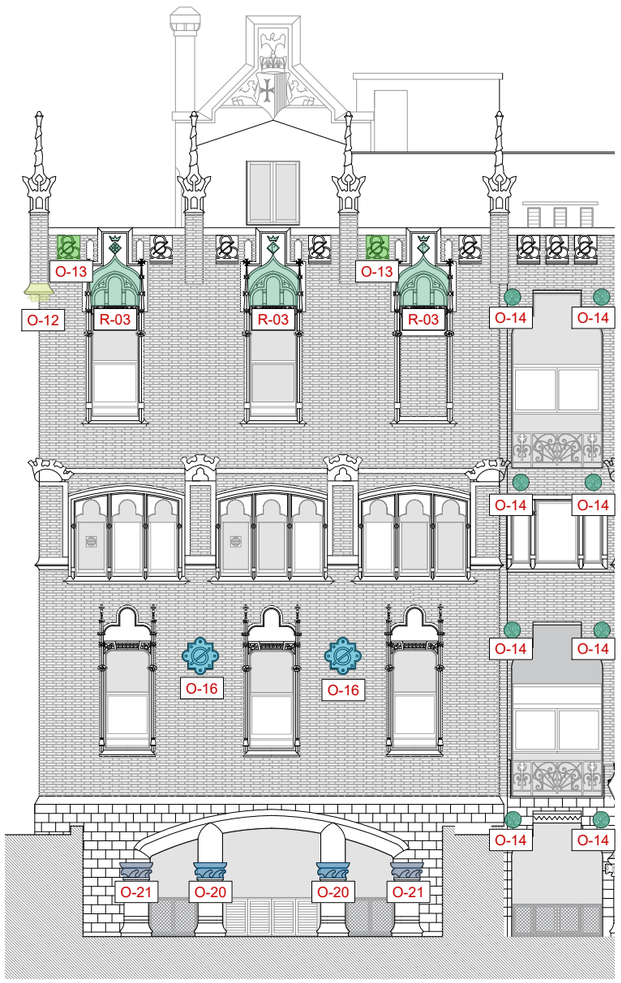

COS POSTERIOR. ALÇAT SUD. IDENTIFICACIÓ, CARACTERITZACIÓ I QUANTIFICACIÓ DE ELEMENTS ORNAMENTALS DE PEDRA NATURAL

HOSPITAL DE LA SANTA CREU I SANT PAU
FUNDACIÓ PRIVADA

Projecte
PROJECTE DE REHABILITACIÓ INTEGRAL DEL PAVELLÓ DE NOSTRA SENYORA DE MONTSERRAT DEL RECINTE MODERNISTA DE L'HOSPITAL DE LA SANTA CREU I SANT PAU
PROJECTE EXECUTIU

Expedient
25007

Localització
C/ de Sant Antoni Maria Claret ,167.
Horta-Guinardó

Municipi i comarca
Barcelona 08025 (Barcelonès)

Propietat i promotor
Fundació Privada Hospital de la Santa Creu i Sant Pau

Plànol
ORNAMENTS PEDRA NATURAL
Cos Posterior. Alçats Nord, Oest i Sud. Elements Ornamentals de Pedra natural.
Identificació, caracterització i quantificació de elements ornamental

Arxiu
25007_EA_Ornaments_Pedres.dwg

Data
Maig 2026

Escala
1:150 - A3


Número
03.04 IE EA

Els tècnics redactors UTE GAA + ZAZURCA + ILV:

GAA GUITART ARQUITECTURA I ASS. SLP
Xavier Guitart, Gemma Guitart, Oriol Guitart

zm ESTUDI D'ARQUITECTURA
Mercè Zazurca, César Sánchez

Equip tècnic:
A.Martinez, S.Garcia, G.Ballestin, V.Mohr, A.Cáceres, À.Amer, D.Martínez, M.Sanz

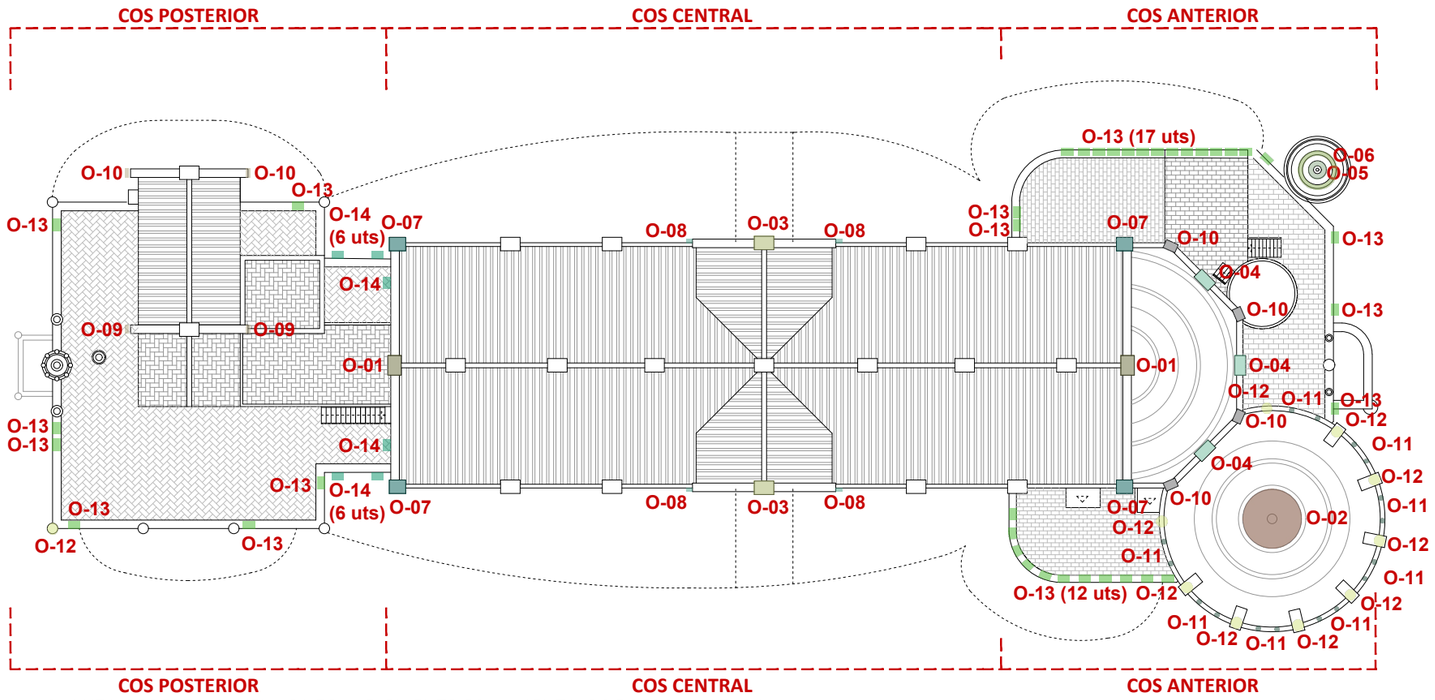

PLANTA COBERTA. NIVELL+21,76m. ELEMENTS ORNAMENTALS DE PEDRA NATURAL
E 1:250 |0 |2 |4 |8m


PC



SECCIÓ LONGITUDINAL. IDENTIFICACIÓ PLANTES
E 1:750

ORNAMENTS DE PEDRA NATURAL
PLANTA COBERTA

O-01	C-PC	Escut creu frontó cos post. i ant. (2 uts)
O-02	A-PC	Coronament circular (1 ut)
O-03	C-PB	Escut creu frontó cos central (2 uts)
O-04	C-PC	Escut d'Aguila(3 uts)
O-05	A-PC	Collarí sup.Torre de l'Aigua(1 ut)
O-06	A-PC	Collarí inf.Torre de l'Aigua(8 uts)
O-07	C-PC	Escuts acròteres frontons post.i ant. (4 uts)
O-08	C-PC	Acroteris frontó cos central (4 uts)
O-09	P-PC	Escuts acroteris frontons caixa escala (4 uts)
O-10	C-PC	Xemeneia amb trencadís (4 uts)
O-11	A-PC	Columna amb ornaments florals (16 uts)
O-12	AP-PC	Mènsula pinacle (15 uts)
O-13	APC	Ornament barana emblema (62 uts)
O-14	CP-PC	Ornament floral circular Ø40 i Ø60 (20 uts)

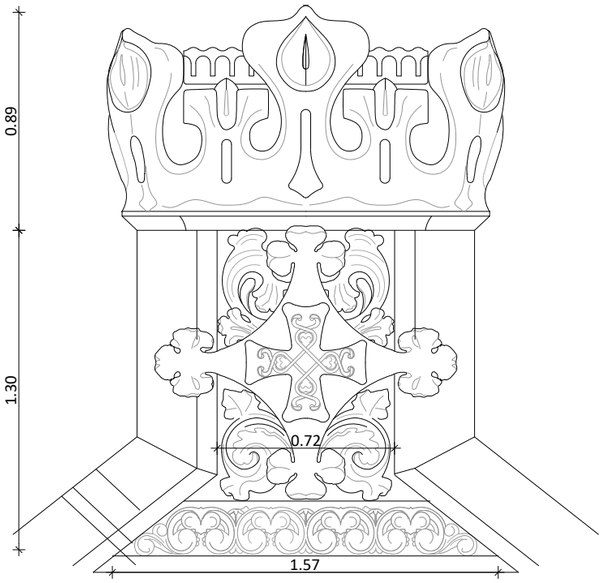



O-01 C-PC **ESCUT CREU FRONTÓ COS POSTERIOR I ANTERIOR**
(2 UNITATS) 130 x 70 cm
-Ornament de pedra natural de Vilaseca amb coronament de pedra de Montjuïc.

E 1:25

O-02 A-PC **CORONAMENT CIRCULAR**
(1UNITAT) Ø206 x 114 cm
-Ornament de pedra natural de Montjuïc.

E 1:25



HOSPITAL DE LA SANTA CREU I SANT PAU
FUNDACIÓ PRIVADA

Projecte
PROJECTE DE REHABILITACIÓ INTEGRAL DEL PAVELLÓ DE NOSTRA SENYORA DE MONTSERRAT DEL RECINTE MODERNISTA DE L'HOSPITAL DE LA SANTA CREU I SANT PAU
PROJECTE EXECUTIU

Expedient
25007

Localització
C/ de Sant Antoni Maria Claret ,167.
Horta-Guinardó

Municipi i comarca
Barcelona 08025 (Barcelonès)

Propietat i promotor
Fundació Privada Hospital de la Santa Creu i Sant Pau

Plànol
ORNAMENTS PEDRA NATURAL
Planta Coberta. Elements Ornamentals de Pedra natural
Identificació, caracterització i quantificació de elements ornamental

Arxiu
25007_EA_Ornaments_Pedres.dwg

Data
Maig 2026

Escala
1:250 1:25 - A3


Número
03.05 IE EA

Els tècnics redactors UTE GAA + ZAZURCA + ILV:

GAA GUITART ARQUITECTURA I ASS. SLP
Xavier Guitart, Gemma Guitart, Oriol Guitart

zm ESTUDI D'ARQUITECTURA
Mercè Zazurca, César Sánchez

Equip tècnic:
A.Martinez, S.Garcia, G.Ballestin, V.Mohr, A.Cáceres, À.Amer, D.Martínez, M.Sanz

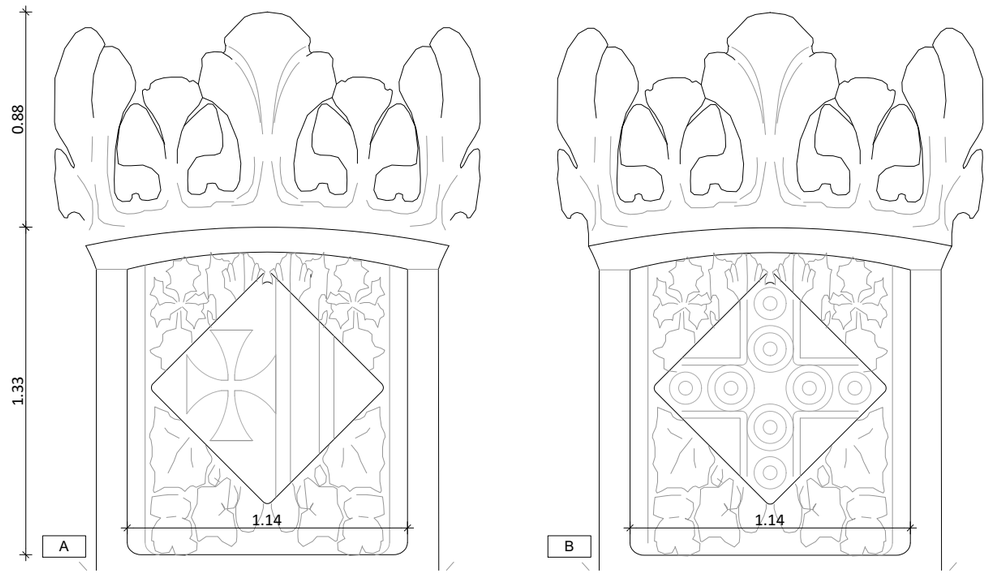

E 1:25



A Cos Central Nord



B Cos Central Sud

O-03 C-PB


ESCUT FRONTÓNS COS CENTRAL

(2 UNITATS) 133 x 114cm

-Ornament de pedra natural de Vilaseca amb coronament de pedra de Montjuïc.

-Cos Central Nord (A)

-Cos Central Sud (B)

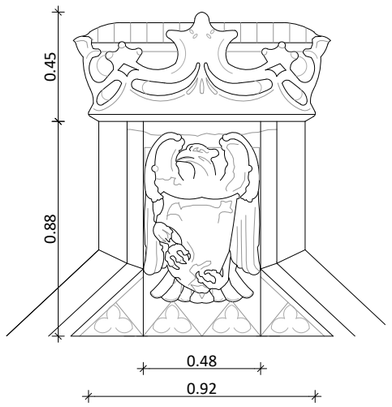




O-04 C-PC **ESCUT D'AGUILA** E 1:25

(3 UNITATS) 88 x 48 cm

-Ornament de pedra natural de Vilaseca amb coronament de pedra de Montjuïc.

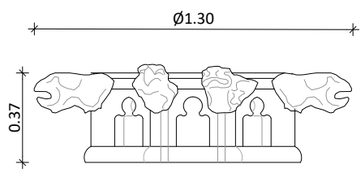


O-05 A-PC **COLLARÍ (COLLARINO) SUPERIOR TORRE de l'Aigua** E 1:25

(1UNITAT) Ø130 x 37cm

-Ornament de pedra natural de Montjuïc.



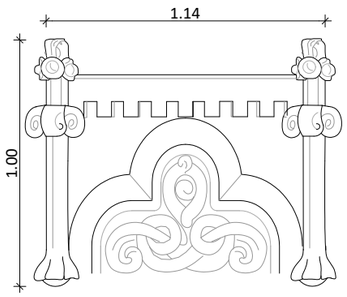

O-06 A-PC **COLLARÍ (COLLARINO) INFERIOR TORRE de l'Aigua** E 1:25

(8UNITATS) 114 x100cm

-Ornament de pedra natural de Montjuïc.

-Crcumferència Ø270 cm.



HOSPITAL DE LA SANTA CREU I SANT PAU
FUNDACIÓ PRIVADA

Projecte
PROJECTE DE REHABILITACIÓ INTEGRAL DEL PAVELLÓ DE NOSTRA SENYORA DE MONTSERRAT DEL RECINTE MODERNISTA DE L'HOSPITAL DE LA SANTA CREU I SANT PAU
PROJECTE EXECUTIU

Expedient
25007

Localització
C/ de Sant Antoni Maria Claret ,167. Horta-Guinardó

Municipi i comarca
Barcelona 08025 (Barcelonès)

Propietat i promotor
Fundació Privada Hospital de la Santa Creu i Sant Pau

Plànol
ORNAMENTS PEDRA NATURAL
Elements Ornamentals de Pedra natural
Identificació, caracterització i quantificació de elements ornamental

Arxiu
25007_EA_Ornaments_Pedres.dwg

Data
Maig 2026

Escala
1:25 - DIN A3


Número
03.06 IE EA

Els tècnics redactors UTE GAA + ZAZURCA + ILV:

GAA GUITART ARQUITECTURA I ASS. SLP
Xavier Guitart, Gemma Guitart, Oriol Guitart

zm ESTUDI D'ARQUITECTURA
Mercè Zazurca, César Sánchez

Equip tècnic:
A.Martinez, S.Garcia, G.Ballestin, V.Mohr, A.Cáceres, À.Amer, D.Martínez, M.Sanz

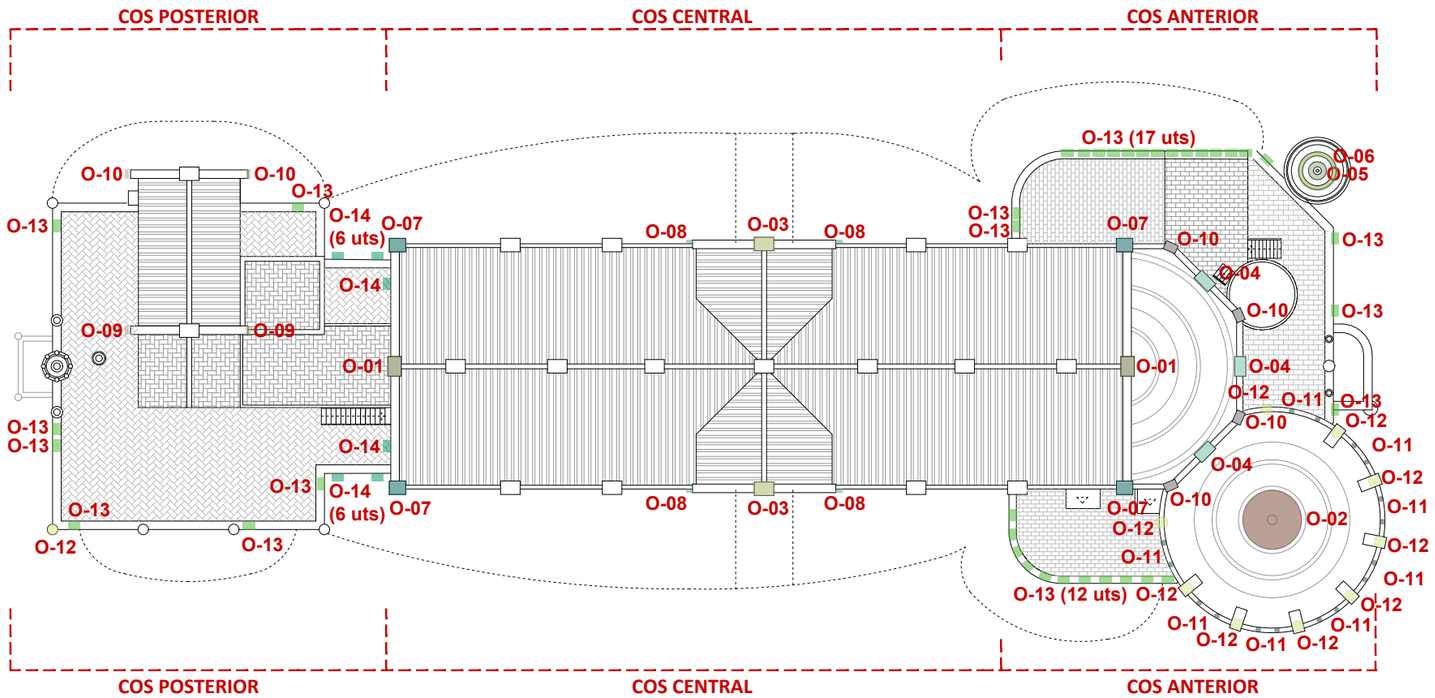

PLANTA COBERTA. NIVELL +21,76m. ELEMENTS ORNAMENTALS DE PEDRA NATURAL
E 1:250 |0 |2 |4 |8m


PC



SECCIÓ LONGITUDINAL. IDENTIFICACIÓ PLANTES
E 1:750

ORNAMENTS DE PEDRA NATURAL
PLANTA COBERTA

O-01		C-PC	Escut creu frontó cos post. i ant. (2 uts)
O-02		A-PC	Coronament circular (1 ut)
O-03		C-PB	Escut creu frontó cos central (2 uts)
O-04		C-PC	Escut d'Aguila(3 uts)
O-05		A-PC	Collarí sup.Torre de l'Aigua(1 ut)
O-06		A-PC	Collarí inf.Torre de l'Aigua(1 ut)
O-07		C-PC	Escuts acròteres frontons post.i ant. (4 uts)
O-08		C-PC	Acroteris frontó cos central (4 uts)
O-09		P-PC	Escuts acroteris frontons caixa escala (4 uts)
O-10		C-PC	Xemeneia amb trencadís (4 uts)
O-11		A-PC	Columna amb ornaments florals (16 uts)
O-12		AP-PC	Mènsula pinacle (15 uts)
O-13		APC	Ornament barana emblema (62 uts)
O-14		CP-PC	Ornament floral circular Ø40 i Ø60 (20 uts)

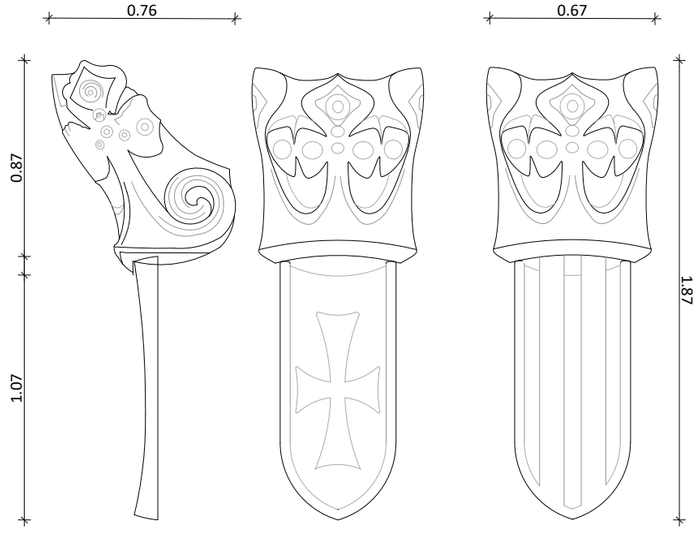

O-07
C-PC

ESCUTS ACROTERIS FRONTONS ANTERIOR I POSTERIOR
(4UNITATS) 76 x 67 x 187 cm
*Manca 1/4
-Ornament de pedra de Montjuïc compos per escut i cornament i cornament ornamental associats a frontons façanes posterior i anterior.
-Actualment estan en risc de depreniments i manca una d'elles en la façana sud posteiror.

E 1:25


Cos Anterior Nord


Cos Posterior Sud

HOSPITAL DE LA SANTA CREU I SANT PAU
FUNDACIÓ PRIVADA

Projecte
PROJECTE DE REHABILITACIÓ INTEGRAL DEL PAVELLÓ DE NOSTRA SENYORA DE MONTSERRAT DEL RECINTE MODERNISTA DE L'HOSPITAL DE LA SANTA CREU I SANT PAU
PROJECTE EXECUTIU

Expedient
25007

Localització
C/ de Sant Antoni Maria Claret ,167. Horta-Guinardó

Municipi i comarca
Barcelona 08025 (Barcelonès)

Propietat i promotor
Fundació Privada Hospital de la Santa Creu i Sant Pau

Plànol
ORNAMENTS PEDRA NATURAL
Planta Coberta, Elements Ornamentals de Pedra natural
Identificació, caracterització i quantificació de elements ornamental

Arxiu
25007_EA_Ornaments_Pedres.dwg


Data
Maig 2026

Escala
1:250 1:25 - A3

Número
03.07 IE EA

Els tècnics redactors UTE GAA + ZAZURCA + ILV:
GAA GUITART ARQUITECTURA I ASS. SLP — Xavier Guitart, Gemma Guitart, Oriol Guitart
zm ESTUDI D'ARQUITECTURA — Mercè Zazurca, César Sánchez

Equip tècnic:
A.Martinez, S.Garcia, G.Ballestin, V.Mohr, A.Cáceres, À.Amer, D.Martínez, M.Sanz

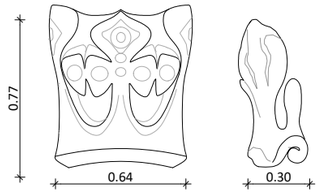





O-08 C-PC **ACROTERIS FRONTÓ COS CENTRAL** E 1:25
(4 UNITATS) 30 x 54 x 77 cm
-Ornament de pedra natural de Montjuïc en frontons del cos central sud i nord.




O-09 P-PC **ESCUTS ACRÒTERES FRONTONS CAIXA ESCALA** E 1:25
(4 UNITATS) 40 x 40 cm
-Ornament amb relleu de pedra natural de Montjuïc en frontons de volum caixa escalera cos posterior.

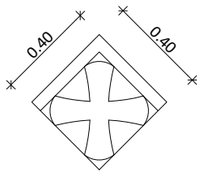

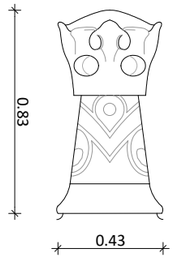



O-10 C-PC **XEMENEIA AMB TRENCADÍS** E 1:25
(4 UNITATS) 43 x 83 cm
- Xemeneia amb pedra natural de Montjuïc en el seu coronament i bassa, i trencadís en el seu cos central.



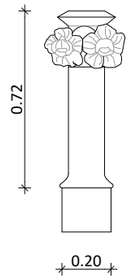

O-11 A-PC **COLUMNA AMB ORNAMENTS FLORALS** E 1:25
(16 UNITATS) 20 x 72 cm
- Columna ornamental de pedra natural de Montjuïc entre arcs trilobulats en rotonda cos anterior.

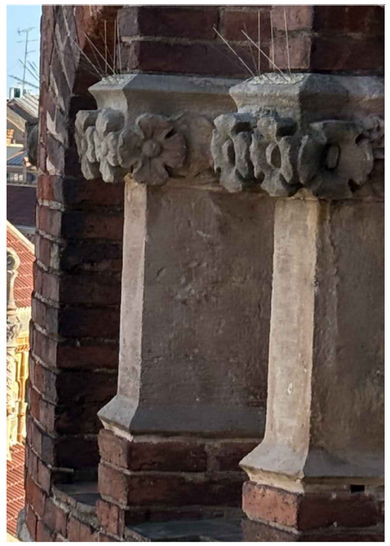


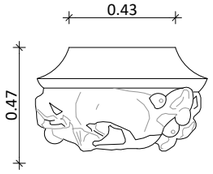






O-12 AP-PC **MÈNSULA PINACLE** E 1:25
(15 UNITATS) 43 x47cm
*Mancan 5/15
- Mènsula ornamental de pedra natural de Montjuïc amb diferents motius. En cos anterior i posterior

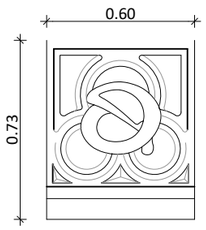



O-13 APC **ORNAMENT BARANA EMBLEMA TRILOBULOS** E 1:25
(62 UNITATS)60 x 73 cm
-Ornament de pedra natural de Vilaseca(31 uts) i algunes restitucions amb pedra artificial (31 uts).
- Compost per tres cèrcols amb la lletra "G".

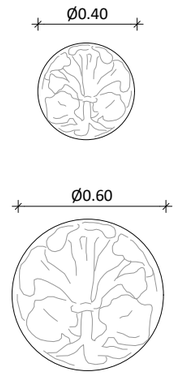



O-14 CP-PB **ORNAMENT FLORAL CIRCULAR** E 1:25
(22 UNITATS) Ø40cm i Ø60 cm
-Ornament de pedra natural de Vilaseca amb relleu de flors.
-Ø40cm(20 uts) i Ø60 cm (2uts)

HOSPITAL DE LA SANTA CREU I SANT PAU
FUNDACIÓ PRIVADA

Projecte
PROJECTE DE REHABILITACIÓ INTEGRAL DEL PAVELLÓ DE NOSTRA SENYORA DE MONTSERRAT DEL RECINTE MODERNISTA DE L'HOSPITAL DE LA SANTA CREU I SANT PAU
PROJECTE EXECUTIU

Expedient
25007

Localització
C/ de Sant Antoni Maria Claret ,167. Horta-Guinardó

Municipi i comarca
Barcelona 08025 (Barcelonès)

Propietat i promotor
Fundació Privada Hospital de la Santa Creu i Sant Pau

Plànol
ORNAMENTS PEDRA NATURAL
Elements Ornamentals de Pedra natural
Identificació, caracterització i quantificació de elements ornamental

Arxiu
25007_EA_Ornaments_Pedres.dwg


Data
Maig 2026

Escala
1:25 - DIN A3

Número
03.08 IE EA

Els tècnics redactors UTE GAA + ZAZURCA + ILV:
GAA GUITART ARQUITECTURA I ASS. SLP — Xavier Guitart, Gemma Guitart, Oriol Guitart
zm ESTUDI D'ARQUITECTURA — Mercè Zazurca, César Sánchez

Equip tècnic:
A.Martinez, S.Garcia, G.Ballestin, V.Mohr, A.Cáceres, À.Amer, D.Martínez, M.Sanz

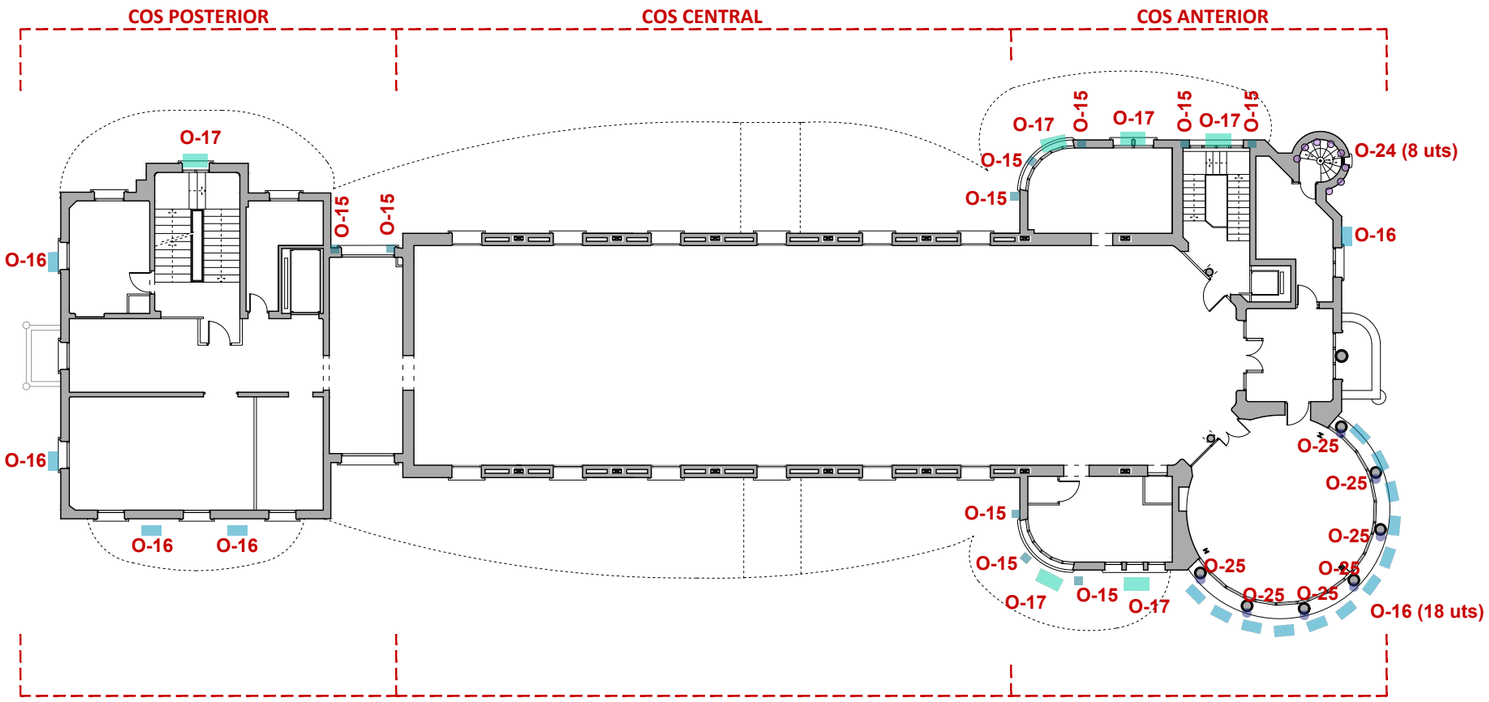


PLANTA PRIMERA.NIVELL +8,30 m. ELEMENTS ORNAMENTALS DE PEDRA NATURAL
E 1:250 |0 |2 |4 |8m



SECCIÓ LONGITUDINAL. IDENTIFICACIÓ PLANTES
E 1:750


ORNAMENTS DE PEDRA NATURAL
PLANTA PRIMERA - PLANTA BAIXA

O-15		AP-P1	Ornament emblema circular Ø50 (16 uts)
O-16		AP-P1	Ornament decoratiu en creu (16 uts)
O-17		AP-P1	Ornament floral circular (6 uts)
O-18		C-PB	Ornament decoratiu espirall (10 uts)
O-19		P-PB	Escut ornamental cantonada (2 uts)
O-20		C-PS	Collarí floral columna (16 uts)
O-21		C-PS	Collarí 1/2 floral columna (13 uts)
O-22		A-PB	Ornament barana cos anterior. (9 uts)
O-23		A-P1	Guardapols finestre T.de l'Aigua(5 uts)
O-24		A-P1	Columna T. de l'Aigua (8 uts)
O-25		A-P1	Columna sup. rotonda (7 uts)
O-26		A-PB	Columna inf. rotonda (7 uts)

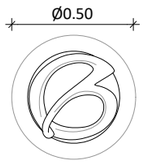




O-15 AP-P1 **ORNAMENT EMBLEMA CIRCULAR Ø 50 CM** E 1:25
(16 UNITATS) Ø50 cm
-Ornament de pedra natural de Vilaseca amb la lletra "G".

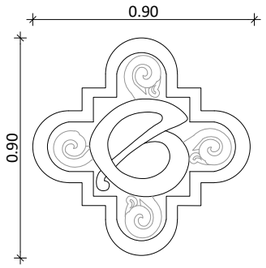

O-16 AP-P1 **ORNAMENT DECORATIU CREU** E 1:25
(16 UNITATS) 90 x 90 cm
-Ornament de pedra natural de Vilaseca.Forma de creu amb la lletra "G"circumscrita en el centre.



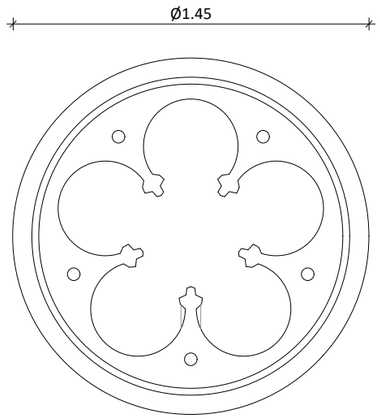



O-17 AP-P1 **ORNAMENT FLORAL FINESTRA CIRCULAR** E 1:25
(6 UNITATS) Ø145 cm
-Ornament de pedra natural de Montjuïc.Forma circular.
-Corresponent a façana F17 A-PB (5u) i F10 P-P1 (1u)

HOSPITAL DE LA SANTA CREU I SANT PAU
FUNDACIÓ PRIVADA

Projecte
PROJECTE DE REHABILITACIÓ INTEGRAL DEL PAVELLÓ DE NOSTRA SENYORA DE MONTSERRAT DEL RECINTE MODERNISTA DE L'HOSPITAL DE LA SANTA CREU I SANT PAU
PROJECTE EXECUTIU

Expedient
25007

Localització
C/ de Sant Antoni Maria Claret ,167. Horta-Guinardó

Municipi i comarca
Barcelona 08025 (Barcelonès)

Propietat i promotor
Fundació Privada Hospital de la Santa Creu i Sant Pau

Plànol
ORNAMENTS PEDRA NATURAL
Planta Primera.Elements Ornamentals de Pedra natural
Identificació, caracterització i quantificació de elements ornamental

Arxiu
25007_EA_Ornaments_Pedres.dwg


Data
Maig 2026

Escala
1:250 1:25 - A3

Número
03.09 IE EA

Els tècnics redactors UTE GAA + ZAZURCA + ILV:
GAA GUITART ARQUITECTURA I ASS. SLP — Xavier Guitart, Gemma Guitart, Oriol Guitart
zm ESTUDI D'ARQUITECTURA — Mercè Zazurca, César Sánchez

Equip tècnic:
A.Martinez, S.Garcia, G.Ballestin, V.Mohr, A.Cáceres, À.Amer, D.Martínez, M.Sanz

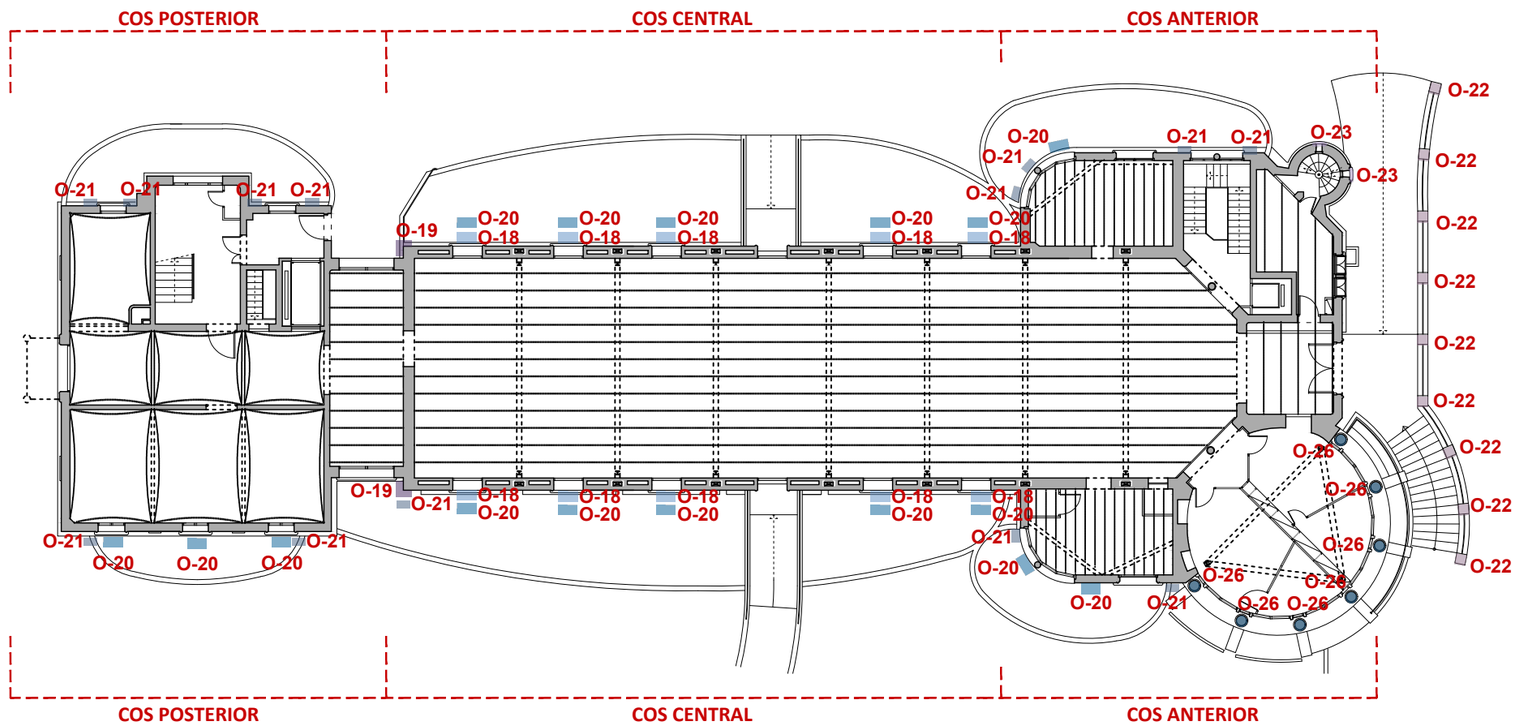


PLANTA BAIXA. NIVELL +0,00 m. ELEMENTS ORNAMENTALS DE PEDRA NATURAL
E 1:250 |0 |2 |4 |8m




SECCIÓ LONGITUDINAL. IDENTIFICACIÓ PLANTES
E 1:750


ORNAMENTS DE PEDRA NATURAL
PLANTA PRIMERA - PLANTA BAIXA

O-15		AP-P1	Ornament emblema circular Ø50 (16 uts)
O-16		AP-P1	Ornament decoratiu en creu (16 uts)
O-17		AP-P1	Ornament floral circular (6 uts)
O-18		C-PB	Ornament decoratiu espirall (10 uts)
O-19		P-PB	Escut ornamental cantonada (2 uts)
O-20		C-PS	Collarí floral columna (16 uts)
O-21		C-PS	Collarí 1/2 floral columna (13 uts)
O-22		A-PB	Ornament barana cos anterior. (9 uts)
O-23		A-P1	Guardapols finestre T.de l'Aigua(5 uts)
O-24		A-P1	Cilindre superior T. de l'Aigua (1 ut)
O-25		A-P1	Columna sup. rotonda (7 uts)
O-26		A-PB	Columna inf. rotonda (7 uts)

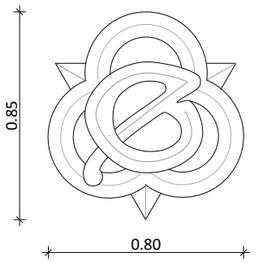

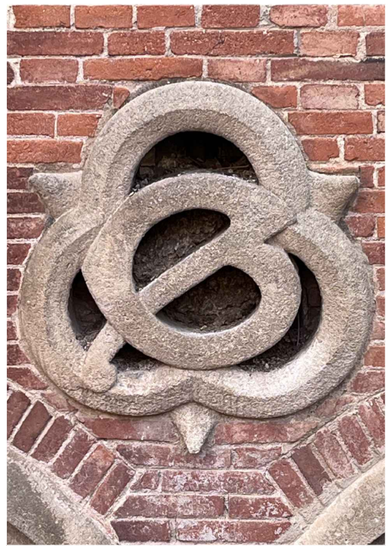


O-18 C-PB **ORNAMENT DECORATIU ESPIRALL** E 1:25
(10 UNITATS) 85 x 80 cm
-Ornament de pedra natural de Montjuïc.Forma lobular circumscrita en triangule amb lletra "G".
-Ús com espirall

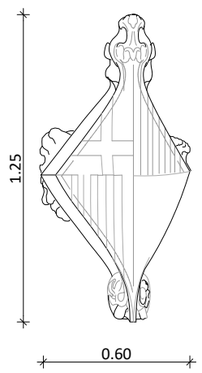

O-19 P-PB **ESCUT ORNAMENTAL CANTONADA** E 1:25
(2 UNITATS) 60 x 125 cm
-Escut ornamental pedra natural de Montjuïc.
-Situat accés patis anglesos.



Cos Posterior Sud

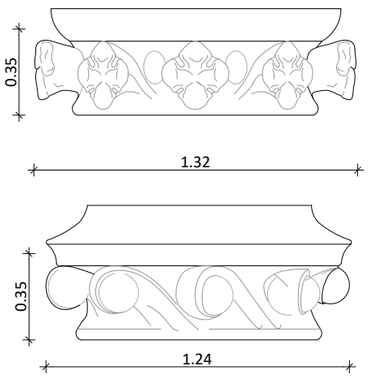

O-20 C-PS **COLLARÍ (COLLARINO) FLORAL COLUMNA** E 1:25
(16 UNITATS) 132 x 55 cm
-Collarí columnes totxo vidriat en patis anglesos.
-Existeixen dos tipus de motius.





HOSPITAL DE LA SANTA CREU I SANT PAU
FUNDACIÓ PRIVADA

Projecte
PROJECTE DE REHABILITACIÓ INTEGRAL DEL PAVELLÓ DE NOSTRA SENYORA DE MONTSERRAT DEL RECINTE MODERNISTA DE L'HOSPITAL DE LA SANTA CREU I SANT PAU
PROJECTE EXECUTIU

Expedient
25007

Localització
C/ de Sant Antoni Maria Claret ,167. Horta-Guinardó

Municipi i comarca
Barcelona 08025 (Barcelonès)

Propietat i promotor
Fundació Privada Hospital de la Santa Creu i Sant Pau

Plànol
ORNAMENTS PEDRA NATURAL
Planta Baixa.Elements Ornamentals de Pedra natural
Identificació, caracterització i quantificació de elements ornamental

Arxiu
25007_EA_Ornaments_Pedres.dwg

Data
Maig 2026

Escala
1:250 1:25 1:50


Número
03.10 IE EA

Els tècnics redactors UTE GAA + ZAZURCA + ILV:

GAA GUITART ARQUITECTURA I ASS. SLP
Xavier Guitart, Gemma Guitart, Oriol Guitart

zm ESTUDI D'ARQUITECTURA
Mercè Zazurca, César Sánchez

Equip tècnic:
A.Martinez, S.Garcia, G.Ballestin, V.Mohr, A.Cáceres, À.Amer, D.Martínez, M.Sanz

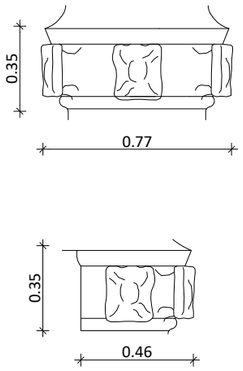




O-21 C-PS **COLLARÍ (COLLARINO) 1/2 FLORAL COLUMNA** E 1:25

(13UNITATS) 77 x 35 cm

-Collarí columnes totxo vidriat en patis anglesos.

-Existeixen dos tipus de motius.

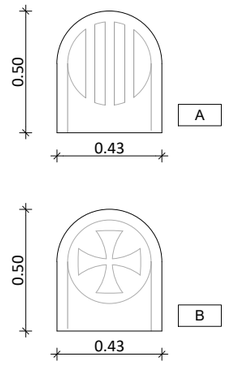




O-22 A-PB **ORNAMENT BARANA COS ANTERIOR.** E 1:25


(9 UNITATS) 43 x 50 cm

-Ornament de pedra natural de Montjuïc am relleu de creu i línies verticals.

- **A:** 5 uts
- **B:** 4 uts

B

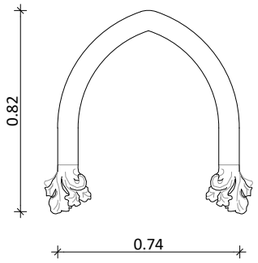


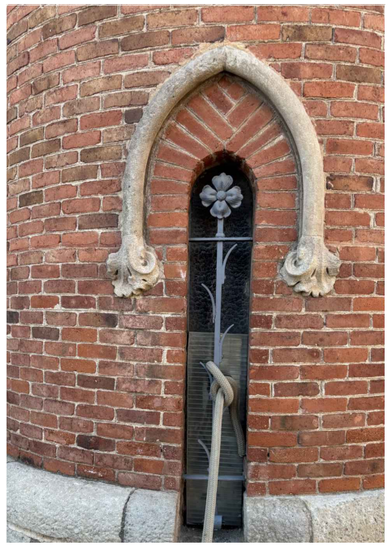


O-23 A-PB **GUARDAPOLS FINESTRA TORRE de l'Aigua** E 1:25

(5 UNITATS) 74 x 82 cm

-Ornament de pedra natural de Montjuïc.

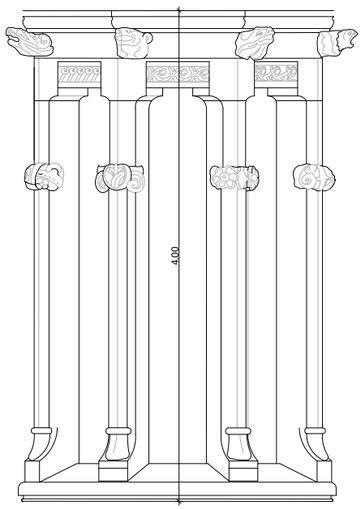


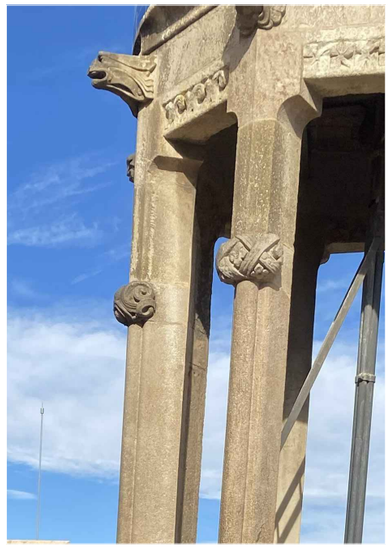


O-24 A-P1 **CILINDRE SUPERIOR TORRE DE L'AIGUA** E 1:50

(1UNITAT) 85x 400 cm

- Conjunt de pedra natural de Montjuïc Compòs per 8 columnes de 74x82 cm i 8 gàrgoles,basament i cornisa.

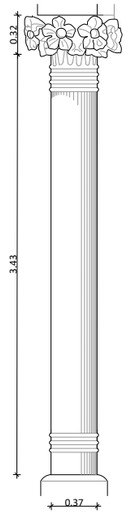


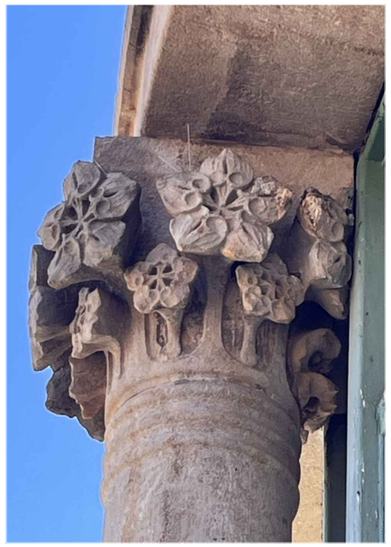

O-25 A-P1 **COLUMNA SUPERIOR ROTONDA** E 1:50

(7 UNITATS)

-Coronamet de de pedra natural de Montjuïc amb motiu floral.

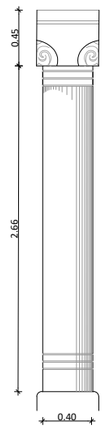



O-26 A-PB **COLUMNA INFERIOR ROTONDA** E 1:50

(7 UNITATS)

-Coronamet de de pedra natural de Montjuïc.

HOSPITAL DE LA SANTA CREU I SANT PAU
FUNDACIÓ PRIVADA

Projecte
PROJECTE DE REHABILITACIÓ INTEGRAL DEL PAVELLÓ DE NOSTRA SENYORA DE MONTSERRAT DEL RECINTE MODERNISTA DE L'HOSPITAL DE LA SANTA CREU I SANT PAU
PROJECTE EXECUTIU

Expedient
25007

Localització
C/ de Sant Antoni Maria Claret ,167. Horta-Guinardó

Municipi i comarca
Barcelona 08025 (Barcelonès)

Propietat i promotor
Fundació Privada Hospital de la Santa Creu i Sant Pau

Plànol
ORNAMENTS PEDRA NATURAL
Elements Ornamentals de Pedra natural
Identificació, caracterització i quantificació de elements ornamental

Arxiu
25007_EA_Ornaments_Pedres.dwg

Data
Maig 2026

Escala
1:25 1:50


Número
03.11 IE EA

Els tècnics redactors UTE GAA + ZAZURCA + ILV:

GAA GUITART ARQUITECTURA I ASS. SLP
Xavier Guitart, Gemma Guitart, Oriol Guitart

zm ESTUDI D'ARQUITECTURA
Mercè Zazurca, César Sánchez

Equip tècnic:
A.Martinez, S.Garcia, G.Ballestin, V.Mohr, A.Cáceres, À.Amer, D.Martínez, M.Sanz

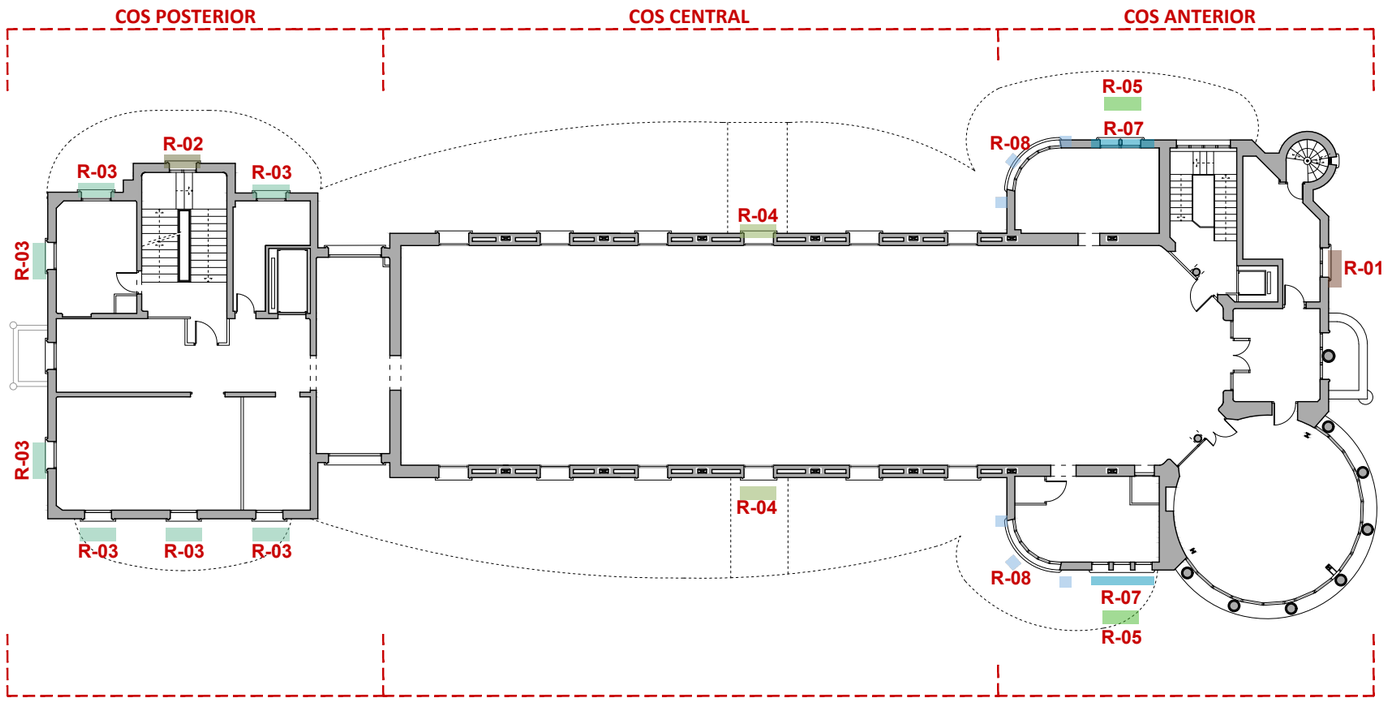


PLANTA PRIMERA. NIVELL +8,30 m. RELLEUS DE PEDRA NATURAL.
E 1:250 |0 |2 |4 |8m




SECCIÓ LONGITUDINAL. IDENTIFICACIÓ PLANTES
E 1:750


RELLEUS I CONJUNTS ORNAMENTALS DE PEDRA NATURAL
PLANTA PRIMERA - PLANTA BAIXA

R-01		A-PB	Relleu ornamental façana F23 A-PB (1 ut)
R-02		P-P1	Relleu ornamental façana F03 P-PA (1 ut)
R-03		P-P1	Relleu ornamental façana F07 P-P1 (7uts)
R-04		C-PC	Relleu ornamental central F02 C-PC (2 uts)
R-05		P-P1	Relleu ornamental façana F13 A-PB (1 ut)
R-06		A-PB	Relleu ornamental façana F25 A -PB (1 ut)
R-07		A-PB	Relleu ornamental façana F15 A-PB (1ut)

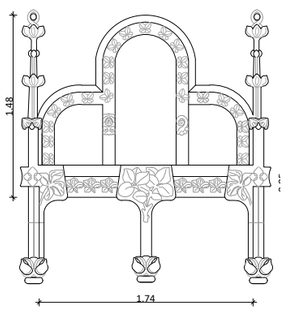

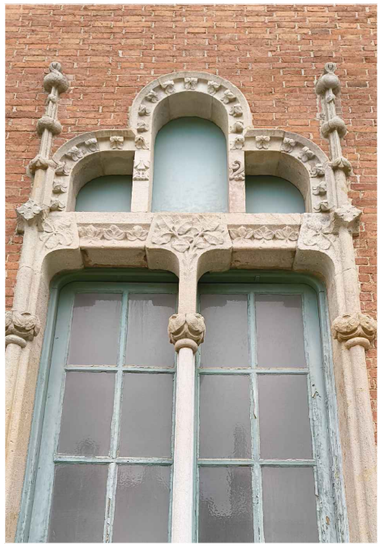


R-01 A-PB **RELLEU ORNAMENTAL FINESTRA F-23 A-PB** E 1:50
(1 UNITAT)
-Relleu de pedra natural de Vilaseca i ornament Montjuïc.
-Corresponent a finestra F-23 A-PB

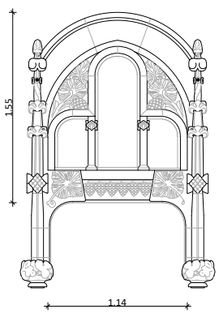



R-02 P-P1 **RELLEU ORNAMENTAL FINESTRA F03 P-PA** E 1:50
(1 UNITAT)
-Relleu de pedra natural de Vilaseca i ornament Montjuïc.
-Corresponent a finestra F03 P-PA

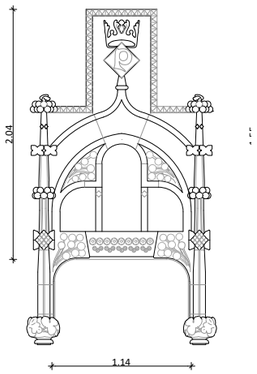



R-03 P-P1 **RELLEU ORNAMENTAL FINESTRA F07 P-P1** E 1:50
(7 UNITATS)
-Relleu de pedra natural de Vilaseca i ornament Montjuïc.
-Siutat en Cos Posterior,Nord i Sud.
-Corresponent a finestra F07 P-P1

HOSPITAL DE LA SANTA CREU I SANT PAU
FUNDACIÓ PRIVADA

Projecte
PROJECTE DE REHABILITACIÓ INTEGRAL DEL PAVELLÓ DE NOSTRA SENYORA DE MONTSERRAT DEL RECINTE MODERNISTA DE L'HOSPITAL DE LA SANTA CREU I SANT PAU
PROJECTE EXECUTIU

Expedient
25007

Localització
C/ de Sant Antoni Maria Claret ,167. Horta-Guinardó

Municipi i comarca
Barcelona 08025 (Barcelonès)

Propietat i promotor
Fundació Privada Hospital de la Santa Creu i Sant Pau

Plànol
ORNAMENTS PEDRA NATURAL
Planta Primera.Relleus de Pedra natural. Cos Anterior i Posterior
Identificació, caracterització i quantificació de elements ornamental

Arxiu
25007_EA_Ornaments_Pedres.dwg

Data
Maig 2026

Escala
1:250 1:50 A3


Número
03.12 IE EA

Els tècnics redactors UTE GAA + ZAZURCA + ILV:

GAA GUITART ARQUITECTURA I ASS. SLP
Xavier Guitart, Gemma Guitart, Oriol Guitart

zm ESTUDI D'ARQUITECTURA
Mercè Zazurca, César Sánchez


Equip tècnic:
A.Martinez, S.Garcia, G.Ballestin, V.Mohr, A.Cáceres, À.Amer, D.Martínez, M.Sanz

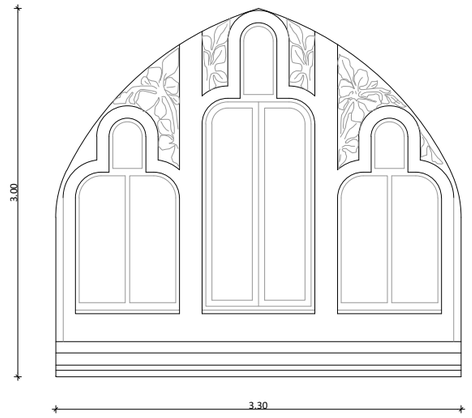



Cos Central Sud i Nord


R-04 C-PC **RELLEU ORNAMENTAL FRONTÓ CENTRAL** E 1:50
(2 UNITATS)
-Relleu de pedra natural de Vilaseca i ornament Montjuïc.
-Siutat en Cos Central Nord i Sud.
-Corresponent a façana F02 C-PC

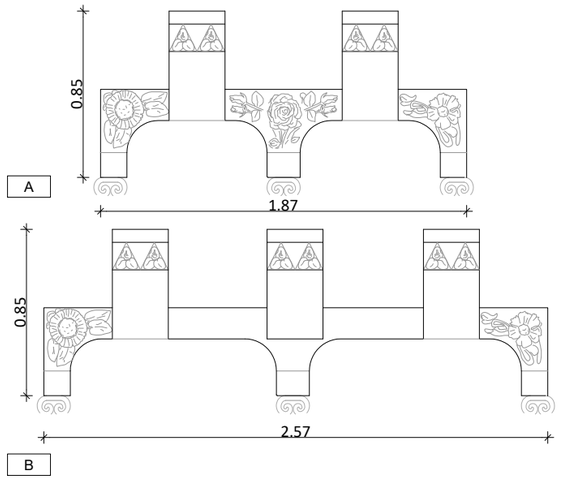

R-05 A-P1 **RELLEU ORNAMENTAL FINESTRA F13 A-P1 I F03 A-P1** E 1:50
(2 UNITATS)
-Relleu de pedra natural de Montjuïc
-Siutat en Cos Anterior Nord i Sud.
-Corresponent a finestra F13 A-P1 (A) i F03 A-P1 (B)




Cos Anterior Nord (A)

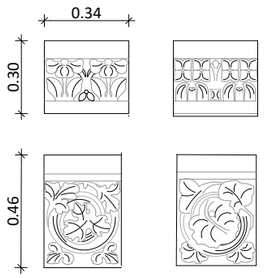



Cos Anterior Nord


R-06 A-PB **RELLEU ORNAMENTAL FINESTRA F-25 A-PB** E 1:25
(1 UNITAT)
-Relleu de pedra natural de Montjuïc.
-Siutat en Cos Anterior Nord i Sud.
-Corresponent a finestra F25 A-PB

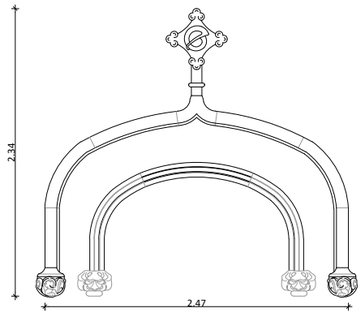



Cos Anterior Sud i Nord

R-07 A-PB **ORNAMENTACIÓ FINESTRA F16 A-PB** E 1:50
(2 UNITATS)
-Relleu de pedra natural de Montjuïc.
-Siutat en Cos Anterior Nord i Sud.
-Corresponent a finestra F16 A-PB

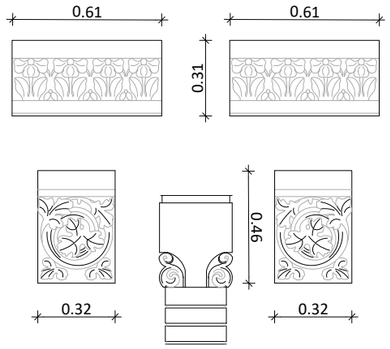



Cos Anterior Sud

R-08 A-PB **RELLEU ORNAMENTAL FINESTRA F15 A-PB** E 1:25
(2 UNITATS)
-Relleu de pedra natural de Montjuïc.
-Siutat en Cos Anterior Nord i Sud.
-Corresponent a finestra F15 A-PB

HOSPITAL DE LA SANTA CREU I SANT PAU
FUNDACIÓ PRIVADA

Projecte
PROJECTE DE REHABILITACIÓ INTEGRAL DEL PAVELLÓ DE NOSTRA SENYORA DE MONTSERRAT DEL RECINTE MODERNISTA DE L'HOSPITAL DE LA SANTA CREU I SANT PAU
PROJECTE EXECUTIU

Expedient
25007

Localització
C/ de Sant Antoni Maria Claret ,167.
Horta-Guinardó

Municipi i comarca
Barcelona 08025 (Barcelonès)

Propietat i promotor
Fundació Privada Hospital de la Santa Creu i Sant Pau

Plànol
ORNAMENTS PEDRA NATURAL
Relleus de Pedra natural. Cos Central,Anterior i Posterior
Identificació, caracterització i quantificació de elements ornamental

Arxiu
25007_EA_Ornaments_Pedres.dwg


Data
Maig 2026

Escala
1:50-1:25 - A3

Número
03.13 IE EA

Els tècnics redactors UTE GAA + ZAZURCA + ILV:
GAA GUITART ARQUITECTURA I ASS. SLP — Xavier Guitart, Gemma Guitart, Oriol Guitart
zm ESTUDI D'ARQUITECTURA — Mercè Zazurca, César Sánchez

Equip tècnic:
A.Martinez, S.Garcia, G.Ballestin, V.Mohr, A.Cáceres, À.Amer, D.Martínez, M.Sanz

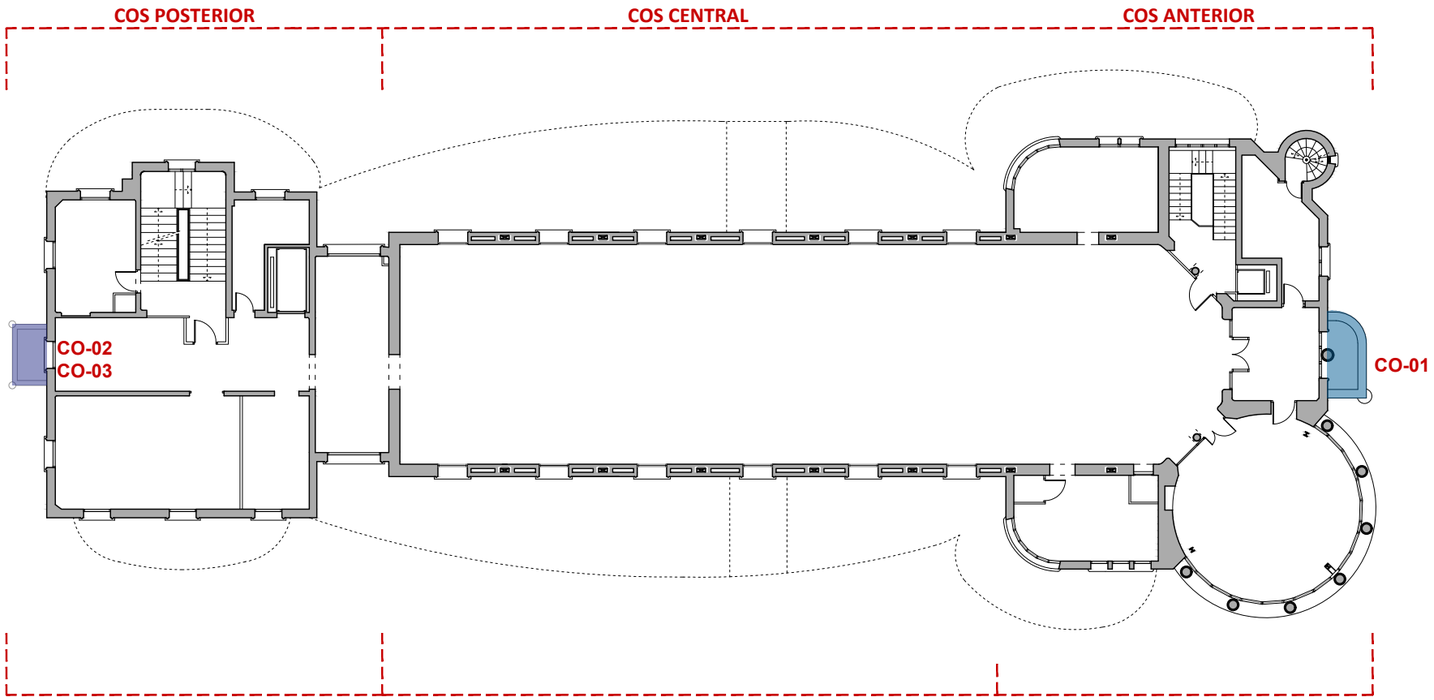


PLANTA PRIMERA. NIVELL +8,30 m. CONJUNTS ESCULTÒRICS DE PEDRA NATURAL.
E 1:250 |0 |2 |4 |8m




SECCIÓ LONGITUDINAL. IDENTIFICACIÓ PLANTES
E 1:750


CONJUNTS ORNAMENTALS DE PEDRA NATURAL
PLANTA PRIMERA - PLANTA BAIXA

CO-01	C -	Conjunt escultòric est (1 ut)
CO-02	A -	Conjunt escultòric oest (1ut)
CO-03	A -	Balcó conjunt escultòric oest (1 ut)

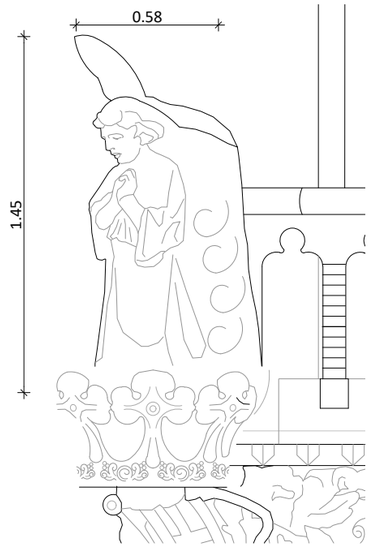

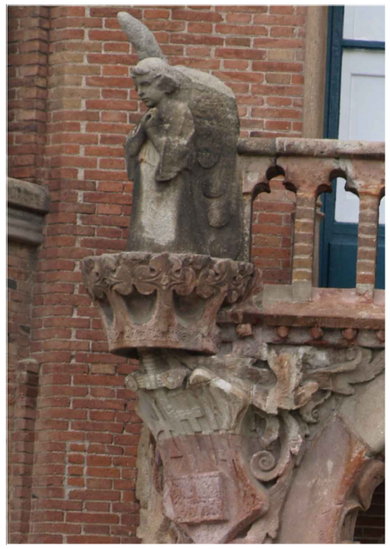

ELEMENT SINGULAR ORNAMENTAL CO-01 E 1:25 Cos Anterior
-Escultura Angel conjunt escultòric façana est de pedra natural de Montjuïc.
-Llacuna ala esquerra del àngel.

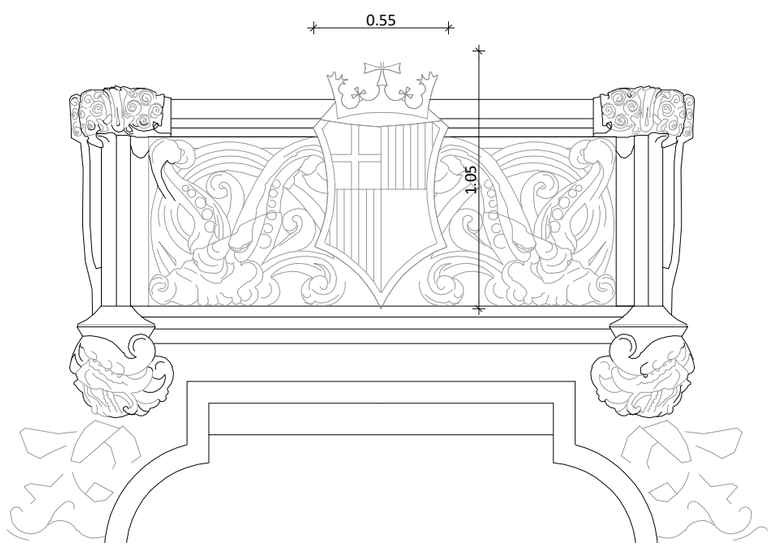

CO-03 P-PB **ELEMENT SINGULAR ORNAMENTAL ESCUT BALCÓ** CO-03 E 1:25
-Escut de pedra natural de Montjuïc amb degradació i mancances.



Cos Posterior

HOSPITAL DE LA SANTA CREU I SANT PAU
FUNDACIÓ PRIVADA

Projecte
PROJECTE DE REHABILITACIÓ INTEGRAL DEL PAVELLÓ DE NOSTRA SENYORA DE MONTSERRAT DEL RECINTE MODERNISTA DE L'HOSPITAL DE LA SANTA CREU I SANT PAU
PROJECTE EXECUTIU

Expedient
25007

Localització
C/ de Sant Antoni Maria Claret ,167.
Horta-Guinardó

Municipi i comarca
Barcelona 08025 (Barcelonès)

Propietat i promotor
Fundació Privada Hospital de la Santa Creu i Sant Pau

Plànol
ORNAMENTS PEDRA NATURAL
Planta Primera.Conjunts Escultòrics de Pedra natural. Cos Anterior i Posterior
Identificació, caracterització i quantificació de elements ornamental

Arxiu
25007_EA_Ornaments_Pedres.dwg


Data
Maig 2026

Escala
1:250 1:25 - A3

Número
03.14 IE EA

Els tècnics redactors UTE GAA + ZAZURCA + ILV:
GAA GUITART ARQUITECTURA I ASS. SLP — Xavier Guitart, Gemma Guitart, Oriol Guitart
zm ESTUDI D'ARQUITECTURA — Mercè Zazurca, César Sánchez

Equip tècnic:
A.Martinez, S.Garcia, G.Ballestin, V.Mohr, A.Cáceres, À.Amer, D.Martínez, M.Sanz

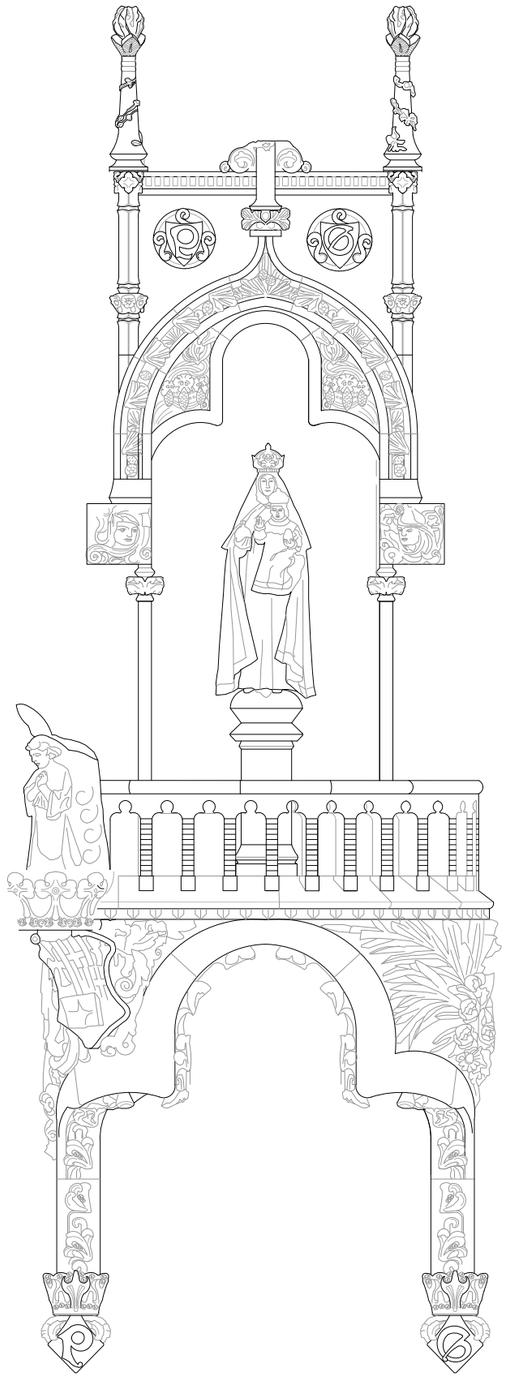

CO-01 A -

CONJUNT ESCULTÒRIC EST.
- Conjunt de pedra natural de Montjuïc.
-Presenta elements singulars en risc de despreniment com **l'àngel** a l'esquerra i a la dreta la **base** de pedra de Montjuïc de la balustrada de totxo.

E 1:50




Cos Anterior



Cos Anterior




Cos Posterior

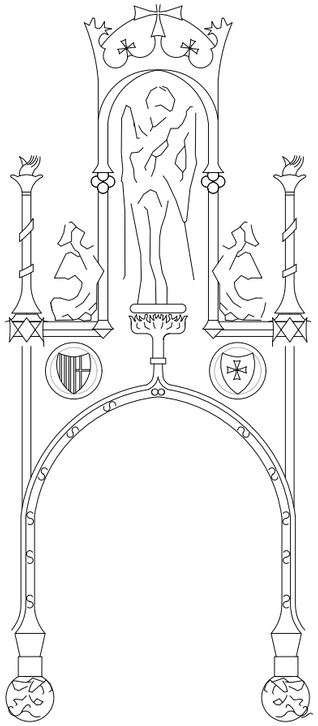


CO-02 P -

CONJUNT ESCULTÒRIC OEST.
-Conjunt de pedra natural de Montjuïc i alguns elements de pedra de Girona i artifical.
Coronament de trencadís.


E 1:50

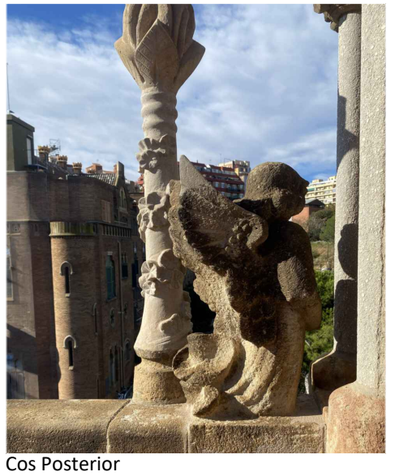


Cos Posterior

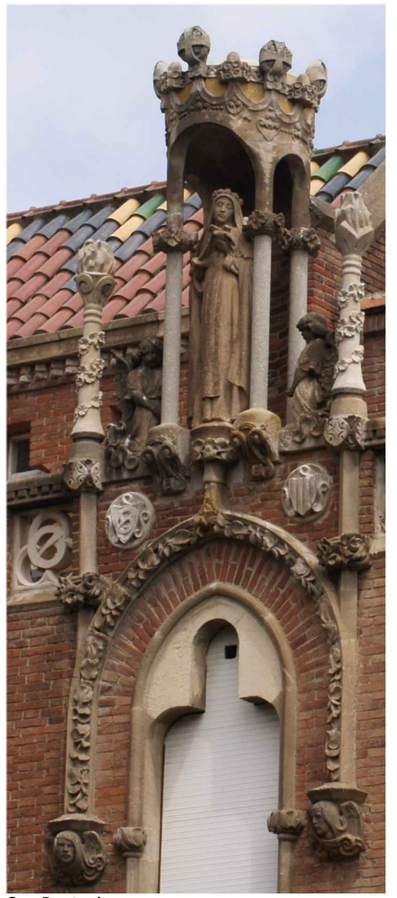

Cos Posterior

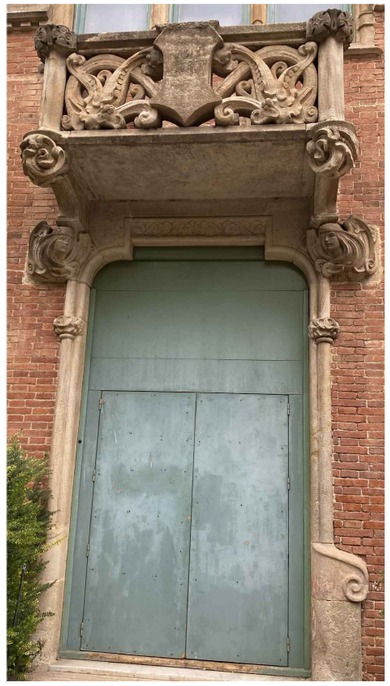

Cos Posterior

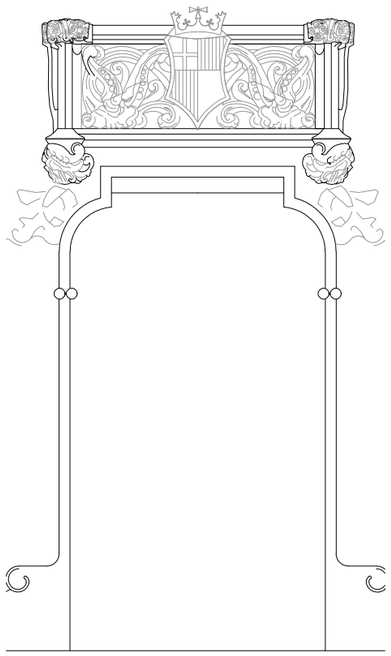

CO-03 P-

BALCÓ I ENMARCAT
CONJUNT ESCULTÒRIC OEST.
-Balcó de pedra natural de Montjuïc.Escut amb alta degradació

E 1:50

HOSPITAL DE LA SANTA CREU I SANT PAU
FUNDACIÓ PRIVADA

Projecte
PROJECTE DE REHABILITACIÓ INTEGRAL DEL PAVELLÓ DE NOSTRA SENYORA DE MONTSERRAT DEL RECINTE MODERNISTA DE L'HOSPITAL DE LA SANTA CREU I SANT PAU
PROJECTE EXECUTIU

Expedient
25007

Localització
C/ de Sant Antoni Maria Claret ,167. Horta-Guinardó

Municipi i comarca
Barcelona 08025 (Barcelonès)

Propietat i promotor
Fundació Privada Hospital de la Santa Creu i Sant Pau

Plànol
ORNAMENTS PEDRA NATURAL
Conjunts Escultòrics de Pedra natural. Cos Anterior i Posterior
Identificació, caracterització i quantificació de elements ornamental

Arxiu
25007_EA_Ornaments_Pedres.dwg

Data
Maig 2026

Escala
1:50 - DIN A3

Número
03.15 IE EA

Els tècnics redactors UTE GAA + ZAZURCA + ILV:

GAA GUITART ARQUITECTURA I ASS. SLP
Xavier Guitart, Gemma Guitart, Oriol Guitart

zm ESTUDI D'ARQUITECTURA
Mercè Zazurca, César Sánchez

Equip tècnic:
A.Martinez, S.Garcia, G.Ballestin, V.Mohr, A.Cáceres, À.Amer, D.Martínez, M.Sanz

IMATGE EXTERIOR. PLÀNOLS DE ESTAT ACTUAL (IE-EA)

ELEMENTS DECORATIUS, ESCULTÒRICS I ORNAMENTALS DE CERÀMICA VIDRIADA

PROJECTE DE REHABILITACIÓ INTEGRAL DEL PAVELLÓ DE NOSTRA SENYORA DE MONTSERRAT DEL RECINTE MODERNISTA DE L'HOSPITAL DE LA SANTA CREU I SANT PAU

PROJECTE EXECUTIU

ORNAMENTS DE CERÀMICA VIDRIADA


PLANTA COBERTA

C-01	A-PC	Coronamet Torre d'Aigua (1ut)
C-02	C-PC	Espiralls semi cúpula (3 uts)
C-03	C-PC	Ornament Cororna Xemeneia (14 uts)
C-04	C-P1	Ornament Corona Espriall(21 uts)
C-05	AP-P1	Pinacle (15 uts)

ETIQUETES


C0X X-PX

- Ornament
- Cos
- Planta

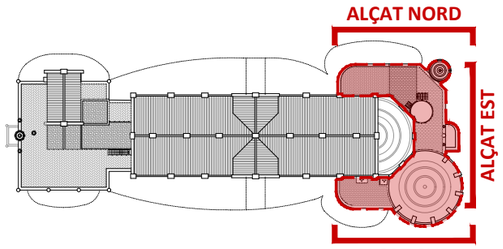


PLANTA COBERTA. IDENTIFICACIÓ COS ANTERIOR
E 1:750

Àmbit d'intervenció

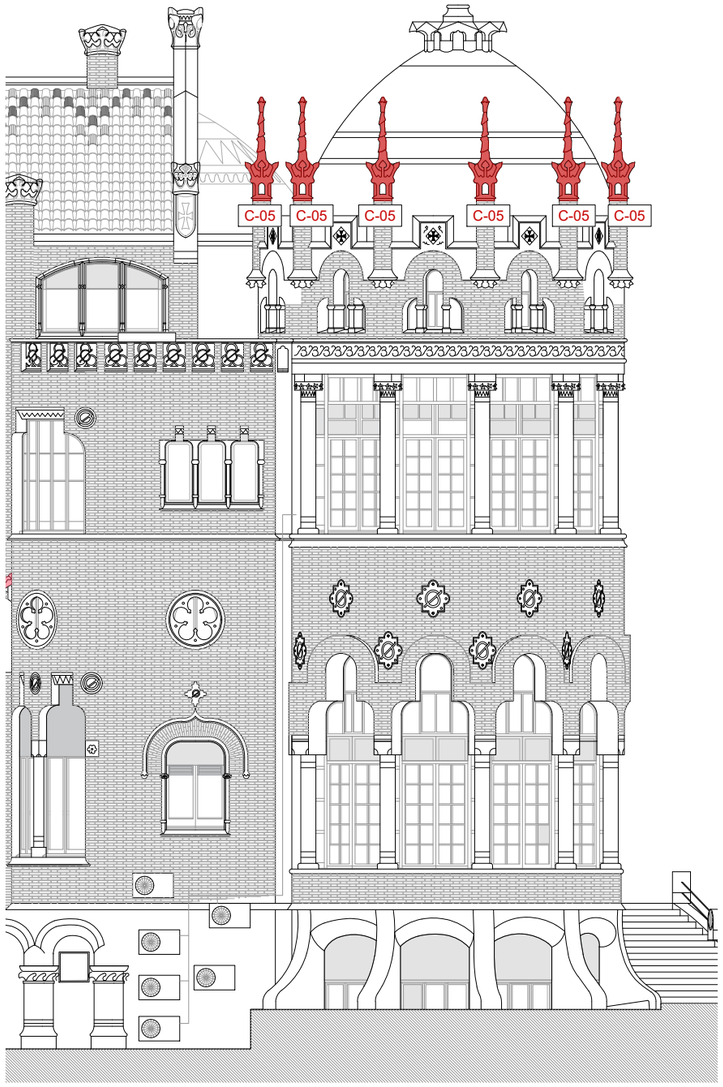


COS ANTERIOR. ALÇAT SUD. IDENTIFICACIÓ, CARACTERITZACIÓ I QUANTIFICACIÓ DE ELEMENTS ORNAMENTALS DE CERÀMICA VIDRIADA

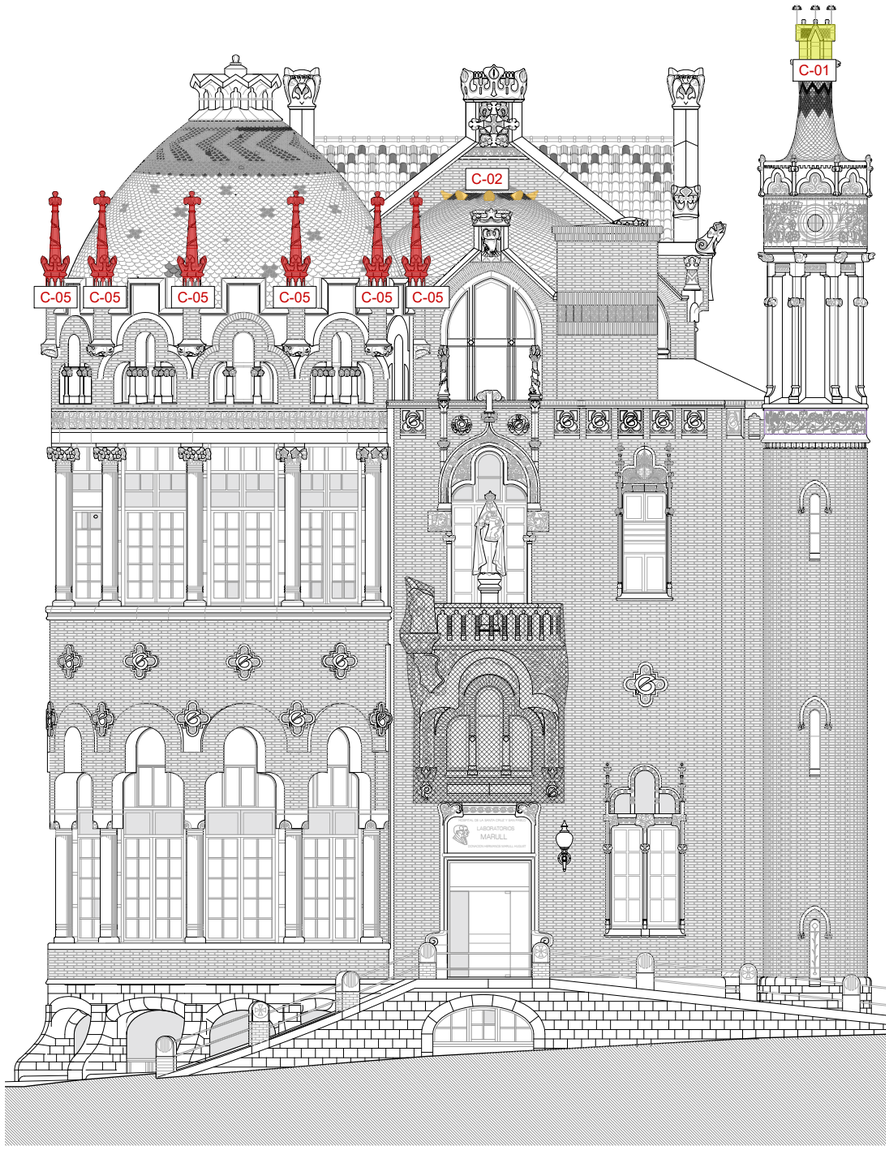

COS ANTERIOR. ALÇAT EST. IDENTIFICACIÓ, CARACTERITZACIÓ I QUANTIFICACIÓ DE ELEMENTS ORNAMENTALS DE CERÀMICA VIDRIADA

0 1 2 4 8m

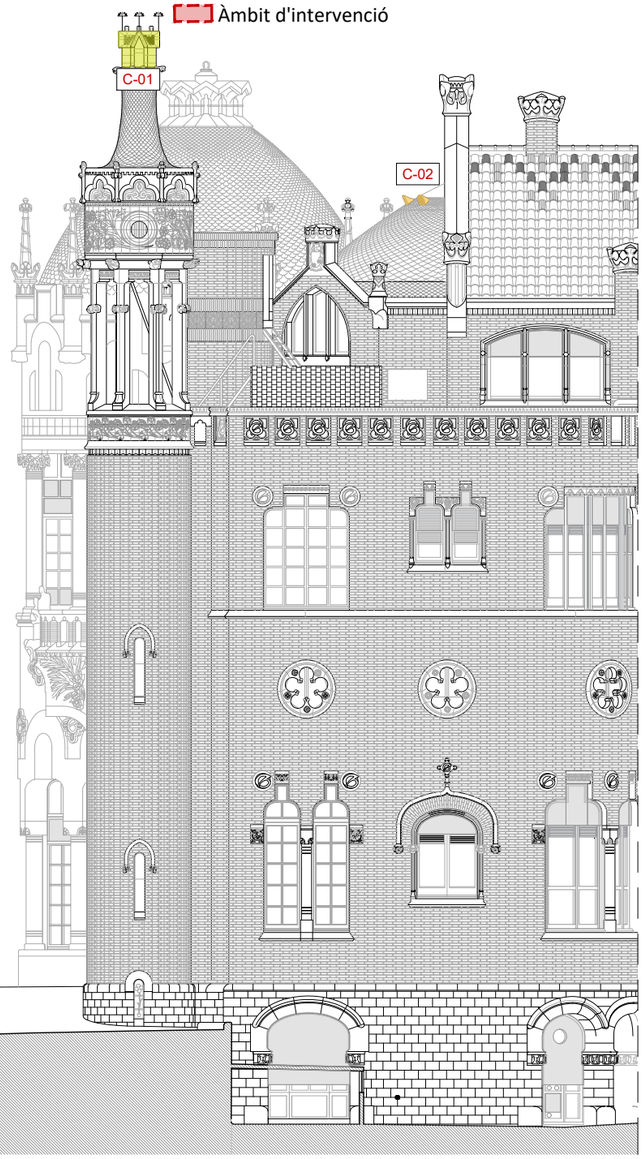

COS ANTERIOR. ALÇAT NORD. IDENTIFICACIÓ, CARACTERITZACIÓ I QUANTIFICACIÓ DE ELEMENTS ORNAMENTALS DE CERÀMICA VIDRIADA

E 1:150

HOSPITAL DE LA SANTA CREU I SANT PAU
FUNDACIÓ PRIVADA

Projecte
PROJECTE DE REHABILITACIÓ INTEGRAL DEL PAVELLÓ DE NOSTRA SENYORA DE MONTSERRAT DEL RECINTE MODERNISTA DE L'HOSPITAL DE LA SANTA CREU I SANT PAU
PROJECTE EXECUTIU

Expedient
25007

Localització
C/ de Sant Antoni Maria Claret ,167.
Horta-Guinardó

Municipi i comarca
Barcelona 08025 (Barcelonès)

Propietat i promotor
Fundació Privada Hospital de la Santa Creu i Sant Pau

Plànol
ORNAMENTS CERÀMICA VIDRIADA
Cos Anterior. Alçat Sud, Est i Nord. Elements Ornamentals de Ceràmica vidriada
Identificació, caracterització i quantificació de elements ornamental

Arxiu
25007_EA_Ornaments_Ceràmics.dwg

Data
Maig 2026

Escala
1:150 - A3

Número
03.16 IE EA

Els tècnics redactors UTE GAA + ZAZURCA + ILV:

GAA GUITART ARQUITECTURA I ASS. SLP
Xavier Guitart, Gemma Guitart, Oriol Guitart

zm ESTUDI D'ARQUITECTURA
Mercè Zazurca, César Sánchez

Equip tècnic:
A.Martinez, S.Garcia, G.Ballestin, V.Mohr, A.Cáceres, À.Amer, D.Martínez, M.Sanz

ORNAMENTS DE CERÀMICA VIDRIADA
PLANTA COBERTA


C-01		A-PC
C-02		C-PC
C-03		C-PC
C-04		C-P1
C-05		AP-P1

Coronamet Torre d'Aigua (1ut)
Espiralls semi cúpula (3 uts)
Ornament Cororna Xemeneia (14 uts)
Ornament Corona Espriall(21 uts)
Pinacle (15 uts)

ETIQUETES

C0X | X-PX

- Ornament
- Cos
- Planta

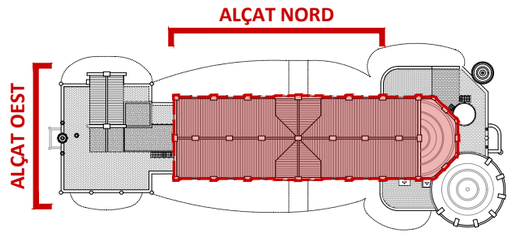


PLANTA COBERTA. IDENTIFICACIÓ COS CENTRAL
E 1:750

Àmbit d'intervenció



COS CENTRAL. ALÇAT NORD. IDENTIFICACIÓ, CARACTERITZACIÓ I QUANTIFICACIÓ DE ELEMENTS ORNAMENTALS DE CERÀMICA VIDRIADA
E 1:150

0 1 2 4 8m

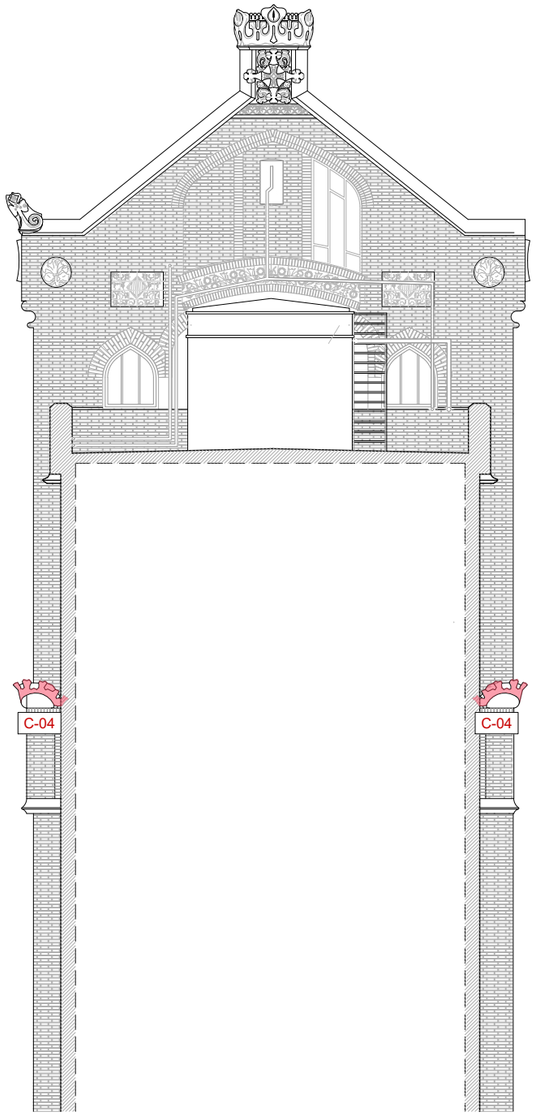

COS CENTRAL. ALÇAT OEST. IDENTIFICACIÓ, CARACTERITZACIÓ I QUANTIFICACIÓ DE ELEMENTS ORNAMENTALS DE CERÀMICA VIDRIADA

HOSPITAL DE LA SANTA CREU I SANT PAU
FUNDACIÓ PRIVADA

Projecte
PROJECTE DE REHABILITACIÓ INTEGRAL DEL PAVELLÓ DE NOSTRA SENYORA DE MONTSERRAT DEL RECINTE MODERNISTA DE L'HOSPITAL DE LA SANTA CREU I SANT PAU
PROJECTE EXECUTIU

Expedient
25007

Localització
C/ de Sant Antoni Maria Claret ,167.
Horta-Guinardó

Municipi i comarca
Barcelona 08025 (Barcelonès)

Propietat i promotor
Fundació Privada Hospital de la Santa Creu i Sant Pau

Plànol
ORNAMENTS CERÀMICA VIDRIADA
Cos Central. Alçats Nord i Oest. Elements Ornamentals de Ceràmica vidriada
Identificació, caracterització i quantificació de elements ornamental

Arxiu
25007_EA_Ornaments_Ceràmics.dwg

Data
Maig 2026

Escala
1:150 - A3

Número
03.17 IE EA

Els tècnics redactors UTE GAA + ZAZURCA + ILV:

GAA GUITART ARQUITECTURA I ASS. SLP
Xavier Guitart, Gemma Guitart, Oriol Guitart

zm ESTUDI D'ARQUITECTURA
Mercè Zazurca, César Sánchez

Equip tècnic:
A.Martinez, S.Garcia, G.Ballestin, V.Mohr, A.Cáceres, À.Amer, D.Martínez, M.Sanz

ORNAMENTS DE CERÀMICA VIDRIADA

PLANTA COBERTA


C-01		A-PC
C-02		C-PC
C-03		C-PC
C-04		C-P1
C-05		AP-P1

Coronamet Torre d'Aigua (1ut)
Espiralls semi cúpula (3 uts)
Ornament Cororna Xemeneia (14 uts)
Ornament Corona Espriall(21 uts)
Pinacle (15 uts)

ETIQUETES

C0X | X-PX

- Ornament
- Cos
- Planta

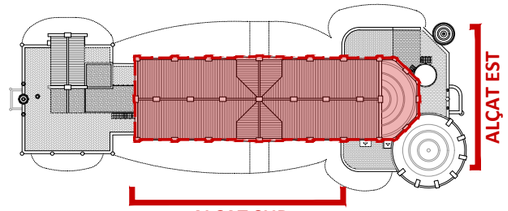


PLANTA COBERTA. IDENTIFICACIÓ COS CENTRAL
E 1:750

Àmbit d'intervenció



COS CENTRAL. ALÇAT SUD. IDENTIFICACIÓ, CARACTERITZACIÓ I QUANTIFICACIÓ DE ELEMENTS ORNAMENTALS DE CERÀMICA VIDRIADA
E 1:150

|0 |1 |2 |4 |8m

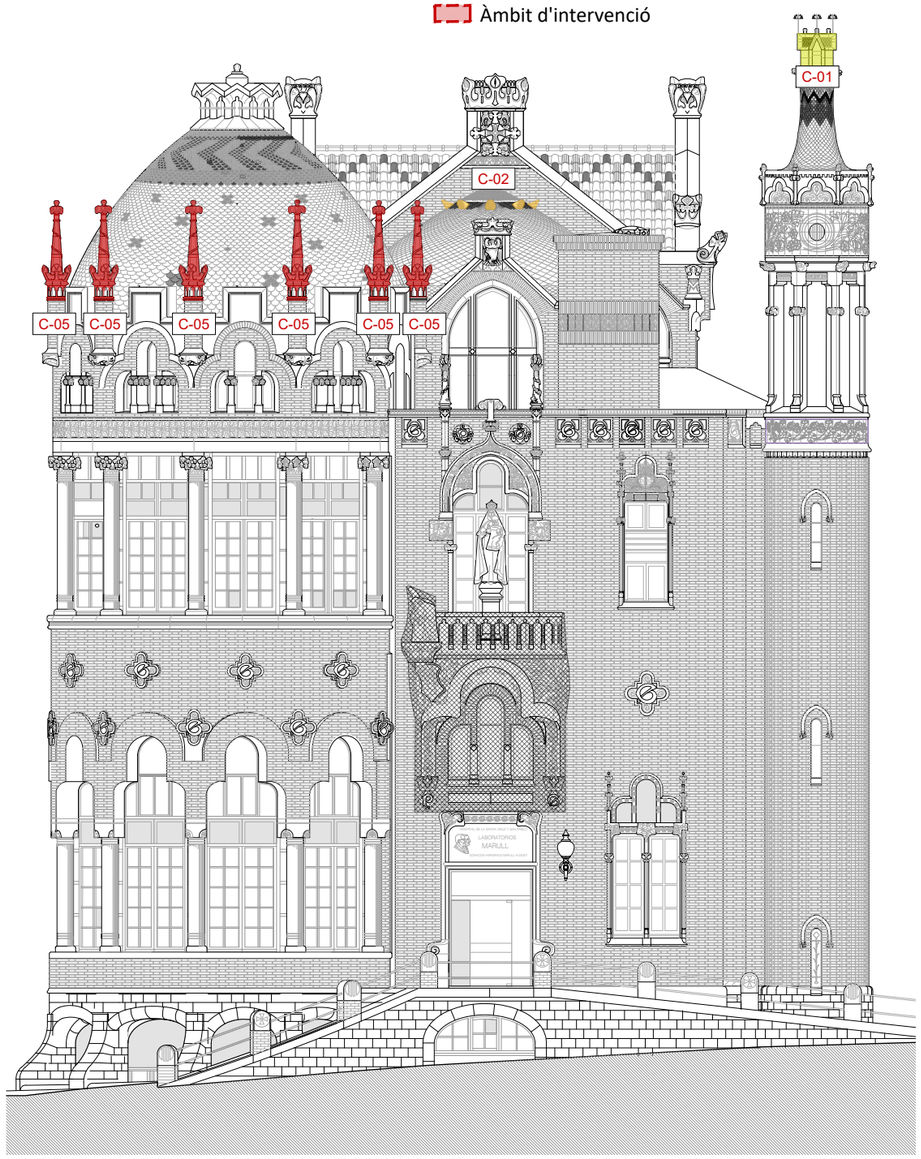

COS CENTRAL. ALÇAT EST. IDENTIFICACIÓ, CARACTERITZACIÓ I QUANTIFICACIÓ DE ELEMENTS ORNAMENTALS DE CERÀMICA VIDRIADA

|0 |1 |2 |4 |8m

HOSPITAL DE LA SANTA CREU I SANT PAU
FUNDACIÓ PRIVADA

Projecte
PROJECTE DE REHABILITACIÓ INTEGRAL DEL PAVELLÓ DE NOSTRA SENYORA DE MONTSERRAT DEL RECINTE MODERNISTA DE L'HOSPITAL DE LA SANTA CREU I SANT PAU
PROJECTE EXECUTIU

Expedient
25007

Localització
C/ de Sant Antoni Maria Claret ,167.
Horta-Guinardó

Municipi i comarca
Barcelona 08025 (Barcelonès)

Propietat i promotor
Fundació Privada Hospital de la Santa Creu i Sant Pau

Plànol
ORNAMENTS CERÀMICA VIDRIADA
Cos Central. Alçats Sud i Est. Elements Ornamentals de Ceràmica vidriada
Identificació, caracterització i quantificació de elements ornamental

Arxiu
25007_EA_Ornaments_Ceràmics.dwg

Data
Maig 2026

Escala
1:150 - A3

Número
03.18 IE EA

Els tècnics redactors UTE GAA + ZAZURCA + ILV:

GAA GUITART ARQUITECTURA I ASS. SLP
Xavier Guitart, Gemma Guitart, Oriol Guitart

zm ESTUDI D'ARQUITECTURA
Mercè Zazurca, César Sánchez

Equip tècnic:
A.Martinez, S.Garcia, G.Ballestin, V.Mohr, A.Cáceres, À.Amer, D.Martínez, M.Sanz


ORNAMENTS DE CERÀMICA VIDRIADA
PLANTA COBERTA

C-01	A-PC	Coronamet Torre d'Aigua (1ut)
C-02	C-PC	Espiralls semi cúpula (3 uts)
C-03	C-PC	Ornament Cororna Xemeneia (14 uts)
C-04	C-P1	Ornament Corona Espriall(21 uts)
C-05	AP-P1	Pinacle (15 uts)

ETIQUETES


C0X | X-PX

- Ornament
- Cos
- Planta

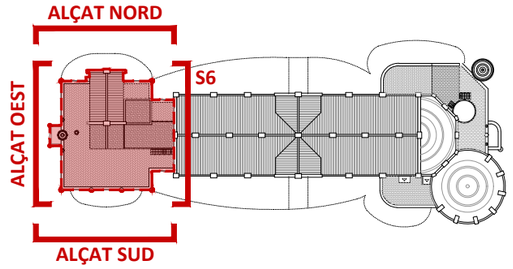


PLANTA COBERTA. IDENTIFICACIÓ COS POSTERIOR
E 1:750


Àmbit d'intervenció

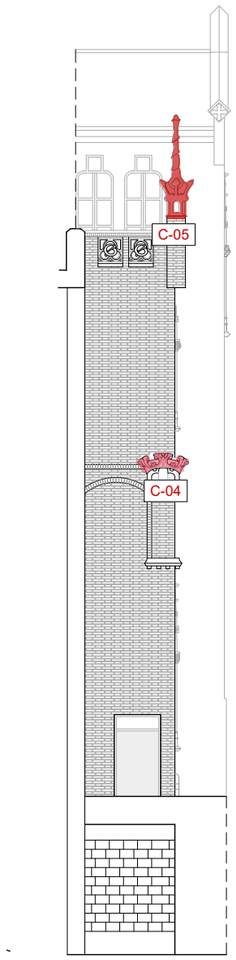


SECCIÓ 6. IDENTIFICACIÓ
|0 |1 |2 |4 |8m

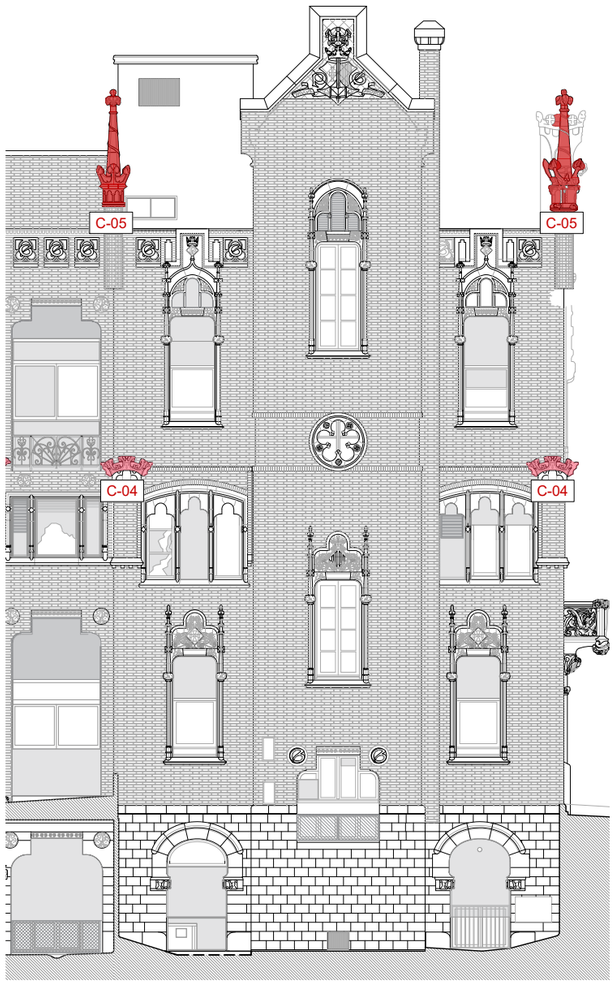

COS POSTERIOR. ALÇAT NORD. IDENTIFICACIÓ, CARACTERITZACIÓ I QUANTIFICACIÓ DE ELEMENTS ORNAMENTALS DE CERÀMICA VIDRIADA

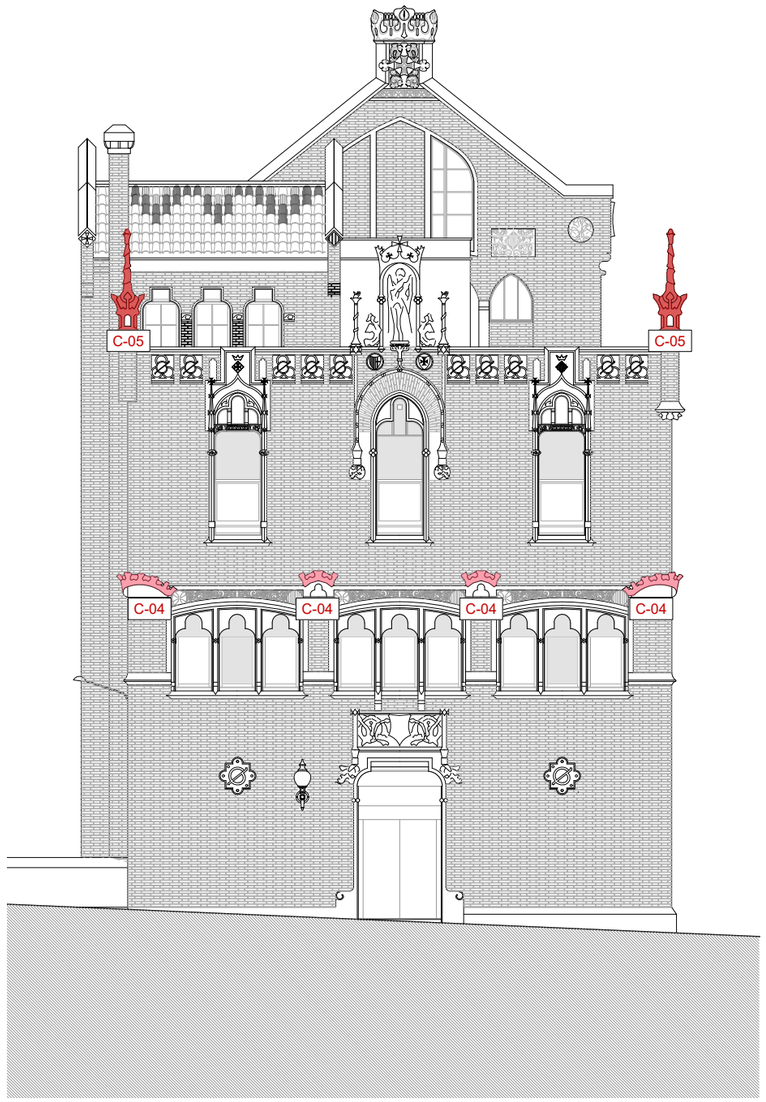

COS POSTERIOR. ALÇAT OEST. IDENTIFICACIÓ, CARACTERITZACIÓ I QUANTIFICACIÓ DE ELEMENTS ORNAMENTALS DE CERÀMICA VIDRIADA

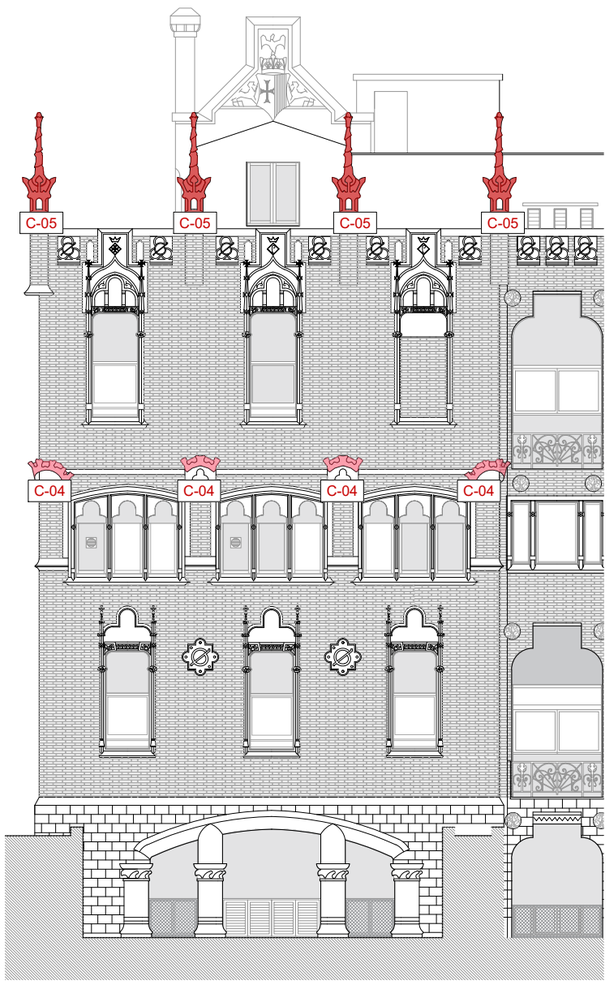

COS POSTERIOR. ALÇAT SUD. IDENTIFICACIÓ, CARACTERITZACIÓ I QUANTIFICACIÓ DE ELEMENTS ORNAMENTALS DE CERÀMICA VIDRIADA

HOSPITAL DE LA SANTA CREU I SANT PAU
FUNDACIÓ PRIVADA

Projecte
PROJECTE DE REHABILITACIÓ INTEGRAL DEL PAVELLÓ DE NOSTRA SENYORA DE MONTSERRAT DEL RECINTE MODERNISTA DE L'HOSPITAL DE LA SANTA CREU I SANT PAU
PROJECTE EXECUTIU

Expedient
25007

Localització
C/ de Sant Antoni Maria Claret ,167.
Horta-Guinardó

Municipi i comarca
Barcelona 08025 (Barcelonès)

Propietat i promotor
Fundació Privada Hospital de la Santa Creu i Sant Pau

Plànol
ORNAMENTS CERÀMICA VIDRIADA
Cos Posterior. Alçats Nord, Oest i Sud. Elements Ornamentals de Ceràmica vidriada
Identificació, caracterització i quantificació de elements ornamental

Arxiu
25007_EA_Ornaments_Ceràmics.dwg

Data
Maig 2026

Escala
1:150 - A3


Número
03.19 IE EA

Els tècnics redactors UTE GAA + ZAZURCA + ILV:


GAA GUITART ARQUITECTURA I ASS. SLP
Xavier Guitart, Gemma Guitart, Oriol Guitart

zm ESTUDI D'ARQUITECTURA
Mercè Zazurca, César Sánchez

Equip tècnic:
A.Martinez, S.Garcia, G.Ballestin, V.Mohr, A.Cáceres, À.Amer, D.Martínez, M.Sanz

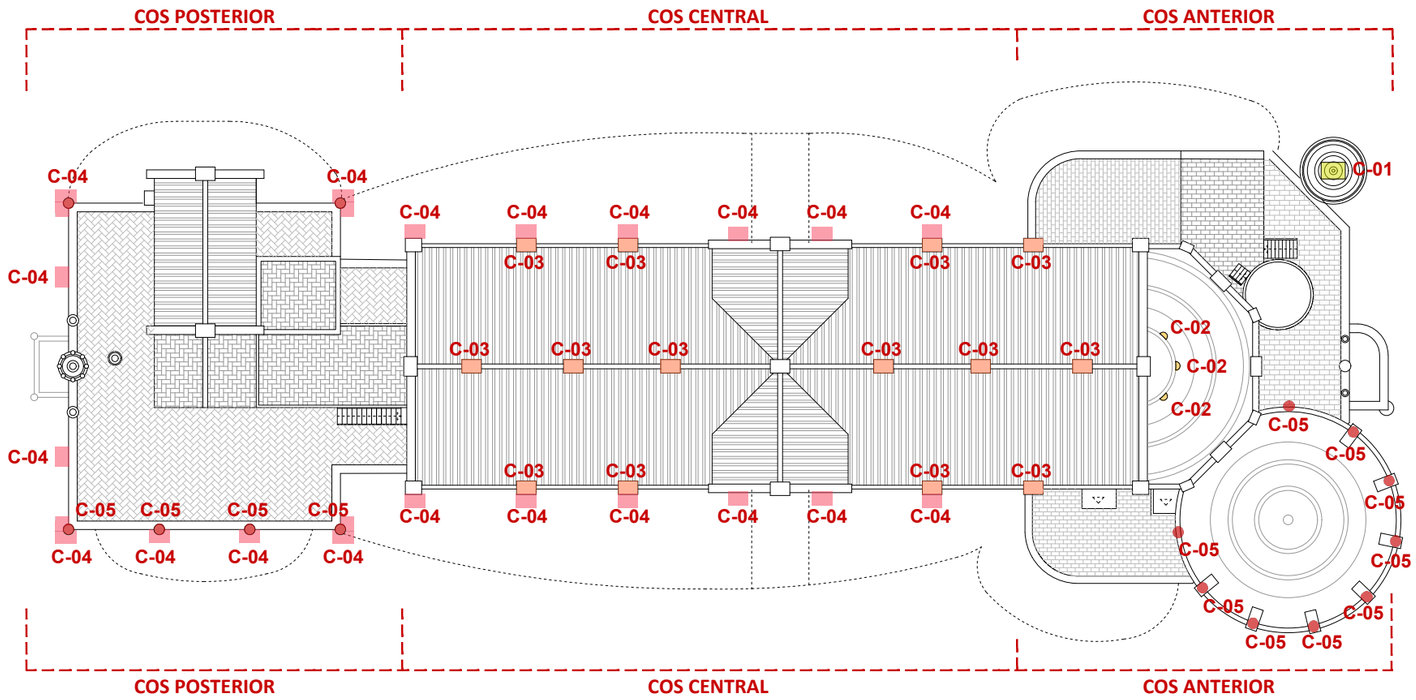


PLANTA COBERTA. NIVELL +21,76m. ELEMENTS ORNAMENTALS DE CERÀMICA VIDRIADA
E 1:250 |0 |2 |4 |8m

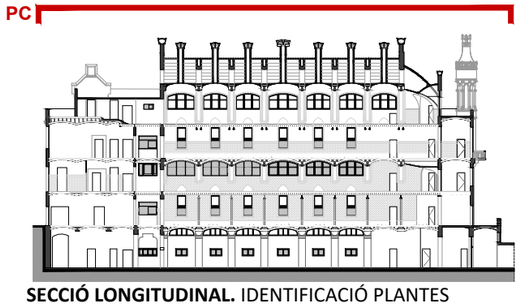


SECCIÓ LONGITUDINAL. IDENTIFICACIÓ PLANTES
E 1:750


ORNAMENTS DE CERÀMICA VIDRIADA
PLANTA COBERTA

C-01	A-PC	Coronamet Torre d'Aigua (1ut)
C-02	C-PC	Espiralls semi cúpula (3 uts)
C-03	C-PC	Ornament Corona Xemeneia (14 uts)
C-04	C-P1	Ornament Corona Espriall(21 uts)
C-05	AP-P1	Pinacle (15 uts)

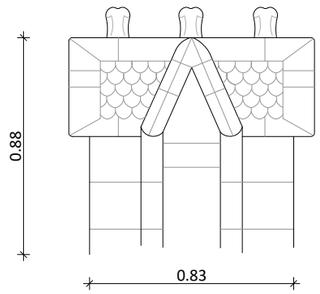



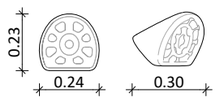

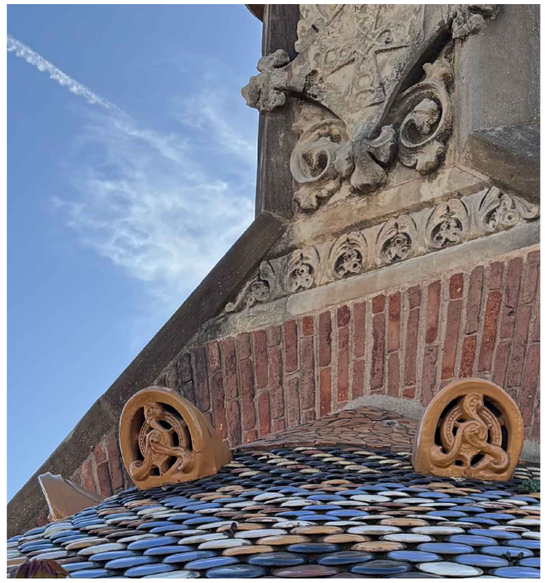

C-01 A-PC **CORONAMENT TORRE D'AIGUA** E 1:25
(1 UNITAT) 130 x 70 cm
-Ornament de ceràmica vidriada color groc. Forma de casa petita amb dos vessants amb teules petites.

C-02 C-PC **ESPIRALLS SEMI CÚPULA** E 1:25
(3 UNITATS) 130 x 70 cm
-Ornament de ceràmica vidriada color taronja.

HOSPITAL DE LA SANTA CREU I SANT PAU
FUNDACIÓ PRIVADA

Projecte
PROJECTE DE REHABILITACIÓ INTEGRAL DEL PAVELLÓ DE NOSTRA SENYORA DE MONTSERRAT DEL RECINTE MODERNISTA DE L'HOSPITAL DE LA SANTA CREU I SANT PAU
PROJECTE EXECUTIU

Expedient
25007

Localització
C/ de Sant Antoni Maria Claret ,167.
Horta-Guinardó

Municipi i comarca
Barcelona 08025 (Barcelonès)

Propietat i promotor
Fundació Privada Hospital de la Santa Creu i Sant Pau

Plànol
ORNAMENTS CERÀMICA VIDRIADA
Planta Coberta, Elements Ornamentals de Ceràmica vidriada
Identificació, caracterització i quantificació de elements ornamental

Arxiu
25007_EA_Ornaments_Ceràmics.dwg


Data
Maig 2026

Escala
1:250 1:25 - A3

Número
03.20 IE EA

Els tècnics redactors UTE GAA + ZAZURCA + ILV:
GAA GUITART ARQUITECTURA I ASS. SLP — Xavier Guitart, Gemma Guitart, Oriol Guitart
zm ESTUDI D'ARQUITECTURA — Mercè Zazurca, César Sánchez

Equip tècnic:
A.Martinez, S.Garcia, G.Ballestin, V.Mohr, A.Cáceres, À.Amer, D.Martínez, M.Sanz

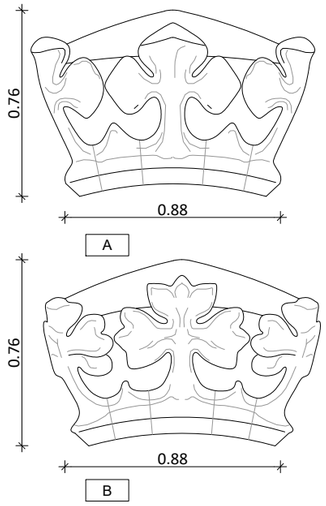





C-03
C-PC

ORNAMENT CORONA XEMENEIA E 1:25

(14 UNITATS) 130 x 70 cm

-Ornament de ceràmica vidriada color taronja amb ús de xemeneia.

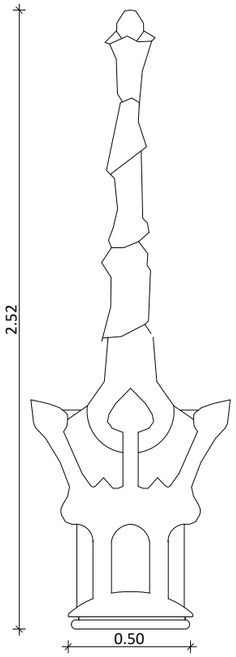

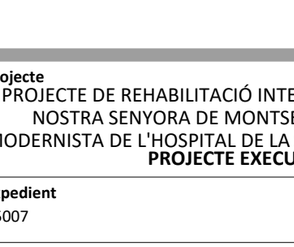

Pincale reconstitució més simplificada




Pinacle original


C-05
AP-PC

PINACLE E 1:25

(15 UNITATS) 130 x 70 cm

-Ornament escultòric de Ceràmica vidriada color taronja.

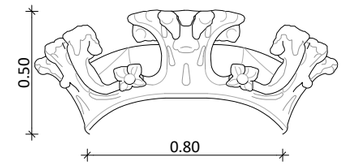

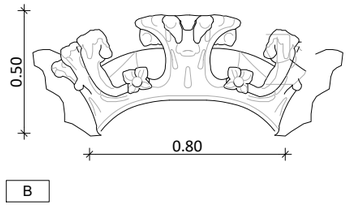

C-04
AP-PC

ORNAMENT CORONA ESPIRALL E 1:25

(20 UNITATS) 130 x 70 cm

-Ornament de ceràmica vidriada color taronja amb ús d'espirall i cos inferior de pedra

- **A:** Posició central
- **B:** Posició cantonada
- **C:** Posició cantonada 1/4



A Ornament posició central



B Ornament posició cantonada

HOSPITAL DE LA SANTA CREU I SANT PAU
FUNDACIÓ PRIVADA

Projecte
PROJECTE DE REHABILITACIÓ INTEGRAL DEL PAVELLÓ DE NOSTRA SENYORA DE MONTSERRAT DEL RECINTE MODERNISTA DE L'HOSPITAL DE LA SANTA CREU I SANT PAU
PROJECTE EXECUTIU

Expedient
25007

Localització
C/ de Sant Antoni Maria Claret ,167. Horta-Guinardó

Municipi i comarca
Barcelona 08025 (Barcelonès)

Propietat i promotor
Fundació Privada Hospital de la Santa Creu i Sant Pau

Plànol
ORNAMENTS CERÀMICA VIDRIADA
Elements Ornamentals de Ceràmica vidriada
Identificació, caracterització i quantificació de elements ornamental

Arxiu
25007_EA_Ornaments_Ceràmics.dwg

Data
Maig 2026

Escala
1:25 - A3

Número
03.21 IE EA

Els tècnics redactors UTE GAA + ZAZURCA + ILV:

GAA GUITART ARQUITECTURA I ASS. SLP
Xavier Guitart, Gemma Guitart, Oriol Guitart

zm ESTUDI D'ARQUITECTURA
Mercè Zazurca, César Sánchez

Equip tècnic:
A.Martinez, S.Garcia, G.Ballestin, V.Mohr, A.Cáceres, À.Amer, D.Martínez, M.Sanz

ORNAMENTS DE MOSAIC CERÀMIC

PLANTA COBERTA - PLABTA PRIMERA-PLANTA BAIXA


MC-01	C-PB	Ceràmic decoratiu vidriat Pont Nord P02-PB(1ut)
MC-02	C-PB	Ceràmic decoratiu vidriat Pont Sud P02-PB(1ut)
MC-03	PC -	Ceràmic decoratiu vidriat Escut Bandera (8uts)
MC-04	APC -	Ceràmic decoratiu vidriat Escut Creu (8uts)
MC-05	C -	Ceràmic decoratiu vidriat Escut "P"(6uts)
MC-06	C -	Ceràmic decoratiu vidriat Escut "G"(6uts)
MC-07	P-P1	Ceràmic decoratiu vidriat finestre trilobulada (3uts)

MC-08	P-PC	Ceràmic decoratiu vidriat caixa escala (2uts)
MC-09	P-PC	Ceràmic decoratiu vidriat cos central (3 uts)
MC-10	A-PC	Ceràmic decoratiu vidriat Torre d'Aiguas sup.(1 ut)
MC-11	A-PC	Ceràmic decoratiu vidriat Torre d'Aigua inf.(1 ut)
MC-12	A-PC	Ceràmic decoratiu vidriat Rotonda sup.(1 ut)
MC-13	A-PC	Ceràmic decoratiu vidriat Rotonda inf.(1 ut)

ETIQUETES


MC0X | X-PX

- Ornament
- Cos
- Planta

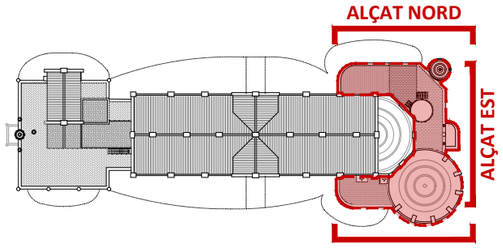


PLANTA COBERTA. IDENTIFICACIÓ COS ANTERIOR
E 1:750


Àmbit d'intervenció

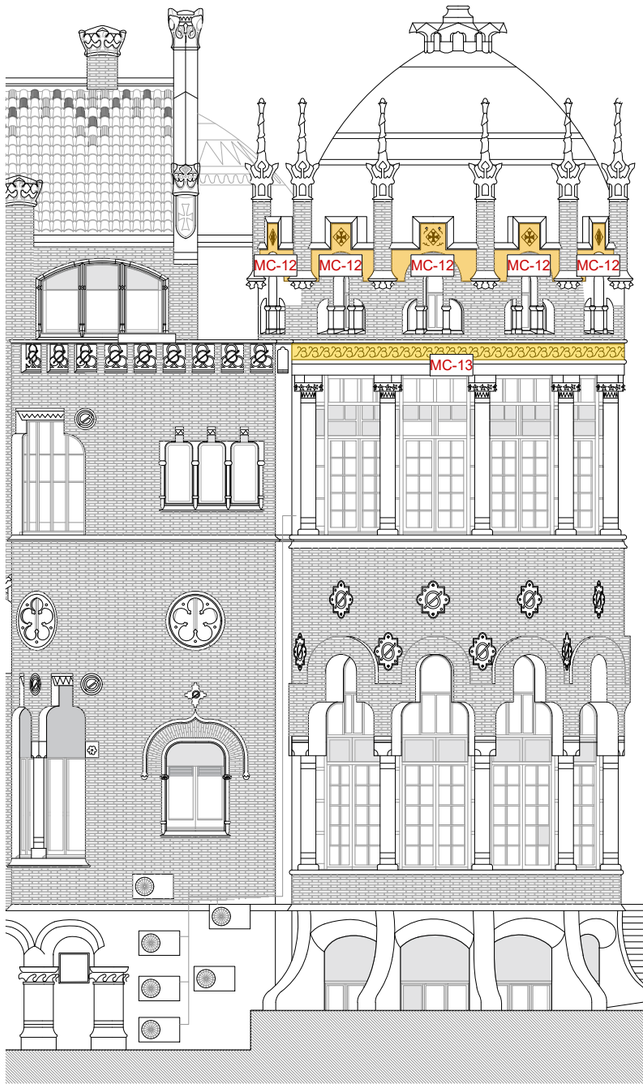

COS ANTERIOR. ALÇAT SUD. IDENTIFICACIÓ, CARACTERITZACIÓ I QUANTIFICACIÓ DE ELEMENTS ORNAMENTALS DE CERÀMIC DECORATIU VIDRIAT.

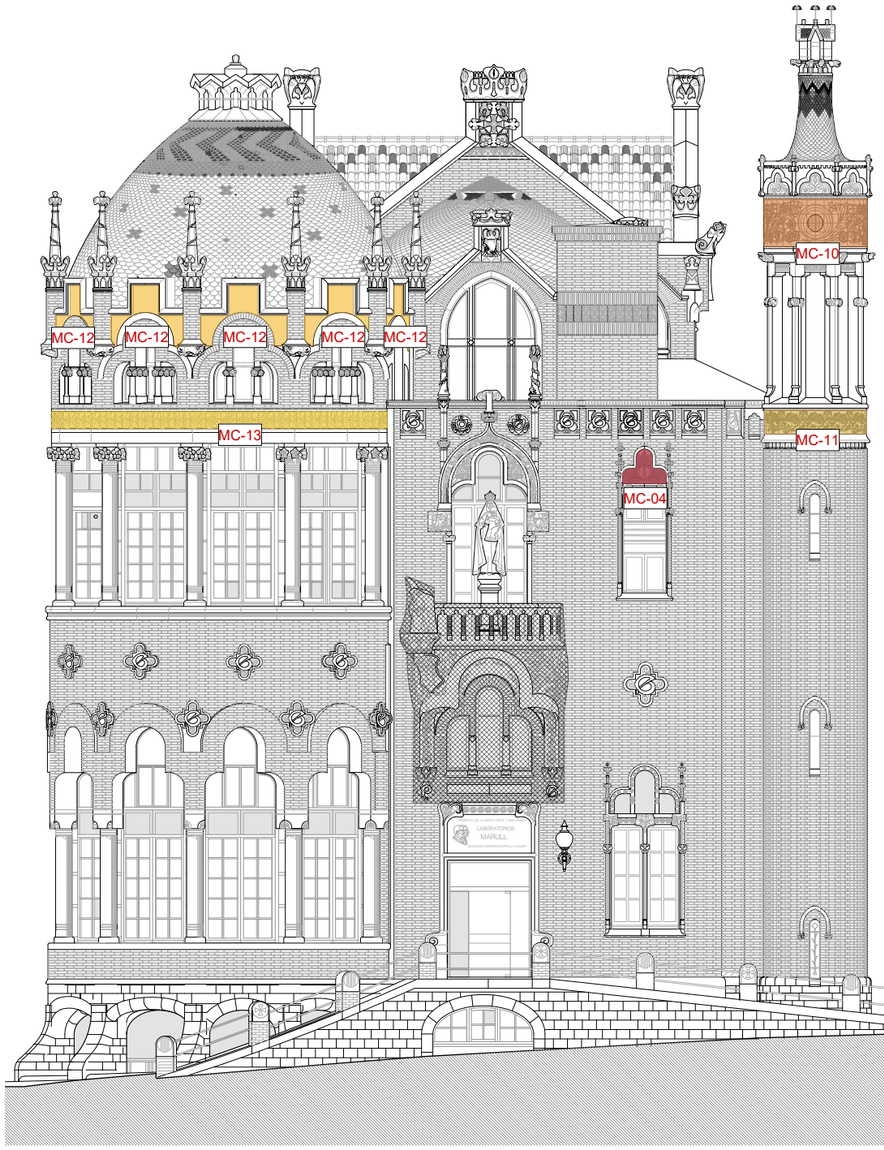

COS ANTERIOR. ALÇAT EST. IDENTIFICACIÓ, CARACTERITZACIÓ I QUANTIFICACIÓ DE ELEMENTS ORNAMENTALS DE CERÀMIC DECORATIU VIDRIAT.

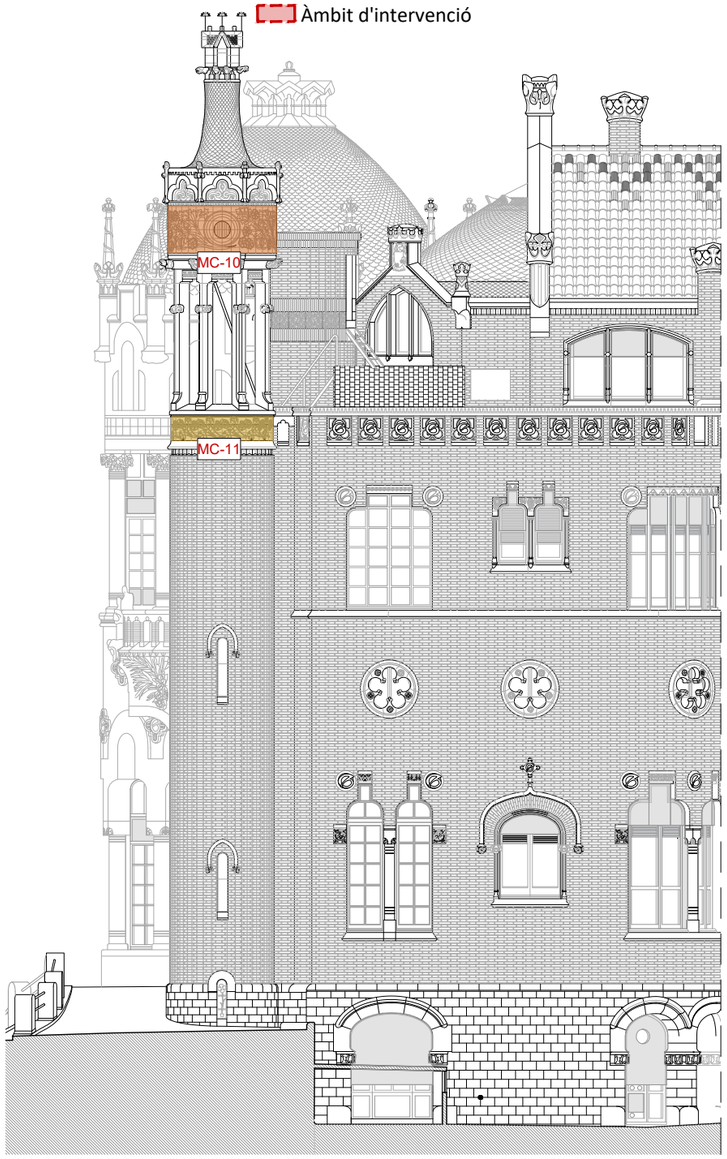

COS ANTERIOR. ALÇAT NORD. IDENTIFICACIÓ, CARACTERITZACIÓ I QUANTIFICACIÓ DE ELEMENTS ORNAMENTALS DE CERÀMIC DECORATIU VIDRIAT.

0 1 2 4 8m

E 1:150

HOSPITAL DE LA SANTA CREU I SANT PAU
FUNDACIÓ PRIVADA

Projecte
PROJECTE DE REHABILITACIÓ INTEGRAL DEL PAVELLÓ DE NOSTRA SENYORA DE MONTSERRAT DEL RECINTE MODERNISTA DE L'HOSPITAL DE LA SANTA CREU I SANT PAU
PROJECTE EXECUTIU

Expedient
25007

Localització
C/ de Sant Antoni Maria Claret ,167.
Horta-Guinardó

Municipi i comarca
Barcelona 08025 (Barcelonès)

Propietat i promotor
Fundació Privada Hospital de la Santa Creu i Sant Pau

Plànol
CERÀMIC DECORATIU VIDRIAT
Cos Anterior. Alçat Sud, Est i Nord. Ceràmic decoratiu vidriat.
Identificació, caracterització i quantificació de elements ornamental

Arxiu
25007_EA_Ornaments_Ceràmics.dwg

Data
Maig 2026

Escala
1:150 - A3

Número
03.22 IE EA

Els tècnics redactors UTE GAA + ZAZURCA + ILV:

GAA GUITART ARQUITECTURA I ASS. SLP — Xavier Guitart, Gemma Guitart, Oriol Guitart

zm ESTUDI D'ARQUITECTURA — Mercè Zazurca, César Sánchez

Equip tècnic:
A.Martinez, S.Garcia, G.Ballestin, V.Mohr, A.Cáceres, À.Amer, D.Martínez, M.Sanz

ORNAMENTS DE MOSAIC CERÀMIC

PLANTA COBERTA - PLABTA PRIMERA-PLANTA BAIXA

MC-01		C-PB
MC-02		C-PB
MC-03		PC -
MC-04		APC -
MC-05		C -
MC-06		C -
MC-07		P-P1

Ceràmic decoratiu vidriat Pont Nord P02-PB(1ut)
Ceràmic decoratiu vidriat Pont Sud P02-PB(1ut)
Ceràmic decoratiu vidriat Escut Bandera (8uts)
Ceràmic decoratiu vidriat Escut Creu (8uts)
Ceràmic decoratiu vidriat Escut "P"(6uts)
Ceràmic decoratiu vidriat Escut "G"(6uts)
Ceràmic decoratiu vidriat finestre trilobulada (3uts)


MC-08		P-PC
MC-09		C-PC
MC-10		A-PC
MC-11		A-PC
MC-12		A-PC
MC-13		A-PC

Ceràmic decoratiu vidriat caixa escala (2uts)
Ceràmic decoratiu vidriat cos central (3 uts)
Ceràmic decoratiu vidriat Torre d'Aiguas sup.(1 ut)
Ceràmic decoratiu vidriatTorre d'Aigua inf.(1 ut)
Ceràmic decoratiu vidriat Rotonda sup.(1 ut)
Ceràmic decoratiu vidriat Rotonda inf.(1 ut)

ETIQUETES

MC0X | X-PX

- Ornament
- Cos
- Planta

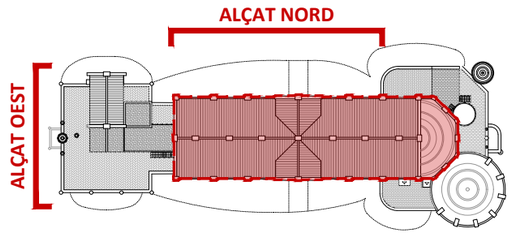


PLANTA COBERTA. IDENTIFICACIÓ COS CENTRAL
E 1:750

Àmbit d'intervenció



COS CENTRAL. ALÇAT NORD. IDENTIFICACIÓ, CARACTERITZACIÓ I QUANTIFICACIÓ DE ELEMENTS ORNAMENTALS DE CERÀMIC DECORATIU VIDRIAT
E 1:150

0 1 2 4 8m

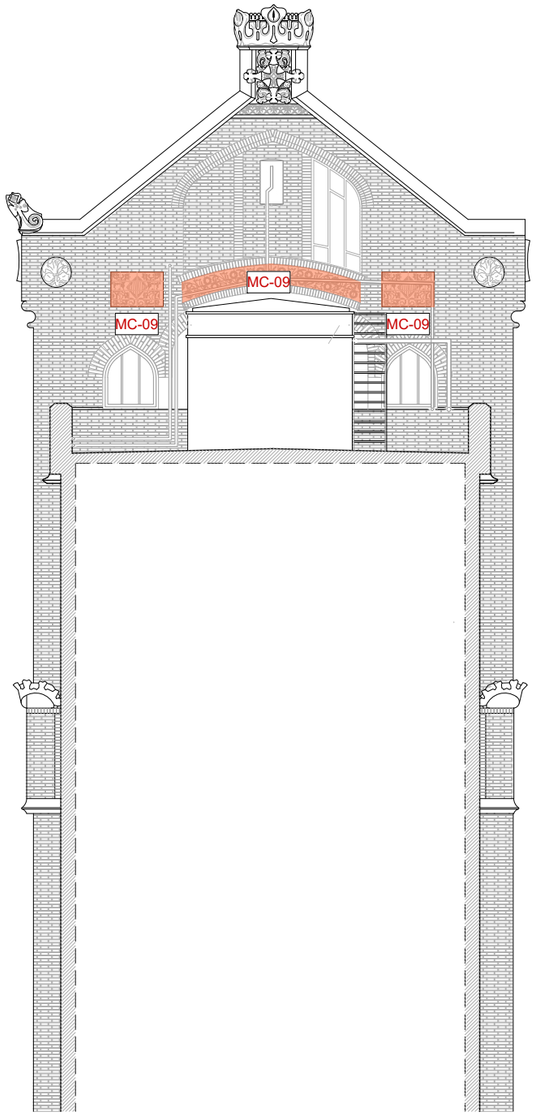

COS CENTRAL. ALÇAT OEST. IDENTIFICACIÓ, CARACTERITZACIÓ I QUANTIFICACIÓ DE ELEMENTS ORNAMENTALS DE CERÀMIC DECORATIU

HOSPITAL DE LA SANTA CREU I SANT PAU
FUNDACIÓ PRIVADA

Projecte
PROJECTE DE REHABILITACIÓ INTEGRAL DEL PAVELLÓ DE NOSTRA SENYORA DE MONTSERRAT DEL RECINTE MODERNISTA DE L'HOSPITAL DE LA SANTA CREU I SANT PAU
PROJECTE EXECUTIU

Expedient
25007

Localització
C/ de Sant Antoni Maria Claret ,167.
Horta-Guinardó

Municipi i comarca
Barcelona 08025 (Barcelonès)

Propietat i promotor
Fundació Privada Hospital de la Santa Creu i Sant Pau

Plànol
CERÀMIC DECORATIU VIDRIAT
Cos Central. Alçats Nord i Oest. Ceràmic decoratiu vidriat.
Identificació, caracterització i quantificació de elements ornamental

Arxiu
25007_EA_Ornaments_Ceràmics.dwg

Data
Maig 2026

Escala
1:150 - A3

Número
03.23 IE EA

Els tècnics redactors UTE GAA + ZAZURCA + ILV:

GAA GUITART ARQUITECTURA I ASS. SLP
Xavier Guitart, Gemma Guitart, Oriol Guitart

zm ESTUDI D'ARQUITECTURA
Mercè Zazurca, César Sánchez

Equip tècnic:
A.Martinez, S.Garcia, G.Ballestin, V.Mohr, A.Cáceres, À.Amer, D.Martínez, M.Sanz

ORNAMENTS DE MOSAIC CERÀMIC

PLANTA COBERTA - PLABTA PRIMERA-PLANTA BAIXA


MC-01	C-PB	Ceràmic decoratiu vidriat Pont Nord P02-PB(1ut)
MC-02	C-PB	Ceràmic decoratiu vidriat Pont Sud P02-PB(1ut)
MC-03	PC -	Ceràmic decoratiu vidriat Escut Bandera (8uts)
MC-04	APC -	Ceràmic decoratiu vidriat Escut Creu (8uts)
MC-05	C -	Ceràmic decoratiu vidriat Escut "P"(6uts)
MC-06	C -	Ceràmic decoratiu vidriat Escut "G"(6uts)
MC-07	P-P1	Ceràmic decoratiu vidriat finestre trilobulada (3uts)

MC-08	P-PC	Ceràmic decoratiu vidriat caixa escala (2uts)
MC-09	C-PC	Ceràmic decoratiu vidriat cos central (3 uts)
MC-10	A-PC	Ceràmic decoratiu vidriat Torre d'Aigua sup.(1 ut)
MC-11	A-PC	Ceràmic decoratiu vidriat Torre d'Aigua inf.(1 ut)
MC-12	A-PC	Ceràmic decoratiu vidriat Rotonda sup.(1 ut)
MC-13	A-PC	Ceràmic decoratiu vidriat Rotonda inf.(1 ut)

ETIQUETES


MC0X | X-PX

- Ornament
- Cos
- Planta

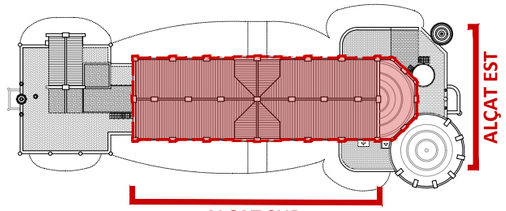


PLANTA COBERTA. IDENTIFICACIÓ COS CENTRAL
E 1:750

Àmbit d'intervenció

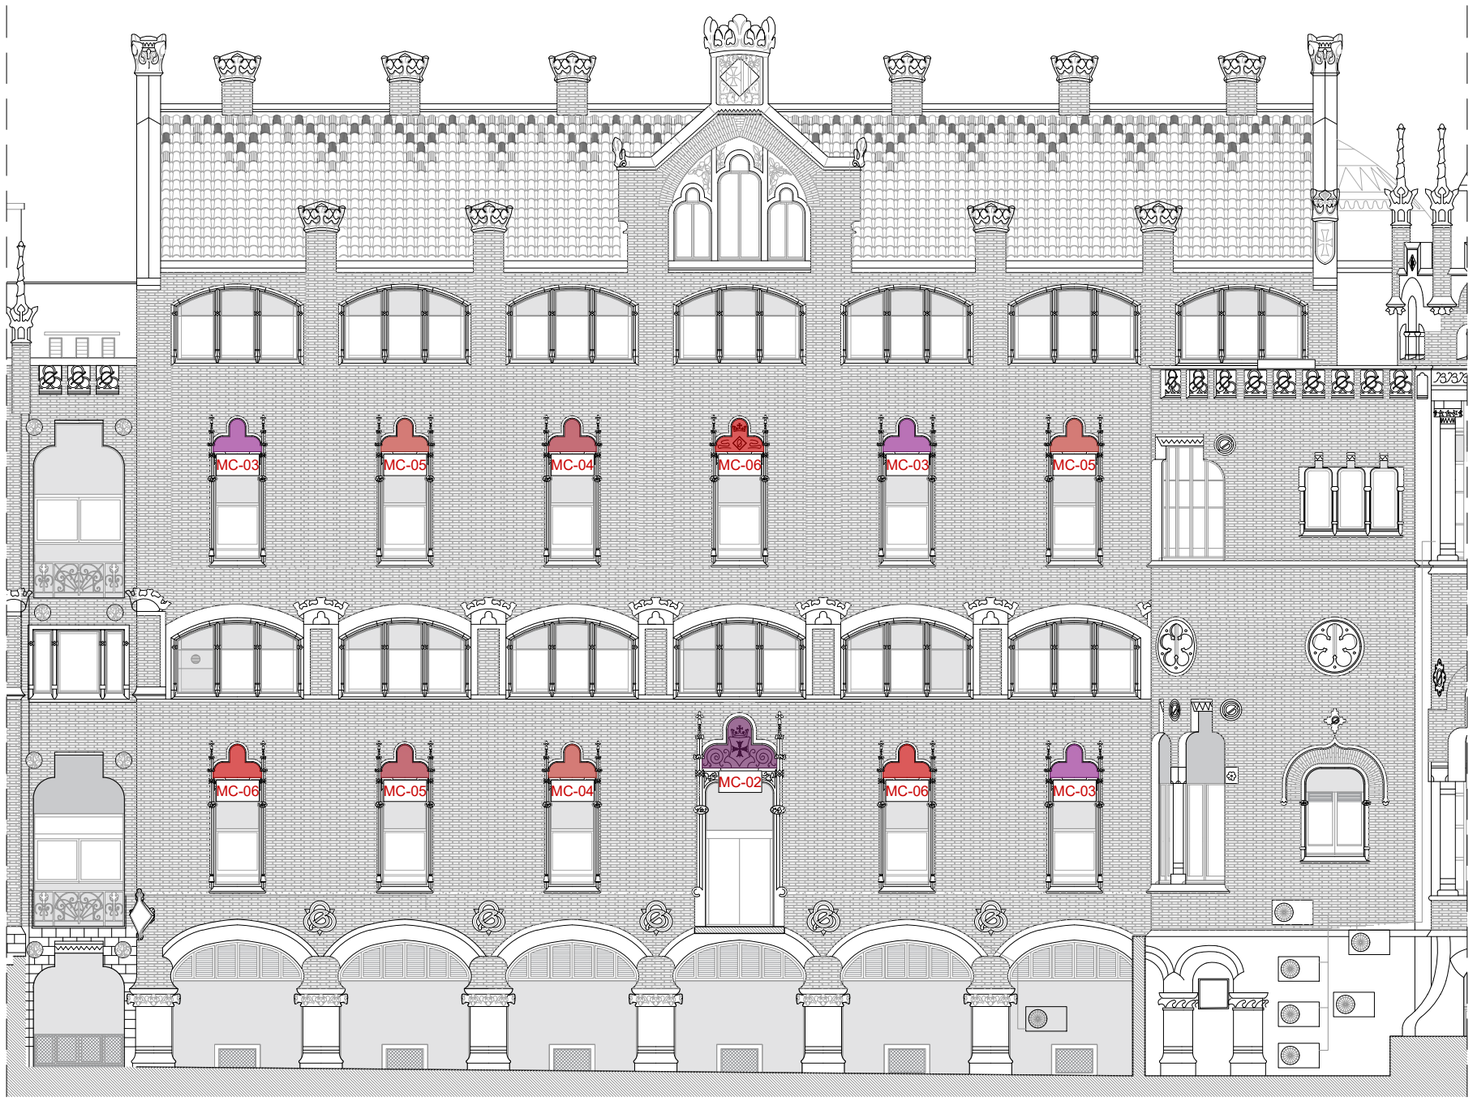

COS CENTRAL. ALÇAT SUD. IDENTIFICACIÓ, CARACTERITZACIÓ I QUANTIFICACIÓ DE ELEMENTS ORNAMENTALS DE CERÀMIC DECORATIU VIDRIAT

0 1 2 4 8m

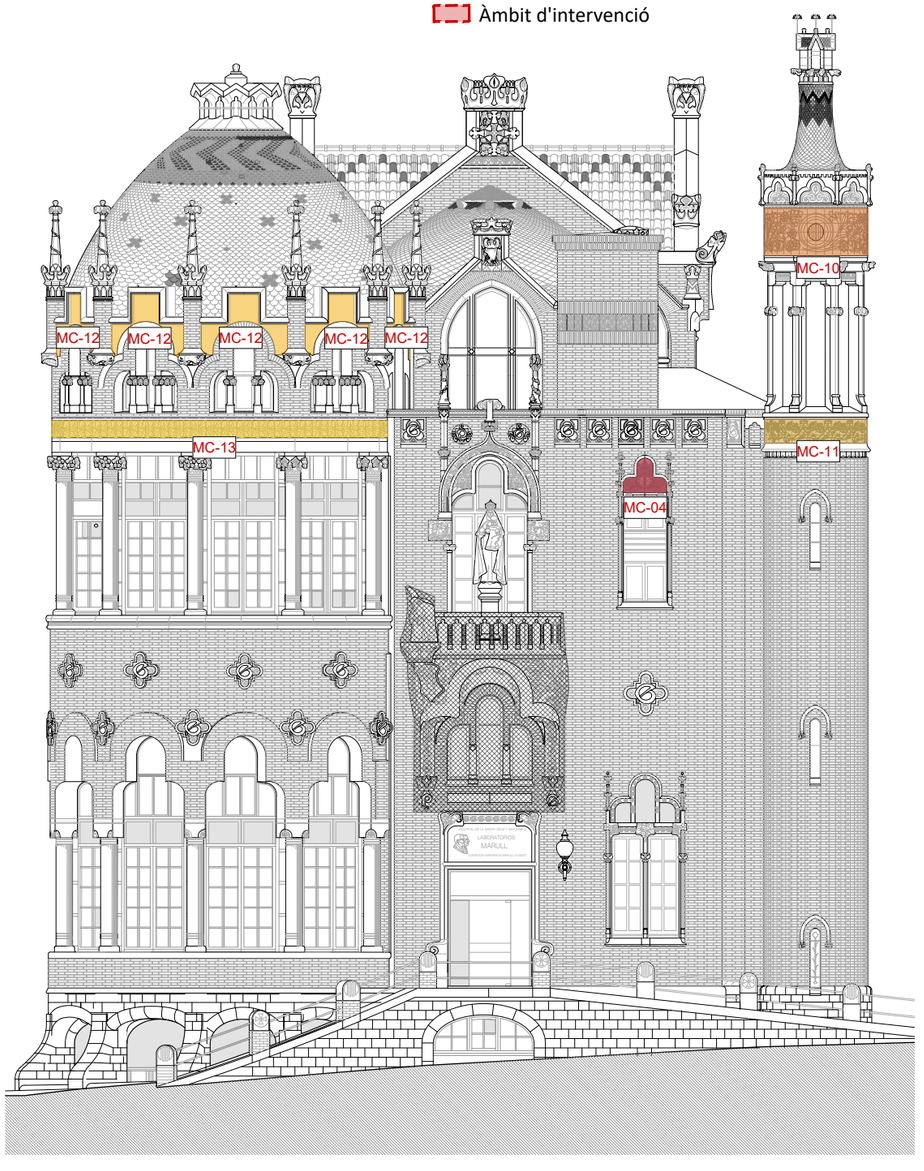

COS CENTRAL. ALÇAT EST. IDENTIFICACIÓ, CARACTERITZACIÓ I QUANTIFICACIÓ DE ELEMENTS ORNAMENTALS DE CERÀMIC DECORATIU VIDRIAT

0 1 2 4 8m

HOSPITAL DE LA SANTA CREU I SANT PAU
FUNDACIÓ PRIVADA

Projecte
PROJECTE DE REHABILITACIÓ INTEGRAL DEL PAVELLÓ DE NOSTRA SENYORA DE MONTSERRAT DEL RECINTE MODERNISTA DE L'HOSPITAL DE LA SANTA CREU I SANT PAU
PROJECTE EXECUTIU

Expedient
25007

Localització
C/ de Sant Antoni Maria Claret ,167.
Horta-Guinardó

Municipi i comarca
Barcelona 08025 (Barcelonès)

Propietat i promotor
Fundació Privada Hospital de la Santa Creu i Sant Pau

Plànol
CERÀMIC DECORATIU VIDRIAT
Cos Central. Alçats Sud i Est. Ceràmic decoratiu vidriat.
Identificació, caracterització i quantificació de elements ornamental

Arxiu
25007_EA_Ornaments_Ceràmics.dwg

Data
Maig 2026

Escala
1:150 - A3

Número
03.24 IE EA

Els tècnics redactors UTE GAA + ZAZURCA + ILV:

GAA GUITART ARQUITECTURA I ASS. SLP
Xavier Guitart, Gemma Guitart, Oriol Guitart

zm ESTUDI D'ARQUITECTURA
Mercè Zazurca, César Sánchez

Equip tècnic:
A.Martinez, S.Garcia, G.Ballestin, V.Mohr, A.Cáceres, À.Amer, D.Martínez, M.Sanz

ORNAMENTS DE MOSAIC CERÀMIC

PLANTA COBERTA - PLABTA PRIMERA-PLANTA BAIXA


MC-01	C-PB	Ceràmic decoratiu vidriat Pont Nord P02-PB(1ut)
MC-02	C-PB	Ceràmic decoratiu vidriat Pont Sud P02-PB(1ut)
MC-03	PC -	Ceràmic decoratiu vidriat Escut Bandera (8uts)
MC-04	APC -	Ceràmic decoratiu vidriat Escut Creu (8uts)
MC-05	C -	Ceràmic decoratiu vidriat Escut "P"(6uts)
MC-06	C -	Ceràmic decoratiu vidriat Escut "G"(6uts)
MC-07	P-P1	Ceràmic decoratiu vidriat finestre trilobulada (3uts)

MC-08	P-PC	Ceràmic decoratiu vidriat caixa escala (2uts)
MC-09	C-PC	Ceràmic decoratiu vidriat cos central (3 uts)
MC-10	A-PC	Ceràmic decoratiu vidriat Torre d'Aigua sup.(1 ut)
MC-11	A-PC	Ceràmic decoratiu vidriat Torre d'Aigua inf.(1 ut)
MC-12	A-PC	Ceràmic decoratiu vidriat Rotonda sup.(1 ut)
MC-13	A-PC	Ceràmic decoratiu vidriat Rotonda inf.(1 ut)

ETIQUETES


MC0X X-PX

- Ornament
- Cos
- Planta

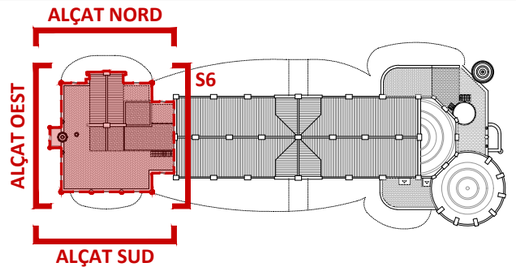


PLANTA COBERTA. IDENTIFICACIÓ COS POSTERIOR
E 1:750


Àmbit d'intervenció

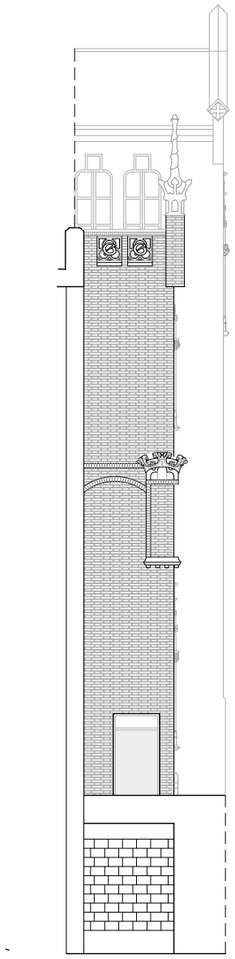


SECCIÓ 6. IDENTIFICACIÓ
E 1:150

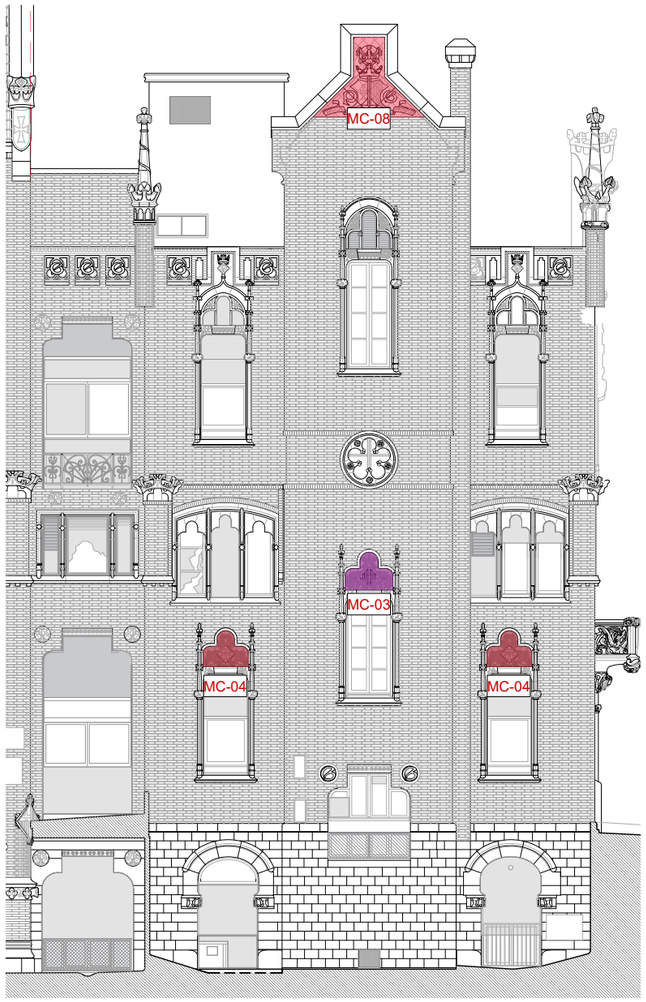

COS POSTERIOR. ALÇAT NORD. |0 |1 |2 |4 |8m
IDENTIFICACIÓ CARACTERITZACIÓ I QUANTIFICACIÓ DE ELEMENTS ORNAMENTALS DE CERÀMIC DECORATIU VIDRIAT

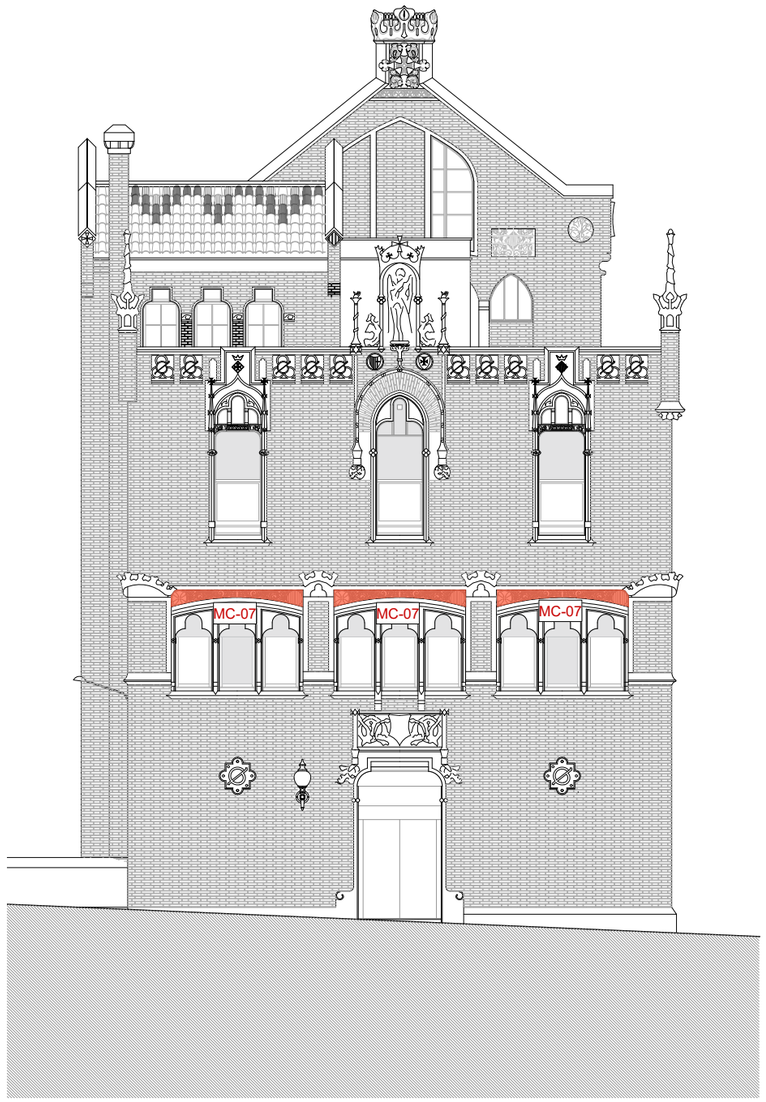

COS POSTERIOR. ALÇAT OEST. IDENTIFICACIÓ, |0 |1 |2 |4 |8m
CARACTERITZACIÓ I QUANTIFICACIÓ DE ELEMENTS ORNAMENTALS DE CERÀMIC DECORATIU VIDRIAT

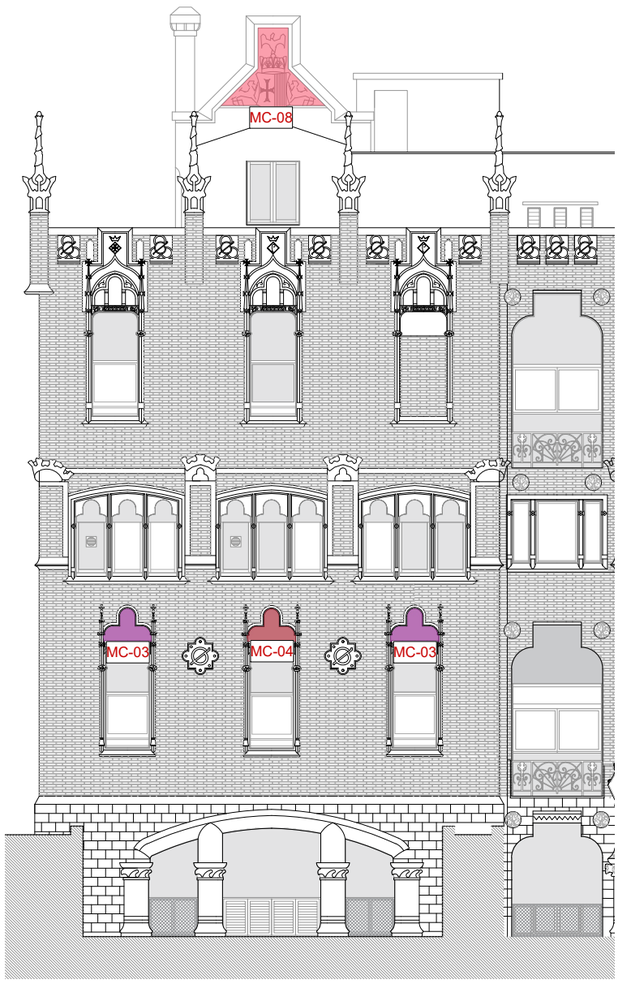

COS POSTERIOR. ALÇAT SUD. |0 |1 |2 |4 |8m
IDENTIFICACIÓ, CARACTERITZACIÓ I QUANTIFICACIÓ DE ELEMENTS ORNAMENTALS DE CERÀMIC DECORATIU VIDRIAT

HOSPITAL DE LA SANTA CREU I SANT PAU
FUNDACIÓ PRIVADA

Projecte
PROJECTE DE REHABILITACIÓ INTEGRAL DEL PAVELLÓ DE NOSTRA SENYORA DE MONTSERRAT DEL RECINTE MODERNISTA DE L'HOSPITAL DE LA SANTA CREU I SANT PAU
PROJECTE EXECUTIU

Expedient
25007

Localització
C/ de Sant Antoni Maria Claret ,167.
Horta-Guinardó

Municipi i comarca
Barcelona 08025 (Barcelonès)

Propietat i promotor
Fundació Privada Hospital de la Santa Creu i Sant Pau

Plànol
CERÀMIC DECORATIU VIDRIAT
Cos Posterior. Alçats Nord, Oest i Sud. Ceràmic decoratiu vidriat.
Identificació, caracterització i quantificació de elements ornamental

Arxiu
25007_EA_Ornaments_Ceràmics.dwg

Data
Maig 2026

Escala
1:150 - A3


Número
03.25 IE EA

Els tècnics redactors UTE GAA + ZAZURCA + ILV:


GAA GUITART ARQUITECTURA I ASS. SLP
Xavier Guitart, Gemma Guitart, Oriol Guitart

zm ESTUDI D'ARQUITECTURA
Mercè Zazurca, César Sánchez

Equip tècnic:
A.Martinez, S.Garcia, G.Ballestin, V.Mohr, A.Cáceres, À.Amer, D.Martínez, M.Sanz

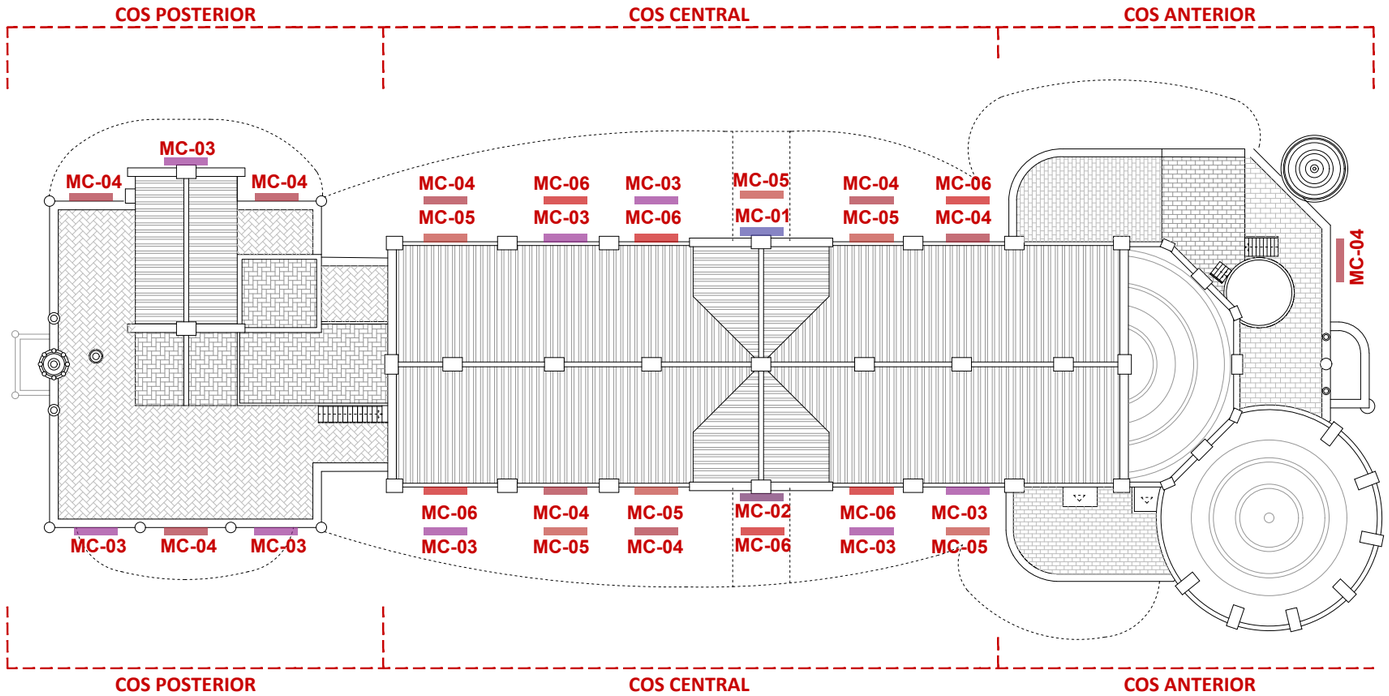


PLANTA COBERTA. NIVELL +21,76m. ELEMENTS ORNAMENTALS DE CERÀMIC VIDRIAT DECORATIU
E 1:250 |0 |2 |4 |8m

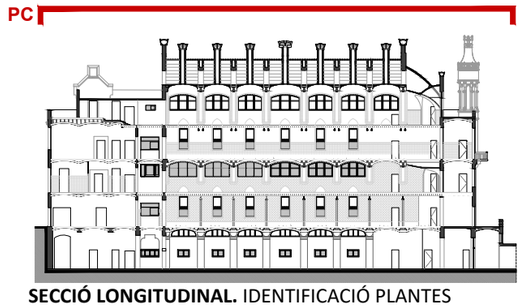

SECCIÓ LONGITUDINAL. IDENTIFICACIÓ PLANTES
E 1:750


ORNAMENTS DE MOSAIC CERÀMIC
PLANTA COBERTA - PLABTA PRIMERA-PLANTA BAIXA

MC-01	C-PB	Ceràmic dec. vidriat Pont Nord P02-PB(1ut)
MC-02	C-PB	Ceràmic dec. vidriat Pont Sud P02-PB(1ut)
MC-03	PC -	Ceràmic dec. vidriat Escut Bandera (8uts)
MC-04	APC -	Ceràmic dec. vidriat Escut Creu (8uts)
MC-05	C -	Ceràmic dec. vidriat Escut "P"(6uts)
MC-06	C -	Ceràmic dec. vidriat Escut "G"(6uts)
MC-07	P-P1	Ceràmic dec. vidriat finestre trilobulada (3uts)
MC-08	P-PC	Ceràmic dec. vidriat caixa escala (2uts)
MC-09	C-PC	Ceràmic dec. vidriat cos central (3 uts)
MC-10	A-PC	Ceràmic dec. vidriat Torre d'Aiguas sup.(1 ut)
MC-11	A-PC	Ceràmic dec. vidriat Torre d'Aigua inf.(1 ut)
MC-12	A-PC	Ceràmic dec.vidriat Rotonda sup.(1 ut)
MC-13	A-PC	Ceràmic dec.vidriat Rotonda inf.(1 ut)

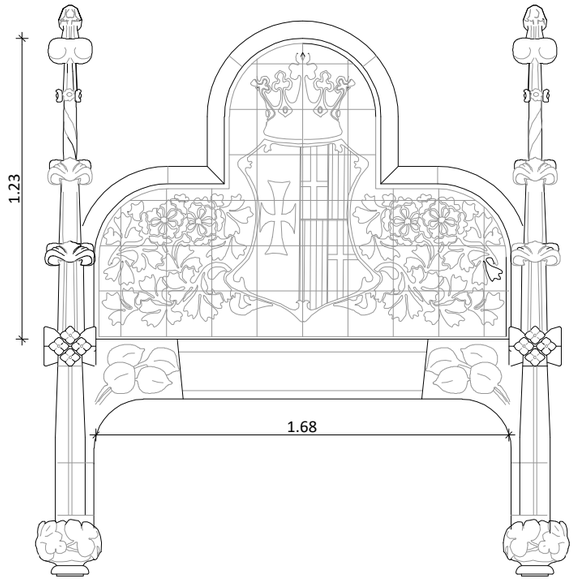



MC-01 C-PB **CERÀMIC DECORATIU VIDRIAT** E 1:25
PORTA PONT NORD P02-PB
(1 UNITAT) 168x123 cm
-Rajola ceràmica vidriada decorativa sobre porta situat en accés pont cos central nord.
-Porta P02 C-PB

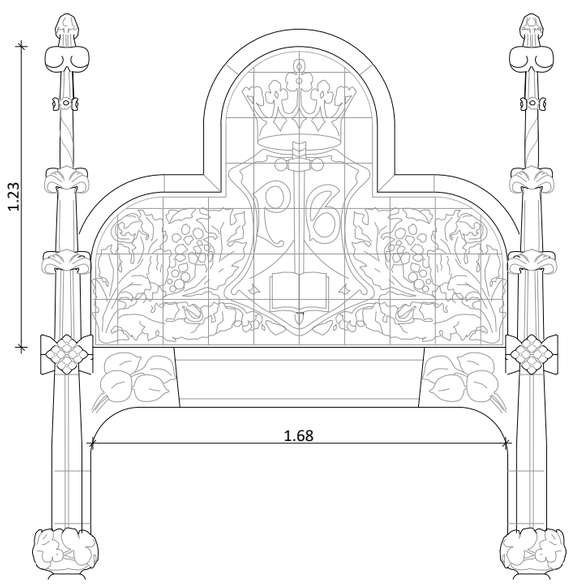



MC-02 C-PB **CERÀMIC DECORATIU VIDRIAT** E 1:25
PORTA PONT SUD P02-PB
(1 UNITAT) 168x123 cm
-Rajola ceràmica vidriada decorativa sobre porta situat en accés pont cos central sud.
-Porta P02 C-PB

HOSPITAL DE LA SANTA CREU I SANT PAU
FUNDACIÓ PRIVADA

Projecte
PROJECTE DE REHABILITACIÓ INTEGRAL DEL PAVELLÓ DE NOSTRA SENYORA DE MONTSERRAT DEL RECINTE MODERNISTA DE L'HOSPITAL DE LA SANTA CREU I SANT PAU
PROJECTE EXECUTIU

Expedient
25007

Localització
C/ de Sant Antoni Maria Claret ,167. Horta-Guinardó

Municipi i comarca
Barcelona 08025 (Barcelonès)

Propietat i promotor
Fundació Privada Hospital de la Santa Creu i Sant Pau

Plànol
CERÀMIC DECORATIU VIDRIAT
Planta Coberta, Elements Ornamentals de ceràmic vidriat decoratiu. Cos Central
Identificació, caracterització i quantificació de elements ornamental

Arxiu
25007_EA_Ornaments_Ceràmics.dwg


Data
Maig 2026

Escala
1:250 1:25 - A3

Número
03.26 IE EA

Els tècnics redactors UTE GAA + ZAZURCA + ILV:
GAA GUITART ARQUITECTURA I ASS. SLP — Xavier Guitart, Gemma Guitart, Oriol Guitart
zm ESTUDI D'ARQUITECTURA — Mercè Zazurca, César Sánchez

Equip tècnic:
A.Martinez, S.Garcia, G.Ballestin, V.Mohr, A.Cáceres, À.Amer, D.Martínez, M.Sanz

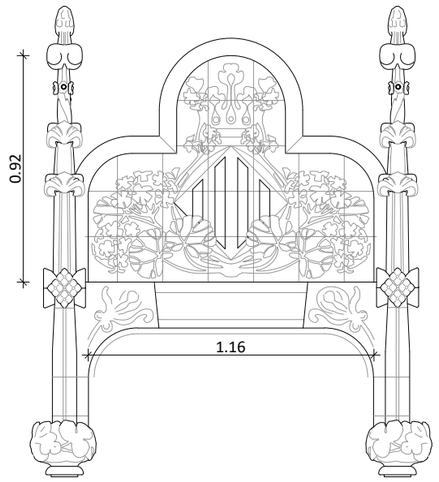




MC-03
PC-

CERÀMIC DECORATIU VIDRIAT
ESCUT AMB BANDERA.
(8 UNITATS) 116 x92 cm
-Rajola ceràmica vidriada decorativa sobre finestres cos central sud i nord
- 3 uts Façana Nord / 5 uts Façana Sud

E 1:25

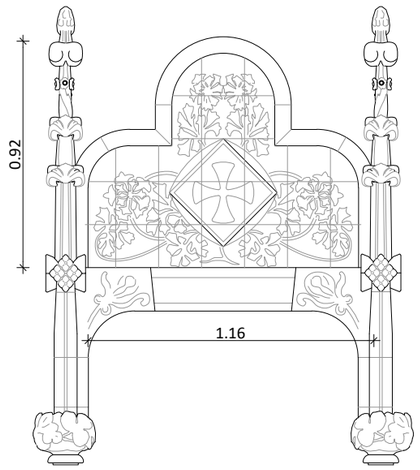




MC-04
APC -

CERÀMIC DECORATIU VIDRIAT
ESCUT AMB CREU
(8 UNITATS) 116x92 cm
-Rajola ceràmica vidriada decorativa sobre finestres cos central sud i nord
- 2 uts Façana Nord / 5 uts Façana Sud

E 1:25

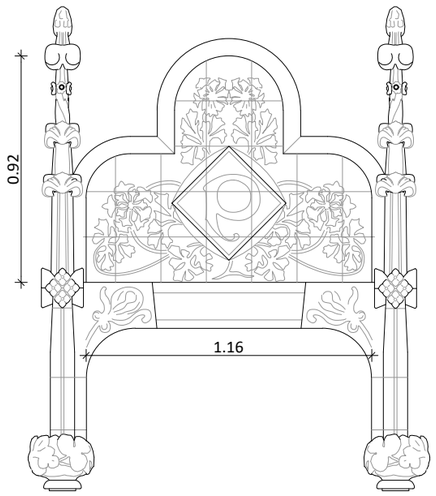





MC-05
C -

CERÀMIC DECORATIU VIDRIAT
ESCUT AMB LLETRA "P"
(6 UNITATS) 116x92 cm
-Rajola ceràmica vidriada decorativa sobre finestres cos central sud i nord
- 2 uts Façana Nord / 5 uts Façana Sud

E 1:25

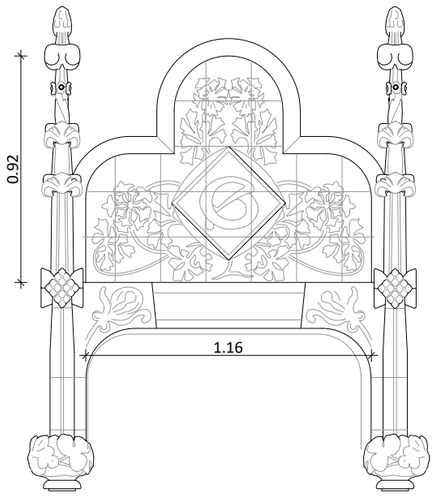

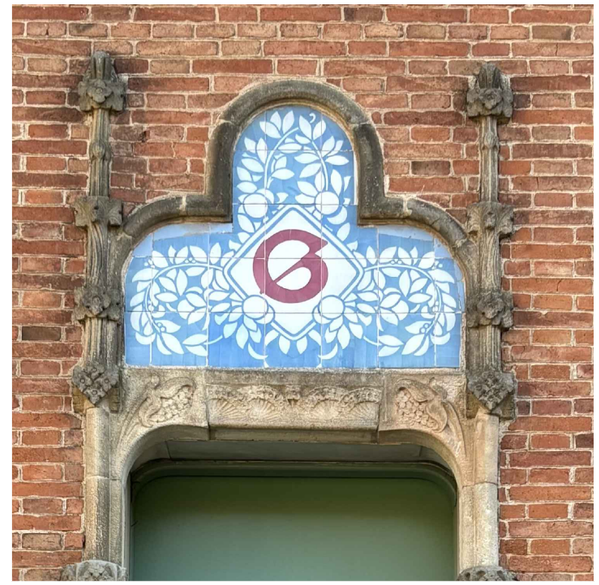

MC-06
C-

CERÀMIC DECORATIU VIDRIAT
ESCUT AMB LLETRA "G"
(6 UNITATS) 116x92 cm
-Rajola ceràmica vidriada decorativa sobre finestres cos central sud i nord
- 2 uts Façana Nord / 5 uts Façana Sud

E 1:25

HOSPITAL DE LA SANTA CREU I SANT PAU
FUNDACIÓ PRIVADA

Projecte
PROJECTE DE REHABILITACIÓ INTEGRAL DEL PAVELLÓ DE NOSTRA SENYORA DE MONTSERRAT DEL RECINTE MODERNISTA DE L'HOSPITAL DE LA SANTA CREU I SANT PAU
PROJECTE EXECUTIU

Expedient
25007

Localització
C/ de Sant Antoni Maria Claret ,167.
Horta-Guinardó

Municipi i comarca
Barcelona 08025 (Barcelonès)

Propietat i promotor
Fundació Privada Hospital de la Santa Creu i Sant Pau

Plànol
CERÀMIC DECORATIU VIDRIAT
Elements Ornamentals de ceràmic vidriat decoratiu.
Identificació, caracterització i quantificació de elements ornamental

Arxiu
25007_EA_Ornaments_Ceràmics.dwg

Data
Maig 2026

Escala
1:25 - A3


Número
03.27 IE EA

Els tècnics redactors UTE GAA + ZAZURCA + ILV:


GAA GUITART ARQUITECTURA I ASS. SLP
Xavier Guitart, Gemma Guitart, Oriol Guitart

zm ESTUDI D'ARQUITECTURA
Mercè Zazurca, César Sánchez

Equip tècnic:
A.Martinez, S.Garcia, G.Ballestin, V.Mohr, A.Cáceres, À.Amer, D.Martínez, M.Sanz

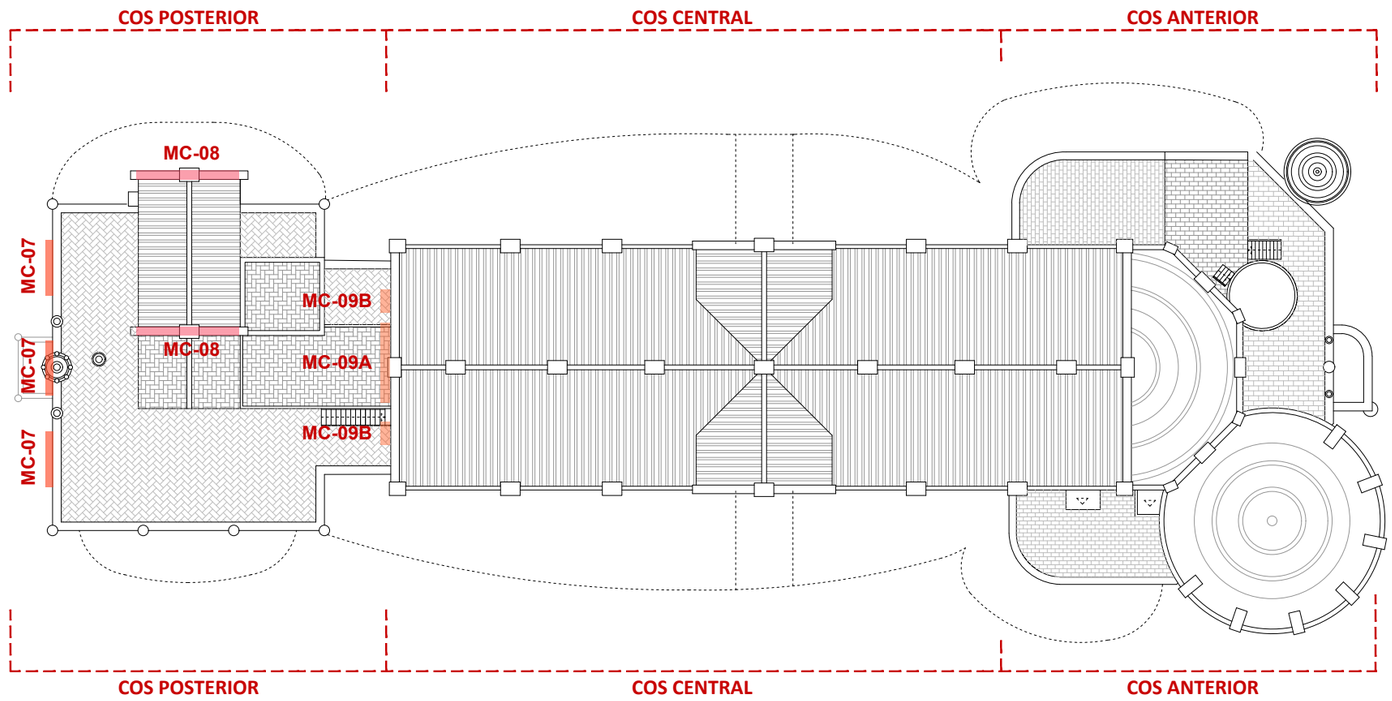


PLANTA COBERTA. NIVELL +21,76m. ELEMENTS ORNAMENTALS DE CERÀMIC VIDRIAT DECORATIU
E 1:250 0 2 4 8m

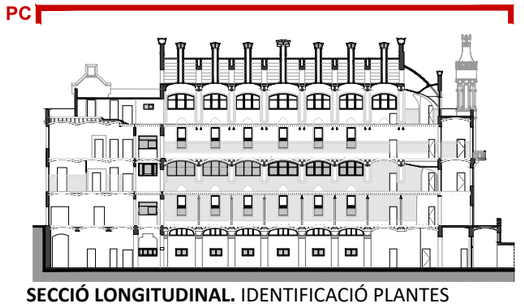

SECCIÓ LONGITUDINAL. IDENTIFICACIÓ PLANTES
E 1:750

ORNAMENTS DE MOSAIC CERÀMIC
PLANTA COBERTA - PLABTA PRIMERA-PLANTA BAIXA

MC-01	C-PB	Ceràmic dec. vidriat Pont Nord P02-PB(1ut)
MC-02	C-PB	Ceràmic dec. vidriat Pont Sud P02-PB(1ut)
MC-03	PC -	Ceràmic dec. vidriat Escut Bandera (8uts)
MC-04	APC -	Ceràmic dec. vidriat Escut Creu (8uts)
MC-05	C -	Ceràmic dec. vidriat Escut "P"(6uts)
MC-06	C -	Ceràmic dec. vidriat Escut "G"(6uts)
MC-07	P-P1	Ceràmic dec. vidriat finestre trilobulada (3uts)
MC-08	P-PC	Ceràmic dec. vidriat caixa escala (2uts)
MC-09	C-PC	Ceràmic dec. vidriat cos central (3 uts)
MC-10	A-PC	Ceràmic dec. vidriat Torre d'Aiguas sup.(1 ut)
MC-11	A-PC	Ceràmic dec. vidriat Torre d'Aigua inf.(1 ut)
MC-12	A-PC	Ceràmic dec.vidriat Rotonda sup.(1 ut)
MC-13	A-PC	Ceràmic dec.vidriat Rotonda inf.(1 ut)

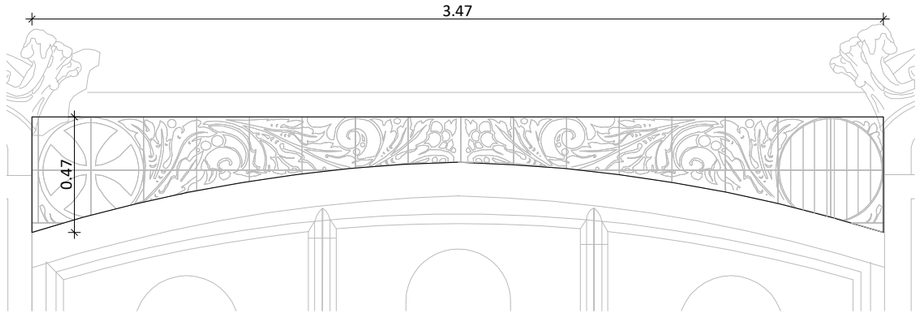



MC-07
P-P1

CERÀMIC DECORATIU VIDRIAT FINESTRE TRILOBULADA
(3 UNITATS) 347x47 cm
-Rajola ceràmica vidriada decorativa sobre finestres trilobualdas cos posterior
- Finestres F19 i B01

E 1:25

HOSPITAL DE LA SANTA CREU I SANT PAU
FUNDACIÓ PRIVADA

Projecte
PROJECTE DE REHABILITACIÓ INTEGRAL DEL PAVELLÓ DE NOSTRA SENYORA DE MONTSERRAT DEL RECINTE MODERNISTA DE L'HOSPITAL DE LA SANTA CREU I SANT PAU
PROJECTE EXECUTIU

Expedient
25007

Localització
C/ de Sant Antoni Maria Claret ,167.
Horta-Guinardó

Municipi i comarca
Barcelona 08025 (Barcelonès)

Propietat i promotor
Fundació Privada Hospital de la Santa Creu i Sant Pau

Plànol
CERÀMIC DECORATIU VIDRIAT
Planta Coberta, Elements Ornamentals de ceràmic vidriat decoratiu. Cos Posterior
Identificació, caracterització i quantificació de elements ornamental

Arxiu
25007_EA_Ornaments_Ceràmics.dwg


Data
Maig 2026

Escala
1:250 1:25 - A3

Número
03.28 IE EA

Els tècnics redactors UTE GAA + ZAZURCA + ILV:
GAA GUITART ARQUITECTURA I ASS. SLP — Xavier Guitart, Gemma Guitart, Oriol Guitart
zm ESTUDI D'ARQUITECTURA — Mercè Zazurca, César Sánchez

Equip tècnic:
A.Martinez, S.Garcia, G.Ballestin, V.Mohr, A.Cáceres, À.Amer, D.Martínez, M.Sanz

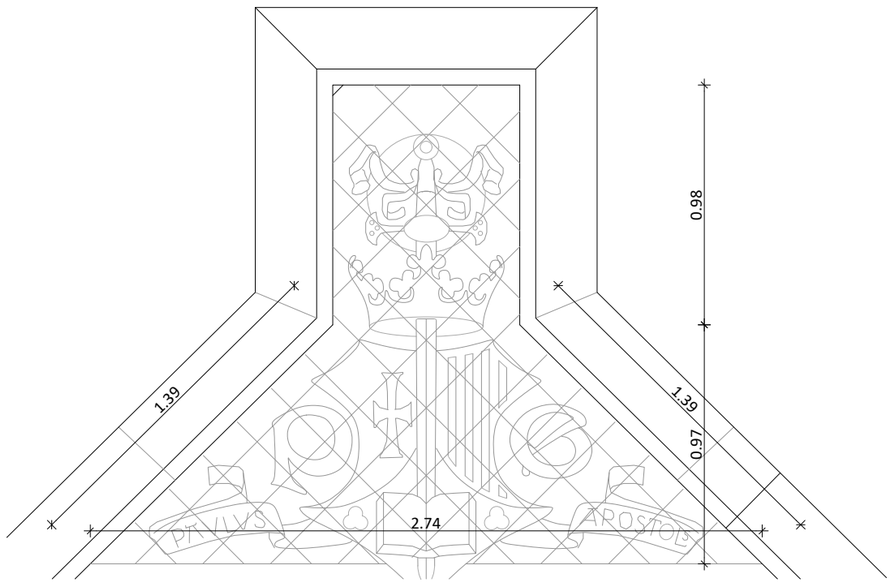



MC-08
P-PC

CERÀMIC DECORATIU VIDRIAT CAIXA ESCALA
(2 UNITATS) 274x195 cm
-Rajola ceràmica vidriada decorativa frontó caixa escala posterior.

E 1:25 Cos Posterior





MC-09
C-PC

CERÀMIC DECORATIU VIDRIAT COS CENTRAL
A:(1 UNITAT) 366 x43 cm i **B:**(2 UNITATS) 107x70 cm
-Rajola ceràmica vidriada decorativa cos central-posterior sota finestra façana oest.

E 1:25 Cos Central- Posterior

HOSPITAL DE LA SANTA CREU I SANT PAU
FUNDACIÓ PRIVADA

Projecte
PROJECTE DE REHABILITACIÓ INTEGRAL DEL PAVELLÓ DE NOSTRA SENYORA DE MONTSERRAT DEL RECINTE MODERNISTA DE L'HOSPITAL DE LA SANTA CREU I SANT PAU
PROJECTE EXECUTIU

Expedient
25007

Localització
C/ de Sant Antoni Maria Claret ,167.
Horta-Guinardó

Municipi i comarca
Barcelona 08025 (Barcelonès)

Propietat i promotor
Fundació Privada Hospital de la Santa Creu i Sant Pau

Plànol
CERÀMIC DECORATIU VIDRIAT
Elements Ornamentals de ceràmic vidriat decoratiu
Identificació, caracterització i quantificació de elements ornamental


Arxiu
25007_EA_Ornaments_Ceràmics.dwg

Data
Maig 2026


Escala
1:25 - A3

Número
03.29 IE EA

Els tècnics redactors UTE GAA + ZAZURCA + ILV:
GAA GUITART ARQUITECTURA I ASS. SLP — Xavier Guitart, Gemma Guitart, Oriol Guitart
zm ESTUDI D'ARQUITECTURA — Mercè Zazurca, César Sánchez
Equip tècnic:
A.Martinez, S.Garcia, G.Ballestin, V.Mohr, A.Cáceres, À.Amer, D.Martínez, M.Sanz

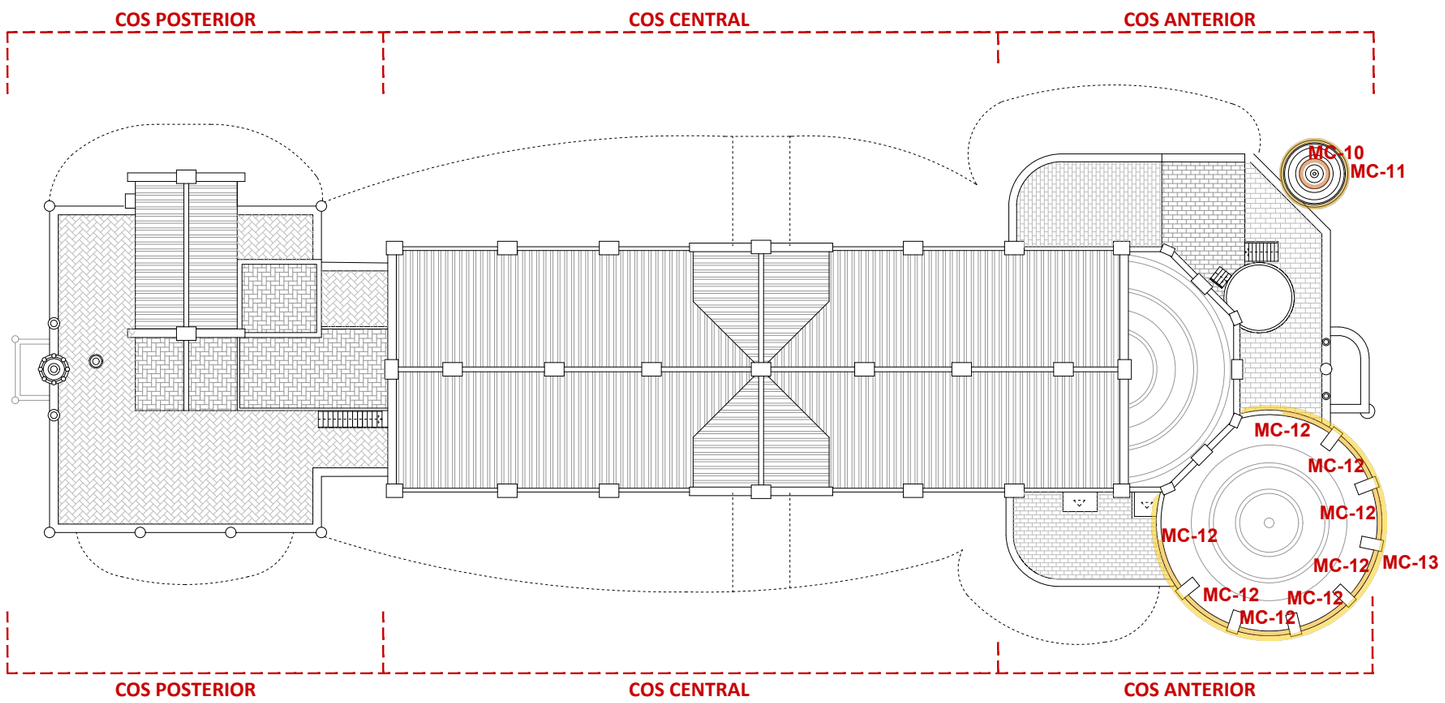


PLANTA COBERTA. NIVELL +21,76m. ELEMENTS ORNAMENTALS DE CERÀMIC VIDRIAT DECORATIU
E 1:250 |0 |2 |4 |8m

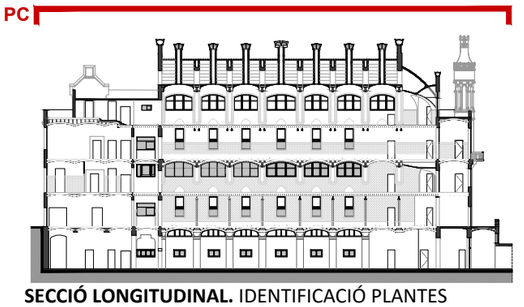

SECCIÓ LONGITUDINAL. IDENTIFICACIÓ PLANTES
E 1:750

ORNAMENTS DE MOSAIC CERÀMIC
PLANTA COBERTA - PLABTA PRIMERA-PLANTA BAIXA

MC-01	C-PB	Ceràmic dec. vidriat Pont Nord P02-PB(1ut)
MC-02	C-PB	Ceràmic dec. vidriat Pont Sud P02-PB(1ut)
MC-03	PC -	Ceràmic dec. vidriat Escut Bandera (8uts)
MC-04	APC -	Ceràmic dec. vidriat Escut Creu (8uts)
MC-05	C -	Ceràmic dec. vidriat Escut "P"(6uts)
MC-06	C -	Ceràmic dec. vidriat Escut "G"(6uts)
MC-07	P-P1	Ceràmic dec. vidriat finestre trilobulada (3uts)
MC-08	P-PC	Ceràmic dec. vidriat caixa escala (2uts)
MC-09	C-PC	Ceràmic dec. vidriat cos central (3 uts)
MC-10	A-PC	Ceràmic dec. vidriat Torre d'Aiguas sup.(1 ut)
MC-11	A-PC	Ceràmic dec. vidriat Torre d'Aigua inf.(1 ut)
MC-12	A-PC	Ceràmic dec.vidriat Rotonda sup.(1 ut)
MC-13	A-PC	Ceràmic dec.vidriat Rotonda inf.(1 ut)

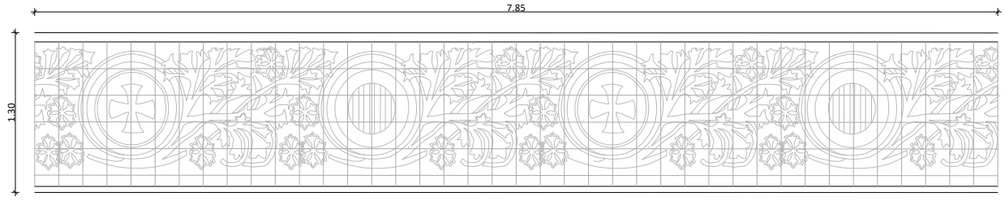


MC-10
A-PC

CERÀMIC DECORATIU VIDRIAT TORRE D'AIGUA SUPERIOR
(1 UNITAT)785x130 cm
-Rajola ceràmica vidriada amb motius florals.

E 1:50



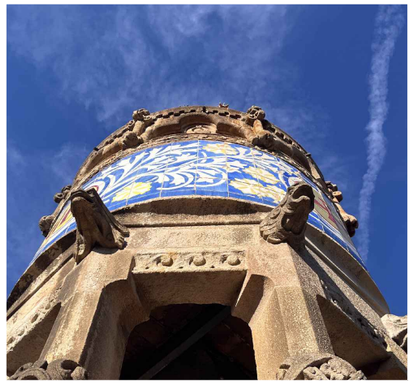



Torre d'Aigua

HOSPITAL DE LA SANTA CREU I SANT PAU
FUNDACIÓ PRIVADA

Projecte
PROJECTE DE REHABILITACIÓ INTEGRAL DEL PAVELLÓ DE NOSTRA SENYORA DE MONTSERRAT DEL RECINTE MODERNISTA DE L'HOSPITAL DE LA SANTA CREU I SANT PAU
PROJECTE EXECUTIU

Expedient
25007

Localització
C/ de Sant Antoni Maria Claret ,167.
Horta-Guinardó

Municipi i comarca
Barcelona 08025 (Barcelonès)

Propietat i promotor
Fundació Privada Hospital de la Santa Creu i Sant Pau

Plànol
CERÀMIC DECORATIU VIDRIAT
Planta Coberta, Elements Ornamentals de ceràmic vidriat decoratiu. Cos Posterior
Identificació, caracterització i quantificació de elements ornamental

Arxiu
25007_EA_Ornaments_Ceràmics.dwg

Data
Maig 2026

Escala
1:250 1:50 - A3


Número
03.30 IE EA

Els tècnics redactors UTE GAA + ZAZURCA + ILV:

GAA GUITART ARQUITECTURA I ASS. SLP
Xavier Guitart, Gemma Guitart, Oriol Guitart

zm ESTUDI D'ARQUITECTURA
Mercè Zazurca, César Sánchez

Equip tècnic:
A.Martinez, S.Garcia, G.Ballestin, V.Mohr, A.Cáceres, À.Amer, D.Martínez, M.Sanz

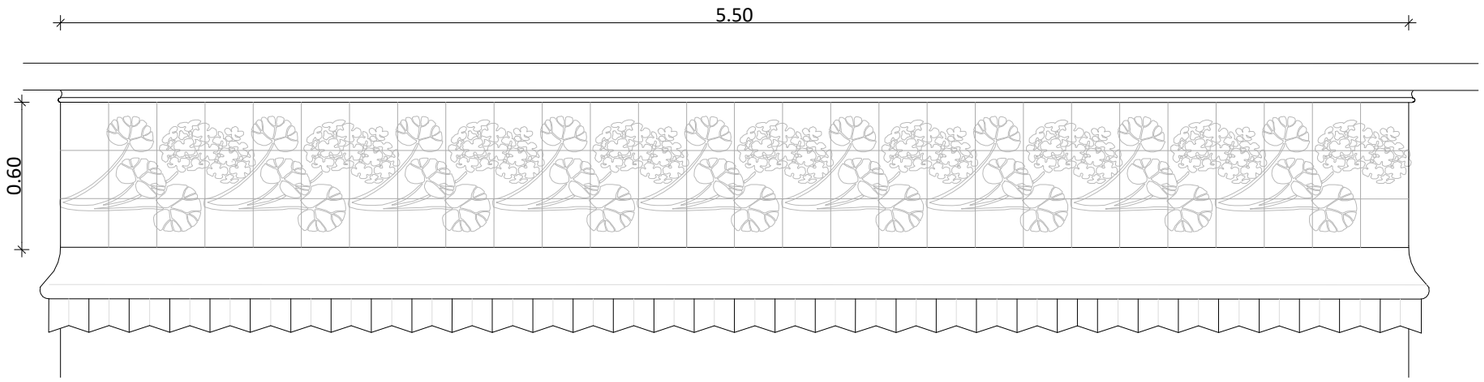


MC-11
A-PC

CERÀMIC DECORATIU VIDRIAT TORRE D'AIGUA INFERIOR.
(1 UNITAT) 550 x 60 cm
-Mosaic ceràmic amb motius florals

E 1:25



Torre d'Aigua

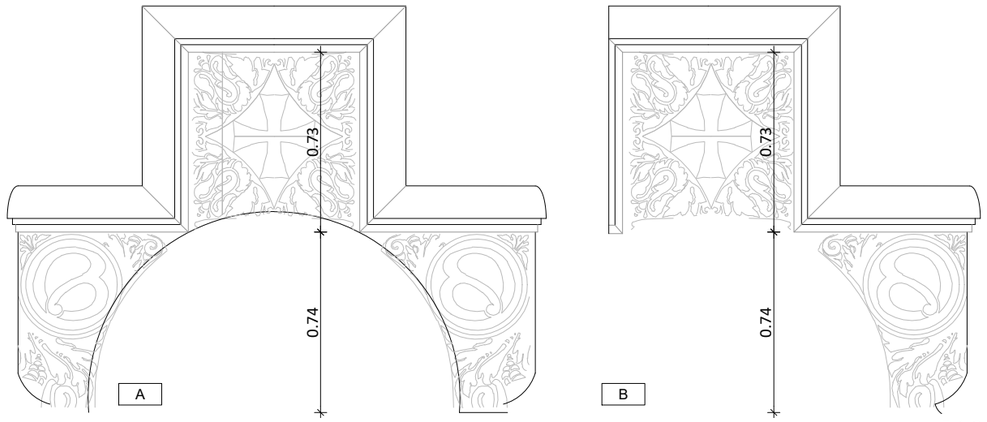


E 1:25



Rotonda




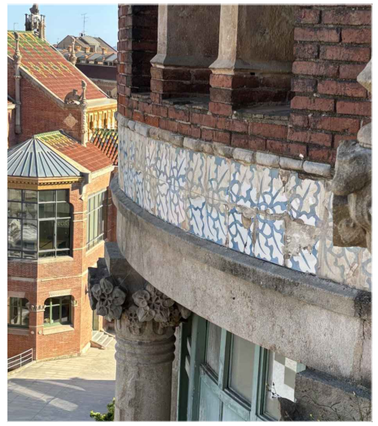

Rotonda

MC-12
A-PC

CERÀMIC DECORATIU VIDRIAT ROTONDA SUPERIOR
A:(8UNITATS)212x148 cm **B:** (2 UNITATS) 142X148 cm
-Rajola ceràmica vidriada amb motius florals i escuts.

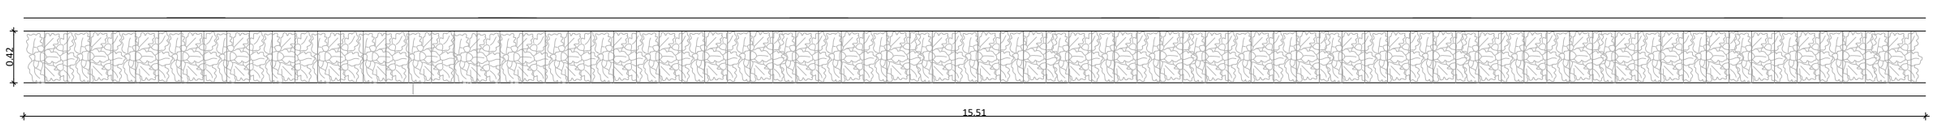

E 1:50

MC-13
A-PC

CERÀMIC DECORATIU VIDRIAT ROTONDA INFERIOR.
(1 UNITAT) 1551x42 cm
-Rajola ceràmica vidriada amb motius florarls.

HOSPITAL DE LA SANTA CREU I SANT PAU
FUNDACIÓ PRIVADA

Projecte
PROJECTE DE REHABILITACIÓ INTEGRAL DEL PAVELLÓ DE NOSTRA SENYORA DE MONTSERRAT DEL RECINTE MODERNISTA DE L'HOSPITAL DE LA SANTA CREU I SANT PAU
PROJECTE EXECUTIU

Expedient
25007

Localització
C/ de Sant Antoni Maria Claret ,167.
Horta-Guinardó

Municipi i comarca
Barcelona 08025 (Barcelonès)

Propietat i promotor
Fundació Privada Hospital de la Santa Creu i Sant Pau

Plànol
CERÀMIC DECORATIU VIDRIAT
Elements Ornamentals de ceràmic vidriat decoratiu
Identificació, caracterització i quantificació de elements ornamental

Arxiu
25007_EA_Ornaments_Ceràmics.dwg

Data
Maig 2026

Escala
1:25 1:50 - A3

Número
03.31 IE EA

Els tècnics redactors UTE GAA + ZAZURCA + ILV:
GAA GUITART ARQUITECTURA I ASS. SLP — Xavier Guitart, Gemma Guitart, Oriol Guitart
zm ESTUDI D'ARQUITECTURA — Mercè Zazurca, César Sánchez

Equip tècnic:
A.Martinez, S.Garcia, G.Ballestin, V.Mohr, A.Cáceres, À.Amer, D.Martínez, M.Sanz

IMATGE EXTERIOR. PLANTES I FAÇANES D'ESTAT ACTUAL (IE-EA)

FUSTERIES I SERRALLERIA EXTERIOR

PROJECTE DE REHABILITACIÓ INTEGRAL DEL PAVELLÓ DE NOSTRA SENYORA DE MONTSERRAT DEL RECINTE MODERNISTA DE L'HOSPITAL DE LA SANTA CREU I SANT PAU

PROJECTE EXECUTIU

LLEGENDA COS POSTERIOR (P)

PLANTA PRIMERA ALTELL - PA

F01	P-PA	Finestra corredissa (1 u)
F02	P-PA	Finestra batent (6 u)
F03	P-PA	Finestra lobulada oscil·lant (1 u)
P01	P-PA	Porta batent (1 u)
F04	P-PA	Finestra batent (1 u)
F05	P-PA	Finestra gelosia regulable (3 u)

TOTAL FUSTERIES P-PA: 13 unitats

LLEGENDA COS CENTRAL (C)

PLANTA PRIMERA ALTELL - PA

F06	C-PA	Finestra ogival (2 u)
F07	C-PA	Triple finestra voltada (7 u)
F08	C-PA	Finestra ogival (2 u)
F09	C-PA	Triple finestra voltada (7 u)
F10	C-PA	Finestra ogival (1 u)
P01	C-PA	Porta batent vidriada (1 u)

TOTAL FUSTERIES C-PA: 20 unitats

LLEGENDA COS ANTERIOR (A)

PLANTA PRIMERA ALTELL - PA


F01	A-PA	Finestra lobulada batent (8 u)

TOTAL FUSTERIES A-PA: 8 unitats


ETIQUETES

F0X | X-PX

- Fusteria
- Cos
- Planta

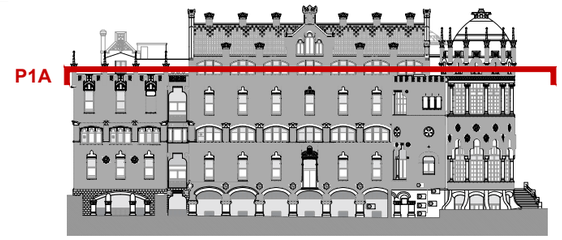

ALÇAT SUD DE REFERÈNCIA. IDENTIFICACIÓ DE PLANTES
E 1:750

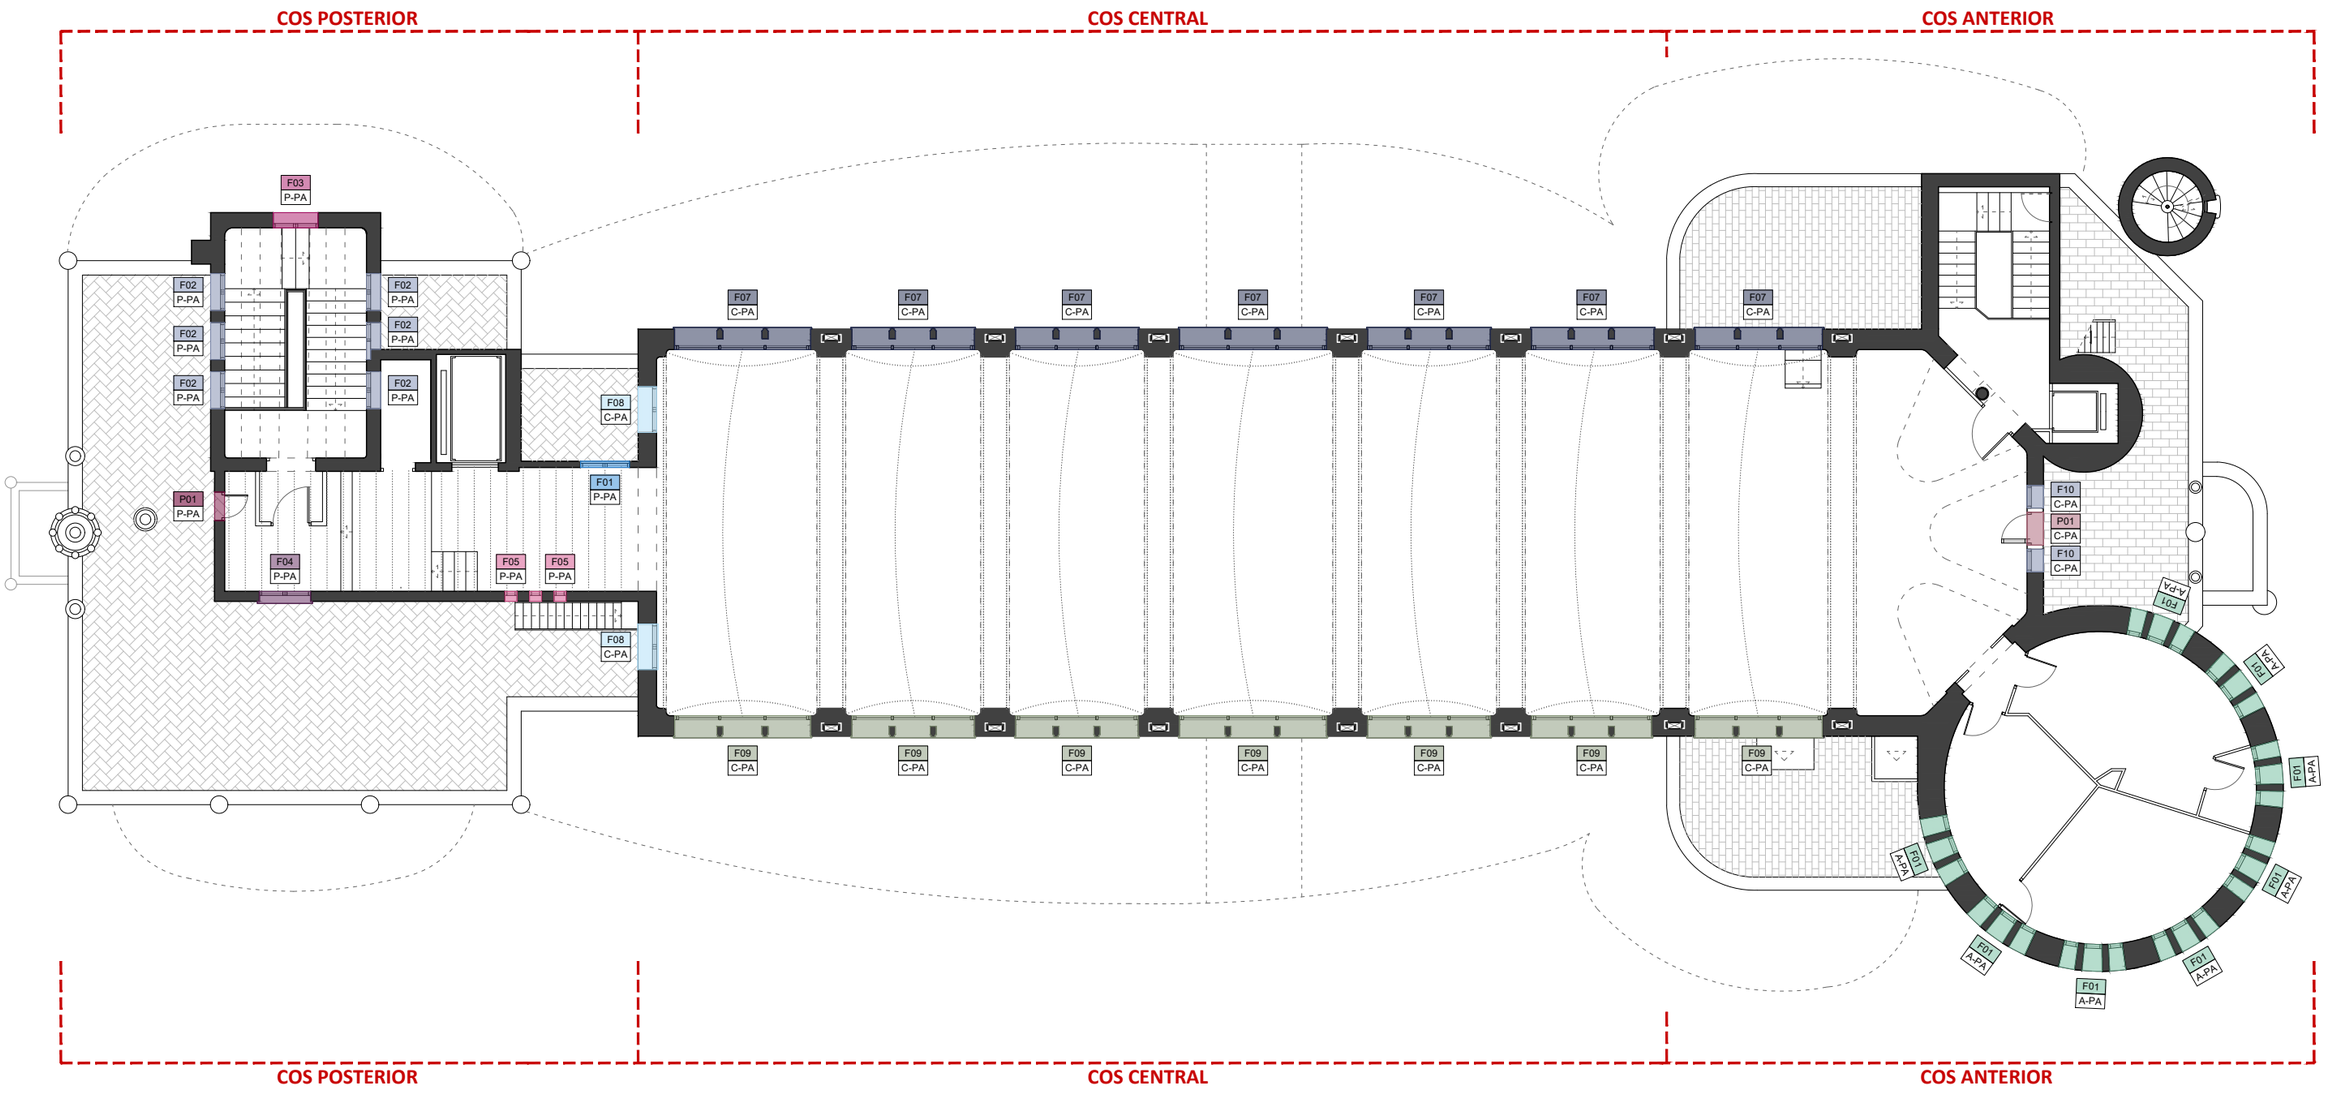

PLANTA PRIMERA ALTELL. NIVELL +13,51m. IDENTIFICACIÓ, CARACTERITZACIÓ I QUANTIFICACIÓ DE FUSTERIES I SERRALLERIA EXTERIORS
E 1:150

0 1 2 4 8m

HOSPITAL DE LA SANTA CREU I SANT PAU
FUNDACIÓ PRIVADA

Projecte
PROJECTE DE REHABILITACIÓ INTEGRAL DEL PAVELLÓ DE NOSTRA SENYORA DE MONTSERRAT DEL RECINTE MODERNISTA DE L'HOSPITAL DE LA SANTA CREU I SANT PAU
PROJECTE EXECUTIU

Expedient
25007

Localització
C/ de Sant Antoni Maria Claret ,167.
Horta-Guinardó

Municipi i comarca
Barcelona 08025 (Barcelonès)

Propietat i promotor
Fundació Privada Hospital de la Santa Creu i Sant Pau

Plànol
ESTAT ACTUAL - FUSTERIES EXTERIORS
Planta Primera Altell. Nivell +13,51m
Identificació, caracterització i quantificació de fusteries i serralleria exteriors

Arxiu
25007_EA_Fusteries.dwg

Data
Maig 2026

Escala
1:150 - DIN A3

Número
4.01 IE EA

Els tècnics redactors UTE GAA + ZAZURCA + ILV:

GAA GUITART ARQUITECTURA I ASS. SLP — Xavier Guitart, Gemma Guitart, Oriol Guitart

zm ESTUDI D'ARQUITECTURA — Mercè Zazurca, César Sánchez

Equip tècnic:
A.Martinez, S.Garcia, G.Ballestin, V.Mohr, A.Cáceres, À.Amer, D.Martínez, M.Sanz

LLEGENDA COS POSTERIOR (P)

PLANTA PRIMERA - P1

F06	P-P1	Finestra batent (1 u)
S01	P-P1	Serralleria balcó (2 u)
F07	P-P1	Finestra lobulada oscil·lant (7 u)
F08	P-P1	Finestra batent (2 u)
F09	P-P1	Finestra batent doble (1 u)
F10	P-P1	Finestra voltada batent (1 u)
F11	P-P1	Finestra batent (5 u)
F12	P-P1	Finestra lobulada (1 u)
F13	P-P1	Finestra batent (1 u)
F14	P-P1	Finestra corredissa (1 u)

TOTAL FUSTERIES P-P1: 20 unitats

LLEGENDA COS CENTRAL (C)

PLANTA PRIMERA - P1

F11	C-P1	Finestra batent (6 u)
F12	C-P1	Finestra batent (6 u)

TOTAL FUSTERIES C-P1: 12 unitats

LLEGENDA COS ANTERIOR (A)

PLANTA PRIMERA - P1


TOTAL: 38 unitats

F02	A-P1	Triple finestra batent (2 u)
F03	A-P1	Finestra batent (3 u)
F04	A-P1	Finestra fixa (7 u)
F05	A-P1	Finestra batent doble (6 u)
F06	A-P1	Finestra fixa tapiada (6 u)
F07	A-P1	Finestra batent doble (6 u)
F08	A-P1	Finestra lobulada fixa (1 u)
B01	A-P1	Balconera triple vidriada (1 u)
F09	A-P1	Finestra batent (1 u)
F10	A-P1	Finestra batent (1 u)
F11	A-P1	Finestra fixa (1 u)
F12	A-P1	Finestra batent doble (1 u)
F13	A-P1	Finestra batent (2 u)


ETIQUETES

F0X | X-PX

- Fusteria
- Cos
- Planta

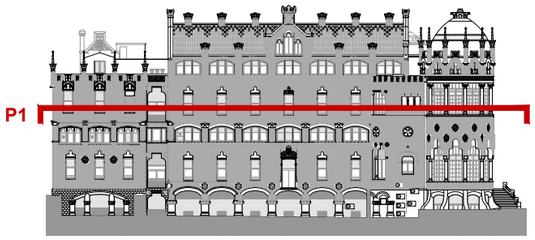

ALÇAT SUD DE REFERÈNCIA. IDENTIFICACIÓ DE PLANTES
E 1:750

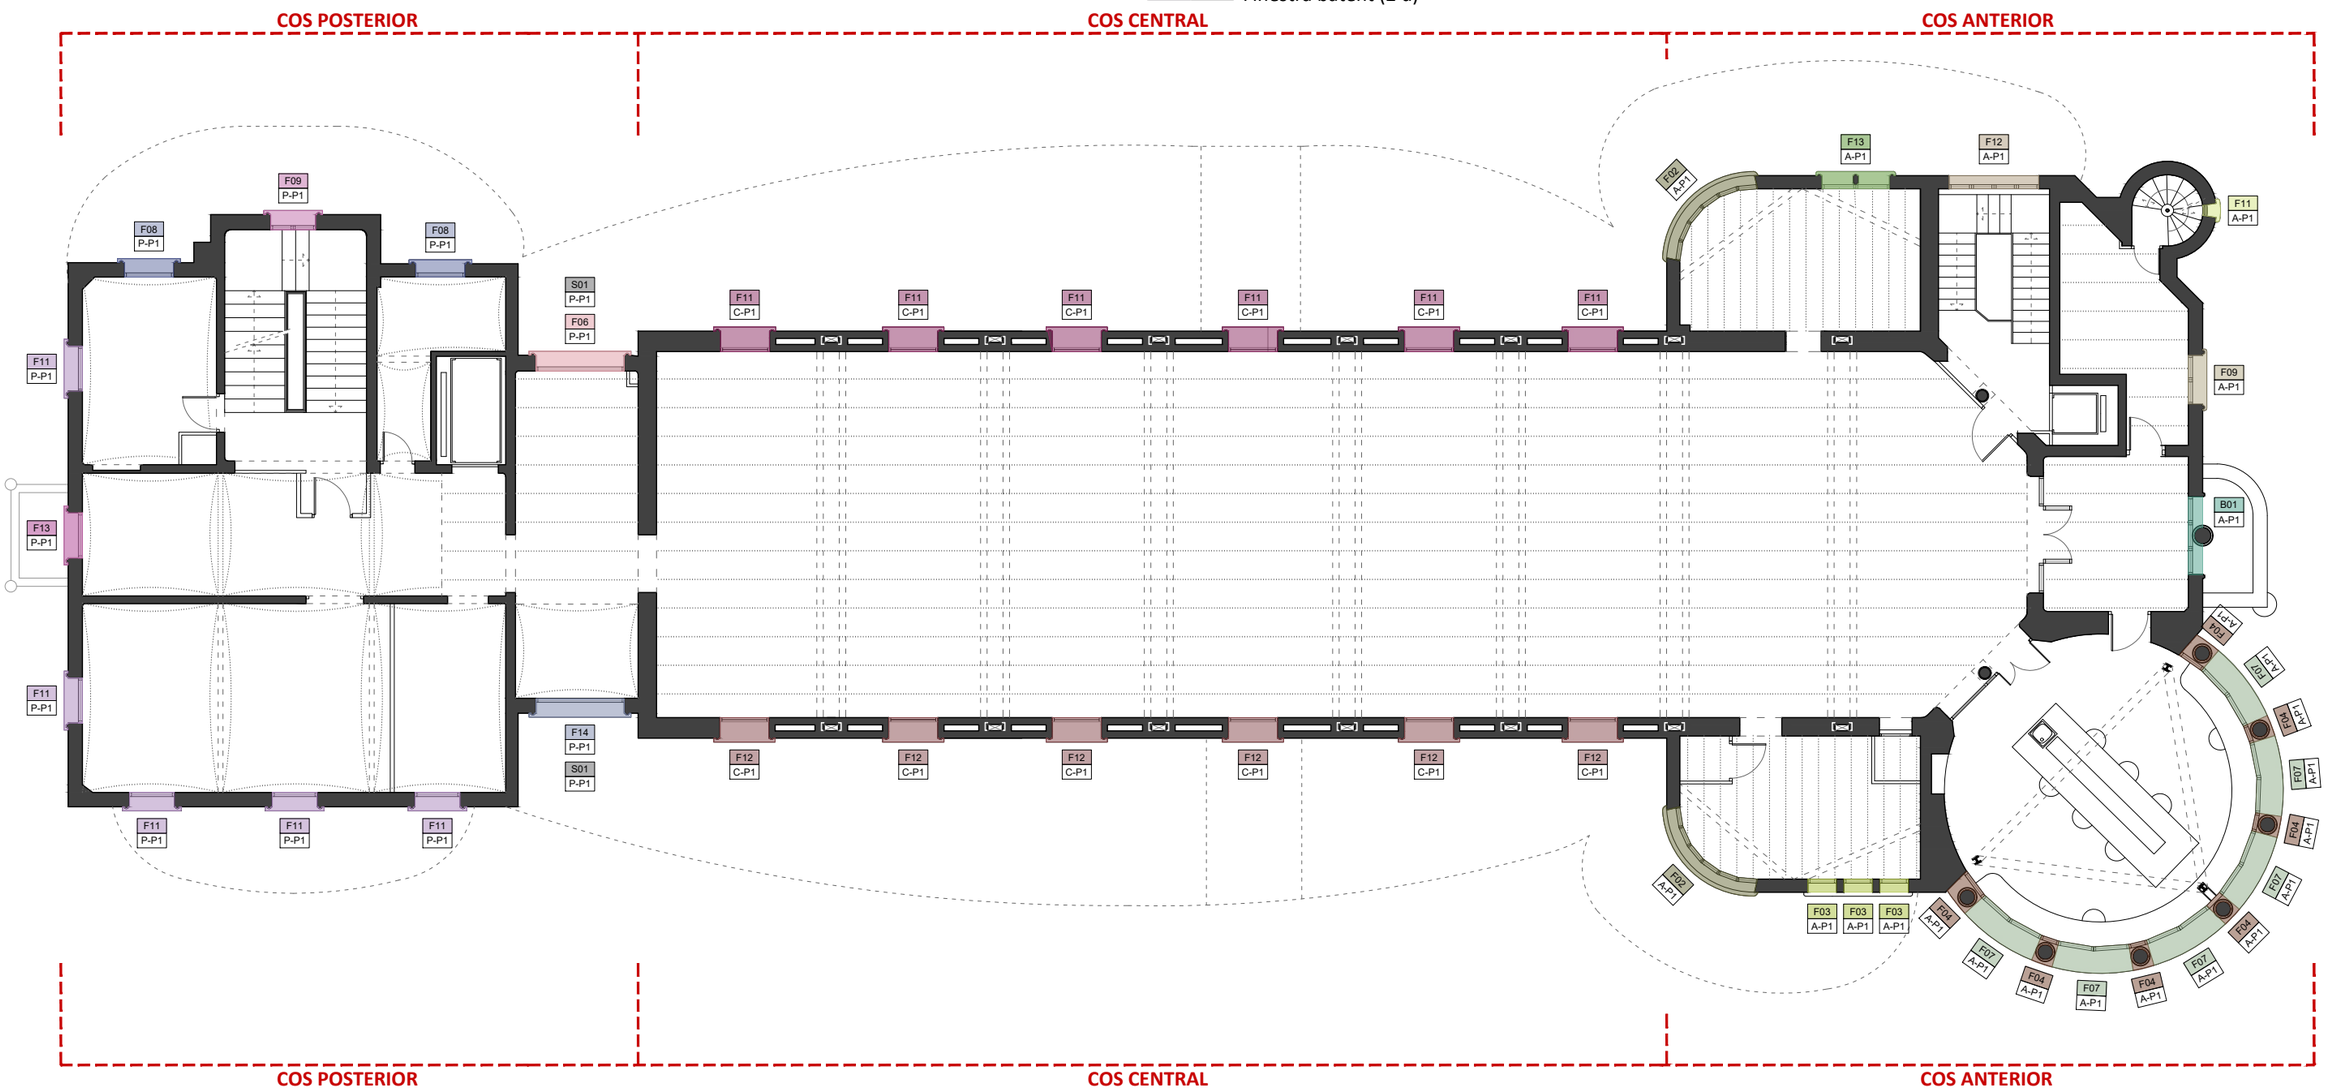

PLANTA PRIMERA. NIVELL +8,30m. IDENTIFICACIÓ, CARACTERITZACIÓ I QUANTIFICACIÓ DE FUSTERIES I SERRALLERIA EXTERIORS
E 1:150

0 1 2 4 8m

HOSPITAL DE LA SANTA CREU I SANT PAU
FUNDACIÓ PRIVADA

Projecte
PROJECTE DE REHABILITACIÓ INTEGRAL DEL PAVELLÓ DE NOSTRA SENYORA DE MONTSERRAT DEL RECINTE MODERNISTA DE L'HOSPITAL DE LA SANTA CREU I SANT PAU
PROJECTE EXECUTIU

Expedient
25007

Localització
C/ de Sant Antoni Maria Claret ,167.
Horta-Guinardó

Municipi i comarca
Barcelona 08025 (Barcelonès)

Propietat i promotor
Fundació Privada Hospital de la Santa Creu i Sant Pau

Plànol
ESTAT ACTUAL - FUSTERIES EXTERIORS
Planta Primera. Nivell +8,30m
Identificació, caracterització i quantificació de fusteries i serralleria exteriors

Arxiu
25007_EA_Fusteries.dwg

Data
Maig 2026

Escala
1:150 - DIN A3

Número
4.02 IE EA

Els tècnics redactors UTE GAA + ZAZURCA + ILV:

GAA GUITART ARQUITECTURA I ASS. SLP
Xavier Guitart, Gemma Guitart, Oriol Guitart

zm ESTUDI D'ARQUITECTURA
Mercè Zazurca, César Sánchez

Equip tècnic:
A.Martinez, S.Garcia, G.Ballestin, V.Mohr, A.Cáceres, À.Amer, D.Martínez, M.Sanz

LLEGENDA COS POSTERIOR (P)

PLANTA BAIXA - PB

P02	P-PB	Porta batent (1 u)
F23	P-PB	Finestra batent (1 u)
F24	P-PB	Finestra batent (2 u)
F25	P-PB	Triple finestra lobulada (1 u)
P03	P-PB	Porta cega (1 u)
F26	P-PB	Finestra batent (3 u)
F27	P-PS	Finestra batent (1 u)
S01	P-PS	Serralleria balcó (1 u)

TOTAL FUSTERIES P-PB: 10 unitats

LLEGENDA COS CENTRAL (C)

PLANTA BAIXA - PB

F09	C-PB	Triple finestra voltada (6 u)
F12	C-PB	Finestra bantent (5 u)
F13	C-PB	Triple finestra voltada (2 u)
F14	C-PB	Triple finestra voltada (1 u)
F15	C-PB	Triple finestra voltada (2 u)
F16	C-PB	Triple finestra voltada (1 u)
F11	C-PB	Finestra bantent (5 u)
P02	C-PB	Porta batent (1 u)
P03	C-PB	Porta batent (1 u)

TOTAL FUSTERIES C-PB: 24 unitats

LLEGENDA COS ANTERIOR (A)

PLANTA BAIXA - PB


F14	A-PB	Finestra voltada batent (5 u)
F11	A-PB	Finestra fixa (5 u)
F15	A-PB	Finestra batent doble (2 u)
F16	A-PB	Finestra batent (1 u)
F17	A-PB	Finestra fixa (7 u)
F18	A-PB	Finestra lobulada oscil·lant (6 u)
F19	A-PB	Finestra fixa tapiada (6 u)
F20	A-PB	Finestra batent doble (6 u)
F21	A-PB	Finestra lobulada batent (1 u)
F22	A-PB	Finestra fixa (1 u)
P01	A-PB	Porta batent vidriada (1 u)
F23	A-PB	Finestra lobulada (1 u)
F24	A-PB	Finestra batent doble (1 u)
F25	A-PB	F. lobulada osc. (2 u)
F26	A-PB	F. batent (2 u)
F27	A-PB	F. batent (1 u)
F28	A-PB	F. batent doble (2 u)
S01	A-PB	Serralleria (1 u)

TOTAL A-PB: 50 u


ETIQUETES

F0X X-PX

- Fusteria
- Cos
- Planta

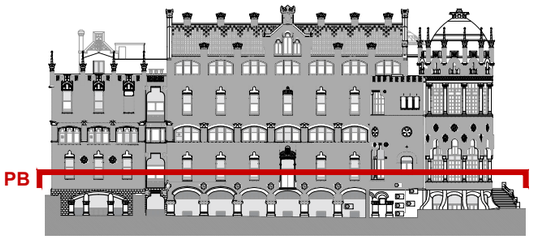

ALÇAT SUD DE REFERÈNCIA. IDENTIFICACIÓ DE PLANTES
E 1:750

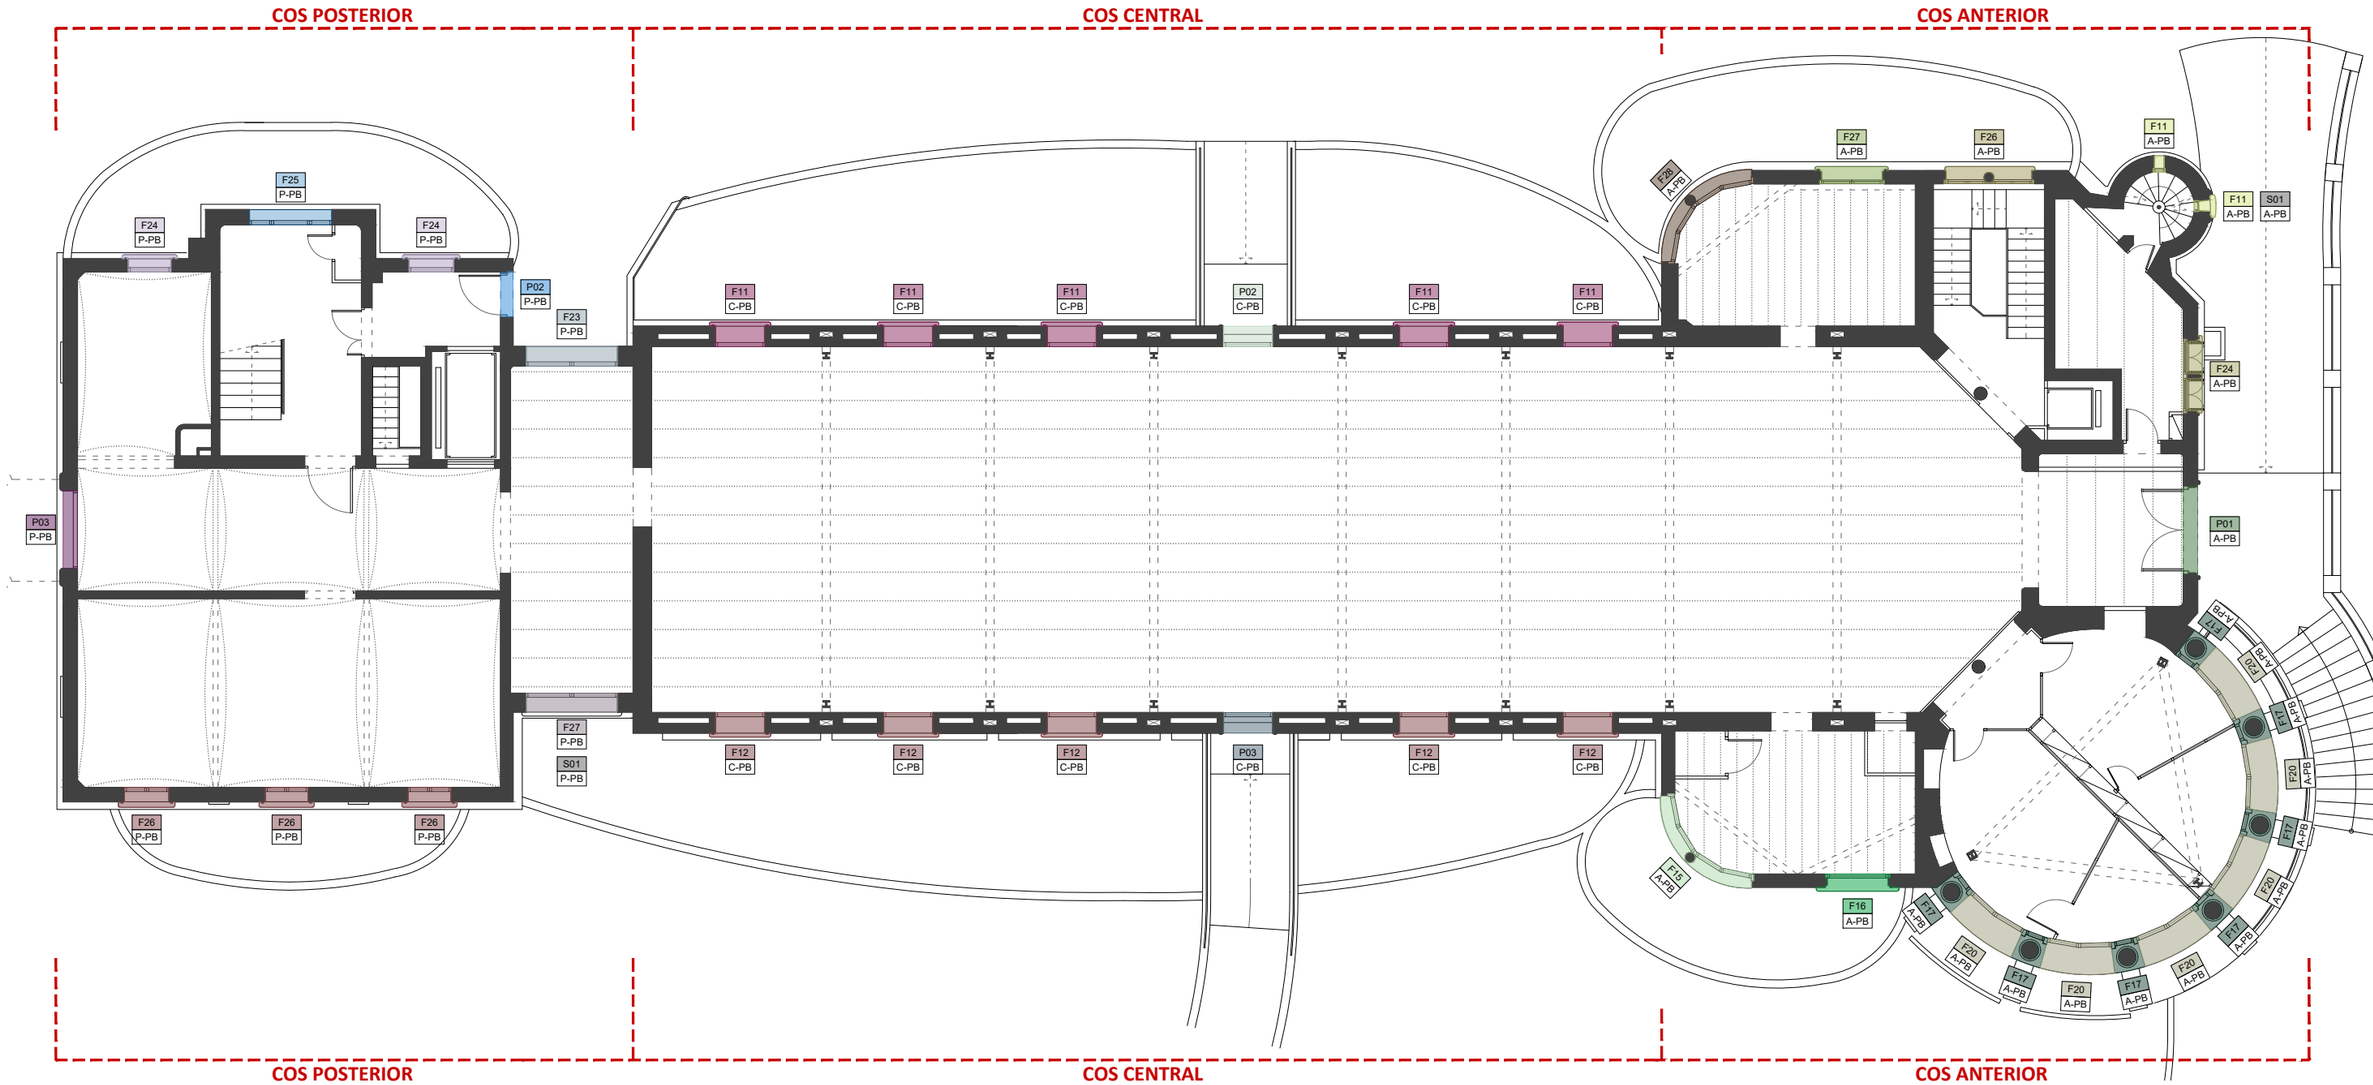
COS POSTERIOR
COS CENTRAL
COS ANTERIOR
F25 P-PB
F24 P-PB
F24 P-PB
P02 P-PB
F23 P-PB
P03 P-PB
F27 P-PB
S01 P-PB
F26 P-PB
F26 P-PB
F26 P-PB
F11 C-PB
F11 C-PB
F11 C-PB
P02 C-PB
F11 C-PB
F11 C-PB
F12 C-PB
F12 C-PB
F12 C-PB
P03 C-PB
F12 C-PB
F12 C-PB
F28 A-PB
F27 A-PB
F26 A-PB
F11 A-PB
F11 A-PB
S01 A-PB
F24 A-PB
P01 A-PB
F15 A-PB
F16 A-PB
F17 A-PB
F20 A-PB
F17 A-PB
F20 A-PB
F17 A-PB
F20

LLEGENDA COS POSTERIOR (P)

PLANTA SEMISOTERRANI - PS

F28	P-PS	Finestra batent doble (2 u)
F29	P-PS	Finestra voltada fixa (1 u)
F30	P-PS	Finestra simple batent (1 u)
F31	P-PS	Finestra batent (1 u)
F32	P-PS	Finestra batent (1 u)
F33	P-PS	Finestra batent doble (4 u)
S02	P-PS	Reixa protectora (6 u)
S03	P-PS	Reixa protectora (1 u)

TOTAL FUSTERIES P-PS: 10 unitats

LLEGENDA COS CENTRAL (C)

PLANTA SEMISOTERRANI - PS

F17	C-PS	Triple finestra voltada (5 u)
F18	C-PS	Triple finestra voltada (1 u)
F19	C-PS	Finestra batent (6 u)
F20	C-PS	Triple finestra voltada (6 u)
F21	C-PS	Finestra batent (6 u)
S01	C-PS	Reixa protectora (12 u)

TOTAL FUSTERIES C-PS: 24 unitats


LLEGENDA COS ANTERIOR (A)


PLANTA SEMISOTERRANI - PS

F29	A-PS	Finestra batent (4 u)
F30	A-PS	Triple finestra voltada (6 u)
F31	A-PS	Triple finestra voltada (1 u)
F32	A-PS	Finestra fixa (1 u)
F33	A-PS	Finestra batent doble (1 u)
F34	A-PS	Finestra corredissa (1 u)
S01	A-PS	Serralleria finestra (1 u)


TOTAL FUSTERIES A-PS: 14 unitats

ETIQUETES

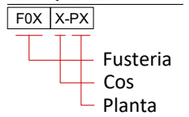

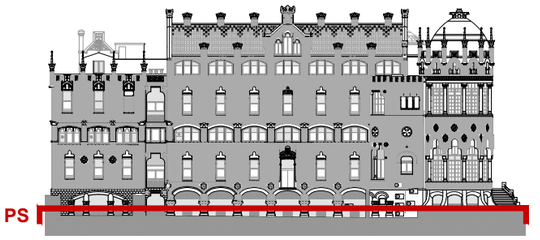

ALÇAT SUD DE REFERÈNCIA. IDENTIFICACIÓ DE PLANTES
E 1:750

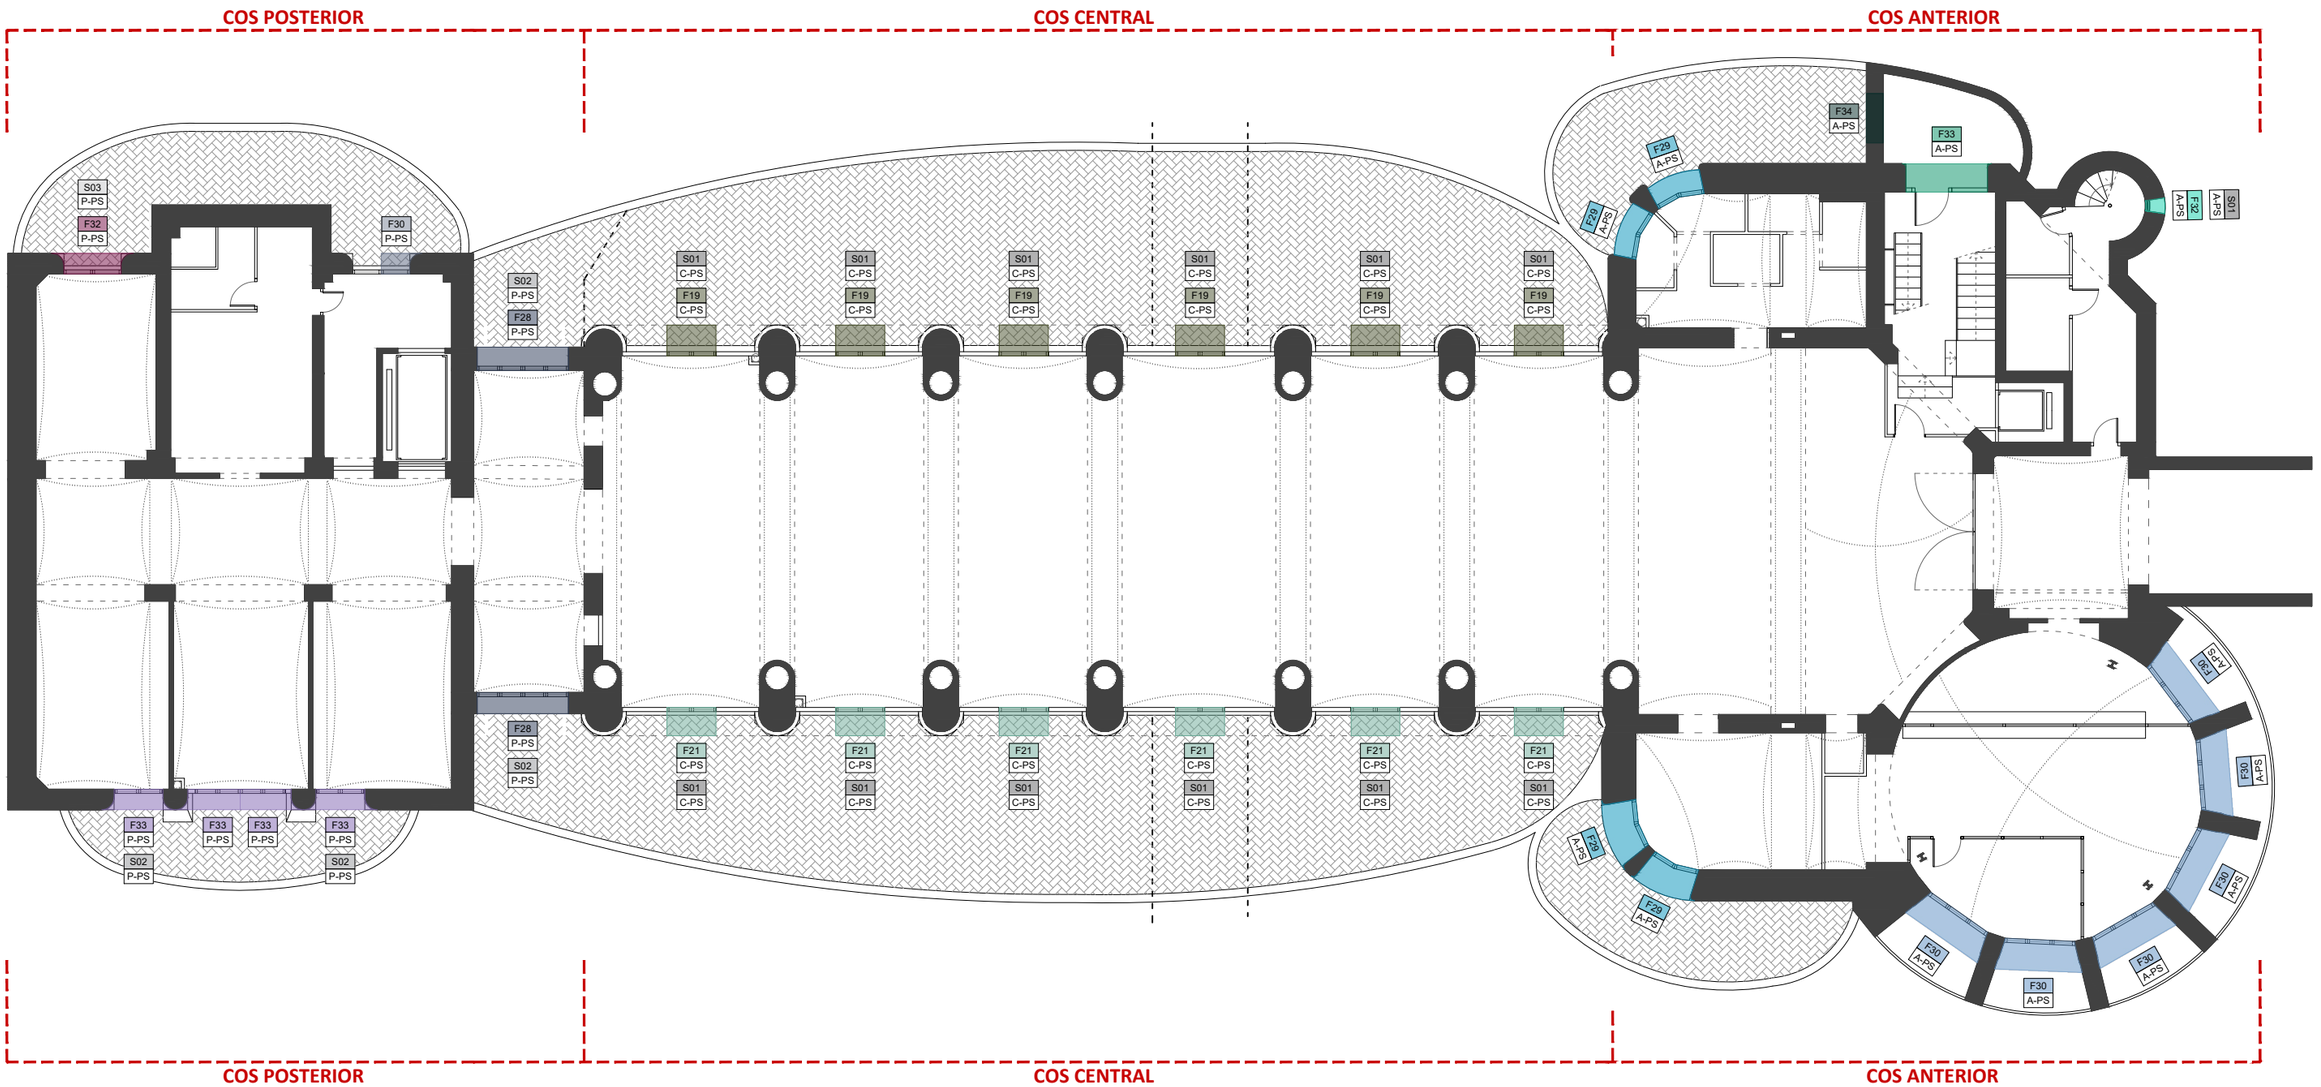

PLANTA SEMISOTERRANI. NIVELL -5,00m. IDENTIFICACIÓ, CARACTERITZACIÓ I QUANTIFICACIÓ DE FUSTERIES I SERRALLERIA EXTERIORS
E 1:150

0 1 2 4 8m

HOSPITAL DE LA SANTA CREU I SANT PAU
FUNDACIÓ PRIVADA

Projecte
PROJECTE DE REHABILITACIÓ INTEGRAL DEL PAVELLÓ DE NOSTRA SENYORA DE MONTSERRAT DEL RECINTE MODERNISTA DE L'HOSPITAL DE LA SANTA CREU I SANT PAU
PROJECTE EXECUTIU

Expedient
25007

Localització
C/ de Sant Antoni Maria Claret ,167.
Horta-Guinardó

Municipi i comarca
Barcelona 08025 (Barcelonès)

Propietat i promotor
Fundació Privada Hospital de la Santa Creu i Sant Pau

Plànol
ESTAT ACTUAL - FUSTERIES EXTERIORS
Planta Semisoterrani. Nivell -5,00 m.
Identificació, caracterització i quantificació de fusteries i serralleria exteriors

Arxiu
25007_EA_Fusteries.dwg

Data
Maig 2026

Escala
1:150 - DIN A3

Número
4.04 IE EA

Els tècnics redactors UTE GAA + ZAZURCA + ILV:

GAA GUITART ARQUITECTURA I ASS. SLP
Xavier Guitart, Gemma Guitart, Oriol Guitart

zm ESTUDI D'ARQUITECTURA
Mercè Zazurca, César Sánchez

Equip tècnic:
A.Martinez, S.Garcia, G.Ballestin, V.Mohr, A.Cáceres, À.Amer, D.Martínez, M.Sanz

LLEGENDA COS ANTERIOR (A)

PLANTA PRIMERA ALTELL - PA

F01	A-PA	Finestra lobulada batent (8 u)

PLANTA PRIMERA - P1

F02	A-P1	Triple finestra batent (2 u)
F03	A-P1	Finestra batent (3 u)
F04	A-P1	Finestra fixa (7 u)
F05	A-P1	Finestra batent doble (6 u)
F06	A-P1	Finestra fixa tapiada (6 u)
F07	A-P1	Finestra batent doble (6 u)
F08	A-P1	Finestra lobulada fixa (1 u)
B01	A-P1	Balconera triple vidriada (1 u)
F09	A-P1	Finestra batent (1 u)
F10	A-P1	Finestra batent (1 u)
F11	A-P1	Finestra fixa (1 u)
F12	A-P1	Finestra batent doble (1 u)
F13	A-P1	Finestra batent (2 u)

PLANTA BAIXA - PB

F14	A-PB	Finestra voltada batent (5 u)
F11	A-PB	Finestra fixa (5 u)
F15	A-PB	Finestra batent doble (2 u)
F16	A-PB	Finestra batent (1 u)
F17	A-PB	Finestra fixa (7 u)
F18	A-PB	Finestra lobulada oscil·lant (6 u)
F19	A-PB	Finestra fixa tapiada (6 u)
F20	A-PB	Finestra batent doble (6 u)
F21	A-PB	Finestra lobulada batent (1 u)
F22	A-PB	Finestra fixa (1 u)
P01	A-PB	Porta batent vidriada (1 u)
F23	A-PB	Finestra lobulada (1 u)
F24	A-PB	Finestra batent doble (1 u)
F25	A-PB	Finestra lobulada oscil·lant (2 u)
F26	A-PB	Finestra batent (2 u)
F27	A-PB	Finestra batent (1 u)
F28	A-PB	Finestra batent doble (2 u)
S01	A-PB	Serralleria finestres (1 u)

PLANTA SEMISOTERRANI - PS

F29	A-PS	Finestra batent (4 u)
F30	A-PS	Triple finestra voltada (6 u)
F31	A-PS	Triple finestra voltada (1 u)
F32	A-PS	Finestra fixa (1 u)
F33	A-PS	Finestra batent doble (1 u)
F34	A-PS	Finestra corredissa (1 u)
S02	A-PS	(1 u)

TOTAL FUSTERIES COS ANTERIOR

PLANTA PRIMERA ALTELL - PA: 8 unitats
PLANTA PRIMERA - P1: 38 unitats
PLANTA BAIXA - PB: 50 unitats
PLANTA SEMISOTERRANI - PS: 14 unitats

TOTAL: 110 unitats


TOTAL SERRALLERIA COS ANTERIOR

PLANTA BAIXA - PB: 1 unitats
PLANTA SEMISOTERRANI - PS: 1 unitat

TOTAL: 2 unitats

ETIQUETES

F0X | X-PX
- Fusteria
- Cos
- Planta

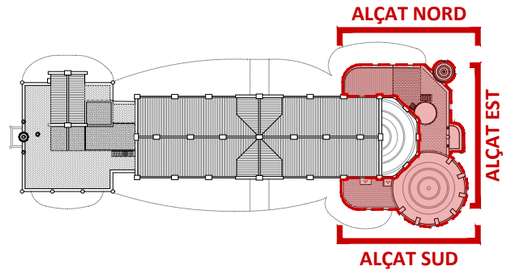


PLANTA COBERTA. IDENTIFICACIÓ COS ANTERIOR
E 1:750

Àmbit d'intervenció




COS ANTERIOR. ALÇAT SUD. IDENTIFICACIÓ, CARACTERITZACIÓ I QUANTIFICACIÓ DE FUSTERIES I SERRALLERIA EXTERIORS

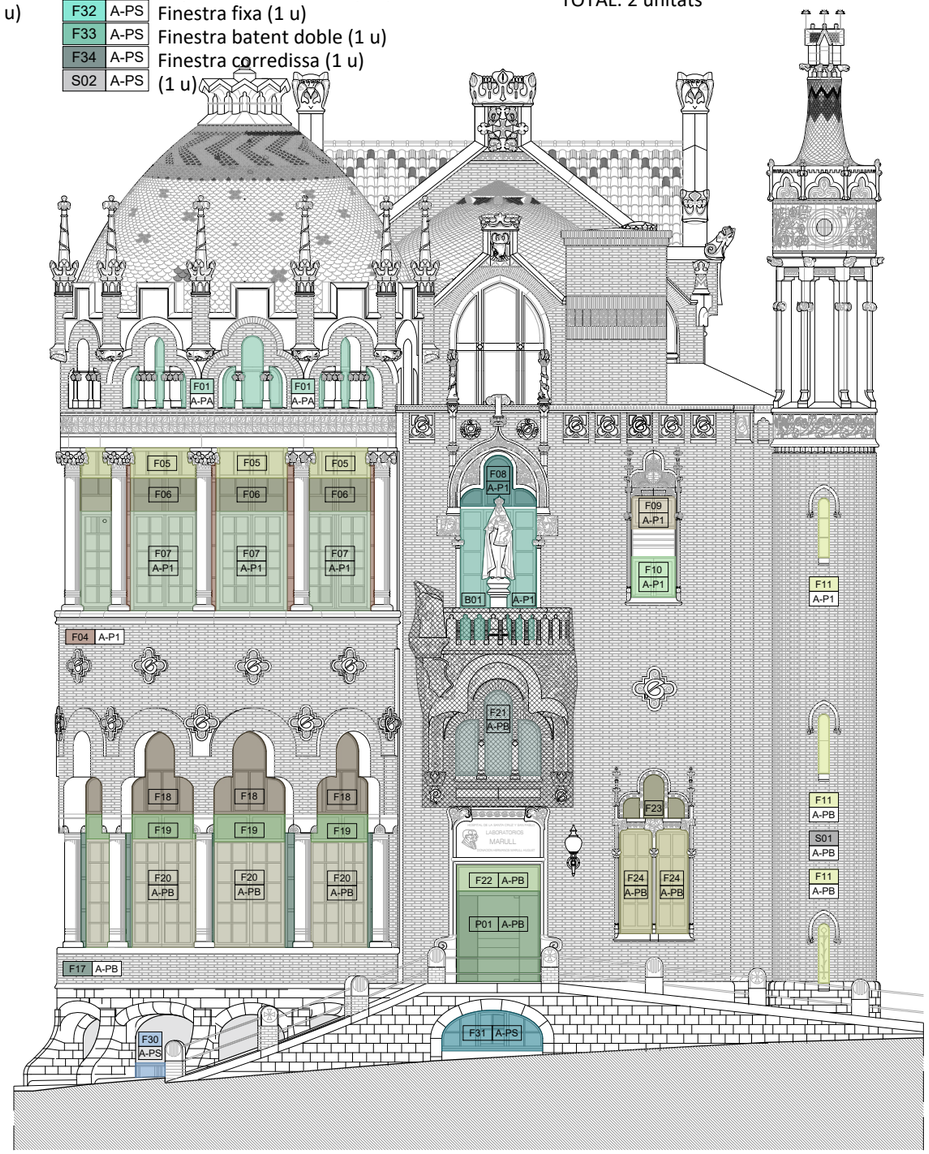

COS ANTERIOR. ALÇAT EST. IDENTIFICACIÓ, CARACTERITZACIÓ I QUANTIFICACIÓ DE FUSTERIES I SERRALLERIA EXTERIORS

0 1 2 4 8m

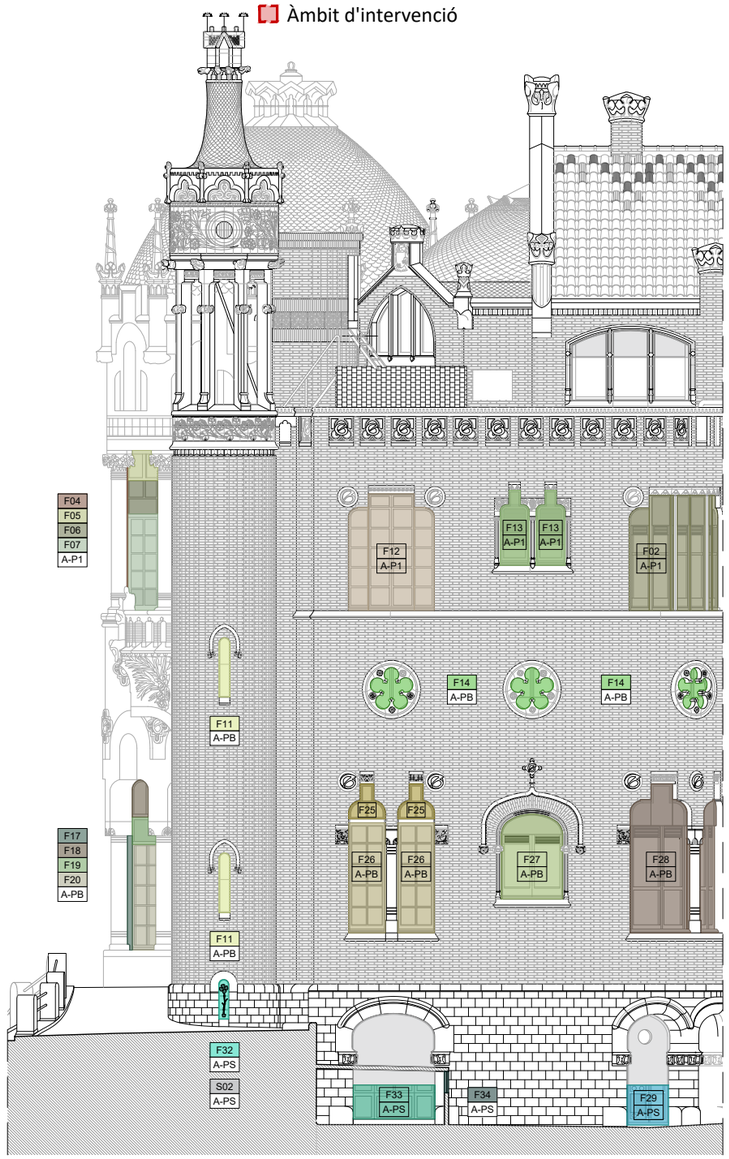

COS ANTERIOR. ALÇAT NORD. IDENTIFICACIÓ, CARACTERITZACIÓ I QUANTIFICACIÓ DE FUSTERIES I SERRALLERIA EXTERIORS

E 1:150

HOSPITAL DE LA SANTA CREU I SANT PAU
FUNDACIÓ PRIVADA

Projecte
PROJECTE DE REHABILITACIÓ INTEGRAL DEL PAVELLÓ DE NOSTRA SENYORA DE MONTSERRAT DEL RECINTE MODERNISTA DE L'HOSPITAL DE LA SANTA CREU I SANT PAU
PROJECTE EXECUTIU

Expedient
25007

Localització
C/ de Sant Antoni Maria Claret ,167.
Horta-Guinardó

Municipi i comarca
Barcelona 08025 (Barcelonès)

Propietat i promotor
Fundació Privada Hospital de la Santa Creu i Sant Pau

Plànol
ESTAT ACTUAL - FUSTERIES EXTERIORS
Cos Anterior. Alçats Sud, Est i Nord
Identificació, caracterització i quantificació de fusteries i serralleria exteriors

Arxiu
25007_EA_Fusteries.dwg

Data
Maig 2026

Escala
1:150 - DIN A3

Número
4.05 IE EA

Els tècnics redactors UTE GAA + ZAZURCA + ILV:

GAA GUITART ARQUITECTURA I ASS. SLP
Xavier Guitart, Gemma Guitart, Oriol Guitart

zm ESTUDI D'ARQUITECTURA
Mercè Zazurca, César Sánchez

Equip tècnic:
A.Martinez, S.Garcia, G.Ballestin, V.Mohr, A.Cáceres, À.Amer, D.Martínez, M.Sanz

LLEGENDA COS CENTRAL (C)

PLANTA SOTACOBERTA - PC

F01	C-PC	Finestra lobulada batent (2 u)
F02	C-PC	Finestra lobulada batent (1 u)
F03	C-PC	Finestra ogival (1 u)
F04	C-PC	Finestra lobulada batent (2 u)
F05	C-PC	Finestra lobulada batent (1 u)

PLANTA PRIMERA ALTELL - PA

F06	C-PA	Finestra ogival (2 u)
F07	C-PA	Triple finestra voltada (7 u)
F08	C-PA	Finestra ogival (2 u)
F09	C-PA	Triple finestra voltada (7 u)
F10	C-PA	Finestra ogival (1 u)
P01	C-PA	Porta batent vidriada (1 u)

PLANTA PRIMERA - P1

F11	C-P1	Finestra batent (6 u)
F12	C-P1	Finestra batent (6 u)

PLANTA BAIXA - PB

F09	C-PB	Triple finestra voltada (6 u)
F12	C-PB	Finestra bantent (5 u)
F13	C-PB	Triple finestra voltada (2 u)
F14	C-PB	Triple finestra voltada (1 u)
F15	C-PB	Triple finestra voltada (2 u)
F16	C-PB	Triple finestra voltada (1 u)
F11	C-PB	Finestra bantent (5 u)
P02	C-PB	Porta batent (1 u)
P03	C-PB	Porta batent (1 u)

PLANTA SEMISOTERRANI - PS

F17	C-PS	Triple finestra voltada (5 u)
F18	C-PS	Triple finestra voltada (1 u)
F19	C-PS	Finestra batent (6 u)
F20	C-PS	Triple finestra voltada (6 u)
F21	C-PS	Finestra batent (6 u)
S01	C-PS	Reixa protectora (12 u)

TOTAL FUSTERIES COS CENTRAL

PLANTA SOTACOBERTA - PC: 7 unitats
PLANTA PRIMERA ALTELL - PA: 20 unitats
PLANTA PRIMERA - P1: 12 unitats
PLANTA BAIXA - PB: 24 unitats
PLANTA SEMISOTERRANI - PS: 24 unitats

TOTAL: 87 unitats


TOTAL SERRALLERIA COS CENTRAL

PLANTA SEMISOTERRANI - PS: 12 unitats

TOTAL: 12 unitats


ETIQUETES

F0X | X-PX
- Fusteria
- Cos
- Planta

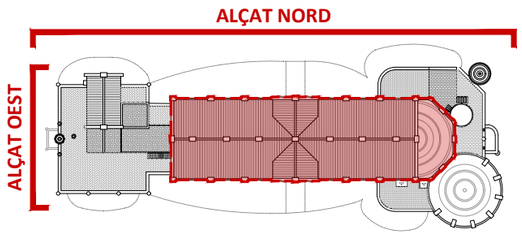


PLANTA COBERTA. IDENTIFICACIÓ COS CENTRAL
E 1:750

Àmbit d'intervenció

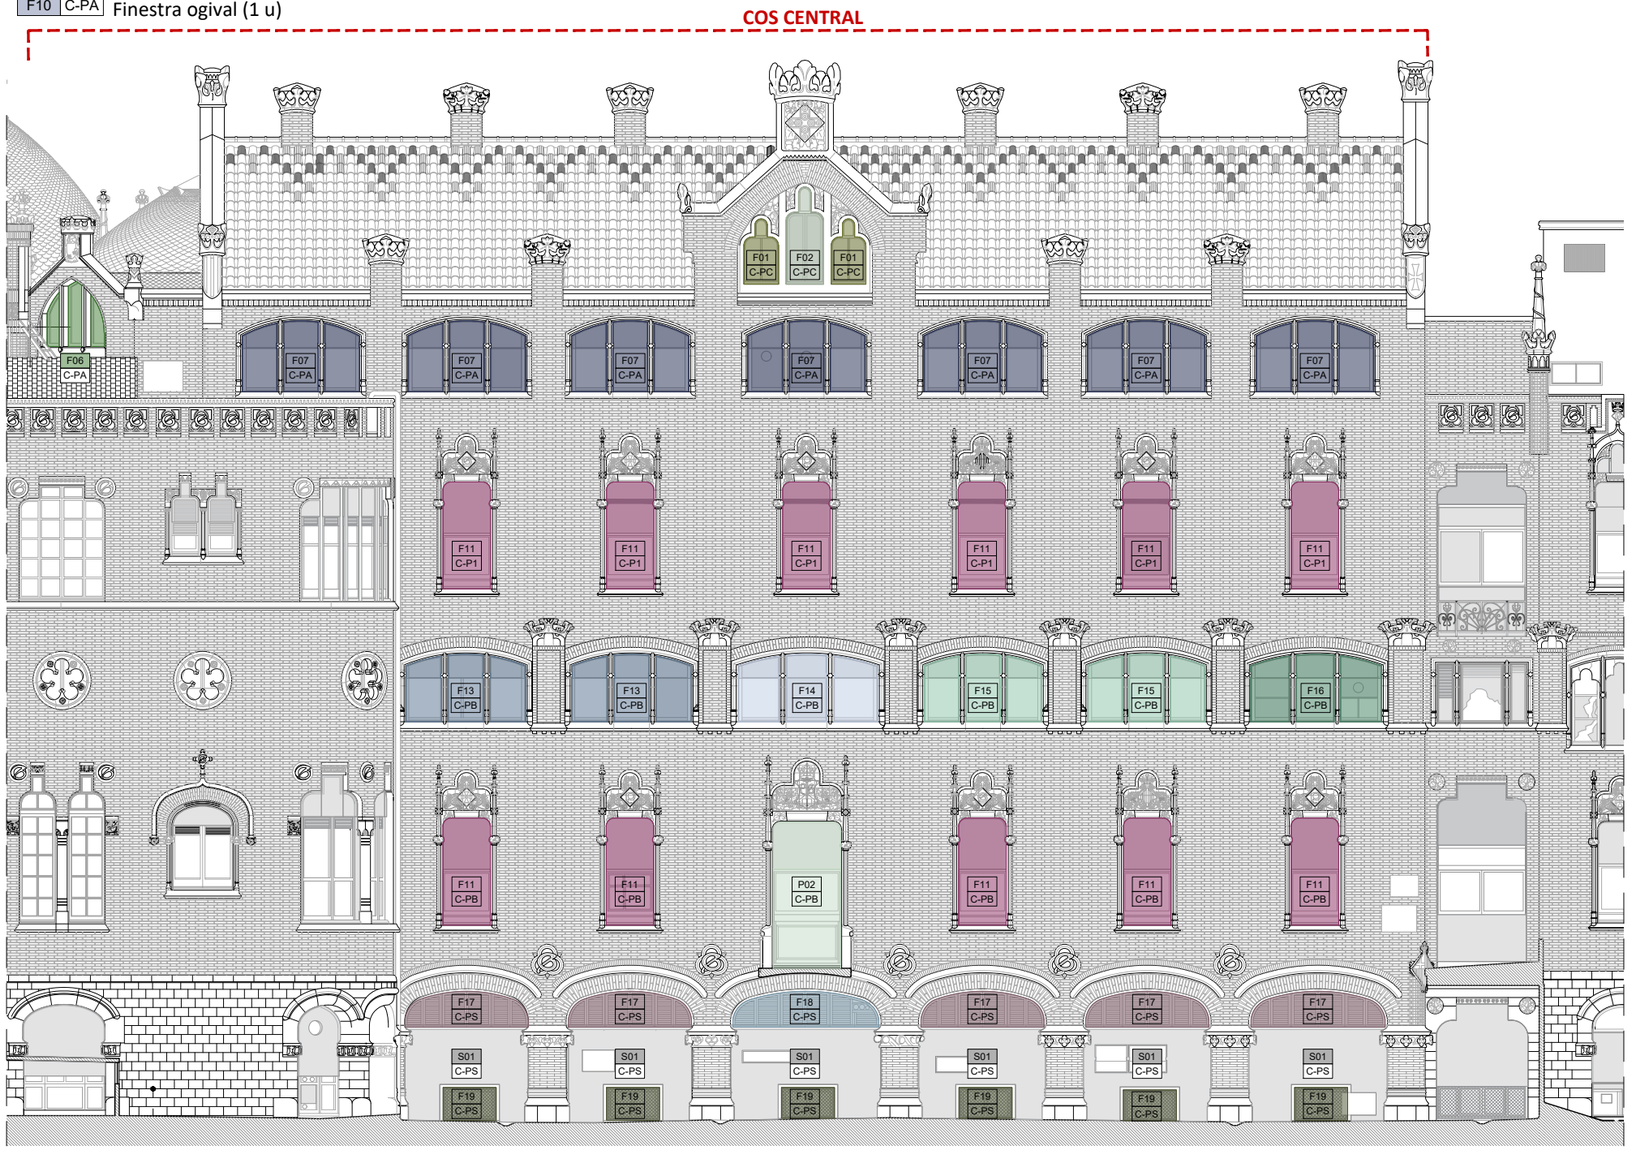

COS CENTRAL. ALÇAT NORD. IDENTIFICACIÓ, CARACTERITZACIÓ I QUANTIFICACIÓ DE FUSTERIES I SERRALLERIA EXTERIORS
E 1:150

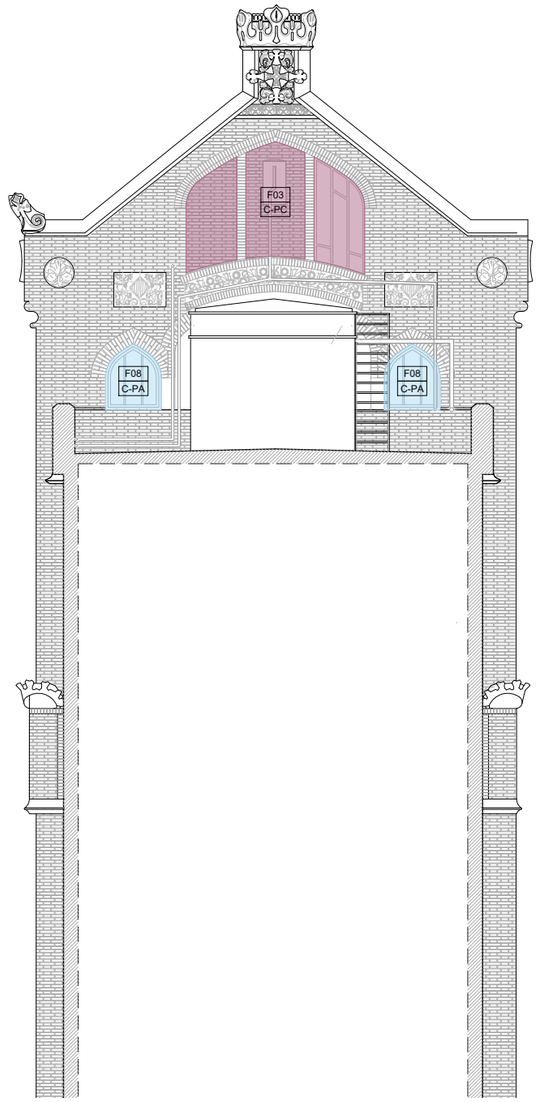

COS CENTRAL. ALÇAT OEST. IDENTIFICACIÓ, CARACTERITZACIÓ I QUANTIFICACIÓ DE FUSTERIES I SERRALLERIA EXTERIORS

HOSPITAL DE LA SANTA CREU I SANT PAU
FUNDACIÓ PRIVADA

Projecte
PROJECTE DE REHABILITACIÓ INTEGRAL DEL PAVELLÓ DE NOSTRA SENYORA DE MONTSERRAT DEL RECINTE MODERNISTA DE L'HOSPITAL DE LA SANTA CREU I SANT PAU
PROJECTE EXECUTIU

Expedient
25007

Localització
C/ de Sant Antoni Maria Claret ,167.
Horta-Guinardó

Municipi i comarca
Barcelona 08025 (Barcelonès)

Propietat i promotor
Fundació Privada Hospital de la Santa Creu i Sant Pau

Plànol
ESTAT ACTUAL - FUSTERIES EXTERIORS
Cos Central. Alçat Nord i Oest
Identificació, caracterització i quantificació de fusteries i serralleria exteriors

Arxiu
25007_EA_Fusteries.dwg

Data
Maig 2026

Escala
1:150 - DIN A3

Número
4.06 IE EA

Els tècnics redactors UTE GAA + ZAZURCA + ILV:
GAA GUITART ARQUITECTURA I ASS. SLP — Xavier Guitart, Gemma Guitart, Oriol Guitart
zm ESTUDI D'ARQUITECTURA — Mercè Zazurca, César Sánchez

Equip tècnic:
A.Martinez, S.Garcia, G.Ballestin, V.Mohr, A.Cáceres, À.Amer, D.Martínez, M.Sanz

LLEGENDA COS CENTRAL (C)

PLANTA SOTACOBERTA - PC

- F01 C-PC Finestra lobulada batent (2 u)
- F02 C-PC Finestra lobulada batent (1 u)
- F03 C-PC Finestra ogival (1 u)
- F04 C-PC Finestra lobulada batent (2 u)
- F05 C-PC Finestra lobulada batent (1 u)

PLANTA PRIMERA ALTELL - PA

- F06 C-PA Finestra ogival (2 u)
- F07 C-PA Triple finestra voltada (7 u)
- F08 C-PA Finestra ogival (2 u)
- F09 C-PA Triple finestra voltada (7 u)
- F10 C-PA Finestra ogival (1 u)
- P01 C-PA Porta batent vidriada (1 u)

PLANTA PRIMERA - P1

- F11 C-P1 Finestra batent (6 u)
- F12 C-P1 Finestra batent (6 u)

PLANTA BAIXA - PB

- F09 C-PB Triple finestra voltada (6 u)
- F12 C-PB Finestra bantent (5 u)
- F13 C-PB Triple finestra voltada (2 u)
- F14 C-PB Triple finestra voltada (1 u)
- F15 C-PB Triple finestra voltada (2 u)
- F16 C-PB Triple finestra voltada (1 u)
- F11 C-PB Finestra bantent (5 u)
- P02 C-PB Porta batent (1 u)
- P03 C-PB Porta batent (1 u)

PLANTA SEMISOTERRANI - PS

- F17 C-PS Triple finestra voltada (5 u)
- F18 C-PS Triple finestra voltada (1 u)
- F19 C-PS Finestra batent (6 u)
- F20 C-PS Triple finestra voltada (6 u)
- F21 C-PS Finestra batent (6 u)
- S01 C-PS Reixa protectora (12 u)

TOTAL FUSTERIES COS CENTRAL

PLANTA SOTACOBERTA - PC: 7 unitats
PLANTA PRIMERA ALTELL - PA: 20 unitats
PLANTA PRIMERA - P1: 12 unitats
PLANTA BAIXA - PB: 24 unitats
PLANTA SEMISOTERRANI - PS: 24 unitats

TOTAL: 87 unitats


TOTAL SERRALLERIA COS CENTRAL

PLANTA SEMISOTERRANI - PS: 12 unitats

TOTAL: 12 unitats

ETIQUETES


F0X X-PX
- Fusteria
- Cos
- Planta

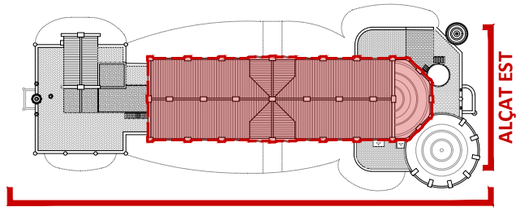

PLANTA COBERTA. IDENTIFICACIÓ COS CENTRAL
E 1:750


Àmbit d'intervenció

COS CENTRAL

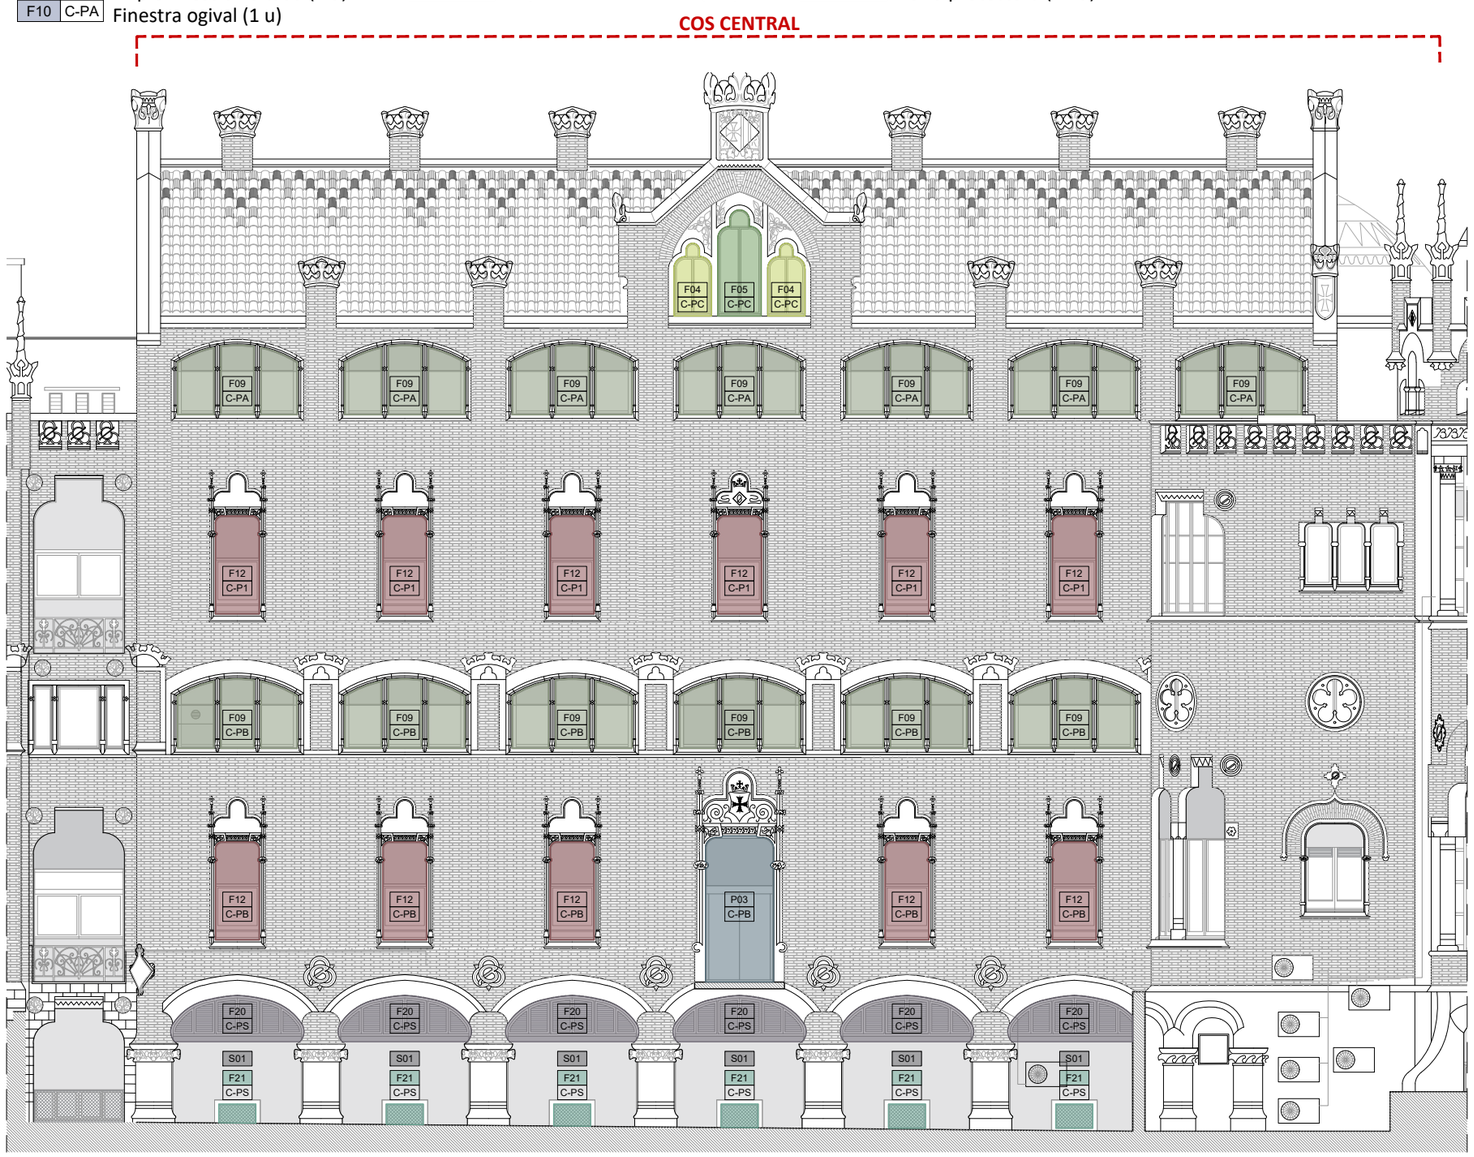

COS CENTRAL. ALÇAT SUD. IDENTIFICACIÓ, CARACTERITZACIÓ I QUANTIFICACIÓ DE FUSTERIES I SERRALLERIA EXTERIORS
E 1:150

0 1 2 4 8m

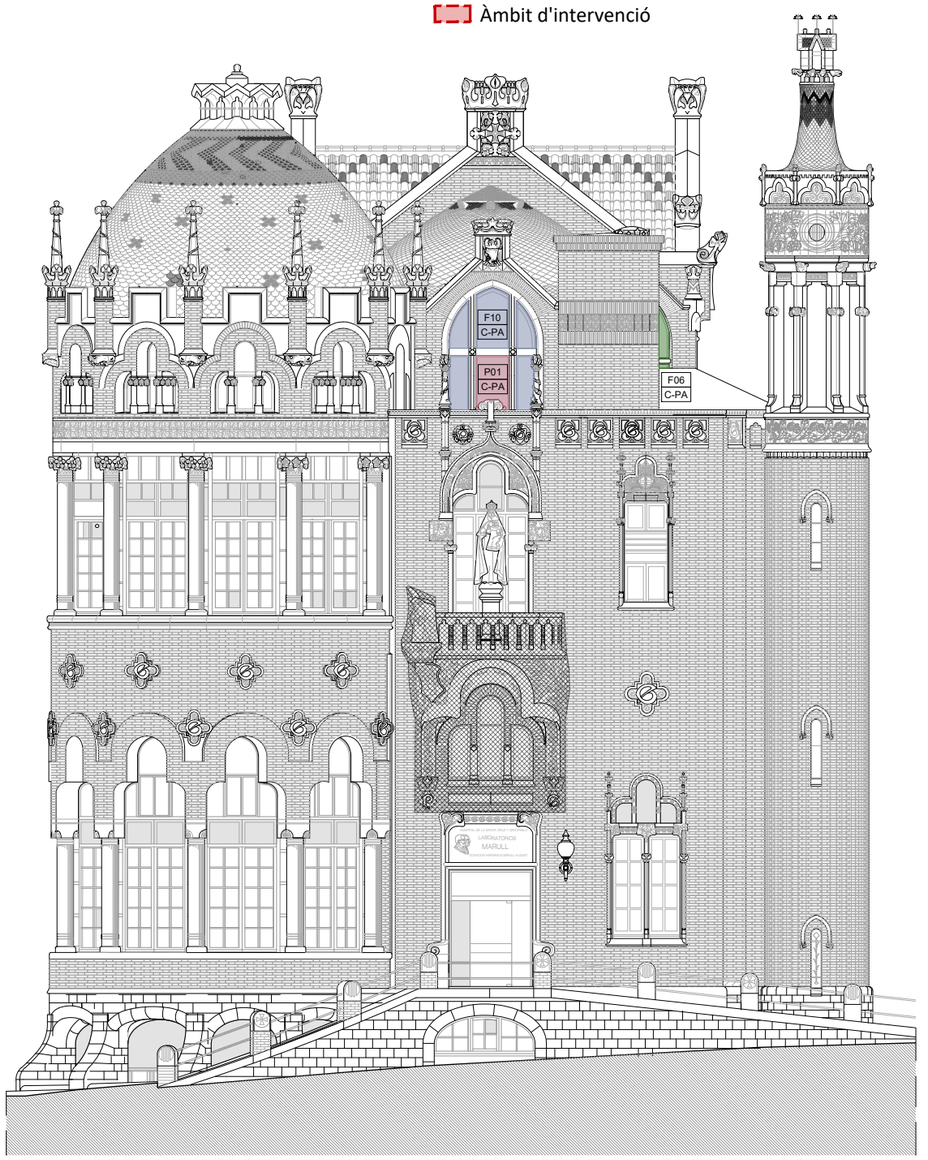

COS CENTRAL. ALÇAT EST. IDENTIFICACIÓ, CARACTERITZACIÓ I QUANTIFICACIÓ DE FUSTERIES I SERRALLERIA EXTERIORS

HOSPITAL DE LA SANTA CREU I SANT PAU
FUNDACIÓ PRIVADA

Projecte
PROJECTE DE REHABILITACIÓ INTEGRAL DEL PAVELLÓ DE NOSTRA SENYORA DE MONTSERRAT DEL RECINTE MODERNISTA DE L'HOSPITAL DE LA SANTA CREU I SANT PAU
PROJECTE EXECUTIU

Expedient
25007

Localització
C/ de Sant Antoni Maria Claret ,167.
Horta-Guinardó

Municipi i comarca
Barcelona 08025 (Barcelonès)

Propietat i promotor
Fundació Privada Hospital de la Santa Creu i Sant Pau

Plànol
ESTAT ACTUAL - FUSTERIES EXTERIORS
Cos Central. Alçat Sud i Est
Identificació, caracterització i quantificació de fusteries i serralleria exteriors

Arxiu
25007_EA_Fusteries.dwg

Data
Maig 2026

Escala
1:150 - DIN A3

Número
4.07 IE EA

Els tècnics redactors UTE GAA + ZAZURCA + ILV:

GAA GUITART ARQUITECTURA I ASS. SLP
Xavier Guitart, Gemma Guitart, Oriol Guitart

zm ESTUDI D'ARQUITECTURA
Mercè Zazurca, César Sánchez

Equip tècnic:
A.Martinez, S.Garcia, G.Ballestin, V.Mohr, A.Cáceres, À.Amer, D.Martínez, M.Sanz

LLEGENDA COS POSTERIOR (P)

PLANTA PRIMERA ALTELL - PA

F01	P-PA	Finestra corredissa (1 u)
F02	P-PA	Finestra batent (6 u)
F03	P-PA	Finestra lobulada oscil·lant (1 u)
P01	P-PA	Porta batent (1 u)
F04	P-PA	Finestra batent (1 u)
F05	P-PA	Finestra gelosia regulable (3 u)

PLANTA PRIMERA - P1

F06	P-P1	Finestra batent (1 u)
S01	P-P1	Serralleria balcó (2 u)
F07	P-P1	Finestra lobulada oscil·lant (7 u)
F08	P-P1	Finestra batent (2 u)
F09	P-P1	Finestra batent doble (1 u)
F10	P-P1	Finestra voltada batent (1 u)
F11	P-P1	Finestra batent (5 u)
F12	P-P1	Finestra lobulada (1 u)
F13	P-P1	Finestra batent (1 u)
F14	P-P1	Finestra corredissa (1 u)

PLANTA BAIXA ALTELL - PBA

F15	P-PBA	Triple finestra batent (1 u)
F16	P-PBA	Triple finestra voltada (1 u)
F17	P-PBA	Finestra batent doble (1 u)
F18	P-PBA	Triple finestra voltada (1 u)
F19	P-PBA	Triple finestra voltada (3 u)
F20	P-PBA	Triple finestra voltada (1 u)
F21	P-PBA	Triple finestra voltada (2 u)
F22	P-PBA	Triple finestra batent (1 u)

PLANTA BAIXA - PB

P02	P-PB	Porta batent (1 u)
F23	P-PB	Finestra batent (1 u)
F24	P-PB	Finestra batent (2 u)
F25	P-PB	Triple finestra lobulada (1 u)
P03	P-PB	Porta cega (1 u)
F26	P-PB	Finestra batent (3 u)
F27	P-PS	Finestra batent (1 u)
S01	P-P1	Serralleria (1u)

PLANTA SEMISOTERRANI - PS

F28	P-PS	Finestra batent doble (2 u)
F29	P-PS	Finestra voltada fixa (1 u)
F30	P-PS	Finestra simple batent (1 u)
F31	P-PS	Finestra batent (1 u)
F32	P-PS	Finestra batent (1 u)
F33	P-PS	Finestra batent doble (4 u)
S02	P-PS	Reixa protecció (6 u)
S03	P-PS	Reixa protecció (1 u)

TOTAL FUSTERIES COS POSTERIOR

PLANTA PRIMERA ALTELL - PA: 13 unitats
PLANTA PRIMERA - P1: 20 unitats
PLANTA BAIXA ALTELL - PBA: 12 unitats
PLANTA BAIXA - PB: 10 unitats
PLANTA SEMISOTERRANI - PS: 10 unitats

TOTAL: 65 unitats


TOTAL SERRALLERIA COS POSTERIOR

PLANTA PRIMERA - P1: 2 unitats
PLANTA BAIXA - PB: 1 unitat
PLANTA SEMISOTERRANI - PS: 7 unitats

TOTAL: 10 unitats


ETIQUETES

F0X | X-PX
- Fusteria
- Cos
- Planta

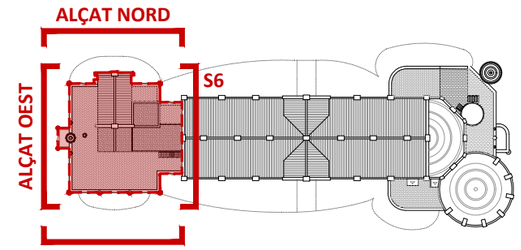


PLANTA COBERTA. IDENTIFICACIÓ COS POSTERIOR
E 1:750

Àmbit d'intervenció

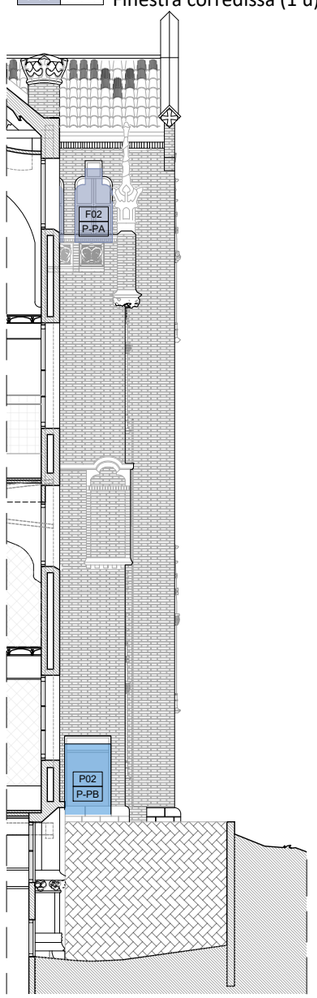

SECCIÓ 6. IDENTIFICACIÓ

0 1 2 4 8m

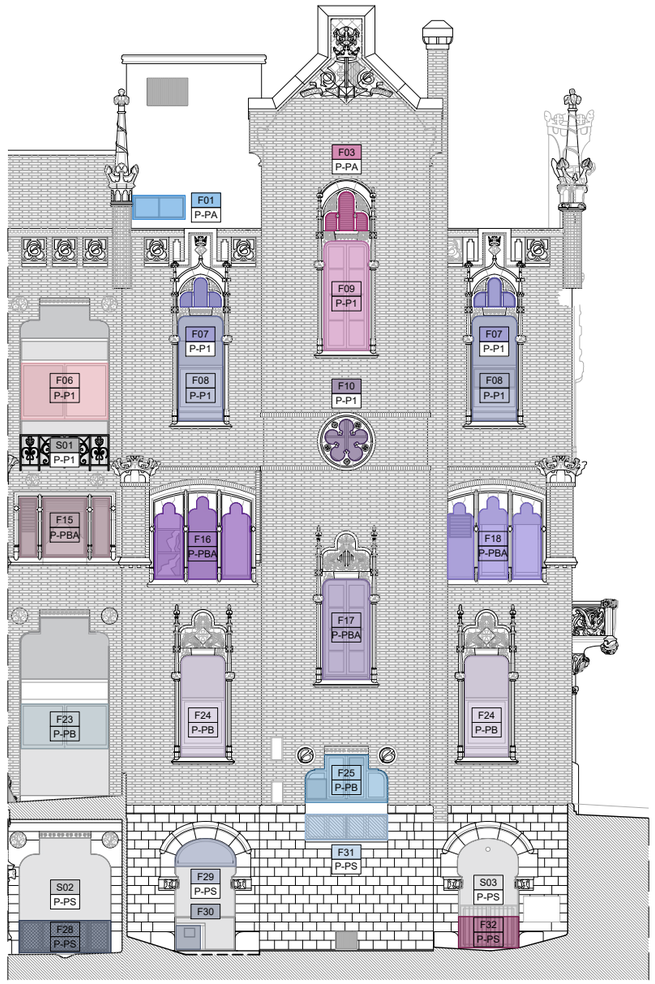


COS POSTERIOR. ALÇAT NORD. IDENTIFICACIÓ, CARACTERITZACIÓ I QUANTIFICACIÓ DE FUSTERIES I SERRALLERIA EXTERIORS



COS POSTERIOR. ALÇAT OEST. IDENTIFICACIÓ, CARACTERITZACIÓ I QUANTIFICACIÓ DE FUSTERIES I SERRALLERIA EXTERIORS

E 1:150

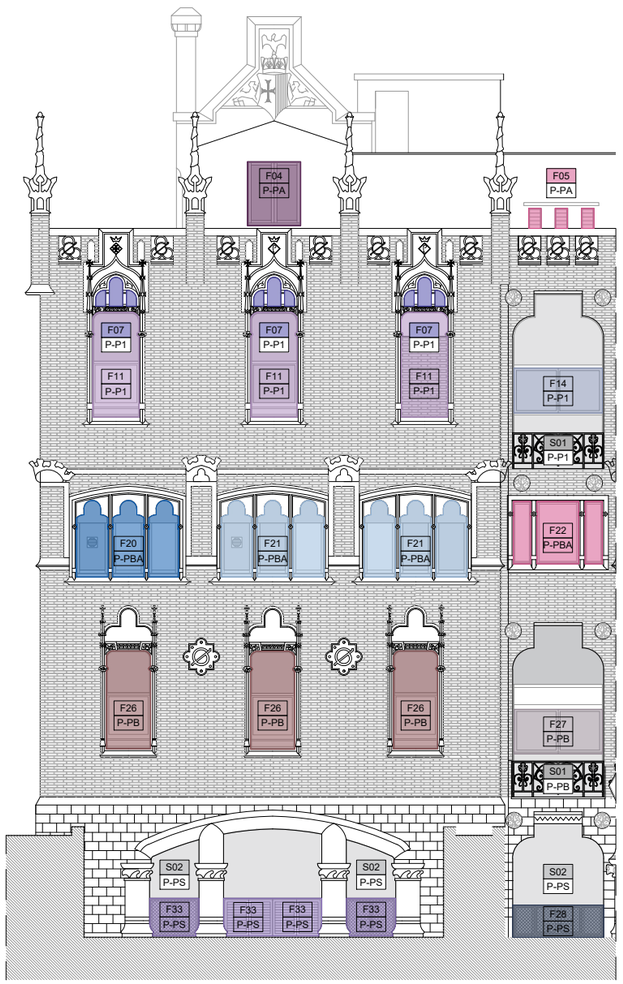

COS POSTERIOR. ALÇAT SUD. IDENTIFICACIÓ, CARACTERITZACIÓ I QUANTIFICACIÓ DE FUSTERIES I SERRALLERIA EXTERIORS

HOSPITAL DE LA SANTA CREU I SANT PAU
FUNDACIÓ PRIVADA

Projecte
PROJECTE DE REHABILITACIÓ INTEGRAL DEL PAVELLÓ DE NOSTRA SENYORA DE MONTSERRAT DEL RECINTE MODERNISTA DE L'HOSPITAL DE LA SANTA CREU I SANT PAU
PROJECTE EXECUTIU

Expedient
25007

Localització
C/ de Sant Antoni Maria Claret ,167.
Horta-Guinardó

Municipi i comarca
Barcelona 08025 (Barcelonès)

Propietat i promotor
Fundació Privada Hospital de la Santa Creu i Sant Pau

Plànol
ESTAT ACTUAL - FUSTERIES EXTERIORS
Cos Posterior. Secció 6 i Alçats Nord, Oest i Sud
Identificació, caracterització i quantificació de fusteries i serralleria exteriors

Arxiu
25007_EA_Fusteries.dwg

Data
Maig 2026

Escala
1:150 - DIN A3

Número
4.08 IE EA

Els tècnics redactors UTE GAA + ZAZURCA + ILV:

GAA GUITART ARQUITECTURA I ASS. SLP
Xavier Guitart, Gemma Guitart, Oriol Guitart

zm ESTUDI D'ARQUITECTURA
Mercè Zazurca, César Sánchez


Equip tècnic:
A.Martinez, S.Garcia, G.Ballestin, V.Mohr, A.Cáceres, À.Amer, D.Martínez, M.Sanz

IMATGE EXTERIOR. PLÀNOLS DE ESTAT ACTUAL (IE-EA)

ESTRUCTURA

PROJECTE DE REHABILITACIÓ INTEGRAL DEL PAVELLÓ DE NOSTRA SENYORA DE MONTSERRAT DEL RECINTE MODERNISTA DE L'HOSPITAL DE LA SANTA CREU I SANT PAU

PROJECTE EXECUTIU

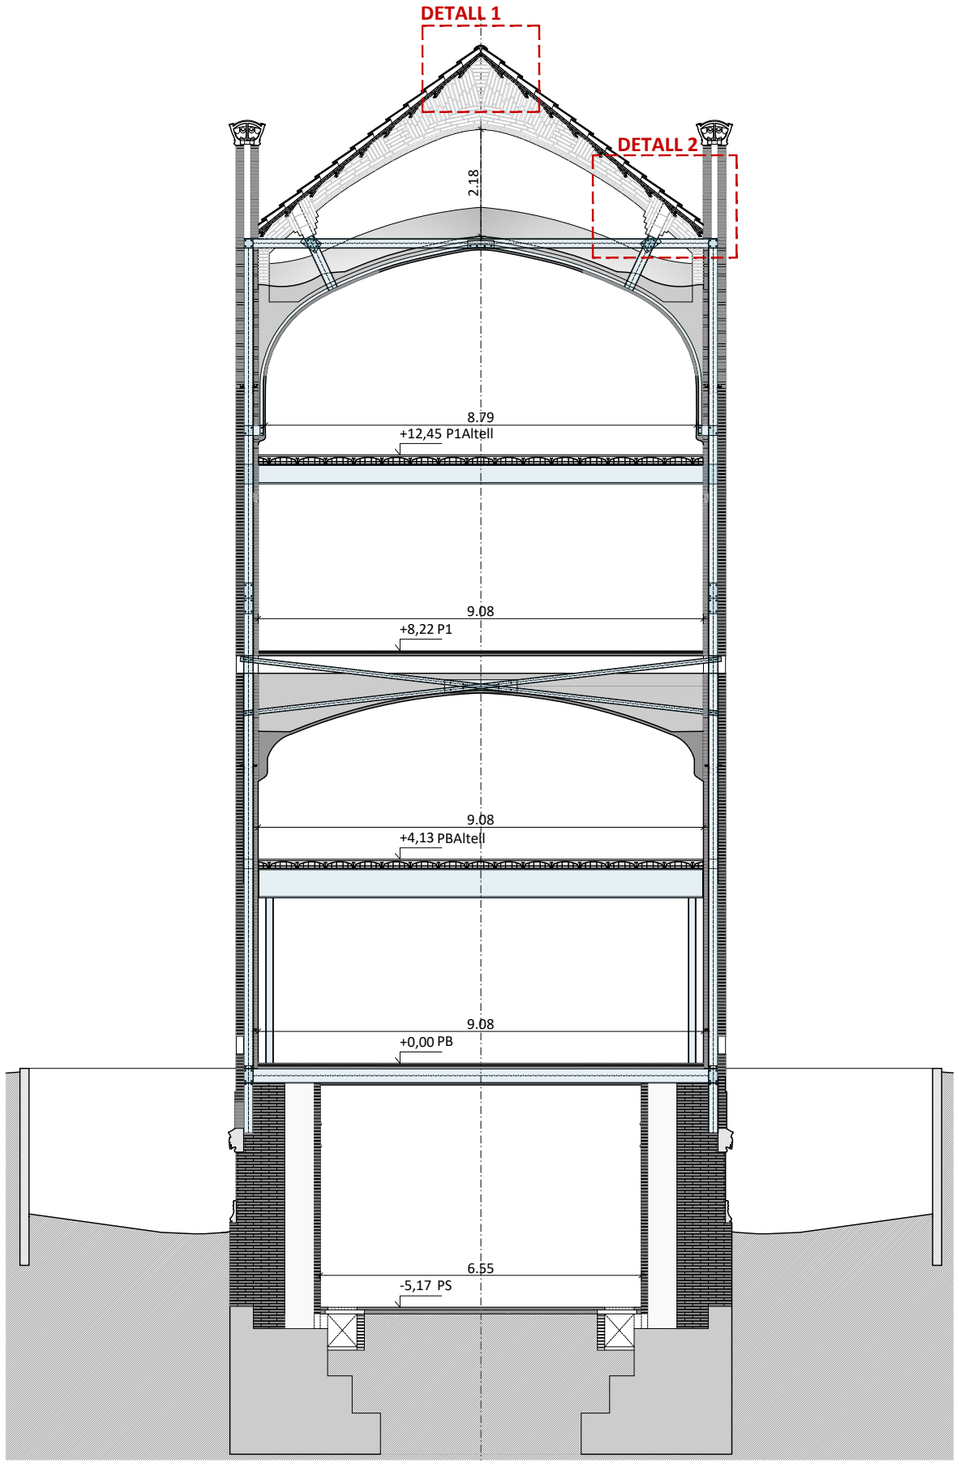


SECCIÓ PÒRTIC TIPUS (PÒRTIC 1-2-5) D'ESTRUCTURA I ENVOLUPANT COS CENTRAL. ESTAT ACTUAL
E 1:125


0 1 2 4m

LLEGENDA D'ELEMENTS ESTRUCTURA COBERTA


1. Teules de ceràmica vidriada.
2. Rajola ceràmica.
3. Arc d'obra ceràmica sota coberta.
4. Rajola ceràmica sostinguda a perfil IPN.
5. Corretges IPN 80 cobertes amb una rasilla ceràmica.
6. Full exterior d'obra de fàbrica vista format per maó massis de e:140.
7. Carener de teula de ceràmica vidriada.

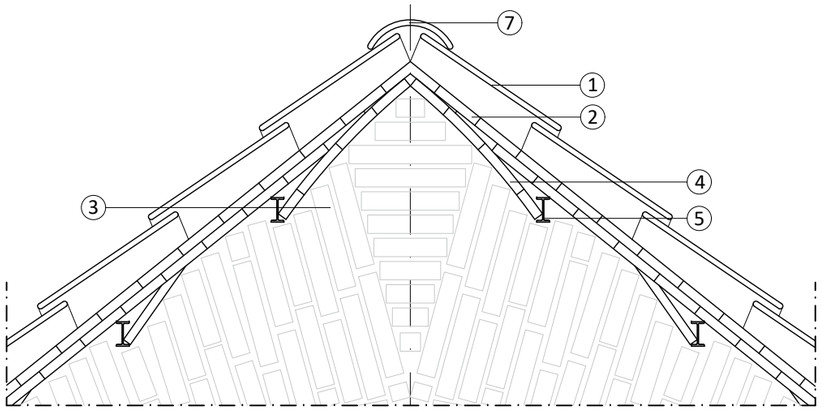


D1. DETALL CARENER COBERTA. IDENTIFICACIÓ D'ELEMENTS ESTRUCTURA METÀL·LICA.
E 1:20

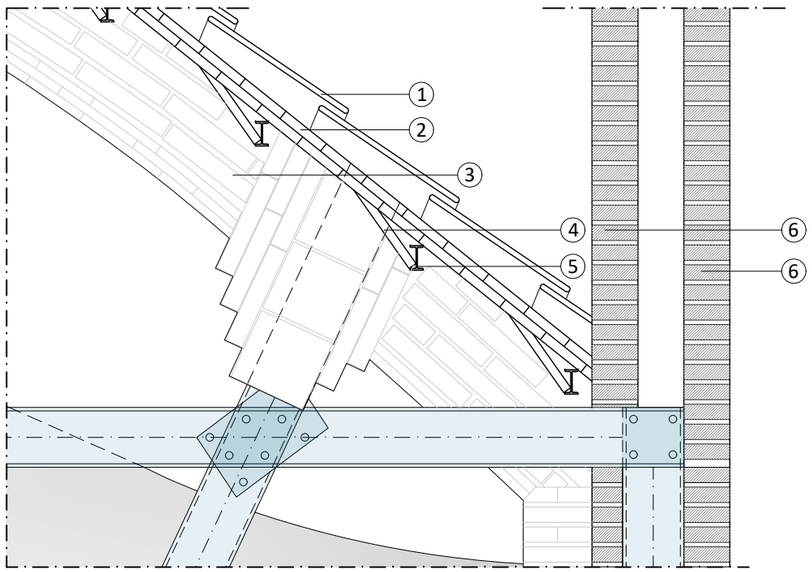


D2. DETALL UNIÓ COBERTA-FAÇANA. IDENTIFICACIÓ D'ELEMENTS ESTRUCTURA METÀL·LICA.
E 1:20

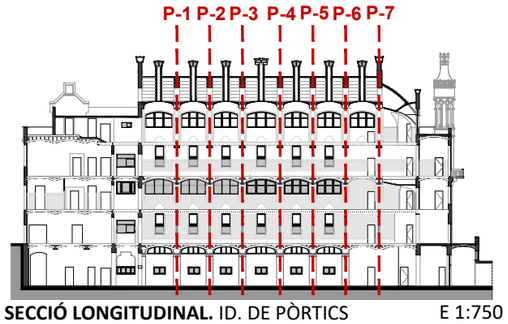

SECCIÓ LONGITUDINAL. ID. DE PÒRTICS E 1:750

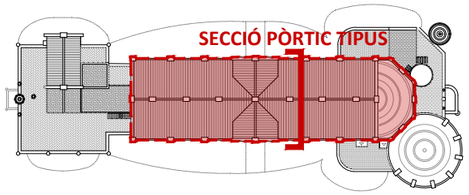

PLANTA COBERTA DE REFERÈNCIA. IDENTIFICACIÓ SECCIÓ I COS CENTRAL
E 1:750

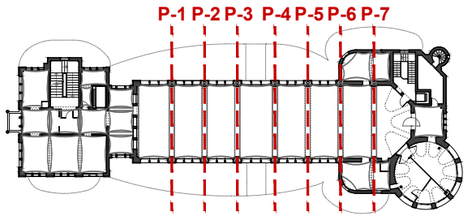

PLANTA BAIXA ALTELL DE REFERÈNCIA. IDENTIFICACIÓ PÒRTICS ESTRUCTURA INTERIOR METÀL·LICA
E 1:750

HOSPITAL DE LA SANTA CREU I SANT PAU
FUNDACIÓ PRIVADA

Projecte
PROJECTE DE REHABILITACIÓ INTEGRAL DEL PAVELLÓ DE NOSTRA SENYORA DE MONTSERRAT DEL RECINTE MODERNISTA DE L'HOSPITAL DE LA SANTA CREU I SANT PAU
PROJECTE EXECUTIU

Expedient
25007

Localització
C/ de Sant Antoni Maria Claret ,167.
Horta-Guinardó

Municipi i comarca
Barcelona 08025 (Barcelonès)

Propietat i promotor
Fundació Privada Hospital de la Santa Creu i Sant Pau

Plànol
ESTAT ACTUAL - ESTRUCTURA
Estructura Cos Central. Secció estructura i envolupant pòrtic tipus.
Identificació d'elements estructura metàl·lica. Detalls.

Arxiu
25007_EA_Estructura.dwg


Data
Maig 2026

Escala
1:125/20 - A3


Número
5.01 IE EA

Els tècnics redactors UTE GAA + ZAZURCA + ILV:
GAA GUITART ARQUITECTURA I ASS. SLP — Xavier Guitart, Gemma Guitart, Oriol Guitart
zm ESTUDI D'ARQUITECTURA — Mercè Zazurca, César Sánchez


Equip tècnic:
A.Martinez, S.Garcia, G.Ballestin, V.Mohr, A.Cáceres, À.Amer, D.Martínez, M.Sanz

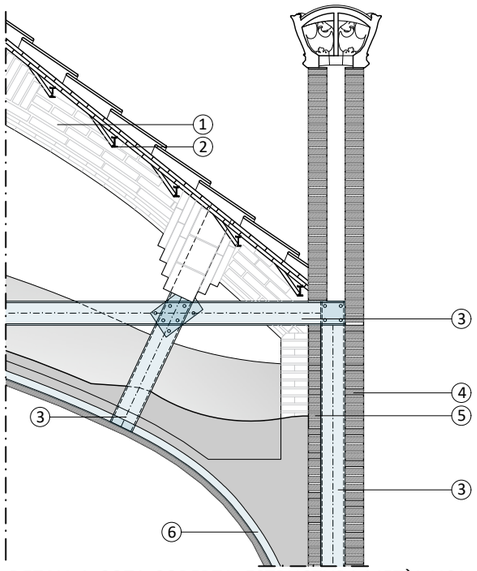


DETALL 1. SOTA-COBERTA. ESTRUCTURA METÀL·LICA
E 1:50
|0 |1 |2m

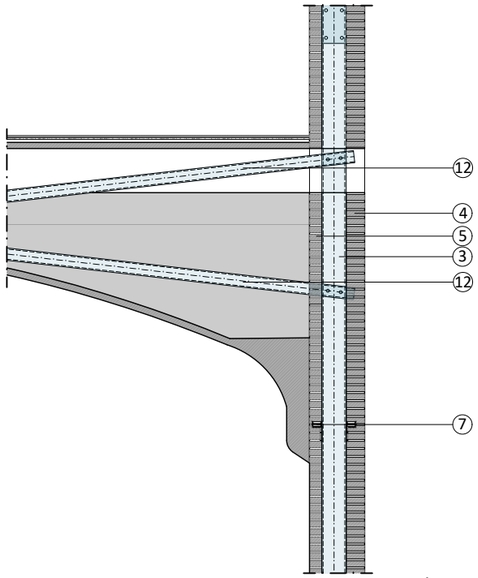

DETALL 3. PLANTA PRIMERA. ESTRUCTURA METÀL·LICA
E 1:50
|0 |1 |2m

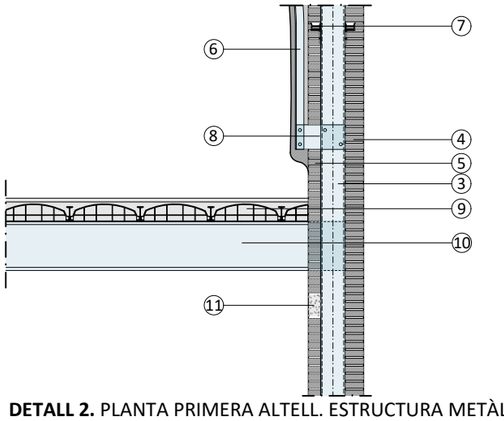


DETALL 2. PLANTA PRIMERA ALTELL. ESTRUCTURA METÀL·LICA
E 1:50
|0 |1 |2m

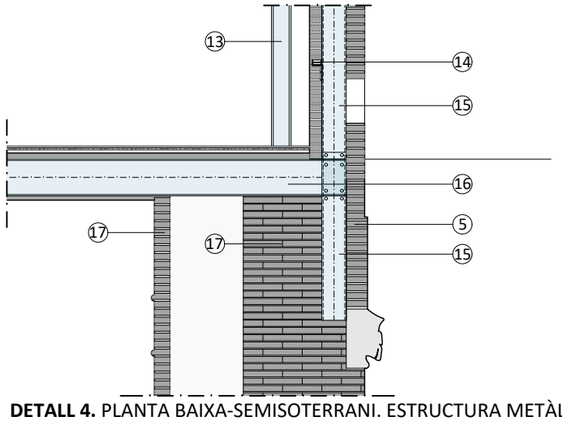


DETALL 4. PLANTA BAIXA-SEMISOTERRANI. ESTRUCTURA METÀL·LICA
E 1:50
|0 |1 |2m

LLEGENDA DE ELEMENTS ESTRUCTURA METÀL·LICA-ENVOLUPANT


1. Arc d'obra ceràmica sota coberta.
2. Corretges IPN 80 cobertes amb una rajola ceràmica.
3. 2 Perfils metàl·lics UPN 200.
4. Full exterior d'obra de fàbrica vista format per maó massís de e:140.
5. Full interior d'obra de fàbrica revestida format per maó massís de e:140.
6. 2 perfils metàl·lics en T (100 x 70 mm).
7. Cèrcol perimetral conformat per 2 perfils IPN 80 plans.
8. Pletina metàl·lica d'unió (200 x 12 mm).
9. Revoltó ceràmic amb bigueta metàl·lica
10. 2 Perfils metàl·lic IPN 450 de la intervenció no original
11. Reblert de formigó no original recolzament perfils metàl·lics IPN 450.
12. Perfil metàl·lic UPN 100.
13. Perfil metàl·lic pilar HEB 160.
14. Cèrcol perimetral conformat per un perfil IPN 80 plan.
15. 4 Perfils metàl·lics UPN 200.
16. 2 Perfils metàl·lics IPN 240.
17. Massissat d'obra de fàbrica de maó massís.

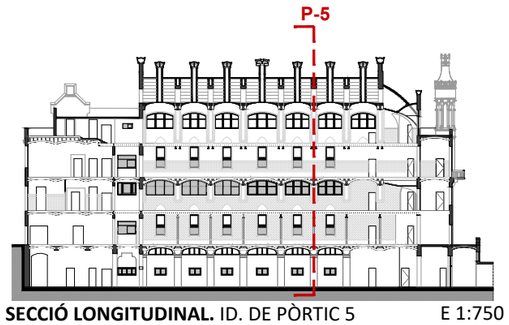

SECCIÓ LONGITUDINAL. ID. DE PÒRTIC 5 E 1:750

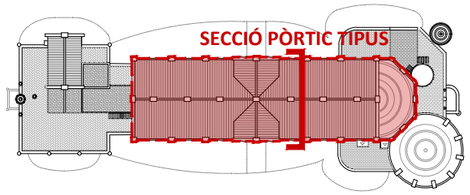

PLANTA COBERTA DE REFERÈNCIA. IDENTIFICACIÓ SECCIÓ I COS CENTRAL
E 1:750

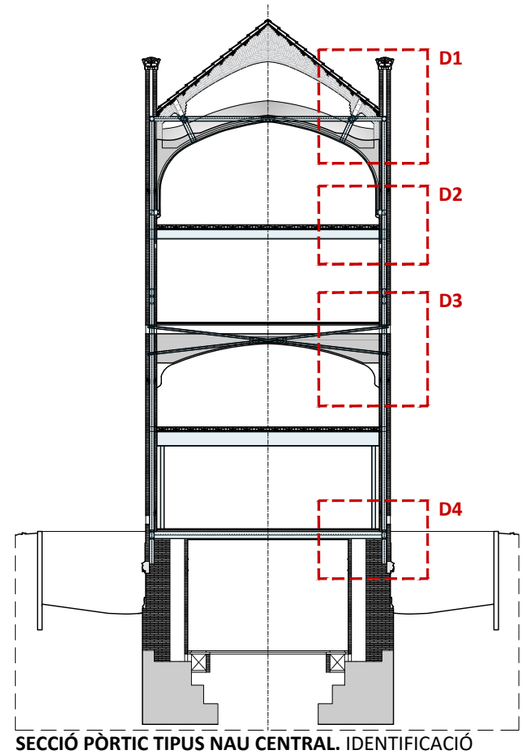

SECCIÓ PÒRTIC TIPUS NAU CENTRAL. IDENTIFICACIÓ DETALLS.
E 1:250

HOSPITAL DE LA SANTA CREU I SANT PAU
FUNDACIÓ PRIVADA

Projecte
PROJECTE DE REHABILITACIÓ INTEGRAL DEL PAVELLÓ DE NOSTRA SENYORA DE MONTSERRAT DEL RECINTE MODERNISTA DE L'HOSPITAL DE LA SANTA CREU I SANT PAU
PROJECTE EXECUTIU

Expedient
25007

Localització
C/ de Sant Antoni Maria Claret ,167.
Horta-Guinardó

Municipi i comarca
Barcelona 08025 (Barcelonès)

Propietat i promotor
Fundació Privada Hospital de la Santa Creu i Sant Pau

Plànol
ESTAT ACTUAL - ESTRUCTURA
Estructura Cos Central. Secció estructura i envolupant pòrtic tipus.
Identificació d'elements estructura metàl·lica. Detalls.

Arxiu
25007_EA_Estructura.dwg


Data
Maig 2026

Escala
1:50 - DIN A3


Número
5.02 IE EA

Els tècnics redactors UTE GAA + ZAZURCA + ILV:
GAA GUITART ARQUITECTURA I ASS. SLP — Xavier Guitart, Gemma Guitart, Oriol Guitart
zm ESTUDI D'ARQUITECTURA — Mercè Zazurca, César Sánchez


Equip tècnic:
A.Martinez, S.Garcia, G.Ballestin, V.Mohr, A.Cáceres, À.Amer, D.Martínez, M.Sanz

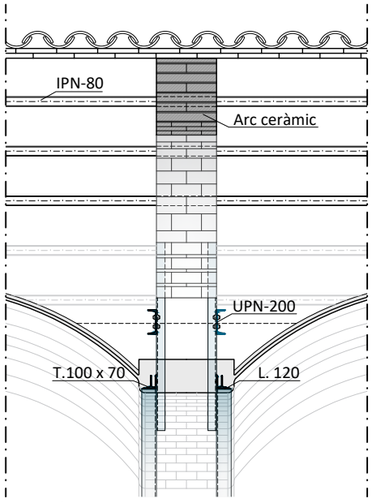


SECCIÓ S1. ESTRUCTURA SOTA COBERTA.
E 1:50

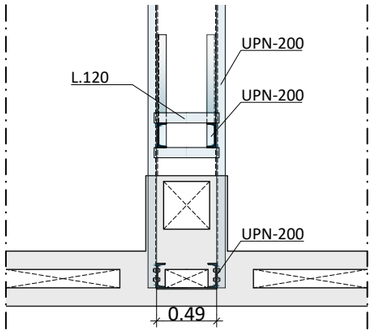


SECCIÓ S2. ESTRUCTURA SOTA COBERTA.
E 1:50

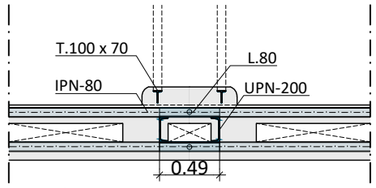


SECCIÓ S3. ESTRUCTURA METÀL·LICA INTERIOR. CÈRCOL PERIMETRAL.
E 1:50

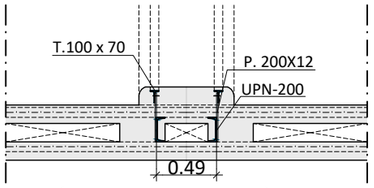


SECCIÓ S4. ESTRUCTURA METÀL·LICA AL INTERIOR DELS MURS. SUPORT VOLTES.
E 1:50

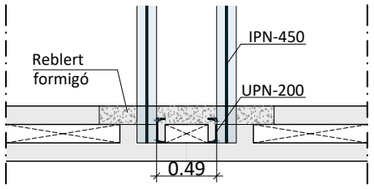


SECCIÓ S5. ESTRUCTURA P. PRIMERA ALTELL.
E 1:50

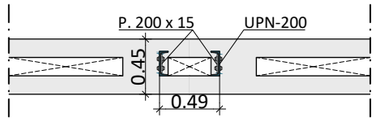


SECCIÓ S6. ESTRUCTURA INTERIOR MURS.
E 1:50

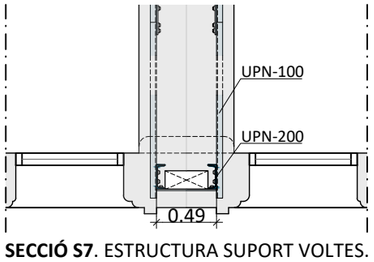


SECCIÓ S7. ESTRUCTURA SUPORT VOLTES. PLANTA PRIMERA.
E 1:50

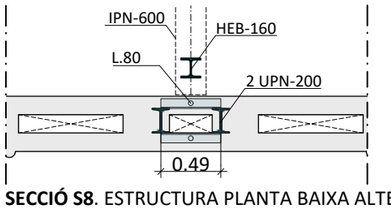


SECCIÓ S8. ESTRUCTURA PLANTA BAIXA ALTELL.
E 1:50

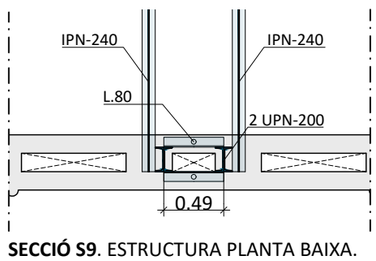


SECCIÓ S9. ESTRUCTURA PLANTA BAIXA.
E 1:50

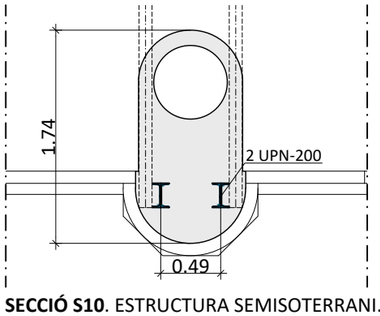


SECCIÓ S10. ESTRUCTURA SEMISOTERRANI.
E 1:50 l0 l1 l2m

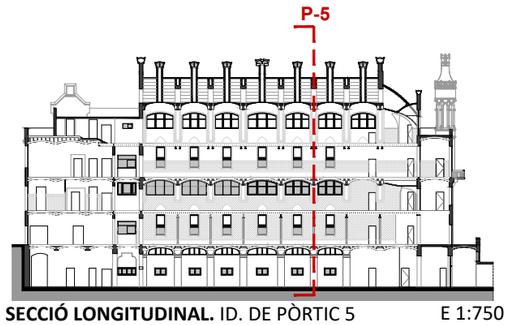

SECCIÓ LONGITUDINAL. ID. DE PÒRTIC 5 E 1:750

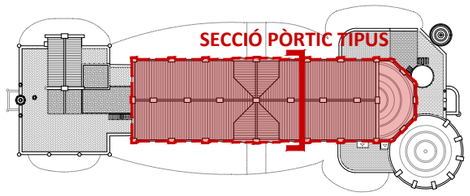

PLANTA COBERTA DE REFERÈNCIA. IDENTIFICACIÓ SECCIÓ I COS CENTRAL
E 1:750

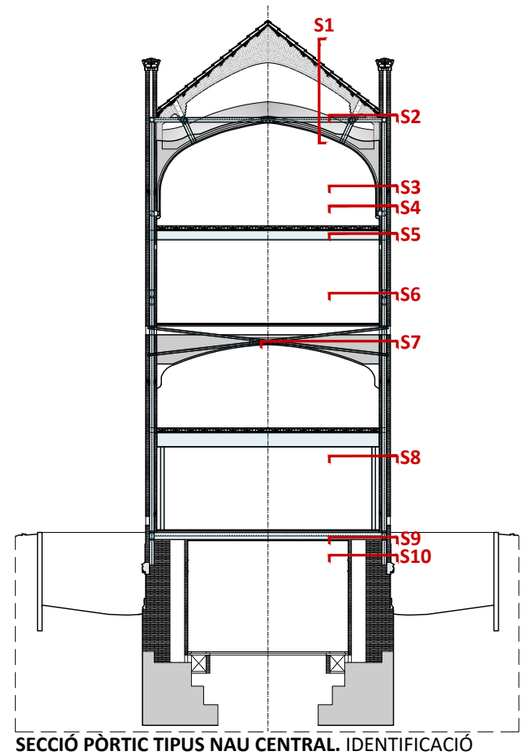

SECCIÓ PÒRTIC TIPUS NAU CENTRAL. IDENTIFICACIÓ DETALLS.
E 1:250

HOSPITAL DE LA SANTA CREU I SANT PAU
FUNDACIÓ PRIVADA

Projecte
PROJECTE DE REHABILITACIÓ INTEGRAL DEL PAVELLÓ DE NOSTRA SENYORA DE MONTSERRAT DEL RECINTE MODERNISTA DE L'HOSPITAL DE LA SANTA CREU I SANT PAU
PROJECTE EXECUTIU

Expedient
25007

Localització
C/ de Sant Antoni Maria Claret ,167.
Horta-Guinardó

Municipi i comarca
Barcelona 08025 (Barcelonès)

Propietat i promotor
Fundació Privada Hospital de la Santa Creu i Sant Pau

Plànol
ESTAT ACTUAL - ESTRUCTURA
Estructura Cos Central. Secció estructura i envolupant pòrtic tipus.
Identificació d'elements estructura metàl·lica. Detalls.


Arxiu
25007_EA_Estructura.dwg

Data
Maig 2026


Escala
1:50 - DIN A3

Número
5.03 IE EA


Els tècnics redactors UTE GAA + ZAZURCA + ILV:
GAA GUITART ARQUITECTURA I ASS. SLP — Xavier Guitart, Gemma Guitart, Oriol Guitart
zm ESTUDI D'ARQUITECTURA — Mercè Zazurca, César Sánchez
Equip tècnic:
A.Martinez, S.Garcia, G.Ballestin, V.Mohr, A.Cáceres, À.Amer, D.Martínez, M.Sanz

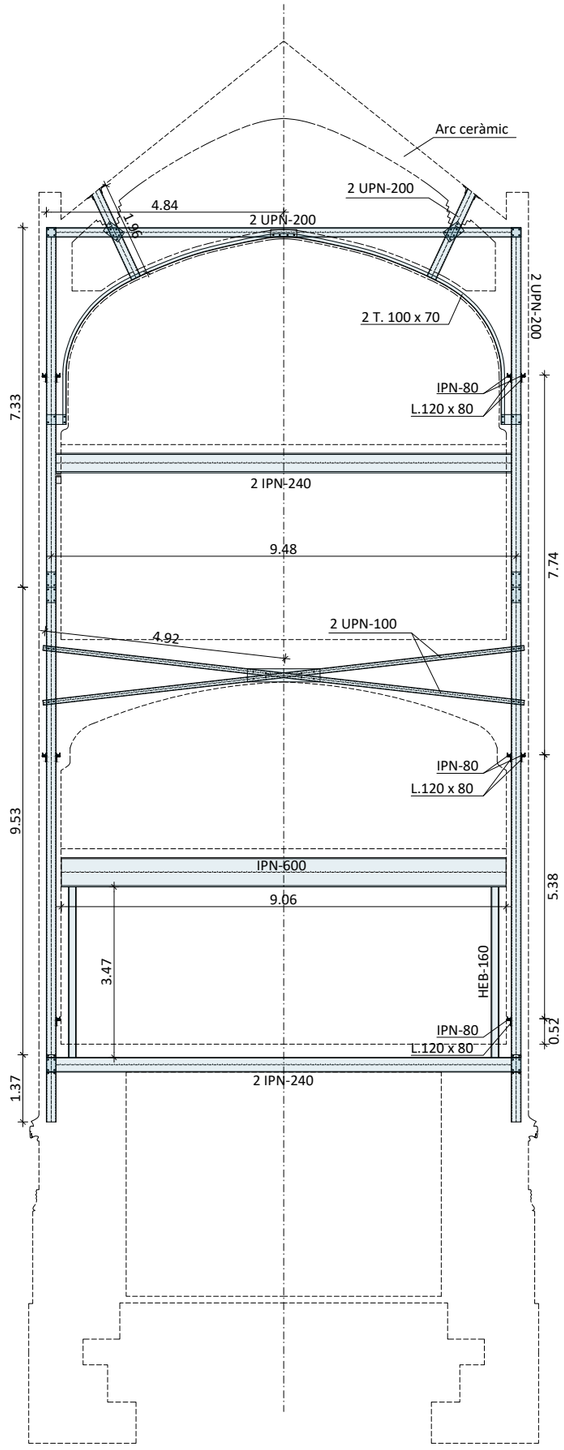


SECCIÓ PÒRTIC 1-2-5. ESTRUCTURA METÀL·LICA COS CENTRAL.
E 1:125 0 1 2 4m

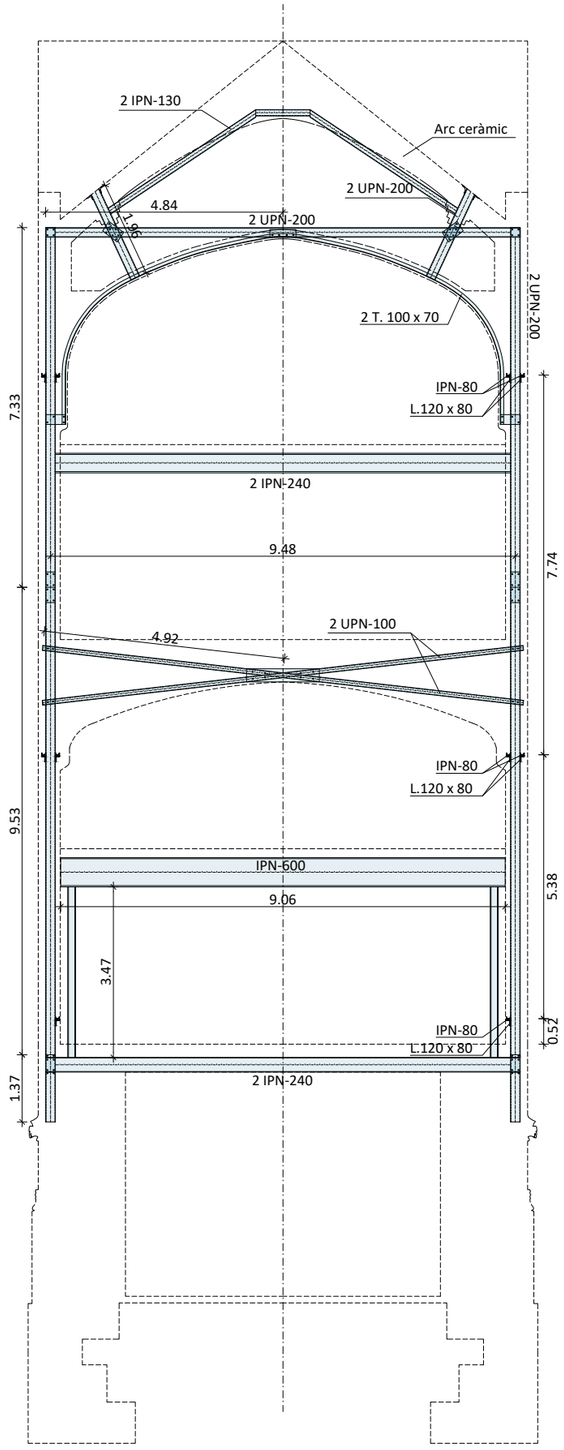


SECCIÓ PÒRTIC 3-4. ESTRUCTURA METÀL·LICA COS CENTRAL.
E 1:125 0 1 2 4m

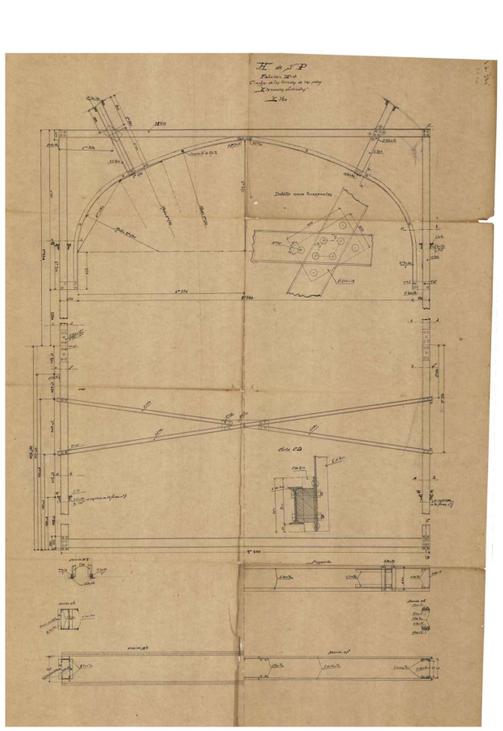


PLÀNOL HISTÒRIC. DESCRIPCIÓ ESTRUCTURA INTERIOR METÀL·LICA.
Font: Arxiu Històric de Sant Pau.

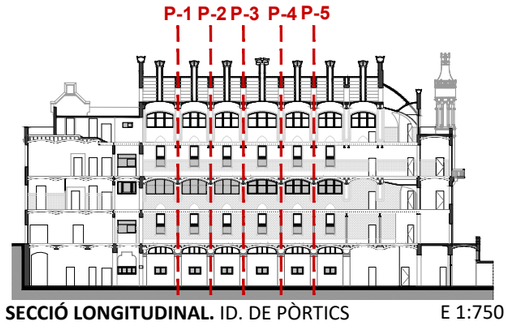

SECCIÓ LONGITUDINAL. ID. DE PÒRTICS E 1:750

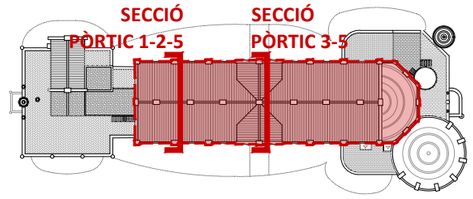

PLANTA COBERTA DE REFERÈNCIA. IDENTIFICACIÓ
SECCIÓ I COS CENTRAL
E 1:750

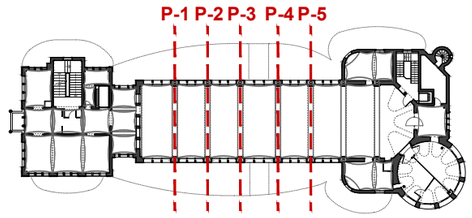

PLANTA BAIXA ALTELL DE REFERÈNCIA. IDENTIFICACIÓ
PÒRTICS ESTRUCTURA INTERIOR METÀL·LICA
E 1:750

HOSPITAL DE LA SANTA CREU I SANT PAU
FUNDACIÓ PRIVADA

Projecte
PROJECTE DE REHABILITACIÓ INTEGRAL DEL PAVELLÓ DE NOSTRA SENYORA DE MONTSERRAT DEL RECINTE MODERNISTA DE L'HOSPITAL DE LA SANTA CREU I SANT PAU
PROJECTE EXECUTIU

Expedient
25007

Localització
C/ de Sant Antoni Maria Claret ,167.
Horta-Guinardó

Municipi i comarca
Barcelona 08025 (Barcelonès)

Propietat i promotor
Fundació Privada Hospital de la Santa Creu i Sant Pau

Plànol
ESTAT ACTUAL - ESTRUCTURA
Estructura Cos Central. Secció esquemàtica estructura pòrtics 1-2-3-4-5.
Identificació d'elements estructura metàl·lica. Detalls.

Arxiu
25007_EA_Estructura.dwg

Data
Maig 2026

Escala
1:125 - DIN A3


Número
5.04 IE EA

Els tècnics redactors UTE GAA + ZAZURCA + ILV:


GAA GUITART ARQUITECTURA I ASS. SLP
Xavier Guitart, Gemma Guitart, Oriol Guitart

zm ESTUDI D'ARQUITECTURA
Mercè Zazurca, César Sánchez


Equip tècnic:
A.Martinez, S.Garcia, G.Ballestin, V.Mohr, A.Cáceres, À.Amer, D.Martínez, M.Sanz

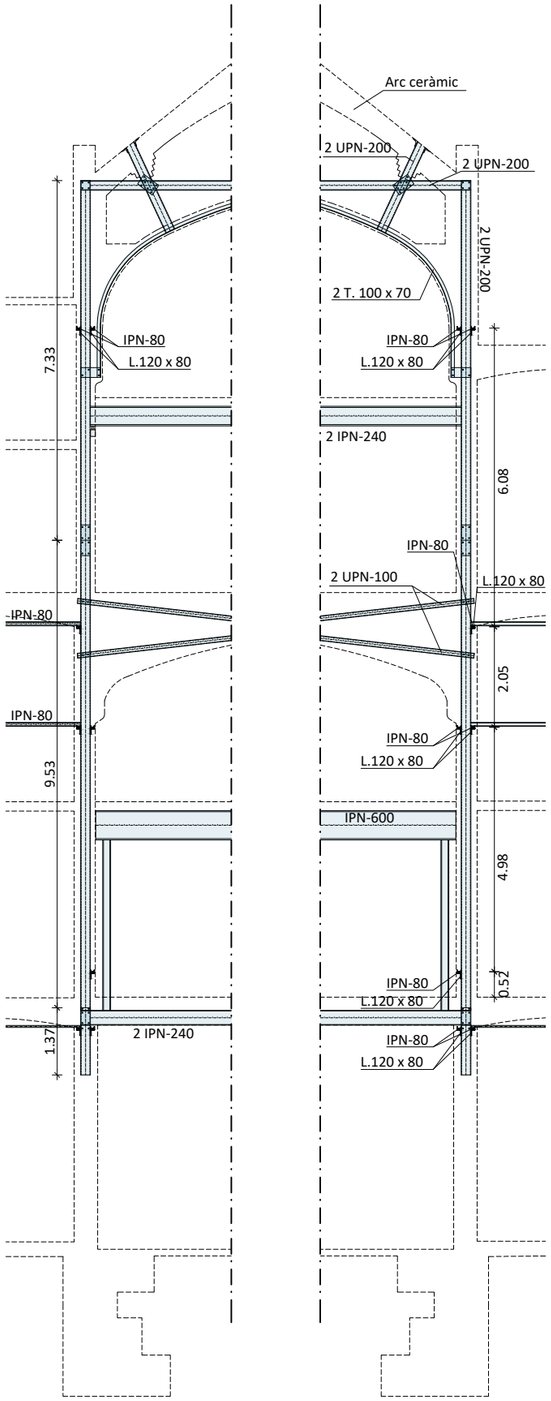


SECCIÓ PÒRTIC 6. ESTRUCTURA METÀL·LICA COS CENTRAL.
E 1:125

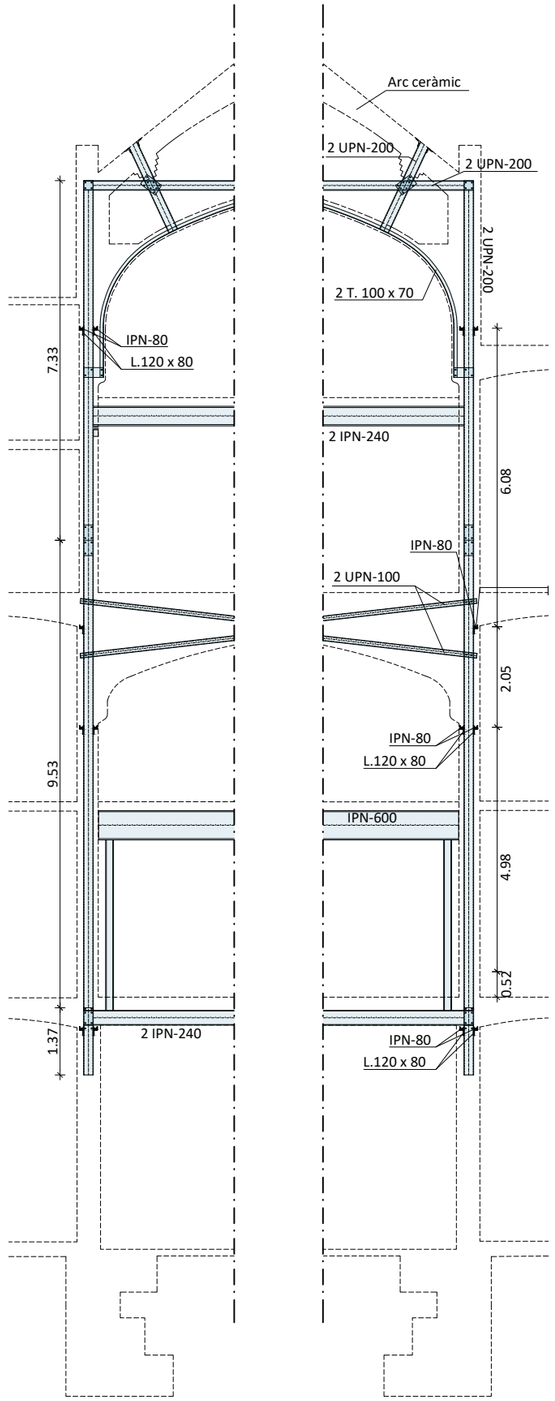


SECCIÓ PÒRTIC 7. ESTRUCTURA METÀL·LICA COS CENTRAL.
E 1:125

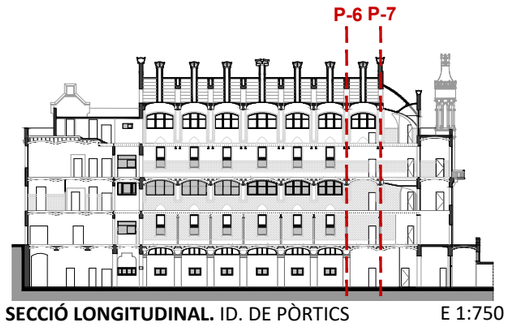


SECCIÓ LONGITUDINAL. ID. DE PÒRTICS E 1:750

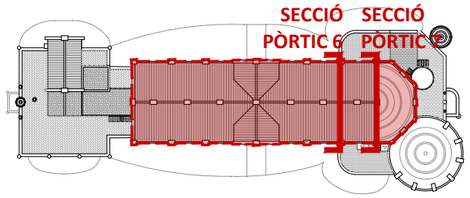

PLANTA COBERTA DE REFERÈNCIA. IDENTIFICACIÓ SECCIÓ I COS CENTRAL
E 1:750

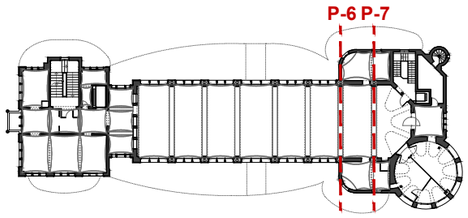

PLANTA BAIXA ALTELL DE REFERÈNCIA. IDENTIFICACIÓ PÒRTICS ESTRUCTURA INTERIOR METÀL·LICA
E 1:750

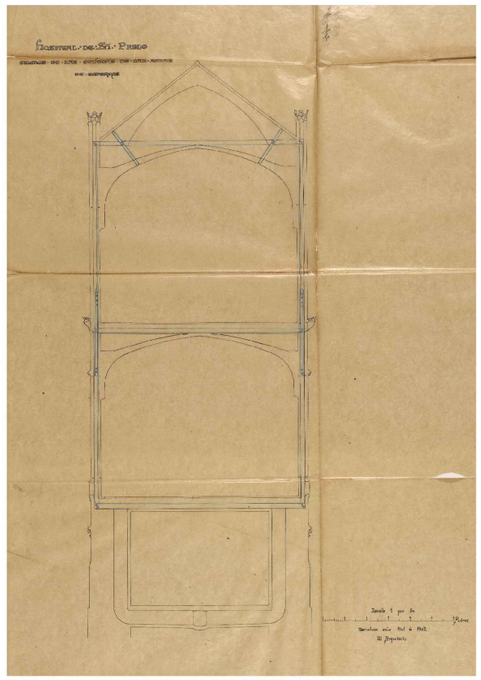

PLÀNOL HISTÒRIC. DESCRIPCIÓ ESTRUCTURA INTERIOR METÀL·LICA.
Font: Arxiu Històric de Sant Pau.

HOSPITAL DE LA SANTA CREU I SANT PAU
FUNDACIÓ PRIVADA

Projecte
PROJECTE DE REHABILITACIÓ INTEGRAL DEL PAVELLÓ DE NOSTRA SENYORA DE MONTSERRAT DEL RECINTE MODERNISTA DE L'HOSPITAL DE LA SANTA CREU I SANT PAU
PROJECTE EXECUTIU

Expedient
25007

Localització
C/ de Sant Antoni Maria Claret ,167.
Horta-Guinardó

Municipi i comarca
Barcelona 08025 (Barcelonès)

Propietat i promotor
Fundació Privada Hospital de la Santa Creu i Sant Pau

Plànol
ESTAT ACTUAL - ESTRUCTURA
Estructura Cos Central. Secció esquemàtica estructura pòrtics 6-7.
Identificació d'elements estructura metàl·lica. Detalls.

Arxiu
25007_EA_Estructura.dwg

Data
Maig 2026

Escala
1:50 - DIN A3


Número
5.05 IE EA

Els tècnics redactors UTE GAA + ZAZURCA + ILV:


GAA GUITART ARQUITECTURA I ASS. SLP
Xavier Guitart, Gemma Guitart, Oriol Guitart

zm ESTUDI D'ARQUITECTURA
Mercè Zazurca, César Sánchez


Equip tècnic:
A.Martinez, S.Garcia, G.Ballestin, V.Mohr, A.Cáceres, À.Amer, D.Martínez, M.Sanz

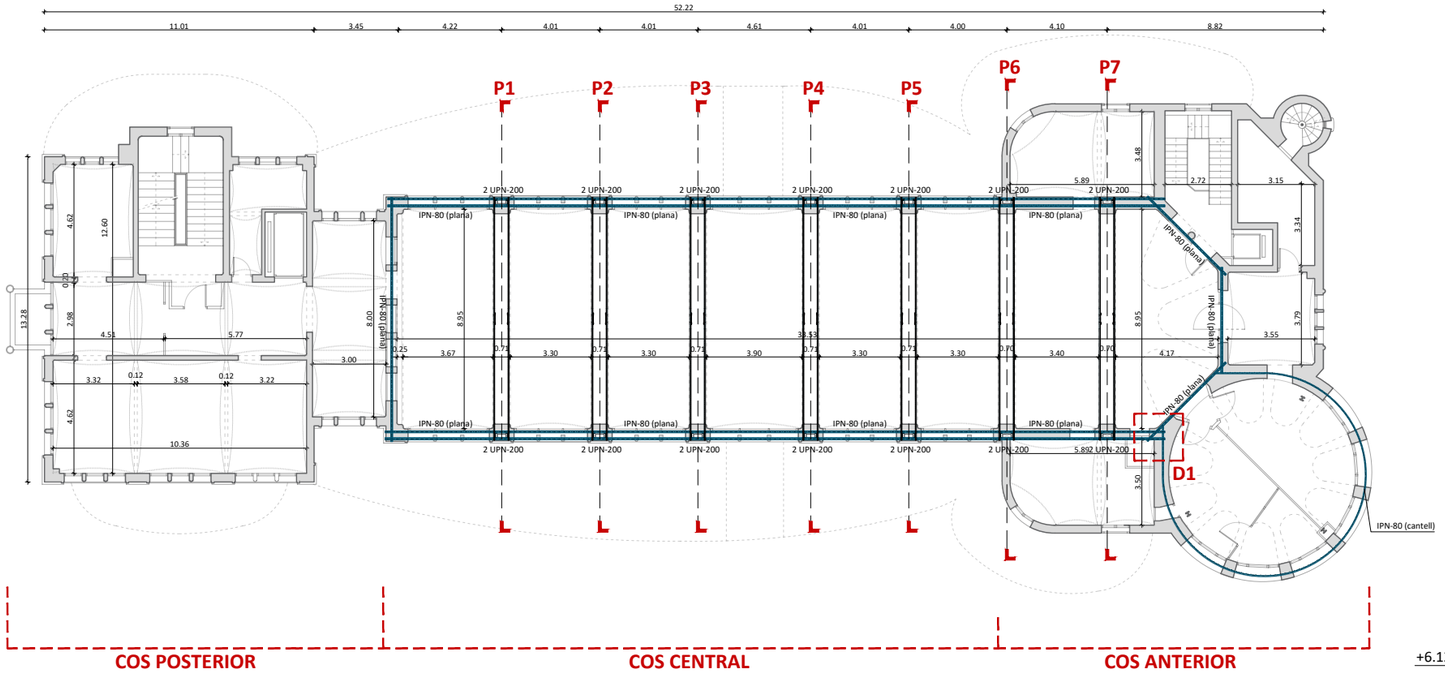


CÉRCOL PERIMETRAL COS CENTRAL PLANTA BAIXA ALTELL. NIVELL +05.56 m. IDENTIFICACIÓ ESTRUCTURA METÀL·LICA.
E 1:250

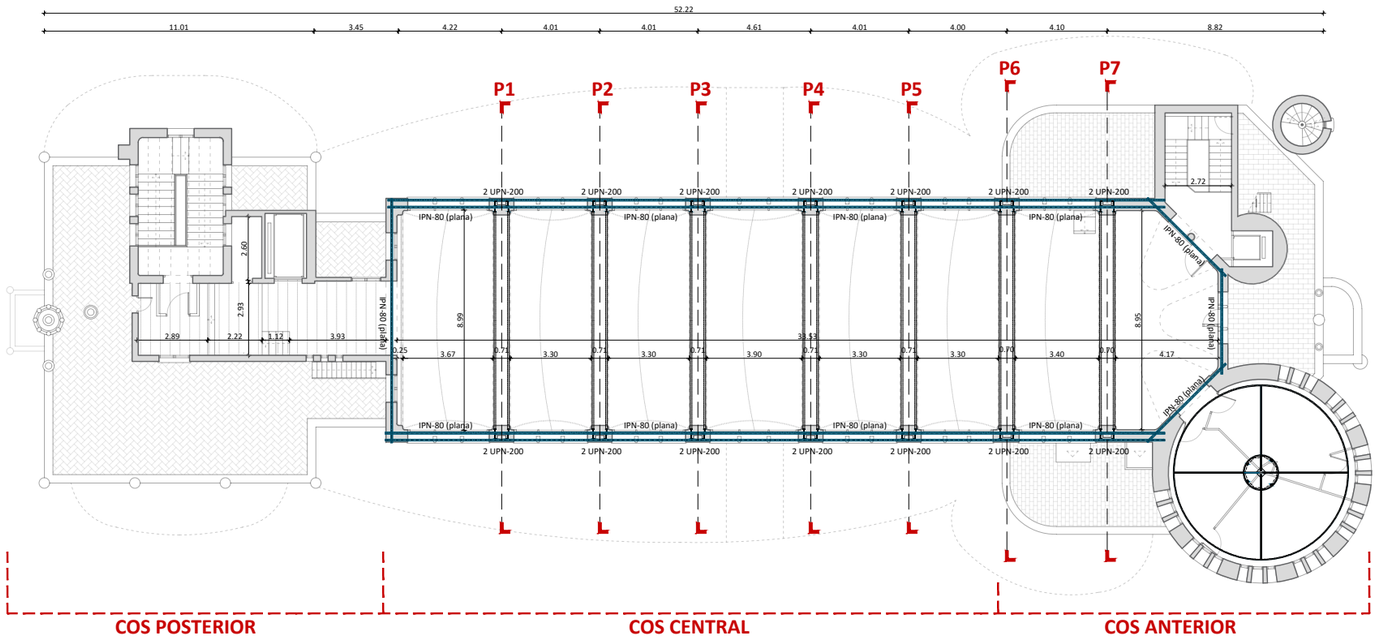

CÉRCOL PERIMETRAL COS CENTRAL PLANTA PRIMERA ALTELL . NIVELL +13.83 m. IDENTIFICACIÓ ESTRUCTURA METÀL·LICA.
E 1:250

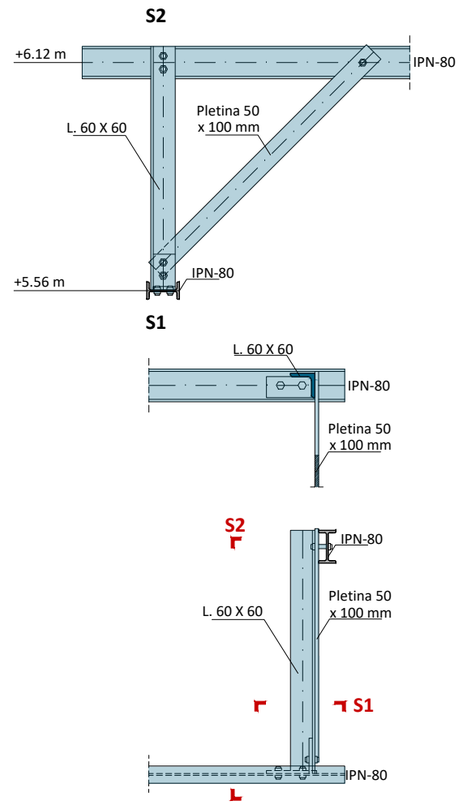


DETALL D1 UNIÓ CÈRCOLS PERIMETRALS COS CENTRAL AMB CÈRCOL ROTONDA. SALA DE DIA.
ESTAT ACTUAL E 1:15

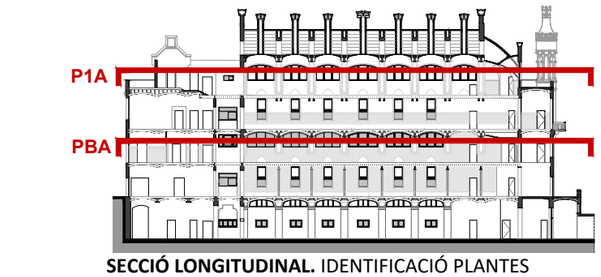


SECCIÓ LONGITUDINAL. IDENTIFICACIÓ PLANTES
E 1:750



ALÇAT SUD DE REFERÈNCIA. IDENTIFICACIÓ CÉRCOLS.
E 1:750

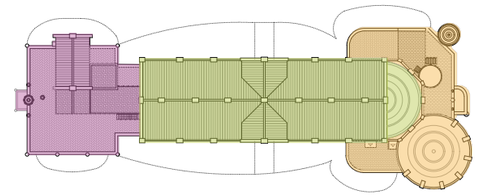

PLANTA COBERTA DE REFERÈNCIA. IDENTIFICACIÓ PARTS. E 1:750

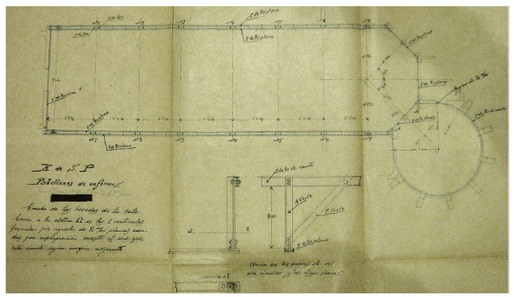

PLÀNOL HISTÒRIC. DESCRIPCIÓ ESTRUCTURA INTERIOR METÀL·LICA. CÈRCOLS PERIMETRALS COS CENTRAL. Font: Arxiu Històric de Sant Pau.

HOSPITAL DE LA SANTA CREU I SANT PAU
FUNDACIÓ PRIVADA

Projecte
PROJECTE DE REHABILITACIÓ INTEGRAL DEL PAVELLÓ DE NOSTRA SENYORA DE MONTSERRAT DEL RECINTE MODERNISTA DE L'HOSPITAL DE LA SANTA CREU I SANT PAU
PROJECTE EXECUTIU

Expedient
25007

Localització
C/ de Sant Antoni Maria Claret ,167.
Horta-Guinardó

Municipi i comarca
Barcelona 08025 (Barcelonès)

Propietat i promotor
Fundació Privada Hospital de la Santa Creu i Sant Pau

Plànol
ESTAT ACTUAL - ESTRUCTURA
Planta Baixa Altell i Planta Primera Altell. Nivell +05,56 m +13,83 m
Identificació estructura metàl·lica interior. Cèrcols perimetrals. Cos central.

Arxiu
25007_EA_Estructura.dwg

Data
Maig 2026

Escala
1:250/1:15 A3


Número
5.06 IE EA

Els tècnics redactors UTE GAA + ZAZURCA + ILV:

GAA GUITART ARQUITECTURA I ASS. SLP
Xavier Guitart, Gemma Guitart, Oriol Guitart


zm ESTUDI D'ARQUITECTURA
Mercè Zazurca, César Sánchez

Equip tècnic:
A.Martinez, S.Garcia, G.Ballestin, V.Mohr, A.Cáceres, À.Amer, D.Martínez, M.Sanz

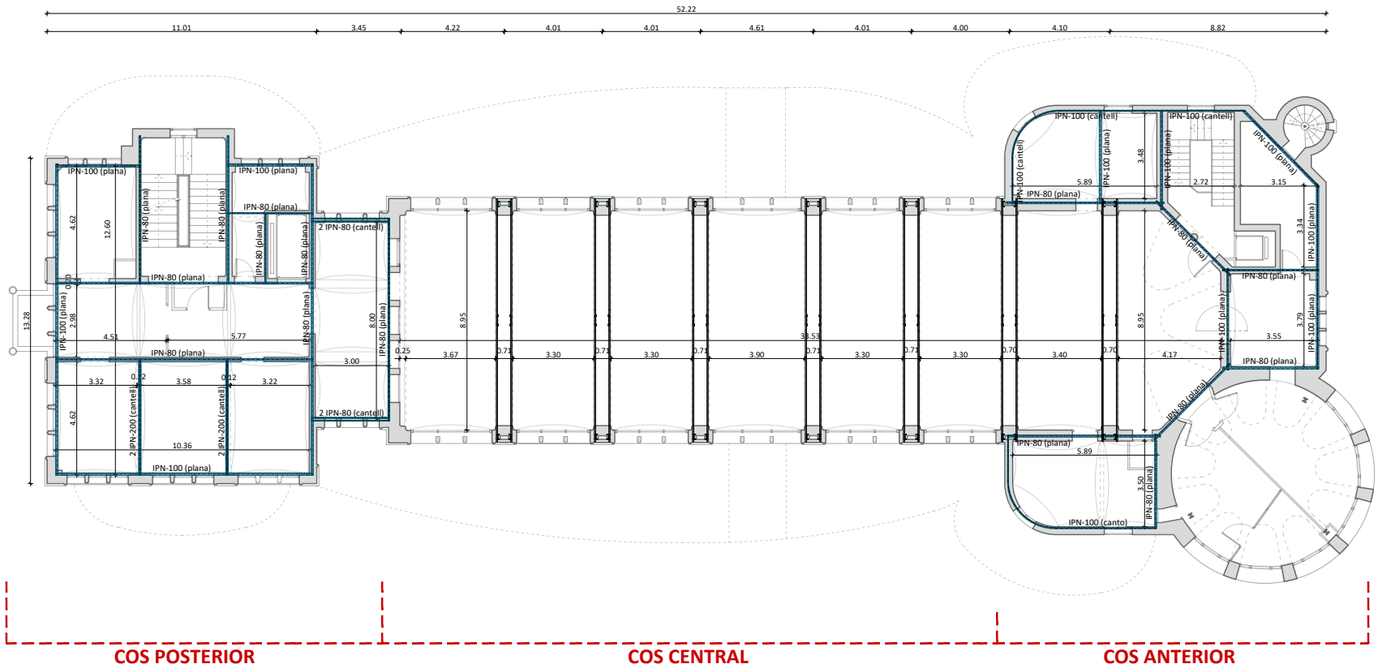

CÈRCOL PERIMETRAL COS ANTERIOR I COS POSTERIOR. SOSTRE PLANTA BAIXA ALTELL. NIVELL +08,30 m. IDENTIFICACIÓ ESTRUCTURA METÀL·LICA.
E 1:250

0 1 2 4 8m

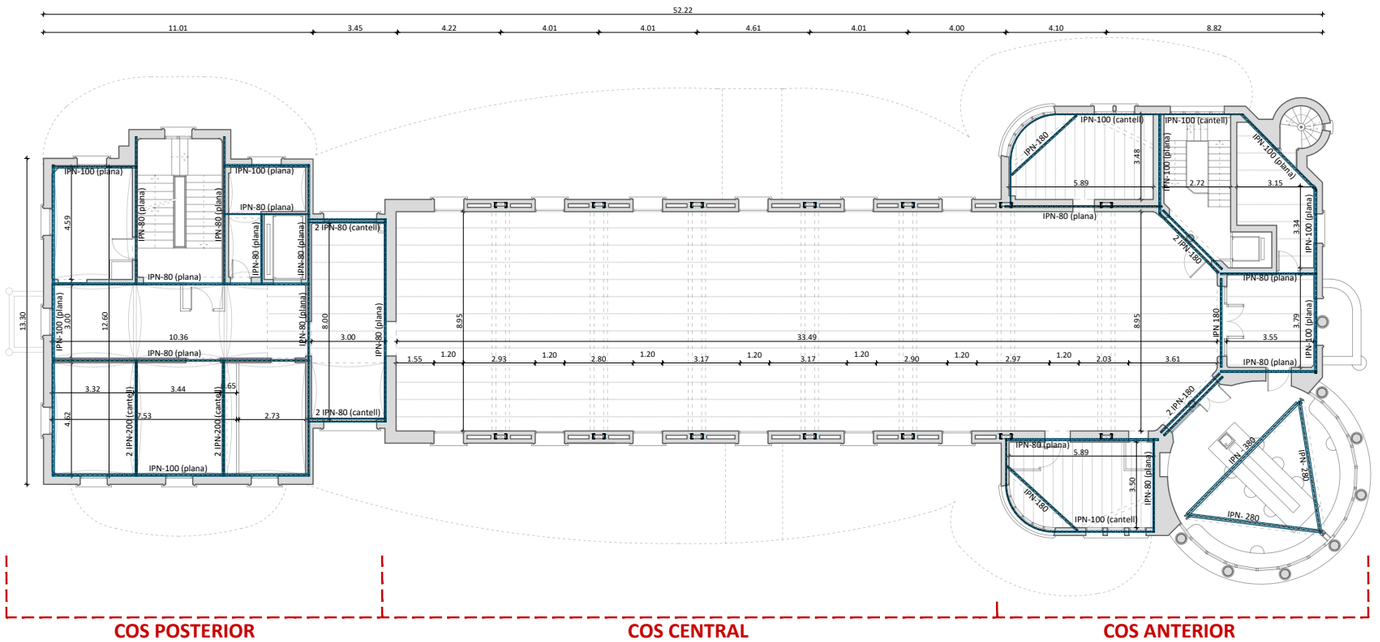


CÈRCOL PERIMETRAL COS ANTERIOR I COS POSTERIOR. SOSTRE PLANTA PRIMERA. NIVELL +12,45 m. IDENTIFICACIÓ ESTRUCTURA METÀL·LICA.
E 1:250


0 1 2 4 8m



SECCIÓ LONGITUDINAL. IDENTIFICACIÓ PLANTES
E 1:750

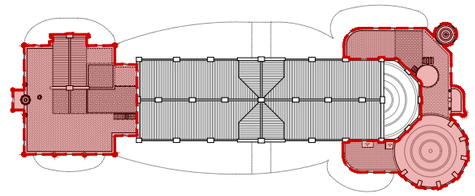


PLANTA COBERTA DE REFERÈNCIA. IDENTIFICACIÓ COS ANTERIOR I POSTERIOR
E 1:750

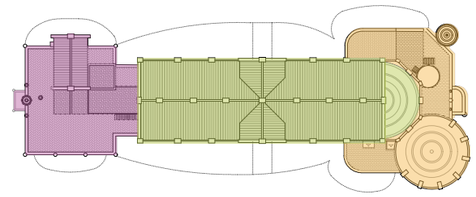

Cos Posterior Cos Central Cos Anterior

PLANTA COBERTA DE REFERÈNCIA. IDENTIFICACIÓ PARTS. E 1:750

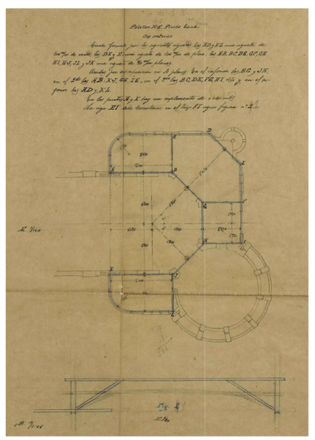

PLÀNOL HISTÒRIC. DESCRIPCIÓ ESTRUCTURA INTERIOR METÀL·LICA. CÈRCOLS PERIMETRALS COS ANTERIOR.
Font: Arxiu Històric de Sant Pau.

HOSPITAL DE LA SANTA CREU I SANT PAU
FUNDACIÓ PRIVADA

Projecte
PROJECTE DE REHABILITACIÓ INTEGRAL DEL PAVELLÓ DE NOSTRA SENYORA DE MONTSERRAT DEL RECINTE MODERNISTA DE L'HOSPITAL DE LA SANTA CREU I SANT PAU
PROJECTE EXECUTIU

Expedient
25007

Localització
C/ de Sant Antoni Maria Claret ,167.
Horta-Guinardó

Municipi i comarca
Barcelona 08025 (Barcelonès)

Propietat i promotor
Fundació Privada Hospital de la Santa Creu i Sant Pau

Plànol
ESTAT ACTUAL - ESTRUCTURA
Planta Baixa Altell i Planta Primera. Nivell +08,30 m i +12,45 m
Identificació estructura metàl·lica. Cèrcols perimetrals. Cos Anterior i Posterior.

Arxiu
25007_EA_Estructura.dwg

Data
Maig 2026

Escala
1:250 - DIN A3


Número
5.07 IE EA

Els tècnics redactors UTE GAA + ZAZURCA + ILV:

GAA GUITART ARQUITECTURA I ASS. SLP
Xavier Guitart, Gemma Guitart, Oriol Guitart


zm ESTUDI D'ARQUITECTURA
Mercè Zazurca, César Sánchez

Equip tècnic:
A.Martinez, S.Garcia, G.Ballestin, V.Mohr, A.Cáceres, À.Amer, D.Martínez, M.Sanz

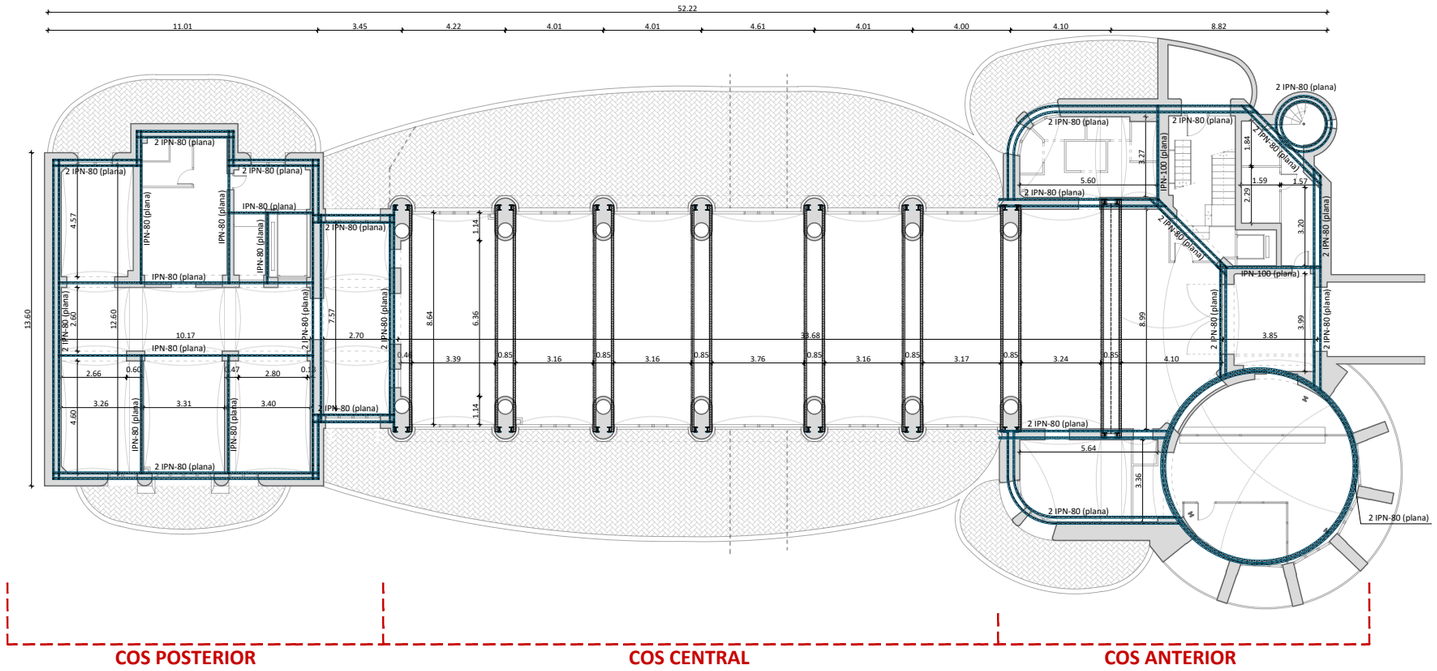


CÉRCOL PERIMETRAL COS ANTERIOR I COS POSTERIOR. SOSTRE PLANTA SEMISOTERRANI. NIVELL +00,00 m. IDENTIFICACIÓ ESTRUCTURA METÀL·LICA.
E 1:250

0 1 2 4 8m

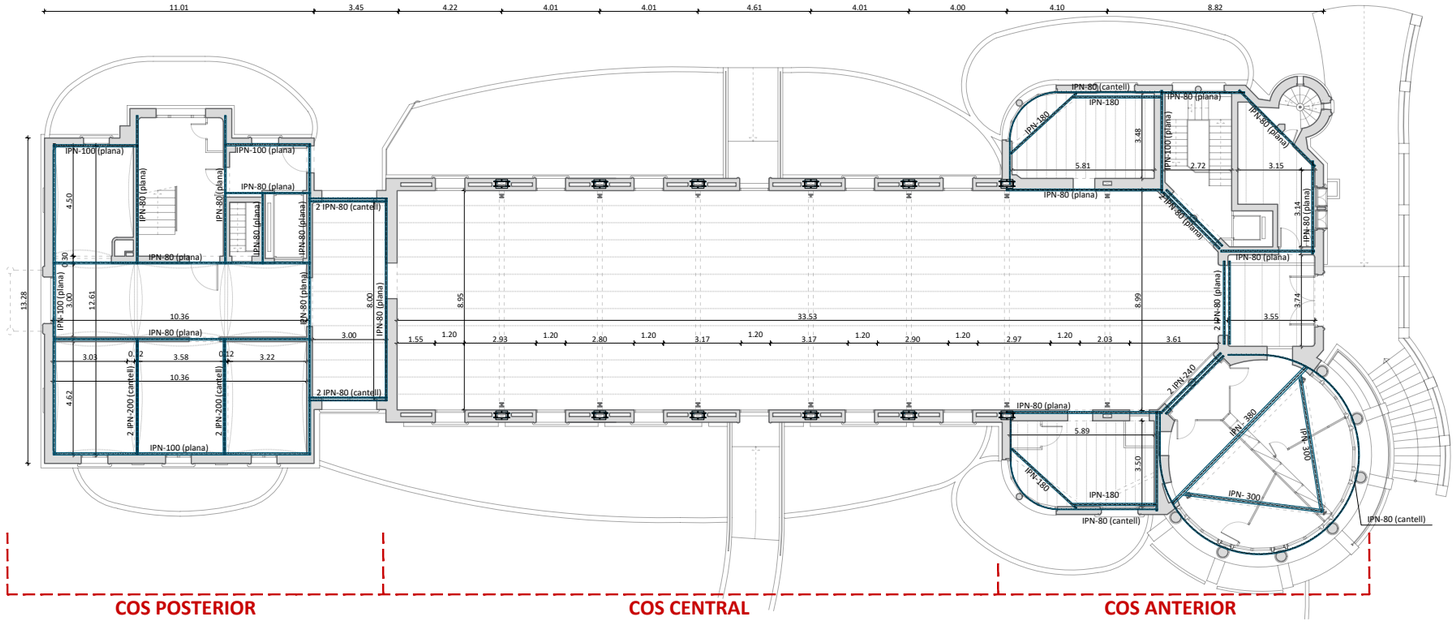


CÉRCOL PERIMETRAL COS ANTERIOR I COS POSTERIOR. SOSTRE PLANTA BAIXA. NIVELL +04,12 m. INDENTIFICACIÓ ESTRUCTURA METÀL·LICA
E 1:250


0 1 2 4 8m

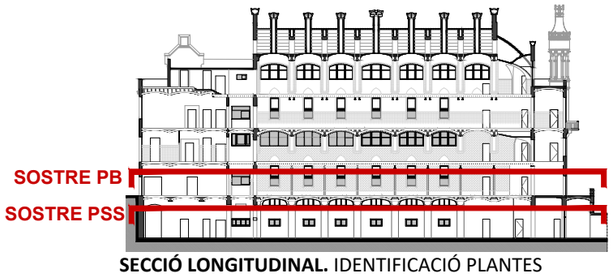

SECCIÓ LONGITUDINAL. IDENTIFICACIÓ PLANTES
E 1:750

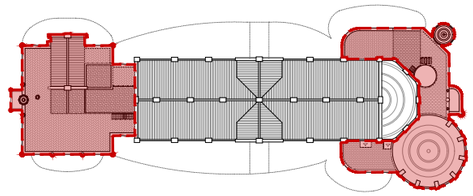


PLANTA COBERTA DE REFERÈNCIA. IDENTIFICACIÓ COS ANTERIOR I POSTERIOR
E 1:750

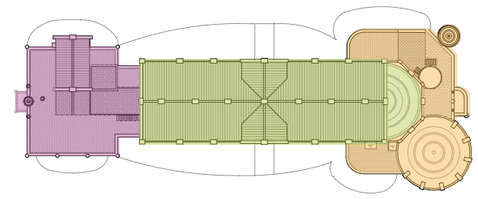

Cos Posterior Cos Central Cos Anterior

PLANTA COBERTA DE REFERÈNCIA. IDENTIFICACIÓ PARTS. E 1:750

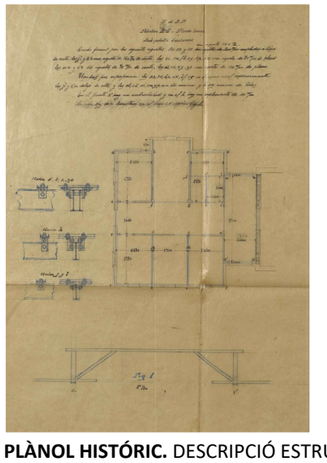

PLÀNOL HISTÒRIC. DESCRIPCIÓ ESTRUCTURA INTERIOR METÀL·LICA. CÈRCOLS PERIMETRALS COS POSTERIOR.
Font: Arxiu Històric de Sant Pau.

HOSPITAL DE LA SANTA CREU I SANT PAU
FUNDACIÓ PRIVADA

Projecte
PROJECTE DE REHABILITACIÓ INTEGRAL DEL PAVELLÓ DE NOSTRA SENYORA DE MONTSERRAT DEL RECINTE MODERNISTA DE L'HOSPITAL DE LA SANTA CREU I SANT PAU
PROJECTE EXECUTIU

Expedient
25007

Localització
C/ de Sant Antoni Maria Claret ,167.
Horta-Guinardó

Municipi i comarca
Barcelona 08025 (Barcelonès)

Propietat i promotor
Fundació Privada Hospital de la Santa Creu i Sant Pau

Plànol
ESTAT ACTUAL - ESTRUCTURA
Planta Semisoterrani i Planta Baixa. Nivell +00,00 m i +04,12 m
Identificació estructura metàl·lica. Cèrcols perimetrals. Cos Anterior i Posterior.

Arxiu
25007_EA_Estructura.dwg

Data
Maig 2026

Escala
1:250 - DIN A3


Número
5.08 IE EA

Els tècnics redactors UTE GAA + ZAZURCA + ILV:


GAA GUITART ARQUITECTURA I ASS. SLP
Xavier Guitart, Gemma Guitart, Oriol Guitart

zm ESTUDI D'ARQUITECTURA
Mercè Zazurca, César Sánchez


Equip tècnic:
A.Martinez, S.Garcia, G.Ballestin, V.Mohr, A.Cáceres, À.Amer, D.Martínez, M.Sanz

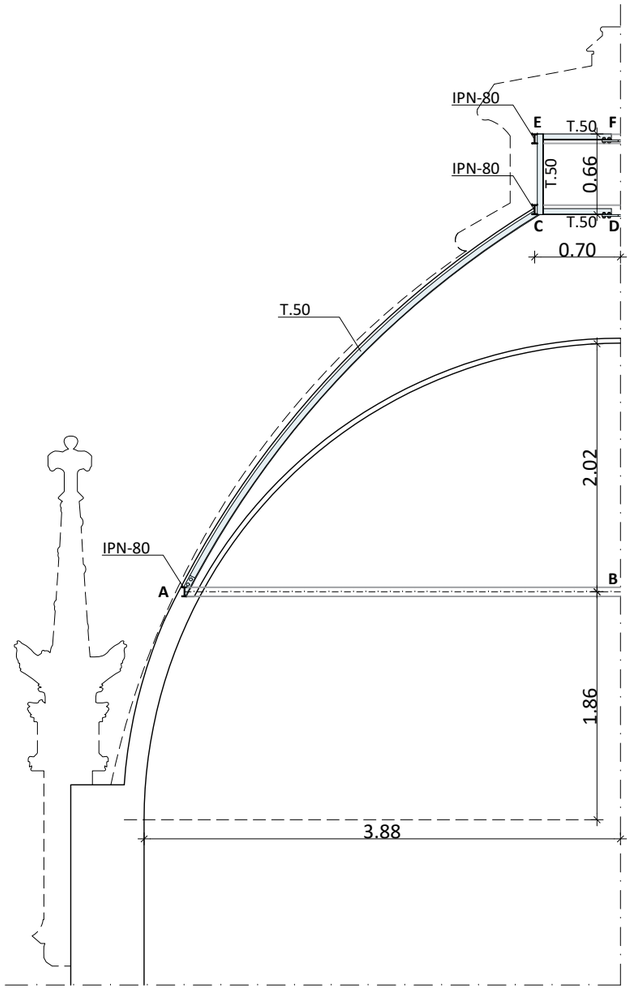


ROTONDA. SECCIÓ S3 CÚPULA. ESTRUCTURA METÀL·LICA DE SUPORT VOLTA I ENVOLUPANT. ESQUEMA.
E 1:50 0 1 2m

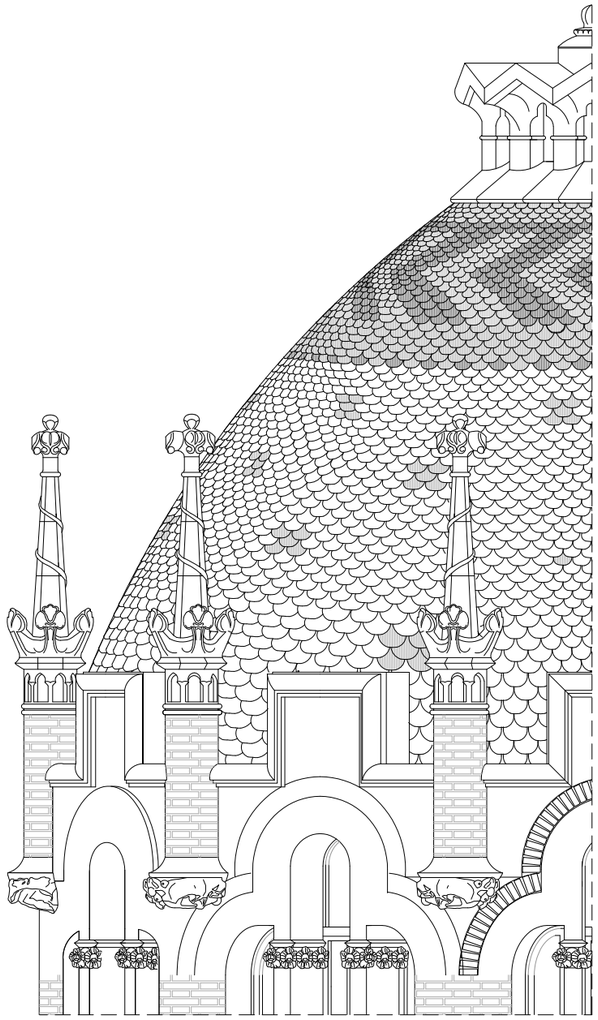


ROTONDA. ALCAT CÚPULA A21'. RELACIÓ D'ENVOLUPANT- ESTRUCTURA.
E 1:50 0 1 2m

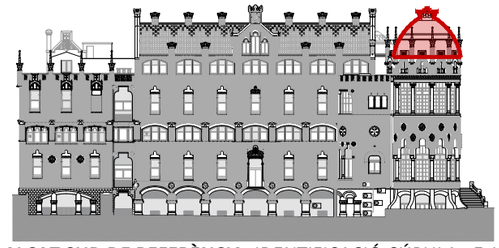

ALÇAT SUD DE REFERÈNCIA. IDENTIFICACIÓ CÚPULA. E 1:750

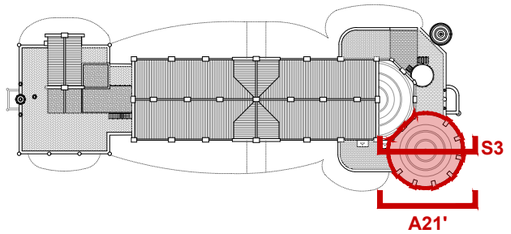

PLANTA COBERTA DE REFERÈNCIA. IDENTIFICACIÓ CÚPULA. COS ANTERIOR.
E 1:750

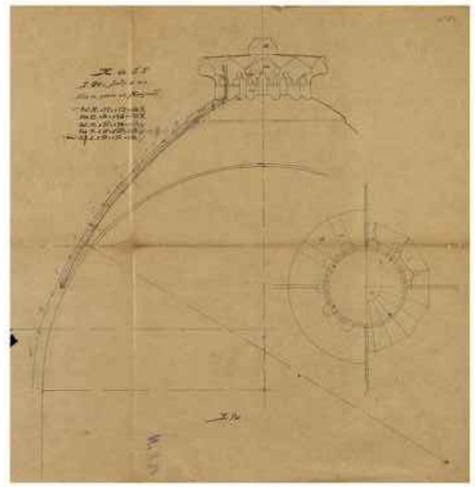

PLÀNOL HISTÒRIC. DESCRIPCIÓ CORONAMENT CÚPULA COS ANTERIOR. Font: Arxiu Històric de Sant Pau.

HOSPITAL DE LA SANTA CREU I SANT PAU
FUNDACIÓ PRIVADA

Projecte
PROJECTE DE REHABILITACIÓ INTEGRAL DEL PAVELLÓ DE NOSTRA SENYORA DE MONTSERRAT DEL RECINTE MODERNISTA DE L'HOSPITAL DE LA SANTA CREU I SANT PAU
PROJECTE EXECUTIU

Expedient
25007

Localització
C/ de Sant Antoni Maria Claret ,167.
Horta-Guinardó

Municipi i comarca
Barcelona 08025 (Barcelonès)

Propietat i promotor
Fundació Privada Hospital de la Santa Creu i Sant Pau

Plànol
ESTAT ACTUAL - ESTRUCTURA
Estructura Sala de Dia - Rotonda. Seccions estructura metàl·lica interior.
Identificació d'elements estructura metàl·lica i voltes. Detalls.

Arxiu
25007_EA_Estructura.dwg

Data
Maig 2026

Escala
1:50 - DIN A3


Número
5.09 IE EA

Els tècnics redactors UTE GAA + ZAZURCA + ILV:


GAA GUITART ARQUITECTURA I ASS. SLP
Xavier Guitart, Gemma Guitart, Oriol Guitart

zm ESTUDI D'ARQUITECTURA
Mercè Zazurca, César Sánchez

Equip tècnic:
A.Martinez, S.Garcia, G.Ballestin, V.Mohr, A.Cáceres, À.Amer, D.Martínez, M.Sanz

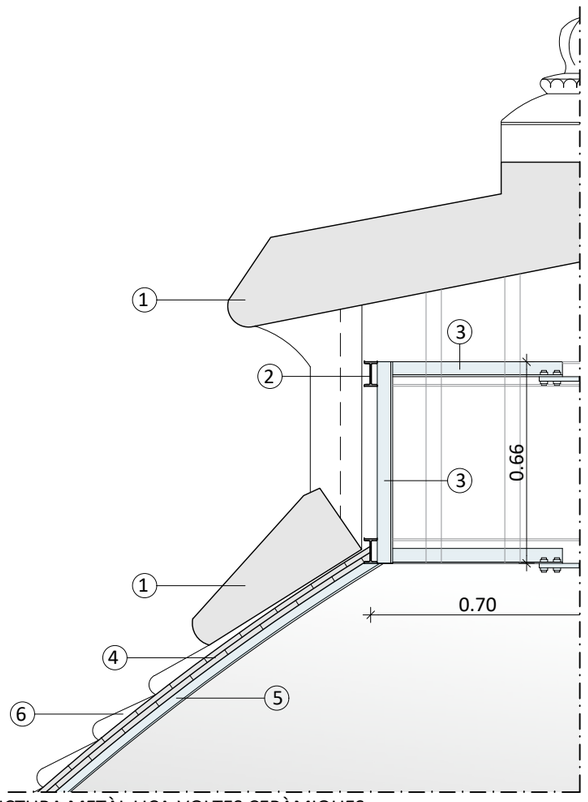


DETALL 1. DETALL CORONAMENT CÚPULA. ESTAT ACTUAL ESTRUCTURA METÀL·LICA-VOLTES CERÀMIQUES.
E 1:20

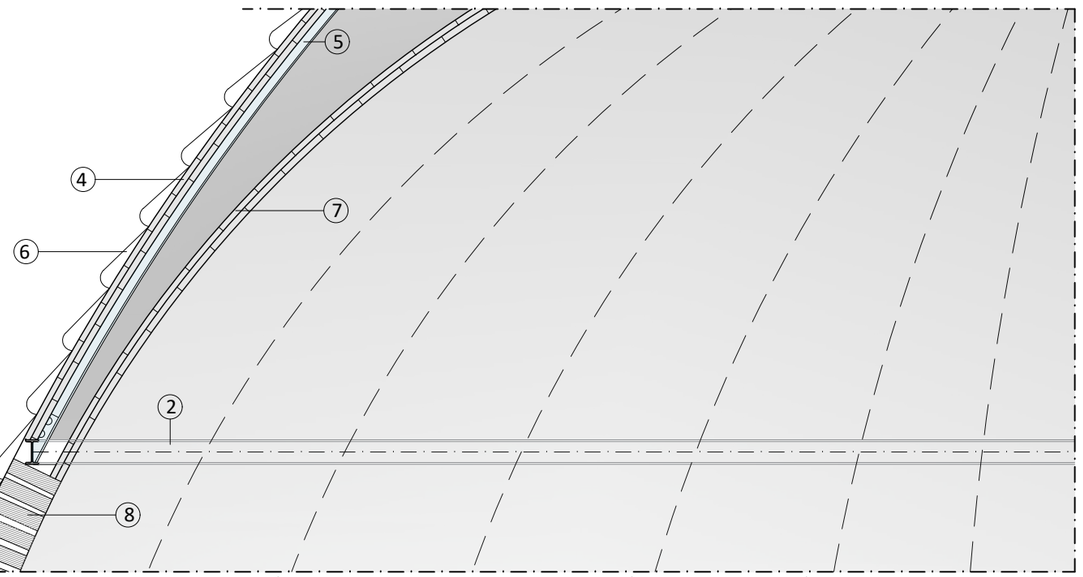


DETALL 2. DETALL SUPORT INFERIOR CÚPULA. ESTAT ACTUAL ESTRUCTURA METÀL·LICA-VOLTES CERÀMIQUES.
E 1:20

LLEGENDA DE ELEMENTS ESTRUCTURA CÚPULA ROTONDA


1. Coronament de pedra de Montjuïc.
2. Perfil metàl·lic IPN 80.
3. Perfil metàl·lic T 50.
4. Volta exterior de doble rajola ceràmica.
5. Perfil metàl·lic T 50 corb, suport voltes exteriors cúpula.
6. Teula en forma d'escama de ceràmica vidriada.
7. Volta interior de doble rajola ceràmica.
8. Suport de cúpula de maó massís.

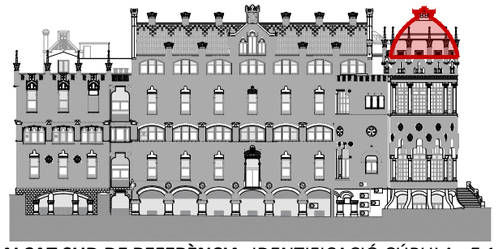

ALÇAT SUD DE REFERÈNCIA. IDENTIFICACIÓ CÚPULA. E 1:750

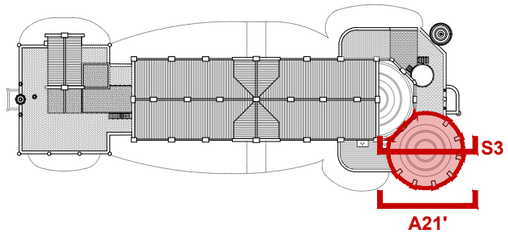

PLANTA COBERTA DE REFERÈNCIA. IDENTIFICACIÓ CÚPULA. COS ANTERIOR.
E 1:750

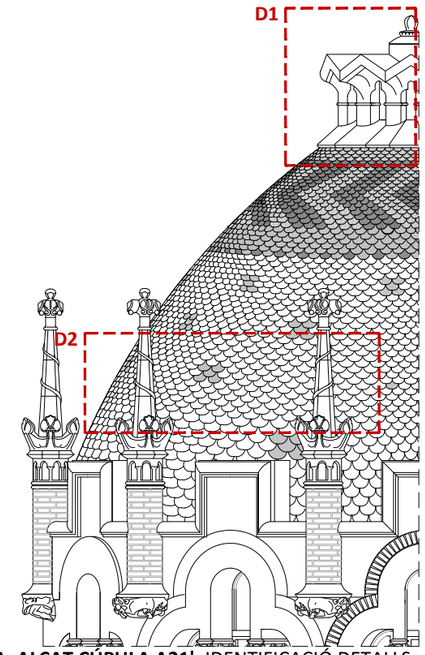

ROTONDA. ALÇAT CÚPULA A21'. IDENTIFICACIÓ DETALLS.
E 1:250

HOSPITAL DE LA SANTA CREU I SANT PAU
FUNDACIÓ PRIVADA

Projecte
PROJECTE DE REHABILITACIÓ INTEGRAL DEL PAVELLÓ DE NOSTRA SENYORA DE MONTSERRAT DEL RECINTE MODERNISTA DE L'HOSPITAL DE LA SANTA CREU I SANT PAU
PROJECTE EXECUTIU

Expedient
25007

Localització
C/ de Sant Antoni Maria Claret ,167.
Horta-Guinardó

Municipi i comarca
Barcelona 08025 (Barcelonès)

Propietat i promotor
Fundació Privada Hospital de la Santa Creu i Sant Pau

Plànol
ESTAT ACTUAL - ESTRUCTURA
Estructura Sala de Dia - Rotonda. Seccions estructura metàl·lica interior.
Identificació d'elements estructura metàl·lica i voltes. Detalls.

Arxiu
25007_EA_Estructura.dwg


Data
Maig 2026

Escala
1:20 - DIN A3


Número
5.10 IE EA

Els tècnics redactors UTE GAA + ZAZURCA + ILV:
GAA GUITART ARQUITECTURA I ASS. SLP — Xavier Guitart, Gemma Guitart, Oriol Guitart
zm ESTUDI D'ARQUITECTURA — Mercè Zazurca, César Sánchez


Equip tècnic:
A.Martinez, S.Garcia, G.Ballestin, V.Mohr, A.Cáceres, À.Amer, D.Martínez, M.Sanz

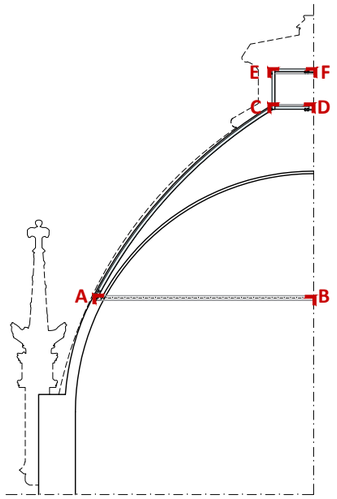


ROTONDA. SECIÓ S3 CÚPULA. ESTRUCTURA METÀL·LICA DE SUPORT VOLTA I ENVOLUPANT. IDENTICIACIÓ CÈRCOLS
E 1:100

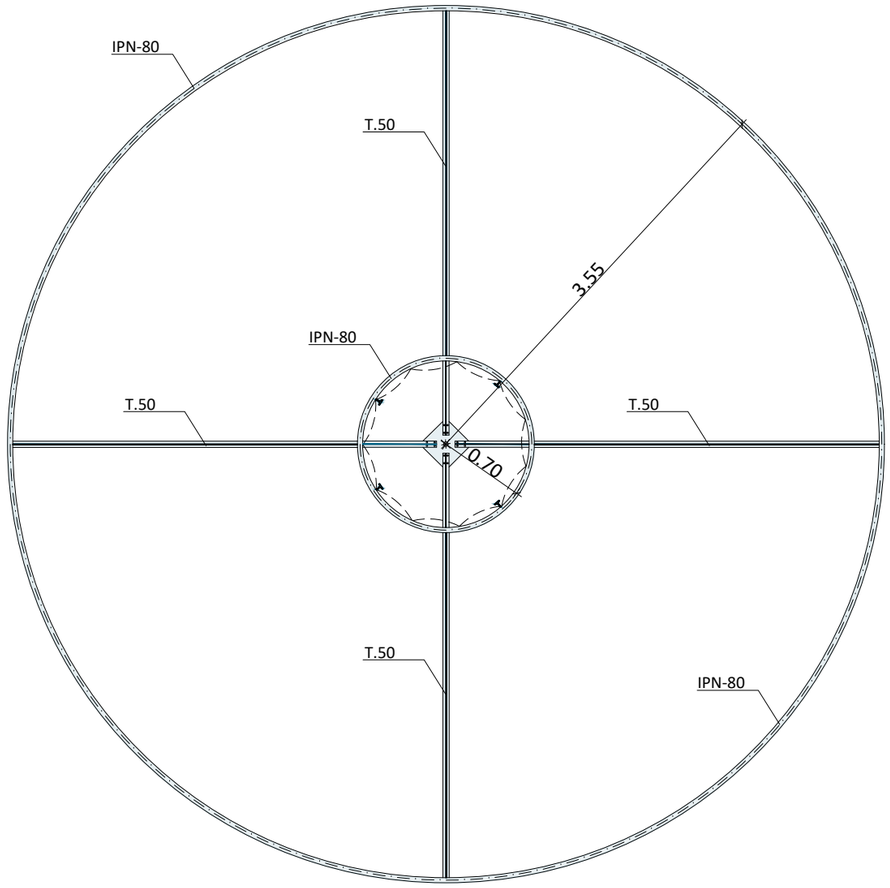


ROTONDA. PLANTA CÈRCOL A-B CÚPULA. ESTRUCTURA METÀL·LICA DE SUPORT VOLTA. ESQUEMA.
E 1:50

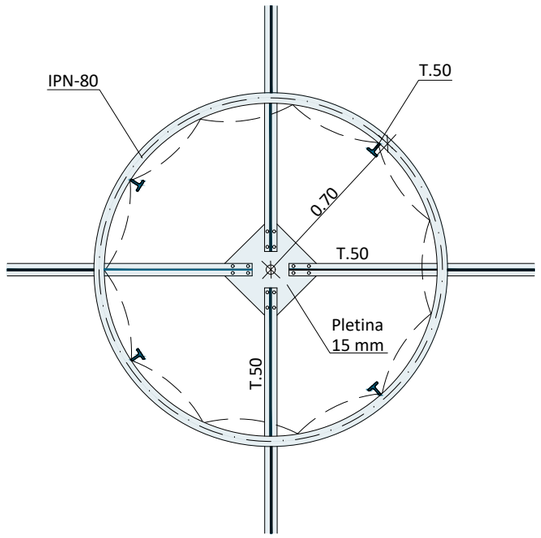


ROTONDA. PLANTA CÈRCOL C-D CÚPULA. ESTRUCTURA METÀL·LICA DE SUPORT VOLTA. ESQUEMA.
E 1:25

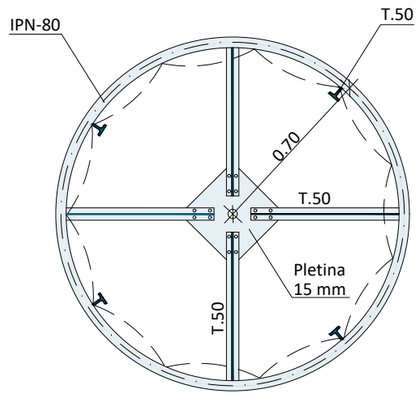


ROTONDA. PLANTA CÈRCOL E-F CÚPULA. ESTRUCTURA METÀL·LICA DE SUPORT CORORNAMENT CÚPULA. ESQUEMA.
E 1:25

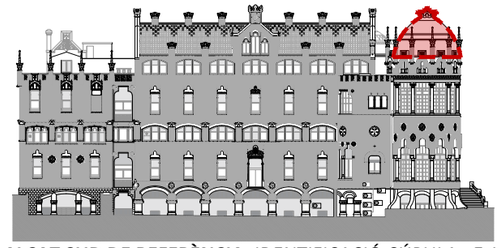

ALÇAT SUD DE REFERÈNCIA. IDENTIFICACIÓ CÚPULA. E 1:750

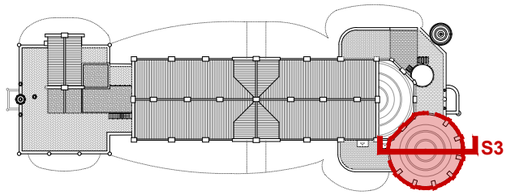


PLANTA COBERTA DE REFERÈNCIA. IDENTIFICACIÓ CÚPULA. COS ANTERIOR. E 1:750

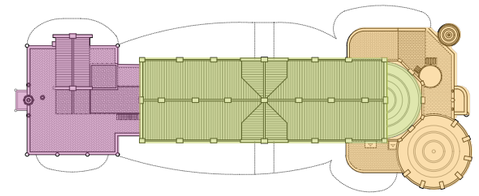

Cos Posterior Cos Central Cos Anterior

PLANTA COBERTA DE REFERÈNCIA. IDENTIFICACIÓ PARTS. E 1:750

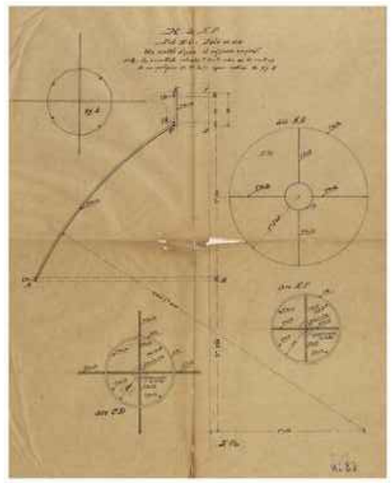

PLÀNOL HISTÒRIC. DESCRIPCIÓ ESTRUCTURA METÀL·LICA CÚPULA. Font: Arxiu Històric de Sant Pau.

HOSPITAL DE LA SANTA CREU I SANT PAU
FUNDACIÓ PRIVADA

Projecte
PROJECTE DE REHABILITACIÓ INTEGRAL DEL PAVELLÓ DE NOSTRA SENYORA DE MONTSERRAT DEL RECINTE MODERNISTA DE L'HOSPITAL DE LA SANTA CREU I SANT PAU
PROJECTE EXECUTIU

Expedient
25007

Localització
C/ de Sant Antoni Maria Claret ,167.
Horta-Guinardó

Municipi i comarca
Barcelona 08025 (Barcelonès)

Propietat i promotor
Fundació Privada Hospital de la Santa Creu i Sant Pau

Plànol
ESTAT ACTUAL - ESTRUCTURA
Estructura Sala de Dia - Rotonda. Planta estructura metàl·lica interior.
Identificació d'elements estructura metàl·lica i voltes. Detalls.

Arxiu
25007_EA_Estructura.dwg


Data
Maig 2026


Escala
1:50/1:25 - A3

Número
5.11 IE EA


Els tècnics redactors UTE GAA + ZAZURCA + ILV:
GAA GUITART ARQUITECTURA I ASS. SLP — Xavier Guitart, Gemma Guitart, Oriol Guitart
zm ESTUDI D'ARQUITECTURA — Mercè Zazurca, César Sánchez

Equip tècnic:
A.Martinez, S.Garcia, G.Ballestin, V.Mohr, A.Cáceres, À.Amer, D.Martínez, M.Sanz

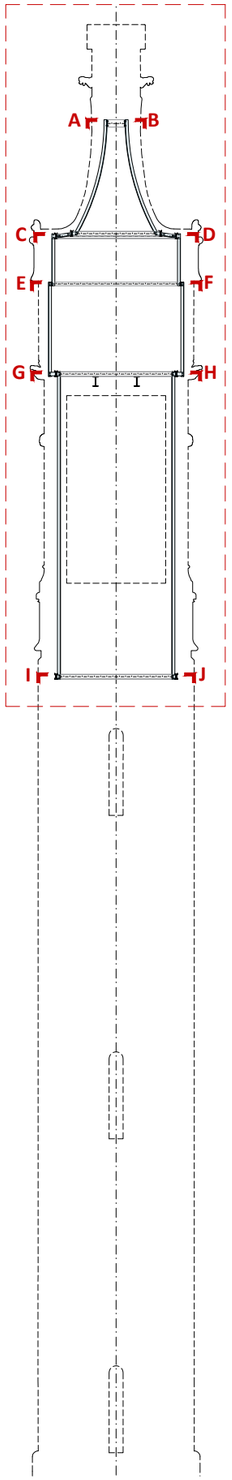


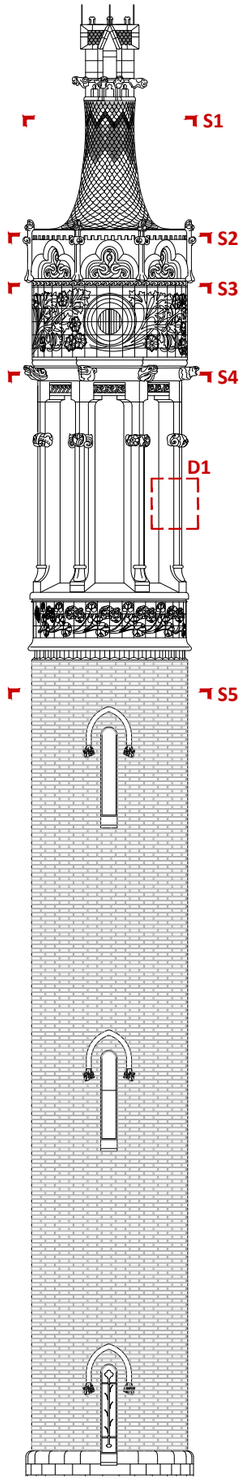


ALÇAT A5' I ESQUEMA ESTRUCTURA TORRE DE L'AIGUA.
ESTRUCTURA METÀL·LICA INTERIOR. E 1:100

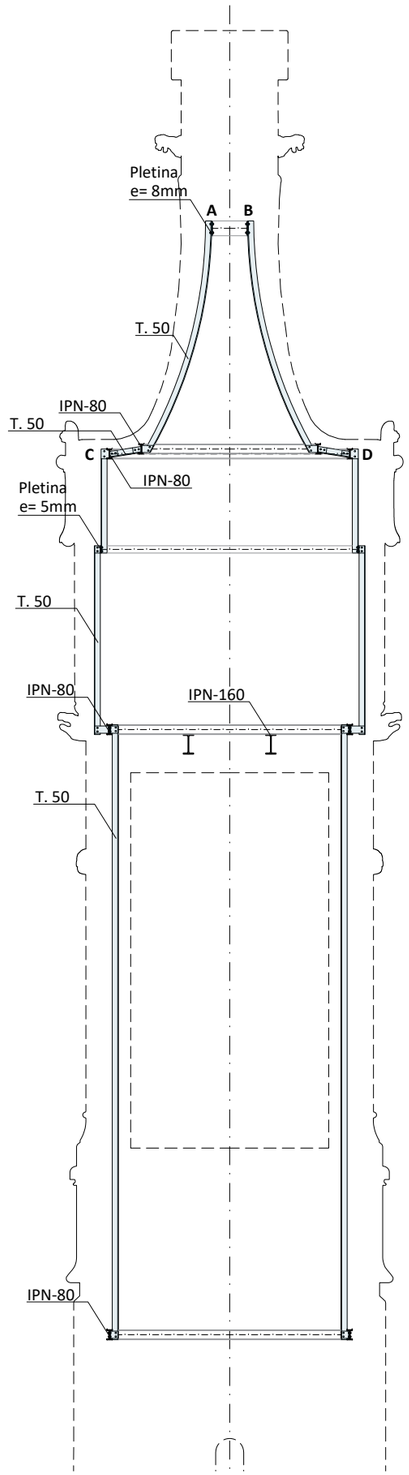


ESQUEMA ESTRUCTURA INTERIOR TORRE DE L' AIGUA.
E 1:50

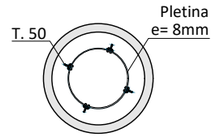


PLANTA CÈRCOL A-B TORRE DE L'AIGUA
ESTRUCTURA METÀL·LICA INTERIOR. E 1:50

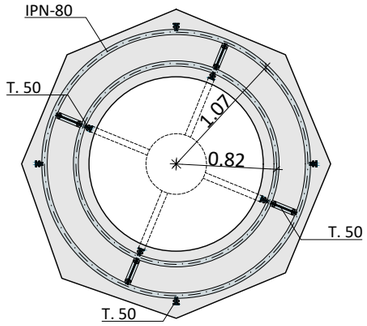


PLANTA CÈRCOL C-D. TORRE DE L' AIGUA
ESTRUCTURA METÀL·LICA INTERIOR. E 1:50

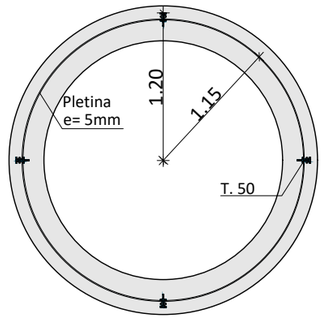


PLANTA CÈRCOL E-F. TORRE DE L'AIGUA
ESTRUCTURA METÀL·LICA INTERIOR. E 1:50

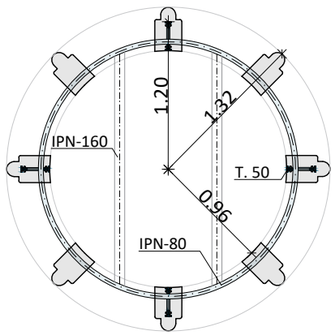

PLANTA CÈRCOL G-H. TORRE DE L'AIGUA
ESTRUCTURA METÀL·LICA INTERIOR. E 1:50

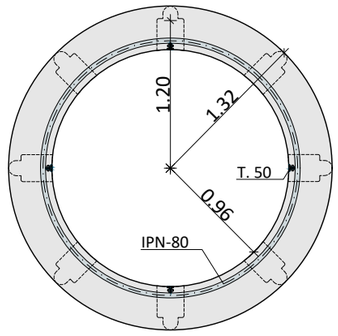


PLANTA CÈRCOL I-J TORRE DE L'AIGUA
ESTRUCTURA METÀL·LICA INTERIOR. E 1:50

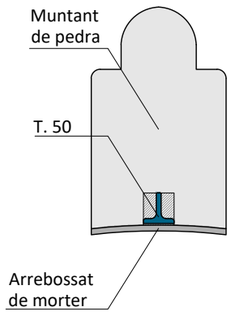


DETALL MUNTANTS DE PEDRA TORRE DE L' AIGUA.
ESTRUCTURA METÀL·LICA INTERIOR.
E 1:10



ALÇAT NORD DE REFERÈNCIA. IDENTIFICACIÓ TORRE. E 1:750

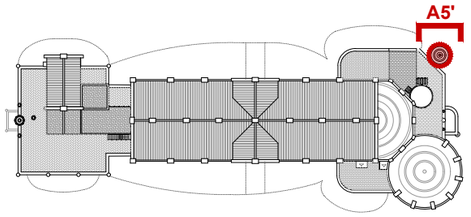

PLANTA COBERTA DE REFERÈNCIA. IDENTIFICACIÓ TORRE DE L'AIGUA. COS ANTERIOR. E 1:750

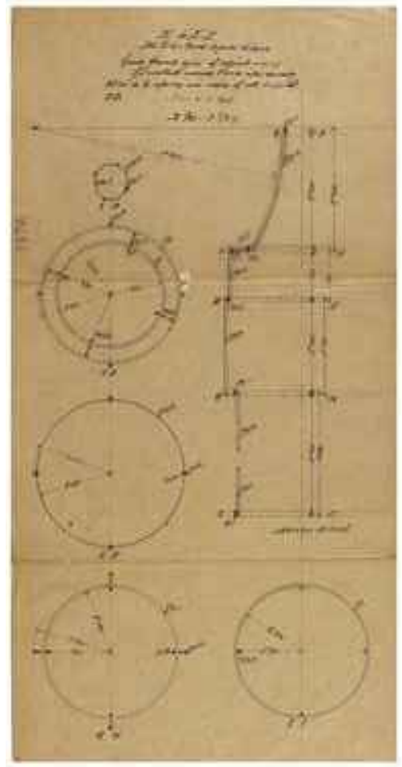

PLÀNOL HISTÒRIC. DESCRIPCIÓ ESTRUCTURA METÀL·LICA TORRE DE L'AIGUA. Font: Arxiu Històric de Sant Pau.

HOSPITAL DE LA SANTA CREU I SANT PAU
FUNDACIÓ PRIVADA

Projecte
PROJECTE DE REHABILITACIÓ INTEGRAL DEL PAVELLÓ DE NOSTRA SENYORA DE MONTSERRAT DEL RECINTE MODERNISTA DE L'HOSPITAL DE LA SANTA CREU I SANT PAU
PROJECTE EXECUTIU

Expedient
25007

Localització
C/ de Sant Antoni Maria Claret ,167. Horta-Guinardó

Municipi i comarca
Barcelona 08025 (Barcelonès)

Propietat i promotor
Fundació Privada Hospital de la Santa Creu i Sant Pau

Plànol
ESTAT ACTUAL - ESTRUCTURA
Estructura Torre de l'Aigua. Secció estructura metàl·lica interior.
Identificació d'elements estructura metàl·lica. Detalls.

Arxiu
25007_EA_Estructura.dwg


Data
Maig 2026

Escala
1:50 - DIN A3


Número
5.12 IE EA

Els tècnics redactors UTE GAA + ZAZURCA + ILV:
GAA GUITART ARQUITECTURA I ASS. SLP — Xavier Guitart, Gemma Guitart, Oriol Guitart
zm ESTUDI D'ARQUITECTURA — Mercè Zazurca, César Sánchez


Equip tècnic:
A.Martinez, S.Garcia, G.Ballestin, V.Mohr, A.Cáceres, À.Amer, D.Martínez, M.Sanz

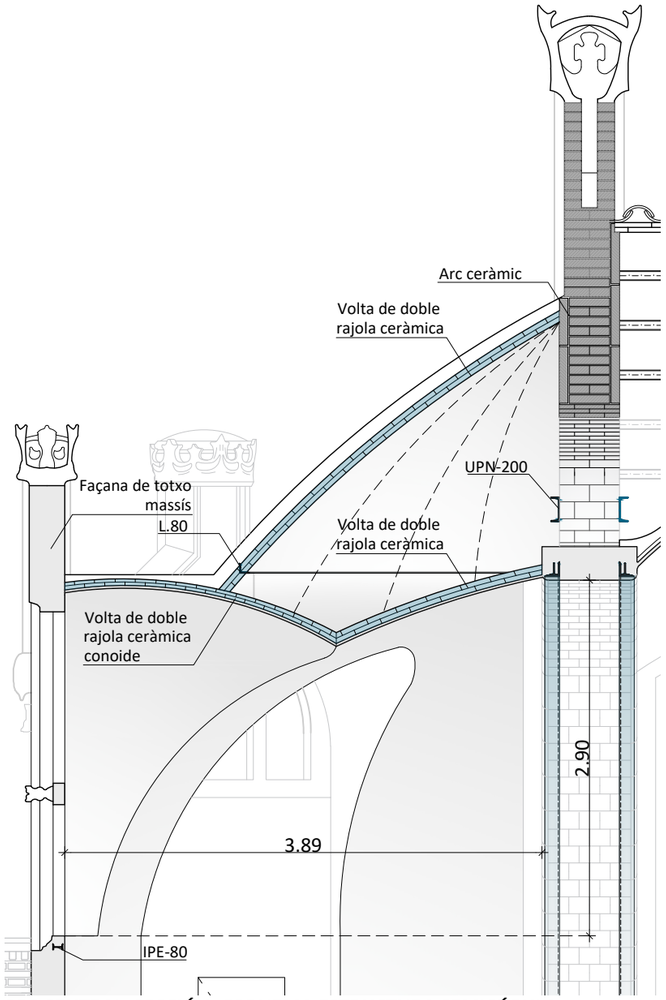


COS CENTRAL. SECCIÓ 1. ESQUEMA ESTRUCTURA SEMICÚPULA.
ESTRUCTURA METÀL·LICA INTERIOR. ESTRUCTURA DE VOLTES.
E 1:50

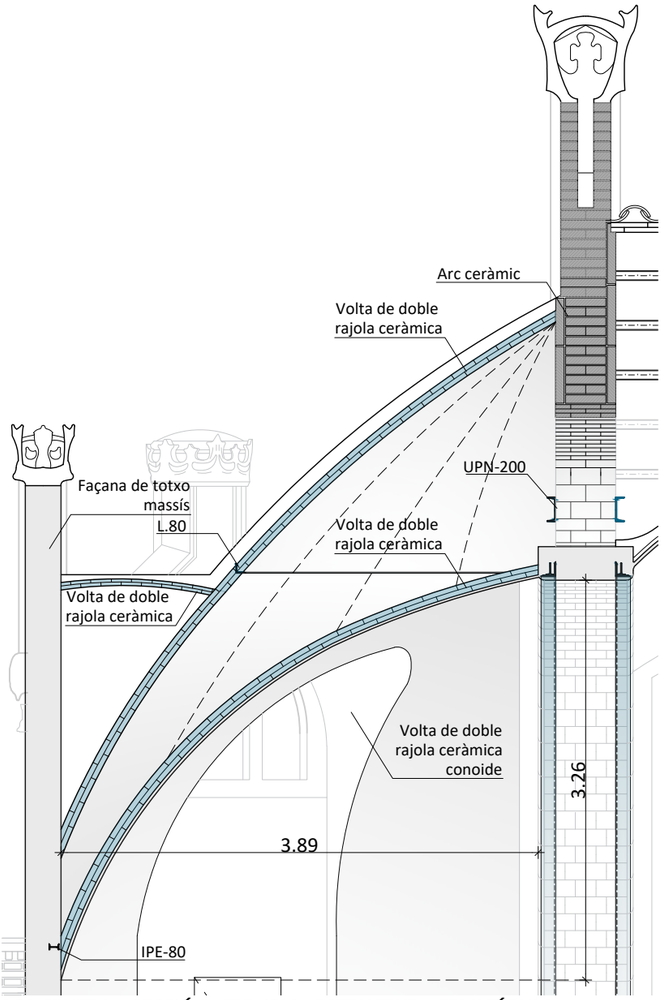


COS CENTRAL. SECCIÓ 2. ESQUEMA ESTRUCTURA SEMICÚPULA.
ESTRUCTURA METÀL·LICA INTERIOR. ESTRUCTURA DE VOLTES.
E 1:50

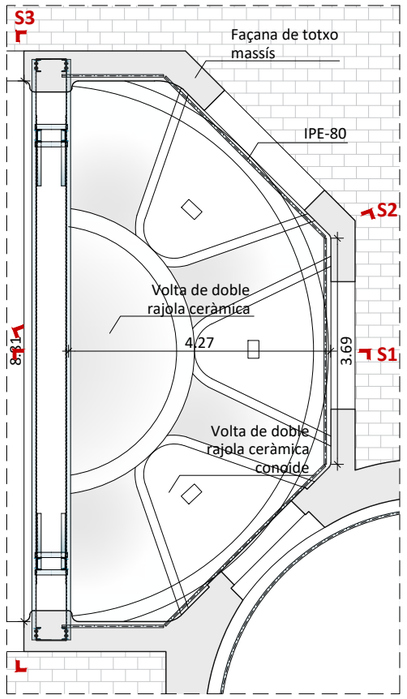


COS CENTRAL. PLANTA SOTA COBERTA. ESQUEMA ESTRUCTURA SEMICÚPULA.
E 1:100

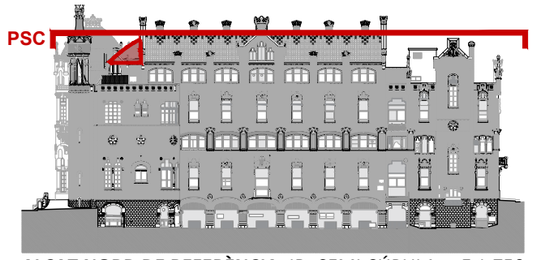

ALÇAT NORD DE REFERÈNCIA. ID. SEMI CÚPULA E 1:750

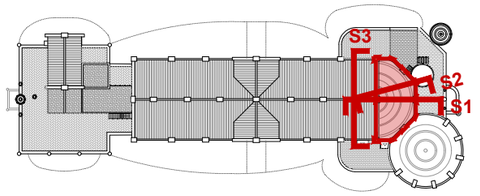

PLANTA COBERTA DE REFERÈNCIA. IDENTIFICACIÓ SEMICÚPULA. COS CENTRAL. E 1:750

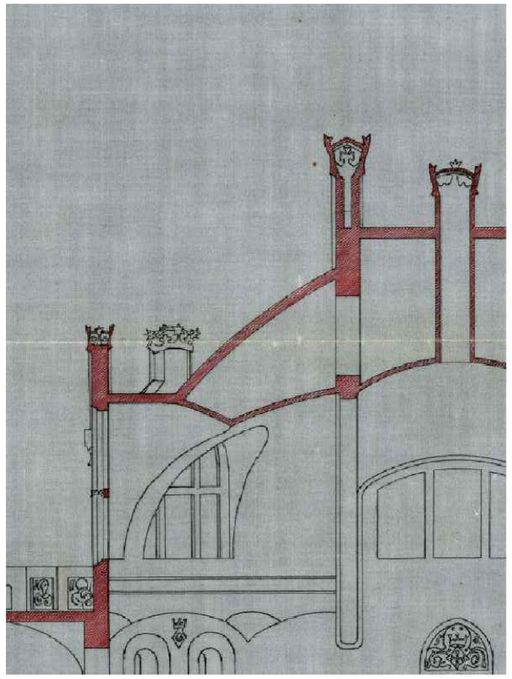

PLÀNOL HISTÒRIC. DESCRIPCIÓ ESTRUCTURA VOLTES SEMICÚPULA. Font: Arxiu Històric de Sant Pau.

HOSPITAL DE LA SANTA CREU I SANT PAU
FUNDACIÓ PRIVADA

Projecte
PROJECTE DE REHABILITACIÓ INTEGRAL DEL PAVELLÓ DE NOSTRA SENYORA DE MONTSERRAT DEL RECINTE MODERNISTA DE L'HOSPITAL DE LA SANTA CREU I SANT PAU
PROJECTE EXECUTIU

Expedient
25007

Localització
C/ de Sant Antoni Maria Claret ,167. Horta-Guinardó

Municipi i comarca
Barcelona 08025 (Barcelonès)

Propietat i promotor
Fundació Privada Hospital de la Santa Creu i Sant Pau

Plànol
ESTAT ACTUAL - ESTRUCTURA
Estructura Semicúpula. Secció i planta estructura metàl·lica interior.
Identificació d'elements estructura metàl·lica i voltes. Detalls.

Arxiu
25007_EA_Estructura.dwg

Data
Maig 2026

Escala
1:50 - DIN A3


Número
5.13 IE EA

Els tècnics redactors UTE GAA + ZAZURCA + ILV:


GAA GUITART ARQUITECTURA I ASS. SLP
Xavier Guitart, Gemma Guitart, Oriol Guitart

zm ESTUDI D'ARQUITECTURA
Mercè Zazurca, César Sánchez


Equip tècnic:
A.Martinez, S.Garcia, G.Ballestin, V.Mohr, A.Cáceres, À.Amer, D.Martínez, M.Sanz

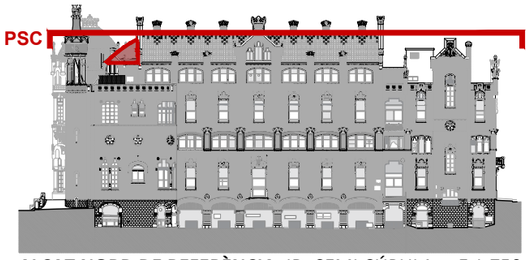


ALÇAT NORD DE REFERÈNCIA. ID. SEMI CÚPULA E 1:750

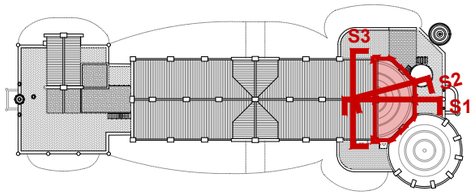

PLANTA COBERTA DE REFERÈNCIA. IDENTIFICACIÓ SEMICÚPULA. COS CENTRAL. E 1:750

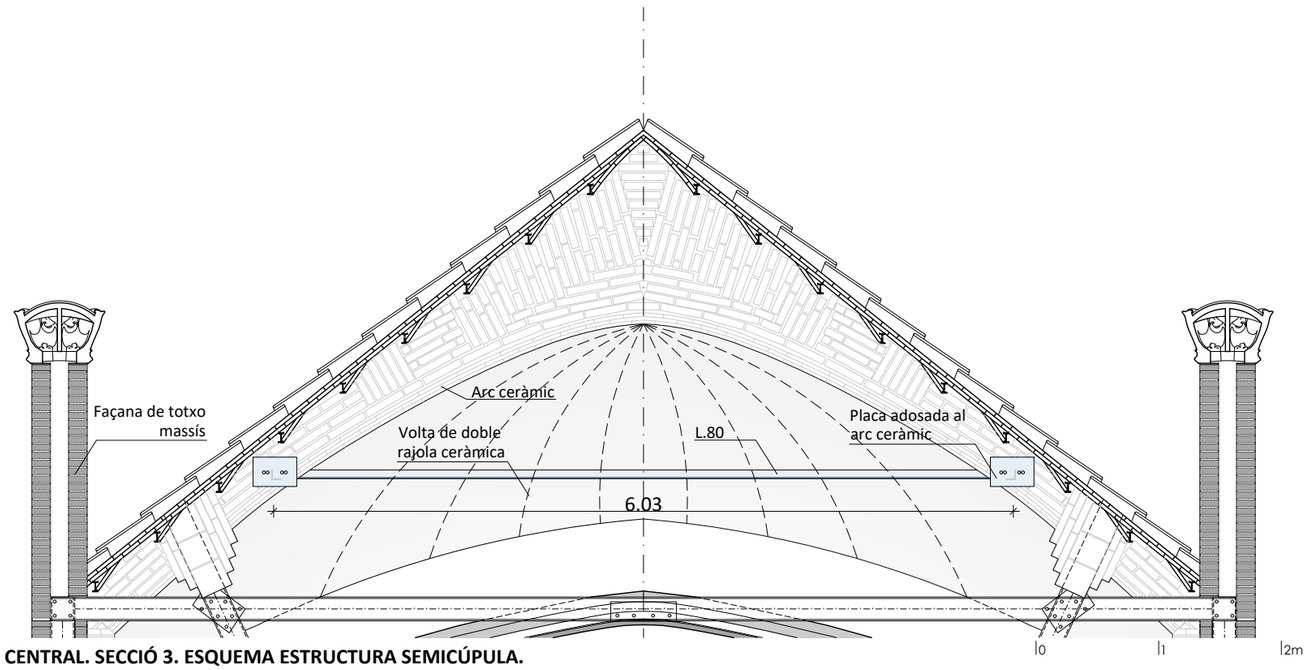

COS CENTRAL. SECCIÓ 3. ESQUEMA ESTRUCTURA SEMICÚPULA.
ESTRUCTURA METÀL·LICA INTERIOR. ESTRUCTURA DE VOLTES.
E 1:50

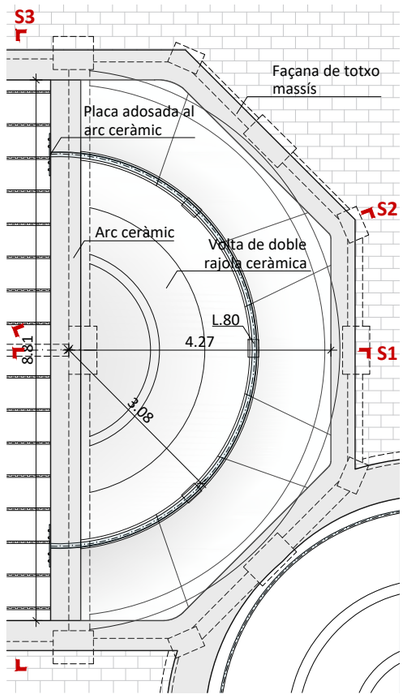

COS CENTRAL. PLANTA COBERTA. ESQUEMA ESTRUCTURA SEMICÚPULA.
E 1:100

HOSPITAL DE LA SANTA CREU I SANT PAU
FUNDACIÓ PRIVADA

Projecte
PROJECTE DE REHABILITACIÓ INTEGRAL DEL PAVELLÓ DE NOSTRA SENYORA DE MONTSERRAT DEL RECINTE MODERNISTA DE L'HOSPITAL DE LA SANTA CREU I SANT PAU
PROJECTE EXECUTIU

Expedient
25007

Localització
C/ de Sant Antoni Maria Claret ,167.
Horta-Guinardó

Municipi i comarca
Barcelona 08025 (Barcelonès)

Propietat i promotor
Fundació Privada Hospital de la Santa Creu i Sant Pau

Plànol
ESTAT ACTUAL - ESTRUCTURA
Estructura Semicúpula. Secció i planta estructura metàl·lica interior.
Identificació d'elements estructura metàl·lica i voltes. Detalls.

Arxiu
25007_EA_Estructura.dwg

Data
Maig 2026

Escala
1:50 - DIN A3

Número
5.14 IE EA

Els tècnics redactors UTE GAA + ZAZURCA + ILV:

GAA GUITART ARQUITECTURA I ASS. SLP
Xavier Guitart, Gemma Guitart, Oriol Guitart

zm ESTUDI D'ARQUITECTURA
Mercè Zazurca, César Sánchez


Equip tècnic:
A.Martinez, S.Garcia, G.Ballestin, V.Mohr, A.Cáceres, À.Amer, D.Martínez, M.Sanz




V1. PLANTA BAIXA ALTELL. Cos Central, estructura pòrtics nau central. Estructura metàl·lica interior de suport de les voltes ceràmiques.
Font: GAA. 2026




V2. PLANTA BAIXA ALTELL. Cos Central, pilars metàl·lics interiors.
Font: GAA. 2026

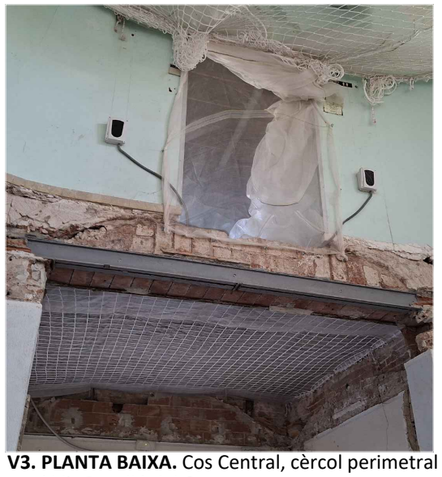


V3. PLANTA BAIXA. Cos Central, cèrcol perimetral metàl·lic Pavelló del Carme.
Font: GAA. 2026

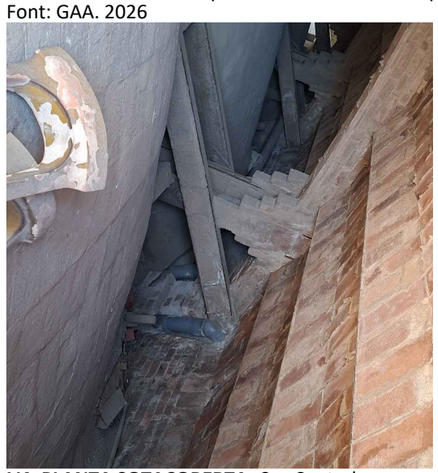


V4. PLANTA SOTACOBERTA. Cos Central, estructura pòrtics nau central.
Font: GAA. 2026

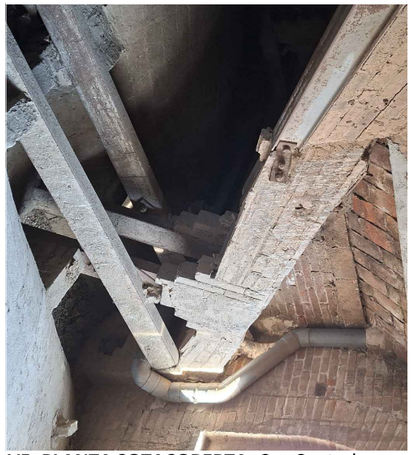

V5. PLANTA SOTACOBERTA. Cos Central, estructura pòrtics nau central.
Font: GAA. 2026

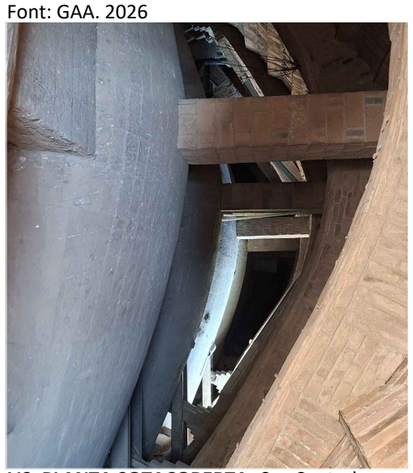


V6. PLANTA SOTACOBERTA. Cos Central, arcs ceràmics pòrtics nau central.
Font: GAA. 2026

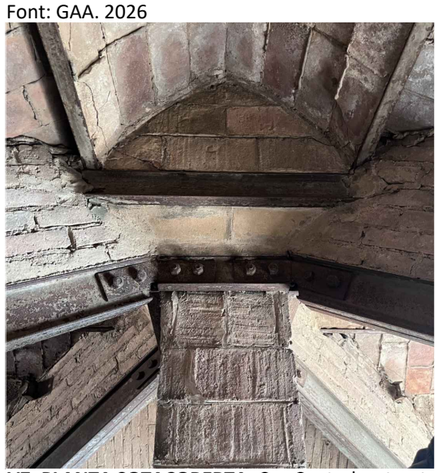


V7. PLANTA SOTACOBERTA. Cos Central, estructura coberta 4 aigües.
Font: GAA. 2026




PLANTA SOTACOBERTA. Cos Central, esquelet semicúpula.
Font: GAA. 2026

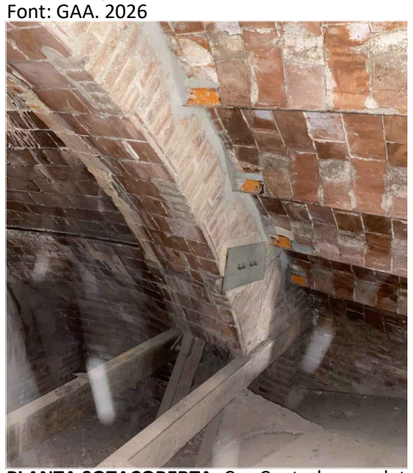


PLANTA SOTACOBERTA. Cos Central, esquelet semicúpula. Pletina metàl·lica subjecció.
Font: GAA. 2026

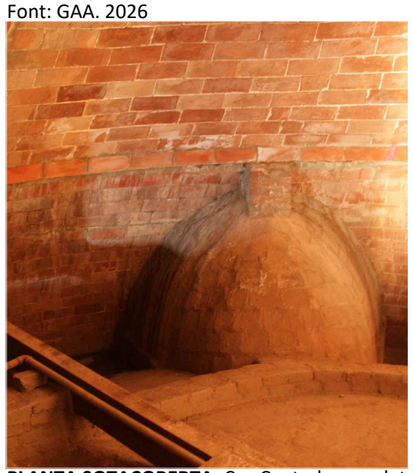


PLANTA SOTACOBERTA. Cos Central, esquelet semicúpula Pavelló Sant Manel.
Font: Argentí arquitectes 2010

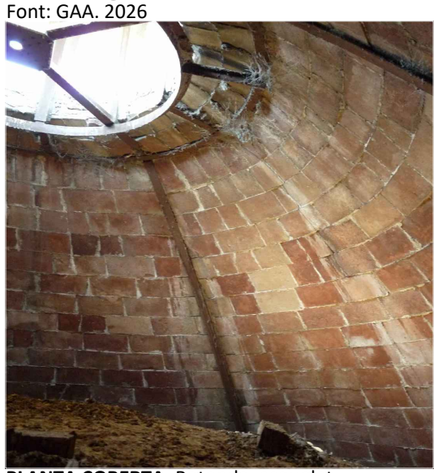

PLANTA COBERTA. Rotonda, esquelet cúpula Pavelló Sant Manel.
Font: Argentí arquitectes 2010

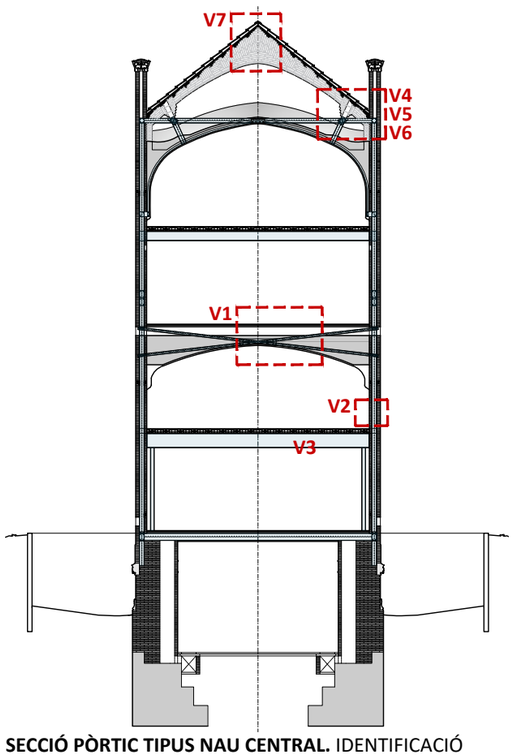

SECCIÓ PÒRTIC TIPUS NAU CENTRAL. IDENTIFICACIÓ FOTOGRAFIES.
E 1:250

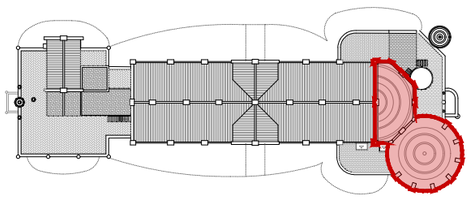

PLANTA COBERTA DE REFERÈNCIA. IDENTIFICACIÓ SEMICÚPULA I CÚPULA. COS CENTRAL I ANTERIOR.
E 1:750

HOSPITAL DE LA SANTA CREU I SANT PAU
FUNDACIÓ PRIVADA

Projecte
PROJECTE DE REHABILITACIÓ INTEGRAL DEL PAVELLÓ DE NOSTRA SENYORA DE MONTSERRAT DEL RECINTE MODERNISTA DE L'HOSPITAL DE LA SANTA CREU I SANT PAU
PROJECTE EXECUTIU

Expedient
25007

Localització
C/ de Sant Antoni Maria Claret ,167.
Horta-Guinardó

Municipi i comarca
Barcelona 08025 (Barcelonès)

Propietat i promotor
Fundació Privada Hospital de la Santa Creu i Sant Pau

Plànol
ESTAT ACTUAL - ESTRUCTURA
Estructura històrica. Estat Actual
Reportatge fotogràfic

Arxiu
25007_EA_Estructura.dwg

Data
Maig 2026

Escala
- DIN A3

Número
5.15 IE EA

Els tècnics redactors UTE GAA + ZAZURCA + ILV:
GAA GUITART ARQUITECTURA I ASS. SLP — Xavier Guitart, Gemma Guitart, Oriol Guitart
zm ESTUDI D'ARQUITECTURA — Mercè Zazurca, César Sánchez

Equip tècnic:
A.Martinez, S.Garcia, G.Ballestin, V.Mohr, A.Cáceres, À.Amer, D.Martínez, M.Sanz

IMATGE EXTERIOR. PLÀNOLS D'ESTAT DE CONSERVACIÓ (IE-EC)

PROJECTE DE REHABILITACIÓ INTEGRAL DEL PAVELLÓ DE NOSTRA SENYORA DE MONTSERRAT DEL RECINTE MODERNISTA DE L'HOSPITAL DE LA SANTA CREU I SANT PAU


PROJECTE EXECUTIU

IMATGE EXTERIOR. PLÀNOLS D'ESTAT DE CONSERVACIÓ (IE-EC)

IDENTIFICACIÓ I LOCALITZACIÓ DE PATOLOGIES. DANYS, LESIONS, DEGRADACIONS I DESPERFECTES VISIBLES


PROJECTE DE REHABILITACIÓ INTEGRAL DEL PAVELLÓ DE NOSTRA SENYORA DE MONTSERRAT DEL RECINTE MODERNISTA DE L'HOSPITAL DE LA SANTA CREU I SANT PAU

PROJECTE EXECUTIU

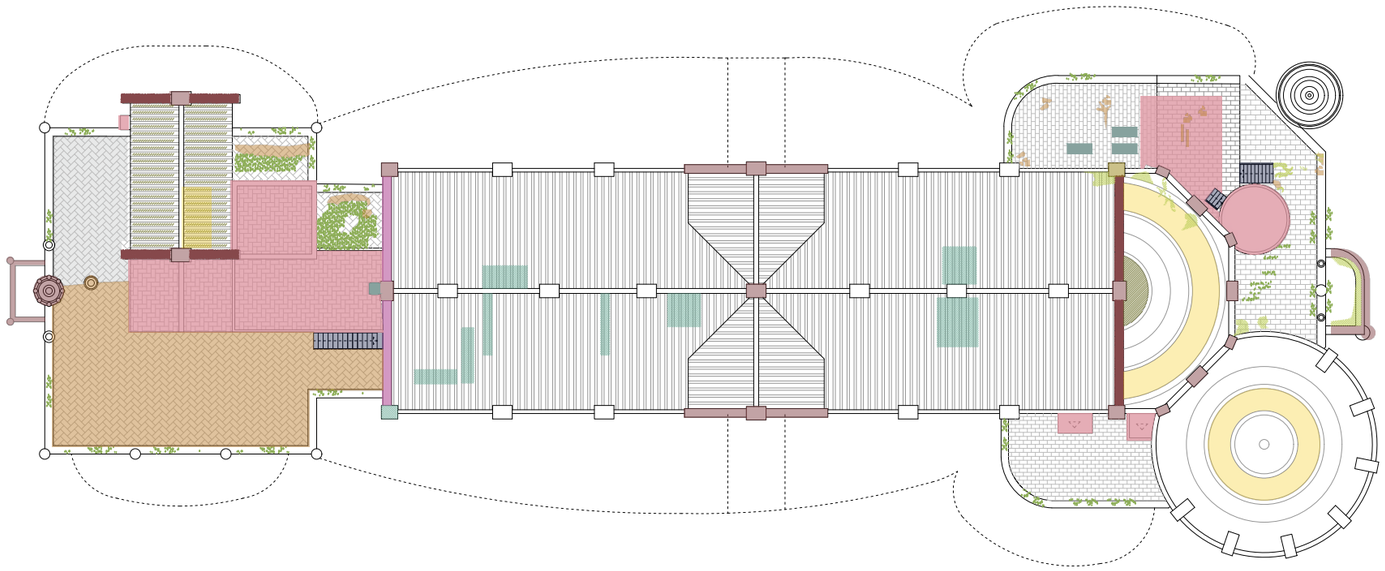


PLANTA COBERTA. NIVELL +21,76m. IDENTIFICACIÓ I LOCALITZACIÓ DE PATOLOGIES. DANYS, LESIONS, DEGRADACIONS I DESPERFECTES VISIBLES
E 1:250

0 1 2 4 8m

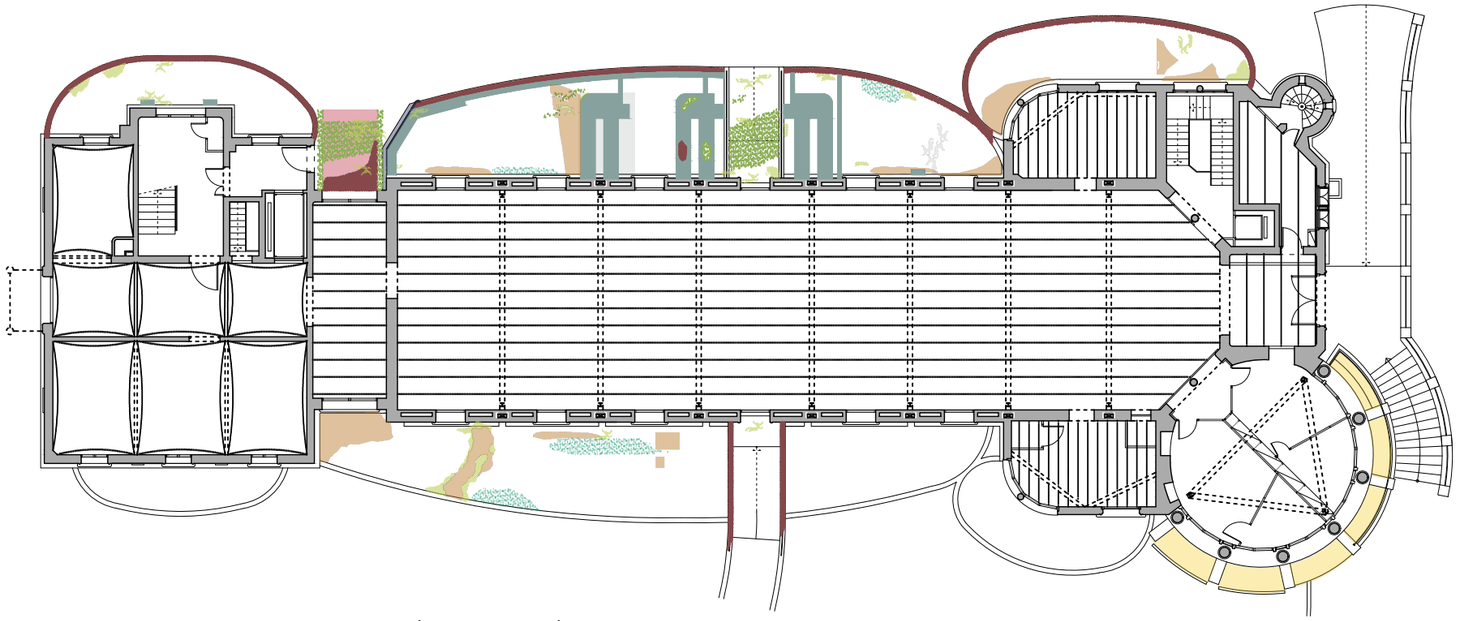

PLANTA BAIXA. NIVELL +00,00 m.IDENTIFICACIÓ I LOCALITZACIÓ DE PATOLOGIES. DANYS, LESIONS, DEGRADACIONS I DESPERFECTES VISIBLES
E 1:250

0 1 2 4 8m

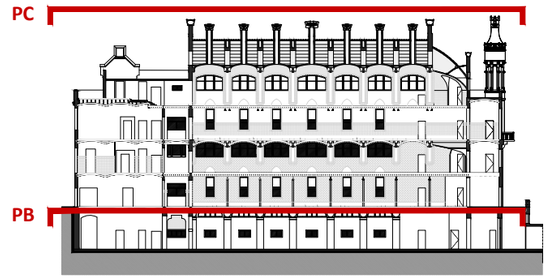

SECCIÓ SUD DE REFERÈNCIA. SECCIÓ P.COBERTA I P.BAIXA
E 1:750

IDENTIFICACIÓ I LOCALITZACIÓ DE PATOLOGIES. DANYS, LESIONS, DEGRADACIONS I DESPERFECTES VISIBLES

Degradacions Pedres naturals
- Perduda de volum per erosió
- Eflorescència (sals solubles)
- Alteracions per perduda de morter en juntes
- Detritus coloms
- Ornaments inestables
- Llacunes (despreniments ornaments)
- Capil·laritat
- Rentada diferencial (humitats)

Degradacions Maò Massís manual
- Antigues restauracions
- Eflorescència (sals solubles)
- Escrostonament
- Perduda de volum per erosió
- Detritus coloms
- Rentada diferencial (humitats)

Degradacions estructurals i constructives
- Esquerdes i fissures
- Oxidació armadura interior
- Discontinuitat en les fabriques (pedra i ceràmica)

Altres degradacions visibles
- Degradació de revestiments ceràmics
- Degradació de paviments
- Degradació de fusteries
- Brutícia superficial sobre fabriques (pedra, ceràmica)
- Presencia de vegetació i plantes
- Presencia de líquenes i fongs

Volums,elements i materials disconformes
- Volums i elements disconformes
- Materials disconformes
- Elements d'acer fora d'ús
- Instal·lacions obsoletes

HOSPITAL DE LA SANTA CREU I SANT PAU
FUNDACIÓ PRIVADA

Projecte
PROJECTE DE REHABILITACIÓ INTEGRAL DEL PAVELLÓ DE NOSTRA SENYORA DE MONTSERRAT DEL RECINTE MODERNISTA DE L'HOSPITAL DE LA SANTA CREU I SANT PAU
PROJECTE EXECUTIU

Expedient
25007

Localització
C/ de Sant Antoni Maria Claret ,167.
Horta-Guinardó

Municipi i comarca
Barcelona 08025 (Barcelonès)

Propietat i promotor
Fundació Privada Hospital de la Santa Creu i Sant Pau

Plànol
ESTAT DE CONSERVACIÓ - PLANTES I SECCIONS
Planta coberta,planta baixa i patis anglesos. Nivells +21.76 m,+0.00 m i -5,00 m
Identificació i localització de patologies. Danys, lesions, degradacions i desperfectes

Arxiu
25007_ EC_Patologies.dwg

Data
Maig 2026

Escala
1:250 - DIN A3

Número
1.01 IE EC

Els tècnics redactors UTE GAA + ZAZURCA + ILV:

GAA GUITART ARQUITECTURA I ASS. SLP
Xavier Guitart, Gemma Guitart, Oriol Guitart

zm ESTUDI D'ARQUITECTURA
Mercè Zazurca, César Sánchez

Equip tècnic:
A.Martinez, S.Garcia, G.Ballestin, V.Mohr, A.Cáceres, À.Amer, D.Martínez, M.Sanz

IDENTIFICACIÓ I LOCALITZACIÓ DE PATOLOGIES. DANYS, LESIONS, DEGRADACIONS I DESPERFECTES VISIBLES


Degradacions Pedres naturals
- Perduda de volum per erosió
- Eflorescència (sals solubles)
- Alteracions per perduda de morter en juntes
- Detritus coloms
- Ornaments inestables
- Llacunes (despreniments ornaments)

Degradacions Maò Massís manual
- Antigues restauracions
- Eflorescència (sals solubles)
- Escrostonament
- Perduda de volum per erosió
- Detritus coloms
- Rentada diferencial (humitats


Degradacions estructurals i constructives
- Esquerdes i fissures
- Oxidació armadura interior
- Discontinuitat en les fabriques (pedra i ceràmica)

Volums,elements i materials disconformes
- Volums i elements disconformes
- Materials disconformes
- Elements d'acer fora d'ús
- Instal·lacions obsoletes


Altres degradacions visibles
- Degradació de revestiments ceràmics
- Degradació de paviments
- Degradació de fusteries
- Brutícia superficial sobre fabriques (pedra, ceràmica)
- Presencia de vegetació i plantes
- Presencia de líquenes i fongs

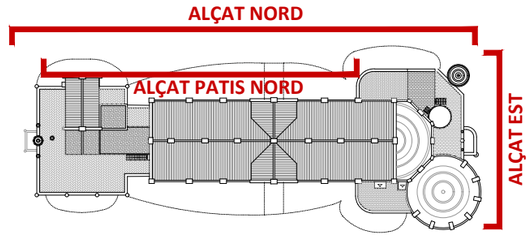


PLANTA COBERTA DE REFERÈNCIA. IDENTIFICACIÓ ALÇATS
E 1:750
Àmbit d'intervenció

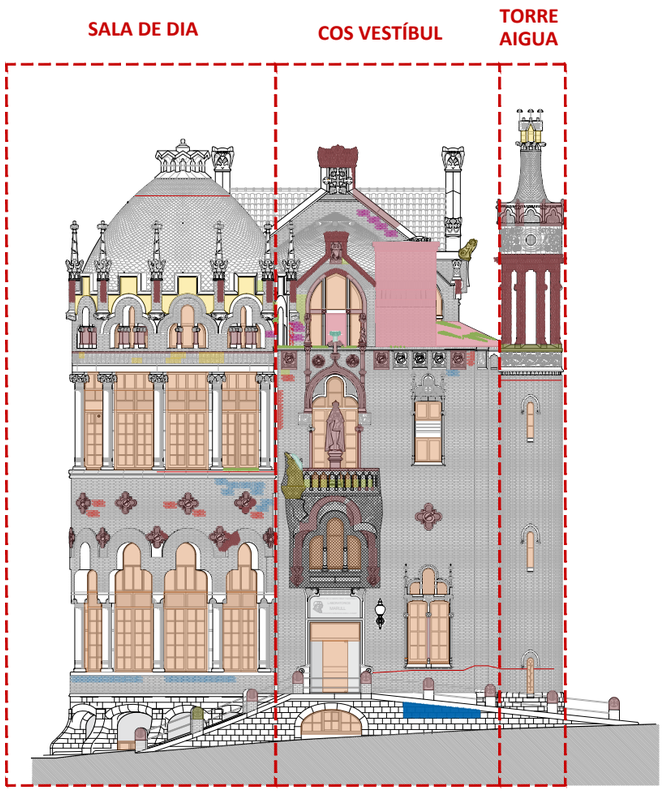

ALÇAT EST. IDENTIFICACIÓ I LOCALITZACIÓ DE PATOLOGIES. DANYS, LESIONS, DEGRADACIONS I DESPERFECTES VISIBLES.
E 1:250 |0 |1 |2 |4 |8m

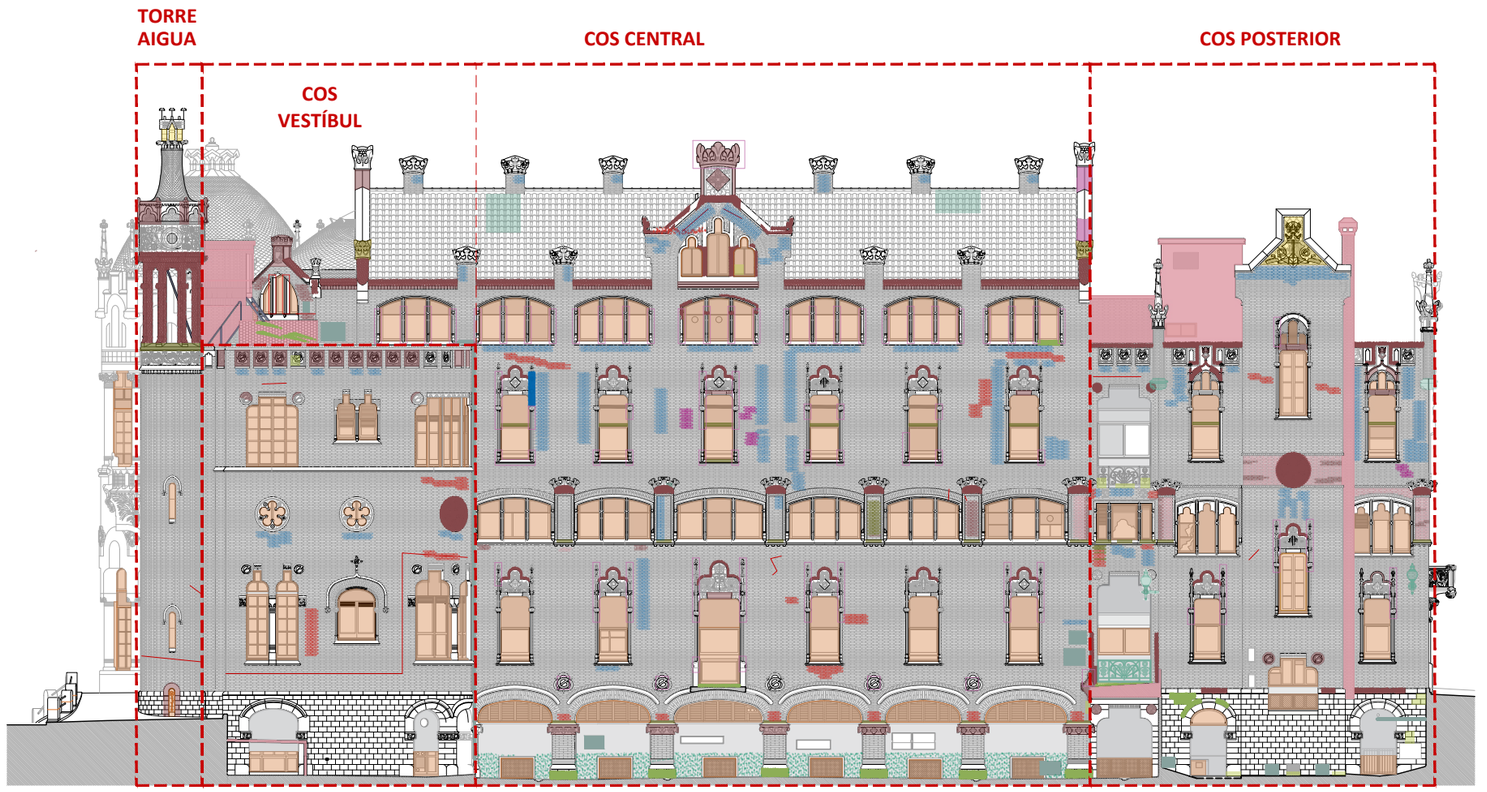

ALÇAT NORD. IDENTIFICACIÓ I LOCALITZACIÓ DE PATOLOGIES. DANYS, LESIONS, DEGRADACIONS I DESPERFECTES VISIBLES.
E 1:250 |0 |1 |2 |4 |8m

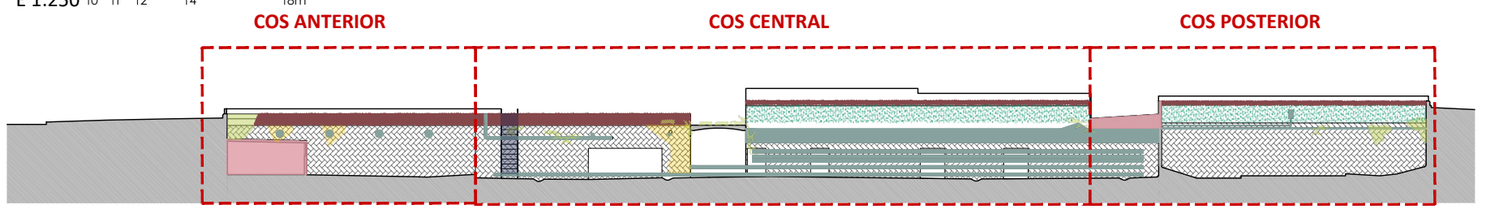

ALÇAT PATI ANGLÈS NORD. IDENTIFICACIÓ I LOCALITZACIÓ DE PATOLOGIES. DANYS, LESIONS, DEGRADACIONS I DESPERFECTES VISIBLES.
E 1:250 |0 |1 |2 |4 |8m

HOSPITAL DE LA SANTA CREU I SANT PAU
FUNDACIÓ PRIVADA

Projecte
PROJECTE DE REHABILITACIÓ INTEGRAL DEL PAVELLÓ DE NOSTRA SENYORA DE MONTSERRAT DEL RECINTE MODERNISTA DE L'HOSPITAL DE LA SANTA CREU I SANT PAU
PROJECTE EXECUTIU

Expedient
25007

Localització
C/ de Sant Antoni Maria Claret ,167.
Horta-Guinardó

Municipi i comarca
Barcelona 08025 (Barcelonès)

Propietat i promotor
Fundació Privada Hospital de la Santa Creu i Sant Pau

Plànol
ESTAT DE CONSERVACIÓ - PLANTES I SECCIONS
Alçats Est, Nord i pati anglès nord. Descomposició de cossos i elements
Identificació i localització de patologies. Danys, lesions, degradacions i desperfectes

Arxiu
25007_ EC_Patologies.dwg

Data
Maig 2026

Escala
1:250 - DIN A3

Número
1.02 IE EC

Els tècnics redactors UTE GAA + ZAZURCA + ILV:
GAA GUITART ARQUITECTURA I ASS. SLP — Xavier Guitart, Gemma Guitart, Oriol Guitart
zm ESTUDI D'ARQUITECTURA — Mercè Zazurca, César Sánchez

Equip tècnic:
A.Martinez, S.Garcia, G.Ballestin, V.Mohr, A.Cáceres, À.Amer, D.Martínez, M.Sanz

IDENTIFICACIÓ I LOCALITZACIÓ DE PATOLOGIES. DANYS, LESIONS, DEGRADACIONS I DESPERFECTES VISIBLES


Degradacions Pedres naturals
- Perduda de volum per erosió
- Eflorescència (sals solubles)
- Alteracions per perduda de morter en juntes
- Detritus coloms
- Ornaments inestables
- Llacunes (despreniments ornaments)

Degradacions Maò Massís manual
- Antigues restauracions
- Eflorescència (sals solubles)
- Escrostonament
- Perduda de volum per erosió
- Detritus coloms
- Rentada diferencial (humitats


Degradacions estructurals i constructives
- Esquerdes i fissures
- Oxidació armadura interior
- Discontinuitat en les fabriques (pedra i ceràmica)

Volums,elements i materials disconformes
- Volums i elements disconformes
- Materials disconforme
- Elements d'acer fora d'ús
- Instal·lacions obsoletes


Altres degradacions visibles
- Degradació de revestiments ceràmics
- Degradació de paviments
- Degradació de fusteries
- Brutícia superficial sobre fabriques (pedra, ceràmica)
- Presencia de vegetació i plantes
- Presencia de líquenes i fongs

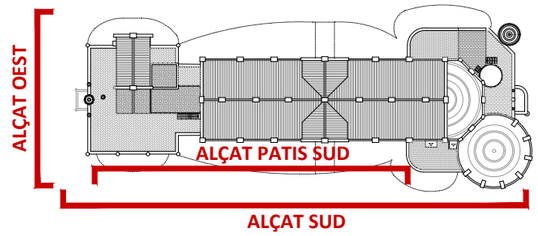


PLANTA COBERTA DE REFERÈNCIA. IDENTIFICACIÓ ALÇATS
E 1:750

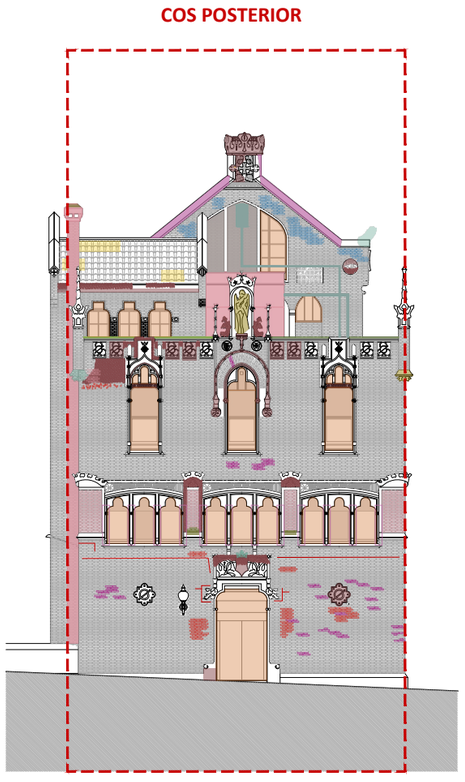

ALÇAT OEST. IDENTIFICACIÓ I LOCALITZACIÓ DE PATOLOGIES.
DANYS, LESIONS, DEGRADACIONS I DESPERFECTES .
E 1:250 |0 |1 |2 |4 |8m

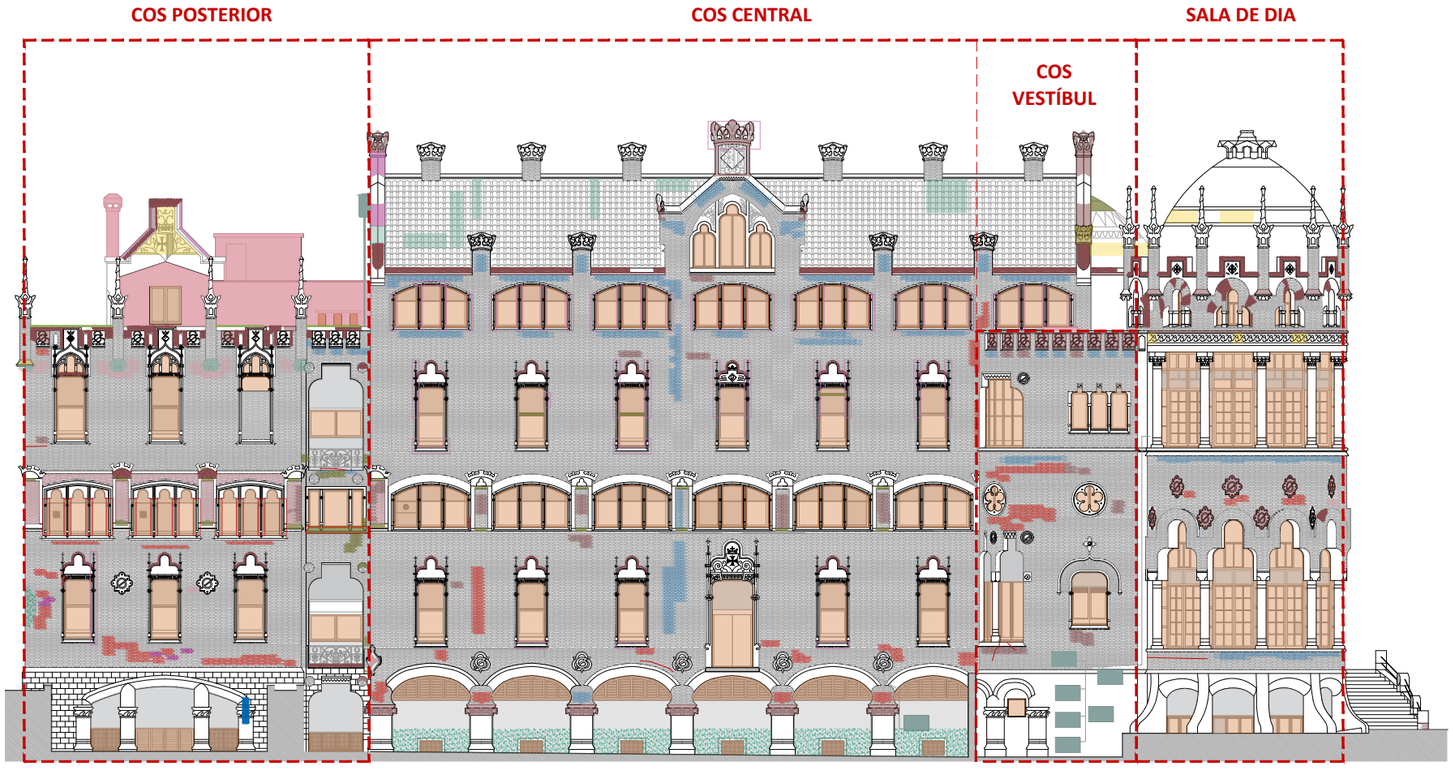

ALÇAT SUD.IDENTIFICACIÓ I LOCALITZACIÓ DE PATOLOGIES. DANYS, LESIONS, DEGRADACIONS I DESPERFECTES VISIBLES.
E 1:250 |0 |1 |2 |4 |8m

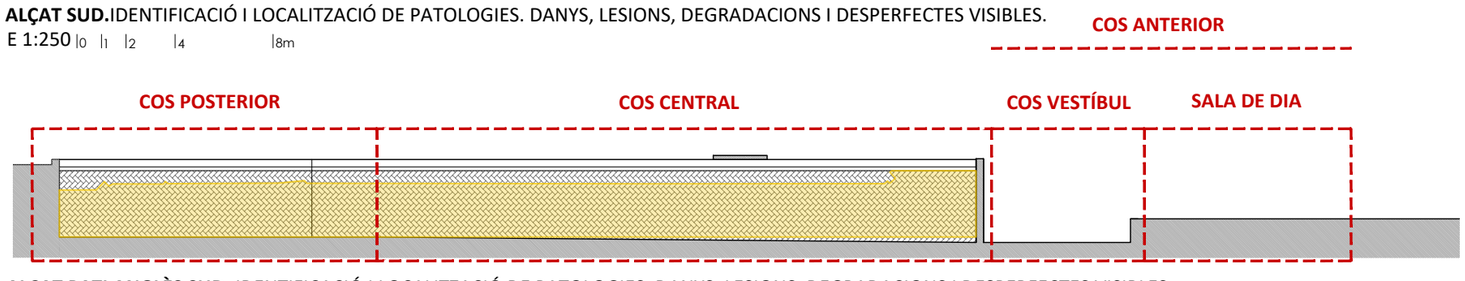

ALÇAT PATI ANGLÈS SUD. IDENTIFICACIÓ I LOCALITZACIÓ DE PATOLOGIES. DANYS, LESIONS, DEGRADACIONS I DESPERFECTES VISIBLES.
E 1:250 |0 |1 |2 |4 |8m

HOSPITAL DE LA SANTA CREU I SANT PAU
FUNDACIÓ PRIVADA

Projecte
PROJECTE DE REHABILITACIÓ INTEGRAL DEL PAVELLÓ DE NOSTRA SENYORA DE MONTSERRAT DEL RECINTE MODERNISTA DE L'HOSPITAL DE LA SANTA CREU I SANT PAU
PROJECTE EXECUTIU

Expedient
25007

Localització
C/ de Sant Antoni Maria Claret ,167.
Horta-Guinardó

Municipi i comarca
Barcelona 08025 (Barcelonès)

Propietat i promotor
Fundació Privada Hospital de la Santa Creu i Sant Pau

Plànol
ESTAT DE CONSERVACIÓ - PLANTES I SECCIONS
Alçats Oest, Sud i pati anglès sud
Identificació i localització de patologies. Danys, lesions, degradacions i desperfectes

Arxiu
25007_ EC_Patologies.dwg

Data
Maig 2026

Escala
1:250 - DIN A3

Número
1.03 IE EC

Els tècnics redactors UTE GAA + ZAZURCA + ILV:
GAA GUITART ARQUITECTURA I ASS. SLP — Xavier Guitart, Gemma Guitart, Oriol Guitart
zm ESTUDI D'ARQUITECTURA — Mercè Zazurca, César Sánchez
Equip tècnic:
A.Martinez, S.Garcia, G.Ballestin, V.Mohr, A.Cáceres, À.Amer, D.Martínez, M.Sanz

IDENTIFICACIÓ I LOCALITZACIÓ DE PATOLOGIES. DANYS, LESIO
DEGRADACIONS I DESPERFECTES VISIBLES

Degradacions Pedres naturals

1 Perduda de volum per erosió
2 Eflorescència (sals solubles)
3 Alteracions per perduda de morter en juntes
4 Detritus coloms
5 Ornaments inestables
6 Llacunes (despreniments ornaments)

Degradacions Maò Massís manual

9 Antigues restauracions
10 Eflorescència (sals solubles)
11 Escrostonament
12 Perduda de volum per erosió
13 Detritus coloms
14 Rentada diferencial (humitats

Degradacions estructurals i constructives


15 Esquerdes i fissures
16 Oxidació armadura interior
17 Discontinuitat en les fabriques (pedra i ceràmica)

Volums,elements i materials disconformes


24 Volums i elements disconformes
25 Materials disconformes
26 Elements d'acer fora d'ús
27 Instal·lacions obsoletes

Altres degradacions visibles

18 Degradació de revestiments ceràmics
19 Degradació de paviments
20 Degradació de fusteries
21 Brutícia superficial sobre fabriques (pedra, ceràmica)
22 Presencia de vegetació i plantes
23 Presencia de líquenes i fongs

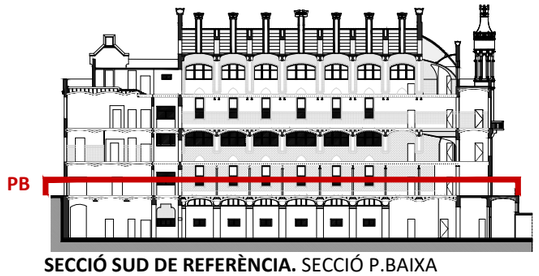

SECCIÓ SUD DE REFERÈNCIA. SECCIÓ P.BAIXA
E 1:750

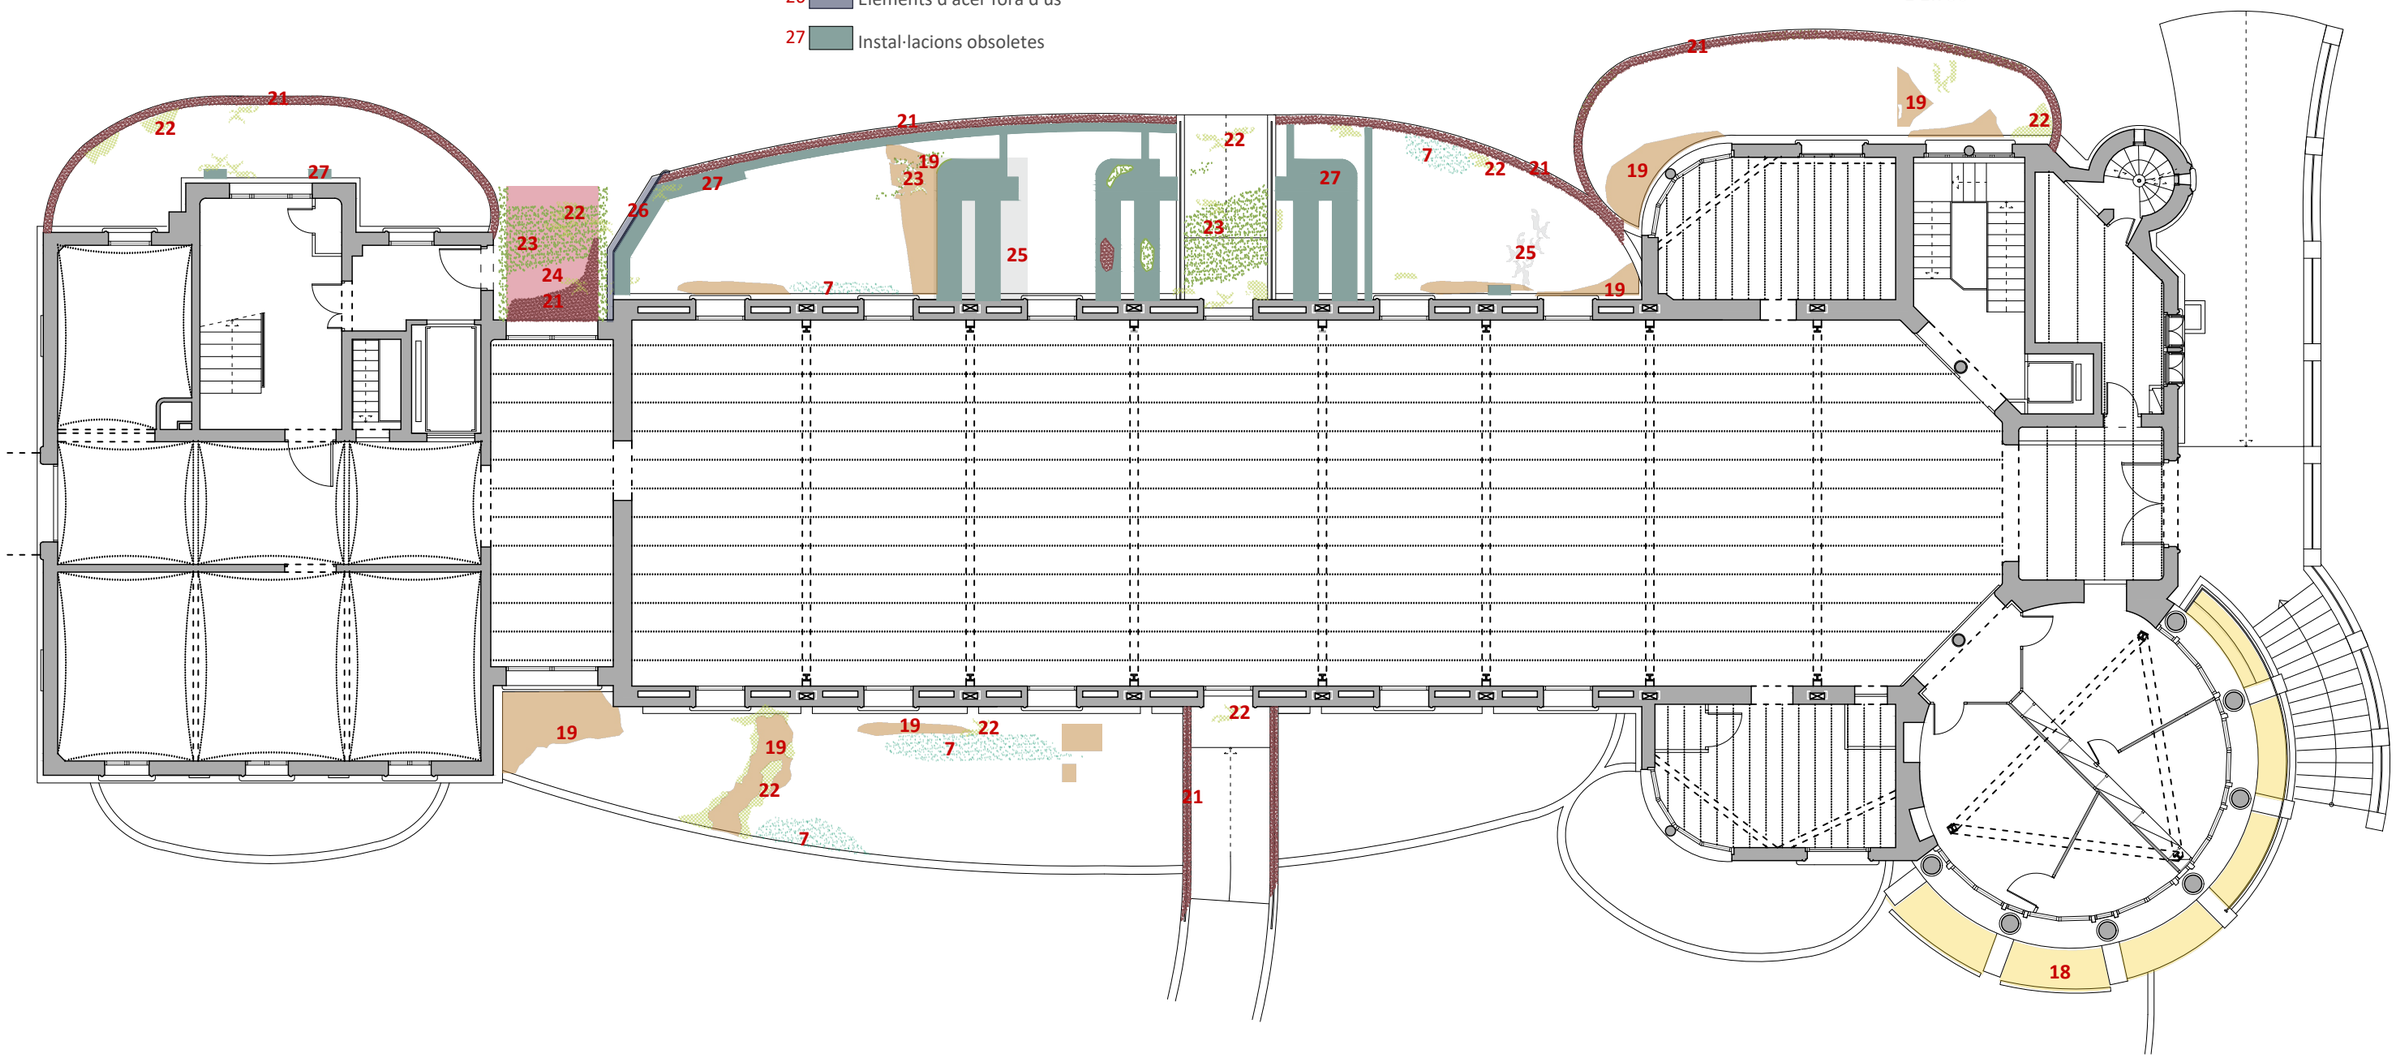

PLANTA BAIXA. NIVELL +00,00 m. IDENTIFICACIÓ I LOCALITZACIÓ DE PATOLOGIES. DANYS, LESIONS, DEGRADACIONS I DESPERFECTES VISIBLES
E 1:150

0 1 2 4 8m

HOSPITAL DE LA SANTA CREU I SANT PAU
FUNDACIÓ PRIVADA

Projecte
PROJECTE DE REHABILITACIÓ INTEGRAL DEL PAVELLÓ DE NOSTRA SENYORA DE MONTSERRAT DEL RECINTE MODERNISTA DE L'HOSPITAL DE LA SANTA CREU I SANT PAU
PROJECTE EXECUTIU

Expedient
25007

Localització
C/ de Sant Antoni Maria Claret ,167.
Horta-Guinardó

Municipi i comarca
Barcelona 08025 (Barcelonès)

Propietat i promotor
Fundació Privada Hospital de la Santa Creu i Sant Pau

Plànol
ESTAT DE CONSERVACIÓ - PLANTES I SECCIONS
Planta Baixa, patis anglesos.Nivells +0.00 i -5.00 m
Identificació i localització de patologies. Danys, lesions, degradacions i desperfectes

Arxiu
25007_ EC_Patologies.dwg

Data
Maig 2026

Escala
1:150 - DIN A3

Número
1.04 IE EC

Els tècnics redactors UTE GAA + ZAZURCA + ILV:

GAA GUITART ARQUITECTURA I ASS. SLP
Xavier Guitart, Gemma Guitart, Oriol Guitart

zm ESTUDI D'ARQUITECTURA
Mercè Zazurca, César Sánchez

Equip tècnic:
A.Martinez, S.Garcia, G.Ballestin, V.Mohr, A.Cáceres, À.Amer, D.Martínez, M.Sanz

IDENTIFICACIÓ I LOCALITZACIÓ DE PATOLOGIES. DANYS, LESIO
DEGRADACIONS I DESPERFECTES VISIBLES

Degradacions Pedres naturals

1 Perduda de volum per erosió
2 Eflorescència (sals solubles)
3 Alteracions per perduda de morter en juntes
4 Detritus coloms
5 Ornaments inestables
6 Llacunes (despreniments ornaments)

Degradacions Maò Massís manual

9 Antigues restauracions
10 Eflorescència (sals solubles)
11 Escrostonament
12 Perduda de volum per erosió
13 Detritus coloms
14 Rentada diferencial (humitats

Degradacions estructurals i constructives


15 Esquerdes i fissures
16 Oxidació armadura interior
17 Discontinuitat en les fabriques (pedra i ceràmica)

Volums,elements i materials disconformes


24 Volums i elements disconformes
25 Materials disconformes
26 Elements d'acer fora d'ús
27 Instal·lacions obsoletes

Altres degradacions visibles

18 Degradació de revestiments ceràmics
19 Degradació de paviments
20 Degradació de fusteries
21 Brutícia superficial sobre fabriques (pedra, ceràmica)
22 Presencia de vegetació i plantes
23 Presencia de líquenes i fongs

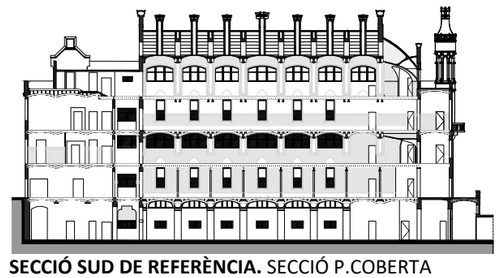

SECCIÓ SUD DE REFERÈNCIA. SECCIÓ P.COBERTA
E 1:750

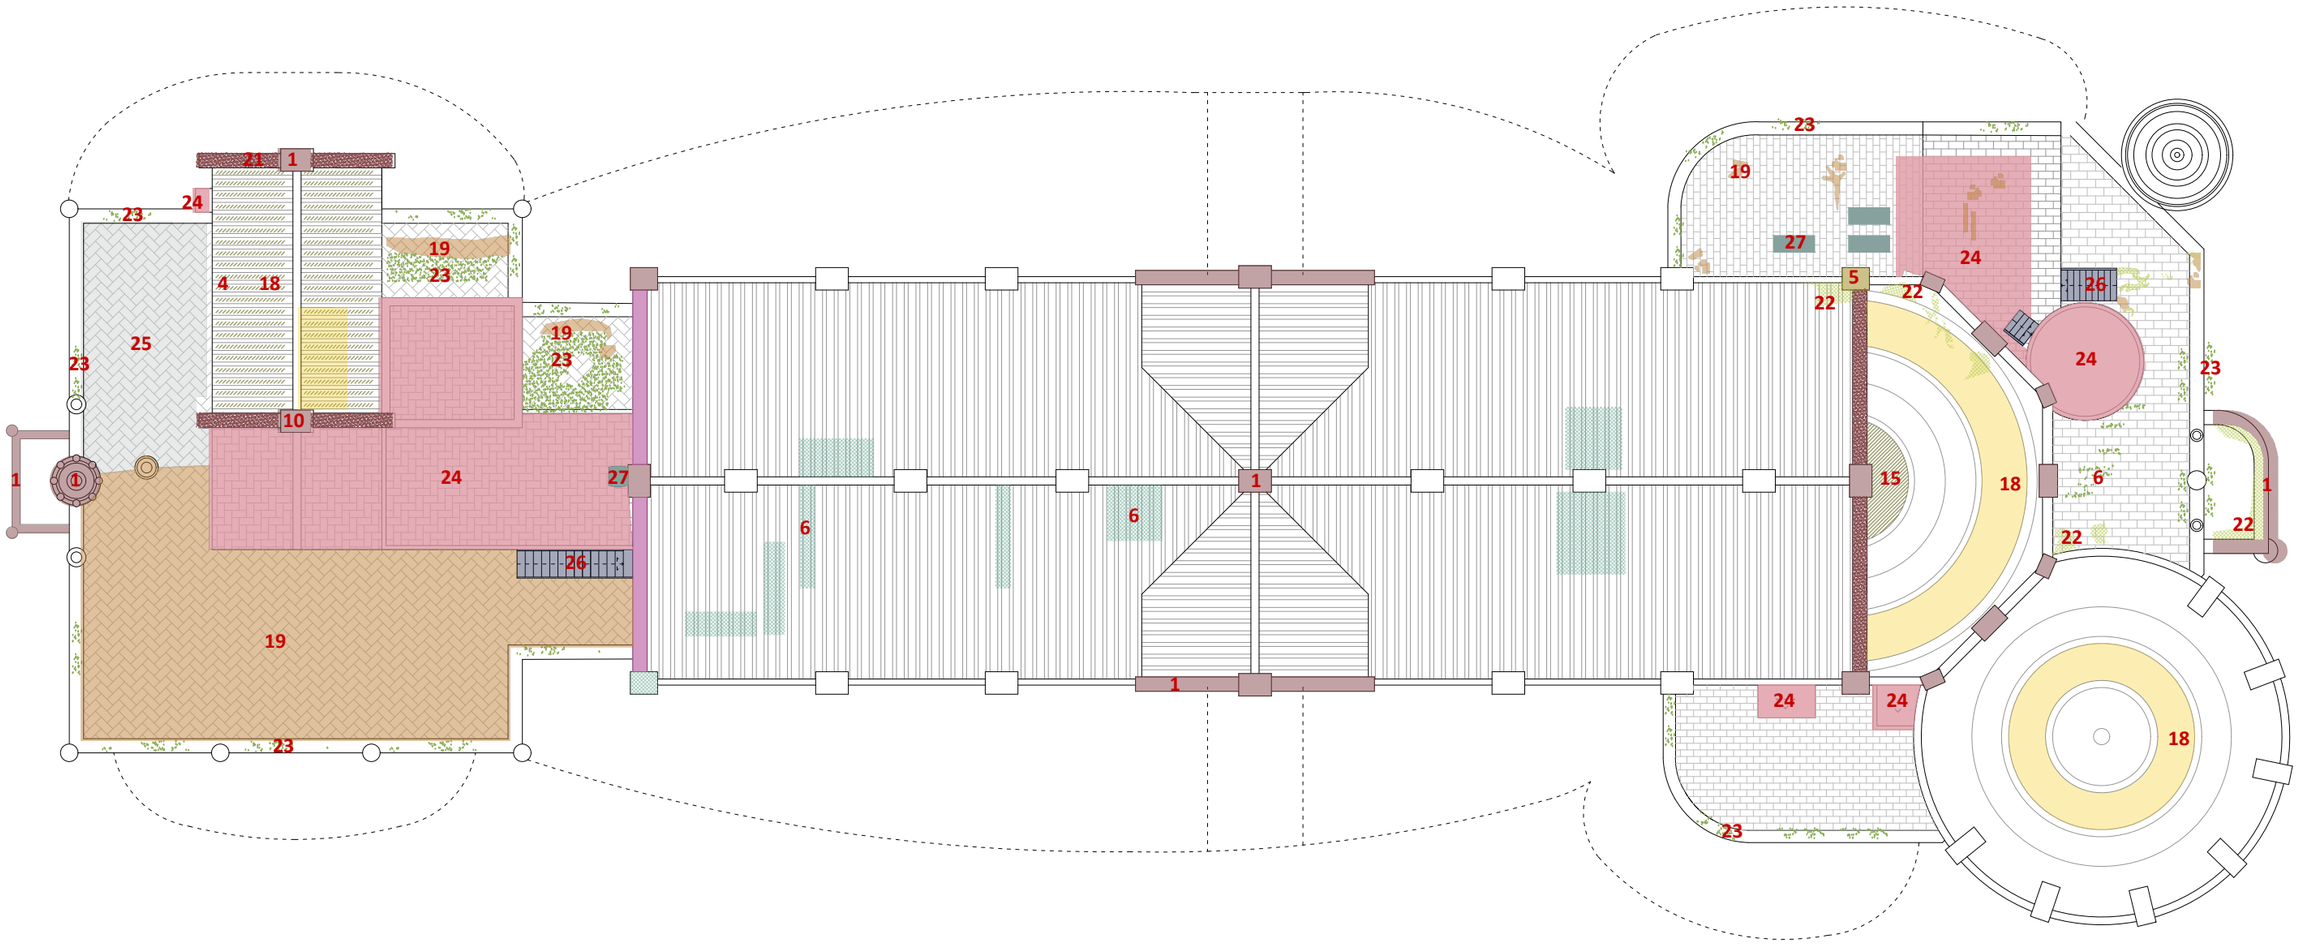

PLANTA COBERTA. NIVELL +21,76m.IDENTIFICACIÓ I LOCALITZACIÓ DE PATOLOGIES. DANYS, LESIONS, DEGRADACIONS I DESPERFECTES VISIBLES
E 1:150

0 1 2 4 8m

HOSPITAL DE LA SANTA CREU I SANT PAU
FUNDACIÓ PRIVADA

Projecte
PROJECTE DE REHABILITACIÓ INTEGRAL DEL PAVELLÓ DE NOSTRA SENYORA DE MONTSERRAT DEL RECINTE MODERNISTA DE L'HOSPITAL DE LA SANTA CREU I SANT PAU
PROJECTE EXECUTIU

Expedient
25007

Localització
C/ de Sant Antoni Maria Claret ,167.
Horta-Guinardó

Municipi i comarca
Barcelona 08025 (Barcelonès)

Propietat i promotor
Fundació Privada Hospital de la Santa Creu i Sant Pau

Plànol
ESTAT DE CONSERVACIÓ - PLANTES I SECCIONS
Planta Coberta. Nivell +21,76m
Identificació i localització de patologies. Danys, lesions, degradacions i desperfectes

Arxiu
25007_ EC_Patologies.dwg

Data
Maig 2026

Escala
1:150 - DIN A3


Número
1.05 IE EC

Els tècnics redactors UTE GAA + ZAZURCA + ILV:


GAA GUITART ARQUITECTURA I ASS. SLP
Xavier Guitart, Gemma Guitart, Oriol Guitart

zm ESTUDI D'ARQUITECTURA
Mercè Zazurca, César Sánchez


Equip tècnic:
A.Martinez, S.Garcia, G.Ballestin, V.Mohr, A.Cáceres, À.Amer, D.Martínez, M.Sanz

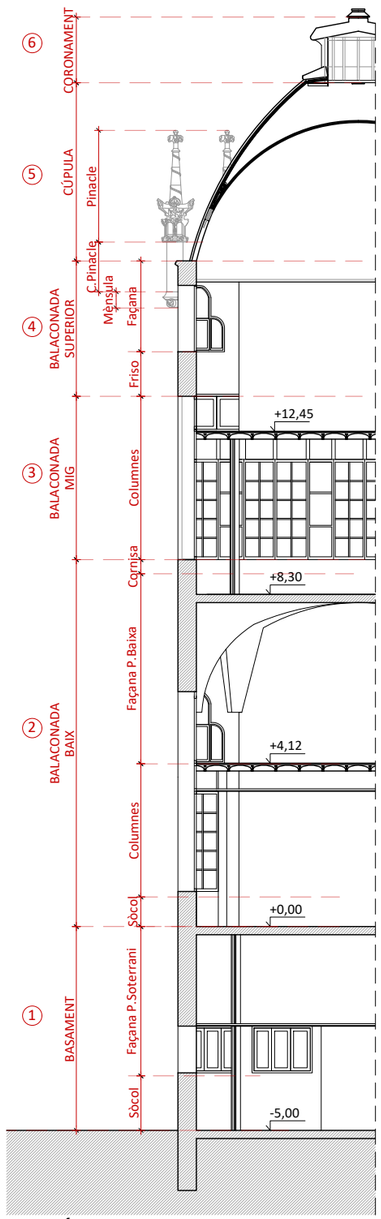


SECCIÓ 3 VERTICAL FAÇANA
E 1:150

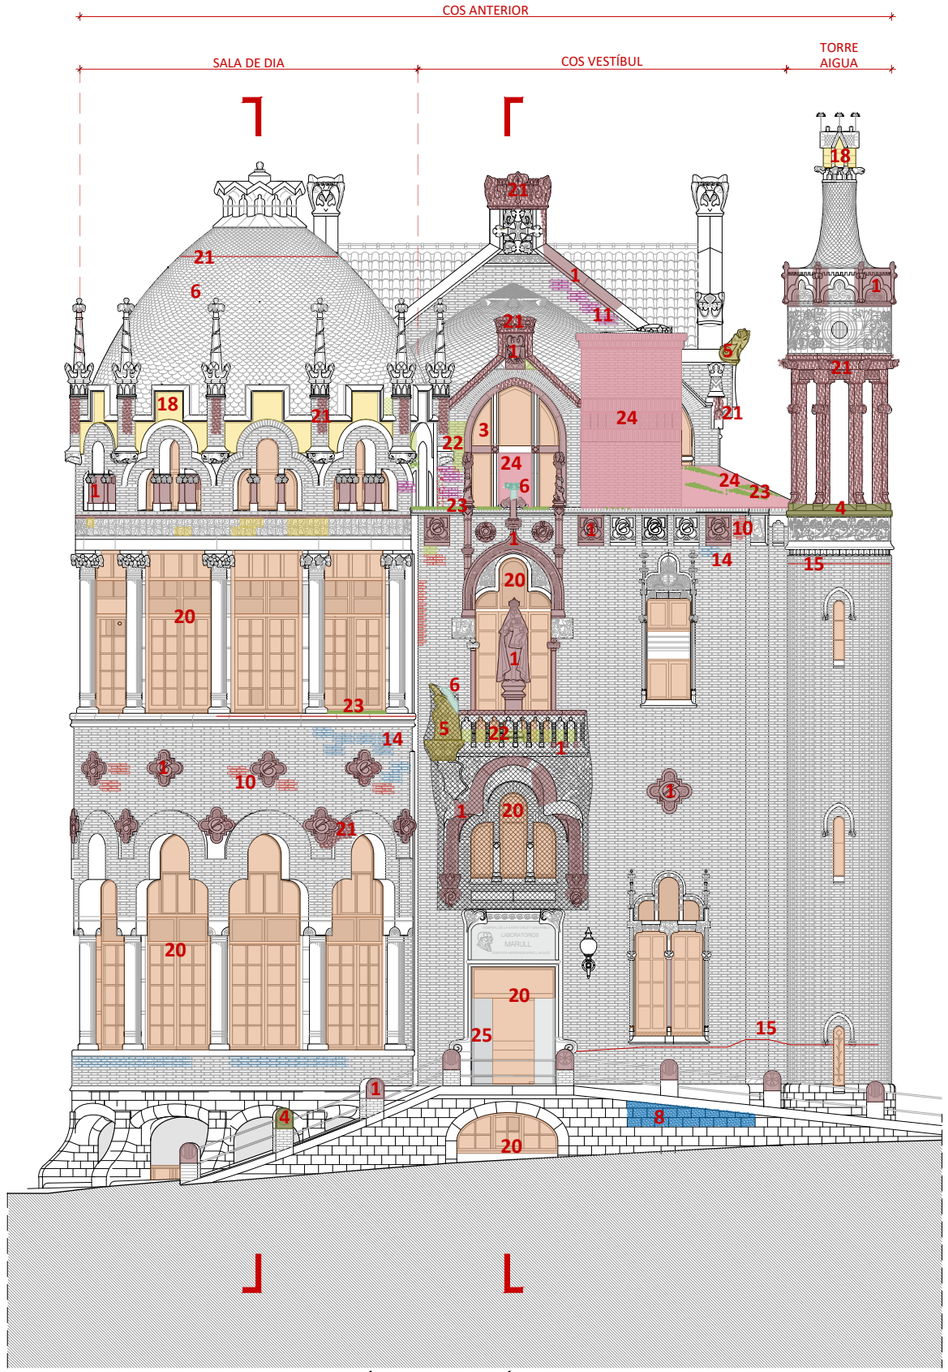

COS ANTERIOR. ALÇAT EST.IDENTIFICACIÓ I LOCALITZACIÓ DE PATOLOGIES. DANYS, LESIONS, DEGRADACIONS I DESPERFECTES VISIBLES.
E 1:150 |0 |1 |2 |4 |8m

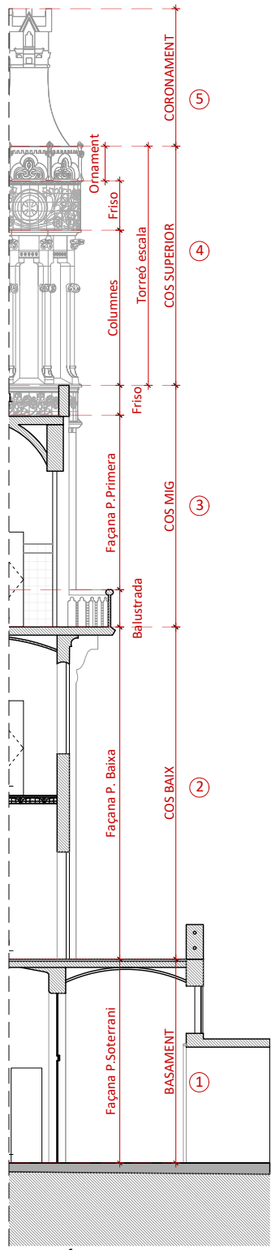

SECCIÓ 2 VERTICAL FAÇANA
E 1:150

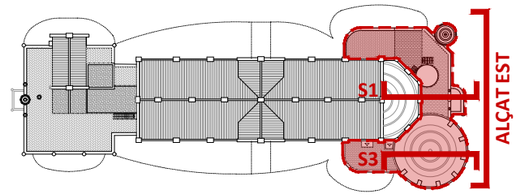

PLANTA COBERTA DE REFERÈNCIA. IDENTIFICACIÓ ALÇATS
E 1:750
Àmbit d'intervenció

IDENTIFICACIÓ I LOCALITZACIÓ DE PATOLOGIES. DANYS, LESIONS, DEGRADACIONS I DESPERFECTES VISIBLES

Degradacions Pedres naturals
1 Perduda de volum per erosió
2 Eflorescència (sals solubles)
3 Alteracions per perduda de morter en juntes
4 Detritus coloms
5 Ornaments inestables
6 Llacunes (despreniments ornaments)
7 Capil·laritat
8 Rentada diferencial (humitats)

Degradacions Maò Massís manual
9 Antigues restauracions
10 Eflorescència (sals solubles)
11 Escrostonament
12 Perduda de volum per erosió
13 Detritus coloms
14 Rentada diferencial (humitats)

Degradacions estructurals i constructives
15 Esquerdes i fissures
16 Oxidació armadura interior
17 Discontinuitat en les fabriques (pedra i ceràmica)

Altres degradacions visibles
18 Degradació de revestiments ceràmics
19 Degradació de paviments
20 Degradació de fusteries
21 Brutícia superficial sobre fabriques (pedra, ceràmica)
22 Presencia de vegetació i plantes
23 Presencia de líquenes i fongs

Volums,elements i materials disconformes
24 Volums i elements disconformes
25 Materials disconformes
26 Elements d'acer fora d'ús
27 Instal·lacions obsoletes

HOSPITAL DE LA SANTA CREU I SANT PAU
FUNDACIÓ PRIVADA

Projecte
PROJECTE DE REHABILITACIÓ INTEGRAL DEL PAVELLÓ DE NOSTRA SENYORA DE MONTSERRAT DEL RECINTE MODERNISTA DE L'HOSPITAL DE LA SANTA CREU I SANT PAU
PROJECTE EXECUTIU

Expedient
25007

Localització
C/ de Sant Antoni Maria Claret ,167.
Horta-Guinardó

Municipi i comarca
Barcelona 08025 (Barcelonès)

Propietat i promotor
Fundació Privada Hospital de la Santa Creu i Sant Pau

Plànol
ESTAT DE CONSERVACIÓ - PLANTES I SECCIONS
Cos Anterior. Alçat Est
Identificació i localització de patologies. Danys, lesions, degradacions i desperfectes

Arxiu
25007_ EC_Patologies.dwg


Data
Maig 2026

Escala
1:150 - DIN A3


Número
1.06 IE EC

Els tècnics redactors UTE GAA + ZAZURCA + ILV:
GAA GUITART ARQUITECTURA I ASS. SLP — Xavier Guitart, Gemma Guitart, Oriol Guitart
zm ESTUDI D'ARQUITECTURA — Mercè Zazurca, César Sánchez


Equip tècnic:
A.Martinez, S.Garcia, G.Ballestin, V.Mohr, A.Cáceres, À.Amer, D.Martínez, M.Sanz

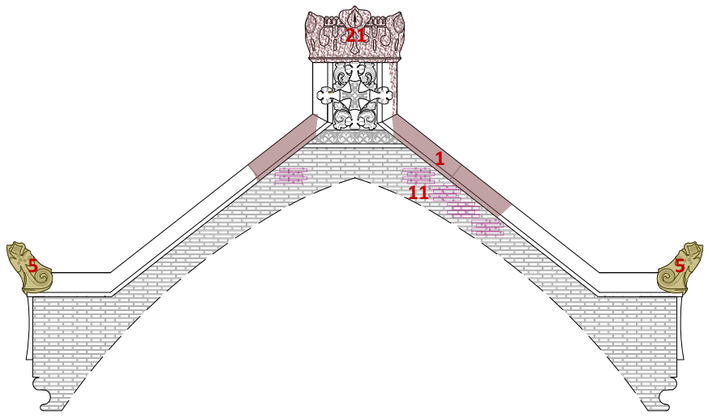


ALÇAT EST A1.IDENTIFICACIÓ I LOCALITZACIÓ DE PATOLOGIES. DANYS, LESIONS, DEGRADACIONS I DESPERFECTES VISIBLES.
E 1:100 |0 |1 |2 |4m

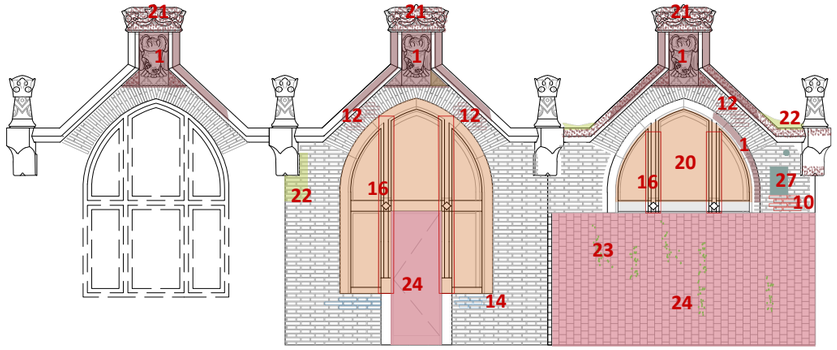

ALÇAT EST A2-A3-A3'. IDENTIFICACIÓ I LOCALITZACIÓ DE PATOLOGIES.DANYS, LESIONS, DEGRADACIONS I DESPERFECTES VISIBLES.
E 1:100 |0 |1 |2 |4m

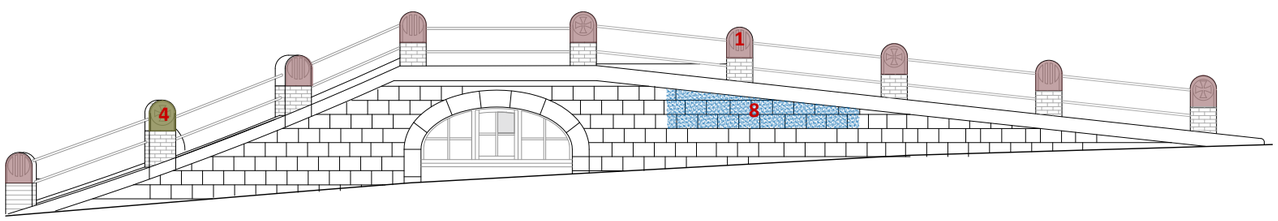

ALÇAT EST A4.IDENTIFICACIÓ I LOCALITZACIÓ DE PATOLOGIES. DANYS, LESIONS, DEGRADACIONS I DESPERFECTES VISIBLES.
E 1:100 |0 |1 |2 |4m

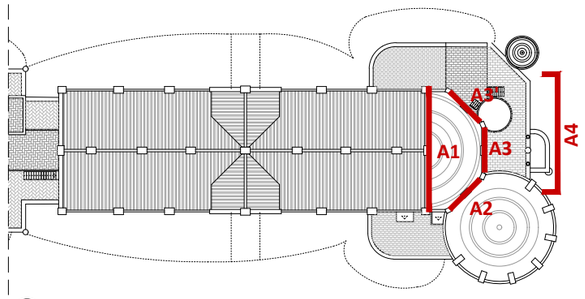

PLANTA COBERTA DE REFERÈNCIA. IDENTIFICACIÓ ALÇATS COS ANTERIOR
E 1:500

IDENTIFICACIÓ I LOCALITZACIÓ DE PATOLOGIES. DANYS, LESIONS, DEGRADACIONS I DESPERFECTES VISIBLES

Degradacions Pedres naturals
1 Perduda de volum per erosió
2 Eflorescència (sals solubles)
3 Alteracions per perduda de morter en juntes
4 Detritus coloms
5 Ornaments inestables
6 Llacunes (despreniments ornaments)
7 Capil·laritat
8 Rentada diferencial (humitats)

Degradacions Maò Massís manual
9 Antigues restauracions
10 Eflorescència (sals solubles)
11 Escrostonament
12 Perduda de volum per erosió
13 Detritus coloms
14 Rentada diferencial (humitats)

Degradacions estructurals i constructives
15 Esquerdes i fissures
16 Oxidació armadura interior
17 Discontinuitat en les fabriques (pedra i ceràmica)

Altres degradacions visibles
18 Degradació de revestiments ceràmics
19 Degradació de paviments
20 Degradació de fusteries
21 Brutícia superficial sobre fabriques (pedra, ceràmica)
22 Presencia de vegetació i plantes
23 Presencia de líquenes i fongs

Volums,elements i materials disconformes
24 Volums i elements disconformes
25 Materials disconformes
26 Elements d'acer fora d'ús
27 Instal·lacions obsoletes

HOSPITAL DE LA SANTA CREU I SANT PAU
FUNDACIÓ PRIVADA

Projecte
PROJECTE DE REHABILITACIÓ INTEGRAL DEL PAVELLÓ DE NOSTRA SENYORA DE MONTSERRAT DEL RECINTE MODERNISTA DE L'HOSPITAL DE LA SANTA CREU I SANT PAU
PROJECTE EXECUTIU

Expedient
25007

Localització
C/ de Sant Antoni Maria Claret ,167.
Horta-Guinardó

Municipi i comarca
Barcelona 08025 (Barcelonès)

Propietat i promotor
Fundació Privada Hospital de la Santa Creu i Sant Pau

Plànol
ESTAT DE CONSERVACIÓ - PLANTES I SECCIONS
Alçat Est. Descomposició alçat
Identificació i localització de patologies. Danys, lesions, degradacions i desperfectes

Arxiu
25007_ EC_Patologies.dwg


Data
Maig 2026

Escala
1:100 - DIN A3


Número
1.07 IE EC

Els tècnics redactors UTE GAA + ZAZURCA + ILV:
GAA GUITART ARQUITECTURA I ASS. SLP — Xavier Guitart, Gemma Guitart, Oriol Guitart
zm ESTUDI D'ARQUITECTURA — Mercè Zazurca, César Sánchez


Equip tècnic:
A.Martinez, S.Garcia, G.Ballestin, V.Mohr, A.Cáceres, À.Amer, D.Martínez, M.Sanz

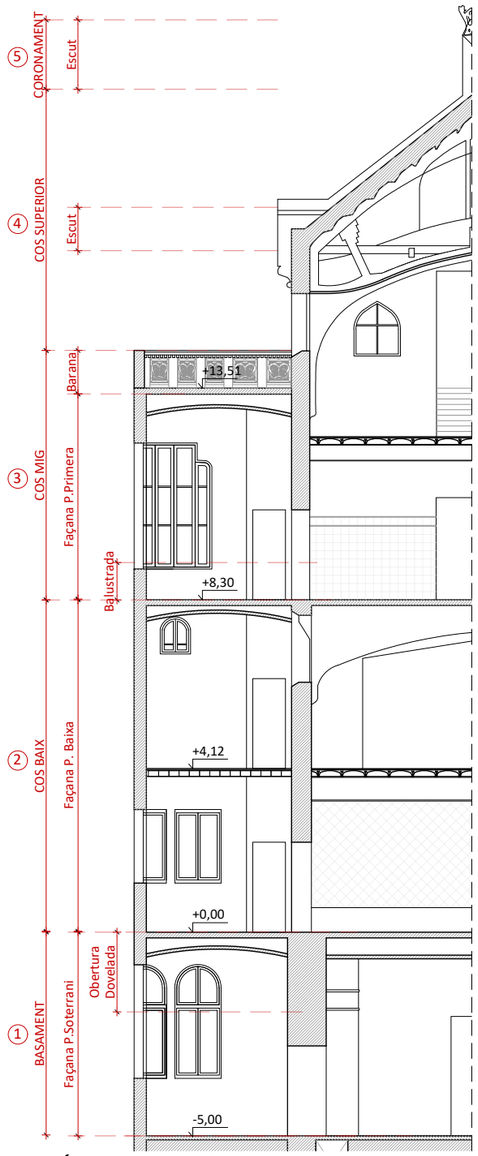


SECCIÓ 4 VERTICAL FAÇANA
E 1:150

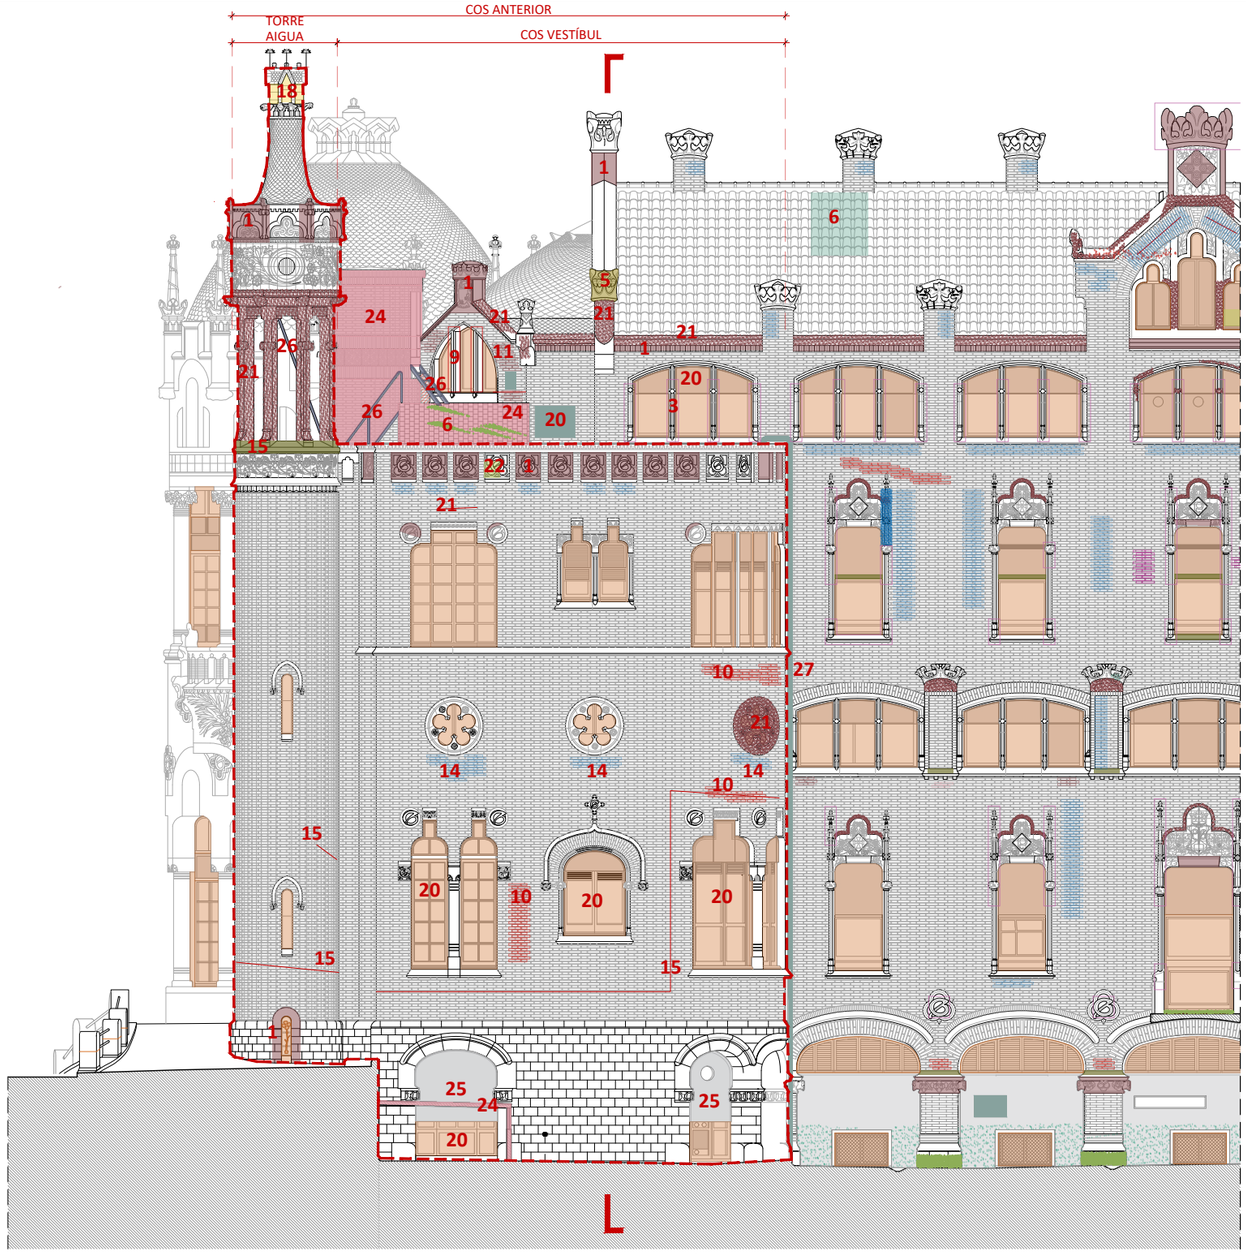

COS ANTERIOR I TORRE D'AIGUA. ALÇAT NORD. IDENTIFICACIÓ I LOCALITZACIÓ DE PATOLOGIES. DANYS, LESIONS, DEGRADACIONS I DESPERFECTES VISIBLES. |0 |1 |2 |4 |8m

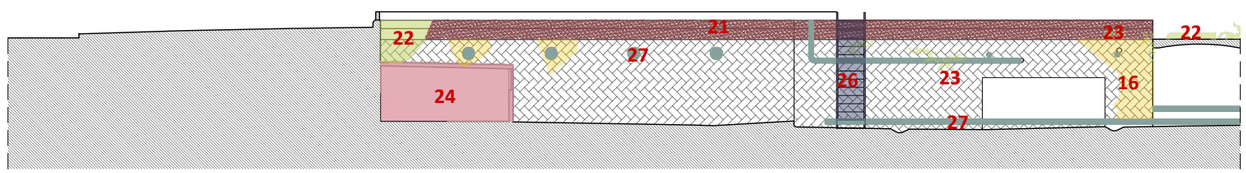

ALÇAT NORD.PATI ANGLÈS. IDENTIFICACIÓ I LOCALITZACIÓ DE PATOLOGIES. DANYS, LESIONS, DEGRADACIONS I DESPERFECTES VISIBLES.
|0 |1 |2 |4 |8m

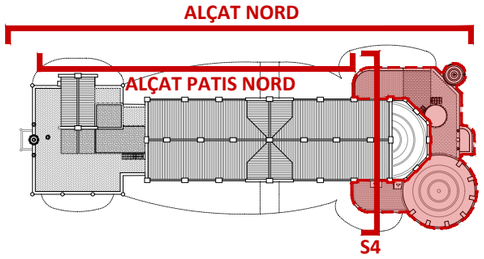

PLANTA COBERTA DE REFERÈNCIA. IDENTIFICACIÓ ALÇATS
E 1:750
Àmbit d'intervenció

IDENTIFICACIÓ I LOCALITZACIÓ DE PATOLOGIES. DANYS, LESIONS, DEGRADACIONS I DESPERFECTES VISIBLES

Degradacions Pedres naturals
1 Perduda de volum per erosió
2 Eflorescència (sals solubles)
3 Alteracions per perduda de morter en juntes
4 Detritus coloms
5 Ornaments inestables
6 Llacunes (despreniments ornaments)
7 Capil·laritat
8 Rentada diferencial (humitats)

Degradacions Maò Massís manual
9 Antigues restauracions
10 Eflorescència (sals solubles)
11 Escrostonament
12 Perduda de volum per erosió
13 Detritus coloms
14 Rentada diferencial (humitats)

Degradacions estructurals i constructives
15 Esquerdes i fissures
16 Oxidació armadura interior
17 Discontinuitat en les fabriques (pedra i ceràmica)

Altres degradacions visibles
18 Degradació de revestiments ceràmics
19 Degradació de paviments
20 Degradació de fusteries
21 Brutícia superficial sobre fabriques (pedra, ceràmica)
22 Presencia de vegetació i plantes
23 Presencia de líquenes i fongs

Volums,elements i materials disconformes
24 Volums i elements disconformes
25 Materials disconformes
26 Elements d'acer fora d'ús
27 Instal·lacions obsoletes

HOSPITAL DE LA SANTA CREU I SANT PAU
FUNDACIÓ PRIVADA

Projecte
PROJECTE DE REHABILITACIÓ INTEGRAL DEL PAVELLÓ DE NOSTRA SENYORA DE MONTSERRAT DEL RECINTE MODERNISTA DE L'HOSPITAL DE LA SANTA CREU I SANT PAU
PROJECTE EXECUTIU

Expedient
25007

Localització
C/ de Sant Antoni Maria Claret ,167.
Horta-Guinardó

Municipi i comarca
Barcelona 08025 (Barcelonès)

Propietat i promotor
Fundació Privada Hospital de la Santa Creu i Sant Pau

Plànol
ESTAT DE CONSERVACIÓ - PLANTES I SECCIONS
Cos Anterior. Alçat Nord i Torre de l'Aigua
Identificació i localització de patologies. danys, lesions, degradacions i desperfectes

Arxiu
25007_ EC_Patologies.dwg


Data
Maig 2026

Escala
1:150 - DIN A3


Número
1.08 IE EC

Els tècnics redactors UTE GAA + ZAZURCA + ILV:
GAA GUITART ARQUITECTURA I ASS. SLP — Xavier Guitart, Gemma Guitart, Oriol Guitart
zm ESTUDI D'ARQUITECTURA — Mercè Zazurca, César Sánchez


Equip tècnic:
A.Martinez, S.Garcia, G.Ballestin, V.Mohr, A.Cáceres, À.Amer, D.Martínez, M.Sanz

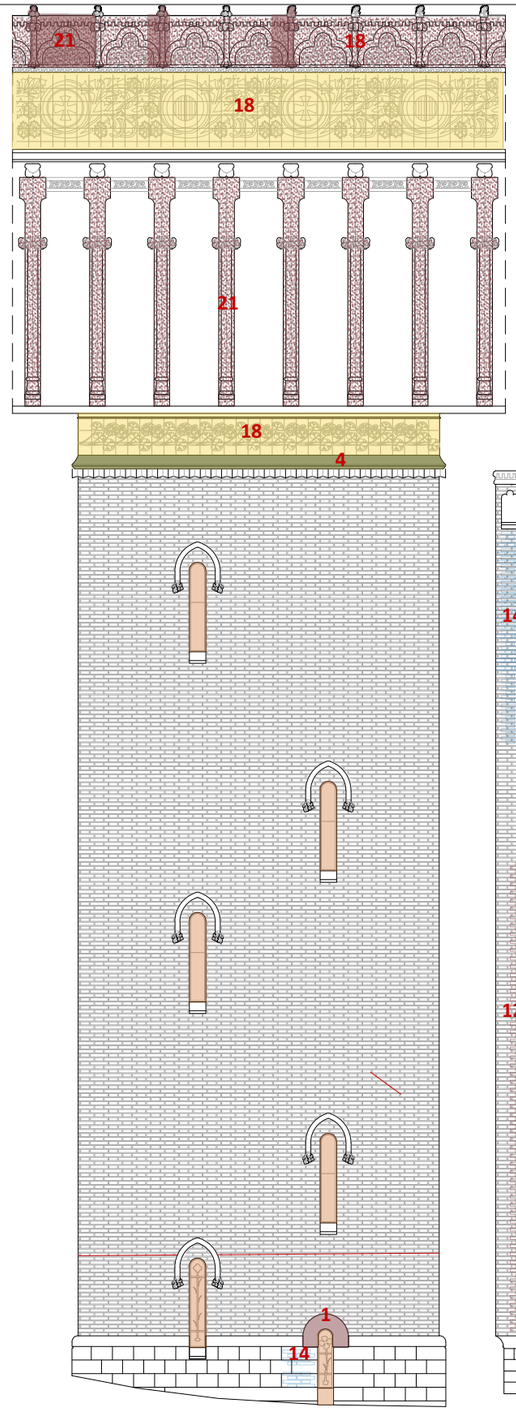


TORRE DE L'AIGUA.ALÇAT 5 I 6IDENTIFICACIÓ I LOCALITZACIÓ DE PATOLOGIES.DANYS, LESIONS, DEGRADACIONS I DESPERFECTES VISIBLES.
E 1:100 |0 |1 |2 |4m

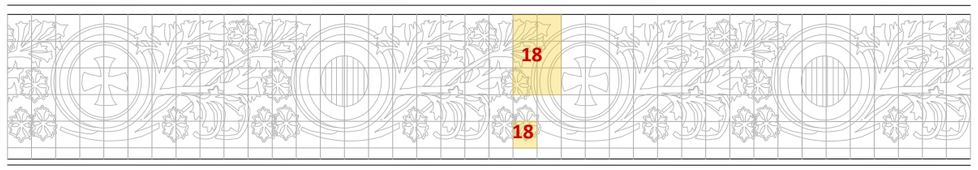

CERAMIC DECORATIU VIDRIAT TORRE DE L'AIGUA SUPERIOR.IDENTIFICACIÓ I LOCALITZACIÓ DE PATOLOGIES.DANYS, LESIONS, DEGRADACIONS I DESPERFECTES VISIBLES.
E 1:50

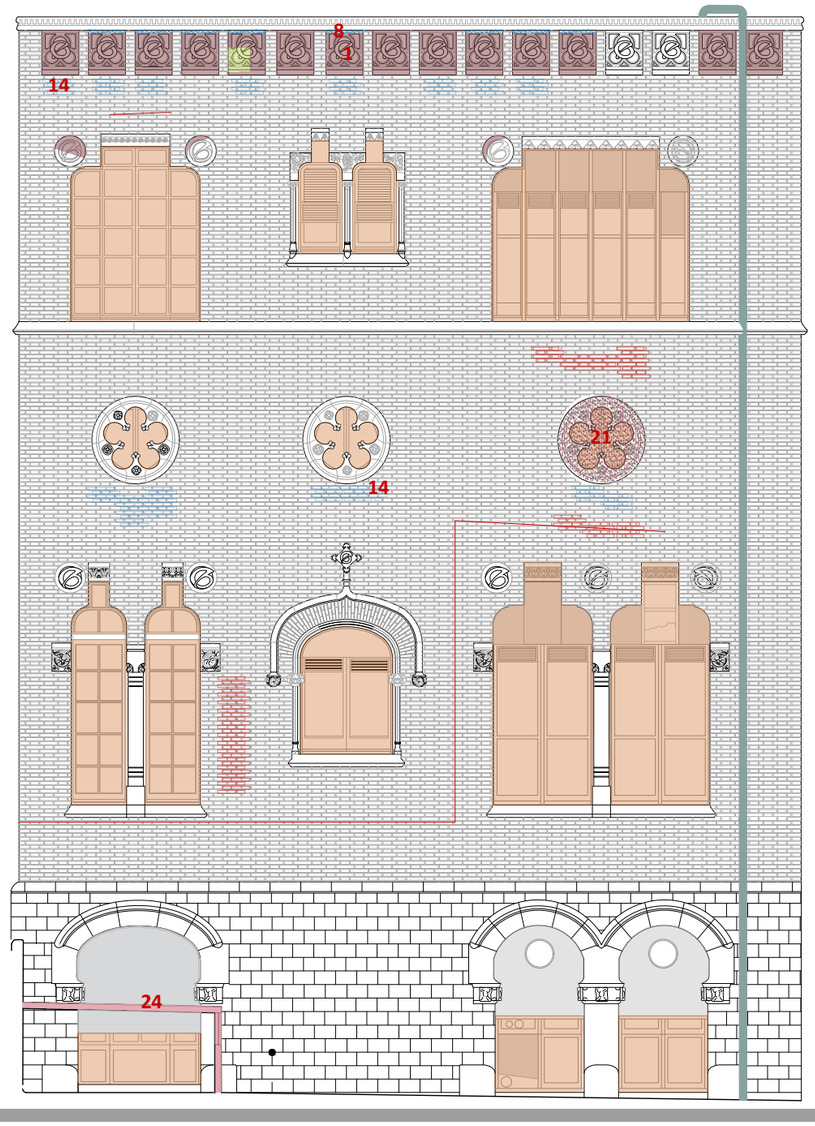

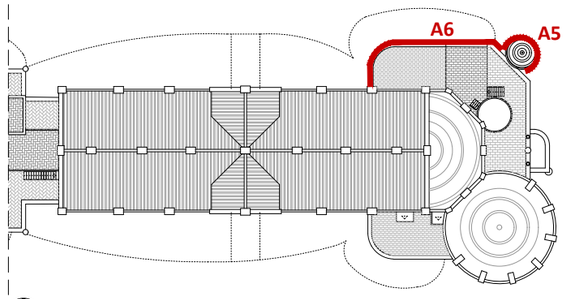

PLANTA COBERTA DE REFERÈNCIA. IDENTIFICACIÓ ALÇATS COS ANTERIOR
E 1:500

IDENTIFICACIÓ I LOCALITZACIÓ DE PATOLOGIES. DANYS, LESIONS, DEGRADACIONS I DESPERFECTES VISIBLES

Degradacions Pedres naturals
1 Perduda de volum per erosió
2 Eflorescència (sals solubles)
3 Alteracions per perduda de morter en juntes
4 Detritus coloms
5 Ornaments inestables
6 Llacunes (despreniments ornaments)
7 Capil·laritat
8 Rentada diferencial (humitats)

Degradacions Maò Massís manual
9 Antigues restauracions
10 Eflorescència (sals solubles)
11 Escrostonament
12 Perduda de volum per erosió
13 Detritus coloms
14 Rentada diferencial (humitats)

Degradacions estructurals i constructives
15 Esquerdes i fissures
16 Oxidació armadura interior
17 Discontinuitat en les fabriques (pedra i ceràmica)

Altres degradacions visibles
18 Degradació de revestiments ceràmics
19 Degradació de paviments
20 Degradació de fusteries
21 Brutícia superficial sobre fabriques (pedra, ceràmica)
22 Presencia de vegetació i plantes
23 Presencia de líquenes i fongs

Volums,elements i materials disconformes
24 Volums i elements disconformes
25 Materials disconformes
26 Elements d'acer fora d'ús
27 Instal·lacions obsoletes

HOSPITAL DE LA SANTA CREU I SANT PAU
FUNDACIÓ PRIVADA

Projecte
PROJECTE DE REHABILITACIÓ INTEGRAL DEL PAVELLÓ DE NOSTRA SENYORA DE MONTSERRAT DEL RECINTE MODERNISTA DE L'HOSPITAL DE LA SANTA CREU I SANT PAU
PROJECTE EXECUTIU

Expedient
25007

Localització
C/ de Sant Antoni Maria Claret ,167.
Horta-Guinardó

Municipi i comarca
Barcelona 08025 (Barcelonès)

Propietat i promotor
Fundació Privada Hospital de la Santa Creu i Sant Pau

Plànol
ESTAT DE CONSERVACIÓ - PLANTES I SECCIONS
Cos Anterior.Alçat Nord. Descomposició alçat
Identificació i localització de patologies. danys, lesions, degradacions i desperfectes

Arxiu
25007_ EC_Patologies.dwg

Data
Maig 2026

Escala
1:100 - DIN A3


Número
1.09 IE EC

Els tècnics redactors UTE GAA + ZAZURCA + ILV:


GAA GUITART ARQUITECTURA I ASS. SLP
Xavier Guitart, Gemma Guitart, Oriol Guitart

zm ESTUDI D'ARQUITECTURA
Mercè Zazurca, César Sánchez


Equip tècnic:
A.Martinez, S.Garcia, G.Ballestin, V.Mohr, A.Cáceres, À.Amer, D.Martínez, M.Sanz

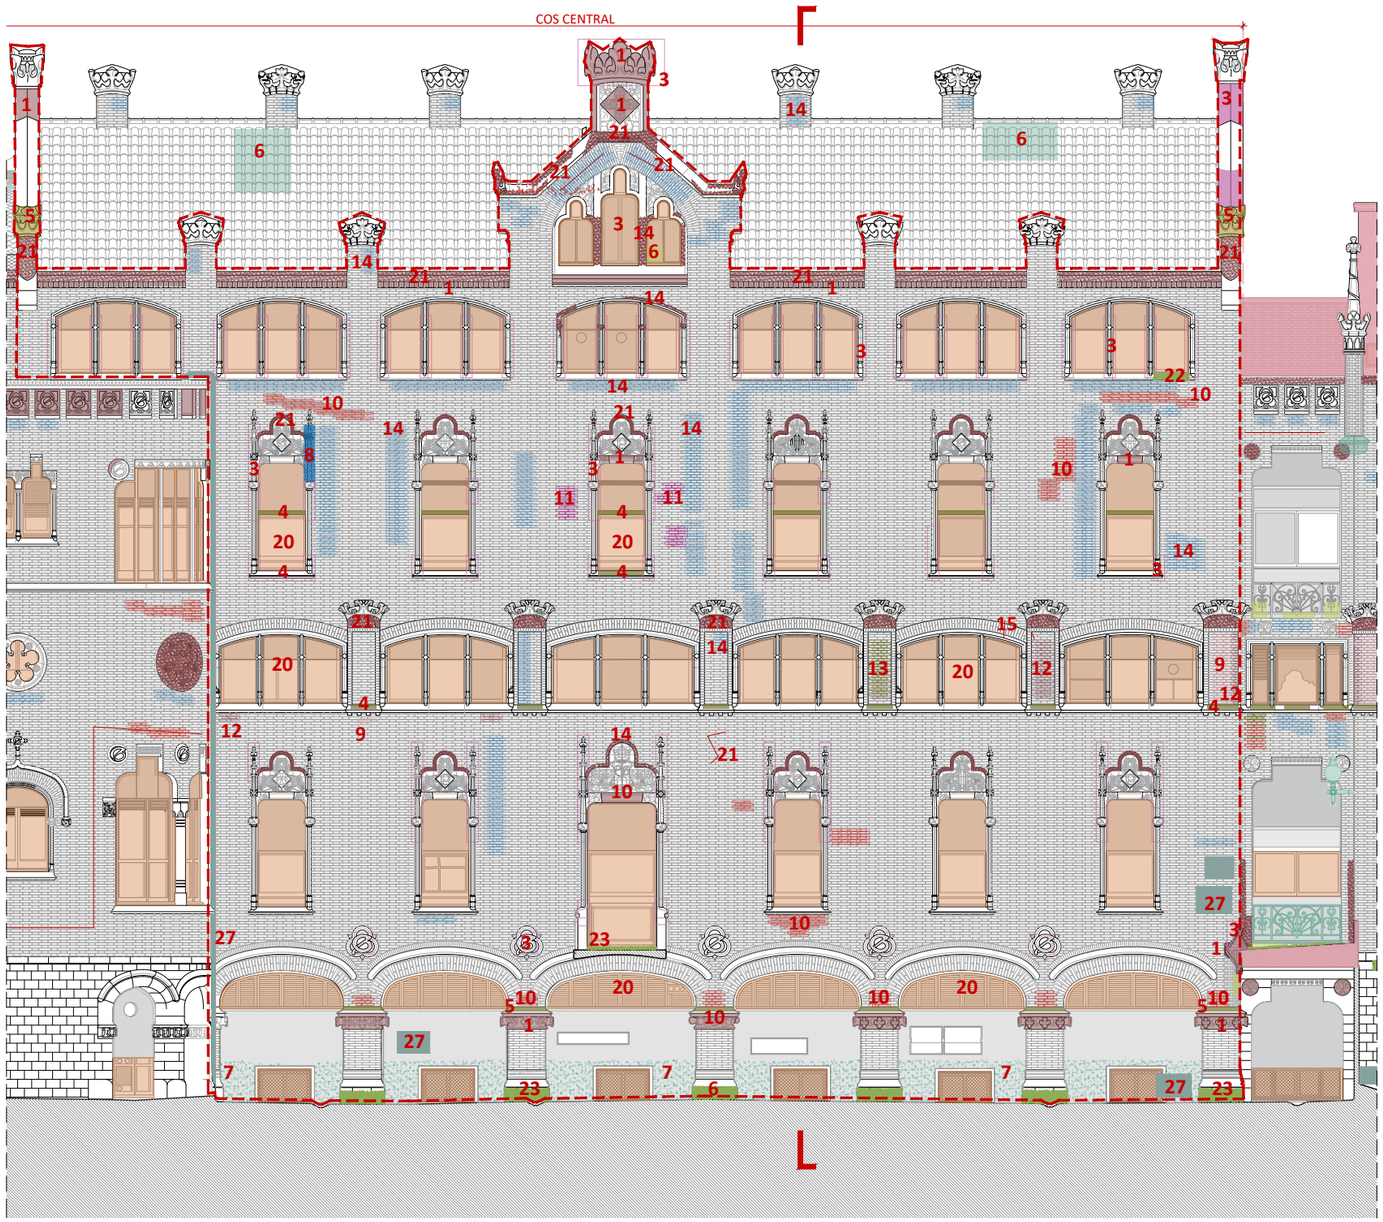


COS CENTRAL. ALÇAT NORD. IDENTIFICACIÓ I LOCALITZACIÓ DE PATOLOGIES. DANYS, LESIONS, DEGRADACIONS I DESPERFECTES VISIBLES.
E 1:150 |0 |1 |2 |4 |8m

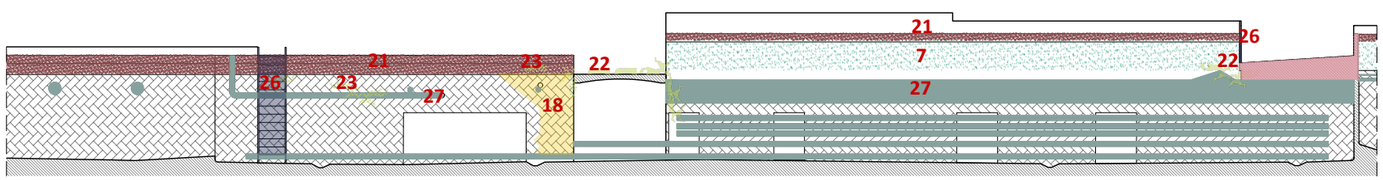

ALÇAT NORD.PATI ANGLÈS . IDENTIFICACIÓ I LOCALITZACIÓ DE PATOLOGIES. DANYS, LESIONS, DEGRADACIONS I DESPERFECTES VISIBLES.
E 1:150 |0 |1 |2 |4 |8m

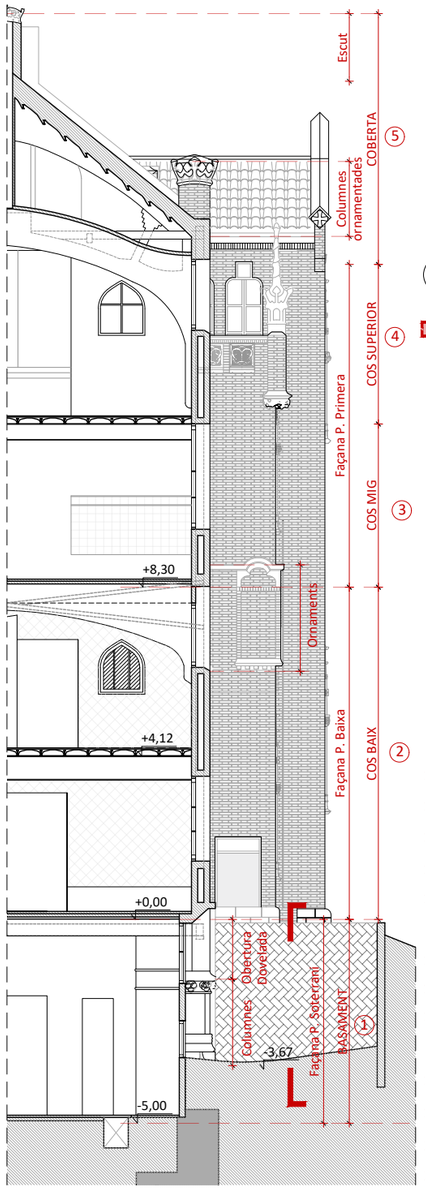

SECCIÓ 6 VERTICAL FAÇANA
E 1:150

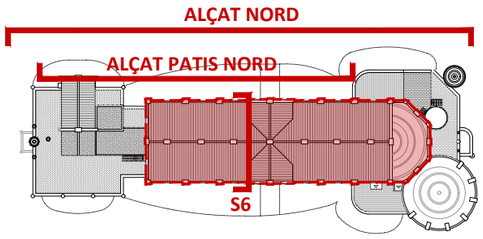

PLANTA COBERTA DE REFERÈNCIA. IDENTIFICACIÓ ALÇATS
E 1:750

Àmbit d'intervenció

IDENTIFICACIÓ I LOCALITZACIÓ DE PATOLOGIES. DANYS, LESIONS, DEGRADACIONS I DESPERFECTES VISIBLES

Degradacions Pedres naturals
1. Perduda de volum per erosió
2. Eflorescència (sals solubles)
3. Alteracions per perduda de morter en juntes
4. Detritus coloms
5. Ornaments inestables
6. Llacunes (despreniments ornaments)
7. Capil·laritat
8. Rentada diferencial (humitats)

Degradacions Maò Massís manual
9. Antigues restauracions
10. Eflorescència (sals solubles)
11. Escrostonament
12. Perduda de volum per erosió
13. Detritus coloms
14. Rentada diferencial (humitats)

Degradacions estructurals i constructives
15. Esquerdes i fissures
16. Oxidació armadura interior
17. Discontinuitat en les fabriques (pedra i ceràmica)

Altres degradacions visibles
18. Degradació de revestiments ceràmics
19. Degradació de paviments
20. Degradació de fusteries
21. Brutícia superficial sobre fabriques (pedra, ceràmica)
22. Presencia de vegetació i plantes
23. Presencia de líquenes i fongs

Volums,elements i materials disconformes
24. Volums i elements disconformes
25. Materials disconformes
26. Elements d'acer fora d'ús
27. Instal·lacions obsoletes

HOSPITAL DE LA SANTA CREU I SANT PAU
FUNDACIÓ PRIVADA

Projecte
PROJECTE DE REHABILITACIÓ INTEGRAL DEL PAVELLÓ DE NOSTRA SENYORA DE MONTSERRAT DEL RECINTE MODERNISTA DE L'HOSPITAL DE LA SANTA CREU I SANT PAU
PROJECTE EXECUTIU

Expedient
25007

Localització
C/ de Sant Antoni Maria Claret ,167.
Horta-Guinardó

Municipi i comarca
Barcelona 08025 (Barcelonès)

Propietat i promotor
Fundació Privada Hospital de la Santa Creu i Sant Pau

Plànol
ESTAT DE CONSERVACIÓ - PLANTES I SECCIONS
Cos Central. Alçat Nord.
Identificació i localització de patologies. Danys, lesions, degradacions i desperfectes

Arxiu
25007_ EC_Patologies.dwg


Data
Maig 2026

Escala
1:150 - DIN A3


Número
1.10 IE EC

Els tècnics redactors UTE GAA + ZAZURCA + ILV:
GAA GUITART ARQUITECTURA I ASS. SLP — Xavier Guitart, Gemma Guitart, Oriol Guitart
zm ESTUDI D'ARQUITECTURA — Mercè Zazurca, César Sánchez


Equip tècnic:
A.Martinez, S.Garcia, G.Ballestin, V.Mohr, A.Cáceres, À.Amer, D.Martínez, M.Sanz

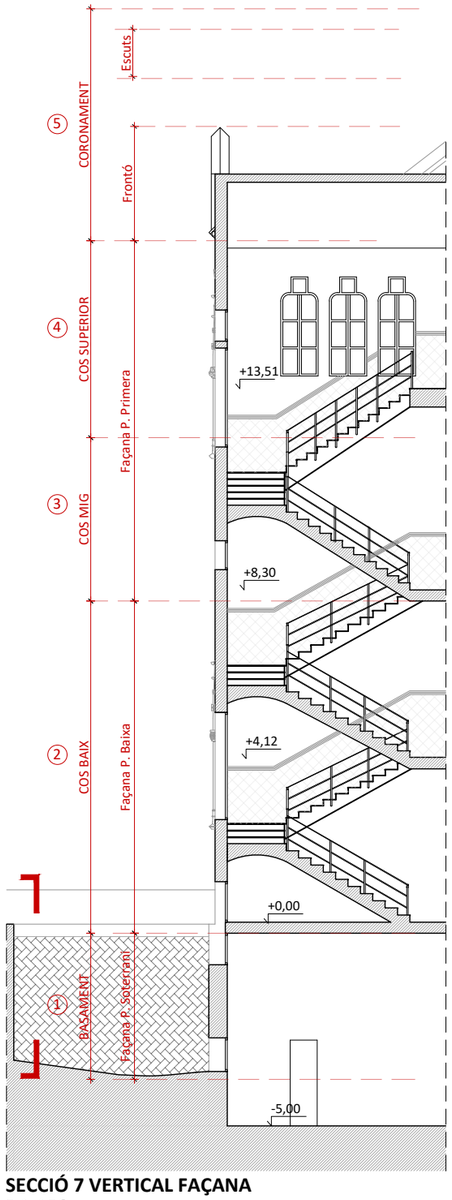


SECCIÓ 7 VERTICAL FAÇANA
E 1:150

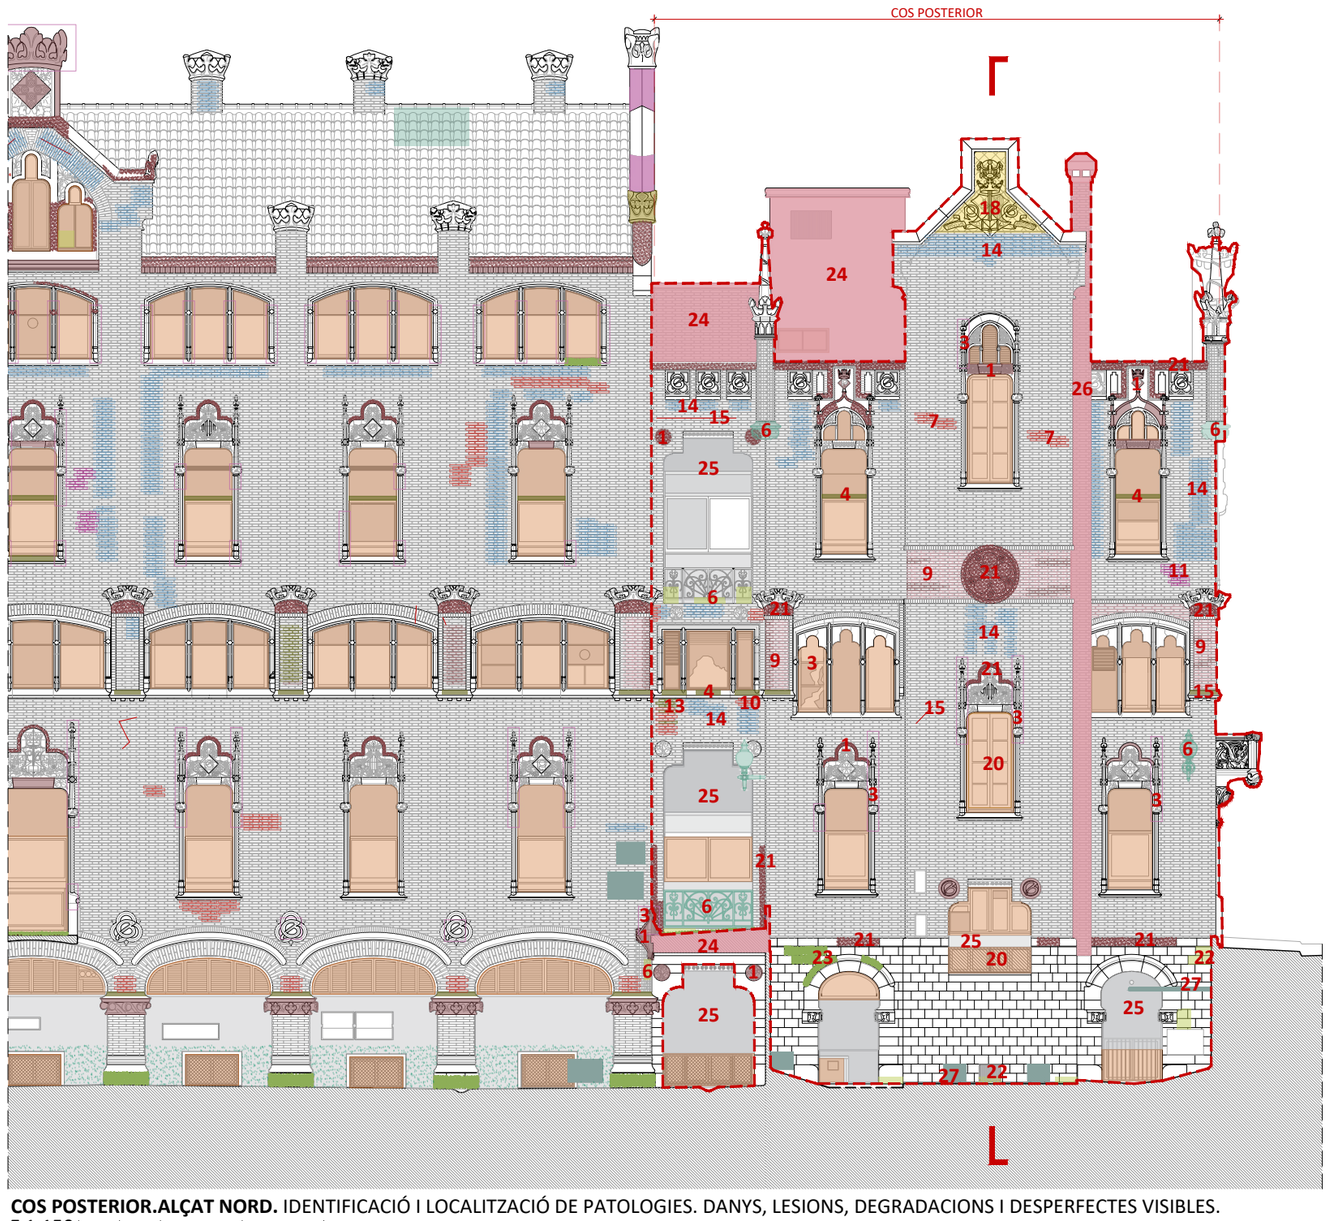

COS POSTERIOR.ALÇAT NORD. IDENTIFICACIÓ I LOCALITZACIÓ DE PATOLOGIES. DANYS, LESIONS, DEGRADACIONS I DESPERFECTES VISIBLES.
E 1:150 |0 |1 |2 |4 |8m

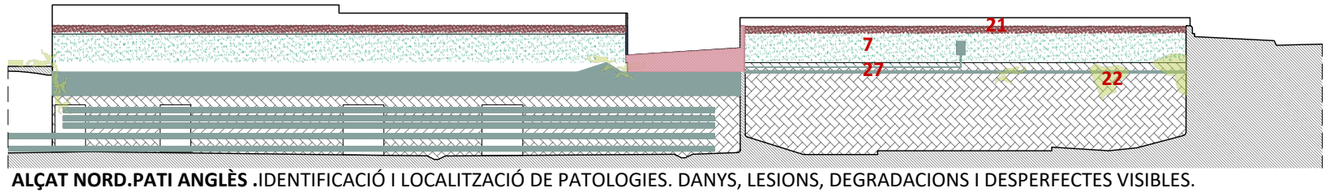

ALÇAT NORD.PATI ANGLÈS .IDENTIFICACIÓ I LOCALITZACIÓ DE PATOLOGIES. DANYS, LESIONS, DEGRADACIONS I DESPERFECTES VISIBLES.
E 1:150 |0 |1 |2 |4 |8m

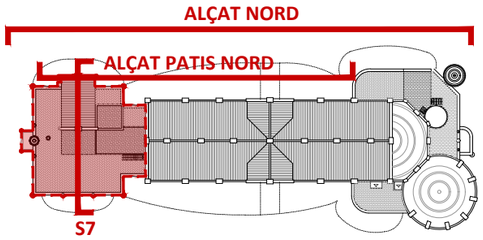

PLANTA COBERTA DE REFERÈNCIA. IDENTIFICACIÓ ALÇATS
E 1:750
Àmbit d'intervenció

IDENTIFICACIÓ I LOCALITZACIÓ DE PATOLOGIES. DANYS, LESIONS, DEGRADACIONS I DESPERFECTES VISIBLES

Degradacions Pedres naturals
1 Perduda de volum per erosió
2 Eflorescència (sals solubles)
3 Alteracions per perduda de morter en juntes
4 Detritus coloms
5 Ornaments inestables
6 Llacunes (despreniments ornaments)
7 Capil·laritat
8 Rentada diferencial (humitats)

Degradacions Maò Massís manual
9 Antigues restauracions
10 Eflorescència (sals solubles)
11 Escrostonament
12 Perduda de volum per erosió
13 Detritus coloms
14 Rentada diferencial (humitats)

Degradacions estructurals i constructives
15 Esquerdes i fissures
16 Oxidació armadura interior
17 Discontinuitat en les fabriques (pedra i ceràmica)

Altres degradacions visibles
18 Degradació de revestiments ceràmics
19 Degradació de paviments
20 Degradació de fusteries
21 Brutícia superficial sobre fabriques (pedra, ceràmica)
22 Presencia de vegetació i plantes
23 Presencia de líquenes i fongs

Volums,elements i materials disconformes
24 Volums i elements disconformes
25 Materials disconformes
26 Elements d'acer fora d'ús
27 Instal·lacions obsoletes

HOSPITAL DE LA SANTA CREU I SANT PAU
FUNDACIÓ PRIVADA

Projecte
PROJECTE DE REHABILITACIÓ INTEGRAL DEL PAVELLÓ DE NOSTRA SENYORA DE MONTSERRAT DEL RECINTE MODERNISTA DE L'HOSPITAL DE LA SANTA CREU I SANT PAU
PROJECTE EXECUTIU

Expedient
25007

Localització
C/ de Sant Antoni Maria Claret ,167.
Horta-Guinardó

Municipi i comarca
Barcelona 08025 (Barcelonès)

Propietat i promotor
Fundació Privada Hospital de la Santa Creu i Sant Pau

Plànol
ESTAT DE CONSERVACIÓ - PLANTES I SECCIONS
Cos Posterior. Alçat Nord.
Identificació i localització de patologies. danys, lesions, degradacions i desperfectes

Arxiu
25007_ EC_Patologies.dwg

Data
Maig 2026

Escala
1:150 - DIN A3


Número
1.11 IE EC


Els tècnics redactors UTE GAA + ZAZURCA + ILV:


GAA GUITART ARQUITECTURA I ASS. SLP
Xavier Guitart, Gemma Guitart, Oriol Guitart


zm ESTUDI D'ARQUITECTURA
Mercè Zazurca, César Sánchez

Equip tècnic:
A.Martinez, S.Garcia, G.Ballestin, V.Mohr, A.Cáceres, À.Amer, D.Martínez, M.Sanz

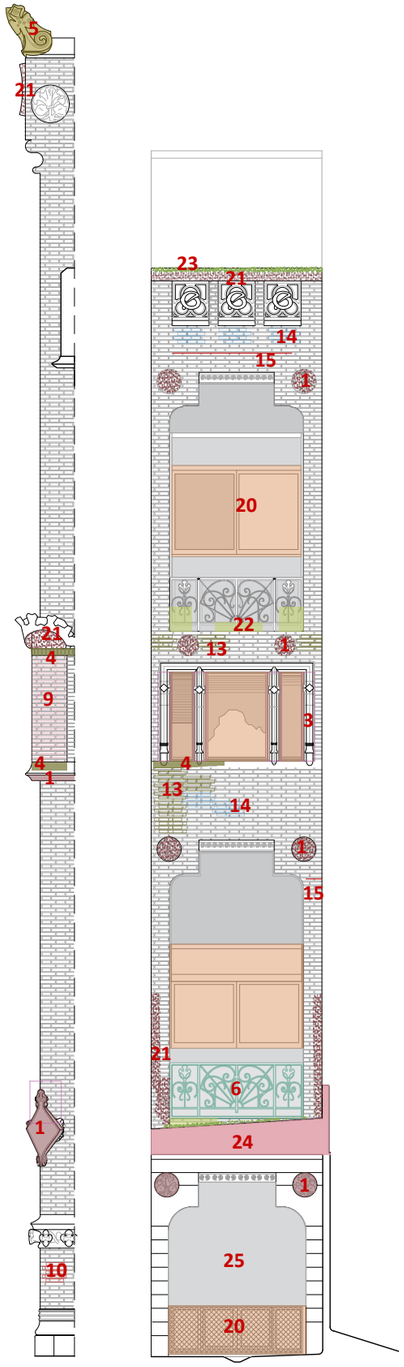

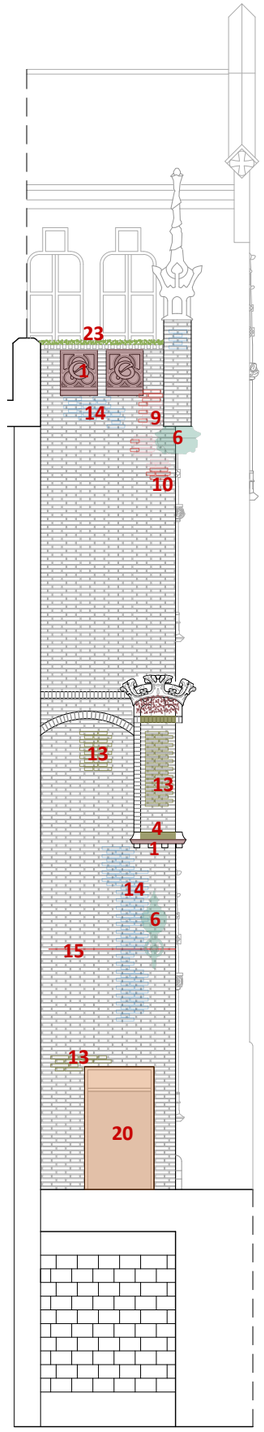

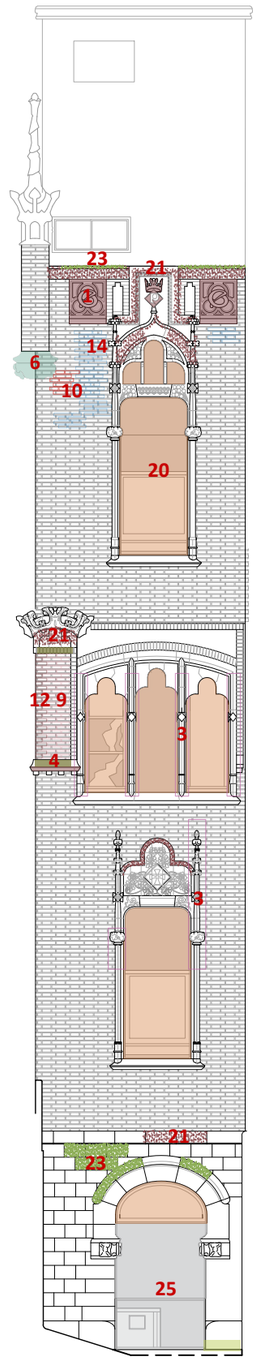

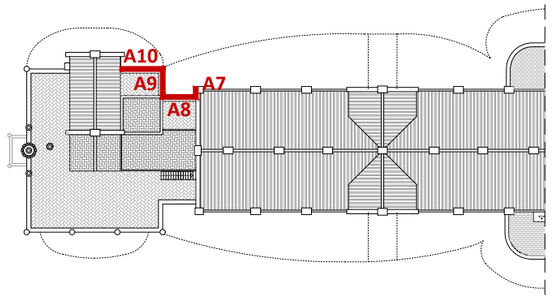

PLANTA COBERTA DE REFERÈNCIA. IDENTIFICACIÓ ALÇATS COS POSTERIOR.
E 1:500

IDENTIFICACIÓ I LOCALITZACIÓ DE PATOLOGIES. DANYS, LESIONS, DEGRADACIONS I DESPERFECTES VISIBLES

Degradacions Pedres naturals

1 Perduda de volum per erosió
2 Eflorescència (sals solubles)
3 Alteracions per perduda de morter en juntes
4 Detritus coloms
5 Ornaments inestables
6 Llacunes (despreniments ornaments)
7 Capil·laritat
8 Rentada diferencial (humitats)

Degradacions Maò Massís manual

9 Antigues restauracions
10 Eflorescència (sals solubles)
11 Escrostonament
12 Perduda de volum per erosió
13 Detritus coloms
14 Rentada diferencial (humitats)

Degradacions estructurals i constructives

15 Esquerdes i fissures
16 Oxidació armadura interior
17 Discontinuitat en les fabriques (pedra i ceràmica)

Altres degradacions visibles

18 Degradació de revestiments ceràmics
19 Degradació de paviments
20 Degradació de fusteries
21 Brutícia superficial sobre fabriques (pedra, ceràmica)
22 Presencia de vegetació i plantes
23 Presencia de líquenes i fongs

Volums,elements i materials disconformes

24 Volums i elements disconformes
25 Materials disconformes
26 Elements d'acer fora d'ús
27 Instal·lacions obsoletes

COS POSTERIOR. A7-A8. IDENTIFICACIÓ I LOCALITZACIÓ DE PATOLOGIES. DANYS, LESIONS, DEGRADACIONS I DESPERFECTES VISIBLES. |0 |1 |2 |4m

COS POSTERIOR.A9. IDENTIFICACIÓ I LOCALITZACIÓ DE PATOLOGIES. DANYS, LESIONS, DEGRADACIONS I DESPERFECTES VISIBLES.
E 1:100 |0 |1 |2 |4m

COS POSTERIOR. A10. IDENTIFICACIÓ I LOCALITZACIÓ DE PATOLOGIES. DANYS, LESIONS, DEGRADACIONS I DESPERFECTES VISIBLES.
E 1:100 |0 |1 |2 |4m

HOSPITAL DE LA SANTA CREU I SANT PAU
FUNDACIÓ PRIVADA

Projecte
PROJECTE DE REHABILITACIÓ INTEGRAL DEL PAVELLÓ DE NOSTRA SENYORA DE MONTSERRAT DEL RECINTE MODERNISTA DE L'HOSPITAL DE LA SANTA CREU I SANT PAU
PROJECTE EXECUTIU

Expedient
25007

Localització
C/ de Sant Antoni Maria Claret ,167. Horta-Guinardó

Municipi i comarca
Barcelona 08025 (Barcelonès)

Propietat i promotor
Fundació Privada Hospital de la Santa Creu i Sant Pau

Plànol
ESTAT DE CONSERVACIÓ - PLANTES I SECCIONS
Cos Posterior. Alçat Nord. Descomposició alçat
Identificació i localització de patologies. danys, lesions, degradacions i desperfectes

Arxiu
25007_ EC_Patologies.dwg

Data
Maig 2026

Escala
1:100 - DIN A3


Número
1.12 IE EC

Els tècnics redactors UTE GAA + ZAZURCA + ILV:


GAA GUITART ARQUITECTURA I ASS. SLP — Xavier Guitart, Gemma Guitart, Oriol Guitart

zm ESTUDI D'ARQUITECTURA — Mercè Zazurca, César Sánchez


Equip tècnic:
A.Martinez, S.Garcia, G.Ballestin, V.Mohr, A.Cáceres, À.Amer, D.Martínez, M.Sanz

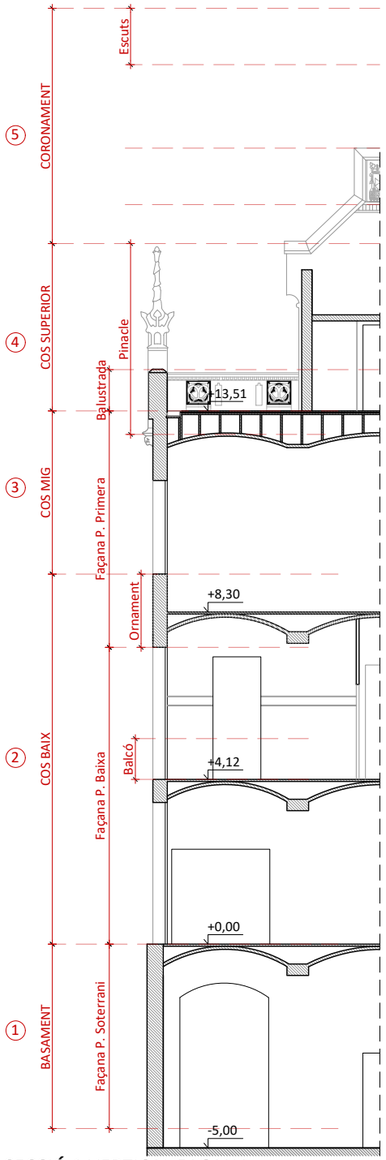

SECCIÓ 1 VERTICAL FAÇANA
E 1:150

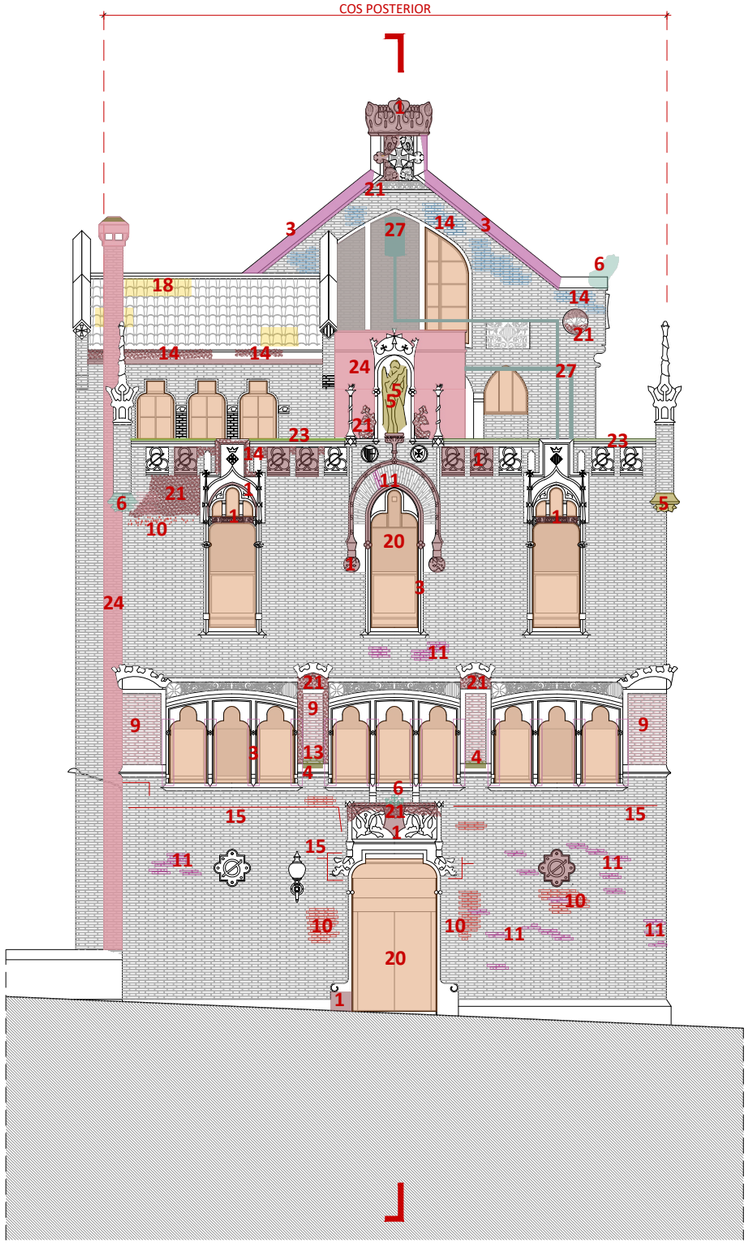

COS POSTERIOR. ALÇAT OEST. IDENTIFICACIÓ I LOCALITZACIÓ DE PATOLOGIES. DANYS, LESIONS, DEGRADACIONS I DESPERFECTES VISIBLES.
E 1:150 |0 |1 |2 |4 |8m

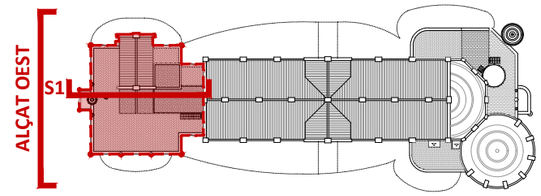

PLANTA COBERTA DE REFERÈNCIA. IDENTIFICACIÓ ALÇATS
E 1:750
Àmbit d'intervenció

IDENTIFICACIÓ I LOCALITZACIÓ DE PATOLOGIES. DANYS, LESIONS, DEGRADACIONS I DESPERFECTES VISIBLES

Degradacions Pedres naturals
1 Perduda de volum per erosió
2 Eflorescència (sals solubles)
3 Alteracions per perduda de morter en juntes
4 Detritus coloms
5 Ornaments inestables
6 Llacunes (despreniments ornaments)
7 Capil·laritat
8 Rentada diferencial (humitats)

Degradacions Maò Massís manual
9 Antigues restauracions
10 Eflorescència (sals solubles)
11 Escrostonament
12 Perduda de volum per erosió
13 Detritus coloms
14 Rentada diferencial (humitats)

Degradacions estructurals i constructives
15 Esquerdes i fissures
16 Oxidació armadura interior
17 Discontinuitat en les fabriques (pedra i ceràmica)

Altres degradacions visibles
18 Degradació de revestiments ceràmics
19 Degradació de paviments
20 Degradació de fusteries
21 Brutícia superficial sobre fabriques (pedra, ceràmica)
22 Presencia de vegetació i plantes
23 Presencia de líquenes i fongs

Volums,elements i materials disconformes
24 Volums i elements disconformes
25 Materials disconformes
26 Elements d'acer fora d'ús
27 Instal·lacions obsoletes

HOSPITAL DE LA SANTA CREU I SANT PAU
FUNDACIÓ PRIVADA

Projecte
PROJECTE DE REHABILITACIÓ INTEGRAL DEL PAVELLÓ DE NOSTRA SENYORA DE MONTSERRAT DEL RECINTE MODERNISTA DE L'HOSPITAL DE LA SANTA CREU I SANT PAU
PROJECTE EXECUTIU

Expedient
25007

Localització
C/ de Sant Antoni Maria Claret ,167.
Horta-Guinardó

Municipi i comarca
Barcelona 08025 (Barcelonès)

Propietat i promotor
Fundació Privada Hospital de la Santa Creu i Sant Pau

Plànol
ESTAT DE CONSERVACIÓ - PLANTES I SECCIONS
Cos Posterior. Alçat Oest.
Identificació i localització de patologies. danys, lesions, degradacions i desperfectes

Arxiu
25007_ EC_Patologies.dwg


Data
Maig 2026

Escala
1:150 - DIN A3


Número
1.13 IE EC

Els tècnics redactors UTE GAA + ZAZURCA + ILV:
GAA GUITART ARQUITECTURA I ASS. SLP — Xavier Guitart, Gemma Guitart, Oriol Guitart
zm ESTUDI D'ARQUITECTURA — Mercè Zazurca, César Sánchez


Equip tècnic:
A.Martinez, S.Garcia, G.Ballestin, V.Mohr, A.Cáceres, À.Amer, D.Martínez, M.Sanz

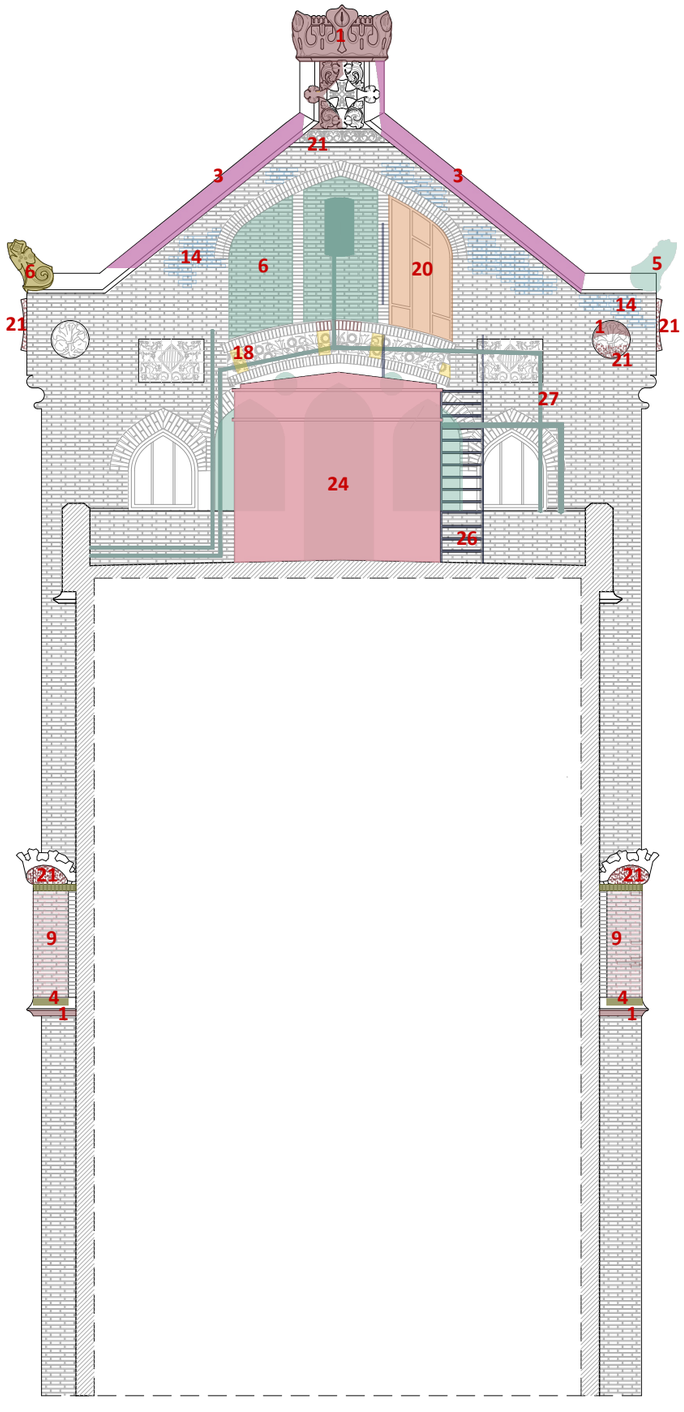

ALÇAT OEST A11. IDENTIFICACIÓ I LOCALITZACIÓ DE PATOLOGIES.
DANYS, LESIONS, DEGRADACIONS I DESPERFECTES VISIBLES.
E 1:100 |0 |1 |2 |4m

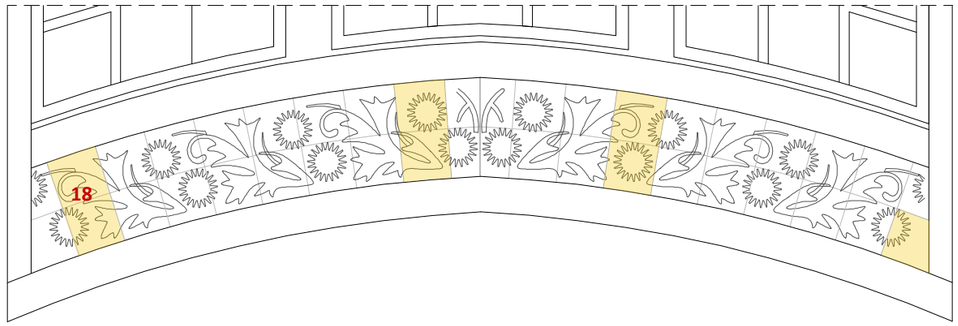


MOSAIC CERAMIC VIDIRAT SOTA FINESTRES FAÇANA OEST. IDENTIFICACIÓ I LOCALITZACIÓ DE PATOLOGIES.
DANYS, LESIONS, DEGRADACIONS I DESPERFECTES VISIBLES.
E 1:25 |0 |1 |2m

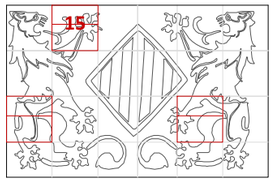



MOSAIC CERAMIC VIDIRAT LATERALS FAÇANA OEST. IDENTIFICACIÓ I LOCALITZACIÓ DE PATOLOGIES.
DANYS, LESIONS, DEGRADACIONS I DESPERFECTES VISIBLES.
E 1:25 |0 |1 |2m

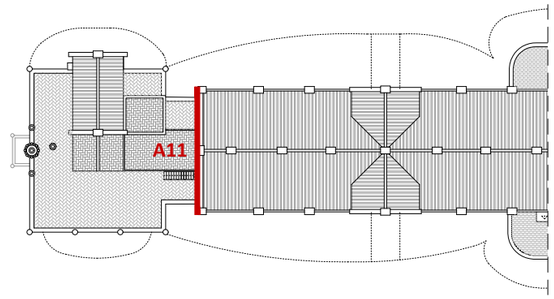

PLANTA COBERTA DE REFERÈNCIA. IDENTIFICACIÓ ALÇATS
E 1:500

IDENTIFICACIÓ I LOCALITZACIÓ DE PATOLOGIES. DANYS, LESIONS, DEGRADACIONS I DESPERFECTES VISIBLES

Degradacions Pedres naturals
1 Perduda de volum per erosió
2 Eflorescència (sals solubles)
3 Alteracions per perduda de morter en juntes
4 Detritus coloms
5 Ornaments inestables
6 Llacunes (despreniments ornaments)
7 Capil·laritat
8 Rentada diferencial (humitats)

Degradacions Maò Massís manual
9 Antigues restauracions
10 Eflorescència (sals solubles)
11 Escrostonament
12 Perduda de volum per erosió
13 Detritus coloms
14 Rentada diferencial (humitats)

Degradacions estructurals i constructives
15 Esquerdes i fissures
16 Oxidació armadura interior
17 Discontinuitat en les fabriques (pedra i ceràmica)

Altres degradacions visibles
18 Degradació de revestiments ceràmics
19 Degradació de paviments
20 Degradació de fusteries
21 Brutícia superficial sobre fabriques (pedra, ceràmica)
22 Presencia de vegetació i plantes
23 Presencia de líquenes i fongs

Volums,elements i materials disconformes
24 Volums i elements disconformes
25 Materials disconformes
26 Elements d'acer fora d'ús
27 Instal·lacions obsoletes

HOSPITAL DE LA SANTA CREU I SANT PAU
FUNDACIÓ PRIVADA

Projecte
PROJECTE DE REHABILITACIÓ INTEGRAL DEL PAVELLÓ DE NOSTRA SENYORA DE MONTSERRAT DEL RECINTE MODERNISTA DE L'HOSPITAL DE LA SANTA CREU I SANT PAU
PROJECTE EXECUTIU

Expedient
25007

Localització
C/ de Sant Antoni Maria Claret ,167.
Horta-Guinardó

Municipi i comarca
Barcelona 08025 (Barcelonès)

Propietat i promotor
Fundació Privada Hospital de la Santa Creu i Sant Pau

Plànol
ESTAT DE CONSERVACIÓ - PLANTES I SECCIONS
Alçat Oest. Descomposició alçat
Identificació i localització de patologies. danys, lesions, degradacions i desperfectes

Arxiu
25007_ EC_Patologies.dwg


Data
Maig 2026

Escala
1:150 - DIN A3


Número
1.14 IE EC

Els tècnics redactors UTE GAA + ZAZURCA + ILV:
GAA GUITART ARQUITECTURA I ASS. SLP — Xavier Guitart, Gemma Guitart, Oriol Guitart
zm ESTUDI D'ARQUITECTURA — Mercè Zazurca, César Sánchez

Equip tècnic:
A.Martinez, S.Garcia, G.Ballestin, V.Mohr, A.Cáceres, À.Amer, D.Martínez, M.Sanz

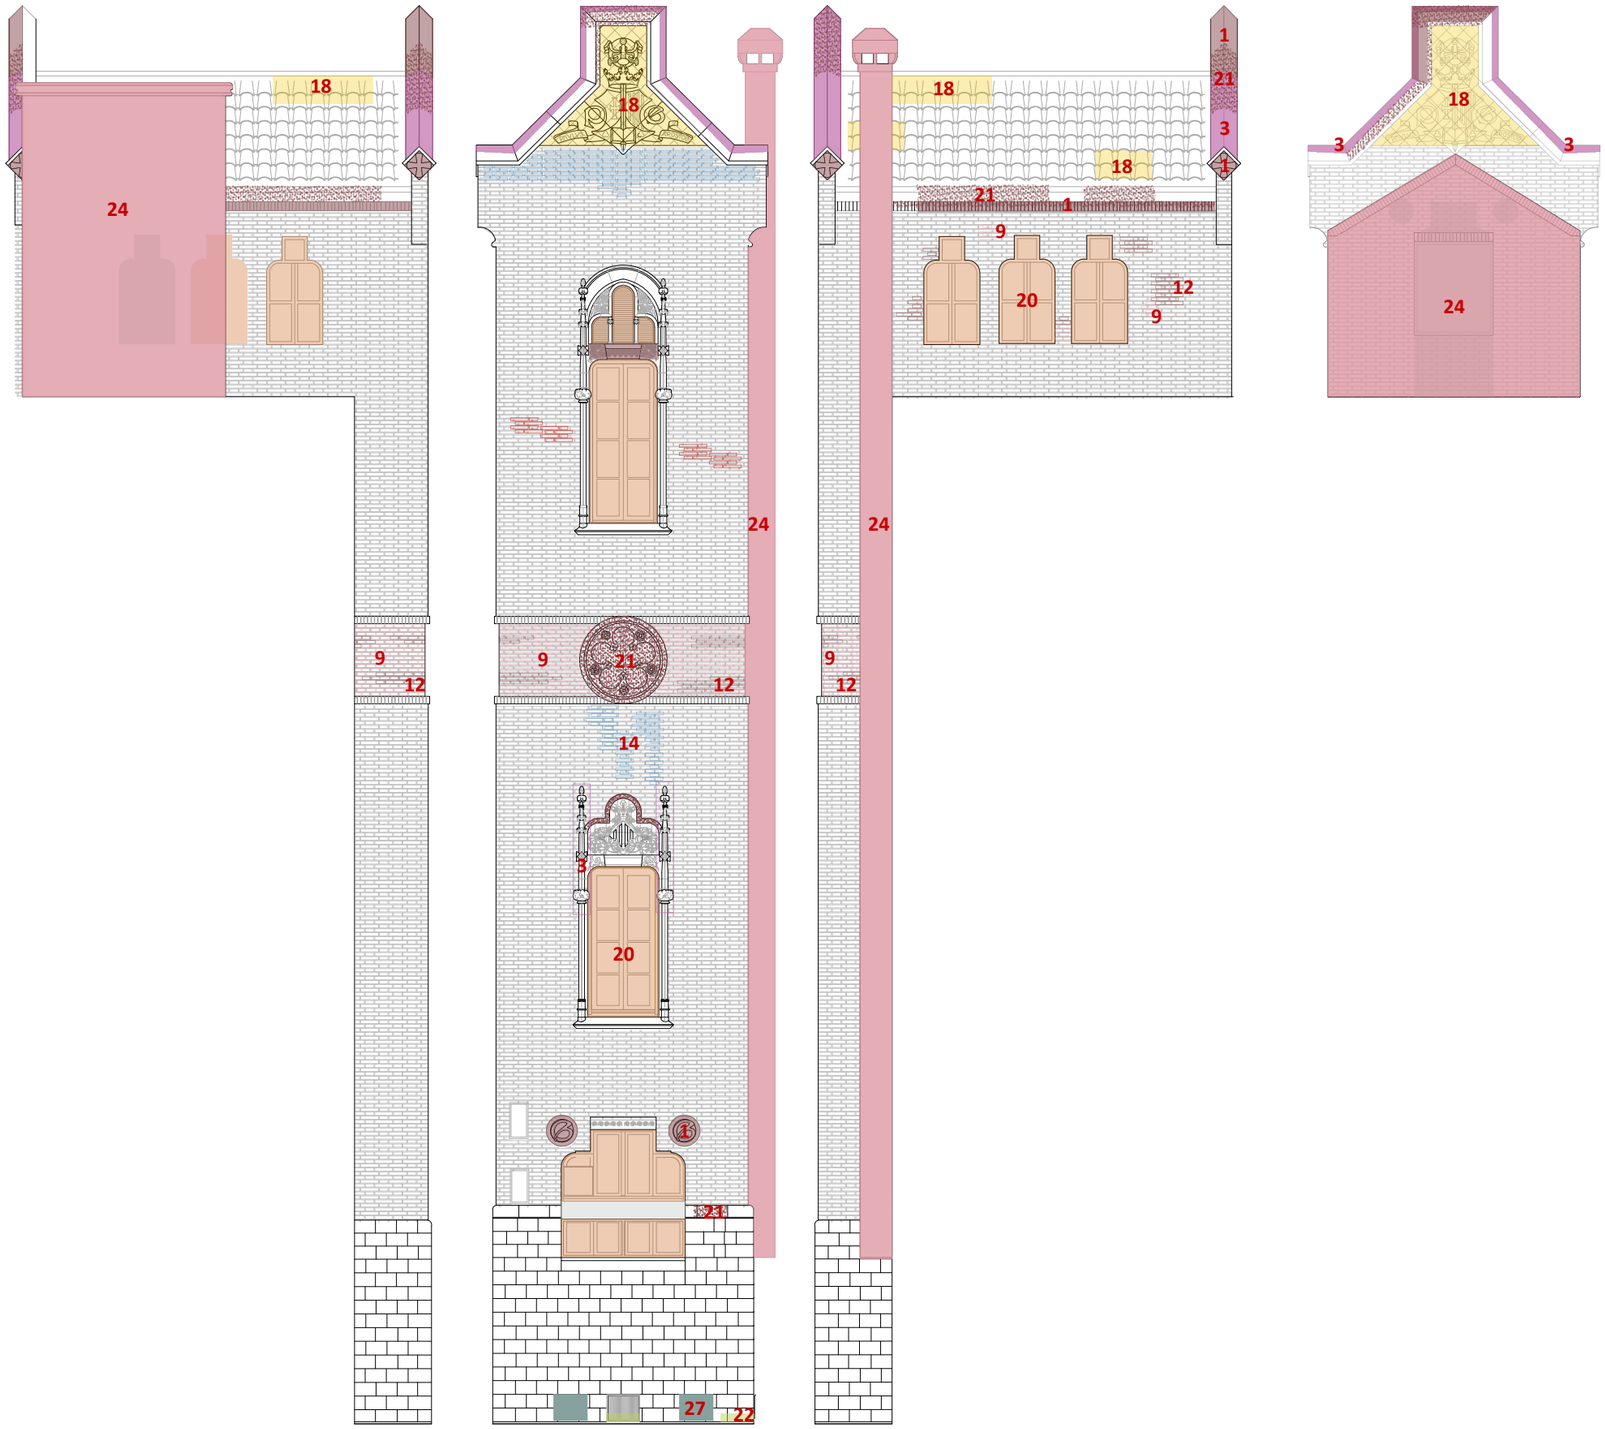

COS POSTERIOR. A12-A13-A14-A15 IDENTIFICACIÓ I LOCALITZACIÓ DE PATOLOGIES. DANYS, LESIONS, DEGRADACIONS I DESPERFECTES VISIBLES.
E 1:100 |0 |1 |2 |4m

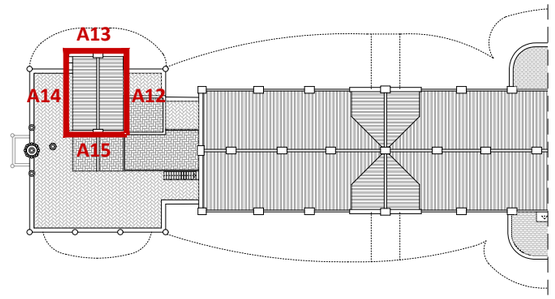

PLANTA COBERTA DE REFERÈNCIA. IDENTIFICACIÓ ALÇATS
E 1:500

IDENTIFICACIÓ I LOCALITZACIÓ DE PATOLOGIES. DANYS, LESIONS, DEGRADACIONS I DESPERFECTES VISIBLES

Degradacions Pedres naturals
1 Perduda de volum per erosió
2 Eflorescència (sals solubles)
3 Alteracions per perduda de morter en juntes
4 Detritus coloms
5 Ornaments inestables
6 Llacunes (despreniments ornaments)
7 Capil·laritat
8 Rentada diferencial (humitats)

Degradacions Maò Massís manual
9 Antigues restauracions
10 Eflorescència (sals solubles)
11 Escrostonament
12 Perduda de volum per erosió
13 Detritus coloms
14 Rentada diferencial (humitats)

Degradacions estructurals i constructives
15 Esquerdes i fissures
16 Oxidació armadura interior
17 Discontinuitat en les fabriques (pedra i ceràmica)

Altres degradacions visibles
18 Degradació de revestiments ceràmics
19 Degradació de paviments
20 Degradació de fusteries
21 Brutícia superficial sobre fabriques (pedra, ceràmica)
22 Presencia de vegetació i plantes
23 Presencia de líquenes i fongs

Volums,elements i materials disconformes
24 Volums i elements disconformes
25 Materials disconformes
26 Elements d'acer fora d'ús
27 Instal·lacions obsoletes

HOSPITAL DE LA SANTA CREU I SANT PAU
FUNDACIÓ PRIVADA

Projecte
PROJECTE DE REHABILITACIÓ INTEGRAL DEL PAVELLÓ DE NOSTRA SENYORA DE MONTSERRAT DEL RECINTE MODERNISTA DE L'HOSPITAL DE LA SANTA CREU I SANT PAU
PROJECTE EXECUTIU

Expedient
25007

Localització
C/ de Sant Antoni Maria Claret ,167.
Horta-Guinardó

Municipi i comarca
Barcelona 08025 (Barcelonès)

Propietat i promotor
Fundació Privada Hospital de la Santa Creu i Sant Pau

Plànol
ESTAT DE CONSERVACIÓ - PLANTES I SECCIONS
Cos Posterior.Alçat Nord,Oest i Sud. Descomposició alçats.
Identificació i localització de patologies. danys, lesions, degradacions i desperfectes

Arxiu
25007_ EC_Patologies.dwg


Data
Maig 2026

Escala
1:150 - DIN A3


Número
1.15 IE EC

Els tècnics redactors UTE GAA + ZAZURCA + ILV:
GAA GUITART ARQUITECTURA I ASS. SLP — Xavier Guitart, Gemma Guitart, Oriol Guitart
zm ESTUDI D'ARQUITECTURA — Mercè Zazurca, César Sánchez


Equip tècnic:
A.Martinez, S.Garcia, G.Ballestin, V.Mohr, A.Cáceres, À.Amer, D.Martínez, M.Sanz

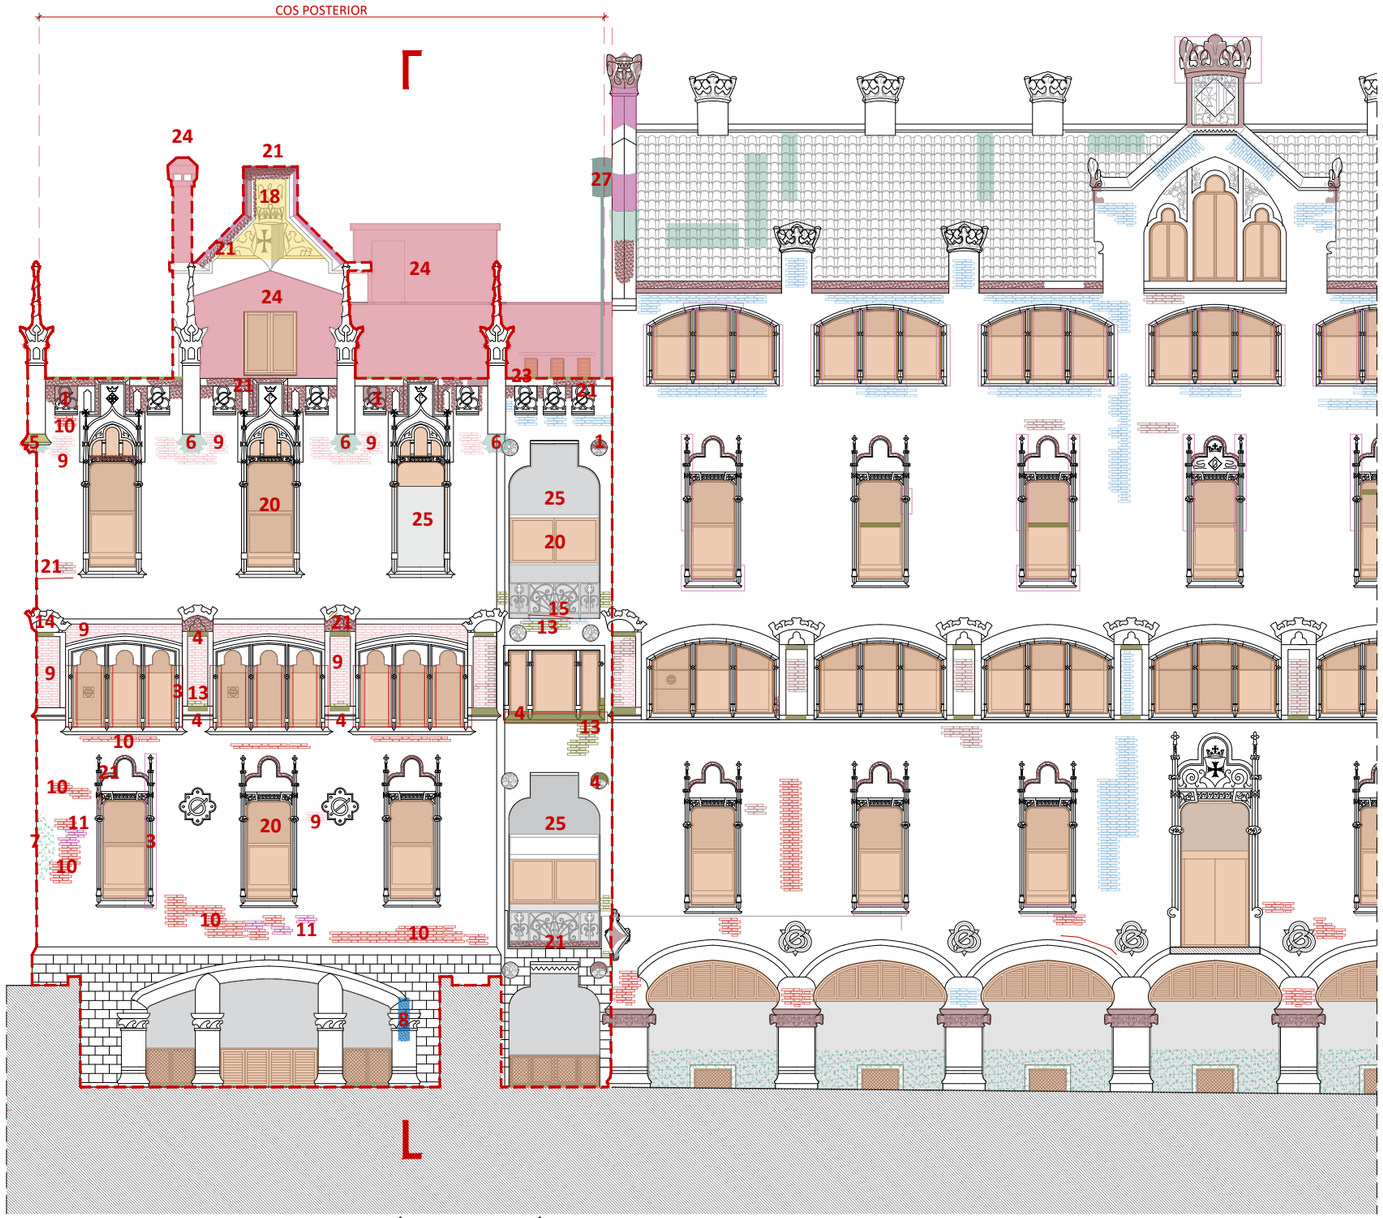


COS POSTERIOR. ALÇAT SUD. IDENTIFICACIÓ I LOCALITZACIÓ DE PATOLOGIES. DANYS, LESIONS, DEGRADACIONS I DESPERFECTES VISIBLES.
E 1:150 |0 |1 |2 |4 |8m

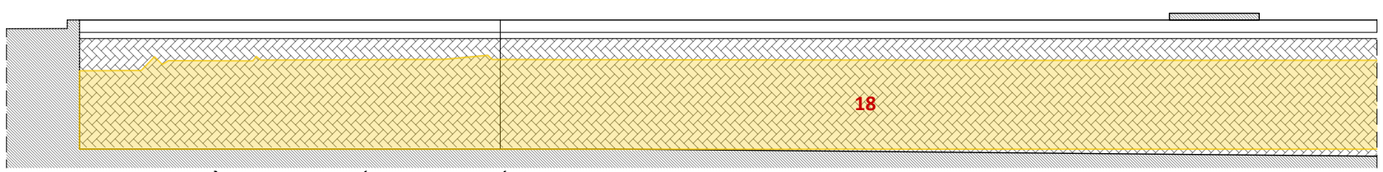

ALÇAT SUD.PATI ANGLÈS. IDENTIFICACIÓ I LOCALITZACIÓ DE PATOLOGIES. DANYS, LESIONS, DEGRADACIONS I DESPERFECTES VISIBLES.
E 1:150 |0 |1 |2 |4 |8m

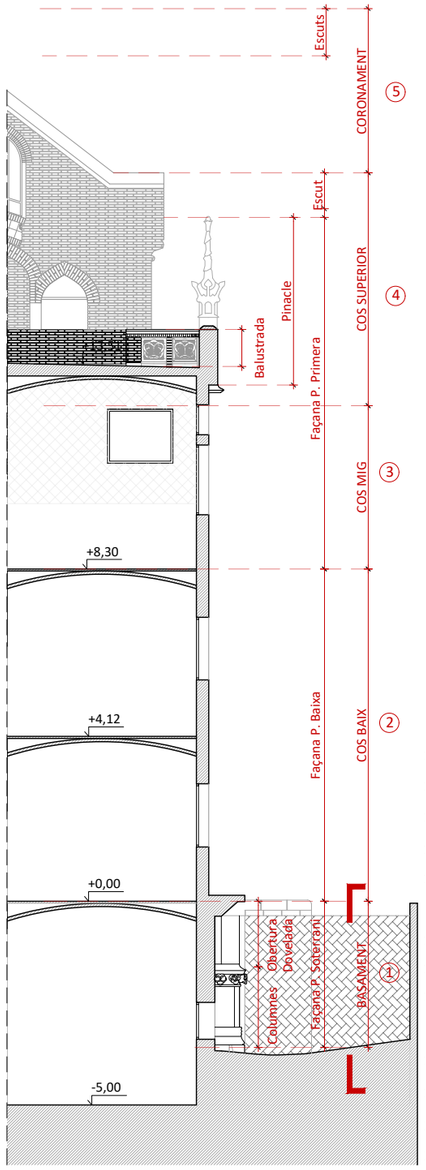

SECCIÓ 7 VERTICAL FAÇANA
E 1:150

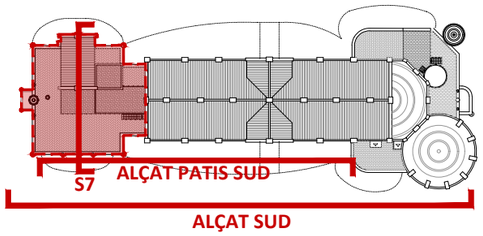

PLANTA COBERTA DE REFERÈNCIA. IDENTIFICACIÓ ALÇATS
E 1:750
Àmbit d'intervenció

IDENTIFICACIÓ I LOCALITZACIÓ DE PATOLOGIES. DANYS, LESIONS, DEGRADACIONS I DESPERFECTES VISIBLES

Degradacions Pedres naturals
1 Perduda de volum per erosió
2 Eflorescència (sals solubles)
3 Alteracions per perduda de morter en juntes
4 Detritus coloms
5 Ornaments inestables
6 Llacunes (despreniments ornaments)
7 Capil·laritat
8 Rentada diferencial (humitats)

Degradacions Maò Massís manual
9 Antigues restauracions
10 Eflorescència (sals solubles)
11 Escrostonament
12 Perduda de volum per erosió
13 Detritus coloms
14 Rentada diferencial (humitats)

Degradacions estructurals i constructives
15 Esquerdes i fissures
16 Oxidació armadura interior
17 Discontinuitat en les fabriques (pedra i ceràmica)

Altres degradacions visibles
18 Degradació de revestiments ceràmics
19 Degradació de paviments
20 Degradació de fusteries
21 Brutícia superficial sobre fabriques (pedra, ceràmica)
22 Presencia de vegetació i plantes
23 Presencia de líquenes i fongs

Volums,elements i materials disconformes
24 Volums i elements disconformes
25 Materials disconformes
26 Elements d'acer fora d'ús
27 Instal·lacions obsoletes

HOSPITAL DE LA SANTA CREU I SANT PAU
FUNDACIÓ PRIVADA

Projecte
PROJECTE DE REHABILITACIÓ INTEGRAL DEL PAVELLÓ DE NOSTRA SENYORA DE MONTSERRAT DEL RECINTE MODERNISTA DE L'HOSPITAL DE LA SANTA CREU I SANT PAU
PROJECTE EXECUTIU

Expedient
25007

Localització
C/ de Sant Antoni Maria Claret ,167. Horta-Guinardó

Municipi i comarca
Barcelona 08025 (Barcelonès)

Propietat i promotor
Fundació Privada Hospital de la Santa Creu i Sant Pau

Plànol
ESTAT DE CONSERVACIÓ - PLANTES I SECCIONS
Cos Posterior. Alçat Sud.
Identificació i localització de patologies. danys, lesions, degradacions i desperfectes

Arxiu
25007_ EC_Patologies.dwg

Data
Maig 2026

Escala
1:150 - DIN A3


Número
1.16 IE EC

Els tècnics redactors UTE GAA + ZAZURCA + ILV:


GAA GUITART ARQUITECTURA I ASS. SLP
Xavier Guitart, Gemma Guitart, Oriol Guitart

zm ESTUDI D'ARQUITECTURA
Mercè Zazurca, César Sánchez


Equip tècnic:
A.Martinez, S.Garcia, G.Ballestin, V.Mohr, A.Cáceres, À.Amer, D.Martínez, M.Sanz

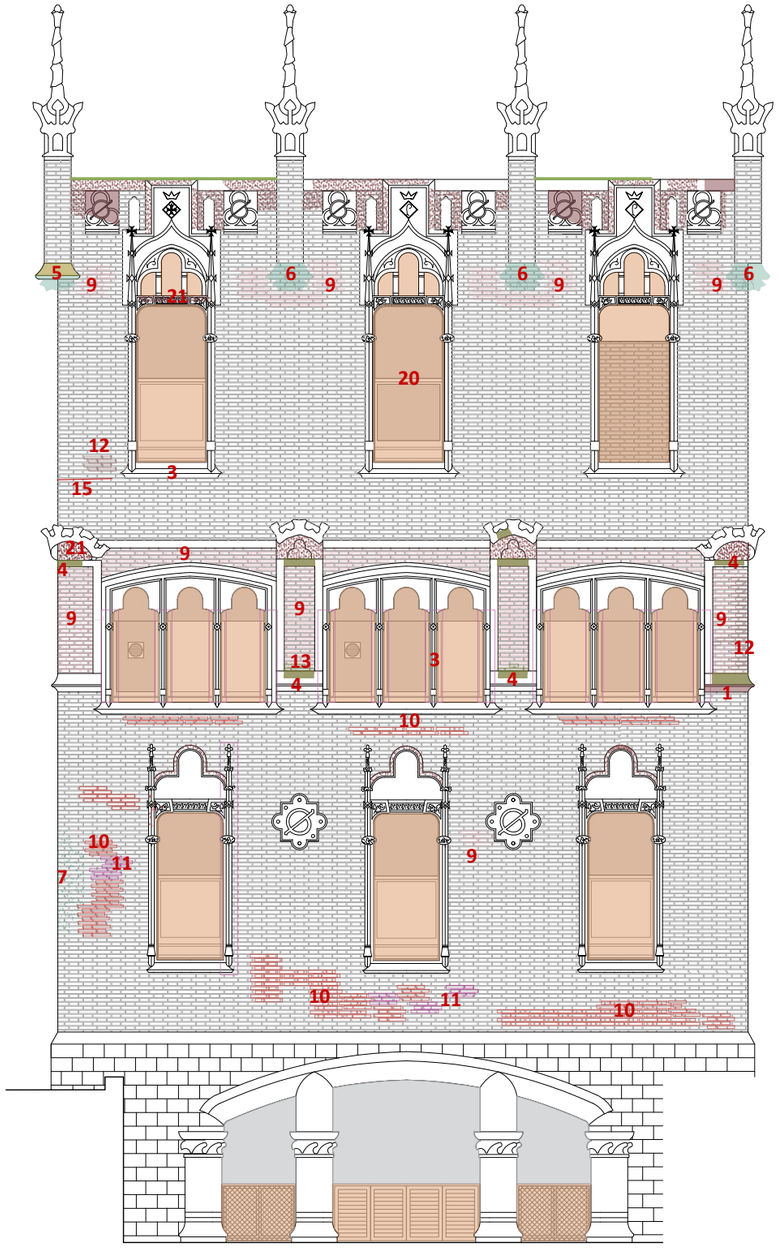

COS POSTERIOR.ALÇAT SUD.A16.IDENTIFICACIÓ I LOCALITZACIÓ DE PATOLOGIES.
DANYS, LESIONS, DEGRADACIONS I DESPERFECTES VISIBLES.
E 1:100 |0 |1 |2 |4m

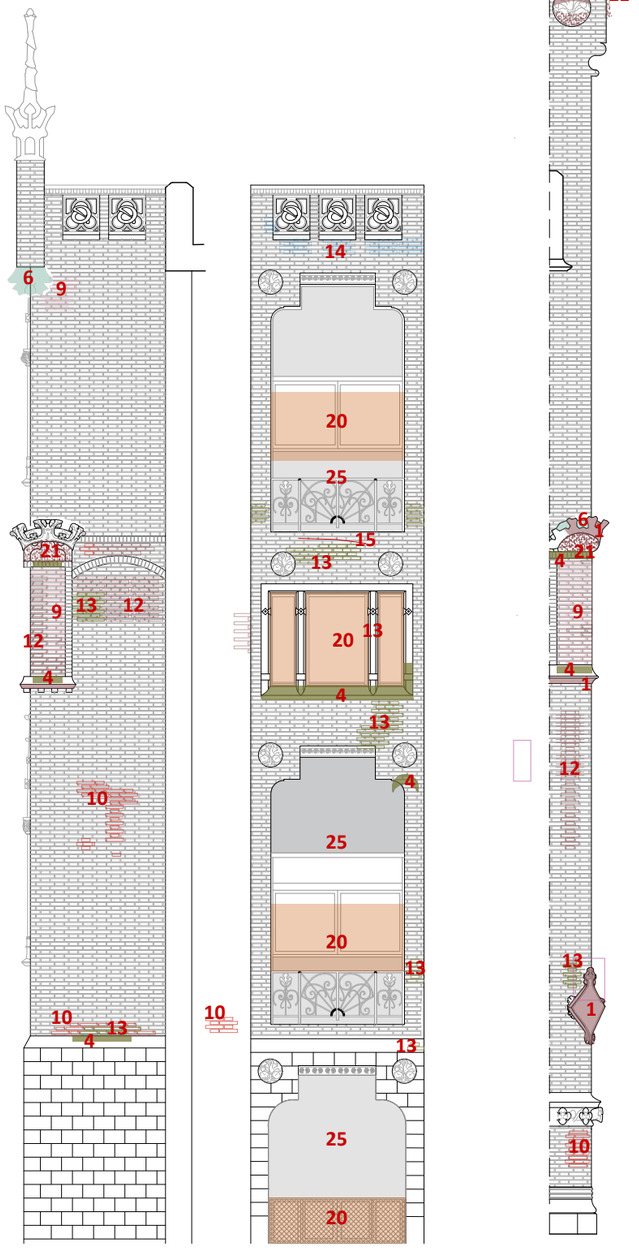

COS POSTERIOR.ALÇAT SUD.A17-18-19.IDENTIFICACIÓ I LOCALITZACIÓ DE PATOLOGIES.
DANYS, LESIONS, DEGRADACIONS I DESPERFECTES VISIBLES.
E 1:100 |0 |1 |2 |4m

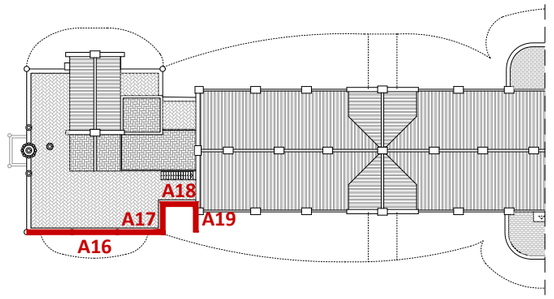

PLANTA COBERTA DE REFERÈNCIA. IDENTIFICACIÓ ALÇATS COS POSTERIOR.
E 1:500

IDENTIFICACIÓ I LOCALITZACIÓ DE PATOLOGIES. DANYS, LESIONS, DEGRADACIONS I DESPERFECTES VISIBLES

Degradacions Pedres naturals
1 Perduda de volum per erosió
2 Eflorescència (sals solubles)
3 Alteracions per perduda de morter en juntes
4 Detritus coloms
5 Ornaments inestables
6 Llacunes (despreniments ornaments)
7 Capil·laritat
8 Rentada diferencial (humitats)

Degradacions Maò Massís manual
9 Antigues restauracions
10 Eflorescència (sals solubles)
11 Escrostonament
12 Perduda de volum per erosió
13 Detritus coloms
14 Rentada diferencial (humitats)

Degradacions estructurals i constructives
15 Esquerdes i fissures
16 Oxidació armadura interior
17 Discontinuitat en les fabriques (pedra i ceràmica)

Altres degradacions visibles
18 Degradació de revestiments ceràmics
19 Degradació de paviments
20 Degradació de fusteries
21 Brutícia superficial sobre fabriques (pedra, ceràmica)
22 Presencia de vegetació i plantes
23 Presencia de líquenes i fongs

Volums,elements i materials disconformes
24 Volums i elements disconformes
25 Materials disconformes
26 Elements d'acer fora d'ús
27 Instal·lacions obsoletes

HOSPITAL DE LA SANTA CREU I SANT PAU
FUNDACIÓ PRIVADA

Projecte
PROJECTE DE REHABILITACIÓ INTEGRAL DEL PAVELLÓ DE NOSTRA SENYORA DE MONTSERRAT DEL RECINTE MODERNISTA DE L'HOSPITAL DE LA SANTA CREU I SANT PAU
PROJECTE EXECUTIU

Expedient
25007

Localització
C/ de Sant Antoni Maria Claret ,167.
Horta-Guinardó

Municipi i comarca
Barcelona 08025 (Barcelonès)

Propietat i promotor
Fundació Privada Hospital de la Santa Creu i Sant Pau

Plànol
ESTAT DE CONSERVACIÓ - PLANTES I SECCIONS
Cos Posterior. Alçat Sud. Descomposició alçat
Identificació i localització de patologies. danys, lesions, degradacions i desperfectes

Arxiu
25007_ EC_Patologies.dwg


Data
Maig 2026

Escala
1:150 - DIN A3


Número
1.17 IE EC

Els tècnics redactors UTE GAA + ZAZURCA + ILV:
GAA GUITART ARQUITECTURA I ASS. SLP — Xavier Guitart, Gemma Guitart, Oriol Guitart
zm ESTUDI D'ARQUITECTURA — Mercè Zazurca, César Sánchez


Equip tècnic:
A.Martinez, S.Garcia, G.Ballestin, V.Mohr, A.Cáceres, À.Amer, D.Martínez, M.Sanz

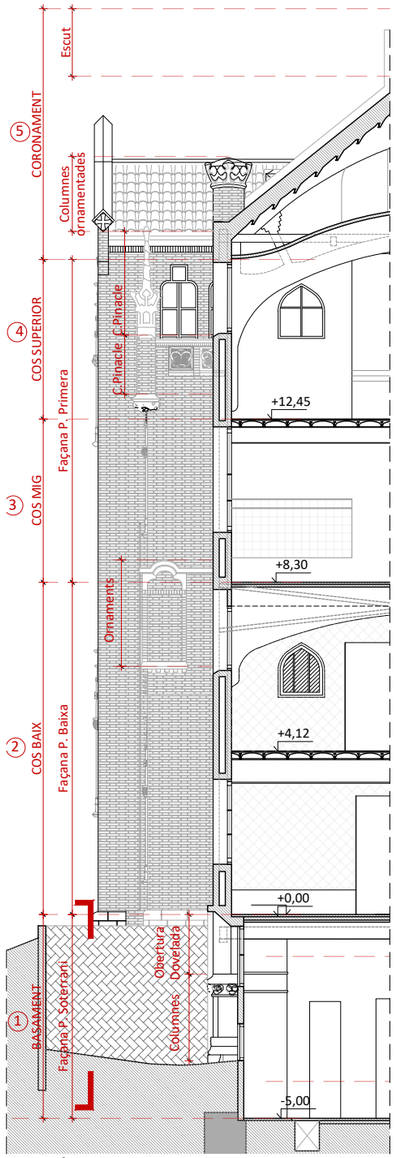


SECCIÓ 6 VERTICAL FAÇANA
E 1:150

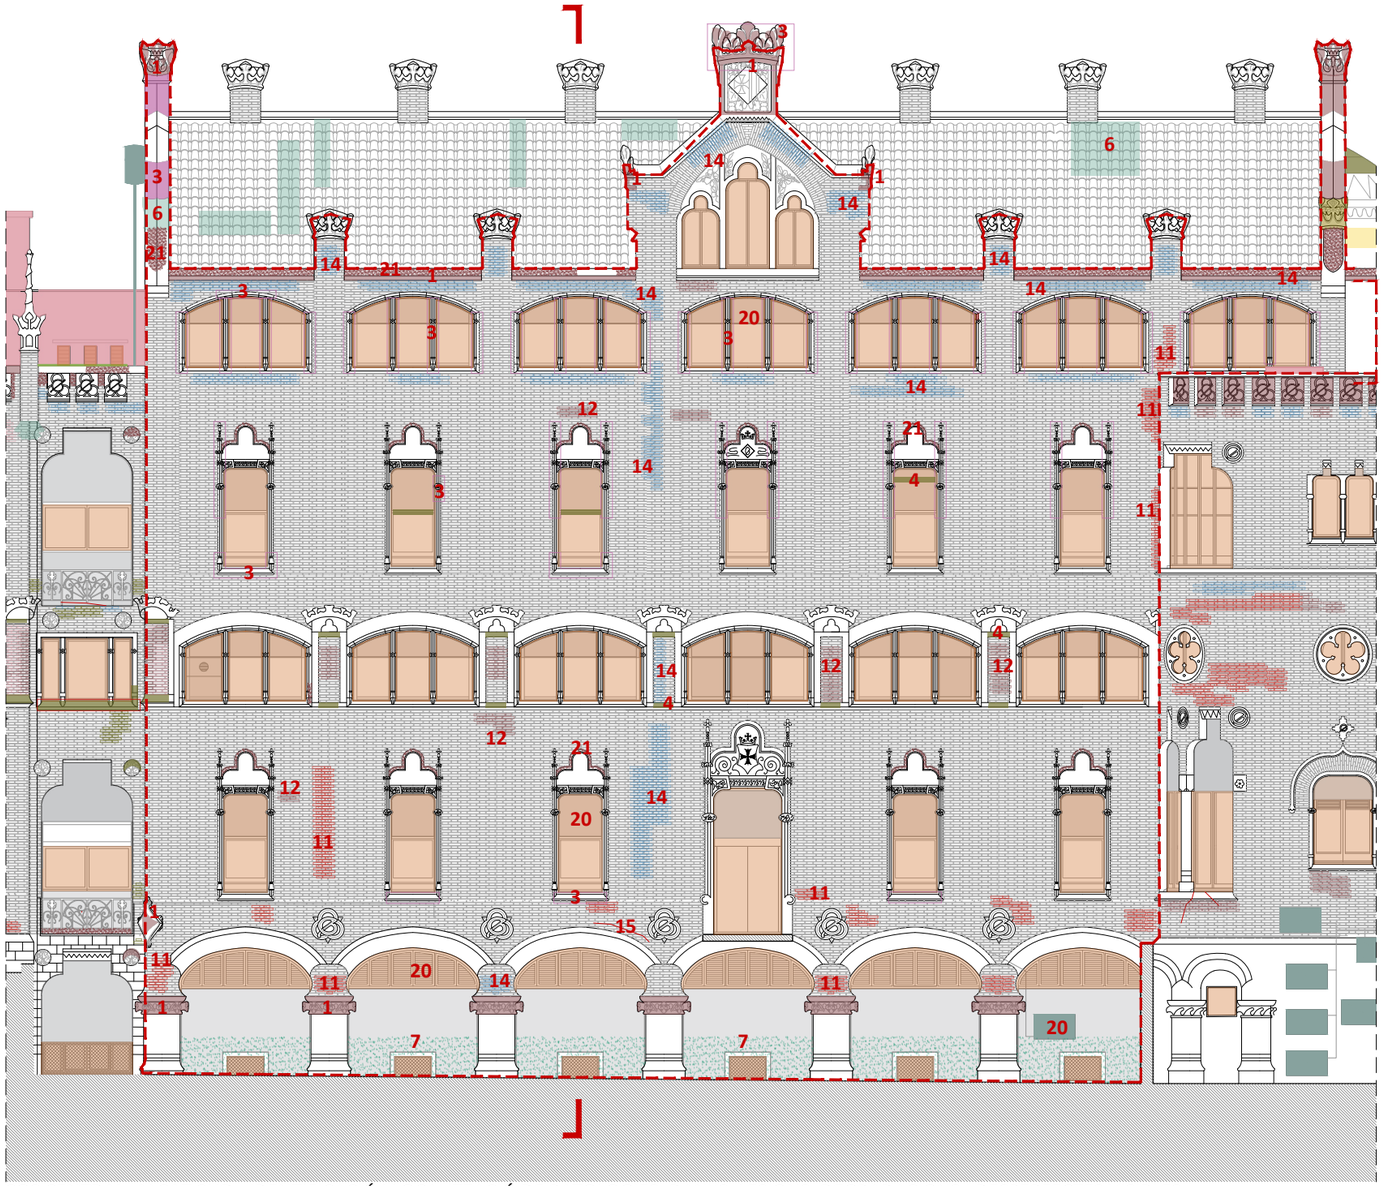

COS CENTRAL. ALÇAT SUD. IDENTIFICACIÓ I LOCALITZACIÓ DE PATOLOGIES. DANYS, LESIONS, DEGRADACIONS I DESPERFECTES VISIBLES.
E 1:150 |0 |1 |2 |4 |8m

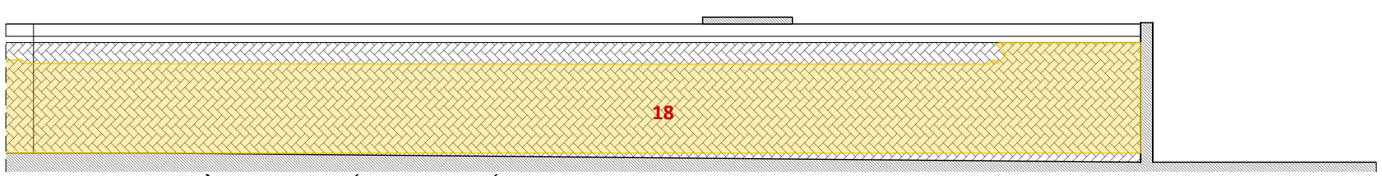

ALÇAT SUD.PATI ANGLÈS. IDENTIFICACIÓ I LOCALITZACIÓ DE PATOLOGIES. DANYS, LESIONS, DEGRADACIONS I DESPERFECTES VISIBLES.
E 1:150 |0 |1 |2 |4 |8m

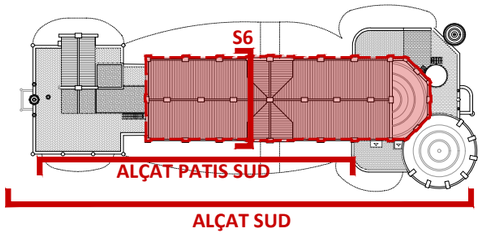

PLANTA COBERTA DE REFERÈNCIA. IDENTIFICACIÓ ALÇATS
E 1:750

Àmbit d'intervenció

IDENTIFICACIÓ I LOCALITZACIÓ DE PATOLOGIES. DANYS, LESIONS, DEGRADACIONS I DESPERFECTES VISIBLES

Degradacions Pedres naturals
1 Perduda de volum per erosió
2 Eflorescència (sals solubles)
3 Alteracions per perduda de morter en juntes
4 Detritus coloms
5 Ornaments inestables
6 Llacunes (despreniments ornaments)
7 Capil·laritat
8 Rentada diferencial (humitats)

Degradacions Maò Massís manual
9 Antigues restauracions
10 Eflorescència (sals solubles)
11 Escrostonament
12 Perduda de volum per erosió
13 Detritus coloms
14 Rentada diferencial (humitats)

Degradacions estructurals i constructives
15 Esquerdes i fissures
16 Oxidació armadura interior
17 Discontinuitat en les fabriques (pedra i ceràmica)

Altres degradacions visibles
18 Degradació de revestiments ceràmics
19 Degradació de paviments
20 Degradació de fusteries
21 Brutícia superficial sobre fabriques (pedra, ceràmica)
22 Presencia de vegetació i plantes
23 Presencia de líquenes i fongs

Volums,elements i materials disconformes
24 Volums i elements disconformes
25 Materials disconformes
26 Elements d'acer fora d'ús
27 Instal·lacions obsoletes

HOSPITAL DE LA SANTA CREU I SANT PAU
FUNDACIÓ PRIVADA

Projecte
PROJECTE DE REHABILITACIÓ INTEGRAL DEL PAVELLÓ DE NOSTRA SENYORA DE MONTSERRAT DEL RECINTE MODERNISTA DE L'HOSPITAL DE LA SANTA CREU I SANT PAU
PROJECTE EXECUTIU

Expedient
25007

Localització
C/ de Sant Antoni Maria Claret ,167.
Horta-Guinardó

Municipi i comarca
Barcelona 08025 (Barcelonès)

Propietat i promotor
Fundació Privada Hospital de la Santa Creu i Sant Pau

Plànol
ESTAT DE CONSERVACIÓ - PLANTES I SECCIONS
Cos Central. Alçat Sud.
Identificació i localització de patologies. danys, lesions, degradacions i desperfectes

Arxiu
25007_ EC_Patologies.dwg

Data
Maig 2026

Escala
1:150 - DIN A3


Número
1.18 IE EC

Els tècnics redactors UTE GAA + ZAZURCA + ILV:

GAA GUITART ARQUITECTURA I ASS. SLP
Xavier Guitart, Gemma Guitart, Oriol Guitart

zm ESTUDI D'ARQUITECTURA
Mercè Zazurca, César Sánchez


Equip tècnic:
A.Martinez, S.Garcia, G.Ballestin, V.Mohr, A.Cáceres, À.Amer, D.Martínez, M.Sanz

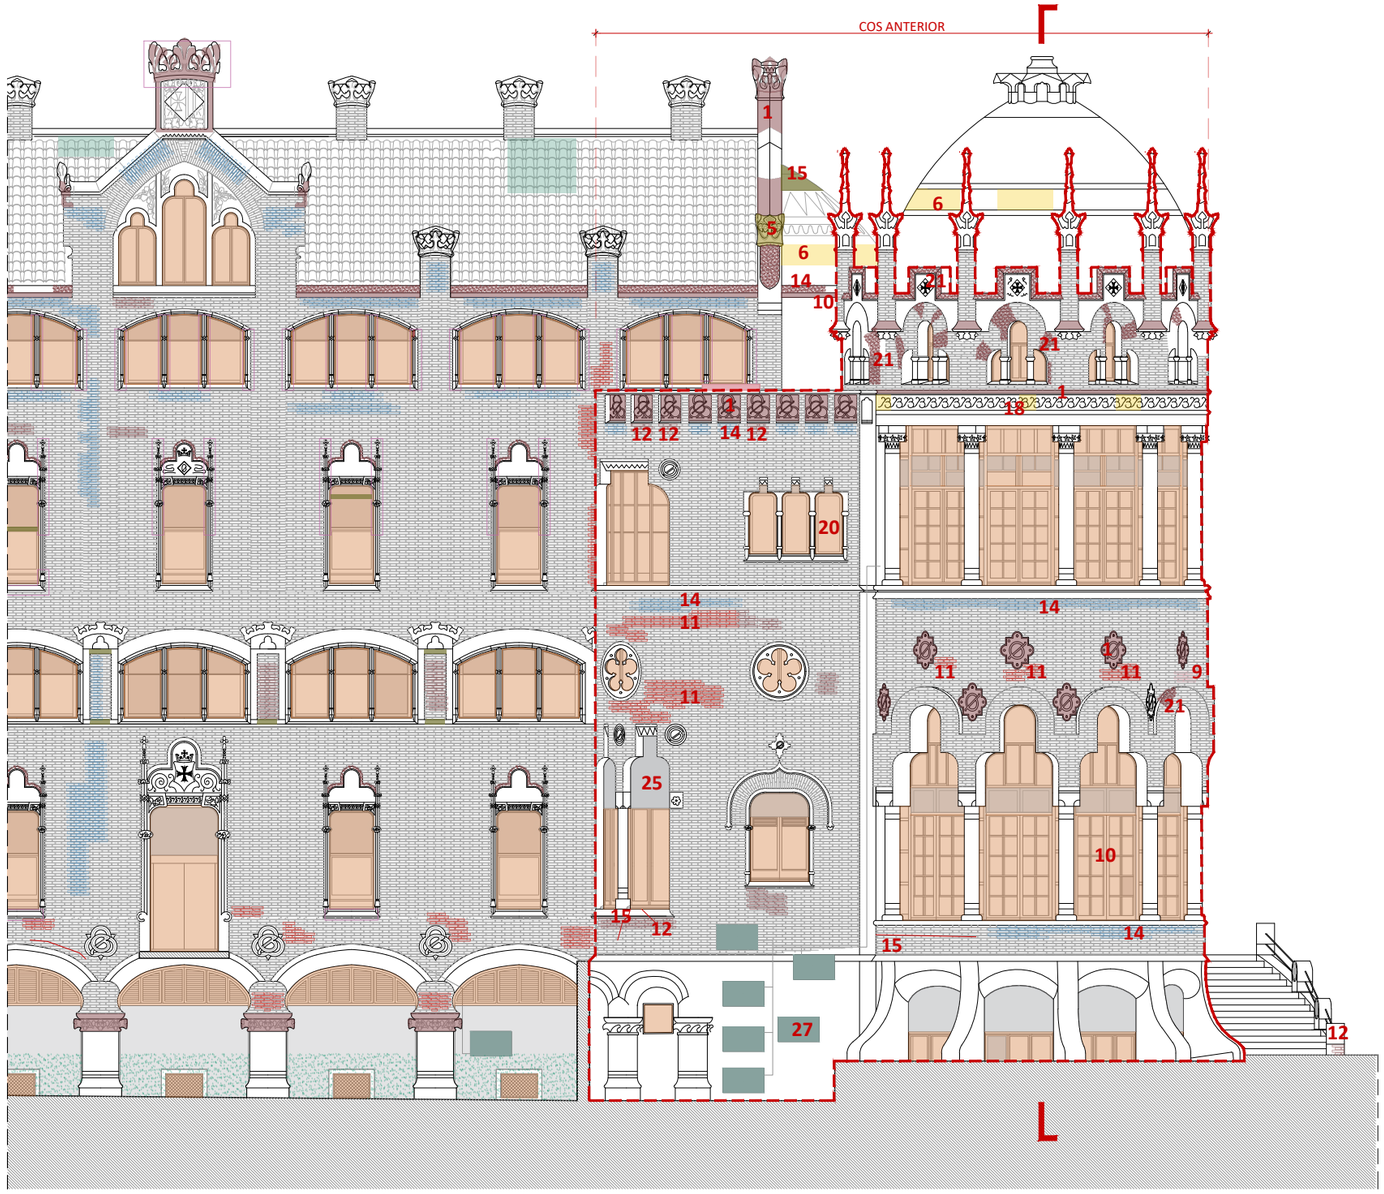


COS ANTERIOR. ALÇAT SUD.IDENTIFICACIÓ I LOCALITZACIÓ DE PATOLOGIES. DANYS, LESIONS, DEGRADACIONS I DESPERFECTES VISIBLES.
E 1:150 |0 |1 |2 |4 |8m



ALÇAT SUD.PATI INTERIOR . IDENTIFICACIÓ I LOCALITZACIÓ DE PATOLOGIES. DANYS, LESIONS, DEGRADACIONS I DESPERFECTES VISIBLES.
E 1:150 |0 |1 |2 |4 |8m

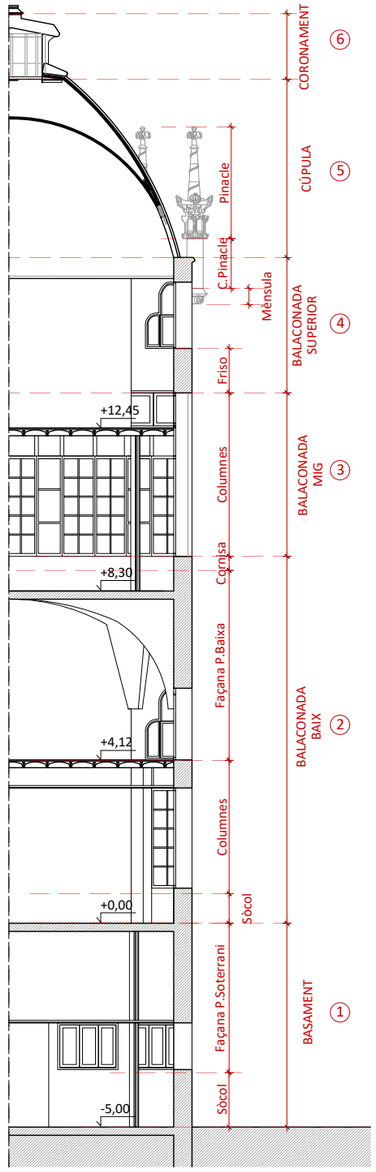

SECCIÓ 3 VERTICAL FAÇANA
E 1:150

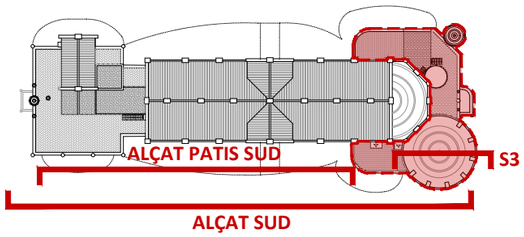

PLANTA COBERTA DE REFERÈNCIA. IDENTIFICACIÓ ALÇATS
E 1:750

Àmbit d'intervenció

IDENTIFICACIÓ I LOCALITZACIÓ DE PATOLOGIES. DANYS, LESIONS, DEGRADACIONS I DESPERFECTES VISIBLES

Degradacions Pedres naturals
1. Perduda de volum per erosió
2. Eflorescència (sals solubles)
3. Alteracions per perduda de morter en juntes
4. Detritus coloms
5. Ornaments inestables
6. Llacunes (despreniments ornaments)
7. Capil·laritat
8. Rentada diferencial (humitats)

Degradacions Maò Massís manual
9. Antigues restauracions
10. Eflorescència (sals solubles)
11. Escrostonament
12. Perduda de volum per erosió
13. Detritus coloms
14. Rentada diferencial (humitats)

Degradacions estructurals i constructives
15. Esquerdes i fissures
16. Oxidació armadura interior
17. Discontinuitat en les fabriques (pedra i ceràmica)

Altres degradacions visibles
18. Degradació de revestiments ceràmics
19. Degradació de paviments
20. Degradació de fusteries
21. Brutícia superficial sobre fabriques (pedra, ceràmica)
22. Presencia de vegetació i plantes
23. Presencia de líquenes i fongs

Volums,elements i materials disconformes
24. Volums i elements disconformes
25. Materials disconformes
26. Elements d'acer fora d'ús
27. Instal·lacions obsoletes

HOSPITAL DE LA SANTA CREU I SANT PAU
FUNDACIÓ PRIVADA

Projecte
PROJECTE DE REHABILITACIÓ INTEGRAL DEL PAVELLÓ DE NOSTRA SENYORA DE MONTSERRAT DEL RECINTE MODERNISTA DE L'HOSPITAL DE LA SANTA CREU I SANT PAU
PROJECTE EXECUTIU

Expedient
25007

Localització
C/ de Sant Antoni Maria Claret ,167.
Horta-Guinardó

Municipi i comarca
Barcelona 08025 (Barcelonès)

Propietat i promotor
Fundació Privada Hospital de la Santa Creu i Sant Pau

Plànol
ESTAT DE CONSERVACIÓ - PLANTES I SECCIONS
Cos Anterior. Alçat Sud.
Identificació i localització de patologies. danys, lesions, degradacions i desperfectes

Arxiu
25007_ EC_Patologies.dwg

Data
Maig 2026

Escala
1:150 - DIN A3


Número
1.19 IE EC


Els tècnics redactors UTE GAA + ZAZURCA + ILV:


GAA GUITART ARQUITECTURA I ASS. SLP
Xavier Guitart, Gemma Guitart, Oriol Guitart


zm ESTUDI D'ARQUITECTURA
Mercè Zazurca, César Sánchez

Equip tècnic:
A.Martinez, S.Garcia, G.Ballestin, V.Mohr, A.Cáceres, À.Amer, D.Martínez, M.Sanz

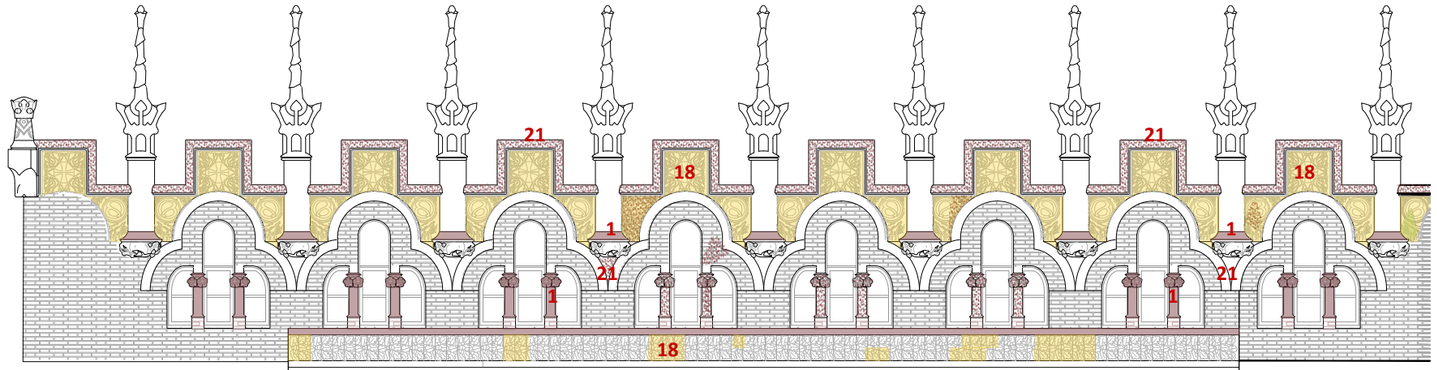

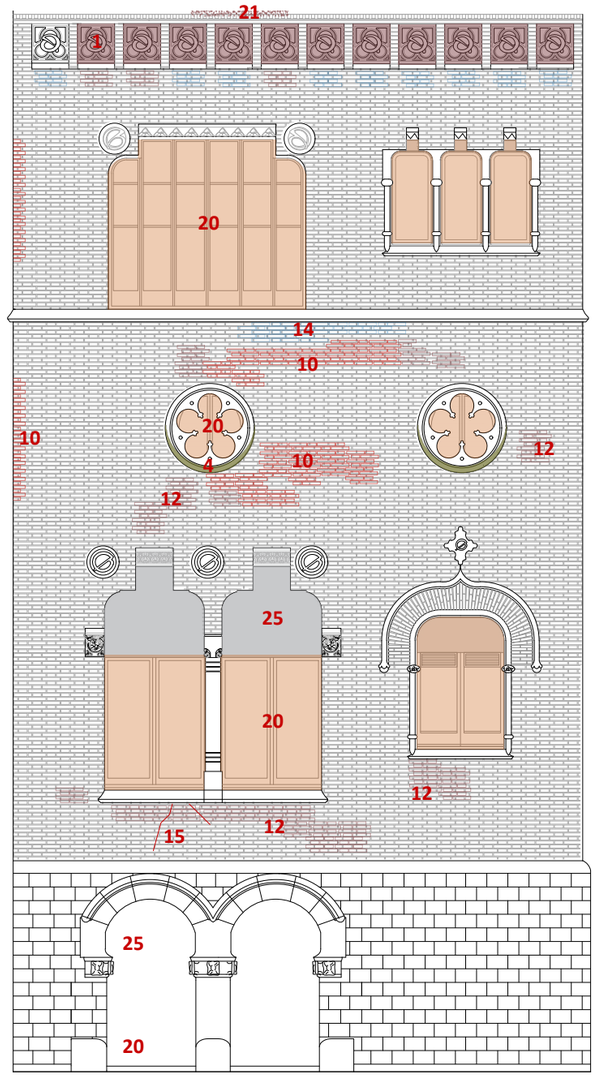

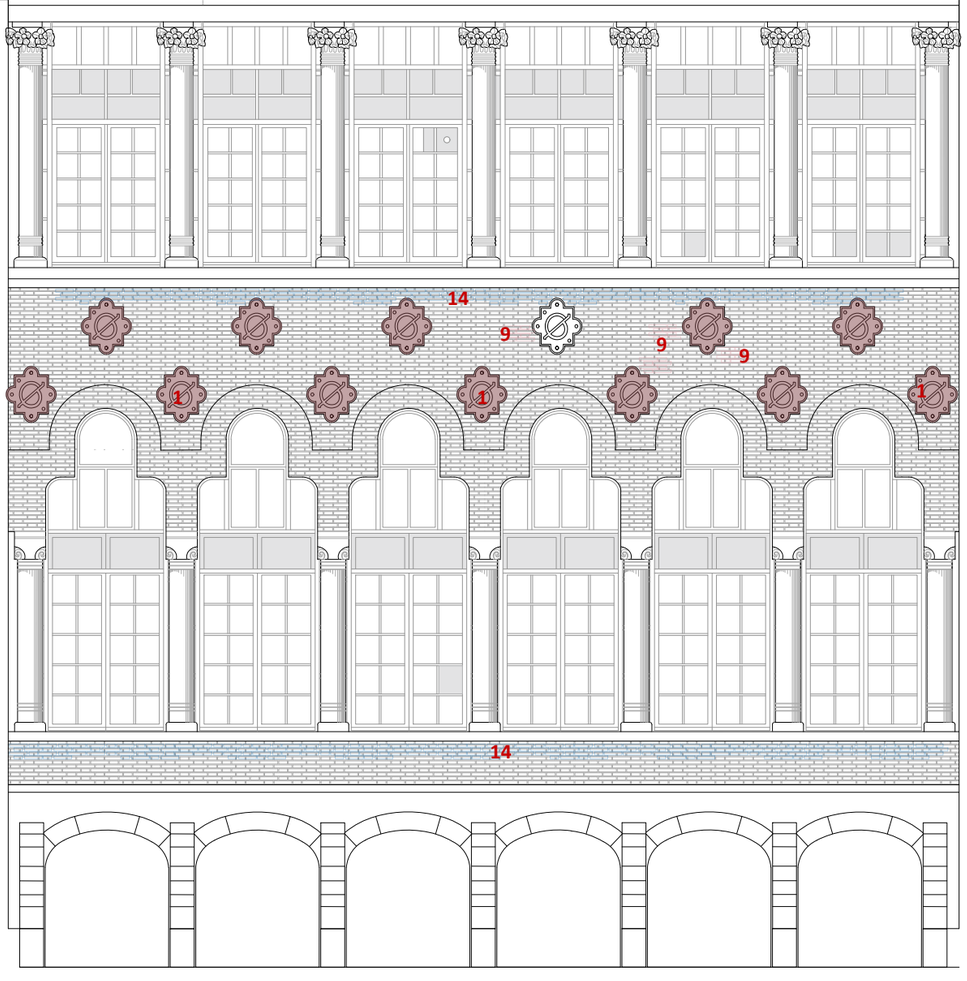

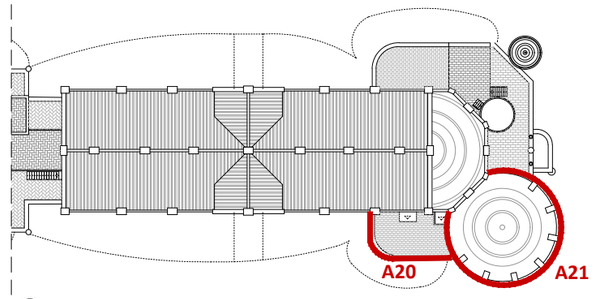

PLANTA COBERTA DE REFERÈNCIA. IDENTIFICACIÓ ALÇATS
COS ANTERIOR
E 1:500

IDENTIFICACIÓ I LOCALITZACIÓ DE PATOLOGIES. DANYS, LESIONS, DEGRADACIONS I DESPERFECTES VISIBLES

Degradacions Pedres naturals
1 Perduda de volum per erosió
2 Eflorescència (sals solubles)
3 Alteracions per perduda de morter en juntes
4 Detritus coloms
5 Ornaments inestables
6 Llacunes (despreniments ornaments)
7 Capil·laritat
8 Rentada diferencial (humitats)

Degradacions Maò Massís manual
9 Antigues restauracions
10 Eflorescència (sals solubles)
11 Escrostonament
12 Perduda de volum per erosió
13 Detritus coloms
14 Rentada diferencial (humitats)

Degradacions estructurals i constructives
15 Esquerdes i fissures
16 Oxidació armadura interior
17 Discontinuitat en les fabriques (pedra i ceràmica)

Altres degradacions visibles
18 Degradació de revestiments ceràmics
19 Degradació de paviments
20 Degradació de fusteries
21 Brutícia superficial sobre fabriques (pedra, ceràmica)
22 Presencia de vegetació i plantes
23 Presencia de líquenes i fongs

Volums,elements i materials disconformes
24 Volums i elements disconformes
25 Materials disconformes
26 Elements d'acer fora d'ús
27 Instal·lacions obsoletes

COS ANTERIOR.ALÇAT SUD.A20. IDENTIFICACIÓ I LOCALITZACIÓ DE PATOLOGIES. DANYS, LESIONS, DEGRADACIONS I DESPERFECTES VISIBLES. E 1:100

ROTONDA. ALÇAT SUD.A21.IDENTIFICACIÓ I LOCALITZACIÓ DE PATOLOGIES. DANYS, LESIONS, DEGRADACIONS I DESPERFECTES VISIBLES. |0 |1 |2 |4m

HOSPITAL DE LA SANTA CREU I SANT PAU
FUNDACIÓ PRIVADA

Projecte
PROJECTE DE REHABILITACIÓ INTEGRAL DEL PAVELLÓ DE NOSTRA SENYORA DE MONTSERRAT DEL RECINTE MODERNISTA DE L'HOSPITAL DE LA SANTA CREU I SANT PAU
PROJECTE EXECUTIU

Expedient
25007

Localització
C/ de Sant Antoni Maria Claret ,167.
Horta-Guinardó

Municipi i comarca
Barcelona 08025 (Barcelonès)

Propietat i promotor
Fundació Privada Hospital de la Santa Creu i Sant Pau

Plànol
ESTAT DE CONSERVACIÓ - PLANTES I SECCIONS
Cos Anterior i Rotonda. Alçat Sud. Descomposició alçat
Identificació i localització de patologies. danys, lesions, degradacions i desperfectes

Arxiu
25007_ EC_Patologies.dwg

Data
Maig 2026

Escala
1:100 - DIN A3

Número
1.20 IE EC

Els tècnics redactors UTE GAA + ZAZURCA + ILV:

GAA GUITART ARQUITECTURA I ASS. SLP
Xavier Guitart, Gemma Guitart, Oriol Guitart

zm ESTUDI D'ARQUITECTURA
Mercè Zazurca, César Sánchez


Equip tècnic:
A.Martinez, S.Garcia, G.Ballestin, V.Mohr, A.Cáceres, À.Amer, D.Martínez, M.Sanz

IMATGE EXTERIOR. PLÀNOLS D'ESTAT DE CONSERVACIÓ (IE-EC)

IDENTIFICACIÓ I LOCALITZACIÓ D'ELEMENTS I MATERIALS AMB RISC DE DESPRENIMENT


PROJECTE DE REHABILITACIÓ INTEGRAL DEL PAVELLÓ DE NOSTRA SENYORA DE MONTSERRAT DEL RECINTE MODERNISTE DE L'HOSPITAL DE LA SANTA CREU I SANT PAU

PROJECTE EXECUTIU

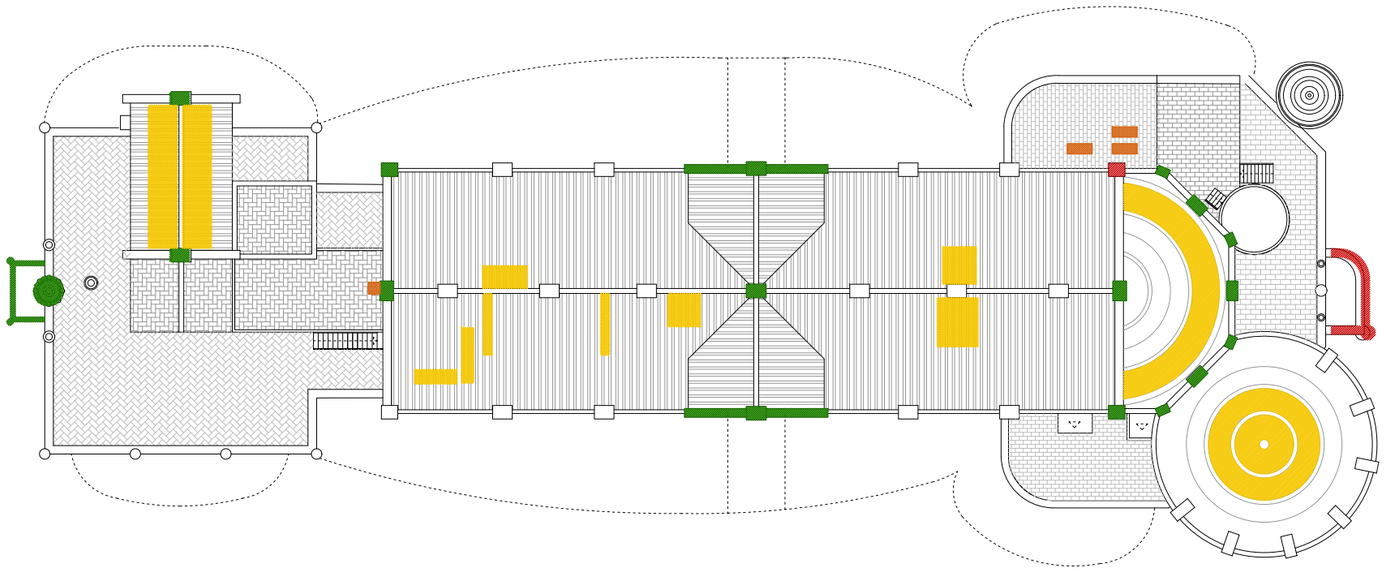


PLANTA COBERTA. NIVELL +21,76m. ELEMENTS I MATERIALS AMB RISC DE DESPRENIMENTS.
E 1:250

0 1 2 4 8m

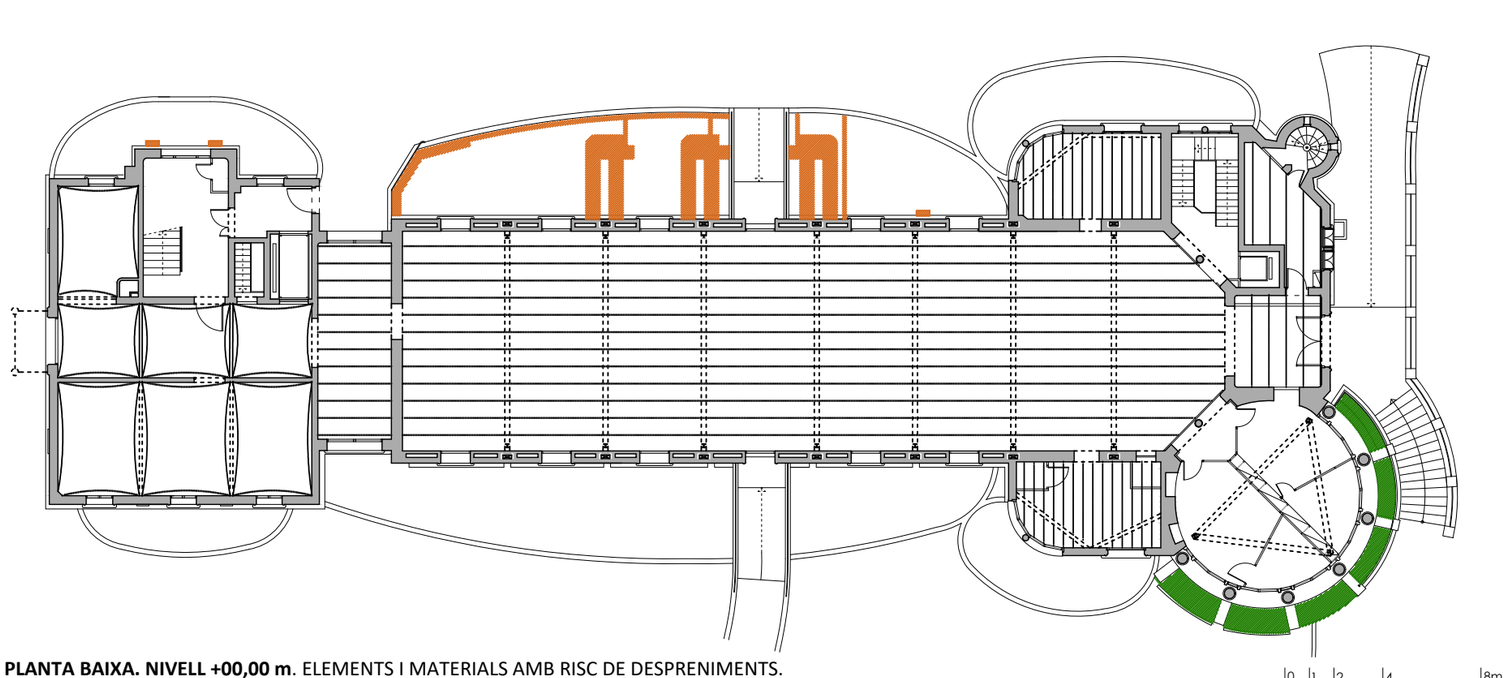

PLANTA BAIXA. NIVELL +00,00 m. ELEMENTS I MATERIALS AMB RISC DE DESPRENIMENTS.
E 1:250

0 1 2 4 8m

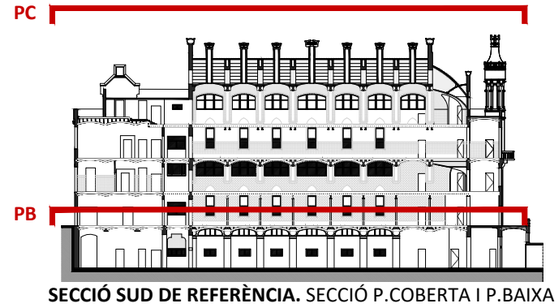

SECCIÓ SUD DE REFERÈNCIA. SECCIÓ P.COBERTA I P.BAIXA
E 1:750

LLEGENDA DE PATOLOGIES I LESIONS. ELEMENTS I MATERIALS

- Elements i materials en nivell de risc alt
- Elements i materials en nivell de risc mitjà
- Elements i materials en nivell de risc baix
- Elements i materials disconformes a destacar
- Presencia i materials elevada de eflorescència

HOSPITAL DE LA SANTA CREU I SANT PAU
FUNDACIÓ PRIVADA

Projecte
PROJECTE DE REHABILITACIÓ INTEGRAL DEL PAVELLÓ DE NOSTRA SENYORA DE MONTSERRAT DEL RECINTE MODERNISTA DE L'HOSPITAL DE LA SANTA CREU I SANT PAU
PROJECTE EXECUTIU

Expedient
25007

Localització
C/ de Sant Antoni Maria Claret ,167.
Horta-Guinardó

Municipi i comarca
Barcelona 08025 (Barcelonès)

Propietat i promotor
Fundació Privada Hospital de la Santa Creu i Sant Pau

Plànol
ESTAT DE CONSERVACIÓ - ELEMENTS AMB RISC DE DESPRENIMENTS
Planta Coberta,planta Baixa i patis interiors. Nivells +21.76 m,+0.00 m i -5,00 m
Elements i materials amb risc de despreniments

Arxiu
25007_ EC_Patologies_Risc.dwg

Data
Maig 2026

Escala
1:250 - DIN A3


Número
2.01 IE-EC

Els tècnics redactors UTE GAA + ZAZURCA + ILV:
GAA GUITART ARQUITECTURA I ASS. SLP — Xavier Guitart, Gemma Guitart, Oriol Guitart
zm ESTUDI D'ARQUITECTURA — Mercè Zazurca, César Sánchez


Equip tècnic:
A.Martinez, S.Garcia, G.Ballestin, V.Mohr, A.Cáceres, À.Amer, D.Martínez, M.Sanz

LLEGENDA DE PATOLOGIES I LESIONS. ELEMENTS I MATERIALS


- Elements i materials en nivell de risc alt
- Elements i materials en nivell de risc mitjà
- Elements i materials en nivell de risc baix
- Elements i materials disconformes a destacar
- Presencia i materials elevada de eflorescència

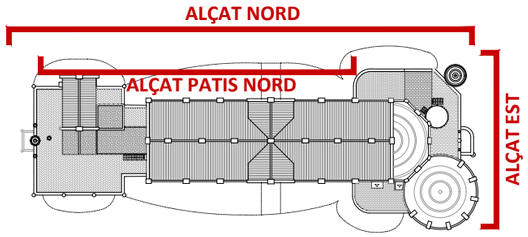


PLANTA COBERTA DE REFERÈNCIA. IDENTIFICACIÓ ALÇATS
E 1:750
Àmbit d'intervenció

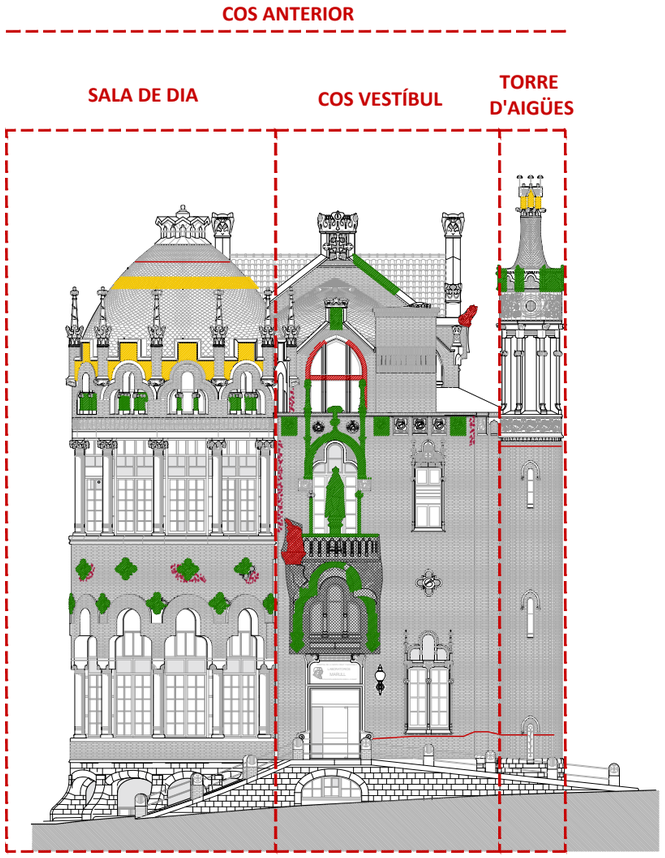

ALÇAT EST. ELEMENTS AMB RISC DE DESPRENIMENT
E 1:250 |0 |1 |2 |4 |8m

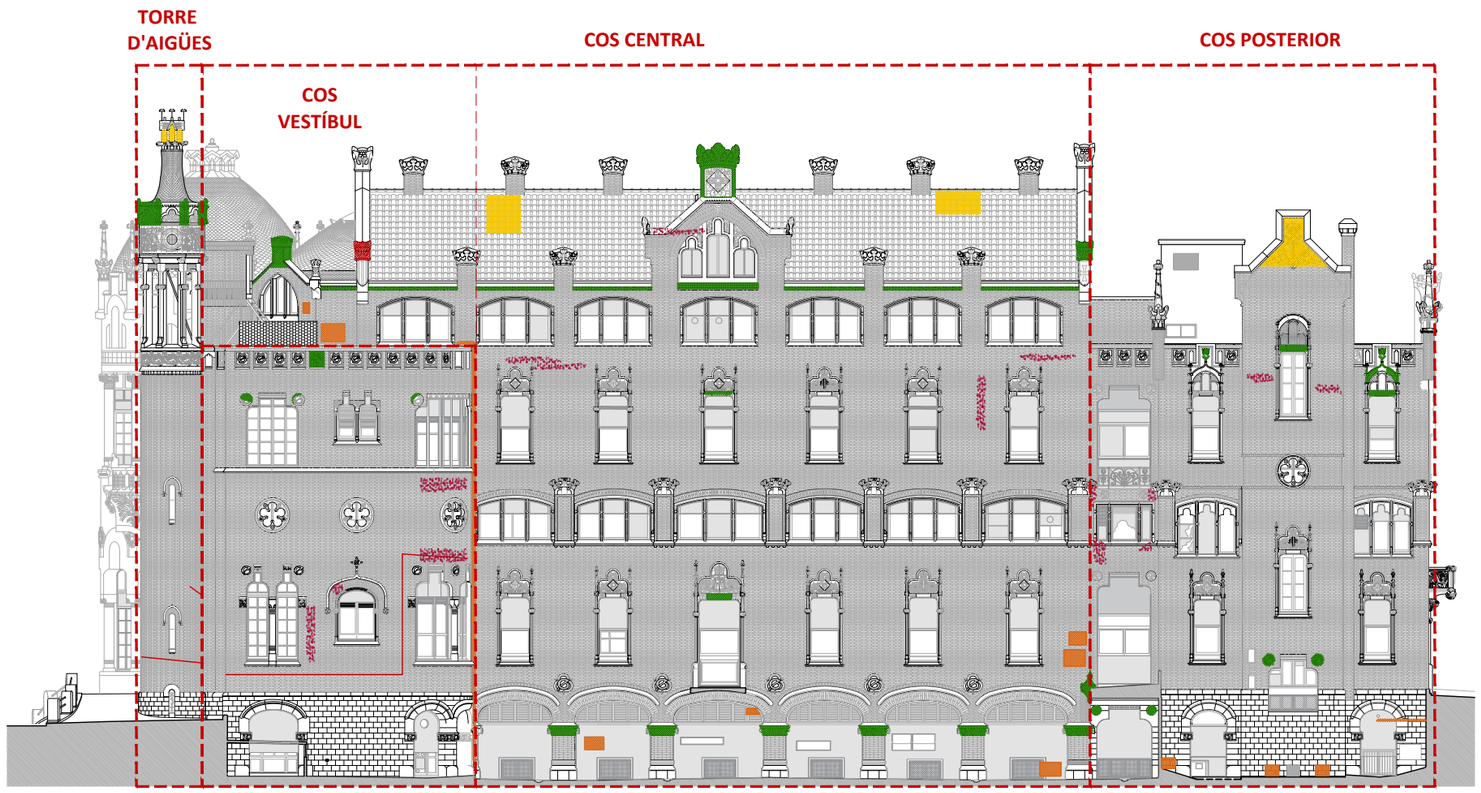

ALÇAT NORD. ELEMENTS AMB RISC DE DESPRENIMENT
E 1:250 |0 |1 |2 |4 |8m

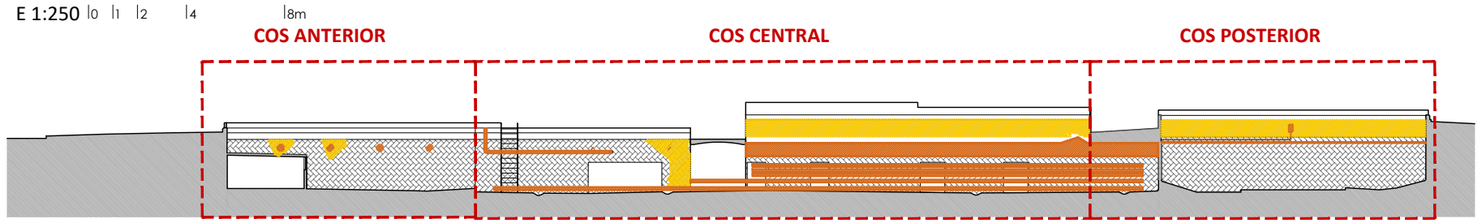

ALÇAT PATI INTERIOR NORD. ELEMENTS AMB RISC DE DESPRENIMENT
E 1:250 |0 |1 |2 |4 |8m

HOSPITAL DE LA SANTA CREU I SANT PAU
FUNDACIÓ PRIVADA

Projecte
PROJECTE DE REHABILITACIÓ INTEGRAL DEL PAVELLÓ DE NOSTRA SENYORA DE MONTSERRAT DEL RECINTE MODERNISTA DE L'HOSPITAL DE LA SANTA CREU I SANT PAU
PROJECTE EXECUTIU

Expedient
25007

Localització
C/ de Sant Antoni Maria Claret ,167.
Horta-Guinardó

Municipi i comarca
Barcelona 08025 (Barcelonès)

Propietat i promotor
Fundació Privada Hospital de la Santa Creu i Sant Pau

Plànol
ESTAT DE CONSERVACIÓ - ELEMENTS AMB RISC DE DESPRENIMENTS
Alçats Est, Nord i pati anglès nord. Descomposició de cossos i elements
Elements i materials amb risc de despreniments

Arxiu
25007_ EC_Patologies_Risc.dwg

Data
Maig 2026

Escala
1:250 - DIN A3


Número
2.02 IE-IC

Els tècnics redactors UTE GAA + ZAZURCA + ILV:
GAA GUITART ARQUITECTURA I ASS. SLP — Xavier Guitart, Gemma Guitart, Oriol Guitart
zm ESTUDI D'ARQUITECTURA — Mercè Zazurca, César Sánchez


Equip tècnic:
A.Martinez, S.Garcia, G.Ballestin, V.Mohr, A.Cáceres, À.Amer, D.Martínez, M.Sanz

LLEGENDA DE PATOLOGIES I LESIONS. ELEMENTS I MATERIALS


- Elements i materials en nivell de risc alt
- Elements i materials en nivell de risc mitjà
- Elements i materials en nivell de risc baix
- Elements i materials disconformes a destacar
- Presencia i materials elevada de eflorescència

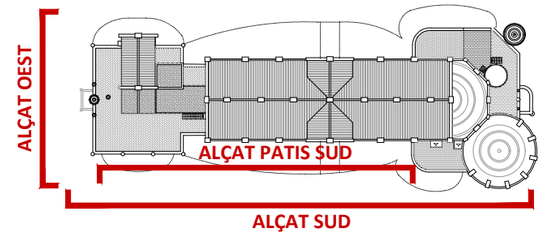


PLANTA COBERTA DE REFERÈNCIA. IDENTIFICACIÓ ALÇATS
E 1:750
Àmbit d'intervenció

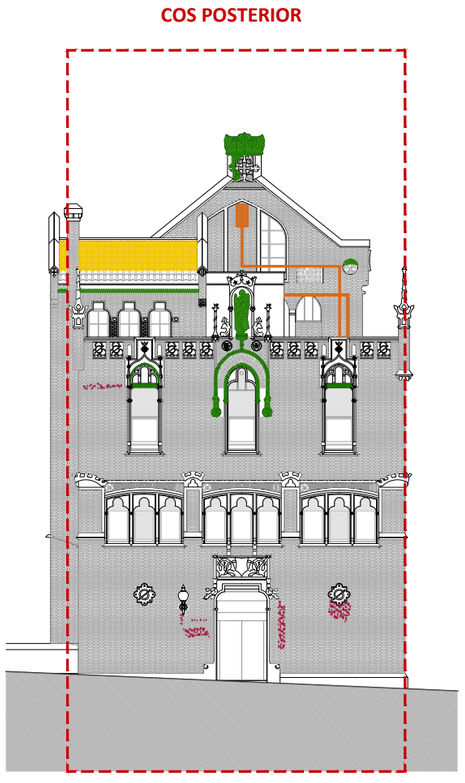

ALÇAT OEST. ELEMENTS AMB RISC DE DESPRENIMENT
E 1:250 |0 |1 |2 |4 |8m

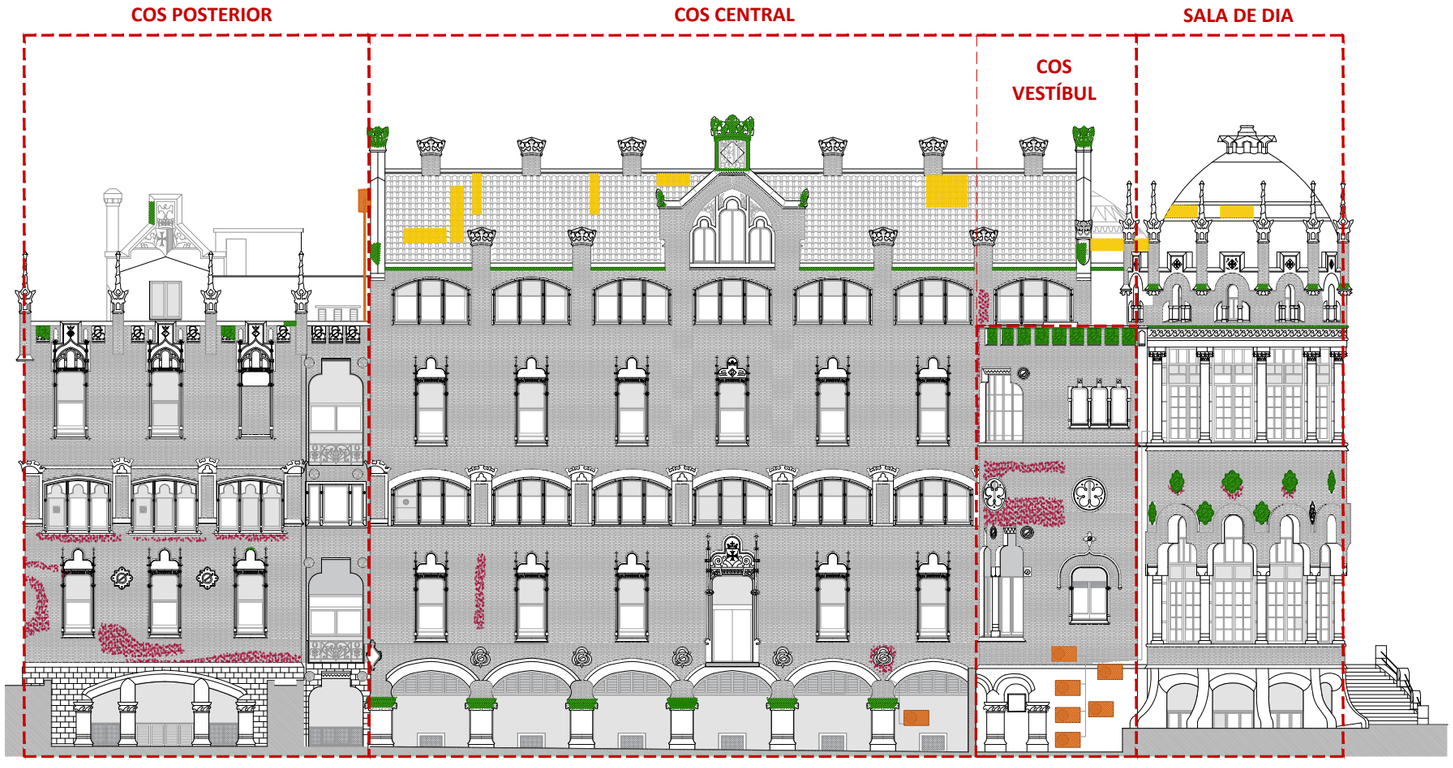

ALÇAT SUD. ELEMENTS AMB RISC DE DESPRENIMENT
E 1:250 |0 |1 |2 |4 |8m

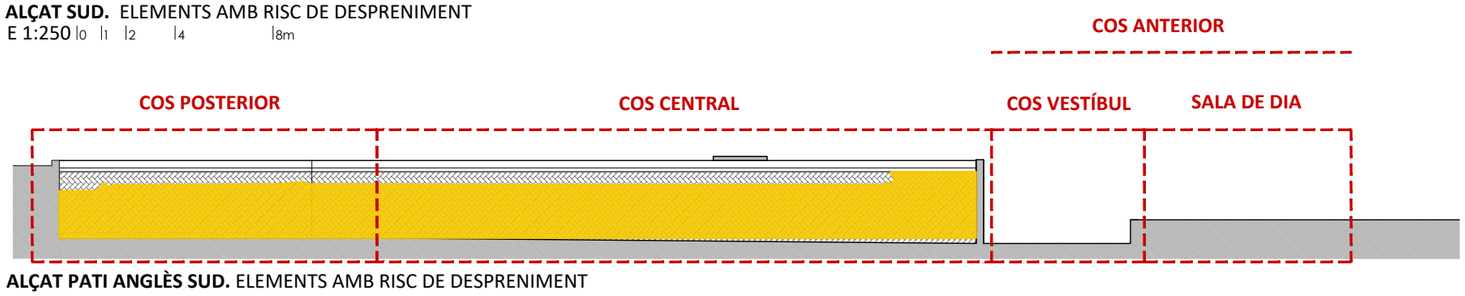

ALÇAT PATI ANGLÈS SUD. ELEMENTS AMB RISC DE DESPRENIMENT
E 1:250 |0 |1 |2 |4 |8m

HOSPITAL DE LA SANTA CREU I SANT PAU
FUNDACIÓ PRIVADA

Projecte
PROJECTE DE REHABILITACIÓ INTEGRAL DEL PAVELLÓ DE NOSTRA SENYORA DE MONTSERRAT DEL RECINTE MODERNISTA DE L'HOSPITAL DE LA SANTA CREU I SANT PAU
PROJECTE EXECUTIU

Expedient
25007

Localització
C/ de Sant Antoni Maria Claret ,167.
Horta-Guinardó

Municipi i comarca
Barcelona 08025 (Barcelonès)

Propietat i promotor
Fundació Privada Hospital de la Santa Creu i Sant Pau

Plànol
ESTAT DE CONSERVACIÓ - ELEMENTS AMB RISC DE DESPRENIMENTS
Alçats Oest, Sud i pati anglès sud. Descomposició de cossos i elements
Elements i materials amb risc de despreniments

Arxiu
25007_ EC_Patologies_Risc.dwg

Data
Maig 2026

Escala
1:250 - DIN A3

Número
2.03 IE-IC

Els tècnics redactors UTE GAA + ZAZURCA + ILV:

GAA GUITART ARQUITECTURA I ASS. SLP
Xavier Guitart, Gemma Guitart, Oriol Guitart

zm ESTUDI D'ARQUITECTURA
Mercè Zazurca, César Sánchez

Equip tècnic:
A.Martinez, S.Garcia, G.Ballestin, V.Mohr, A.Cáceres, À.Amer, D.Martínez, M.Sanz

LLEGENDA DE PATOLOGIES I LESIONS. ELEMENTS I MATERIALS


1 Elements i materials en nivell de risc alt

2 Elements i materials en nivell de risc mitjà


3 Elements i materials en nivell de risc baix

4 Elements i materials disconformes a destacar

5 Presencia i materials elevada de eflorescència

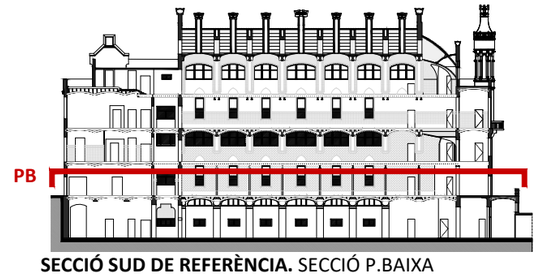

SECCIÓ SUD DE REFERÈNCIA. SECCIÓ P.BAIXA
E 1:750

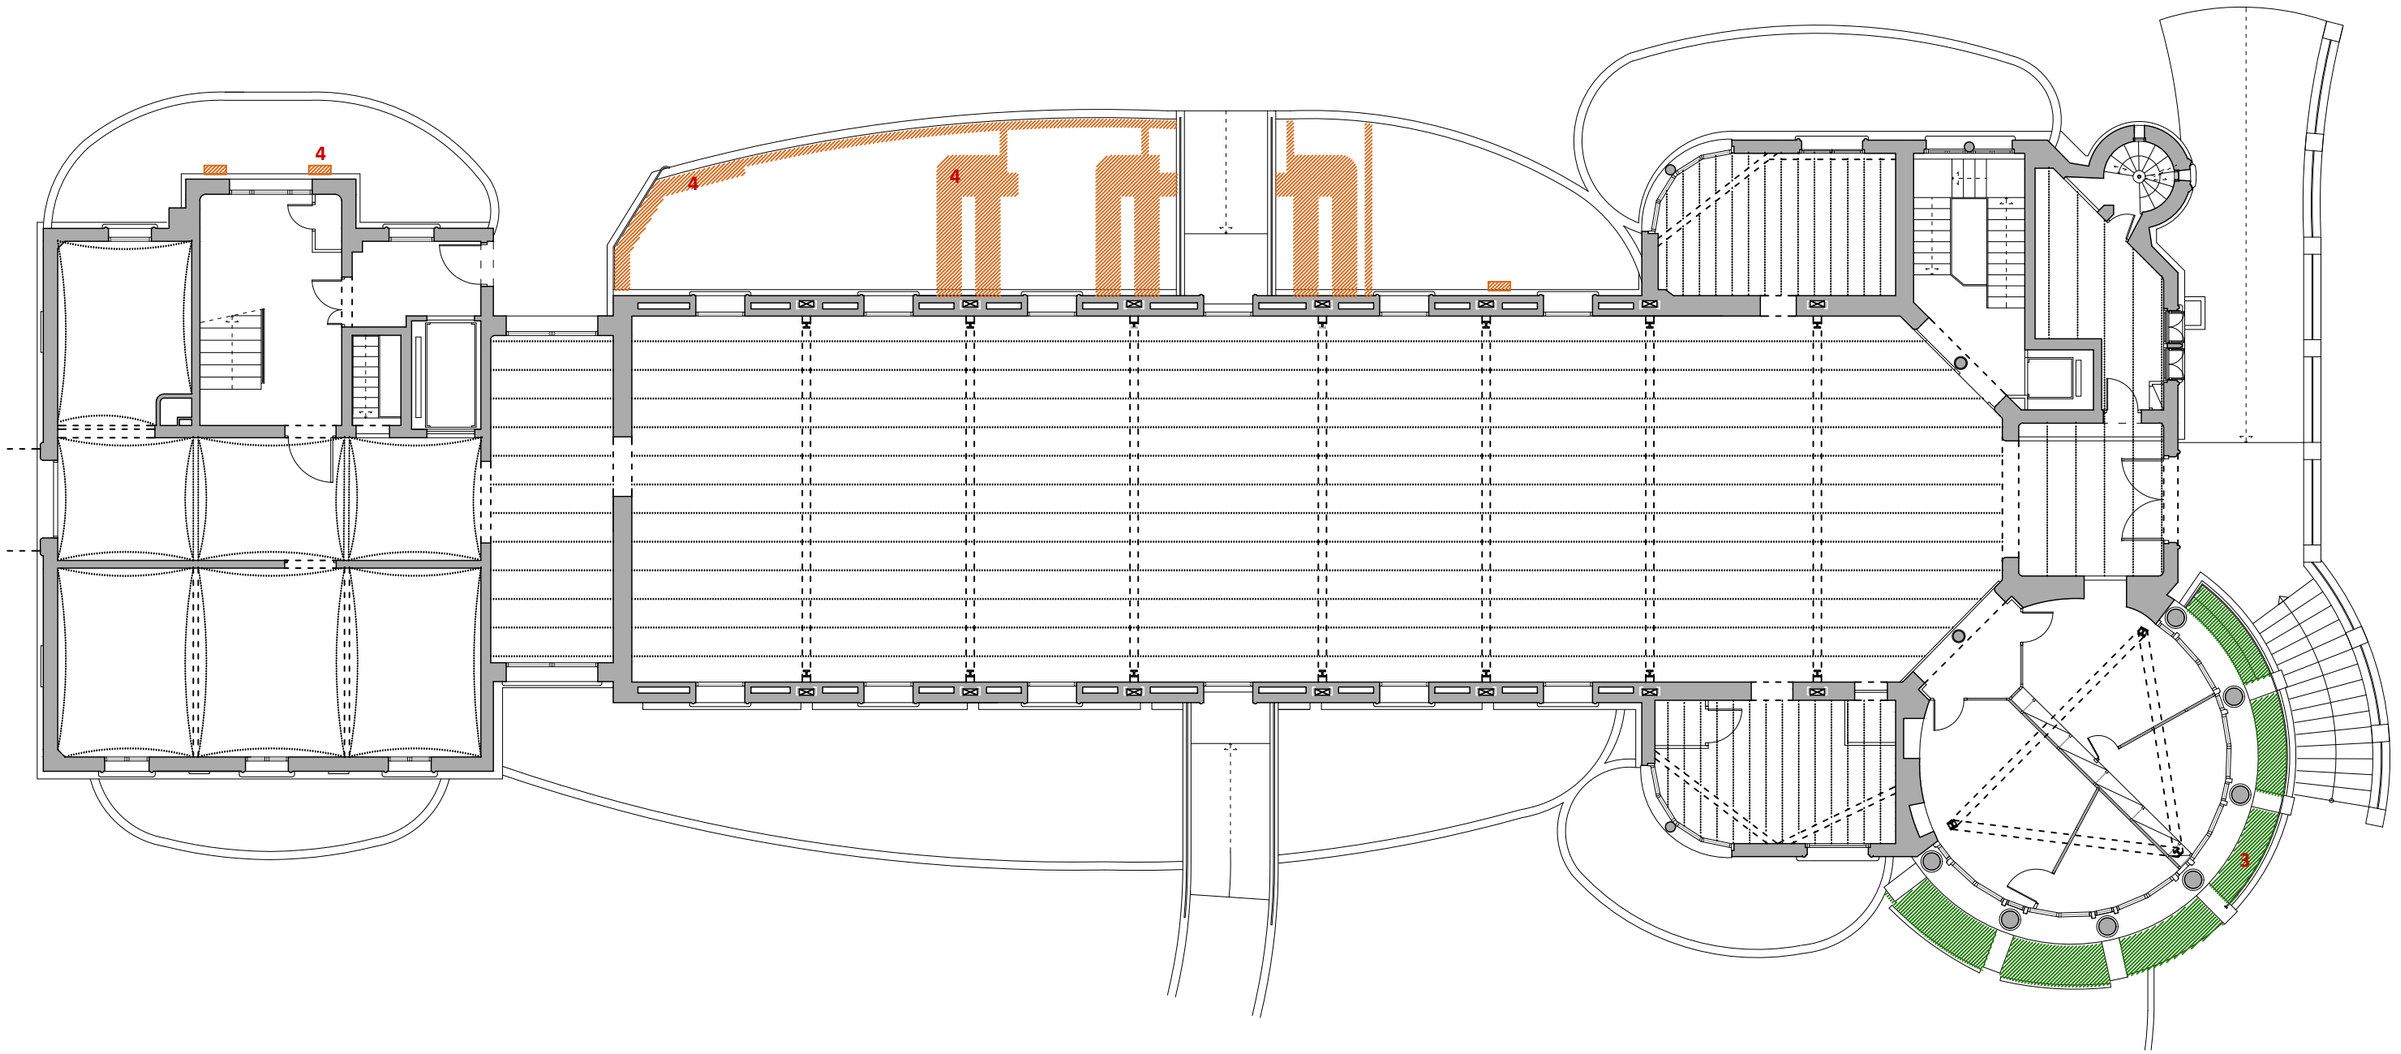

PLANTA BAIXA. NIVELL +00,00 m.ELEMENTS I MATERIALS AMB RISC DE DESPRENIMENT
E 1:150

0 1 2 4 8m

HOSPITAL DE LA SANTA CREU I SANT PAU
FUNDACIÓ PRIVADA

Projecte
PROJECTE DE REHABILITACIÓ INTEGRAL DEL PAVELLÓ DE NOSTRA SENYORA DE MONTSERRAT DEL RECINTE MODERNISTA DE L'HOSPITAL DE LA SANTA CREU I SANT PAU
PROJECTE EXECUTIU

Expedient
25007

Localització
C/ de Sant Antoni Maria Claret ,167.
Horta-Guinardó

Municipi i comarca
Barcelona 08025 (Barcelonès)

Propietat i promotor
Fundació Privada Hospital de la Santa Creu i Sant Pau

Plànol
ESTAT DE CONSERVACIÓ - ELEMENTS AMB RISC DE DESPRENIMENTS
Planta Baixa i patis anglesos.Nivells +0.00 m i -5.00 m
Elements i materials amb risc de despreniments

Arxiu
25007_ EC_Patologies_Risc.dwg

Data
Maig 2026

Escala
1:150 - DIN A3

Número
2.04 IE-IC

Els tècnics redactors UTE GAA + ZAZURCA + ILV:

GAA GUITART ARQUITECTURA I ASS. SLP
Xavier Guitart, Gemma Guitart, Oriol Guitart

zm ESTUDI D'ARQUITECTURA
Mercè Zazurca, César Sánchez

Equip tècnic:
A.Martinez, S.Garcia, G.Ballestin, V.Mohr, A.Cáceres, À.Amer, D.Martínez, M.Sanz

LLEGENDA DE PATOLOGIES I LESIONS. ELEMENTS I MATERIALS

1 Elements i materials en nivell de risc alt


2 Elements i materials en nivell de risc mitjà

3 Elements i materials en nivell de risc baix


4 Elements i materials disconformes a destacar

5 Presencia i materials elevada de eflorescència

PC

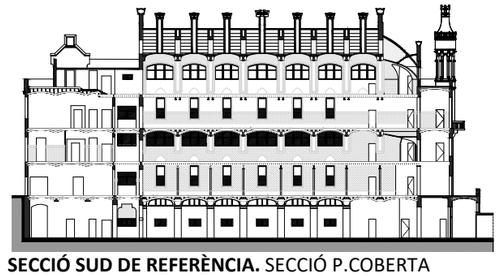

SECCIÓ SUD DE REFERÈNCIA. SECCIÓ P.COBERTA
E 1:750

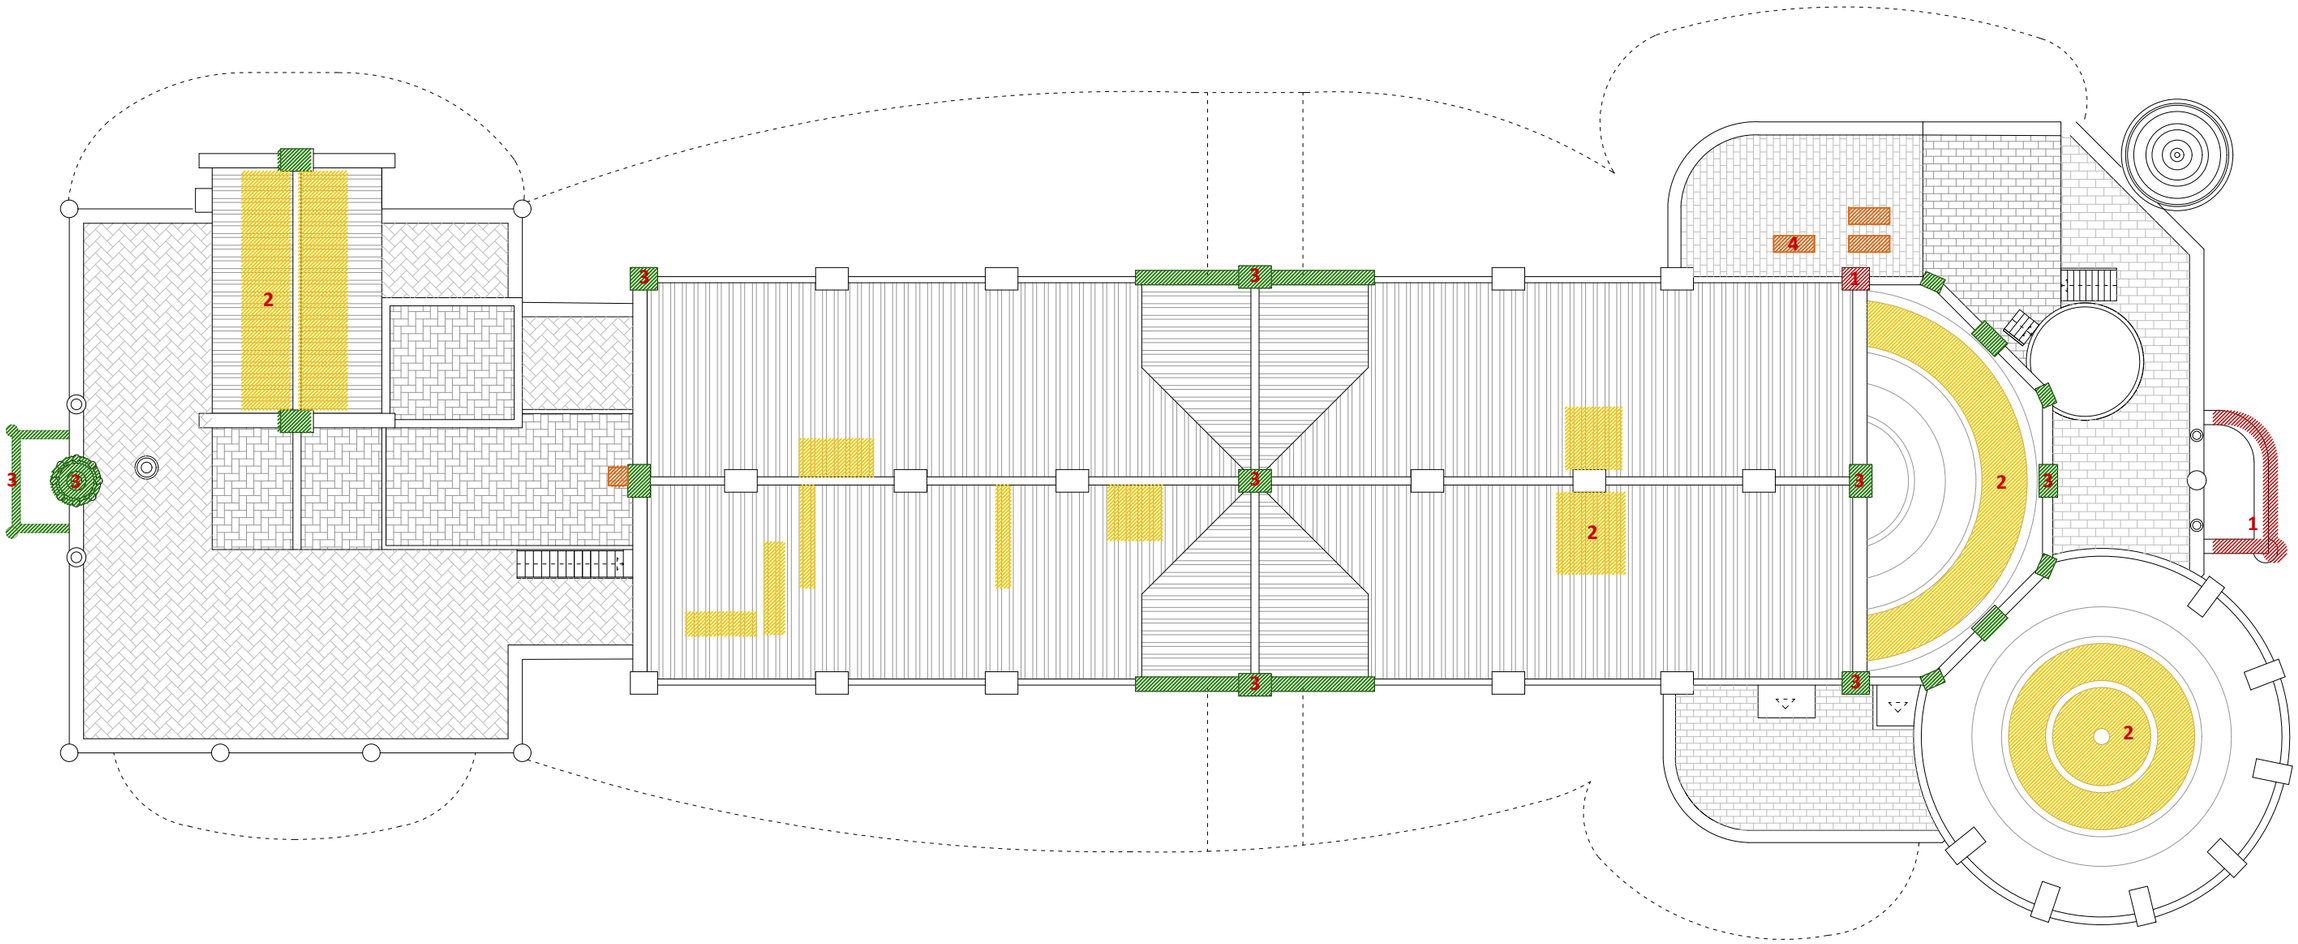

PLANTA COBERTA. NIVELL +21,76m. ELEMENTS IMATERIALS AMB RISC DE DESPRENIMENT
E 1:150

0 1 2 4 8m

HOSPITAL DE LA SANTA CREU I SANT PAU
FUNDACIÓ PRIVADA

Projecte
PROJECTE DE REHABILITACIÓ INTEGRAL DEL PAVELLÓ DE NOSTRA SENYORA DE MONTSERRAT DEL RECINTE MODERNISTA DE L'HOSPITAL DE LA SANTA CREU I SANT PAU
PROJECTE EXECUTIU

Expedient
25007

Localització
C/ de Sant Antoni Maria Claret ,167.
Horta-Guinardó

Municipi i comarca
Barcelona 08025 (Barcelonès)

Propietat i promotor
Fundació Privada Hospital de la Santa Creu i Sant Pau

Plànol
ESTAT DE CONSERVACIÓ - ELEMENTS AMB RISC DE DESPRENIMENTS
Planta Coberta. Nivell +21,76m.
Elements i materials amb risc de despreniments

Arxiu
25007_ EC_Patologies_Risc.dwg

Data
Maig 2026

Escala
1:150 - DIN A3


Número
2.05 IE-IC

Els tècnics redactors UTE GAA + ZAZURCA + ILV:

GAA GUITART ARQUITECTURA I ASS. SLP
Xavier Guitart, Gemma Guitart, Oriol Guitart

zm ESTUDI D'ARQUITECTURA
Mercè Zazurca, César Sánchez


Equip tècnic:
A.Martinez, S.Garcia, G.Ballestin, V.Mohr, A.Cáceres, À.Amer, D.Martínez, M.Sanz

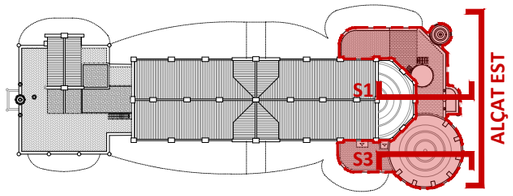


PLANTA COBERTA DE REFERÈNCIA. IDENTIFICACIÓ ALÇATS
E 1:750

LLEGENDA DE PATOLOGIES I LESIONS. ELEMENTS I MATERIALS


1 Elements i materials en nivell de risc alt
2 Elements i materials en nivell de risc mitjà
3 Elements i materials en nivell de risc baix
4 Elements i materials disconformes a destacar
5 Presencia i materials elevada de eflorescència

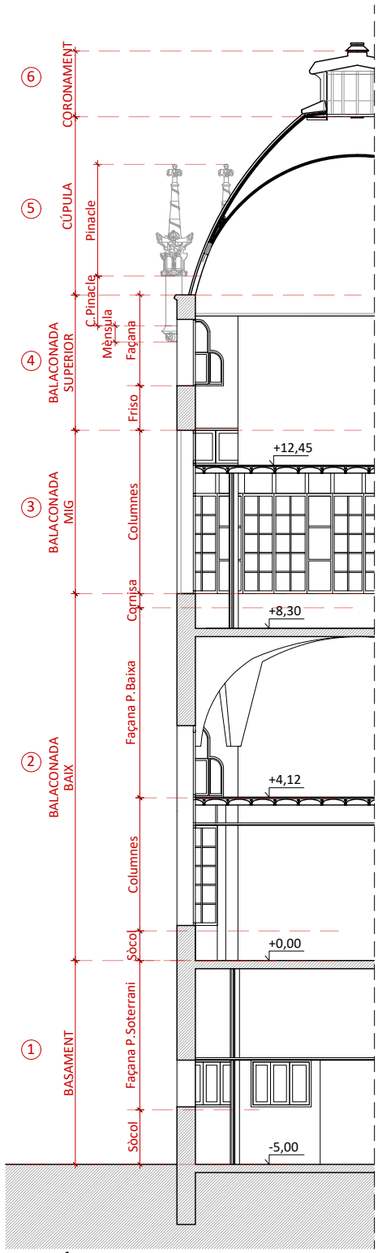

SECCIÓ 3 VERTICAL FAÇANA
E 1:150

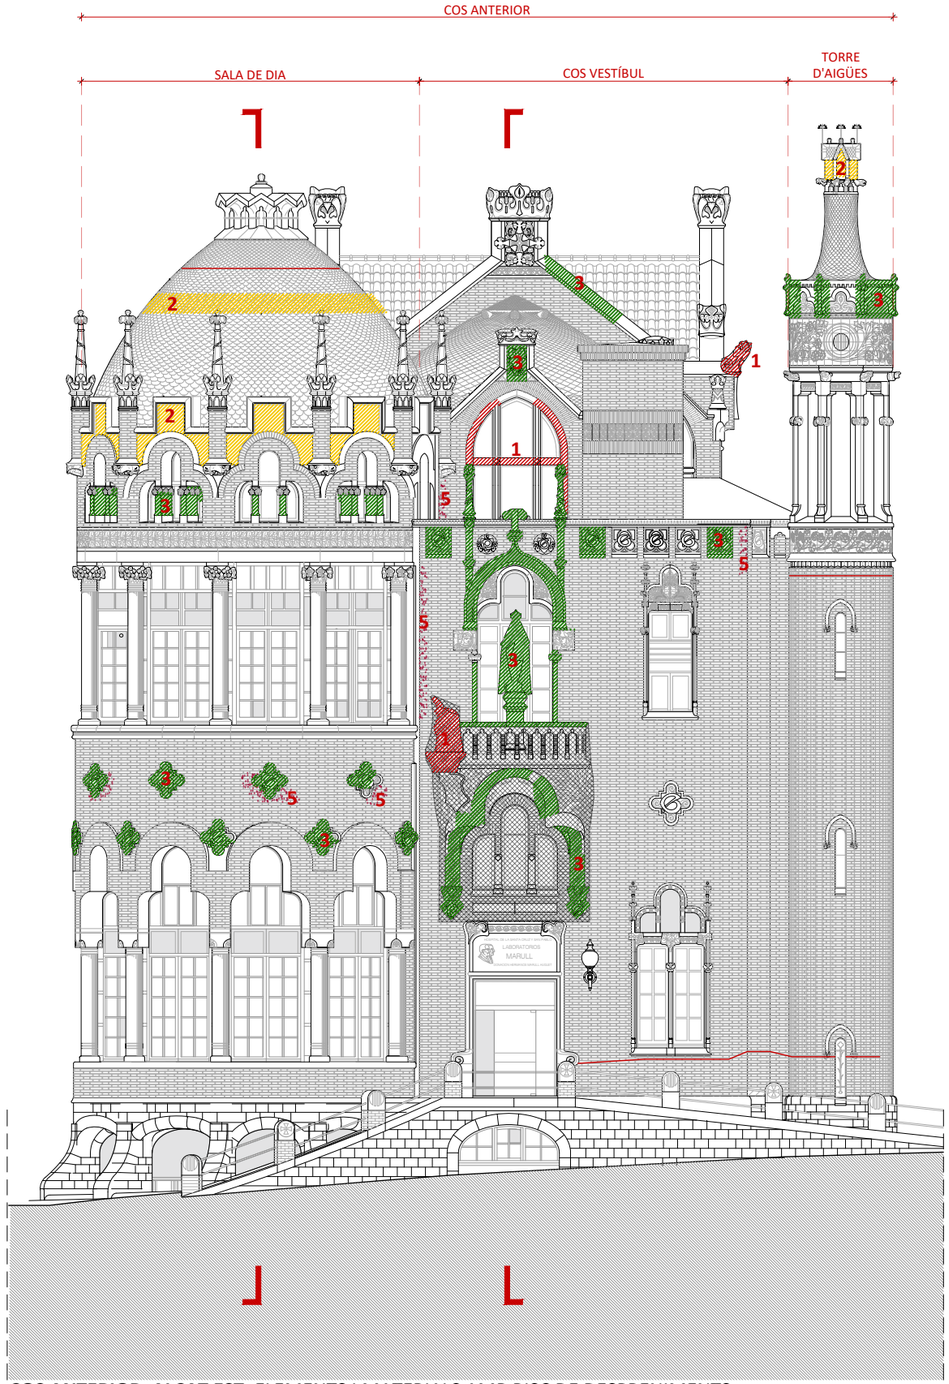

COS ANTERIOR. ALÇAT EST. ELEMENTS I MATERIALS AMB RISC DE DESPRENIMENTS
E 1:150 |0 |1 |2 |4 |8m

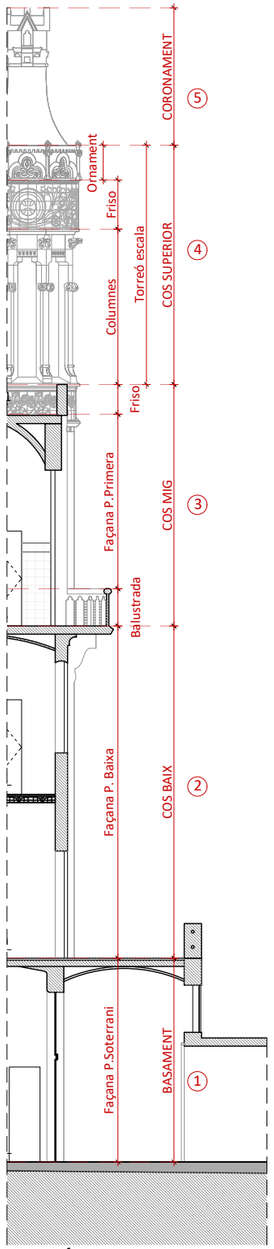

SECCIÓ 1 VERTICAL FAÇANA
E 1:150

HOSPITAL DE LA SANTA CREU I SANT PAU
FUNDACIÓ PRIVADA

Projecte
PROJECTE DE REHABILITACIÓ INTEGRAL DEL PAVELLÓ DE NOSTRA SENYORA DE MONTSERRAT DEL RECINTE MODERNISTA DE L'HOSPITAL DE LA SANTA CREU I SANT PAU
PROJECTE EXECUTIU

Expedient
25007

Localització
C/ de Sant Antoni Maria Claret ,167.
Horta-Guinardó

Municipi i comarca
Barcelona 08025 (Barcelonès)

Propietat i promotor
Fundació Privada Hospital de la Santa Creu i Sant Pau

Plànol
ESTAT DE CONSERVACIÓ - ELEMENTS AMB RISC DE DESPRENIMENTS
Cos Anterior. Alçat Est
Elements i materials amb risc de despreniments

Arxiu
25007_ EC_Patologies_Risc.dwg

Data
Maig 2026

Escala
1:150 - DIN A3


Número
2.06 IE-IC

Els tècnics redactors UTE GAA + ZAZURCA + ILV:


GAA GUITART ARQUITECTURA I ASS. SLP
Xavier Guitart, Gemma Guitart, Oriol Guitart

zm ESTUDI D'ARQUITECTURA
Mercè Zazurca, César Sánchez


Equip tècnic:
A.Martinez, S.Garcia, G.Ballestin, V.Mohr, A.Cáceres, À.Amer, D.Martínez, M.Sanz

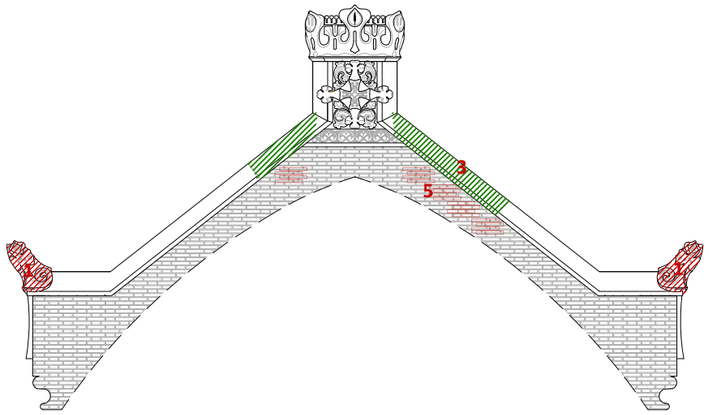


ALÇAT EST A1.IDENTIFICACIÓ I LOCALITZACIÓ DE PATOLOGIES. DANYS, LESIONS, DEGRADACIONS I DESPERFECTES VISIBLES.
E 1:100 |0 |1 |2 |4m

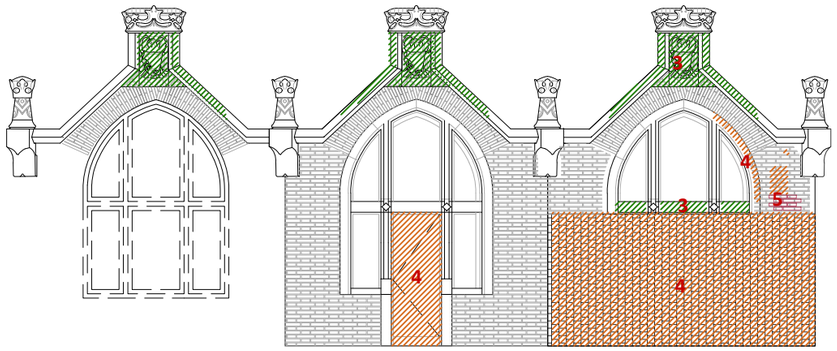

ALÇAT EST A2-A3-A3'.ELEMENTS I MATERIALS AMB RISC DE DESPRENIMENT
E 1:100 |0 |1 |2 |4m

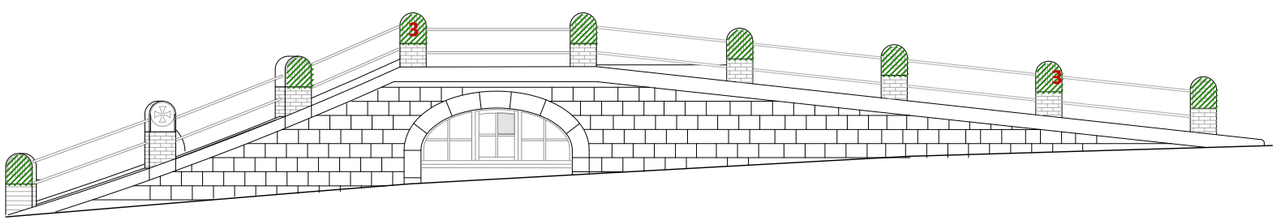

ALÇAT EST A4. ELEMENTS IMATERIALS AMB RISC DE DESPRENIMENT
E 1:100 |0 |1 |2 |4m

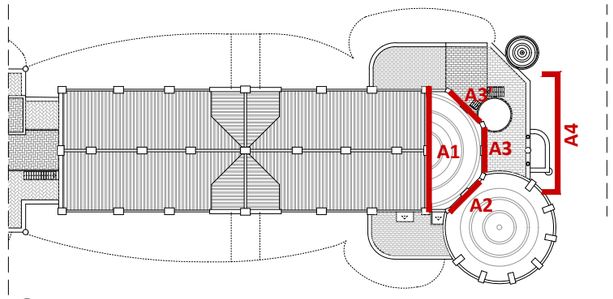

PLANTA COBERTA DE REFERÈNCIA. IDENTIFICACIÓ ALÇATS COS ANTERIOR
E 1:500

LLEGENDA DE PATOLOGIES I LESIONS. ELEMENTS I MATERIALS

1 Elements i materials en nivell de risc alt
2 Elements i materials en nivell de risc mitjà
3 Elements i materials en nivell de risc baix
4 Elements i materials disconformes a destacar
5 Presencia i materials elevada de eflorescència

HOSPITAL DE LA SANTA CREU I SANT PAU
FUNDACIÓ PRIVADA

Projecte
PROJECTE DE REHABILITACIÓ INTEGRAL DEL PAVELLÓ DE NOSTRA SENYORA DE MONTSERRAT DEL RECINTE MODERNISTA DE L'HOSPITAL DE LA SANTA CREU I SANT PAU
PROJECTE EXECUTIU

Expedient
25007

Localització
C/ de Sant Antoni Maria Claret ,167. Horta-Guinardó

Municipi i comarca
Barcelona 08025 (Barcelonès)

Propietat i promotor
Fundació Privada Hospital de la Santa Creu i Sant Pau

Plànol
ESTAT DE CONSERVACIÓ - ELEMENTS AMB RISC DE DESPRENIMENTS
Alçat Est. Descomposició alçat
Elements i materials amb risc de despreniments

Arxiu
25007_ EC_Patologies_Risc.dwg

Data
Maig 2026

Escala
1:100 - DIN A3


Número
2.07 IE-IC

Els tècnics redactors UTE GAA + ZAZURCA + ILV:


GAA GUITART ARQUITECTURA I ASS. SLP
Xavier Guitart, Gemma Guitart, Oriol Guitart

zm ESTUDI D'ARQUITECTURA
Mercè Zazurca, César Sánchez


Equip tècnic:
A.Martinez, S.Garcia, G.Ballestin, V.Mohr, A.Cáceres, À.Amer, D.Martínez, M.Sanz

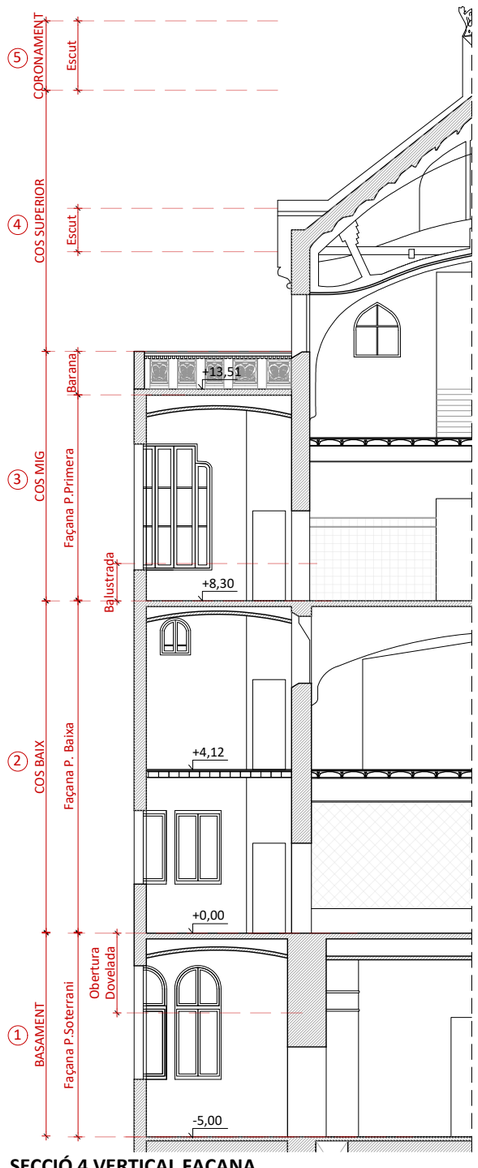


SECCIÓ 4 VERTICAL FAÇANA
E 1:150

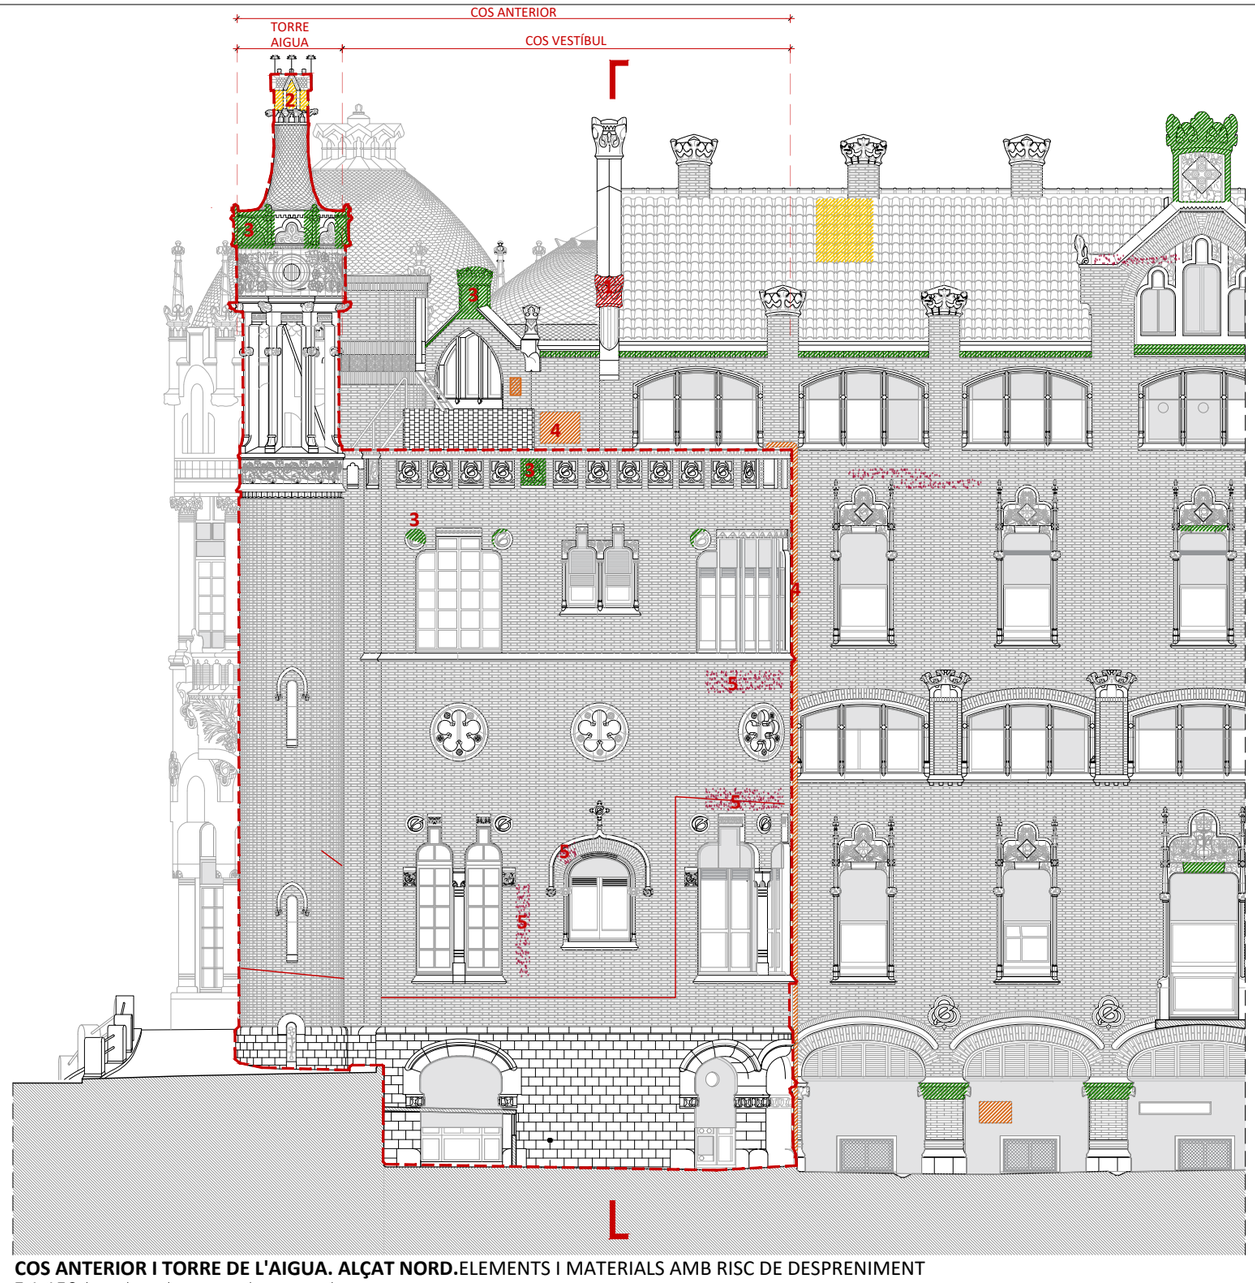

COS ANTERIOR I TORRE DE L'AIGUA. ALÇAT NORD.ELEMENTS I MATERIALS AMB RISC DE DESPRENIMENT
E 1:150 |0 |1 |2 |4 |8m

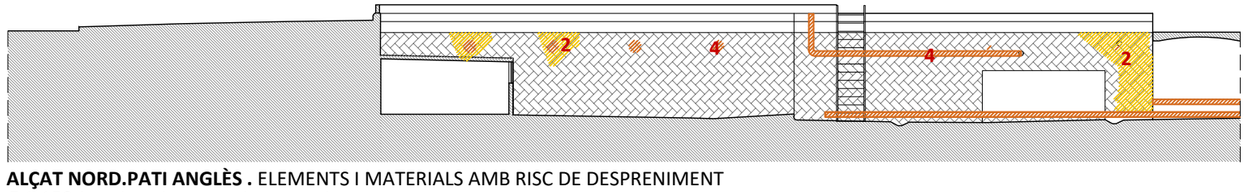

ALÇAT NORD.PATI ANGLÈS . ELEMENTS I MATERIALS AMB RISC DE DESPRENIMENT
E 1:150 |0 |1 |2 |4 |8m

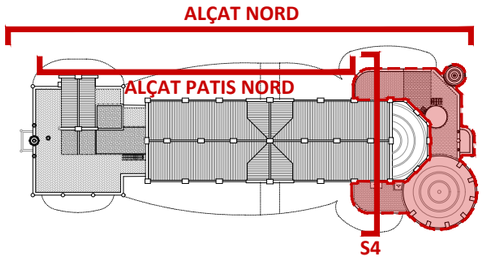

PLANTA COBERTA DE REFERÈNCIA. IDENTIFICACIÓ ALÇATS
E 1:750

LLEGENDA DE PATOLOGIES I LESIONS. ELEMENTS I MATERIALS

1 Elements i materials en nivell de risc alt
2 Elements i materials en nivell de risc mitjà
3 Elements i materials en nivell de risc baix
4 Elements i materials disconformes a destacar
5 Presencia i materials elevada de eflorescència

HOSPITAL DE LA SANTA CREU I SANT PAU
FUNDACIÓ PRIVADA

Projecte
PROJECTE DE REHABILITACIÓ INTEGRAL DEL PAVELLÓ DE NOSTRA SENYORA DE MONTSERRAT DEL RECINTE MODERNISTA DE L'HOSPITAL DE LA SANTA CREU I SANT PAU
PROJECTE EXECUTIU

Expedient
25007

Localització
C/ de Sant Antoni Maria Claret ,167.
Horta-Guinardó

Municipi i comarca
Barcelona 08025 (Barcelonès)

Propietat i promotor
Fundació Privada Hospital de la Santa Creu i Sant Pau

Plànol
ESTAT DE CONSERVACIÓ - ELEMENTS AMB RISC DE DESPRENIMENTS
Cos Anterior i Torre de l'Aigua. Alçat Nord
Elements i materials amb risc de despreniments

Arxiu
25007_ EC_Patologies_Risc.dwg

Data
Maig 2026

Escala
1:150 - DIN A3


Número
2.08 IE-IC

Els tècnics redactors UTE GAA + ZAZURCA + ILV:

GAA GUITART ARQUITECTURA I ASS. SLP
Xavier Guitart, Gemma Guitart, Oriol Guitart


zm ESTUDI D'ARQUITECTURA
Mercè Zazurca, César Sánchez

Equip tècnic:
A.Martinez, S.Garcia, G.Ballestin, V.Mohr, A.Cáceres, À.Amer, D.Martínez, M.Sanz

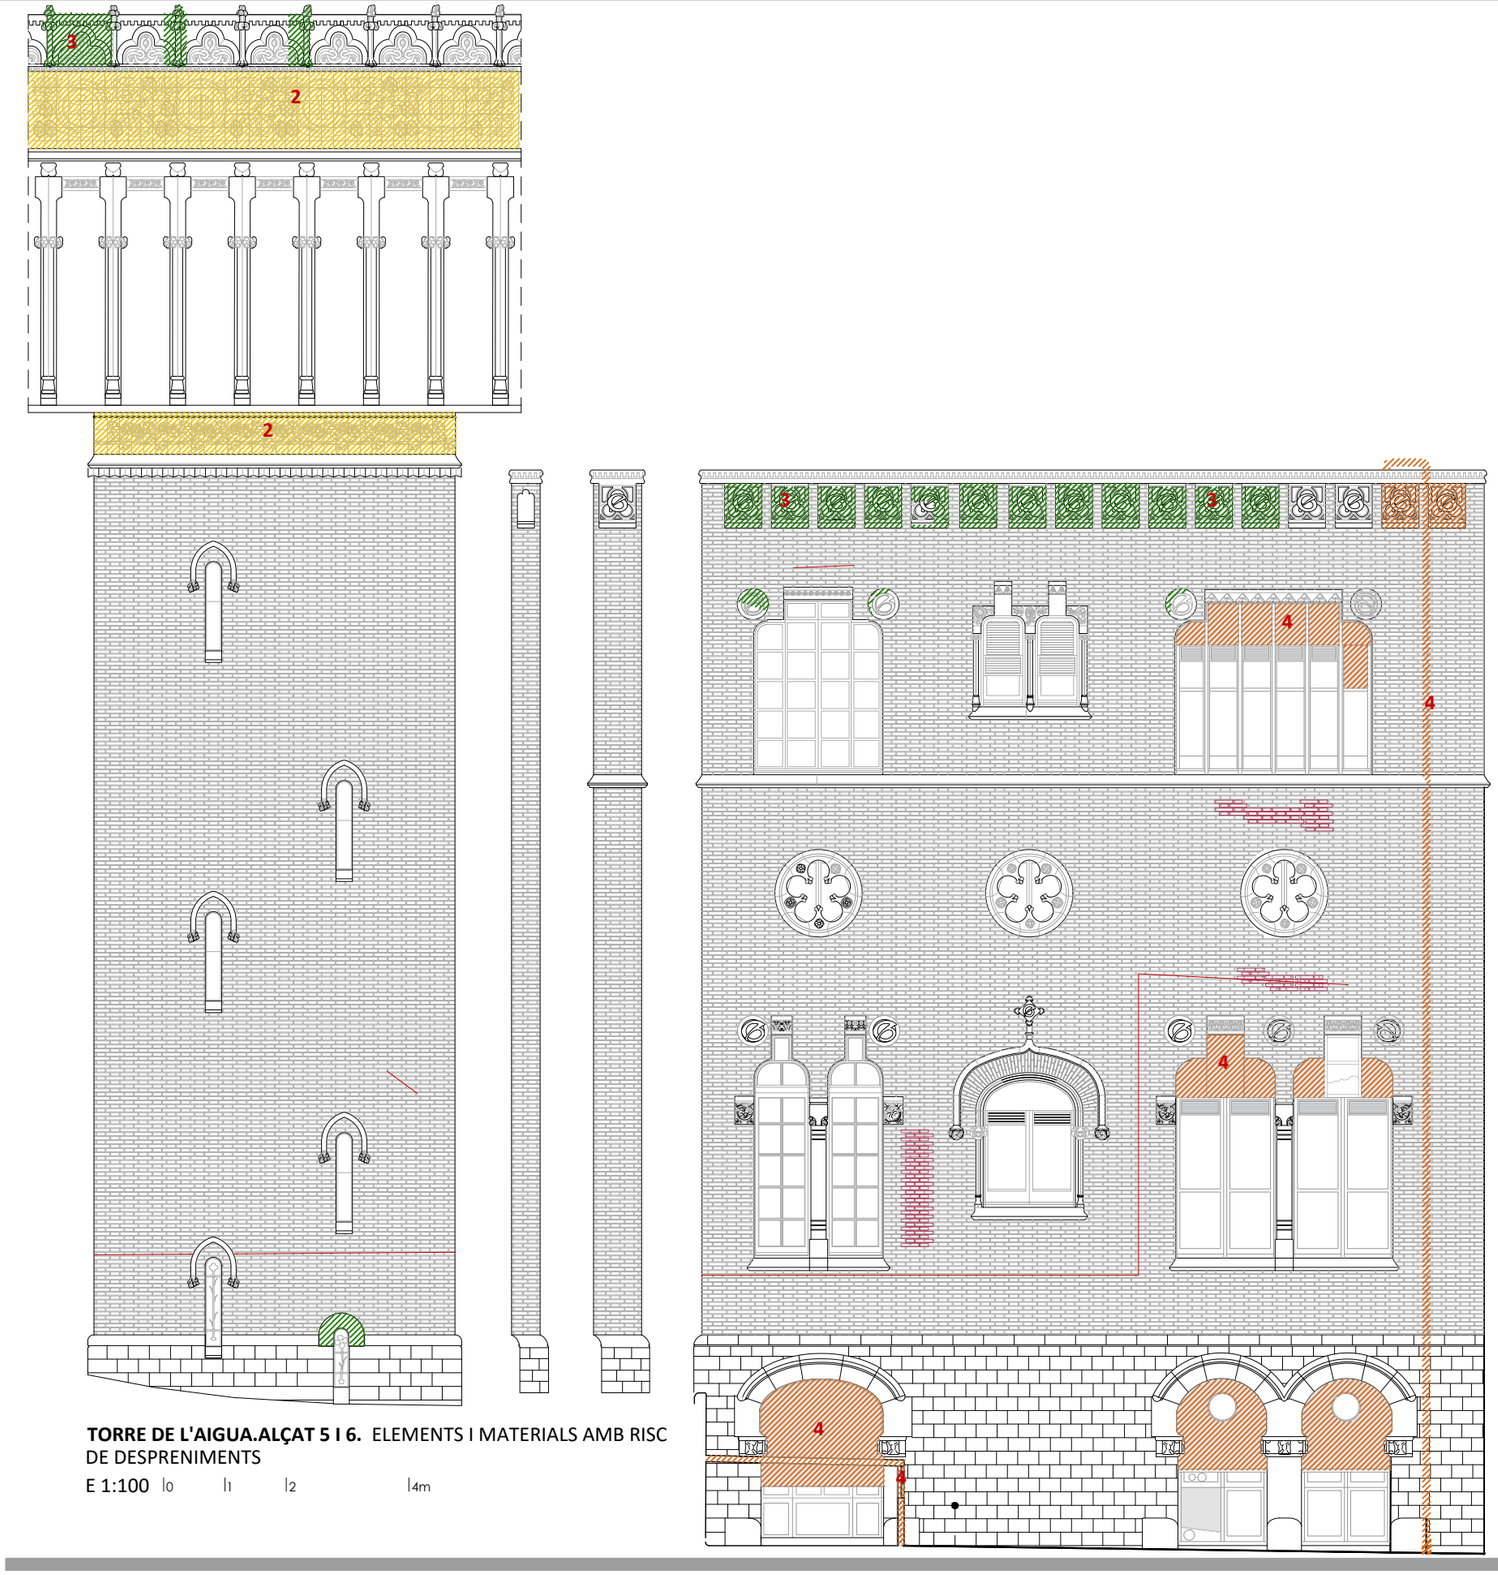

TORRE DE L'AIGUA.ALÇAT 5 I 6. ELEMENTS I MATERIALS AMB RISC DE DESPRENIMENTS

E 1:100 |0 |1 |2 |4m

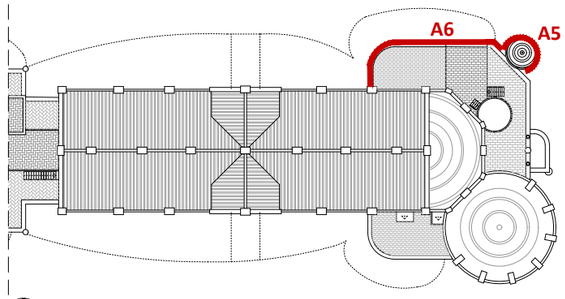

PLANTA COBERTA DE REFERÈNCIA. IDENTIFICACIÓ ALÇATS
COS ANTERIOR
E 1:500

LLEGENDA DE PATOLOGIES I LESIONS. ELEMENTS I MATERIALS

1 Elements i materials en nivell de risc alt

2 Elements i materials en nivell de risc mitjà

3 Elements i materials en nivell de risc baix

4 Elements i materials disconformes a destacar

5 Presencia i materials elevada de eflorescència

HOSPITAL DE LA SANTA CREU I SANT PAU
FUNDACIÓ PRIVADA

Projecte
PROJECTE DE REHABILITACIÓ INTEGRAL DEL PAVELLÓ DE NOSTRA SENYORA DE MONTSERRAT DEL RECINTE MODERNISTA DE L'HOSPITAL DE LA SANTA CREU I SANT PAU
PROJECTE EXECUTIU

Expedient
25007

Localització
C/ de Sant Antoni Maria Claret ,167.
Horta-Guinardó

Municipi i comarca
Barcelona 08025 (Barcelonès)

Propietat i promotor
Fundació Privada Hospital de la Santa Creu i Sant Pau

Plànol
ESTAT DE CONSERVACIÓ - ELEMENTS AMB RISC DE DESPRENIMENTS
Cos Anterior. Alçat Nord. Descomposició alçat
Elements i materials amb risc de despreniments

Arxiu
25007_ EC_Patologies_Risc.dwg

Data
Maig 2026

Escala
1:150 - DIN A3


Número
2.09 IE-IC

Els tècnics redactors UTE GAA + ZAZURCA + ILV:


GAA GUITART ARQUITECTURA I ASS. SLP
Xavier Guitart, Gemma Guitart, Oriol Guitart

zm ESTUDI D'ARQUITECTURA
Mercè Zazurca, César Sánchez


Equip tècnic:
A.Martinez, S.Garcia, G.Ballestin, V.Mohr, A.Cáceres, À.Amer, D.Martínez, M.Sanz

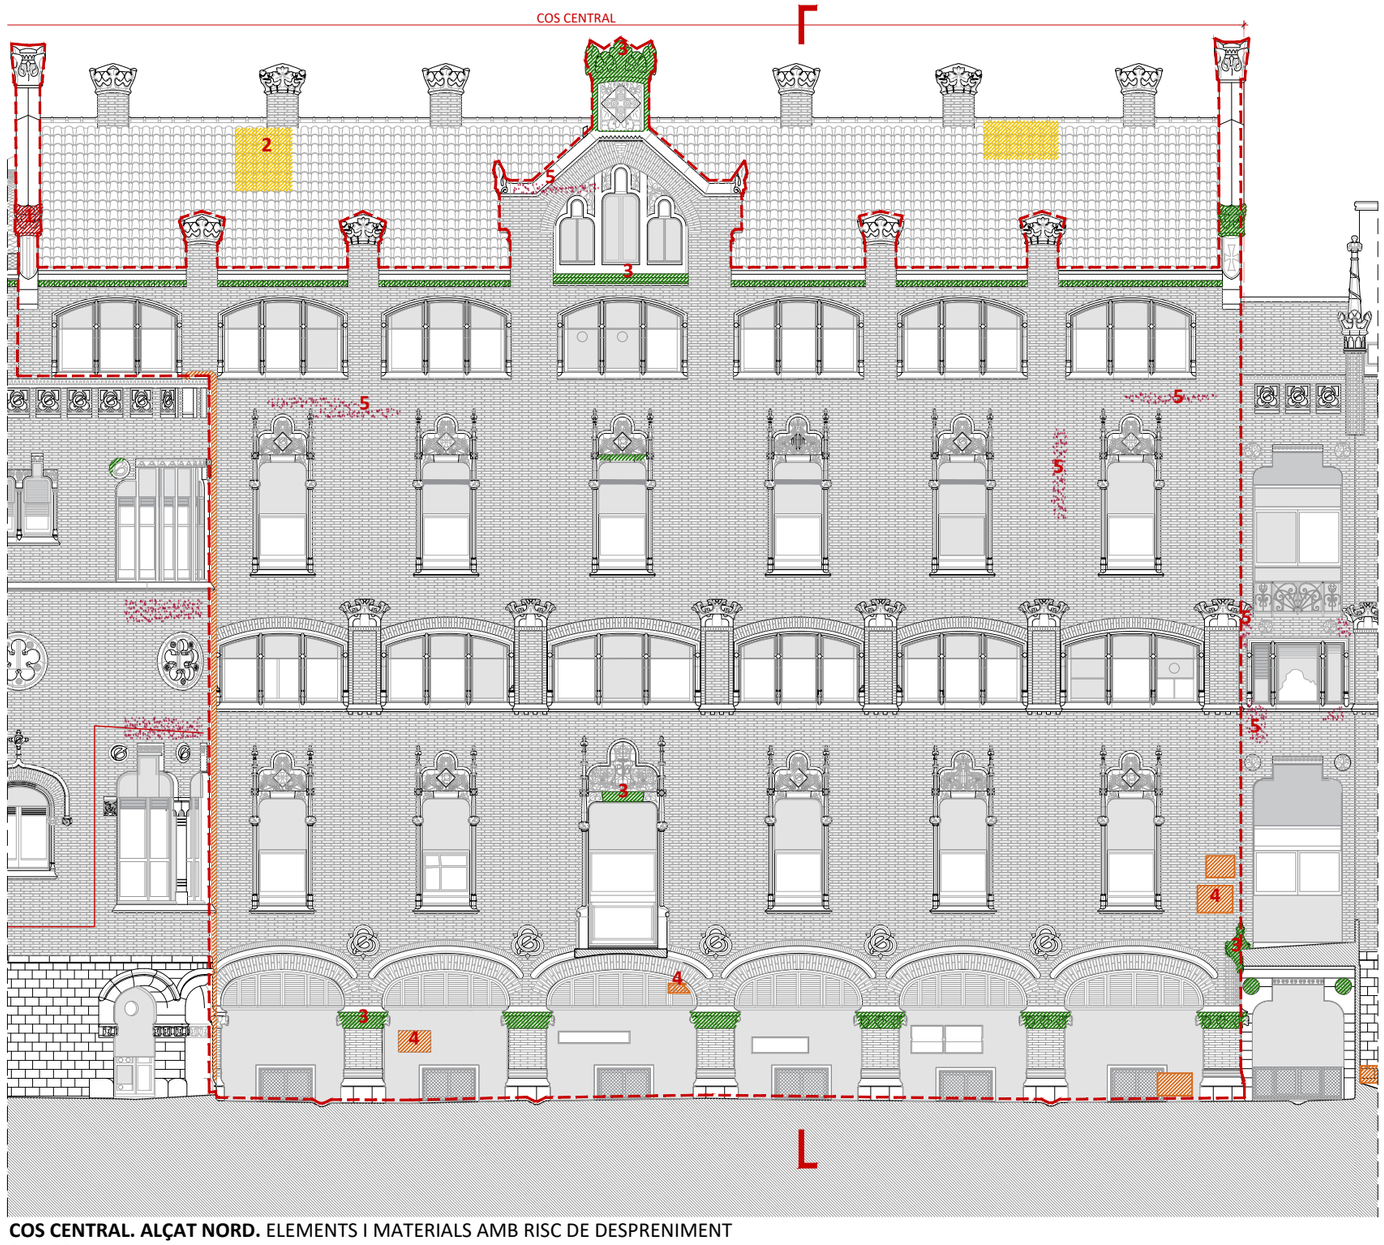


COS CENTRAL. ALÇAT NORD. ELEMENTS I MATERIALS AMB RISC DE DESPRENIMENT
E 1:150 |0 |1 |2 |4 |8m

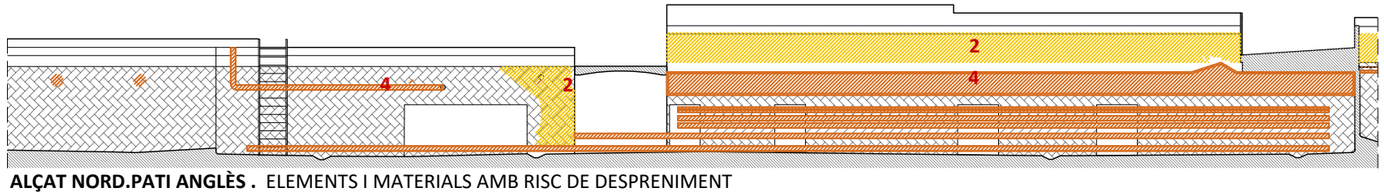

ALÇAT NORD.PATI ANGLÈS . ELEMENTS I MATERIALS AMB RISC DE DESPRENIMENT
E 1:150 |0 |1 |2 |4 |8m

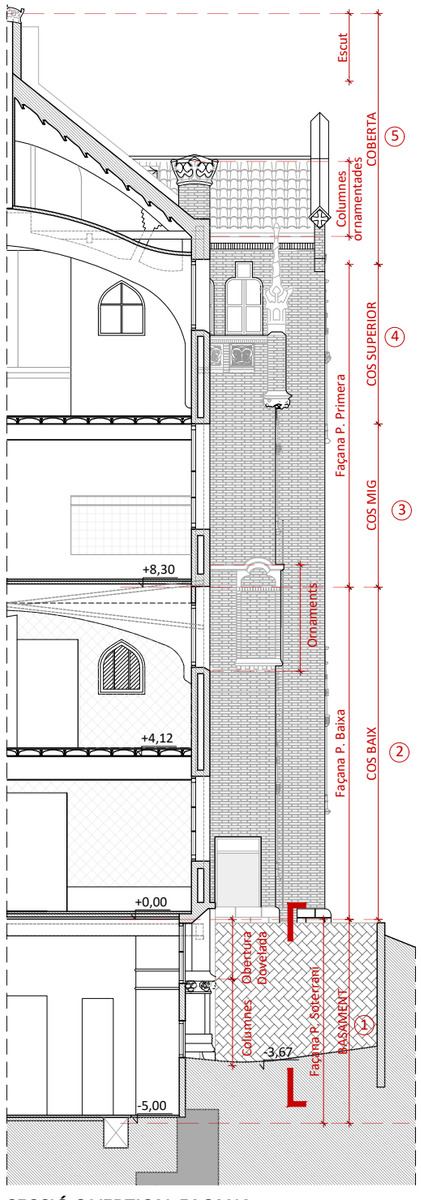

SECCIÓ 6 VERTICAL FAÇANA
E 1:150

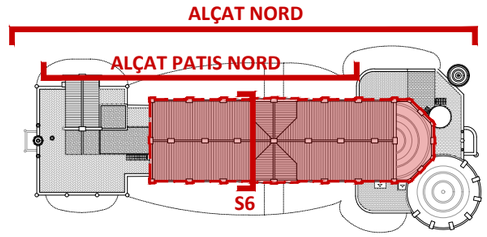

PLANTA COBERTA DE REFERÈNCIA. IDENTIFICACIÓ ALÇATS
E 1:750

LLEGENDA DE PATOLOGIES I LESIONS. ELEMENTS I MATERIALS

1. Elements i materials en nivell de risc alt
2. Elements i materials en nivell de risc mitjà
3. Elements i materials en nivell de risc baix
4. Elements i materials disconformes a destacar
5. Presencia i materials elevada de eflorescència

HOSPITAL DE LA SANTA CREU I SANT PAU
FUNDACIÓ PRIVADA

Projecte
PROJECTE DE REHABILITACIÓ INTEGRAL DEL PAVELLÓ DE NOSTRA SENYORA DE MONTSERRAT DEL RECINTE MODERNISTA DE L'HOSPITAL DE LA SANTA CREU I SANT PAU
PROJECTE EXECUTIU

Expedient
25007

Localització
C/ de Sant Antoni Maria Claret ,167.
Horta-Guinardó

Municipi i comarca
Barcelona 08025 (Barcelonès)

Propietat i promotor
Fundació Privada Hospital de la Santa Creu i Sant Pau

Plànol
ESTAT DE CONSERVACIÓ - ELEMENTS AMB RISC DE DESPRENIMENTS
Cos Central. Alçat Nord.
Elements i materials amb risc de despreniments

Arxiu
25007_ EC_Patologies_Risc.dwg

Data
Maig 2026

Escala
1:150 - DIN A3


Número
2.10 IE-IC

Els tècnics redactors UTE GAA + ZAZURCA + ILV:


GAA GUITART ARQUITECTURA I ASS. SLP
Xavier Guitart, Gemma Guitart, Oriol Guitart

zm ESTUDI D'ARQUITECTURA
Mercè Zazurca, César Sánchez


Equip tècnic:
A.Martinez, S.Garcia, G.Ballestin, V.Mohr, A.Cáceres, À.Amer, D.Martínez, M.Sanz

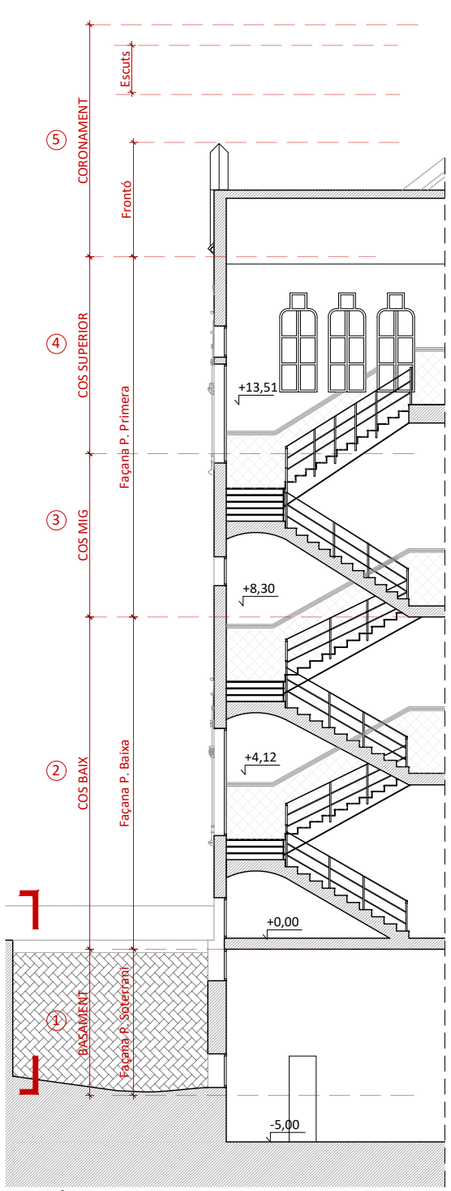


SECCIÓ 7 VERTICAL FAÇANA
E 1:150

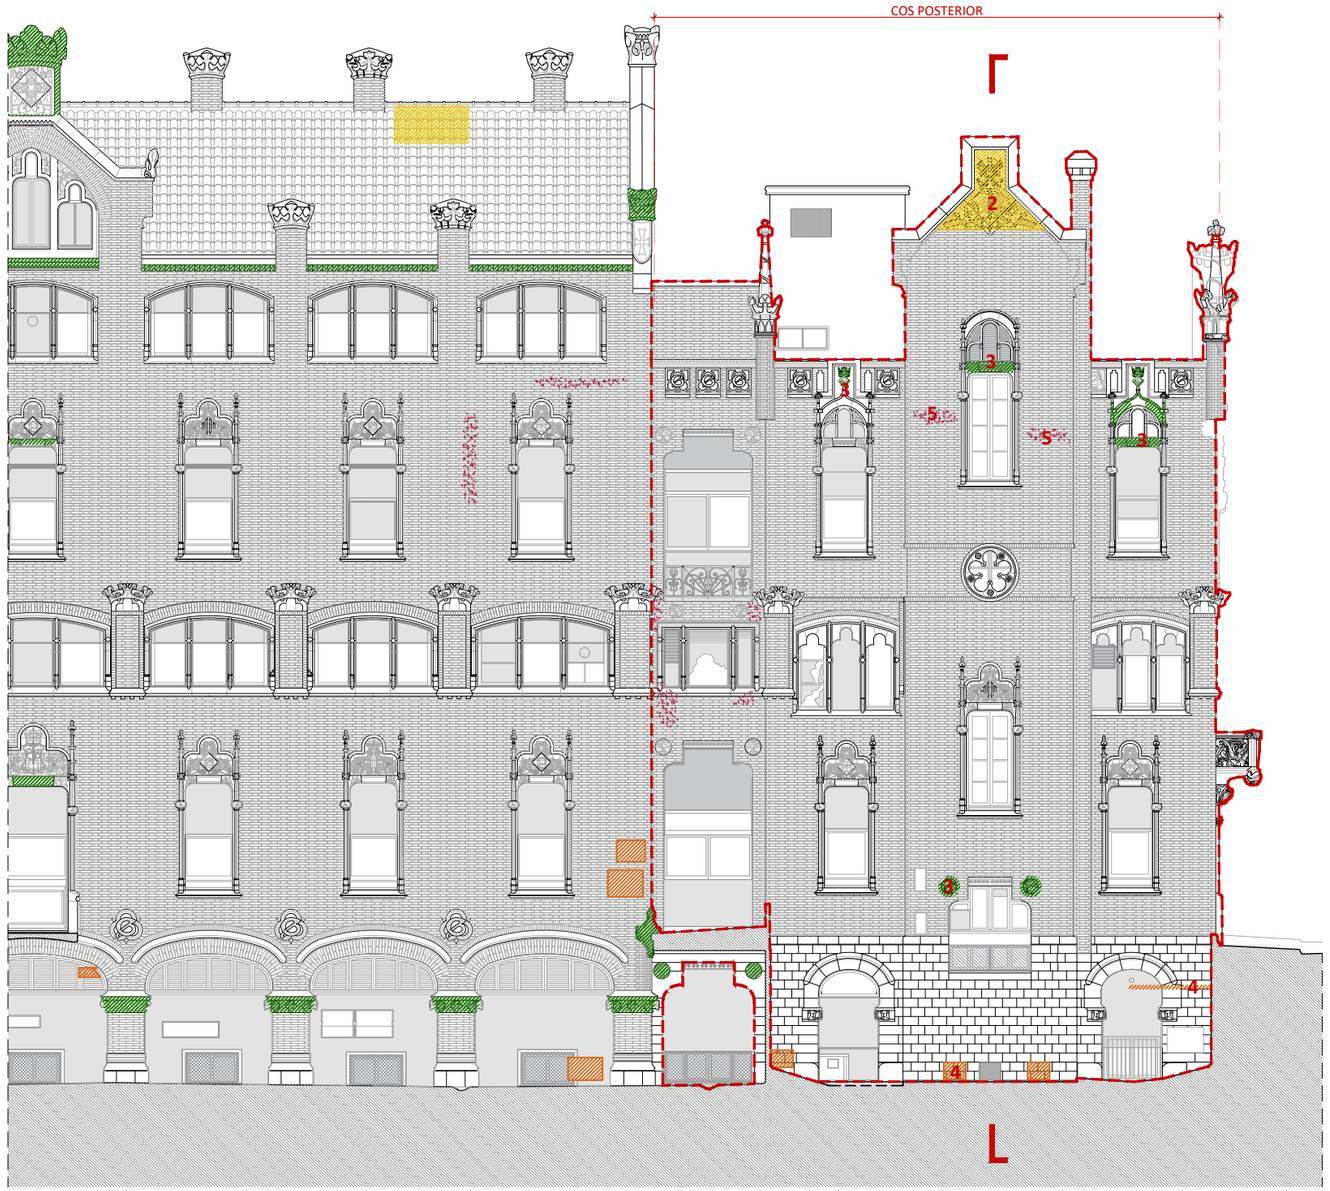

COS POSTERIOR. ALÇAT NORD. ELEMENTS AMB RISC DE DESPRENIMENT
E 1:150 |0 |1 |2 |4 |8m

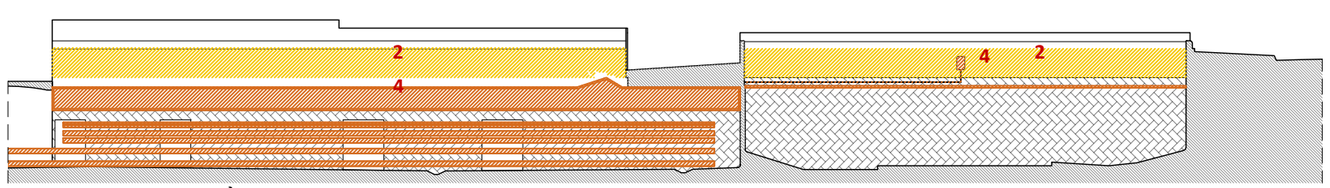

ALÇAT NORD.PATI ANGLÈS . ELEMENTS AMB RISC DE DESPRENIMENT
E 1:150 |0 |1 |2 |4 |8m

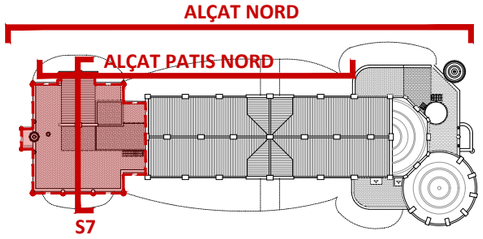

PLANTA COBERTA DE REFERÈNCIA. IDENTIFICACIÓ ALÇATS
E 1:750

LLEGENDA DE PATOLOGIES I LESIONS. ELEMENTS I MATERIALS

1. Elements i materials en nivell de risc alt
2. Elements i materials en nivell de risc mitjà
3. Elements i materials en nivell de risc baix
4. Elements i materials disconformes a destacar
5. Presencia i materials elevada de eflorescència

HOSPITAL DE LA SANTA CREU I SANT PAU
FUNDACIÓ PRIVADA

Projecte
PROJECTE DE REHABILITACIÓ INTEGRAL DEL PAVELLÓ DE NOSTRA SENYORA DE MONTSERRAT DEL RECINTE MODERNISTA DE L'HOSPITAL DE LA SANTA CREU I SANT PAU
PROJECTE EXECUTIU

Expedient
25007

Localització
C/ de Sant Antoni Maria Claret ,167.
Horta-Guinardó

Municipi i comarca
Barcelona 08025 (Barcelonès)

Propietat i promotor
Fundació Privada Hospital de la Santa Creu i Sant Pau

Plànol
ESTAT DE CONSERVACIÓ - ELEMENTS AMB RISC DE DESPRENIMENTS
Cos Posterior. Alçat Nord.
Elements amb risc de despreniments

Arxiu
25007_ EC_Patologies_Risc.dwg

Data
Maig 2026

Escala
1:150 - DIN A3


Número
2.11 IE-IC

Els tècnics redactors UTE GAA + ZAZURCA + ILV:


GAA GUITART ARQUITECTURA I ASS. SLP
Xavier Guitart, Gemma Guitart, Oriol Guitart

zm ESTUDI D'ARQUITECTURA
Mercè Zazurca, César Sánchez


Equip tècnic:
A.Martinez, S.Garcia, G.Ballestin, V.Mohr, A.Cáceres, À.Amer, D.Martínez, M.Sanz

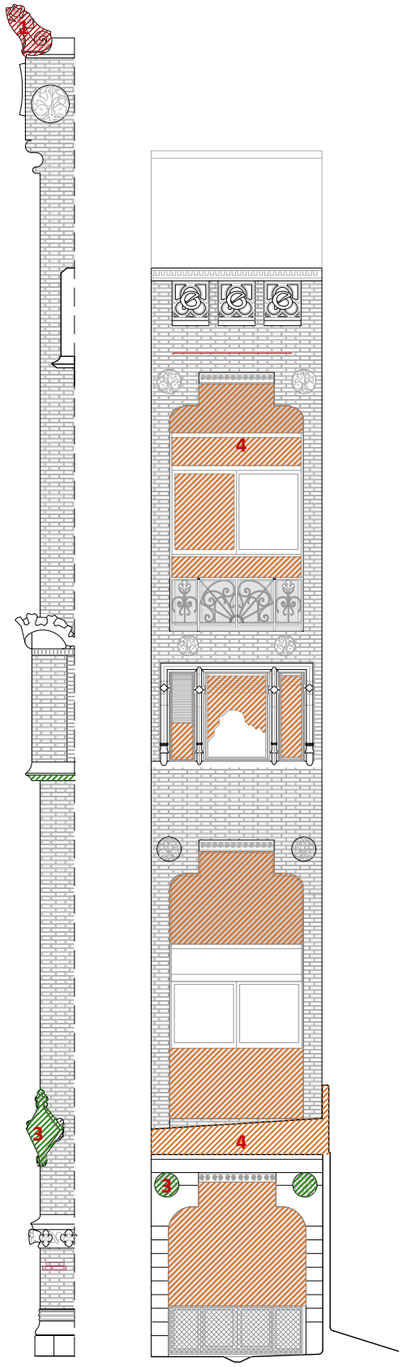


COS POSTERIOR. ALÇAT NORD A7-A8. ELEMENTS I MATERIALS
AMB RISC DE DESPRENIMENTS
E 1:100 |0 |1 |2 |4m

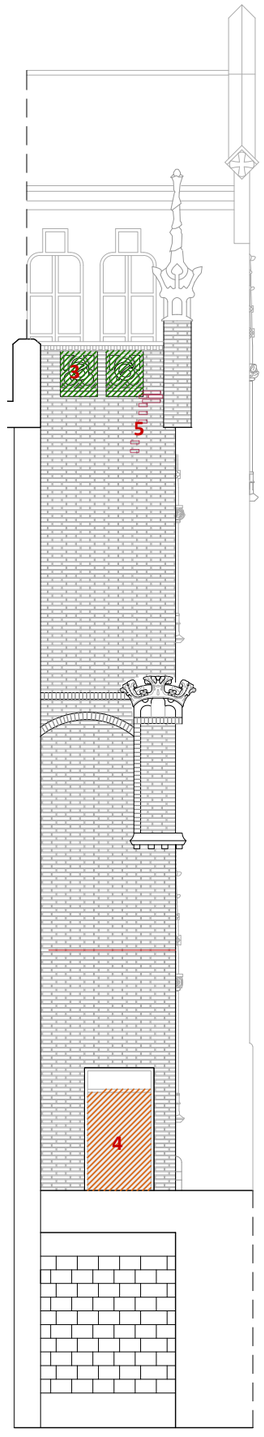

COS POSTERIOR.ALÇAT NORD A9.ELEMENTS I MATERIALS
AMB RISC DE DESPRENIMENTS
E 1:100 |0 |1 |2 |4m

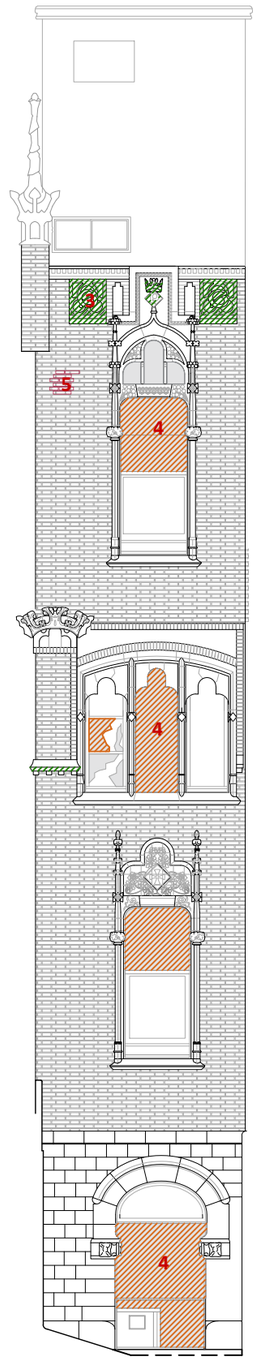

COS POSTERIOR.ALÇAT NORD A10. ELEMENTS I MATERIALS
AMB RISC DE DESPRENIMENTS
E 1:100 |0 |1 |2 |4m

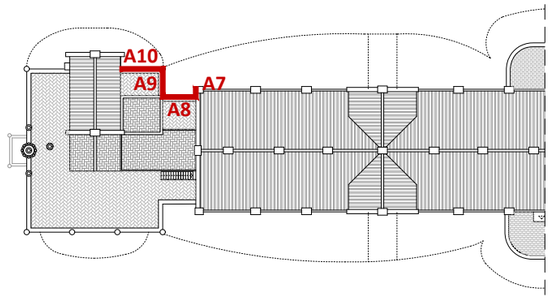

PLANTA COBERTA DE REFERÈNCIA. IDENTIFICACIÓ ALÇATS COS POSTERIOR.
E 1:500

LLEGENDA DE PATOLOGIES I LESIONS. ELEMENTS I MATERIALS

1 Elements i materials en nivell de risc alt
2 Elements i materials en nivell de risc mitjà
3 Elements i materials en nivell de risc baix
4 Elements i materials disconformes a destacar
5 Presencia i materials elevada de eflorescència

HOSPITAL DE LA SANTA CREU I SANT PAU
FUNDACIÓ PRIVADA

Projecte
PROJECTE DE REHABILITACIÓ INTEGRAL DEL PAVELLÓ DE NOSTRA SENYORA DE MONTSERRAT DEL RECINTE MODERNISTA DE L'HOSPITAL DE LA SANTA CREU I SANT PAU
PROJECTE EXECUTIU

Expedient
25007

Localització
C/ de Sant Antoni Maria Claret ,167.
Horta-Guinardó

Municipi i comarca
Barcelona 08025 (Barcelonès)

Propietat i promotor
Fundació Privada Hospital de la Santa Creu i Sant Pau

Plànol
ESTAT DE CONSERVACIÓ - ELEMENTS AMB RISC DE DESPRENIMENTS
Cos Posterior. Alçat Nord. Descomposició alçat
Elements i materials amb risc de despreniments

Arxiu
25007_ EC_Patologies_Risc.dwg

Data
Maig 2026

Escala
1:100 - DIN A3


Número
2.12 IE-IC

Els tècnics redactors UTE GAA + ZAZURCA + ILV:


GAA GUITART ARQUITECTURA I ASS. SLP
Xavier Guitart, Gemma Guitart, Oriol Guitart

zm ESTUDI D'ARQUITECTURA
Mercè Zazurca, César Sánchez


Equip tècnic:
A.Martinez, S.Garcia, G.Ballestin, V.Mohr, A.Cáceres, À.Amer, D.Martínez, M.Sanz

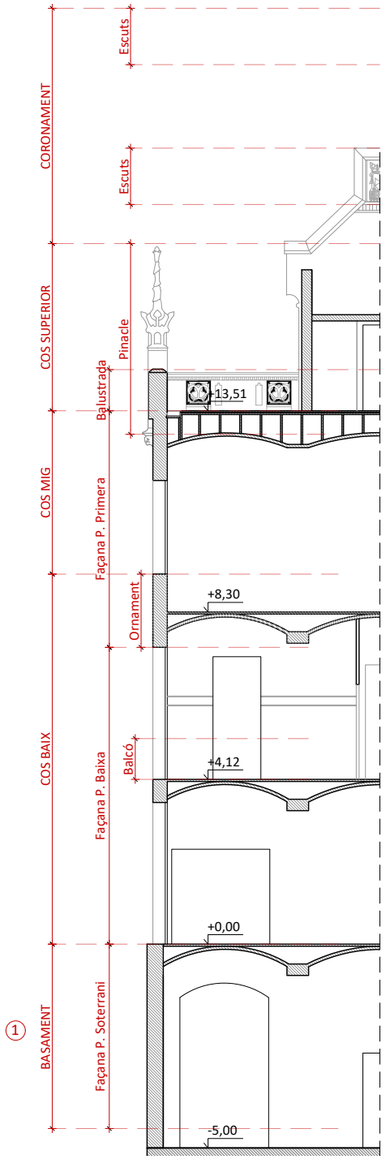

SECCIÓ 1 VERTICAL FAÇANA
E 1:150

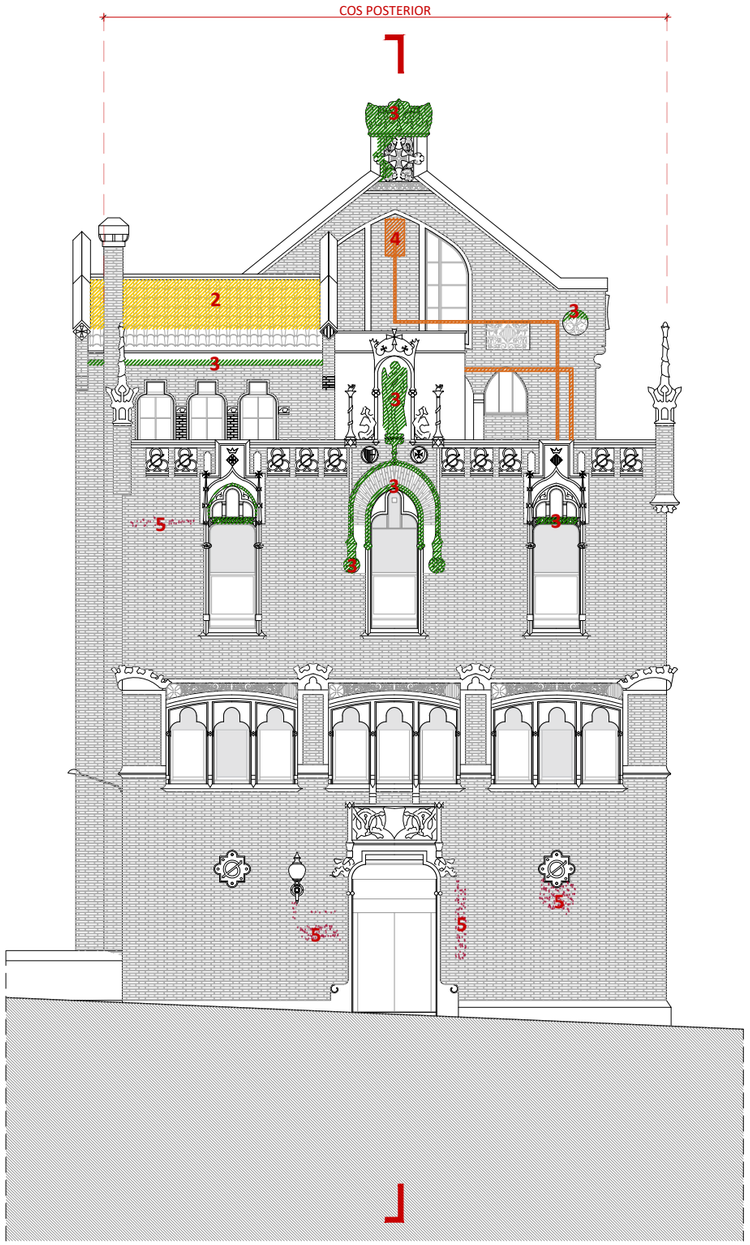

COS POSTERIOR. ALÇAT OEST. ELEMENTS I MATERIALS AMB RISC DE DESPRENIMENT
E 1:150

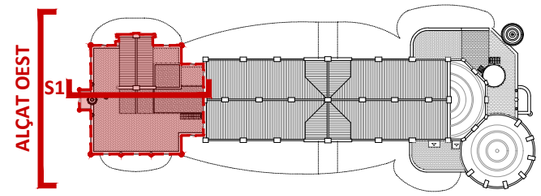

PLANTA COBERTA DE REFERÈNCIA. IDENTIFICACIÓ ALÇATS
E 1:750

Àmbit d'intervenció

LLEGENDA DE PATOLOGIES I LESIONS. ELEMENTS I MATERIALS

1. Elements i materials en nivell de risc alt
2. Elements i materials en nivell de risc mitjà
3. Elements i materials en nivell de risc baix
4. Elements i materials disconformes a destacar
5. Presencia i materials elevada de eflorescència

HOSPITAL DE LA SANTA CREU I SANT PAU
FUNDACIÓ PRIVADA

Projecte
PROJECTE DE REHABILITACIÓ INTEGRAL DEL PAVELLÓ DE NOSTRA SENYORA DE MONTSERRAT DEL RECINTE MODERNISTA DE L'HOSPITAL DE LA SANTA CREU I SANT PAU
PROJECTE EXECUTIU

Expedient
25007

Localització
C/ de Sant Antoni Maria Claret ,167.
Horta-Guinardó

Municipi i comarca
Barcelona 08025 (Barcelonès)

Propietat i promotor
Fundació Privada Hospital de la Santa Creu i Sant Pau

Plànol
ESTAT DE CONSERVACIÓ - ELEMENTS AMB RISC DE DESPRENIMENTS
Cos Posterior. Alçat Oest.
Elements i materials amb risc de despreniments

Arxiu
25007_ EC_Patologies_Risc.dwg

Data
Maig 2026

Escala
1:150 - DIN A3


Número
2.13 IE-IC

Els tècnics redactors UTE GAA + ZAZURCA + ILV:


GAA GUITART ARQUITECTURA I ASS. SLP
Xavier Guitart, Gemma Guitart, Oriol Guitart

zm ESTUDI D'ARQUITECTURA
Mercè Zazurca, César Sánchez

Equip tècnic:
A.Martinez, S.Garcia, G.Ballestin, V.Mohr, A.Cáceres, À.Amer, D.Martínez, M.Sanz

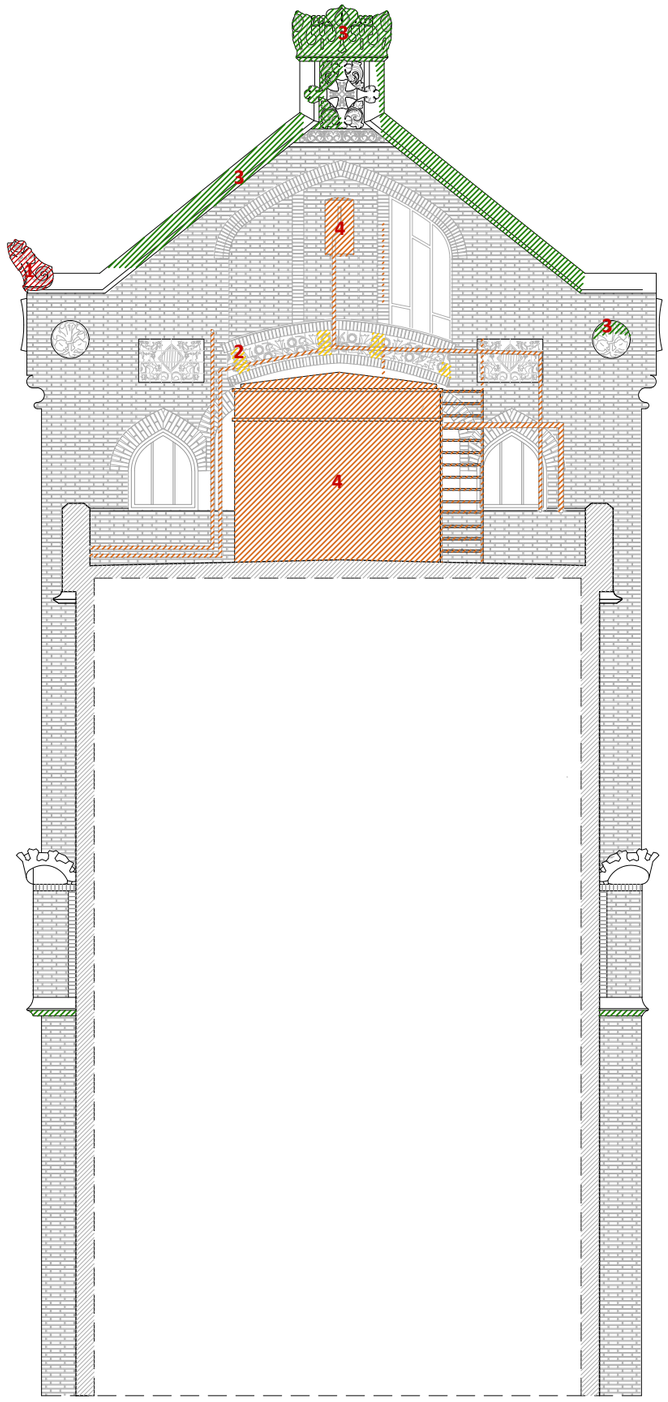

ALÇAT OEST A11. ELEMENTS I MATERIALS AMB RISC DE DESPRENIMENTS
E 1:100 |0 |1 |2 |4m

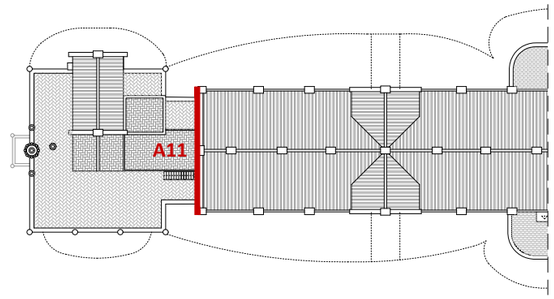

PLANTA COBERTA DE REFERÈNCIA. IDENTIFICACIÓ ALÇATS
E 1:500

LLEGENDA DE PATOLOGIES I LESIONS. ELEMENTS I MATERIALS

1 Elements i materials en nivell de risc alt
2 Elements i materials en nivell de risc mitjà
3 Elements i materials en nivell de risc baix
4 Elements i materials disconformes a destacar
5 Presencia i materials elevada de eflorescència

HOSPITAL DE LA SANTA CREU I SANT PAU
FUNDACIÓ PRIVADA

Projecte
PROJECTE DE REHABILITACIÓ INTEGRAL DEL PAVELLÓ DE NOSTRA SENYORA DE MONTSERRAT DEL RECINTE MODERNISTA DE L'HOSPITAL DE LA SANTA CREU I SANT PAU
PROJECTE EXECUTIU

Expedient
25007

Localització
C/ de Sant Antoni Maria Claret ,167.
Horta-Guinardó

Municipi i comarca
Barcelona 08025 (Barcelonès)

Propietat i promotor
Fundació Privada Hospital de la Santa Creu i Sant Pau

Plànol
ESTAT DE CONSERVACIÓ - ELEMENTS AMB RISC DE DESPRENIMENTS
Alçat Oest. Descomposició alçat
Elements i materials amb risc de despreniments

Arxiu
25007_ EC_Patologies_Risc.dwg

Data
Maig 2026

Escala
1:150 - DIN A3


Número
2.14 IE-IC

Els tècnics redactors UTE GAA + ZAZURCA + ILV:


GAA GUITART ARQUITECTURA I ASS. SLP
Xavier Guitart, Gemma Guitart, Oriol Guitart

zm ESTUDI D'ARQUITECTURA
Mercè Zazurca, César Sánchez

Equip tècnic:
A.Martinez, S.Garcia, G.Ballestin, V.Mohr, A.Cáceres, À.Amer, D.Martínez, M.Sanz

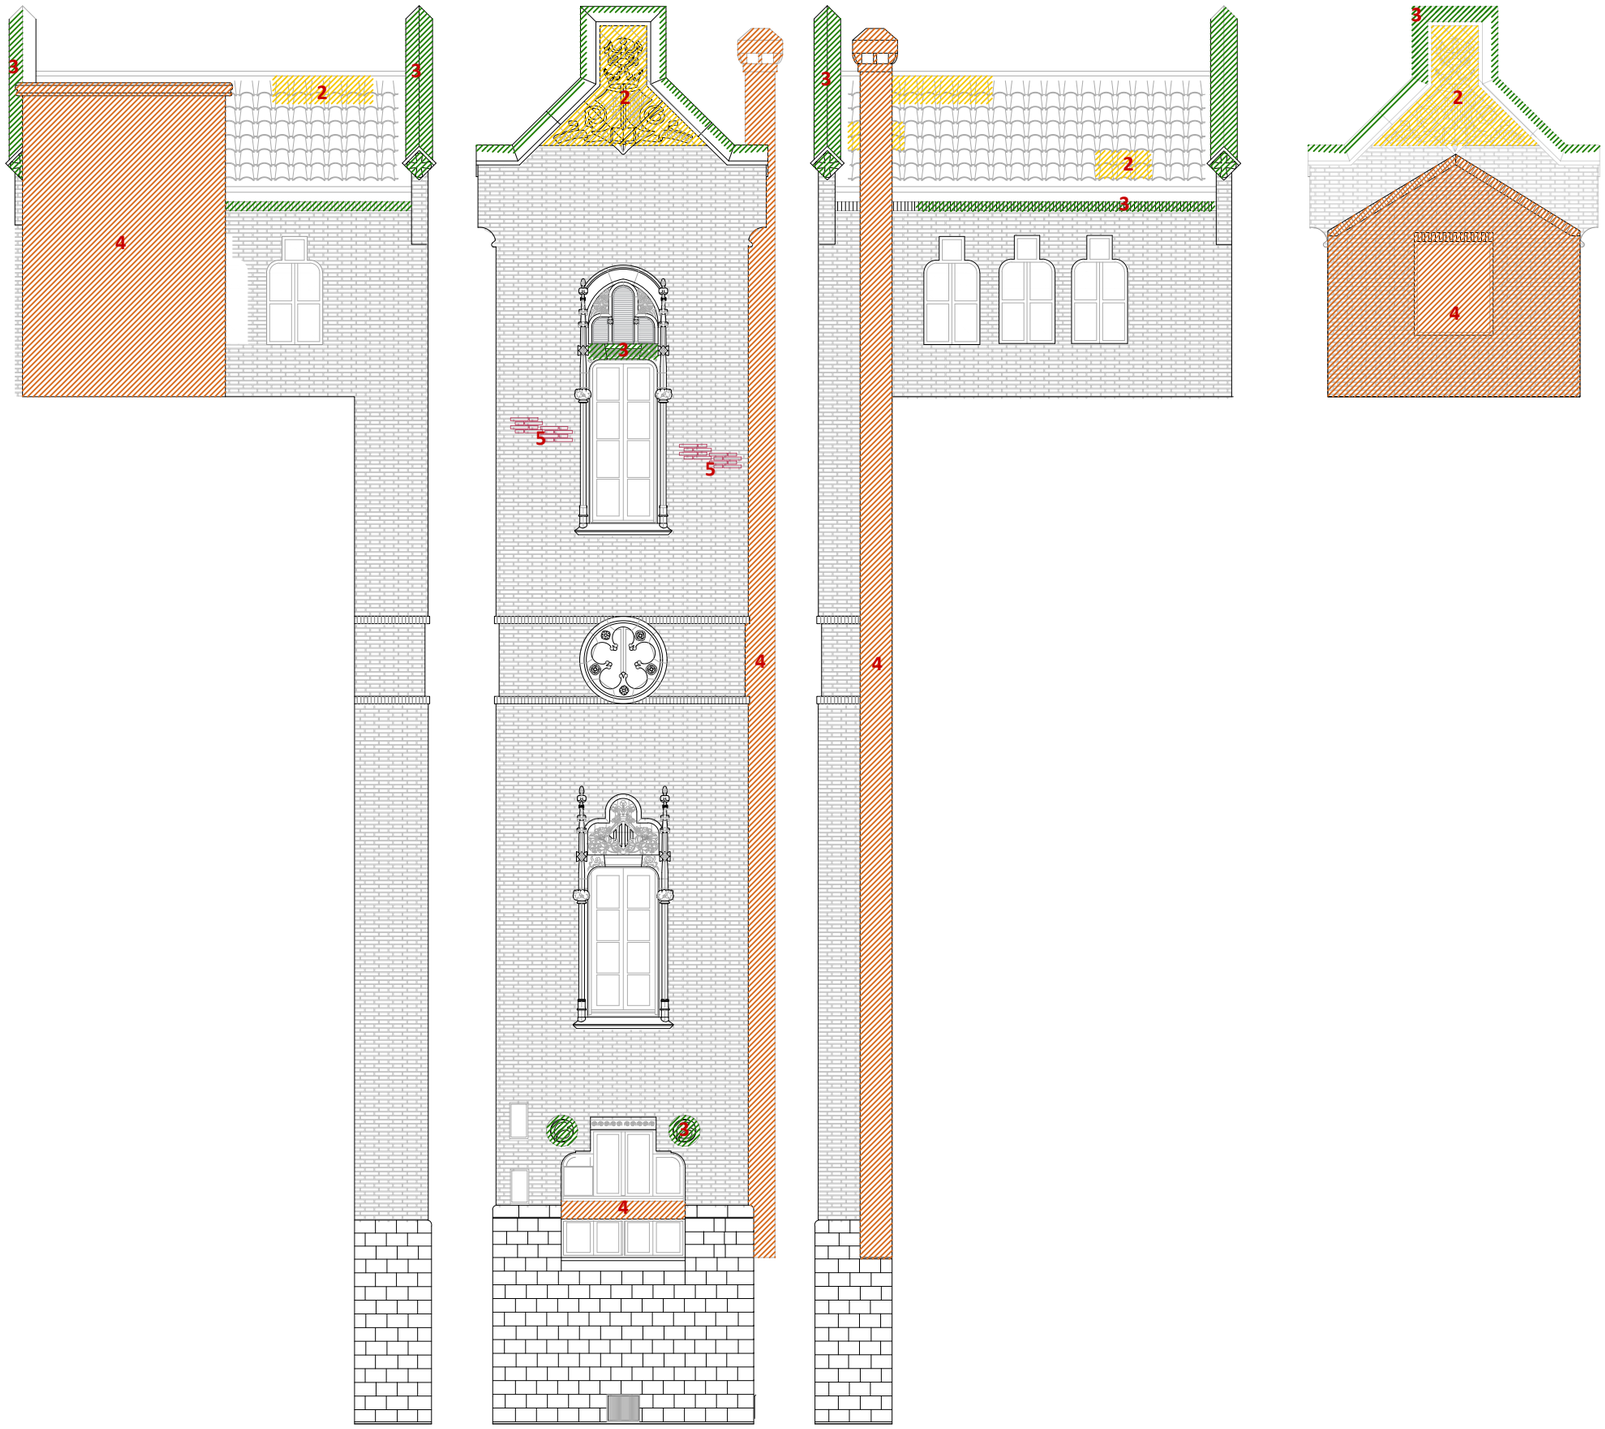

COS PSOTERIOR. ALÇAT OEST. A12-A13-A14-A15. ELEMENTS I MATERIALS AMB RISC DE DESPRENIMENTS
E 1:100 |0 |1 |2 |4m

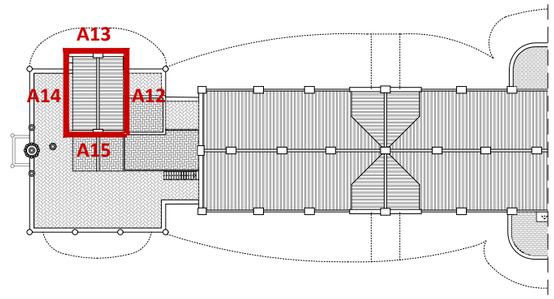

PLANTA COBERTA DE REFERÈNCIA. IDENTIFICACIÓ ALÇATS
E 1:500

LLEGENDA DE PATOLOGIES I LESIONS. ELEMENTS I MATERIALS

1 Elements i materials en nivell de risc alt
2 Elements i materials en nivell de risc mitjà
3 Elements i materials en nivell de risc baix
4 Elements i materials disconformes a destacar
5 Presencia i materials elevada de eflorescència

HOSPITAL DE LA SANTA CREU I SANT PAU
FUNDACIÓ PRIVADA

Projecte
PROJECTE DE REHABILITACIÓ INTEGRAL DEL PAVELLÓ DE NOSTRA SENYORA DE MONTSERRAT DEL RECINTE MODERNISTA DE L'HOSPITAL DE LA SANTA CREU I SANT PAU
PROJECTE EXECUTIU

Expedient
25007

Localització
C/ de Sant Antoni Maria Claret ,167.
Horta-Guinardó

Municipi i comarca
Barcelona 08025 (Barcelonès)

Propietat i promotor
Fundació Privada Hospital de la Santa Creu i Sant Pau

Plànol
ESTAT DE CONSERVACIÓ - ELEMENTS AMB RISC DE DESPRENIMENTS
Cos Posterior. Alçat Nord, Oest i Sud. Descomposició alçats
Elements i materials amb risc de despreniments

Arxiu
25007_ EC_Patologies_Risc.dwg

Data
Maig 2026

Escala
1:100 - DIN A3

Número
2.15 IE-IC

Els tècnics redactors UTE GAA + ZAZURCA + ILV:

GAA GUITART ARQUITECTURA I ASS. SLP
Xavier Guitart, Gemma Guitart, Oriol Guitart

zm ESTUDI D'ARQUITECTURA
Mercè Zazurca, César Sánchez

Equip tècnic:
A.Martinez, S.Garcia, G.Ballestin, V.Mohr, A.Cáceres, À.Amer, D.Martínez, M.Sanz