

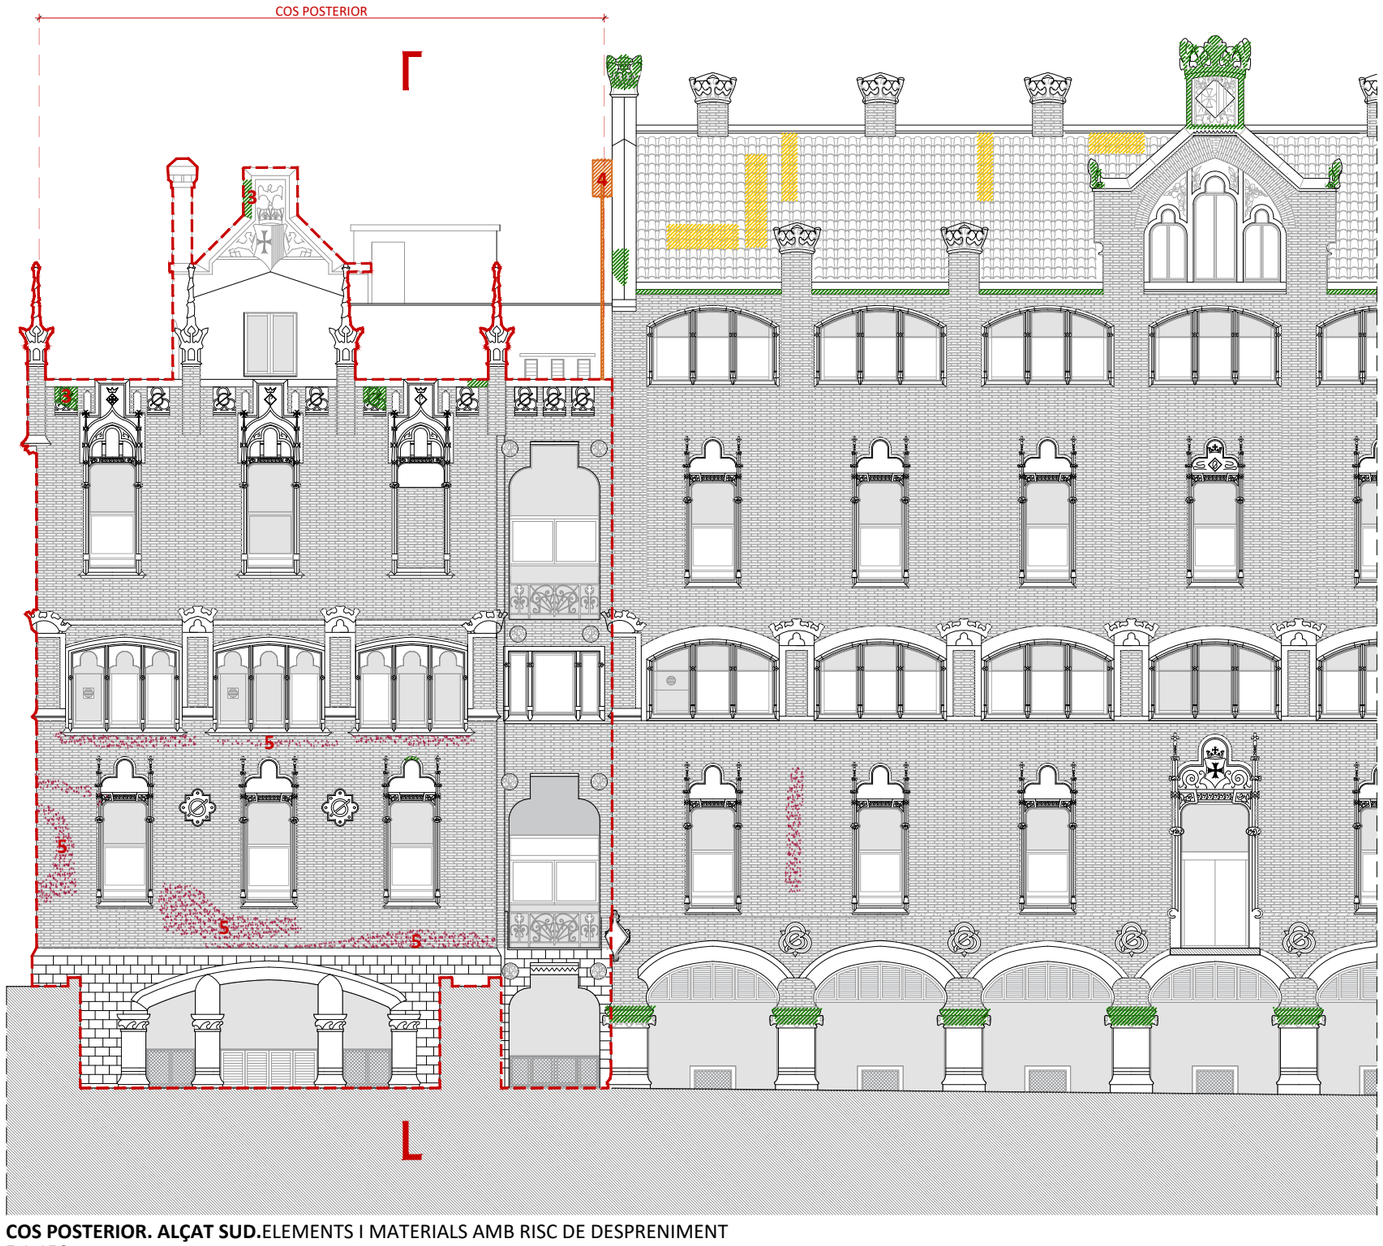



COS POSTERIOR. ALÇAT SUD.ELEMENTS I MATERIALS AMB RISC DE DESPRENIMENT
E 1:150 |0 |1 |2 |4 |8m

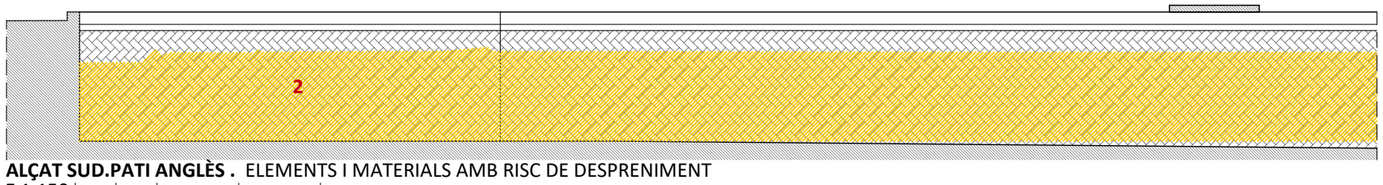

ALÇAT SUD.PATI ANGLÈS . ELEMENTS I MATERIALS AMB RISC DE DESPRENIMENT
E 1:150 |0 |1 |2 |4 |8m

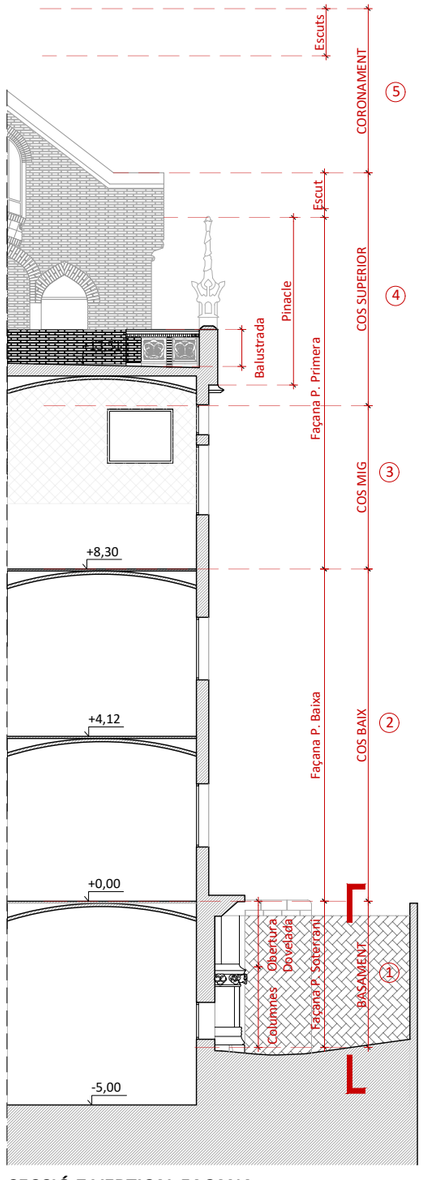

SECCIÓ 7 VERTICAL FAÇANA
E 1:150

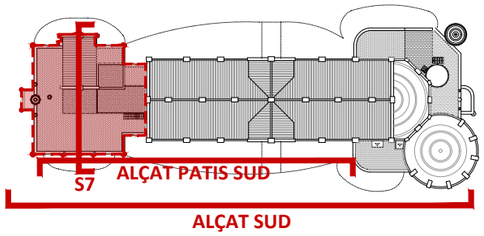

PLANTA COBERTA DE REFERÈNCIA. IDENTIFICACIÓ ALÇATS
E 1:750

LLEGENDA DE PATOLOGIES I LESIONS. ELEMENTS I MATERIALS

1. Elements i materials en nivell de risc alt
2. Elements i materials en nivell de risc mitjà
3. Elements i materials en nivell de risc baix
4. Elements i materials disconformes a destacar
5. Presencia i materials elevada de eflorescència

HOSPITAL DE LA SANTA CREU I SANT PAU
FUNDACIÓ PRIVADA

Projecte
PROJECTE DE REHABILITACIÓ INTEGRAL DEL PAVELLÓ DE NOSTRA SENYORA DE MONTSERRAT DEL RECINTE MODERNISTA DE L'HOSPITAL DE LA SANTA CREU I SANT PAU
PROJECTE EXECUTIU

Expedient
25007

Localització
C/ de Sant Antoni Maria Claret ,167.
Horta-Guinardó

Municipi i comarca
Barcelona 08025 (Barcelonès)

Propietat i promotor
Fundació Privada Hospital de la Santa Creu i Sant Pau

Plànol
ESTAT DE CONSERVACIÓ - ELEMENTS AMB RISC DE DESPRENIMENTS
Cos Posterior. Alçat Sud.
Elements amb risc de despreniments

Arxiu
25007_ EC_Patologies_Risc.dwg

Data
Maig 2026

Escala
1:150 - DIN A3


Número
2.16 IE-IC

Els tècnics redactors UTE GAA + ZAZURCA + ILV:


GAA GUITART ARQUITECTURA I ASS. SLP
Xavier Guitart, Gemma Guitart, Oriol Guitart

zm ESTUDI D'ARQUITECTURA
Mercè Zazurca, César Sánchez


Equip tècnic:
A.Martinez, S.Garcia, G.Ballestin, V.Mohr, A.Cáceres, À.Amer, D.Martínez, M.Sanz

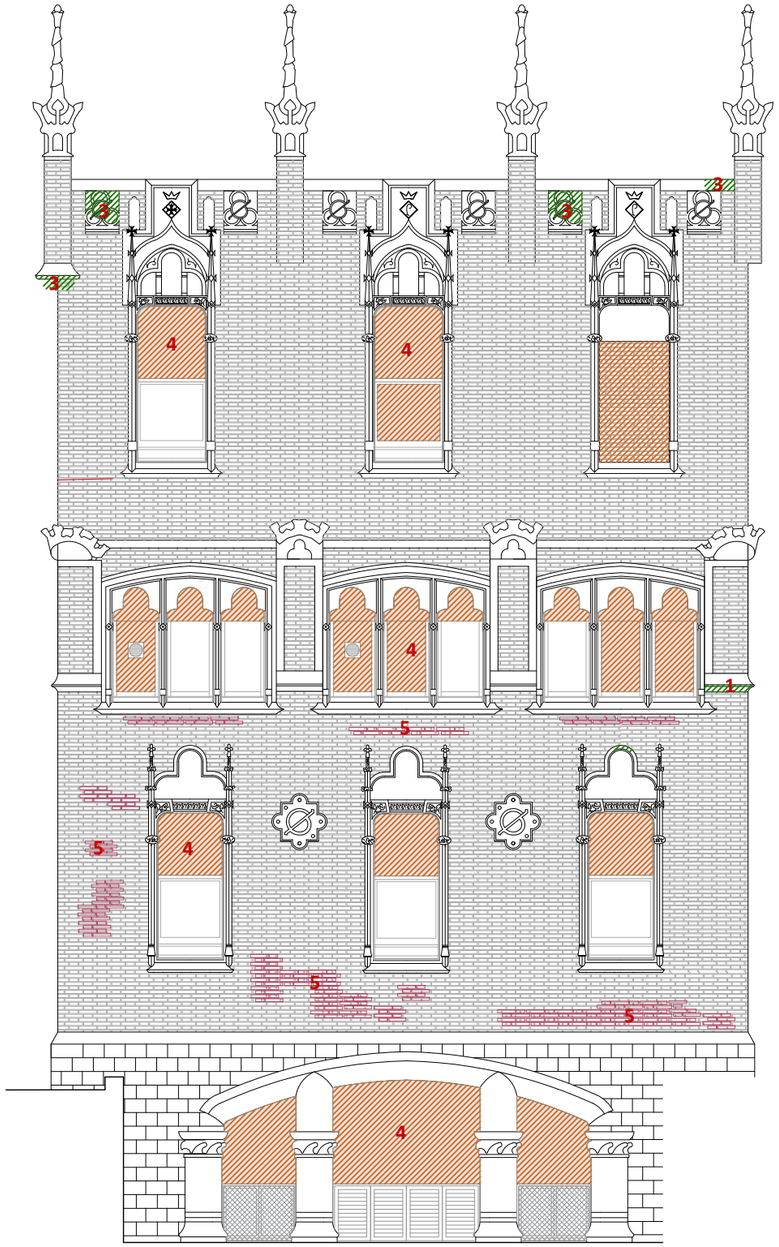

COS POSTERIOR. ALÇAT SUD.A16.ELEMENTS I MATERIALS AMB RISC DE DESPRENIMENTS
E 1:100 |0 |1 |2 |4m

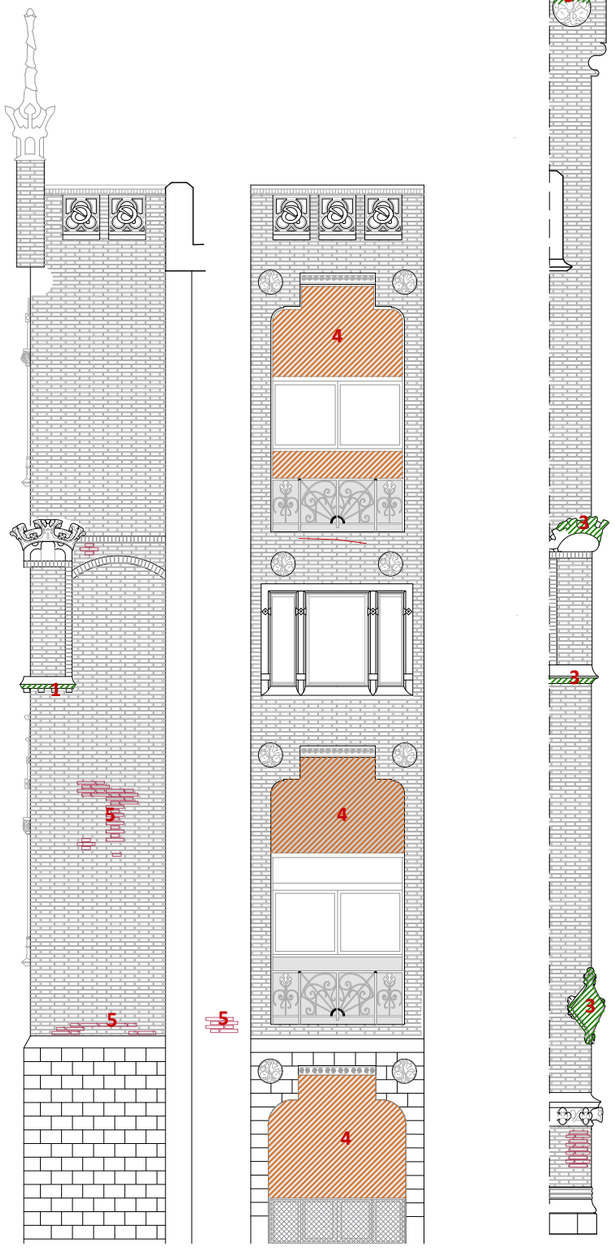

COS POSTERIOR. ALÇAT SUD.A17-18-19.ELEMENTS I MATERIALS AMB RISC DE DESPRENIMENTS
E 1:100 |0 |1 |2 |4m

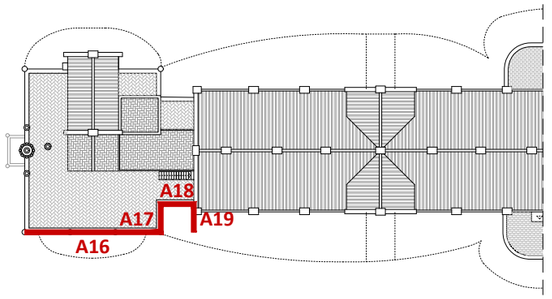

PLANTA COBERTA DE REFERÈNCIA. IDENTIFICACIÓ ALÇATS COS POSTERIOR.
E 1:500

LLEGENDA DE PATOLOGIES I LESIONS. ELEMENTS I MATERIALS

1 Elements i materials en nivell de risc alt
2 Elements i materials en nivell de risc mitjà
3 Elements i materials en nivell de risc baix
4 Elements i materials disconformes a destacar
5 Presencia i materials elevada de eflorescència

HOSPITAL DE LA SANTA CREU I SANT PAU
FUNDACIÓ PRIVADA

Projecte
PROJECTE DE REHABILITACIÓ INTEGRAL DEL PAVELLÓ DE NOSTRA SENYORA DE MONTSERRAT DEL RECINTE MODERNISTA DE L'HOSPITAL DE LA SANTA CREU I SANT PAU
PROJECTE EXECUTIU

Expedient
25007

Localització
C/ de Sant Antoni Maria Claret ,167.
Horta-Guinardó

Municipi i comarca
Barcelona 08025 (Barcelonès)

Propietat i promotor
Fundació Privada Hospital de la Santa Creu i Sant Pau

Plànol
ESTAT DE CONSERVACIÓ - ELEMENTS AMB RISC DE DESPRENIMENTS
Cos Posterior. Alçat Sud. Descomposició alçat
Elements i materials amb risc de despreniments

Arxiu
25007_ EC_Patologies_Risc.dwg

Data
Maig 2026

Escala
1:150 - DIN A3


Número
2.17 IE-IC

Els tècnics redactors UTE GAA + ZAZURCA + ILV:


GAA GUITART ARQUITECTURA I ASS. SLP
Xavier Guitart, Gemma Guitart, Oriol Guitart

zm ESTUDI D'ARQUITECTURA
Mercè Zazurca, César Sánchez


Equip tècnic:
A.Martinez, S.Garcia, G.Ballestin, V.Mohr, A.Cáceres, À.Amer, D.Martínez, M.Sanz

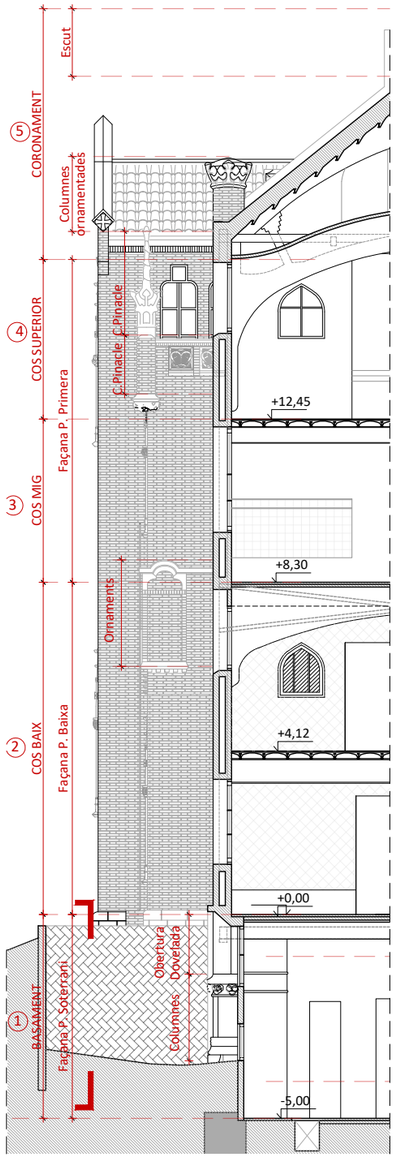


SECCIÓ 6 VERTICAL FAÇANA
E 1:150

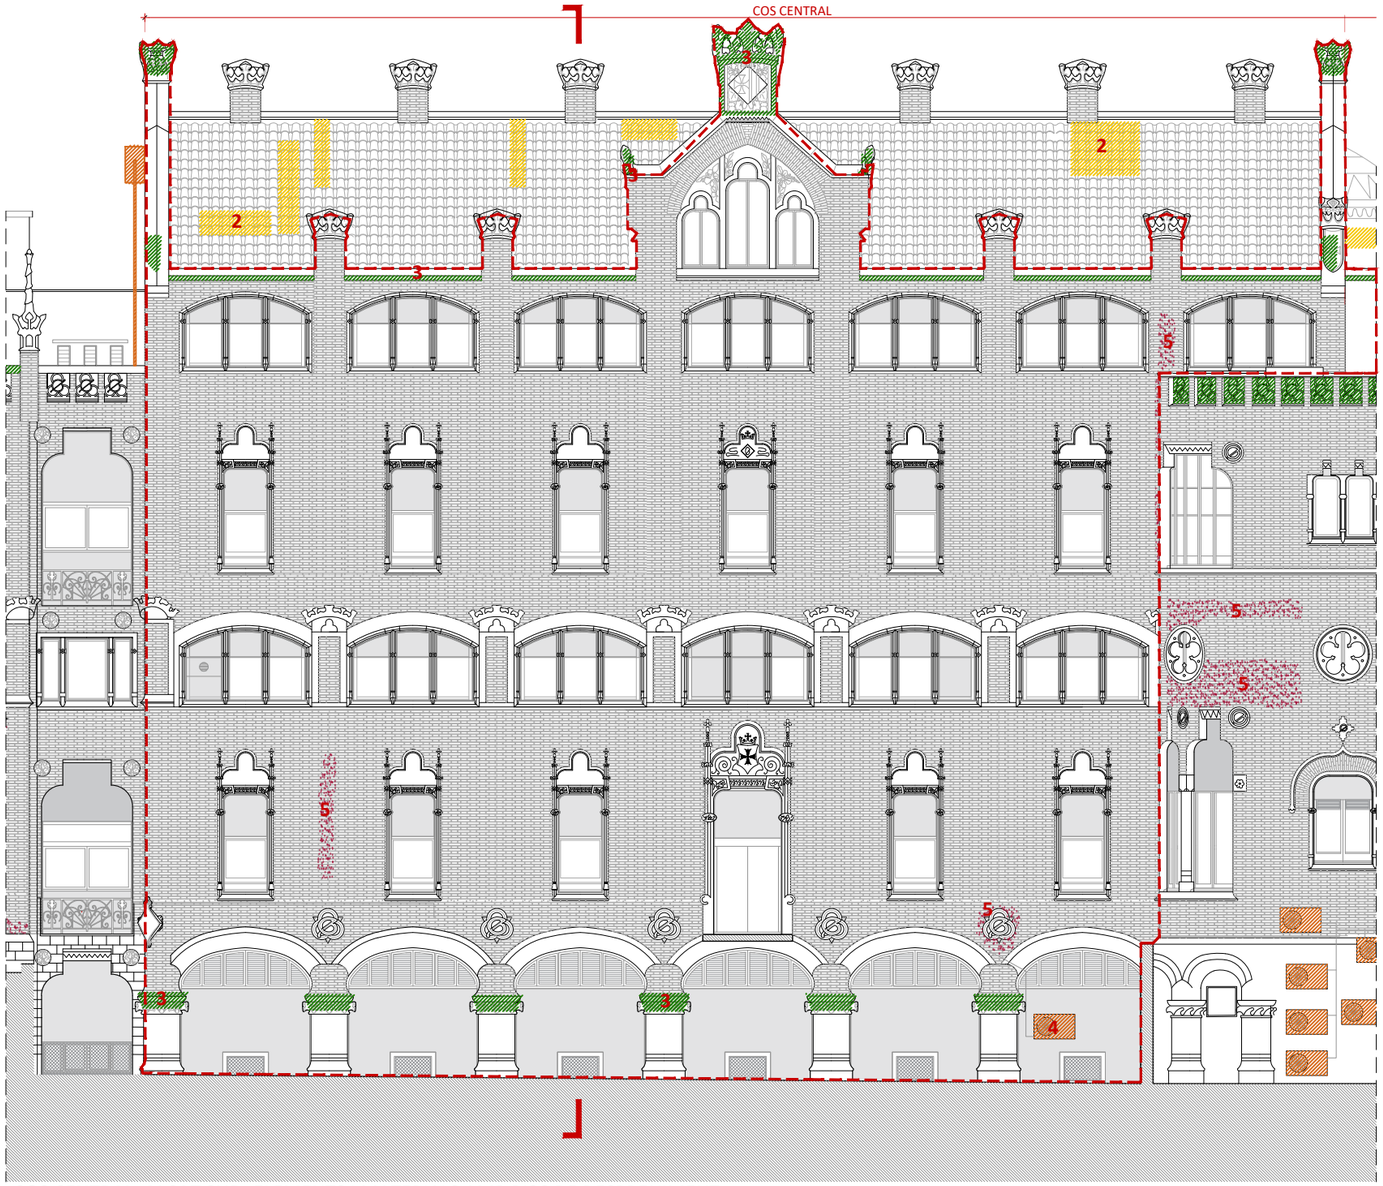

COS CENTRAL. ALÇAT SUD. ELEMENTS I MATERIALS AMB RISC DE DESPRENIMENT
E 1:150 |0 |1 |2 |4 |8m

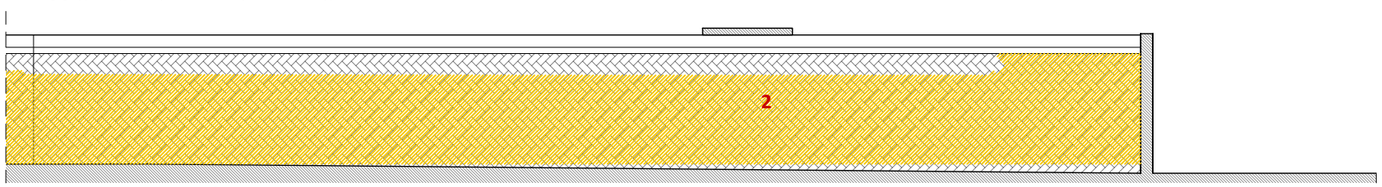

ALÇAT SUD.PATI ANGLÈS . ELEMENTS I MATERIALS AMB RISC DE DESPRENIMENT
E 1:150 |0 |1 |2 |4 |8m

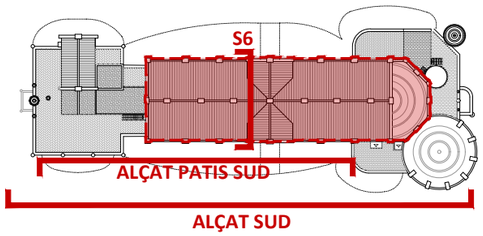

PLANTA COBERTA DE REFERÈNCIA. IDENTIFICACIÓ ALÇATS
E 1:750

LLEGENDA DE PATOLOGIES I LESIONS. ELEMENTS I MATERIALS

1. Elements i materials en nivell de risc alt
2. Elements i materials en nivell de risc mitjà
3. Elements i materials en nivell de risc baix
4. Elements i materials disconformes a destacar
5. Presencia i materials elevada de eflorescència

HOSPITAL DE LA SANTA CREU I SANT PAU
FUNDACIÓ PRIVADA

Projecte
PROJECTE DE REHABILITACIÓ INTEGRAL DEL PAVELLÓ DE NOSTRA SENYORA DE MONTSERRAT DEL RECINTE MODERNISTA DE L'HOSPITAL DE LA SANTA CREU I SANT PAU
PROJECTE EXECUTIU

Expedient
25007

Localització
C/ de Sant Antoni Maria Claret ,167.
Horta-Guinardó

Municipi i comarca
Barcelona 08025 (Barcelonès)

Propietat i promotor
Fundació Privada Hospital de la Santa Creu i Sant Pau

Plànol
ESTAT DE CONSERVACIÓ - ELEMENTS AMB RISC DE DESPRENIMENTS
Cos Central. Alçat Sud.
Elements amb risc de despreniments

Arxiu
25007_ EC_Patologies_Risc.dwg

Data
Maig 2026

Escala
1:150 - DIN A3

Número
2.18 IE-IC

Els tècnics redactors UTE GAA + ZAZURCA + ILV:


GAA GUITART ARQUITECTURA I ASS. SLP
Xavier Guitart, Gemma Guitart, Oriol Guitart

zm ESTUDI D'ARQUITECTURA
Mercè Zazurca, César Sánchez


Equip tècnic:
A.Martinez, S.Garcia, G.Ballestin, V.Mohr, A.Cáceres, À.Amer, D.Martínez, M.Sanz




COS ANTERIOR. ALÇAT SUD. ELEMENTS I MATERIALS AMB RISC DE DESPRENIMENT
E 1:150 |0 |1 |2 |4 |8m

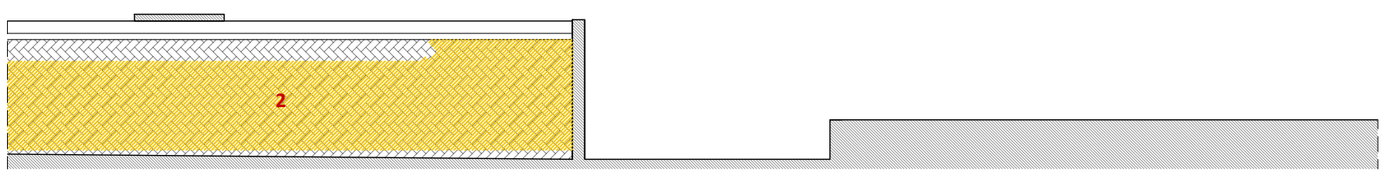

ALÇAT SUD.PATI ANGLÈS .ELEMENTS I MATERIALS AMB RISC DE DESPRENIMENT
E 1:150 |0 |1 |2 |4 |8m

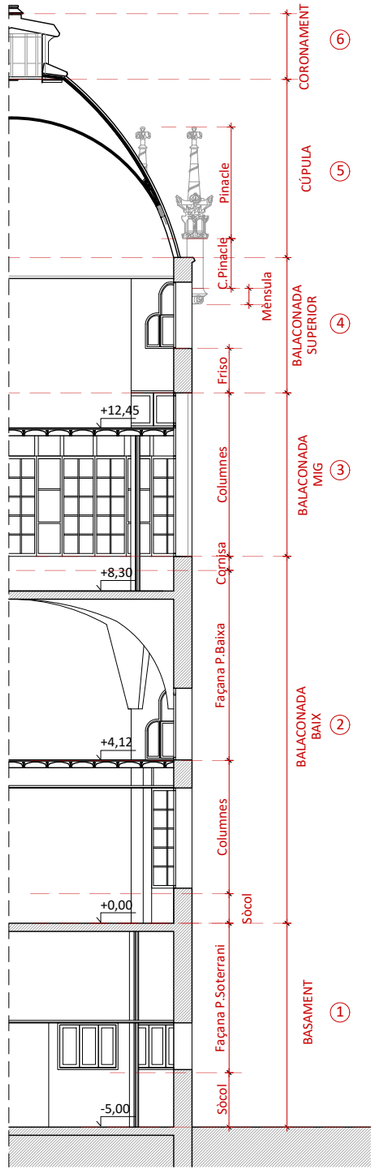

SECCIÓ 3 VERTICAL FAÇANA
E 1:150

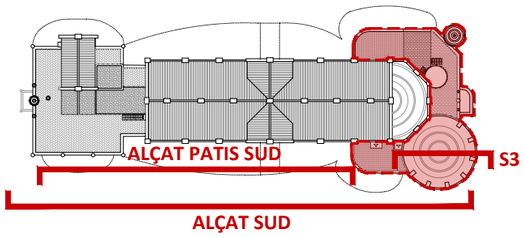

PLANTA COBERTA DE REFERÈNCIA. IDENTIFICACIÓ ALÇATS
E 1:750

LLEGENDA DE PATOLOGIES I LESIONS. ELEMENTS I MATERIALS

1 Elements i materials en nivell de risc alt
2 Elements i materials en nivell de risc mitjà
3 Elements i materials en nivell de risc baix
4 Elements i materials disconformes a destacar
5 Presencia i materials elevada de eflorescència

HOSPITAL DE LA SANTA CREU I SANT PAU
FUNDACIÓ PRIVADA

Projecte
PROJECTE DE REHABILITACIÓ INTEGRAL DEL PAVELLÓ DE NOSTRA SENYORA DE MONTSERRAT DEL RECINTE MODERNISTA DE L'HOSPITAL DE LA SANTA CREU I SANT PAU
PROJECTE EXECUTIU

Expedient
25007

Localització
C/ de Sant Antoni Maria Claret ,167.
Horta-Guinardó

Municipi i comarca
Barcelona 08025 (Barcelonès)

Propietat i promotor
Fundació Privada Hospital de la Santa Creu i Sant Pau

Plànol
ESTAT DE CONSERVACIÓ - ELEMENTS AMB RISC DE DESPRENIMENTS
Cos Anterior. Alçat Sud.
Elements amb risc de despreniments


Arxiu
25007_ EC_Patologies_Risc.dwg


Data
Maig 2026

Escala
1:150 - DIN A3

Número
2.19 IE-IC


Els tècnics redactors UTE GAA + ZAZURCA + ILV:
GAA GUITART ARQUITECTURA I ASS. SLP — Xavier Guitart, Gemma Guitart, Oriol Guitart
zm ESTUDI D'ARQUITECTURA — Mercè Zazurca, César Sánchez
Equip tècnic:
A.Martinez, S.Garcia, G.Ballestin, V.Mohr, A.Cáceres, À.Amer, D.Martínez, M.Sanz

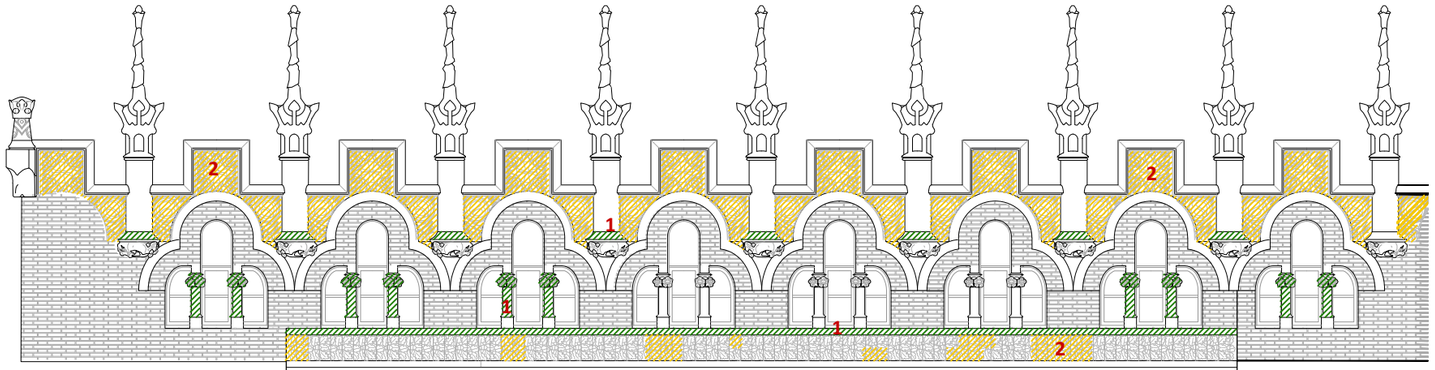

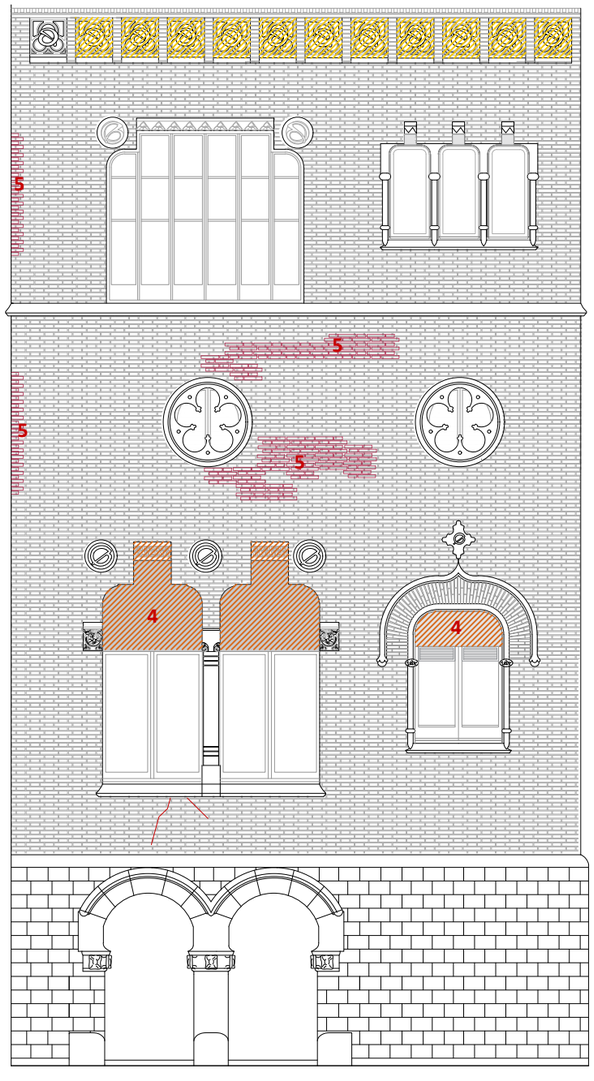


COS ANTERIOR. ALÇAT SUD.A20. ELEMENTS I MATERIALS AMB RISC DE DESPRENIMENTS

E 1:100 |0 |1 |2 |4m

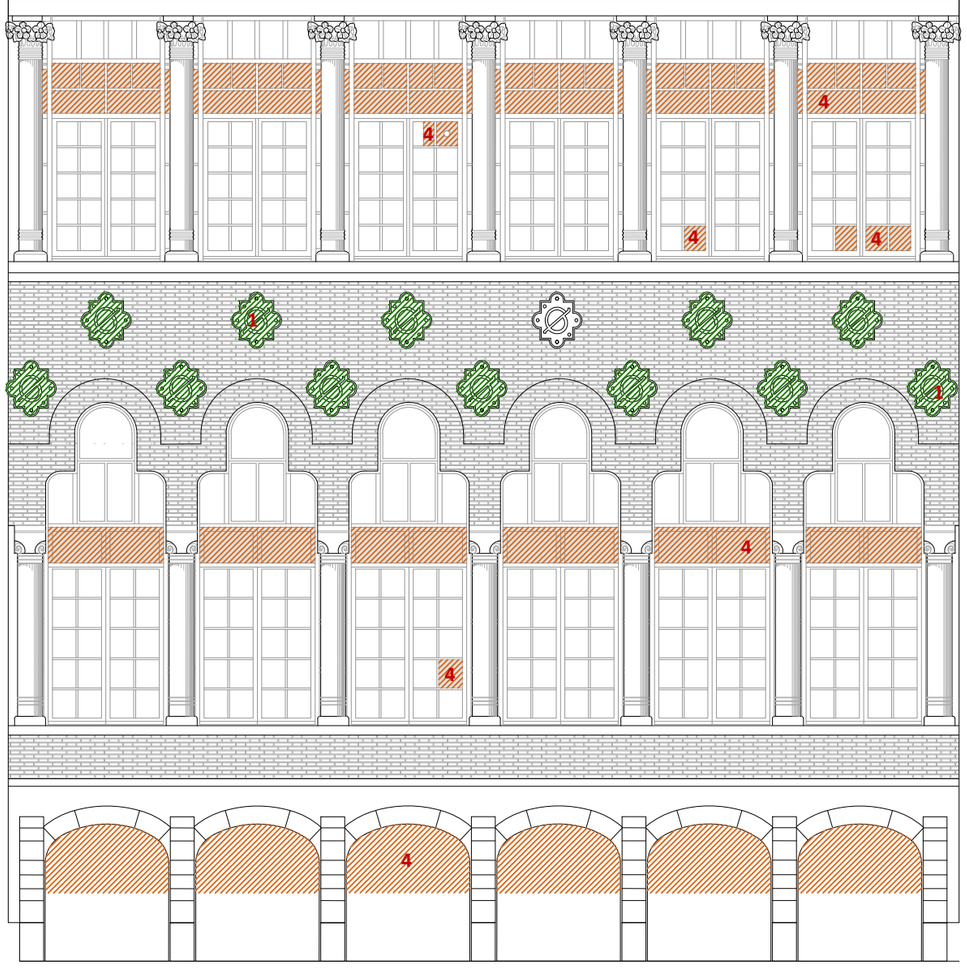

ROTONDA. ALÇAT SUD.A21.ELEMENTS I MATERIALS AMB RISC DE DESPRENIMENTS

E 1:100 |0 |1 |2 |4m

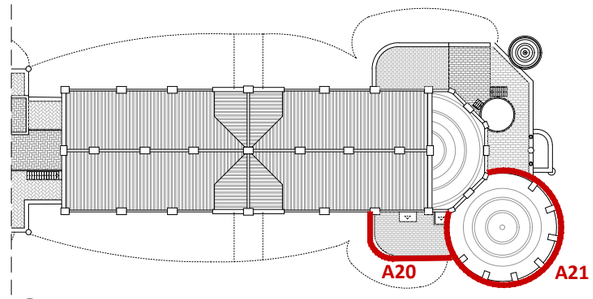

PLANTA COBERTA DE REFERÈNCIA. IDENTIFICACIÓ ALÇATS
COS ANTERIOR
E 1:500

LLEGENDA DE PATOLOGIES I LESIONS. ELEMENTS I MATERIALS

1 Elements i materials en nivell de risc alt

2 Elements i materials en nivell de risc mitjà

3 Elements i materials en nivell de risc baix

4 Elements i materials disconformes a destacar

5 Presencia i materials elevada de eflorescència

HOSPITAL DE LA SANTA CREU I SANT PAU
FUNDACIÓ PRIVADA

Projecte
PROJECTE DE REHABILITACIÓ INTEGRAL DEL PAVELLÓ DE NOSTRA SENYORA DE MONTSERRAT DEL RECINTE MODERNISTA DE L'HOSPITAL DE LA SANTA CREU I SANT PAU
PROJECTE EXECUTIU

Expedient
25007

Localització
C/ de Sant Antoni Maria Claret ,167.
Horta-Guinardó

Municipi i comarca
Barcelona 08025 (Barcelonès)

Propietat i promotor
Fundació Privada Hospital de la Santa Creu i Sant Pau

Plànol
ESTAT DE CONSERVACIÓ - ELEMENTS AMB RISC DE DESPRENIMENTS
Cos Anterior i Rotonda. Alçat Sud. Descomposició alçat
Elements i materials amb risc de despreniments

Arxiu
25007_ EC_Patologies_Risc.dwg

Data
Maig 2026

Escala
1:100 - DIN A3

Número
2.20 IE-IC

Els tècnics redactors UTE GAA + ZAZURCA + ILV:

GAA GUITART ARQUITECTURA I ASS. SLP
Xavier Guitart, Gemma Guitart, Oriol Guitart


zm ESTUDI D'ARQUITECTURA
Mercè Zazurca, César Sánchez

Equip tècnic:
A.Martinez, S.Garcia, G.Ballestin, V.Mohr, A.Cáceres, À.Amer, D.Martínez, M.Sanz

IMATGE EXTERIOR. PLÀNOLS DE DESMUNTATGES I ENDERROCS (IE-DIE)


PROJECTE DE REHABILITACIÓ INTEGRAL DEL PAVELLÓ DE NOSTRA SENYORA DE MONTSERRAT DEL RECINTE MODERNISTA DE L'HOSPITAL DE LA SANTA CREU I SANT PAU

PROJECTE EXECUTIU

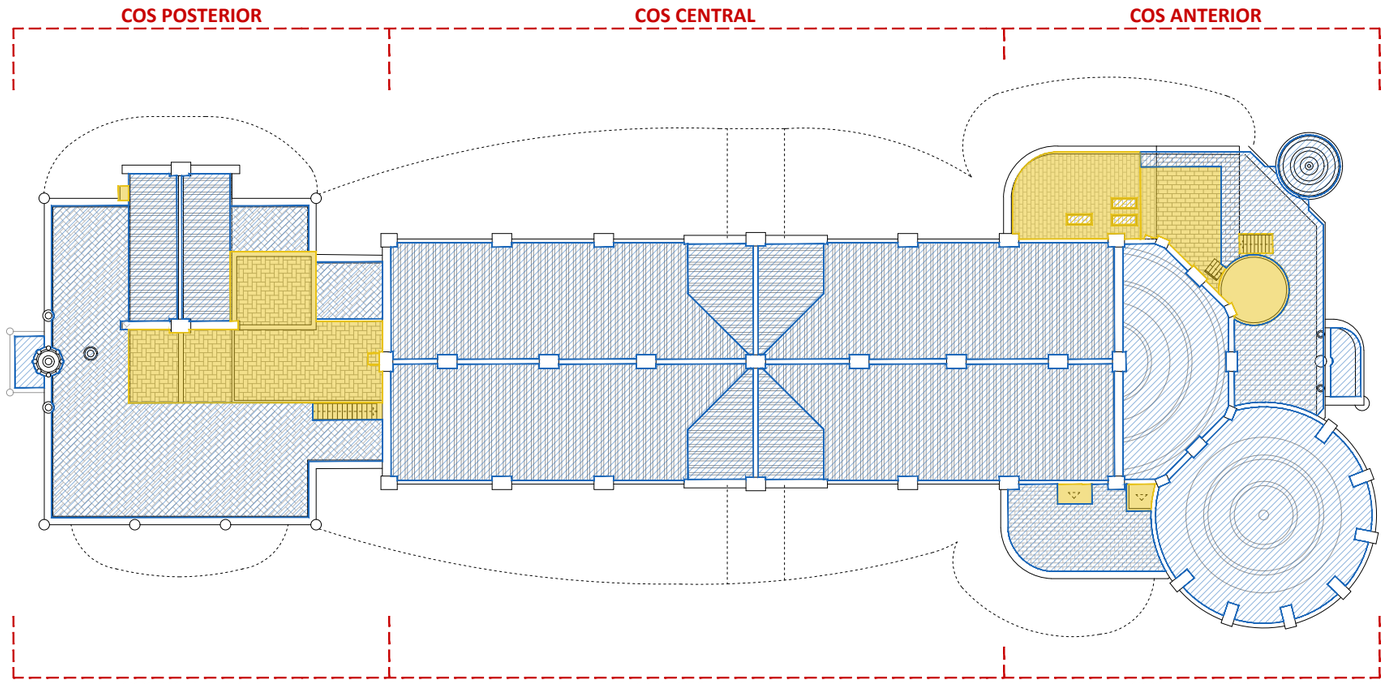


PLANTA COBERTA +21,76 m. DESMUNTATGES I ENDERROCS. IDENTIFICACIÓ D'ELEMENTS I MATERIALS A DESMUNTAR.
E 1:250

0 1 2 4 8m

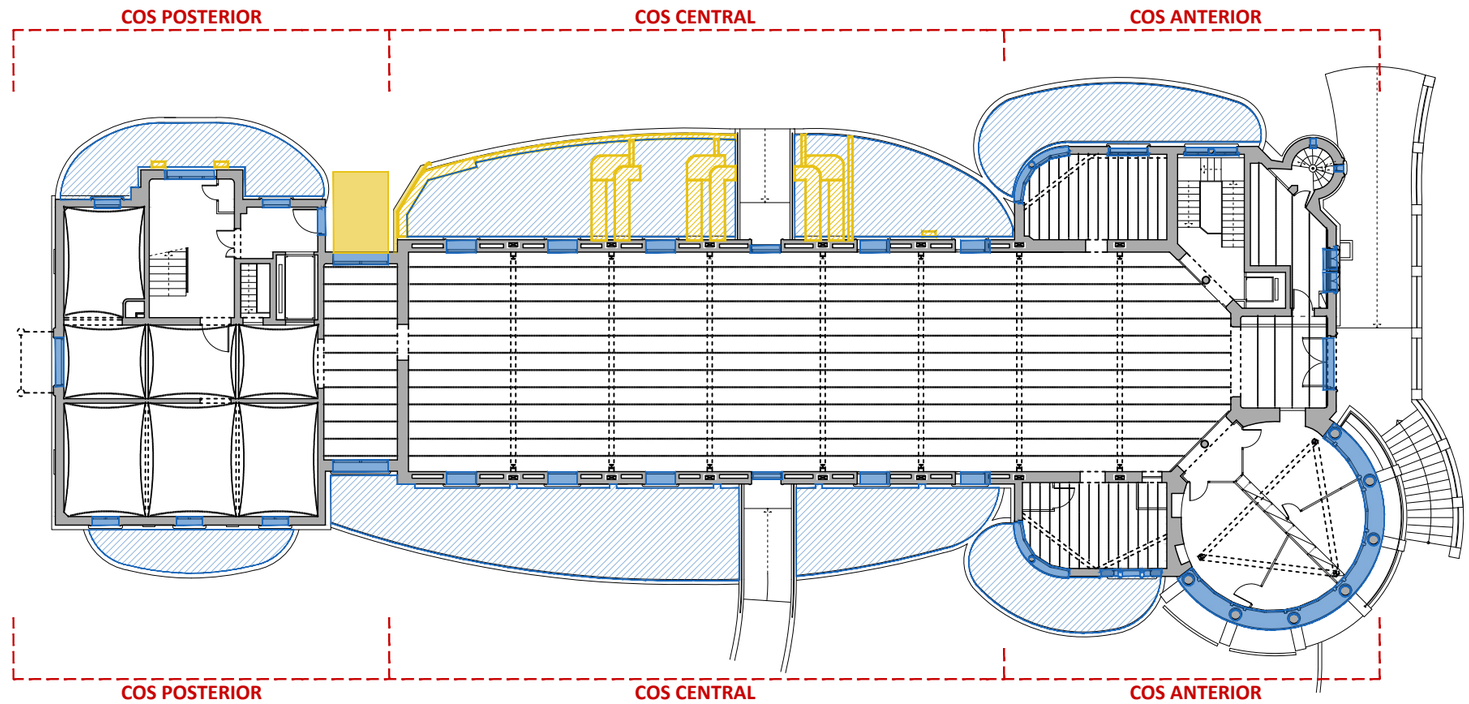

PLANTA BAIXA.NIVELL +00,00 m. DESMUNTATGES I ENDERROCS. IDENTIFICACIÓ D'ELEMENTS I MATERIALS A DESMUNTAR.
E 1:250

0 1 2 4 8m

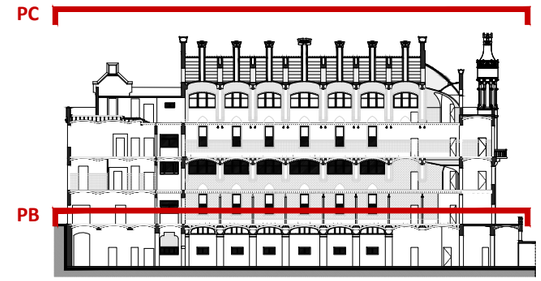

SECCIÓ SUD DE REFERÈNCIA. SECCIÓ P.COBERTA I P.BAIXA
E 1:750

LLEGENDA DE DESMUNTATGES I ENDERROCS

- Desmuntatges volums disconformes, tapiats d'obertures (maó/ fusta).
- Desmuntatges instal·lacions obsoletes i adossades.
- Desmuntatges d'elements ceràmics patrimonials originals per posterior restauració i reutilització.
- Desmuntatge de fusteries exteriors a restaurar i/o restituir segons criteris patrimonials.

HOSPITAL DE LA SANTA CREU I SANT PAU
FUNDACIÓ PRIVADA

Projecte
PROJECTE DE REHABILITACIÓ INTEGRAL DEL PAVELLÓ DE NOSTRA SENYORA DE MONTSERRAT DEL RECINTE MODERNISTA DE L'HOSPITAL DE LA SANTA CREU I SANT PAU
PROJECTE EXECUTIU

Expedient
25007

Localització
C/ de Sant Antoni Maria Claret ,167.
Horta-Guinardó

Municipi i comarca
Barcelona 08025 (Barcelonès)

Propietat i promotor
Fundació Privada Hospital de la Santa Creu i Sant Pau

Plànol
DESMUNTATGES I ENDERROCS (IE-DIE)
Planta Coberta, planta baixa i patis anglesos. Nivells +21.76 m,+0.00 m i -5,00 m.
Identificació d'elements i materials a desmuntar

Arxiu
25007_ DIE.dwg

Data
Maig 2026


Escala
1:250 - DIN A3

Número
01.01 IE DIE


Els tècnics redactors UTE GAA + ZAZURCA + ILV:
GAA GUITART ARQUITECTURA I ASS. SLP — Xavier Guitart, Gemma Guitart, Oriol Guitart
zm ESTUDI D'ARQUITECTURA — Mercè Zazurca, César Sánchez
Equip tècnic:
A.Martinez, S.Garcia, G.Ballestin, V.Mohr, A.Cáceres, À.Amer, D.Martínez, M.Sanz

LLEGENDA DE DESMUNTATGES I ENDERROCS


- Desmuntatges volums disconformes, tapiats d'obertures (maó/ fusta).
- Desmuntatges instal·lacions obsoletes i adossades.
- Desmuntatges d'elements ceràmics patrimonials originals per posterior restauració i reutilització.
- Desmuntatge de fusteries exteriors a restaurar i/o restituir segons criteris patrimonials.

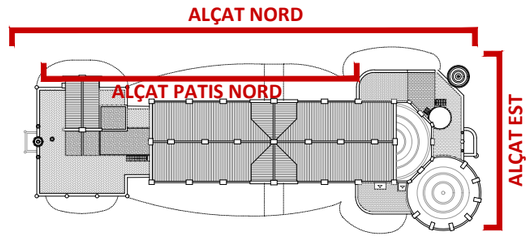


PLANTA COBERTA DE REFERÈNCIA. IDENTIFICACIÓ ALÇATS
E 1:750
Àmbit d'intervenció

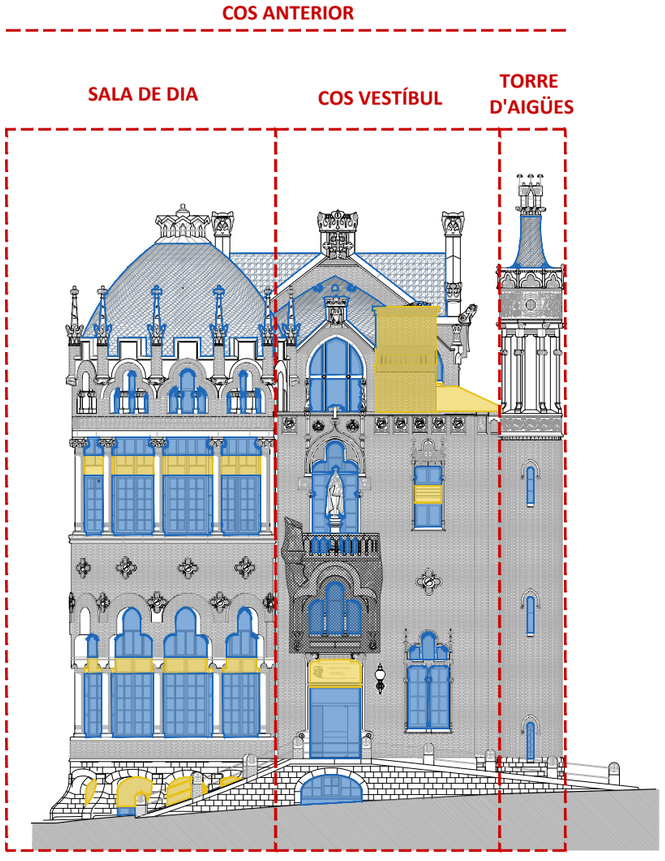

ALÇAT EST. DESMUNTATGES I ENDERROCS
E 1:250
0 1 2 4 8m

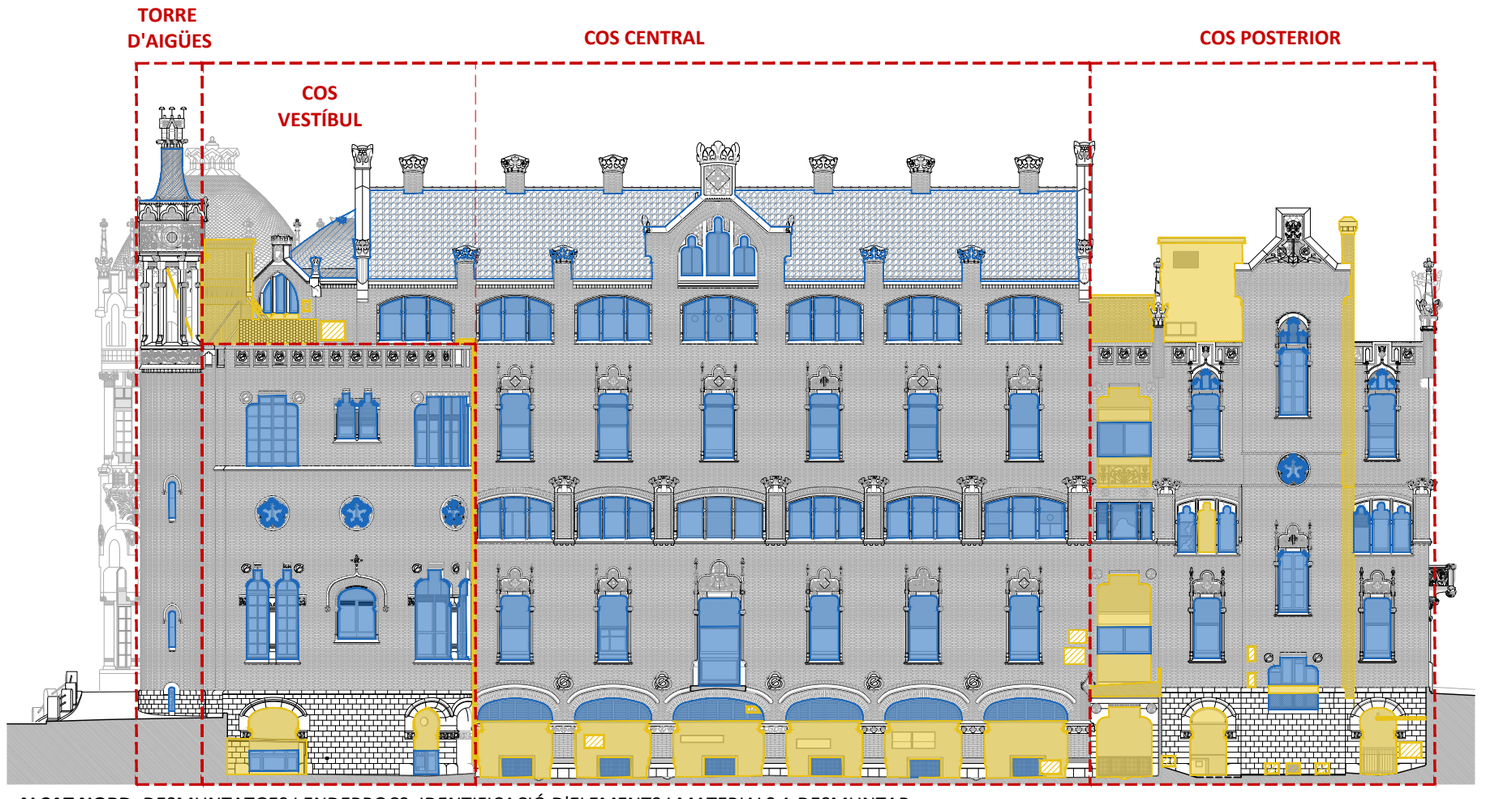

ALÇAT NORD. DESMUNTATGES I ENDERROCS. IDENTIFICACIÓ D'ELEMENTS I MATERIALS A DESMUNTAR
E 1:250
0 1 2 4 8m

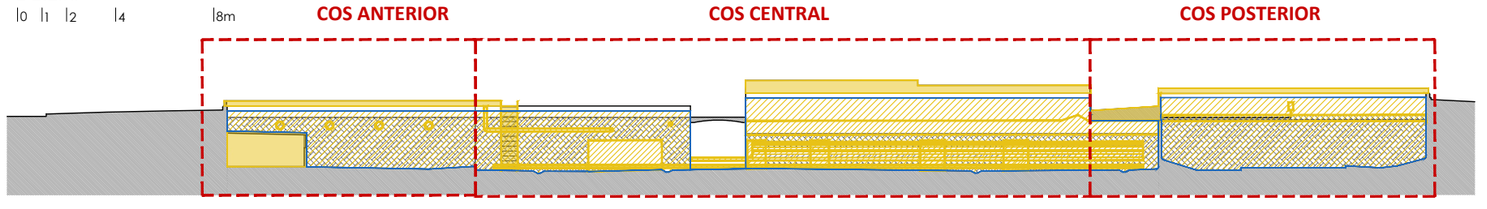

ALÇAT PATI ANGLÈS NORD. DESMUNTATGES I ENDERROCS. IDENTIFICACIÓ D'ELEMENTS I MATERIALS A DESMUNTAR
E 1:250
0 1 2 4 8m

HOSPITAL DE LA SANTA CREU I SANT PAU
FUNDACIÓ PRIVADA

Projecte
PROJECTE DE REHABILITACIÓ INTEGRAL DEL PAVELLÓ DE NOSTRA SENYORA DE MONTSERRAT DEL RECINTE MODERNISTA DE L'HOSPITAL DE LA SANTA CREU I SANT PAU
PROJECTE EXECUTIU

Expedient
25007

Localització
C/ de Sant Antoni Maria Claret ,167.
Horta-Guinardó

Municipi i comarca
Barcelona 08025 (Barcelonès)

Propietat i promotor
Fundació Privada Hospital de la Santa Creu i Sant Pau

Plànol
DESMUNTATGES I ENDERROCS (IE-DIE)
Alçats Est, Nord i pati anglès nord. Descomposició de cossos i elements
Identificació d'elements i materials a desmuntar

Arxiu
25007_ DIE.dwg

Data
Maig 2026

Escala
1:250 - DIN A3


Número
01.02 IE DIE

Els tècnics redactors UTE GAA + ZAZURCA + ILV:
GAA GUITART ARQUITECTURA I ASS. SLP — Xavier Guitart, Gemma Guitart, Oriol Guitart
zm ESTUDI D'ARQUITECTURA — Mercè Zazurca, César Sánchez


Equip tècnic:
A.Martinez, S.Garcia, G.Ballestin, V.Mohr, A.Cáceres, À.Amer, D.Martínez, M.Sanz

LLEGENDA DE DESMUNTATGES I ENDERROCS


- Desmuntatges volums disconformes, tapiats d'obertures (maó/ fusta).
- Desmuntatges instal·lacions obsoletes i adossades.
- Desmuntatges d'elements ceràmics patrimonials originals per posterior restauració i reutilització.
- Desmuntatge de fusteries exteriors a restaurar i/o restituir segons criteris patrimonials.

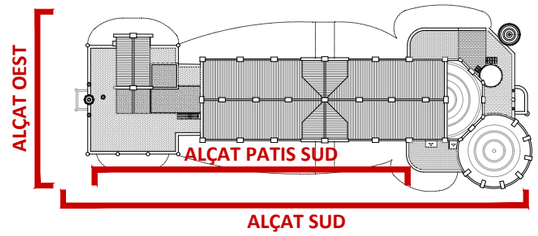


PLANTA COBERTA DE REFERÈNCIA. IDENTIFICACIÓ ALÇATS
E 1:750
Àmbit d'intervenció

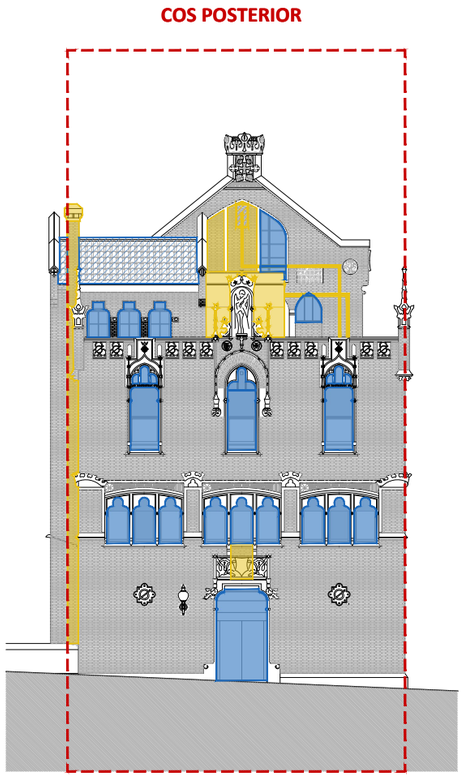

ALÇAT OEST.DESMUNTATGES I ENDERROCS
E 1:250
|0 |1 |2 |4 |8m

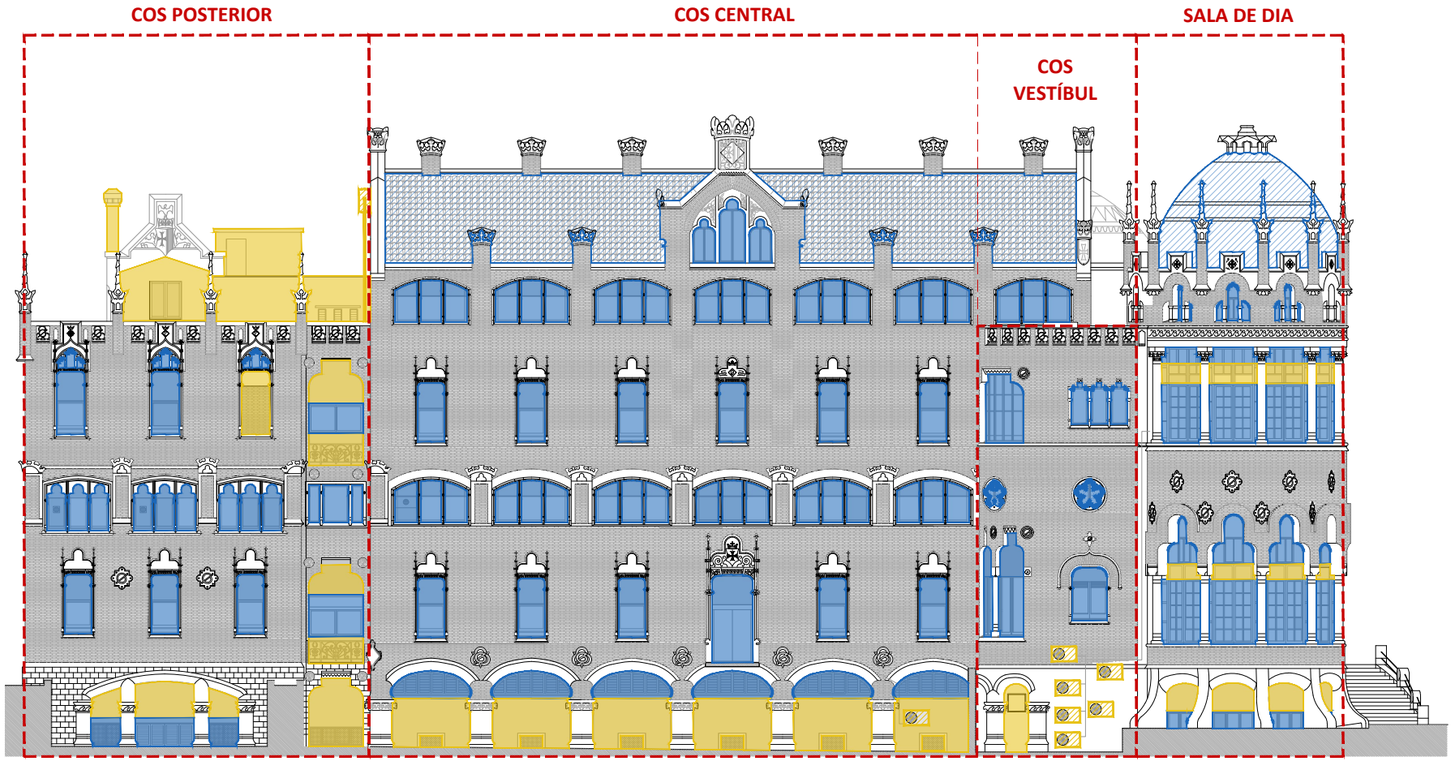

ALÇAT SUD. DESMUNTATGES I ENDERROCS. IDENTIFICACIÓ D'ELEMENTS I MATERIALS A DESMUNTAR
E 1:250
|0 |1 |2 |4 |8m

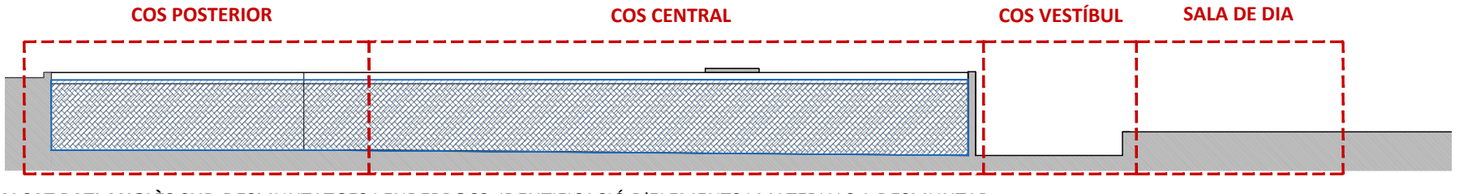

ALÇAT PATI ANGLÈS SUD.DESMUNTATGES I ENDERROCS. IDENTIFICACIÓ D'ELEMENTS I MATERIALS A DESMUNTAR
E 1:250
|0 |1 |2 |4 |8m

HOSPITAL DE LA SANTA CREU I SANT PAU
FUNDACIÓ PRIVADA

Projecte
PROJECTE DE REHABILITACIÓ INTEGRAL DEL PAVELLÓ DE NOSTRA SENYORA DE MONTSERRAT DEL RECINTE MODERNISTA DE L'HOSPITAL DE LA SANTA CREU I SANT PAU
PROJECTE EXECUTIU

Expedient
25007

Localització
C/ de Sant Antoni Maria Claret ,167.
Horta-Guinardó

Municipi i comarca
Barcelona 08025 (Barcelonès)

Propietat i promotor
Fundació Privada Hospital de la Santa Creu i Sant Pau

Plànol
DESMUNTATGES I ENDERROCS (IE-DIE)
Alçats Oest, Sud i pati anglès sud. Descomposició de cossos i elements
Identificació d'elements i materials a desmuntar

Arxiu
25007_ DIE.dwg

Data
Maig 2026

Escala
1:250 - DIN A3

Número
01.03 IE DIE

Els tècnics redactors UTE GAA + ZAZURCA + ILV:

GAA GUITART ARQUITECTURA I ASS. SLP
Xavier Guitart, Gemma Guitart, Oriol Guitart

zm ESTUDI D'ARQUITECTURA
Mercè Zazurca, César Sánchez


Equip tècnic:
A.Martinez, S.Garcia, G.Ballestin, V.Mohr, A.Cáceres, À.Amer, D.Martínez, M.Sanz

LLEGENDA DE DESMUNTATGES I ENDERROCS


- Desmuntatges volums disconformes, tapiats d'obertures (maó/ fusta).
- Desmuntatges instal·lacions obsoletes i adossades.
- Desmuntatges d'elements ceràmics patrimonials originals per posterior restauració i reutilització.
- Desmuntatge de fusteries exteriors a restaurar i/o restituir segons criteris patrimonials.

ACTUACIONS DE DESMUNTATGES I ENDERROCS

1. Desmuntatge de fusteries exteriors a restaurar i/o restituir segons criteris patrimonials.
2. Desmuntatge de fusteries no originals
3. Desmuntatge de tapiats de fusta. Recuperació de buit original arquitectura Domènech i Montaner
4. Desmuntatge de tapiats d'obra de fàbrica no originals. Recuperació de buit original arquitectura Domènech i Montaner
5. Desmuntatge de coberta plana ventilada. Recuperació de nivell original de terrat
6. Enderroc d'elements d'instal·lacions disconformes i sobreposades en el pla de façana.
7. Enderroc de construccions contemporànies, disconformes i afegides de coberta i patis interiors.
8. Desmuntatges d'elements metàl·lics disconformes i fora d'us
9. Extracció de teules vitrificades de les cobertes inclinades per a la millora de l'estanquitat i impermeabilització, amb posterior restauració i reutilització i/o reposició segons criteris patrimonials.
10. Extracció d'escames vitrificades de les cúpules i semicúpules per a la millora de l'estanquitat i impermeabilització, amb posterior restauració i reutilització i/o reposició segons criteris patrimonials.
11. Extracció del paviment dels patis interiors i terrats per a la millora de l'estanquitat i impermeabilització, amb posterior restauració i reutilització i/o reposició segons criteris patrimonials.
12. Extracció del revestiment de rajola ceràmica vitrificada de parets dels patis interiors per a la millora de l'estanquitat i impermeabilització, amb posterior restauració i reutilització i/o reposició segons criteris patrimonials.
13. Desmuntatges de xarxes de protecció d'elements en risc de despreniment
14. Desmuntatge de pont d'accés façana nord no original

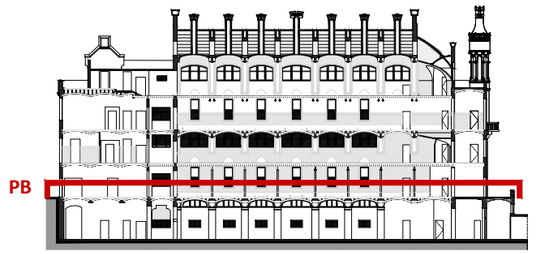

SECCIÓ SUD DE REFERÈNCIA. SECCIÓ P.BAIXA
E 1:750

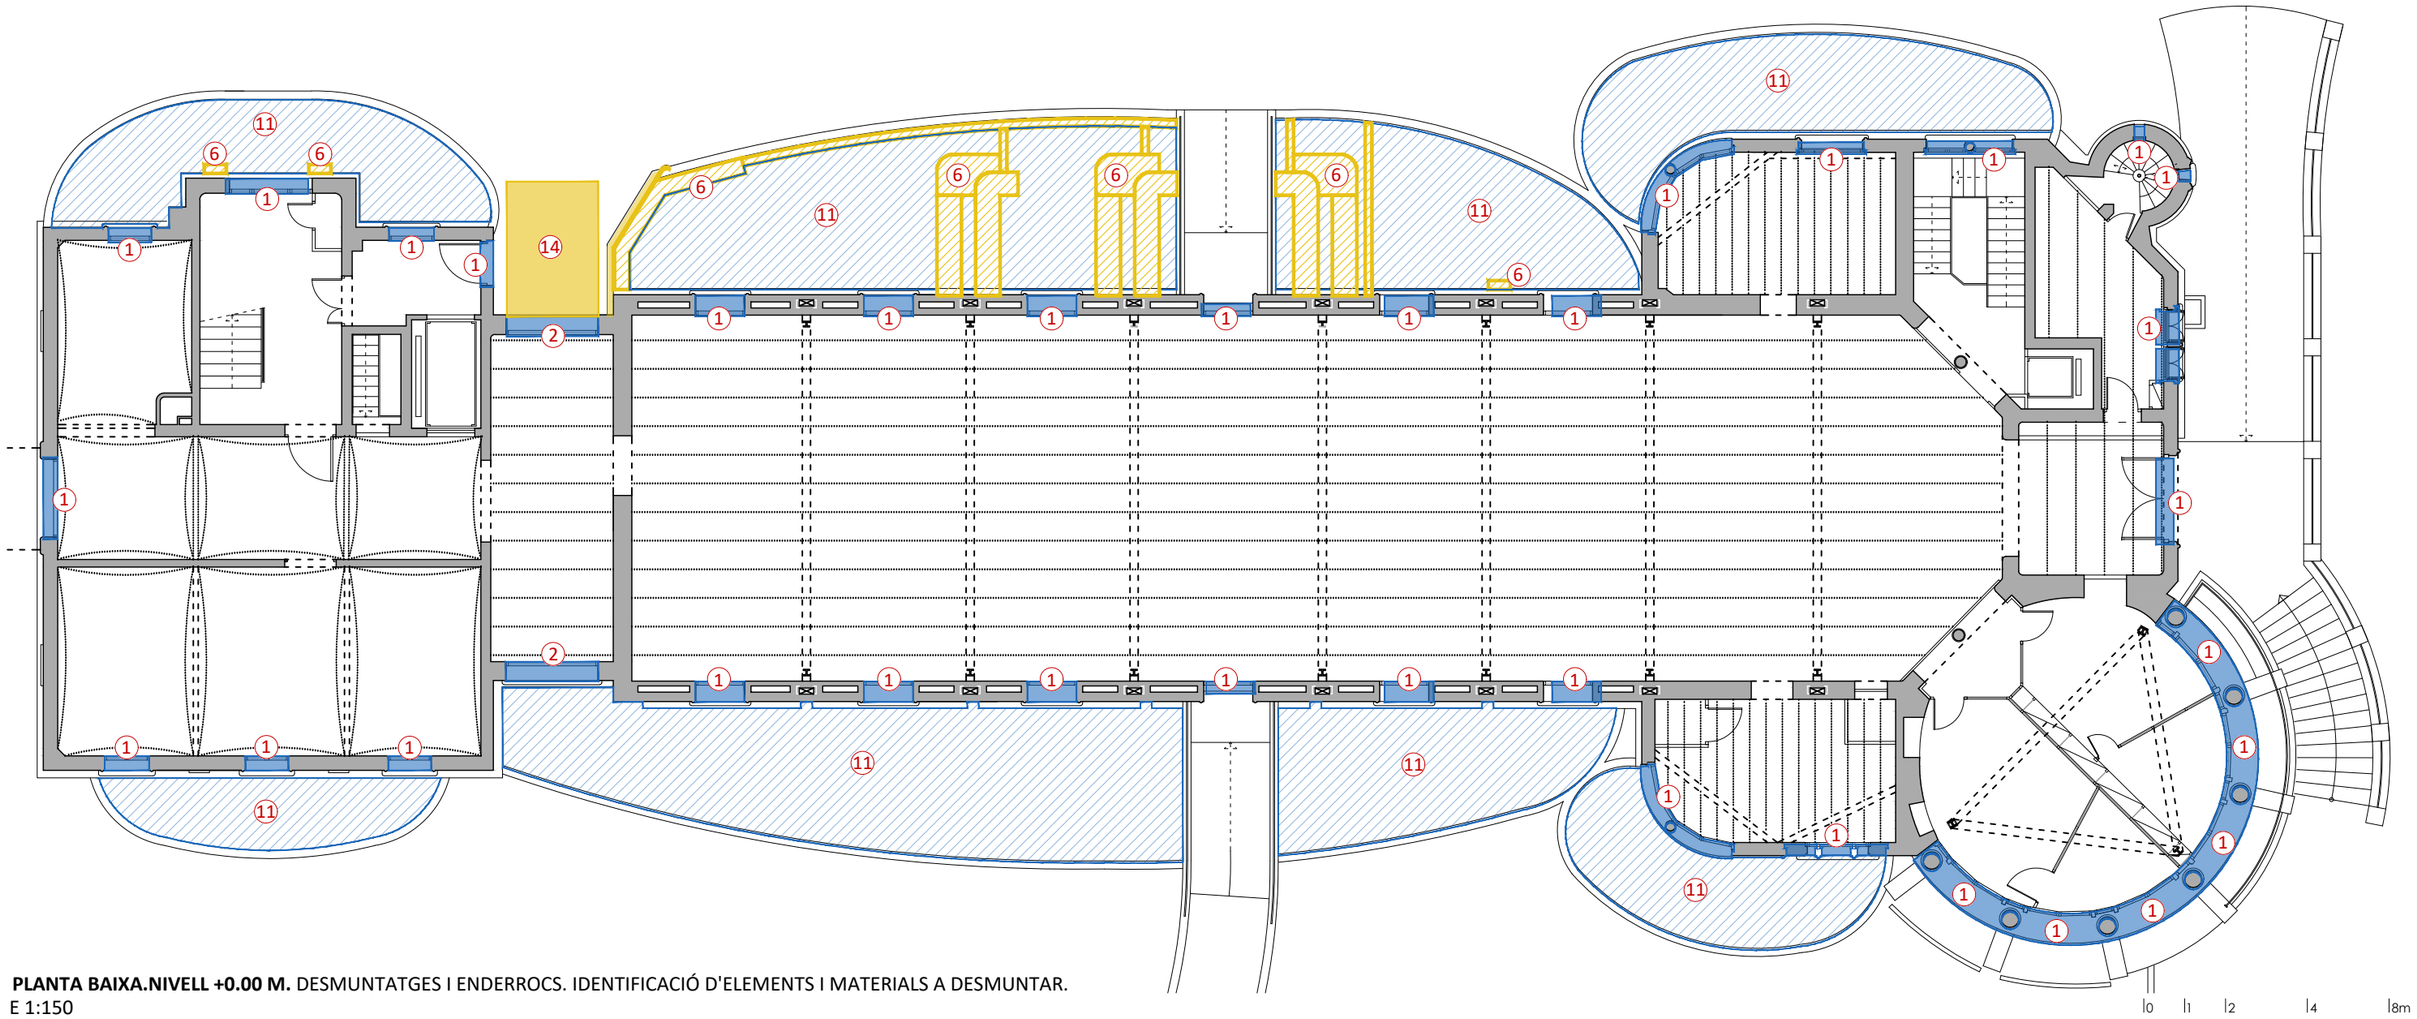

PLANTA BAIXA.NIVELL +0.00 M. DESMUNTATGES I ENDERROCS. IDENTIFICACIÓ D'ELEMENTS I MATERIALS A DESMUNTAR.
E 1:150

HOSPITAL DE LA SANTA CREU I SANT PAU
FUNDACIÓ PRIVADA

Projecte
PROJECTE DE REHABILITACIÓ INTEGRAL DEL PAVELLÓ DE NOSTRA SENYORA DE MONTSERRAT DEL RECINTE MODERNISTA DE L'HOSPITAL DE LA SANTA CREU I SANT PAU
PROJECTE EXECUTIU

Expedient
25007

Localització
C/ de Sant Antoni Maria Claret ,167.
Horta-Guinardó

Municipi i comarca
Barcelona 08025 (Barcelonès)

Propietat i promotor
Fundació Privada Hospital de la Santa Creu i Sant Pau

Plànol
DESMUNTATGES I ENDERROCS (IE-DIE)
Planta Baixa. Nivell +00,00 m
Identificació d'elements i materials a desmuntar

Arxiu
25007_ DIE.dwg

Data
Maig 2026

Escala
1:150 - DIN A3

Número
01.04 IE DIE

Els tècnics redactors UTE GAA + ZAZURCA + ILV:

GAA GUITART ARQUITECTURA I ASS. SLP
Xavier Guitart, Gemma Guitart, Oriol Guitart

zm ESTUDI D'ARQUITECTURA
Mercè Zazurca, César Sánchez

Equip tècnic:
A.Martinez, S.Garcia, G.Ballestin, V.Mohr, A.Cáceres, À.Amer, D.Martínez, M.Sanz


LLEGENDA DE DESMUNTATGES I ENDERROCS

- Desmuntatges volums disconformes, tapiats d'obertures (maó/ fusta).
- Desmuntatges instal·lacions obsoletes i adossades.
- Desmuntatges d'elements ceràmics patrimonials originals per posterior restauració i reutilització.
- Desmuntatge de fusteries exteriors a restaurar i/o restituir segons criteris patrimonials.


ACTUACIONS DE DESMUNTATGES I ENDERROCS

1. Desmuntatge de fusteries exteriors a restaurar i/o restituir segons criteris patrimonials.
2. Desmuntatge de fusteries no originals
3. Desmuntatge de tapiats de fusta. Recuperació de buit original arquitectura Domènech i Montaner
4. Desmuntatge de tapiats d'obra de fàbrica no originals. Recuperació de buit original arquitectura Domènech i Montaner
5. Desmuntatge de coberta plana ventilada. Recuperació de nivell original de terrat
6. Enderroc d'elements d'instal·lacions disconformes i sobreposades en el pla de façana.
7. Enderroc de construccions contemporànies, disconformes i afegides de coberta i patis interiors.
8. Desmuntatges d'elements metàl·lics disconformes i fora d'us
9. Extracció de teules vitrificades de les cobertes inclinades per a la millora de l'estanquitat i impermeabilització, amb posterior restauració i reutilització i/o reposició segons criteris patrimonials.
10. Extracció d'escames vitrificades de les cúpules i semicúpules per a la millora de l'estanquitat i impermeabilització, amb posterior restauració i reutilització i/o reposició segons criteris patrimonials.
11. Extracció del paviment dels patis interiors i terrats per a la millora de l'estanquitat i impermeabilització, amb posterior restauració i reutilització i/o reposició segons criteris patrimonials.
12. Extracció del revestiment de rajola ceràmica vitrificada de parets dels patis interiors per a la millora de l'estanquitat i impermeabilització, amb posterior restauració i reutilització i/o reposició segons criteris patrimonials.
13. Desmuntatges de xarxes de protecció d'elements en risc de despreniment
14. Desmuntatge de pont d'accés façana nord no original

PC

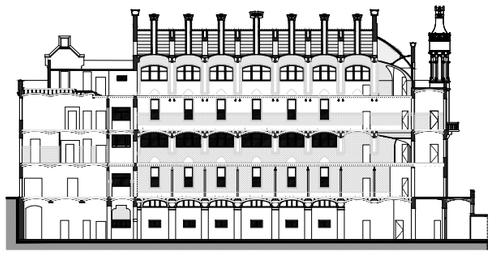

SECCIÓ SUD DE REFERÈNCIA. SECCIÓ P.COBERTA
E 1:750

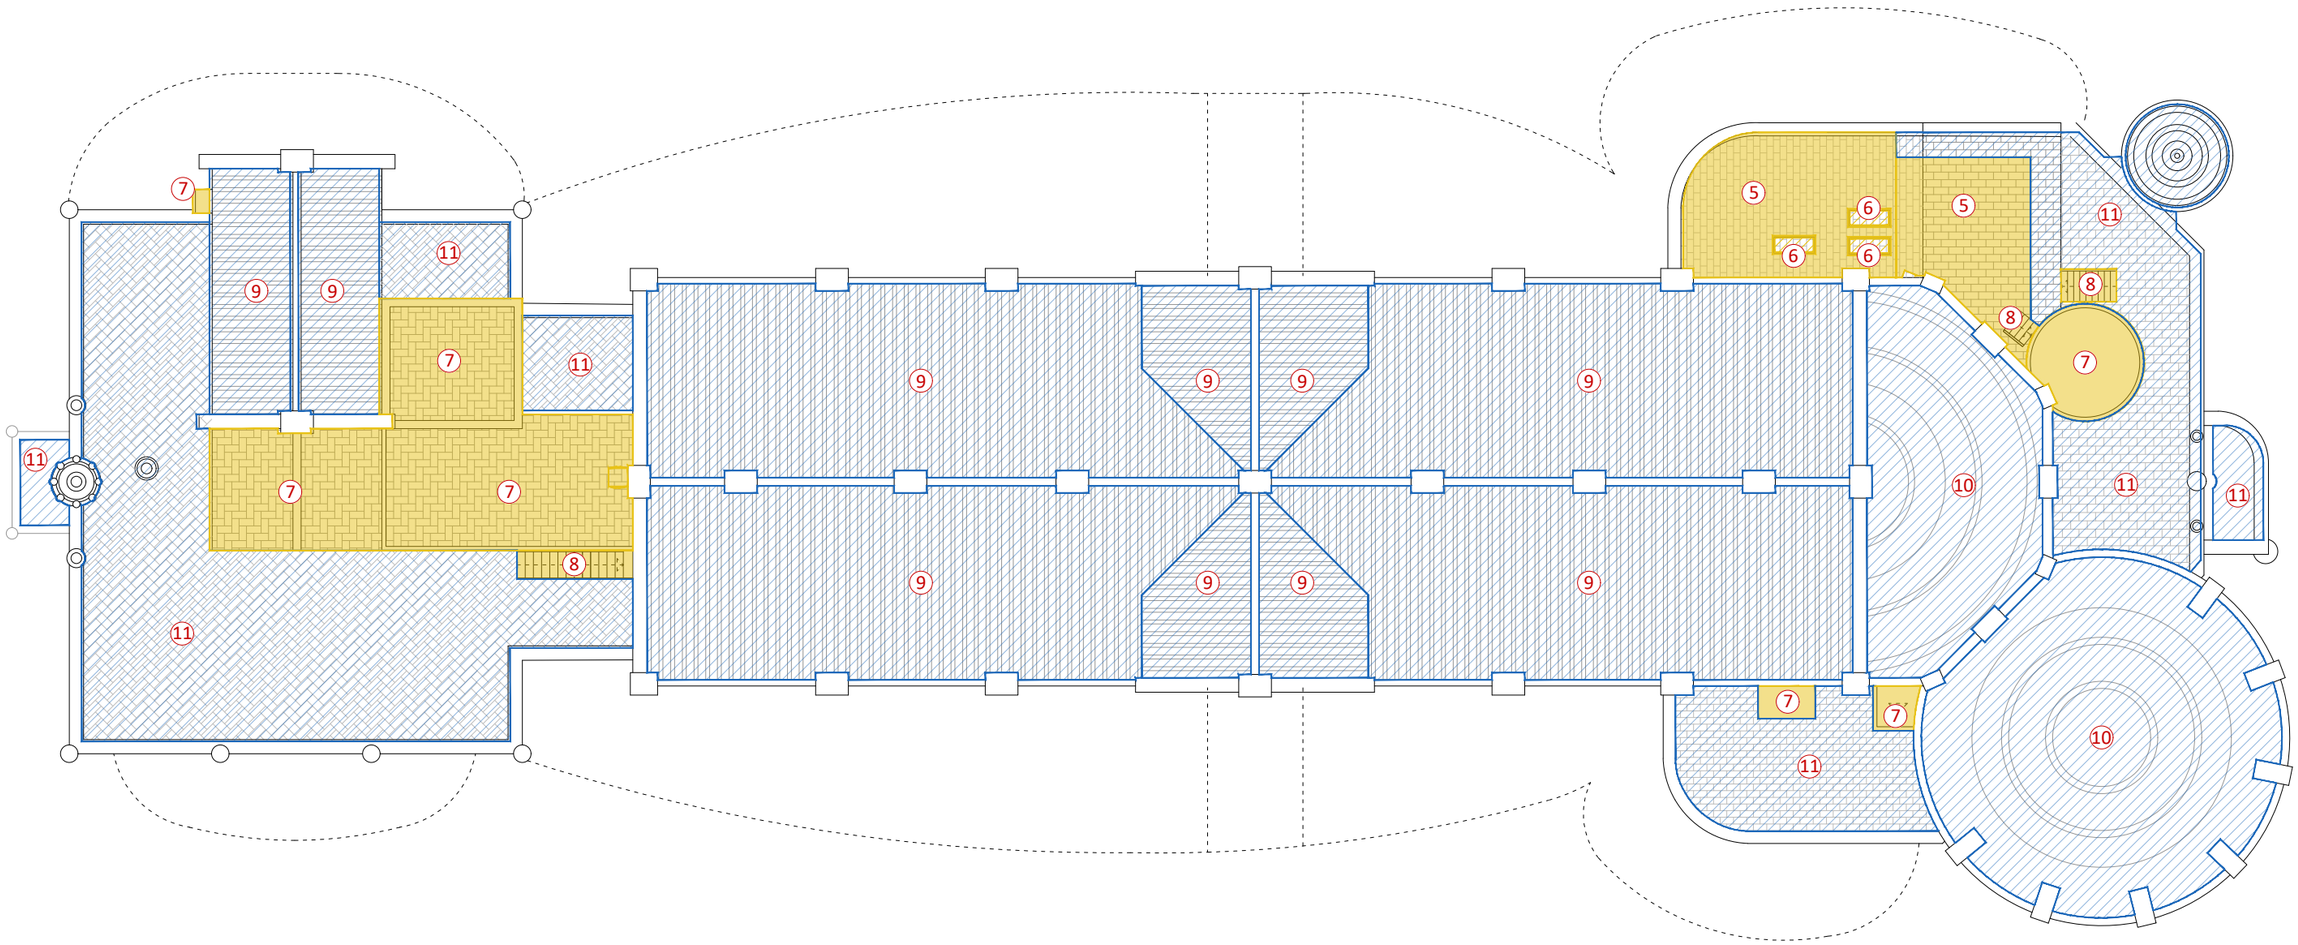

PLANTA COBERTA.NIVELL +21,76 M .DESMUNTATGES I ENDERROCS. IDENTIFICACIÓ D'ELEMENTS I MATERIALS A DESMUNTAR.
E 1:150

0 1 2 4 8m

HOSPITAL DE LA SANTA CREU I SANT PAU
FUNDACIÓ PRIVADA

Projecte
PROJECTE DE REHABILITACIÓ INTEGRAL DEL PAVELLÓ DE NOSTRA SENYORA DE MONTSERRAT DEL RECINTE MODERNISTA DE L'HOSPITAL DE LA SANTA CREU I SANT PAU
PROJECTE EXECUTIU

Expedient
25007

Localització
C/ de Sant Antoni Maria Claret ,167.
Horta-Guinardó

Municipi i comarca
Barcelona 08025 (Barcelonès)

Propietat i promotor
Fundació Privada Hospital de la Santa Creu i Sant Pau

Plànol
DESMUNTATGES I ENDERROCS (IE-DIE)
Planta Coberta. Nivell +21,76 m
Identificació d'elements i materials a desmuntar

Arxiu
25007_ DIE.dwg

Data
Maig 2026

Escala
1:150 - DIN A3


Número
01.05 IE DIE

Els tècnics redactors UTE GAA + ZAZURCA + ILV:


GAA GUITART ARQUITECTURA I ASS. SLP
Xavier Guitart, Gemma Guitart, Oriol Guitart

zm ESTUDI D'ARQUITECTURA
Mercè Zazurca, César Sánchez

Equip tècnic:
A.Martinez, S.Garcia, G.Ballestin, V.Mohr, A.Cáceres, À.Amer, D.Martínez, M.Sanz

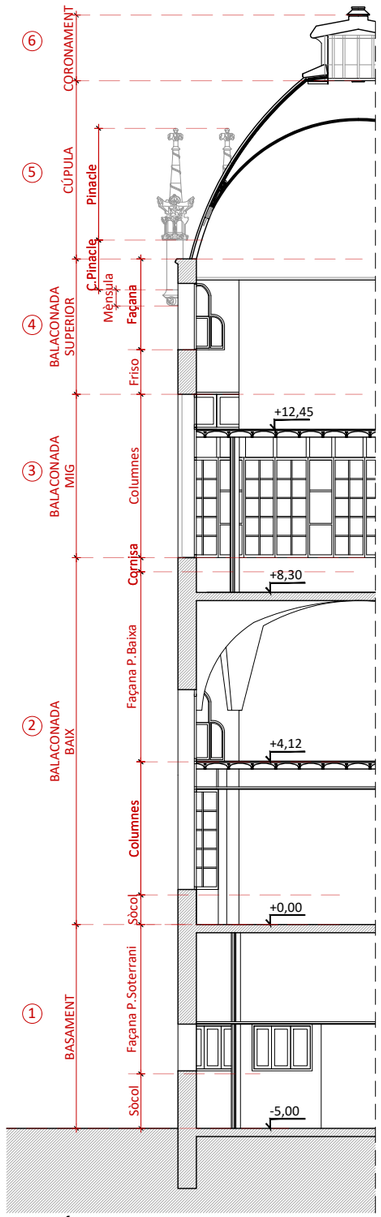


SECCIÓ 3 VERTICAL FAÇANA
E 1:150

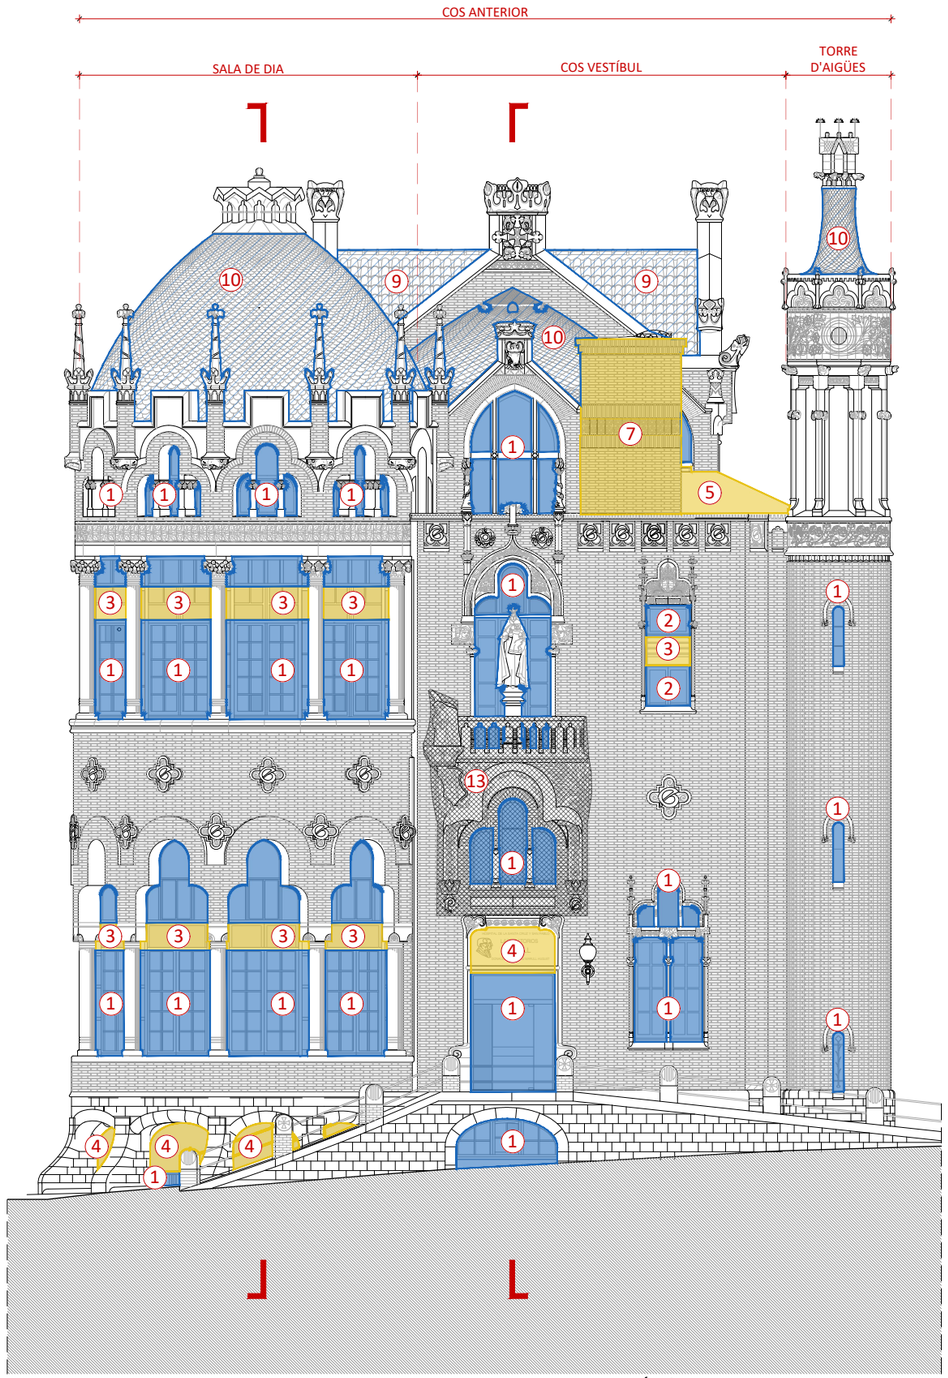


COS ANTERIOR. ALÇAT EST.DESMUNTATGES I ENDERROCS. IDENTIFICACIÓ D'ELEMENTS I MATERIALS A DESMUNTAR

0 1 2 4 8m

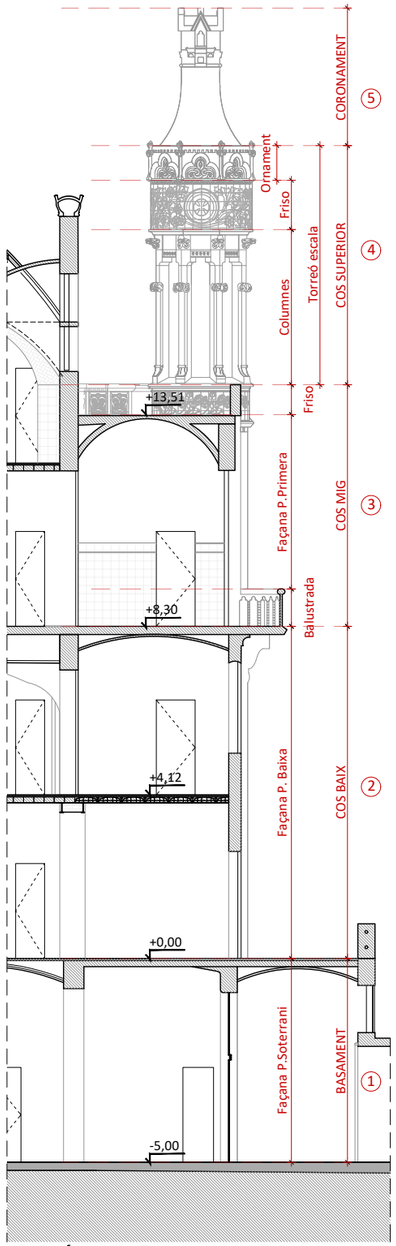

SECCIÓ 1 VERTICAL FAÇANA
E 1:150

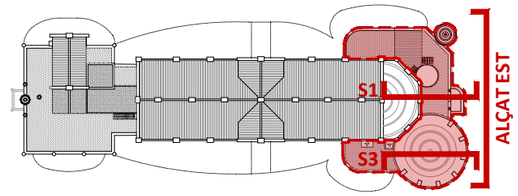

PLANTA COBERTA DE REFERÈNCIA. IDENTIFICACIÓ ALÇATS

Àmbit d'intervenció

LLEGENDA DE DESMUNTATGES I ENDERROCS

- Desmuntatges volums disconformes, tapiats d'obertures (maó/ fusta).
- Desmuntatges instal·lacions obsoletes i adossades.
- Desmuntatges d'elements ceràmics patrimonials originals per posterior restauració i reutilització.
- Desmuntatge de fusteries exteriors a restaurar i/o restituir segons criteris patrimonials.

ACTUACIONS DE DESMUNTATGES I ENDERROCS

1. Desmuntatge de fusteries exteriors a restaurar i/o restituir segons criteris patrimonials.
2. Desmuntatge de fusteries no originals
3. Desmuntatge de tapiats de fusta. Recuperació de buit original arquitectura Domènech i Montaner
4. Desmuntatge de tapiats d'obra de fàbrica no originals. Recuperació de buit original arquitectura Domènech i Montaner
5. Desmuntatge de coberta plana ventilada. Recuperació de nivell original de terrat
6. Enderroc d'elements d'instal·lacions disconformes i sobreposades en el pla de façana.
7. Enderroc de construccions contemporànies, disconformes i afegides de coberta i patis interiors.
8. Desmuntatges d'elements metàl·lics disconformes i fora d'ús
9. Extracció de teules vitrificades de les cobertes inclinades per a la millora de l'estanquitat i impermeabilització, amb posterior restauració i reutilització i/o reposició segons criteris patrimonials.
10. Extracció d'escames vitrificades de les cúpules i semicúpules per a la millora de l'estanquitat i impermeabilització, amb posterior restauració i reutilització i/o reposició segons criteris patrimonials.
11. Extracció del paviment dels patis anglesos i terrats per a la millora de l'estanquitat i impermeabilització, amb posterior restauració i reutilització i/o reposició segons criteris patrimonials.
12. Extracció del revestiment de rajola ceràmica vitrificada de parets dels patis interiors per a la millora de l'estanquitat i impermeabilització, amb posterior restauració i reutilització i/o reposició segons criteris patrimonials.
13. Desmuntatges de xarxes de protecció d'elements en risc de despreniment
14. Desmuntatge de pont d'accés façana nord no original

HOSPITAL DE LA SANTA CREU I SANT PAU
FUNDACIÓ PRIVADA

Projecte
PROJECTE DE REHABILITACIÓ INTEGRAL DEL PAVELLÓ DE NOSTRA SENYORA DE MONTSERRAT DEL RECINTE MODERNISTA DE L'HOSPITAL DE LA SANTA CREU I SANT PAU
PROJECTE EXECUTIU

Expedient
25007

Localització
C/ de Sant Antoni Maria Claret ,167.
Horta-Guinardó

Municipi i comarca
Barcelona 08025 (Barcelonès)

Propietat i promotor
Fundació Privada Hospital de la Santa Creu i Sant Pau

Plànol
DESMUNTATGES I ENDERROCS (IE-DIE)
Cos Anterior. Alçat Est. Seccions verticals associades
Identificació d'elements i materials a desmuntar

Arxiu
25007_ DIE.dwg

Data
Maig 2026

Escala
1:150 - DIN A3


Número
01.06 IE DIE

Els tècnics redactors UTE GAA + ZAZURCA + ILV:


GAA GUITART ARQUITECTURA I ASS. SLP
Xavier Guitart, Gemma Guitart, Oriol Guitart

zm ESTUDI D'ARQUITECTURA
Mercè Zazurca, César Sánchez


Equip tècnic:
A.Martinez, S.Garcia, G.Ballestin, V.Mohr, A.Cáceres, À.Amer, D.Martínez, M.Sanz

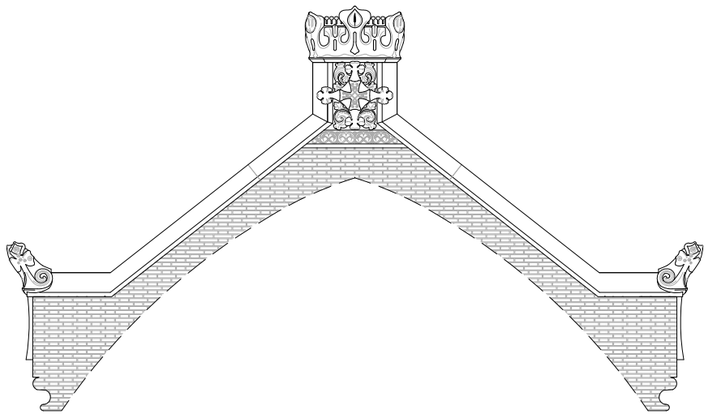


ALÇAT EST A1.DESMUNTATGES I ENDERROCS.
IDENTIFICACIÓ D'ELEMENTS I MATERIALS A DESMUNTAR
E 1:100
|0 |1 |2 |4m

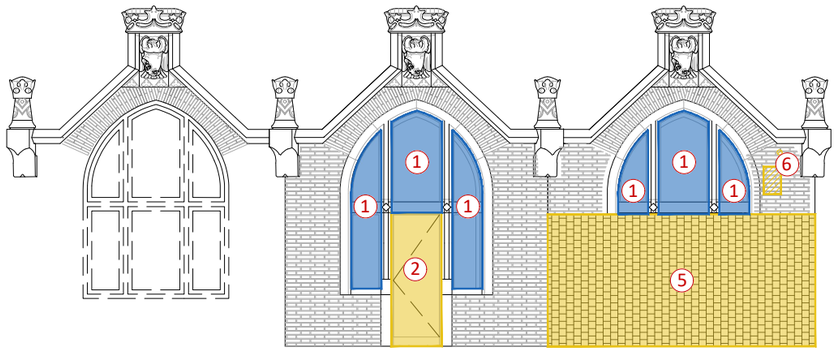

ALÇAT EST A2, A3, A3'. DESMUNTATGES I ENDERROCS. IDENTIFICACIÓ D'ELEMENTS I MATERIALS A DESMUNTAR
E 1:100
|0 |1 |2 |4m

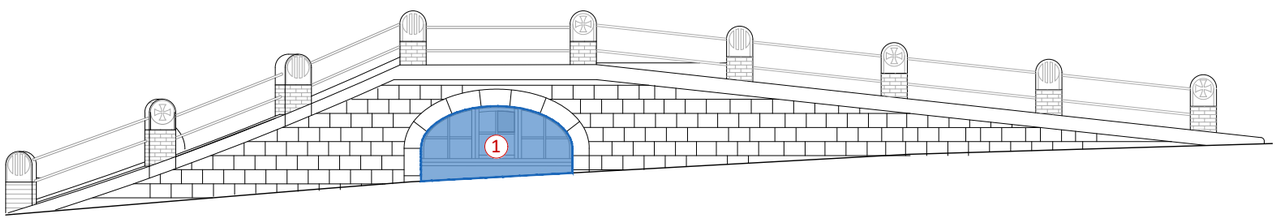

ALÇAT EST A4.DESMUNTATGES I ENDERROCS. IDENTIFICACIÓ D'ELEMENTS I MATERIALS A DESMUNTAR
E 1:100
|0 |1 |2 |4m

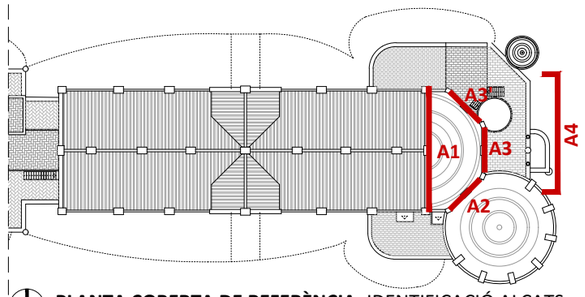

PLANTA COBERTA DE REFERÈNCIA. IDENTIFICACIÓ ALÇATS

LLEGENDA DE DESMUNTATGES I ENDERROCS

- Desmuntatges volums disconformes, tapiats d'obertures (maó/ fusta).
- Desmuntatges instal·lacions obsoletes i adossades.
- Desmuntatges d'elements ceràmics patrimonials originals per posterior restauració i reutilització.
- Desmuntatge de fusteries exteriors a restaurar i/o restituir segons criteris patrimonials.

ACTUACIONS DE DESMUNTATGES I ENDERROCS

1. Desmuntatge de fusteries exteriors a restaurar i/o restituir segons criteris patrimonials.
2. Desmuntatge de fusteries no originals
3. Desmuntatge de tapiats de fusta. Recuperació de buit original arquitectura Domènech i Montaner
4. Desmuntatge de tapiats d'obra de fàbrica no originals. Recuperació de buit original arquitectura Domènech i Montaner
5. Desmuntatge de coberta plana ventilada. Recuperació de nivell original de terrat
6. Enderroc d'elements d'instal·lacions disconformes i sobreposades en el pla de façana.
7. Enderroc de construccions contemporànies, disconformes i afegides de coberta i patis interiors.
8. Desmuntatges d'elements metàl·lics disconformes i fora d'ús
9. Extracció de teules vitrificades de les cobertes inclinades per a la millora de l'estanquitat i impermeabilització, amb posterior restauració i reutilització i/o reposició segons criteris patrimonials.
10. Extracció d'escames vitrificades de les cúpules i semicúpules per a la millora de l'estanquitat i impermeabilització, amb posterior restauració i reutilització i/o reposició segons criteris patrimonials.
11. Extracció del paviment dels patis anglesos i terrats per a la millora de l'estanquitat i impermeabilització, amb posterior restauració i reutilització i/o reposició segons criteris patrimonials.
12. Extracció del revestiment de rajola ceràmica vitrificada de parets dels patis interiors per a la millora de l'estanquitat i impermeabilització, amb posterior restauració i reutilització i/o reposició segons criteris patrimonials.
13. Desmuntatges de xarxes de protecció d'elements en risc de despreniment
14. Desmuntatge de pont d'accés façana nord no original

HOSPITAL DE LA SANTA CREU I SANT PAU
FUNDACIÓ PRIVADA

Projecte
PROJECTE DE REHABILITACIÓ INTEGRAL DEL PAVELLÓ DE NOSTRA SENYORA DE MONTSERRAT DEL RECINTE MODERNISTA DE L'HOSPITAL DE LA SANTA CREU I SANT PAU
PROJECTE EXECUTIU

Expedient
25007

Localització
C/ de Sant Antoni Maria Claret ,167.
Horta-Guinardó

Municipi i comarca
Barcelona 08025 (Barcelonès)

Propietat i promotor
Fundació Privada Hospital de la Santa Creu i Sant Pau

Plànol
DESMUNTATGES I ENDERROCS (IE-DIE)
Alçat Est.Descomposició alçat
Identificació d'elements i materials a desmuntar

Arxiu
25007_ DIE.dwg


Data
Maig 2026

Escala
1:100 - DIN A3


Número
01.07 IE DIE

Els tècnics redactors UTE GAA + ZAZURCA + ILV:
GAA GUITART ARQUITECTURA I ASS. SLP — Xavier Guitart, Gemma Guitart, Oriol Guitart
zm ESTUDI D'ARQUITECTURA — Mercè Zazurca, César Sánchez


Equip tècnic:
A.Martinez, S.Garcia, G.Ballestin, V.Mohr, A.Cáceres, À.Amer, D.Martínez, M.Sanz

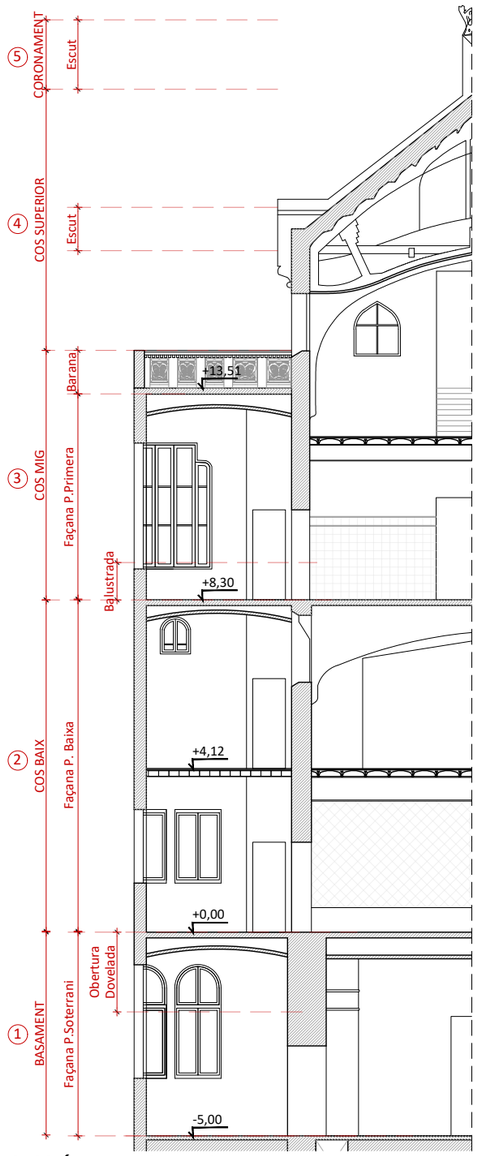


SECCIÓ 4 VERTICAL FAÇANA
E 1:150

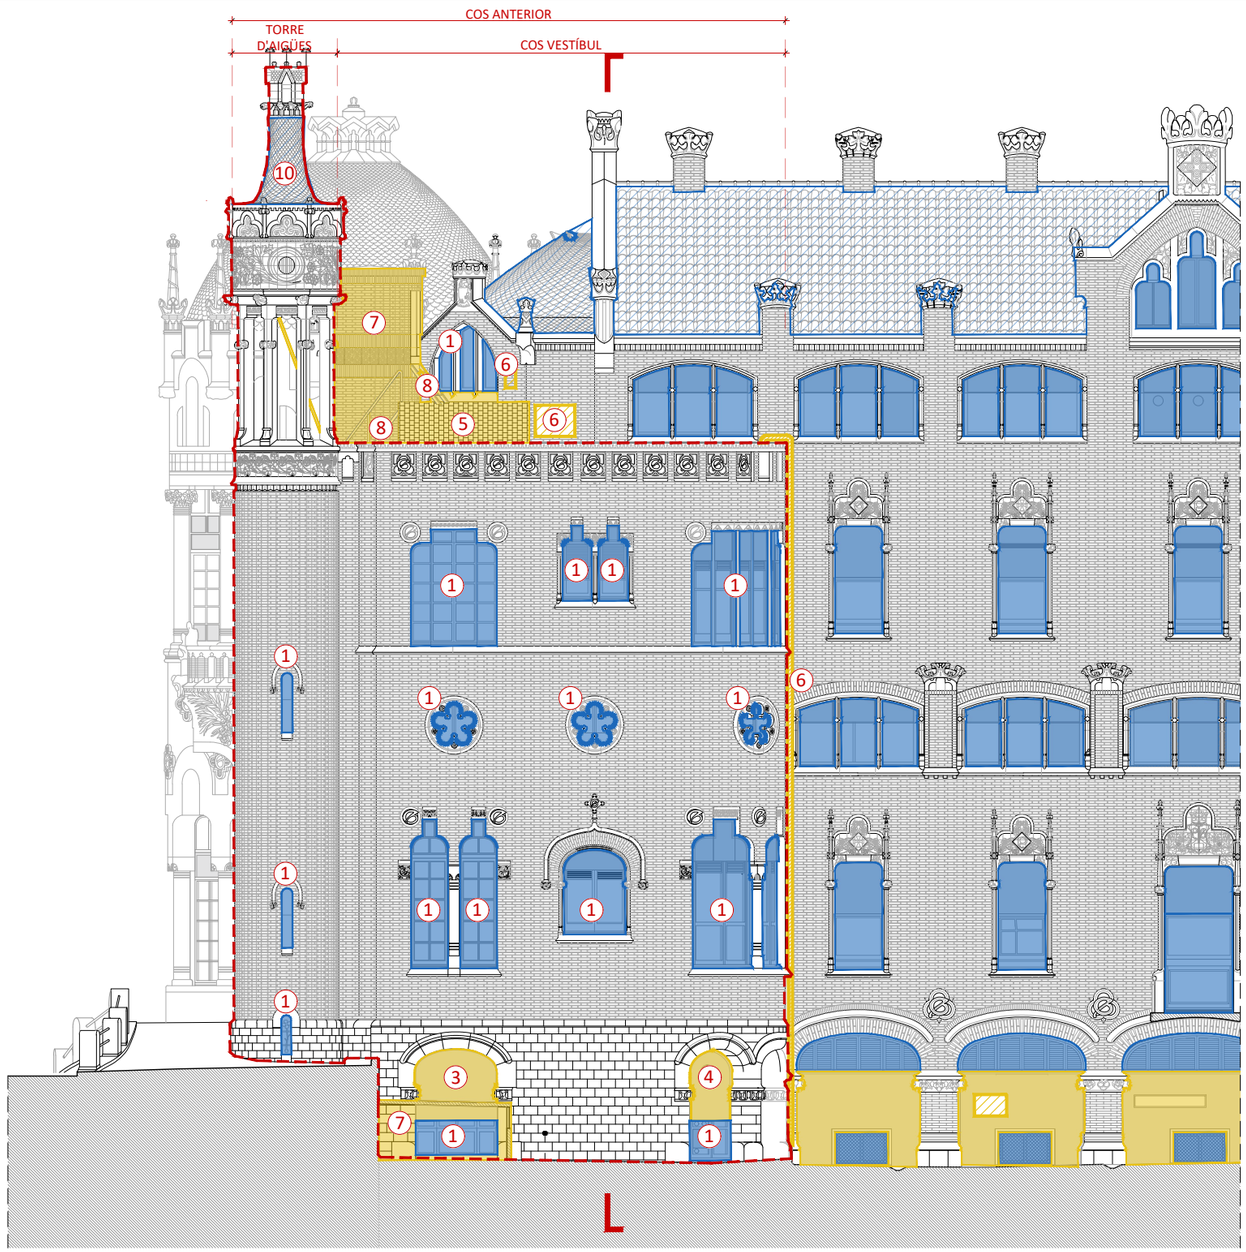

COS ANTERIOR I TORRE DE L'AIGUA. ALÇAT NORD. DESMUNTATGES I ENDERROCS. IDENTIFICACIÓ D'ELEMENTS I MATERIALS A DESMUNTAR
E 1:150

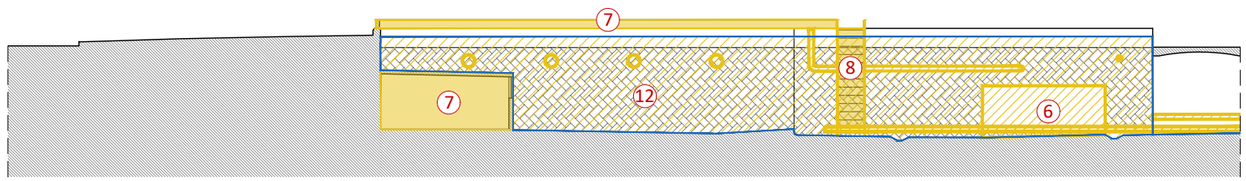

ALÇAT NORD. PATI ANGLÈS. DESMUNTATGES I ENDERROCS. IDENTIFICACIÓ D'ELEMENTS I MATERIALS A DESMUNTAR
E 1:150
0 1 2 4 8m

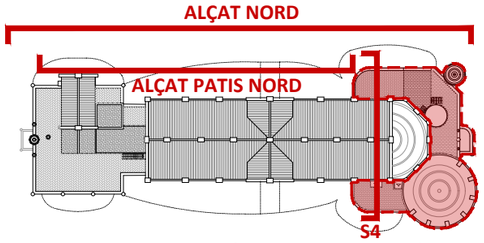

PLANTA COBERTA DE REFERÈNCIA. IDENTIFICACIÓ ALÇATS

Àmbit d'intervenció

LLEGENDA DE DESMUNTATGES I ENDERROCS

- Desmuntatges volums disconformes, tapiats d'obertures (maó/ fusta).
- Desmuntatges instal·lacions obsoletes i adossades.
- Desmuntatges d'elements ceràmics patrimonials originals per posterior restauració i reutilització.
- Desmuntatge de fusteries exteriors a restaurar i/o restituir segons criteris patrimonials.

ACTUACIONS DE DESMUNTATGES I ENDERROCS

1. Desmuntatge de fusteries exteriors a restaurar i/o restituir segons criteris patrimonials.
2. Desmuntatge de fusteries no originals
3. Desmuntatge de tapiats de fusta. Recuperació de buit original arquitectura Domènech i Montaner
4. Desmuntatge de tapiats d'obra de fàbrica no originals. Recuperació de buit original arquitectura Domènech i Montaner
5. Desmuntatge de coberta plana ventilada. Recuperació de nivell original de terrat
6. Enderroc d'elements d'instal·lacions disconformes i sobreposades en el pla de façana.
7. Enderroc de construccions contemporànies, disconformes i afegides de coberta i patis interiors.
8. Desmuntatges d'elements metàl·lics disconformes i fora d'ús
9. Extracció de teules vitrificades de les cobertes inclinades per a la millora de l'estanquitat i impermeabilització, amb posterior restauració i reutilització i/o reposició segons criteris patrimonials.
10. Extracció d'escames vitrificades de les cúpules i semicúpules per a la millora de l'estanquitat i impermeabilització, amb posterior restauració i reutilització i/o reposició segons criteris patrimonials.
11. Extracció del paviment dels patis anglesos i terrats per a la millora de l'estanquitat i impermeabilització, amb posterior restauració i reutilització i/o reposició segons criteris patrimonials.
12. Extracció del revestiment de rajola ceràmica vitrificada de parets dels patis interiors per a la millora de l'estanquitat i impermeabilització, amb posterior restauració i reutilització i/o reposició segons criteris patrimonials.
13. Desmuntatges de xarxes de protecció d'elements en risc de despreniment
14. Desmuntatge de pont d'accés façana nord no original

HOSPITAL DE LA SANTA CREU I SANT PAU
FUNDACIÓ PRIVADA

Projecte
PROJECTE DE REHABILITACIÓ INTEGRAL DEL PAVELLÓ DE NOSTRA SENYORA DE MONTSERRAT DEL RECINTE MODERNISTA DE L'HOSPITAL DE LA SANTA CREU I SANT PAU
PROJECTE EXECUTIU

Expedient
25007

Localització
C/ de Sant Antoni Maria Claret ,167. Horta-Guinardó

Municipi i comarca
Barcelona 08025 (Barcelonès)

Propietat i promotor
Fundació Privada Hospital de la Santa Creu i Sant Pau

Plànol
DESMUNTATGES I ENDERROCS (IE-DIE)
Cos Anterior i Torre de l'Aigua.Alçat Nord
Identificació d'elements i materials a desmuntar

Arxiu
25007_ DIE.dwg

Data
Maig 2026

Escala
1:150 - DIN A3

Número
01.08 IE DIE


Els tècnics redactors UTE GAA + ZAZURCA + ILV:

GAA GUITART ARQUITECTURA I ASS. SLP
Xavier Guitart, Gemma Guitart, Oriol Guitart


zm ESTUDI D'ARQUITECTURA
Mercè Zazurca, César Sánchez

Equip tècnic:
A.Martinez, S.Garcia, G.Ballestin, V.Mohr, A.Cáceres, À.Amer, D.Martínez, M.Sanz


1
1
1

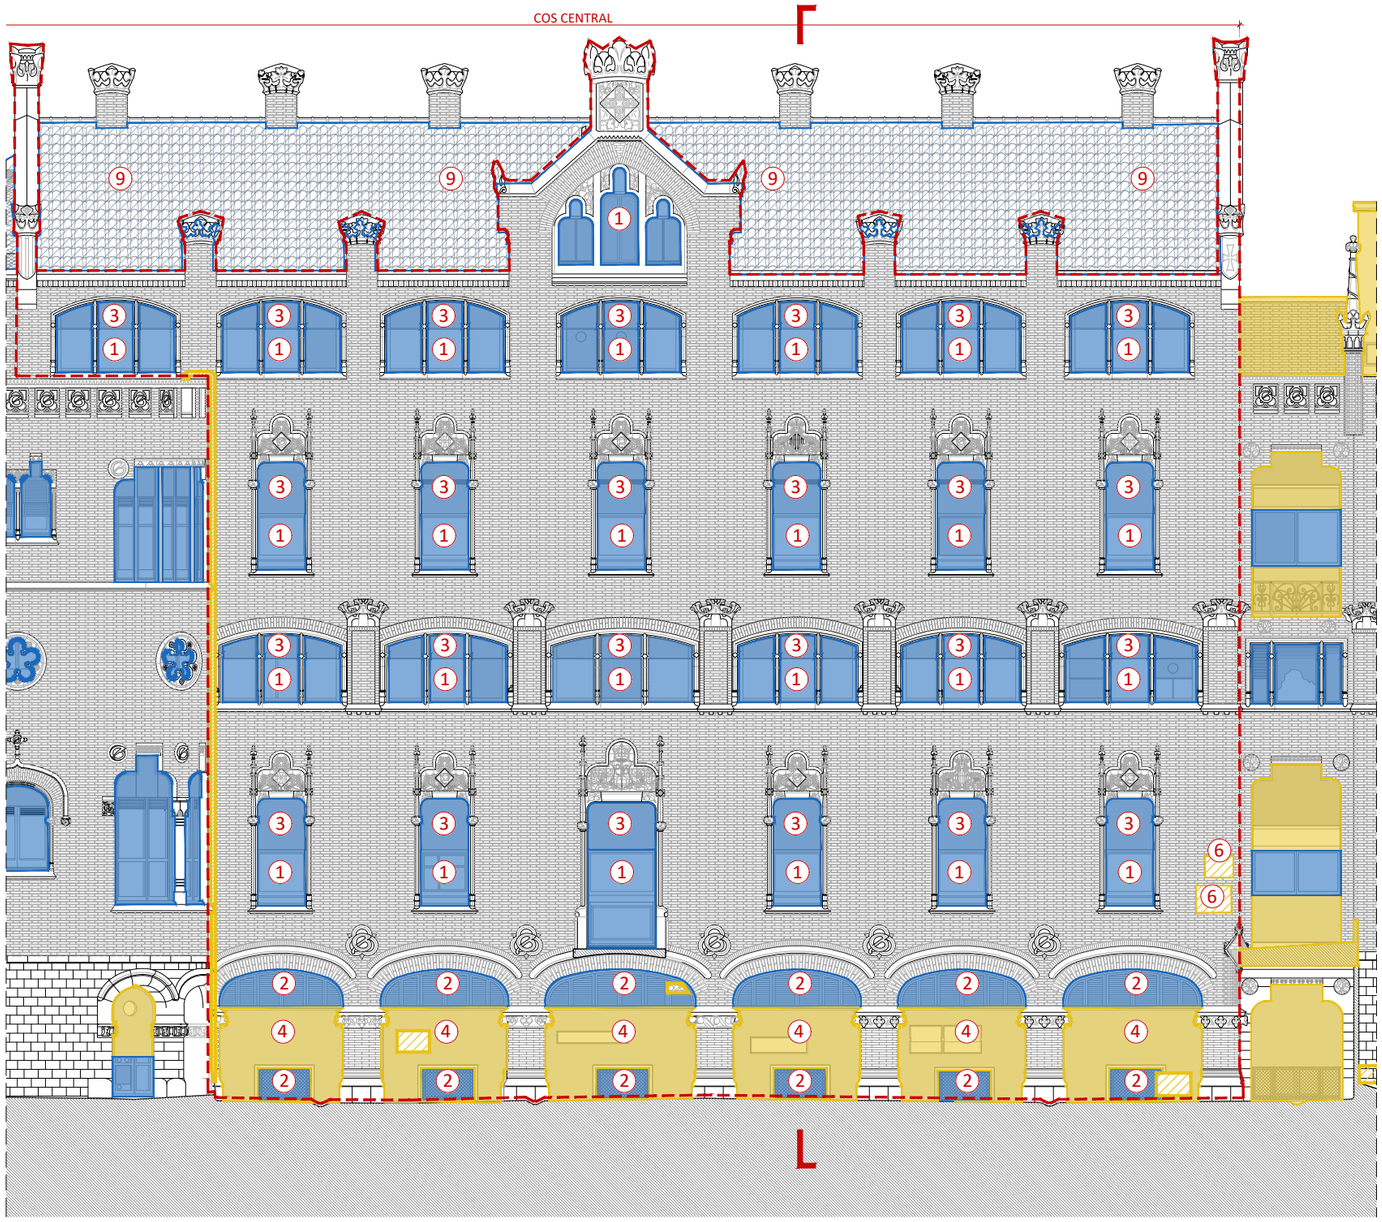


COS CENTRAL. ALÇAT NORD. DESMUNTATGES I ENDERROCS. IDENTIFICACIÓ D'ELEMENTS I MATERIALS A DESMUNTAR
E 1:150

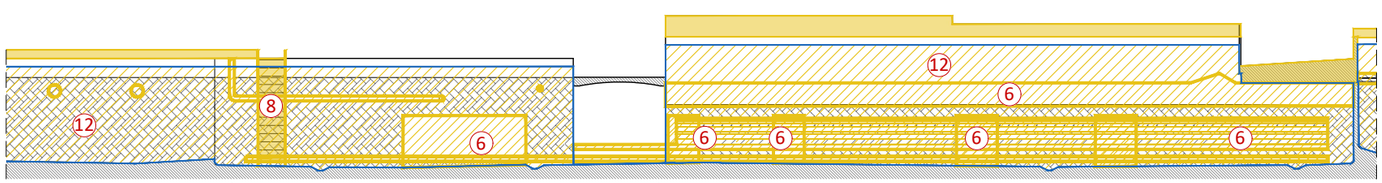


ALÇAT NORD. PATI ANGLÈS. DESMUNTATGES I ENDERROCS. IDENTIFICACIÓ D'ELEMENTS I MATERIALS A DESMUNTAR
E 1:150

0 1 2 4 8m

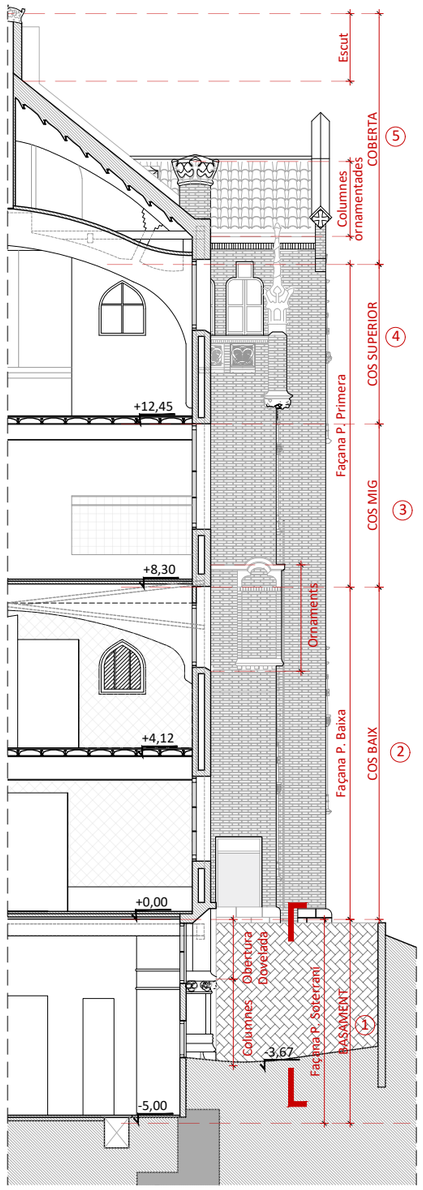

SECCIÓ 6 VERTICAL FAÇANA
E 1:150

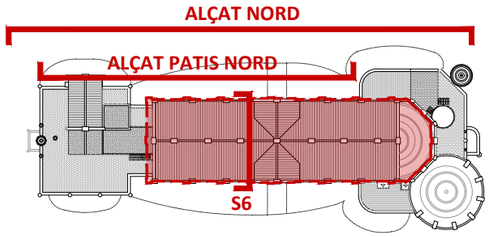

PLANTA COBERTA DE REFERÈNCIA. IDENTIFICACIÓ ALÇATS

Àmbit d'intervenció

LLEGENDA DE DESMUNTATGES I ENDERROCS

- Desmuntatges volums disconformes, tapiats d'obertures (maó/ fusta).
- Desmuntatges instal·lacions obsoletes i adossades.
- Desmuntatges d'elements ceràmics patrimonials originals per posterior restauració i reutilització.
- Desmuntatge de fusteries exteriors a restaurar i/o restituir segons criteris patrimonials.

ACTUACIONS DE DESMUNTATGES I ENDERROCS

1. Desmuntatge de fusteries exteriors a restaurar i/o restituir segons criteris patrimonials.
2. Desmuntatge de fusteries no originals
3. Desmuntatge de tapiats de fusta. Recuperació de buit original arquitectura Domènech i Montaner
4. Desmuntatge de tapiats d'obra de fàbrica no originals. Recuperació de buit original arquitectura Domènech i Montaner
5. Desmuntatge de coberta plana ventilada. Recuperació de nivell original de terrat
6. Enderroc d'elements d'instal·lacions disconformes i sobreposades en el pla de façana.
7. Enderroc de construccions contemporànies, disconformes i afegides de coberta i patis interiors.
8. Desmuntatges d'elements metàl·lics disconformes i fora d'ús
9. Extracció de teules vitrificades de les cobertes inclinades per a la millora de l'estanquitat i impermeabilització, amb posterior restauració i reutilització i/o reposició segons criteris patrimonials.
10. Extracció d'escames vitrificades de les cúpules i semicúpules per a la millora de l'estanquitat i impermeabilització, amb posterior restauració i reutilització i/o reposició segons criteris patrimonials.
11. Extracció del paviment dels patis anglesos i terrats per a la millora de l'estanquitat i impermeabilització, amb posterior restauració i reutilització i/o reposició segons criteris patrimonials.
12. Extracció del revestiment de rajola ceràmica vitrificada de parets dels patis interiors per a la millora de l'estanquitat i impermeabilització, amb posterior restauració i reutilització i/o reposició segons criteris patrimonials.
13. Desmuntatges de xarxes de protecció d'elements en risc de despreniment
14. Desmuntatge de pont d'accés façana nord no original

HOSPITAL DE LA SANTA CREU I SANT PAU
FUNDACIÓ PRIVADA

Projecte
PROJECTE DE REHABILITACIÓ INTEGRAL DEL PAVELLÓ DE NOSTRA SENYORA DE MONTSERRAT DEL RECINTE MODERNISTA DE L'HOSPITAL DE LA SANTA CREU I SANT PAU
PROJECTE EXECUTIU

Expedient
25007

Localització
C/ de Sant Antoni Maria Claret ,167.
Horta-Guinardó

Municipi i comarca
Barcelona 08025 (Barcelonès)

Propietat i promotor
Fundació Privada Hospital de la Santa Creu i Sant Pau

Plànol
DESMUNTATGES I ENDERROCS (IE-DIE)
Cos Central. Alçat Nord
Identificació d'elements i materials a desmuntar

Arxiu
25007_ DIE.dwg

Data
Maig 2026

Escala
1:150 - DIN A3


Número
01.10 IE DIE

Els tècnics redactors UTE GAA + ZAZURCA + ILV:


GAA GUITART ARQUITECTURA I ASS. SLP
Xavier Guitart, Gemma Guitart, Oriol Guitart

zm ESTUDI D'ARQUITECTURA
Mercè Zazurca, César Sánchez


Equip tècnic:
A.Martinez, S.Garcia, G.Ballestin, V.Mohr, A.Cáceres, À.Amer, D.Martínez, M.Sanz

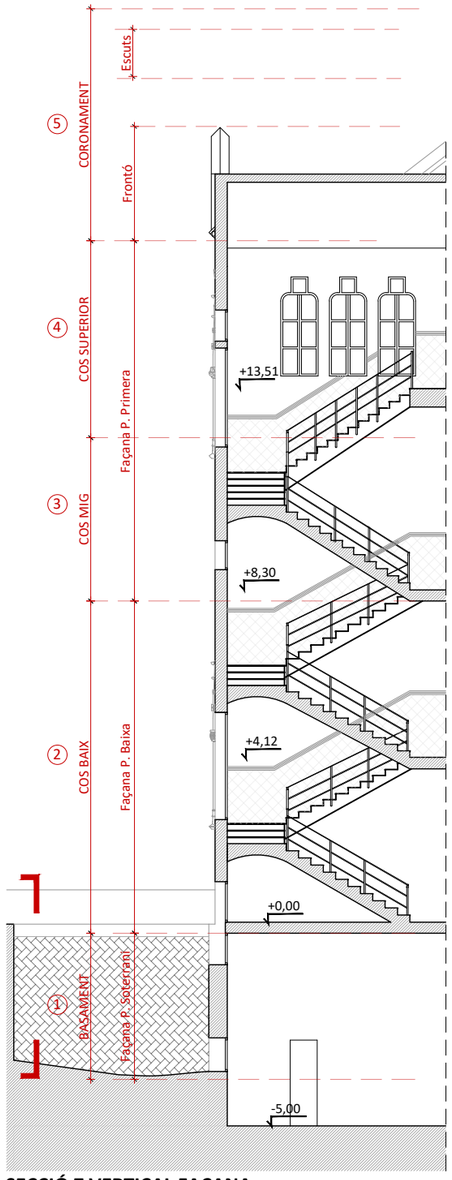

SECCIÓ 7 VERTICAL FAÇANA
E 1:150

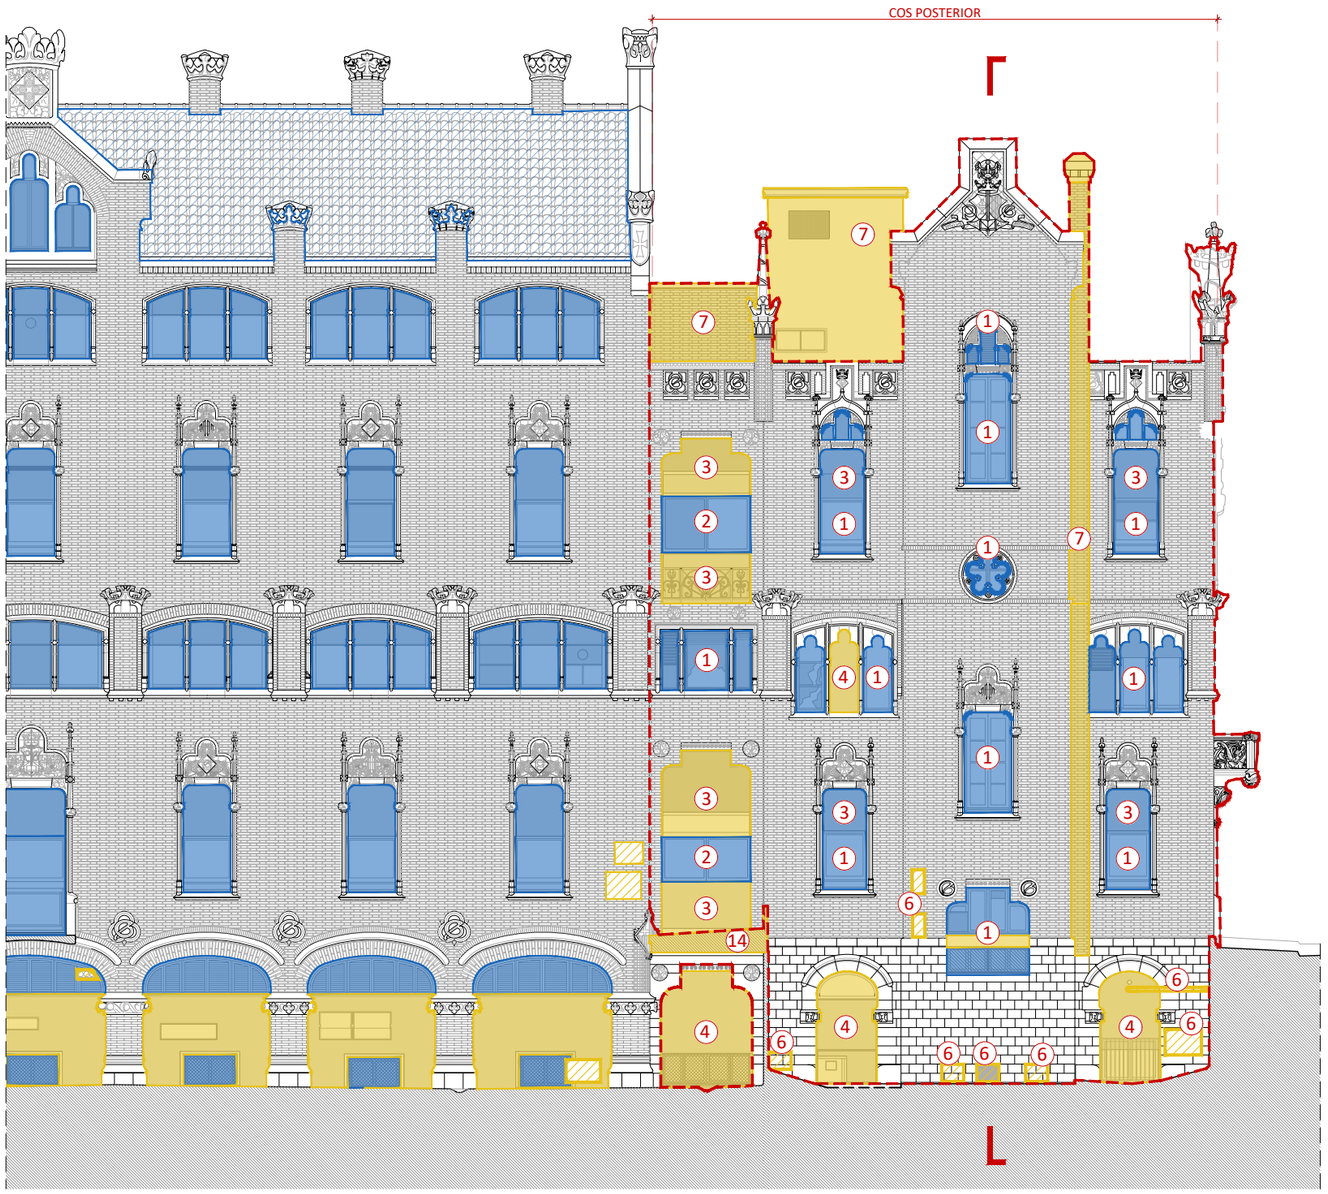


COS POSTERIOR. ALÇAT NORD. DESMUNTATGES I ENDERROCS. IDENTIFICACIÓ D'ELEMENTS I MATERIALS A DESMUNTAR
E 1:150

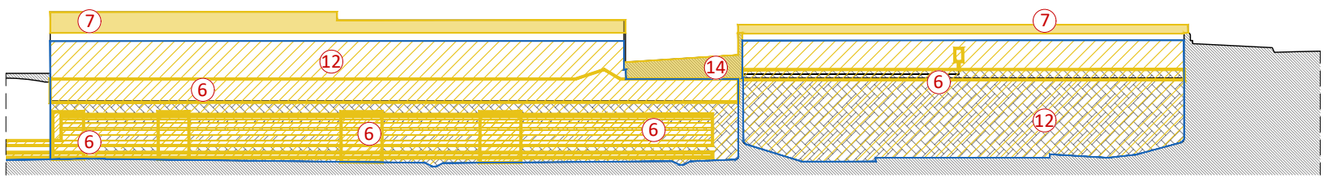

ALÇAT NORD. PATI ANGLÈS. DESMUNTATGES I ENDERROCS. IDENTIFICACIÓ D'ELEMENTS I MATERIALS A DESMUNTAR
E 1:150

0 1 2 4 8m

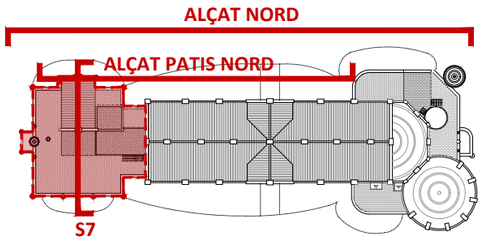

PLANTA COBERTA DE REFERÈNCIA. IDENTIFICACIÓ ALÇATS

Àmbit d'intervenció

LLEGENDA DE DESMUNTATGES I ENDERROCS

- Desmuntatges volums disconformes, tapiats d'obertures (maó/ fusta).
- Desmuntatges instal·lacions obsoletes i adossades.
- Desmuntatges d'elements ceràmics patrimonials originals per posterior restauració i reutilització.
- Desmuntatge de fusteries exteriors a restaurar i/o restituir segons criteris patrimonials.

ACTUACIONS DE DESMUNTATGES I ENDERROCS

1. Desmuntatge de fusteries exteriors a restaurar i/o restituir segons criteris patrimonials.
2. Desmuntatge de fusteries no originals
3. Desmuntatge de tapiats de fusta. Recuperació de buit original arquitectura Domènech i Montaner
4. Desmuntatge de tapiats d'obra de fàbrica no originals. Recuperació de buit original arquitectura Domènech i Montaner
5. Desmuntatge de coberta plana ventilada. Recuperació de nivell original de terrat
6. Enderroc d'elements d'instal·lacions disconformes i sobreposades en el pla de façana.
7. Enderroc de construccions contemporànies, disconformes i afegides de coberta i patis interiors.
8. Desmuntatges d'elements metàl·lics disconformes i fora d'ús
9. Extracció de teules vitrificades de les cobertes inclinades per a la millora de l'estanquitat i impermeabilització, amb posterior restauració i reutilització i/o reposició segons criteris patrimonials.
10. Extracció d'escames vitrificades de les cúpules i semicúpules per a la millora de l'estanquitat i impermeabilització, amb posterior restauració i reutilització i/o reposició segons criteris patrimonials.
11. Extracció del paviment dels patis anglesos i terrats per a la millora de l'estanquitat i impermeabilització, amb posterior restauració i reutilització i/o reposició segons criteris patrimonials.
12. Extracció del revestiment de rajola ceràmica vitrificada de parets dels patis interiors per a la millora de l'estanquitat i impermeabilització, amb posterior restauració i reutilització i/o reposició segons criteris patrimonials.
13. Desmuntatges de xarxes de protecció d'elements en risc de despreniment
14. Desmuntatge de pont d'accés façana nord no original

HOSPITAL DE LA SANTA CREU I SANT PAU
FUNDACIÓ PRIVADA

Projecte
PROJECTE DE REHABILITACIÓ INTEGRAL DEL PAVELLÓ DE NOSTRA SENYORA DE MONTSERRAT DEL RECINTE MODERNISTA DE L'HOSPITAL DE LA SANTA CREU I SANT PAU
PROJECTE EXECUTIU

Expedient
25007

Localització
C/ de Sant Antoni Maria Claret ,167.
Horta-Guinardó

Municipi i comarca
Barcelona 08025 (Barcelonès)

Propietat i promotor
Fundació Privada Hospital de la Santa Creu i Sant Pau

Plànol
DESMUNTATGES I ENDERROCS (IE-DIE)
Cos Posterior. Alçat Nord.
Identificació d'elements i materials a desmuntar

Arxiu
25007_ DIE.dwg

Data
Maig 2026

Escala
1:150 - DIN A3


Número
01.11 IE DIE

Els tècnics redactors UTE GAA + ZAZURCA + ILV:


GAA GUITART ARQUITECTURA I ASS. SLP
Xavier Guitart, Gemma Guitart, Oriol Guitart

zm ESTUDI D'ARQUITECTURA
Mercè Zazurca, César Sánchez


Equip tècnic:
A.Martinez, S.Garcia, G.Ballestin, V.Mohr, A.Cáceres, À.Amer, D.Martínez, M.Sanz

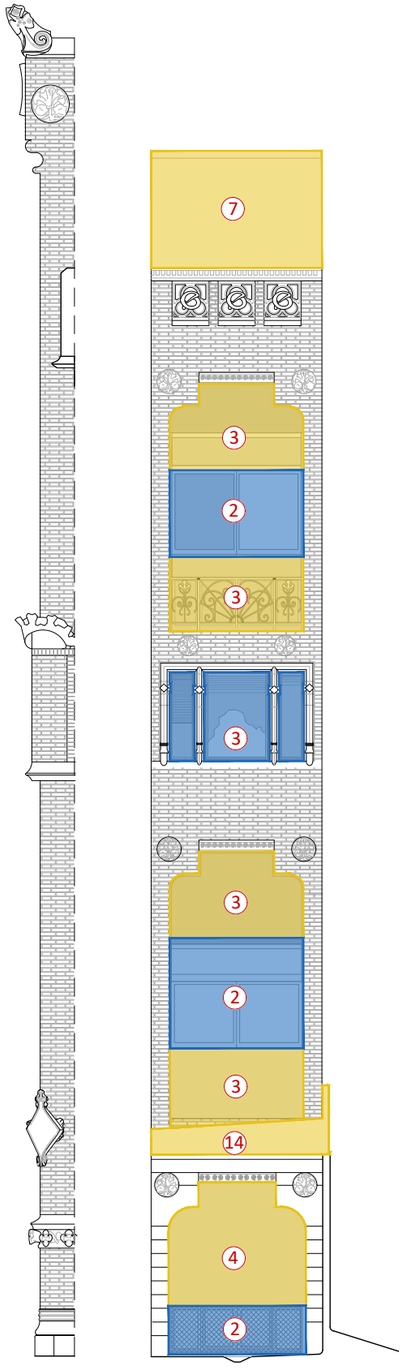


COS POSTERIOR.A7-A8.DESMUNTATGES I ENDERROCS. IDENTIFICACIÓ D'ELEMENTS I MATERIALS A DESMUNTAR
E 1:100 0 1 2 4m

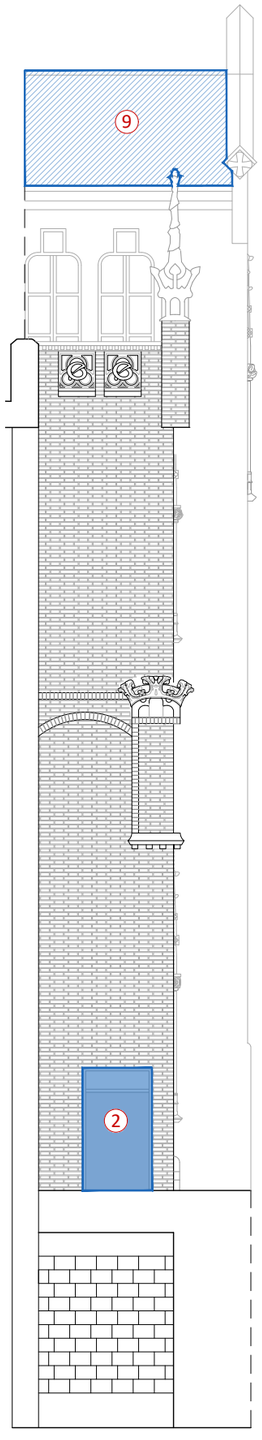

COS POSTERIOR. A9. DESMUNTATGES I ENDERROCS.
IDENTIFICACIÓ D'ELEMENTS I MATERIALS A DESMUNTAR
E 1:100 0 1 2 4m

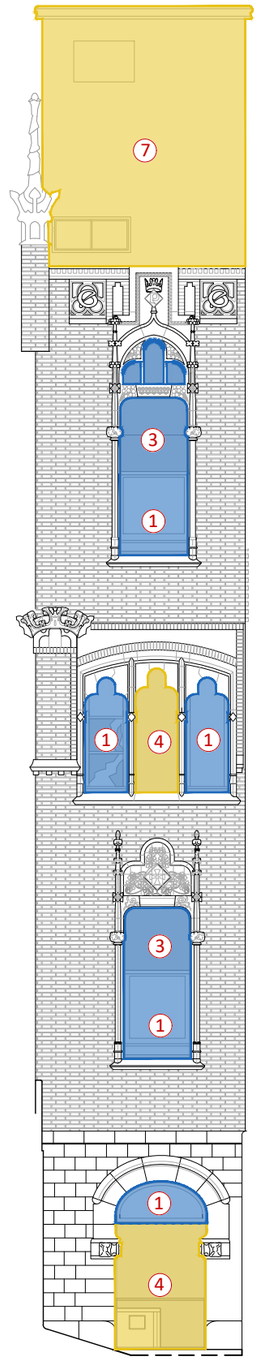

COS POSTERIOR. A10. DESMUNTATGES I ENDERROCS.
IDENTIFICACIÓ D'ELEMENTS I MATERIALS A DESMUNTAR
E 1:100 0 1 2 4m

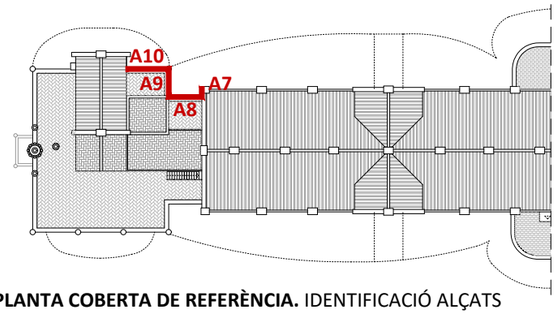

PLANTA COBERTA DE REFERÈNCIA. IDENTIFICACIÓ ALÇATS

LLEGENDA DE DESMUNTATGES I ENDERROCS

- Desmuntatges volums disconformes, tapiats d'obertures (maó/ fusta).
- Desmuntatges instal·lacions obsoletes i adossades.
- Desmuntatges d'elements ceràmics patrimonials originals per posterior restauració i reutilització.
- Desmuntatge de fusteries exteriors a restaurar i/o restituir segons criteris patrimonials.

ACTUACIONS DE DESMUNTATGES I ENDERROCS

1. Desmuntatge de fusteries exteriors a restaurar i/o restituir segons criteris patrimonials.
2. Desmuntatge de fusteries no originals
3. Desmuntatge de tapiats de fusta. Recuperació de buit original arquitectura Domènech i Montaner
4. Desmuntatge de tapiats d'obra de fàbrica no originals. Recuperació de buit original arquitectura Domènech i Montaner
5. Desmuntatge de coberta plana ventilada. Recuperació de nivell original de terrat
6. Enderroc d'elements d'instal·lacions disconformes i sobreposades en el pla de façana.
7. Enderroc de construccions contemporànies, disconformes i afegides de coberta i patis interiors.
8. Desmuntatges d'elements metàl·lics disconformes i fora d'ús
9. Extracció de teules vitrificades de les cobertes inclinades per a la millora de l'estanquitat i impermeabilització, amb posterior restauració i reutilització i/o reposició segons criteris patrimonials.
10. Extracció d'escames vitrificades de les cúpules i semicúpules per a la millora de l'estanquitat i impermeabilització, amb posterior restauració i reutilització i/o reposició segons criteris patrimonials.
11. Extracció del paviment dels patis anglesos i terrats per a la millora de l'estanquitat i impermeabilització, amb posterior restauració i reutilització i/o reposició segons criteris patrimonials.
12. Extracció del revestiment de rajola ceràmica vitrificada de parets dels patis interiors per a la millora de l'estanquitat i impermeabilització, amb posterior restauració i reutilització i/o reposició segons criteris patrimonials.
13. Desmuntatges de xarxes de protecció d'elements en risc de despreniment
14. Desmuntatge de pont d'accés façana nord no original

HOSPITAL DE LA SANTA CREU I SANT PAU
FUNDACIÓ PRIVADA

Projecte
PROJECTE DE REHABILITACIÓ INTEGRAL DEL PAVELLÓ DE NOSTRA SENYORA DE MONTSERRAT DEL RECINTE MODERNISTA DE L'HOSPITAL DE LA SANTA CREU I SANT PAU
PROJECTE EXECUTIU

Expedient
25007

Localització
C/ de Sant Antoni Maria Claret ,167.
Horta-Guinardó

Municipi i comarca
Barcelona 08025 (Barcelonès)

Propietat i promotor
Fundació Privada Hospital de la Santa Creu i Sant Pau

Plànol
DESMUNTATGES I ENDERROCS (IE-DIE)
Cos Posterior. Alçat Nord. Descomposició alçats
Identificació d'elements i materials a desmuntar

Arxiu
25007_ DIE.dwg

Data
Maig 2026

Escala
1:100 - DIN A3


Número
01.12 IE DIE

Els tècnics redactors UTE GAA + ZAZURCA + ILV:


GAA GUITART ARQUITECTURA I ASS. SLP — Xavier Guitart, Gemma Guitart, Oriol Guitart

zm ESTUDI D'ARQUITECTURA — Mercè Zazurca, César Sánchez

Equip tècnic:
A.Martinez, S.Garcia, G.Ballestin, V.Mohr, A.Cáceres, À.Amer, D.Martínez, M.Sanz

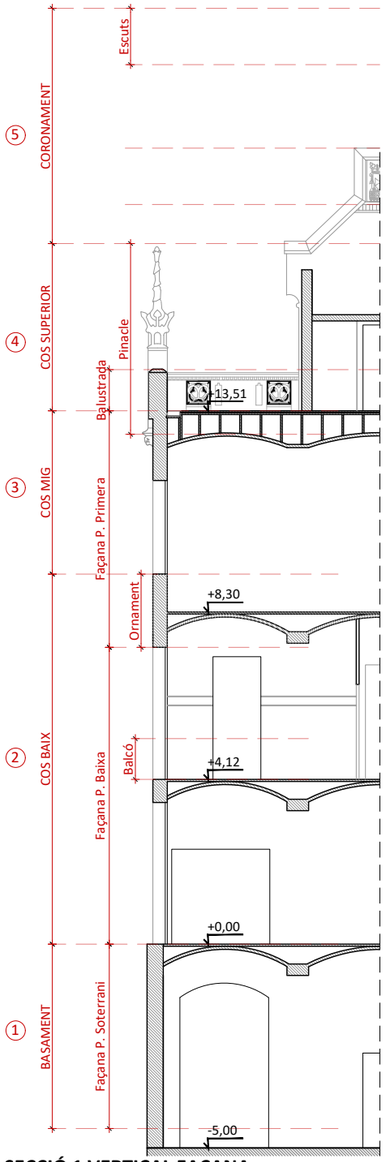


SECCIÓ 1 VERTICAL FAÇANA
E 1:150

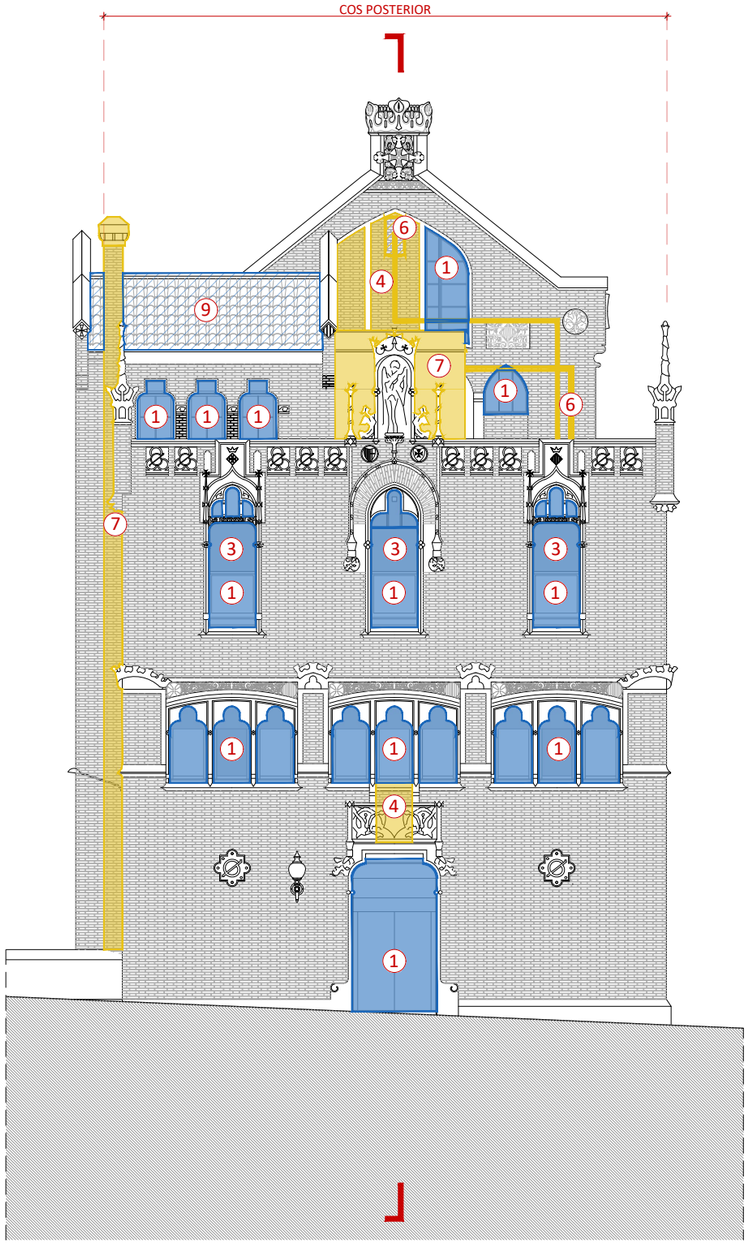

COS POSTERIOR. ALÇAT OEST.DESMUNTATGES I ENDERROCS. IDENTIFICACIÓ D'ELEMENTS I MATERIALS A DESMUNTAR.
E 1:150

0 1 2 4 8m

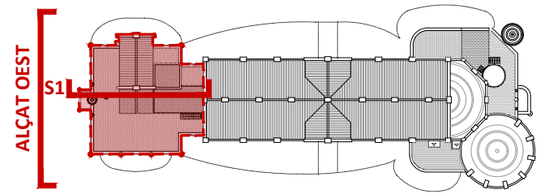

PLANTA COBERTA DE REFERÈNCIA. IDENTIFICACIÓ ALÇATS

Àmbit d'intervenció

LLEGENDA DE DESMUNTATGES I ENDERROCS

- Desmuntatges volums disconformes, tapiats d'obertures (maó/ fusta).
- Desmuntatges instal·lacions obsoletes i adossades.
- Desmuntatges d'elements ceràmics patrimonials originals per posterior restauració i reutilització.
- Desmuntatge de fusteries exteriors a restaurar i/o restituir segons criteris patrimonials.

ACTUACIONS DE DESMUNTATGES I ENDERROCS

1. Desmuntatge de fusteries exteriors a restaurar i/o restituir segons criteris patrimonials.
2. Desmuntatge de fusteries no originals
3. Desmuntatge de tapiats de fusta. Recuperació de buit original arquitectura Domènech i Montaner
4. Desmuntatge de tapiats d'obra de fàbrica no originals. Recuperació de buit original arquitectura Domènech i Montaner
5. Desmuntatge de coberta plana ventilada. Recuperació de nivell original de terrat
6. Enderroc d'elements d'instal·lacions disconformes i sobreposades en el pla de façana.
7. Enderroc de construccions contemporànies, disconformes i afegides de coberta i patis interiors.
8. Desmuntatges d'elements metàl·lics disconformes i fora d'ús
9. Extracció de teules vitrificades de les cobertes inclinades per a la millora de l'estanquitat i impermeabilització, amb posterior restauració i reutilització i/o reposició segons criteris patrimonials.
10. Extracció d'escames vitrificades de les cúpules i semicúpules per a la millora de l'estanquitat i impermeabilització, amb posterior restauració i reutilització i/o reposició segons criteris patrimonials.
11. Extracció del paviment dels patis anglesos i terrats per a la millora de l'estanquitat i impermeabilització, amb posterior restauració i reutilització i/o reposició segons criteris patrimonials.
12. Extracció del revestiment de rajola ceràmica vitrificada de parets dels patis interiors per a la millora de l'estanquitat i impermeabilització, amb posterior restauració i reutilització i/o reposició segons criteris patrimonials.
13. Desmuntatges de xarxes de protecció d'elements en risc de despreniment
14. Desmuntatge de pont d'accés façana nord no original

HOSPITAL DE LA SANTA CREU I SANT PAU
FUNDACIÓ PRIVADA

Projecte
PROJECTE DE REHABILITACIÓ INTEGRAL DEL PAVELLÓ DE NOSTRA SENYORA DE MONTSERRAT DEL RECINTE MODERNISTA DE L'HOSPITAL DE LA SANTA CREU I SANT PAU
PROJECTE EXECUTIU

Expedient
25007

Localització
C/ de Sant Antoni Maria Claret ,167.
Horta-Guinardó

Municipi i comarca
Barcelona 08025 (Barcelonès)

Propietat i promotor
Fundació Privada Hospital de la Santa Creu i Sant Pau

Plànol
DESMUNTATGES I ENDERROCS (IE-DIE)
Cos Posterior. Alçat Oest.
Identificació d'elements i materials a desmuntar

Arxiu
25007_ DIE.dwg

Data
Maig 2026

Escala
1:150 - DIN A3


Número
01.13 IE DIE

Els tècnics redactors UTE GAA + ZAZURCA + ILV:

GAA GUITART ARQUITECTURA I ASS. SLP — Xavier Guitart, Gemma Guitart, Oriol Guitart


zm ESTUDI D'ARQUITECTURA — Mercè Zazurca, César Sánchez

Equip tècnic:
A.Martinez, S.Garcia, G.Ballestin, V.Mohr, A.Cáceres, À.Amer, D.Martínez, M.Sanz

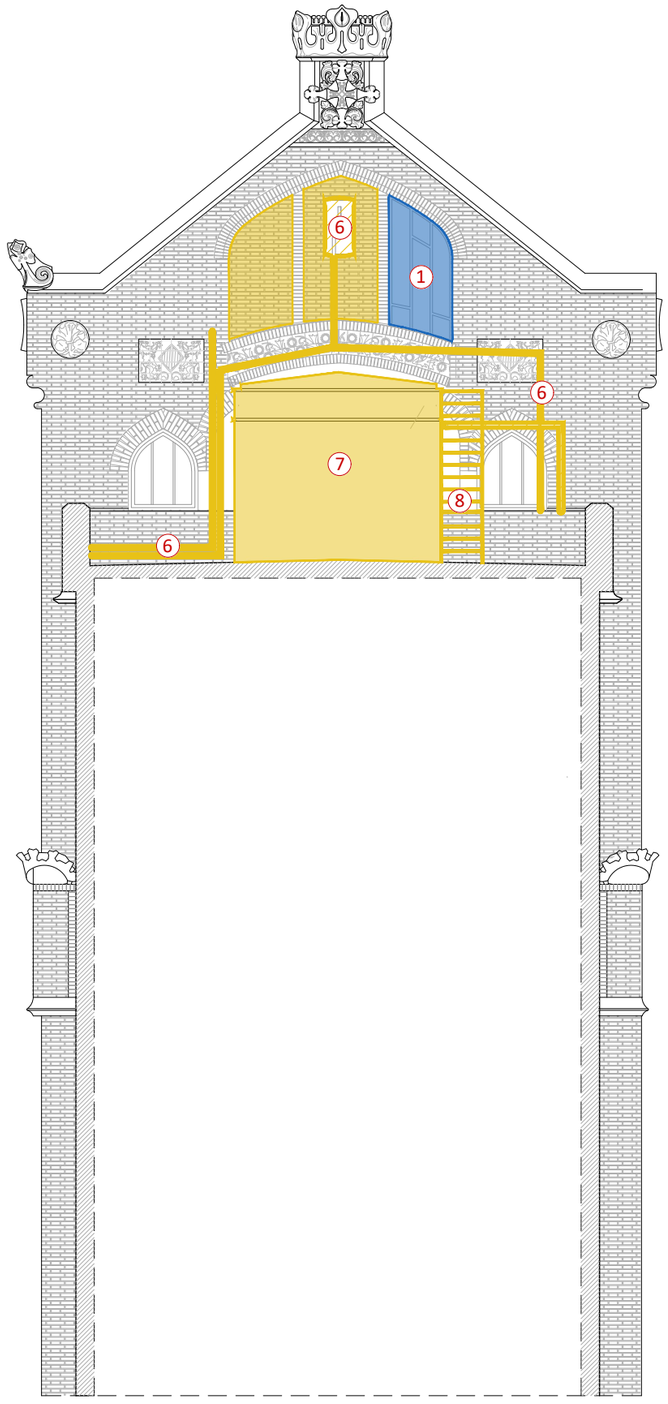

ALÇAT OEST A11. DESMUNTATGES I ENDERROCS. IDENTIFICACIÓ D'ELEMENTS I MATERIALS A DESMUNTAR.

E 1:100 0 1 2 4m

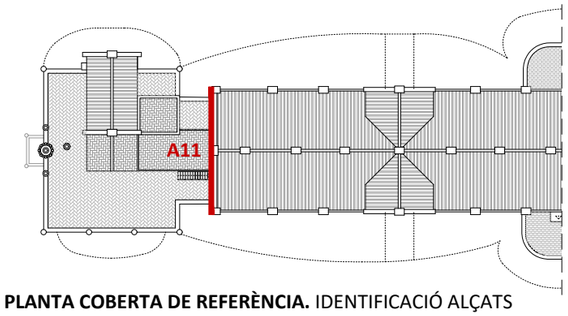

PLANTA COBERTA DE REFERÈNCIA. IDENTIFICACIÓ ALÇATS

LLEGENDA DE DESMUNTATGES I ENDERROCS

- Desmuntatges volums disconformes, tapiats d'obertures (maó/ fusta).
- Desmuntatges instal·lacions obsoletes i adossades.
- Desmuntatges d'elements ceràmics patrimonials originals per posterior restauració i reutilització.
- Desmuntatge de fusteries exteriors a restaurar i/o restituir segons criteris patrimonials.

ACTUACIONS DE DESMUNTATGES I ENDERROCS

1. Desmuntatge de fusteries exteriors a restaurar i/o restituir segons criteris patrimonials.
2. Desmuntatge de fusteries no originals
3. Desmuntatge de tapiats de fusta. Recuperació de buit original arquitectura Domènech i Montaner
4. Desmuntatge de tapiats d'obra de fàbrica no originals. Recuperació de buit original arquitectura Domènech i Montaner
5. Desmuntatge de coberta plana ventilada. Recuperació de nivell original de terrat
6. Enderroc d'elements d'instal·lacions disconformes i sobreposades en el pla de façana.
7. Enderroc de construccions contemporànies, disconformes i afegides de coberta i patis interiors.
8. Desmuntatges d'elements metàl·lics disconformes i fora d'ús
9. Extracció de teules vitrificades de les cobertes inclinades per a la millora de l'estanquitat i impermeabilització, amb posterior restauració i reutilització i/o reposició segons criteris patrimonials.
10. Extracció d'escames vitrificades de les cúpules i semicúpules per a la millora de l'estanquitat i impermeabilització, amb posterior restauració i reutilització i/o reposició segons criteris patrimonials.
11. Extracció del paviment dels patis anglesos i terrats per a la millora de l'estanquitat i impermeabilització, amb posterior restauració i reutilització i/o reposició segons criteris patrimonials.
12. Extracció del revestiment de rajola ceràmica vitrificada de parets dels patis interiors per a la millora de l'estanquitat i impermeabilització, amb posterior restauració i reutilització i/o reposició segons criteris patrimonials.
13. Desmuntatges de xarxes de protecció d'elements en risc de despreniment
14. Desmuntatge de pont d'accés façana nord no original

HOSPITAL DE LA SANTA CREU I SANT PAU
FUNDACIÓ PRIVADA

Projecte
PROJECTE DE REHABILITACIÓ INTEGRAL DEL PAVELLÓ DE NOSTRA SENYORA DE MONTSERRAT DEL RECINTE MODERNISTA DE L'HOSPITAL DE LA SANTA CREU I SANT PAU
PROJECTE EXECUTIU

Expedient
25007

Localització
C/ de Sant Antoni Maria Claret ,167. Horta-Guinardó

Municipi i comarca
Barcelona 08025 (Barcelonès)

Propietat i promotor
Fundació Privada Hospital de la Santa Creu i Sant Pau

Plànol
DESMUNTATGES I ENDERROCS (IE-DIE)
Alçat Oest. Descomposició alçat.
Identificació d'elements i materials a desmuntar

Arxiu
25007_ DIE.dwg


Data
Maig 2026

Escala
1:150 - DIN A3

Número
01.14 IE DIE


Els tècnics redactors UTE GAA + ZAZURCA + ILV:
GAA GUITART ARQUITECTURA I ASS. SLP — Xavier Guitart, Gemma Guitart, Oriol Guitart
zm ESTUDI D'ARQUITECTURA — Mercè Zazurca, César Sánchez

Equip tècnic:
A.Martinez, S.Garcia, G.Ballestin, V.Mohr, A.Cáceres, À.Amer, D.Martínez, M.Sanz

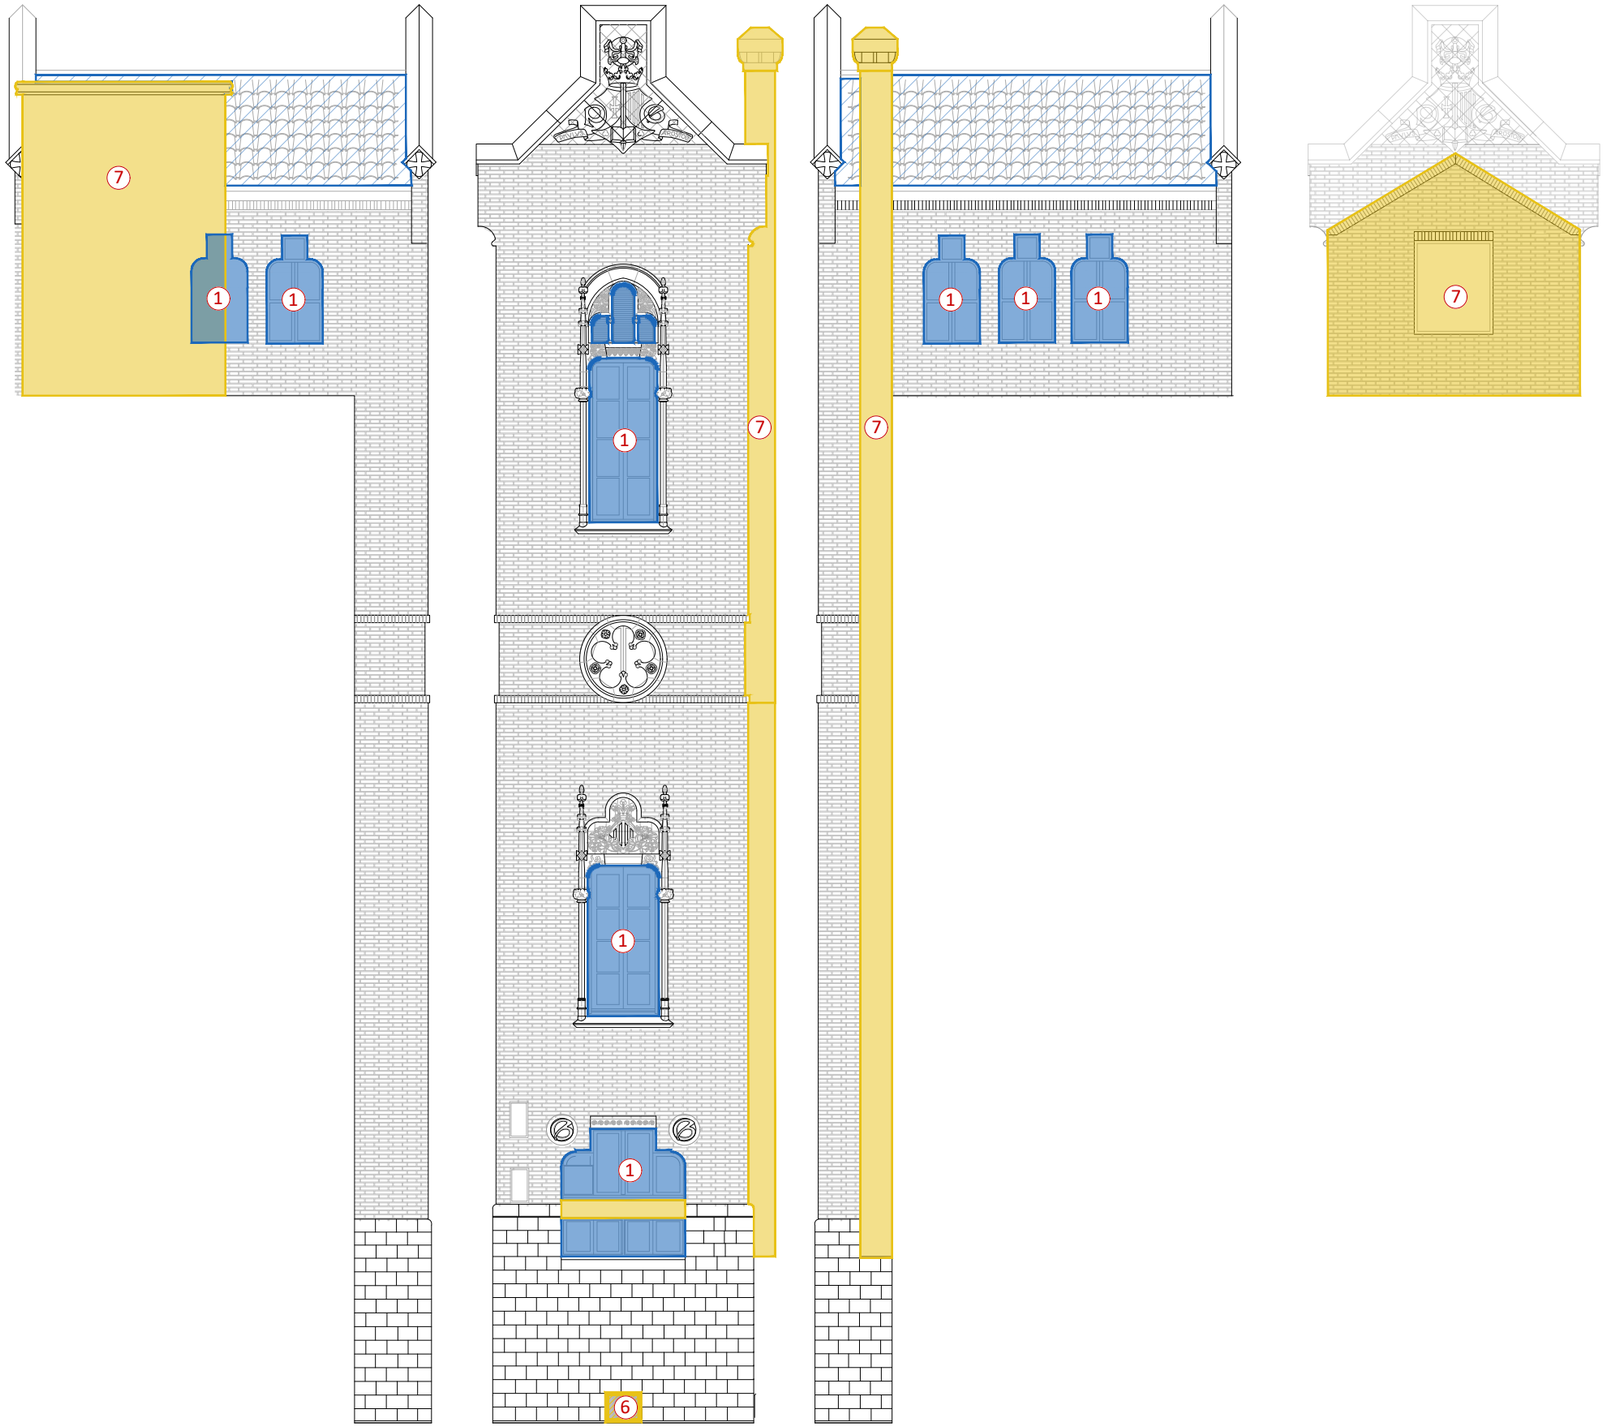

COS POSTERIOR. ALÇAT OEST. A12-A13-A14-A15. DESMUNTATGES I ENDERROCS. IDENTIFICACIÓ D'ELEMENTS I MATERIALS A DESMUNTAR.

E 1:100

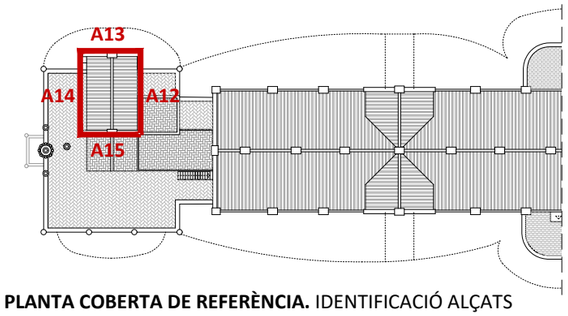

PLANTA COBERTA DE REFERÈNCIA. IDENTIFICACIÓ ALÇATS

LLEGENDA DE DESMUNTATGES I ENDERROCS

- Desmuntatges volums disconformes, tapiats d'obertures (maó/ fusta).
- Desmuntatges instal·lacions obsoletes i adossades.
- Desmuntatges d'elements ceràmics patrimonials originals per posterior restauració i reutilització.
- Desmuntatge de fusteries exteriors a restaurar i/o restituir segons criteris patrimonials.

ACTUACIONS DE DESMUNTATGES I ENDERROCS

1. Desmuntatge de fusteries exteriors a restaurar i/o restituir segons criteris patrimonials.
2. Desmuntatge de fusteries no originals
3. Desmuntatge de tapiats de fusta. Recuperació de buit original arquitectura Domènech i Montaner
4. Desmuntatge de tapiats d'obra de fàbrica no originals. Recuperació de buit original arquitectura Domènech i Montaner
5. Desmuntatge de coberta plana ventilada. Recuperació de nivell original de terrat
6. Enderroc d'elements d'instal·lacions disconformes i sobreposades en el pla de façana.
7. Enderroc de construccions contemporànies, disconformes i afegides de coberta i patis interiors.
8. Desmuntatges d'elements metàl·lics disconformes i fora d'ús
9. Extracció de teules vitrificades de les cobertes inclinades per a la millora de l'estanquitat i impermeabilització, amb posterior restauració i reutilització i/o reposició segons criteris patrimonials.
10. Extracció d'escames vitrificades de les cúpules i semicúpules per a la millora de l'estanquitat i impermeabilització, amb posterior restauració i reutilització i/o reposició segons criteris patrimonials.
11. Extracció del paviment dels patis anglesos i terrats per a la millora de l'estanquitat i impermeabilització, amb posterior restauració i reutilització i/o reposició segons criteris patrimonials.
12. Extracció del revestiment de rajola ceràmica vitrificada de parets dels patis interiors per a la millora de l'estanquitat i impermeabilització, amb posterior restauració i reutilització i/o reposició segons criteris patrimonials.
13. Desmuntatges de xarxes de protecció d'elements en risc de despreniment
14. Desmuntatge de pont d'accés façana nord no original

0 1 2 4m

HOSPITAL DE LA SANTA CREU I SANT PAU
FUNDACIÓ PRIVADA

Projecte
PROJECTE DE REHABILITACIÓ INTEGRAL DEL PAVELLÓ DE NOSTRA SENYORA DE MONTSERRAT DEL RECINTE MODERNISTA DE L'HOSPITAL DE LA SANTA CREU I SANT PAU
PROJECTE EXECUTIU

Expedient
25007

Localització
C/ de Sant Antoni Maria Claret ,167. Horta-Guinardó

Municipi i comarca
Barcelona 08025 (Barcelonès)

Propietat i promotor
Fundació Privada Hospital de la Santa Creu i Sant Pau

Plànol
DESMUNTATGES I ENDERROCS (IE-DIE)
Cos Posterior. Alçat Oest. Descomposició alçat
Identificació d'elements i materials a desmuntar

Arxiu
25007_ DIE.dwg

Data
Maig 2026

Escala
1:150 - DIN A3


Número
01.15 IE DIE

Els tècnics redactors UTE GAA + ZAZURCA + ILV:


GAA GUITART ARQUITECTURA I ASS. SLP
Xavier Guitart, Gemma Guitart, Oriol Guitart

zm ESTUDI D'ARQUITECTURA
Mercè Zazurca, César Sánchez

Equip tècnic:
A.Martinez, S.Garcia, G.Ballestin, V.Mohr, A.Cáceres, À.Amer, D.Martínez, M.Sanz

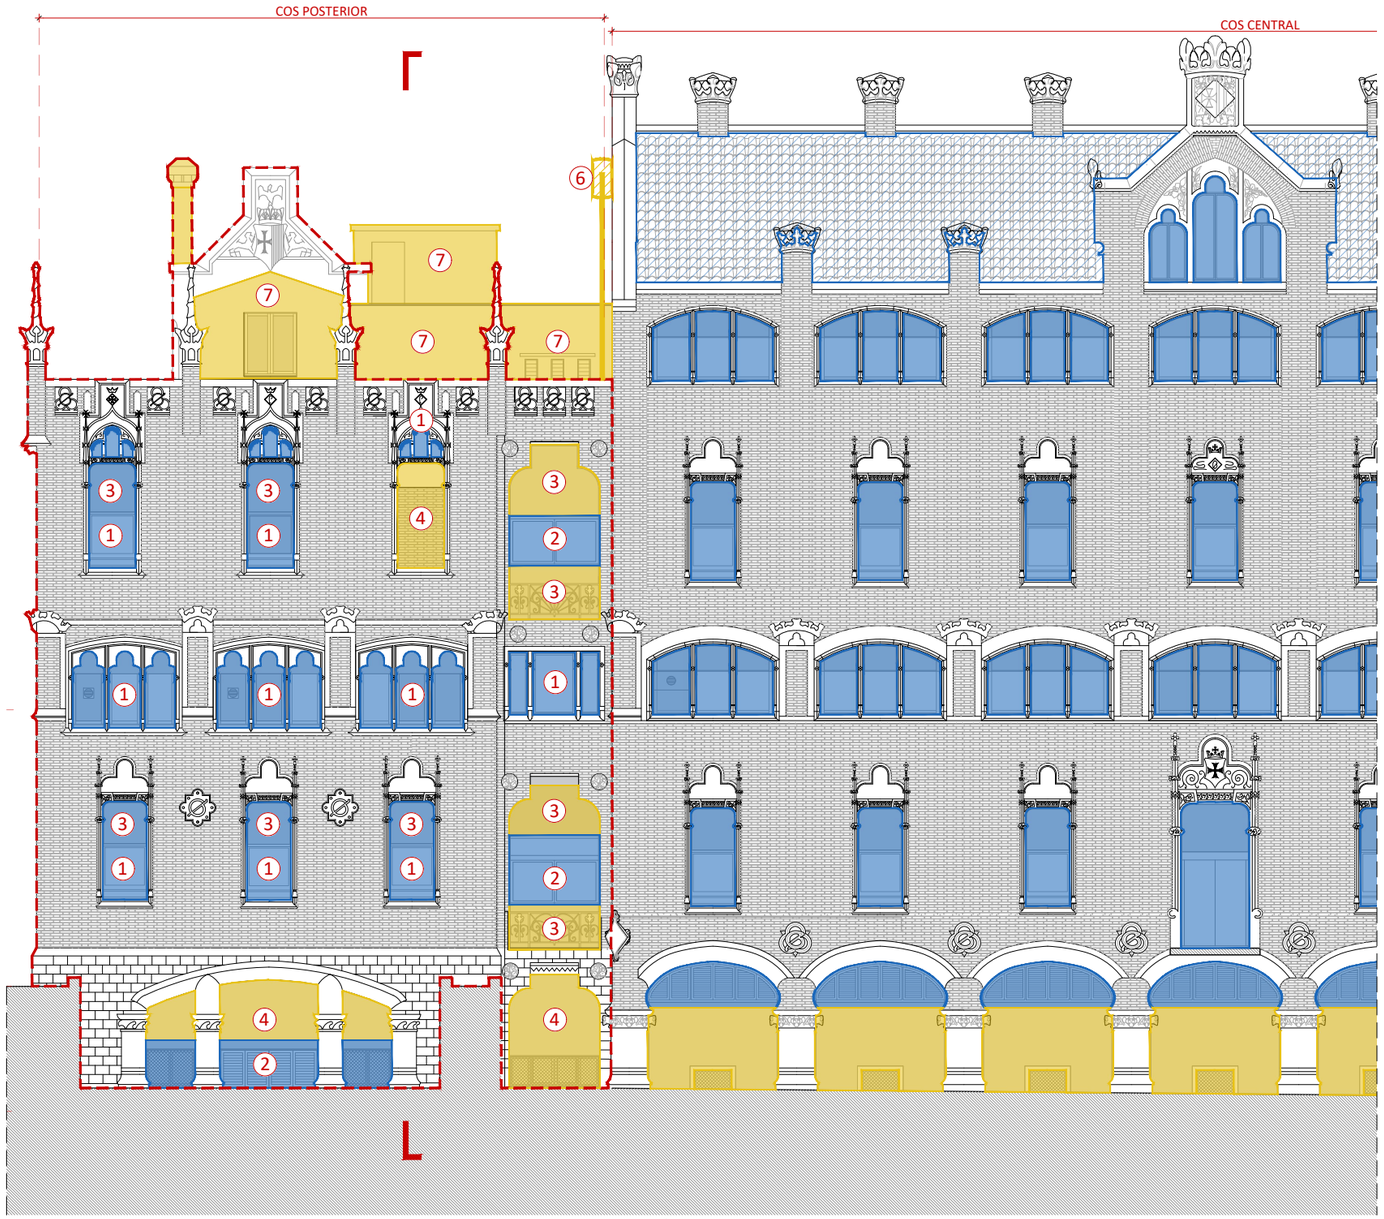


COS POSTERIOR. ALÇAT SUD. DESMUNTATGES I ENDERROCS. IDENTIFICACIÓ D'ELEMENTS I MATERIALS A DESMUNTAR
E 1:150

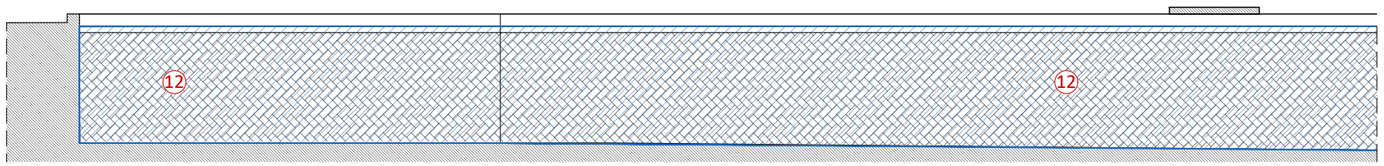


ALÇAT SUD. PATI ANGLÈS. DESMUNTATGES I ENDERROCS. IDENTIFICACIÓ D'ELEMENTS I MATERIALS A DESMUNTAR
E 1:150

0 1 2 4 8m

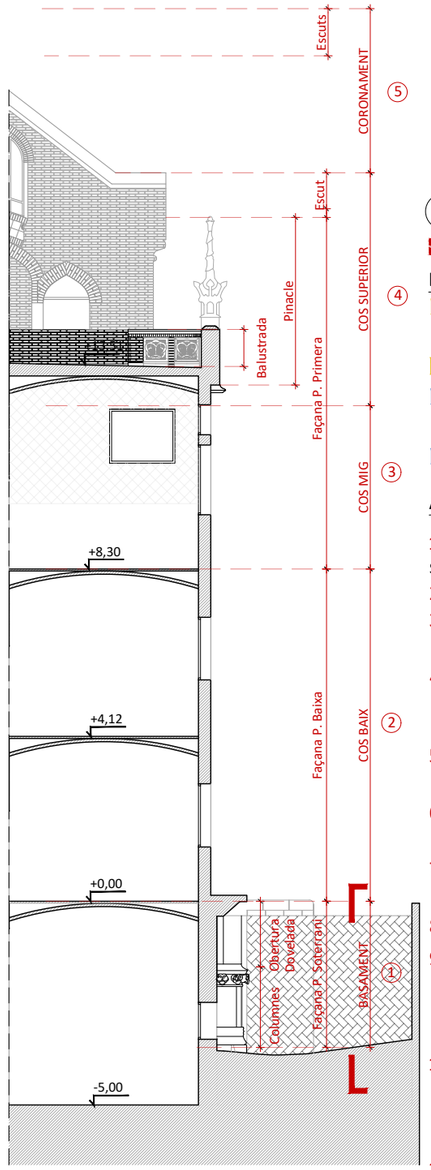

SECCIÓ 7 VERTICAL FAÇANA
E 1:150

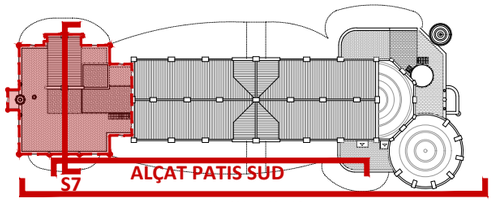

ALÇAT SUD

PLANTA COBERTA DE REFERÈNCIA. IDENTIFICACIÓ ALÇATS

Àmbit d'intervenció

LLEGENDA DE DESMUNTATGES I ENDERROCS

- Desmuntatges volums disconformes, tapiats d'obertures (maó/ fusta).
- Desmuntatges instal·lacions obsoletes i adossades.
- Desmuntatges d'elements ceràmics patrimonials originals per posterior restauració i reutilització.
- Desmuntatge de fusteries exteriors a restaurar i/o restituir segons criteris patrimonials.

ACTUACIONS DE DESMUNTATGES I ENDERROCS

1. Desmuntatge de fusteries exteriors a restaurar i/o restituir segons criteris patrimonials.
2. Desmuntatge de fusteries no originals
3. Desmuntatge de tapiats de fusta. Recuperació de buit original arquitectura Domènech i Montaner
4. Desmuntatge de tapiats d'obra de fàbrica no originals. Recuperació de buit original arquitectura Domènech i Montaner
5. Desmuntatge de coberta plana ventilada. Recuperació de nivell original de terrat
6. Enderroc d'elements d'instal·lacions disconformes i sobreposades en el pla de façana.
7. Enderroc de construccions contemporànies, disconformes i afegides de coberta i patis interiors.
8. Desmuntatges d'elements metàl·lics disconformes i fora d'ús
9. Extracció de teules vitrificades de les cobertes inclinades per a la millora de l'estanquitat i impermeabilització, amb posterior restauració i reutilització i/o reposició segons criteris patrimonials.
10. Extracció d'escames vitrificades de les cúpules i semicúpules per a la millora de l'estanquitat i impermeabilització, amb posterior restauració i reutilització i/o reposició segons criteris patrimonials.
11. Extracció del paviment dels patis anglesos i terrats per a la millora de l'estanquitat i impermeabilització, amb posterior restauració i reutilització i/o reposició segons criteris patrimonials.
12. Extracció del revestiment de rajola ceràmica vitrificada de parets dels patis interiors per a la millora de l'estanquitat i impermeabilització, amb posterior restauració i reutilització i/o reposició segons criteris patrimonials.
13. Desmuntatges de xarxes de protecció d'elements en risc de despreniment
14. Desmuntatge de pont d'accés façana nord no original

HOSPITAL DE LA SANTA CREU I SANT PAU
FUNDACIÓ PRIVADA

Projecte
PROJECTE DE REHABILITACIÓ INTEGRAL DEL PAVELLÓ DE NOSTRA SENYORA DE MONTSERRAT DEL RECINTE MODERNISTA DE L'HOSPITAL DE LA SANTA CREU I SANT PAU
PROJECTE EXECUTIU

Expedient
25007

Localització
C/ de Sant Antoni Maria Claret ,167.
Horta-Guinardó

Municipi i comarca
Barcelona 08025 (Barcelonès)

Propietat i promotor
Fundació Privada Hospital de la Santa Creu i Sant Pau

Plànol
DESMUNTATGES I ENDERROCS (IE-DIE)
Cos Posterior.Alçat Sud.
Identificació d'elements i materials a desmuntar

Arxiu
25007_ DIE.dwg

Data
Maig 2026

Escala
1:150 - DIN A3


Número
01.16 IE DIE

Els tècnics redactors UTE GAA + ZAZURCA + ILV:

GAA GUITART ARQUITECTURA I ASS. SLP
Xavier Guitart, Gemma Guitart, Oriol Guitart


zm ESTUDI D'ARQUITECTURA
Mercè Zazurca, César Sánchez

Equip tècnic:
A.Martinez, S.Garcia, G.Ballestin, V.Mohr, A.Cáceres, À.Amer, D.Martínez, M.Sanz

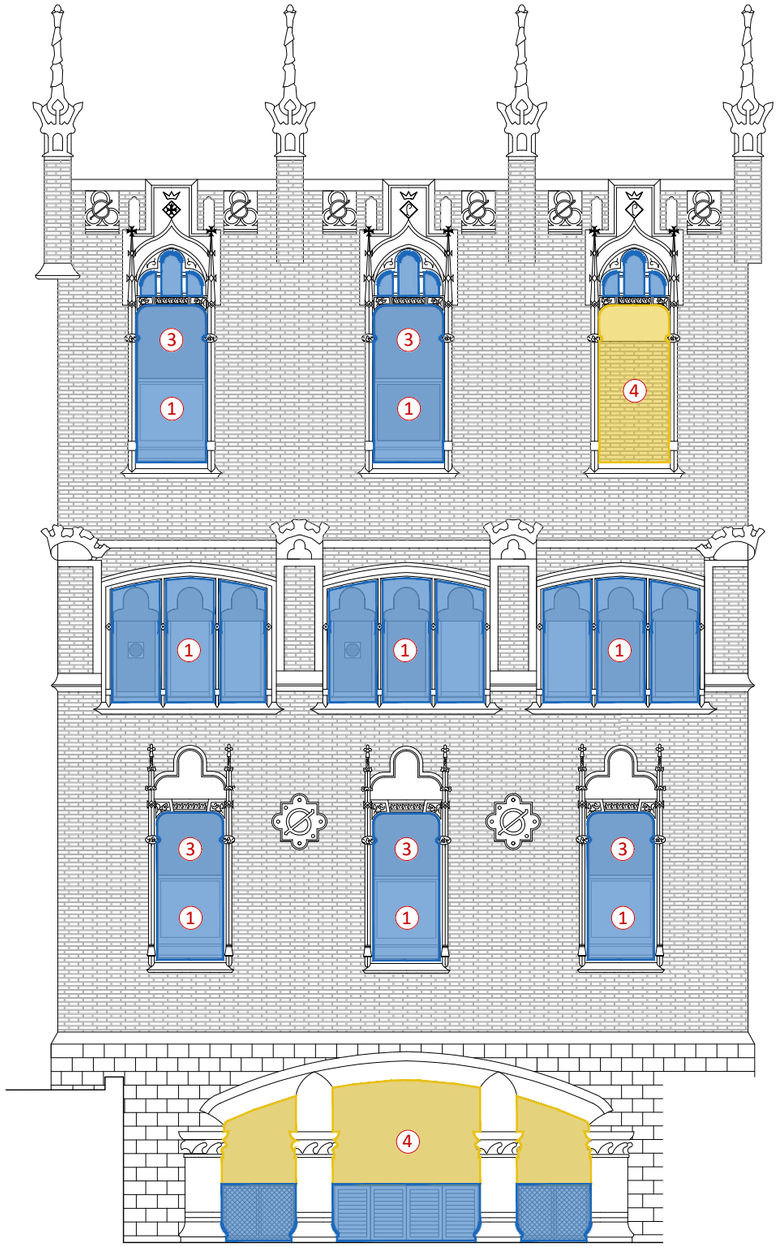


COS POSTERIOR. ALÇAT SUD.A16.DESMUNTATGES I ENDERROCS. IDENTIFICACIÓ D'ELEMENTS I MATERIALS A DESMUNTAR.
E 1:100

0 1 2 4m

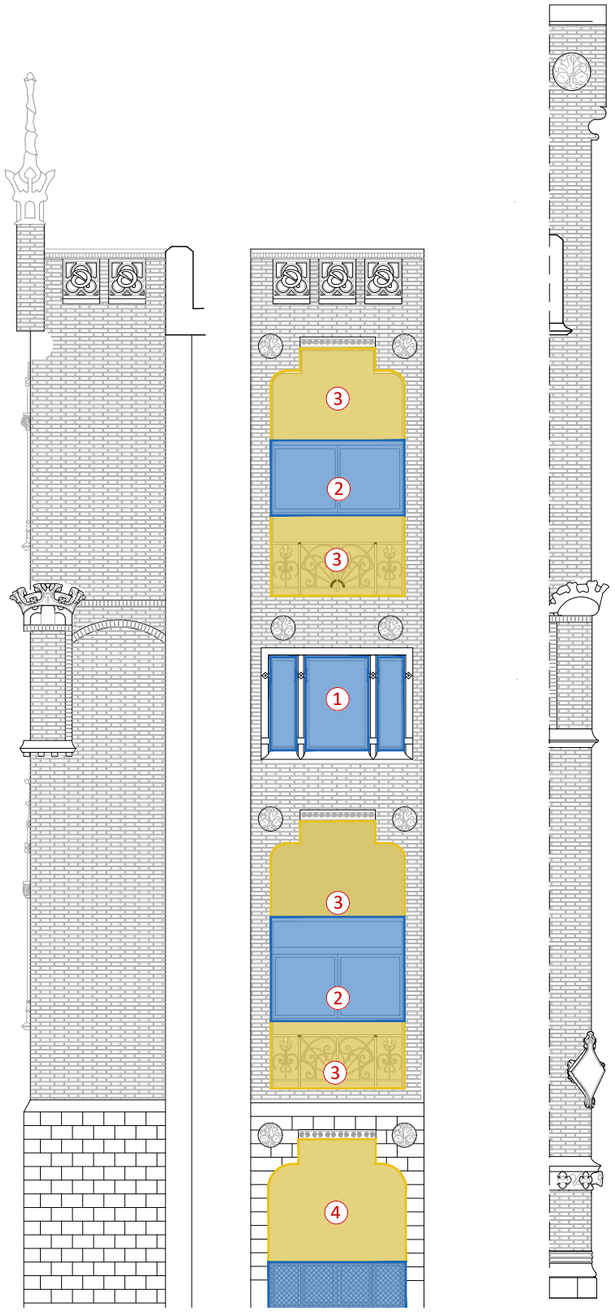

COS POSTERIOR. ALÇAT SUD.A17-18-19.DESMUNTATGES I ENDERROCS. IDENTIFICACIÓ D'ELEMENTS I MATERIALS A DESMUNTAR.
E 1:100

0 1 2 4m

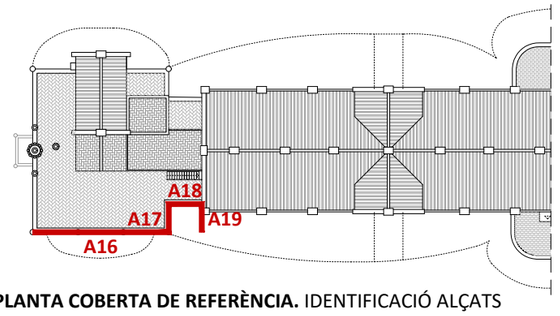

PLANTA COBERTA DE REFERÈNCIA. IDENTIFICACIÓ ALÇATS

LLEGENDA DE DESMUNTATGES I ENDERROCS

- Desmuntatges volums disconformes, tapiats d'obertures (maó/ fusta).
- Desmuntatges instal·lacions obsoletes i adossades.
- Desmuntatges d'elements ceràmics patrimonials originals per posterior restauració i reutilització.
- Desmuntatge de fusteries exteriors a restaurar i/o restituir segons criteris patrimonials.

ACTUACIONS DE DESMUNTATGES I ENDERROCS

1. Desmuntatge de fusteries exteriors a restaurar i/o restituir segons criteris patrimonials.
2. Desmuntatge de fusteries no originals
3. Desmuntatge de tapiats de fusta. Recuperació de buit original arquitectura Domènech i Montaner
4. Desmuntatge de tapiats d'obra de fàbrica no originals. Recuperació de buit original arquitectura Domènech i Montaner
5. Desmuntatge de coberta plana ventilada. Recuperació de nivell original de terrat
6. Enderroc d'elements d'instal·lacions disconformes i sobreposades en el pla de façana.
7. Enderroc de construccions contemporànies, disconformes i afegides de coberta i patis interiors.
8. Desmuntatges d'elements metàl·lics disconformes i fora d'ús
9. Extracció de teules vitrificades de les cobertes inclinades per a la millora de l'estanquitat i impermeabilització, amb posterior restauració i reutilització i/o reposició segons criteris patrimonials.
10. Extracció d'escames vitrificades de les cúpules i semicúpules per a la millora de l'estanquitat i impermeabilització, amb posterior restauració i reutilització i/o reposició segons criteris patrimonials.
11. Extracció del paviment dels patis anglesos i terrats per a la millora de l'estanquitat i impermeabilització, amb posterior restauració i reutilització i/o reposició segons criteris patrimonials.
12. Extracció del revestiment de rajola ceràmica vitrificada de parets dels patis interiors per a la millora de l'estanquitat i impermeabilització, amb posterior restauració i reutilització i/o reposició segons criteris patrimonials.
13. Desmuntatges de xarxes de protecció d'elements en risc de despreniment
14. Desmuntatge de pont d'accés façana nord no original

HOSPITAL DE LA SANTA CREU I SANT PAU
FUNDACIÓ PRIVADA

Projecte
PROJECTE DE REHABILITACIÓ INTEGRAL DEL PAVELLÓ DE NOSTRA SENYORA DE MONTSERRAT DEL RECINTE MODERNISTA DE L'HOSPITAL DE LA SANTA CREU I SANT PAU
PROJECTE EXECUTIU

Expedient
25007

Localització
C/ de Sant Antoni Maria Claret ,167.
Horta-Guinardó

Municipi i comarca
Barcelona 08025 (Barcelonès)

Propietat i promotor
Fundació Privada Hospital de la Santa Creu i Sant Pau

Plànol
DESMUNTATGES I ENDERROCS (IE-DIE)
Cos Posterior. Alçat Sud.
Identificació d'elements i materials a desmuntar


Arxiu
25007_ DIE.dwg

Data
Maig 2026


Escala
1:100 - DIN A3

Número
01.17 IE DIE


Els tècnics redactors UTE GAA + ZAZURCA + ILV:
GAA GUITART ARQUITECTURA I ASS. SLP — Xavier Guitart, Gemma Guitart, Oriol Guitart
zm ESTUDI D'ARQUITECTURA — Mercè Zazurca, César Sánchez
Equip tècnic:
A.Martinez, S.Garcia, G.Ballestin, V.Mohr, A.Cáceres, À.Amer, D.Martínez, M.Sanz

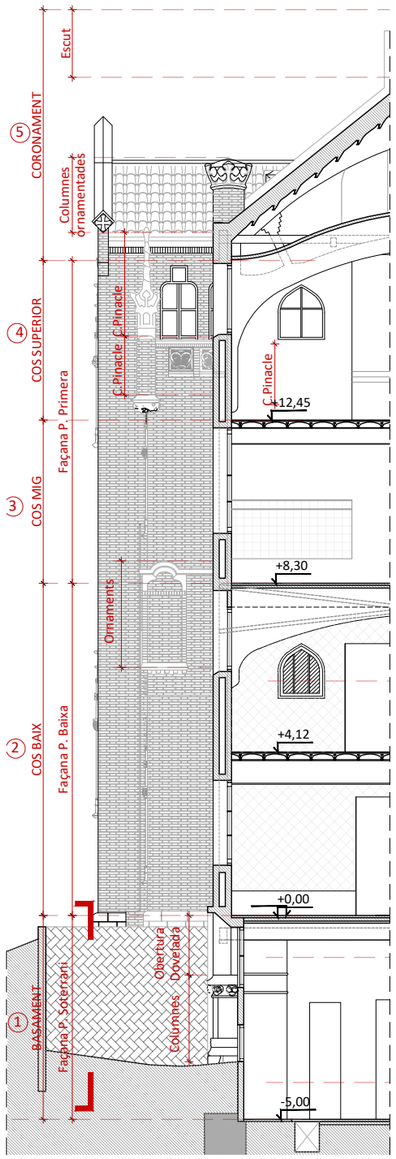

SECCIÓ 6 VERTICAL FAÇANA
E 1:150

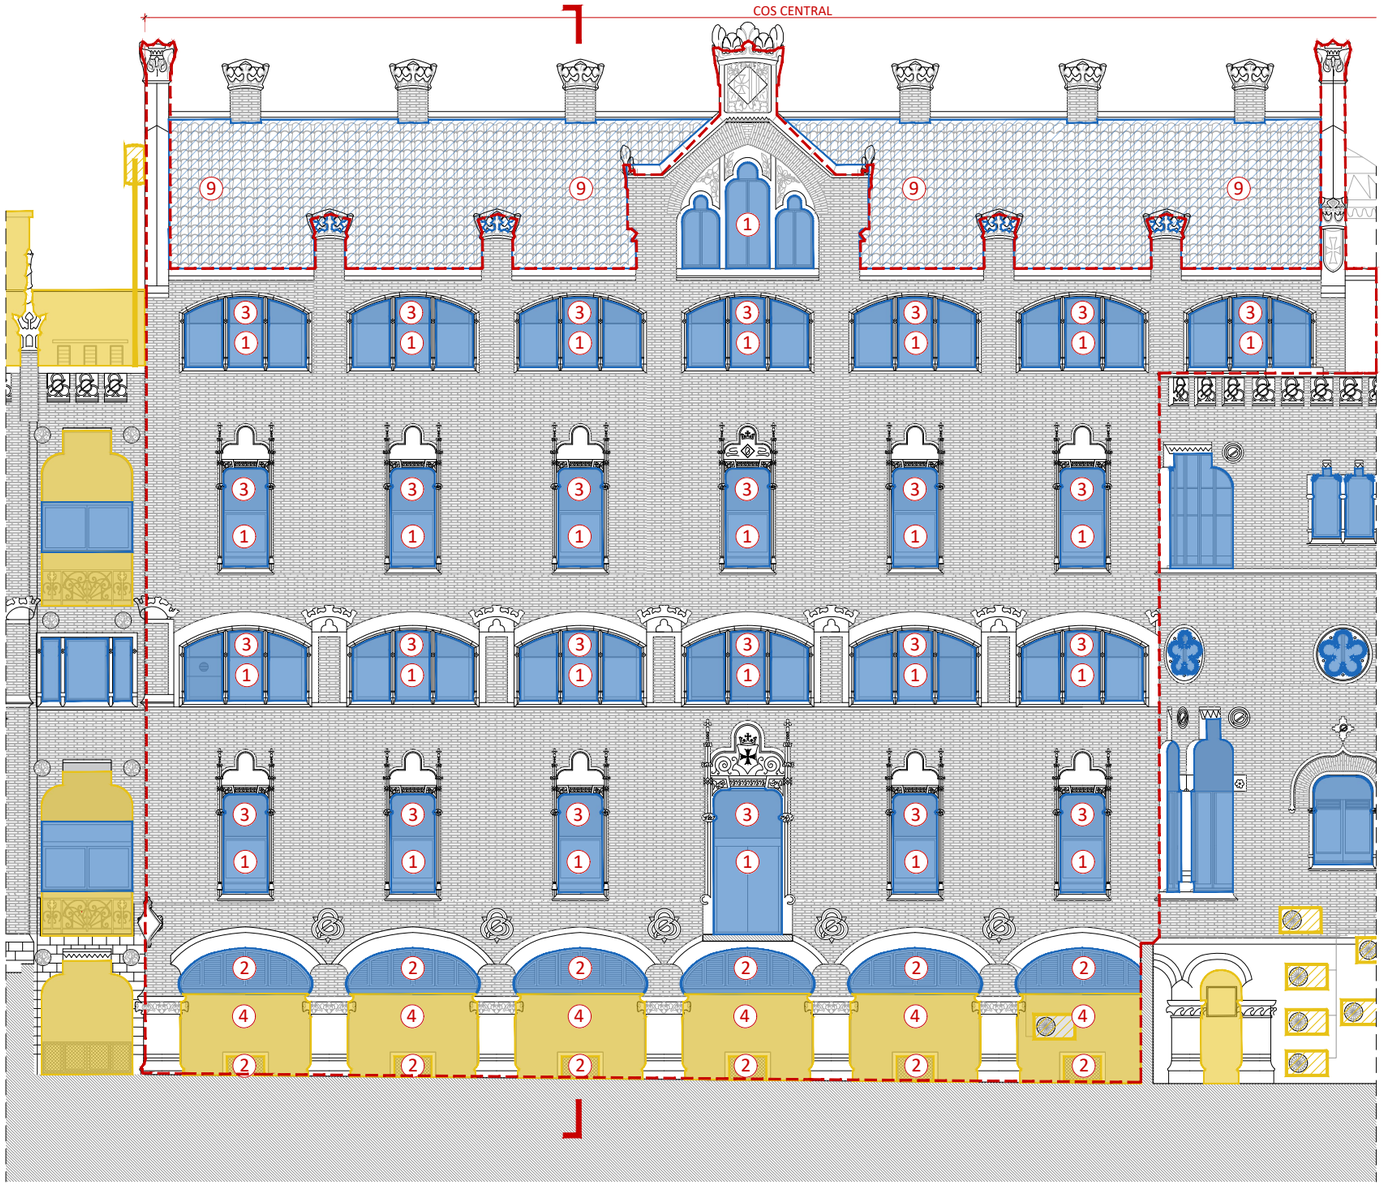


COS CENTRAL. ALÇAT SUD. DESMUNTATGES I ENDERROCS. IDENTIFICACIÓ D'ELEMENTS I MATERIALS A DESMUNTAR.
E 1:150

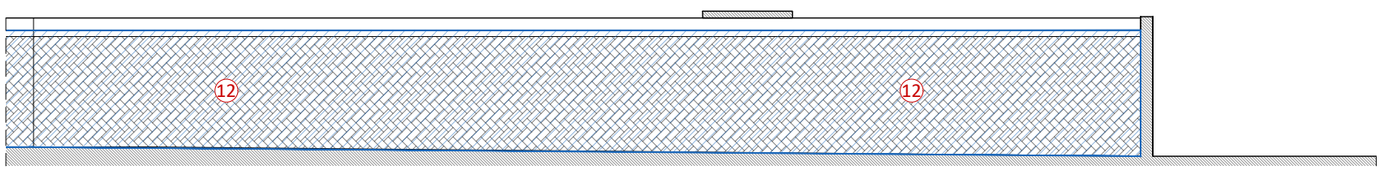

ALÇAT SUD.PATI ANGLÈS . DESMUNTATGES I ENDERROCS. IDENTIFICACIÓ D'ELEMENTS I MATERIALS A DESMUNTAR.
E 1:150

0 1 2 4 8m

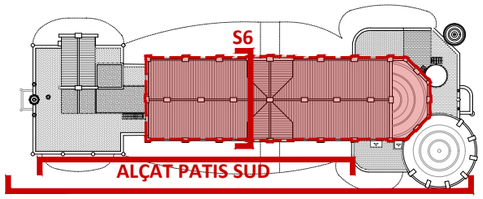

PLANTA COBERTA DE REFERÈNCIA. IDENTIFICACIÓ ALÇATS

Àmbit d'intervenció

LLEGENDA DE DESMUNTATGES I ENDERROCS

- Desmuntatges volums disconformes, tapiats d'obertures (maó/ fusta).
- Desmuntatges instal·lacions obsoletes i adossades.
- Desmuntatges d'elements ceràmics patrimonials originals per posterior restauració i reutilització.
- Desmuntatge de fusteries exteriors a restaurar i/o restituir segons criteris patrimonials.

ACTUACIONS DE DESMUNTATGES I ENDERROCS

1. Desmuntatge de fusteries exteriors a restaurar i/o restituir segons criteris patrimonials.
2. Desmuntatge de fusteries no originals
3. Desmuntatge de tapiats de fusta. Recuperació de buit original arquitectura Domènech i Montaner
4. Desmuntatge de tapiats d'obra de fàbrica no originals. Recuperació de buit original arquitectura Domènech i Montaner
5. Desmuntatge de coberta plana ventilada. Recuperació de nivell original de terrat
6. Enderroc d'elements d'instal·lacions disconformes i sobreposades en el pla de façana.
7. Enderroc de construccions contemporànies, disconformes i afegides de coberta i patis interiors.
8. Desmuntatges d'elements metàl·lics disconformes i fora d'ús
9. Extracció de teules vitrificades de les cobertes inclinades per a la millora de l'estanquitat i impermeabilització, amb posterior restauració i reutilització i/o reposició segons criteris patrimonials.
10. Extracció d'escames vitrificades de les cúpules i semicúpules per a la millora de l'estanquitat i impermeabilització, amb posterior restauració i reutilització i/o reposició segons criteris patrimonials.
11. Extracció del paviment dels patis anglesos i terrats per a la millora de l'estanquitat i impermeabilització, amb posterior restauració i reutilització i/o reposició segons criteris patrimonials.
12. Extracció del revestiment de rajola ceràmica vitrificada de parets dels patis interiors per a la millora de l'estanquitat i impermeabilització, amb posterior restauració i reutilització i/o reposició segons criteris patrimonials.
13. Desmuntatges de xarxes de protecció d'elements en risc de despreniment
14. Desmuntatge de pont d'accés façana nord no original

HOSPITAL DE LA SANTA CREU I SANT PAU
FUNDACIÓ PRIVADA

Projecte
PROJECTE DE REHABILITACIÓ INTEGRAL DEL PAVELLÓ DE NOSTRA SENYORA DE MONTSERRAT DEL RECINTE MODERNISTA DE L'HOSPITAL DE LA SANTA CREU I SANT PAU
PROJECTE EXECUTIU

Expedient
25007

Localització
C/ de Sant Antoni Maria Claret ,167.
Horta-Guinardó

Municipi i comarca
Barcelona 08025 (Barcelonès)

Propietat i promotor
Fundació Privada Hospital de la Santa Creu i Sant Pau

Plànol
DESMUNTATGES I ENDERROCS (IE-DIE)
Cos Central. Alçat Sud.
Identificació d'elements i materials a desmuntar

Arxiu
25007_ DIE.dwg

Data
Maig 2026

Escala
1:150 - DIN A3


Número
01.18 IE DIE

Els tècnics redactors UTE GAA + ZAZURCA + ILV:


GAA GUITART ARQUITECTURA I ASS. SLP
Xavier Guitart, Gemma Guitart, Oriol Guitart

zm ESTUDI D'ARQUITECTURA
Mercè Zazurca, César Sánchez

Equip tècnic:
A.Martinez, S.Garcia, G.Ballestin, V.Mohr, A.Cáceres, À.Amer, D.Martínez, M.Sanz

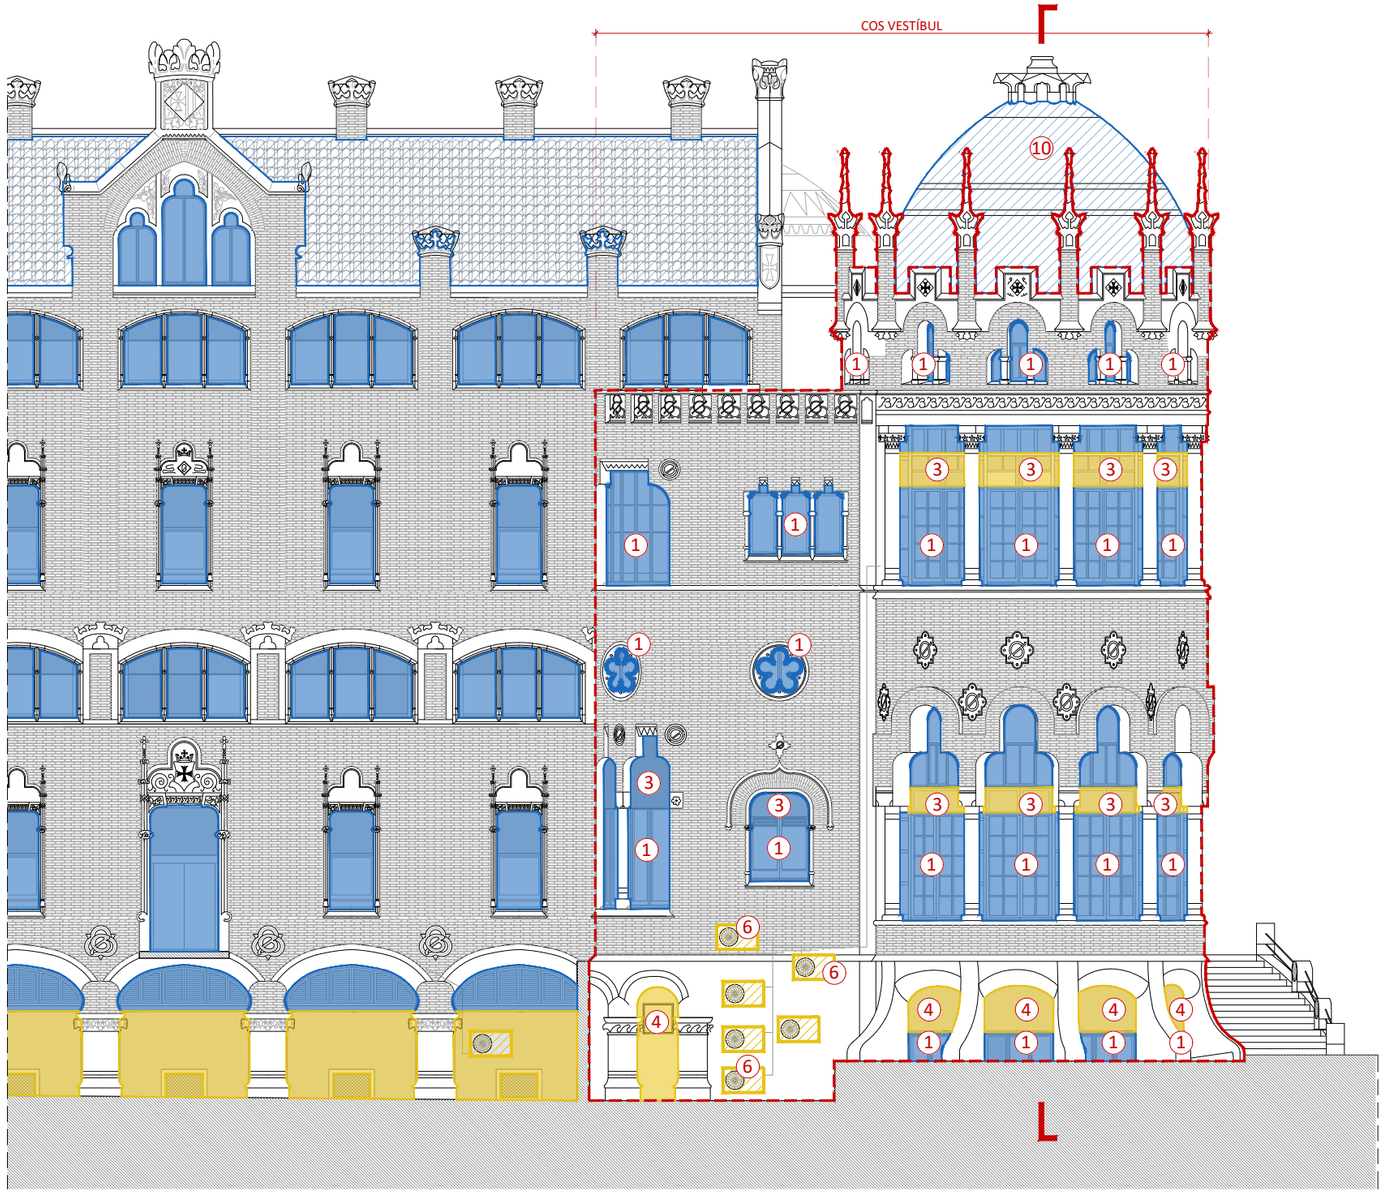


COS ANTERIOR. ALÇAT SUD. DESMUNTATGES I ENDERROCS. IDENTIFICACIÓ D'ELEMENTS I MATERIALS A DESMUNTAR
E 1:150

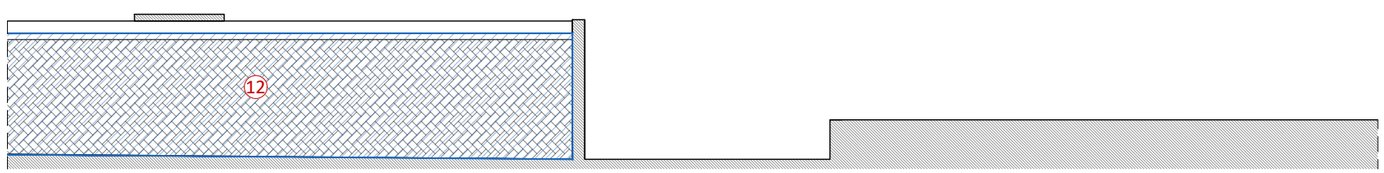


ALÇAT SUD. PATI ANGLÈS. DESMUNTATGES I ENDERROCS. IDENTIFICACIÓ D'ELEMENTS I MATERIALS A DESMUNTAR
E 1:150

0 1 2 4 8m

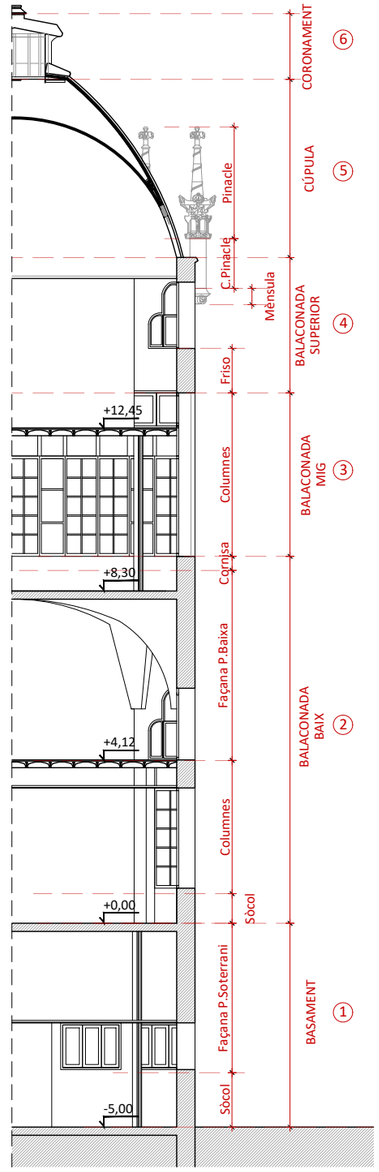

SECCIÓ 3 VERTICAL FAÇANA
E 1:150

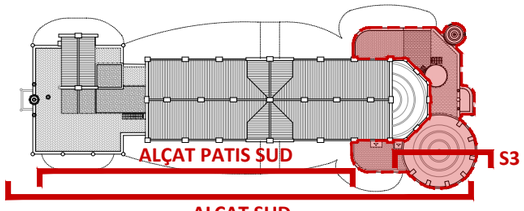

PLANTA COBERTA DE REFERÈNCIA. IDENTIFICACIÓ ALÇATS

Àmbit d'intervenció

LLEGENDA DE DESMUNTATGES I ENDERROCS

- Desmuntatges volums disconformes, tapiats d'obertures (maó/ fusta).
- Desmuntatges instal·lacions obsoletes i adossades.
- Desmuntatges d'elements ceràmics patrimonials originals per posterior restauració i reutilització.
- Desmuntatge de fusteries exteriors a restaurar i/o restituir segons criteris patrimonials.

ACTUACIONS DE DESMUNTATGES I ENDERROCS

1. Desmuntatge de fusteries exteriors a restaurar i/o restituir segons criteris patrimonials.
2. Desmuntatge de fusteries no originals
3. Desmuntatge de tapiats de fusta. Recuperació de buit original arquitectura Domènech i Montaner
4. Desmuntatge de tapiats d'obra de fàbrica no originals. Recuperació de buit original arquitectura Domènech i Montaner
5. Desmuntatge de coberta plana ventilada. Recuperació de nivell original de terrat
6. Enderroc d'elements d'instal·lacions disconformes i sobreposades en el pla de façana.
7. Enderroc de construccions contemporànies, disconformes i afegides de coberta i patis interiors.
8. Desmuntatges d'elements metàl·lics disconformes i fora d'ús
9. Extracció de teules vitrificades de les cobertes inclinades per a la millora de l'estanquitat i impermeabilització, amb posterior restauració i reutilització i/o reposició segons criteris patrimonials.
10. Extracció d'escames vitrificades de les cúpules i semicúpules per a la millora de l'estanquitat i impermeabilització, amb posterior restauració i reutilització i/o reposició segons criteris patrimonials.
11. Extracció del paviment dels patis anglesos i terrats per a la millora de l'estanquitat i impermeabilització, amb posterior restauració i reutilització i/o reposició segons criteris patrimonials.
12. Extracció del revestiment de rajola ceràmica vitrificada de parets dels patis interiors per a la millora de l'estanquitat i impermeabilització, amb posterior restauració i reutilització i/o reposició segons criteris patrimonials.
13. Desmuntatges de xarxes de protecció d'elements en risc de despreniment
14. Desmuntatge de pont d'accés façana nord no original

HOSPITAL DE LA SANTA CREU I SANT PAU
FUNDACIÓ PRIVADA

Projecte
PROJECTE DE REHABILITACIÓ INTEGRAL DEL PAVELLÓ DE NOSTRA SENYORA DE MONTSERRAT DEL RECINTE MODERNISTA DE L'HOSPITAL DE LA SANTA CREU I SANT PAU
PROJECTE EXECUTIU

Expedient
25007

Localització
C/ de Sant Antoni Maria Claret ,167.
Horta-Guinardó

Municipi i comarca
Barcelona 08025 (Barcelonès)

Propietat i promotor
Fundació Privada Hospital de la Santa Creu i Sant Pau

Plànol
DESMUNTATGES I ENDERROCS (IE-DIE)
Cos Anterior. Alçat Sud.
Identificació d'elements i materials a desmuntar

Arxiu
25007_ DIE.dwg

Data
Maig 2026

Escala
1:150 - DIN A3


Número
01.19 IE DIE


Els tècnics redactors UTE GAA + ZAZURCA + ILV:

GAA GUITART ARQUITECTURA I ASS. SLP
Xavier Guitart, Gemma Guitart, Oriol Guitart


zm ESTUDI D'ARQUITECTURA
Mercè Zazurca, César Sánchez

Equip tècnic:
A.Martinez, S.Garcia, G.Ballestin, V.Mohr, A.Cáceres, À.Amer, D.Martínez, M.Sanz

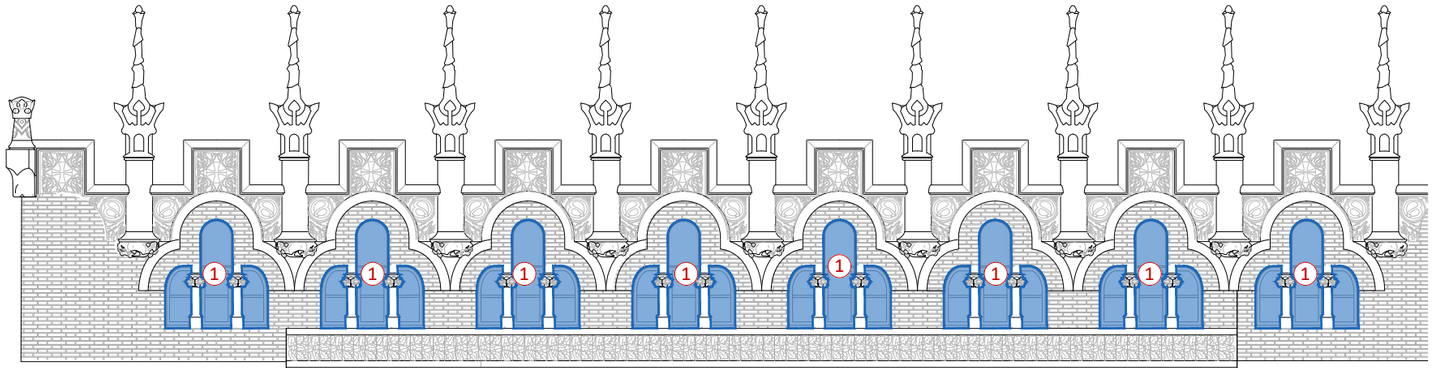

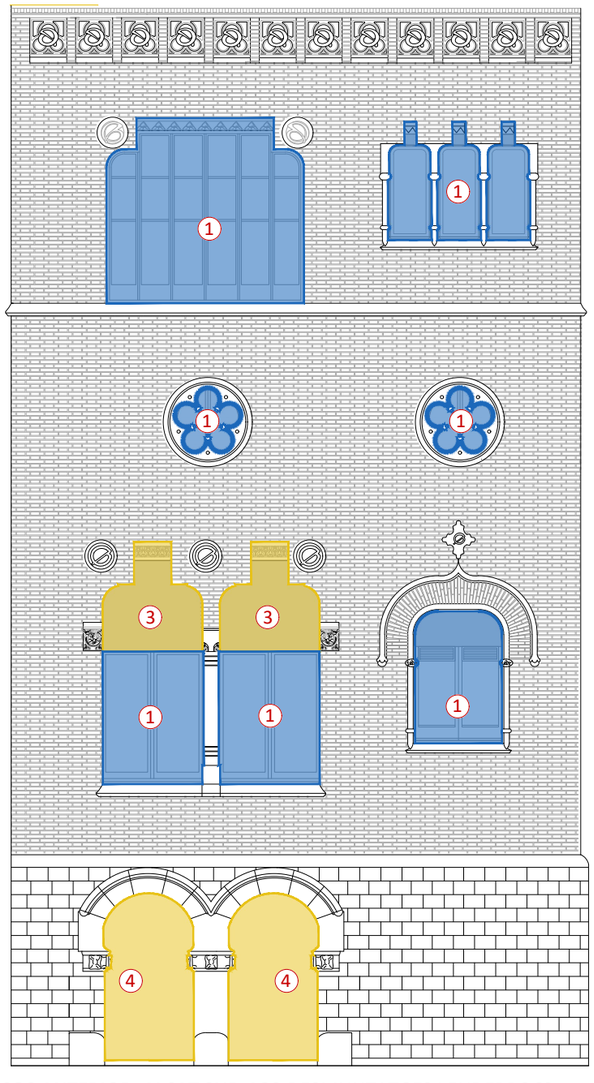


COS ANTERIOR. ALÇAT SUD.A20.DESMUNTATGES I ENDERROCS.
IDENTIFICACIÓ D'ELEMENTS I MATERIALS A DESMUNTAR.
E 1:100

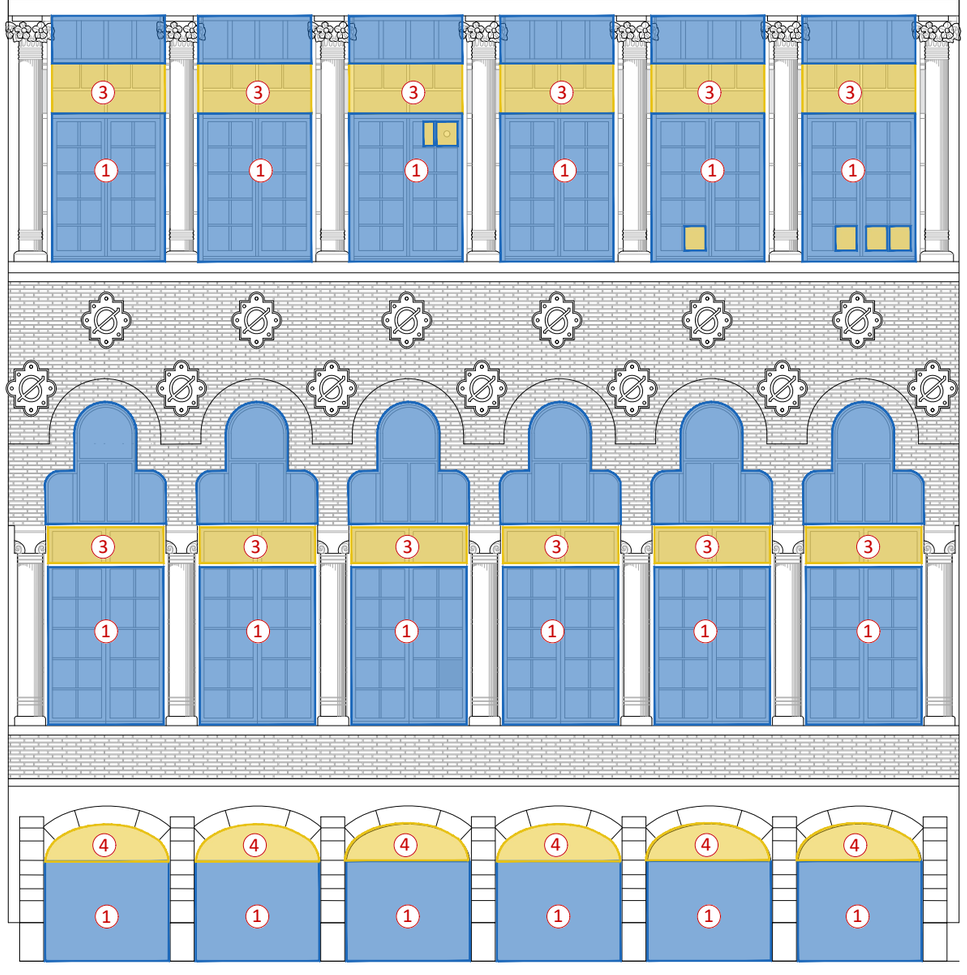

ROTONDA. ALÇAT SUD.A21.DESMUNTATGES I ENDERROCS. IDENTIFICACIÓ D'ELEMENTS I MATERIALS A DESMUNTAR.
E 1:100

l0 l1 l2 l4m

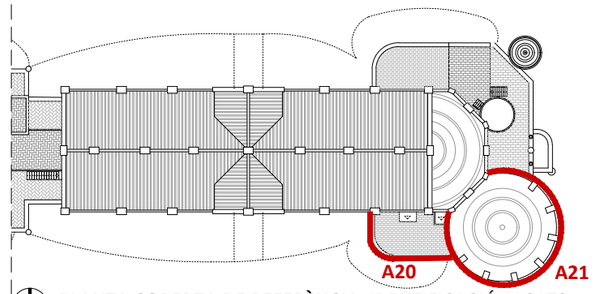

PLANTA COBERTA DE REFERÈNCIA. IDENTIFICACIÓ ALÇATS

LLEGENDA DE DESMUNTATGES I ENDERROCS

- Desmuntatges volums disconformes, tapiats d'obertures (maó/ fusta).
- Desmuntatges instal·lacions obsoletes i adossades.
- Desmuntatges d'elements ceràmics patrimonials originals per posterior restauració i reutilització.
- Desmuntatge de fusteries exteriors a restaurar i/o restituir segons criteris patrimonials.

ACTUACIONS DE DESMUNTATGES I ENDERROCS

1. Desmuntatge de fusteries exteriors a restaurar i/o restituir segons criteris patrimonials.
2. Desmuntatge de fusteries no originals
3. Desmuntatge de tapiats de fusta. Recuperació de buit original arquitectura Domènech i Montaner
4. Desmuntatge de tapiats d'obra de fàbrica no originals. Recuperació de buit original arquitectura Domènech i Montaner
5. Desmuntatge de coberta plana ventilada. Recuperació de nivell original de terrat
6. Enderroc d'elements d'instal·lacions disconformes i sobreposades en el pla de façana.
7. Enderroc de construccions contemporànies, disconformes i afegides de coberta i patis interiors.
8. Desmuntatges d'elements metàl·lics disconformes i fora d'ús
9. Extracció de teules vitrificades de les cobertes inclinades per a la millora de l'estanquitat i impermeabilització, amb posterior restauració i reutilització i/o reposició segons criteris patrimonials.
10. Extracció d'escames vitrificades de les cúpules i semicúpules per a la millora de l'estanquitat i impermeabilització, amb posterior restauració i reutilització i/o reposició segons criteris patrimonials.
11. Extracció del paviment dels patis anglesos i terrats per a la millora de l'estanquitat i impermeabilització, amb posterior restauració i reutilització i/o reposició segons criteris patrimonials.
12. Extracció del revestiment de rajola ceràmica vitrificada de parets dels patis interiors per a la millora de l'estanquitat i impermeabilització, amb posterior restauració i reutilització i/o reposició segons criteris patrimonials.
13. Desmuntatges de xarxes de protecció d'elements en risc de despreniment
14. Desmuntatge de pont d'accés façana nord no original

HOSPITAL DE LA SANTA CREU I SANT PAU
FUNDACIÓ PRIVADA

Projecte
PROJECTE DE REHABILITACIÓ INTEGRAL DEL PAVELLÓ DE NOSTRA SENYORA DE MONTSERRAT DEL RECINTE MODERNISTA DE L'HOSPITAL DE LA SANTA CREU I SANT PAU
PROJECTE EXECUTIU

Expedient
25007

Localització
C/ de Sant Antoni Maria Claret ,167.
Horta-Guinardó

Municipi i comarca
Barcelona 08025 (Barcelonès)

Propietat i promotor
Fundació Privada Hospital de la Santa Creu i Sant Pau

Plànol
DESMUNTATGES I ENDERROCS (IE-DIE)
Cos Anterior i Rotonda. Alçat Sud. Descomposició alçat
Identificació d'elements i materials a desmuntar

Arxiu
25007_ DIE.dwg

Data
Maig 2026

Escala
1:100 - DIN A3

Número
01.20 IE DIE

Els tècnics redactors UTE GAA + ZAZURCA + ILV:

GAA GUITART ARQUITECTURA I ASS. SLP — Xavier Guitart, Gemma Guitart, Oriol Guitart

zm ESTUDI D'ARQUITECTURA — Mercè Zazurca, César Sánchez

Equip tècnic:
A.Martinez, S.Garcia, G.Ballestin, V.Mohr, A.Cáceres, À.Amer, D.Martínez, M.Sanz

IMATGE EXTERIOR. PLÀNOLS DE PROPOSTA D'INTERVENCIÓ (IE-PI)

PROJECTE DE REHABILITACIÓ INTEGRAL DEL PAVELLÓ DE NOSTRA SENYORA DE MONTSERRAT DEL RECINTE MODERNISTA DE L'HOSPITAL DE LA SANTA CREU I SANT PAU

PROJECTE EXECUTIU

IMATGE EXTERIOR. PLÀNOLS DE PROPOSTA D'INTERVENCIÓ (IE-PI)

REPARACIÓ CONSTRUCTIVES I RETAURACIÓ MATERIAL DE COBERTES

PROJECTE DE REHABILITACIÓ INTEGRAL DEL PAVELLÓ DE NOSTRA SENYORA DE MONTSERRAT DEL RECINTE MODERNISTA DE L'HOSPITAL DE LA SANTA CREU I SANT PAU

PROJECTE EXECUTIU

IDENTIFICACIÓ DE ACTUACIONS

ACTUACIONS GENERALS DE RESTAURACIÓ I REPARACIÓ DE COBERTES INCLINADES

01 Sanejat i segellament d'esquerdes i fissures amb morter sense retracció

02 Rejuntament de l'extradós ceràmic de les voltes de suport de coberta

03 Subministrament i col·locació d'aïllament a sotacoberta

04 Formació de taulell inclinat de dues rajoles ceràmiques amb material recuperat i nova aportació

05 Restauració de taulell inclinat de dues rajoles ceràmiques

06 Formació de mitja canya amb morter de trobada d'impermeabilització amb parament vertical

07 Impermeabilització de trobades entre aiguafons, juntes de dilatació i canaló ocult. Restauració d'aiguafons

08 Impermeabilització parament inclinat amb morter impermeabilitzant i malla de fibra de vidre

09 Subministrament i col·locació d'aïllament tipus actis o similar, per evitar canvis de temperatures entre materials

10 Subministrament i col·locació de teules àrabs de les mateixes característiques amb la mateixa composició original

11 Subministrament i col·locació de teules àrabs vidriades per formació de carener de coberta a dues aigües

12 Subministrament i col·locació de remat lateral inclinat de trobada amb pla inclinat amb parament vertical (frontó) amb morter de calç i/o planxa metàl·lica.

13 Restauració de remat inferior de canaló ocult de trobada amb parament vertical amb aplicació de làmina impermeable


14 Instal·lació de línia de vida

15 Instal·lació de escala de manteniment


16 Gàrgola de planxa de coure DN 80 mm

17 Restauració i/o substitució de baixants encastats en façana de caixa d'escales preexistent

PC

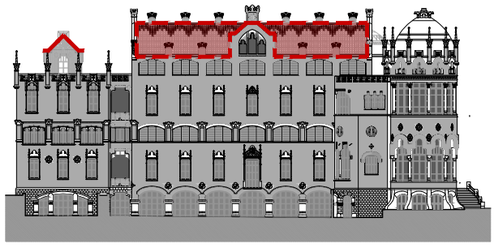

ALÇAT SUD DE REFERÈNCIA. PLANTA COBERTA.
E 1:750
Àmbit d'intervenció

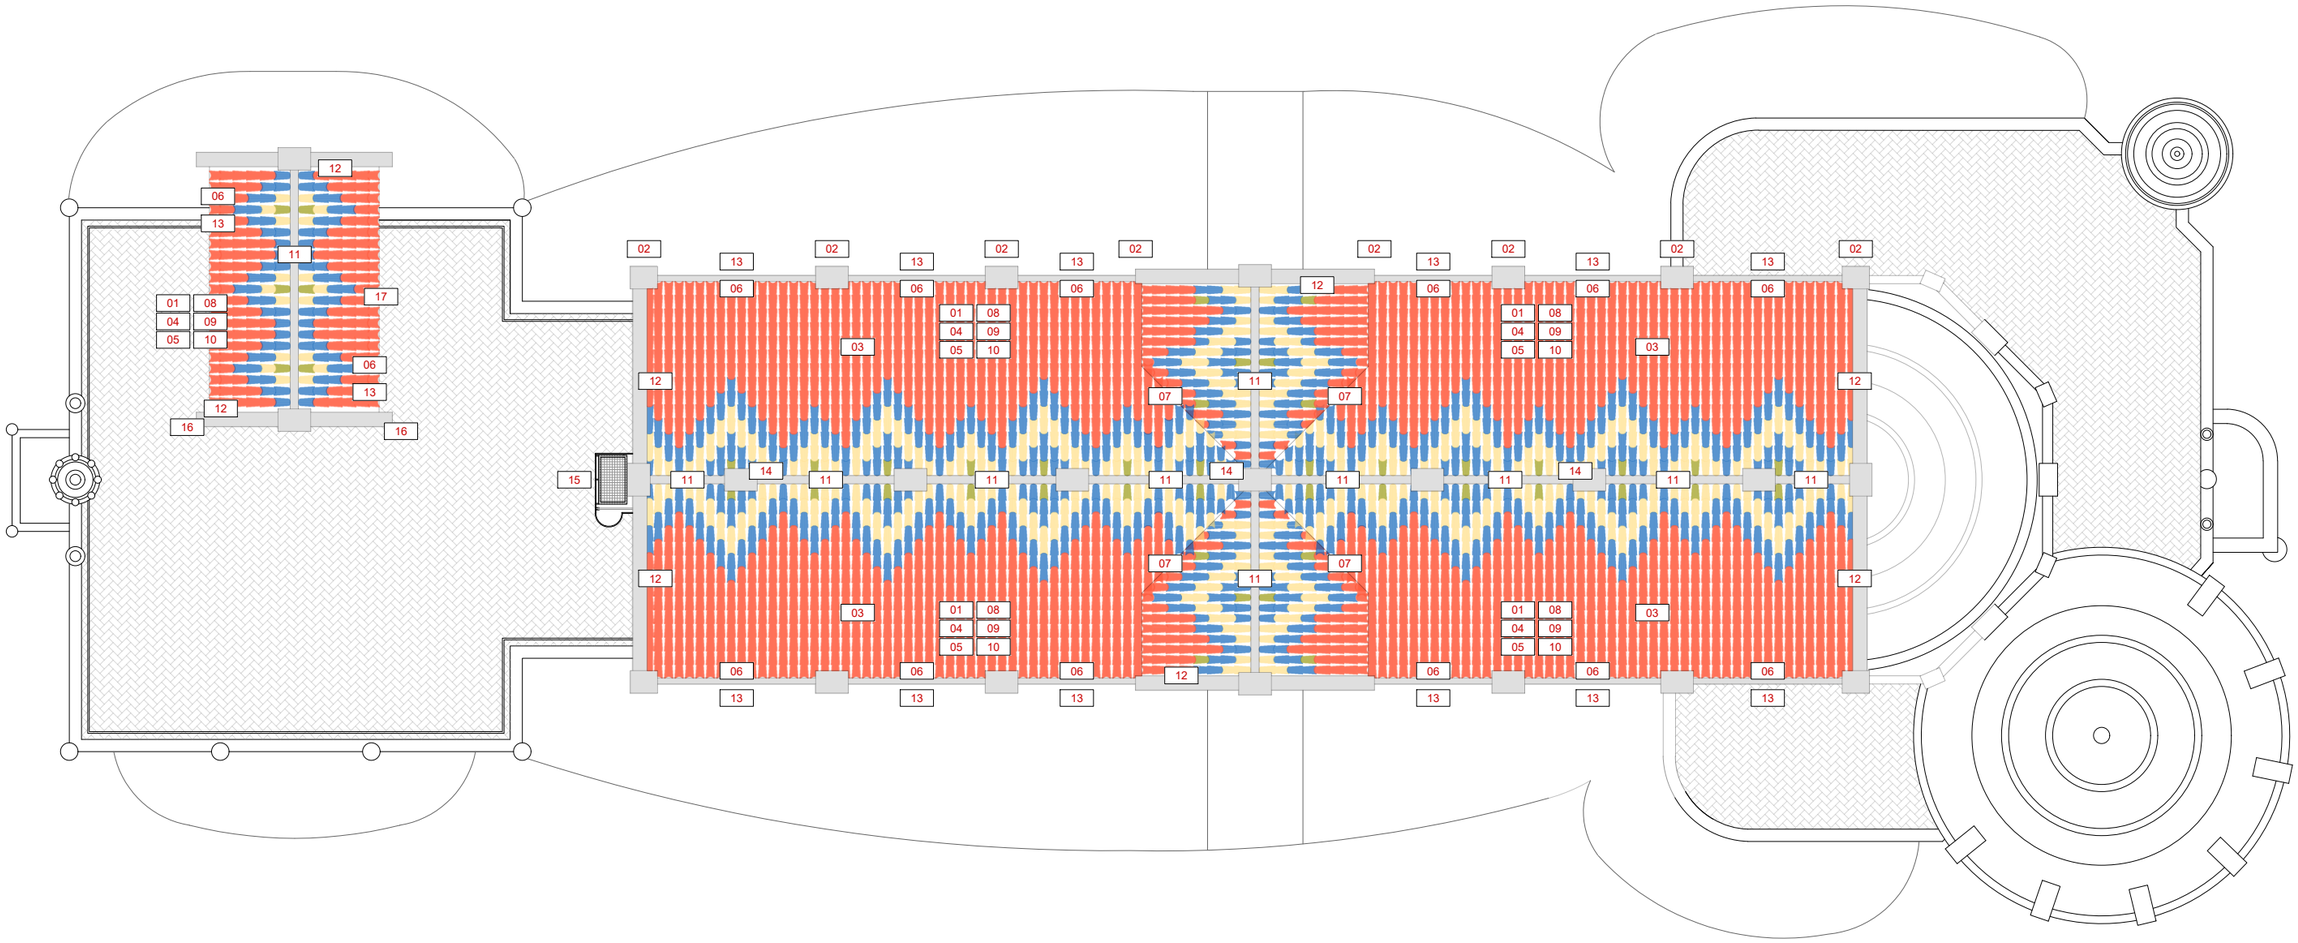

PLANTA COBERTA. PROPOSTA D'INTERVENCIÓ. COMPOSICIÓ TEULES VIDRIADES COBERTES INCLINADES I ACTUACIONS.
E 1:150

0 1 2 4 8m

HOSPITAL DE LA SANTA CREU I SANT PAU
FUNDACIÓ PRIVADA

Projecte
PROJECTE DE REHABILITACIÓ INTEGRAL DEL PAVELLÓ DE NOSTRA SENYORA DE MONTSERRAT DEL RECINTE MODERNISTA DE L'HOSPITAL DE LA SANTA CREU I SANT PAU
PROJECTE EXECUTIU

Expedient
25007

Localització
C/ de Sant Antoni Maria Claret ,167.
Horta-Guinardó

Municipi i comarca
Barcelona 08025 (Barcelonès)

Propietat i promotor
Fundació Privada Hospital de la Santa Creu i Sant Pau

Plànol
PROPOSTA D'INTERVENCIÓ -ACTUACIONS COBERTES
Planta Coberta. Nivell +21,76 m
Proposta d'Intervenció. Actuacions a cobertes inclinades

Arxiu
25007_PI_Coberta.dwg

Data
Maig 2026

Escala
1:150 - DIN A3

Número
01.01 IE.PI

Els tècnics redactors UTE GAA + ZAZURCA + ILV:


GAA GUITART ARQUITECTURA I ASS. SLP
Xavier Guitart, Gemma Guitart, Oriol Guitart

zm ESTUDI D'ARQUITECTURA
Mercè Zazurca, César Sánchez

Equip tècnic:
A.Martinez, S.Garcia, G.Ballestin, V.Mohr, A.Cáceres, À.Amer, D.Martínez, M.Sanz



PLANTA COBERTA. Cos Central. Imatge estat actual de la composició de les teules vidriades coberta inclinada Cos Central.

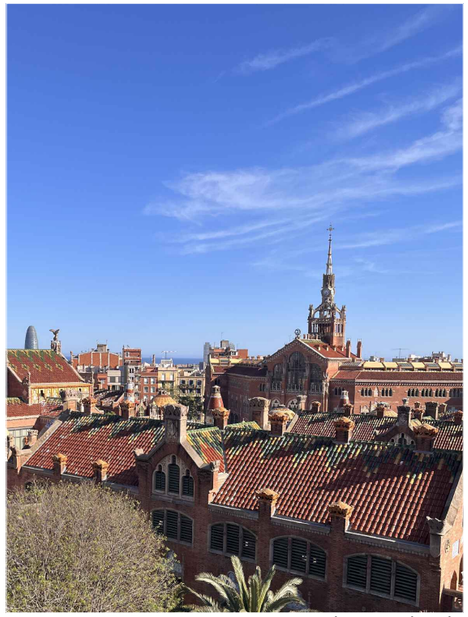


PLANTA COBERTA. Imatge exterior coberta inclinada del pavelló de la Mercè. Imatge de referència.
Font: GAA 2026



PLANTA COBERTA. Cos Central. Imatge estat actual de la composició de les teules vidriades coberta inclinada Cos Central.
Font: GAA 2006


PC

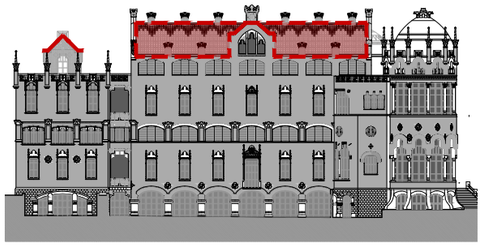


ALÇAT SUD DE REFERÈNCIA. PLANTA COBERTA.
E 1:750
Àmbit d'intervenció



PLANTA COBERTA. Vista aèria del pavelló de la Nostra Senyora de Montserrat.
Font: GAA 2006

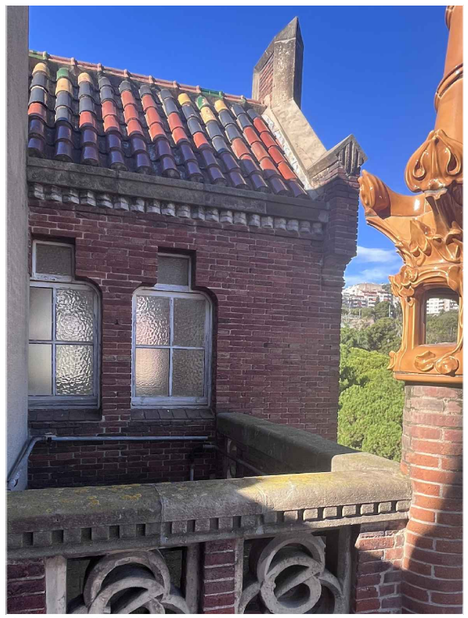

PLANTA COBERTA. Cos Posterior. Imatge estat actual de la composició de les teules vidriades coberta inclinada badalot escales.
Font: GAA 2006

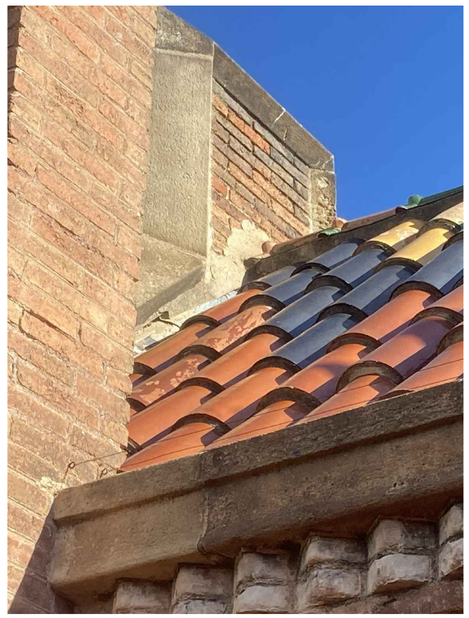

PLANTA COBERTA. Cos Posterior. Imatge estat actual detall trobada parament vertical amb la coberta inclinada badalot escales.
Font: GAA 2006

HOSPITAL DE LA SANTA CREU I SANT PAU
FUNDACIÓ PRIVADA

Projecte
PROJECTE DE REHABILITACIÓ INTEGRAL DEL PAVELLÓ DE NOSTRA SENYORA DE MONTSERRAT DEL RECINTE MODERNISTA DE L'HOSPITAL DE LA SANTA CREU I SANT PAU
PROJECTE EXECUTIU

Expedient
25007

Localització
C/ de Sant Antoni Maria Claret ,167.
Horta-Guinardó

Municipi i comarca
Barcelona 08025 (Barcelonès)

Propietat i promotor
Fundació Privada Hospital de la Santa Creu i Sant Pau

Plànol
PROPOSTA D'INTERVENCIÓ -ACTUACIONS COBERTES
Planta Coberta. Nivell +21,76 m
Reportatge fotogràfic. Estat Actual Cobertes inclinades

Arxiu
25007_PI_Coberta.dwg

Data
Maig 2026

Escala
1:250 - DIN A3

Número
01.02 IE.PI

Els tècnics redactors UTE GAA + ZAZURCA + ILV:

GAA GUITART ARQUITECTURA I ASS. SLP
Xavier Guitart, Gemma Guitart, Oriol Guitart

zm ESTUDI D'ARQUITECTURA
Mercè Zazurca, César Sánchez

Equip tècnic:
A.Martinez, S.Garcia, G.Ballestin, V.Mohr, A.Cáceres, À.Amer, D.Martínez, M.Sanz

IDENTIFICACIÓ DE ACTUACIONS

ACTUACIONS GENERALS DE RESTAURACIÓ I REPARACIÓ DE COBERTES PLANES (TERRATS)

01 Impermeabilització de parament horitzontal amb morter impermeabilitzant bicomponent tipus MAPELASTIC, casa MAPEI o similar

02 Formació d'envanets de sostre mort de maó massís manual de 29x14x4 mm, disposats amb el mateix intereix que els envanets preexistents, per formació de coberta plana transitable

03 Aïllament tèrmic amb certificat DAP (LEED) de llana de roca o similar

04 Formació solera de dues fulles de maó massís manual de 29x14x20 mm amb morter de calç. Inclòs formació de trobades i boneres de desguàs.

05 Formació de mitja canya amb morter de trobada d'impermeabilització amb parament vertical. Inclòs formació de regata en parament vertical

06 Impermeabilització de coberta plana de poliuretà reforçat amb fibres de vidre, inclòs trobada amb parament vertical

07 Impermeabilització de trobades entre paviment i parets i juntes de dilatació per garantir la continuïtat de la impermeabilització, tipus MAPEBAND o similar

08 Acabat de terrat amb paviment ceràmic format per dues capes de rajola ceràmica de 28x14 cm i morter de calç

09 Formació de minvell corb de trobada amb paraments verticals amb rajola ceràmica, disposades seguint la pendent del vessant de coberta

10 Formació de noves boneres sifòniques de diàmetre 90 mm en les cobertes planes


LLEGENDA D'EVACUACIÓ D'AIGÜES PLUVIALS DE COBERTES INCLINADES I TERRATS

Bonera sifònica


Baixant DN 90 mm encastat a mur

Canal sotacoberta DN 90 mm

PC

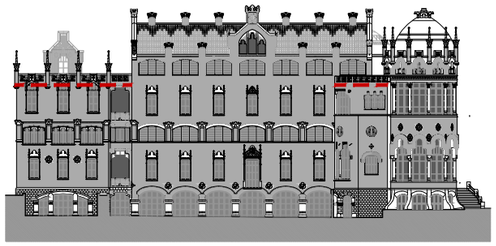

ALÇAT SUD DE REFERÈNCIA. PLANTA COBERTA. ÀMBIT D'INTERVENCIÓ
E 1:750
Àmbit d'intervenció

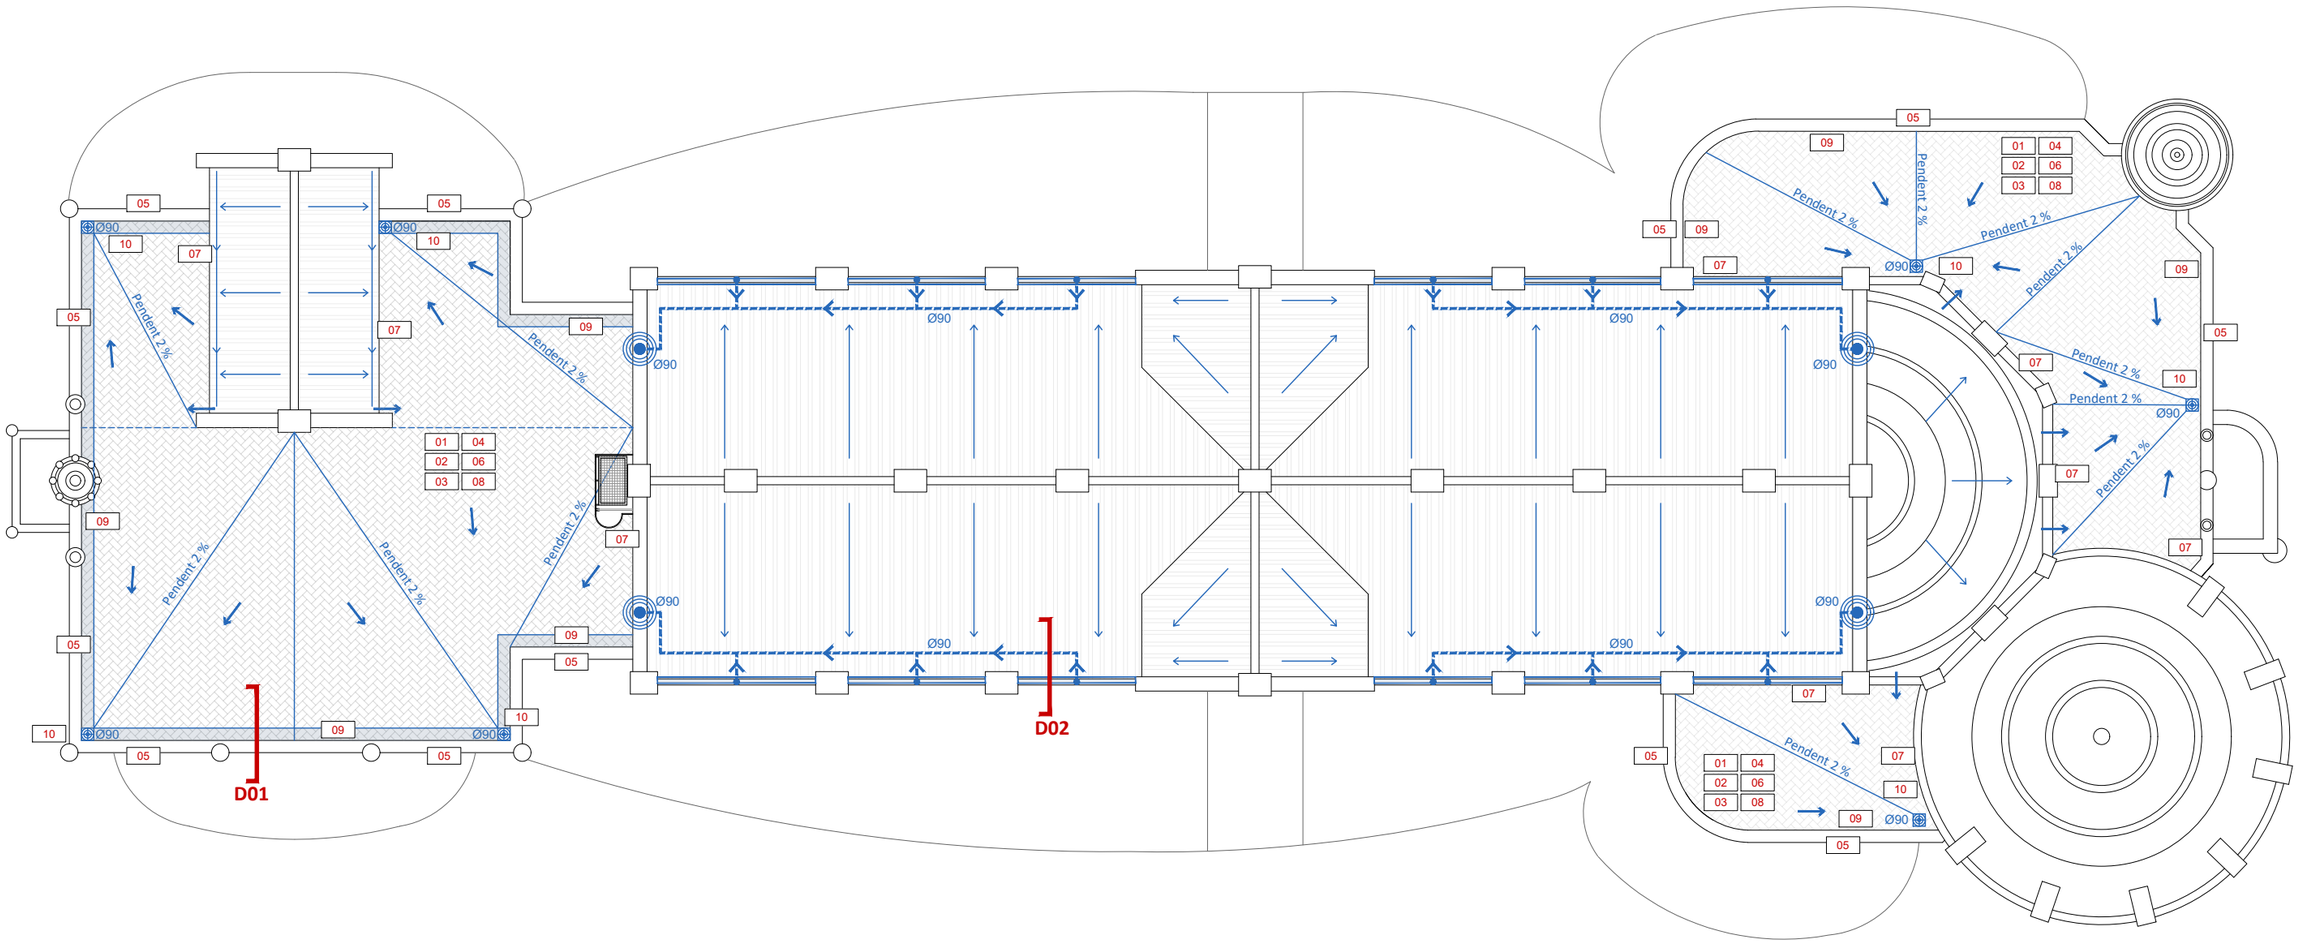

PLANTA COBERTA. PROPOSTA D'INTERVENCIÓ. TERRATS I EVACUACIÓ AIGÜES COBERTES.
E 1:150

0 1 2 4 8m

HOSPITAL DE LA SANTA CREU I SANT PAU
FUNDACIÓ PRIVADA

Projecte
PROJECTE DE REHABILITACIÓ INTEGRAL DEL PAVELLÓ DE NOSTRA SENYORA DE MONTSERRAT DEL RECINTE MODERNISTA DE L'HOSPITAL DE LA SANTA CREU I SANT PAU
PROJECTE EXECUTIU

Expedient
25007

Localització
C/ de Sant Antoni Maria Claret ,167.
Horta-Guinardó

Municipi i comarca
Barcelona 08025 (Barcelonès)

Propietat i promotor
Fundació Privada Hospital de la Santa Creu i Sant Pau

Plànol
PROPOSTA D'INTERVENCIÓ -ACTUACIONS COBERTES
Planta Coberta. Nivell +21,76 m
Proposta d'Intervenció. Actuacions a cobertes planes

Arxiu
25007_PI_Coberta.dwg

Data
Maig 2026

Escala
1:150 - DIN A3

Número
01.03 IE.PI

Els tècnics redactors UTE GAA + ZAZURCA + ILV:


GAA GUITART ARQUITECTURA I ASS. SLP
Xavier Guitart, Gemma Guitart, Oriol Guitart

zm ESTUDI D'ARQUITECTURA
Mercè Zazurca, César Sánchez

Equip tècnic:
A.Martinez, S.Garcia, G.Ballestin, V.Mohr, A.Cáceres, À.Amer, D.Martínez, M.Sanz

LLEGENDA PROPOSTA COBERTA PLANA

1. Volta ceràmica formada per doble full de peça ceràmica de 15 mm i peça ceràmica superior de 40 mm, totes elles col·locades amb morter de calç i configurant l'element resistent principal del forjat.
2. Formació d'envanets de sostre mort de maó massís manual de 29x14x4 mm, disposats amb el mateix intereix que els envanets preexistents, per formació de coberta plana transitable
3. Aïllament tèrmic amb certificat DAP (LEED) de llana de roca o similar
4. Formació solera de dues fulles de maó massís manual de 29x14x20 mm amb morter de calç. Inclòs formació de trobades i boneres de desguàs
5. Impermeabilització de coberta plana amb làmina EPDM, inclòs trobada amb parament vertical
6. Acabat de terrat amb paviment ceràmic format per dues capes de rajola ceràmica de 28x14 cm i morter de calç
7. Canal perimetral d'obra de rajola ceràmica (mateixa que l'escollida per terrat i morter de calç)
8. Barana de protecció ancorada a la barana preexistent

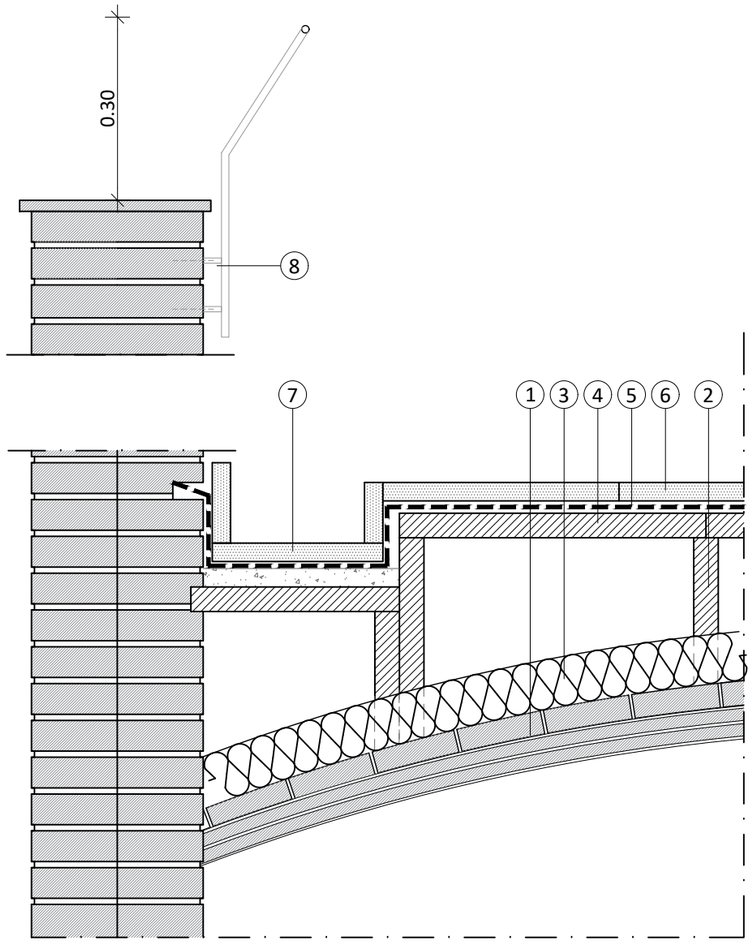


SECCIÓ CONSTRUCTIVA PROPOSTA. DETALL 01.
E 1:10

0 0.1 0.2 0.5m

LLEGENDA PROPOSTA COBERTA INCLINADA

1. Full interior d'obra de fàbrica vista format per maó massís de e:140
2. Espai interior entre el full interior i el full exterior. Pas d'instal·lacions.
3. Full exterior d'obra de fàbrica vista format per maó massís de e:140
4. Canal interior de 90 mm recollida d'aigües de cobertes inclinades a través de la canal perimetral preexistent
5. Remat superior del parament vertical de pedra de Montjuïc.
6. Canaló existent de recollida d'aigües
7. Impermeabilització del canaló preexistent amb làmina EPDM i acabat amb morter de calç i/o planxa metàl·lica.
8. Teula aràb vidriada recuperada i/o subministrament de les mateixes característiques a les originals
9. Aïllament tipus Actis o similar
10. Formació de mitja canya amb morter de trobada d'impermeabilització amb parament vertical
11. Impermeabilització amb morter impermeabilitzant bicomponent i malla de fibra de vidre
12. Restauració del taulell de dues rajoles ceràmiques (29x14x2 cm) amb substitució de material disconforme
13. Rejuntament de l'extradós ceràmic de les voltes de suport de coberta
14. Aïllament tèrmic amb certificat DAP (LEED) de llana de roca o similar
15. Passivat o substitució de perfils metàl·lics IPE 80 de sotacoberta.
16. Substituació de la rajola ceràmica. Verue procediment als plànols d'estructura.

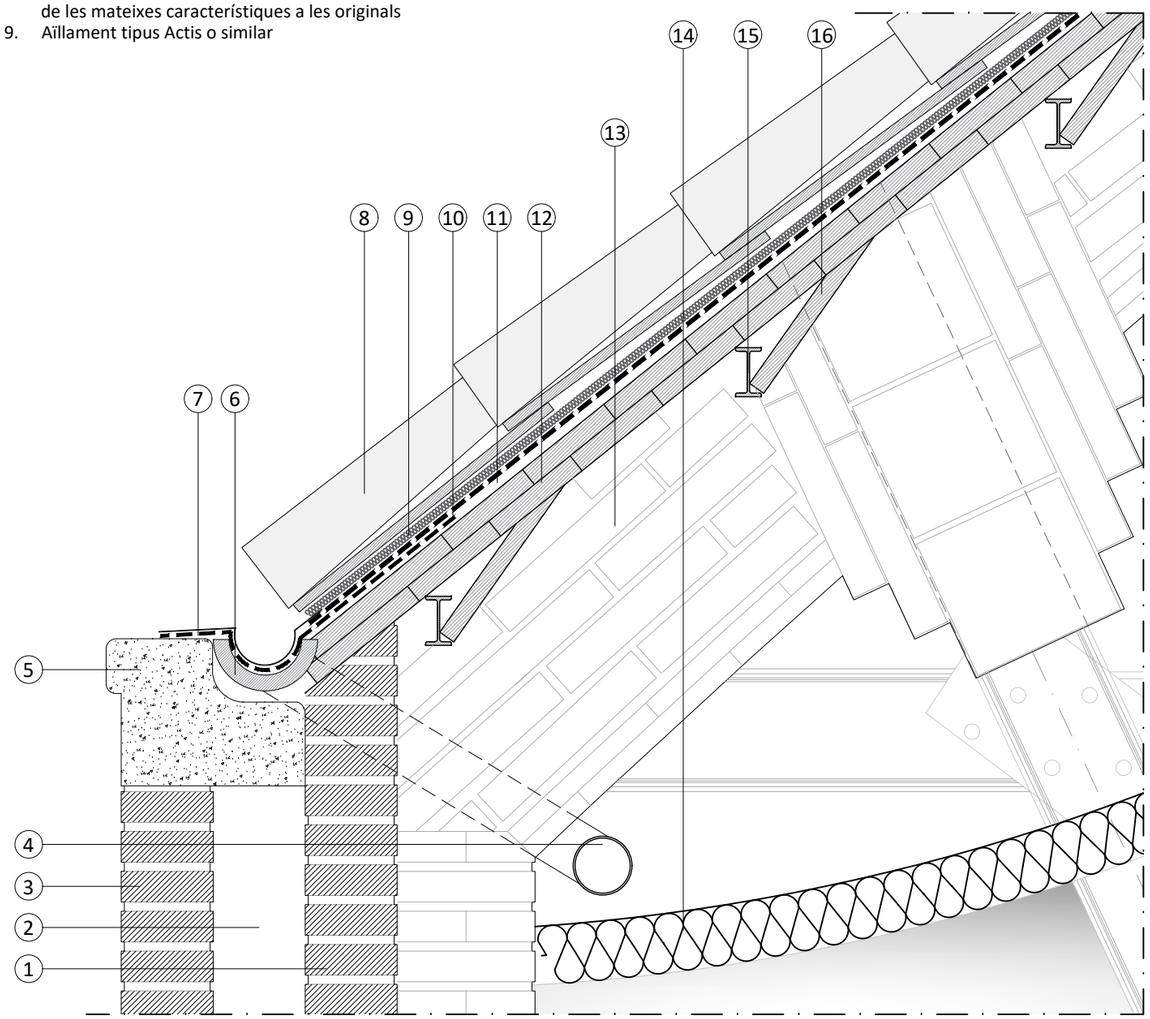

SECCIÓ CONSTRUCTIVA PROPOSTA. DETALL 02.
E 1:10

0 0.1 0.2 0.5m

HOSPITAL DE LA SANTA CREU I SANT PAU
FUNDACIÓ PRIVADA

Projecte
PROJECTE DE REHABILITACIÓ INTEGRAL DEL PAVELLÓ DE NOSTRA SENYORA DE MONTSERRAT DEL RECINTE MODERNISTA DE L'HOSPITAL DE LA SANTA CREU I SANT PAU
PROJECTE EXECUTIU

Expedient
25007

Localització
C/ de Sant Antoni Maria Claret ,167.
Horta-Guinardó

Municipi i comarca
Barcelona 08025 (Barcelonès)

Propietat i promotor
Fundació Privada Hospital de la Santa Creu i Sant Pau

Plànol
PROPOSTA D'INTERVENCIÓ -ACTUACIONS COBERTES
Planta Coberta. Nivell +21,76 m
Proposta d'Intervenció. Detalls sistema constructiu coberta inclinada Cos Central

Arxiu
25007_PI_Coberta.dwg

Data
Maig 2026


Escala
1:10 - DIN A3

Número
01.04 IE.PI

Els tècnics redactors UTE GAA + ZAZURCA + ILV:
GAA GUITART ARQUITECTURA I ASS. SLP — Xavier Guitart, Gemma Guitart, Oriol Guitart
zm ESTUDI D'ARQUITECTURA — Mercè Zazurca, César Sánchez
Equip tècnic:
A.Martinez, S.Garcia, G.Ballestin, V.Mohr, A.Cáceres, À.Amer, D.Martínez, M.Sanz

LLEGENDA PROPOSTA SEMICÚPULA

1. Subministrament i col·locació d'escames vidriades de les mateixes característiques amb la mateixa composició original de mosaic de semicúpula. Material recuperat i/o aportat de les mateixes característiques, col·locades amb morter de calç i ganxo d'acer inoxidable recobert amb resina epoxi
2. Formació de mitja canya amb morter de trobada d'impermeabilització amb parament vertical
3. Impermeabilització parament inclinat amb morter impermeabilitzant i malla de fibra de vidre
4. Restauració de taulell interior i exterior de dues rajoles ceràmiques (29x14x2 cm) de la semicúpula
5. Impermeabilització de trobades d'aiguafons entre geometries amb poliuretà reforçat de fibra de vidre
6. Perfil metàl·lic L.80 mm a ser passivat o reemplaçat segons estat de conservació
7. Subministrament i col·locació d'aïllament a sotacoberta, amb certificat DAP (LEED) de llana de roca o similar.
8. Bandes de cosit amb teixit a base de fibra de vidre. Reforç estructural definit als plànols d'estructura.

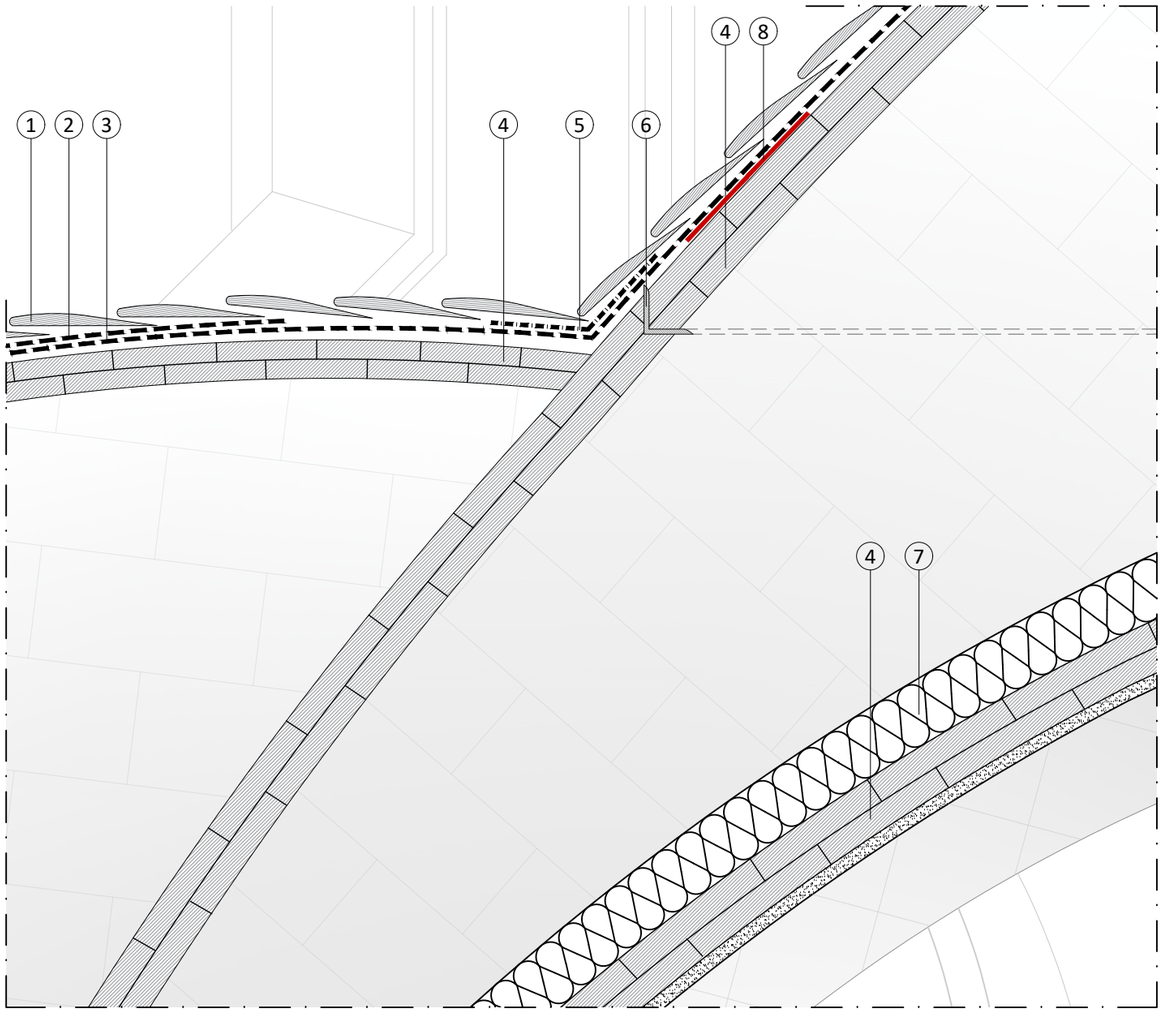


SECCIÓ CONSTRUCTIVA PROPOSTA. DETALL 03.
E 1:10

0 0.1 0.2 0.5m

LLEGENDA PROPOSTA CÚPULA

1. Subministrament i col·locació d'escames vidriades de les mateixes característiques amb la mateixa composició original de mosaic de cúpula. Material recuperat i/o aportat de les mateixes característiques, col·locades amb morter de calç i ganxo d'acer inoxidable recobert amb resina epoxi.
2. Impermeabilització parament inclinat amb morter impermeabilitzant i malla de fibra de vidre
3. Restauració de taulell interior i exterior de dues rajoles ceràmiques (29x14x2 cm) de la cúpula.
4. Perfil metàl·lic T.50 mm corb, suport voltes exteriors, a ser passivats o substituïts segons estat de conservació.
5. Neteja i restauració del conjunt de la llanterna superior de pedra natural de Montjuïc
6. Perfil IPE 80, a ser passivat o substituït segons estat de conservació.
7. Perfil metàl·lic T.50 mm a ser passivat o substituït segons estat de conservació.
8. Subministrament i col·locació d'aïllament a sotacoberta, amb certificat DAP (LEED) de llana de roca o similar.
9. Bandes de cosit amb teixit a base de fibra de vidre. Reforç estructural definit als plànols d'estructura.

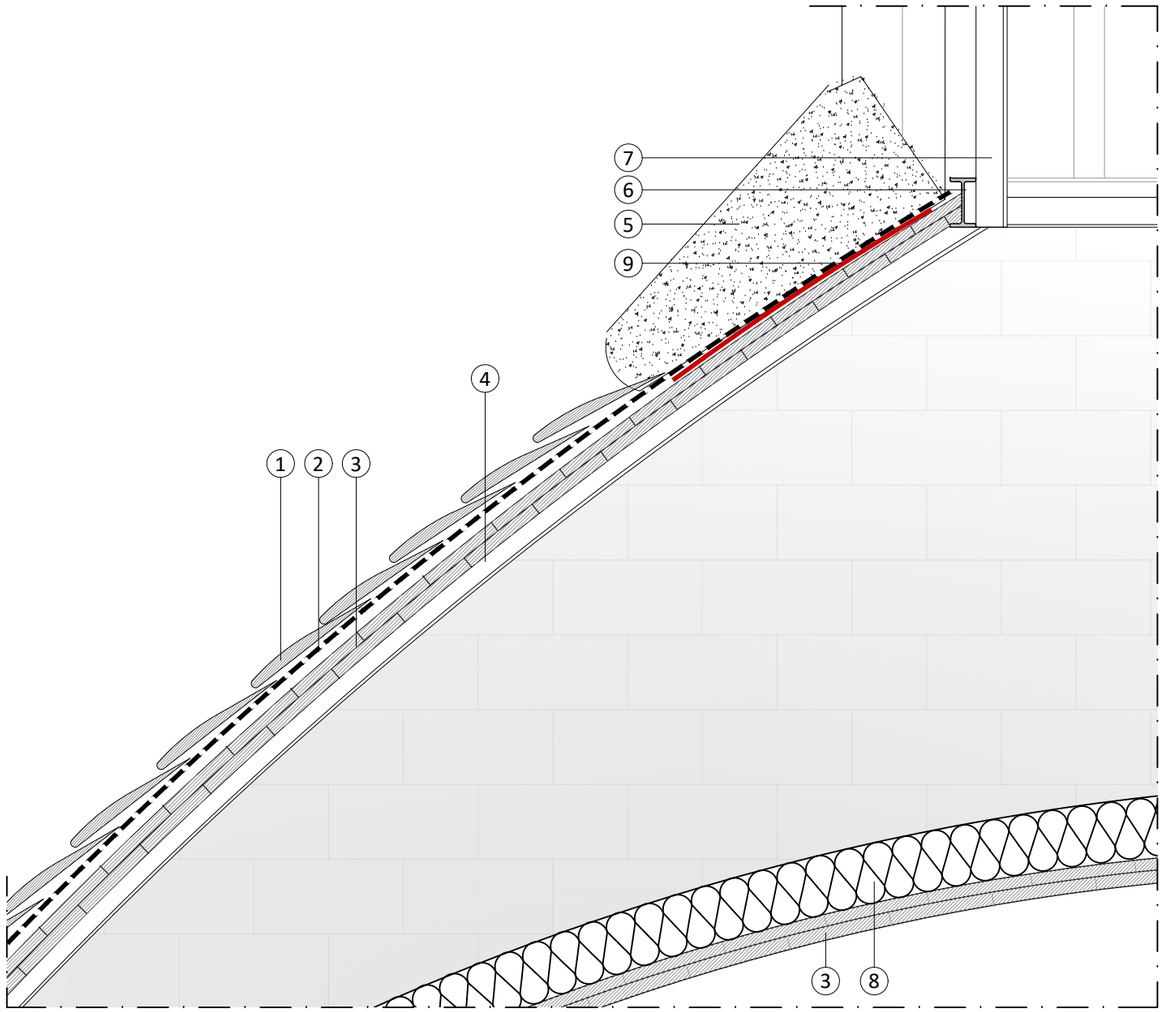

SECCIÓ CONSTRUCTIVA PROPOSTA. DETALL 04.
E 1:10

0 0.1 0.2 0.5m

HOSPITAL DE LA SANTA CREU I SANT PAU
FUNDACIÓ PRIVADA

Projecte
PROJECTE DE REHABILITACIÓ INTEGRAL DEL PAVELLÓ DE NOSTRA SENYORA DE MONTSERRAT DEL RECINTE MODERNISTA DE L'HOSPITAL DE LA SANTA CREU I SANT PAU
PROJECTE EXECUTIU

Expedient
25007

Localització
C/ de Sant Antoni Maria Claret ,167. Horta-Guinardó

Municipi i comarca
Barcelona 08025 (Barcelonès)

Propietat i promotor
Fundació Privada Hospital de la Santa Creu i Sant Pau

Plànol
PROPOSTA D'INTERVENCIÓ -ACTUACIONS COBERTES
Planta Coberta. Nivell +21,76 m
Proposta d'Intervenció. Detalls sistema constructiu Cúpula i Semicúpula

Arxiu
25007_PI_Coberta.dwg

Data
Maig 2026

Escala
1:10 - DIN A3

Número
01.05 IE.PI

Els tècnics redactors UTE GAA + ZAZURCA + ILV:
GAA GUITART ARQUITECTURA I ASS. SLP — Xavier Guitart, Gemma Guitart, Oriol Guitart
zm ESTUDI D'ARQUITECTURA — Mercè Zazurca, César Sánchez
Equip tècnic:
A.Martinez, S.Garcia, G.Ballestin, V.Mohr, A.Cáceres, À.Amer, D.Martínez, M.Sanz

IDENTIFICACIÓ DE ACTUACIONS

ACTUACIONS GENERALS DE RESTAURACIÓ I REPARACIÓ DE CÚPULA I SEMICÚPULA

01 Sanejat i segellament d'esquerdes i fissures amb morter sense retracció

02 Restauració de taulell interior i exterior de dues rajoles ceràmiques de la cúpula i la semicúpula

03 Subministrament i col·locació d'aïllament a sotacoberta i cambra cúpula

04 Impermeabilització parament inclinat amb morter impermeabilitzant i malla de fibra de vidre

05 Formació de mitja canya amb morter de trobada d'impermeabilització amb parament vertical

06 Impermeabilització de trobades entre semicúpula i cúpula amb lunetos i parament vertical amb poliuretà reforçat amb fibra de vidre

07 Impermeabilització de trobades d'aiguafons entre geometries amb poliuretà reforçat de fibra de vidre

08 Subministrament i col·locació d'escames vidriades de les mateixes característiques amb la mateixa composició original de mosaic de cúpula i semicúpula. Material recuperat i/o aportat de les mateixes característiques

09 Reconstrucció de caraneres dels lunetos de ceràmica vidriada que conformen la semicúpula

10 Subministrament i col·locació de remat de trobada de la semicúpula amb el parament vertical (capser) amb morter de calç i/o planxa metàl·lica

11 Neteja i restauració dels espiralls de ceràmica vidriada de la semicúpula

12 Neteja i restauració del canaló i sistema de desguàs de la semicúpula i les gàrgoles existents

13 Noves gàrgoles de planxa de coure DN 80 mm

14 Neteja i restauració del conjunt de la llanterna superior de pedra natural de Montjuïc




PLANTA COBERTA. Cúpula



PLANTA COBERTA. Semicúpula.

PC

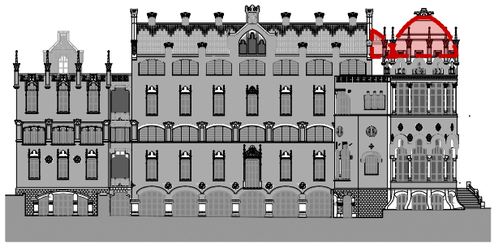


ALÇAT SUD DE REFERÈNCIA. PLANTA COBERTA.
E 1:750
Àmbit d'intervenció

PLANTA COBERTA. PROPOSTA D'INTERVENCIÓ. COMPOSICIÓ TEULES VIDRIADES CÚPULA I SEMICÚPULA.
E 1:150

0 1 2 4 8m

PLANTA COMPOSICIÓ ESCAMES CÚPULA ROTONDA.
PROPOSTA D'INTERVENCIÓ. E 1:25

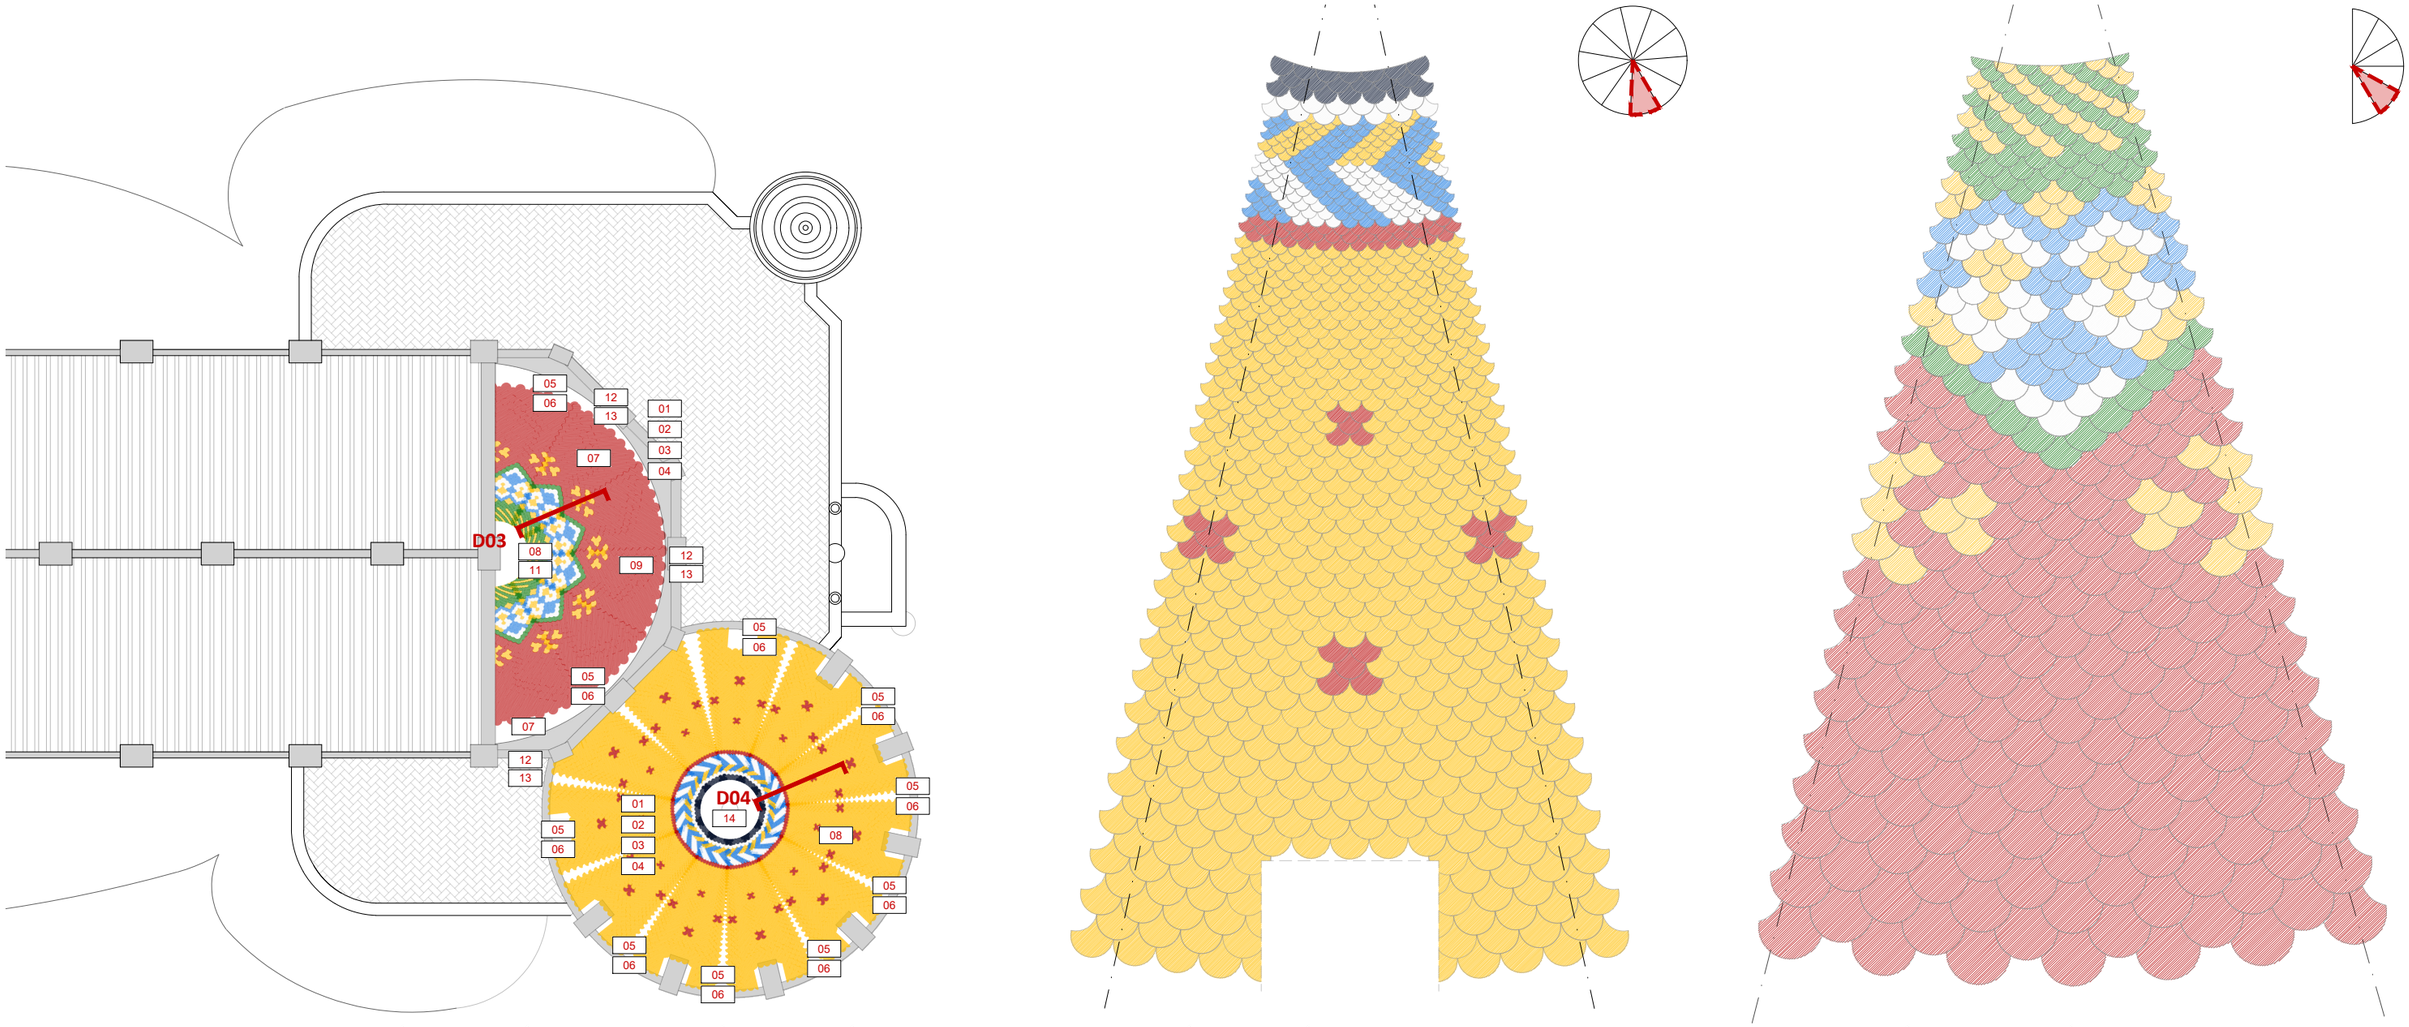

PLANTA COMPOSICIÓ ESCAMES SEMICÚPULA COS CENTRAL.
PROPOSTA D'INTERVENCIÓ. E 1:25

HOSPITAL DE LA SANTA CREU I SANT PAU
FUNDACIÓ PRIVADA

Projecte
PROJECTE DE REHABILITACIÓ INTEGRAL DEL PAVELLÓ DE NOSTRA SENYORA DE MONTSERRAT DEL RECINTE MODERNISTA DE L'HOSPITAL DE LA SANTA CREU I SANT PAU
PROJECTE EXECUTIU

Expedient
25007

Localització
C/ de Sant Antoni Maria Claret ,167.
Horta-Guinardó

Municipi i comarca
Barcelona 08025 (Barcelonès)

Propietat i promotor
Fundació Privada Hospital de la Santa Creu i Sant Pau

Plànol
PROPOSTA D'INTERVENCIÓ -ACTUACIONS COBERTES
Planta Coberta. Nivell +21,76 m.
Proposta d'Intervenció. Plànol composició teules vidrades cúpula i semicúpula

Arxiu
25007_PI_Coberta.dwg

Data
Maig 2026

Escala
1:25 - DIN A3

Número
01.06 IE.PI

Els tècnics redactors UTE GAA + ZAZURCA + ILV:

GAA GUITART ARQUITECTURA I ASS. SLP
Xavier Guitart, Gemma Guitart, Oriol Guitart

zm ESTUDI D'ARQUITECTURA
Mercè Zazurca, César Sánchez

Equip tècnic:
A.Martinez, S.Garcia, G.Ballestin, V.Mohr, A.Cáceres, À.Amer, D.Martínez, M.Sanz

IDENTIFICACIÓ DE ACTUACIONS

ACTUACIONS GENERALS DE RESTAURACIÓ I REPARACIÓ DE LA TORRE D'AIGUA

01 Neteja de les escames de la cúpula de revolució a base de:
- Neteja amb aigua i sabó neutre i raspall de cedres vegetals
- Projecció de partícules de silicat d'alumini
- Tractaments de neteja específics
- Sanejat del perímetre de la cúpula de reparacions amb clorocautxú


02 Restauració de les escames de la cúpula de revolució a base de:
- Reparació cromàtica de petits desperfectes
- Substitució puntal d'escames molt degradades
- Rejuntat

03 Impermeabilització perimetral coberta

04 Neteja i restauració de canaló i sistema de desguàs la cúpula i les gàrgoles preexistents


05 Neteja i restauració coronament torre de l'aigua de ceràmica vidriada i trencadís superior

05 Neteja i restauració de collarí superior de pedra natural de Montjuïc a base de:
- Neteja amb aigua i sabó neutre i raspall de cedres vegetals
- Neteja i sanejament de crostes negres
- Aplicació de productes biocides-fungicides compatibles per eliminar biofilms.
- Projecció de partícules de silicat d'alumini a pressió controlada. Previ a la projecció es realitzaran mostres per veure l'afectació sobre els materials. Inclús humitejat de la façana i aspiració de les zones de treball
- Sanejat de les juntes amb despreniment mecànic de juntes de morter de calç en mal estat de conservació
- Segellat de juntes de fàbrica de maó ceràmic i pedra, rejuntat de totes les juntes de morter de calç aeri de característiques similars a l'original.
- Recuperació volumètrica d'element perduts de pedra amb morter reintegrador i /o empelts de pedra de les mateixes característiques amb connectors de titani o similar.

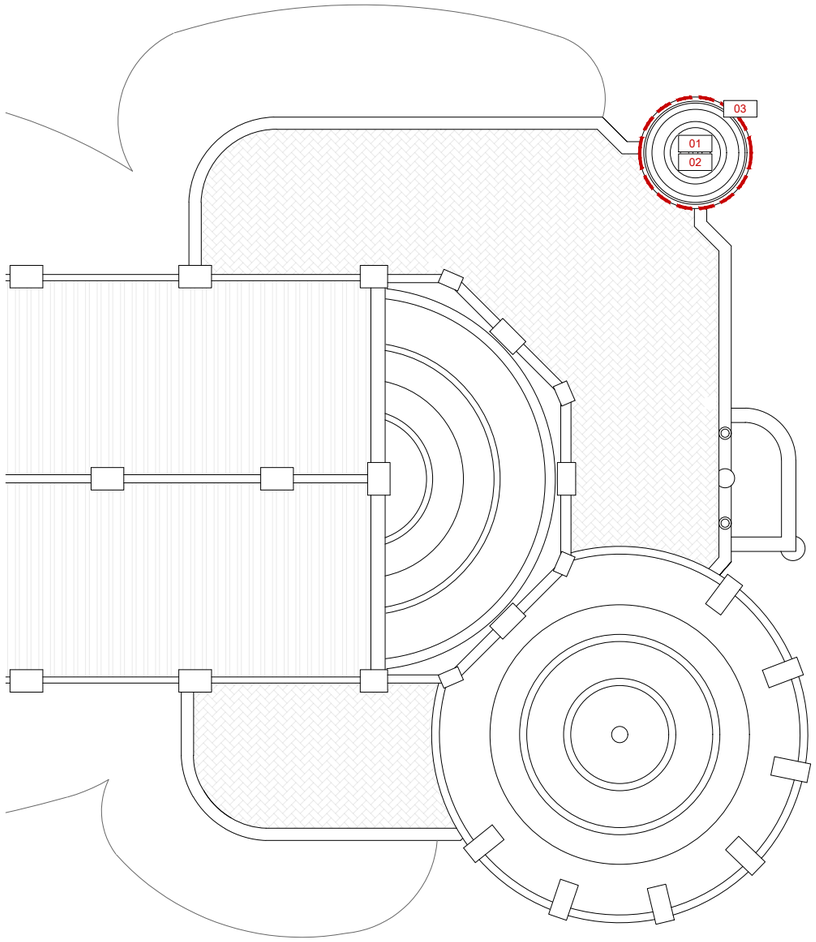


PLANTA COBERTA. PROPOSTA D'INTERVENCIÓ. TORRE D'AIGUA
E 1:150

0 1 2 4 8m

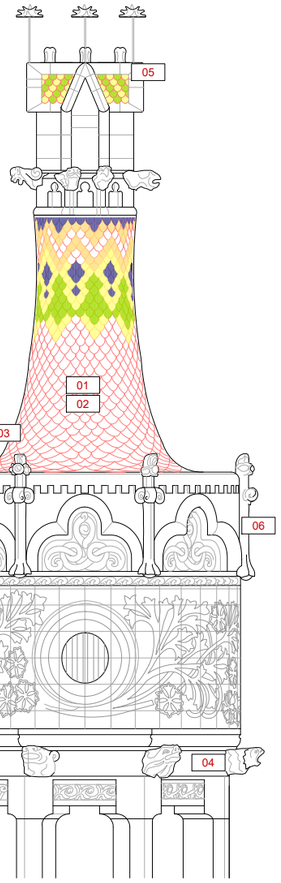

ALÇAT CORONAMENT COBERTA TORRE D'AIGUA.
E 1:50

0 1 2m

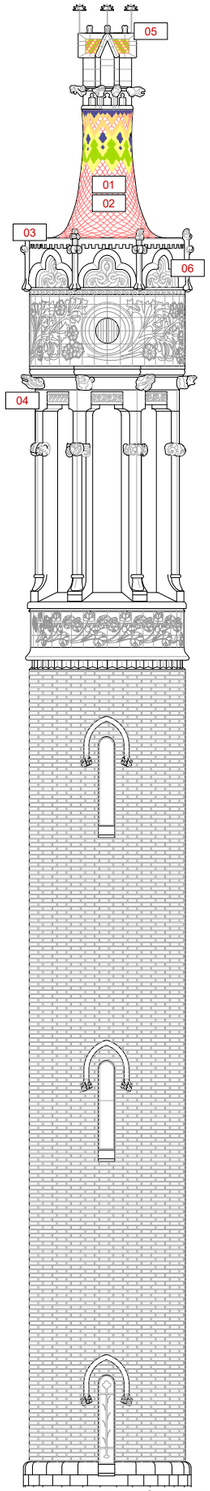

FAÇANA TORRE D'AIGUA.
PROPOSTA D'INTERVENCIÓ. E 1:100

PC



ALÇAT SUD DE REFERÈNCIA. PLANTA COBERTA.
E 1:750
Àmbit d'intervenció



COBERTA TORRE D'AIGUA.
ESTAT ACTUAL. COMPOSICIÓ MOSAIC.

HOSPITAL DE LA SANTA CREU I SANT PAU
FUNDACIÓ PRIVADA

Projecte
PROJECTE DE REHABILITACIÓ INTEGRAL DEL PAVELLÓ DE NOSTRA SENYORA DE MONTSERRAT DEL RECINTE MODERNISTA DE L'HOSPITAL DE LA SANTA CREU I SANT PAU
PROJECTE EXECUTIU

Expedient
25007

Localització
C/ de Sant Antoni Maria Claret ,167.
Horta-Guinardó

Municipi i comarca
Barcelona 08025 (Barcelonès)

Propietat i promotor
Fundació Privada Hospital de la Santa Creu i Sant Pau

Plànol
PROPOSTA D'INTERVENCIÓ -ACTUACIONS COBERTES
Planta Coberta. Nivell +21,76 m.
Proposta d'Intervenció. Actuacions a Coberta Torre de l'Aigua

Arxiu
25007_PI_Coberta.dwg

Data
Maig 2026

Escala
1:150 - DIN A3

Número
01.07 IE.PI

Els tècnics redactors UTE GAA + ZAZURCA + ILV:

GAA GUITART ARQUITECTURA I ASS. SLP
Xavier Guitart, Gemma Guitart, Oriol Guitart

zm ESTUDI D'ARQUITECTURA
Mercè Zazurca, César Sánchez

Equip tècnic:
A.Martinez, S.Garcia, G.Ballestin, V.Mohr, A.Cáceres, À.Amer, D.Martínez, M.Sanz

IDENTIFICACIÓ DE ACTUACIONS

ACTUACIONS GENERALS DE RESTAURACIÓ I REPARACIÓ DE PATIS ANGLESOS

01 Estesa de geotèxtil

02 Estesa de làmina de polietilé

03 Formació de subbase de formigó en massa 10 cm

04 Suministrament i col·locació de paviment del pati (30% recuperació)

05 Noves boneres de dasguàs

06 Formació de mitja canya de trobada de paviment amb parament vertical

07 Subministrament i muntantge de minvell de peça ceràmic corbada, mateix acabat que el paviment

08 Recuperació de la forma del mur de tancament de pati anglès nord en contacte amb el cos posterior, a base de nou mur d'obra ceràmica, fins a cota original

09 Nou enrajolat blanc de les mateixes característiques a l'original, disposat en espiga. Recuperació de peces en bon estat de conservació

10 Impermeabilització i drenatge d'estradós de mur en contacte en el terreny


11 Formació de rasa drenant, amb tub de drenatge + graves + comptactat de terres

LLEGENDA D'EVACUACIÓ D'AIGÜES PLUVIALS DE COBERTES INCLINADES I TERRATS


Bonera sifònica

Canaleta oculta recollida aigües

Canalització recollida aigües DN variable

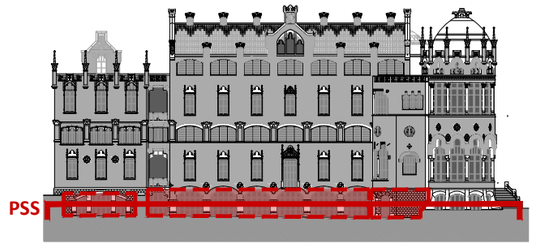

ALÇAT SUD DE REFERÈNCIA. PLANTA SEMISOTERRANI.
E 1:750
Àmbit d'intervenció

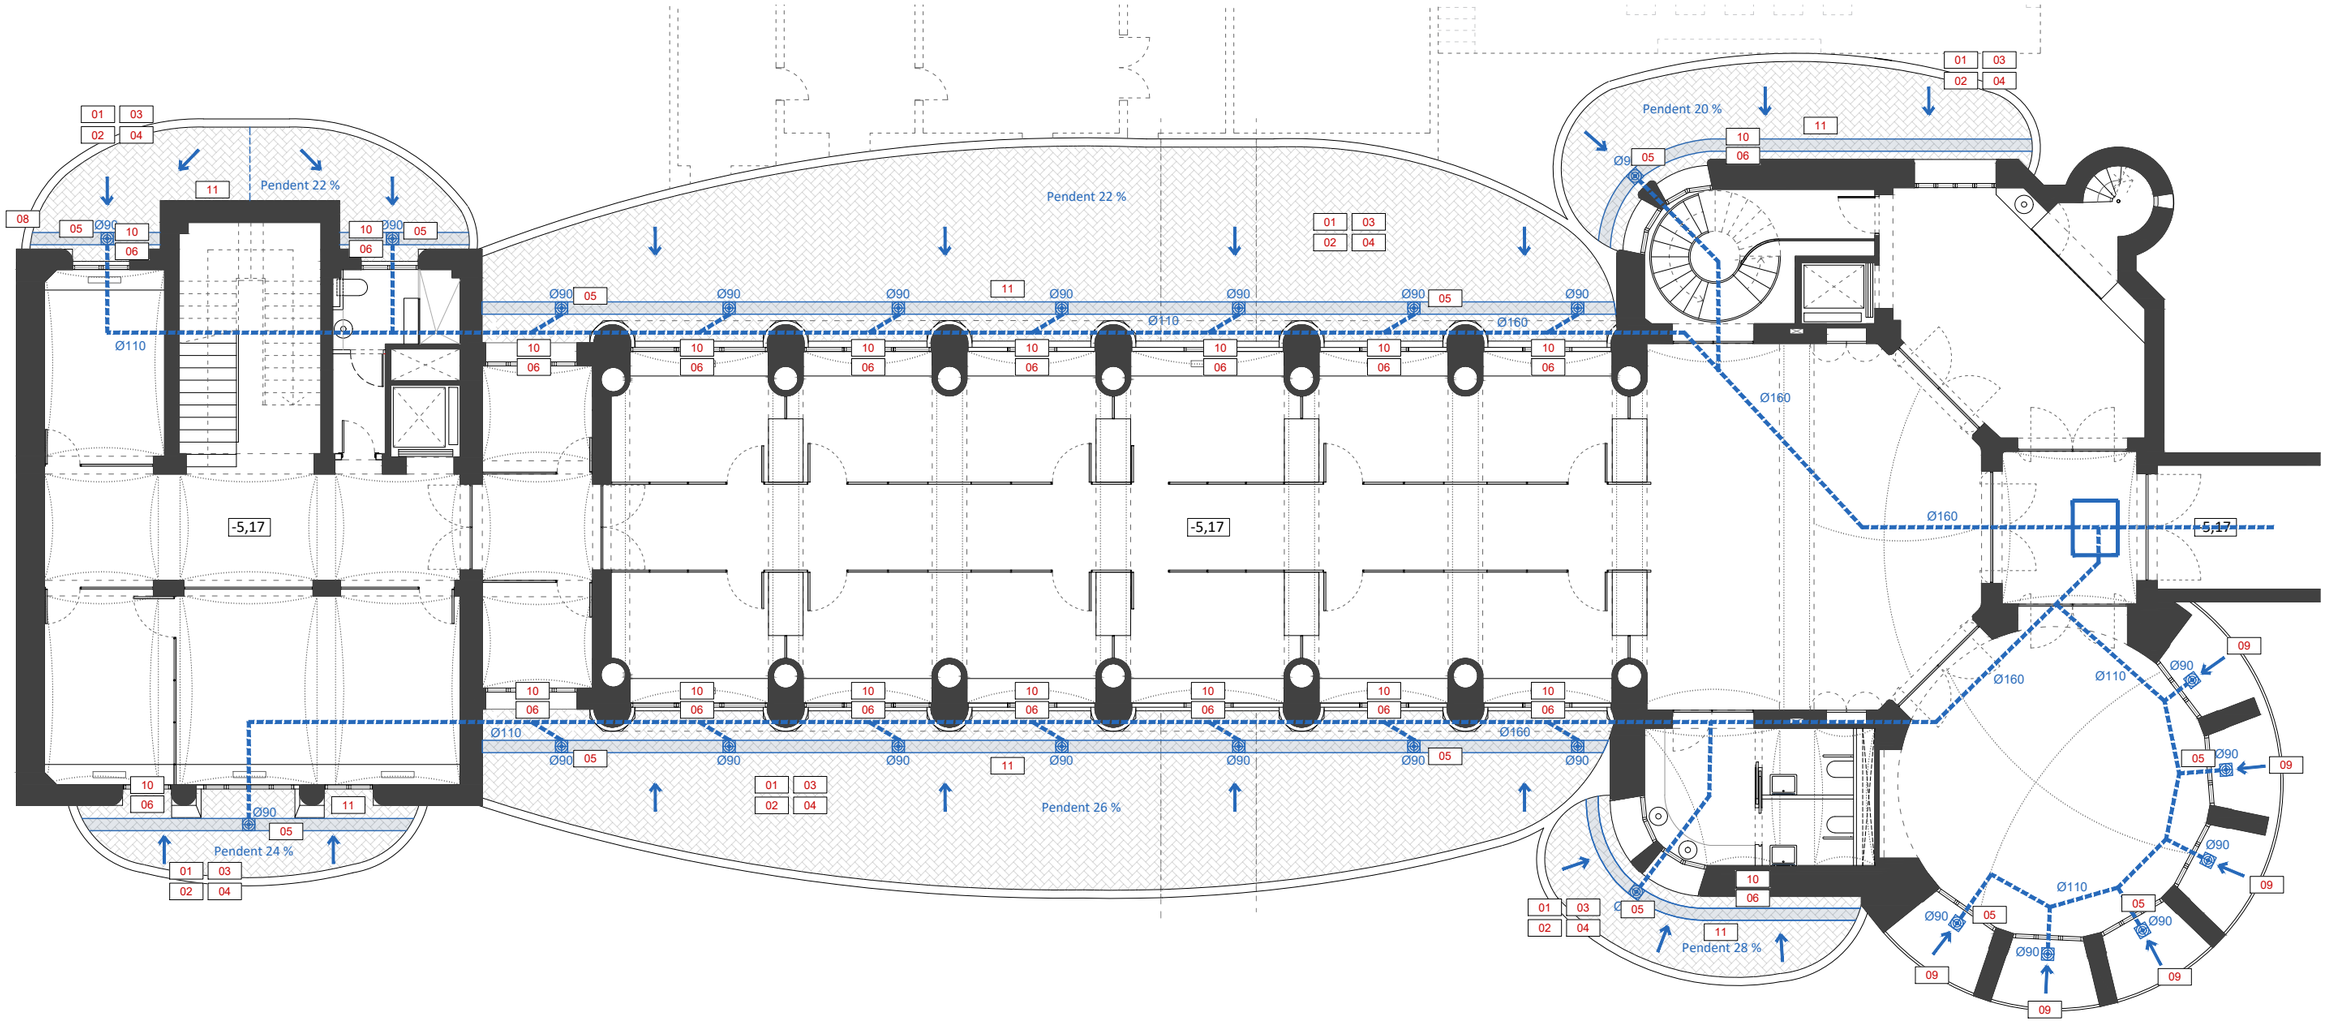

PLANTA SEMISOTERRANI. PROPOSTA D'INTERVENCIÓ. PATIS ANGLESOS I EVACUACIÓ AIGÜES.
E 1:150

HOSPITAL DE LA SANTA CREU I SANT PAU
FUNDACIÓ PRIVADA

Projecte
PROJECTE DE REHABILITACIÓ INTEGRAL DEL PAVELLÓ DE NOSTRA SENYORA DE MONTSERRAT DEL RECINTE MODERNISTA DE L'HOSPITAL DE LA SANTA CREU I SANT PAU
PROJECTE EXECUTIU

Expedient
25007

Localització
C/ de Sant Antoni Maria Claret ,167.
Horta-Guinardó

Municipi i comarca
Barcelona 08025 (Barcelonès)

Propietat i promotor
Fundació Privada Hospital de la Santa Creu i Sant Pau

Plànol
PROPOSTA D'INTERVENCIÓ -ACTUACIONS COBERTES
Planta Semisoterrani. Nivell -05,17 m
Proposta d'Intervenció. Actuacions a patis anglesos

Arxiu
25007_PI_Coberta.dwg

Data
Maig 2026

Escala
1:150 - DIN A3

Número
01.08 IE.PI

Els tècnics redactors UTE GAA + ZAZURCA + ILV:
GAA GUITART ARQUITECTURA I ASS. SLP — Xavier Guitart, Gemma Guitart, Oriol Guitart
zm ESTUDI D'ARQUITECTURA — Mercè Zazurca, César Sánchez

Equip tècnic:
A.Martinez, S.Garcia, G.Ballestin, V.Mohr, A.Cáceres, À.Amer, D.Martínez, M.Sanz

IMATGE EXTERIOR. PLÀNOLS DE PROPOSTA D'INTERVENCIÓ (IE-PI)

RESTAURACIÓ CONSTRUCTIVA I MATERIAL DE PARAMENTS DE FAÇANES

PROJECTE DE REHABILITACIÓ INTEGRAL DEL PAVELLÓ DE NOSTRA SENYORA DE MONTSERRAT DEL RECINTE MODERNISTA DE L'HOSPITAL DE LA SANTA CREU I SANT PAU

PROJECTE EXECUTIU

IDENTIFICACIÓ DE ACTUACIONS I REPARACIONS D'ESTAT PATOLÒGIC

ACTUACIONS GENERALS DE RESTAURACIÓ

01 Neteja, sanejament i restauració de barana coberta plana (O-13)

02 Neteja i restauració de cornisa intermedia de pedra de Montjuïc

03 Neteja de fàbrica de maò ceràmic del pla de façanes

04 Sanejat i segellat de juntes de fàbrica de maò ceràmic

05 Neteja de columnes de maó ceràmic vidriat.

06 Sanejat i segellat de juntes de columnes de maó ceràmic vidriat.

07 Neteja de basament de carreus de pedra de Montjuïc

08 Sanejat i segellat de juntes de basament de carreus de pedra natural de Montjuïc.

09 Neteja i restauració d'enmarcats i guardapols de pedra natural de Montjuïc de finestres.

10 Tracatament hidrofugant superficial basaments, cornises, escupidors, guardapols.

11 Aplicació de veladura, reintegració cromàtica de restauració de paraments de pedra i d'obra de fàbrica ceràmica.

12 Preparació superficie i nou enrajolat vidriat blanc de las mateixes característiques a l'original, disposat en espiga.

13 Reproducció o restauració de fanal de ferro.

14 Substitució de l'esquedejat de morter i reparació de perflería metàl·lica. Veure reforç estructural als plànols d'estructura.

ACTUACIONS ESPECÍFIQUES . ESTAT PATOLÒGIC

Neteja en sec de detruitus d'animals.

Neteja i retirada vegetació i biofilms. Aplicació de productes biocides fungicides compatibles per eliminar biofilms.

Dessalat selectiu de fàbrica de maó ceràmic (sals solubles).

Dessalat selectiu de basaments, corines, escupidors de pedra natural.


Neteja, reposició de material i eliminació de causes de les humitats en fàbrica d'obra ceràmica.

Neteja, reposició de material i eliminació de causes de les humitats en pedra natural

Restauració de discontinuitats constructives a base de substitució de peces de maó.


Recuperació volumètrica de elements perduts de pedra amb morter reintegrador (cornisses).

Segellat de fissures amb morter de calç.

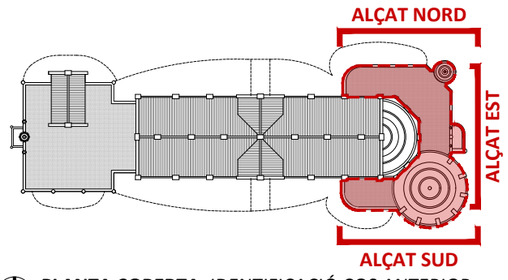


PLANTA COBERTA. IDENTIFICACIÓ COS ANTERIOR
E 1:750

Àmbit d'intervenció

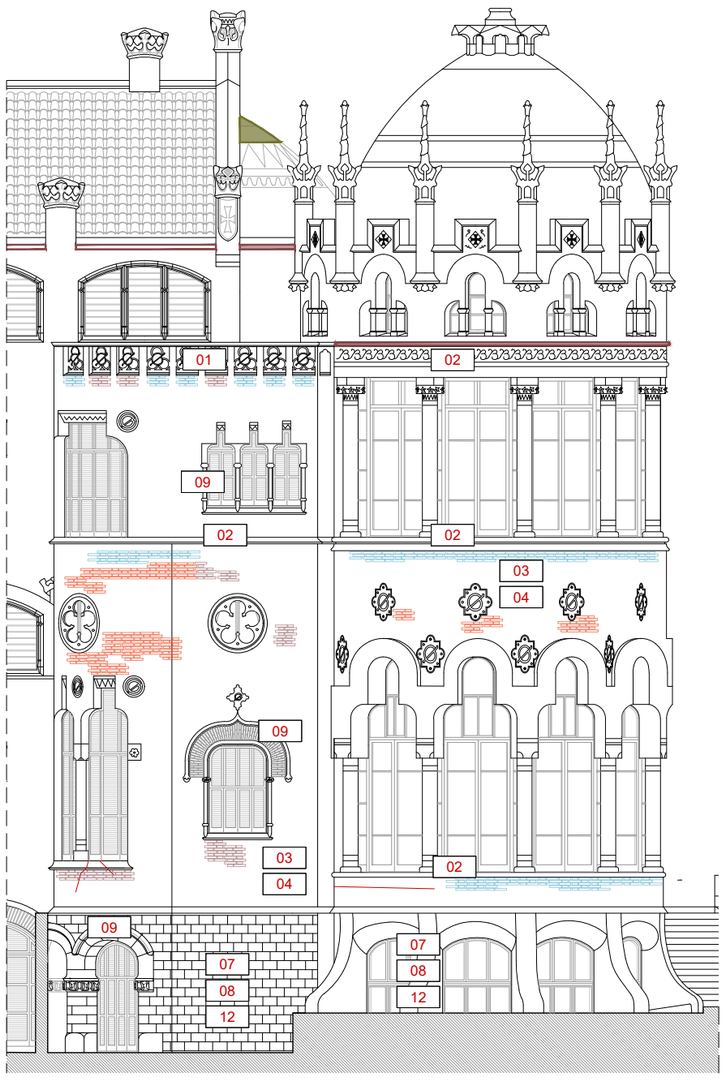


COS ANTERIOR. ALÇAT SUD. IDENTIFICACIÓ D'ACTUACIONS GENERALS I ESPECÍFIQUES DE RESTAURACIÓ DE FAÇANES

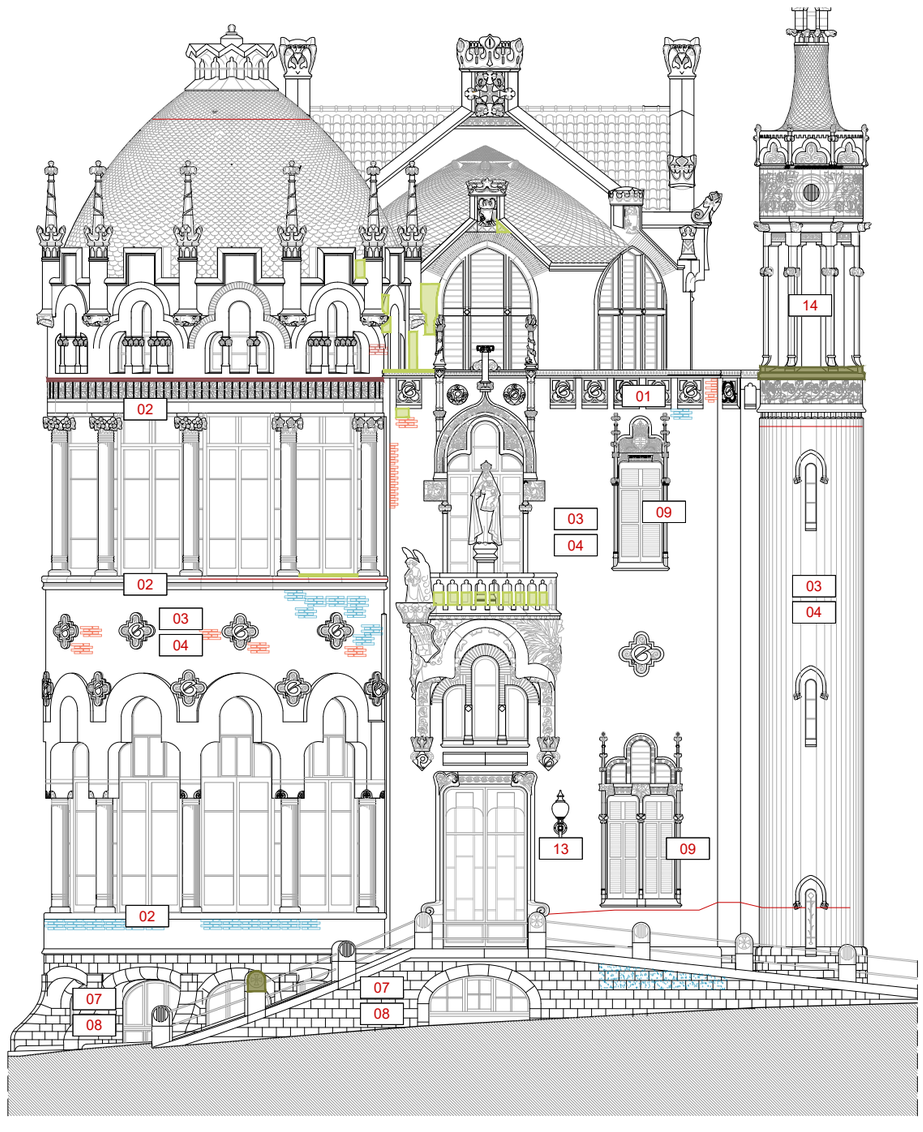

COS ANTERIOR. ALÇAT EST.IDENTIFICACIÓ D'ACTUACIONS GENERALS I ESPECÍFIQUES DE RESTAURACIÓ DE FAÇANES

0 1 2 4 8m

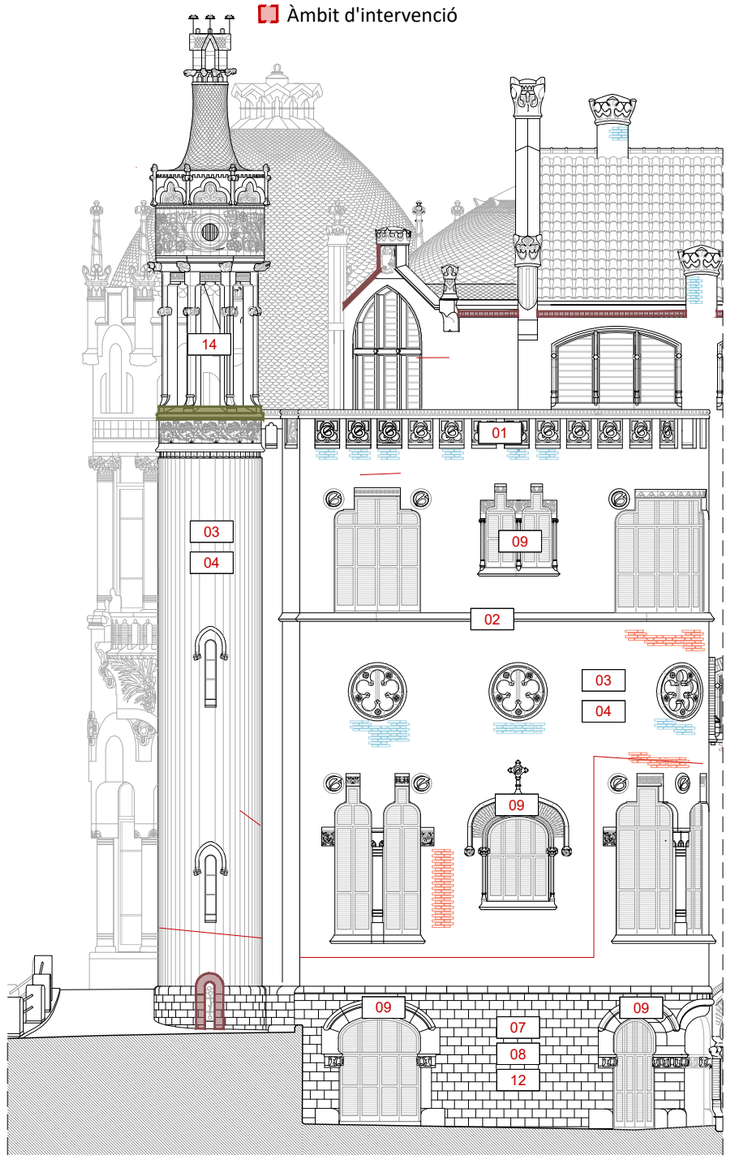

COS ANTERIOR. ALÇAT NORD. IDENTIFICACIÓ D'ACTUACIONS GENERALS I ESPECÍFIQUES DE RESTAURACIÓ DE FAÇANES

E 1:150

HOSPITAL DE LA SANTA CREU I SANT PAU
FUNDACIÓ PRIVADA

Projecte
PROJECTE DE REHABILITACIÓ INTEGRAL DEL PAVELLÓ DE NOSTRA SENYORA DE MONTSERRAT DEL RECINTE MODERNISTA DE L'HOSPITAL DE LA SANTA CREU I SANT PAU
PROJECTE EXECUTIU

Expedient
25007

Localització
C/ de Sant Antoni Maria Claret ,167.
Horta-Guinardó

Municipi i comarca
Barcelona 08025 (Barcelonès)

Propietat i promotor
Fundació Privada Hospital de la Santa Creu i Sant Pau

Plànol
PROPOSTA D'INTERVENCIÓ-RESTAURACIÓ DE PARAMENTS I ORNAMENTS
Cos Anterior. Alçat Sud, Est i Nord
Identificació d'actuacions generals i específiques de restauració de façanes

Arxiu
25007_PI_Actuacions Façanes.dwg

Data
Maig 2026

Escala
1:150 - DIN A3


Número
02.01 IE PI

Els tècnics redactors UTE GAA + ZAZURCA + ILV:

GAA GUITART ARQUITECTURA I ASS. SLP
Xavier Guitart, Gemma Guitart, Oriol Guitart


zm ESTUDI D'ARQUITECTURA
Mercè Zazurca, César Sánchez

Equip tècnic:
A.Martinez, S.Garcia, G.Ballestin, V.Mohr, A.Cáceres, À.Amer, D.Martínez, M.Sanz

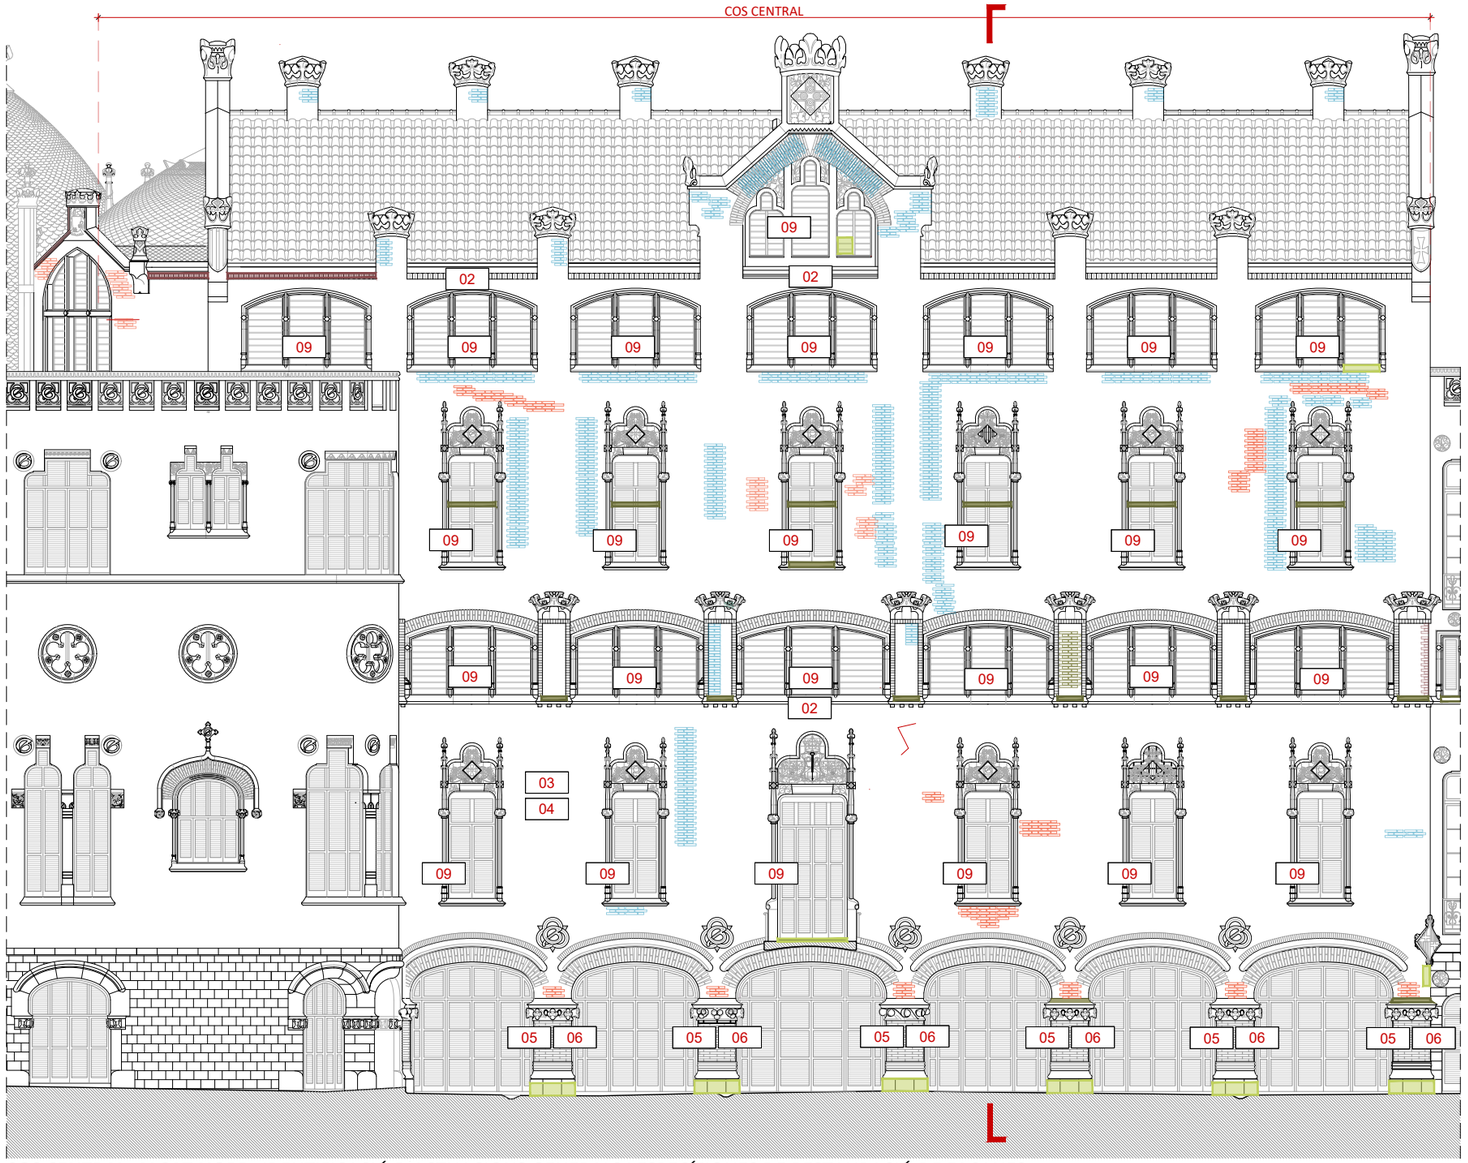


COS CENTRAL. ALÇAT NORD. IDENTIFICACIÓ D'ACTUACIONS GENERALS I ESPECÍFIQUES DE RESTAURACIÓ DE FAÇANES
E 1:150

0 1 2 4 8m

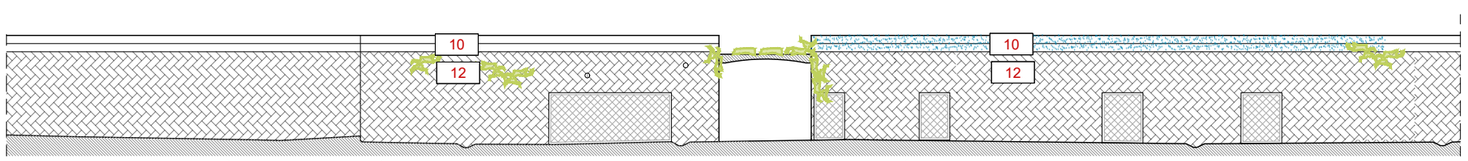


ALÇAT NORD.PATI ANGLÈS . IDENTIFICACIÓ D'ACTUACIONS GENERALS I ESPECÍFIQUES DE RESTAURACIÓ DE FAÇANES
E 1:150

0 1 2 4 8m

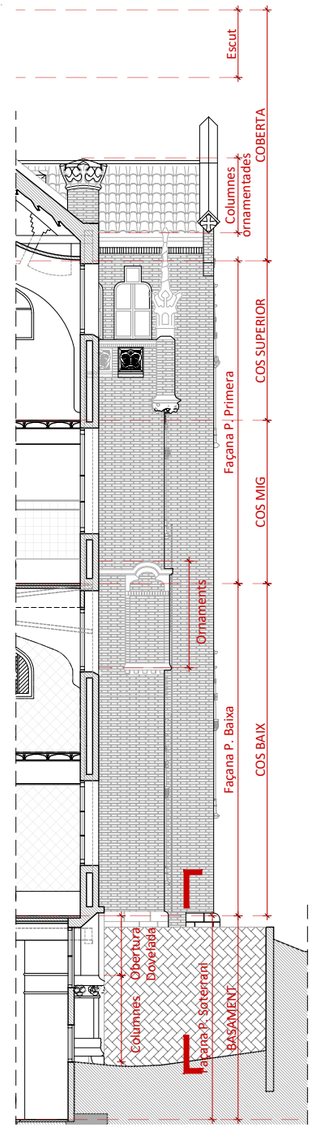

SECCIÓ 6 VERTICAL FAÇANA
E 1:150

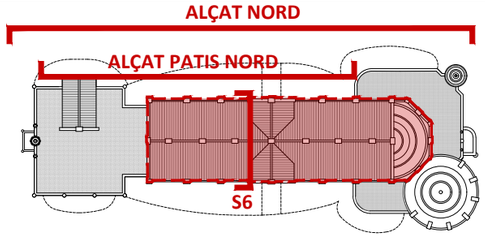

PLANTA COBERTA. IDENTIFICACIÓ COS CENTRAL
E 1:750

Àmbit d'intervenció

IDENTIFICACIÓ DE ACTUACIONS I REPARACIONS D'ESTAT PATOLÒGICS

ACTUACIONS GENERALS DE RESTAURACIÓ

01 Neteja, sanejament i restauració de barana coberta plana (O-13)

02 Neteja i restauració de cornisa intermedia de pedra de Montjuïc

03 Neteja de fàbrica de maò ceràmic del pla de façanes

04 Sanejat i segellat de juntes de fàbrica de maò ceràmic

05 Neteja de columnes de maó ceràmic vidriat.

06 Sanejat i segellat de juntes de columnes de maó ceràmic vidriat.

07 Neteja de basament de carreus de pedra de Montjuïc

08 Sanejat i segellat de juntes de basament de carreus de pedra natural de Montjuïc.

09 Neteja i restauració d'enmarcats i guardapols de pedra natural de Montjuïc de finestres.

10 Tracatament hidrofugant superficial basaments, cornises, escupidors, guardapols.

11 Aplicació de veladura, reintegració cromàtica de restauració de paraments de pedra i d'obra de fàbrica ceràmica.

12 Preparació superficie i nou enrajolat vidriat blanc de las mateixes característiques a l'original, disposat en espiga.

13 Reproducció o restauració de fanal de ferro.

14 Substitució de l'esquedejat de morter i reparació de perflería metàl·lica. Veure reforç estructural als plànols d'estructura.

ACTUACIONS ESPECÍFIQUES . ESTAT PATOLÒGIC

Neteja en sec de detruitus d'animals.

Neteja i retirada vegetació i biofilms. Aplicació de productes biocides fungicides compatibles per eliminar biofilms.

Dessalat selectiu de fàbrica de maó ceràmic (sals solubles).

Dessalat selectiu de basaments, corines, escupidors de pedra natural.

Neteja, reposició de material i eliminació de causes de les humitats en fàbrica de obra ceràmica.

Neteja, reposició de material i eliminació de causes de les humitats en pedra natural.

Restauració de discontinuitat constructives a base de substitució de peces de maó.

Recuperació volumètrica de elements perduts de pedra amb morter reintegrador (cornisses).

Segellat de fissures amb morter de calç.

HOSPITAL DE LA SANTA CREU I SANT PAU
FUNDACIÓ PRIVADA

Projecte
PROJECTE DE REHABILITACIÓ INTEGRAL DEL PAVELLÓ DE NOSTRA SENYORA DE MONTSERRAT DEL RECINTE MODERNISTA DE L'HOSPITAL DE LA SANTA CREU I SANT PAU
PROJECTE EXECUTIU

Expedient
25007

Localització
C/ de Sant Antoni Maria Claret ,167.
Horta-Guinardó

Municipi i comarca
Barcelona 08025 (Barcelonès)

Propietat i promotor
Fundació Privada Hospital de la Santa Creu i Sant Pau

Plànol
PROPOSTA D'INTERVENCIÓ-RESTAURACIÓ DE PARAMENTS I ORNAMENTS
Cos Central. Alçat Nord
Identificació d'actuacions generals i específiques de restauració de façanes

Arxiu
25007_PI_Actuacions Façanes.dwg

Data
Maig 2026

Escala
1:150 - DIN A3


Número
02.02 IE PI

Els tècnics redactors UTE GAA + ZAZURCA + ILV:


GAA GUITART ARQUITECTURA I ASS. SLP
Xavier Guitart, Gemma Guitart, Oriol Guitart

zm ESTUDI D'ARQUITECTURA
Mercè Zazurca, César Sánchez


Equip tècnic:
A.Martinez, S.Garcia, G.Ballestin, V.Mohr, A.Cáceres, À.Amer, D.Martínez, M.Sanz

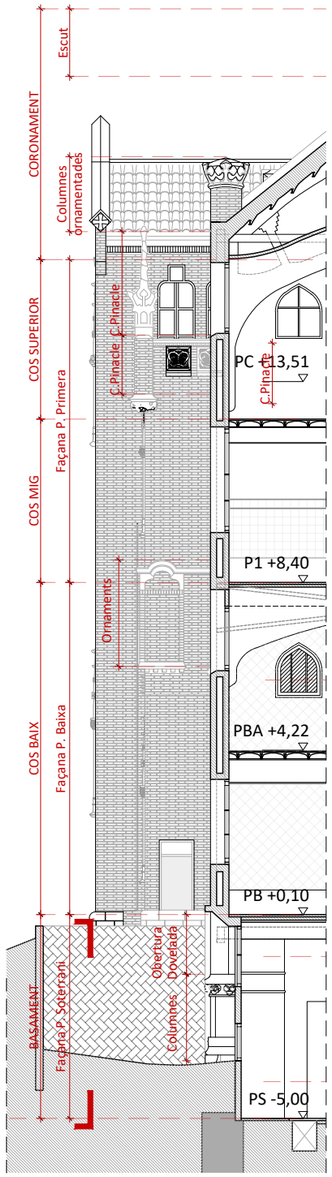

SECCIÓ 6 VERTICAL FAÇANA
E 1:150

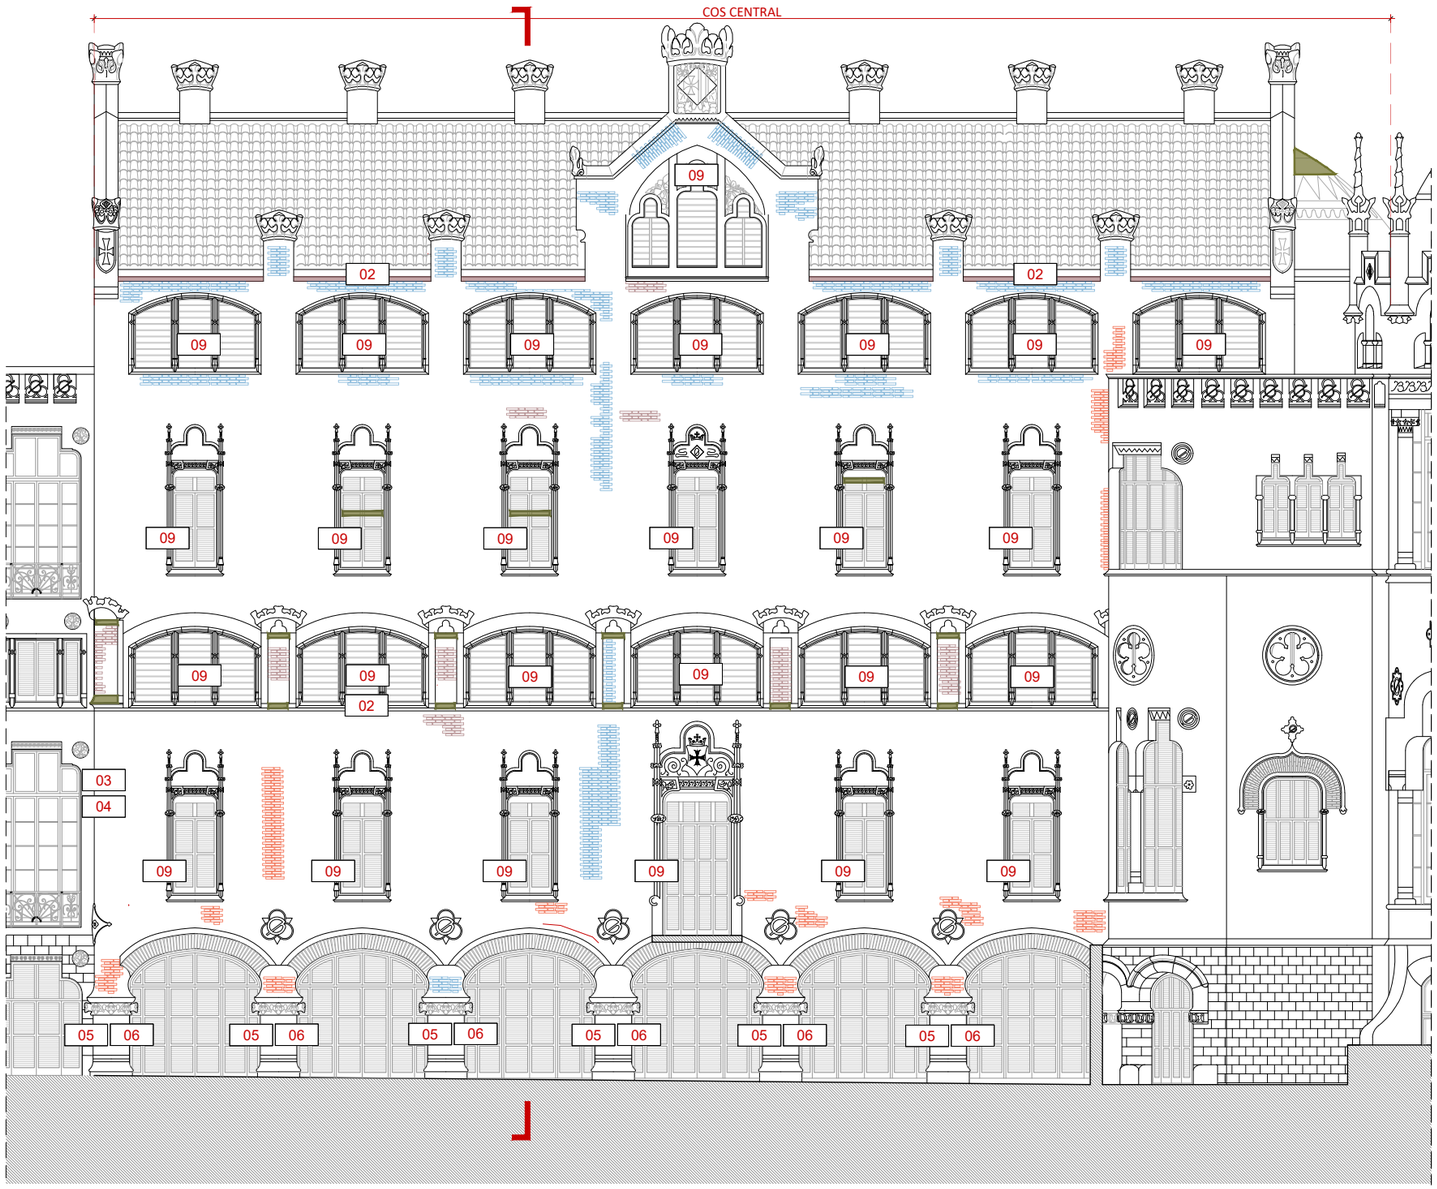


COS CENTRAL.ALÇAT SUD.IDENTIFICACIÓ D'ACTUACIONS GENERALS I ESPECÍFIQUES DE RESTAURACIÓ DE FAÇANES
E 1:150

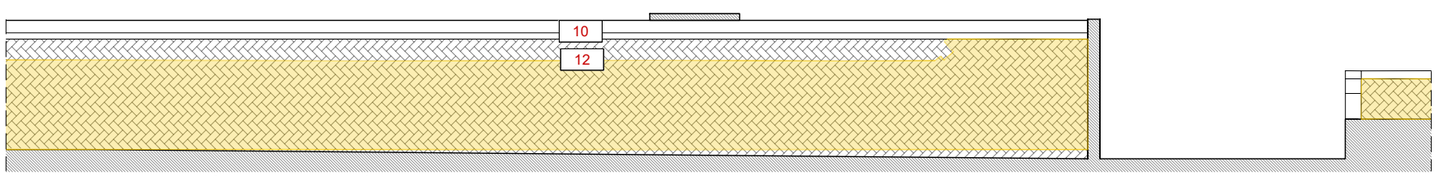

ALÇAT SUD.PATI ANGLÈS .IDENTIFICACIÓ D'ACTUACIONS GENERALS I ESPECÍFIQUES DE RESTAURACIÓ DE FAÇANES
E 1:150

0 1 2 4 8m

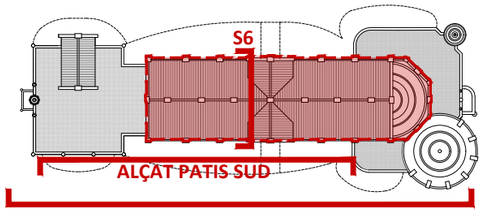

PLANTA COBERTA. IDENTIFICACIÓ COS CENTRAL
E 1:750

Àmbit d'intervenció

IDENTIFICACIÓ DE ACTUACIONS I REPARACIONS D'ESTAT PATOLÒGICS

ACTUACIONS GENERALS DE RESTAURACIÓ

01 Neteja, sanejament i restauració de barana coberta plana (O-13)

02 Neteja i restauració de cornisa intermedia de pedra de Montjuïc

03 Neteja de fàbrica de maò ceràmic del pla de façanes

04 Sanejat i segellat de juntes de fàbrica de maò ceràmic

05 Neteja de columnes de maó ceràmic vidriat.

06 Sanejat i segellat de juntes de columnes de maó ceràmic vidriat.

07 Neteja de basament de carreus de pedra de Montjuïc

08 Sanejat i segellat de juntes de basament de carreus de pedra natural de Montjuïc.

09 Neteja i restauració d'enmarcats i guardapols de pedra natural de Montjuïc de finestres.

10 Tracatament hidrofugant superficial basaments, cornises, escupidors, guardapols.

11 Aplicació de veladura, reintegració cromàtica de restauració de paraments de pedra i d'obra de fàbrica ceràmica.

12 Preparació superficie i nou enrajolat vidriat blanc de las mateixes característiques a l'original, disposat en espiga.

13 Reproducció o restauració de fanal de ferro.

14 Substitució de l'esquedejat de morter i reparació de perflería metàl·lica. Veure reforç estructural als plànols d'estructura.

ACTUACIONS ESPECÍFIQUES . ESTAT PATOLÒGIC

Neteja en sec de detruitus d'animals.

Neteja i retirada vegetació i biofilms. Aplicació de productes biocides fungicides compatibles per eliminar biofilms.

Dessalat selectiu de fàbrica de maó ceràmic (sals solubles).

Dessalat selectiu de basaments, corines, escupidors de pedra natural.

Neteja, reposició de material i eliminació de causes de les humitats en fàbrica de obra ceràmica.

Neteja, reposició de material i eliminació de causes de les humitats en pedra natural.

Restauració de discontinuitat constructives a base de substitució de peces de maó.

Recuperació volumètrica de elements perduts de pedra amb morter reintegrador (cornisses).

Segellat de fissures amb morter de calç.

HOSPITAL DE LA SANTA CREU I SANT PAU
FUNDACIÓ PRIVADA

Projecte
PROJECTE DE REHABILITACIÓ INTEGRAL DEL PAVELLÓ DE NOSTRA SENYORA DE MONTSERRAT DEL RECINTE MODERNISTA DE L'HOSPITAL DE LA SANTA CREU I SANT PAU
PROJECTE EXECUTIU

Expedient
25007

Localització
C/ de Sant Antoni Maria Claret ,167.
Horta-Guinardó

Municipi i comarca
Barcelona 08025 (Barcelonès)

Propietat i promotor
Fundació Privada Hospital de la Santa Creu i Sant Pau

Plànol
PROPOSTA D'INTERVENCIÓ-RESTAURACIÓ DE PARAMENTS I ORNAMENTS
Cos Central.Alçat Sud
Identificació d'actuacions generals i específiques de restauració de façanes

Arxiu
25007_PI_Actuacions Façanes.dwg

Data
Maig 2026

Escala
1:150 - DIN A3

Número
02.03 IE PI

Els tècnics redactors UTE GAA + ZAZURCA + ILV:

GAA GUITART ARQUITECTURA I ASS. SLP
Xavier Guitart, Gemma Guitart, Oriol Guitart

zm ESTUDI D'ARQUITECTURA
Mercè Zazurca, César Sánchez

Equip tècnic:
A.Martinez, S.Garcia, G.Ballestin, V.Mohr, A.Cáceres, À.Amer, D.Martínez, M.Sanz

IDENTIFICACIÓ DE ACTUACIONS I REPARACIONS D'ESTAT PATOLÒGIC

ACTUACIONS GENERALS DE RESTAURACIÓ

01 Neteja, sanejament i restauració de barana coberta plana (O-13)

02 Neteja i restauració de cornisa intermedia de pedra de Montjuïc

03 Neteja de fàbrica de maò ceràmic del pla de façanes

04 Sanejat i segellat de juntes de fàbrica de maò ceràmic

05 Neteja de columnes de maó ceràmic vidriat.

06 Sanejat i segellat de juntes de columnes de maó ceràmic vidriat.

07 Neteja de basament de carreus de pedra de Montjuïc

08 Sanejat i segellat de juntes de basament de carreus de pedra natural de Montjuïc.

09 Neteja i restauració d'enmarcats i guardapols de pedra natural de Montjuïc de finestres.

10 Tracatament hidrofugant superficial basaments, cornises, escupidors, guardapols.

11 Aplicació de veladura, reintegració cromàtica de restauració de paraments de pedra i d'obra de fàbrica ceràmica.

12 Preparació superficie i nou enrajolat vidriat blanc de las mateixes característiques a l'original, disposat en espiga.

13 Reproducció o restauració de fanal de ferro.

14 Substitució de l'esquedejat de morter i reparació de perflería metàl·lica. Veure reforç estructural als plànols d'estructura.

ACTUACIONS ESPECÍFIQUES . ESTAT PATOLÒGIC

Neteja en sec de detruitus d'animals.

Neteja i retirada vegetació i biofilms. Aplicació de productes biocides fungicides compatibles per eliminar biofilms.

Dessalat selectiu de fàbrica de maó ceràmic (sals solubles).

Dessalat selectiu de basaments, corines, escupidors de pedra natural.


Neteja, reposició de material i eliminació de causes de les humitats en fàbrica d'obra ceràmica.

Neteja, reposició de material i eliminació de causes de les humitats en pedra natural

Restauració de discontinuitats constructives a base de substitució de peces de maó.


Recuperació volumètrica de elements perduts de pedra amb morter reintegrador (cornisses).

Segellat de fissures amb morter de calç.

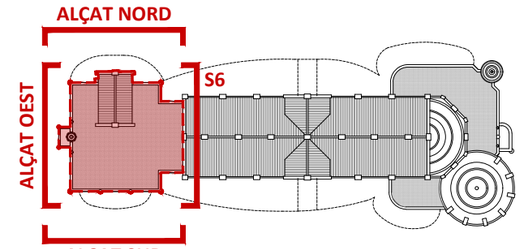


PLANTA COBERTA. IDENTIFICACIÓ COS POSTERIOR
E 1:750

Àmbit d'intervenció

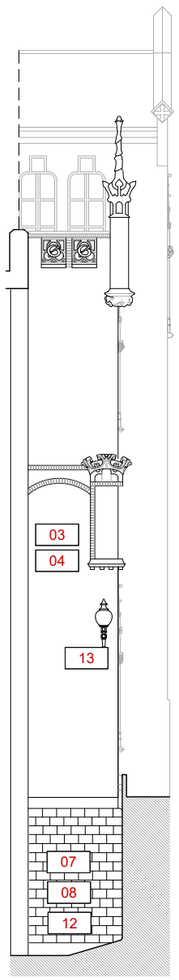


SECCIÓ 6. IDENTIFICACIÓ


0 1 2 4 8m

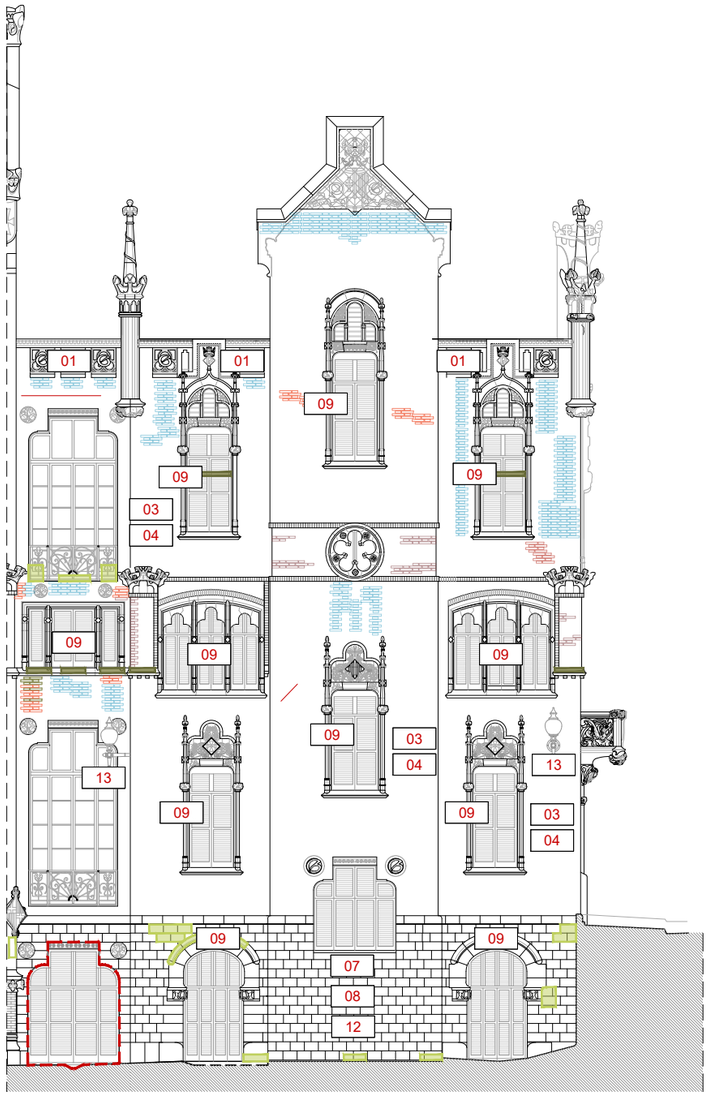

COS POSTERIOR. ALÇAT NORD. IDENTIFICACIÓ D'ACTUACIONS GENERALS I ESPECÍFIQUES DE RESTAURACIÓ DE FAÇANES

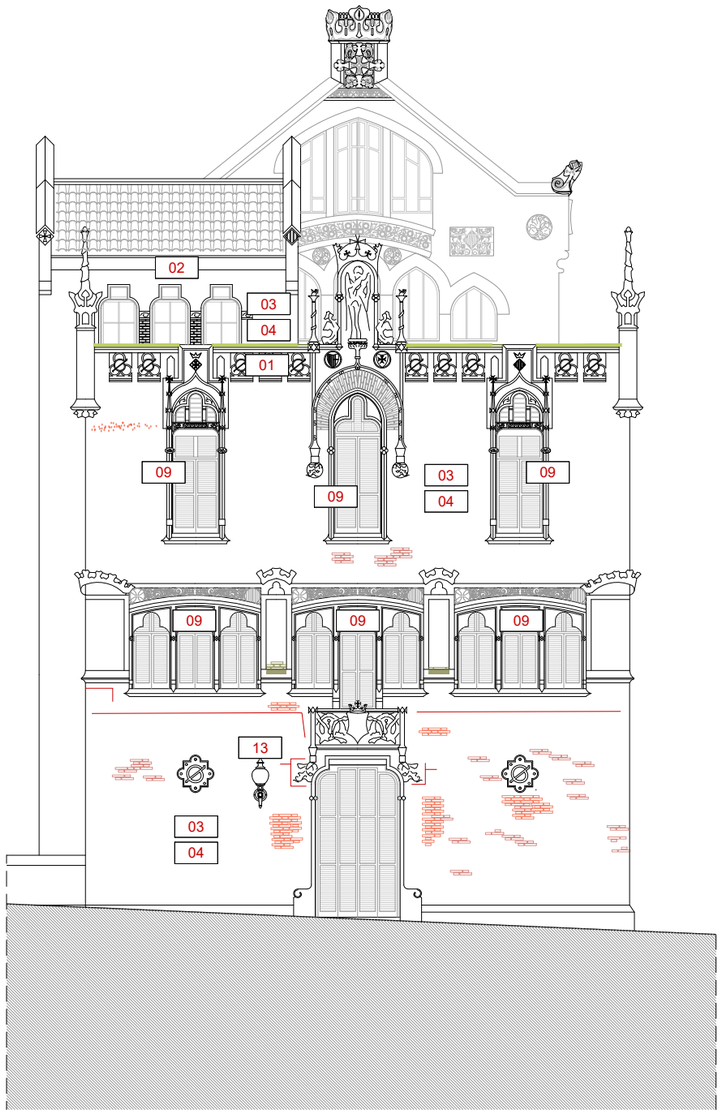

COS POSTERIOR. ALÇAT OEST. IDENTIFICACIÓ D'ACTUACIONS GENERALS I ESPECÍFIQUES DE RESTAURACIÓ DE FAÇANES

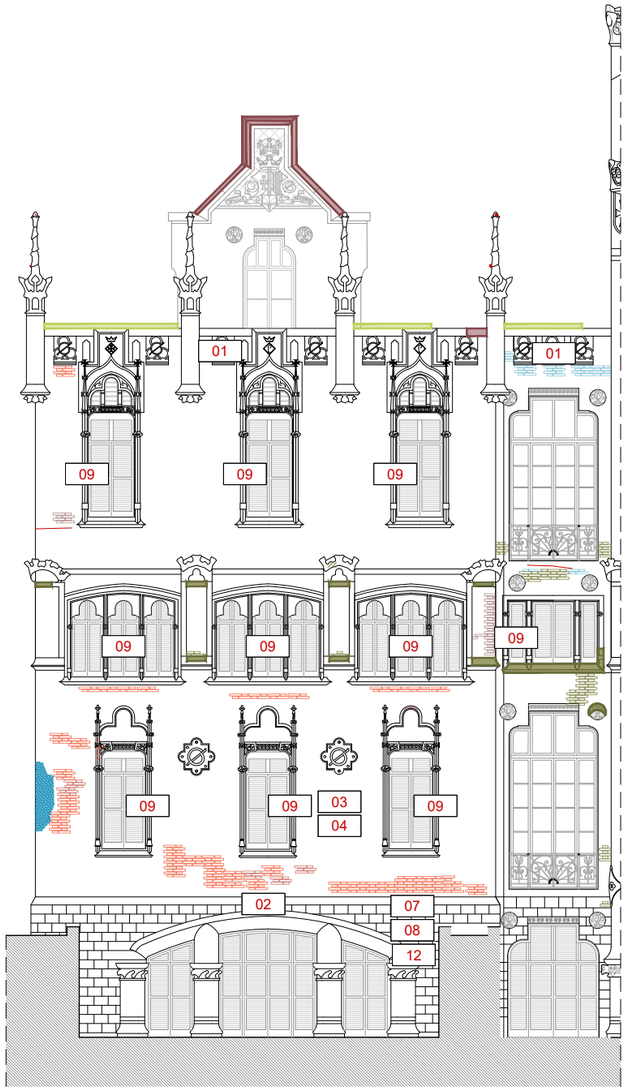

COS POSTERIOR. ALÇAT SUD. IDENTIFICACIÓ D'ACTUACIONS GENERALS I ESPECÍFIQUES DE RESTAURACIÓ DE FAÇANES

HOSPITAL DE LA SANTA CREU I SANT PAU
FUNDACIÓ PRIVADA

Projecte
PROJECTE DE REHABILITACIÓ INTEGRAL DEL PAVELLÓ DE NOSTRA SENYORA DE MONTSERRAT DEL RECINTE MODERNISTA DE L'HOSPITAL DE LA SANTA CREU I SANT PAU
PROJECTE EXECUTIU

Expedient
25007

Localització
C/ de Sant Antoni Maria Claret ,167.
Horta-Guinardó

Municipi i comarca
Barcelona 08025 (Barcelonès)

Propietat i promotor
Fundació Privada Hospital de la Santa Creu i Sant Pau

Plànol
PROPOSTA D'INTERVENCIÓ-RESTAURACIÓ DE PARAMENTS I ORNAMENTS
Cos Posterior. Alçat Nord, Oest i Sud
Identificació d'actuacions generals i específiques de restauració de façanes

Arxiu
25007_PI_Actuacions Façanes.dwg

Data
Maig 2026

Escala
1:150 - DIN A3

Número
02.04 IE PI

Els tècnics redactors UTE GAA + ZAZURCA + ILV:

GAA GUITART ARQUITECTURA I ASS. SLP
Xavier Guitart, Gemma Guitart, Oriol Guitart

zm ESTUDI D'ARQUITECTURA
Mercè Zazurca, César Sánchez

Equip tècnic:
A.Martinez, S.Garcia, G.Ballestin, V.Mohr, A.Cáceres, À.Amer, D.Martínez, M.Sanz

IMATGE EXTERIOR. PLÀNOLS DE PROPOSTA D'INTERVENCIÓ (IE-PI)


RECONSTRUCCIÓ I RESTITUCIÓ MATERIAL DE PARAMENTS DE FAÇANES

PROJECTE DE REHABILITACIÓ INTEGRAL DEL PAVELLÓ DE NOSTRA SENYORA DE MONTSERRAT DEL RECINTE MODERNISTA DE L'HOSPITAL DE LA SANTA CREU I SANT PAU


PROJECTE EXECUTIU

REC Reconstrucció d'emmarcats i paraments d'obra de fàbrica i pedra natural fruit de modificacions disconformes posteriors.


RES Restitució a estat originals de paraments d'obra de fàbrica recuperant l'acabat original un cop desmunats els volum disconformes (repicat i reparació).

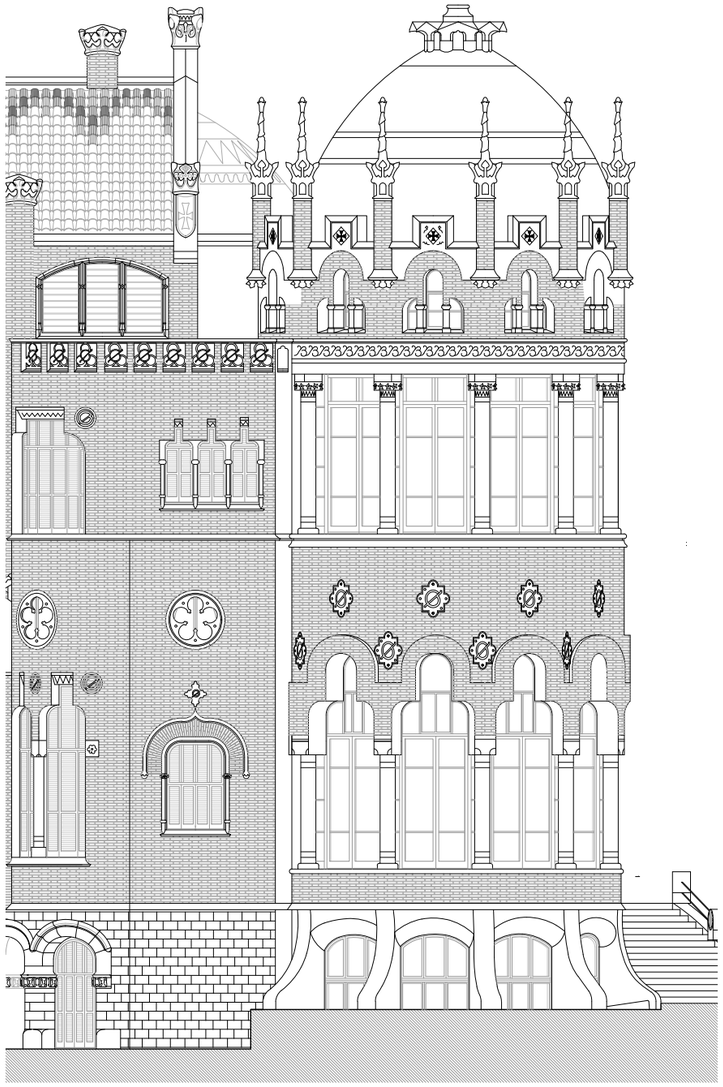


COS ANTERIOR. ALÇAT SUD. IDENTIFICACIÓ I QUANTIFICACIÓ DE PARAMENTS A RECONSTRUIR O RESTITUIR.

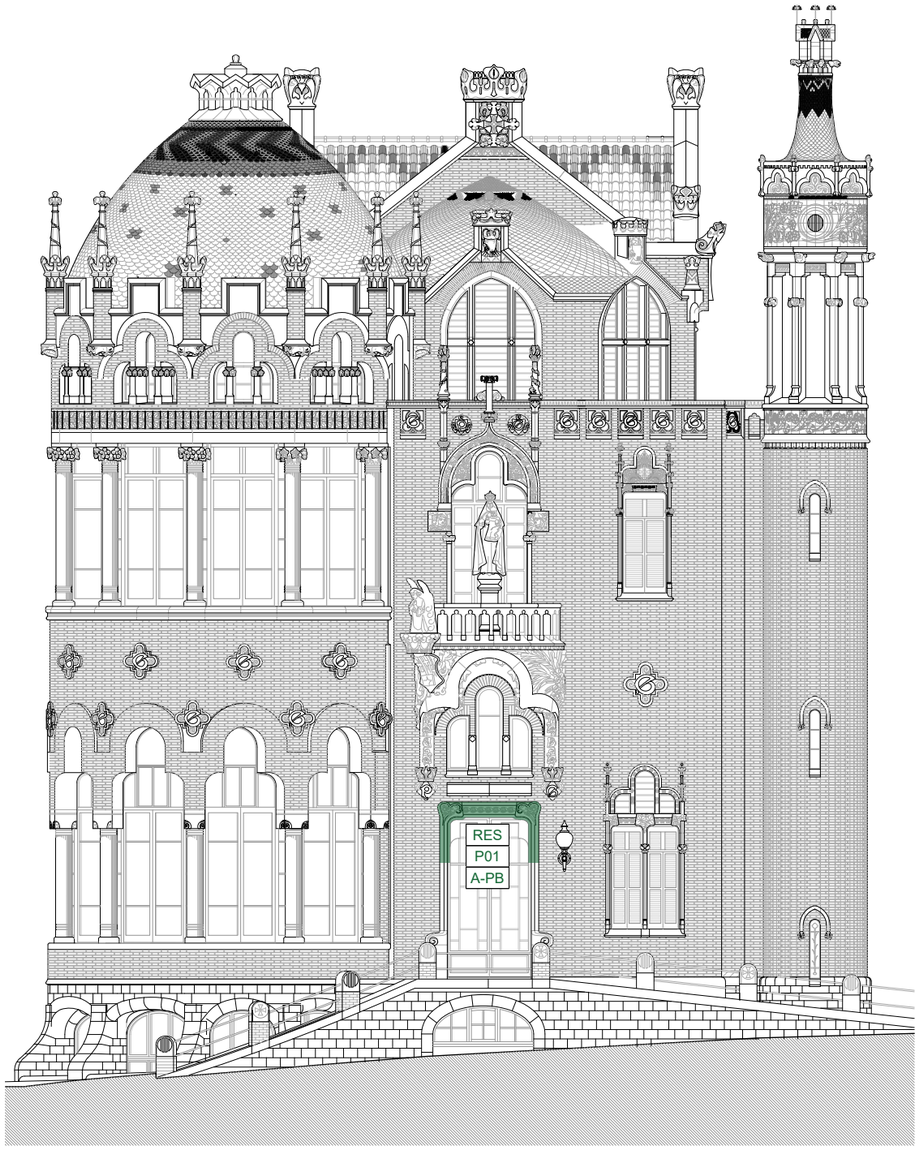

COS ANTERIOR. ALÇAT EST. IDENTIFICACIÓ I QUANTIFICACIÓ DE PARAMENTS A RECONSTRUIR O RESTITUIR.

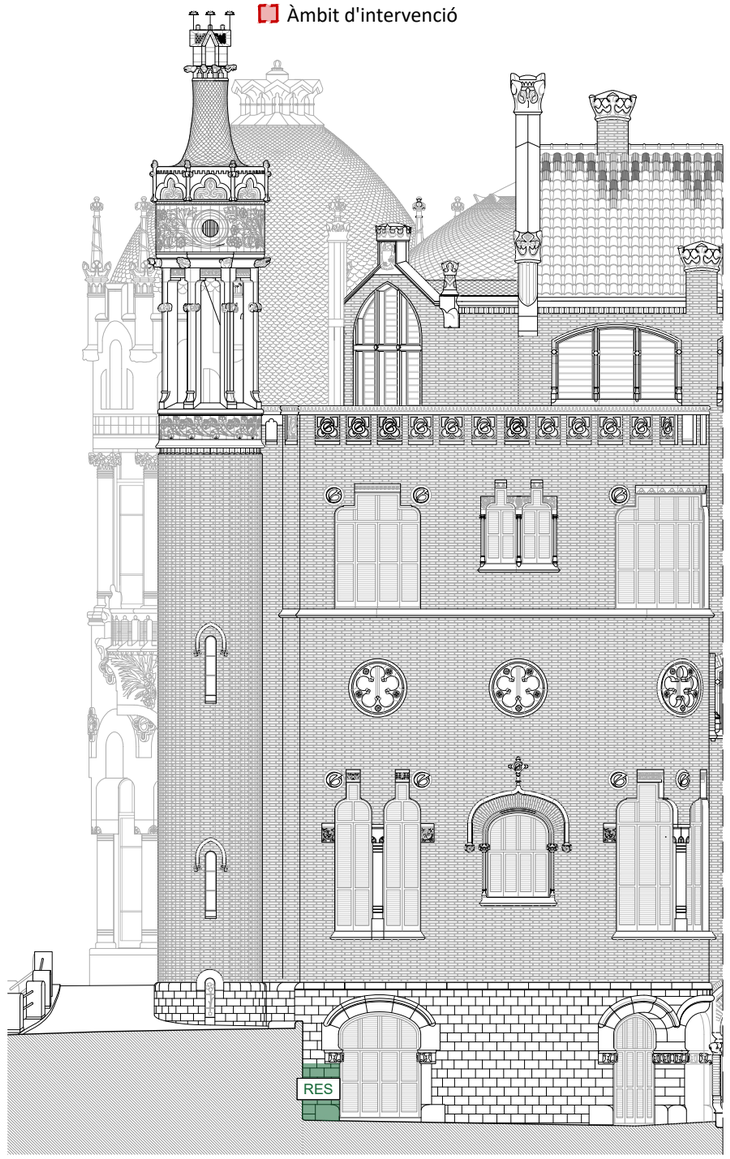

COS ANTERIOR. ALÇAT NORD. IDENTIFICACIÓ I QUANTIFICACIÓ DE PARAMENTS A RECONSTRUIR O RESTITUIR.

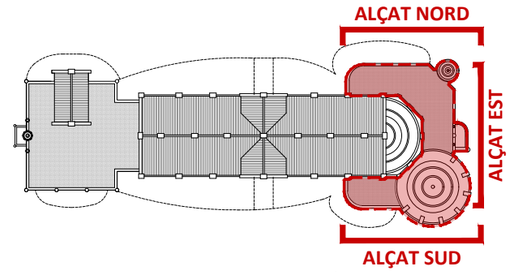

PLANTA COBERTA. IDENTIFICACIÓ COS ANTERIOR
E 1:750

Àmbit d'intervenció

0 1 2 4 8m

E 1:150

HOSPITAL DE LA SANTA CREU I SANT PAU
FUNDACIÓ PRIVADA

Projecte
PROJECTE DE REHABILITACIÓ INTEGRAL DEL PAVELLÓ DE NOSTRA SENYORA DE MONTSERRAT DEL RECINTE MODERNISTA DE L'HOSPITAL DE LA SANTA CREU I SANT PAU
PROJECTE EXECUTIU

Expedient
25007

Localització
C/ de Sant Antoni Maria Claret ,167. Horta-Guinardó

Municipi i comarca
Barcelona 08025 (Barcelonès)

Propietat i promotor
Fundació Privada Hospital de la Santa Creu i Sant Pau

Plànol
PROPOSTA D'INTERVENCIÓ- RESTITUCIÓ DE PARAMENTS
Cos Anterior.Alçat Sud, Est i Nord
Identificació de paraments de façana a reconstruir o restituir

Arxiu
25007_PI_Restitucions Paraments.dwg

Data
Maig 2026

Escala
1:150 - A3


Número
03.01 IE PI

Els tècnics redactors UTE GAA + ZAZURCA + ILV:
GAA GUITART ARQUITECTURA I ASS. SLP — Xavier Guitart, Gemma Guitart, Oriol Guitart
zm ESTUDI D'ARQUITECTURA — Mercè Zazurca, César Sánchez

Equip tècnic:
A.Martinez, S.Garcia, G.Ballestin, V.Mohr, A.Cáceres, À.Amer, D.Martínez, M.Sanz


REC Reconstrucció d'emmarcats i paraments d'obra de fàbrica i pedra natural fruit de modificacions disconformes posteriors.

RES Restitució a estat originals de paraments d'obra de fàbrica recuperant l'acabat original un cop desmunats els volum disconformes (repicat i reparació).

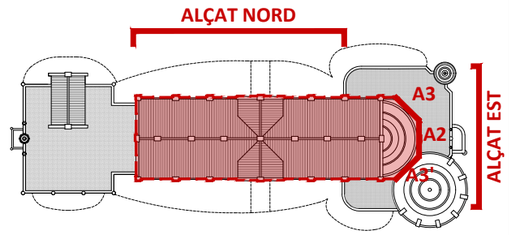


PLANTA COBERTA. IDENTIFICACIÓ COS CENTRAL
E 1:750

Àmbit d'intervenció

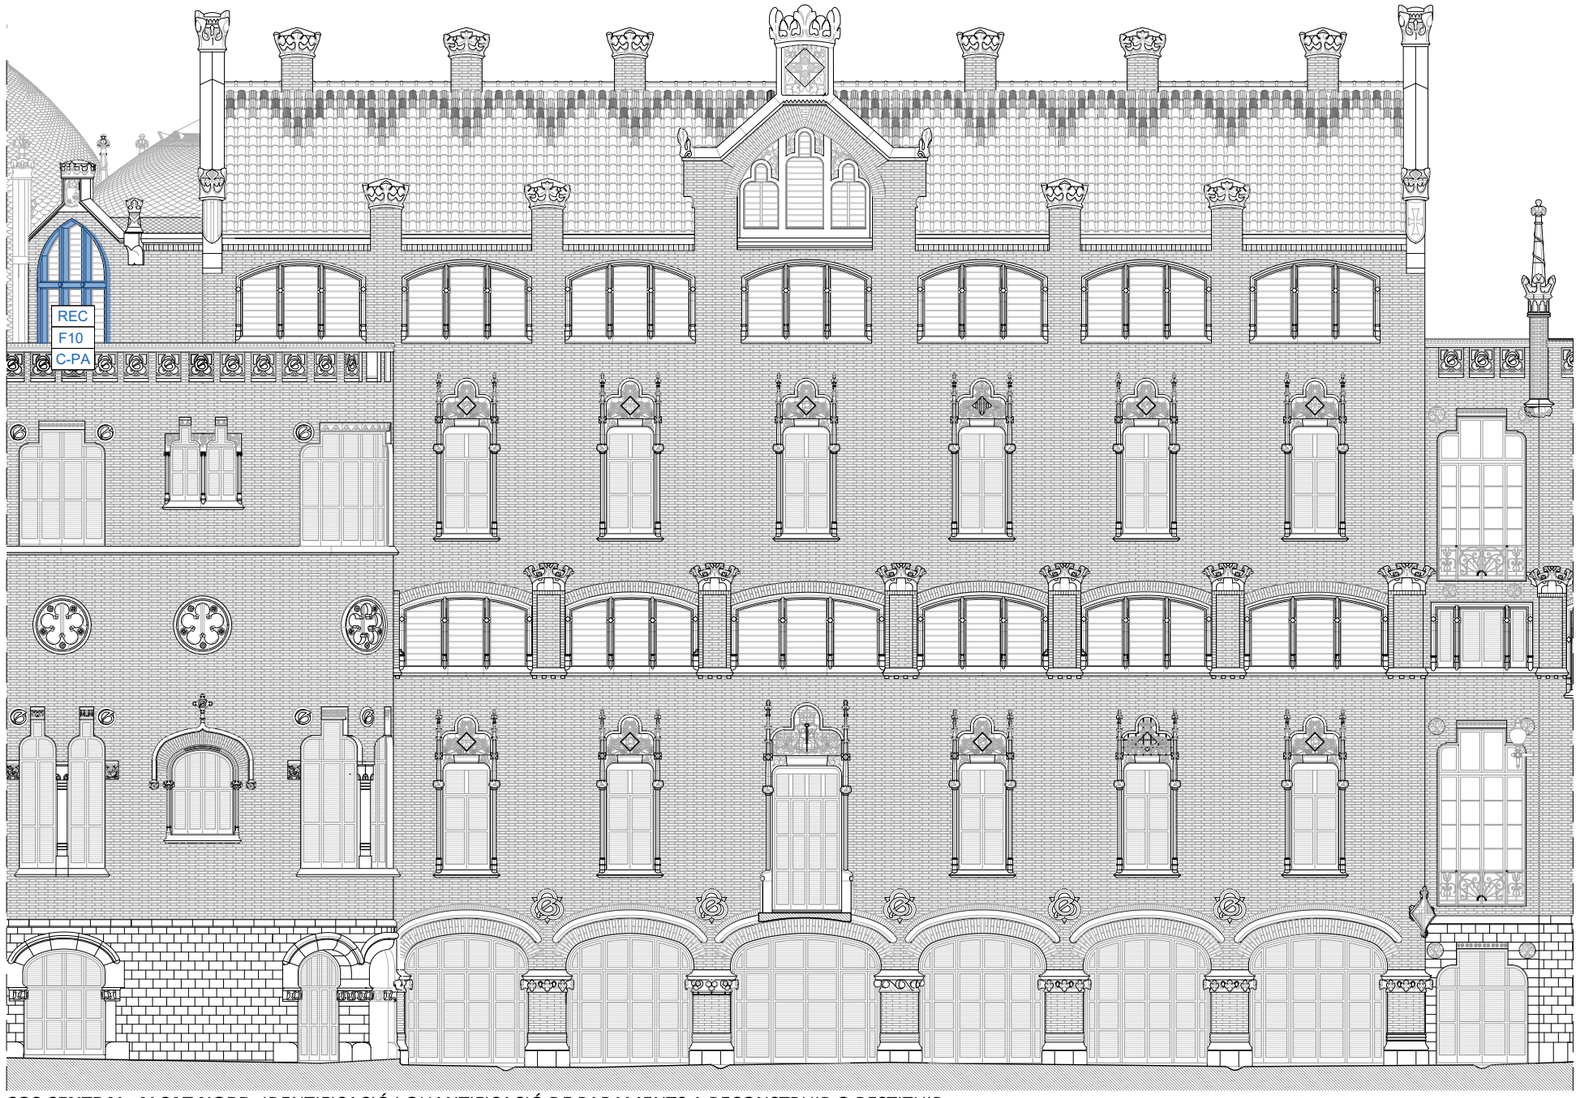

COS CENTRAL. ALÇAT NORD. IDENTIFICACIÓ I QUANTIFICACIÓ DE PARAMENTS A RECONSTRUIR O RESTITUIR.
E 1:150

|0 |1 |2 |4 |8m

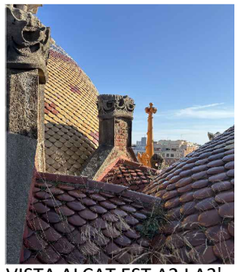


VISTA ALÇAT EST A2 I A3'



VISTA ALÇAT EST A2




VISTA ALÇAT EST A3

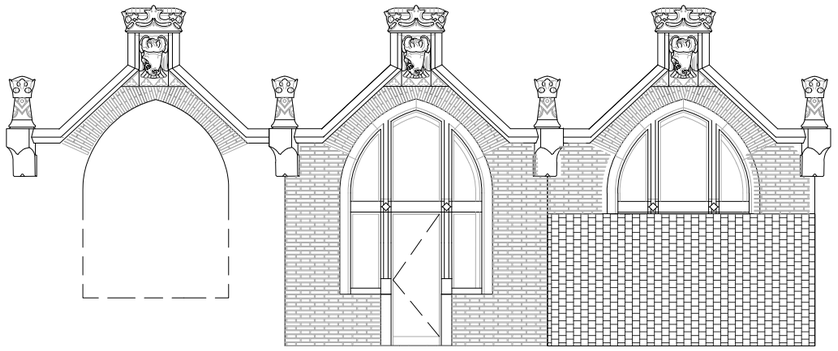

COS CENTRAL. ALÇAT EST A2, A3, A3'. ESATAT ACTUAL

|0 |1 |2 |4m

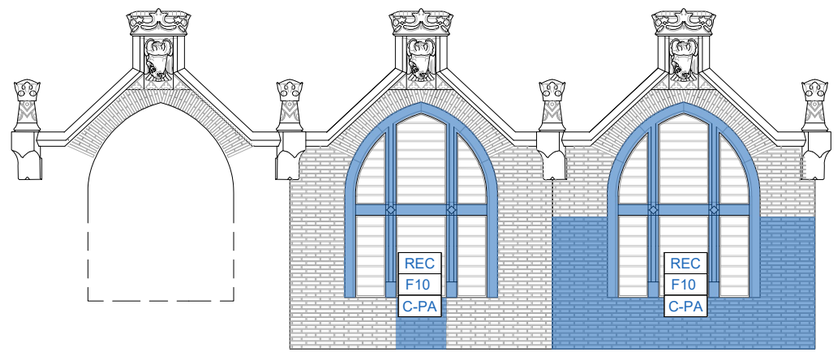

COS CENTRAL. ALÇAT EST A2, A3, A3'. IDENTIFICACIÓ I QUANTIFICACIÓ DE PARAMENTS A RECONSTRUIR O RESTITUIR.

|0 |1 |2 |4m

HOSPITAL DE LA SANTA CREU I SANT PAU
FUNDACIÓ PRIVADA

Projecte
PROJECTE DE REHABILITACIÓ INTEGRAL DEL PAVELLÓ DE NOSTRA SENYORA DE MONTSERRAT DEL RECINTE MODERNISTA DE L'HOSPITAL DE LA SANTA CREU I SANT PAU
PROJECTE EXECUTIU

Expedient
25007

Localització
C/ de Sant Antoni Maria Claret ,167.
Horta-Guinardó

Municipi i comarca
Barcelona 08025 (Barcelonès)

Propietat i promotor
Fundació Privada Hospital de la Santa Creu i Sant Pau

Plànol
PROPOSTA D'INTERVENCIÓ- RESTITUCIÓ DE PARAMENTS
Cos Central. Alçat Nord i Alçat Est
Identificació de paraments de façana a reconstruir o restituir

Arxiu
25007_PI_Restitucions Paraments.dwg

Data
Maig 2026

Escala
1:150/1:100 A3

Número
03.02 IE PI

Els tècnics redactors UTE GAA + ZAZURCA + ILV:


GAA GUITART ARQUITECTURA I ASS. SLP
Xavier Guitart, Gemma Guitart, Oriol Guitart

zm ESTUDI D'ARQUITECTURA
Mercè Zazurca, César Sánchez

Equip tècnic:
A.Martinez, S.Garcia, G.Ballestin, V.Mohr, A.Cáceres, À.Amer, D.Martínez, M.Sanz


REC Reconstrucció d'emmarcats i paraments d'obra de fàbrica i pedra natural fruit de modificacions disconformes posteriors.

RES Restitució a estat originals de paraments d'obra de fàbrica recuperant l'acabat original un cop desmunats els volum disconformes (repicat i reparació).

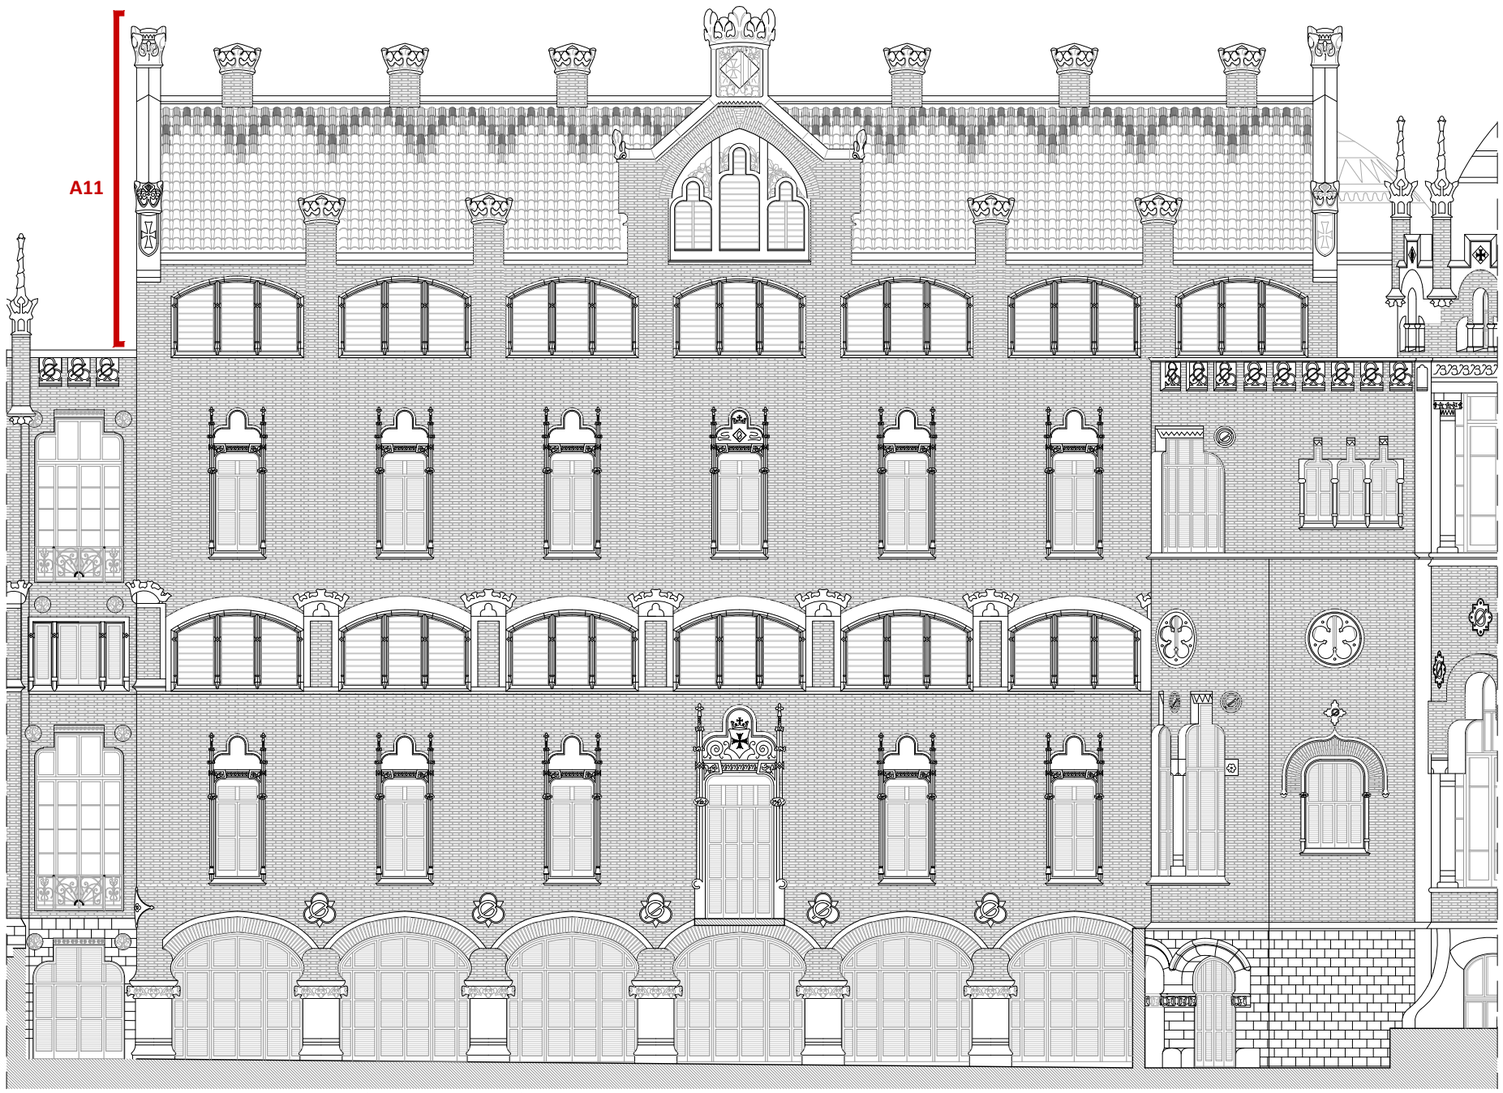


COS CENTRAL. ALÇAT SUD. IDENTIFICACIÓ I QUANTIFICACIÓ DE PARAMENTS A RECONSTRUIR O RESTITUIR.
E 1:150

0 1 2 4 8m

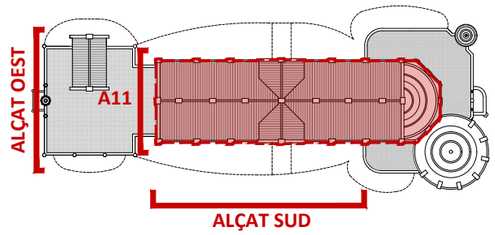


PLANTA COBERTA. IDENTIFICACIÓ COS CENTRAL
E 1:750

Àmbit d'intervenció

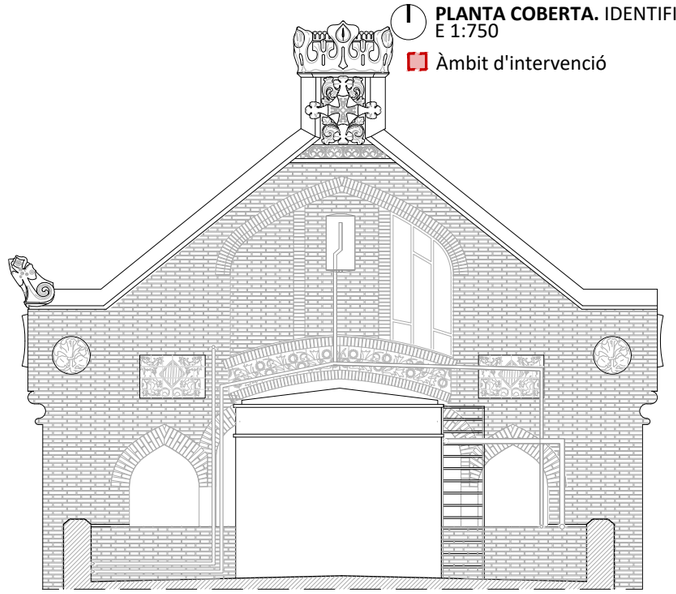

COS CENTRAL. ALÇAT OEST (A11). ESTAT ACTUAL

0 1 2 4m

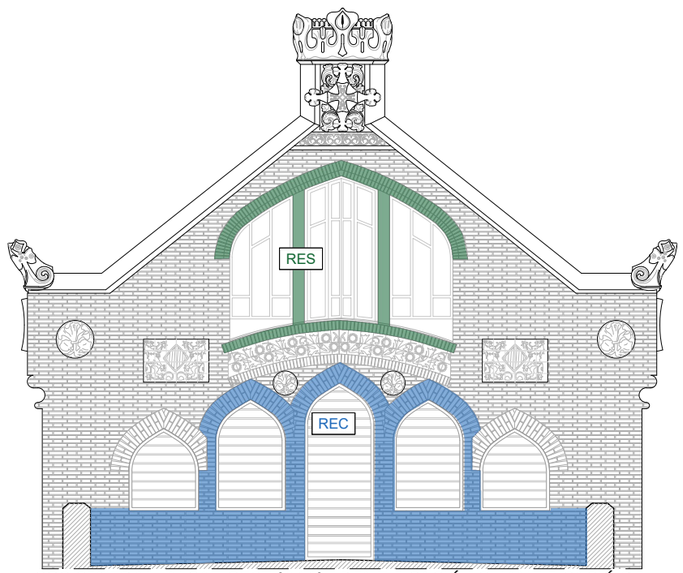

COS CENTRAL. ALÇAT OEST (A11). IDENTIFICACIÓ I QUANTIFICACIÓ DE PARAMENTS A RECONSTRUIR O RESTITUIR.

0 1 2 4m

HOSPITAL DE LA SANTA CREU I SANT PAU
FUNDACIÓ PRIVADA

Projecte
PROJECTE DE REHABILITACIÓ INTEGRAL DEL PAVELLÓ DE NOSTRA SENYORA DE MONTSERRAT DEL RECINTE MODERNISTA DE L'HOSPITAL DE LA SANTA CREU I SANT PAU
PROJECTE EXECUTIU

Expedient
25007

Localització
C/ de Sant Antoni Maria Claret ,167.
Horta-Guinardó

Municipi i comarca
Barcelona 08025 (Barcelonès)

Propietat i promotor
Fundació Privada Hospital de la Santa Creu i Sant Pau

Plànol
PROPOSTA D'INTERVENCIÓ- RESTITUCIÓ DE PARAMENTS
Cos Central. Alçat Sud i Alçat Oest
Identificació de paraments de façana a reconstruir o restituir

Arxiu
25007_PI_Restitucions Paraments.dwg

Data
Maig 2026

Escala
1:150/1:100 A3

Número
03.03 IE PI

Els tècnics redactors UTE GAA + ZAZURCA + ILV:


GAA GUITART ARQUITECTURA I ASS. SLP
Xavier Guitart, Gemma Guitart, Oriol Guitart

zm ESTUDI D'ARQUITECTURA
Mercè Zazurca, César Sánchez

Equip tècnic:
A.Martinez, S.Garcia, G.Ballestin, V.Mohr, A.Cáceres, À.Amer, D.Martínez, M.Sanz


REC Reconstrucció d'emmarcats i paraments d'obra de fàbrica i pedra natural fruit de modificacions disconformes posteriors.

RES Restitució a estat originals de paraments d'obra de fàbrica recuperant l'acabat original un cop desmunats els volum disconformes (repicat i reparació).

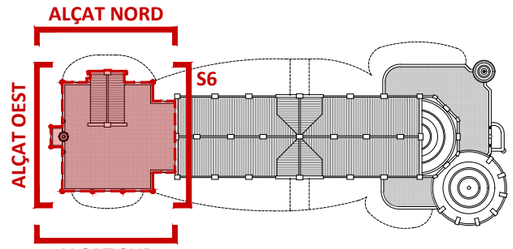


PLANTA COBERTA. IDENTIFICACIÓ COS POSTERIOR
E 1:750


Àmbit d'intervenció

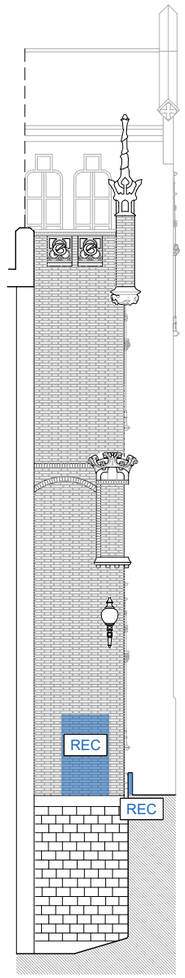


SECCIÓ 6. IDENTIFICACIÓ
0 1 2 4 8m

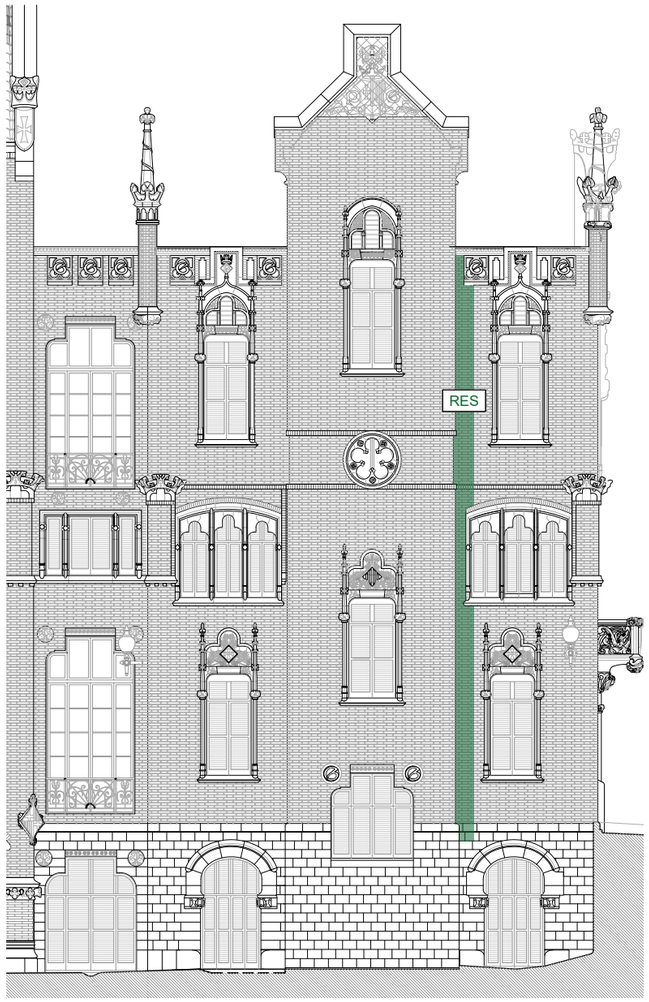

COS POSTERIOR. ALÇAT NORD. IDENTIFICACIÓ I QUANTIFICACIÓ DE PARAMENTS A RECONSTRUIR O RESTITUIR.

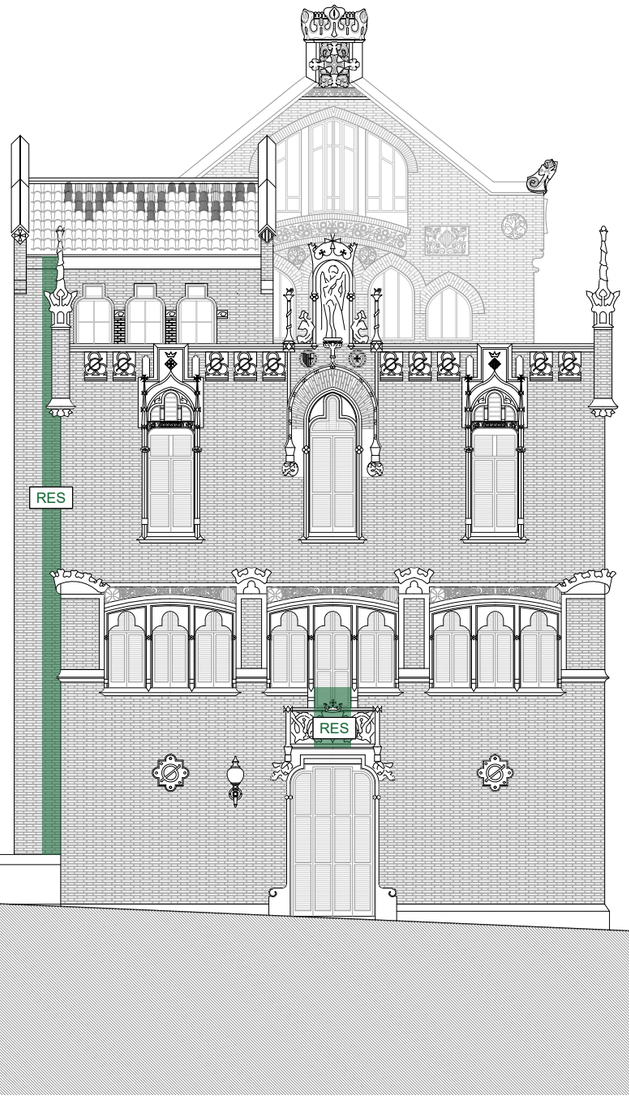

COS POSTERIOR. ALÇAT OEST. IDENTIFICACIÓ I QUANTIFICACIÓ DE PARAMENTS A RECONSTRUIR O RESTITUIR.

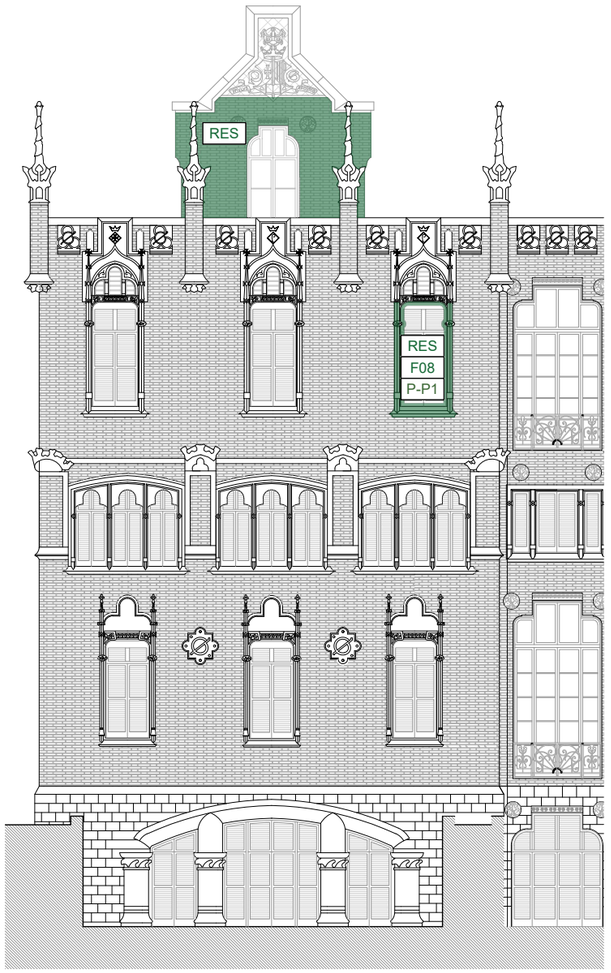

COS POSTERIOR. ALÇAT SUD. IDENTIFICACIÓ I QUANTIFICACIÓ DE PARAMENTS A RECONSTRUIR O RESTITUIR.

HOSPITAL DE LA SANTA CREU I SANT PAU
FUNDACIÓ PRIVADA

Projecte
PROJECTE DE REHABILITACIÓ INTEGRAL DEL PAVELLÓ DE NOSTRA SENYORA DE MONTSERRAT DEL RECINTE MODERNISTA DE L'HOSPITAL DE LA SANTA CREU I SANT PAU
PROJECTE EXECUTIU

Expedient
25007

Localització
C/ de Sant Antoni Maria Claret ,167.
Horta-Guinardó

Municipi i comarca
Barcelona 08025 (Barcelonès)

Propietat i promotor
Fundació Privada Hospital de la Santa Creu i Sant Pau

Plànol
PROPOSTA D'INTERVENCIÓ- RESTITUCIÓ DE PARAMENTS
Cos Posterior.
Identificació de paraments de façana a reconstruir o restituir

Arxiu
25007_PI_Restitucions Paraments.dwg

Data
Maig 2026

Escala
1:150 - A3


Número
03.04 IE PI

Els tècnics redactors UTE GAA + ZAZURCA + ILV:

GAA GUITART ARQUITECTURA I ASS. SLP
Xavier Guitart, Gemma Guitart, Oriol Guitart


zm ESTUDI D'ARQUITECTURA
Mercè Zazurca, César Sánchez

Equip tècnic:
A.Martinez, S.Garcia, G.Ballestin, V.Mohr, A.Cáceres, À.Amer, D.Martínez, M.Sanz

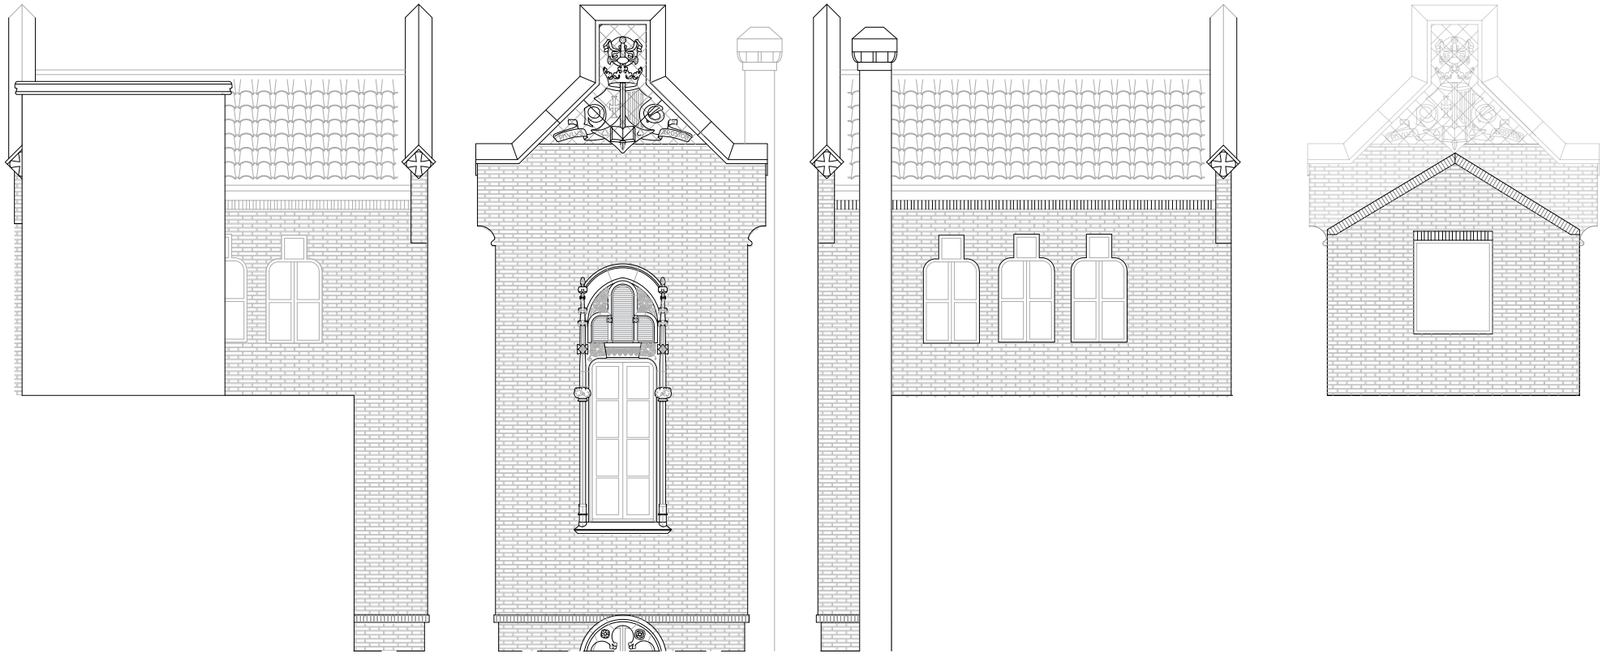

ALÇATS CAIXA D'ESCALA. A12-A13-A14-A15.ESTAT ACTUAL


0 1 2 4m

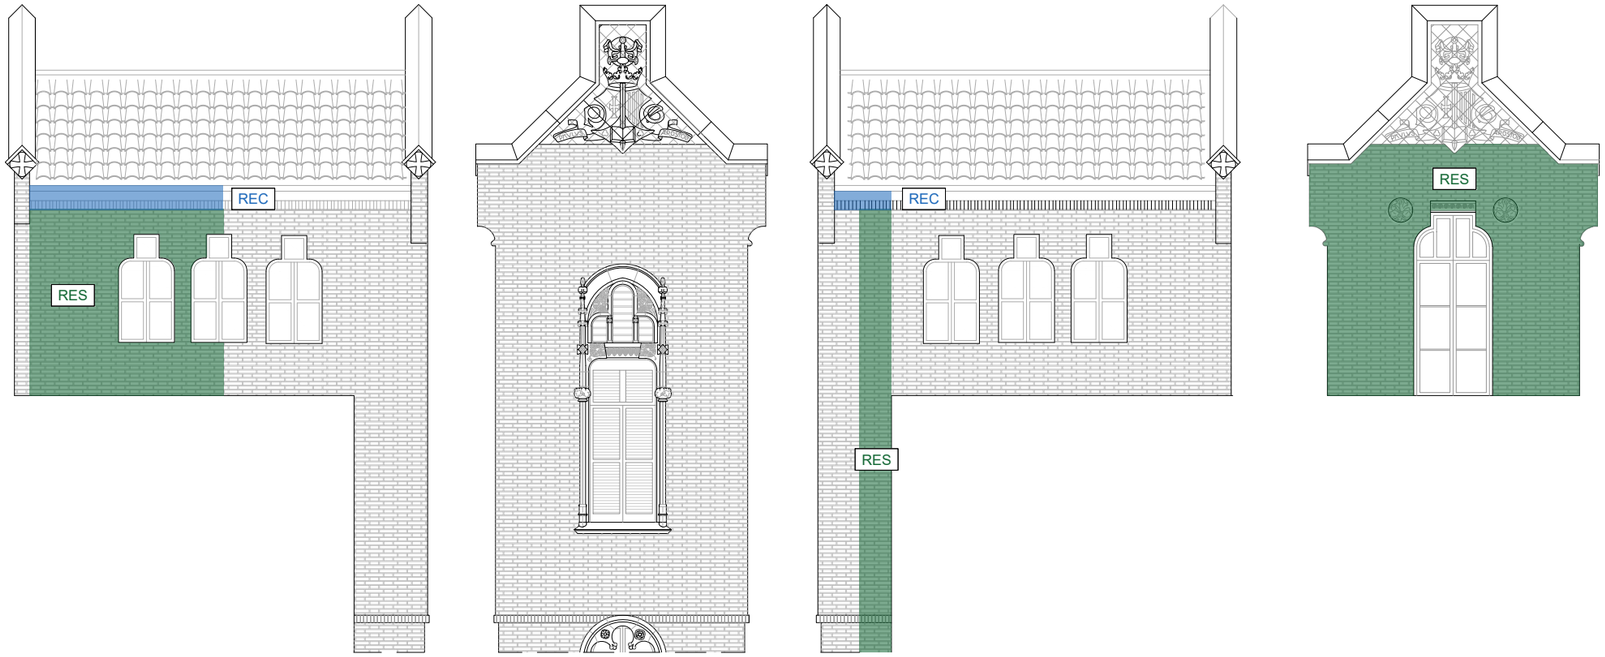

ALÇATS CAIXA D'ESCALES. A12-A13-A14-A15.

IDENTIFICACIÓ I QUANTIFICACIÓ DE PARAMENTS A RECONSTRUIR O RESTITUIR.

0 1 2 4m

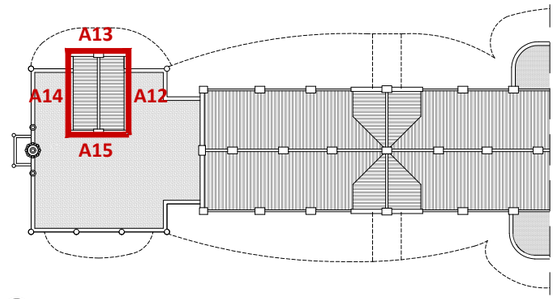

PLANTA COBERTA DE REFERÈNCIA. IDENTIFICACIÓ ALÇATS
E 1:500

Àmbit d'intervenció

REC Reconstrucció d'emmarcats i paraments d'obra de fàbrica i pedra natural fruit de modificacions disconformes posteriors.

RES Restitució a estat originals de paraments d'obra de fàbrica recuperant l'acabat original un cop desmunats els volum disconformes (repicat i reparació).



VISTA VOLUMS DISCONFORMES ANNEX A CAIXA D'ESCALA



VISTA ACCÉS ORIGINAL CAIXA D'ESCALA AMB ORNAMENTS DE PEDRA NATURAL

HOSPITAL DE LA SANTA CREU I SANT PAU
FUNDACIÓ PRIVADA

Projecte
PROJECTE DE REHABILITACIÓ INTEGRAL DEL PAVELLÓ DE NOSTRA SENYORA DE MONTSERRAT DEL RECINTE MODERNISTA DE L'HOSPITAL DE LA SANTA CREU I SANT PAU
PROJECTE EXECUTIU

Expedient
25007

Localització
C/ de Sant Antoni Maria Claret ,167.
Horta-Guinardó

Municipi i comarca
Barcelona 08025 (Barcelonès)

Propietat i promotor
Fundació Privada Hospital de la Santa Creu i Sant Pau

Plànol
PROPOSTA D'INTERVENCIÓ- RESTITUCIÓ DE PARAMENTS
Descomposició alçats caixa d'escala
Identificació de paraments de façana a reconstruir o restituir

Arxiu
25007_PI_Restitucions Paraments.dwg

Data
Maig 2026

Escala
1:100 - A3

Número
03.05 IE PI

Els tècnics redactors UTE GAA + ZAZURCA + ILV:

GAA GUITART ARQUITECTURA I ASS. SLP
Xavier Guitart, Gemma Guitart, Oriol Guitart

zm ESTUDI D'ARQUITECTURA
Mercè Zazurca, César Sánchez

Equip tècnic:
A.Martinez, S.Garcia, G.Ballestin, V.Mohr, A.Cáceres, À.Amer, D.Martínez, M.Sanz

IMATGE EXTERIOR. PLÀNOLS DE PROPOSTA D'INTERVENCIÓ (IE-PI)

REPRODUCCIÓ I RESTAURACIÓ MATERIAL DE ORNAMENTS

PROJECTE DE REHABILITACIÓ INTEGRAL DEL PAVELLÓ DE NOSTRA SENYORA DE MONTSERRAT DEL RECINTE MODERNISTA DE L'HOSPITAL DE LA SANTA CREU I SANT PAU

PROJECTE EXECUTIU

IMATGE EXTERIOR. PLÀNOLS DE PROPOSTA D'INTERVENCIÓ (IE-PI)

REPRODUCCIÓ I RESTAURACIÓ MATERIAL DE ORNAMENTS

ELEMENTS DECORATIUS, ESCULTÒRICS I ORNAMENTALS DE PEDRA NATURAL

PROJECTE DE REHABILITACIÓ INTEGRAL DEL PAVELLÓ DE NOSTRA SENYORA DE MONTSERRAT DEL RECINTE MODERNISTA DE L'HOSPITAL DE LA SANTA CREU I SANT PAU

PROJECTE EXECUTIU

ORNAMENTS DE PEDRA NATURAL -*PLANTA COBERTA*

O-01	C-PC	Escut creu frontó cos post. i ant. (2 uts)
O-02	A-PC	Coronament circular (1 ut)
O-03	C-PB	Escut creu frontó cos central (2 uts)
O-04	C-PC	Escut d'Aguila (3 uts)
O-05	A-PC	Collarí sup.Torre de l'Aigua (1 ut)
O-06	A-PC	Collarí inf.Torre de l'Aigua (1 ut)
O-07	C-PC	Escuts acroteris frontons post.i ant. (3 uts)*(1 ut)*
O-08	C-PC	Acroteris frontó cos central (4 uts)
O-09	P-PC	Escuts acròteres frontons caixa escala (4 uts)
O-10	C-PC	Xemeneia amb trencadís (4 uts)
O-11	A-PC	Columna amb ornaments florals (16 uts)
O-12	AP-PC	Mènsula pinacle (10 uts)*(5 uts)*
O-13	APC	Ornament barana emblema (42 uts)*(24 uts)*
O-14	CP-PC	Ornament floral circular Ø40 i Ø60 (22 uts)*(2 uts)*

(Unitats de nous ornaments i elements a reproduir)
(Unitats de nous ornaments i elements a restaurar)

ORNAMENTS DE PEDRA NATURAL *P 1 - P B*

O-15	AP-P1	Ornament emblema circular Ø50 (16 uts)
O-16	AP-P1	Ornament decoratiu en creu (16 uts)
O-17	AP-P1	Ornament floral circular (6 uts)
O-18	C-PB	Ornament decoratiu espirall (10 uts)
O-19	P-PB	Escut ornamental cantonada (1 uts)*(1 ut)*
O-20	C-PS	Collarí floral columna (16 uts)
O-21	C-PS	Collarí 1/2 floral columna (13 uts)
O-22	A-PB	Ornament barana cos anterior (9 uts)
O-23	A-P1	Guardapols finestre T.de l'Aigua(5 uts)
O-24	A-P1	Cilindre superior T.de l'Aigua (1 ut)
O-25	A-P1	Columna sup. rotonda (7 uts)
O-26	A-PB	Columna inf. rotonda (7 uts)


RELLEUS I CONJUNTS ORNAMENTALS DE PEDRA NATURAL

R-01	A-PB	Relleu ornamental façana F23 A-PB (1 ut)
R-02	P-P1	Relleu ornamental façana F03 P-PA (1 ut)
R-03	P-P1	Relleu ornamental façana F07 P-P1 (7uts)
R-04	C-PC	Relleu ornamental central F02 C-PC (2 uts)
R-05	P-P1	Relleu ornamental façana F13 A-PB (1 ut)
R-06	A-PB	Relleu ornamental façana F25 A -PB (1 ut)
R-07	A-PB	Relleu ornamental façana F15 A-PB (1ut)
R-08	A-P1	Ornamentació façana F16 A-PB (2 uts)
CO-01	C -	Conjunt escultòric est (1 ut)*Ala àngel (1 ut)*
CO-02	A -	Conjunt escultòric oest (1ut)
CO-03	A -	Balcó i enmarcat conjunt escultòric oest (1 ut)
CR-04	C - PC	Coronament parament façana frontó (4 ut)

Corona
Escut (1 ut)


REP Reproducció d'elements perduts i/o degradats de les mateixes característiques formals, dimensionals i materials a les originals (aixecament i reproducció).

RES Restauració d'elements ornamentals en mal estat de conservació. Neteja i sanejament de la pedra natural. Sanjeat i sellegat de juntes. Aplicació de consolidant compatible.

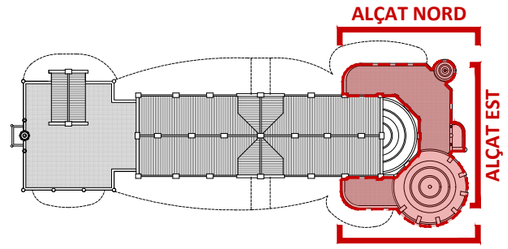


PLANTA COBERTA. IDENTIFICACIÓ COS ANTERIOR
E 1:750

Àmbit d'intervenció

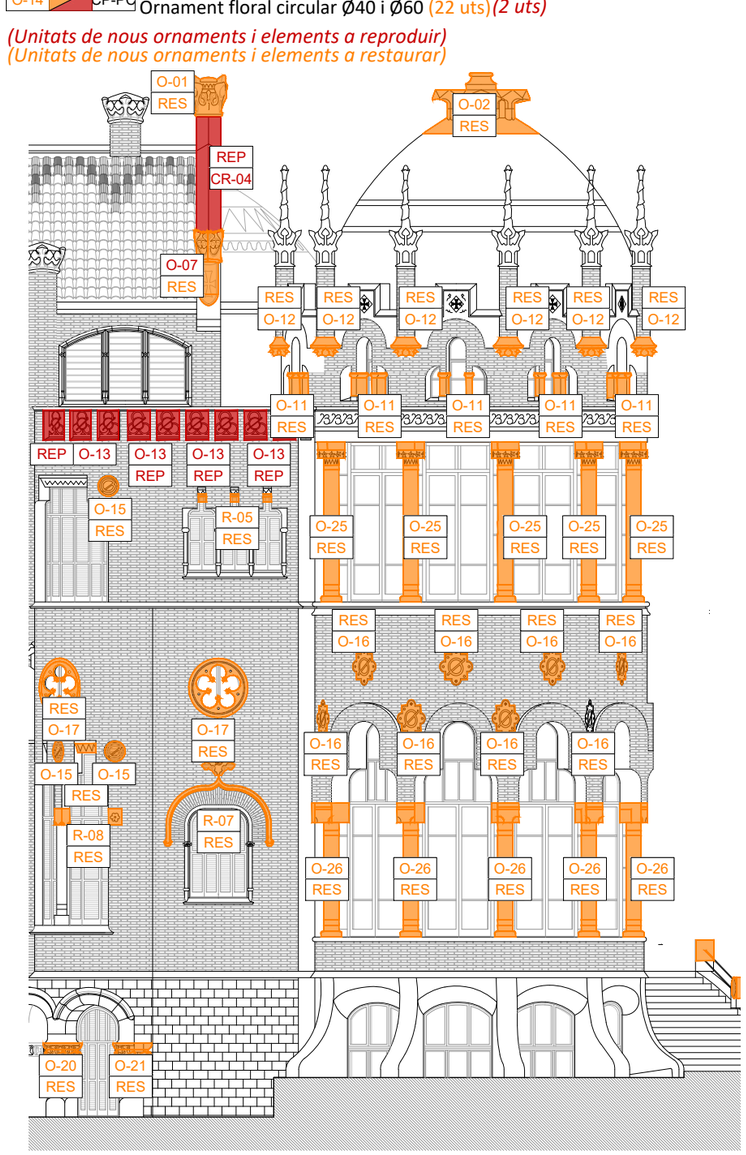


COS ANTERIOR. ALÇAT SUD. IDENTIFICACIÓ I QUANTIFICACIÓ DE ORNAMENTS DE PEDRA NATURAL A REPRODUIR O RESTAURAR.

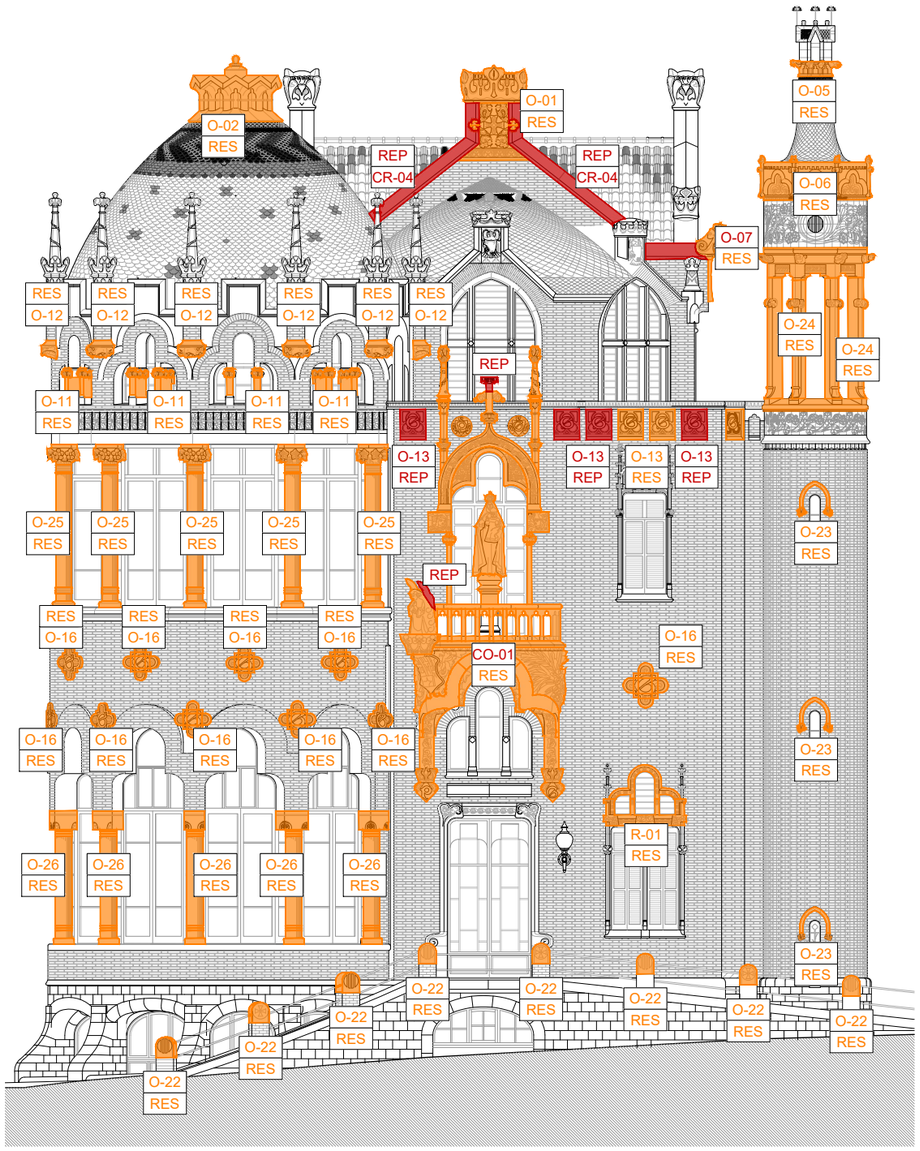

COS ANTERIOR. ALÇAT EST. IDENTIFICACIÓ I QUANTIFICACIÓ DE ORNAMENTS DE PEDRA NATURAL A REPRODUIR O RESTAURAR.

0 1 2 4 8m

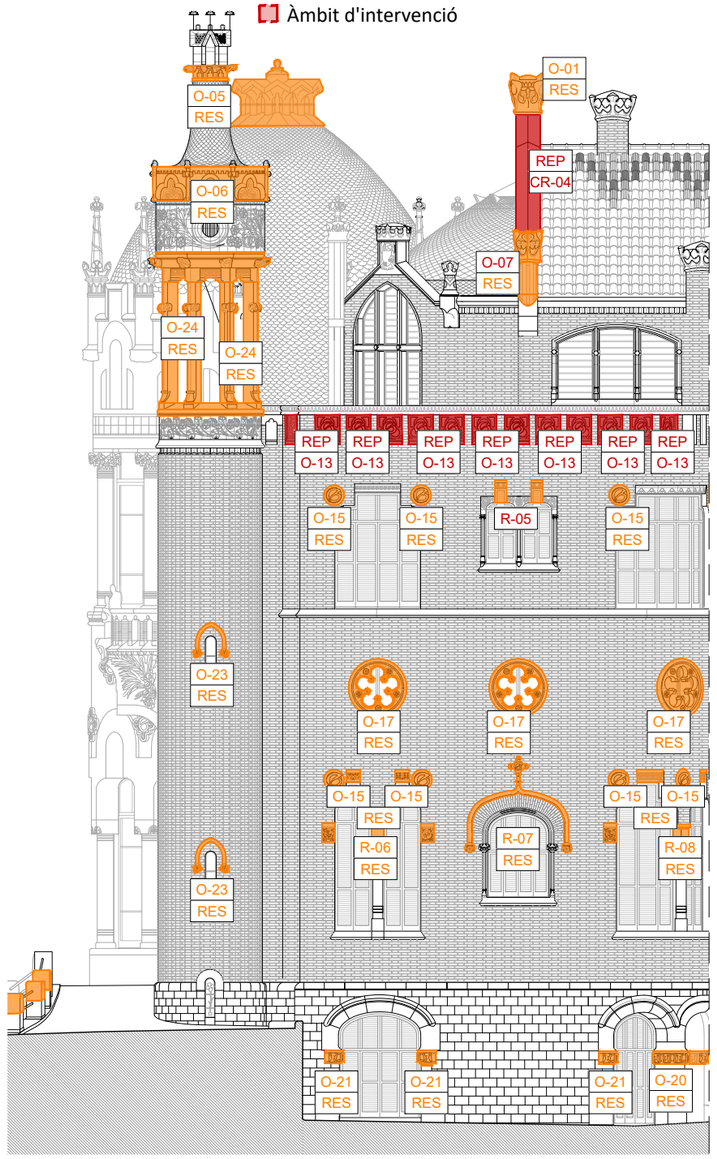

COS ANTERIOR. ALÇAT NORD. IDENTIFICACIÓ I QUANTIFICACIÓ DE ORNAMENTS DE PEDRA NATURAL A REPRODUIR O RESTAURAR.

E 1:150

HOSPITAL DE LA SANTA CREU I SANT PAU
FUNDACIÓ PRIVADA

Projecte
PROJECTE DE REHABILITACIÓ INTEGRAL DEL PAVELLÓ DE NOSTRA SENYORA DE MONTSERRAT DEL RECINTE MODERNISTA DE L'HOSPITAL DE LA SANTA CREU I SANT PAU
PROJECTE EXECUTIU

Expedient
25007

Localització
C/ de Sant Antoni Maria Claret ,167.
Horta-Guinardó

Municipi i comarca
Barcelona 08025 (Barcelonès)

Propietat i promotor
Fundació Privada Hospital de la Santa Creu i Sant Pau

Plànol
ORNAMENTS DE PEDRA NATURAL
Cos Anterior. Alçat Sud, Est i Nord
Identificació de ornaments de façana de pedra natural a reproduir o restaurar

Arxiu
25007_PI_Reproduccions i restauracions Ornaments Pedra Natural.dwg

Data
Maig 2026

Escala
1:150 - A3

Número
04.01 IE PI

Els tècnics redactors UTE GAA + ZAZURCA + ILV:
GAA GUITART ARQUITECTURA I ASS. SLP — Xavier Guitart, Gemma Guitart, Oriol Guitart
zm ESTUDI D'ARQUITECTURA — Mercè Zazurca, César Sánchez

Equip tècnic:
A.Martinez, S.Garcia, G.Ballestin, V.Mohr, A.Cáceres, À.Amer, D.Martínez, M.Sanz

ORNAMENTS DE PEDRA NATURAL -*PLANTA COBERTA*

O-01	C-PC	Escut creu frontó cos post. i ant. (2 uts)
O-02	A-PC	Coronament circular (1 ut)
O-03	C-PB	Escut creu frontó cos central (2 uts)
O-04	C-PC	Escut d'Aguila (3 uts)
O-05	A-PC	Collarí sup.Torre de l'Aigua (1 ut)
O-06	A-PC	Collarí inf.Torre de l'Aigua (1 ut)
O-07	C-PC	Escuts acroteris frontons post.i ant. (3 uts)*(1 ut)*
O-08	C-PC	Acroteris frontó cos central (4 uts)
O-09	P-PC	Escuts acròteres frontons caixa escala (4 uts)
O-10	C-PC	Xemeneia amb trencadís (4 uts)
O-11	A-PC	Columna amb ornaments florals (16 uts)
O-12	AP-PC	Mènsula pinacle (10 uts)*(5 uts)*
O-13	APC	Ornament barana emblema (42 uts)*(24 uts)*
O-14	CP-PC	Ornament floral circular Ø40 i Ø60 (22 uts)*(2 uts)*

ORNAMENTS DE PEDRA NATURAL *P 1 - P B*

O-15	AP-P1	Ornament emblema circular Ø50 (16 uts)
O-16	AP-P1	Ornament decoratiu en creu (16 uts)
O-17	AP-P1	Ornament floral circular (6 uts)
O-18	C-PB	Ornament decoratiu espirall (10 uts)
O-19	P-PB	Escut ornamental cantonada (1 uts)*(1 ut)*
O-20	C-PS	Collarí floral columna (16 uts)
O-21	C-PS	Collarí 1/2 floral columna (13 uts)
O-22	A-PB	Ornament barana cos anterior (9 uts)
O-23	A-P1	Guardapols finestre T.de l'Aigua(5 uts)
O-24	A-P1	Cilindre superior T.de l'Aigua (1 ut)
O-25	A-P1	Columna sup. rotonda (7 uts)
O-26	A-PB	Columna inf. rotonda (7 uts)


RELLEUS I CONJUNTS ORNAMENTALS DE PEDRA NATURAL

R-01	A-PB	Relleu ornamental façana F23 A-PB (1 ut)
R-02	P-P1	Relleu ornamental façana F03 P-PA (1 ut)
R-03	P-P1	Relleu ornamental façana F07 P-P1 (7uts)
R-04	C-PC	Relleu ornamental central F02 C-PC (2 uts)
R-05	P-P1	Relleu ornamental façana F13 A-PB (1 ut)
R-06	A-PB	Relleu ornamental façana F25 A -PB (1 ut)
R-07	A-PB	Relleu ornamental façana F15 A-PB (1ut)
R-08	A-P1	Ornamentació façana F16 A-PB (2 uts)
CO-01	C -	Conjunt escultòric est (1 ut)*Ala àngel (1 ut)*
CO-02	A -	Conjunt escultòric oest (1ut)
CO-03	A -	Balcó i enmarcat conjunt escultòric oest (1 ut)*Corona*
CR-04	C - PC	Coronament parament façana frontó (4 ut)*Escut (1 ut)*

(Unitats de nous ornaments i elements a reproduir)
(Unitats de nous ornaments i elements a restaurar)


REP Reproducció d'elements perduts i/o degradats de les mateixes característiques formals, dimensionals i materials a les originals (aixecament i reproducció).

RES Restauració d'elements ornamentals en mal estat de conservació. Neteja i sanejament de la pedra natural. Sanjeat i sellegat de juntes. Aplicació de consolidant compatible.

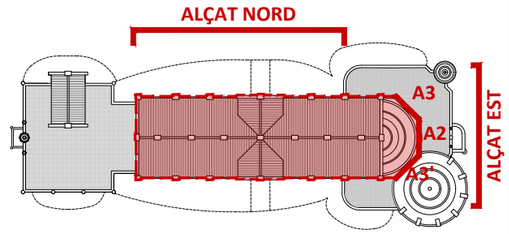

PLANTA COBERTA. IDENTIFICACIÓ COS CENTRAL
E 1:750

Àmbit d'intervenció

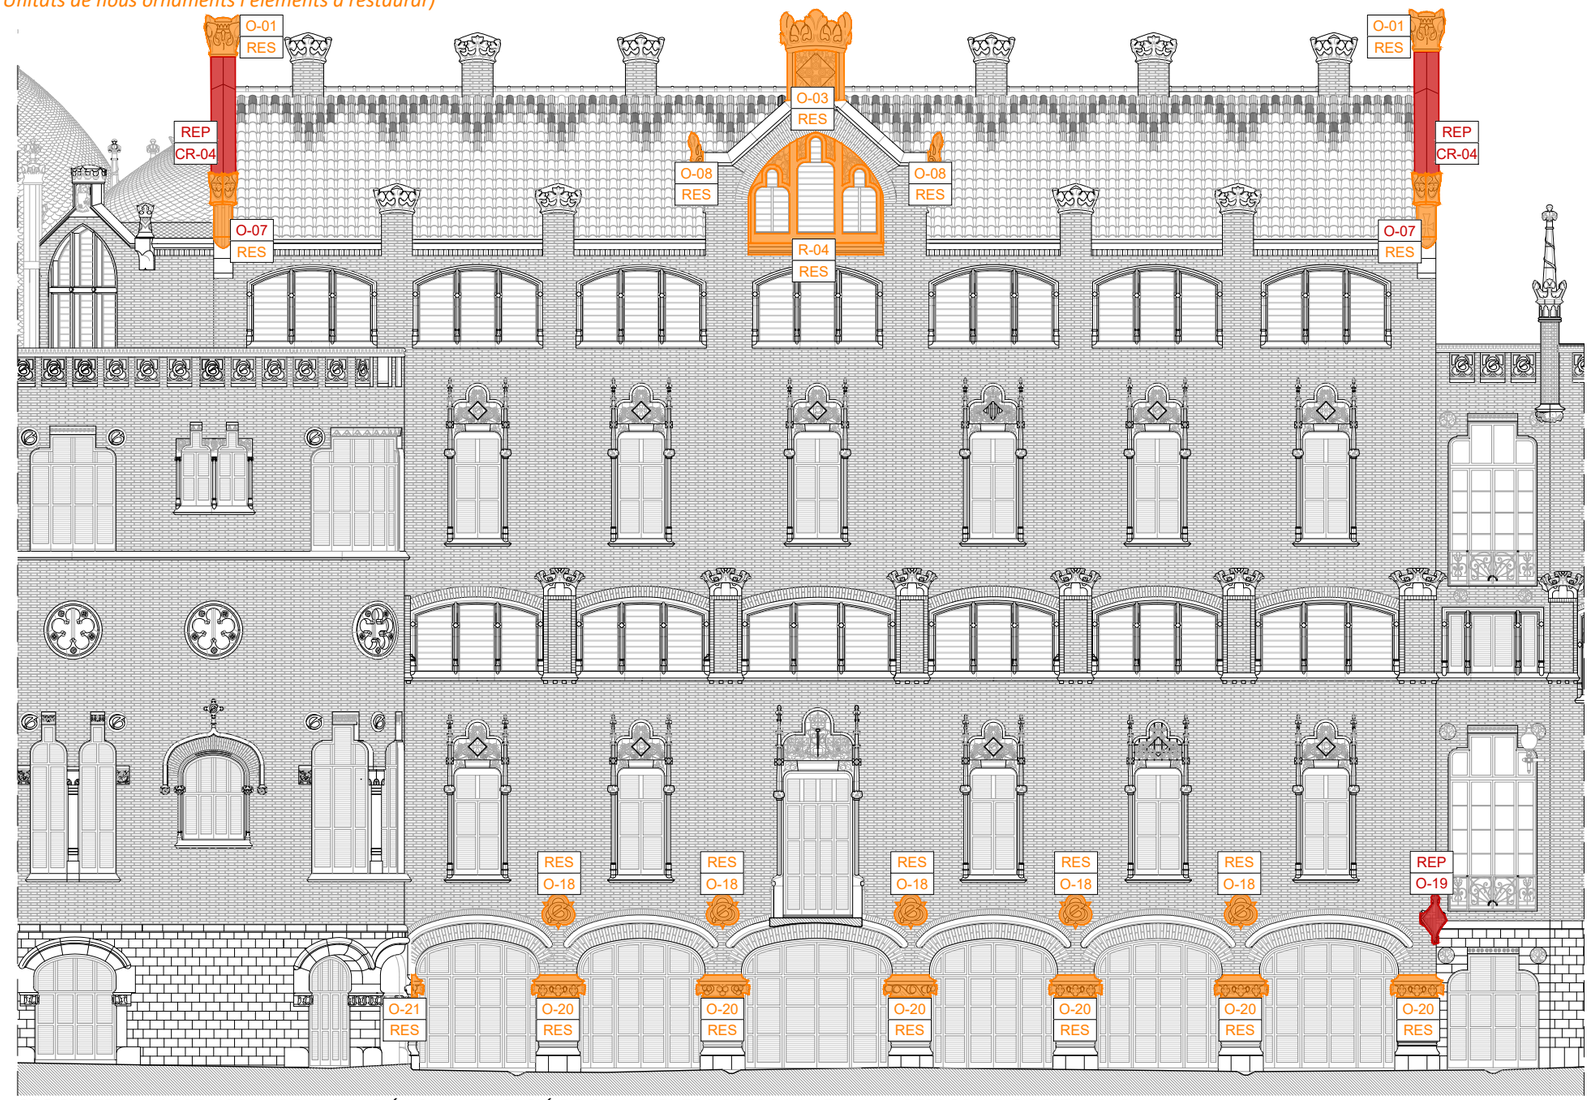


COS CENTRAL. ALÇAT NORD. IDENTIFICACIÓ I QUANTIFICACIÓ DE ORNAMENTS DE PEDRA NATURAL A REPRODUIR O RESTAURAR.
E 1:150
0 1 2 4 8m

RES PROCÉS DE RESTAURACIÓ D'ORNAMENTS DE PEDRA NATURAL

1. Inspecció prèvia. Classificació del nivell de degradació. Realització de assajos prèvis.
2. Neteja amb aigua i sabó neutre i raspall de cedres vegetals.
3. Neteja i sanejament de crostes negres
4. Aplicació de productes biocides-fungicides compatibles per eleminar biofils.
5. Projecció de particules de silicat d'alumini a pressió controlada. Previ a la projecció es realitzaran mostres per veure l'afectació sobre els materials. Inclús humitajat de la façana i aspiració de les zones de treball.
6. Sanejat de les juntes amb despreniment mecànic de juntes de morter de calç en mal estat de conservació.
7. Segellat de juntes de pedra, rejuntat de totes les juntes de morter de calç aeri de caracteristiques similars a l'original
8. Recuperació volumètrica de element perduts de pedra amb morter reintegradors i verladura (reintegració cromàtica).
9. Aplicació de consolidant compatible

REP PROCÉS DE REPRODUCCIÓ D'ORNAMENTS DE PEDRA NATURAL

1. Aixecament de motius i geometries a través de la formació d'un motlle i/o 3D de les peces a reproduir a través d'ornaments de mateixes característiques preexistents.
2. Desmuntatge de la peça original en el cas d'aquelles peces preexistents, però que pel seu mal estat de conservació requereix ser reproduïdes i substituïdes.
3. Preparació prèvi del suport per rebre la nova peça d'ornament.
4. Col·locació de la nova peça ancorada mecànicament al suport corresponent a través de barres d'acer inoxidable (i/o de titani) o resines epoxi.
5. Aplicació de consolidant compatible.

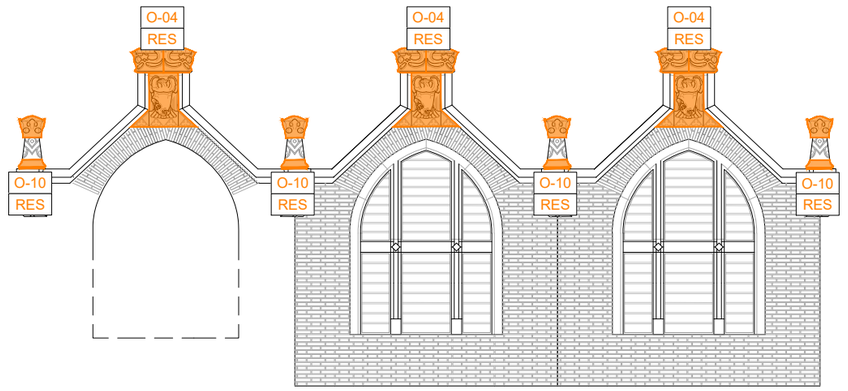

COS CENTRAL. ALÇAT EST A2, A3, A3'. IDENTIFICACIÓ I QUANTIFICACIÓ DE ORNAMENTS DE PEDRA NATURAL A REPRODUIR O RESTAURAR.
0 1 2 4m

HOSPITAL DE LA SANTA CREU I SANT PAU
FUNDACIÓ PRIVADA

Projecte
PROJECTE DE REHABILITACIÓ INTEGRAL DEL PAVELLÓ DE NOSTRA SENYORA DE MONTSERRAT DEL RECINTE MODERNISTA DE L'HOSPITAL DE LA SANTA CREU I SANT PAU
PROJECTE EXECUTIU

Expedient
25007

Localització
C/ de Sant Antoni Maria Claret ,167.
Horta-Guinardó

Municipi i comarca
Barcelona 08025 (Barcelonès)

Propietat i promotor
Fundació Privada Hospital de la Santa Creu i Sant Pau

Plànol
ORNAMENTS DE PEDRA NATURAL
Cos Central. Alçat Nord i Alçat Est
Identificació de ornaments de façana de pedra natural a reproduir o restaurar

Arxiu
25007_PI_Reproduccions i restauracions Ornaments Pedra Natural.dwg

Data
Maig 2026

Escala
1:150/1:100 A3

Número
04.02 IE PI

Els tècnics redactors UTE GAA + ZAZURCA + ILV:
GAA GUITART ARQUITECTURA I ASS. SLP — Xavier Guitart, Gemma Guitart, Oriol Guitart
zm ESTUDI D'ARQUITECTURA — Mercè Zazurca, César Sánchez
Equip tècnic:
A.Martinez, S.Garcia, G.Ballestin, V.Mohr, A.Cáceres, À.Amer, D.Martínez, M.Sanz

ORNAMENTS DE PEDRA NATURAL -*PLANTA COBERTA*

O-01	C-PC	Escut creu frontó cos post. i ant. (2 uts)
O-02	A-PC	Coronament circular (1 ut)
O-03	C-PB	Escut creu frontó cos central (2 uts)
O-04	C-PC	Escut d'Aguila (3 uts)
O-05	A-PC	Collarí sup.Torre de l'Aigua (1 ut)
O-06	A-PC	Collarí inf.Torre de l'Aigua (1 ut)
O-07	C-PC	Escuts acroteris frontons post.i ant. (3 uts)*(1 ut)*
O-08	C-PC	Acroteris frontó cos central (4 uts)
O-09	P-PC	Escuts acròteres frontons caixa escala (4 uts)
O-10	C-PC	Xemeneia amb trencadís (4 uts)
O-11	A-PC	Columna amb ornaments florals (16 uts)
O-12	AP-PC	Mènsula pinacle (10 uts)*(5 uts)*
O-13	APC	Ornament barana emblema (42 uts)*(24 uts)*
O-14	CP-PC	Ornament floral circular Ø40 i Ø60 (22 uts)*(2 uts)*

ORNAMENTS DE PEDRA NATURAL *P 1 - P B*


O-15	AP-P1	Ornament emblema circular Ø50 (16 uts)
O-16	AP-P1	Ornament decoratiu en creu (16 uts)
O-17	AP-P1	Ornament floral circular (6 uts)
O-18	C-PB	Ornament decoratiu espirall (10 uts)
O-19	P-PB	Escut ornamental cantonada (1 uts)*(1 ut)*
O-20	C-PS	Collarí floral columna (16 uts)
O-21	C-PS	Collarí 1/2 floral columna (13 uts)
O-22	A-PB	Ornament barana cos anterior (9 uts)
O-23	A-P1	Guardapols finestre T.de l'Aigua(5 uts)
O-24	A-P1	Cilindre superior T.de l'Aigua (1 ut)
O-25	A-P1	Columna sup. rotonda (7 uts)
O-26	A-PB	Columna inf. rotonda (7 uts)

RELLEUS I CONJUNTS ORNAMENTALS DE PEDRA NATURAL

R-01	A-PB	Relleu ornamental façana F23 A-PB (1 ut)
R-02	P-P1	Relleu ornamental façana F03 P-PA (1 ut)
R-03	P-P1	Relleu ornamental façana F07 P-P1 (7uts)
R-04	C-PC	Relleu ornamental central F02 C-PC (2 uts)
R-05	P-P1	Relleu ornamental façana F13 A-PB (1 ut)
R-06	A-PB	Relleu ornamental façana F25 A -PB (1 ut)
R-07	A-PB	Relleu ornamental façana F15 A-PB (1ut)
R-08	A-P1	Ornamentació façana F16 A-PB (2 uts)
CO-01	C -	Conjunt escultòric est (1 ut)*Ala àngel (1 ut)*
CO-02	A -	Conjunt escultòric oest (1ut)
CO-03	A -	Balcó i enmarcat conjunt escultòric oest (1 ut)
CR-04	C - PC	Coronament parament façana frontó (4 ut)

Corona
Escut (1 ut)

(Unitats de nous ornaments i elements a reproduir)
(Unitats de nous ornaments i elements a restaurar)

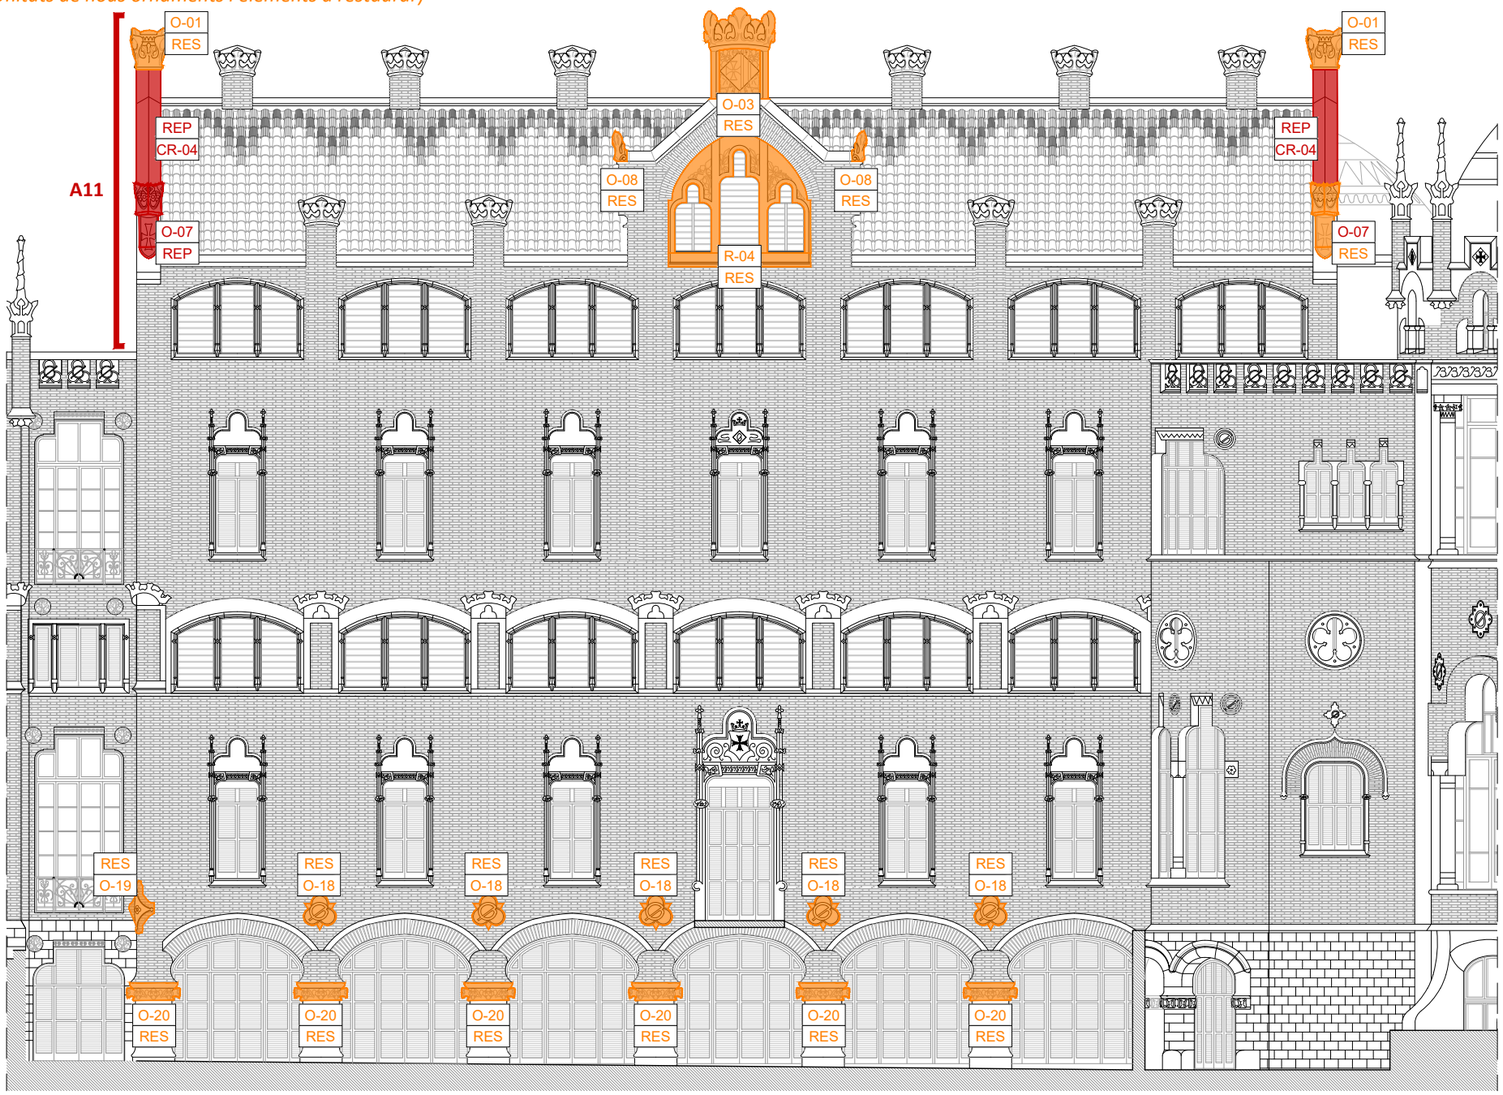


COS CENTRAL. ALÇAT SUD. IDENTIFICACIÓ I QUANTIFICACIÓ DE ORNAMENTS DE PEDRA NATURAL A REPRODUIR O RESTAURAR.
E 1:150

|0 |1 |2 |4 |8m

REP Reproducció d'elements perduts i/o degradats de les mateixes característiques formals, dimensionals i materials a les originals (aixecament i reproducció).

RES Restauració d'elements ornamentals en mal estat de conservació. Neteja i sanejament de la pedra natural. Sanjeat i sellegat de juntes. Aplicació de consolidant compatible.

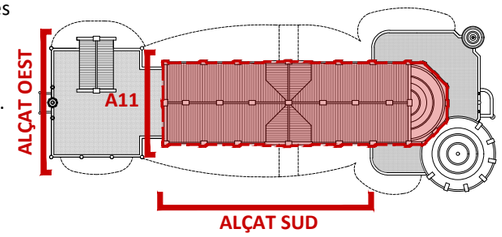

PLANTA COBERTA. IDENTIFICACIÓ COS CENTRAL
E 1:750


Àmbit d'intervenció

RES PROCÉS DE RESTAURACIÓ D'ORNAMENTS DE PEDRA NATURAL

1. Inspecció prèvia. Classifiació del nivell de degradació. Realització de assajos prèvis.
2. Neteja amb aigua i sabó neutre i raspall de cedres vegetals.
3. Neteja i sanejament de crostes negres
4. Aplicació de productes biocides-fungicides compatibles per eleminar biofils.
5. Projecció de particules de silicat d'alumini a pressió controlada. Previ a la projecció es realitzaran mostres per veure l'afectació sobre els materials. Inclús humitajat de la façana i aspiració de les zones de treball.
6. Sanejat de les juntes amb despreniment mecànic de juntes de morter de calç en mal estat de conservació.
7. Segellat de juntes de pedra, rejuntat de totes les juntes de morter de calç aeri de caracteristiques similars a l'original
8. Recuperació volumètrica de element perduts de pedra amb morter reintegradors i verladura (reintegració cromàtica).
9. Aplicació de consolidant compatible

REP PROCÉS DE REPRODUCCIÓ D'ORNAMENTS DE PEDRA NATURAL

1. Aixecament de motius i geometries a través de la formació d'un motlle i/o 3D de les peces a reproduir a través d'ornaments de mateixes característiques preexistents.
2. Desmuntatge de la peça original en el cas d'aquelles peces preexistents, però que pel seu mal estat de conservació requereix ser reproduïdes i substituïdes.
3. Preparació prèvi del suport per rebre la nova peça d'ornament.
4. Col·locació de la nova peça ancorada mecànicament al suport corresponent a través de barres d'acer inoxidable (i/o de titani) o resines epoxi.
5. Aplicació de consolidant compatible.

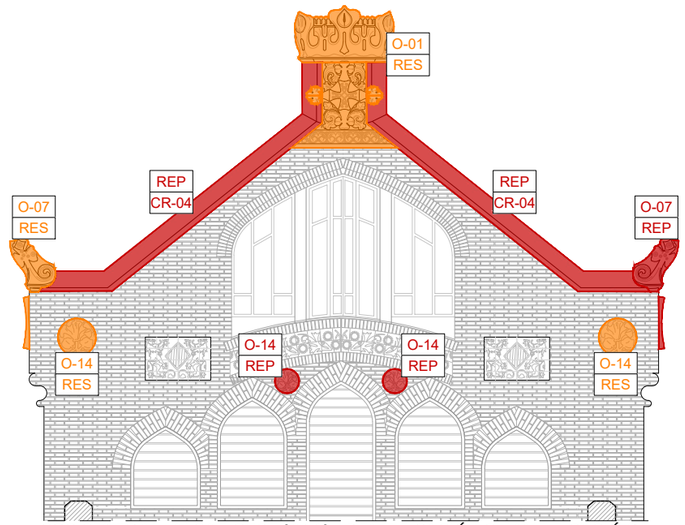

COS CENTRAL. ALÇAT OEST (A11). IDENTIFICACIÓ I QUANTIFICACIÓ DE ORNAMENTS DE PEDRA NATURAL A REPRODUIR O RESTAURAR.

|0 |1 |2 |4m

HOSPITAL DE LA SANTA CREU I SANT PAU
FUNDACIÓ PRIVADA

Projecte
PROJECTE DE REHABILITACIÓ INTEGRAL DEL PAVELLÓ DE NOSTRA SENYORA DE MONTSERRAT DEL RECINTE MODERNISTA DE L'HOSPITAL DE LA SANTA CREU I SANT PAU
PROJECTE EXECUTIU

Expedient
25007

Localització
C/ de Sant Antoni Maria Claret ,167.
Horta-Guinardó

Municipi i comarca
Barcelona 08025 (Barcelonès)

Propietat i promotor
Fundació Privada Hospital de la Santa Creu i Sant Pau

Plànol
ORNAMENTS DE PEDRA NATURAL
Cos Central. Alçat Sud i Alçat Oest
Identificació de ornaments de façana de pedra natural a reproduir o restaurar

Arxiu
25007_PI_Reproduccions i restauracions Ornaments Pedra Natural.dwg

Data
Maig 2026

Escala
1:150/1:100 A3

Número
04.03 IE PI

Els tècnics redactors UTE GAA + ZAZURCA + ILV:

GAA GUITART ARQUITECTURA I ASS. SLP
Xavier Guitart, Gemma Guitart, Oriol Guitart

zm ESTUDI D'ARQUITECTURA
Mercè Zazurca, César Sánchez

Equip tècnic:
A.Martinez, S.Garcia, G.Ballestin, V.Mohr, A.Cáceres, À.Amer, D.Martínez, M.Sanz

ORNAMENTS DE PEDRA NATURAL -*PLANTA COBERTA*

O-01		C-PC
O-02		A-PC
O-03		C-PB
O-04		C-PC
O-05		A-PC
O-06		A-PC
O-07		C-PC
O-08		C-PC
O-09		P-PC
O-10		C-PC
O-11		A-PC
O-12		AP-PC
O-13		APC
O-14		CP-PC

Escut creu frontó cos post. i ant. (2 uts)
Coronament circular (1 ut)
Escut creu frontó cos central (2 uts)
Escut d'Aguila (3 uts)
Collarí sup.Torre de l'Aigua (1 ut)
Collarí inf.Torre de l'Aigua (1 ut)
Escuts acroteris frontons post.i ant. (3 uts)*(1 ut)*
Acroteris frontó cos central (4 uts)
Escuts acròteres frontons caixa escala (4 uts)
Xemeneia amb trencadís (4 uts)
Columna amb ornaments florals (16 uts)
Mènsula pinacle (10 uts)*(5 uts)*
Ornament barana emblema (42 uts)*(24 uts)*
Ornament floral circular Ø40 i Ø60 (22 uts)*(2 uts)*

(Unitats de nous ornaments i elements a reproduir)
(Unitats de nous ornaments i elements a restaurar)

ORNAMENTS DE PEDRA NATURAL *P 1 - P B*

O-15		AP-P1
O-16		AP-P1
O-17		AP-P1
O-18		C-PB
O-19		P-PB
O-20		C-PS
O-21		C-PS
O-22		A-PB
O-23		A-P1
O-24		A-P1
O-25		A-P1
O-26		A-PB

Ornament emblema circular Ø50 (16 uts)
Ornament decoratiu en creu (16 uts)
Ornament floral circular (6 uts)
Ornament decoratiu espirall (10 uts)
Escut ornamental cantonada (1 uts)*(1 ut)*
Collarí floral columna (16 uts)
Collarí 1/2 floral columna (13 uts)
Ornament barana cos anterior (9 uts)
Guardapols finestre T.de l'Aigua(5 uts)
Cilindre superior T.de l'Aigua (1 ut)
Columna sup. rotonda (7 uts)
Columna inf. rotonda (7 uts)


RELLEUS I CONJUNTS ORNAMENTALS DE PEDRA NATURAL

R-01		A-PB
R-02		P-P1
R-03		P-P1
R-04		C-PC
R-05		P-P1
R-06		A-PB
R-07		A-PB
R-08		A-P1
CO-01		C -
CO-02		A -
CO-03		A -
CR-04		C - PC

Relleu ornamental façana F23 A-PB (1 ut)
Relleu ornamental façana F03 P-PA (1 ut)
Relleu ornamental façana F07 P-P1 (7uts)
Relleu ornamental central F02 C-PC (2 uts)
Relleu ornamental façana F13 A-PB (1 ut)
Relleu ornamental façana F25 A -PB (1 ut)
Relleu ornamental façana F15 A-PB (1ut)
Ornamentació façana F16 A-PB (2 uts)
Conjunt escultòric est (1 ut)*Ala àngel (1 ut)*
Conjunt escultòric oest (1ut)
Balcó i enmarcat conjunt escultòric oest (1 ut)*Corona Escut (1 ut)*
Coronament parament façana frontó (4 ut)


REP — Reproducció d'elements perduts i/o degradats de les mateixes característiques formals, dimensionals i materials a les originals (aixecament i reproducció).

RES — Restauració d'elements ornamentals en mal estat de conservació. Neteja i sanejament de la pedra natural. Sanjeat i sellegat de juntes. Aplicació de consolidant compatible.

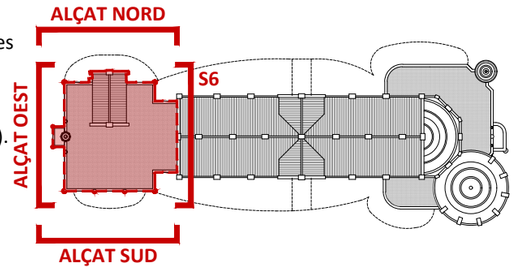


PLANTA COBERTA. IDENTIFICACIÓ COS POSTERIOR
E 1:750


Àmbit d'intervenció

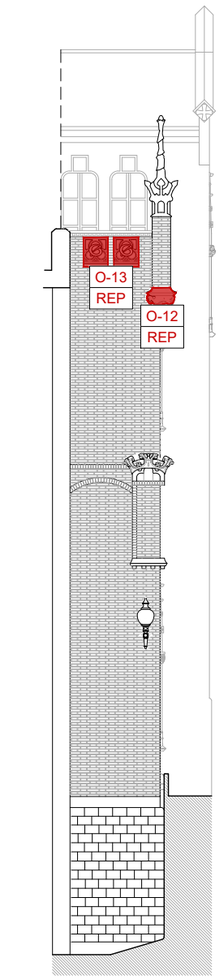


SECCIÓ 6. IDENTIFICACIÓ
0 1 2 4 8m

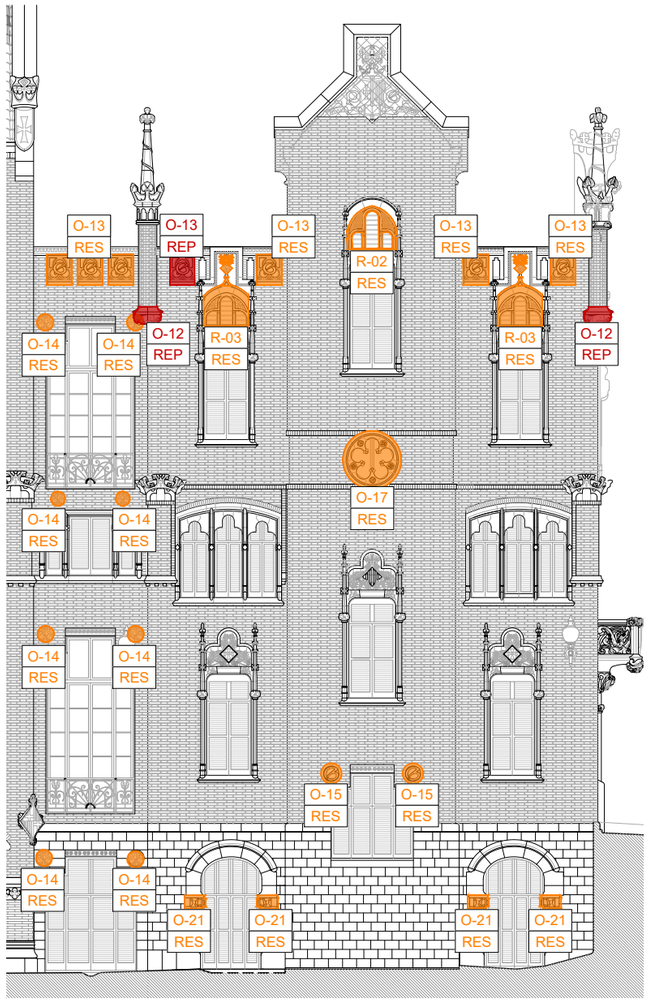

COS POSTERIOR. ALÇAT NORD. IDENTIFICACIÓ I QUANTIFICACIÓ DE ORNAMENTS DE PEDRA NATURAL A REPRODUIR O RESTAURAR.

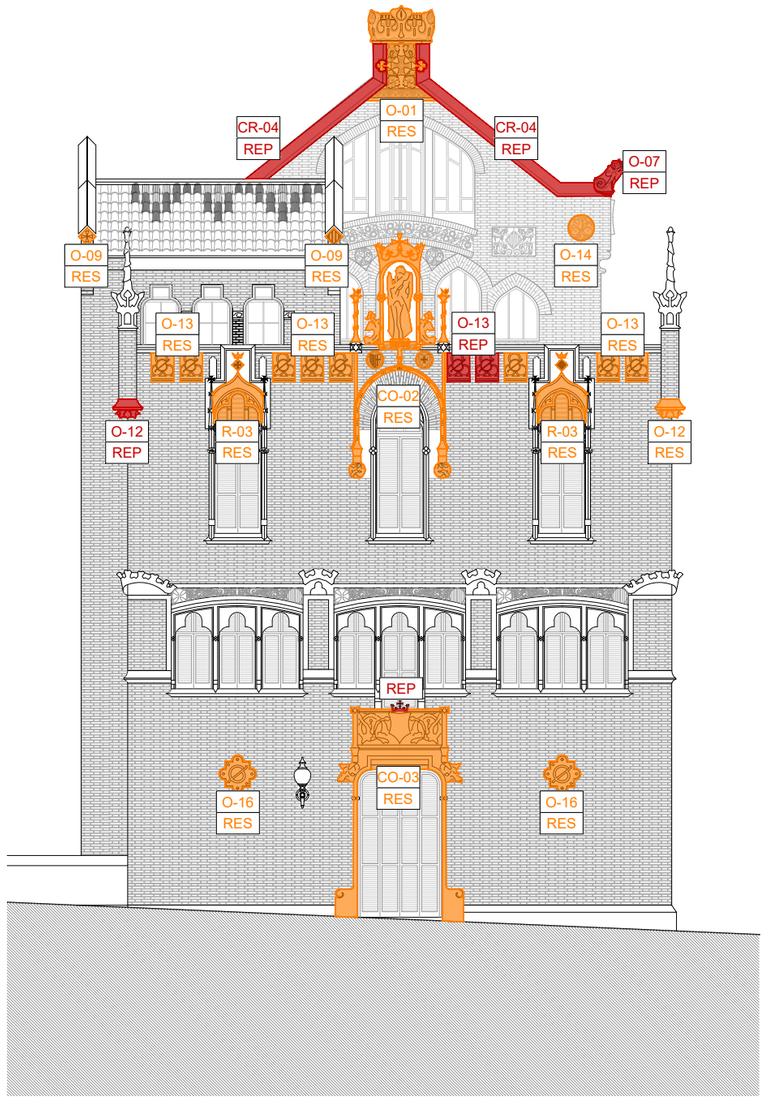

COS POSTERIOR. ALÇAT OEST. IDENTIFICACIÓ I QUANTIFICACIÓ DE ORNAMENTS DE PEDRA NATURAL A REPRODUIR O RESTAURAR.

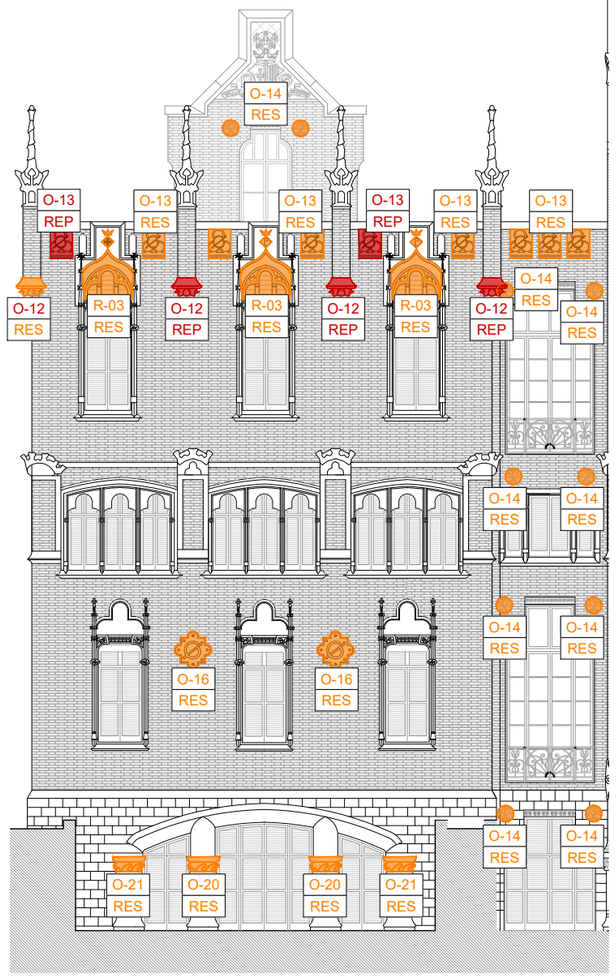

COS POSTERIOR. ALÇAT SUD. IDENTIFICACIÓ I QUANTIFICACIÓ DE ORNAMENTS DE PEDRA NATURAL A REPRODUIR O RESTAURAR.

HOSPITAL DE LA SANTA CREU I SANT PAU
FUNDACIÓ PRIVADA

Projecte
PROJECTE DE REHABILITACIÓ INTEGRAL DEL PAVELLÓ DE NOSTRA SENYORA DE MONTSERRAT DEL RECINTE MODERNISTA DE L'HOSPITAL DE LA SANTA CREU I SANT PAU
PROJECTE EXECUTIU

Expedient
25007

Localització
C/ de Sant Antoni Maria Claret ,167.
Horta-Guinardó

Municipi i comarca
Barcelona 08025 (Barcelonès)

Propietat i promotor
Fundació Privada Hospital de la Santa Creu i Sant Pau

Plànol
ORNAMENTS DE PEDRA NATURAL
Cos Posterior.
Identificació de ornaments de façana de pedra natural a reproduir o restaurar

Arxiu
25007_PI_Reproduccions i restauracions Ornaments Pedra Natural.dwg

Data
Maig 2026

Escala
1:150 - A3

Número
04.04 IE PI

Els tècnics redactors UTE GAA + ZAZURCA + ILV:
GAA GUITART ARQUITECTURA I ASS. SLP — Xavier Guitart, Gemma Guitart, Oriol Guitart
zm ESTUDI D'ARQUITECTURA — Mercè Zazurca, César Sánchez

Equip tècnic:
A.Martinez, S.Garcia, G.Ballestin, V.Mohr, A.Cáceres, À.Amer, D.Martínez, M.Sanz

IMATGE EXTERIOR. PLÀNOLS DE PROPOSTA D'INTERVENCIÓ (IE-PI)

REPRODUCCIÓ I RESTAURACIÓ MATERIAL DE ORNAMENTS

ELEMENTS DECORATIUS, ESCULTÒRICS I ORNAMENTALS DE CERÀMICA VIDRIADA

PROJECTE DE REHABILITACIÓ INTEGRAL DEL PAVELLÓ DE NOSTRA SENYORA DE MONTSERRAT DEL RECINTE MODERNISTA DE L'HOSPITAL DE LA SANTA CREU I SANT PAU

PROJECTE EXECUTIU

ORNAMENTS DE CERÀMICA VIDRIADA
PLANTA COBERTA

C-01		A-PC
C-02		C-PC
C-03		C-PC
C-04		C-P1
C-05		AP-P1

Coronamet Torre d'Aigua (1ut)
Espiralls semi cúpula (3 uts)
Ornament Cororna Xemeneia (14 uts)
Ornament Corona Espriall (18 uts)*(3 ut)*
Pinacle (15 uts)


(Unitats de nous ornaments i elements a reproduir)
(Unitats de nous ornaments i elements a restaurar)

REP Reproducció d'elements perduts i/o degradats de les mateixes característiques formals, dimensionals i materials a les originals (aixecament i reproducció).


RES Restauració d'elements ornamentals en mal estat de conservació. Neteja, sanejament i restauració d'elements ornamentals de ceràmica vidriada i decorada.

ETIQUETES


O0X X-PX
- Ornament
- Cos
- Planta

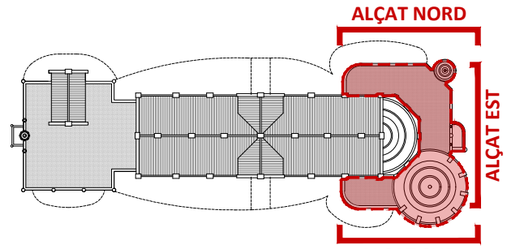


PLANTA COBERTA. IDENTIFICACIÓ COS ANTERIOR
E 1:750

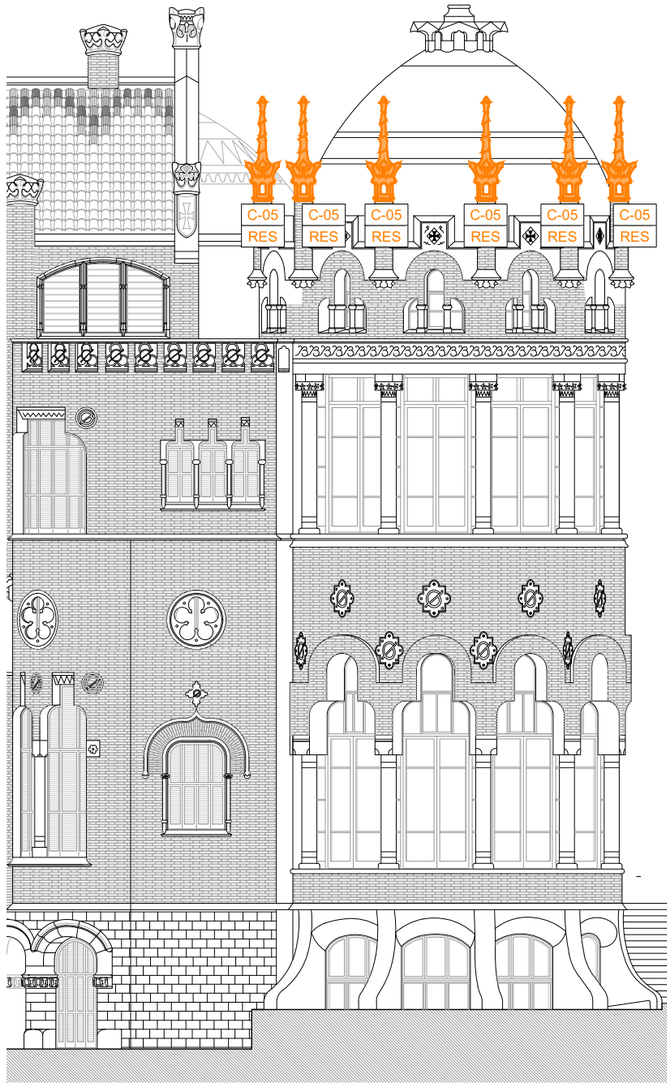

COS ANTERIOR. ALÇAT SUD. IDENTIFICACIÓ I QUANTIFICACIÓ DE ORNAMENTS DE CERÀMICA VIDRIADA A REPRODUIR O RESTAURAR.

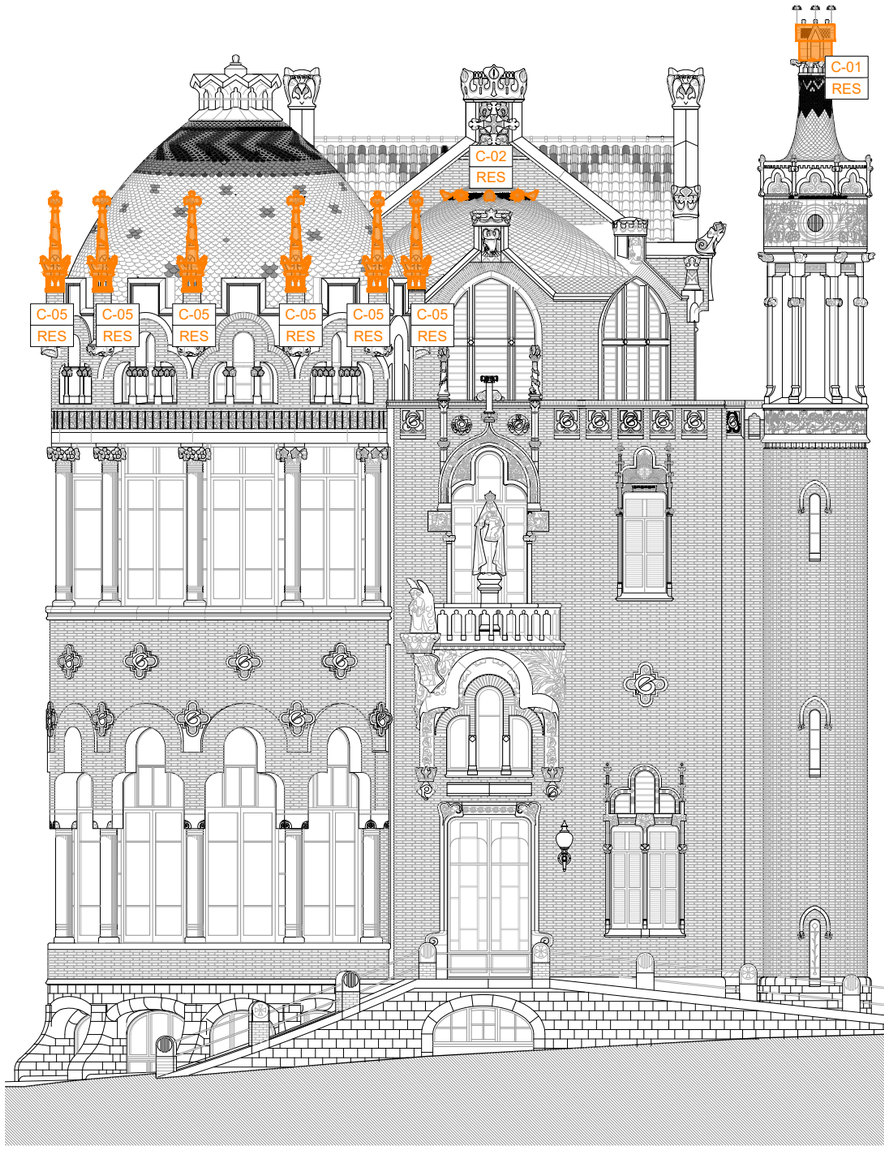

COS ANTERIOR. ALÇAT EST. IDENTIFICACIÓ I QUANTIFICACIÓ DE ORNAMENTS DE CERÀMICA VIDRIADA A REPRODUIR O RESTAURAR.

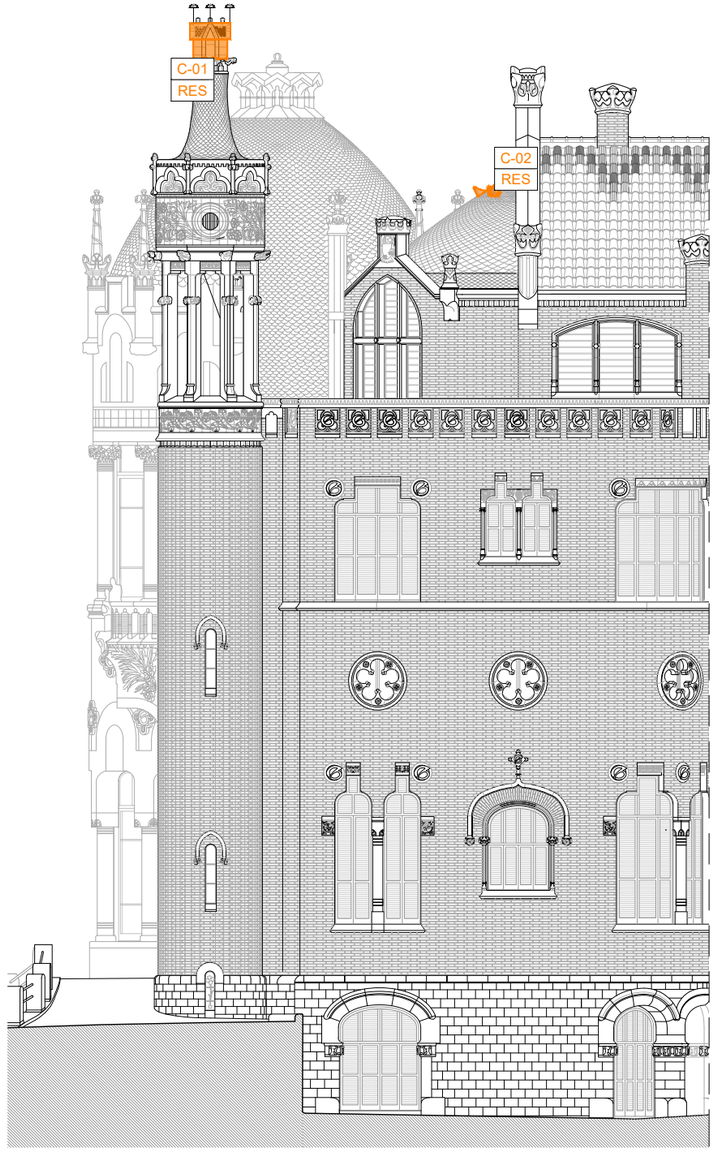

COS ANTERIOR. ALÇAT NORD. IDENTIFICACIÓ I QUANTIFICACIÓ DE ORNAMENTS DE CERÀMICA VIDRIADA A REPRODUIR O RESTAURAR.

0 1 2 4 8m

E 1:150

HOSPITAL DE LA SANTA CREU I SANT PAU
FUNDACIÓ PRIVADA

Projecte
PROJECTE DE REHABILITACIÓ INTEGRAL DEL PAVELLÓ DE NOSTRA SENYORA DE MONTSERRAT DEL RECINTE MODERNISTA DE L'HOSPITAL DE LA SANTA CREU I SANT PAU
PROJECTE EXECUTIU

Expedient
25007

Localització
C/ de Sant Antoni Maria Claret ,167.
Horta-Guinardó

Municipi i comarca
Barcelona 08025 (Barcelonès)

Propietat i promotor
Fundació Privada Hospital de la Santa Creu i Sant Pau

Plànol
ORNAMENTS DE CERÀMIC VIDRIAT
Cos Anterior. Alçat Sud, Est i Nord
Identificació de ornaments de façana de ceràmica vidriada a reproduir o restaurar

Arxiu
25007_PI_Reproduccions i restauracions Ornaments Ceràmica Vidriada.dwg

Data
Maig 2026

Escala
1:150 - A3

Número
04.05 IE PI

Els tècnics redactors UTE GAA + ZAZURCA + ILV:

GAA GUITART ARQUITECTURA I ASS. SLP
Xavier Guitart, Gemma Guitart, Oriol Guitart

zm ESTUDI D'ARQUITECTURA
Mercè Zazurca, César Sánchez

Equip tècnic:
A.Martinez, S.Garcia, G.Ballestin, V.Mohr, A.Cáceres, À.Amer, D.Martínez, M.Sanz

ORNAMENTS DE CERÀMICA VIDRIADA
PLANTA COBERTA

C-01		A-PC
C-02		C-PC
C-03		C-PC
C-04		C-P1
C-05		AP-P1

Coronamet Torre d'Aigua (1ut)
Espiralls semi cúpula (3 uts)
Ornament Cororna Xemeneia (14 uts)
Ornament Corona Espriall (18 uts)*(3 ut)*
Pinacle (15 uts)


(Unitats de nous ornaments i elements a reproduir)
(Unitats de nous ornaments i elements a restaurar)

REP Reproducció d'elements perduts i/o degradats de les mateixes característiques formals, dimensionals i materials a les originals (aixecament i reproducció).

RES Restauració d'elements ornamentals en mal estat de conservació. Neteja, sanejament i restauració d'elements ornamentals de ceràmica vidriada i decorada.


ETIQUETES

O0X | X-PX
- Ornament
- Cos
- Planta

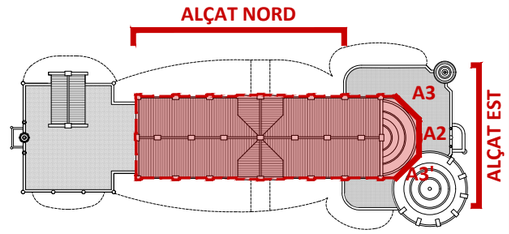

PLANTA COBERTA. IDENTIFICACIÓ COS CENTRAL
E 1:750

Àmbit d'intervenció

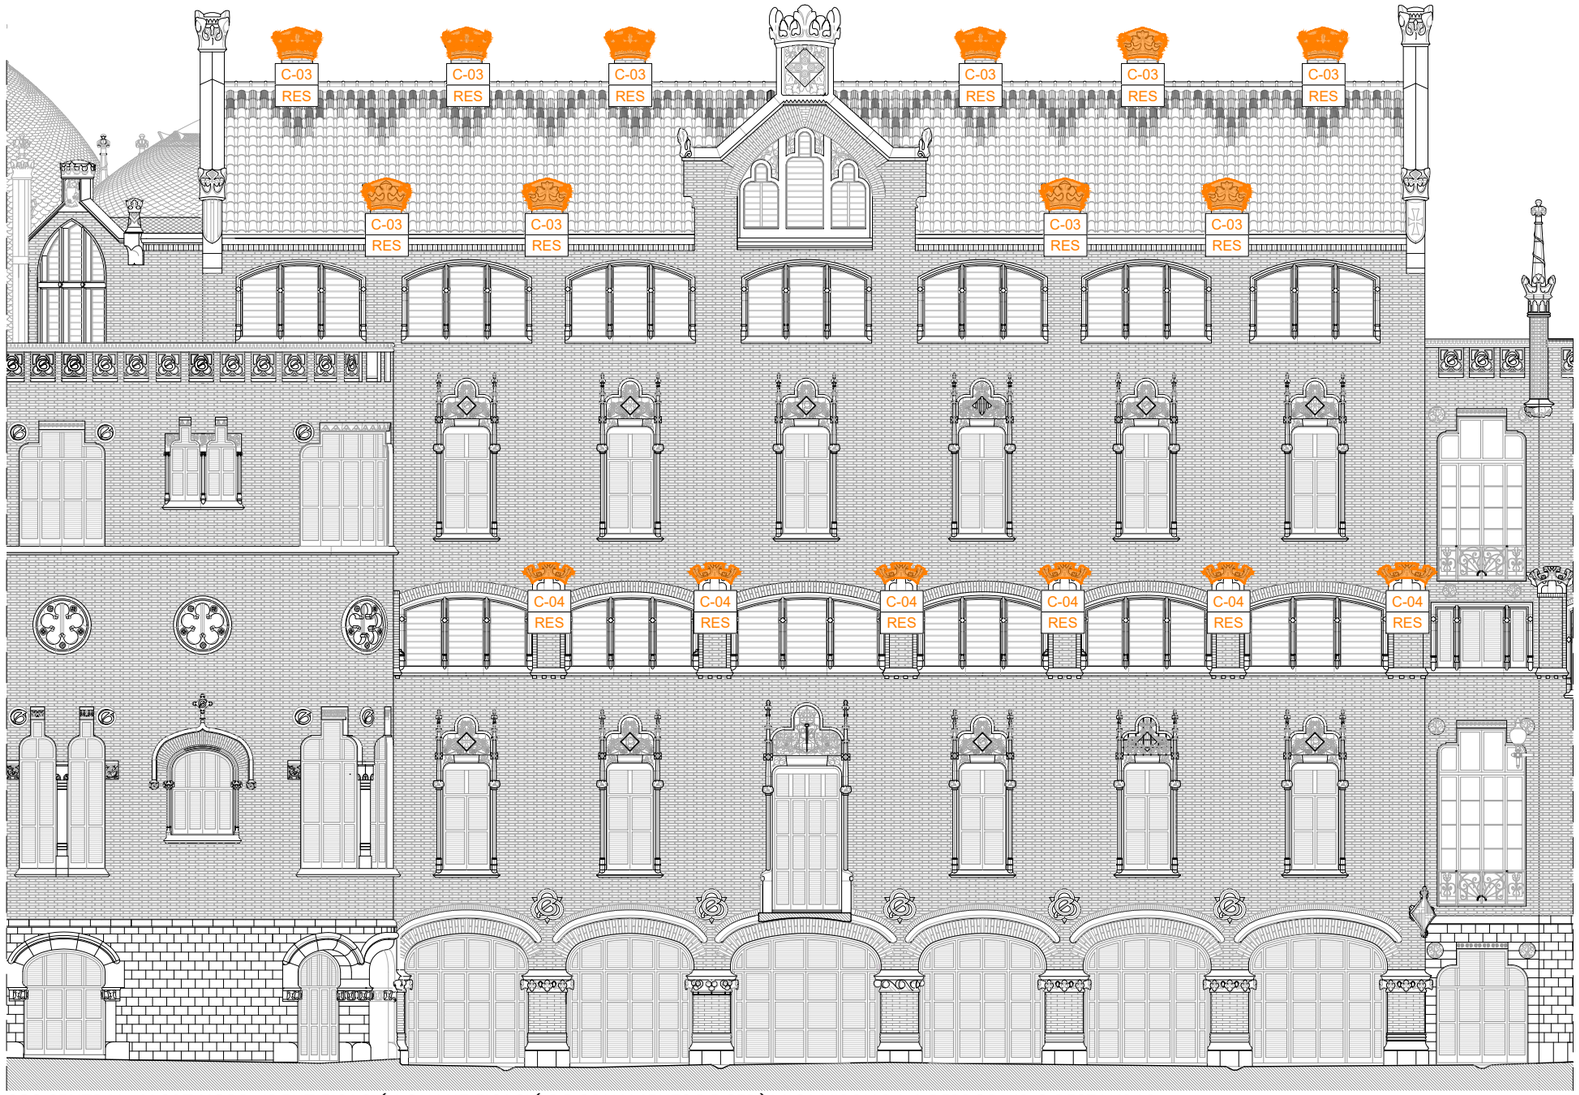

COS CENTRAL. ALÇAT NORD. IDENTIFICACIÓ I QUANTIFICACIÓ DE ORNAMENTS DE CERÀMICA VIDRIADA A REPRODUIR O RESTAURAR.
E 1:150
0 1 2 4 8m

RES | PROCÉS DE RESTAURACIÓ D'ORNAMENTS DE CERÀMICA VIDRIADA

1. Inspecció prèvia. Classifiació del nivell de degradació. Realització de assajos prèvis.
2. Neteja amb aigua i sabó neutre amb tèxtil no agressiu.
3. Aplicació de productes biocides-fungicides compatibles per eliminar biofilms.
4. Sanejat de les juntes amb despreniment mecànic de juntes de morter de calç en mal estat de conservació.
5. Segellat de juntes de fàbrica de maó ceràmic i pedra, rejuntat de totes les juntes de morter de calç aeri de caracteristiques similars a l'original.
6. Recuperació volumètrica de element perduts de ceràmica amb materials compatibles, inclus repoducció parcial d'elements perduts.

REP | PROCÉS DE REPRODUCCIÓ D'ORNAMENTS DE CERÀMICA VIDRIADA

1. Aixecament de motius i geometries a través de la formació d'un motlle i/o 3D de les peces a reproduir a través d'ornaments de mateixes característiques preexistents.
2. Desmuntatge de la peça original en el cas d'aquelles peces preexistents, però que pel seu mal estat de conservació requereix ser reproduïdes i substituïdes.
3. Preparació prèvi del suport per rebre la nova peça d'ornament.
4. Col·locació de la nova peça ancorada mecànicament al suport corresponent a través de barres d'acer inoxidable (i/o titani) o resines epoxi.
5. Aplicació de consolidant compatible.

HOSPITAL DE LA SANTA CREU I SANT PAU
FUNDACIÓ PRIVADA

Projecte
PROJECTE DE REHABILITACIÓ INTEGRAL DEL PAVELLÓ DE NOSTRA SENYORA DE MONTSERRAT DEL RECINTE MODERNISTA DE L'HOSPITAL DE LA SANTA CREU I SANT PAU
PROJECTE EXECUTIU

Expedient
25007

Localització
C/ de Sant Antoni Maria Claret ,167.
Horta-Guinardó

Municipi i comarca
Barcelona 08025 (Barcelonès)

Propietat i promotor
Fundació Privada Hospital de la Santa Creu i Sant Pau

Plànol
ORNAMENTS DE CERÀMIC VIDRIAT
Cos Central. Alçat Nord
Identificació de ornaments de façana de ceràmica vidriada a reproduir o restaurar

Arxiu
25007_PI_Reproduccions i restauracions Ornaments Ceràmica Vidriada.dwg

Data
Maig 2026

Escala
1:150/1:100 A3

Número
04.06 IE PI

Els tècnics redactors UTE GAA + ZAZURCA + ILV:

GAA GUITART ARQUITECTURA I ASS. SLP
Xavier Guitart, Gemma Guitart, Oriol Guitart

zm ESTUDI D'ARQUITECTURA
Mercè Zazurca, César Sánchez

Equip tècnic:
A.Martinez, S.Garcia, G.Ballestin, V.Mohr, A.Cáceres, À.Amer, D.Martínez, M.Sanz

ORNAMENTS DE CERÀMICA VIDRIADA
PLANTA COBERTA

C-01		A-PC
C-02		C-PC
C-03		C-PC
C-04		C-P1
C-05		AP-P1

Coronamet Torre d'Aigua (1ut)
Espiralls semi cúpula (3 uts)
Ornament Cororna Xemeneia (14 uts)
Ornament Corona Espriall (18 uts)*(3 ut)*
Pinacle (15 uts)


(Unitats de nous ornaments i elements a reproduir)
(Unitats de nous ornaments i elements a restaurar)

REP Reproducció d'elements perduts i/o degradats de les mateixes característiques formals, dimensionals i materials a les originals (aixecament i reproducció).

RES Restauració d'elements ornamentals en mal estat de conservació. Neteja, sanejament i restauració d'elements ornamentals de ceràmica vidriada i decorada.

ETIQUETES

O0X X-PX
- Ornament
- Cos
- Planta

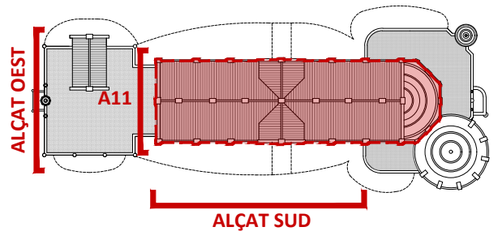

PLANTA COBERTA. IDENTIFICACIÓ COS CENTRAL
E 1:750

Àmbit d'intervenció



COS CENTRAL. ALÇAT SUD. IDENTIFICACIÓ I QUANTIFICACIÓ DE ORNAMENTS DE CERÀMICA VIDRIADA A REPRODUIR O RESTAURAR.
E 1:150

0 1 2 4 8m

RES PROCÉS DE RESTAURACIÓ D'ORNAMENTS DE CERÀMICA VIDRIADA

1. Inspecció prèvia. Classifiació del nivell de degradació. Realització de assajos prèvis.
2. Neteja amb aigua i sabó neutre amb tèxtil no agressiu.
3. Aplicació de productes biocides-fungicides compatibles per eliminar biofilms.
4. Sanejat de les juntes amb despreniment mecànic de juntes de morter de calç en mal estat de conservació.
5. Segellat de juntes de fàbrica de maó ceràmic i pedra, rejuntat de totes les juntes de morter de calç aeri de caracteristiques similars a l'original.
6. Recuperació volumètrica de element perduts de ceràmica amb materials compatibles, inclus repoducció parcial d'elements perduts.

REP PROCÉS DE REPRODUCCIÓ D'ORNAMENTS DE CERÀMICA VIDRIADA

1. Aixecament de motius i geometries a través de la formació d'un motlle i/o 3D de les peces a reproduir a través d'ornaments de mateixes característiques preexistents.
2. Desmuntatge de la peça original en el cas d'aquelles peces preexistents, però que pel seu mal estat de conservació requereix ser reproduïdes i substituïdes.
3. Preparació prèvi del suport per rebre la nova peça d'ornament.
4. Col·locació de la nova peça ancorada mecànicament al suport corresponent a través de barres d'acer inoxidable (i/o titani) o resines epoxi.
5. Aplicació de consolidant compatible.

HOSPITAL DE LA SANTA CREU I SANT PAU
FUNDACIÓ PRIVADA

Projecte
PROJECTE DE REHABILITACIÓ INTEGRAL DEL PAVELLÓ DE NOSTRA SENYORA DE MONTSERRAT DEL RECINTE MODERNISTA DE L'HOSPITAL DE LA SANTA CREU I SANT PAU
PROJECTE EXECUTIU

Expedient
25007

Localització
C/ de Sant Antoni Maria Claret ,167.
Horta-Guinardó

Municipi i comarca
Barcelona 08025 (Barcelonès)

Propietat i promotor
Fundació Privada Hospital de la Santa Creu i Sant Pau

Plànol
ORNAMENTS DE CERÀMIC VIDRIAT
Cos Central. Alçat Sud
Identificació de ornaments de façana de ceràmica vidriada a reproduir o restaurar

Arxiu
25007_PI_Reproduccions i restauracions Ornaments Ceràmica Vidriada.dwg

Data
Maig 2026

Escala
1:150/1:100 A3

Número
04.07 IE PI

Els tècnics redactors UTE GAA + ZAZURCA + ILV:

GAA GUITART ARQUITECTURA I ASS. SLP
Xavier Guitart, Gemma Guitart, Oriol Guitart

zm ESTUDI D'ARQUITECTURA
Mercè Zazurca, César Sánchez

Equip tècnic:
A.Martinez, S.Garcia, G.Ballestin, V.Mohr, A.Cáceres, À.Amer, D.Martínez, M.Sanz

ORNAMENTS DE CERÀMICA VIDRIADA
PLANTA COBERTA

C-01		A-PC
C-02		C-PC
C-03		C-PC
C-04		C-P1
C-05		AP-P1

Coronamet Torre d'Aigua (1ut)
Espiralls semi cúpula (3 uts)
Ornament Cororna Xemeneia (14 uts)
Ornament Corona Espriall (18 uts)*(3 ut)*
Pinacle (15 uts)


(Unitats de nous ornaments i elements a reproduir)
(Unitats de nous ornaments i elements a restaurar)

REP Reproducció d'elements perduts i/o degradats de les mateixes característiques formals, dimensionals i materials a les originals (aixecament i reproducció).

RES Restauració d'elements ornamentals en mal estat de conservació. Neteja, sanejament i restauració d'elements ornamentals de ceràmica vidriada i decorada.


ETIQUETES

O0X X-PX
- Ornament
- Cos
- Planta

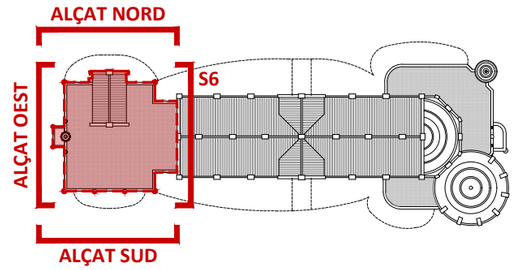


PLANTA COBERTA. IDENTIFICACIÓ COS POSTERIOR
E 1:750


Àmbit d'intervenció

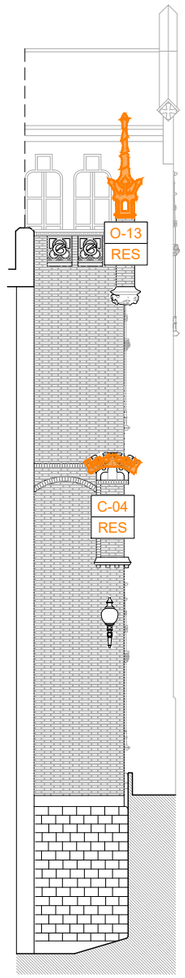


SECCIÓ 6. IDENTIFICACIÓ
0 1 2 4 8m

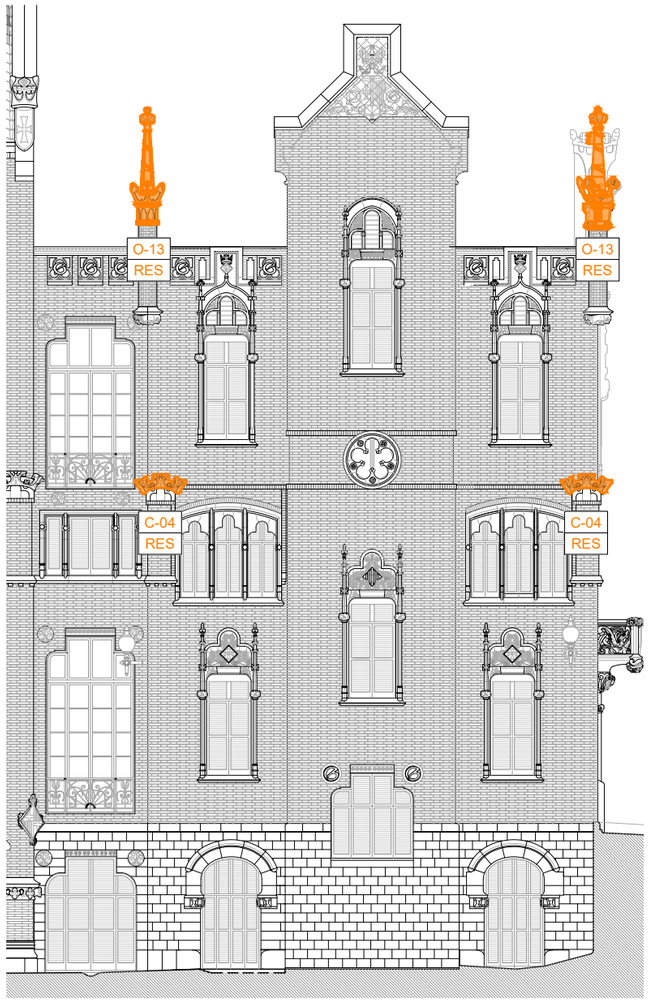

COS POSTERIOR. ALÇAT NORD. IDENTIFICACIÓ I QUANTIFICACIÓ DE ORNAMENTS DE CERÀMICA VIDRIADA A REPRODUIR O RESTAURAR.

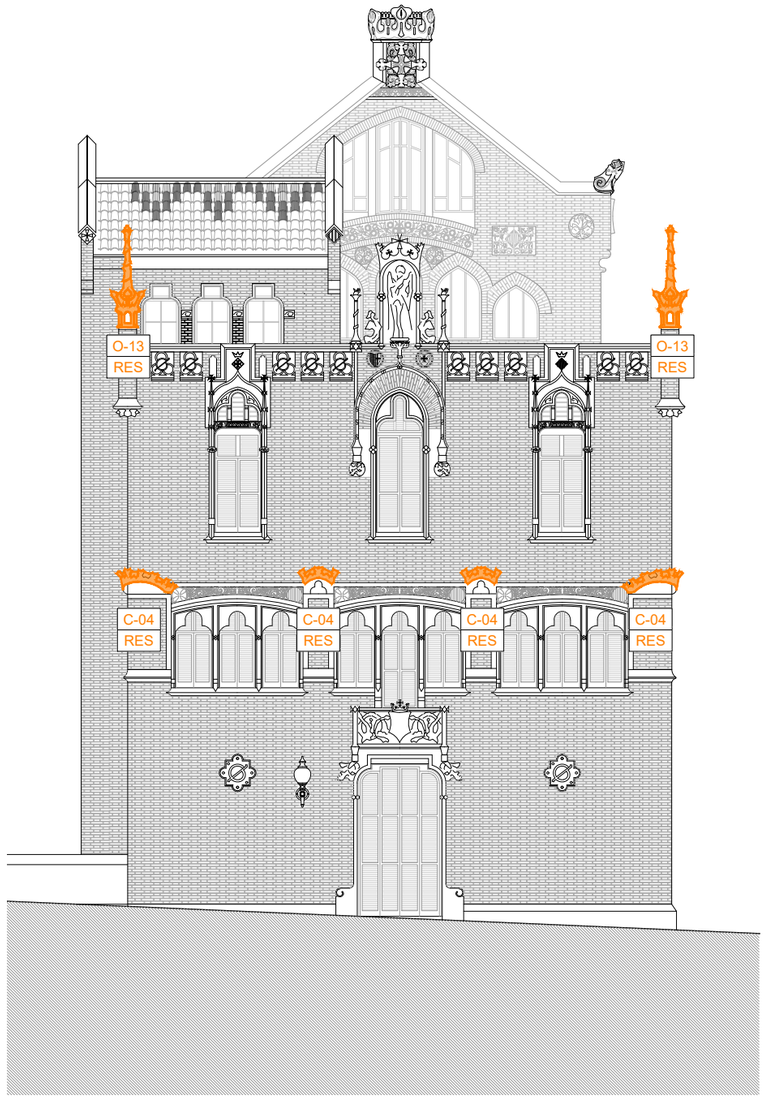

COS POSTERIOR. ALÇAT OEST. IDENTIFICACIÓ I QUANTIFICACIÓ DE ORNAMENTS DE CERÀMICA VIDRIADA A REPRODUIR O RESTAURAR.

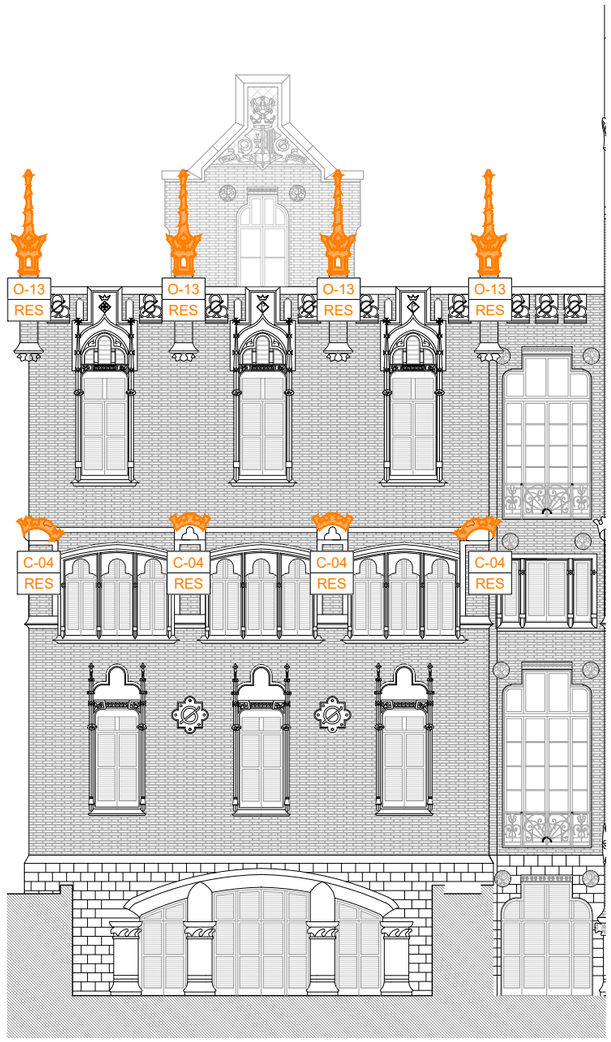

COS POSTERIOR. ALÇAT SUD. IDENTIFICACIÓ I QUANTIFICACIÓ DE ORNAMENTS DE CERÀMICA VIDRIADA A REPRODUIR O RESTAURAR.

HOSPITAL DE LA SANTA CREU I SANT PAU
FUNDACIÓ PRIVADA

Projecte
PROJECTE DE REHABILITACIÓ INTEGRAL DEL PAVELLÓ DE NOSTRA SENYORA DE MONTSERRAT DEL RECINTE MODERNISTA DE L'HOSPITAL DE LA SANTA CREU I SANT PAU
PROJECTE EXECUTIU

Expedient
25007

Localització
C/ de Sant Antoni Maria Claret ,167.
Horta-Guinardó

Municipi i comarca
Barcelona 08025 (Barcelonès)

Propietat i promotor
Fundació Privada Hospital de la Santa Creu i Sant Pau

Plànol
ORNAMENTS DE CERÀMIC VIDRIAT
Cos Posterior.
Identificació de ornaments de façana de ceràmica vidriada a reproduir o restaurar

Arxiu
25007_PI_Reproduccions i restauracions Ornaments Ceràmica Vidriada.dwg

Data
Maig 2026

Escala
1:150 - A3

Número
04.08 IE PI

Els tècnics redactors UTE GAA + ZAZURCA + ILV:

GAA GUITART ARQUITECTURA I ASS. SLP
Xavier Guitart, Gemma Guitart, Oriol Guitart

zm ESTUDI D'ARQUITECTURA
Mercè Zazurca, César Sánchez

Equip tècnic:
A.Martinez, S.Garcia, G.Ballestin, V.Mohr, A.Cáceres, À.Amer, D.Martínez, M.Sanz

IMATGE EXTERIOR. PLÀNOLS DE PROPOSTA D'INTERVENCIÓ (IE-PI)

REPRODUCCIÓ I RESTAURACIÓ MATERIAL DE ORNAMENTS

ELEMENTS DECORATIUS, ESCULTÒRICS I ORNAMENTALS DE CERÀMIC DECORATIU VIDRIAT

PROJECTE DE REHABILITACIÓ INTEGRAL DEL PAVELLÓ DE NOSTRA SENYORA DE MONTSERRAT DEL RECINTE MODERNISTA DE L'HOSPITAL DE LA SANTA CREU I SANT PAU

PROJECTE EXECUTIU

ORNAMENTS DE MOSAIC CERÀMIC

PLANTA COBERTA - PLANTA PRIMERA-PLANTA BAIXA

MC-01		C-PB
MC-02		C-PB
MC-03		PC -
MC-04		APC -
MC-05		C -
MC-06		C -
MC-07		P-P1

Ceràmic decoratiu vidriat Pont Nord P02-PB (1ut)
Ceràmic decoratiu vidriat Pont Sud P02-PB (1ut)
Ceràmic decoratiu vidriat Escut Bandera (8 uts)
Ceràmic decoratiu vidriat Escut Creu (8 uts)
Ceràmic decoratiu vidriat Escut "P"(6 uts)
Ceràmic decoratiu vidriat Escut "G"(6 uts)
Ceràmic decoratiu vidriat finestres trilobulada (3 uts)

(Unitats de nous ornaments i elements a reproduir)
(Unitats de nous ornaments i elements a restaurar)

MC-08		P-PC
MC-09		P-PC
MC-10		A-PC
MC-11		A-PC
MC-12		A-PC
MC-13		A-PC
TR-01		C-PC


Ceràmic decoratiu vidriat caixa escala (2uts)
Ceràmic decoratiu vidriat cos central (3 uts)
Ceràmic decoratiu vidriat Torre d'Aiguas sup.(1 ut)
Ceràmic decoratiu vidriat Torre d'Aigua inf.(1 ut)
Ceràmic decoratiu vidriat Rotonda sup.(10 ut)
Ceràmic decoratiu vidriat Rotonda inf.(1 ut)
Trencadís xemeneneies Semicúpula (4 ut)

REP Reproducció d'elements perduts i/o degradats de les mateixes característiques formals, dimensionals i materials a les originals (aixecament i reproducció).


RES Restauració d'elements ornamentals en mal estat de conservació. Neteja, sanejament i restauració d'elements ornamentals de ceràmica vidriada i decorada.

ETIQUETES


O0X X-PX
- Ornament
- Cos
- Planta

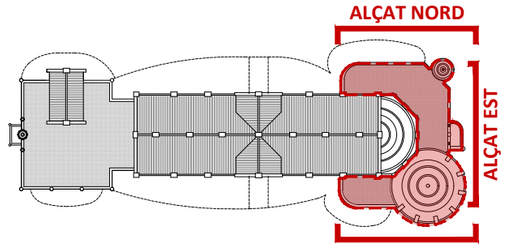

PLANTA COBERTA. IDENTIFICACIÓ COS ANTERIOR
E 1:750

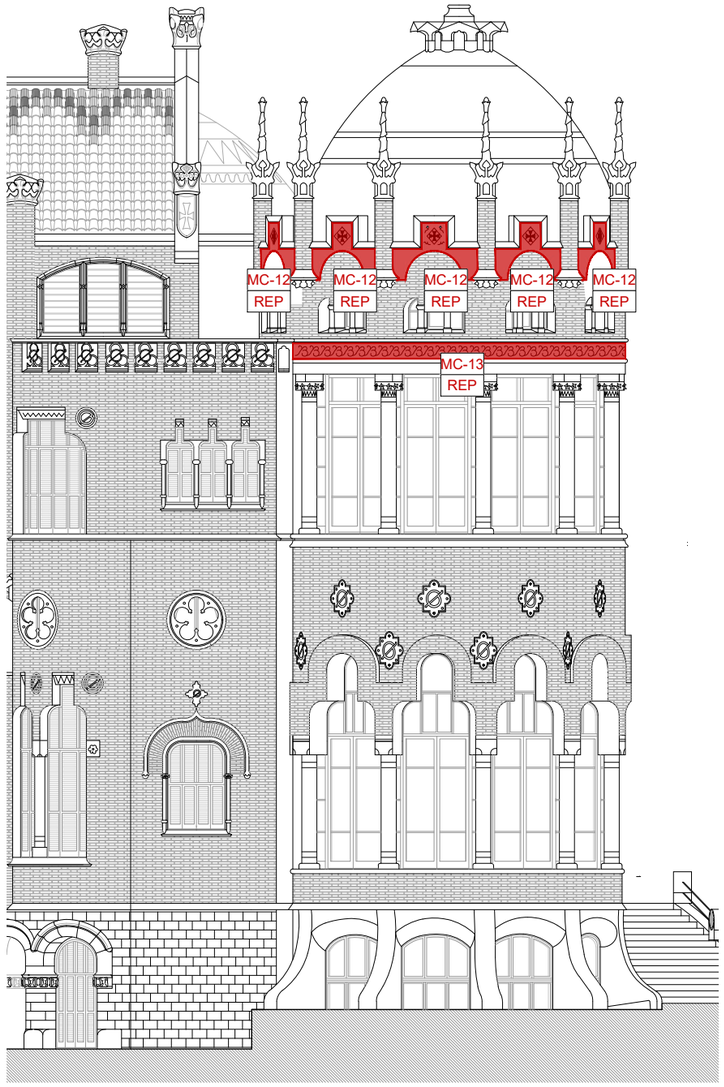


COS ANTERIOR. ALÇAT SUD. IDENTIFICACIÓ I QUANTIFICACIÓ DE ORNAMENTS DE CERÀMIC DECORATIU VIDRIAT A REPRODUIR O RESTAURAR.

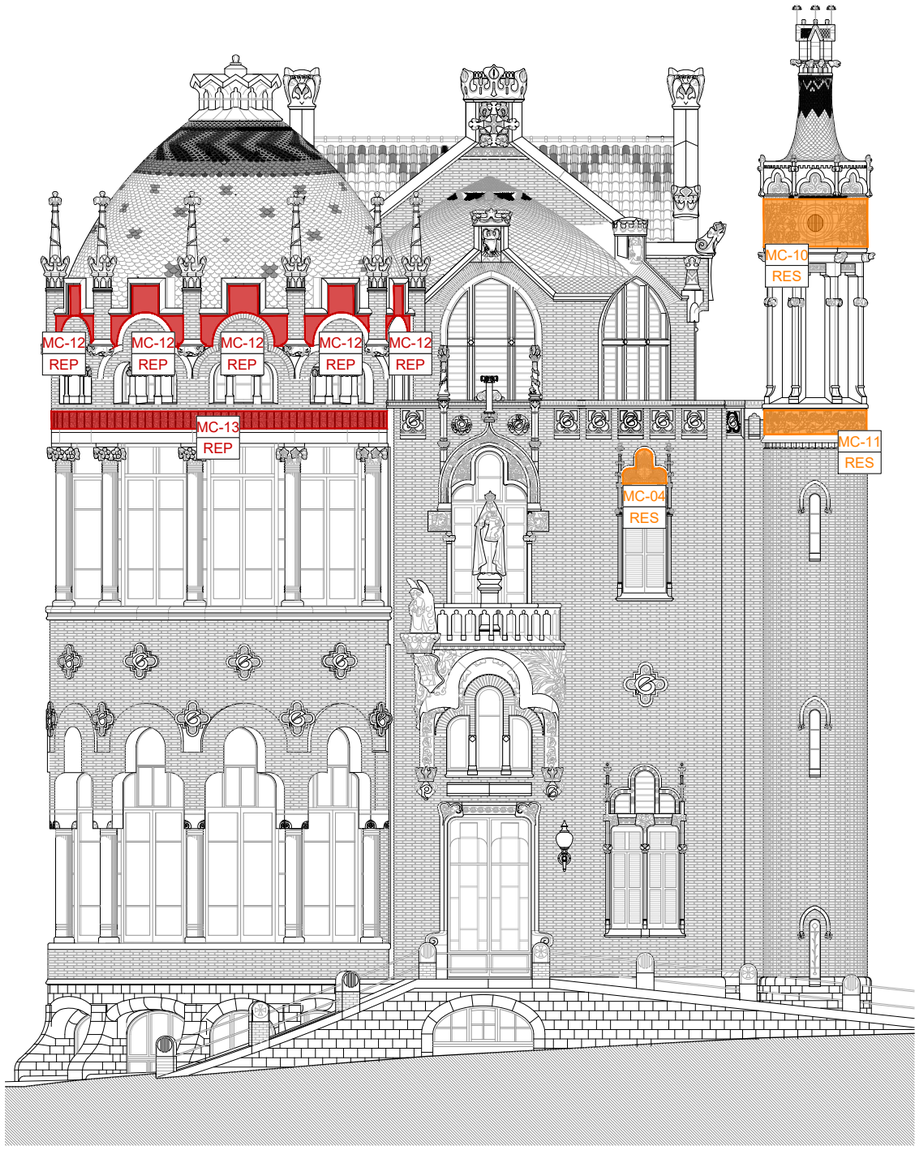

COS ANTERIOR. ALÇAT EST. IDENTIFICACIÓ I QUANTIFICACIÓ DE ORNAMENTS DE CERÀMIC DECORATIU VIDRIAT A REPRODUIR O RESTAURAR.

0 1 2 4 8m

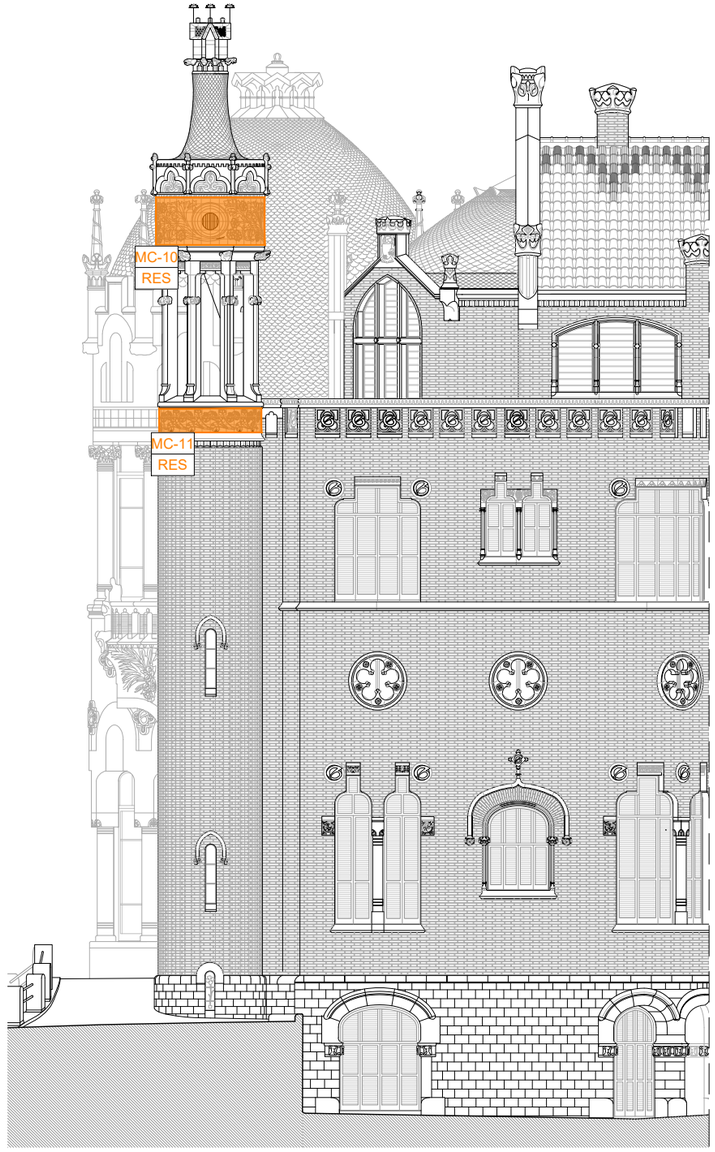

COS ANTERIOR. ALÇAT NORD. IDENTIFICACIÓ I QUANTIFICACIÓ DE ORNAMENTS DE CERÀMIC DECORATIU VIDRIAT A REPRODUIR O RESTAURAR.

E 1:150

HOSPITAL DE LA SANTA CREU I SANT PAU
FUNDACIÓ PRIVADA

Projecte
PROJECTE DE REHABILITACIÓ INTEGRAL DEL PAVELLÓ DE NOSTRA SENYORA DE MONTSERRAT DEL RECINTE MODERNISTA DE L'HOSPITAL DE LA SANTA CREU I SANT PAU
PROJECTE EXECUTIU

Expedient
25007

Localització
C/ de Sant Antoni Maria Claret ,167.
Horta-Guinardó

Municipi i comarca
Barcelona 08025 (Barcelonès)

Propietat i promotor
Fundació Privada Hospital de la Santa Creu i Sant Pau

Plànol
ORNAMENTS DE CERÀMIC DECORATIU VIDRIAT
Cos Anterior. Alçat Sud, Est i Nord
Identificació de ornaments de façana de ceràmic dec. vidriat a reproduir o restaurar

Arxiu
25007_PI_Reproduccions i restauracions Ornaments Ceràmic Decoratiu Vidriat.dwg 04.09 IE PI

Data
Maig 2026

Escala
1:150 - A3

Número

Els tècnics redactors UTE GAA + ZAZURCA + ILV:

GAA GUITART ARQUITECTURA I ASS. SLP
Xavier Guitart, Gemma Guitart, Oriol Guitart

zm ESTUDI D'ARQUITECTURA
Mercè Zazurca, César Sánchez

Equip tècnic:
A.Martinez, S.Garcia, G.Ballestin, V.Mohr, A.Cáceres, À.Amer, D.Martínez, M.Sanz

ORNAMENTS DE MOSAIC CERÀMIC
PLANTA COBERTA - PLANTA PRIMERA-PLANTA BAIXA

MC-01		C-PB
MC-02		C-PB
MC-03		PC -
MC-04		APC -
MC-05		C -
MC-06		C -
MC-07		P-P1

Ceràmic decoratiu vidriat Pont Nord P02-PB (1ut)
Ceràmic decoratiu vidriat Pont Sud P02-PB (1ut)
Ceràmic decoratiu vidriat Escut Bandera (8 uts)
Ceràmic decoratiu vidriat Escut Creu (8 uts)
Ceràmic decoratiu vidriat Escut "P"(6 uts)
Ceràmic decoratiu vidriat Escut "G"(6 uts)
Ceràmic decoratiu vidriat finestres trilobulada (3 uts)

MC-08		P-PC
MC-09		P-PC
MC-10		A-PC
MC-11		A-PC
MC-12		A-PC
MC-13		A-PC
TR-01		C-PC


Ceràmic decoratiu vidriat caixa escala (2uts)
Ceràmic decoratiu vidriat cos central (3 uts)
Ceràmic decoratiu vidriat Torre d'Aiguas sup.(1 ut)
Ceràmic decoratiu vidriat Torre d'Aigua inf.(1 ut)
Ceràmic decoratiu vidriat Rotonda sup.(10 ut)
Ceràmic decoratiu vidriat Rotonda inf.(1 ut)
Trencadís xemeneneies Semicúpula (4 ut)

(Unitats de nous ornaments i elements a reproduir)
(Unitats de nous ornaments i elements a restaurar)

REP Reproducció d'elements perduts i/o degradats de les mateixes característiques formals, dimensionals i materials a les originals (aixecament i reproducció).

RES Restauració d'elements ornamentals en mal estat de conservació. Neteja, sanejament i restauració d'elements ornamentals de ceràmica vidriada i decorada.

ETIQUETES
O0X X-PX
- Ornament
- Cos
- Planta

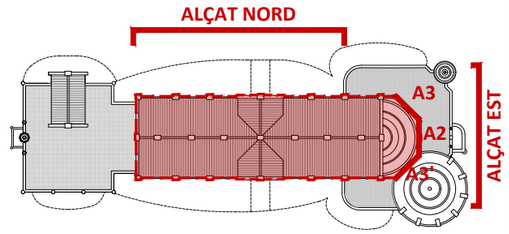

PLANTA COBERTA. IDENTIFICACIÓ COS CENTRAL
E 1:750

Àmbit d'intervenció




COS CENTRAL. ALÇAT NORD. IDENTIFICACIÓ I QUANTIFICACIÓ DE ORNAMENTS DE CERÀMIC DECORATIU VIDRIAT A REPRODUIR O RESTAURAR.
E 1:150
0 1 2 4 8m

RES PROCÉS DE RESTAURACIÓ D'ORNAMENTS DE CERÀMIC DECORATIU VIDRIAT

1. Inspecció prèvia. Classifiació del nivell de degradació. Realització de assajos prèvis.
2. Neteja amb aigua i sabó neutre amb tèxtil no agressiu.
3. Inspecció i estabilització de peces en mal estat de conservació.
4. Desmuntatge de peces amb perill de despreniment, prèvia numeració.
5. Segellat de juntes del mosaic de ceràmica o trencadís, rejuntat de totes les juntes de morter de calç aeri de caracteristiques similars a l'original.
6. Recuperació dibuix perdut inclús amb desmuntage de peces, restauració a taller i/o reproducció de peces i col·locació amb preparació de superficie i rejuntat.
7. Restauració d'adherència de les peçes mitjançant prèvia neteja del suport i recol·locació amb injecció de material compatible per una millora de la adherència.

REP PROCÉS DE REPRODUCCIÓ D'ORNAMENTS DE CERÀMIC DECORATIU VIDRIAT

1. Aixecament de patrons i dibuixos preexistents per a la seva reproducció.
2. Desmuntatge d'enrajolat o trencadís preexistent en mal estat de conservació.
3. Preparació de la base per rebre en nou enrajolat.
4. Reproducció de ceràmica de les mateixes característiques a les originals, col·locació i rejuntat

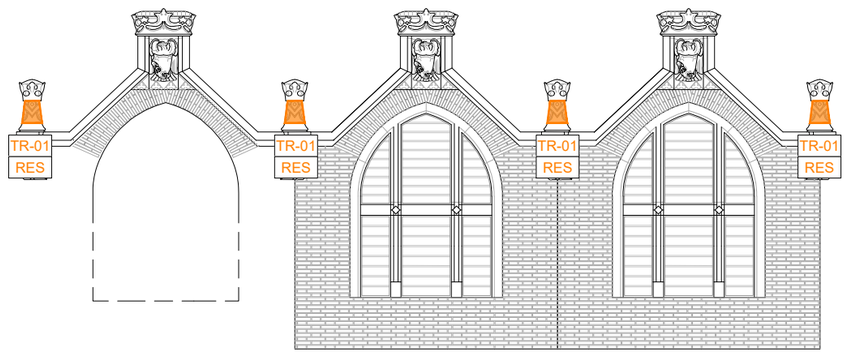

COS CENTRAL. ALÇAT EST A2, A3, A3'. IDENTIFICACIÓ I QUANTIFICACIÓ DE ORNAMENTS DE CERÀMIC DECORATIU VIDRIAT A REPRODUIR O RESTAURAR.
0 1 2 4m

HOSPITAL DE LA SANTA CREU I SANT PAU
FUNDACIÓ PRIVADA

Projecte
PROJECTE DE REHABILITACIÓ INTEGRAL DEL PAVELLÓ DE NOSTRA SENYORA DE MONTSERRAT DEL RECINTE MODERNISTA DE L'HOSPITAL DE LA SANTA CREU I SANT PAU
PROJECTE EXECUTIU

Expedient
25007

Localització
C/ de Sant Antoni Maria Claret ,167.
Horta-Guinardó

Municipi i comarca
Barcelona 08025 (Barcelonès)

Propietat i promotor
Fundació Privada Hospital de la Santa Creu i Sant Pau

Plànol
ORNAMENTS DE CERÀMIC DECORATIU VIDRIAT
Cos Central. Alçat Nord i Alçat Est
Identificació de ornaments de façana de ceràmic dec. vidriat a reproduir o restaurar

Arxiu
25007_PI_Reproduccions i restauracions Ornaments Ceràmic Decoratiu Vidriat.dwg 04.10 IE PI

Data
Maig 2026

Escala
1:150/1:100 A3

Número

Els tècnics redactors UTE GAA + ZAZURCA + ILV:
GAA GUITART ARQUITECTURA I ASS. SLP — Xavier Guitart, Gemma Guitart, Oriol Guitart
zm ESTUDI D'ARQUITECTURA — Mercè Zazurca, César Sánchez

Equip tècnic:
A.Martinez, S.Garcia, G.Ballestin, V.Mohr, A.Cáceres, À.Amer, D.Martínez, M.Sanz

ORNAMENTS DE MOSAIC CERÀMIC

PLANTA COBERTA - PLANTA PRIMERA-PLANTA BAIXA

MC-01		C-PB
MC-02		C-PB
MC-03		PC -
MC-04		APC -
MC-05		C -
MC-06		C -
MC-07		P-P1

Ceràmic decoratiu vidriat Pont Nord P02-PB (1ut)
Ceràmic decoratiu vidriat Pont Sud P02-PB (1ut)
Ceràmic decoratiu vidriat Escut Bandera (8 uts)
Ceràmic decoratiu vidriat Escut Creu (8 uts)
Ceràmic decoratiu vidriat Escut "P"(6 uts)
Ceràmic decoratiu vidriat Escut "G"(6 uts)
Ceràmic decoratiu vidriat finestres trilobulada (3 uts)

MC-08		P-PC
MC-09		P-PC
MC-10		A-PC
MC-11		A-PC
MC-12		A-PC
MC-13		A-PC
TR-01		C-PC

Ceràmic decoratiu vidriat caixa escala (2uts)
Ceràmic decoratiu vidriat cos central (3 uts)
Ceràmic decoratiu vidriat Torre d'Aiguas sup.(1 ut)
Ceràmic decoratiu vidriat Torre d'Aigua inf.(1 ut)
Ceràmic decoratiu vidriat Rotonda sup.(10 ut)
Ceràmic decoratiu vidriat Rotonda inf.(1 ut)
Trencadís xemeneneies Semicúpula (4 ut)


(Unitats de nous ornaments i elements a reproduir)
(Unitats de nous ornaments i elements a restaurar)

REP Reproducció d'elements perduts i/o degradats de les mateixes característiques formals, dimensionals i materials a les originals (aixecament i reproducció).

RES Restauració d'elements ornamentals en mal estat de conservació. Neteja, sanejament i restauració d'elements ornamentals de ceràmica vidriada i decorada.


ETIQUETES

O0X | X-PX
- Ornament
- Cos
- Planta

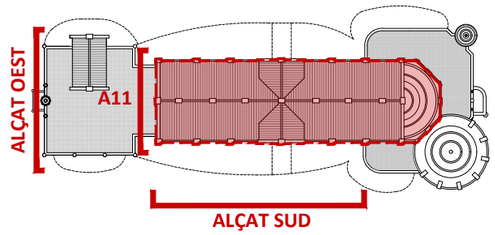

PLANTA COBERTA. IDENTIFICACIÓ COS CENTRAL
E 1:750

Àmbit d'intervenció

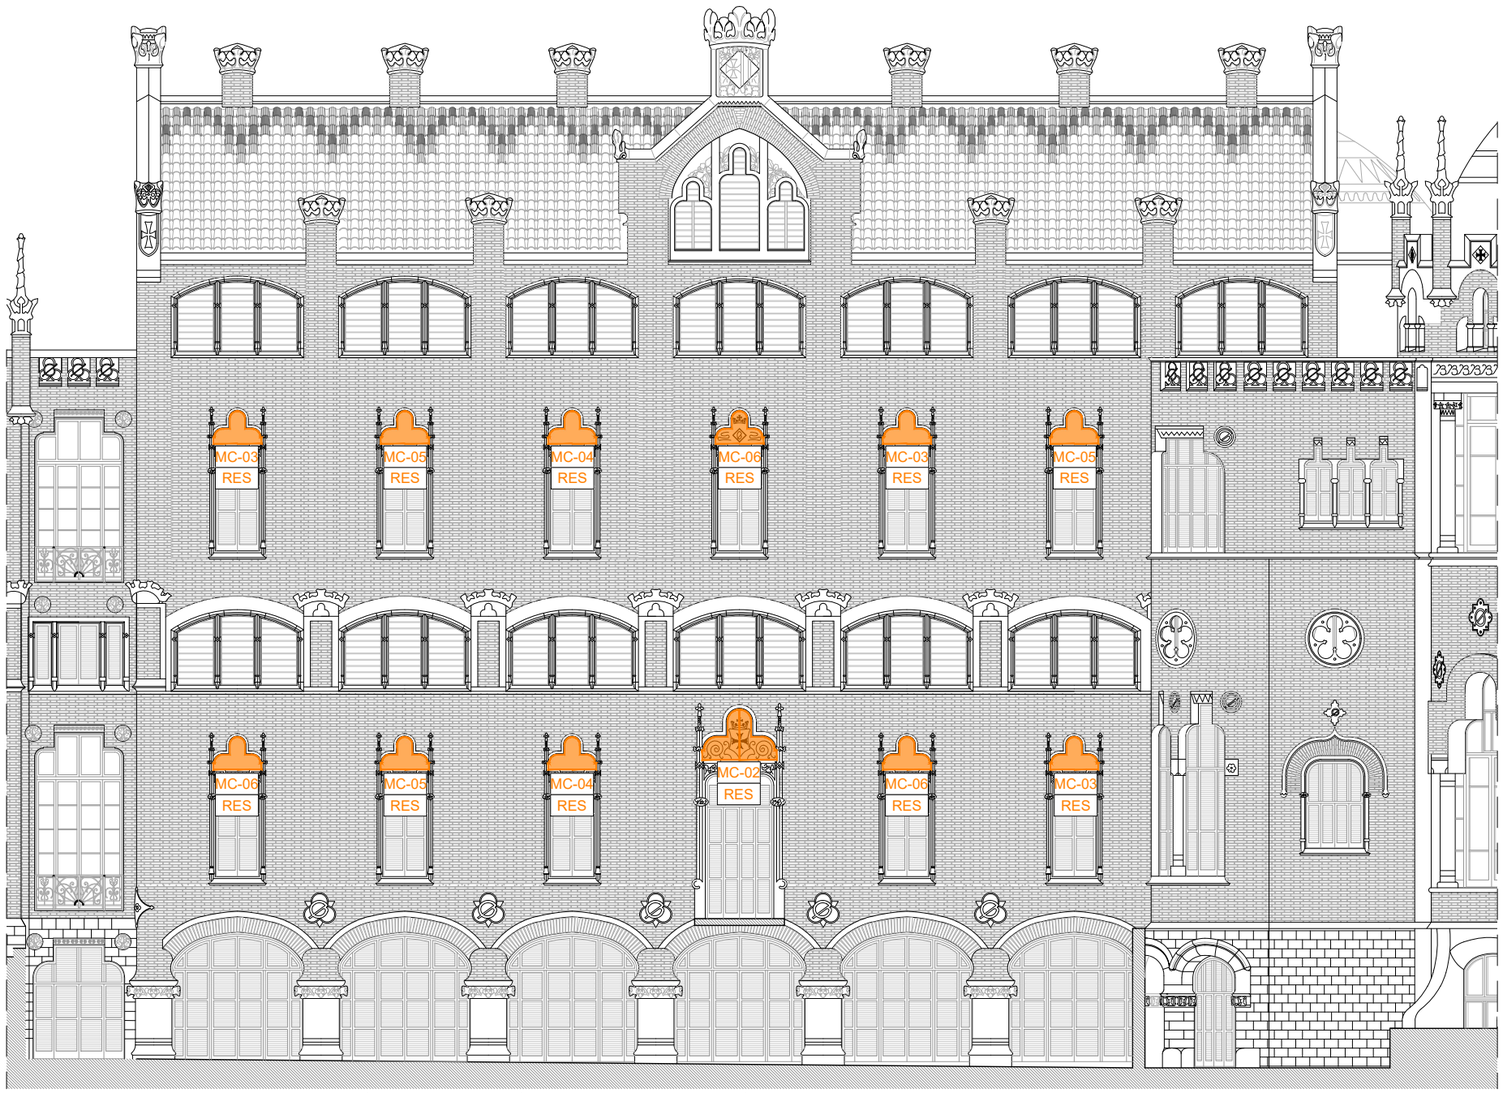


COS CENTRAL. ALÇAT SUD. IDENTIFICACIÓ I QUANTIFICACIÓ DE ORNAMENTS DE CERÀMIC DECORATIU VIDRIAT A REPRODUIR O RESTAURAR.
E 1:150

RES	PROCÉS DE RESTAURACIÓ D'ORNAMENTS DE CERÀMIC DECORATIU VIDRIAT

1. Inspecció prèvia. Classificació del nivell de degradació. Realització de assajos prèvis.
2. Neteja amb aigua i sabó neutre amb tèxtil no agressiu.
3. Inspecció i estabilització de peces en mal estat de conservació.
4. Desmuntatge de peces amb perill de despreniment, prèvia numeració.
5. Segellat de juntes del mosaic de ceràmica o trencadís, rejuntat de totes les juntes de morter de calç aeri de caracteristiques similars a l'original.
6. Recuperació dibuix perdut inclús amb desmuntage de peces, restauració a taller i/o reproducció de peces i col·locació amb preparació de superficie i rejuntat.
7. Restauració d'adherència de les peçes mitjançant prèvia neteja del suport i recol·locació amb injecció de material compatible per una millora de la adherència.

REP	PROCÉS DE REPRODUCCIÓ D'ORNAMENTS DE CERÀMIC DECORATIU VIDRIAT

1. Aixecament de patrons i dibuixos preexistents per a la seva reproducció.
2. Desmuntatge d'enrajolat o trencadís preexistent en mal estat de conservació.
3. Preparació de la base per rebre en nou enrajolat.
4. Reproducció de ceràmica de les mateixes característiques a les originals, col·locació i rejuntat

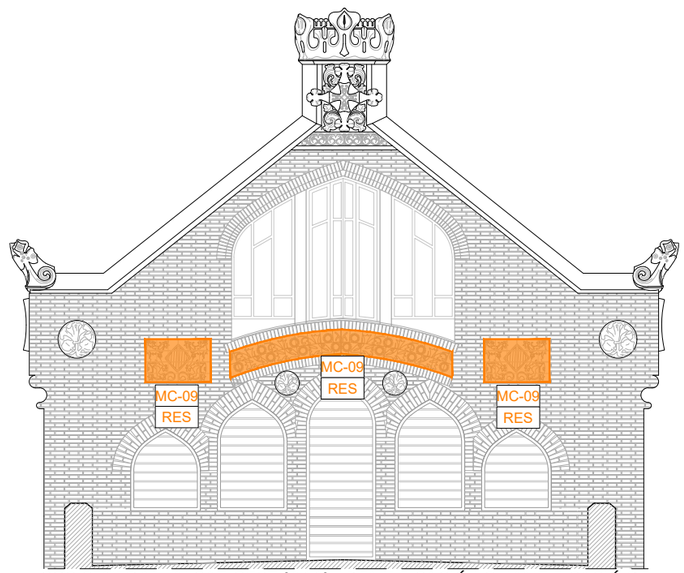

COS CENTRAL. ALÇAT OEST (A11). IDENTIFICACIÓ I QUANTIFICACIÓ DE ORNAMENTS CERÀMIC DECORATIU VIDRIAT A REPRODUIR O RESTAURAR.

HOSPITAL DE LA SANTA CREU I SANT PAU
FUNDACIÓ PRIVADA

Projecte
PROJECTE DE REHABILITACIÓ INTEGRAL DEL PAVELLÓ DE NOSTRA SENYORA DE MONTSERRAT DEL RECINTE MODERNISTA DE L'HOSPITAL DE LA SANTA CREU I SANT PAU
PROJECTE EXECUTIU

Expedient
25007

Localització
C/ de Sant Antoni Maria Claret ,167.
Horta-Guinardó

Municipi i comarca
Barcelona 08025 (Barcelonès)

Propietat i promotor
Fundació Privada Hospital de la Santa Creu i Sant Pau

Plànol
ORNAMENTS DE CERÀMIC DECORATIU VIDRIAT
Cos Central. Alçat Sud i Alçat Oest
Identificació de ornaments de façana de ceràmic dec. vidriat a reproduir o restaurar

Arxiu
25007_PI_Reproduccions i restauracions Ornaments Ceràmic Decoratiu Vidriat.dwg 04.11 IE PI

Data
Maig 2026

Escala
1:150/1:100 A3

Número

Els tècnics redactors UTE GAA + ZAZURCA + ILV:

GAA GUITART ARQUITECTURA I ASS. SLP — Xavier Guitart, Gemma Guitart, Oriol Guitart

zm ESTUDI D'ARQUITECTURA — Mercè Zazurca, César Sánchez

Equip tècnic:
A.Martinez, S.Garcia, G.Ballestin, V.Mohr, A.Cáceres, À.Amer, D.Martínez, M.Sanz

ORNAMENTS DE MOSAIC CERÀMIC

PLANTA COBERTA - PLANTA PRIMERA-PLANTA BAIXA

MC-01		C-PB
MC-02		C-PB
MC-03		PC -
MC-04		APC -
MC-05		C -
MC-06		C -
MC-07		P-P1

Ceràmic decoratiu vidriat Pont Nord P02-PB (1ut)
Ceràmic decoratiu vidriat Pont Sud P02-PB (1ut)
Ceràmic decoratiu vidriat Escut Bandera (8 uts)
Ceràmic decoratiu vidriat Escut Creu (8 uts)
Ceràmic decoratiu vidriat Escut "P"(6 uts)
Ceràmic decoratiu vidriat Escut "G"(6 uts)
Ceràmic decoratiu vidriat finestres trilobulada (3 uts)

MC-08		P-PC
MC-09		P-PC
MC-10		A-PC
MC-11		A-PC
MC-12		A-PC
MC-13		A-PC
TR-01		C-PC

Ceràmic decoratiu vidriat caixa escala (2uts)
Ceràmic decoratiu vidriat cos central (3 uts)
Ceràmic decoratiu vidriat Torre d'Aiguas sup.(1 ut)
Ceràmic decoratiu vidriat Torre d'Aigua inf.(1 ut)
Ceràmic decoratiu vidriat Rotonda sup.(10 ut)
Ceràmic decoratiu vidriat Rotonda inf.(1 ut)
Trencadís xemeneneies Semicúpula (4 ut)


(Unitats de nous ornaments i elements a reproduir)
(Unitats de nous ornaments i elements a restaurar)

REP — Reproducció d'elements perduts i/o degradats de les mateixes característiques formals, dimensionals i materials a les originals (aixecament i reproducció).

RES — Restauració d'elements ornamentals en mal estat de conservació. Neteja, sanejament i restauració d'elements ornamentals de ceràmica vidriada i decorada.


ETIQUETES

O0X | X-PX
- Ornament
- Cos
- Planta

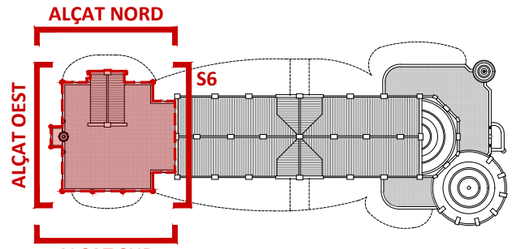


PLANTA COBERTA. IDENTIFICACIÓ COS POSTERIOR
E 1:750

Àmbit d'intervenció

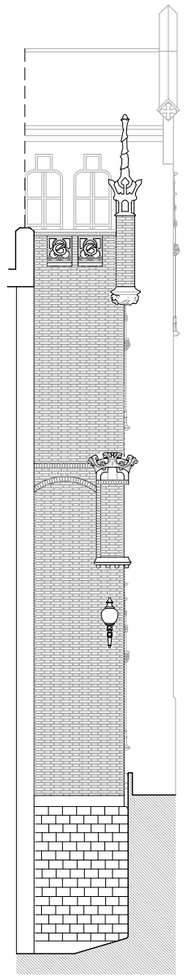


SECCIÓ 6. IDENTIFICACIÓ


0 1 2 4 8m

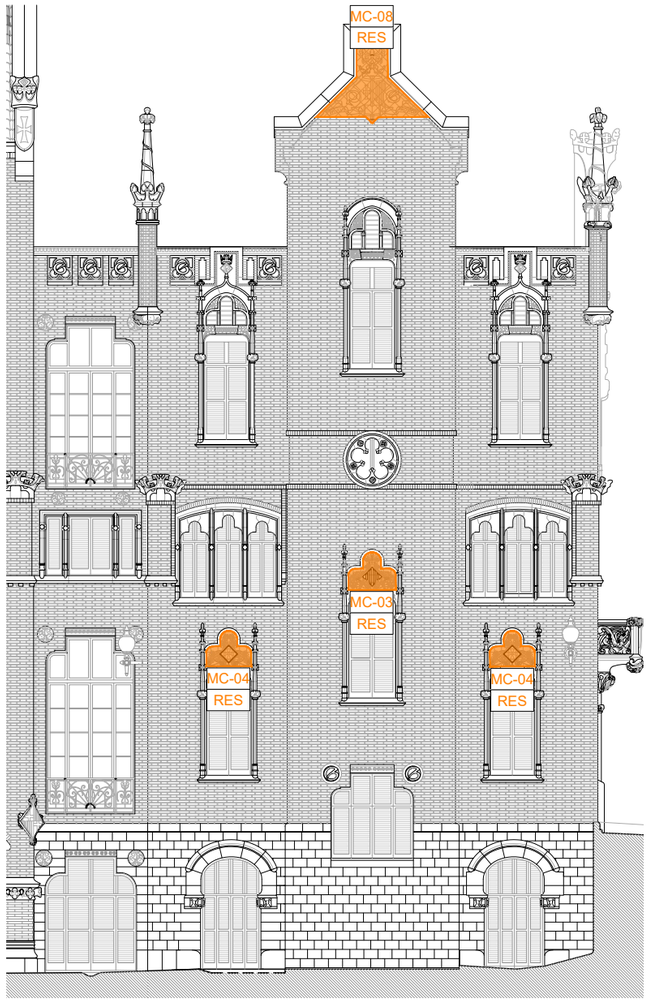

COS POSTERIOR. ALÇAT NORD. IDENTIFICACIÓ I QUANTIFICACIÓ DE ORNAMENTS DE CERÀMIC DECORATIU VIDRIAT A REPRODUIR O RESTAURAR.

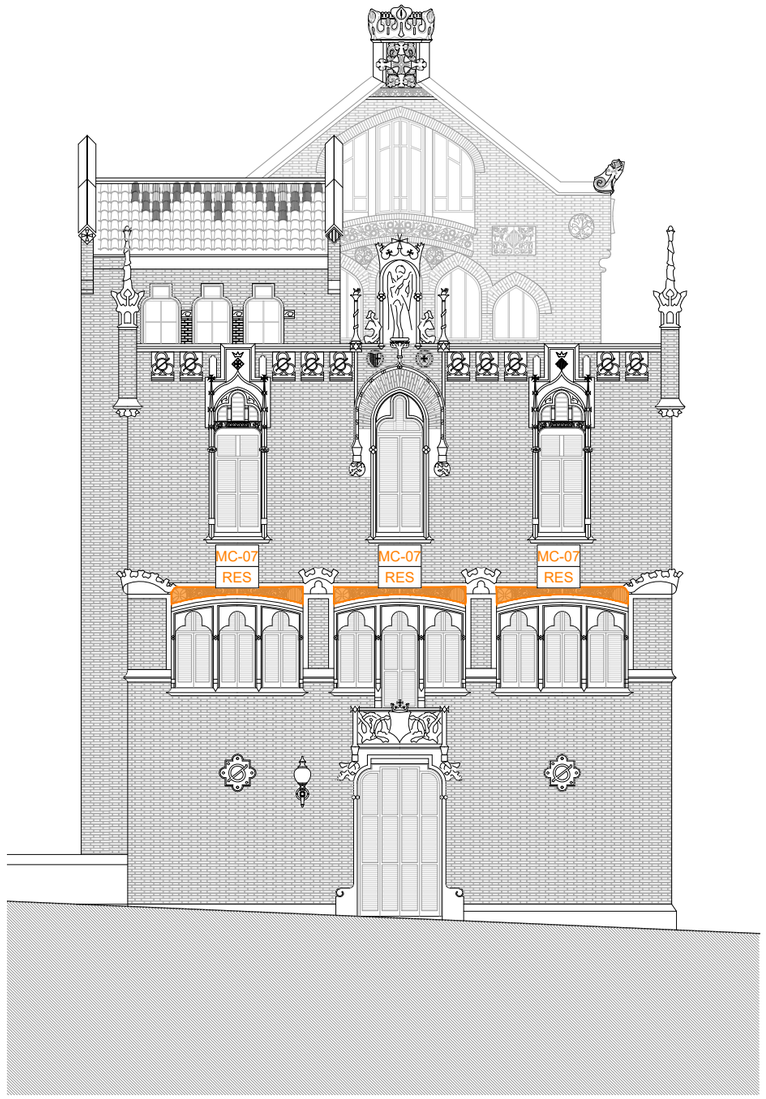

COS POSTERIOR. ALÇAT OEST. IDENTIFICACIÓ I QUANTIFICACIÓ DE ORNAMENTS DE CERÀMIC DECORATIU VIDRIAT A REPRODUIR O RESTAURAR.

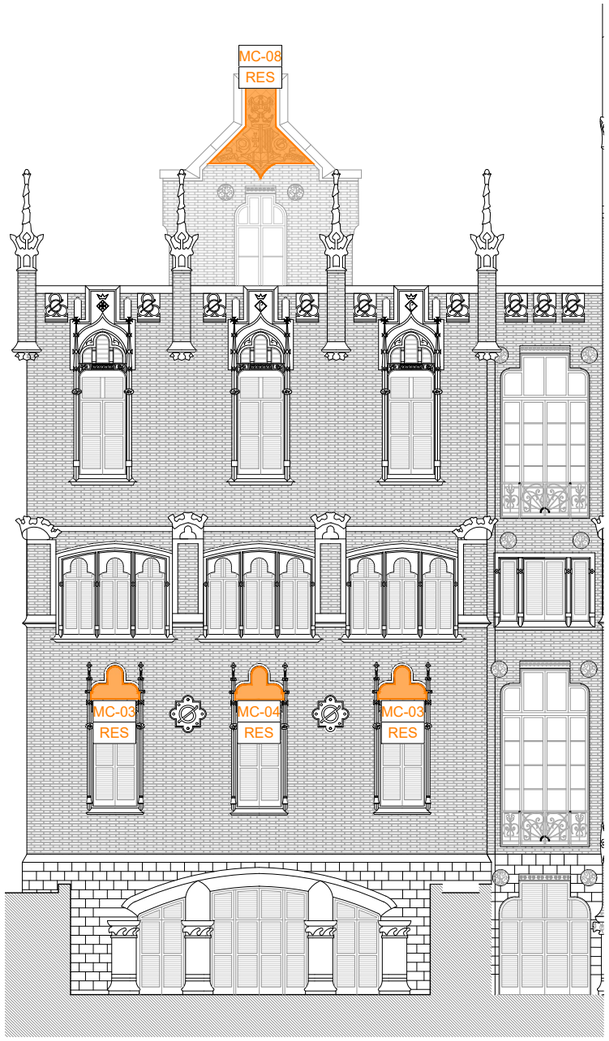

COS POSTERIOR. ALÇAT SUD. IDENTIFICACIÓ I QUANTIFICACIÓ DE ORNAMENTS DE CERÀMIC DECORATIU VIDRIAT A REPRODUIR O RESTAURAR.

HOSPITAL DE LA SANTA CREU I SANT PAU
FUNDACIÓ PRIVADA

Projecte
PROJECTE DE REHABILITACIÓ INTEGRAL DEL PAVELLÓ DE NOSTRA SENYORA DE MONTSERRAT DEL RECINTE MODERNISTA DE L'HOSPITAL DE LA SANTA CREU I SANT PAU
PROJECTE EXECUTIU

Expedient
25007

Localització
C/ de Sant Antoni Maria Claret ,167.
Horta-Guinardó

Municipi i comarca
Barcelona 08025 (Barcelonès)

Propietat i promotor
Fundació Privada Hospital de la Santa Creu i Sant Pau

Plànol
ORNAMENTS DE CERÀMIC DECORATIU VIDRIAT
Cos Posterior.
Identificació de ornaments de façana de ceràmic dec. vidriat a reproduir o restaurar

Arxiu
25007_PI_Reproduccions i restauracions Ornaments Ceràmic Decoratiu Vidriat.dwg 04.12 IE PI

Data
Maig 2026

Escala
1:150 - A3

Número

Els tècnics redactors UTE GAA + ZAZURCA + ILV:

GAA GUITART ARQUITECTURA I ASS. SLP — Xavier Guitart, Gemma Guitart, Oriol Guitart

zm ESTUDI D'ARQUITECTURA — Mercè Zazurca, César Sánchez

Equip tècnic:
A.Martinez, S.Garcia, G.Ballestin, V.Mohr, A.Cáceres, À.Amer, D.Martínez, M.Sanz

IMATGE EXTERIOR. PLÀNOLS DE PROPOSTA D'INTERVENCIÓ (IE-PI)

FUSTERIES I SERRALLERIA EXTERIOR

PROJECTE DE REHABILITACIÓ INTEGRAL DEL PAVELLÓ DE NOSTRA SENYORA DE MONTSERRAT DEL RECINTE MODERNISTA DE L'HOSPITAL DE LA SANTA CREU I SANT PAU

PROJECTE EXECUTIU

LLEGENDA COS POSTERIOR (P)

PLANTA PRIMERA ALTELL - PA

F02	P-PA	Finestra batent (6 u)
F03	P-PA	Finestra lobulada oscil·lant (1 u)
P01	P-PA	Porta batent (1 u)

TOTAL FUSTERIES P-PA: 8 unitats
TOTAL PERSIANES P-PA: 0 unitats

LLEGENDA COS CENTRAL (C)

PLANTA PRIMERA ALTELL - PA

F07	C-PA	Triple finestra voltada (7 u)
F08	C-PA	Finestra ogival (5 u)
F09	C-PA	Triple finestra voltada (7 u)
F10	C-PA	Finestra ogival (3 u)

TOTAL FUSTERIES C-PA: 22 unitats
TOTAL PERSIANES C-PA: 22 unitats*

*Es procedirà a la instal·lació de noves persianes en la seva totalitat atès que no es conserva ninguna actualment.

LLEGENDA COS ANTERIOR (A)

PLANTA PRIMERA ALTELL - PA

F01	A-PA	Finestra lobulada batent (8 u)


TOTAL FUSTERIES A-PA: 8 unitats
TOTAL PERSIANES A-PA: 0 unitats

ACTUACIONS


RES	*RESTAURACIÓ*
REC	*RESTITUCIÓ*
SUB	*SUBSTITUCIÓ*

ETIQUETES

F0X X-PX
- Fusteria
- Cos
- Planta

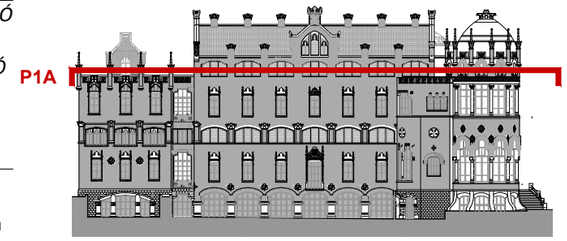

ALÇAT SUD DE REFERÈNCIA. IDENTIFICACIÓ DE PLANTES
E 1:750

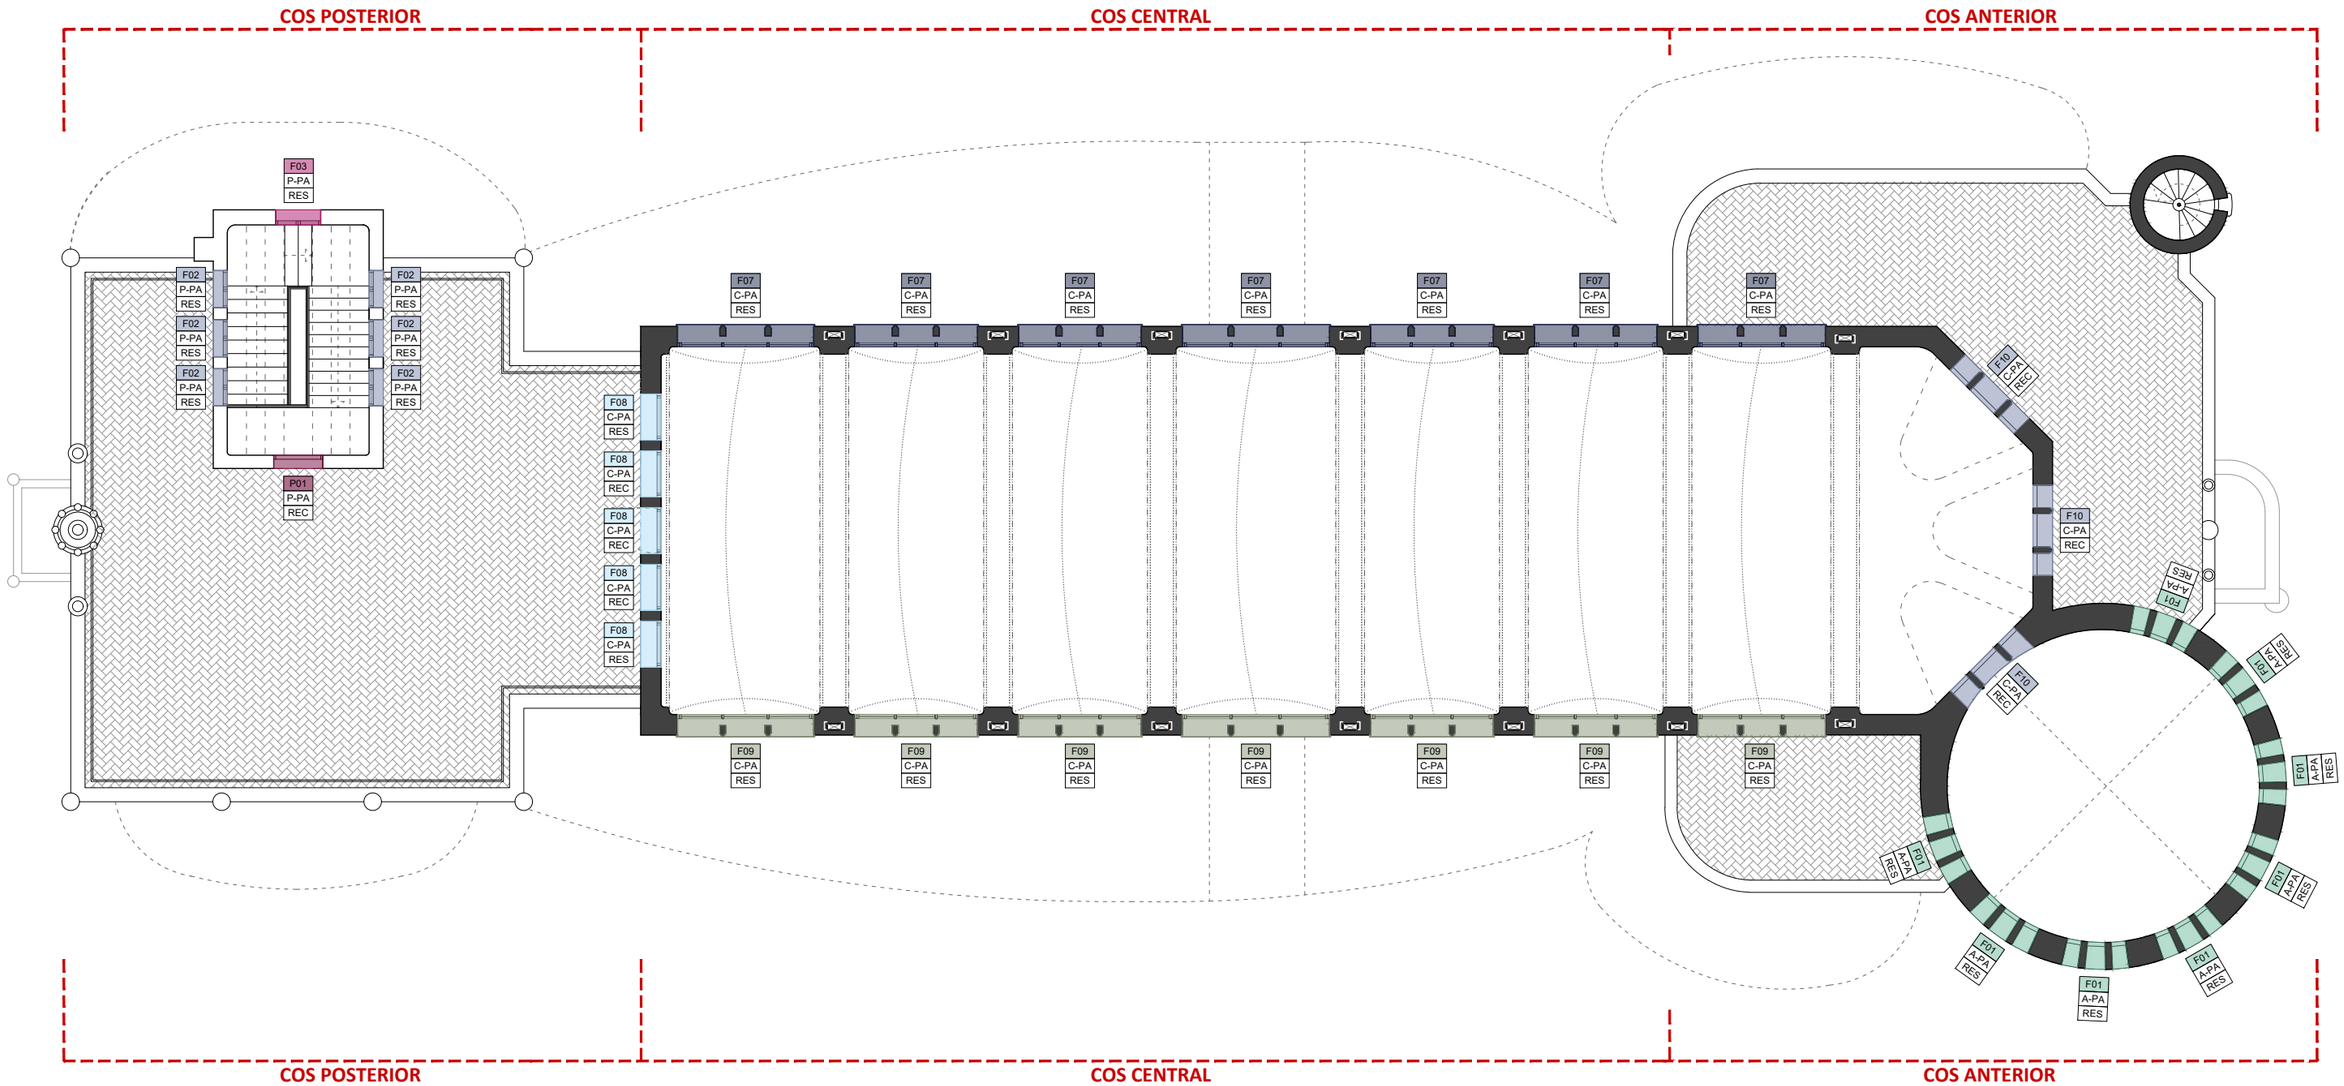

PLANTA PRIMERA ALTELL. NIVELL +13,51m. IDENTIFICACIÓ, CARACTERITZACIÓ i QUANTIFICACIÓ DE FUSTERIES I SERRALLERIA EXTERIORS
E 1:150

0 1 2 4 8m

HOSPITAL DE LA SANTA CREU I SANT PAU
FUNDACIÓ PRIVADA

Projecte
PROJECTE DE REHABILITACIÓ INTEGRAL DEL PAVELLÓ DE NOSTRA SENYORA DE MONTSERRAT DEL RECINTE MODERNISTA DE L'HOSPITAL DE LA SANTA CREU I SANT PAU
PROJECTE EXECUTIU

Expedient
25007

Localització
C/ de Sant Antoni Maria Claret ,167.
Horta-Guinardó

Municipi i comarca
Barcelona 08025 (Barcelonès)

Propietat i promotor
Fundació Privada Hospital de la Santa Creu i Sant Pau

Plànol
PROPOSTA D'INTERVENCIÓ - FUSTERIES EXTERIORS
Planta Primera Altell. Nivell +13,51m
Identificació, caracterització i quantificació de fusteries i serralleria exteriors

Arxiu
25007_PI_Fusteries.dwg

Data
Maig 2026

Escala
1:150 - DIN A3

Número
05.01 IE PI

Els tècnics redactors UTE GAA + ZAZURCA + ILV:

GAA GUITART ARQUITECTURA I ASS. SLP
Xavier Guitart, Gemma Guitart, Oriol Guitart

zm ESTUDI D'ARQUITECTURA
Mercè Zazurca, César Sánchez

Equip tècnic:
A.Martinez, S.Garcia, G.Ballestin, V.Mohr, A.Cáceres, À.Amer, D.Martínez, M.Sanz

LLEGENDA COS POSTERIOR (P)

PLANTA PRIMERA - P1

F06	P-P1	Finestra batent (2 u)
S01	P-P1	Serralleria balcó (2 u)
F07	P-P1	Finestra lobulada oscil·lant (7 u)
F08	P-P1	Finestra batent (7 u)
F09	P-P1	Finestra batent (1 u)
F10	P-P1	Finestra voltada batent (1 u)
F12	P-P1	Finestra lobulada (1 u)
F13	P-P1	Finestra batent (1 u)

TOTAL FUSTERIES P-P1: 20 unitats
TOTAL PERSIANES P-P1: 20 unitats*

LLEGENDA COS CENTRAL (C)

PLANTA PRIMERA - P1

F11	C-P1	Finestra batent (6 u)
F12	C-P1	Finestra batent (6 u)

TOTAL FUSTERIES C-P1: 12 unitats
TOTAL PERSIANES C-P1: 22 unitats*

***Es procedirà a la instal·lació de noves persianes en la seva totalitat atès que no es conserva ninguna actualment.

LLEGENDA COS ANTERIOR (A)

PLANTA PRIMERA - P1

F02	A-P1	Triple finestra batent (2 u)
F03	A-P1	Finestra batent (3 u)
F04	A-P1	Finestra fixa (7 u)
F05	A-P1	Finestra fixa(6 u)
F07	A-P1	Finestra batent doble (6 u)
F08	A-P1	Finestra lobulada oscil·lant (1 u)
B01	A-P1	Balconera triple vidriada (1 u)
F09	A-P1	Finestra batent (1 u)
F11	A-P1	Finestra batent (1 u)
F12	A-P1	Finestra batent doble (1 u)
F13	A-P1	Finestra batent (2 u)


TOTAL FUSTERIES A-P1: 31 unitats // PERSIANES: 10 unitats*

ACTUACIONS


RES	*RESTAURACIÓ*
REC	*RESTITUCIÓ*
SUB	*SUBSTITUCIÓ*

ETIQUETES

F0X X-PX
- Fusteria
- Cos
- Planta

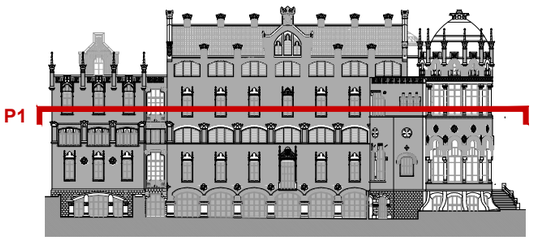

ALÇAT SUD DE REFERÈNCIA. IDENTIFICACIÓ DE PLANTES
E 1:750

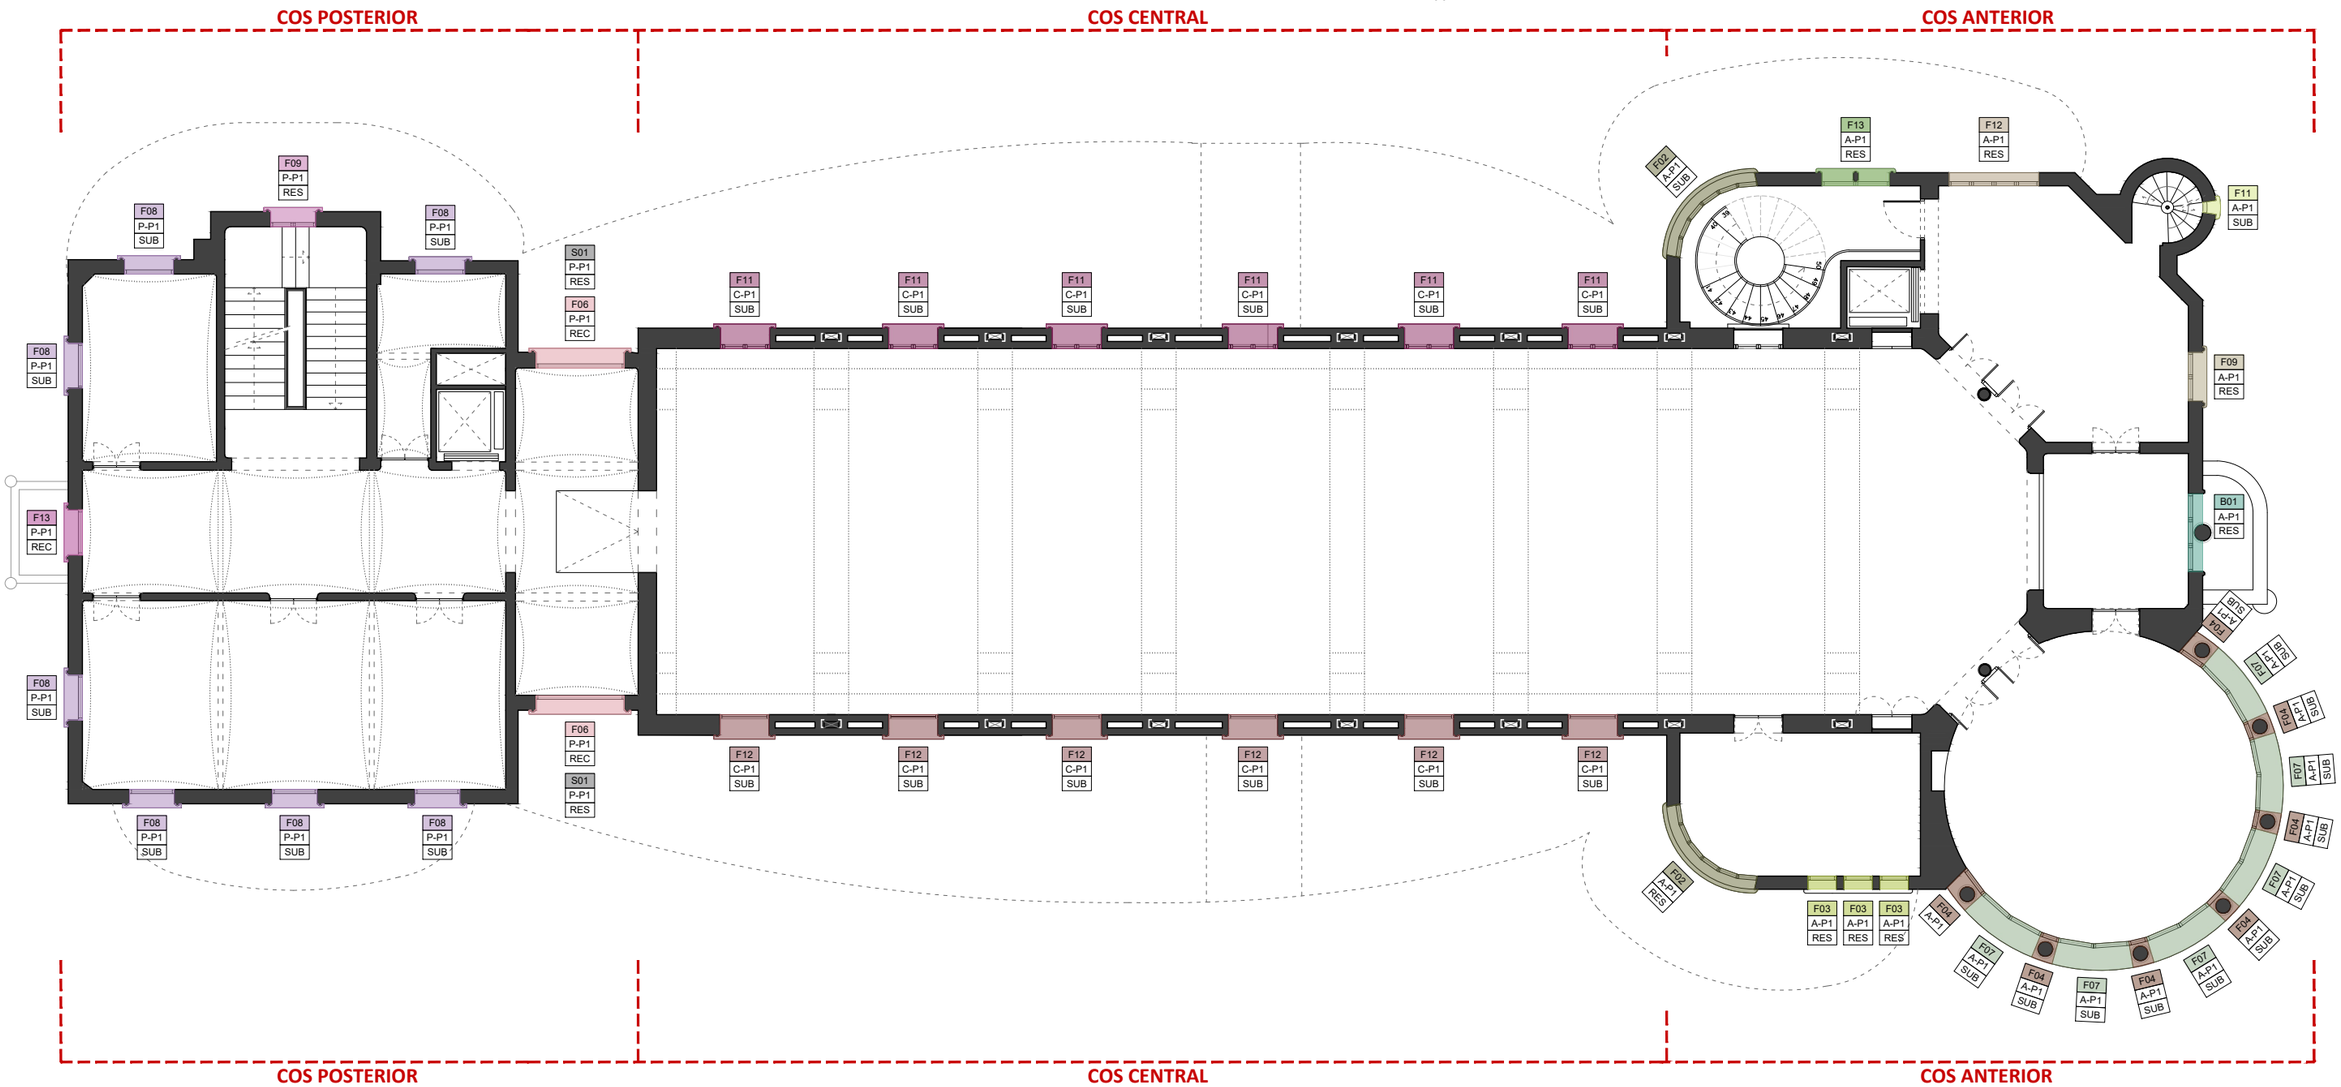

PLANTA PRIMERA. NIVELL +8,30m. IDENTIFICACIÓ, CARACTERITZACIÓ I QUANTIFICACIÓ DE FUSTERIES I SERRALLERIA EXTERIORS
E 1:150

0 1 2 4 8m

HOSPITAL DE LA SANTA CREU I SANT PAU
FUNDACIÓ PRIVADA

Projecte
PROJECTE DE REHABILITACIÓ INTEGRAL DEL PAVELLÓ DE NOSTRA SENYORA DE MONTSERRAT DEL RECINTE MODERNISTA DE L'HOSPITAL DE LA SANTA CREU I SANT PAU
PROJECTE EXECUTIU

Expedient
25007

Localització
C/ de Sant Antoni Maria Claret ,167.
Horta-Guinardó

Municipi i comarca
Barcelona 08025 (Barcelonès)

Propietat i promotor
Fundació Privada Hospital de la Santa Creu i Sant Pau

Plànol
PROPOSTA D'INTERVENCIÓ - FUSTERIES EXTERIORS
Planta Primera. Nivell +8,30 m
Identificació, caracterització i quantificació de fusteries i serralleria exteriors

Arxiu
25007_PI_Fusteries.dwg

Data
Maig 2026

Escala
1:150 - DIN A3

Número
05.02 IE PI

Els tècnics redactors UTE GAA + ZAZURCA + ILV:

GAA GUITART ARQUITECTURA I ASS. SLP
Xavier Guitart, Gemma Guitart, Oriol Guitart

zm ESTUDI D'ARQUITECTURA
Mercè Zazurca, César Sánchez

Equip tècnic:
A.Martinez, S.Garcia, G.Ballestin, V.Mohr, A.Cáceres, À.Amer, D.Martínez, M.Sanz

LLEGENDA COS POSTERIOR (P)

PLANTA BAIXA - PB

F23	P-PB	Finestra batent (2 u)
S01	P-PB	Serralleria balcó (2 u)
F24	P-PB	Finestra batent (2 u)
F25	P-PB	Triple finestra lobulada (1 u)
P03	P-PB	Porta batent (1 u)
F26	P-PB	Finestra batent (3 u)

TOTAL FUSTERIES P-PB: 9 unitats
TOTAL PERSIANES P-PB: 9 unitats*

*Es procedirà a la instal·lació de noves persianes en la seva totalitat atès que no es conserva ninguna actualment.

LLEGENDA COS CENTRAL (C)

PLANTA BAIXA - PB

F09	C-PB	Triple finestra voltada (6 u)
F12	C-PB	Finestra batent (5 u)
F13	C-PB	Triple finestra voltada (2 u)
F14	C-PB	Triple finestra voltada (1 u)
F15	C-PB	Triple finestra voltada (2 u)
F16	C-PB	Triple finestra voltada (1 u)
F11	C-PB	Finestra batent (5 u)
P02	C-PB	Porta batent (2 u)

TOTAL FUSTERIES C-PB: 24 unitats
TOTAL PERSIANES C-PB: 24 unitats*

LLEGENDA COS ANTERIOR (A)

PLANTA BAIXA - PB

F14	A-PB	F. voltada batent (5 u)
F11	A-PB	F. batent (5 u)
S01	A-PB	S. finestres (1 u)
F15	A-PB	F. batent doble (4 u)
F16	A-PB	F. batent (2 u)
F17	A-PB	F. fixa (7 u)
F18	A-PB	F. lobulada oscil·lant (6 u)
F20	A-PB	Finestra batent doble (6 u)
F21	A-PB	Finestra lobulada batent (1 u)
P01	A-PB	Porta batent vidriada (1 u)
F23	A-PB	Finestra lobulada (1 u)
F24	A-PB	Finestra batent doble (2 u)
F25		F. lobulada osc. (2 u)
F26		F. batent (2 u)


FUSTERIES: 44 u
PERSIANES: 13 u*

ACTUACIONS


RES	*RESTAURACIÓ*
REC	*RESTITUCIÓ*
SUB	*SUBSTITUCIÓ*

ETIQUETES

F0X X-PX
- Fusteria
- Cos
- Planta

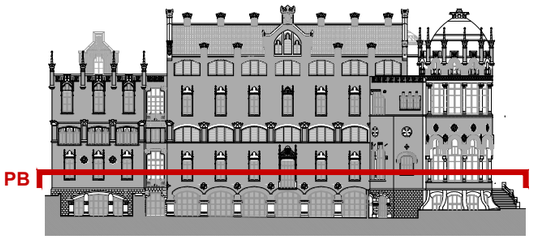

ALÇAT SUD DE REFERÈNCIA. IDENTIFICACIÓ DE PLANTES
E 1:750

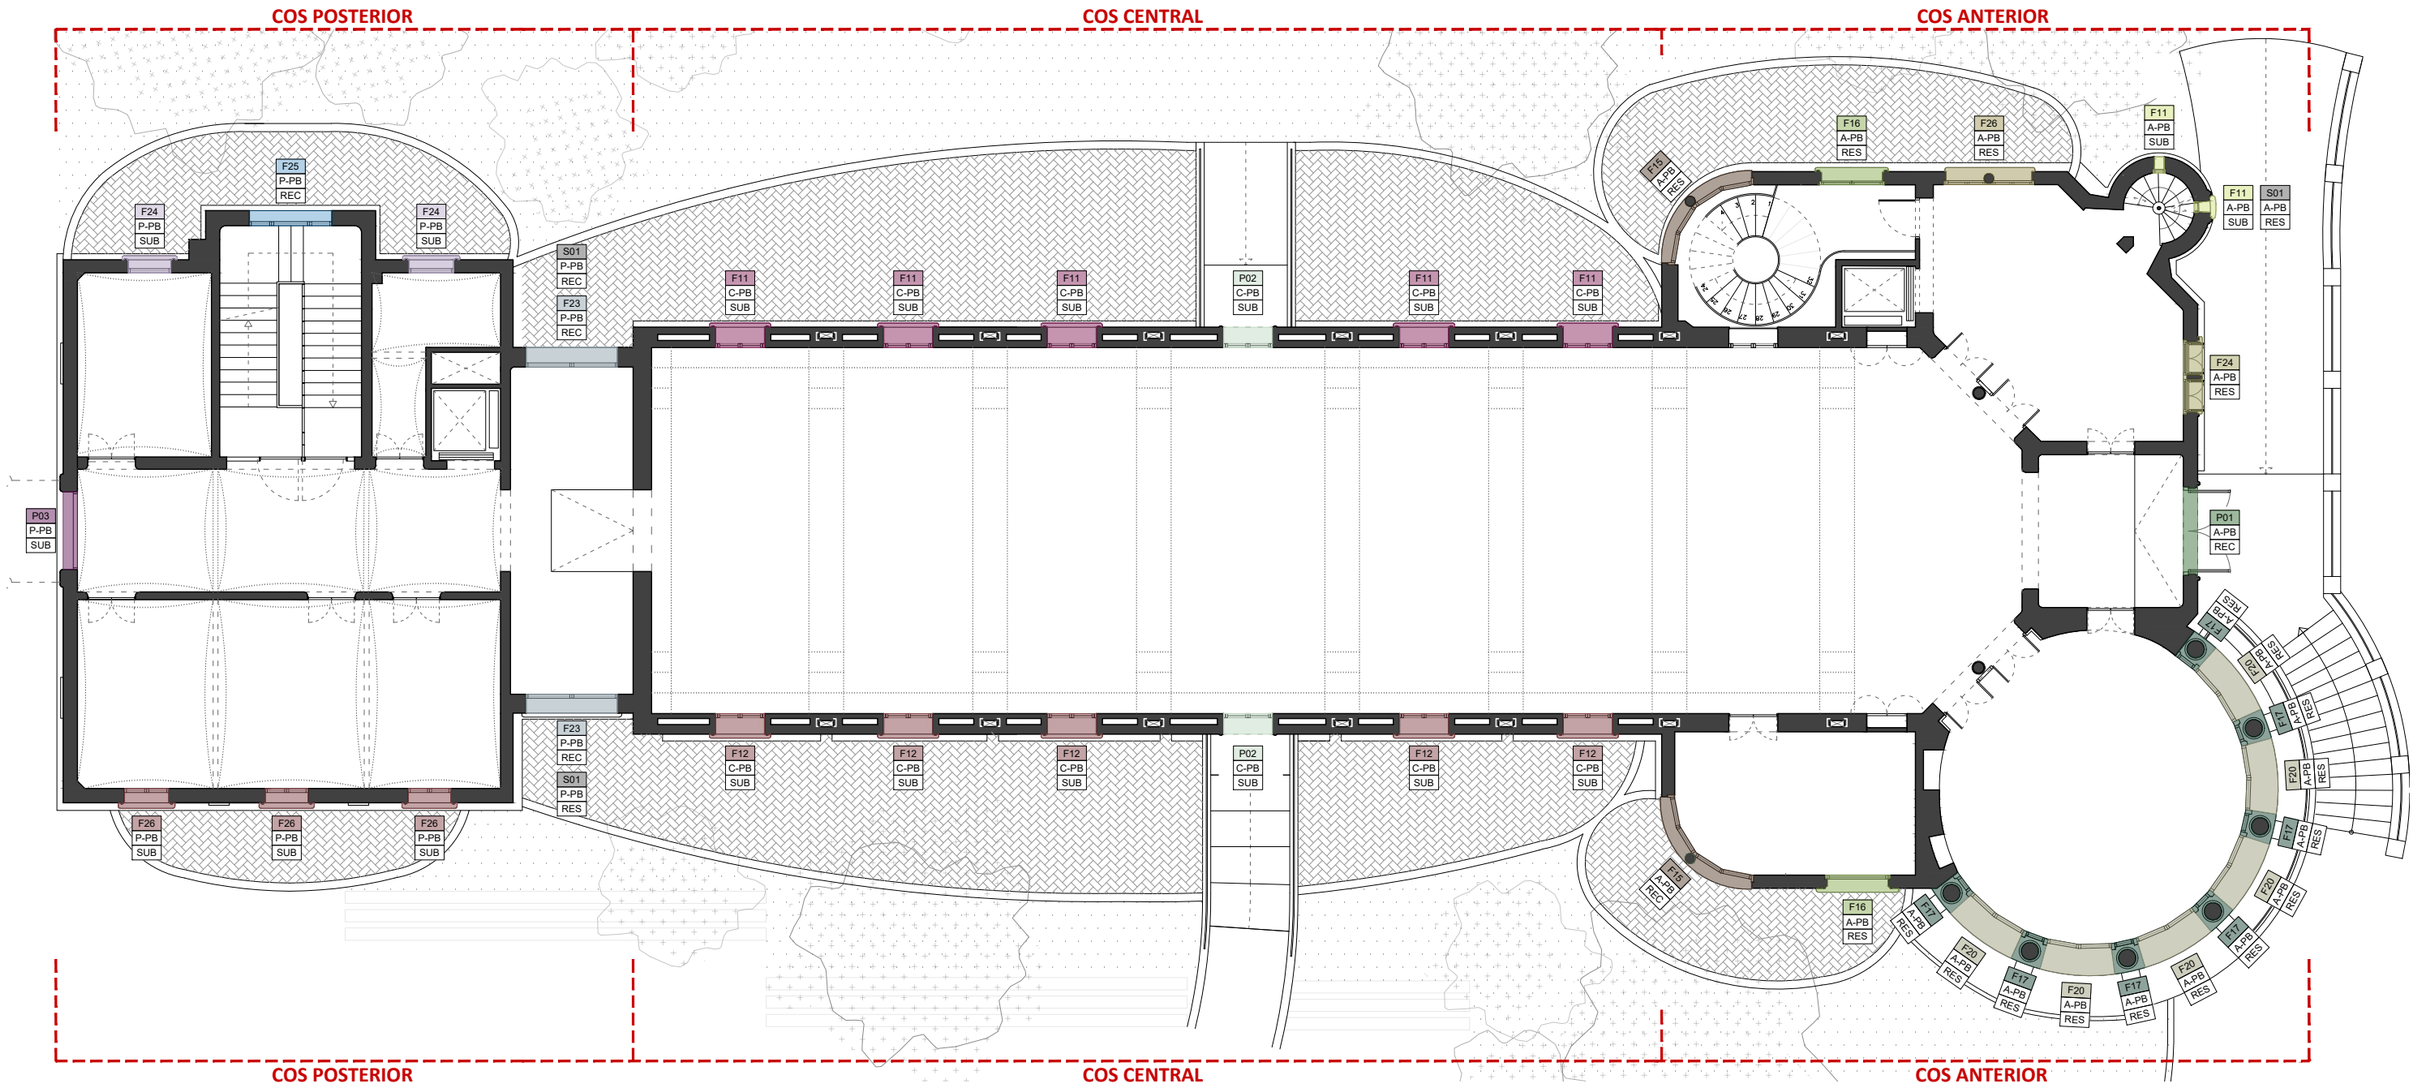
COS POSTERIOR
COS CENTRAL
COS ANTERIOR
F25 P-PB REC
F24 P-PB SUB
F24 P-PB SUB
S01 P-PB REC
F23 P-PB REC
F11 C-PB SUB
F11 C-PB SUB
F11 C-PB SUB
P02 C-PB SUB
F11 C-PB SUB
F11 C-PB SUB
F16 A-PB RES
F26 A-PB RES
F11 A-PB SUB
F15 A-PB RES
F11 A-PB SUB
S01 A-PB RES
F24 A-PB RES
P03 P-PB SUB
P01 A-PB REC
F23 P-PB REC
S01 P-PB RES
F12 C-PB SUB
F12 C-PB SUB
F12 C-PB SUB
P02 C-PB SUB
F12 C-PB SUB
F12 C-PB SUB
F26 P-PB SUB
F26 P-PB SUB
F26 P-PB SUB
F18 A-PB REC
F16 A-PB RES
F14 A-PB RES
F17 A-PB RES
F20 A-PB RES
F17 A-PB RES
F20 A-PB RES
F17 A-PB RES
F20

LLEGENDA COS POSTERIOR (P)

PLANTA SEMISOTERRANI - PS

F28	P-PS	Finestra batent doble (2 u)
F29	P-PS	Finestra batent doble (2 u)
F33	P-PS	Finestra batent doble (4 u)

TOTAL FUSTERIES P-PS: 8 unitats
TOTAL PERSIANES P-PS: 8 unitats*

*Es procedirà a la instal·lació de noves persianes en la seva totalitat atès que no es conserva ninguna actualmen

LLEGENDA COS CENTRAL (C)

PLANTA SEMISOTERRANI - PS

F17	C-PS	Finestra voltada (5 u)
F18	C-PS	Finestra voltada (1 u)
F20	C-PS	Finestra voltada (6 u)

TOTAL FUSTERIES C-PS: 12 unitats
TOTAL PERSIANES C-PS: 12 unitats*

LLEGENDA COS ANTERIOR (A)

PLANTA SEMISOTERRANI - PS

F29	A-PS	Finestra batent (4 u)
F30	A-PS	Triple finestra voltada (6 u)
F31	A-PS	Triple finestra voltada (1 u)
F32	A-PS	Finestra batent (1 u)
S02	A-PS	Serralleria finestra (1 u)
F33	A-PS	Finestra batent doble (1 u)

TOTAL FUSTERIES A-PS: 13 unitats
TOTAL PERSIANES A-PS: 5 unitats*

ACTUACIONS


RES	*RESTAURACIÓ*
REC	*RESTITUCIÓ*
SUB	*SUBSTITUCIÓ*

ETIQUETES

F0X X-PX
- Fusteria
- Cos
- Planta



ALÇAT SUD DE REFERÈNCIA. IDENTIFICACIÓ DE PLANTES
E 1:750

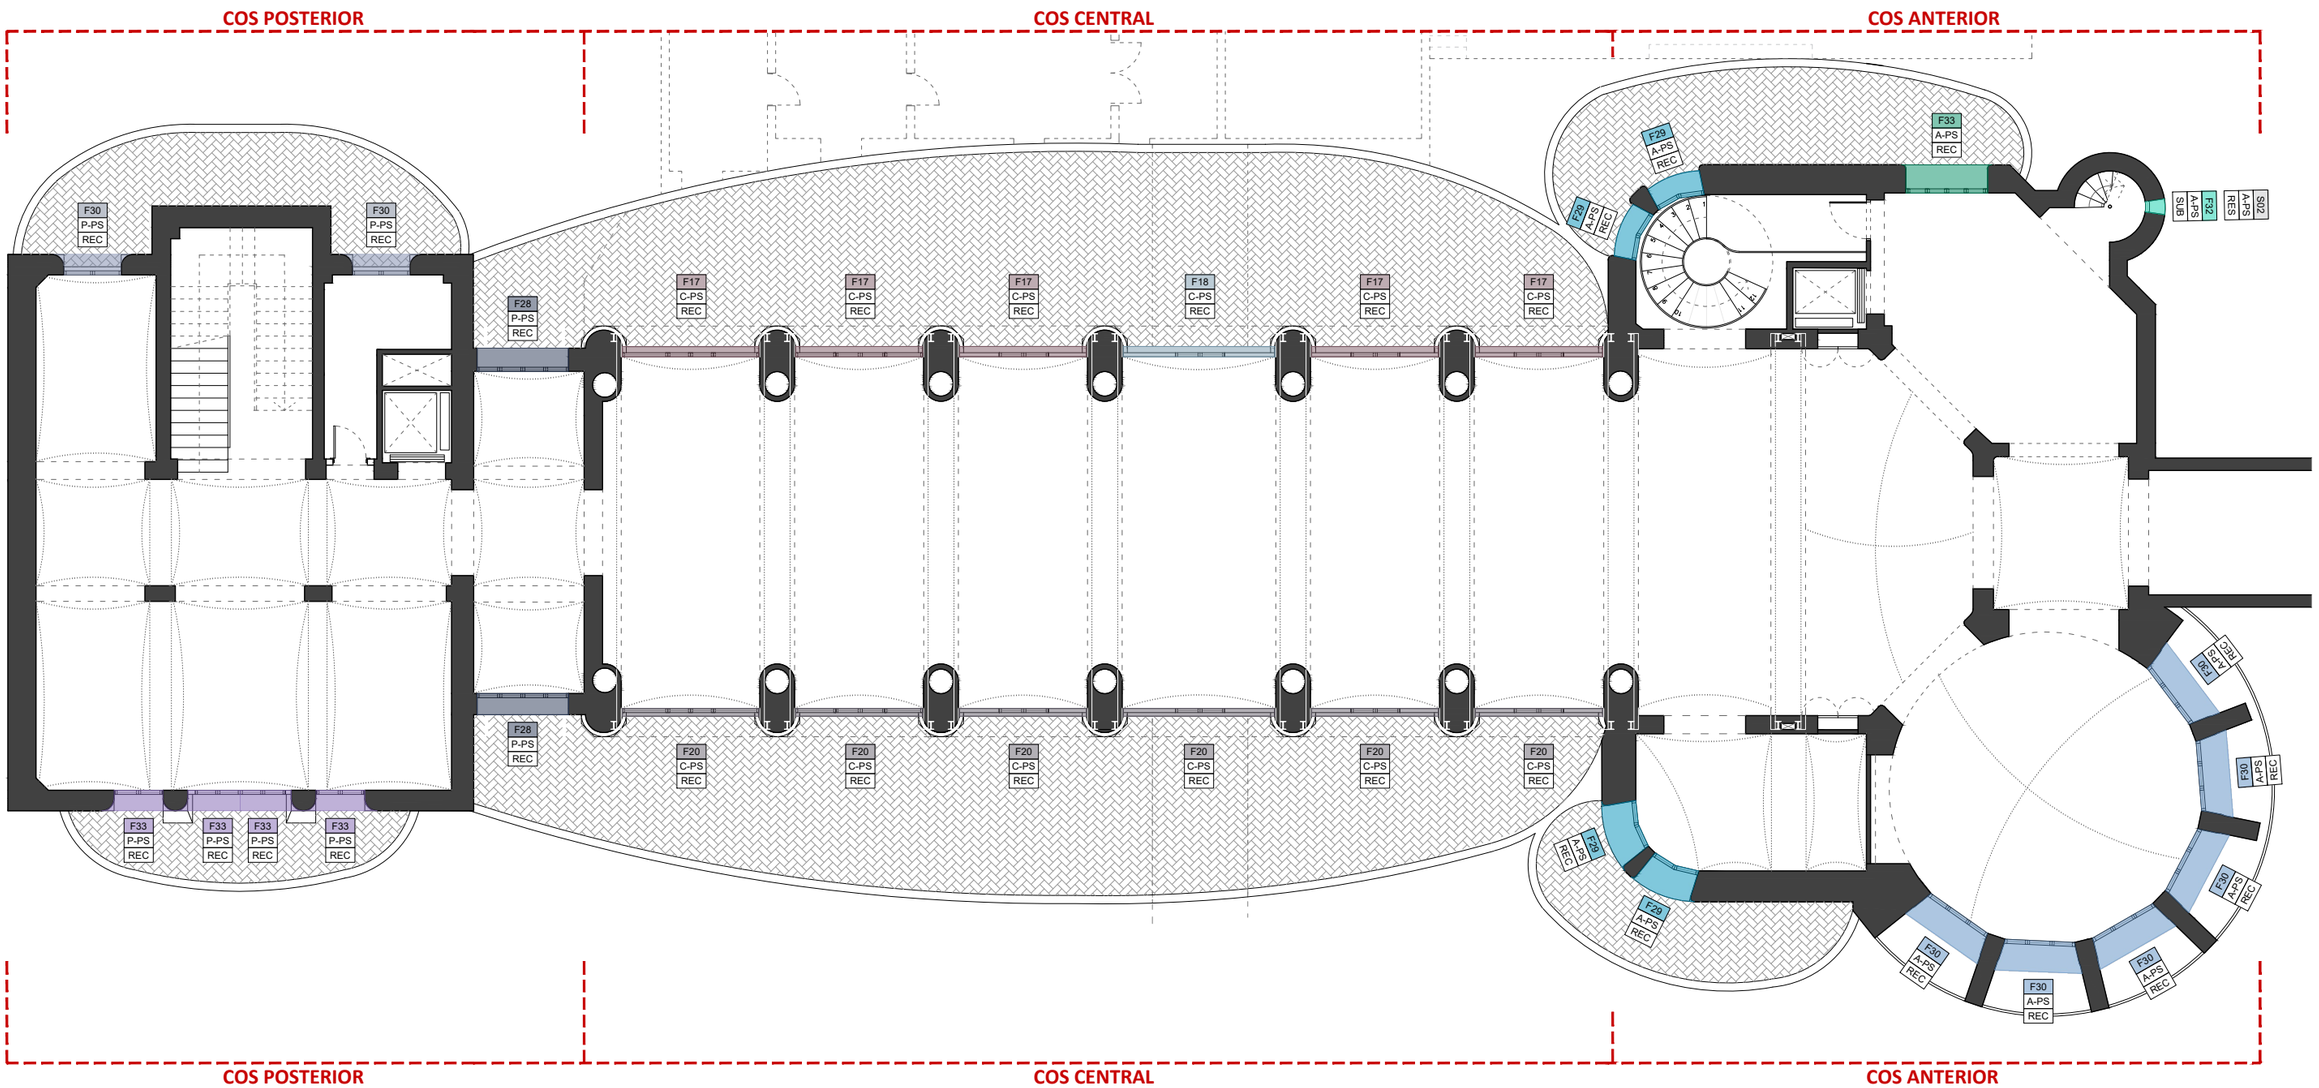

PLANTA SEMISOTERRANI. NIVELL -5,00m. IDENTIFICACIÓ, CARACTERITZACIÓ I QUANTIFICACIÓ DE FUSTERIES I SERRALLERIA EXTERIORS
E 1:150

0 1 2 4 8m

HOSPITAL DE LA SANTA CREU I SANT PAU
FUNDACIÓ PRIVADA

Projecte
PROJECTE DE REHABILITACIÓ INTEGRAL DEL PAVELLÓ DE NOSTRA SENYORA DE MONTSERRAT DEL RECINTE MODERNISTA DE L'HOSPITAL DE LA SANTA CREU I SANT PAU
PROJECTE EXECUTIU

Expedient
25007

Localització
C/ de Sant Antoni Maria Claret ,167.
Horta-Guinardó

Municipi i comarca
Barcelona 08025 (Barcelonès)

Propietat i promotor
Fundació Privada Hospital de la Santa Creu i Sant Pau

Plànol
PROPOSTA D'INTERVENCIÓ - FUSTERIES EXTERIORS
Planta Semisoterrani. Nivell -5,00 m
Identificació, caracterització i quantificació de fusteries i serralleria exteriors

Arxiu
25007_PI_Fusteries.dwg

Data
Maig 2026

Escala
1:150 - DIN A3

Número
05.04 IE PI

Els tècnics redactors UTE GAA + ZAZURCA + ILV:

GAA GUITART ARQUITECTURA I ASS. SLP
Xavier Guitart, Gemma Guitart, Oriol Guitart

zm ESTUDI D'ARQUITECTURA
Mercè Zazurca, César Sánchez

Equip tècnic:
A.Martinez, S.Garcia, G.Ballestin, V.Mohr, A.Cáceres, À.Amer, D.Martínez, M.Sanz

LLEGENDA COS ANTERIOR (A)

PLANTA PRIMERA ALTELL - PA

F01	A-PA	Finestra lobulada batent (8 u)

PLANTA PRIMERA - P1

F02	A-P1	Triple finestra batent (2 u)
F03	A-P1	Finestra batent (3 u)
F04	A-P1	Finestra fixa (7 u)
F05	A-P1	Finestra fixa (6 u)
F07	A-P1	Finestra batent doble (6 u)
F08	A-P1	Finestra lobulada oscil·lant (1 u)
B01	A-P1	Balconera triple vidriada (1 u)
F09	A-P1	Finestra batent (1 u)
F11	A-P1	Finestra batent (1 u)
S01	A-P1	Serralleria finestres (1 u)
F12	A-P1	Finestra batent doble (1 u)
F13	A-P1	Finestra batent (2 u)

PLANTA BAIXA - PB

F14	A-PB	Finestra voltada batent (5 u)
F11	A-PB	Finestra batent (5 u)
S01	A-PB	Serralleria finestres (1 u)
F15	A-PB	Finestra batent doble (4 u)
F16	A-PB	Finestra batent (2 u)
F17	A-PB	Finestra fixa (7 u)
F18	A-PB	Finestra lobulada oscil·lant (6 u)
F20	A-PB	Finestra batent doble (6 u)
F21	A-PB	Finestra lobulada batent (1 u)
P01	A-PB	Porta batent vidriada (1 u)
F23	A-PB	Finestra lobulada (1 u)
F24	A-PB	Finestra batent doble (2 u)
F25	A-PB	Finestra lobulada oscil·lant (2 u)
F26	A-PB	Finestra batent (2 u)

PLANTA SEMISOTERRANI - PS

F29	A-PS	Finestra batent (4 u)
F30	A-PS	Triple finestra voltada (6 u)
F31	A-PS	Triple finestra voltada (1 u)
F32	A-PS	Finestra batent (1 u)
S02	A-PS	Serralleria finestra (1 u)
F33	A-PS	Finestra batent doble (1 u)

TOTAL FUSTERIES COS ANTERIOR

PLANTA PRIMERA ALTELL - PA: 8 unitats
PLANTA PRIMERA - P1: 31 unitats
PLANTA BAIXA - PB: 44 unitats
PLANTA SEMISOTERRANI - PS: 13 unitats

TOTAL: 96 unitats


TOTAL SERRALLERIA COS ANTERIOR

PLANTA BAIXA - PB: 1 unitats
PLANTA SEMISOTERRANI - PS: 1 unitat

TOTAL: 2 unitats


ACTUACIONS

RES	*RESTAURACIÓ*
REC	*RESTITUCIÓ*
SUB	*SUBSTITUCIÓ*

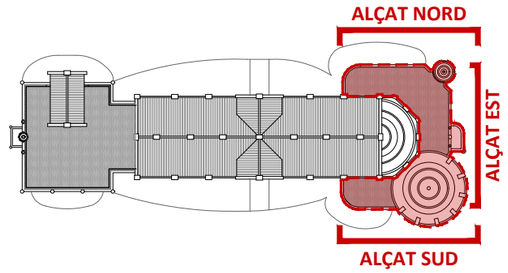


PLANTA COBERTA. IDENTIFICACIÓ COS ANTERIOR
E 1:750

Àmbit d'intervenció

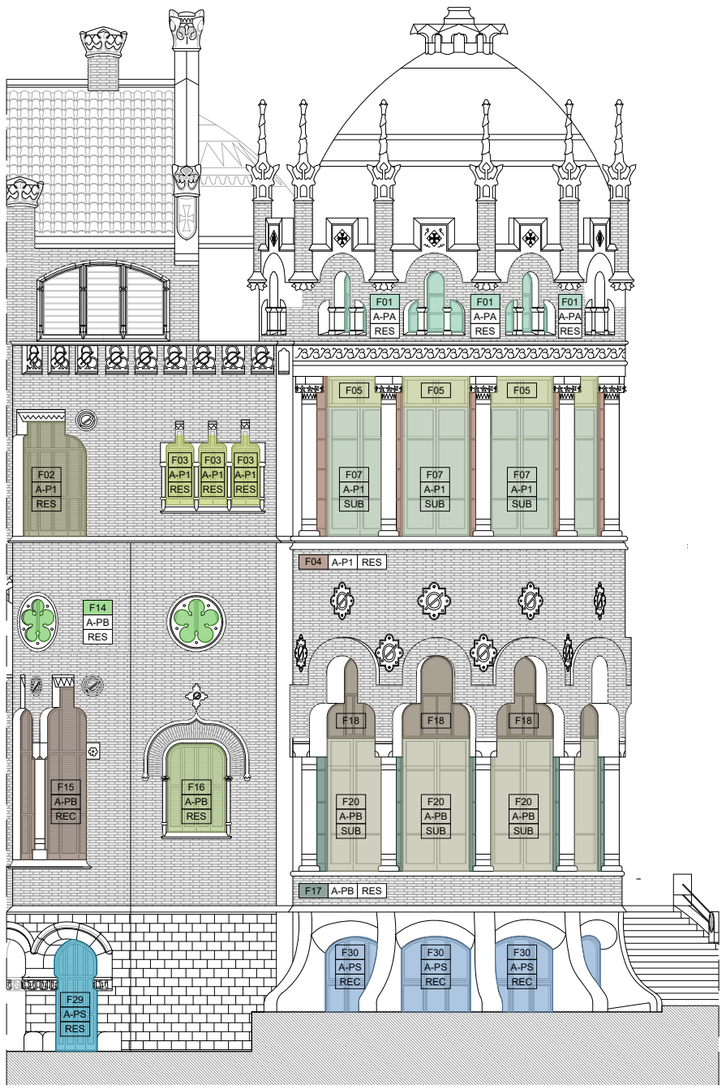


COS ANTERIOR. ALÇAT SUD. IDENTIFICACIÓ D'ACTUACIONS
EN FUSTERIES I SERRALLERIA EXTERIORS

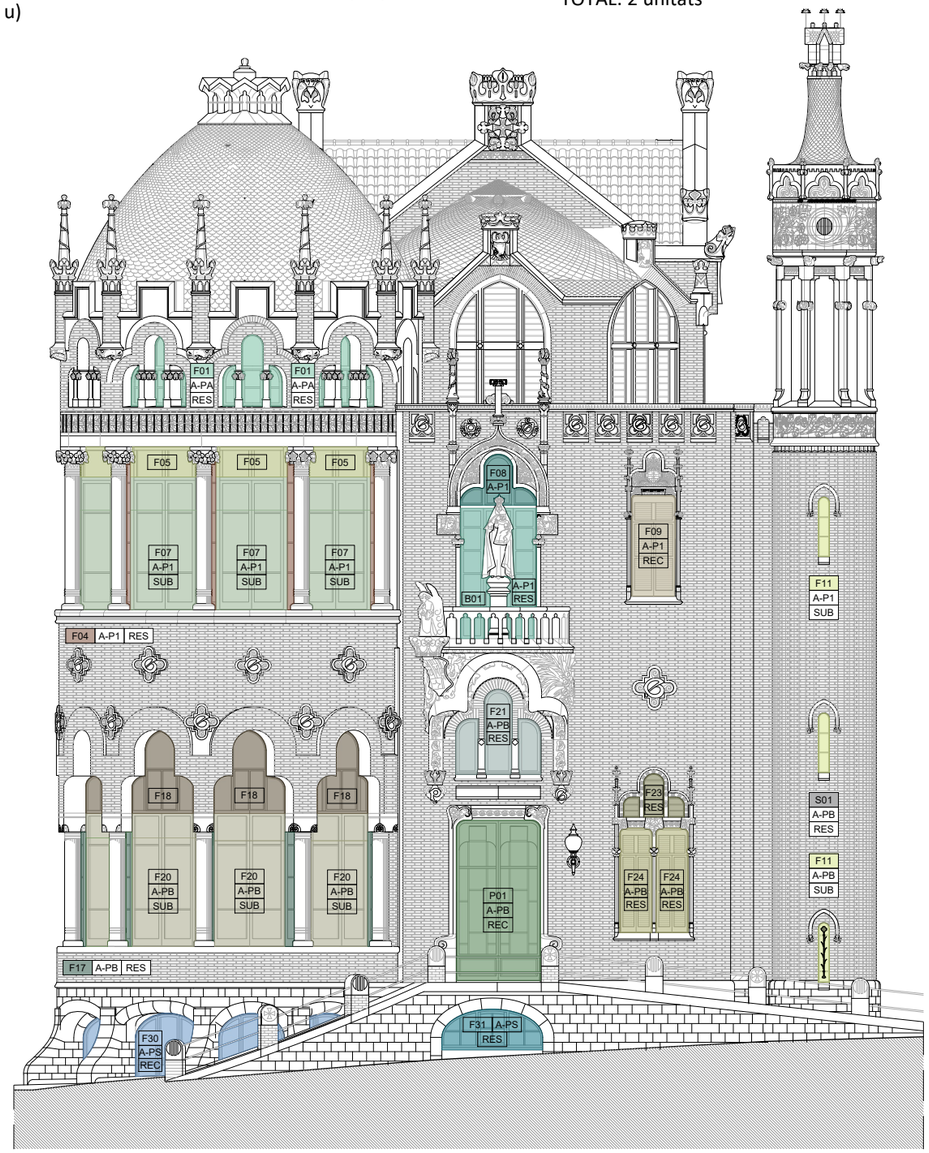

COS ANTERIOR. ALÇAT EST. IDENTIFICACIÓ, CARACTERITZACIÓ I
QUANTIFICACIÓ DE FUSTERIES I SERRALLERIA EXTERIORS

0 1 2 4 8m

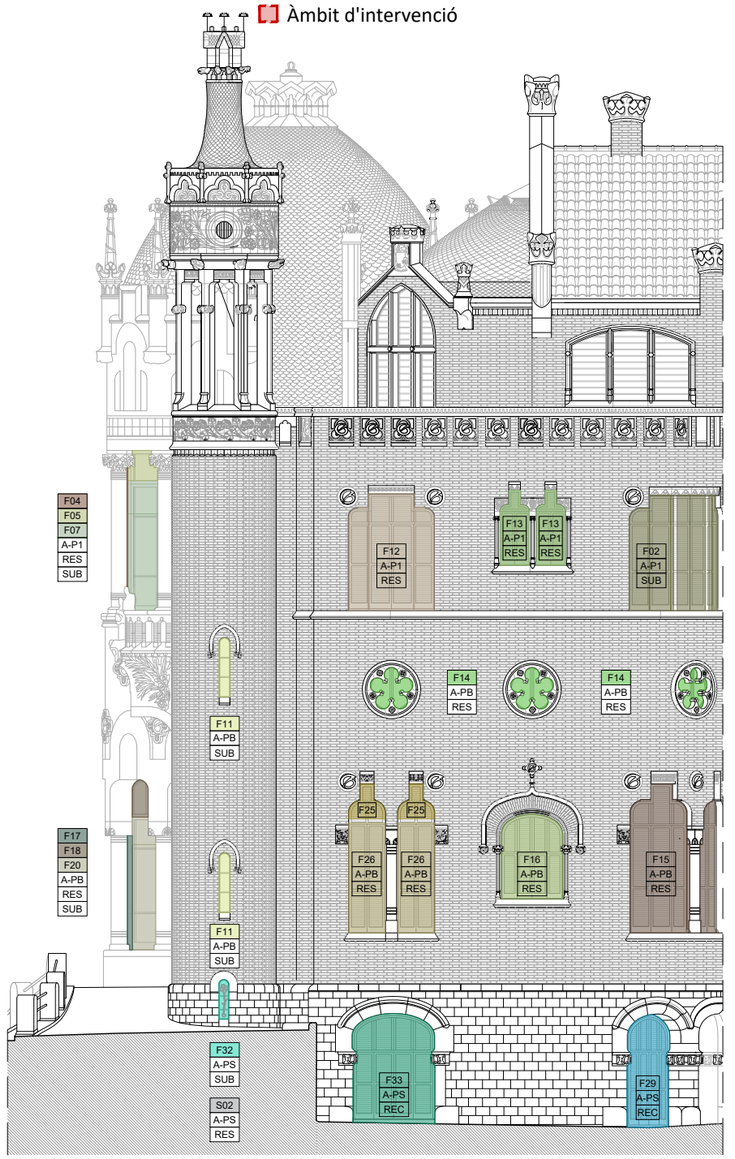

COS ANTERIOR. ALÇAT NORD. IDENTIFICACIÓ, CARACTERITZACIÓ I
QUANTIFICACIÓ DE FUSTERIES I SERRALLERIA EXTERIORS

E 1:150

HOSPITAL DE LA SANTA CREU I SANT PAU
FUNDACIÓ PRIVADA

Projecte
PROJECTE DE REHABILITACIÓ INTEGRAL DEL PAVELLÓ DE NOSTRA SENYORA DE MONTSERRAT DEL RECINTE MODERNISTA DE L'HOSPITAL DE LA SANTA CREU I SANT PAU
PROJECTE EXECUTIU

Expedient
25007

Localització
C/ de Sant Antoni Maria Claret ,167.
Horta-Guinardó

Municipi i comarca
Barcelona 08025 (Barcelonès)

Propietat i promotor
Fundació Privada Hospital de la Santa Creu i Sant Pau

Plànol
PROPOSTA D'INTERVENCIÓ - FUSTERIES EXTERIORS
Cos Anterior. Alçats Sud, Est i Nord
Identificació, caracterització i quantificació de fusteries i serralleria exteriors

Arxiu
25007_PI_Fusteries.dwg

Data
Maig 2026

Escala
1:150 - DIN A3

Número
05.05 IE PI

Els tècnics redactors UTE GAA + ZAZURCA + ILV:

GAA GUITART ARQUITECTURA I ASS. SLP
Xavier Guitart, Gemma Guitart, Oriol Guitart

zm ESTUDI D'ARQUITECTURA
Mercè Zazurca, César Sánchez

Equip tècnic:
A.Martinez, S.Garcia, G.Ballestin, V.Mohr, A.Cáceres, À.Amer, D.Martínez, M.Sanz

LLEGENDA COS CENTRAL (C)

PLANTA SOTACOBERTA - PC

F01	C-PC	Finestra lobulada oscil·lant (4 u)
F02	C-PC	Finestra lobulada batent (2 u)
F03	C-PC	Finestra ogival (3 u)

PLANTA PRIMERA ALTELL - PA

F07	C-PA	Triple finestra voltada (7 u)
F08	C-PA	Finestra ogival (5 u)
F09	C-PA	Triple finestra voltada (7 u)
F10	C-PA	Finestra ogival (3 u)

PLANTA PRIMERA - P1

F11	C-P1	Finestra batent (6 u)
F12	C-P1	Finestra batent (6 u)

PLANTA BAIXA - PB

F09	C-PB	Triple finestra voltada (6 u)
F12	C-PB	Finestra batent (5 u)
F13	C-PB	Triple finestra voltada (2 u)
F14	C-PB	Triple finestra voltada (1 u)
F15	C-PB	Triple finestra voltada (2 u)
F16	C-PB	Triple finestra voltada (1 u)
F11	C-PB	Finestra batent (5 u)
P02	C-PB	Porta batent (2 u)

PLANTA SEMISOTERRANI - PS

F17	C-PS	Finestra voltada (5 u)
F18	C-PS	Finestra voltada (1 u)
F20	C-PS	Finestra voltada (6 u)

TOTAL FUSTERIES COS CENTRAL

PLANTA SOTACOBERTA - PC: 9 unitats
PLANTA PRIMERA ALTELL - PA: 22 unitats
PLANTA PRIMERA - P1: 12 unitats
PLANTA BAIXA - PB: 24 unitats
PLANTA SEMISOTERRANI - PS: 12 unitats


TOTAL: 79 unitats

TOTAL SERRALLERIA COS CENTRAL

TOTAL: 0 unitats


ACTUACIONS

RES	*RESTAURACIÓ*
REC	*RESTITUCIÓ*
SUB	*SUBSTITUCIÓ*

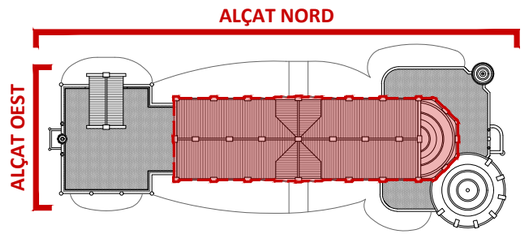


PLANTA COBERTA. IDENTIFICACIÓ COS CENTRAL
E 1:750

Àmbit d'intervenció

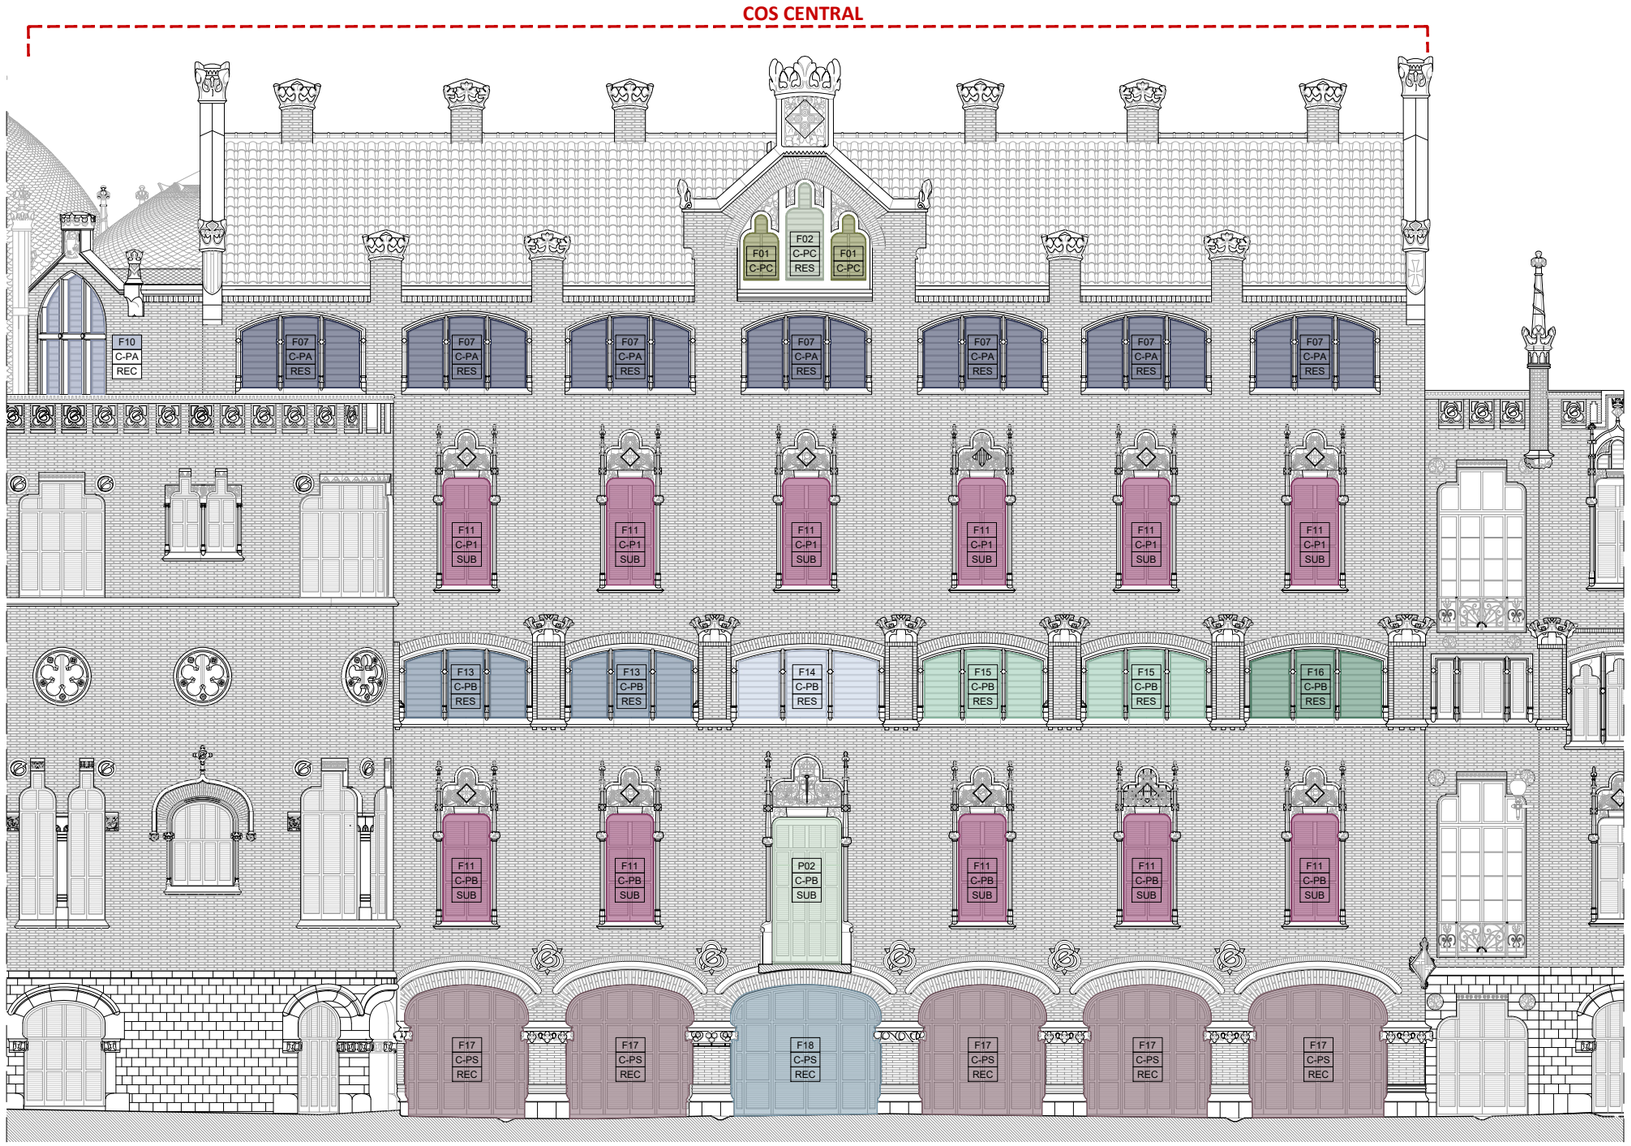

COS CENTRAL. ALÇAT NORD. IDENTIFICACIÓ, CARACTERITZACIÓ I QUANTIFICACIÓ DE FUSTERIES I SERRALLERIA EXTERIORS
E 1:150

0 1 2 4 8m

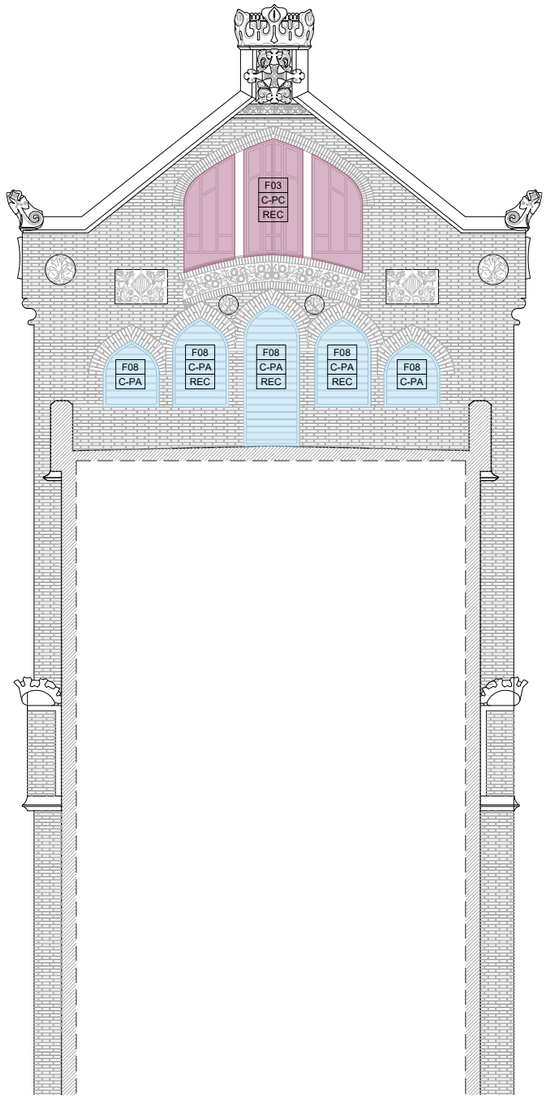

COS CENTRAL. ALÇAT OEST. IDENTIFICACIÓ, CARACTERITZACIÓ I QUANTIFICACIÓ DE FUSTERIES I SERRALLERIA EXTERIORS

HOSPITAL DE LA SANTA CREU I SANT PAU
FUNDACIÓ PRIVADA

Projecte
PROJECTE DE REHABILITACIÓ INTEGRAL DEL PAVELLÓ DE NOSTRA SENYORA DE MONTSERRAT DEL RECINTE MODERNISTA DE L'HOSPITAL DE LA SANTA CREU I SANT PAU
PROJECTE EXECUTIU

Expedient
25007

Localització
C/ de Sant Antoni Maria Claret ,167.
Horta-Guinardó

Municipi i comarca
Barcelona 08025 (Barcelonès)

Propietat i promotor
Fundació Privada Hospital de la Santa Creu i Sant Pau

Plànol
PROPOSTA D'INTERVENCIÓ - FUSTERIES EXTERIORS
Cos Central. Alçat Nord i Oest
Identificació, caracterització i quantificació de fusteries i serralleria exteriors

Arxiu
25007_PI_Fusteries.dwg

Data
Maig 2026

Escala
1:150 - DIN A3

Número
05.06 IE PI

Els tècnics redactors UTE GAA + ZAZURCA + ILV:

GAA GUITART ARQUITECTURA I ASS. SLP
Xavier Guitart, Gemma Guitart, Oriol Guitart

zm ESTUDI D'ARQUITECTURA
Mercè Zazurca, César Sánchez

Equip tècnic:
A.Martinez, S.Garcia, G.Ballestin, V.Mohr, A.Cáceres, À.Amer, D.Martínez, M.Sanz

LLEGENDA COS CENTRAL (C)

PLANTA SOTACOBERTA - PC

F01	C-PC	Finestra lobulada oscil·lant (4 u)
F02	C-PC	Finestra lobulada batent (2 u)
F03	C-PC	Finestra ogival (3 u)

PLANTA PRIMERA ALTELL - PA

F07	C-PA	Triple finestra voltada (7 u)
F08	C-PA	Finestra ogival (5 u)
F09	C-PA	Triple finestra voltada (7 u)
F10	C-PA	Finestra ogival (3 u)

PLANTA PRIMERA - P1

F11	C-P1	Finestra batent (6 u)
F12	C-P1	Finestra batent (6 u)

PLANTA BAIXA - PB

F09	C-PB	Triple finestra voltada (6 u)
F12	C-PB	Finestra batent (5 u)
F13	C-PB	Triple finestra voltada (2 u)
F14	C-PB	Triple finestra voltada (1 u)
F15	C-PB	Triple finestra voltada (2 u)
F16	C-PB	Triple finestra voltada (1 u)
F11	C-PB	Finestra batent (5 u)
P02	C-PB	Porta batent (2 u)

PLANTA SEMISOTERRANI - PS

F17	C-PS	Finestra voltada (5 u)
F18	C-PS	Finestra voltada (1 u)
F20	C-PS	Finestra voltada (6 u)

TOTAL FUSTERIES COS CENTRAL

PLANTA SOTACOBERTA - PC: 9 unitats
PLANTA PRIMERA ALTELL - PA: 22 unitats
PLANTA PRIMERA - P1: 12 unitats
PLANTA BAIXA - PB: 24 unitats
PLANTA SEMISOTERRANI - PS: 12 unitats


TOTAL: 79 unitats

TOTAL SERRALLERIA COS CENTRAL

TOTAL: 0 unitats

ACTUACIONS


RES	*RESTAURACIÓ*
REC	*RESTITUCIÓ*
SUB	*SUBSTITUCIÓ*

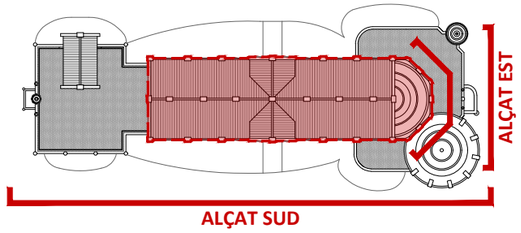

PLANTA COBERTA. IDENTIFICACIÓ COS CENTRAL
E 1:750


Àmbit d'intervenció

COS CENTRAL

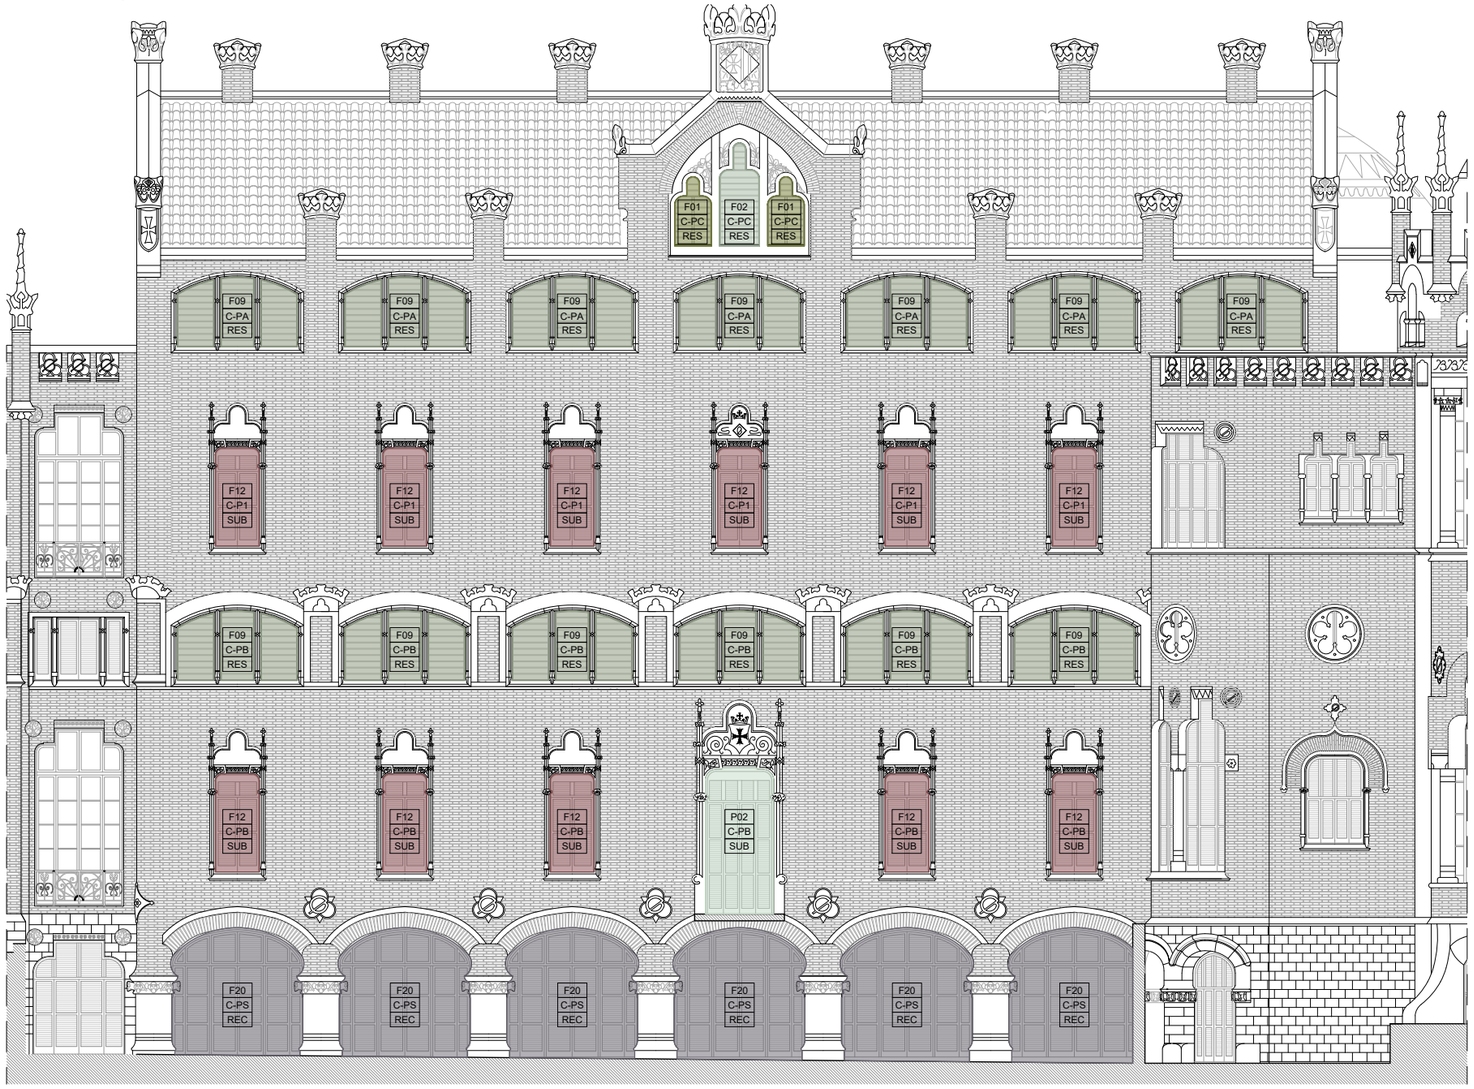

COS CENTRAL. ALÇAT SUD. IDENTIFICACIÓ, CARACTERITZACIÓ I QUANTIFICACIÓ DE FUSTERIES I SERRALLERIA EXTERIORS
E 1:150

0 1 2 4 8m

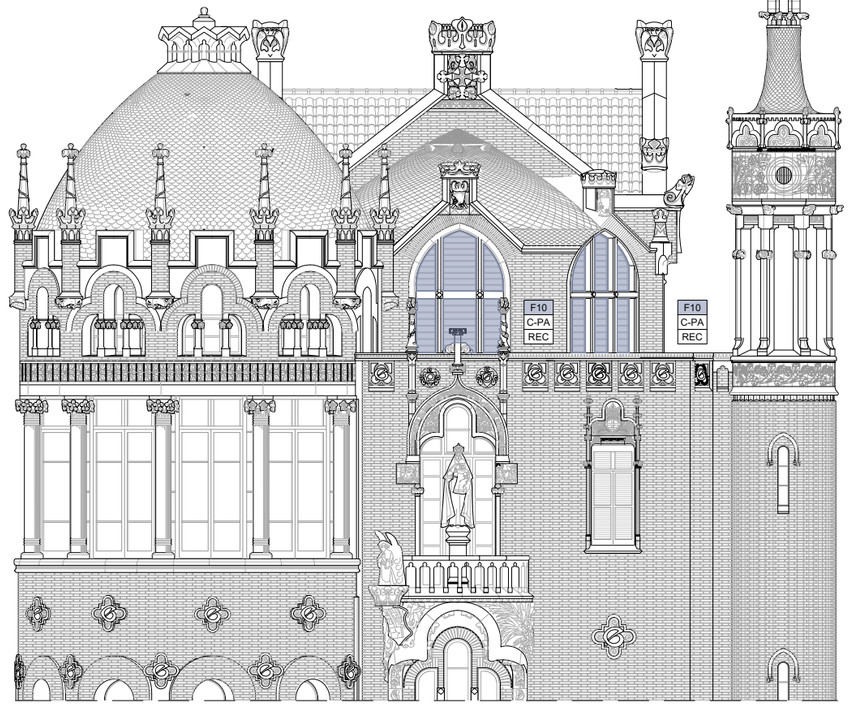

COS CENTRAL. ALÇAT EST. IDENTIFICACIÓ, CARACTERITZACIÓ I QUANTIFICACIÓ DE FUSTERIES I SERRALLERIA EXTERIORS



COS CENTRAL. ALÇAT EST DARRERA CÚPULA. IDENTIFICACIÓ, CARACTERITZACIÓ I QUANTIFICACIÓ DE FUSTERIES I SERRALLERIA EXTERIORS

HOSPITAL DE LA SANTA CREU I SANT PAU
FUNDACIÓ PRIVADA

Projecte
PROJECTE DE REHABILITACIÓ INTEGRAL DEL PAVELLÓ DE NOSTRA SENYORA DE MONTSERRAT DEL RECINTE MODERNISTA DE L'HOSPITAL DE LA SANTA CREU I SANT PAU
PROJECTE EXECUTIU

Expedient
25007

Localització
C/ de Sant Antoni Maria Claret ,167.
Horta-Guinardó

Municipi i comarca
Barcelona 08025 (Barcelonès)

Propietat i promotor
Fundació Privada Hospital de la Santa Creu i Sant Pau

Plànol
PROPOSTA D'INTERVENCIÓ - FUSTERIES EXTERIORS
Cos Central. Alçat Sud i Est
Identificació, caracterització i quantificació de fusteries i serralleria exteriors

Arxiu
25007_PI_Fusteries.dwg

Data
Maig 2026

Escala
1:150 - DIN A3

Número
05.07 IE PI

Els tècnics redactors UTE GAA + ZAZURCA + ILV:

GAA GUITART ARQUITECTURA I ASS. SLP
Xavier Guitart, Gemma Guitart, Oriol Guitart

zm ESTUDI D'ARQUITECTURA
Mercè Zazurca, César Sánchez

Equip tècnic:
A.Martinez, S.Garcia, G.Ballestin, V.Mohr, A.Cáceres, À.Amer, D.Martínez, M.Sanz

LLEGENDA COS POSTERIOR (P)

PLANTA PRIMERA ALTELL - PA

F02	P-PA	Finestra batent (6 u)
F03	P-PA	Finestra lobulada oscil·lant (1 u)
P01	P-PA	Porta batent (1 u)

PLANTA PRIMERA - P1

F06	P-P1	Finestra batent (2 u)
S01	P-P1	Serralleria balcó (2u)
F07	P-P1	Finestra oscil·lant (7 u)
F08	P-P1	Finestra batent (7 u)
F09	P-P1	Finestra batent doble (1 u)
F10	P-P1	Finestra batent (1 u)
F12	P-P1	Finestra lobulada (1 u)
F13	P-P1	Finestra batent (1 u)

PLANTA BAIXA ALTELL - PBA

F15	P-PBA	Triple finestra batent (2 u)
F16	P-PBA	Triple finestra voltada (2 u)
F17	P-PBA	Finestra batent doble (1 u)
F19	P-PBA	Triple finestra voltada (3 u)
B01	P-PBA	Balconera batent (1 u)
F20	P-PBA	Triple finestra voltada (1 u)
F21	P-PBA	Triple finestra voltada (2 u)

PLANTA BAIXA - PB

F23	P-PB	Finestra batent (2 u)
S01	P-PB	Serralleria balcó (2u)
F24	P-PB	Finestra batent (2 u)
F25	P-PB	Finestra batent (1 u)
P03	P-PB	Porta batent (1 u)
F26	P-PB	Finestra batent (3 u)

PLANTA SEMISOTERRANI - PS

F28	P-PS	Finestra batent doble (2 u)
F29	P-PS	Finestra batent doble (2 u)
F33	P-PS	Finestra batent doble (3 u)

TOTAL FUSTERIES COS POSTERIOR

PLANTA PRIMERA ALTELL - PA: 8 unitats
PLANTA PRIMERA - P1: 20 unitats
PLANTA BAIXA ALTELL - PBA: 12 unitats
PLANTA BAIXA - PB: 9 unitats
PLANTA SEMISOTERRANI - PS: 5 unitats

TOTAL: 54 unitats


TOTAL SERRALLERIA COS POSTERIOR

PLANTA PRIMERA - P1: 2 unitats
PLANTA BAIXA - PB: 2 unitats

TOTAL: 4 unitats


ACTUACIONS

RES	*RESTAURACIÓ*
REC	*RESTITUCIÓ*
SUB	*SUBSTITUCIÓ*

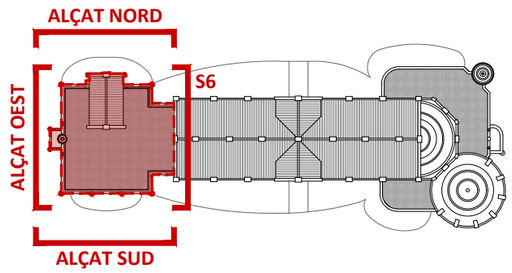


PLANTA COBERTA. IDENTIFICACIÓ COS POSTERIOR
E 1:750

Àmbit d'intervenció

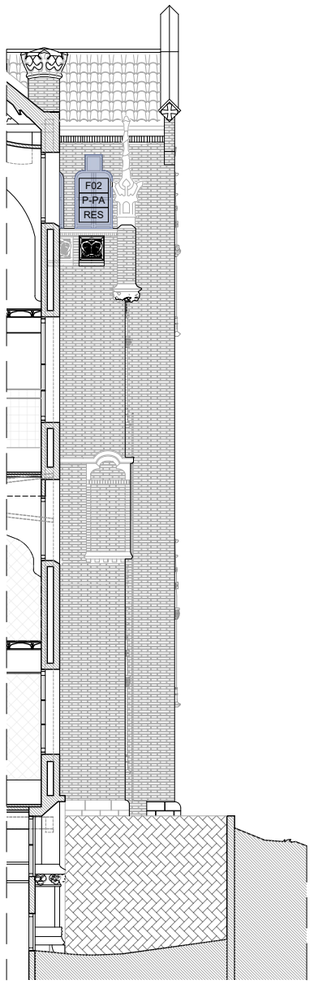


SECCIÓ 6. IDENTIFICACIÓ

0 1 2 4 8m

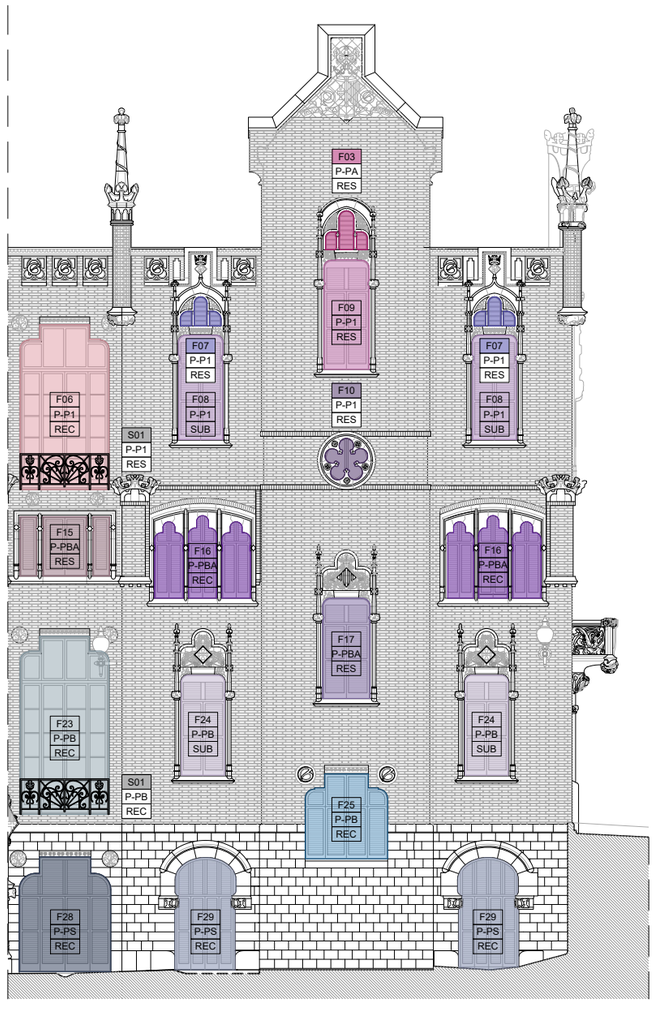


COS POSTERIOR. ALÇAT NORD. IDENTIFICACIÓ, CARACTERITZACIÓ I QUANTIFICACIÓ DE FUSTERIES I SERRALLERIA EXTERIORS

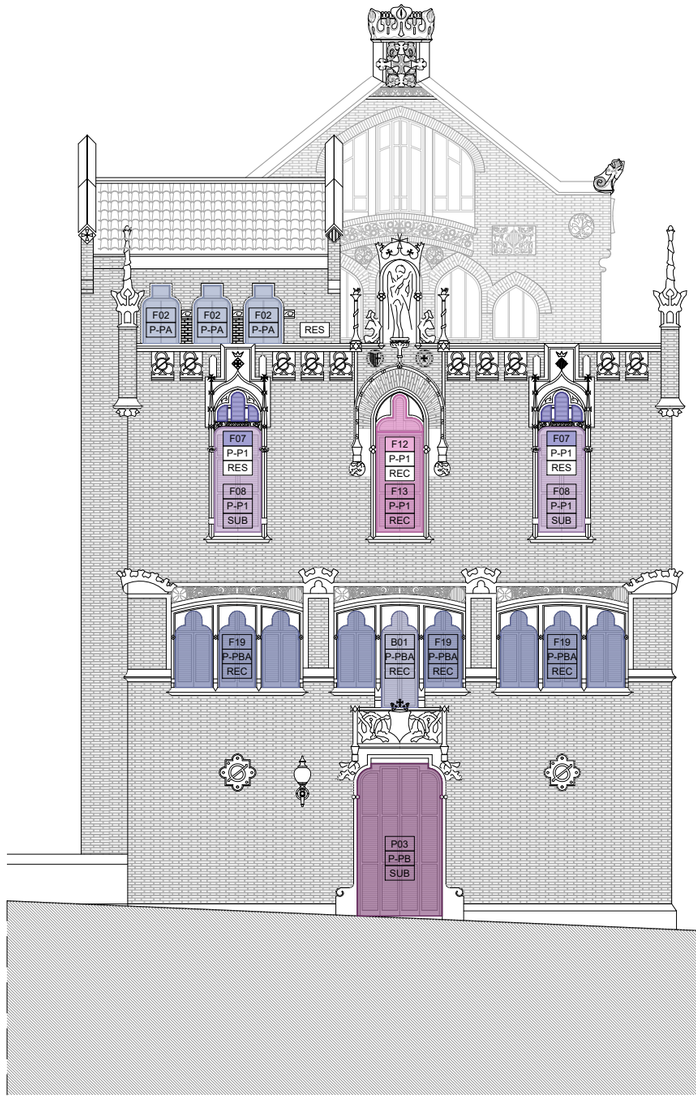

COS POSTERIOR. ALÇAT OEST. IDENTIFICACIÓ, CARACTERITZACIÓ I QUANTIFICACIÓ DE FUSTERIES I SERRALLERIA EXTERIORS

E 1:150

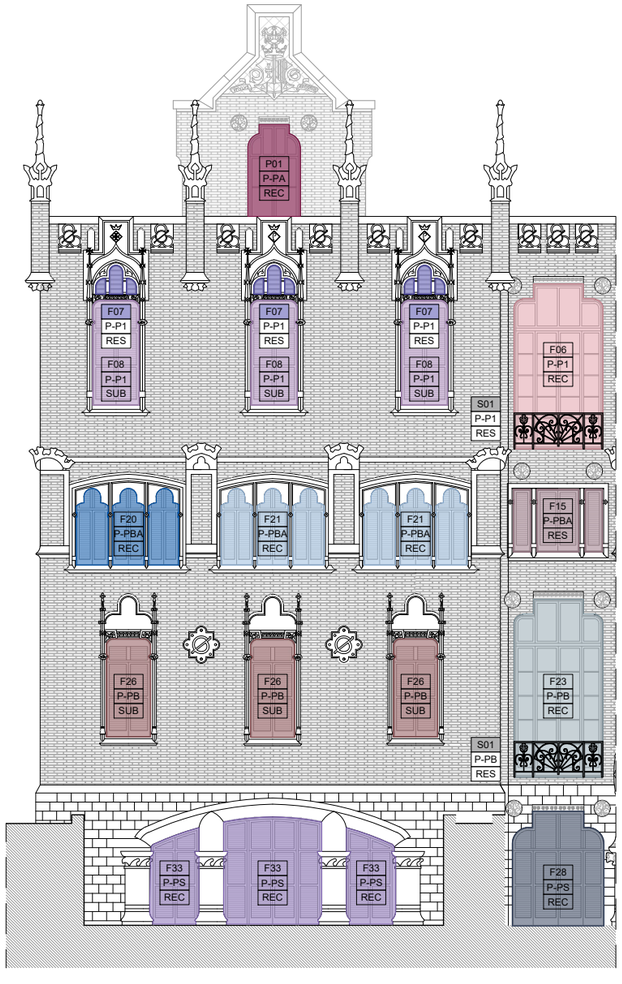

COS POSTERIOR. ALÇAT SUD. IDENTIFICACIÓ, CARACTERITZACIÓ I QUANTIFICACIÓ DE FUSTERIES I SERRALLERIA EXTERIORS

HOSPITAL DE LA SANTA CREU I SANT PAU
FUNDACIÓ PRIVADA

Projecte
PROJECTE DE REHABILITACIÓ INTEGRAL DEL PAVELLÓ DE NOSTRA SENYORA DE MONTSERRAT DEL RECINTE MODERNISTA DE L'HOSPITAL DE LA SANTA CREU I SANT PAU
PROJECTE EXECUTIU

Expedient
25007

Localització
C/ de Sant Antoni Maria Claret ,167.
Horta-Guinardó

Municipi i comarca
Barcelona 08025 (Barcelonès)

Propietat i promotor
Fundació Privada Hospital de la Santa Creu i Sant Pau

Plànol
PROPOSTA D'INTERVENCIÓ - FUSTERIES EXTERIORS
Cos Posterior. Alçats Nord, Oest i Sud
Identificació, caracterització i quantificació de fusteries i serralleria exteriors

Arxiu
25007_PI_Fusteries.dwg

Data
Maig 2026

Escala
1:150 - DIN A3

Número
05.08 IE PI

Els tècnics redactors UTE GAA + ZAZURCA + ILV:

GAA GUITART ARQUITECTURA I ASS. SLP
Xavier Guitart, Gemma Guitart, Oriol Guitart

zm ESTUDI D'ARQUITECTURA
Mercè Zazurca, César Sánchez

Equip tècnic:
A.Martinez, S.Garcia, G.Ballestin, V.Mohr, A.Cáceres, À.Amer, D.Martínez, M.Sanz

LLEGENDA COS ANTERIOR (A)

PLANTA PRIMERA ALTELL - PA

F01	A-PA	Finestra lobulada batent (8 u)

PLANTA PRIMERA - P1

F02	A-P1	Triple finestra batent (2 u)
F03	A-P1	Finestra batent (3 u)
F04	A-P1	Finestra fixa (7 u)
F05	A-P1	Finestra fixa (6 u)
F07	A-P1	Finestra batent doble (6 u)
F08	A-P1	Finestra lobulada oscil·lant (1 u)
B01	A-P1	Balconera triple vidriada (1 u)
F09	A-P1	Finestra batent (1 u)
F11	A-P1	Finestra batent (1 u)
S01	A-P1	Serralleria finestres (1 u)
F12	A-P1	Finestra batent doble (1 u)
F13	A-P1	Finestra batent (2 u)

PLANTA BAIXA - PB

F14	A-PB	Finestra voltada batent (5 u)
F11	A-PB	Finestra batent (5 u)
S01	A-PB	Serralleria finestres (1 u)
F15	A-PB	Finestra batent doble (4 u)
F16	A-PB	Finestra batent (2 u)
F17	A-PB	Finestra fixa (7 u)
F18	A-PB	Finestra lobulada oscil·lant (6 u)
F20	A-PB	Finestra batent doble (6 u)
F21	A-PB	Finestra lobulada batent (1 u)
P01	A-PB	Porta batent vidriada (1 u)
F23	A-PB	Finestra lobulada (1 u)
F24	A-PB	Finestra batent doble (2 u)
F25	A-PB	Finestra lobulada oscil·lant (2 u)
F26	A-PB	Finestra batent (2 u)

PLANTA SEMISOTERRANI - PS

F29	A-PS	Finestra batent (4 u)
F30	A-PS	Triple finestra voltada (6 u)
F31	A-PS	Triple finestra voltada (1 u)
F32	A-PS	Finestra batent (1 u)
S02	A-PS	Serralleria finestra (1 u)
F33	A-PS	Finestra batent doble (1 u)

TIPOLOGIES DE VIDRE

- *VIDRE 8/12/3+3 BE* (baix emissiu)
- *VIDRE 4+4/12/3+3 BE* (baix emissiu)
- *VIDRE* 4+4


CONTROL SOLAR

VCS	*VIDRE CONTROL SOLAR*
PLL	*PERSIANA DE LLIBRET*
PLH	*PERSIANA LAMEL·LES HORITZONTALS AMB XARXES ANTI-AUS*
*	*PERSIANA I FINESTRA MOTORITZADA*

TOTAL PERSIANES


PA: 0 unitats
P1: 10 unitats
PB: 12 unitats
PS: 5 unitats

TOTAL: 28 unitats

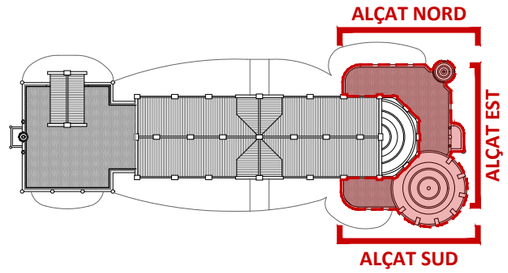


PLANTA COBERTA. IDENTIFICACIÓ COS ANTERIOR
E 1:750

ÀMBIT D'INTERVENCIÓ

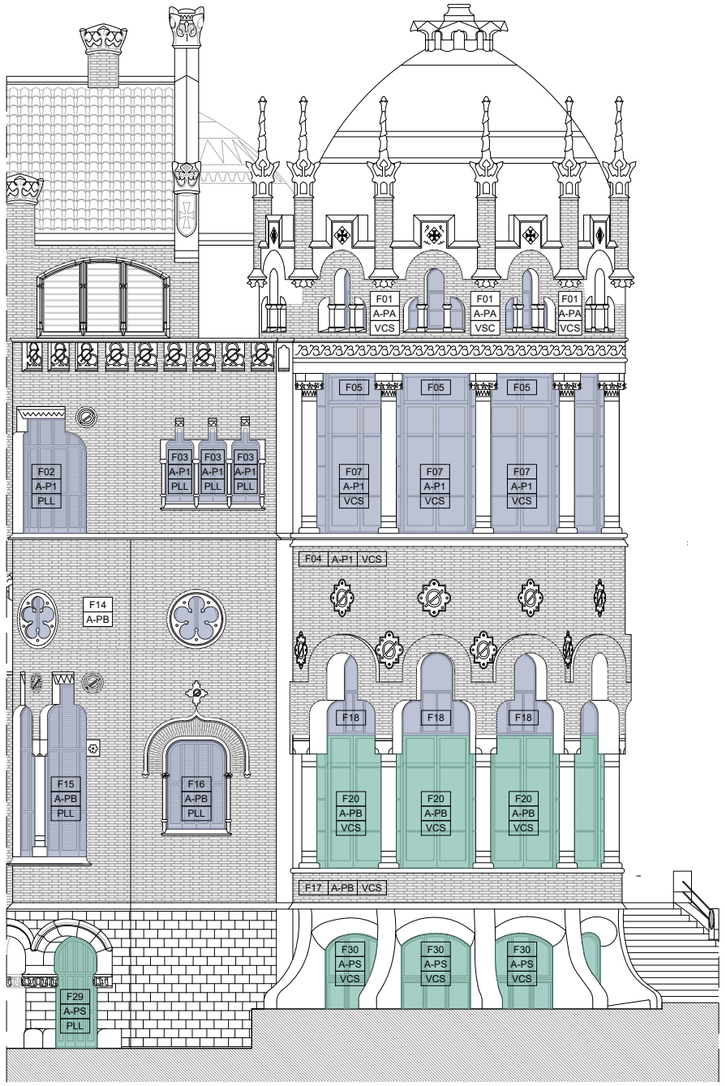


COS ANTERIOR. ALÇAT SUD. IDENTIFICACIÓ, CARACTERITZACIÓ I QUANTIFICACIÓ DE TIPOLOGIES DE VIDRE I CONTROL SOLAR

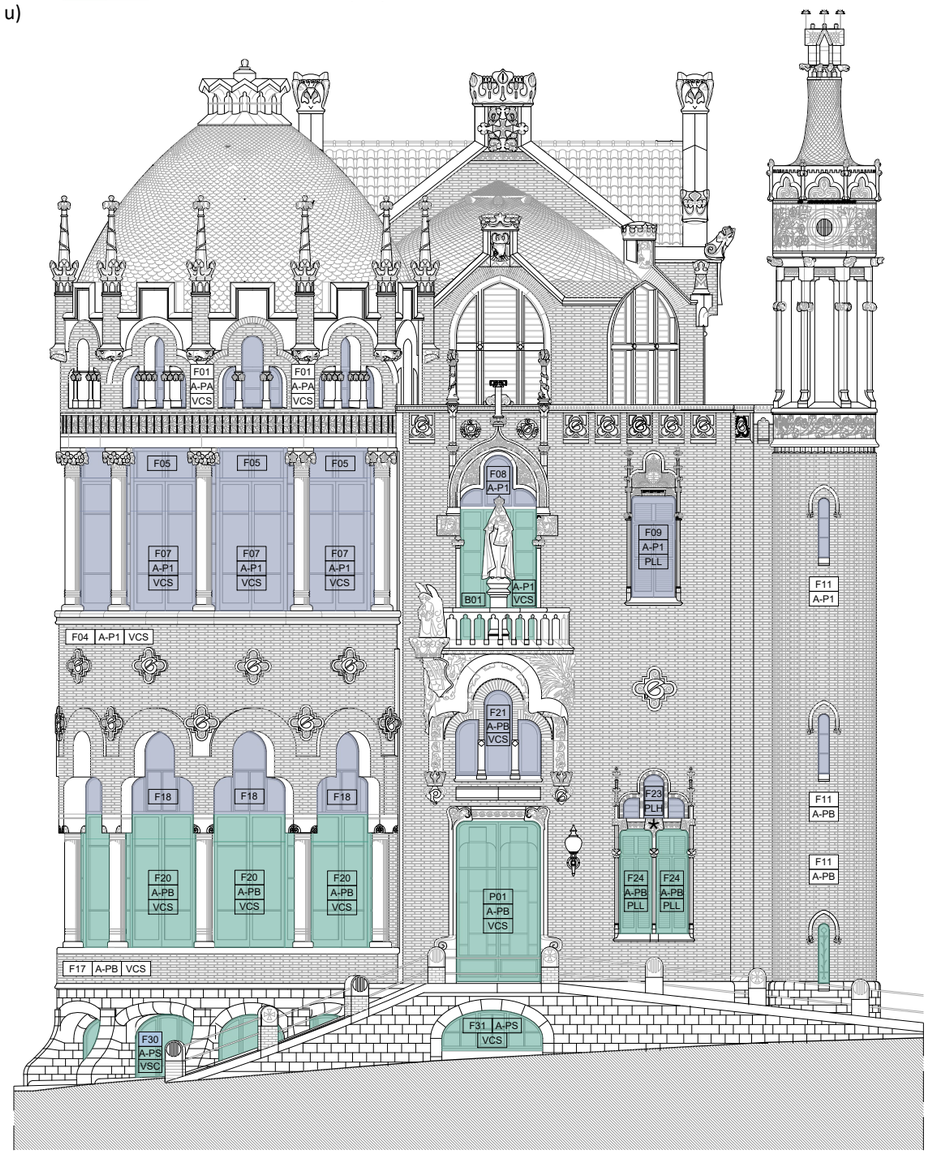

COS ANTERIOR. ALÇAT EST. IDENTIFICACIÓ, CARACTERITZACIÓ I QUANTIFICACIÓ DE TIPOLOGIES DE VIDRE I CONTROL SOLAR

0 1 2 4 8m

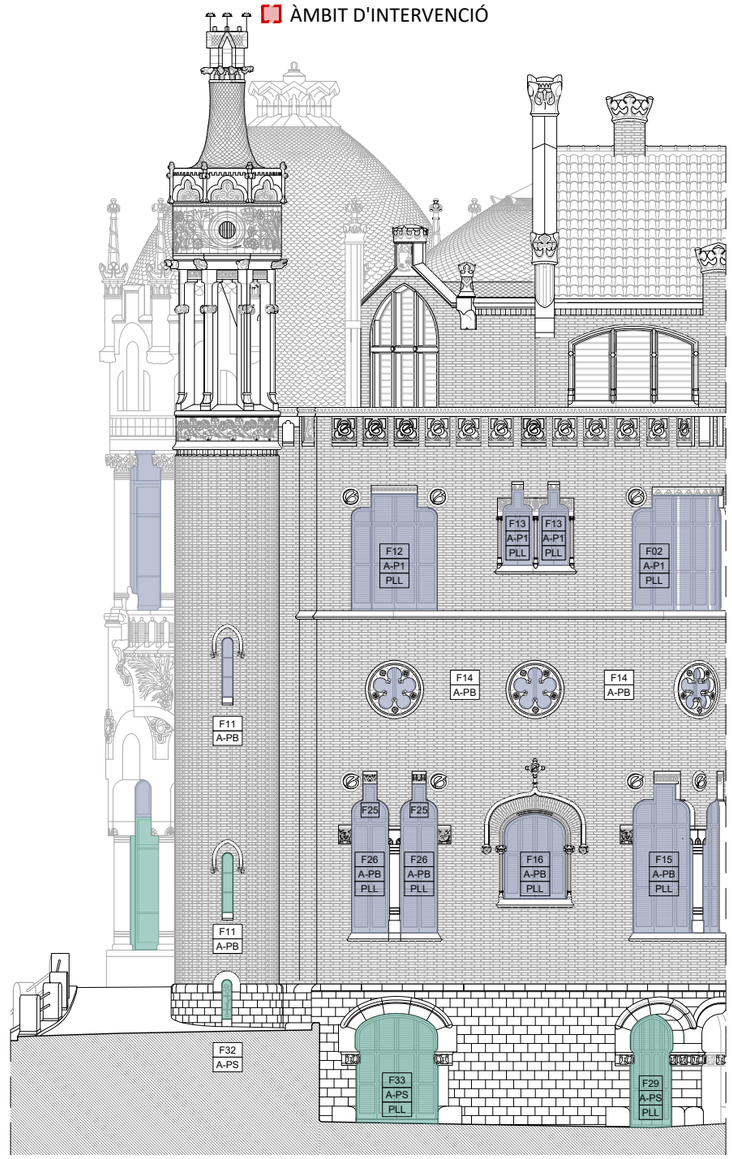

COS ANTERIOR. ALÇAT NORD. IDENTIFICACIÓ, CARACTERITZACIÓ I QUANTIFICACIÓ DE TIPOLOGIES DE VIDRE I CONTROL SOLAR

E 1:150

HOSPITAL DE LA SANTA CREU I SANT PAU
FUNDACIÓ PRIVADA

Projecte
PROJECTE DE REHABILITACIÓ INTEGRAL DEL PAVELLÓ DE NOSTRA SENYORA DE MONTSERRAT DEL RECINTE MODERNISTA DE L'HOSPITAL DE LA SANTA CREU I SANT PAU
PROJECTE EXECUTIU

Expedient
25007

Localització
C/ de Sant Antoni Maria Claret ,167.
Horta-Guinardó

Municipi i comarca
Barcelona 08025 (Barcelonès)

Propietat i promotor
Fundació Privada Hospital de la Santa Creu i Sant Pau

Plànol
PROPOSTA D'INTERVENCIÓ - FUSTERIES EXTERIORS
Cos Anterior. Alçats Sud, Est i Nord
Identificació, caracterització i quantificació tipologies de vidre i control solar

Arxiu
25007_PI_Vidres i control solar.dwg

Data
Maig 2026

Escala
1:150 - DIN A3

Número
05.09 IE PI

Els tècnics redactors UTE GAA + ZAZURCA + ILV:

GAA GUITART ARQUITECTURA I ASS. SLP
Xavier Guitart, Gemma Guitart, Oriol Guitart

zm ESTUDI D'ARQUITECTURA
Mercè Zazurca, César Sánchez

Equip tècnic:
A.Martinez, S.Garcia, G.Ballestin, V.Mohr, A.Cáceres, À.Amer, D.Martínez, M.Sanz

LLEGENDA COS CENTRAL (C)

PLANTA SOTACOBERTA - PC

F01	C-PC	Finestra lobulada oscil·lant (4 u)
F02	C-PC	Finestra lobulada batent (2 u)
F03	C-PC	Finestra ogival (3 u)

PLANTA PRIMERA ALTELL - PA

F07	C-PA	Triple finestra voltada (7 u)
F08	C-PA	Finestra ogival (5 u)
F09	C-PA	Triple finestra voltada (7 u)
F10	C-PA	Finestra ogival (3 u)

PLANTA PRIMERA - P1

F11	C-P1	Finestra batent (6 u)
F12	C-P1	Finestra batent (6 u)

PLANTA BAIXA - PB

F09	C-PB	Triple finestra voltada (6 u)
F12	C-PB	Finestra batent (5 u)
F13	C-PB	Triple finestra voltada (2 u)
F14	C-PB	Triple finestra voltada (1 u)
F15	C-PB	Triple finestra voltada (2 u)
F16	C-PB	Triple finestra voltada (1 u)
F11	C-PB	Finestra batent (5 u)
P02	C-PB	Porta batent (2 u)

PLANTA SEMISOTERRANI - PS

F17	C-PS	Finestra voltada (5 u)
F18	C-PS	Finestra voltada (1 u)
F20	C-PS	Finestra voltada (6 u)

TIPOLOGIES DE VIDRE

- *VIDRE 8/12/3+3 BE* (baix emissiu)
- *VIDRE 4+4/12/3+3 BE* (baix emissiu)
- *VIDRE* 4+4


CONTROL SOLAR

VCS	*VIDRE CONTROL SOLAR*
PLL	*PERSIANA DE LLIBRET*
PLH	*PERSIANA LAMEL·LES HORITZONTALS AMB XARXES ANTI-AUS*
★	*PERSIANA I FINESTRA MOTORITZADA*

TOTAL PERSIANES


PC: 6 unitats
PA: 22 unitats
P1: 12 unitats
PB: 24 unitats
PS: 12 unitats

TOTAL: 76 unitats

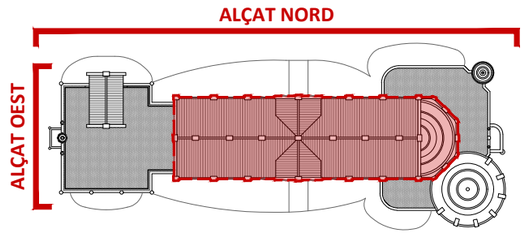


PLANTA COBERTA. IDENTIFICACIÓ COS CENTRAL
E 1:750

ÀMBIT D'INTERVENCIÓ

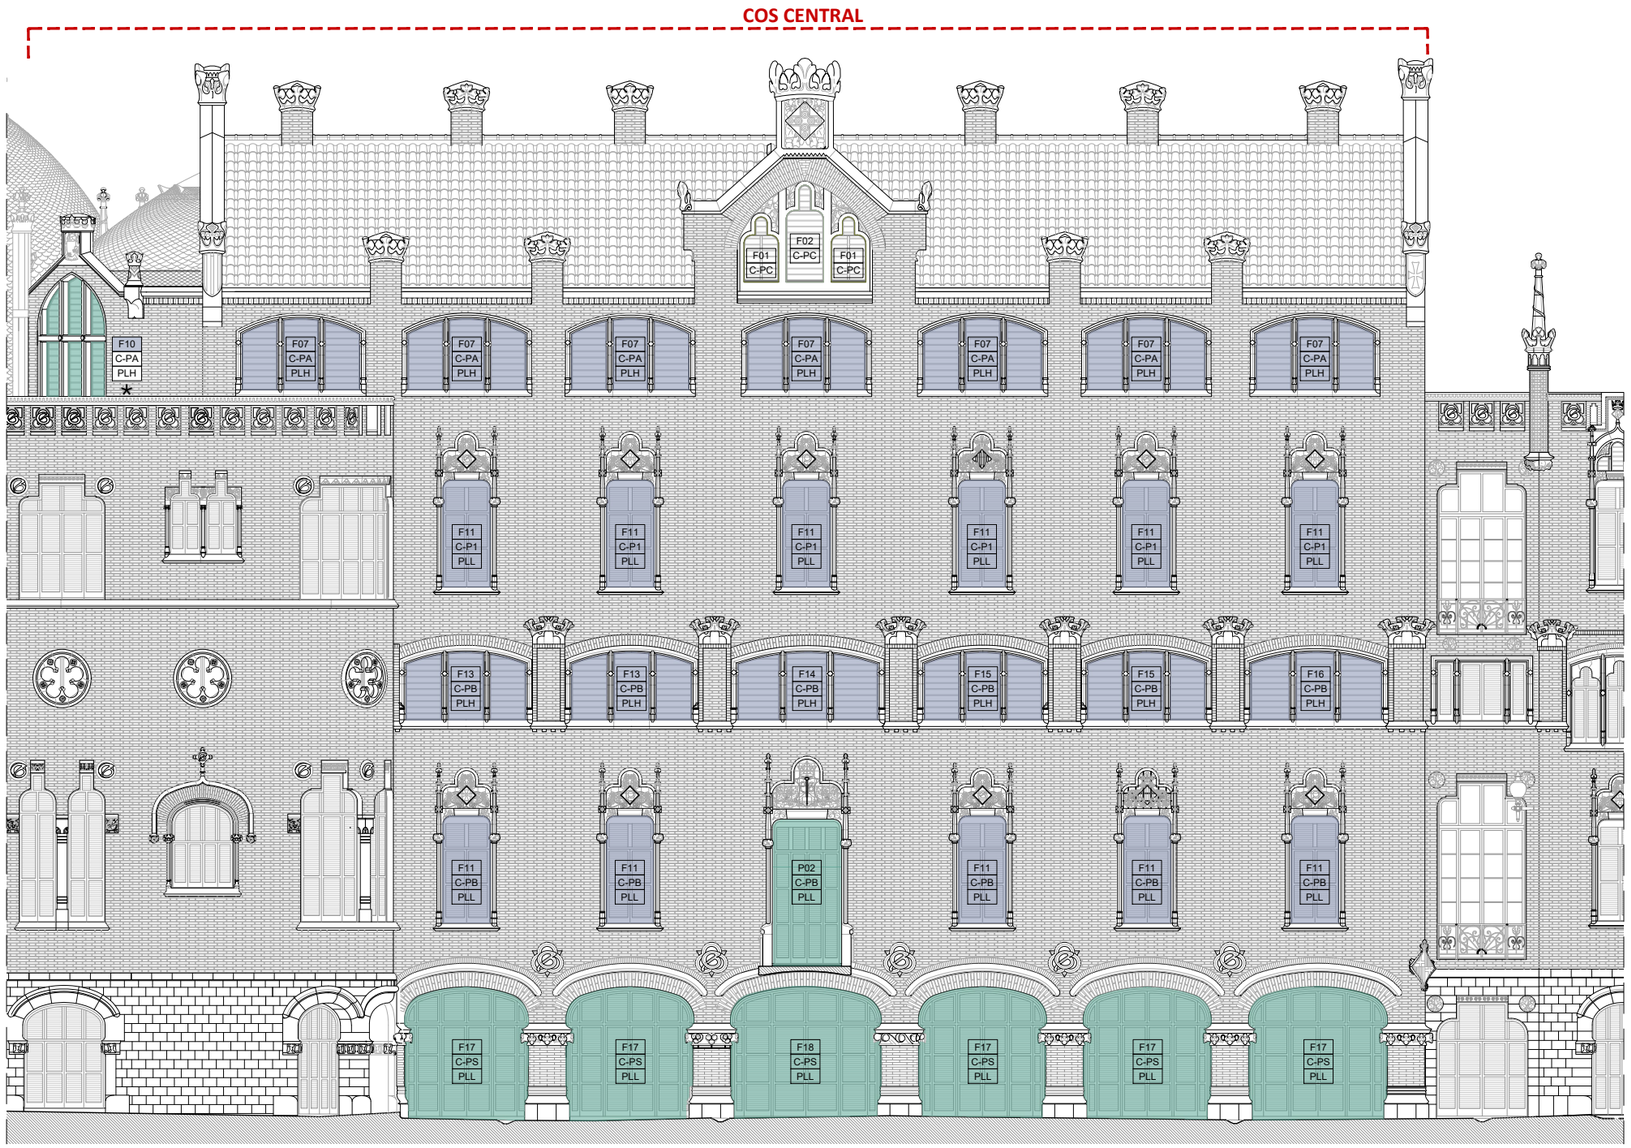

COS CENTRAL. ALÇAT NORD. IDENTIFICACIÓ, CARACTERITZACIÓ I QUANTIFICACIÓ DE TIPOLOGIES DE VIDRE I CONTROL SOLAR
E 1:150

0 1 2 4 8m

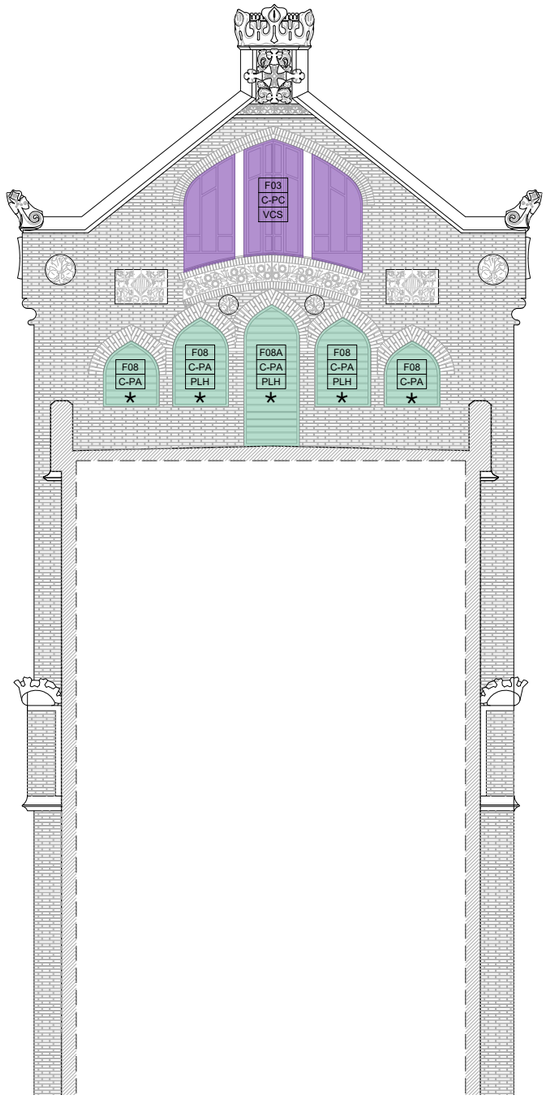

COS CENTRAL. ALÇAT OEST. IDENTIFICACIÓ, CARACTERITZACIÓ I QUANTIFICACIÓ DE TIPOLOGIES DE VIDRE I CONTROL SOLAR

HOSPITAL DE LA SANTA CREU I SANT PAU
FUNDACIÓ PRIVADA

Projecte
PROJECTE DE REHABILITACIÓ INTEGRAL DEL PAVELLÓ DE NOSTRA SENYORA DE MONTSERRAT DEL RECINTE MODERNISTA DE L'HOSPITAL DE LA SANTA CREU I SANT PAU
PROJECTE EXECUTIU

Expedient
25007

Localització
C/ de Sant Antoni Maria Claret ,167.
Horta-Guinardó

Municipi i comarca
Barcelona 08025 (Barcelonès)

Propietat i promotor
Fundació Privada Hospital de la Santa Creu i Sant Pau

Plànol
PROPOSTA D'INTERVENCIÓ - FUSTERIES EXTERIORS
Cos Central. Alçat Nord i Oest
Identificació, caracterització i quantificació tipologies de vidre i control solar

Arxiu
25007_PI_Vidres i control solar.dwg

Data
Maig 2026

Escala
1:150 - DIN A3

Número
05.10 IE PI

Els tècnics redactors UTE GAA + ZAZURCA + ILV:

GAA GUITART ARQUITECTURA I ASS. SLP
Xavier Guitart, Gemma Guitart, Oriol Guitart

zm ESTUDI D'ARQUITECTURA
Mercè Zazurca, César Sánchez

Equip tècnic:
A.Martinez, S.Garcia, G.Ballestin, V.Mohr, A.Cáceres, À.Amer, D.Martínez, M.Sanz

LLEGENDA COS CENTRAL (C)

PLANTA SOTACOBERTA - PC

F01	C-PC	Finestra lobulada oscil·lant (4 u)
F02	C-PC	Finestra lobulada batent (2 u)
F03	C-PC	Finestra ogival (3 u)

PLANTA PRIMERA ALTELL - PA

F07	C-PA	Triple finestra voltada (7 u)
F08	C-PA	Finestra ogival (5 u)
F09	C-PA	Triple finestra voltada (7 u)
F10	C-PA	Finestra ogival (3 u)

PLANTA PRIMERA - P1

F11	C-P1	Finestra batent (6 u)
F12	C-P1	Finestra batent (6 u)

PLANTA BAIXA - PB

F09	C-PB	Triple finestra voltada (6 u)
F12	C-PB	Finestra batent (5 u)
F13	C-PB	Triple finestra voltada (2 u)
F14	C-PB	Triple finestra voltada (1 u)
F15	C-PB	Triple finestra voltada (2 u)
F16	C-PB	Triple finestra voltada (1 u)
F11	C-PB	Finestra batent (5 u)
P02	C-PB	Porta batent (2 u)

PLANTA SEMISOTERRANI - PS

F17	C-PS	Finestra voltada (5 u)
F18	C-PS	Finestra voltada (1 u)
F20	C-PS	Finestra voltada (6 u)

TIPOLOGIES DE VIDRE

- *VIDRE 8/12/3+3 BE* (baix emissiu)
- *VIDRE 4+4/12/3+3 BE* (baix emissiu)
- *VIDRE* 4+4


CONTROL SOLAR

- VCS *VIDRE CONTROL SOLAR*
- PLL *PERSIANA DE LLIBRET*
- PLH *PERSIANA LAMEL·LES HORITZONTALS AMB XARXES ANTI-AUS*
- ✶ *PERSIANA I FINESTRA MOTORITZADA*

TOTAL PERSIANES


PC: 0 unitats
PA: 22 unitats
P1: 12 unitats
PB: 24 unitats
PS: 12 unitats

TOTAL: 70 unitats

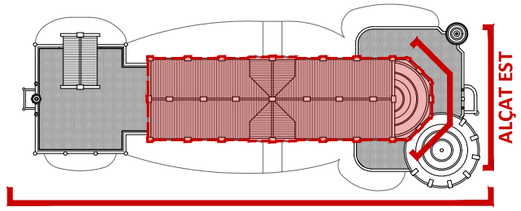


PLANTA COBERTA. IDENTIFICACIÓ COS CENTRAL
E 1:750

ÀMBIT D'INTERVENCIÓ

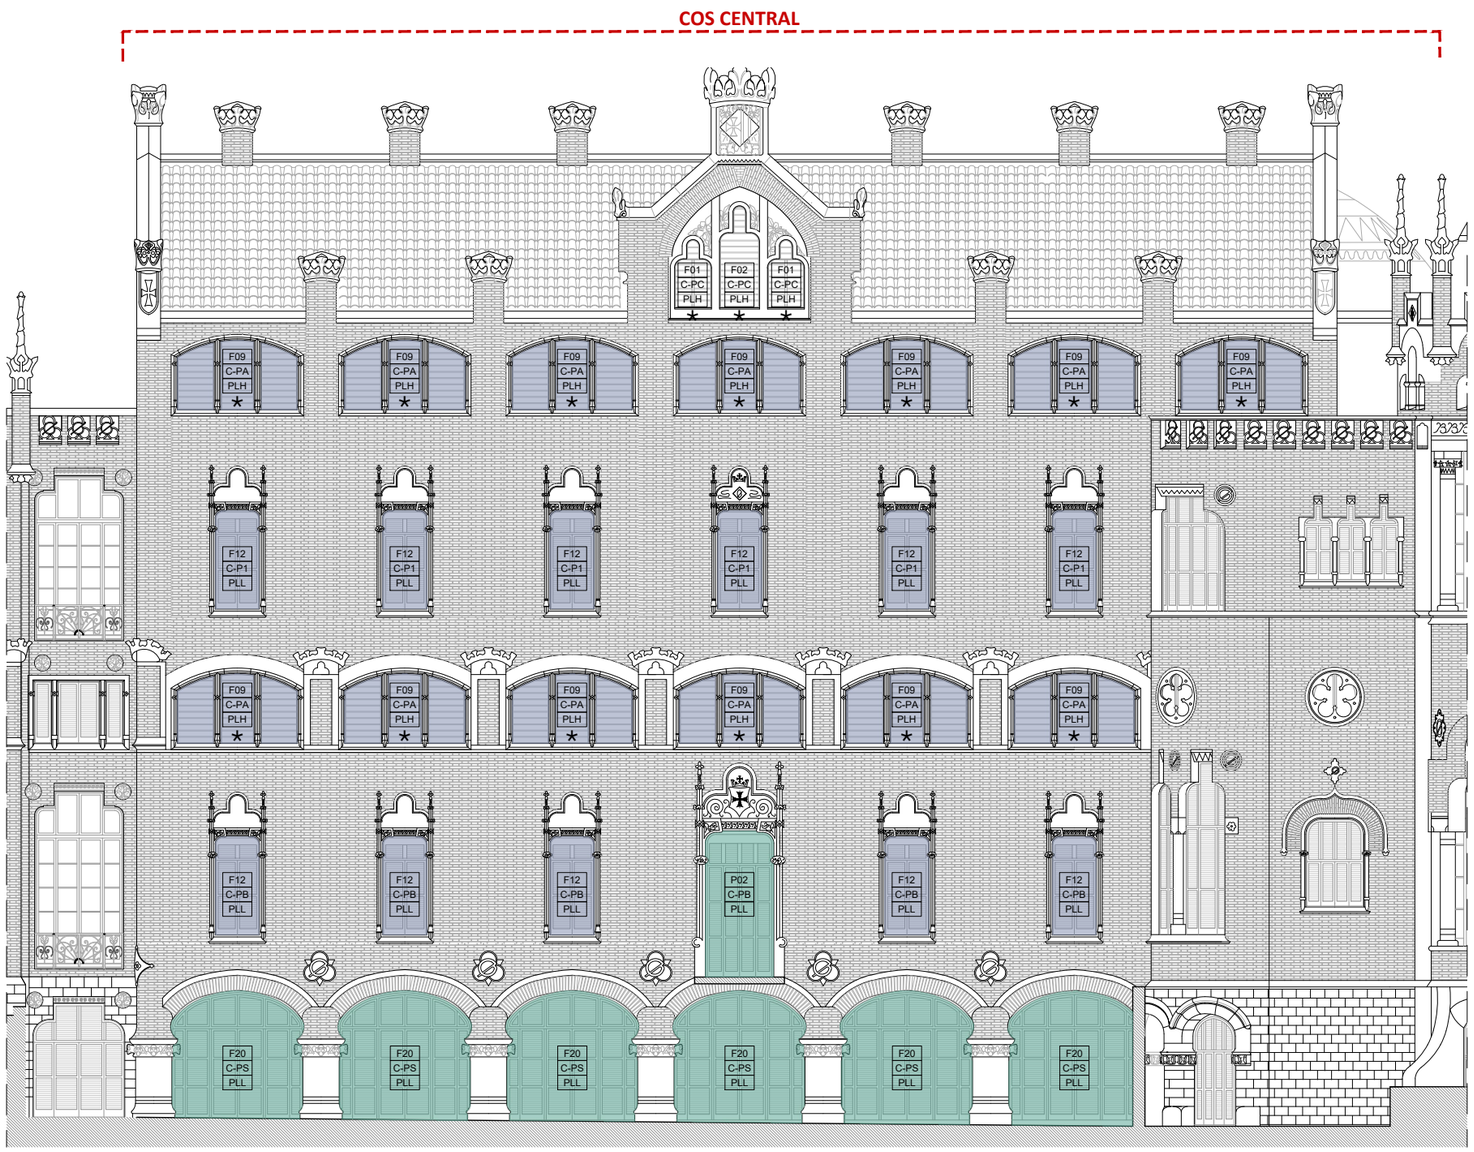

COS CENTRAL. ALÇAT SUD. IDENTIFICACIÓ, CARACTERITZACIÓ TIPOLOGIES DE VIDRE I CONTROL SOLAR FUSTERIES EXTERIORS
E 1:150

0 1 2 4 8m

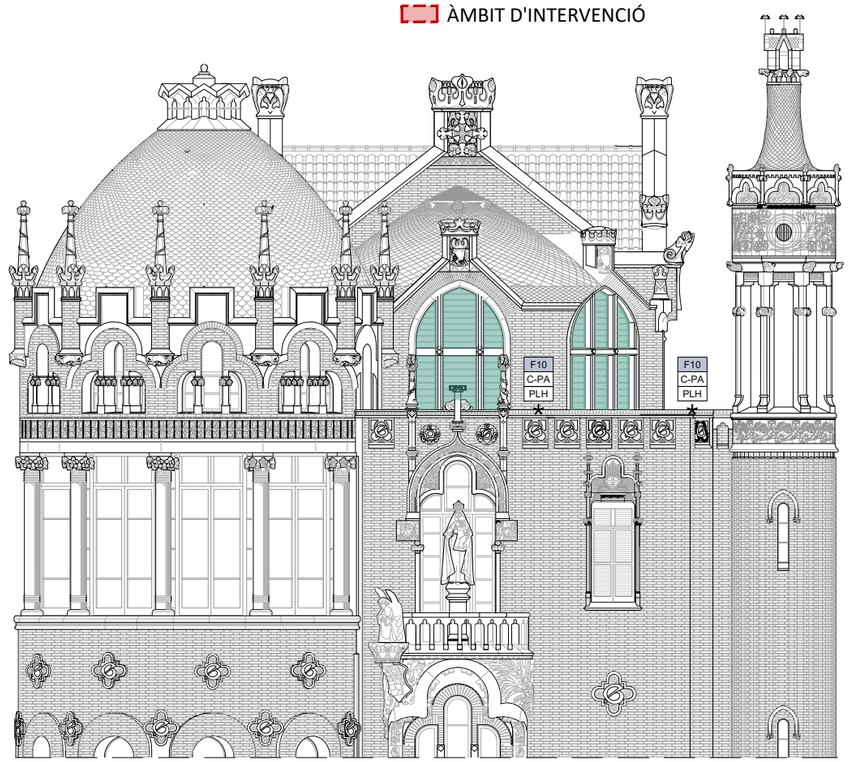

COS CENTRAL. ALÇAT EST. IDENTIFICACIÓ, CARACTERITZACIÓ
TIPOLOGIES DE VIDRE I CONTROL SOLAR FUSTERIES EXTERIORS



COS CENTRAL. ALÇAT EST DARRERA CÚPULA. IDENTIFICACIÓ, CARACTERITZACIÓ I
TIPOLOGIES DE VIDRE I CONTROL SOLAR FUSTERIES EXTERIORS

HOSPITAL DE LA SANTA CREU I SANT PAU
FUNDACIÓ PRIVADA

Projecte
PROJECTE DE REHABILITACIÓ INTEGRAL DEL PAVELLÓ DE NOSTRA SENYORA DE MONTSERRAT DEL RECINTE MODERNISTA DE L'HOSPITAL DE LA SANTA CREU I SANT PAU
PROJECTE EXECUTIU

Expedient
25007

Localització
C/ de Sant Antoni Maria Claret ,167.
Horta-Guinardó

Municipi i comarca
Barcelona 08025 (Barcelonès)

Propietat i promotor
Fundació Privada Hospital de la Santa Creu i Sant Pau

Plànol
PROPOSTA D'INTERVENCIÓ - FUSTERIES EXTERIORS
Cos Central. Alçat Sud i Est
Identificació, caracterització i quantificació de tipologies de vidre i control solar

Arxiu
25007_PI_Vidres i control solar.dwg

Data
Maig 2026

Escala
1:150 - DIN A3

Número
05.11 IE PI

Els tècnics redactors UTE GAA + ZAZURCA + ILV:

GAA GUITART ARQUITECTURA I ASS. SLP
Xavier Guitart, Gemma Guitart, Oriol Guitart

zm ESTUDI D'ARQUITECTURA
Mercè Zazurca, César Sánchez

Equip tècnic:
A.Martinez, S.Garcia, G.Ballestin, V.Mohr, A.Cáceres, À.Amer, D.Martínez, M.Sanz

LLEGENDA COS POSTERIOR (P)

PLANTA PRIMERA ALTELL - PA

F02	P-PA	Finestra batent (6 u)
F03	P-PA	Finestra lobulada oscil·lant (1 u)
P01	P-PA	Porta batent (1 u)

PLANTA PRIMERA - P1

F06	P-P1	Finestra batent (2 u)
F07	P-P1	Finestra oscil·lant (7 u)
F08	P-P1	Finestra batent (7 u)
F09	P-P1	Finestra batent doble (1 u)
F10	P-P1	Finestra batent (1 u)
F12	P-P1	Finestra lobulada (1 u)
F13	P-P1	Finestra batent (1 u)

PLANTA BAIXA ALTELL - PBA

F15	P-PBA	Triple finestra batent (2 u)
F16	P-PBA	Triple finestra voltada (2 u)
F17	P-PBA	Finestra batent doble (1 u)
F19	P-PBA	Triple finestra voltada (3 u)
B01	P-PBA	Balconera batent (1 u)
F20	P-PBA	Triple finestra voltada (1 u)
F21	P-PBA	Triple finestra voltada (2 u)

PLANTA BAIXA - PB

F23	P-PB	Finestra batent (2 u)
F24	P-PB	Finestra batent (2 u)
F25	P-PB	Finestra batent (1 u)
P03	P-PB	Porta batent (1 u)
F26	P-PB	Finestra batent (3 u)

PLANTA SEMISOTERRANI - PS

F28	P-PS	Finestra batent doble (2 u)
F29	P-PS	Finestra batent doble (2 u)
F33	P-PS	Finestra batent doble (3 u)

TIPOLOGIES DE VIDRE

- *VIDRE 8/12/3+3 BE* (baix emissiu)
- *VIDRE 4+4/12/3+3 BE* (baix emissiu)
- *VIDRE 4+4*


CONTROL SOLAR

VCS	*VIDRE CONTROL SOLAR*
PLL	*PERSIANA DE LLIBRET*
PLH	*PERSIANA LAMEL·LES HORITZONTALS AMB XARXES ANTI-AUS*
*	*PERSIANA I FINESTRA MOTORITZADA*

TOTAL PERSIANES


PA: 0 unitats
P1: 20 unitats
PBA: 12 unitats
PB: 9 unitats
PS: 6 unitats

TOTAL: 47 unitats

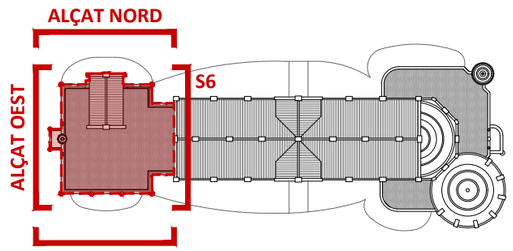


PLANTA COBERTA. IDENTIFICACIÓ COS POSTERIOR
E 1:750


ÀMBIT D'INTERVENCIÓ

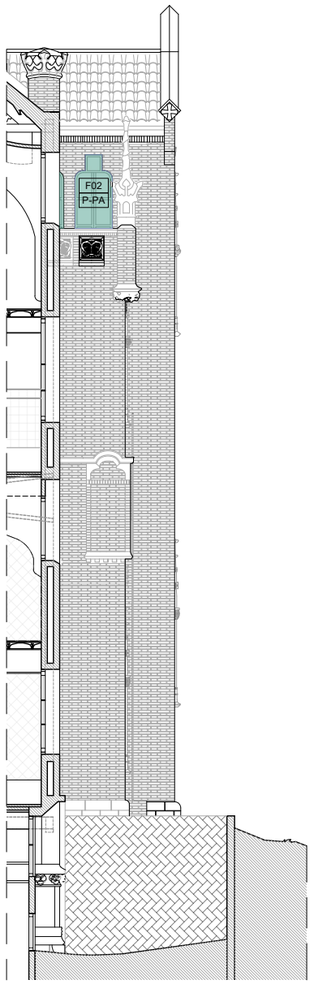

SECCIÓ 6. IDENTIFICACIÓ
0 1 2 4 8m

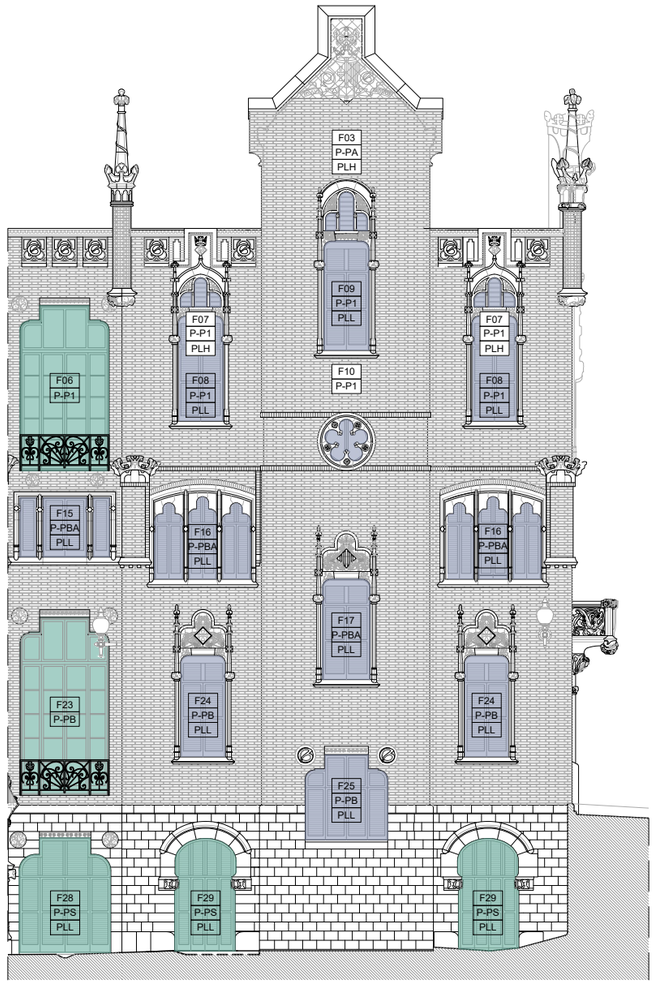


COS POSTERIOR. ALÇAT NORD. IDENTIFICACIÓ, CARACTERITZACIÓ I QUANTIFICACIÓ DE TIPOLOGIES DE VIDRE I CONTROL SOLAR

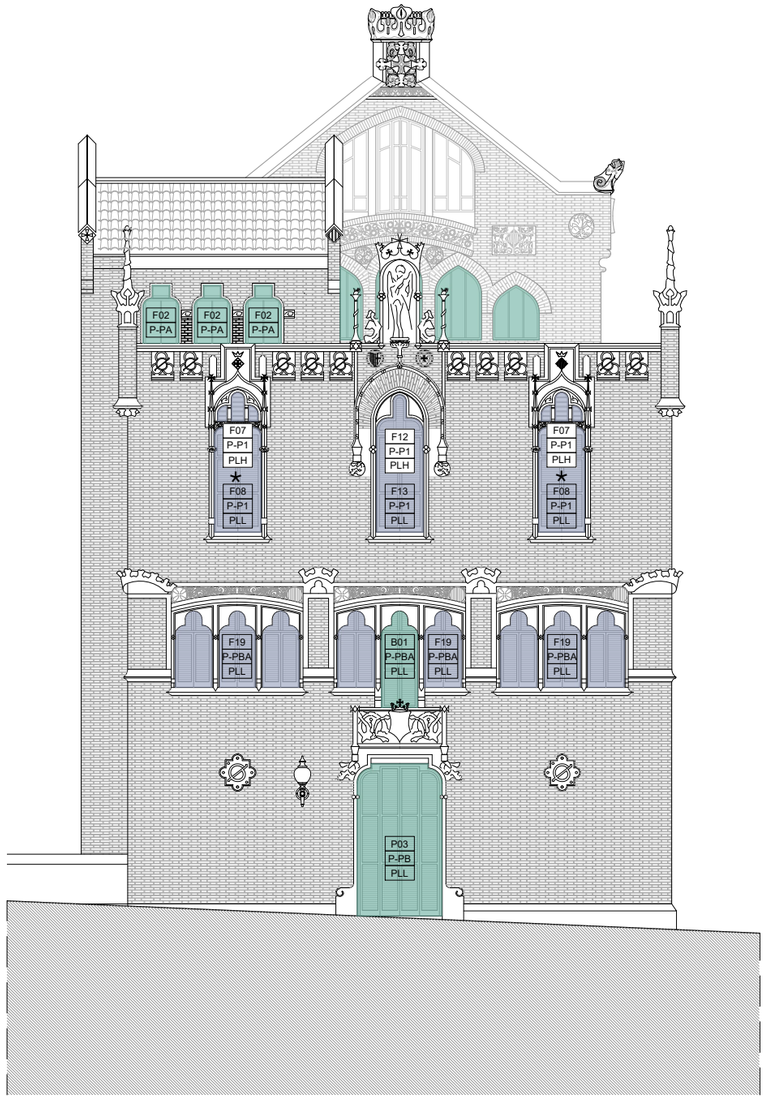

COS POSTERIOR. ALÇAT OEST. IDENTIFICACIÓ, CARACTERITZACIÓ I QUANTIFICACIÓ DE TIPOLOGIES DE VIDRE I CONTROL SOLAR

E 1:150

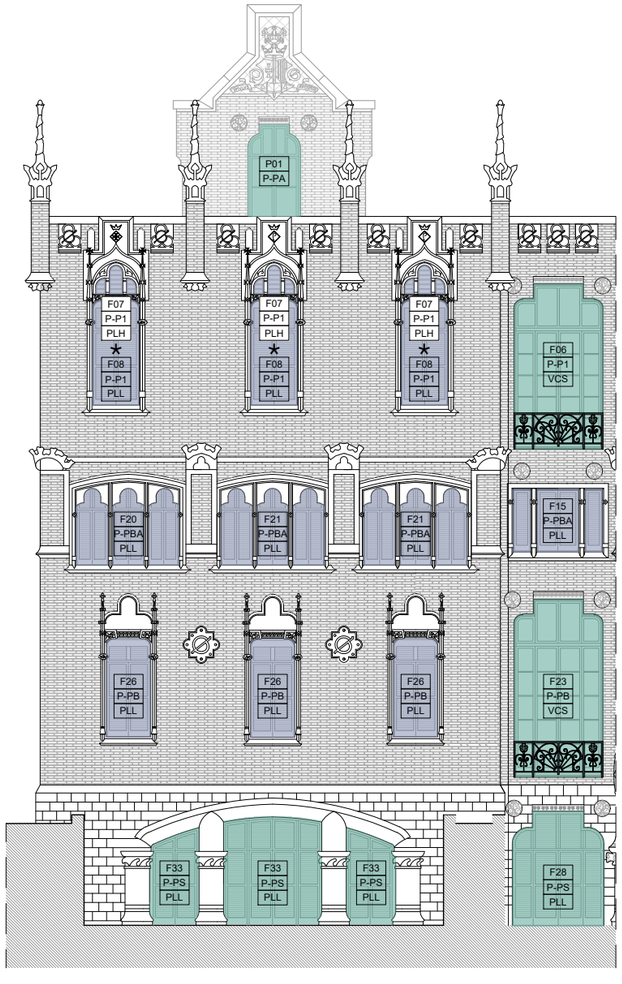

COS POSTERIOR. ALÇAT SUD. IDENTIFICACIÓ, CARACTERITZACIÓ I QUANTIFICACIÓ DE TIPOLOGIES DE VIDRE I CONTROL SOLAR

HOSPITAL DE LA SANTA CREU I SANT PAU
FUNDACIÓ PRIVADA

Projecte
PROJECTE DE REHABILITACIÓ INTEGRAL DEL PAVELLÓ DE NOSTRA SENYORA DE MONTSERRAT DEL RECINTE MODERNISTA DE L'HOSPITAL DE LA SANTA CREU I SANT PAU
PROJECTE EXECUTIU

Expedient
25007

Localització
C/ de Sant Antoni Maria Claret ,167.
Horta-Guinardó

Municipi i comarca
Barcelona 08025 (Barcelonès)

Propietat i promotor
Fundació Privada Hospital de la Santa Creu i Sant Pau

Plànol
PROPOSTA D'INTERVENCIÓ - FUSTERIES EXTERIORS
Cos Posterior. Alçats Nord, Oest i Sud
Identificació, caracterització i quantificació de tipologies de vidre i control solar

Arxiu
25007_PI_Vidres i control solar.dwg

Data
Maig 2026

Escala
1:150 - DIN A3


Número
05.12 IE PI

Els tècnics redactors UTE GAA + ZAZURCA + ILV:

GAA GUITART ARQUITECTURA I ASS. SLP
Xavier Guitart, Gemma Guitart, Oriol Guitart


zm ESTUDI D'ARQUITECTURA
Mercè Zazurca, César Sánchez

Equip tècnic:
A.Martinez, S.Garcia, G.Ballestin, V.Mohr, A.Cáceres, À.Amer, D.Martínez, M.Sanz

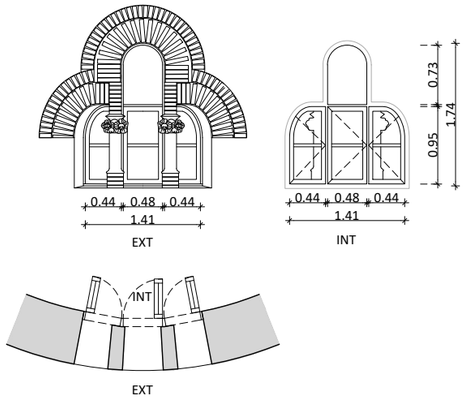


F01 | A-PA | RES **FINESTRA LOBULADA BATENT**
(8 UNITATS) 141 x 174 cm*

-Restauració de fusteries originals de tres fulles batents vidriades amb bastiment de fusta. Tractament biocida, acabat esmalt mateix color que l'original. Nous vidres amb control solar de 8/12/3+3 BE, amb prestació acústica 32-33 dB i transmitància del conjunt < 2. Rematat amb ferratges de l'època i suplementació de galces.

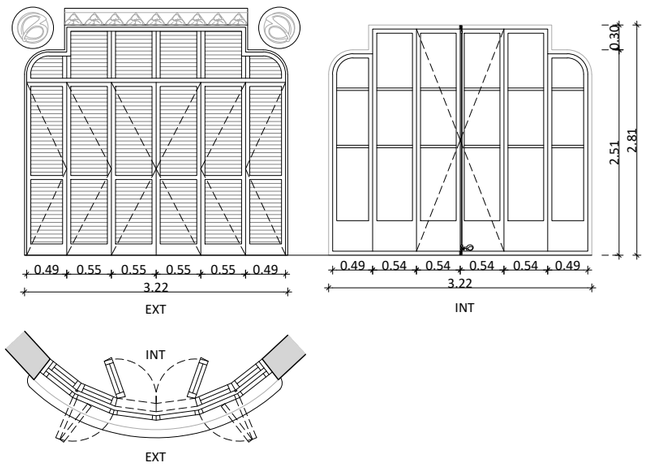


F02 | A-P1 | RES | SUB **FINESTRA BATENT + PERSIANA DE LLIBRET**
(2 UNITATS) 322 x 281 cm*

-Restabliment (1) i restauració (1) de fusteries originals de dues fulles batents i quatre fixes amb bastiment de fusta. Tractament biocida, acabat esmalt mateix color que l'original segons DF. Nous vidres 8/12/3+3 BE, amb prestació acústica 32-33 dB i transmitància del conjunt < 2. Rematat amb ferratges de l'època i suplementació de galces.

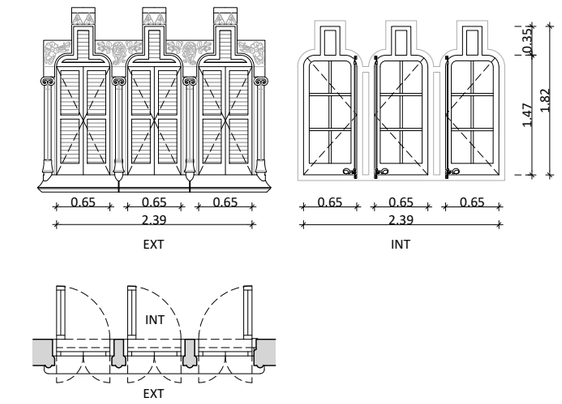

F03 | A-P1 | RES **FINESTRA BATENT + PERSIANA DE LLIBRET**
(3 UNITATS) 65 x 182 cm*


-Restauració de fusteries originals d'una fulla batent amb bastiment de fusta. Tractament biocida, acabat esmalt color l'original. Nous vidres 8/12/3+3 BE, amb prestació acústica 32-33 dB i transmitància del conjunt < 2. Rematat amb ferratges de l'època i suplementació de galces. Persianes de llibret batents amb tarja fixa, color segons DF.

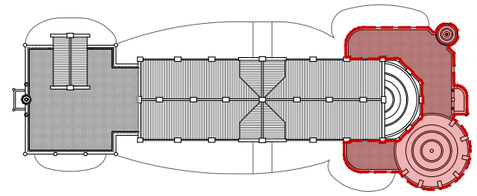


PLANTA COBERTA. IDENTIFICACIÓ COS ANTERIOR
E 1:750

Àmbit d'intervenció

0 0.5 1 2 3m

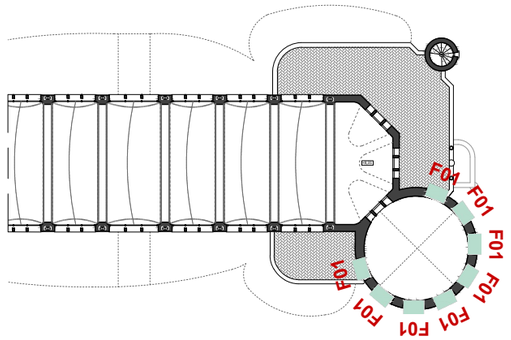


PLANTA PRIMERA ALTELL. IDENTIFICACIÓ FUSTERIES
E 1:450

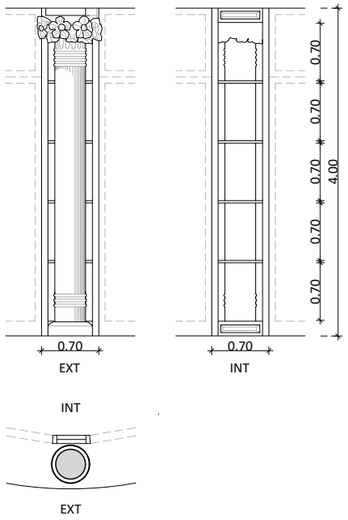


F04 | A-P1 | SUB **FINESTRA FIXA**
(7 UNITATS) 70 x 400 cm*

-Restabliment de fusteries originals formades per una fulla fixa vidriades amb bastiment de fusta. Tractament fungicida - insecticida, acabat esmalt mateix color que l'original. Vidres amb control solar de 8/12/3+3 BE, amb prestació acústica 32-33 dB i transmitància del conjunt < 2. Rematat amb suplementació de galces.

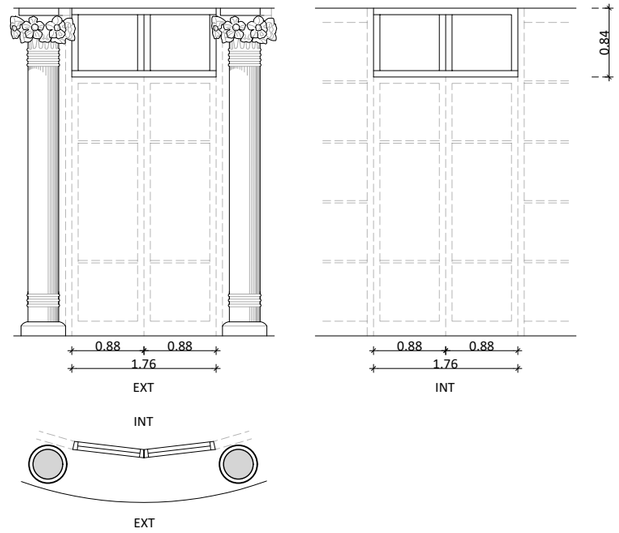


F05 | A-P1 | SUB **FINESTRA FIXA**
(6 UNITATS) 176 x 84 cm*

-Restabliment de fusteries originals de dues fulles fixes amb bastiment de fusta. Tractament fungicida - insecticida, acabat esmalt mateix color que l'original. Nous vidres amb control solar de 8/12/3+3 BE, amb prestació acústica 32-33 dB i transmitància del conjunt < 2. Rematat amb ferratges de l'època restaurats o reposats i suplementació de galces.

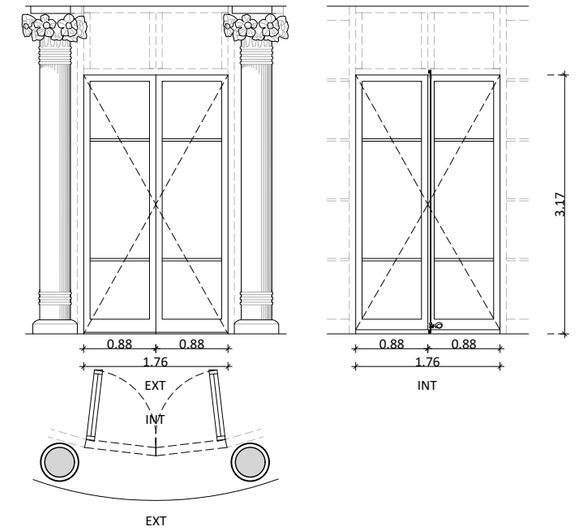

F07 | A-P1 | SUB **FINESTRA BATENT DOBLE**
(6 UNITATS) 176 x 317 cm*

-Restabliment de fusteries originals de dues fulles batents amb bastiment de fusta. Tractament fungicida - insecticida, acabat esmalt mateix color que l'original. Nous vidres amb control solar de 8/12/3+3 BE, amb prestació acústica 32-33 dB i transmitància del conjunt < 2. Rematat amb ferratges de l'època i suplementació de galces.

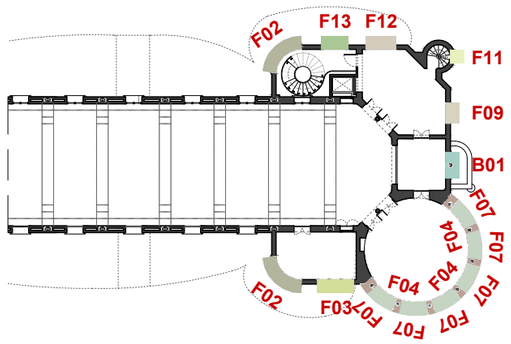

PLANTA PRIMERA. IDENTIFICACIÓ FUSTERIES
E 1:450

RESUM COS ANTERIOR

TOTAL FUSTERIES: 96 unitats
TOTAL PERSIANES: 28 unitats
TOTAL SERRALLERIA: 2 unitats

RESUM ACTUACIONS COS ANTERIOR

TOTAL RESTAURADES: 31 unitats
TOTAL RESTITUIDES: 46 unitats
TOTAL SUBSTITUIDES: 19 unitats

***Totes les mesures s'han de comprovar in situ**

HOSPITAL DE LA SANTA CREU I SANT PAU
FUNDACIÓ PRIVADA

Projecte
PROJECTE DE REHABILITACIÓ INTEGRAL DEL PAVELLÓ DE NOSTRA SENYORA DE MONTSERRAT DEL RECINTE MODERNISTA DE L'HOSPITAL DE LA SANTA CREU I SANT PAU
PROJECTE EXECUTIU

Expedient
25007

Localització
C/ de Sant Antoni Maria Claret ,167.
Horta-Guinardó

Municipi i comarca
Barcelona 08025 (Barcelonès)

Propietat i promotor
Fundació Privada Hospital de la Santa Creu i Sant Pau

Plànol
PROPOSTA D'INTERVENCIÓ - FUSTERIES EXTERIORS
Detall fusteries. Cos Anterior
Identificació, caracterització i quantificació de fusteries i serralleria exteriors

Arxiu
25007_PI_Fusteries.dwg

Data
Maig 2026

Escala
1:75 - DIN A3


Número
05.13 IE PI

Els tècnics redactors UTE GAA + ZAZURCA + ILV:

GAA GUITART ARQUITECTURA I ASS. SLP
Xavier Guitart, Gemma Guitart, Oriol Guitart


zm ESTUDI D'ARQUITECTURA
Mercè Zazurca, César Sánchez

Equip tècnic:
A.Martinez, S.Garcia, G.Ballestin, V.Mohr, A.Cáceres, À.Amer, D.Martínez, M.Sanz

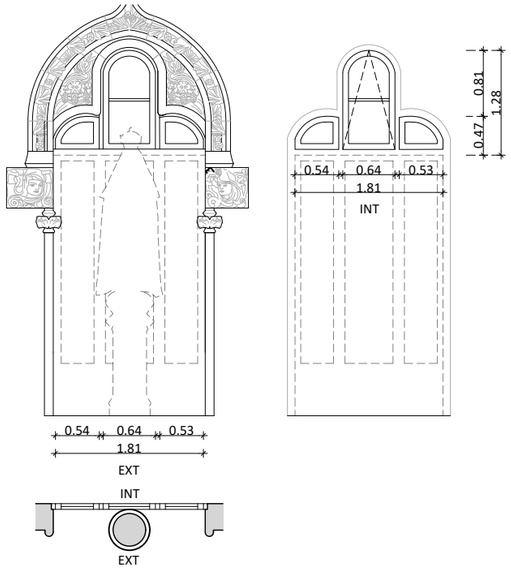


F08 | A-P1 | RES **FINESTRA LOBULADA OSCIL·LANT**
(1 UNITAT) 181 x 128 cm*

-Restauració de fusteries originals formades per dues fulles fixes i una oscil·lant amb bastiment de fusta. Tractament fungicida - insecticida, acabat esmalt mateix color que l'original. Nous vidres amb control solar de 8/12/3+3 BE, amb prestació acústica 32-33 dB i transmitància del conjunt < 2. Rematat amb ferratges de l'època i suplementació de galces.

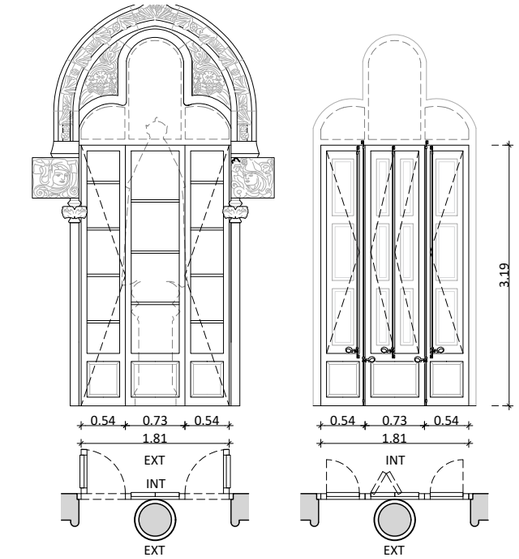


B01 | A-P1 | RES **BALCONERA TRIPLE VIDRIADA + PORTICONS**
(1 UNITAT) 181 x 319 cm*

-Restauració de balconera original de tres fulles batents amb bastiment de fusta. Tractament biocida, acabat esmalt mateix color que l'original. Vidres amb control solar de 4+4/12/3+3 BE, amb prestació acústica 32-33 dB i transmitància del conjunt < 2. Rematat amb ferratges de l'època i suplementació de galces.
- Porticons interiors de dues fulles batents i dos plegables, color segons DF.

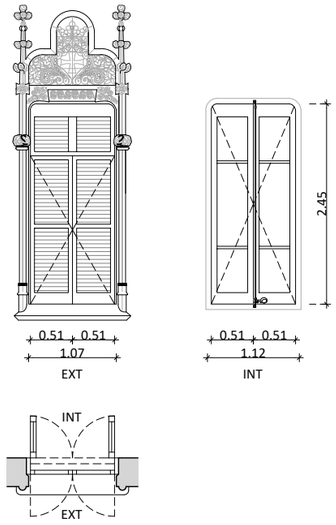

F09 | A-P1 | REC **FINESTRA BATENT + PERSIANA DE LLIBRET**
(1 UNITAT) 112 x 245 cm*


-Restitució de fusteria original de dues fulles batents amb bastiment de fusta. Tractament biocida, acabat esmalt color l'original. Vidres 8/12/3+3 BE, amb prestació acústica 32-33 dB i transmitància del conjunt < 2. Rematat amb ferratges de l'època i suplementació de galces. Persianes de llibret batents amb tarja fixa, color segons DF.

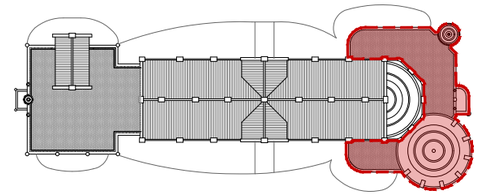


PLANTA COBERTA. IDENTIFICACIÓ COS ANTERIOR
E 1:750


Àmbit d'intervenció

0 0.5 1 2 3m

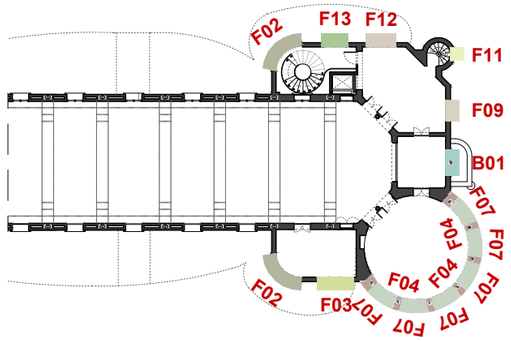


PLANTA PRIMERA. IDENTIFICACIÓ FUSTERIES
E 1:450

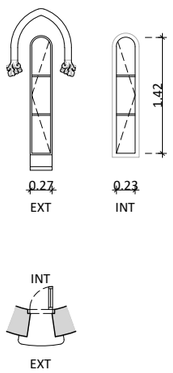

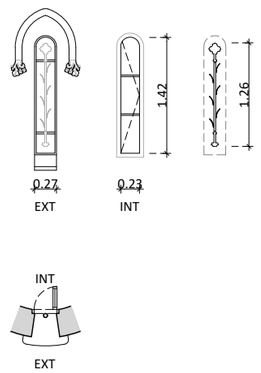


F11 | A-P1 | SUB
A-PB
S01 | A-PB | (1 u) **FINESTRA BATENT + SERRALLERIA**
(6 UNITATS = 1 P1 + 5 PB) 27 x 142 cm*

-Restabliment de fusteries originals formades per una fulla batent vidriada amb bastiment de fusta. Tractament biocida, acabat esmalt mateix color que l'original. Nous vidres amb control solar de 8/12/3+3 BE, amb prestació acústica 32-33 dB i transmitància del conjunt < 2. Rematat amb ferratges de l'època i suplementació de galces.

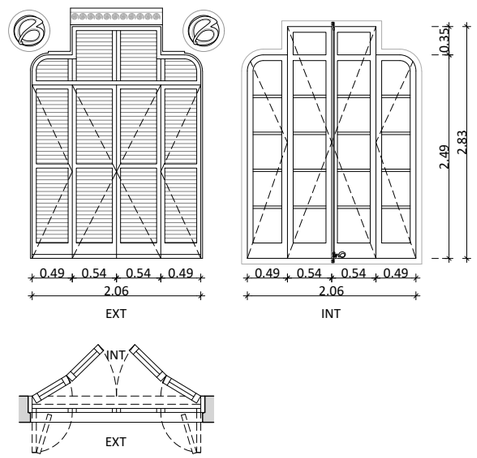

F12 | A-P1 | RES **FINESTRA BATENT + PERSIANA DE LLIBRET**
(1 UNITAT) 206 x 283 cm*

-Restauració de fusteries originals de quatre fulles plegables amb bastiment de fusta. Tractament biocida, acabat esmalt mateix color que l'original. Nous vidres 8/12/3+3 BE, amb prestació acústica 32-33 dB i transmitància del conjunt < 2. Rematat amb ferratges de l'època i suplementació de galces.
-Persianes de llibret de quatre fulles plegables i tarja fixa, color segons DF.

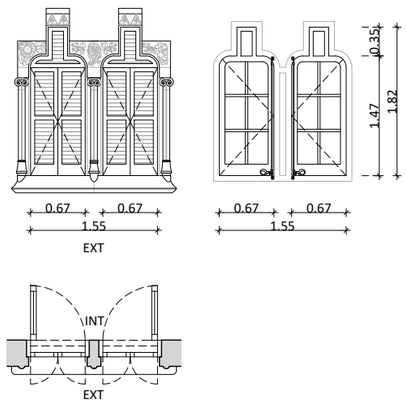

F13 | A-P1 | RES **FINESTRA BATENT + PERSIANA DE LLIBRET**
(2 UNITATS) 67 x 182 cm*

-Restauració de fusteries originals d'una fulla batent amb bastiment de fusta. Tractament biocida, acabat color l'original. Nous vidres 8/12/3+3 BE, amb prestació acústica 32-33 dB i transmitància del conjunt < 2. Rematat amb ferratges de l'època i suplementació de galces. Persianes de llibret batents amb tarja fixa, color segons DF.

RESUM COS ANTERIOR

TOTAL FUSTERIES: 96 unitats
TOTAL PERSIANES: 28 unitats
TOTAL SERRALLERIA: 2 unitats

RESUM ACTUACIONS COS ANTERIOR

TOTAL RESTAURADES: 31 unitats
TOTAL RESTITUIDES: 46 unitats
TOTAL SUBSTITUIDES: 19 unitats

***Totes les mesures s'han de comprovar in situ**

HOSPITAL DE LA SANTA CREU I SANT PAU
FUNDACIÓ PRIVADA

Projecte
PROJECTE DE REHABILITACIÓ INTEGRAL DEL PAVELLÓ DE NOSTRA SENYORA DE MONTSERRAT DEL RECINTE MODERNISTA DE L'HOSPITAL DE LA SANTA CREU I SANT PAU
PROJECTE EXECUTIU

Expedient
25007

Localització
C/ de Sant Antoni Maria Claret ,167.
Horta-Guinardó

Municipi i comarca
Barcelona 08025 (Barcelonès)

Propietat i promotor
Fundació Privada Hospital de la Santa Creu i Sant Pau

Plànol
PROPOSTA D'INTERVENCIÓ - FUSTERIES EXTERIORS
Detall fusteries. Cos Anterior
Identificació, caracterització i quantificació de fusteries i serralleria exteriors

Arxiu
25007_PI_Fusteries.dwg

Data
Maig 2026

Escala
1:75 - DIN A3


Número
05.14 IE PI

Els tècnics redactors UTE GAA + ZAZURCA + ILV:

GAA GUITART ARQUITECTURA I ASS. SLP
Xavier Guitart, Gemma Guitart, Oriol Guitart


zm ESTUDI D'ARQUITECTURA
Mercè Zazurca, César Sánchez

Equip tècnic:
A.Martinez, S.Garcia, G.Ballestin, V.Mohr, A.Cáceres, À.Amer, D.Martínez, M.Sanz

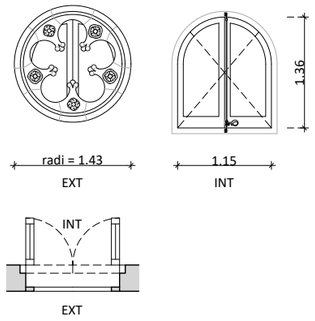


F14 A-PB RES **FINESTRA VOLTADA BATENT**
(5 UNITATS) 115 x 136 cm*

-Restauració de fusteries originals formades per dues fulles batents vidriades amb bastiment de fusta. Tractament fungicida-insecticida, acabat esmalt mateix color que l'original. Nous vidres 8/12/3+3 BE, amb prestació acústica 32-33 dB i transmitància del conjunt < 2. Rematat amb ferratges de l'època i suplementació de galces.

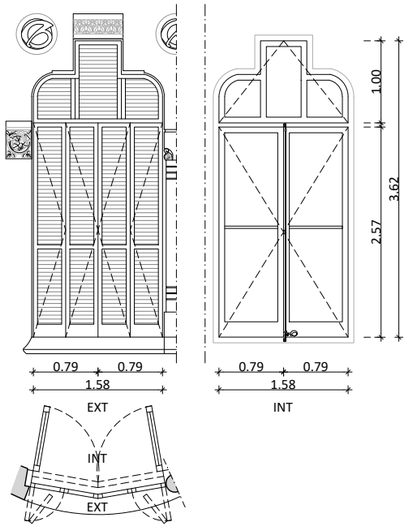


F15 A-PB RES REC **FINESTRA BATENT DOBLE + PERSIANA DE LLIBRET**
(4 UNITATS) 158 x 362 cm*

-Restitució (2) i restauració (2) de fusteries originals de dues fulles batents i una oscil·lant. Tractament biocida, acabat esmalt mateix color que l'original. Nous vidres 8/12/3+3 BE, amb prestació acústica 32-33 dB i transmitància del conjunt < 2. Rematat amb ferratges de l'època i suplementació de galces.
-Persianes de llibret plegables amb tarja fixa, color segons DF.

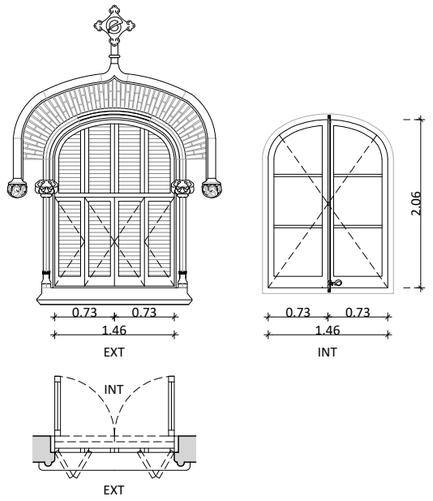

F16 A-PB RES **FINESTRA BATENT + PERSIANA DE LLIBRET**
(2 UNITATS) 146 x 206 cm*


-Restauració de fusteries originals de dues fulles batents amb bastiment de fusta. Tractament biocida, acabat color l'original. Vidres 8/12/3+3 BE, amb prestació acústica 32-33 dB i transmitància del conjunt < 2. Rematat amb ferratges de l'època i reposat de galces.
-Persianes de llibret plegables amb tarja fixa, color segons DF.

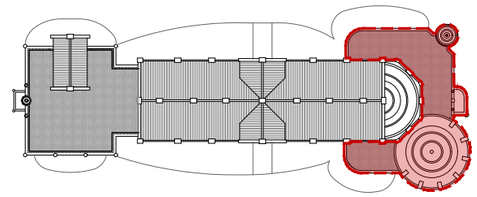


PLANTA COBERTA. IDENTIFICACIÓ COS ANTERIOR
E 1:750

Àmbit d'intervenció

0 0.5 1 2 3m

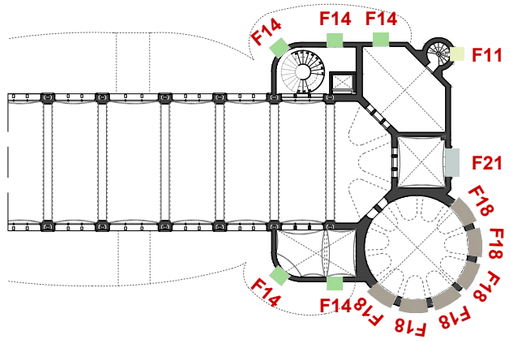


PLANTA BAIXA ALTELL. IDENTIFICACIÓ FUSTERIES
E 1:450

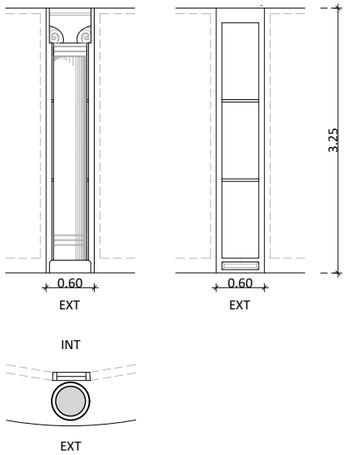


F17 A-PB REC **FINESTRA FIXA**
(7 UNITATS) 60 x 325 cm*

-Restitució de fusteries originals formades per una fulla fixa vidriades amb bastiment de fusta. Tractament fungicida-insecticida, acabat esmalt color l'original. Nous vidres amb control solar de 4+4/12/3+3 BE, amb prestació acústica 32-33 dB i transmitància del conjunt < 2. Rematat amb ferratges de l'època i suplementació de galces.

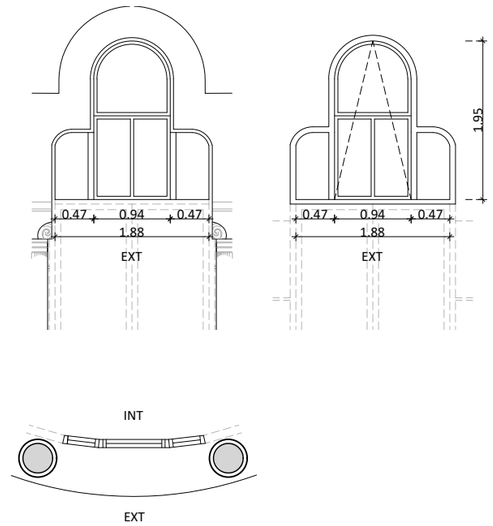


F18 A-PB REC **FINESTRA LOBULADA OSCIL·LANT**
(6 UNITATS) 188 x 200 cm*

-Restitució de fusteries originals de dues fulles fixes i una oscil·lant amb bastiment de fusta. Tractament fungicida-insecticida, acabat esmalt mateix color que l'original. Nous vidres amb control solar de 8/12/3+3 BE, amb prestació acústica 32-33 dB i transmitància del conjunt < 2. Rematat amb ferratges de l'època restaurats i suplementació de galces.

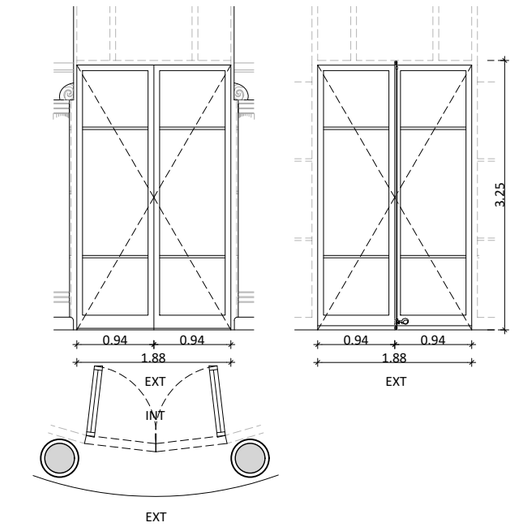

F20 A-PB REC **FINESTRA BATENT DOBLE**
(6 UNITATS) 188 x 325 cm*

-Restitució de fusteries originals de dues fulles batents amb bastiment de fusta. Tractament fungicida-insecticida, acabat esmalt mateix color que l'original. Nous vidres amb control solar de 4+4/12/3+3 BE, amb prestació acústica 32-33 dB i transmitància del conjunt < 2. Rematat amb ferratges de l'època i suplementació de galces.

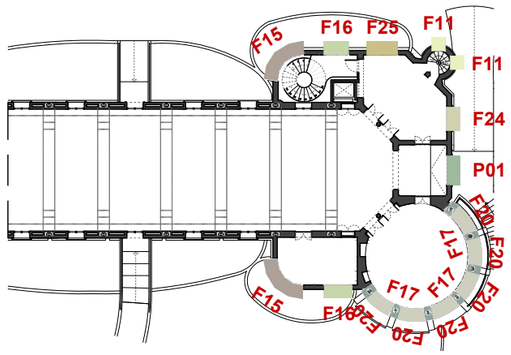

PLANTA BAIXA. IDENTIFICACIÓ FUSTERIES
E 1:450

RESUM COS ANTERIOR

TOTAL FUSTERIES: 96 unitats
TOTAL PERSIANES: 28 unitats
TOTAL SERRALLERIA: 2 unitats

RESUM ACTUACIONS COS ANTERIOR

TOTAL RESTAURADES: 31 unitats
TOTAL RESTITUIDES: 46 unitats
TOTAL SUBSTITUIDES: 19 unitats

***Totes les mesures s'han de comprovar in situ**

HOSPITAL DE LA SANTA CREU I SANT PAU
FUNDACIÓ PRIVADA

Projecte
PROJECTE DE REHABILITACIÓ INTEGRAL DEL PAVELLÓ DE NOSTRA SENYORA DE MONTSERRAT DEL RECINTE MODERNISTA DE L'HOSPITAL DE LA SANTA CREU I SANT PAU
PROJECTE EXECUTIU

Expedient
25007

Localització
C/ de Sant Antoni Maria Claret ,167.
Horta-Guinardó

Municipi i comarca
Barcelona 08025 (Barcelonès)

Propietat i promotor
Fundació Privada Hospital de la Santa Creu i Sant Pau

Plànol
PROPOSTA D'INTERVENCIÓ - FUSTERIES EXTERIORS
Detall fusteries. Cos Anterior
Identificació, caracterització i quantificació de fusteries i serralleria exteriors

Arxiu
25007_PI_Fusteries.dwg

Data
Maig 2026

Escala
1:75 - DIN A3


Número
05.15 IE PI

Els tècnics redactors UTE GAA + ZAZURCA + ILV:

GAA GUITART ARQUITECTURA I ASS. SLP
Xavier Guitart, Gemma Guitart, Oriol Guitart


zm ESTUDI D'ARQUITECTURA
Mercè Zazurca, César Sánchez

Equip tècnic:
A.Martinez, S.Garcia, G.Ballestin, V.Mohr, A.Cáceres, À.Amer, D.Martínez, M.Sanz

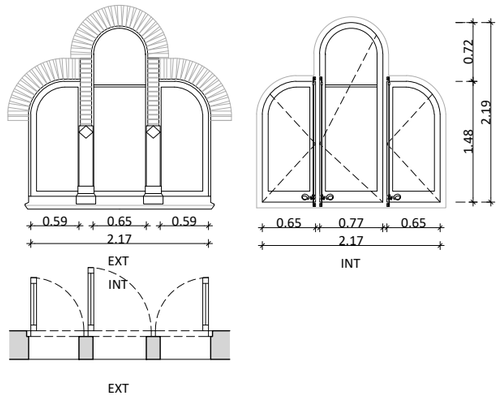


F21 A-PB RES **FINESTRA LOBULADA BATENT**
(1 UNITAT) 217 x 219 cm*

-Restauració de fusteries originals de tres fulles batents amb bastiment de fusta. Tractament fungicida-insecticida, acabat esmalt mateix color que l'original. Nous vidres amb control solar de 8/12/3+3 BE, amb prestació acústica 32-33 dB i transmitància del conjunt < 2. Rematat amb ferratges de l'època i suplementació de galces.

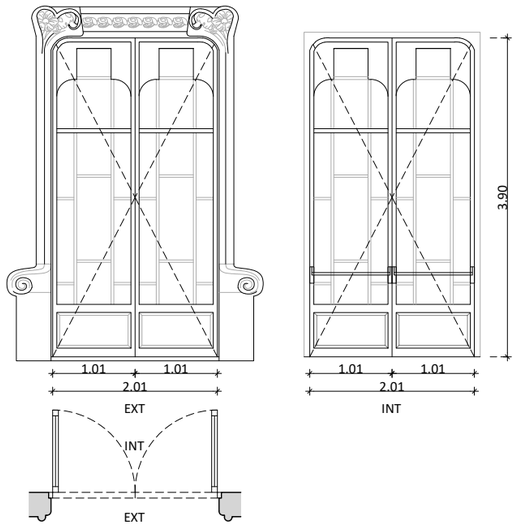


P01 A-PB REC **PORTA BATENT VIDRIADA**
(1 UNITAT) 201 x 390 cm*

-Restitució de porta original de dues fulles batents amb bastiment de fusta. Tractament fungicida-insecticida, acabat esmalt mateix color que l'original. Nous vidres amb control solar de 4+4/12/3+3 BE, amb prestació acústica 32-33 dB i transmitància del conjunt < 2. Rematat amb ferratges de l'època restaurats o restaurats, suplementació de galces i barra antipànic a l'interior.

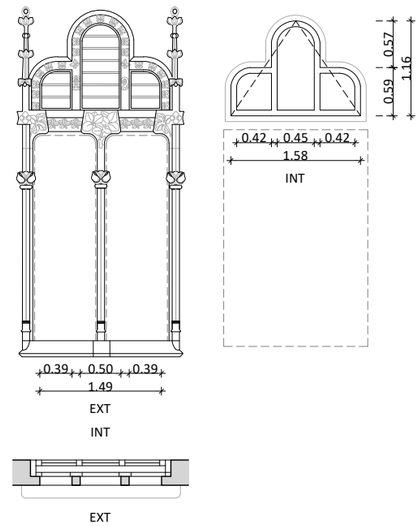

F23 A-PB RES **FINESTRA OSCIL·LANT + PERSIANA LAMEL·LES ✶**
(1 UNITAT) 158 x 116 cm*


-Restauració de fusteries originals d'una fulla oscil·lant amb bastiment de fusta. Tractament biocida, acabat color original. Nous vidres 8/12/3+3 BE, aïllament 32-33 dB i transmitància del conjunt < 2. Rematat amb ferratges de l'època i suplementació de galces.
-Persianes de lamel·les horitzontals motoritzades, color segons DF.

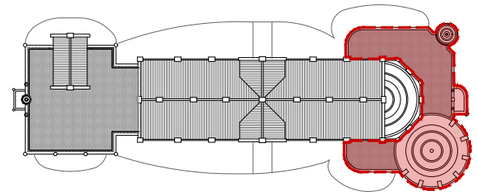


PLANTA COBERTA. IDENTIFICACIÓ COS ANTERIOR
E 1:750

Àmbit d'intervenció


0 0.5 1 2 3m

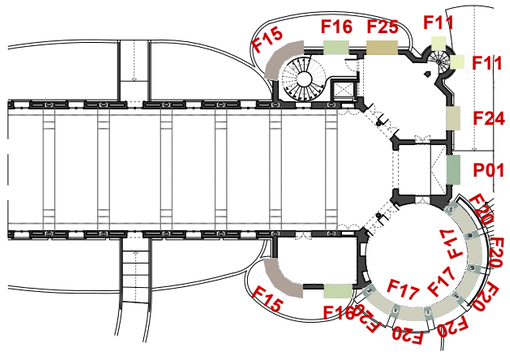

PLANTA BAIXA. IDENTIFICACIÓ FUSTERIES
E 1:450

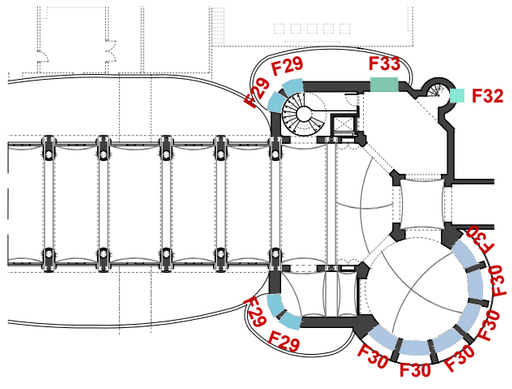


PLANTA SEMISOTERRANI. IDENTIFICACIÓ FUSTERIES
E 1:450

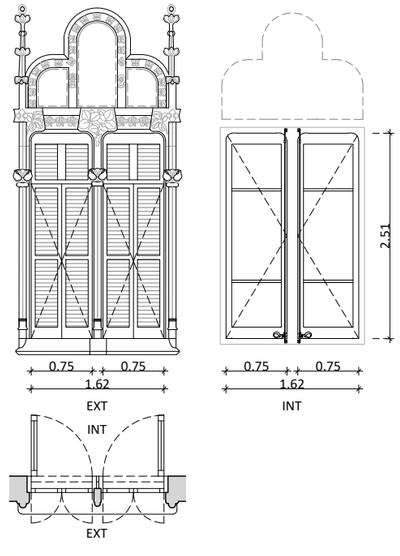


F24 A-PB RES **FINESTRA BATENT DOBLE + PERSIANA DE LLIBRET**
(2 UNITATS) 75 x 251 cm*

-Restauració de fusteries originals d'una fulla batent amb bastiment de fusta. Tractament biocida, acabat color original. Vidres 4+4/12/3+3 BE, amb prestació acústica 32-33 dB i transmitància del conjunt < 2. Rematat amb ferratges de l'època i suplementació de galces.
-Persianes de llibret batents i tarja superior fixa, color segons DF.

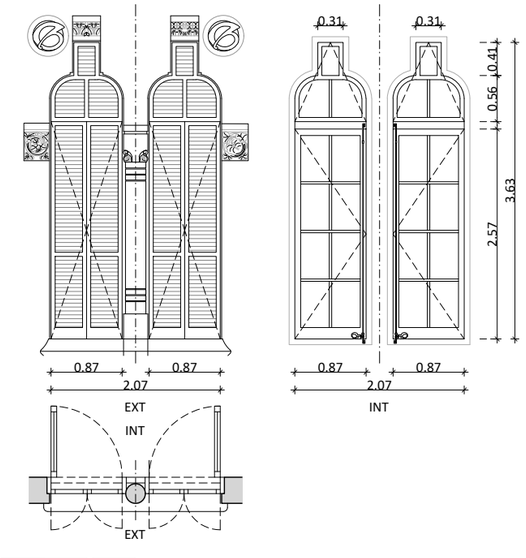

F25 A-PB RES
F26 A-PB **FINESTRA BATENT i OSCIL·LANT + PERSIANA DE LLIBRET**
(2 UNITATS) 87 x 363 cm*

-Restauració de fusteries originals d'una fulla batent i una oscil·lant amb bastiment de fusta. Tractament biocida, acabat esmalt color original. Nous vidres 8/12/3+3 BE, amb prestació acústica 32-33 dB i transmitància del conjunt < 2. Rematat amb ferratges de l'època i suplementació de galces.
-Persianes de llibret batents i tarja superior fixa, color segons DF.

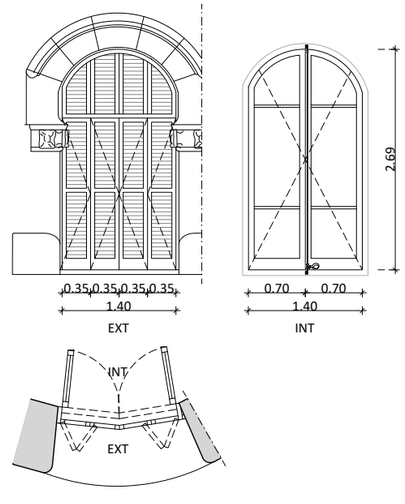

F29 A-PS RES
REC **FINESTRA BATENT + PERSIANA DE LLIBRET**
(4 UNITATS) 140 x 269 cm*

-Restauració (2) i restabliment (2) de fusteries originals de dues fulles batents. Tractament biocida, acabat color original. Nous vidres 4+4/12/3+3 BE, amb prestació acústica 32-33 dB i transmitància del conjunt < 2. Rematat amb ferratges de l'època i noves galces.
-Persianes de llibret plegables amb tarja fixa, color segons DF.

RESUM COS ANTERIOR

TOTAL FUSTERIES: 96 unitats
TOTAL PERSIANES: 28 unitats
TOTAL SERRALLERIA: 2 unitats

RESUM ACTUACIONS COS ANTERIOR

TOTAL RESTAURADES: 31 unitats
TOTAL RESTITUIDES: 46 unitats
TOTAL SUBSTITUIDES: 19 unitats

***Totes les mesures s'han de comprovar in situ**

HOSPITAL DE LA SANTA CREU I SANT PAU
FUNDACIÓ PRIVADA

Projecte
PROJECTE DE REHABILITACIÓ INTEGRAL DEL PAVELLÓ DE NOSTRA SENYORA DE MONTSERRAT DEL RECINTE MODERNISTA DE L'HOSPITAL DE LA SANTA CREU I SANT PAU
PROJECTE EXECUTIU

Expedient
25007

Localització
C/ de Sant Antoni Maria Claret ,167.
Horta-Guinardó

Municipi i comarca
Barcelona 08025 (Barcelonès)

Propietat i promotor
Fundació Privada Hospital de la Santa Creu i Sant Pau

Plànol
PROPOSTA D'INTERVENCIÓ - FUSTERIES EXTERIORS
Detall fusteries. Cos Anterior
Identificació, caracterització i quantificació de fusteries i serralleria exteriors

Arxiu
25007_PI_Fusteries.dwg

Data
Maig 2026

Escala
1:75 - DIN A3


Número
05.16 IE PI

Els tècnics redactors UTE GAA + ZAZURCA + ILV:

GAA GUITART ARQUITECTURA I ASS. SLP
Xavier Guitart, Gemma Guitart, Oriol Guitart


zm ESTUDI D'ARQUITECTURA
Mercè Zazurca, César Sánchez

Equip tècnic:
A.Martinez, S.Garcia, G.Ballestin, V.Mohr, A.Cáceres, À.Amer, D.Martínez, M.Sanz

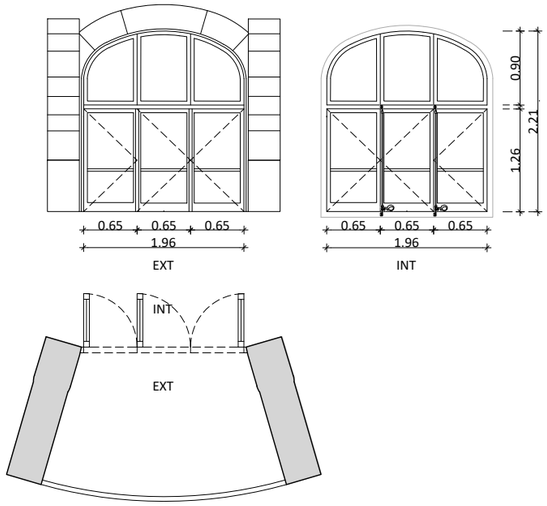


F30 | A-PS | REC **TRIPLE FINESTRA VOLTADA**
(6 UNITATS) 196 x 221 cm*

-Restitució de fusteries originals de tres fulles batents i tarja superior fixa. Tractament fungicida-insecticida, acabat esmalt mateix color que l'original. Nous vidres amb control solar de 4+4/12/3+3 BE, amb prestació acústica 32-33 dB i transmitància del conjunt < 2. Rematat amb ferratges de l'època restaurats i suplementació de galces.

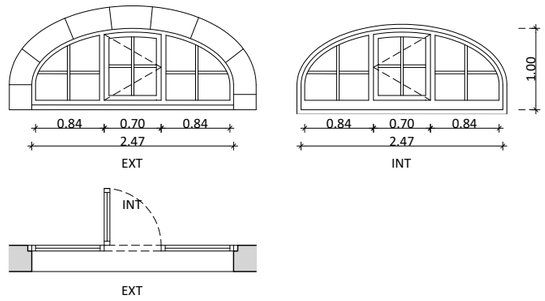


F31 | A-PS | RES **TRIPLE FINESTRA VOLTADA**
(1 UNITAT) 247 x 100 cm*

-Restauració de fusteries originals de dues fulles fixes i una batent amb bastiment de fusta. Tractament fungicida-insecticida, acabat esmalt mateix color que l'original. Nous vidres amb control solar de 4+4/12/3+3 BE, amb prestació acústica 32-33 dB i transmitància del conjunt < 2. Rematat amb ferratges de l'època restaurats i suplementació de galces.

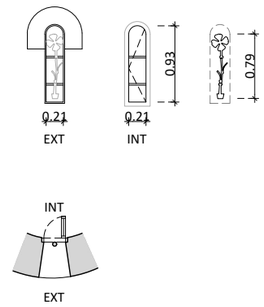


F32 | A-PS | SUB
S02 | A-PS | RES **FINESTRA BATENT + SERRALLERIA**
(1 UNITAT) 21 x 93 cm*


-Restabliment de fusteries originals d'una fulla batent amb bastiment de fusta. Tractament biocida, acabat esmalt color original. Vidres amb control solar de 4+4/12/3+3 BE, amb prestació acústica 32-33 dB i transmitància del conjunt < 2. Rematat amb ferratges i galces.
-Restauració serralleria d'acer forjat de protecció.

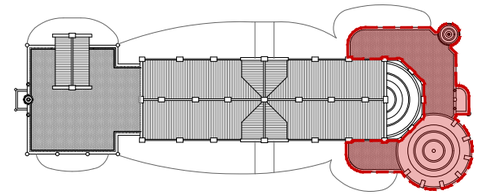

PLANTA COBERTA. IDENTIFICACIÓ COS ANTERIOR
E 1:750

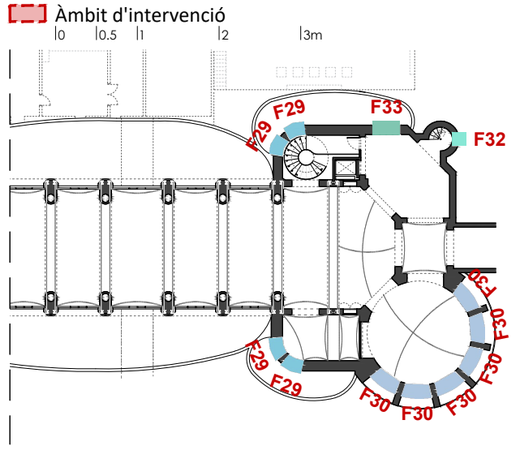

PLANTA SEMISOTERRANI. IDENTIFICACIÓ FUSTERIES
E 1:450

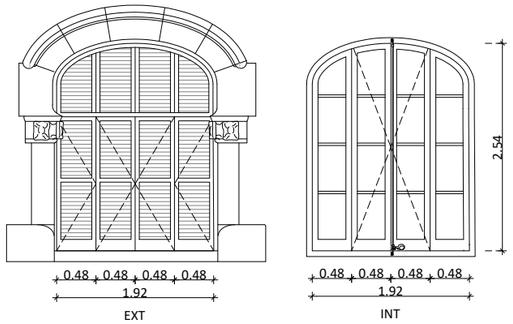

F33 | A-PS | REC **FINESTRA BATENT DOBLE + PERSIANA DE LLIBRET**
(1 UNITAT) 192 x 254 cm*

-Restauració de fusteries originals de dues fulles batents i dues fixes. Tractament biocida, acabat esmalt color original. Vidres 4+4/12/3+3 BE, amb prestació acústica 32-33 dB i transmitància del conjunt < 2. Rematat amb ferratges de l'època i suplementació de galces.
-Persianes de llibret plegables i tarja superior fixa, color segons DF.

RESUM COS ANTERIOR
TOTAL FUSTERIES: 96 unitats
TOTAL PERSIANES: 28 unitats
TOTAL SERRALLERIA: 2 unitats

RESUM ACTUACIONS COS ANTERIOR
TOTAL RESTAURADES: 31 unitats
TOTAL RESTITUIDES: 46 unitats
TOTAL SUBSTITUIDES: 19 unitats

***Totes les mesures s'han de comprovar in situ**

HOSPITAL DE LA SANTA CREU I SANT PAU
FUNDACIÓ PRIVADA

Projecte
PROJECTE DE REHABILITACIÓ INTEGRAL DEL PAVELLÓ DE NOSTRA SENYORA DE MONTSERRAT DEL RECINTE MODERNISTA DE L'HOSPITAL DE LA SANTA CREU I SANT PAU
PROJECTE EXECUTIU

Expedient
25007

Localització
C/ de Sant Antoni Maria Claret ,167.
Horta-Guinardó

Municipi i comarca
Barcelona 08025 (Barcelonès)

Propietat i promotor
Fundació Privada Hospital de la Santa Creu i Sant Pau

Plànol
PROPOSTA D'INTERVENCIÓ - FUSTERIES EXTERIORS
Detall fusteries. Cos Anterior
Identificació, caracterització i quantificació de fusteries i serralleria exteriors

Arxiu
25007_PI_Fusteries.dwg


Data
Maig 2026

Escala
1:75 - DIN A3

Número
05.17 IE PI


Els tècnics redactors UTE GAA + ZAZURCA + ILV:
GAA GUITART ARQUITECTURA I ASS. SLP — Xavier Guitart, Gemma Guitart, Oriol Guitart
zm ESTUDI D'ARQUITECTURA — Mercè Zazurca, César Sánchez

Equip tècnic:
A.Martinez, S.Garcia, G.Ballestin, V.Mohr, A.Cáceres, À.Amer, D.Martínez, M.Sanz

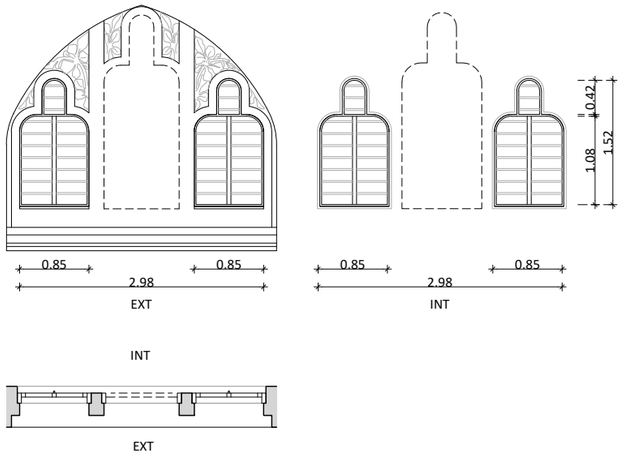


F01 C-PC RES **FINESTRA LOBULADA OSCIL·LANT + PERSIANA DE LAMEL·LES ✶**
(4 UNITATS) 85 x 152 cm*

-Restauració de buit de fusteries originals.
-Persianes de lamel·les de fusta, amb xarxa anti-aus, motoritzades (a façana sud), color original segons DF.

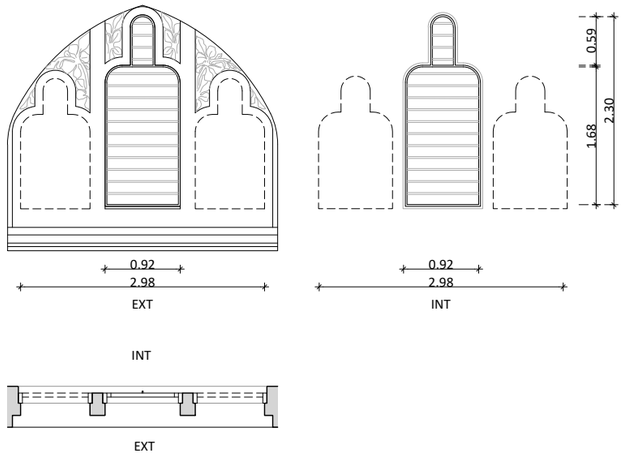

F02 C-PC RES **FINESTRA LOBULADA BATENT + PERSIANA DE LAMEL·LES ✶**
(2 UNITATS) 92 x 230 cm*


-Restauració de buit de fusteries originals.
-Persianes de lamel·les de fusta, amb xarxa anti-aus, motoritzades (a façana sud), color original segons DF.

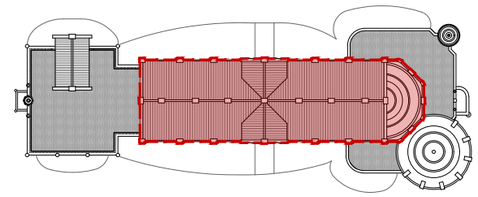


PLANTA COBERTA. IDENTIFICACIÓ COS CENTRAL
E 1:750

Àmbit d'intervenció

0 0.5 1 2 3m

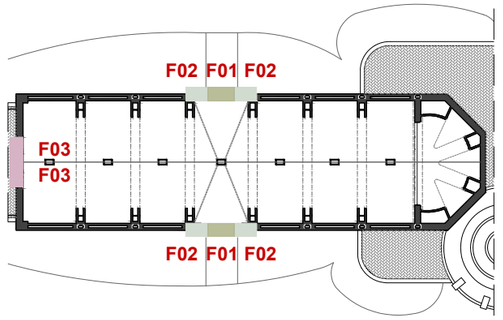


PLANTA SOTACOBERTA. IDENTIFICACIÓ FUSTERIES
E 1:450

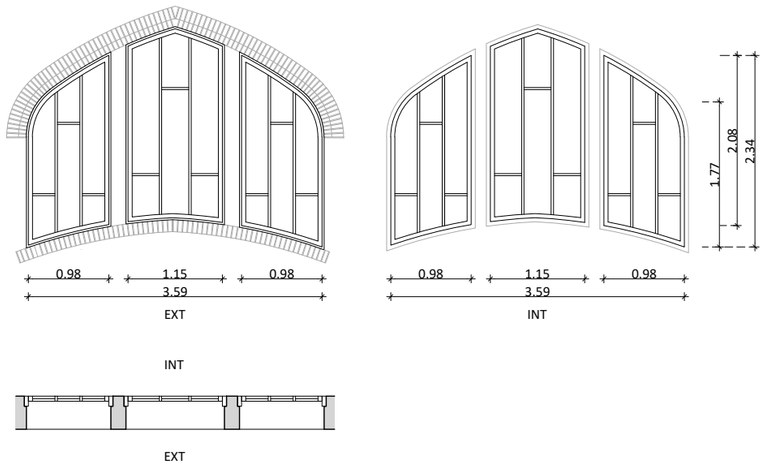


F03 C-PC REC **FINESTRA OGIVAL**
(3 UNITATS) 98 x 177 cm + 115 x 208 cm*

-Restitució de fusteries originals formades per tres finestres de fulles fixes vidriades amb bastiment de fusta. Tractament fungicida-insecticida, acabat esmalt mateix color que l'original. Nous vidres amb control solar de 4+4, aïllament 32-33 dB i transmitància del conjunt < 2. Rematat amb ferratges de l'època i suplementació de galces.

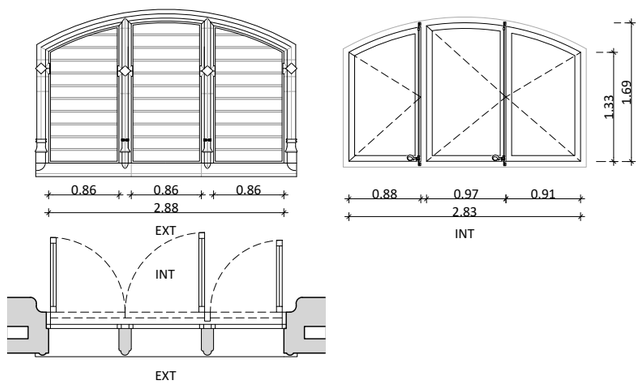

F07 C-PA RES **TRIPLE FINESTRA VOLTADA + PERSIANA DE LAMEL·LES ✶**
(7 UNITATS) 283 x 169 cm*

-Restauració de fusteries originals formades per tres fulles batents vidriades amb bastiment de fusta. Tractament fungicida-insecticida, acabat esmalt mateix color que l'original. Nous vidres 8/12/3+3 BE, aïllament 32-33 dB i transmitància del conjunt < 2. Rematat amb ferratges de l'època i suplementació de galces.
-Persianes de lamel·les de fusta motoritzades (a façana sud), color original segons DF.

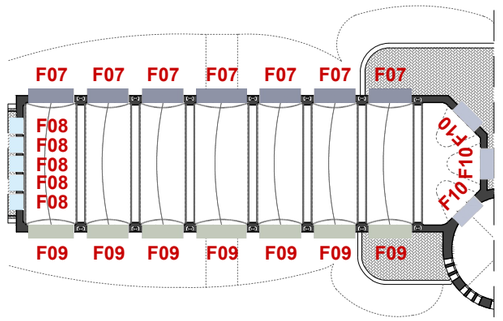

PLANTA PRIMERA ALTELL. IDENTIFICACIÓ FUSTERIES
E 1:450

RESUM COS CENTRAL

TOTAL FUSTERIES: 79 unitats
TOTAL PERSIANES: 76 unitats
TOTAL SERRALLERIA: 0 unitats

RESUM ACTUACIONS COS CENTRAL

TOTAL RESTAURADES: 34 unitats
TOTAL RESTITUIDES: 21 unitats
TOTAL SUBSTITUIDES: 24 unitats

***Totes les mesures s'han de comprovar in situ**

HOSPITAL DE LA SANTA CREU I SANT PAU
FUNDACIÓ PRIVADA

Projecte
PROJECTE DE REHABILITACIÓ INTEGRAL DEL PAVELLÓ DE NOSTRA SENYORA DE MONTSERRAT DEL RECINTE MODERNISTA DE L'HOSPITAL DE LA SANTA CREU I SANT PAU
PROJECTE EXECUTIU

Expedient
25007

Localització
C/ de Sant Antoni Maria Claret ,167.
Horta-Guinardó

Municipi i comarca
Barcelona 08025 (Barcelonès)

Propietat i promotor
Fundació Privada Hospital de la Santa Creu i Sant Pau

Plànol
PROPOSTA D'INTERVENCIÓ - FUSTERIES EXTERIORS
Detall fusteries. Cos Central
Identificació, caracterització i quantificació de fusteries i serralleria exteriors


Arxiu
25007_PI_Fusteries.dwg

Data
Maig 2026

Escala
1:75 - DIN A3


Número
05.18 IE PI

Els tècnics redactors UTE GAA + ZAZURCA + ILV:
GAA GUITART ARQUITECTURA I ASS. SLP — Xavier Guitart, Gemma Guitart, Oriol Guitart
zm ESTUDI D'ARQUITECTURA — Mercè Zazurca, César Sánchez
Equip tècnic:
A.Martinez, S.Garcia, G.Ballestin, V.Mohr, A.Cáceres, À.Amer, D.Martínez, M.Sanz

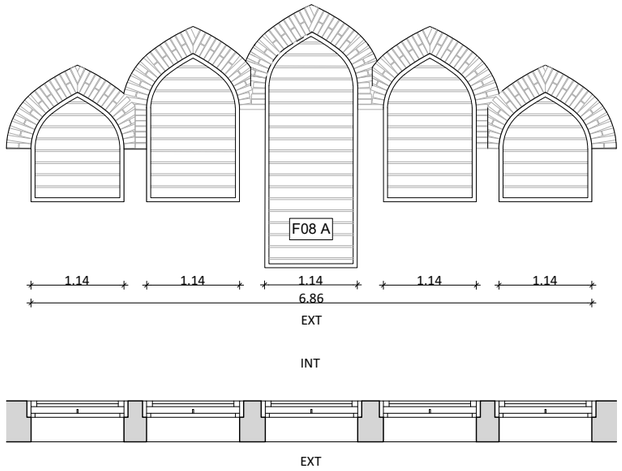


F08 | C-PA | RES | REC **FINESTRA OGIVAL OSCIL·LANT + PERSIANA DE LAMEL·LES ★**
(4 UNITATS = 2 RES + 2 REC) 114 x 134 - 114 x 181 cm*

-Restitució (2) i restauració (2) de fusteries originals formades per quatre finestres oscil·lants vidriades amb bastiment de fusta. Tractament biocida, acabat esmalt color original. Nous vidres 4+4/12/3+3 BE, aïllament 32-33 dB i transmitància del conjunt < 2. Rematat amb ferratges de l'època i suplementació de galces.
-Persianes de lamel·les motoritzades de fusta, color segons DF.

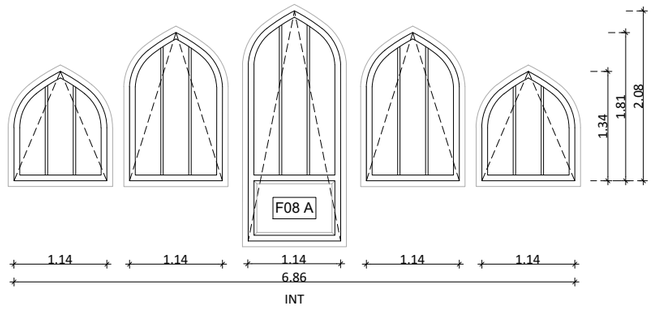


F08 A | C-PA | REC **BALCONERA OSCIL·LANT + PERSIANA DE LAMEL·LES ★**
(1 UNITAT) 114 x 208 cm*

-Restitució de balconera formada per una fulla oscil·lant vidriada amb bastiment de fusta. Tractament biocida, acabat esmalt color original. Nou vidre 4+4/12/3+3 BE, aïllament 32-33 dB i transmitància del conjunt < 2. Rematat amb ferratges de l'època i suplementació de galces.
-Persianes de lamel·les motoritzades de fusta, color segons DF.

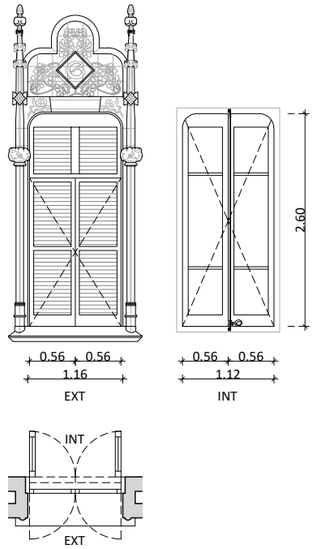


F11 | C-P1 | C-PB | SUB **FINESTRA BATENT + PERSIANA DE LLIBRET**
(12 UNITATS = 6 P1 + 6 PB) 112 x 260 cm*

-Restabliment de fusteries originals de dues fulles batents amb bastiment de fusta. Tractament biocida, acabat esmalt color original. Nous vidres 8/12/3+3 BE, aïllament 32-33 dB i transmitància del conjunt < 2. Rematat amb ferratges de l'època i galces. Persianes de llibret, color segons DF.

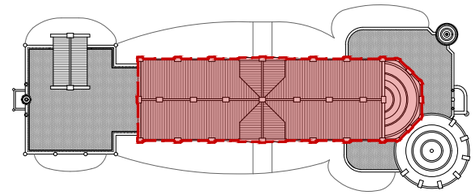


PLANTA COBERTA. IDENTIFICACIÓ COS CENTRAL
E 1:750


Àmbit d'intervenció
0 0.5 1 2 3m

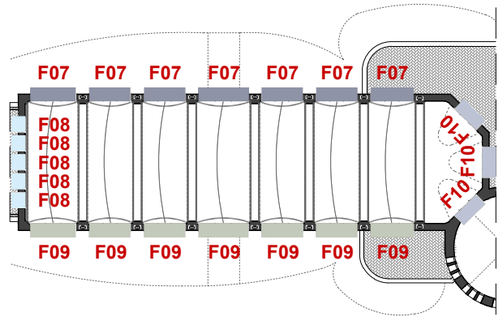

PLANTA PRIMERA ALTELL. IDENTIFICACIÓ FUSTERIES
E 1:450

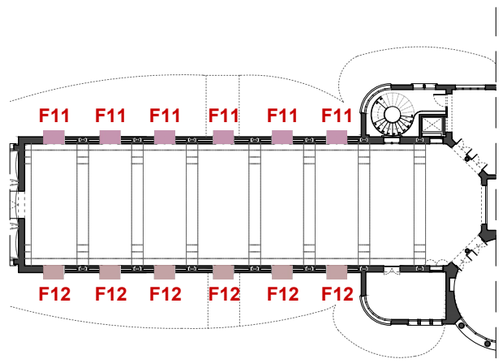


PLANTA PRIMERA. IDENTIFICACIÓ FUSTERIES
E 1:450

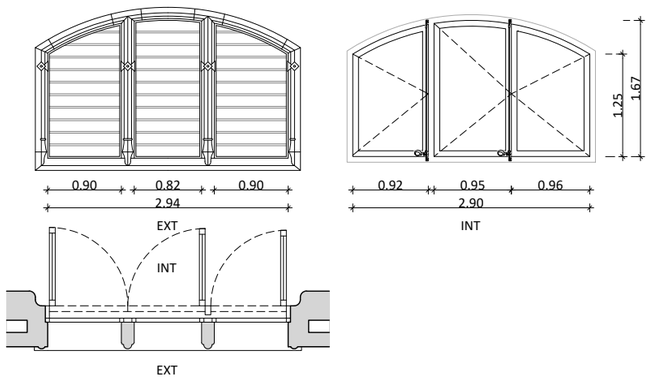


F09 | C-PA | C-PB | RES **TRIPLE FINESTRA VOLTADA + PERSIANA DE LAMEL·LES ★**
(13 UNITATS = 7 PA + 6 PB) 290 x 167 cm*

-Restauració de fusteries originals formades per tres fulles batents vidriades amb bastiment de fusta. Tractament biocida, acabat esmalt color original. Nous vidres 8/12/3+3 BE, aïllament 32-33 dB i transmitància del conjunt < 2. Rematat amb ferratges de l'època i suplementació de galces.
-Persianes de lamel·les motoritzades de fusta, color segons DF.

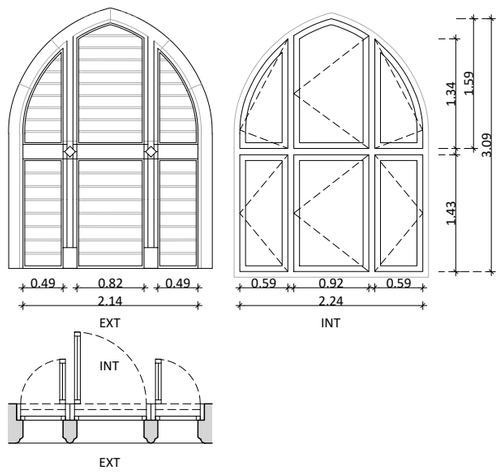

F10 | C-PA | REC **FINESTRA OGIVAL + PERSIANA DE LAMEL·LES**
(3 UNITATS) 224 x 309 cm*

-Restitució de fusteries originals formades per sis fulles finestres batents amb bastiment de fusta. Tractament biocida, acabat esmalt color original. Nous vidres 4+4/12/3+3 BE, aïllament 32-33 dB i transmitància del conjunt < 2. Rematat amb ferratges de l'època i suplementació de galces.
-Persianes de lamel·les mòbils/orientables de fusta, color segons DF.

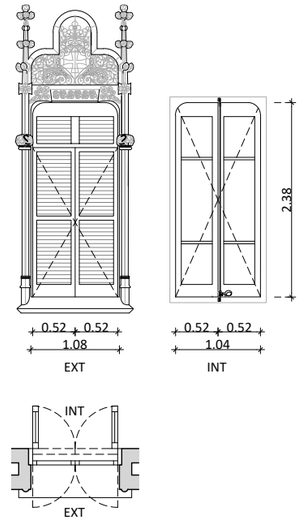

F12 | C-P1 | C-PB | SUB **FINESTRA BATENT + PERSIANA DE LLIBRET**
(12 UNITATS = 6 P1 + 6 PB) 104 x 238 cm*

-Restabliment de fusteries originals de dues fulles batents amb bastiment de fusta. Tractament biocida, acabat esmalt color original. Nous vidres 8/12/3+3 BE, aïllament 32-33 dB i transmitància del conjunt < 2. Rematat amb ferratges de l'època i galces. Persianes de llibret, color segons DF.

RESUM COS CENTRAL

TOTAL FUSTERIES: 79 unitats
TOTAL PERSIANES: 76 unitats
TOTAL SERRALLERIA: 0 unitats

RESUM ACTUACIONS COS CENTRAL

TOTAL RESTAURADES: 34 unitats
TOTAL RESTITUIDES: 21 unitats
TOTAL SUBSTITUIDES: 24 unitats

***Totes les mesures s'han de comprovar in situ**

HOSPITAL DE LA SANTA CREU I SANT PAU
FUNDACIÓ PRIVADA

Projecte
PROJECTE DE REHABILITACIÓ INTEGRAL DEL PAVELLÓ DE NOSTRA SENYORA DE MONTSERRAT DEL RECINTE MODERNISTA DE L'HOSPITAL DE LA SANTA CREU I SANT PAU
PROJECTE EXECUTIU

Expedient
25007

Localització
C/ de Sant Antoni Maria Claret ,167.
Horta-Guinardó

Municipi i comarca
Barcelona 08025 (Barcelonès)

Propietat i promotor
Fundació Privada Hospital de la Santa Creu i Sant Pau

Plànol
PROPOSTA D'INTERVENCIÓ - FUSTERIES EXTERIORS
Detall fusteries. Cos Central
Identificació, caracterització i quantificació de fusteries i serralleria exteriors

Arxiu
25007_PI_Fusteries.dwg

Data
Maig 2026

Escala
1:75 - DIN A3


Número
05.19 IE PI

Els tècnics redactors UTE GAA + ZAZURCA + ILV:

GAA GUITART ARQUITECTURA I ASS. SLP
Xavier Guitart, Gemma Guitart, Oriol Guitart


zm ESTUDI D'ARQUITECTURA
Mercè Zazurca, César Sánchez

Equip tècnic:
A.Martinez, S.Garcia, G.Ballestin, V.Mohr, A.Cáceres, À.Amer, D.Martínez, M.Sanz

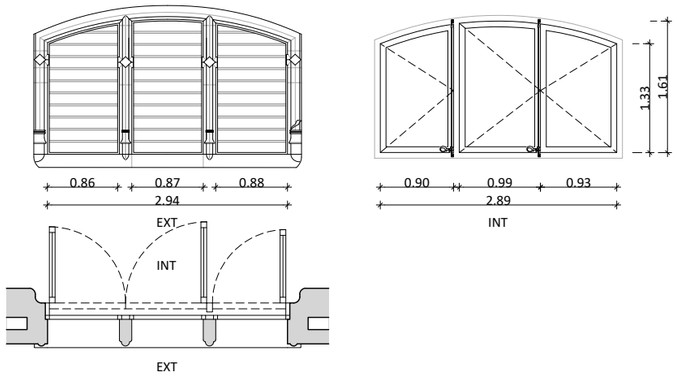


F13 | C-PB | RES **TRIPLE FINESTRA VOLTADA + PERSIANA DE LAMEL·LES**
(2 UNITATS) 289 x 161 cm*

-Restauració de fusteries originals formades per tres fulles batents vidriades amb bastiment de fusta. Tractament fungicida-insecticida, acabat esmalt mateix color que l'original. Nous vidres 8/12/3+3 BE, aïllament 32-33 dB i transmitància del conjunt < 2. Rematat amb ferratges de l'època restaurats o recuperats i suplementació de galces.
-Persianes de lamel·les horitzontals de fusta, orientables, amb xarxes anti-aus, color segons DF.

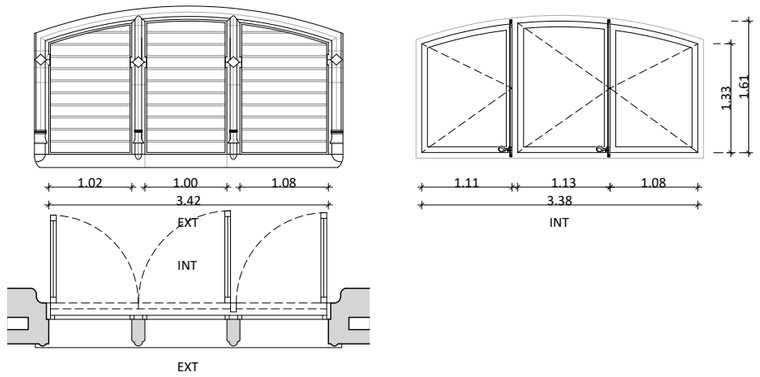


F14 | C-PB | RES **TRIPLE FINESTRA VOLTADA + PERSIANA DE LAMEL·LES**
(1 UNITAT) 338 x 161 cm*

-Restauració de fusteries originals formades per tres fulles batents vidriades amb bastiment de fusta. Tractament fungicida-insecticida, acabat esmalt mateix color que l'original. Nous vidres 8/12/3+3 BE, aïllament 32-33 dB i transmitància del conjunt < 2. Rematat amb ferratges de l'època restaurats o recuperats i suplementació de galces.
-Persianes de lamel·les horitzontals de fusta, orientables, amb xarxes anti-aus, color segons DF.

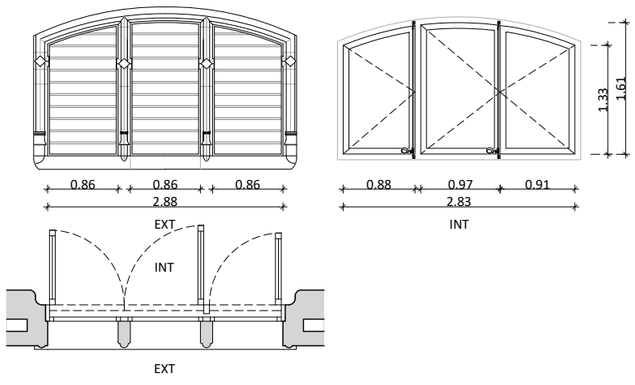


F15 | C-PB | RES **TRIPLE FINESTRA VOLTADA + PERSIANA DE LAMEL·LES**
(2 UNITATS) 283 x 161 cm*

-Restauració de fusteries originals formades per tres fulles batents vidriades amb bastiment de fusta. Tractament fungicida-insecticida, acabat esmalt mateix color que l'original. Nous vidres 8/12/3+3 BE, aïllament 32-33 dB i transmitància del conjunt < 2. Rematat amb ferratges de l'època restaurats o recuperats i suplementació de galces.
-Persianes de lamel·les horitzontals de fusta, orientables, amb xarxes anti-aus, color segons DF.

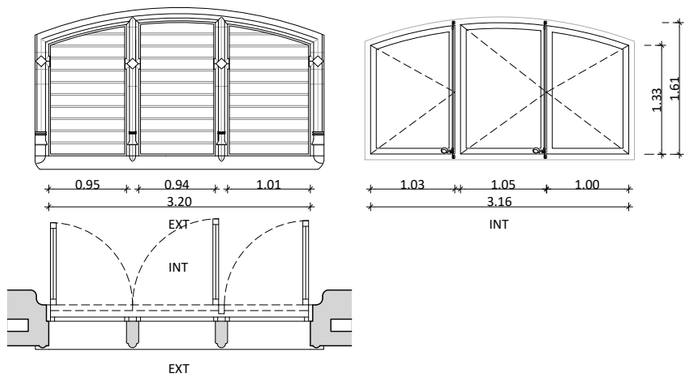

F16 | C-PB | RES **TRIPLE FINESTRA VOLTADA + PERSIANA DE LAMEL·LES**
(1 UNITAT) 320 x 161 cm*


-Restauració de fusteries originals formades per tres fulles batents vidriades amb bastiment de fusta. Tractament fungicida-insecticida, acabat esmalt mateix color que l'original. Nous vidres 8/12/3+3 BE, aïllament 32-33 dB i transmitància del conjunt < 2. Rematat amb ferratges de l'època restaurats o recuperats i suplementació de galces.
-Persianes de lamel·les horitzontals de fusta amb xarxes anti-aus, color segons DF.

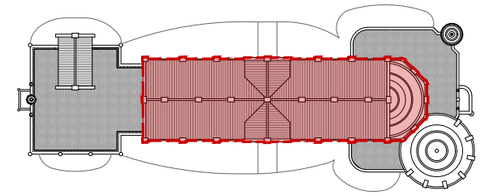


PLANTA COBERTA. IDENTIFICACIÓ COS CENTRAL
E 1:750

Àmbit d'intervenció

|0 |0.5 |1 |2 |3m

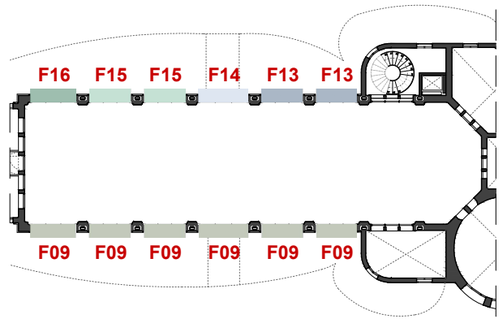

PLANTA BAIXA ALTELL. IDENTIFICACIÓ FUSTERIES
E 1:450

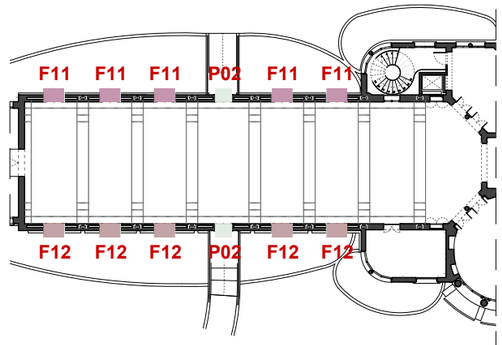

PLANTA BAIXA. IDENTIFICACIÓ FUSTERIES
E 1:450

RESUM COS CENTRAL
TOTAL FUSTERIES: 79 unitats
TOTAL PERSIANES: 76 unitats
TOTAL SERRALLERIA: 0 unitats

RESUM ACTUACIONS COS CENTRAL
TOTAL RESTAURADES: 34 unitats
TOTAL RESTITUIDES: 21 unitats
TOTAL SUBSTITUIDES: 24 unitats

***Totes les mesures s'han de comprovar in situ**

HOSPITAL DE LA SANTA CREU I SANT PAU
FUNDACIÓ PRIVADA

Projecte
PROJECTE DE REHABILITACIÓ INTEGRAL DEL PAVELLÓ DE NOSTRA SENYORA DE MONTSERRAT DEL RECINTE MODERNISTA DE L'HOSPITAL DE LA SANTA CREU I SANT PAU
PROJECTE EXECUTIU

Expedient
25007

Localització
C/ de Sant Antoni Maria Claret ,167.
Horta-Guinardó

Municipi i comarca
Barcelona 08025 (Barcelonès)

Propietat i promotor
Fundació Privada Hospital de la Santa Creu i Sant Pau

Plànol
PROPOSTA D'INTERVENCIÓ - FUSTERIES EXTERIORS
Detall fusteries. Cos Central
Identificació, caracterització i quantificació de fusteries i serralleria exteriors


Arxiu
25007_PI_Fusteries.dwg

Data
Maig 2026

Escala
1:75 - DIN A3


Número
05.20 IE PI

Els tècnics redactors UTE GAA + ZAZURCA + ILV:
GAA GUITART ARQUITECTURA I ASS. SLP — Xavier Guitart, Gemma Guitart, Oriol Guitart
zm ESTUDI D'ARQUITECTURA — Mercè Zazurca, César Sánchez
Equip tècnic:
A.Martinez, S.Garcia, G.Ballestin, V.Mohr, A.Cáceres, À.Amer, D.Martínez, M.Sanz

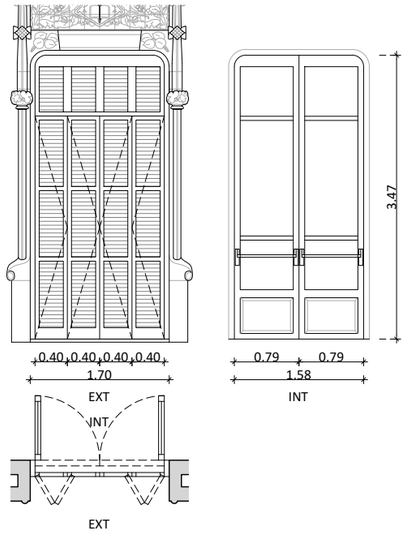


P02 | C-PB | SUB **PORTA BATENT + PERSIANA DE LLIBRET**
(2 UNITATS) 158 x 347 cm*

-Restabliment de portes originals formades per dues fulles batents vidriades amb bastiment de fusta. Tractament fungicida-insecticida, acabat esmalt mateix color que l'original. Nous vidres 4+4/12/3+3 BE, aïllament 32-33 dB i transmitància del conjunt < 2. Rematat amb ferratges de l'època restaurats o recuperats, suplementació de galces i barra antipànic a l'interior.
-Persianes de llibret plegables de fusta, color segons DF.

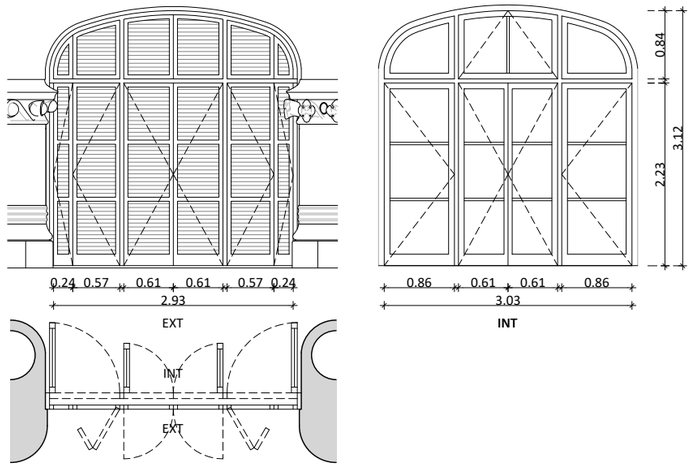


F17 | C-PS | REC **FINESTRA VOLTADA + PERSIANA DE LLIBRET**
(5 UNITATS) 303 x 312 cm*

-Restitució de fusteries originals formades per 4 fulles batents i una tarja superior oscil·lant amb bastiment de fusta. Tractament fungicida-insecticida, acabat esmalt mateix color que l'original. Nous vidres 4+4/12/3+3 BE, aïllament 32-33 dB i transmitància del conjunt < 2. Rematat amb ferratges de l'època restaurats o recuperats i suplementació de galces.
-Persianes de llibret plegables de fusta, color segons DF.

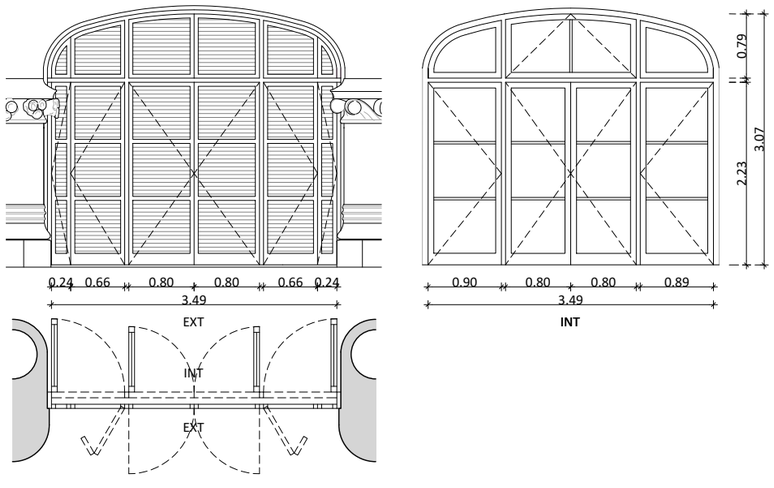


F18 | C-PS | REC **TRIPLE FINESTRA VOLTADA + PERSIANA DE LLIBRET**
(1 UNITAT) 349 x 307 cm*

-Restitució de fusteries originals formades per 4 fulles batents i una tarja superior oscil·lant amb bastiment de fusta. Tractament fungicida-insecticida, acabat esmalt mateix color que l'original. Nous vidres 4+4/12/3+3 BE, aïllament 32-33 dB i transmitància del conjunt < 2. Rematat amb ferratges de l'època restaurats o recuperats i suplementació de galces.
-Persianes de llibret plegables de fusta, color segons DF.

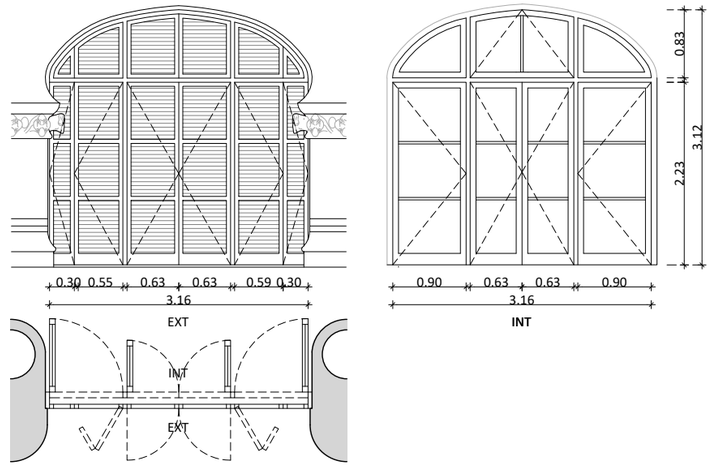


F20 | C-PS | REC **TRIPLE FINESTRA VOLTADA + PERSIANA DE LLIBRET**
(6 UNITATS) 316 x 312 cm*

-Restitució de fusteries originals formades per 4 fulles batents i una tarja superior oscil·lant amb bastiment de fusta. Tractament fungicida-insecticida, acabat esmalt mateix color que l'original. Nous vidres 4+4/12/3+3 BE, aïllament 32-33 dB i transmitància del conjunt < 2. Rematat amb ferratges de l'època restaurats o recuperats i suplementació de galces.
-Persianes de llibret plegables de fusta, color segons DF.

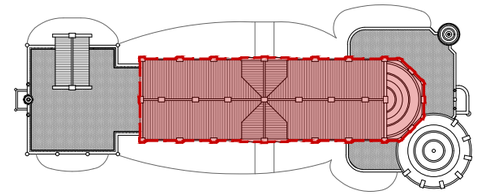


PLANTA COBERTA. IDENTIFICACIÓ COS CENTRAL
E 1:750

Àmbit d'intervenció
0 0.5 1 2 3m

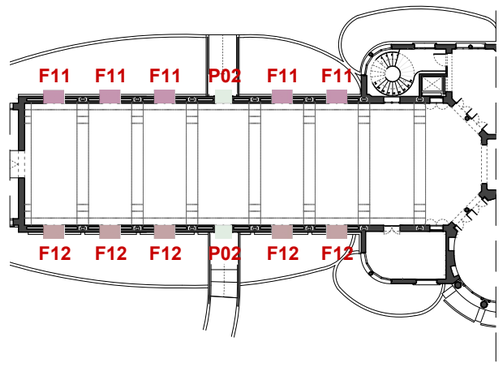

PLANTA BAIXA. IDENTIFICACIÓ FUSTERIES
E 1:450

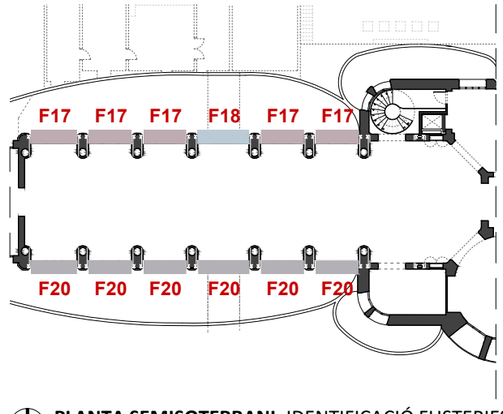

PLANTA SEMISOTERRANI. IDENTIFICACIÓ FUSTERIES
E 1:450

RESUM COS CENTRAL
TOTAL FUSTERIES: 79 unitats
TOTAL PERSIANES: 76 unitats
TOTAL SERRALLERIA: 0 unitats

RESUM ACTUACIONS COS CENTRAL
TOTAL RESTAURADES: 34 unitats
TOTAL RESTITUIDES: 21 unitats
TOTAL SUBSTITUIDES: 24 unitats

***Totes les mesures s'han de comprovar in situ**

HOSPITAL DE LA SANTA CREU I SANT PAU
FUNDACIÓ PRIVADA

Projecte
PROJECTE DE REHABILITACIÓ INTEGRAL DEL PAVELLÓ DE NOSTRA SENYORA DE MONTSERRAT DEL RECINTE MODERNISTA DE L'HOSPITAL DE LA SANTA CREU I SANT PAU
PROJECTE EXECUTIU

Expedient
25007

Localització
C/ de Sant Antoni Maria Claret ,167.
Horta-Guinardó

Municipi i comarca
Barcelona 08025 (Barcelonès)

Propietat i promotor
Fundació Privada Hospital de la Santa Creu i Sant Pau

Plànol
PROPOSTA D'INTERVENCIÓ - FUSTERIES EXTERIORS
Detall fusteries. Cos Central
Identificació, caracterització i quantificació de fusteries i serralleria exteriors

Arxiu
25007_PI_Fusteries.dwg

Data
Maig 2026

Escala
1:75 - DIN A3


Número
05.21 IE PI

Els tècnics redactors UTE GAA + ZAZURCA + ILV:

GAA GUITART ARQUITECTURA I ASS. SLP
Xavier Guitart, Gemma Guitart, Oriol Guitart


zm ESTUDI D'ARQUITECTURA
Mercè Zazurca, César Sánchez

Equip tècnic:
A.Martinez, S.Garcia, G.Ballestin, V.Mohr, A.Cáceres, À.Amer, D.Martínez, M.Sanz

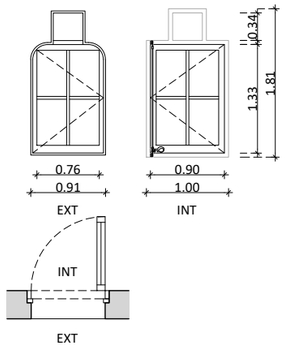


F02 | P-PA | RES **FINESTRA BATENT**
(6 UNITATS) 90 x 181 cm*

-Restauració de fusteries originals formades per una fulla batent amb bastiment de fusta. Tractament biocida, acabat esmalt color l'original. Nous vidres amb control solar de 4+4/12/3+3 BE, aïllament 32-33 dB i transmitància del conjunt < 2. Rematat amb ferratges de l'època restaurats o recuperats i suplementació de galces.

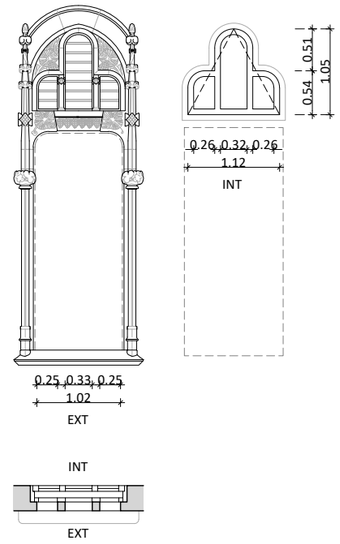


F03 | P-PA | RES **FINESTRA OSCIL·LANT + PERSIANA DE LAMEL·LES**
(1 UNITAT) 112 x 105 cm*

-Restauració de fusteries originals formades per una fulla oscil·lant amb bastiment de fusta. Tractament biocida, acabat esmalt color original. Nous vidres 8/12/3+3 BE, aïllament 32-33 dB i transmitància del conjunt < 2. Rematat amb ferratges de l'època i suplementació de galces.
-Persianes de lamel·les orientables de fusta, color segons DF.

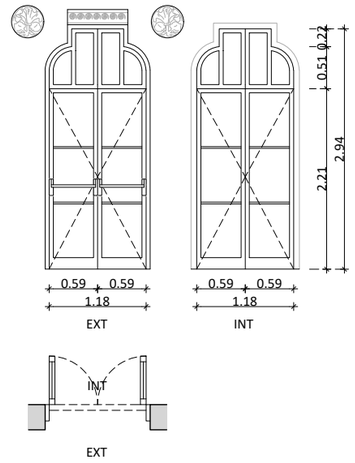


P01 | P-PA | REC **PORTA BATENT**
(1 UNITAT) 118 x 294 cm*

-Restitució de porta original de dues fulles batents i tarja superior fixa amb bastiment de fusta. Tractament biocida, acabat original. Vidres amb control solar de 8/12/3+3 BE, aïllament 32-33 dB i transmitància del conjunt < 2. Rematat amb ferratges, galces i barra antipànic.

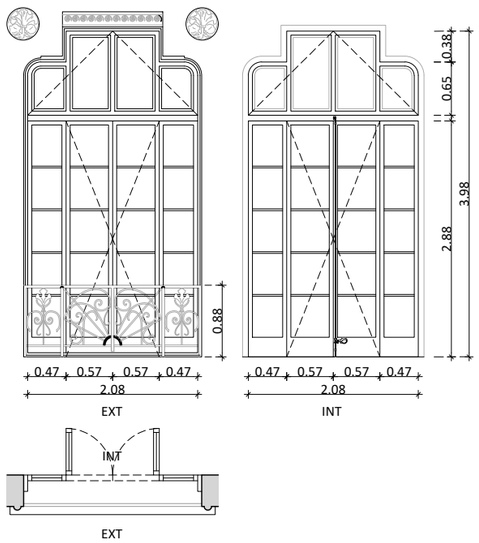


F06 | P-P1 | REC **FINESTRA BATENT**
(2 UNITATS) 208 x 398 cm*

-Restitució de fusteries originals formades per una dues fulles batents, dues fixes i tarja superior oscil·lant. Tractament biocida, acabat color original. Nous vidres amb control solar de 4+4/12/3+3 BE, aïllament 32-33 dB i transmitància del conjunt < 2. Rematat amb ferratges de l'època restaurats o recuperats i suplementació de galces.

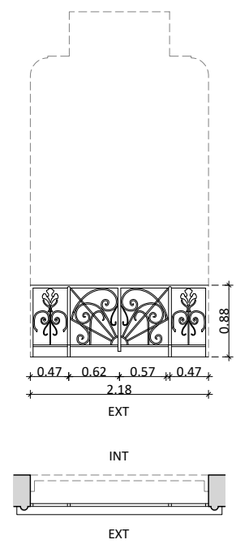


S01 | P-P1 | RES
P-PB | REC (4 UNITATS = 2 P1 + 2 PB) 218 x 88 cm*

-Restitució (1) i restauració (3) de barana d'acer forjat original. Pintada en taller amb pintura antioxidant i acabada amb dues mans d'esmalt, color segons DF.

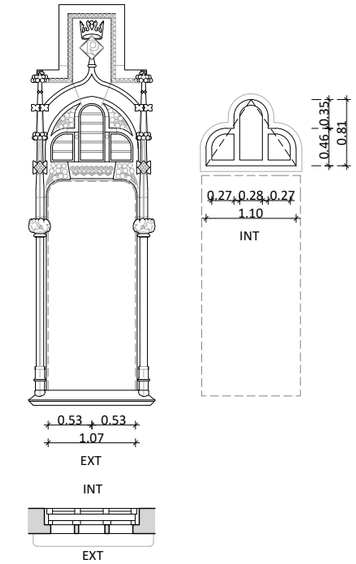


F07 | P-P1 | RES **FINESTRA OSCIL·LANT + PERSIANA DE LAMEL·LES ✶**
(7 UNITATS) 90 x 181 cm*

-Restauració de fusteries originals formades per una fulla oscil·lant amb bastiment de fusta. Tractament biocida, acabat esmalt color original. Nous vidres 8/12/3+3 BE, aïllament 32-33 dB i transmitància del conjunt < 2. Rematat amb ferratges de l'època i recuperació de galces.
-Persianes de lamel·les motoritzades a Sud i Oest, color segons DF.

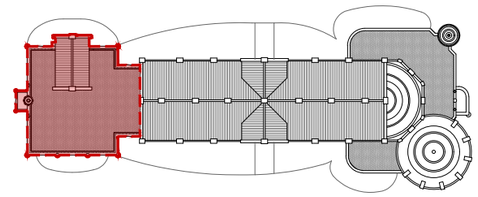


PLANTA COBERTA. IDENTIFICACIÓ COS POSTERIOR
E 1:750

Àmbit d'intervenció
0 0.5 1 2 3m

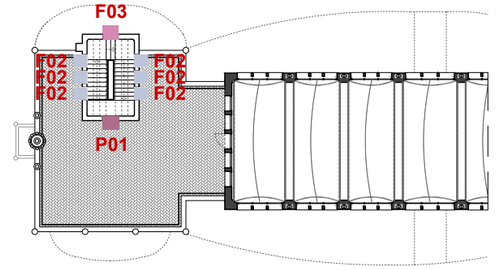

PLANTA PRIMERA ALTELL. IDENTIFICACIÓ FUSTERIES
E 1:450

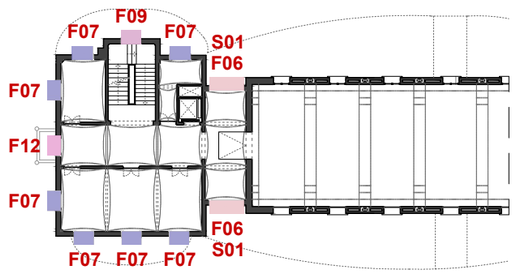

PLANTA PRIMERA. IDENTIFICACIÓ FUSTERIES
E 1:450

RESUM COS POSTERIOR
TOTAL FUSTERIES: 54 unitats
TOTAL PERSIANES: 43 unitats
TOTAL SERRALLERIA: 4 unitats

RESUM ACTUACIONS COS POSTERIOR
TOTAL RESTAURADES: 19 unitats
TOTAL RESTITUIDES: 22 unitats
TOTAL SUBSTITUIDES: 13 unitats

***Totes les mesures s'han de comprovar in situ**

HOSPITAL DE LA SANTA CREU I SANT PAU
FUNDACIÓ PRIVADA

Projecte
PROJECTE DE REHABILITACIÓ INTEGRAL DEL PAVELLÓ DE NOSTRA SENYORA DE MONTSERRAT DEL RECINTE MODERNISTA DE L'HOSPITAL DE LA SANTA CREU I SANT PAU
PROJECTE EXECUTIU

Expedient
25007

Localització
C/ de Sant Antoni Maria Claret ,167.
Horta-Guinardó

Municipi i comarca
Barcelona 08025 (Barcelonès)

Propietat i promotor
Fundació Privada Hospital de la Santa Creu i Sant Pau

Plànol
PROPOSTA D'INTERVENCIÓ - FUSTERIES EXTERIORS
Detall fusteries. Cos Posterior
Identificació, caracterització i quantificació de fusteries i serralleria exteriors

Arxiu
25007_PI_Fusteries.dwg

Data
Maig 2026

Escala
1:75 - DIN A3


Número
05.22 IE PI

Els tècnics redactors UTE GAA + ZAZURCA + ILV:

GAA GUITART ARQUITECTURA I ASS. SLP
Xavier Guitart, Gemma Guitart, Oriol Guitart


zm ESTUDI D'ARQUITECTURA
Mercè Zazurca, César Sánchez

Equip tècnic:
A.Martinez, S.Garcia, G.Ballestin, V.Mohr, A.Cáceres, À.Amer, D.Martínez, M.Sanz

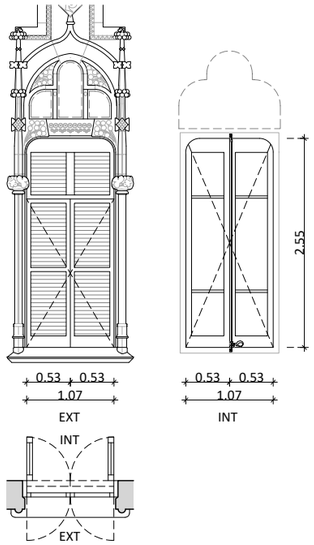


F08 P-P1 SUB **FINESTRA BATENT + PERSIANA DE LLIBRET**
(7 UNITATS) 107 x 255 cm*

-Restabliment de fusteries originals de dues fulles batents de fusta. Tractament biocida, acabat esmalt color original. Nous vidres 8/12/3+3 BE, aïllament 32-33 dB i transmitància del conjunt < 2. Rematat amb ferratges de l'època i suplementació de galces.
-Persianes de llibret de dues fulles batents i tarja fixa, color segons DF.

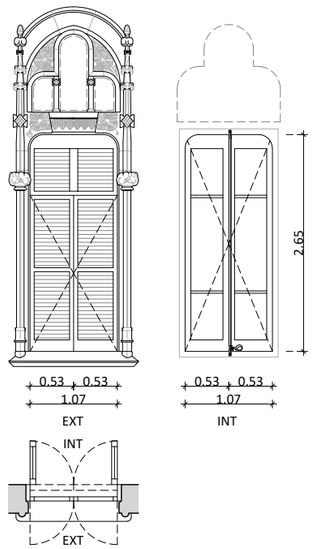


F09 P-P1 RES **FINESTRA BATENT + PERSIANA DE LLIBRET**
(1 UNITAT) 107 x 265 cm*

-Restauració de fusteries originals de dues fulles batents de fusta. Tractament biocida, acabat esmalt color original. Nous vidres 8/12/3+3 BE, aïllament 32-33 dB i transmitància del conjunt < 2. Rematat amb ferratges de l'època i suplementació de galces.
-Persianes de llibret de dues fulles batents i tarja fixa, color segons DF.

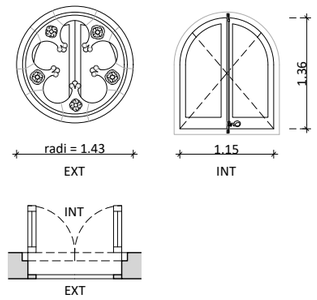


F10 P-P1 RES **FINESTRA VOLTADA BATENT**
(1 UNITAT) 115 x 136 cm*

-Restauració de fusteries originals formades per dues fulles batents vidriades amb bastiment de fusta. Tractament fungicida-insecticida, acabat esmalt color original. Nous vidres 8/12/3+3 BE, aïllament 32-33 dB i transmitància del conjunt < 2. Rematat amb ferratges de l'època restaurats o reposats i suplementació de galces.

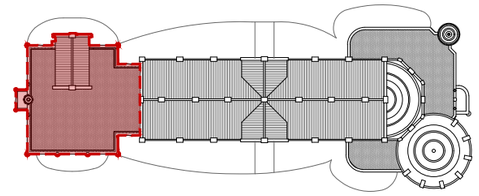


PLANTA COBERTA. IDENTIFICACIÓ COS POSTERIOR
E 1:750

Àmbit d'intervenció
0 0.5 1 2 3m

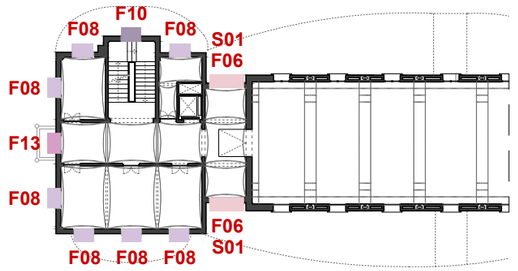


PLANTA PRIMERA. IDENTIFICACIÓ FUSTERIES
E 1:450

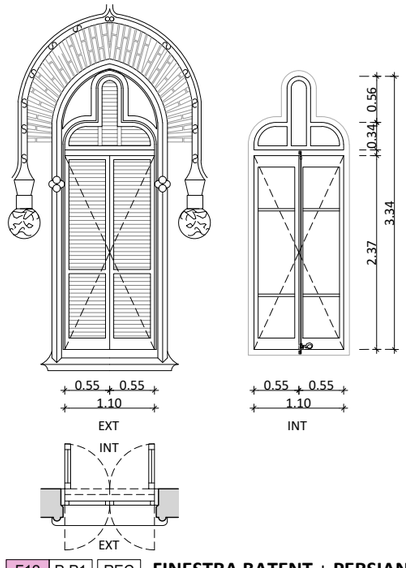


F12 P-P1 REC
F13 P-P1 **FINESTRA BATENT + PERSIANA DE LLIBRET**
(1 UNITAT) 110 x 334 cm*

-Restitució de fusteries originals de dues fulles batents de fusta. Tractament biocida, acabat esmalt color original. Nous vidres 8/12/3+3 BE, aïllament 32-33 dB i transmitància del conjunt < 2. Rematat amb ferratges de l'època i suplementació de galces.
-Persianes de llibret de dues fulles batents i tarja fixa, color segons DF.

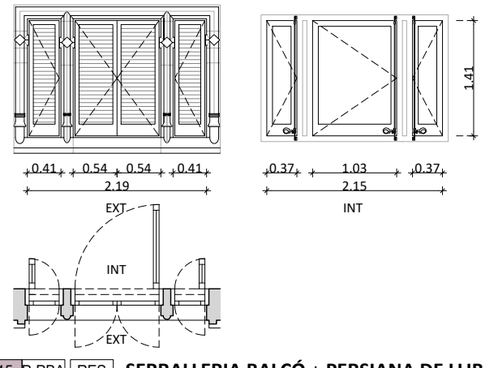


F15 P-PBA RES **SERRALLERIA BALCÓ + PERSIANA DE LLIBRET**
(2 UNITATS) 215 x 141 cm*

-Restauració de fusteries originals formades per tres fulles batents amb bastiment de fusta. Tractament biocida, acabat esmalt color original. Nous vidres 8/12/3+3 BE, aïllament 32-33 dB i transmitància del conjunt < 2. Rematat amb ferratges de l'època i suplementació de galces.
-Persianes de llibret de quatre fulles batents, color segons DF.

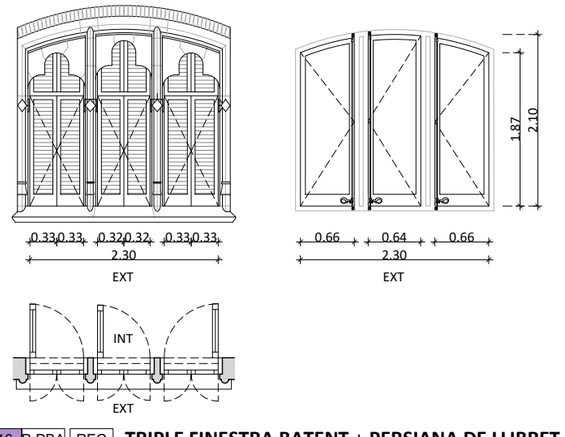

F16 P-PBA REC **TRIPLE FINESTRA BATENT + PERSIANA DE LLIBRET**
(2 UNITATS) 230 x 210 cm*

-Restitució de fusteries originals formades per tres fulles batents amb bastiment de fusta. Tractament biocida, acabat esmalt color original. Nous vidres 8/12/3+3 BE, aïllament 32-33 dB i transmitància del conjunt < 2. Rematat amb ferratges de l'època i suplementació de galces.
-Persianes de llibret de sis fulles batents i tarja fixa, color segons DF.

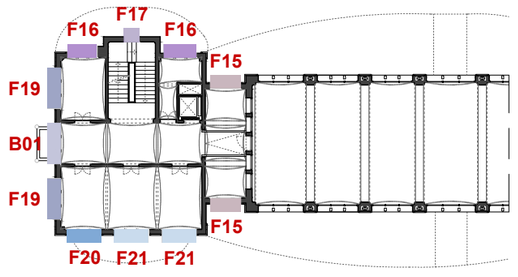

PLANTA BAIXA ALTELL. IDENTIFICACIÓ FUSTERIES
E 1:450

RESUM COS POSTERIOR

TOTAL FUSTERIES: 54 unitats
TOTAL PERSIANES: 43 unitats
TOTAL SERRALLERIA: 4 unitats

RESUM ACTUACIONS COS POSTERIOR

TOTAL RESTAURADES: 19 unitats
TOTAL RESTITUIDES: 22 unitats
TOTAL SUBSTITUIDES: 13 unitats

***Totes les mesures s'han de comprovar in situ**

HOSPITAL DE LA SANTA CREU I SANT PAU
FUNDACIÓ PRIVADA

Projecte
PROJECTE DE REHABILITACIÓ INTEGRAL DEL PAVELLÓ DE NOSTRA SENYORA DE MONTSERRAT DEL RECINTE MODERNISTA DE L'HOSPITAL DE LA SANTA CREU I SANT PAU
PROJECTE EXECUTIU

Expedient
25007

Localització
C/ de Sant Antoni Maria Claret ,167. Horta-Guinardó

Municipi i comarca
Barcelona 08025 (Barcelonès)

Propietat i promotor
Fundació Privada Hospital de la Santa Creu i Sant Pau

Plànol
PROPOSTA D'INTERVENCIÓ - FUSTERIES EXTERIORS
Detall fusteries. Cos Posterior
Identificació, caracterització i quantificació de fusteries i serralleria exteriors

Arxiu
25007_PI_Fusteries.dwg

Data
Maig 2026

Escala
1:75 - DIN A3


Número
05.23 IE PI

Els tècnics redactors UTE GAA + ZAZURCA + ILV:

GAA GUITART ARQUITECTURA I ASS. SLP
Xavier Guitart, Gemma Guitart, Oriol Guitart


zm ESTUDI D'ARQUITECTURA
Mercè Zazurca, César Sánchez

Equip tècnic:
A.Martinez, S.Garcia, G.Ballestin, V.Mohr, A.Cáceres, À.Amer, D.Martínez, M.Sanz

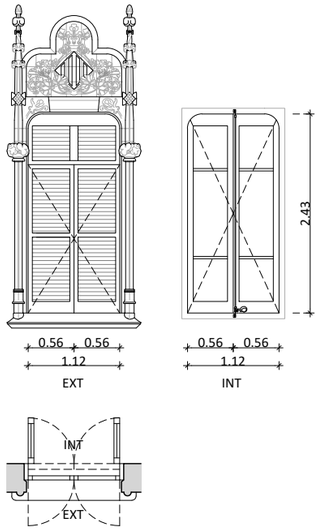


F17 P-PBA RES **FINESTRA BATENT + PERSIANA DE LLIBRET**
(1 UNITAT) 112 x 243 cm*

-Restauració de fusteries originals de dues fulles batents de fusta. Tractament biocida, acabat esmalt color original. Nous vidres 8/12/3+3 BE, aïllament 32-33 dB i transmitància del conjunt < 2. Rematat amb ferratges de l'època i suplementació de galces.
-Persianes de llibret de dues fulles batents i tarja fixa, color segons DF.

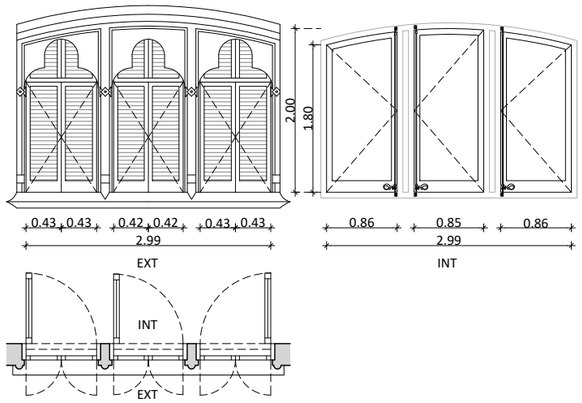


F19 P-PBA REC **TRIPLE FINESTRA BATENT + PERSIANA DE LLIBRET**
(2 UNITATS) 299 x 200 cm*

-Restitució de fusteries originals formades per tres fulles batents amb bastiment de fusta. Tractament biocida, acabat esmalt color original. Nous vidres 8/12/3+3 BE, aïllament 32-33 dB i transmitància del conjunt < 2. Rematat amb ferratges de l'època i suplementació de galces.
-Persianes de llibret de sis fulles batents i tarja fixa, color segons DF.

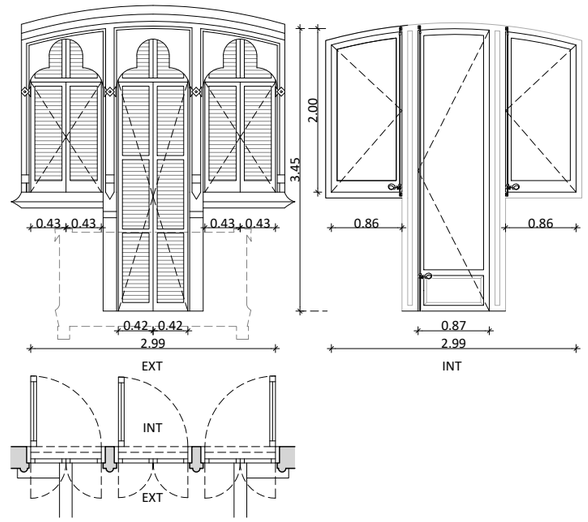


B01 P-PBA REC **BALCONERA + PERSIANA DE LLIBRET**
(1 UNITAT) 299 x 345 cm*

-Restitució de balconera original de dues fulles batents amb bastiment de fusta. Tractament biocida, acabat esmalt color original. Nous vidres 4+4/12/3+3 BE, aïllament 32-33 dB i transmitància del conjunt < 2. Rematat amb ferratges de l'època i suplementació de galces.
-Persianes de llibret de dues fulles batents i tarja fixa, color segons DF.

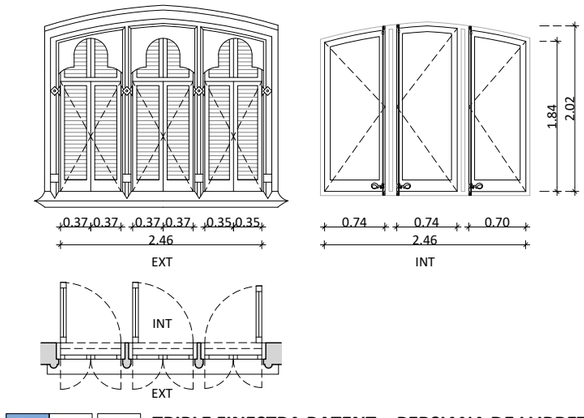


F20 P-PBA REC **TRIPLE FINESTRA BATENT + PERSIANA DE LLIBRET**
(1 UNITAT) 246 x 202 cm*

-Restitució de fusteries originals formades per tres fulles batents amb bastiment de fusta. Tractament biocida, acabat esmalt color original. Nous vidres 8/12/3+3 BE, aïllament 32-33 dB i transmitància del conjunt < 2. Rematat amb ferratges de l'època i suplementació de galces.
-Persianes de llibret de sis fulles batents i tarja fixa, color segons DF.

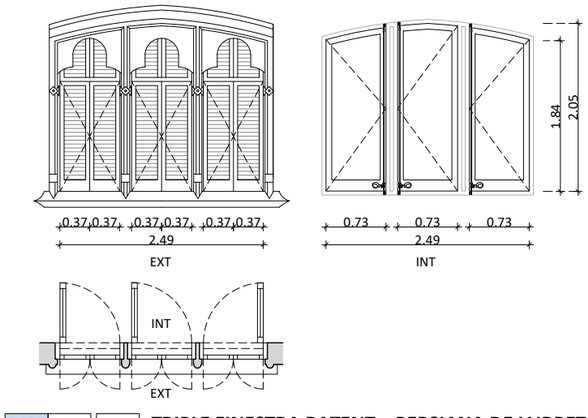


F21 P-PBA REC **TRIPLE FINESTRA BATENT + PERSIANA DE LLIBRET**
(2 UNITATS) 249 x 205 cm*

-Restitució de fusteries originals formades per tres fulles batents amb bastiment de fusta. Tractament biocida, acabat esmalt color original. Nous vidres 8/12/3+3 BE, aïllament 32-33 dB i transmitància del conjunt < 2. Rematat amb ferratges de l'època i suplementació de galces.
-Persianes de llibret de sis fulles batents i tarja fixa, color segons DF.

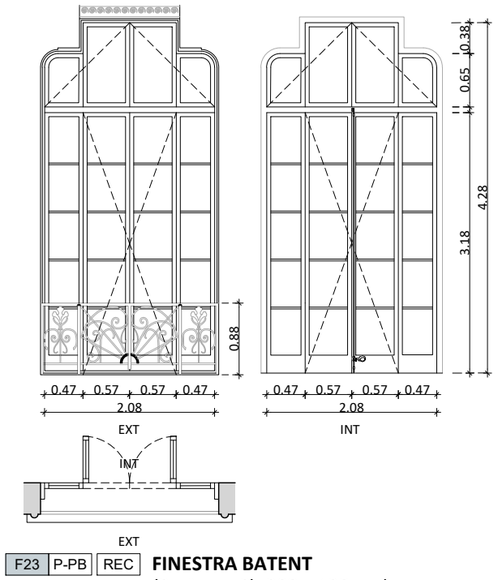


F23 P-PB REC **FINESTRA BATENT**
(2 UNITATS) 208 x 428 cm*

-Restitució de fusteries originals formades per una dues fulles batents, dos fixes i tarja superior oscil·lant. Tractament biocida, acabat esmalt igual al color original. Nous vidres amb control solar de 4+4/12/3+3 BE, aïllament 32-33 dB i transmitància del conjunt < 2. Rematat amb ferratges de l'època restaurats i suplementació de galces.

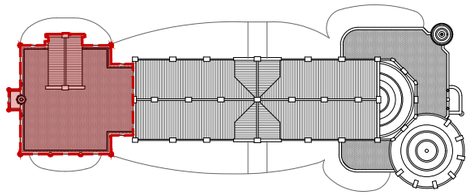


PLANTA COBERTA. IDENTIFICACIÓ COS POSTERIOR
E 1:750

Àmbit d'intervenció
0 0.5 1 2 3m

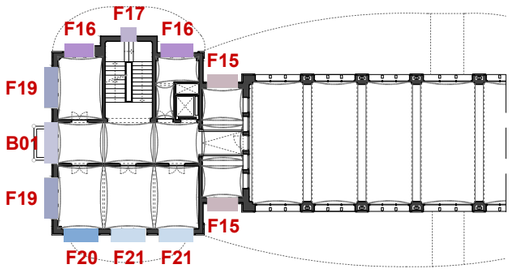

PLANTA BAIXA ALTELL. IDENTIFICACIÓ FUSTERIES
E 1:450

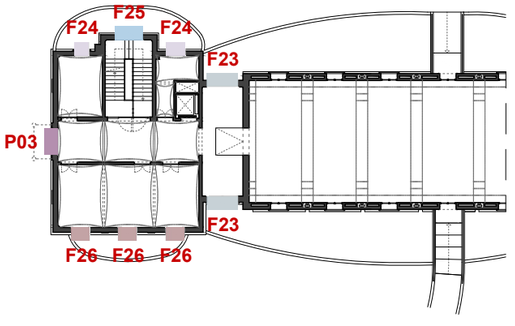

PLANTA BAIXA. IDENTIFICACIÓ FUSTERIES
E 1:450

RESUM COS POSTERIOR

TOTAL FUSTERIES: 54 unitats
TOTAL PERSIANES: 43 unitats
TOTAL SERRALLERIA: 4 unitats

RESUM ACTUACIONS COS POSTERIOR

TOTAL RESTAURADES: 19 unitats
TOTAL RESTITUIDES: 22 unitats
TOTAL SUBSTITUIDES: 13 unitats

***Totes les mesures s'han de comprovar in situ**

HOSPITAL DE LA SANTA CREU I SANT PAU
FUNDACIÓ PRIVADA

Projecte
PROJECTE DE REHABILITACIÓ INTEGRAL DEL PAVELLÓ DE NOSTRA SENYORA DE MONTSERRAT DEL RECINTE MODERNISTA DE L'HOSPITAL DE LA SANTA CREU I SANT PAU
PROJECTE EXECUTIU

Expedient
25007

Localització
C/ de Sant Antoni Maria Claret ,167.
Horta-Guinardó

Municipi i comarca
Barcelona 08025 (Barcelonès)

Propietat i promotor
Fundació Privada Hospital de la Santa Creu i Sant Pau

Plànol
PROPOSTA D'INTERVENCIÓ - FUSTERIES EXTERIORS
Detall fusteries. Cos Posterior
Identificació, caracterització i quantificació de fusteries i serralleria exteriors

Arxiu
25007_PI_Fusteries.dwg

Data
Maig 2026

Escala
1:75 - DIN A3


Número
05.24 IE PI

Els tècnics redactors UTE GAA + ZAZURCA + ILV:

GAA GUITART ARQUITECTURA I ASS. SLP
Xavier Guitart, Gemma Guitart, Oriol Guitart


zm ESTUDI D'ARQUITECTURA
Mercè Zazurca, César Sánchez

Equip tècnic:
A.Martinez, S.Garcia, G.Ballestin, V.Mohr, A.Cáceres, À.Amer, D.Martínez, M.Sanz

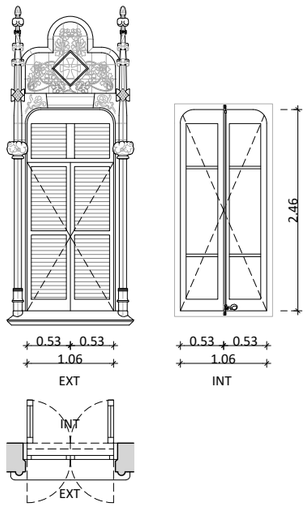


F24 | P-PB | SUB **FINESTRA BATENT + PERSIANA DE LLIBRET**
(2 UNITATS) 106 x 246 cm*

-Restabliment de fusteries originals de dues fulles batents de fusta. Tractament biocida, acabat esmalt color original. Nous vidres 8/12/3+3 BE, aïllament 32-33 dB i transmitància del conjunt < 2. Rematat amb ferratges de l'època i suplementació de galces.
-Persianes de llibret de dues fulles batents i tarja fixa, color segons DF.

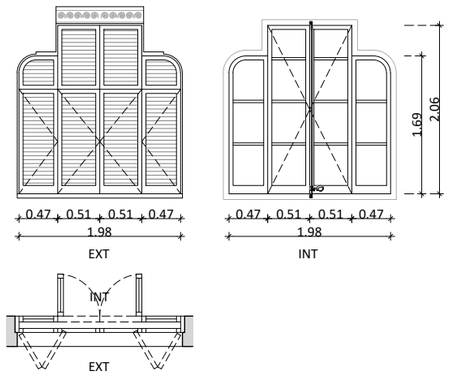


F25 | P-PB | REC **FINESTRA BATENT + PERSIANA DE LLIBRET**
(1 UNITATS) 198 x 206 cm*

-Restitució de fusteries originals formades per quatre fulles amb bastiment de fusta. Tractament biocida, acabat esmalt color original. Nous vidres 8/12/3+3 BE, aïllament 32-33 dB i transmitància del conjunt < 2. Rematat amb ferratges de l'època i suplementació de galces.
-Persianes de llibret de quatre fulles plegables i tarja fixa, color segons DF.

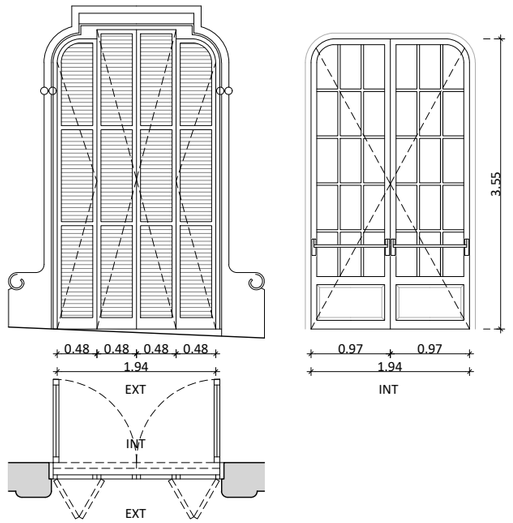


P03 | P-PB | SUB **PORTA BATENT + PERSIANA DE LLIBRET**
(1 UNITAT) 194 x 355 cm*

-Restabliment de porta original formada per dues fulles batents amb bastiment de fusta. Tractament biocida, acabat esmalt color original. Vidres 4+4/12/3+3 BE, aïllament 32-33 dB i transmitància del conjunt < 2. Rematat amb ferratges, suplementació de galces i barres antipànic.
-Persianes de llibret de quatre fulles plegables i tarja fixa, color DF.

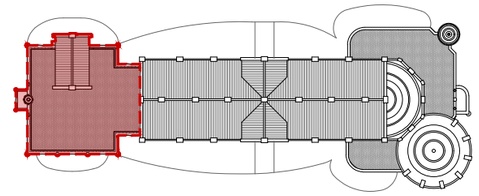


PLANTA COBERTA. IDENTIFICACIÓ COS POSTERIOR
E 1:750

Àmbit d'intervenció
0 0.5 1 2 3m

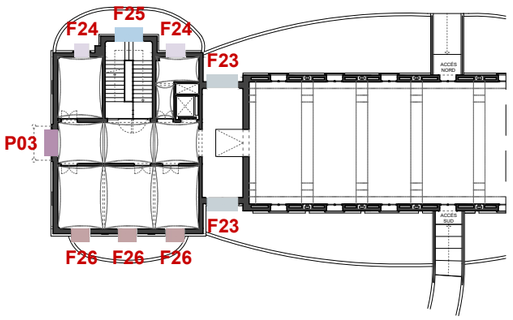


PLANTA BAIXA. IDENTIFICACIÓ FUSTERIES
E 1:450

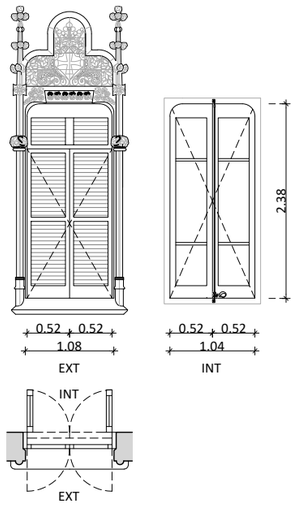


F26 | P-PB | SUB **FINESTRA BATENT + PERSIANA DE LLIBRET**
(3 UNITATS) 104 x 238 cm*

-Restabliment de fusteries originals de dues fulles batents de fusta. Tractament biocida, acabat esmalt color original. Nous vidres 8/12/3+3 BE, aïllament 32-33 dB i transmitància del conjunt < 2. Rematat amb ferratges de l'època i suplementació de galces.
-Persianes de llibret de dues fulles batents i tarja fixa, color segons DF.

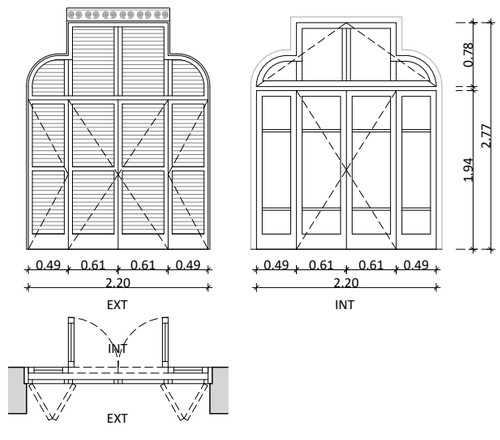


F28 | P-PS | REC **FINESTRA BATENT DOBLE + PERSIANA DE LLIBRET**
(2 UNITATS) 220 x 277 cm*

-Restitució de fusteries originals formades per dues fulles batents i tarja superior oscil·lant. Tractament biocida, acabat esmalt color original. Vidres 4+4/12/3+3 BE, aïllament 32-33 dB i transmitància del conjunt < 2. Rematat amb ferratges de l'època i suplementació de galces.
-Persianes de llibret de quatre fulles batents i tarja fixa, color DF.

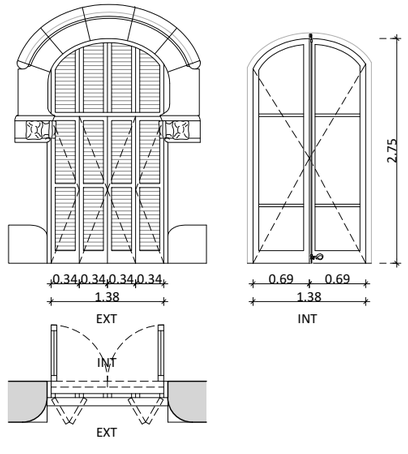

F29 | P-PS | REC **FINESTRA BATENT DOBLE + PERSIANA DE LLIBRET**
(2 UNITATS) 138 x 275 cm*

-Restitució de fusteries originals formades per una dues fulles batents. Tractament biocida, acabat esmalt color original. Nous vidres 4+4/12/3+3 BE, aïllament 32-33 dB i transmitància del conjunt < 2. Rematat amb ferratges de l'època i suplementació de galces.
-Persianes de llibret de quatre fulles plegables i tarja fixa, color DF.

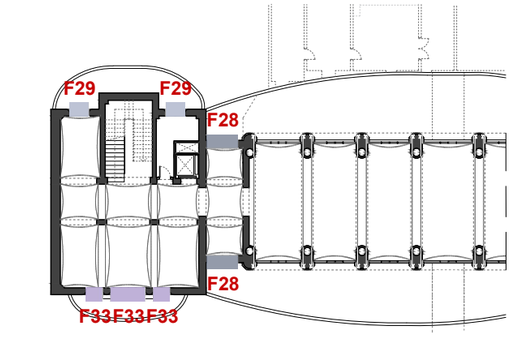

PLANTA SEMISOTERRANI. IDENTIFICACIÓ FUSTERIES
E 1:450

RESUM COS POSTERIOR

TOTAL FUSTERIES: 54 unitats
TOTAL PERSIANES: 43 unitats
TOTAL SERRALLERIA: 4 unitats

RESUM ACTUACIONS COS POSTERIOR

TOTAL RESTAURADES: 19 unitats
TOTAL RESTITUIDES: 22 unitats
TOTAL SUBSTITUIDES: 13 unitats

***Totes les mesures s'han de comprovar in situ**

HOSPITAL DE LA SANTA CREU I SANT PAU
FUNDACIÓ PRIVADA

Projecte
PROJECTE DE REHABILITACIÓ INTEGRAL DEL PAVELLÓ DE NOSTRA SENYORA DE MONTSERRAT DEL RECINTE MODERNISTA DE L'HOSPITAL DE LA SANTA CREU I SANT PAU
PROJECTE EXECUTIU

Expedient
25007

Localització
C/ de Sant Antoni Maria Claret ,167.
Horta-Guinardó

Municipi i comarca
Barcelona 08025 (Barcelonès)

Propietat i promotor
Fundació Privada Hospital de la Santa Creu i Sant Pau

Plànol
PROPOSTA D'INTERVENCIÓ - FUSTERIES EXTERIORS
Detall fusteries. Cos Posterior
Identificació, caracterització i quantificació de fusteries i serralleria exteriors

Arxiu
25007_PI_Fusteries.dwg

Data
Maig 2026

Escala
1:75 - DIN A3


Número
05.25 IE PI

Els tècnics redactors UTE GAA + ZAZURCA + ILV:

GAA GUITART ARQUITECTURA I ASS. SLP
Xavier Guitart, Gemma Guitart, Oriol Guitart


zm ESTUDI D'ARQUITECTURA
Mercè Zazurca, César Sánchez

Equip tècnic:
A.Martinez, S.Garcia, G.Ballestin, V.Mohr, A.Cáceres, À.Amer, D.Martínez, M.Sanz

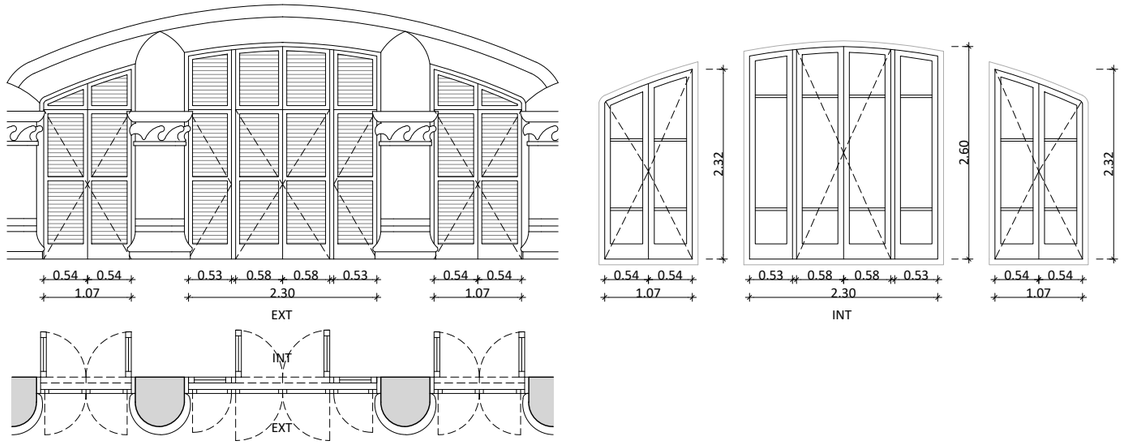


F33 | P-PS | REC **FINESTRA BATENT + PERSIANA DE LLIBRET**
(3 UNITATS) 107 x 232 + 230 x 260 cm*

-Restitució de fusteries originals de sis fulles batents amb bastiment de fusta. Tractament fungicida-insecticida, acabat esmalt color igual a l'original. Vidres 4+4/12/3+3 BE, aïllament 32-33 dB i transmitància del conjunt < 2. Rematat amb ferratges de l'època restaurats o recuperats i suplementació de galces.
-Persianes de llibret de quatre fulles batents, quatre fulles plegables i tarja superior fixa, color segons DF.

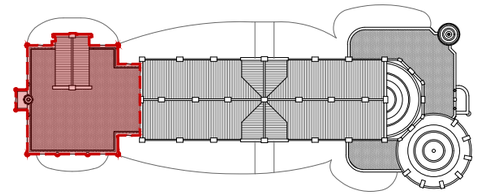

PLANTA COBERTA. IDENTIFICACIÓ COS POSTERIOR
E 1:750

Àmbit d'intervenció

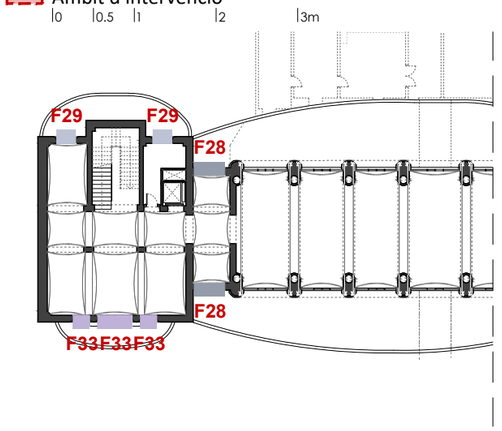

PLANTA SEMISOTERRANI. IDENTIFICACIÓ FUSTERIES
E 1:450

RESUM COS POSTERIOR
TOTAL FUSTERIES: 54 unitats
TOTAL PERSIANES: 43 unitats
TOTAL SERRALLERIA: 4 unitats

RESUM ACTUACIONS COS POSTERIOR
TOTAL RESTAURADES: 19 unitats
TOTAL RESTITUIDES: 22 unitats
TOTAL SUBSTITUIDES: 13 unitats

***Totes les mesures s'han de comprovar in situ**

HOSPITAL DE LA SANTA CREU I SANT PAU
FUNDACIÓ PRIVADA

Projecte
PROJECTE DE REHABILITACIÓ INTEGRAL DEL PAVELLÓ DE NOSTRA SENYORA DE MONTSERRAT DEL RECINTE MODERNISTA DE L'HOSPITAL DE LA SANTA CREU I SANT PAU
PROJECTE EXECUTIU

Expedient
25007

Localització
C/ de Sant Antoni Maria Claret ,167.
Horta-Guinardó

Municipi i comarca
Barcelona 08025 (Barcelonès)

Propietat i promotor
Fundació Privada Hospital de la Santa Creu i Sant Pau

Plànol
PROPOSTA D'INTERVENCIÓ - FUSTERIES EXTERIORS
Detall fusteries. Cos Posterior
Identificació, caracterització i quantificació de fusteries i serralleria exteriors

Arxiu
25007_PI_Fusteries.dwg

Data
Maig 2026

Escala
1:75 - DIN A3

Número
05.26 IE PI

Els tècnics redactors UTE GAA + ZAZURCA + ILV:
GAA GUITART ARQUITECTURA I ASS. SLP — Xavier Guitart, Gemma Guitart, Oriol Guitart
zm ESTUDI D'ARQUITECTURA — Mercè Zazurca, César Sánchez

Equip tècnic:
A.Martinez, S.Garcia, G.Ballestin, V.Mohr, A.Cáceres, À.Amer, D.Martínez, M.Sanz

IMATGE EXTERIOR. PLÀNOLS DE PROPOSTA D'INTERVENCIÓ (IE-PI)

RESTITUCIÓ DE L'ENTORN MÉS IMMEDIAT AL SEU ESTAT ORIGINAL

PROJECTE DE REHABILITACIÓ INTEGRAL DEL PAVELLÓ DE NOSTRA SENYORA DE MONTSERRAT DEL RECINTE MODERNISTA DE L'HOSPITAL DE LA SANTA CREU I SANT PAU

PROJECTE EXECUTIU

LLEGENDA VEGETACIÓ "SEDUM ENTAPISSAT"

NOM COMÚ	*NOM CIENTÍFIC*	*ALTURA (cm)*	*FLORACIÓ*	*REG*
Raïm canut o raïm de gat	Sedum album	5-10	6-8	mínim
Raïm de pastor, arròs o herba capdavantera	Sedum sediforme	10-20	6-8	mínim
Sedo hexagonal	Sedum sexangulare	5-15	6-7	mínim



V1. SEDUM ALBUM



V2. SEDUM SEDIFORME




V3. SEDUM SEXANGULARE



ALÇAT SUD DE REFERÈNCIA. IDENTIFICACIÓ DE PLANTES
E 1:750

Àmbit d'intervenció

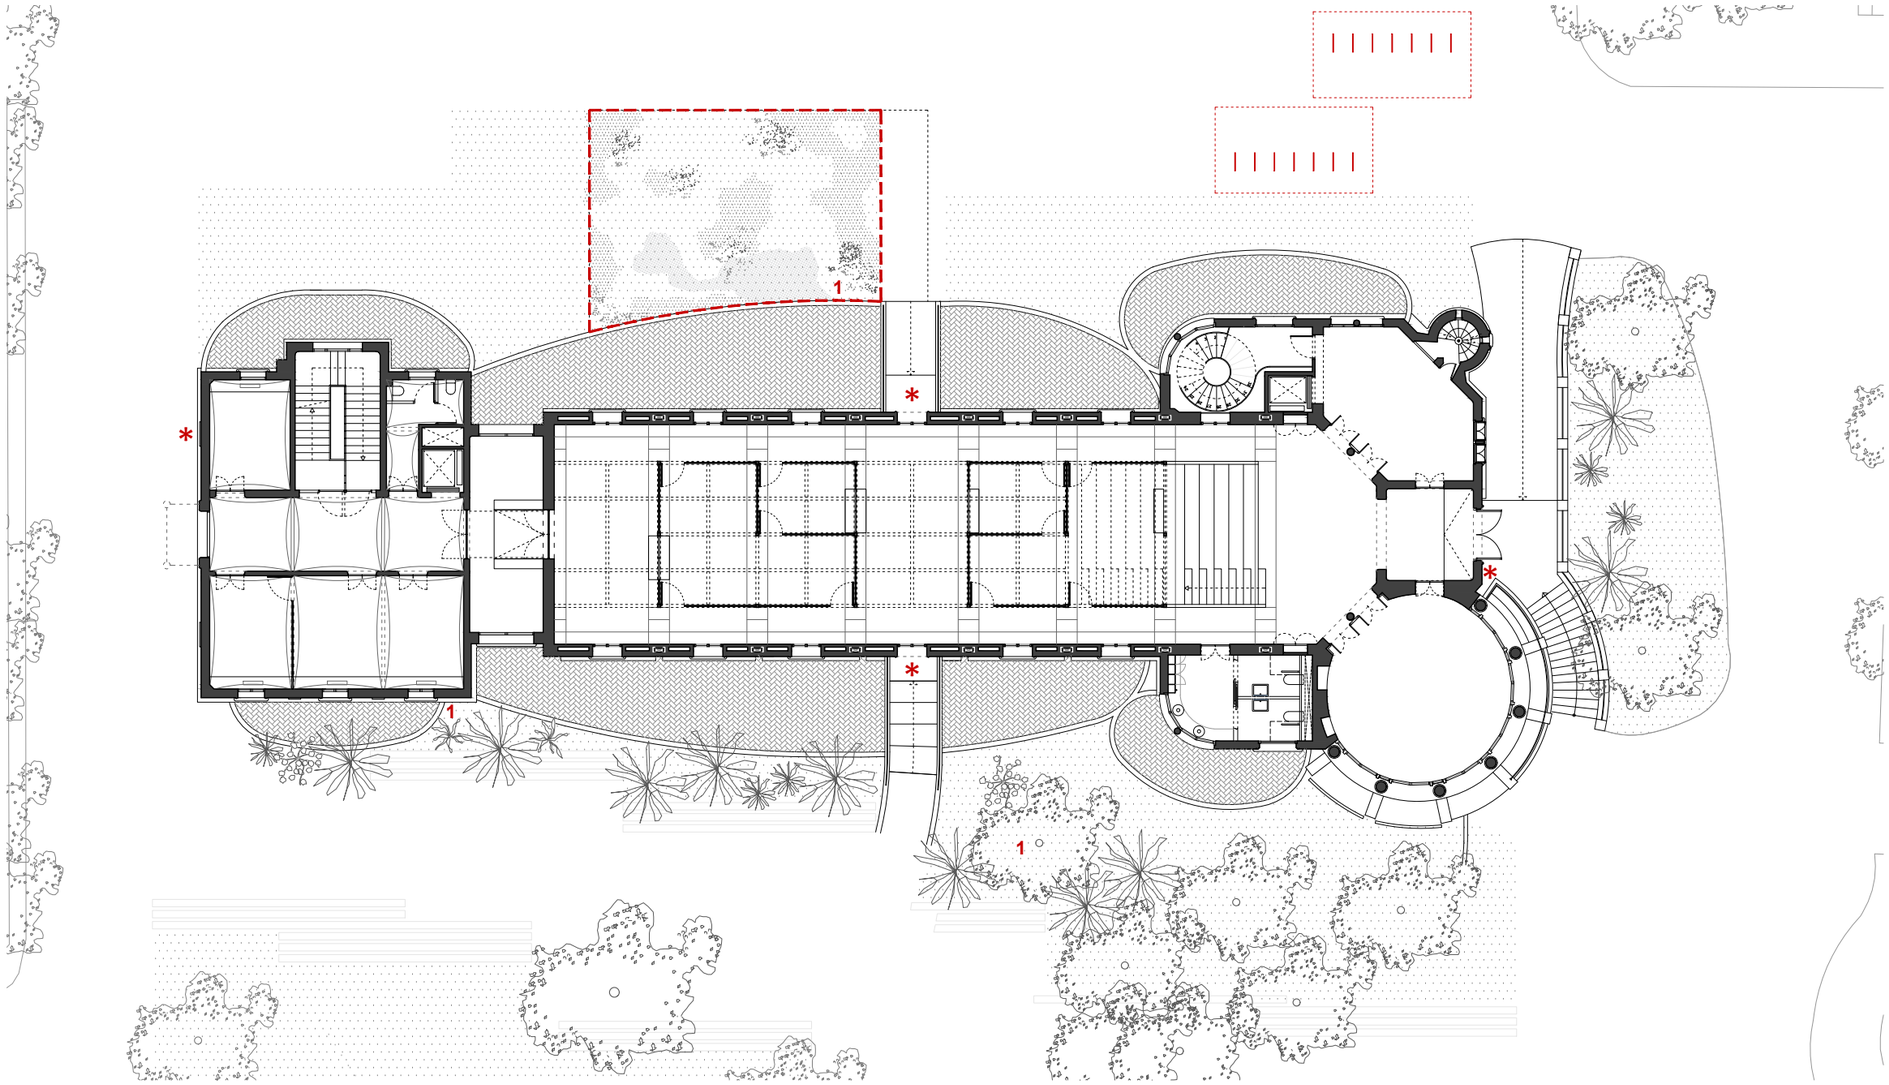

COBERTA EXTENSIVA. PLANTA BAIXA +0,00m. IDENTIFICACIÓ DE REQUISITS LEED
E 1:250

0 1 2 4 8m

REQUISITS LEED

3.2.1.LTc6 BYCYCLE FACILITIES (v4.1)

—14 aparcaments de bicis de curta estada

3.4.1.WEp1 - WEc1 OUTDOOR WATER USE REDUCTION

Totes les espècies vegetals incloses en el projecte són autòctones i/o adaptades al medi, amb un consum hídric molt baix. Per tant, no es preveu la instal·lació de cap sistema de reg dins de l'àmbit del projecte LEED.


3.7.1.IEQp2 ENVIRONMENTAL TOBACCO SMOKE CONTROL

* Cartell "Prohibit fumar dins l'edifici i fins a 7,5 m" situats a un màxim de 3 m dels accessos a l'edifici.

3.8.2.INc1.2 DESIGNING WITH NATURE, BIOPHILIC DESING FOR THE INDOOR ENVIROMENT

1 Connexió visual amb la natura
Orientació respecte al paisatge

SECCIÓ TIPUS COBERTA EXTENSIVA E 1:20

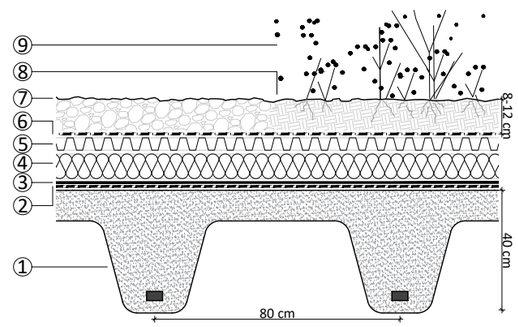

1. Forjat existent reticular de les sales de màquines. Intereix de 80 cm.
2. Làmina impermeable
3. Làmina antiarrels
4. Aïllament
5. Capa drenant
6. Capa filtre geotèxtil
7. Graves 10 - 20 cm
8. Substrat per a cobertes 8 -12 cm
9. Capa Sedum. "Sedum Entapissant"

HOSPITAL DE LA SANTA CREU I SANT PAU
FUNDACIÓ PRIVADA

Projecte
PROJECTE DE REHABILITACIÓ INTEGRAL DEL PAVELLÓ DE NOSTRA SENYORA DE MONTSERRAT DEL RECINTE MODERNISTA DE L'HOSPITAL DE LA SANTA CREU I SANT PAU
PROJECTE EXECUTIU

Expedient
25007

Localització
C/ de Sant Antoni Maria Claret ,167.
Horta-Guinardó

Municipi i comarca
Barcelona 08025 (Barcelonès)

Propietat i promotor
Fundació Privada Hospital de la Santa Creu i Sant Pau

Plànol
PROPOSTA D'INTERVENCIÓ - ENTORN IMMEDIAT (EI)
Coberta Extensiva. Planta Baixa. Nivell +0,00 m
Identificació de requisits LEED i secció tipus coberta extensiva

Arxiu
25007_PI_Entorn.dwg

Data
Maig 2026

Escala
1:250 - DIN A3


Número
06.01 IE PI

Els tècnics redactors UTE GAA + ZAZURCA + ILV:


GAA GUITART ARQUITECTURA I ASS. SLP
Xavier Guitart, Gemma Guitart, Oriol Guitart

zm ESTUDI D'ARQUITECTURA
Mercè Zazurca, César Sánchez


Equip tècnic:
A.Martinez, S.Garcia, G.Ballestin, V.Mohr, A.Cáceres, À.Amer, D.Martínez, M.Sanz

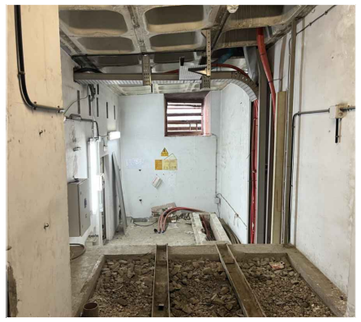


V1. Última sala vista des del passadís

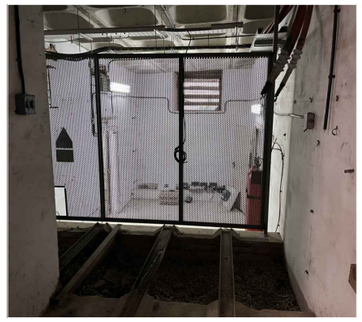


V2. Tercera sala vista des del passadís

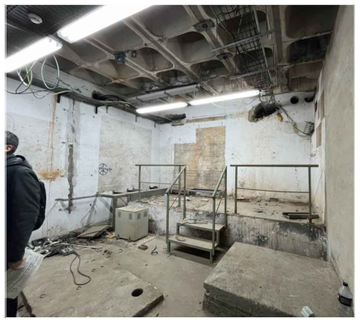


V3. Segona sala. Pitjor estat conservació

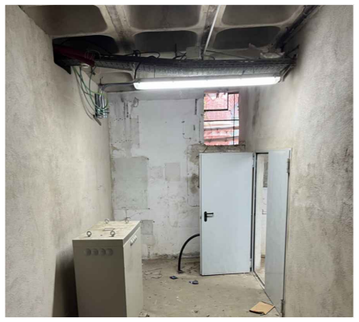


V4. Entrada a primera sala d'instal·lacions

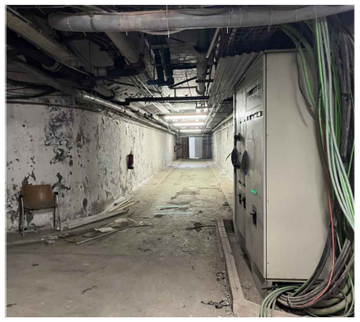

V5. Passadís de connexió

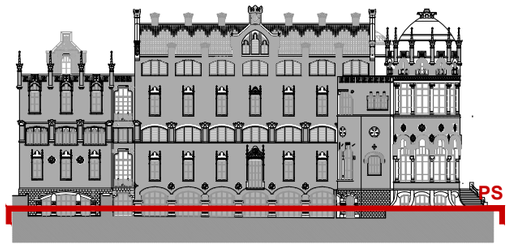

ALÇAT SUD DE REFERÈNCIA. IDENTIFICACIÓ DE PLANTES
E 1:750

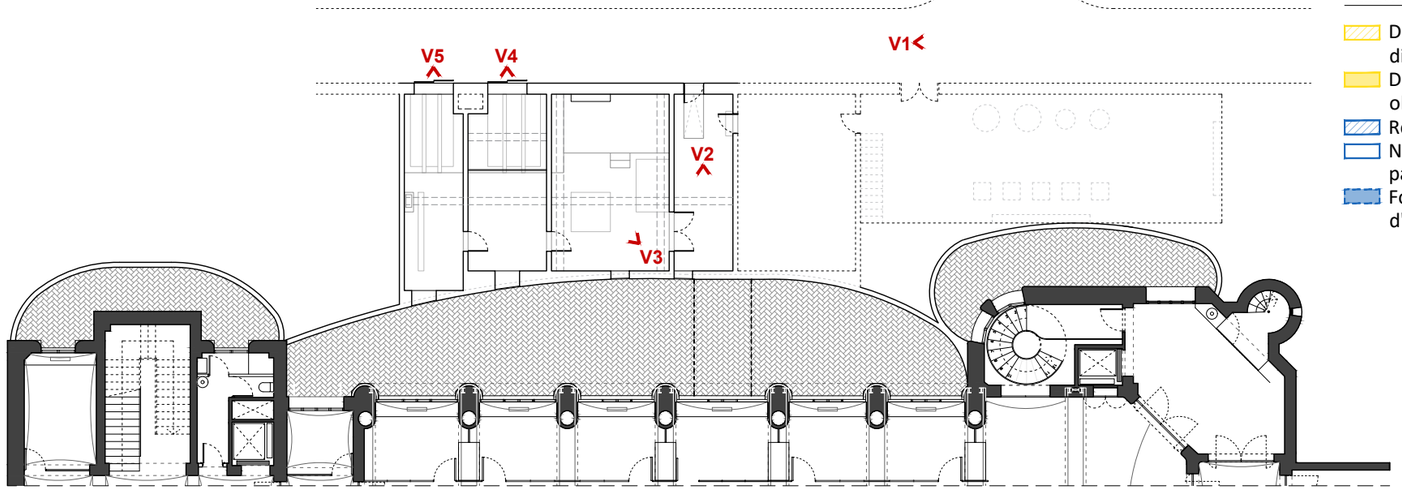

SALA DE MÀQUINES. PLANTA SEMISOTERRANI -5,00m. ESTAT ACTUAL. IDENTIFICACIÓ D'ESPAIS. 100 m^2
E 1:250


0 1 2 4 8m

LLEGENDA ACTUACIONS

- Desmuntatges de reixes, volums disconformes i guies de perfils.
- Desmuntatges de les instal·lacions obsoletes i adossades.
- Reparacions de forjat
- Neteja, sanejament i adecuació de paraments
- Formació de forats, rases i sala d'instal·lacions interior

ACTUACIONS PROGRAMADES

1. Desmuntatge d'instal·lacions obsoletes adossades a paraments verticals: inspecció d'instal·lacions preexistents i retirada de cablejat, tubs, safates elèctriques, elements de suport d'instal·lacions...
2. Desmuntatge de volums disconformes d'obra de fàbrica que conformen els suport dels trafos fins a nivell de cota de paviment de la sala. Inclús desmuntatge de guies de perfils en forma de U i reixa de perforada d'acer.
3. Neteja i sanejament de les sales d'instal·lacions d'element obsolets i sense ús.
4. Reparació de forjat bidireccional, mitjançant repicat de la zona afectada, passivat de les armadures i reconstrucció dels nervis afectats amb morter de reparació. (10 m^2 de superfície de forjat)
5. Adequació de parament verticals i horitzontals interiors de les sales mitjançant reparació de paraments amb morter i pintant amb pintura plàstica color blanc.
6. Subministrament i col·locació de noves reixes de ventilació de les sales d'instal·lacions.
7. Formació de forats en mur preexistent per pas d'instal·lacions, conjuntament amb rases fins a sala d'instal·lacions interior.

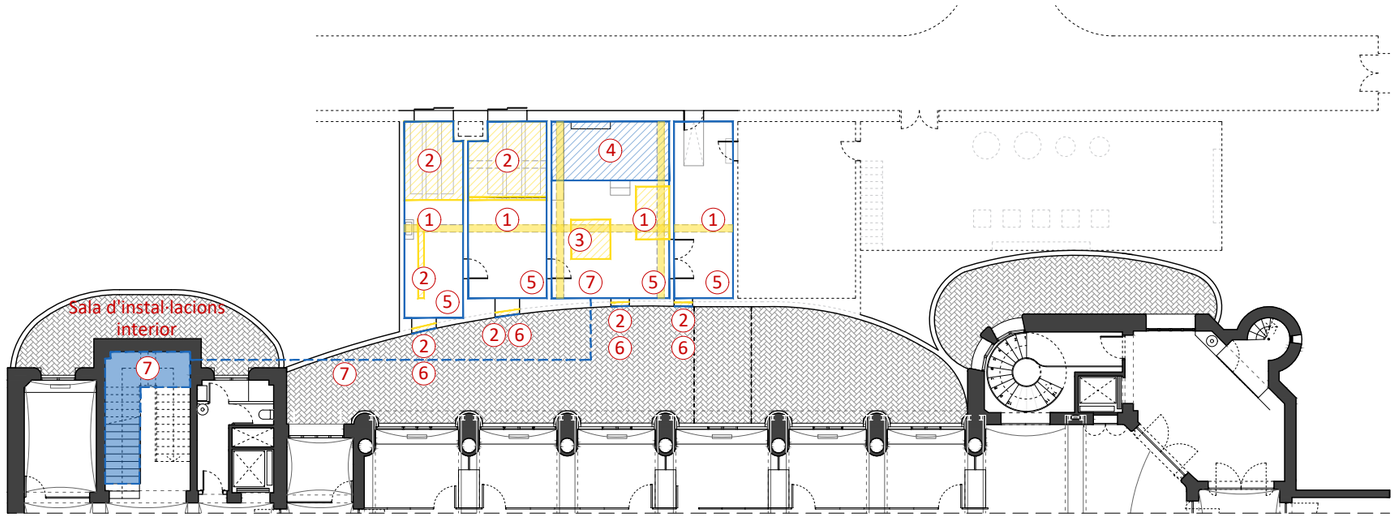


SALA DE MÀQUINES. PLANTA SEMISOTERRANI -5,00m. PROPOSTA D'INTERVENCIÓ. IDENTIFICACIÓ D'ACTUACIONS PROGRAMADES
E 1:250

0 1 2 4 8m

ESQUEMES INSTAL·LACIONS


ESPAI CLIMATITZACIÓ

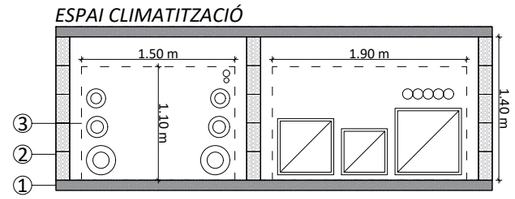

1. Llosa de formigó 10 cm
2. Gero 280x135x90 mm
3. Mesura instal·lacions segons detalls

ELECTRICITAT I XARXA DE TERRA

FONTANERIA

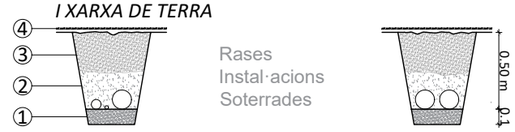

1. Formigó de neteja
2. Instal·lacions
3. Sorra compactada
4. Paviment

HOSPITAL DE LA SANTA CREU I SANT PAU
FUNDACIÓ PRIVADA

Projecte
PROJECTE DE REHABILITACIÓ INTEGRAL DEL PAVELLÓ DE NOSTRA SENYORA DE MONTSERRAT DEL RECINTE MODERNISTA DE L'HOSPITAL DE LA SANTA CREU I SANT PAU
PROJECTE EXECUTIU

Expedient
25007

Localització
C/ de Sant Antoni Maria Claret ,167.
Horta-Guinardó

Municipi i comarca
Barcelona 08025 (Barcelonès)

Propietat i promotor
Fundació Privada Hospital de la Santa Creu i Sant Pau

Plànol
PROPOSTA D'INTERVENCIÓ - ENTORN IMMEDIAT (EI)
Sala de Màquines. Planta Semisoterrani. Nivell -5.00 m
Identificació d'espais i actuacions programades

Arxiu
25007_PI_Entorn.dwg

Data
Maig 2026

Escala
1:250 - DIN A3

Número
06.02 IE PI

Els tècnics redactors UTE GAA + ZAZURCA + ILV:

GAA GUITART ARQUITECTURA I ASS. SLP
Xavier Guitart, Gemma Guitart, Oriol Guitart

zm ESTUDI D'ARQUITECTURA
Mercè Zazurca, César Sánchez

Equip tècnic:
A.Martinez, S.Garcia, G.Ballestin, V.Mohr, A.Cáceres, À.Amer, D.Martínez, M.Sanz

RESTAURACIÓ DE LA IMATGE INTERIOR. RECUPERACIÓ DE ARQUITECTURA DOMÈNECH I MONTANER

REHABILITACIÓ INTERIOR. IMPLANTACIÓ NOU PROGRAMA D'ÚS (II)


PROJECTE DE REHABILITACIÓ INTEGRAL DEL PAVELLÓ DE NOSTRA SENYORA DE MONTSERRAT DEL RECINTE MODERNISTA DE L'HOSPITAL DE LA SANTA CREU I SANT PAU

PROJECTE EXECUTIU


PLÀNOLS D'ESTAT ACTUAL (II-EA)

PROJECTE DE REHABILITACIÓ INTEGRAL DEL PAVELLÓ DE NOSTRA SENYORA DE MONTSERRAT DEL RECINTE MODERNISTA DE L'HOSPITAL DE LA SANTA CREU I SANT PAU


PROJECTE BÀSIC I EXECUTIU

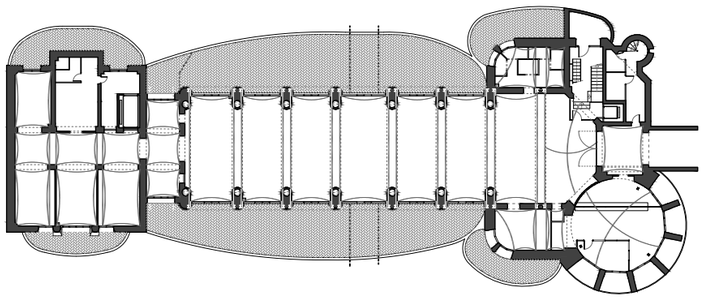


PLANTA SOTERRANI -5,17m
E 1:500
0 4 8 16m

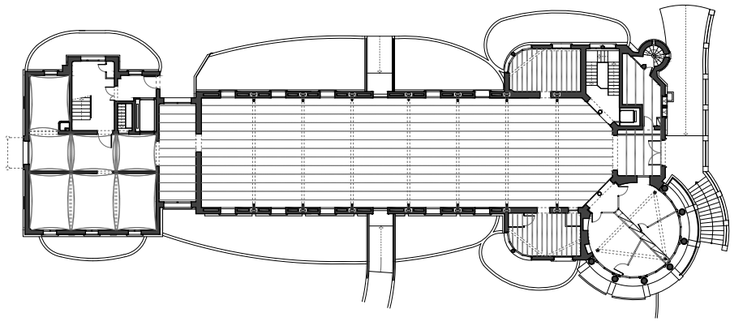


PLANTA BAIXA +0,00m
E 1:500
0 4 8 16m

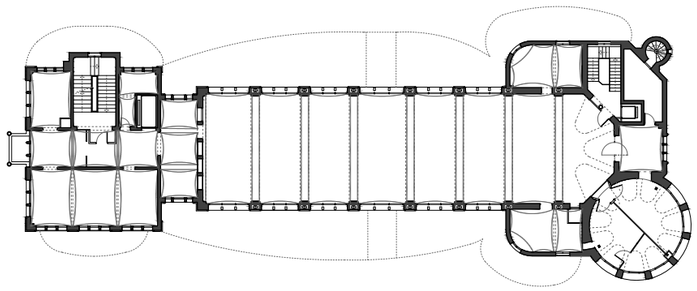


PLANTA BAIXA ALTELL +4,13m
E 1:500
0 4 8 16m

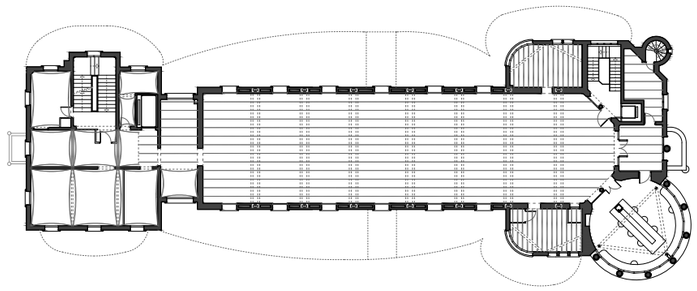


PLANTA PRIMERA +8,22m
E 1:500
0 4 8 16m

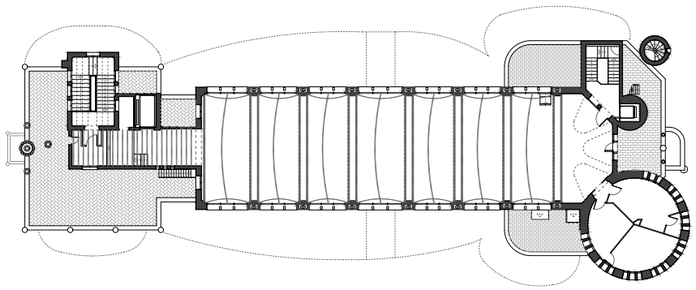

PLANTA PRIMERA ALTELL +12,34m
E 1:500
0 4 8 16m

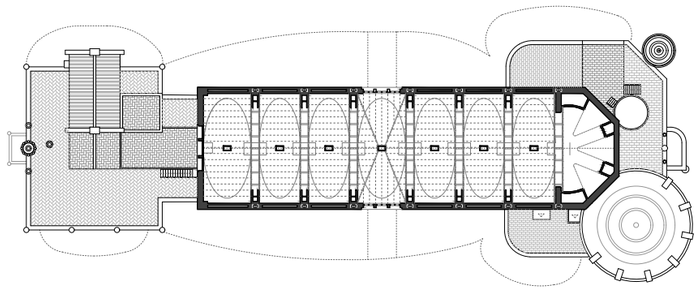

PLANTA SOTACOBERTA
E 1:500
0 4 8 16m

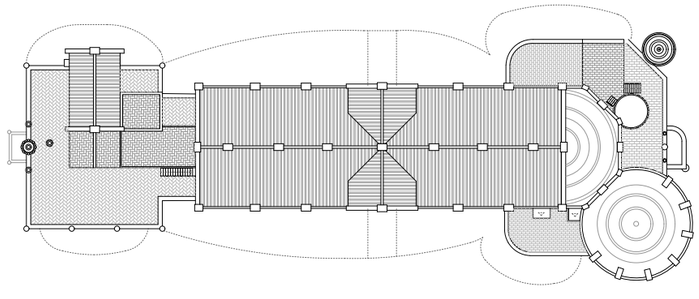

PLANTA COBERTA
E 1:500
0 4 8 16m

Quadre resum Superfícies totals Útils

PLANTA SOTERRANI	543,23m²
PLANTA BAIXA	555,10m²
PLANTA BAIXA ALTELL	563,12m²
PLANTA PRIMERA	565,85m²
PLANTA PRIMERA ALTELL	423,00m²
TOTAL ÚTILS	**2650,30m²**

Quadre resum Superfícies totals Construides

PLANTA SOTERRANI	713,93m²
PLANTA BAIXA	668,70m²
PLANTA BAIXA ALTELL	670,70m²
Planta baixa altell a mantenir	254,11m²
Planta baixa altell a desmuntar	416,59m²
PLANTA PRIMERA	671,72m²
PLANTA PRIMERA ALTELL	507,14m²
Planta primera altell a mantenir	83,87m²
Planta primera altell a desmuntar	423,27m²
PLANTA COBERTA	411,31m²
TOTAL CONSTRUIDA SOBRE RASANT	2.929,57m²
TOTAL CONSTRUIDA SOTA RASANT	713,93m²
TOTAL CONSTRUIDES	**3.643,50m²**
TOTAL CONSTRUIDA COMPUTABLE	2.518,26m²
TOTAL CONSTRUIDA NO COMPUTABLE	1.125,24m²

HOSPITAL DE LA SANTA CREU I SANT PAU
FUNDACIÓ PRIVADA

Projecte
PROJECTE DE REHABILITACIÓ INTEGRAL DEL PAVELLÓ DE NOSTRA SENYORA DE MONTSERRAT DEL RECINTE MODERNISTA DE L'HOSPITAL DE LA SANTA CREU I SANT PAU
PROJECTE BÀSIC I D'EXECUCIÓ

Expedient
25007

Localització
C/ de Sant Antoni Maria Claret ,167.
Horta-Guinardó

Municipi i comarca
Barcelona 08025 (Barcelonès)

Propietat i promotor
Fundació Privada Hospital de la Santa Creu i Sant Pau

Plànol
ESTAT ACTUAL - PLANTES I SECCIONS
Conjunt de Plantes

Arxiu
25007_EA_CONJUNT DE PLANOLS.dwg

Data
Gener 2026

Escala
1:150 - DIN A3


Número
1.01 II-EA

Els tècnics redactors UTE GAA + ZAZURCA + ILV:
GAA GUITART ARQUITECTURA I ASS. SLP — Xavier Guitart, G. Guitart, Oriol Guitart
zm ESTUDI D'ARQUITECTURA — Mercè Zazurca, César Sánchez


Equip tècnic:
A.Martinez, S.Garcia, G.Ballestin, V.Mhor, A.Cáceres, À.Amer, D.Martínez, M.Sanz




SECCIÓ LONGITUDINAL 01
E 1:500
|0 |4 |8 |16m

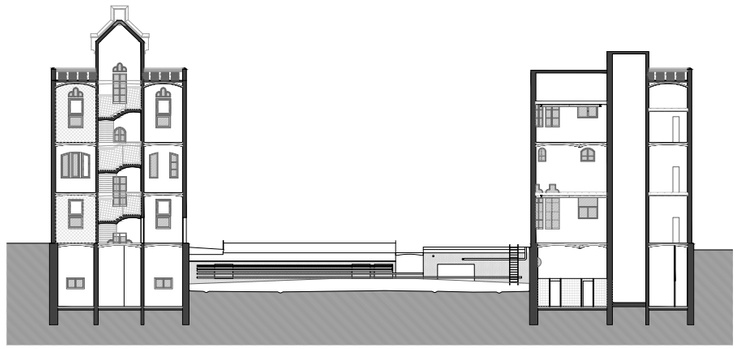


SECCIÓ LONGITUDINAL 02
E 1:500
|0 |4 |8 |16m

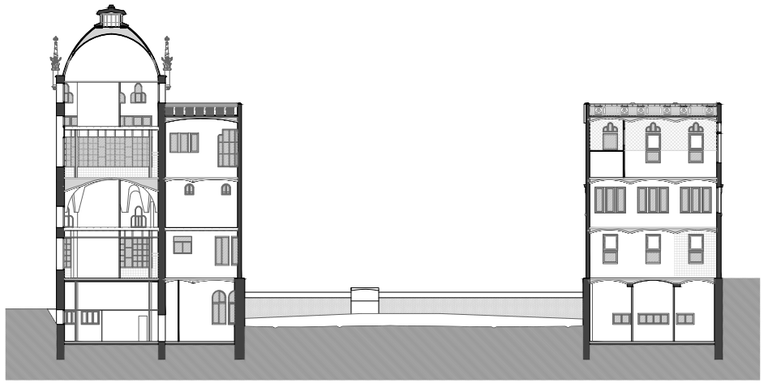


SECCIÓ LONGITUDINAL 03
E 1:500
|0 |4 |8 |16m

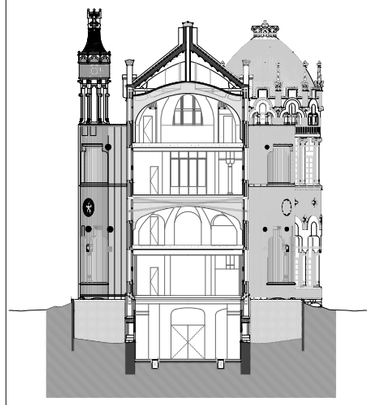


SECCIÓ TRANSVERSAL 01
E 1:500
|0 |4 |8 |16m

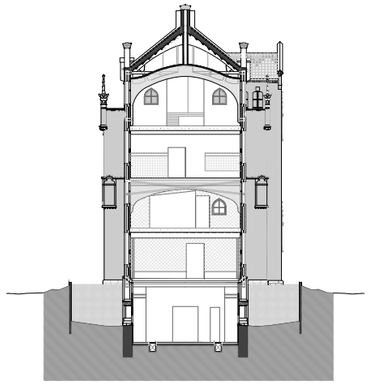


SECCIÓ TRANSVERSAL 02
E 1:500
|0 |4 |8 |16m

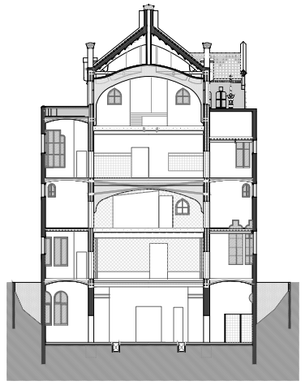

SECCIÓ TRANSVERSAL 03
E 1:500
|0 |4 |8 |16m

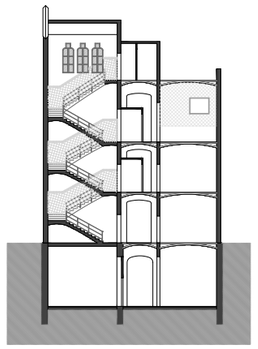

SECCIÓ TRANSVERSAL 04
E 1:500
|0 |4 |8 |16m

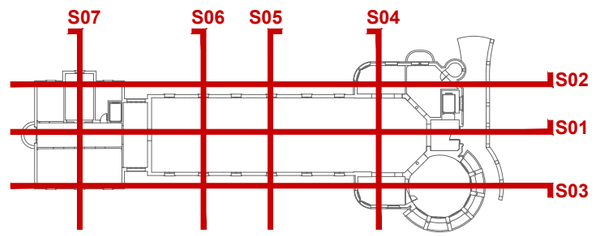

PLANTA DE REFERÈNCIA. IDENTIFICACIÓ DE SECCIONS
E 1:750

HOSPITAL DE LA SANTA CREU I SANT PAU
FUNDACIÓ PRIVADA

Projecte
PROJECTE DE REHABILITACIÓ INTEGRAL DEL PAVELLÓ DE NOSTRA SENYORA DE MONTSERRAT DEL RECINTE MODERNISTA DE L'HOSPITAL DE LA SANTA CREU I SANT PAU
PROJECTE BÀSIC I D'EXECUCIÓ

Expedient
25007

Localització
C/ de Sant Antoni Maria Claret ,167. Horta-Guinardó

Municipi i comarca
Barcelona 08025 (Barcelonès)

Propietat i promotor
Fundació Privada Hospital de la Santa Creu i Sant Pau

Plànol
ESTAT ACTUAL - PLANTES I SECCIONS
Conjunt de Seccions

Arxiu
25007_EA_CONJUNT DE PLANOLS.dwg

Data
Gener 2026

Escala
1:150 - DIN A3

Número
1.02 II-EA

Els tècnics redactors UTE GAA + ZAZURCA + ILV:
GAA GUITART ARQUITECTURA I ASS. SLP — Xavier Guitart, G. Guitart, Oriol Guitart
zm ESTUDI D'ARQUITECTURA — Mercè Zazurca, César Sánchez

Equip tècnic:
A.Martinez, S.Garcia, G.Ballestin, V.Mhor, A.Cáceres, À.Amer, D.Martínez, M.Sanz

Quadre de superfícies

CODI	ESPAI	Superfície
	Cos Anterior	**132.72m²**
S.01	Accès connexió galeries	14.55m²
S.02	Espai sense ús	5.01m²
S.03	Espai sense ús	4.75m²
S.04	Espai sense ús	3.57m²
S.05	Rotonda	50.12m²
S.06	Nucli de comunicacions N1	15.60m²
S.07	Sala tècnica	7.25m²
S.08	Banys	17.61m²
S.09	Espai sense ús	14.27m²
	Cos Central	**273.54m²**
S.10	Cos central	273.54m²


CODI	ESPAI	Superfície
	Cos Posterior	**137.31m²**
S.11	Espai d'unió cos central i posterior	20.99m²
S.12	Espai de circulacions	27.00m²
S.13	Espai sense ús	2.43m²
S.14	Espai sense ús	6.37m²
S.15	Espai sense ús	13.61m²
S.16	Espai sense ús (Nucli N2)	20.64m²
S.17	Espai sense ús	15.25m²
S.18	Espai sense ús	15.15m²
S.19	Espai sense ús	15.87m²

Quadre resum Superfícies totals Útils


PLANTA SOTERRANI	**543.57m²**
PLANTA BAIXA	556.54m²
PLANTA BAIXA ALTELL	564.87m²
PLANTA PRIMERA	565.74m²
PLANTA PRIMERA ALTELL	423.14m²
TOTAL ÚTILS	**2653.86m²**

Quadre resum Superfícies totals Construides

PLANTA SOTERRANI	**713,93m²**
PLANTA BAIXA	668,70m²
PLANTA BAIXA ALTELL	670,70m²
Planta baixa altell a mantenir	254,11m²
Planta baixa altell a desmuntar	416,59m²
PLANTA PRIMERA	671,72m²
PLANTA PRIMERA ALTELL	507,14m²
Planta primera altell a mantenir	83,87m²
Planta primera altell a desmuntar	423,27m²
PLANTA COBERTA	411,31m²
TOTAL CONSTRUIDA SOTA RASANT	713,93m²
TOTAL CONSTRUIDA SOBRE RASANT	2929,57m²
TOTAL CONSTRUIDA	**3643,50m²**

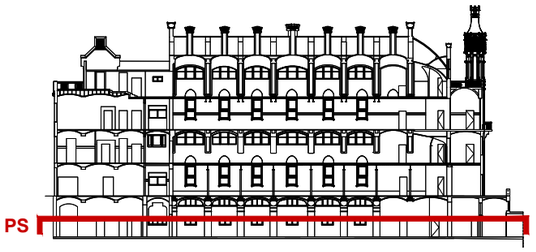

SECCIÓ DE REFERÈNCIA. IDENTIFICACIÓ DE PLANTES
E 1:750

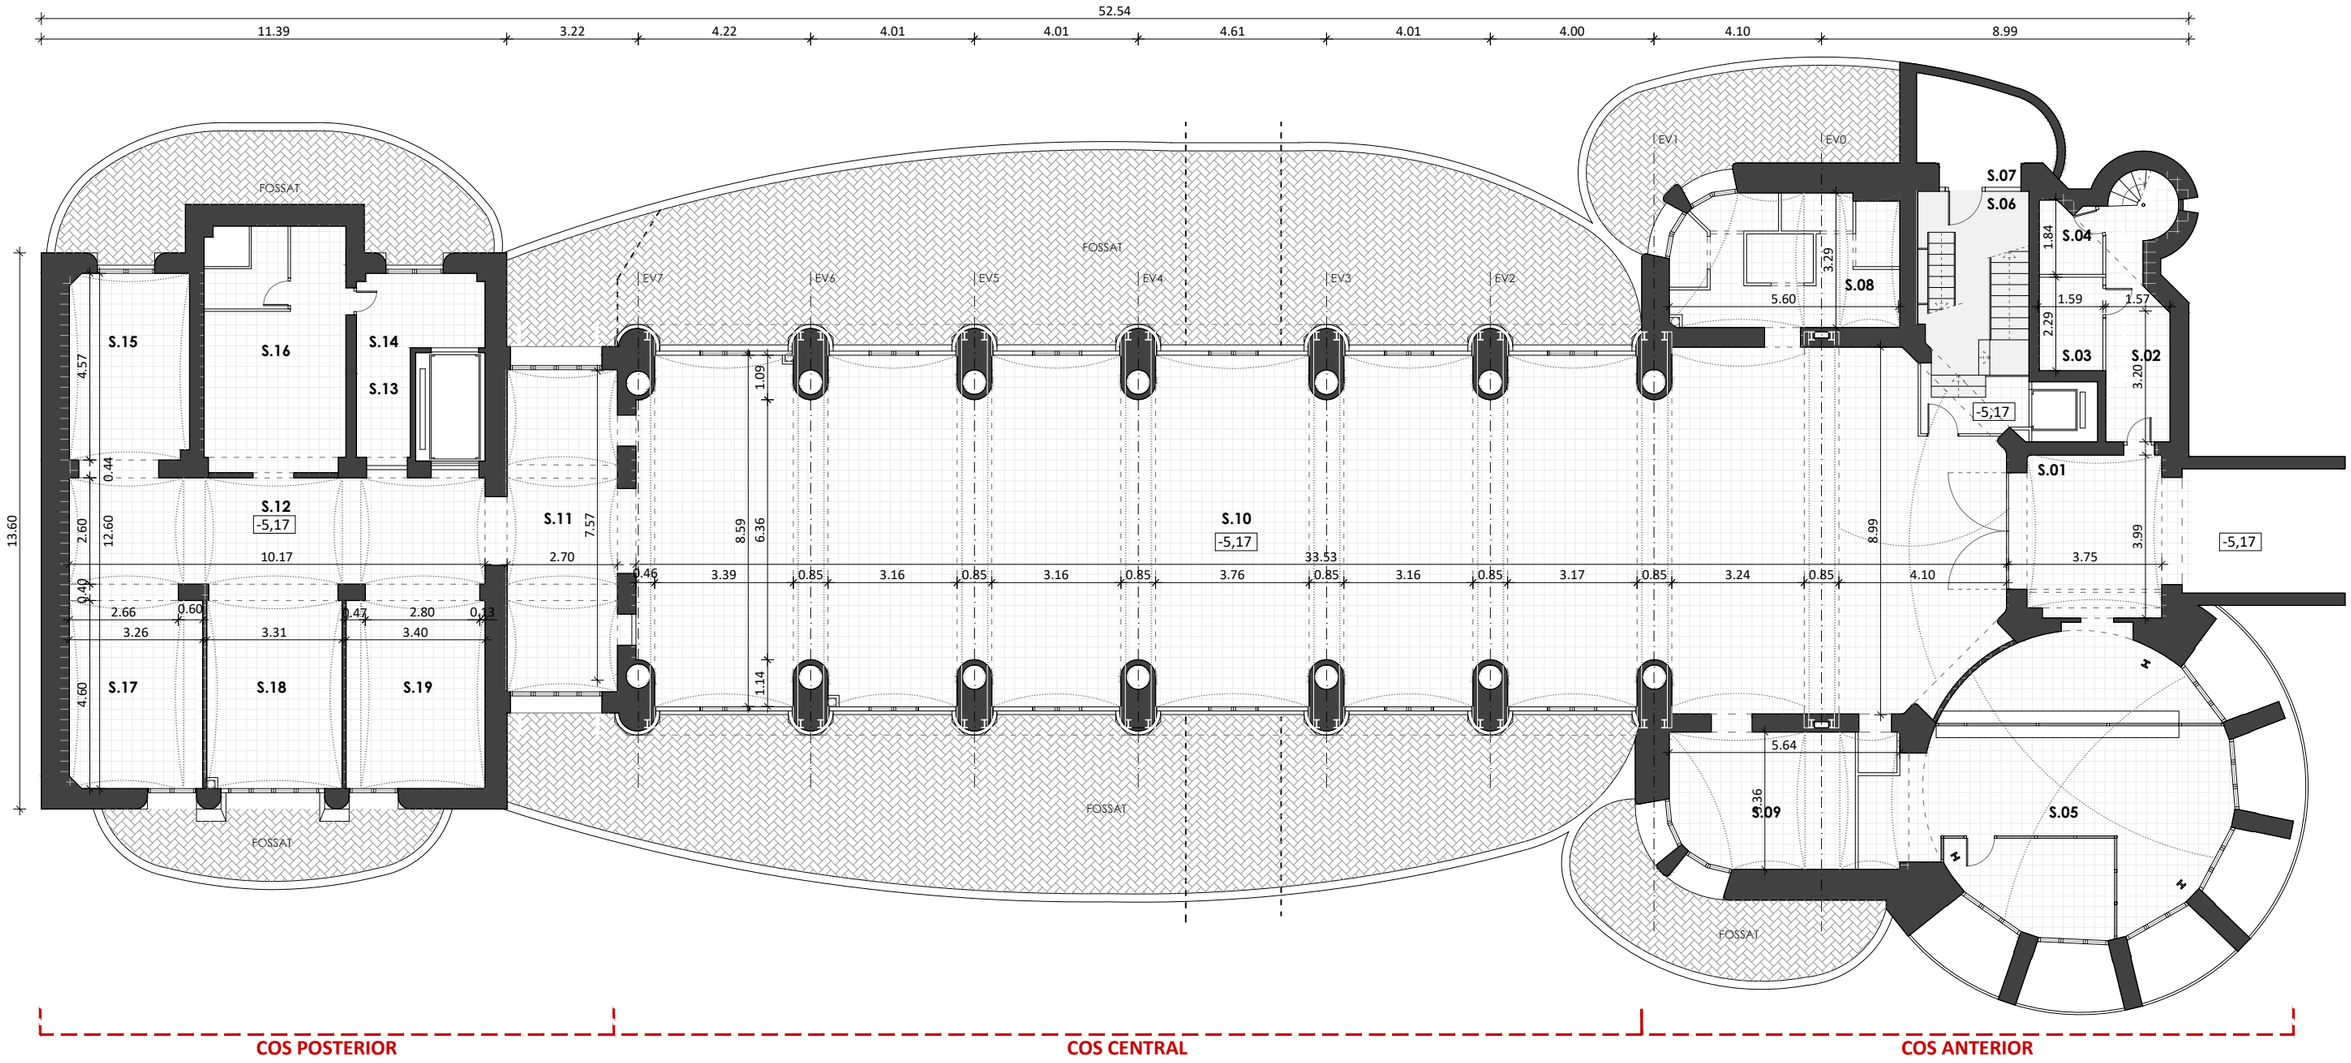

PLANTA SOTERRANI -5,17m. COTES, NIVELLS I SUPERFÍCIES
E 1:150

0 1 2 4 8m

HOSPITAL DE LA SANTA CREU I SANT PAU
FUNDACIÓ PRIVADA

Projecte
PROJECTE DE REHABILITACIÓ INTEGRAL DEL PAVELLÓ DE NOSTRA SENYORA DE MONTSERRAT DEL RECINTE MODERNISTA DE L'HOSPITAL DE LA SANTA CREU I SANT PAU
PROJECTE BÀSIC I D'EXECUCIÓ

Expedient
25007

Localització
C/ de Sant Antoni Maria Claret ,167.
Horta-Guinardó

Municipi i comarca
Barcelona 08025 (Barcelonès)

Propietat i promotor
Fundació Privada Hospital de la Santa Creu i Sant Pau

Plànol
ESTAT ACTUAL - PLANTES I SECCIONS
Planta Soterrani

Arxiu
25007_EA_PLANTES.dwg

Data
Gener 2026

Escala
1:150 - DIN A3

Número
1.03 II-EA

Els tècnics redactors UTE GAA + ZAZURCA + ILV:

GAA GUITART ARQUITECTURA I ASS. SLP
Xavier Guitart, G. Guitart, Oriol Guitart

zm ESTUDI D'ARQUITECTURA
Mercè Zazurca, César Sánchez

Equip tècnic:
A.Martinez, S.Garcia, G.Ballestin, V.Mhor, A.Cáceres, À.Amer, D.Martínez, M.Sanz




01. PLANTA SOTERRANI. Espai S.05.




02. PLANTA SOTERRANI. Espai S.08.




03. PLANTA SOTERRANI. Espai S.10.

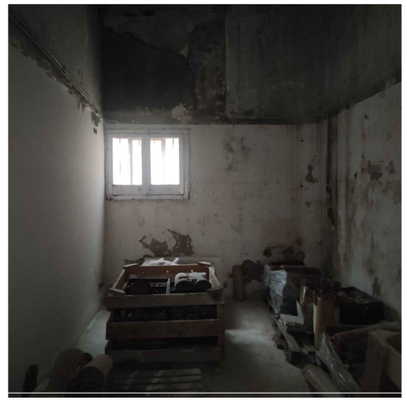

04. PLANTA SOTERRANI. Espai S.17.

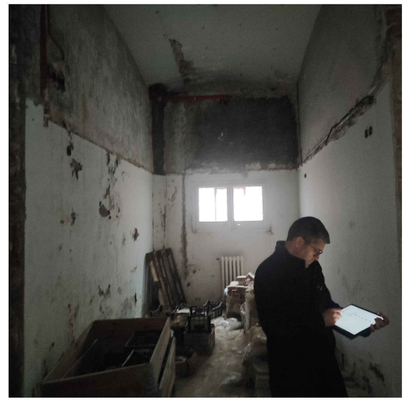

05. PLANTA SOTERRANI. Espai S.15.

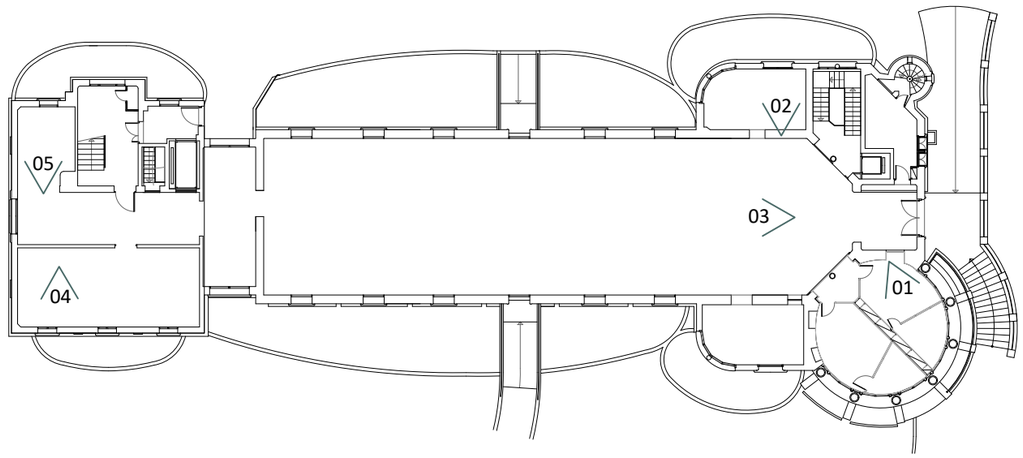

HOSPITAL DE LA SANTA CREU I SANT PAU
FUNDACIÓ PRIVADA

Projecte
PROJECTE DE REHABILITACIÓ INTEGRAL DEL PAVELLÓ DE NOSTRA SENYORA DE MONTSERRAT DEL RECINTE MODERNISTA DE L'HOSPITAL DE LA SANTA CREU I SANT PAU
PROJECTE BÀSIC I D'EXECUCIÓ

Expedient
25007

Localització
C/ de Sant Antoni Maria Claret ,167. Horta-Guinardó

Municipi i comarca
Barcelona 08025 (Barcelonès)

Propietat i promotor
Fundació Privada Hospital de la Santa Creu i Sant Pau

Plànol
ESTAT ACTUAL - PLANTES I SECCIONS
Imatges Planta Soterrani

Arxiu
25007_EA_PLANTES.dwg

Data
Gener 2026

Escala
1:150 - DIN A3

Número
1.04 II-EA

Els tècnics redactors UTE GAA + ZAZURCA + ILV:

GAA GUITART ARQUITECTURA I ASS. SLP
Xavier Guitart, G. Guitart, Oriol Guitart

zm ESTUDI D'ARQUITECTURA
Mercè Zazurca, César Sánchez

Equip tècnic:
A.Martinez, S.Garcia, G.Ballestin, V.Mhor, A.Cáceres, À.Amer, D.Martínez, M.Sanz

Quadre de superfícies

CODI	ESPAI	Superfície
	Cos Anterior	**122.33m²**
B.01	Accès	11.87m²
B.02	Espai sense ús	11.52m²
B.03	Rotonda	45.96m²
B.04	Nucli de comunicacions N1	14.64m²
B.05	Espai sense ús	19.28m²
B.06	Espai sense ús	19.05m²
B.07	Cos central	295.31m²
	Cos Posterior	**295.31m²**


CODI	ESPAI	Superfície
	Cos Posterior	**138.90m²**
B.08	Espai d'unió cos central i posterior	23.96m²
B.09	Espai de circulacions	30.86m²
B.10	Nucli de comunicacions N2	16.82m²
B.11	Espai sense ús	6.43m²
B.12	Espai sense ús	14.10m²
B.13	Espai sense ús	46.73m²

Quadre resum Superfícies totals Útils


PLANTA SOTERRANI	543.57m²
PLANTA BAIXA	**556.54m²**
PLANTA BAIXA ALTELL	564.87m²
PLANTA PRIMERA	565.74m²
PLANTA PRIMERA ALTELL	423.14m²
TOTAL ÚTILS	**2653.86m²**

Quadre resum Superfícies totals Construides

PLANTA SOTERRANI	713,93m²
PLANTA BAIXA	**668,70m²**
PLANTA BAIXA ALTELL	670,70m²
Planta baixa altell a mantenir	*254,11m²*
Planta baixa altell a desmuntar	*416,59m²*
PLANTA PRIMERA	671,72m²
PLANTA PRIMERA ALTELL	507,14m²
Planta primera altell a mantenir	*83,87m²*
Planta primera altell a desmuntar	*423,27m²*
PLANTA COBERTA	411,31m²
TOTAL CONSTRUIDA SOTA RASANT	713,93m²
TOTAL CONSTRUIDA SOBRE RASANT	2929,57m²
TOTAL CONSTRUIDA	**3643,50m²**

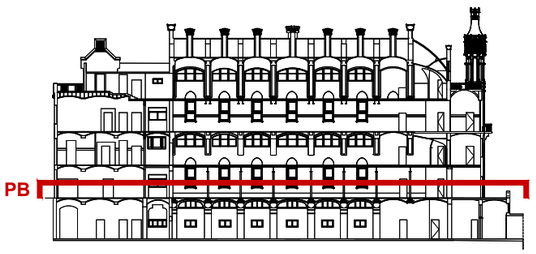

SECCIÓ DE REFERÈNCIA. IDENTIFICACIÓ DE PLANTES
E 1:750

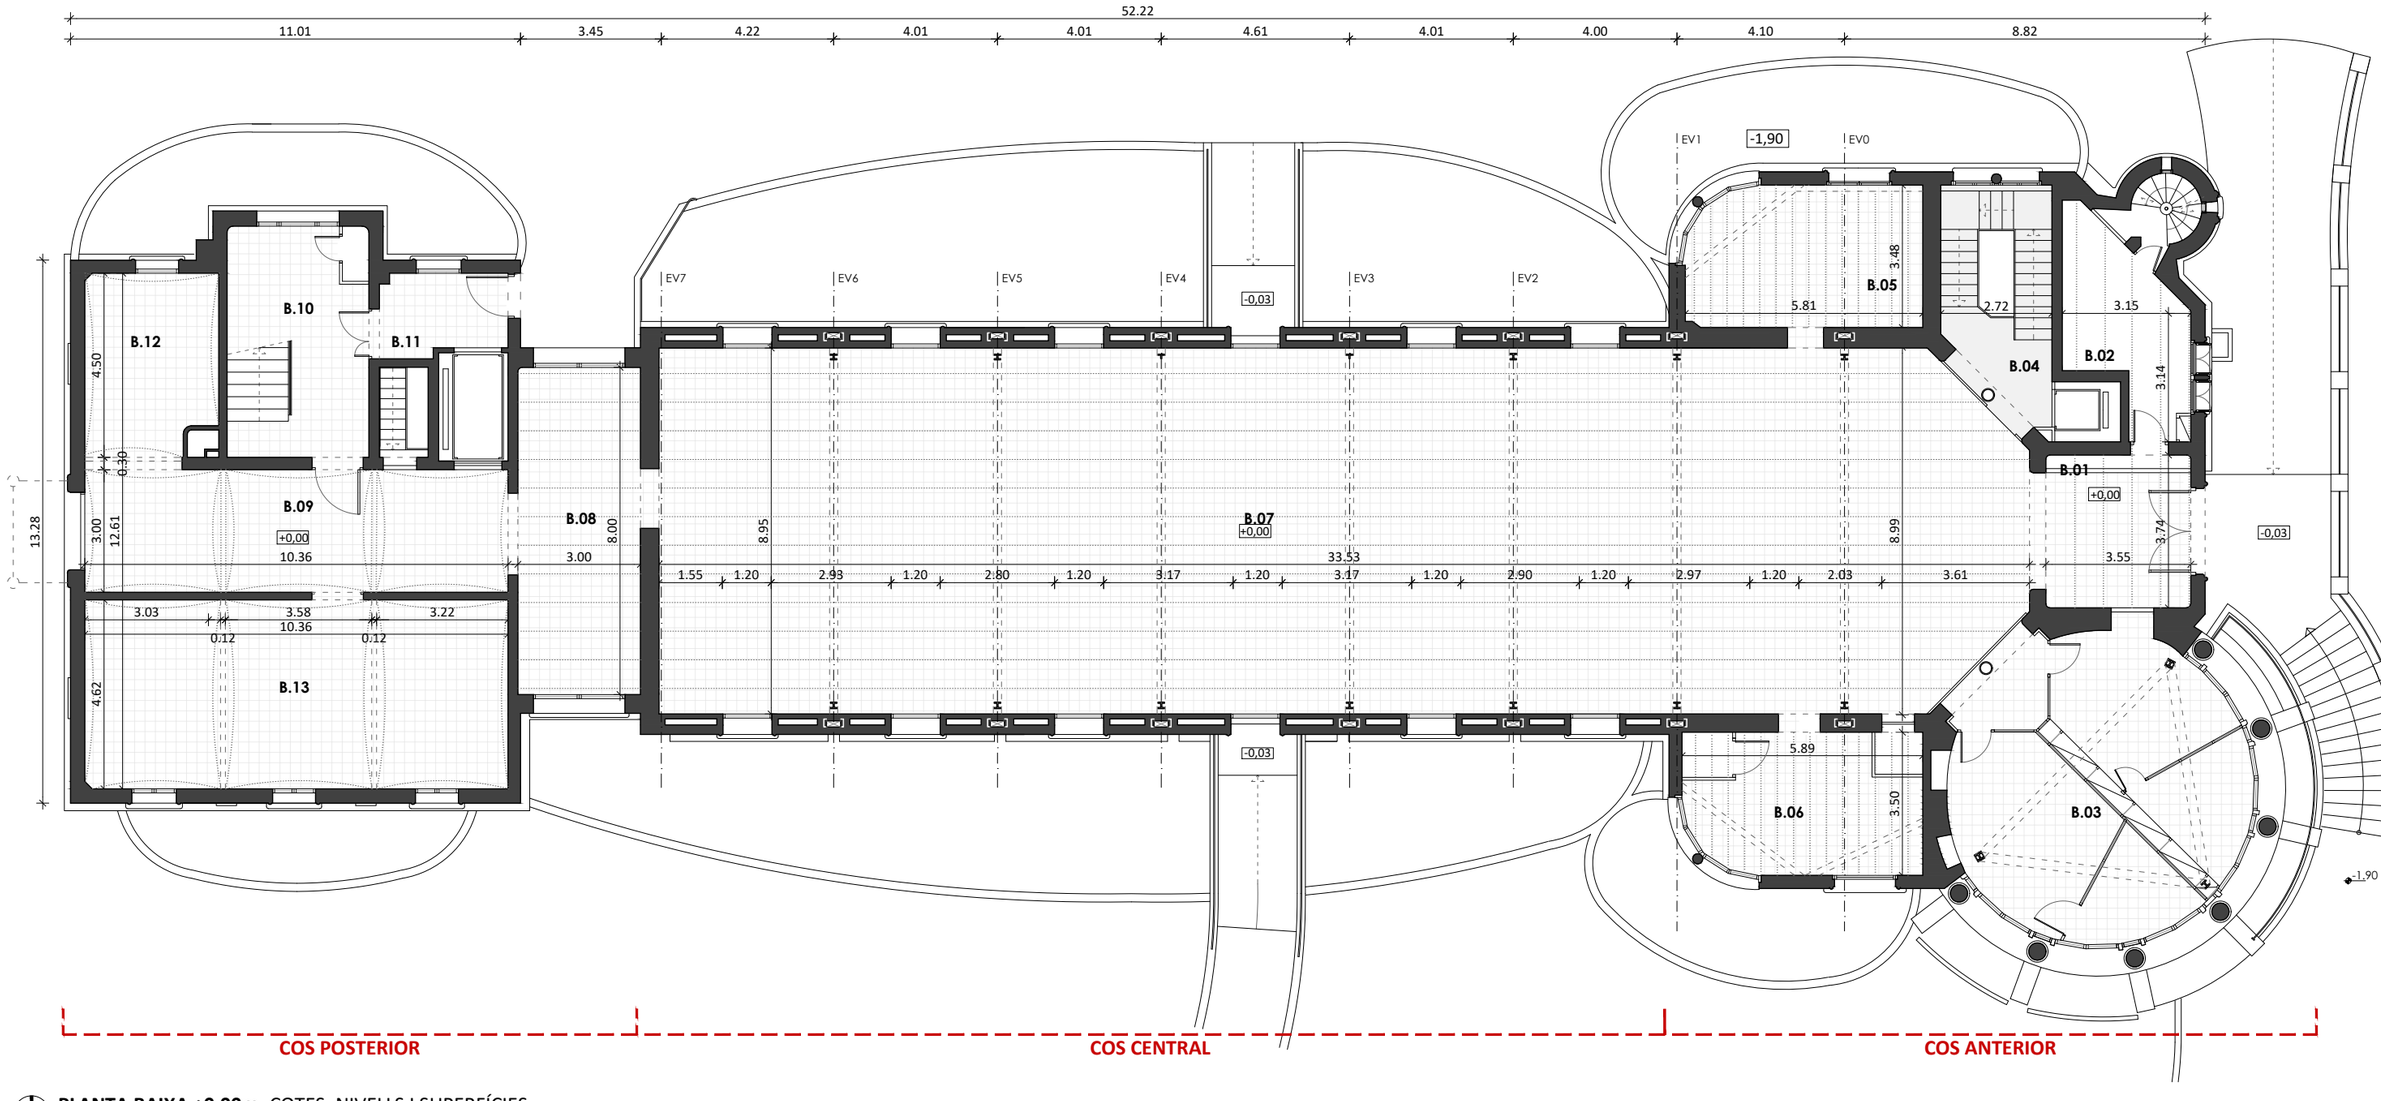

PLANTA BAIXA +0,00m. COTES, NIVELLS I SUPERFÍCIES
E 1:150

0 1 2 4 8m

HOSPITAL DE LA SANTA CREU I SANT PAU
FUNDACIÓ PRIVADA

Projecte
PROJECTE DE REHABILITACIÓ INTEGRAL DEL PAVELLÓ DE NOSTRA SENYORA DE MONTSERRAT DEL RECINTE MODERNISTA DE L'HOSPITAL DE LA SANTA CREU I SANT PAU
PROJECTE BÀSIC I D'EXECUCIÓ

Expedient
25007

Localització
C/ de Sant Antoni Maria Claret ,167. Horta-Guinardó

Municipi i comarca
Barcelona 08025 (Barcelonès)

Propietat i promotor
Fundació Privada Hospital de la Santa Creu i Sant Pau

Plànol
ESTAT ACTUAL - PLANTES I SECCIONS
Planta Baixa

Arxiu
25007_EA_PLANTES.dwg

Data
Gener 2026


Escala
1:150 - DIN A3

Número
1.05 II-EA


Els tècnics redactors UTE GAA + ZAZURCA + ILV:
GAA GUITART ARQUITECTURA I ASS. SLP — Xavier Guitart, G. Guitart, Oriol Guitart
zm ESTUDI D'ARQUITECTURA — Mercè Zazurca, César Sánchez
Equip tècnic:
A.Martinez, S.Garcia, G.Ballestin, V.Mhor, A.Cáceres, À.Amer, D.Martínez, M.Sanz



01. PLANTA BAIXA. Espai B.01.

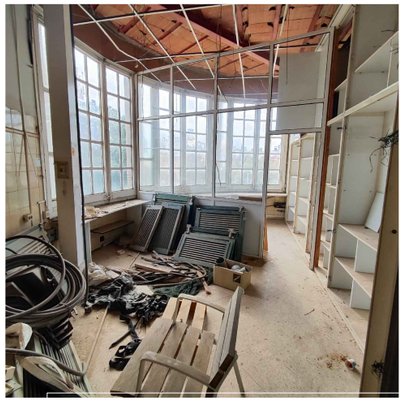

02. PLANTA BAIXA. Espai B.03.

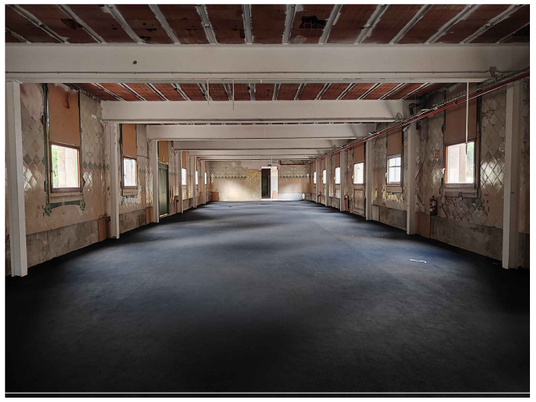

03. PLANTA BAIXA. Espai B.07.




04. PLANTA BAIXA. Espai B.05.



05. PLANTA BAIXA. Espai B.06.




06. PLANTA BAIXA. Espai B.08.

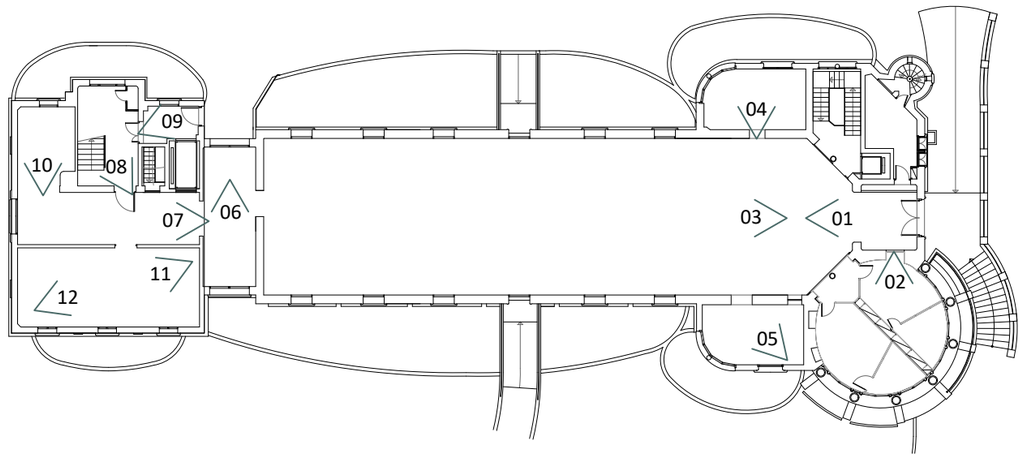





07. PLANTA BAIXA. Espai B.09.

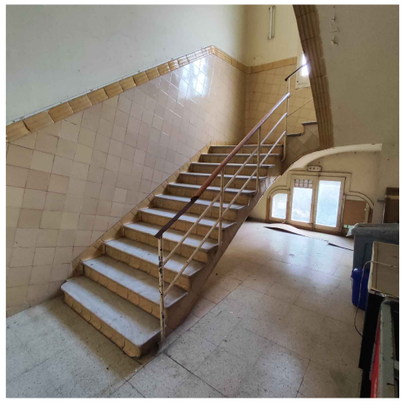


08. PLANTA BAIXA. Espai B.10.

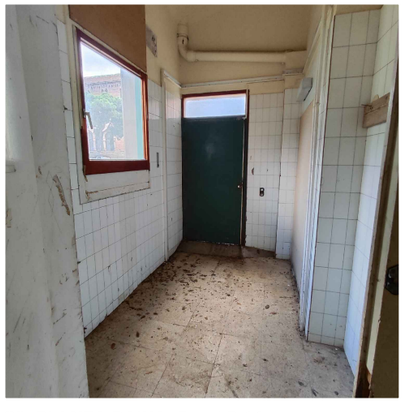

09. PLANTA BAIXA. Espai B.11.

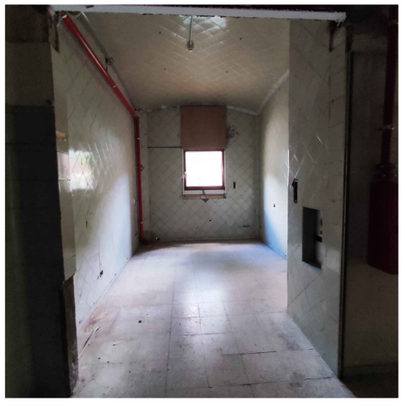

10. PLANTA BAIXA. Espai B.012.

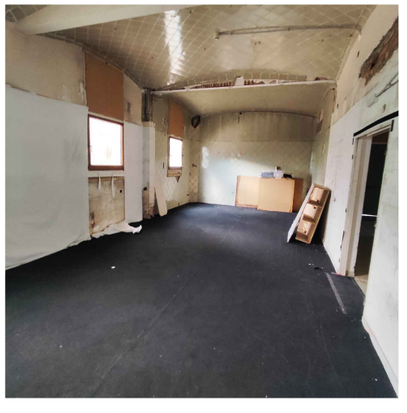

11. PLANTA BAIXA. Espai B.13.



12. PLANTA BAIXA. Espai B.13.

HOSPITAL DE LA SANTA CREU I SANT PAU
FUNDACIÓ PRIVADA

Projecte
PROJECTE DE REHABILITACIÓ INTEGRAL DEL PAVELLÓ DE NOSTRA SENYORA DE MONTSERRAT DEL RECINTE MODERNISTA DE L'HOSPITAL DE LA SANTA CREU I SANT PAU
PROJECTE BÀSIC I D'EXECUCIÓ

Expedient
25007

Localització
C/ de Sant Antoni Maria Claret ,167.
Horta-Guinardó

Municipi i comarca
Barcelona 08025 (Barcelonès)

Propietat i promotor
Fundació Privada Hospital de la Santa Creu i Sant Pau

Plànol
ESTAT ACTUAL - PLANTES I SECCIONS
Imatges Planta Baixa

Arxiu
25007_EA_PLANTES.dwg

Data
Gener 2026

Escala
1:150 - DIN A3

Número
1.06 II-EA

Els tècnics redactors UTE GAA + ZAZURCA + ILV:
GAA GUITART ARQUITECTURA I ASS. SLP
Xavier Guitart, G. Guitart, Oriol Guitart
zm ESTUDI D'ARQUITECTURA
Mercè Zazurca, César Sánchez

Equip tècnic:
A.Martinez, S.Garcia, G.Ballestin, V.Mhor, A.Cáceres, À.Amer, D.Martínez, M.Sanz

Quadre de superfícies

CODI	ESPAI	Superfície
	Cos Anterior	**125.05m²**
BA.01	Espai sense ús	12.65m²
BA.02	Espai sense ús	13.40m²
BA.03	Rotonda	45.96m²
BA.04	Nucli de comunicacions N1	13.61m²
BA.05	Espai sense ús	19.54m²
BA.06	Espai sense ús	19.88m²
	Cos Central	**293.13m²**
BA.07	Cos central	293.13m²


CODI	ESPAI	Superfície
	Cos Posterior	**146.69m²**
BA.08	Espai d'unió cos central i posterior	23.76m²
BA.09	Espai de circulacions	31.16m²
BA.10	Nucli de comunicacions N2	19.51m²
BA.11	Espai sense ús	14.98m²
BA.12	Espai sense ús	9.36m²
BA.13	Espai sense ús	47.92m²

Quadre resum Superfícies totals Útils


PLANTA SOTERRANI	543.57m²
PLANTA BAIXA	556.54m²
PLANTA BAIXA ALTELL	**564.87m²**
PLANTA PRIMERA	565.74m²
PLANTA PRIMERA ALTELL	423.14m²
TOTAL ÚTILS	**2653.86m²**

Quadre resum Superfícies totals Construides

PLANTA SOTERRANI	713,93m²
PLANTA BAIXA	668,70m²
PLANTA BAIXA ALTELL	670,70m²
Planta baixa altell a mantenir	*254,11m²*
Planta baixa altell a desmuntar	*416,59m²*
PLANTA PRIMERA	**671,72m²**
PLANTA PRIMERA ALTELL	507,14m²
Planta primera altell a mantenir	*83,87m²*
Planta primera altell a desmuntar	*423,27m²*
PLANTA COBERTA	411,31m²
TOTAL CONSTRUIDA SOTA RASANT	713,93m²
TOTAL CONSTRUIDA SOBRE RASANT	2929,57m²
TOTAL CONSTRUIDA	**3643,50m²**

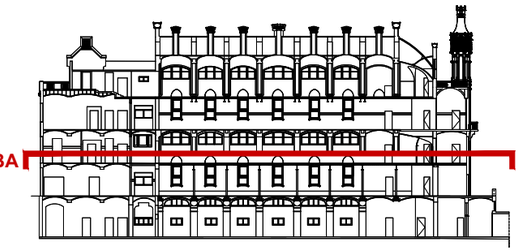

SECCIÓ DE REFERÈNCIA. IDENTIFICACIÓ DE PLANTES
E 1:750

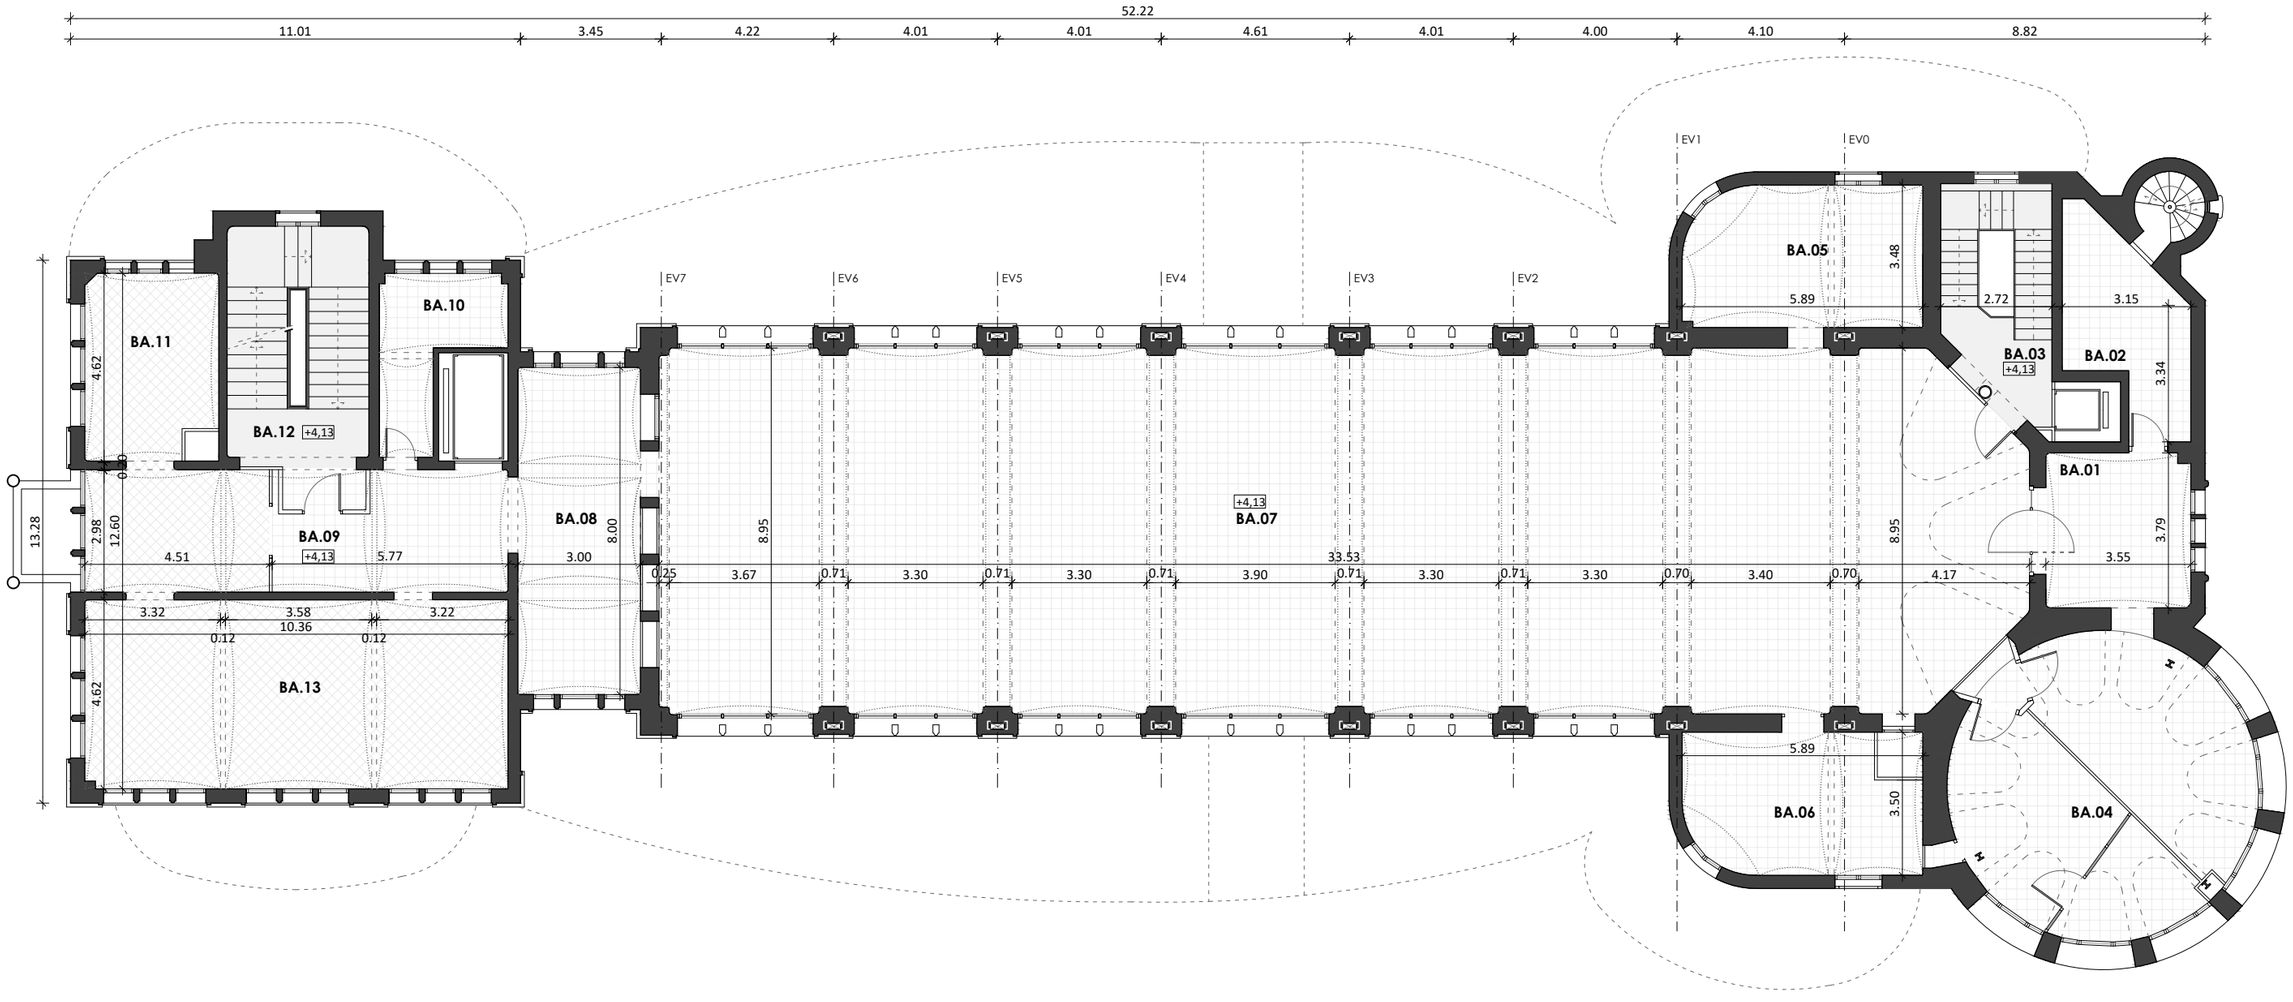

COS POSTERIOR **COS CENTRAL** **COS ANTERIOR**

PLANTA BAIXA ALTELL +4,13m. COTES, NIVELLS I SUPERFÍCIES
E 1:150

0 1 2 4 8m

HOSPITAL DE LA SANTA CREU I SANT PAU
FUNDACIÓ PRIVADA

Projecte
PROJECTE DE REHABILITACIÓ INTEGRAL DEL PAVELLÓ DE NOSTRA SENYORA DE MONTSERRAT DEL RECINTE MODERNISTA DE L'HOSPITAL DE LA SANTA CREU I SANT PAU
PROJECTE BÀSIC I D'EXECUCIÓ

Expedient
25007

Localització
C/ de Sant Antoni Maria Claret ,167. Horta-Guinardó

Municipi i comarca
Barcelona 08025 (Barcelonès)

Propietat i promotor
Fundació Privada Hospital de la Santa Creu i Sant Pau

Plànol
ESTAT ACTUAL - PLANTES I SECCIONS
Planta Baixa Altell

Arxiu
25007_EA_PLANTES.dwg

Data
Gener 2026

Escala
1:150 - DIN A3

Número
1.07 II-EA

Els tècnics redactors UTE GAA + ZAZURCA + ILV:


GAA GUITART ARQUITECTURA I ASS. SLP
Xavier Guitart, G. Guitart, Oriol Guitart

zm ESTUDI D'ARQUITECTURA
Mercè Zazurca, César Sánchez

Equip tècnic:
A.Martinez, S.Garcia, G.Ballestin, V.Mhor, A.Cáceres, À.Amer, D.Martínez, M.Sanz



01. PLANTA BAIXA ALTELL. Espai BA.02.

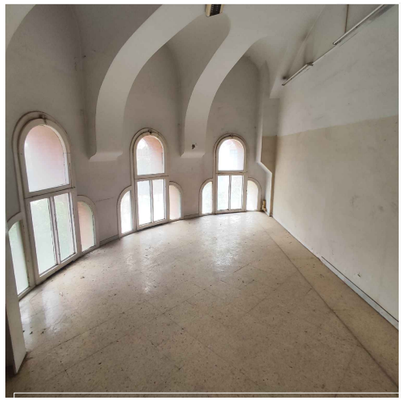

02. PLANTA BAIXA ALTELL. Espai BA.04.




03. PLANTA BAIXA ALTELL. Espai BA.05.



04. PLANTA BAIXA ALTELL. Espai BA.06.




05. PLANTA BAIXA ALTELL. Espai BA.07.

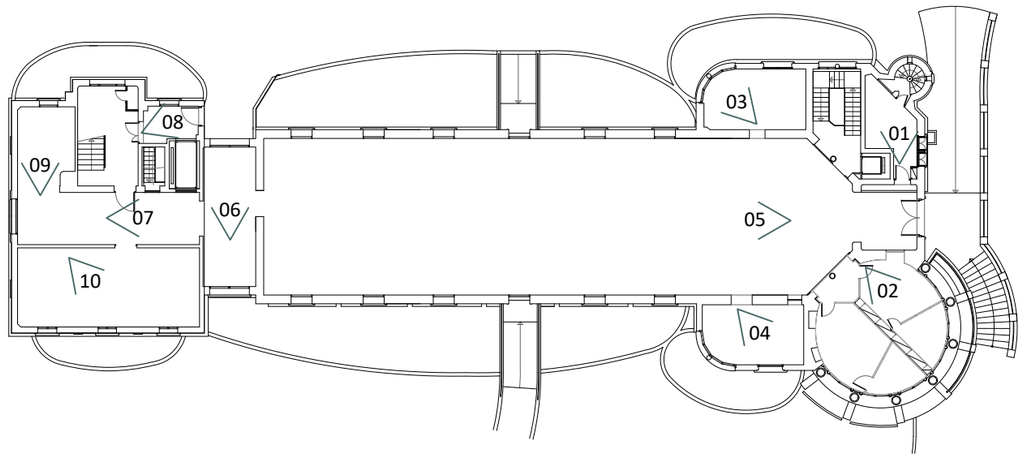



06. PLANTA BAIXA ALTELL. Espai BA.08.

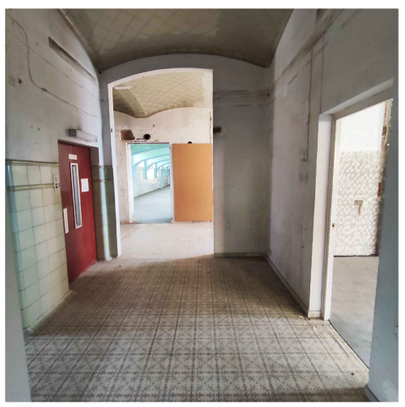

07. PLANTA BAIXA ALTELL. Espai BA.09.



08. PLANTA BAIXA ALTELL. Espai BA.10.



09. PLANTA BAIXA. Espai B.11.



10. PLANTA BAIXA. Espai B.13.

HOSPITAL DE LA SANTA CREU I SANT PAU
FUNDACIÓ PRIVADA

Projecte
PROJECTE DE REHABILITACIÓ INTEGRAL DEL PAVELLÓ DE NOSTRA SENYORA DE MONTSERRAT DEL RECINTE MODERNISTA DE L'HOSPITAL DE LA SANTA CREU I SANT PAU
PROJECTE BÀSIC I D'EXECUCIÓ

Expedient
25007

Localització
C/ de Sant Antoni Maria Claret ,167.
Horta-Guinardó

Municipi i comarca
Barcelona 08025 (Barcelonès)

Propietat i promotor
Fundació Privada Hospital de la Santa Creu i Sant Pau

Plànol
ESTAT ACTUAL - PLANTES I SECCIONS
Imatges Planta Baixa Altell

Arxiu
25007_EA_PLANTES.dwg

Data
Gener 2026

Escala
1:150 - DIN A3

Número
1.08 II-EA

Els tècnics redactors UTE GAA + ZAZURCA + ILV:
GAA GUITART ARQUITECTURA I ASS. SLP — Xavier Guitart, G. Guitart, Oriol Guitart
zm ESTUDI D'ARQUITECTURA — Mercè Zazurca, César Sánchez
Equip tècnic:
A.Martinez, S.Garcia, G.Ballestin, V.Mhor, A.Cáceres, À.Amer, D.Martínez, M.Sanz

Quadre de superfícies

CODI	ESPAI	Superfície
	Cos Anterior	**124.70m²**
1.01	Espai sense ús	12.64m²
1.02	Espai sense ús	13.06m²
1.03	Rotonda	45.96m²
1.04	Nucli de comunicacions N1	13.61m²
1.05	Espai sense ús	19.53m²
1.06	Espai sense ús	19.90m²
	Cos Central	**295.04m²**
1.07	Cos central	295.04m²


CODI	ESPAI	Superfície
	Cos Posterior	**146.00m²**
1.08	Espai d'unió cos central i posterior	23.28m²
1.09	Espai de circulacions	31.33m²
1.10	Nucli de comunicacions N2	19.52m²
1.11	Espai sense ús	9.41m²
1.12	Espai sense ús	14.98m²
1.13	Espai sense ús	34.78m²
1.14	Espai sense ús	12.73m²

Quadre resum Superfícies totals Útils


PLANTA SOTERRANI	543.57m²
PLANTA BAIXA	556.54m²
PLANTA BAIXA ALTELL	564.87m²
PLANTA PRIMERA	**565.74m²**
PLANTA PRIMERA ALTELL	423.14m²
TOTAL ÚTILS	**2653.86m²**

Quadre resum Superfícies totals Construides

PLANTA SOTERRANI	713,93m²
PLANTA BAIXA	668,70m²
PLANTA BAIXA ALTELL	670,70m²
Planta baixa altell a mantenir	*254,11m²*
Planta baixa altell a desmuntar	*416,59m²*
PLANTA PRIMERA	**671,72m²**
PLANTA PRIMERA ALTELL	507,14m²
Planta primera altell a mantenir	*83,87m²*
Planta primera altell a desmuntar	*423,27m²*
PLANTA COBERTA	411,31m²
TOTAL CONSTRUIDA SOTA RASANT	713,93m²
TOTAL CONSTRUIDA SOBRE RASANT	2929,57m²
TOTAL CONSTRUIDA	**3643,50m²**

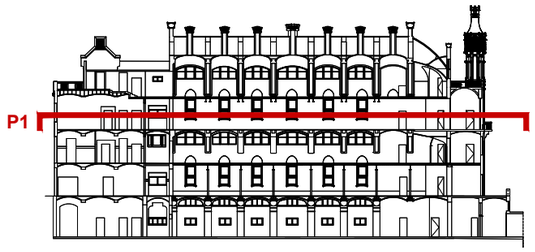

SECCIÓ DE REFERÈNCIA. IDENTIFICACIÓ DE PLANTES
E 1:750

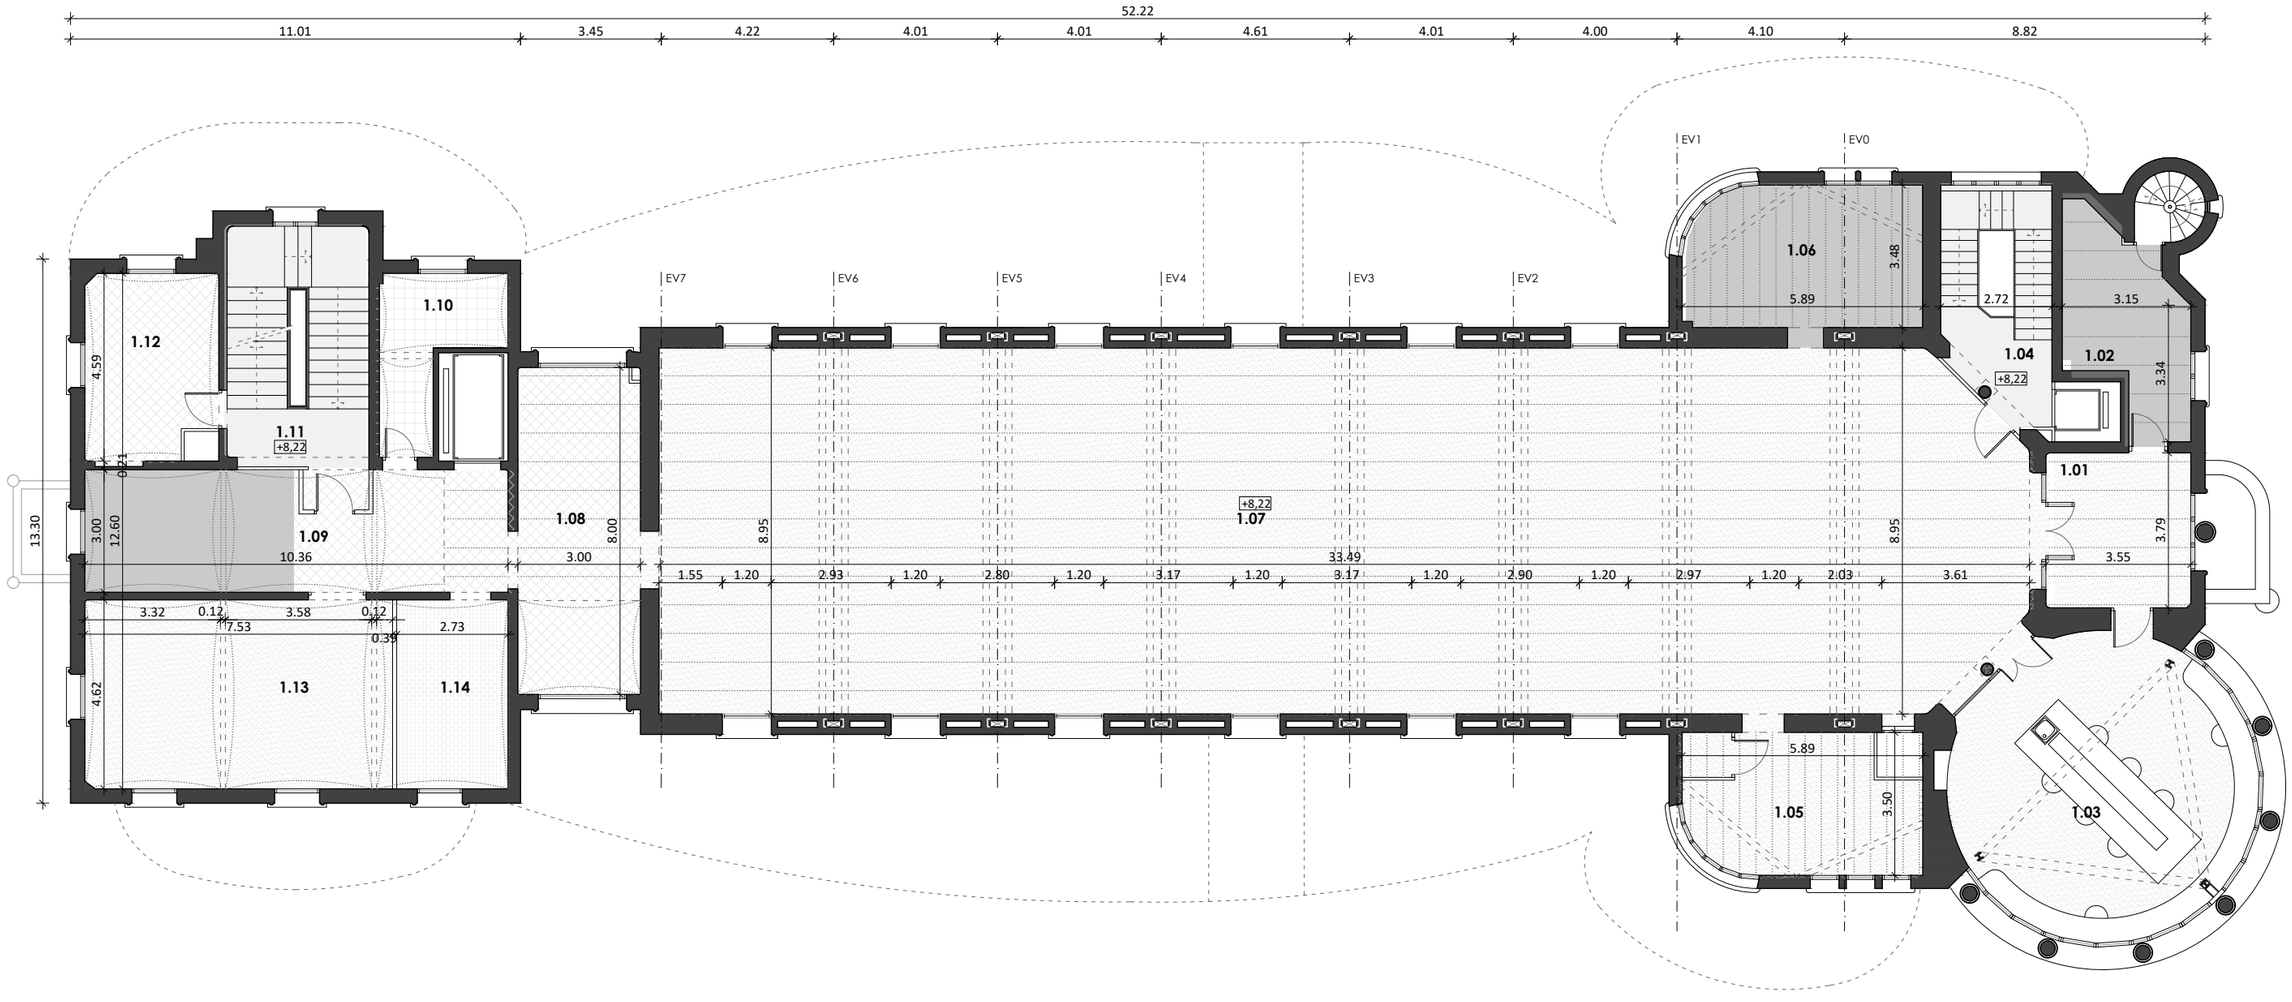

PLANTA PRIMERA +8,22m. COTES, NIVELLS I SUPERFÍCIES
E 1:150

0 1 2 4 8m

HOSPITAL DE LA SANTA CREU I SANT PAU
FUNDACIÓ PRIVADA

Projecte
PROJECTE DE REHABILITACIÓ INTEGRAL DEL PAVELLÓ DE NOSTRA SENYORA DE MONTSERRAT DEL RECINTE MODERNISTA DE L'HOSPITAL DE LA SANTA CREU I SANT PAU
PROJECTE BÀSIC I D'EXECUCIÓ

Expedient
25007

Localització
C/ de Sant Antoni Maria Claret ,167.
Horta-Guinardó

Municipi i comarca
Barcelona 08025 (Barcelonès)

Propietat i promotor
Fundació Privada Hospital de la Santa Creu i Sant Pau

Plànol
ESTAT ACTUAL - PLANTES I SECCIONS
Planta Primera

Arxiu
25007_EA_PLANTES.dwg

Data
Gener 2026

Escala
1:150 - DIN A3

Número
1.09 II-EA

Els tècnics redactors UTE GAA + ZAZURCA + ILV:


GAA GUITART ARQUITECTURA I ASS. SLP
Xavier Guitart, G. Guitart, Oriol Guitart

zm ESTUDI D'ARQUITECTURA
Mercè Zazurca, César Sánchez


Equip tècnic:
A.Martinez, S.Garcia, G.Ballestin, V.Mhor, A.Cáceres, À.Amer, D.Martínez, M.Sanz




01. PLANTA PRIMERA. Espai 1.01.

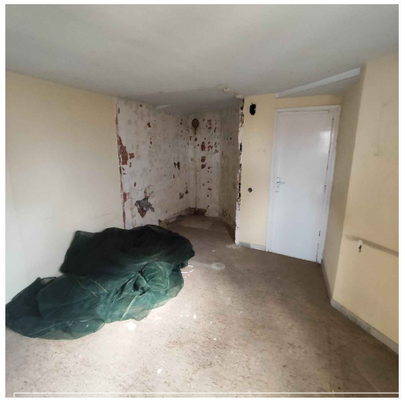


02. PLANTA PRIMERA. Espai 1.02.

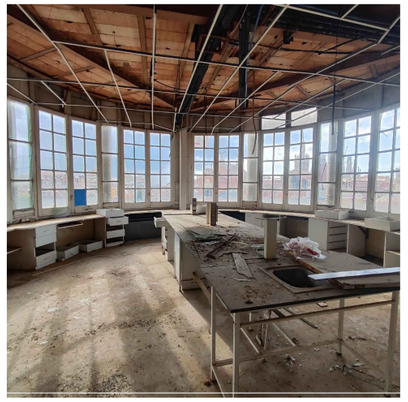


03. PLANTA PRIMERA. Espai 1.03.

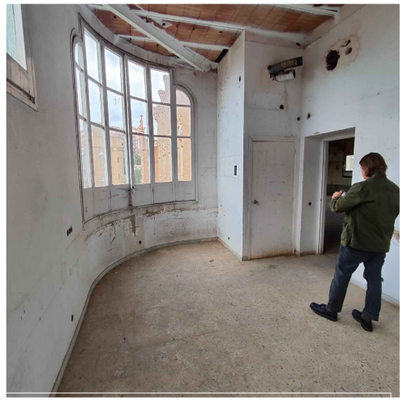

04. PLANTA PRIMERA. Espai 1.05.

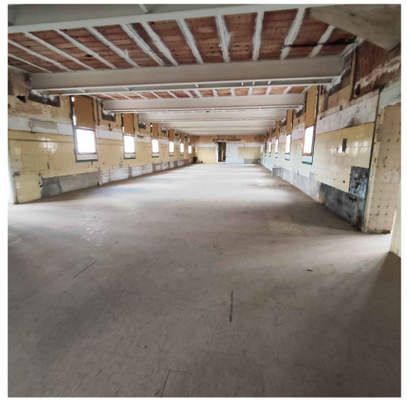


05. PLANTA PRIMERA. Espai 1.07.

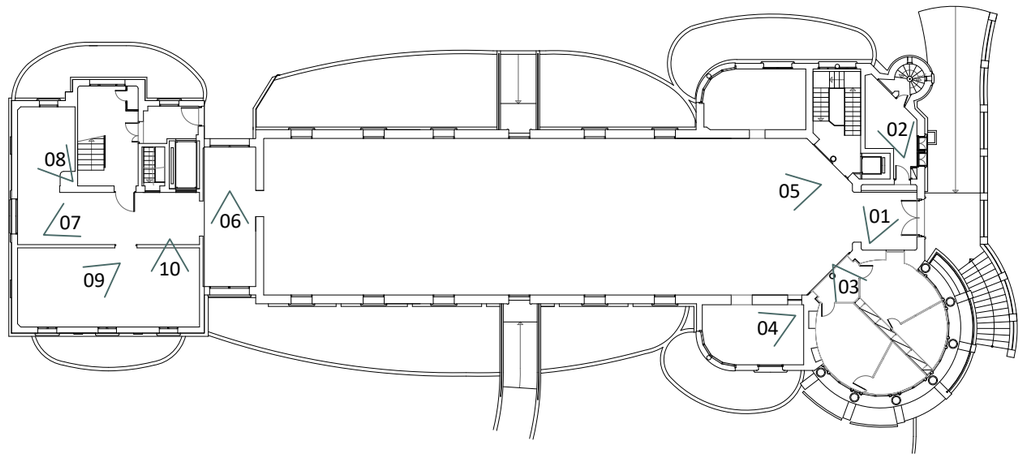




06. PLANTA PRIMERA. Espai 1.08.

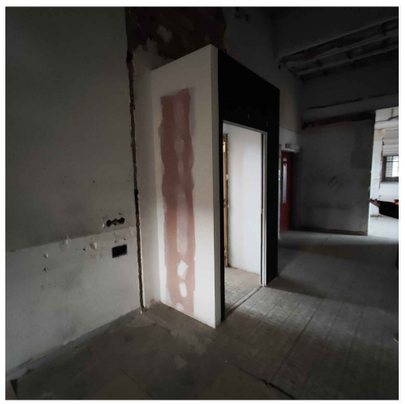

07. PLANTA PRIMERA. Espai 1.09.

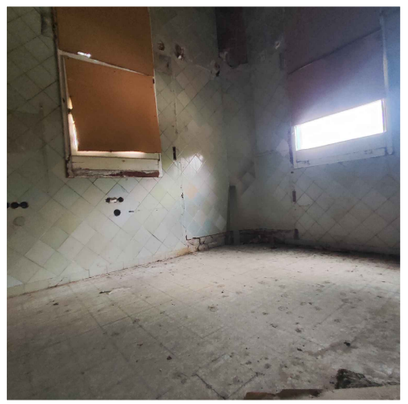

08. PLANTA PRIMERA. Espai 1.12.



09. PLANTA PRIMERA. Espai 1.13.



10. PLANTA PRIMERA. Espai 1.14.

HOSPITAL DE LA SANTA CREU I SANT PAU
FUNDACIÓ PRIVADA

Projecte
PROJECTE DE REHABILITACIÓ INTEGRAL DEL PAVELLÓ DE NOSTRA SENYORA DE MONTSERRAT DEL RECINTE MODERNISTA DE L'HOSPITAL DE LA SANTA CREU I SANT PAU
PROJECTE BÀSIC I D'EXECUCIÓ

Expedient
25007

Localització
C/ de Sant Antoni Maria Claret ,167.
Horta-Guinardó

Municipi i comarca
Barcelona 08025 (Barcelonès)

Propietat i promotor
Fundació Privada Hospital de la Santa Creu i Sant Pau

Plànol
ESTAT ACTUAL - PLANTES I SECCIONS
Imatges Planta Primera

Arxiu
25007_EA_PLANTES.dwg

Data
Gener 2026

Escala
1:150 - DIN A3

Número
1.10 II-EA

Els tècnics redactors UTE GAA + ZAZURCA + ILV:

GAA GUITART ARQUITECTURA I ASS. SLP
Xavier Guitart, G. Guitart, Oriol Guitart

zm ESTUDI D'ARQUITECTURA
Mercè Zazurca, César Sánchez

Equip tècnic:
A.Martinez, S.Garcia, G.Ballestin, V.Mhor, A.Cáceres, À.Amer, D.Martínez, M.Sanz

Quadre de superfícies

CODI	ESPAI	Superfície
	Cos Anterior	**92.54m²**
1A.01	Espai sense ús	13.06m²
1A.02	Nucli de comunicacions N1	13.61m²
1A.03	Rotonda	46.24m²
1A.04	Espai sense ús	19.63m²
	Cos Central	**293.13m²**
1A.05	Cos central	293.13m²


CODI	ESPAI	Superfície
	Cos Posterior	**37.47m²**
1A.06	Espai de circulacions	29.90m²
1A.07	Espai sense ús	3.46m²
1A.08	Nucli de comunicacions N2	4.11m²


Quadre resum Superfícies totals Útils

PLANTA SOTERRANI	543.57m²
PLANTA BAIXA	556.54m²
PLANTA BAIXA ALTELL	564.87m²
PLANTA PRIMERA	565.74m²
PLANTA PRIMERA ALTELL	**423.14m²**
TOTAL ÚTILS	**2653.86m²**


Quadre resum Superfícies totals Construides

PLANTA SOTERRANI	713,93m²
PLANTA BAIXA	668,70m²
PLANTA BAIXA ALTELL	670,70m²
Planta baixa altell a mantenir	254,11m²
Planta baixa altell a desmuntar	416,59m²
PLANTA PRIMERA	671,72m²
PLANTA PRIMERA ALTELL	**507,14m²**
Planta primera altell a mantenir	83,87m²
Planta primera altell a desmuntar	423,27m²
PLANTA COBERTA	411,31m²
TOTAL CONSTRUIDA SOTA RASANT	713,93m²
TOTAL CONSTRUIDA SOBRE RASANT	2929,57m²
TOTAL CONSTRUIDA	**3643,50m²**

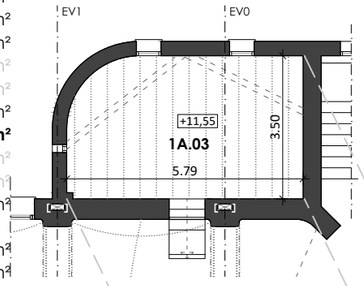

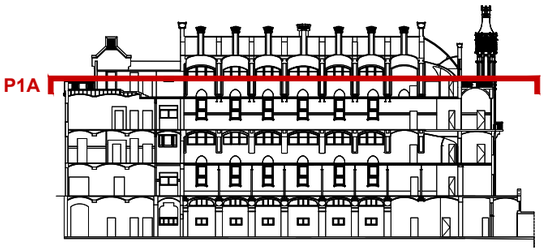

SECCIÓ DE REFERÈNCIA. IDENTIFICACIÓ DE PLANTES
E 1:750

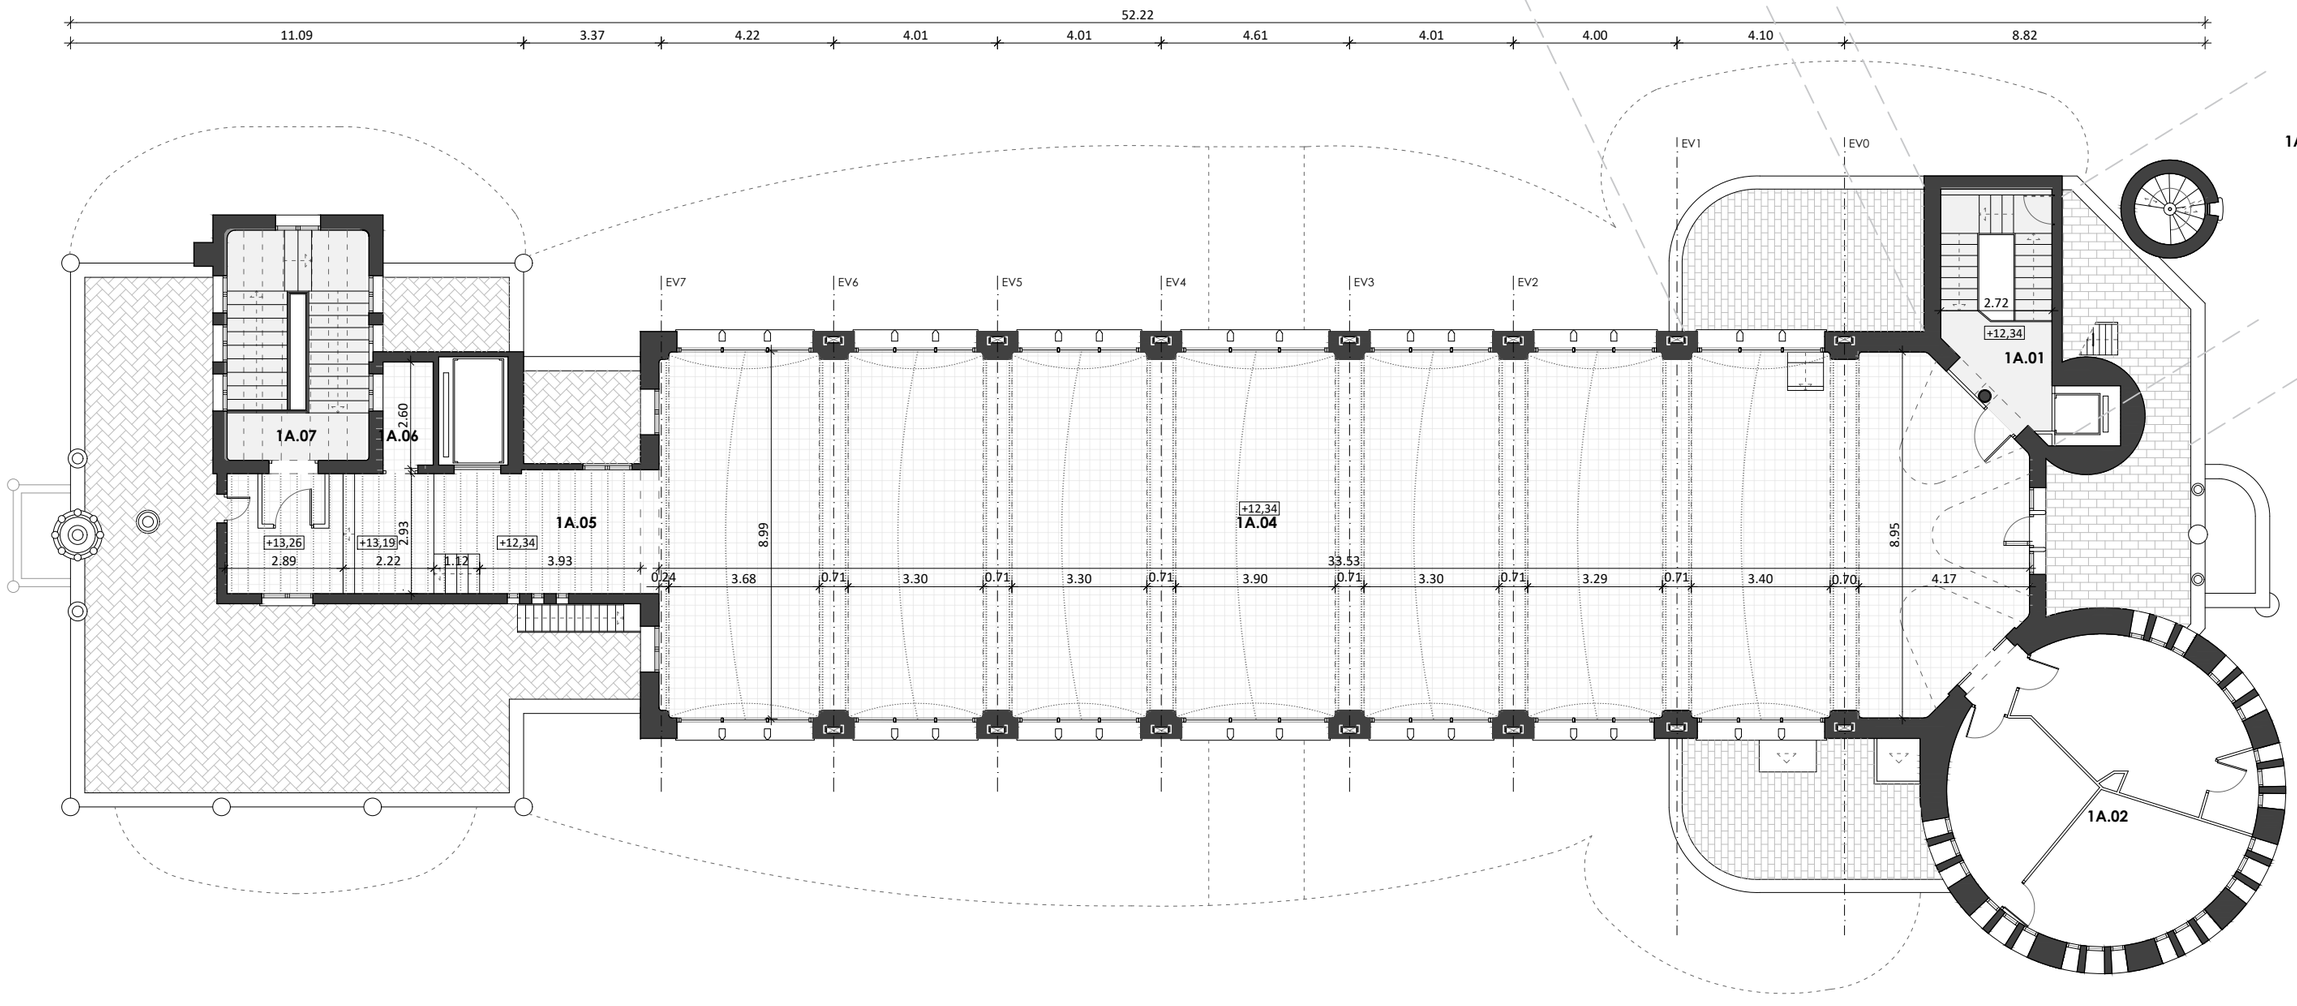

PLANTA PRIMERA ALTELL +12,34m. COTES, NIVELLS I SUPERFÍCIES
E 1:150

0 1 2 4 8m

HOSPITAL DE LA SANTA CREU I SANT PAU
FUNDACIÓ PRIVADA

Projecte
PROJECTE DE REHABILITACIÓ INTEGRAL DEL PAVELLÓ DE NOSTRA SENYORA DE MONTSERRAT DEL RECINTE MODERNISTA DE L'HOSPITAL DE LA SANTA CREU I SANT PAU
PROJECTE BÀSIC I D'EXECUCIÓ

Expedient
25007

Localització
C/ de Sant Antoni Maria Claret ,167.
Horta-Guinardó

Municipi i comarca
Barcelona 08025 (Barcelonès)

Propietat i promotor
Fundació Privada Hospital de la Santa Creu i Sant Pau

Plànol
ESTAT ACTUAL - PLANTES I SECCIONS
Planta Primera Altell

Arxiu
25007_EA_PLANTES.dwg

Data
Gener 2026

Escala
1:150 - DIN A3


Número
1.11 II-EA

Els tècnics redactors UTE GAA + ZAZURCA + ILV:

GAA GUITART ARQUITECTURA I ASS. SLP
Xavier Guitart, G. Guitart, Oriol Guitart

zm ESTUDI D'ARQUITECTURA
Mercè Zazurca, César Sánchez

Equip tècnic:
A.Martinez, S.Garcia, G.Ballestin, V.Mhor, A.Cáceres, À.Amer, D.Martínez, M.Sanz

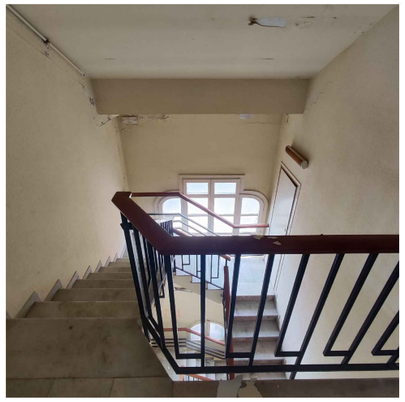


01. PLANTA PRIMERA ALTELL. Espai 1A.01.



02. PLANTA PRIMERA ALTELL. Espai 1A.02.




03. PLANTA PRIMERA ALTELL. Espai 1A.02.

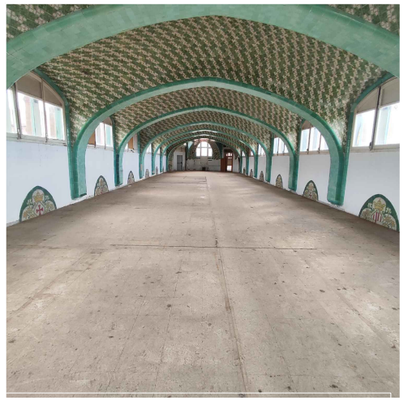

04. PLANTA PRIMERA ALTELL. Espai 1A.04.



05. PLANTA PRIMERA ALTELL. Espai 1A.04.

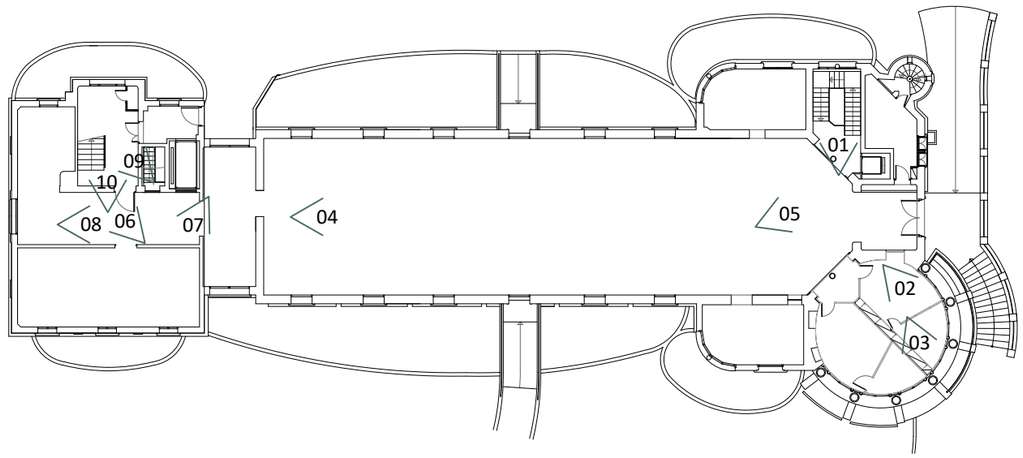




06. PLANTA PRIMERA ALTELL. Espai 1A.05.



07. PLANTA PRIMERA ALTELL. Espai 1A.05.

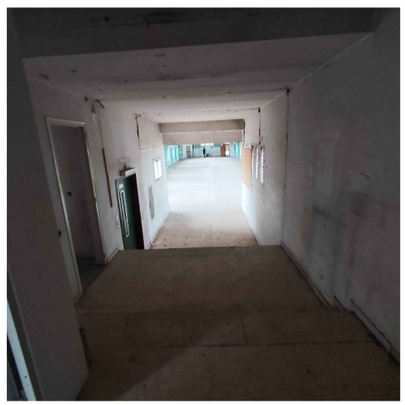

08. PLANTA PRIMERA ALTELL. Espai 1A.05.



09. PLANTA PRIMERA ALTELL. Espai 1A.06.



10. PLANTA PRIMERA ALTELL. Espai 1A.07.

HOSPITAL DE LA SANTA CREU I SANT PAU
FUNDACIÓ PRIVADA

Projecte
PROJECTE DE REHABILITACIÓ INTEGRAL DEL PAVELLÓ DE NOSTRA SENYORA DE MONTSERRAT DEL RECINTE MODERNISTA DE L'HOSPITAL DE LA SANTA CREU I SANT PAU
PROJECTE BÀSIC I D'EXECUCIÓ

Expedient
25007

Localització
C/ de Sant Antoni Maria Claret ,167. Horta-Guinardó

Municipi i comarca
Barcelona 08025 (Barcelonès)

Propietat i promotor
Fundació Privada Hospital de la Santa Creu i Sant Pau

Plànol
ESTAT ACTUAL - PLANTES I SECCIONS
Imatges Planta Primera Altell

Arxiu
25007_EA_PLANTES.dwg


Data
Gener 2026

Escala
1:150 - DIN A3


Número
1.12 II-EA

Els tècnics redactors UTE GAA + ZAZURCA + ILV:
GAA GUITART ARQUITECTURA I ASS. SLP — Xavier Guitart, G. Guitart, Oriol Guitart
zm ESTUDI D'ARQUITECTURA — Mercè Zazurca, César Sánchez

Equip tècnic:
A.Martinez, S.Garcia, G.Ballestin, V.Mhor, A.Cáceres, À.Amer, D.Martínez, M.Sanz

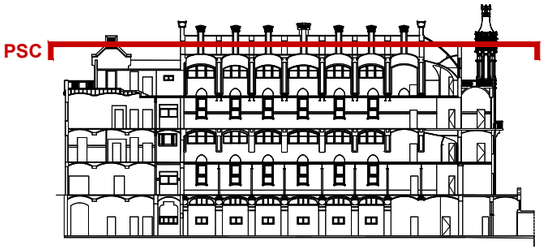

SECCIÓ DE REFERÈNCIA. IDENTIFICACIÓ DE PLANTES
E 1:750

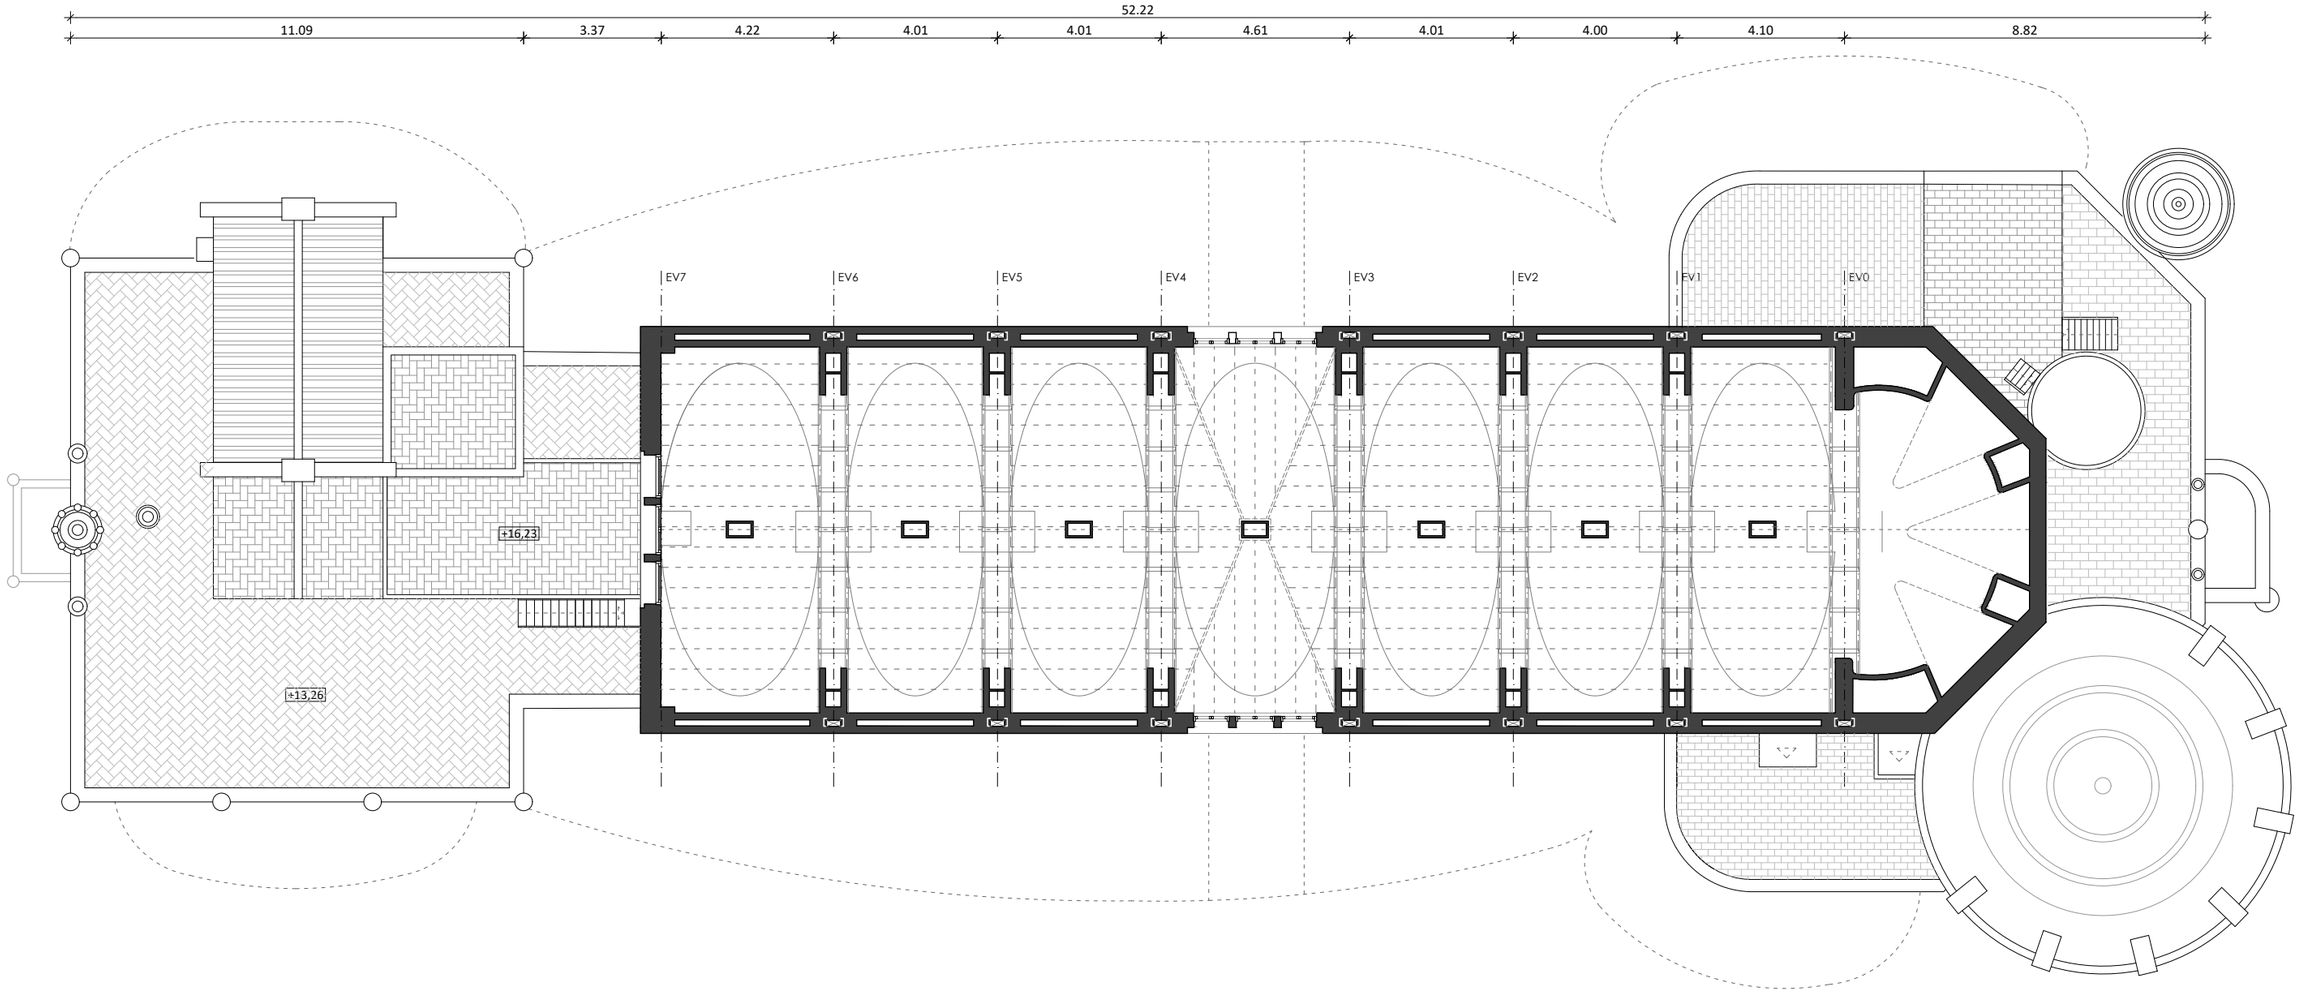

PLANTA SOTACOBERTA. COTES, NIVELLS I SUPERFÍCIES
E 1:150

0 1 2 4 8m

HOSPITAL DE LA SANTA CREU I SANT PAU
FUNDACIÓ PRIVADA

Projecte
PROJECTE DE REHABILITACIÓ INTEGRAL DEL PAVELLÓ DE NOSTRA SENYORA DE MONTSERRAT DEL RECINTE MODERNISTA DE L'HOSPITAL DE LA SANTA CREU I SANT PAU
PROJECTE BÀSIC I D'EXECUCIÓ

Expedient
25007

Localització
C/ de Sant Antoni Maria Claret ,167.
Horta-Guinardó

Municipi i comarca
Barcelona 08025 (Barcelonès)

Propietat i promotor
Fundació Privada Hospital de la Santa Creu i Sant Pau

Plànol
ESTAT ACTUAL - PLANTES I SECCIONS
Planta Sotacoberta

Arxiu
25007_EA_PLANTES.dwg

Data
Gener 2026

Escala
1:150 - DIN A3

Número
1.13 II-EA

Els tècnics redactors UTE GAA + ZAZURCA + ILV:
GAA GUITART ARQUITECTURA I ASS. SLP — Xavier Guitart, G. Guitart, Oriol Guitart
zm ESTUDI D'ARQUITECTURA — Mercè Zazurca, César Sánchez


Equip tècnic:
A.Martinez, S.Garcia, G.Ballestin, V.Mhor, A.Cáceres, À.Amer, D.Martínez, M.Sanz



01. PLANTA COBERTA. Imatge 01.



02. PLANTA COBERTA. Imatge 02.

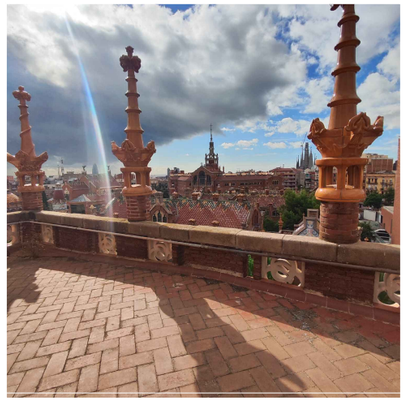


03. PLANTA COBERTA. Imatge 03.



04. PLANTA COBERTA. Imatge 04.




05. PLANTA COBERTA. Imatge 05.

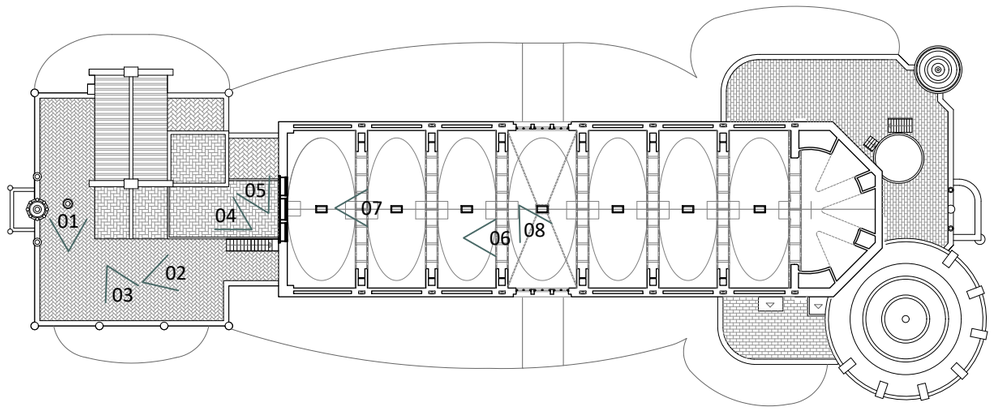



06. PLANTA SOTACOBERTA. Imatge 01.

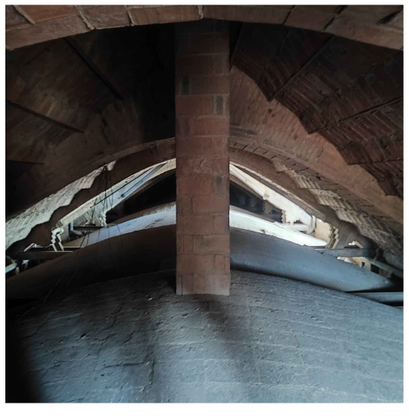

07. PLANTA SOTACOBERTA. Imatge 01.



08. PLANTA SOTACOBERTA. Imatge 03.

HOSPITAL DE LA SANTA CREU I SANT PAU
FUNDACIÓ PRIVADA

Projecte
PROJECTE DE REHABILITACIÓ INTEGRAL DEL PAVELLÓ DE NOSTRA SENYORA DE MONTSERRAT DEL RECINTE MODERNISTA DE L'HOSPITAL DE LA SANTA CREU I SANT PAU
PROJECTE BÀSIC I D'EXECUCIÓ

Expedient
25007

Localització
C/ de Sant Antoni Maria Claret ,167. Horta-Guinardó

Municipi i comarca
Barcelona 08025 (Barcelonès)

Propietat i promotor
Fundació Privada Hospital de la Santa Creu i Sant Pau

Plànol
ESTAT ACTUAL - PLANTES I SECCIONS
Imatges Planta Primera Altell

Arxiu
25007_EA_PLANTES.dwg

Data
Gener 2026


Escala
1:150 - DIN A3

Número
1.14 II-EA


Els tècnics redactors UTE GAA + ZAZURCA + ILV:
GAA GUITART ARQUITECTURA I ASS. SLP
Xavier Guitart, G. Guitart, Oriol Guitart
zm ESTUDI D'ARQUITECTURA
Mercè Zazurca, César Sánchez

Equip tècnic:
A.Martinez, S.Garcia, G.Ballestin, V.Mhor, A.Cáceres, À.Amer, D.Martínez, M.Sanz

PC

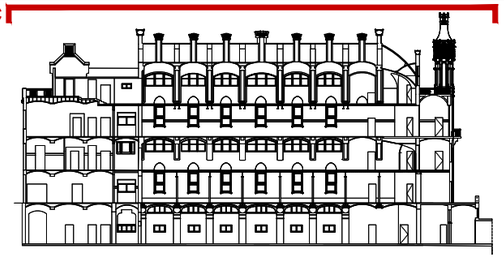

SECCIÓ DE REFERÈNCIA. IDENTIFICACIÓ DE PLANTES
E 1:750

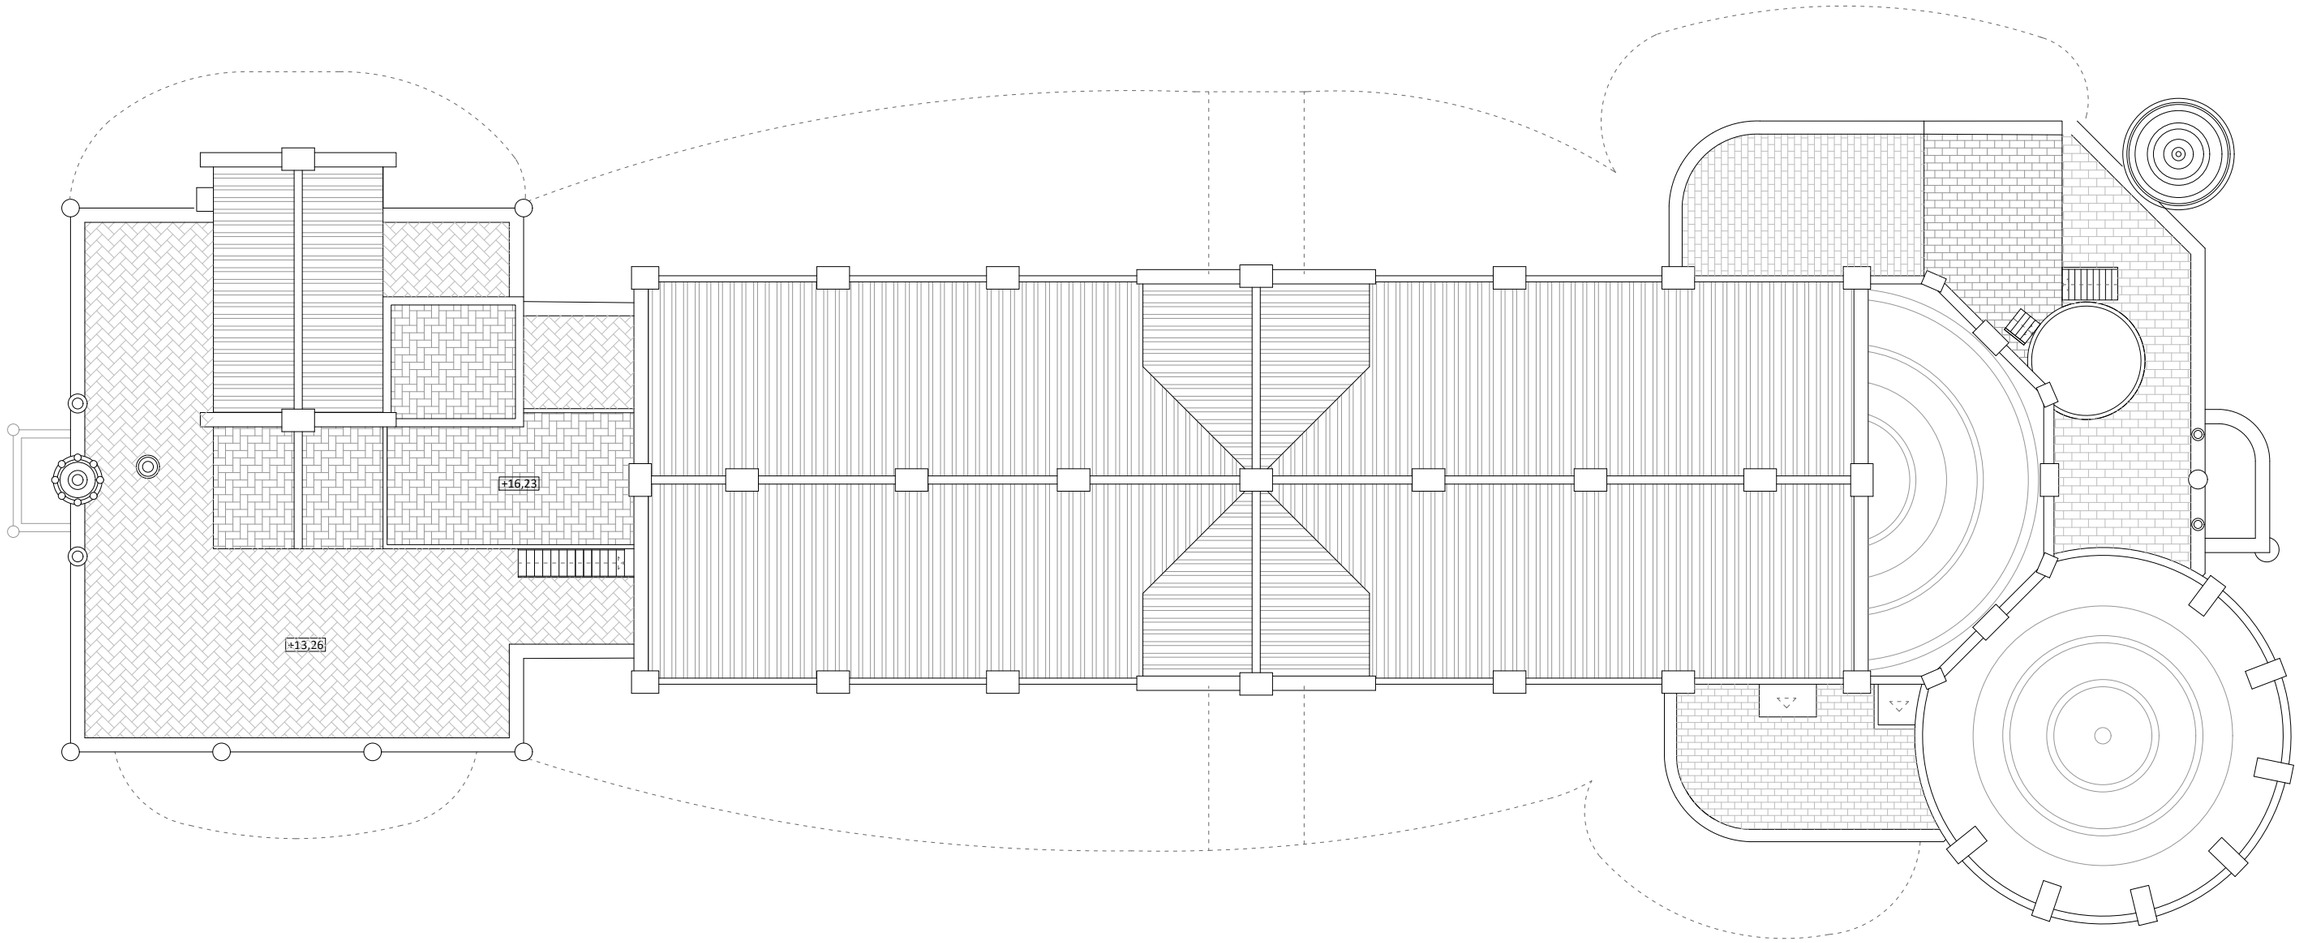

COS POSTERIOR

COS CENTRAL

COS ANTERIOR

PLANTA COBERTA. COTES, NIVELLS I SUPERFÍCIES
E 1:150

0 1 2 4 8m

HOSPITAL DE LA SANTA CREU I SANT PAU
FUNDACIÓ PRIVADA

Projecte
PROJECTE DE REHABILITACIÓ INTEGRAL DEL PAVELLÓ DE NOSTRA SENYORA DE MONTSERRAT DEL RECINTE MODERNISTA DE L'HOSPITAL DE LA SANTA CREU I SANT PAU
PROJECTE BÀSIC I D'EXECUCIÓ

Expedient
25007

Localització
C/ de Sant Antoni Maria Claret ,167.
Horta-Guinardó

Municipi i comarca
Barcelona 08025 (Barcelonès)

Propietat i promotor
Fundació Privada Hospital de la Santa Creu i Sant Pau

Plànol
ESTAT ACTUAL - PLANTES I SECCIONS
Planta Coberta

Arxiu
25007_EA_PLANTES.dwg

Data
Gener 2026

Escala
1:150 - DIN A3


Número
1.15 II-EA

Els tècnics redactors UTE GAA + ZAZURCA + ILV:


GAA GUITART ARQUITECTURA I ASS. SLP
Xavier Guitart, G. Guitart, Oriol Guitart

zm ESTUDI D'ARQUITECTURA
Mercè Zazurca, César Sánchez

Equip tècnic:
A.Martinez, S.Garcia, G.Ballestin, V.Mhor, A.Cáceres, À.Amer, D.Martínez, M.Sanz

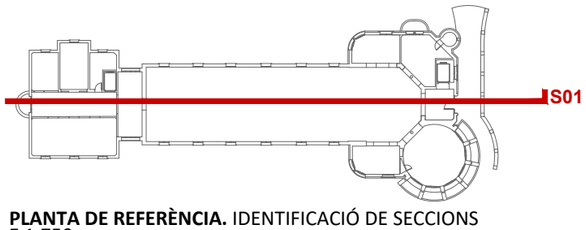

PLANTA DE REFERÈNCIA. IDENTIFICACIÓ DE SECCIONS
E 1:750

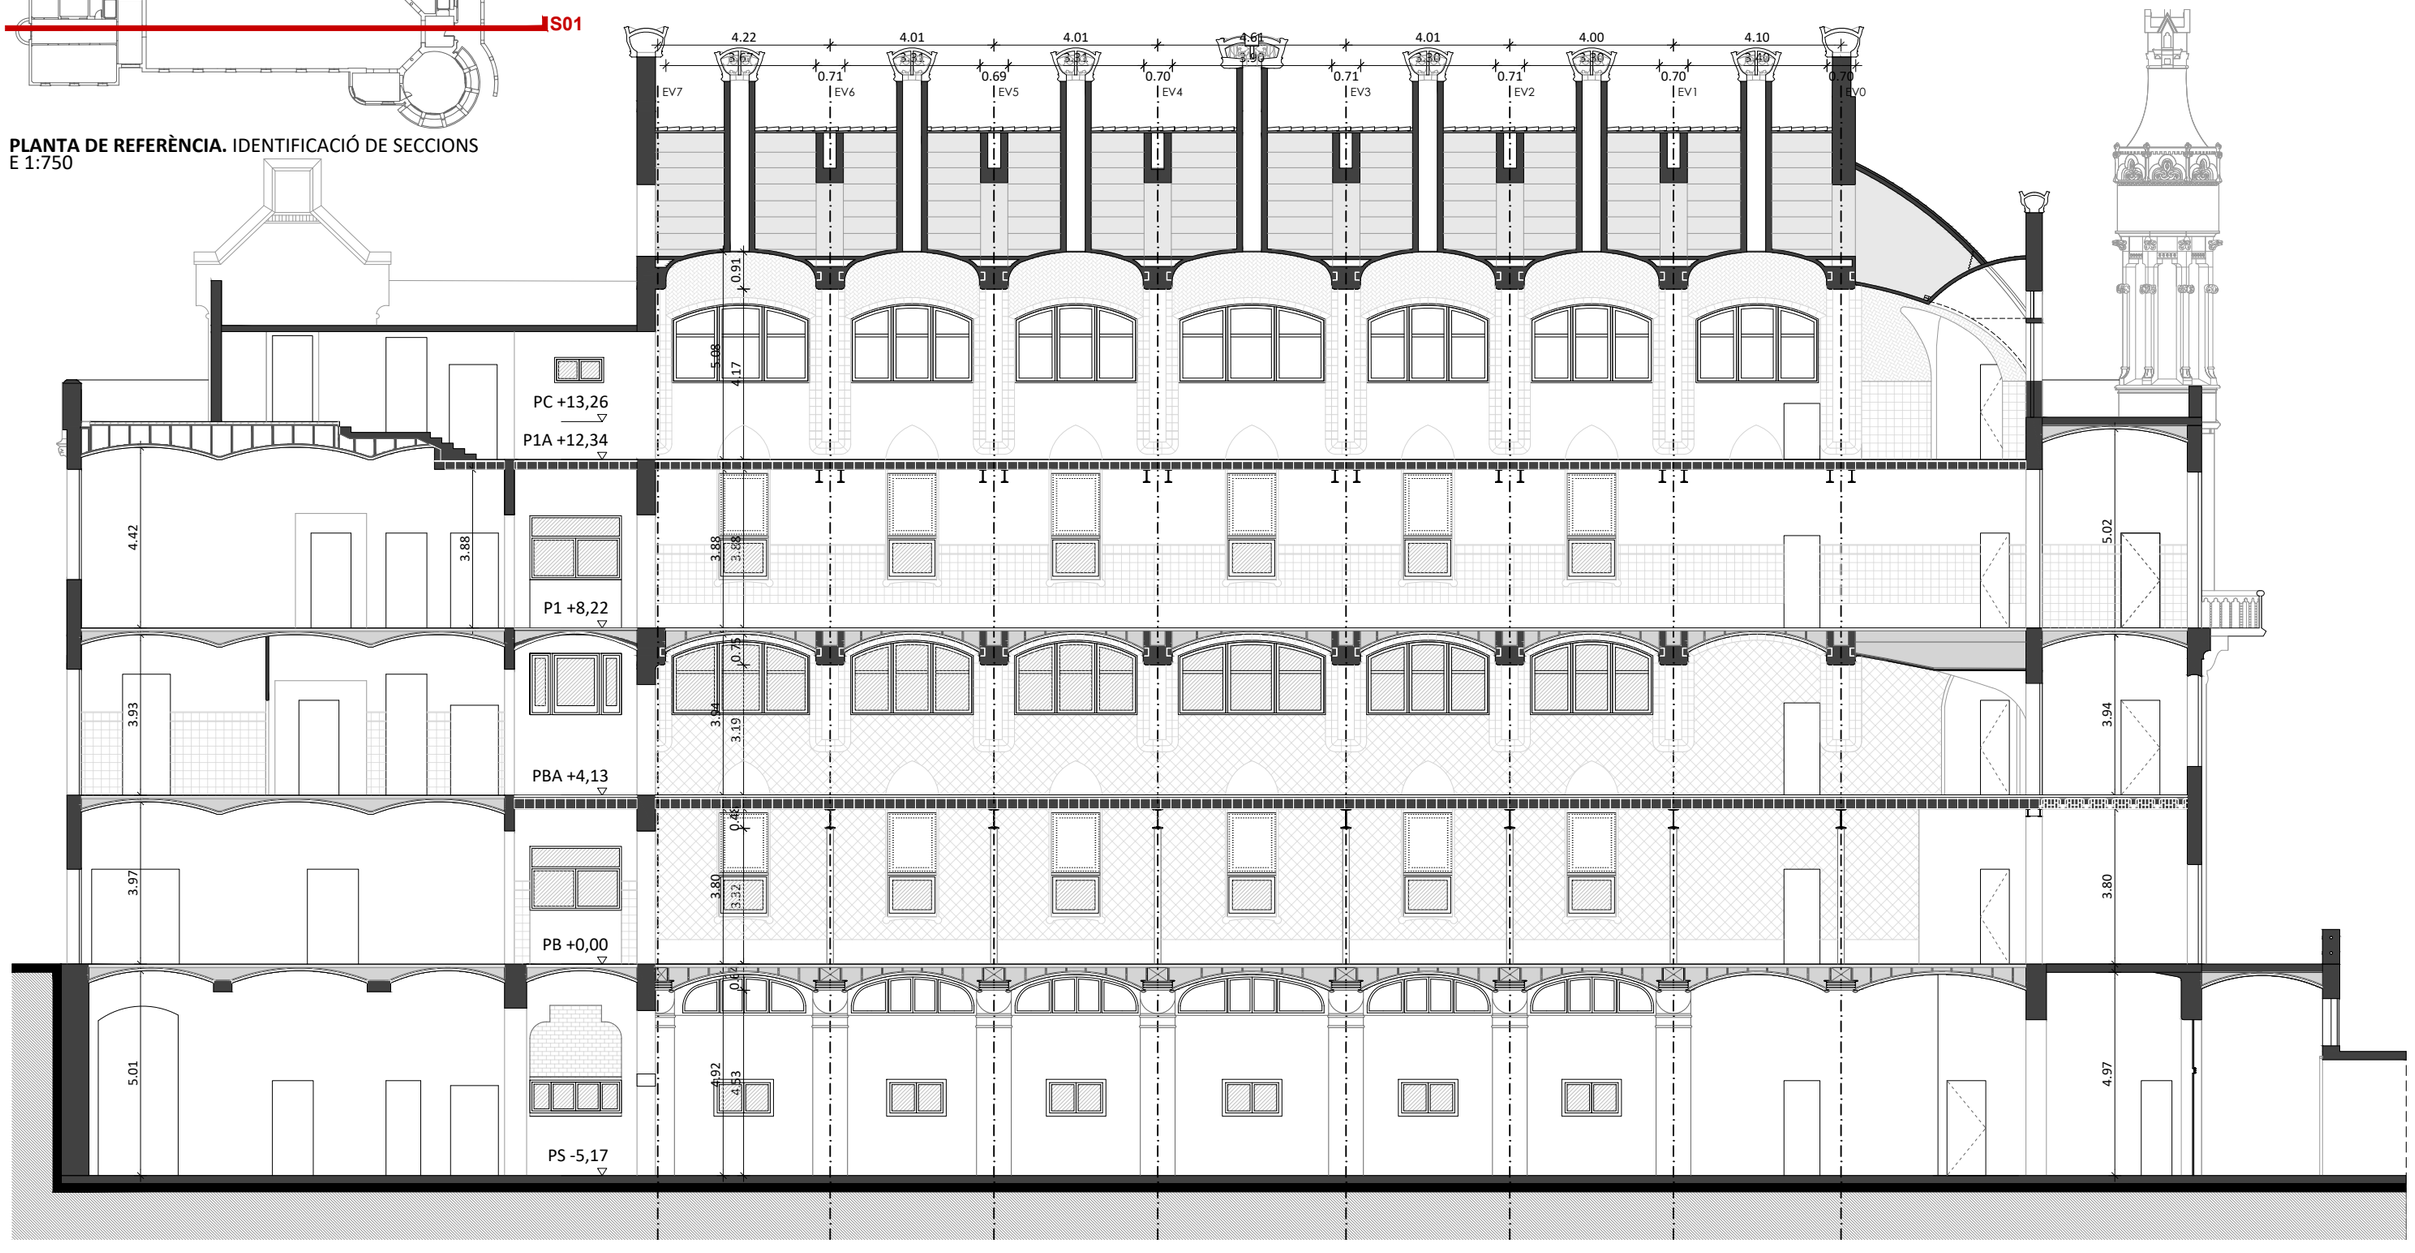

COS POSTERIOR **COS CENTRAL** **COS ANTERIOR**

SECCIÓ 01. COTES I NIVELLS
E 1:150

0 1 2 4 8m

HOSPITAL DE LA SANTA CREU I SANT PAU
FUNDACIÓ PRIVADA

Projecte
PROJECTE DE REHABILITACIÓ INTEGRAL DEL PAVELLÓ DE NOSTRA SENYORA DE MONTSERRAT DEL RECINTE MODERNISTA DE L'HOSPITAL DE LA SANTA CREU I SANT PAU
PROJECTE BÀSIC I D'EXECUCIÓ

Expedient
25007

Localització
C/ de Sant Antoni Maria Claret ,167.
Horta-Guinardó

Municipi i comarca
Barcelona 08025 (Barcelonès)

Propietat i promotor
Fundació Privada Hospital de la Santa Creu i Sant Pau

Plànol
ESTAT ACTUAL - PLANTES I SECCIONS
Secció 01

Arxiu
25007_EA_SECCIONS.dwg

Data
Gener 2026

Escala
1:150 - DIN A3


Número
1.16 II-EA

Els tècnics redactors UTE GAA + ZAZURCA + ILV:


GAA GUITART ARQUITECTURA I ASS. SLP
Xavier Guitart, G. Guitart, Oriol Guitart

zm ESTUDI D'ARQUITECTURA
Mercè Zazurca, César Sánchez

Equip tècnic:
A.Martinez, S.Garcia, G.Ballestin, V.Mhor, A.Cáceres, À.Amer, D.Martínez, M.Sanz

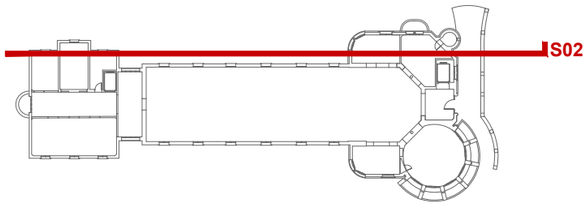

PLANTA DE REFERÈNCIA. IDENTIFICACIÓ DE SECCIONS
E 1:750

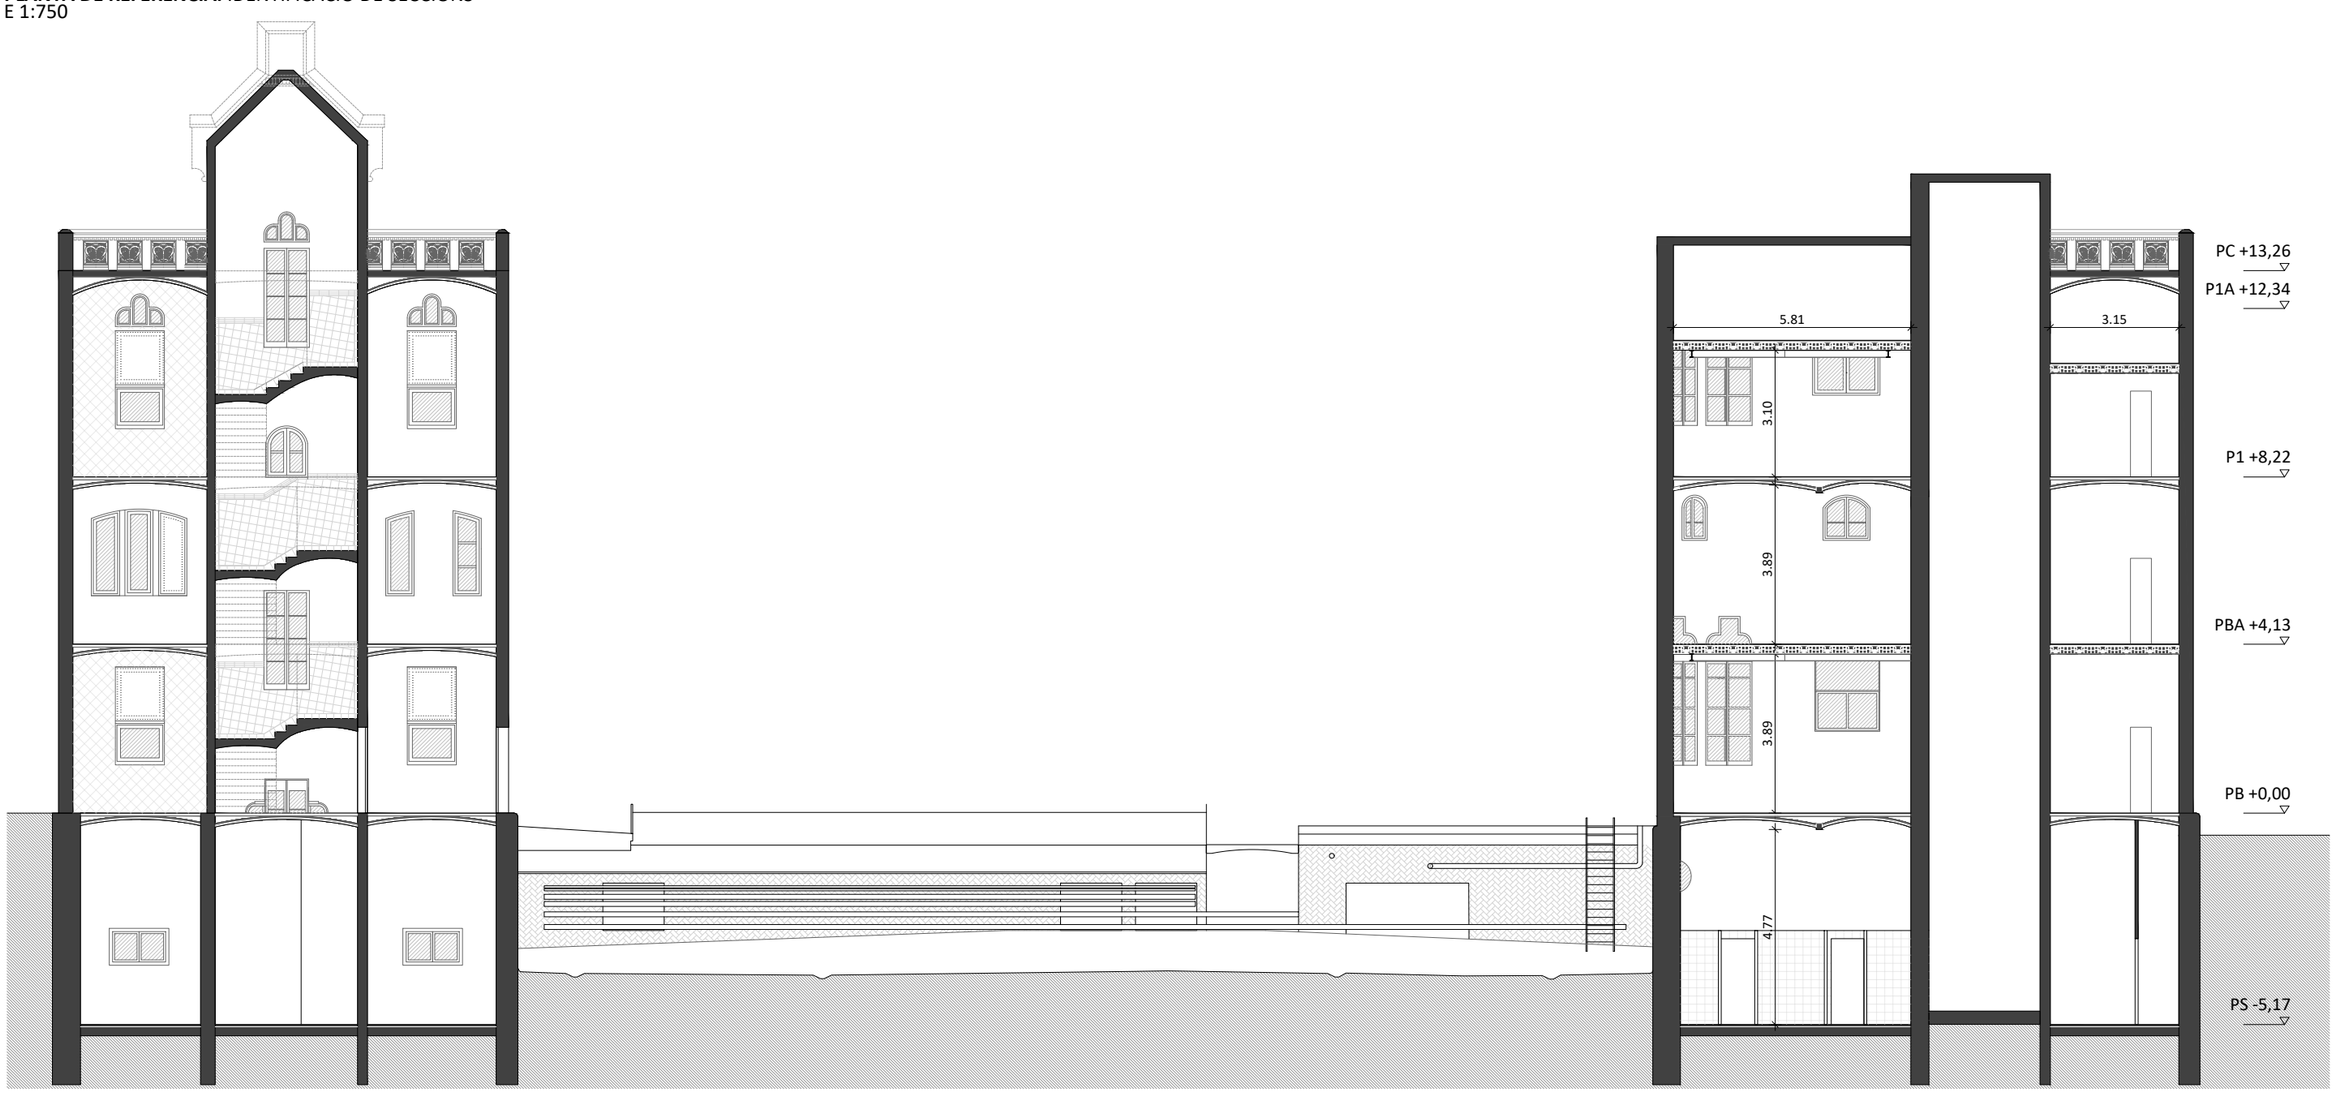

SECCIÓ 02. COTES I NIVELLS
E 1:150

0 1 2 4 8m

HOSPITAL DE LA SANTA CREU I SANT PAU
FUNDACIÓ PRIVADA

Projecte
PROJECTE DE REHABILITACIÓ INTEGRAL DEL PAVELLÓ DE NOSTRA SENYORA DE MONTSERRAT DEL RECINTE MODERNISTA DE L'HOSPITAL DE LA SANTA CREU I SANT PAU
PROJECTE BÀSIC I D'EXECUCIÓ

Expedient
25007

Localització
C/ de Sant Antoni Maria Claret ,167.
Horta-Guinardó

Municipi i comarca
Barcelona 08025 (Barcelonès)

Propietat i promotor
Fundació Privada Hospital de la Santa Creu i Sant Pau

Plànol
ESTAT ACTUAL - PLANTES I SECCIONS
Secció 02

Arxiu
25007_EA_SECCIONS.dwg


Data
Gener 2026

Escala
1:150 - DIN A3


Número
1.17 II-EA

Els tècnics redactors UTE GAA + ZAZURCA + ILV:
GAA GUITART ARQUITECTURA I ASS. SLP
Xavier Guitart, G. Guitart, Oriol Guitart
zm ESTUDI D'ARQUITECTURA
Mercè Zazurca, César Sánchez

Equip tècnic:
A.Martinez, S.Garcia, G.Ballestin, V.Mhor, A.Cáceres, À.Amer, D.Martínez, M.Sanz

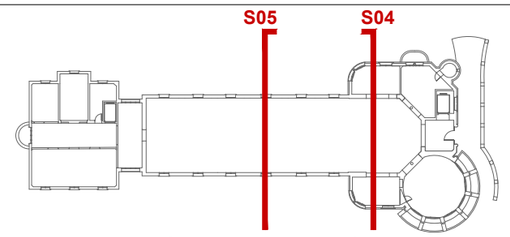

PLANTA DE REFERÈNCIA. IDENTIFICACIÓ DE SECCIONS
E 1:750

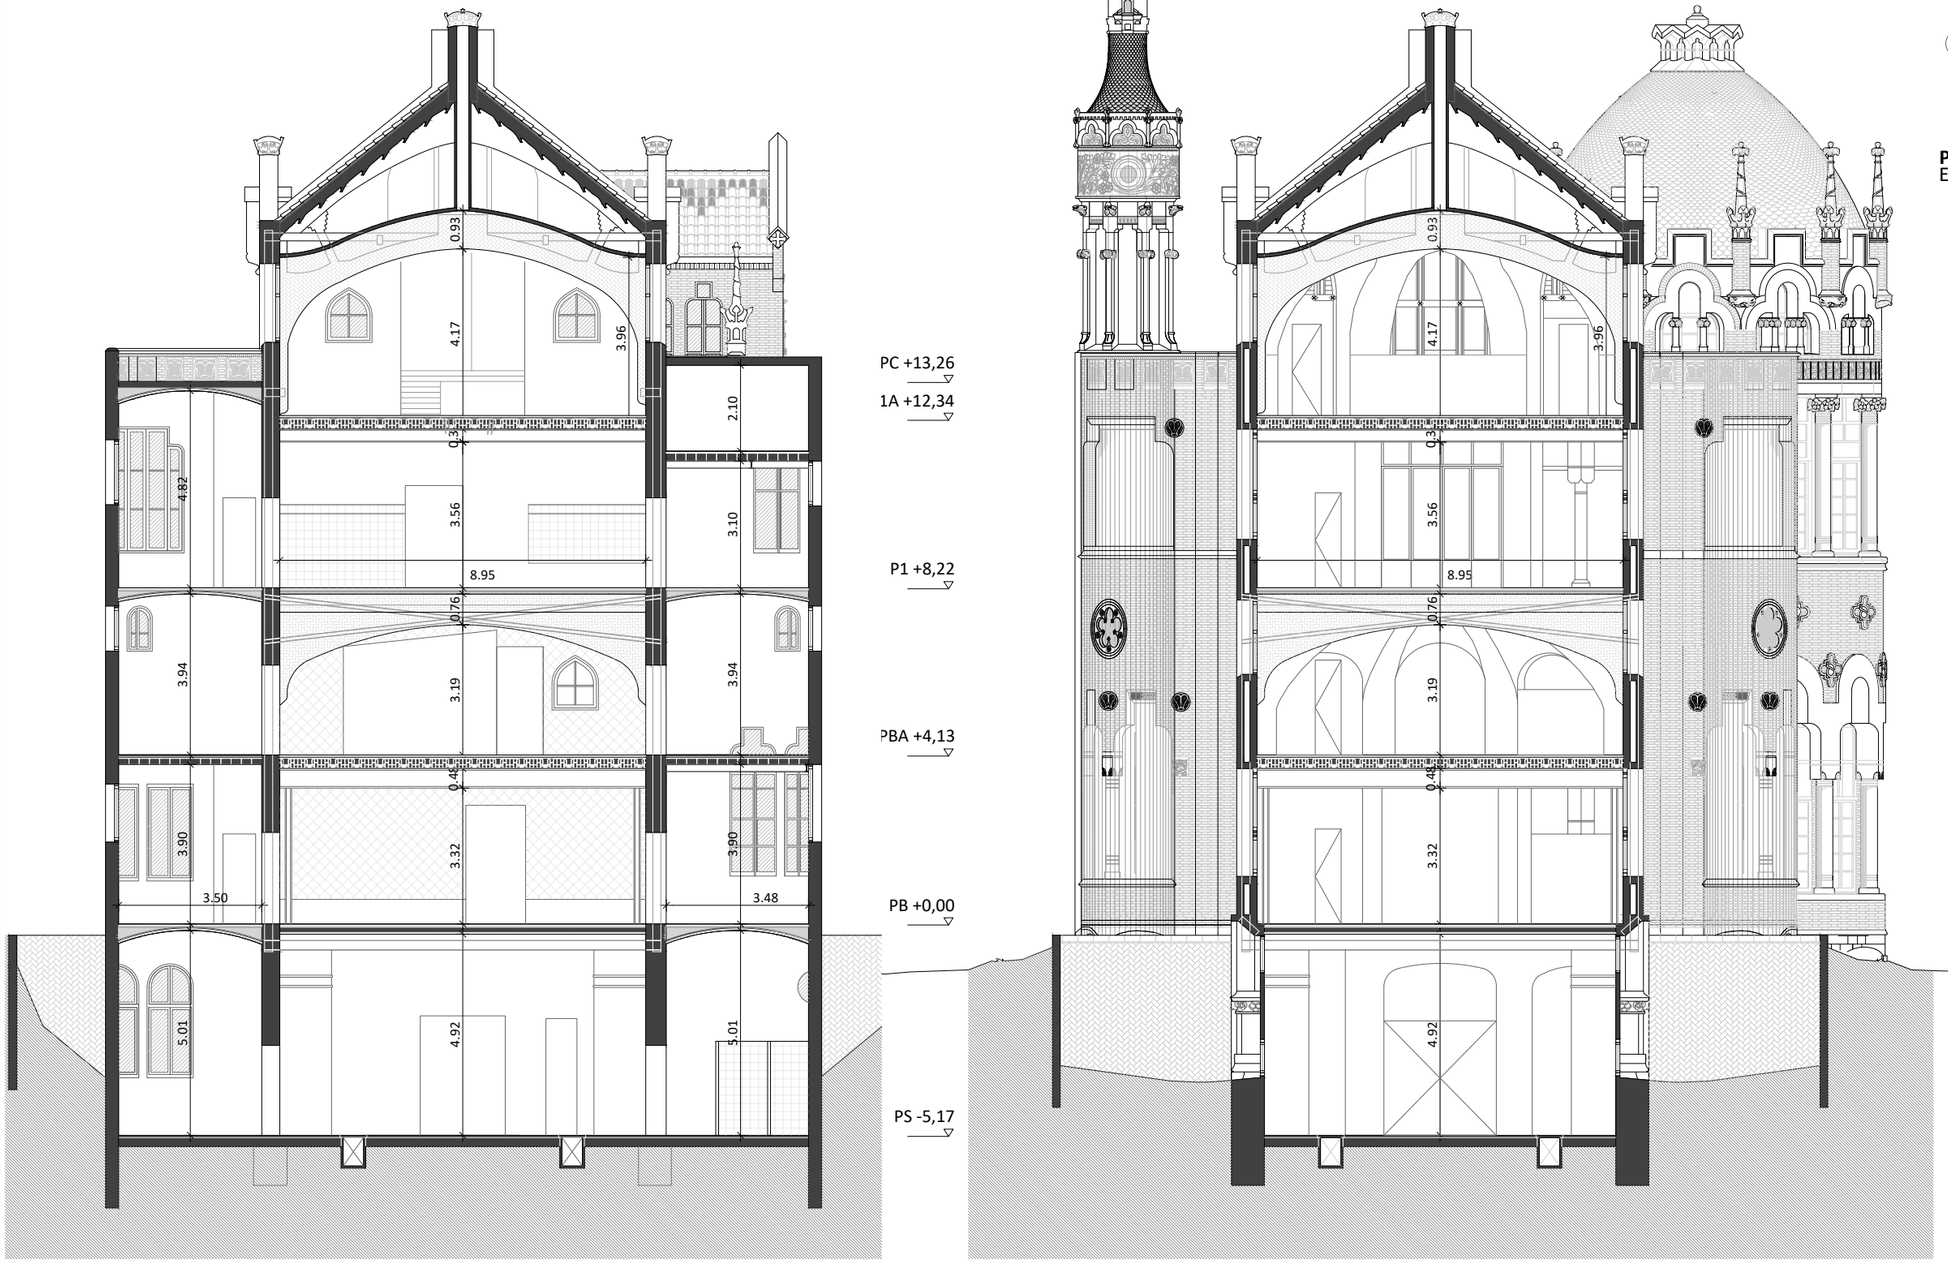

SECCIÓ 04. COTES I NIVELLS
E 1:150

0 1 2 4 8m

SECCIÓ 05. COTES I NIVELLS
E 1:150

0 1 2 4 8m

HOSPITAL DE LA SANTA CREU I SANT PAU
FUNDACIÓ PRIVADA

Projecte
PROJECTE DE REHABILITACIÓ INTEGRAL DEL PAVELLÓ DE NOSTRA SENYORA DE MONTSERRAT DEL RECINTE MODERNISTA DE L'HOSPITAL DE LA SANTA CREU I SANT PAU
PROJECTE BÀSIC I D'EXECUCIÓ

Expedient
25007

Localització
C/ de Sant Antoni Maria Claret ,167.
Horta-Guinardó

Municipi i comarca
Barcelona 08025 (Barcelonès)

Propietat i promotor
Fundació Privada Hospital de la Santa Creu i Sant Pau

Plànol
ESTAT ACTUAL - PLANTES I SECCIONS
Secció 04 i 05

Arxiu
25007_EA_SECCIONS.dwg

Data
Gener 2026

Escala
1:150 - DIN A3


Número
1.19 II-EA

Els tècnics redactors UTE GAA + ZAZURCA + ILV:


GAA GUITART ARQUITECTURA I ASS. SLP
Xavier Guitart, G. Guitart, Oriol Guitart

zm ESTUDI D'ARQUITECTURA
Mercè Zazurca, César Sánchez

Equip tècnic:
A.Martinez, S.Garcia, G.Ballestin, V.Mhor, A.Cáceres, À.Amer, D.Martínez, M.Sanz

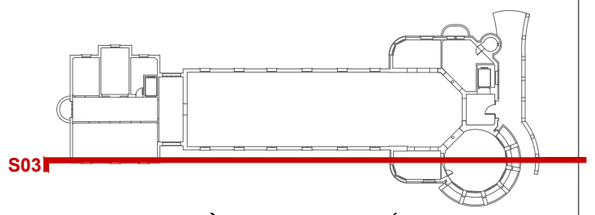

PLANTA DE REFERÈNCIA. IDENTIFICACIÓ DE SECCIONS
E 1:750

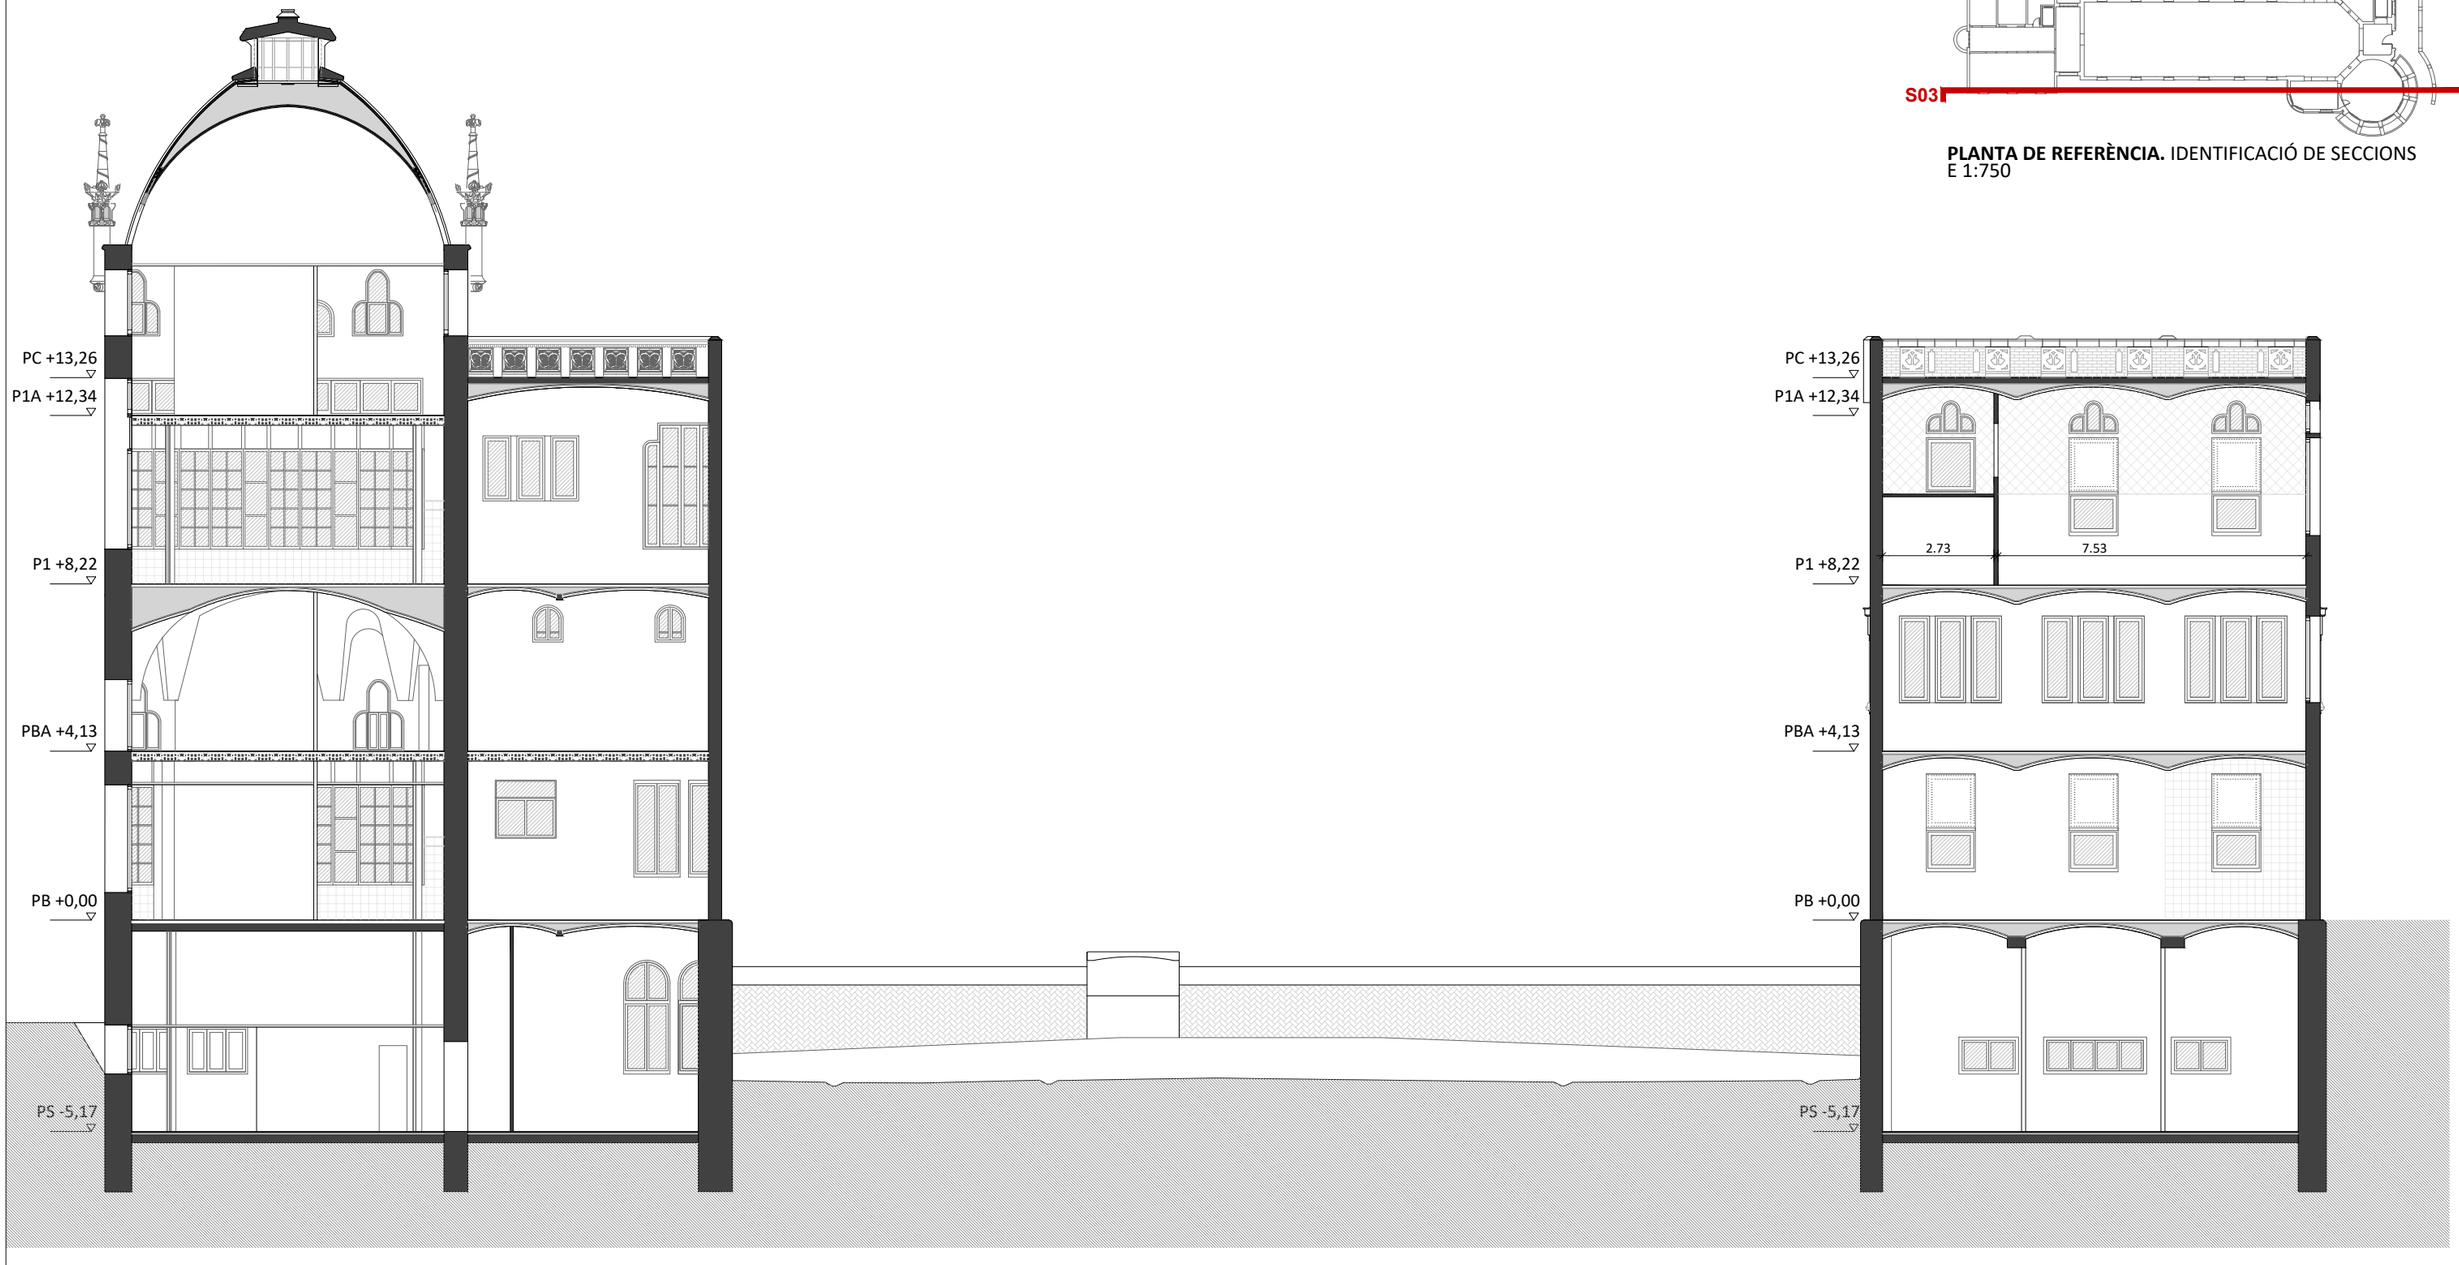

SECCIÓ 03. COTES I NIVELLS
E 1:150

0 1 2 4 8m

HOSPITAL DE LA SANTA CREU I SANT PAU
FUNDACIÓ PRIVADA

Projecte
PROJECTE DE REHABILITACIÓ INTEGRAL DEL PAVELLÓ DE NOSTRA SENYORA DE MONTSERRAT DEL RECINTE MODERNISTA DE L'HOSPITAL DE LA SANTA CREU I SANT PAU
PROJECTE BÀSIC I D'EXECUCIÓ

Expedient
25007

Localització
C/ de Sant Antoni Maria Claret ,167.
Horta-Guinardó

Municipi i comarca
Barcelona 08025 (Barcelonès)

Propietat i promotor
Fundació Privada Hospital de la Santa Creu i Sant Pau

Plànol
ESTAT ACTUAL - PLANTES I SECCIONS
Secció 03

Arxiu
25007_EA_SECCIONS.dwg

Data
Gener 2026

Escala
1:150 - DIN A3


Número
1.18 II-EA

Els tècnics redactors UTE GAA + ZAZURCA + ILV:


GAA GUITART ARQUITECTURA I ASS. SLP
Xavier Guitart, G. Guitart, Oriol Guitart

zm ESTUDI D'ARQUITECTURA
Mercè Zazurca, César Sánchez

Equip tècnic:
A.Martinez, S.Garcia, G.Ballestin, V.Mhor, A.Cáceres, À.Amer, D.Martínez, M.Sanz

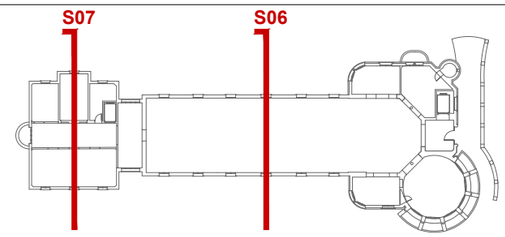


PLANTA DE REFERÈNCIA. IDENTIFICACIÓ DE SECCIONS
E 1:750

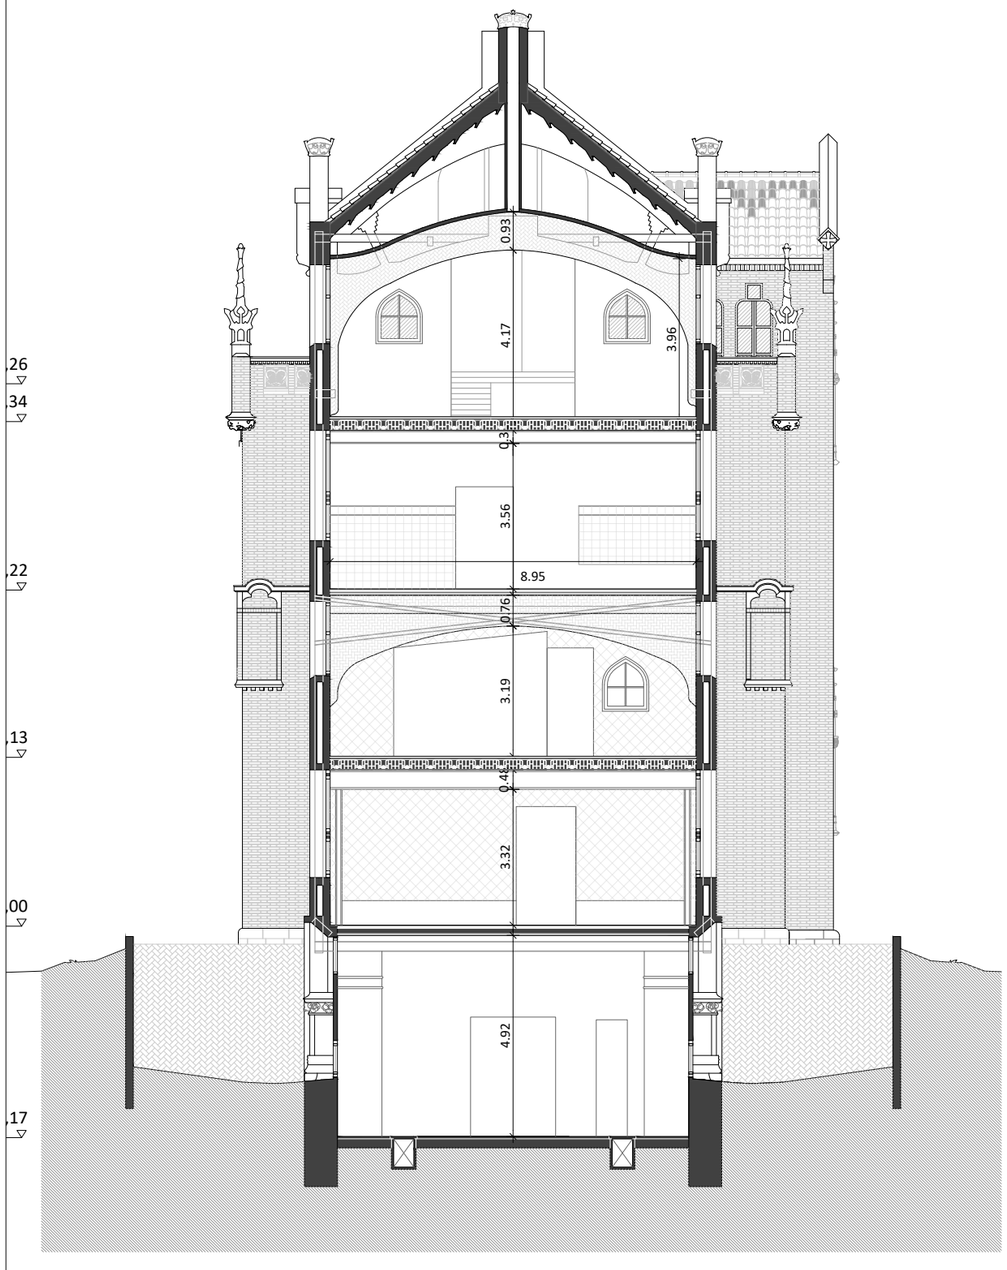

SECCIÓ 06. COTES I NIVELLS
E 1:150

0 1 2 4 8m

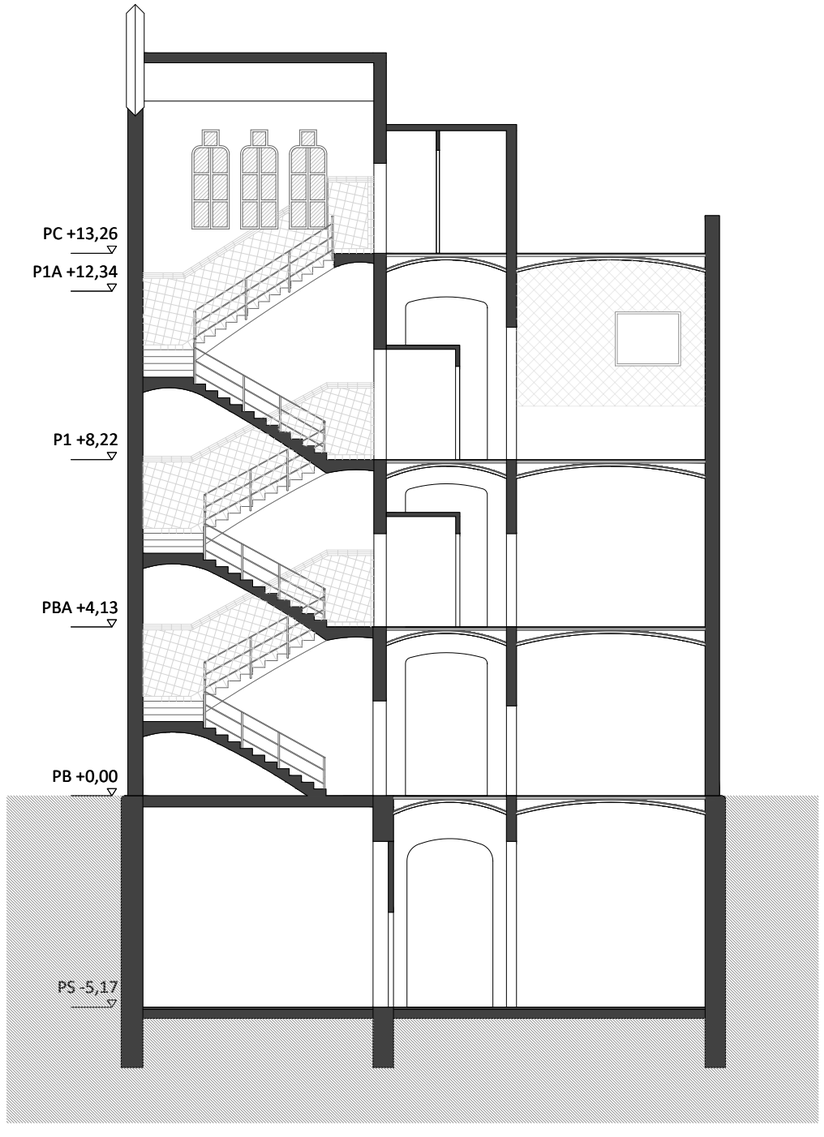

SECCIÓ 07. COTES I NIVELLS
E 1:150

0 1 2 4 8m

HOSPITAL DE LA SANTA CREU I SANT PAU
FUNDACIÓ PRIVADA

Projecte
PROJECTE DE REHABILITACIÓ INTEGRAL DEL PAVELLÓ DE NOSTRA SENYORA DE MONTSERRAT DEL RECINTE MODERNISTA DE L'HOSPITAL DE LA SANTA CREU I SANT PAU
PROJECTE BÀSIC I D'EXECUCIÓ

Expedient
25007

Localització
C/ de Sant Antoni Maria Claret ,167.
Horta-Guinardó

Municipi i comarca
Barcelona 08025 (Barcelonès)

Propietat i promotor
Fundació Privada Hospital de la Santa Creu i Sant Pau

Plànol
ESTAT ACTUAL - PLANTES I SECCIONS
Secció 06 i 07

Arxiu
25007_EA_SECCIONS.dwg

Data
Gener 2026

Escala
1:150 - DIN A3

Número
1.20 II-EA

Els tècnics redactors UTE GAA + ZAZURCA + ILV:

GAA GUITART ARQUITECTURA I ASS. SLP
Xavier Guitart, G. Guitart, Oriol Guitart

zm ESTUDI D'ARQUITECTURA
Mercè Zazurca, César Sánchez

Equip tècnic:
A.Martinez, S.Garcia, G.Ballestin, V.Mhor, A.Cáceres, À.Amer, D.Martínez, M.Sanz

MATERIALITAT(II-EA)

PROJECTE DE REHABILITACIÓ INTEGRAL DEL PAVELLÓ DE NOSTRA SENYORA DE MONTSERRAT DEL RECINTE MODERNISTA DE L'HOSPITAL DE LA SANTA CREU I SANT PAU

PROJECTE BÀSIC I EXECUTIU

Llegenda paviments

- Paviment de linòleum
  Possible presència de rajola hidràulica original (segons cala)
- Paviment de terratzo
- Marbre blanc país
- Rajola hidràulica

Llegenda revestiments verticals

- Rajola vitrificada lo rajola amb policromies
- Pedra

NOTA: La resta de revestiments verticals i horitzontals no especificats en aquesta llegenda corresponen a revestiments continus de guix, morters de calç o morters específics transpirables (planta soterrani), destinats al tractament de les humitats per capil·laritat.

Llegenda sostres

- **Rajola ceràmica a sostre**
- **Rajola ceràmica a l'arc**
- **Cel ras de pladur**

Observ./criteris d'intervenció en elements policromats i/o vitrificats

- Refixació i reposició de peces ceràmiques despreses mitjançant morters de calç compatibles, amb neteja prèvia del suport i control de l'alineació i planimetria.
- Cosits i adhesió de fissures i trencaments amb resines compatibles; estucat de llacunes amb morters reversibles.
- Substitució i rejuntat de morters degradats amb morter de calç aèria i àrids seleccionats, de característiques similars a les originals.
- Eliminació d'eflorescències i sals mitjançant neteja mecànica i apòsits, amb correcció prèvia de les causes d'humitat.
- Consolidació puntual del vidrat exfoliat i neteja controlada de corrosions i incrustacions calcàries.
- Retirada d'intervencions antigues inadequades i substitució per peces reproduïdes cromàticament ajustades, degudament identificades.
- Reintegracions volumètriques i cromàtiques amb materials compatibles i reversibles, diferenciables de l'original.

Quadre superfícies Terres

	Terratzo	Linòleum	Marbre	Pedra	Hidràulic
C. Anterior	413,76m²	111,19m²	71,07m²	0,00m²	0,00m²
C. Central	1153,02m²	295,04m²	0,00m²	0,00m²	0,00m²
C. Posterior	379,48m²	15,22m²	45,99m²	0,00m²	165,54m²

Quadre superfícies Sostres


	Rajola	Revest. continú
C. Anterior	0,00m²	383,32m²
C. Central	747,93m²	274,43m²
C. Posterior	294,30m²	312,05m²

Quadre superfícies Parets

	Rajola	Revest. Continu	Pedra
C. Anterior	144,34m²	1546,52m²	0,00m²
C. Central	1308,03m²	1298,65m²	13,27m²
C. Posterior	358,87m²	1770,42m²	0,00m²



SECCIÓ DE REFERÈNCIA. IDENTIFICACIÓ DE PLANTES
E 1:750

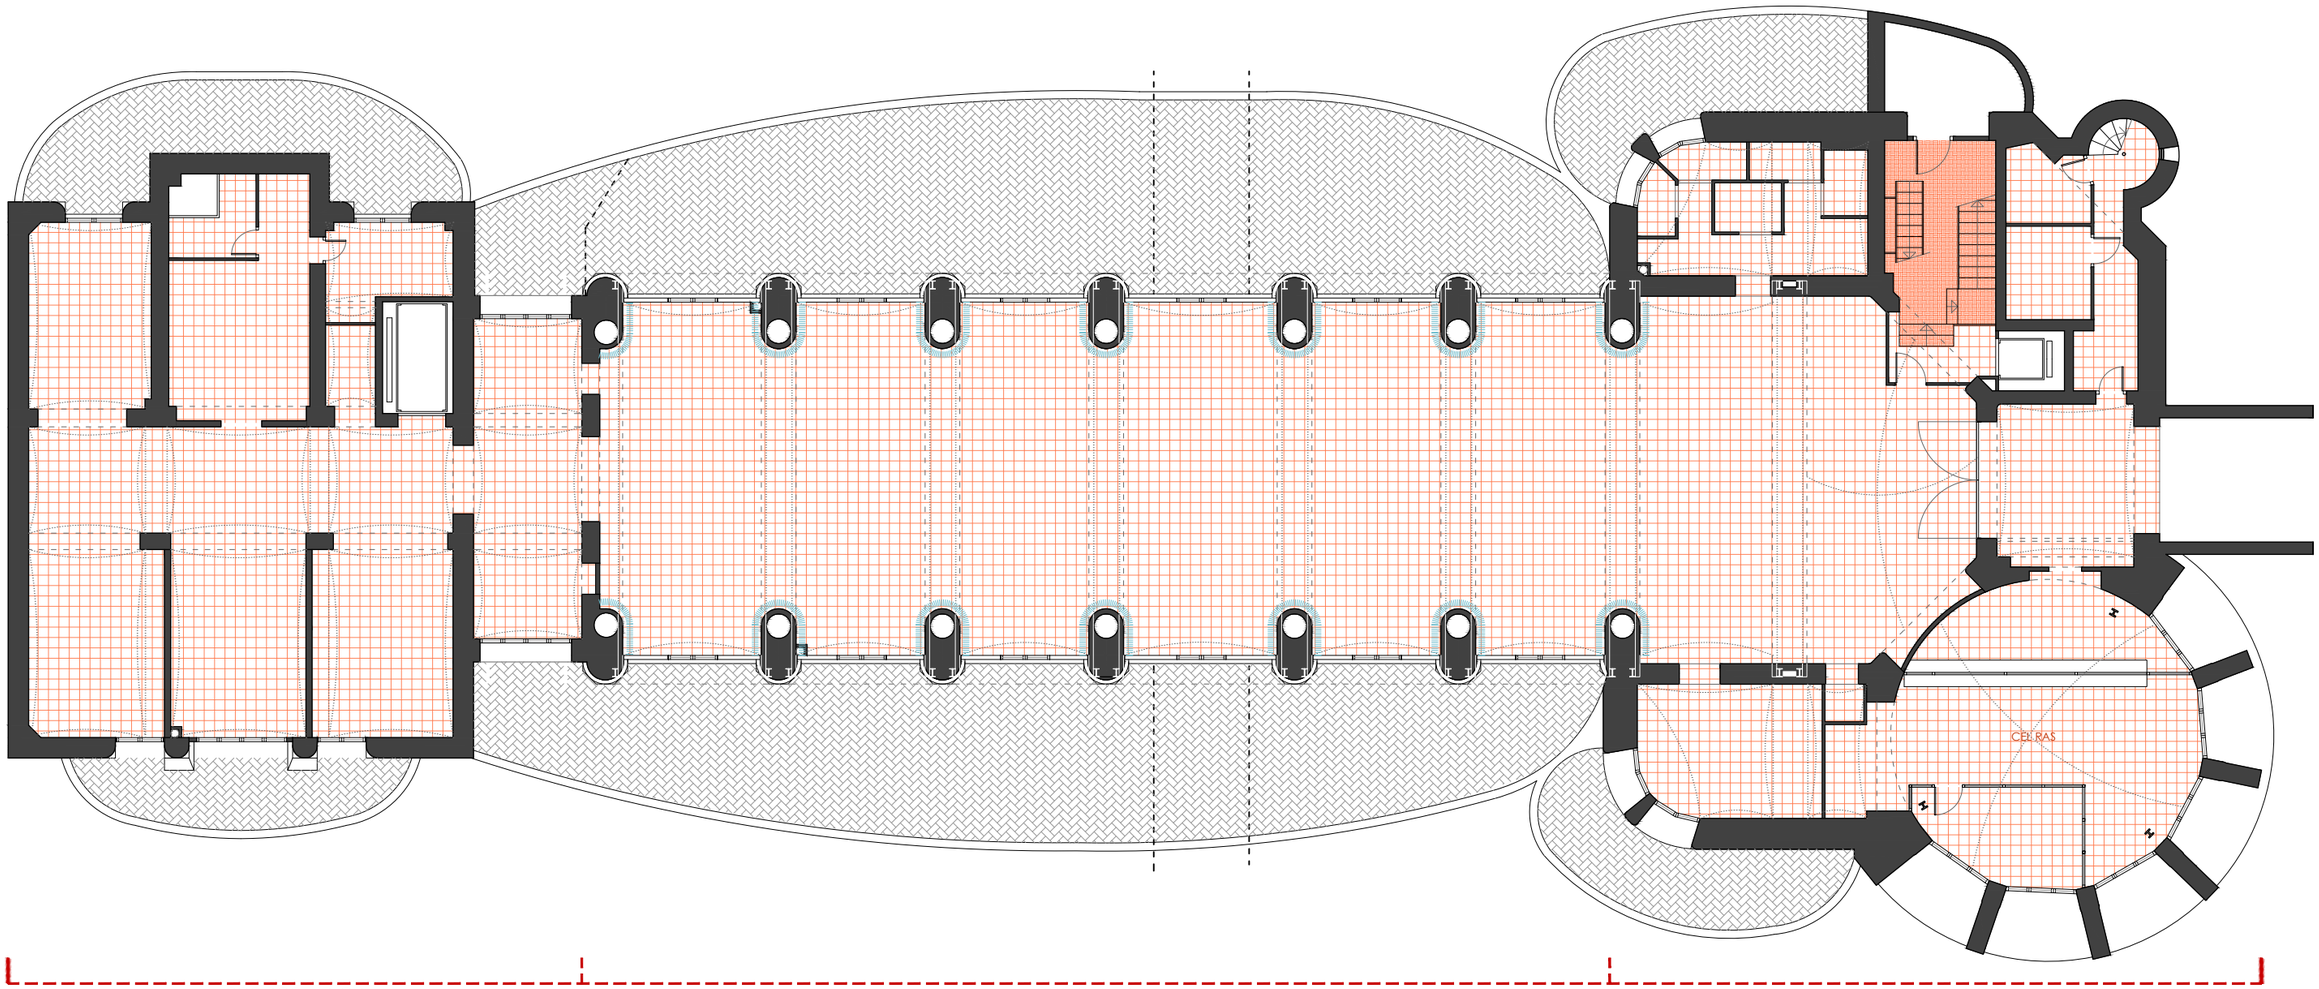

PLANTA SOTERRANI -5,17m. ACABATS HORITZONTAL INFERIORS I ACABATS VERTICALS
E 1:150

0 1 2 4 8m

HOSPITAL DE LA SANTA CREU I SANT PAU
FUNDACIÓ PRIVADA

Projecte
PROJECTE DE REHABILITACIÓ INTEGRAL DEL PAVELLÓ DE NOSTRA SENYORA DE MONTSERRAT DEL RECINTE MODERNISTA DE L'HOSPITAL DE LA SANTA CREU I SANT PAU
PROJECTE BÀSIC I D'EXECUCIÓ

Expedient
25007

Localització
C/ de Sant Antoni Maria Claret ,167.
Horta-Guinardó

Municipi i comarca
Barcelona 08025 (Barcelonès)

Propietat i promotor
Fundació Privada Hospital de la Santa Creu i Sant Pau

Plànol
ESTAT ACTUAL - MATERIALITAT
Planta Soterrani

Arxiu
25007_EA_MATERIALITAT.dwg

Data
Gener 2026

Escala
1:150 - DIN A3

Número
2.01 II-EA

Els tècnics redactors UTE GAA + ZAZURCA + ILV:

GAA GUITART ARQUITECTURA I ASS. SLP
Xavier Guitart, G. Guitart, Oriol Guitart

zm ESTUDI D'ARQUITECTURA
Mercè Zazurca, César Sánchez

Equip tècnic:
A.Martinez, S.Garcia, G.Ballestin, V.Mhor, A.Cáceres, À.Amer, D.Martínez, M.Sanz

Llegenda paviments

- Paviment de linòleum
  Possible presència de rajola hidràulica original (segons cala)
- Paviment de terratzo
- Marbre blanc país
- Rajola hidràulica

Llegenda revestiments verticals

- Rajola vitrificada lo rajola amb policromies
- Pedra

NOTA: La resta de revestiments verticals i horitzontals no especificats en aquesta llegenda corresponen a revestiments continus de guix, morters de calç o morters específics transpirables (planta soterrani), destinats al tractament de les humitats per capil·laritat.

Llegenda sostres

- **Rajola ceràmica a sostre**
- **Rajola ceràmica a l'arc**
- **Cel ras de pladur**

Observ./criteris d'intervenció en elements policromats i/o vitrificats

- Refixació i reposició de peces ceràmiques despreses mitjançant morters de calç compatibles, amb neteja prèvia del suport i control de l'alineació i planimetria.
- Cosits i adhesió de fissures i trencaments amb resines compatibles; estucat de llacunes amb morters reversibles.
- Substitució i rejuntat de morters degradats amb morter de calç aèria i àrids seleccionats, de característiques similars a les originals.
- Eliminació d'eflorescències i sals mitjançant neteja mecànica i apòsits, amb correcció prèvia de les causes d'humitat.
- Consolidació puntual del vidrat exfoliat i neteja controlada de corrosions i incrustacions calcàries.
- Retirada d'intervencions antigues inadequades i substitució per peces reproduïdes cromàticament ajustades, degudament identificades.
- Reintegracions volumètriques i cromàtiques amb materials compatibles i reversibles, diferenciables de l'original.

Quadre superfícies Terres

	Terratzo	Linòleum	Marbre	Pedra	Hidràulic
C. Anterior	413,76m²	111,19m²	71,07m²	0,00m²	0,00m²
C. Central	1153,02m²	295,04m²	0,00m²	0,00m²	0,00m²
C. Posterior	379,48m²	15,22m²	45,99m²	0,00m²	165,54m²

Quadre superfícies Sostres


	Rajola	Revest. continú
C. Anterior	0,00m²	383,32m²
C. Central	747,93m²	274,43m²
C. Posterior	294,30m²	312,05m²

Quadre superfícies Parets

	Rajola	Revest. Continu	Pedra
C. Anterior	144,34m²	1546,52m²	0,00m²
C. Central	1308,03m²	1298,65m²	13,27m²
C. Posterior	358,87m²	1770,42m²	0,00m²



SECCIÓ DE REFERÈNCIA. IDENTIFICACIÓ DE PLANTES
E 1:750

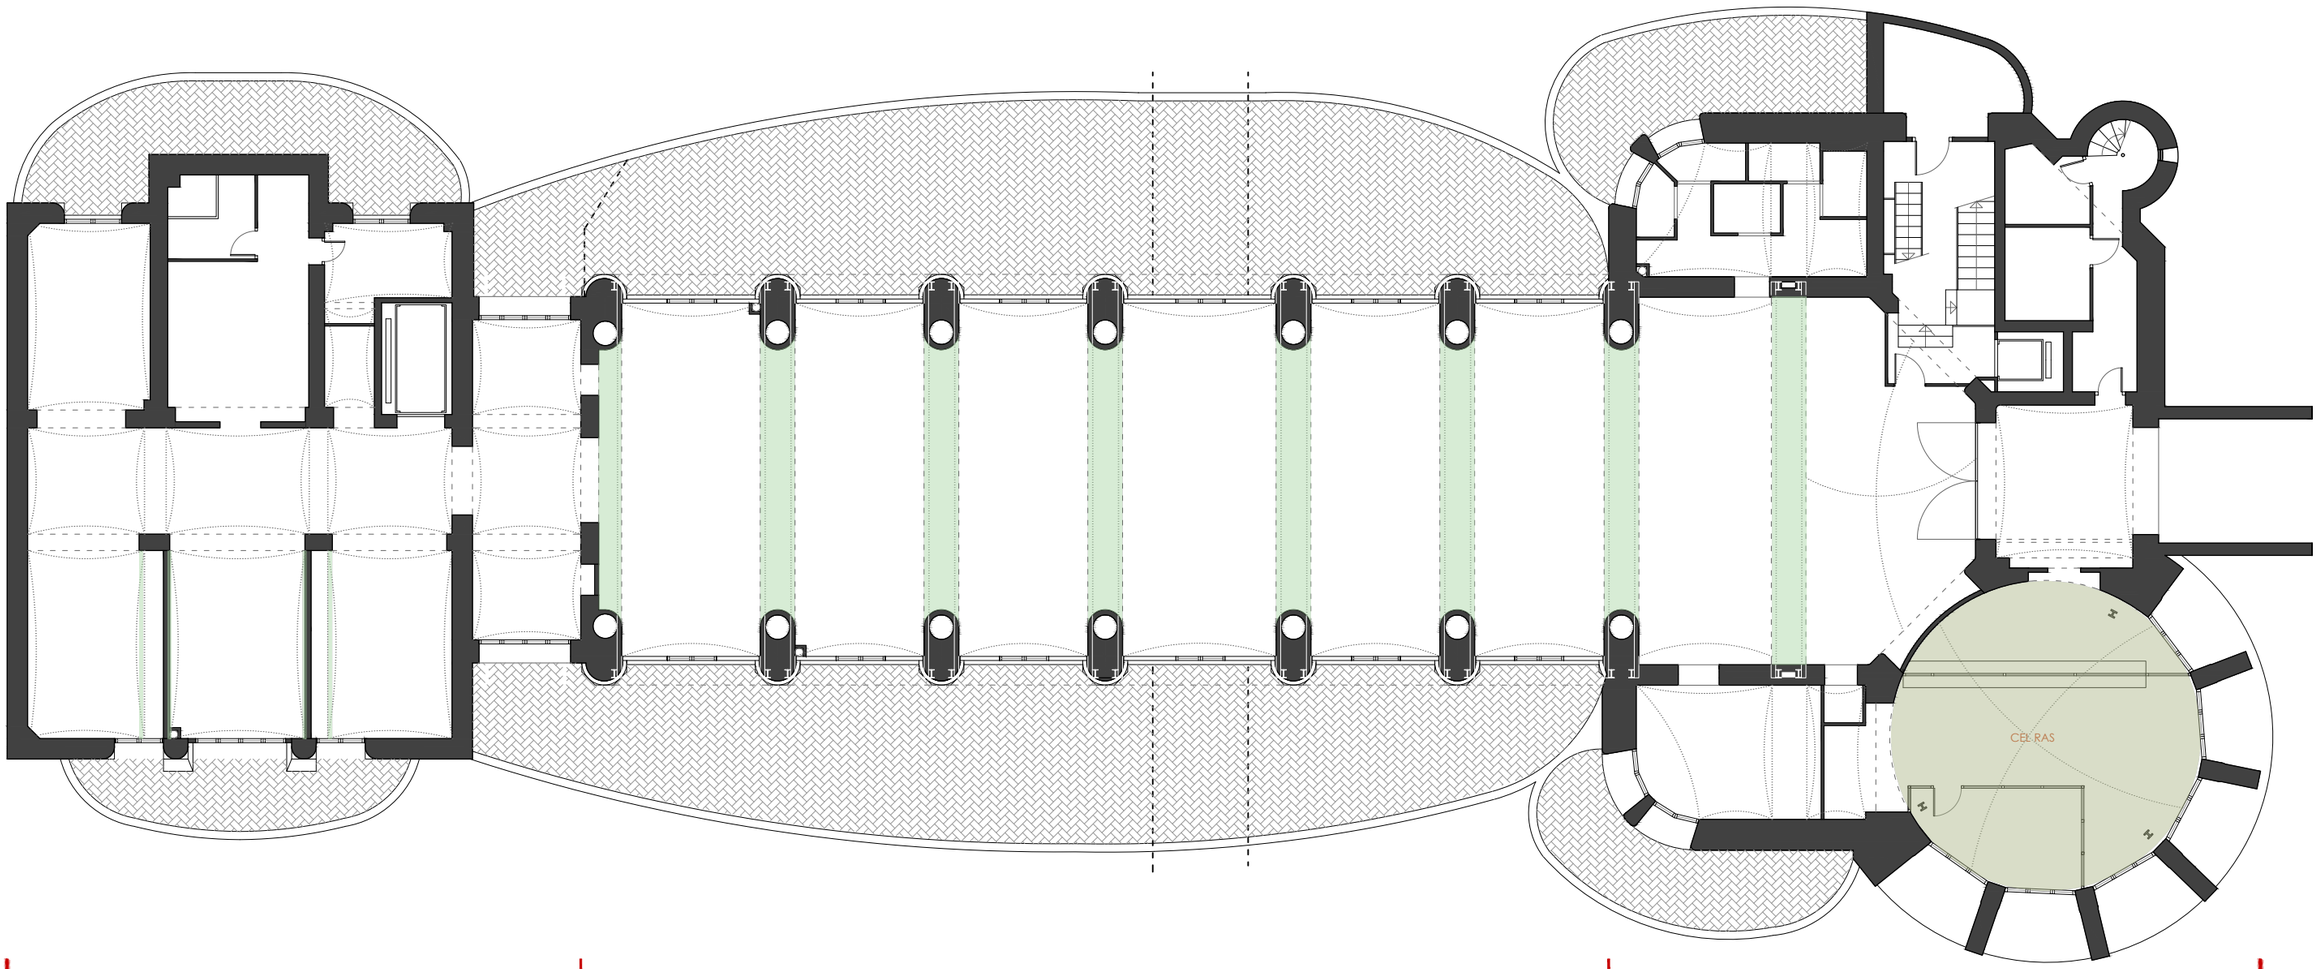

PLANTA SOTERRANI -5,17m. ACABATS HORITZONTAL SUPERIOR
E 1:150

0 1 2 4 8m

HOSPITAL DE LA SANTA CREU I SANT PAU
FUNDACIÓ PRIVADA

Projecte
PROJECTE DE REHABILITACIÓ INTEGRAL DEL PAVELLÓ DE NOSTRA SENYORA DE MONTSERRAT DEL RECINTE MODERNISTA DE L'HOSPITAL DE LA SANTA CREU I SANT PAU
PROJECTE BÀSIC I D'EXECUCIÓ

Expedient
25007

Localització
C/ de Sant Antoni Maria Claret ,167.
Horta-Guinardó

Municipi i comarca
Barcelona 08025 (Barcelonès)

Propietat i promotor
Fundació Privada Hospital de la Santa Creu i Sant Pau

Plànol
ESTAT ACTUAL - MATERIALITAT
Planta Soterrani

Arxiu
25007_EA_MATERIALITAT.dwg

Data
Gener 2026

Escala
1:150 - DIN A3

Número
2.02 II-EA

Els tècnics redactors UTE GAA + ZAZURCA + ILV:

GAA GUITART ARQUITECTURA I ASS. SLP
Xavier Guitart, G. Guitart, Oriol Guitart

zm ESTUDI D'ARQUITECTURA
Mercè Zazurca, César Sánchez

Equip tècnic:
A.Martinez, S.Garcia, G.Ballestin, V.Mhor, A.Cáceres, À.Amer, D.Martínez, M.Sanz

Llegenda paviments

- Paviment de linòleum
  Possible presència de rajola hidràulica original (segons cala)
- Paviment de terratzo
- Marbre blanc país
- Rajola hidràulica

Llegenda revestiments verticals

- Rajola vitrificada lo rajola amb policromies
- Pedra

NOTA: *La resta de revestiments verticals i horitzontals no especificats en aquesta llegenda corresponen a revestiments continus de guix, morters de calç o morters específics transpirables (planta soterrani), destinats al tractament de les humitats per capil·laritat.*

Llegenda sostres

- **Rajola ceràmica a sostre**
- **Rajola ceràmica a l'arc**
- **Cel ras de pladur**

Observ./criteris d'intervenció en elements policromats i/o vitrificats

- Refixació i reposició de peces ceràmiques despreses mitjançant morters de calç compatibles, amb neteja prèvia del suport i control de l'alineació i planimetria.
- Cosits i adhesió de fissures i trencaments amb resines compatibles; estucat de llacunes amb morters reversibles.
- Substitució i rejuntat de morters degradats amb morter de calç aèria i àrids seleccionats, de característiques similars a les originals.
- Eliminació d'eflorescències i sals mitjançant neteja mecànica i apòsits, amb correcció prèvia de les causes d'humitat.
- Consolidació puntual del vidrat exfoliat i neteja controlada de corrosions i incrustacions calcàries.
- Retirada d'intervencions antigues inadequades i substitució per peces reproduïdes cromàticament ajustades, degudament identificades.
- Reintegracions volumètriques i cromàtiques amb materials compatibles i reversibles, diferenciables de l'original.

Quadre superfícies Terres


	Terratzo	Linòleum	Marbre	Pedra	Hidràulic
C. Anterior	413,76m²	111,19m²	71,07m²	0,00m²	0,00m²
C. Central	1153,02m²	295,04m²	0,00m²	0,00m²	0,00m²
C. Posterior	379,48m²	15,22m²	45,99m²	0,00m²	165,54m²

Quadre superfícies Sostres


	Rajola	Revest. continú
C. Anterior	0,00m²	383,32m²
C. Central	747,93m²	274,43m²
C. Posterior	294,30m²	312,05m²

Quadre superfícies Parets

	Rajola	Revest. Continu	Pedra
C. Anterior	144,34m²	1546,52m²	0,00m²
C. Central	1308,03m²	1298,65m²	13,27m²
C. Posterior	358,87m²	1770,42m²	0,00m²

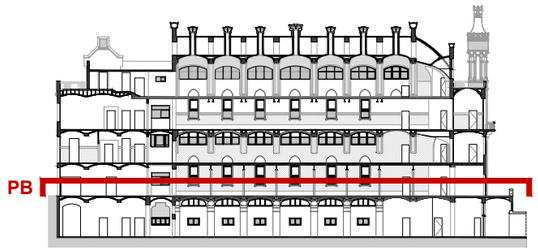

SECCIÓ DE REFERÈNCIA. IDENTIFICACIÓ DE PLANTES
E 1:750

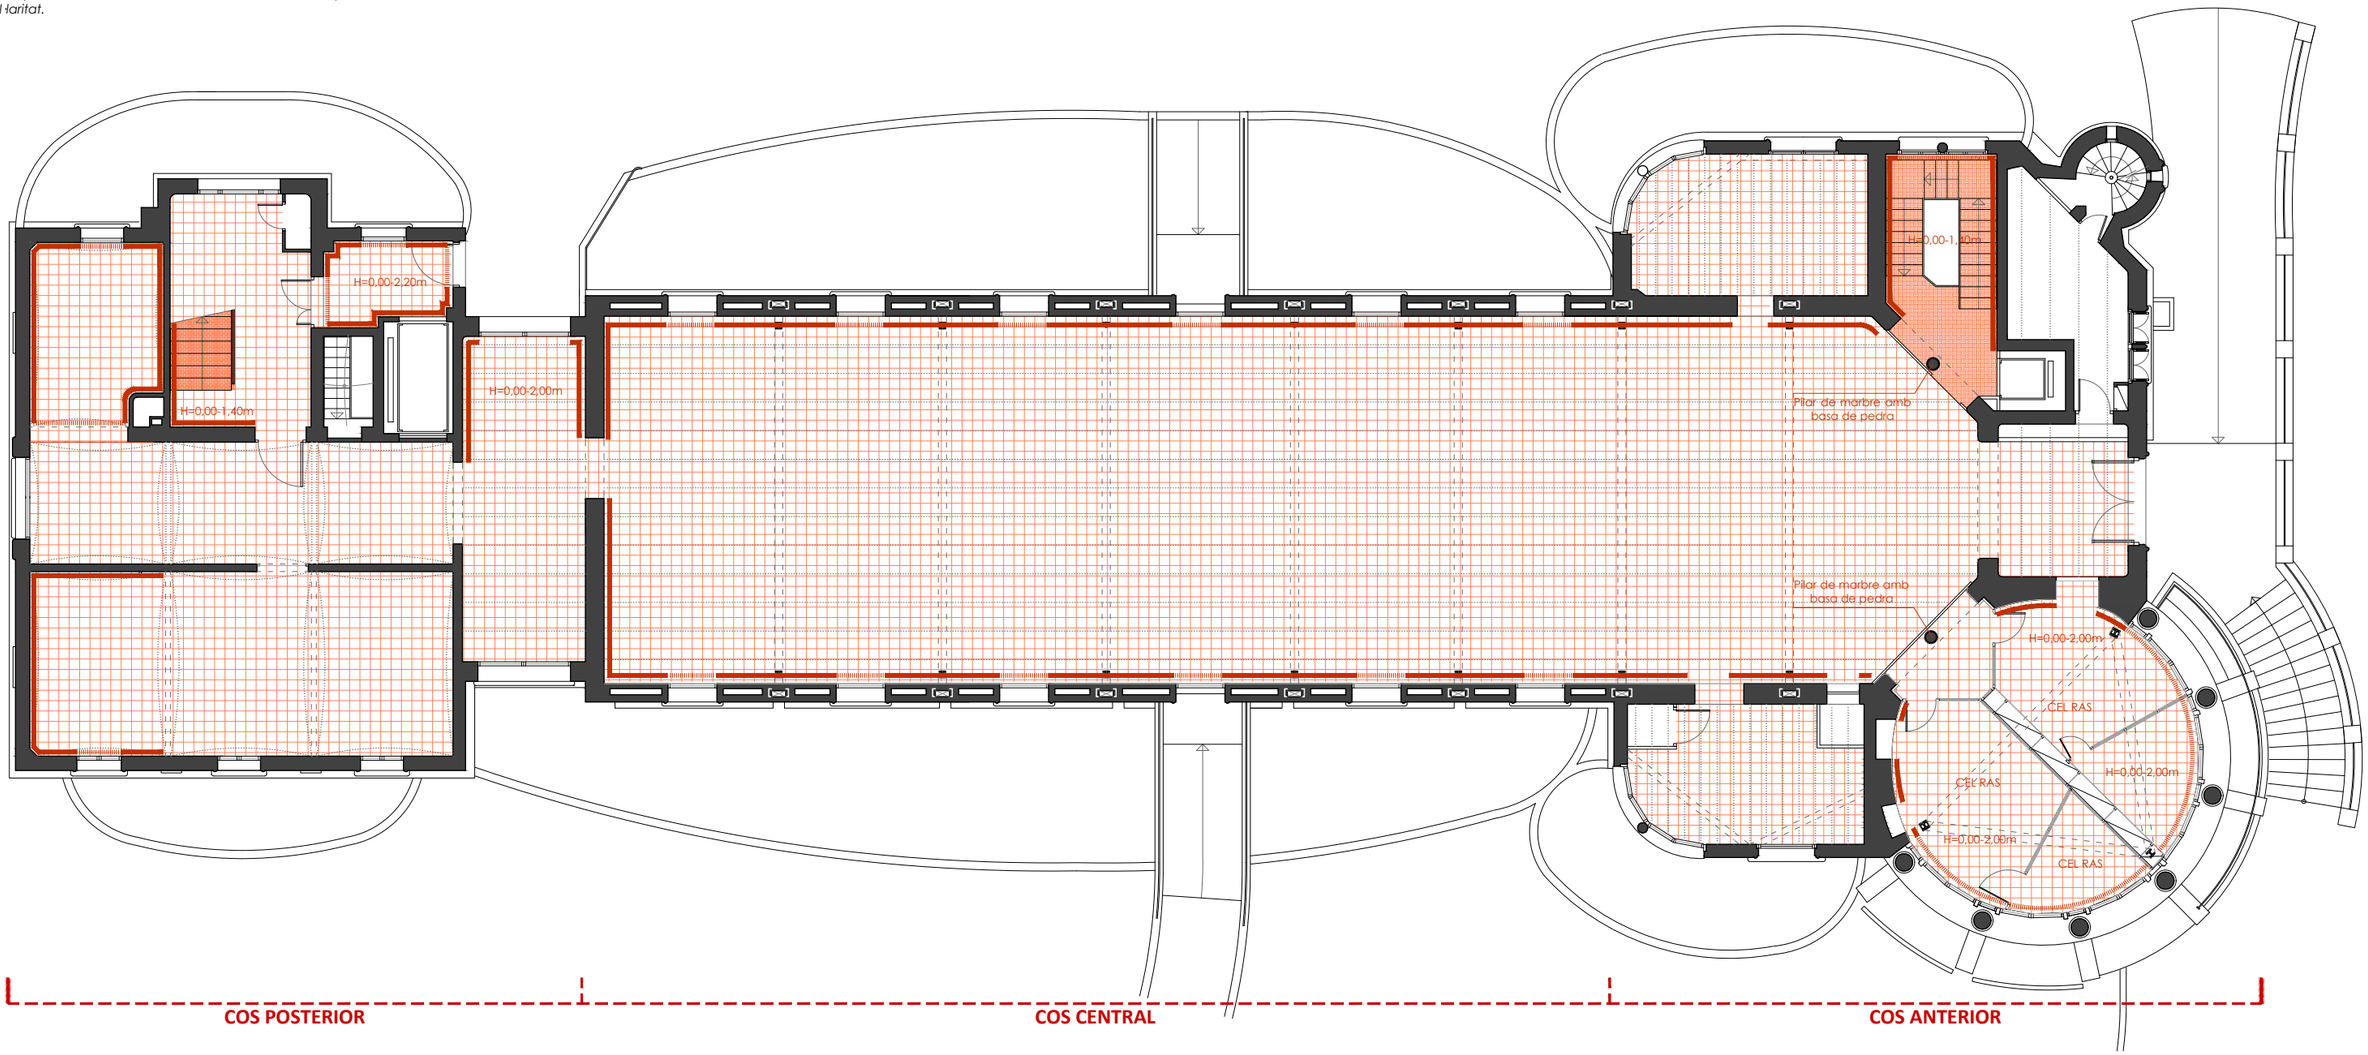

PLANTA BAIXA +0,00m. ACABATS HORITZONTAL INFERIORS I ACABATS VERTICALS
E 1:150

0 1 2 4 8m

HOSPITAL DE LA SANTA CREU I SANT PAU
FUNDACIÓ PRIVADA

Projecte
PROJECTE DE REHABILITACIÓ INTEGRAL DEL PAVELLÓ DE NOSTRA SENYORA DE MONTSERRAT DEL RECINTE MODERNISTA DE L'HOSPITAL DE LA SANTA CREU I SANT PAU
PROJECTE BÀSIC I D'EXECUCIÓ

Expedient
25007

Localització
C/ de Sant Antoni Maria Claret ,167.
Horta-Guinardó

Municipi i comarca
Barcelona 08025 (Barcelonès)

Propietat i promotor
Fundació Privada Hospital de la Santa Creu i Sant Pau

Plànol
ESTAT ACTUAL - MATERIALITAT
Planta Baixa

Arxiu
25007_EA_MATERIALITAT.dwg

Data
Gener 2026

Escala
1:150 - DIN A3

Número
2.03 II-EA

Els tècnics redactors UTE GAA + ZAZURCA + ILV:

GAA GUITART ARQUITECTURA I ASS. SLP
Xavier Guitart, G. Guitart, Oriol Guitart

zm ESTUDI D'ARQUITECTURA
Mercè Zazurca, César Sánchez

Equip tècnic:
A.Martinez, S.Garcia, G.Ballestin, V.Mhor, A.Cáceres, À.Amer, D.Martínez, M.Sanz

Llegenda paviments

- Paviment de linòleum
  Possible presència de rajola hidràulica original (segons cala)
- Paviment de terratzo
- Marbre blanc país
- Rajola hidràulica

Llegenda revestiments verticals

- Rajola vitrificada lo rajola amb policromies
- Pedra

NOTA: La resta de revestiments verticals i horitzontals no especificats en aquesta llegenda corresponen a revestiments continus de guix, morters de calç o morters específics transpirables (planta soterrani), destinats al tractament de les humitats per capil·laritat.

Llegenda sostres

- **Rajola ceràmica a sostre**
- **Rajola ceràmica a l'arc**
- **Cel ras de pladur**

Observ./criteris d'intervenció en elements policromats i/o vitrificats

- Refixació i reposició de peces ceràmiques despreses mitjançant morters de calç compatibles, amb neteja prèvia del suport i control de l'alineació i planimetria.
- Cosits i adhesió de fissures i trencaments amb resines compatibles; estucat de llacunes amb morters reversibles.
- Substitució i rejuntat de morters degradats amb morter de calç aèria i àrids seleccionats, de característiques similars a les originals.
- Eliminació d'eflorescències i sals mitjançant neteja mecànica i apòsits, amb correcció prèvia de les causes d'humitat.
- Consolidació puntual del vidrat exfoliat i neteja controlada de corrosions i incrustacions calcàries.
- Retirada d'intervencions antigues inadequades i substitució per peces reproduïdes cromàticament ajustades, degudament identificades.
- Reintegracions volumètriques i cromàtiques amb materials compatibles i reversibles, diferenciables de l'original.

Quadre superfícies Terres


	Terratzo	Linòleum	Marbre	Pedra	Hidràulic
C. Anterior	413,76m²	111,19m²	71,07m²	0,00m²	0,00m²
C. Central	1153,02m²	295,04m²	0,00m²	0,00m²	0,00m²
C. Posterior	379,48m²	15,22m²	45,99m²	0,00m²	165,54m²

Quadre superfícies Sostres


	Rajola	Revest. continú
C. Anterior	0,00m²	383,32m²
C. Central	747,93m²	274,43m²
C. Posterior	294,30m²	312,05m²

Quadre superfícies Parets

	Rajola	Revest. Continu	Pedra
C. Anterior	144,34m²	1546,52m²	0,00m²
C. Central	1308,03m²	1298,65m²	13,27m²
C. Posterior	358,87m²	1770,42m²	0,00m²

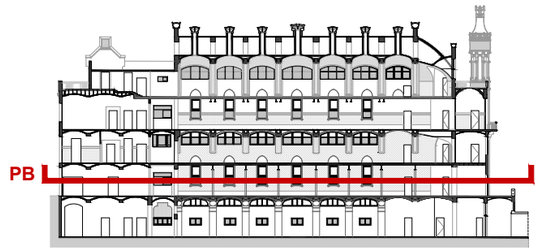

SECCIÓ DE REFERÈNCIA. IDENTIFICACIÓ DE PLANTES
E 1:750

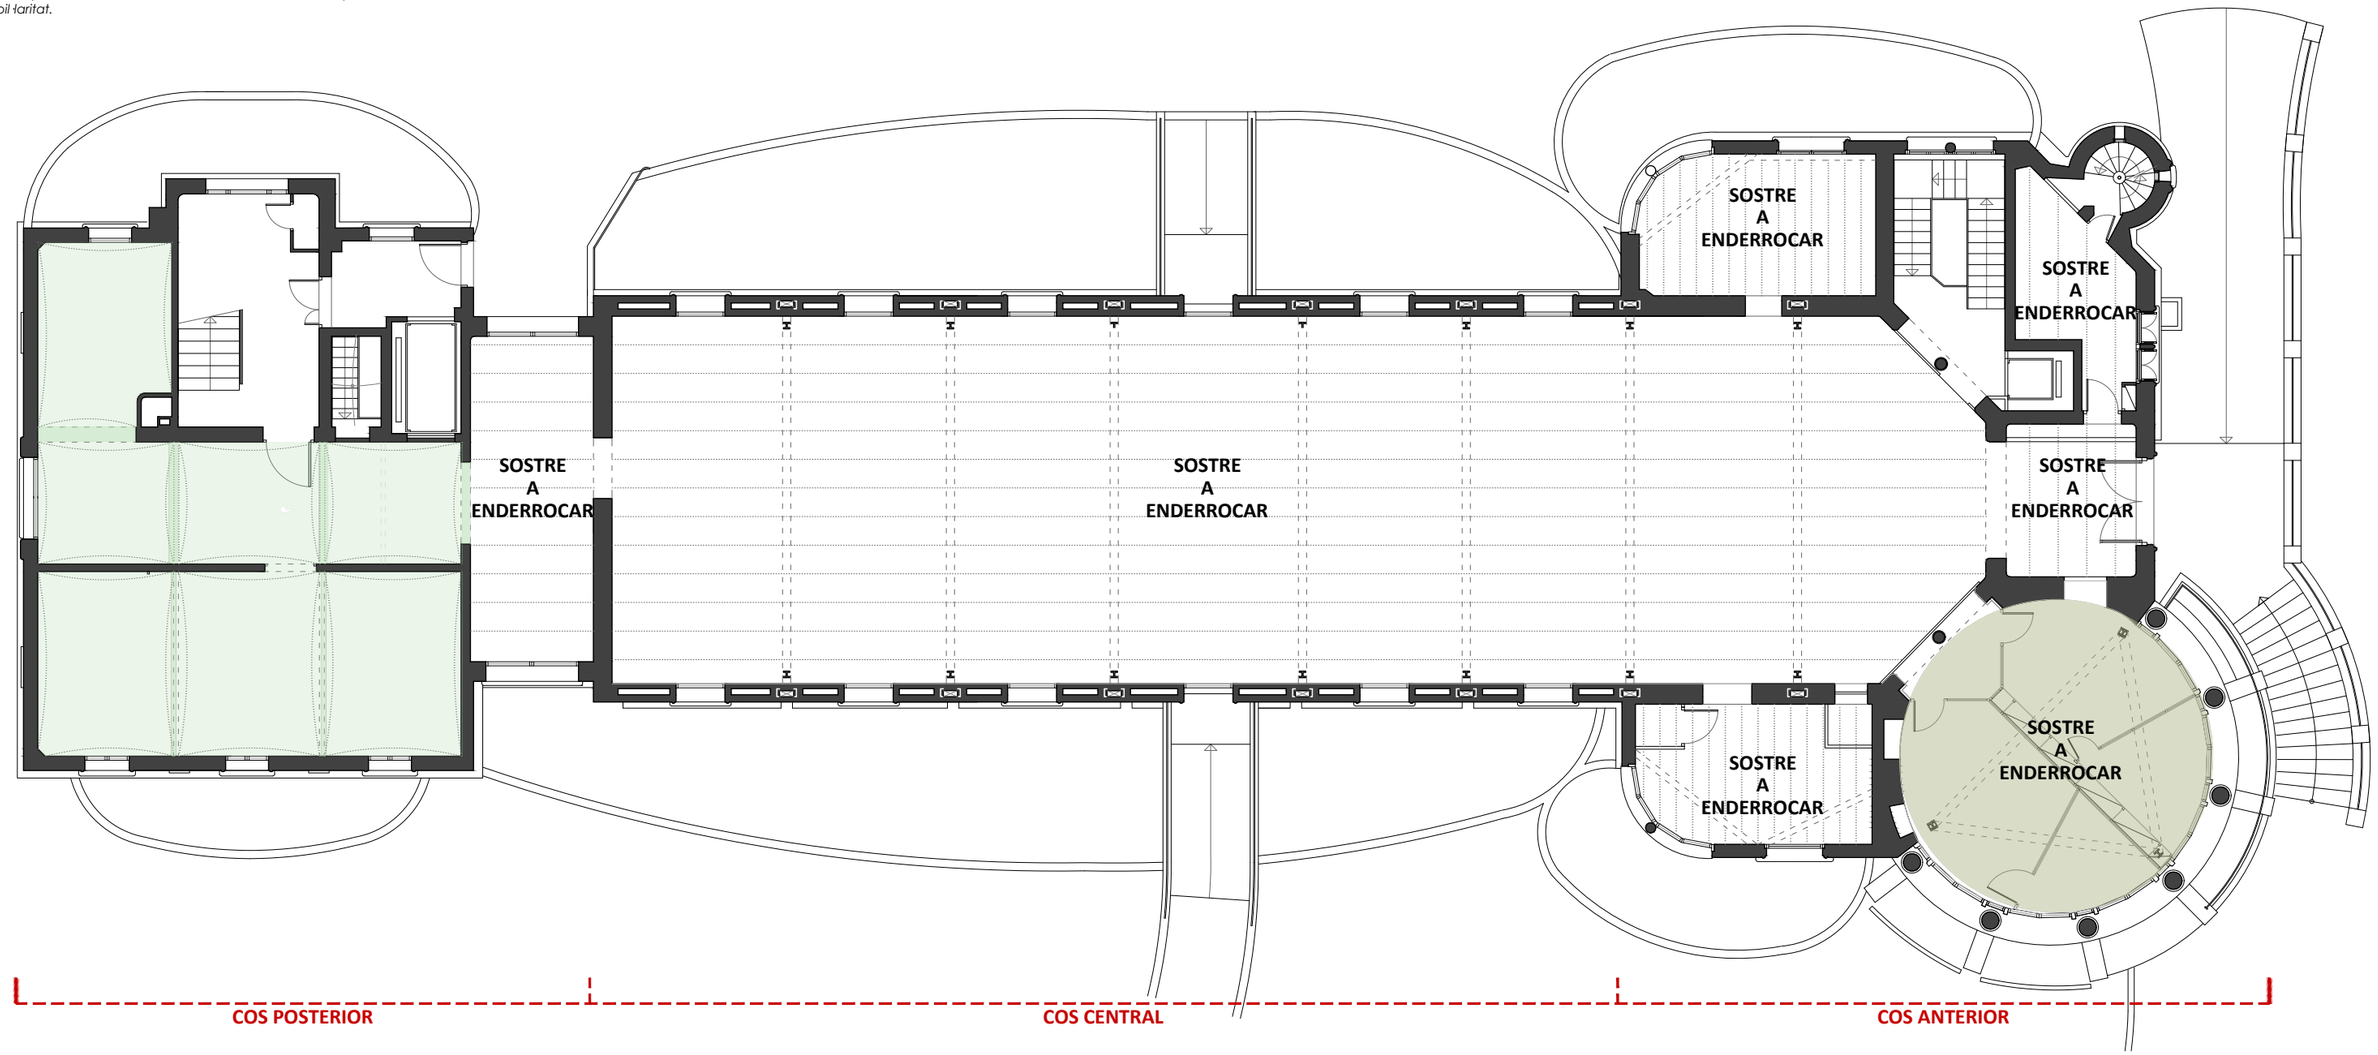

PLANTA BAIXA +0,00m. ACABATS HORITZONTAL SUPERIOR
E 1:150

0 1 2 4 8m

HOSPITAL DE LA SANTA CREU I SANT PAU
FUNDACIÓ PRIVADA

Projecte
PROJECTE DE REHABILITACIÓ INTEGRAL DEL PAVELLÓ DE NOSTRA SENYORA DE MONTSERRAT DEL RECINTE MODERNISTA DE L'HOSPITAL DE LA SANTA CREU I SANT PAU
PROJECTE BÀSIC I D'EXECUCIÓ

Expedient
25007

Localització
C/ de Sant Antoni Maria Claret ,167. Horta-Guinardó

Municipi i comarca
Barcelona 08025 (Barcelonès)

Propietat i promotor
Fundació Privada Hospital de la Santa Creu i Sant Pau

Plànol
ESTAT ACTUAL - MATERIALITAT
Planta Baixa

Arxiu
25007_EA_MATERIALITAT.dwg

Data
Gener 2026

Escala
1:150 - DIN A3

Número
2.04 II-EA

Els tècnics redactors UTE GAA + ZAZURCA + ILV:

GAA GUITART ARQUITECTURA I ASS. SLP
Xavier Guitart, G. Guitart, Oriol Guitart

zm ESTUDI D'ARQUITECTURA
Mercè Zazurca, César Sánchez

Equip tècnic:
A.Martinez, S.Garcia, G.Ballestin, V.Mhor, A.Cáceres, À.Amer, D.Martínez, M.Sanz

Llegenda paviments

- Paviment de linòleum
  Possible presència de rajola hidràulica original (segons cala)
- Paviment de terratzo
- Marbre blanc país
- Rajola hidràulica

Llegenda revestiments verticals

- Rajola vitrificada lo rajola amb policromies
- Pedra

NOTA: La resta de revestiments verticals i horitzontals no especificats en aquesta llegenda corresponen a revestiments continus de guix, morters de calç o morters específics transpirables (planta soterrani), destinats al tractament de les humitats per capil·laritat.

Llegenda sostres

- **Rajola ceràmica a sostre**
- **Rajola ceràmica a l'arc**
- **Cel ras de pladur**

Observ./criteris d'intervenció en elements policromats i/o vitrificats

- Refixació i reposició de peces ceràmiques despreses mitjançant morters de calç compatibles, amb neteja prèvia del suport i control de l'alineació i planimetria.
- Cosits i adhesió de fissures i trencaments amb resines compatibles; estucat de llacunes amb morters reversibles.
- Substitució i rejuntat de morters degradats amb morter de calç aèria i àrids seleccionats, de característiques similars a les originals.
- Eliminació d'eflorescències i sals mitjançant neteja mecànica i apòsits, amb correcció prèvia de les causes d'humitat.
- Consolidació puntual del vidrat exfoliat i neteja controlada de corrosions i incrustacions calcàries.
- Retirada d'intervencions antigues inadequades i substitució per peces reproduïdes cromàticament ajustades, degudament identificades.
- Reintegracions volumètriques i cromàtiques amb materials compatibles i reversibles, diferenciables de l'original.

Quadre superfícies Terres


	Terratzo	Linòleum	Marbre	Pedra	Hidràulic
C. Anterior	413,76m²	111,19m²	71,07m²	0,00m²	0,00m²
C. Central	1153,02m²	295,04m²	0,00m²	0,00m²	0,00m²
C. Posterior	379,48m²	15,22m²	45,99m²	0,00m²	165,54m²

Quadre superfícies Sostres


	Rajola	Revest. continú
C. Anterior	0,00m²	383,32m²
C. Central	747,93m²	274,43m²
C. Posterior	294,30m²	312,05m²

Quadre superfícies Parets

	Rajola	Revest. Continu	Pedra
C. Anterior	144,34m²	1546,52m²	0,00m²
C. Central	1308,03m²	1298,65m²	13,27m²
C. Posterior	358,87m²	1770,42m²	0,00m²

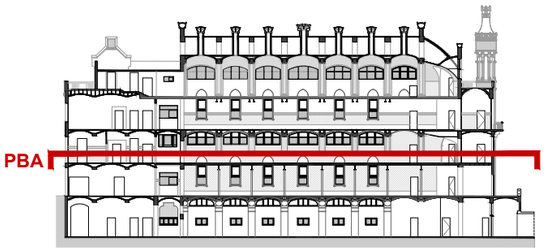

SECCIÓ DE REFERÈNCIA. IDENTIFICACIÓ DE PLANTES
E 1:750

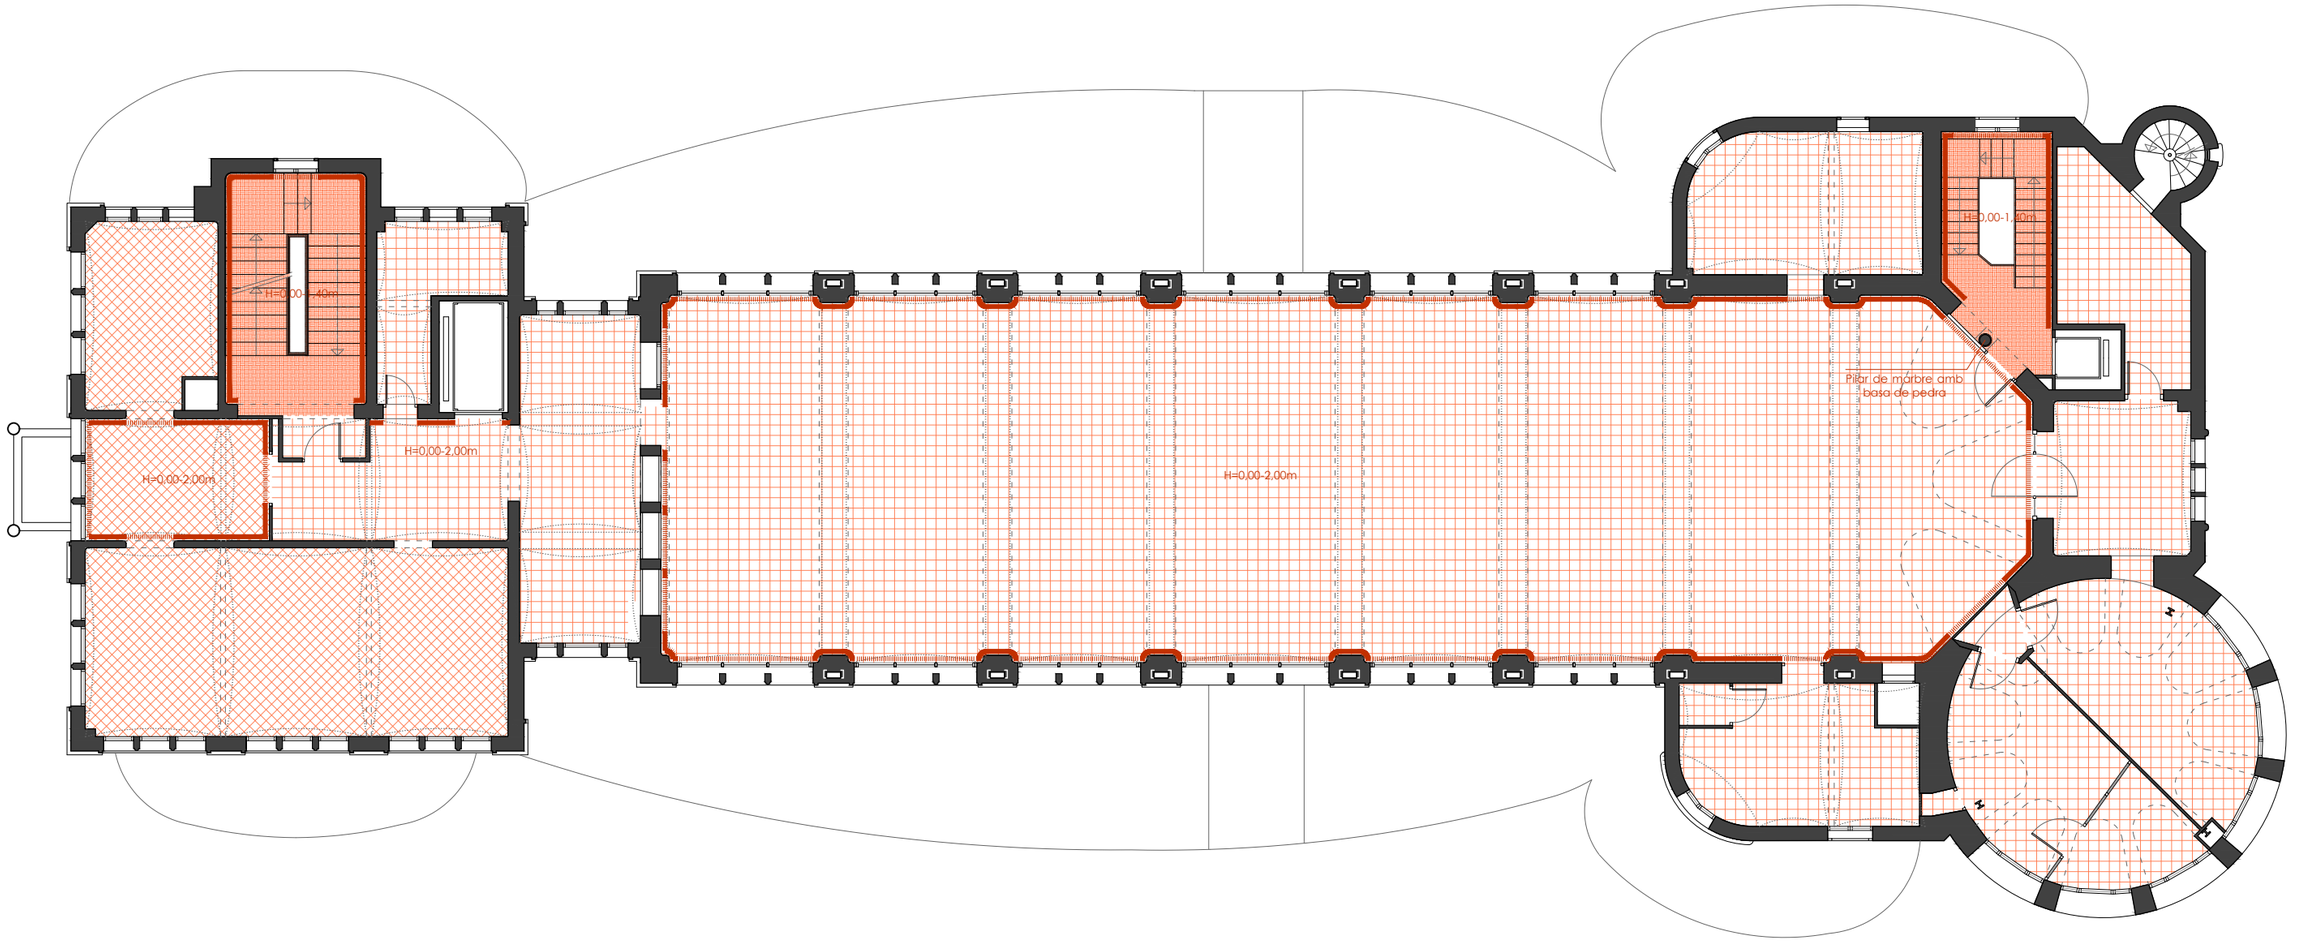

PLANTA BAIXA ALTELL +4,13m. ACABATS HORITZONTAL INFERIORS I ACABATS VERTICALS
E 1:150

0 1 2 4 8m

HOSPITAL DE LA SANTA CREU I SANT PAU
FUNDACIÓ PRIVADA

Projecte
PROJECTE DE REHABILITACIÓ INTEGRAL DEL PAVELLÓ DE NOSTRA SENYORA DE MONTSERRAT DEL RECINTE MODERNISTA DE L'HOSPITAL DE LA SANTA CREU I SANT PAU
PROJECTE BÀSIC I D'EXECUCIÓ

Expedient
25007

Localització
C/ de Sant Antoni Maria Claret ,167. Horta-Guinardó

Municipi i comarca
Barcelona 08025 (Barcelonès)

Propietat i promotor
Fundació Privada Hospital de la Santa Creu i Sant Pau

Plànol
ESTAT ACTUAL - MATERIALITAT
Planta Baixa Altell

Arxiu
25007_EA_MATERIALITAT.dwg

Data
Gener 2026

Escala
1:150 - DIN A3

Número
2.05 II-EA

Els tècnics redactors UTE GAA + ZAZURCA + ILV:

GAA GUITART ARQUITECTURA I ASS. SLP
Xavier Guitart, G. Guitart, Oriol Guitart

zm ESTUDI D'ARQUITECTURA
Mercè Zazurca, César Sánchez

Equip tècnic:
A.Martinez, S.Garcia, G.Ballestin, V.Mhor, A.Cáceres, À.Amer, D.Martínez, M.Sanz

Llegenda paviments

- Paviment de linòleum
  Possible presència de rajola hidràulica original (segons cala)
- Paviment de terratzo
- Marbre blanc país
- Rajola hidràulica

Llegenda revestiments verticals

- Rajola vitrificada lo rajola amb policromies
- Pedra

NOTA: La resta de revestiments verticals i horitzontals no especificats en aquesta llegenda corresponen a revestiments continus de guix, morters de calç o morters específics transpirables (planta soterrani), destinats al tractament de les humitats per capil·laritat.

Llegenda sostres

- **Rajola ceràmica a sostre**
- **Rajola ceràmica a l'arc**
- **Cel ras de pladur**

Observ./criteris d'intervenció en elements policromats i/o vitrificats

- Refixació i reposició de peces ceràmiques despreses mitjançant morters de calç compatibles, amb neteja prèvia del suport i control de l'alineació i planimetria.
- Cosits i adhesió de fissures i trencaments amb resines compatibles; estucat de llacunes amb morters reversibles.
- Substitució i rejuntat de morters degradats amb morter de calç aèria i àrids seleccionats, de característiques similars a les originals.
- Eliminació d'eflorescències i sals mitjançant neteja mecànica i apòsits, amb correcció prèvia de les causes d'humitat.
- Consolidació puntual del vidrat exfoliat i neteja controlada de corrosions i incrustacions calcàries.
- Retirada d'intervencions antigues inadequades i substitució per peces reproduïdes cromàticament ajustades, degudament identificades.
- Reintegracions volumètriques i cromàtiques amb materials compatibles i reversibles, diferenciables de l'original.

Quadre superfícies Terres

	Terratzo	Linòleum	Marbre	Pedra	Hidràulic
C. Anterior	413,76m²	111,19m²	71,07m²	0,00m²	0,00m²
C. Central	1153,02m²	295,04m²	0,00m²	0,00m²	0,00m²
C. Posterior	379,48m²	15,22m²	45,99m²	0,00m²	165,54m²

Quadre superfícies Sostres


	Rajola	Revest. continú
C. Anterior	0,00m²	383,32m²
C. Central	747,93m²	274,43m²
C. Posterior	294,30m²	312,05m²

Quadre superfícies Parets

	Rajola	Revest. Continu	Pedra
C. Anterior	144,34m²	1546,52m²	0,00m²
C. Central	1308,03m²	1298,65m²	13,27m²
C. Posterior	358,87m²	1770,42m²	0,00m²



SECCIÓ DE REFERÈNCIA. IDENTIFICACIÓ DE PLANTES
E 1:750

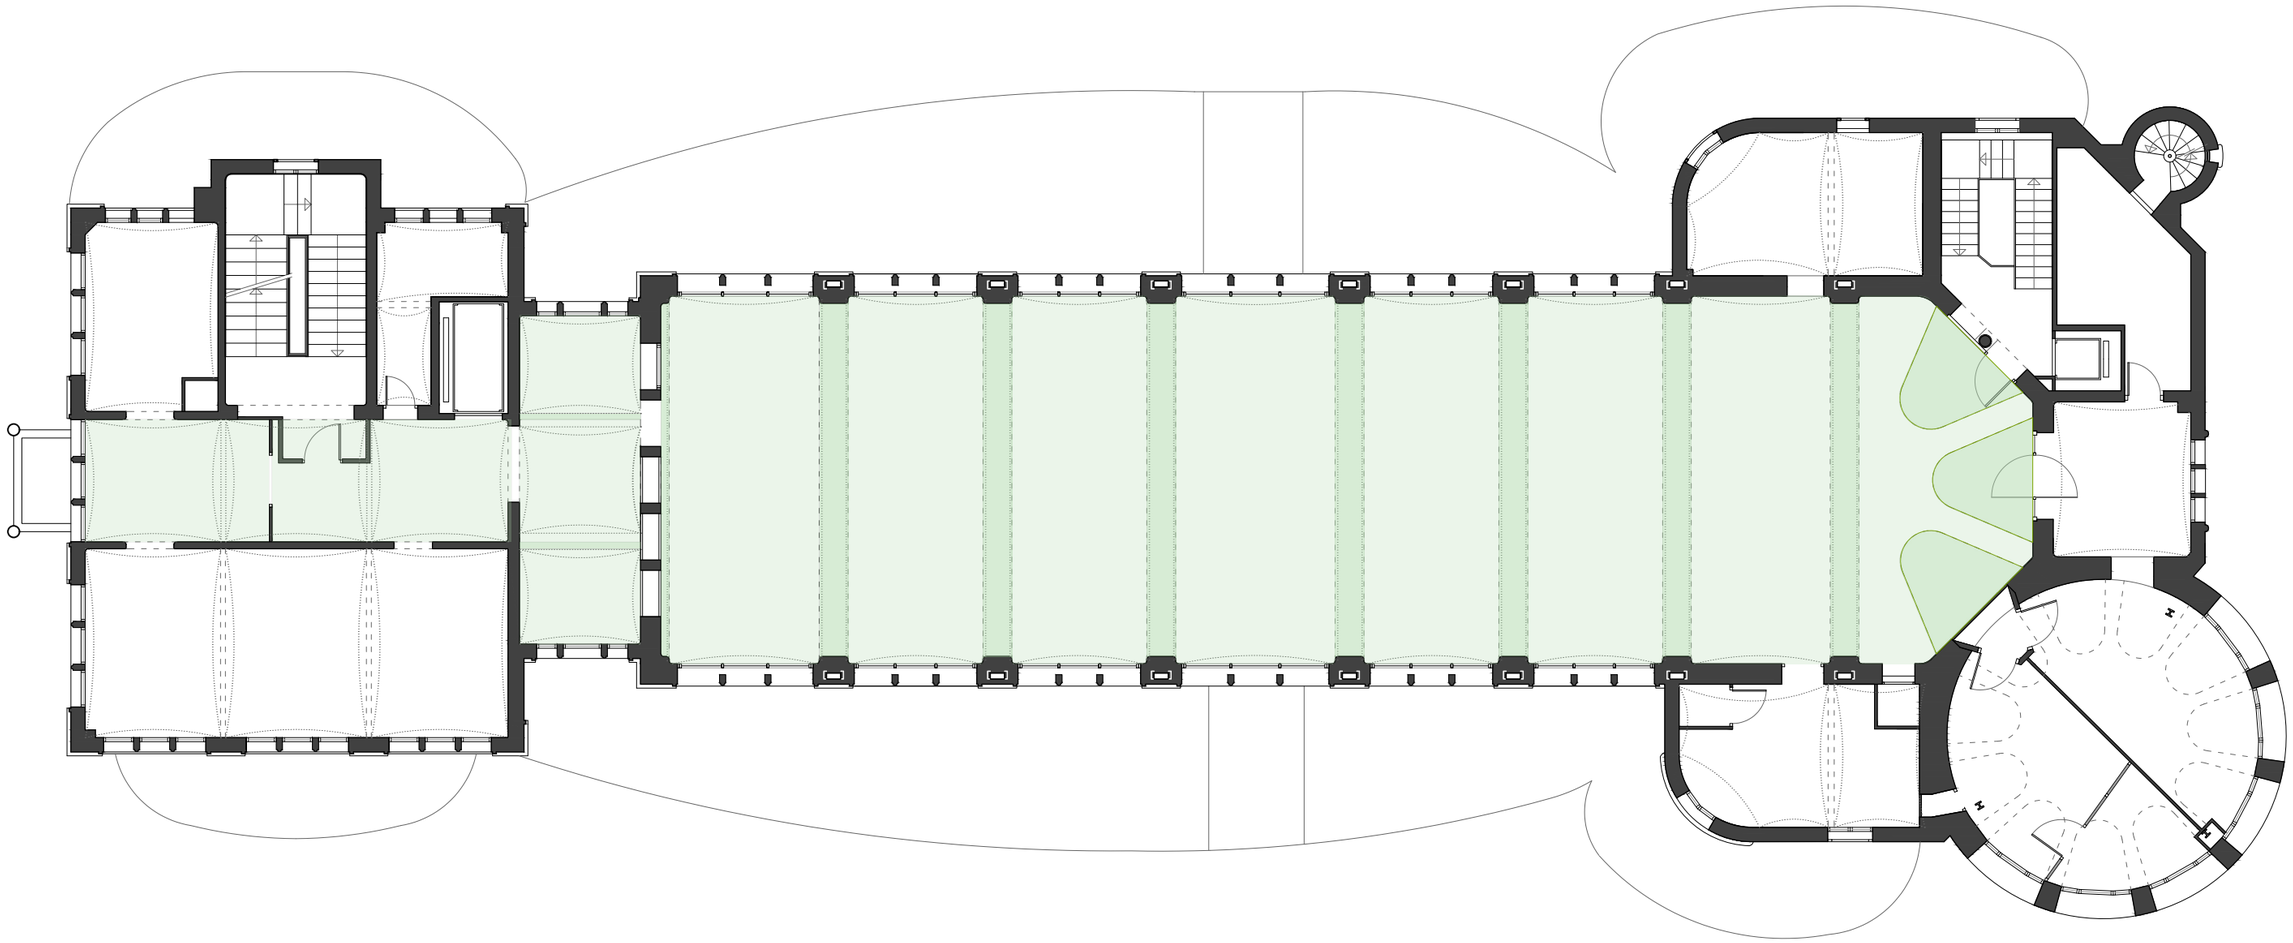

PLANTA BAIXA ALTELL +4,13m. ACABATS HORITZONTAL SUPERIORS
E 1:150

0 1 2 4 8m

HOSPITAL DE LA SANTA CREU I SANT PAU
FUNDACIÓ PRIVADA

Projecte
PROJECTE DE REHABILITACIÓ INTEGRAL DEL PAVELLÓ DE NOSTRA SENYORA DE MONTSERRAT DEL RECINTE MODERNISTA DE L'HOSPITAL DE LA SANTA CREU I SANT PAU
PROJECTE BÀSIC I D'EXECUCIÓ

Expedient
25007

Localització
C/ de Sant Antoni Maria Claret ,167.
Horta-Guinardó

Municipi i comarca
Barcelona 08025 (Barcelonès)

Propietat i promotor
Fundació Privada Hospital de la Santa Creu i Sant Pau

Plànol
ESTAT ACTUAL - MATERIALITAT
Planta Baixa Altell

Arxiu
25007_EA_MATERIALITAT.dwg

Data
Gener 2026

Escala
1:150 - DIN A3

Número
2.06 II-EA

Els tècnics redactors UTE GAA + ZAZURCA + ILV:
GAA GUITART ARQUITECTURA I ASS. SLP — Xavier Guitart, G. Guitart, Oriol Guitart
zm ESTUDI D'ARQUITECTURA — Mercè Zazurca, César Sánchez
Equip tècnic:
A.Martinez, S.Garcia, G.Ballestin, V.Mhor, A.Cáceres, À.Amer, D.Martínez, M.Sanz

Llegenda paviments

- Paviment de linòleum
  Possible presència de rajola hidràulica original (segons cala)
- Paviment de terratzo
- Marbre blanc país
- Rajola hidràulica

Llegenda revestiments verticals

- Rajola vitrificada lo rajola amb policromies
- Pedra

NOTA: La resta de revestiments verticals i horitzontals no especificats en aquesta llegenda corresponen a revestiments continus de guix, morters de calç o morters específics transpirables (planta soterrani), destinats al tractament de les humitats per capil·laritat.

Llegenda sostres

- **Rajola ceràmica a sostre**
- **Rajola ceràmica a l'arc**
- **Cel ras de pladur**

Observ./criteris d'intervenció en elements policromats i/o vitrificats

- Refixació i reposició de peces ceràmiques despreses mitjançant morters de calç compatibles, amb neteja prèvia del suport i control de l'alineació i planimetria.
- Cosits i adhesió de fissures i trencaments amb resines compatibles; estucat de llacunes amb morters reversibles.
- Substitució i rejuntat de morters degradats amb morter de calç aèria i àrids seleccionats, de característiques similars a les originals.
- Eliminació d'eflorescències i sals mitjançant neteja mecànica i apòsits, amb correcció prèvia de les causes d'humitat.
- Consolidació puntual del vidrat exfoliat i neteja controlada de corrosions i incrustacions calcàries.
- Retirada d'intervencions antigues inadequades i substitució per peces reproduïdes cromàticament ajustades, degudament identificades.
- Reintegracions volumètriques i cromàtiques amb materials compatibles i reversibles, diferenciables de l'original.

Quadre superfícies Terres

	Terratzo	Linòleum	Marbre	Pedra	Hidràulic
C. Anterior	413,76m²	111,19m²	71,07m²	0,00m²	0,00m²
C. Central	1153,02m²	295,04m²	0,00m²	0,00m²	0,00m²
C. Posterior	379,48m²	15,22m²	45,99m²	0,00m²	165,54m²

Quadre superfícies Sostres


	Rajola	Revest. continú
C. Anterior	0,00m²	383,32m²
C. Central	747,93m²	274,43m²
C. Posterior	294,30m²	312,05m²

Quadre superfícies Parets

	Rajola	Revest. Continu	Pedra
C. Anterior	144,34m²	1546,52m²	0,00m²
C. Central	1308,03m²	1298,65m²	13,27m²
C. Posterior	358,87m²	1770,42m²	0,00m²



SECCIÓ DE REFERÈNCIA. IDENTIFICACIÓ DE PLANTES
E 1:750

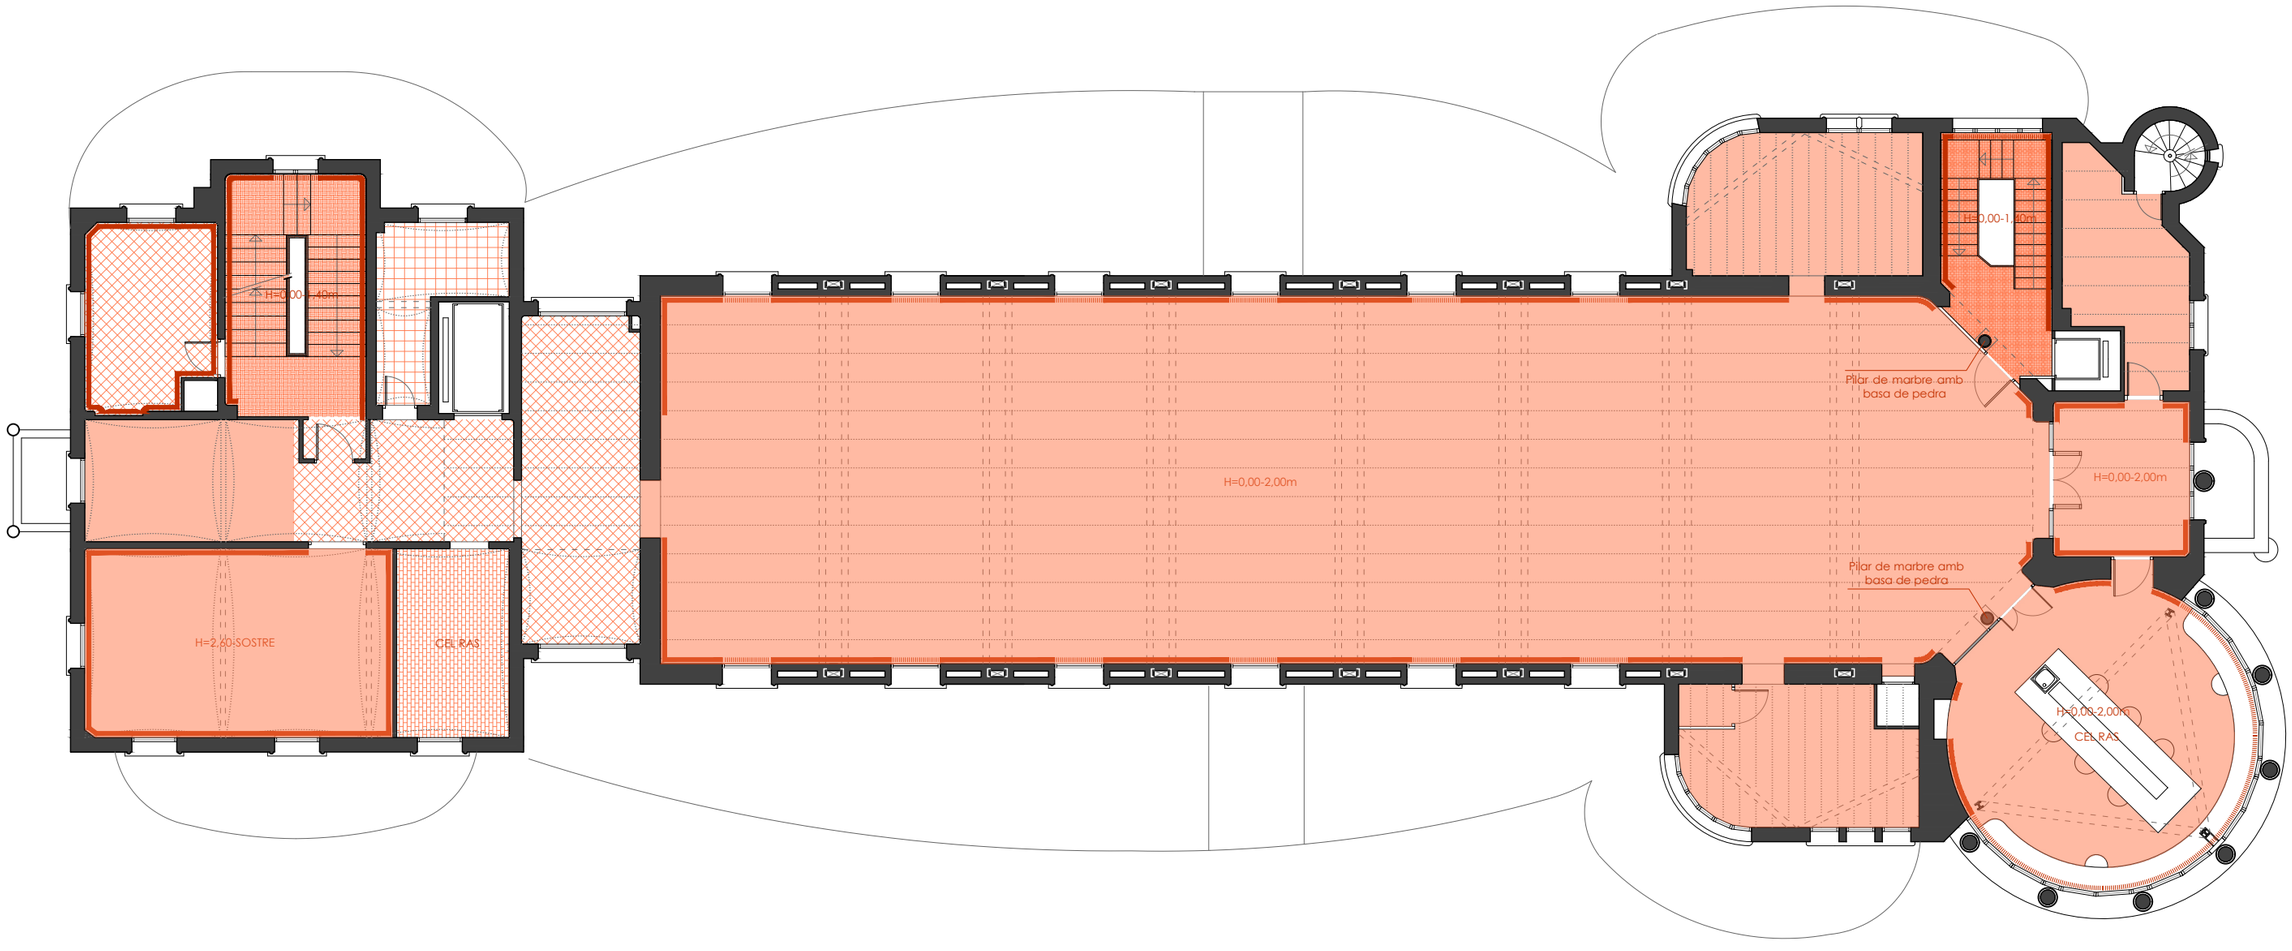

PLANTA PRIMERA +8,22m. ACABATS HORITZONTAL INFERIORS I ACABATS VERTICALS
E 1:150

0 1 2 4 8m

HOSPITAL DE LA SANTA CREU I SANT PAU
FUNDACIÓ PRIVADA

Projecte
PROJECTE DE REHABILITACIÓ INTEGRAL DEL PAVELLÓ DE NOSTRA SENYORA DE MONTSERRAT DEL RECINTE MODERNISTA DE L'HOSPITAL DE LA SANTA CREU I SANT PAU
PROJECTE BÀSIC I D'EXECUCIÓ

Expedient
25007

Localització
C/ de Sant Antoni Maria Claret ,167.
Horta-Guinardó

Municipi i comarca
Barcelona 08025 (Barcelonès)

Propietat i promotor
Fundació Privada Hospital de la Santa Creu i Sant Pau

Plànol
ESTAT ACTUAL - MATERIALITAT
Planta Primera

Arxiu
25007_EA_MATERIALITAT.dwg

Data
Gener 2026

Escala
1:150 - DIN A3

Número
2.07 II-EA

Els tècnics redactors UTE GAA + ZAZURCA + ILV:

GAA GUITART ARQUITECTURA I ASS. SLP
Xavier Guitart, G. Guitart, Oriol Guitart

zm ESTUDI D'ARQUITECTURA
Mercè Zazurca, César Sánchez

Equip tècnic:
A.Martinez, S.Garcia, G.Ballestin, V.Mhor, A.Cáceres, À.Amer, D.Martínez, M.Sanz

Llegenda paviments

- Paviment de linòleum
  Possible presència de rajola hidràulica original (segons cala)
- Paviment de terratzo
- Marbre blanc país
- Rajola hidràulica

Llegenda revestiments verticals

- Rajola vitrificada lo rajola amb policromies
- Pedra

NOTA: La resta de revestiments verticals i horitzontals no especificats en aquesta llegenda corresponen a revestiments continus de guix, morters de calç o morters específics transpirables (planta soterrani), destinats al tractament de les humitats per capil·laritat.

Llegenda sostres

- **Rajola ceràmica a sostre**
- **Rajola ceràmica a l'arc**
- **Cel ras de pladur**

Observ./criteris d'intervenció en elements policromats i/o vitrificats

- Refixació i reposició de peces ceràmiques despreses mitjançant morters de calç compatibles, amb neteja prèvia del suport i control de l'alineació i planimetria.
- Cosits i adhesió de fissures i trencaments amb resines compatibles; estucat de llacunes amb morters reversibles.
- Substitució i rejuntat de morters degradats amb morter de calç aèria i àrids seleccionats, de característiques similars a les originals.
- Eliminació d'eflorescències i sals mitjançant neteja mecànica i apòsits, amb correcció prèvia de les causes d'humitat.
- Consolidació puntual del vidrat exfoliat i neteja controlada de corrosions i incrustacions calcàries.
- Retirada d'intervencions antigues inadequades i substitució per peces reproduïdes cromàticament ajustades, degudament identificades.
- Reintegracions volumètriques i cromàtiques amb materials compatibles i reversibles, diferenciables de l'original.

Quadre superfícies Terres

	Terratzo	Linòleum	Marbre	Pedra	Hidràulic
C. Anterior	413,76m²	111,19m²	71,07m²	0,00m²	0,00m²
C. Central	1153,02m²	295,04m²	0,00m²	0,00m²	0,00m²
C. Posterior	379,48m²	15,22m²	45,99m²	0,00m²	165,54m²

Quadre superfícies Sostres


	Rajola	Revest. continú
C. Anterior	0,00m²	383,32m²
C. Central	747,93m²	274,43m²
C. Posterior	294,30m²	312,05m²

Quadre superfícies Parets

	Rajola	Revest. Continu	Pedra
C. Anterior	144,34m²	1546,52m²	0,00m²
C. Central	1308,03m²	1298,65m²	13,27m²
C. Posterior	358,87m²	1770,42m²	0,00m²



SECCIÓ DE REFERÈNCIA. IDENTIFICACIÓ DE PLANTES
E 1:750

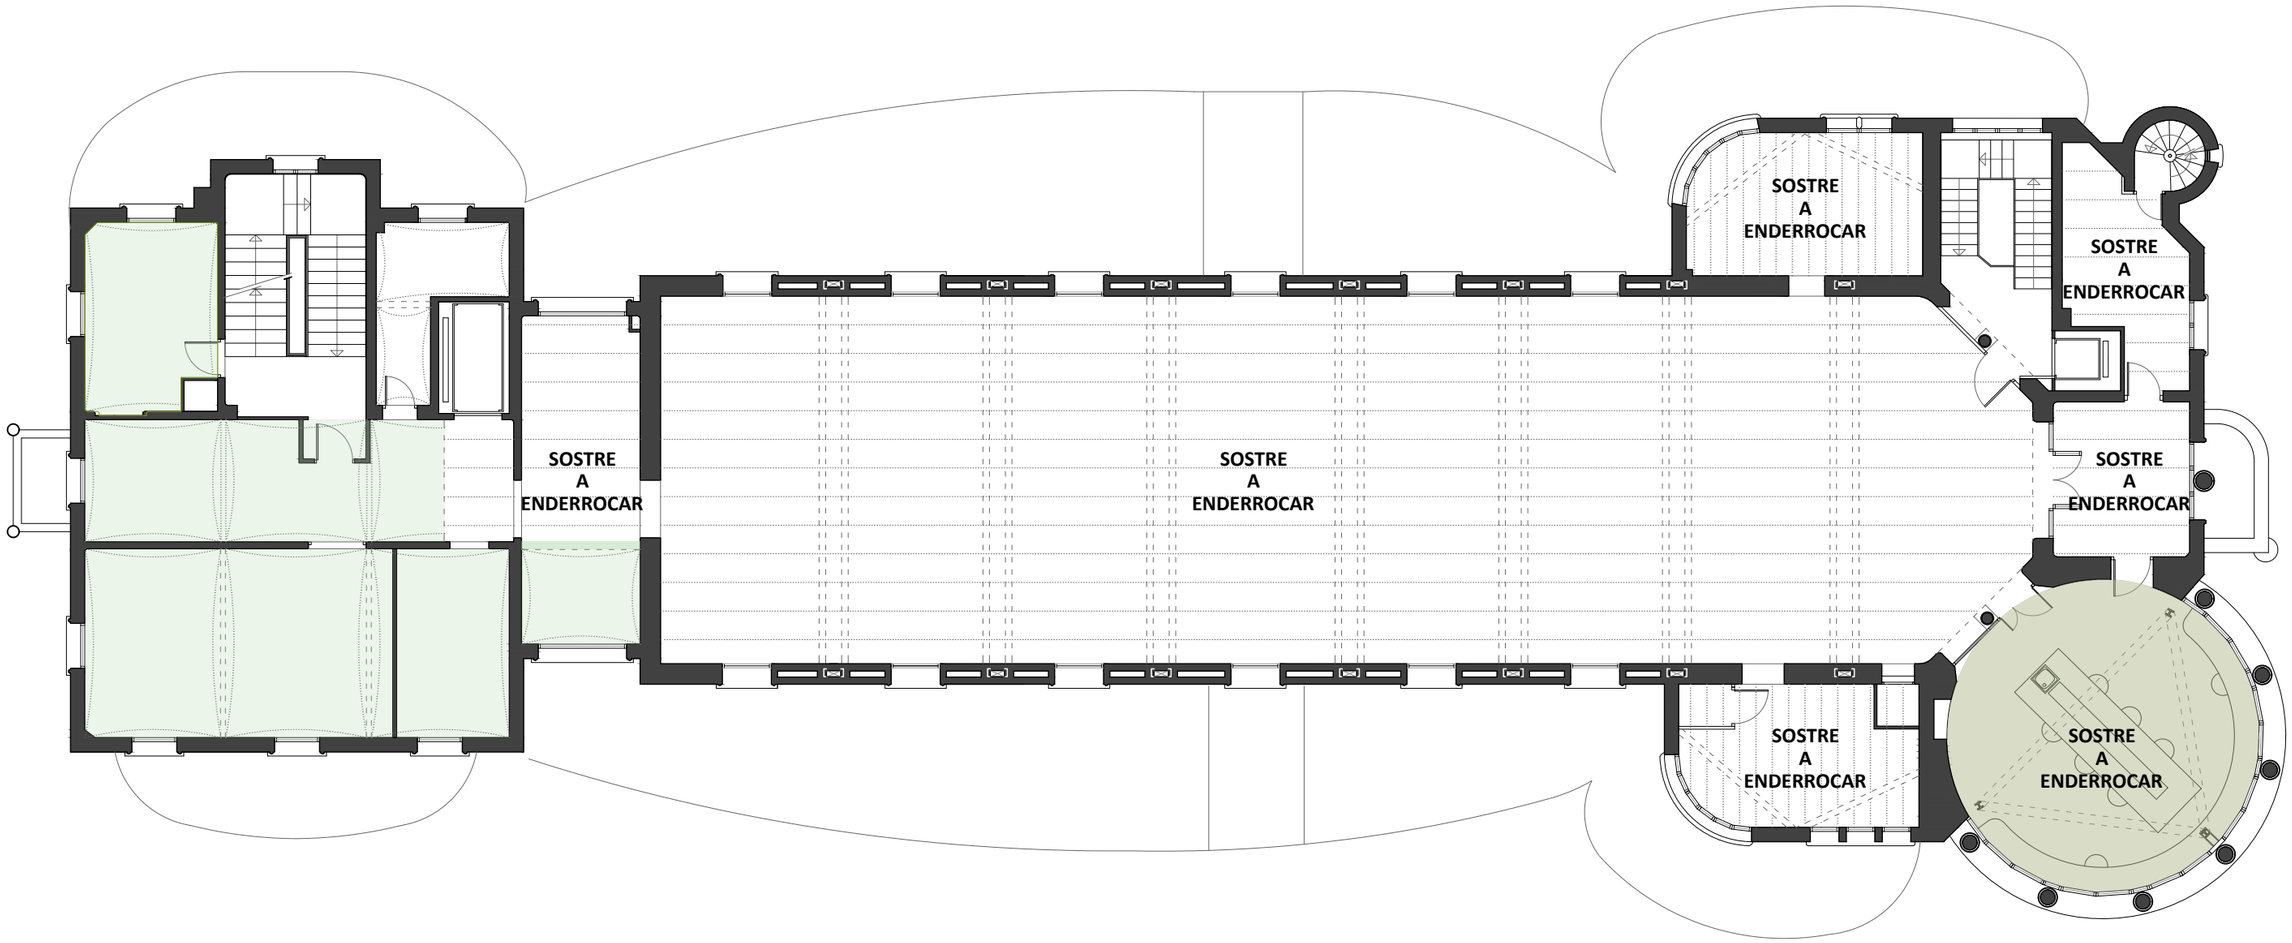

PLANTA PRIMERA +8,22m. ACABATS HORITZONTAL SUPERIORS
E 1:150
0 1 2 4 8m

HOSPITAL DE LA SANTA CREU I SANT PAU
FUNDACIÓ PRIVADA

Projecte
PROJECTE DE REHABILITACIÓ INTEGRAL DEL PAVELLÓ DE NOSTRA SENYORA DE MONTSERRAT DEL RECINTE MODERNISTA DE L'HOSPITAL DE LA SANTA CREU I SANT PAU
PROJECTE BÀSIC I D'EXECUCIÓ

Expedient
25007

Localització
C/ de Sant Antoni Maria Claret ,167.
Horta-Guinardó

Municipi i comarca
Barcelona 08025 (Barcelonès)

Propietat i promotor
Fundació Privada Hospital de la Santa Creu i Sant Pau

Plànol
ESTAT ACTUAL - MATERIALITAT
Planta Primera

Arxiu
25007_EA_MATERIALITAT.dwg

Data
Gener 2026

Escala
1:150 - DIN A3

Número
2.08 II-EA

Els tècnics redactors UTE GAA + ZAZURCA + ILV:

GAA GUITART ARQUITECTURA I ASS. SLP
Xavier Guitart, G. Guitart, Oriol Guitart

zm ESTUDI D'ARQUITECTURA
Mercè Zazurca, César Sánchez

Equip tècnic:
A.Martinez, S.Garcia, G.Ballestin, V.Mhor, A.Cáceres, À.Amer, D.Martínez, M.Sanz

Llegenda paviments

- Paviment de linòleum
  Possible presència de rajola hidràulica original (segons cala)
- Paviment de terratzo
- Marbre blanc país
- Rajola hidràulica

Llegenda revestiments verticals

- Rajola vitrificada lo rajola amb policromies
- Pedra

NOTA: La resta de revestiments verticals i horitzontals no especificats en aquesta llegenda corresponen a revestiments continus de guix, morters de calç o morters específics transpirables (planta soterrani), destinats al tractament de les humitats per capil·laritat.

Llegenda sostres

- **Rajola ceràmica a sostre**
- **Rajola ceràmica a l'arc**
- **Cel ras de pladur**

Observ./criteris d'intervenció en elements policromats i/o vitrificats

- Refixació i reposició de peces ceràmiques despreses mitjançant morters de calç compatibles, amb neteja prèvia del suport i control de l'alineació i planimetria.
- Cosits i adhesió de fissures i trencaments amb resines compatibles; estucat de llacunes amb morters reversibles.
- Substitució i rejuntat de morters degradats amb morter de calç aèria i àrids seleccionats, de característiques similars a les originals.
- Eliminació d'eflorescències i sals mitjançant neteja mecànica i apòsits, amb correcció prèvia de les causes d'humitat.
- Consolidació puntual del vidrat exfoliat i neteja controlada de corrosions i incrustacions calcàries.
- Retirada d'intervencions antigues inadequades i substitució per peces reproduïdes cromàticament ajustades, degudament identificades.
- Reintegracions volumètriques i cromàtiques amb materials compatibles i reversibles, diferenciables de l'original.

Quadre superfícies Terres


	Terratzo	Linòleum	Marbre	Pedra	Hidràulic
C. Anterior	413,76m²	111,19m²	71,07m²	0,00m²	0,00m²
C. Central	1153,02m²	295,04m²	0,00m²	0,00m²	0,00m²
C. Posterior	379,48m²	15,22m²	45,99m²	0,00m²	165,54m²

Quadre superfícies Sostres


	Rajola	Revest. continú
C. Anterior	0,00m²	383,32m²
C. Central	747,93m²	274,43m²
C. Posterior	294,30m²	312,05m²

Quadre superfícies Parets

	Rajola	Revest. Continu	Pedra
C. Anterior	144,34m²	1546,52m²	0,00m²
C. Central	1308,03m²	1298,65m²	13,27m²
C. Posterior	358,87m²	1770,42m²	0,00m²

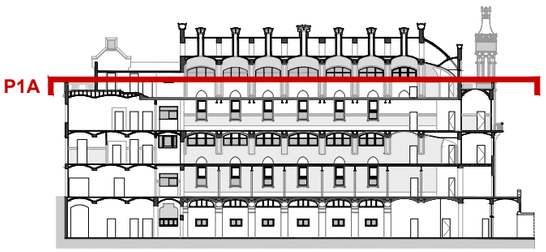

SECCIÓ DE REFERÈNCIA. IDENTIFICACIÓ DE PLANTES
E 1:750

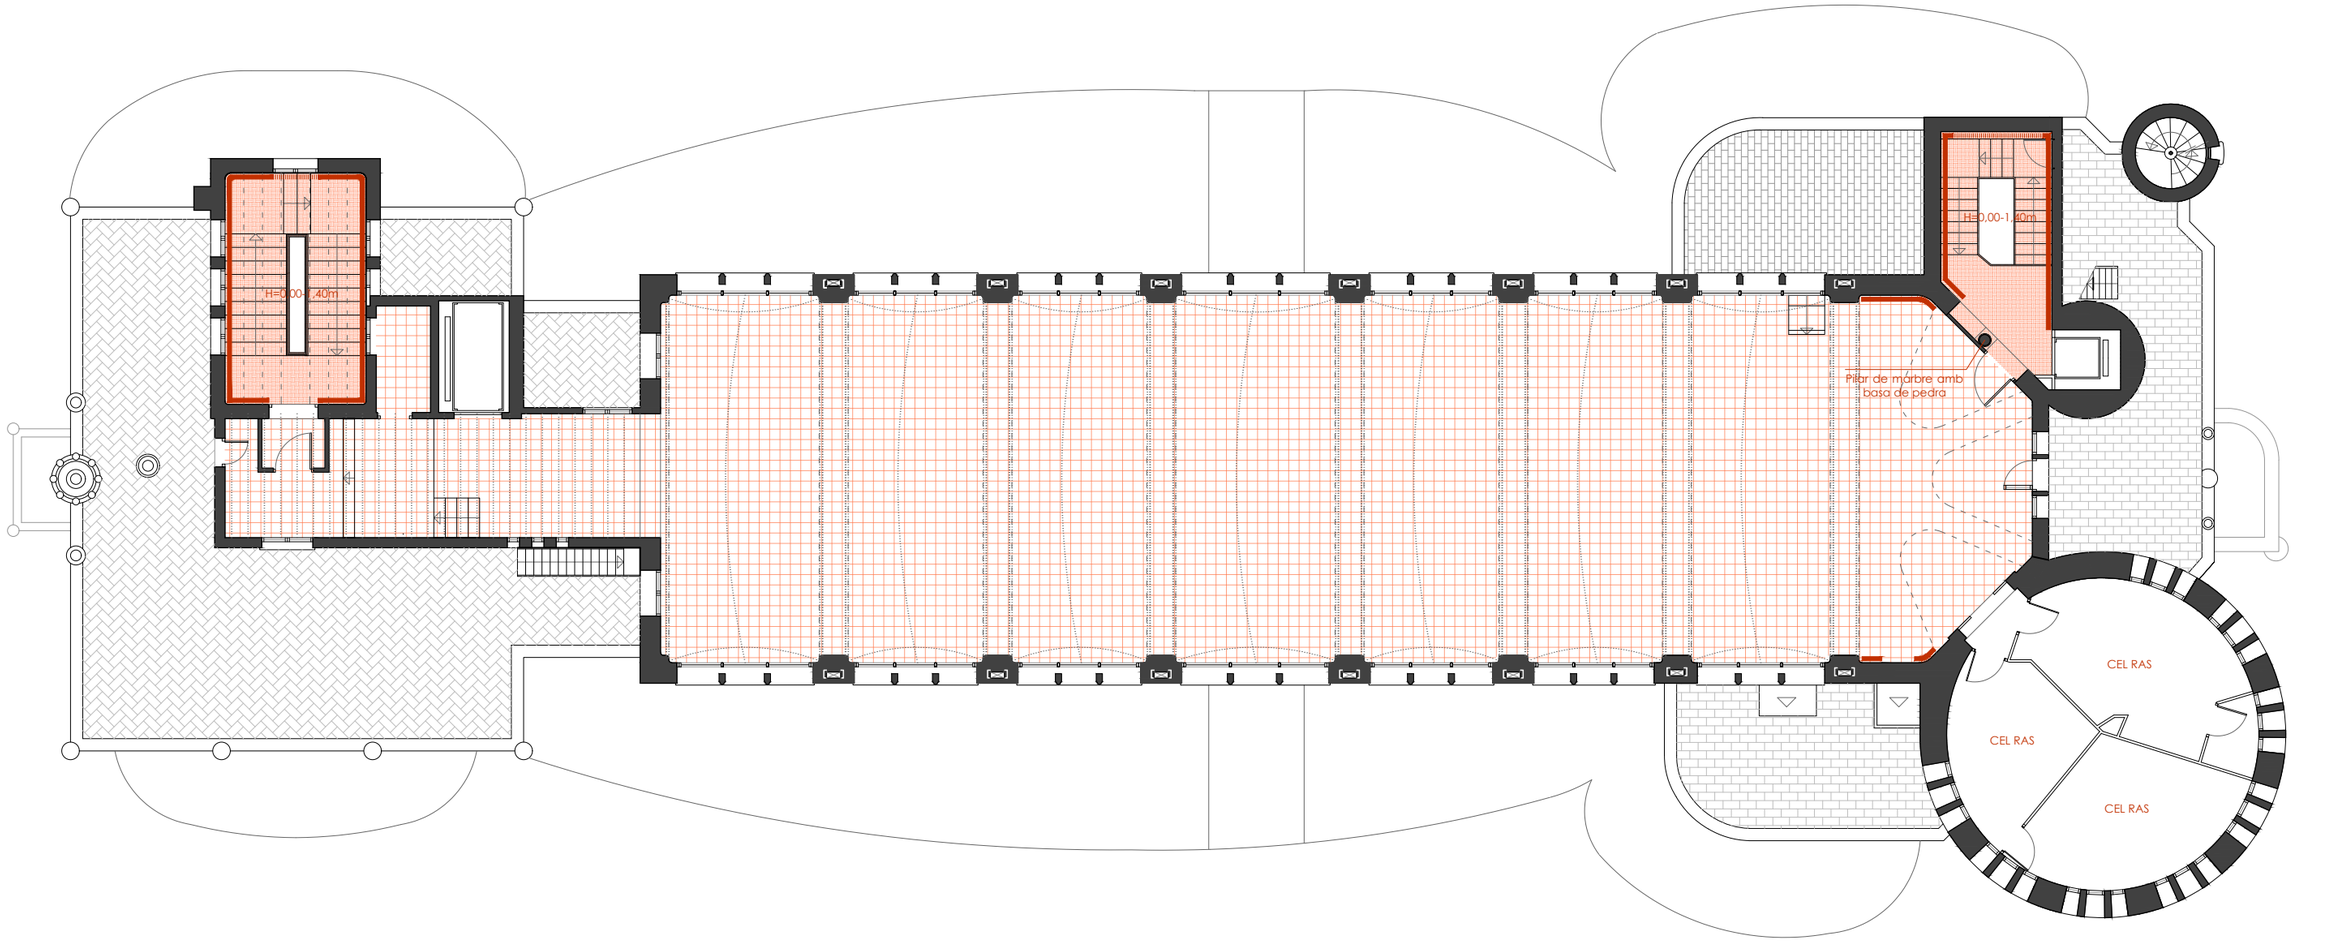

PLANTA PRIMERA ALTELL +12,34m. ACABATS HORITZONTAL INFERIORS I ACABATS VERTICALS
E 1:150

0 1 2 4 8m

HOSPITAL DE LA SANTA CREU I SANT PAU
FUNDACIÓ PRIVADA

Projecte
PROJECTE DE REHABILITACIÓ INTEGRAL DEL PAVELLÓ DE NOSTRA SENYORA DE MONTSERRAT DEL RECINTE MODERNISTA DE L'HOSPITAL DE LA SANTA CREU I SANT PAU
PROJECTE BÀSIC I D'EXECUCIÓ

Expedient
25007

Localització
C/ de Sant Antoni Maria Claret ,167.
Horta-Guinardó

Municipi i comarca
Barcelona 08025 (Barcelonès)

Propietat i promotor
Fundació Privada Hospital de la Santa Creu i Sant Pau

Plànol
ESTAT ACTUAL - MATERIALITAT
Planta Primera Altell

Arxiu
25007_EA_MATERIALITAT.dwg

Data
Gener 2026

Escala
1:150 - DIN A3

Número
2.09 II-EA

Els tècnics redactors UTE GAA + ZAZURCA + ILV:

GAA GUITART ARQUITECTURA I ASS. SLP
Xavier Guitart, G. Guitart, Oriol Guitart

zm ESTUDI D'ARQUITECTURA
Mercè Zazurca, César Sánchez

Equip tècnic:
A.Martinez, S.Garcia, G.Ballestin, V.Mhor, A.Cáceres, À.Amer, D.Martínez, M.Sanz

Llegenda paviments

- Paviment de linòleum
  Possible presència de rajola hidràulica original (segons cala)
- Paviment de terratzo
- Marbre blanc país
- Rajola hidràulica

Llegenda revestiments verticals

- Rajola vitrificada lo rajola amb policromies
- Pedra

NOTA: La resta de revestiments verticals i horitzontals no especificats en aquesta llegenda corresponen a revestiments continus de guix, morters de calç o morters específics transpirables (planta soterrani), destinats al tractament de les humitats per capil·laritat.

Llegenda sostres

- **Rajola ceràmica a sostre**
- **Rajola ceràmica a l'arc**
- **Cel ras de pladur**

Observ./criteris d'intervenció en elements policromats i/o vitrificats

- Refixació i reposició de peces ceràmiques despreses mitjançant morters de calç compatibles, amb neteja prèvia del suport i control de l'alineació i planimetria.
- Cosits i adhesió de fissures i trencaments amb resines compatibles; estucat de llacunes amb morters reversibles.
- Substitució i rejuntat de morters degradats amb morter de calç aèria i àrids seleccionats, de característiques similars a les originals.
- Eliminació d'eflorescències i sals mitjançant neteja mecànica i apòsits, amb correcció prèvia de les causes d'humitat.
- Consolidació puntual del vidrat exfoliat i neteja controlada de corrosions i incrustacions calcàries.
- Retirada d'intervencions antigues inadequades i substitució per peces reproduïdes cromàticament ajustades, degudament identificades.
- Reintegracions volumètriques i cromàtiques amb materials compatibles i reversibles, diferenciables de l'original.

Quadre superfícies Terres


	Terratzo	Linòleum	Marbre	Pedra	Hidràulic
C. Anterior	413,76m²	111,19m²	71,07m²	0,00m²	0,00m²
C. Central	1153,02m²	295,04m²	0,00m²	0,00m²	0,00m²
C. Posterior	379,48m²	15,22m²	45,99m²	0,00m²	165,54m²

Quadre superfícies Sostres


	Rajola	Revest. continú
C. Anterior	0,00m²	383,32m²
C. Central	747,93m²	274,43m²
C. Posterior	294,30m²	312,05m²

Quadre superfícies Parets

	Rajola	Revest. Continu	Pedra
C. Anterior	144,34m²	1546,52m²	0,00m²
C. Central	1308,03m²	1298,65m²	13,27m²
C. Posterior	358,87m²	1770,42m²	0,00m²

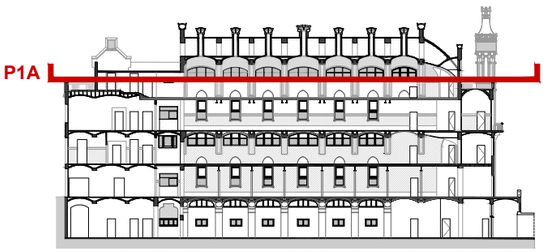

SECCIÓ DE REFERÈNCIA. IDENTIFICACIÓ DE PLANTES
E 1:750

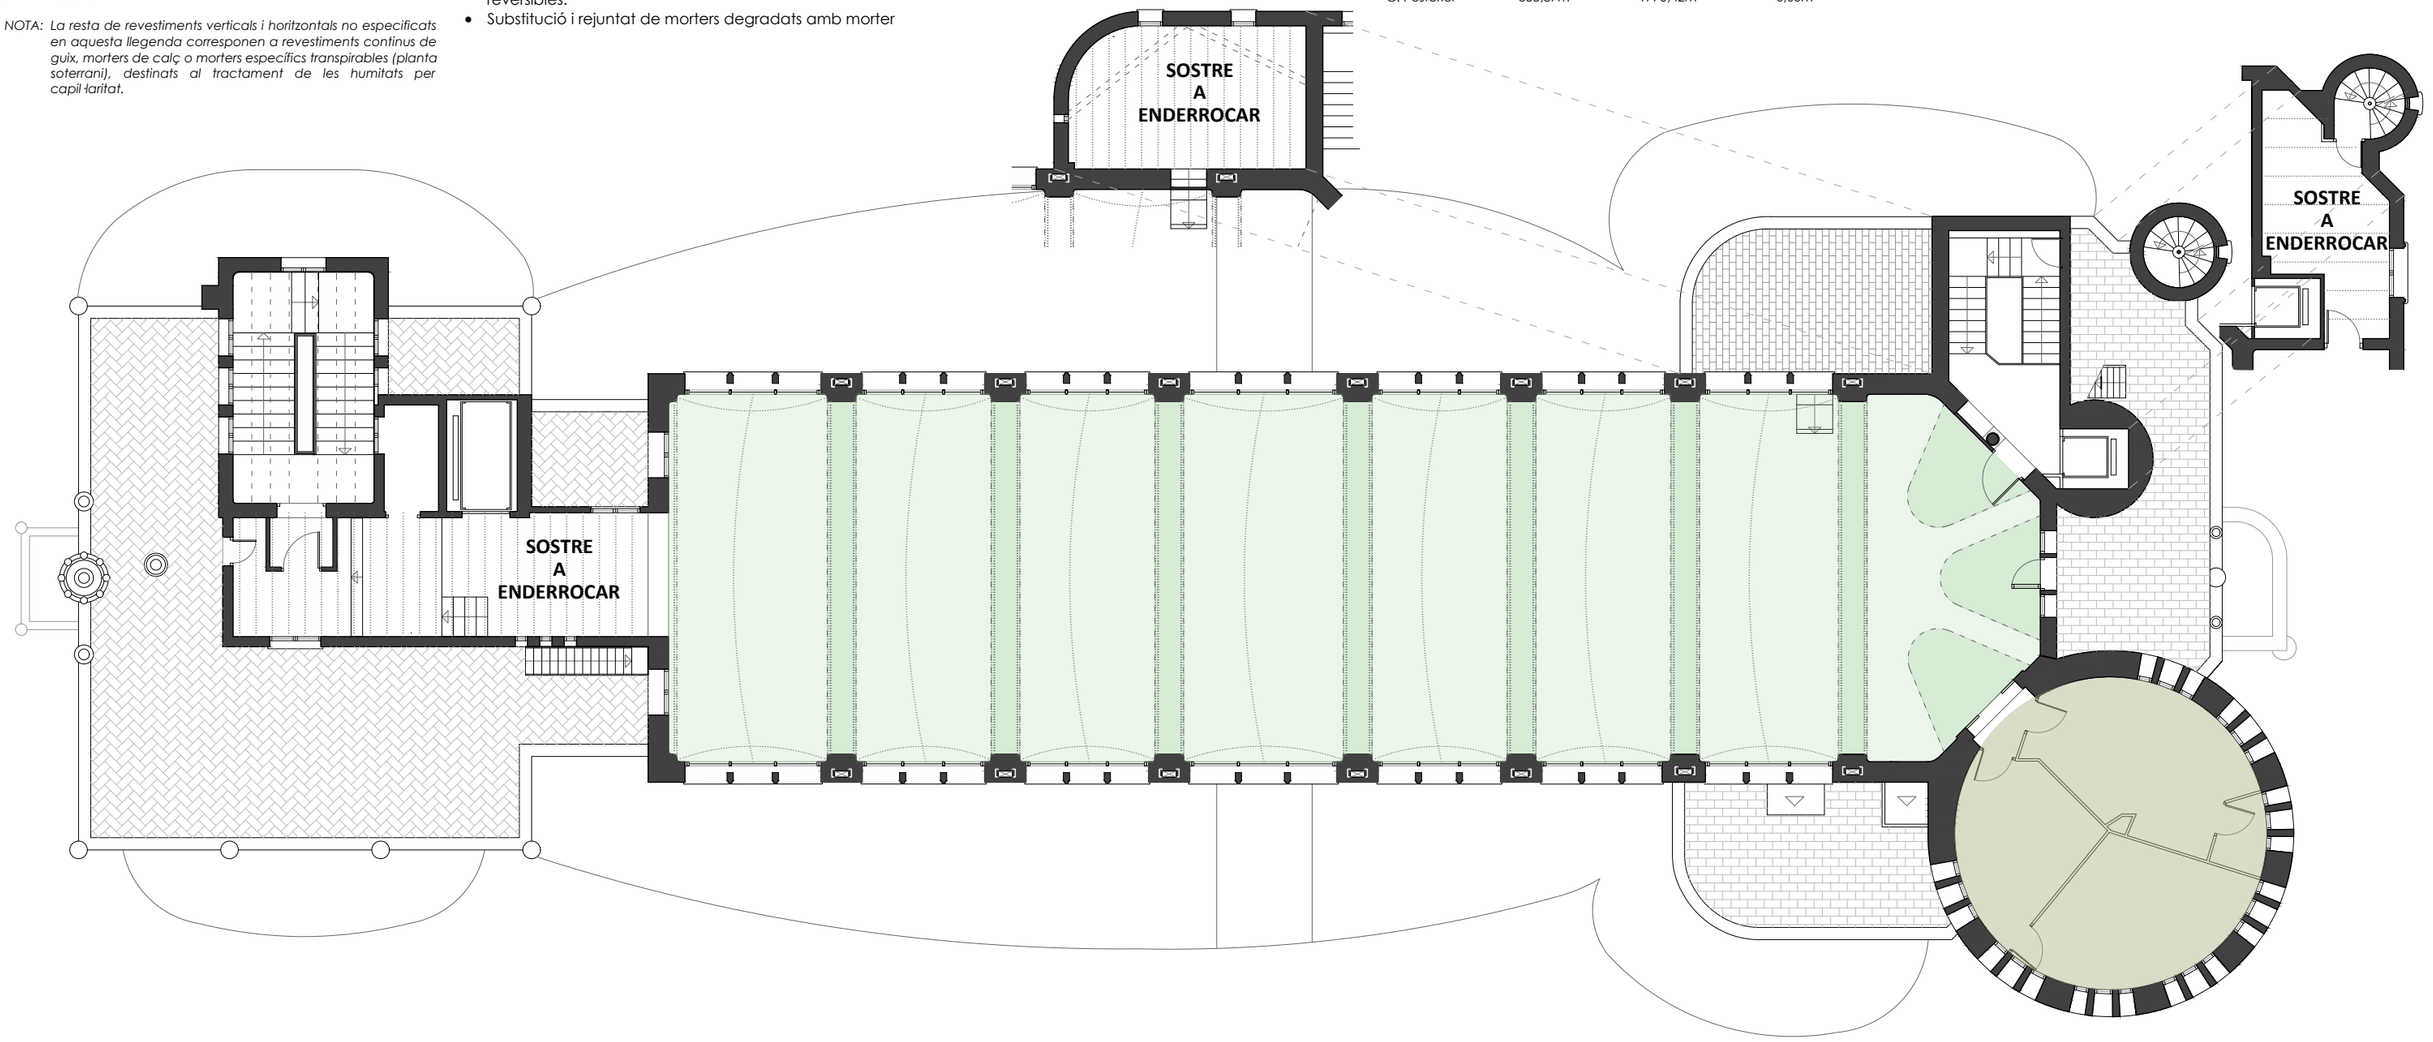

PLANTA PRIMERA ALTELL +12,34m. ACABATS HORITZONTAL SUPERIORS
E 1:150

0 1 2 4 8m

HOSPITAL DE LA SANTA CREU I SANT PAU
FUNDACIÓ PRIVADA

Projecte
PROJECTE DE REHABILITACIÓ INTEGRAL DEL PAVELLÓ DE NOSTRA SENYORA DE MONTSERRAT DEL RECINTE MODERNISTA DE L'HOSPITAL DE LA SANTA CREU I SANT PAU
PROJECTE BÀSIC I D'EXECUCIÓ

Expedient
25007

Localització
C/ de Sant Antoni Maria Claret ,167. Horta-Guinardó

Municipi i comarca
Barcelona 08025 (Barcelonès)

Propietat i promotor
Fundació Privada Hospital de la Santa Creu i Sant Pau

Plànol
ESTAT ACTUAL - MATERIALITAT
Planta Primera Altell

Arxiu
25007_EA_MATERIALITAT.dwg

Data
Gener 2026

Escala
1:150 - DIN A3

Número
2.10 II-EA

Els tècnics redactors UTE GAA + ZAZURCA + ILV:
GAA GUITART ARQUITECTURA I ASS. SLP — Xavier Guitart, G. Guitart, Oriol Guitart
zm ESTUDI D'ARQUITECTURA — Mercè Zazurca, César Sánchez

Equip tècnic:
A.Martinez, S.Garcia, G.Ballestin, V.Mhor, A.Cáceres, À.Amer, D.Martínez, M.Sanz

Llegenda paviments

- Paviment de linòleum
  Possible presència de rajola hidràulica original (segons cala)
- Paviment de terratzo
- Marbre blanc país
- Rajola hidràulica

Llegenda revestiments verticals

- Rajola vitrificada lo rajola amb policromies
- Pedra

NOTA: La resta de revestiments verticals i horitzontals no especificats en aquesta llegenda corresponen a revestiments continus de guix, morters de calç o morters específics transpirables (planta soterrani), destinats al tractament de les humitats per capil·laritat.

Llegenda sostres

- **Rajola ceràmica a sostre**
- **Rajola ceràmica a l'arc**
- **Cel ras de pladur**

Observ./criteris d'intervenció en elements policromats i/o vitrificats

- Refixació i reposició de peces ceràmiques despreses mitjançant morters de calç compatibles, amb neteja prèvia del suport i control de l'alineació i planimetria.
- Cosits i adhesió de fissures i trencaments amb resines compatibles; estucat de llacunes amb morters reversibles.
- Substitució i rejuntat de morters degradats amb morter de calç aèria i àrids seleccionats, de característiques similars a les originals.
- Eliminació d'eflorescències i sals mitjançant neteja mecànica i apòsits, amb correcció prèvia de les causes d'humitat.
- Consolidació puntual del vidrat exfoliat i neteja controlada de corrosions i incrustacions calcàries.
- Retirada d'intervencions antigues inadequades i substitució per peces reproduïdes cromàticament ajustades, degudament identificades.
- Reintegracions volumètriques i cromàtiques amb materials compatibles i reversibles, diferenciables de l'original.

Quadre superfícies Terres


	Terratzo	Linòleum	Marbre	Pedra	Hidràulic
C. Anterior	413,76m²	111,19m²	71,07m²	0,00m²	0,00m²
C. Central	1153,02m²	295,04m²	0,00m²	0,00m²	0,00m²
C. Posterior	379,48m²	15,22m²	45,99m²	0,00m²	165,54m²

Quadre superfícies Sostres


	Rajola	Revest. continú
C. Anterior	0,00m²	383,32m²
C. Central	747,93m²	274,43m²
C. Posterior	294,30m²	312,05m²

Quadre superfícies Parets

	Rajola	Revest. Continu	Pedra
C. Anterior	144,34m²	1546,52m²	0,00m²
C. Central	1308,03m²	1298,65m²	13,27m²
C. Posterior	358,87m²	1770,42m²	0,00m²

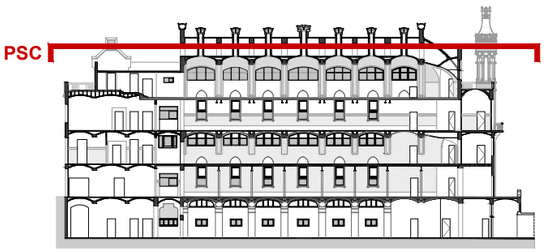

SECCIÓ DE REFERÈNCIA. IDENTIFICACIÓ DE PLANTES
E 1:750

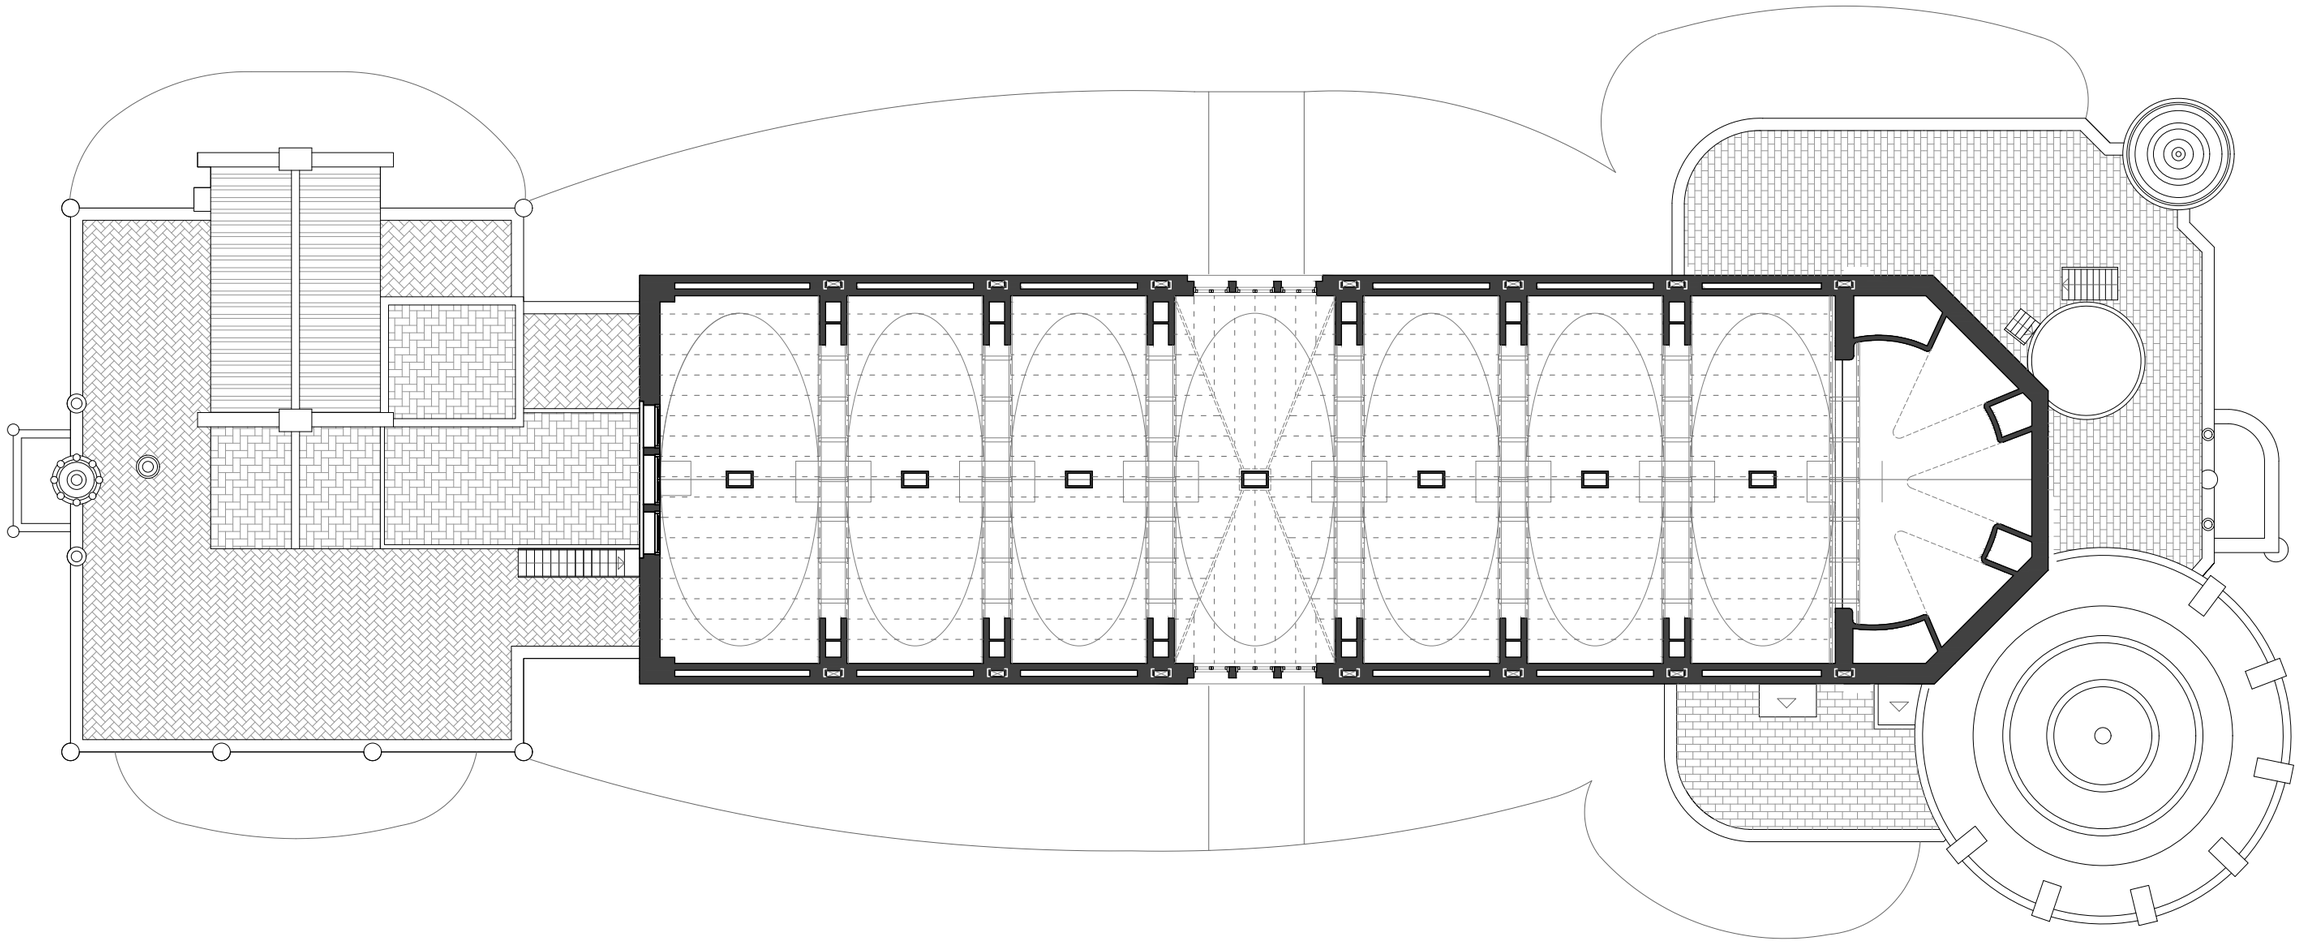

PLANTA SOTACOBERTA. ACABATS
E 1:150
0 1 2 4 8m

HOSPITAL DE LA SANTA CREU I SANT PAU
FUNDACIÓ PRIVADA

Projecte
PROJECTE DE REHABILITACIÓ INTEGRAL DEL PAVELLÓ DE NOSTRA SENYORA DE MONTSERRAT DEL RECINTE MODERNISTA DE L'HOSPITAL DE LA SANTA CREU I SANT PAU
PROJECTE BÀSIC I D'EXECUCIÓ

Expedient
25007

Localització
C/ de Sant Antoni Maria Claret ,167.
Horta-Guinardó

Municipi i comarca
Barcelona 08025 (Barcelonès)

Propietat i promotor
Fundació Privada Hospital de la Santa Creu i Sant Pau

Plànol
ESTAT ACTUAL - MATERIALITAT
Planta Sotacoberta

Arxiu
25007_EA_MATERIALITAT.dwg

Data
Gener 2026

Escala
1:150 - DIN A3

Número
2.11 II-EA

Els tècnics redactors UTE GAA + ZAZURCA + ILV:

GAA GUITART ARQUITECTURA I ASS. SLP
Xavier Guitart, G. Guitart, Oriol Guitart

zm ESTUDI D'ARQUITECTURA
Mercè Zazurca, César Sánchez

Equip tècnic:
A.Martinez, S.Garcia, G.Ballestin, V.Mhor, A.Cáceres, À.Amer, D.Martínez, M.Sanz

Llegenda paviments

- Paviment de linòleum
  Possible presència de rajola hidràulica original (segons cala)
- Paviment de terratzo
- Marbre blanc país
- Rajola hidràulica

Llegenda revestiments verticals

- Rajola vitrificada lo rajola amb policromies
- Pedra

NOTA: La resta de revestiments verticals i horitzontals no especificats en aquesta llegenda corresponen a revestiments continus de guix, morters de calç o morters específics transpirables (planta soterrani), destinats al tractament de les humitats per capil·laritat.

Llegenda sostres

- **Rajola ceràmica a sostre**
- **Rajola ceràmica a l'arc**
- **Cel ras de pladur**

Observ./criteris d'intervenció en elements policromats i/o vitrificats

- Refixació i reposició de peces ceràmiques despreses mitjançant morters de calç compatibles, amb neteja prèvia del suport i control de l'alineació i planimetria.
- Cosits i adhesió de fissures i trencaments amb resines compatibles; estucat de llacunes amb morters reversibles.
- Substitució i rejuntat de morters degradats amb morter de calç aèria i àrids seleccionats, de característiques similars a les originals.
- Eliminació d'eflorescències i sals mitjançant neteja mecànica i apòsits, amb correcció prèvia de les causes d'humitat.
- Consolidació puntual del vidrat exfoliat i neteja controlada de corrosions i incrustacions calcàries.
- Retirada d'intervencions antigues inadequades i substitució per peces reproduïdes cromàticament ajustades, degudament identificades.
- Reintegracions volumètriques i cromàtiques amb materials compatibles i reversibles, diferenciables de l'original.

Quadre superfícies Terres


	Terratzo	Linòleum	Marbre	Pedra	Hidràulic
C. Anterior	413,76m²	111,19m²	71,07m²	0,00m²	0,00m²
C. Central	1153,02m²	295,04m²	0,00m²	0,00m²	0,00m²
C. Posterior	379,48m²	15,22m²	45,99m²	0,00m²	165,54m²

Quadre superfícies Sostres


	Rajola	Revest. continú
C. Anterior	0,00m²	383,32m²
C. Central	747,93m²	274,43m²
C. Posterior	294,30m²	312,05m²

Quadre superfícies Parets

	Rajola	Revest. Continu	Pedra
C. Anterior	144,34m²	1546,52m²	0,00m²
C. Central	1308,03m²	1298,65m²	13,27m²
C. Posterior	358,87m²	1770,42m²	0,00m²

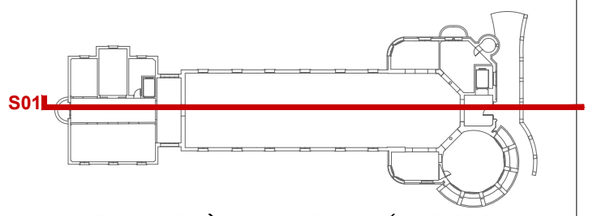

PLANTA DE REFERÈNCIA. IDENTIFICACIÓ DE SECCIONS
E 1:750

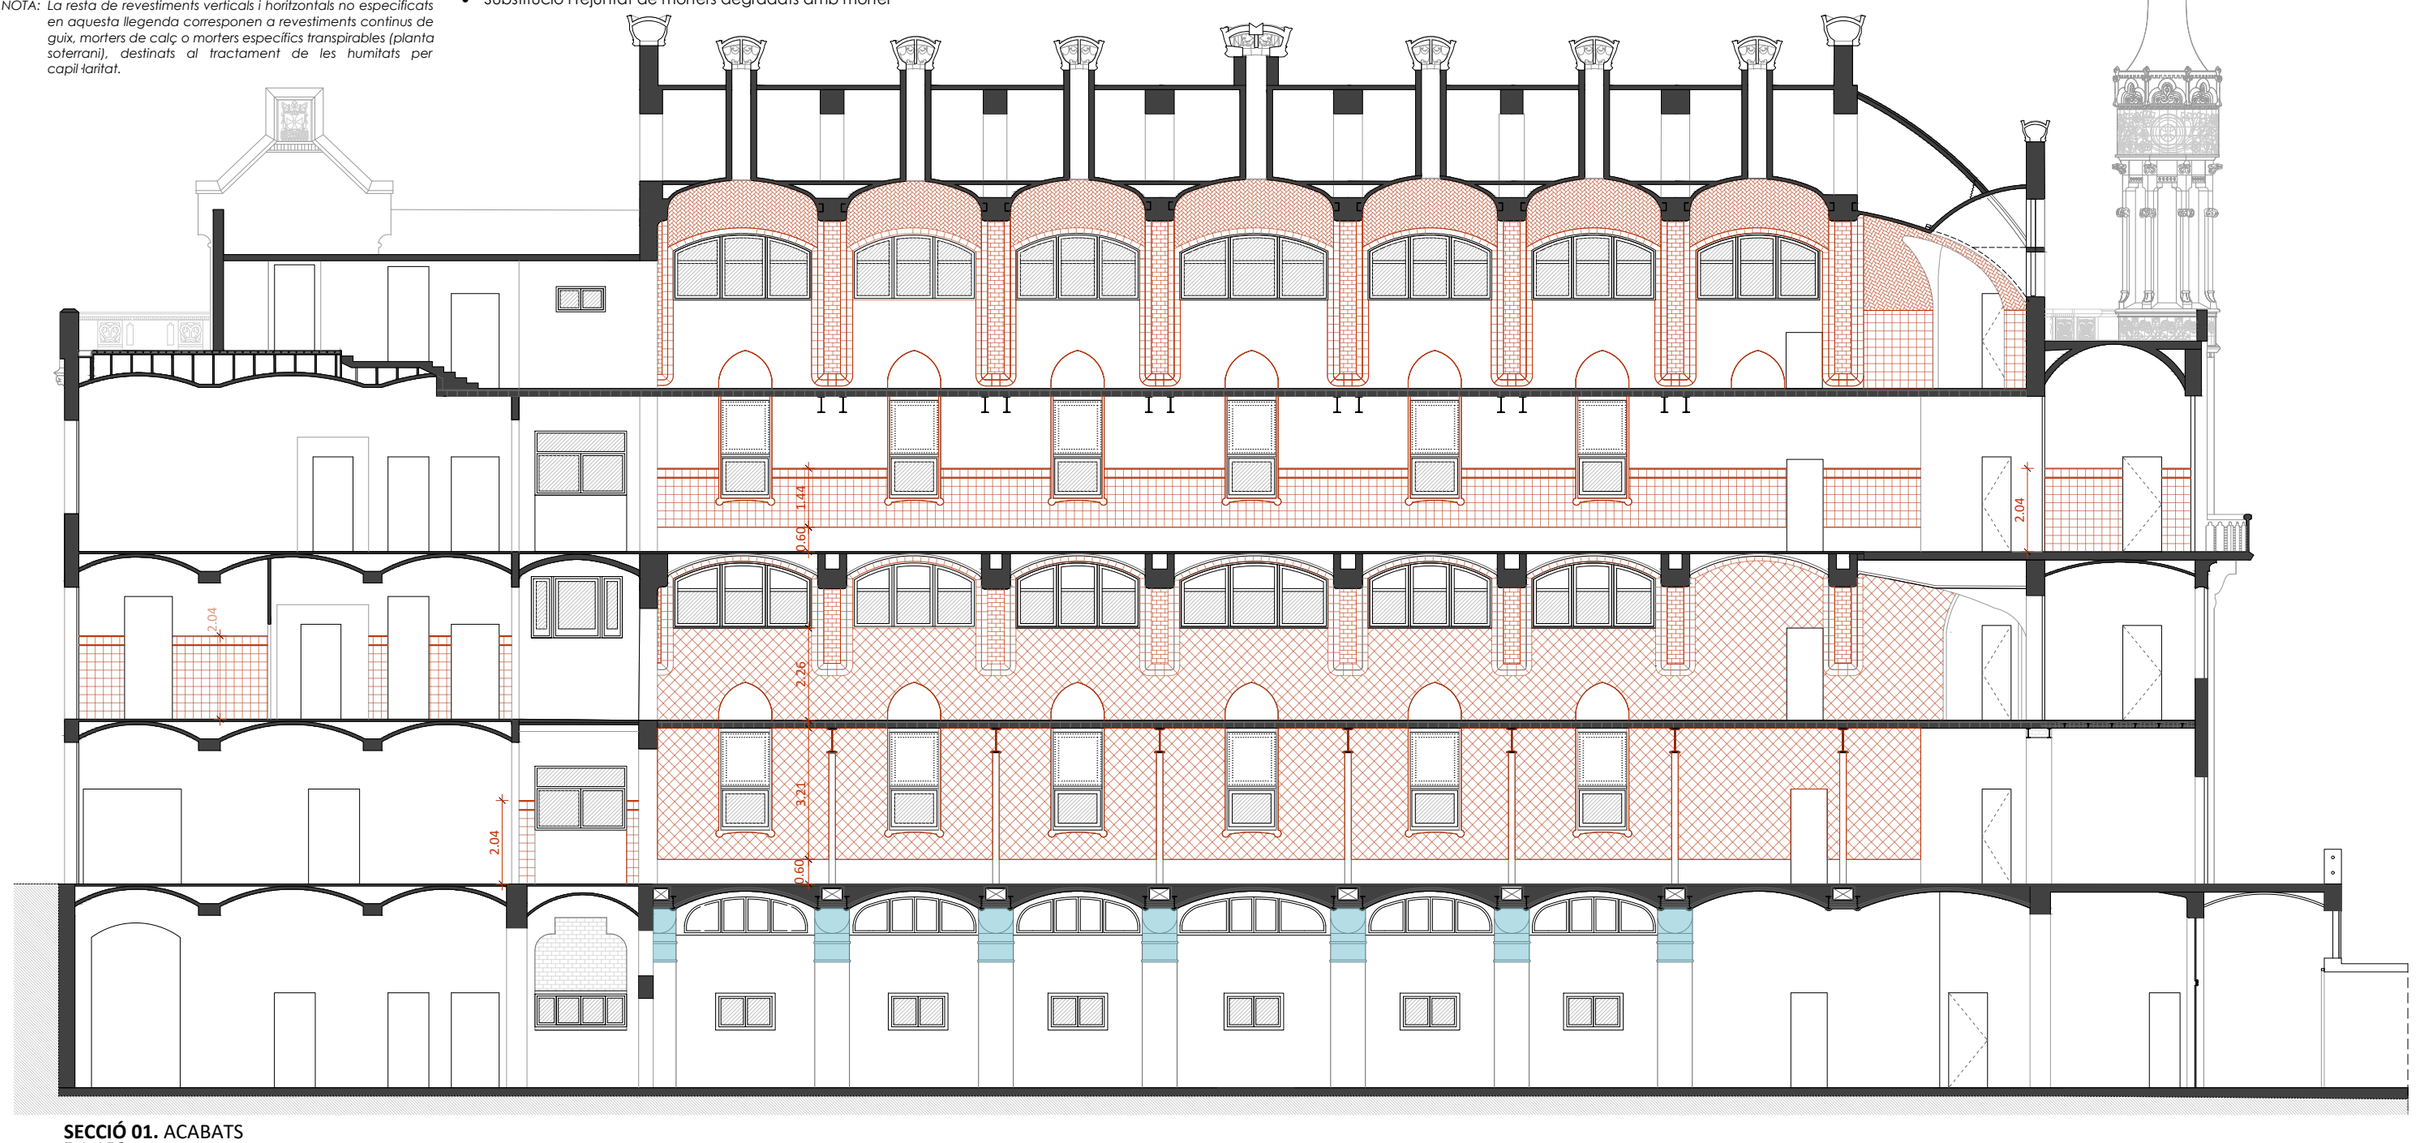

SECCIÓ 01. ACABATS
E 1:150

0 1 2 4 8m

HOSPITAL DE LA SANTA CREU I SANT PAU
FUNDACIÓ PRIVADA

Projecte
PROJECTE DE REHABILITACIÓ INTEGRAL DEL PAVELLÓ DE NOSTRA SENYORA DE MONTSERRAT DEL RECINTE MODERNISTA DE L'HOSPITAL DE LA SANTA CREU I SANT PAU
PROJECTE BÀSIC I D'EXECUCIÓ

Expedient
25007

Localització
C/ de Sant Antoni Maria Claret ,167.
Horta-Guinardó

Municipi i comarca
Barcelona 08025 (Barcelonès)

Propietat i promotor
Fundació Privada Hospital de la Santa Creu i Sant Pau

Plànol
ESTAT ACTUAL - MATERIALITAT
Secció 01

Arxiu
25007_EA_MATERIALITAT.dwg

Data
Gener 2026

Escala
1:150 - DIN A3


Número
2.12 II-EA

Els tècnics redactors UTE GAA + ZAZURCA + ILV:


GAA GUITART ARQUITECTURA I ASS. SLP
Xavier Guitart, G. Guitart, Oriol Guitart

zm ESTUDI D'ARQUITECTURA
Mercè Zazurca, César Sánchez

Equip tècnic:
A.Martinez, S.Garcia, G.Ballestin, V.Mhor, A.Cáceres, À.Amer, D.Martínez, M.Sanz

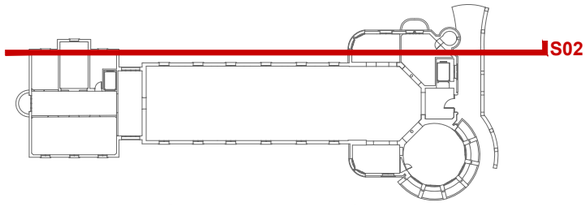

PLANTA DE REFERÈNCIA. IDENTIFICACIÓ DE SECCIONS
E 1:750

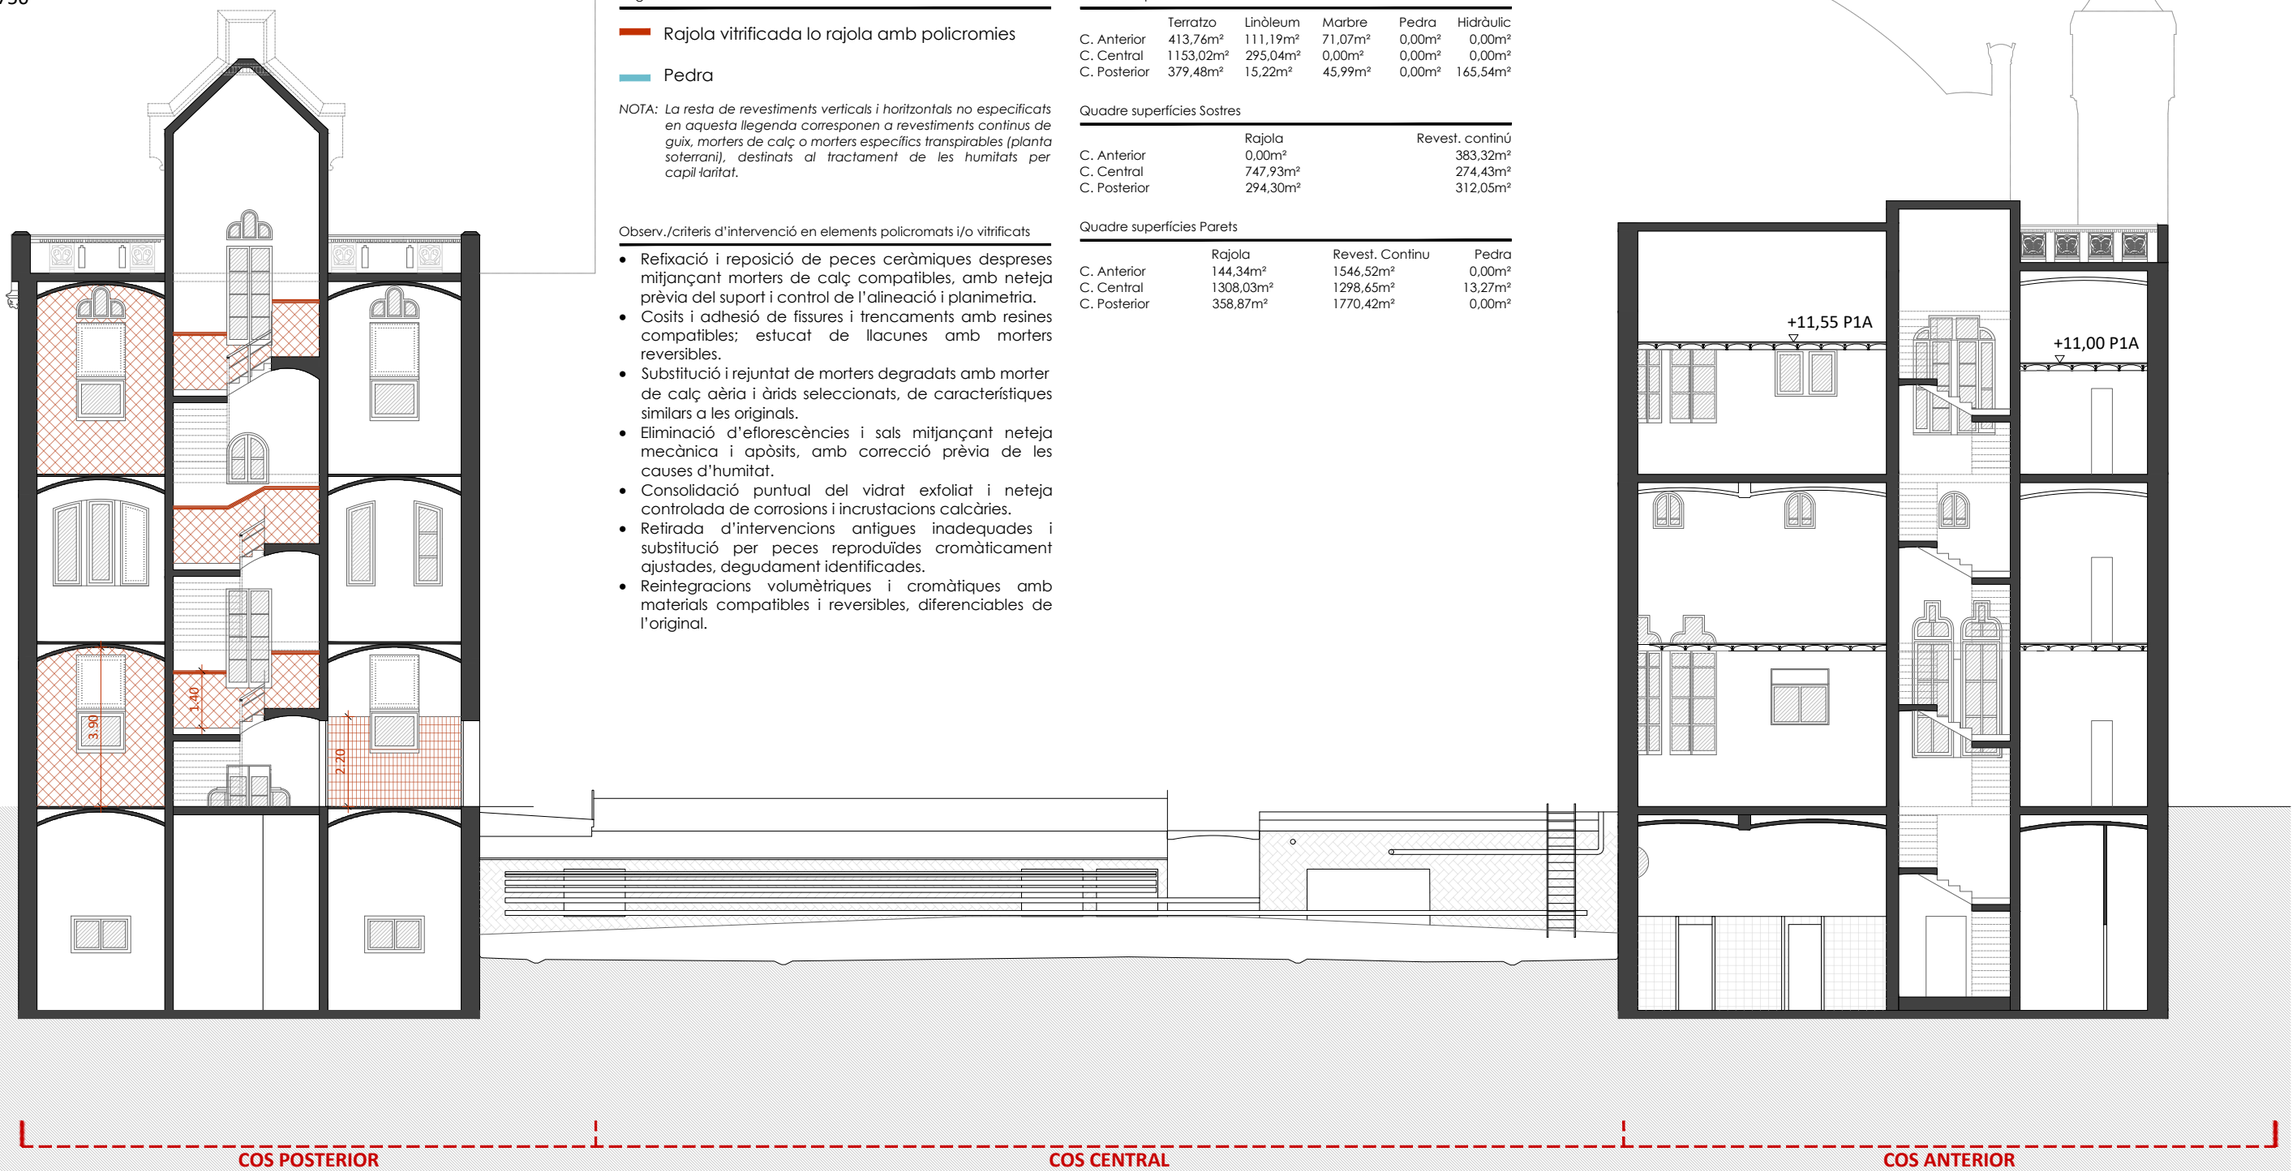

Llegenda revestiments verticals

Rajola vitrificada lo rajola amb policromies

Pedra

NOTA: La resta de revestiments verticals i horitzontals no especificats en aquesta llegenda corresponen a revestiments continus de guix, morters de calç o morters específics transpirables (planta soterrani), destinats al tractament de les humitats per capil·laritat.

Observ./criteris d'intervenció en elements policromats i/o vitrificats

- Refixació i reposició de peces ceràmiques despreses mitjançant morters de calç compatibles, amb neteja prèvia del suport i control de l'alineació i planimetria.
- Cosits i adhesió de fissures i trencaments amb resines compatibles; estucat de llacunes amb morters reversibles.
- Substitució i rejuntat de morters degradats amb morter de calç aèria i àrids seleccionats, de característiques similars a les originals.
- Eliminació d'eflorescències i sals mitjançant neteja mecànica i apòsits, amb correcció prèvia de les causes d'humitat.
- Consolidació puntual del vidrat exfoliat i neteja controlada de corrosions i incrustacions calcàries.
- Retirada d'intervencions antigues inadequades i substitució per peces reproduïdes cromàticament ajustades, degudament identificades.
- Reintegracions volumètriques i cromàtiques amb materials compatibles i reversibles, diferenciables de l'original.

Quadre superfícies Terres

	Terratzo	Linòleum	Marbre	Pedra	Hidràulic
C. Anterior	413,76m²	111,19m²	71,07m²	0,00m²	0,00m²
C. Central	1153,02m²	295,04m²	0,00m²	0,00m²	0,00m²
C. Posterior	379,48m²	15,22m²	45,99m²	0,00m²	165,54m²

Quadre superfícies Sostres

	Rajola	Revest. continú
C. Anterior	0,00m²	383,32m²
C. Central	747,93m²	274,43m²
C. Posterior	294,30m²	312,05m²

Quadre superfícies Parets

	Rajola	Revest. Continu	Pedra
C. Anterior	144,34m²	1546,52m²	0,00m²
C. Central	1308,03m²	1298,65m²	13,27m²
C. Posterior	358,87m²	1770,42m²	0,00m²

SECCIÓ 02. ACABATS
E 1:150

0 1 2 4 8m

HOSPITAL DE LA SANTA CREU I SANT PAU
FUNDACIÓ PRIVADA

Projecte
PROJECTE DE REHABILITACIÓ INTEGRAL DEL PAVELLÓ DE NOSTRA SENYORA DE MONTSERRAT DEL RECINTE MODERNISTA DE L'HOSPITAL DE LA SANTA CREU I SANT PAU
PROJECTE BÀSIC I D'EXECUCIÓ

Expedient
25007

Localització
C/ de Sant Antoni Maria Claret ,167. Horta-Guinardó

Municipi i comarca
Barcelona 08025 (Barcelonès)

Propietat i promotor
Fundació Privada Hospital de la Santa Creu i Sant Pau

Plànol
ESTAT ACTUAL - MATERIALITAT
Secció 02

Arxiu
25007_EA_MATERIALITAT.dwg

Data
Gener 2026

Escala
1:150 - DIN A3


Número
2.13 II-EA


Els tècnics redactors UTE GAA + ZAZURCA + ILV:


GAA GUITART ARQUITECTURA I ASS. SLP
Xavier Guitart, G. Guitart, Oriol Guitart

zm ESTUDI D'ARQUITECTURA
Mercè Zazurca, César Sánchez

Equip tècnic:
A.Martinez, S.Garcia, G.Ballestin, V.Mhor, A.Cáceres, À.Amer, D.Martínez, M.Sanz

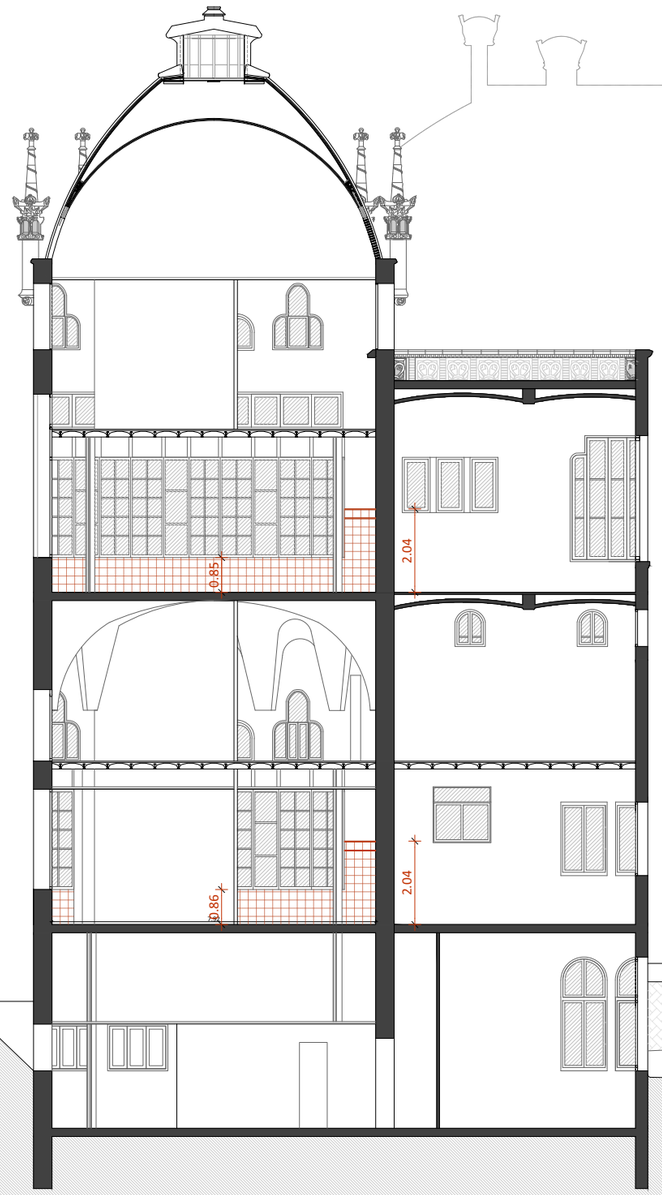

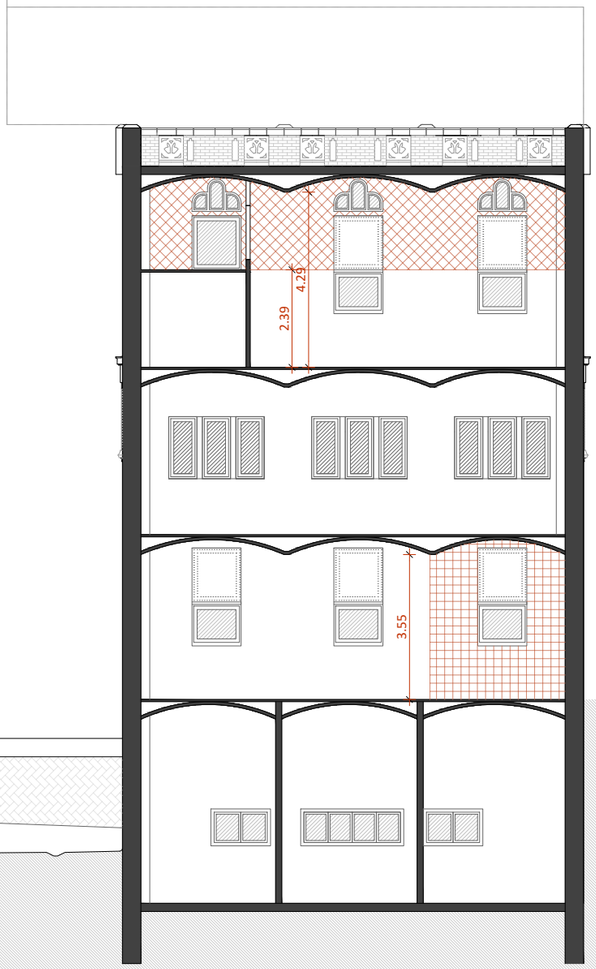

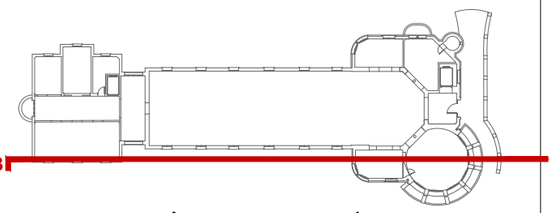

PLANTA DE REFERÈNCIA. IDENTIFICACIÓ DE SECCIONS
E 1:750

Llegenda revestiments verticals

- Rajola vitrificada lo rajola amb policromies
- Pedra

NOTA: La resta de revestiments verticals i horitzontals no especificats en aquesta llegenda corresponen a revestiments continus de guix, morters de calç o morters específics transpirables (planta soterrani), destinats al tractament de les humitats per capil·laritat.

Observ./criteris d'intervenció en elements policromats i/o vitrificats

- Refixació i reposició de peces ceràmiques despreses mitjançant morters de calç compatibles, amb neteja prèvia del suport i control de l'alineació i planimetria.
- Cosits i adhesió de fissures i trencaments amb resines compatibles; estucat de llacunes amb morters reversibles.
- Substitució i rejuntat de morters degradats amb morter de calç aèria i àrids seleccionats, de característiques similars a les originals.
- Eliminació d'eflorescències i sals mitjançant neteja mecànica i apòsits, amb correcció prèvia de les causes d'humitat.
- Consolidació puntual del vidrat exfoliat i neteja controlada de corrosions i incrustacions calcàries.
- Retirada d'intervencions antigues inadequades i substitució per peces reproduïdes cromàticament ajustades, degudament identificades.
- Reintegracions volumètriques i cromàtiques amb materials compatibles i reversibles, diferenciables de l'original.

Quadre superfícies Terres

	Terratzo	Linòleum	Marbre	Pedra	Hidràulic
C. Anterior	413,76m²	111,19m²	71,07m²	0,00m²	0,00m²
C. Central	1153,02m²	295,04m²	0,00m²	0,00m²	0,00m²
C. Posterior	379,48m²	15,22m²	45,99m²	0,00m²	165,54m²

Quadre superfícies Sostres

	Rajola	Revest. continú
C. Anterior	0,00m²	383,32m²
C. Central	747,93m²	274,43m²
C. Posterior	294,30m²	312,05m²

Quadre superfícies Parets

	Rajola	Revest. Continu	Pedra
C. Anterior	144,34m²	1546,52m²	0,00m²
C. Central	1308,03m²	1298,65m²	13,27m²
C. Posterior	358,87m²	1770,42m²	0,00m²

COS POSTERIOR | **COS CENTRAL** | **COS ANTERIOR**

SECCIÓ 03. ACABATS
E 1:150

0 1 2 4 8m

HOSPITAL DE LA SANTA CREU I SANT PAU
FUNDACIÓ PRIVADA

Projecte
PROJECTE DE REHABILITACIÓ INTEGRAL DEL PAVELLÓ DE NOSTRA SENYORA DE MONTSERRAT DEL RECINTE MODERNISTA DE L'HOSPITAL DE LA SANTA CREU I SANT PAU
PROJECTE BÀSIC I D'EXECUCIÓ

Expedient
25007

Localització
C/ de Sant Antoni Maria Claret ,167. Horta-Guinardó

Municipi i comarca
Barcelona 08025 (Barcelonès)

Propietat i promotor
Fundació Privada Hospital de la Santa Creu i Sant Pau

Plànol
ESTAT ACTUAL - MATERIALITAT
Secció 03

Arxiu
25007_EA_MATERIALITAT.dwg

Data
Gener 2026

Escala
1:150 - DIN A3


Número
2.14 II-EA

Els tècnics redactors UTE GAA + ZAZURCA + ILV:

GAA GUITART ARQUITECTURA I ASS. SLP
Xavier Guitart, G. Guitart, Oriol Guitart


zm ESTUDI D'ARQUITECTURA
Mercè Zazurca, César Sánchez

Equip tècnic:
A.Martinez, S.Garcia, G.Ballestin, V.Mhor, A.Cáceres, À.Amer, D.Martínez, M.Sanz

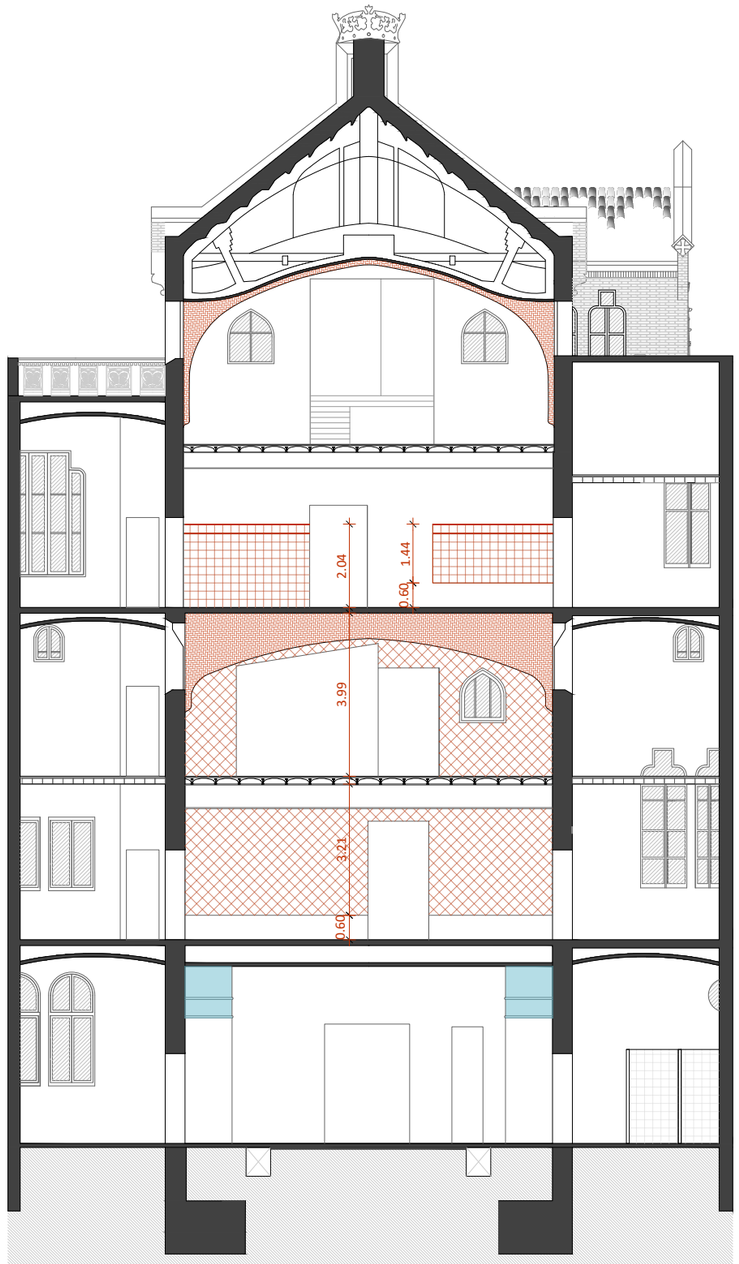


SECCIÓ 04. ACABATS
E 1:150

|0 |1 |2 |4 |8m

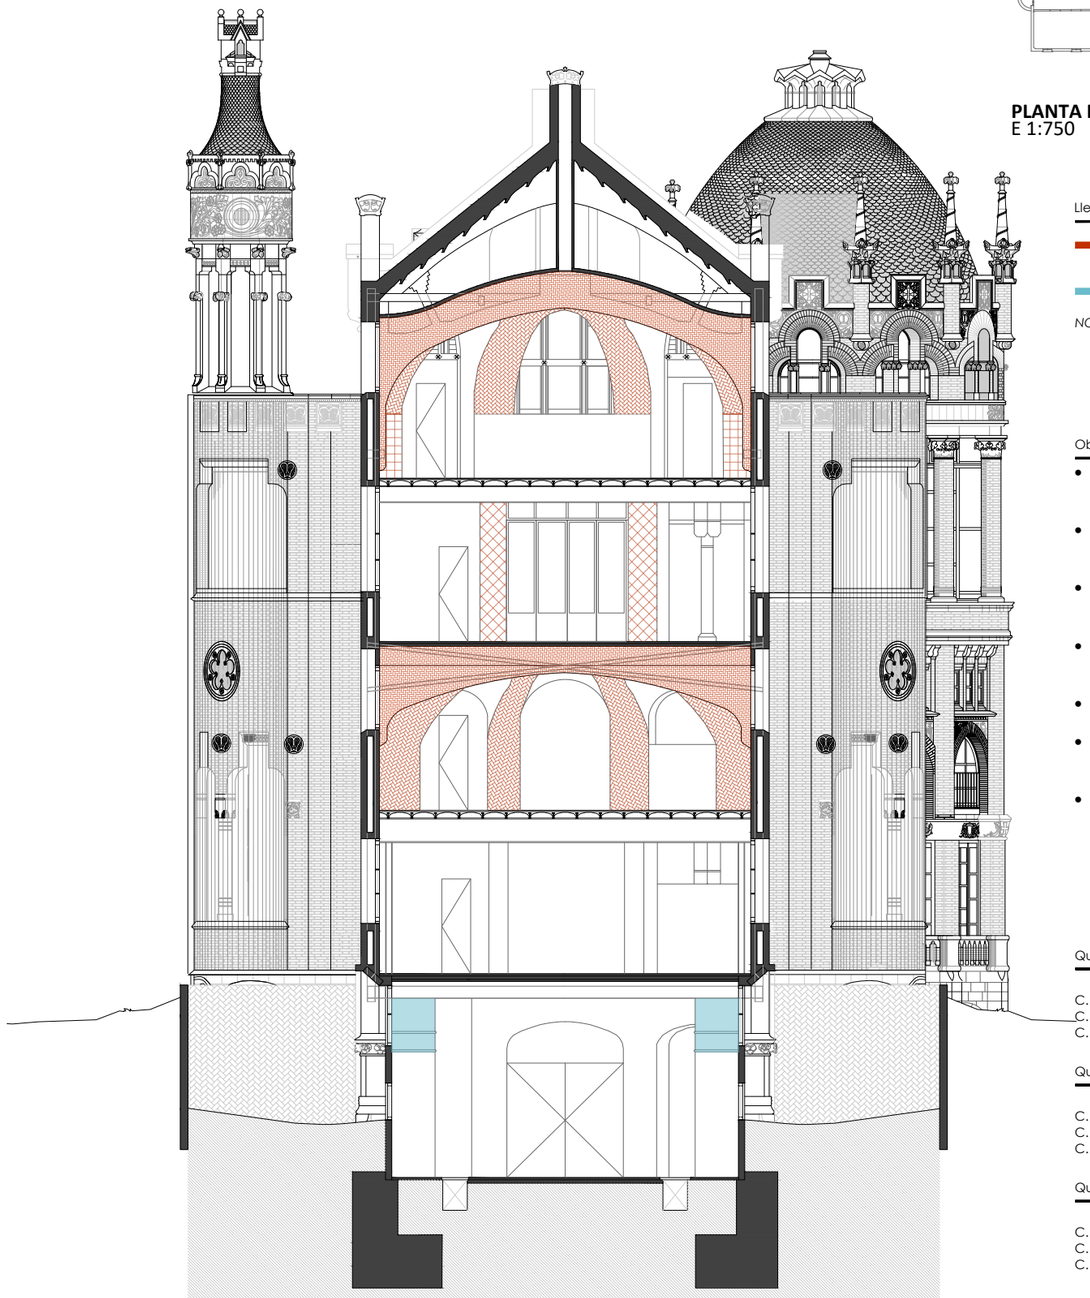

SECCIÓ 05. ACABATS
E 1:150

|0 |1 |2 |4 |8m

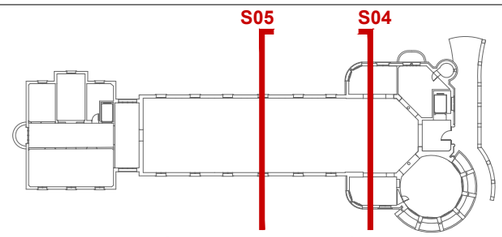

PLANTA DE REFERÈNCIA. IDENTIFICACIÓ DE SECCIONS
E 1:750

Llegenda revestiments verticals

- Rajola vitrificada lo rajola amb policromies
- Pedra

NOTA: La resta de revestiments verticals i horitzontals no especificats en aquesta llegenda corresponen a revestiments continus de guix, morters de calç o morters específics transpirables (planta soterrani), destinats al tractament de les humitats per capil·laritat.

Observ./criteris d'intervenció en elements policromats i/o vitrificats

- Refixació i reposició de peces ceràmiques despreses mitjançant morters de calç compatibles, amb neteja prèvia del suport i control de l'alineació i planimetria.
- Cosits i adhesió de fissures i trencaments amb resines compatibles; estucat de llacunes amb morters reversibles.
- Substitució i rejuntat de morters degradats amb morter de calç aèria i àrids seleccionats, de característiques similars a les originals.
- Eliminació d'eflorescències i sals mitjançant neteja mecànica i apòsits, amb correcció prèvia de les causes d'humitat.
- Consolidació puntual del vidrat exfoliat i neteja controlada de corrosions i incrustacions calcàries.
- Retirada d'intervencions antigues inadequades i substitució per peces reproduïdes cromàticament ajustades, degudament identificades.
- Reintegracions volumètriques i cromàtiques amb materials compatibles i reversibles, diferenciables de l'original.

Quadre superfícies Terres

	Terratzo	Linòleum	Marbre	Pedra	Hidràulic
C. Anterior	413,76m²	111,19m²	71,07m²	0,00m²	0,00m²
C. Central	1153,02m²	295,04m²	0,00m²	0,00m²	0,00m²
C. Posterior	379,48m²	15,22m²	45,99m²	0,00m²	165,54m²

Quadre superfícies Sostres

	Rajola	Revest. continú
C. Anterior	0,00m²	383,32m²
C. Central	747,93m²	274,43m²
C. Posterior	294,30m²	312,05m²

Quadre superfícies Parets

	Rajola	Revest. Continu	Pedra
C. Anterior	144,34m²	1546,52m²	0,00m²
C. Central	1308,03m²	1298,65m²	13,27m²
C. Posterior	358,87m²	1770,42m²	0,00m²

HOSPITAL DE LA SANTA CREU I SANT PAU
FUNDACIÓ PRIVADA

Projecte
PROJECTE DE REHABILITACIÓ INTEGRAL DEL PAVELLÓ DE NOSTRA SENYORA DE MONTSERRAT DEL RECINTE MODERNISTA DE L'HOSPITAL DE LA SANTA CREU I SANT PAU
PROJECTE BÀSIC I D'EXECUCIÓ

Expedient
25007

Localització
C/ de Sant Antoni Maria Claret ,167. Horta-Guinardó

Municipi i comarca
Barcelona 08025 (Barcelonès)

Propietat i promotor
Fundació Privada Hospital de la Santa Creu i Sant Pau

Plànol
ESTAT ACTUAL - MATERIALITAT
Secció 04 i 05

Arxiu
25007_EA_MATERIALITAT.dwg

Data
Gener 2026

Escala
1:150 - DIN A3


Número
2.15 II-EA

Els tècnics redactors UTE GAA + ZAZURCA + ILV:

GAA GUITART ARQUITECTURA I ASS. SLP
Xavier Guitart, G. Guitart, Oriol Guitart


zm ESTUDI D'ARQUITECTURA
Mercè Zazurca, César Sánchez

Equip tècnic:
A.Martinez, S.Garcia, G.Ballestin, V.Mhor, A.Cáceres, À.Amer, D.Martínez, M.Sanz

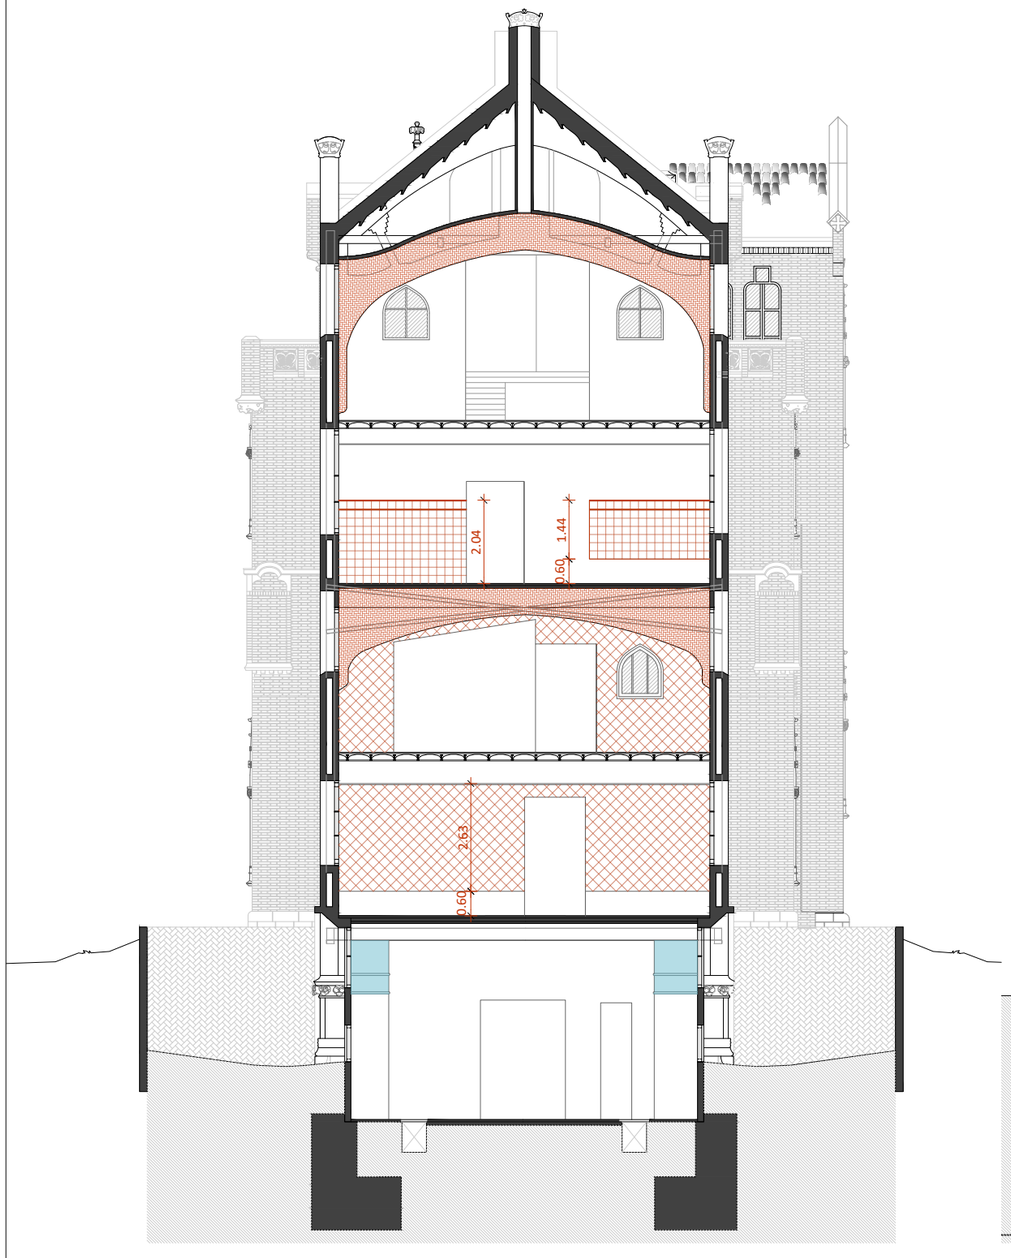


SECCIÓ 06. ACABATS
E 1:150

0 1 2 4 8m

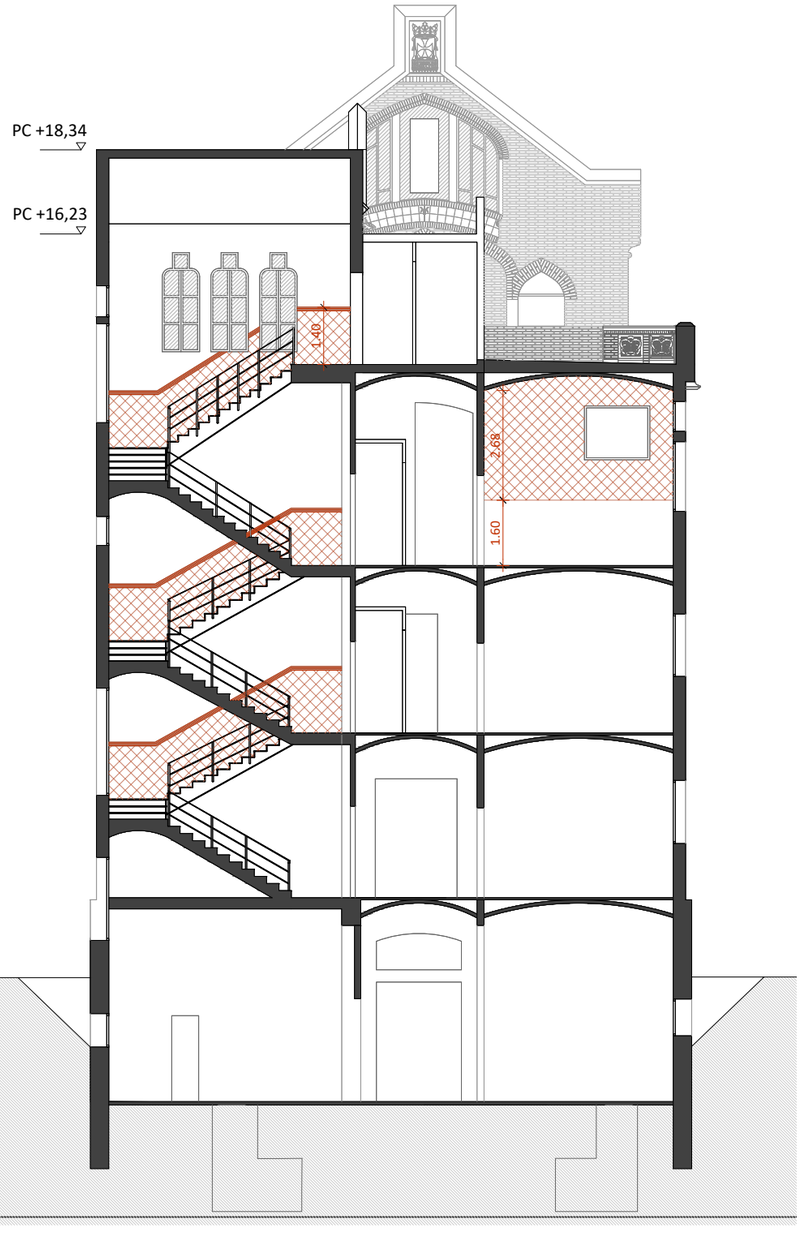

SECCIÓ 07. ACABATS
E 1:150

0 1 2 4 8m

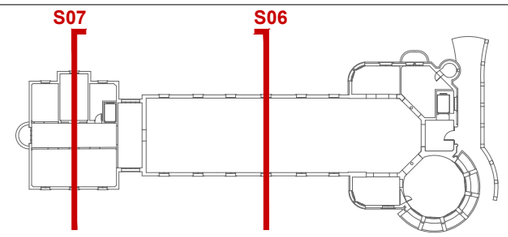

PLANTA DE REFERÈNCIA. IDENTIFICACIÓ DE SECCIONS
E 1:750

Llegenda revestiments verticals

- Rajola vitrificada lo rajola amb policromies
- Pedra

NOTA: La resta de revestiments verticals i horitzontals no especificats en aquesta llegenda corresponen a revestiments continus de guix, morters de calç o morters específics transpirables (planta soterrani), destinats al tractament de les humitats per capil·laritat.

Observ./criteris d'intervenció en elements policromats i/o vitrificats

- Refixació i reposició de peces ceràmiques despreses mitjançant morters de calç compatibles, amb neteja prèvia del suport i control de l'alineació i planimetria.
- Cosits i adhesió de fissures i trencaments amb resines compatibles; estucat de llacunes amb morters reversibles.
- Substitució i rejuntat de morters degradats amb morter de calç aèria i àrids seleccionats, de característiques similars a les originals.
- Eliminació d'eflorescències i sals mitjançant neteja mecànica i apòsits, amb correcció prèvia de les causes d'humitat.
- Consolidació puntual del vidrat exfoliat i neteja controlada de corrosions i incrustacions calcàries.
- Retirada d'intervencions antigues inadequades i substitució per peces reproduïdes cromàticament ajustades, degudament identificades.
- Reintegracions volumètriques i cromàtiques amb materials compatibles i reversibles, diferenciables de l'original.

Quadre superfícies Terres

	Terratzo	Linòleum	Marbre	Pedra	Hidràulic
C. Anterior	413,76m²	111,19m²	71,07m²	0,00m²	0,00m²
C. Central	1153,02m²	295,04m²	0,00m²	0,00m²	0,00m²
C. Posterior	379,48m²	15,22m²	45,99m²	0,00m²	165,54m²

Quadre superfícies Sostres

	Rajola	Revest. continú
C. Anterior	0,00m²	383,32m²
C. Central	747,93m²	274,43m²
C. Posterior	294,30m²	312,05m²

Quadre superfícies Parets

	Rajola	Revest. Continu	Pedra
C. Anterior	144,34m²	1546,52m²	0,00m²
C. Central	1308,03m²	1298,65m²	13,27m²
C. Posterior	358,87m²	1770,42m²	0,00m²

HOSPITAL DE LA SANTA CREU I SANT PAU
FUNDACIÓ PRIVADA

Projecte
PROJECTE DE REHABILITACIÓ INTEGRAL DEL PAVELLÓ DE NOSTRA SENYORA DE MONTSERRAT DEL RECINTE MODERNISTA DE L'HOSPITAL DE LA SANTA CREU I SANT PAU
PROJECTE BÀSIC I D'EXECUCIÓ

Expedient
25007

Localització
C/ de Sant Antoni Maria Claret ,167. Horta-Guinardó

Municipi i comarca
Barcelona 08025 (Barcelonès)

Propietat i promotor
Fundació Privada Hospital de la Santa Creu i Sant Pau

Plànol
ESTAT ACTUAL - MATERIALITAT
Secció 06 i 07

Arxiu
25007_EA_MATERIALITAT.dwg

Data
Gener 2026

Escala
1:150 - DIN A3

Número
2.16 II-EA

Els tècnics redactors UTE GAA + ZAZURCA + ILV:
GAA GUITART ARQUITECTURA I ASS. SLP — Xavier Guitart, G. Guitart, Oriol Guitart
zm ESTUDI D'ARQUITECTURA — Mercè Zazurca, César Sánchez

Equip tècnic:
A.Martinez, S.Garcia, G.Ballestin, V.Mhor, A.Cáceres, À.Amer, D.Martínez, M.Sanz

ESTRUCTURES (II-EA)

PROJECTE DE REHABILITACIÓ INTEGRAL DEL PAVELLÓ DE NOSTRA SENYORA DE MONTSERRAT DEL RECINTE MODERNISTA DE L'HOSPITAL DE LA SANTA CREU I SANT PAU

PROJECTE BÀSIC I EXECUTIU

LLEGENDA

ESTRUCTURA ORIGINAL PAVELLÓ MONTSERRAT A REHABILITAR I CONSOLIDAR

ESTRUCTURA INTERVENCIONS NO ORIGINALS. CALDRÀ PROCEDIR AL DESMONTATGE DE L'ESTRUCTURA QUE A CONTINUACIÓ ES D E S C R I U .

Al pavelló s'hi van incorporar forjats unidireccionals no originals —amb jàsseres i biguetes metàl·liques i revoltons ceràmics— per subdividir els volums originals.
Aquests forjats es recolzen en pilars metàl·lics afegits a planta baixa, que transmeten càrregues als pilars d'obra originals del soterrani.
A planta primera, descarreguen sobre elements metàl·lics originals embeguts.
A la rotonda, els pilars metàl·lics afegits arriben fins a fonaments posteriors.
Als àmbits secundaris del cos anterior, els elements afegits descansen sobre murs de càrrega originals.
Aquest conjunt de forjats i pilars metàl·lics constitueix l'estructura no original que cal desmuntar per trams.

PROTOCOL D'ACTUACIÓ EN EL PROCÈS DE REHABILITACIÓ

Per poder accedir a la perfilaria embeguda, en parets, serà imprescindible desmuntar part de les peces de ceràmica que la conforma, per tal de deixar els perfils a la vista, pel que, aquest desmuntatge es realitzarà, principalment, de la fulla interior, i es desmuntarà la fulla exterior únicament, en els àmbits que coincideixen amb els ronyons dels arcs, de manera que, aquests perfils seran accessibles per poder-los-hi realitzar les intervencions que millorin la seva durabilitat, que consistirà en netejar-los o raspallar-los, per eliminar l'òxid que es manifesta i poder-los-hi aplicar una imprimació que eviti que aquest acer reaccioni amb l'aigua o humitat, que dona lloc a problemes d'òxid, i conseqüentment, una reducció d'àrea resistent i un important increment de volum, que dona lloc al trencament de tot el material que l'envolta.


Per poder dur a terme aquest desmuntatge de les parets de ceràmica, les quals, únicament tenen una funció de tancament, es preveu que es realitzi per trams, per tal de minimitzar l'afectació, de manera que, es preveu el desmuntatge d'una part i el posterior muntatge d'aquesta, per poder realitzar una nova intervenció i així successivament.

Es possible, donada l'experiència que tenim de les intervencions que hem realitzat en altres pavellons, que en aquesta operació, es deixin al descobert greus patologies estructurals, pel que, va estar necessari realitzar-hi reforços, a partir de soldar-hi xapes, que substitueixin les parts malmeses de l'estructura existent.


Aquesta intervenció s'ha de realitzar en tots els àmbits on es localitzin elements metàl·lics embeguts en les parets de façana, ja siguin els cèrcols en parets o cúpules, i si es considera, aquests seran substituïts, a partir d'executar aquesta operació en petits trams o dames, per elements metàl·lics nous que tinguin la mateixa capacitat portant,

QUADRE DE SUPERFÍCIES DE SOSTRES EXISTENTS A ENDERROCAR

	SUPERFÍCIE (m²)
Sostre Planta Soterrani	34,69
Sostre Planta Baixa	402,59
Sostre Planta Primera	429,51
Sostre Planta Primera Altell	79,66

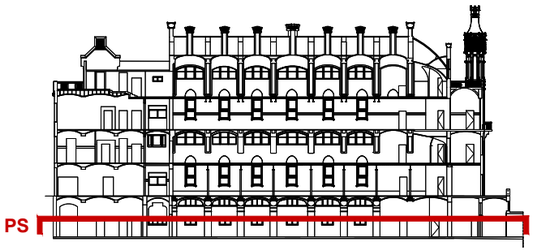

SECCIÓ DE REFERÈNCIA. IDENTIFICACIÓ DE PLANTES
E 1:750

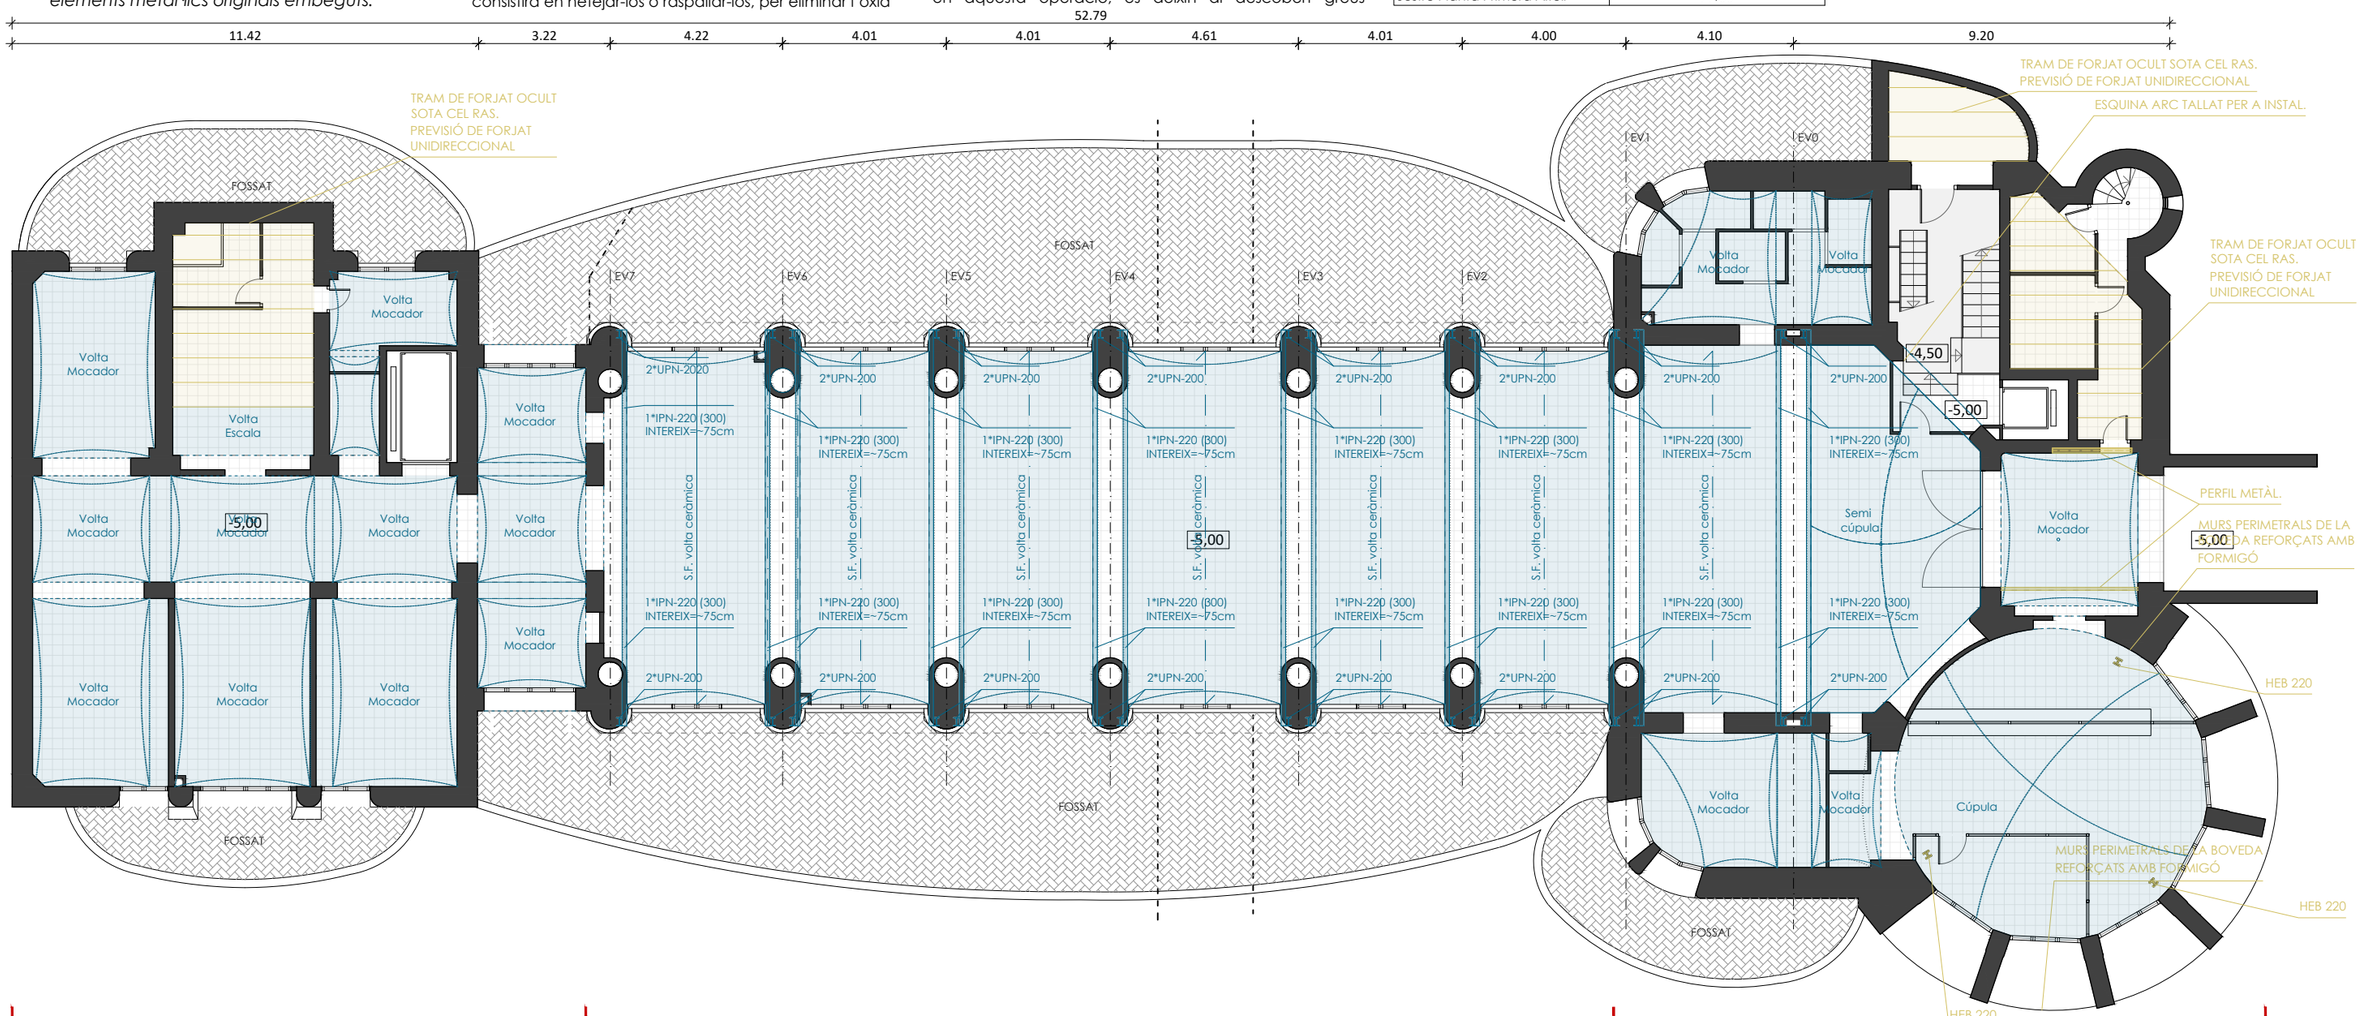

PLANTA SOTERRANI -5,17m. ESTRUCTURA
E 1:150

0 1 2 4 8m

HOSPITAL DE LA SANTA CREU I SANT PAU
FUNDACIÓ PRIVADA

Projecte
PROJECTE DE REHABILITACIÓ INTEGRAL DEL PAVELLÓ DE NOSTRA SENYORA DE MONTSERRAT DEL RECINTE MODERNISTA DE L'HOSPITAL DE LA SANTA CREU I SANT PAU
PROJECTE BÀSIC I D'EXECUCIÓ

Expedient
25007

Localització
C/ de Sant Antoni Maria Claret ,167. Horta-Guinardó

Municipi i comarca
Barcelona 08025 (Barcelonès)

Propietat i promotor
Fundació Privada Hospital de la Santa Creu i Sant Pau

Plànol
ESTAT ACTUAL - ESTRUCTURA
Planta Soterrani

Arxiu
25007_EA_ESTRUCTURES.dwg

Data
Gener 2026

Escala
1:150 - DIN A3

Número
4.01 II-EA

Els tècnics redactors UTE GAA + ZAZURCA + ILV:

GAA GUITART ARQUITECTURA I ASS. SLP
Xavier Guitart, G. Guitart, Oriol Guitart

zm ESTUDI D'ARQUITECTURA
Mercè Zazurca, César Sánchez

Equip tècnic:
A.Martinez, S.Garcia, G.Ballestin, V.Mhor, A.Cáceres, À.Amer, D.Martínez, M.Sanz

LLEGENDA

ESTRUCTURA ORIGINAL PAVELLÓ MONTSERRAT A REHABILITAR I CONSOLIDAR

ESTRUCTURA INTERVENCIONS NO ORIGINALS. CALDRÀ PROCEDIR AL DESMONTATGE DE L'ESTRUCTURA QUE A CONTINUACIÓ ES D E S C R I U .

Al pavelló s'hi van incorporar forjats unidireccionals no originals —amb jàsseres i biguetes metàl·liques i revoltons ceràmics— per subdividir els volums originals.
Aquests forjats es recolzen en pilars metàl·lics afegits a planta baixa, que transmeten càrregues als pilars d'obra originals del soterrani.
A planta primera, descarreguen sobre elements metàl·lics originals embeguts.

A la rotonda, els pilars metàl·lics afegits arriben fins a fonaments posteriors.
Als àmbits secundaris del cos anterior, els elements afegits descansen sobre murs de càrrega originals.
Aquest conjunt de forjats i pilars metàl·lics constitueix l'estructura no original que cal desmuntar per trams.

PROTOCOL D'ACTUACIÓ EN EL PROCÈS DE REHABILITACIÓ

Per poder accedir a la perfilaria embeguda, en parets, serà imprescindible desmuntar part de les peces de ceràmica que la conforma, per tal de deixar els perfils a la vista, pel que, aquest desmuntatge es realitzarà, principalment, de la fulla interior, i es desmuntarà la fulla exterior únicament, en els àmbits que coincideixen amb els ronyons dels arcs, de manera que, aquests perfils seran accessibles per poder-los-hi realitzar les intervencions que millorin la seva durabilitat, que consistirà en netejar-los o raspallar-los, per eliminar l'òxid que es manifesta i poder-los-hi aplicar una imprimació que eviti que aquest acer reaccioni amb l'aigua o humitat, que dona lloc a problemes d'òxid, i conseqüentment, una reducció d'àrea resistent i un important increment de volum, que dona lloc al trencament de tot el material que l'envolta.


Per poder dur a terme aquest desmuntatge de les parets de ceràmica, les quals, únicament tenen una funció de tancament, es preveu que es realitzi per trams, per tal de minimitzar l'afectació, de manera que, es preveu el desmuntatge d'una part i el posterior muntatge d'aquesta, per poder realitzar una nova intervenció i així successivament.

Es possible, donada l'experiència que tenim de les intervencions que hem realitzat en altres pavellons, que en aquesta operació, es deixin al descobert greus patologies estructurals, pel que, va estar necessari realitzar-hi reforços, a partir de soldar-hi xapes, que substitueixin les parts malmeses de l'estructura existent.


Aquesta intervenció s'ha de realitzar en tots els àmbits on es localitzin elements metàl·lics embeguts en les parets de façana, ja siguin els cèrcols en parets o cúpules, i si es considera, aquests seran substituïts, a partir d'executar aquesta operació en petits trams o dames, per elements metàl·lics nous que tinguin la mateixa capacitat portant,

QUADRE DE SUPERFÍCIES DE SOSTRES EXISTENTS A ENDERROCAR

	SUPERFÍCIE (m²)
Sostre Planta Soterrani	34,69
Sostre Planta Baixa	402,59
Sostre Planta Primera	429,51
Sostre Planta Primera Altell	79,66

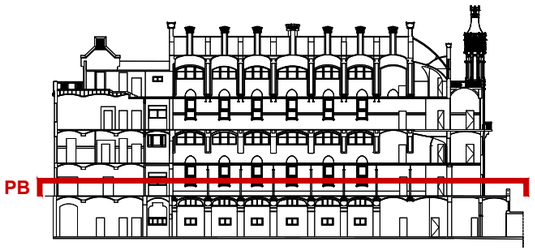

SECCIÓ DE REFERÈNCIA. IDENTIFICACIÓ DE PLANTES
E 1:750

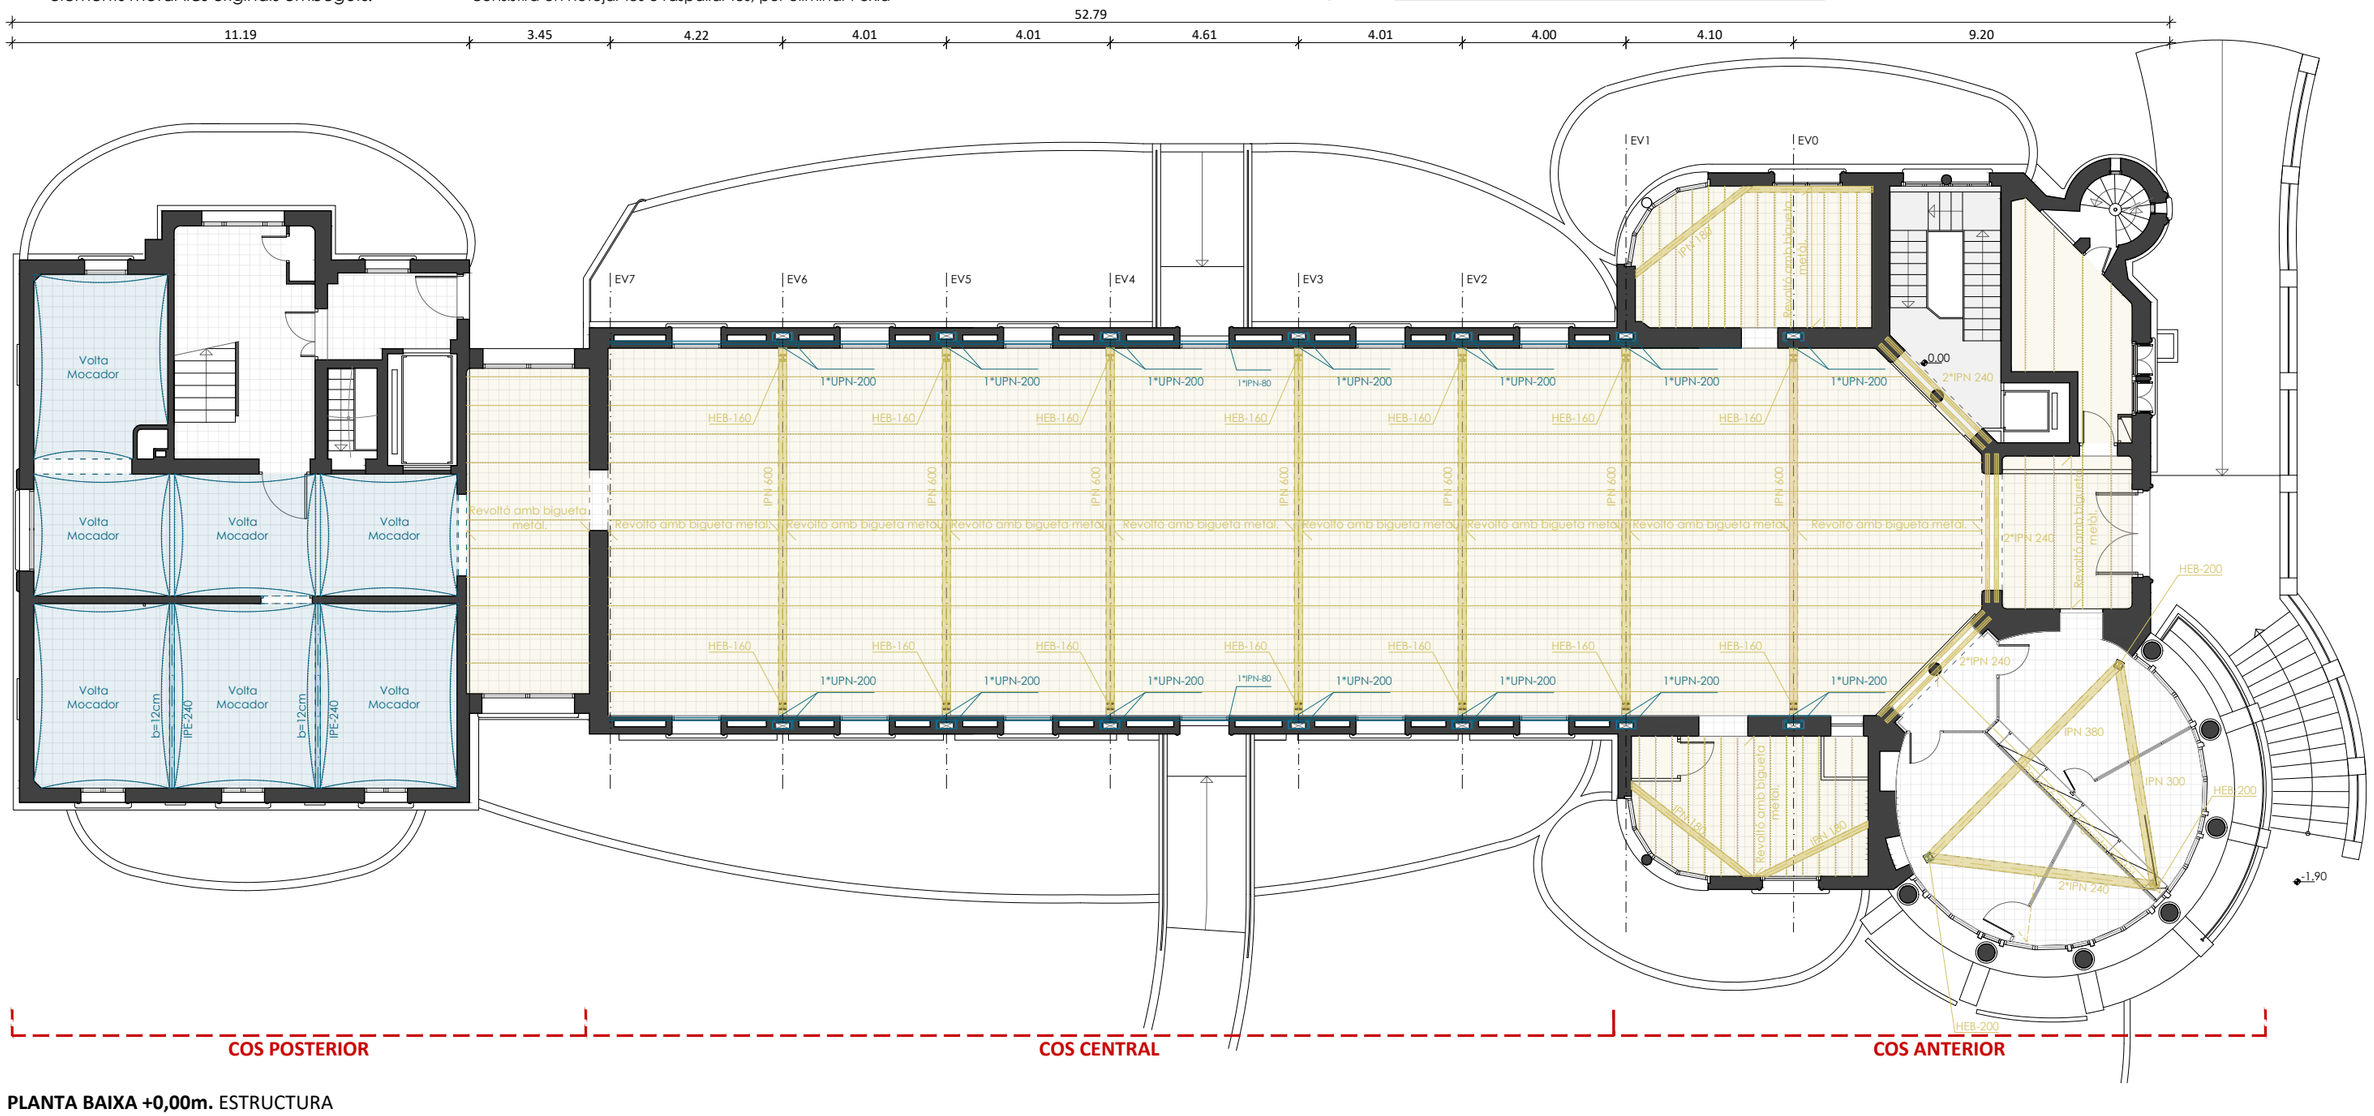

PLANTA BAIXA +0,00m. ESTRUCTURA
E 1:150

0 1 2 4 8m

HOSPITAL DE LA SANTA CREU I SANT PAU
FUNDACIÓ PRIVADA

Projecte
PROJECTE DE REHABILITACIÓ INTEGRAL DEL PAVELLÓ DE NOSTRA SENYORA DE MONTSERRAT DEL RECINTE MODERNISTA DE L'HOSPITAL DE LA SANTA CREU I SANT PAU
PROJECTE BÀSIC I D'EXECUCIÓ

Expedient
25007

Localització
C/ de Sant Antoni Maria Claret ,167.
Horta-Guinardó

Municipi i comarca
Barcelona 08025 (Barcelonès)

Propietat i promotor
Fundació Privada Hospital de la Santa Creu i Sant Pau

Plànol
ESTAT ACTUAL - ESTRUCTURA
Planta Baixa

Arxiu
25007_EA_ESTRUCTURES.dwg

Data
Gener 2026

Escala
1:150 - DIN A3

Número
4.02 II-EA

Els tècnics redactors UTE GAA + ZAZURCA + ILV:
GAA GUITART ARQUITECTURA I ASS. SLP — Xavier Guitart, G. Guitart, Oriol Guitart
zm ESTUDI D'ARQUITECTURA — Mercè Zazurca, César Sánchez

Equip tècnic:
A.Martinez, S.Garcia, G.Ballestin, V.Mhor, A.Cáceres, À.Amer, D.Martínez, M.Sanz

LLEGENDA

ESTRUCTURA ORIGINAL PAVELLÓ MONTSERRAT A REHABILITAR I CONSOLIDAR

ESTRUCTURA INTERVENCIONS NO ORIGINALS. CALDRÀ PROCEDIR AL DESMONTATGE DE L'ESTRUCTURA QUE A CONTINUACIÓ ES D E S C R I U .

Al pavelló s'hi van incorporar forjats unidireccionals no originals —amb jàsseres i biguetes metàl·liques i revoltons ceràmics— per subdividir els volums originals.
Aquests forjats es recolzen en pilars metàl·lics afegits a planta baixa, que transmeten càrregues als pilars d'obra originals del soterrani.
A planta primera, descarreguen sobre elements metàl·lics originals embeguts.

A la rotonda, els pilars metàl·lics afegits arriben fins a fonaments posteriors.
Als àmbits secundaris del cos anterior, els elements afegits descansen sobre murs de càrrega originals.
Aquest conjunt de forjats i pilars metàl·lics constitueix l'estructura no original que cal desmuntar per trams.

PROTOCOL D'ACTUACIÓ EN EL PROCÈS DE REHABILITACIÓ

Per poder accedir a la perfilaria embeguda, en parets, serà imprescindible desmuntar part de les peces de ceràmica que la conforma, per tal de deixar els perfils a la vista, pel que, aquest desmuntatge es realitzarà, principalment, de la fulla interior, i es desmuntarà la fulla exterior únicament, en els àmbits que coincideixen amb els ronyons dels arcs, de manera que, aquests perfils seran accessibles per poder-los-hi realitzar les intervencions que millorin la seva durabilitat, que consistirà en netejar-los o raspallar-los, per eliminar l'òxid que es manifesta i poder-los-hi aplicar una imprimació que eviti que aquest acer reaccioni amb l'aigua o humitat, que dona lloc a problemes d'òxid, i conseqüentment, una reducció d'àrea resistent i un important increment de volum, que dona lloc al trencament de tot el material que l'envolta.


Per poder dur a terme aquest desmuntatge de les parets de ceràmica, les quals, únicament tenen una funció de tancament, es preveu que es realitzi per trams, per tal de minimitzar l'afectació, de manera que, es preveu el desmuntatge d'una part i el posterior muntatge d'aquesta, per poder realitzar una nova intervenció i així successivament.

Es possible, donada l'experiència que tenim de les intervencions que hem realitzat en altres pavellons, que en aquesta operació, es deixin al descobert greus patologies estructurals, pel que, va estar necessari realitzar-hi reforços, a partir de soldar-hi xapes, que substitueixin les parts malmeses de l'estructura existent.


Aquesta intervenció s'ha de realitzar en tots els àmbits on es localitzin elements metàl·lics embeguts en les parets de façana, ja siguin els cèrcols en parets o cúpules, i si es considera, aquests seran substituïts, a partir d'executar aquesta operació en petits trams o dames, per elements metàl·lics nous que tinguin la mateixa capacitat portant,

QUADRE DE SUPERFÍCIES DE SOSTRES EXISTENTS A ENDERROCAR

	SUPERFÍCIE (m²)
Sostre Planta Soterrani	34,69
Sostre Planta Baixa	402,59
Sostre Planta Primera	429,51
Sostre Planta Primera Altell	79,66

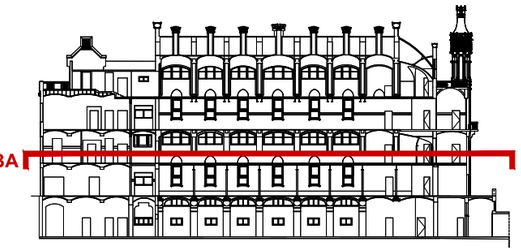

SECCIÓ DE REFERÈNCIA. IDENTIFICACIÓ DE PLANTES
E 1:750

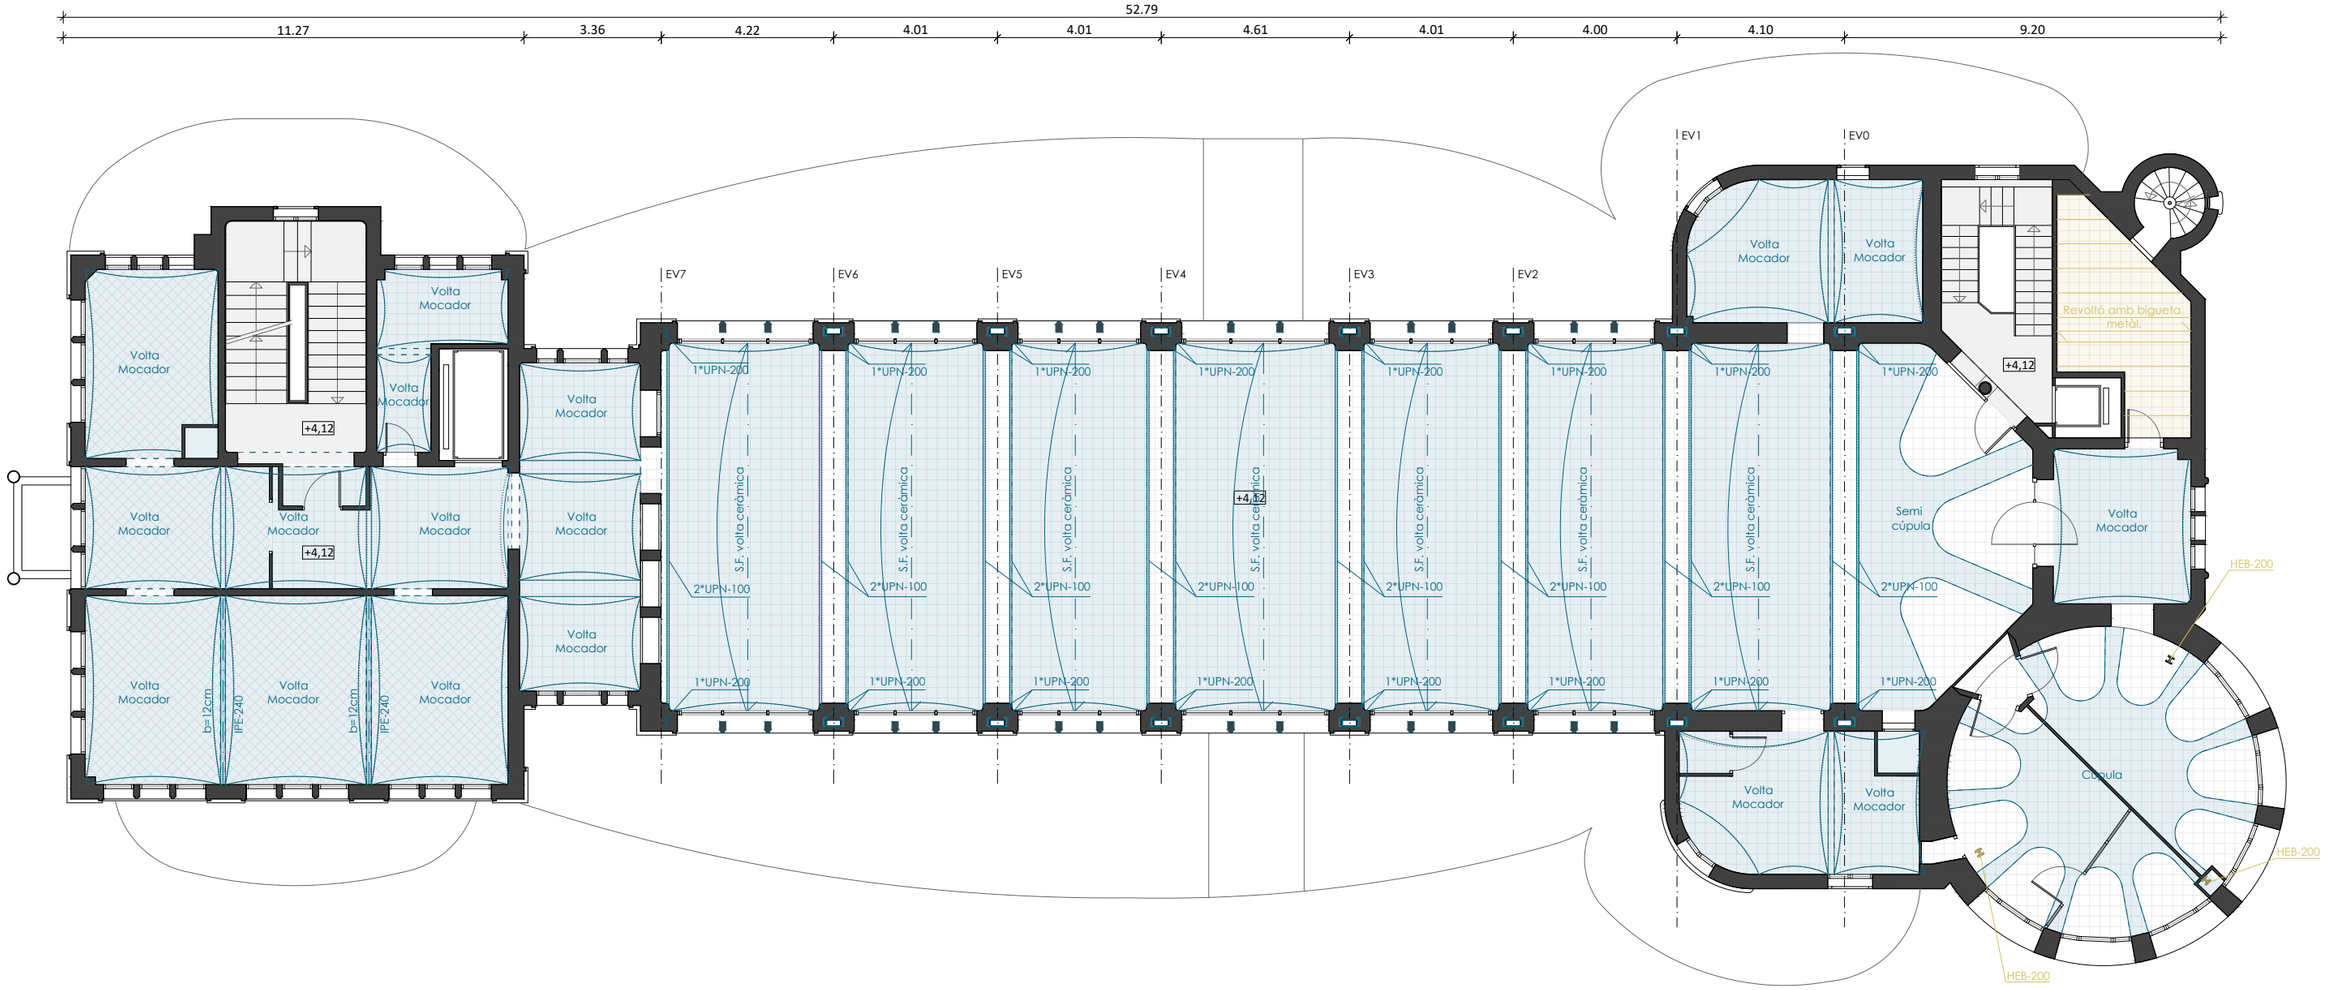

PLANTA BAIXA ALTELL +4,13m. ESTRUCTURA
E 1:150
0 1 2 4 8m

HOSPITAL DE LA SANTA CREU I SANT PAU
FUNDACIÓ PRIVADA

Projecte
PROJECTE DE REHABILITACIÓ INTEGRAL DEL PAVELLÓ DE NOSTRA SENYORA DE MONTSERRAT DEL RECINTE MODERNISTA DE L'HOSPITAL DE LA SANTA CREU I SANT PAU
PROJECTE BÀSIC I D'EXECUCIÓ

Expedient
25007

Localització
C/ de Sant Antoni Maria Claret ,167.
Horta-Guinardó

Municipi i comarca
Barcelona 08025 (Barcelonès)

Propietat i promotor
Fundació Privada Hospital de la Santa Creu i Sant Pau

Plànol
ESTAT ACTUAL - ESTRUCTURA
Planta Baixa Altell

Arxiu
25007_EA_ESTRUCTURES.dwg

Data
Gener 2026

Escala
1:150 - DIN A3

Número
4.03 II-EA

Els tècnics redactors UTE GAA + ZAZURCA + ILV:

GAA GUITART ARQUITECTURA I ASS. SLP
Xavier Guitart, G. Guitart, Oriol Guitart

zm ESTUDI D'ARQUITECTURA
Mercè Zazurca, César Sánchez

Equip tècnic:
A.Martinez, S.Garcia, G.Ballestin, V.Mhor, A.Cáceres, À.Amer, D.Martínez, M.Sanz

LLEGENDA

ESTRUCTURA ORIGINAL PAVELLÓ MONTSERRAT A REHABILITAR I CONSOLIDAR

ESTRUCTURA INTERVENCIONS NO ORIGINALS. CALDRÀ PROCEDIR AL DESMONTATGE DE L'ESTRUCTURA QUE A CONTINUACIÓ ES D E S C R I U .

Al pavelló s'hi van incorporar forjats unidireccionals no originals —amb jàsseres i biguetes metàl·liques i revoltons ceràmics— per subdividir els volums originals.
Aquests forjats es recolzen en pilars metàl·lics afegits a planta baixa, que transmeten càrregues als pilars d'obra originals del soterrani.
A planta primera, descarreguen sobre elements metàl·lics originals embeguts.

A la rotonda, els pilars metàl·lics afegits arriben fins a fonaments posteriors.
Als àmbits secundaris del cos anterior, els elements afegits descansen sobre murs de càrrega originals.
Aquest conjunt de forjats i pilars metàl·lics constitueix l'estructura no original que cal desmuntar per trams.

PROTOCOL D'ACTUACIÓ EN EL PROCÈS DE REHABILITACIÓ

Per poder accedir a la perfilaria embeguda, en parets, serà imprescindible desmuntar part de les peces de ceràmica que la conforma, per tal de deixar els perfils a la vista, pel que, aquest desmuntatge es realitzarà, principalment, de la fulla interior, i es desmuntarà la fulla exterior únicament, en els àmbits que coincideixen amb els ronyons dels arcs, de manera que, aquests perfils seran accessibles per poder-los-hi realitzar les intervencions que millorin la seva durabilitat, que consistirà en netejar-los o raspallar-los, per eliminar l'òxid que es manifesta i poder-los-hi aplicar una imprimació que eviti que aquest acer reaccioni amb l'aigua o humitat, que dona lloc a problemes d'òxid, i conseqüentment, una reducció d'àrea resistent i un important increment de volum, que dona lloc al trencament de tot el material que l'envolta.


Per poder dur a terme aquest desmuntatge de les parets de ceràmica, les quals, únicament tenen una funció de tancament, es preveu que es realitzi per trams, per tal de minimitzar l'afectació, de manera que, es preveu el desmuntatge d'una part i el posterior muntatge d'aquesta, per poder realitzar una nova intervenció i així successivament.

Es possible, donada l'experiència que tenim de les intervencions que hem realitzat en altres pavellons, que en aquesta operació, es deixin al descobert greus patologies estructurals, pel que, va estar necessari realitzar-hi reforços, a partir de soldar-hi xapes, que substitueixin les parts malmeses de l'estructura existent.


Aquesta intervenció s'ha de realitzar en tots els àmbits on es localitzin elements metàl·lics embeguts en les parets de façana, ja siguin els cèrcols en parets o cúpules, i si es considera, aquests seran substituïts, a partir d'executar aquesta operació en petits trams o dames, per elements metàl·lics nous que tinguin la mateixa capacitat portant,

QUADRE DE SUPERFÍCIES DE SOSTRES EXISTENTS A ENDERROCAR

	SUPERFÍCIE (m²)
Sostre Planta Soterrani	34,69
Sostre Planta Baixa	402,59
Sostre Planta Primera	429,51
Sostre Planta Primera Altell	79,66

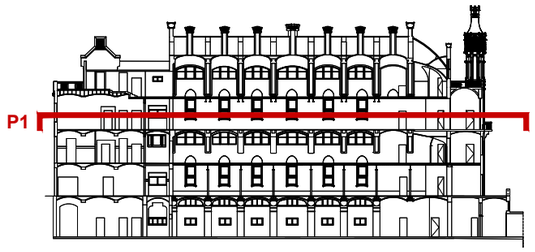

SECCIÓ DE REFERÈNCIA. IDENTIFICACIÓ DE PLANTES
E 1:750

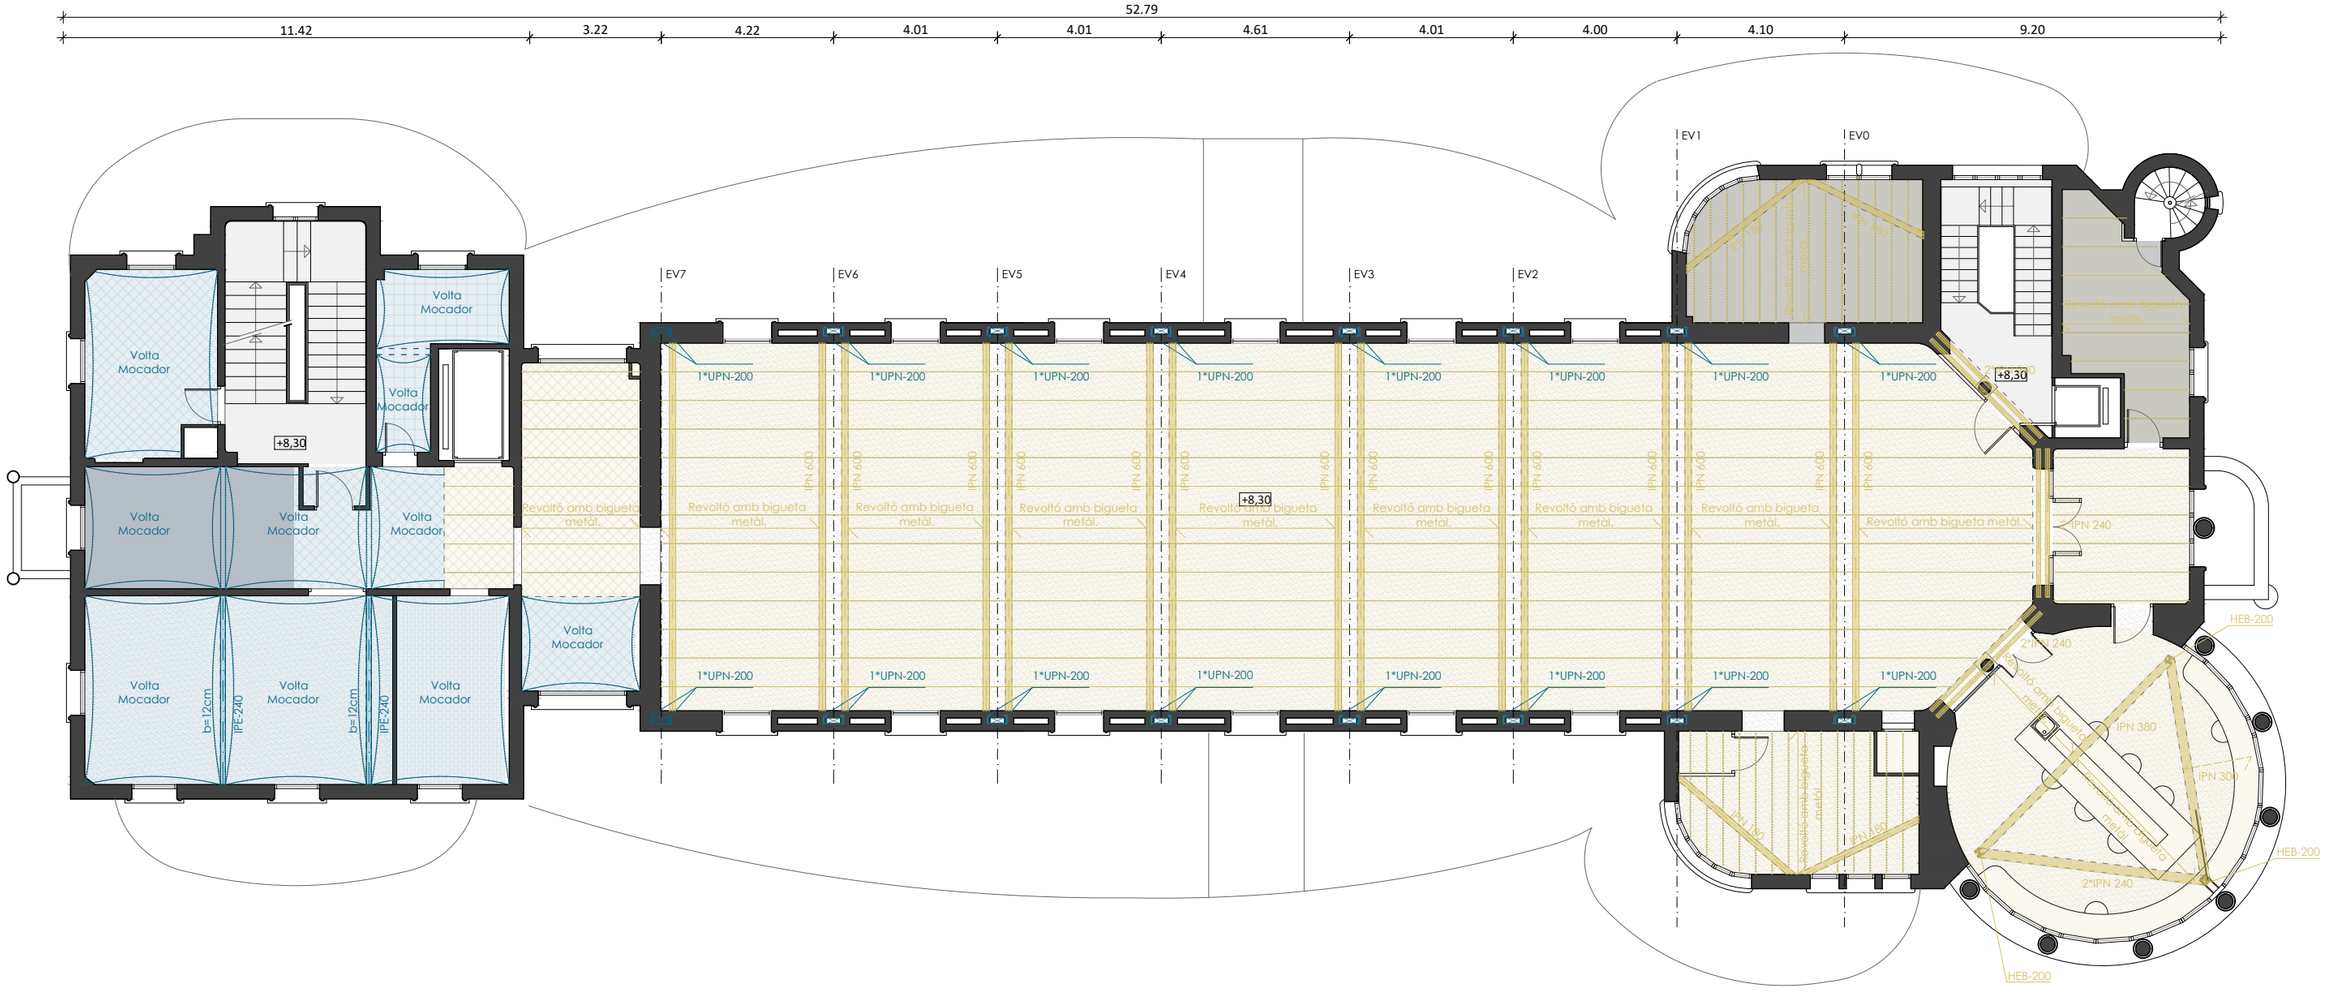

PLANTA PRIMERA +8,22m. ESTRUCTURA
E 1:150
0 1 2 4 8m

HOSPITAL DE LA SANTA CREU I SANT PAU
FUNDACIÓ PRIVADA

Projecte
PROJECTE DE REHABILITACIÓ INTEGRAL DEL PAVELLÓ DE NOSTRA SENYORA DE MONTSERRAT DEL RECINTE MODERNISTA DE L'HOSPITAL DE LA SANTA CREU I SANT PAU
PROJECTE BÀSIC I D'EXECUCIÓ

Expedient
25007

Localització
C/ de Sant Antoni Maria Claret ,167.
Horta-Guinardó

Municipi i comarca
Barcelona 08025 (Barcelonès)

Propietat i promotor
Fundació Privada Hospital de la Santa Creu i Sant Pau

Plànol
ESTAT ACTUAL - ESTRUCTURA
Planta Primera

Arxiu
25007_EA_ESTRUCTURES.dwg

Data
Gener 2026

Escala
1:150 - DIN A3

Número
4.04 II-EA

Els tècnics redactors UTE GAA + ZAZURCA + ILV:

GAA GUITART ARQUITECTURA I ASS. SLP
Xavier Guitart, G. Guitart, Oriol Guitart

zm ESTUDI D'ARQUITECTURA
Mercè Zazurca, César Sánchez

Equip tècnic:
A.Martinez, S.Garcia, G.Ballestin, V.Mhor, A.Cáceres, À.Amer, D.Martínez, M.Sanz

LLEGENDA

ESTRUCTURA ORIGINAL PAVELLÓ MONTSERRAT A REHABILITAR I CONSOLIDAR

ESTRUCTURA INTERVENCIONS NO ORIGINALS. CALDRÀ PROCEDIR AL DESMONTATGE DE L'ESTRUCTURA QUE A CONTINUACIÓ ES D E S C R I U .

Al pavelló s'hi van incorporar forjats unidireccionals no originals —amb jàsseres i biguetes metàl·liques i revoltons ceràmics— per subdividir els volums originals.
Aquests forjats es recolzen en pilars metàl·lics afegits a planta baixa, que transmeten càrregues als pilars d'obra originals del soterrani.
A planta primera, descarreguen sobre elements metàl·lics originals embeguts.

A la rotonda, els pilars metàl·lics afegits arriben fins a fonaments posteriors.
Als àmbits secundaris del cos anterior, els elements afegits descansen sobre murs de càrrega originals.
Aquest conjunt de forjats i pilars metàl·lics constitueix l'estructura no original que cal desmuntar per trams.

PROTOCOL D'ACTUACIÓ EN EL PROCÈS DE REHABILITACIÓ

Per poder accedir a la perfilaria embeguda, en parets, serà imprescindible desmuntar part de les peces de ceràmica que la conforma, per tal de deixar els perfils a la vista, pel que, aquest desmuntatge es realitzarà, principalment, de la fulla interior, i es desmuntarà la fulla exterior únicament, en els àmbits que coincideixen amb els ronyons dels arcs, de manera que, aquests perfils seran accessibles per poder-los-hi realitzar les intervencions que millorin la seva durabilitat, que consistirà en netejar-los o raspallar-los, per eliminar l'òxid que es manifesta i poder-los-hi aplicar una imprimació que eviti que aquest acer reaccioni amb l'aigua o humitat, que dona lloc a problemes d'òxid, i conseqüentment, una reducció d'àrea resistent i un important increment de volum, que dona lloc al trencament de tot el material que l'envolta.


Per poder dur a terme aquest desmuntatge de les parets de ceràmica, les quals, únicament tenen una funció de tancament, es preveu que es realitzi per trams, per tal de minimitzar l'afectació, de manera que, es preveu el desmuntatge d'una part i el posterior muntatge d'aquesta, per poder realitzar una nova intervenció i així successivament.

Es possible, donada l'experiència que tenim de les intervencions que hem realitzat en altres pavellons, que en aquesta operació, es deixin al descobert greus patologies estructurals, pel que, va estar necessari realitzar-hi reforços, a partir de soldar-hi xapes, que substitueixin les parts malmeses de l'estructura existent.


Aquesta intervenció s'ha de realitzar en tots els àmbits on es localitzin elements metàl·lics embeguts en les parets de façana, ja siguin els cèrcols en parets o cúpules, i si es considera, aquests seran substituïts, a partir d'executar aquesta operació en petits trams o dames, per elements metàl·lics nous que tinguin la mateixa capacitat portant,

QUADRE DE SUPERFÍCIES DE SOSTRES EXISTENTS A ENDERROCAR

	SUPERFÍCIE (m²)
Sostre Planta Soterrani	34,69
Sostre Planta Baixa	402,59
Sostre Planta Primera	429,51
Sostre Planta Primera Altell	79,66

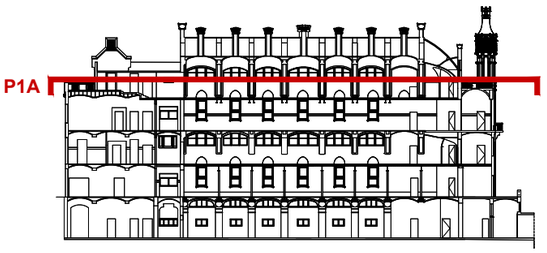

SECCIÓ DE REFERÈNCIA. IDENTIFICACIÓ DE PLANTES
E 1:750

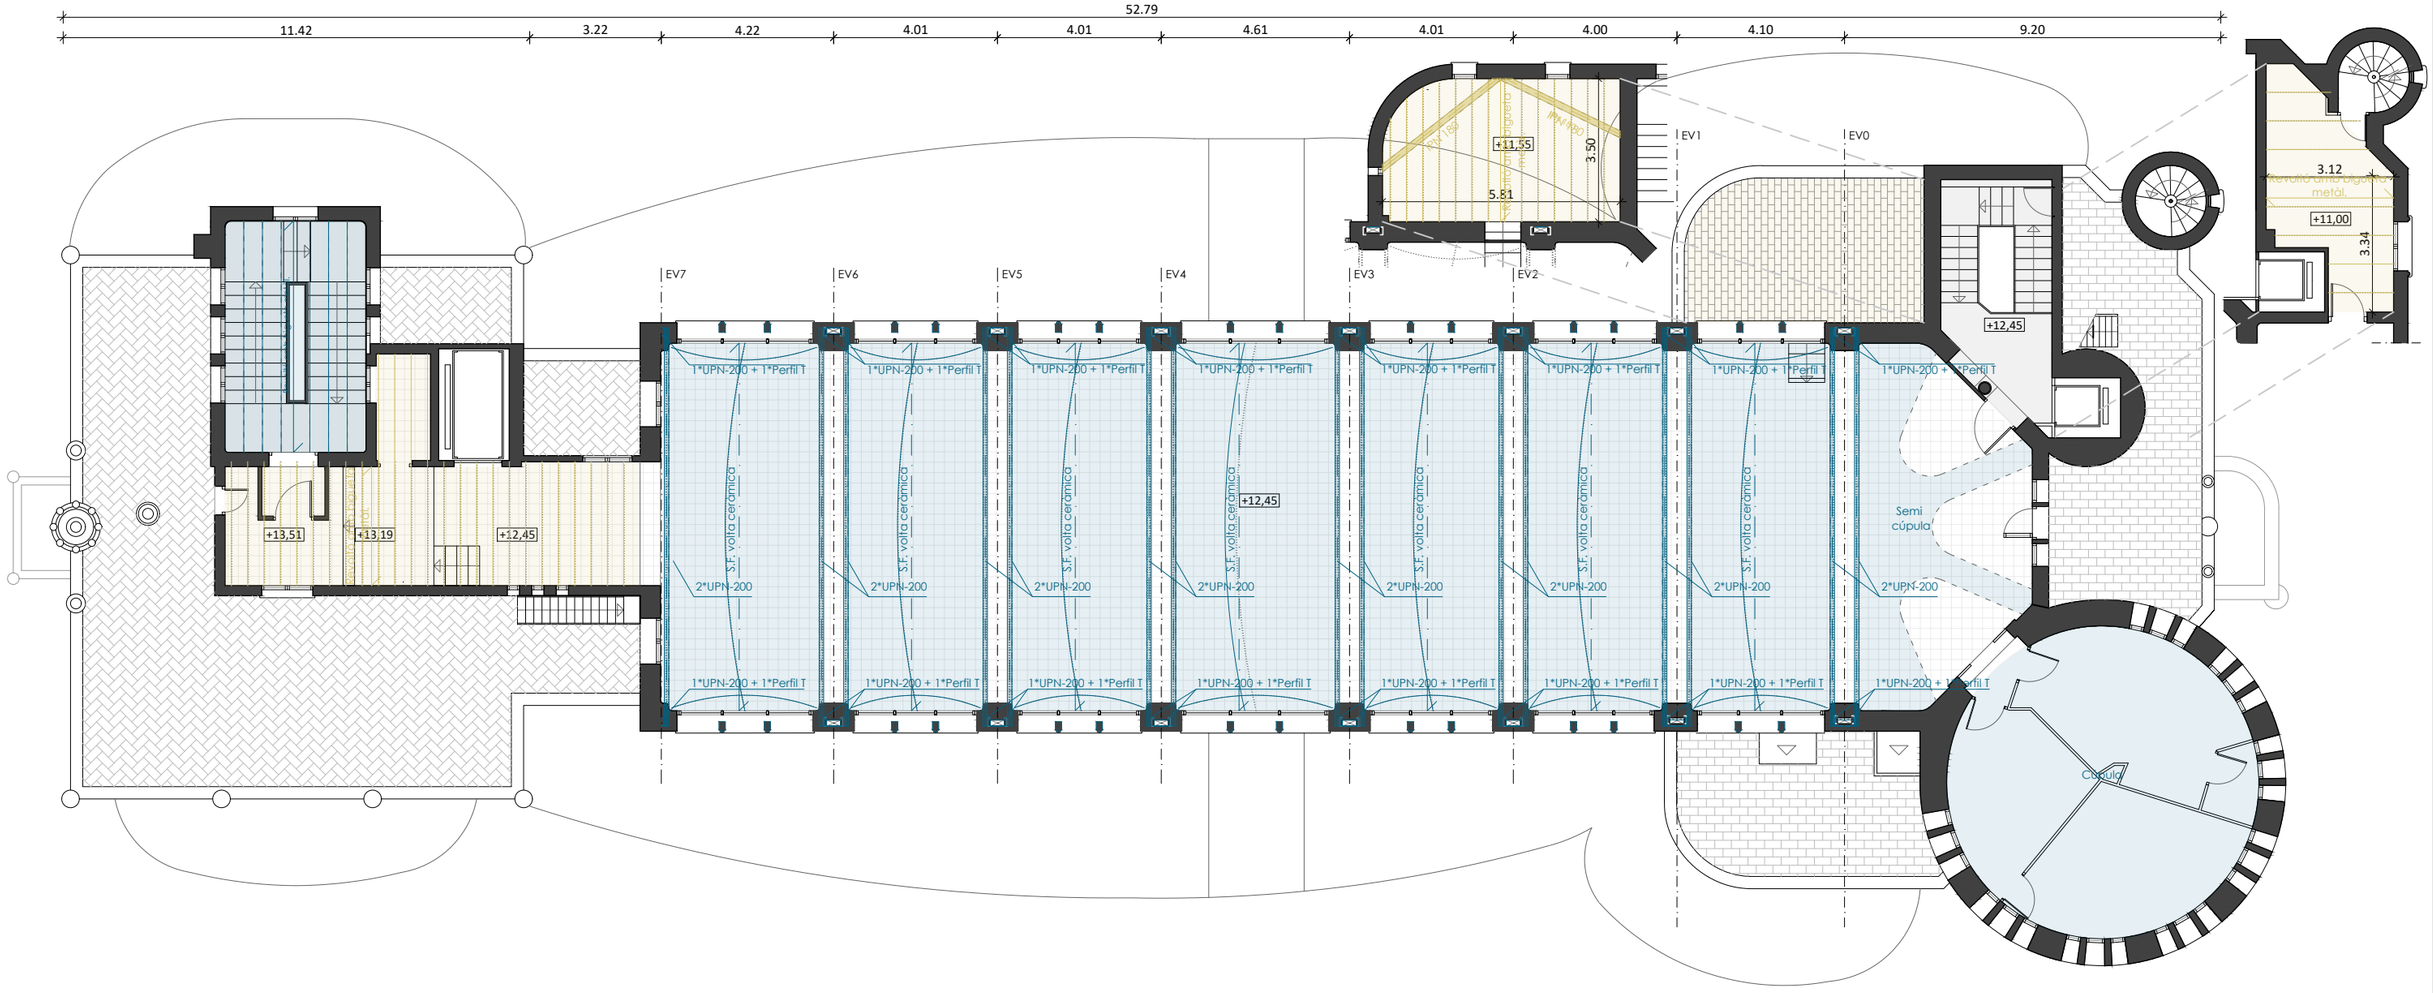

PLANTA PRIMERA ALTELL +12,34m. ESTRUCTURA
E 1:150
0 1 2 4 8m

HOSPITAL DE LA SANTA CREU I SANT PAU
FUNDACIÓ PRIVADA

Projecte
PROJECTE DE REHABILITACIÓ INTEGRAL DEL PAVELLÓ DE NOSTRA SENYORA DE MONTSERRAT DEL RECINTE MODERNISTA DE L'HOSPITAL DE LA SANTA CREU I SANT PAU
PROJECTE BÀSIC I D'EXECUCIÓ

Expedient
25007

Localització
C/ de Sant Antoni Maria Claret ,167. Horta-Guinardó

Municipi i comarca
Barcelona 08025 (Barcelonès)

Propietat i promotor
Fundació Privada Hospital de la Santa Creu i Sant Pau

Plànol
ESTAT ACTUAL - ESTRUCTURA
Planta Primera Altell

Arxiu
25007_EA_ESTRUCTURES.dwg

Data
Gener 2026

Escala
1:150 - DIN A3

Número
4.05 II-EA

Els tècnics redactors UTE GAA + ZAZURCA + ILV:

GAA GUITART ARQUITECTURA I ASS. SLP
Xavier Guitart, G. Guitart, Oriol Guitart

zm ESTUDI D'ARQUITECTURA
Mercè Zazurca, César Sánchez

Equip tècnic:
A.Martinez, S.Garcia, G.Ballestin, V.Mhor, A.Cáceres, À.Amer, D.Martínez, M.Sanz

LLEGENDA

ESTRUCTURA ORIGINAL PAVELLÓ MONTSERRAT A REHABILITAR I CONSOLIDAR

ESTRUCTURA INTERVENCIONS NO ORIGINALS. CALDRÀ PROCEDIR AL DESMONTATGE DE L'ESTRUCTURA QUE A CONTINUACIÓ ES D E S C R I U .

Al pavelló s'hi van incorporar forjats unidireccionals no originals —amb jàsseres i biguetes metàl·liques i revoltons ceràmics— per subdividir els volums originals.
Aquests forjats es recolzen en pilars metàl·lics afegits a planta baixa, que transmeten càrregues als pilars d'obra originals del soterrani.
A planta primera, descarreguen sobre elements metàl·lics originals embeguts.

A la rotonda, els pilars metàl·lics afegits arriben fins a fonaments posteriors.
Als àmbits secundaris del cos anterior, els elements afegits descansen sobre murs de càrrega originals.
Aquest conjunt de forjats i pilars metàl·lics constitueix l'estructura no original que cal desmuntar per trams.

PROTOCOL D'ACTUACIÓ EN EL PROCÉS DE REHABILITACIÓ

Per poder accedir a la perfilaria embeguda, en parets, serà imprescindible desmuntar part de les peces de ceràmica que la conforma, per tal de deixar els perfils a la vista, pel que, aquest desmuntatge es realitzarà, principalment, de la fulla interior, i es desmuntarà la fulla exterior únicament, en els àmbits que coincideixen amb els ronyons dels arcs, de manera que, aquests perfils seran accessibles per poder-los-hi realitzar les intervencions que millorin la seva durabilitat, que consistirà en netejar-los o raspallar-los, per eliminar l'òxid que es manifesta i poder-los-hi aplicar una imprimació que eviti que aquest acer reaccioni amb l'aigua o humitat, que dona lloc a problemes d'òxid, i conseqüentment, una reducció d'àrea resistent i un important increment de volum, que dona lloc al trencament de tot el material que l'envolta.


Per poder dur a terme aquest desmuntatge de les parets de ceràmica, les quals, únicament tenen una funció de tancament, es preveu que es realitzi per trams, per tal de minimitzar l'afectació, de manera que, es preveu el desmuntatge d'una part i el posterior muntatge d'aquesta, per poder realitzar una nova intervenció i així successivament.

Es possible, donada l'experiència que tenim de les intervencions que hem realitzat en altres pavellons, que en aquesta operació, es deixin al descobert greus patologies estructurals, pel que, va estar necessari realitzar-hi reforços, a partir de soldar-hi xapes, que substitueixin les parts malmeses de l'estructura existent.


Aquesta intervenció s'ha de realitzar en tots els àmbits on es localitzin elements metàl·lics embeguts en les parets de façana, ja siguin els cèrcols en parets o cúpules, i si es considera, aquests seran substituïts, a partir d'executar aquesta operació en petits trams o dames, per elements metàl·lics nous que tinguin la mateixa capacitat portant,

QUADRE DE SUPERFÍCIES DE SOSTRES EXISTENTS A ENDERROCAR

	SUPERFÍCIE (m²)
Sostre Planta Soterrani	34,69
Sostre Planta Baixa	402,59
Sostre Planta Primera	429,51
Sostre Planta Primera Altell	79,66

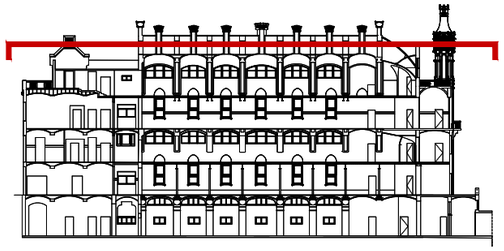

SECCIÓ DE REFERÈNCIA. IDENTIFICACIÓ DE PLANTES
E 1:750

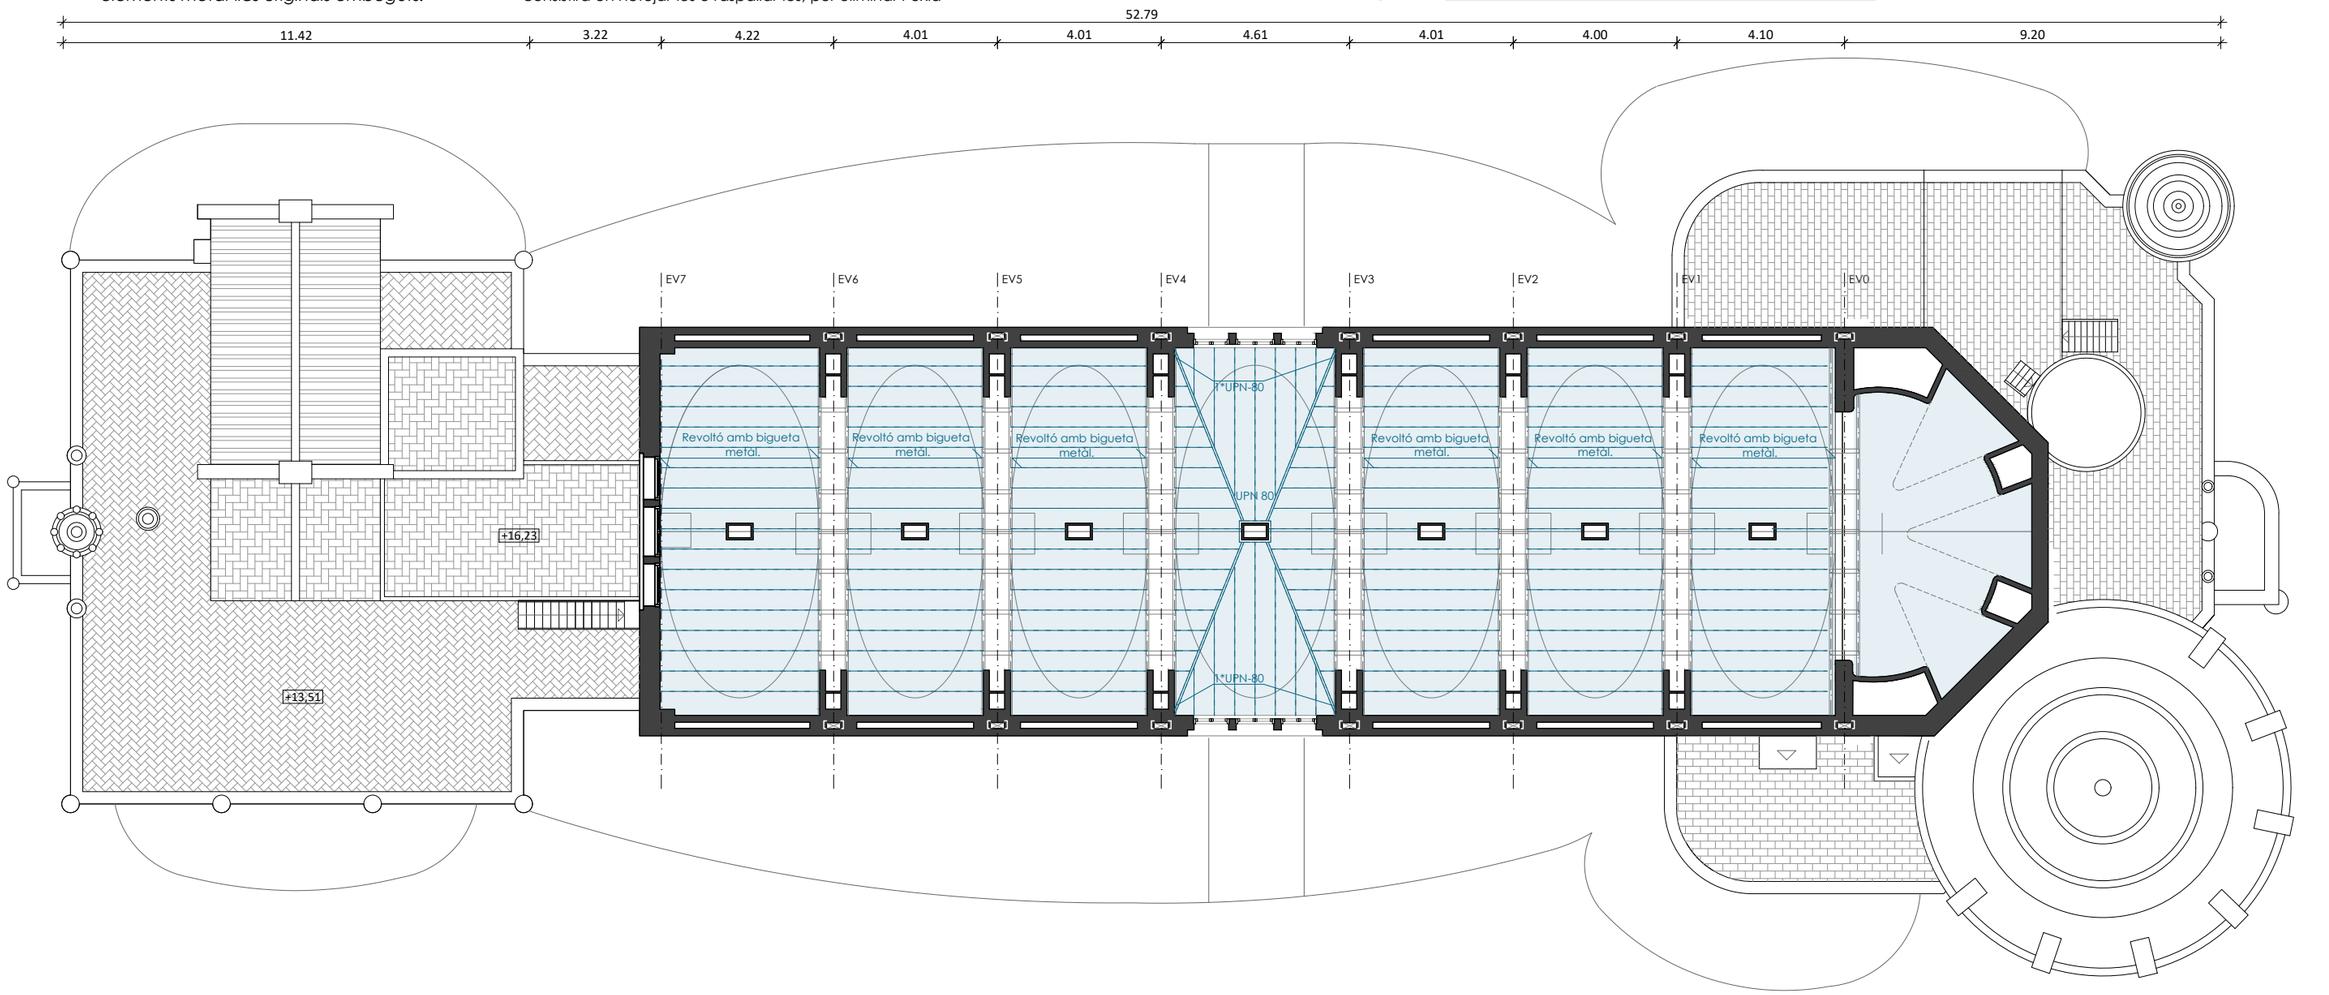

PLANTA SOTACOBERTA. ESTRUCTURA
E 1:150
0 1 2 4 8m

HOSPITAL DE LA SANTA CREU I SANT PAU
FUNDACIÓ PRIVADA

Projecte
PROJECTE DE REHABILITACIÓ INTEGRAL DEL PAVELLÓ DE NOSTRA SENYORA DE MONTSERRAT DEL RECINTE MODERNISTA DE L'HOSPITAL DE LA SANTA CREU I SANT PAU
PROJECTE BÀSIC I D'EXECUCIÓ

Expedient
25007

Localització
C/ de Sant Antoni Maria Claret ,167. Horta-Guinardó

Municipi i comarca
Barcelona 08025 (Barcelonès)

Propietat i promotor
Fundació Privada Hospital de la Santa Creu i Sant Pau

Plànol
ESTAT ACTUAL - ESTRUCTURA
Planta Sotacoberta

Arxiu
25007_EA_ESTRUCTURES.dwg


Data
Gener 2026

Escala
1:150 - DIN A3

Número
4.06 II-EA


Els tècnics redactors UTE GAA + ZAZURCA + ILV:
GAA GUITART ARQUITECTURA I ASS. SLP — Xavier Guitart, G. Guitart, Oriol Guitart
zm ESTUDI D'ARQUITECTURA — Mercè Zazurca, César Sánchez

Equip tècnic:
A.Martinez, S.Garcia, G.Ballestin, V.Mhor, A.Cáceres, À.Amer, D.Martínez, M.Sanz

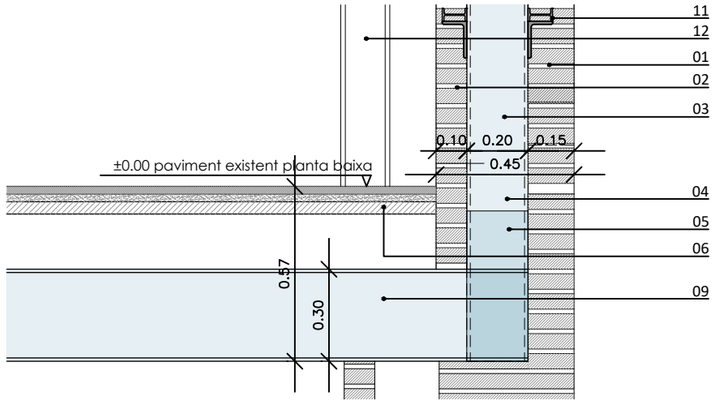


ESTAT ACTUAL. ESTRUCTURA PLANTA BAIXA. **D01** E:1/20

|0 |2 |4 |8m

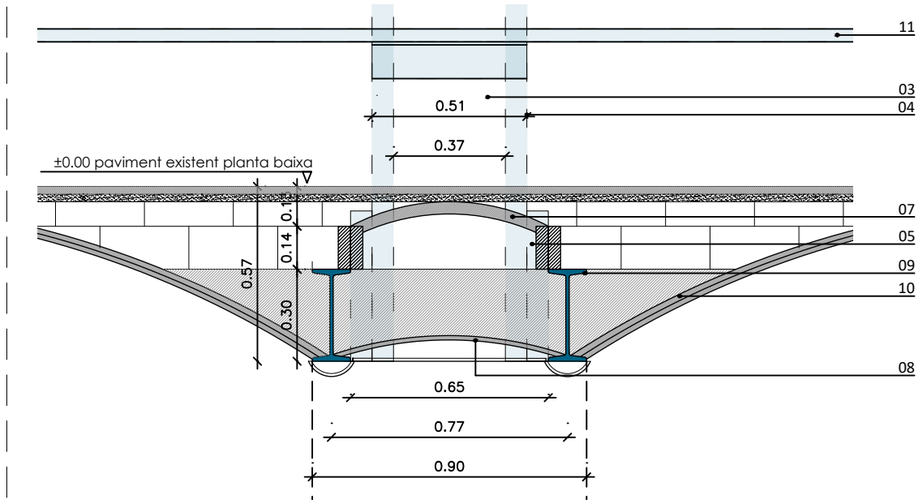


ESTAT ACTUAL. ESTRUCTURA PLANTA BAIXA. **D02** E:1/20

|0 |2 |4 |8m

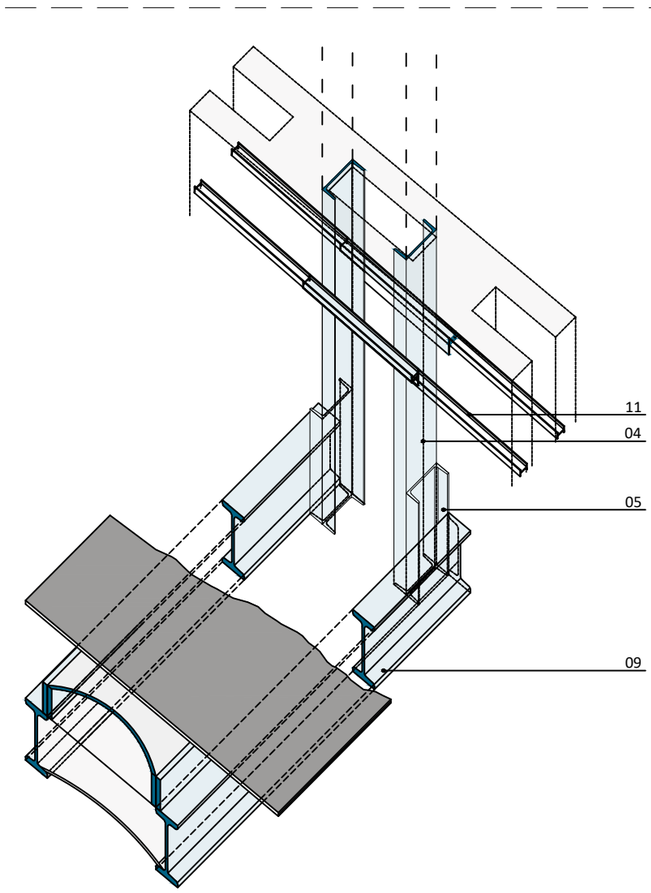



ESTAT ACTUAL. ESTRUCTURA PLANTA BAIXA. DETALL AXONOMÈTRIC.

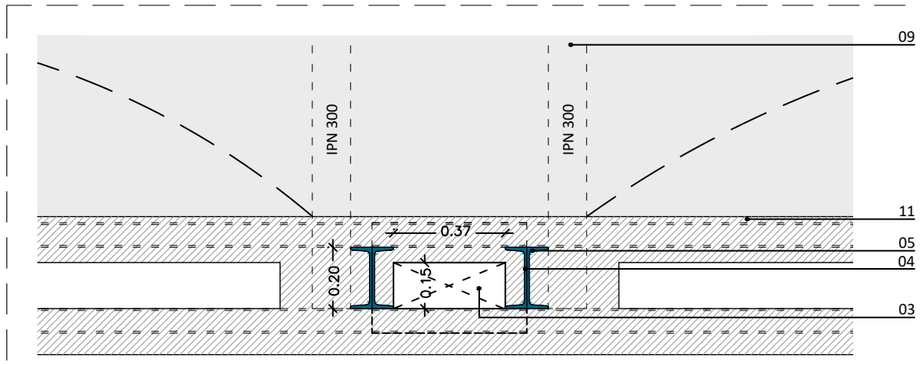

ESTAT ACTUAL. ESTRUCTURA PLANTA BAIXA. **PLANTA DETALL** E:1/20

|0 |2 |4 |8m

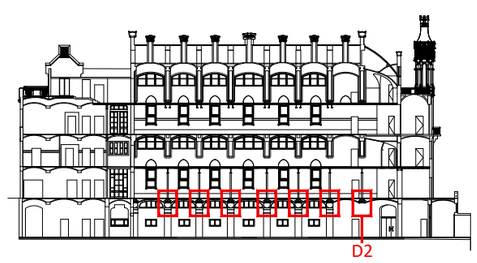

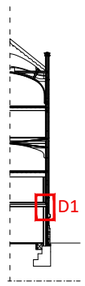

ESTRUCTURA EXISTENT

ESPECIFICACIONS DEL NUS DE PLANTA BAIXA

1. Fulla exterior d'obra de fàbrica.
2. Fulla interior d'obra de fàbrica.
3. Cambra d'aire: allotja la estructura metàl·lica existent que serà substituida por una nova.
4. Estructura metàl·lica existent formada per dos pilars: dos UPN200 embolicades en l'obra de fàbrica.
5. Dues UPN 200 situades en l'arrencada de les dues UPN200 que formen l'estructura metàl·lica.
6. Arc de maó massís disposat inclinat a 'sardinel' que recull el pes de tota la façana superior.
7. Revoltó ceràmica
8. Arc de planta baixa d'obra de fàbrica.
9. Doble jàcera IPN 300
10. Volta paredada de rasilla
11. Sistema doble d'arriostrament dels pilars UPN 200, cargolats a aquests i situat en l'exterior i a l'interior de les fulles de façana.
12. Perfil HEB 160
    - ArriostramENTglobal entre tots els pilars: Perfil metàl·lic horitzontal IPN80 caragolat als pilars existents.
    - Arriostrament puntual entre dos pilars: LPN 120/80/10 caragolat als pilars existents.

HOSPITAL DE LA SANTA CREU I SANT PAU
FUNDACIÓ PRIVADA

Projecte
PROJECTE DE REHABILITACIÓ INTEGRAL DEL PAVELLÓ DE NOSTRA SENYORA DE MONTSERRAT DEL RECINTE MODERNISTA DE L'HOSPITAL DE LA SANTA CREU I SANT PAU
PROJECTE BÀSIC I D'EXECUCIÓ

Expedient
25007

Localització
C/ de Sant Antoni Maria Claret ,167.
Horta-Guinardó

Municipi i comarca
Barcelona 08025 (Barcelonès)

Propietat i promotor
Fundació Privada Hospital de la Santa Creu i Sant Pau

Plànol
ESTAT ACTUAL - ESTRUCTURA
Detalls Planta Baixa

Arxiu
25007_EA_ESTRUCTURES.dwg

Data
Gener 2026

Escala
1:150 - DIN A3


Número
4.07 II-EA

Els tècnics redactors UTE GAA + ZAZURCA + ILV:
GAA GUITART ARQUITECTURA I ASS. SLP — Xavier Guitart, G. Guitart, Oriol Guitart
zm ESTUDI D'ARQUITECTURA — Mercè Zazurca, César Sánchez
Equip tècnic:
A.Martinez, S.Garcia, G.Ballestin, V.Mhor, A.Cáceres, À.Amer, D.Martínez, M.Sanz

ESTRUCTURA EXISTENT


ESPECIFICACIONS DEL NUS DE PLANTA PRIMERA

1. Fulla exterior d'obra de fàbrica.
2. Fulla interior d'obra de fàbrica.
3. Cambra d'aire: allotja la estructura metàl·lica existent que serà substituida por una nova.
4. Estructura metàl·lica existent formada per dos pilars: dos UPN200 embolicades en l'obra de fàbrica.
5. Dos UPN100 que atiranten l'arc, disposades inclinades, caragolades a les UPN200 verticals.
6. Arc de maó massís disposat inclinat a 'sardinel' que recull el pes de tota la façana superior.
7. Volta paredada de rasilla.

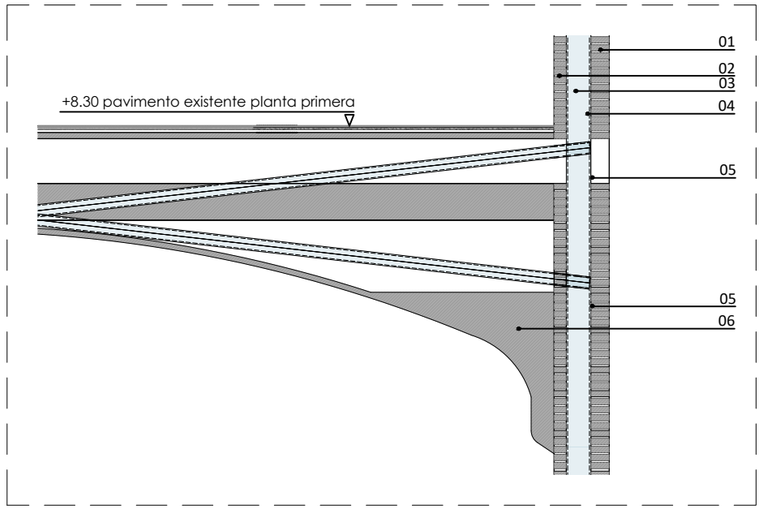


ESTAT ACTUAL. ESTRUCTURA PLANTA PRIMERA. **D01** E:1/50

0 0.5 1 2m

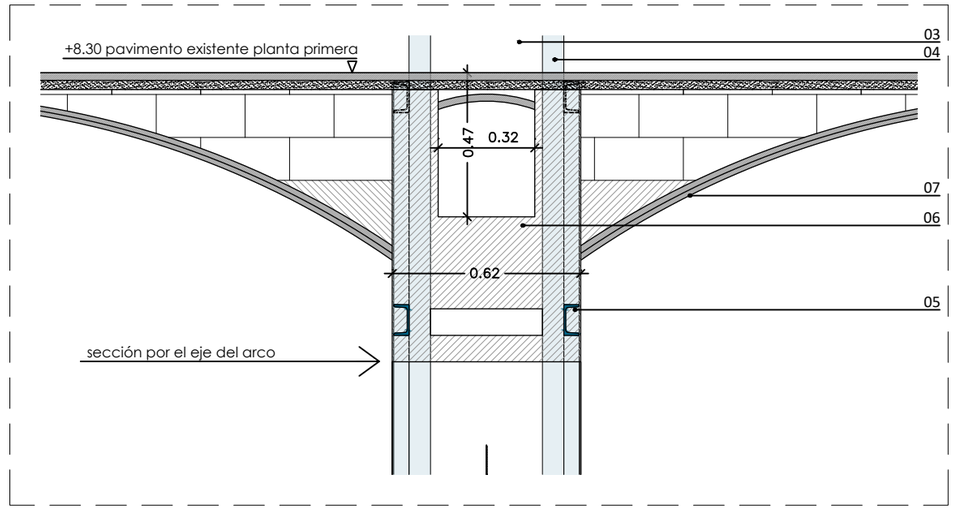


ESTAT ACTUAL. ESTRUCTURA PLANTA PRIMERA. **D02** E:1/20

0 2 4 8m

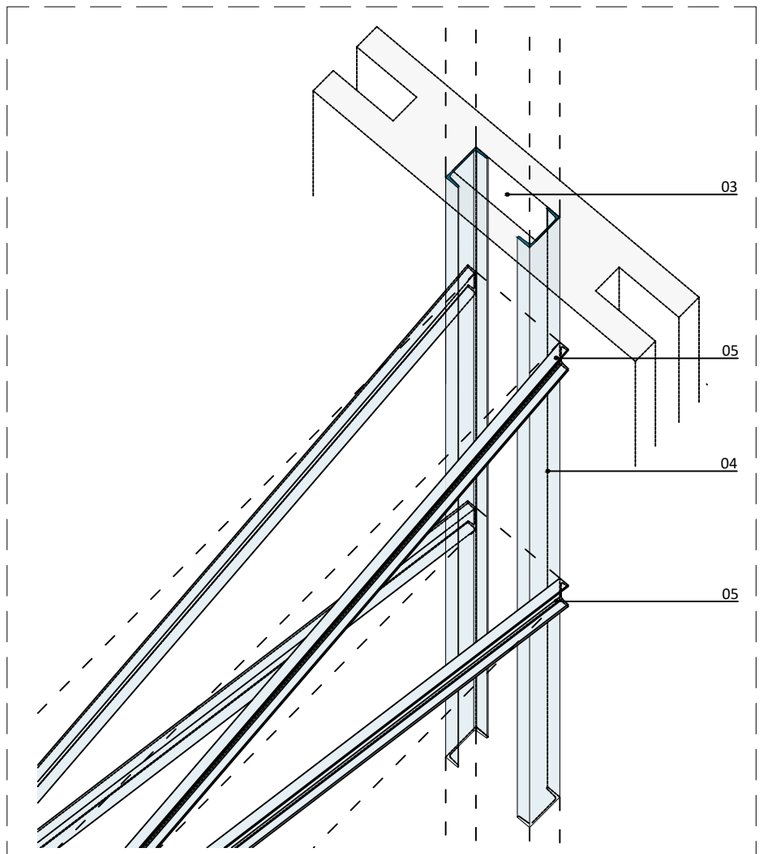


ESTAT ACTUAL. ESTRUCTURA PLANTA PRIMERA. **DETALL AXONOMÈTRIC**

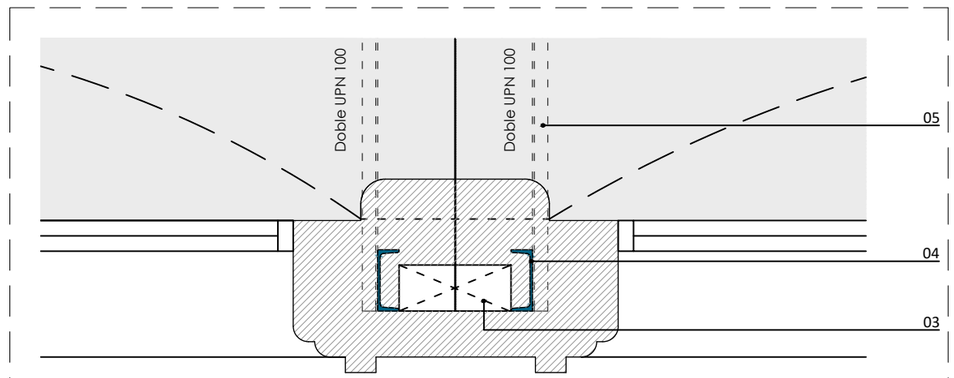

ESTAT ACTUAL. ESTRUCTURA PLANTA PRIMERA. **PLANTA DETALL** E:1/20

0 2 4 8m



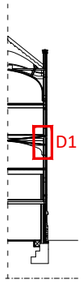

HOSPITAL DE LA SANTA CREU I SANT PAU
FUNDACIÓ PRIVADA

Projecte
PROJECTE DE REHABILITACIÓ INTEGRAL DEL PAVELLÓ DE NOSTRA SENYORA DE MONTSERRAT DEL RECINTE MODERNISTA DE L'HOSPITAL DE LA SANTA CREU I SANT PAU
PROJECTE BÀSIC I D'EXECUCIÓ

Expedient
25007

Localització
C/ de Sant Antoni Maria Claret ,167. Horta-Guinardó

Municipi i comarca
Barcelona 08025 (Barcelonès)

Propietat i promotor
Fundació Privada Hospital de la Santa Creu i Sant Pau

Plànol
ESTAT ACTUAL - ESTRUCTURA
Detalls Planta Primera


Arxiu
25007_EA_ESTRUCTURES.dwg

Data
Gener 2026

Escala
1:150 - DIN A3


Número
4.08 II-EA

Els tècnics redactors UTE GAA + ZAZURCA + ILV:
GAA GUITART ARQUITECTURA I ASS. SLP — Xavier Guitart, G. Guitart, Oriol Guitart
zm ESTUDI D'ARQUITECTURA — Mercè Zazurca, César Sánchez
Equip tècnic:
A.Martinez, S.Garcia, G.Ballestin, V.Mhor, A.Cáceres, À.Amer, D.Martínez, M.Sanz

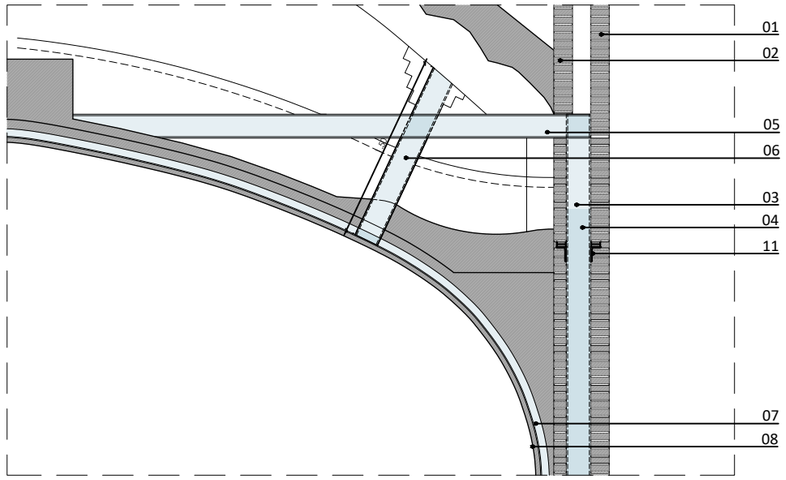


ESTAT ACTUAL. ESTRUCTURA PLANTA SOTACOBERTA. **D01** E:1/50

0 0.5 1 2m

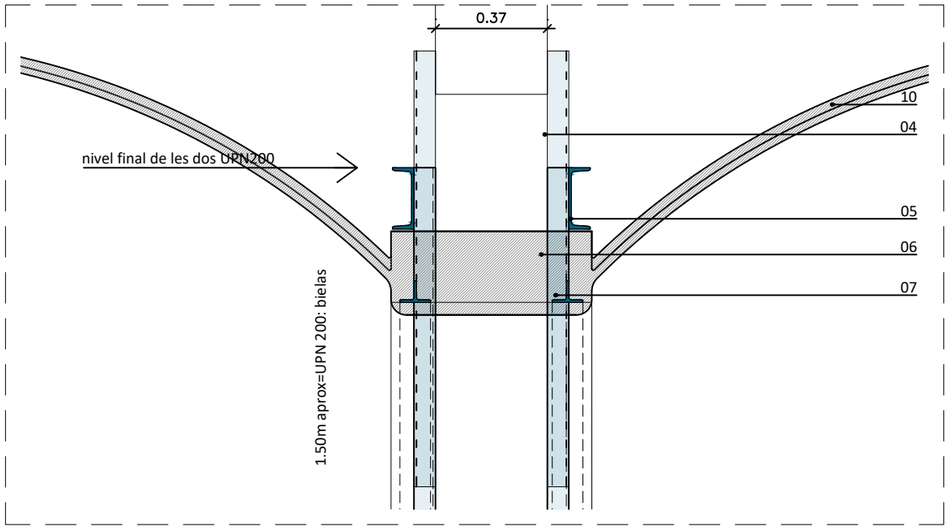


ESTAT ACTUAL. ESTRUCTURA PLANTA SOTACOBERTA. **D02** E:1/20

0 2 4 8m

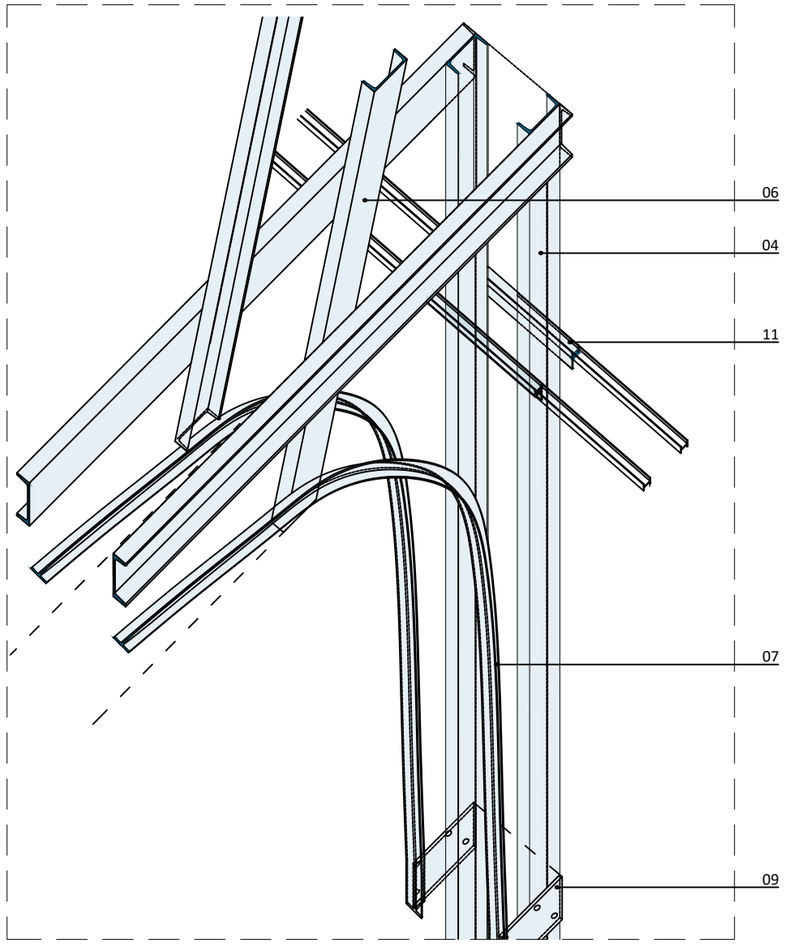


ESTAT ACTUAL. ESTRUCTURA PLANTA PRIMERA. DETALL AXONOMÈTRIC

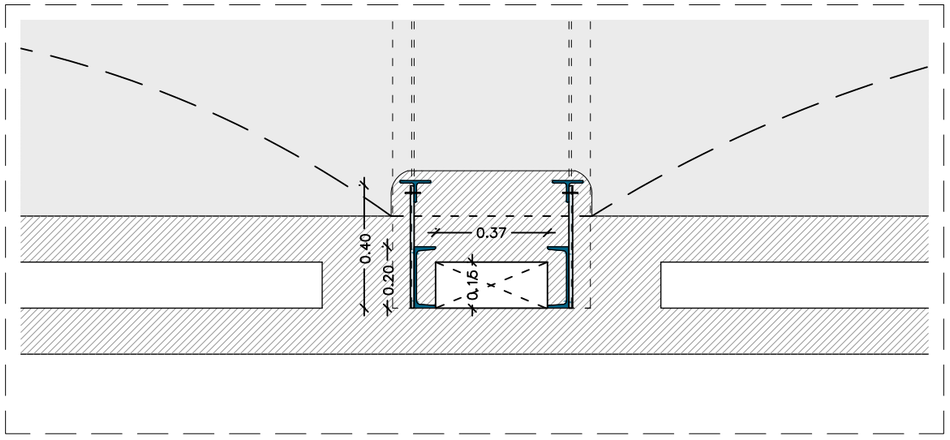

ESTAT ACTUAL. ESTRUCTURA PLANTA SOTACOBERTA. **PLANTA DETALL** E:1/20

0 2 4 8m



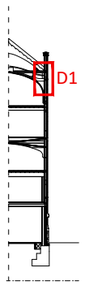

ESTRUCTURA EXISTENT

ESPECIFICACIONS DEL NUS DE PLANTA SOTACOBERTA

1. Fulla exterior d'obra de fàbrica.
2. Fulla interior d'obra de fàbrica.
3. Cambra d'aire: allotja l'estructura metàl·lica existent que serà substituïda per una nova.
4. Estructura metàl·lica existent formada pilars, doblegui UPN200 embolicades en l'obra de fàbrica.
5. Dues UPN 200 que atiranten l'arc caragolades a les UPN200 verticals.
6. Dues UPN 200 "bieles".
7. Dues T 70x100.
8. Revestiment de l'arc.
9. Xapa de 400x200 e=12mm.
10. Volta paredada de rasilla.
11. Sistema doble de arriostrament dels pilars UPN 200, cargolats a aquests i situat en l'exterior i a l'interior de les fulles de façana.
    - Arriostrament global entre tots els pilars: Perfil metàl·lic horitzontal IPN80 caragolat als pilars existents.
    - Arriostrament puntual entre dos pilars: LPN 120/80/10 caragolat als pilars existents

HOSPITAL DE LA SANTA CREU I SANT PAU
FUNDACIÓ PRIVADA

Projecte
PROJECTE DE REHABILITACIÓ INTEGRAL DEL PAVELLÓ DE NOSTRA SENYORA DE MONTSERRAT DEL RECINTE MODERNISTA DE L'HOSPITAL DE LA SANTA CREU I SANT PAU
PROJECTE BÀSIC I D'EXECUCIÓ

Expedient
25007

Localització
C/ de Sant Antoni Maria Claret ,167. Horta-Guinardó

Municipi i comarca
Barcelona 08025 (Barcelonès)

Propietat i promotor
Fundació Privada Hospital de la Santa Creu i Sant Pau

Plànol
ESTAT ACTUAL - ESTRUCTURA
Detalls Planta Sotacoberta

Arxiu
25007_EA_ESTRUCTURES.dwg

Data
Gener 2026

Escala
1:150 - DIN A3

Número
4.09 II-EA

Els tècnics redactors UTE GAA + ZAZURCA + ILV:

GAA GUITART ARQUITECTURA I ASS. SLP
Xavier Guitart, G. Guitart, Oriol Guitart

zm ESTUDI D'ARQUITECTURA
Mercè Zazurca, César Sánchez

Equip tècnic:
A.Martinez, S.Garcia, G.Ballestin, V.Mhor, A.Cáceres, À.Amer, D.Martínez, M.Sanz


ESTAT DE CONSERVACIÓ (II-EC)

PROJECTE DE REHABILITACIÓ INTEGRAL DEL PAVELLÓ DE NOSTRA SENYORA DE MONTSERRAT DEL RECINTE MODERNISTA DE L'HOSPITAL DE LA SANTA CREU I SANT PAU


PROJECTE BÀSIC I EXECUTIU

Llegenda de patologies i lesions

- DEGRADACIÓ DE REVESTIMENTS CERÀMIC
- DEGRADACIÓ DE PAVIMENTS
- DEGRADACIÓ DE FUSTERIES
- LLACUNES (DESPRENDIMENTS)
- PRESENCIA DE VEGETACIÓ I PLANTES
- PRESENCIA DE LÍQUENES I FONGS
- EFLORESCÈNCIA (SALS SOLUBLES)
- ESCROSTONAMENT
- OXIDACIÓ ARMADURA INTERIOR
- DEGRADACIÓ PEDRA (EROSIÓ)
- DEGRADACIÓ TOTXO
- RENTADA DIFERENCIAL (HUMITATS)
- CAPIL·LARITAT
- BRUTÍCIA SUPERFICIAL
- DEPOSICIÓ D'EXCREMENTS DE COLOMS
- ALTERACIÓ I PERDIDA DE MORTER
- ELEMENTS/VOLUMS (ELEMENTS DISCONFORMES)
- MATERIALS DISCONFORMES
- ELEMENTS METÀL·LICS FORA D'ÚS
- INSTAL·LACIONS OBSOLETES
- FISSURES I ESQUERDES

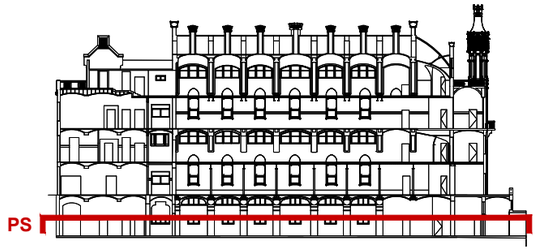

SECCIÓ DE REFERÈNCIA. IDENTIFICACIÓ DE PLANTES
E 1:750

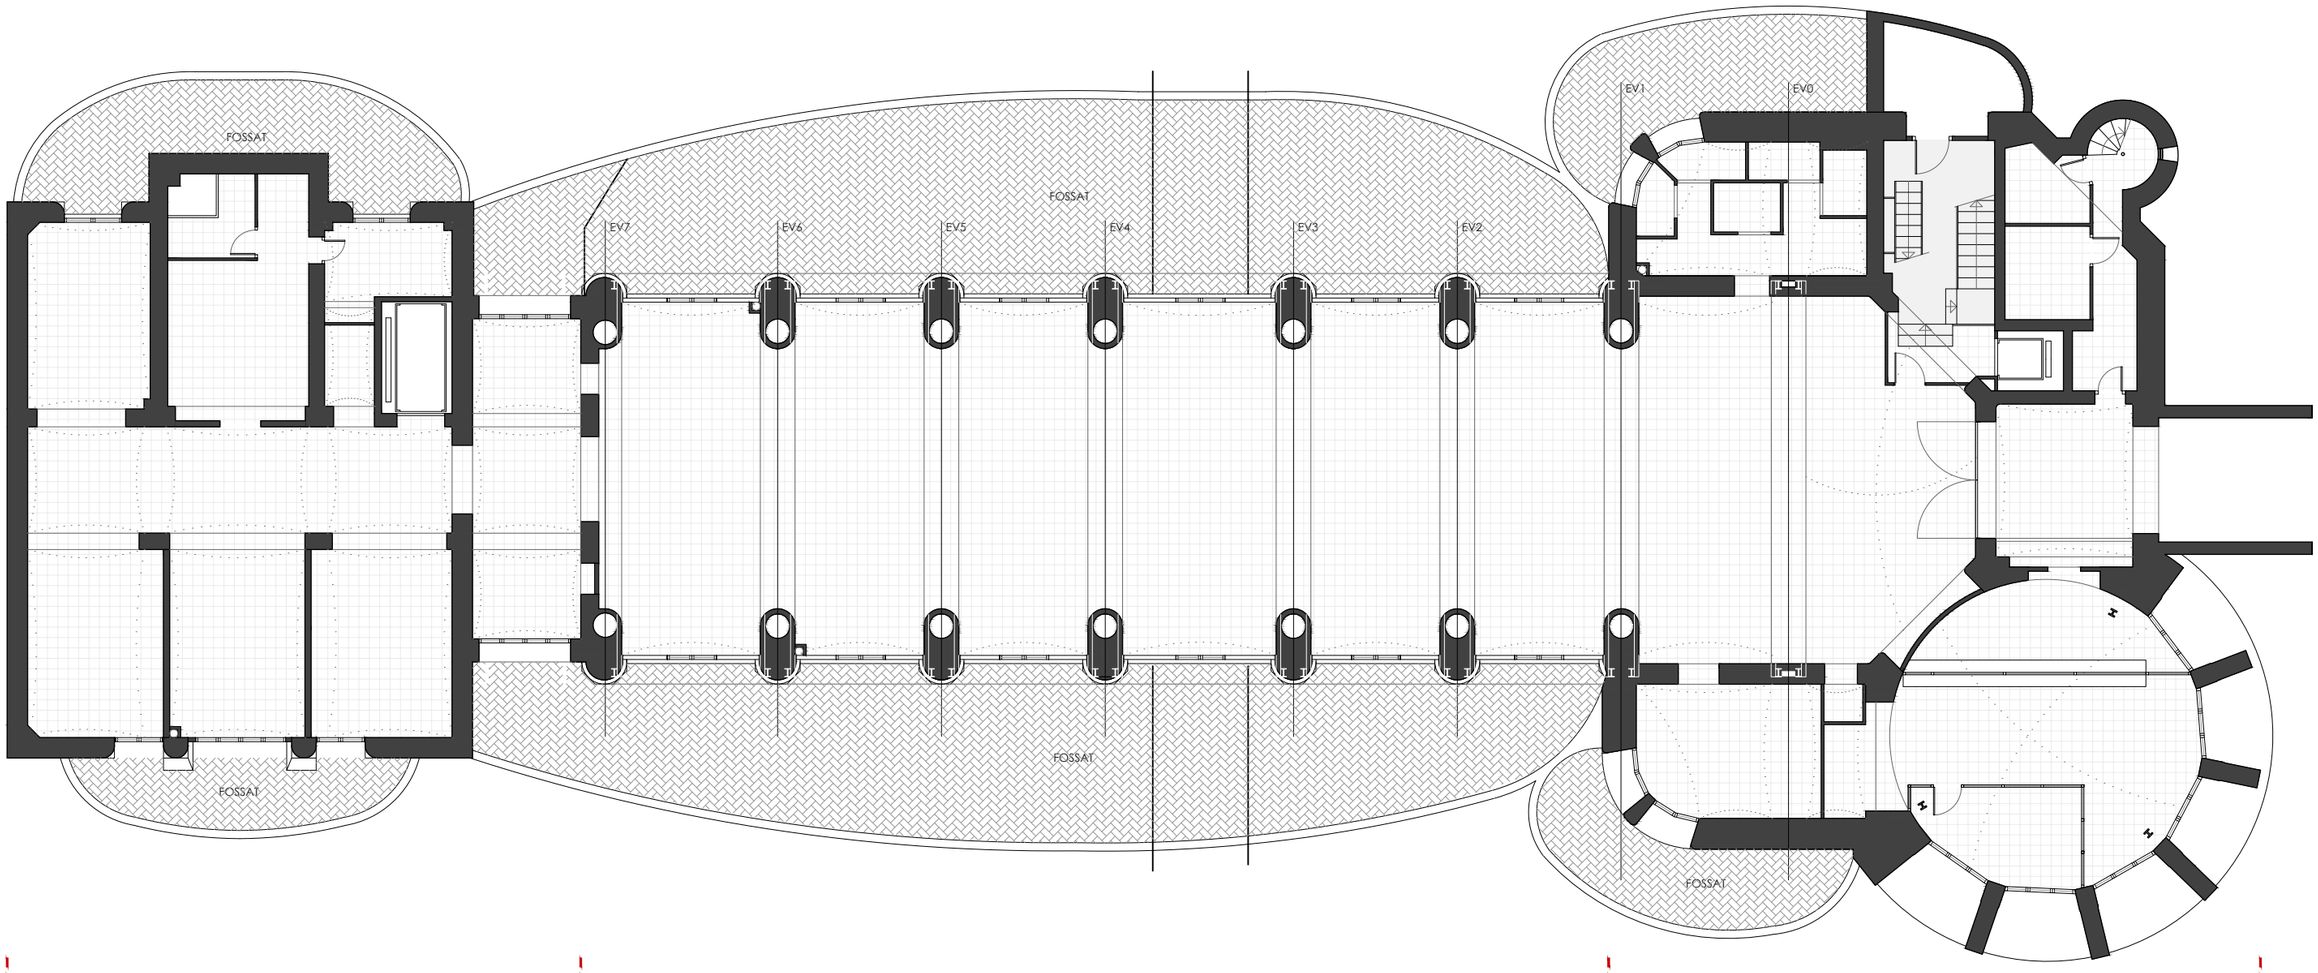

PLANTA SOTERRANI -5,17m. ESTAT DE CONSERVACIÓ
E 1:150

0 1 2 4 8m

HOSPITAL DE LA SANTA CREU I SANT PAU
FUNDACIÓ PRIVADA

Projecte
PROJECTE DE REHABILITACIÓ INTEGRAL DEL PAVELLÓ DE NOSTRA SENYORA DE MONTSERRAT DEL RECINTE MODERNISTA DE L'HOSPITAL DE LA SANTA CREU I SANT PAU
PROJECTE BÀSIC I D'EXECUCIÓ

Expedient
25007

Localització
C/ de Sant Antoni Maria Claret ,167.
Horta-Guinardó

Municipi i comarca
Barcelona 08025 (Barcelonès)

Propietat i promotor
Fundació Privada Hospital de la Santa Creu i Sant Pau

Plànol
ESTAT DE CONSERVACIÓ - PLANTES I SECCIONS
Planta Soterrani

Arxiu
25007_EC_PLANTES.dwg

Data
Gener 2026

Escala
1:150 - DIN A3


Número
1.01 II-EC

Els tècnics redactors UTE GAA + ZAZURCA + ILV:
GAA GUITART ARQUITECTURA I ASS. SLP — Xavier Guitart, G. Guitart, Oriol Guitart
zm ESTUDI D'ARQUITECTURA — Mercè Zazurca, César Sánchez


Equip tècnic:
A.Martinez, S.Garcia, G.Ballestin, V.Mhor, A.Cáceres, À.Amer, D.Martínez, M.Sanz

Llegenda de patologies i lesions

- DEGRADACIÓ DE REVESTIMENTS CERÀMIC
- DEGRADACIÓ DE PAVIMENTS
- DEGRADACIÓ DE FUSTERIES
- LLACUNES (DESPRENDIMENTS)
- PRESENCIA DE VEGETACIÓ I PLANTES
- PRESENCIA DE LÍQUENES I FONGS
- EFLORESCÈNCIA (SALS SOLUBLES)
- ESCROSTONAMENT
- OXIDACIÓ ARMADURA INTERIOR
- DEGRADACIÓ PEDRA (EROSIÓ)
- DEGRADACIÓ TOTXO
- RENTADA DIFERENCIAL (HUMITATS)
- CAPIL·LARITAT
- BRUTÍCIA SUPERFICIAL
- DEPOSICIÓ D'EXCREMENTS DE COLOMS
- ALTERACIÓ I PERDIDA DE MORTER
- ELEMENTS/VOLUMS (ELEMENTS DISCONFORMES)
- MATERIALS DISCONFORMES
- ELEMENTS METÀL·LICS FORA D'ÚS
- INSTAL·LACIONS OBSOLETES
- FISSURES I ESQUERDES

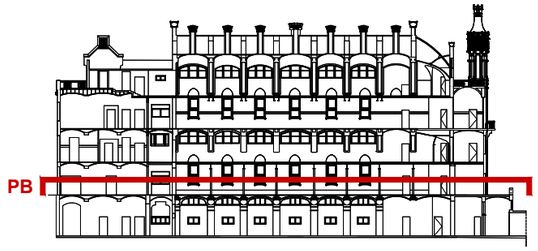

SECCIÓ DE REFERÈNCIA. IDENTIFICACIÓ DE PLANTES
E 1:750

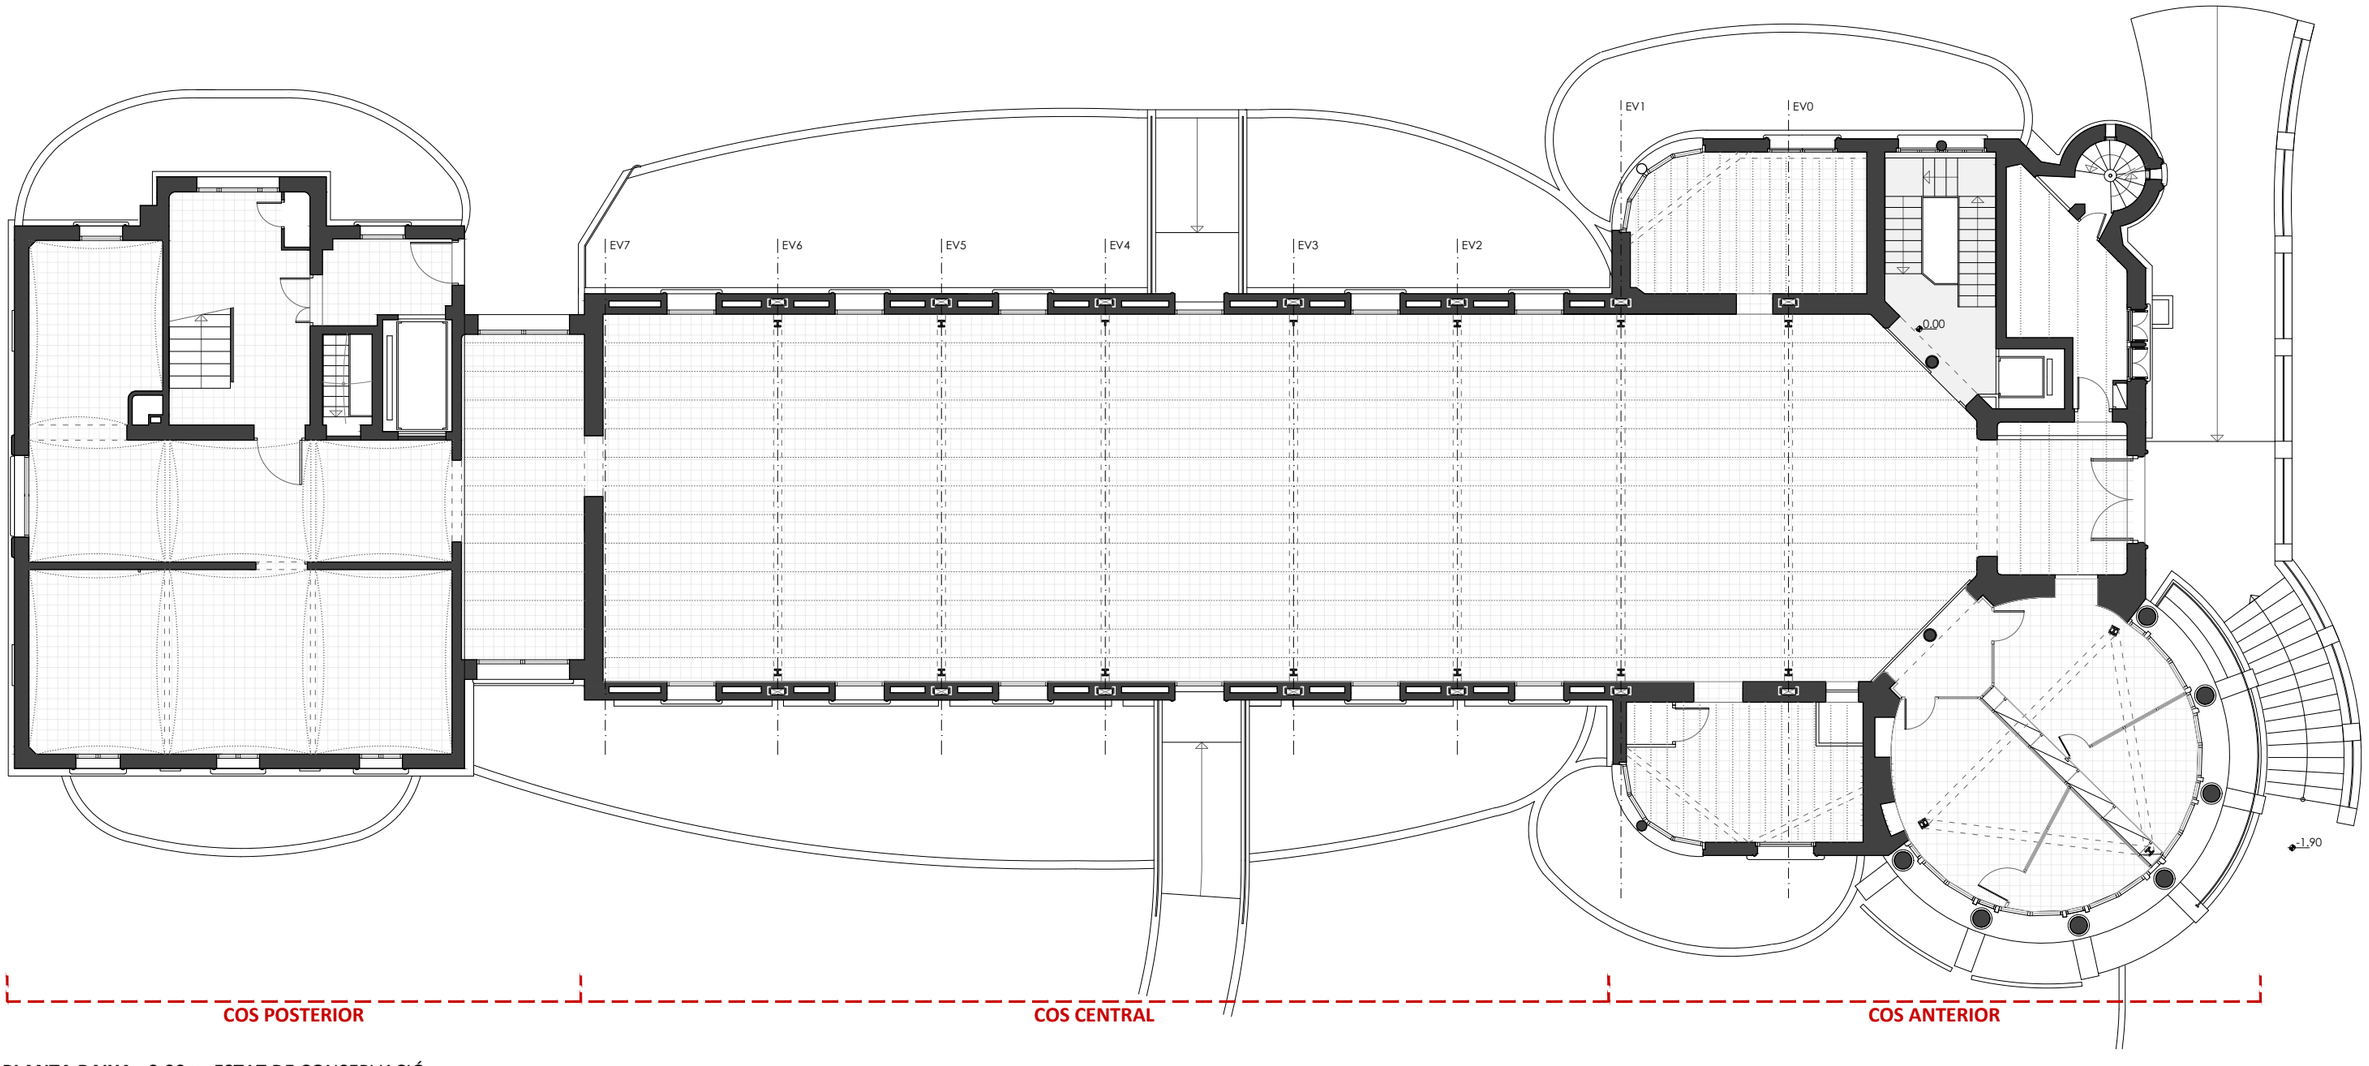

PLANTA BAIXA +0,00m. ESTAT DE CONSERVACIÓ
E 1:150

0 1 2 4 8m

HOSPITAL DE LA SANTA CREU I SANT PAU
FUNDACIÓ PRIVADA

Projecte
PROJECTE DE REHABILITACIÓ INTEGRAL DEL PAVELLÓ DE NOSTRA SENYORA DE MONTSERRAT DEL RECINTE MODERNISTA DE L'HOSPITAL DE LA SANTA CREU I SANT PAU
PROJECTE BÀSIC I D'EXECUCIÓ

Expedient
25007

Localització
C/ de Sant Antoni Maria Claret ,167.
Horta-Guinardó

Municipi i comarca
Barcelona 08025 (Barcelonès)

Propietat i promotor
Fundació Privada Hospital de la Santa Creu i Sant Pau

Plànol
ESTAT DE CONSERVACIÓ - PLANTES I SECCIONS
Planta Baixa

Arxiu
25007_EC_PLANTES.dwg

Data
Gener 2026

Escala
1:150 - DIN A3

Número
1.02 II-EC

Els tècnics redactors UTE GAA + ZAZURCA + ILV:


GAA GUITART ARQUITECTURA I ASS. SLP
Xavier Guitart, G. Guitart, Oriol Guitart

zm ESTUDI D'ARQUITECTURA
Mercè Zazurca, César Sánchez


Equip tècnic:
A.Martinez, S.Garcia, G.Ballestin, V.Mhor, A.Cáceres, À.Amer, D.Martínez, M.Sanz

Llegenda de patologies i lesions

- DEGRADACIÓ DE REVESTIMENTS CERÀMIC
- DEGRADACIÓ DE PAVIMENTS
- DEGRADACIÓ DE FUSTERIES
- LLACUNES (DESPRENDIMENTS)
- PRESENCIA DE VEGETACIÓ I PLANTES
- PRESENCIA DE LÍQUENES I FONGS
- EFLORESCÈNCIA (SALS SOLUBLES)
- ESCROSTONAMENT
- OXIDACIÓ ARMADURA INTERIOR
- DEGRADACIÓ PEDRA (EROSIÓ)
- DEGRADACIÓ TOTXO
- RENTADA DIFERENCIAL (HUMITATS)
- CAPIL·LARITAT
- BRUTÍCIA SUPERFICIAL
- DEPOSICIÓ D'EXCREMENTS DE COLOMS
- ALTERACIÓ I PERDIDA DE MORTER
- ELEMENTS/VOLUMS (ELEMENTS DISCONFORMES)
- MATERIALS DISCONFORMES
- ELEMENTS METÀL·LICS FORA D'ÚS
- INSTAL·LACIONS OBSOLETES
- FISSURES I ESQUERDES

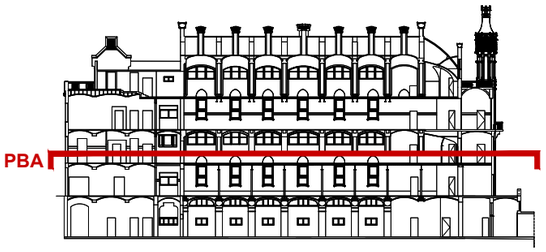

SECCIÓ DE REFERÈNCIA. IDENTIFICACIÓ DE PLANTES
E 1:750

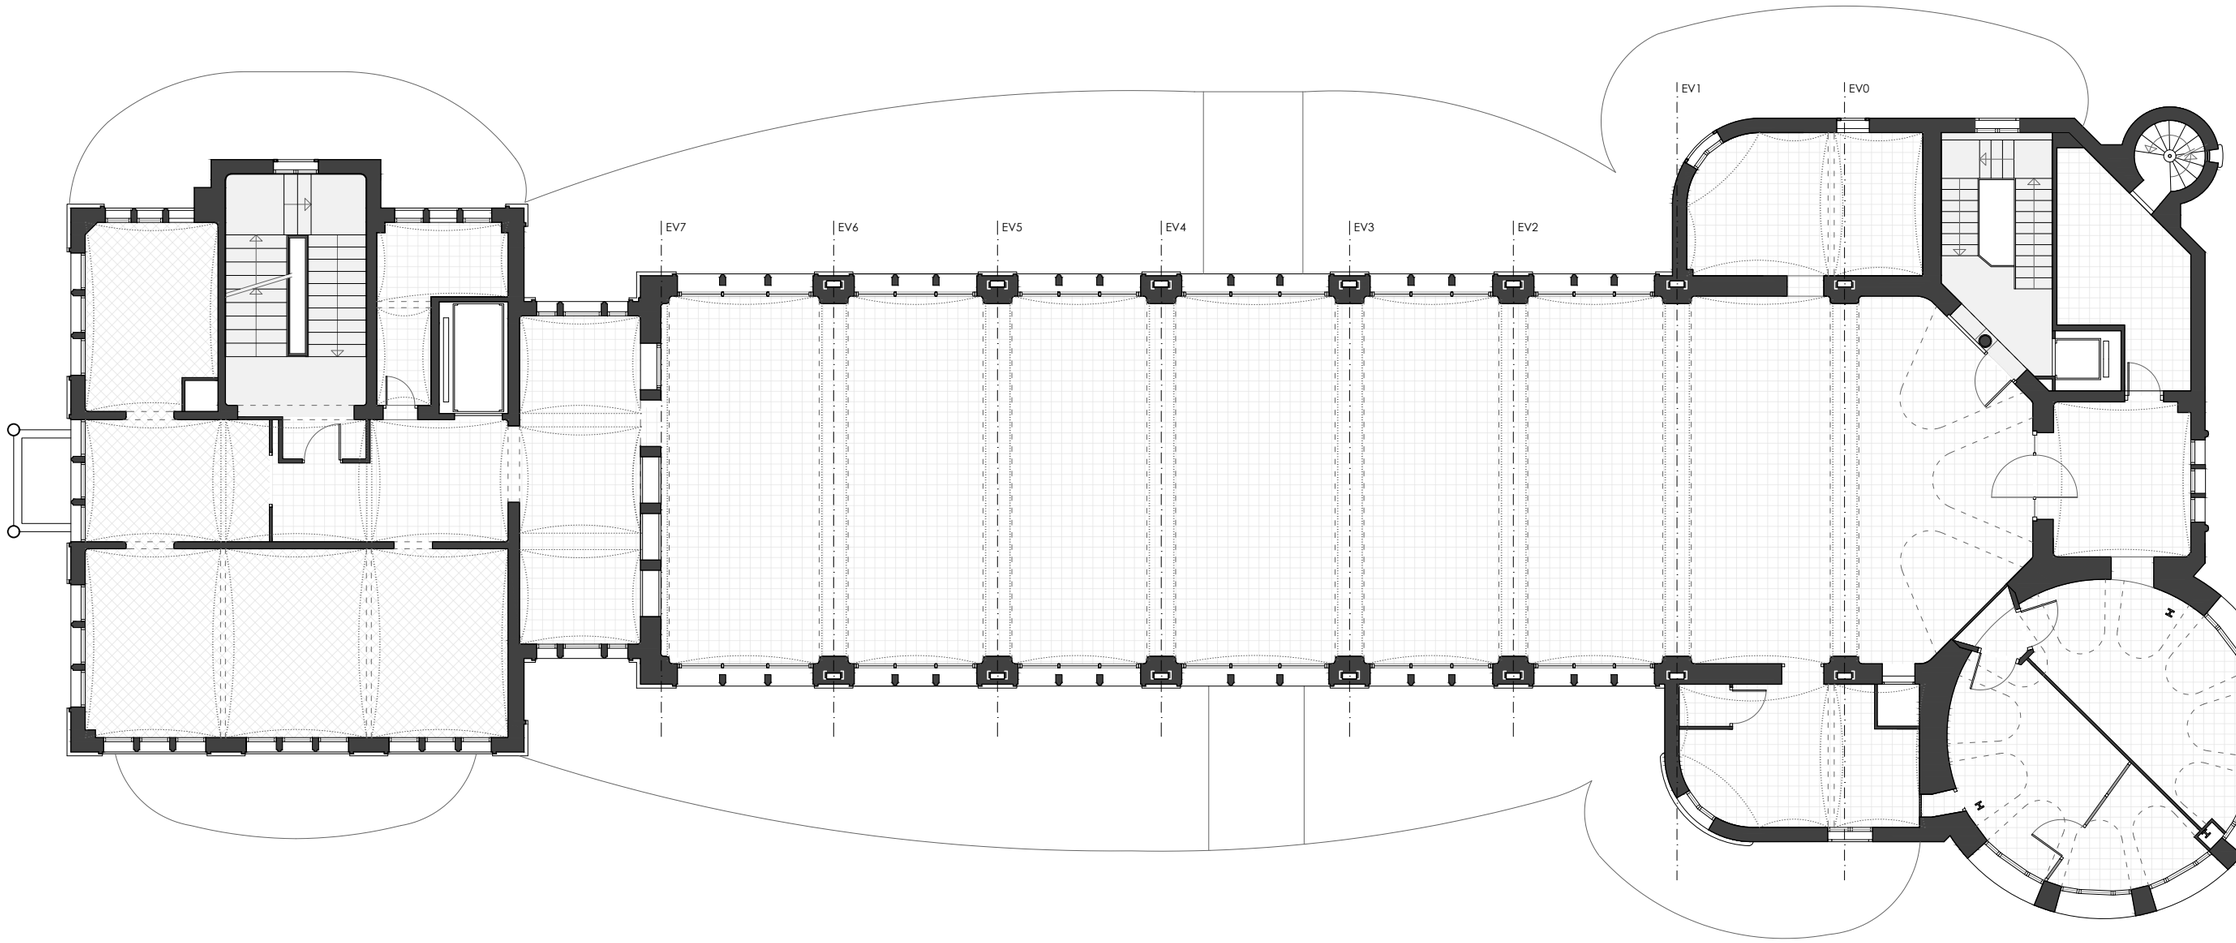

PLANTA BAIXA ALTELL +4,13m. ESTAT DE CONSERVACIÓ
E 1:150
0 1 2 4 8m

HOSPITAL DE LA SANTA CREU I SANT PAU
FUNDACIÓ PRIVADA

Projecte
PROJECTE DE REHABILITACIÓ INTEGRAL DEL PAVELLÓ DE NOSTRA SENYORA DE MONTSERRAT DEL RECINTE MODERNISTA DE L'HOSPITAL DE LA SANTA CREU I SANT PAU
PROJECTE BÀSIC I D'EXECUCIÓ

Expedient
25007

Localització
C/ de Sant Antoni Maria Claret ,167.
Horta-Guinardó

Municipi i comarca
Barcelona 08025 (Barcelonès)

Propietat i promotor
Fundació Privada Hospital de la Santa Creu i Sant Pau

Plànol
ESTAT DE CONSERVACIÓ - PLANTES I SECCIONS
Planta Baixa Altell

Arxiu
25007_EC_PLANTES.dwg

Data
Gener 2026

Escala
1:150 - DIN A3

Número
1.03 II-EC

Els tècnics redactors UTE GAA + ZAZURCA + ILV:


GAA GUITART ARQUITECTURA I ASS. SLP
Xavier Guitart, G. Guitart, Oriol Guitart

zm ESTUDI D'ARQUITECTURA
Mercè Zazurca, César Sánchez


Equip tècnic:
A.Martinez, S.Garcia, G.Ballestin, V.Mhor, A.Cáceres, À.Amer, D.Martínez, M.Sanz

Llegenda de patologies i lesions

- DEGRADACIÓ DE REVESTIMENTS CERÀMIC
- DEGRADACIÓ DE PAVIMENTS
- DEGRADACIÓ DE FUSTERIES
- LLACUNES (DESPRENDIMENTS)
- PRESENCIA DE VEGETACIÓ I PLANTES
- PRESENCIA DE LÍQUENES I FONGS
- EFLORESCÈNCIA (SALS SOLUBLES)
- ESCROSTONAMENT
- OXIDACIÓ ARMADURA INTERIOR
- DEGRADACIÓ PEDRA (EROSIÓ)
- DEGRADACIÓ TOTXO
- RENTADA DIFERENCIAL (HUMITATS)
- CAPIL·LARITAT
- BRUTÍCIA SUPERFICIAL
- DEPOSICIÓ D'EXCREMENTS DE COLOMS
- ALTERACIÓ I PERDIDA DE MORTER
- ELEMENTS/VOLUMS (ELEMENTS DISCONFORMES)
- MATERIALS DISCONFORMES
- ELEMENTS METÀL·LICS FORA D'ÚS
- INSTAL·LACIONS OBSOLETES
- FISSURES I ESQUERDES

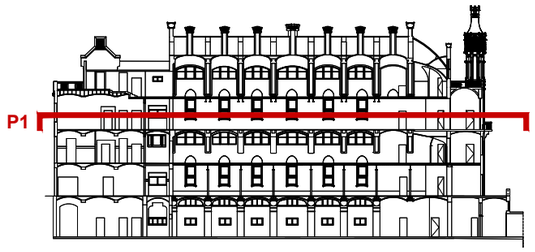

SECCIÓ DE REFERÈNCIA. IDENTIFICACIÓ DE PLANTES
E 1:750

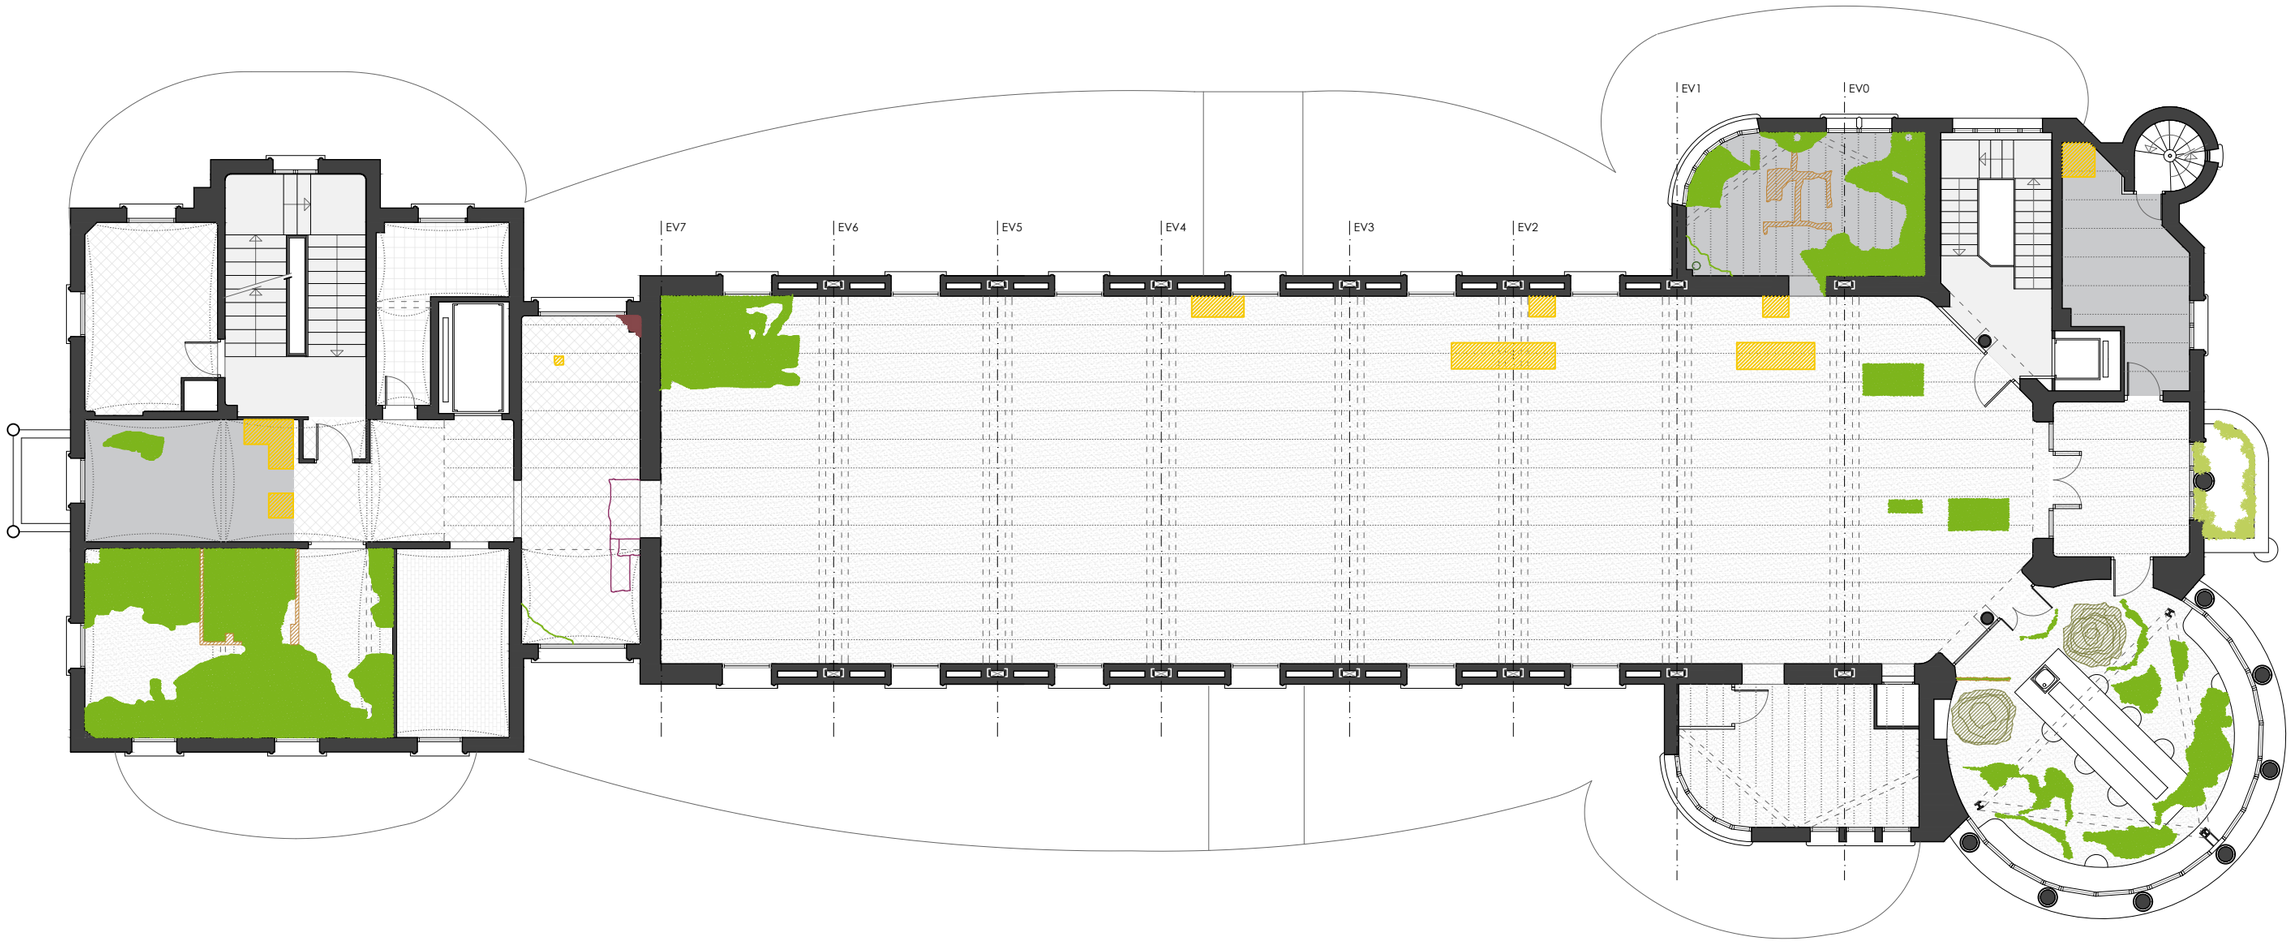

PLANTA PRIMERA +8,22m. ESTAT DE CONSERVACIÓ
E 1:150

0 1 2 4 8m

HOSPITAL DE LA SANTA CREU I SANT PAU
FUNDACIÓ PRIVADA

Projecte
PROJECTE DE REHABILITACIÓ INTEGRAL DEL PAVELLÓ DE NOSTRA SENYORA DE MONTSERRAT DEL RECINTE MODERNISTA DE L'HOSPITAL DE LA SANTA CREU I SANT PAU
PROJECTE BÀSIC I D'EXECUCIÓ

Expedient
25007

Localització
C/ de Sant Antoni Maria Claret ,167.
Horta-Guinardó

Municipi i comarca
Barcelona 08025 (Barcelonès)

Propietat i promotor
Fundació Privada Hospital de la Santa Creu i Sant Pau

Plànol
ESTAT DE CONSERVACIÓ - PLANTES I SECCIONS
Planta Primera

Arxiu
25007_EC_PLANTES.dwg

Data
Gener 2026

Escala
1:150 - DIN A3

Número
1.04 II-EC

Els tècnics redactors UTE GAA + ZAZURCA + ILV:


GAA GUITART ARQUITECTURA I ASS. SLP
Xavier Guitart, G. Guitart, Oriol Guitart

zm ESTUDI D'ARQUITECTURA
Mercè Zazurca, César Sánchez


Equip tècnic:
A.Martinez, S.Garcia, G.Ballestin, V.Mhor, A.Cáceres, À.Amer, D.Martínez, M.Sanz

Llegenda de patologies i lesions

- DEGRADACIÓ DE REVESTIMENTS CERÀMIC
- DEGRADACIÓ DE PAVIMENTS
- DEGRADACIÓ DE FUSTERIES
- LLACUNES (DESPRENDIMENTS)
- PRESENCIA DE VEGETACIÓ I PLANTES
- PRESENCIA DE LÍQUENES I FONGS
- EFLORESCÈNCIA (SALS SOLUBLES)
- ESCROSTONAMENT
- OXIDACIÓ ARMADURA INTERIOR
- DEGRADACIÓ PEDRA (EROSIÓ)
- DEGRADACIÓ TOTXO
- RENTADA DIFERENCIAL (HUMITATS)
- CAPIL·LARITAT
- BRUTÍCIA SUPERFICIAL
- DEPOSICIÓ D'EXCREMENTS DE COLOMS
- ALTERACIÓ I PERDIDA DE MORTER
- ELEMENTS/VOLUMS (ELEMENTS DISCONFORMES)
- MATERIALS DISCONFORMES
- ELEMENTS METÀL·LICS FORA D'ÚS
- INSTAL·LACIONS OBSOLETES
- FISSURES I ESQUERDES

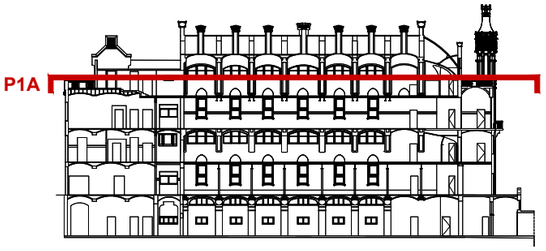

SECCIÓ DE REFERÈNCIA. IDENTIFICACIÓ DE PLANTES
E 1:750

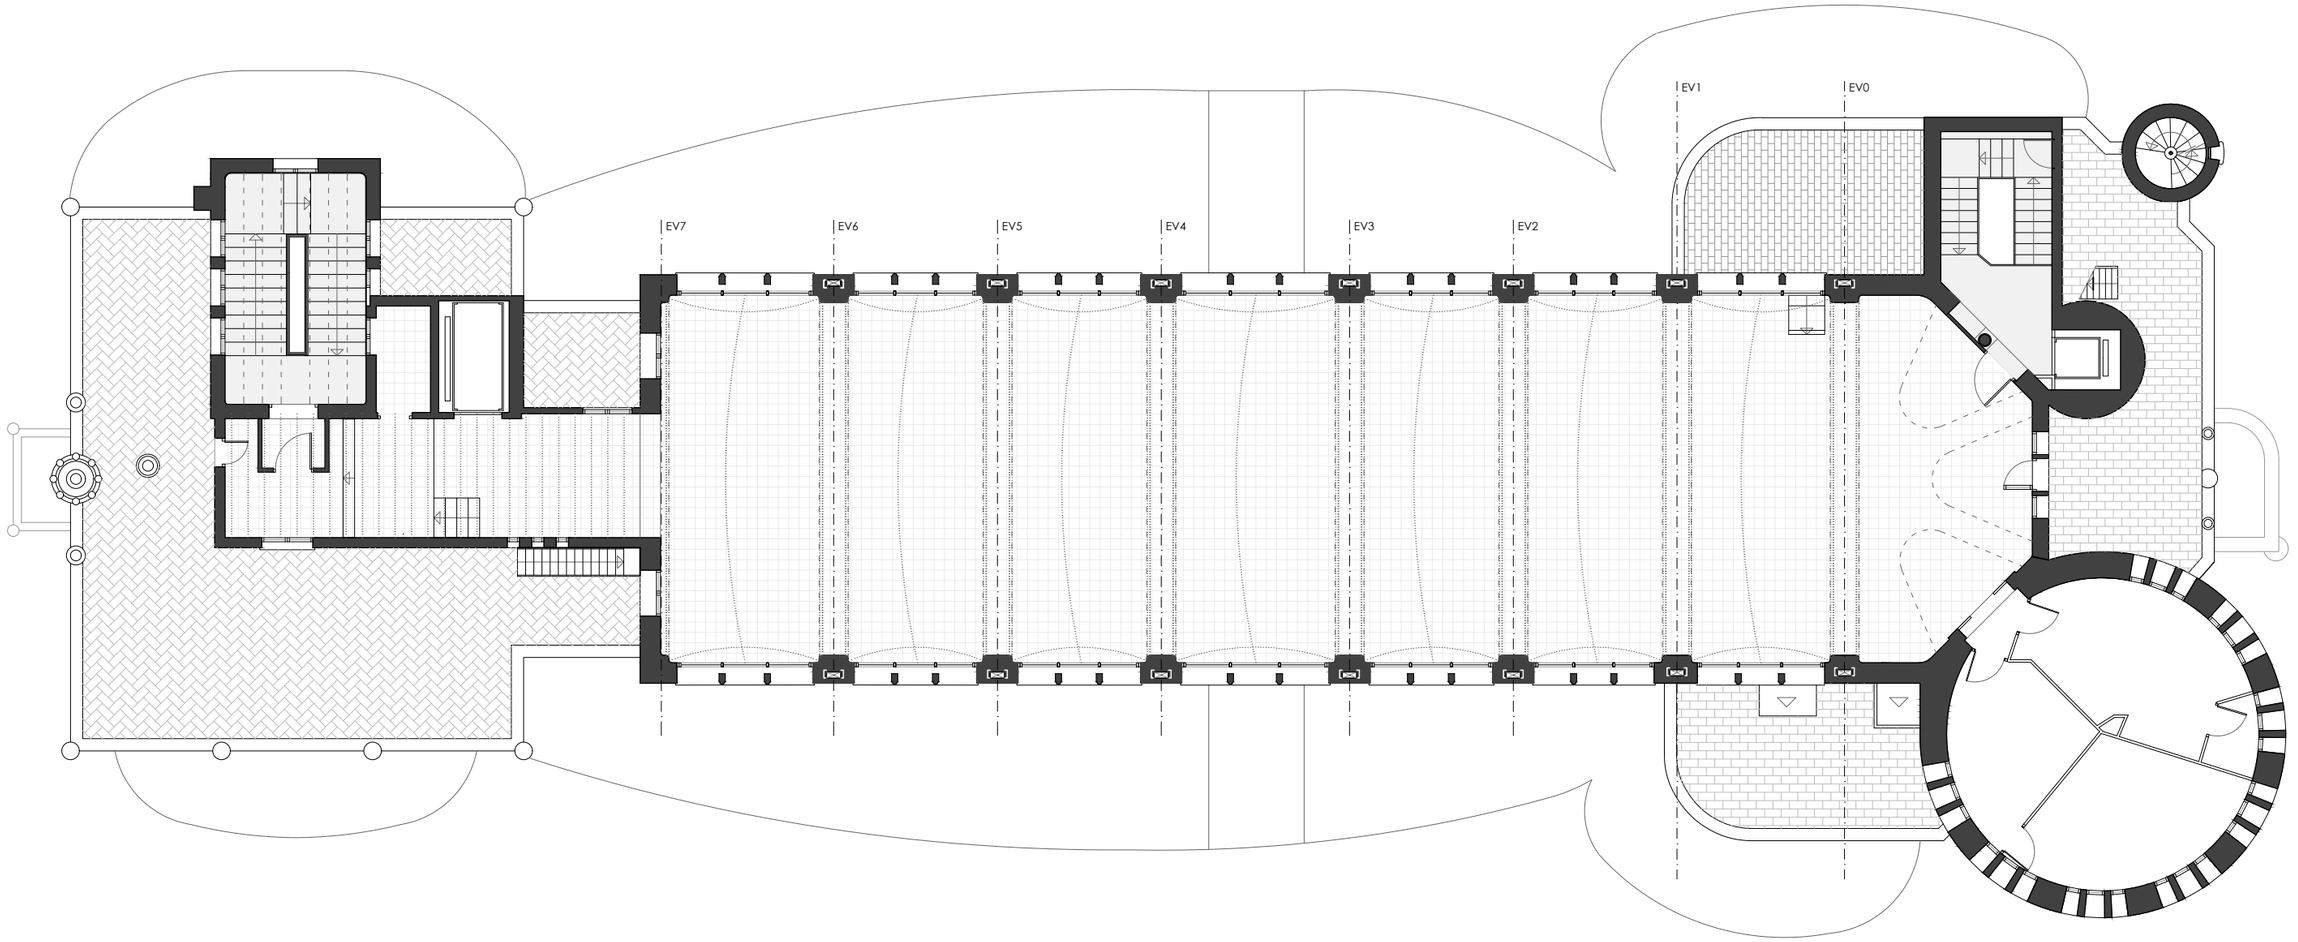

PLANTA PRIMERA ALTELL +12,34m. ESTAT DE CONSERVACIÓ
E 1:150

0 1 2 4 8m

HOSPITAL DE LA SANTA CREU I SANT PAU
FUNDACIÓ PRIVADA

Projecte
PROJECTE DE REHABILITACIÓ INTEGRAL DEL PAVELLÓ DE NOSTRA SENYORA DE MONTSERRAT DEL RECINTE MODERNISTA DE L'HOSPITAL DE LA SANTA CREU I SANT PAU
PROJECTE BÀSIC I D'EXECUCIÓ

Expedient
25007

Localització
C/ de Sant Antoni Maria Claret ,167. Horta-Guinardó

Municipi i comarca
Barcelona 08025 (Barcelonès)

Propietat i promotor
Fundació Privada Hospital de la Santa Creu i Sant Pau

Plànol
ESTAT DE CONSERVACIÓ - PLANTES I SECCIONS
Planta Primera Altell

Arxiu
25007_EC_PLANTES.dwg

Data
Gener 2026

Escala
1:150 - DIN A3

Número
1.05 II-EC

Els tècnics redactors UTE GAA + ZAZURCA + ILV:


GAA GUITART ARQUITECTURA I ASS. SLP
Xavier Guitart, G. Guitart, Oriol Guitart

zm ESTUDI D'ARQUITECTURA
Mercè Zazurca, César Sánchez


Equip tècnic:
A.Martinez, S.Garcia, G.Ballestin, V.Mhor, A.Cáceres, À.Amer, D.Martínez, M.Sanz

Llegenda de patologies i lesions

- DEGRADACIÓ DE REVESTIMENTS CERÀMIC
- DEGRADACIÓ DE PAVIMENTS
- DEGRADACIÓ DE FUSTERIES
- LLACUNES (DESPRENDIMENTS)
- PRESENCIA DE VEGETACIÓ I PLANTES
- PRESENCIA DE LÍQUENES I FONGS
- EFLORESCÈNCIA (SALS SOLUBLES)
- ESCROSTONAMENT
- OXIDACIÓ ARMADURA INTERIOR
- DEGRADACIÓ PEDRA (EROSIÓ)
- DEGRADACIÓ TOTXO
- RENTADA DIFERENCIAL (HUMITATS)
- CAPIL·LARITAT
- BRUTÍCIA SUPERFICIAL
- DEPOSICIÓ D'EXCREMENTS DE COLOMS
- ALTERACIÓ I PERDIDA DE MORTER
- ELEMENTS/VOLUMS (ELEMENTS DISCONFORMES)
- MATERIALS DISCONFORMES
- ELEMENTS METÀL·LICS FORA D'ÚS
- INSTAL·LACIONS OBSOLETES
- FISSURES I ESQUERDES

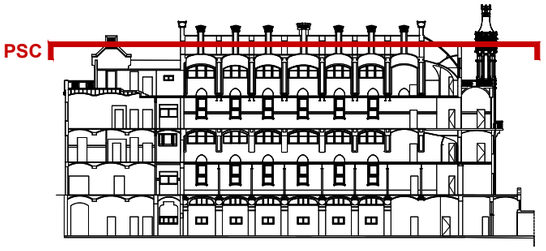

SECCIÓ DE REFERÈNCIA. IDENTIFICACIÓ DE PLANTES
E 1:750

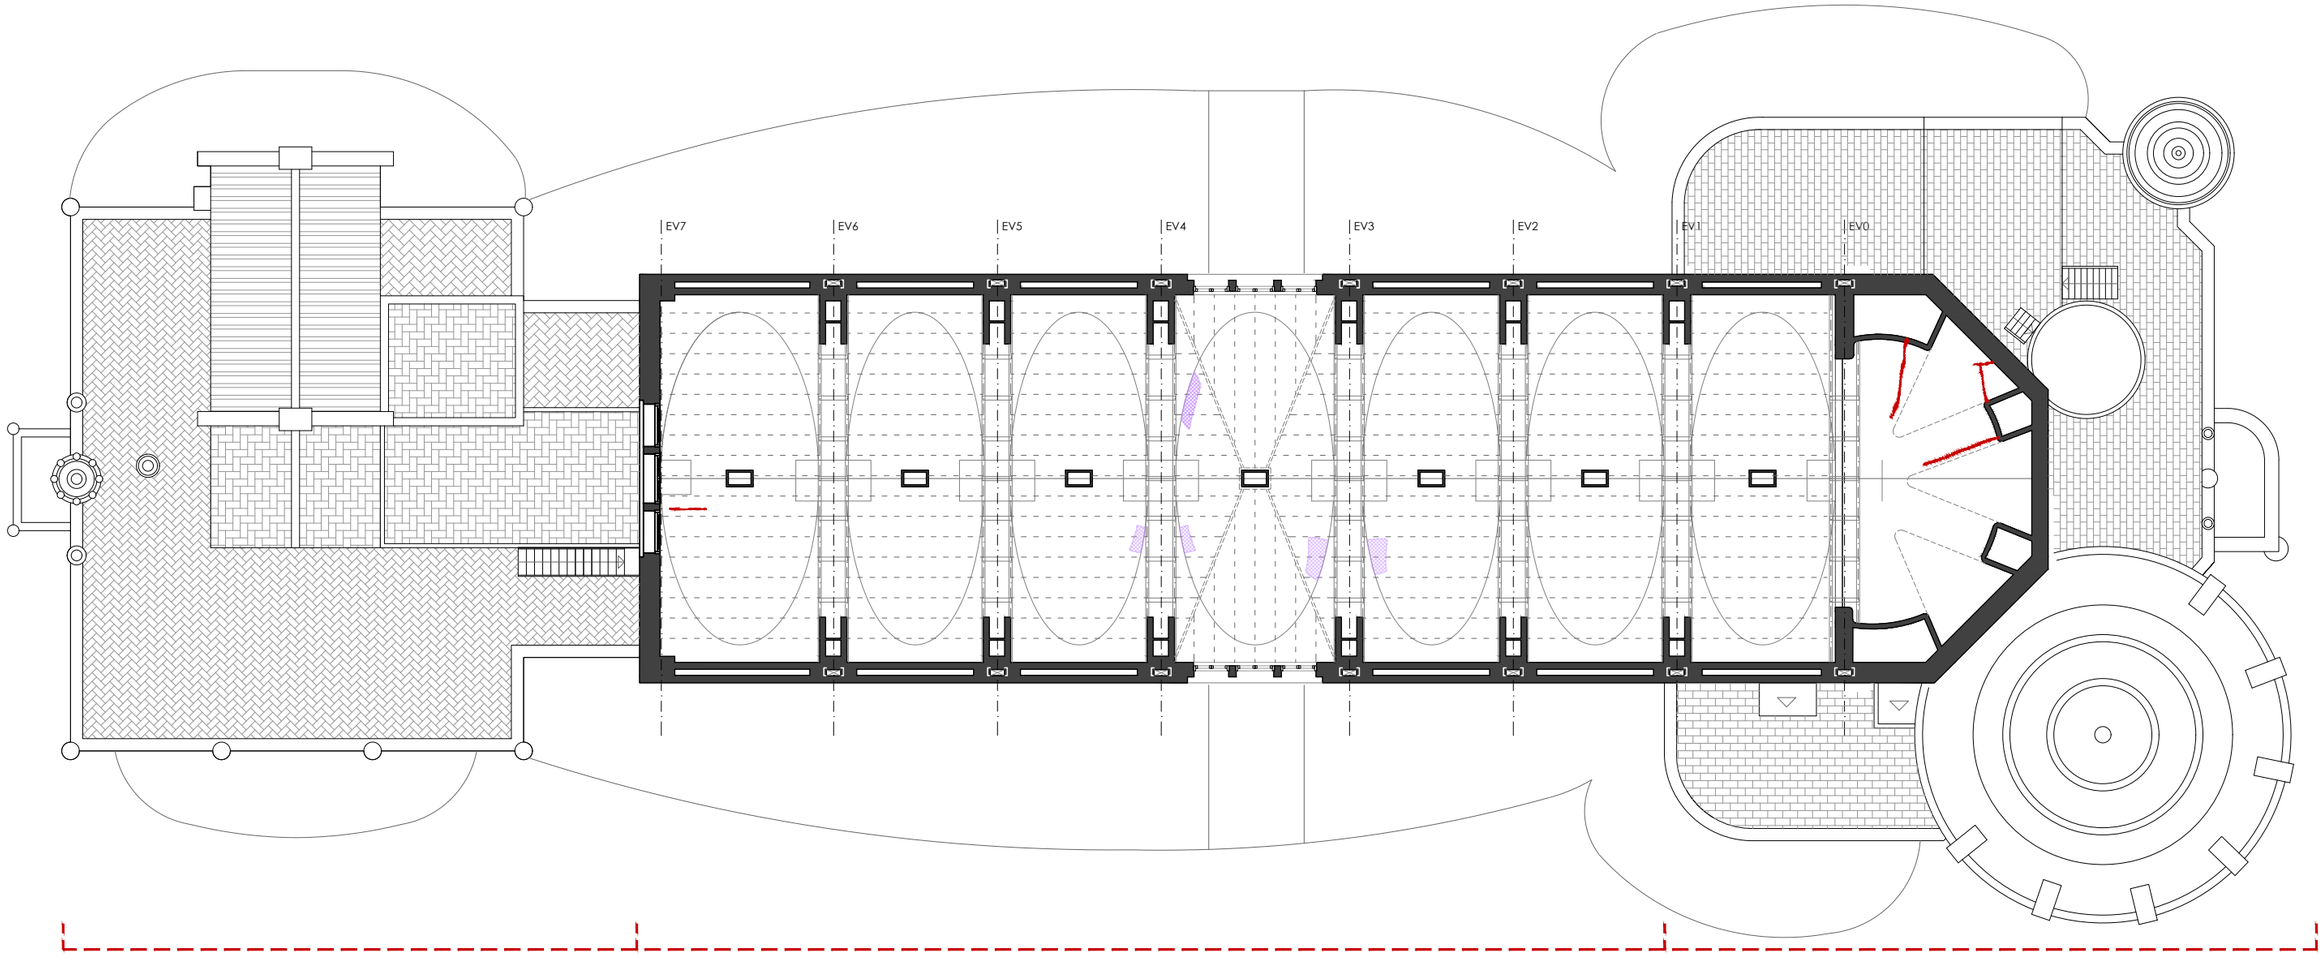

PLANTA SOTACOBERTA. ESTAT DE CONSERVACIÓ
E 1:150

0 1 2 4 8m

HOSPITAL DE LA SANTA CREU I SANT PAU
FUNDACIÓ PRIVADA

Projecte
PROJECTE DE REHABILITACIÓ INTEGRAL DEL PAVELLÓ DE NOSTRA SENYORA DE MONTSERRAT DEL RECINTE MODERNISTA DE L'HOSPITAL DE LA SANTA CREU I SANT PAU
PROJECTE BÀSIC I D'EXECUCIÓ

Expedient
25007

Localització
C/ de Sant Antoni Maria Claret ,167.
Horta-Guinardó

Municipi i comarca
Barcelona 08025 (Barcelonès)

Propietat i promotor
Fundació Privada Hospital de la Santa Creu i Sant Pau

Plànol
ESTAT DE CONSERVACIÓ - PLANTES I SECCIONS
Planta Sotacoberta

Arxiu
25007_EC_PLANTES.dwg

Data
Gener 2026

Escala
1:150 - DIN A3

Número
1.06 II-EC

Els tècnics redactors UTE GAA + ZAZURCA + ILV:


GAA GUITART ARQUITECTURA I ASS. SLP
Xavier Guitart, G. Guitart, Oriol Guitart

zm ESTUDI D'ARQUITECTURA
Mercè Zazurca, César Sánchez

Equip tècnic:
A.Martinez, S.Garcia, G.Ballestin, V.Mhor, A.Cáceres, À.Amer, D.Martínez, M.Sanz

Llegenda de patologies i lesions

- DEGRADACIÓ DE REVESTIMENTS CERÀMIC
- DEGRADACIÓ DE PAVIMENTS
- DEGRADACIÓ DE FUSTERIES
- LLACUNES (DESPRENDIMENTS)
- PRESENCIA DE VEGETACIÓ I PLANTES
- PRESENCIA DE LÍQUENES I FONGS
- EFLORESCÈNCIA (SALS SOLUBLES)
- ESCROSTONAMENT
- OXIDACIÓ ARMADURA INTERIOR
- DEGRADACIÓ PEDRA (EROSIÓ)
- DEGRADACIÓ TOTXO
- RENTADA DIFERENCIAL (HUMITATS)
- CAPIL·LARITAT
- BRUTÍCIA SUPERFICIAL
- DEPOSICIÓ D'EXCREMENTS DE COLOMS
- ALTERACIÓ I PERDIDA DE MORTER
- ELEMENTS/VOLUMS (ELEMENTS DISCONFORMES)
- MATERIALS DISCONFORMES
- ELEMENTS METÀL·LICS FORA D'ÚS
- INSTAL·LACIONS OBSOLETES
- FISSURES I ESQUERDES

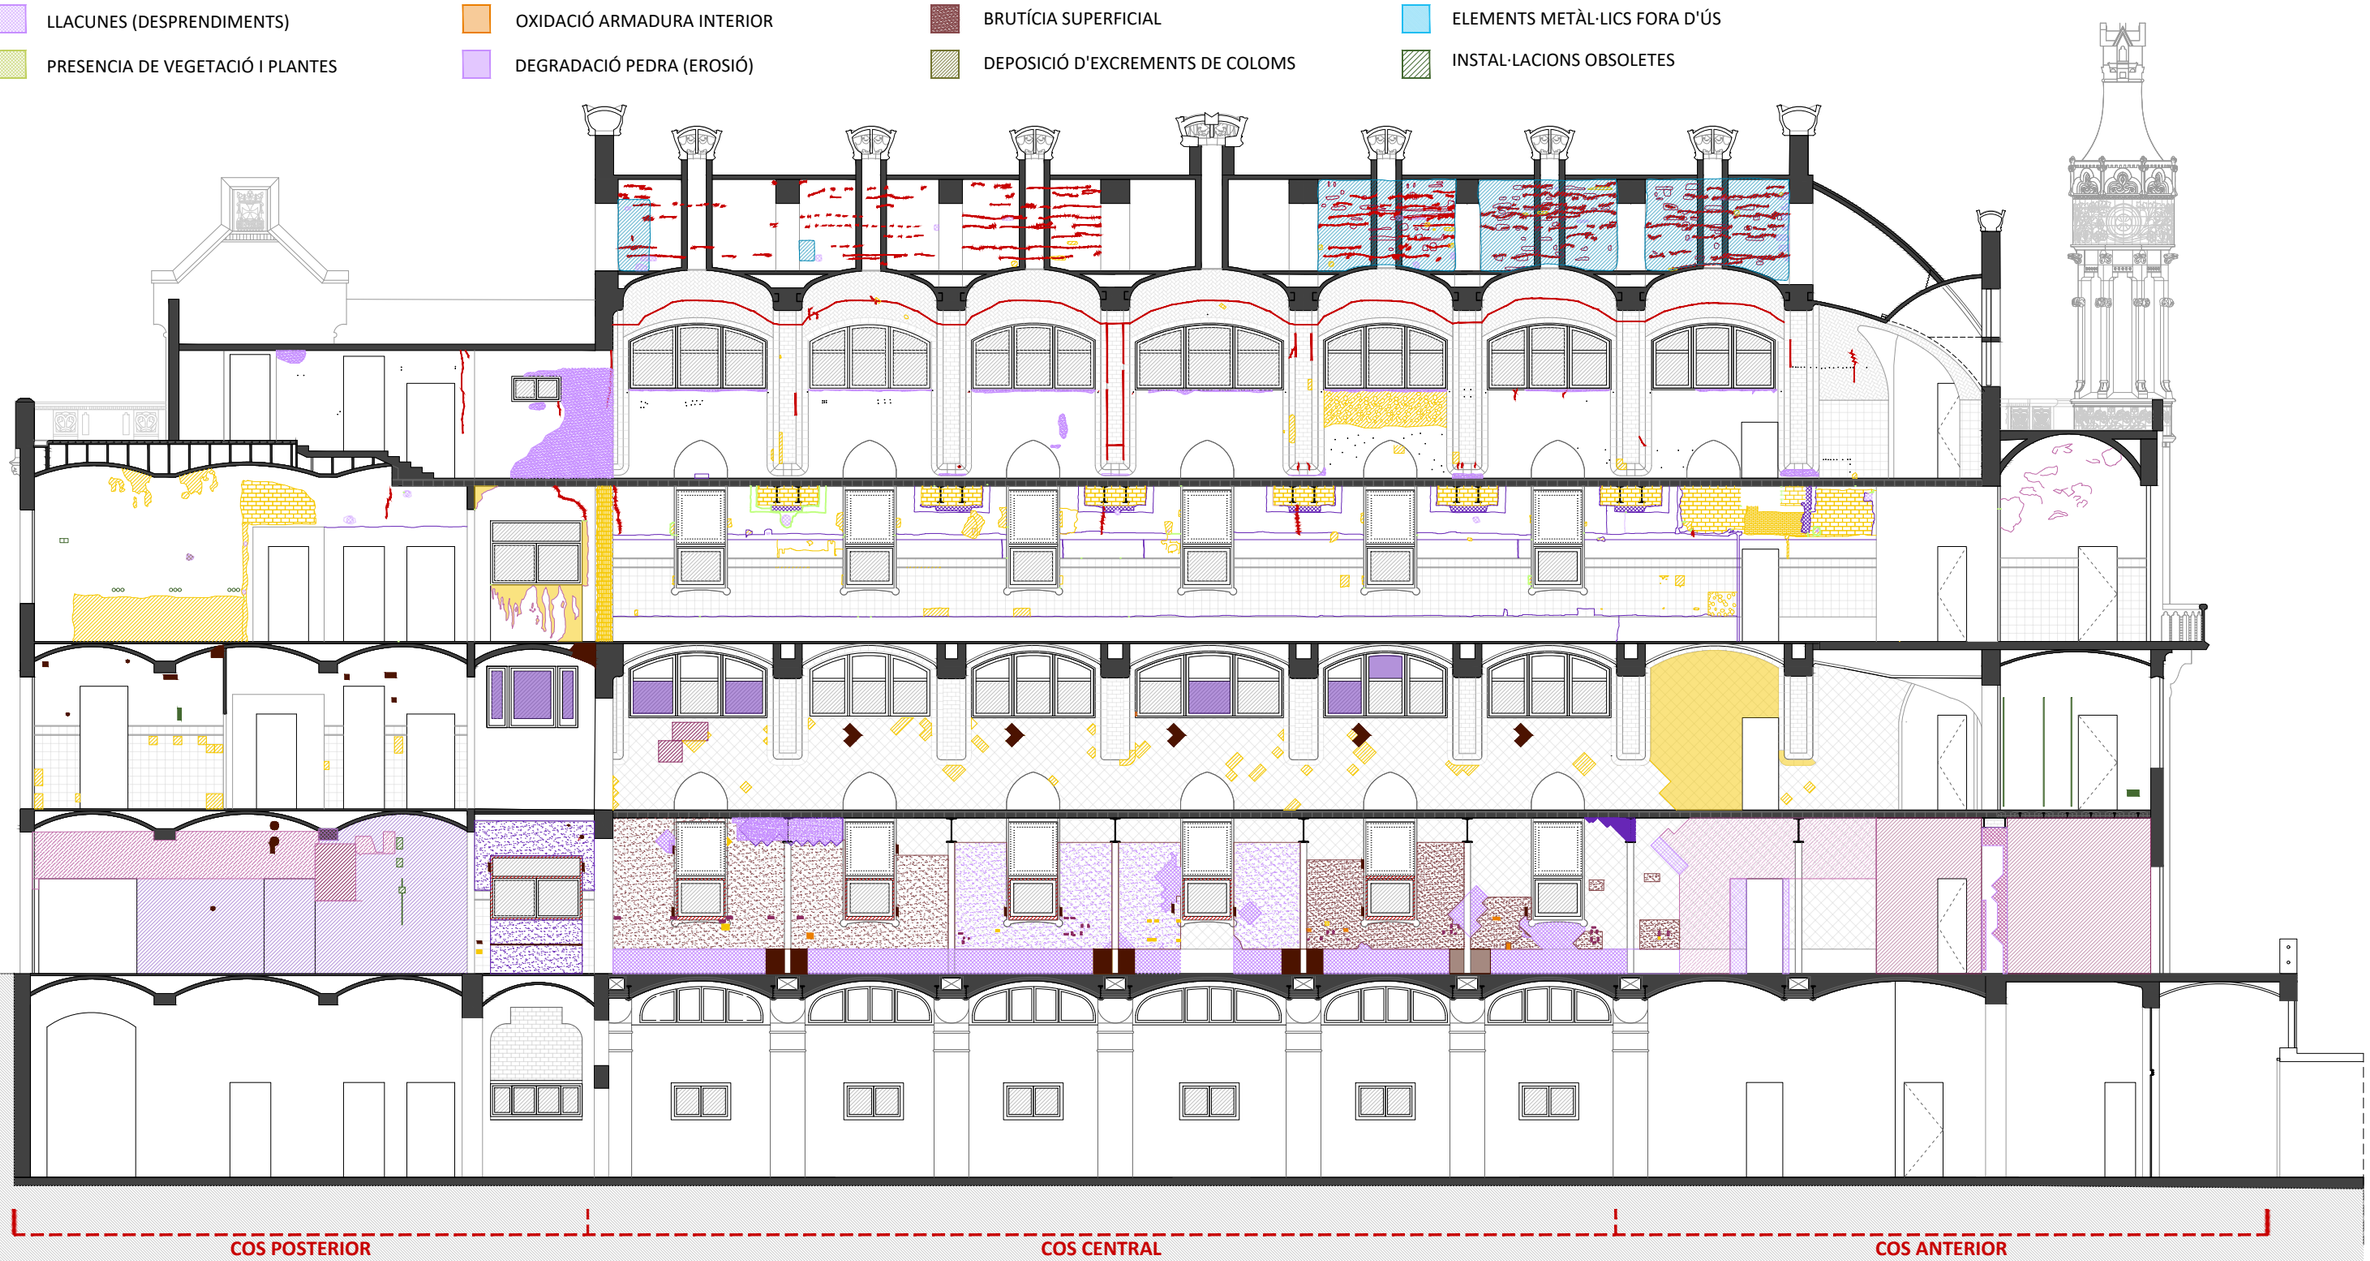

SECCIÓ 01. LESIONS
E 1:150

0 1 2 4 8m

HOSPITAL DE LA SANTA CREU I SANT PAU
FUNDACIÓ PRIVADA

Projecte
PROJECTE DE REHABILITACIÓ INTEGRAL DEL PAVELLÓ DE NOSTRA SENYORA DE MONTSERRAT DEL RECINTE MODERNISTA DE L'HOSPITAL DE LA SANTA CREU I SANT PAU
PROJECTE BÀSIC I D'EXECUCIÓ

Expedient
25007

Localització
C/ de Sant Antoni Maria Claret ,167.
Horta-Guinardó

Municipi i comarca
Barcelona 08025 (Barcelonès)

Propietat i promotor
Fundació Privada Hospital de la Santa Creu i Sant Pau

Plànol
ESTAT DE CONSERVACIÓ - PLANTES I SECCIONS
Secció 01

Arxiu
25007_EC_SECCIONS.dwg

Data
Gener 2026

Escala
1:150 - DIN A3


Número
1.07 II-EC

Els tècnics redactors UTE GAA + ZAZURCA + ILV:


GAA GUITART ARQUITECTURA I ASS. SLP
Xavier Guitart, G. Guitart, Oriol Guitart

zm ESTUDI D'ARQUITECTURA
Mercè Zazurca, César Sánchez

Equip tècnic:
A.Martinez, S.Garcia, G.Ballestin, V.Mhor, A.Cáceres, À.Amer, D.Martínez, M.Sanz

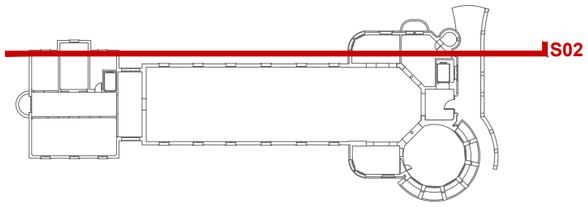

PLANTA DE REFERÈNCIA. IDENTIFICACIÓ DE SECCIONS
E 1:750

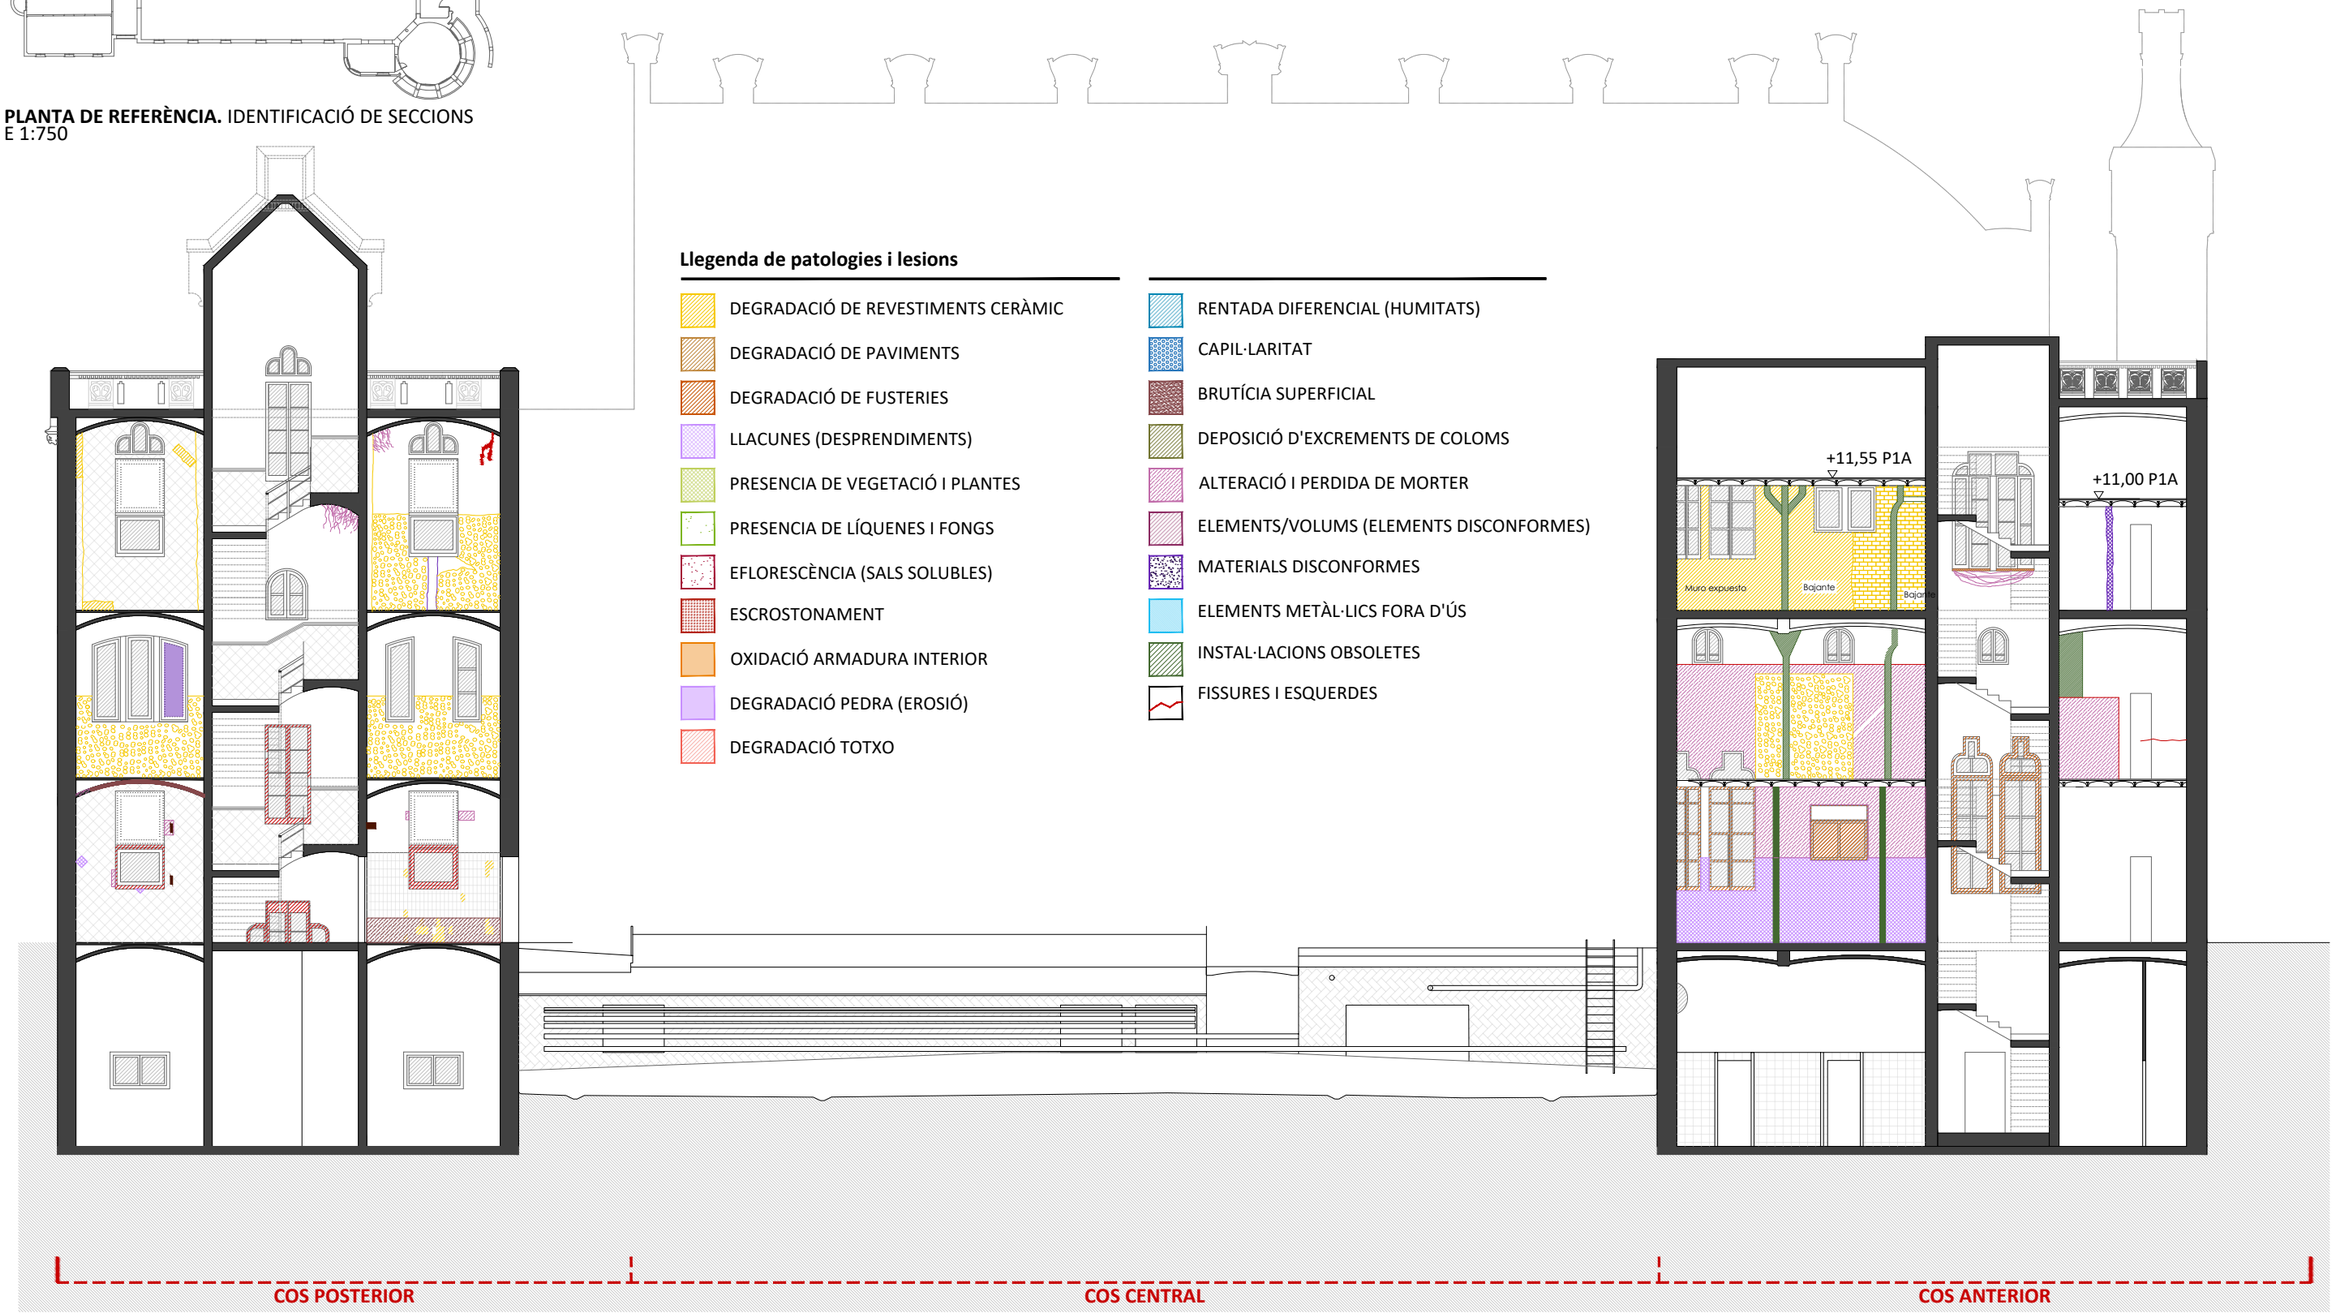

Llegenda de patologies i lesions

- DEGRADACIÓ DE REVESTIMENTS CERÀMIC
- DEGRADACIÓ DE PAVIMENTS
- DEGRADACIÓ DE FUSTERIES
- LLACUNES (DESPRENDIMENTS)
- PRESENCIA DE VEGETACIÓ I PLANTES
- PRESENCIA DE LÍQUENES I FONGS
- EFLORESCÈNCIA (SALS SOLUBLES)
- ESCROSTONAMENT
- OXIDACIÓ ARMADURA INTERIOR
- DEGRADACIÓ PEDRA (EROSIÓ)
- DEGRADACIÓ TOTXO
- RENTADA DIFERENCIAL (HUMITATS)
- CAPIL·LARITAT
- BRUTÍCIA SUPERFICIAL
- DEPOSICIÓ D'EXCREMENTS DE COLOMS
- ALTERACIÓ I PERDIDA DE MORTER
- ELEMENTS/VOLUMS (ELEMENTS DISCONFORMES)
- MATERIALS DISCONFORMES
- ELEMENTS METÀL·LICS FORA D'ÚS
- INSTAL·LACIONS OBSOLETES
- FISSURES I ESQUERDES

SECCIÓ 02. ESTADO DE CONSERVACIÓ
E 1:150

0 1 2 4 8m

HOSPITAL DE LA SANTA CREU I SANT PAU
FUNDACIÓ PRIVADA

Projecte
PROJECTE DE REHABILITACIÓ INTEGRAL DEL PAVELLÓ DE NOSTRA SENYORA DE MONTSERRAT DEL RECINTE MODERNISTA DE L'HOSPITAL DE LA SANTA CREU I SANT PAU
PROJECTE BÀSIC I D'EXECUCIÓ

Expedient
25007

Localització
C/ de Sant Antoni Maria Claret ,167.
Horta-Guinardó

Municipi i comarca
Barcelona 08025 (Barcelonès)

Propietat i promotor
Fundació Privada Hospital de la Santa Creu i Sant Pau

Plànol
ESTAT DE CONSERVACIÓ - PLANTES I SECCIONS
Secció 02

Arxiu
25007_EC_SECCIONS.dwg

Data
Gener 2026

Escala
1:150 - DIN A3


Número
1.08 II-EC


Els tècnics redactors UTE GAA + ZAZURCA + ILV:

GAA GUITART ARQUITECTURA I ASS. SLP
Xavier Guitart, G. Guitart, Oriol Guitart

zm ESTUDI D'ARQUITECTURA
Mercè Zazurca, César Sánchez

Equip tècnic:
A.Martinez, S.Garcia, G.Ballestin, V.Mhor, A.Cáceres, À.Amer, D.Martínez, M.Sanz

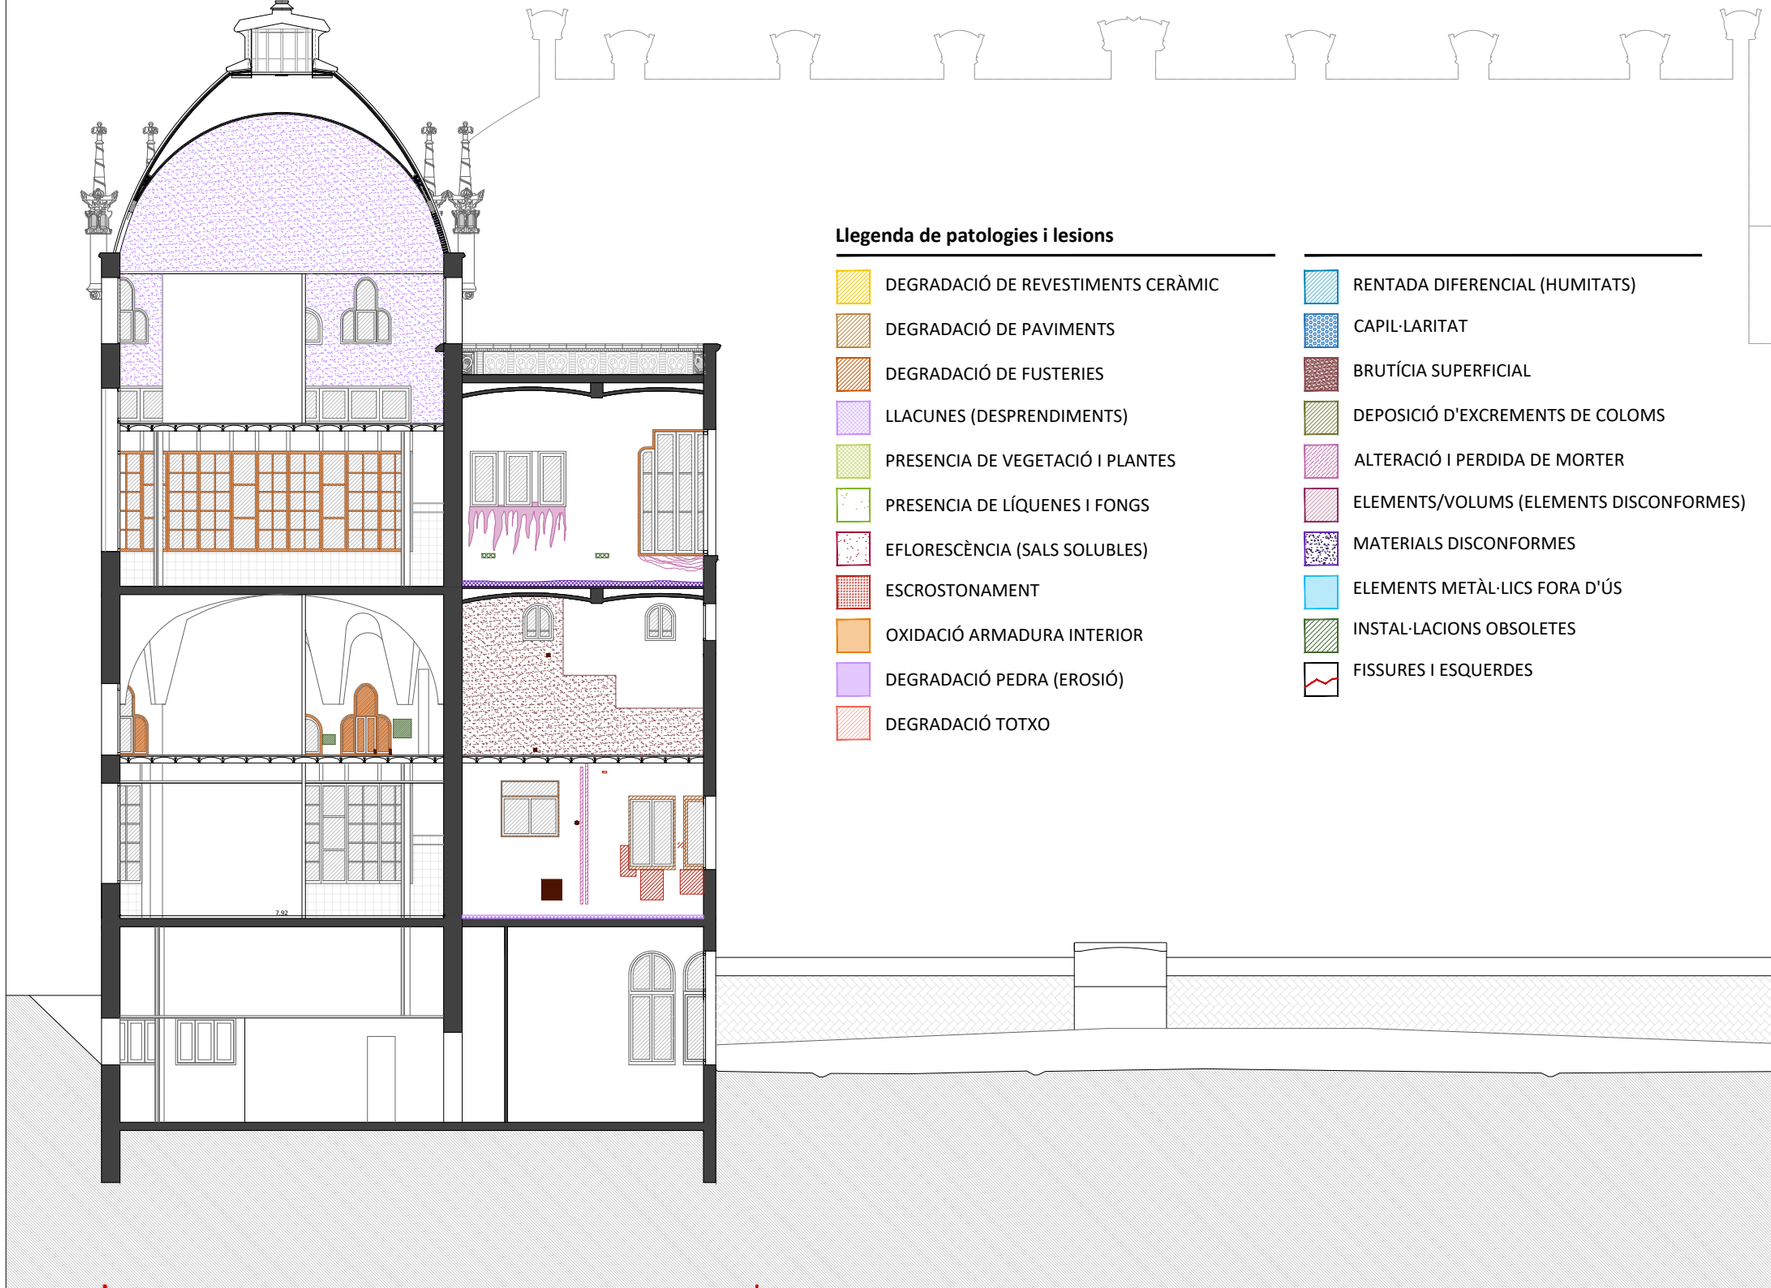


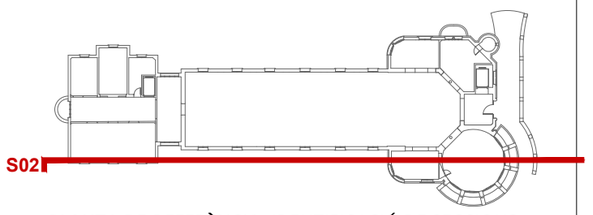

PLANTA DE REFERÈNCIA. IDENTIFICACIÓ DE SECCIONS
E 1:750

Llegenda de patologies i lesions

- DEGRADACIÓ DE REVESTIMENTS CERÀMIC
- DEGRADACIÓ DE PAVIMENTS
- DEGRADACIÓ DE FUSTERIES
- LLACUNES (DESPRENDIMENTS)
- PRESENCIA DE VEGETACIÓ I PLANTES
- PRESENCIA DE LÍQUENES I FONGS
- EFLORESCÈNCIA (SALS SOLUBLES)
- ESCROSTONAMENT
- OXIDACIÓ ARMADURA INTERIOR
- DEGRADACIÓ PEDRA (EROSIÓ)
- DEGRADACIÓ TOTXO
- RENTADA DIFERENCIAL (HUMITATS)
- CAPIL·LARITAT
- BRUTÍCIA SUPERFICIAL
- DEPOSICIÓ D'EXCREMENTS DE COLOMS
- ALTERACIÓ I PERDIDA DE MORTER
- ELEMENTS/VOLUMS (ELEMENTS DISCONFORMES)
- MATERIALS DISCONFORMES
- ELEMENTS METÀL·LICS FORA D'ÚS
- INSTAL·LACIONS OBSOLETES
- FISSURES I ESQUERDES

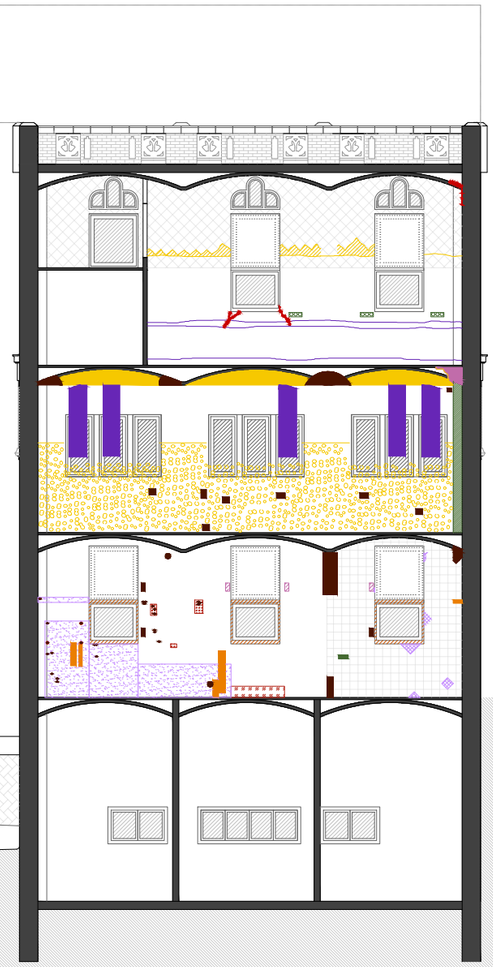

COS ANTERIOR | COS CENTRAL | COS POSTERIOR

SECCIÓ 02. ESTADO DE CONSERVACIÓ
E 1:150

0 1 2 4 8m

HOSPITAL DE LA SANTA CREU I SANT PAU
FUNDACIÓ PRIVADA

Projecte
PROJECTE DE REHABILITACIÓ INTEGRAL DEL PAVELLÓ DE NOSTRA SENYORA DE MONTSERRAT DEL RECINTE MODERNISTA DE L'HOSPITAL DE LA SANTA CREU I SANT PAU
PROJECTE BÀSIC I D'EXECUCIÓ

Expedient
25007

Localització
C/ de Sant Antoni Maria Claret ,167. Horta-Guinardó

Municipi i comarca
Barcelona 08025 (Barcelonès)

Propietat i promotor
Fundació Privada Hospital de la Santa Creu i Sant Pau

Plànol
ESTAT DE CONSERVACIÓ - PLANTES I SECCIONS
Secció 03

Arxiu
25007_EC_SECCIONS.dwg

Data
Gener 2026

Escala
1:150 - DIN A3


Número
1.09 II-EC

Els tècnics redactors UTE GAA + ZAZURCA + ILV:

GAA GUITART ARQUITECTURA I ASS. SLP
Xavier Guitart, G. Guitart, Oriol Guitart


zm ESTUDI D'ARQUITECTURA
Mercè Zazurca, César Sánchez

Equip tècnic:
A.Martinez, S.Garcia, G.Ballestin, V.Mhor, A.Cáceres, À.Amer, D.Martínez, M.Sanz

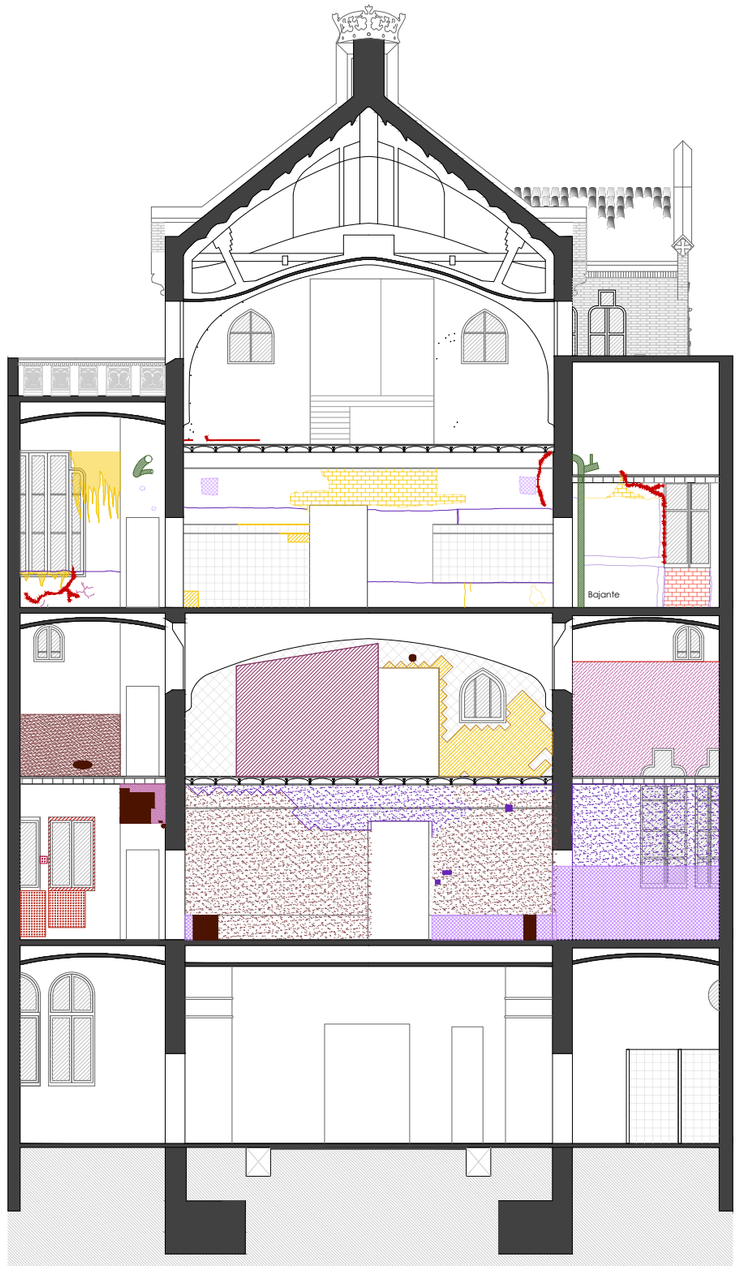


SECCIÓ 04. ESTADO DE CONSERVACIÓ
E 1:150

|0 |1 |2 |4 |8m

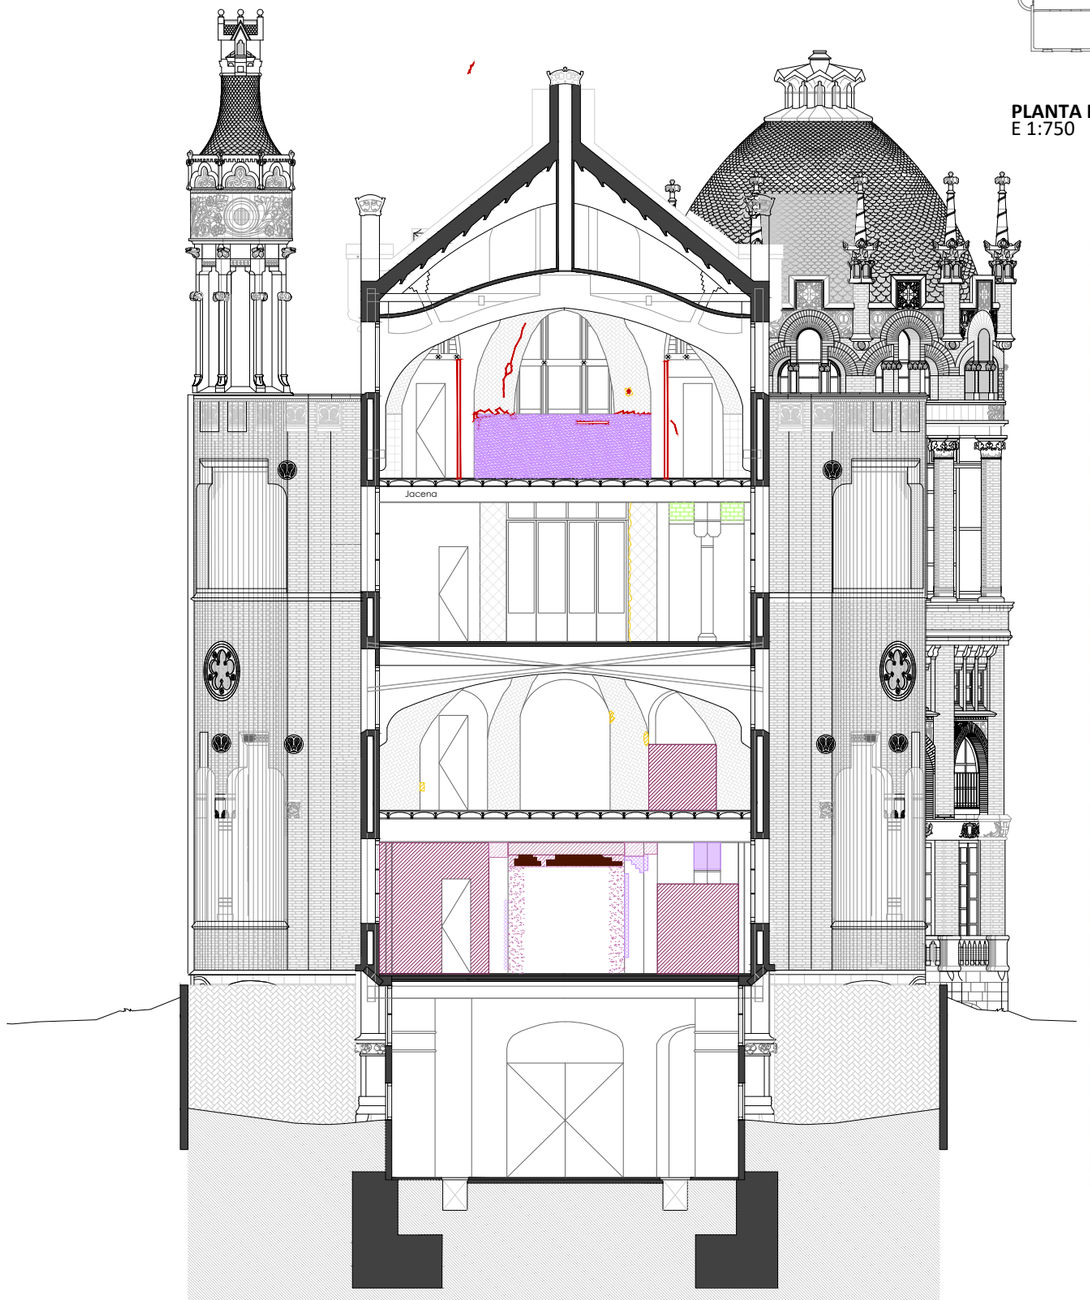

SECCIÓ 05. ESTADO DE CONSERVACIÓ
E 1:150

|0 |1 |2 |4 |8m

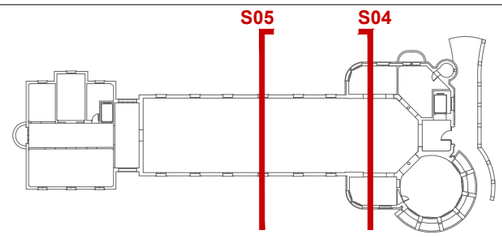

PLANTA DE REFERÈNCIA. IDENTIFICACIÓ DE SECCIONS
E 1:750

Llegenda de patologies i lesions

- DEGRADACIÓ DE REVESTIMENTS CERÀMIC
- DEGRADACIÓ DE PAVIMENTS
- DEGRADACIÓ DE FUSTERIES
- LLACUNES (DESPRENDIMENTS)
- PRESENCIA DE VEGETACIÓ I PLANTES
- PRESENCIA DE LÍQUENES I FONGS
- EFLORESCÈNCIA (SALS SOLUBLES)
- ESCROSTONAMENT
- OXIDACIÓ ARMADURA INTERIOR
- DEGRADACIÓ PEDRA (EROSIÓ)
- DEGRADACIÓ TOTXO
- RENTADA DIFERENCIAL (HUMITATS)
- CAPIL·LARITAT
- BRUTÍCIA SUPERFICIAL
- DEPOSICIÓ D'EXCREMENTS DE COLOMS
- ALTERACIÓ I PERDIDA DE MORTER
- ELEMENTS/VOLUMS (ELEMENTS DISCONFORMES)
- MATERIALS DISCONFORMES
- ELEMENTS METÀL·LICS FORA D'ÚS
- INSTAL·LACIONS OBSOLETES
- FISSURES I ESQUERDES

HOSPITAL DE LA SANTA CREU I SANT PAU
FUNDACIÓ PRIVADA

Projecte
PROJECTE DE REHABILITACIÓ INTEGRAL DEL PAVELLÓ DE NOSTRA SENYORA DE MONTSERRAT DEL RECINTE MODERNISTA DE L'HOSPITAL DE LA SANTA CREU I SANT PAU
PROJECTE BÀSIC I D'EXECUCIÓ

Expedient
25007

Localització
C/ de Sant Antoni Maria Claret ,167. Horta-Guinardó

Municipi i comarca
Barcelona 08025 (Barcelonès)

Propietat i promotor
Fundació Privada Hospital de la Santa Creu i Sant Pau

Plànol
ESTAT DE CONSERVACIÓ - PLANTES I SECCIONS
Secció 04 i 05

Arxiu
25007_EC_SECCIONS.dwg

Data
Gener 2026

Escala
1:150 - DIN A3


Número
1.10 II-EC

Els tècnics redactors UTE GAA + ZAZURCA + ILV:


GAA GUITART ARQUITECTURA I ASS. SLP
Xavier Guitart, G. Guitart, Oriol Guitart

zm ESTUDI D'ARQUITECTURA
Mercè Zazurca, César Sánchez

Equip tècnic:
A.Martinez, S.Garcia, G.Ballestin, V.Mhor, A.Cáceres, À.Amer, D.Martínez, M.Sanz

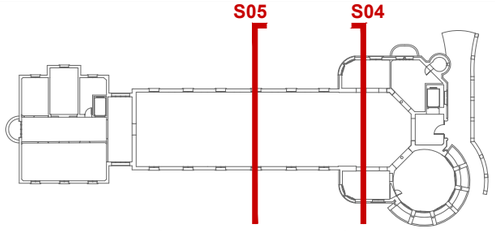

PLANTA DE REFERÈNCIA. IDENTIFICACIÓ DE SECCIONS
E 1:750

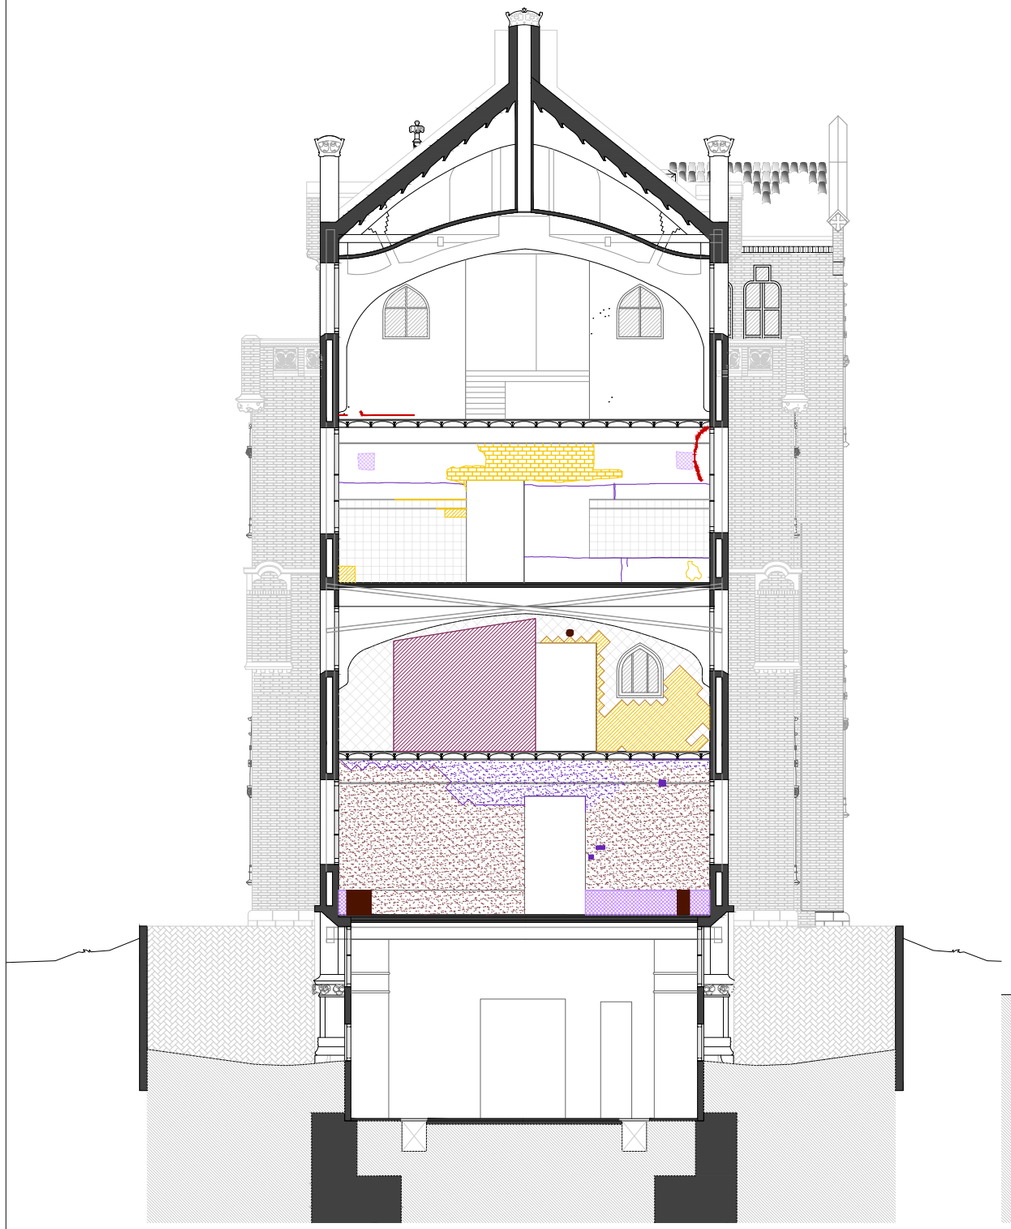

SECCIÓ 06. ESTADO DE CONSERVACIÓ
E 1:150

0 1 2 4 8m



SECCIÓ 07. ESTADO DE CONSERVACIÓ
E 1:150

0 1 2 4 8m

Llegenda de patologies i lesions

- DEGRADACIÓ DE REVESTIMENTS CERÀMIC
- DEGRADACIÓ DE PAVIMENTS
- DEGRADACIÓ DE FUSTERIES
- LLACUNES (DESPRENDIMENTS)
- PRESENCIA DE VEGETACIÓ I PLANTES
- PRESENCIA DE LÍQUENES I FONGS
- EFLORESCÈNCIA (SALS SOLUBLES)
- ESCROSTONAMENT
- OXIDACIÓ ARMADURA INTERIOR
- DEGRADACIÓ PEDRA (EROSIÓ)
- DEGRADACIÓ TOTXO
- RENTADA DIFERENCIAL (HUMITATS)
- CAPIL·LARITAT
- BRUTÍCIA SUPERFICIAL
- DEPOSICIÓ D'EXCREMENTS DE COLOMS
- ALTERACIÓ I PERDIDA DE MORTER
- ELEMENTS/VOLUMS (ELEMENTS DISCONFORMES)
- MATERIALS DISCONFORMES
- ELEMENTS METÀL·LICS FORA D'ÚS
- INSTAL·LACIONS OBSOLETES
- FISSURES I ESQUERDES

HOSPITAL DE LA SANTA CREU I SANT PAU
FUNDACIÓ PRIVADA

Projecte
PROJECTE DE REHABILITACIÓ INTEGRAL DEL PAVELLÓ DE NOSTRA SENYORA DE MONTSERRAT DEL RECINTE MODERNISTA DE L'HOSPITAL DE LA SANTA CREU I SANT PAU
PROJECTE BÀSIC I D'EXECUCIÓ

Expedient
25007

Localització
C/ de Sant Antoni Maria Claret ,167. Horta-Guinardó

Municipi i comarca
Barcelona 08025 (Barcelonès)

Propietat i promotor
Fundació Privada Hospital de la Santa Creu i Sant Pau

Plànol
ESTAT DE CONSERVACIÓ - PLANTES I SECCIONS
Secció 06 i 07

Arxiu
25007_EC_SECCIONS.dwg

Data
Gener 2026

Escala
1:150 - DIN A3

Número
1.11 II-EC

Els tècnics redactors UTE GAA + ZAZURCA + ILV:

GAA GUITART ARQUITECTURA I ASS. SLP
Xavier Guitart, G. Guitart, Oriol Guitart

zm ESTUDI D'ARQUITECTURA
Mercè Zazurca, César Sánchez

Equip tècnic:
A.Martinez, S.Garcia, G.Ballestin, V.Mhor, A.Cáceres, À.Amer, D.Martínez, M.Sanz

Llegenda de patologies i lesions

- DEGRADACIÓ DE REVESTIMENTS CERÀMIC
- DEGRADACIÓ DE PAVIMENTS
- DEGRADACIÓ DE FUSTERIES
- LLACUNES (DESPRENDIMENTS)
- PRESENCIA DE VEGETACIÓ I PLANTES
- PRESENCIA DE LÍQUENES I FONGS
- EFLORESCÈNCIA (SALS SOLUBLES)
- ESCROSTONAMENT
- OXIDACIÓ ARMADURA INTERIOR
- DEGRADACIÓ PEDRA (EROSIÓ)
- DEGRADACIÓ TOTXO
- RENTADA DIFERENCIAL (HUMITATS)
- CAPIL·LARITAT
- BRUTÍCIA SUPERFICIAL
- DEPOSICIÓ D'EXCREMENTS DE COLOMS
- ALTERACIÓ I PERDIDA DE MORTER
- ELEMENTS/VOLUMS (ELEMENTS DISCONFORMES)
- MATERIALS DISCONFORMES
- ELEMENTS METÀL·LICS FORA D'ÚS
- INSTAL·LACIONS OBSOLETES
- FISSURES I ESQUERDES



SECCIÓ 08. ESTADO DE CONSERVACIÓ
E 1:150

0 1 2 4 8m

HOSPITAL DE LA SANTA CREU I SANT PAU
FUNDACIÓ PRIVADA

Projecte
PROJECTE DE REHABILITACIÓ INTEGRAL DEL PAVELLÓ DE NOSTRA SENYORA DE MONTSERRAT DEL RECINTE MODERNISTA DE L'HOSPITAL DE LA SANTA CREU I SANT PAU
PROJECTE BÀSIC I D'EXECUCIÓ

Expedient
25007

Localització
C/ de Sant Antoni Maria Claret ,167.
Horta-Guinardó

Municipi i comarca
Barcelona 08025 (Barcelonès)

Propietat i promotor
Fundació Privada Hospital de la Santa Creu i Sant Pau

Plànol
ESTAT DE CONSERVACIÓ - PLANTES I SECCIONS
Secció 08

Arxiu
25007_EC_SECCIONS.dwg

Data
Gener 2026

Escala
1:150 - DIN A3

Número
1.12 II-EC

Els tècnics redactors UTE GAA + ZAZURCA + ILV:

GAA GUITART ARQUITECTURA I ASS. SLP
Xavier Guitart, G. Guitart, Oriol Guitart

zm ESTUDI D'ARQUITECTURA
Mercè Zazurca, César Sánchez

Equip tècnic:
A.Martinez, S.Garcia, G.Ballestin, V.Mhor, A.Cáceres, À.Amer, D.Martínez, M.Sanz


DESMONTATGE I ENDERROCS (II-DIE)

PROJECTE DE REHABILITACIÓ INTEGRAL DEL PAVELLÓ DE NOSTRA SENYORA DE MONTSERRAT DEL RECINTE MODERNISTA DE L'HOSPITAL DE LA SANTA CREU I SANT PAU


PROJECTE BÀSIC I EXECUTIU

LLEGENDA

1. Desmuntatge de fusteries interiors i exteriors no originals.
2. Desmuntatge de fusteries no originals no aprofitables amb recuperació de ferratges.
3. Enderroc de parets d'obra de fàbrica no originals.
4. Desmuntatge del nucli de comunicacions no original, amb recuperació del paviment de marbre blanc País per a una possible reutilització.
5. Desmuntatge d'elements estructurals no originals formats per pilars, jàsseres metàl·liques, biguetes metàl·liques i revoltó ceràmic, d'acord amb els criteris estructurals definits al projecte, amb l'objectiu de no comprometre l'estabilitat del pavelló.
6. Extracció de l'ascensor existent.
7. Desmuntatge de coberta ventilada.
8. Repicat i eliminació de revestiments continus no originals, tant verticals com horitzontals.
9. Extracció de paviments existents i excavació per a la formació de nova solera i pas de conduccions d'instal·lacions, amb una profunditat aproximada d'entre 30 i 50 cm. SOTERRANI
10. Extracció de llindes amb recuperació del buit arquitectònic original i de la geometria pròpia de l'arquitectura de Domènech i Montaner.
11. Recuperació dels buits arquitectònics originals mitjançant la retirada d'elements afegits.
12. Extracció amb recuperació d'enrajolats vitrificats originals, tant horitzontals com verticals, per a permetre intervencions estructurals puntuals.
13. Extracció, consolidació i restauració de l'enrajolat ceràmic original, així com dels seus suports, en funció de les patologies detectades.
14. Extracció del paviment de mosaic hidràulic original, incloent-hi el morter de suportació, amb recuperació de les peces per a la seva posterior reutilització.
15. Extracció de paviment de terratzo, incloent-hi el morter de suportació.
16. Extracció de paviment de linòleum i de possibles paviments subjacents, que podran correspondre a paviment hidràulic o de terratzo, segons criteris de projecte.
17. Desmuntatge puntual d'elements d'obra de fàbrica originals de gruix aproximat e = 150 mm, amb extracció controlada i posterior reposició, per a permetre actuacions sobre l'estructura existent.
18. Obertura puntual del forjat original per a l'execució de reforços estructurals, amb posterior restitució.
19. Extracció del paviment dels patis anglesos per a la millora de l'estanqueïtat i impermeabilització, amb posterior reposició segons criteris patrimonials.
20. Extracció, consolidació, recuperació de revestiment vitrificat de patis anglesos per reparación de suport i elements vitrificats.
21. Extracció del forjat per a l'execució del nou nucli de comunicacions verticals.

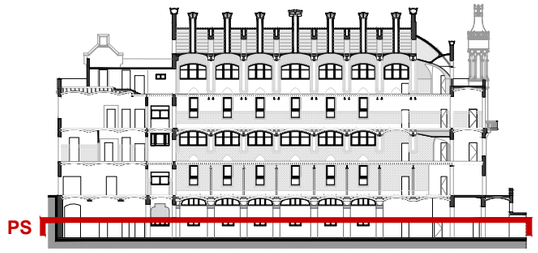

SECCIÓ DE REFERÈNCIA. IDENTIFICACIÓ DE PLANTES
E 1:750

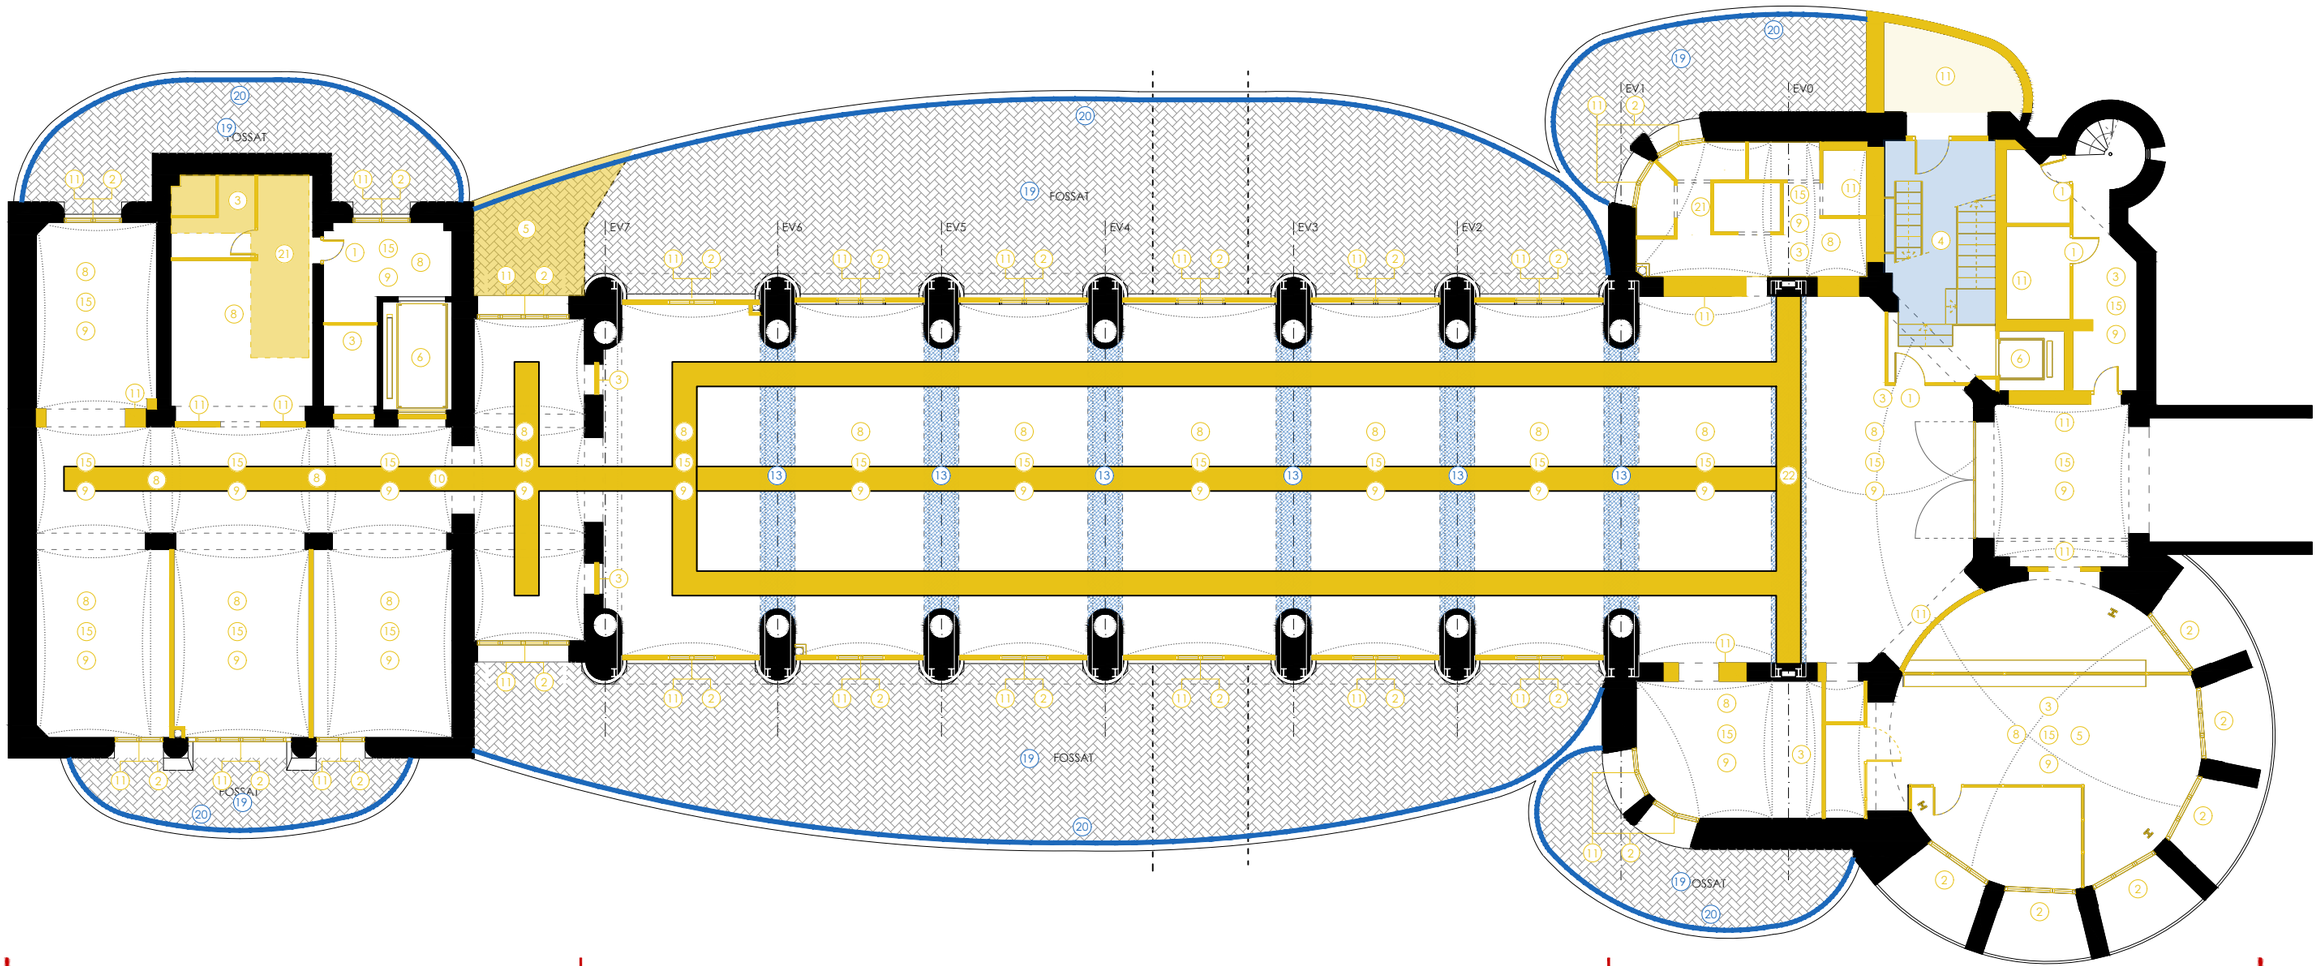

PLANTA SOTERRANI -5,00m. DESMUNTATGES
E 1:150
0 1 2 4 8m

HOSPITAL DE LA SANTA CREU I SANT PAU
FUNDACIÓ PRIVADA

Projecte
PROJECTE DE REHABILITACIÓ INTEGRAL DEL PAVELLÓ DE NOSTRA SENYORA DE MONTSERRAT DEL RECINTE MODERNISTA DE L'HOSPITAL DE LA SANTA CREU I SANT PAU
PROJECTE BÀSIC I D'EXECUCIÓ

Expedient
25007

Localització
C/ de Sant Antoni Maria Claret ,167.
Horta-Guinardó

Municipi i comarca
Barcelona 08025 (Barcelonès)

Propietat i promotor
Fundació Privada Hospital de la Santa Creu i Sant Pau

Plànol
DESMUNTATGE I ENDERROCS (II-DIE)
Planta Soterrani

Arxiu
25007_DiE.dwg

Data
Gener 2026

Escala
1:150 - DIN A3

Número
1.01 II-DIE

Els tècnics redactors UTE GAA + ZAZURCA + ILV:


GAA GUITART ARQUITECTURA I ASS. SLP
Xavier Guitart, G. Guitart, Oriol Guitart

zm ESTUDI D'ARQUITECTURA
Mercè Zazurca, César Sánchez


Equip tècnic:
A.Martinez, S.Garcia, G.Ballestin, V.Mhor, A.Cáceres, À.Amer, D.Martínez, M.Sanz

LLEGENDA

1. Desmuntatge de fusteries interiors i exteriors no originals.
2. Desmuntatge de fusteries no originals no aprofitables amb recuperació de ferratges.
3. Enderroc de parets d'obra de fàbrica no originals.
4. Desmuntatge del nucli de comunicacions no original, amb recuperació del paviment de marbre blanc País per a una possible reutilització.
5. Desmuntatge d'elements estructurals no originals formats per pilars, jàsseres metàl·liques, biguetes metàl·liques i revoltó ceràmic, d'acord amb els criteris estructurals definits al projecte, amb l'objectiu de no comprometre l'estabilitat del pavelló.
6. Extracció de l'ascensor existent.
7. Desmuntatge de coberta ventilada.
8. Repicat i eliminació de revestiments continus no originals, tant verticals com horitzontals.
9. Extracció de paviments existents i excavació per a la formació de nova solera i pas de conduccions d'instal·lacions, amb una profunditat aproximada d'entre 30 i 50 cm. SOTERRANI
10. Extracció de llindes amb recuperació del buit arquitectònic original i de la geometria pròpia de l'arquitectura de Domènech i Montaner.
11. Recuperació dels buits arquitectònics originals mitjançant la retirada d'elements afegits.
12. Extracció amb recuperació d'enrajolats vitrificats originals, tant horitzontals com verticals, per a permetre intervencions estructurals puntuals.
13. Extracció, consolidació i restauració de l'enrajolat ceràmic original, així com dels seus suports, en funció de les patologies detectades.
14. Extracció del paviment de mosaic hidràulic original, incloent-hi el morter de suportació, amb recuperació de les peces per a la seva posterior reutilització.
15. Extracció de paviment de terratzo, incloent-hi el morter de suportació.
16. Extracció de paviment de linòleum i de possibles paviments subjacents, que podran correspondre a paviment hidràulic o de terratzo, segons criteris de projecte.
17. Desmuntatge puntual d'elements d'obra de fàbrica originals de gruix aproximat e = 150 mm, amb extracció controlada i posterior reposició, per a permetre actuacions sobre l'estructura existent.
18. Obertura puntual del forjat original per a l'execució de reforços estructurals, amb posterior restitució.
19. Extracció del paviment dels patis anglesos per a la millora de l'estanqueïtat i impermeabilització, amb posterior reposició segons criteris patrimonials.
20. Extracció, consolidació, recuperació de revestiment vitrificat de patis anglesos per reparación de suport i elements vitrificats.
21. Extracció del forjat per a l'execució del nou nucli de comunicacions verticals.

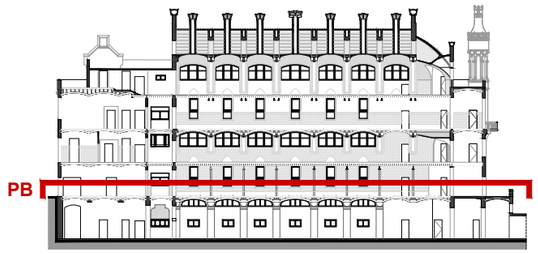

SECCIÓ DE REFERÈNCIA. IDENTIFICACIÓ DE PLANTES
E 1:750

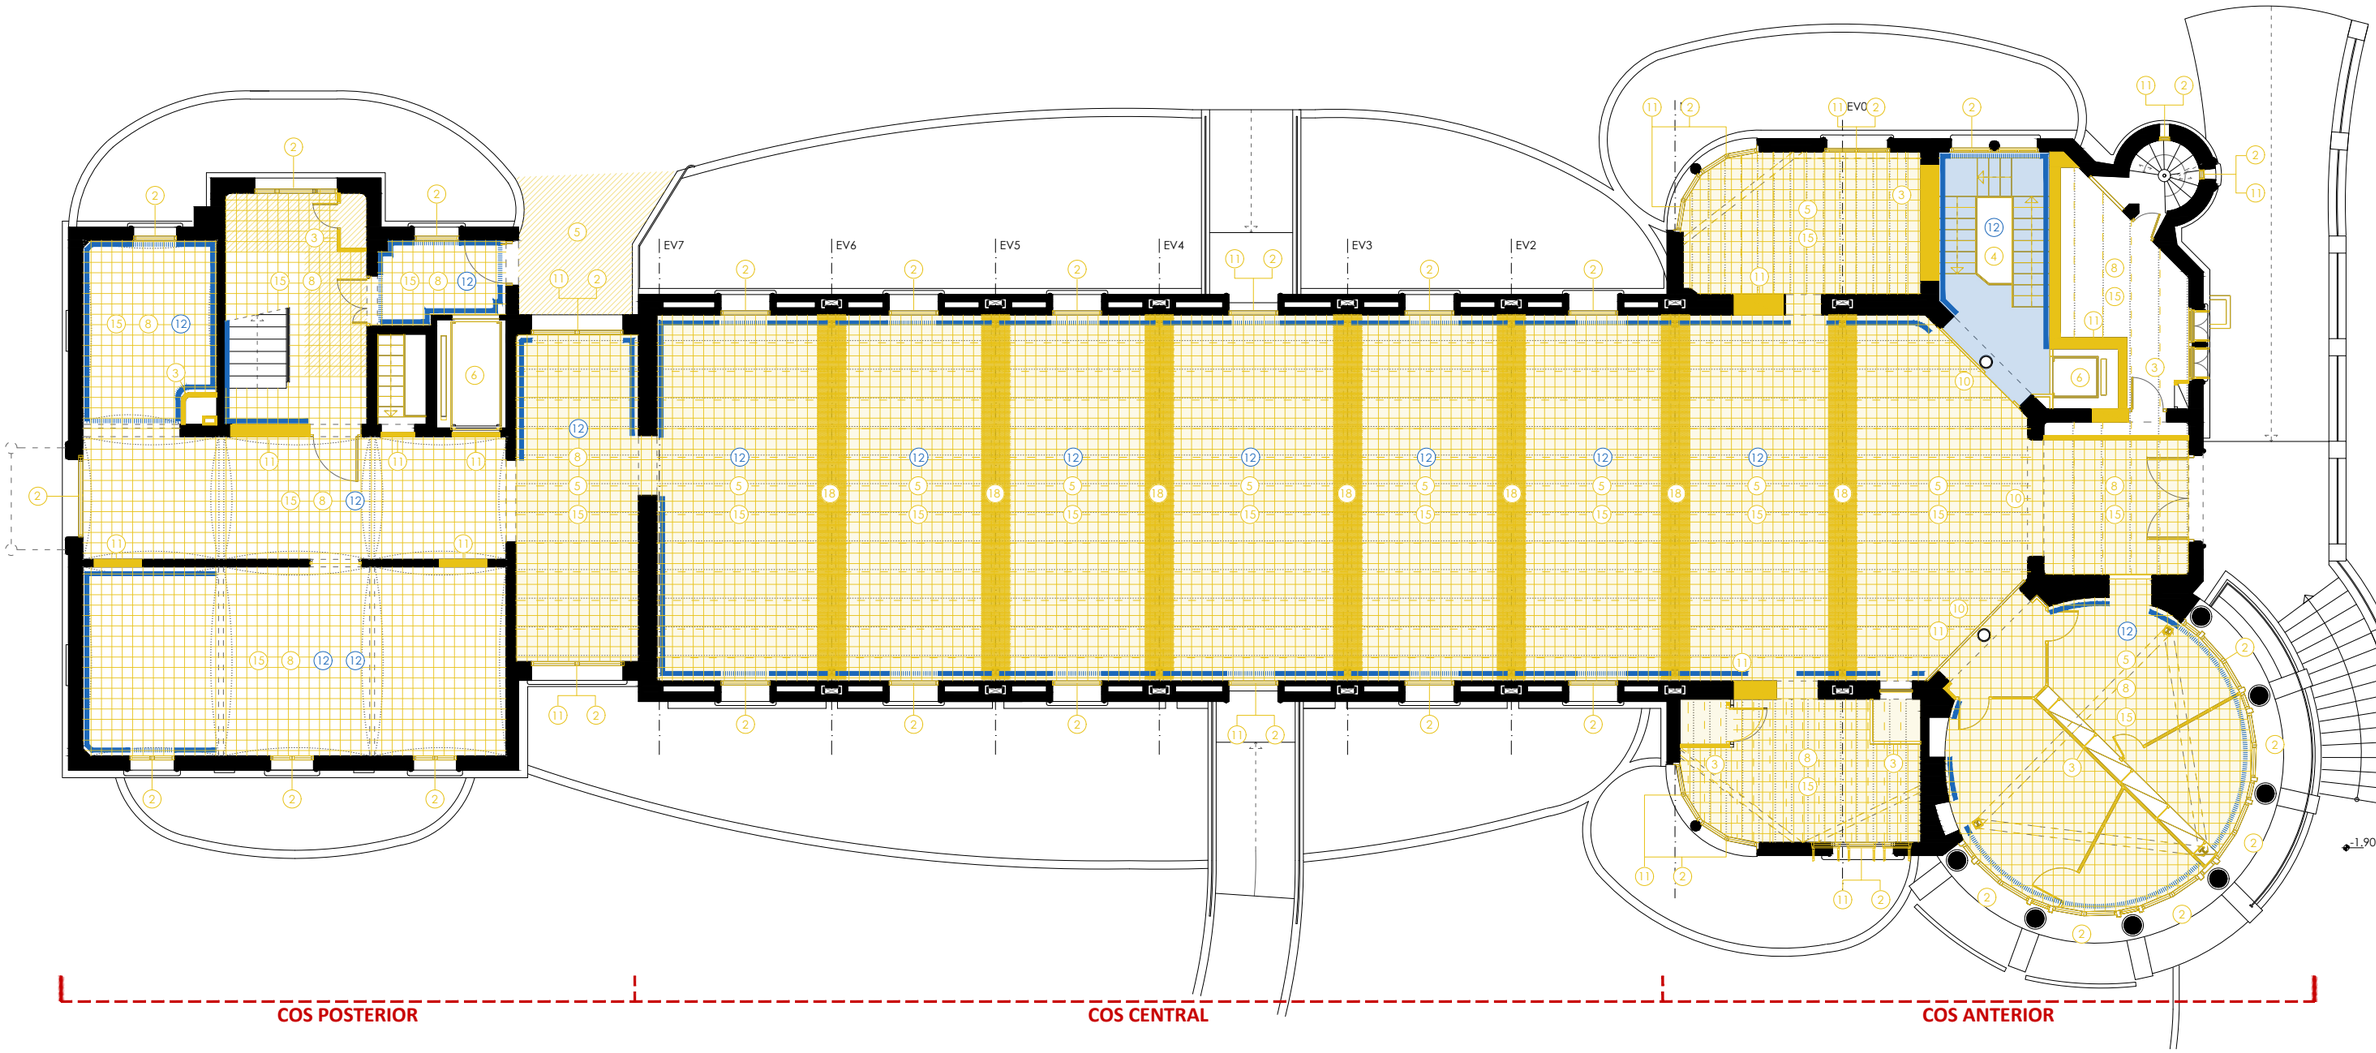

PLANTA BAIXA +0,00m. DESMUNTATGE
E 1:150

0 1 2 4 8m

HOSPITAL DE LA SANTA CREU I SANT PAU
FUNDACIÓ PRIVADA

Projecte
PROJECTE DE REHABILITACIÓ INTEGRAL DEL PAVELLÓ DE NOSTRA SENYORA DE MONTSERRAT DEL RECINTE MODERNISTA DE L'HOSPITAL DE LA SANTA CREU I SANT PAU
PROJECTE BÀSIC I D'EXECUCIÓ

Expedient
25007

Localització
C/ de Sant Antoni Maria Claret ,167.
Horta-Guinardó

Municipi i comarca
Barcelona 08025 (Barcelonès)

Propietat i promotor
Fundació Privada Hospital de la Santa Creu i Sant Pau

Plànol
DESMUNTATGE I ENDERROCS (II-DIE)
Planta Baixa

Arxiu
25007_DiE.dwg

Data
Gener 2026

Escala
1:150 - DIN A3


Número
1.02 II-DIE

Els tècnics redactors UTE GAA + ZAZURCA + ILV:
GAA GUITART ARQUITECTURA I ASS. SLP — Xavier Guitart, G. Guitart, Oriol Guitart
zm ESTUDI D'ARQUITECTURA — Mercè Zazurca, César Sánchez


Equip tècnic:
A.Martinez, S.Garcia, G.Ballestin, V.Mhor, A.Cáceres, À.Amer, D.Martínez, M.Sanz

LLEGENDA

1. Desmuntatge de fusteries interiors i exteriors no originals.
2. Desmuntatge de fusteries no originals no aprofitables amb recuperació de ferratges.
3. Enderroc de parets d'obra de fàbrica no originals.
4. Desmuntatge del nucli de comunicacions no original, amb recuperació del paviment de marbre blanc País per a una possible reutilització.
5. Desmuntatge d'elements estructurals no originals formats per pilars, jàsseres metàl·liques, biguetes metàl·liques i revoltó ceràmic, d'acord amb els criteris estructurals definits al projecte, amb l'objectiu de no comprometre l'estabilitat del pavelló.
6. Extracció de l'ascensor existent.
7. Desmuntatge de coberta ventilada.
8. Repicat i eliminació de revestiments continus no originals, tant verticals com horitzontals.
9. Extracció de paviments existents i excavació per a la formació de nova solera i pas de conduccions d'instal·lacions, amb una profunditat aproximada d'entre 30 i 50 cm. SOTERRANI
10. Extracció de llindes amb recuperació del buit arquitectònic original i de la geometria pròpia de l'arquitectura de Domènech i Montaner.
11. Recuperació dels buits arquitectònics originals mitjançant la retirada d'elements afegits.
12. Extracció amb recuperació d'enrajolats vitrificats originals, tant horitzontals com verticals, per a permetre intervencions estructurals puntuals.
13. Extracció, consolidació i restauració de l'enrajolat ceràmic original, així com dels seus suports, en funció de les patologies detectades.
14. Extracció del paviment de mosaic hidràulic original, incloent-hi el morter de suportació, amb recuperació de les peces per a la seva posterior reutilització.
15. Extracció de paviment de terratzo, incloent-hi el morter de suportació.
16. Extracció de paviment de linòleum i de possibles paviments subjacents, que podran correspondre a paviment hidràulic o de terratzo, segons criteris de projecte.
17. Desmuntatge puntual d'elements d'obra de fàbrica originals de gruix aproximat e = 150 mm, amb extracció controlada i posterior reposició, per a permetre actuacions sobre l'estructura existent.
18. Obertura puntual del forjat original per a l'execució de reforços estructurals, amb posterior restitució.
19. Extracció del paviment dels patis anglesos per a la millora de l'estanqueïtat i impermeabilització, amb posterior reposició segons criteris patrimonials.
20. Extracció, consolidació, recuperació de revestiment vitrificat de patis anglesos per reparación de suport i elements vitrificats.
21. Extracció del forjat per a l'execució del nou nucli de comunicacions verticals.

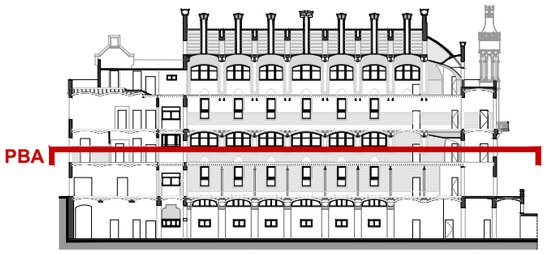

SECCIÓ DE REFERÈNCIA. IDENTIFICACIÓ DE PLANTES
E 1:750

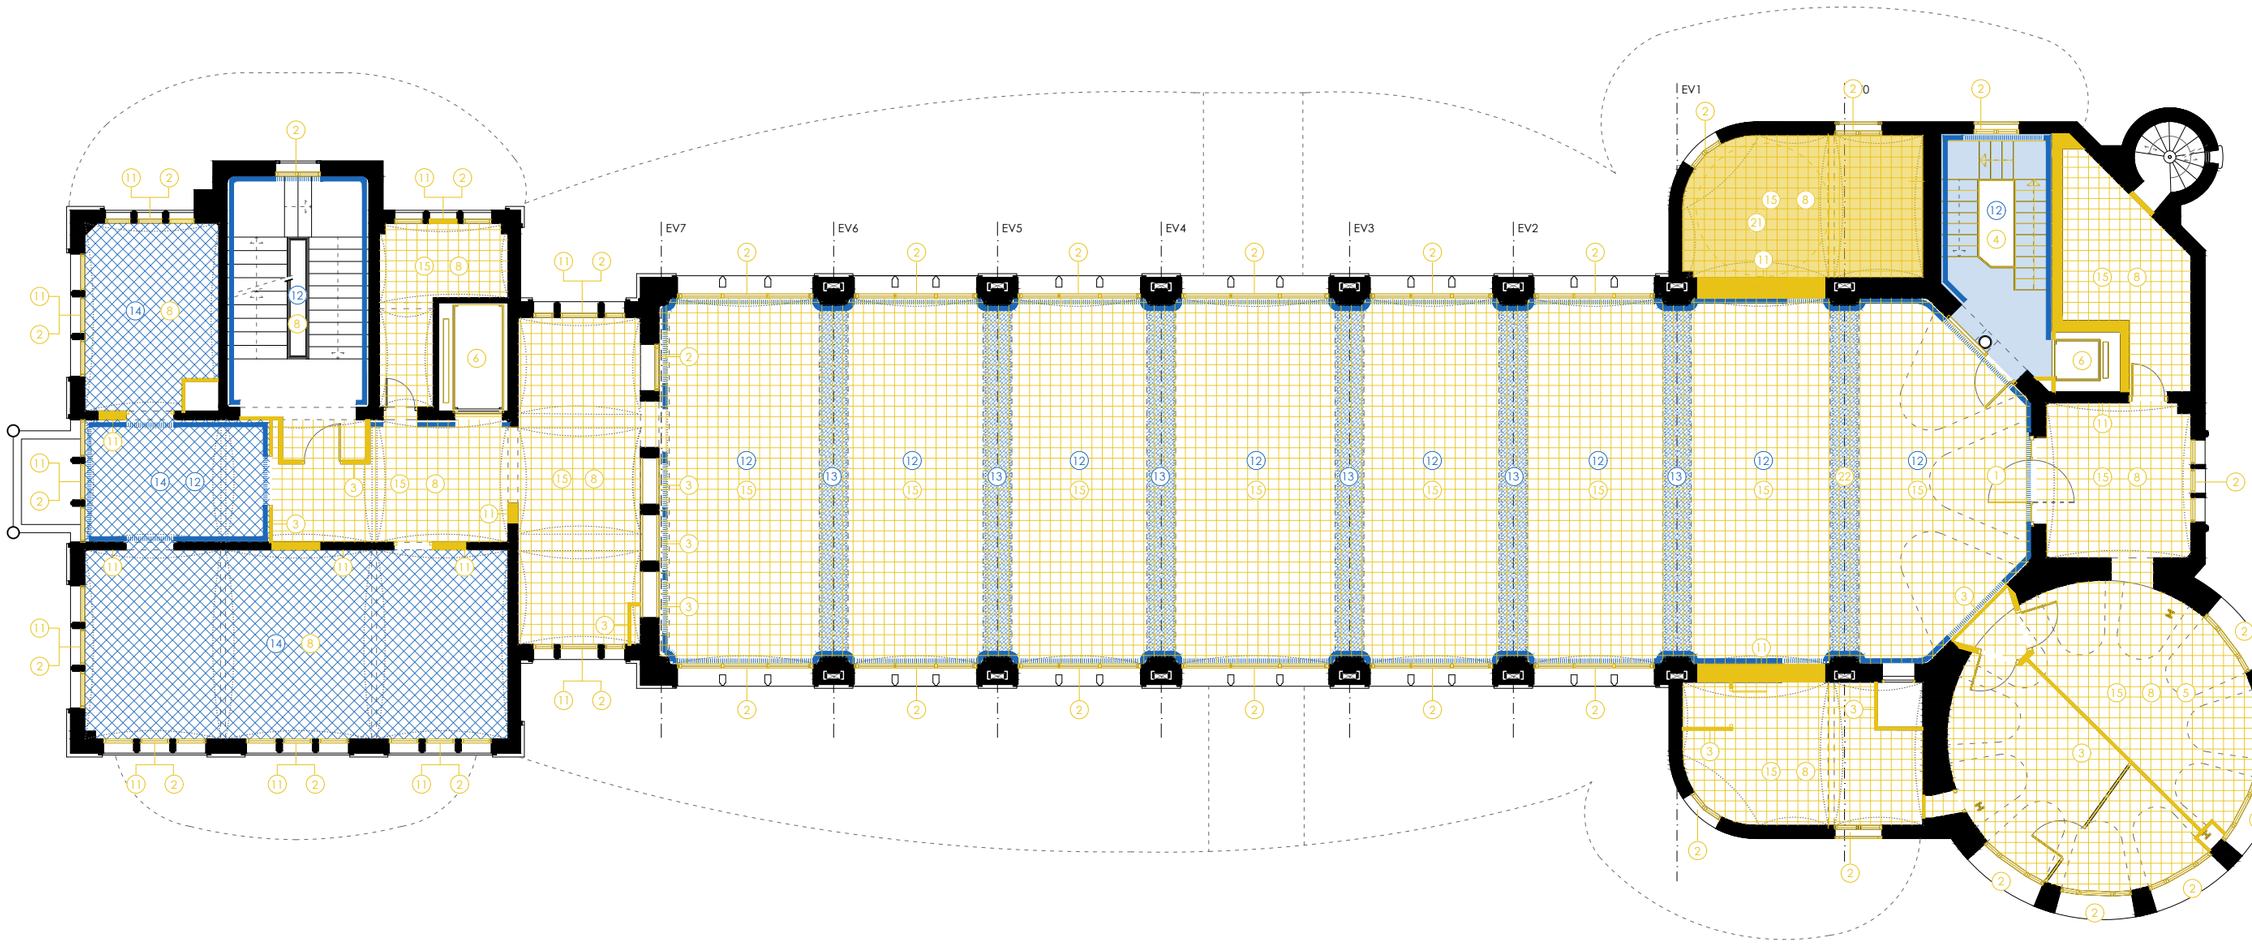

PLANTA BAIXA ALTELL +4,12m. DESMUNTATGES
E 1:150
0 1 2 4 8m

HOSPITAL DE LA SANTA CREU I SANT PAU
FUNDACIÓ PRIVADA

Projecte
PROJECTE DE REHABILITACIÓ INTEGRAL DEL PAVELLÓ DE NOSTRA SENYORA DE MONTSERRAT DEL RECINTE MODERNISTA DE L'HOSPITAL DE LA SANTA CREU I SANT PAU
PROJECTE BÀSIC I D'EXECUCIÓ

Expedient
25007

Localització
C/ de Sant Antoni Maria Claret ,167.
Horta-Guinardó

Municipi i comarca
Barcelona 08025 (Barcelonès)

Propietat i promotor
Fundació Privada Hospital de la Santa Creu i Sant Pau

Plànol
DESMUNTATGE I ENDERROCS (II-DIE)
Planta Baixa Altell

Arxiu
25007_DiE.dwg

Data
Gener 2026

Escala
1:150 - DIN A3

Número
1.03 II-DIE

Els tècnics redactors UTE GAA + ZAZURCA + ILV:


GAA GUITART ARQUITECTURA I ASS. SLP
Xavier Guitart, G. Guitart, Oriol Guitart

zm ESTUDI D'ARQUITECTURA
Mercè Zazurca, César Sánchez


Equip tècnic:
A.Martinez, S.Garcia, G.Ballestin, V.Mhor, A.Cáceres, À.Amer, D.Martínez, M.Sanz

LLEGENDA

1. Desmuntatge de fusteries interiors i exteriors no originals.
2. Desmuntatge de fusteries no originals no aprofitables amb recuperació de ferratges.
3. Enderroc de parets d'obra de fàbrica no originals.
4. Desmuntatge del nucli de comunicacions no original, amb recuperació del paviment de marbre blanc País per a una possible reutilització.
5. Desmuntatge d'elements estructurals no originals formats per pilars, jàsseres metàl·liques, biguetes metàl·liques i revoltó ceràmic, d'acord amb els criteris estructurals definits al projecte, amb l'objectiu de no comprometre l'estabilitat del pavelló.
6. Extracció de l'ascensor existent.
7. Desmuntatge de coberta ventilada.
8. Repicat i eliminació de revestiments continus no originals, tant verticals com horitzontals.
9. Extracció de paviments existents i excavació per a la formació de nova solera i pas de conduccions d'instal·lacions, amb una profunditat aproximada d'entre 30 i 50 cm. SOTERRANI
10. Extracció de llindes amb recuperació del buit arquitectònic original i de la geometria pròpia de l'arquitectura de Domènech i Montaner.
11. Recuperació dels buits arquitectònics originals mitjançant la retirada d'elements afegits.
12. Extracció amb recuperació d'enrajolats vitrificats originals, tant horitzontals com verticals, per a permetre intervencions estructurals puntuals.
13. Extracció, consolidació i restauració de l'enrajolat ceràmic original, així com dels seus suports, en funció de les patologies detectades.
14. Extracció del paviment de mosaic hidràulic original, incloent-hi el morter de suportació, amb recuperació de les peces per a la seva posterior reutilització.
15. Extracció de paviment de terratzo, incloent-hi el morter de suportació.
16. Extracció de paviment de linòleum i de possibles paviments subjacents, que podran correspondre a paviment hidràulic o de terratzo, segons criteris de projecte.
17. Desmuntatge puntual d'elements d'obra de fàbrica originals de gruix aproximat e = 150 mm, amb extracció controlada i posterior reposició, per a permetre actuacions sobre l'estructura existent.
18. Obertura puntual del forjat original per a l'execució de reforços estructurals, amb posterior restitució.
19. Extracció del paviment dels patis anglesos per a la millora de l'estanqueïtat i impermeabilització, amb posterior reposició segons criteris patrimonials.
20. Extracció, consolidació, recuperació de revestiment vitrificat de patis anglesos per reparación de suport i elements vitrificats.
21. Extracció del forjat per a l'execució del nou nucli de comunicacions verticals.

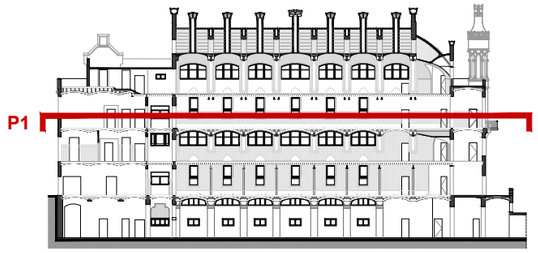

SECCIÓ DE REFERÈNCIA. IDENTIFICACIÓ DE PLANTES
E 1:750

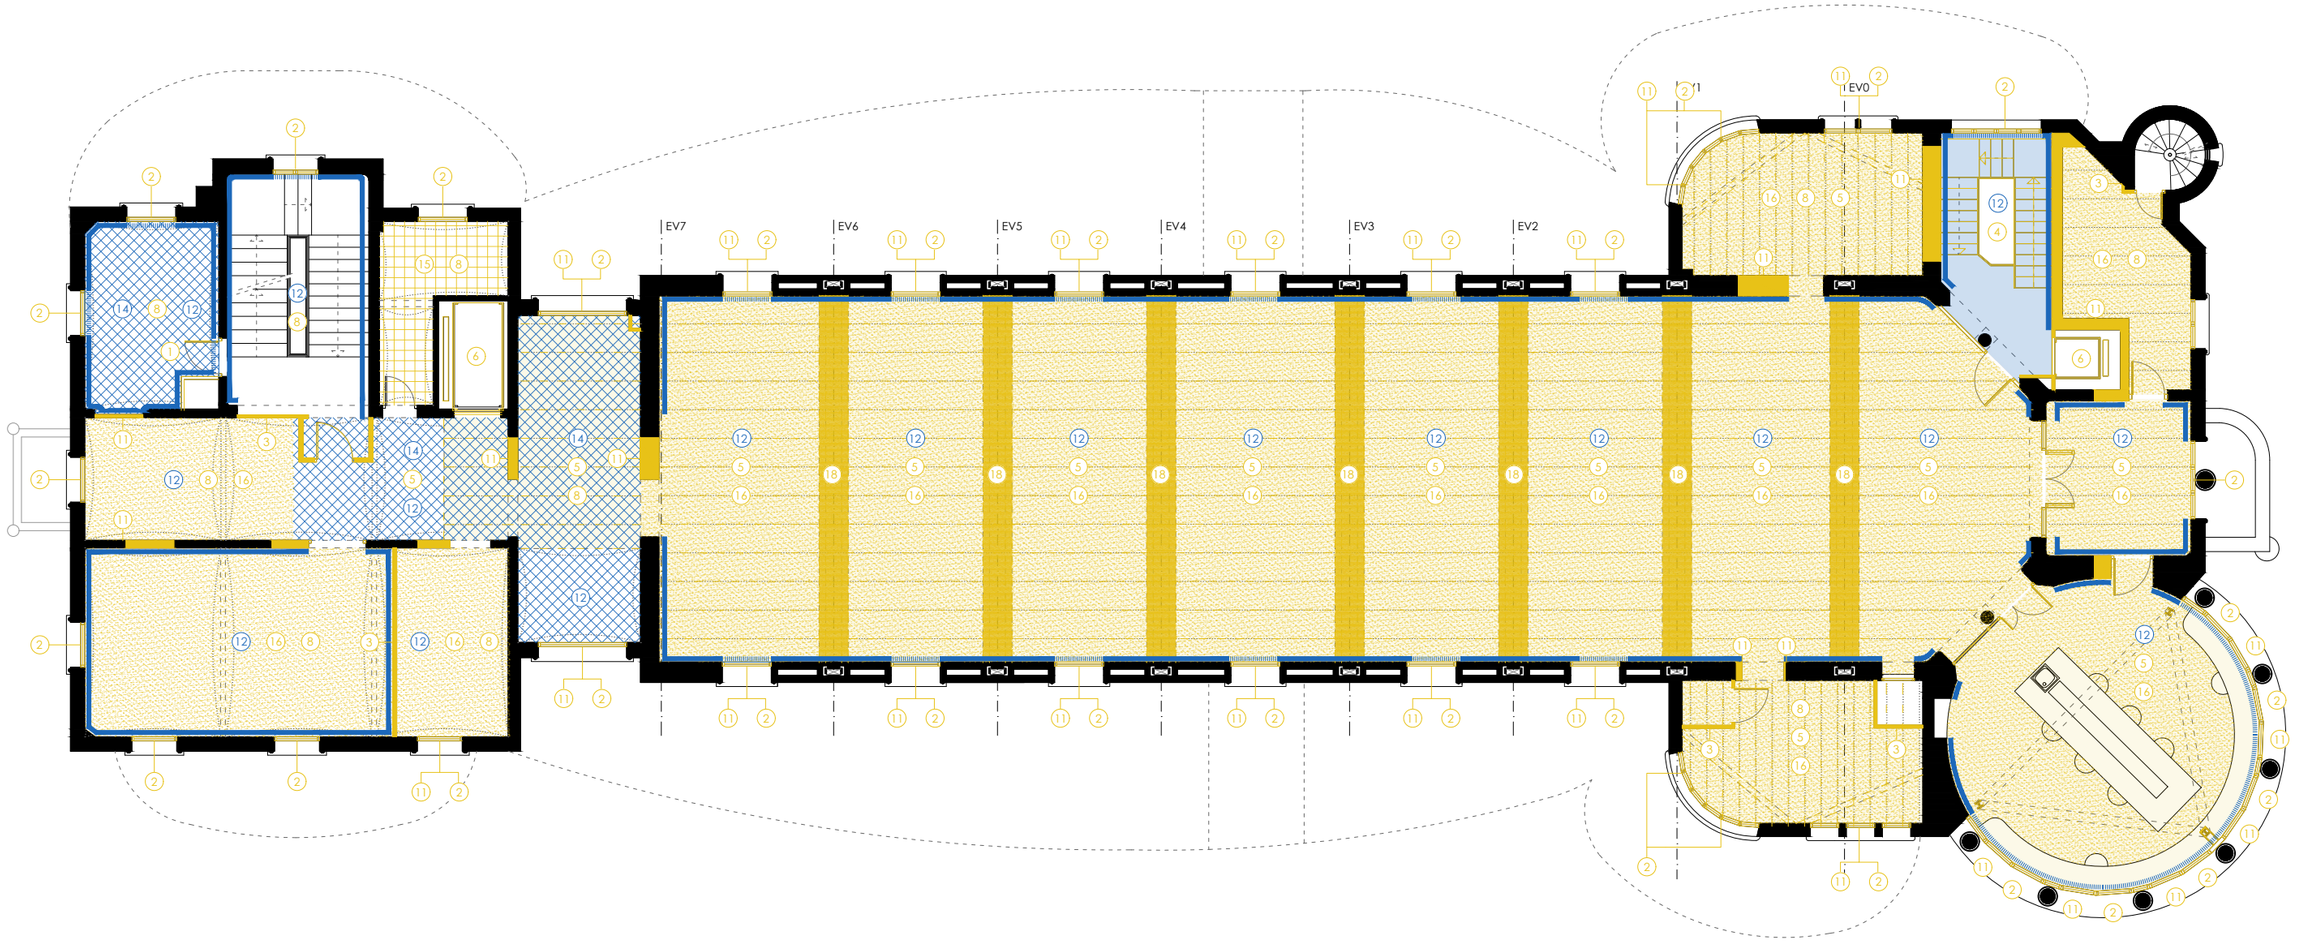

PLANTA PRIMERA +8,30m. DESMUNTATGES
E 1:150

0 1 2 4 8m

HOSPITAL DE LA SANTA CREU I SANT PAU
FUNDACIÓ PRIVADA

Projecte
PROJECTE DE REHABILITACIÓ INTEGRAL DEL PAVELLÓ DE NOSTRA SENYORA DE MONTSERRAT DEL RECINTE MODERNISTA DE L'HOSPITAL DE LA SANTA CREU I SANT PAU
PROJECTE BÀSIC I D'EXECUCIÓ

Expedient
25007

Localització
C/ de Sant Antoni Maria Claret ,167.
Horta-Guinardó

Municipi i comarca
Barcelona 08025 (Barcelonès)

Propietat i promotor
Fundació Privada Hospital de la Santa Creu i Sant Pau

Plànol
DESMUNTATGE I ENDERROCS (II-DIE)
Planta Primera

Arxiu
25007_DiE.dwg

Data
Gener 2026

Escala
1:150 - DIN A3


Número
1.04 II-DIE


Els tècnics redactors UTE GAA + ZAZURCA + ILV:
GAA GUITART ARQUITECTURA I ASS. SLP — Xavier Guitart, G. Guitart, Oriol Guitart
zm ESTUDI D'ARQUITECTURA — Mercè Zazurca, César Sánchez

Equip tècnic:
A.Martinez, S.Garcia, G.Ballestin, V.Mhor, A.Cáceres, À.Amer, D.Martínez, M.Sanz

LLEGENDA

1. Desmuntatge de fusteries interiors i exteriors no originals.
2. Desmuntatge de fusteries no originals no aprofitables amb recuperació de ferratges.
3. Enderroc de parets d'obra de fàbrica no originals.
4. Desmuntatge del nucli de comunicacions no original, amb recuperació del paviment de marbre blanc País per a una possible reutilització.
5. Desmuntatge d'elements estructurals no originals formats per pilars, jàsseres metàl·liques, biguetes metàl·liques i revoltó ceràmic, d'acord amb els criteris estructurals definits al projecte, amb l'objectiu de no comprometre l'estabilitat del pavelló.
6. Extracció de l'ascensor existent.
7. Desmuntatge de coberta ventilada.
8. Repicat i eliminació de revestiments continus no originals, tant verticals com horitzontals.
9. Extracció de paviments existents i excavació per a la formació de nova solera i pas de conduccions d'instal·lacions, amb una profunditat aproximada d'entre 30 i 50 cm. SOTERRANI
10. Extracció de llindes amb recuperació del buit arquitectònic original i de la geometria pròpia de l'arquitectura de Domènech i Montaner.
11. Recuperació dels buits arquitectònics originals mitjançant la retirada d'elements afegits.
12. Extracció amb recuperació d'enrajolats vitrificats originals, tant horitzontals com verticals, per a permetre intervencions estructurals puntuals.
13. Extracció, consolidació i restauració de l'enrajolat ceràmic original, així com dels seus suports, en funció de les patologies detectades.
14. Extracció del paviment de mosaic hidràulic original, incloent-hi el morter de suportació, amb recuperació de les peces per a la seva posterior reutilització.
15. Extracció de paviment de terratzo, incloent-hi el morter de suportació.
16. Extracció de paviment de linòleum i de possibles paviments subjacents, que podran correspondre a paviment hidràulic o de terratzo, segons criteris de projecte.
17. Desmuntatge puntual d'elements d'obra de fàbrica originals de gruix aproximat e = 150 mm, amb extracció controlada i posterior reposició, per a permetre actuacions sobre l'estructura existent.
18. Obertura puntual del forjat original per a l'execució de reforços estructurals, amb posterior restitució.
19. Extracció del paviment dels patis anglesos per a la millora de l'estanqueïtat i impermeabilització, amb posterior reposició segons criteris patrimonials.
20. Extracció, consolidació, recuperació de revestiment vitrificat de patis anglesos per reparación de suport i elements vitrificats.
21. Extracció del forjat per a l'execució del nou nucli de comunicacions verticals.

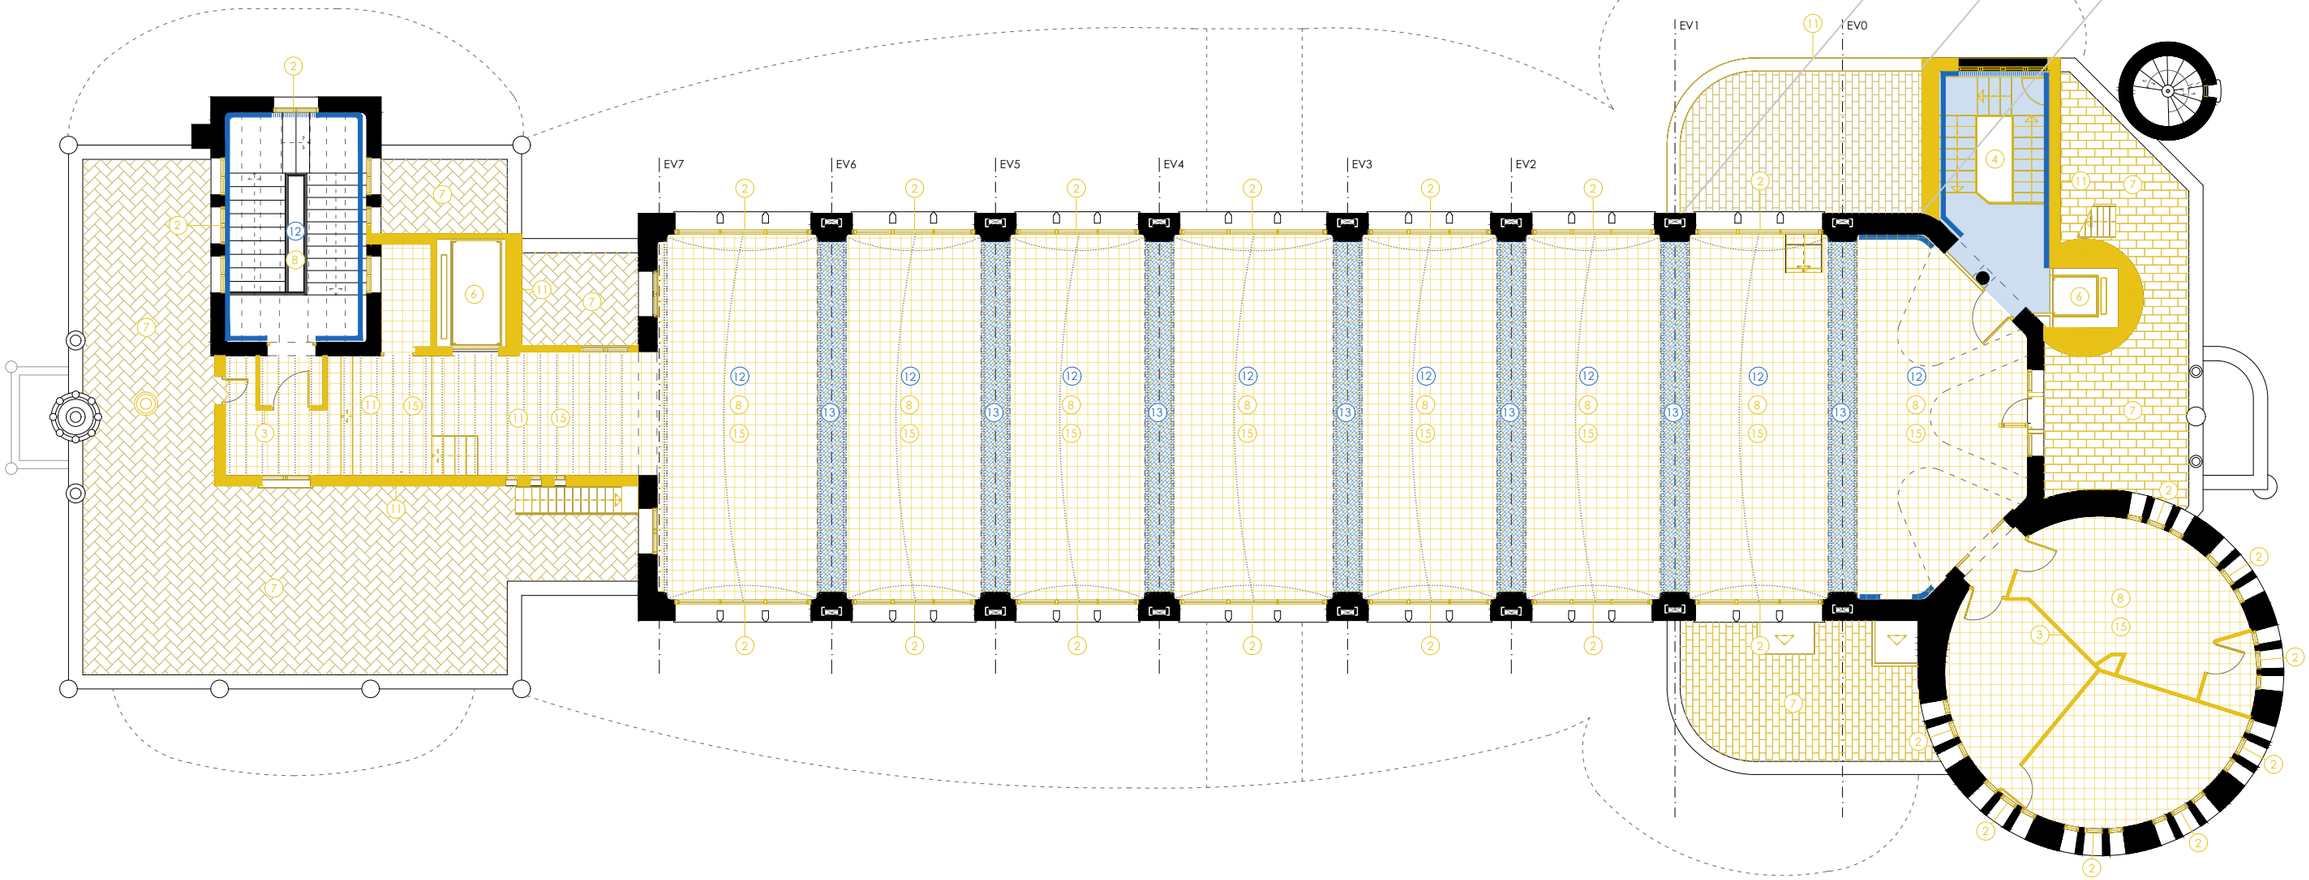

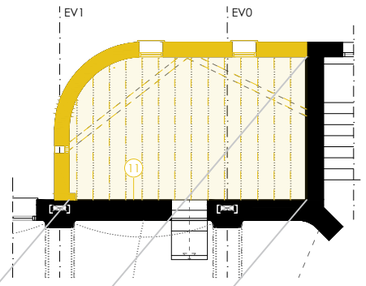

PLANTA PRIMERA ALTELL +12,45m. COTES, NIVELLS I SUPERFÍCIES
E 1:150

0 1 2 4 8m

HOSPITAL DE LA SANTA CREU I SANT PAU
FUNDACIÓ PRIVADA

Projecte
PROJECTE DE REHABILITACIÓ INTEGRAL DEL PAVELLÓ DE NOSTRA SENYORA DE MONTSERRAT DEL RECINTE MODERNISTA DE L'HOSPITAL DE LA SANTA CREU I SANT PAU
PROJECTE BÀSIC I D'EXECUCIÓ

Expedient
25007

Localització
C/ de Sant Antoni Maria Claret ,167. Horta-Guinardó

Municipi i comarca
Barcelona 08025 (Barcelonès)

Propietat i promotor
Fundació Privada Hospital de la Santa Creu i Sant Pau

Plànol
DESMUNTATGE I ENDERROCS (II-DIE)
Planta Primera Altell

Arxiu
25007_DiE.dwg

Data
Gener 2026


Escala
1:150 - DIN A3

Número
1.05 II-DIE


Els tècnics redactors UTE GAA + ZAZURCA + ILV:
GAA GUITART ARQUITECTURA I ASS. SLP — Xavier Guitart, G. Guitart, Oriol Guitart
zm ESTUDI D'ARQUITECTURA — Mercè Zazurca, César Sánchez
Equip tècnic:
A.Martinez, S.Garcia, G.Ballestin, V.Mhor, A.Cáceres, À.Amer, D.Martínez, M.Sanz

LLEGENDA

1. Desmuntatge de fusteries interiors i exteriors no originals.
2. Desmuntatge de fusteries no originals no aprofitables amb recuperació de ferratges.
3. Enderroc de parets d'obra de fàbrica no originals.
4. Desmuntatge del nucli de comunicacions no original, amb recuperació del paviment de marbre blanc País per a una possible reutilització.
5. Desmuntatge d'elements estructurals no originals formats per pilars, jàsseres metàl·liques, biguetes metàl·liques i revoltó ceràmic, d'acord amb els criteris estructurals definits al projecte, amb l'objectiu de no comprometre l'estabilitat del pavelló.
6. Extracció de l'ascensor existent.
7. Desmuntatge de coberta ventilada.
8. Repicat i eliminació de revestiments continus no originals, tant verticals com horitzontals.
9. Extracció de paviments existents i excavació per a la formació de nova solera i pas de conduccions d'instal·lacions, amb una profunditat aproximada d'entre 30 i 50 cm. SOTERRANI
10. Extracció de llindes amb recuperació del buit arquitectònic original i de la geometria pròpia de l'arquitectura de Domènech i Montaner.
11. Recuperació dels buits arquitectònics originals mitjançant la retirada d'elements afegits.
12. Extracció amb recuperació d'enrajolats vitrificats originals, tant horitzontals com verticals, per a permetre intervencions estructurals puntuals.
13. Extracció, consolidació i restauració de l'enrajolat ceràmic original, així com dels seus suports, en funció de les patologies detectades.
14. Extracció del paviment de mosaic hidràulic original, incloent-hi el morter de suportació, amb recuperació de les peces per a la seva posterior reutilització.
15. Extracció de paviment de terratzo, incloent-hi el morter de suportació.
16. Extracció de paviment de linòleum i de possibles paviments subjacents, que podran correspondre a paviment hidràulic o de terratzo, segons criteris de projecte.
17. Desmuntatge puntual d'elements d'obra de fàbrica originals de gruix aproximat e = 150 mm, amb extracció controlada i posterior reposició, per a permetre actuacions sobre l'estructura existent.
18. Obertura puntual del forjat original per a l'execució de reforços estructurals, amb posterior restitució.
19. Extracció del paviment dels patis anglesos per a la millora de l'estanqueïtat i impermeabilització, amb posterior reposició segons criteris patrimonials.
20. Extracció, consolidació, recuperació de revestiment vitrificat de patis anglesos per reparación de suport i elements vitrificats.
21. Extracció del forjat per a l'execució del nou nucli de comunicacions verticals.

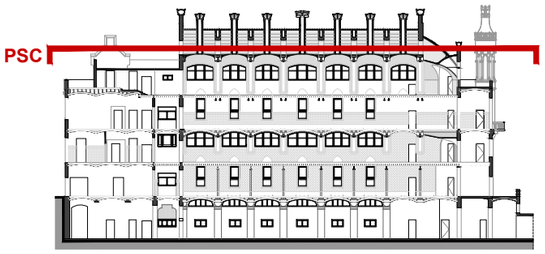

SECCIÓ DE REFERÈNCIA. IDENTIFICACIÓ DE PLANTES
E 1:750

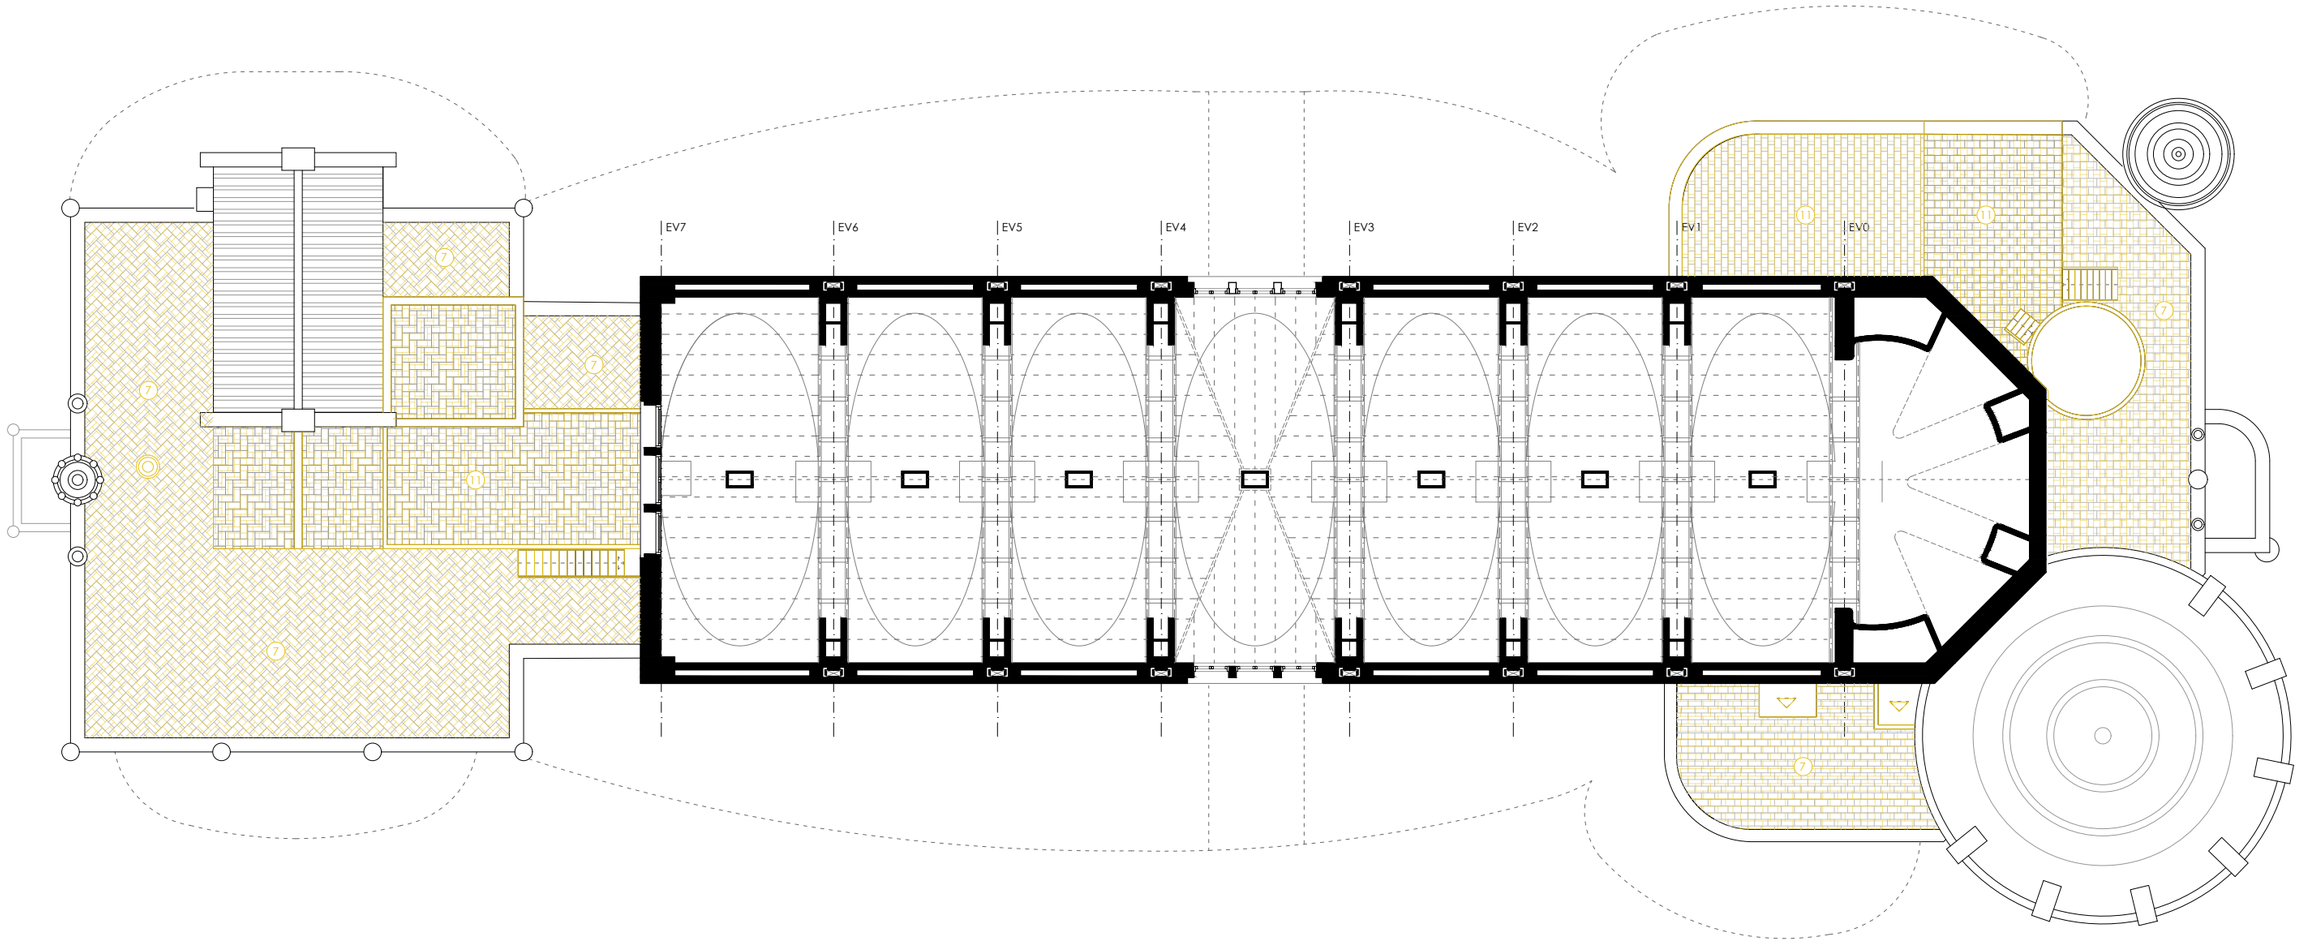

PLANTA SOTACOBERTA. DESMUNTATGES
E 1:150

0 1 2 4 8m

HOSPITAL DE LA SANTA CREU I SANT PAU
FUNDACIÓ PRIVADA

Projecte
PROJECTE DE REHABILITACIÓ INTEGRAL DEL PAVELLÓ DE NOSTRA SENYORA DE MONTSERRAT DEL RECINTE MODERNISTA DE L'HOSPITAL DE LA SANTA CREU I SANT PAU
PROJECTE BÀSIC I D'EXECUCIÓ

Expedient
25007

Localització
C/ de Sant Antoni Maria Claret ,167.
Horta-Guinardó

Municipi i comarca
Barcelona 08025 (Barcelonès)

Propietat i promotor
Fundació Privada Hospital de la Santa Creu i Sant Pau

Plànol
DESMUNTATGE I ENDERROCS (II-DIE)
Planta Sotacoberta

Arxiu
25007_DiE.dwg

Data
Gener 2026

Escala
1:150 - DIN A3

Número
1.06 II-DIE

Els tècnics redactors UTE GAA + ZAZURCA + ILV:

GAA GUITART ARQUITECTURA I ASS. SLP
Xavier Guitart, G. Guitart, Oriol Guitart


zm ESTUDI D'ARQUITECTURA
Mercè Zazurca, César Sánchez

Equip tècnic:
A.Martinez, S.Garcia, G.Ballestin, V.Mhor, A.Cáceres, À.Amer, D.Martínez, M.Sanz


LLEGENDA

1. Desmuntatge de fusteries interiors i exteriors no originals.
2. Desmuntatge de fusteries no originals no aprofitables amb recuperació de ferratges.
3. Enderroc de parets d'obra de fàbrica no originals.
4. Desmuntatge del nucli de comunicacions no original, amb recuperació del paviment de marbre blanc País per a una possible reutilització.
5. Desmuntatge d'elements estructurals no originals formats per pilars, jàsseres metàl·liques, biguetes metàl·liques i revoltó ceràmic, d'acord amb els criteris estructurals definits al projecte, amb l'objectiu de no comprometre l'estabilitat del pavelló.
6. Extracció de l'ascensor existent.
7. Desmuntatge de coberta ventilada.
8. Repicat i eliminació de revestiments continus no originals, tant verticals com horitzontals.
9. Extracció de paviments existents i excavació per a la formació de nova solera i pas de conduccions d'instal·lacions, amb una profunditat aproximada d'entre 30 i 50 cm. SOTERRANI
10. Extracció de llindes amb recuperació del buit arquitectònic original i de la geometria pròpia de l'arquitectura de Domènech i Montaner.
11. Recuperació dels buits arquitectònics originals mitjançant la retirada d'elements afegits.
12. Extracció amb recuperació d'enrajolats vitrificats originals, tant horitzontals com verticals, per a permetre intervencions estructurals puntuals.
13. Extracció, consolidació i restauració de l'enrajolat ceràmic original, així com dels seus suports, en funció de les patologies detectades.
14. Extracció del paviment de mosaic hidràulic original, incloent-hi el morter de suportació, amb recuperació de les peces per a la seva posterior reutilització.
15. Extracció de paviment de terratzo, incloent-hi el morter de suportació.
16. Extracció de paviment de linòleum i de possibles paviments subjacents, que podran correspondre a paviment hidràulic o de terratzo, segons criteris de projecte.
17. Desmuntatge puntual d'elements d'obra de fàbrica originals de gruix aproximat e = 150 mm, amb extracció controlada i posterior reposició, per a permetre actuacions sobre l'estructura existent.
18. Obertura puntual del forjat original per a l'execució de reforços estructurals, amb posterior restitució.
19. Extracció del paviment dels patis anglesos per a la millora de l'estanqueïtat i impermeabilització, amb posterior reposició segons criteris patrimonials.
20. Extracció, consolidació, recuperació de revestiment vitrificat de patis anglesos per reparación de suport i elements vitrificats.
21. Extracció del forjat per a l'execució del nou nucli de comunicacions verticals.

PC

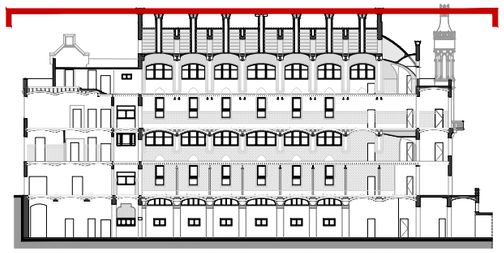

SECCIÓ DE REFERÈNCIA. IDENTIFICACIÓ DE PLANTES
E 1:750

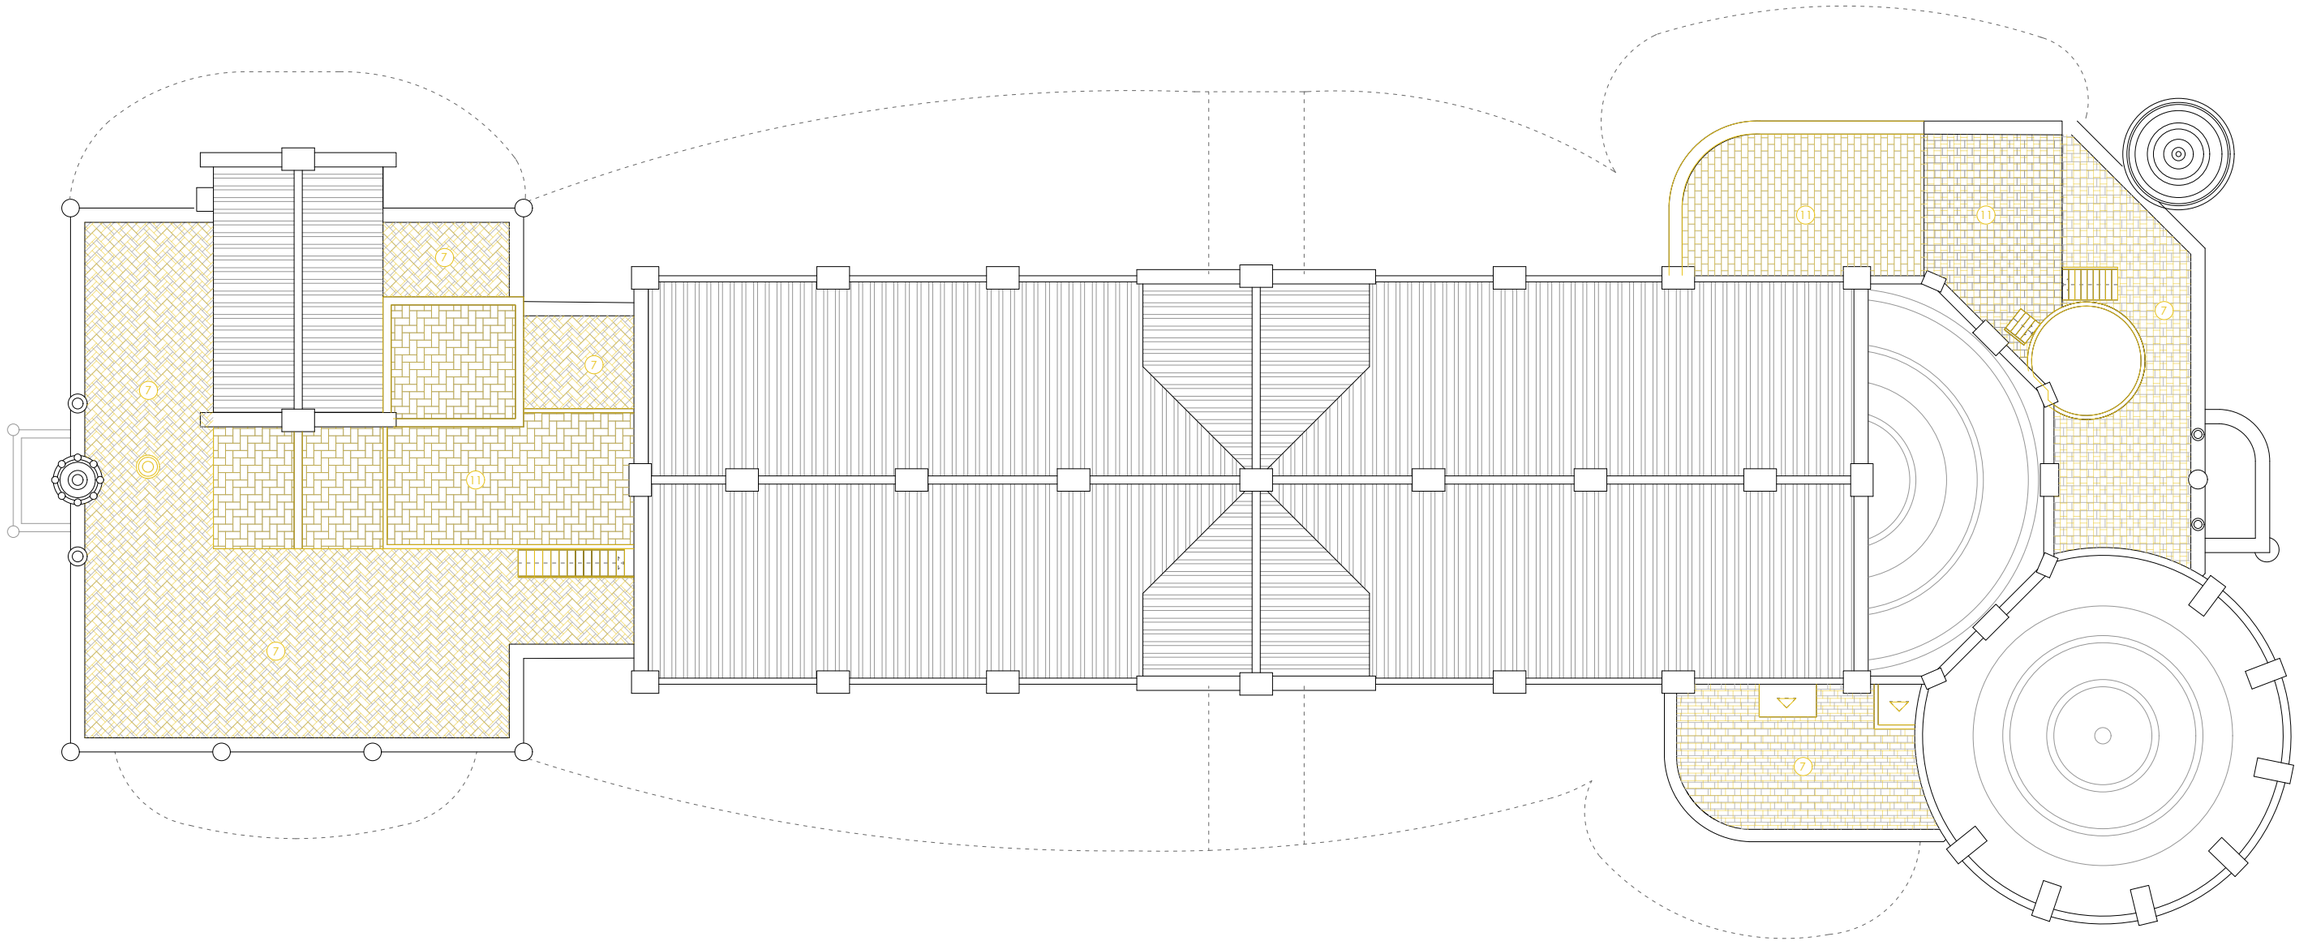

COS POSTERIOR | COS CENTRAL | COS ANTERIOR

PLANTA COBERTA. DESMUNTATGES
E 1:150

0 1 2 4 8m

HOSPITAL DE LA SANTA CREU I SANT PAU
FUNDACIÓ PRIVADA

Projecte
PROJECTE DE REHABILITACIÓ INTEGRAL DEL PAVELLÓ DE NOSTRA SENYORA DE MONTSERRAT DEL RECINTE MODERNISTA DE L'HOSPITAL DE LA SANTA CREU I SANT PAU
PROJECTE BÀSIC I D'EXECUCIÓ

Expedient
25007

Localització
C/ de Sant Antoni Maria Claret ,167.
Horta-Guinardó

Municipi i comarca
Barcelona 08025 (Barcelonès)

Propietat i promotor
Fundació Privada Hospital de la Santa Creu i Sant Pau

Plànol
DESMUNTATGE I ENDERROCS (II-DIE)
Planta Coberta

Arxiu
25007_DiE.dwg

Data
Gener 2026

Escala
1:150 - DIN A3


Número
1.07 II-DIE

Els tècnics redactors UTE GAA + ZAZURCA + ILV:

GAA GUITART ARQUITECTURA I ASS. SLP
Xavier Guitart, G. Guitart, Oriol Guitart

zm ESTUDI D'ARQUITECTURA
Mercè Zazurca, César Sánchez

Equip tècnic:
A.Martinez, S.Garcia, G.Ballestin, V.Mhor, A.Cáceres, À.Amer, D.Martínez, M.Sanz

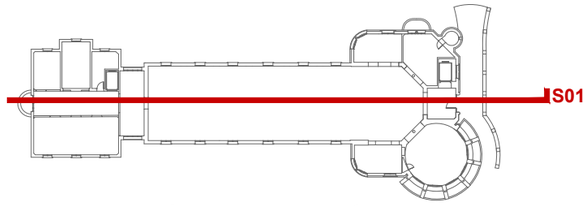

PLANTA DE REFERÈNCIA. IDENTIFICACIÓ DE SECCIONS
E 1:750



SECCIÓ 01. DESMUNTATGES
E 1:150

0 1 2 4 8m

HOSPITAL DE LA SANTA CREU I SANT PAU
FUNDACIÓ PRIVADA

Projecte
PROJECTE DE REHABILITACIÓ INTEGRAL DEL PAVELLÓ DE NOSTRA SENYORA DE MONTSERRAT DEL RECINTE MODERNISTA DE L'HOSPITAL DE LA SANTA CREU I SANT PAU
PROJECTE BÀSIC I D'EXECUCIÓ

Expedient
25007

Localització
C/ de Sant Antoni Maria Claret ,167.
Horta-Guinardó

Municipi i comarca
Barcelona 08025 (Barcelonès)

Propietat i promotor
Fundació Privada Hospital de la Santa Creu i Sant Pau

Plànol
DESMUNTATGE I ENDERROCS (II-DIE)
Secció 01

Arxiu
25007_DiE.dwg

Data
Gener 2026

Escala
1:150 - DIN A3


Número
1.08 II-DIE

Els tècnics redactors UTE GAA + ZAZURCA + ILV:

GAA GUITART ARQUITECTURA I ASS. SLP
Xavier Guitart, G. Guitart, Oriol Guitart

zm ESTUDI D'ARQUITECTURA
Mercè Zazurca, César Sánchez

Equip tècnic:
A.Martinez, S.Garcia, G.Ballestin, V.Mhor, A.Cáceres, À.Amer, D.Martínez, M.Sanz

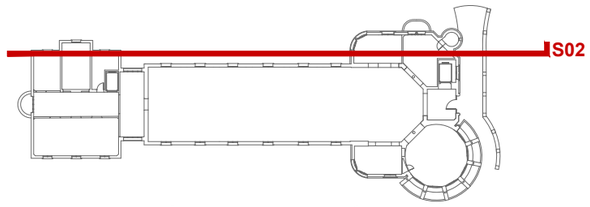

PLANTA DE REFERÈNCIA. IDENTIFICACIÓ DE SECCIONS
E 1:750



SECCIÓ 02. COTES I NIVELLS
E 1:150

0 1 2 4 8m

LLEGENDA DESMUNTATGES

1. Desmuntatge de fusteries interiors i exteriors no originals.

2. Desmuntatge de fusteries no originals no aprofitables amb recuperació de ferratges.

3. Enderroc de parets d'obra de fàbrica no originals.

4. Desmuntatge del nucli de comunicacions no original, amb recuperació del paviment de marbre blanc País per a una possible reutilització.

5. Desmuntatge d'elements estructurals no originals formats per pilars, jàsseres metàl·liques, biguetes metàl·liques i revoltó ceràmic, d'acord amb els criteris estructurals definits al projecte, amb l'objectiu de no comprometre l'estabilitat del pavelló.

6. Extracció de l'ascensor existent.

7. Desmuntatge de coberta ventilada.

8. Repicat i eliminació de revestiments continus no originals, tant verticals com horitzontals.

9. Extracció de paviments existents i excavació per a la formació de nova solera i pas de conduccions d'instal·lacions, amb una profunditat aproximada d'entre 30 i 50 cm. SOTERRANI

10. Extracció de llindes amb recuperació del buit arquitectònic original i de la geometria pròpia de l'arquitectura de Domènech i Montaner.

11. Recuperació dels buits arquitectònics originals mitjançant la retirada d'elements afegits.

12. Extracció amb recuperació d'enrajolats vitrificats originals, tant horitzontals com verticals, per a permetre intervencions estructurals puntuals.

13. Extracció, consolidació i restauració de l'enrajolat ceràmic original, així com dels seus suports, en funció de les patologies detectades.

14. Extracció del paviment de mosaic hidràulic original, incloent-hi el morter de suportació, amb recuperació de les peces per a la seva posterior reutilització.

15. Extracció de paviment de terratzo, incloent-hi el morter de suportació.

16. Extracció de paviment de linòleum i de possibles paviments subjacents, que podran correspondre a paviment hidràulic o de terratzo, segons criteris de projecte.

17. Desmuntatge puntual d'elements d'obra de fàbrica originals de gruix aproximat e = 150 mm, amb extracció controlada i posterior reposició, per a permetre actuacions sobre l'estructura existent.

18. Obertura puntual del forjat original per a l'execució de reforços estructurals, amb posterior restitució.

19. Extracció del paviment dels patis anglesos per a la millora de l'estanqueïtat i impermeabilització, amb posterior reposició segons criteris patrimonials.

20. Extracció, consolidació, recuperació de revestiment vitrificat de patis anglesos per reparación de suport i elements vitrificats.

21. Extracció del forjat per a l'execució del nou nucli de comunicacions verticals.

HOSPITAL DE LA SANTA CREU I SANT PAU
FUNDACIÓ PRIVADA

Projecte
PROJECTE DE REHABILITACIÓ INTEGRAL DEL PAVELLÓ DE NOSTRA SENYORA DE MONTSERRAT DEL RECINTE MODERNISTA DE L'HOSPITAL DE LA SANTA CREU I SANT PAU
PROJECTE BÀSIC I D'EXECUCIÓ

Expedient
25007

Localització
C/ de Sant Antoni Maria Claret ,167.
Horta-Guinardó

Municipi i comarca
Barcelona 08025 (Barcelonès)

Propietat i promotor
Fundació Privada Hospital de la Santa Creu i Sant Pau

Plànol
DESMUNTATGE I ENDERROCS (II-DIE)
Secció 02

Arxiu
25007_DiE.dwg

Data
Gener 2026

Escala
1:150 - DIN A3

Número
1.09 II-DIE


Els tècnics redactors UTE GAA + ZAZURCA + ILV:
GAA GUITART ARQUITECTURA I ASS. SLP — Xavier Guitart, G. Guitart, Oriol Guitart
zm ESTUDI D'ARQUITECTURA — Mercè Zazurca, César Sánchez

Equip tècnic:
A.Martinez, S.Garcia, G.Ballestin, V.Mhor, A.Cáceres, À.Amer, D.Martínez, M.Sanz




LLEGENDA DESMUNTATGES

1. Desmuntatge de fusteries interiors i exteriors no originals.
2. Desmuntatge de fusteries no originals no aprofitables amb recuperació de ferratges.
3. Enderroc de parets d'obra de fàbrica no originals.
4. Desmuntatge del nucli de comunicacions no original, amb recuperació del paviment de marbre blanc País per a una possible reutilització.
5. Desmuntatge d'elements estructurals no originals formats per pilars, jàsseres metàl·liques, biguetes metàl·liques i revoltó ceràmic, d'acord amb els criteris estructurals definits al projecte, amb l'objectiu de no comprometre l'estabilitat del pavelló.
6. Extracció de l'ascensor existent.
7. Desmuntatge de coberta ventilada.
8. Repicat i eliminació de revestiments continus no originals, tant verticals com horitzontals.
9. Extracció de paviments existents i excavació per a la formació de nova solera i pas de conduccions d'instal·lacions, amb una profunditat aproximada d'entre 30 i 50 cm. SOTERRANI
10. Extracció de llindes amb recuperació del buit arquitectònic original i de la geometria pròpia de l'arquitectura de Domènech i Montaner.
11. Recuperació dels buits arquitectònics originals mitjançant la retirada d'elements afegits.
12. Extracció amb recuperació d'enrajolats vitrificats originals, tant horitzontals com verticals, per a permetre intervencions estructurals puntuals.
13. Extracció, consolidació i restauració de l'enrajolat ceràmic original, així com dels seus suports, en funció de les patologies detectades.
14. Extracció del paviment de mosaic hidràulic original, incloent-hi el morter de suportació, amb recuperació de les peces per a la seva posterior reutilització.
15. Extracció de paviment de terratzo, incloent-hi el morter de suportació.
16. Extracció de paviment de linòleum i de possibles paviments subjacents, que podran correspondre a paviment hidràulic o de terratzo, segons criteris de projecte.
17. Desmuntatge puntual d'elements d'obra de fàbrica originals de gruix aproximat e = 150 mm, amb extracció controlada i posterior reposició, per a permetre actuacions sobre l'estructura existent.
18. Obertura puntual del forjat original per a l'execució de reforços estructurals, amb posterior restitució.
19. Extracció del paviment dels patis anglesos per a la millora de l'estanqueïtat i impermeabilització, amb posterior reposició segons criteris patrimonials.
20. Extracció, consolidació, recuperació de revestiment vitrificat de patis anglesos per reparación de suport i elements vitrificats.
21. Extracció del forjat per a l'execució del nou nucli de comunicacions verticals.

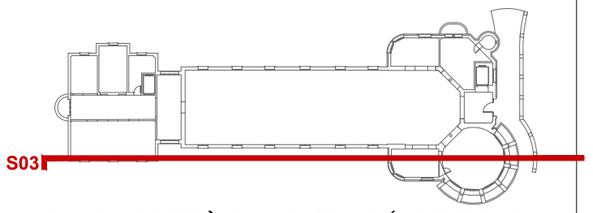

PLANTA DE REFERÈNCIA. IDENTIFICACIÓ DE SECCIONS
E 1:750

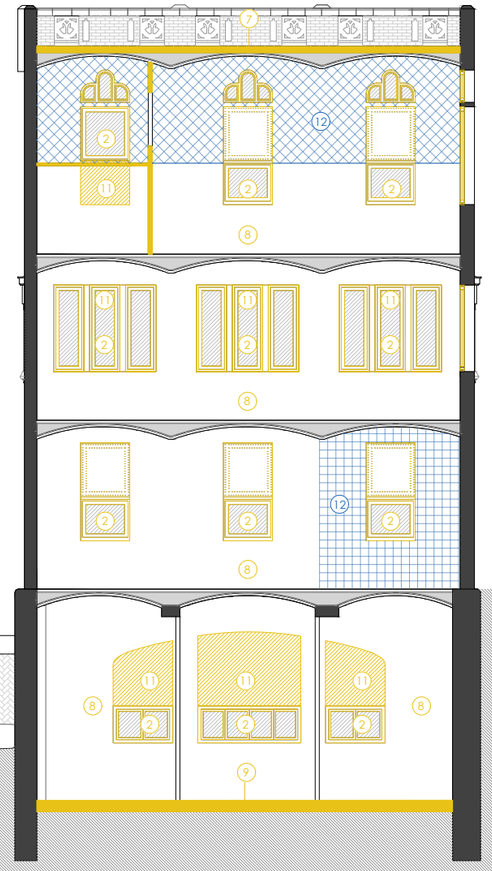

COS ANTERIOR | COS CENTRAL | COS POSTERIOR

SECCIÓ 03. DESMUNTATGES
E 1:150

0 1 2 4 8m

HOSPITAL DE LA SANTA CREU I SANT PAU
FUNDACIÓ PRIVADA

Projecte
PROJECTE DE REHABILITACIÓ INTEGRAL DEL PAVELLÓ DE NOSTRA SENYORA DE MONTSERRAT DEL RECINTE MODERNISTA DE L'HOSPITAL DE LA SANTA CREU I SANT PAU
PROJECTE BÀSIC I D'EXECUCIÓ

Expedient
25007

Localització
C/ de Sant Antoni Maria Claret ,167. Horta-Guinardó

Municipi i comarca
Barcelona 08025 (Barcelonès)

Propietat i promotor
Fundació Privada Hospital de la Santa Creu i Sant Pau

Plànol
DESMUNTATGE I ENDERROCS (II-DIE)
Secció 03

Arxiu
25007_DiE.dwg

Data
Gener 2026

Escala
1:150 - DIN A3

Número
1.10 II-DIE

Els tècnics redactors UTE GAA + ZAZURCA + ILV:

GAA GUITART ARQUITECTURA I ASS. SLP
Xavier Guitart, G. Guitart, Oriol Guitart


zm ESTUDI D'ARQUITECTURA
Mercè Zazurca, César Sánchez

Equip tècnic:
A.Martinez, S.Garcia, G.Ballestin, V.Mhor, A.Cáceres, À.Amer, D.Martínez, M.Sanz




SECCIÓ 04. DESMUNTATGES
E 1:150

0 1 2 4 8m

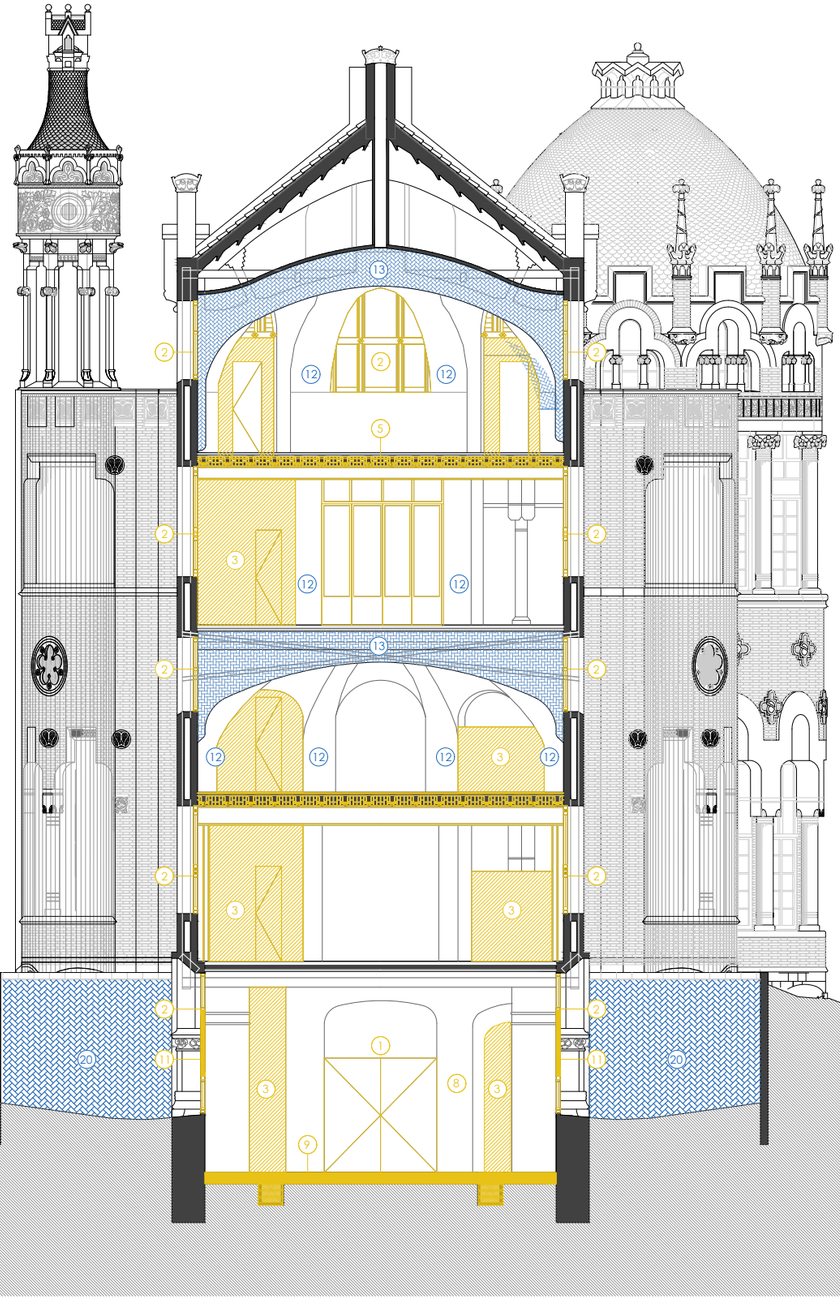

SECCIÓ 05. DESMUNTATGES
E 1:150

0 1 2 4 8m

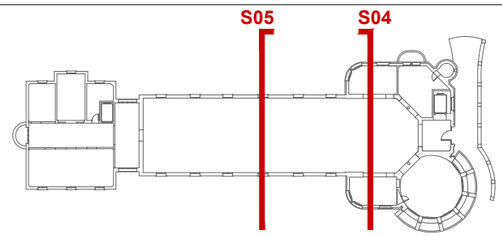

PLANTA DE REFERÈNCIA. IDENTIFICACIÓ DE SECCIONS
E 1:750

LLEGENDA DESMUNTATGES

1. Desmuntatge de fusteries interiors i exteriors no originals.
2. Desmuntatge de fusteries no originals no aprofitables amb recuperació de ferratges.
3. Enderroc de parets d'obra de fàbrica no originals.
4. Desmuntatge del nucli de comunicacions no original, amb recuperació del paviment de marbre blanc País per a una possible reutilització.
5. Desmuntatge d'elements estructurals no originals formats per pilars, jàsseres metàl·liques, biguetes metàl·liques i revoltó ceràmic, d'acord amb els criteris estructurals definits al projecte, amb l'objectiu de no comprometre l'estabilitat del pavelló.
6. Extracció de l'ascensor existent.
7. Desmuntatge de coberta ventilada.
8. Repicat i eliminació de revestiments continus no originals, tant verticals com horitzontals.
9. Extracció de paviments existents i excavació per a la formació de nova solera i pas de conduccions d'instal·lacions, amb una profunditat aproximada d'entre 30 i 50 cm. SOTERRANI
10. Extracció de llindes amb recuperació del buit arquitectònic original i de la geometria pròpia de l'arquitectura de Domènech i Montaner.
11. Recuperació dels buits arquitectònics originals mitjançant la retirada d'elements afegits.
12. Extracció amb recuperació d'enrajolats vitrificats originals, tant horitzontals com verticals, per a permetre intervencions estructurals puntuals.
13. Extracció, consolidació i restauració de l'enrajolat ceràmic original, així com dels seus suports, en funció de les patologies detectades.
14. Extracció del paviment de mosaic hidràulic original, incloent-hi el morter de suportació, amb recuperació de les peces per a la seva posterior reutilització.
15. Extracció de paviment de terratzo, incloent-hi el morter de suportació.
16. Extracció de paviment de linòleum i de possibles paviments subjacents, que podran correspondre a paviment hidràulic o de terratzo, segons criteris de projecte.
17. Desmuntatge puntual d'elements d'obra de fàbrica originals de gruix aproximat e = 150 mm, amb extracció controlada i posterior reposició, per a permetre actuacions sobre l'estructura existent.
18. Obertura puntual del forjat original per a l'execució de reforços estructurals, amb posterior restitució.
19. Extracció del paviment dels patis anglesos per a la millora de l'estanqueïtat i impermeabilització, amb posterior reposició segons criteris patrimonials.
20. Extracció, consolidació, recuperació de revestiment vitrificat de patis anglesos per reparación de suport i elements vitrificats.
21. Extracció del forjat per a l'execució del nou nucli de comunicacions verticals.

HOSPITAL DE LA SANTA CREU I SANT PAU
FUNDACIÓ PRIVADA

Projecte
PROJECTE DE REHABILITACIÓ INTEGRAL DEL PAVELLÓ DE NOSTRA SENYORA DE MONTSERRAT DEL RECINTE MODERNISTA DE L'HOSPITAL DE LA SANTA CREU I SANT PAU
PROJECTE BÀSIC I D'EXECUCIÓ

Expedient
25007

Localització
C/ de Sant Antoni Maria Claret ,167.
Horta-Guinardó

Municipi i comarca
Barcelona 08025 (Barcelonès)

Propietat i promotor
Fundació Privada Hospital de la Santa Creu i Sant Pau

Plànol
DESMUNTATGE I ENDERROCS (II-DIE)
Secció 04 i 05

Arxiu
25007_DiE.dwg

Data
Gener 2026

Escala
1:150 - DIN A3


Número
1.11 II-DIE

Els tècnics redactors UTE GAA + ZAZURCA + ILV:

GAA GUITART ARQUITECTURA I ASS. SLP
Xavier Guitart, G. Guitart, Oriol Guitart


zm ESTUDI D'ARQUITECTURA
Mercè Zazurca, César Sánchez

Equip tècnic:
A.Martinez, S.Garcia, G.Ballestin, V.Mhor, A.Cáceres, À.Amer, D.Martínez, M.Sanz

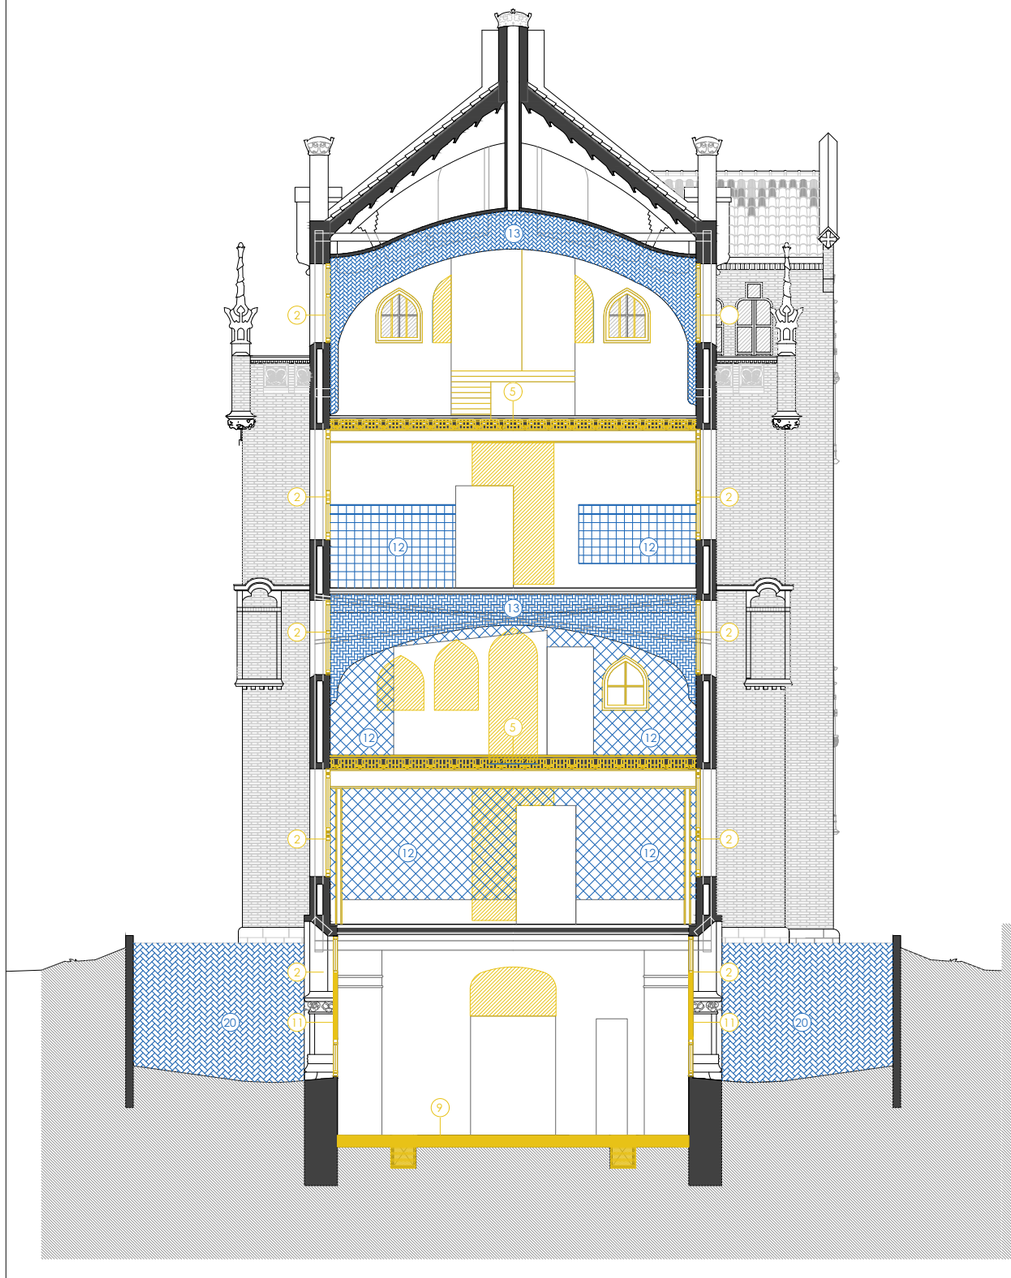


SECCIÓ 06. DESMUNTATGES
E 1:150

0 1 2 4 8m

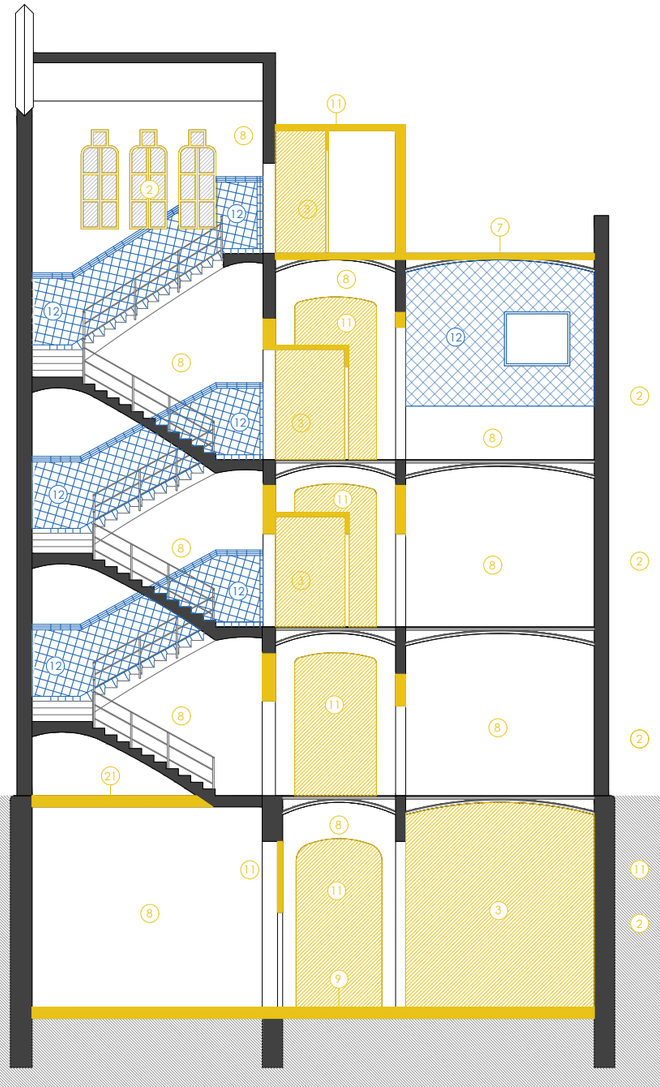

SECCIÓ 07. DESMUNTATGES
E 1:150

0 1 2 4 8m

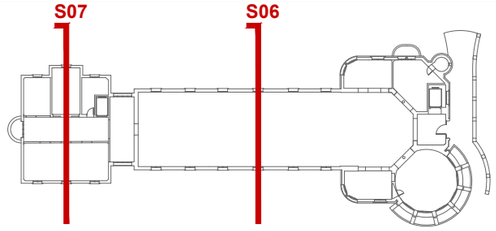

PLANTA DE REFERÈNCIA. IDENTIFICACIÓ DE SECCIONS
E 1:750

LLEGENDA DESMUNTATGES

1. Desmuntatge de fusteries interiors i exteriors no originals.
2. Desmuntatge de fusteries no originals no aprofitables amb recuperació de ferratges.
3. Enderroc de parets d'obra de fàbrica no originals.
4. Desmuntatge del nucli de comunicacions no original, amb recuperació del paviment de marbre blanc País per a una possible reutilització.
5. Desmuntatge d'elements estructurals no originals formats per pilars, jàsseres metàl·liques, biguetes metàl·liques i revoltó ceràmic, d'acord amb els criteris estructurals definits al projecte, amb l'objectiu de no comprometre l'estabilitat del pavelló.
6. Extracció de l'ascensor existent.
7. Desmuntatge de coberta ventilada.
8. Repicat i eliminació de revestiments continus no originals, tant verticals com horitzontals.
9. Extracció de paviments existents i excavació per a la formació de nova solera i pas de conduccions d'instal·lacions, amb una profunditat aproximada d'entre 30 i 50 cm. SOTERRANI
10. Extracció de llindes amb recuperació del buit arquitectònic original i de la geometria pròpia de l'arquitectura de Domènech i Montaner.
11. Recuperació dels buits arquitectònics originals mitjançant la retirada d'elements afegits.
12. Extracció amb recuperació d'enrajolats vitrificats originals, tant horitzontals com verticals, per a permetre intervencions estructurals puntuals.
13. Extracció, consolidació i restauració de l'enrajolat ceràmic original, així com dels seus suports, en funció de les patologies detectades.
14. Extracció del paviment de mosaic hidràulic original, incloent-hi el morter de suportació, amb recuperació de les peces per a la seva posterior reutilització.
15. Extracció de paviment de terratzo, incloent-hi el morter de suportació.
16. Extracció de paviment de linòleum i de possibles paviments subjacents, que podran correspondre a paviment hidràulic o de terratzo, segons criteris de projecte.
17. Desmuntatge puntual d'elements d'obra de fàbrica originals de gruix aproximat e = 150 mm, amb extracció controlada i posterior reposició, per a permetre actuacions sobre l'estructura existent.
18. Obertura puntual del forjat original per a l'execució de reforços estructurals, amb posterior restitució.
19. Extracció del paviment dels patis anglesos per a la millora de l'estanqueïtat i impermeabilització, amb posterior reposició segons criteris patrimonials.
20. Extracció, consolidació, recuperació de revestiment vitrificat de patis anglesos per reparación de suport i elements vitrificats.
21. Extracció del forjat per a l'execució del nou nucli de comunicacions verticals.

HOSPITAL DE LA SANTA CREU I SANT PAU
FUNDACIÓ PRIVADA

Projecte
PROJECTE DE REHABILITACIÓ INTEGRAL DEL PAVELLÓ DE NOSTRA SENYORA DE MONTSERRAT DEL RECINTE MODERNISTA DE L'HOSPITAL DE LA SANTA CREU I SANT PAU
PROJECTE BÀSIC I D'EXECUCIÓ

Expedient
25007

Localització
C/ de Sant Antoni Maria Claret ,167.
Horta-Guinardó

Municipi i comarca
Barcelona 08025 (Barcelonès)

Propietat i promotor
Fundació Privada Hospital de la Santa Creu i Sant Pau

Plànol
DESMUNTATGE I ENDERROCS (II-DIE)
Secció 06 i 07

Arxiu
25007_DiE.dwg

Data
Gener 2026

Escala
1:150 - DIN A3

Número
1.12 II-DIE

Els tècnics redactors UTE GAA + ZAZURCA + ILV:

GAA GUITART ARQUITECTURA I ASS. SLP
Xavier Guitart, G. Guitart, Oriol Guitart

zm ESTUDI D'ARQUITECTURA
Mercè Zazurca, César Sánchez

Equip tècnic:
A.Martinez, S.Garcia, G.Ballestin, V.Mhor, A.Cáceres, À.Amer, D.Martínez, M.Sanz

PROPOSTA D'INTERVENCIÓ (II-PI)

PROJECTE DE REHABILITACIÓ INTEGRAL DEL PAVELLÓ DE NOSTRA SENYORA DE MONTSERRAT DEL RECINTE MODERNISTA DE L'HOSPITAL DE LA SANTA CREU I SANT PAU

PROJECTE BÀSIC I EXECUTIU


RECUPERACIÓ DE ARQUITECTURA DOMÈNECH I MONTANER I IMPLANTACIÓ NOU PROGRAMA D'ÚS (II-PI)

PROJECTE DE REHABILITACIÓ INTEGRAL DEL PAVELLÓ DE NOSTRA SENYORA DE MONTSERRAT DEL RECINTE MODERNISTA DE L'HOSPITAL DE LA SANTA CREU I SANT PAU


PROJECTE BÀSIC I EXECUTIU

LLEGENDA RECUPERACIÓ D'ARQUITECTURA

1. Realització de nova solera que garanteixi els nivells d'aïllament i estanqueïtat normatius i incorpora les noves rases per a realitzar la correcte distribució i funcionalitat de les instal·lacions
2. Aprofitament i adequació de les conduccions originals per a realitzar la correcte distribució i funcionalitat de les instal·lacions
3. Realització / recuperació de fusteries amb la geometria original del pavelló
4. Realització de noves fusteries ampliant la il·luminació i ventilació seguint els criteris aplicats en el pavelló de Sant Leopold i el pavelló de la Mercè (només les del cos central en planta soterrani)
5. Recuperació d'escala original de planta soterrani a planta baixa d'acord amb normativa actual i d'acord amb la justificació PCI
6. Nova escala de xapa d'acord amb PCI
7. Obra de fàbrica per a la recuperació de les proporcions i volumetries originals del pavelló
8. Obra de fàbrica per a la realització de nova distribució fixe d'acord amb els nous usos i proposta funcional.
9. Nova fusteria interior
10. Realització de nous revestiments en paraments verticals. Morter de calç tipus draining més pintura transpirable
11. Realització de nous revestiments en paraments verticals. Morter de calç més pintura transpirable
12. Recuperació/restauració/consolidació de element vitrificat en parament vertical
13. Nou element vitrificat en parament vertical
14. Realització de nous revestiments en paraments horitzontal superior. Morter absorbent acústic sobre morter de calç
15. Recuperació/restauració/consolidació de element vitrificat en parament horitzontal
16. Recuperació/rehabilitació de l'estructura metàl·lica embeguda en els elements d'obra de fàbrica
17. Paviment continu sobre paquet de formació de terra radiant
18. Recuperació/consolidació de peça original de mosaic hidràulic sobre paquet de formació de terra radiant
19. Recuperació/rehabilitació de les cobertes inclinades i coberta plana ventilada del pavelló de Montserrat.
20. Recuperació/reconstrucció del forjats originals.

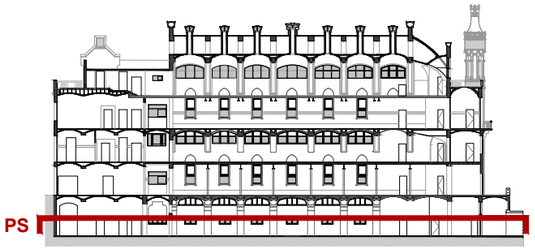

SECCIÓ DE REFERÈNCIA. IDENTIFICACIÓ DE PLANTES
E 1:750

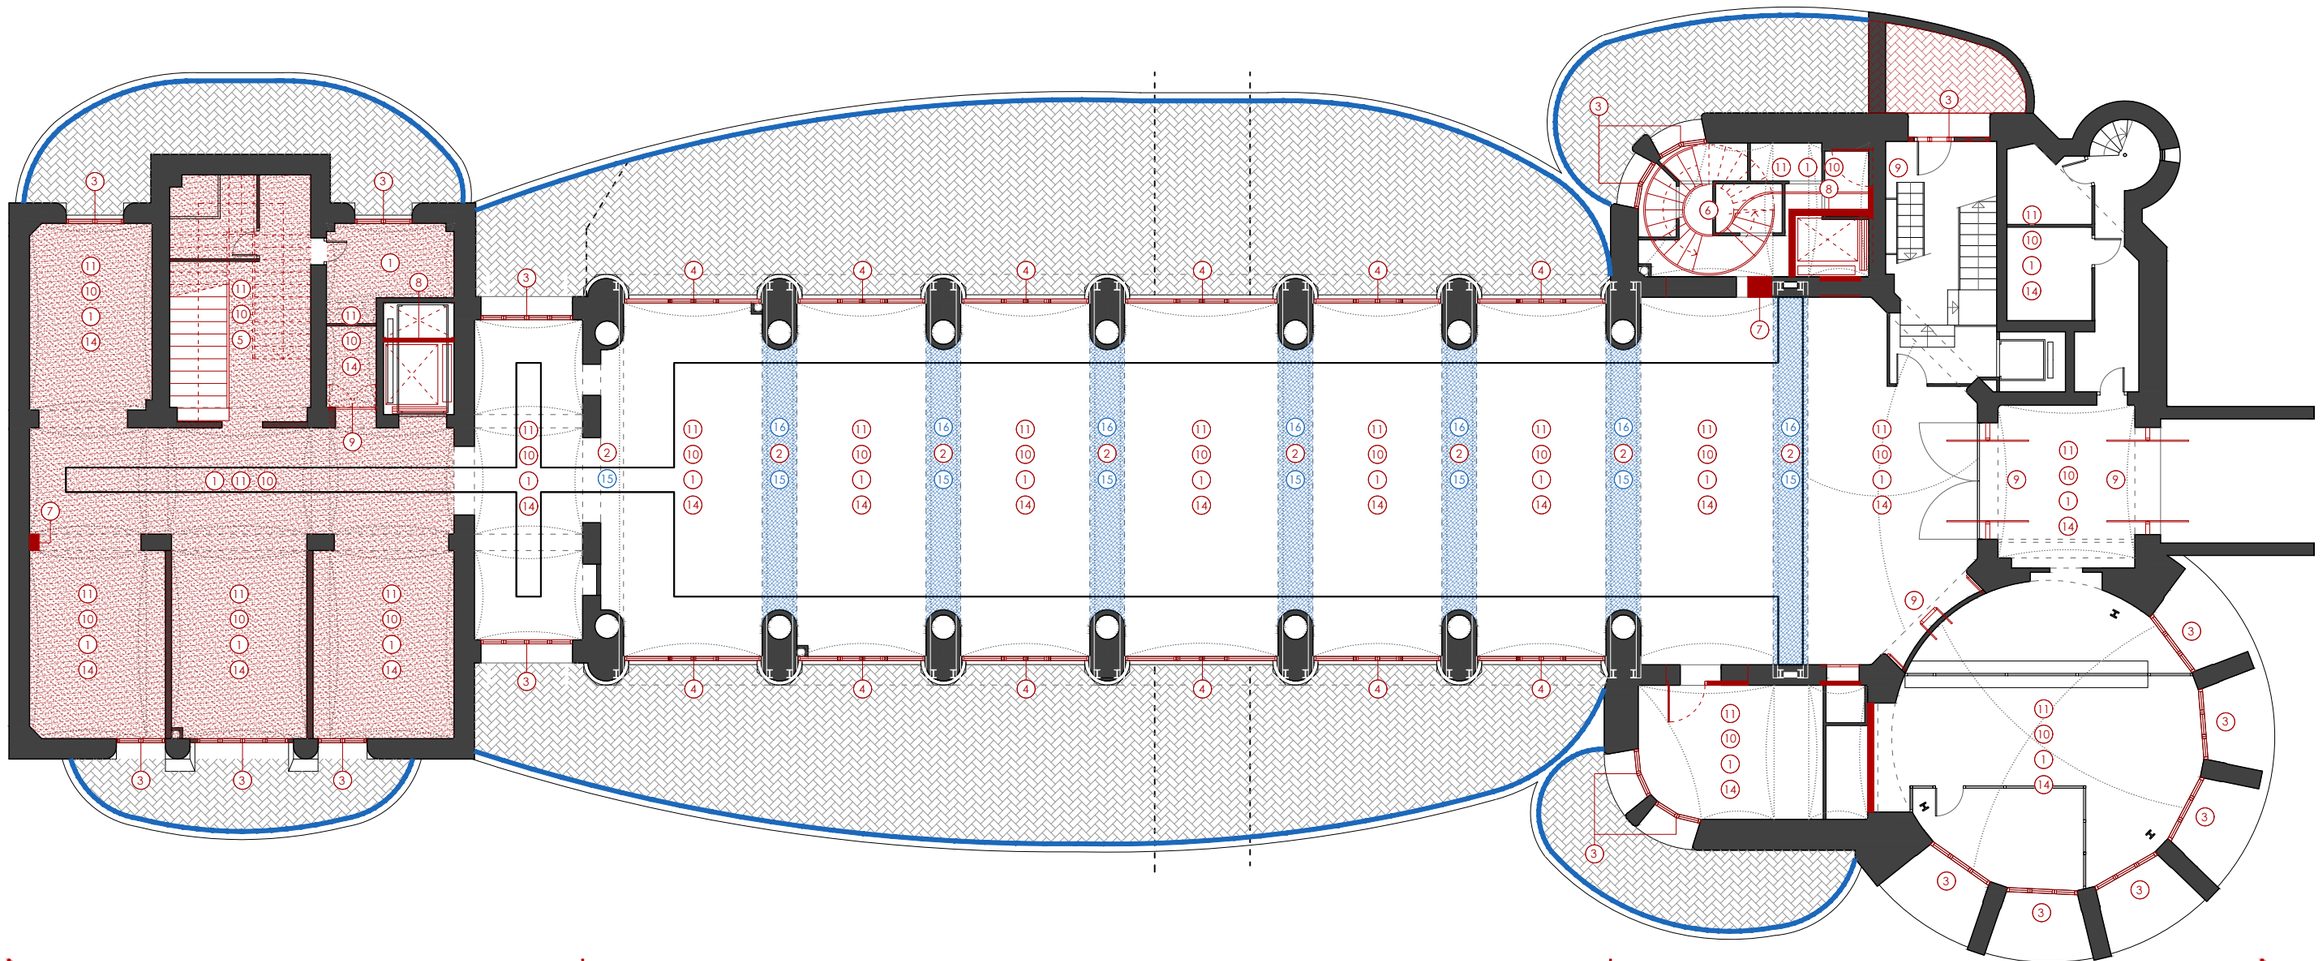

PLANTA SOTERRANI -5,00m. RECUPERACIÓ D'ARQUITECTURA.
E 1:150

0 1 2 4 8m

HOSPITAL DE LA SANTA CREU I SANT PAU
FUNDACIÓ PRIVADA

Projecte
PROJECTE DE REHABILITACIÓ INTEGRAL DEL PAVELLÓ DE NOSTRA SENYORA DE MONTSERRAT DEL RECINTE MODERNISTA DE L'HOSPITAL DE LA SANTA CREU I SANT PAU
PROJECTE BÀSIC I D'EXECUCIÓ

Expedient
25007

Localització
C/ de Sant Antoni Maria Claret ,167. Horta-Guinardó

Municipi i comarca
Barcelona 08025 (Barcelonès)

Propietat i promotor
Fundació Privada Hospital de la Santa Creu i Sant Pau

Plànol
RECUPERACIÓ D'ARQUITECTURA DOMÈNECH I MONTANER (II-PI)
Planta Soterrani

Arxiu
25007_ON.dwg

Data
Gener 2026

Escala
1:150 - DIN A3

Número
1.01 II-RAINP

Els tècnics redactors UTE GAA + ZAZURCA + ILV:

GAA GUITART ARQUITECTURA I ASS. SLP
Xavier Guitart, G. Guitart, Oriol Guitart

zm ESTUDI D'ARQUITECTURA
Mercè Zazurca, César Sánchez


Equip tècnic:
A.Martinez, S.Garcia, G.Ballestin, V.Mhor, A.Cáceres, À.Amer, D.Martínez, M.Sanz

LLEGENDA IMPLANTACIÓ NOU PROGRAMA D'ÚS

1. Nova estructura de construcció en sec a partir de perfils laminats en fred i sostres de fusta laminar per inserir el nou programa funcional.
2. Nova distribució a partir de mampares i elements desmuntables per generar els nou programa funcional.
3. Nou mobiliari fixe per inserir les noves instal·lacions.
4. Nou equipament sanitari per a realització de banys.
5. Nova pèrgola.



SECCIÓ DE REFERÈNCIA. IDENTIFICACIÓ DE PLANTES
E 1:750

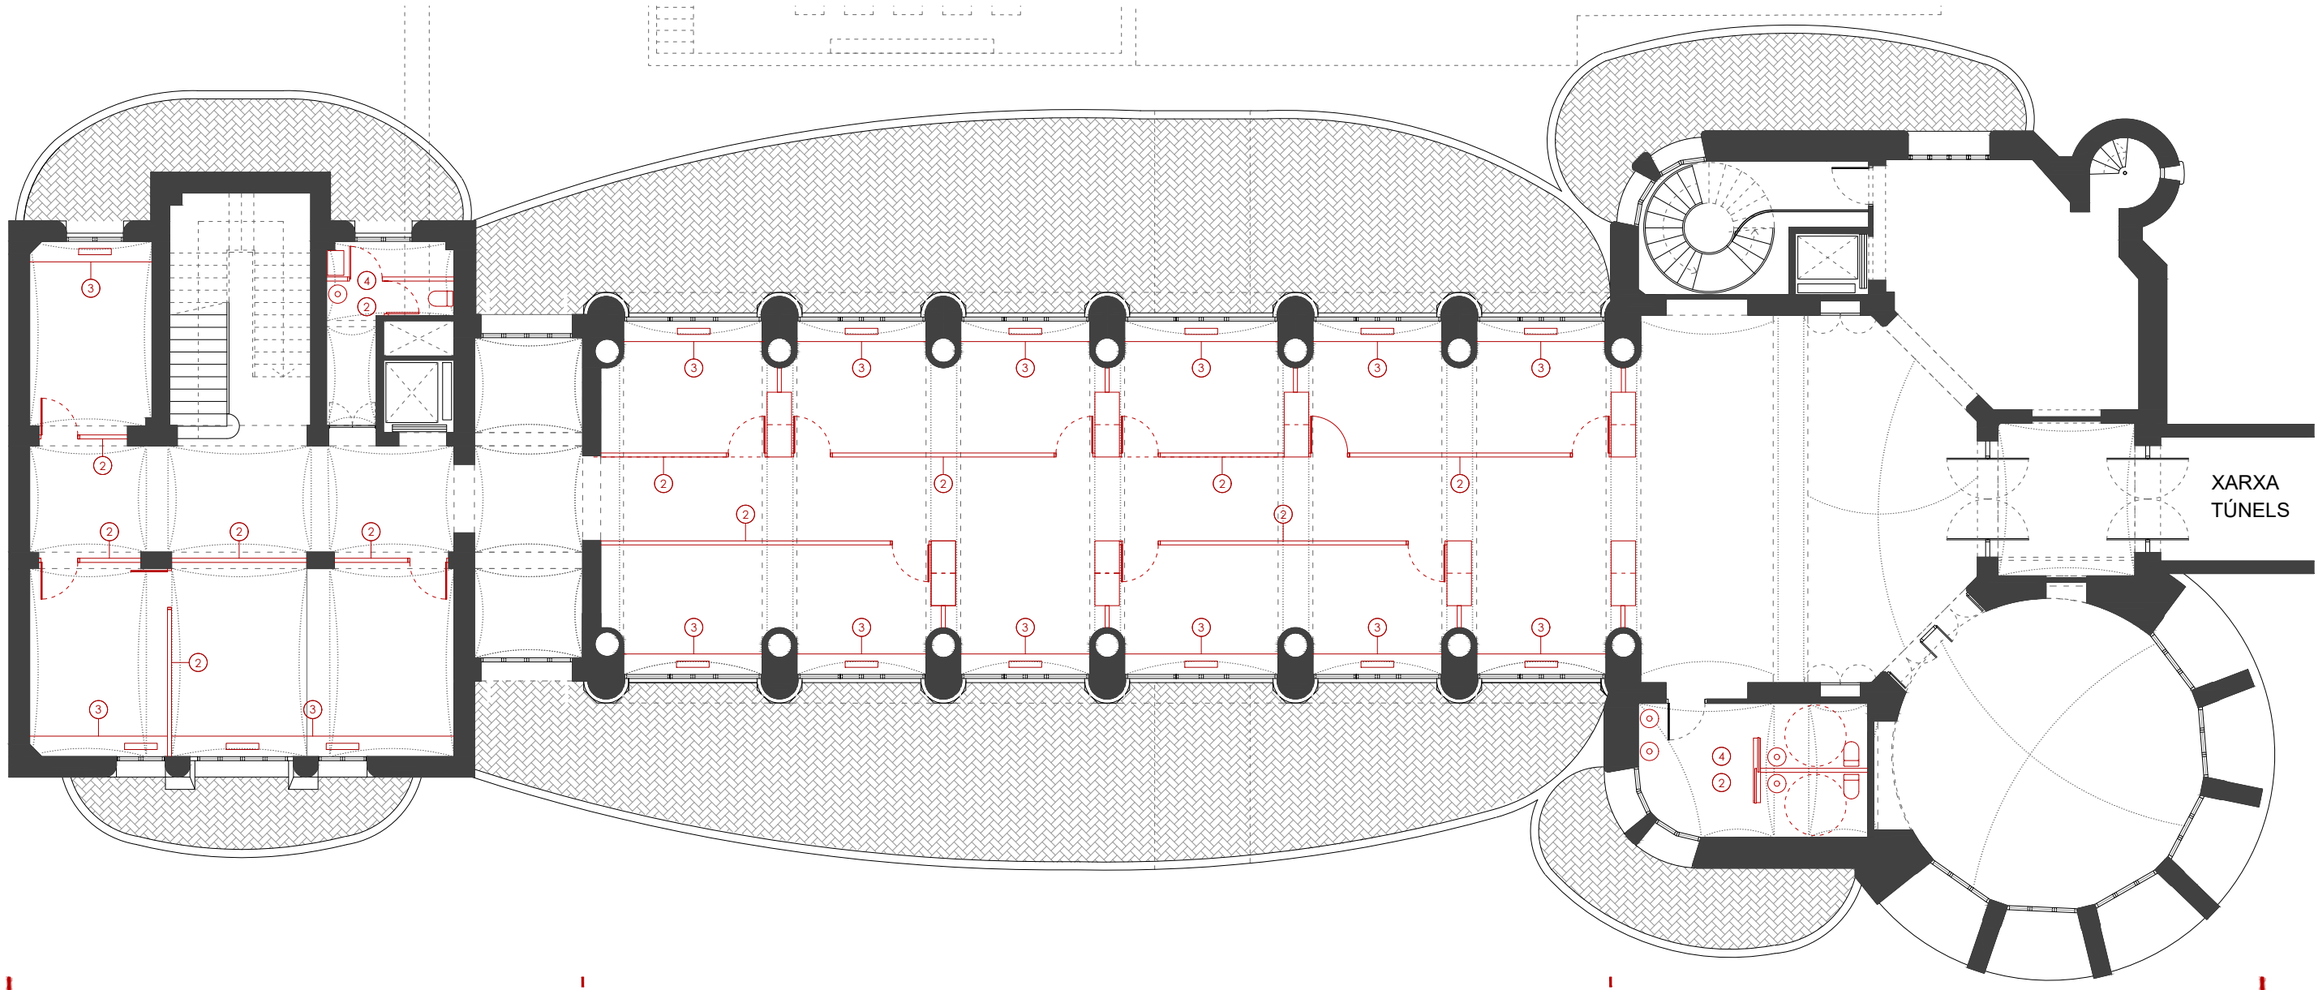

PLANTA SOTERRANI -5,00m. IMPLANTACIÓ NOU PROGRAMA D'ÚS.
E 1:150

0 1 2 4 8m

HOSPITAL DE LA SANTA CREU I SANT PAU
FUNDACIÓ PRIVADA

Projecte
PROJECTE DE REHABILITACIÓ INTEGRAL DEL PAVELLÓ DE NOSTRA SENYORA DE MONTSERRAT DEL RECINTE MODERNISTA DE L'HOSPITAL DE LA SANTA CREU I SANT PAU
PROJECTE BÀSIC I D'EXECUCIÓ

Expedient
25007

Localització
C/ de Sant Antoni Maria Claret ,167.
Horta-Guinardó

Municipi i comarca
Barcelona 08025 (Barcelonès)

Propietat i promotor
Fundació Privada Hospital de la Santa Creu i Sant Pau

Plànol
RECUPERACIÓ D'ARQUITECTURA DOMÈNECH I MONTANER (II-PI)
Planta Soterrani

Arxiu
25007_ON.dwg

Data
Gener 2026

Escala
1:150 - DIN A3


Número
1.02 II-RAINP

Els tècnics redactors UTE GAA + ZAZURCA + ILV:
GAA GUITART ARQUITECTURA I ASS. SLP — Xavier Guitart, G. Guitart, Oriol Guitart
zm ESTUDI D'ARQUITECTURA — Mercè Zazurca, César Sánchez


Equip tècnic:
A.Martinez, S.Garcia, G.Ballestin, V.Mhor, A.Cáceres, À.Amer, D.Martínez, M.Sanz

LLEGENDA RECUPERACIÓ D'ARQUITECTURA

1. Realització de nova solera que garanteixi els nivells d'aïllament i estanqueïtat normatius i incorpora les noves rases per a realitzar la correcte distribució i funcionalitat de les instal·lacions
2. Aprofitament i adequació de les conduccions originals per a realitzar la correcte distribució i funcionalitat de les instal·lacions
3. Realització / recuperació de fusteries amb la geometria original del pavelló
4. Realització de noves fusteries ampliant la il·luminació i ventilació seguint els criteris aplicats en el pavelló de Sant Leopold i el pavelló de la Mercè (només les del cos central en planta soterrani)
5. Recuperació d'escala original de planta soterrani a planta baixa d'acord amb normativa actual i d'acord amb la justificació PCI
6. Nova escala de xapa d'acord amb PCI
7. Obra de fàbrica per a la recuperació de les proporcions i volumetries originals del pavelló
8. Obra de fàbrica per a la realització de nova distribució fixe d'acord amb els nous usos i proposta funcional.
9. Nova fusteria interior
10. Realització de nous revestiments en paraments verticals. Morter de calç tipus draining més pintura transpirable
11. Realització de nous revestiments en paraments verticals. Morter de calç més pintura transpirable
12. Recuperació/restauració/consolidació de element vitrificat en parament vertical
13. Nou element vitrificat en parament vertical
14. Realització de nous revestiments en paraments horitzontal superior. Morter absorbent acústic sobre morter de calç
15. Recuperació/restauració/consolidació de element vitrificat en parament horitzontal
16. Recuperació/rehabilitació de l'estructura metàl·lica embeguda en els elements d'obra de fàbrica
17. Paviment continu sobre paquet de formació de terra radiant
18. Recuperació/consolidació de peça original de mosaic hidràulic sobre paquet de formació de terra radiant
19. Recuperació/rehabilitació de les cobertes inclinades i coberta plana ventilada del pavelló de Montserrat.
20. Recuperació/reconstrucció del forjats originals.

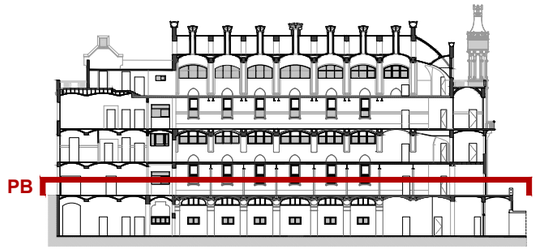

SECCIÓ DE REFERÈNCIA. IDENTIFICACIÓ DE PLANTES
E 1:750

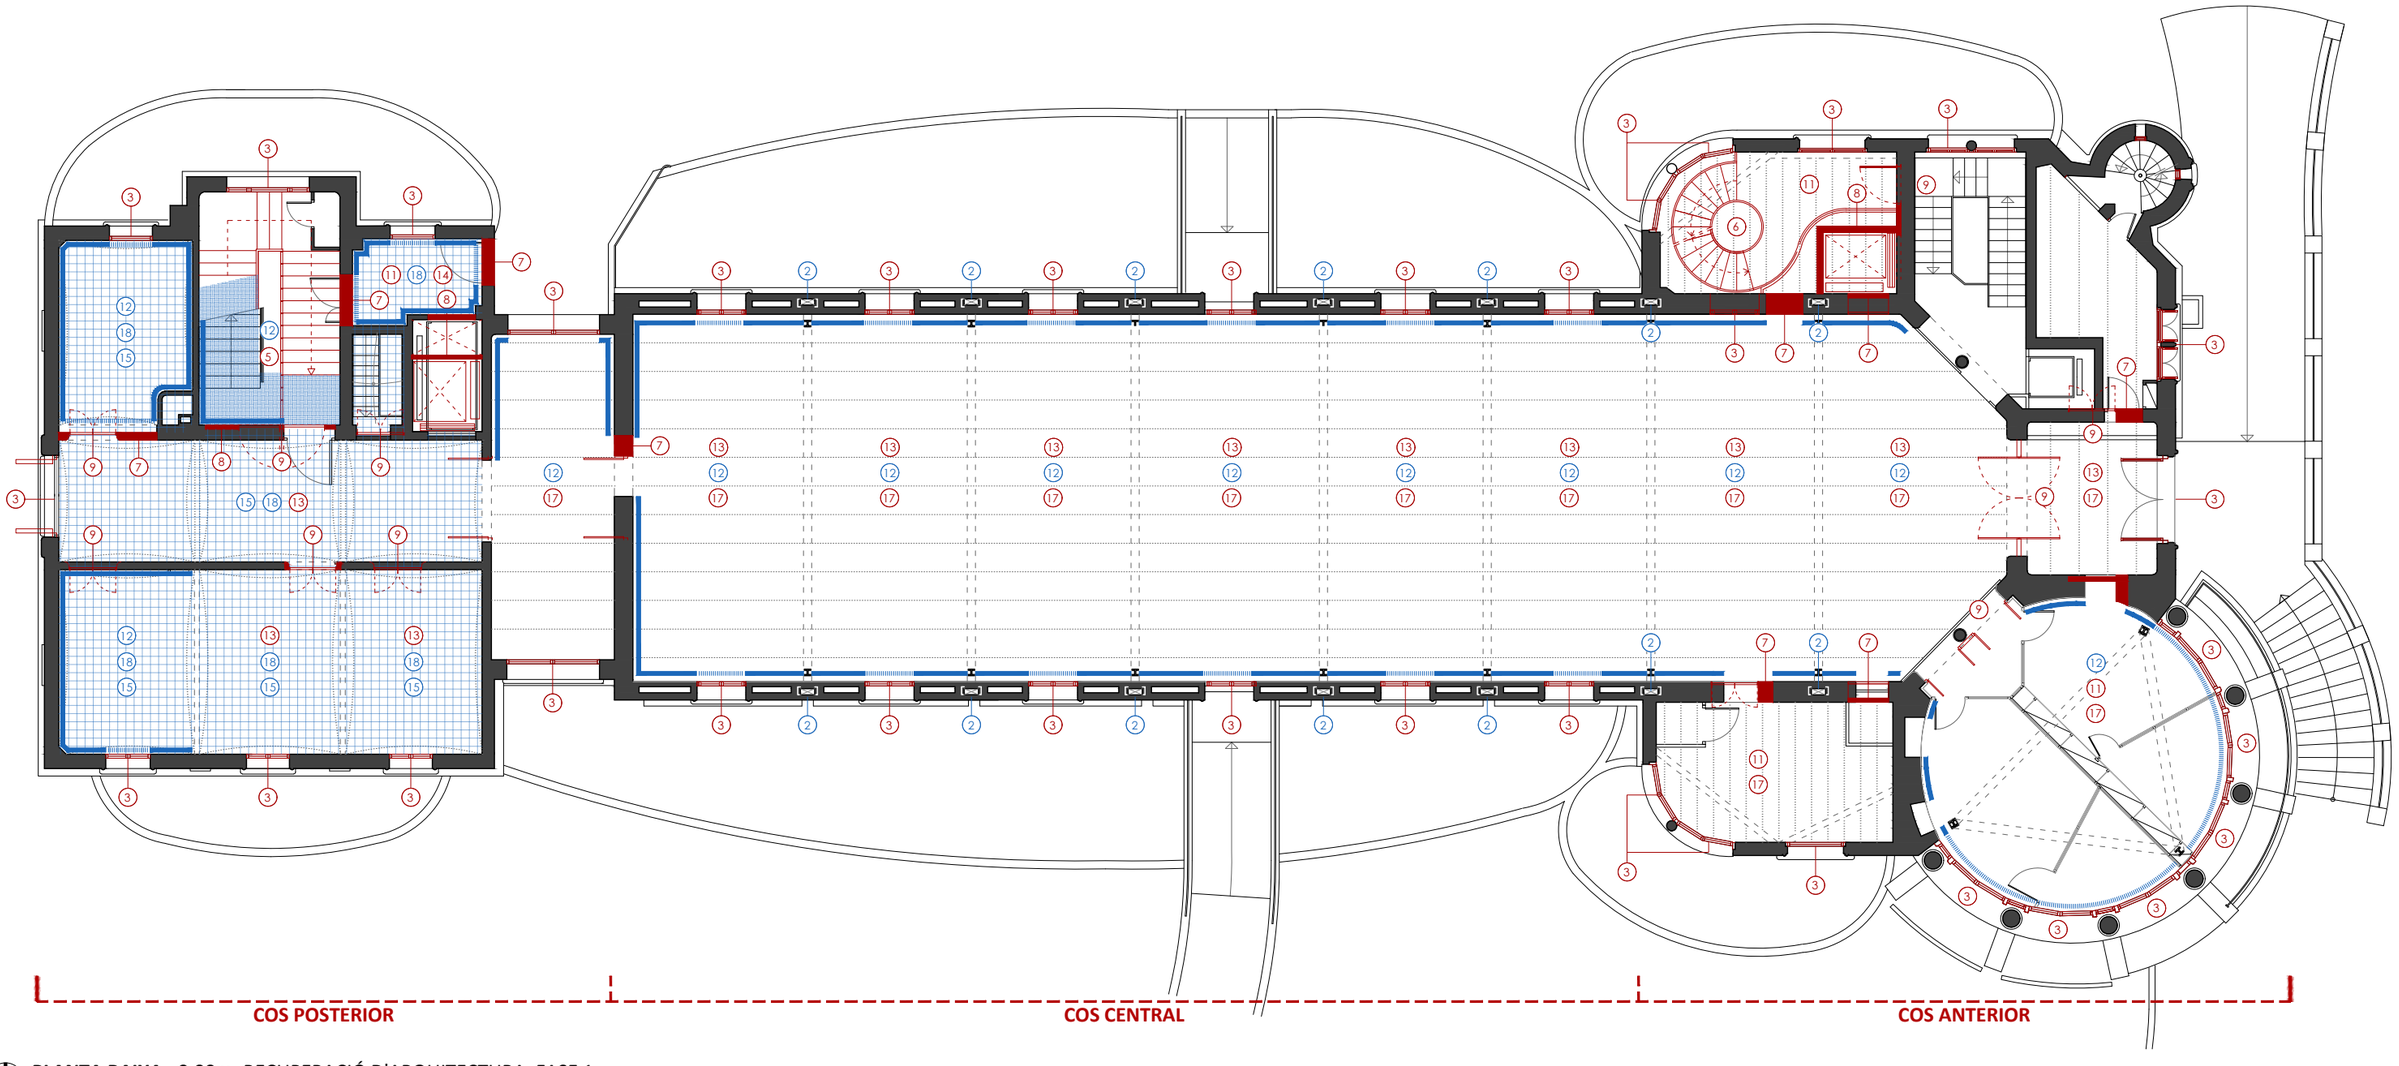

PLANTA BAIXA +0,00m. RECUPERACIÓ D'ARQUITECTURA. FASE 1.
E 1:150

0 1 2 4 8m

HOSPITAL DE LA SANTA CREU I SANT PAU
FUNDACIÓ PRIVADA

Projecte
PROJECTE DE REHABILITACIÓ INTEGRAL DEL PAVELLÓ DE NOSTRA SENYORA DE MONTSERRAT DEL RECINTE MODERNISTA DE L'HOSPITAL DE LA SANTA CREU I SANT PAU
PROJECTE BÀSIC I D'EXECUCIÓ

Expedient
25007

Localització
C/ de Sant Antoni Maria Claret ,167.
Horta-Guinardó

Municipi i comarca
Barcelona 08025 (Barcelonès)

Propietat i promotor
Fundació Privada Hospital de la Santa Creu i Sant Pau

Plànol
RECUPERACIÓ D'ARQUITECTURA DOMÈNECH I MONTANER (II-PI)
Planta Baixa

Arxiu
25007_ON.dwg

Data
Gener 2026

Escala
1:150 - DIN A3

Número
1.03 II-RAINP

Els tècnics redactors UTE GAA + ZAZURCA + ILV:


GAA GUITART ARQUITECTURA I ASS. SLP
Xavier Guitart, G. Guitart, Oriol Guitart

zm ESTUDI D'ARQUITECTURA
Mercè Zazurca, César Sánchez


Equip tècnic:
A.Martinez, S.Garcia, G.Ballestin, V.Mhor, A.Cáceres, À.Amer, D.Martínez, M.Sanz

LLEGENDA IMPLANTACIÓ NOU PROGRAMA D'ÚS

1. Nova estructura de construcció en sec a partir de perfils laminats en fred i sostres de fusta laminar per inserir el nou programa funcional.
2. Nova distribució a partir de mampares i elements desmuntables per generar els nou programa funcional.
3. Nou mobiliari fixe per inserir les noves instal·lacions.
4. Nou equipament sanitari per a realització de banys.
5. Nova pèrgola.

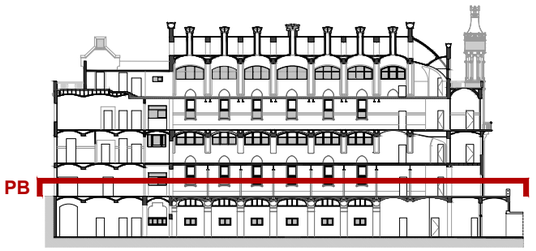

SECCIÓ DE REFERÈNCIA. IDENTIFICACIÓ DE PLANTES
E 1:750

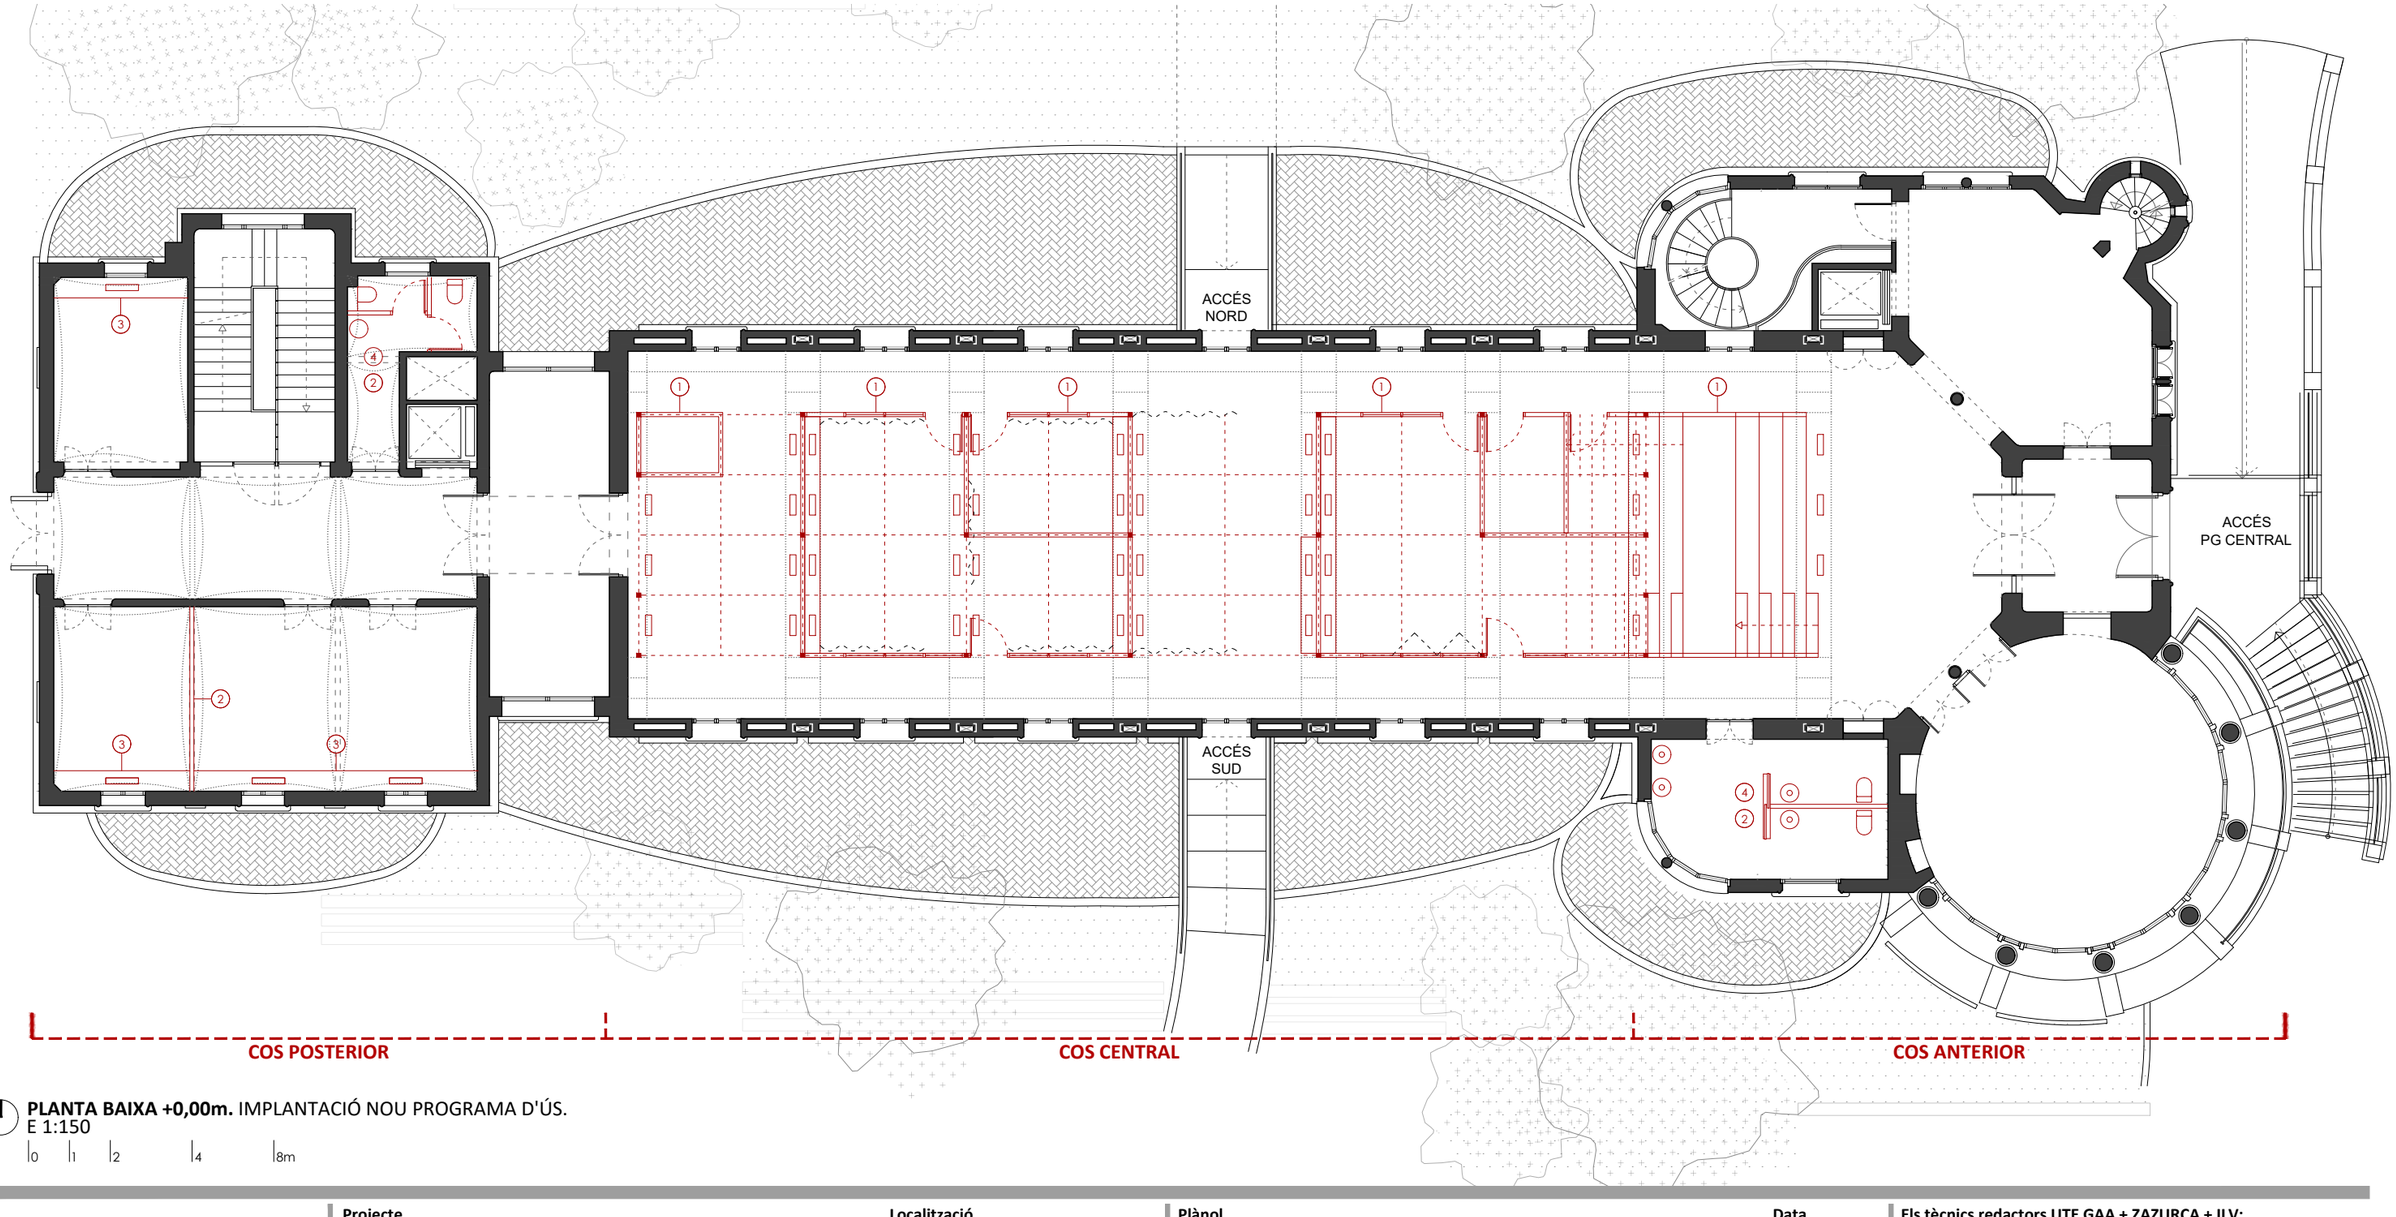

PLANTA BAIXA +0,00m. IMPLANTACIÓ NOU PROGRAMA D'ÚS.
E 1:150

0 1 2 4 8m

HOSPITAL DE LA SANTA CREU I SANT PAU
FUNDACIÓ PRIVADA

Projecte
PROJECTE DE REHABILITACIÓ INTEGRAL DEL PAVELLÓ DE NOSTRA SENYORA DE MONTSERRAT DEL RECINTE MODERNISTA DE L'HOSPITAL DE LA SANTA CREU I SANT PAU
PROJECTE BÀSIC I D'EXECUCIÓ

Expedient
25007

Localització
C/ de Sant Antoni Maria Claret ,167.
Horta-Guinardó

Municipi i comarca
Barcelona 08025 (Barcelonès)

Propietat i promotor
Fundació Privada Hospital de la Santa Creu i Sant Pau

Plànol
RECUPERACIÓ D'ARQUITECTURA DOMÈNECH I MONTANER (II-PI)
Planta Baixa

Arxiu
25007_ON.dwg

Data
Gener 2026

Escala
1:150 - DIN A3


Número
1.04 II-RAINP

Els tècnics redactors UTE GAA + ZAZURCA + ILV:
GAA GUITART ARQUITECTURA I ASS. SLP — Xavier Guitart, G. Guitart, Oriol Guitart
zm ESTUDI D'ARQUITECTURA — Mercè Zazurca, César Sánchez


Equip tècnic:
A.Martinez, S.Garcia, G.Ballestin, V.Mhor, A.Cáceres, À.Amer, D.Martínez, M.Sanz

LLEGENDA RECUPERACIÓ D'ARQUITECTURA

1. Realització de nova solera que garanteixi els nivells d'aïllament i estanqueïtat normatius i incorpora les noves rases per a realitzar la correcte distribució i funcionalitat de les instal·lacions
2. Aprofitament i adequació de les conduccions originals per a realitzar la correcte distribució i funcionalitat de les instal·lacions
3. Realització / recuperació de fusteries amb la geometria original del pavelló
4. Realització de noves fusteries ampliant la il·luminació i ventilació seguint els criteris aplicats en el pavelló de Sant Leopold i el pavelló de la Mercè (només les del cos central en planta soterrani)
5. Recuperació d'escala original de planta soterrani a planta baixa d'acord amb normativa actual i d'acord amb la justificació PCI
6. Nova escala de xapa d'acord amb PCI
7. Obra de fàbrica per a la recuperació de les proporcions i volumetries originals del pavelló
8. Obra de fàbrica per a la realització de nova distribució fixe d'acord amb els nous usos i proposta funcional.
9. Nova fusteria interior
10. Realització de nous revestiments en paraments verticals. Morter de calç tipus draining més pintura transpirable
11. Realització de nous revestiments en paraments verticals. Morter de calç més pintura transpirable
12. Recuperació/restauració/consolidació de element vitrificat en parament vertical
13. Nou element vitrificat en parament vertical
14. Realització de nous revestiments en paraments horitzontal superior. Morter absorbent acústic sobre morter de calç
15. Recuperació/restauració/consolidació de element vitrificat en parament horitzontal
16. Recuperació/rehabilitació de l'estructura metàl·lica embeguda en els elements d'obra de fàbrica
17. Paviment continu sobre paquet de formació de terra radiant
18. Recuperació/consolidació de peça original de mosaic hidràulic sobre paquet de formació de terra radiant
19. Recuperació/rehabilitació de les cobertes inclinades i coberta plana ventilada del pavelló de Montserrat.
20. Recuperació/reconstrucció del forjats originals.

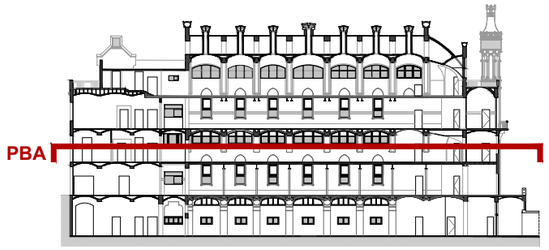

SECCIÓ DE REFERÈNCIA. IDENTIFICACIÓ DE PLANTES
E 1:750

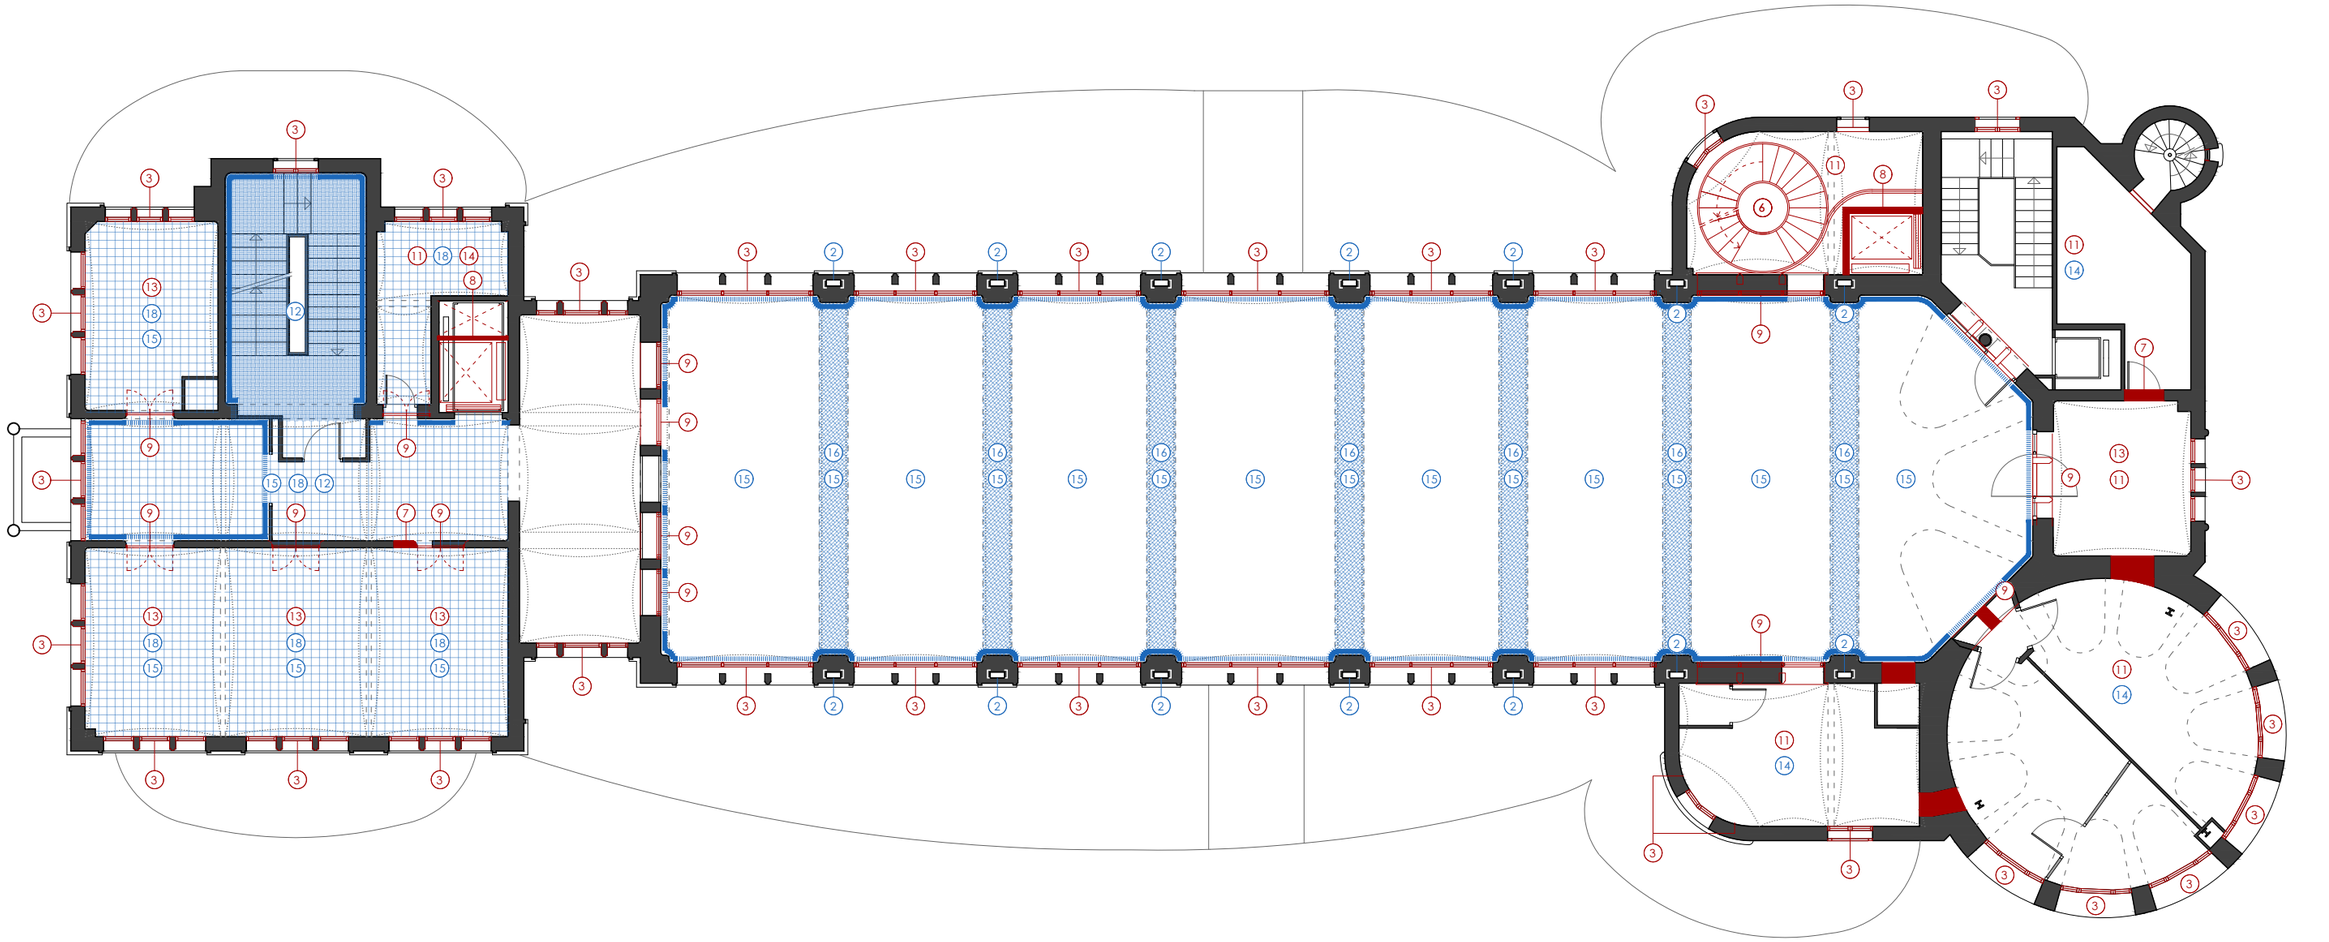

PLANTA BAIXA ALTELL +4,12m. RECUPERACIÓ D'ARQUITECTURA. FASE 1.
E 1:150

0 1 2 4 8m

HOSPITAL DE LA SANTA CREU I SANT PAU
FUNDACIÓ PRIVADA

Projecte
PROJECTE DE REHABILITACIÓ INTEGRAL DEL PAVELLÓ DE NOSTRA SENYORA DE MONTSERRAT DEL RECINTE MODERNISTA DE L'HOSPITAL DE LA SANTA CREU I SANT PAU
PROJECTE BÀSIC I D'EXECUCIÓ

Expedient
25007

Localització
C/ de Sant Antoni Maria Claret ,167.
Horta-Guinardó

Municipi i comarca
Barcelona 08025 (Barcelonès)

Propietat i promotor
Fundació Privada Hospital de la Santa Creu i Sant Pau

Plànol
RECUPERACIÓ D'ARQUITECTURA DOMÈNECH I MONTANER (II-PI)
Planta Baixa Altell

Arxiu
25007_ON.dwg

Data
Gener 2026

Escala
1:150 - DIN A3

Número
1.05 II-RAINP

Els tècnics redactors UTE GAA + ZAZURCA + ILV:


GAA GUITART ARQUITECTURA I ASS. SLP
Xavier Guitart, G. Guitart, Oriol Guitart

zm ESTUDI D'ARQUITECTURA
Mercè Zazurca, César Sánchez


Equip tècnic:
A.Martinez, S.Garcia, G.Ballestin, V.Mhor, A.Cáceres, À.Amer, D.Martínez, M.Sanz

LLEGENDA IMPLANTACIÓ NOU PROGRAMA D'ÚS

1. Nova estructura de construcció en sec a partir de perfils laminats en fred i sostres de fusta laminar per inserir el nou programa funcional.
2. Nova distribució a partir de mampares i elements desmuntables per generar els nou programa funcional.
3. Nou mobiliari fixe per inserir les noves instal·lacions.
4. Nou equipament sanitari per a realització de banys.
5. Nova pèrgola.

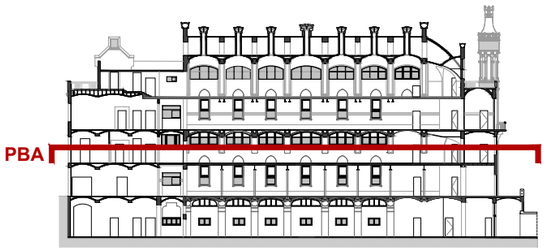

SECCIÓ DE REFERÈNCIA. IDENTIFICACIÓ DE PLANTES
E 1:750

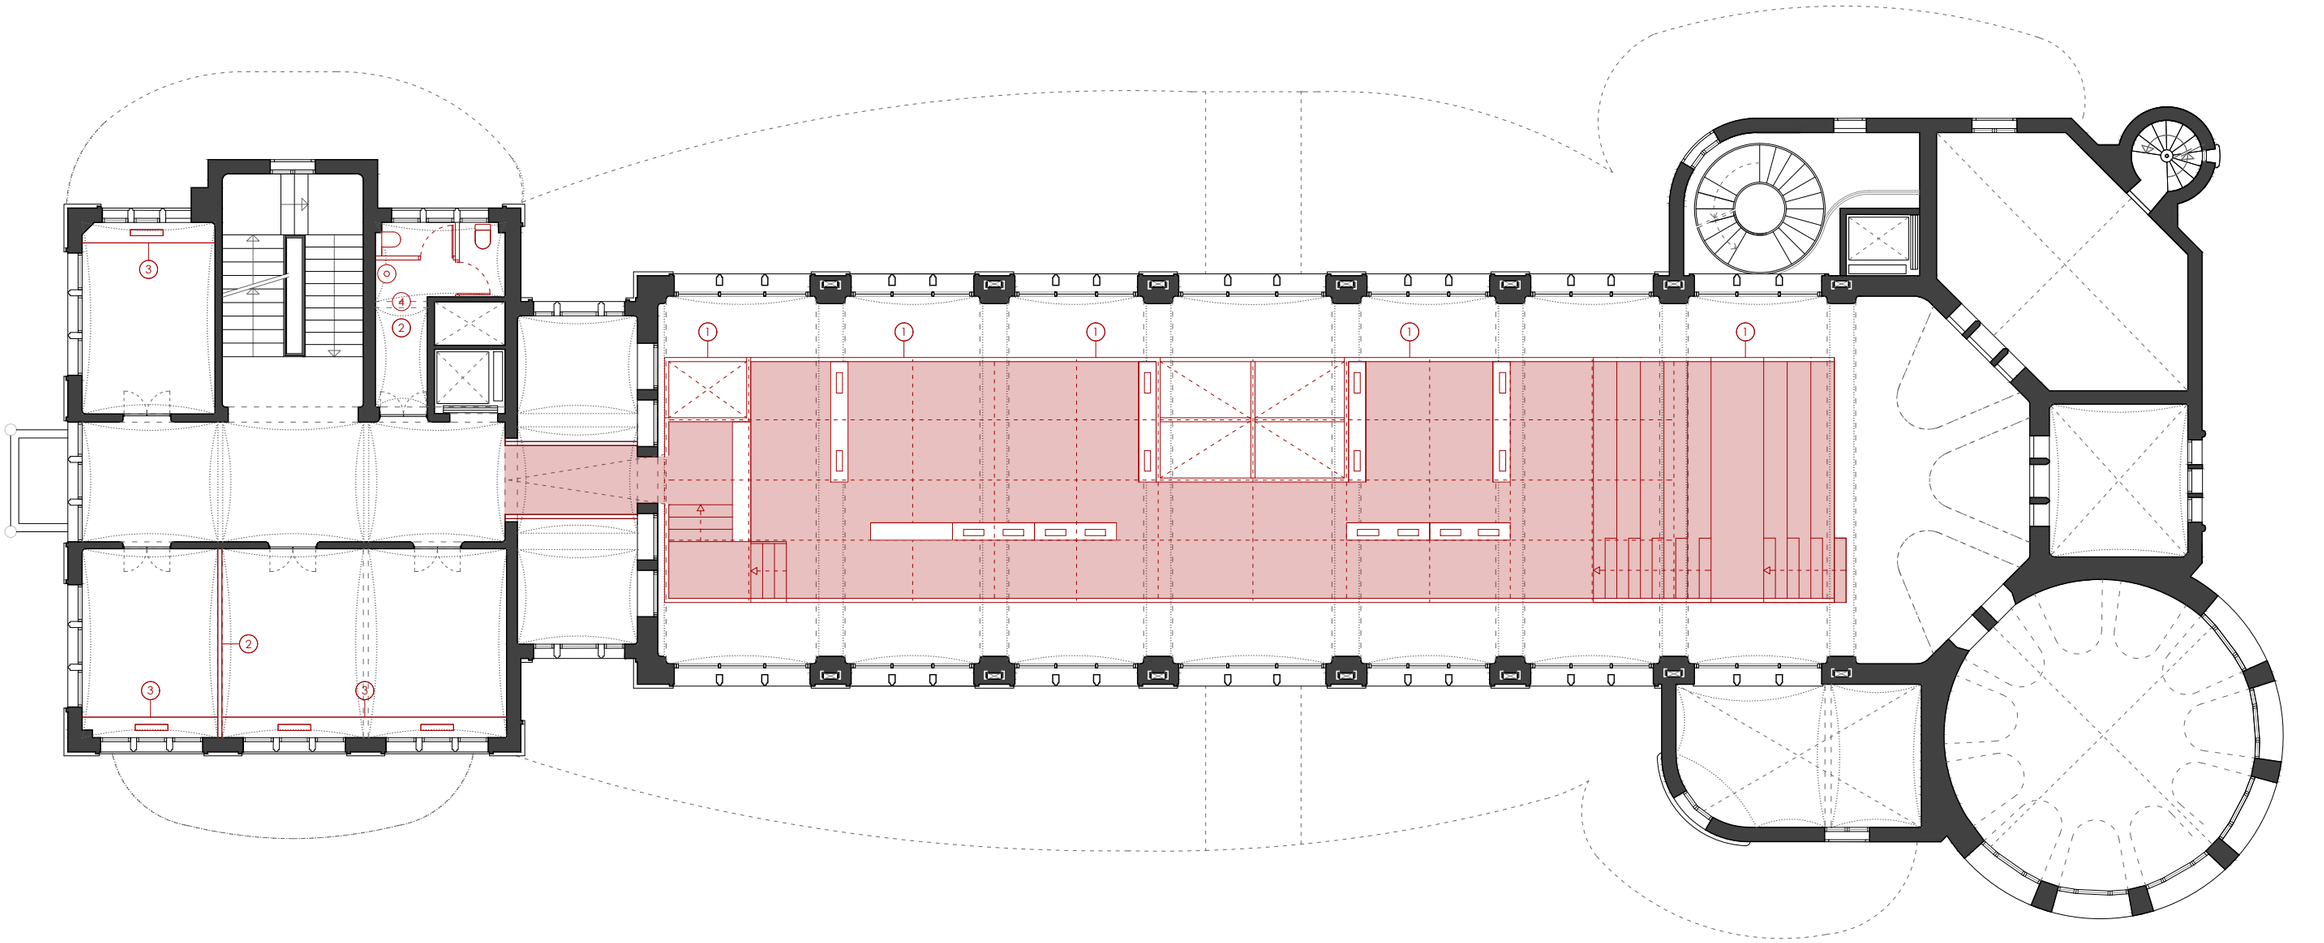

PLANTA BAIXA ALTELL +4,12m. IMPLANTACIÓ NOU PROGRAMA D'ÚS.
E 1:150

0 1 2 4 8m

HOSPITAL DE LA SANTA CREU I SANT PAU
FUNDACIÓ PRIVADA

Projecte
PROJECTE DE REHABILITACIÓ INTEGRAL DEL PAVELLÓ DE NOSTRA SENYORA DE MONTSERRAT DEL RECINTE MODERNISTA DE L'HOSPITAL DE LA SANTA CREU I SANT PAU
PROJECTE BÀSIC I D'EXECUCIÓ

Expedient
25007

Localització
C/ de Sant Antoni Maria Claret ,167. Horta-Guinardó

Municipi i comarca
Barcelona 08025 (Barcelonès)

Propietat i promotor
Fundació Privada Hospital de la Santa Creu i Sant Pau

Plànol
RECUPERACIÓ D'ARQUITECTURA DOMÈNECH I MONTANER (II-PI)
Planta Baixa Altell

Arxiu
25007_ON.dwg

Data
Gener 2026

Escala
1:150 - DIN A3

Número
1.06 II-RAINP

Els tècnics redactors UTE GAA + ZAZURCA + ILV:


GAA GUITART ARQUITECTURA I ASS. SLP
Xavier Guitart, G. Guitart, Oriol Guitart

zm ESTUDI D'ARQUITECTURA
Mercè Zazurca, César Sánchez


Equip tècnic:
A.Martinez, S.Garcia, G.Ballestin, V.Mhor, A.Cáceres, À.Amer, D.Martínez, M.Sanz

LLEGENDA RECUPERACIÓ D'ARQUITECTURA

1. Realització de nova solera que garanteixi els nivells d'aïllament i estanqueïtat normatius i incorpora les noves rases per a realitzar la correcte distribució i funcionalitat de les instal·lacions
2. Aprofitament i adequació de les conduccions originals per a realitzar la correcte distribució i funcionalitat de les instal·lacions
3. Realització / recuperació de fusteries amb la geometria original del pavelló
4. Realització de noves fusteries ampliant la il·luminació i ventilació seguint els criteris aplicats en el pavelló de Sant Leopold i el pavelló de la Mercè (només les del cos central en planta soterrani)
5. Recuperació d'escala original de planta soterrani a planta baixa d'acord amb normativa actual i d'acord amb la justificació PCI
6. Nova escala de xapa d'acord amb PCI
7. Obra de fàbrica per a la recuperació de les proporcions i volumetries originals del pavelló
8. Obra de fàbrica per a la realització de nova distribució fixe d'acord amb els nous usos i proposta funcional.
9. Nova fusteria interior
10. Realització de nous revestiments en paraments verticals. Morter de calç tipus draining més pintura transpirable
11. Realització de nous revestiments en paraments verticals. Morter de calç més pintura transpirable
12. Recuperació/restauració/consolidació de element vitrificat en parament vertical
13. Nou element vitrificat en parament vertical
14. Realització de nous revestiments en paraments horitzontal superior. Morter absorbent acústic sobre morter de calç
15. Recuperació/restauració/consolidació de element vitrificat en parament horitzontal
16. Recuperació/rehabilitació de l'estructura metàl·lica embeguda en els elements d'obra de fàbrica
17. Paviment continu sobre paquet de formació de terra radiant
18. Recuperació/consolidació de peça original de mosaic hidràulic sobre paquet de formació de terra radiant
19. Recuperació/rehabilitació de les cobertes inclinades i coberta plana ventilada del pavelló de Montserrat.
20. Recuperació/reconstrucció del forjats originals.

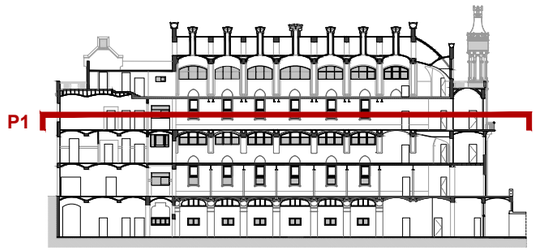

SECCIÓ DE REFERÈNCIA. IDENTIFICACIÓ DE PLANTES
E 1:750

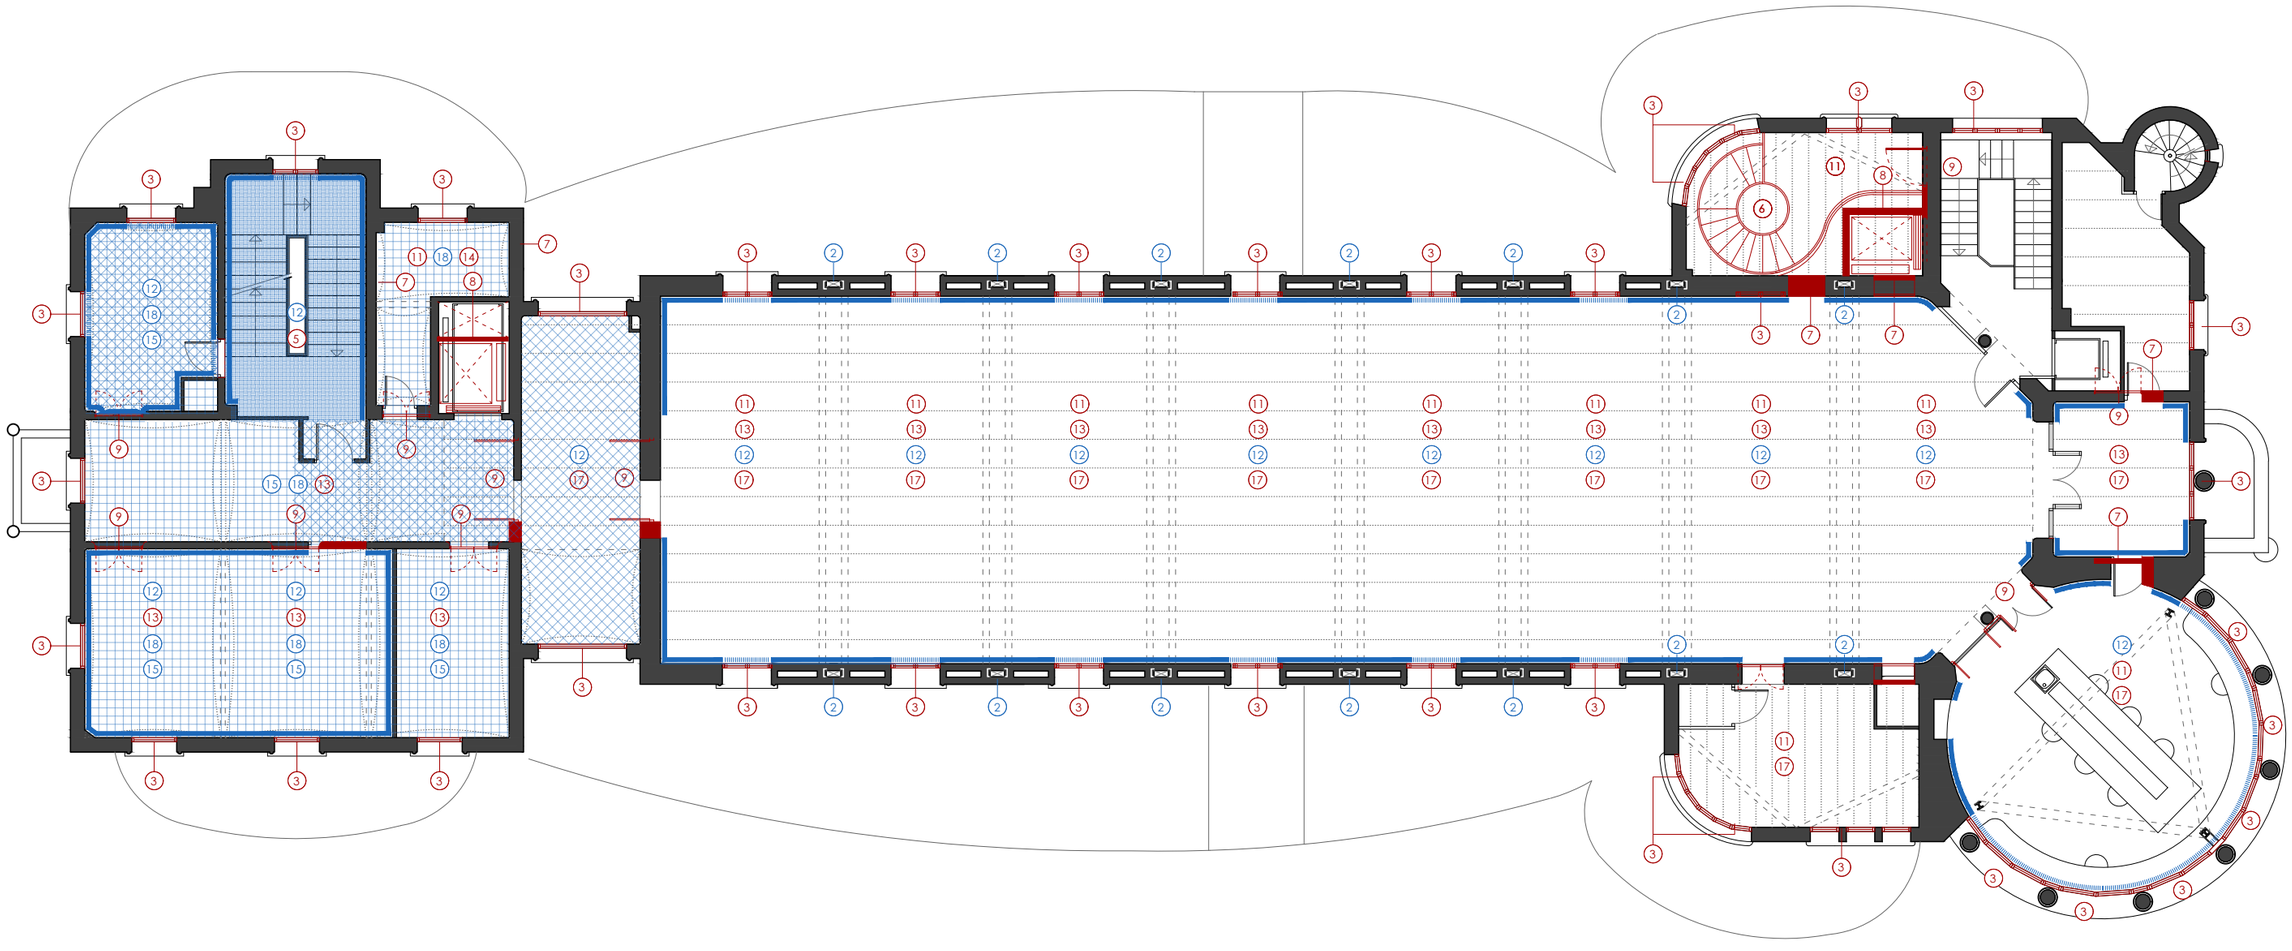

PLANTA PRIMERA +8,30m. RECUPERACIÓ D'ARQUITECTURA. FASE 1.
E 1:150

0 1 2 4 8m

HOSPITAL DE LA SANTA CREU I SANT PAU
FUNDACIÓ PRIVADA

Projecte
PROJECTE DE REHABILITACIÓ INTEGRAL DEL PAVELLÓ DE NOSTRA SENYORA DE MONTSERRAT DEL RECINTE MODERNISTA DE L'HOSPITAL DE LA SANTA CREU I SANT PAU
PROJECTE BÀSIC I D'EXECUCIÓ

Expedient
25007

Localització
C/ de Sant Antoni Maria Claret ,167. Horta-Guinardó

Municipi i comarca
Barcelona 08025 (Barcelonès)

Propietat i promotor
Fundació Privada Hospital de la Santa Creu i Sant Pau

Plànol
RECUPERACIÓ D'ARQUITECTURA DOMÈNECH I MONTANER (II-PI)
Planta Primera

Arxiu
25007_ON.dwg

Data
Gener 2026

Escala
1:150 - DIN A3

Número
1.07 II-RAINP

Els tècnics redactors UTE GAA + ZAZURCA + ILV:


GAA GUITART ARQUITECTURA I ASS. SLP
Xavier Guitart, G. Guitart, Oriol Guitart

zm ESTUDI D'ARQUITECTURA
Mercè Zazurca, César Sánchez


Equip tècnic:
A.Martinez, S.Garcia, G.Ballestin, V.Mhor, A.Cáceres, À.Amer, D.Martínez, M.Sanz

LLEGENDA IMPLANTACIÓ NOU PROGRAMA D'ÚS

1. Nova estructura de construcció en sec a partir de perfils laminats en fred i sostres de fusta laminar per inserir el nou programa funcional.
2. Nova distribució a partir de mampares i elements desmuntables per generar els nou programa funcional.
3. Nou mobiliari fixe per inserir les noves instal·lacions.
4. Nou equipament sanitari per a realització de banys.
5. Nova pèrgola.

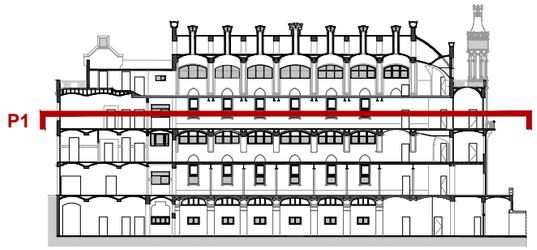

SECCIÓ DE REFERÈNCIA. IDENTIFICACIÓ DE PLANTES
E 1:750

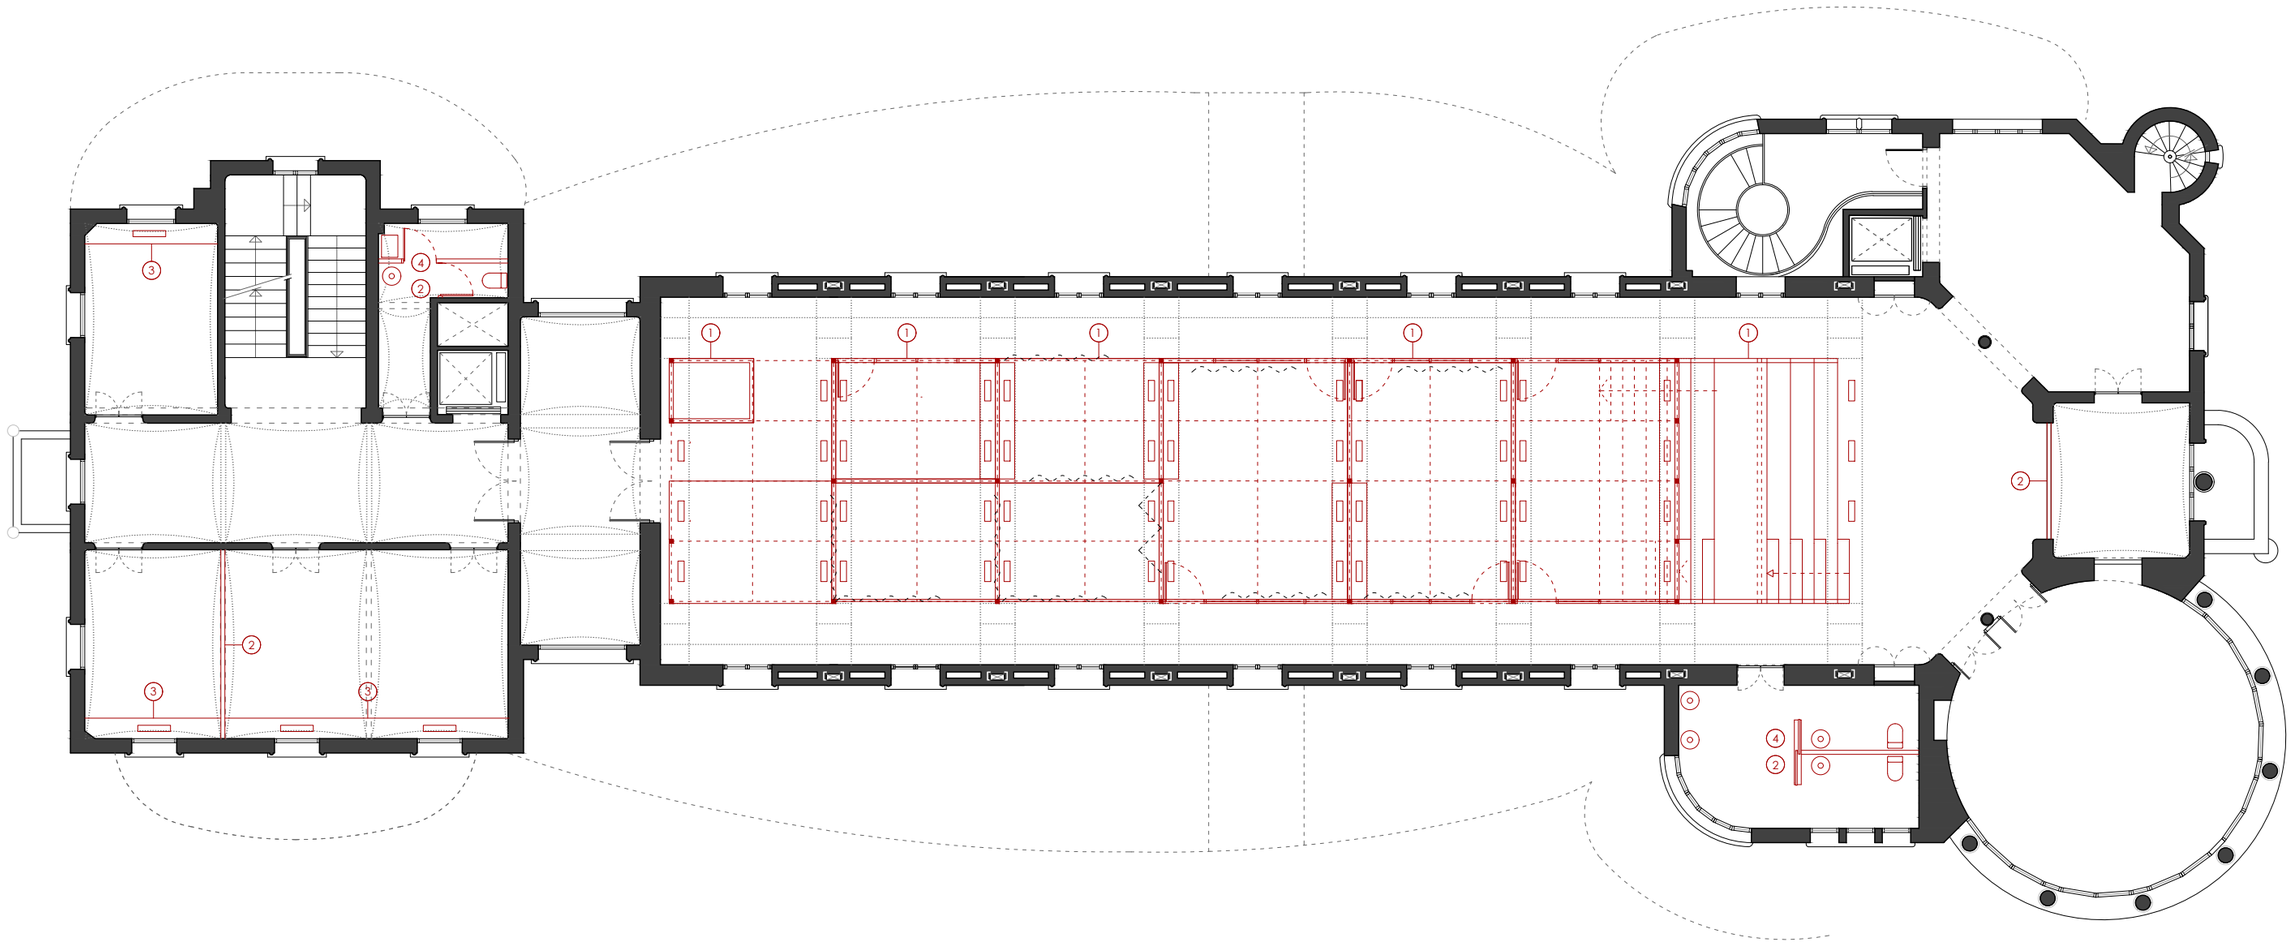

PLANTA PRIMERA +8,30m. IMPLANTACIÓ NOU PROGRAMA D'ÚS.
E 1:150

0 1 2 4 8m

HOSPITAL DE LA SANTA CREU I SANT PAU
FUNDACIÓ PRIVADA

Projecte
PROJECTE DE REHABILITACIÓ INTEGRAL DEL PAVELLÓ DE NOSTRA SENYORA DE MONTSERRAT DEL RECINTE MODERNISTA DE L'HOSPITAL DE LA SANTA CREU I SANT PAU
PROJECTE BÀSIC I D'EXECUCIÓ

Expedient
25007

Localització
C/ de Sant Antoni Maria Claret ,167.
Horta-Guinardó

Municipi i comarca
Barcelona 08025 (Barcelonès)

Propietat i promotor
Fundació Privada Hospital de la Santa Creu i Sant Pau

Plànol
RECUPERACIÓ D'ARQUITECTURA DOMÈNECH I MONTANER (II-PI)
Planta Primera

Arxiu
25007_ON.dwg

Data
Gener 2026


Escala
1:150 - DIN A3

Número
1.08 II-RAINP

Els tècnics redactors UTE GAA + ZAZURCA + ILV:
GAA GUITART ARQUITECTURA I ASS. SLP — Xavier Guitart, G. Guitart, Oriol Guitart
zm ESTUDI D'ARQUITECTURA — Mercè Zazurca, César Sánchez
Equip tècnic:
A.Martinez, S.Garcia, G.Ballestin, V.Mhor, A.Cáceres, À.Amer, D.Martínez, M.Sanz

LLEGENDA RECUPERACIÓ D'ARQUITECTURA

1. Realització de nova solera que garanteixi els nivells d'aïllament i estanqueïtat normatius i incorpora les noves rases per a realitzar la correcte distribució i funcionalitat de les instal·lacions
2. Aprofitament i adequació de les conduccions originals per a realitzar la correcte distribució i funcionalitat de les instal·lacions
3. Realització / recuperació de fusteries amb la geometria original del pavelló
4. Realització de noves fusteries ampliant la il·luminació i ventilació seguint els criteris aplicats en el pavelló de Sant Leopold i el pavelló de la Mercè (només les del cos central en planta soterrani)
5. Recuperació d'escala original de planta soterrani a planta baixa d'acord amb normativa actual i d'acord amb la justificació PCI
6. Nova escala de xapa d'acord amb PCI
7. Obra de fàbrica per a la recuperació de les proporcions i volumetries originals del pavelló
8. Obra de fàbrica per a la realització de nova distribució fixe d'acord amb els nous usos i proposta funcional.
9. Nova fusteria interior
10. Realització de nous revestiments en paraments verticals. Morter de calç tipus draining més pintura transpirable
11. Realització de nous revestiments en paraments verticals. Morter de calç més pintura transpirable
12. Recuperació/restauració/consolidació de element vitrificat en parament vertical
13. Nou element vitrificat en parament vertical
14. Realització de nous revestiments en paraments horitzontal superior. Morter absorbent acústic sobre morter de calç
15. Recuperació/restauració/consolidació de element vitrificat en parament horitzontal
16. Recuperació/rehabilitació de l'estructura metàl·lica embeguda en els elements d'obra de fàbrica
17. Paviment continu sobre paquet de formació de terra radiant
18. Recuperació/consolidació de peça original de mosaic hidràulic sobre paquet de formació de terra radiant
19. Recuperació/rehabilitació de les cobertes inclinades i coberta plana ventilada del pavelló de Montserrat.
20. Recuperació/reconstrucció del forjats originals.

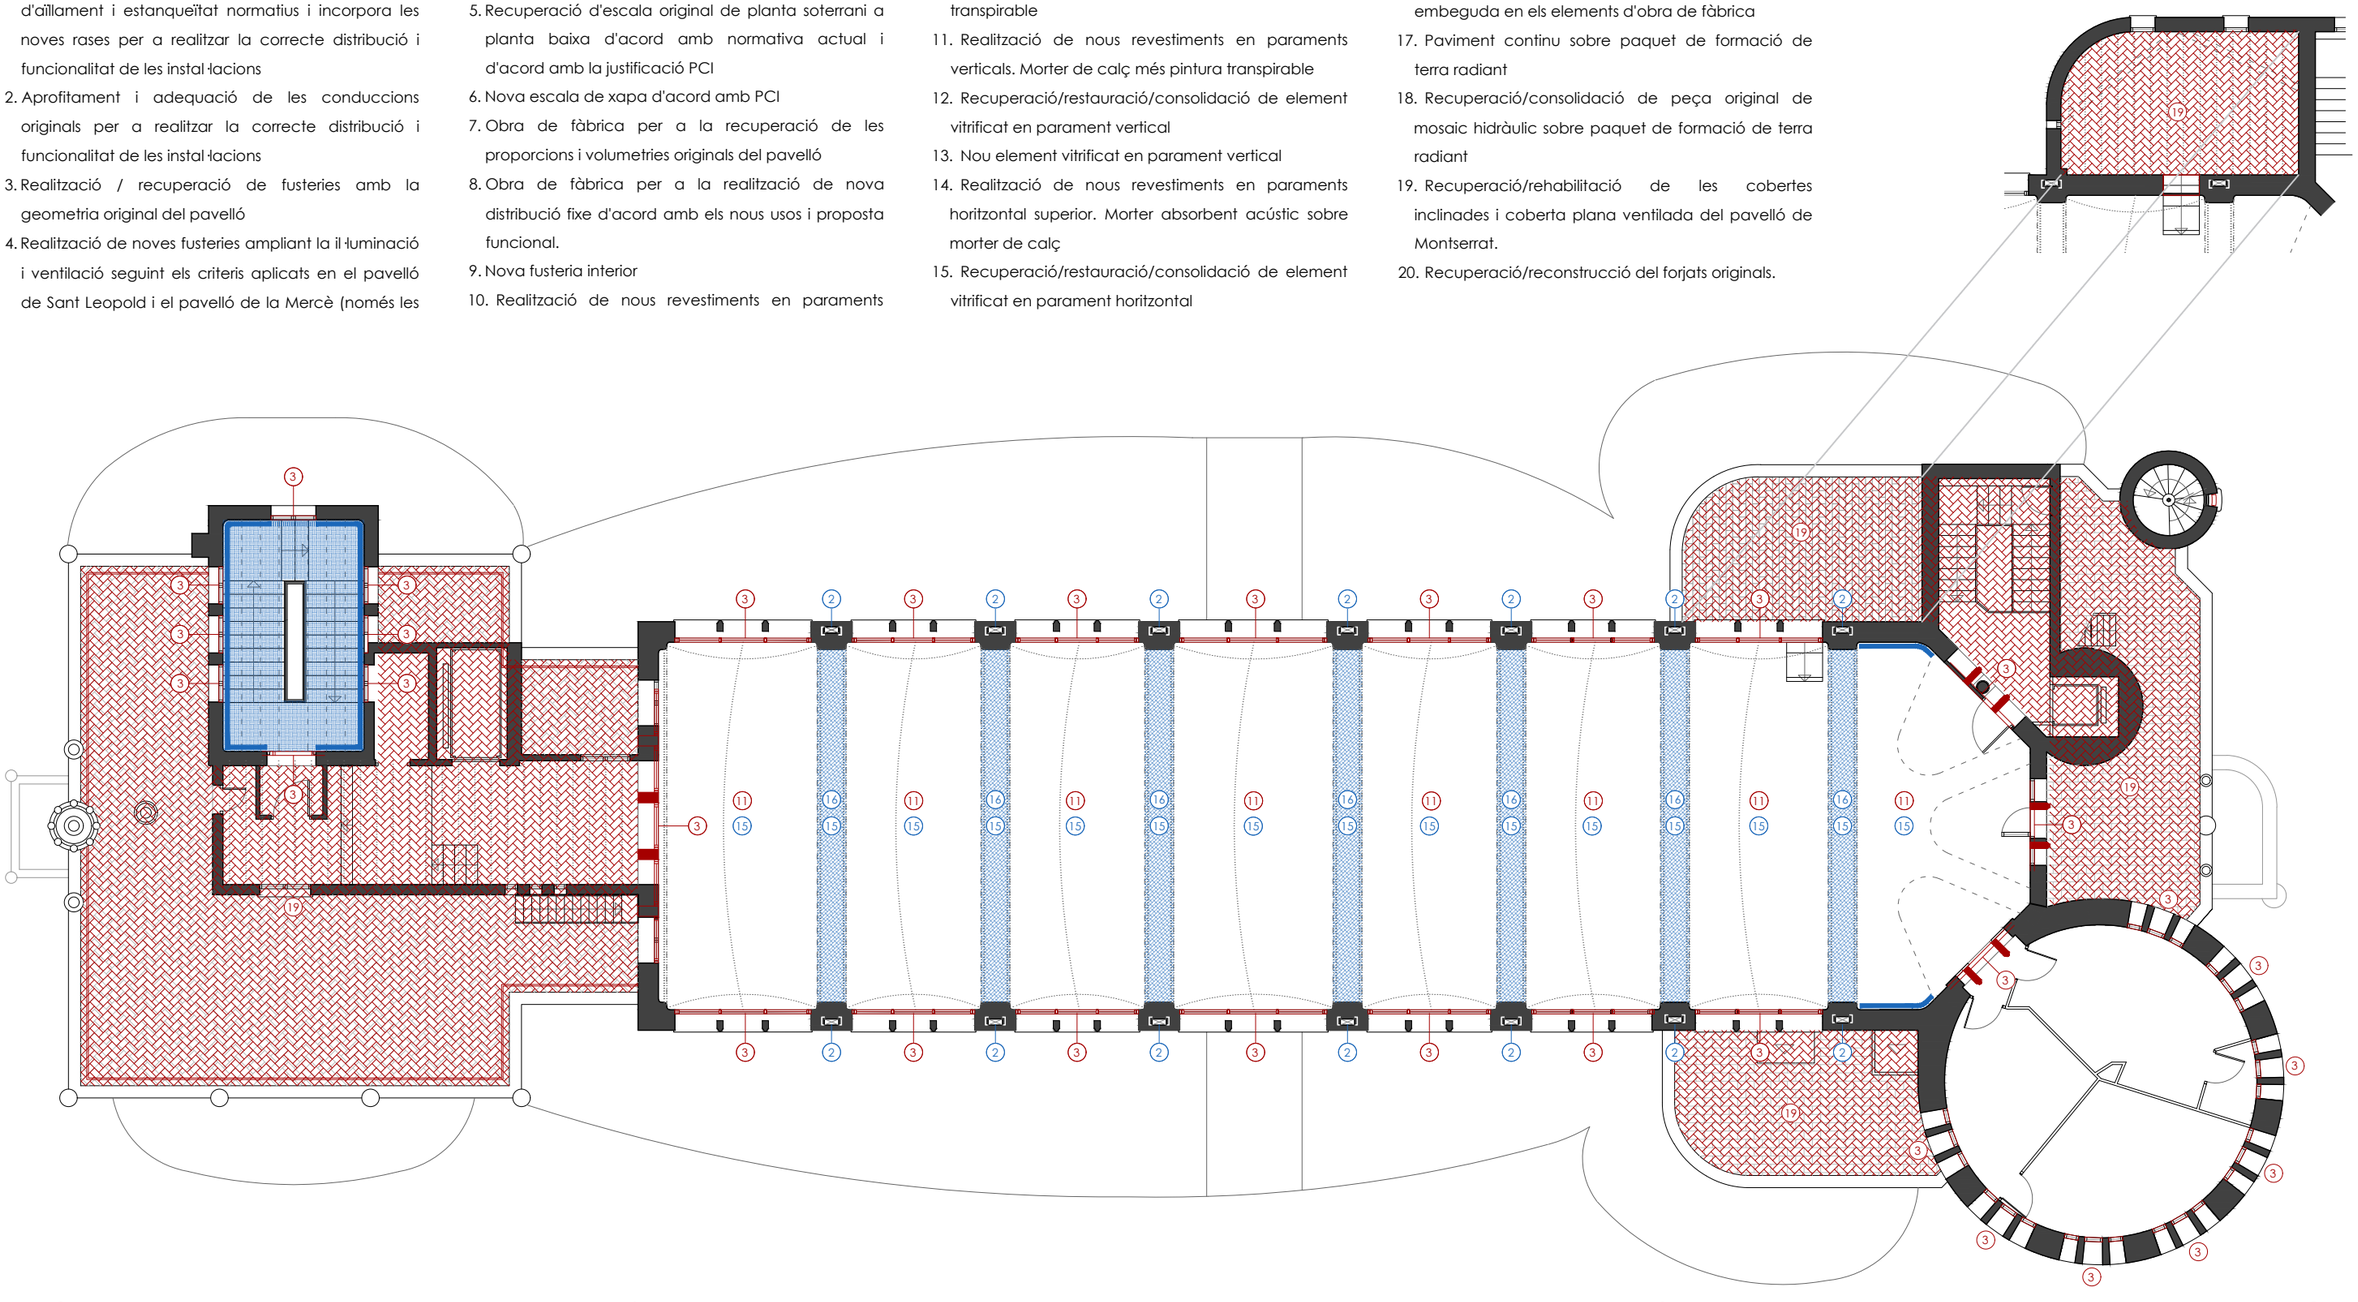

PLANTA PRIMERA ALTELL +12,45m. RECUPERACIÓ D'ARQUITECTURA.
E 1:150

0 1 2 4 8m

HOSPITAL DE LA SANTA CREU I SANT PAU
FUNDACIÓ PRIVADA

Projecte
PROJECTE DE REHABILITACIÓ INTEGRAL DEL PAVELLÓ DE NOSTRA SENYORA DE MONTSERRAT DEL RECINTE MODERNISTA DE L'HOSPITAL DE LA SANTA CREU I SANT PAU
PROJECTE BÀSIC I D'EXECUCIÓ

Expedient
25007

Localització
C/ de Sant Antoni Maria Claret ,167. Horta-Guinardó

Municipi i comarca
Barcelona 08025 (Barcelonès)

Propietat i promotor
Fundació Privada Hospital de la Santa Creu i Sant Pau

Plànol
RECUPERACIÓ D'ARQUITECTURA DOMÈNECH I MONTANER (II-PI)
Planta Primera Altell

Arxiu
25007_ON.dwg

Data
Gener 2026

Escala
1:150 - DIN A3

Número
1.09 II-RAINP

Els tècnics redactors UTE GAA + ZAZURCA + ILV:


GAA GUITART ARQUITECTURA I ASS. SLP
Xavier Guitart, G. Guitart, Oriol Guitart

zm ESTUDI D'ARQUITECTURA
Mercè Zazurca, César Sánchez

Equip tècnic:
A.Martinez, S.Garcia, G.Ballestin, V.Mhor, A.Cáceres, À.Amer, D.Martínez, M.Sanz

LLEGENDA IMPLANTACIÓ NOU PROGRAMA D'ÚS

1. Nova estructura de construcció en sec a partir de perfils laminats en fred i sostres de fusta laminar per inserir el nou programa funcional.
2. Nova distribució a partir de mampares i elements desmuntables per generar els nou programa funcional.
3. Nou mobiliari fixe per inserir les noves instal·lacions.
4. Nou equipament sanitari per a realització de banys.

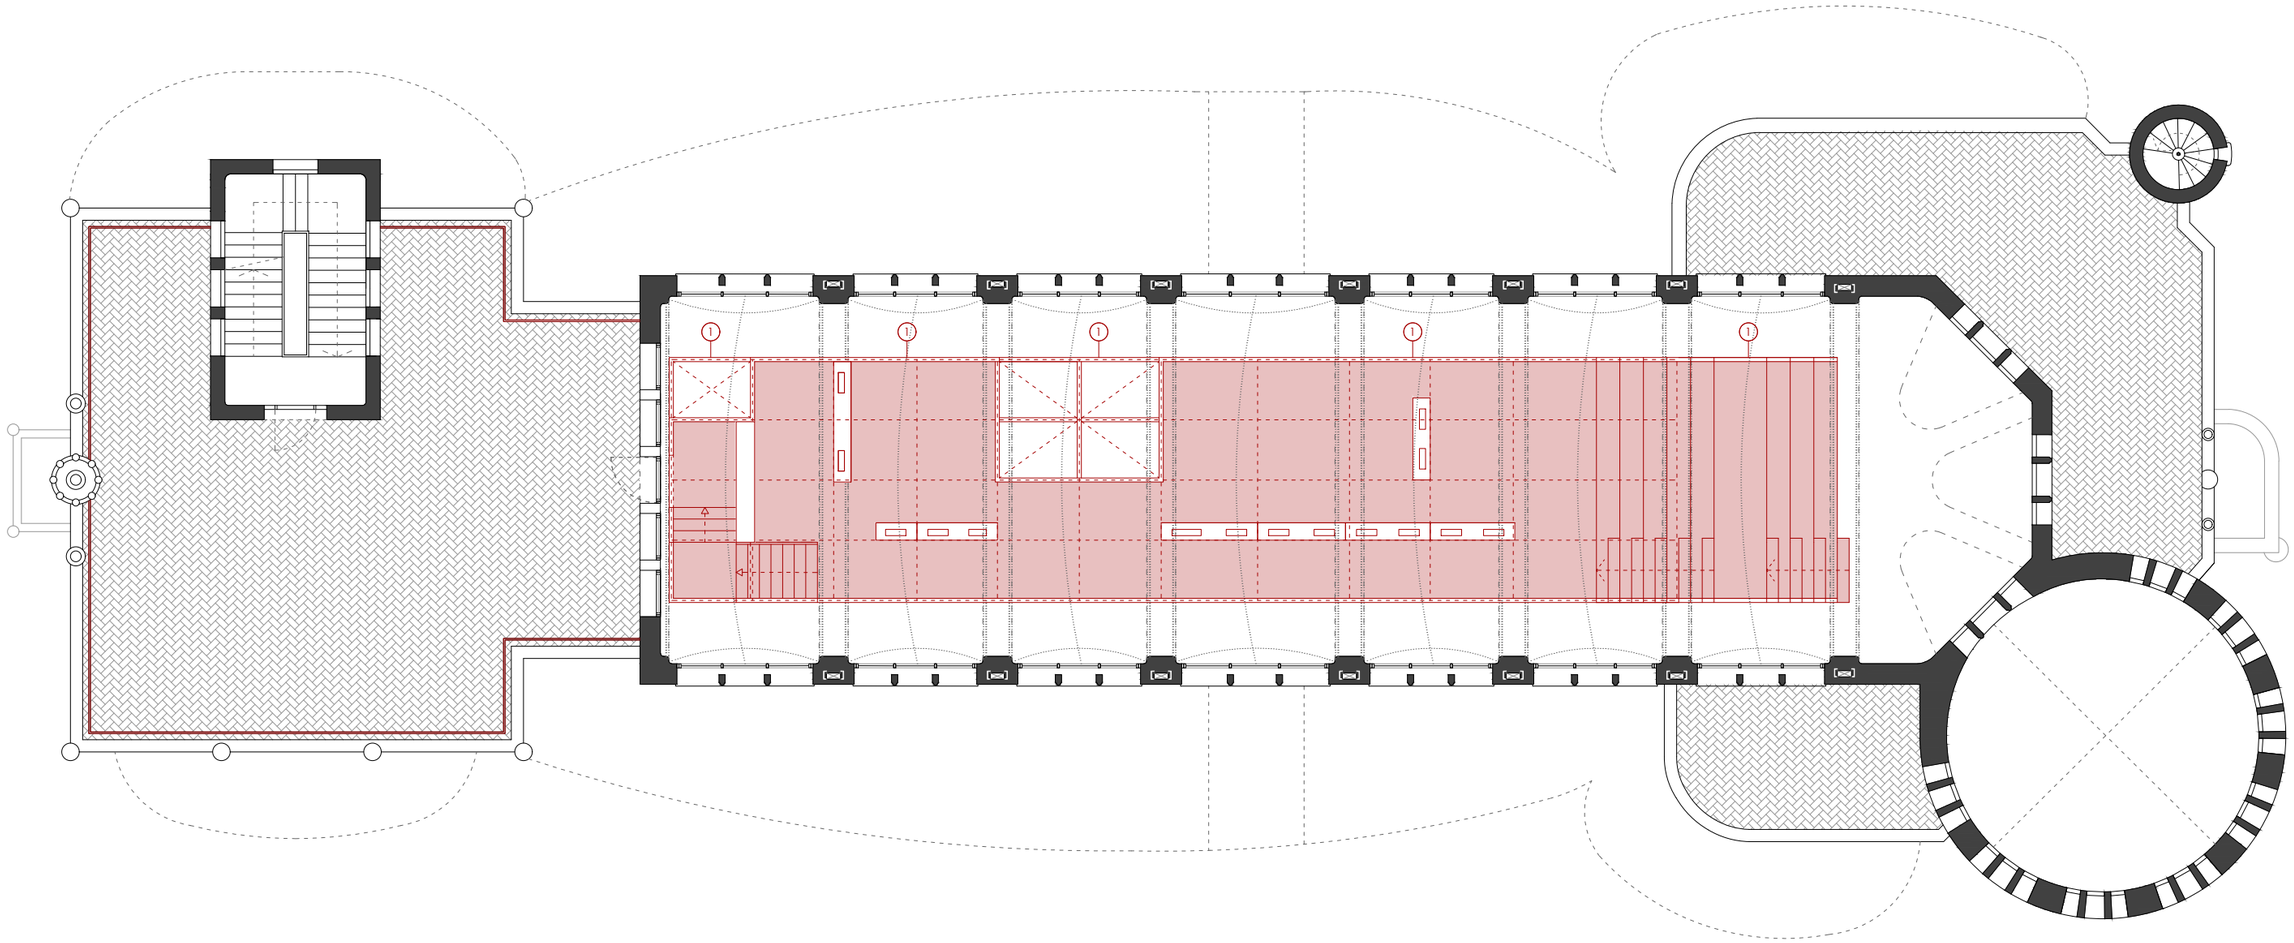

PLANTA PRIMERA ALTELL +12,45m. IMPLANTACIÓ NOU PROGRAMA D'ÚS.
E 1:150
0 1 2 4 8m

HOSPITAL DE LA SANTA CREU I SANT PAU
FUNDACIÓ PRIVADA

Projecte
PROJECTE DE REHABILITACIÓ INTEGRAL DEL PAVELLÓ DE NOSTRA SENYORA DE MONTSERRAT DEL RECINTE MODERNISTA DE L'HOSPITAL DE LA SANTA CREU I SANT PAU
PROJECTE BÀSIC I D'EXECUCIÓ

Expedient
25007

Localització
C/ de Sant Antoni Maria Claret ,167. Horta-Guinardó

Municipi i comarca
Barcelona 08025 (Barcelonès)

Propietat i promotor
Fundació Privada Hospital de la Santa Creu i Sant Pau

Plànol
RECUPERACIÓ D'ARQUITECTURA DOMÈNECH I MONTANER (II-PI)
Planta Primera Altell

Arxiu
25007_ON.dwg

Data
Gener 2026

Escala
1:150 - DIN A3


Número
1.10 II-RAINP

Els tècnics redactors UTE GAA + ZAZURCA + ILV:
GAA GUITART ARQUITECTURA I ASS. SLP — Xavier Guitart, G. Guitart, Oriol Guitart
zm ESTUDI D'ARQUITECTURA — Mercè Zazurca, César Sánchez


Equip tècnic:
A.Martinez, S.Garcia, G.Ballestin, V.Mhor, A.Cáceres, À.Amer, D.Martínez, M.Sanz

LLEGENDA RECUPERACIÓ D'ARQUITECTURA

1. Realització de nova solera que garanteixi els nivells d'aïllament i estanqueïtat normatius i incorpora les noves rases per a realitzar la correcte distribució i funcionalitat de les instal·lacions
2. Aprofitament i adequació de les conduccions originals per a realitzar la correcte distribució i funcionalitat de les instal·lacions
3. Realització / recuperació de fusteries amb la geometria original del pavelló
4. Realització de noves fusteries ampliant la il·luminació i ventilació seguint els criteris aplicats en el pavelló de Sant Leopold i el pavelló de la Mercè (només les del cos central en planta soterrani)
5. Recuperació d'escala original de planta soterrani a planta baixa d'acord amb normativa actual i d'acord amb la justificació PCI
6. Nova escala de xapa d'acord amb PCI
7. Obra de fàbrica per a la recuperació de les proporcions i volumetries originals del pavelló
8. Obra de fàbrica per a la realització de nova distribució fixe d'acord amb els nous usos i proposta funcional.
9. Nova fusteria interior
10. Realització de nous revestiments en paraments verticals. Morter de calç tipus draining més pintura transpirable
11. Realització de nous revestiments en paraments verticals. Morter de calç més pintura transpirable
12. Recuperació/restauració/consolidació de element vitrificat en parament vertical
13. Nou element vitrificat en parament vertical
14. Realització de nous revestiments en paraments horitzontal superior. Morter absorbent acústic sobre morter de calç
15. Recuperació/restauració/consolidació de element vitrificat en parament horitzontal
16. Recuperació/rehabilitació de l'estructura metàl·lica embeguda en els elements d'obra de fàbrica
17. Paviment continu sobre paquet de formació de terra radiant
18. Recuperació/consolidació de peça original de mosaic hidràulic sobre paquet de formació de terra radiant
19. Recuperació/rehabilitació de les cobertes inclinades i coberta plana ventilada del pavelló de Montserrat.
20. Recuperació/reconstrucció del forjats originals.

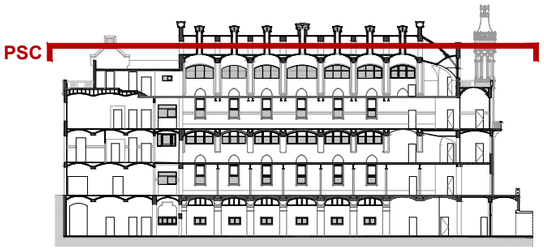

SECCIÓ DE REFERÈNCIA. IDENTIFICACIÓ DE PLANTES
E 1:750

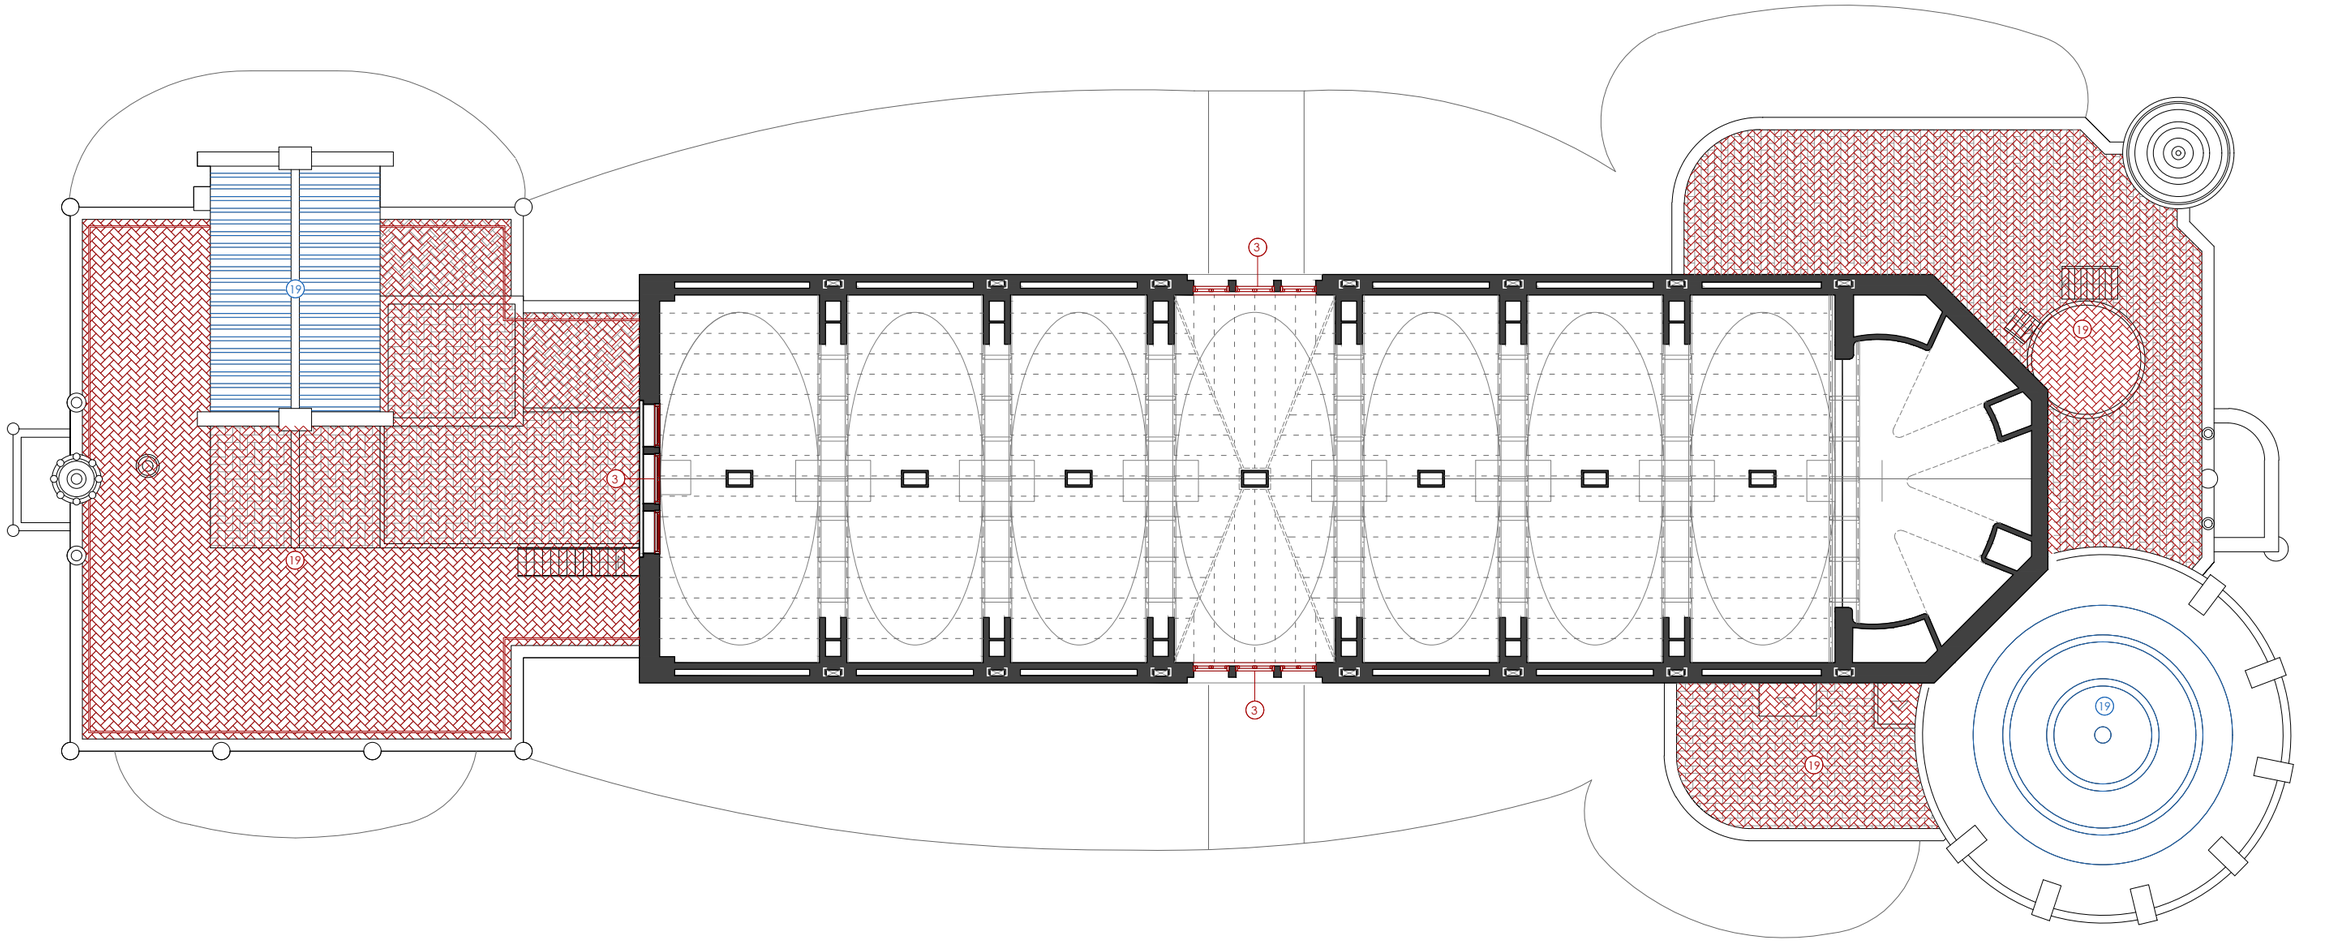

PLANTA SOTACOBERTA. RECUPERACIÓ D'ARQUITECTURA.
E 1:150

0 1 2 4 8m

HOSPITAL DE LA SANTA CREU I SANT PAU
FUNDACIÓ PRIVADA

Projecte
PROJECTE DE REHABILITACIÓ INTEGRAL DEL PAVELLÓ DE NOSTRA SENYORA DE MONTSERRAT DEL RECINTE MODERNISTA DE L'HOSPITAL DE LA SANTA CREU I SANT PAU
PROJECTE BÀSIC I D'EXECUCIÓ

Expedient
25007

Localització
C/ de Sant Antoni Maria Claret ,167.
Horta-Guinardó

Municipi i comarca
Barcelona 08025 (Barcelonès)

Propietat i promotor
Fundació Privada Hospital de la Santa Creu i Sant Pau

Plànol
RECUPERACIÓ D'ARQUITECTURA DOMÈNECH I MONTANER (II-PI)
Planta Sotacoberta

Arxiu
25007_ON.dwg

Data
Gener 2026

Escala
1:150 - DIN A3

Número
1.11 II-RAINP

Els tècnics redactors UTE GAA + ZAZURCA + ILV:


GAA GUITART ARQUITECTURA I ASS. SLP
Xavier Guitart, G. Guitart, Oriol Guitart

zm ESTUDI D'ARQUITECTURA
Mercè Zazurca, César Sánchez


Equip tècnic:
A.Martinez, S.Garcia, G.Ballestin, V.Mhor, A.Cáceres, À.Amer, D.Martínez, M.Sanz

LLEGENDA IMPLANTACIÓ NOU PROGRAMA D'ÚS

1. Nova estructura de construcció en sec a partir de perfils laminats en fred i sostres de fusta laminar per inserir el nou programa funcional.
2. Nova distribució a partir de mampares i elements desmuntables per generar els nou programa funcional.
3. Nou mobiliari fixe per inserir les noves instal·lacions.
4. Nou equipament sanitari per a realització de banys.

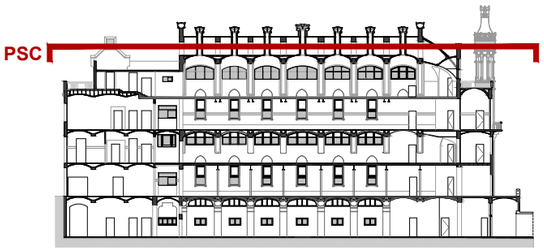

SECCIÓ DE REFERÈNCIA. IDENTIFICACIÓ DE PLANTES
E 1:750

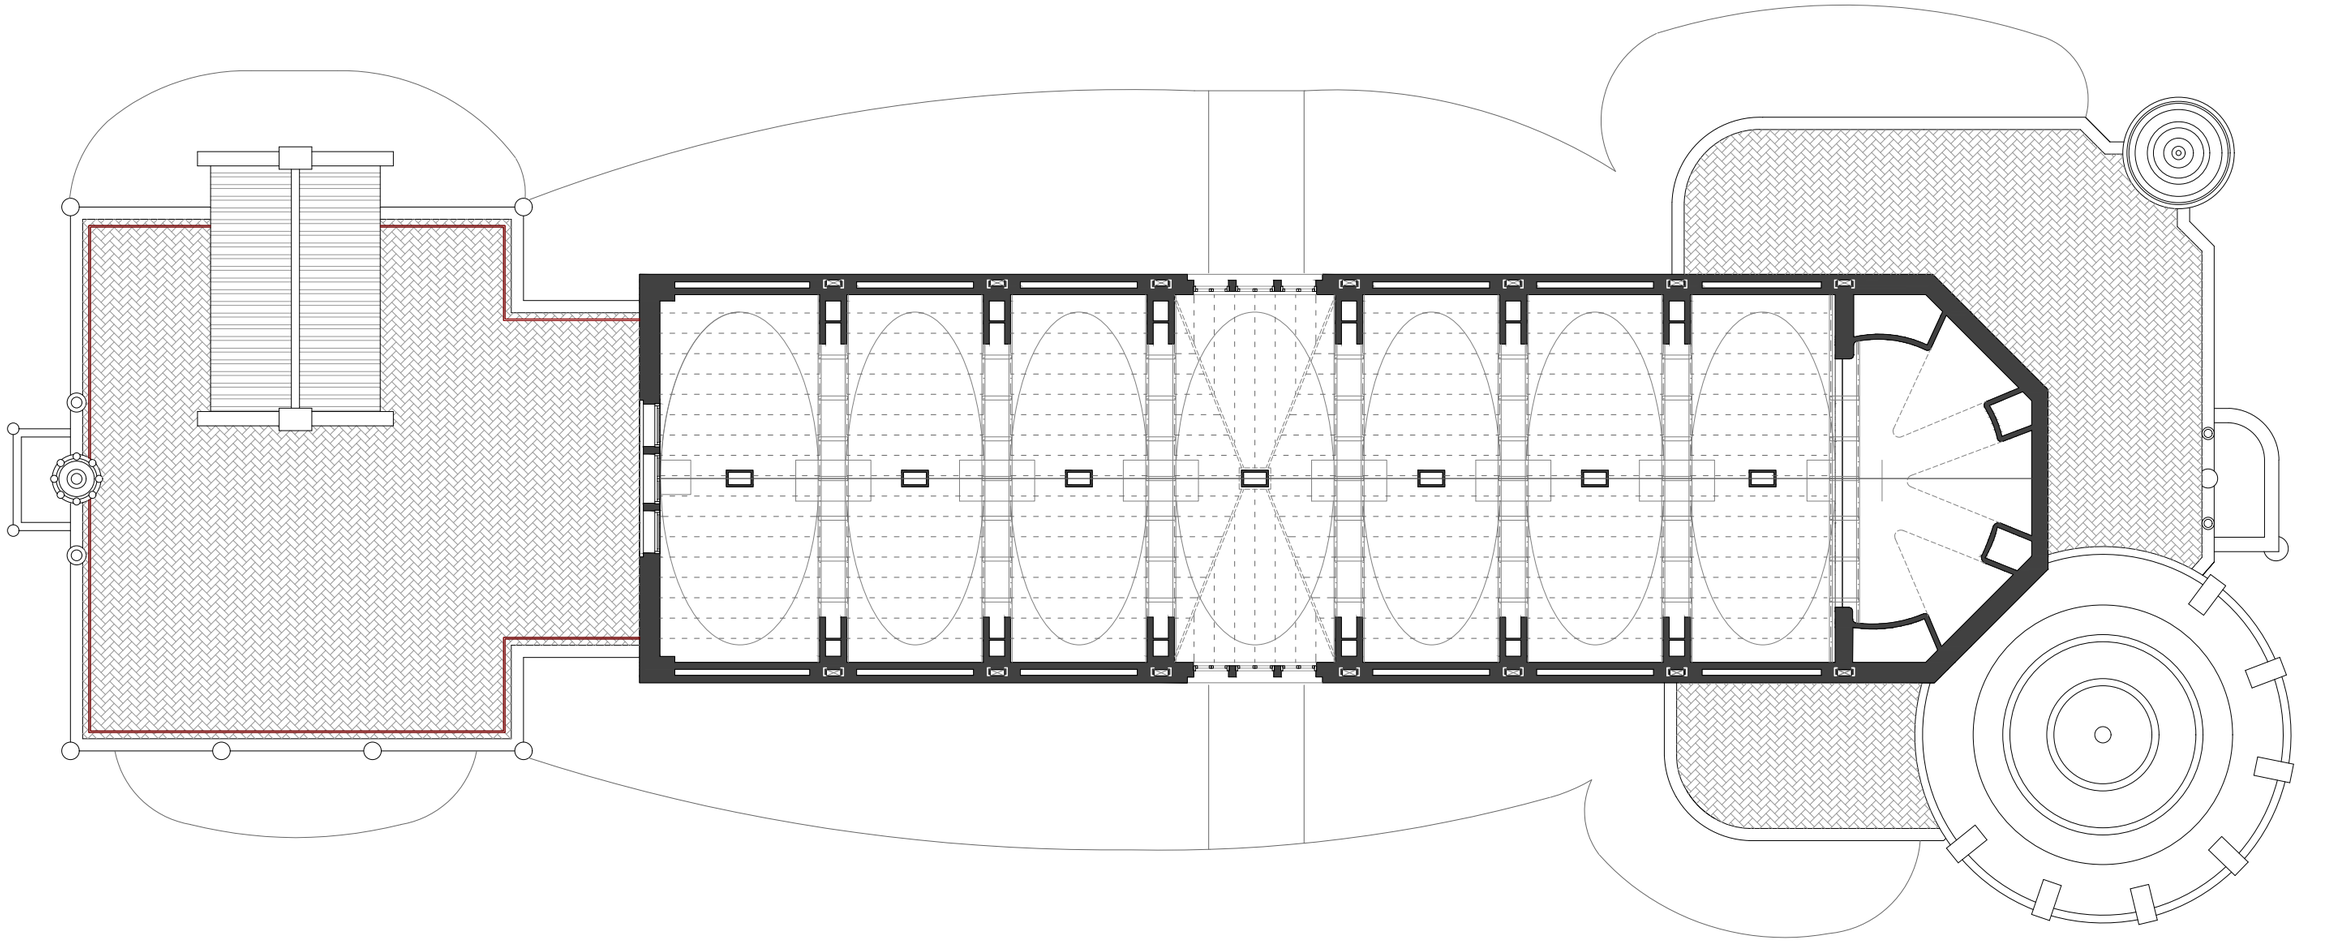

PLANTA SOTACOBERTA. IMPLANTACIÓ NOU PROGRAMA D'ÚS.
E 1:150

0 1 2 4 8m

HOSPITAL DE LA SANTA CREU I SANT PAU
FUNDACIÓ PRIVADA

Projecte
PROJECTE DE REHABILITACIÓ INTEGRAL DEL PAVELLÓ DE NOSTRA SENYORA DE MONTSERRAT DEL RECINTE MODERNISTA DE L'HOSPITAL DE LA SANTA CREU I SANT PAU
PROJECTE BÀSIC I D'EXECUCIÓ

Expedient
25007

Localització
C/ de Sant Antoni Maria Claret ,167.
Horta-Guinardó

Municipi i comarca
Barcelona 08025 (Barcelonès)

Propietat i promotor
Fundació Privada Hospital de la Santa Creu i Sant Pau

Plànol
RECUPERACIÓ D'ARQUITECTURA DOMÈNECH I MONTANER (II-PI)
Planta Sotacoberta

Arxiu
25007_ON.dwg

Data
Gener 2026

Escala
1:150 - DIN A3

Número
1.12 II-RAINP


Els tècnics redactors UTE GAA + ZAZURCA + ILV:
GAA GUITART ARQUITECTURA I ASS. SLP — Xavier Guitart, G. Guitart, Oriol Guitart
zm ESTUDI D'ARQUITECTURA — Mercè Zazurca, César Sánchez

Equip tècnic:
A.Martinez, S.Garcia, G.Ballestin, V.Mhor, A.Cáceres, À.Amer, D.Martínez, M.Sanz


LLEGENDA RECUPERACIÓ D'ARQUITECTURA

1. Realització de nova solera que garanteixi els nivells d'aïllament i estanqueïtat normatius i incorpora les noves rases per a realitzar la correcte distribució i funcionalitat de les instal·lacions
2. Aprofitament i adequació de les conduccions originals per a realitzar la correcte distribució i funcionalitat de les instal·lacions
3. Realització / recuperació de fusteries amb la geometria original del pavelló
4. Realització de noves fusteries ampliant la il·luminació i ventilació seguint els criteris aplicats en el pavelló de Sant Leopold i el pavelló de la Mercè (només les del cos central en planta soterrani)
5. Recuperació d'escala original de planta soterrani a planta baixa d'acord amb normativa actual i d'acord amb la justificació PCI
6. Nova escala de xapa d'acord amb PCI
7. Obra de fàbrica per a la recuperació de les proporcions i volumetries originals del pavelló
8. Obra de fàbrica per a la realització de nova distribució fixe d'acord amb els nous usos i proposta funcional.
9. Nova fusteria interior
10. Realització de nous revestiments en paraments verticals. Morter de calç tipus draining més pintura transpirable
11. Realització de nous revestiments en paraments verticals. Morter de calç més pintura transpirable
12. Recuperació/restauració/consolidació de element vitrificat en parament vertical
13. Nou element vitrificat en parament vertical
14. Realització de nous revestiments en paraments horitzontal superior. Morter absorbent acústic sobre morter de calç
15. Recuperació/restauració/consolidació de element vitrificat en parament horitzontal
16. Recuperació/rehabilitació de l'estructura metàl·lica embeguda en els elements d'obra de fàbrica
17. Paviment continu sobre paquet de formació de terra radiant
18. Recuperació/consolidació de peça original de mosaic hidràulic sobre paquet de formació de terra radiant
19. Recuperació/rehabilitació de les cobertes inclinades i coberta plana ventilada del pavelló de Montserrat.
20. Recuperació/reconstrucció del forjats originals.

PC

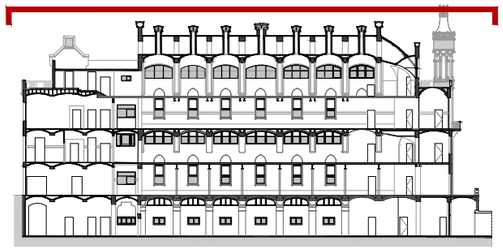

SECCIÓ DE REFERÈNCIA. IDENTIFICACIÓ DE PLANTES
E 1:750

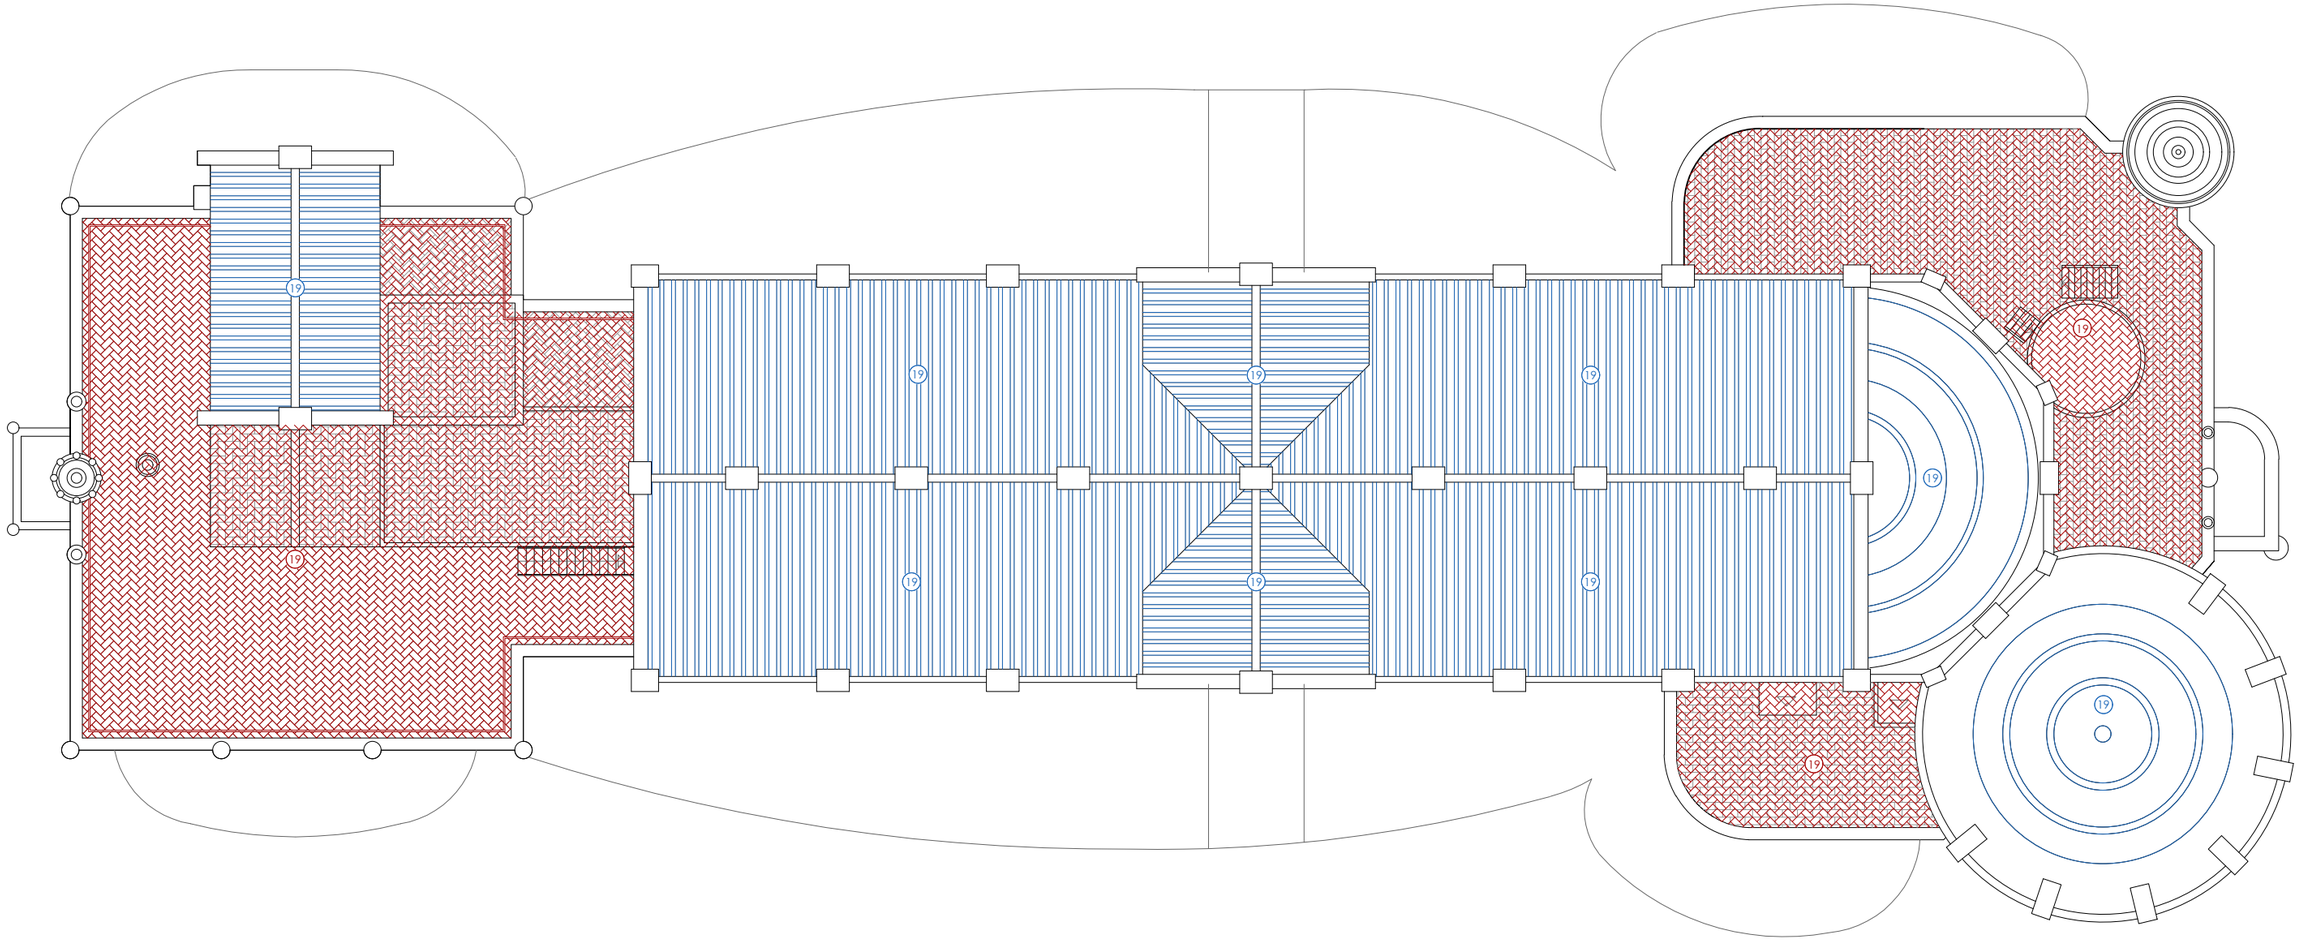

PLANTA COBERTA. RECUPERACIÓ D'ARQUITECTURA.
E 1:150

0 1 2 4 8m

HOSPITAL DE LA SANTA CREU I SANT PAU
FUNDACIÓ PRIVADA

Projecte
PROJECTE DE REHABILITACIÓ INTEGRAL DEL PAVELLÓ DE NOSTRA SENYORA DE MONTSERRAT DEL RECINTE MODERNISTA DE L'HOSPITAL DE LA SANTA CREU I SANT PAU
PROJECTE BÀSIC I D'EXECUCIÓ

Expedient
25007

Localització
C/ de Sant Antoni Maria Claret ,167. Horta-Guinardó

Municipi i comarca
Barcelona 08025 (Barcelonès)

Propietat i promotor
Fundació Privada Hospital de la Santa Creu i Sant Pau

Plànol
RECUPERACIÓ D'ARQUITECTURA DOMÈNECH I MONTANER (II-PI)
Planta Coberta

Arxiu
25007_ON.dwg

Data
Gener 2026

Escala
1:150 - DIN A3


Número
1.13 II-RAINP

Els tècnics redactors UTE GAA + ZAZURCA + ILV:

GAA GUITART ARQUITECTURA I ASS. SLP — Xavier Guitart, G. Guitart, Oriol Guitart

zm ESTUDI D'ARQUITECTURA — Mercè Zazurca, César Sánchez

Equip tècnic:
A.Martinez, S.Garcia, G.Ballestin, V.Mhor, A.Cáceres, À.Amer, D.Martínez, M.Sanz

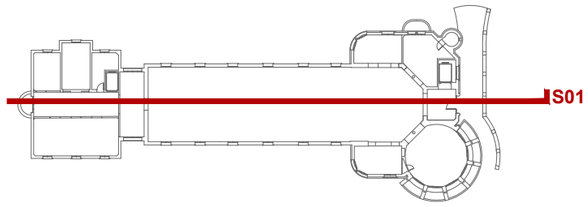

PLANTA DE REFERÈNCIA. IDENTIFICACIÓ DE SECCIONS
E 1:750



SECCIÓ 01. RECUPERACIÓ D'ARQUITECTURA.
E 1:150

0 1 2 4 8m

HOSPITAL DE LA SANTA CREU I SANT PAU
FUNDACIÓ PRIVADA

Projecte
PROJECTE DE REHABILITACIÓ INTEGRAL DEL PAVELLÓ DE NOSTRA SENYORA DE MONTSERRAT DEL RECINTE MODERNISTA DE L'HOSPITAL DE LA SANTA CREU I SANT PAU
PROJECTE BÀSIC I D'EXECUCIÓ

Expedient
25007

Localització
C/ de Sant Antoni Maria Claret ,167. Horta-Guinardó

Municipi i comarca
Barcelona 08025 (Barcelonès)

Propietat i promotor
Fundació Privada Hospital de la Santa Creu i Sant Pau

Plànol
RECUPERACIÓ D'ARQUITECTURA DOMÈNECH I MONTANER (II-PI)
Secció 01

Arxiu
25007_ON.dwg

Data
Gener 2026

Escala
1:150 - DIN A3


Número
1.14 II-RAINP

Els tècnics redactors UTE GAA + ZAZURCA + ILV:

GAA GUITART ARQUITECTURA I ASS. SLP
Xavier Guitart, G. Guitart, Oriol Guitart

zm ESTUDI D'ARQUITECTURA
Mercè Zazurca, César Sánchez

Equip tècnic:
A.Martinez, S.Garcia, G.Ballestin, V.Mhor, A.Cáceres, À.Amer, D.Martínez, M.Sanz

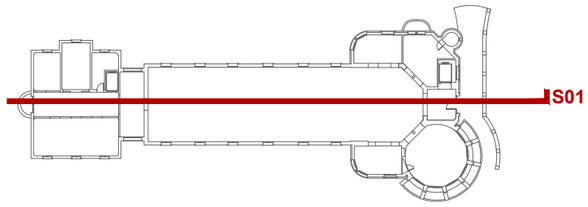

PLANTA DE REFERÈNCIA. IDENTIFICACIÓ DE SECCIONS
E 1:750



SECCIÓ 01. IMPLANTACIÓ NOU PROGRAMA D'ÚS.
E 1:150

0 1 2 4 8m

HOSPITAL DE LA SANTA CREU I SANT PAU
FUNDACIÓ PRIVADA

Projecte
PROJECTE DE REHABILITACIÓ INTEGRAL DEL PAVELLÓ DE NOSTRA SENYORA DE MONTSERRAT DEL RECINTE MODERNISTA DE L'HOSPITAL DE LA SANTA CREU I SANT PAU
PROJECTE BÀSIC I D'EXECUCIÓ

Expedient
25007

Localització
C/ de Sant Antoni Maria Claret ,167.
Horta-Guinardó

Municipi i comarca
Barcelona 08025 (Barcelonès)

Propietat i promotor
Fundació Privada Hospital de la Santa Creu i Sant Pau

Plànol
RECUPERACIÓ D'ARQUITECTURA DOMÈNECH I MONTANER (II-PI)
Secció 01

Arxiu
25007_ON.dwg


Data
Gener 2026

Escala
1:150 - DIN A3

Número
1.15 II-RAINP

Els tècnics redactors UTE GAA + ZAZURCA + ILV:
GAA GUITART ARQUITECTURA I ASS. SLP — Xavier Guitart, G. Guitart, Oriol Guitart
zm ESTUDI D'ARQUITECTURA — Mercè Zazurca, César Sánchez


Equip tècnic:
A.Martinez, S.Garcia, G.Ballestin, V.Mhor, A.Cáceres, À.Amer, D.Martínez, M.Sanz

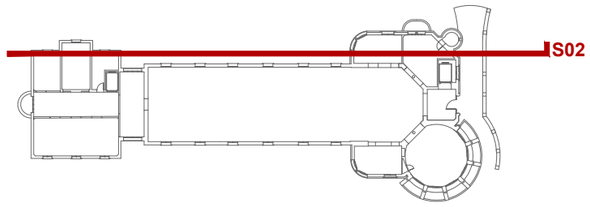

PLANTA DE REFERÈNCIA. IDENTIFICACIÓ DE SECCIONS
E 1:750

LLEGENDA RECUPERACIÓ D'ARQUITECTURA

1. Realització de nova solera que garanteixi els nivells d'aïllament i estanqueïtat normatius i incorpora les noves rases per a realitzar la correcte distribució i funcionalitat de les instal·lacions
2. Aprofitament i adequació de les conduccions originals per a realitzar la correcte distribució i funcionalitat de les instal·lacions
3. Realització / recuperació de fusteries amb la geometria original del pavelló
4. Realització de noves fusteries ampliant la il·luminació i ventilació seguint els criteris aplicats en el pavelló de Sant Leopold i el pavelló de la Mercè (només les del cos central en planta soterrani)
5. Recuperació d'escala original de planta soterrani a planta baixa d'acord amb normativa actual i d'acord amb la justificació PCI
6. Nova escala de xapa d'acord amb PCI
7. Obra de fàbrica per a la recuperació de les proporcions i volumetries originals del pavelló
8. Obra de fàbrica per a la realització de nova distribució fixe d'acord amb els nous usos i proposta funcional.
9. Nova fusteria interior
10. Realització de nous revestiments en paraments verticals. Morter de calç tipus draining més pintura transpirable
11. Realització de nous revestiments en paraments verticals. Morter de calç més pintura transpirable
12. Recuperació/restauració/consolidació de element vitrificat en parament vertical
13. Nou element vitrificat en parament vertical
14. Realització de nous revestiments en paraments horitzontal superior. Morter absorbent acústic sobre morter de calç
15. Recuperació/restauració/consolidació de element vitrificat en parament horitzontal
16. Recuperació/rehabilitació de l'estructura metàl·lica embeguda en els elements d'obra de fàbrica
17. Paviment continu sobre paquet de formació de terra radiant
18. Recuperació/consolidació de peça original de mosaic hidràulic sobre paquet de formació de terra radiant
19. Recuperació/rehabilitació de les cobertes inclinades i coberta plana ventilada del pavelló de Montserrat.
20. Recuperació/reconstrucció del forjats originals.

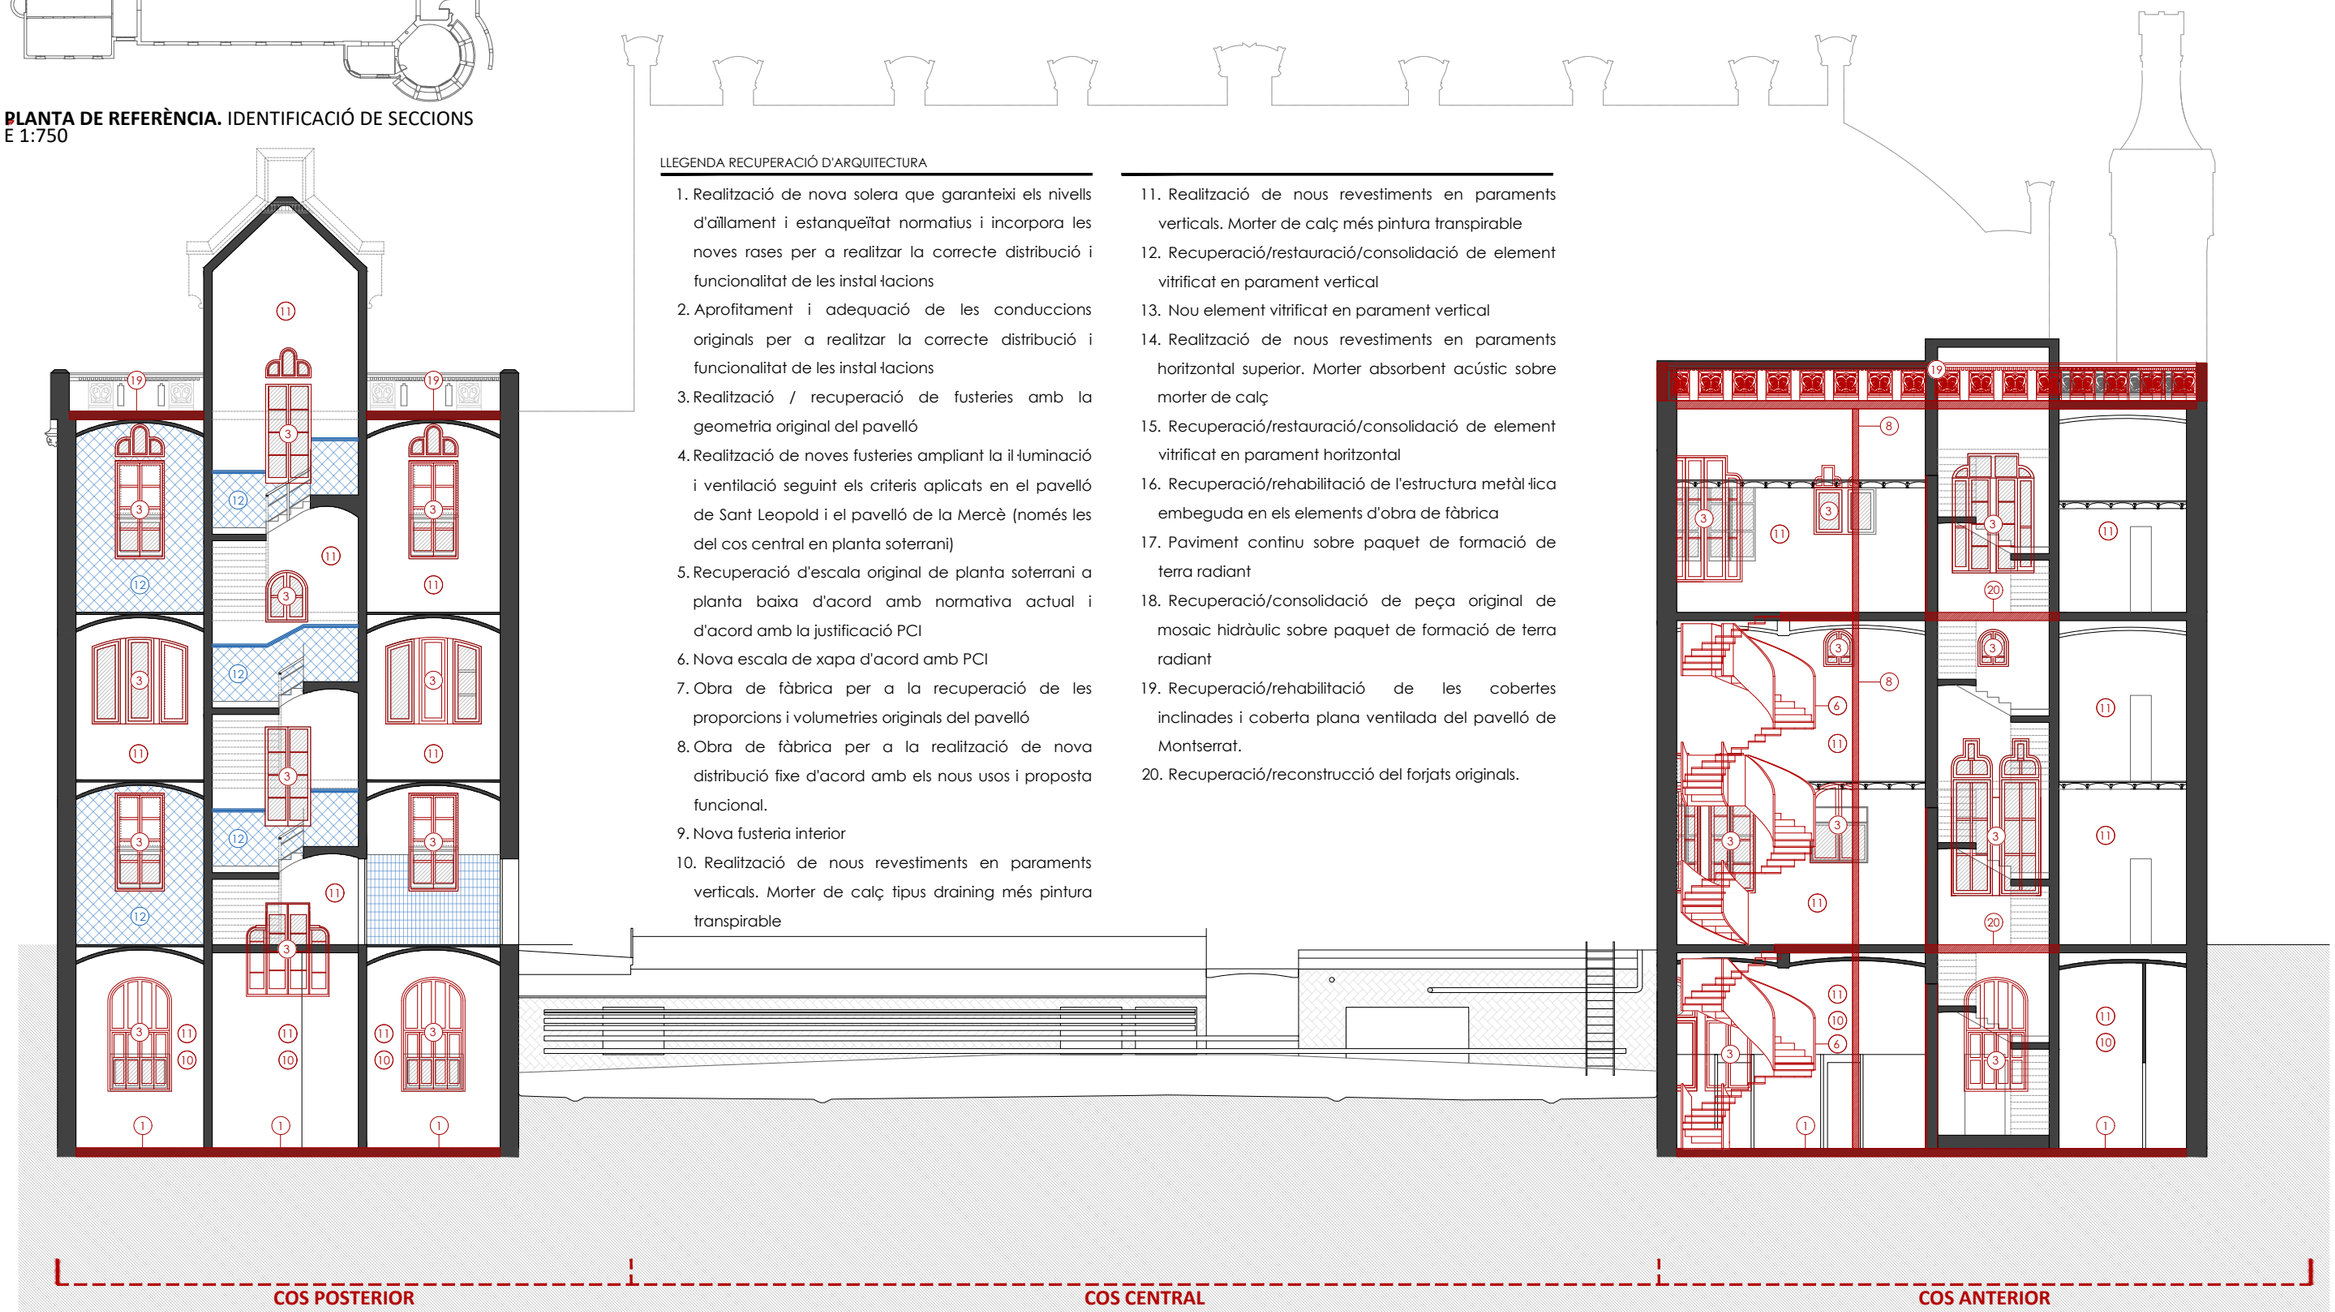

SECCIÓ 02. RECUPERACIÓ D'ARQUITECTURA.
E 1:150

0 1 2 4 8m

HOSPITAL DE LA SANTA CREU I SANT PAU
FUNDACIÓ PRIVADA

Projecte
PROJECTE DE REHABILITACIÓ INTEGRAL DEL PAVELLÓ DE NOSTRA SENYORA DE MONTSERRAT DEL RECINTE MODERNISTA DE L'HOSPITAL DE LA SANTA CREU I SANT PAU
PROJECTE BÀSIC I D'EXECUCIÓ

Expedient
25007

Localització
C/ de Sant Antoni Maria Claret ,167.
Horta-Guinardó

Municipi i comarca
Barcelona 08025 (Barcelonès)

Propietat i promotor
Fundació Privada Hospital de la Santa Creu i Sant Pau

Plànol
RECUPERACIÓ D'ARQUITECTURA DOMÈNECH I MONTANER (II-PI)
Secció 02

Arxiu
25007_ON.dwg

Data
Gener 2026

Escala
1:150 - DIN A3


Número
1.16 II-RAINP


Els tècnics redactors UTE GAA + ZAZURCA + ILV:

GAA GUITART ARQUITECTURA I ASS. SLP
Xavier Guitart, G. Guitart, Oriol Guitart

zm ESTUDI D'ARQUITECTURA
Mercè Zazurca, César Sánchez

Equip tècnic:
A.Martinez, S.Garcia, G.Ballestin, V.Mhor, A.Cáceres, À.Amer, D.Martínez, M.Sanz

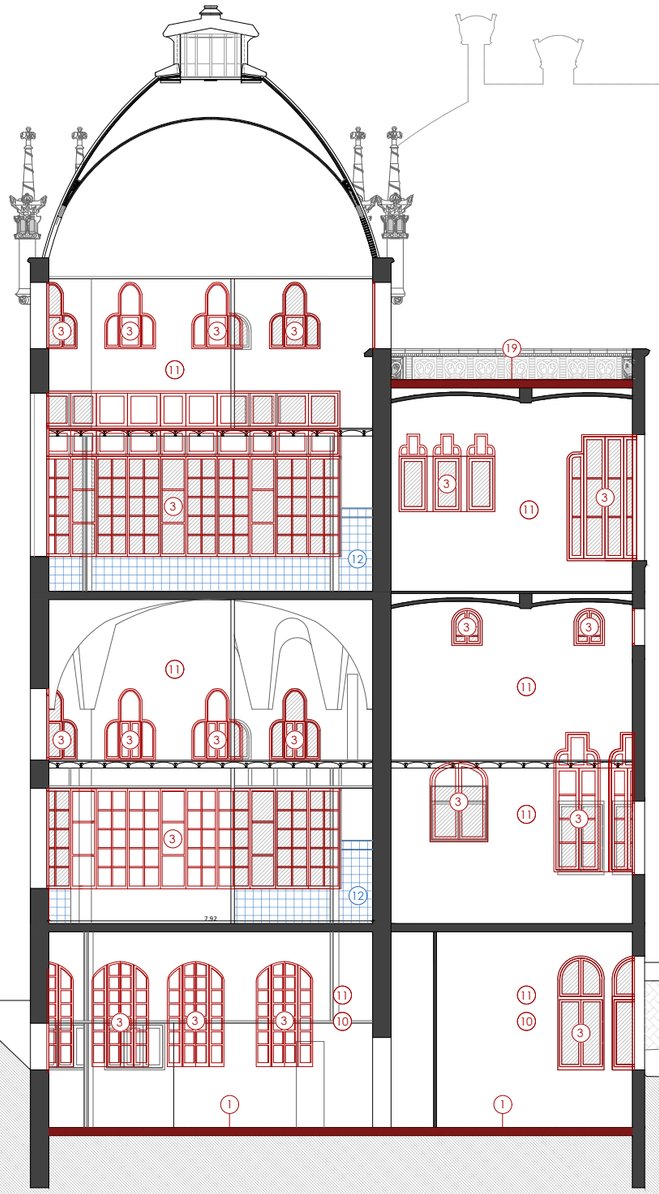


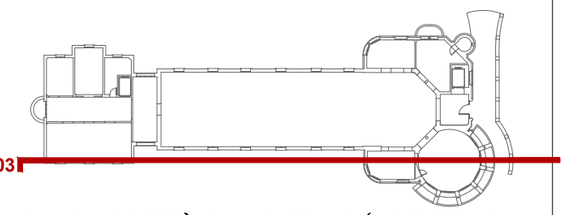

PLANTA DE REFERÈNCIA. IDENTIFICACIÓ DE SECCIONS
E 1:750

LLEGENDA RECUPERACIÓ D'ARQUITECTURA

1. Realització de nova solera que garanteixi els nivells d'aïllament i estanqueïtat normatius i incorpora les noves rases per a realitzar la correcte distribució i funcionalitat de les instal·lacions
2. Aprofitament i adequació de les conduccions originals per a realitzar la correcte distribució i funcionalitat de les instal·lacions
3. Realització / recuperació de fusteries amb la geometria original del pavelló
4. Realització de noves fusteries ampliant la il·luminació i ventilació seguint els criteris aplicats en el pavelló de Sant Leopold i el pavelló de la Mercè (només les del cos central en planta soterrani)
5. Recuperació d'escala original de planta soterrani a planta baixa d'acord amb normativa actual i d'acord amb la justificació PCI
6. Nova escala de xapa d'acord amb PCI
7. Obra de fàbrica per a la recuperació de les proporcions i volumetries originals del pavelló
8. Obra de fàbrica per a la realització de nova distribució fixe d'acord amb els nous usos i proposta funcional.
9. Nova fusteria interior
10. Realització de nous revestiments en paraments verticals. Morter de calç tipus draining més pintura transpirable
11. Realització de nous revestiments en paraments verticals. Morter de calç més pintura transpirable
12. Recuperació/restauració/consolidació de element vitrificat en parament vertical
13. Nou element vitrificat en parament vertical
14. Realització de nous revestiments en paraments horitzontal superior. Morter absorbent acústic sobre morter de calç
15. Recuperació/restauració/consolidació de element vitrificat en parament horitzontal
16. Recuperació/rehabilitació de l'estructura metàl·lica embeguda en els elements d'obra de fàbrica
17. Paviment continu sobre paquet de formació de terra radiant
18. Recuperació/consolidació de peça original de mosaic hidràulic sobre paquet de formació de terra radiant
19. Recuperació/rehabilitació de les cobertes inclinades i coberta plana ventilada del pavelló de Montserrat.
20. Recuperació/reconstrucció del forjats originals.

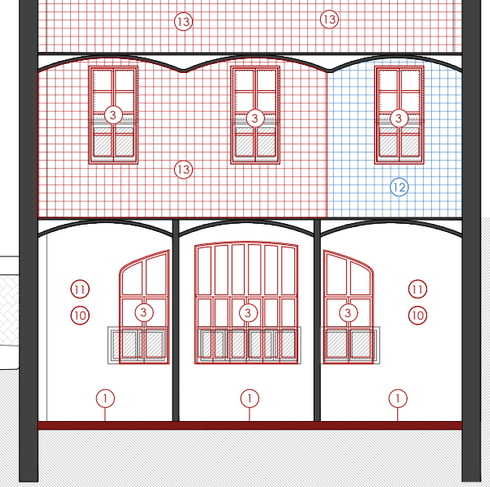

COS ANTERIOR | COS CENTRAL | COS POSTERIOR

SECCIÓ 03. RECUPERACIÓ D'ARQUITECTURA.
E 1:150

0 1 2 4 8m

HOSPITAL DE LA SANTA CREU I SANT PAU
FUNDACIÓ PRIVADA

Projecte
PROJECTE DE REHABILITACIÓ INTEGRAL DEL PAVELLÓ DE NOSTRA SENYORA DE MONTSERRAT DEL RECINTE MODERNISTA DE L'HOSPITAL DE LA SANTA CREU I SANT PAU
PROJECTE BÀSIC I D'EXECUCIÓ

Expedient
25007

Localització
C/ de Sant Antoni Maria Claret ,167. Horta-Guinardó

Municipi i comarca
Barcelona 08025 (Barcelonès)

Propietat i promotor
Fundació Privada Hospital de la Santa Creu i Sant Pau

Plànol
RECUPERACIÓ D'ARQUITECTURA DOMÈNECH I MONTANER (II-PI)
Secció 03

Arxiu
25007_ON.dwg

Data
Gener 2026

Escala
1:150 - DIN A3


Número
1.17 II-RAINP

Els tècnics redactors UTE GAA + ZAZURCA + ILV:

GAA GUITART ARQUITECTURA I ASS. SLP
Xavier Guitart, G. Guitart, Oriol Guitart


zm ESTUDI D'ARQUITECTURA
Mercè Zazurca, César Sánchez

Equip tècnic:
A.Martinez, S.Garcia, G.Ballestin, V.Mhor, A.Cáceres, À.Amer, D.Martínez, M.Sanz

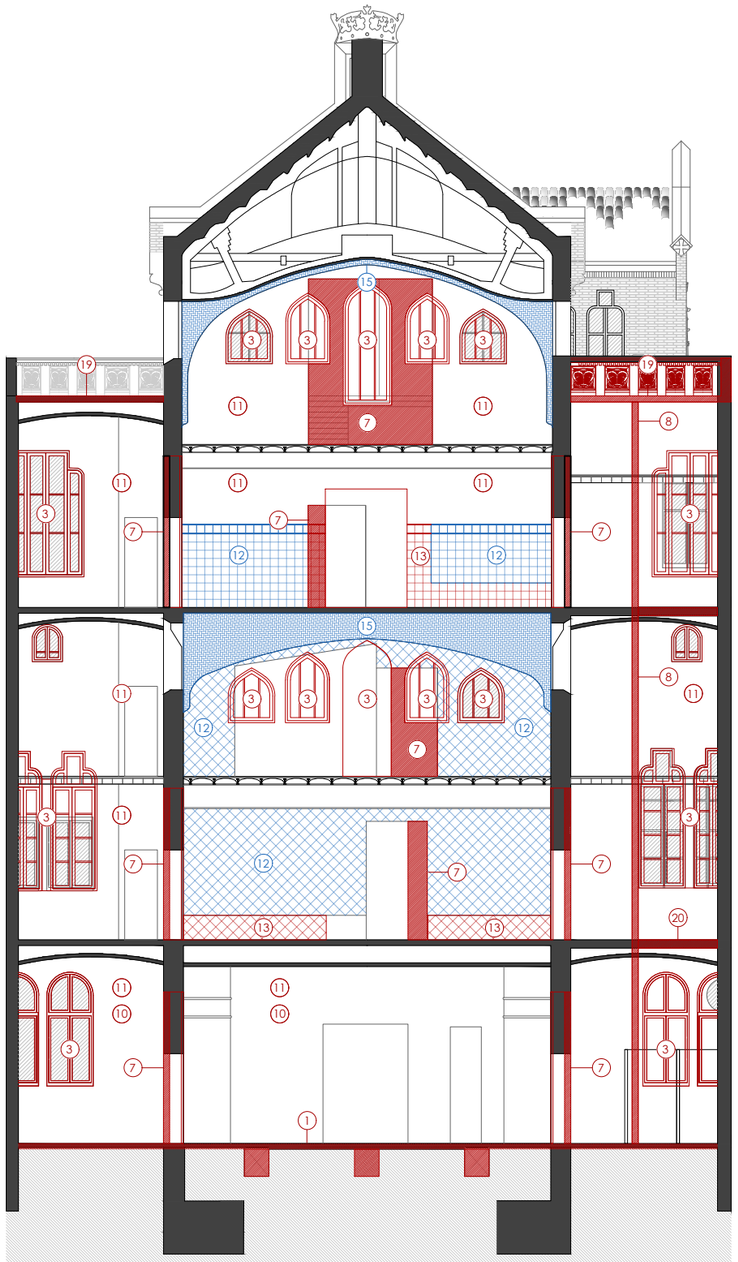


SECCIÓ 04. RECUPERACIÓ D'ARQUITECTURA.
E 1:150

0 1 2 4 8m

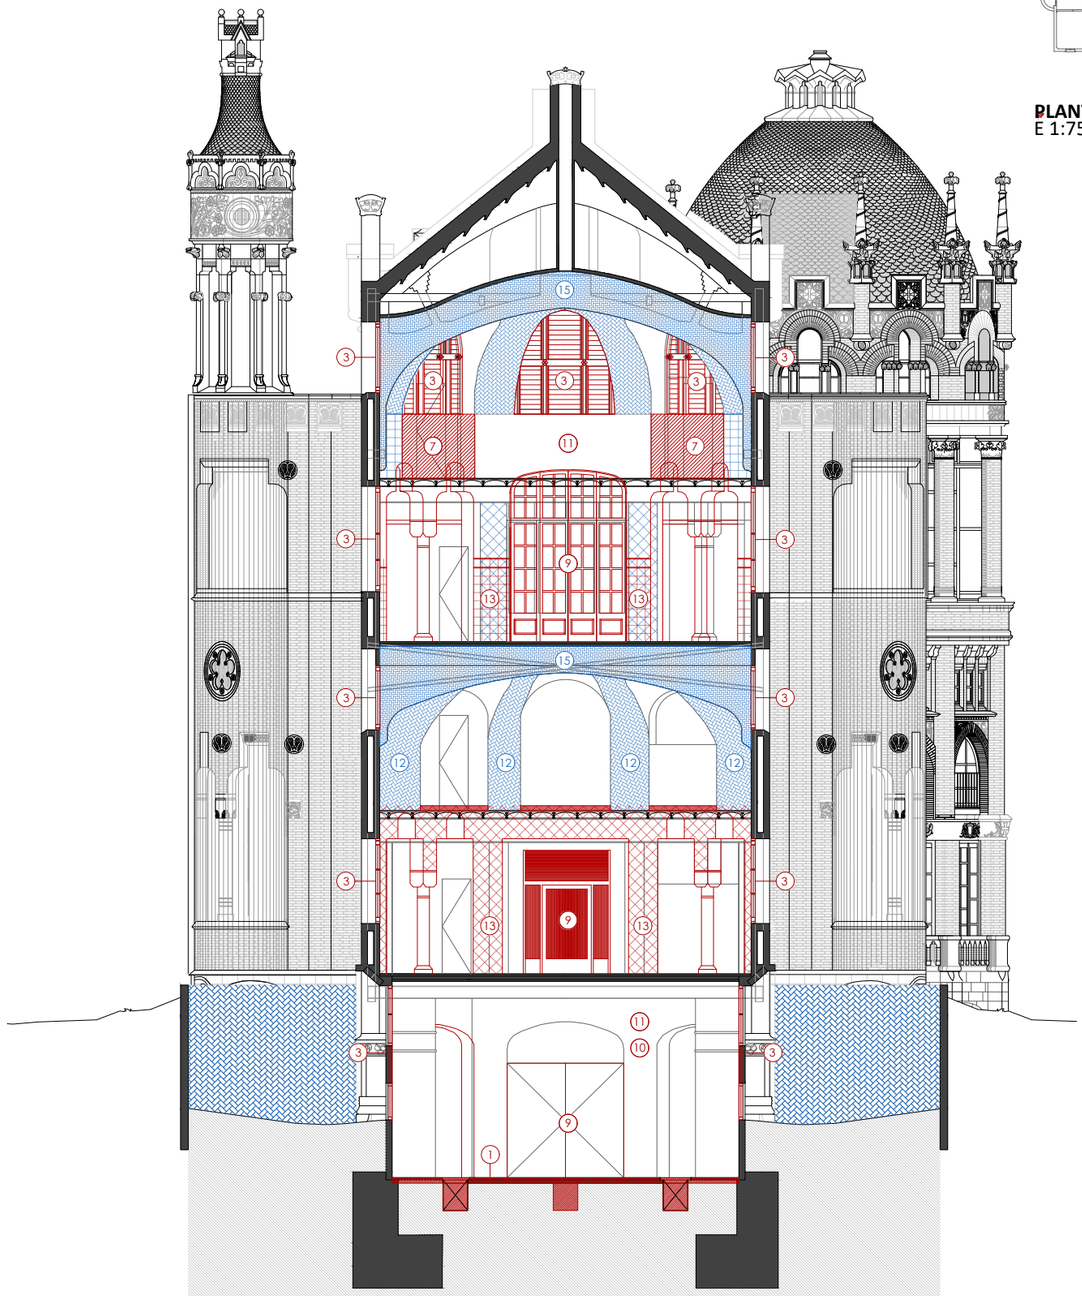

SECCIÓ 05. RECUPERACIÓ D'ARQUITECTURA.
E 1:150

0 1 2 4 8m

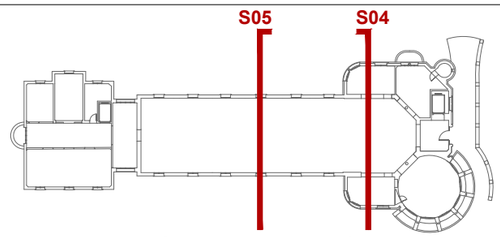

PLANTA DE REFERÈNCIA. IDENTIFICACIÓ DE SECCIONS
E 1:750

LLEGENDA RECUPERACIÓ D'ARQUITECTURA

1. Realització de nova solera que garanteixi els nivells d'aïllament i estanqueïtat normatius i incorpora les noves rases per a realitzar la correcte distribució i funcionalitat de les instal·lacions
2. Aprofitament i adequació de les conduccions originals per a realitzar la correcte distribució i funcionalitat de les instal·lacions
3. Realització / recuperació de fusteries amb la geometria original del pavelló
4. Realització de noves fusteries ampliant la il·luminació i ventilació seguint els criteris aplicats en el pavelló de Sant Leopold i el pavelló de la Mercè (només les del cos central en planta soterrani)
5. Recuperació d'escala original de planta soterrani a planta baixa d'acord amb normativa actual i d'acord amb la justificació PCI
6. Nova escala de xapa d'acord amb PCI
7. Obra de fàbrica per a la recuperació de les proporcions i volumetries originals del pavelló
8. Obra de fàbrica per a la realització de nova distribució fixe d'acord amb els nous usos i proposta funcional.
9. Nova fusteria interior
10. Realització de nous revestiments en paraments verticals. Morter de calç tipus draining més pintura transpirable
11. Realització de nous revestiments en paraments verticals. Morter de calç més pintura transpirable
12. Recuperació/restauració/consolidació de element vitrificat en parament vertical
13. Nou element vitrificat en parament vertical
14. Realització de nous revestiments en paraments horitzontal superior. Morter absorbent acústic sobre morter de calç
15. Recuperació/restauració/consolidació de element vitrificat en parament horitzontal
16. Recuperació/rehabilitació de l'estructura metàl·lica embeguda en els elements d'obra de fàbrica
17. Paviment continu sobre paquet de formació de terra radiant
18. Recuperació/consolidació de peça original de mosaic hidràulic sobre paquet de formació de terra radiant
19. Recuperació/rehabilitació de les cobertes inclinades i coberta plana ventilada del pavelló de Montserrat.
20. Recuperació/reconstrucció del forjats originals.

HOSPITAL DE LA SANTA CREU I SANT PAU
FUNDACIÓ PRIVADA

Projecte
PROJECTE DE REHABILITACIÓ INTEGRAL DEL PAVELLÓ DE NOSTRA SENYORA DE MONTSERRAT DEL RECINTE MODERNISTA DE L'HOSPITAL DE LA SANTA CREU I SANT PAU
PROJECTE BÀSIC I D'EXECUCIÓ

Expedient
25007

Localització
C/ de Sant Antoni Maria Claret ,167. Horta-Guinardó

Municipi i comarca
Barcelona 08025 (Barcelonès)

Propietat i promotor
Fundació Privada Hospital de la Santa Creu i Sant Pau

Plànol
RECUPERACIÓ D'ARQUITECTURA DOMÈNECH I MONTANER (II-PI)
Secció 04 i 05

Arxiu
25007_ON.dwg

Data
Gener 2026

Escala
1:150 - DIN A3


Número
1.18 II-RAINP

Els tècnics redactors UTE GAA + ZAZURCA + ILV:

GAA GUITART ARQUITECTURA I ASS. SLP
Xavier Guitart, G. Guitart, Oriol Guitart


zm ESTUDI D'ARQUITECTURA
Mercè Zazurca, César Sánchez

Equip tècnic:
A.Martinez, S.Garcia, G.Ballestin, V.Mhor, A.Cáceres, À.Amer, D.Martínez, M.Sanz

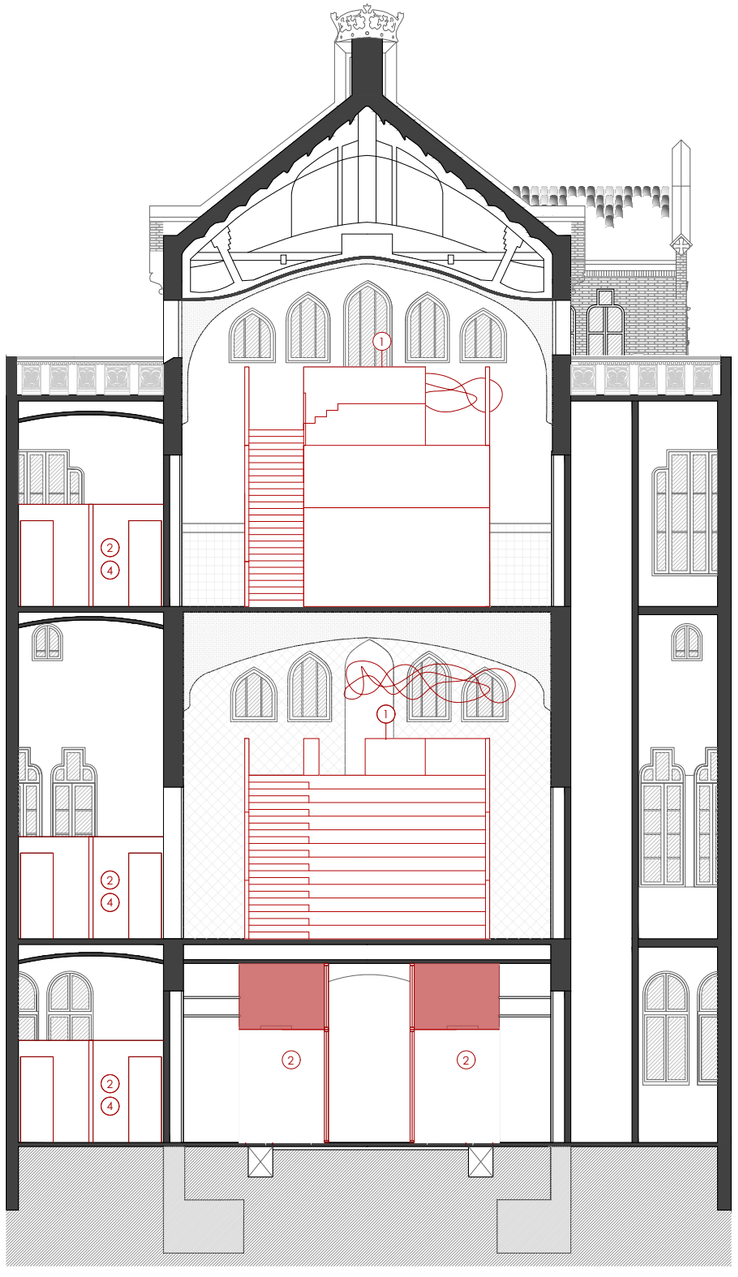


SECCIÓ 04. IMPLANTACIÓ NOU PROGRAMA D'ÚS.
E 1:150

0 1 2 4 8m

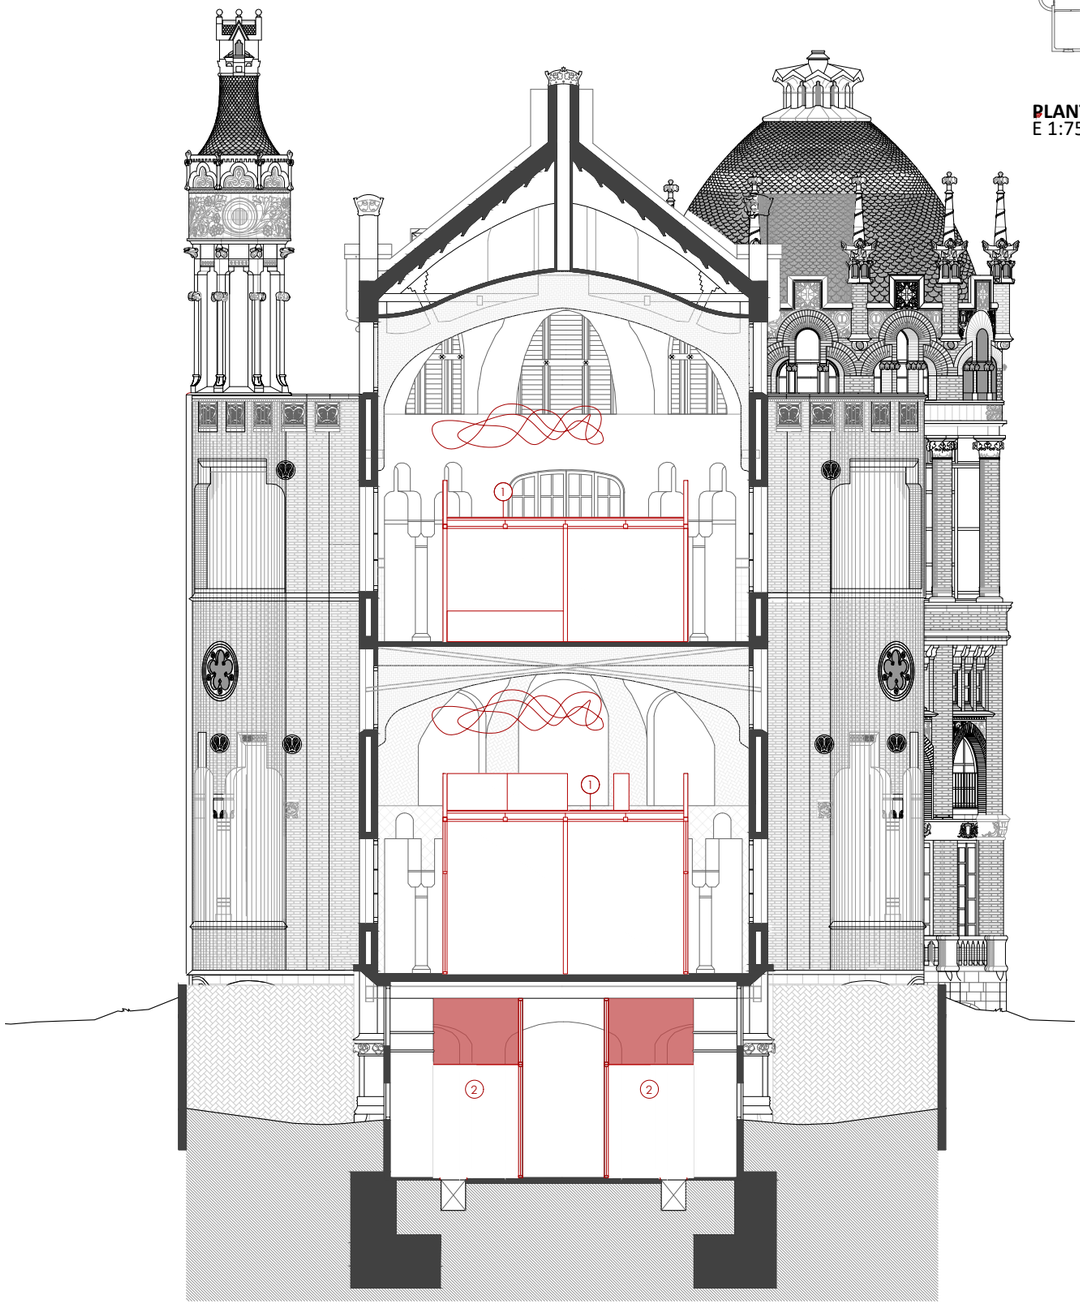

SECCIÓ 05. IMPLANTACIÓ NOU PROGRAMA D'ÚS.
E 1:150

0 1 2 4 8m

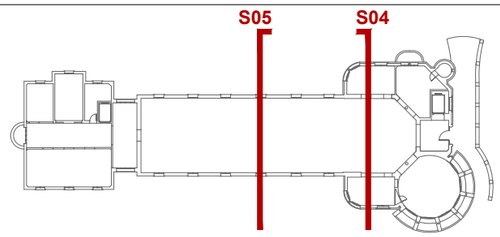

PLANTA DE REFERÈNCIA. IDENTIFICACIÓ DE SECCIONS
E 1:750

LLEGENDA IMPLANTACIÓ NOU PROGRAMA D'ÚS

1. Nova estructura de construcció en sec a partir de perfils laminats en fred i sostres de fusta laminar per inserir el nou programa funcional.
2. Nova distribució a partir de mampares i elements desmuntables per generar els nou programa funcional.
3. Nou mobiliari fixe per inserir les noves instal·lacions.
4. Nou equipament sanitari per a realització de banys.
5. Nova pèrgola.

HOSPITAL DE LA SANTA CREU I SANT PAU
FUNDACIÓ PRIVADA

Projecte
PROJECTE DE REHABILITACIÓ INTEGRAL DEL PAVELLÓ DE NOSTRA SENYORA DE MONTSERRAT DEL RECINTE MODERNISTA DE L'HOSPITAL DE LA SANTA CREU I SANT PAU
PROJECTE BÀSIC I D'EXECUCIÓ

Expedient
25007

Localització
C/ de Sant Antoni Maria Claret ,167.
Horta-Guinardó

Municipi i comarca
Barcelona 08025 (Barcelonès)

Propietat i promotor
Fundació Privada Hospital de la Santa Creu i Sant Pau

Plànol
RECUPERACIÓ D'ARQUITECTURA DOMÈNECH I MONTANER (II-PI)
Secció 04 i 05


Arxiu
25007_ON.dwg

Data
Gener 2026

Escala
1:150 - DIN A3


Número
1.19 II-RAINP

Els tècnics redactors UTE GAA + ZAZURCA + ILV:
GAA GUITART ARQUITECTURA I ASS. SLP — Xavier Guitart, G. Guitart, Oriol Guitart
zm ESTUDI D'ARQUITECTURA — Mercè Zazurca, César Sánchez
Equip tècnic:
A.Martinez, S.Garcia, G.Ballestin, V.Mhor, A.Cáceres, À.Amer, D.Martínez, M.Sanz

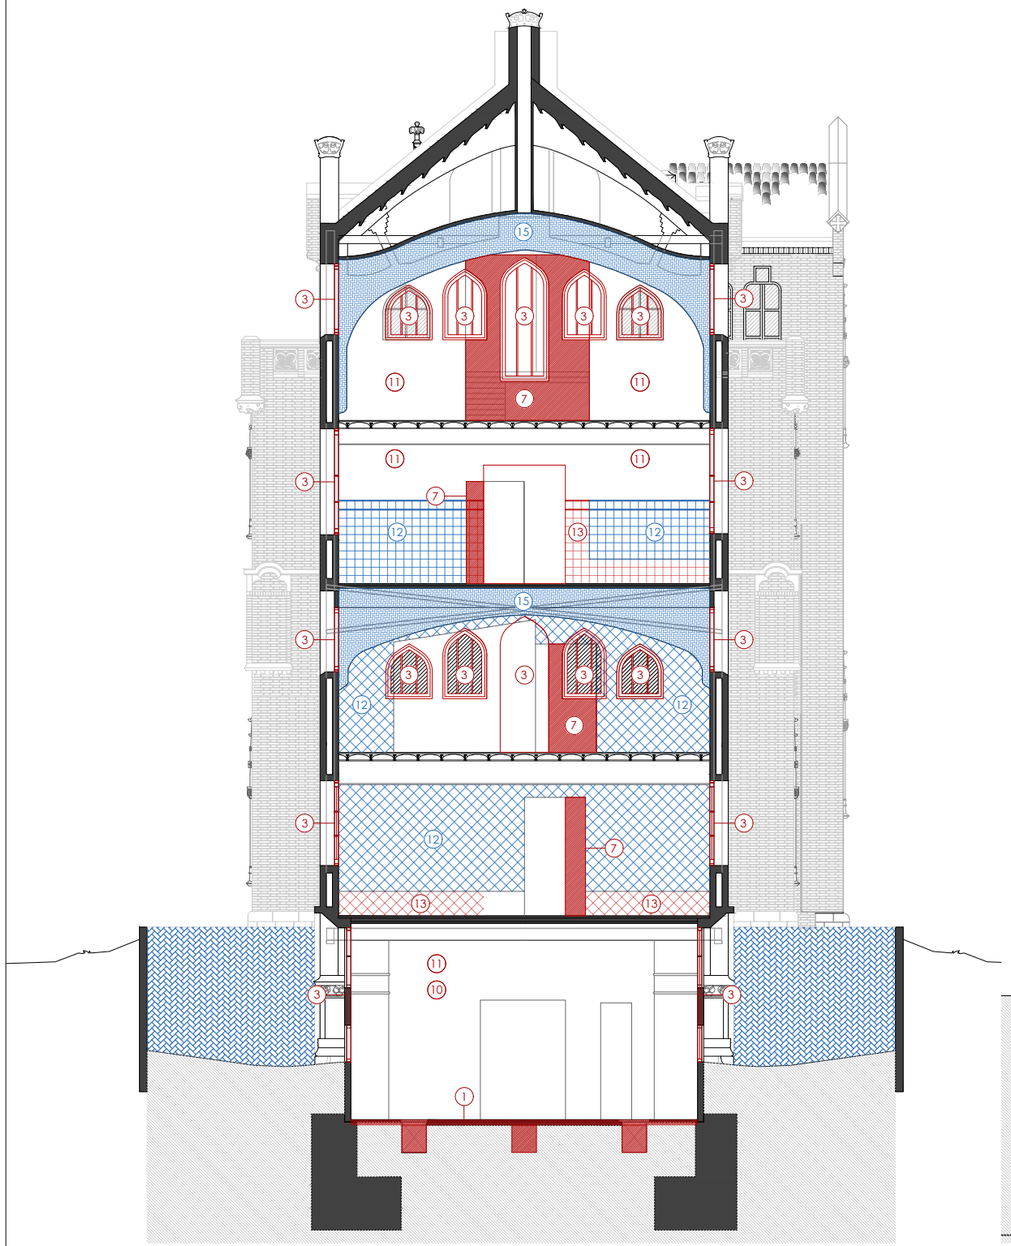


SECCIÓ 06. RECUPERACIÓ D'ARQUITECTURA.
E 1:150

|0 |1 |2 |4 |8m

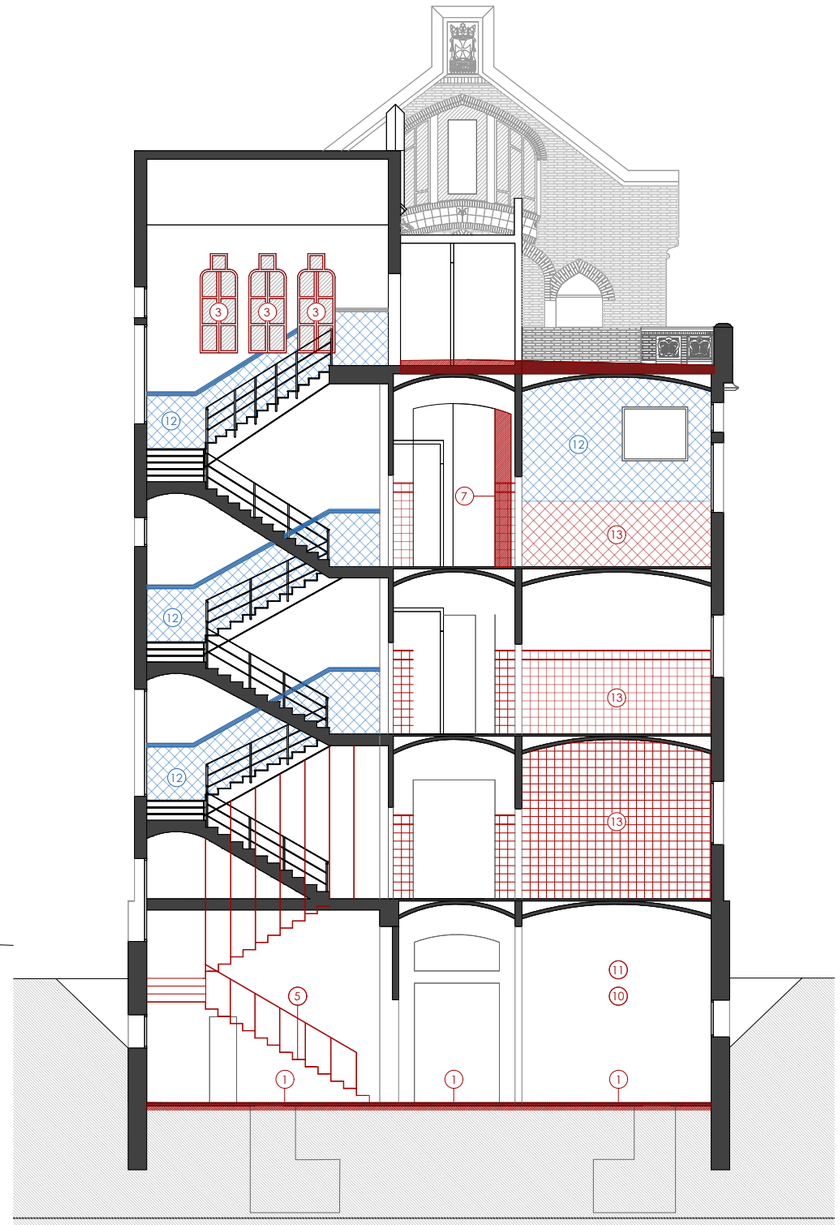

SECCIÓ 07. RECUPERACIÓ D'ARQUITECTURA.
E 1:150

|0 |1 |2 |4 |8m

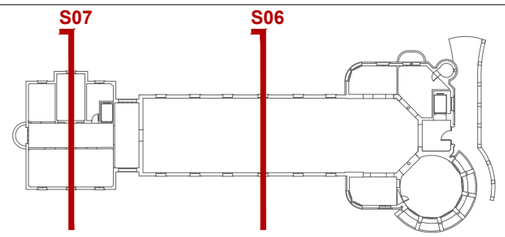

PLANTA DE REFERÈNCIA. IDENTIFICACIÓ DE SECCIONS
E 1:750

LLEGENDA RECUPERACIÓ D'ARQUITECTURA

1. Realització de nova solera que garanteixi els nivells d'aïllament i estanqueïtat normatius i incorpora les noves rases per a realitzar la correcte distribució i funcionalitat de les instal·lacions
2. Aprofitament i adequació de les conduccions originals per a realitzar la correcte distribució i funcionalitat de les instal·lacions
3. Realització / recuperació de fusteries amb la geometria original del pavelló
4. Realització de noves fusteries ampliant la il·luminació i ventilació seguint els criteris aplicats en el pavelló de Sant Leopold i el pavelló de la Mercè (només les del cos central en planta soterrani)
5. Recuperació d'escala original de planta soterrani a planta baixa d'acord amb normativa actual i d'acord amb la justificació PCI
6. Nova escala de xapa d'acord amb PCI
7. Obra de fàbrica per a la recuperació de les proporcions i volumetries originals del pavelló
8. Obra de fàbrica per a la realització de nova distribució fixe d'acord amb els nous usos i proposta funcional.
9. Nova fusteria interior
10. Realització de nous revestiments en paraments verticals. Morter de calç tipus draining més pintura transpirable
11. Realització de nous revestiments en paraments verticals. Morter de calç més pintura transpirable
12. Recuperació/restauració/consolidació de element vitrificat en parament vertical
13. Nou element vitrificat en parament vertical
14. Realització de nous revestiments en paraments horitzontal superior. Morter absorbent acústic sobre morter de calç
15. Recuperació/restauració/consolidació de element vitrificat en parament horitzontal
16. Recuperació/rehabilitació de l'estructura metàl·lica embeguda en els elements d'obra de fàbrica
17. Paviment continu sobre paquet de formació de terra radiant
18. Recuperació/consolidació de peça original de mosaic hidràulic sobre paquet de formació de terra radiant
19. Recuperació/rehabilitació de les cobertes inclinades i coberta plana ventilada del pavelló de Montserrat.
20. Recuperació/reconstrucció del forjats originals.

HOSPITAL DE LA SANTA CREU I SANT PAU
FUNDACIÓ PRIVADA

Projecte
PROJECTE DE REHABILITACIÓ INTEGRAL DEL PAVELLÓ DE NOSTRA SENYORA DE MONTSERRAT DEL RECINTE MODERNISTA DE L'HOSPITAL DE LA SANTA CREU I SANT PAU
PROJECTE BÀSIC I D'EXECUCIÓ

Expedient
25007

Localització
C/ de Sant Antoni Maria Claret ,167. Horta-Guinardó

Municipi i comarca
Barcelona 08025 (Barcelonès)

Propietat i promotor
Fundació Privada Hospital de la Santa Creu i Sant Pau

Plànol
RECUPERACIÓ D'ARQUITECTURA DOMÈNECH I MONTANER (II-PI)
Secció 06 i 07

Arxiu
25007_ON.dwg

Data
Gener 2026

Escala
1:150 - DIN A3

Número
1.20 II-RAINP

Els tècnics redactors UTE GAA + ZAZURCA + ILV:

GAA GUITART ARQUITECTURA I ASS. SLP
Xavier Guitart, G. Guitart, Oriol Guitart

zm ESTUDI D'ARQUITECTURA
Mercè Zazurca, César Sánchez

Equip tècnic:
A.Martinez, S.Garcia, G.Ballestin, V.Mhor, A.Cáceres, À.Amer, D.Martínez, M.Sanz