


SECCIÓ 06. IMPLANTACIÓ NOU PROGRAMA D'ÚS.
E 1:150

0 1 2 4 8m

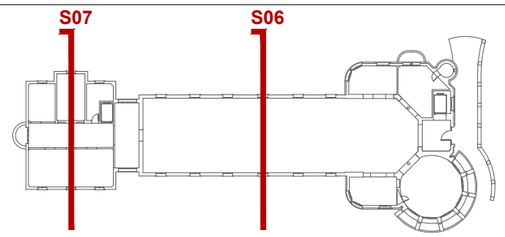

PLANTA DE REFERÈNCIA. IDENTIFICACIÓ DE SECCIONS
E 1:750

LLEGENDA IMPLANTACIÓ NOU PROGRAMA D'ÚS

1. Nova estructura de construcció en sec a partir de perfils laminats en fred i sostres de fusta laminar per inserir el nou programa funcional.
2. Nova distribució a partir de mampares i elements desmuntables per generar els nou programa funcional.
3. Nou mobiliari fixe per inserir les noves instal·lacions.
4. Nou equipament sanitari per a realització de banys.
5. Nova pèrgola.

SECCIÓ 07. IMPLANTACIÓ NOU PROGRAMA D'ÚS.
E 1:150

0 1 2 4 8m

HOSPITAL DE LA SANTA CREU I SANT PAU
FUNDACIÓ PRIVADA

Projecte
PROJECTE DE REHABILITACIÓ INTEGRAL DEL PAVELLÓ DE NOSTRA SENYORA DE MONTSERRAT DEL RECINTE MODERNISTA DE L'HOSPITAL DE LA SANTA CREU I SANT PAU
PROJECTE BÀSIC I D'EXECUCIÓ

Expedient
25007

Localització
C/ de Sant Antoni Maria Claret ,167.
Horta-Guinardó

Municipi i comarca
Barcelona 08025 (Barcelonès)

Propietat i promotor
Fundació Privada Hospital de la Santa Creu i Sant Pau

Plànol
RECUPERACIÓ D'ARQUITECTURA DOMÈNECH I MONTANER (II-PI)
Secció 06 i 07

Arxiu
25007_ON.dwg

Data
Gener 2026

Escala
1:150 - DIN A3

Número
1.21 II-RAINP

Els tècnics redactors UTE GAA + ZAZURCA + ILV:

GAA GUITART ARQUITECTURA I ASS. SLP
Xavier Guitart, G. Guitart, Oriol Guitart


zm ESTUDI D'ARQUITECTURA
Mercè Zazurca, César Sánchez

Equip tècnic:
A.Martinez, S.Garcia, G.Ballestin, V.Mhor, A.Cáceres, À.Amer, D.Martínez, M.Sanz


IMPLANTACIÓ NOU PROGRAMA D'ÚS (II-PI)

PROJECTE DE REHABILITACIÓ INTEGRAL DEL PAVELLÓ DE NOSTRA SENYORA DE MONTSERRAT DEL RECINTE MODERNISTA DE L'HOSPITAL DE LA SANTA CREU I SANT PAU


PROJECTE BÀSIC I EXECUTIU

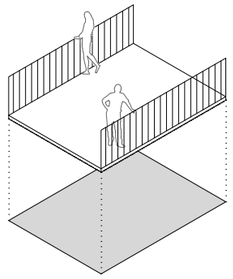


ALTELL

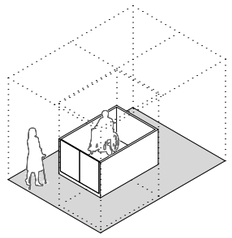


ACCESSIBLE

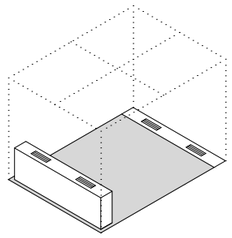


CLIMATITZACIÓ

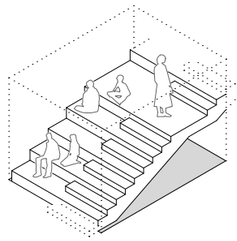


POLIVALENT

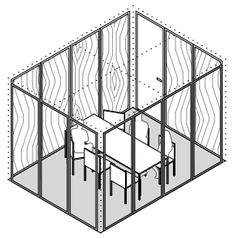


TANCADA

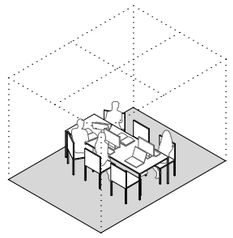


OBERTA

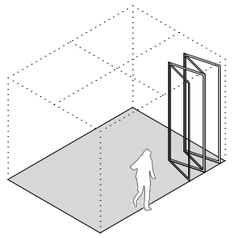


MÒBIL

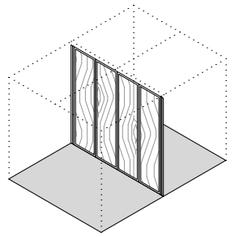


DIVISIBLE

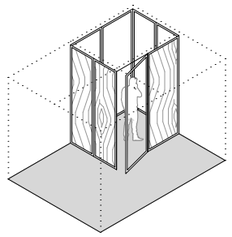


AÏLLADA

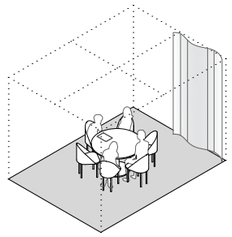


COL·LECTIVA

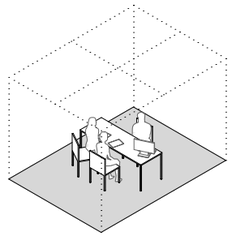


INDIVIDUAL

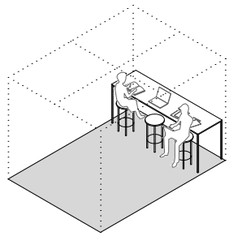


INFORMAL

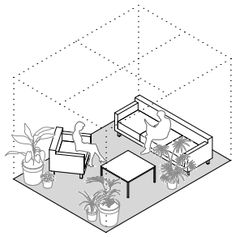


DESCANS

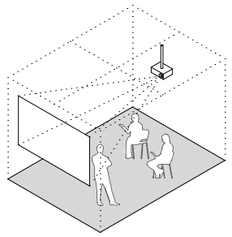

DIGITAL

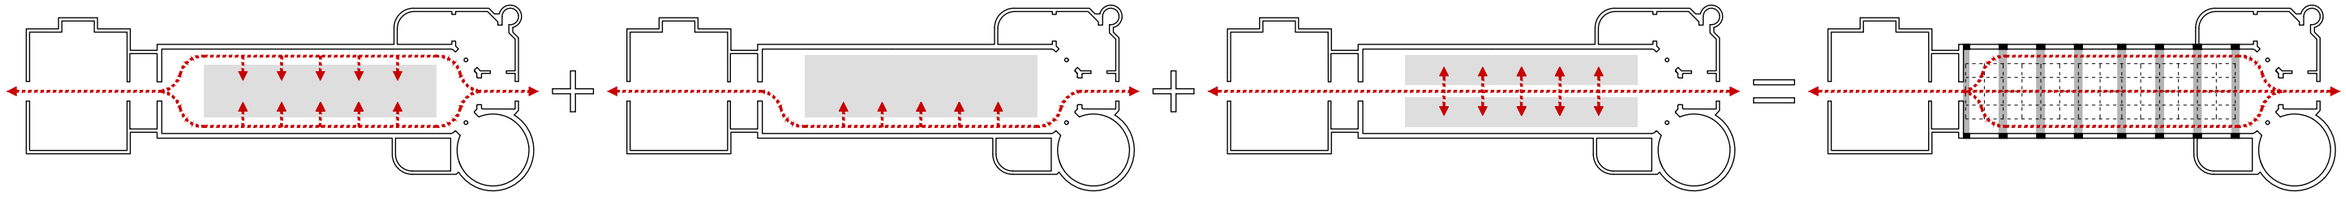

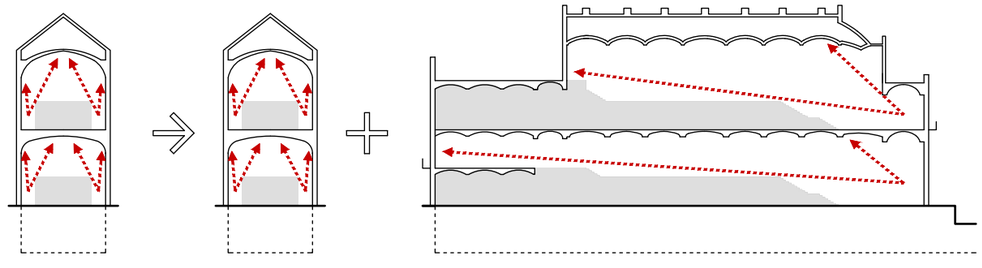

ARQUITECTURA INTERIOR I FUNCIONALITAT

La **proposta** es basa en un sistema transversal i holístic connectat al sistema concebut per DiM, a partir d'una estructura híbrida d'acer i fusta, prefabricada i de muntatge en sec, que segueix els principis del "Plug'nPlay" facilitant espais i combinacions d'**escenes** modulars flexibles, reversibles, interactives, desmuntables i reciclables. Una senzilla estructura lleugera totalment tecnificada, amb la incorporació de tots els mecanismes i instal·lacions necessàries amb l'objectiu de satisfer els usos previstos sense comprometre les necessitats i usos futurs, i de mínima aparença física, reservant el total protagonisme arquitectònic pel darrer pavelló projectat i construït per Domènech i Montaner.

L'**escena** proposada de la multiplicitat d'alternatives possibles explora les relacions transversals previstes al Pla Director així com les relacions longitudinals, maximitzant en conseqüència la lectura de l'obra original de DiM.

L'**estratègia** permet configurar els espais seguint les directrius del Pla Director i del Pla Especial de forma indistinta ocupant un major o menor grau de superfície i en funció de les necessitats de cada moment.

HOSPITAL DE LA SANTA CREU I SANT PAU
FUNDACIÓ PRIVADA

Projecte
PROJECTE DE REHABILITACIÓ INTEGRAL DEL PAVELLÓ DE NOSTRA SENYORA DE MONTSERRAT DEL RECINTE MODERNISTA DE L'HOSPITAL DE LA SANTA CREU I SANT PAU
PROJECTE BÀSIC I D'EXECUCIÓ

Expedient
25007

Localització
C/ de Sant Antoni Maria Claret ,167.
Horta-Guinardó

Municipi i comarca
Barcelona 08025 (Barcelonès)

Propietat i promotor
Fundació Privada Hospital de la Santa Creu i Sant Pau

Plànol
PROPOSTA D'INTERVENCIÓ - PLANTES I SECCIONS
Esquemes de Plantejament

Arxiu
25007_PI_ESQUEMES PROPOSTA.dwg

Data
Gener 2026

Escala
1:150 - DIN A3


Número
1.01 II-PI


Els tècnics redactors UTE GAA + ZAZURCA + ILV:


GAA GUITART ARQUITECTURA I ASS. SLP
Xavier Guitart, G. Guitart, Oriol Guitart

zm ESTUDI D'ARQUITECTURA
Mercè Zazurca, César Sánchez

Equip tècnic:
A.Martinez, S.Garcia, G.Ballestin, V.Mhor, A.Cáceres, À.Amer, D.Martínez, M.Sanz

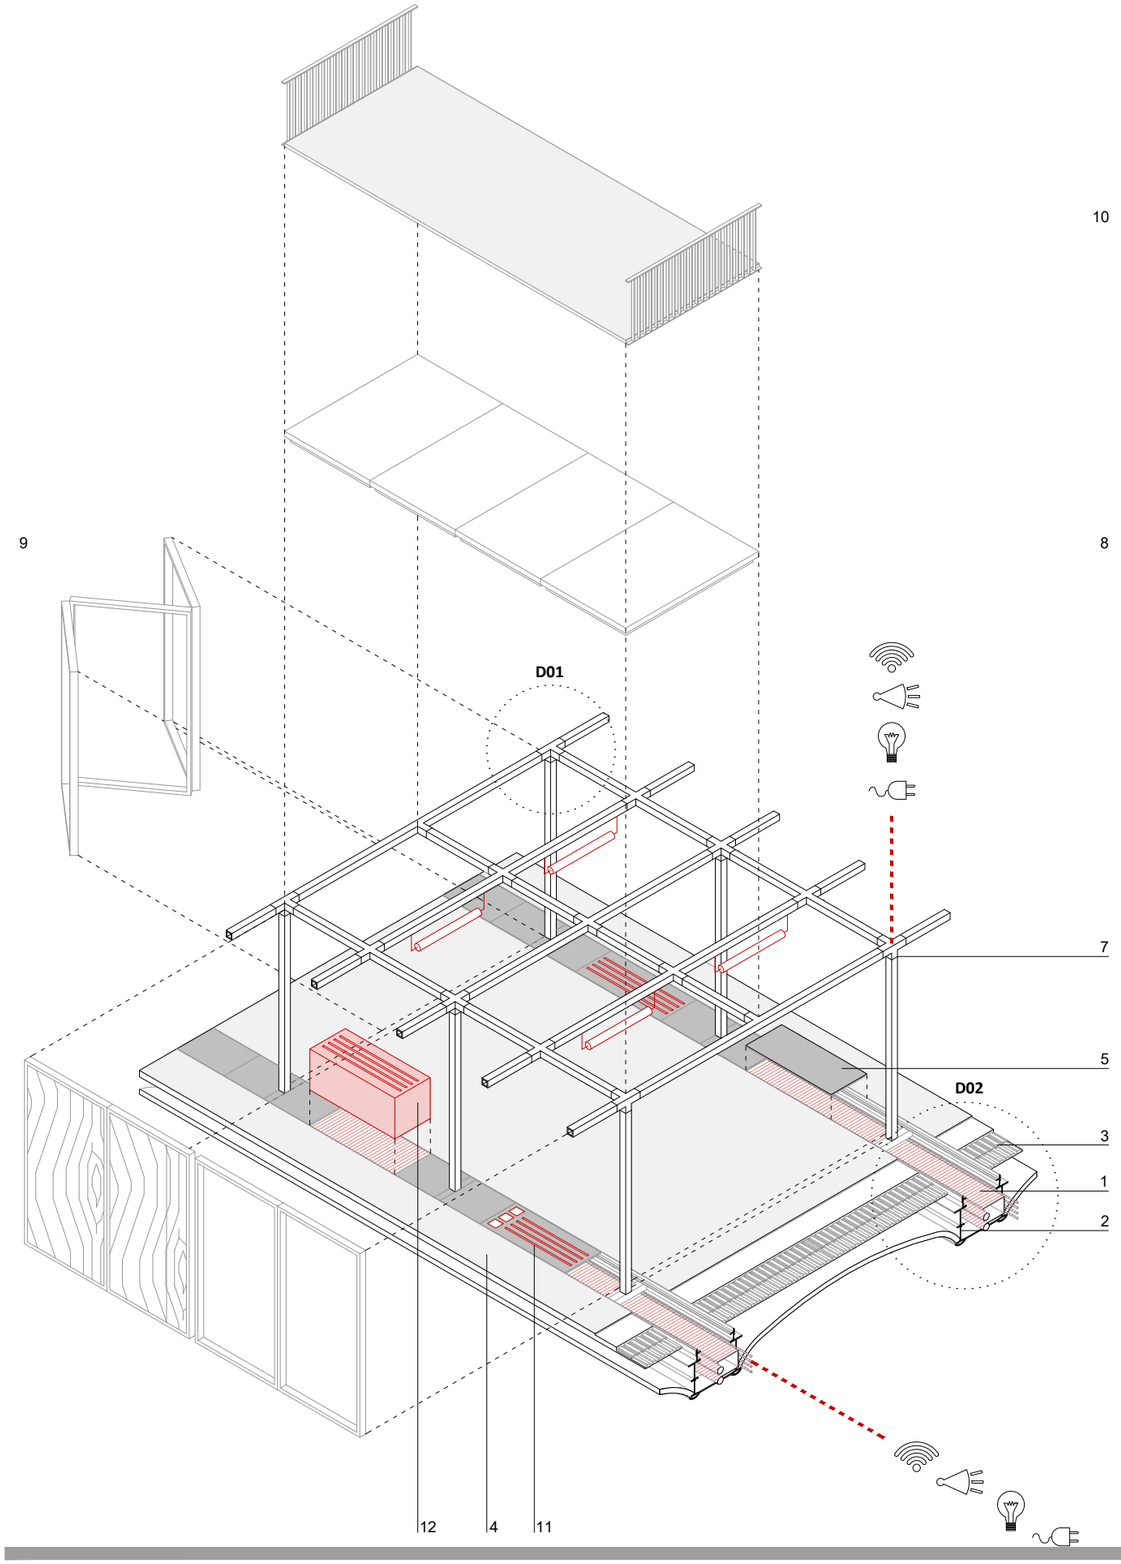

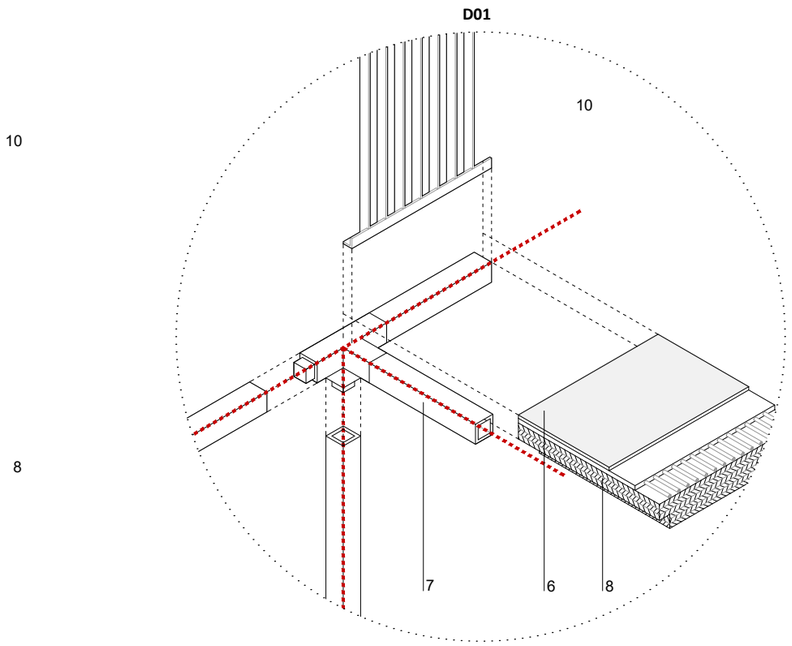

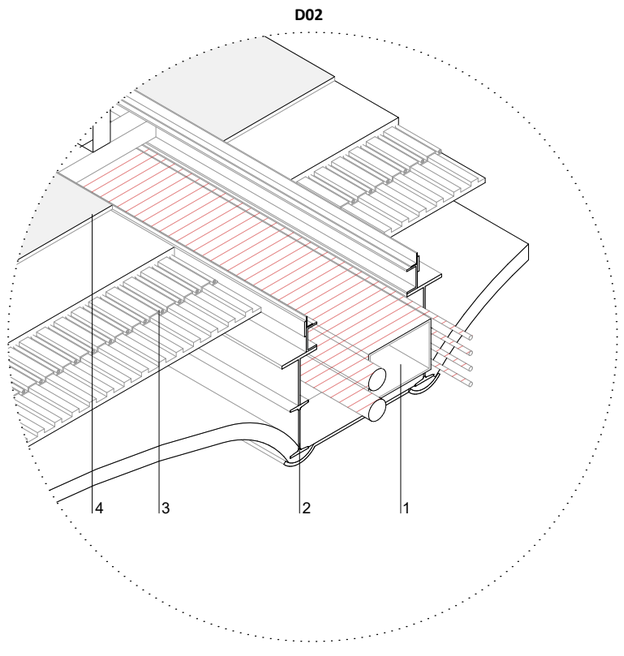

1. Recuperació de passos d'instal·lacions
2. Reforç de l'estructura original.
3. Nou terra radiant i refrescant executat en sec.
4. Paviment continu de formigó.
5. Paviment de formigó totalment registrable.
6. Paviment continu d'acabat.
7. Nova estructura modular, flexible, reversible, desmuntable i tecnificada formada per perfils de secció tubular de 10x10 cm lacada al foc.
8. Forjat de CLT fono-absorvent.
9. Elements modulars de tancament.
10. Element modular de protecció. Barana.
11. Sistemes de climatització generals.
12. Sistemes de climatització ***Plug'nPlay*** en espais tancats.

HOSPITAL DE LA SANTA CREU I SANT PAU
FUNDACIÓ PRIVADA

Projecte
PROJECTE DE REHABILITACIÓ INTEGRAL DEL PAVELLÓ DE NOSTRA SENYORA DE MONTSERRAT DEL RECINTE MODERNISTA DE L'HOSPITAL DE LA SANTA CREU I SANT PAU
PROJECTE BÀSIC I D'EXECUCIÓ

Expedient
25007

Localització
C/ de Sant Antoni Maria Claret ,167.
Horta-Guinardó

Municipi i comarca
Barcelona 08025 (Barcelonès)

Propietat i promotor
Fundació Privada Hospital de la Santa Creu i Sant Pau

Plànol
PROPOSTA D'INTERVENCIÓ - PLANTES I SECCIONS
Detalls Esquemàtics


Arxiu
25007_PI_DETALLS PROPOSTA.dwg

Data
Gener 2026

Escala
1:150 - DIN A3

Número
1.02 II-PI

Els tècnics redactors UTE GAA + ZAZURCA + ILV:
GAA GUITART ARQUITECTURA I ASS. SLP — Xavier Guitart, G. Guitart, Oriol Guitart
zm ESTUDI D'ARQUITECTURA — Mercè Zazurca, César Sánchez
Equip tècnic:
A.Martinez, S.Garcia, G.Ballestin, V.Mhor, A.Cáceres, À.Amer, D.Martínez, M.Sanz

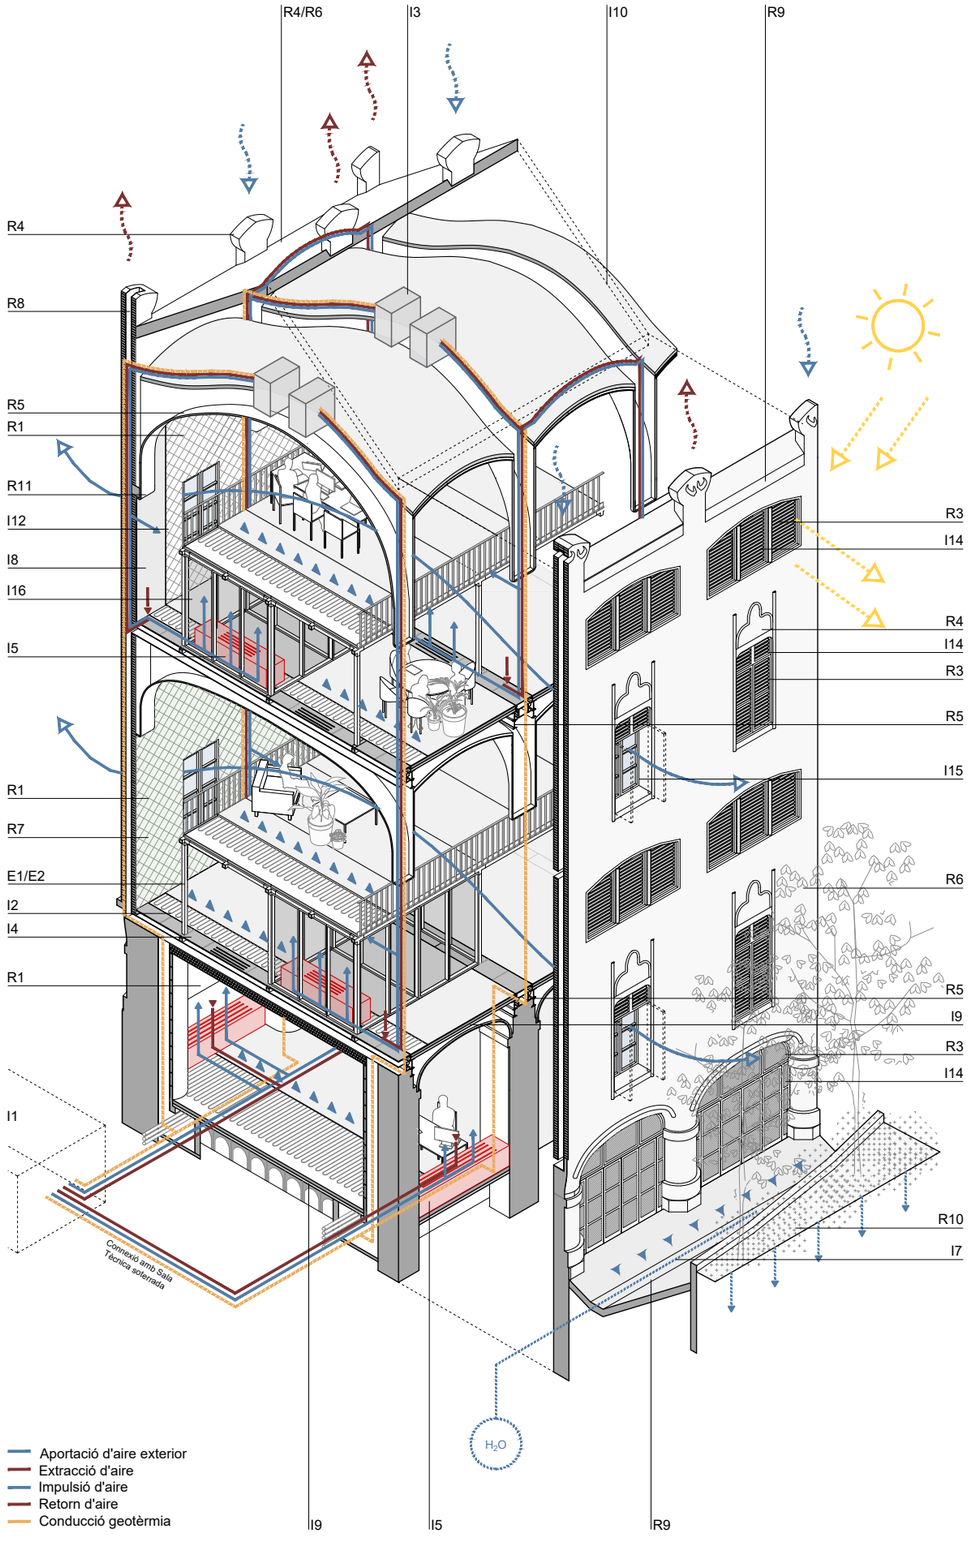

RESTAURACIÓ I REHABILITACIÓ DEL PAVELLÓ

R1. Restauració i reinterpretació: Àmbits de restauració material integral i àmbits reinterpretació material, formal i volumètrica. (***+4 Pts LEED)***

R2. Alliberament d'excrescències: Desmuntatge dels afegits instrumentals, mancats de significat. Posada en valor dels elements alliberats.

R3. Recuperació Analògica: Recuperació i reconstrucció de les obertures, fusteries i mecanismes originals, cromatisme i textura dels materials. Recuperació de l'escala original de PS.

R4. Reconstrucció mimètica: Desmuntatge, reparació, reconstrucció i/o substitució d'elements existents utilitzant tècniques i materials idèntics. Reutilització de materials acopiats en el soterrani.

R5. Restauració i reforç: Tractament de l'oxidació i reforç de l'estructura original al servei de les noves sol·licitacions i sistemes implementats respectant els valors patrimonials.

R6. Restauració i manteniment imatge: Sanejament, consolidació i reintegració d'envolupants.

R7. Reintegració de llacunes: Restauració dels mosaics de ceràmica recuperant la composició. D'existir informació es recuperaran enrajolats de planta primera.

R8. Recuperació funcional: Xarxa de conductes existents pel nou sistema d'instal·lacions i recuperació del sistema bioclimàtic original. Recuperació dipòsit d'aigua i accessos originals.

R9. Substitució funcional: Introducció de sistemes d'evacuació actuals i més eficients.

R10. Recuperació paisatgística: Recuperació del jardí d'hivern. Simbiosi interior-exterior potenciant entorns de treball saludables. ***(+1 Pt LEED)***

R11. Restauració didàctica: Exhibició en algun punt de l'enginy constructiu. Museïtzació d'elements singulars acopiats en planta soterrani. Divulgació i aprofitament científic. ***(+1 Pt LEED)***

INSTAL·LACIONS, SOSTENIBILITAT I EFICIÈNCIA ENERGÈTICA (Sistemes actius i passius)

I1. Producció tèrmica: Bombes de calor geotèrmiques a baixa temperatura en sala tècnica PS.

I2. Sistema Radiant i Refrescant: Producció a baixa entalpia i climatitzant a escala humana.

I3. Ventilació: Recuperació amb intercanviadors entàlpics, 4 uts a golfes i 1 ut a sala tècnica. Impulsions a través de xemeneies originals generant ventilacions bidireccionals (freecooling i freeheating). Retorn pels espiralls de coberta i xemeneies existents. ***(I1+I2+I3: +14 Pts LEED)***

I4. Conduccions tècniques: Registrables i connectades al nou sistema.

I5. Mobles tècnics: Sistemes de climatització tipus ***Plug'nPlay*** en espais tancats. (zonificació)

I6. Sistemes de gestió: Sensors i sondes de temperatura, humitat, CO2 i presència. Control de pressió i cabal, comptadors de consum a temps real. Detectors obertura finestres. ***(+1 Pt LEED)***

I7. Recuperació dipòsit d'aigua: Recollida aigua de pluja per a cisternes i reg. ***(+6 Pt LEED)***

I8. Aïllament paraments verticals: Per l'interior en àmbits de reinterpretació material.

I9. Aïllament paraments horitzontals: Panells aïllants en nova solera i sostres existents.

I10. Aïllament cobertes: Manta aïllant a la part inferior de l'encadellat ceràmic.

I11. Aïllament terrats: Panells aïllants i impermeabilitzats sota elements ceràmics existents.

I12. Extradossats: Panells fono-absorbents en àmbits de reinterpretació material i/o espais de servei. ***(I8+I9+I10: +3 Pt LEED)***

I13. Il·luminació: Lluminàries LED mitjançant sistemes de regulació DALI. ***(+2 Pts LEED)***

I14. Protecció solar: Recuperació de persianes de llibret i persianes de lames horitzontals en finestrals superiors de PB i P1. Motorització i control per BMS. ***(+1 Pt LEED)***

I15. Fusteries: Vidres doble amb cambra i baixa emissivitat. Control solar a sud. ***(+2 Pt LEED)***

I16. Acústica: Noves compartimentacions, paviments, extradossats i mobiliari com a ressonadors.

I17. LEED: Millora en les solucions, criteris i procediments per a l'obtenció de la certificació GOLD.

ECONOMIA DE LA PROPOSTA

E1. Optimització: Solucions i processos senzills, estandaritzats i de muntatge en sec. Minimització temps execució i camins crítics. Eficiència control de qualitat i costos. ***(+1 Pts LEED)***

E2. Manteniment: Inventari de sistemes industrialitzats tipus ***Plug'nPlay***. Faciliten i minimitzen les tasques de manteniment. Reconfiguració, reprogramació i/o desmuntatge de la nova arquitectura pel personal de manteniment i sense afectació sobre conjunt patrimonial. ***(+1 Pts LEED)***

HOSPITAL DE LA SANTA CREU I SANT PAU
FUNDACIÓ PRIVADA

Projecte
PROJECTE DE REHABILITACIÓ INTEGRAL DEL PAVELLÓ DE NOSTRA SENYORA DE MONTSERRAT DEL RECINTE MODERNISTA DE L'HOSPITAL DE LA SANTA CREU I SANT PAU
PROJECTE BÀSIC I D'EXECUCIÓ

Expedient
25007

Localització
C/ de Sant Antoni Maria Claret ,167.
Horta-Guinardó

Municipi i comarca
Barcelona 08025 (Barcelonès)

Propietat i promotor
Fundació Privada Hospital de la Santa Creu i Sant Pau

Plànol
PROPOSTA D'INTERVENCIÓ - PLANTES I SECCIONS
Detalls Esquemàtics

Arxiu
25007_PI_DETALLS PROPOSTA.dwg

Data
Gener 2026

Escala
1:150 - DIN A3


Número
1.03 II-PI

Els tècnics redactors UTE GAA + ZAZURCA + ILV:


GAA GUITART ARQUITECTURA I ASS. SLP
Xavier Guitart, G. Guitart, Oriol Guitart

zm ESTUDI D'ARQUITECTURA
Mercè Zazurca, César Sánchez


Equip tècnic:
A.Martinez, S.Garcia, G.Ballestin, V.Mhor, A.Cáceres, À.Amer, D.Martínez, M.Sanz

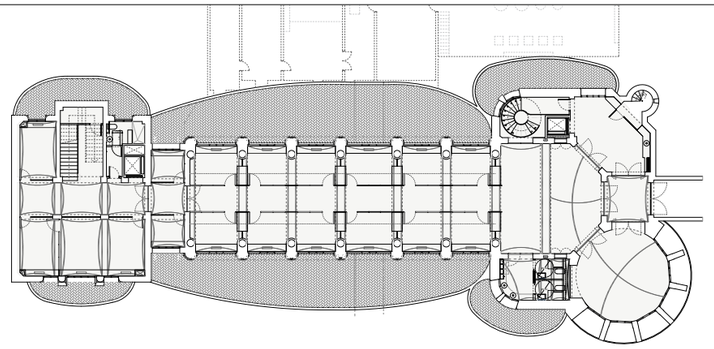


PLANTA SOTERRANI. -5.17m
E 1:500
0 4 8 16m

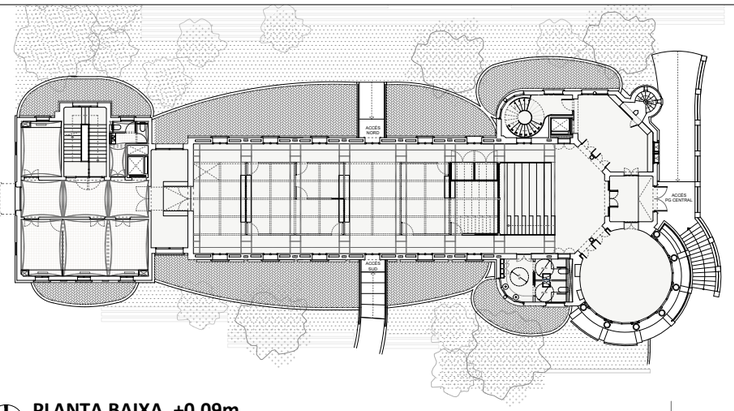


PLANTA BAIXA. +0.09m
E 1:500
0 4 8 16m

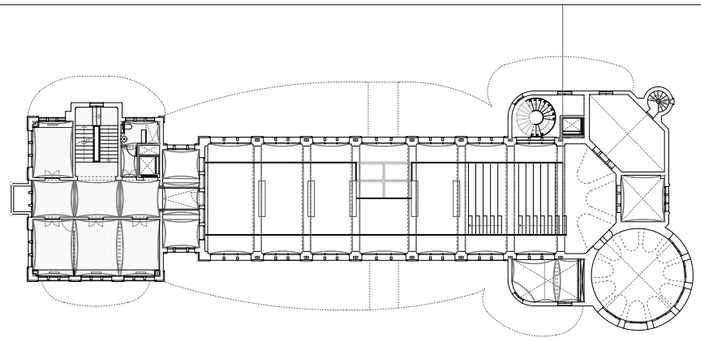


PLANTA BAIXA ALTELL. +4,13m
E 1:500
0 4 8 16m

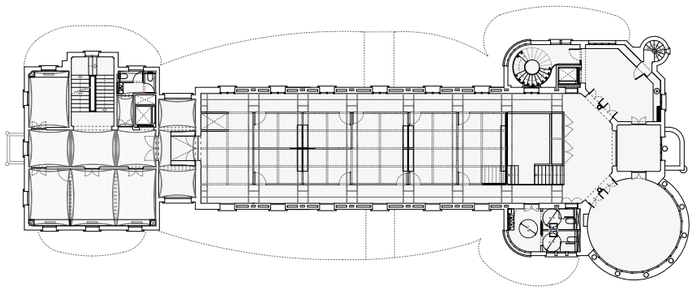


PLANTA PRIMERA. +8.31
E 1:500
0 4 8 16m

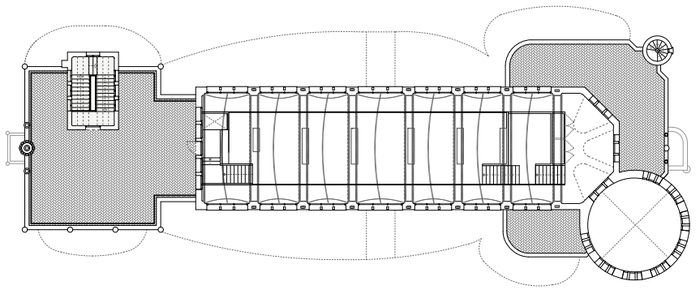

PLANTA PRIMERA ALTELL. +11.25
E 1:500
0 4 8 16m

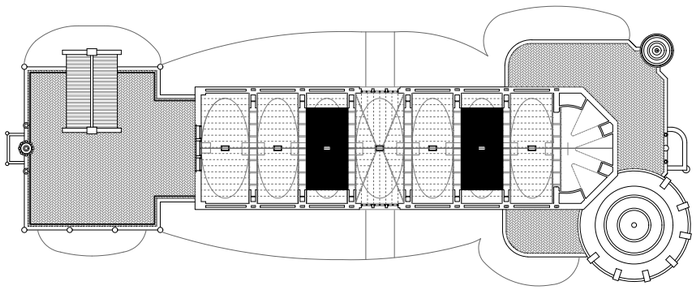

PLANTA SOTACOBERTA.
E 1:500
0 4 8 16m

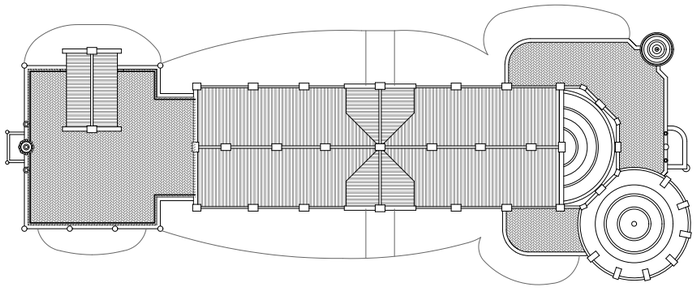

PLANTA COBERTA
E 1:500
0 4 8 16m

Quadre resum Superfícies totals Útils

PLANTA SOTERRANI	527.53m²
PLANTA BAIXA	535.86m²
PLANTA BAIXA ALTELL	279.16m²
PLANTA PRIMERA	548.71m²
PLANTA PRIMERA ALTELL	168.82m²
TOTAL ÚTILS	**2060.08m²**

Quadre resum Superfícies totals Construides

PLANTA SOTERRANI	**670,68m²**
PLANTA BAIXA	670,68m²
PLANTA BAIXA ALTELL	411,58m²
Planta baixa altell existent	*254,11m²*
Planta baixa altell nou	*157,47m²*
PLANTA PRIMERA	671,72m²
PLANTA PRIMERA ALTELL	253,59m²
Planta primera altell existent	*83,87m²*
Planta primera altell nou	*169,72m²*
PLANTA COBERTA	411,31m²
TOTAL CONSTRUIDA	**3.089,56m²**

Edificabilitat

Estat original (pavelló Domenech i Muntaner)

Total superfície construïda	2.762,37m²
Total superfície sota rasant	670,68m²
Total superfície sobre rasant	2.091,69m²
Total superfície computable	1.680,38m²
Total superfície **NO** computable	1.081,99m²

Proposta

Total superfície construïda	3.089,56m²
Total superfície sota rasant	670,68m²
Total superfície sobre rasant	2.418,88m²
Total superfície computable	2.007,57m²
Total superfície **NO** computable	1.081,99m²

Ampliació

Estat original computable (A)	1.680,38m²
Proposta computable (B)	2.007,57m²
Total superfície sobre rasant (B-A)	**327,19m²**

HOSPITAL DE LA SANTA CREU I SANT PAU
FUNDACIÓ PRIVADA

Projecte
PROJECTE DE REHABILITACIÓ INTEGRAL DEL PAVELLÓ DE NOSTRA SENYORA DE MONTSERRAT DEL RECINTE MODERNISTA DE L'HOSPITAL DE LA SANTA CREU I SANT PAU
PROJECTE BÀSIC I D'EXECUCIÓ

Expedient
25007

Localització
C/ de Sant Antoni Maria Claret ,167. Horta-Guinardó

Municipi i comarca
Barcelona 08025 (Barcelonès)

Propietat i promotor
Fundació Privada Hospital de la Santa Creu i Sant Pau

Plànol
PROPOSTA D'INTERVENCIÓ - PLANTES I SECCIONS
Conjunt de Plantes

Arxiu
25007_PI_CONJUNT DE PLANOLS.dwg


Data
Gener 2026

Escala
1:150 - DIN A3


Número
1.04 II-PI

Els tècnics redactors UTE GAA + ZAZURCA + ILV:
GAA GUITART ARQUITECTURA I ASS. SLP — Xavier Guitart, G. Guitart, Oriol Guitart
zm ESTUDI D'ARQUITECTURA — Mercè Zazurca, César Sánchez


Equip tècnic:
A.Martinez, S.Garcia, G.Ballestin, V.Mhor, A.Cáceres, À.Amer, D.Martínez, M.Sanz

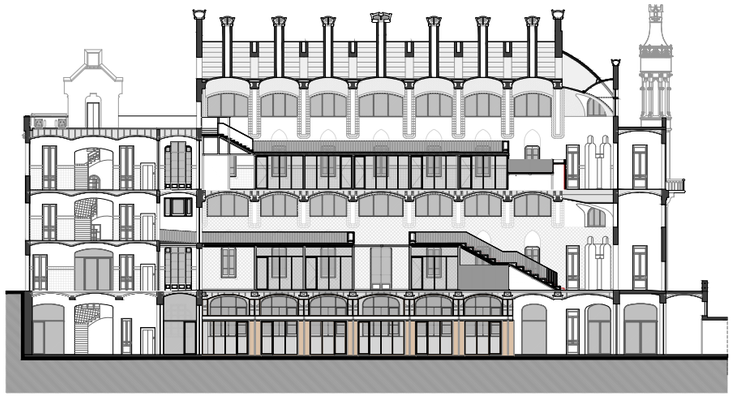

SECCIÓ LONGITUDINAL 01
E 1:500
0 4 8 16m

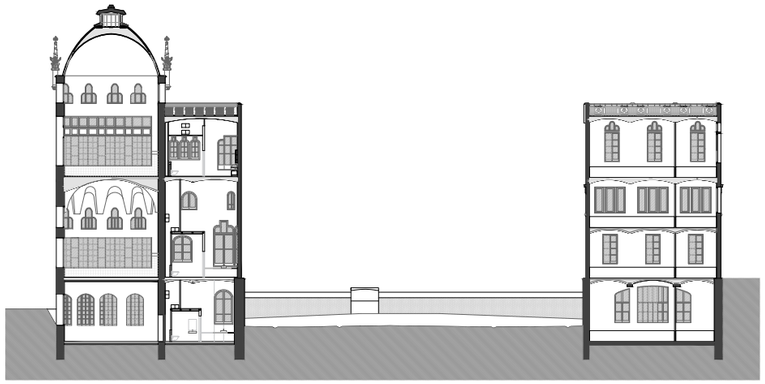


SECCIÓ LONGITUDINAL 02
E 1:500
0 4 8 16m

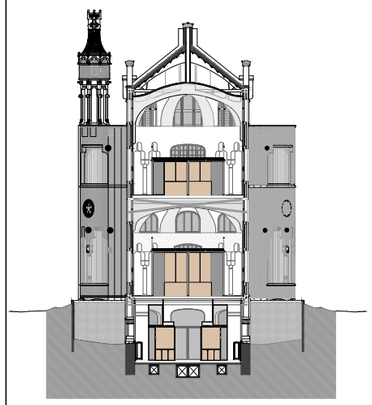


SECCIÓ TRANSVERSAL 01
E 1:500
0 4 8 16m




SECCIÓ TRANSVERSAL 02
E 1:500
0 4 8 16m

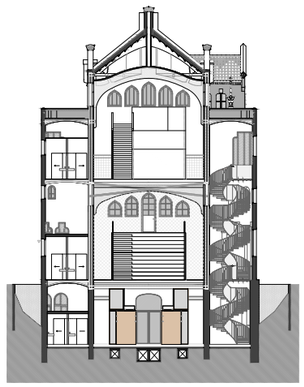

SECCIÓ TRANSVERSAL 03
E 1:500
0 4 8 16m

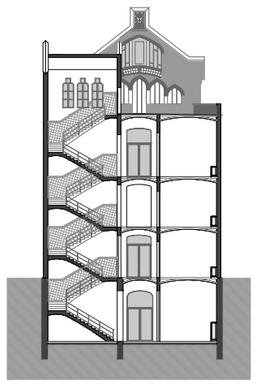

SECCIÓ TRANSVERSAL 04
E 1:500
0 4 8 16m

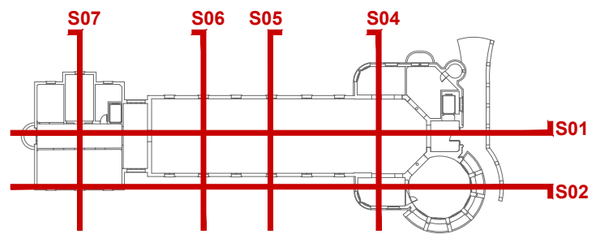

PLANTA DE REFERÈNCIA. IDENTIFICACIÓ DE SECCIONS
E 1:750

HOSPITAL DE LA SANTA CREU I SANT PAU
FUNDACIÓ PRIVADA

Projecte
PROJECTE DE REHABILITACIÓ INTEGRAL DEL PAVELLÓ DE NOSTRA SENYORA DE MONTSERRAT DEL RECINTE MODERNISTA DE L'HOSPITAL DE LA SANTA CREU I SANT PAU
PROJECTE BÀSIC I D'EXECUCIÓ

Expedient
25007

Localització
C/ de Sant Antoni Maria Claret ,167. Horta-Guinardó

Municipi i comarca
Barcelona 08025 (Barcelonès)

Propietat i promotor
Fundació Privada Hospital de la Santa Creu i Sant Pau

Plànol
PROPOSTA D'INTERVENCIÓ - PLANTES I SECCIONS
Conjunt de Seccions

Arxiu
25007_PI_CONJUNT DE PLANOLS.dwg

Data
Gener 2026

Escala
1:150 - DIN A3

Número
1.05 II-PI

Els tècnics redactors UTE GAA + ZAZURCA + ILV:

GAA GUITART ARQUITECTURA I ASS. SLP
Xavier Guitart, G. Guitart, Oriol Guitart

zm ESTUDI D'ARQUITECTURA
Mercè Zazurca, César Sánchez

Equip tècnic:
A.Martinez, S.Garcia, G.Ballestin, V.Mhor, A.Cáceres, À.Amer, D.Martínez, M.Sanz

Quadre de superfícies


CODI	ESPAI	Superfície
PS.01	Sala de treball de reunions 00	45.96m²
PS.02	Sala de treball 01	22.61m²
PS.03	Sala de treball 02	22.61m²
PS.04	Sala de reunions petita 01	12.53m²
PS.05	Sala de treball 03	22.59m²
PS.06	Sala de reunions petita 02	12.10m²
PS.07	Sala de treball 04	32.70m²
PS.08	Sala de treball 05	13.97m²
PS.09	Sala de treball 06	22.59m²
PS.10	Sala de reunions petita 04	6.58m²
PS.11	Sala de reunions petita 05	6.74m²
PS.12	Despatx i/o sala de reunions	12.53m²
PS.13	Despatx i/o sala de reunions	12.10m²
PS.14	Despatx i/o sala de reunions	15.85m²
PS.15	Office	31.65m²
PS.16	Espai comú	69.56m²
PS.17	Bany 01	17.37m²
PS.18	Bany 02	8.64m²
PS.19	Nucli 01	14.69m²
PS.20	Nucli 02	19.52m²
PS.21	Circulacions 01	12.60m²
PS.22	Circulacions 02	52.26m²
PS.23	Circulacions 03	37.24m²

Quadre resum Superfícies totals Útils


PLANTA SOTERRANI	**502.38m²**
PLANTA BAIXA	534.98m²
PLANTA BAIXA ALTELL	275.81m²
PLANTA PRIMERA	546.32m²
PLANTA PRIMERA ALTELL	164.43m²
TOTAL ÚTILS	**2023.92m²**

Quadre resum Superfícies totals Construides

PLANTA SOTERRANI	**670,68m²**
PLANTA BAIXA	670,68m²
PLANTA BAIXA ALTELL	411,58m²
Planta baixa altell existent	*254,11m²*
Planta baixa altell nou	*157,47m²*
PLANTA PRIMERA	671,72m²
PLANTA PRIMERA ALTELL	253,59m²
Planta primera altell existent	*83,87m²*
Planta primera altell nou	*169,72m²*
PLANTA COBERTA	411,31m²
TOTAL CONSTRUIDA SOTA RASANT	670,68m²
TOTAL CONSTRUIDA SOBRE RASANT	2418,88m²
TOTAL CONSTRUIDA	**3089,56m²**
TOTAL CONSTRUIDA COMPUTABLE	**2007,57m²**
TOTAL CONSTRUIDA NO COMPUTABLE	**1081,99m²**

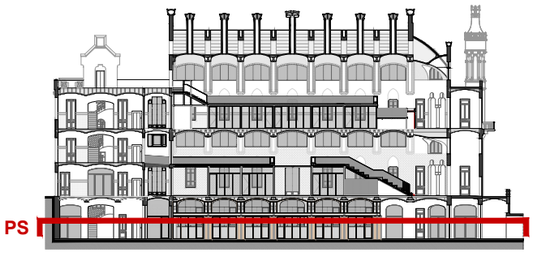

SECCIÓ DE REFERÈNCIA. IDENTIFICACIÓ DE PLANTES
E 1:750

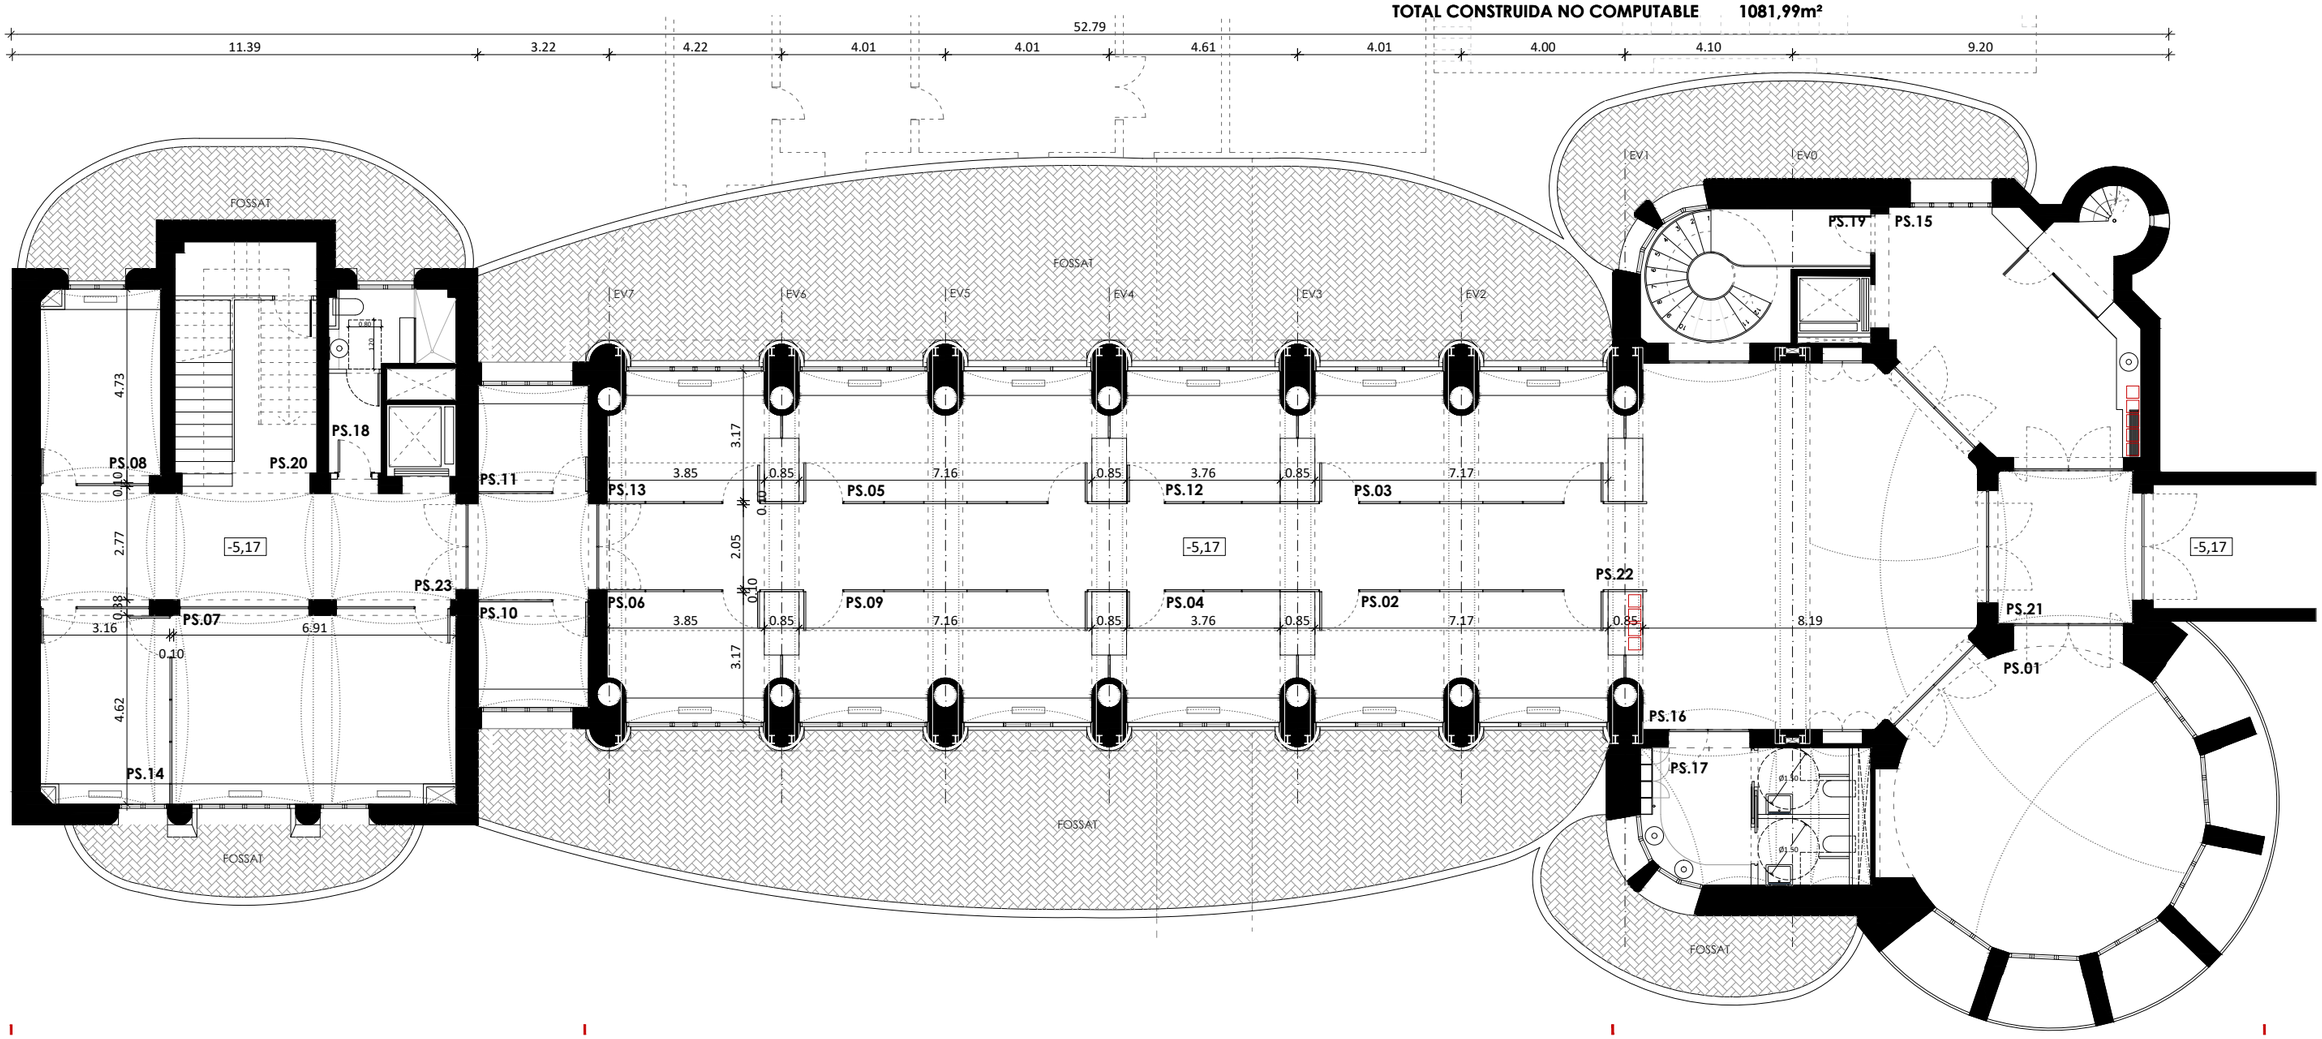

COS POSTERIOR **COS CENTRAL** **COS ANTERIOR**

PLANTA SOTERRANI -5,17m. COTES, NIVELLS I SUPERFÍCIES
E 1:150

0 1 2 4 8m

HOSPITAL DE LA SANTA CREU I SANT PAU
FUNDACIÓ PRIVADA

Projecte
PROJECTE DE REHABILITACIÓ INTEGRAL DEL PAVELLÓ DE NOSTRA SENYORA DE MONTSERRAT DEL RECINTE MODERNISTA DE L'HOSPITAL DE LA SANTA CREU I SANT PAU
PROJECTE BÀSIC I D'EXECUCIÓ

Expedient
25007

Localització
C/ de Sant Antoni Maria Claret ,167.
Horta-Guinardó

Municipi i comarca
Barcelona 08025 (Barcelonès)

Propietat i promotor
Fundació Privada Hospital de la Santa Creu i Sant Pau

Plànol
PROPOSTA D'INTERVENCIÓ - PLANTES I SECCIONS
Planta Soterrani

Arxiu
25007_PI_PLANTES.dwg

Data
Gener 2026

Escala
1:150 - DIN A3

Número
1.06 II-PI

Els tècnics redactors UTE GAA + ZAZURCA + ILV:

GAA GUITART ARQUITECTURA I ASS. SLP
Xavier Guitart, G. Guitart, Oriol Guitart

zm ESTUDI D'ARQUITECTURA
Mercè Zazurca, César Sánchez

Equip tècnic:
A.Martinez, S.Garcia, G.Ballestin, V.Mhor, A.Cáceres, À.Amer, D.Martínez, M.Sanz

Quadre de superfícies


CODI	ESPAI	Superfície
B.01	Sala de treball o reunions grans 00	45.67m²
B.02	Sala de reunions 01	16.71m²
B.03	Sala de treball 01	34.00m²
B.04	Sala de treball 02	31.26m²
B.05	Sala de reunions 02	11.60m²
B.06	Sala de reunions 02 i/o Esp.comú	26.99m²
B.07	Despatx i/o sala de reunions 01	11.12m²
B.08	Despatx i/o sala de reunions 02	15.32m²
B.09	Despatx i/o sala de reunions 03	15.02m²
B.10	Sala de treball 03	22.46m²
B.11	Recepció	30.63m²
B.12	Office 01	8.97m²
B.13	Office 02	8.82m²
B.14	Bany 01	19.03m²
B.15	Bany 02	9.24m²
B.16	Nucli 01	16.14m²
B.17	Nucli 02	19.66m²
B.18	Circulacions 01	11.87m²
B.19	Circulacions 02	136.70m²
B.20	Circulacions 03	38.43m²
B.21	Espai instal·lacions	5.34m²

Quadre resum Superfícies totals Útils


PLANTA SOTERRANI	502.38m²
PLANTA BAIXA	**534.98m²**
PLANTA BAIXA ALTELL	275.81m²
PLANTA PRIMERA	546.32m²
PLANTA PRIMERA ALTELL	164.43m²
TOTAL ÚTILS	**2023.92m²**

Quadre resum Superfícies totals Construides

PLANTA SOTERRANI	670,68m²
PLANTA BAIXA	**670,68m²**
PLANTA BAIXA ALTELL	411,58m²
Planta baixa altell existent	*254,11m²*
Planta baixa altell nou	*157,47m²*
PLANTA PRIMERA	671,72m²
PLANTA PRIMERA ALTELL	253,59m²
Planta primera altell existent	*83,87m²*
Planta primera altell nou	*169,72m²*
PLANTA COBERTA	411,31m²
TOTAL CONSTRUIDA SOTA RASANT	670,68m²
TOTAL CONSTRUIDA SOBRE RASANT	2418,88m²
TOTAL CONSTRUIDA	**3089,56m²**
TOTAL CONSTRUIDA COMPUTABLE	**2007,57m²**
TOTAL CONSTRUIDA NO COMPUTABLE	**1081,99m²**

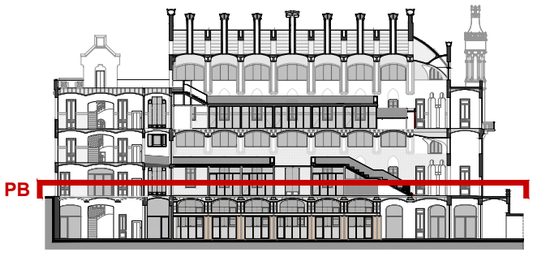

SECCIÓ DE REFERÈNCIA. IDENTIFICACIÓ DE PLANTES
E 1:750

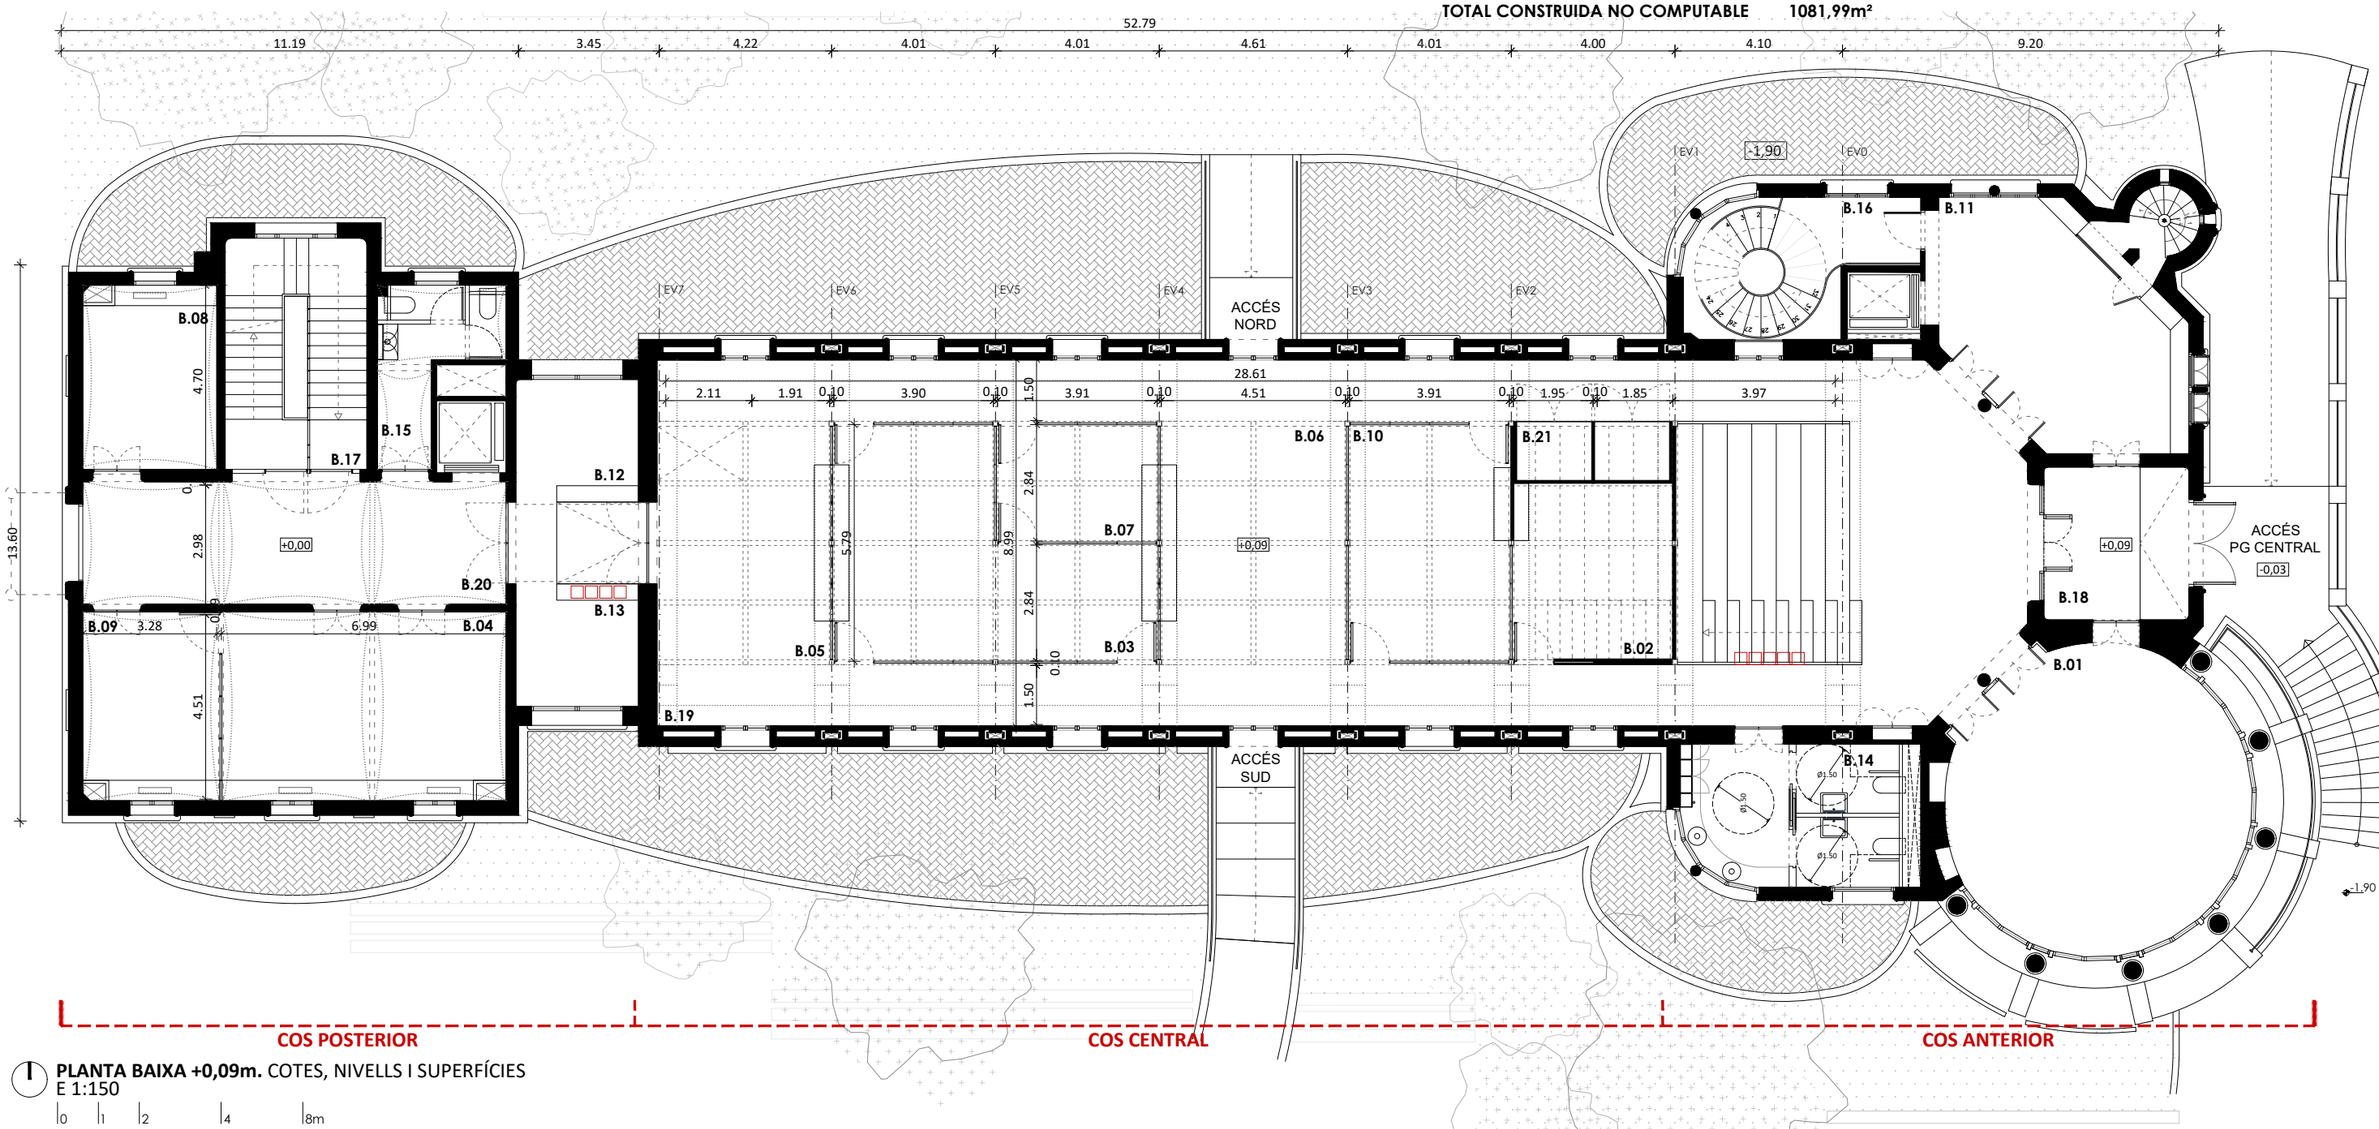

COS POSTERIOR — COS CENTRAL — COS ANTERIOR

PLANTA BAIXA +0,09m. COTES, NIVELLS I SUPERFÍCIES
E 1:150

0 1 2 4 8m

HOSPITAL DE LA SANTA CREU I SANT PAU
FUNDACIÓ PRIVADA

Projecte
PROJECTE DE REHABILITACIÓ INTEGRAL DEL PAVELLÓ DE NOSTRA SENYORA DE MONTSERRAT DEL RECINTE MODERNISTA DE L'HOSPITAL DE LA SANTA CREU I SANT PAU
PROJECTE BÀSIC I D'EXECUCIÓ

Expedient
25007

Localització
C/ de Sant Antoni Maria Claret ,167.
Horta-Guinardó

Municipi i comarca
Barcelona 08025 (Barcelonès)

Propietat i promotor
Fundació Privada Hospital de la Santa Creu i Sant Pau

Plànol
PROPOSTA D'INTERVENCIÓ - PLANTES I SECCIONS
Planta Baixa

Arxiu
25007_PI_PLANTES.dwg

Data
Gener 2026

Escala
1:150 - DIN A3

Número
1.07 II-PI

Els tècnics redactors UTE GAA + ZAZURCA + ILV:

GAA GUITART ARQUITECTURA I ASS. SLP
Xavier Guitart, G. Guitart, Oriol Guitart

zm ESTUDI D'ARQUITECTURA
Mercè Zazurca, César Sánchez

Equip tècnic:
A.Martinez, S.Garcia, G.Ballestin, V.Mhor, A.Cáceres, À.Amer, D.Martínez, M.Sanz

Quadre de superfícies


CODI	ESPAI	Superfície
BA.01	Sala de treball 01	14.06m^2
BA.02	Sala de treball 02	13.72m^2
BA.03	Sala de treball 03	15.91m^2
BA.04	Sala de treball 04	13.01m^2
BA.05	Despatx i/o sala de reunions 01	15.29m^2
BA.06	Despatx i/o sala de reunions 02	15.17m^2
BA.07	Espai comú	36.22m^2
BA.08	Bany	9.12m^2
BA.09	Nucli 02	19.66m^2
BA.10	Circulacions 01	55.75m^2
BA.11	Circulacions 02	35.73m^2
BA.12	Sala de treball 05	32.17m^2

Quadre resum Superfícies totals Útils


PLANTA SOTERRANI	502.38m²
PLANTA BAIXA	534.98m²
PLANTA BAIXA ALTELL	**275.81m²**
PLANTA PRIMERA	546.32m²
PLANTA PRIMERA ALTELL	164.43m²
TOTAL ÚTILS	**2023.92m²**

Quadre resum Superfícies totals Construides

PLANTA SOTERRANI	670,68m²
PLANTA BAIXA	670,68m²
PLANTA BAIXA ALTELL	**411,58m²**
Planta baixa altell existent	*254,11m²*
Planta baixa altell nou	*157,47m²*
PLANTA PRIMERA	671,72m²
PLANTA PRIMERA ALTELL	253,59m²
Planta primera altell existent	*83,87m²*
Planta primera altell nou	*169,72m²*
PLANTA COBERTA	411,31m²
TOTAL CONSTRUIDA SOTA RASANT	670,68m²
TOTAL CONSTRUIDA SOBRE RASANT	2418,88m²
TOTAL CONSTRUIDA	**3089,56m²**
TOTAL CONSTRUIDA COMPUTABLE	**2007,57m²**
TOTAL CONSTRUIDA NO COMPUTABLE	**1081,99m²**

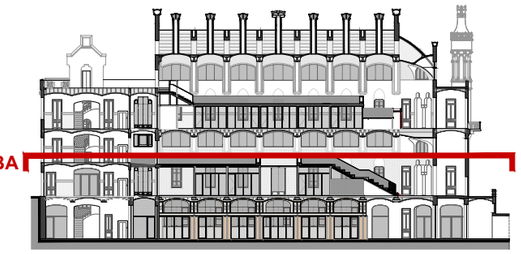

SECCIÓ DE REFERÈNCIA. IDENTIFICACIÓ DE PLANTES
E 1:750

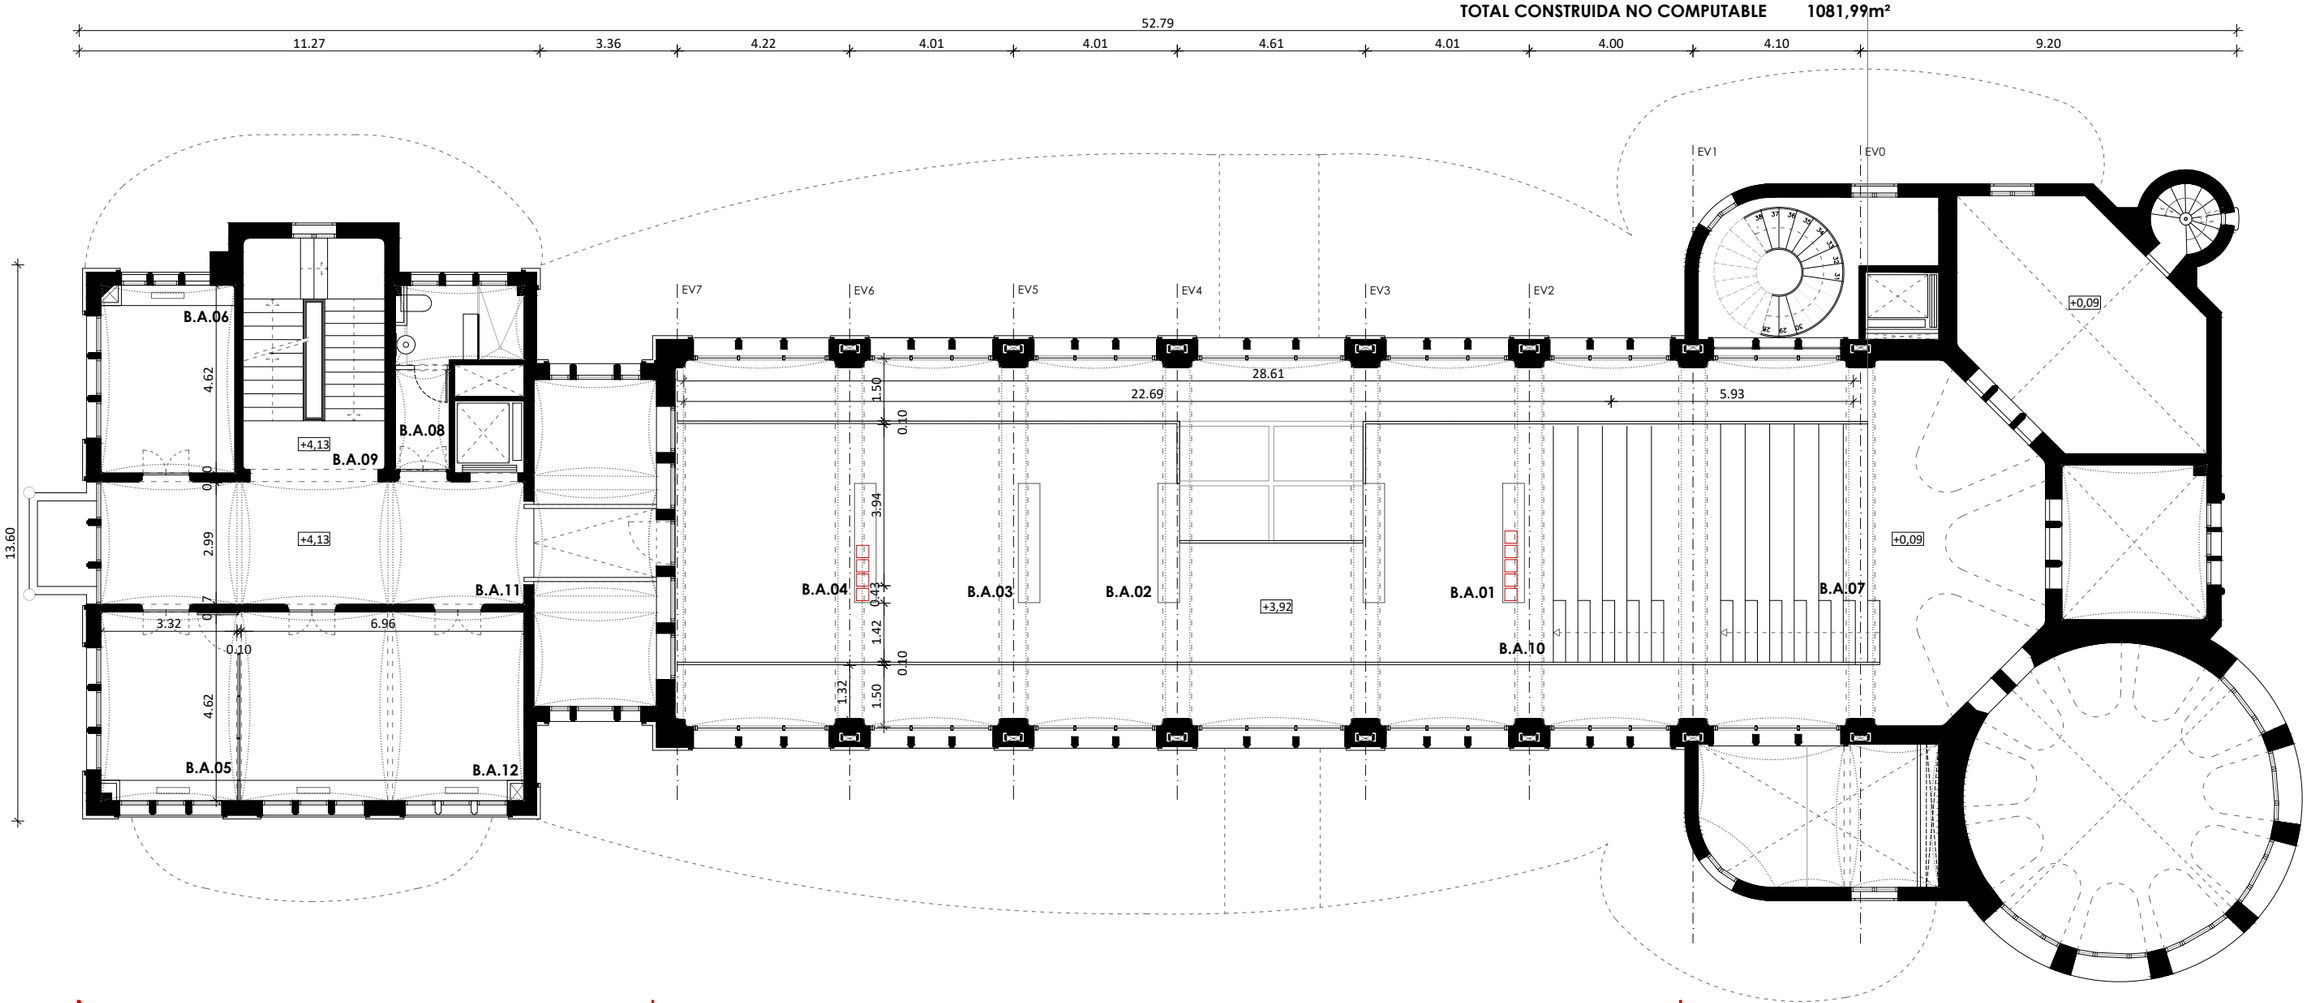

PLANTA BAIXA ALTELL +4,13m. COTES, NIVELLS I SUPERFÍCIES
E 1:150

0 1 2 4 8m

HOSPITAL DE LA SANTA CREU I SANT PAU
FUNDACIÓ PRIVADA

Projecte
PROJECTE DE REHABILITACIÓ INTEGRAL DEL PAVELLÓ DE NOSTRA SENYORA DE MONTSERRAT DEL RECINTE MODERNISTA DE L'HOSPITAL DE LA SANTA CREU I SANT PAU
PROJECTE BÀSIC I D'EXECUCIÓ

Expedient
25007

Localització
C/ de Sant Antoni Maria Claret ,167. Horta-Guinardó

Municipi i comarca
Barcelona 08025 (Barcelonès)

Propietat i promotor
Fundació Privada Hospital de la Santa Creu i Sant Pau

Plànol
PROPOSTA D'INTERVENCIÓ - PLANTES I SECCIONS
Planta Baixa Altell

Arxiu
25007_PI_PLANTES.dwg

Data
Gener 2026

Escala
1:150 - DIN A3

Número
1.08 II-PI

Els tècnics redactors UTE GAA + ZAZURCA + ILV:

GAA GUITART ARQUITECTURA I ASS. SLP
Xavier Guitart, G. Guitart, Oriol Guitart

zm ESTUDI D'ARQUITECTURA
Mercè Zazurca, César Sánchez

Equip tècnic:
A.Martinez, S.Garcia, G.Ballestin, V.Mhor, A.Cáceres, À.Amer, D.Martínez, M.Sanz

Quadre de superfícies


CODI	ESPAI	Superfície
1.01	Sala de treball o reunions grans 00	45.96m^2
1.02	Sala de treball 01	22.11m^2
1.03	Sala de treball 02	22.21m^2
1.04	Sala de treball 03	25.62m^2
1.05	Sala de treball 04	31.99m^2
1.06	Sala de reunions 01	12.78m^2
1.07	Sala de reunions 03	10.86m^2
1.08	Sala de reunions 04	10.86m^2
1.09	Sala de reunions 05	10.86m^2
1.10	Sala de reunions 06	10.86m^2
1.11	Sala de reunions 07	11.89m^2
1.12	Sala de reunions 08	8.75m^2
1.13	Sala de reunions 09	8.75m^2
1.14	Despatx i/o sala de reunions 01	15.17m^2
1.15	Despatx i/o sala de reunions 02	15.36m^2
1.16	Office	31.69m^2
1.17	Bany 01	19.82m^2
1.18	Bany 02	9.14m^2
1.19	Nucli 01	16.33m^2
1.20	Nucli 02	19.53m^2
1.21	Circulacions 01	147.83m^2
1.22	Circulacions 02	37.95m^2
1.23	Espai instal·lacions	3.90m^2

Quadre resum Superfícies totals Útils


PLANTA SOTERRANI	502.38m²
PLANTA BAIXA	534.98m²
PLANTA BAIXA ALTELL	275.81m²
PLANTA PRIMERA	**546.32m²**
PLANTA PRIMERA ALTELL	164.43m²
TOTAL ÚTILS	**2023.92m²**

Quadre resum Superfícies totals Construides

PLANTA SOTERRANI	**670,68m²**
PLANTA BAIXA	670,68m²
PLANTA BAIXA ALTELL	411,58m²
Planta baixa altell existent	*254,11m²*
Planta baixa altell nou	*157,47m²*
PLANTA PRIMERA	**671,72m²**
PLANTA PRIMERA ALTELL	253,59m²
Planta primera altell existent	*83,87m²*
Planta primera altell nou	*169,72m²*
PLANTA COBERTA	411,31m²
TOTAL CONSTRUIDA SOTA RASANT	670,68m²
TOTAL CONSTRUIDA SOBRE RASANT	2418,88m²
TOTAL CONSTRUIDA	**3089,56m²**
TOTAL CONSTRUIDA COMPUTABLE	**2007,57m²**
TOTAL CONSTRUIDA NO COMPUTABLE	**1081,99m²**

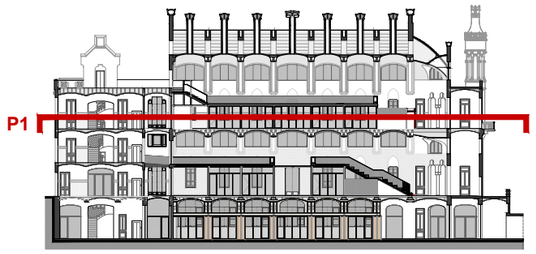

SECCIÓ DE REFERÈNCIA. IDENTIFICACIÓ DE PLANTES
E 1:750

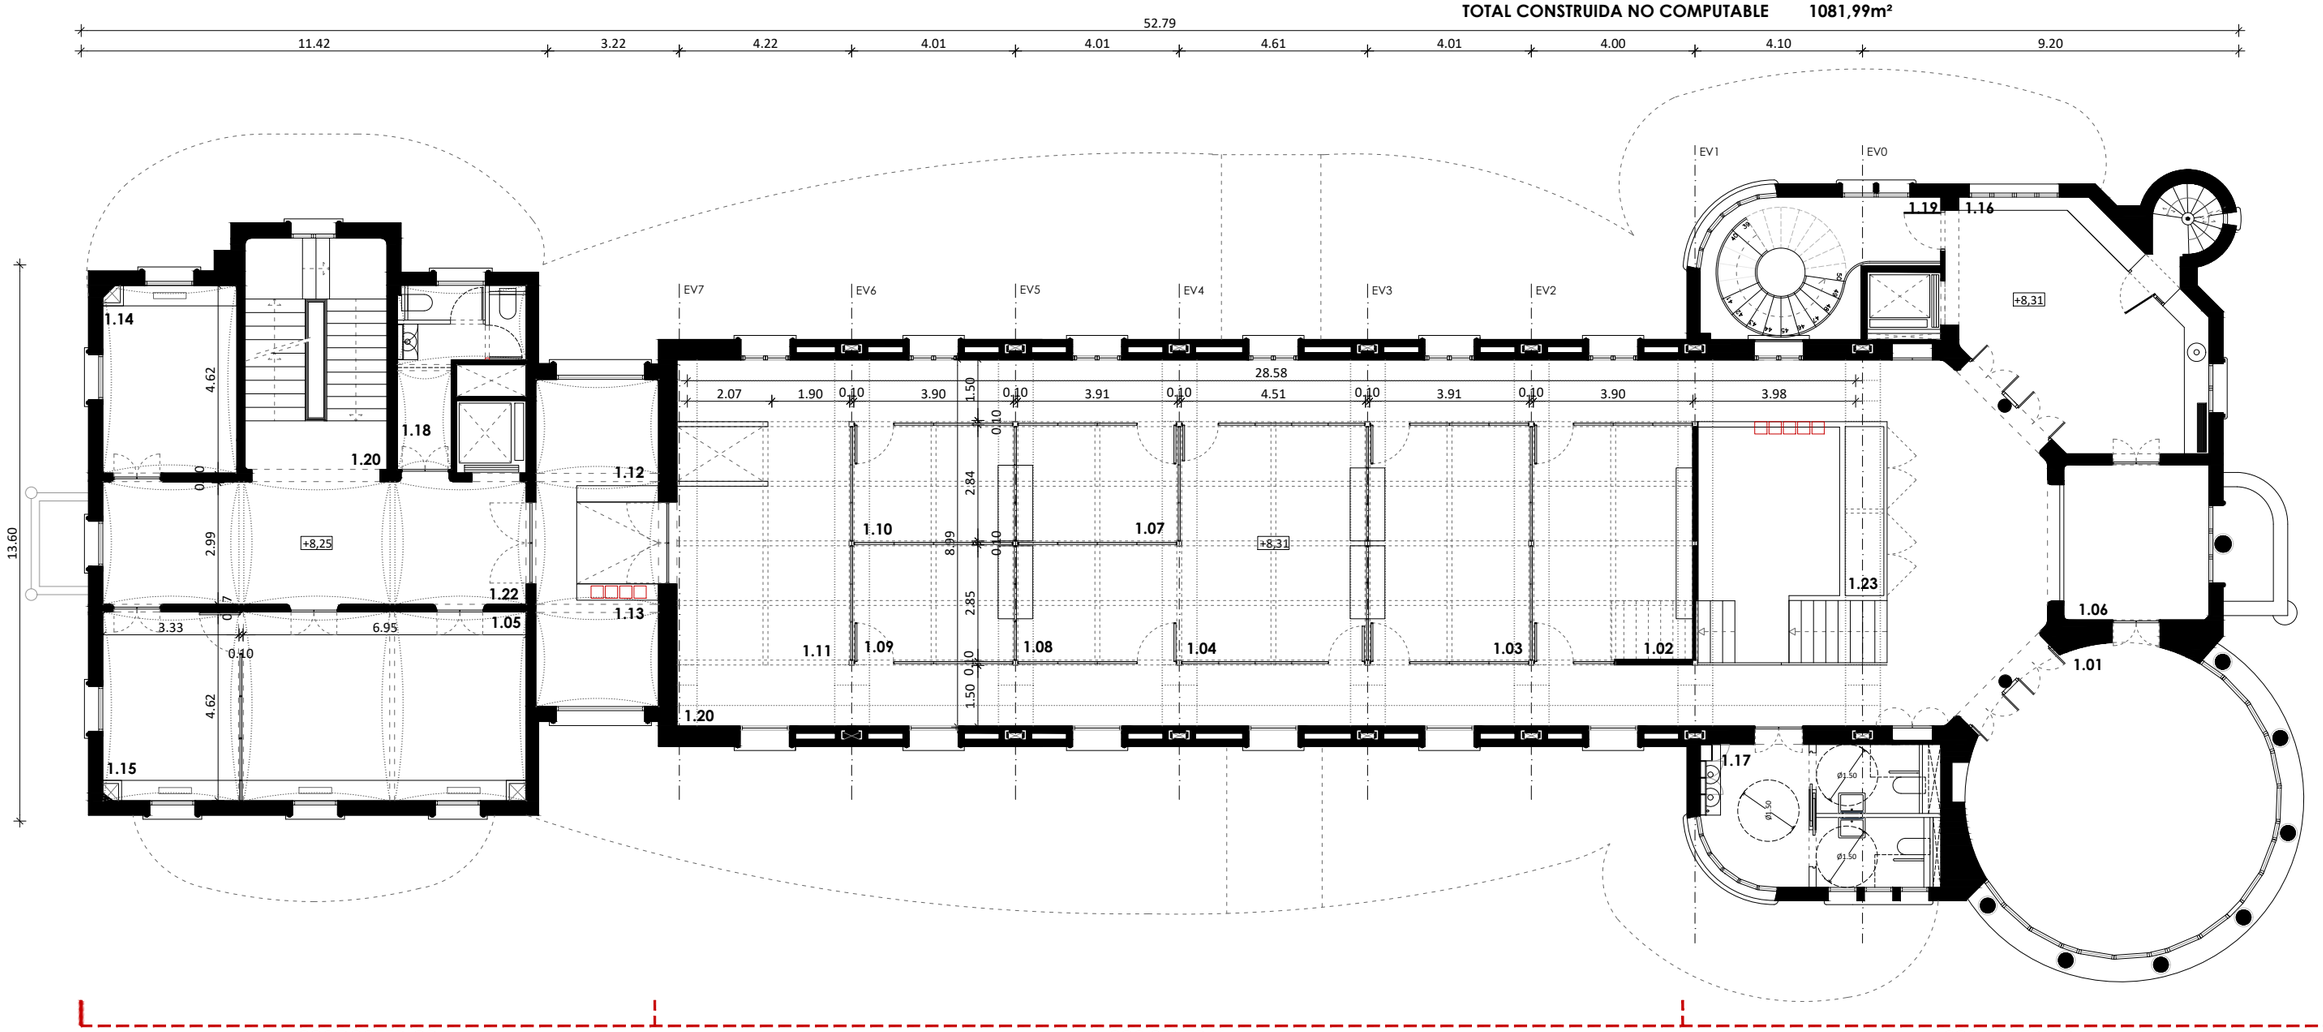

COS POSTERIOR COS CENTRAL COS ANTERIOR

PLANTA PRIMERA +8,31m. COTES, NIVELLS I SUPERFÍCIES
E 1:150

0 1 2 4 8m

HOSPITAL DE LA SANTA CREU I SANT PAU
FUNDACIÓ PRIVADA

Projecte
PROJECTE DE REHABILITACIÓ INTEGRAL DEL PAVELLÓ DE NOSTRA SENYORA DE MONTSERRAT DEL RECINTE MODERNISTA DE L'HOSPITAL DE LA SANTA CREU I SANT PAU
PROJECTE BÀSIC I D'EXECUCIÓ

Expedient
25007

Localització
C/ de Sant Antoni Maria Claret ,167.
Horta-Guinardó

Municipi i comarca
Barcelona 08025 (Barcelonès)

Propietat i promotor
Fundació Privada Hospital de la Santa Creu i Sant Pau

Plànol
PROPOSTA D'INTERVENCIÓ - PLANTES I SECCIONS
Planta Primera

Arxiu
25007_PI_PLANTES.dwg

Data
Gener 2026

Escala
1:150 - DIN A3

Número
1.09 II-PI

Els tècnics redactors UTE GAA + ZAZURCA + ILV:

GAA GUITART ARQUITECTURA I ASS. SLP
Xavier Guitart, G. Guitart, Oriol Guitart

zm ESTUDI D'ARQUITECTURA
Mercè Zazurca, César Sánchez

Equip tècnic:
A.Martinez, S.Garcia, G.Ballestin, V.Mhor, A.Cáceres, À.Amer, D.Martínez, M.Sanz

Quadre de superfícies


CODI	ESPAI	Superfície
1A.01	Espai comú	14.27m^2
1A.02	Sala de reunions 01	14.79m^2
1A.03	Sala de reunions 02	14.59m^2
1A.04	Sala de reunions 03	17.11m^2
1A.05	Sala de reunions 04	14.61m^2
1A.06	Sala de reunions 05	14.59m^2
1A.07	Office	8.13m^2
1A.08	Circulacions	46.83m^2
1A.09	Nucli 02	19.51m^2

Quadre resum Superfícies totals Útils


PLANTA SOTERRANI	502.38m²
PLANTA BAIXA	534.98m²
PLANTA BAIXA ALTELL	275.81m²
PLANTA PRIMERA	546.32m²
PLANTA PRIMERA ALTELL	**164.43m²**
TOTAL ÚTILS	**2023.92m²**

Quadre resum Superfícies totals Construides

PLANTA SOTERRANI	**670,68m²**
PLANTA BAIXA	670,68m²
PLANTA BAIXA ALTELL	411,58m²
Planta baixa altell existent	*254,11m²*
Planta baixa altell nou	*157,47m²*
PLANTA PRIMERA	671,72m²
PLANTA PRIMERA ALTELL	253,59m²
Planta primera altell existent	*83,87m²*
Planta primera altell nou	*169,72m²*
PLANTA COBERTA	411,31m²
TOTAL CONSTRUIDA SOTA RASANT	670,68m²
TOTAL CONSTRUIDA SOBRE RASANT	2418,88m²
TOTAL CONSTRUIDA	**3089,56m²**
TOTAL CONSTRUIDA COMPUTABLE	**2007,57m²**
TOTAL CONSTRUIDA NO COMPUTABLE	**1081,99m²**

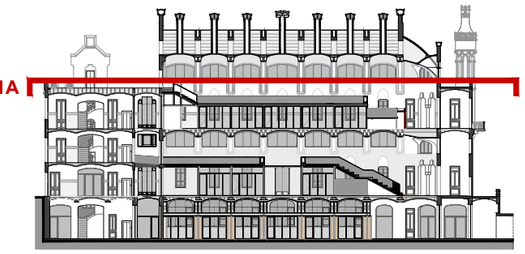

SECCIÓ DE REFERÈNCIA. IDENTIFICACIÓ DE PLANTES
E 1:750

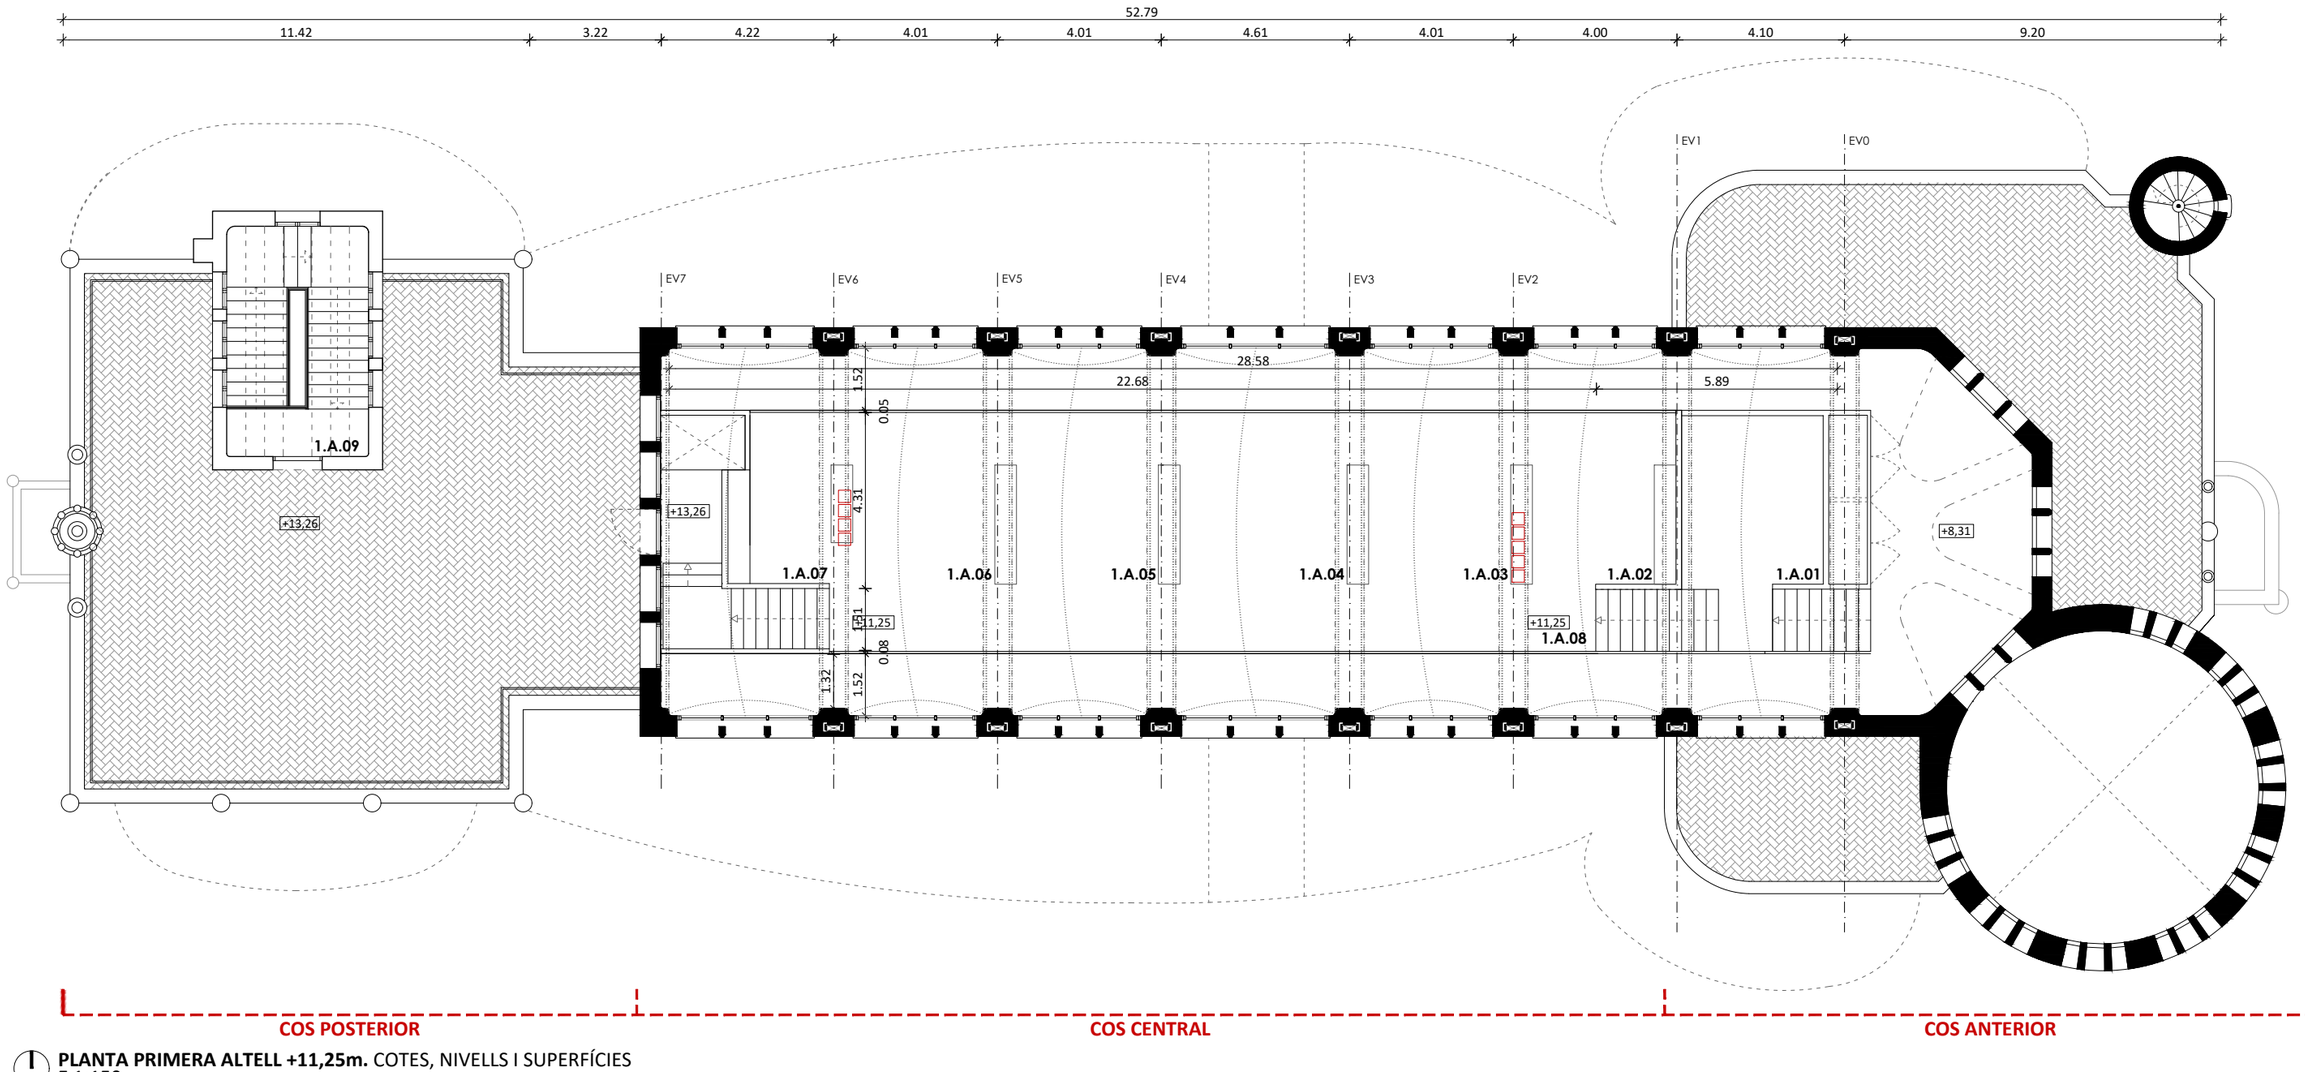

PLANTA PRIMERA ALTELL +11,25m. COTES, NIVELLS I SUPERFÍCIES
E 1:150

0 1 2 4 8m

HOSPITAL DE LA SANTA CREU I SANT PAU
FUNDACIÓ PRIVADA

Projecte
PROJECTE DE REHABILITACIÓ INTEGRAL DEL PAVELLÓ DE NOSTRA SENYORA DE MONTSERRAT DEL RECINTE MODERNISTA DE L'HOSPITAL DE LA SANTA CREU I SANT PAU
PROJECTE BÀSIC I D'EXECUCIÓ

Expedient
25007

Localització
C/ de Sant Antoni Maria Claret ,167.
Horta-Guinardó

Municipi i comarca
Barcelona 08025 (Barcelonès)

Propietat i promotor
Fundació Privada Hospital de la Santa Creu i Sant Pau

Plànol
PROPOSTA D'INTERVENCIÓ - PLANTES I SECCIONS
Planta Primera Altell

Arxiu
25007_PI_PLANTES.dwg

Data
Gener 2026

Escala
1:150 - DIN A3

Número
1.10 II-PI

Els tècnics redactors UTE GAA + ZAZURCA + ILV:


GAA GUITART ARQUITECTURA I ASS. SLP
Xavier Guitart, G. Guitart, Oriol Guitart

zm ESTUDI D'ARQUITECTURA
Mercè Zazurca, César Sánchez


Equip tècnic:
A.Martinez, S.Garcia, G.Ballestin, V.Mhor, A.Cáceres, À.Amer, D.Martínez, M.Sanz

Quadre resum Superfícies totals Construides

PLANTA SOTERRANI	**670,68m²**
PLANTA BAIXA	670,68m²
PLANTA BAIXA ALTELL	411,58m²
Planta baixa altell existent	*254,11m²*
Planta baixa altell nou	*157,47m²*
PLANTA PRIMERA	671,72m²
PLANTA PRIMERA ALTELL	253,59m²
Planta primera altell existent	*83,87m²*
Planta primera altell nou	*169,72m²*
PLANTA COBERTA	**411,31m²**
TOTAL CONSTRUIDA SOTA RASANT	670,68m²
TOTAL CONSTRUIDA SOBRE RASANT	2418,88m²
TOTAL CONSTRUIDA	**3089,56m²**
TOTAL CONSTRUIDA COMPUTABLE	**2007,57m²**
TOTAL CONSTRUIDA NO COMPUTABLE	**1081,99m²**

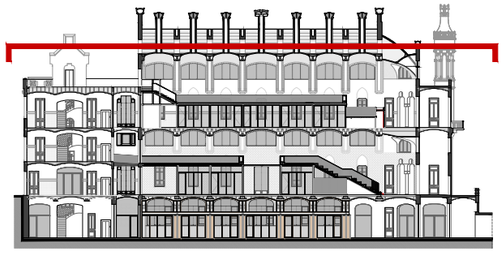

SECCIÓ DE REFERÈNCIA. IDENTIFICACIÓ DE PLANTES
E 1:750

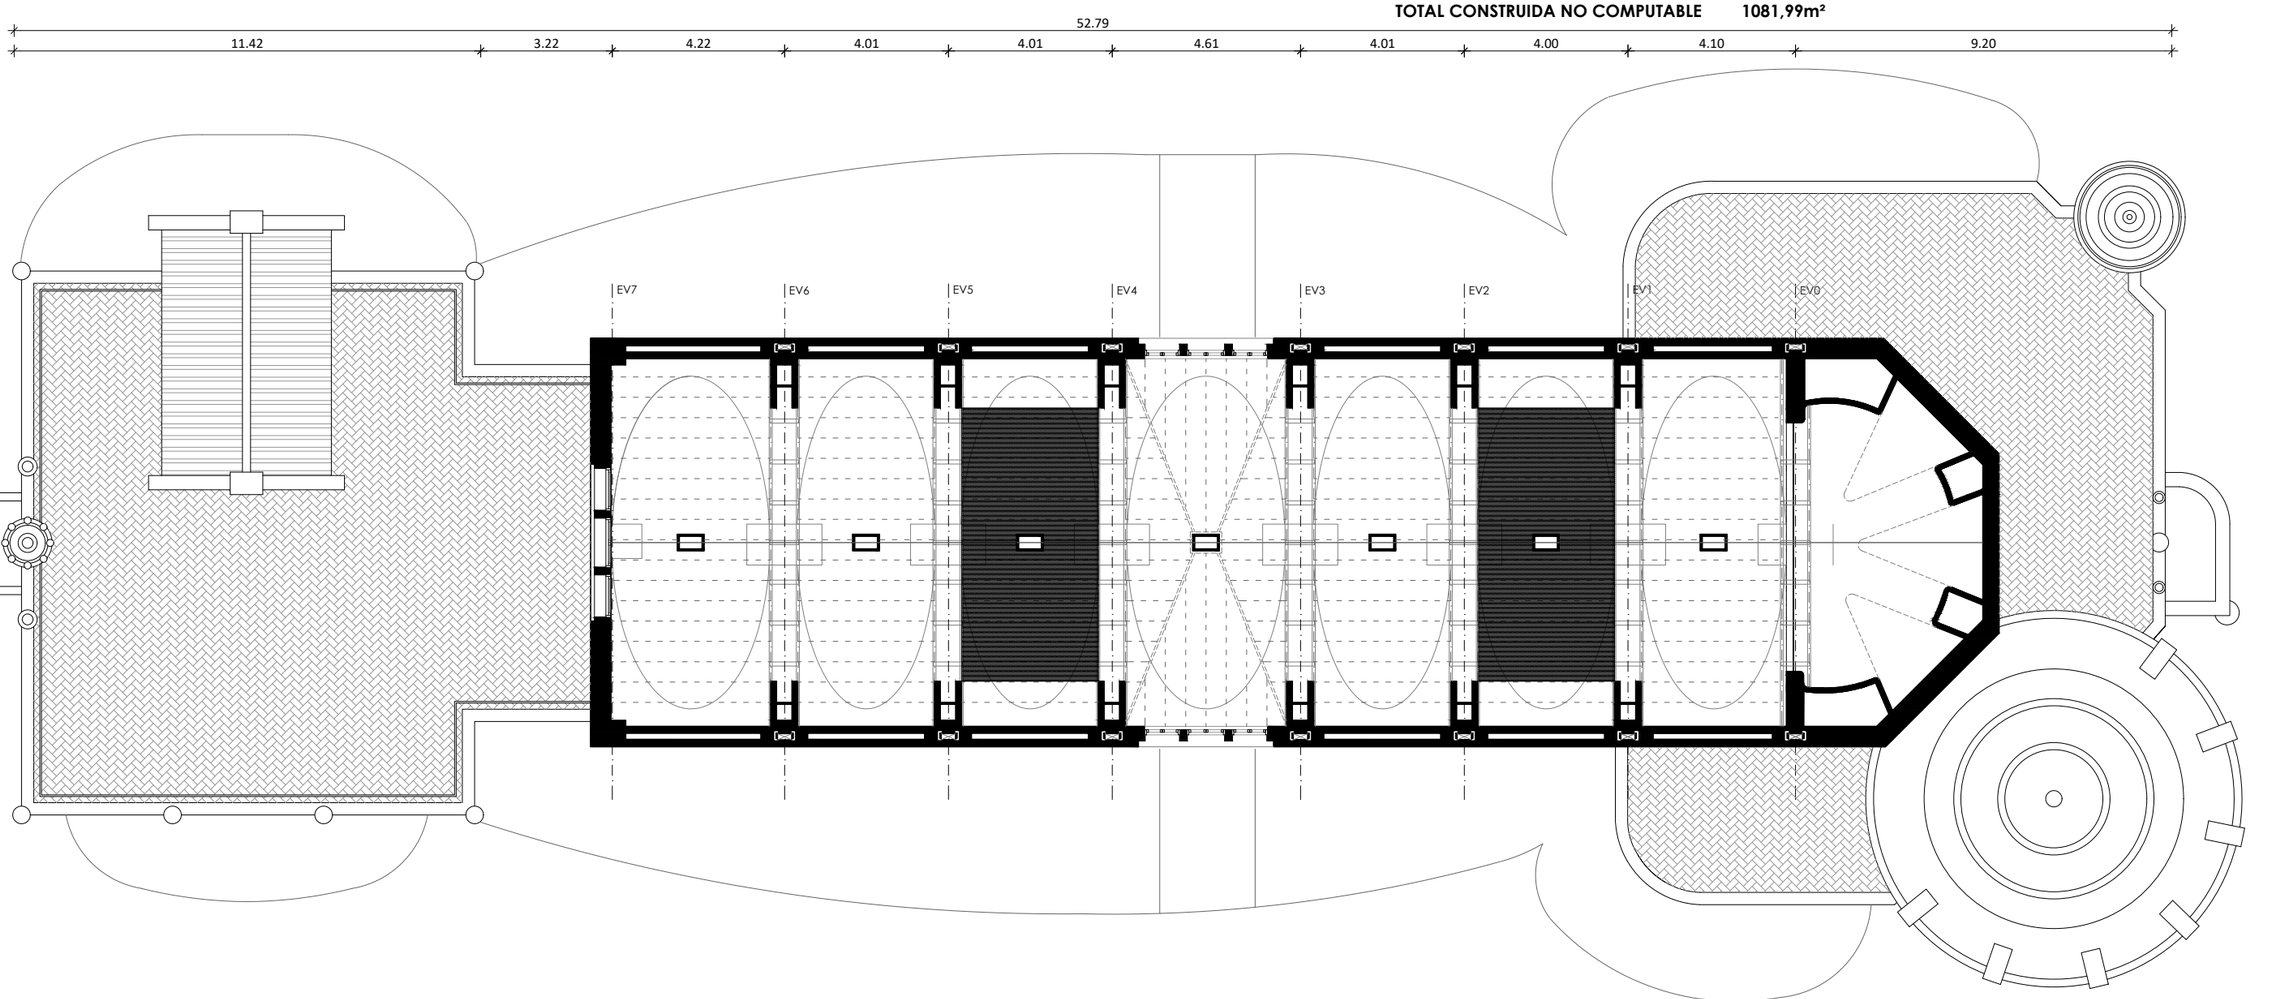

PLANTA SOTACOBERTA. COTES, NIVELLS I SUPERFÍCIES
E 1:150

0 1 2 4 8m

HOSPITAL DE LA SANTA CREU I SANT PAU
FUNDACIÓ PRIVADA

Projecte
PROJECTE DE REHABILITACIÓ INTEGRAL DEL PAVELLÓ DE NOSTRA SENYORA DE MONTSERRAT DEL RECINTE MODERNISTA DE L'HOSPITAL DE LA SANTA CREU I SANT PAU
PROJECTE BÀSIC I D'EXECUCIÓ

Expedient
25007

Localització
C/ de Sant Antoni Maria Claret ,167.
Horta-Guinardó

Municipi i comarca
Barcelona 08025 (Barcelonès)

Propietat i promotor
Fundació Privada Hospital de la Santa Creu i Sant Pau

Plànol
PROPOSTA D'INTERVENCIÓ - PLANTES I SECCIONS
Planta Sotacoberta

Arxiu
25007_PI_PLANTES.dwg

Data
Gener 2026

Escala
1:150 - DIN A3

Número
1.11 II-PI

Els tècnics redactors UTE GAA + ZAZURCA + ILV:

GAA GUITART ARQUITECTURA I ASS. SLP
Xavier Guitart, G. Guitart, Oriol Guitart


zm ESTUDI D'ARQUITECTURA
Mercè Zazurca, César Sánchez

Equip tècnic:
A.Martinez, S.Garcia, G.Ballestin, V.Mhor, A.Cáceres, À.Amer, D.Martínez, M.Sanz


Quadre resum Superfícies totals Construides

PLANTA SOTERRANI	**670,68m²**
PLANTA BAIXA	670,68m²
PLANTA BAIXA ALTELL	411,58m²
Planta baixa altell existent	*254,11m²*
Planta baixa altell nou	*157,47m²*
PLANTA PRIMERA	671,72m²
PLANTA PRIMERA ALTELL	253,59m²
Planta primera altell existent	*83,87m²*
Planta primera altell nou	*169,72m²*
PLANTA COBERTA	**411,31m²**
TOTAL CONSTRUIDA SOTA RASANT	670,68m²
TOTAL CONSTRUIDA SOBRE RASANT	2418,88m²
TOTAL CONSTRUIDA	**3089,56m²**
TOTAL CONSTRUIDA COMPUTABLE	**2007,57m²**
TOTAL CONSTRUIDA NO COMPUTABLE	**1081,99m²**

PC

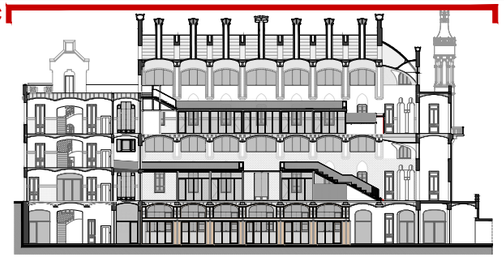

SECCIÓ DE REFERÈNCIA. IDENTIFICACIÓ DE PLANTES
E 1:750

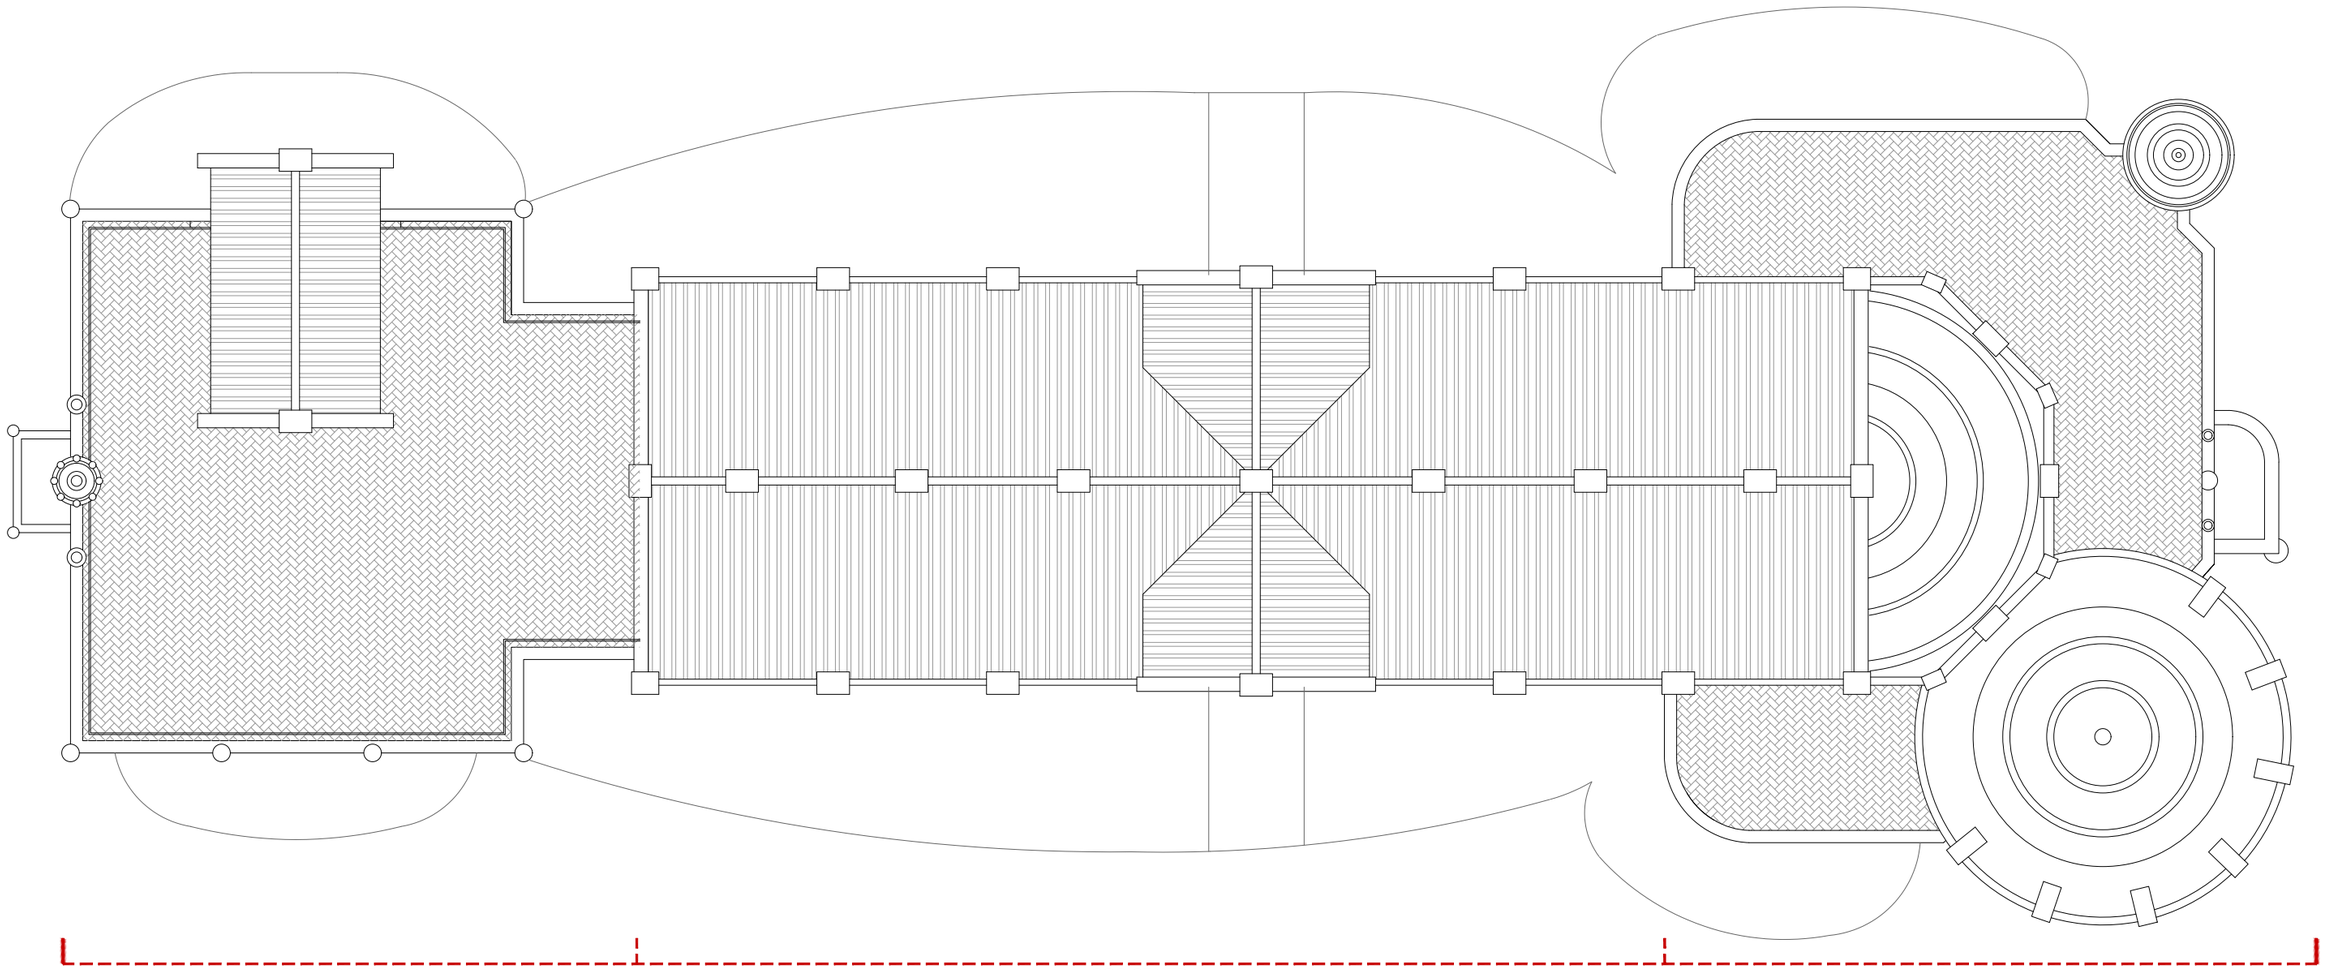

PLANTA COBERTA. COTES, NIVELLS I SUPERFÍCIES
E 1:150

0 1 2 4 8m

HOSPITAL DE LA SANTA CREU I SANT PAU
FUNDACIÓ PRIVADA

Projecte
PROJECTE DE REHABILITACIÓ INTEGRAL DEL PAVELLÓ DE NOSTRA SENYORA DE MONTSERRAT DEL RECINTE MODERNISTA DE L'HOSPITAL DE LA SANTA CREU I SANT PAU
PROJECTE BÀSIC I D'EXECUCIÓ

Expedient
25007

Localització
C/ de Sant Antoni Maria Claret ,167.
Horta-Guinardó

Municipi i comarca
Barcelona 08025 (Barcelonès)

Propietat i promotor
Fundació Privada Hospital de la Santa Creu i Sant Pau

Plànol
PROPOSTA D'INTERVENCIÓ - PLANTES I SECCIONS
Planta Coberta

Arxiu
25007_PI_PLANTES.dwg

Data
Gener 2026

Escala
1:150 - DIN A3


Número
1.12 II-PI

Els tècnics redactors UTE GAA + ZAZURCA + ILV:

GAA GUITART ARQUITECTURA I ASS. SLP
Xavier Guitart, G. Guitart, Oriol Guitart

zm ESTUDI D'ARQUITECTURA
Mercè Zazurca, César Sánchez

Equip tècnic:
A.Martinez, S.Garcia, G.Ballestin, V.Mhor, A.Cáceres, À.Amer, D.Martínez, M.Sanz

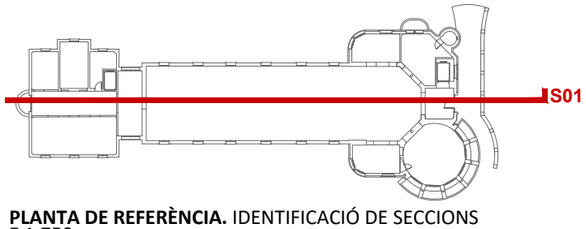

PLANTA DE REFERÈNCIA. IDENTIFICACIÓ DE SECCIONS
E 1:750

SECCIÓ 01. COTES I NIVELLS
E 1:150

0 1 2 4 8m

HOSPITAL DE LA SANTA CREU I SANT PAU
FUNDACIÓ PRIVADA

Projecte
PROJECTE DE REHABILITACIÓ INTEGRAL DEL PAVELLÓ DE NOSTRA SENYORA DE MONTSERRAT DEL RECINTE MODERNISTA DE L'HOSPITAL DE LA SANTA CREU I SANT PAU
PROJECTE BÀSIC I D'EXECUCIÓ

Expedient
25007

Localització
C/ de Sant Antoni Maria Claret ,167.
Horta-Guinardó

Municipi i comarca
Barcelona 08025 (Barcelonès)

Propietat i promotor
Fundació Privada Hospital de la Santa Creu i Sant Pau

Plànol
PROPOSTA D'INTERVENCIÓ - PLANTES I SECCIONS
Secció 01

Arxiu
25007_PI_SECCIONS.dwg


Data
Gener 2026


Escala
1:150 - DIN A3

Número
1.12 II-PI

Els tècnics redactors UTE GAA + ZAZURCA + ILV:
GAA GUITART ARQUITECTURA I ASS. SLP
Xavier Guitart, G. Guitart, Oriol Guitart
zm ESTUDI D'ARQUITECTURA
Mercè Zazurca, César Sánchez

Equip tècnic:
A.Martinez, S.Garcia, G.Ballestin, V.Mhor, A.Cáceres, À.Amer, D.Martínez, M.Sanz

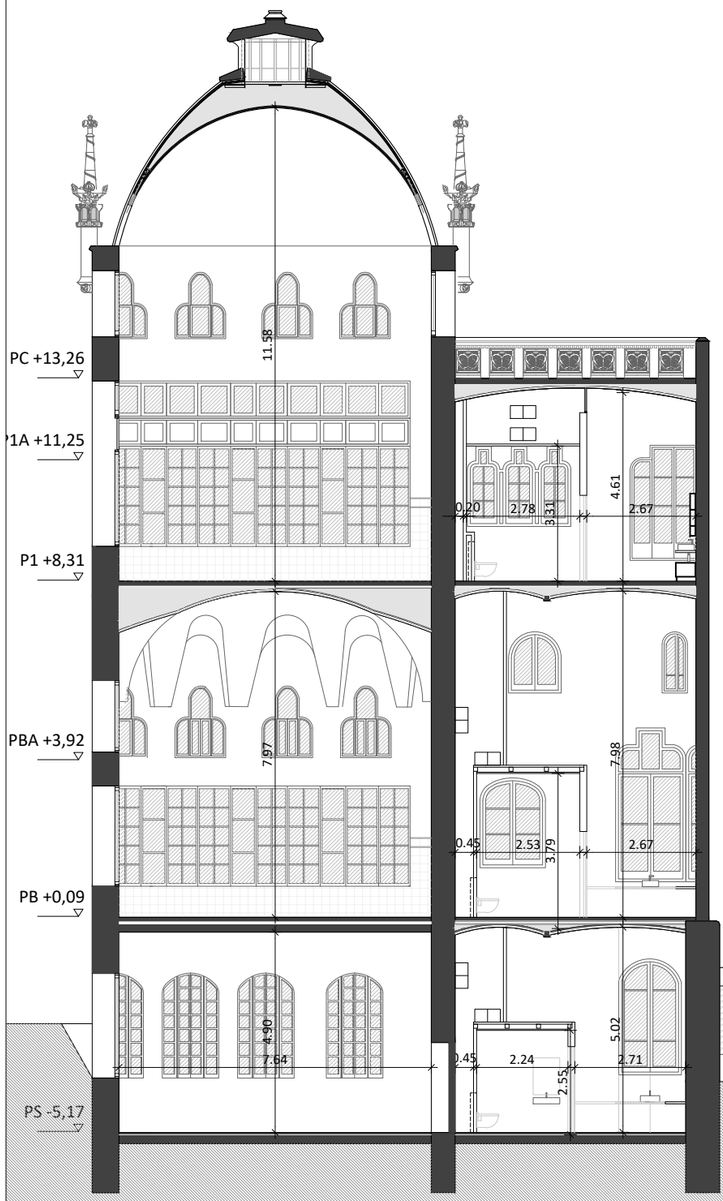

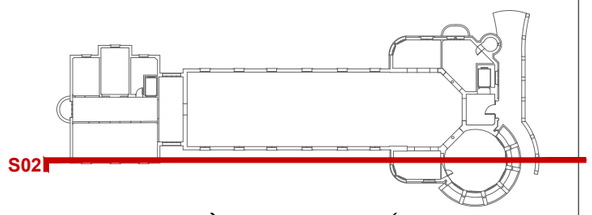

PLANTA DE REFERÈNCIA. IDENTIFICACIÓ DE SECCIONS
E 1:750



COS POSTERIOR | **COS CENTRAL** | **COS ANTERIOR**

SECCIÓ 02. COTES I NIVELLS
E 1:150

0 1 2 4 8m

HOSPITAL DE LA SANTA CREU I SANT PAU
FUNDACIÓ PRIVADA

Projecte
PROJECTE DE REHABILITACIÓ INTEGRAL DEL PAVELLÓ DE NOSTRA SENYORA DE MONTSERRAT DEL RECINTE MODERNISTA DE L'HOSPITAL DE LA SANTA CREU I SANT PAU
PROJECTE BÀSIC I D'EXECUCIÓ

Expedient
25007

Localització
C/ de Sant Antoni Maria Claret ,167.
Horta-Guinardó

Municipi i comarca
Barcelona 08025 (Barcelonès)

Propietat i promotor
Fundació Privada Hospital de la Santa Creu i Sant Pau

Plànol
PROPOSTA D'INTERVENCIÓ - PLANTES I SECCIONS
Secció 03

Arxiu
25007_PI_SECCIONS.dwg

Data
Gener 2026

Escala
1:150 - DIN A3


Número
1.14 II-PI

Els tècnics redactors UTE GAA + ZAZURCA + ILV:


GAA GUITART ARQUITECTURA I ASS. SLP
Xavier Guitart, G. Guitart, Oriol Guitart


zm ESTUDI D'ARQUITECTURA
Mercè Zazurca, César Sánchez

Equip tècnic:
A.Martinez, S.Garcia, G.Ballestin, V.Mhor, A.Cáceres, À.Amer, D.Martínez, M.Sanz

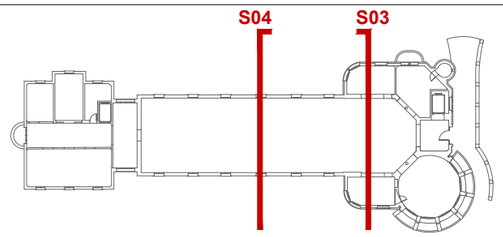

PLANTA DE REFERÈNCIA. IDENTIFICACIÓ DE SECCIONS
E 1:750

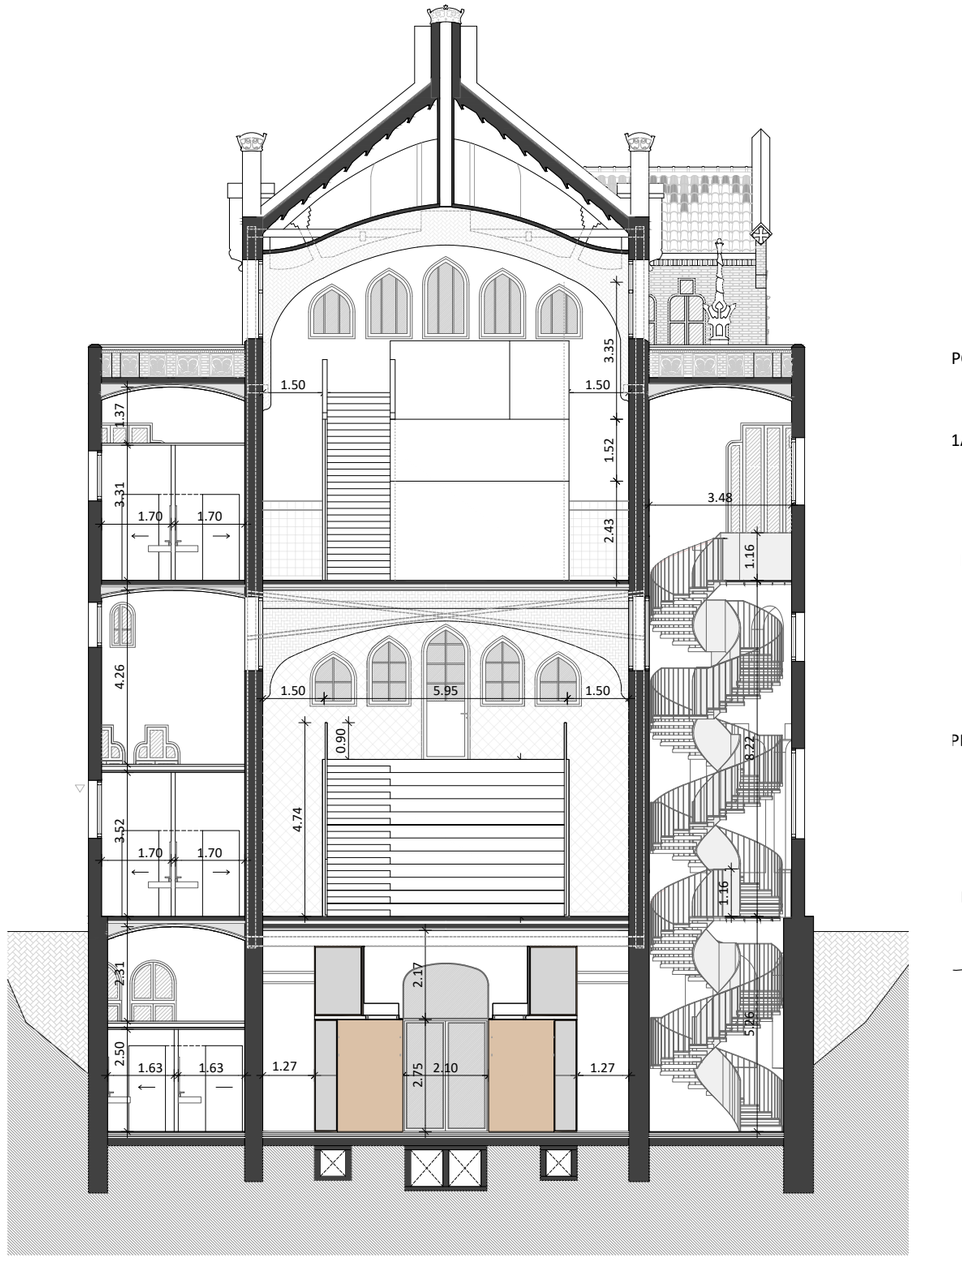

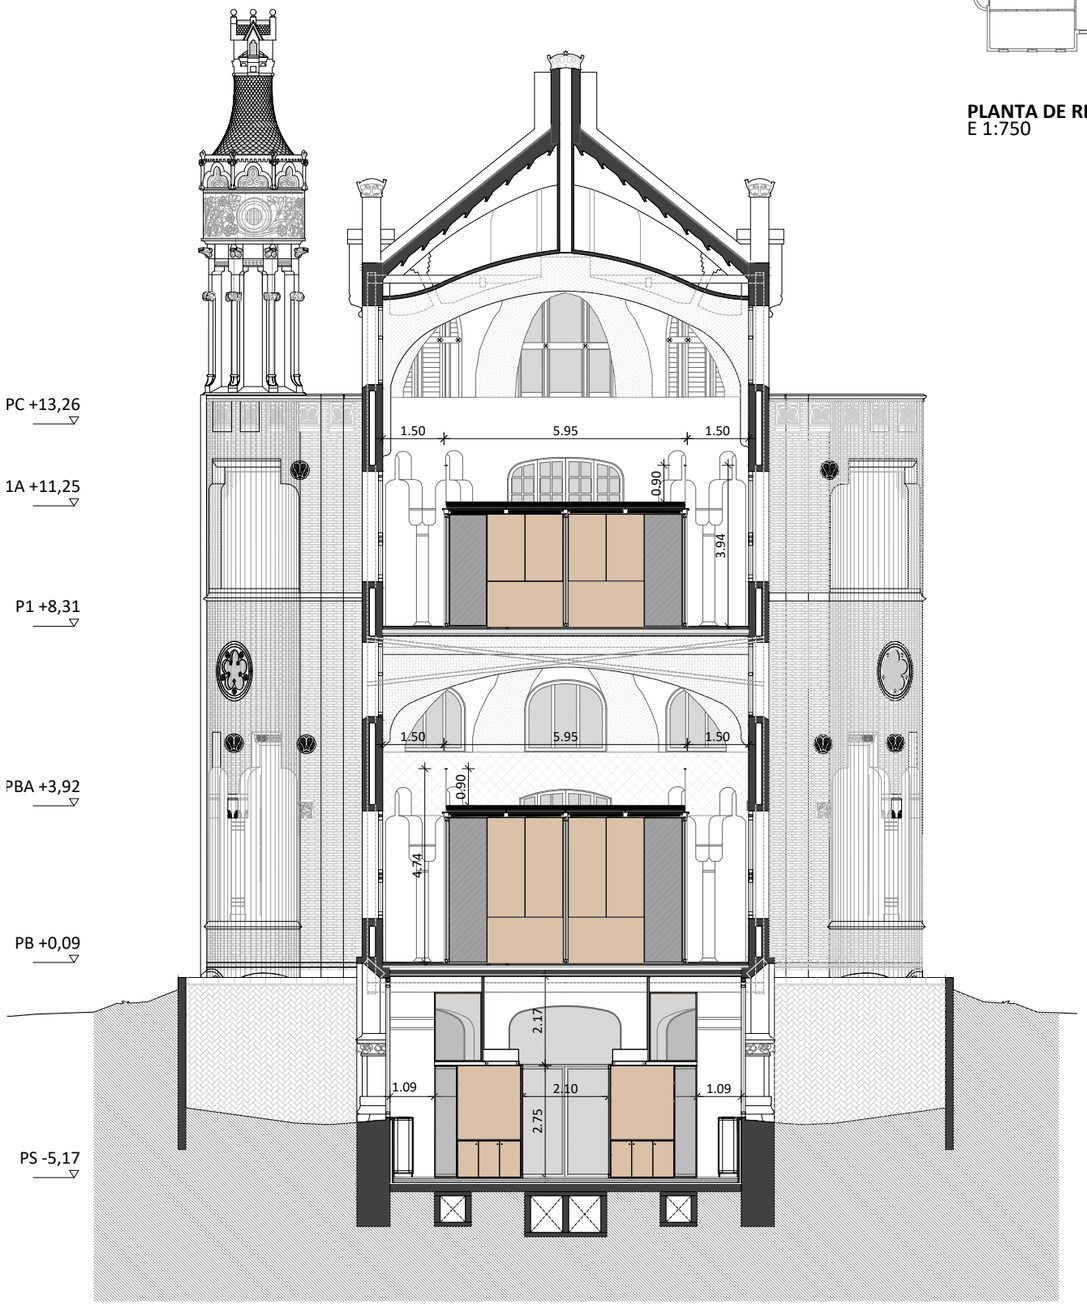

SECCIÓ 03. COTES I NIVELLS
E 1:150

0 1 2 4 8m

SECCIÓ 04. COTES I NIVELLS
E 1:150

0 1 2 4 8m

HOSPITAL DE LA SANTA CREU I SANT PAU
FUNDACIÓ PRIVADA

Projecte
PROJECTE DE REHABILITACIÓ INTEGRAL DEL PAVELLÓ DE NOSTRA SENYORA DE MONTSERRAT DEL RECINTE MODERNISTA DE L'HOSPITAL DE LA SANTA CREU I SANT PAU
PROJECTE BÀSIC I D'EXECUCIÓ

Expedient
25007

Localització
C/ de Sant Antoni Maria Claret ,167. Horta-Guinardó

Municipi i comarca
Barcelona 08025 (Barcelonès)

Propietat i promotor
Fundació Privada Hospital de la Santa Creu i Sant Pau

Plànol
PROPOSTA D'INTERVENCIÓ - PLANTES I SECCIONS
Secció 04 i 05

Arxiu
25007_PI_SECCIONS.dwg

Data
Gener 2026

Escala
1:150 - DIN A3


Número
1.15 II-PI

Els tècnics redactors UTE GAA + ZAZURCA + ILV:


GAA GUITART ARQUITECTURA I ASS. SLP
Xavier Guitart, G. Guitart, Oriol Guitart

zm ESTUDI D'ARQUITECTURA
Mercè Zazurca, César Sánchez

Equip tècnic:
A.Martinez, S.Garcia, G.Ballestin, V.Mhor, A.Cáceres, À.Amer, D.Martínez, M.Sanz

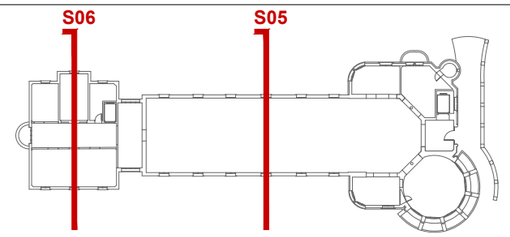

PLANTA DE REFERÈNCIA. IDENTIFICACIÓ DE SECCIONS
E 1:750

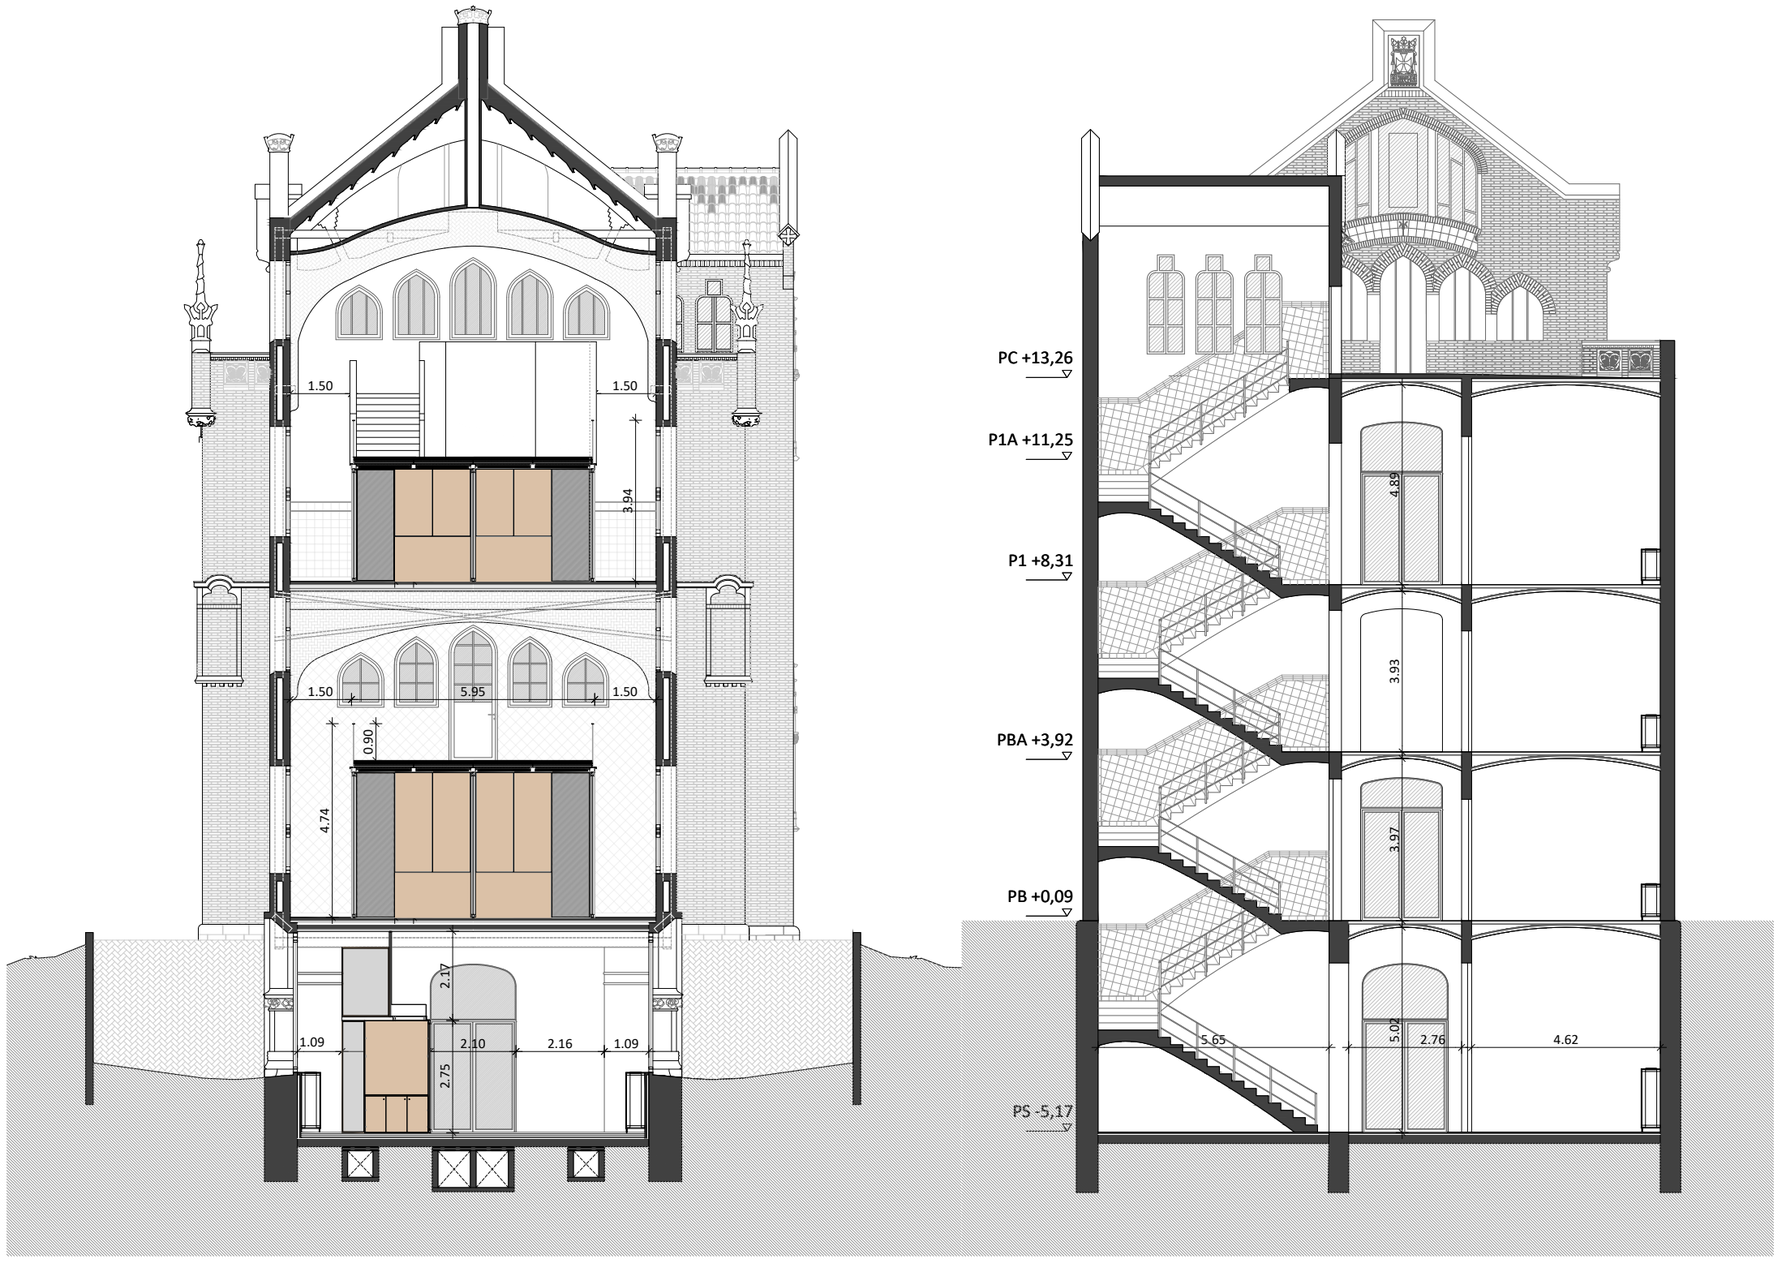

SECCIÓ 05. COTES I NIVELLS
E 1:150

0 1 2 4 8m

SECCIÓ 06. COTES I NIVELLS
E 1:150

0 1 2 4 8m

HOSPITAL DE LA SANTA CREU I SANT PAU
FUNDACIÓ PRIVADA

Projecte
PROJECTE DE REHABILITACIÓ INTEGRAL DEL PAVELLÓ DE NOSTRA SENYORA DE MONTSERRAT DEL RECINTE MODERNISTA DE L'HOSPITAL DE LA SANTA CREU I SANT PAU
PROJECTE BÀSIC I D'EXECUCIÓ

Expedient
25007

Localització
C/ de Sant Antoni Maria Claret ,167.
Horta-Guinardó

Municipi i comarca
Barcelona 08025 (Barcelonès)

Propietat i promotor
Fundació Privada Hospital de la Santa Creu i Sant Pau

Plànol
PROPOSTA D'INTERVENCIÓ - PLANTES I SECCIONS
Secció 06 i 07

Arxiu
25007_PI_SECCIONS.dwg

Data
Gener 2026

Escala
1:150 - DIN A3

Número
1.16 II-PI

Els tècnics redactors UTE GAA + ZAZURCA + ILV:

GAA GUITART ARQUITECTURA I ASS. SLP
Xavier Guitart, G. Guitart, Oriol Guitart

zm ESTUDI D'ARQUITECTURA
Mercè Zazurca, César Sánchez

Equip tècnic:
A.Martinez, S.Garcia, G.Ballestin, V.Mhor, A.Cáceres, À.Amer, D.Martínez, M.Sanz



HOSPITAL DE LA SANTA CREU I SANT PAU
FUNDACIÓ PRIVADA

Projecte
PROJECTE DE REHABILITACIÓ INTEGRAL DEL PAVELLÓ DE NOSTRA SENYORA DE MONTSERRAT DEL RECINTE MODERNISTA DE L'HOSPITAL DE LA SANTA CREU I SANT PAU
PROJECTE BÀSIC I D'EXECUCIÓ

Expedient
25007

Localització
C/ de Sant Antoni Maria Claret ,167.
Horta-Guinardó

Municipi i comarca
Barcelona 08025 (Barcelonès)

Propietat i promotor
Fundació Privada Hospital de la Santa Creu i Sant Pau

Plànol
PROPOSTA D'INTERVENCIÓ - PLANTES I SECCIONS
Imatge Virtual 01

Arxiu
25007_PI_IMATGES VIRTUALS.dwg

Data
Gener 2026

Escala
1:150 - DIN A3

Número
1.17 II-PI

Els tècnics redactors UTE GAA + ZAZURCA + ILV:

GAA GUITART ARQUITECTURA I ASS. SLP
Xavier Guitart, G. Guitart, Oriol Guitart

zm ESTUDI D'ARQUITECTURA
Mercè Zazurca, César Sánchez

Equip tècnic:
A.Martinez, S.Garcia, G.Ballestin, V.Mhor, A.Cáceres, À.Amer, D.Martínez, M.Sanz



HOSPITAL DE LA SANTA CREU I SANT PAU
FUNDACIÓ PRIVADA

Projecte
PROJECTE DE REHABILITACIÓ INTEGRAL DEL PAVELLÓ DE NOSTRA SENYORA DE MONTSERRAT DEL RECINTE MODERNISTA DE L'HOSPITAL DE LA SANTA CREU I SANT PAU
PROJECTE BÀSIC I D'EXECUCIÓ

Expedient
25007

Localització
C/ de Sant Antoni Maria Claret ,167. Horta-Guinardó

Municipi i comarca
Barcelona 08025 (Barcelonès)

Propietat i promotor
Fundació Privada Hospital de la Santa Creu i Sant Pau

Plànol
PROPOSTA D'INTERVENCIÓ - PLANTES I SECCIONS
Imatge Virtual 02

Arxiu
25007_PI_IMATGES VIRTUALS.dwg

Data
Gener 2026

Escala
1:150 - DIN A3


Número
1.18 II-PI

Els tècnics redactors UTE GAA + ZAZURCA + ILV:

GAA GUITART ARQUITECTURA I ASS. SLP
Xavier Guitart, G. Guitart, Oriol Guitart

zm ESTUDI D'ARQUITECTURA
Mercè Zazurca, César Sánchez

Equip tècnic:
A.Martinez, S.Garcia, G.Ballestin, V.Mhor, A.Cáceres, À.Amer, D.Martínez, M.Sanz

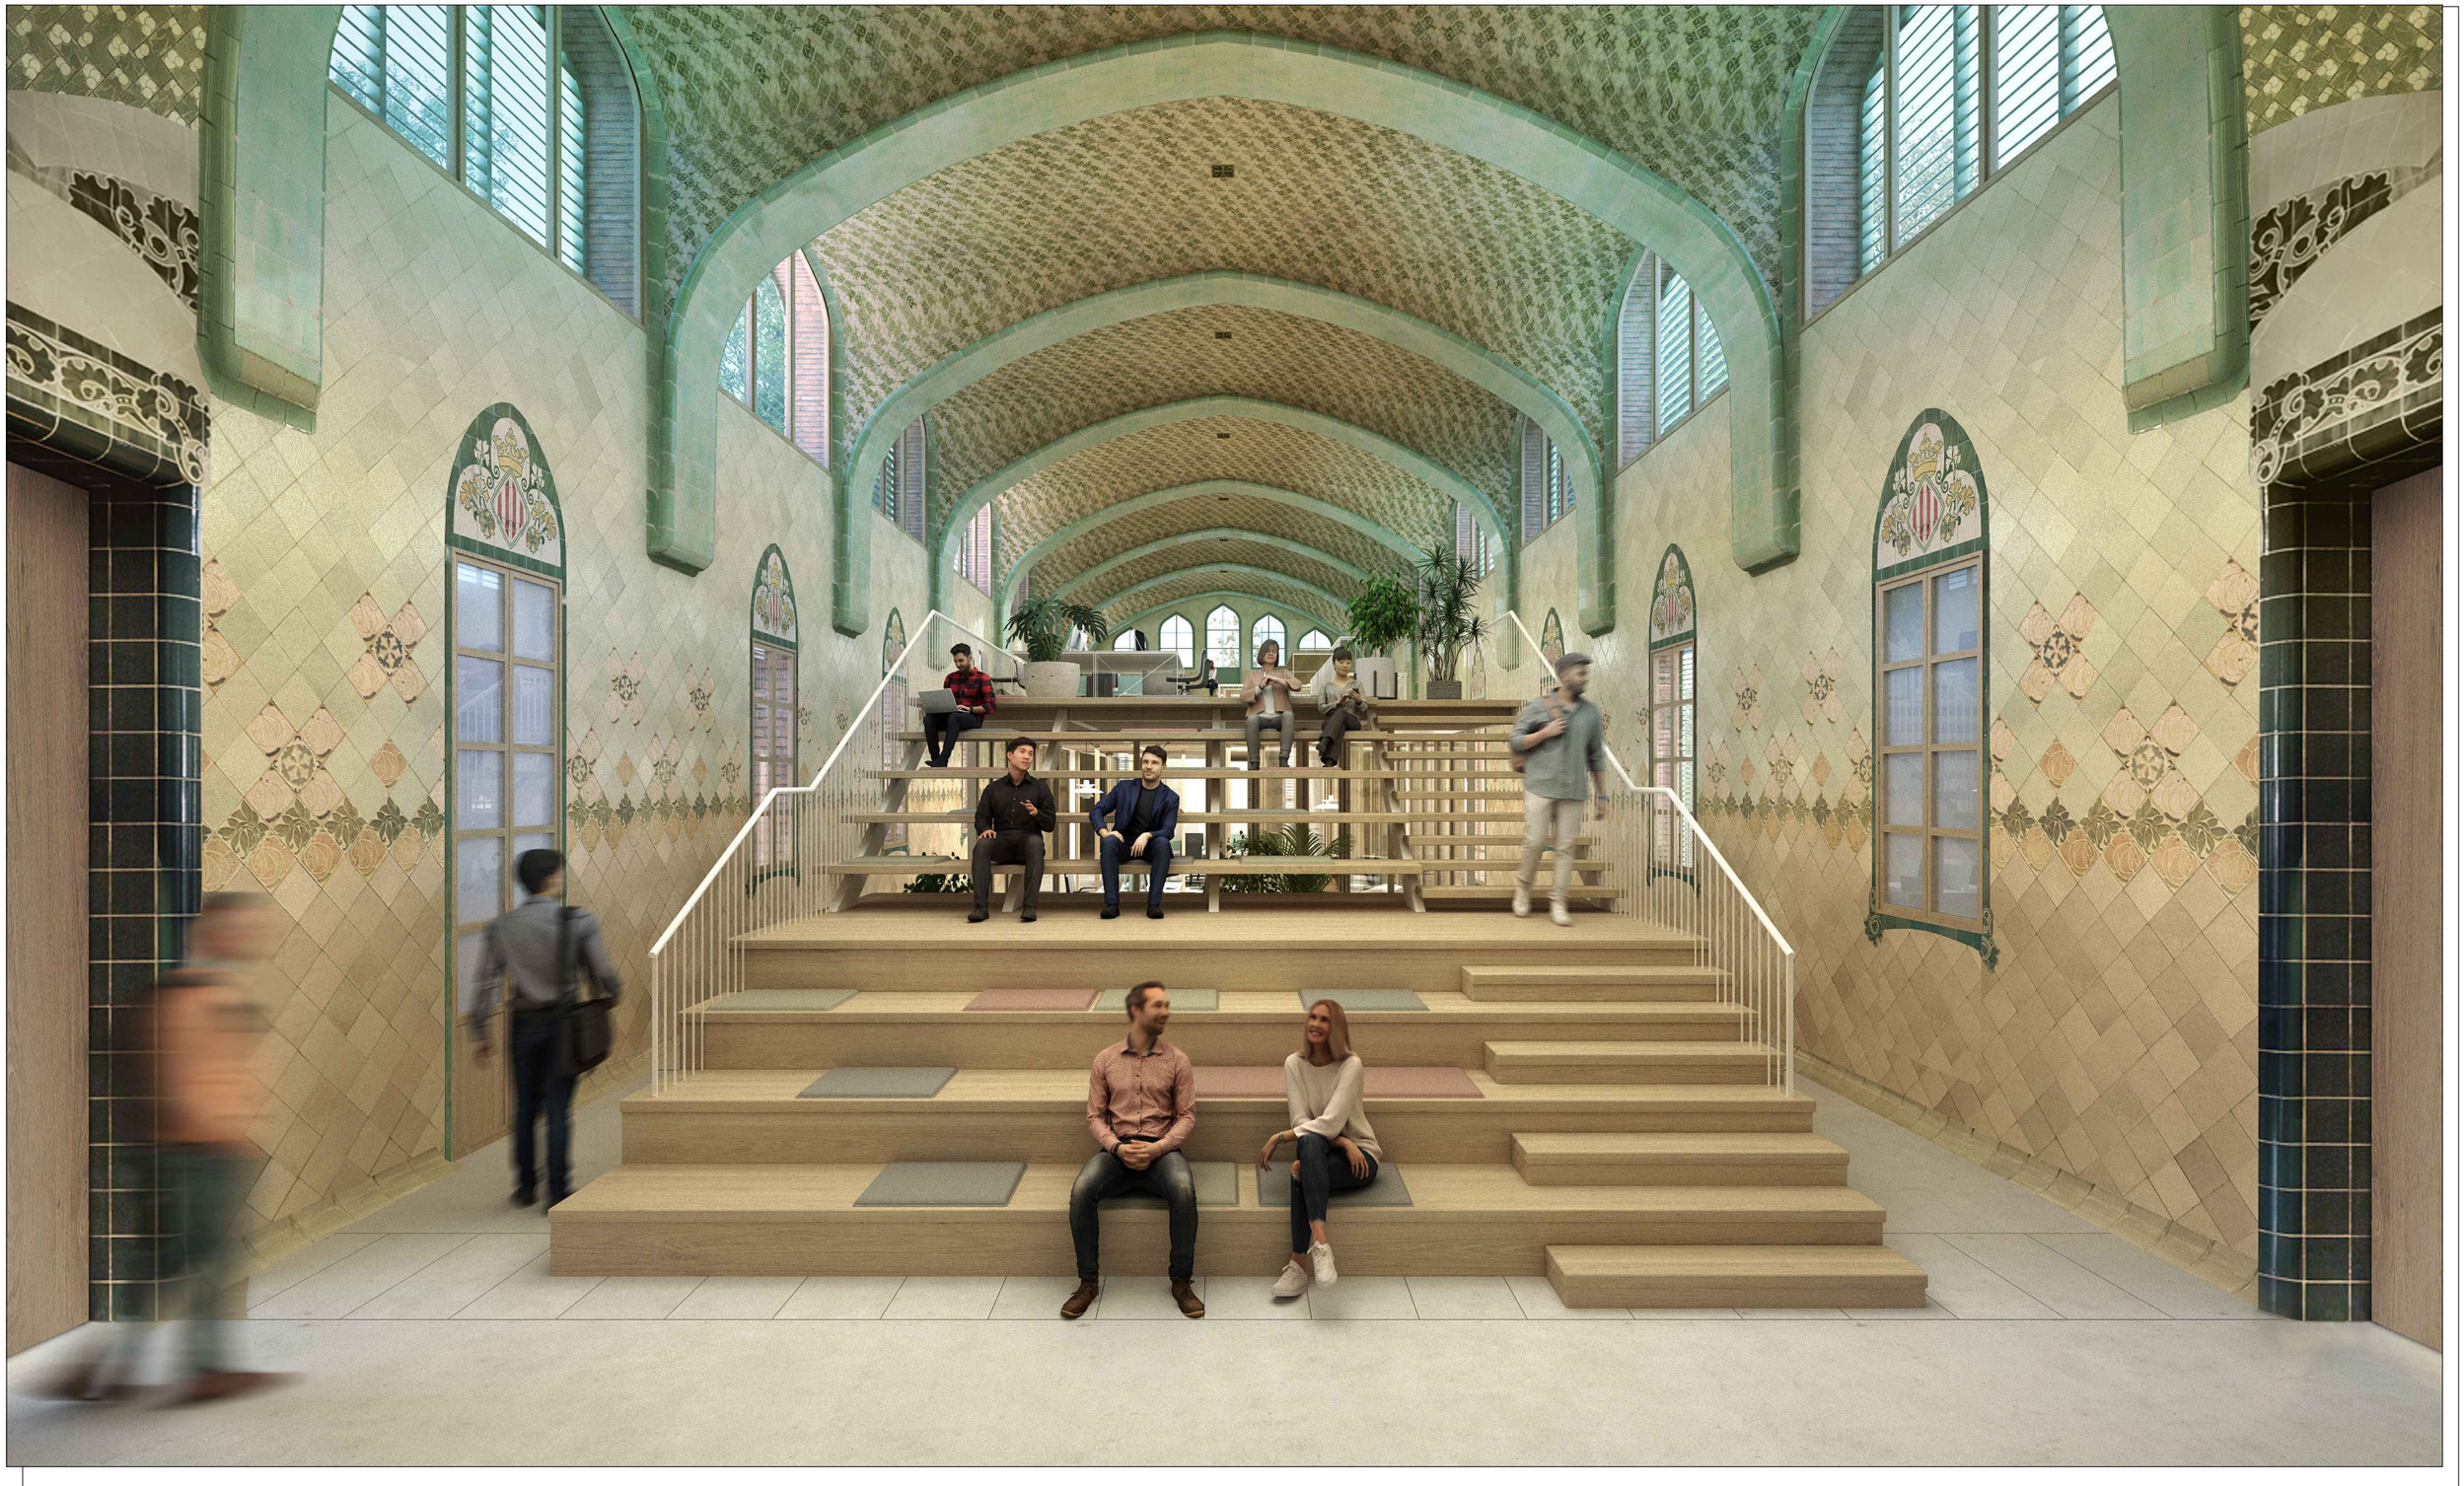

HOSPITAL DE LA SANTA CREU I SANT PAU
FUNDACIÓ PRIVADA

Projecte
PROJECTE DE REHABILITACIÓ INTEGRAL DEL PAVELLÓ DE NOSTRA SENYORA DE MONTSERRAT DEL RECINTE MODERNISTA DE L'HOSPITAL DE LA SANTA CREU I SANT PAU
PROJECTE BÀSIC I D'EXECUCIÓ

Expedient
25007

Localització
C/ de Sant Antoni Maria Claret ,167.
Horta-Guinardó

Municipi i comarca
Barcelona 08025 (Barcelonès)

Propietat i promotor
Fundació Privada Hospital de la Santa Creu i Sant Pau

Plànol
PROPOSTA D'INTERVENCIÓ - PLANTES I SECCIONS
Imatge Virtual 03

Arxiu
25007_PI_IMATGES VIRTUALS.dwg

Data
Gener 2026

Escala
1:150 - DIN A3

Número
1.19 II-PI

Els tècnics redactors UTE GAA + ZAZURCA + ILV:

GAA GUITART ARQUITECTURA I ASS. SLP
Xavier Guitart, G. Guitart, Oriol Guitart

zm ESTUDI D'ARQUITECTURA
Mercè Zazurca, César Sánchez


Equip tècnic:
A.Martinez, S.Garcia, G.Ballestin, V.Mhor, A.Cáceres, À.Amer, D.Martínez, M.Sanz

MATERIALITAT (II-PI)

PROJECTE DE REHABILITACIÓ INTEGRAL DEL PAVELLÓ DE NOSTRA SENYORA DE MONTSERRAT DEL RECINTE MODERNISTA DE L'HOSPITAL DE LA SANTA CREU I SANT PAU


PROJECTE BÀSIC I EXECUTIU

DV-01 Mur de maó calat

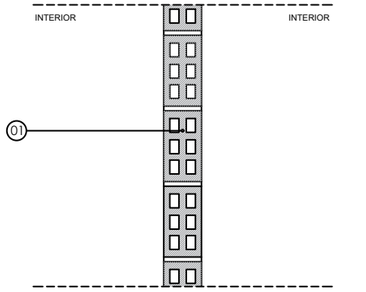


	Composició	Espessor(mm)
01	Maó calat	70

DV-02 Mur de maó massís

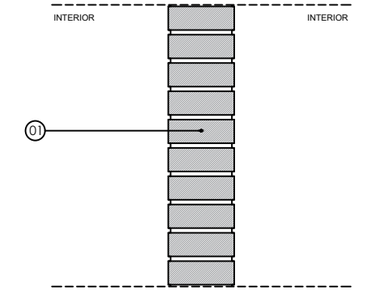


	Composició	Espessor(mm)
01	Maó massís	140

DV-03 Mur de doble fulla de maó massís

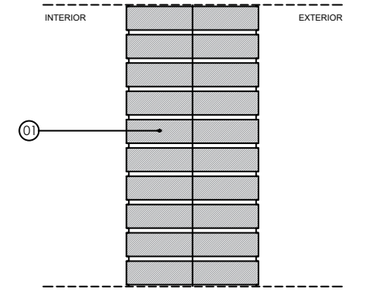


	Composició	Espessor(mm)
01	Maó massís	140+140

DV-04 Mur de doble fulla de maó massís amb cambra d'aire

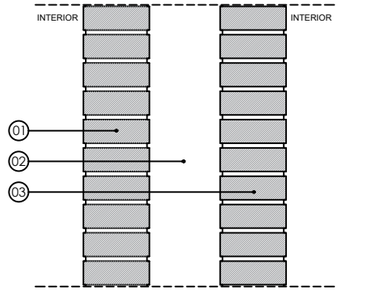


	Composició	Espessor(mm)
01	Maó massís	140
02	Cambra d'aire	≈150
03	Maó massís *Mirar plànol en planta per veure causistiques, aquesta capa pot ser vista	140

DV-05 Extrasdossat hidròfug

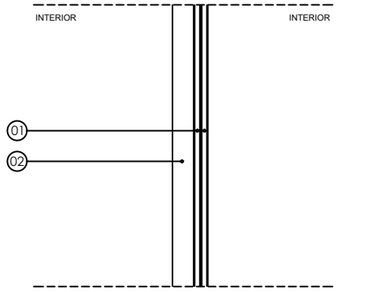

	Composició	Espessor(mm)
01	Placa de fibra de guix	15+15
02	Guia d'acer laminat en fred	45


DV-06 Envà en sec

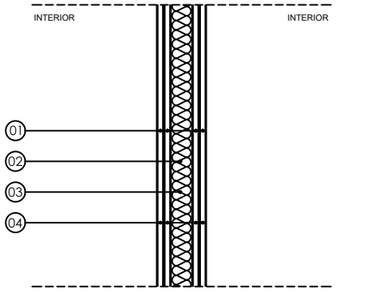

	Composició	Espessor(mm)
01	Placa de fibra de guix	15+15
02	Llana mineral	45
03	Guia d'acer laminat en fred	45
04	Placa de fibra de guix	15+15


Nota: Les plaques dels trasdossats dels banys seran hidròfuges

DV-07 Mur de maó

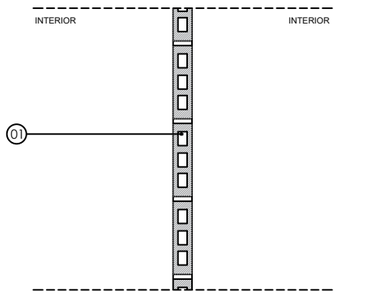

	Composició	Espessor(mm)
01	Maó	40


DV-08 Envà de fusta

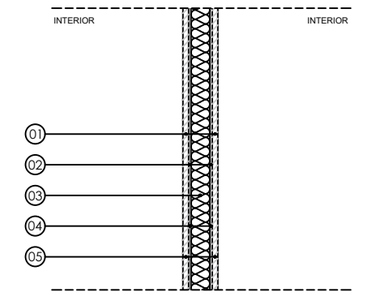

	Composició	Espessor(mm)
01	Fusta 700kg/m³	12
02	Llàmina acústica	5
03	Llana de roca	40
04	Llàmina acústica	5
05	Fusta 700kg/m³	12


Rw: 48 dBA

DV-09 Extrasdossat absorvent acústic

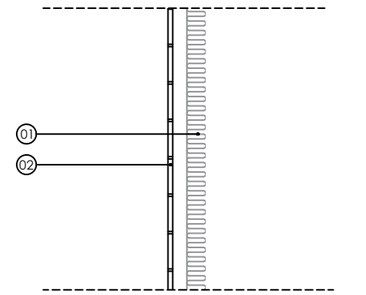

	Composició	Espessor(mm)
01	Absorvent llana de roca	40
02	Panell de roure perforat	12

DV-10 Envà de fusta

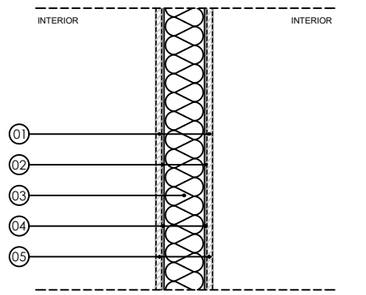

	Composició	Espessor(mm)
01	Fusta 700kg/m³	12
02	Llàmina acústica	5
03	Llana de roca	86
04	Llàmina acústica	5
05	Fusta 700kg/m³	12

Rw: 48 dBA

HOSPITAL DE LA SANTA CREU I SANT PAU
FUNDACIÓ PRIVADA

Projecte
PROJECTE DE REHABILITACIÓ INTEGRAL DEL PAVELLÓ DE NOSTRA SENYORA DE MONTSERRAT DEL RECINTE MODERNISTA DE L'HOSPITAL DE LA SANTA CREU I SANT PAU
PROJECTE BÀSIC I D'EXECUCIÓ

Expedient
25007

Localització
C/ de Sant Antoni Maria Claret ,167. Horta-Guinardó

Municipi i comarca
Barcelona 08025 (Barcelonès)

Propietat i promotor
Fundació Privada Hospital de la Santa Creu i Sant Pau

Plànol
PROPOSTA D'INTERVENCIÓ - MATERIALITAT
Divisòries verticals. Escandall.

Arxiu
25007_PI_MATERIALITAT.dwg


Data
Gener 2026

Escala
1:15 - DIN A3

Número
2.01 II-PI


Els tècnics redactors UTE GAA + ZAZURCA + ILV:
GAA GUITART ARQUITECTURA I ASS. SLP — Xavier Guitart, G. Guitart, Oriol Guitart
zm ESTUDI D'ARQUITECTURA — Mercè Zazurca, César Sánchez
Equip tècnic:
A.Martinez, S.Garcia, G.Ballestin, V.Mhor, A.Cáceres, À.Amer, D.Martínez, M.Sanz

DH-01 Solera soterrani

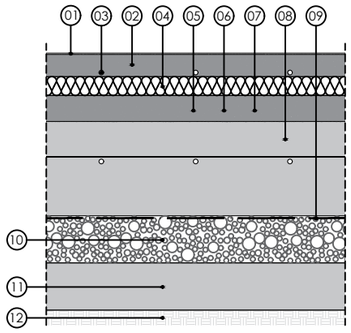

	Composició	Espessor(mm)
01	Paviment continu de suro tècnic i calç	2
02	Morter anhidrita Thermio	≈40
03	Terra radiant hidrònic	Tub 16/20mm
04	Aïllament XPS-grafit	40
05	Formigó celular	50
06	Canals PVC STEn.N	45
07	Capa autonivellant STEn.N	≈5-10
08	Formigó estructural	200
09	Làmina PEBD	2
10	Graves seleccionades	100-150
11	Formigó de neteja	100
12	Terreny natural	variable


DH-02 Forjat cos posterior

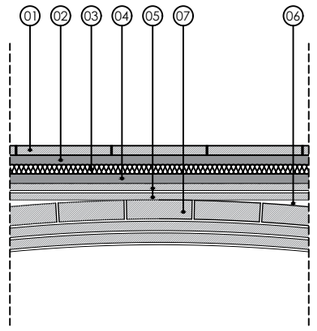

	Composició	Espessor(mm)
01	Mossaïc hidràulic recuperat	20
02	Morter NHL estructural	20
03	Lana de roca	20
04	Morter NHL estructural	20
05	Tauler ceràmic	15+15
06	Envanets de sostre mort	40
07	Volta ceràmica	15+15+40

R_w: 74 dBA


DH-03 Forjat cos central i anterior

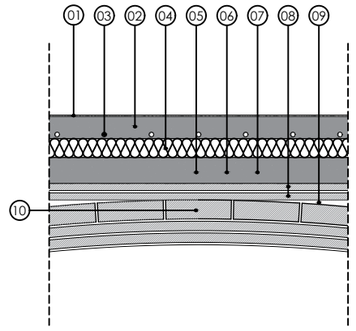

	Composició	Espessor(mm)
01	Paviment continu de suro tècnic i calç	2
02	Morter anhidrita Thermio	≈40
03	Terra radiant hidrònic	Tub 16/20mm
04	Aïllament XPS-grafit	40
05	Formigó celular	50
06	Canals PVC STEn.N	45
07	Capa autonivellant STEn.N	≈5-10
08	Tauler ceràmic	15+15
09	Envanets de sostre mort	40
10	Volta ceràmica	15+15+40

R_w: 74 dBA


DH-04 Forjat sistema en sec

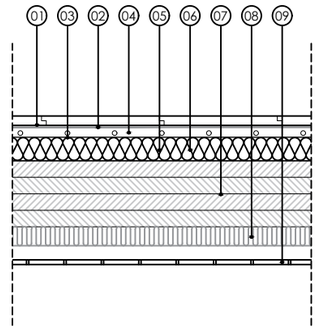

	Composició	Espessor(mm)
01	Paviment de roure	20
02	Planxa difusora d'acer	2
03	Tub radiant	Tub 16/20mm
04	Panell radiant Siccus 15	≈20
05	Aïllament XPS-HD	50
06	Canals Matrix STEn.N	45
07	Panell CLT (650kg/m^3- 4 capes)	140
08	Absorvent llana de roca	40
09	Panell de roure perforat	12


R_w: 60 dBA

DH-05 Coberta plana

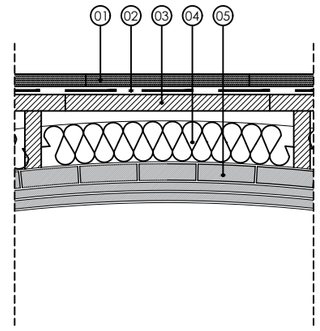


	Composició	Espessor(mm)
01	Rasilla ceràmica de 14x28	20
02	Làmina EPDM	2
03	Solera de maixembrat ceràmic	40
04	Lana de roca	80
05	Volta ceràmica	15+15+40

DH-06 Forjat sotacoberta

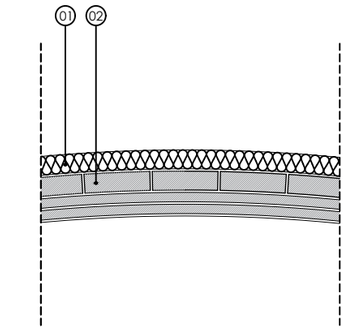


	Composició	Espessor(mm)
01	Lana de roca	80
02	Volta ceràmica	15+15+40

DH-07 Fals sostre continu hidròfug

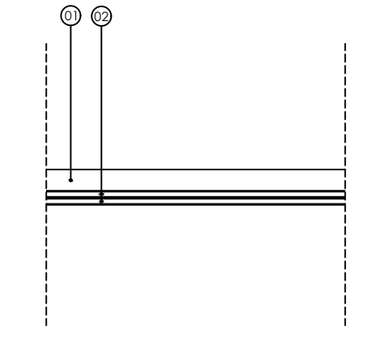

	Composició	Espessor(mm)
01	Guia d'acer laminat en fred	45
02	Placa de fibra de guix	15+15

DH-08 Tancament de fusta

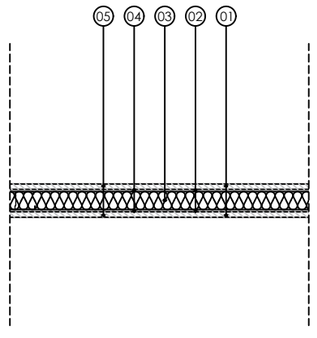

	Composició	Espessor(mm)
01	Fusta 700kg/m³	12
02	Llàmina acústica	5
03	Llana de roca	40
04	Llàmina acústica	5
05	Fusta 700kg/m³	12

R_w: 48 dBA

HOSPITAL DE LA SANTA CREU I SANT PAU
FUNDACIÓ PRIVADA

Projecte
PROJECTE DE REHABILITACIÓ INTEGRAL DEL PAVELLÓ DE NOSTRA SENYORA DE MONTSERRAT DEL RECINTE MODERNISTA DE L'HOSPITAL DE LA SANTA CREU I SANT PAU
PROJECTE BÀSIC I D'EXECUCIÓ

Expedient
25007

Localització
C/ de Sant Antoni Maria Claret ,167.
Horta-Guinardó

Municipi i comarca
Barcelona 08025 (Barcelonès)

Propietat i promotor
Fundació Privada Hospital de la Santa Creu i Sant Pau

Plànol
PROPOSTA D'INTERVENCIÓ - MATERIALITAT
Divisòries horitzontals. Escandall.

Arxiu
25007_PI_MATERIALITAT.dwg

Data
Gener 2026

Escala
1:15 - DIN A3

Número
2.02 II-PI

Els tècnics redactors UTE GAA + ZAZURCA + ILV:
GAA GUITART ARQUITECTURA I ASS. SLP
Xavier Guitart, G. Guitart, Oriol Guitart
zm ESTUDI D'ARQUITECTURA
Mercè Zazurca, César Sánchez

Equip tècnic:
A.Martinez, S.Garcia, G.Ballestin, V.Mhor, A.Cáceres, À.Amer, D.Martínez, M.Sanz

Llegenda paviments

P-01 Paviment continu de suro tècnic i calç (veure descripció completa en detalls constructius)

P-02 Xapa metàl·lica

P-03 Marbre Blanc País amb acabat mat i lleugerament envellit, mantenint la textura i la pàtina original, protegit amb hidrofugant no filmògen

P-04 Recuperació/reposició de paviment de rajola hidràulica 20x20x2 (veure criteris de recuperació i/o restauració en detalls constructius)

P-05 Rasilla ceràmica de 14x28cm col·locada amb morter (paviment de coberta)

P-06 Recuperació d'acabats de planta sotacoberta

P-07 Estora tècnica d'entrada tipus EMCO (o equivalent), formada per sistema modular de perfils d'alumini amb insercions combinades de raspall, cautxú i/o tèxtil, dissenyada per a la retenció de brutícia i humitat a les zones d'accés. Instal·lada encastada

P-08 Paviment de fusta de roure natural raspallat suau, vernís invisible. Dimensions 14/3x260x1900mm. Model Bora de Parkmobel o similar

R - Registre metàl·lic enrasat amb el paviment, amb tapa reomplible amb el mateix material del paviment continu, per a permetre l'accés a les instal·lacions inferiors. Marc i tapa d'acer inoxidable, amb junta perimetral i resistència adequada al pas

Llegenda sostres

S-01 Acabat acústic de suro-calç amb pintura transpirable, sobre suport d'obra de fábrica

S-02 Recuperació/restitució de rajola vitrificada (veure criteris de recuperació i/o restauració en detalls constructius)

Llegenda revestiments verticals

V-01 Recuperació/reposició de rajola vitrificada o rajola amb policromies (veure criteris de recuperació i/o restauració en detalls constructius)


V-02 Recuperació elements de Pedra. H≈3.60m - Sostre

V-03 Acabat acústic de suro-calç amb pintura transpirable, sobre suport d'obra de fábrica


V-04 Acabat deshumidificant de calç amb pintura transpirable. Fins a H≈1.35m

V-05 Acabat acústic de suro-calç amb pintura transpirable, sobre pladur

V-06 Acabat continu de suro-calç sobre barrera epoxi-cimentosa amb segellador poliuretànic

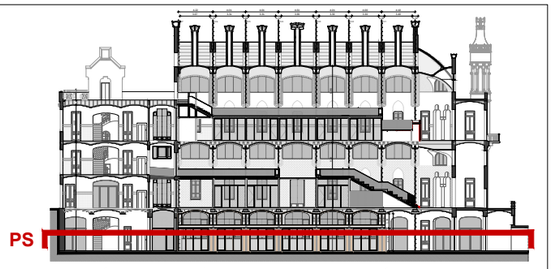

SECCIÓ DE REFERÈNCIA. IDENTIFICACIÓ DE PLANTES
E 1:750

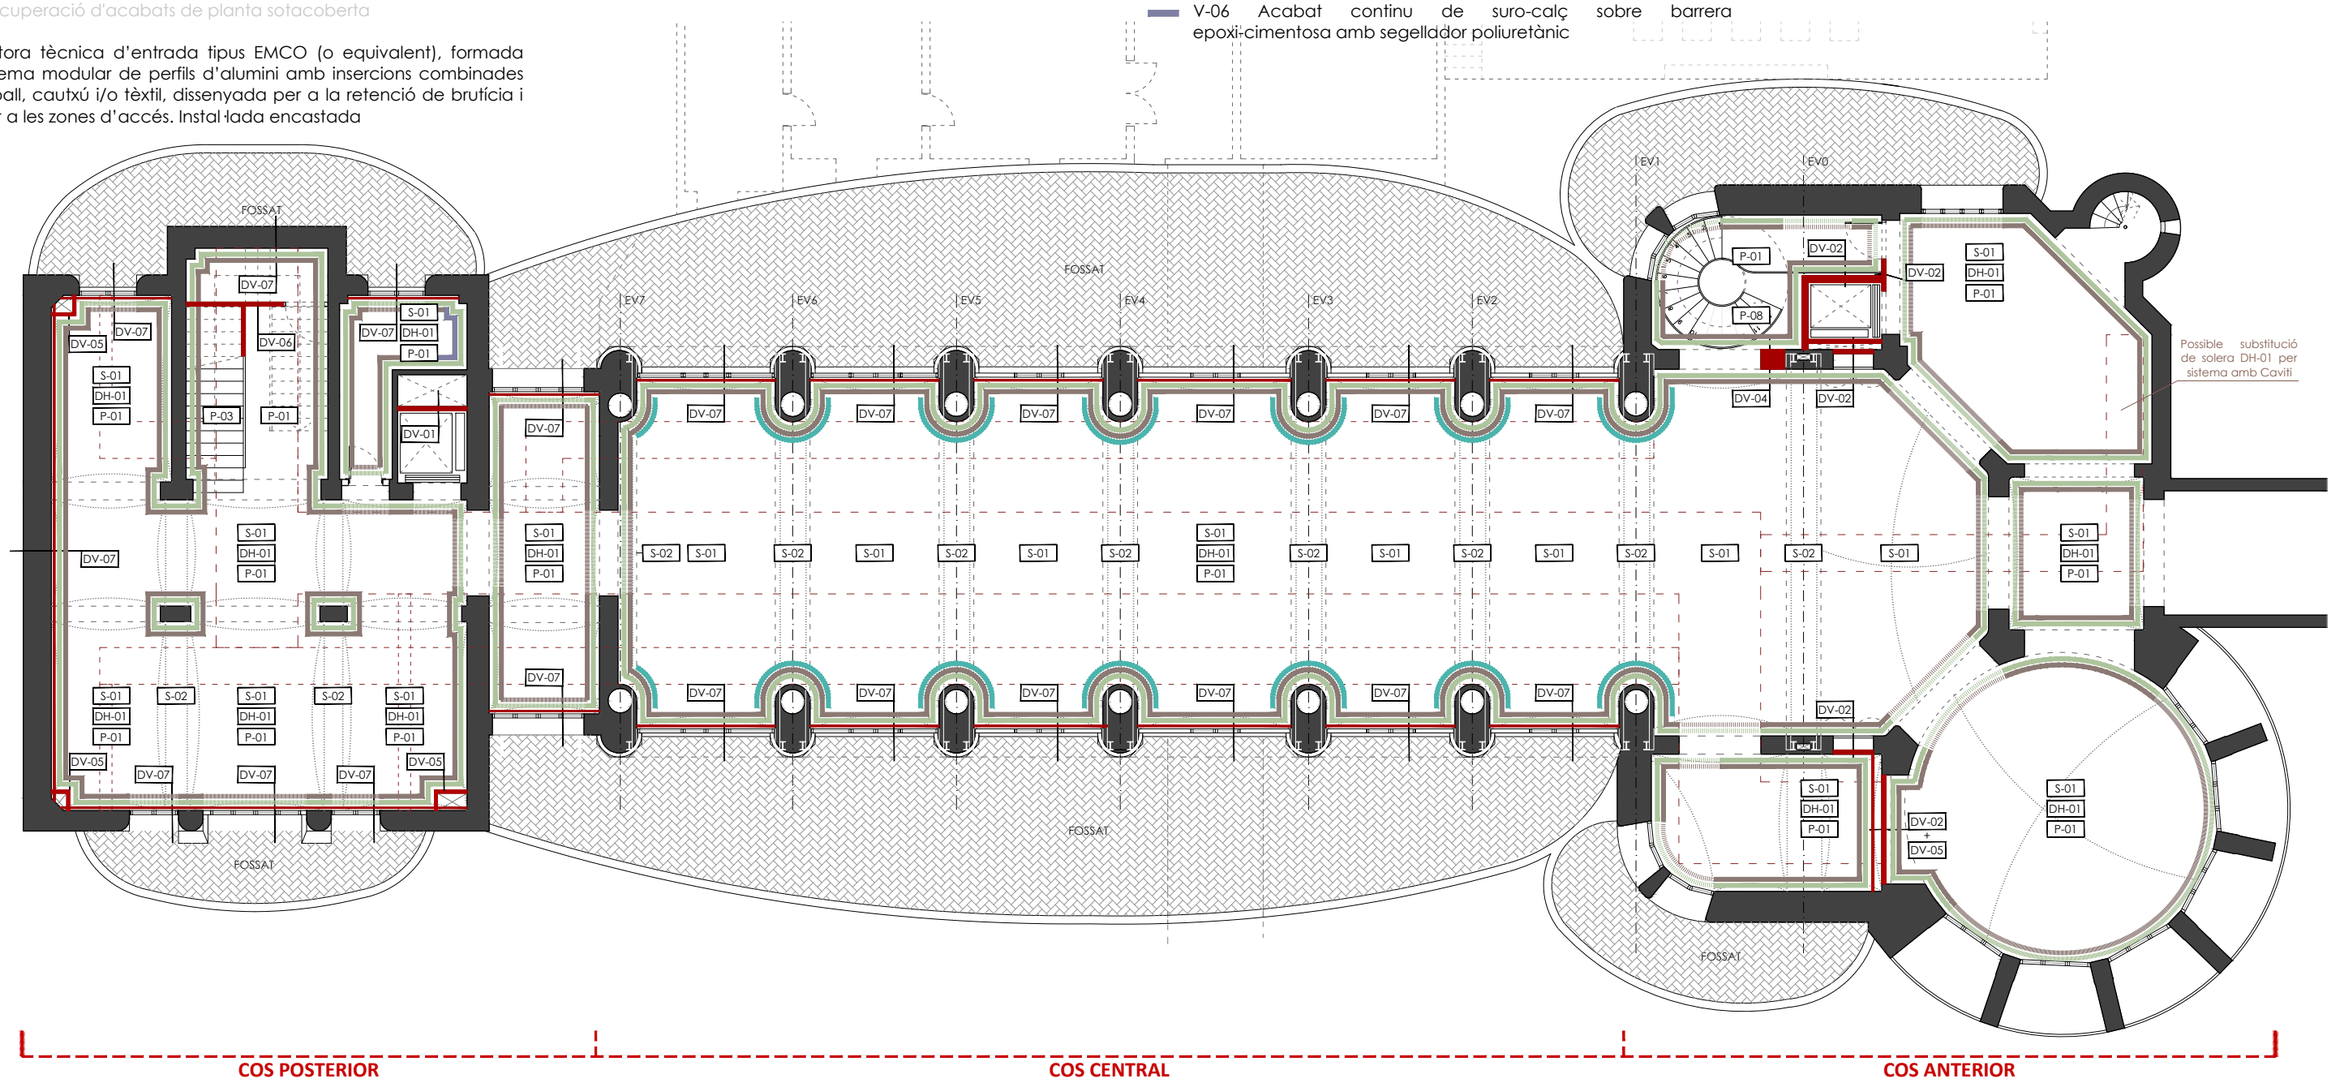

PLANTA SOTERRANI -5,00m. ACABATS HORITZONTALS (TERRES) I ACABATS VERTICALS
E 1:150

0 1 2 4 8m

HOSPITAL DE LA SANTA CREU I SANT PAU
FUNDACIÓ PRIVADA

Projecte
PROJECTE DE REHABILITACIÓ INTEGRAL DEL PAVELLÓ DE NOSTRA SENYORA DE MONTSERRAT DEL RECINTE MODERNISTA DE L'HOSPITAL DE LA SANTA CREU I SANT PAU
PROJECTE BÀSIC I D'EXECUCIÓ

Expedient
25007

Localització
C/ de Sant Antoni Maria Claret ,167. Horta-Guinardó

Municipi i comarca
Barcelona 08025 (Barcelonès)

Propietat i promotor
Fundació Privada Hospital de la Santa Creu i Sant Pau

Plànol
PROPOSTA D'INTERVENCIÓ - MATERIALITAT
Planta Soterrani

Arxiu
25007_PI_MATERIALITAT.dwg

Data
Gener 2026

Escala
1:150 - DIN A3

Número
2.03 II-PI

Els tècnics redactors UTE GAA + ZAZURCA + ILV:
GAA GUITART ARQUITECTURA I ASS. SLP — Xavier Guitart, G. Guitart, Oriol Guitart
zm ESTUDI D'ARQUITECTURA — Mercè Zazurca, César Sánchez

Equip tècnic:
A.Martinez, S.Garcia, G.Ballestin, V.Mhor, A.Cáceres, À.Amer, D.Martínez, M.Sanz

Llegenda paviments

P-01 Paviment continu de suro tècnic i calç (veure descripció completa en detalls constructius)

P-02 Xapa metàl·lica

P-03 Marbre Blanc País amb acabat mat i lleugerament envellit, mantenint la textura i la pàtina original, protegit amb hidrofugant no filmògen

P-04 Recuperació/reposició de paviment de rajola hidràulica 20x20x2 (veure criteris de recuperació i/o restauració en detalls constructius)

P-05 Rasilla ceràmica de 14x28cm col·locada amb morter (paviment de coberta)

P-06 Recuperació d'acabats de planta sotacoberta

P-07 Estora tècnica d'entrada tipus EMCO (o equivalent), formada per sistema modular de perfils d'alumini amb insercions combinades de raspall, cautxú i/o tèxtil, dissenyada per a la retenció de brutícia i humitat a les zones d'accés. Instal·lada encastada

P-08 Paviment de fusta de roure natural raspallat suau, vernís invisible. Dimensions 14/3x260x1900mm. Model Bora de Parkmobel o similar

R - Registre metàl·lic enrasat amb el paviment, amb tapa reomplible amb el mateix material del paviment continu, per a permetre l'accés a les instal·lacions inferiors. Marc i tapa d'acer inoxidable, amb junta perimetral i resistència adequada al pas

Llegenda sostres

S-01 Acabat acústic de suro-calç amb pintura transpirable, sobre suport d'obra de fábrica

S-02 Recuperació/restitució de rajola vitrificada (veure criteris de recuperació i/o restauració en detalls constructius)

Llegenda revestiments verticals

V-01 Recuperació/reposició de rajola vitrificada o rajola amb policromies (veure criteris de recuperació i/o restauració en detalls constructius)


V-02 Recuperació elements de Pedra. H≈3.60m - Sostre

V-03 Acabat acústic de suro-calç amb pintura transpirable, sobre suport d'obra de fábrica


V-04 Acabat deshumidificant de calç amb pintura transpirable. Fins a H≈1.35m

V-05 Acabat acústic de suro-calç amb pintura transpirable, sobre pladur

V-06 Acabat continu de suro-calç sobre barrera epoxi-cimentosa amb segellador poliuretànic

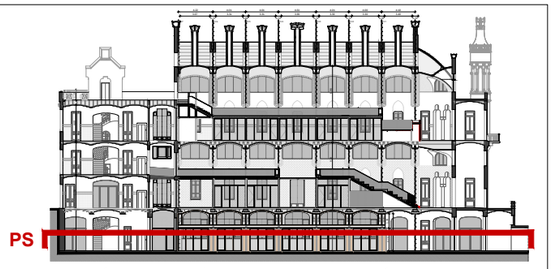

SECCIÓ DE REFERÈNCIA. IDENTIFICACIÓ DE PLANTES
E 1:750

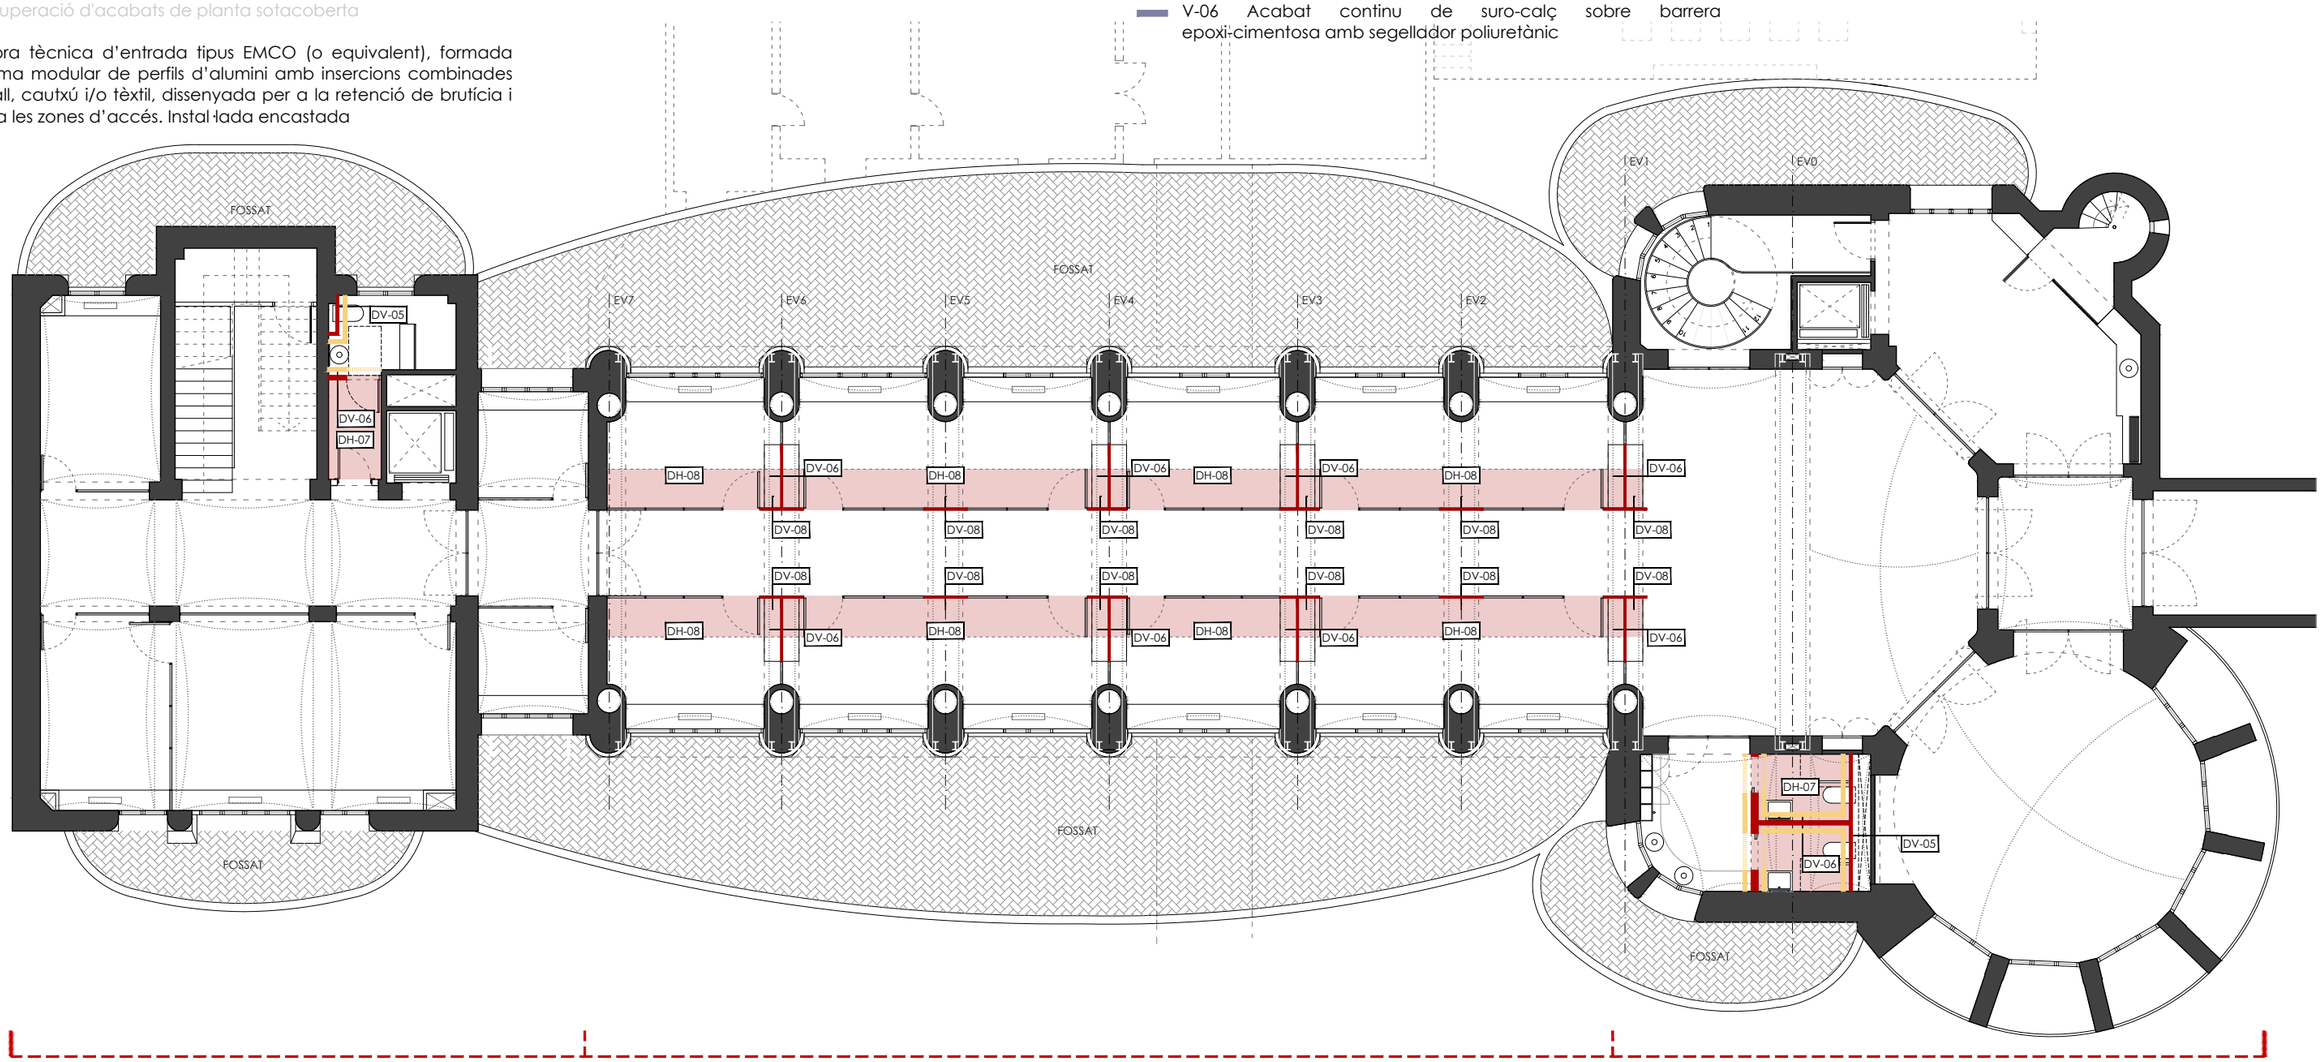

PLANTA SOTERRANI -5,00m. ACABATS HORITZONTALS (TERRES) I ACABATS VERTICALS
E 1:150

0 1 2 4 8m

HOSPITAL DE LA SANTA CREU I SANT PAU
FUNDACIÓ PRIVADA

Projecte
PROJECTE DE REHABILITACIÓ INTEGRAL DEL PAVELLÓ DE NOSTRA SENYORA DE MONTSERRAT DEL RECINTE MODERNISTA DE L'HOSPITAL DE LA SANTA CREU I SANT PAU
PROJECTE BÀSIC I D'EXECUCIÓ

Expedient
25007

Localització
C/ de Sant Antoni Maria Claret ,167.
Horta-Guinardó

Municipi i comarca
Barcelona 08025 (Barcelonès)

Propietat i promotor
Fundació Privada Hospital de la Santa Creu i Sant Pau

Plànol
PROPOSTA D'INTERVENCIÓ - MATERIALITAT
Planta Soterrani

Arxiu
25007_PI_MATERIALITAT.dwg

Data
Gener 2026

Escala
1:150 - DIN A3

Número
2.04 II-PI

Els tècnics redactors UTE GAA + ZAZURCA + ILV:

GAA GUITART ARQUITECTURA I ASS. SLP
Xavier Guitart, G. Guitart, Oriol Guitart

zm ESTUDI D'ARQUITECTURA
Mercè Zazurca, César Sánchez

Equip tècnic:
A.Martinez, S.Garcia, G.Ballestin, V.Mhor, A.Cáceres, À.Amer, D.Martínez, M.Sanz

Llegenda paviments

P-01 Paviment continu de suro tècnic i calç (veure descripció completa en detalls constructius)

P-02 Xapa metàl·lica

P-03 Marbre Blanc País amb acabat mat i lleugerament envellit, mantenint la textura i la pàtina original, protegit amb hidrofugant no filmògen

P-04 Recuperació/reposició de paviment de rajola hidràulica 20x20x2 (veure criteris de recuperació i/o restauració en detalls constructius)

P-05 Rasilla ceràmica de 14x28cm col·locada amb morter (paviment de coberta)

P-06 Recuperació d'acabats de planta sotacoberta

P-07 Estora tècnica d'entrada tipus EMCO (o equivalent), formada per sistema modular de perfils d'alumini amb insercions combinades de raspall, cautxú i/o tèxtil, dissenyada per a la retenció de brutícia i humitat a les zones d'accés. Instal·lada encastada

P-08 Paviment de fusta de roure natural raspallat suau, vernís invisible. Dimensions 14/3x260x1900mm. Model Bora de Parkmobel o similar

R - Registre metàl·lic enrasat amb el paviment, amb tapa reomplible amb el mateix material del paviment continu, per a permetre l'accés a les instal·lacions inferiors. Marc i tapa d'acer inoxidable, amb junta perimetral i resistència adequada al pas

Llegenda sostres

S-01 Acabat acústic de suro-calç amb pintura transpirable, sobre suport d'obra de fábrica

S-02 Recuperació/restitució de rajola vitrificada (veure criteris de recuperació i/o restauració en detalls constructius)

Llegenda revestiments verticals

V-01 Recuperació/reposició de rajola vitrificada o rajola amb policromies (veure criteris de recuperació i/o restauració en detalls constructius)


V-02 Recuperació elements de Pedra. H≈3.60m - Sostre

V-03 Acabat acústic de suro-calç amb pintura transpirable, sobre suport d'obra de fábrica


V-04 Acabat deshumidificant de calç amb pintura transpirable. Fins a H≈1.35m

V-05 Acabat acústic de suro-calç amb pintura transpirable, sobre pladur

V-06 Acabat continu de suro-calç sobre barrera epoxi-cimentosa amb segellador poliuretànic

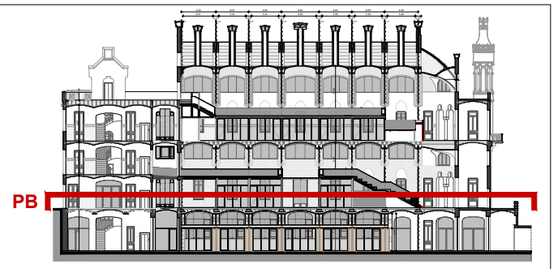

SECCIÓ DE REFERÈNCIA. IDENTIFICACIÓ DE PLANTES
E 1:750

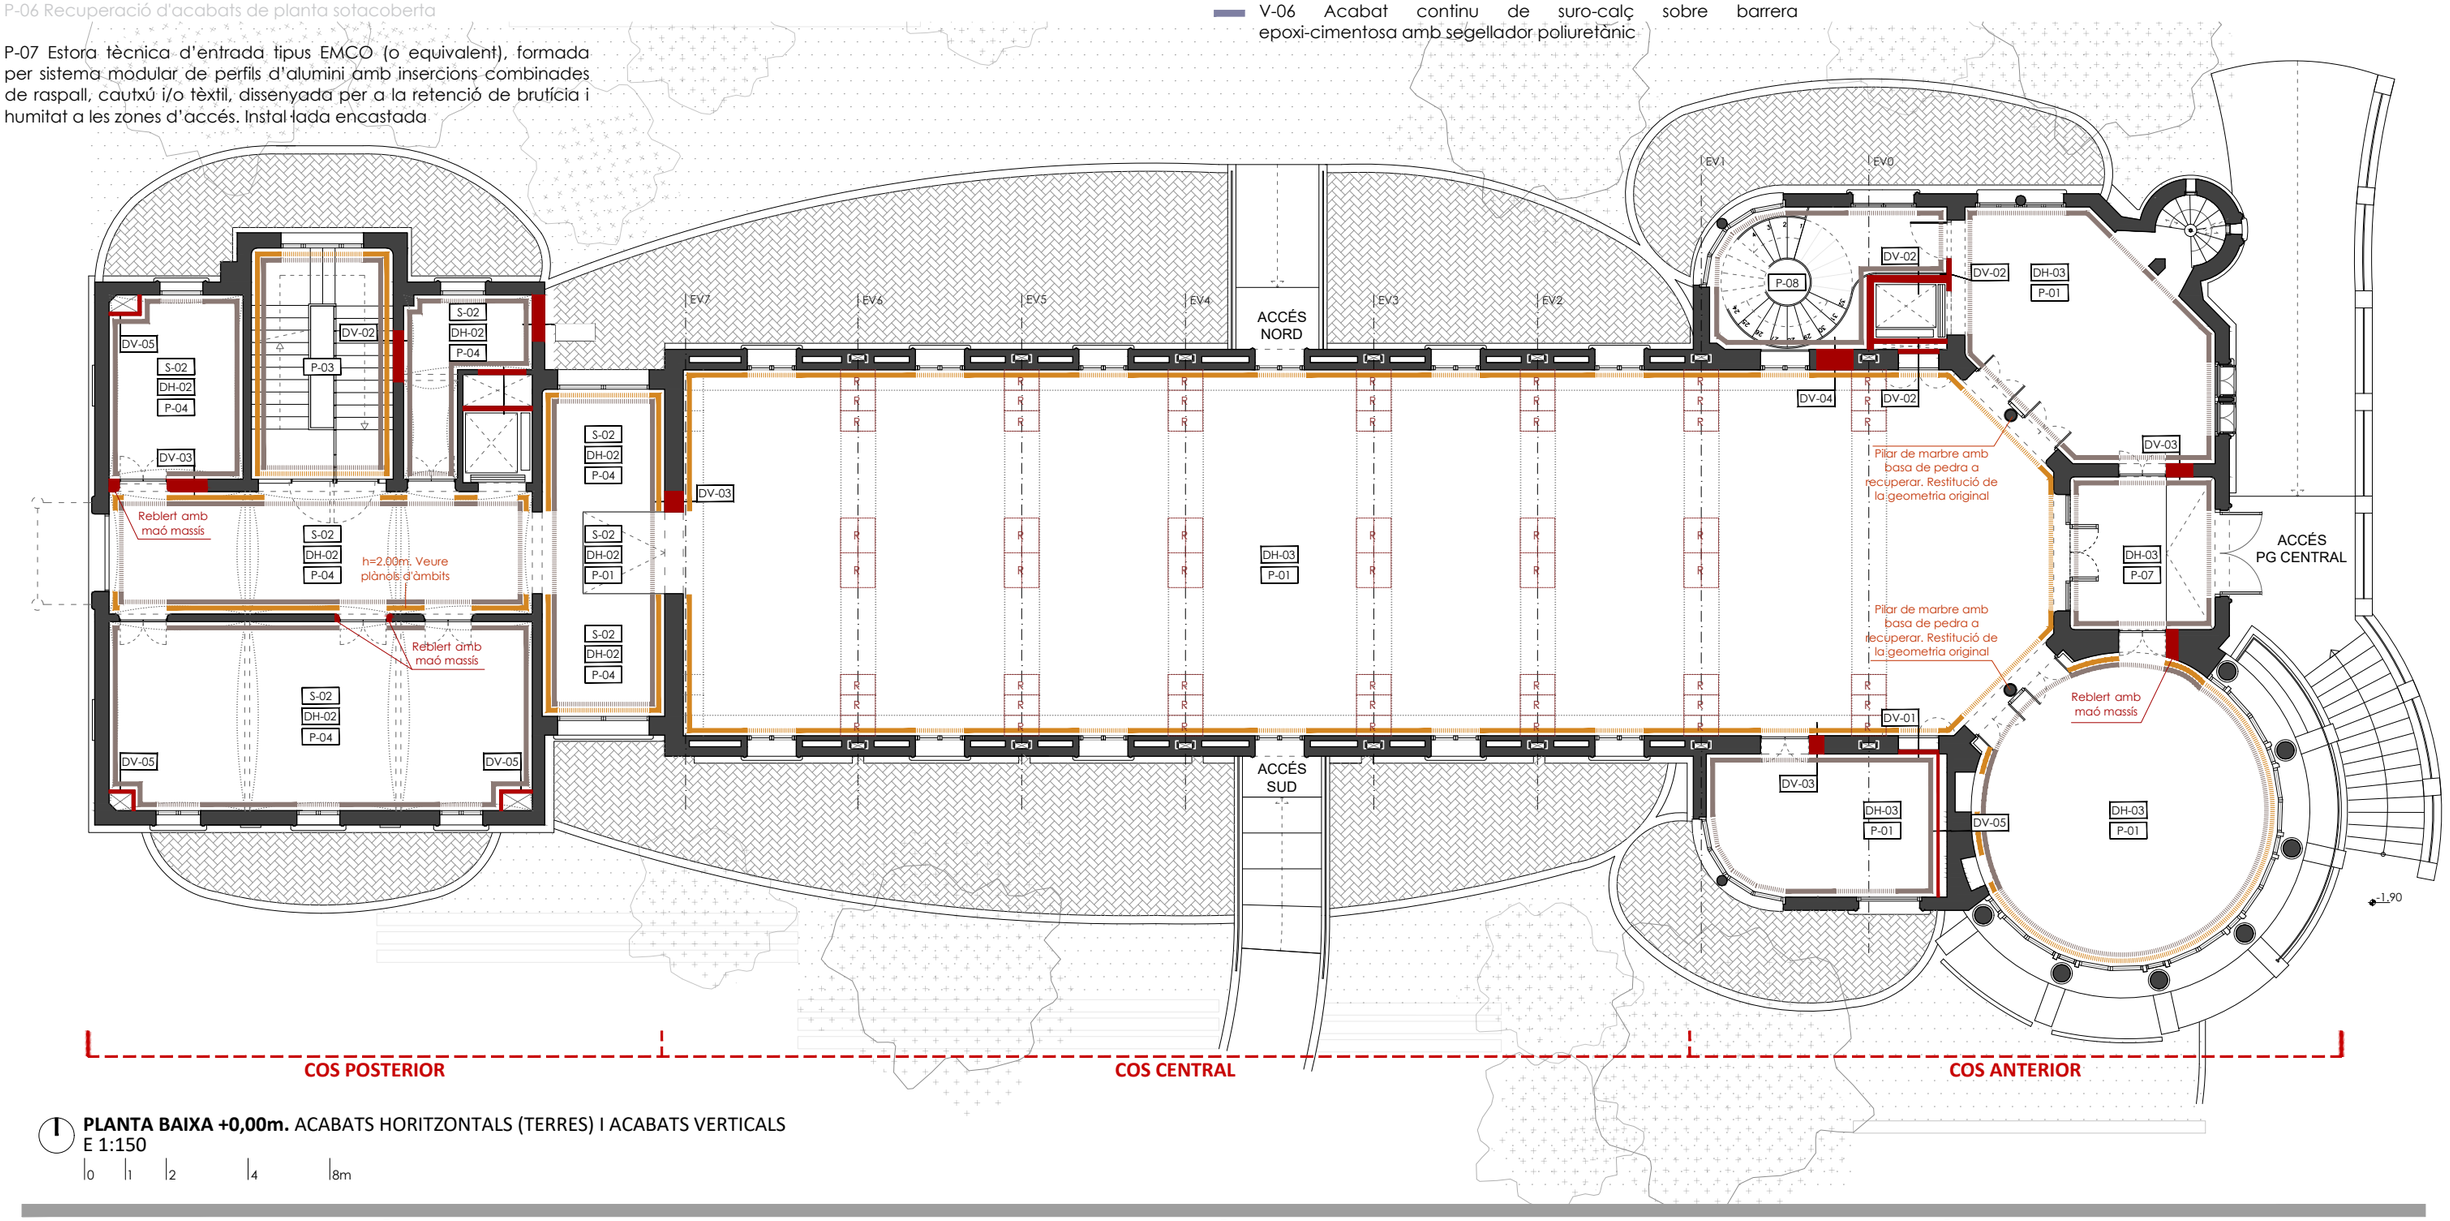

PLANTA BAIXA +0,00m. ACABATS HORITZONTALS (TERRES) I ACABATS VERTICALS
E 1:150

0 1 2 4 8m

HOSPITAL DE LA SANTA CREU I SANT PAU
FUNDACIÓ PRIVADA

Projecte
PROJECTE DE REHABILITACIÓ INTEGRAL DEL PAVELLÓ DE NOSTRA SENYORA DE MONTSERRAT DEL RECINTE MODERNISTA DE L'HOSPITAL DE LA SANTA CREU I SANT PAU
PROJECTE BÀSIC I D'EXECUCIÓ

Expedient
25007

Localització
C/ de Sant Antoni Maria Claret ,167. Horta-Guinardó

Municipi i comarca
Barcelona 08025 (Barcelonès)

Propietat i promotor
Fundació Privada Hospital de la Santa Creu i Sant Pau

Plànol
PROPOSTA D'INTERVENCIÓ - MATERIALITAT
Planta Baixa

Arxiu
25007_PI_MATERIALITAT.dwg

Data
Gener 2026

Escala
1:150 - DIN A3

Número
2.05 II-PI

Els tècnics redactors UTE GAA + ZAZURCA + ILV:

GAA GUITART ARQUITECTURA I ASS. SLP
Xavier Guitart, G. Guitart, Oriol Guitart

zm ESTUDI D'ARQUITECTURA
Mercè Zazurca, César Sánchez

Equip tècnic:
A.Martinez, S.Garcia, G.Ballestin, V.Mhor, A.Cáceres, À.Amer, D.Martínez, M.Sanz

Llegenda paviments

P-01 Paviment continu de suro tècnic i calç (veure descripció completa en detalls constructius)

P-02 Xapa metàl·lica

P-03 Marbre Blanc País amb acabat mat i lleugerament envellit, mantenint la textura i la pàtina original, protegit amb hidrofugant no filmògen

P-04 Recuperació/reposició de paviment de rajola hidràulica 20x20x2 (veure criteris de recuperació i/o restauració en detalls constructius)

P-05 Rasilla ceràmica de 14x28cm col·locada amb morter (paviment de coberta)

P-06 Recuperació d'acabats de planta sotacoberta

P-07 Estora tècnica d'entrada tipus EMCO (o equivalent), formada per sistema modular de perfils d'alumini amb insercions combinades de raspall, cautxú i/o tèxtil, dissenyada per a la retenció de brutícia i humitat a les zones d'accés. Instal·lada encastada

P-08 Paviment de fusta de roure natural raspallat suau, vernís invisible. Dimensions 14/3x260x1900mm. Model Bora de Parkmobel o similar

R - Registre metàl·lic enrasat amb el paviment, amb tapa reomplible amb el mateix material del paviment continu, per a permetre l'accés a les instal·lacions inferiors. Marc i tapa d'acer inoxidable, amb junta perimetral i resistència adequada al pas

Llegenda sostres

S-01 Acabat acústic de suro-calç amb pintura transpirable, sobre suport d'obra de fábrica

S-02 Recuperació/restitució de rajola vitrificada (veure criteris de recuperació i/o restauració en detalls constructius)

Llegenda revestiments verticals

V-01 Recuperació/reposició de rajola vitrificada o rajola amb policromies (veure criteris de recuperació i/o restauració en detalls constructius)


V-02 Recuperació elements de Pedra. H≈3.60m - Sostre

V-03 Acabat acústic de suro-calç amb pintura transpirable, sobre suport d'obra de fábrica


V-04 Acabat deshumidificant de calç amb pintura transpirable. Fins a H≈1.35m

V-05 Acabat acústic de suro-calç amb pintura transpirable, sobre pladur

V-06 Acabat continu de suro-calç sobre barrera epoxi-cimentosa amb segellador poliuretànic

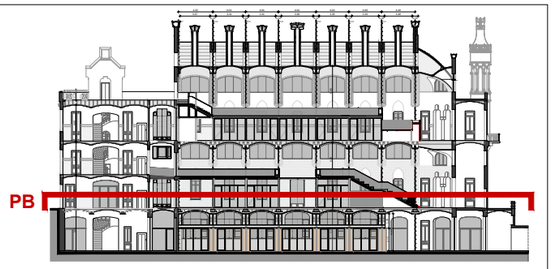

SECCIÓ DE REFERÈNCIA. IDENTIFICACIÓ DE PLANTES
E 1:750

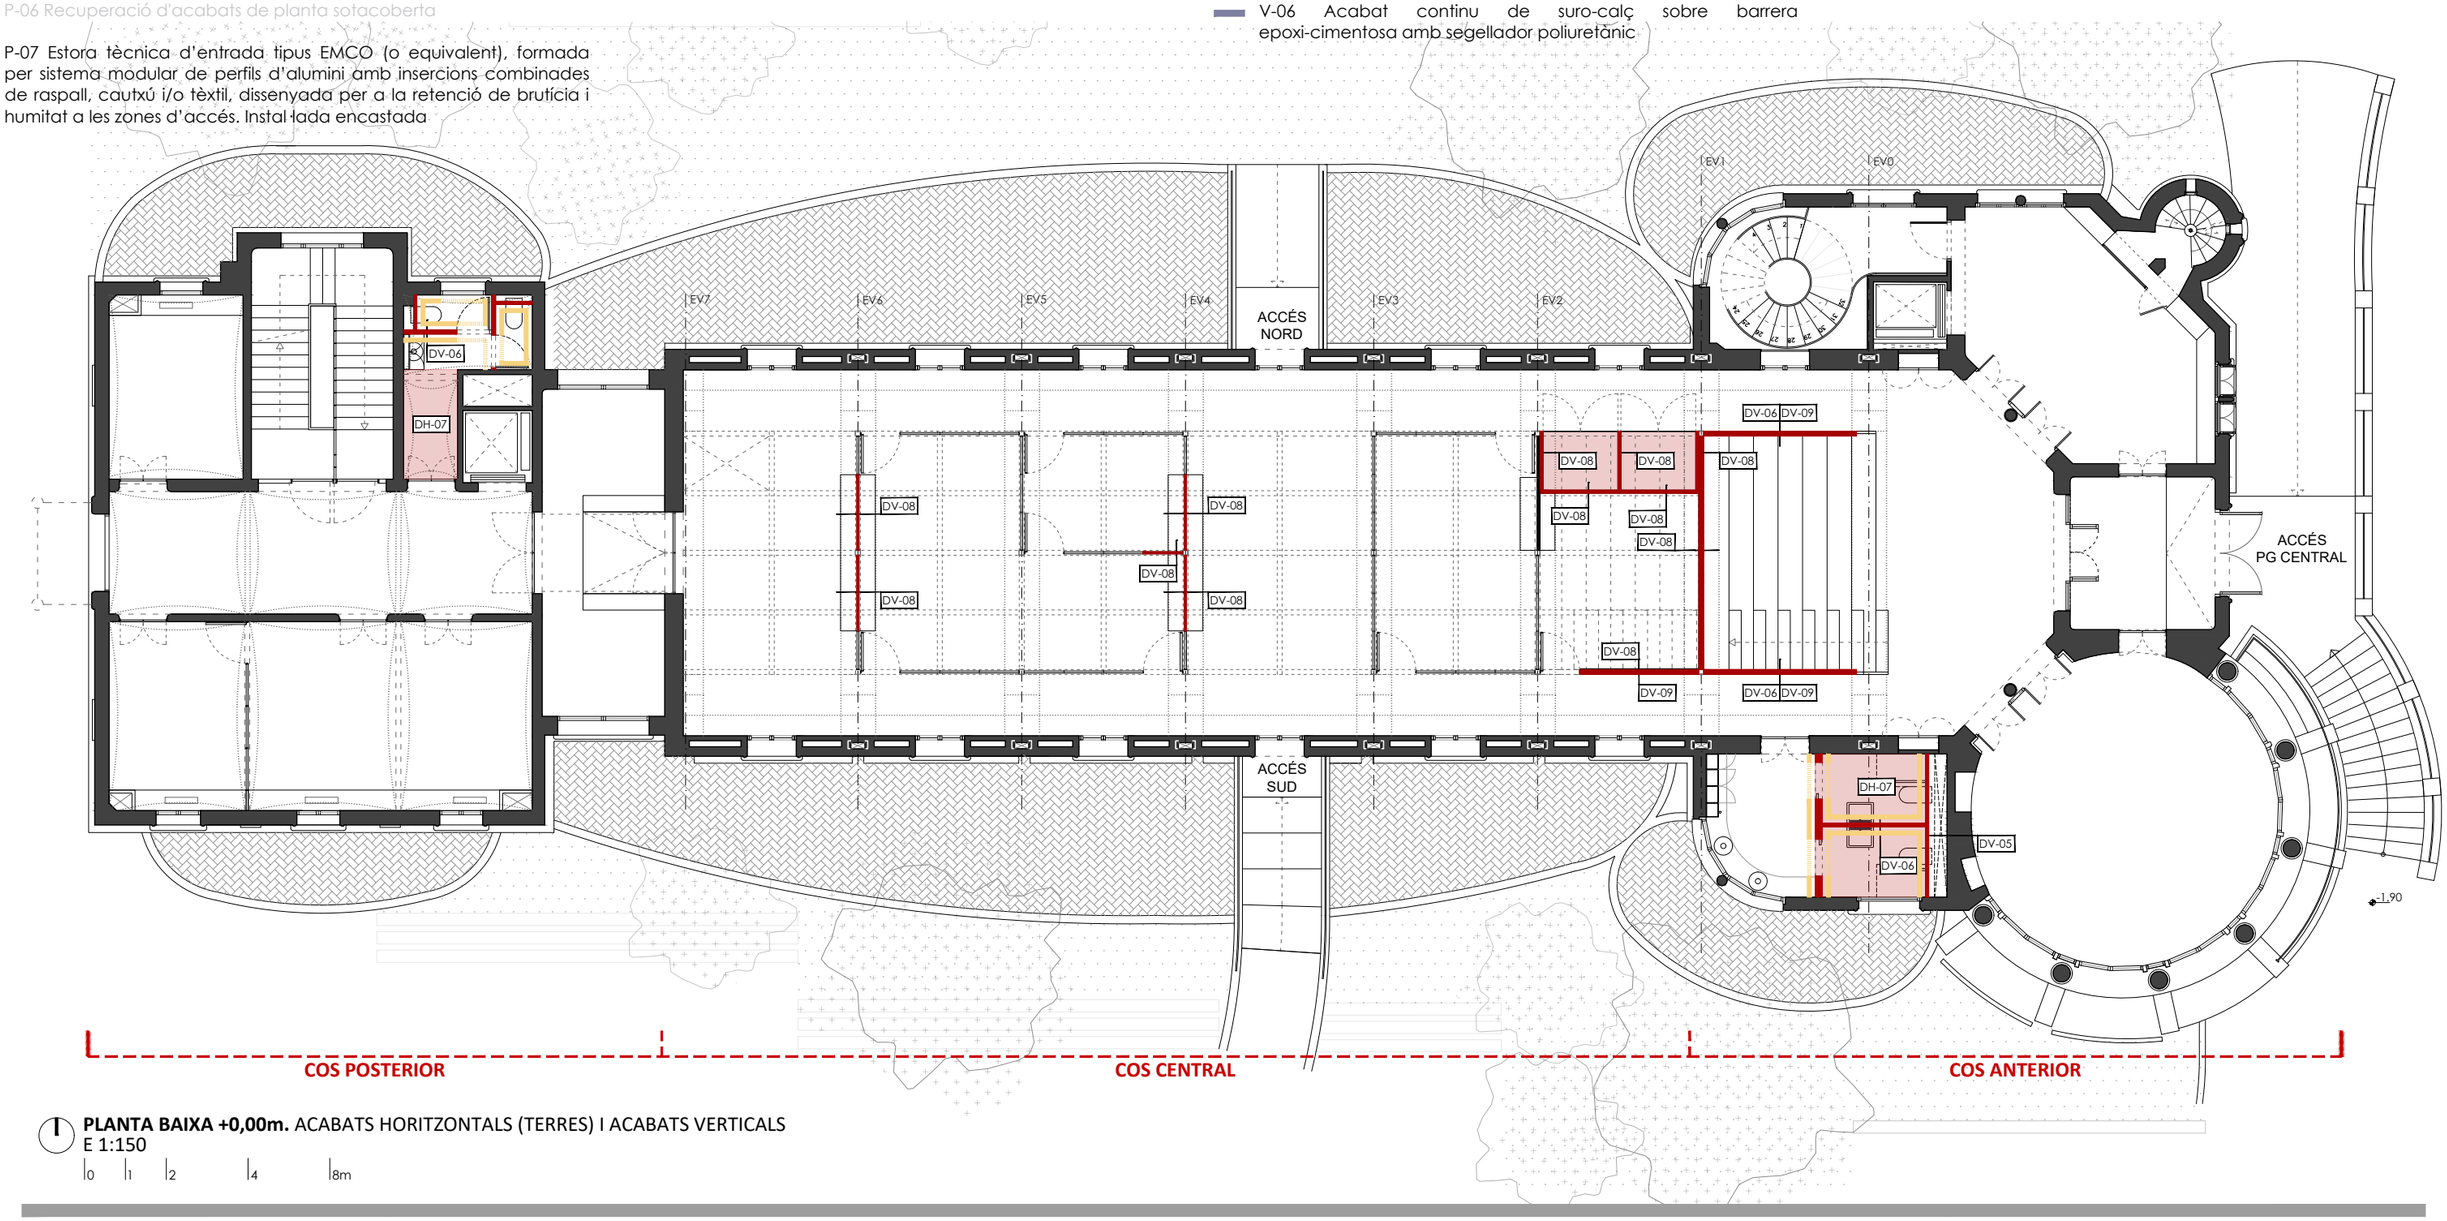

PLANTA BAIXA +0,00m. ACABATS HORITZONTALS (TERRES) I ACABATS VERTICALS
E 1:150

0 1 2 4 8m

HOSPITAL DE LA SANTA CREU I SANT PAU
FUNDACIÓ PRIVADA

Projecte
PROJECTE DE REHABILITACIÓ INTEGRAL DEL PAVELLÓ DE NOSTRA SENYORA DE MONTSERRAT DEL RECINTE MODERNISTA DE L'HOSPITAL DE LA SANTA CREU I SANT PAU
PROJECTE BÀSIC I D'EXECUCIÓ

Expedient
25007

Localització
C/ de Sant Antoni Maria Claret ,167. Horta-Guinardó

Municipi i comarca
Barcelona 08025 (Barcelonès)

Propietat i promotor
Fundació Privada Hospital de la Santa Creu i Sant Pau

Plànol
PROPOSTA D'INTERVENCIÓ - MATERIALITAT
Planta Baixa

Arxiu
25007_PI_MATERIALITAT.dwg

Data
Gener 2026

Escala
1:150 - DIN A3

Número
2.06 II-PI

Els tècnics redactors UTE GAA + ZAZURCA + ILV:

GAA GUITART ARQUITECTURA I ASS. SLP
Xavier Guitart, G. Guitart, Oriol Guitart

zm ESTUDI D'ARQUITECTURA
Mercè Zazurca, César Sánchez

Equip tècnic:
A.Martinez, S.Garcia, G.Ballestin, V.Mhor, A.Cáceres, À.Amer, D.Martínez, M.Sanz

Llegenda paviments

P-01 Paviment continu de suro tècnic i calç (veure descripció completa en detalls constructius)

P-02 Xapa metàl·lica

P-03 Marbre Blanc País amb acabat mat i lleugerament envellit, mantenint la textura i la pàtina original, protegit amb hidrofugant no filmògen

P-04 Recuperació/reposició de paviment de rajola hidràulica 20x20x2 (veure criteris de recuperació i/o restauració en detalls constructius)

P-05 Rasilla ceràmica de 14x28cm col·locada amb morter (paviment de coberta)

P-06 Recuperació d'acabats de planta sotacoberta

P-07 Estora tècnica d'entrada tipus EMCO (o equivalent), formada per sistema modular de perfils d'alumini amb insercions combinades de raspall, cautxú i/o tèxtil, dissenyada per a la retenció de brutícia i humitat a les zones d'accés. Instal·lada encastada

P-08 Paviment de fusta de roure natural raspallat suau, vernís invisible. Dimensions 14/3x260x1900mm. Model Bora de Parkmobel o similar

R - Registre metàl·lic enrasat amb el paviment, amb tapa reomplible amb el mateix material del paviment continu, per a permetre l'accés a les instal·lacions inferiors. Marc i tapa d'acer inoxidable, amb junta perimetral i resistència adequada al pas


Llegenda sostres

S-01 Acabat acústic de suro-calç amb pintura transpirable, sobre suport d'obra de fábrica


S-02 Recuperació/restitució de rajola vitrificada (veure criteris de recuperació i/o restauració en detalls constructius)

Llegenda revestiments verticals

- V-01 Recuperació/reposició de rajola vitrificada o rajola amb policromies (veure criteris de recuperació i/o restauració en detalls constructius)
- V-02 Recuperació elements de Pedra. H≈3.60m - Sostre
- V-03 Acabat acústic de suro-calç amb pintura transpirable, sobre suport d'obra de fábrica
- V-04 Acabat deshumidificant de calç amb pintura transpirable. Fins a H≈1.35m
- V-05 Acabat acústic de suro-calç amb pintura transpirable, sobre pladur
- V-06 Acabat continu de suro-calç sobre barrera epoxi-cimentosa amb segellador poliuretànic

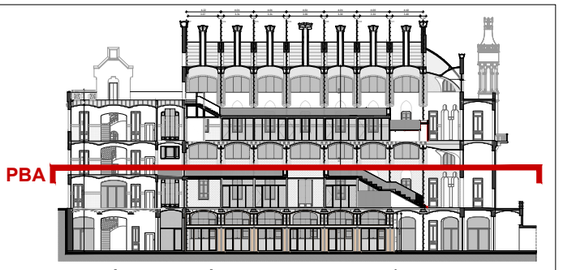

SECCIÓ DE REFERÈNCIA. IDENTIFICACIÓ DE PLANTES
E 1:750

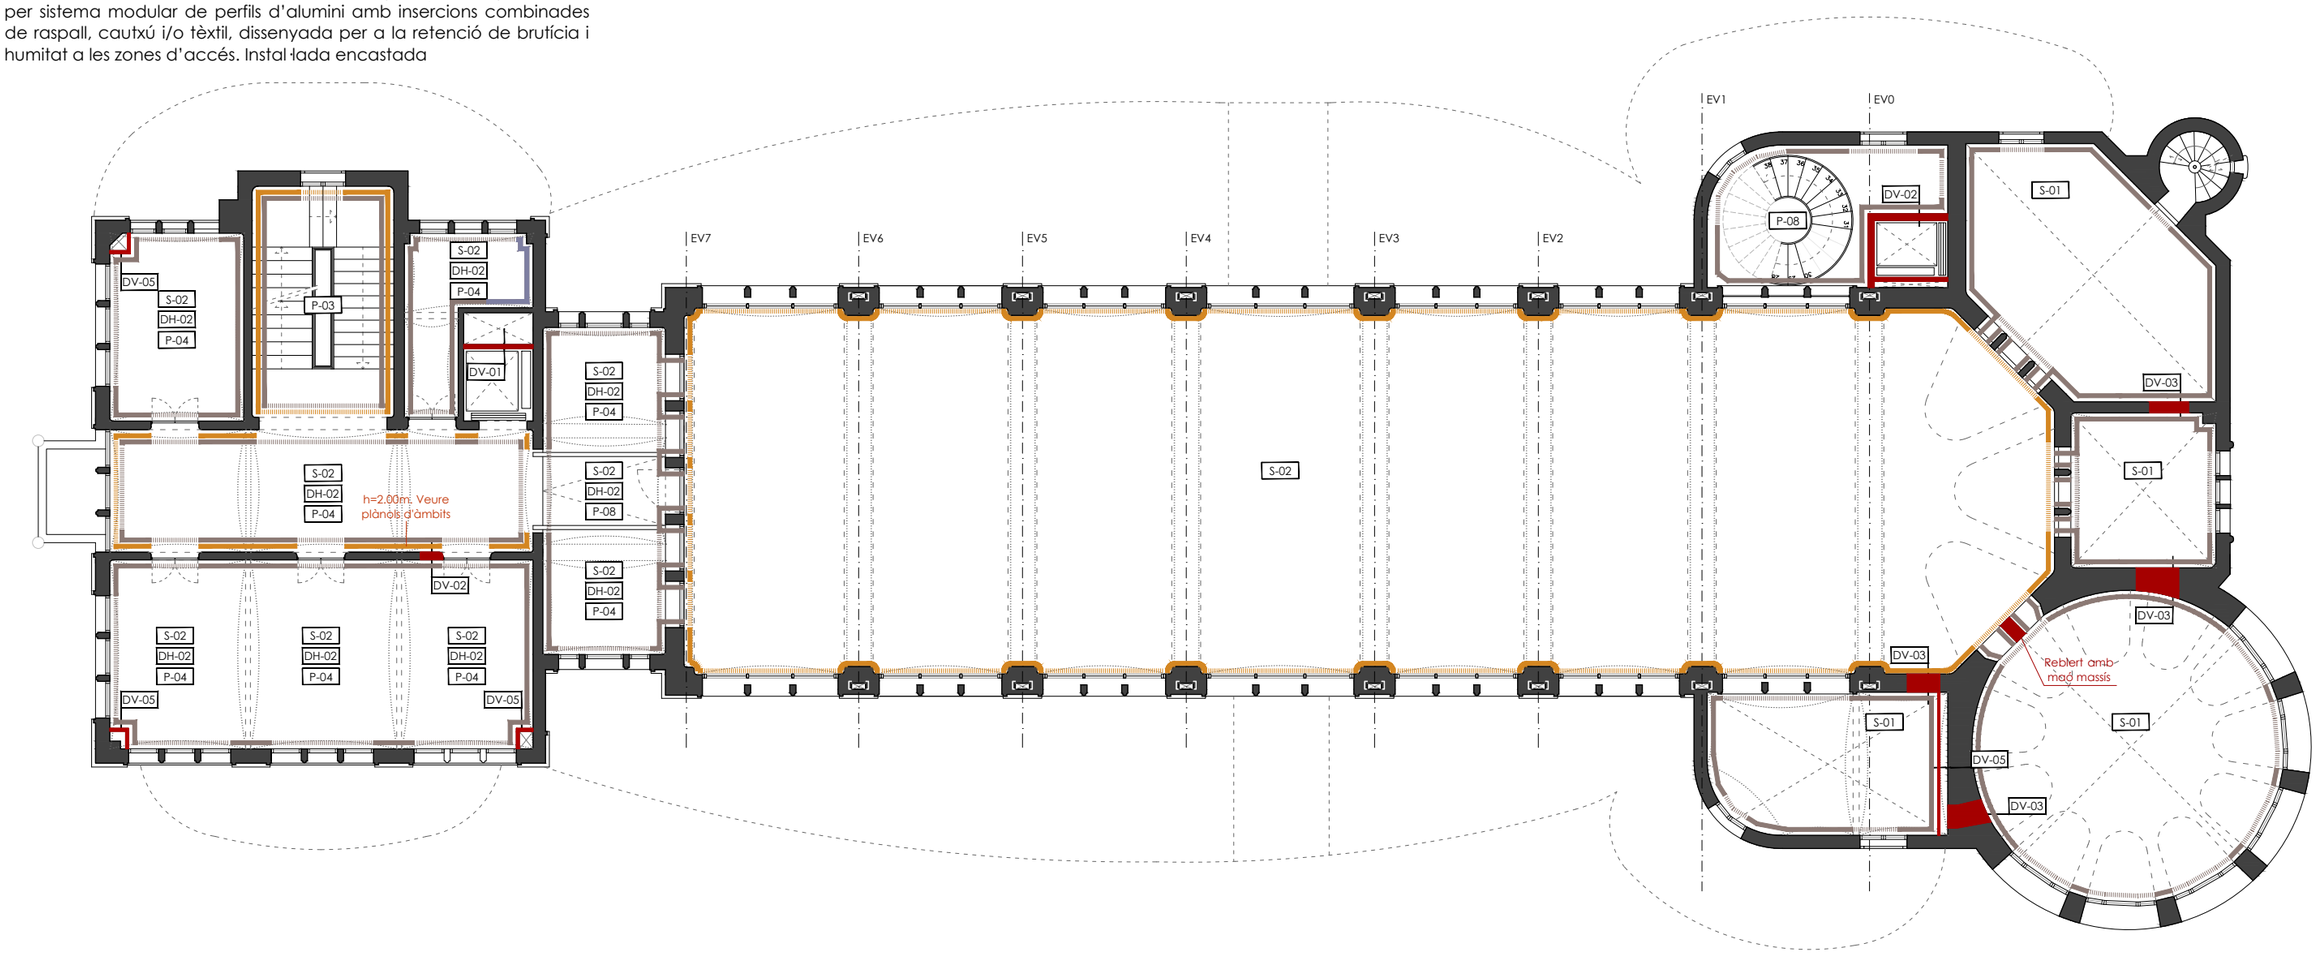

PLANTA BAIXA ALTELL +4,12m. ACABATS HORITZONTALS (TERRES) I ACABATS VERTICALS
E 1:150

0 1 2 4 8m

HOSPITAL DE LA SANTA CREU I SANT PAU
FUNDACIÓ PRIVADA

Projecte
PROJECTE DE REHABILITACIÓ INTEGRAL DEL PAVELLÓ DE NOSTRA SENYORA DE MONTSERRAT DEL RECINTE MODERNISTA DE L'HOSPITAL DE LA SANTA CREU I SANT PAU
PROJECTE BÀSIC I D'EXECUCIÓ

Expedient
25007

Localització
C/ de Sant Antoni Maria Claret ,167. Horta-Guinardó

Municipi i comarca
Barcelona 08025 (Barcelonès)

Propietat i promotor
Fundació Privada Hospital de la Santa Creu i Sant Pau

Plànol
PROPOSTA D'INTERVENCIÓ - MATERIALITAT
Planta Baixa Altell

Arxiu
25007_PI_MATERIALITAT.dwg

Data
Gener 2026

Escala
1:150 - DIN A3

Número
2.07 II-PI

Els tècnics redactors UTE GAA + ZAZURCA + ILV:

GAA GUITART ARQUITECTURA I ASS. SLP
Xavier Guitart, G. Guitart, Oriol Guitart

zm ESTUDI D'ARQUITECTURA
Mercè Zazurca, César Sánchez

Equip tècnic:
A.Martinez, S.Garcia, G.Ballestin, V.Mhor, A.Cáceres, À.Amer, D.Martínez, M.Sanz

Llegenda paviments

P-01 Paviment continu de suro tècnic i calç (veure descripció completa en detalls constructius)

P-02 Xapa metàl·lica

P-03 Marbre Blanc País amb acabat mat i lleugerament envellit, mantenint la textura i la pàtina original, protegit amb hidrofugant no filmògen

P-04 Recuperació/reposició de paviment de rajola hidràulica 20x20x2 (veure criteris de recuperació i/o restauració en detalls constructius)

P-05 Rasilla ceràmica de 14x28cm col·locada amb morter (paviment de coberta)

P-06 Recuperació d'acabats de planta sotacoberta

P-07 Estora tècnica d'entrada tipus EMCO (o equivalent), formada per sistema modular de perfils d'alumini amb insercions combinades de raspall, cautxú i/o tèxtil, dissenyada per a la retenció de brutícia i humitat a les zones d'accés. Instal·lada encastada

P-08 Paviment de fusta de roure natural raspallat suau, vernís invisible. Dimensions 14/3x260x1900mm. Model Bora de Parkmobel o similar

R - Registre metàl·lic enrasat amb el paviment, amb tapa reomplible amb el mateix material del paviment continu, per a permetre l'accés a les instal·lacions inferiors. Marc i tapa d'acer inoxidable, amb junta perimetral i resistència adequada al pas

Llegenda sostres

S-01 Acabat acústic de suro-calç amb pintura transpirable, sobre suport d'obra de fábrica

S-02 Recuperació/restitució de rajola vitrificada (veure criteris de recuperació i/o restauració en detalls constructius)

Llegenda revestiments verticals

V-01 Recuperació/reposició de rajola vitrificada o rajola amb policromies (veure criteris de recuperació i/o restauració en detalls constructius)


V-02 Recuperació elements de Pedra. H≈3.60m - Sostre

V-03 Acabat acústic de suro-calç amb pintura transpirable, sobre suport d'obra de fábrica


V-04 Acabat deshumidificant de calç amb pintura transpirable. Fins a H≈1.35m

V-05 Acabat acústic de suro-calç amb pintura transpirable, sobre pladur

V-06 Acabat continu de suro-calç sobre barrera epoxi-cimentosa amb segellador poliuretànic

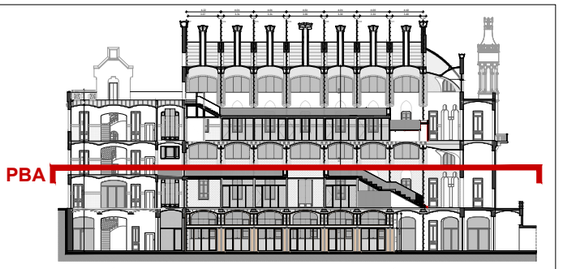

SECCIÓ DE REFERÈNCIA. IDENTIFICACIÓ DE PLANTES
E 1:750

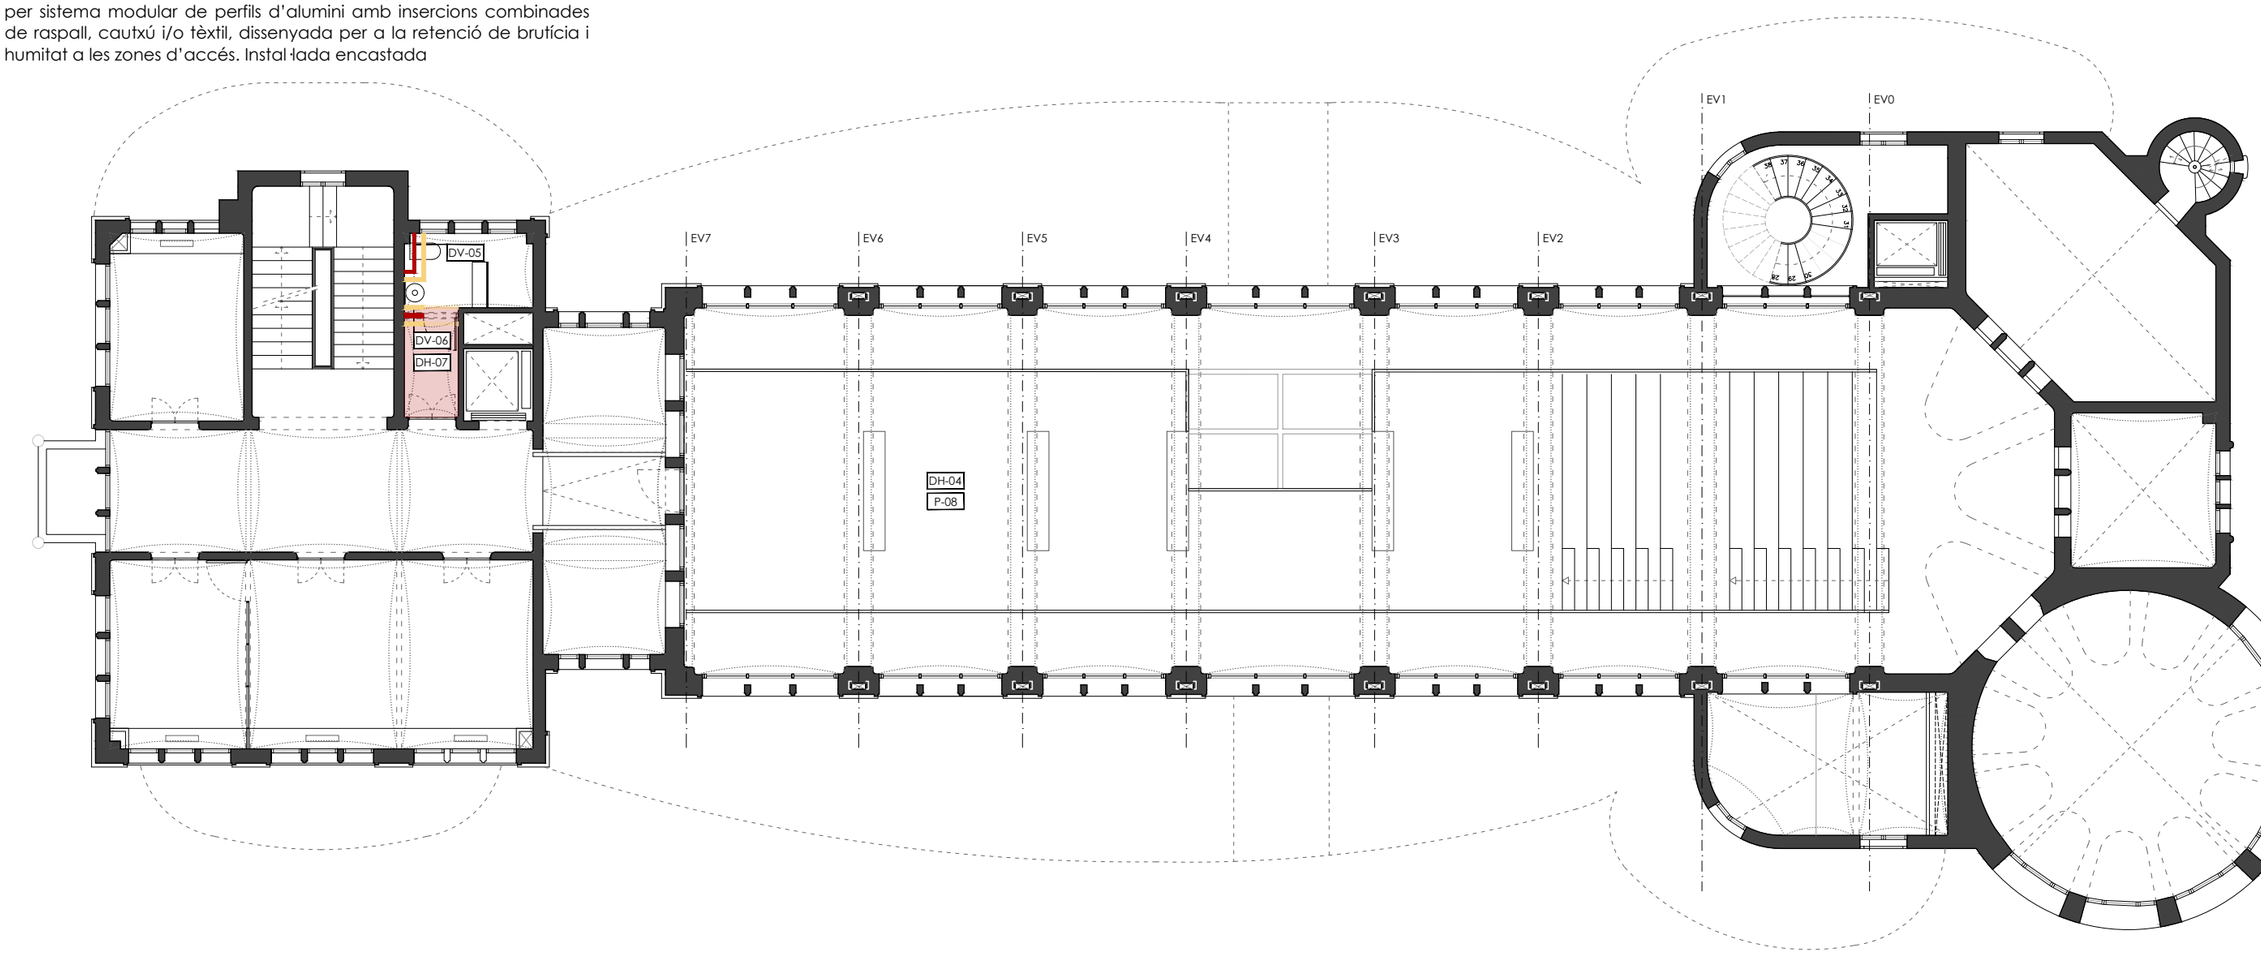

PLANTA BAIXA ALTELL +4,12m. ACABATS HORITZONTALS (TERRES ALTELL)
E 1:150

0 1 2 4 8m

HOSPITAL DE LA SANTA CREU I SANT PAU
FUNDACIÓ PRIVADA

Projecte
PROJECTE DE REHABILITACIÓ INTEGRAL DEL PAVELLÓ DE NOSTRA SENYORA DE MONTSERRAT DEL RECINTE MODERNISTA DE L'HOSPITAL DE LA SANTA CREU I SANT PAU
PROJECTE BÀSIC I D'EXECUCIÓ

Expedient
25007

Localització
C/ de Sant Antoni Maria Claret ,167. Horta-Guinardó

Municipi i comarca
Barcelona 08025 (Barcelonès)

Propietat i promotor
Fundació Privada Hospital de la Santa Creu i Sant Pau

Plànol
PROPOSTA D'INTERVENCIÓ - MATERIALITAT
Planta Baixa Altell

Arxiu
25007_PI_MATERIALITAT.dwg

Data
Gener 2026

Escala
1:150 - DIN A3

Número
2.08 II-PI

Els tècnics redactors UTE GAA + ZAZURCA + ILV:

GAA GUITART ARQUITECTURA I ASS. SLP
Xavier Guitart, G. Guitart, Oriol Guitart

zm ESTUDI D'ARQUITECTURA
Mercè Zazurca, César Sánchez

Equip tècnic:
A.Martinez, S.Garcia, G.Ballestin, V.Mhor, A.Cáceres, À.Amer, D.Martínez, M.Sanz

Llegenda paviments

P-01 Paviment continu de suro tècnic i calç (veure descripció completa en detalls constructius)

P-02 Xapa metàl·lica

P-03 Marbre Blanc País amb acabat mat i lleugerament envellit, mantenint la textura i la pàtina original, protegit amb hidrofugant no filmògen

P-04 Recuperació/reposició de paviment de rajola hidràulica 20x20x2 (veure criteris de recuperació i/o restauració en detalls constructius)

P-05 Rasilla ceràmica de 14x28cm col·locada amb morter (paviment de coberta)

P-06 Recuperació d'acabats de planta sotacoberta

P-07 Estora tècnica d'entrada tipus EMCO (o equivalent), formada per sistema modular de perfils d'alumini amb insercions combinades de raspall, cautxú i/o tèxtil, dissenyada per a la retenció de brutícia i humitat a les zones d'accés. Instal·lada encastada

P-08 Paviment de fusta de roure natural raspallat suau, vernís invisible. Dimensions 14/3x260x1900mm. Model Bora de Parkmobel o similar

R - Registre metàl·lic enrasat amb el paviment, amb tapa reomplible amb el mateix material del paviment continu, per a permetre l'accés a les instal·lacions inferiors. Marc i tapa d'acer inoxidable, amb junta perimetral i resistència adequada al pas

Llegenda sostres

S-01 Acabat acústic de suro-calç amb pintura transpirable, sobre suport d'obra de fábrica

S-02 Recuperació/restitució de rajola vitrificada (veure criteris de recuperació i/o restauració en detalls constructius)

Llegenda revestiments verticals

V-01 Recuperació/reposició de rajola vitrificada o rajola amb policromies (veure criteris de recuperació i/o restauració en detalls constructius)


V-02 Recuperació elements de Pedra. H≈3.60m - Sostre

V-03 Acabat acústic de suro-calç amb pintura transpirable, sobre suport d'obra de fábrica


V-04 Acabat deshumidificant de calç amb pintura transpirable. Fins a H≈1.35m

V-05 Acabat acústic de suro-calç amb pintura transpirable, sobre pladur

V-06 Acabat continu de suro-calç sobre barrera epoxi-cimentosa amb segellador poliuretànic

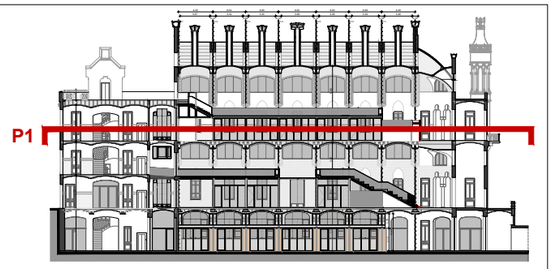

SECCIÓ DE REFERÈNCIA. IDENTIFICACIÓ DE PLANTES
E 1:750

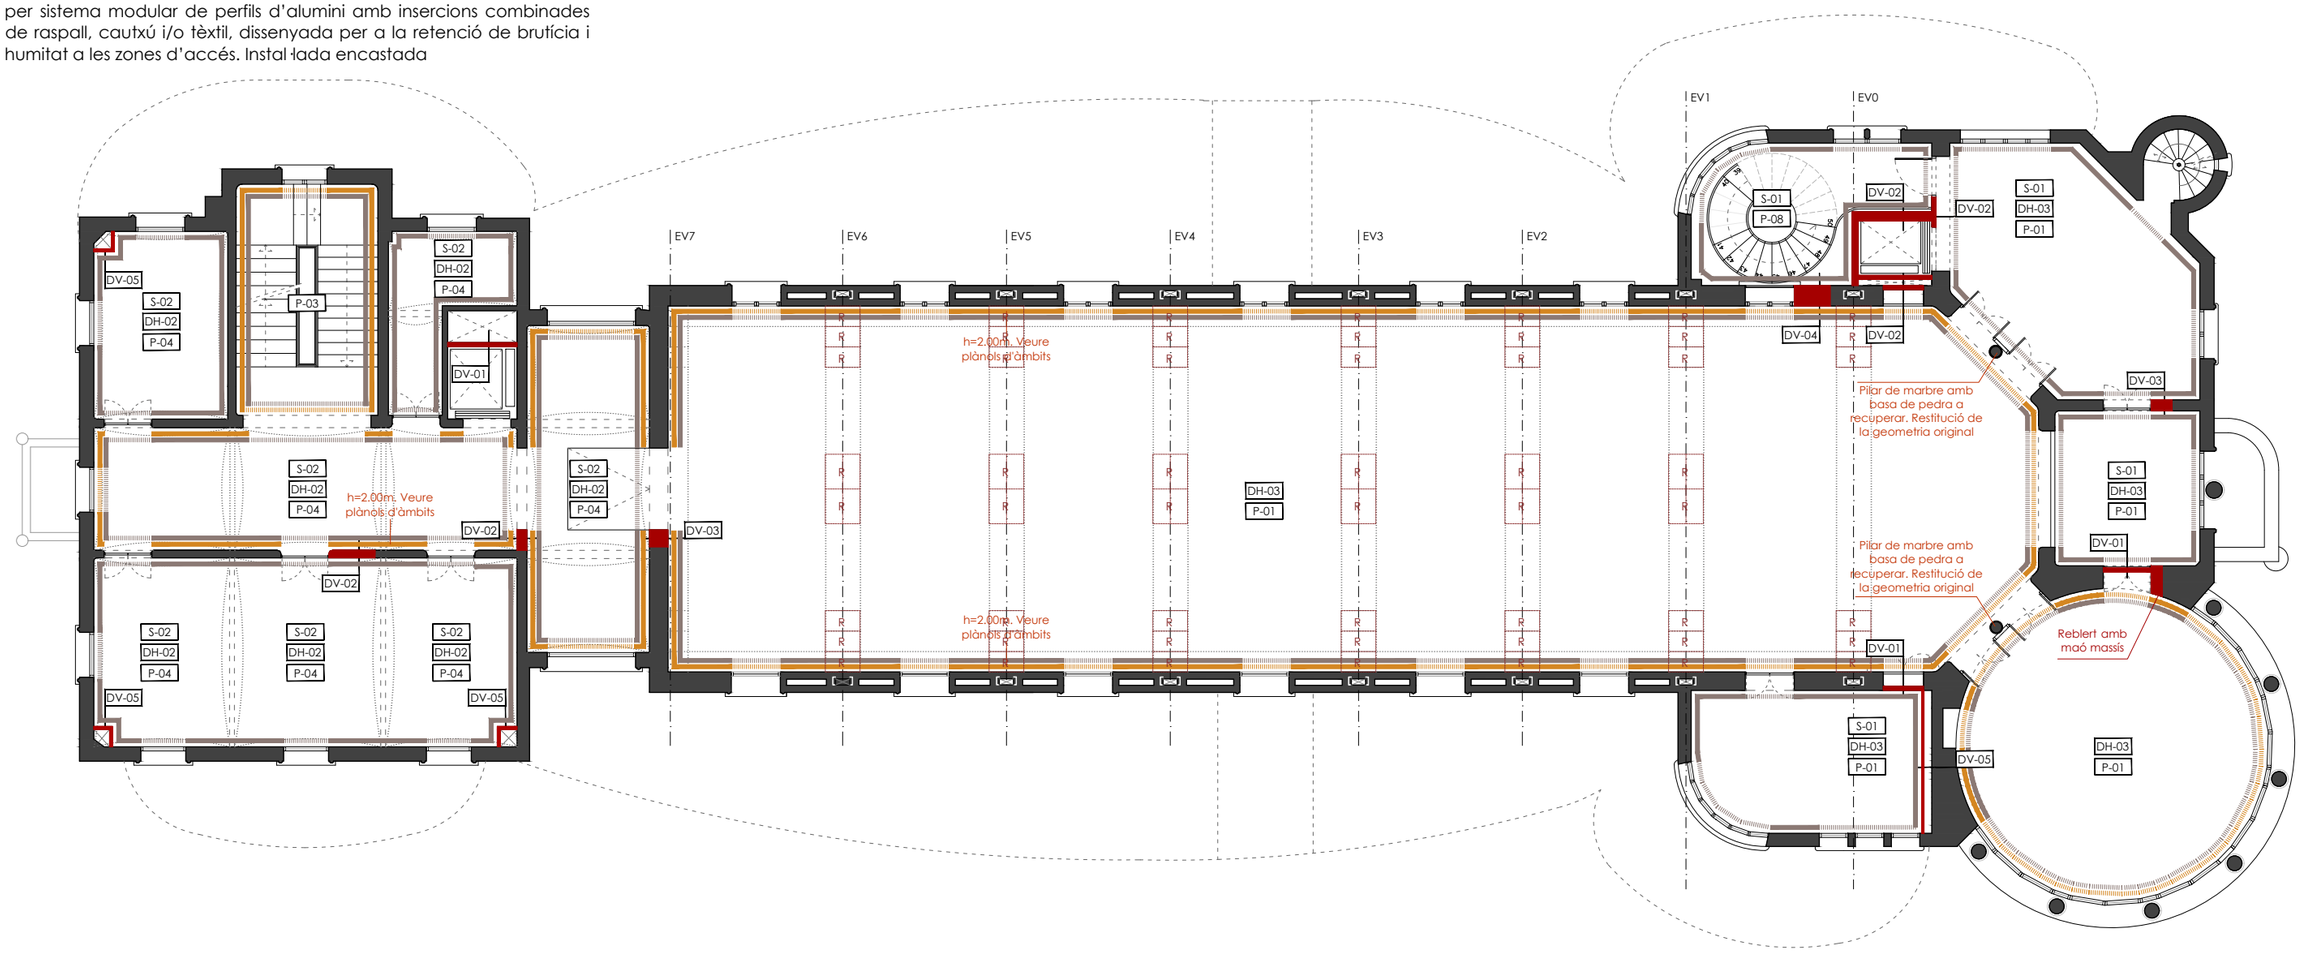

PLANTA PRIMERA +8,30m. ACABATS HORITZONTALS (TERRES) I ACABATS VERTICALS
E 1:150

0 1 2 4 8m

HOSPITAL DE LA SANTA CREU I SANT PAU
FUNDACIÓ PRIVADA

Projecte
PROJECTE DE REHABILITACIÓ INTEGRAL DEL PAVELLÓ DE NOSTRA SENYORA DE MONTSERRAT DEL RECINTE MODERNISTA DE L'HOSPITAL DE LA SANTA CREU I SANT PAU
PROJECTE BÀSIC I D'EXECUCIÓ

Expedient
25007

Localització
C/ de Sant Antoni Maria Claret ,167. Horta-Guinardó

Municipi i comarca
Barcelona 08025 (Barcelonès)

Propietat i promotor
Fundació Privada Hospital de la Santa Creu i Sant Pau

Plànol
PROPOSTA D'INTERVENCIÓ - MATERIALITAT
Planta Primera

Arxiu
25007_PI_MATERIALITAT.dwg

Data
Gener 2026

Escala
1:150 - DIN A3

Número
2.09 II-PI

Els tècnics redactors UTE GAA + ZAZURCA + ILV:
GAA GUITART ARQUITECTURA I ASS. SLP — Xavier Guitart, G. Guitart, Oriol Guitart
zm ESTUDI D'ARQUITECTURA — Mercè Zazurca, César Sánchez
Equip tècnic:
A.Martinez, S.Garcia, G.Ballestin, V.Mhor, A.Cáceres, À.Amer, D.Martínez, M.Sanz

Llegenda paviments

P-01 Paviment continu de suro tècnic i calç (veure descripció completa en detalls constructius)

P-02 Xapa metàl·lica

P-03 Marbre Blanc País amb acabat mat i lleugerament envellit, mantenint la textura i la pàtina original, protegit amb hidrofugant no filmògen

P-04 Recuperació/reposició de paviment de rajola hidràulica 20x20x2 (veure criteris de recuperació i/o restauració en detalls constructius)

P-05 Rasilla ceràmica de 14x28cm col·locada amb morter (paviment de coberta)

P-06 Recuperació d'acabats de planta sotacoberta

P-07 Estora tècnica d'entrada tipus EMCO (o equivalent), formada per sistema modular de perfils d'alumini amb insercions combinades de raspall, cautxú i/o tèxtil, dissenyada per a la retenció de brutícia i humitat a les zones d'accés. Instal·lada encastada

P-08 Paviment de fusta de roure natural raspallat suau, vernís invisible. Dimensions 14/3x260x1900mm. Model Bora de Parkmobel o similar

R - Registre metàl·lic enrasat amb el paviment, amb tapa reomplible amb el mateix material del paviment continu, per a permetre l'accés a les instal·lacions inferiors. Marc i tapa d'acer inoxidable, amb junta perimetral i resistència adequada al pas


Llegenda sostres

S-01 Acabat acústic de suro-calç amb pintura transpirable, sobre suport d'obra de fábrica


S-02 Recuperació/restitució de rajola vitrificada (veure criteris de recuperació i/o restauració en detalls constructius)

Llegenda revestiments verticals

- V-01 Recuperació/reposició de rajola vitrificada o rajola amb policromies (veure criteris de recuperació i/o restauració en detalls constructius)
- V-02 Recuperació elements de Pedra. H≈3.60m - Sostre
- V-03 Acabat acústic de suro-calç amb pintura transpirable, sobre suport d'obra de fábrica
- V-04 Acabat deshumidificant de calç amb pintura transpirable. Fins a H≈1.35m
- V-05 Acabat acústic de suro-calç amb pintura transpirable, sobre pladur
- V-06 Acabat continu de suro-calç sobre barrera epoxi-cimentosa amb segellador poliuretànic

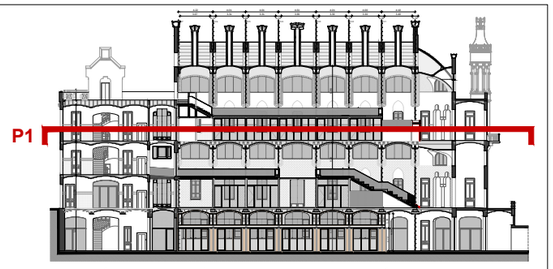

SECCIÓ DE REFERÈNCIA. IDENTIFICACIÓ DE PLANTES
E 1:750

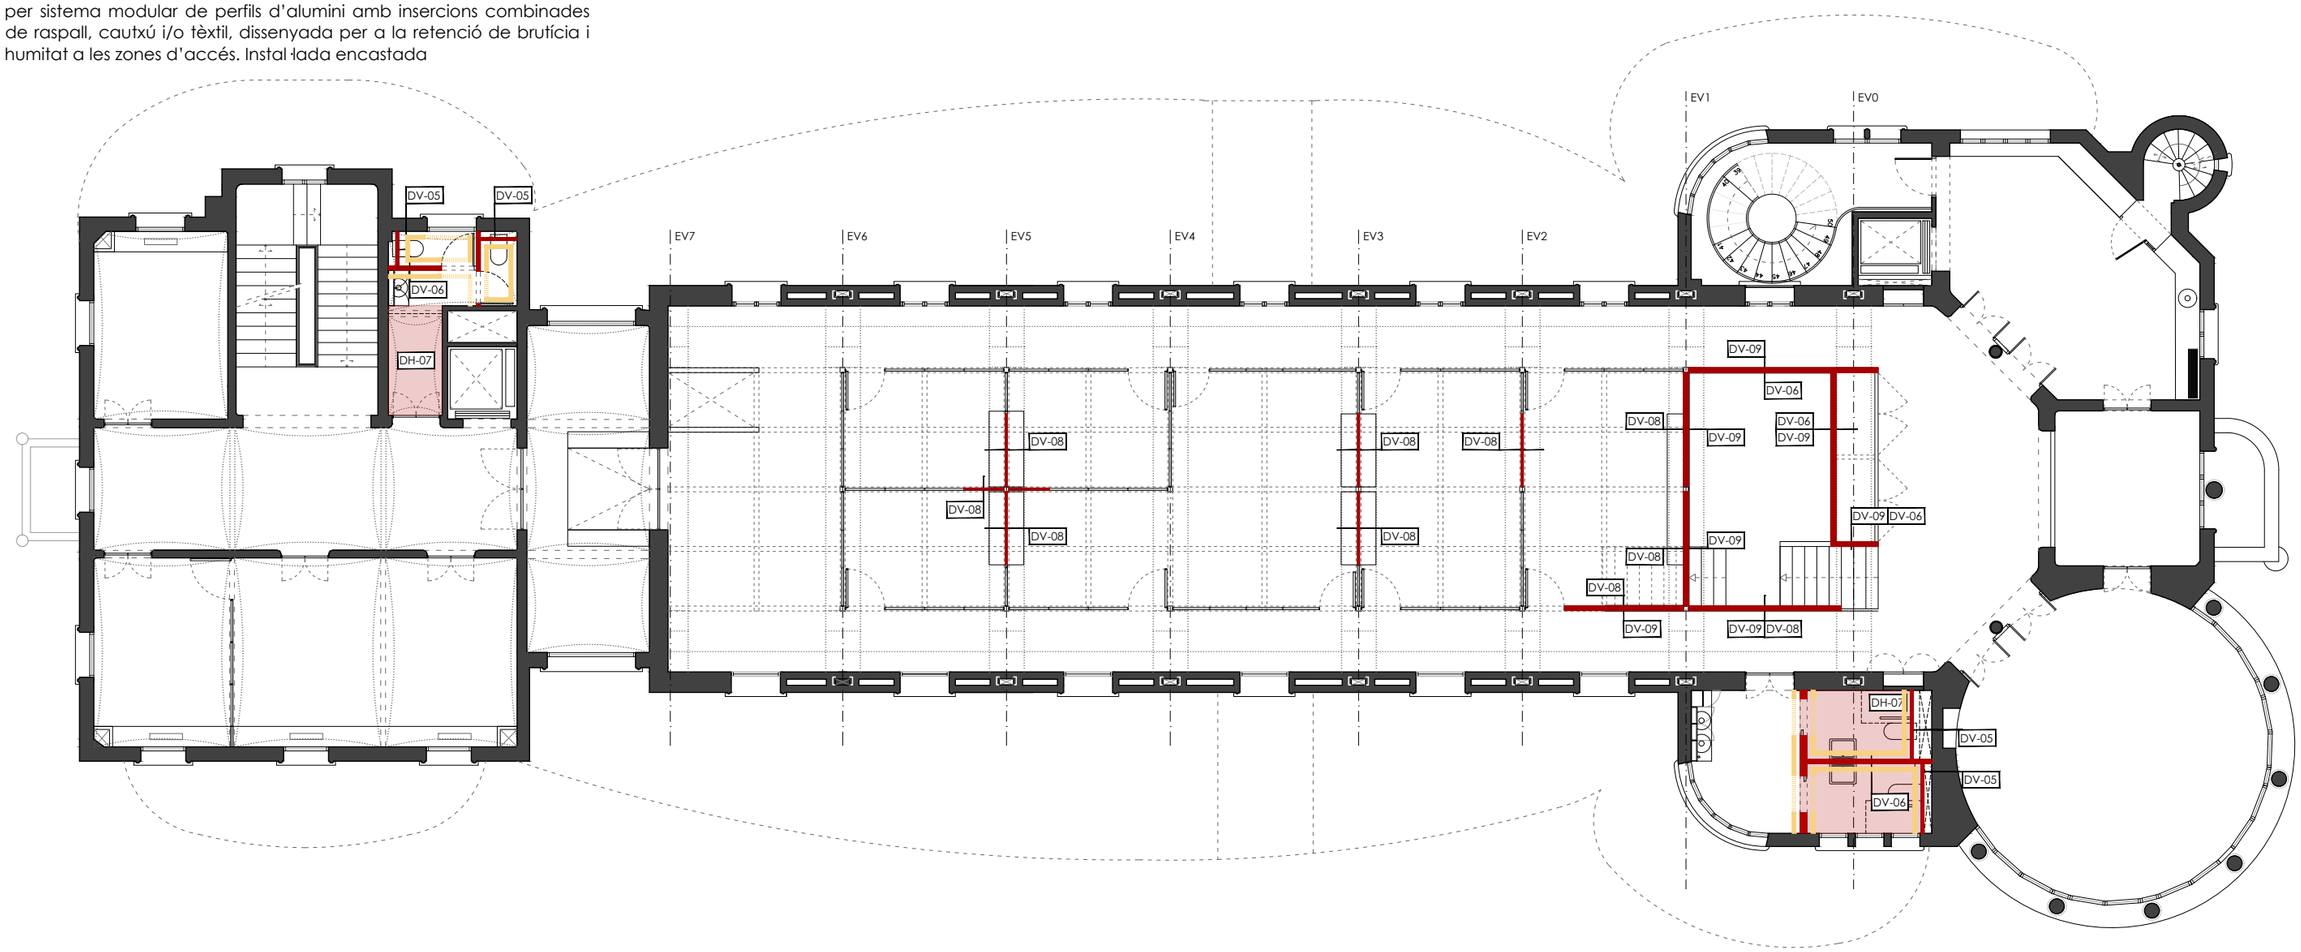

PLANTA PRIMERA +8,30m. ACABATS HORITZONTALS (TERRES) I ACABATS VERTICALS
E 1:150

0 1 2 4 8m

HOSPITAL DE LA SANTA CREU I SANT PAU
FUNDACIÓ PRIVADA

Projecte
PROJECTE DE REHABILITACIÓ INTEGRAL DEL PAVELLÓ DE NOSTRA SENYORA DE MONTSERRAT DEL RECINTE MODERNISTA DE L'HOSPITAL DE LA SANTA CREU I SANT PAU
PROJECTE BÀSIC I D'EXECUCIÓ

Expedient
25007

Localització
C/ de Sant Antoni Maria Claret ,167. Horta-Guinardó

Municipi i comarca
Barcelona 08025 (Barcelonès)

Propietat i promotor
Fundació Privada Hospital de la Santa Creu i Sant Pau

Plànol
PROPOSTA D'INTERVENCIÓ - MATERIALITAT
Planta Primera

Arxiu
25007_PI_MATERIALITAT.dwg

Data
Gener 2026

Escala
1:150 - DIN A3

Número
2.10 II-PI

Els tècnics redactors UTE GAA + ZAZURCA + ILV:

GAA GUITART ARQUITECTURA I ASS. SLP
Xavier Guitart, G. Guitart, Oriol Guitart

zm ESTUDI D'ARQUITECTURA
Mercè Zazurca, César Sánchez

Equip tècnic:
A.Martinez, S.Garcia, G.Ballestin, V.Mhor, A.Cáceres, À.Amer, D.Martínez, M.Sanz

Llegenda paviments

P-01 Paviment continu de suro tècnic i calç (veure descripció completa en detalls constructius)

P-02 Xapa metàl·lica

P-03 Marbre Blanc País amb acabat mat i lleugerament envellit, mantenint la textura i la pàtina original, protegit amb hidrofugant no filmògen

P-04 Recuperació/reposició de paviment de rajola hidràulica 20x20x2 (veure criteris de recuperació i/o restauració en detalls constructius)

P-05 Rasilla ceràmica de 14x28cm col·locada amb morter (paviment de coberta)

P-06 Recuperació d'acabats de planta sotacoberta

P-07 Estora tècnica d'entrada tipus EMCO (o equivalent), formada per sistema modular de perfils d'alumini amb insercions combinades de raspall, cautxú i/o tèxtil, dissenyada per a la retenció de brutícia i humitat a les zones d'accés. Instal·lada encastada

P-08 Paviment de fusta de roure natural raspallat suau, vernís invisible. Dimensions 14/3x260x1900mm. Model Bora de Parkmobel o similar

R - Registre metàl·lic enrasat amb el paviment, amb tapa reomplible amb el mateix material del paviment continu, per a permetre l'accés a les instal·lacions inferiors. Marc i tapa d'acer inoxidable, amb junta perimetral i resistència adequada al pas


Llegenda sostres

S-01 Acabat acústic de suro-calç amb pintura transpirable, sobre suport d'obra de fábrica


S-02 Recuperació/restitució de rajola vitrificada (veure criteris de recuperació i/o restauració en detalls constructius)

Llegenda revestiments verticals

- V-01 Recuperació/reposició de rajola vitrificada o rajola amb policromies (veure criteris de recuperació i/o restauració en detalls constructius)
- V-02 Recuperació elements de Pedra. H≈3.60m - Sostre
- V-03 Acabat acústic de suro-calç amb pintura transpirable, sobre suport d'obra de fábrica
- V-04 Acabat deshumidificant de calç amb pintura transpirable. Fins a H≈1.35m
- V-05 Acabat acústic de suro-calç amb pintura transpirable, sobre pladur
- V-06 Acabat continu de suro-calç sobre barrera epoxi-cimentosa amb segellador poliuretànic

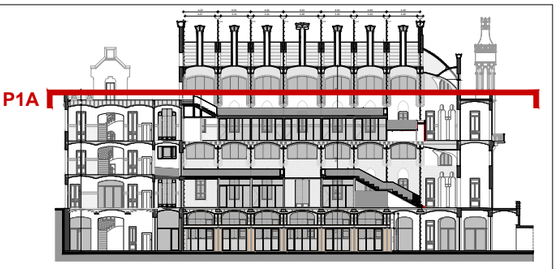

SECCIÓ DE REFERÈNCIA. IDENTIFICACIÓ DE PLANTES
E 1:750

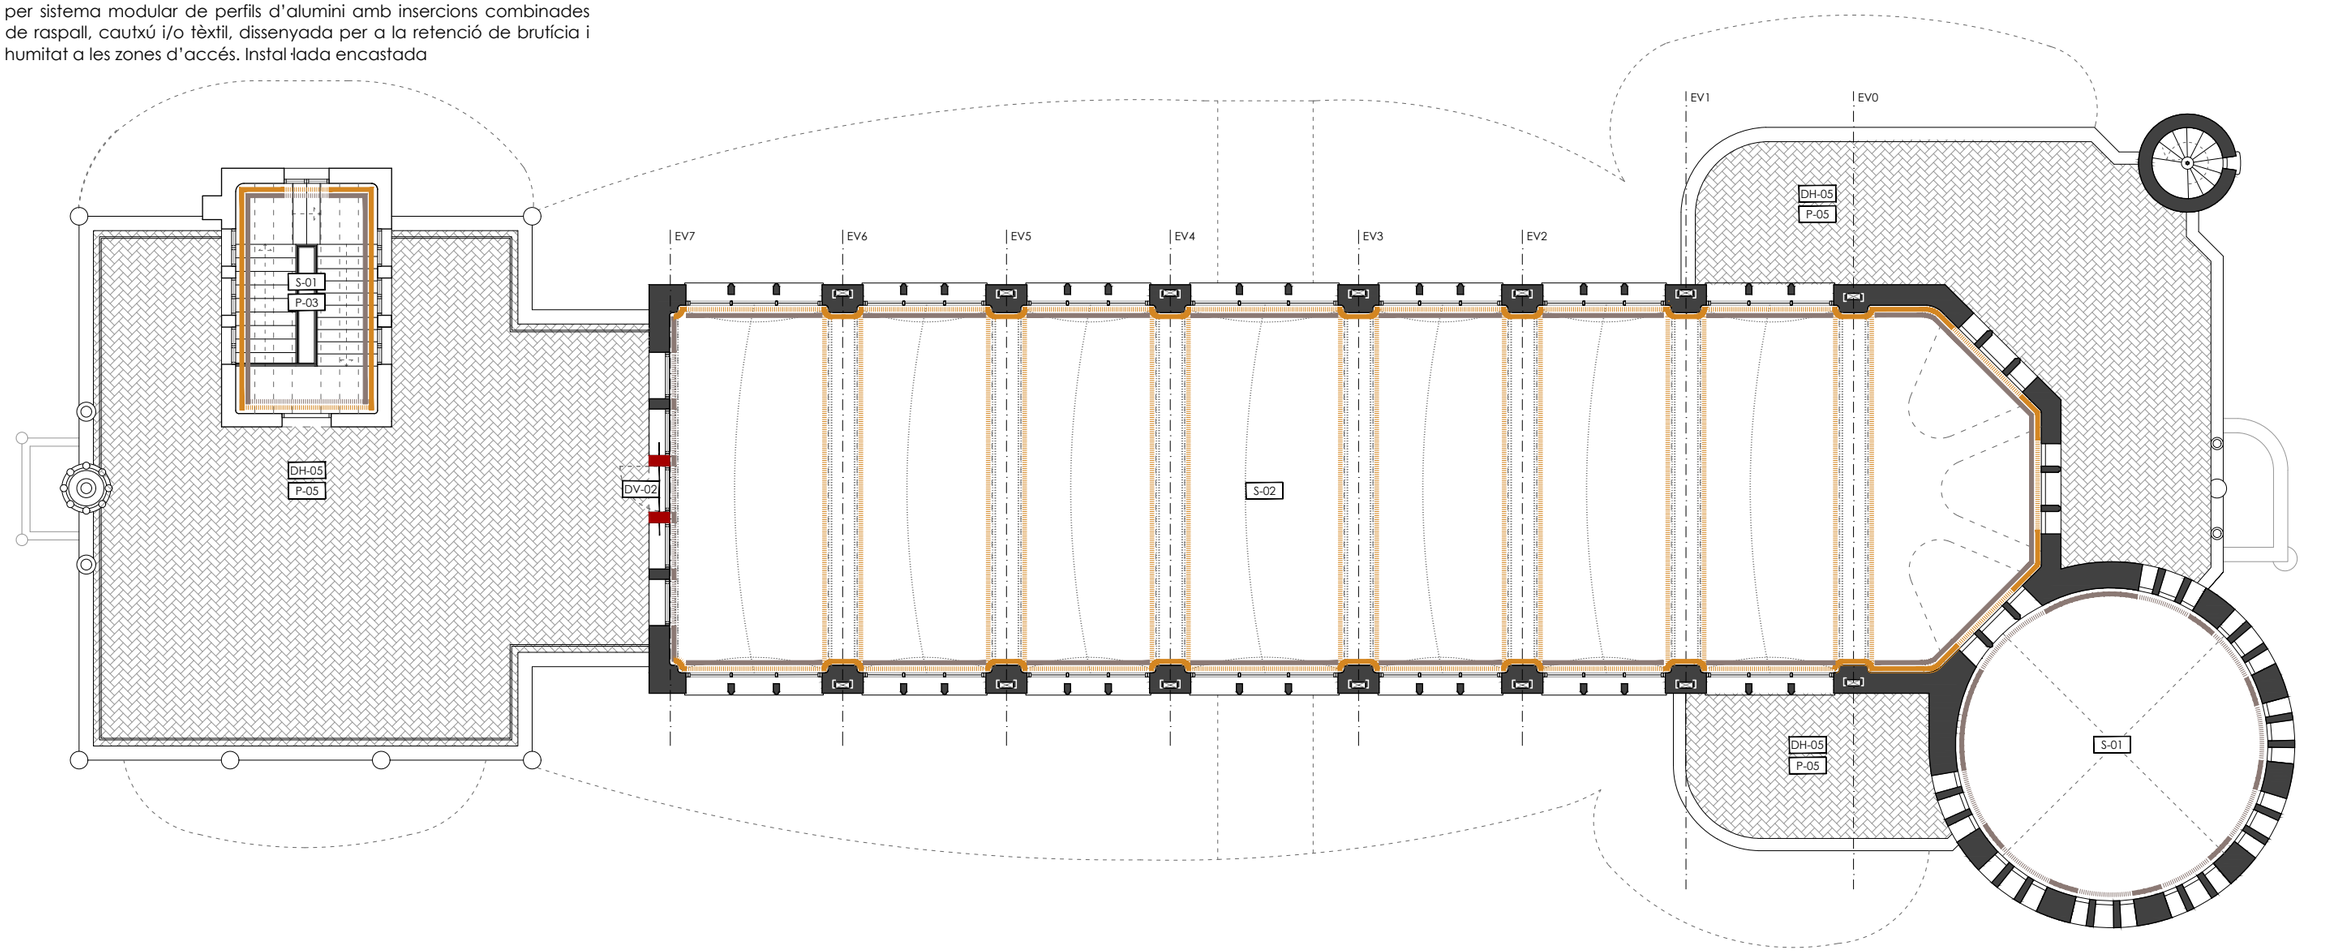

PLANTA PRIMERA ALTELL +12,45m. ACABATS HORITZONTALS (TERRES) I ACABATS VERTICALS
E 1:150

0 1 2 4 8m

HOSPITAL DE LA SANTA CREU I SANT PAU
FUNDACIÓ PRIVADA

Projecte
PROJECTE DE REHABILITACIÓ INTEGRAL DEL PAVELLÓ DE NOSTRA SENYORA DE MONTSERRAT DEL RECINTE MODERNISTA DE L'HOSPITAL DE LA SANTA CREU I SANT PAU
PROJECTE BÀSIC I D'EXECUCIÓ

Expedient
25007

Localització
C/ de Sant Antoni Maria Claret ,167.
Horta-Guinardó

Municipi i comarca
Barcelona 08025 (Barcelonès)

Propietat i promotor
Fundació Privada Hospital de la Santa Creu i Sant Pau

Plànol
PROPOSTA D'INTERVENCIÓ - MATERIALITAT
Planta Primera Altell

Arxiu
25007_PI_MATERIALITAT.dwg

Data
Gener 2026

Escala
1:150 - DIN A3

Número
2.11 II-PI

Els tècnics redactors UTE GAA + ZAZURCA + ILV:

GAA GUITART ARQUITECTURA I ASS. SLP
Xavier Guitart, G. Guitart, Oriol Guitart

zm ESTUDI D'ARQUITECTURA
Mercè Zazurca, César Sánchez

Equip tècnic:
A.Martinez, S.Garcia, G.Ballestin, V.Mhor, A.Cáceres, À.Amer, D.Martínez, M.Sanz

Llegenda paviments

P-01 Paviment continu de suro tècnic i calç (veure descripció completa en detalls constructius)

P-02 Xapa metàl·lica

P-03 Marbre Blanc País amb acabat mat i lleugerament envellit, mantenint la textura i la pàtina original, protegit amb hidrofugant no filmògen

P-04 Recuperació/reposició de paviment de rajola hidràulica 20x20x2 (veure criteris de recuperació i/o restauració en detalls constructius)

P-05 Rasilla ceràmica de 14x28cm col·locada amb morter (paviment de coberta)

P-06 Recuperació d'acabats de planta sotacoberta

P-07 Estora tècnica d'entrada tipus EMCO (o equivalent), formada per sistema modular de perfils d'alumini amb insercions combinades de raspall, cautxú i/o tèxtil, dissenyada per a la retenció de brutícia i humitat a les zones d'accés. Instal·lada encastada

P-08 Paviment de fusta de roure natural raspallat suau, vernís invisible. Dimensions 14/3x260x1900mm. Model Bora de Parkmobel o similar

R - Registre metàl·lic enrasat amb el paviment, amb tapa reomplible amb el mateix material del paviment continu, per a permetre l'accés a les instal·lacions inferiors. Marc i tapa d'acer inoxidable, amb junta perimetral i resistència adequada al pas


Llegenda sostres

S-01 Acabat acústic de suro-calç amb pintura transpirable, sobre suport d'obra de fábrica


S-02 Recuperació/restitució de rajola vitrificada (veure criteris de recuperació i/o restauració en detalls constructius)

Llegenda revestiments verticals

- V-01 Recuperació/reposició de rajola vitrificada o rajola amb policromies (veure criteris de recuperació i/o restauració en detalls constructius)
- V-02 Recuperació elements de Pedra. H≈3.60m - Sostre
- V-03 Acabat acústic de suro-calç amb pintura transpirable, sobre suport d'obra de fábrica
- V-04 Acabat deshumidificant de calç amb pintura transpirable. Fins a H≈1.35m
- V-05 Acabat acústic de suro-calç amb pintura transpirable, sobre pladur
- V-06 Acabat continu de suro-calç sobre barrera epoxi-cimentosa amb segellador poliuretànic

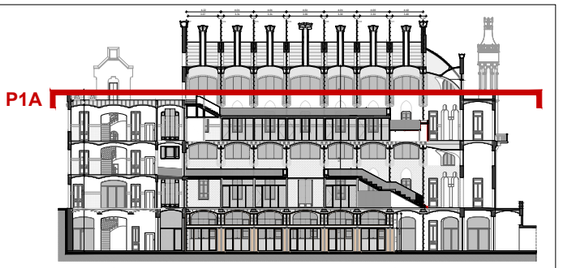

SECCIÓ DE REFERÈNCIA. IDENTIFICACIÓ DE PLANTES
E 1:750

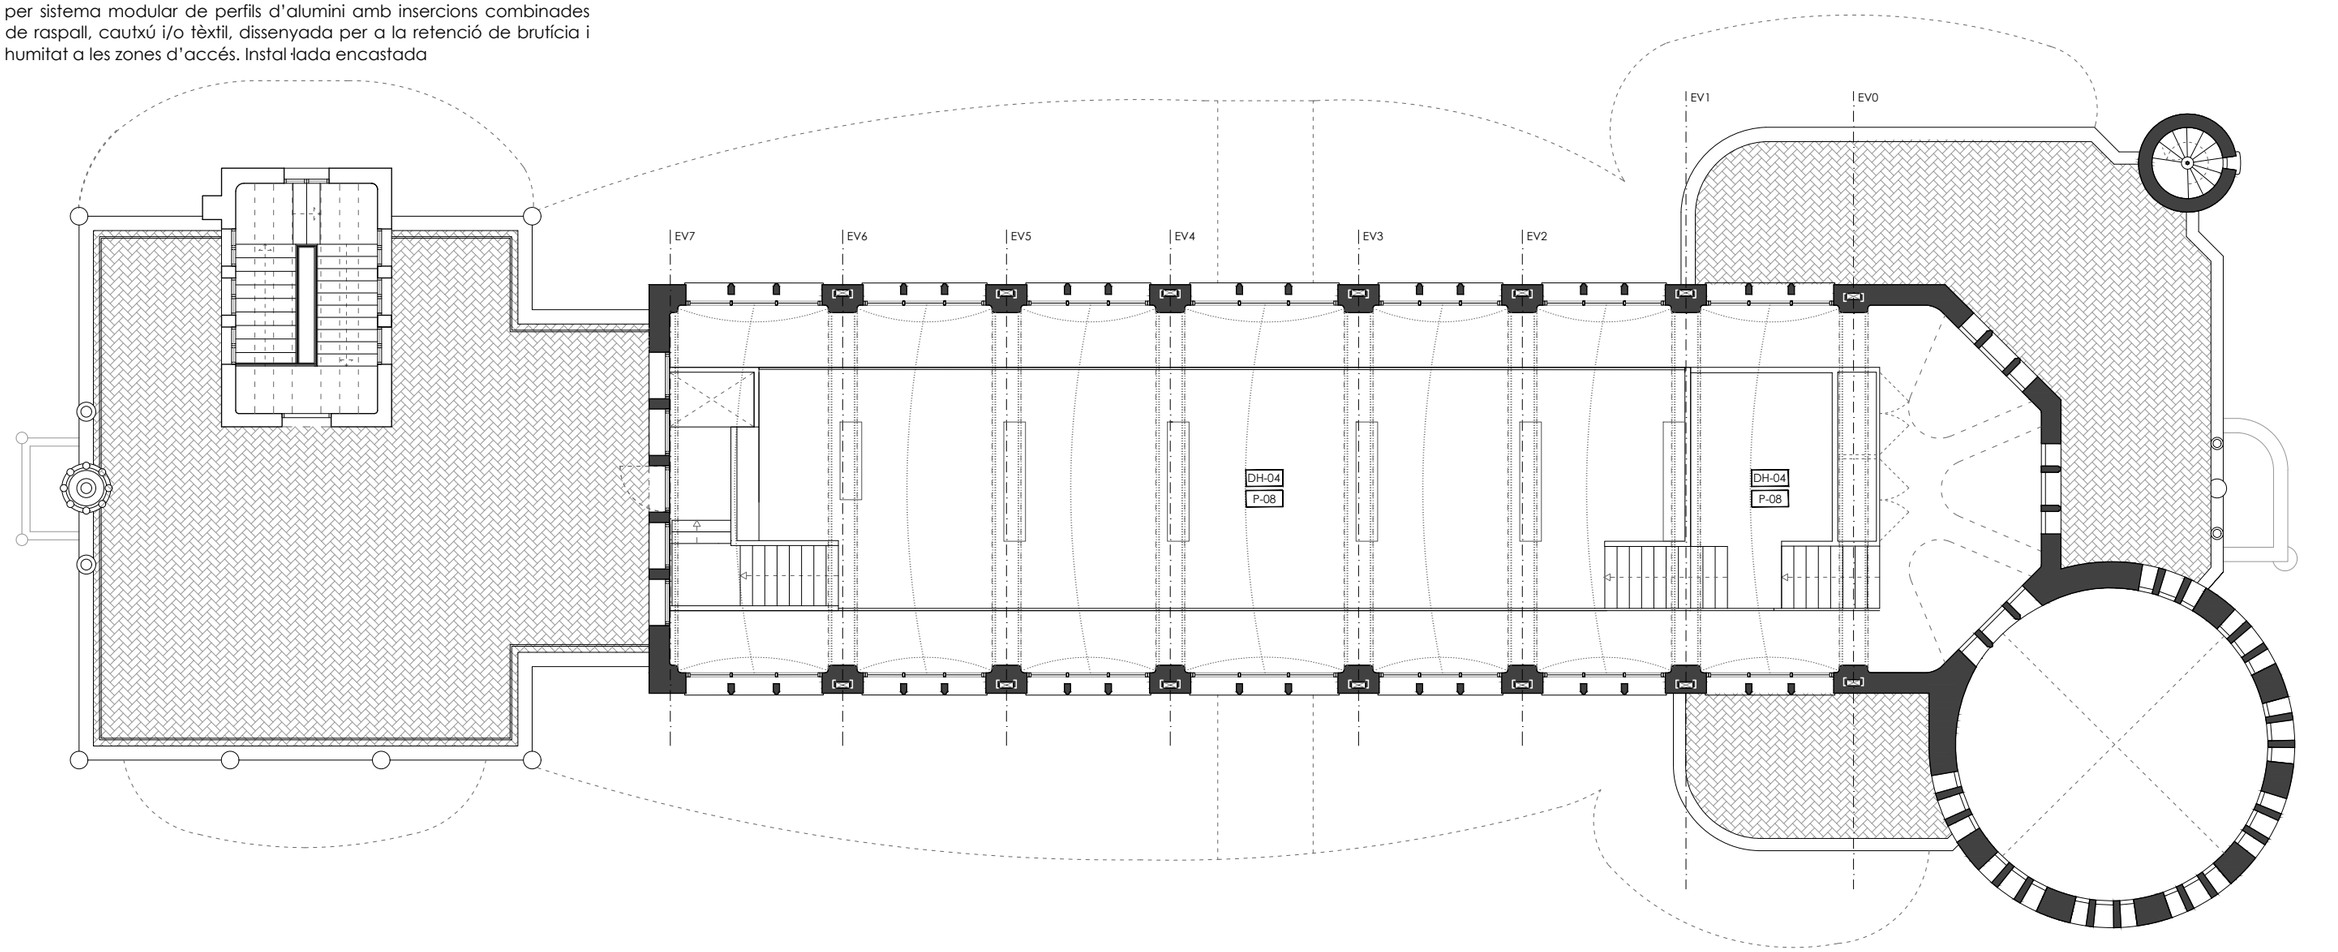

PLANTA PRIMERA ALTELL +12,45m. ACABATS HORITZONTALS (TERRES)
E 1:150
0 1 2 4 8m

HOSPITAL DE LA SANTA CREU I SANT PAU
FUNDACIÓ PRIVADA

Projecte
PROJECTE DE REHABILITACIÓ INTEGRAL DEL PAVELLÓ DE NOSTRA SENYORA DE MONTSERRAT DEL RECINTE MODERNISTA DE L'HOSPITAL DE LA SANTA CREU I SANT PAU
PROJECTE BÀSIC I D'EXECUCIÓ

Expedient
25007

Localització
C/ de Sant Antoni Maria Claret ,167.
Horta-Guinardó

Municipi i comarca
Barcelona 08025 (Barcelonès)

Propietat i promotor
Fundació Privada Hospital de la Santa Creu i Sant Pau

Plànol
PROPOSTA D'INTERVENCIÓ - MATERIALITAT
Planta Primera Altell

Arxiu
25007_PI_MATERIALITAT.dwg

Data
Gener 2026

Escala
1:150 - DIN A3

Número
2.12 II-PI

Els tècnics redactors UTE GAA + ZAZURCA + ILV:

GAA GUITART ARQUITECTURA I ASS. SLP
Xavier Guitart, G. Guitart, Oriol Guitart

zm ESTUDI D'ARQUITECTURA
Mercè Zazurca, César Sánchez

Equip tècnic:
A.Martinez, S.Garcia, G.Ballestin, V.Mhor, A.Cáceres, À.Amer, D.Martínez, M.Sanz

Llegenda paviments

P-01 Paviment continu de suro tècnic i calç (veure descripció completa en detalls constructius)

P-02 Xapa metàl·lica

P-03 Marbre Blanc País amb acabat mat i lleugerament envellit, mantenint la textura i la pàtina original, protegit amb hidrofugant no filmògen

P-04 Recuperació/reposició de paviment de rajola hidràulica 20x20x2 (veure criteris de recuperació i/o restauració en detalls constructius)

P-05 Rasilla ceràmica de 14x28cm col·locada amb morter (paviment de coberta)

P-06 Recuperació d'acabats de planta sotacoberta

P-07 Estora tècnica d'entrada tipus EMCO (o equivalent), formada per sistema modular de perfils d'alumini amb insercions combinades de raspall, cautxú i/o tèxtil, dissenyada per a la retenció de brutícia i humitat a les zones d'accés. Instal·lada encastada

P-08 Paviment de fusta de roure natural raspallat suau, vernís invisible. Dimensions 14/3x260x1900mm. Model Bora de Parkmobel o similar

R - Registre metàl·lic enrasat amb el paviment, amb tapa reomplible amb el mateix material del paviment continu, per a permetre l'accés a les instal·lacions inferiors. Marc i tapa d'acer inoxidable, amb junta perimetral i resistència adequada al pas


Llegenda sostres

S-01 Acabat acústic de suro-calç amb pintura transpirable, sobre suport d'obra de fábrica


S-02 Recuperació/restitució de rajola vitrificada (veure criteris de recuperació i/o restauració en detalls constructius)

Llegenda revestiments verticals

- V-01 Recuperació/reposició de rajola vitrificada o rajola amb policromies (veure criteris de recuperació i/o restauració en detalls constructius)
- V-02 Recuperació elements de Pedra. H≈3.60m - Sostre
- V-03 Acabat acústic de suro-calç amb pintura transpirable, sobre suport d'obra de fábrica
- V-04 Acabat deshumidificant de calç amb pintura transpirable. Fins a H≈1.35m
- V-05 Acabat acústic de suro-calç amb pintura transpirable, sobre pladur
- V-06 Acabat continu de suro-calç sobre barrera epoxi-cimentosa amb segellador poliuretànic

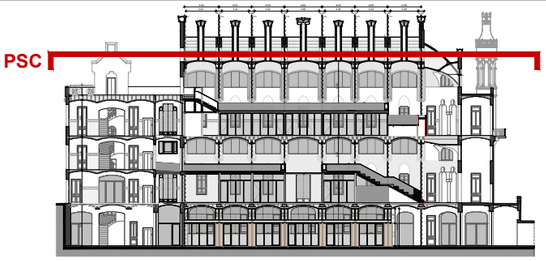

SECCIÓ DE REFERÈNCIA. IDENTIFICACIÓ DE PLANTES
E 1:750

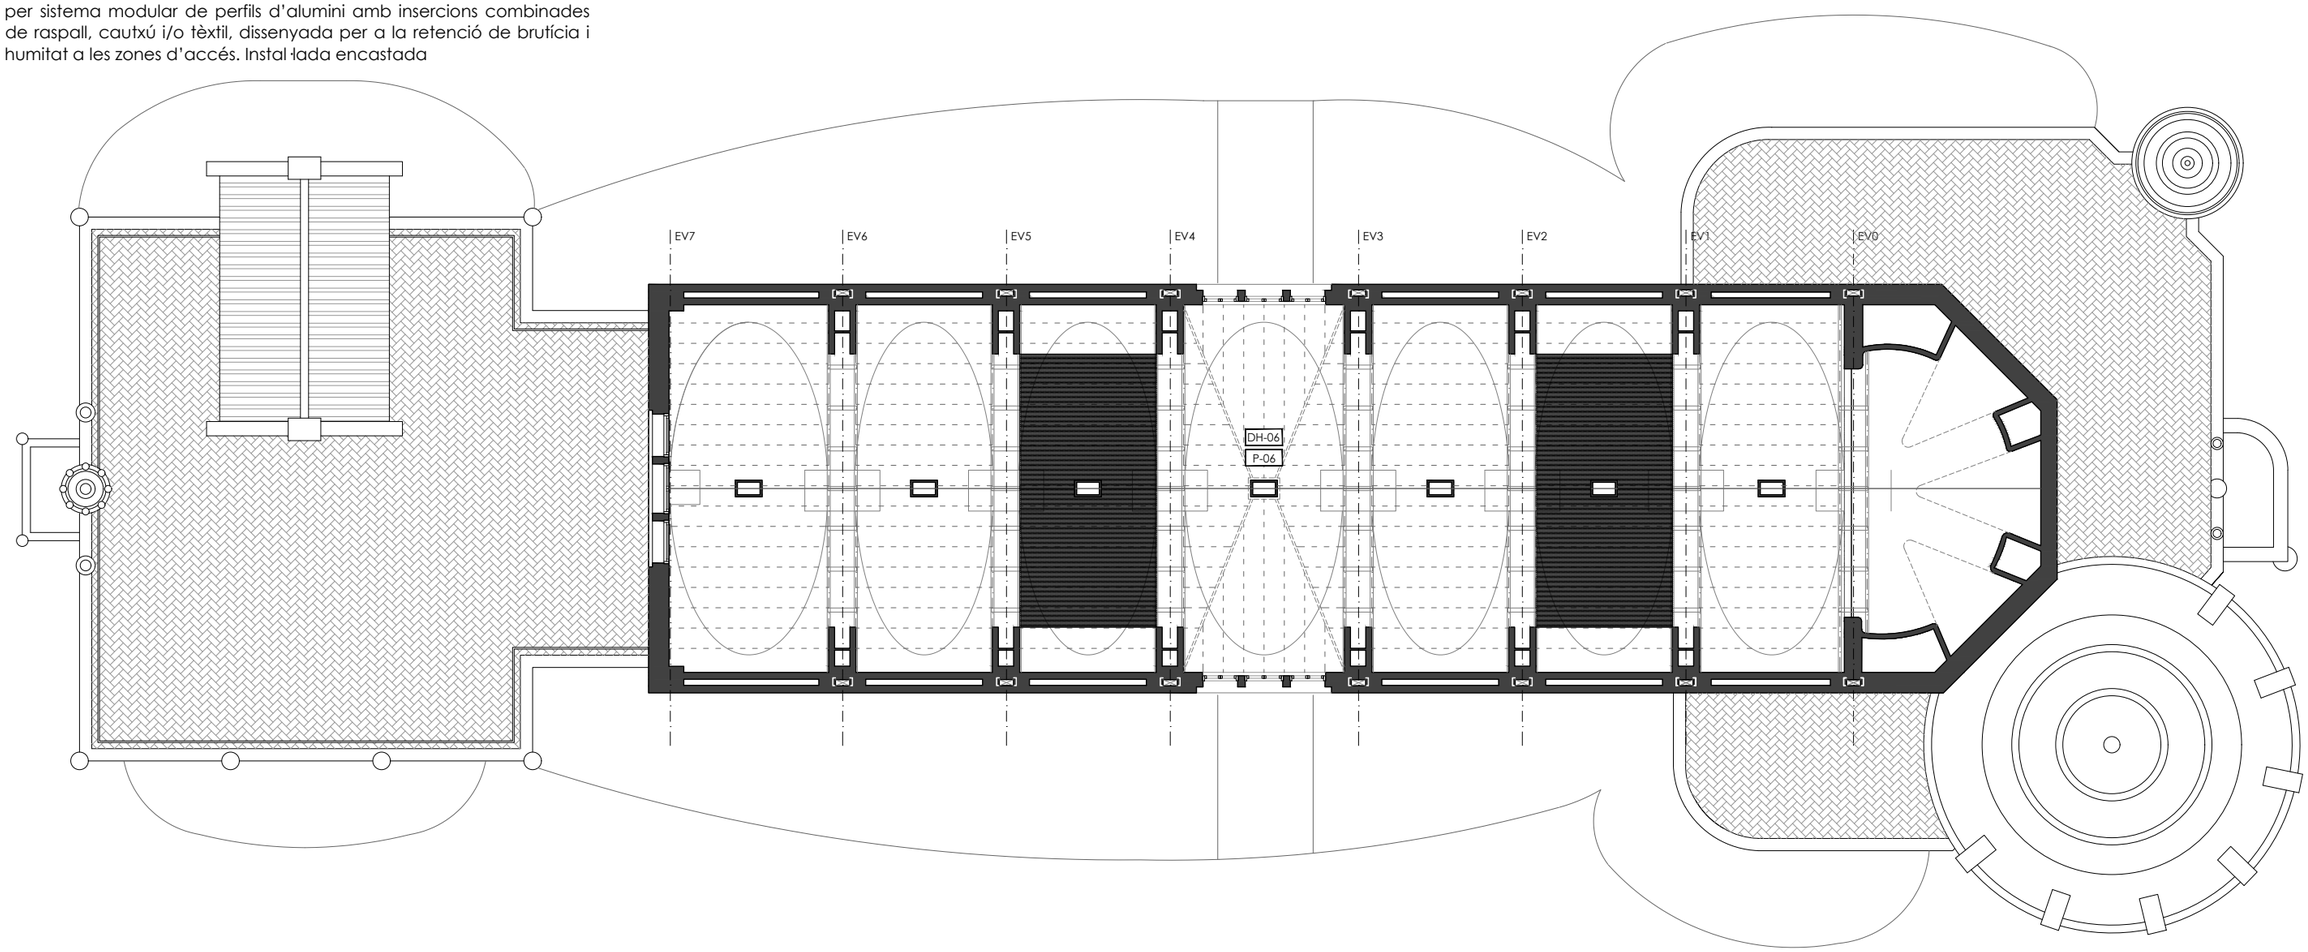

PLANTA SOTACOBERTA. ACABATS HORITZONTALS (TERRES) I ACABATS VERTICALS
E 1:150

0 1 2 4 8m

HOSPITAL DE LA SANTA CREU I SANT PAU
FUNDACIÓ PRIVADA

Projecte
PROJECTE DE REHABILITACIÓ INTEGRAL DEL PAVELLÓ DE NOSTRA SENYORA DE MONTSERRAT DEL RECINTE MODERNISTA DE L'HOSPITAL DE LA SANTA CREU I SANT PAU
PROJECTE BÀSIC I D'EXECUCIÓ

Expedient
25007

Localització
C/ de Sant Antoni Maria Claret ,167. Horta-Guinardó

Municipi i comarca
Barcelona 08025 (Barcelonès)

Propietat i promotor
Fundació Privada Hospital de la Santa Creu i Sant Pau

Plànol
PROPOSTA D'INTERVENCIÓ - MATERIALITAT
Planta Sotacoberta

Arxiu
25007_PI_MATERIALITAT.dwg

Data
Gener 2026

Escala
1:150 - DIN A3

Número
2.13 II-PI

Els tècnics redactors UTE GAA + ZAZURCA + ILV:

GAA GUITART ARQUITECTURA I ASS. SLP — Xavier Guitart, G. Guitart, Oriol Guitart

zm ESTUDI D'ARQUITECTURA — Mercè Zazurca, César Sánchez


Equip tècnic:
A.Martinez, S.Garcia, G.Ballestin, V.Mhor, A.Cáceres, À.Amer, D.Martínez, M.Sanz

ACCESSIBILITAT (II-PI)


PROJECTE DE REHABILITACIÓ INTEGRAL DEL PAVELLÓ DE NOSTRA SENYORA DE MONTSERRAT DEL RECINTE MODERNISTA DE L'HOSPITAL DE LA SANTA CREU I SANT PAU

PROJECTE BÀSIC I EXECUTIU

Element	Alçada/Dimensions	Normativa	Observacions
Inodor	Alçada superior del seient: 45-50 cm del terra	Codi Acc. Cat. Art. 84 / CTE DB SUA 9.2	Amb espai lliure lateral ≥ 80cm
Barra abatible	Alçada : 70-75 cm (part superior)	Codi Acc. Cat. Art. 84	Longitud mínima: 70 cm. Distància a l'eix del WC: 40-45 cm
Barra horitzontal d'ajuda	Alçada : 70-75 cm	Codi Acc. Cat. Art. 84	Opcional en costat contrari a la barra abatible
Pica/Lavabo	Alçada superior : ≤ 85cm del terra	Codi Acc. Cat. Art. 85 / CTE DB SUA 9.2	Espai lliure inferior de com a mínim 70 cm alt x 80cm ample x 50 cm fons
Mirall	Part inferior a ≤ 90 cm del terra	Codi Acc. Cat. Art. 85	Preferiblement inclinat o de grans dimensions
Accessoris	Alçada : entre 80 i 120 cm	Codi Acc. Cat. Art. 83	Accionables amb una sola mà i sense gir de canell
Comandaments / aixetes	Alçada : entre 80 i 110 cm	Codi Acc. Cat. Art. 85	Preferentment monocomandaments o sensor autmàtic
Espai de gir lliure	Diàmetre 1,50 m lliure d'obstacles	Codi Acc. Cat. Art. 82 / CTE DB SUA 9.2	Sense elements fixos dins del radi
Espai lliure davant lavabo / WC	Mínim 1,20 x 0,80 m	Codi Acc. Cat. Art. 82 / CTE DB SUA 9.2	Frontal al lavabo, lateral al WC
Penjadors / ganxos	Alçada : entre 100 i 130 cm	Codi Acc. Cat. Art. 83	

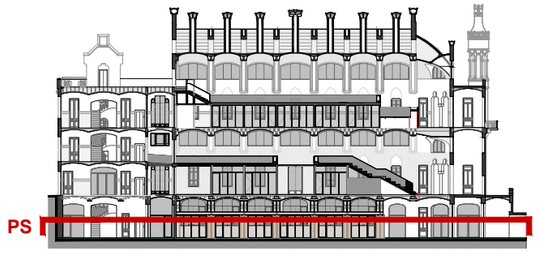

SECCIÓ DE REFERÈNCIA. IDENTIFICACIÓ DE PLANTES
E 1:750

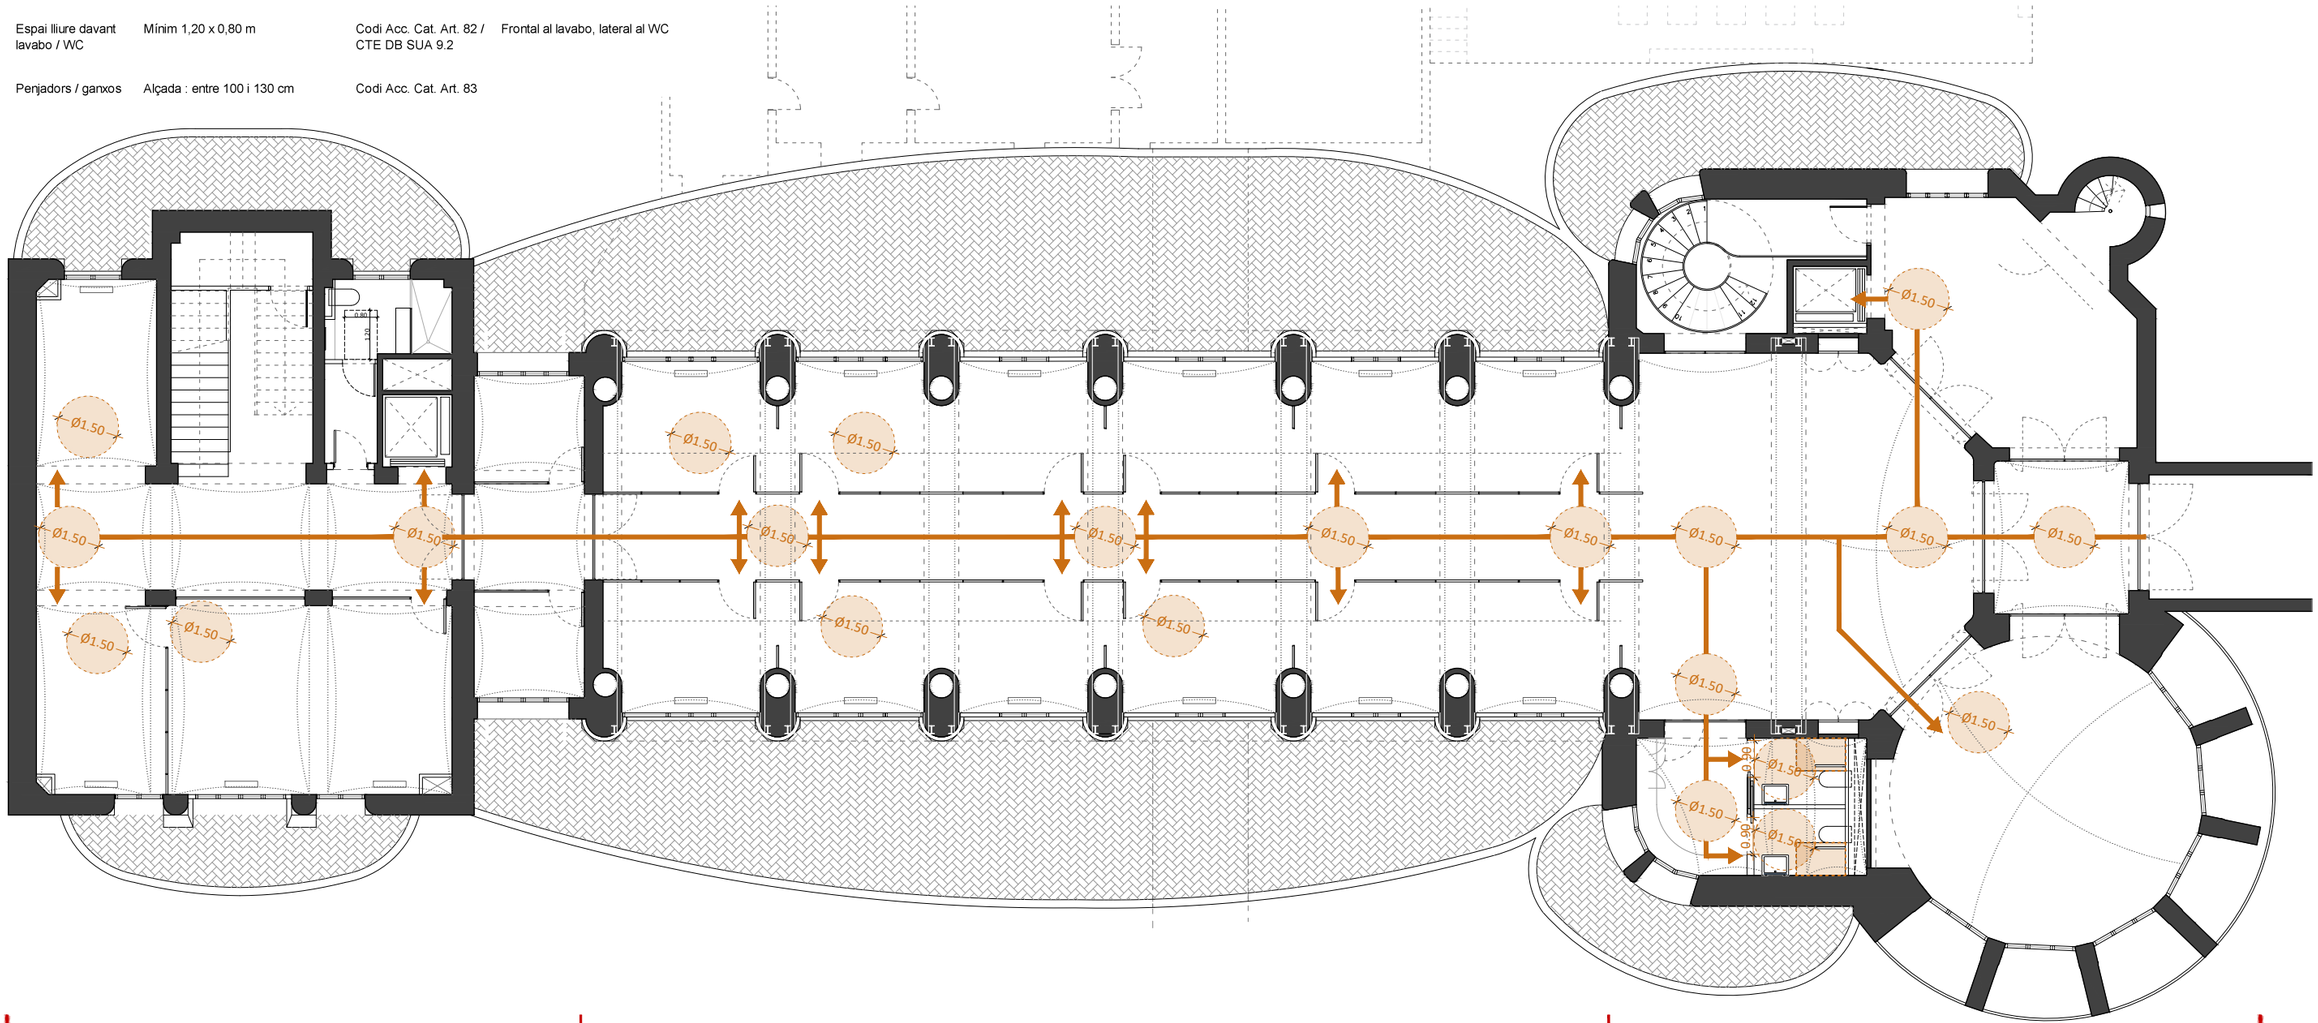

PLANTA SOTERRANI -5,00m. ACCESSIBILITAT
E 1:150
0 1 2 4 8m

HOSPITAL DE LA SANTA CREU I SANT PAU
FUNDACIÓ PRIVADA

Projecte
PROJECTE DE REHABILITACIÓ INTEGRAL DEL PAVELLÓ DE NOSTRA SENYORA DE MONTSERRAT DEL RECINTE MODERNISTA DE L'HOSPITAL DE LA SANTA CREU I SANT PAU
PROJECTE BÀSIC I D'EXECUCIÓ

Expedient
25007

Localització
C/ de Sant Antoni Maria Claret ,167. Horta-Guinardó

Municipi i comarca
Barcelona 08025 (Barcelonès)

Propietat i promotor
Fundació Privada Hospital de la Santa Creu i Sant Pau

Plànol
PROPOSTA D'INTERVENCIÓ - ACCESSIBILITAT
Planta Soterrani

Arxiu
25007_PI_ACCESSIBILITAT.dwg

Data
Gener 2026


Escala
1:150 - DIN A3

Número
3.01 II-PI


Els tècnics redactors UTE GAA + ZAZURCA + ILV:
GAA GUITART ARQUITECTURA I ASS. SLP — Xavier Guitart, G. Guitart, Oriol Guitart
zm ESTUDI D'ARQUITECTURA — Mercè Zazurca, César Sánchez

Equip tècnic:
A.Martinez, S.Garcia, G.Ballestin, V.Mhor, A.Cáceres, À.Amer, D.Martínez, M.Sanz

Element	Alçada/Dimensions	Normativa	Observacions
Inodor	Alçada superior del seient: 45-50 cm del terra	Codi Acc. Cat. Art. 84 / CTE DB SUA 9.2	Amb espai lliure lateral ≥ 80cm
Barra abatible	Alçada : 70-75 cm (part superior)	Codi Acc. Cat. Art. 84	Longitud mínima: 70 cm. Distància a l'eix del WC: 40-45 cm
Barra horitzontal d'ajuda	Alçada : 70-75 cm	Codi Acc. Cat. Art. 84	Opcional en costat contrari a la barra abatible
Pica/Lavabo	Alçada superior : ≤ 85cm del terra	Codi Acc. Cat. Art. 85 / CTE DB SUA 9.2	Espai lliure inferior de com a mínim 70 cm alt x 80cm ample x 50 cm fons
Mirall	Part inferior a ≤ 90 cm del terra	Codi Acc. Cat. Art. 85	Preferiblement inclinat o de grans dimensions
Accessoris	Alçada : entre 80 i 120 cm	Codi Acc. Cat. Art. 83	Accionables amb una sola mà i sense gir de canell
Comandaments / aixetes	Alçada : entre 80 i 110 cm	Codi Acc. Cat. Art. 85	Preferentment monocomandaments o sensor autmàtic
Espai de gir lliure	Diàmetre 1,50 m lliure d'obstacles	Codi Acc. Cat. Art. 82 / CTE DB SUA 9.2	Sense elements fixos dins del radi
Espai lliure davant lavabo / WC	Mínim 1,20 x 0,80 m	Codi Acc. Cat. Art. 82 / CTE DB SUA 9.2	Frontal al lavabo, lateral al WC
Penjadors / ganxos	Alçada : entre 100 i 130 cm	Codi Acc. Cat. Art. 83	

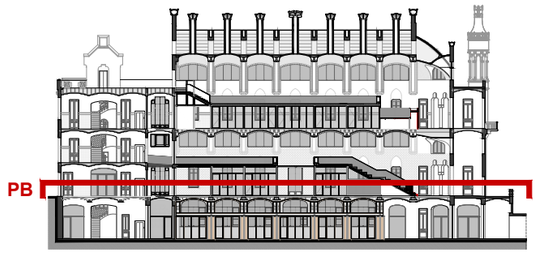

SECCIÓ DE REFERÈNCIA. IDENTIFICACIÓ DE PLANTES
E 1:750

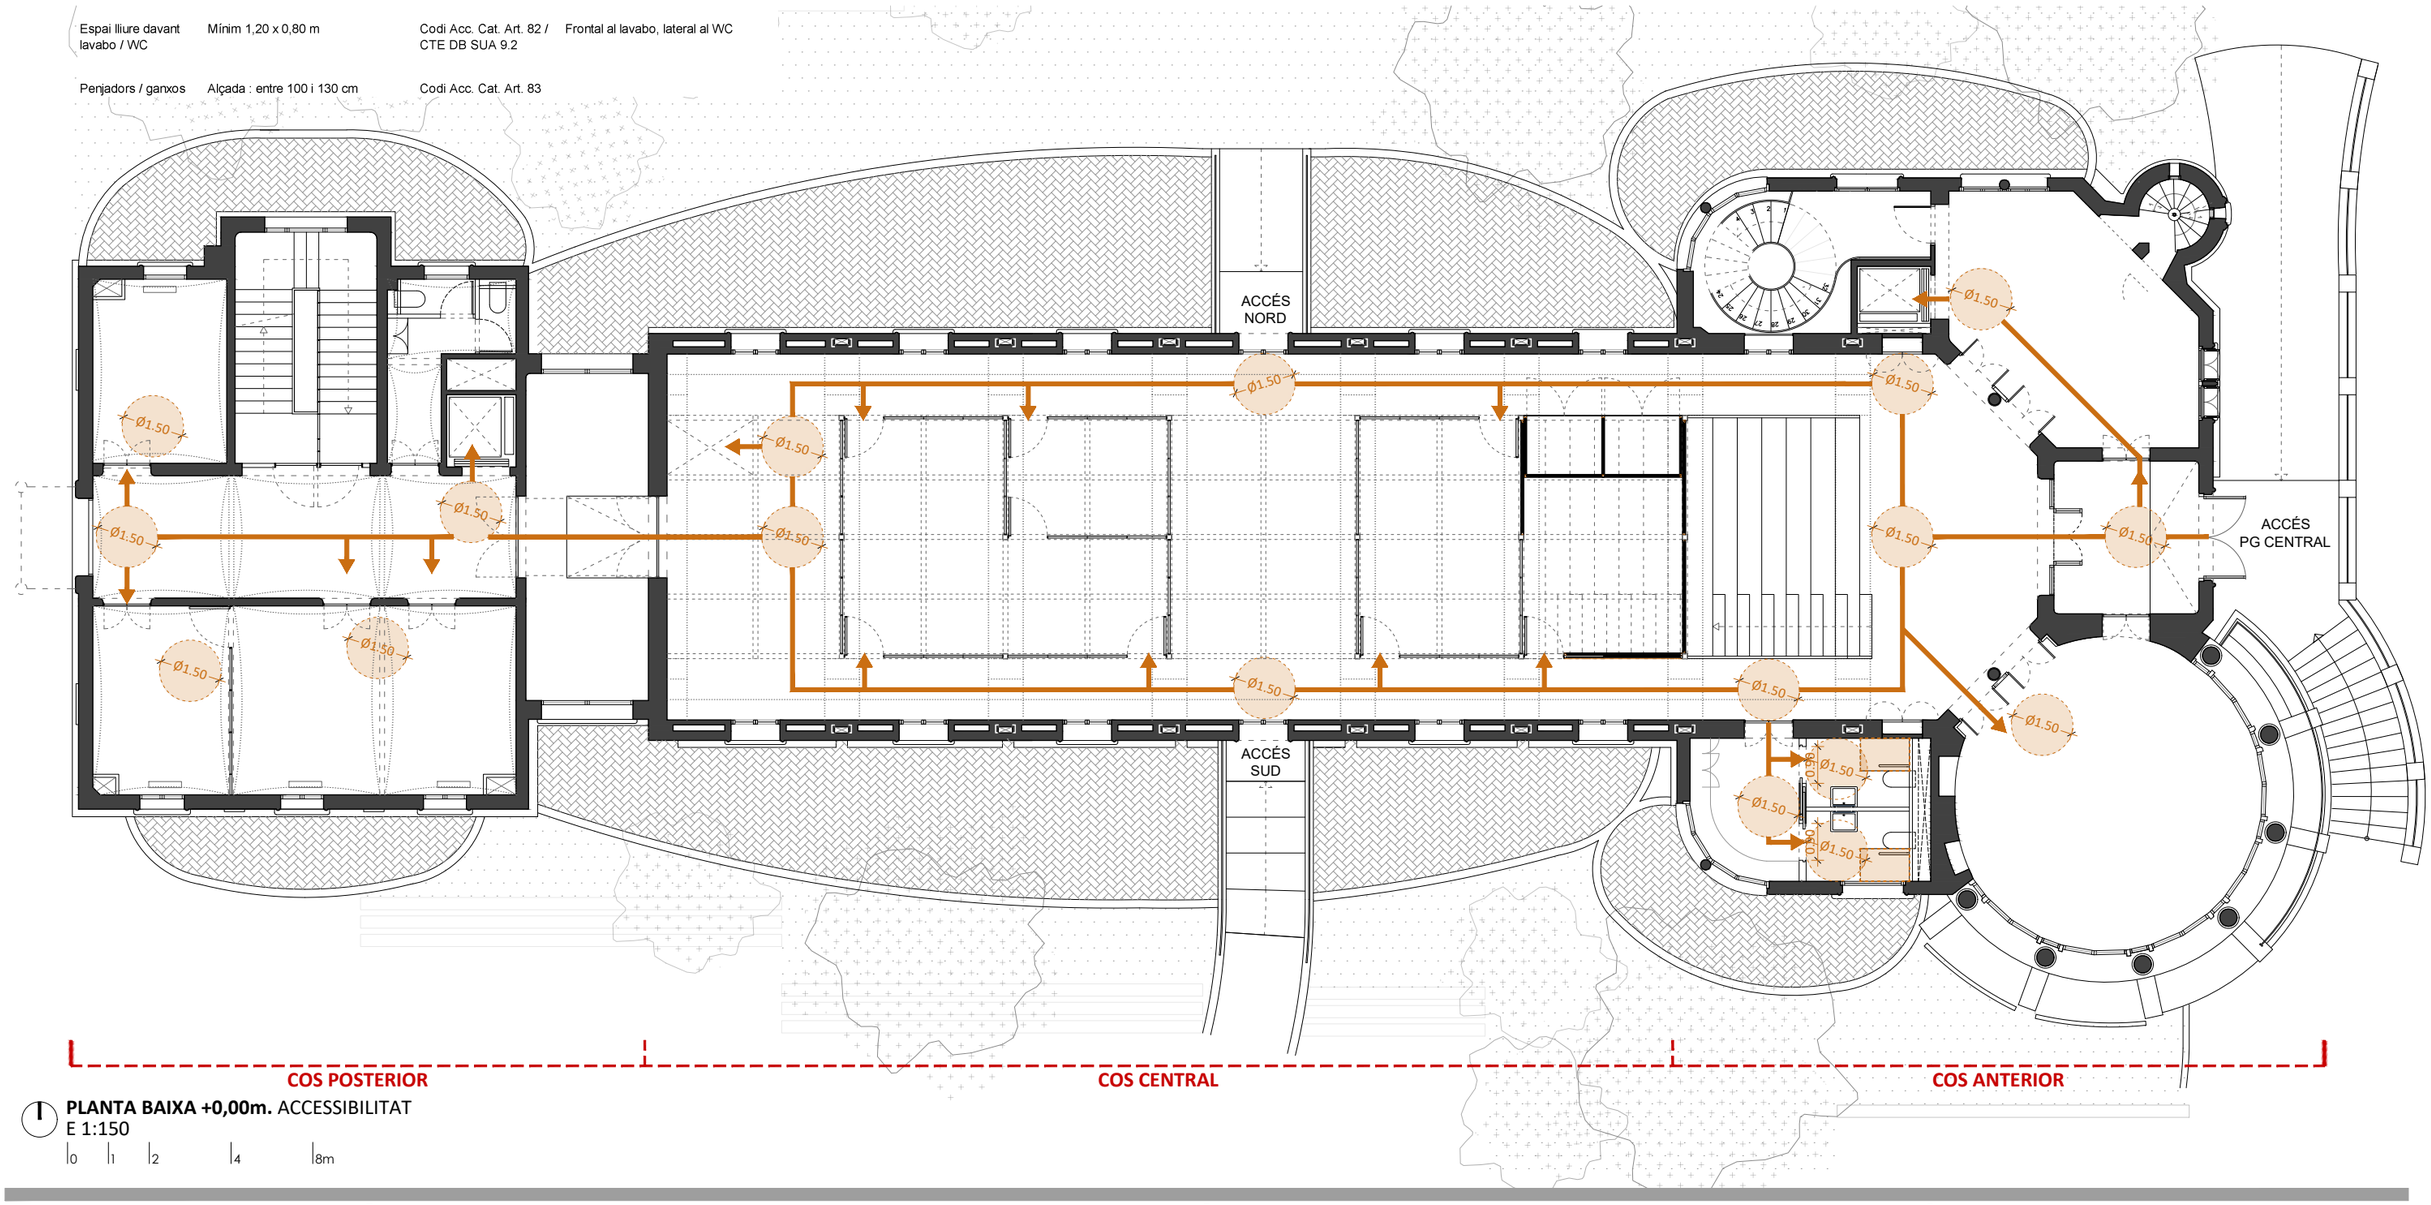

PLANTA BAIXA +0,00m. ACCESSIBILITAT
E 1:150

0 1 2 4 8m

HOSPITAL DE LA SANTA CREU I SANT PAU
FUNDACIÓ PRIVADA

Projecte
PROJECTE DE REHABILITACIÓ INTEGRAL DEL PAVELLÓ DE NOSTRA SENYORA DE MONTSERRAT DEL RECINTE MODERNISTA DE L'HOSPITAL DE LA SANTA CREU I SANT PAU
PROJECTE BÀSIC I D'EXECUCIÓ

Expedient
25007

Localització
C/ de Sant Antoni Maria Claret ,167.
Horta-Guinardó

Municipi i comarca
Barcelona 08025 (Barcelonès)

Propietat i promotor
Fundació Privada Hospital de la Santa Creu i Sant Pau

Plànol
PROPOSTA D'INTERVENCIÓ - ACCESSIBILITAT
Planta Baixa

Arxiu
25007_PI_ACCESSIBILITAT.dwg


Data
Gener 2026

Escala
1:150 - DIN A3


Número
3.02 II-PÌ

Els tècnics redactors UTE GAA + ZAZURCA + ILV:
GAA GUITART ARQUITECTURA I ASS. SLP — Xavier Guitart, G. Guitart, Oriol Guitart
zm ESTUDI D'ARQUITECTURA — Mercè Zazurca, César Sánchez
Equip tècnic:
A.Martinez, S.Garcia, G.Ballestin, V.Mhor, A.Cáceres, À.Amer, D.Martínez, M.Sanz

Element	Alçada/Dimensions	Normativa	Observacions
Inodor	Alçada superior del seient: 45-50 cm del terra	Codi Acc. Cat. Art. 84 / CTE DB SUA 9.2	Amb espai lliure lateral ≥ 80cm
Barra abatible	Alçada : 70-75 cm (part superior)	Codi Acc. Cat. Art. 84	Longitud mínima: 70 cm. Distància a l'eix del WC: 40-45 cm
Barra horitzontal d'ajuda	Alçada : 70-75 cm	Codi Acc. Cat. Art. 84	Opcional en costat contrari a la barra abatible
Pica/Lavabo	Alçada superior : ≤85cm del terra	Codi Acc. Cat. Art. 85 / CTE DB SUA 9.2	Espai lliure inferior de com a mínim 70 cm alt x 80cm ample x 50 cm fons
Mirall	Part inferior a ≤ 90 cm del terra	Codi Acc. Cat. Art. 85	Preferiblement inclinat o de grans dimensions
Accessoris	Alçada : entre 80 i 120 cm	Codi Acc. Cat. Art. 83	Accionables amb una sola mà i sense gir de canell
Comandaments / aixetes	Alçada : entre 80 i 110 cm	Codi Acc. Cat. Art. 85	Preferentment monocomandaments o sensor autmàtic
Espai de gir lliure	Diàmetre 1,50 m lliure d'obstacles	Codi Acc. Cat. Art. 82 / CTE DB SUA 9.2	Sense elements fixos dins del radi
Espai lliure davant lavabo / WC	Mínim 1,20 x 0,80 m	Codi Acc. Cat. Art. 82 / CTE DB SUA 9.2	Frontal al lavabo, lateral al WC
Penjadors / ganxos	Alçada : entre 100 i 130 cm	Codi Acc. Cat. Art. 83	

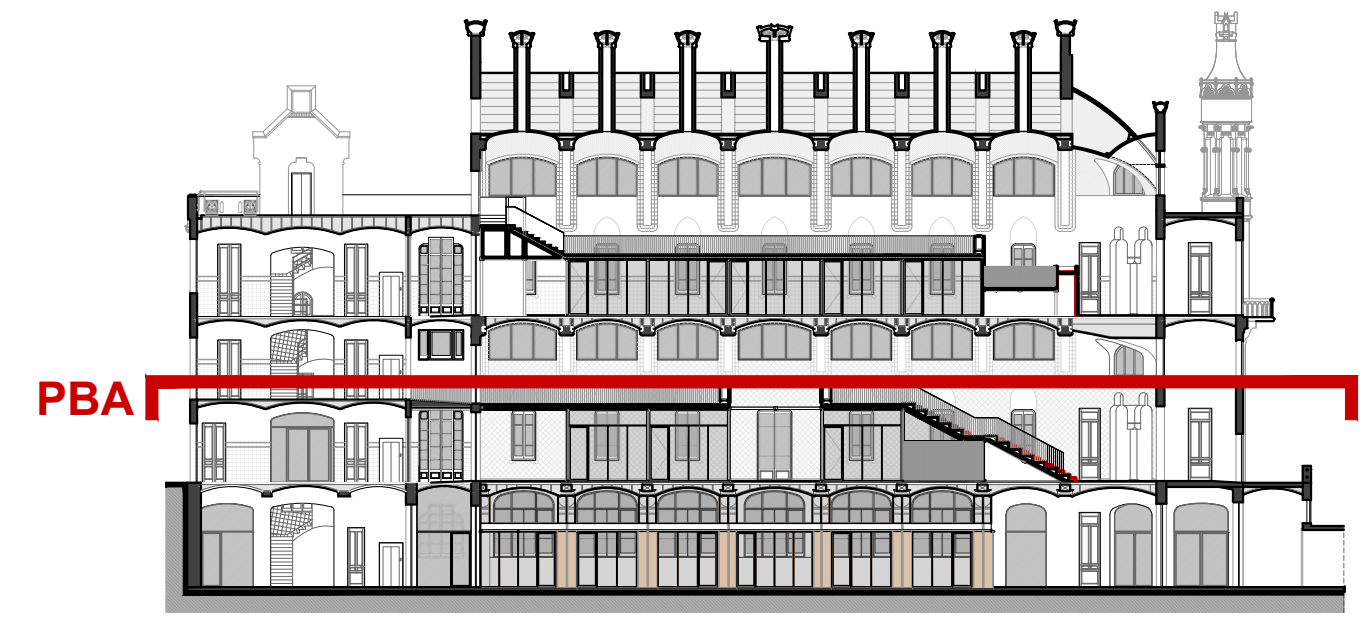

SECCIÓ DE REFERÈNCIA. IDENTIFICACIÓ DE PLANTES
E 1:750

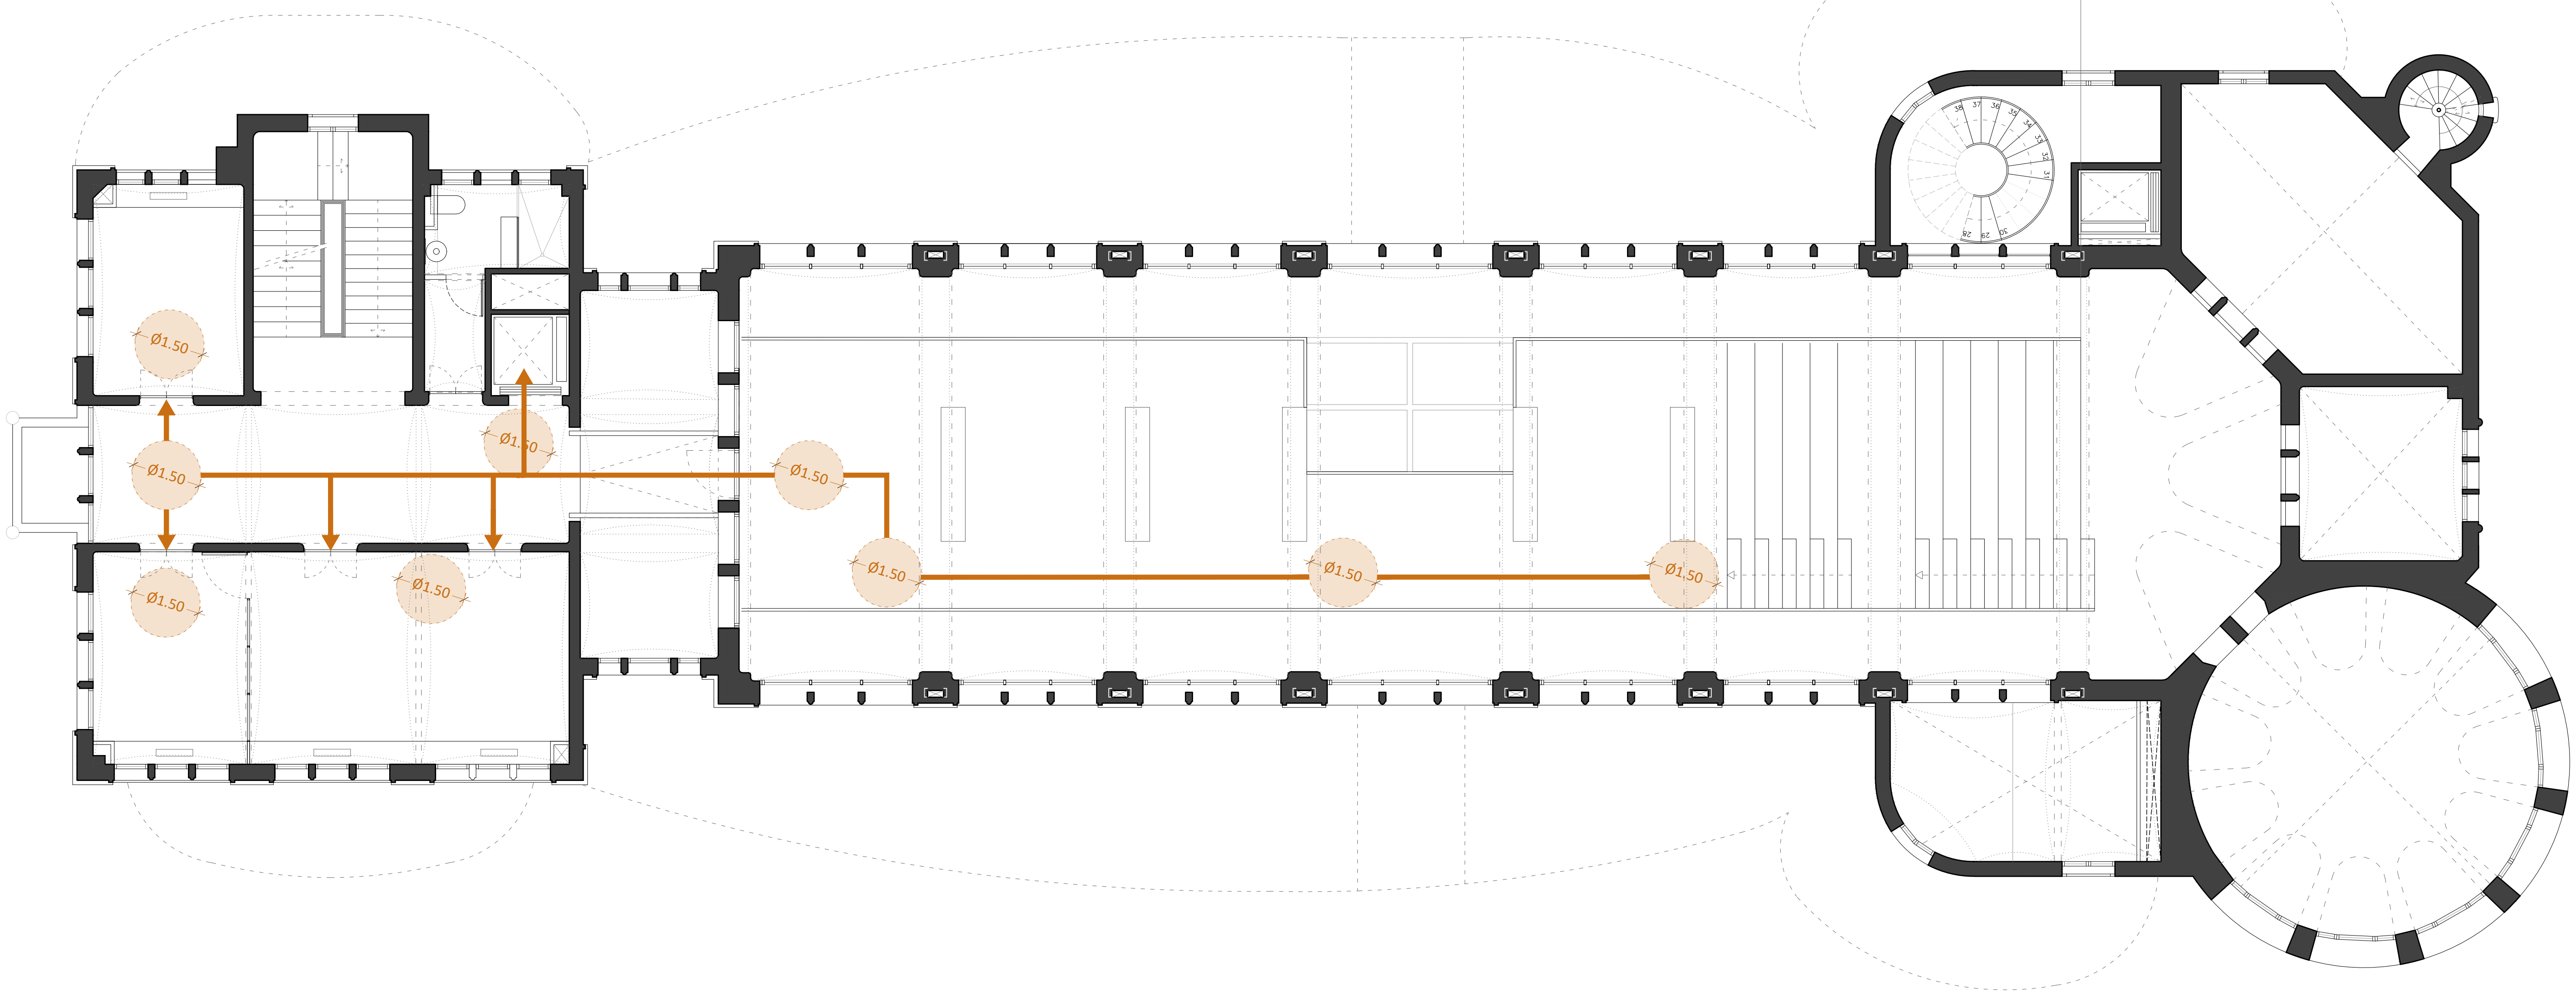

COS POSTERIOR

COS CENTRAL

COS ANTERIOR

PLANTA BAIXA ALTELL +4,12m. ACCESSIBILITAT
E 1:150

0 1 2 4 8m

HOSPITAL DE LA SANTA CREU I SANT PAU
FUNDACIÓ PRIVADA

Projecte
PROJECTE DE REHABILITACIÓ INTEGRAL DEL PAVELLÓ DE NOSTRA SENYORA DE MONTSERRAT DEL RECINTE MODERNISTA DE L'HOSPITAL DE LA SANTA CREU I SANT PAU
PROJECTE BÀSIC I D'EXECUCIÓ

Expedient
25007

Localització
C/ de Sant Antoni Maria Claret ,167. Horta-Guinardó

Municipi i comarca
Barcelona 08025 (Barcelonès)

Propietat i promotor
Fundació Privada Hospital de la Santa Creu i Sant Pau

Plànol
PROPOSTA D'INTERVENCIÓ - ACCESSIBILITAT
Planta Baixa Altell

Arxiu
25007_PI_ACCESSIBILITAT.dwg

Data
Gener 2026

Escala
1:150 - DIN A3

Número
3.03 II-PÌ


Els tècnics redactors UTE GAA + ZAZURCA + ILV:

GAA
GUITART ARQUITECTURA I ASS. SLP
Xavier Guitart, G. Guitart, Oriol Guitart


zm
ESTUDI D'ARQUITECTURA
Mercè Zazurca, César Sánchez

Equip tècnic:
A.Martinez, S.Garcia, G.Ballestin, V.Mhor, A.Cáceres, À.Amer, D.Martínez, M.Sanz

Element	Alçada/Dimensions	Normativa	Observacions
Inodor	Alçada superior del seient: 45-50 cm del terra	Codi Acc. Cat. Art. 84 / CTE DB SUA 9.2	Amb espai lliure lateral ≥ 80cm
Barra abatible	Alçada : 70-75 cm (part superior)	Codi Acc. Cat. Art. 84	Longitud mínima: 70 cm. Distància a l'eix del WC: 40-45 cm
Barra horitzontal d'ajuda	Alçada : 70-75 cm	Codi Acc. Cat. Art. 84	Opcional en costat contrari a la barra abatible
Pica/Lavabo	Alçada superior : ≤ 85cm del terra	Codi Acc. Cat. Art. 85 / CTE DB SUA 9.2	Espai lliure inferior de com a mínim 70 cm alt x 80cm ample x 50 cm fons
Mirall	Part inferior a ≤ 90 cm del terra	Codi Acc. Cat. Art. 85	Preferiblement inclinat o de grans dimensions
Accessoris	Alçada : entre 80 i 120 cm	Codi Acc. Cat. Art. 83	Accionables amb una sola mà i sense gir de canell
Comandaments / aixetes	Alçada : entre 80 i 110 cm	Codi Acc. Cat. Art. 85	Preferentment monocomandaments o sensor autmàtic
Espai de gir lliure	Diàmetre 1,50 m lliure d'obstacles	Codi Acc. Cat. Art. 82 / CTE DB SUA 9.2	Sense elements fixos dins del radi
Espai lliure davant lavabo / WC	Mínim 1,20 x 0,80 m	Codi Acc. Cat. Art. 82 / CTE DB SUA 9.2	Frontal al lavabo, lateral al WC
Penjadors / ganxos	Alçada : entre 100 i 130 cm	Codi Acc. Cat. Art. 83	

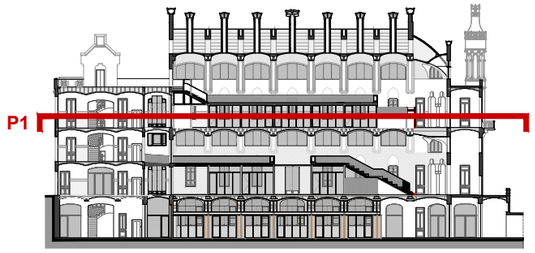

SECCIÓ DE REFERÈNCIA. IDENTIFICACIÓ DE PLANTES
E 1:750

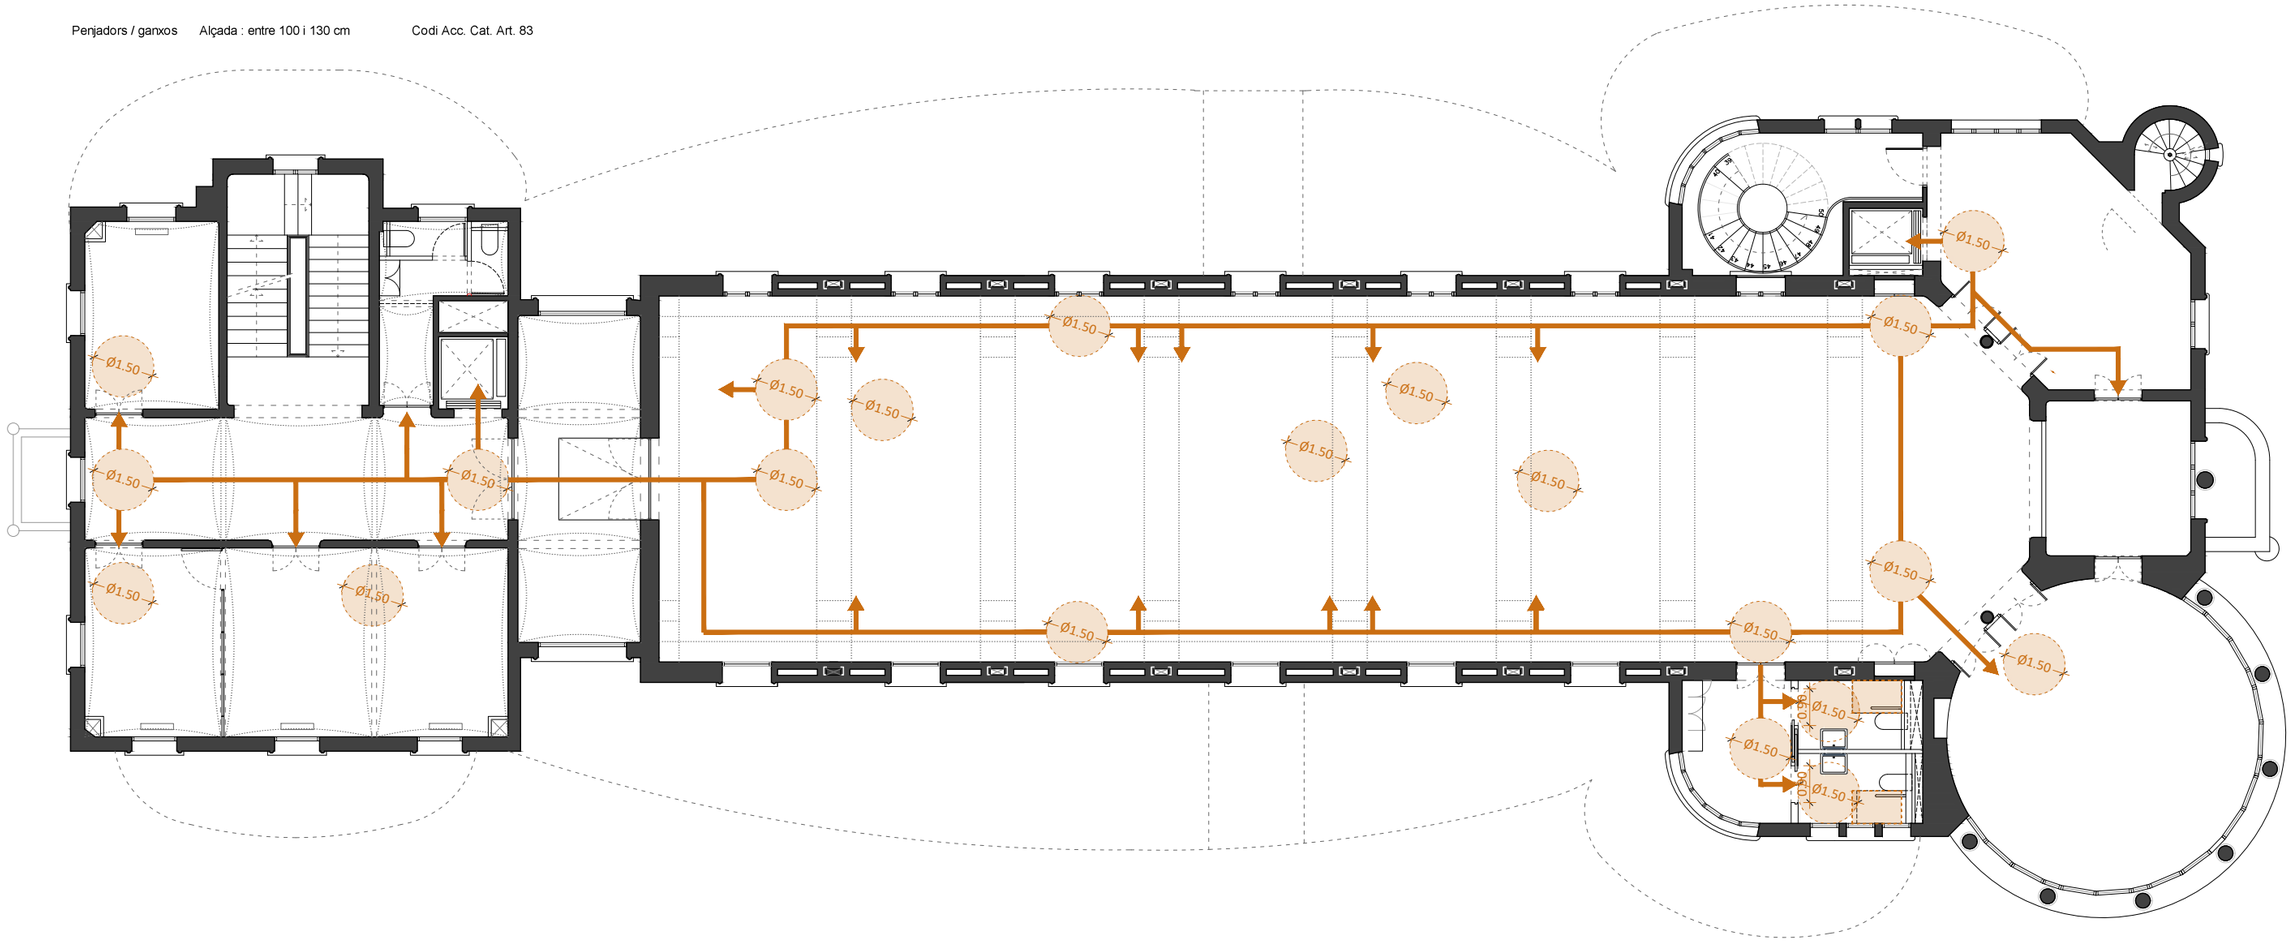

PLANTA PRIMERA +8,30m. ACCESSIBILITAT
E 1:150
0 1 2 4 8m

HOSPITAL DE LA SANTA CREU I SANT PAU
FUNDACIÓ PRIVADA

Projecte
PROJECTE DE REHABILITACIÓ INTEGRAL DEL PAVELLÓ DE NOSTRA SENYORA DE MONTSERRAT DEL RECINTE MODERNISTA DE L'HOSPITAL DE LA SANTA CREU I SANT PAU
PROJECTE BÀSIC I D'EXECUCIÓ

Expedient
25007

Localització
C/ de Sant Antoni Maria Claret ,167. Horta-Guinardó

Municipi i comarca
Barcelona 08025 (Barcelonès)

Propietat i promotor
Fundació Privada Hospital de la Santa Creu i Sant Pau

Plànol
PROPOSTA D'INTERVENCIÓ - ACCESSIBILITAT
Planta Primera

Arxiu
25007_PI_ACCESSIBILITAT.dwg


Data
Gener 2026

Escala
1:150 - DIN A3


Número
3.04 II-PÌ

Els tècnics redactors UTE GAA + ZAZURCA + ILV:
GAA GUITART ARQUITECTURA I ASS. SLP — Xavier Guitart, G. Guitart, Oriol Guitart
zm ESTUDI D'ARQUITECTURA — Mercè Zazurca, César Sánchez
Equip tècnic:
A.Martinez, S.Garcia, G.Ballestin, V.Mhor, A.Cáceres, À.Amer, D.Martínez, M.Sanz

Element	Alçada/Dimensions	Normativa	Observacions
Inodor	Alçada superior del seient: 45-50 cm del terra	Codi Acc. Cat. Art. 84 / CTE DB SUA 9.2	Amb espai lliure lateral ≥ 80cm
Barra abatible	Alçada : 70-75 cm (part superior)	Codi Acc. Cat. Art. 84	Longitud mínima: 70 cm. Distància a l'eix del WC: 40-45 cm
Barra horitzontal d'ajuda	Alçada : 70-75 cm	Codi Acc. Cat. Art. 84	Opcional en costat contrari a la barra abatible
Pica/Lavabo	Alçada superior : ≤ 85cm del terra	Codi Acc. Cat. Art. 85 / CTE DB SUA 9.2	Espai lliure inferior de com a mínim 70 cm alt x 80cm ample x 50 cm fons
Mirall	Part inferior a ≤ 90 cm del terra	Codi Acc. Cat. Art. 85	Preferiblement inclinat o de grans dimensions
Accessoris	Alçada : entre 80 i 120 cm	Codi Acc. Cat. Art. 83	Accionables amb una sola mà i sense gir de canell
Comandaments / aixetes	Alçada : entre 80 i 110 cm	Codi Acc. Cat. Art. 85	Preferentment monocomandaments o sensor autmàtic
Espai de gir lliure	Diàmetre 1,50 m lliure d'obstacles	Codi Acc. Cat. Art. 82 / CTE DB SUA 9.2	Sense elements fixos dins del radi
Espai lliure davant lavabo / WC	Mínim 1,20 x 0,80 m	Codi Acc. Cat. Art. 82 / CTE DB SUA 9.2	Frontal al lavabo, lateral al WC
Penjadors / ganxos	Alçada : entre 100 i 130 cm	Codi Acc. Cat. Art. 83	

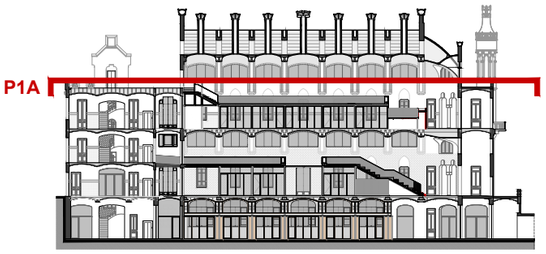

SECCIÓ DE REFERÈNCIA. IDENTIFICACIÓ DE PLANTES
E 1:750

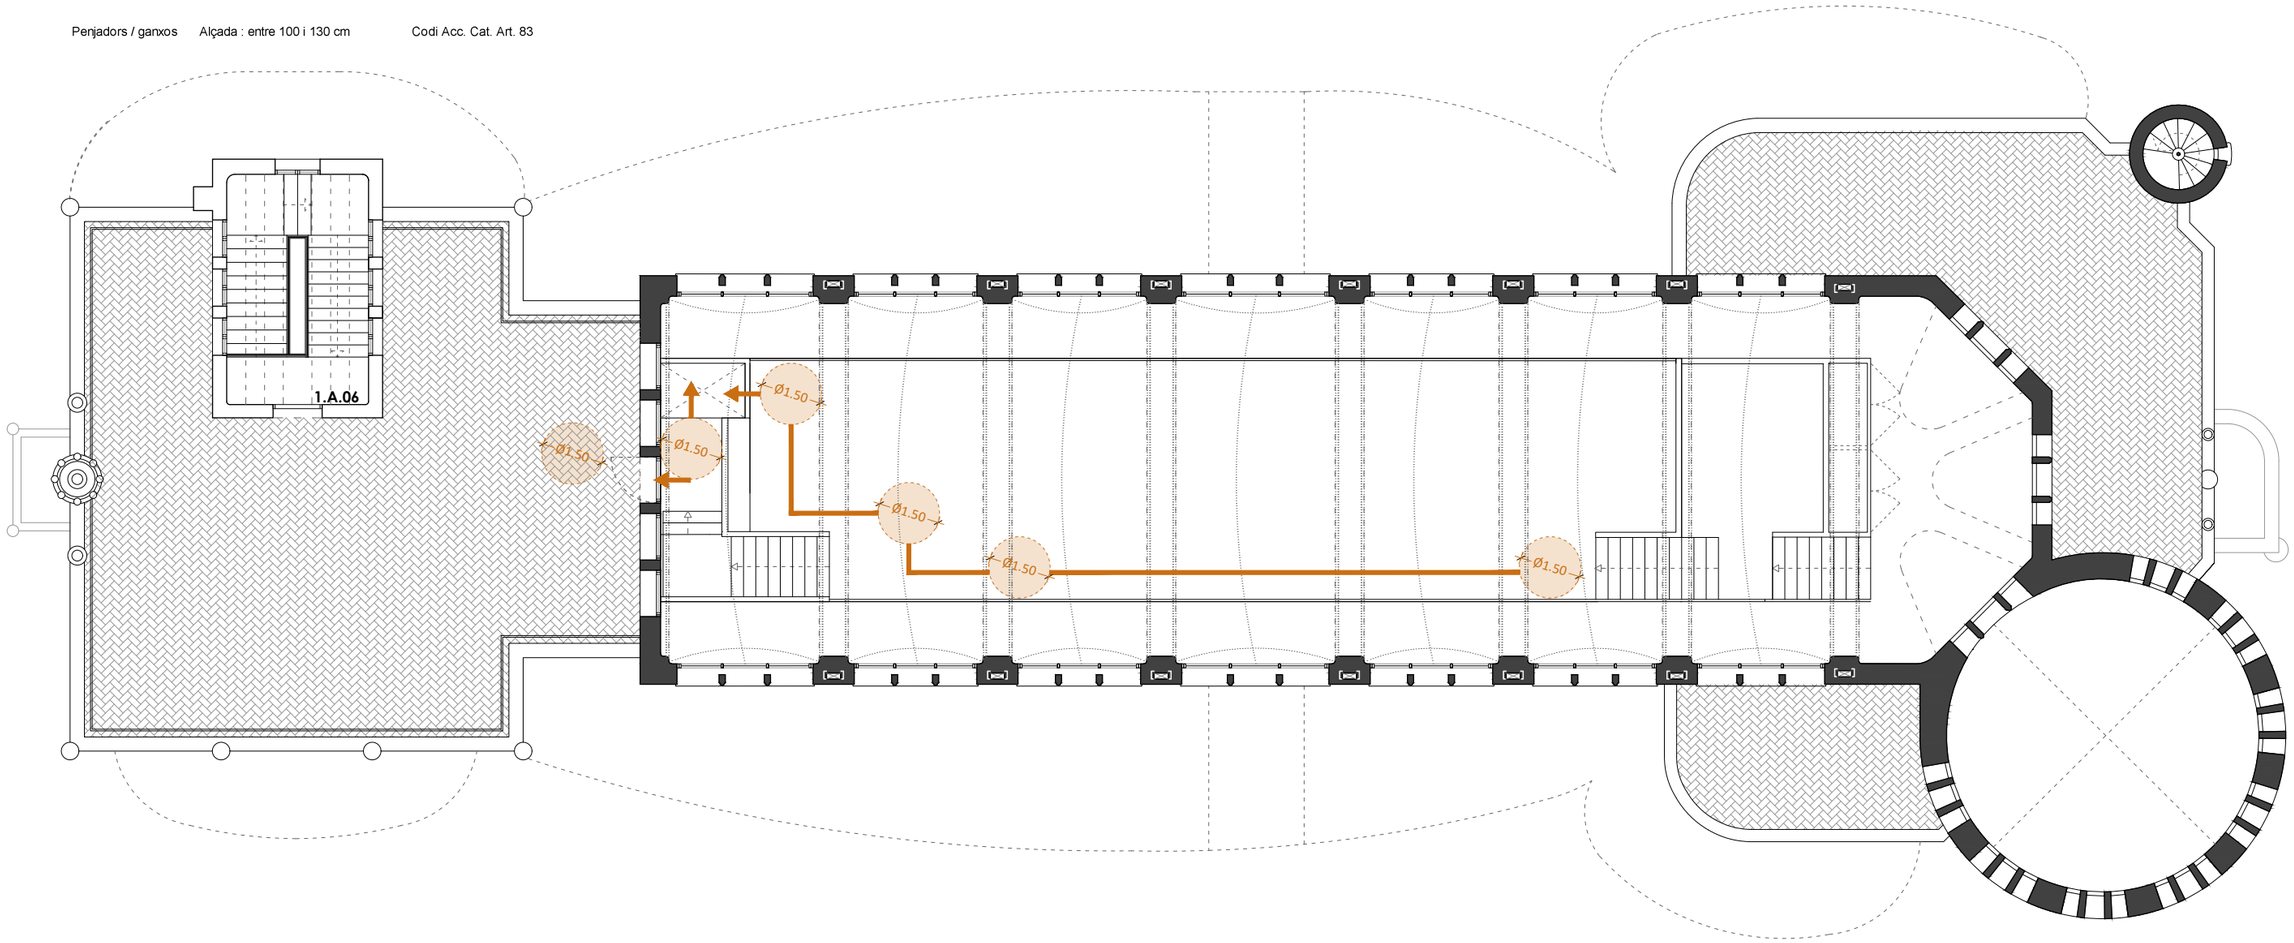

COS POSTERIOR | COS CENTRAL | COS ANTERIOR

PLANTA PRIMERA ALTELL +12,45m. ACCESSIBILITAT
E 1:150

0 1 2 4 8m

HOSPITAL DE LA SANTA CREU I SANT PAU
FUNDACIÓ PRIVADA

Projecte
PROJECTE DE REHABILITACIÓ INTEGRAL DEL PAVELLÓ DE NOSTRA SENYORA DE MONTSERRAT DEL RECINTE MODERNISTA DE L'HOSPITAL DE LA SANTA CREU I SANT PAU
PROJECTE BÀSIC I D'EXECUCIÓ

Expedient
25007

Localització
C/ de Sant Antoni Maria Claret ,167. Horta-Guinardó

Municipi i comarca
Barcelona 08025 (Barcelonès)

Propietat i promotor
Fundació Privada Hospital de la Santa Creu i Sant Pau

Plànol
PROPOSTA D'INTERVENCIÓ - ACCESSIBILITAT
Planta Primera Altell

Arxiu
25007_PI_ACCESSIBILITAT.dwg

Data
Gener 2026

Escala
1:150 - DIN A3

Número
3.05 II-PÌ


Els tècnics redactors UTE GAA + ZAZURCA + ILV:
GAA GUITART ARQUITECTURA I ASS. SLP — Xavier Guitart, G. Guitart, Oriol Guitart
zm ESTUDI D'ARQUITECTURA — Mercè Zazurca, César Sánchez

Equip tècnic:
A.Martinez, S.Garcia, G.Ballestin, V.Mhor, A.Cáceres, À.Amer, D.Martínez, M.Sanz


FUSTERIES INTERIORS (II-FI)

PROJECTE DE REHABILITACIÓ INTEGRAL DEL PAVELLÓ DE NOSTRA SENYORA DE MONTSERRAT DEL RECINTE MODERNISTA DE L'HOSPITAL DE LA SANTA CREU I SANT PAU

PROJECTE BÀSIC I EXECUTIU

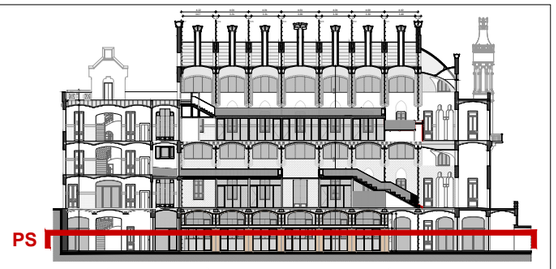

SECCIÓ DE REFERÈNCIA. IDENTIFICACIÓ DE PLANTES
E 1:750

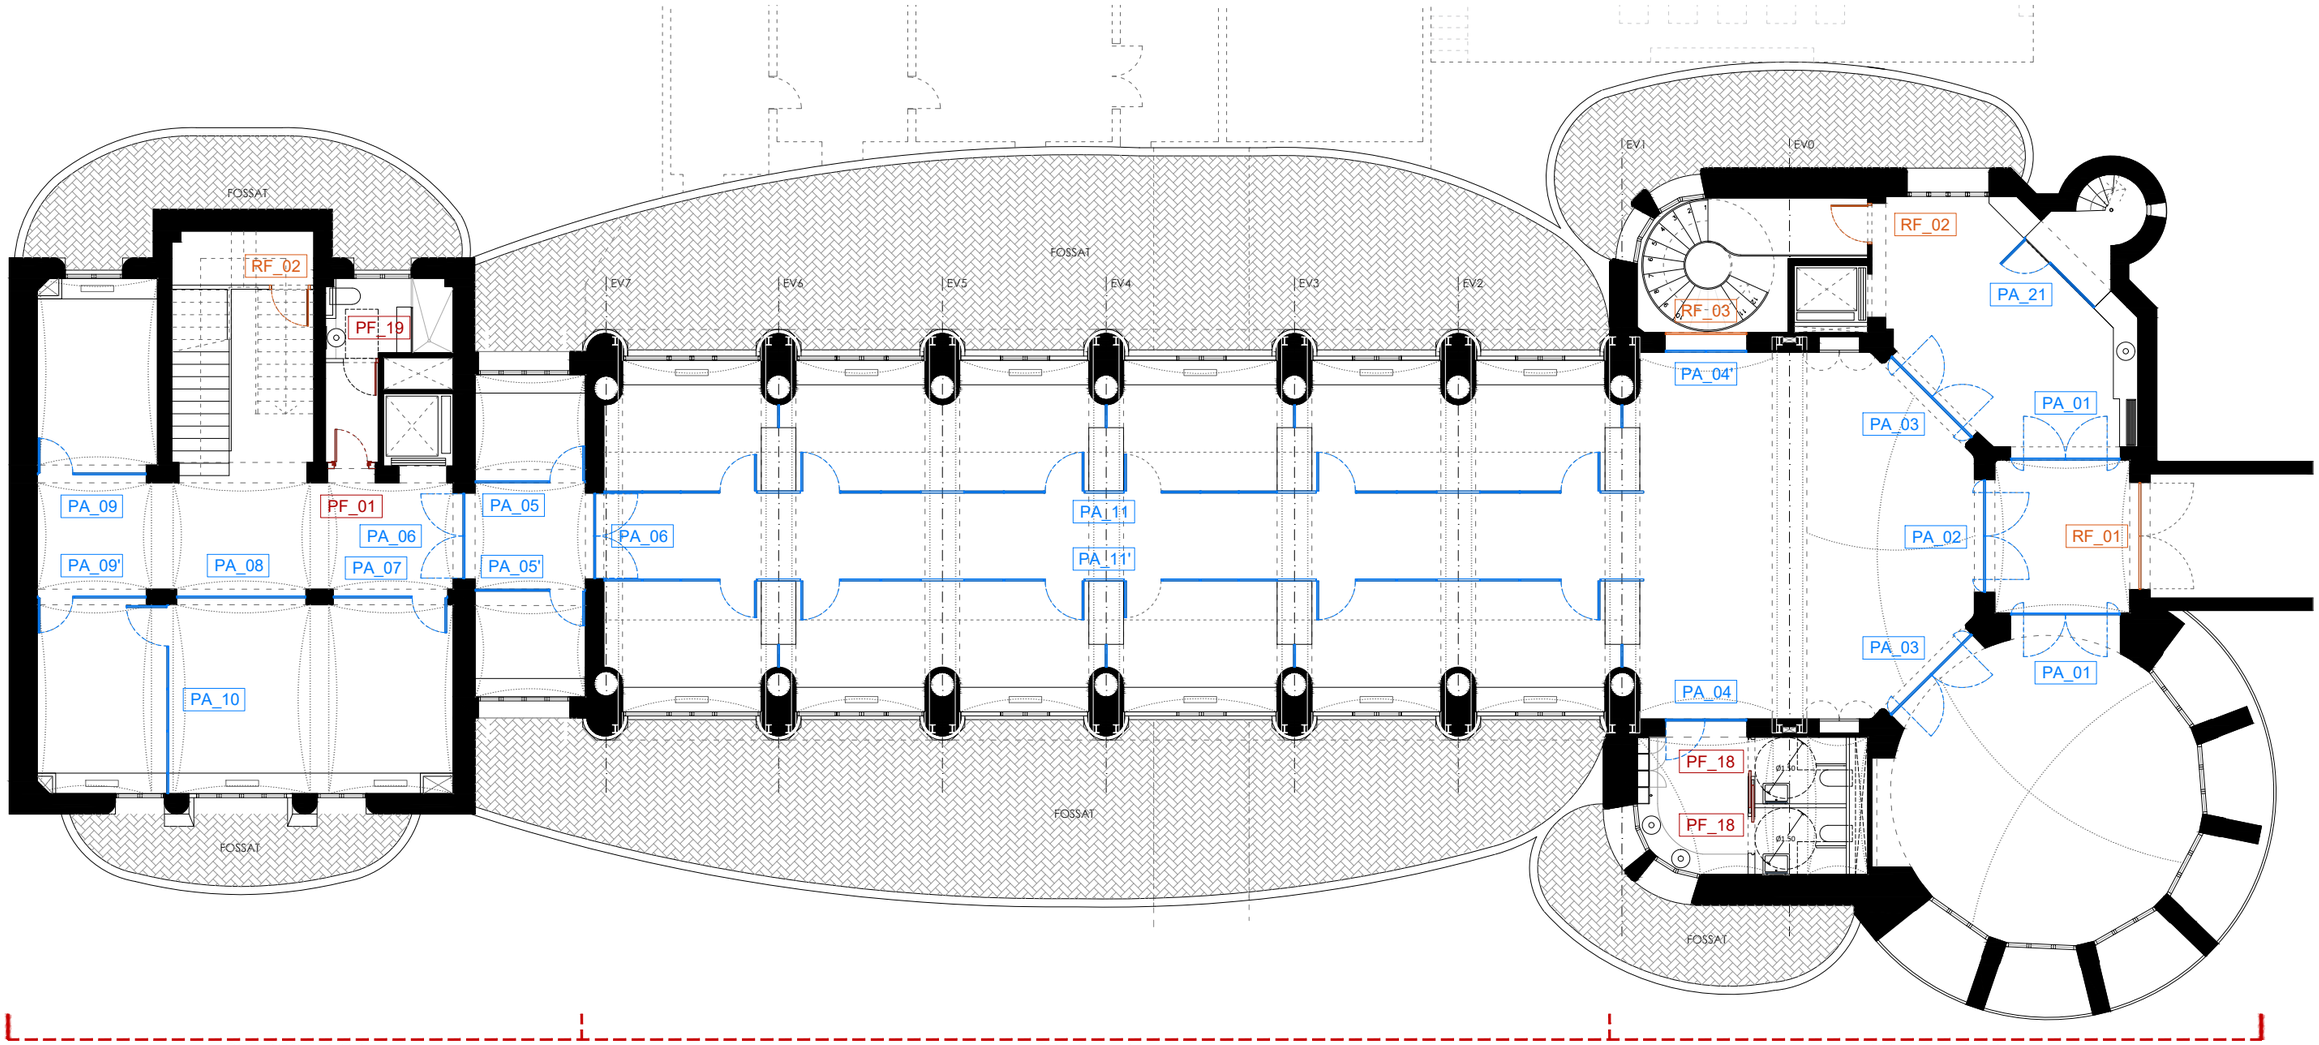

PLANTA SOTERRANI -5,17m. FUSTERIES
E 1:150

0 1 2 4 8m

HOSPITAL DE LA SANTA CREU I SANT PAU
FUNDACIÓ PRIVADA

Projecte
PROJECTE DE REHABILITACIÓ INTEGRAL DEL PAVELLÓ DE NOSTRA SENYORA DE MONTSERRAT DEL RECINTE MODERNISTA DE L'HOSPITAL DE LA SANTA CREU I SANT PAU
PROJECTE BÀSIC I D'EXECUCIÓ

Expedient
25007

Localització
C/ de Sant Antoni Maria Claret ,167.
Horta-Guinardó

Municipi i comarca
Barcelona 08025 (Barcelonès)

Propietat i promotor
Fundació Privada Hospital de la Santa Creu i Sant Pau

Plànol
PROPOSTA D'INTERVENCIÓ - FUSTERIES INTERIORS
Planta Soterrani

Arxiu
25007_PI_FUSTERIES.dwg


Data
Gener 2026

Escala
1:150 - DIN A3


Número
4.01 II-PÌ

Els tècnics redactors UTE GAA + ZAZURCA + ILV:
GAA GUITART ARQUITECTURA I ASS. SLP — Xavier Guitart, G. Guitart, Oriol Guitart
zm ESTUDI D'ARQUITECTURA — Mercè Zazurca, César Sánchez

Equip tècnic:
A.Martinez, S.Garcia, G.Ballestin, V.Mhor, A.Cáceres, À.Amer, D.Martínez, M.Sanz

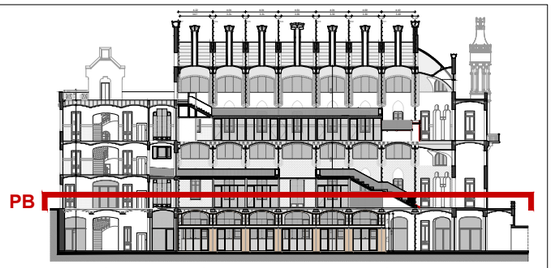

SECCIÓ DE REFERÈNCIA. IDENTIFICACIÓ DE PLANTES
E 1:750

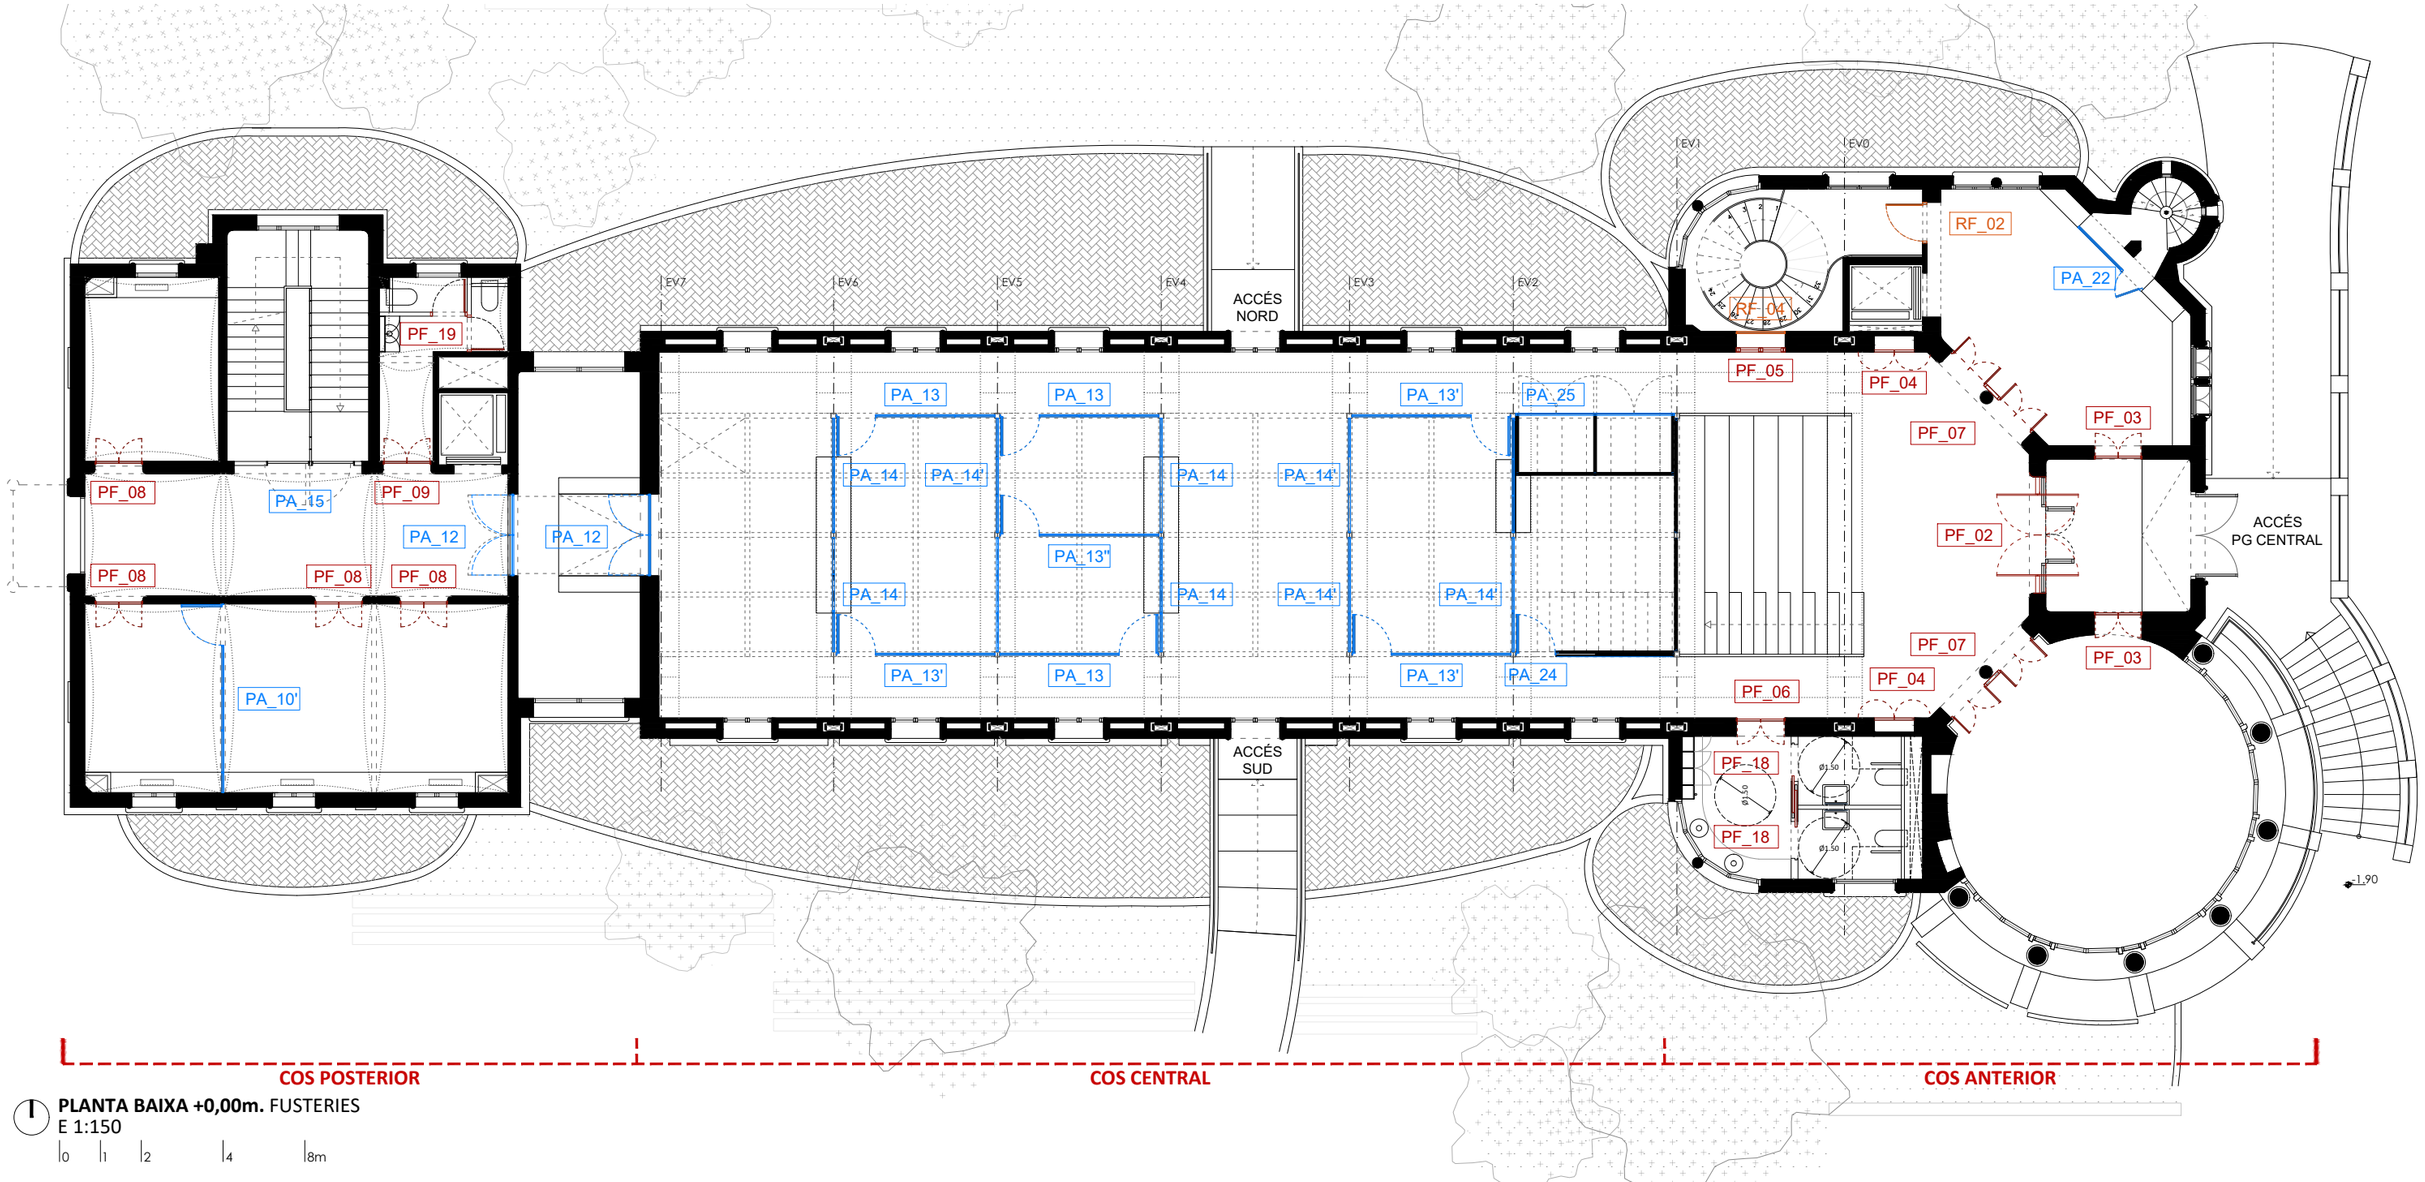

PLANTA BAIXA +0,00m. FUSTERIES
E 1:150

0 1 2 4 8m

HOSPITAL DE LA SANTA CREU I SANT PAU
FUNDACIÓ PRIVADA

Projecte
PROJECTE DE REHABILITACIÓ INTEGRAL DEL PAVELLÓ DE NOSTRA SENYORA DE MONTSERRAT DEL RECINTE MODERNISTA DE L'HOSPITAL DE LA SANTA CREU I SANT PAU
PROJECTE BÀSIC I D'EXECUCIÓ

Expedient
25007

Localització
C/ de Sant Antoni Maria Claret ,167.
Horta-Guinardó

Municipi i comarca
Barcelona 08025 (Barcelonès)

Propietat i promotor
Fundació Privada Hospital de la Santa Creu i Sant Pau

Plànol
PROPOSTA D'INTERVENCIÓ - FUSTERIES INTERIORS
Planta Baixa

Arxiu
25007_PI_FUSTERIES.dwg

Data
Gener 2026

Escala
1:150 - DIN A3


Número
4.02 II-PÌ

Els tècnics redactors UTE GAA + ZAZURCA + ILV:


GAA GUITART ARQUITECTURA I ASS. SLP
Xavier Guitart, G. Guitart, Oriol Guitart

zm ESTUDI D'ARQUITECTURA
Mercè Zazurca, César Sánchez

Equip tècnic:
A.Martinez, S.Garcia, G.Ballestin, V.Mhor, A.Cáceres, À.Amer, D.Martínez, M.Sanz

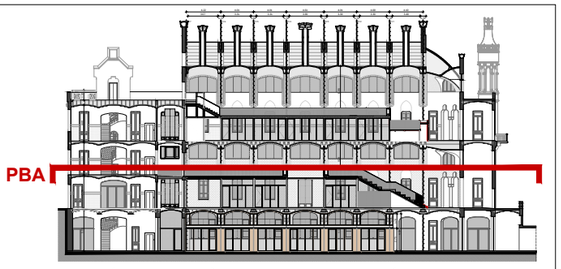

SECCIÓ DE REFERÈNCIA. IDENTIFICACIÓ DE PLANTES
E 1:750

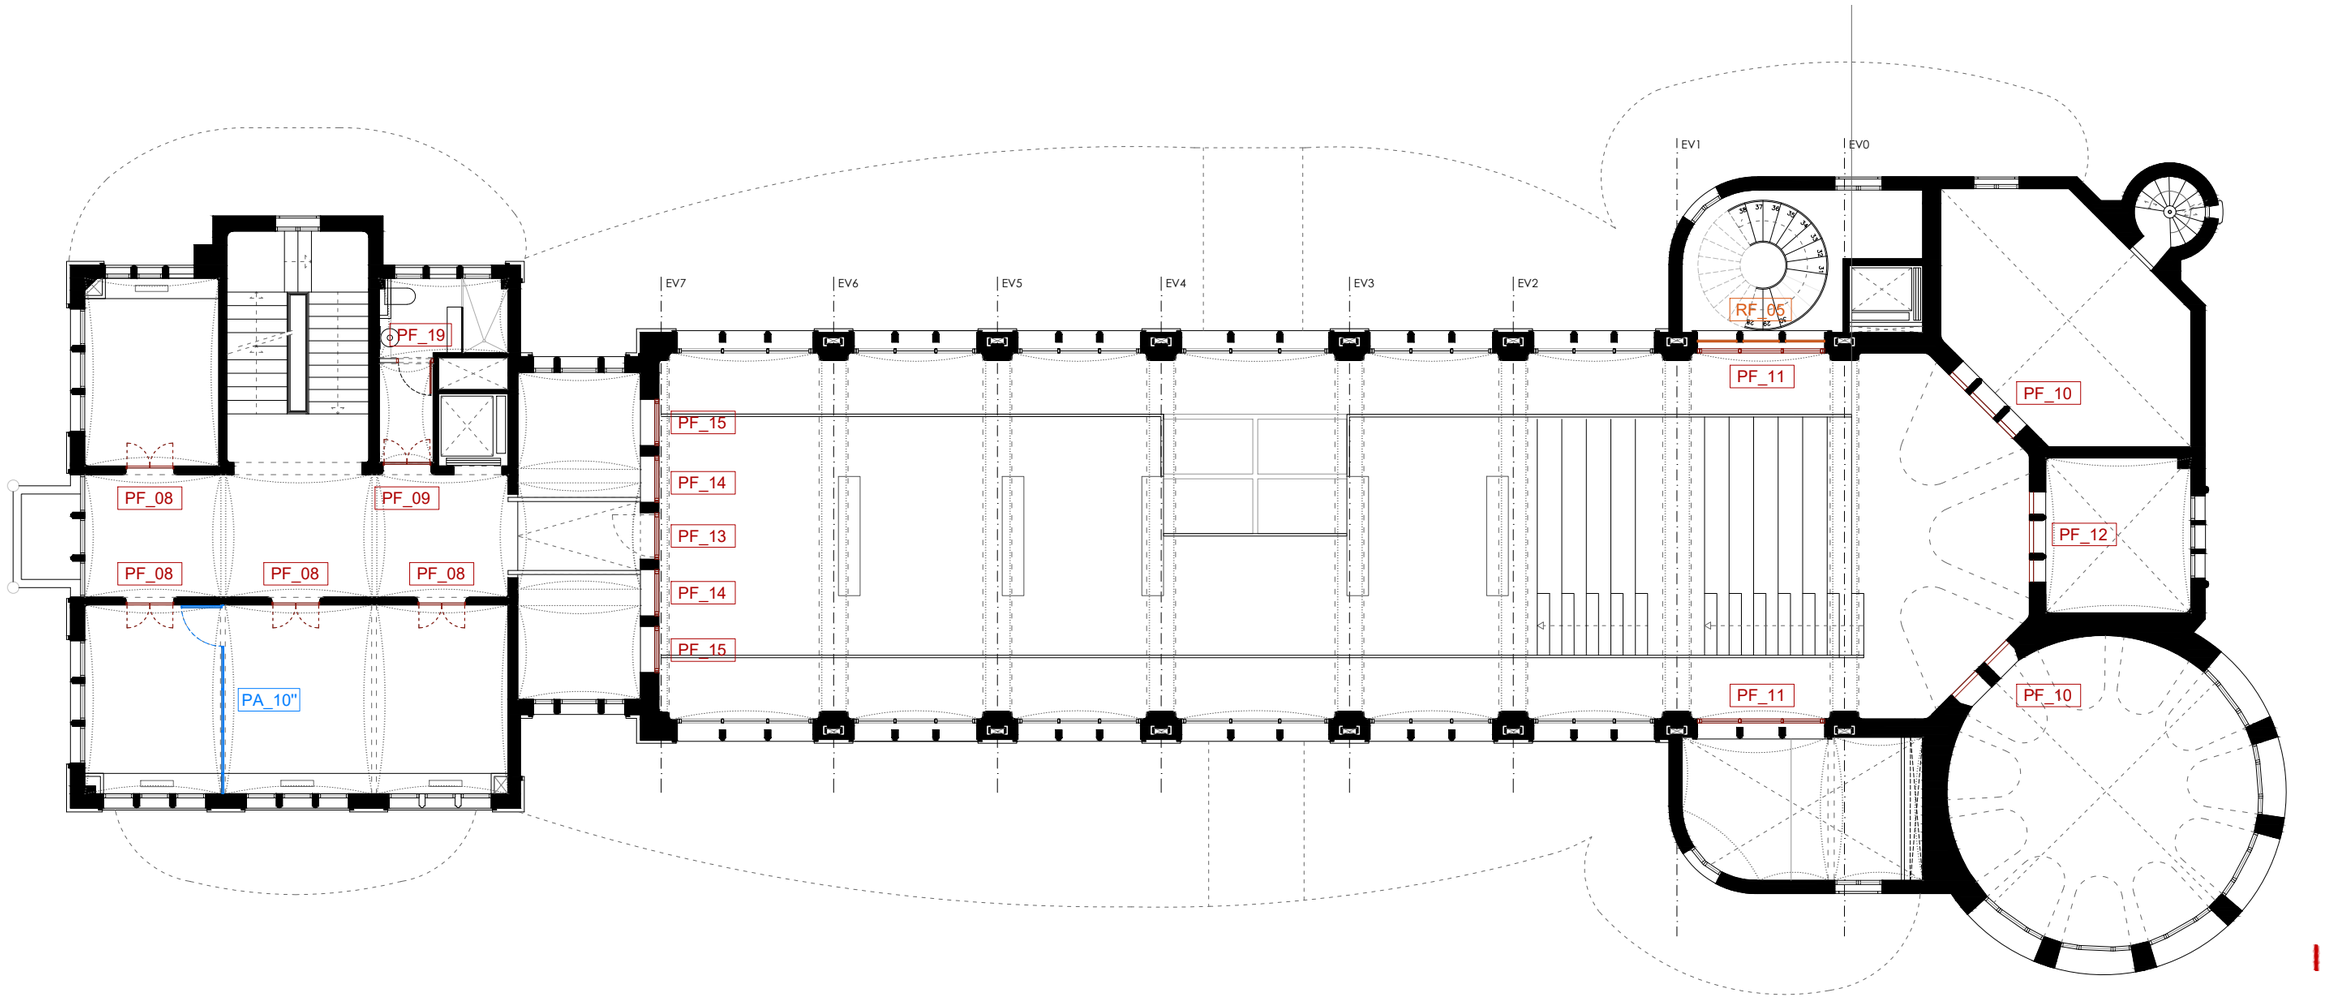

COS POSTERIOR **COS CENTRAL** **COS ANTERIOR**

PLANTA BAIXA ALTELL +4,13m. FUSTERIES
E 1:150
0 1 2 4 8m

HOSPITAL DE LA SANTA CREU I SANT PAU
FUNDACIÓ PRIVADA

Projecte
PROJECTE DE REHABILITACIÓ INTEGRAL DEL PAVELLÓ DE NOSTRA SENYORA DE MONTSERRAT DEL RECINTE MODERNISTA DE L'HOSPITAL DE LA SANTA CREU I SANT PAU
PROJECTE BÀSIC I D'EXECUCIÓ

Expedient
25007

Localització
C/ de Sant Antoni Maria Claret ,167.
Horta-Guinardó

Municipi i comarca
Barcelona 08025 (Barcelonès)

Propietat i promotor
Fundació Privada Hospital de la Santa Creu i Sant Pau

Plànol
PROPOSTA D'INTERVENCIÓ - FUSTERIES INTERIORS
Planta Baixa Altell

Arxiu
25007_PI_FUSTERIES.dwg

Data
Gener 2026

Escala
1:150 - DIN A3


Número
4.03 II-PÌ

Els tècnics redactors UTE GAA + ZAZURCA + ILV:


GAA GUITART ARQUITECTURA I ASS. SLP
Xavier Guitart, G. Guitart, Oriol Guitart

zm ESTUDI D'ARQUITECTURA
Mercè Zazurca, César Sánchez

Equip tècnic:
A.Martinez, S.Garcia, G.Ballestin, V.Mhor, A.Cáceres, À.Amer, D.Martínez, M.Sanz

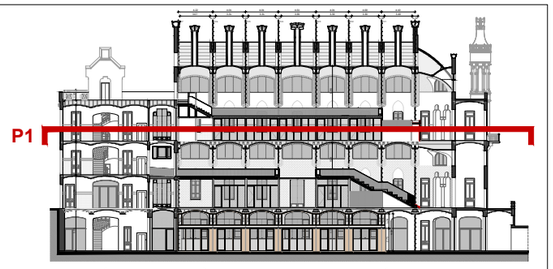

SECCIÓ DE REFERÈNCIA. IDENTIFICACIÓ DE PLANTES
E 1:750

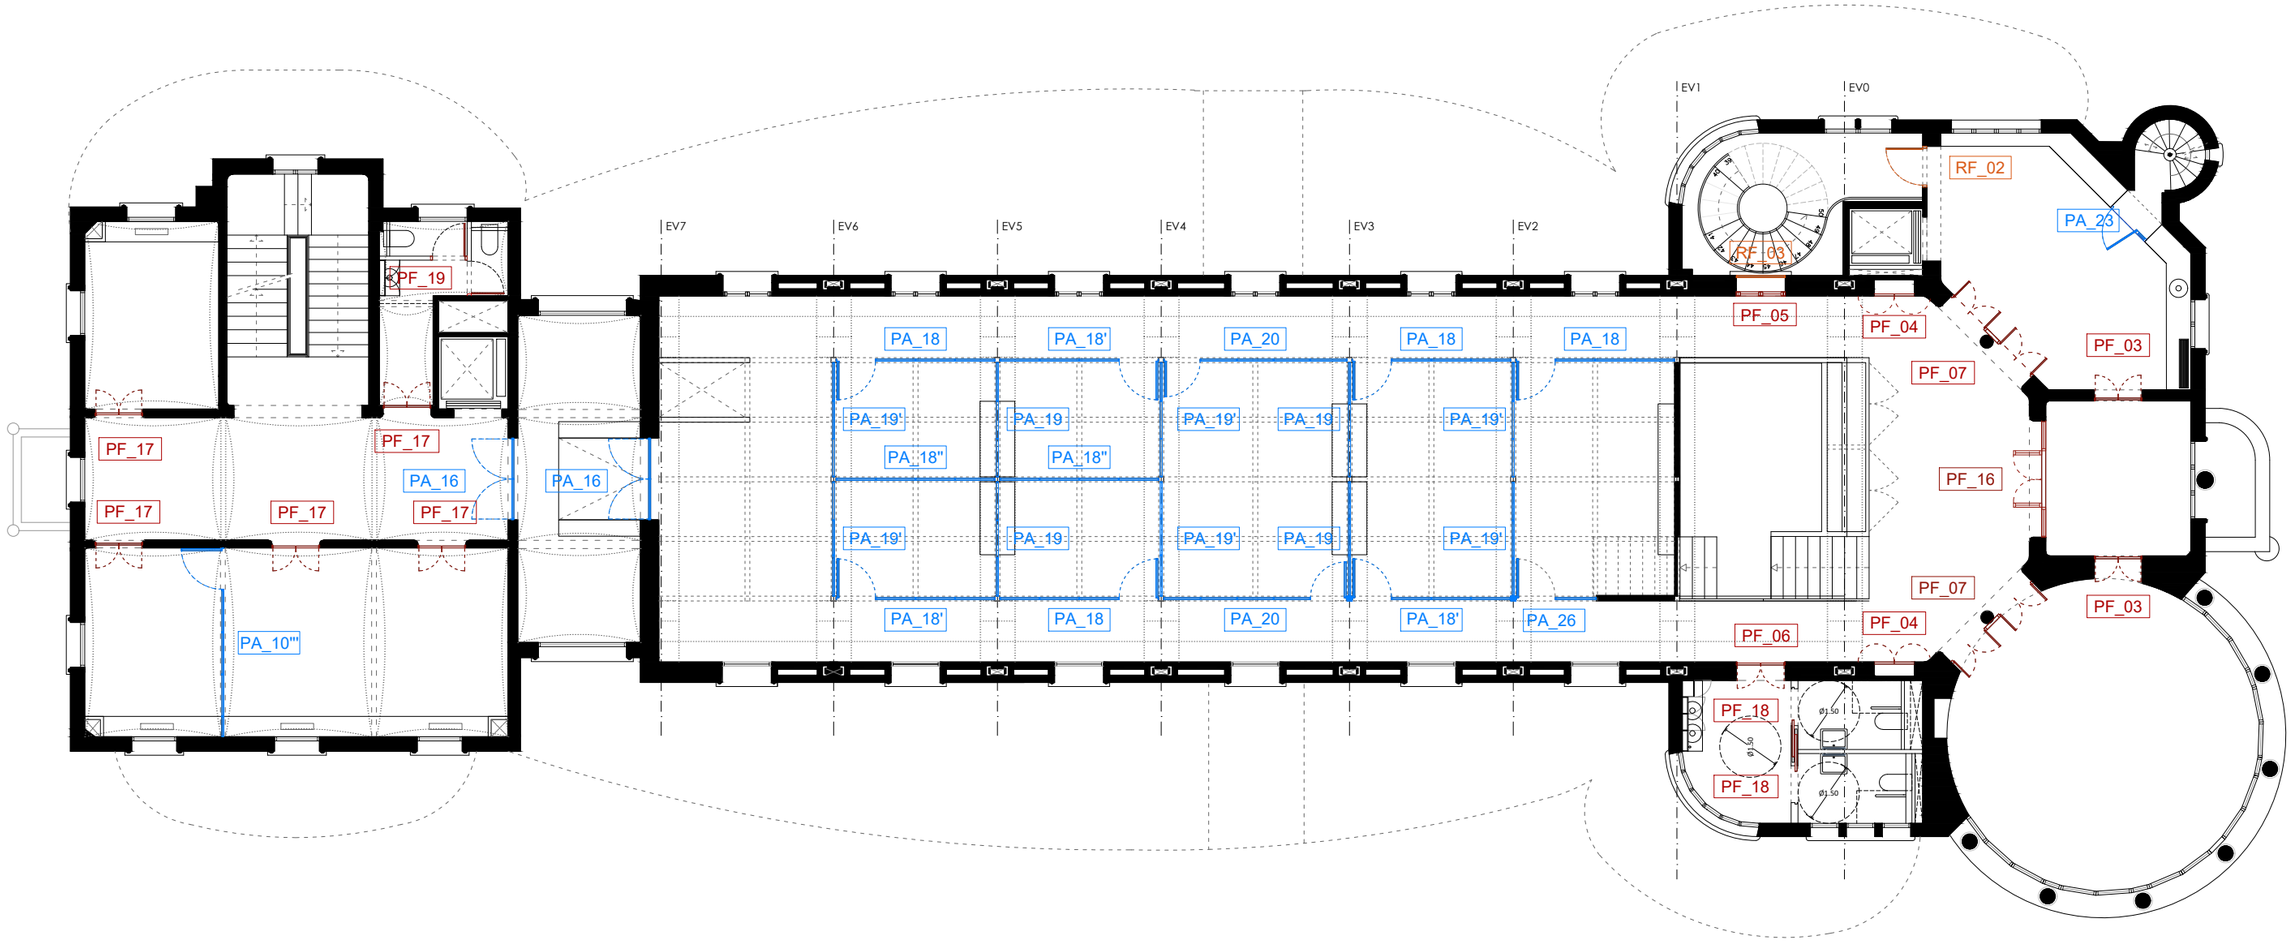

PLANTA PRIMERA +8,31m. FUSTERIES
E 1:150

0 1 2 4 8m

HOSPITAL DE LA SANTA CREU I SANT PAU
FUNDACIÓ PRIVADA

Projecte
PROJECTE DE REHABILITACIÓ INTEGRAL DEL PAVELLÓ DE NOSTRA SENYORA DE MONTSERRAT DEL RECINTE MODERNISTA DE L'HOSPITAL DE LA SANTA CREU I SANT PAU
PROJECTE BÀSIC I D'EXECUCIÓ

Expedient
25007

Localització
C/ de Sant Antoni Maria Claret ,167.
Horta-Guinardó

Municipi i comarca
Barcelona 08025 (Barcelonès)

Propietat i promotor
Fundació Privada Hospital de la Santa Creu i Sant Pau

Plànol
PROPOSTA D'INTERVENCIÓ - FUSTERIES INTERIORS
Planta Primera

Arxiu
25007_PI_FUSTERIES.dwg

Data
Gener 2026

Escala
1:150 - DIN A3

Número
4.04 II-PÌ


Els tècnics redactors UTE GAA + ZAZURCA + ILV:


GAA GUITART ARQUITECTURA I ASS. SLP
Xavier Guitart, G. Guitart, Oriol Guitart


zm ESTUDI D'ARQUITECTURA
Mercè Zazurca, César Sánchez


Equip tècnic:
A.Martinez, S.Garcia, G.Ballestin, V.Mhor, A.Cáceres, À.Amer, D.Martínez, M.Sanz

NOTAS: Verificar mides de forats a obra. Caldrà realitzar proves de talles de les diferenst reproduccions per tal que siguin semblants a les fusteries originals.
Tots els vidres fixes i portes tancades incorporaran cercles de vinil per a la senyalització visual d'impactes, situats a una altura d'1,50 m respecte al paviment acabat.

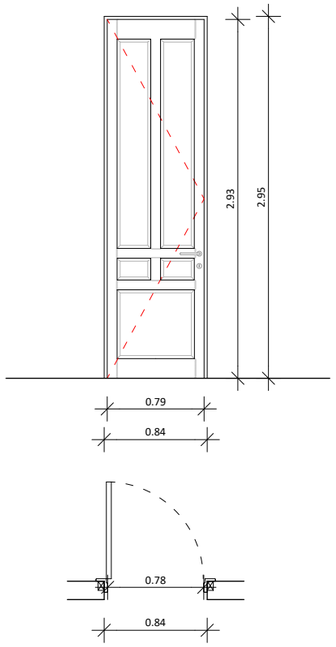

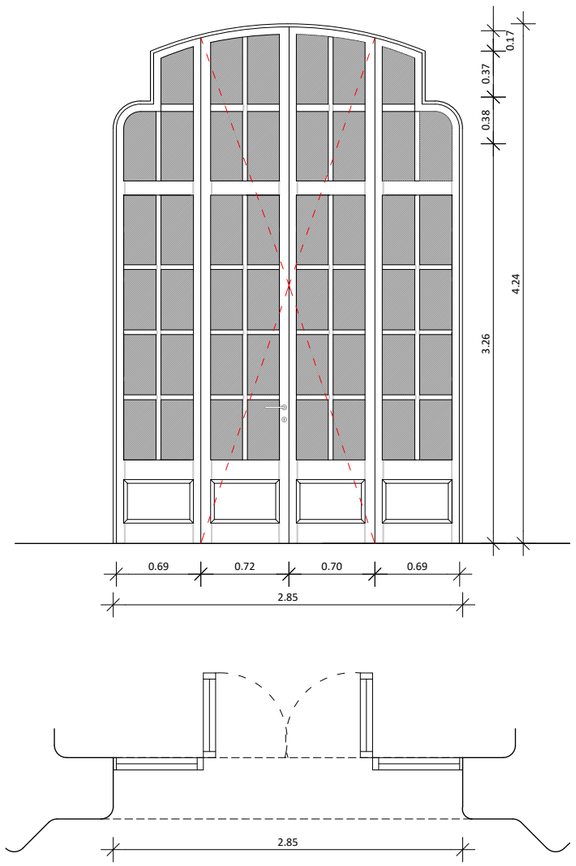

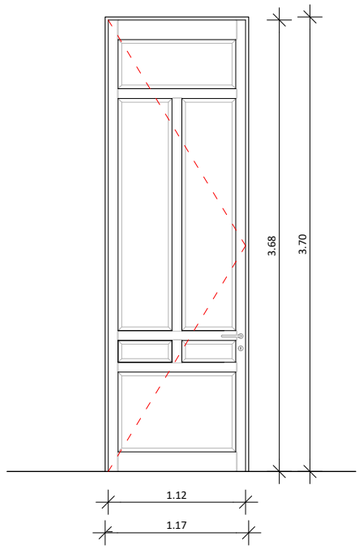

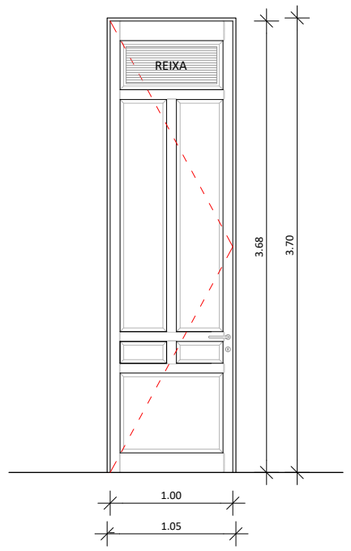

REF. : **PF_01**

DESCRIPCIÓ:
Fusteria interior composta per una porta massissa d'una fulla batent, realitzada amb fusta de pi Flandes seleccionada, amb humitat controlada (8-12%), com a substitut del pi melis original, escollida per la seva semblança en color, vetes i textura, estabilitat dimensional i resistència mecànica.

La porta està formada per panells rectangulars enmarcats per travessers i muntants laterals, amb motllures interiors reproduint la fusteria històrica del recinte. Les unions es realitzen amb espigues tradicionals i cola reversible, amb tolerància d'encaix de ±2 mm per garantir reversibilitat i mínima tensió sobre els elements adjacents.

MOBILITAT: 1 fulla batent

ACCESSORIS: Acabat negre antic de to marronós, estabilitzat amb Owatrol

COLOR: Color Teak Hospital de Sant Pau en LasurGel.
Relació de colorants:
Dosificació per a 1litre
- Base transparent
- Colorant 59 1.80ml
- Colorant 36 10.65ml

MESURA FORAT: 840x2950mm

MESURA FULLA: 790x2920mm

UNITATS: **1ud PS**
1ud PB

REF. : **PF_02**

DESCRIPCIÓ:
Fusteria interior composta per quatre fulles massises dos d'elles batents i dues fixes, realitzade amb fusta de pi Flandes seleccionada, amb humitat controlada (8-12%), com a substitut del pi melis original, escollida per la seva semblança en color, vetes i textura, estabilitat dimensional i resistència mecànica. Maneta anti-pànic.

Les portes i elements fixes estan formats per panells rectangulars enmarcats per travessers i muntants laterals, amb motllures interiors reproduint la fusteria històrica del recinte així com vidres tipus catedral de mides reduides. Les unions es realitzen amb espigues tradicionals i cola reversible, amb tolerància d'encaix de ±2 mm per garantir reversibilitat i mínima tensió sobre els elements adjacents.

MOBILITAT: 1 fulla batent

ACCESSORIS: Acabat negre antic de to marronós, estabilitzat amb Owatrol

VIDRES: Vidre tipus catedral o similar

COLOR: Color Teak Hospital de Sant Pau en LasurGel.
Relació de colorants:
Dosificació per a 1litre
- Base transparent
- Colorant 59 1.80ml
- Colorant 36 10.65ml

MESURA FORAT: 840x2950mm

MESURA FULLA: 790x2920mm

UNITATS: **1ud PB**

REF. : **PF_03**

DESCRIPCIÓ:
Fusteria interior composta per una porta massissa d'una fulla batent, realitzada amb fusta de pi Flandes seleccionada, amb humitat controlada (8-12%), com a substitut del pi melis original, escollida per la seva semblança en color, vetes i textura, estabilitat dimensional i resistència mecànica.

La porta està formada per panells rectangulars enmarcats per travessers i muntants laterals, amb motllures interiors reproduint la fusteria històrica del recinte. Les unions es realitzen amb espigues tradicionals i cola reversible, amb tolerància d'encaix de ±2 mm per garantir reversibilitat i mínima tensió sobre els elements adjacents.

MOBILITAT: 1 fulla batent

ACCESSORIS: Acabat negre antic de to marronós, estabilitzat amb Owatrol

COLOR: Color Teak Hospital de Sant Pau en LasurGel.
Relació de colorants:
Dosificació per a 1litre
- Base transparent
- Colorant 59 1.80ml
- Colorant 36 10.65ml

MESURA FORAT: 1170x3700mm

MESURA FULLA: 1120x3680mm

UNITATS: **2ud PB**
2ud P1

REF. : **PF_04**

DESCRIPCIÓ:
Fusteria interior composta per una porta massissa d'una fulla batent, realitzada amb fusta de pi Flandes seleccionada, amb humitat controlada (8-12%), com a substitut del pi melis original, escollida per la seva semblança en color, vetes i textura, estabilitat dimensional i resistència mecànica.

La porta està formada per panells rectangulars enmarcats per travessers i muntants laterals, amb motllures interiors reproduint la fusteria històrica del recinte i una reixa superior. Les unions es realitzen amb espigues tradicionals i cola reversible, amb tolerància d'encaix de ±2 mm per garantir reversibilitat i mínima tensió sobre els elements adjacents.

MOBILITAT: 1 fulla batent

ACCESSORIS: Acabat negre antic de to marronós, estabilitzat amb Owatrol

COLOR: Color Teak Hospital de Sant Pau en LasurGel.
Relació de colorants:
Dosificació per a 1litre
- Base transparent
- Colorant 59 1.80ml
- Colorant 36 10.65ml

MESURA FORAT: 1050x3700mm

MESURA FULLA: 1000x3680mm

UNITATS: **2ud PB**
2ud P1

HOSPITAL DE LA SANTA CREU I SANT PAU
FUNDACIÓ PRIVADA

Projecte
PROJECTE DE REHABILITACIÓ INTEGRAL DEL PAVELLÓ DE NOSTRA SENYORA DE MONTSERRAT DEL RECINTE MODERNISTA DE L'HOSPITAL DE LA SANTA CREU I SANT PAU
PROJECTE BÀSIC I D'EXECUCIÓ

Expedient
25007

Localització
C/ de Sant Antoni Maria Claret ,167.
Horta-Guinardó

Municipi i comarca
Barcelona 08025 (Barcelonès)

Propietat i promotor
Fundació Privada Hospital de la Santa Creu i Sant Pau

Plànol
PROPOSTA D'INTERVENCIÓ - FUSTERIES INTERIORS
Escandall 01

Arxiu
25007_PI_FUSTERIES.dwg

Data
Gener 2026


Escala
1:150 - DIN A3


Número
4.05 II-PI

Els tècnics redactors UTE GAA + ZAZURCA + ILV:
GAA GUITART ARQUITECTURA I ASS. SLP
Xavier Guitart, G. Guitart, Oriol Guitart
zm ESTUDI D'ARQUITECTURA
Mercè Zazurca, César Sánchez

Equip tècnic:
A.Martinez, S.Garcia, G.Ballestin, V.Mhor, A.Cáceres, À.Amer, D.Martínez, M.Sanz

NOTAS: Verificar mides de forats a obra. Caldrà realitzar proves de talles de les diferenst reproduccions per tal que siguin semblants a les fusteries originals.
Tots els vidres fixes i portes tancades incorporaran cercles de vinil per a la senyalització visual d'impactes, situats a una altura d'1,50 m respecte al paviment acabat.

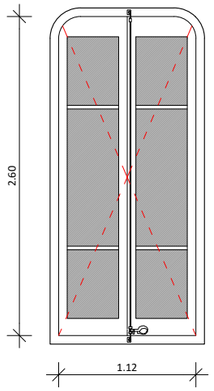

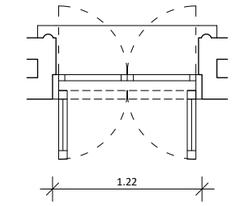

REF. : **PF_05**

DESCRIPCIÓ:
Fusteria interior composta per dues portes massisses batents, realitzada amb fusta de pi Flandes seleccionada, amb humitat controlada (8-12%), com a substitut del pi melis original, escollida per la seva semblança en color, vetes i textura, estabilitat dimensional i resistència mecànica.

La porta està formada per panells rectangulars enmarcats per travessers i muntants laterals, amb motllures interiors reproduint la fusteria històrica del recinte. Les unions es realitzen amb espigues tradicionals i cola reversible, amb tolerància d'encaix de ±2 mm per garantir reversibilitat i mínima tensió sobre els elements adjacents.

MOBILITAT: 2 fulles batents


ACCESSORIS: Acabat negre antic de to marronós, estabilitzat amb Owatrol


COLOR: Color Teak Hospital de Sant Pau en LasurGel.
Relació de colorants:
Dosificació per a 1litre
- Base transparent
- Colorant 59 1.80ml
- Colorant 36 10.65ml

MESURA FORAT: 1200x3700mm

MESURA FULLA: 1150x3680mm

UNITATS: **1ud PB**
1ud P1

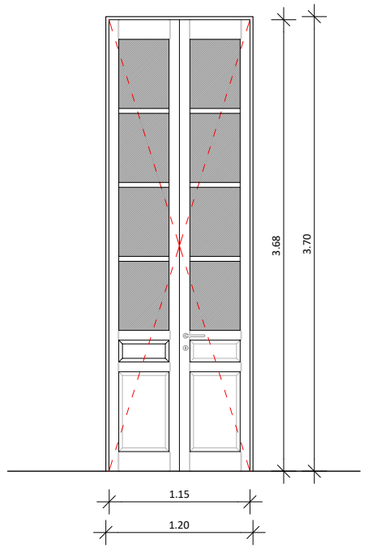

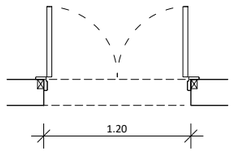

REF. : **PF_06**

DESCRIPCIÓ:
Fusteria interior composta per dues portes massisses batents, realitzada amb fusta de pi Flandes seleccionada, amb humitat controlada (8-12%), com a substitut del pi melis original, escollida per la seva semblança en color, vetes i textura, estabilitat dimensional i resistència mecànica.

La porta està formada per panells rectangulars enmarcats per travessers i muntants laterals, amb motllures interiors reproduint la fusteria històrica del recinte. Les unions es realitzen amb espigues tradicionals i cola reversible, amb tolerància d'encaix de ±2 mm per garantir reversibilitat i mínima tensió sobre els elements adjacents.

MOBILITAT: 2 fulles batents

ACCESSORIS: Acabat negre antic de to marronós, estabilitzat amb Owatrol


VIDRES: 4+4 Silince


COLOR: Color Teak Hospital de Sant Pau en LasurGel.
Relació de colorants:
Dosificació per a 1litre
- Base transparent
- Colorant 59 1.80ml
- Colorant 36 10.65ml

MESURA FORAT: 1200x3700mm

MESURA FULLA: 1150x3680mm

UNITATS: **1ud PB**
1ud P1

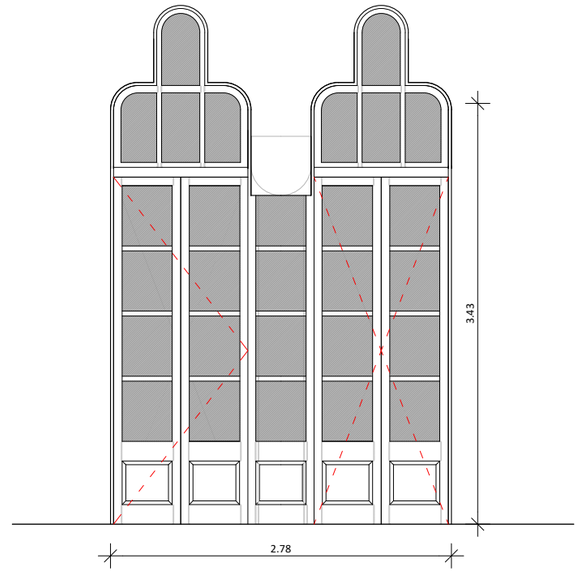

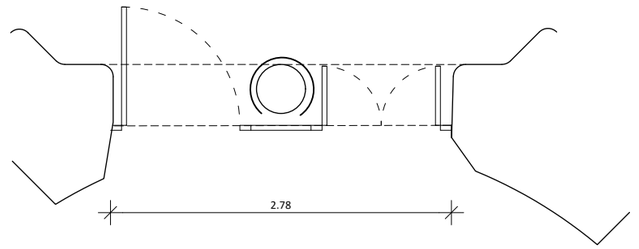

REF. : **PF_07**

DESCRIPCIÓ:
Fusteria interior composta per dues portes massisses batents, realitzada amb fusta de pi Flandes seleccionada, amb humitat controlada (8-12%), com a substitut del pi melis original, escollida per la seva semblança en color, vetes i textura, estabilitat dimensional i resistència mecànica.

La porta està formada per panells rectangulars enmarcats per travessers i muntants laterals, amb motllures interiors reproduint la fusteria històrica del recinte. Les unions es realitzen amb espigues tradicionals i cola reversible, amb tolerància d'encaix de ±2 mm per garantir reversibilitat i mínima tensió sobre els elements adjacents.

MOBILITAT: 2 fulles batents

ACCESSORIS: Acabat negre antic de to marronós, estabilitzat amb Owatrol


VIDRES: 4+4 Silince


COLOR: Color Teak Hospital de Sant Pau en LasurGel.
Relació de colorants:
Dosificació per a 1litre
- Base transparent
- Colorant 59 1.80ml
- Colorant 36 10.65ml

MESURA FORAT: 1200x3700mm

MESURA FULLA: 1150x3680mm

UNITATS: **2ud PB**
2ud P1

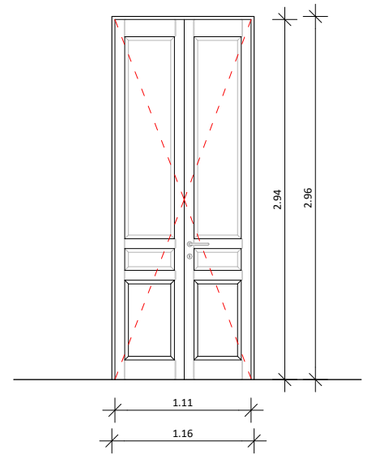

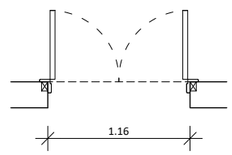

REF. : **PF_08**

DESCRIPCIÓ:
Fusteria interior composta per dues portes massisses batents, realitzada amb fusta de pi Flandes seleccionada, amb humitat controlada (8-12%), com a substitut del pi melis original, escollida per la seva semblança en color, vetes i textura, estabilitat dimensional i resistència mecànica.

La porta està formada per panells rectangulars enmarcats per travessers i muntants laterals, amb motllures interiors reproduint la fusteria històrica del recinte. Les unions es realitzen amb espigues tradicionals i cola reversible, amb tolerància d'encaix de ±2 mm per garantir reversibilitat i mínima tensió sobre els elements adjacents.

MOBILITAT: 2 fulles batents

ACCESSORIS: Acabat negre antic de to marronós, estabilitzat amb Owatrol

COLOR: Color Teak Hospital de Sant Pau en lasurGel.
Relació de colorants:
Dosificació per a 1litre
- Base transparent
- Colorant 59 1.80ml
- Colorant 36 10.65ml

MESURA FORAT: 1160x2960mm

MESURA FULLA: 1110x2940mm

UNITATS: **4ud PB**
4ud PBA

HOSPITAL DE LA SANTA CREU I SANT PAU
FUNDACIÓ PRIVADA

Projecte
PROJECTE DE REHABILITACIÓ INTEGRAL DEL PAVELLÓ DE NOSTRA SENYORA DE MONTSERRAT DEL RECINTE MODERNISTA DE L'HOSPITAL DE LA SANTA CREU I SANT PAU
PROJECTE BÀSIC I D'EXECUCIÓ

Expedient
25007

Localització
C/ de Sant Antoni Maria Claret ,167.
Horta-Guinardó

Municipi i comarca
Barcelona 08025 (Barcelonès)

Propietat i promotor
Fundació Privada Hospital de la Santa Creu i Sant Pau

Plànol
PROPOSTA D'INTERVENCIÓ - FUSTERIES INTERIORS
Escandall 02

Arxiu
25007_PI_FUSTERIES.dwg

Data
Gener 2026


Escala
1:150 - DIN A3


Número
4.06 II-PI

Els tècnics redactors UTE GAA + ZAZURCA + ILV:
GAA GUITART ARQUITECTURA I ASS. SLP
Xavier Guitart, G. Guitart, Oriol Guitart
zm ESTUDI D'ARQUITECTURA
Mercè Zazurca, César Sánchez

Equip tècnic:
A.Martinez, S.Garcia, G.Ballestin, V.Mhor, A.Cáceres, À.Amer, D.Martínez, M.Sanz

NOTAS: Verificar mides de forats a obra. Caldrà realitzar proves de talles de les diferenst reproduccions per tal que siguin semblants a les fusteries originals.
Tots els vidres fixes i portes tancades incorporaran cercles de vinil per a la senyalització visual d'impactes, situats a una altura d'1,50 m respecte al paviment acabat.

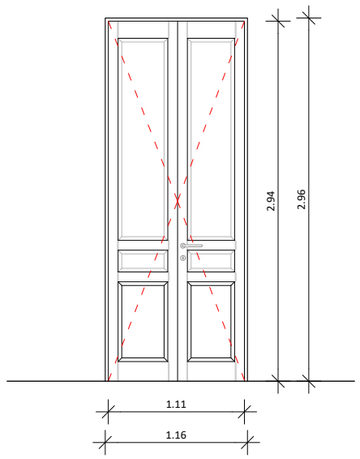

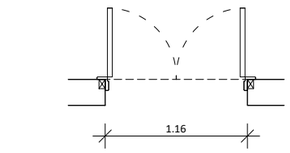

REF. : **PF_09**

DESCRIPCIÓ:
Fusteria interior composta per dues portes massisses batents, realitzada amb fusta de pi Flandes seleccionada, amb humitat controlada (8-12%), com a substitut del pi melis original, escollida per la seva semblança en color, vetes i textura, estabilitat dimensional i resistència mecànica.

La porta està formada per panells rectangulars enmarcats per travessers i muntants laterals, amb motllures interiors reproduint la fusteria històrica del recinte. Les unions es realitzen amb espigues tradicionals i cola reversible, amb tolerància d'encaix de ±2 mm per garantir reversibilitat i mínima tensió sobre els elements adjacents.

MOBILITAT: 2 fulles batents


ACCESSORIS: Acabat negre antic de to marronós, estabilitzat amb Owatrol


COLOR: Color Teak Hospital de Sant Pau en LasurGel.
Relació de colorants:
Dosificació per a 1litre
- Base transparent
- Colorant 59 1.80ml
- Colorant 36 10.65ml

MESURA FORAT: 1160x2960mm

MESURA FULLA: 1110x2940mm

UNITATS: **4ud PB**
4ud PBA

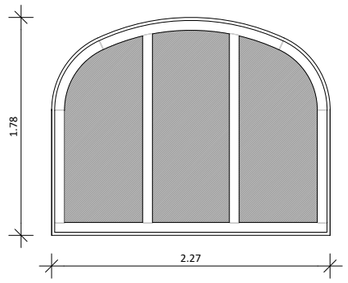

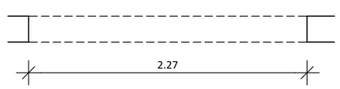

REF. : **PF_10**

DESCRIPCIÓ:
Fusteria interior composta per dues portes massisses batents, realitzada amb fusta de pi Flandes seleccionada, amb humitat controlada (8-12%), com a substitut del pi melis original, escollida per la seva semblança en color, vetes i textura, estabilitat dimensional i resistència mecànica.

La porta està formada per panells rectangulars enmarcats per travessers i muntants laterals, amb motllures interiors reproduint la fusteria històrica del recinte. Les unions es realitzen amb espigues tradicionals i cola reversible, amb tolerància d'encaix de ±2 mm per garantir reversibilitat i mínima tensió sobre els elements adjacents.

MOBILITAT: Fixe


VIDRES: 4+4 Silince

COLOR: Color Teak Hospital de Sant Pau en LasurGel.
Relació de colorants:
Dosificació per a 1litre
- Base transparent
- Colorant 59 1.80ml
- Colorant 36 10.65ml

MESURA FORAT: 2270x1780mm

MESURA FULLA: 2270x1780mm

UNITATS: **2ud PBA**

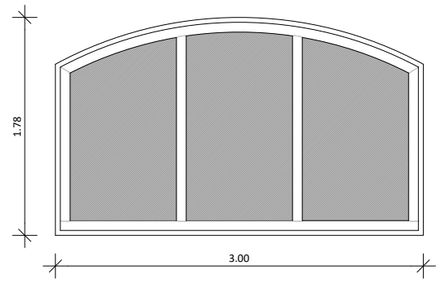



REF. : **PF_11**

DESCRIPCIÓ:
Fusteria interior composta per dues portes massisses batents, realitzada amb fusta de pi Flandes seleccionada, amb humitat controlada (8-12%), com a substitut del pi melis original, escollida per la seva semblança en color, vetes i textura, estabilitat dimensional i resistència mecànica.

La porta està formada per panells rectangulars enmarcats per travessers i muntants laterals, amb motllures interiors reproduint la fusteria històrica del recinte. Les unions es realitzen amb espigues tradicionals i cola reversible, amb tolerància d'encaix de ±2 mm per garantir reversibilitat i mínima tensió sobre els elements adjacents.

MOBILITAT: Fixe


VIDRES: 4+4 Silince


COLOR: Color Teak Hospital de Sant Pau en LasurGel.
Relació de colorants:
Dosificació per a 1litre
- Base transparent
- Colorant 59 1.80ml
- Colorant 36 10.65ml

MESURA FORAT: 3110x1780mm

MESURA FULLA: 3110x1780mm

UNITATS: **2ud PBA**

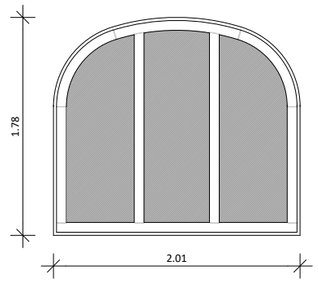

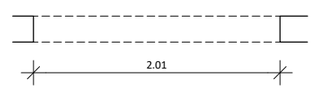

REF. : **PF_12**

DESCRIPCIÓ:
Fusteria interior composta per dues portes massisses batents, realitzada amb fusta de pi Flandes seleccionada, amb humitat controlada (8-12%), com a substitut del pi melis original, escollida per la seva semblança en color, vetes i textura, estabilitat dimensional i resistència mecànica.

La porta està formada per panells rectangulars enmarcats per travessers i muntants laterals, amb motllures interiors reproduint la fusteria històrica del recinte. Les unions es realitzen amb espigues tradicionals i cola reversible, amb tolerància d'encaix de ±2 mm per garantir reversibilitat i mínima tensió sobre els elements adjacents.

MOBILITAT: Fixe

VIDRES: 4+4 Silince

COLOR: Color Teak Hospital de Sant Pau en LasurGel.
Relació de colorants:
Dosificació per a 1litre
- Base transparent
- Colorant 59 1.80ml
- Colorant 36 10.65ml

MESURA FORAT: 2010x1780mm

MESURA FULLA: 2010x1780mm

UNITATS: **1ud PBA**

HOSPITAL DE LA SANTA CREU I SANT PAU
FUNDACIÓ PRIVADA

Projecte
PROJECTE DE REHABILITACIÓ INTEGRAL DEL PAVELLÓ DE NOSTRA SENYORA DE MONTSERRAT DEL RECINTE MODERNISTA DE L'HOSPITAL DE LA SANTA CREU I SANT PAU
PROJECTE BÀSIC I D'EXECUCIÓ

Expedient
25007

Localització
C/ de Sant Antoni Maria Claret ,167.
Horta-Guinardó

Municipi i comarca
Barcelona 08025 (Barcelonès)

Propietat i promotor
Fundació Privada Hospital de la Santa Creu i Sant Pau

Plànol
PROPOSTA D'INTERVENCIÓ - FUSTERIES INTERIORS
Escandall 03

Arxiu
25007_PI_FUSTERIES.dwg


Data
Gener 2026


Escala
1:150 - DIN A3

Número
4.07 II-PI

Els tècnics redactors UTE GAA + ZAZURCA + ILV:
GAA GUITART ARQUITECTURA I ASS. SLP — Xavier Guitart, G. Guitart, Oriol Guitart
zm ESTUDI D'ARQUITECTURA — Mercè Zazurca, César Sánchez
Equip tècnic:
A.Martinez, S.Garcia, G.Ballestin, V.Mhor, A.Cáceres, À.Amer, D.Martínez, M.Sanz

NOTAS: Verificar mides de forats a obra. Caldrà realitzar proves de talles de les diferenst reproduccions per tal que siguin semblants a les fusteries originals.
Tots els vidres fixes i portes tancades incorporaran cercles de vinil per a la senyalització visual d'impactes, situats a una altura d'1,50 m respecte al paviment acabat.

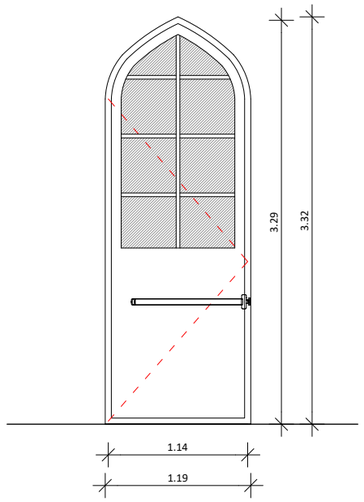

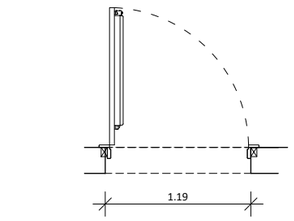

REF. : **PF_13**

DESCRIPCIÓ:
Fusteria interior composta per una porta massissa d'una fulla batents i un fixe superior, realitzats amb fusta de pi Flandes seleccionada, amb humitat controlada (8-12%), com a substitut del pi melis original, escollida per la seva semblança en color, vetes i textura, estabilitat dimensional i resistència mecànica.

La porta està formada per panells rectangulars enmarcats per travessers i muntants laterals, amb motllures interiors reproduint la fusteria històrica del recinte. Les unions es realitzen amb espigues tradicionals i cola reversible, amb tolerància d'encaix de ±2 mm per garantir reversibilitat i mínima tensió sobre els elements adjacents.

MOBILITAT: 1 fulla batent

ACCESSORIS: XXXX


COLOR: Color Teak Hospital de Sant Pau en LasurGel.


Relació de colorants:
Dosificació per a 1litre
- Base transparent
- Colorant 59 1.80ml
- Colorant 36 10.65ml

MESURA FORAT: 850x2960mm

MESURA FULLA: 800x2940mm

UNITATS: **1ud PBA**

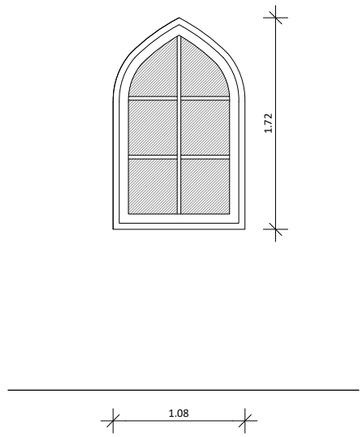

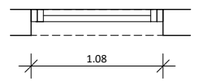

REF. : **PF_14**

DESCRIPCIÓ:
Fusteria interior composta per una porta massissa d'una fulla batents i un fixe superior, realitzats amb fusta de pi Flandes seleccionada, amb humitat controlada (8-12%), com a substitut del pi melis original, escollida per la seva semblança en color, vetes i textura, estabilitat dimensional i resistència mecànica.

La porta està formada per panells rectangulars enmarcats per travessers i muntants laterals, amb motllures interiors reproduint la fusteria històrica del recinte. Les unions es realitzen amb espigues tradicionals i cola reversible, amb tolerància d'encaix de ±2 mm per garantir reversibilitat i mínima tensió sobre els elements adjacents.

MOBILITAT: 1 fulla batent

ACCESSORIS: XXXX


COLOR: Color Teak Hospital de Sant Pau en LasurGel.


Relació de colorants:
Dosificació per a 1litre
- Base transparent
- Colorant 59 1.80ml
- Colorant 36 10.65ml

MESURA FORAT: 850x2960mm

MESURA FULLA: 800x2940mm

UNITATS: **2ud PBA**

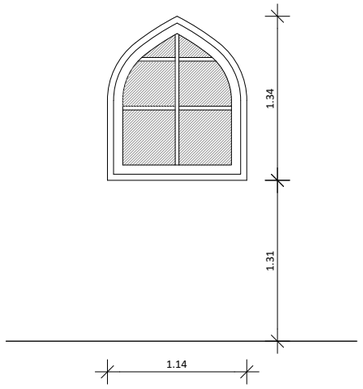

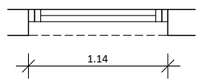

REF. : **PF_15**

DESCRIPCIÓ:
Fusteria interior composta per una porta massissa d'una fulla batents i un fixe superior, realitzats amb fusta de pi Flandes seleccionada, amb humitat controlada (8-12%), com a substitut del pi melis original, escollida per la seva semblança en color, vetes i textura, estabilitat dimensional i resistència mecànica.

La porta està formada per panells rectangulars enmarcats per travessers i muntants laterals, amb motllures interiors reproduint la fusteria històrica del recinte. Les unions es realitzen amb espigues tradicionals i cola reversible, amb tolerància d'encaix de ±2 mm per garantir reversibilitat i mínima tensió sobre els elements adjacents.

MOBILITAT: 1 fulla batent

ACCESSORIS: XXXX


COLOR: Color Teak Hospital de Sant Pau en LasurGel.


Relació de colorants:
Dosificació per a 1litre
- Base transparent
- Colorant 59 1.80ml
- Colorant 36 10.65ml

MESURA FORAT: 850x2960mm

MESURA FULLA: 800x2940mm

UNITATS: **2ud PBA**

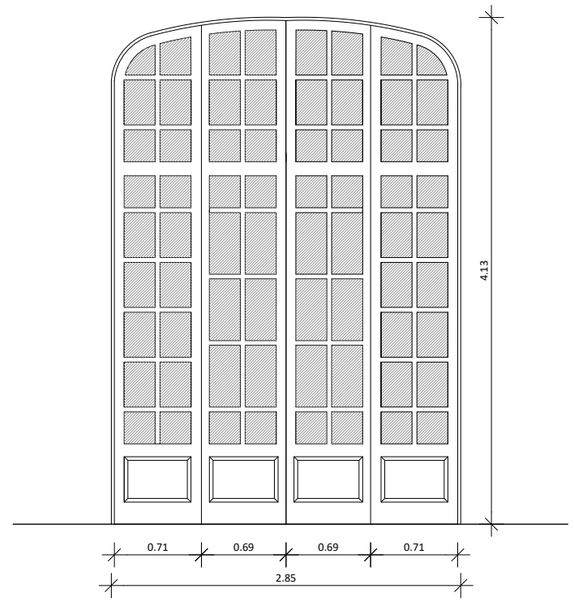

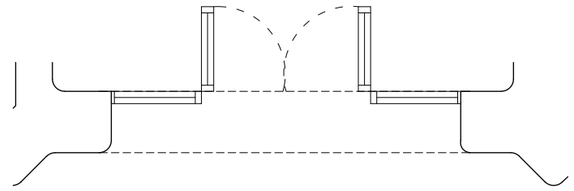

REF. : **PF_16**

DESCRIPCIÓ:
Fusteria interior composta per una porta massissa d'una fulla batents i un fixe superior, realitzats amb fusta de pi Flandes seleccionada, amb humitat controlada (8-12%), com a substitut del pi melis original, escollida per la seva semblança en color, vetes i textura, estabilitat dimensional i resistència mecànica.

La porta està formada per panells rectangulars enmarcats per travessers i muntants laterals, amb motllures interiors reproduint la fusteria històrica del recinte. Les unions es realitzen amb espigues tradicionals i cola reversible, amb tolerància d'encaix de ±2 mm per garantir reversibilitat i mínima tensió sobre els elements adjacents.

MOBILITAT: 1 fulla batent

ACCESSORIS: XXXX

COLOR: Color Teak Hospital de Sant Pau en LasurGel.

Relació de colorants:
Dosificació per a 1litre
- Base transparent
- Colorant 59 1.80ml
- Colorant 36 10.65ml

MESURA FORAT: 850x2960mm

MESURA FULLA: 800x2940mm

UNITATS: **1ud P1**

HOSPITAL DE LA SANTA CREU I SANT PAU
FUNDACIÓ PRIVADA

Projecte
PROJECTE DE REHABILITACIÓ INTEGRAL DEL PAVELLÓ DE NOSTRA SENYORA DE MONTSERRAT DEL RECINTE MODERNISTA DE L'HOSPITAL DE LA SANTA CREU I SANT PAU
PROJECTE BÀSIC I D'EXECUCIÓ

Expedient
25007

Localització
C/ de Sant Antoni Maria Claret ,167. Horta-Guinardó

Municipi i comarca
Barcelona 08025 (Barcelonès)

Propietat i promotor
Fundació Privada Hospital de la Santa Creu i Sant Pau

Plànol
PROPOSTA D'INTERVENCIÓ - FUSTERIES INTERIORS
Escandall 04

Arxiu
25007_PI_FUSTERIES.dwg

Data
Gener 2026


Escala
1:150 - DIN A3


Número
4.08 II-PI


Els tècnics redactors UTE GAA + ZAZURCA + ILV:
GAA GUITART ARQUITECTURA I ASS. SLP — Xavier Guitart, G. Guitart, Oriol Guitart
zm ESTUDI D'ARQUITECTURA — Mercè Zazurca, César Sánchez


Equip tècnic:
A.Martinez, S.Garcia, G.Ballestin, V.Mhor, A.Cáceres, À.Amer, D.Martínez, M.Sanz


NOTAS: Verificar mides de forats a obra. Caldrà realitzar proves de talles de les diferenst reproduccions per tal que siguin semblants a les fusteries originals.
Tots els vidres fixes i portes tancades incorporaran cercles de vinil per a la senyalització visual d'impactes, situats a una altura d'1,50 m respecte al paviment acabat.

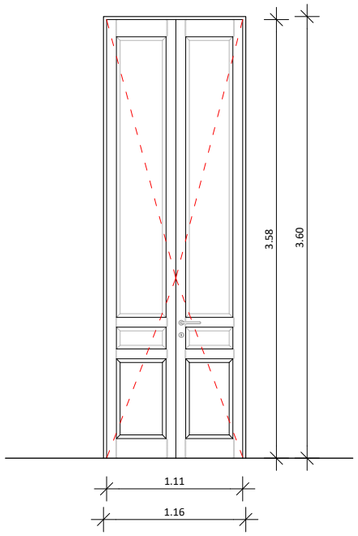

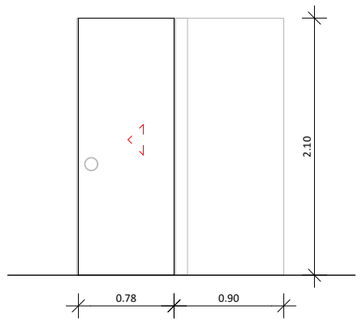

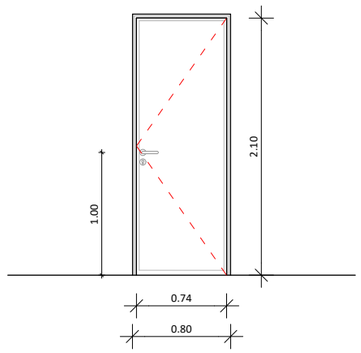

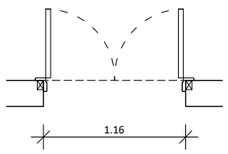

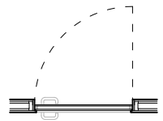

REF. : **PF_17**

DESCRIPCIÓ:
Fusteria interior composta per dues portes massisses batents, realitzada amb fusta de pi Flandes seleccionada, amb humitat controlada (8-12%), com a substitut del pi melis original, escollida per la seva semblança en color, vetes i textura, estabilitat dimensional i resistència mecànica.

La porta està formada per panells rectangulars enmarcats per travessers i muntants laterals, amb motllures interiors reproduint la fusteria històrica del recinte. Les unions es realitzen amb espigues tradicionals i cola reversible, amb tolerància d'encaix de ±2 mm per garantir reversibilitat i mínima tensió sobre els elements adjacents.

MOBILITAT: 2 fulles batents

ACCESSORIS: XXXX

COLOR: Color Teak Hospital de Sant Pau en LasurGel.

Relació de colorants:
Dosificació per a 1litre
- Base transparent
- Colorant 59 1.80ml
- Colorant 36 10.65ml

MESURA FORAT: 1160x2960mm

MESURA FULLA: 1110x2940mm

UNITATS: **5ud P1**

REF. : **PF_18**

DESCRIPCIÓ:
Porta corredissa encastada no vista de DM de 45 mm.

Incorpora desbloqueig condemna per cara exterior.

MOBILITAT: Guia Klein SLID.55, sistema retràctil amb bloc de suspensió

ACCESSORIS: Tirador de la casa ARCON mod. 595 de diàmetre 60 mm, acabat inox mat a ambdues cares

MESURA FORAT: 800x2100mm

MESURA FULLA: 780x2100mm

UNITATS: **2ud PS**
2ud PB
2ud P1

REF. : **PF_19**

DESCRIPCIÓ:
Porta d'una fulla enrassada per la cara exterior, de DM lacad
Incorpora desbloqueig condemna per cara exterior.

MOBILITAT: 1 fulla batent

MESURA FORAT: 800x2100mm

MESURA FULLA: 740x2100mm

UNITATS: **1ud PS**
2ud PB
1ud PBA
2ud P1

HOSPITAL DE LA SANTA CREU I SANT PAU
FUNDACIÓ PRIVADA

Projecte
PROJECTE DE REHABILITACIÓ INTEGRAL DEL PAVELLÓ DE NOSTRA SENYORA DE MONTSERRAT DEL RECINTE MODERNISTA DE L'HOSPITAL DE LA SANTA CREU I SANT PAU
PROJECTE BÀSIC I D'EXECUCIÓ

Expedient
25007

Localització
C/ de Sant Antoni Maria Claret ,167.
Horta-Guinardó

Municipi i comarca
Barcelona 08025 (Barcelonès)

Propietat i promotor
Fundació Privada Hospital de la Santa Creu i Sant Pau

Plànol
PROPOSTA D'INTERVENCIÓ - FUSTERIES INTERIORS
Escandall 05

Arxiu
25007_PI_FUSTERIES.dwg

Data
Gener 2026


Escala
1:150 - DIN A3

Número
4.09 II-PI

Els tècnics redactors UTE GAA + ZAZURCA + ILV:
GAA GUITART ARQUITECTURA I ASS. SLP — Xavier Guitart, G. Guitart, Oriol Guitart
zm ESTUDI D'ARQUITECTURA — Mercè Zazurca, César Sánchez

Equip tècnic:
A.Martinez, S.Garcia, G.Ballestin, V.Mhor, A.Cáceres, À.Amer, D.Martínez, M.Sanz

NOTAS: Verificar mides de forats a obra. Caldrà realitzar proves de talles de les diferenst reproduccions per tal que siguin semblants a les fusteries originals.
Tots els vidres fixes i portes tancades incorporaran cercles de vinil per a la senyalització visual d'impactes, situats a una altura d'1,50 m respecte al paviment acabat.

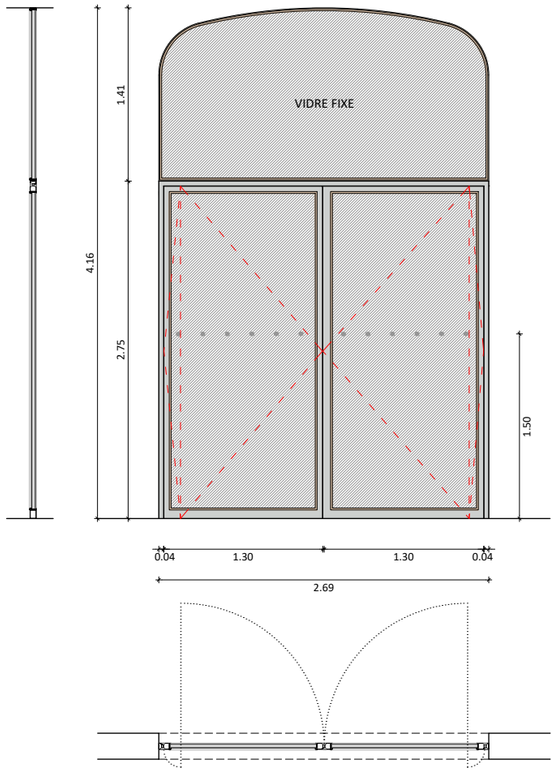

REF. : **PA_01**

DESCRIPCIÓ:
Fusteria executada amb sistema Forster Unico / Unico XS, o equivalent, amb trencament de pont tèrmic sense materials plàstics ni poliamides, mitjançant perfils d'acer galvanitzat zinc_magnesi (ZM).
El TPT es resol amb espaiadors d'acer inoxidable aliat, tipus encavallada longitudinal i microsoldats amb làser, aportant 30 mm d'aïllament i complint EN 10077_2 amb Hi Uw = 1,0 W/(m²·K).
Els perfils del marc i fulles tenen 70 mm de profunditat.
El vidrejat en sec s'executa amb juntes EPDM/neoprè i galzes metàl·lics amb fixació oculta a pressió.
La ferralleria, pròpia del sistema, està assajada segons EN 1125, classificació C6_12.
El conjunt disposa de marcatge CE (EN 14351_1 / EN 12210), compleix ISO 14001 i incorpora certificat de baixa emissivitat de CO_2.
Les portes assoleixen classificacions mínimes C3, E900 A, Classe, i poden incorporar frontisses de gota soldades, atornillades o ocultes. Les manetes seran lacades del mateix color que la fusteria. (Llistó de vidre de fusta de roure de 10x20mm amb lasur incolor).

VIDRE 4+4 Silence / 15 Ar / 6+6 laminat
Rw: **44dBA**
Ug: **2,7 W/m²·K**

MOBILITAT: 2 fulles pivotants
1 fulla fixa amb geometria corbada


ACCESORIS: Color Ral texturitzat a definir per la DF

COLOR: Color Ral texturitzat a definir per la DF

MESURES FORAT: 2690x4160mm (Comprovar mesures en obra)

MESURES FULLES: Portes de 1300x2750mm
Fixe de 2690x1410mm

UNITATS: **2ud PS**

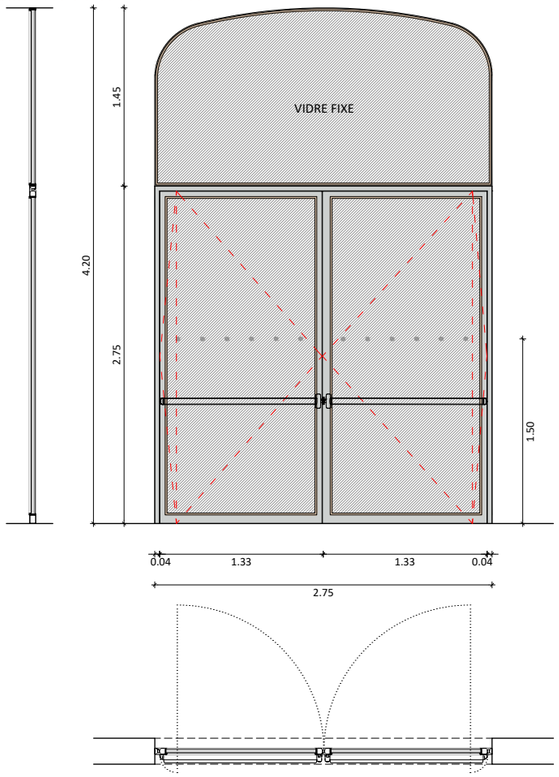

REF. : **PA_02**

DESCRIPCIÓ:
Fusteria executada amb sistema Forster Unico / Unico XS, o equivalent, amb trencament de pont tèrmic sense materials plàstics ni poliamides, mitjançant perfils d'acer galvanitzat zinc_magnesi (ZM).
El TPT es resol amb espaiadors d'acer inoxidable aliat, tipus encavallada longitudinal i microsoldats amb làser, aportant 30 mm d'aïllament i complint EN 10077_2 amb Hi Uw = 1,0 W/(m²·K).
Els perfils del marc i fulles tenen 70 mm de profunditat.
El vidrejat en sec s'executa amb juntes EPDM/neoprè i galzes metàl·lics amb fixació oculta a pressió.
La ferralleria, pròpia del sistema, està assajada segons EN 1125, classificació C6_12.
El conjunt disposa de marcatge CE (EN 14351_1 / EN 12210), compleix ISO 14001 i incorpora certificat de baixa emissivitat de CO_2.
Les portes assoleixen classificacions mínimes C3, E900 A, Classe, i poden incorporar frontisses de gota soldades, atornillades o ocultes. Les manetes seran lacades del mateix color que la fusteria. (Llistó de vidre de fusta de roure de 10x20mm amb lasur incolor).

VIDRE 4+4 Silence / 15 Ar / 6+6 laminat
Rw: **44dBA**
Ug: **2,7 W/m²·K**

MOBILITAT: 2 fulles pivotants
1 fulla fixa amb geometria corbada


ACCESORIS: Color Ral texturitzat a definir per la DF

COLOR: Color Ral texturitzat a definir per la DF

MESURES FORAT: 2750x4200mm (Comprovar mesures en obra)

MESURES FULLES: Portes de 1330x2750mm
Fixe de 2750x1450mm

UNITATS: **1ud PS**

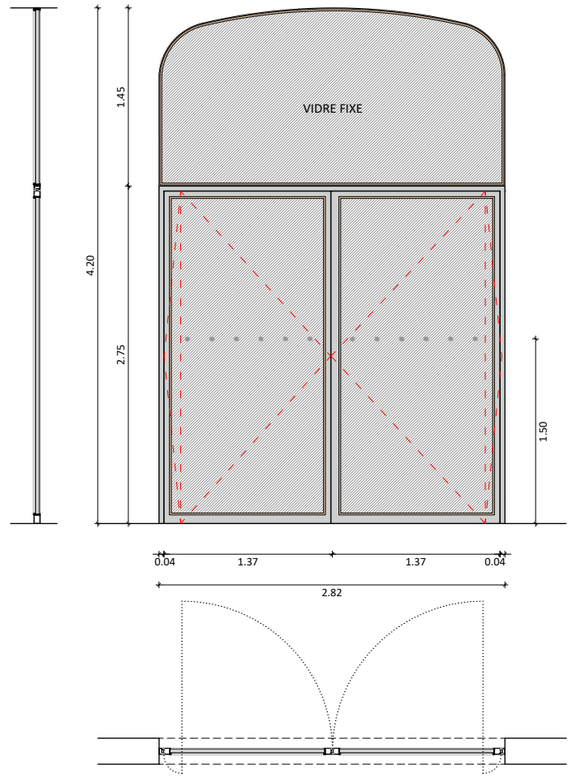

REF. : **PA_03**

DESCRIPCIÓ:
Fusteria executada amb sistema Forster Unico / Unico XS, o equivalent, amb trencament de pont tèrmic sense materials plàstics ni poliamides, mitjançant perfils d'acer galvanitzat zinc_magnesi (ZM).
El TPT es resol amb espaiadors d'acer inoxidable aliat, tipus encavallada longitudinal i microsoldats amb làser, aportant 30 mm d'aïllament i complint EN 10077_2 amb Hi Uw = 1,0 W/(m²·K).
Els perfils del marc i fulles tenen 70 mm de profunditat.
El vidrejat en sec s'executa amb juntes EPDM/neoprè i galzes metàl·lics amb fixació oculta a pressió.
La ferralleria, pròpia del sistema, està assajada segons EN 1125, classificació C6_12.
El conjunt disposa de marcatge CE (EN 14351_1 / EN 12210), compleix ISO 14001 i incorpora certificat de baixa emissivitat de CO_2.
Les portes assoleixen classificacions mínimes C3, E900 A, Classe, i poden incorporar frontisses de gota soldades, atornillades o ocultes. Les manetes seran lacades del mateix color que la fusteria. (Llistó de vidre de fusta de roure de 10x20mm amb lasur incolor).

VIDRE 4+4 Silence / 15 Ar / 6+6 laminat
Rw: **44dBA**
Ug: **2,7 W/m²·K**

MOBILITAT: 2 fulles pivotants
1 fulla fixa amb geometria corbada

ACCESORIS: Color Ral texturitzat a definir per la DF

COLOR: Color Ral texturitzat a definir per la DF

MESURES FORAT: 2820x4200mm (Comprovar mesures en obra)

MESURES FULLES: Portes de 1370x2750mm
Fixe de 2820x1450mm

UNITATS: **2ud PS**

HOSPITAL DE LA SANTA CREU I SANT PAU
FUNDACIÓ PRIVADA

Projecte
PROJECTE DE REHABILITACIÓ INTEGRAL DEL PAVELLÓ DE NOSTRA SENYORA DE MONTSERRAT DEL RECINTE MODERNISTA DE L'HOSPITAL DE LA SANTA CREU I SANT PAU
PROJECTE BÀSIC I D'EXECUCIÓ

Expedient
25007

Localització
C/ de Sant Antoni Maria Claret ,167.
Horta-Guinardó

Municipi i comarca
Barcelona 08025 (Barcelonès)

Propietat i promotor
Fundació Privada Hospital de la Santa Creu i Sant Pau

Plànol
PROPOSTA D'INTERVENCIÓ - FUSTERIES INTERIORS
Escandall 06

Arxiu
25007_PI_FUSTERIES.dwg

Data
Gener 2026


Escala
1:150 - DIN A3

Número
4.10 II-PI

Els tècnics redactors UTE GAA + ZAZURCA + ILV:
GAA GUITART ARQUITECTURA I ASS. SLP — Xavier Guitart, G. Guitart, Oriol Guitart
zm ESTUDI D'ARQUITECTURA — Mercè Zazurca, César Sánchez

Equip tècnic:
A.Martinez, S.Garcia, G.Ballestin, V.Mhor, A.Cáceres, À.Amer, D.Martínez, M.Sanz

NOTAS: Verificar mides de forats a obra. Caldrà realitzar proves de talles de les diferenst reproduccions per tal que siguin semblants a les fusteries originals.
Tots els vidres fixes i portes tancades incorporaran cercles de vinil per a la senyalització visual d'impactes, situats a una altura d'1,50 m respecte al paviment acabat.

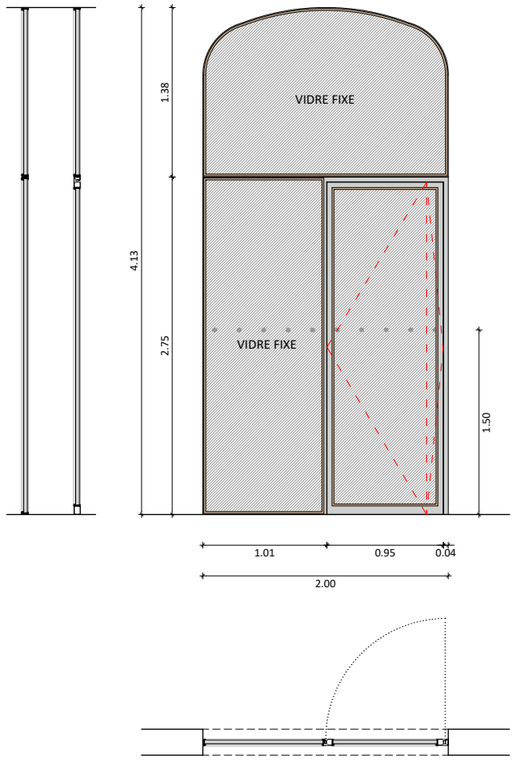

REF. : **PA_04**

DESCRIPCIÓ:
Fusteria executada amb sistema Forster Unico / Unico XS, o equivalent, amb trencament de pont tèrmic sense materials plàstics ni poliamides, mitjançant perfils d'acer galvanitzat zinc_magnesi (ZM).
El TPT es resol amb espaiadors d'acer inoxidable aliat, tipus encavallada longitudinal i microsoldats amb làser, aportant 30 mm d'aïllament i complint EN 10077_2 amb Hi Uw = 1,0 W/(m²·K).
Els perfils del marc i fulles tenen 70 mm de profunditat.
El vidrejat en sec s'executa amb juntes EPDM/neoprè i galzes metàl·lics amb fixació oculta a pressió.
La ferralleria, pròpia del sistema, està assajada segons EN 1125, classificació C6_12.
El conjunt disposa de marcatge CE (EN 14351_1 / EN 12210), compleix ISO 14001 i incorpora certificat de baixa emissivitat de CO_2.
Les portes assoleixen classificacions mínimes C3, E900 A, Classe, i poden incorporar frontisses de gota soldades, atornillades o ocultes. Les manetes seran lacades del mateix color que la fusteria. (Llistó de vidre de fusta de roure de 10x20mm amb lasur incolor).

VIDRE 4+4 Silence / 15 Ar / 6+6 laminat
Rw: **44dBA**
Ug: **2,7 W/m² K**

MOBILITAT: 1 fulla pivotant
2 fulles fixes (superior amb geometria corbada)


ACCESORIS: Color Ral texturitzat a definir per la DF

COLOR: Color Ral texturitzat a definir per la DF

MESURES FORAT: 2000x4130mm (Comprovar mesures en obra)

MESURES FULLES: Porta de 950x2750mm
Fixe inferior de 1010x2750mm
Fixe superior de 2000x1380mm

UNITATS: **1ud PS**

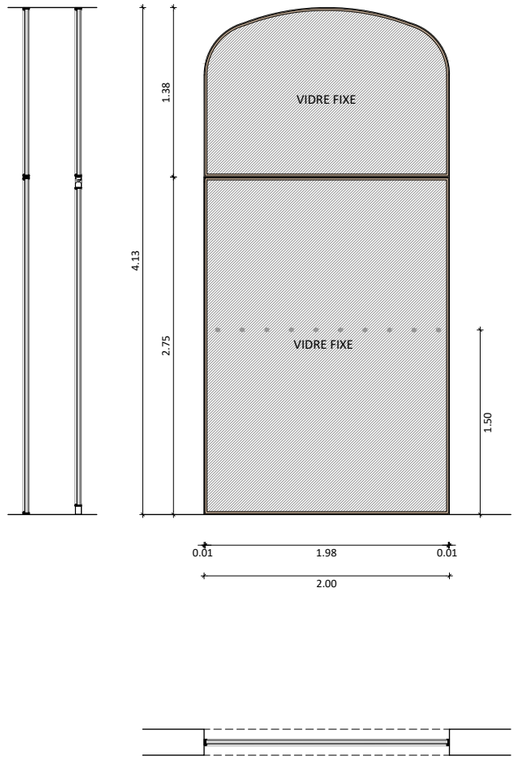

REF. : **PA_04'**

DESCRIPCIÓ:
Fusteria executada amb sistema Forster Unico / Unico XS, o equivalent, amb trencament de pont tèrmic sense materials plàstics ni poliamides, mitjançant perfils d'acer galvanitzat zinc_magnesi (ZM).
El TPT es resol amb espaiadors d'acer inoxidable aliat, tipus encavallada longitudinal i microsoldats amb làser, aportant 30 mm d'aïllament i complint EN 10077_2 amb Hi Uw = 1,0 W/(m²·K).
Els perfils del marc i fulles tenen 70 mm de profunditat.
El vidrejat en sec s'executa amb juntes EPDM/neoprè i galzes metàl·lics amb fixació oculta a pressió.
La ferralleria, pròpia del sistema, està assajada segons EN 1125, classificació C6_12.
El conjunt disposa de marcatge CE (EN 14351_1 / EN 12210), compleix ISO 14001 i incorpora certificat de baixa emissivitat de CO_2.
Les portes assoleixen classificacions mínimes C3, E900 A, Classe, i poden incorporar frontisses de gota soldades, atornillades o ocultes. Les manetes seran lacades del mateix color que la fusteria. (Llistó de vidre de fusta de roure de 10x20mm amb lasur incolor).

VIDRE: Vidre tallafoc classificat EI-90 segons UNE-EN 13501_2, format per unitat multicapa amb intercalaris intumescents, gruix ≤ 35 mm. Model tipus Vetrotech Contraflam EI_90 (23–27 mm) o equivalent amb certificat d'assaig

MOBILITAT: 2 fulles fixes (superior amb geometria corbada)


ACCESORIS: Color Ral texturitzat a definir per la DF

COLOR: Color Ral texturitzat a definir per la DF

MESURES FORAT: 2000x4130mm (Comprovar mesures en obra)

MESURES FULLES: Fixe inferior de 2000x2750mm
Fixe superior de 2000x1380mm

UNITATS: **1ud PS**

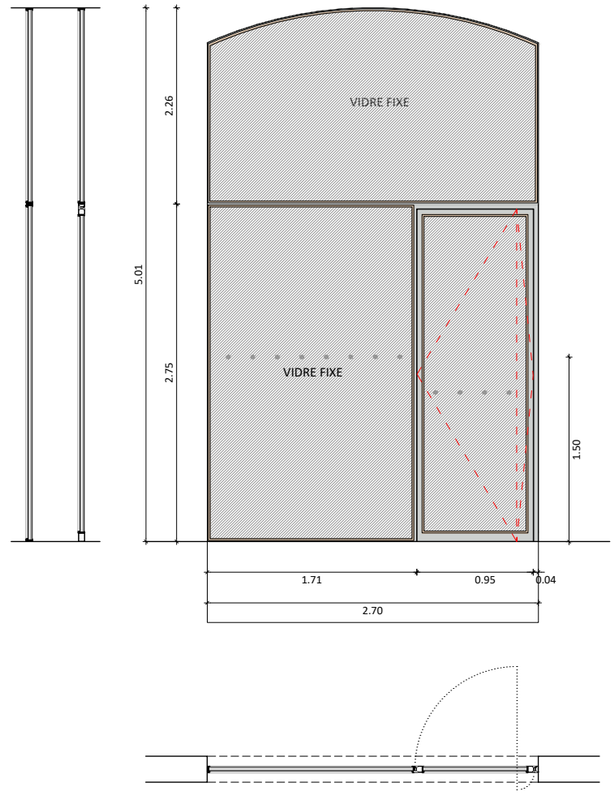

REF. : **PA_05/PA_05'**

DESCRIPCIÓ:
Fusteria executada amb sistema Forster Unico / Unico XS, o equivalent, amb trencament de pont tèrmic sense materials plàstics ni poliamides, mitjançant perfils d'acer galvanitzat zinc_magnesi (ZM).
El TPT es resol amb espaiadors d'acer inoxidable aliat, tipus encavallada longitudinal i microsoldats amb làser, aportant 30 mm d'aïllament i complint EN 10077_2 amb Hi Uw = 1,0 W/(m²·K).
Els perfils del marc i fulles tenen 70 mm de profunditat.
El vidrejat en sec s'executa amb juntes EPDM/neoprè i galzes metàl·lics amb fixació oculta a pressió.
La ferralleria, pròpia del sistema, està assajada segons EN 1125, classificació C6_12.
El conjunt disposa de marcatge CE (EN 14351_1 / EN 12210), compleix ISO 14001 i incorpora certificat de baixa emissivitat de CO_2.
Les portes assoleixen classificacions mínimes C3, E900 A, Classe, i poden incorporar frontisses de gota soldades, atornillades o ocultes. Les manetes seran lacades del mateix color que la fusteria. (Llistó de vidre de fusta de roure de 10x20mm amb lasur incolor).

VIDRE 4+4 Silence / 15 Ar / 6+6 laminat
Rw: **44dBA**
Ug: **2,7 W/m² K**

MOBILITAT: 1 fulla pivotant
2 fulles fixes

ACCESORIS: Color Ral texturitzat a definir per la DF

COLOR: Color Ral texturitzat a definir per la DF

MESURES FORAT: 2700x5010mm (Comprovar mesures en obra)

MESURES FULLES: Porta de 950x2750mm
Fixe inferior de 1710x2750mm
Fixe superior de 2700x2260mm

UNITATS: **PA_05 1ud PS dreta**
PA_05' 1ud PS esquerra

HOSPITAL DE LA SANTA CREU I SANT PAU
FUNDACIÓ PRIVADA

Projecte
PROJECTE DE REHABILITACIÓ INTEGRAL DEL PAVELLÓ DE NOSTRA SENYORA DE MONTSERRAT DEL RECINTE MODERNISTA DE L'HOSPITAL DE LA SANTA CREU I SANT PAU
PROJECTE BÀSIC I D'EXECUCIÓ

Expedient
25007

Localització
C/ de Sant Antoni Maria Claret ,167.
Horta-Guinardó

Municipi i comarca
Barcelona 08025 (Barcelonès)

Propietat i promotor
Fundació Privada Hospital de la Santa Creu i Sant Pau

Plànol
PROPOSTA D'INTERVENCIÓ - FUSTERIES INTERIORS
Escandall 07

Arxiu
25007_PI_FUSTERIES.dwg

Data
Gener 2026


Escala
1:150 - DIN A3

Número
4.11 II-PI

Els tècnics redactors UTE GAA + ZAZURCA + ILV:
GAA GUITART ARQUITECTURA I ASS. SLP — Xavier Guitart, G. Guitart, Oriol Guitart
zm ESTUDI D'ARQUITECTURA — Mercè Zazurca, César Sánchez

Equip tècnic:
A.Martinez, S.Garcia, G.Ballestin, V.Mhor, A.Cáceres, À.Amer, D.Martínez, M.Sanz

NOTAS: Verificar mides de forats a obra. Caldrà realitzar proves de talles de les diferenst reproduccions per tal que siguin semblants a les fusteries originals.
Tots els vidres fixes i portes tancades incorporaran cercles de vinil per a la senyalització visual d'impactes, situats a una altura d'1,50 m respecte al paviment acabat.

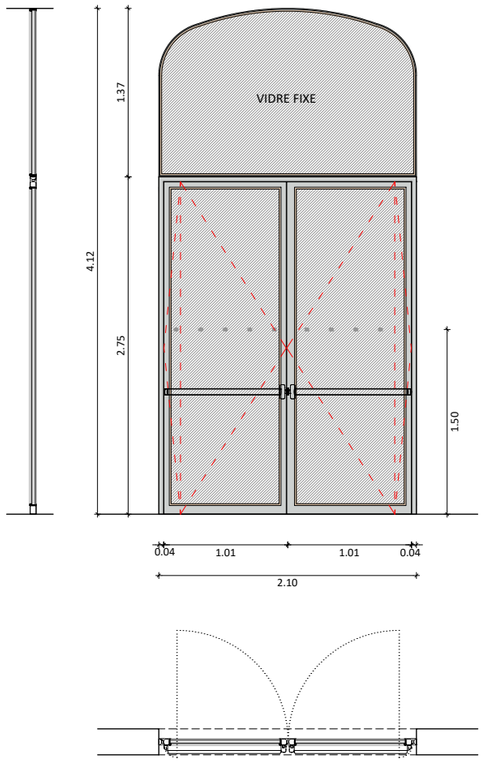

REF. : **PA_06**

DESCRIPCIÓ:
Fusteria executada amb sistema Forster Unico / Unico XS, o equivalent, amb trencament de pont tèrmic sense materials plàstics ni poliamides, mitjançant perfils d'acer galvanitzat zinc_magnesi (ZM).
El TPT es resol amb espaiadors d'acer inoxidable aliat, tipus encavallada longitudinal i microsoldats amb làser, aportant 30 mm d'aïllament i complint EN 10077_2 amb Hi Uw = 1,0 W/(m²·K).
Els perfils del marc i fulles tenen 70 mm de profunditat.
El vidrejat en sec s'executa amb juntes EPDM/neoprè i galzes metàl·lics amb fixació oculta a pressió.
La ferralleria, pròpia del sistema, està assajada segons EN 1125, classificació C6_12.
El conjunt disposa de marcatge CE (EN 14351_1 / EN 12210), complexi ISO 14001 i incorpora certificat de baixa emissivitat de CO_2.
Les portes assoleixen classificacions mínimes C3, E900 A, Classe, i poden incorporar frontisses de gota soldades, atornillades o ocultes. Les manetes seran lacades del mateix color que la fusteria. (Llistó de vidre de fusta de roure de 10x20mm amb lasur incolor).

VIDRE 4+4 Silence / 15 Ar / 6+6 laminat
Rw: **44dBA**
Ug: **2,7 W/m² ·K**

MOBILITAT: 2 fulles pivotants
1 fulla fixa amb geometria corbada


ACCESORIS: Color Ral texturitzat a definir per la DF

COLOR: Color Ral texturitzat a definir per la DF

MESURES FORAT: 2100x4120mm (Comprovar mesures en obra)

MESURES FULLES: Portes de 1010x2750mm
Fixe superior de 2100x1370mm

UNITATS: **2ud PS**

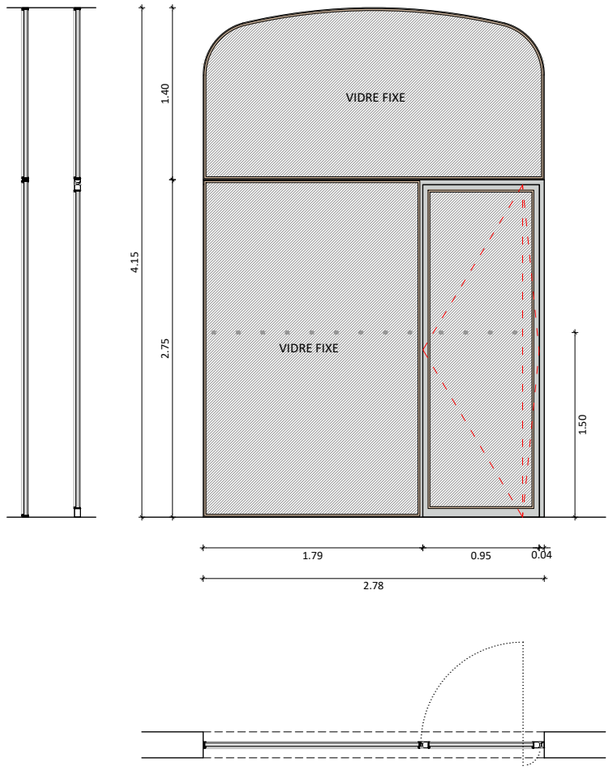

REF. : **PA_07**

DESCRIPCIÓ:
Fusteria executada amb sistema Forster Unico / Unico XS, o equivalent, amb trencament de pont tèrmic sense materials plàstics ni poliamides, mitjançant perfils d'acer galvanitzat zinc_magnesi (ZM).
El TPT es resol amb espaiadors d'acer inoxidable aliat, tipus encavallada longitudinal i microsoldats amb làser, aportant 30 mm d'aïllament i complint EN 10077_2 amb Hi Uw = 1,0 W/(m²·K).
Els perfils del marc i fulles tenen 70 mm de profunditat.
El vidrejat en sec s'executa amb juntes EPDM/neoprè i galzes metàl·lics amb fixació oculta a pressió.
La ferralleria, pròpia del sistema, està assajada segons EN 1125, classificació C6_12.
El conjunt disposa de marcatge CE (EN 14351_1 / EN 12210), complexi ISO 14001 i incorpora certificat de baixa emissivitat de CO_2.
Les portes assoleixen classificacions mínimes C3, E900 A, Classe, i poden incorporar frontisses de gota soldades, atornillades o ocultes. Les manetes seran lacades del mateix color que la fusteria. (Llistó de vidre de fusta de roure de 10x20mm amb lasur incolor).

VIDRE 4+4 Silence / 15 Ar / 6+6 laminat
Rw: **44dBA**
Ug: **2,7 W/m² ·K**

MOBILITAT: 1 fulles batents
2 fulles fixes (superior amb geometria corbada)


ACCESORIS: Color Ral texturitzat a definir per la DF

COLOR: Color Ral texturitzat a definir per la DF

MESURES FORAT: 2780x4150mm (Comprovar mesures en obra)

MESURES FULLES: Porta de 950x2750mm
Fixe inferior de 1790x2750mm
Fixe superior de 2780x1400mm

UNITATS: **1ud PS**

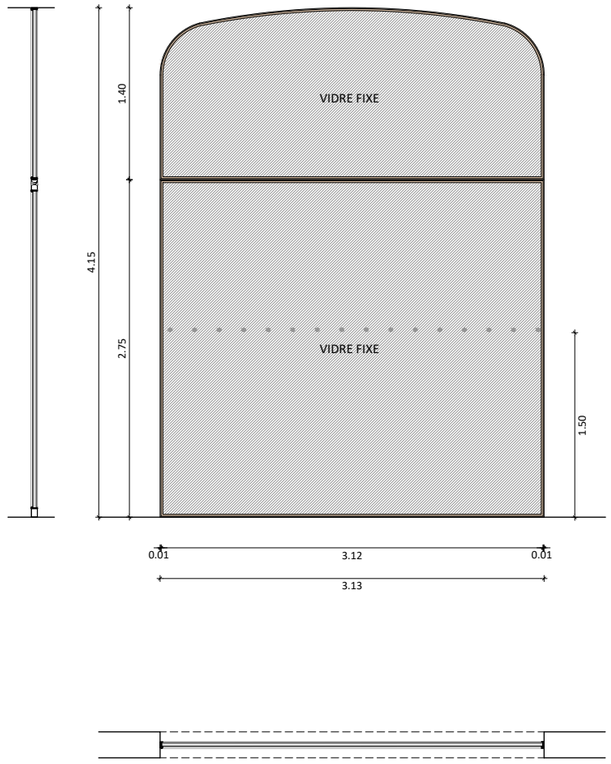

REF. : **PA_08**

DESCRIPCIÓ:
Fusteria executada amb sistema Forster Unico / Unico XS, o equivalent, amb trencament de pont tèrmic sense materials plàstics ni poliamides, mitjançant perfils d'acer galvanitzat zinc_magnesi (ZM).
El TPT es resol amb espaiadors d'acer inoxidable aliat, tipus encavallada longitudinal i microsoldats amb làser, aportant 30 mm d'aïllament i complint EN 10077_2 amb Hi Uw = 1,0 W/(m²·K).
Els perfils del marc i fulles tenen 70 mm de profunditat.
El vidrejat en sec s'executa amb juntes EPDM/neoprè i galzes metàl·lics amb fixació oculta a pressió.
La ferralleria, pròpia del sistema, està assajada segons EN 1125, classificació C6_12.
El conjunt disposa de marcatge CE (EN 14351_1 / EN 12210), complexi ISO 14001 i incorpora certificat de baixa emissivitat de CO_2.
Les portes assoleixen classificacions mínimes C3, E900 A, Classe, i poden incorporar frontisses de gota soldades, atornillades o ocultes. Les manetes seran lacades del mateix color que la fusteria. (Llistó de vidre de fusta de roure de 10x20mm amb lasur incolor).

VIDRE: 4+4 Silence / 15 Ar / 6+6 laminat
Rw: **44dBA**
Ug: **2,7 W/m² ·K**

MOBILITAT: 2 fulles fixes (superior amb geometria corbada)

ACCESORIS: Color Ral texturitzat a definir per la DF

COLOR: Color Ral texturitzat a definir per la DF

MESURES FORAT: 3130x4150mm (Comprovar mesures en obra)

MESURES FULLES: Fixe inferior de 3130x2750mm
Fixe superior de 3130x1400mm

UNITATS: **1ud PS**

HOSPITAL DE LA SANTA CREU I SANT PAU
FUNDACIÓ PRIVADA

Projecte
PROJECTE DE REHABILITACIÓ INTEGRAL DEL PAVELLÓ DE NOSTRA SENYORA DE MONTSERRAT DEL RECINTE MODERNISTA DE L'HOSPITAL DE LA SANTA CREU I SANT PAU
PROJECTE BÀSIC I D'EXECUCIÓ

Expedient
25007

Localització
C/ de Sant Antoni Maria Claret ,167.
Horta-Guinardó

Municipi i comarca
Barcelona 08025 (Barcelonès)

Propietat i promotor
Fundació Privada Hospital de la Santa Creu i Sant Pau

Plànol
PROPOSTA D'INTERVENCIÓ - FUSTERIES INTERIORS
Escandall 08

Arxiu
25007_PI_FUSTERIES.dwg

Data
Gener 2026


Escala
1:150 - DIN A3

Número
4.12 II-PI

Els tècnics redactors UTE GAA + ZAZURCA + ILV:
GAA GUITART ARQUITECTURA I ASS. SLP — Xavier Guitart, G. Guitart, Oriol Guitart
zm ESTUDI D'ARQUITECTURA — Mercè Zazurca, César Sánchez

Equip tècnic:
A.Martinez, S.Garcia, G.Ballestin, V.Mhor, A.Cáceres, À.Amer, D.Martínez, M.Sanz

NOTAS: Verificar mides de forats a obra. Caldrà realitzar proves de talles de les diferenst reproduccions per tal que siguin semblants a les fusteries originals.
Tots els vidres fixes i portes tancades incorporaran cercles de vinil per a la senyalització visual d'impactes, situats a una altura d'1,50 m respecte al paviment acabat.

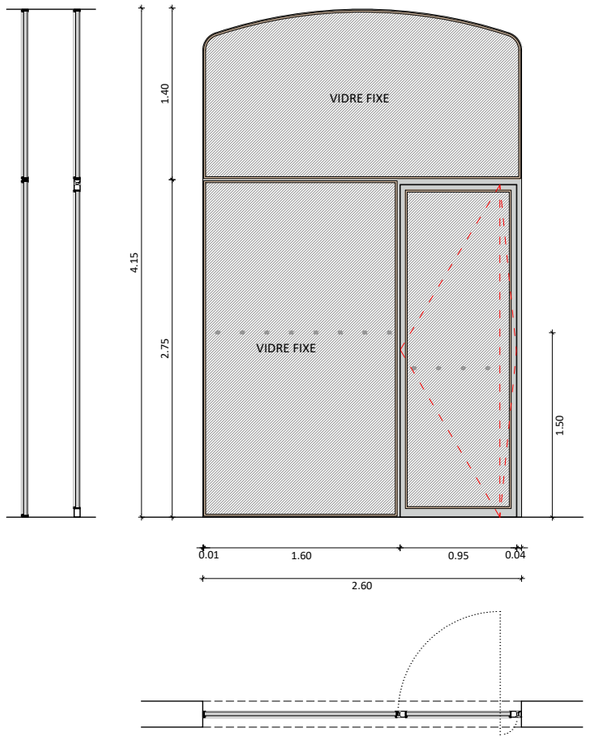

REF. : **PA_09/PA_09'**

DESCRIPCIÓ:
Fusteria executada amb sistema Forster Unico / Unico XS, o equivalent, amb trencament de pont tèrmic sense materials plàstics ni poliamides, mitjançant perfils d'acer galvanitzat zinc_magnesi (ZM).
El TPT es resol amb espaiadors d'acer inoxidable aliat, tipus encavallada longitudinal i microsoldats amb làser, aportant 30 mm d'aïllament i complint EN 10077_2 amb Hi Uw = 1,0 W/(m²·K).
Els perfils del marc i fulles tenen 70 mm de profunditat.
El vidrejat en sec s'executa amb juntes EPDM/neoprè i galzes metàl·lics amb fixació oculta a pressió.
La ferralleria, pròpia del sistema, està assajada segons EN 1125, classificació C6_12.
El conjunt disposa de marcatge CE (EN 14351_1 / EN 12210), compleix ISO 14001 i incorpora certificat de baixa emissivitat de CO_2.
Les portes assoleixen classificacions mínimes C3, E900 A, Classe, i poden incorporar frontisses de gota soldades, atornillades o ocultes. Les manetes seran lacades del mateix color que la fusteria. (Llistó de vidre de fusta de roure de 10x20mm amb lasur incolor).

VIDRE: 4+4 Silence / 15 Ar / 6+6 laminat
Rw: **44dBA**
Ug: **2,7 W/m²·K**

MOBILITAT: 1 fulla pivotant
2 fulles fixes (superior amb geometria corbada)


ACCESORIS: Color Ral texturitzat a definir per la DF

COLOR: Color Ral texturitzat a definir per la DF

MESURES FORAT: 2600x4150mm (Comprovar mesures en obra)

MESURES FULLES: Porta de 950x2750mm
Fixe inferior de 1600x2750mm
Fixe superior de 2600x1400mm

UNITATS: **PA_09 1ud PS esquerra**
PA_09' 1ud PS dreta

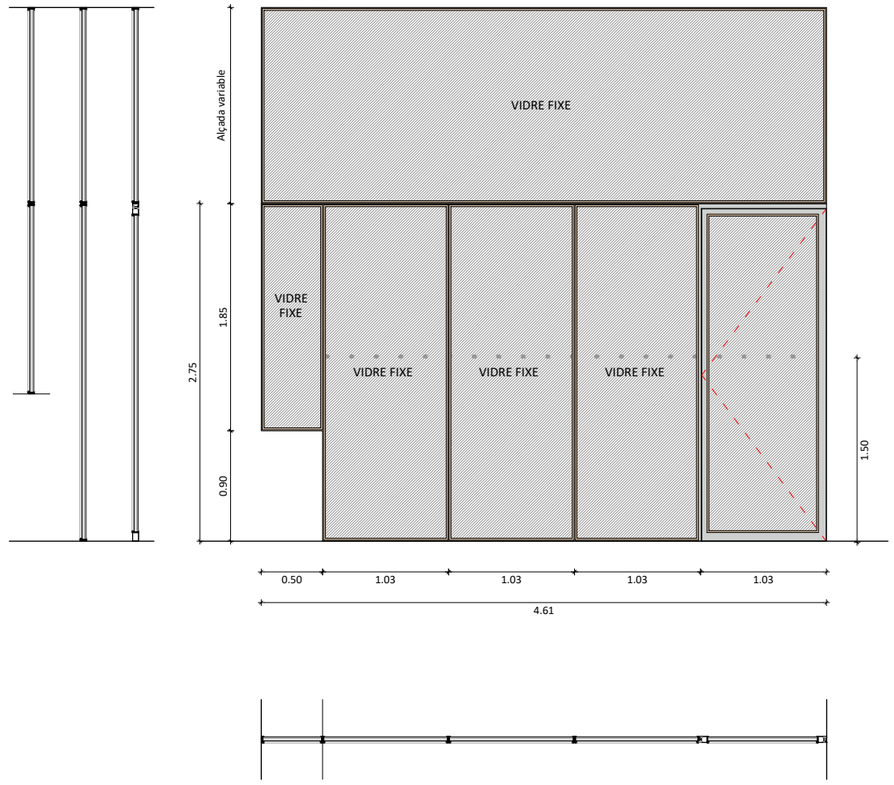

REF. : **PA_10/PA_10'/PA_10''/PA_10'''**

DESCRIPCIÓ:
Fusteria executada amb sistema Forster Unico / Unico XS, o equivalent, amb trencament de pont tèrmic sense materials plàstics ni poliamides, mitjançant perfils d'acer galvanitzat zinc_magnesi (ZM).
El TPT es resol amb espaiadors d'acer inoxidable aliat, tipus encavallada longitudinal i microsoldats amb làser, aportant 30 mm d'aïllament i complint EN 10077_2 amb Hi Uw = 1,0 W/(m²·K).
Els perfils del marc i fulles tenen 70 mm de profunditat.
El vidrejat en sec s'executa amb juntes EPDM/neoprè i galzes metàl·lics amb fixació oculta a pressió.
La ferralleria, pròpia del sistema, està assajada segons EN 1125, classificació C6_12.
El conjunt disposa de marcatge CE (EN 14351_1 / EN 12210), compleix ISO 14001 i incorpora certificat de baixa emissivitat de CO_2.
Les portes assoleixen classificacions mínimes C3, E900 A, Classe, i poden incorporar frontisses de gota soldades, atornillades o ocultes. Les manetes seran lacades del mateix color que la fusteria. (Llistó de vidre de fusta de roure de 10x20mm amb lasur incolor).

VIDRE: 4+4 Silence / 15 Ar / 6+6 laminat
Rw: **44dBA**
Ug: **2,7 W/m²·K**

MOBILITAT: 1 fulla batent
5 fulles fixes

ACCESORIS: Color Ral texturitzat a definir per la DF

COLOR: Color Ral texturitzat a definir per la DF

MESURES FORAT: 4610x4350mm (Comprovar mesures en obra)

MESURES FULLES: Porta de 1030x2750mm
Fixes inferiors 3 de 1030x2750mm
1 de 500x1550mm
Fixe superior de 4610x1600mm (variable a cada planta)

UNITATS: **PA_10 1ud PS**
PA_10' 1ud PB
PA_10'' 1ud PBA
PA_10''' 1ud P1

HOSPITAL DE LA SANTA CREU I SANT PAU
FUNDACIÓ PRIVADA

Projecte
PROJECTE DE REHABILITACIÓ INTEGRAL DEL PAVELLÓ DE NOSTRA SENYORA DE MONTSERRAT DEL RECINTE MODERNISTA DE L'HOSPITAL DE LA SANTA CREU I SANT PAU
PROJECTE BÀSIC I D'EXECUCIÓ

Expedient
25007

Localització
C/ de Sant Antoni Maria Claret ,167.
Horta-Guinardó

Municipi i comarca
Barcelona 08025 (Barcelonès)

Propietat i promotor
Fundació Privada Hospital de la Santa Creu i Sant Pau

Plànol
PROPOSTA D'INTERVENCIÓ - FUSTERIES INTERIORS
Escandall 09

Arxiu
25007_PI_FUSTERIES.dwg

Data
Gener 2026


Escala
1:150 - DIN A3

Número
4.13 II-PI

Els tècnics redactors UTE GAA + ZAZURCA + ILV:
GAA GUITART ARQUITECTURA I ASS. SLP — Xavier Guitart, G. Guitart, Oriol Guitart
zm ESTUDI D'ARQUITECTURA — Mercè Zazurca, César Sánchez

Equip tècnic:
A.Martinez, S.Garcia, G.Ballestin, V.Mhor, A.Cáceres, À.Amer, D.Martínez, M.Sanz

NOTAS: Verificar mides de forats a obra. Caldrà realitzar proves de talles de les diferenst reproduccions per tal que siguin semblants a les fusteries originals.
Tots els vidres fixes i portes tancades incorporaran cercles de vinil per a la senyalització visual d'impactes, situats a una altura d'1,50 m respecte al paviment acabat.

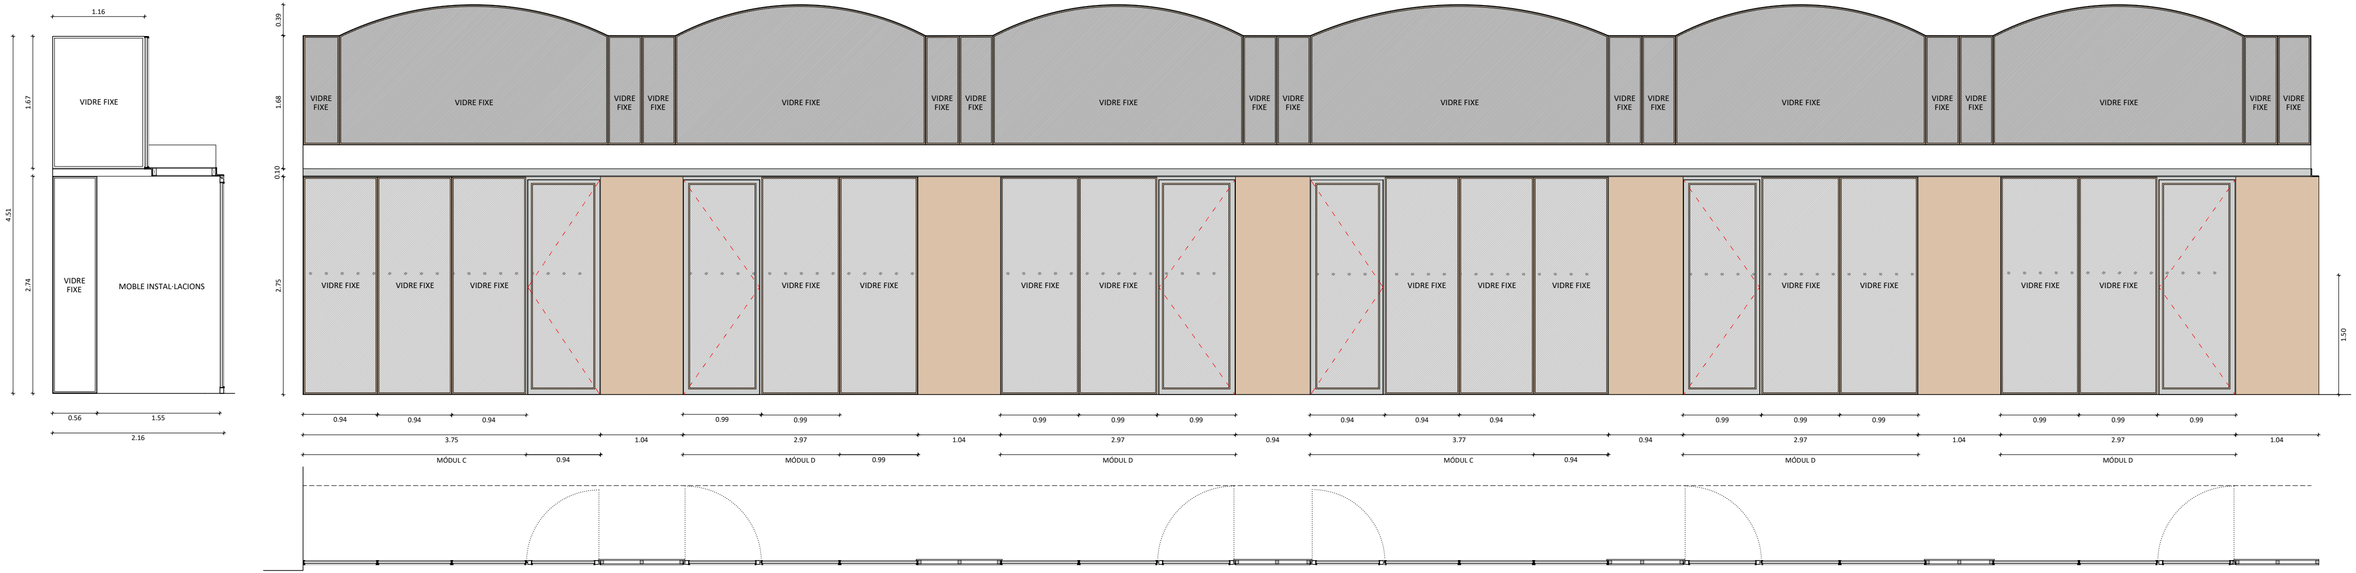

REF. : **PA_11/PA_11'**

DESCRIPCIÓ:
Fusteria executada amb sistema Forster Unico / Unico XS, o equivalent, amb trencament de pont tèrmic sense materials plàstics ni poliamides, mitjançant perfils d'acer galvanitzat zinc_magnesi (ZM).
El TPT es resol amb espaiadors d'acer inoxidable aliat, tipus encavallada longitudinal i microsoldats amb làser, aportant 30 mm d'allament i complint EN 10077_2 amb Hi Uw = 1.0 W/(m² K).
Els perfils del marc i fulles tenen 70 mm de profunditat.
El vidrejat en sec s'executa amb juntes EPDM/neopré i galzes metàl·iics amb fixació oculta a pressió.
La ferralleria, pròpia del sistema, està assajada segons EN 1125, classificació C6_12.
El conjunt disposa de marcatge CE (EN 14351_1 / EN 12210), compleix ISO 14001 i incorpora certificat de baixa emissivitat de CO_2.
Les portes assoleixen classificacions mínimes C3, E900 A, Classe, i poden incorporar frontisses de gota soldades, atornillades o ocultes. Les manetes seran lacades del mateix color que la fusteria.
(Llistó de vidre de fusta de roure de 10x20mm amb lasur incolor).

VIDRE 4+4 Silence / 15 Ar / 6+6 laminat
Rw: **44dBA**
Ug: **2,7 W/m² K**

MOBILITAT: 6 fulles batents
39 fulles fixes (superior amb geometria corbada)

ACCESORIS: Color Ral texturitzat a definir per la DF

COLOR: Color Ral texturitzat a definir per la DF

MESURES FORAT: Comprovar mesures en obra

MESURES FULLES: MÒDUL C: 940x2750mm
MÒDUL D: 990x2750mm

UNITATS: **PA_11 1ud PS**
PA_11' 1ud PS

HOSPITAL DE LA SANTA CREU I SANT PAU
FUNDACIÓ PRIVADA

Projecte
PROJECTE DE REHABILITACIÓ INTEGRAL DEL PAVELLÓ DE NOSTRA SENYORA DE MONTSERRAT DEL RECINTE MODERNISTA DE L'HOSPITAL DE LA SANTA CREU I SANT PAU
PROJECTE BÀSIC I D'EXECUCIÓ

Expedient
25007

Localització
C/ de Sant Antoni Maria Claret ,167.
Horta-Guinardó

Municipi i comarca
Barcelona 08025 (Barcelonès)

Propietat i promotor
Fundació Privada Hospital de la Santa Creu i Sant Pau

Plànol
PROPOSTA D'INTERVENCIÓ - FUSTERIES INTERIORS
Escandall 10

Arxiu
25007_PI_FUSTERIES.dwg

Data
Gener 2026


Escala
1:150 - DIN A3

Número
4.14 II-PI

Els tècnics redactors UTE GAA + ZAZURCA + ILV:
GAA GUITART ARQUITECTURA I ASS. SLP
Xavier Guitart, G. Guitart, Oriol Guitart
zm ESTUDI D'ARQUITECTURA
Mercè Zazurca, César Sánchez

Equip tècnic:
A.Martinez, S.Garcia, G.Ballestin, V.Mhor, A.Cáceres, À.Amer, D.Martínez, M.Sanz

NOTAS: Verificar mides de forats a obra. Caldrà realitzar proves de talles de les diferenst reproduccions per tal que siguin semblants a les fusteries originals.
Tots els vidres fixes i portes tancades incorporaran cercles de vinil per a la senyalització visual d'impactes, situats a una altura d'1,50 m respecte al paviment acabat.

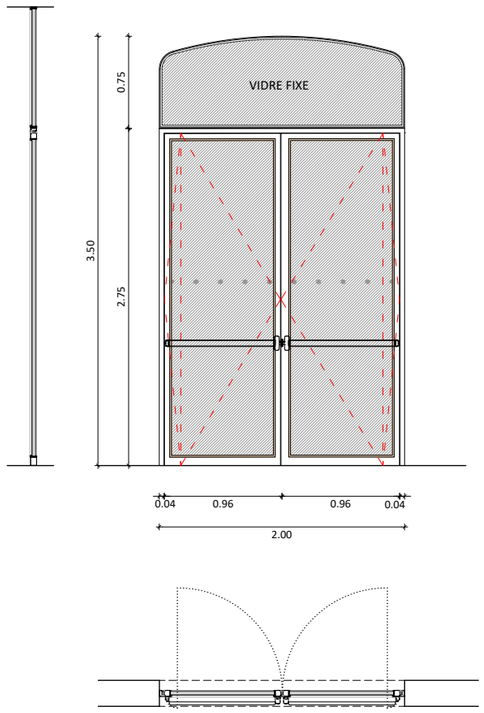

REF. : **PA_12**

DESCRIPCIÓ:
Fusteria executada amb sistema Forster Unico / Unico XS, o equivalent, amb trencament de pont tèrmic sense materials plàstics ni poliamides, mitjançant perfils d'acer galvanitzat zinc_magnesi (ZM).
El TPT es resol amb espaiadors d'acer inoxidable aliat, tipus encavallada longitudinal i microsoldats amb làser, aportant 30 mm d'aïllament i complint EN 10077_2 amb Hi Uw = 1,0 W/(m²·K).
Els perfils del marc i fulles tenen 70 mm de profunditat.
El vidrejat en sec s'executa amb juntes EPDM/neoprè i galzes metàl·lics amb fixació oculta a pressió.
La ferralleria, pròpia del sistema, està assajada segons EN 1125, classificació C6_12.
El conjunt disposa de marcatge CE (EN 14351_1 / EN 12210), compleix ISO 14001 i incorpora certificat de baixa emissivitat de CO_2.
Les portes assoleixen classificacions mínimes C3, E900 A, Classe, i poden incorporar frontisses de gota soldades, atornillades o ocultes. Les manetes seran lacades del mateix color que la fusteria. (Llistó de vidre de fusta de roure de 10x20mm amb lasur incolor).

VIDRE: 4+4 Silence / 15 Ar / 6+6 laminat
Rw: **44dBA**
Ug: **2,7 W/m² ·K**

MOBILITAT: 2 fulles pivotants
1 fulla fixa superiors amb fulla corbada


ACCESORIS: Color Ral texturitzat a definir per la DF

COLOR: Color Ral texturitzat a definir per la DF

MESURES FORAT: 2000x3740mm (Comprovar mesures en obra)

MESURES FULLES: Portes de 960x2750mm
Fixe superior de 2000x990mm

UNITATS: **1ud PB**

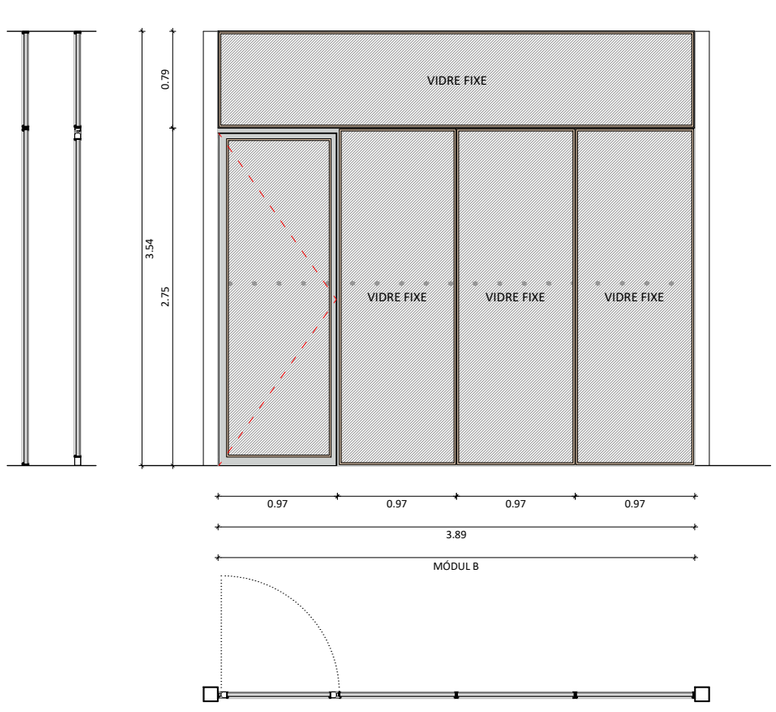

REF. : **PA_13/PA_13'**

DESCRIPCIÓ:
Fusteria executada amb sistema Forster Unico / Unico XS, o equivalent, amb trencament de pont tèrmic sense materials plàstics ni poliamides, mitjançant perfils d'acer galvanitzat zinc_magnesi (ZM).
El TPT es resol amb espaiadors d'acer inoxidable aliat, tipus encavallada longitudinal i microsoldats amb làser, aportant 30 mm d'aïllament i complint EN 10077_2 amb Hi Uw = 1,0 W/(m²·K).
Els perfils del marc i fulles tenen 70 mm de profunditat.
El vidrejat en sec s'executa amb juntes EPDM/neoprè i galzes metàl·lics amb fixació oculta a pressió.
La ferralleria, pròpia del sistema, està assajada segons EN 1125, classificació C6_12.
El conjunt disposa de marcatge CE (EN 14351_1 / EN 12210), compleix ISO 14001 i incorpora certificat de baixa emissivitat de CO_2.
Les portes assoleixen classificacions mínimes C3, E900 A, Classe, i poden incorporar frontisses de gota soldades, atornillades o ocultes. Les manetes seran lacades del mateix color que la fusteria. (Llistó de vidre de fusta de roure de 10x20mm amb lasur incolor).

VIDRE: 4+4 Silence / 15 Ar / 6+6 laminat
Rw: **44dBA**
Ug: **2,7 W/m² ·K**

MOBILITAT: 1 fulla batent
4 fulles fixes


ACCESORIS: Color Ral texturitzat a definir per la DF

COLOR: Color Ral texturitzat a definir per la DF

MESURES FORAT: 2970x3840mm (Comprovar mesures en obra)

MESURES FULLES: MÓDUL B: 990x2750mm

UNITATS: **PA_13 3ud PB dreta**
PA_13' 3ud PB esquerra

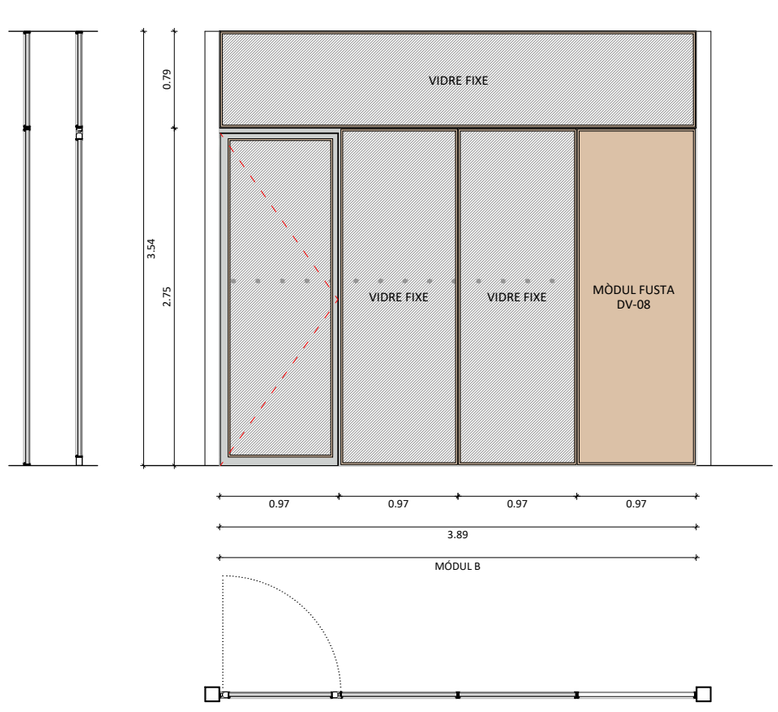

REF. : **PA_13''**

DESCRIPCIÓ:
Fusteria executada amb sistema Forster Unico / Unico XS, o equivalent, amb trencament de pont tèrmic sense materials plàstics ni poliamides, mitjançant perfils d'acer galvanitzat zinc_magnesi (ZM).
El TPT es resol amb espaiadors d'acer inoxidable aliat, tipus encavallada longitudinal i microsoldats amb làser, aportant 30 mm d'aïllament i complint EN 10077_2 amb Hi Uw = 1,0 W/(m²·K).
Els perfils del marc i fulles tenen 70 mm de profunditat.
El vidrejat en sec s'executa amb juntes EPDM/neoprè i galzes metàl·lics amb fixació oculta a pressió.
La ferralleria, pròpia del sistema, està assajada segons EN 1125, classificació C6_12.
El conjunt disposa de marcatge CE (EN 14351_1 / EN 12210), compleix ISO 14001 i incorpora certificat de baixa emissivitat de CO_2.
Les portes assoleixen classificacions mínimes C3, E900 A, Classe, i poden incorporar frontisses de gota soldades, atornillades o ocultes. Les manetes seran lacades del mateix color que la fusteria. (Llistó de vidre de fusta de roure de 10x20mm amb lasur incolor).

VIDRE: 4+4 Silence / 15 Ar / 6+6 laminat
Rw: **44dBA**
Ug: **2,7 W/m² ·K**

MOBILITAT: 1 fulla batent
4 fulles fixes (1 sense vidre)

ACCESORIS: Color Ral texturitzat a definir per la DF

COLOR: Color Ral texturitzat a definir per la DF

MESURES FORAT: 2970x3840mm (Comprovar mesures en obra)

MESURES FULLES: MÓDUL B: 990x2750mm

UNITATS: **1ud PB**

HOSPITAL DE LA SANTA CREU I SANT PAU
FUNDACIÓ PRIVADA

Projecte
PROJECTE DE REHABILITACIÓ INTEGRAL DEL PAVELLÓ DE NOSTRA SENYORA DE MONTSERRAT DEL RECINTE MODERNISTA DE L'HOSPITAL DE LA SANTA CREU I SANT PAU
PROJECTE BÀSIC I D'EXECUCIÓ

Expedient
25007

Localització
C/ de Sant Antoni Maria Claret ,167.
Horta-Guinardó

Municipi i comarca
Barcelona 08025 (Barcelonès)

Propietat i promotor
Fundació Privada Hospital de la Santa Creu i Sant Pau

Plànol
PROPOSTA D'INTERVENCIÓ - FUSTERIES INTERIORS
Escandall 11

Arxiu
25007_PI_FUSTERIES.dwg

Data
Gener 2026


Escala
1:150 - DIN A3

Número
4.15 II-PI

Els tècnics redactors UTE GAA + ZAZURCA + ILV:
GAA GUITART ARQUITECTURA I ASS. SLP — Xavier Guitart, G. Guitart, Oriol Guitart
zm ESTUDI D'ARQUITECTURA — Mercè Zazurca, César Sánchez

Equip tècnic:
A.Martinez, S.Garcia, G.Ballestin, V.Mhor, A.Cáceres, À.Amer, D.Martínez, M.Sanz

NOTAS: Verificar mides de forats a obra. Caldrà realitzar proves de talles de les diferenst reproduccions per tal que siguin semblants a les fusteries originals.
Tots els vidres fixes i portes tancades incorporaran cercles de vinil per a la senyalització visual d'impactes, situats a una altura d'1,50 m respecte al paviment acabat.

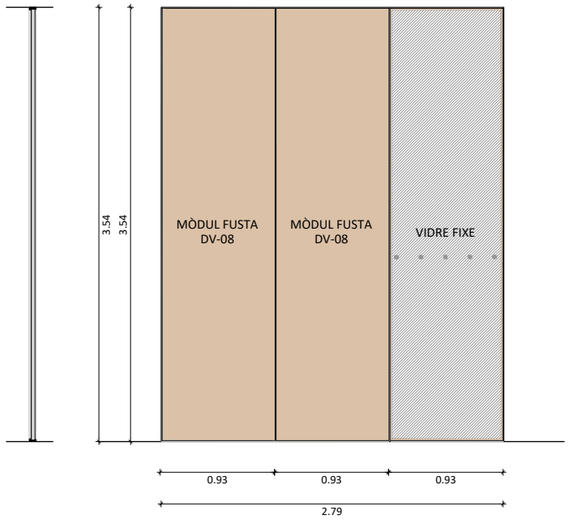



REF. : **PA_14**

DESCRIPCIÓ:
Fusteria executada amb sistema Forster Unico / Unico XS, o equivalent, amb trencament de pont tèrmic sense materials plàstics ni poliamides, mitjançant perfils d'acer galvanitzat zinc_magnesi (ZM).
El TPT es resol amb espaiadors d'acer inoxidable aliat, tipus encavallada longitudinal i microsoldats amb làser, aportant 30 mm d'aïllament i complint EN 10077_2 amb Hi Uw = 1,0 W/(m²·K).
Els perfils del marc i fulles tenen 70 mm de profunditat.
El vidrejat en sec s'executa amb juntes EPDM/neoprè i galzes metàl·lics amb fixació oculta a pressió.
La ferralleria, pròpia del sistema, està assajada segons EN 1125, classificació C6_12.
El conjunt disposa de marcatge CE (EN 14351_1 / EN 12210), compleix ISO 14001 i incorpora certificat de baixa emissivitat de CO_2.
Les portes assoleixen classificacions mínimes C3, E900 A, Classe, i poden incorporar frontisses de gota soldades, atornillades o ocultes. Les manetes seran lacades del mateix color que la fusteria. (Llistó de vidre de fusta de roure de 10x20mm amb lasur incolor).

VIDRE: 4+4 Silence / 15 Ar / 6+6 laminat
Rw: **44dBA**
Ug: **2,7 W/m²·K**

MOBILITAT: 3 fulles fixes (2 sense vidre)


ACCESORIS: Color Ral texturitzat a definir per la DF

COLOR: Color Ral texturitzat a definir per la DF

MESURES FORAT: 2790x3840mm (Comprovar mesures en obra)

MESURES FULLES: 930x2750mm

UNITATS: **4ud PB**

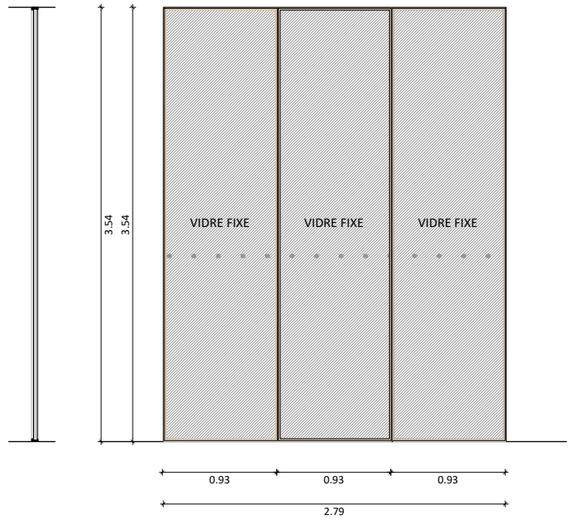



REF. : **PA_14'**

DESCRIPCIÓ:
Fusteria executada amb sistema Forster Unico / Unico XS, o equivalent, amb trencament de pont tèrmic sense materials plàstics ni poliamides, mitjançant perfils d'acer galvanitzat zinc_magnesi (ZM).
El TPT es resol amb espaiadors d'acer inoxidable aliat, tipus encavallada longitudinal i microsoldats amb làser, aportant 30 mm d'aïllament i complint EN 10077_2 amb Hi Uw = 1,0 W/(m²·K).
Els perfils del marc i fulles tenen 70 mm de profunditat.
El vidrejat en sec s'executa amb juntes EPDM/neoprè i galzes metàl·lics amb fixació oculta a pressió.
La ferralleria, pròpia del sistema, està assajada segons EN 1125, classificació C6_12.
El conjunt disposa de marcatge CE (EN 14351_1 / EN 12210), compleix ISO 14001 i incorpora certificat de baixa emissivitat de CO_2.
Les portes assoleixen classificacions mínimes C3, E900 A, Classe, i poden incorporar frontisses de gota soldades, atornillades o ocultes. Les manetes seran lacades del mateix color que la fusteria. (Llistó de vidre de fusta de roure de 10x20mm amb lasur incolor).

VIDRE: 4+4 Silence / 15 Ar / 6+6 laminat
Rw: **44dBA**
Ug: **2,7 W/m²·K**

MOBILITAT: 3 fulles fixes
ACCESORIS: Color Ral texturitzat a definir per la DF

COLOR: Color Ral texturitzat a definir per la DF

MESURES FORAT: 2790x3840mm (Comprovar mesures en obra)

MESURES FULLES: 930x2750mm

UNITATS: **4ud PB**

HOSPITAL DE LA SANTA CREU I SANT PAU
FUNDACIÓ PRIVADA

Projecte
PROJECTE DE REHABILITACIÓ INTEGRAL DEL PAVELLÓ DE NOSTRA SENYORA DE MONTSERRAT DEL RECINTE MODERNISTA DE L'HOSPITAL DE LA SANTA CREU I SANT PAU
PROJECTE BÀSIC I D'EXECUCIÓ

Expedient
25007

Localització
C/ de Sant Antoni Maria Claret ,167.
Horta-Guinardó

Municipi i comarca
Barcelona 08025 (Barcelonès)

Propietat i promotor
Fundació Privada Hospital de la Santa Creu i Sant Pau

Plànol
PROPOSTA D'INTERVENCIÓ - FUSTERIES INTERIORS
Escandall 12

Arxiu
25007_PI_FUSTERIES.dwg

Data
Gener 2026


Escala
1:150 - DIN A3

Número
4.16 II-PI

Els tècnics redactors UTE GAA + ZAZURCA + ILV:
GAA GUITART ARQUITECTURA I ASS. SLP
Xavier Guitart, G. Guitart, Oriol Guitart
zm ESTUDI D'ARQUITECTURA
Mercè Zazurca, César Sánchez

Equip tècnic:
A.Martinez, S.Garcia, G.Ballestin, V.Mhor, A.Cáceres, À.Amer, D.Martínez, M.Sanz

NOTAS: Verificar mides de forats a obra. Caldrà realitzar proves de talles de les diferenst reproduccions per tal que siguin semblants a les fusteries originals.
Tots els vidres fixes i portes tancades incorporaran cercles de vinil per a la senyalització visual d'impactes, situats a una altura d'1,50 m respecte al paviment acabat.

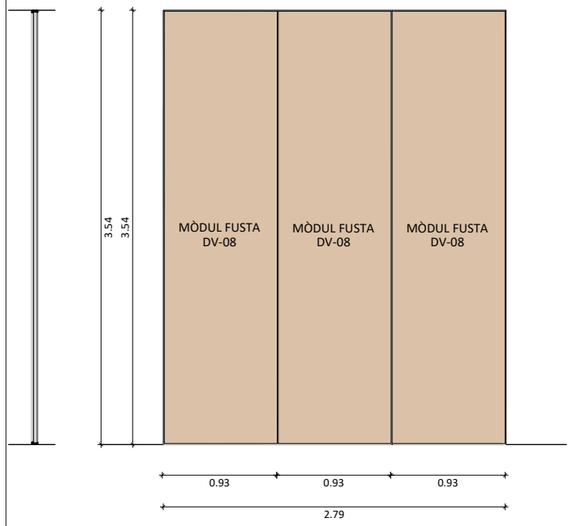



REF. : **PA_14"**

DESCRIPCIÓ:
Fusteria executada amb sistema Forster Unico / Unico XS, o equivalent, amb trencament de pont tèrmic sense materials plàstics ni poliamides, mitjançant perfils d'acer galvanitzat zinc_magnesi (ZM).
El TPT es resol amb espaiadors d'acer inoxidable aliat, tipus encavallada longitudinal i microsoldats amb làser, aportant 30 mm d'aïllament i complint EN 10077_2 amb Hi Uw = 1,0 W/(m²·K).
Els perfils del marc i fulles tenen 70 mm de profunditat.
El vidrejat en sec s'executa amb juntes EPDM/neoprè i galzes metàl·lics amb fixació oculta a pressió.
La ferralleria, pròpia del sistema, està assajada segons EN 1125, classificació C6_12.
El conjunt disposa de marcatge CE (EN 14351_1 / EN 12210), compleix ISO 14001 i incorpora certificat de baixa emissivitat de CO_2.
Les portes assoleixen classificacions mínimes C3, E900 A, Classe, i poden incorporar frontisses de gota soldades, atornillades o ocultes. Les manetes seran lacades del mateix color que la fusteria. (Llistó de vidre de fusta de roure de 10x20mm amb lasur incolor).

VIDRE: 4+4 Silence / 15 Ar / 6+6 laminat
Rw: **44dBA**
Ug: **2,7 W/m²·K**

MOBILITAT: 3 fulles fixes (3 sense vidre)


ACCESORIS: Color Ral texturitzat a definir per la DF

COLOR: Color Ral texturitzat a definir per la DF

MESURES FORAT: 2790x3840mm (Comprovar mesures en obra)

MESURES FULLES: 930x2750mm

UNITATS: 1ud PB

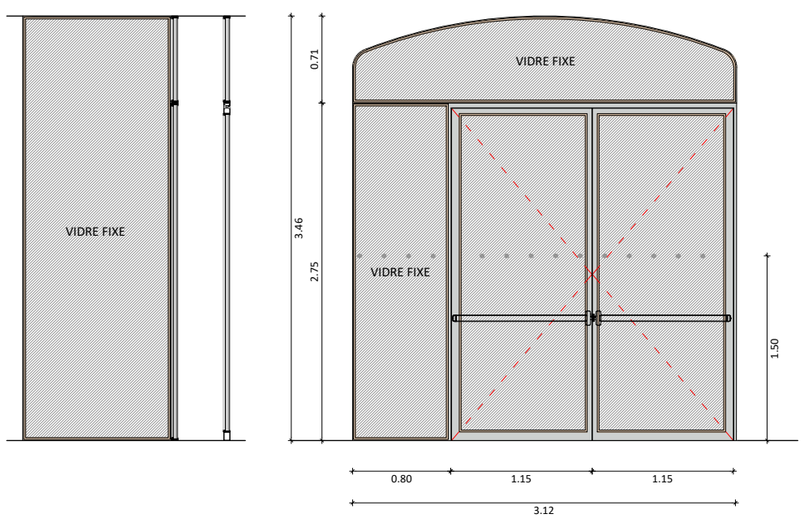



REF. : **PA_15**

DESCRIPCIÓ:
Fusteria executada amb sistema Forster Unico / Unico XS, o equivalent, amb trencament de pont tèrmic sense materials plàstics ni poliamides, mitjançant perfils d'acer galvanitzat zinc_magnesi (ZM).
El TPT es resol amb espaiadors d'acer inoxidable aliat, tipus encavallada longitudinal i microsoldats amb làser, aportant 30 mm d'aïllament i complint EN 10077_2 amb Hi Uw = 1,0 W/(m²·K).
Els perfils del marc i fulles tenen 70 mm de profunditat.
El vidrejat en sec s'executa amb juntes EPDM/neoprè i galzes metàl·lics amb fixació oculta a pressió.
La ferralleria, pròpia del sistema, està assajada segons EN 1125, classificació C6_12.
El conjunt disposa de marcatge CE (EN 14351_1 / EN 12210), compleix ISO 14001 i incorpora certificat de baixa emissivitat de CO_2.
Les portes assoleixen classificacions mínimes C3, E900 A, Classe, i poden incorporar frontisses de gota soldades, atornillades o ocultes. Les manetes seran lacades del mateix color que la fusteria. (Llistó de vidre de fusta de roure de 10x20mm amb lasur incolor).

VIDRE: 4+4 Silence / 15 Ar / 6+6 laminat
Rw: **44dBA**
Ug: **2,7 W/m²·K**

MOBILITAT: 2 fulles batents
1 fulla fixa


ACCESORIS: Color Ral texturitzat a definir per la DF


COLOR: Color Ral texturitzat a definir per la DF

MESURES FORAT: 3120x3460mm (Comprovar mesures en obra)

MESURES FULLES: Portes de 1150x2750mm
Fixes inferiors 1 de 800x2750mm
Fixe superior de 3120x710mm

UNITATS: 1ud PB

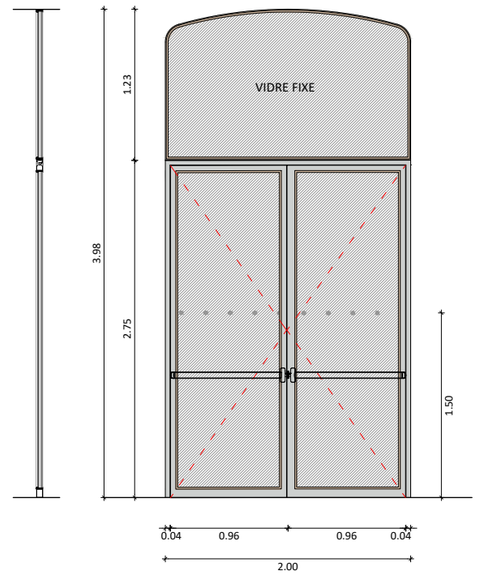

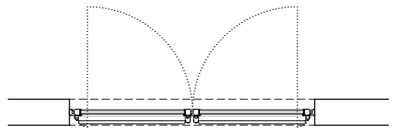

REF. : **PA_16**

DESCRIPCIÓ:
Fusteria executada amb sistema Forster Unico / Unico XS, o equivalent, amb trencament de pont tèrmic sense materials plàstics ni poliamides, mitjançant perfils d'acer galvanitzat zinc_magnesi (ZM).
El TPT es resol amb espaiadors d'acer inoxidable aliat, tipus encavallada longitudinal i microsoldats amb làser, aportant 30 mm d'aïllament i complint EN 10077_2 amb Hi Uw = 1,0 W/(m²·K).
Els perfils del marc i fulles tenen 70 mm de profunditat.
El vidrejat en sec s'executa amb juntes EPDM/neoprè i galzes metàl·lics amb fixació oculta a pressió.
La ferralleria, pròpia del sistema, està assajada segons EN 1125, classificació C6_12.
El conjunt disposa de marcatge CE (EN 14351_1 / EN 12210), compleix ISO 14001 i incorpora certificat de baixa emissivitat de CO_2.
Les portes assoleixen classificacions mínimes C3, E900 A, Classe, i poden incorporar frontisses de gota soldades, atornillades o ocultes. Les manetes seran lacades del mateix color que la fusteria. (Llistó de vidre de fusta de roure de 10x20mm amb lasur incolor).

VIDRE: 4+4 Silence / 15 Ar / 6+6 laminat
Rw: **44dBA**
Ug: **2,7 W/m²·K**

MOBILITAT: 2 fulles pivotants
1 fulla fixa amb geometria corbada

ACCESORIS: Color Ral texturitzat a definir per la DF

COLOR: Color Ral texturitzat a definir per la DF

MESURES FORAT: 2000x3980mm (Comprovar mesures en obra)

MESURES FULLES: Portes de 960x2750mm
Fixe superior de 2000x1230mm

UNITATS: 2ud P1

HOSPITAL DE LA SANTA CREU I SANT PAU
FUNDACIÓ PRIVADA

Projecte
PROJECTE DE REHABILITACIÓ INTEGRAL DEL PAVELLÓ DE NOSTRA SENYORA DE MONTSERRAT DEL RECINTE MODERNISTA DE L'HOSPITAL DE LA SANTA CREU I SANT PAU
PROJECTE BÀSIC I D'EXECUCIÓ

Expedient
25007

Localització
C/ de Sant Antoni Maria Claret ,167.
Horta-Guinardó

Municipi i comarca
Barcelona 08025 (Barcelonès)

Propietat i promotor
Fundació Privada Hospital de la Santa Creu i Sant Pau

Plànol
PROPOSTA D'INTERVENCIÓ - FUSTERIES INTERIORS
Escandall 13

Arxiu
25007_PI_FUSTERIES.dwg

Data
Gener 2026


Escala
1:150 - DIN A3

Número
4.17 II-PI

Els tècnics redactors UTE GAA + ZAZURCA + ILV:
GAA GUITART ARQUITECTURA I ASS. SLP — Xavier Guitart, G. Guitart, Oriol Guitart
zm ESTUDI D'ARQUITECTURA — Mercè Zazurca, César Sánchez

Equip tècnic:
A.Martinez, S.Garcia, G.Ballestin, V.Mhor, A.Cáceres, À.Amer, D.Martínez, M.Sanz

NOTAS: Verificar mides de forats a obra. Caldrà realitzar proves de talles de les diferenst reproduccions per tal que siguin semblants a les fusteries originals.
Tots els vidres fixes i portes tancades incorporaran cercles de vinil per a la senyalització visual d'impactes, situats a una altura d'1,50 m respecte al paviment acabat.

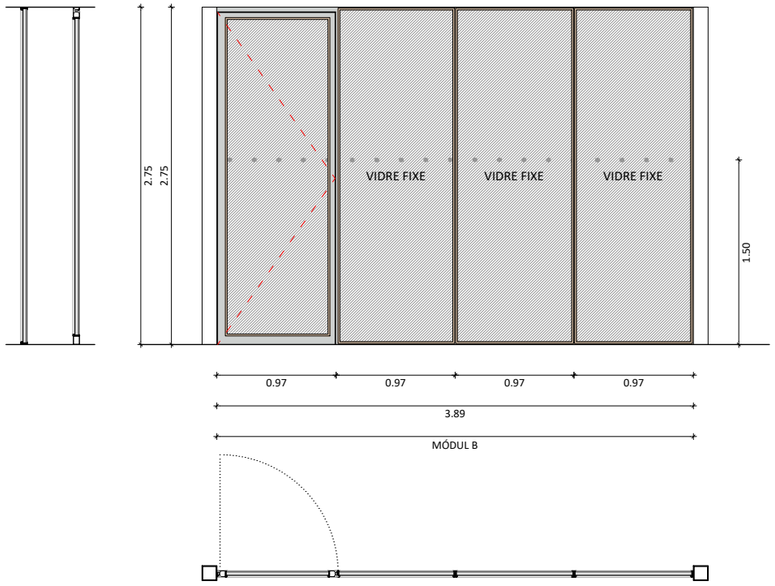

REF. : **PA_18/PA_18'**

DESCRIPCIÓ:
Fusteria executada amb sistema Forster Unico / Unico XS, o equivalent, amb trencament de pont tèrmic sense materials plàstics ni poliamides, mitjançant perfils d'acer galvanitzat zinc_magnesi (ZM).
El TPT es resol amb espaiadors d'acer inoxidable aliat, tipus encavallada longitudinal i microsoldats amb làser, aportant 30 mm d'aïllament i complint EN 10077_2 amb Hi Uw = 1,0 W/(m²·K).
Els perfils del marc i fulles tenen 70 mm de profunditat.
El vidrejat en sec s'executa amb juntes EPDM/neoprè i galzes metàl·lics amb fixació oculta a pressió.
La ferralleria, pròpia del sistema, està assajada segons EN 1125, classificació C6_12.
El conjunt disposa de marcatge CE (EN 14351_1 / EN 12210), compleix ISO 14001 i incorpora certificat de baixa emissivitat de CO_2.
Les portes assoleixen classificacions mínimes C3, E900 A, Classe, i poden incorporar frontisses de gota soldades, atornillades o ocultes.
Les manetes seran lacades del mateix color que la fusteria. (Llistó de vidre de fusta de roure de 10x20mm amb lasur incolor).

VIDRE: 4+4 Silence / 15 Ar / 6+6 laminat
Rw: **44dBA**
Ug: **2,7 W/m² ·K**

MOBILITAT: 1 fulla batent
3 fulles fixes


ACCESORIS: Color Ral texturitzat a definir per la DF

COLOR: Color Ral texturitzat a definir per la DF

MESURES FORAT: 3890x2750mm (Comprovar mesures en obra)

MESURES FULLES: MÓDUL B: 970x2750mm

UNITATS: **PA_18 4ud P1**
PA_18' 4ud P1

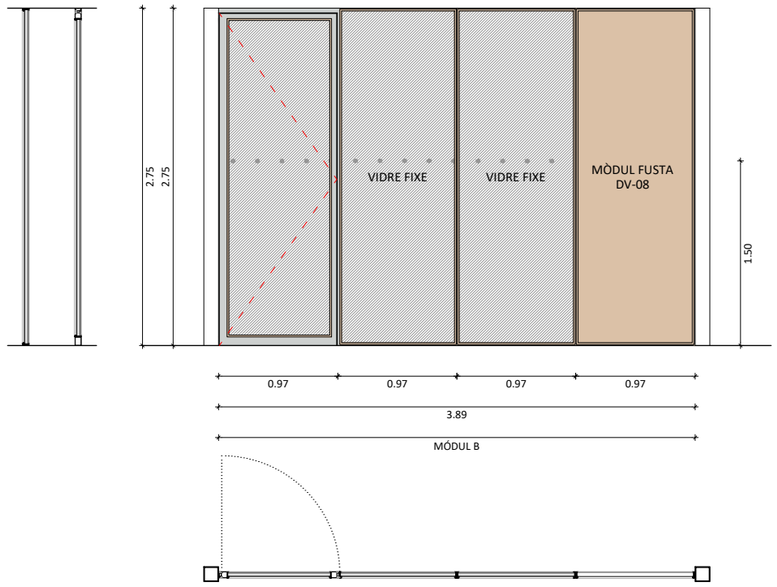

REF. : **PA_18''**

DESCRIPCIÓ:
Fusteria executada amb sistema Forster Unico / Unico XS, o equivalent, amb trencament de pont tèrmic sense materials plàstics ni poliamides, mitjançant perfils d'acer galvanitzat zinc_magnesi (ZM).
El TPT es resol amb espaiadors d'acer inoxidable aliat, tipus encavallada longitudinal i microsoldats amb làser, aportant 30 mm d'aïllament i complint EN 10077_2 amb Hi Uw = 1,0 W/(m²·K).
Els perfils del marc i fulles tenen 70 mm de profunditat.
El vidrejat en sec s'executa amb juntes EPDM/neoprè i galzes metàl·lics amb fixació oculta a pressió.
La ferralleria, pròpia del sistema, està assajada segons EN 1125, classificació C6_12.
El conjunt disposa de marcatge CE (EN 14351_1 / EN 12210), compleix ISO 14001 i incorpora certificat de baixa emissivitat de CO_2.
Les portes assoleixen classificacions mínimes C3, E900 A, Classe, i poden incorporar frontisses de gota soldades, atornillades o ocultes.
Les manetes seran lacades del mateix color que la fusteria. (Llistó de vidre de fusta de roure de 10x20mm amb lasur incolor).

VIDRE: 4+4 Silence / 15 Ar / 6+6 laminat
Rw: **44dBA**
Ug: **2,7 W/m² ·K**

MOBILITAT: 1 fulla batent
3 fulles fixes (1 sense vidre)

ACCESORIS: Color Ral texturitzat a definir per la DF

COLOR: Color Ral texturitzat a definir per la DF

MESURES FORAT: 3890x2750mm (Comprovar mesures en obra)

MESURES FULLES: MÓDUL B: 970x2750mm

UNITATS: **PA_17'' 2ud P1**

HOSPITAL DE LA SANTA CREU I SANT PAU
FUNDACIÓ PRIVADA

Projecte
PROJECTE DE REHABILITACIÓ INTEGRAL DEL PAVELLÓ DE NOSTRA SENYORA DE MONTSERRAT DEL RECINTE MODERNISTA DE L'HOSPITAL DE LA SANTA CREU I SANT PAU
PROJECTE BÀSIC I D'EXECUCIÓ

Expedient
25007

Localització
C/ de Sant Antoni Maria Claret ,167.
Horta-Guinardó

Municipi i comarca
Barcelona 08025 (Barcelonès)

Propietat i promotor
Fundació Privada Hospital de la Santa Creu i Sant Pau

Plànol
PROPOSTA D'INTERVENCIÓ - FUSTERIES INTERIORS
Escandall 14

Arxiu
25007_PI_FUSTERIES.dwg

Data
Gener 2026


Escala
1:150 - DIN A3

Número
4.18 II-PI

Els tècnics redactors UTE GAA + ZAZURCA + ILV:
GAA GUITART ARQUITECTURA I ASS. SLP — Xavier Guitart, G. Guitart, Oriol Guitart
zm ESTUDI D'ARQUITECTURA — Mercè Zazurca, César Sánchez

Equip tècnic:
A.Martinez, S.Garcia, G.Ballestin, V.Mhor, A.Cáceres, À.Amer, D.Martínez, M.Sanz

NOTAS: Verificar mides de forats a obra. Caldrà realitzar proves de talles de les diferenst reproduccions per tal que siguin semblants a les fusteries originals.
Tots els vidres fixes i portes tancades incorporaran cercles de vinil per a la senyalització visual d'impactes, situats a una altura d'1,50 m respecte al paviment acabat.

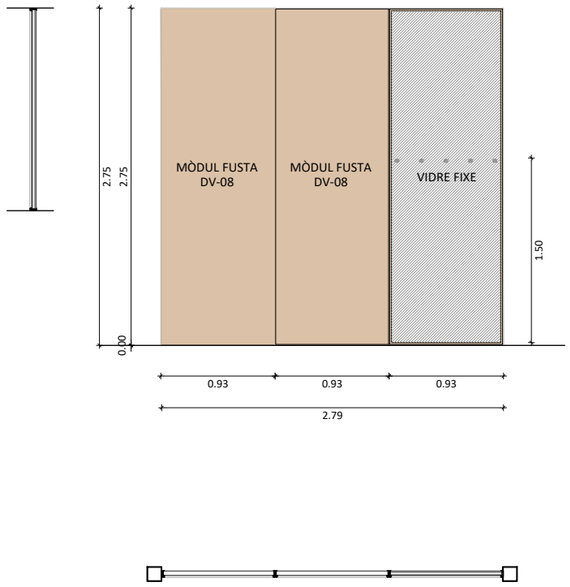

REF. : **PA_19**

DESCRIPCIÓ:
Fusteria executada amb sistema Forster Unico / Unico XS, o equivalent, amb trencament de pont tèrmic sense materials plàstics ni poliamides, mitjançant perfils d'acer galvanitzat zinc_magnesi (ZM).
El TPT es resol amb espaiadors d'acer inoxidable aliat, tipus encavallada longitudinal i microsoldats amb làser, aportant 30 mm d'aïllament i complint EN 10077_2 amb Hi Uw = 1,0 W/(m²·K).
Els perfils del marc i fulles tenen 70 mm de profunditat.
El vidrejat en sec s'executa amb juntes EPDM/neoprè i galzes metàl·lics amb fixació oculta a pressió.
La ferralleria, pròpia del sistema, està assajada segons EN 1125, classificació C6_12.
El conjunt disposa de marcatge CE (EN 14351_1 / EN 12210), compleix ISO 14001 i incorpora certificat de baixa emissivitat de CO_2.
Les portes assoleixen classificacions mínimes C3, E900 A, Classe, i poden incorporar frontisses de gota soldades, atornillades o ocultes.
Les manetes seran lacades del mateix color que la fusteria. (Llistó de vidre de fusta de roure de 10x20mm amb lasur incolor).

VIDRE: 4+4 Silence / 15 Ar / 6+6 laminat
Rw: **44dBA**
Ug: **2,7 W/m²·K**

MOBILITAT: 3 fulles fixes (2 sense vidre)


ACCESORIS: Color Ral texturitzat a definir per la DF

COLOR: Color Ral texturitzat a definir per la DF

MESURES FORAT: 2790x2750mm (Comprovar mesures en obra)

MESURES FULLES: 930x2750mm

UNITATS: 10ud P1

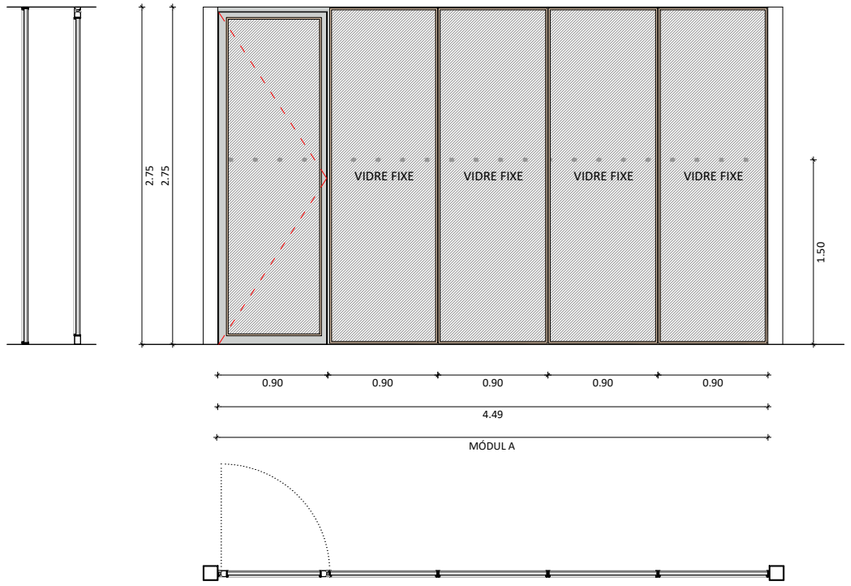

REF. : **PA_20**

DESCRIPCIÓ:
Fusteria executada amb sistema Forster Unico / Unico XS, o equivalent, amb trencament de pont tèrmic sense materials plàstics ni poliamides, mitjançant perfils d'acer galvanitzat zinc_magnesi (ZM).
El TPT es resol amb espaiadors d'acer inoxidable aliat, tipus encavallada longitudinal i microsoldats amb làser, aportant 30 mm d'aïllament i complint EN 10077_2 amb Hi Uw = 1,0 W/(m²·K).
Els perfils del marc i fulles tenen 70 mm de profunditat.
El vidrejat en sec s'executa amb juntes EPDM/neoprè i galzes metàl·lics amb fixació oculta a pressió.
La ferralleria, pròpia del sistema, està assajada segons EN 1125, classificació C6_12.
El conjunt disposa de marcatge CE (EN 14351_1 / EN 12210), compleix ISO 14001 i incorpora certificat de baixa emissivitat de CO_2.
Les portes assoleixen classificacions mínimes C3, E900 A, Classe, i poden incorporar frontisses de gota soldades, atornillades o ocultes.
Les manetes seran lacades del mateix color que la fusteria. (Llistó de vidre de fusta de roure de 10x20mm amb lasur incolor).

VIDRE: 4+4 Silence / 15 Ar / 6+6 laminat
Rw: **44dBA**
Ug: **2,7 W/m²·K**

MOBILITAT: 1 fulla batent
4 fulles fixes

ACCESORIS: Color Ral texturitzat a definir per la DF

COLOR: Color Ral texturitzat a definir per la DF

MESURES FORAT: 4490x2750mm (Comprovar mesures en obra)

MESURES FULLES: MÓDUL A: 900x2750mm

UNITATS: 2ud P1

HOSPITAL DE LA SANTA CREU I SANT PAU
FUNDACIÓ PRIVADA

Projecte
PROJECTE DE REHABILITACIÓ INTEGRAL DEL PAVELLÓ DE NOSTRA SENYORA DE MONTSERRAT DEL RECINTE MODERNISTA DE L'HOSPITAL DE LA SANTA CREU I SANT PAU
PROJECTE BÀSIC I D'EXECUCIÓ

Expedient
25007

Localització
C/ de Sant Antoni Maria Claret ,167.
Horta-Guinardó

Municipi i comarca
Barcelona 08025 (Barcelonès)

Propietat i promotor
Fundació Privada Hospital de la Santa Creu i Sant Pau

Plànol
PROPOSTA D'INTERVENCIÓ - FUSTERIES INTERIORS
Escandall 15

Arxiu
25007_PI_FUSTERIES.dwg

Data
Gener 2026


Escala
1:150 - DIN A3

Número
4.19 II-PI

Els tècnics redactors UTE GAA + ZAZURCA + ILV:
GAA GUITART ARQUITECTURA I ASS. SLP — Xavier Guitart, G. Guitart, Oriol Guitart
zm ESTUDI D'ARQUITECTURA — Mercè Zazurca, César Sánchez

Equip tècnic:
A.Martinez, S.Garcia, G.Ballestin, V.Mhor, A.Cáceres, À.Amer, D.Martínez, M.Sanz

NOTAS: Verificar mides de forats a obra. Caldrà realitzar proves de talles de les diferenst reproduccions per tal que siguin semblants a les fusteries originals.
Tots els vidres fixes i portes tancades incorporaran cercles de vinil per a la senyalització visual d'impactes, situats a una altura d'1,50 m respecte al paviment acabat.

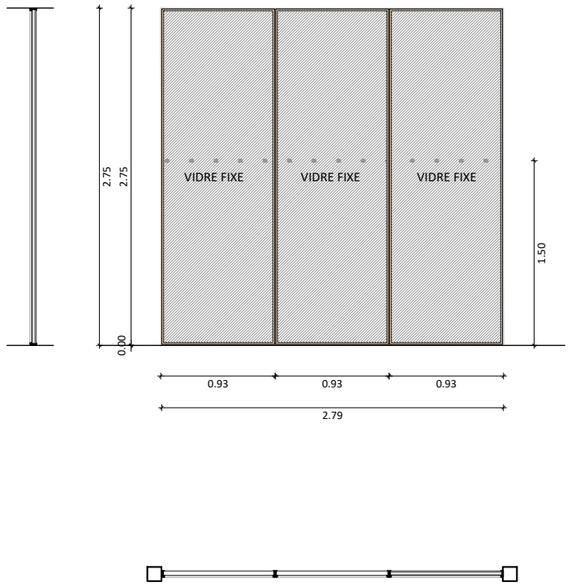

REF. : **PA_19'**

DESCRIPCIÓ:
Fusteria executada amb sistema Forster Unico / Unico XS, o equivalent, amb trencament de pont tèrmic sense materials plàstics ni poliamides, mitjançant perfils d'acer galvanitzat zinc_magnesi (ZM).
El TPT es resol amb espaiadors d'acer inoxidable aliat, tipus encavallada longitudinal i microsoldats amb làser, aportant 30 mm d'aïllament i complint EN 10077_2 amb Hi Uw = 1,0 W/(m²·K).
Els perfils del marc i fulles tenen 70 mm de profunditat.
El vidrejat en sec s'executa amb juntes EPDM/neoprè i galzes metàl·lics amb fixació oculta a pressió.
La ferralleria, pròpia del sistema, està assajada segons EN 1125, classificació C6_12.
El conjunt disposa de marcatge CE (EN 14351_1 / EN 12210), compleix ISO 14001 i incorpora certificat de baixa emissivitat de CO_2.
Les portes assoleixen classificacions mínimes C3, E900 A, Classe, i poden incorporar frontisses de gota soldades, atornillades o ocultes.
Les manetes seran lacades del mateix color que la fusteria. (Llistó de vidre de fusta de roure de 10x20mm amb lasur incolor).

VIDRE: 4+4 Silence / 15 Ar / 6+6 laminat
Rw: **44dBA**
Ug: **2,7 W/m²·K**

MOBILITAT: 3 fulles fixes

ACCESORIS: Color Ral texturitzat a definir per la DF

COLOR: Color Ral texturitzat a definir per la DF

MESURES FORAT: 2790x2750mm (Comprovar mesures en obra)

MESURES FULLES: 930x2750mm

UNITATS: **10ud P1**

HOSPITAL DE LA SANTA CREU I SANT PAU
FUNDACIÓ PRIVADA

Projecte
PROJECTE DE REHABILITACIÓ INTEGRAL DEL PAVELLÓ DE NOSTRA SENYORA DE MONTSERRAT DEL RECINTE MODERNISTA DE L'HOSPITAL DE LA SANTA CREU I SANT PAU
PROJECTE BÀSIC I D'EXECUCIÓ

Expedient
25007

Localització
C/ de Sant Antoni Maria Claret ,167.
Horta-Guinardó

Municipi i comarca
Barcelona 08025 (Barcelonès)

Propietat i promotor
Fundació Privada Hospital de la Santa Creu i Sant Pau

Plànol
PROPOSTA D'INTERVENCIÓ - FUSTERIES INTERIORS
Escandall 16

Arxiu
25007_PI_FUSTERIES.dwg

Data
Gener 2026


Escala
1:150 - DIN A3

Número
4.20 II-PI

Els tècnics redactors UTE GAA + ZAZURCA + ILV:
GAA GUITART ARQUITECTURA I ASS. SLP — Xavier Guitart, G. Guitart, Oriol Guitart
zm ESTUDI D'ARQUITECTURA — Mercè Zazurca, César Sánchez

Equip tècnic:
A.Martinez, S.Garcia, G.Ballestin, V.Mhor, A.Cáceres, À.Amer, D.Martínez, M.Sanz

NOTAS: Verificar mides de forats a obra. Caldrà realitzar proves de talles de les diferenst reproduccions per tal que siguin semblants a les fusteries originals.
Tots els vidres fixes i portes tancades incorporaran cercles de vinil per a la senyalització visual d'impactes, situats a una altura d'1,50 m respecte al paviment acabat.

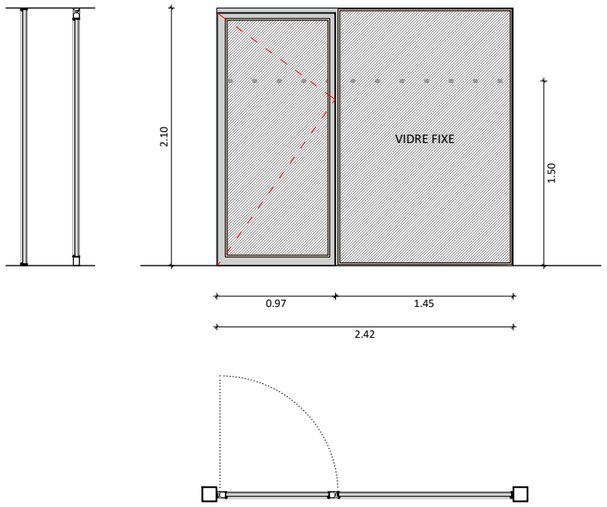

REF. : **PA_21**

DESCRIPCIÓ:
Fusteria executada amb sistema Forster Unico / Unico XS, o equivalent, amb trencament de pont tèrmic sense materials plàstics ni poliamides, mitjançant perfils d'acer galvanitzat zinc_magnesi (ZM).
El TPT es resol amb espaiadors d'acer inoxidable aliat, tipus encavallada longitudinal i microsoldats amb làser, aportant 30 mm d'aïllament i complint EN 10077_2 amb Hi Uw = 1,0 W/(m²·K).
Els perfils del marc i fulles tenen 70 mm de profunditat.
El vidrejat en sec s'executa amb juntes EPDM/neoprè i galzes metàl·lics amb fixació oculta a pressió.
La ferralleria, pròpia del sistema, està assajada segons EN 1125, classificació C6_12.
El conjunt disposa de marcatge CE (EN 14351_1 / EN 12210), compleix ISO 14001 i incorpora certificat de baixa emissivitat de CO_2.
Les portes assoleixen classificacions mínimes C3, E900 A, Classe, i poden incorporar frontisses de gota soldades, atornillades o ocultes.
Les manetes seran lacades del mateix color que la fusteria. (Llistó de vidre de fusta de roure de 10x20mm amb lasur incolor).

VIDRE: 4+4 Silence / 15 Ar / 6+6 laminat
Rw: **44dBA**
Ug: **2,7 W/m²·K**

MOBILITAT: 1 fulla batent
1 fulla fixa


ACCESORIS: Color Ral texturitzat a definir per la DF

COLOR: Color Ral texturitzat a definir per la DF

MESURES FORAT: 2420x2750mm (Comprovar mesures en obra)

MESURES FULLES: Porta de 960x2750mm
Fixe de 2750x1450mm

UNITATS: 1ud PS

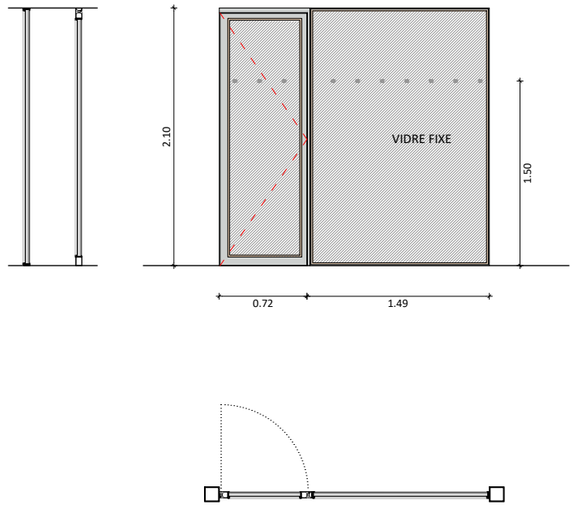

REF. : **PA_22**

DESCRIPCIÓ:
Fusteria executada amb sistema Forster Unico / Unico XS, o equivalent, amb trencament de pont tèrmic sense materials plàstics ni poliamides, mitjançant perfils d'acer galvanitzat zinc_magnesi (ZM).
El TPT es resol amb espaiadors d'acer inoxidable aliat, tipus encavallada longitudinal i microsoldats amb làser, aportant 30 mm d'aïllament i complint EN 10077_2 amb Hi Uw = 1,0 W/(m²·K).
Els perfils del marc i fulles tenen 70 mm de profunditat.
El vidrejat en sec s'executa amb juntes EPDM/neoprè i galzes metàl·lics amb fixació oculta a pressió.
La ferralleria, pròpia del sistema, està assajada segons EN 1125, classificació C6_12.
El conjunt disposa de marcatge CE (EN 14351_1 / EN 12210), compleix ISO 14001 i incorpora certificat de baixa emissivitat de CO_2.
Les portes assoleixen classificacions mínimes C3, E900 A, Classe, i poden incorporar frontisses de gota soldades, atornillades o ocultes.
Les manetes seran lacades del mateix color que la fusteria. (Llistó de vidre de fusta de roure de 10x20mm amb lasur incolor).

VIDRE: 4+4 Silence / 15 Ar / 6+6 laminat
Rw: **44dBA**
Ug: **2,7 W/m²·K**

MOBILITAT: 1 fulla batent
1 fulla fixa


ACCESORIS: Color Ral texturitzat a definir per la DF

COLOR: Color Ral texturitzat a definir per la DF

MESURES FORAT: 1160x2750mm (Comprovar mesures en obra)
1000x2750mm (Comprovar mesures en obra)

MESURES FULLES: 990x2750mm

UNITATS: 1ud PB

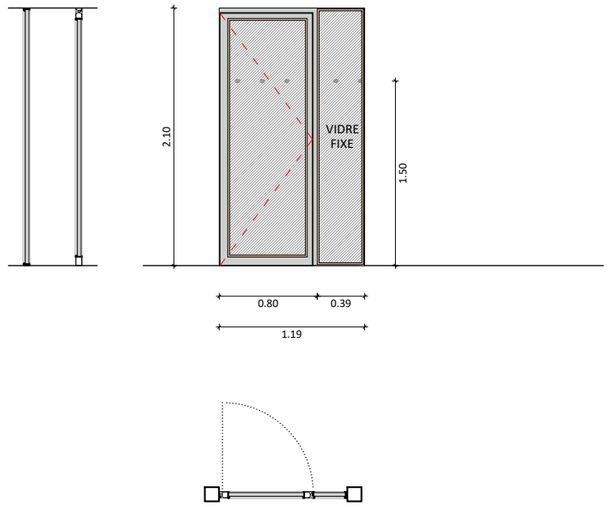

REF. : **PA_23**

DESCRIPCIÓ:
Fusteria executada amb sistema Forster Unico / Unico XS, o equivalent, amb trencament de pont tèrmic sense materials plàstics ni poliamides, mitjançant perfils d'acer galvanitzat zinc_magnesi (ZM).
El TPT es resol amb espaiadors d'acer inoxidable aliat, tipus encavallada longitudinal i microsoldats amb làser, aportant 30 mm d'aïllament i complint EN 10077_2 amb Hi Uw = 1,0 W/(m²·K).
Els perfils del marc i fulles tenen 70 mm de profunditat.
El vidrejat en sec s'executa amb juntes EPDM/neoprè i galzes metàl·lics amb fixació oculta a pressió.
La ferralleria, pròpia del sistema, està assajada segons EN 1125, classificació C6_12.
El conjunt disposa de marcatge CE (EN 14351_1 / EN 12210), compleix ISO 14001 i incorpora certificat de baixa emissivitat de CO_2.
Les portes assoleixen classificacions mínimes C3, E900 A, Classe, i poden incorporar frontisses de gota soldades, atornillades o ocultes.
Les manetes seran lacades del mateix color que la fusteria. (Llistó de vidre de fusta de roure de 10x20mm amb lasur incolor).

VIDRE: 4+4 Silence / 15 Ar / 6+6 laminat
Rw: **44dBA**
Ug: **2,7 W/m²·K**

MOBILITAT: 1 fulla batent
1 fulla fixa

ACCESORIS: Color Ral texturitzat a definir per la DF

COLOR: Color Ral texturitzat a definir per la DF

MESURES FORAT: 1140x2750mm (Comprovar mesures en obra)

MESURES FULLES: Porta de 760x2750mm
Fixe de 2750x370mm

UNITATS: 1ud P1

HOSPITAL DE LA SANTA CREU I SANT PAU
FUNDACIÓ PRIVADA

Projecte
PROJECTE DE REHABILITACIÓ INTEGRAL DEL PAVELLÓ DE NOSTRA SENYORA DE MONTSERRAT DEL RECINTE MODERNISTA DE L'HOSPITAL DE LA SANTA CREU I SANT PAU
PROJECTE BÀSIC I D'EXECUCIÓ

Expedient
25007

Localització
C/ de Sant Antoni Maria Claret ,167.
Horta-Guinardó

Municipi i comarca
Barcelona 08025 (Barcelonès)

Propietat i promotor
Fundació Privada Hospital de la Santa Creu i Sant Pau

Plànol
PROPOSTA D'INTERVENCIÓ - FUSTERIES INTERIORS
Escandall 17

Arxiu
25007_PI_FUSTERIES.dwg

Data
Gener 2026


Escala
1:150 - DIN A3

Número
4.21 II-PI

Els tècnics redactors UTE GAA + ZAZURCA + ILV:
GAA GUITART ARQUITECTURA I ASS. SLP — Xavier Guitart, G. Guitart, Oriol Guitart
zm ESTUDI D'ARQUITECTURA — Mercè Zazurca, César Sánchez

Equip tècnic:
A.Martinez, S.Garcia, G.Ballestin, V.Mhor, A.Cáceres, À.Amer, D.Martínez, M.Sanz

NOTAS: Verificar mides de forats a obra. Caldrà realitzar proves de talles de les diferenst reproduccions per tal que siguin semblants a les fusteries originals.
Tots els vidres fixes i portes tancades incorporaran cercles de vinil per a la senyalització visual d'impactes, situats a una altura d'1,50 m respecte al paviment acabat.

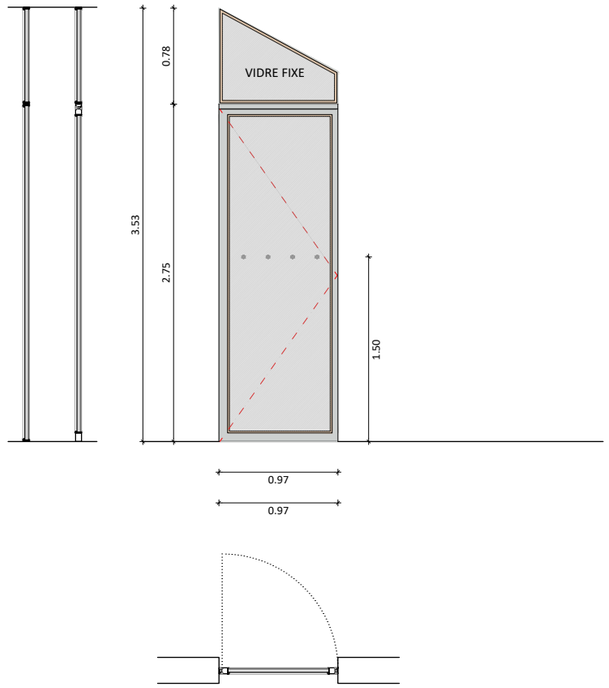

REF. : **PA_24**

DESCRIPCIÓ:
Fusteria executada amb sistema Forster Unico / Unico XS, o equivalent, amb trencament de pont tèrmic sense materials plàstics ni poliamides, mitjançant perfils d'acer galvanitzat zinc_magnesi (ZM).
El TPT es resol amb espaiadors d'acer inoxidable aliat, tipus encavallada longitudinal i microsoldats amb làser, aportant 30 mm d'aïllament i complint EN 10077_2 amb Hi Uw = 1,0 W/(m²·K).
Els perfils del marc i fulles tenen 70 mm de profunditat.
El vidrejat en sec s'executa amb juntes EPDM/neoprè i galzes metàl·lics amb fixació oculta a pressió.
La ferralleria, pròpia del sistema, està assajada segons EN 1125, classificació C6_12.
El conjunt disposa de marcatge CE (EN 14351_1 / EN 12210), compleix ISO 14001 i incorpora certificat de baixa emissivitat de CO_2.
Les portes assoleixen classificacions mínimes C3, E900 A, Classe, i poden incorporar frontisses de gota soldades, atornillades o ocultes.
Les manetes seran lacades del mateix color que la fusteria. (Llistó de vidre de fusta de roure de 10x20mm amb lasur incolor).

VIDRE: 4+4 Silence / 15 Ar / 6+6 laminat
Rw: **44dBA**
Ug: **2,7 W/m²·K**

MOBILITAT: 1 fulla batent
1 fulla fixa


ACCESORIS: Color Ral texturitzat a definir per la DF

COLOR: Color Ral texturitzat a definir per la DF

MESURES FORAT: (Comprovar mesures en obra)

MESURES FULLES: 970x2750mm ***(Comprovar mesures en obra)***

UNITATS: 1ud PB

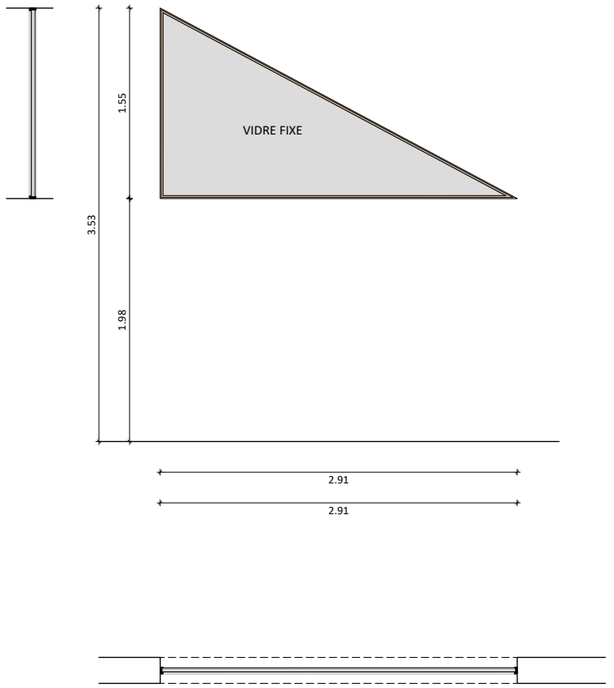

REF. : **PA_25**

DESCRIPCIÓ:
Fusteria executada amb sistema Forster Unico / Unico XS, o equivalent, amb trencament de pont tèrmic sense materials plàstics ni poliamides, mitjançant perfils d'acer galvanitzat zinc_magnesi (ZM).
El TPT es resol amb espaiadors d'acer inoxidable aliat, tipus encavallada longitudinal i microsoldats amb làser, aportant 30 mm d'aïllament i complint EN 10077_2 amb Hi Uw = 1,0 W/(m²·K).
Els perfils del marc i fulles tenen 70 mm de profunditat.
El vidrejat en sec s'executa amb juntes EPDM/neoprè i galzes metàl·lics amb fixació oculta a pressió.
La ferralleria, pròpia del sistema, està assajada segons EN 1125, classificació C6_12.
El conjunt disposa de marcatge CE (EN 14351_1 / EN 12210), compleix ISO 14001 i incorpora certificat de baixa emissivitat de CO_2.
Les portes assoleixen classificacions mínimes C3, E900 A, Classe, i poden incorporar frontisses de gota soldades, atornillades o ocultes.
Les manetes seran lacades del mateix color que la fusteria. (Llistó de vidre de fusta de roure de 10x20mm amb lasur incolor).

VIDRE: 4+4 Silence / 15 Ar / 6+6 laminat
Rw: **44dBA**
Ug: **2,7 W/m²·K**

MOBILITAT: 1 fullA fixes


ACCESORIS: Color Ral texturitzat a definir per la DF

COLOR: Color Ral texturitzat a definir per la DF

MESURES FORAT: (Comprovar mesures en obra)

MESURES FULLES: 970x2750mm ***(Comprovar mesures en obra)***

UNITATS: 1ud PB

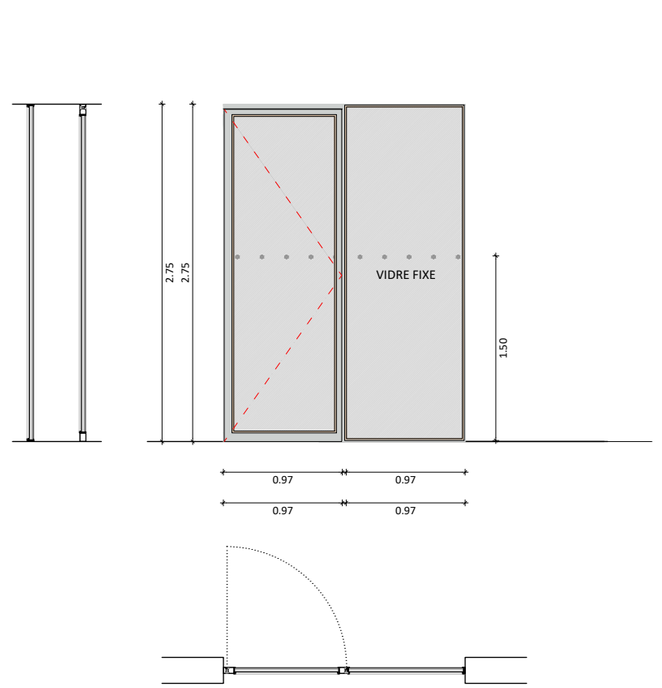

REF. : **PA_26**

DESCRIPCIÓ:
Fusteria executada amb sistema Forster Unico / Unico XS, o equivalent, amb trencament de pont tèrmic sense materials plàstics ni poliamides, mitjançant perfils d'acer galvanitzat zinc_magnesi (ZM).
El TPT es resol amb espaiadors d'acer inoxidable aliat, tipus encavallada longitudinal i microsoldats amb làser, aportant 30 mm d'aïllament i complint EN 10077_2 amb Hi Uw = 1,0 W/(m²·K).
Els perfils del marc i fulles tenen 70 mm de profunditat.
El vidrejat en sec s'executa amb juntes EPDM/neoprè i galzes metàl·lics amb fixació oculta a pressió.
La ferralleria, pròpia del sistema, està assajada segons EN 1125, classificació C6_12.
El conjunt disposa de marcatge CE (EN 14351_1 / EN 12210), compleix ISO 14001 i incorpora certificat de baixa emissivitat de CO_2.
Les portes assoleixen classificacions mínimes C3, E900 A, Classe, i poden incorporar frontisses de gota soldades, atornillades o ocultes.
Les manetes seran lacades del mateix color que la fusteria. (Llistó de vidre de fusta de roure de 10x20mm amb lasur incolor).

VIDRE: 4+4 Silence / 15 Ar / 6+6 laminat
Rw: **44dBA**
Ug: **2,7 W/m²·K**

MOBILITAT: 1 fulla batent
2 fulles fixes

ACCESORIS: Color Ral texturitzat a definir per la DF

COLOR: Color Ral texturitzat a definir per la DF

MESURES FORAT: (Comprovar mesures en obra)

MESURES FULLES: 970x2750mm ***(Comprovar mesures en obra)***

UNITATS: 1ud P1

HOSPITAL DE LA SANTA CREU I SANT PAU
FUNDACIÓ PRIVADA

Projecte
PROJECTE DE REHABILITACIÓ INTEGRAL DEL PAVELLÓ DE NOSTRA SENYORA DE MONTSERRAT DEL RECINTE MODERNISTA DE L'HOSPITAL DE LA SANTA CREU I SANT PAU
PROJECTE BÀSIC I D'EXECUCIÓ

Expedient
25007

Localització
C/ de Sant Antoni Maria Claret ,167.
Horta-Guinardó

Municipi i comarca
Barcelona 08025 (Barcelonès)

Propietat i promotor
Fundació Privada Hospital de la Santa Creu i Sant Pau

Plànol
PROPOSTA D'INTERVENCIÓ - FUSTERIES INTERIORS
Escandall 18

Arxiu
25007_PI_FUSTERIES.dwg

Data
Gener 2026


Escala
1:150 - DIN A3

Número
4.22 II-PI

Els tècnics redactors UTE GAA + ZAZURCA + ILV:
GAA GUITART ARQUITECTURA I ASS. SLP — Xavier Guitart, G. Guitart, Oriol Guitart
zm ESTUDI D'ARQUITECTURA — Mercè Zazurca, César Sánchez

Equip tècnic:
A.Martinez, S.Garcia, G.Ballestin, V.Mhor, A.Cáceres, À.Amer, D.Martínez, M.Sanz

NOTAS: Verificar mides de forats a obra. Caldrà realitzar proves de talles de les diferenst reproduccions per tal que siguin semblants a les fusteries originals.
Tots els vidres fixes i portes tancades incorporaran cercles de vinil per a la senyalització visual d'impactes, situats a una altura d'1,50 m respecte al paviment acabat.

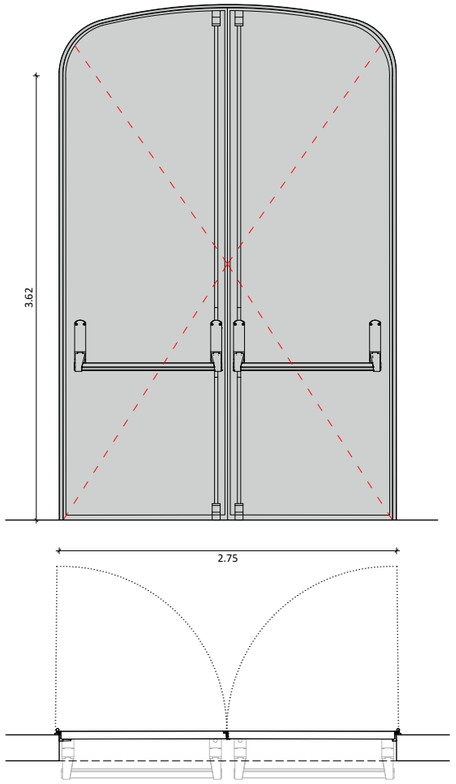

REF. : **RF_01**

DESCRIPCIÓ:
Porta de dues fulles d'acer galvanitzat amb fulla de 53mm de gruix i galvanitzat de 0,5mm

MARC: De tres costats MC3 en acer d'alta resistència d'1,2 mm amb allotjaments per a juntes de fums freds, proveït d'11 grapes

MOBILITAT: 2 fulles batents

SERRADURA: Cara exterior: Estàndard d'acer inoxidable
Cara interior: Sense serradura, amb accionament mitjançant maneta antipànic

MANETA: Maneta i ferratges d'acer inoxidable satinat


ACABAT: Portes d'acer galvanitzat en cru

FOC: EI_2 60 C5

MESURES FORAT: 2100x2620mm (Comprovar mesures en obra)

MESURES FULLES: Portes de 1280x2100mm

UNITATS: 1ud PS

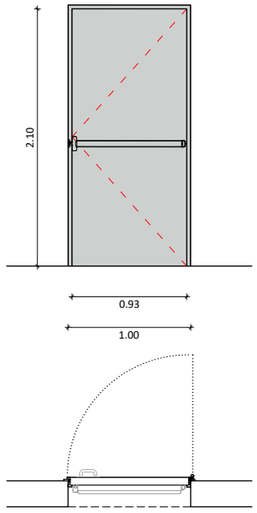

REF. : **RF_02**

DESCRIPCIÓ:
Porta de una fulla d'acer galvanitzat amb fulla de 53mm de gruix i galvanitzat de 0,5mm.

MARC: De tres costats MC3 en acer d'alta resistència d'1,2 mm amb allotjaments per a juntes de fums freds, proveït d'11 grapes

MOBILITAT: 1 fulla batents

SERRADURA: Cara exterior: Estàndard d'acer inoxidable
Cara interior: Sense serradura, amb accionament mitjançant maneta antipànic

MANETA: Maneta i ferratges d'acer inoxidable satinat


ACABAT: Portes d'acer galvanitzat en cru

FOC: EI_2 60 C5

MESURES FORAT: 2100x1000mm (Comprovar mesures en obra)

MESURES FULLES: Portes de 930x2100mm

UNITATS: 1ud PS
1ud PS (sense barra antipànic)
1ud PB
1ud P1

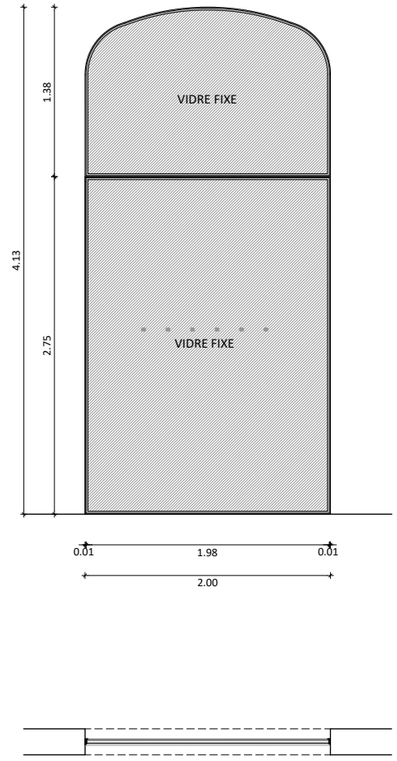

REF. : **RF_03**

DESCRIPCIÓ:
Fusteria executada amb sistema Forster Unico / Unico XS, o equivalent, amb trencament de pont tèrmic sense materials plàstics ni poliamides, mitjançant perfils d'acer galvanitzat zinc_magnesi (ZM).
El TPT es resol amb espaiadors d'acer inoxidable aliat, tipus encavallada longitudinal i microsoldats amb làser, aportant 30 mm d'aïllament i complint EN 10077_2 amb Hi Uw = 1,0 W/(m²·K).
Els perfils del marc i fulles tenen 70 mm de profunditat.
El vidrejat en sec s'executa amb juntes EPDM/neoprè i galzes metàl·iics amb fixació oculta a pressió.
La ferralleria, pròpia del sistema, està assajada segons EN 1125, classificació C6_12.
El conjunt disposa de marcatge CE (EN 14351_1 / EN 12210), compleix ISO 14001 i incorpora certificat de baixa emissivitat de CO_2.
Les portes assoleixen classificacions mínimes C3, E900 A, Classe, i poden incorporar frontisses de gota soldades, atornillades o ocultes. Les manetes seran lacades del mateix color que la fusteria. (Llistó de vidre de fusta de roure de 10x20mm amb lasur incolor).

MOBILITAT: Fixe

FOC: EI_2 60 C5

UNITATS: 1ud PS

HOSPITAL DE LA SANTA CREU I SANT PAU
FUNDACIÓ PRIVADA

Projecte
PROJECTE DE REHABILITACIÓ INTEGRAL DEL PAVELLÓ DE NOSTRA SENYORA DE MONTSERRAT DEL RECINTE MODERNISTA DE L'HOSPITAL DE LA SANTA CREU I SANT PAU
PROJECTE BÀSIC I D'EXECUCIÓ

Expedient
25007

Localització
C/ de Sant Antoni Maria Claret ,167.
Horta-Guinardó

Municipi i comarca
Barcelona 08025 (Barcelonès)

Propietat i promotor
Fundació Privada Hospital de la Santa Creu i Sant Pau

Plànol
PROPOSTA D'INTERVENCIÓ - FUSTERIES INTERIORS
Escandall 19

Arxiu
25007_PI_FUSTERIES.dwg

Data
Gener 2026


Escala
1:150 - DIN A3


Número
4.23 II-PI


Els tècnics redactors UTE GAA + ZAZURCA + ILV:
GAA GUITART ARQUITECTURA I ASS. SLP — Xavier Guitart, G. Guitart, Oriol Guitart
zm ESTUDI D'ARQUITECTURA — Mercè Zazurca, César Sánchez


Equip tècnic:
A.Martinez, S.Garcia, G.Ballestin, V.Mhor, A.Cáceres, À.Amer, D.Martínez, M.Sanz

NOTAS: Verificar mides de forats a obra. Caldrà realitzar proves de talles de les diferenst reproduccions per tal que siguin semblants a les fusteries originals.
Tots els vidres fixes i portes tancades incorporaran cercles de vinil per a la senyalització visual d'impactes, situats a una altura d'1,50 m respecte al paviment acabat.

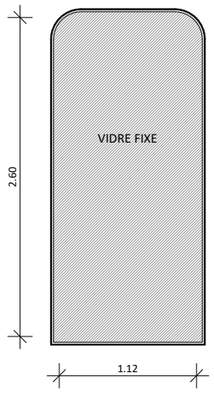

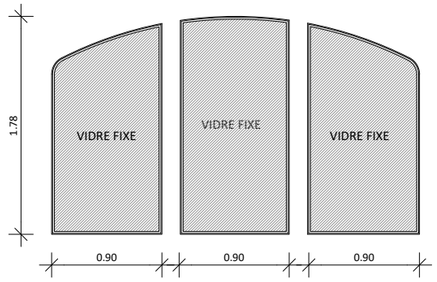

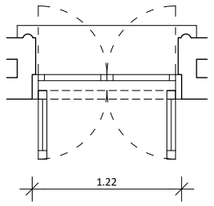

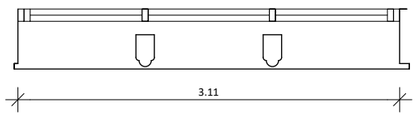

REF. : **RF_04**

DESCRIPCIÓ:
Fusteria executada amb sistema Forster Unico / Unico XS, o equivalent, amb trencament de pont tèrmic sense materials plàstics ni poliamides, mitjançant perfils d'acer galvanitzat zinc_magnesi (ZM).
El TPT es resol amb espaiadors d'acer inoxidable aliat, tipus encavallada longitudinal i microsoldats amb làser, aportant 30 mm d'aïllament i complint EN 10077_2 amb Hi Uw = 1,0 W/(m²·K).
Els perfils del marc i fulles tenen 70 mm de profunditat.
El vidrejat en sec s'executa amb juntes EPDM/neoprè i galzes metàl·lics amb fixació oculta a pressió.
La ferralleria, pròpia del sistema, està assajada segons EN 1125, classificació C6_12.
El conjunt disposa de marcatge CE (EN 14351_1 / EN 12210), compleix ISO 14001 i incorpora certificat de baixa emissivitat de CO_2.
Les portes assoleixen classificacions mínimes C3, E900 A, Classe, i poden incorporar frontisses de gota soldades, atornillades o ocultes. Les manetes seran lacades del mateix color que la fusteria. (Llistó de vidre de fusta de roure de 10x20mm amb lasur incolor).

MOBILITAT: Fixe

FOC: EI_2 60 C5

UNITATS: 1ud PB
1ud P1

REF. : **RF_05**

DESCRIPCIÓ:
Fusteria executada amb sistema Forster Unico / Unico XS, o equivalent, amb trencament de pont tèrmic sense materials plàstics ni poliamides, mitjançant perfils d'acer galvanitzat zinc_magnesi (ZM).
El TPT es resol amb espaiadors d'acer inoxidable aliat, tipus encavallada longitudinal i microsoldats amb làser, aportant 30 mm d'aïllament i complint EN 10077_2 amb Hi Uw = 1,0 W/(m²·K).
Els perfils del marc i fulles tenen 70 mm de profunditat.
El vidrejat en sec s'executa amb juntes EPDM/neoprè i galzes metàl·lics amb fixació oculta a pressió.
La ferralleria, pròpia del sistema, està assajada segons EN 1125, classificació C6_12.
El conjunt disposa de marcatge CE (EN 14351_1 / EN 12210), compleix ISO 14001 i incorpora certificat de baixa emissivitat de CO_2.
Les portes assoleixen classificacions mínimes C3, E900 A, Classe, i poden incorporar frontisses de gota soldades, atornillades o ocultes. Les manetes seran lacades del mateix color que la fusteria. (Llistó de vidre de fusta de roure de 10x20mm amb lasur incolor).

MOBILITAT: Fixe

FOC: EI_2 60 C5

UNITATS: 1ud PB

HOSPITAL DE LA SANTA CREU I SANT PAU
FUNDACIÓ PRIVADA

Projecte
PROJECTE DE REHABILITACIÓ INTEGRAL DEL PAVELLÓ DE NOSTRA SENYORA DE MONTSERRAT DEL RECINTE MODERNISTA DE L'HOSPITAL DE LA SANTA CREU I SANT PAU
PROJECTE BÀSIC I D'EXECUCIÓ

Expedient
25007

Localització
C/ de Sant Antoni Maria Claret ,167.
Horta-Guinardó

Municipi i comarca
Barcelona 08025 (Barcelonès)

Propietat i promotor
Fundació Privada Hospital de la Santa Creu i Sant Pau

Plànol
PROPOSTA D'INTERVENCIÓ - FUSTERIES INTERIORS
Escandall 20

Arxiu
25007_PI_FUSTERIES.dwg

Data
Gener 2026

Escala
1:150 - DIN A3

Número
4.24 II-PI


Els tècnics redactors UTE GAA + ZAZURCA + ILV:
GAA GUITART ARQUITECTURA I ASS. SLP — Xavier Guitart, G. Guitart, Oriol Guitart
zm ESTUDI D'ARQUITECTURA — Mercè Zazurca, César Sánchez

Equip tècnic:
A.Martinez, S.Garcia, G.Ballestin, V.Mhor, A.Cáceres, À.Amer, D.Martínez, M.Sanz


MOBILIARI FIXE (II-PI)

PROJECTE DE REHABILITACIÓ INTEGRAL DEL PAVELLÓ DE NOSTRA SENYORA DE MONTSERRAT DEL RECINTE MODERNISTA DE L'HOSPITAL DE LA SANTA CREU I SANT PAU

PROJECTE BÀSIC I EXECUTIU

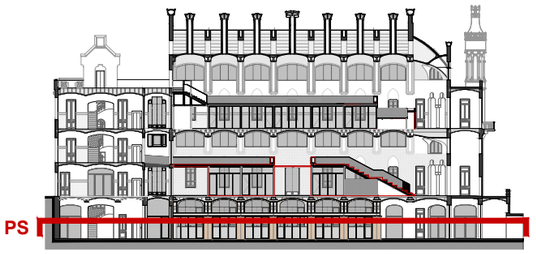

SECCIÓ DE REFERÈNCIA. IDENTIFICACIÓ DE PLANTES
E 1:750

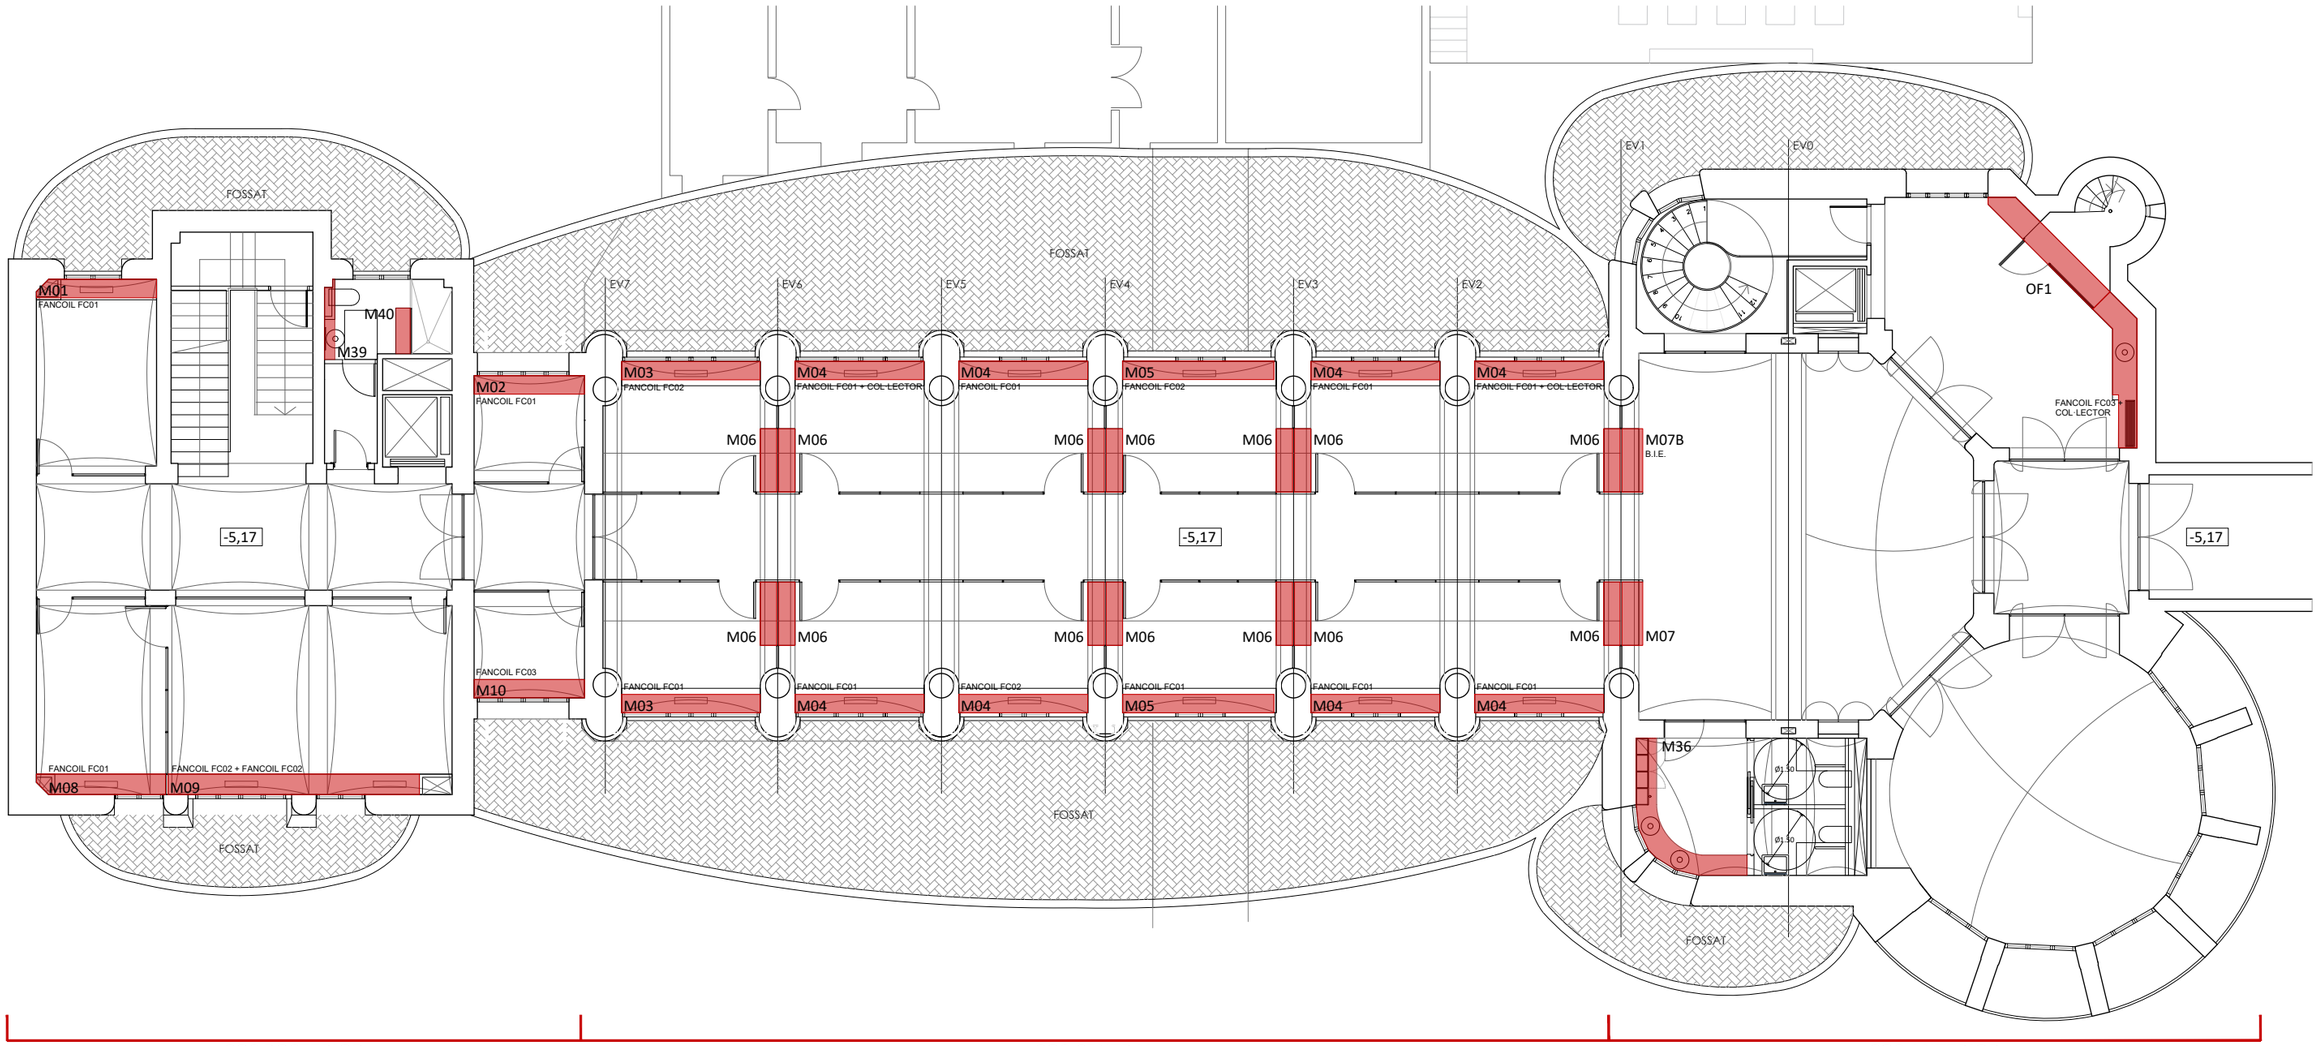

PLANTA SOTERRANI -5,17m. MOBILIARI
E 1:150

0 1 2 4 8m

HOSPITAL DE LA SANTA CREU I SANT PAU
FUNDACIÓ PRIVADA

Projecte
PROJECTE DE REHABILITACIÓ INTEGRAL DEL PAVELLÓ DE NOSTRA SENYORA DE MONTSERRAT DEL RECINTE MODERNISTA DE L'HOSPITAL DE LA SANTA CREU I SANT PAU
PROJECTE BÀSIC I D'EXECUCIÓ

Expedient
25007

Localització
C/ de Sant Antoni Maria Claret ,167.
Horta-Guinardó

Municipi i comarca
Barcelona 08025 (Barcelonès)

Propietat i promotor
Fundació Privada Hospital de la Santa Creu i Sant Pau

Plànol
PROPOSTA D'INTERVENCIÓ - MOBILIARI
Planta Soterrani

Arxiu
25007_PI_MOBILIARI.dwg


Data
Gener 2026

Escala
1:150 - DIN A3


Número
5.01 II-PI

Els tècnics redactors UTE GAA + ZAZURCA + ILV:
GAA GUITART ARQUITECTURA I ASS. SLP — Xavier Guitart, G. Guitart, Oriol Guitart
zm ESTUDI D'ARQUITECTURA — Mercè Zazurca, César Sánchez

Equip tècnic:
A.Martinez, S.Garcia, G.Ballestin, V.Mhor, A.Cáceres, À.Amer, D.Martínez, M.Sanz

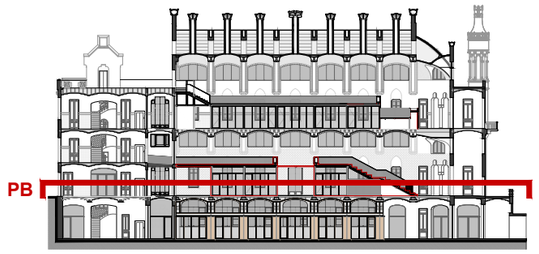

SECCIÓ DE REFERÈNCIA. IDENTIFICACIÓ DE PLANTES
E 1:750

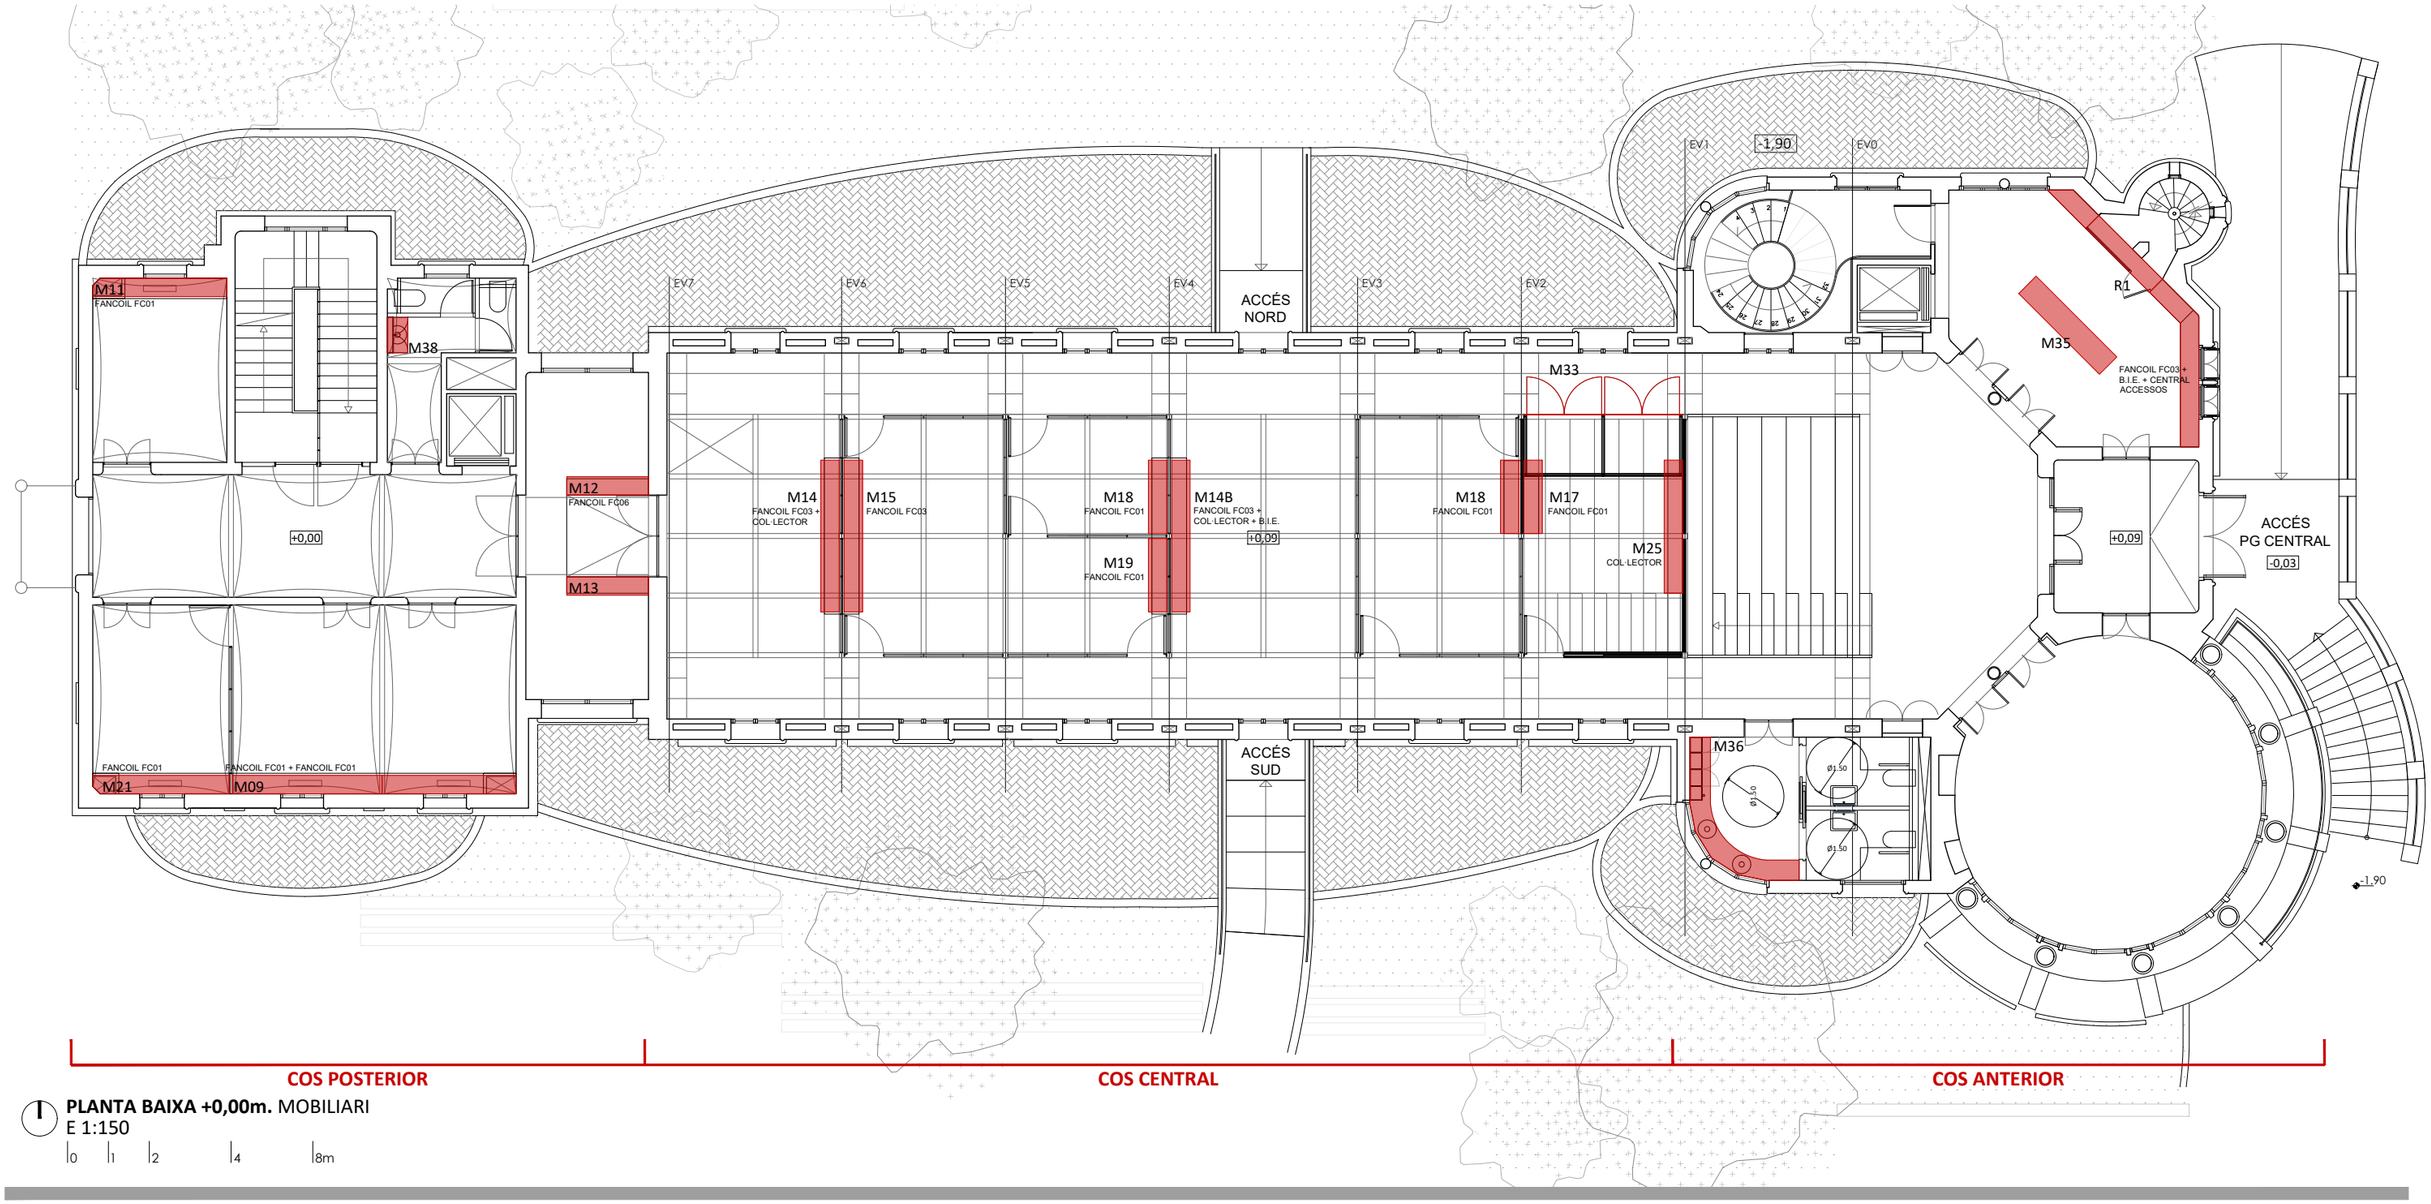

PLANTA BAIXA +0,00m. MOBILIARI
E 1:150

0 1 2 4 8m

HOSPITAL DE LA SANTA CREU I SANT PAU
FUNDACIÓ PRIVADA

Projecte
PROJECTE DE REHABILITACIÓ INTEGRAL DEL PAVELLÓ DE NOSTRA SENYORA DE MONTSERRAT DEL RECINTE MODERNISTA DE L'HOSPITAL DE LA SANTA CREU I SANT PAU
PROJECTE BÀSIC I D'EXECUCIÓ

Expedient
25007

Localització
C/ de Sant Antoni Maria Claret ,167.
Horta-Guinardó

Municipi i comarca
Barcelona 08025 (Barcelonès)

Propietat i promotor
Fundació Privada Hospital de la Santa Creu i Sant Pau

Plànol
PROPOSTA D'INTERVENCIÓ - MOBILIARI
Planta Baixa

Arxiu
25007_PI_MOBILIARI.dwg


Data
Gener 2026

Escala
1:150 - DIN A3


Número
5.02 II-PI

Els tècnics redactors UTE GAA + ZAZURCA + ILV:
GAA GUITART ARQUITECTURA I ASS. SLP — Xavier Guitart, G. Guitart, Oriol Guitart
zm ESTUDI D'ARQUITECTURA — Mercè Zazurca, César Sánchez

Equip tècnic:
A.Martinez, S.Garcia, G.Ballestin, V.Mhor, A.Cáceres, À.Amer, D.Martínez, M.Sanz

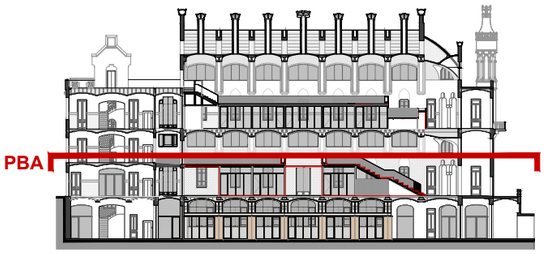

SECCIÓ DE REFERÈNCIA. IDENTIFICACIÓ DE PLANTES
E 1:750

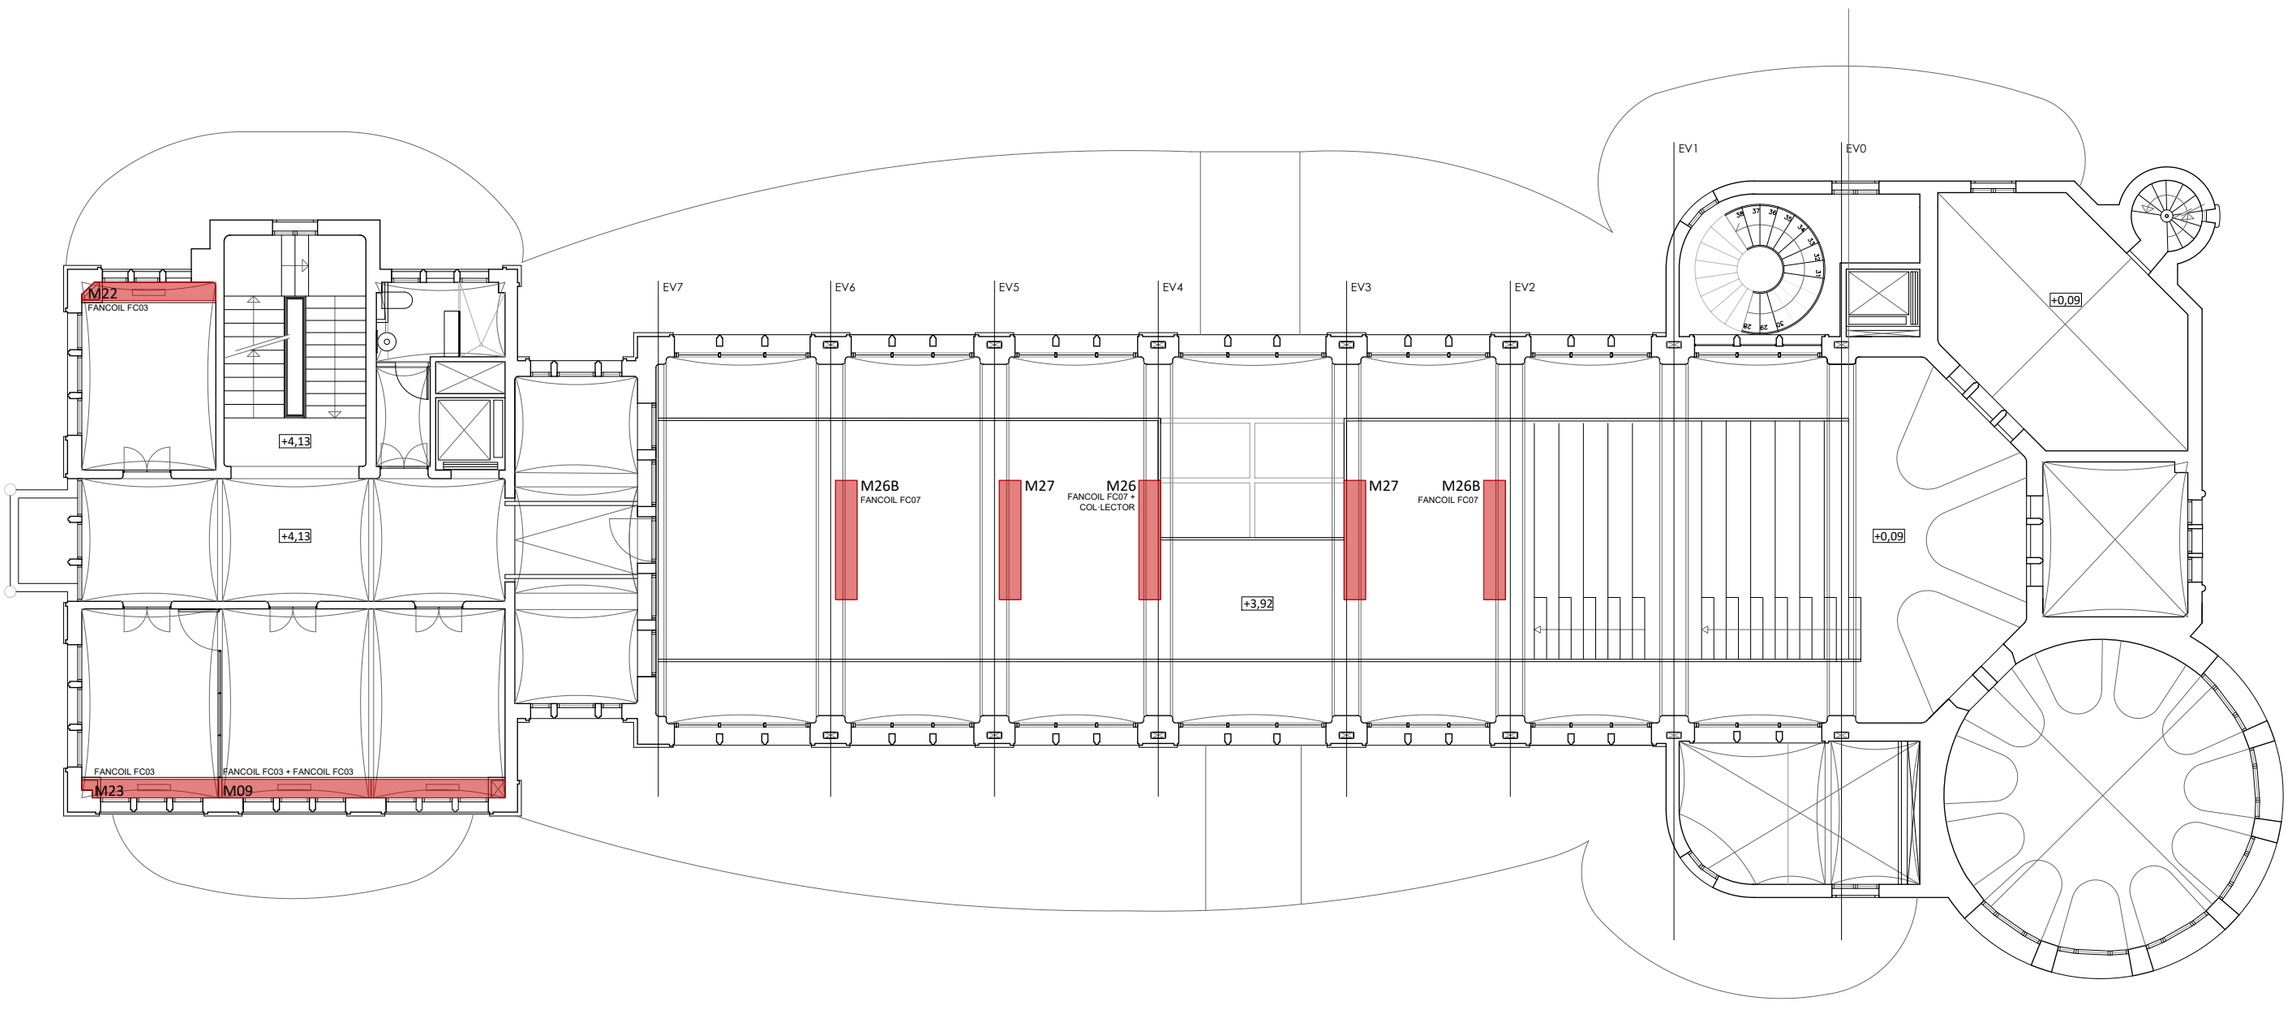

COS POSTERIOR | **COS CENTRAL** | **COS ANTERIOR**

PLANTA BAIXA ALTELL +4,13m. MOBILIARI
E 1:150

0 1 2 4 8m

HOSPITAL DE LA SANTA CREU I SANT PAU
FUNDACIÓ PRIVADA

Projecte
PROJECTE DE REHABILITACIÓ INTEGRAL DEL PAVELLÓ DE NOSTRA SENYORA DE MONTSERRAT DEL RECINTE MODERNISTA DE L'HOSPITAL DE LA SANTA CREU I SANT PAU
PROJECTE BÀSIC I D'EXECUCIÓ

Expedient
25007

Localització
C/ de Sant Antoni Maria Claret ,167.
Horta-Guinardó

Municipi i comarca
Barcelona 08025 (Barcelonès)

Propietat i promotor
Fundació Privada Hospital de la Santa Creu i Sant Pau

Plànol
PROPOSTA D'INTERVENCIÓ - MOBILIARI
Planta Baixa Altell

Arxiu
25007_PI_MOBILIARI.dwg


Data
Gener 2026

Escala
1:150 - DIN A3


Número
5.03 II-PI

Els tècnics redactors UTE GAA + ZAZURCA + ILV:
GAA GUITART ARQUITECTURA I ASS. SLP — Xavier Guitart, G. Guitart, Oriol Guitart
zm ESTUDI D'ARQUITECTURA — Mercè Zazurca, César Sánchez

Equip tècnic:
A.Martinez, S.Garcia, G.Ballestin, V.Mhor, A.Cáceres, À.Amer, D.Martínez, M.Sanz

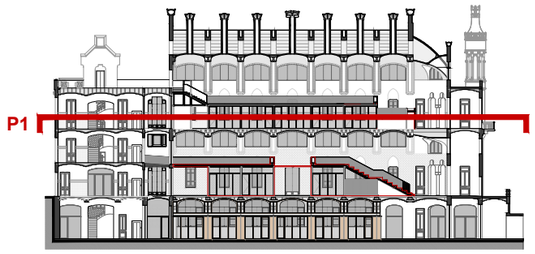

SECCIÓ DE REFERÈNCIA. IDENTIFICACIÓ DE PLANTES
E 1:750

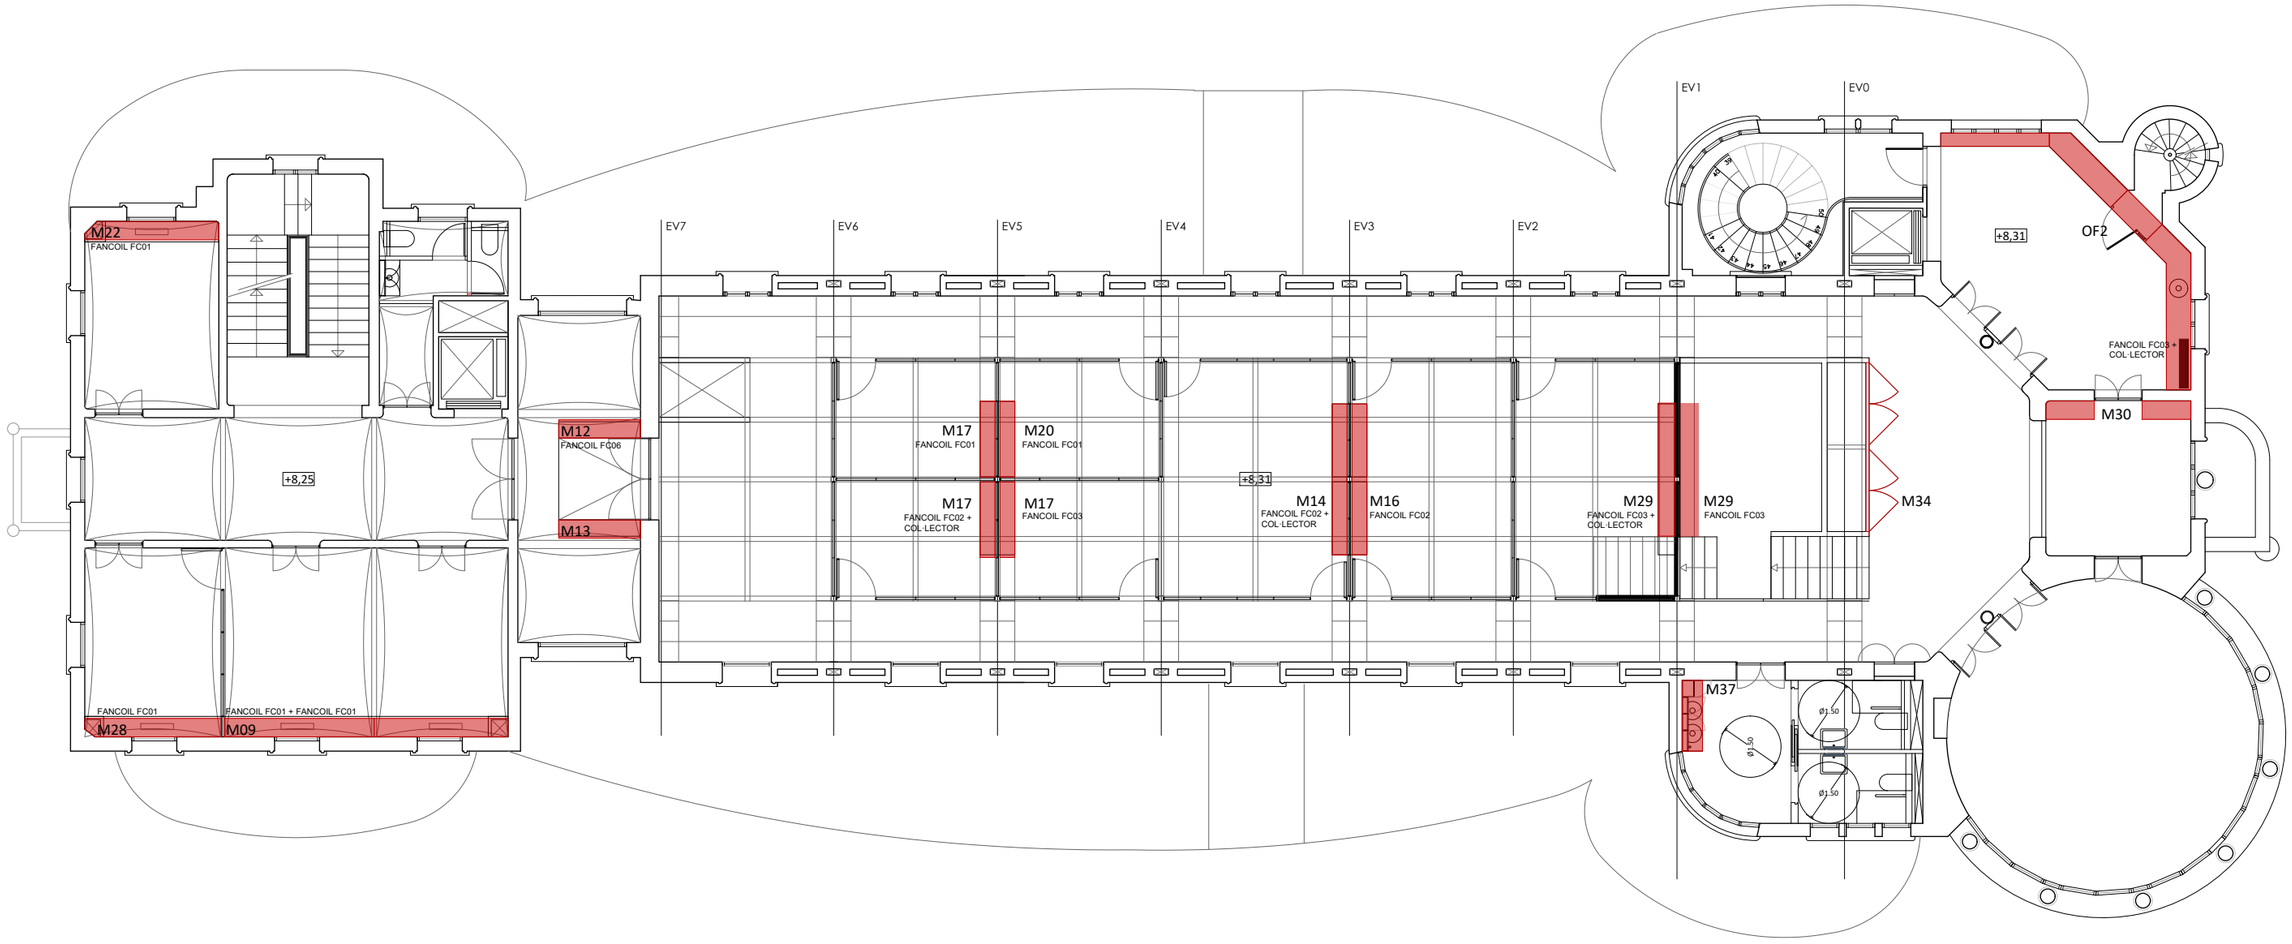

PLANTA PRIMERA +8,31m. MOBILIARI
E 1:150

0 1 2 4 8m

HOSPITAL DE LA SANTA CREU I SANT PAU
FUNDACIÓ PRIVADA

Projecte
PROJECTE DE REHABILITACIÓ INTEGRAL DEL PAVELLÓ DE NOSTRA SENYORA DE MONTSERRAT DEL RECINTE MODERNISTA DE L'HOSPITAL DE LA SANTA CREU I SANT PAU
PROJECTE BÀSIC I D'EXECUCIÓ

Expedient
25007

Localització
C/ de Sant Antoni Maria Claret ,167.
Horta-Guinardó

Municipi i comarca
Barcelona 08025 (Barcelonès)

Propietat i promotor
Fundació Privada Hospital de la Santa Creu i Sant Pau

Plànol
PROPOSTA D'INTERVENCIÓ - MOBILIARI
Planta Primera

Arxiu
25007_PI_MOBILIARI.dwg

Data
Gener 2026

Escala
1:150 - DIN A3


Número
5.04 II-PI

Els tècnics redactors UTE GAA + ZAZURCA + ILV:


GAA GUITART ARQUITECTURA I ASS. SLP
Xavier Guitart, G. Guitart, Oriol Guitart

zm ESTUDI D'ARQUITECTURA
Mercè Zazurca, César Sánchez

Equip tècnic:
A.Martinez, S.Garcia, G.Ballestin, V.Mhor, A.Cáceres, À.Amer, D.Martínez, M.Sanz

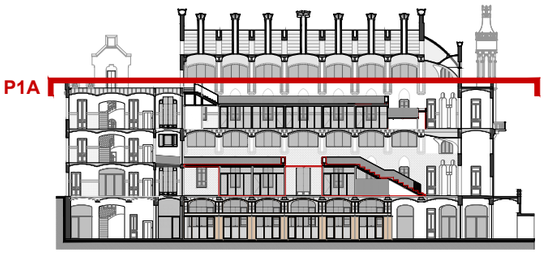

SECCIÓ DE REFERÈNCIA. IDENTIFICACIÓ DE PLANTES
E 1:750

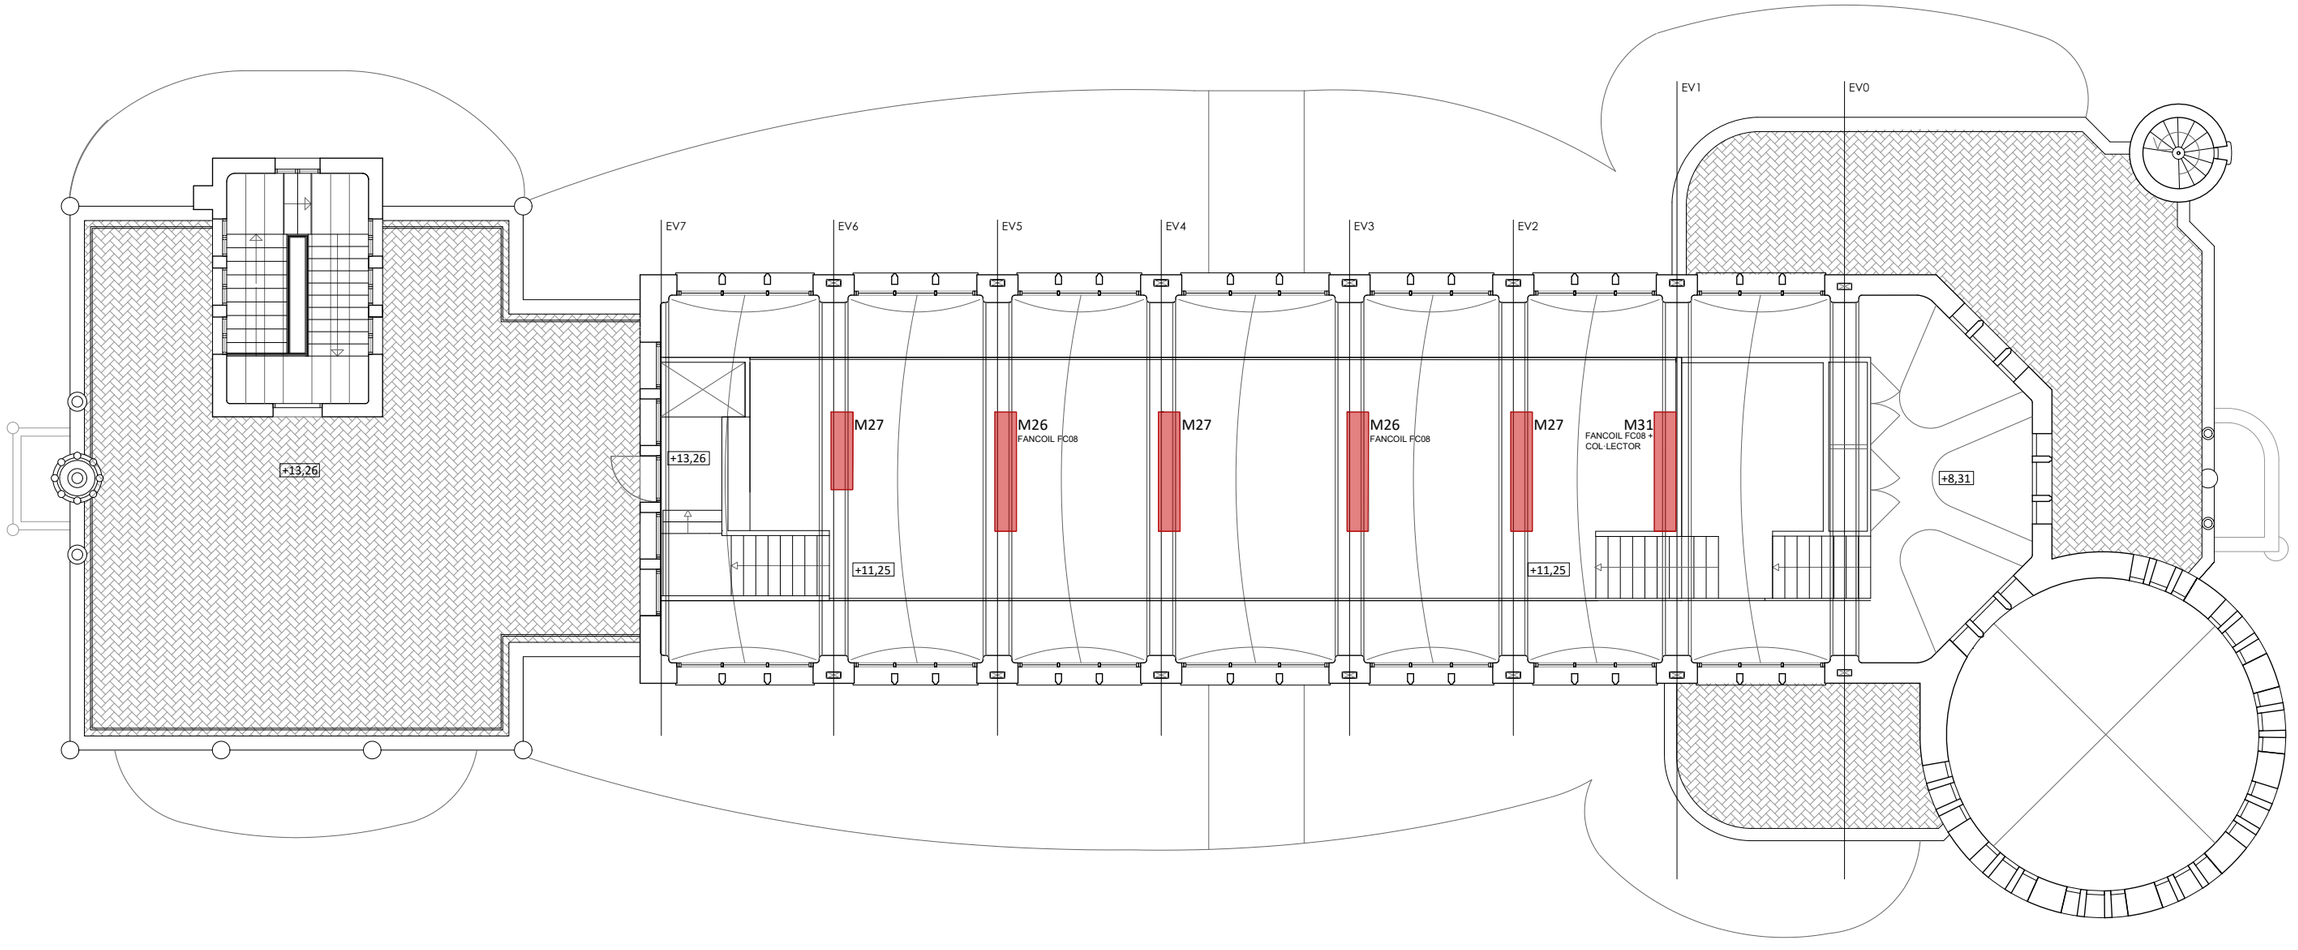

COS POSTERIOR | **COS CENTRAL** | **COS ANTERIOR**

PLANTA PRIMERA ALTELL +11,25m. MOBILIARI
E 1:150

0 1 2 4 8m

HOSPITAL DE LA SANTA CREU I SANT PAU
FUNDACIÓ PRIVADA

Projecte
PROJECTE DE REHABILITACIÓ INTEGRAL DEL PAVELLÓ DE NOSTRA SENYORA DE MONTSERRAT DEL RECINTE MODERNISTA DE L'HOSPITAL DE LA SANTA CREU I SANT PAU
PROJECTE BÀSIC I D'EXECUCIÓ

Expedient
25007

Localització
C/ de Sant Antoni Maria Claret ,167.
Horta-Guinardó

Municipi i comarca
Barcelona 08025 (Barcelonès)

Propietat i promotor
Fundació Privada Hospital de la Santa Creu i Sant Pau

Plànol
PROPOSTA D'INTERVENCIÓ - MOBILIARI
Planta Primera Altell

Arxiu
25007_PI_MOBILIARI.dwg

Data
Gener 2026

Escala
1:150 - DIN A3


Número
5.05 II-PI

Els tècnics redactors UTE GAA + ZAZURCA + ILV:

GAA GUITART ARQUITECTURA I ASS. SLP
Xavier Guitart, G. Guitart, Oriol Guitart

zm ESTUDI D'ARQUITECTURA
Mercè Zazurca, César Sánchez


Equip tècnic:
A.Martinez, S.Garcia, G.Ballestin, V.Mhor, A.Cáceres, À.Amer, D.Martínez, M.Sanz

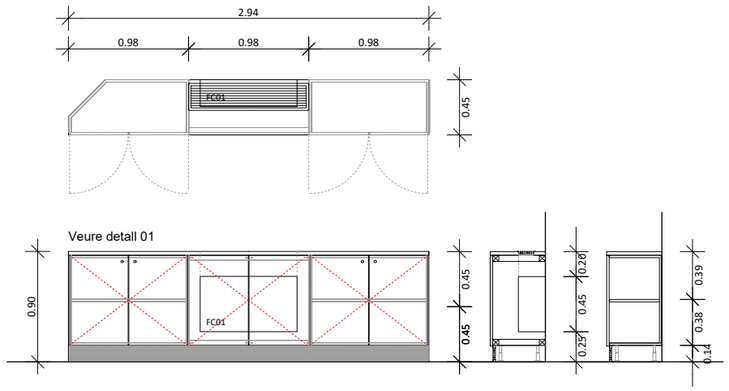

REF. : **M01**

Armari amb interiors de melamina en color a definir per la Direcció Facultativa i exteriors en parts vistes de contraxapat de fusta de roure, model AL7 Roure Balance de Finsa o equivalent. Portes amb marc de roure massís i tirador integrat tipus encastat; la resta de la fulla interior en panell de melamina de 9 mm del mateix color que l'interior, que actua com a suport de l'absorbent acústic format per placa de 12 mm model Jute 920 d'Archisonic by Impact Acústic.


ACABAT:	Lasur transparent.
MIDES TOTALS:	**294x90x45cm**
MIDES FANCOIL FC01:	790x450x220mm
PANY:	Pany amb clau
SISTEMA D'OBERTURA:	Tiradors encastats
FERRATGES:	Tots els ferratges i elements metàl·lics seran d'acer inoxidable satinat
UNITATS:	**1ut**

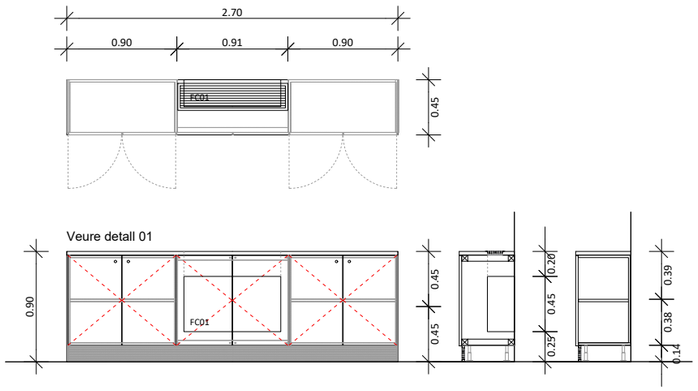

REF. : **M02**

Armari amb interiors de melamina en color a definir per la Direcció Facultativa i exteriors en parts vistes de contraxapat de fusta de roure, model AL7 Roure Balance de Finsa o equivalent. Portes amb marc de roure massís i tirador integrat tipus encastat; la resta de la fulla interior en panell de melamina de 9 mm del mateix color que l'interior, que actua com a suport de l'absorbent acústic format per placa de 12 mm model Jute 920 d'Archisonic by Impact Acústic.


ACABAT:	Lasur transparent.
MIDES TOTALS:	**270x90x45cm**
MIDES FANCOIL FC01:	790x450x220mm
PANY:	Pany amb clau
SISTEMA D'OBERTURA:	Tiradors encastats
FERRATGES:	Tots els ferratges i elements metàl·lics seran d'acer inoxidable satinat
UNITATS:	**1ut**

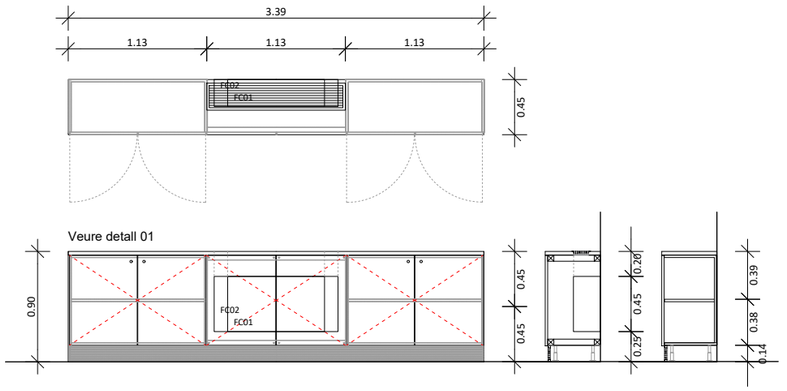

REF. : **M03**

Armari amb interiors de melamina en color a definir per la Direcció Facultativa i exteriors en parts vistes de contraxapat de fusta de roure, model AL7 Roure Balance de Finsa o equivalent. Portes amb marc de roure massís i tirador integrat tipus encastat; la resta de la fulla interior en panell de melamina de 9 mm del mateix color que l'interior, que actua com a suport de l'absorbent acústic format per placa de 12 mm model Jute 920 d'Archisonic by Impact Acústic.


ACABAT:	Lasur transparent
MIDES TOTALS:	**339x90x45cm**
MIDES FANCOIL FC01: MIDES FANCOIL FC02:	790x450x220mm 1010x450x220mm
PANY:	Pany amb clau
SISTEMA D'OBERTURA:	Tiradors encastats
FERRATGES:	Tots els ferratges i elements metàl·lics seran d'acer inoxidable satinat
UNITATS:	**2ut**

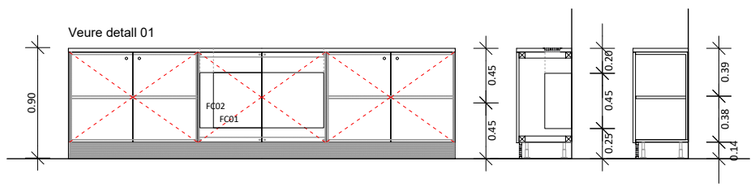

REF. : **M04**

Armari amb interiors de melamina en color a definir per la Direcció Facultativa i exteriors en parts vistes de contraxapat de fusta de roure, model AL7 Roure Balance de Finsa o equivalent. Portes amb marc de roure massís i tirador integrat tipus encastat; la resta de la fulla interior en panell de melamina de 9 mm del mateix color que l'interior, que actua com a suport de l'absorbent acústic format per placa de 12 mm model Jute 920 d'Archisonic by Impact Acústic.


ACABAT:	Lasur transparent.
MIDES TOTALS:	**316x90x45cm**
MIDES FANCOIL FC01: MIDES FANCOIL FC02:	790x450x220mm 1010x450x220mm
PANY:	Pany amb clau
SISTEMA D'OBERTURA:	Tiradors encastats
FERRATGES:	Tots els ferratges i elements metàl·lics seran d'acer inoxidable satinat
UNITATS:	**8ut**

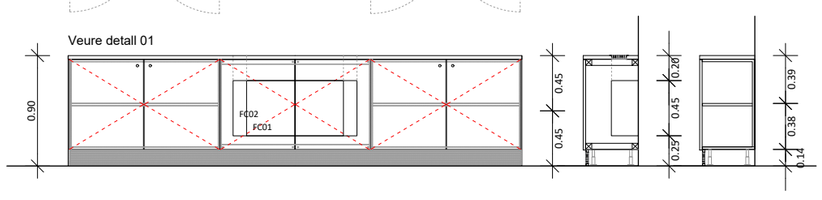


REF. : **M05**

Armari amb interiors de melamina en color a definir per la Direcció Facultativa i exteriors en parts vistes de contraxapat de fusta de roure, model AL7 Roure Balance de Finsa o equivalent. Portes amb marc de roure massís i tirador integrat tipus encastat; la resta de la fulla interior en panell de melamina de 9 mm del mateix color que l'interior, que actua com a suport de l'absorbent acústic format per placa de 12 mm model Jute 920 d'Archisonic by Impact Acústic.

ACABAT:	Lasur transparent.
MIDES TOTALS:	**370x90x45cm**
MIDES FANCOIL FC01: MIDES FANCOIL FC02:	790x450x220mm 1010x450x220mm
PANY:	Pany amb clau
SISTEMA D'OBERTURA:	Tiradors encastats
FERRATGES:	Tots els ferratges i elements metàl·lics seran d'acer inoxidable satinat
UNITATS:	**2ut**

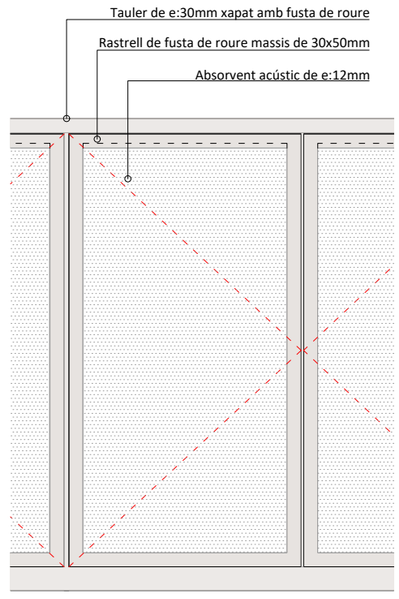

Detall 01

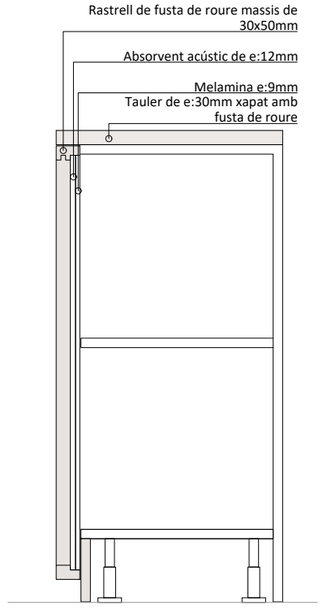

HOSPITAL DE LA SANTA CREU I SANT PAU
FUNDACIÓ PRIVADA

Projecte
PROJECTE DE REHABILITACIÓ INTEGRAL DEL PAVELLÓ DE NOSTRA SENYORA DE MONTSERRAT DEL RECINTE MODERNISTA DE L'HOSPITAL DE LA SANTA CREU I SANT PAU
PROJECTE BÀSIC I D'EXECUCIÓ

Expedient
25007

Localització
C/ de Sant Antoni Maria Claret ,167.
Horta-Guinardó

Municipi i comarca
Barcelona 08025 (Barcelonès)

Propietat i promotor
Fundació Privada Hospital de la Santa Creu i Sant Pau

Plànol
PROPOSTA D'INTERVENCIÓ - MOBILIARI
Escandall 01

Arxiu
25007_PI_MOBILIARI.dwg


Data
Gener 2026

Escala
1:50 - DIN A3

Número
5.06 II-PI

Els tècnics redactors UTE GAA + ZAZURCA + ILV:
GAA GUITART ARQUITECTURA I ASS. SLP — Xavier Guitart, G. Guitart, Oriol Guitart
zm ESTUDI D'ARQUITECTURA — Mercè Zazurca, César Sánchez

Equip tècnic:
A.Martinez, S.Garcia, G.Ballestin, V.Mhor, A.Cáceres, À.Amer, D.Martínez, M.Sanz

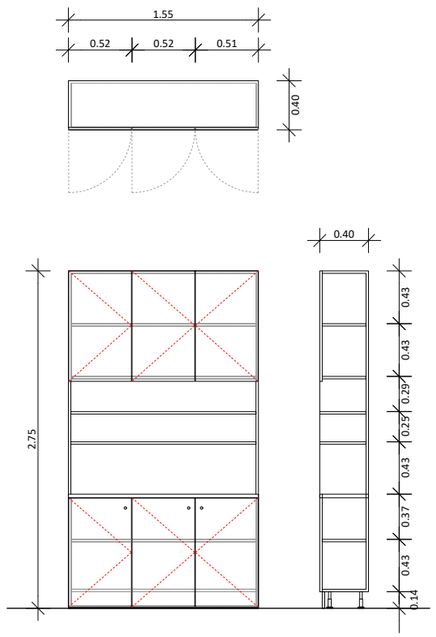

REF. : **M06**

Armari amb interiors de melamina en color a definir per la Direcció Facultativa i exteriors en parts vistes de contraxapat de fusta de roure, model AL7 Roure Balance de Finsa o equivalent. Portes amb marc de roure massís i tirador integrat tipus encastat; la resta de la fulla interior en panell de melamina de 9 mm del mateix color que l'interior, que actua com a suport de l'absorbent acústic format per placa de 12 mm model Jute 920 d'Archisonic by Impact Acústic.

ACABAT: Lasur transparent


MIDES TOTALS: **155x275x40cm**

PANY: Pany amb clau

SISTEMA D'OBERTURA: Tiradors encastats

FERRATGES:
Tots els ferratges i elements metàl·lics seran d'acer inoxidable satinat

UNITATS: **14ut**

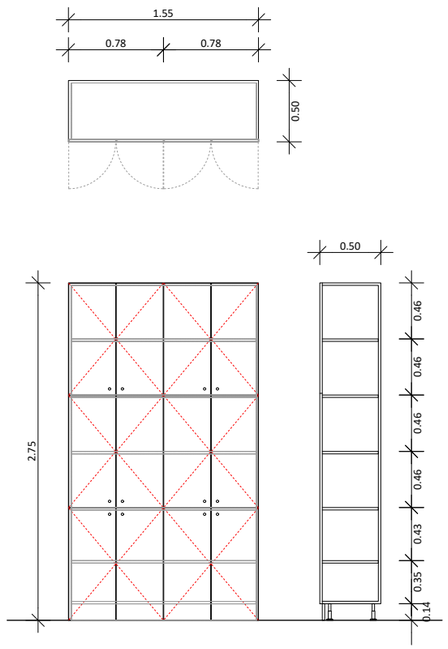

REF. : **M07**

Armari amb interiors de melamina en color a definir per la Direcció Facultativa i exteriors en parts vistes de contraxapat de fusta de roure, model AL7 Roure Balance de Finsa o equivalent. Portes amb marc de roure massís i tirador integrat tipus encastat; la resta de la fulla interior en panell de melamina de 9 mm del mateix color que l'interior, que actua com a suport de l'absorbent acústic format per placa de 12 mm model Jute 920 d'Archisonic by Impact Acústic.

ACABAT:
Lasur transparent


MIDES TOTALS:
155x275x50cm

PANY:
Pany amb clau

SISTEMA D'OBERTURA:
Tiradors encastats

FERRATGES:
Tots els ferratges i elements metàl·lics seran d'acer inoxidable satinat

UNITATS: **1ut**

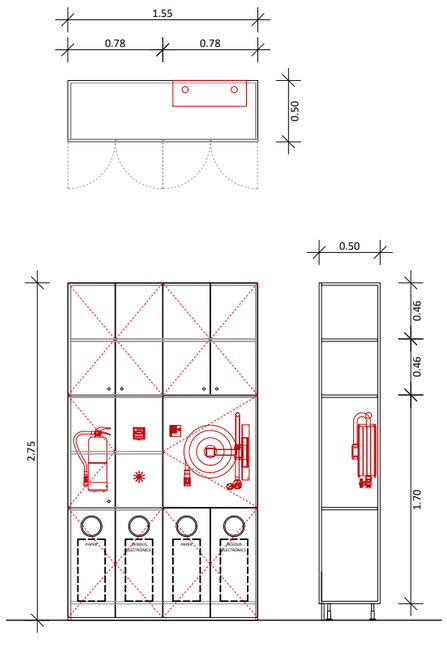

REF. : **M07B**

Armari amb interiors de melamina en color a definir per la Direcció Facultativa i exteriors en parts vistes de contraxapat de fusta de roure, model AL7 Roure Balance de Finsa o equivalent. Portes amb marc de roure massís i tirador integrat tipus encastat; la resta de la fulla interior en panell de melamina de 9 mm del mateix color que l'interior, que actua com a suport de l'absorbent acústic format per placa de 12 mm model Jute 920 d'Archisonic by Impact Acústic. Inclou B.I.E.

ACABAT:
Lasur transparent


MIDES TOTALS:
155x275x50cm

PANY:
Pany amb clau

SISTEMA D'OBERTURA:
Tiradors encastats

FERRATGES:
Tots els ferratges i elements metàl·lics seran d'acer inoxidable satinat

UNITATS: **1ut**

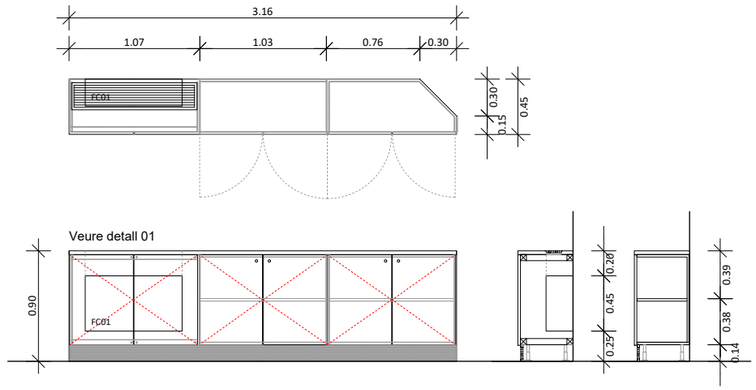

REF. : **M08**

Armari amb interiors de melamina en color a definir per la Direcció Facultativa i exteriors en parts vistes de contraxapat de fusta de roure, model AL7 Roure Balance de Finsa o equivalent. Portes amb marc de roure massís i tirador integrat tipus encastat; la resta de la fulla interior en panell de melamina de 9 mm del mateix color que l'interior, que actua com a suport de l'absorbent acústic format per placa de 12 mm model Jute 920 d'Archisonic by Impact Acústic.

ACABAT: Lasur transparent

MIDES TOTALS: **316x90x45cm**
MIDES FANCOIL FC01: 790x450x220mm

PANY: Pany amb clau

SISTEMA D'OBERTURA: Tiradors encastats

FERRATGES: Tots els ferratges i elements metàl·lics seran d'acer inoxidable satinat

UNITATS: **1ut**

HOSPITAL DE LA SANTA CREU I SANT PAU
FUNDACIÓ PRIVADA

Projecte
PROJECTE DE REHABILITACIÓ INTEGRAL DEL PAVELLÓ DE NOSTRA SENYORA DE MONTSERRAT DEL RECINTE MODERNISTA DE L'HOSPITAL DE LA SANTA CREU I SANT PAU
PROJECTE BÀSIC I D'EXECUCIÓ

Expedient
25007

Localització
C/ de Sant Antoni Maria Claret ,167.
Horta-Guinardó

Municipi i comarca
Barcelona 08025 (Barcelonès)

Propietat i promotor
Fundació Privada Hospital de la Santa Creu i Sant Pau

Plànol
PROPOSTA D'INTERVENCIÓ - MOBILIARI
Escandall 02

Arxiu
25007_PI_MOBILIARI.dwg

Data
Gener 2026

Escala
1:50 - DIN A3


Número
5.07 II-PI

Els tècnics redactors UTE GAA + ZAZURCA + ILV:

GAA GUITART ARQUITECTURA I ASS. SLP
Xavier Guitart, G. Guitart, Oriol Guitart

zm ESTUDI D'ARQUITECTURA
Mercè Zazurca, César Sánchez


Equip tècnic:
A.Martinez, S.Garcia, G.Ballestin, V.Mhor, A.Cáceres, À.Amer, D.Martínez, M.Sanz

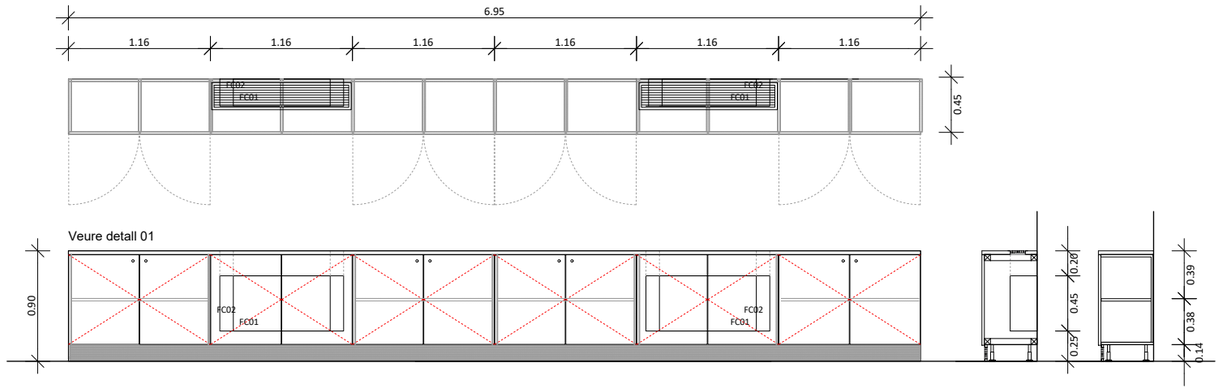

REF. : **M09**

Armari amb interiors de melamina en color a definir per la Direcció Facultativa i exteriors en parts vistes de contraxapat de fusta de roure, model AL7 Roure Balance de Finsa o equivalent. Portes amb marc de roure massís i tirador integrat tipus encastat; la resta de la fulla interior en panell de melamina de 9 mm del mateix color que l'interior, que actua com a suport de l'absorbent acústic format per placa de 12 mm model Jute 920 d'Archisonic by Impact Acústic.


ACABAT:	Lasur transparent.
MIDES TOTALS:	**695x90x45cm**
MIDES FANCOIL FC01:	790x450x220mm
MIDES FANCOIL FC02:	1010x450x220mm
PANY:	Pany amb clau
SISTEMA D'OBERTURA:	Tiradors encastats
FERRATGES:	Tots els ferratges i elements metàl·lics seran d'acer inoxidable satinat
UNITATS:	**4ut**

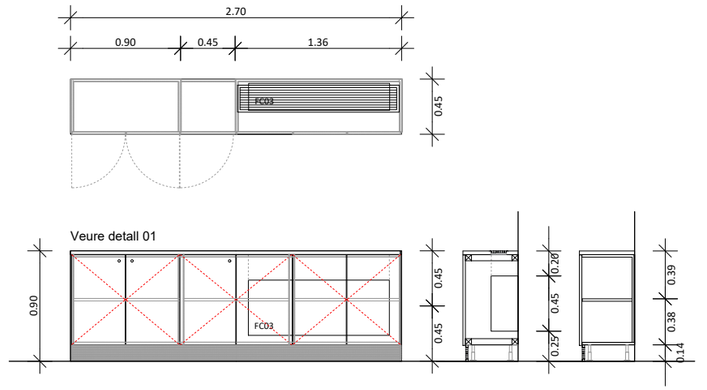

REF. : **M10**

Armari amb interiors de melamina en color a definir per la Direcció Facultativa i exteriors en parts vistes de contraxapat de fusta de roure, model AL7 Roure Balance de Finsa o equivalent. Portes amb marc de roure massís i tirador integrat tipus encastat; la resta de la fulla interior en panell de melamina de 9 mm del mateix color que l'interior, que actua com a suport de l'absorbent acústic format per placa de 12 mm model Jute 920 d'Archisonic by Impact Acústic.


ACABAT:	Lasur transparent.
MIDES TOTALS:	**269x90x45cm**
MIDES FANCOIL FC03:	1150x450x220mm
PANY:	Pany amb clau
SISTEMA D'OBERTURA:	Tiradors encastats
FERRATGES:	Tots els ferratges i elements metàl·lics seran d'acer inoxidable satinat
UNITATS:	**1ut**

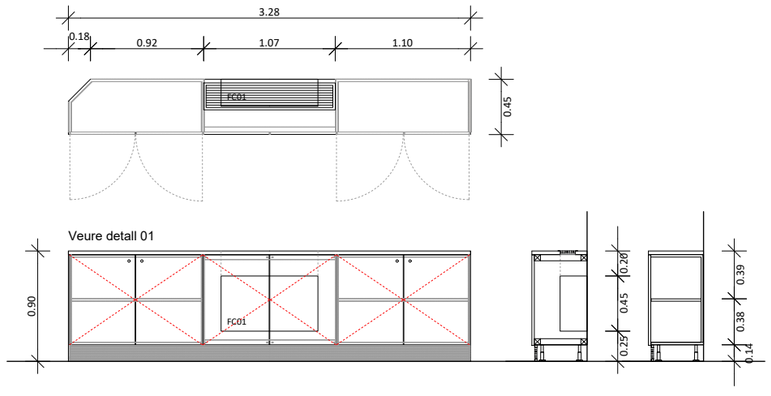

REF. : **M11**

Armari amb interiors de melamina en color a definir per la Direcció Facultativa i exteriors en parts vistes de contraxapat de fusta de roure, model AL7 Roure Balance de Finsa o equivalent. Portes amb marc de roure massís i tirador integrat tipus encastat; la resta de la fulla interior en panell de melamina de 9 mm del mateix color que l'interior, que actua com a suport de l'absorbent acústic format per placa de 12 mm model Jute 920 d'Archisonic by Impact Acústic.


ACABAT:	Lasur transparent
MIDES TOTALS:	**328x90x45cm**
MIDES FANCOIL FC01:	790x450x220mm
PANY:	Pany amb clau
SISTEMA D'OBERTURA:	Tiradors encastats
FERRATGES:	Tots els ferratges i elements metàl·lics seran d'acer inoxidable satinat
UNITATS:	**1ut**

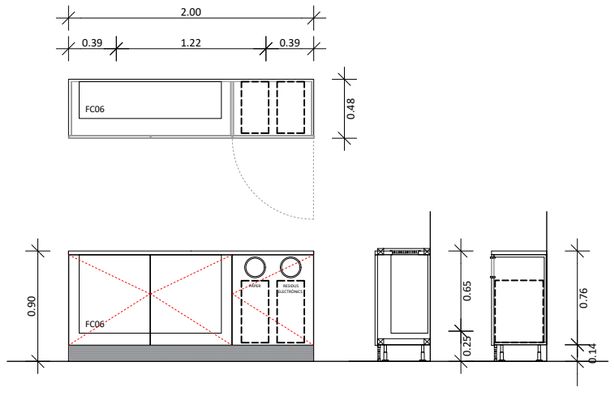

REF. : **M12**

Armari amb interiors de melamina en color a definir per la Direcció Facultativa i exteriors en parts vistes de contraxapat de fusta de roure, model AL7 Roure Balance de Finsa o equivalent. Portes amb marc de roure massís i tirador integrat tipus encastat; la resta de la fulla interior en panell de melamina de 9 mm del mateix color que l'interior, que actua com a suport de l'absorbent acústic format per placa de 12 mm model Jute 920 d'Archisonic by Impact Acústic.

ACABAT:	Lasur transparent
MIDES TOTALS:	**200x100x45cm**
MIDES FANCOIL FC06:	1160x740x300mm
PANY:	Pany amb clau
SISTEMA D'OBERTURA:	Tiradors encastats
FERRATGES:	Tots els ferratges i elements metàl·lics seran d'acer inoxidable satinat
UNITATS:	**1ut**

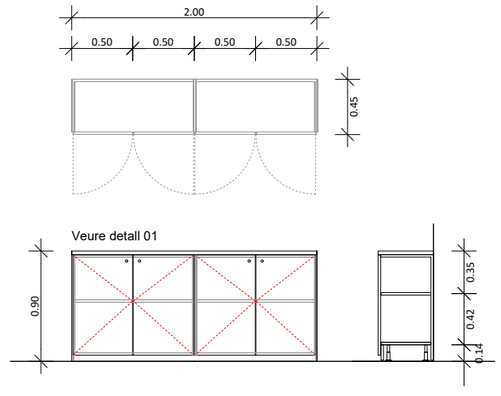

REF. : **M13**

Armari baix de contraxapa de fusta de roure model AL7 Roure Balance de FINSA, format per 4 portes abatibles, prestatgeria i espai pel fancoil. Interiors de melamina. Inclou sobre de 30mm en el mateix acabat.

ACABAT:	Lasur transparent.
MIDES TOTALS:	**200x100x45cm**
PANY:	Pany amb clau
SISTEMA D'OBERTURA:	Tiradors encastats
FERRATGES:	Tots els ferratges i elements metàl·lics seran d'acer inoxidable satinat
UNITATS:	**1ut**

HOSPITAL DE LA SANTA CREU I SANT PAU
FUNDACIÓ PRIVADA

Projecte
PROJECTE DE REHABILITACIÓ INTEGRAL DEL PAVELLÓ DE NOSTRA SENYORA DE MONTSERRAT DEL RECINTE MODERNISTA DE L'HOSPITAL DE LA SANTA CREU I SANT PAU
PROJECTE BÀSIC I D'EXECUCIÓ

Expedient
25007

Localització
C/ de Sant Antoni Maria Claret ,167.
Horta-Guinardó

Municipi i comarca
Barcelona 08025 (Barcelonès)

Propietat i promotor
Fundació Privada Hospital de la Santa Creu i Sant Pau

Plànol
PROPOSTA D'INTERVENCIÓ - MOBILIARI
Escandall 03

Arxiu
25007_PI_MOBILIARI.dwg


Data
Gener 2026

Escala
1:50 - DIN A3

Número
5.08 II-PI

Els tècnics redactors UTE GAA + ZAZURCA + ILV:
GAA GUITART ARQUITECTURA I ASS. SLP — Xavier Guitart, G. Guitart, Oriol Guitart
zm ESTUDI D'ARQUITECTURA — Mercè Zazurca, César Sánchez


Equip tècnic:
A.Martinez, S.Garcia, G.Ballestin, V.Mhor, A.Cáceres, À.Amer, D.Martínez, M.Sanz

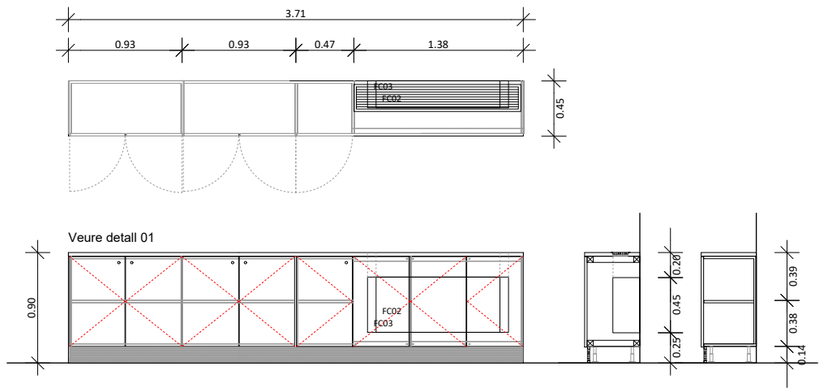

REF. : **M14**

Armari amb interiors de melamina en color a definir per la Direcció Facultativa i exteriors en parts vistes de contraxapat de fusta de roure, model AL7 Roure Balance de Finsa o equivalent. Portes amb marc de roure massís i tirador integrat tipus encastat; la resta de la fulla interior en panell de melamina de 9 mm del mateix color que l'interior, que actua com a suport de l'absorbent acústic format per placa de 12 mm model Jute 920 d'Archisonic by Impact Acústic.


ACABAT:	Lasur transparent
MIDES TOTALS:	**371x90x45cm**
MIDES FANCOIL FC02:	1010x450x220mm
MIDES FANCOIL FC03:	1150x450x220mm
PANY:	Pany amb clau
SISTEMA D'OBERTURA:	Tiradors encastats
FERRATGES:	Tots els ferratges i elements metàl·lics seran d'acer inoxidable satinat
UNITATS:	**2ut**

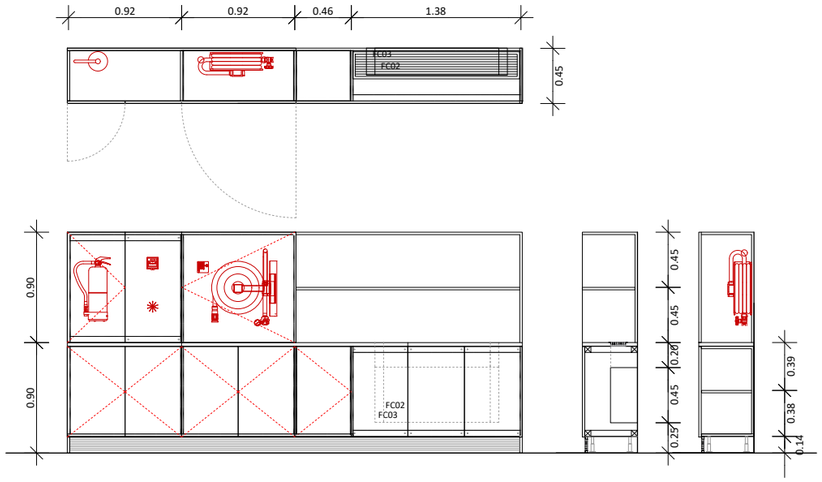


REF. : **M14B**

Armari amb interiors de melamina en color a definir per la Direcció Facultativa i exteriors en parts vistes de contraxapat de fusta de roure, model AL7 Roure Balance de Finsa o equivalent. Portes amb marc de roure massís i tirador integrat tipus encastat; la resta de la fulla interior en panell de melamina de 9 mm del mateix color que l'interior, que actua com a suport de l'absorbent acústic format per placa de 12 mm model Jute 920 d'Archisonic by Impact Acústic.. Inclou B.I.E.

ACABAT:	Lasur transparent.
MIDES TOTALS:	**371x180x45cm**
MIDES FANCOIL FC02:	1010x450x220mm
MIDES FANCOIL FC03:	1150x450x220mm
PANY:	Pany amb clau
SISTEMA D'OBERTURA:	Tiradors encastats
FERRATGES:	Tots els ferratges i elements metàl·lics seran d'acer inoxidable satinat
UNITATS:	**1ut**

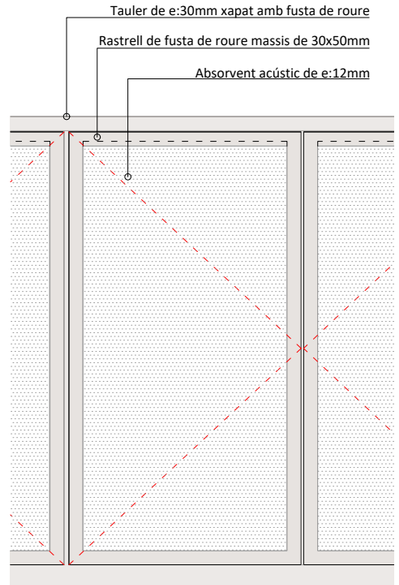

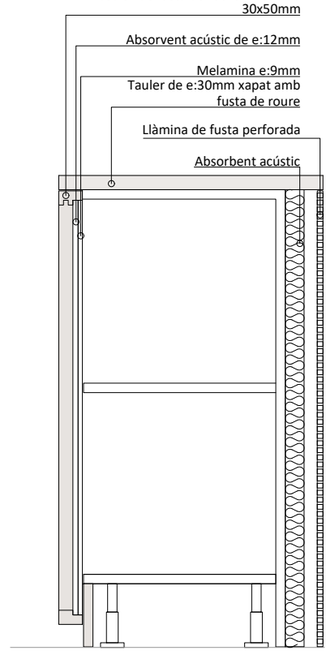

Detall 02

HOSPITAL DE LA SANTA CREU I SANT PAU
FUNDACIÓ PRIVADA

Projecte
PROJECTE DE REHABILITACIÓ INTEGRAL DEL PAVELLÓ DE NOSTRA SENYORA DE MONTSERRAT DEL RECINTE MODERNISTA DE L'HOSPITAL DE LA SANTA CREU I SANT PAU
PROJECTE BÀSIC I D'EXECUCIÓ

Expedient
25007

Localització
C/ de Sant Antoni Maria Claret ,167. Horta-Guinardó

Municipi i comarca
Barcelona 08025 (Barcelonès)

Propietat i promotor
Fundació Privada Hospital de la Santa Creu i Sant Pau

Plànol
PROPOSTA D'INTERVENCIÓ - MOBILIARI
Escandall 04

Arxiu
25007_PI_MOBILIARI.dwg

Data
Gener 2026

Escala
1:50 - DIN A3


Número
5.09 II-PI

Els tècnics redactors UTE GAA + ZAZURCA + ILV:

GAA GUITART ARQUITECTURA I ASS. SLP
Xavier Guitart, G. Guitart, Oriol Guitart

zm ESTUDI D'ARQUITECTURA
Mercè Zazurca, César Sánchez

Equip tècnic:
A.Martinez, S.Garcia, G.Ballestin, V.Mhor, A.Cáceres, À.Amer, D.Martínez, M.Sanz

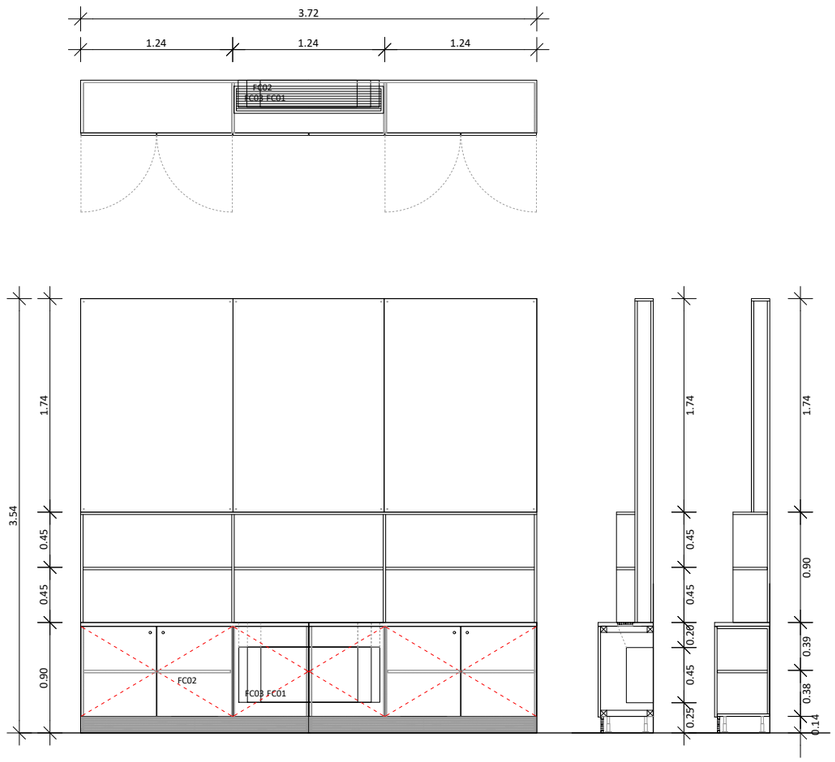


REF. : **M15**

Armari amb interiors de melamina en color a definir per la Direcció Facultativa i exteriors en parts vistes de contraxapat de fusta de roure, model AL7 Roure Balance de Finsa o equivalent. Portes amb marc de roure massís i tirador integrat tipus encastat; la resta de la fulla interior en panell de melamina de 9 mm del mateix color que l'interior, que actua com a suport de l'absorbent acústic format per placa de 12 mm model Jute 920 d'Archisonic by Impact Acústic.

ACABAT:	Lasur transparent.
MIDES TOTALS:	**372x354x45cm**
MIDES FANCOIL FC01:	790x450x220mm
MIDES FANCOIL FC02:	1010x450x220mm
MIDES FANCOIL FC03:	1150x450x220mm
PANY:	Pany amb clau
SISTEMA D'OBERTURA:	Tiradors encastats

FERRATGES:
Tots els ferratges i elements metàl·lics seran d'acer inoxidable satinat

UNITATS: **1ut**

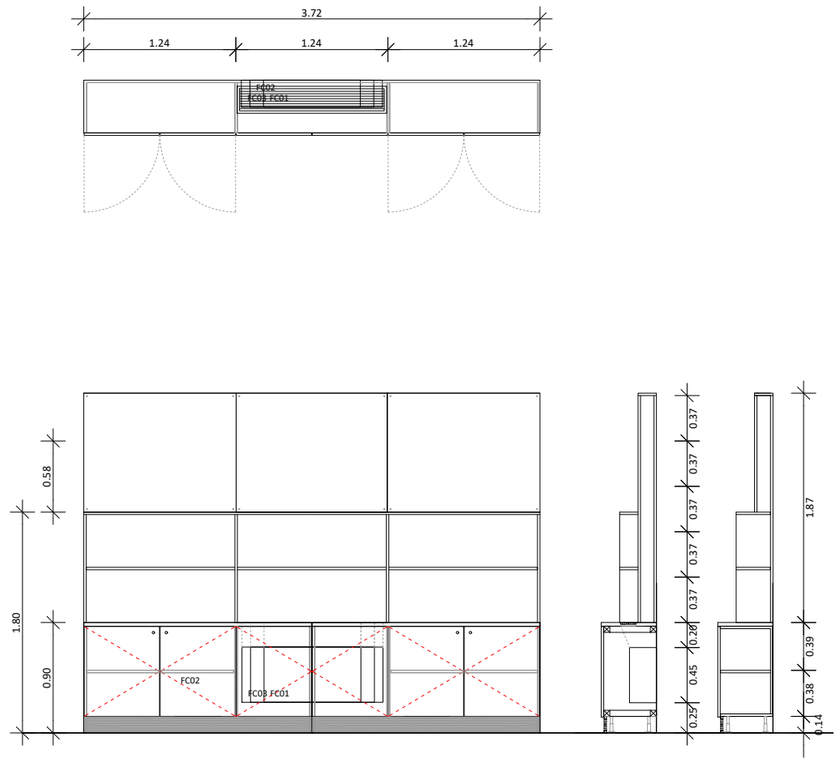


REF. : **M16**

Armari amb interiors de melamina en color a definir per la Direcció Facultativa i exteriors en parts vistes de contraxapat de fusta de roure, model AL7 Roure Balance de Finsa o equivalent. Portes amb marc de roure massís i tirador integrat tipus encastat; la resta de la fulla interior en panell de melamina de 9 mm del mateix color que l'interior, que actua com a suport de l'absorbent acústic format per placa de 12 mm model Jute 920 d'Archisonic by Impact Acústic.

ACABAT:	Lasur transparent.
MIDES TOTALS:	**372x275x45cm**
MIDES FANCOIL FC01:	790x450x220mm
MIDES FANCOIL FC02:	1010x450x220mm
MIDES FANCOIL FC03:	1150x450x220mm
PANY:	Pany amb clau
SISTEMA D'OBERTURA:	Tiradors encastats

FERRATGES: Tots els ferratges i elements metàl·lics seran d'acer inoxidable satinat

UNITATS: **1ut**

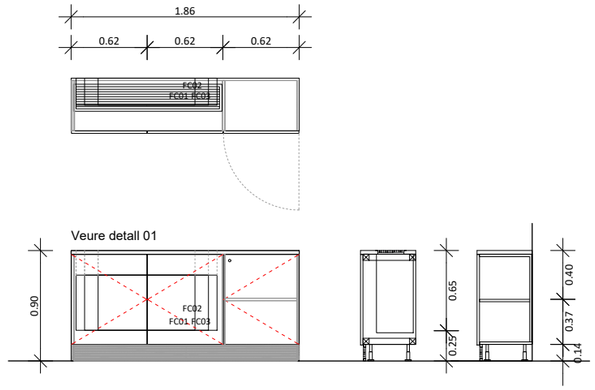

REF. : **M17**

Armari amb interiors de melamina en color a definir per la Direcció Facultativa i exteriors en parts vistes de contraxapat de fusta de roure, model AL7 Roure Balance de Finsa o equivalent. Portes amb marc de roure massís i tirador integrat tipus encastat; la resta de la fulla interior en panell de melamina de 9 mm del mateix color que l'interior, que actua com a suport de l'absorbent acústic format per placa de 12 mm model Jute 920 d'Archisonic by Impact Acústic.

ACABAT:	Lasur transparent.
MIDES TOTALS:	**183x90x45cm**
MIDES FANCOIL FC01:	790x450x220mm
MIDES FANCOIL FC02:	1010x450x220mm
MIDES FANCOIL FC03:	1150x450x220mm
PANY:	Pany amb clau
SISTEMA D'OBERTURA:	Tiradors encastats

FERRATGES:
Tots els ferratges i elements metàl·lics seran d'acer inoxidable satinat

UNITATS: **4ut**

HOSPITAL DE LA SANTA CREU I SANT PAU
FUNDACIÓ PRIVADA

Projecte
PROJECTE DE REHABILITACIÓ INTEGRAL DEL PAVELLÓ DE NOSTRA SENYORA DE MONTSERRAT DEL RECINTE MODERNISTA DE L'HOSPITAL DE LA SANTA CREU I SANT PAU
PROJECTE BÀSIC I D'EXECUCIÓ

Expedient
25007

Localització
C/ de Sant Antoni Maria Claret ,167.
Horta-Guinardó

Municipi i comarca
Barcelona 08025 (Barcelonès)

Propietat i promotor
Fundació Privada Hospital de la Santa Creu i Sant Pau

Plànol
PROPOSTA D'INTERVENCIÓ - MOBILIARI
Escandall 05

Arxiu
25007_PI_MOBILIARI.dwg


Data
Gener 2026

Escala
1:50 - DIN A3

Número
5.10 II-PI

Els tècnics redactors UTE GAA + ZAZURCA + ILV:
GAA GUITART ARQUITECTURA I ASS. SLP — Xavier Guitart, G. Guitart, Oriol Guitart
zm ESTUDI D'ARQUITECTURA — Mercè Zazurca, César Sánchez

Equip tècnic:
A.Martinez, S.Garcia, G.Ballestin, V.Mhor, A.Cáceres, À.Amer, D.Martínez, M.Sanz

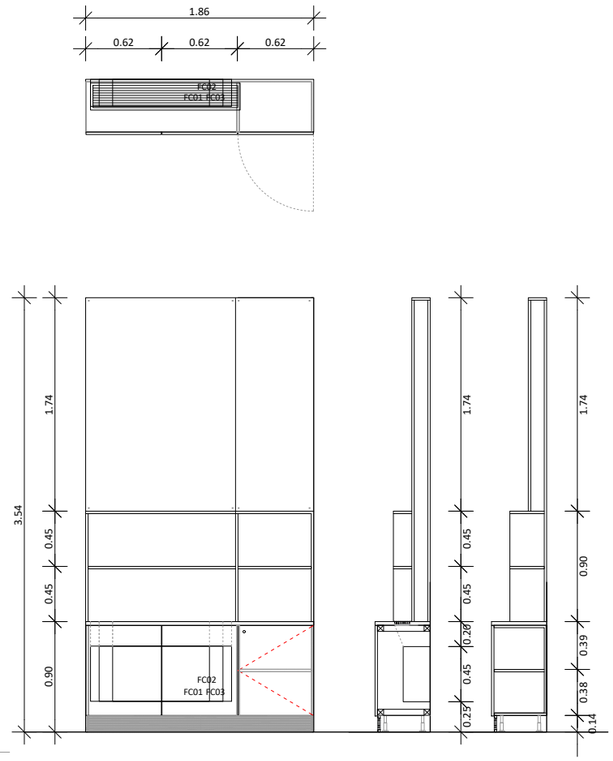


REF. : **M18**

Armari amb interiors de melamina en color a definir per la Direcció Facultativa i exteriors en parts vistes de contraxapat de fusta de roure, model AL7 Roure Balance de Finsa o equivalent. Portes amb marc de roure massís i tirador integrat tipus encastat; la resta de la fulla interior en panell de melamina de 9 mm del mateix color que l'interior, que actua com a suport de l'absorbent acústic format per placa de 12 mm model Jute 920 d'Archisonic by Impact Acústic.

ACABAT:	Lasur transparent
MIDES TOTALS:	**186x354x45cm**
MIDES FANCOIL FC01:	790x450x220mm
MIDES FANCOIL FC02:	1010x450x220mm
MIDES FANCOIL FC03:	1150x450x220mm
PANY:	Pany amb clau
SISTEMA D'OBERTURA:	Tiradors encastats

FERRATGES:
Tots els ferratges i elements metàl·lics seran d'acer inoxidable satinat


UNITATS: **2ut**

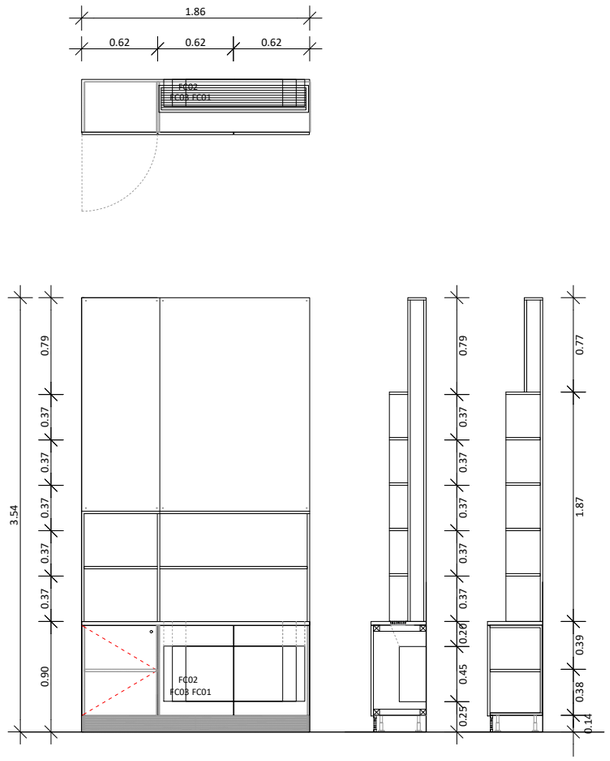

REF. : **M19**

Armari amb interiors de melamina en color a definir per la Direcció Facultativa i exteriors en parts vistes de contraxapat de fusta de roure, model AL7 Roure Balance de Finsa o equivalent. Portes amb marc de roure massís i tirador integrat tipus encastat; la resta de la fulla interior en panell de melamina de 9 mm del mateix color que l'interior, que actua com a suport de l'absorbent acústic format per placa de 12 mm model Jute 920 d'Archisonic by Impact Acústic.

ACABAT:	Lasur transparent
MIDES TOTALS:	**186x354x45cm**
MIDES FANCOIL FC01:	790x450x220mm
MIDES FANCOIL FC02:	1010x450x220mm
MIDES FANCOIL FC03:	1150x450x220mm
PANY:	Pany amb clau
SISTEMA D'OBERTURA:	Tiradors encastats
FERRATGES:	Tots els ferratges i elements metàl·lics seran d'acer inoxidable satinat
UNITATS:	**1ut**

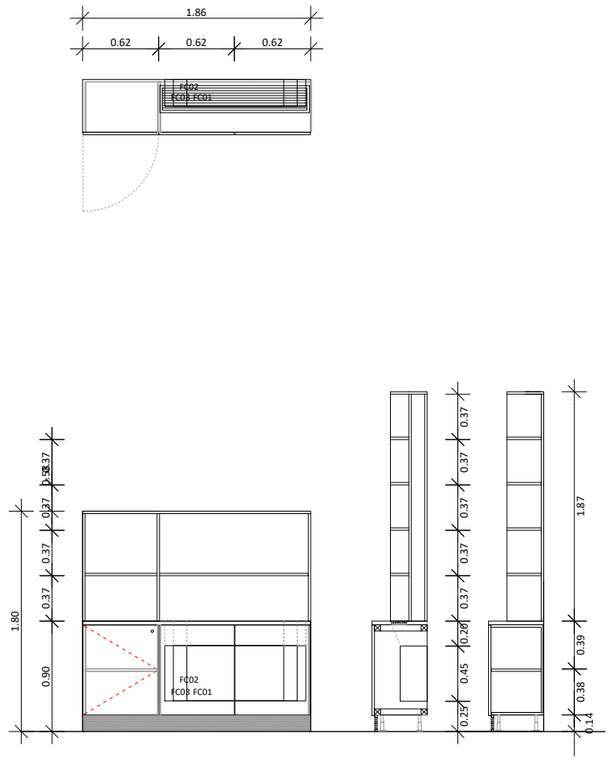

REF. : **M20**

Armari amb interiors de melamina en color a definir per la Direcció Facultativa i exteriors en parts vistes de contraxapat de fusta de roure, model AL7 Roure Balance de Finsa o equivalent. Portes amb marc de roure massís i tirador integrat tipus encastat; la resta de la fulla interior en panell de melamina de 9 mm del mateix color que l'interior, que actua com a suport de l'absorbent acústic format per placa de 12 mm model Jute 920 d'Archisonic by Impact Acústic.

ACABAT:	Lasur transparent
MIDES TOTALS:	**186x354x45cm**
MIDES FANCOIL FC01:	790x450x220mm
MIDES FANCOIL FC02:	1010x450x220mm
MIDES FANCOIL FC03:	1150x450x220mm
PANY:	Pany amb clau
SISTEMA D'OBERTURA:	Tiradors encastats

FERRATGES:
Tots els ferratges i elements metàl·lics seran d'acer inoxidable satinat

UNITATS: **1ut**

HOSPITAL DE LA SANTA CREU I SANT PAU
FUNDACIÓ PRIVADA

Projecte
PROJECTE DE REHABILITACIÓ INTEGRAL DEL PAVELLÓ DE NOSTRA SENYORA DE MONTSERRAT DEL RECINTE MODERNISTA DE L'HOSPITAL DE LA SANTA CREU I SANT PAU
PROJECTE BÀSIC I D'EXECUCIÓ

Expedient
25007

Localització
C/ de Sant Antoni Maria Claret ,167.
Horta-Guinardó

Municipi i comarca
Barcelona 08025 (Barcelonès)

Propietat i promotor
Fundació Privada Hospital de la Santa Creu i Sant Pau

Plànol
PROPOSTA D'INTERVENCIÓ - MOBILIARI
Escandall 06


Arxiu
25007_PI_MOBILIARI.dwg

Data
Gener 2026

Escala
1:50 - DIN A3

Número
5.11 II-PI


Els tècnics redactors UTE GAA + ZAZURCA + ILV:
GAA GUITART ARQUITECTURA I ASS. SLP — Xavier Guitart, G. Guitart, Oriol Guitart
zm ESTUDI D'ARQUITECTURA — Mercè Zazurca, César Sánchez
Equip tècnic:
A.Martinez, S.Garcia, G.Ballestin, V.Mhor, A.Cáceres, À.Amer, D.Martínez, M.Sanz

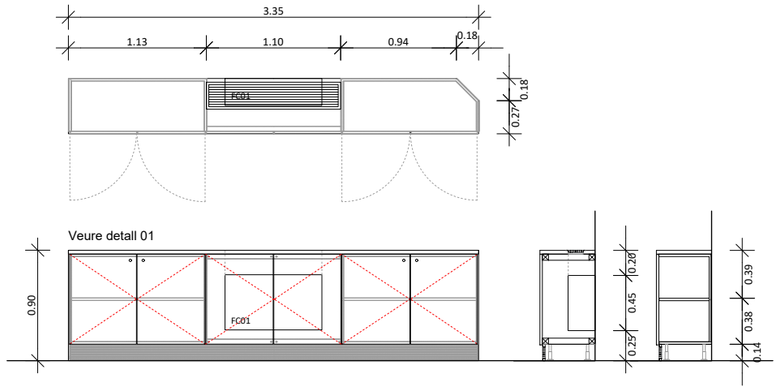

REF. : **M21**

Armari amb interiors de melamina en color a definir per la Direcció Facultativa i exteriors en parts vistes de contraxapat de fusta de roure, model AL7 Roure Balance de Finsa o equivalent. Portes amb marc de roure massís i tirador integrat tipus encastat; la resta de la fulla interior en panell de melamina de 9 mm del mateix color que l'interior, que actua com a suport de l'absorbent acústic format per placa de 12 mm model Jute 920 d'Archisonic by Impact Acústic.


ACABAT:	Lasur transparent
MIDES TOTALS:	**335x90x45cm**
MIDES FANCOIL FC01:	790x450x220mm
PANY:	Pany amb clau
SISTEMA D'OBERTURA:	Tiradors encastats
FERRATGES:	Tots els ferratges i elements metàl·lics seran d'acer inoxidable satinat
UNITATS:	**1ut**

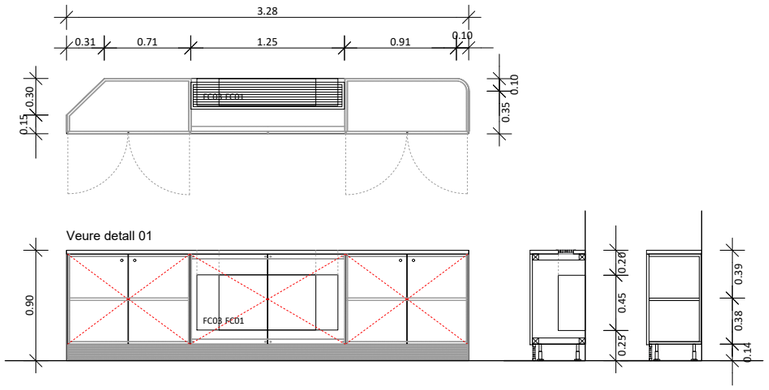

REF. : **M22**

Armari amb interiors de melamina en color a definir per la Direcció Facultativa i exteriors en parts vistes de contraxapat de fusta de roure, model AL7 Roure Balance de Finsa o equivalent. Portes amb marc de roure massís i tirador integrat tipus encastat; la resta de la fulla interior en panell de melamina de 9 mm del mateix color que l'interior, que actua com a suport de l'absorbent acústic format per placa de 12 mm model Jute 920 d'Archisonic by Impact Acústic..


ACABAT:	Lasur transparent.
MIDES TOTALS:	**328x90x45cm**
MIDES FANCOIL FC01:	790x450x220mm
MIDES FANCOIL FC03:	1150x450x220mm
PANY:	Pany amb clau
SISTEMA D'OBERTURA:	Tiradors encastats
FERRATGES:	Tots els ferratges i elements metàl·lics seran d'acer inoxidable satinat
UNITATS:	**2ut**

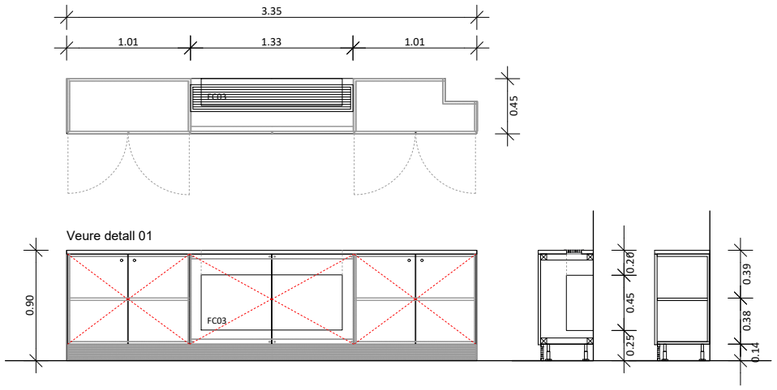

REF. : **M23**

Armari amb interiors de melamina en color a definir per la Direcció Facultativa i exteriors en parts vistes de contraxapat de fusta de roure, model AL7 Roure Balance de Finsa o equivalent. Portes amb marc de roure massís i tirador integrat tipus encastat; la resta de la fulla interior en panell de melamina de 9 mm del mateix color que l'interior, que actua com a suport de l'absorbent acústic format per placa de 12 mm model Jute 920 d'Archisonic by Impact Acústic.


ACABAT:	Lasur transparent
MIDES TOTALS:	**335x90x45cm**
MIDES FANCOIL FC03:	1150x450x220mm
PANY:	Pany amb clau
SISTEMA D'OBERTURA:	Tiradors encastats
FERRATGES:	Tots els ferratges i elements metàl·lics seran d'acer inoxidable satinat
UNITATS:	**1ut**

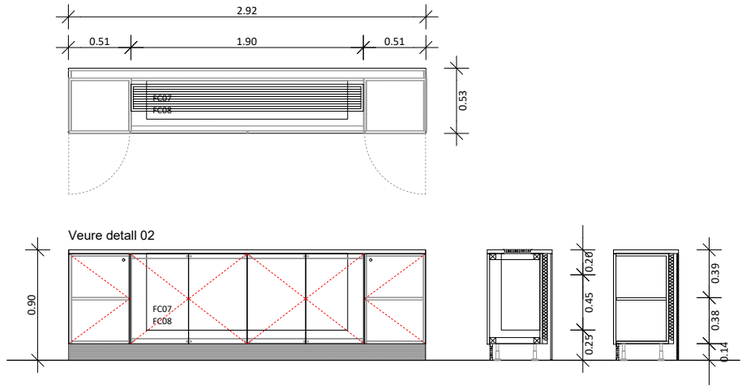

REF. : **M26**

Armari amb interiors de melamina en color a definir per la Direcció Facultativa i exteriors en parts vistes de contraxapat de fusta de roure, model AL7 Roure Balance de Finsa o equivalent. Portes amb marc de roure massís i tirador integrat tipus encastat; la resta de la fulla interior en panell de melamina de 9 mm del mateix color que l'interior, que actua com a suport de l'absorbent acústic format per placa de 12 mm model Jute 920 d'Archisonic by Impact Acústic.


ACABAT:	Lasur transparent.
MIDES TOTALS:	**292x90X45cm**
MIDES FANCOIL FC07:	1640x625x315mm
MIDES FANCOIL FC08:	1640x625x315mm
PANY:	Pany amb clau
SISTEMA D'OBERTURA:	Tiradors encastats
FERRATGES:	Tots els ferratges i elements metàl·lics seran d'acer inoxidable satinat
UNITATS:	**5ut**

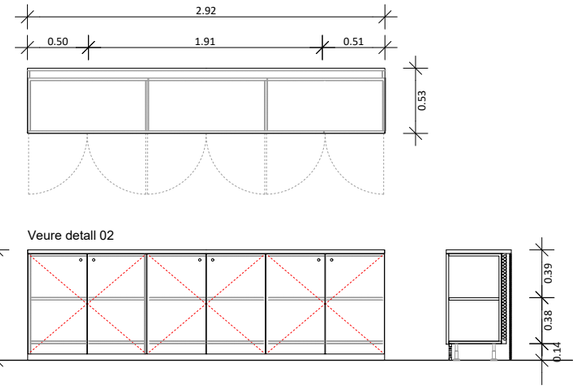

REF. : **M27**

Armari amb interiors de melamina en color a definir per la Direcció Facultativa i exteriors en parts vistes de contraxapat de fusta de roure, model AL7 Roure Balance de Finsa o equivalent. Portes amb marc de roure massís i tirador integrat tipus encastat; la resta de la fulla interior en panell de melamina de 9 mm del mateix color que l'interior, que actua com a suport de l'absorbent acústic format per placa de 12 mm model Jute 920 d'Archisonic by Impact Acústic.

ACABAT:	Lasur transparent.
MIDES TOTALS:	**292x90x45cm**
PANY:	Pany amb clau
SISTEMA D'OBERTURA:	Tiradors encastats
FERRATGES:	Tots els ferratges i elements metàl·lics seran d'acer inoxidable satinat
UNITATS:	**5ut**

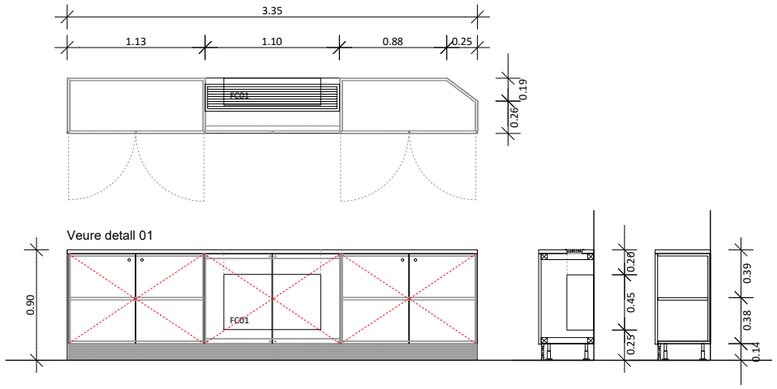

REF. : **M28**

Armari amb interiors de melamina en color a definir per la Direcció Facultativa i exteriors en parts vistes de contraxapat de fusta de roure, model AL7 Roure Balance de Finsa o equivalent. Portes amb marc de roure massís i tirador integrat tipus encastat; la resta de la fulla interior en panell de melamina de 9 mm del mateix color que l'interior, que actua com a suport de l'absorbent acústic format per placa de 12 mm model Jute 920 d'Archisonic by Impact Acústic.

ACABAT:	Lasur transparent.
MIDES TOTALS:	**335x90x45cm**
MIDES FANCOIL FC01:	790x450x220mm
PANY:	Pany amb clau
SISTEMA D'OBERTURA:	Tiradors encastats
FERRATGES:	Tots els ferratges i elements metàl·lics seran d'acer inoxidable satinat
UNITATS:	**1ut**

HOSPITAL DE LA SANTA CREU I SANT PAU
FUNDACIÓ PRIVADA

Projecte
PROJECTE DE REHABILITACIÓ INTEGRAL DEL PAVELLÓ DE NOSTRA SENYORA DE MONTSERRAT DEL RECINTE MODERNISTA DE L'HOSPITAL DE LA SANTA CREU I SANT PAU
PROJECTE BÀSIC I D'EXECUCIÓ

Expedient
25007

Localització
C/ de Sant Antoni Maria Claret ,167.
Horta-Guinardó

Municipi i comarca
Barcelona 08025 (Barcelonès)

Propietat i promotor
Fundació Privada Hospital de la Santa Creu i Sant Pau

Plànol
PROPOSTA D'INTERVENCIÓ - MOBILIARI
Escandall 07

Arxiu
25007_PI_MOBILIARI.dwg

Data
Gener 2026

Escala
1:50 - DIN A3


Número
5.12 II-PI

Els tècnics redactors UTE GAA + ZAZURCA + ILV:

GAA GUITART ARQUITECTURA I ASS. SLP
Xavier Guitart, G. Guitart, Oriol Guitart

zm ESTUDI D'ARQUITECTURA
Mercè Zazurca, César Sánchez


Equip tècnic:
A.Martinez, S.Garcia, G.Ballestin, V.Mhor, A.Cáceres, À.Amer, D.Martínez, M.Sanz

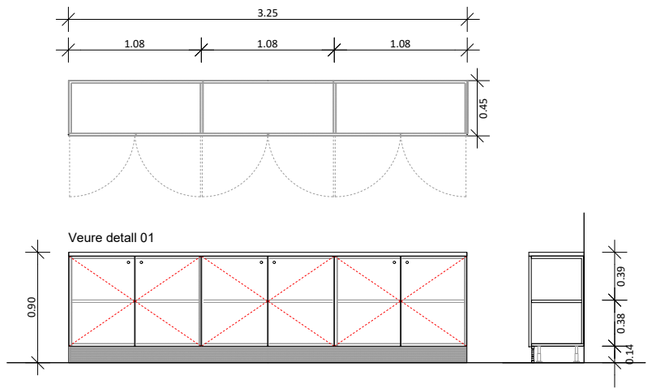

REF. : **M29**

Armari amb interiors de melamina en color a definir per la Direcció Facultativa i exteriors en parts vistes de contraxapat de fusta de roure, model AL7 Roure Balance de Finsa o equivalent. Portes amb marc de roure massís i tirador integrat tipus encastat; la resta de la fulla interior en panell de melamina de 9 mm del mateix color que l'interior, que actua com a suport de l'absorbent acústic format per placa de 12 mm model Jute 920 d'Archisonic by Impact Acústic.


ACABAT:	Lasur transparent
MIDES TOTALS:	**325x90x45cm**
PANY:	Pany amb clau
SISTEMA D'OBERTURA:	Tiradors encastats
FERRATGES:	Tots els ferratges i elements metàl·lics seran d'acer inoxidable satinat
UNITATS:	**2ut**

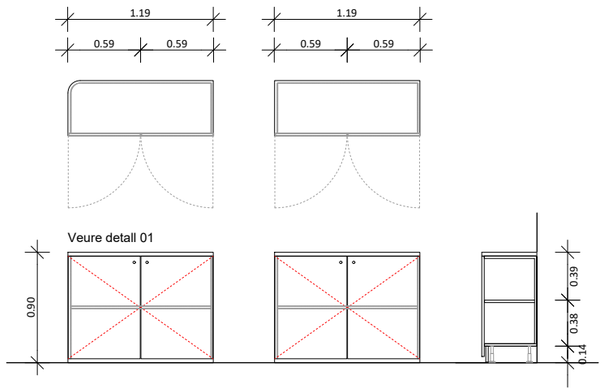

REF. : **M30**

Armari amb interiors de melamina en color a definir per la Direcció Facultativa i exteriors en parts vistes de contraxapat de fusta de roure, model AL7 Roure Balance de Finsa o equivalent. Portes amb marc de roure massís i tirador integrat tipus encastat; la resta de la fulla interior en panell de melamina de 9 mm del mateix color que l'interior, que actua com a suport de l'absorbent acústic format per placa de 12 mm model Jute 920 d'Archisonic by Impact Acústic.

ACABAT:	Lasur transparent
MIDES TOTALS:	**119x90x45cm**
PANY:	Pany amb clau
SISTEMA D'OBERTURA:	Tiradors encastats
FERRATGES:	Tots els ferratges i elements metàl·lics seran d'acer inoxidable satinat
UNITATS:	**1ut**

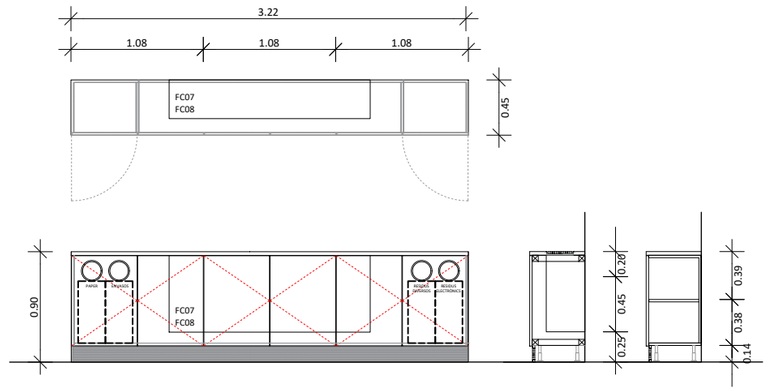


REF. : **M31**

Armari de contraxapa de fusta de roure model AL7 Roure Balance de FINSA, format per 6 portes abatibles, prestatgeria i espai pel fancoil. Interiors de melamina. Inclou sobre i elements vistos de 30mm en el mateix acabat de fusta de roure. Inclou dos forats per residus als dos mòduls dels extrems sobre el frontal i emmarcats amb marc de fusta e.10mm.

ACABAT:	Armari de fusta de roure amb lasur. Un lateral de fusta de roure.
MIDES TOTALS: MIDES FANCOIL FC07: MIDES FANCOIL FC08:	**322x90X45cm** 1640x625x315mm 1640x625x315mm
PANY:	Pany amb clau
SISTEMA D'OBERTURA:	Tiradors encastats
FERRATGES:	Tots els ferratges i elements metàl·lics seran d'acer inoxidable satinat
UNITATS:	**1ut**


M32

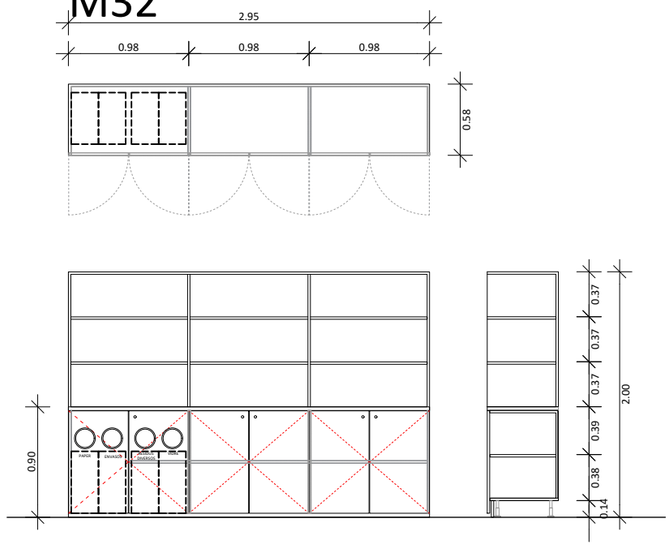

REF. : **M32**

Armari de contraxapa de fusta de roure model AL7 Roure Balance de FINSA, prestatgeria i espai pel fancoil. Interiors de melamina. Inclou sobre i elements de fusta de roure. Inclou quatre forats per residus sobre el frontal i emmarcats

ACABAT:	Armari de fusta de roure amb lasur. Un latera
MIDES TOTALS:	**295x200X58cm**
PANY:	Pany amb clau
SISTEMA D'OBERTURA:	Tiradors encastats
FERRATGES:	Tots els ferratges i elements metàl·lics seran
UNITATS:	**1ut**

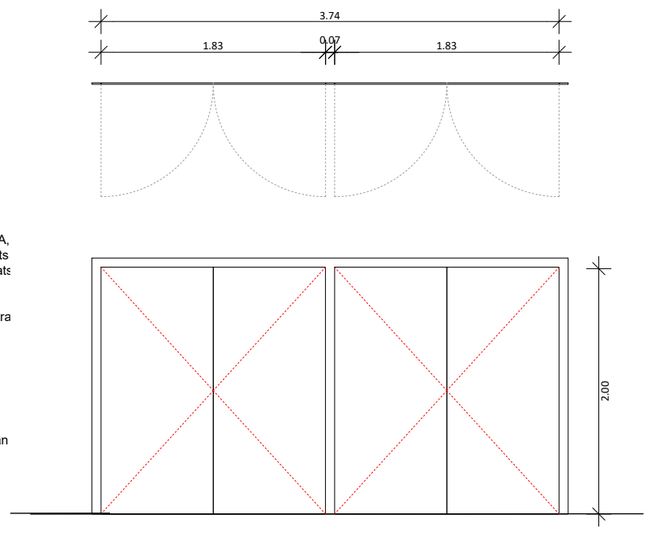

es,
eix acabat
m.

REF. : **M33**

Portes de armari Rack amb interiors de melamina en color a definir per la Direcció Facultativa i exteriors en parts vistes de contraxapat de fusta de roure, model AL7 Roure Balance de Finsa o equivalent. Portes amb marc de roure massís i tirador integrat tipus encastat; la resta de la fulla interior en panell de melamina de 9 mm del mateix color que l'interior.

ACABAT:	Lasur transparent.
MIDES TOTALS:	**374x200cm**
PANY:	Pany amb clau
SISTEMA D'OBERTURA:	Tiradors encastats
FERRATGES:	Tots els ferratges i elements metàl·lics seran d'acer inoxidable satinat
UNITATS:	**1ut**

HOSPITAL DE LA SANTA CREU I SANT PAU
FUNDACIÓ PRIVADA

Projecte
PROJECTE DE REHABILITACIÓ INTEGRAL DEL PAVELLÓ DE NOSTRA SENYORA DE MONTSERRAT DEL RECINTE MODERNISTA DE L'HOSPITAL DE LA SANTA CREU I SANT PAU
PROJECTE BÀSIC I D'EXECUCIÓ

Expedient
25007

Localització
C/ de Sant Antoni Maria Claret ,167.
Horta-Guinardó

Municipi i comarca
Barcelona 08025 (Barcelonès)

Propietat i promotor
Fundació Privada Hospital de la Santa Creu i Sant Pau

Plànol
PROPOSTA D'INTERVENCIÓ - MOBILIARI
Escandall 08

Arxiu
25007_PI_MOBILIARI.dwg


Data
Gener 2026

Escala
1:50 - DIN A3

Número
5.13 II-PI

Els tècnics redactors UTE GAA + ZAZURCA + ILV:
GAA GUITART ARQUITECTURA I ASS. SLP
Xavier Guitart, G. Guitart, Oriol Guitart
zm ESTUDI D'ARQUITECTURA
Mercè Zazurca, César Sánchez


Equip tècnic:
A.Martinez, S.Garcia, G.Ballestin, V.Mhor, A.Cáceres, À.Amer, D.Martínez, M.Sanz

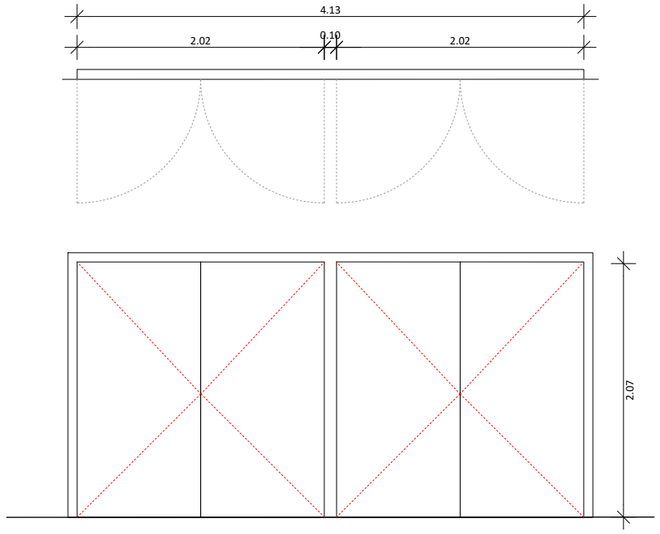

REF. : **M34**

Portes de armari Rack amb interiors de melamina en color a definir per la Direcció Facultativa i exteriors en parts vistes de contraxapat de fusta de roure, model AL7 Roure Balance de Finsa o equivalent. Portes amb marc de roure massís i tirador integrat tipus encastat; la resta de la fulla interior en panell de melamina de 9 mm del mateix color que l'interior.


ACABAT:	Lasur transparent.
MIDES TOTALS:	**413x207cm**
PANY:	Pany amb clau
SISTEMA D'OBERTURA:	Tiradors encastats
FERRATGES:	Tots els ferratges i elements metàl·lics seran d'acer inoxidable satinat
UNITATS:	**1ut**

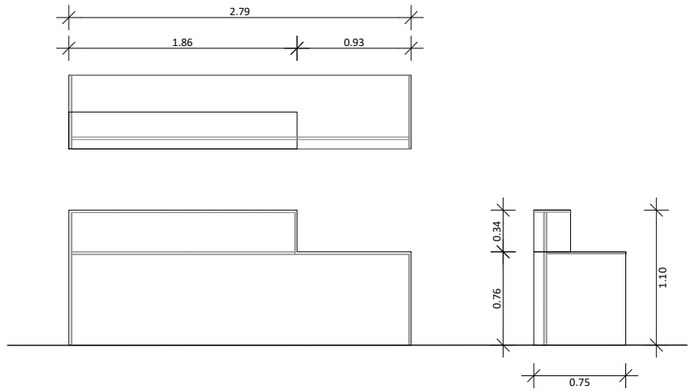

REF. : **M35**

Moble de recepció de melamina model U113 ST9 Beige Arena d'EGGER." amb el interior en melamina i sobre del mateix tipus i color.

ACABAT:	Melamina model U113 ST9 Beige Arena d'EGGER.
MIDES TOTALS:	**279x75x110cm**
PANY:	Pany clau
FERRATGES:	Tots els ferratges i elements metàl·lics seran d'acer inoxidable satinat
UNITATS:	**1ut**

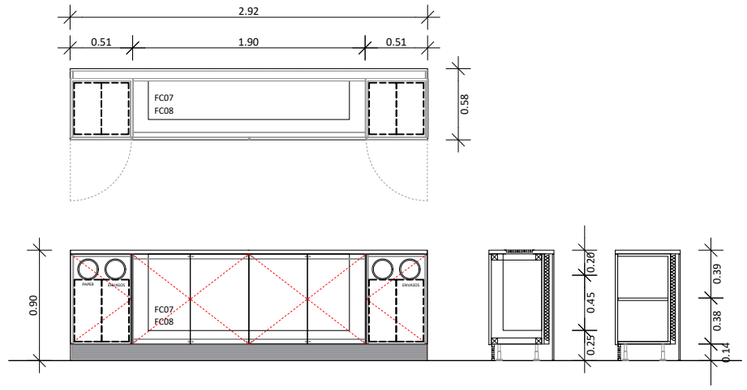

REF. : **M26B**

Armari baix de contraxapa de fusta de roure model AL7 Roure Balance de FINSA, format per 6 portes abatibles, prestatgeria i espai pel fancoil. Interiors de melamina. Inclou sobre i elements vistos de 30mm en el mateix acabat de fusta de roure. Inclou dos forats per residus als dos mòduls dels extrems sobre el frontal i emmarcats amb marc de fusta e.10mm.

ACABAT:	Armari de fusta de roure amb lasur. Els dos laterals de fusta de roure.
MIDES TOTALS:	**292x90X45cm**
MIDES FANCOIL FC07:	1640x625x315mm
MIDES FANCOIL FC08:	1640x625x315mm
PANY:	Pany amb clau
SISTEMA D'OBERTURA:	Tiradors encastats
FERRATGES:	Tots els ferratges i elements metàl·lics seran d'acer inoxidable satinat
UNITATS:	**5ut**

HOSPITAL DE LA SANTA CREU I SANT PAU
FUNDACIÓ PRIVADA

Projecte
PROJECTE DE REHABILITACIÓ INTEGRAL DEL PAVELLÓ DE NOSTRA SENYORA DE MONTSERRAT DEL RECINTE MODERNISTA DE L'HOSPITAL DE LA SANTA CREU I SANT PAU
PROJECTE BÀSIC I D'EXECUCIÓ

Expedient
25007

Localització
C/ de Sant Antoni Maria Claret ,167.
Horta-Guinardó

Municipi i comarca
Barcelona 08025 (Barcelonès)

Propietat i promotor
Fundació Privada Hospital de la Santa Creu i Sant Pau

Plànol
PROPOSTA D'INTERVENCIÓ - MOBILIARI
Escandall 09

Arxiu
25007_PI_MOBILIARI.dwg


Data
Gener 2026

Escala
1:50 - DIN A3

Número
5.14 II-PI

Els tècnics redactors UTE GAA + ZAZURCA + ILV:
GAA GUITART ARQUITECTURA I ASS. SLP — Xavier Guitart, G. Guitart, Oriol Guitart
zm ESTUDI D'ARQUITECTURA — Mercè Zazurca, César Sánchez


Equip tècnic:
A.Martinez, S.Garcia, G.Ballestin, V.Mhor, A.Cáceres, À.Amer, D.Martínez, M.Sanz

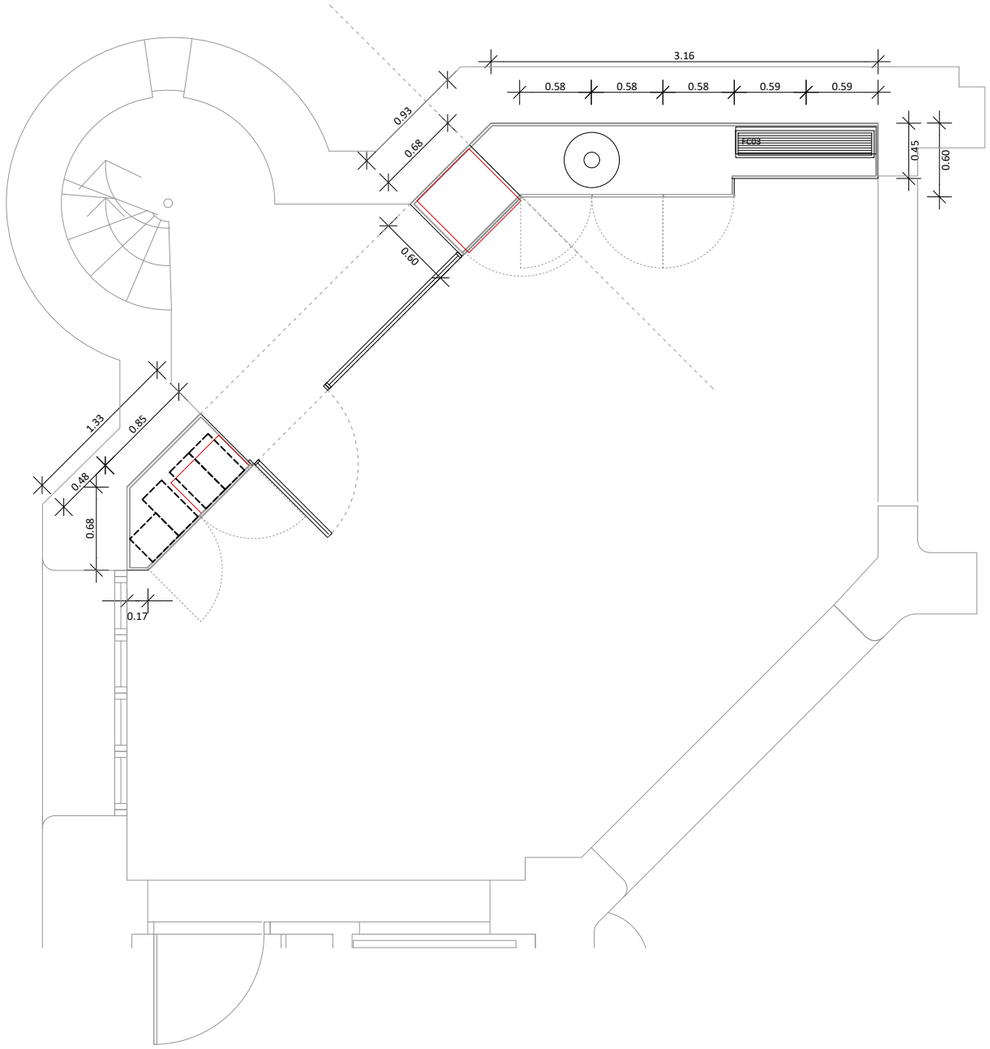

REF. : **OF1**

Office de melamina model U113 ST9 Beige Arena d'EGGER." amb el interior en melamina del mateix tipus i color i sobre i aigüera/rentamans tipus hidràulic color Sandy de Huguet.".

ACABAT:	Melamina model U113 ST9 Beige Arena d'EGGER.
MIDES FANCOIL FC03:	1150x450x220mm
PANY:	Pany amb clau
SISTEMA D'OBERTURA:	Tiradors de cantells d'acer raspallat
FERRATGES:	Tots els ferratges i elements metàl·lics seran d'acer inoxidable satinat
UNITATS:	**1ut**

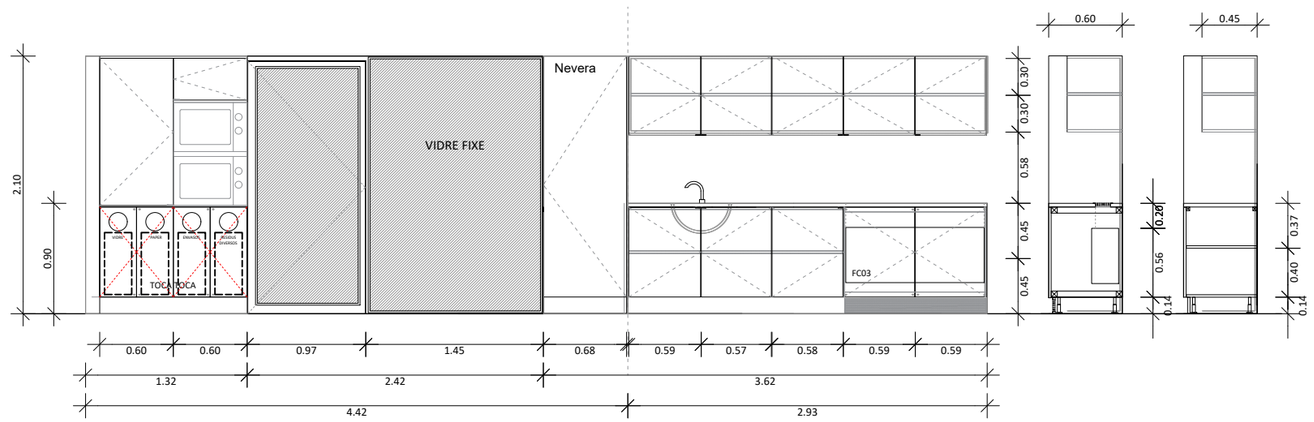

HOSPITAL DE LA SANTA CREU I SANT PAU
FUNDACIÓ PRIVADA

Projecte
PROJECTE DE REHABILITACIÓ INTEGRAL DEL PAVELLÓ DE NOSTRA SENYORA DE MONTSERRAT DEL RECINTE MODERNISTA DE L'HOSPITAL DE LA SANTA CREU I SANT PAU
PROJECTE BÀSIC I D'EXECUCIÓ

Expedient
25007

Localització
C/ de Sant Antoni Maria Claret ,167.
Horta-Guinardó

Municipi i comarca
Barcelona 08025 (Barcelonès)

Propietat i promotor
Fundació Privada Hospital de la Santa Creu i Sant Pau

Plànol
PROPOSTA D'INTERVENCIÓ - MOBILIARI
Escandall 10

Arxiu
25007_PI_MOBILIARI.dwg

Data
Gener 2026

Escala
1:50 - DIN A3


Número
5.15 II-PI

Els tècnics redactors UTE GAA + ZAZURCA + ILV:

GAA GUITART ARQUITECTURA I ASS. SLP
Xavier Guitart, G. Guitart, Oriol Guitart

zm ESTUDI D'ARQUITECTURA
Mercè Zazurca, César Sánchez


Equip tècnic:
A.Martinez, S.Garcia, G.Ballestin, V.Mhor, A.Cáceres, À.Amer, D.Martínez, M.Sanz

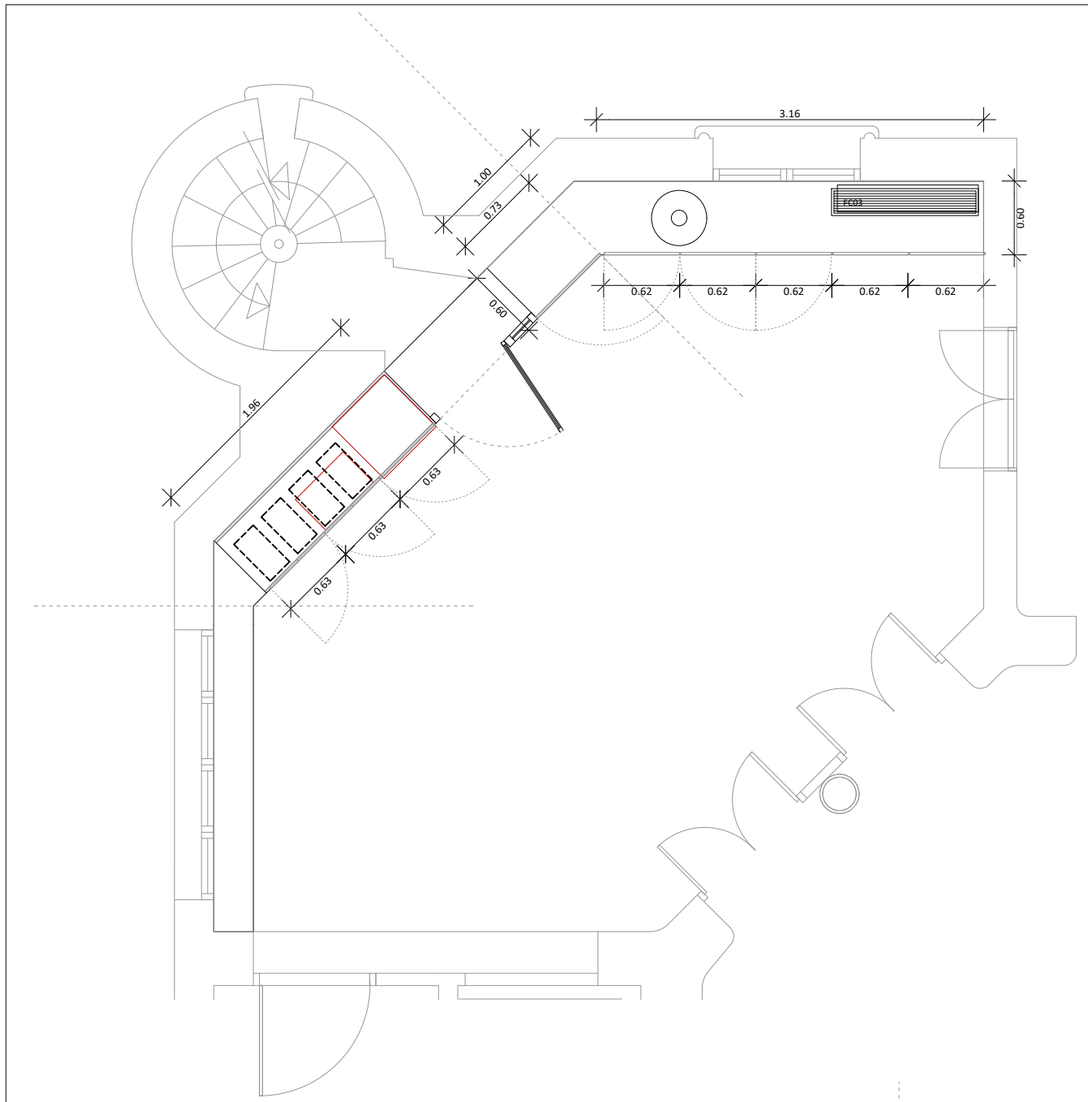

REF. : **OF2**

Office de melamina model U113 ST9 Beige Arena d'EGGER." amb el interior en melamina del mateix tipus i color i sobre i aigüera/rentamans tipus hidràulic color Sandy de Huguet.".

ACABAT:	Melamina model U113 ST9 Beige Arena d'EGGER.
MIDES FANCOIL FC03:	1150x450x220mm
PANY:	Pany clau
SISTEMA D'OBERTURA:	Tiradors de cantells d'acer raspallat
FERRATGES:	Tots els ferratges i elements metàl·lics seran d'acer inoxidable satinat
UNITATS:	**1ut**

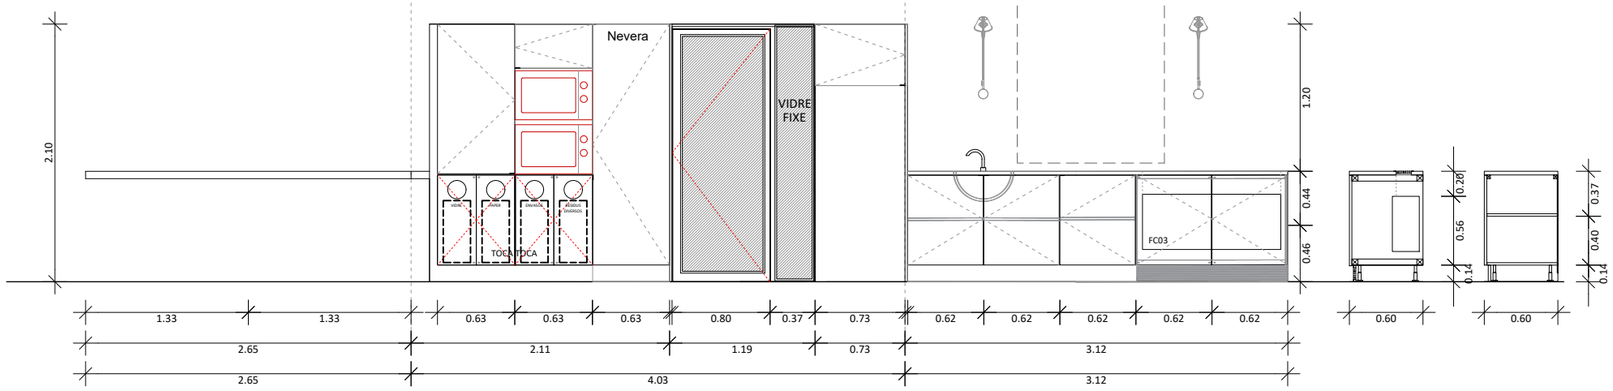

HOSPITAL DE LA SANTA CREU I SANT PAU
FUNDACIÓ PRIVADA

Projecte
PROJECTE DE REHABILITACIÓ INTEGRAL DEL PAVELLÓ DE NOSTRA SENYORA DE MONTSERRAT DEL RECINTE MODERNISTA DE L'HOSPITAL DE LA SANTA CREU I SANT PAU
PROJECTE BÀSIC I D'EXECUCIÓ

Expedient
25007

Localització
C/ de Sant Antoni Maria Claret ,167.
Horta-Guinardó

Municipi i comarca
Barcelona 08025 (Barcelonès)

Propietat i promotor
Fundació Privada Hospital de la Santa Creu i Sant Pau

Plànol
PROPOSTA D'INTERVENCIÓ - MOBILIARI
Escandall 11

Arxiu
25007_PI_MOBILIARI.dwg

Data
Gener 2026

Escala
1:50 - DIN A3


Número
5.16 II-PI

Els tècnics redactors UTE GAA + ZAZURCA + ILV:

GAA GUITART ARQUITECTURA I ASS. SLP
Xavier Guitart, G. Guitart, Oriol Guitart

zm ESTUDI D'ARQUITECTURA
Mercè Zazurca, César Sánchez


Equip tècnic:
A.Martinez, S.Garcia, G.Ballestin, V.Mhor, A.Cáceres, À.Amer, D.Martínez, M.Sanz

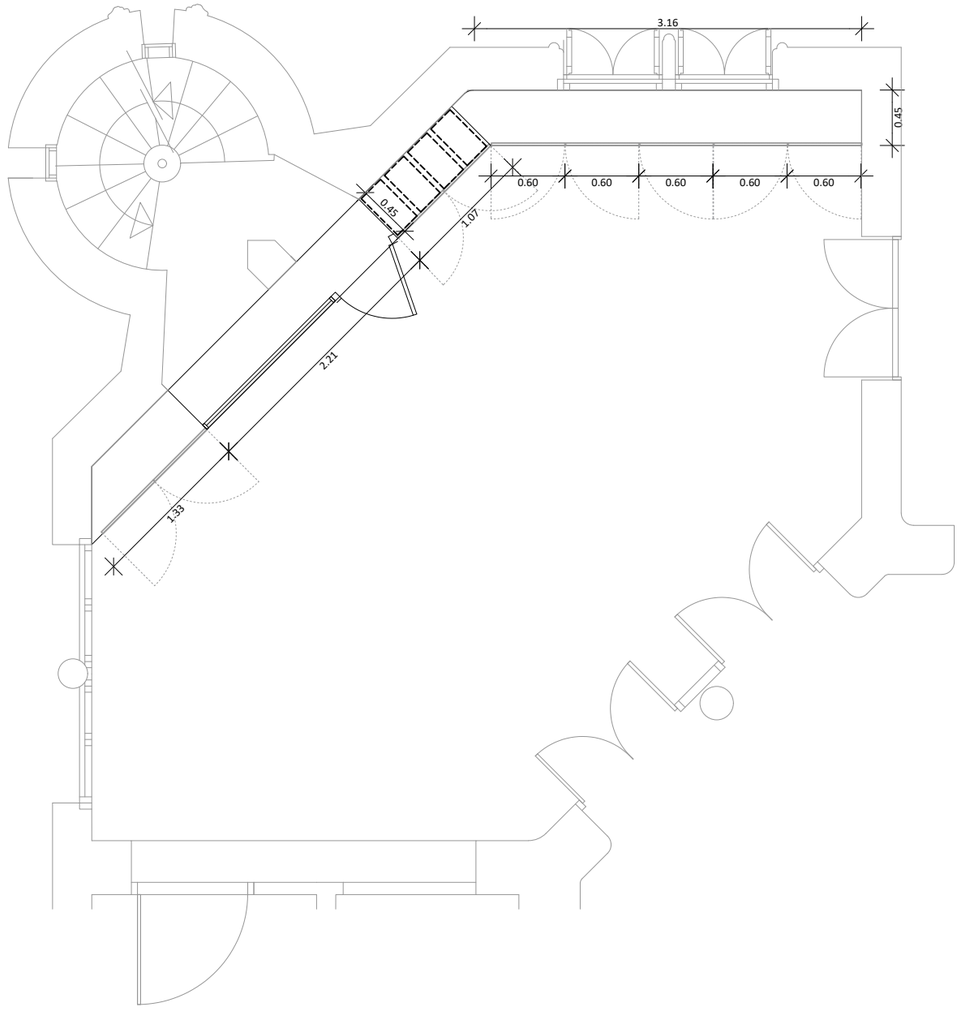

REF. : **R1**

Moble de recepció Office de melamina model U113 ST9 Beige Arena d'EGGER." amb el interior en melamina i sobre i aigüera/rentamans del mateix tipus i color."Espai per B.I.E. i central d'accessos.

ACABAT:	Melamina model U113 ST9 Beige Arena d'EGGER.
MIDES FANCOIL FC03:	1150x450x220mm
PANY:	Pany clau
SISTEMA D'OBERTURA:	Tiradors de cantells d'acer raspallat
FERRATGES:	Tots els ferratges i elements metàl·lics seran d'acer inoxidable satinat
UNITATS:	**1ut**

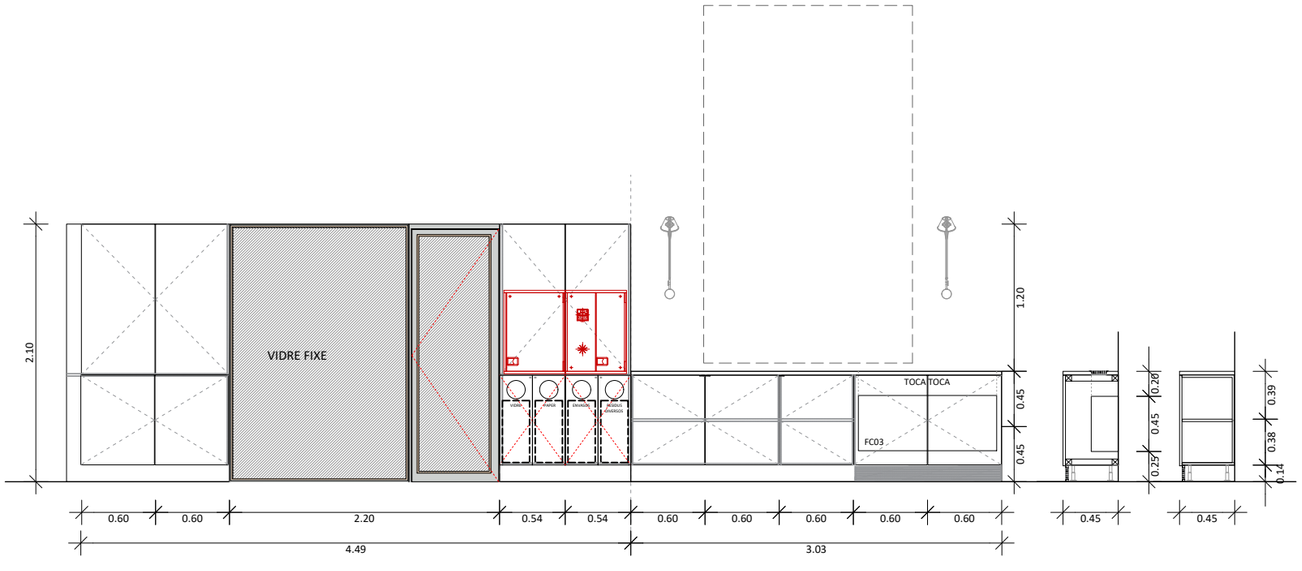

HOSPITAL DE LA SANTA CREU I SANT PAU
FUNDACIÓ PRIVADA

Projecte
PROJECTE DE REHABILITACIÓ INTEGRAL DEL PAVELLÓ DE NOSTRA SENYORA DE MONTSERRAT DEL RECINTE MODERNISTA DE L'HOSPITAL DE LA SANTA CREU I SANT PAU
PROJECTE BÀSIC I D'EXECUCIÓ

Expedient
25007

Localització
C/ de Sant Antoni Maria Claret ,167.
Horta-Guinardó

Municipi i comarca
Barcelona 08025 (Barcelonès)

Propietat i promotor
Fundació Privada Hospital de la Santa Creu i Sant Pau

Plànol
PROPOSTA D'INTERVENCIÓ - MOBILIARI
Escandall 12

Arxiu
25007_PI_MOBILIARI.dwg


Data
Gener 2026


Escala
1:50 - DIN A3

Número
5.17 II-PI

Els tècnics redactors UTE GAA + ZAZURCA + ILV:
GAA GUITART ARQUITECTURA I ASS. SLP
Xavier Guitart, G. Guitart, Oriol Guitart
zm ESTUDI D'ARQUITECTURA
Mercè Zazurca, César Sánchez

Equip tècnic:
A.Martinez, S.Garcia, G.Ballestin, V.Mhor, A.Cáceres, À.Amer, D.Martínez, M.Sanz

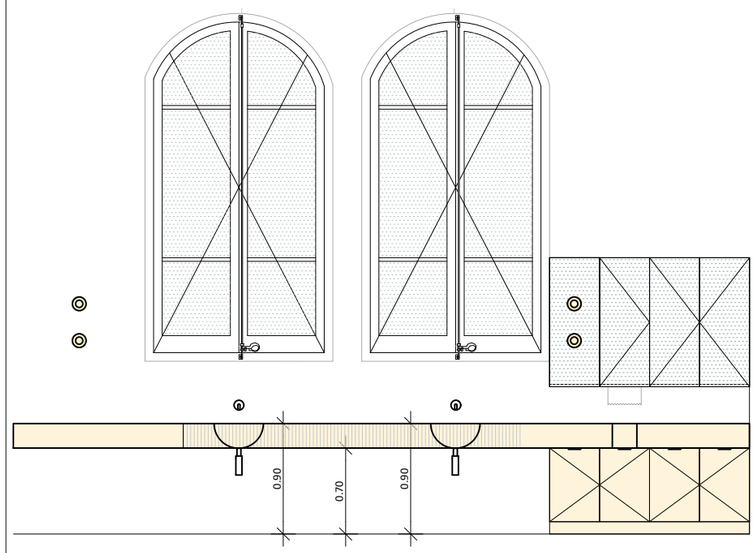


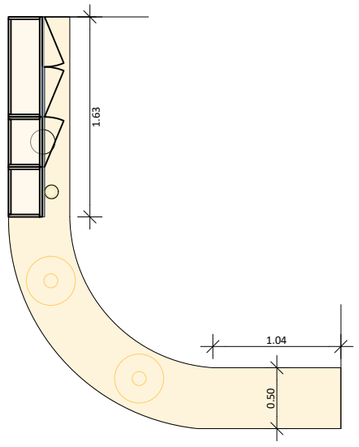


REF. : **M36**

Taulell volat de sobre de marbre País. S'adapta a la forma corba de l'estança

ACABAT:	Sobre de marbre País.
MIDES TOTALS:	**453x50 cm (Segons planta)**
FERRATGES:	Tots els ferratges i elements metàl·lics seran d'acer inoxidable satinat
UNITATS:	**2ut**

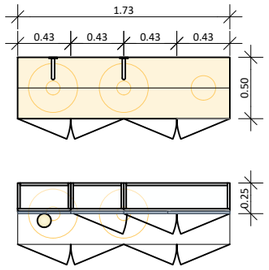


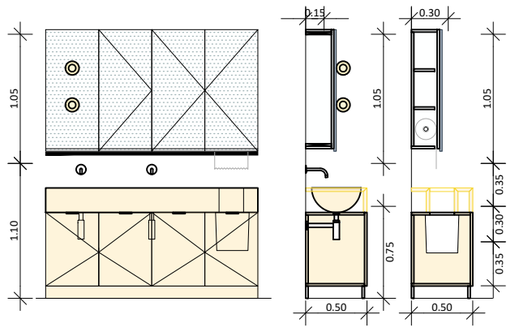

REF. : **M37**

Moble de dos cossos de fusta de roure amb lasur amb el interior en melamina. Taulell intermig de sobre de marbre País. Moble alt revesitit de mirall dividit en 4 espais, una porta no abatible amb un aplic, i tres portes abatibles amb espai reservat per paper de mans. Molble baix dividit en 4 espais, amb 4 portes abatibles i un espai resrvat per una paperera integrada.

ACABAT:	Armari de fusta de roure amb lasur. Sobre de marbre País. Mirall part superior frontal.
MIDES TOTALS:	**173x215x50 cm**
PANY:	Moble alt tipus ocult. Moble baix a determinar
SISTEMA D'OBERTURA:	Conjunt d'estiradors d'acer inoxidable
FERRATGES:	Tots els ferratges i elements metàl·lics seran d'acer inoxidable satinat
UNITATS:	**1ut**

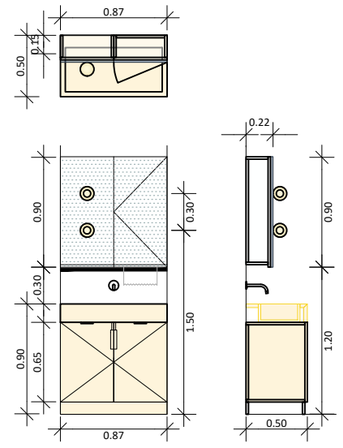

REF. : **M38**

Moble de dos cossos de fusta de roure amb lasur amb el interior en melamina. Taulell intermig de sobre de marbre País. Moble alt revesitit de mirall, dos portes abatibles amb Molble baix amb 2 portes abatibles.

ACABAT:	Armari de fusta de roure amb lasur. Sobre de marbre País. Mirall part superior frontal.
MIDES TOTALS:	**60x215x50 cm**
PANY:	Moble alt tipus ocult. Moble baix a determinar
SISTEMA D'OBERTURA:	Conjunt d'estiradors d'acer inoxidable
FERRATGES:	Tots els ferratges i elements metàl·lics seran d'acer inoxidable satinat
UNITATS:	**2ut**

HOSPITAL DE LA SANTA CREU I SANT PAU
FUNDACIÓ PRIVADA

Projecte
PROJECTE DE REHABILITACIÓ INTEGRAL DEL PAVELLÓ DE NOSTRA SENYORA DE MONTSERRAT DEL RECINTE MODERNISTA DE L'HOSPITAL DE LA SANTA CREU I SANT PAU
PROJECTE BÀSIC I D'EXECUCIÓ

Expedient
25007

Localització
C/ de Sant Antoni Maria Claret ,167.
Horta-Guinardó

Municipi i comarca
Barcelona 08025 (Barcelonès)

Propietat i promotor
Fundació Privada Hospital de la Santa Creu i Sant Pau

Plànol
PROPOSTA D'INTERVENCIÓ - MOBILIARI
Escandall 09

Arxiu
25007_PI_MOBILIARI.dwg

Data
Gener 2026

Escala
1:50 - DIN A3


Número
5.18 II-PI

Els tècnics redactors UTE GAA + ZAZURCA + ILV:

GAA GUITART ARQUITECTURA I ASS. SLP
Xavier Guitart, G. Guitart, Oriol Guitart

zm ESTUDI D'ARQUITECTURA
Mercè Zazurca, César Sánchez


Equip tècnic:
A.Martinez, S.Garcia, G.Ballestin, V.Mhor, A.Cáceres, À.Amer, D.Martínez, M.Sanz

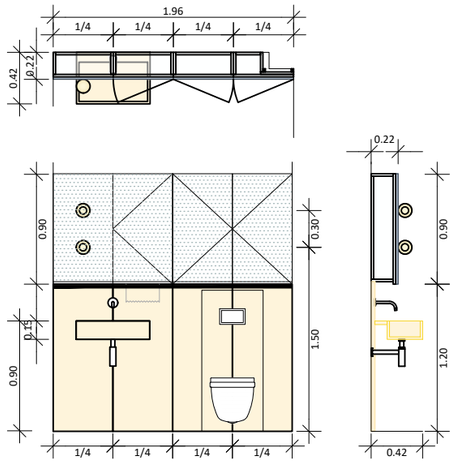

REF. : **M39**

Moble de dos cossos de fusta de roure amb lasur amb el interior en melamina. Taulell intermig de sobre de marbre País. Moble alt revesitit de mirall, dos portes abatibles amb Molble baix amb 2 portes abatibles.

ACABAT:	Armari de fusta de roure amb lasur. Sobre de marbre País. Mirall part superior frontal.
MIDES TOTALS:	**60x215x50 cm**
PANY:	Moble alt tipus ocult. Moble baix a determinar
SISTEMA D'OBERTURA:	Conjunt d'estiradors d'acer inoxidable
FERRATGES:	Tots els ferratges i elements metàl·lics seran d'acer inoxidable satinat
UNITATS:	**2ut**

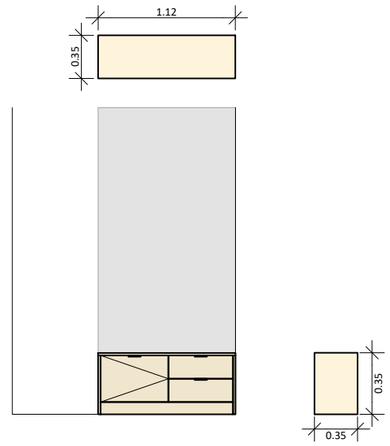

REF. : **M40**

Moble de dos cossos de fusta de roure amb lasur amb el interior en melamina. Taulell intermig de sobre de marbre País. Moble alt revesitit de mirall, dos portes abatibles amb Molble baix amb 2 portes abatibles.

ACABAT:	Armari de fusta de roure amb lasur. Sobre de marbre País. Mirall part superior frontal.
MIDES TOTALS:	**60x215x50 cm**
PANY:	Moble alt tipus ocult. Moble baix a determinar
SISTEMA D'OBERTURA:	Conjunt d'estiradors d'acer inoxidable
FERRATGES:	Tots els ferratges i elements metàl·lics seran d'acer inoxidable satinat
UNITATS:	**2ut**

HOSPITAL DE LA SANTA CREU I SANT PAU
FUNDACIÓ PRIVADA

Projecte
PROJECTE DE REHABILITACIÓ INTEGRAL DEL PAVELLÓ DE NOSTRA SENYORA DE MONTSERRAT DEL RECINTE MODERNISTA DE L'HOSPITAL DE LA SANTA CREU I SANT PAU
PROJECTE BÀSIC I D'EXECUCIÓ

Expedient
25007

Localització
C/ de Sant Antoni Maria Claret ,167.
Horta-Guinardó

Municipi i comarca
Barcelona 08025 (Barcelonès)

Propietat i promotor
Fundació Privada Hospital de la Santa Creu i Sant Pau

Plànol
PROPOSTA D'INTERVENCIÓ - MOBILIARI
Escandall 09

Arxiu
25007_PI_MOBILIARI.dwg

Data
Gener 2026

Escala
1:50 - DIN A3

Número
5.19 II-PI

Els tècnics redactors UTE GAA + ZAZURCA + ILV:
GAA GUITART ARQUITECTURA I ASS. SLP
Xavier Guitart, G. Guitart, Oriol Guitart
zm ESTUDI D'ARQUITECTURA
Mercè Zazurca, César Sánchez

Equip tècnic:
A.Martinez, S.Garcia, G.Ballestin, V.Mhor, A.Cáceres, À.Amer, D.Martínez, M.Sanz

PAVIMENTOS Y REVESTIMIENTOS



PARA PAREDES SIN BALDOSAS EXISTENTES: DECORK RAL 9010 DE DIASEN



PARA ALTILLO Y ESCALERAS: MADERA DE ROBLE NATURAL CEPILLADO SUAVE, BARNIZ INVISIBLE. 14/3X260X1900MM MODELO BORA DE PARKMOBEL

TECHOS



PARA DESPACHOS DEBAJO DE ALTILLO: MICROPERFORADO ACUSTICO DE METROWALL RECHAPADO EN AL7 ROBLE BALANCE DE FINSA.

MOBILIARIO PARA DESPACHOS



MADERA PARA MOBILIARIO A MEDIDA: RECHAPADO AL7 ROBLE BALANCE DE FINSA.



FRONTALES DE MOBILIARIO A MEDIDA PARA FANCOILS Y ALMACENAJE: PLACA ACÚSTICA JUTE 920 12MM DE ARCHISONIC

MOBILIARIO PARA SANITARIOS Y OFFICE



PARA BAÑOS, OFFICE, Y DIVISORIOAS DE BAÑOS: MELAMINA BEIGE ARENA DE EGGER

SANITARIOS



LAVABOS A MEDIDA: HIDRAULICO TONO SANDY DE HUGET



LAVABOS DE COMPRA: DOME ACABADO LIGHT SUN DE SIRA



TODOS LOS MODELOS DE GRIFERIAS Y ACCESORIOS EN ACABADO CROMO

TAPIZADOS Y CORTINAS



PARA DESPACHOS DEBAJO DEL ALTILLO: CORTINAS DE TELA CON ABSORCIÓN ACÚSTICA TONO BEIGE CLARO

HERRAJES Y ACCESORIOS



SEÑALÉTICA: ACABADO ACERO INOX




HERRAJES Y BISAGRAS: ACABADO CEPILLADO DE LA MARCA JNF



TIRADORES DE OFFICE: TIRADOR WAY ACABADO ACERO INOX MARCA VIEFE

OTROS

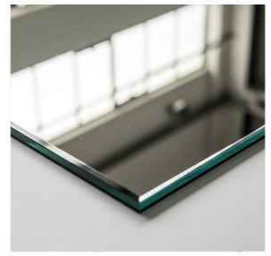

ESPEJOS PARA SANITARIOS: A MEDIDA CON ACABADO REGULAR

GAMA CROMÁTICA







LAVABOS



MEZCLADOR DE PARED ZESIS S ACABADO CROMO DE HANSGROHE



MEZCLADOR SOBREENCIMERA ZESIS S ACABADO CROMO DE HANSGROHE




MUEBLE DE LAVABO: SOBRE, FALDÓN Y SENO DE LAVABO FABRICADO A MEDIDA ACABADO SANDY DE HUGET

CABINAS INODOROS



INODORO SUSPENDIDO ACANTO CON TURBO FLUSH ACABADO BLANCO DE GEBERIT

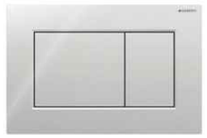

PULSADOR PARA INODORO SIGMA 01 ACABADO CROMO DE GEBERIT

LAVABOS ACCESIBLES



LAVABO DOME ACABADO LIGHT SUN DE SIRA



MEZCLADOR ELECTRÓNICO VERNIS BLEND ACABADO CROMO DE HANSGROHE



SIFON FLOWSTAR ACABADO CROMO DE HANSGROHE

APOYOS DE ACCESIBILIDAD



BARRAS DE APOYO ABATIBLES ACCESS ACABADO CROMO DE ROCA



BARRAS DE APOYO FIJAS ACCESS ACABADO CROMO DE ROCA

ACCESORIOS



PAPELERA DE PAREDRAWW DE FINK



ESCOBILLERO MODELO RAWW DE FINK



DISPENSADOR TOALLERO RAWW DE FINK



DISPENSADOR DE JABÓN RAWW DE FINK

DUCHAS



DESAGÜE LINEAL CUSTOM LINEAL SM DE ICÓNICO




SISTEMA DE DUCHA TECTURIS E ACABADO CROMO DE HANSGROHE



ROCIADOR DE DUCHA PULSIFY S ACABADO CROMO DE HANSGROHE

OTROS

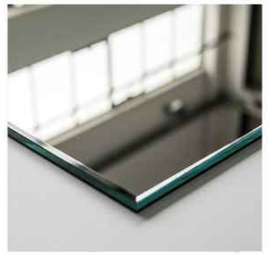

ESPEJOS PARA SANITARIOS: A MEDIDA CON ACABADO REGULAR



APLIQUE LINEN LAMP DE OSRAM



PARA PUERTAS ABATIBLES: MANILLA ORGANIC SERIES TOKYO ACABADO SATINADO DE JNF



PARA PUERTAS ACCESIBLES: MANILLON DE PUERTA ORGANIC SERIES TOKYO ACABADO SATINADO DE JNF



TIRADORES DE OFFICE: TIRADOR WAY ACABADO ACERO INOX MARCA VIEFE



PARA SALIDAS DE EMERGENCIA: BARRA ANTIPÁNICO SERIE 960 ACABADO SATINADO DE JNF



PARA PUERTAS ABATIBLES: BISAGRAS INVISIBLES COPLAN SERIES ACABADO ALUMINIO DE JNF



PARA PUERTAS DE SANITARIOS: CONDENA LESS IS MORE ACABADO SATINADO DE JNF



PARA PUERTAS CON LLAVE: BOCALLAVES LESS IS MORE ACABADO SATINADO DE JNF



PARA PUERTAS ABATIBLES: TOPE DE PUERTA ORING DE JNF



MONOMANDO DE COCINA TALIS M54 ACABADO ACERO INOX DE HANSGROHE



FREGADERO DE COCINA HIDRAULICO A MEDIDA TONO SANDY DE HUGET



MELAMINA TONO BEIGE ARENA U113 DE EGGER



TIRADORES: TIRADOR WAY ACABADO ACERO INOX MARCA VIEFE



IMAGEN DE REFERENCIA DE PUERTAS DE INTERCOMUNICACIÓN



FRONTALES Y SOBRE DE OFFICE:
MELAMINA TONO BEIGE ARENA U113 DE EGGER





APLIQUES DE PARED: TOLOMEO MINI ACABADO ALUMINIO MARCA ARTEMIDE



TIRADORES: TIRADOR WAY ACABADO ACERO INOX MARCA VIEFE



IMAGEN DE REFERENCIA DE MUEBLE DE PAPELERA



IMAGEN DE REFERENCIA DE FRONTALES DE OFFICE



SEÑALÉTICA PARA ZONAS ACCESIBLE: A MEDIDA CON ALTURA MÁXIMA 10M ACABADO INOX



SEÑALÉTICA PARA SANITARIOS: A MEDIDA CON ALTURA MÁXIMA 10M ACABADO INOX



SEÑALÉTICA PARA SALIDAS DE EVACUACIÓN: A MEDIDA CON ALTURA MÁXIMA 10M ACABADO INOX



SEÑALÉTICA PARA ESCALERAS: A MEDIDA CON ALTURA MÁXIMA 10M ACABADO INOX




SEÑALÉTICA PARA DUCHAS: A MEDIDA CON ALTURA MÁXIMA 10M ACABADO INOX



SEÑALÉTICA NORMATIVA PARA SALIDA DE EMERGENCIA. MONTAJE ADOSADO EN PARED CON PERFIL DE ALUMINIO MARCA DAIALUX.



SEÑALÉTICA NORMATIVA PARA EXTINTOR. MONTAJE ADOSADO EN PARED CON PERFIL DE ALUMINIO MARCA DAIALUX.

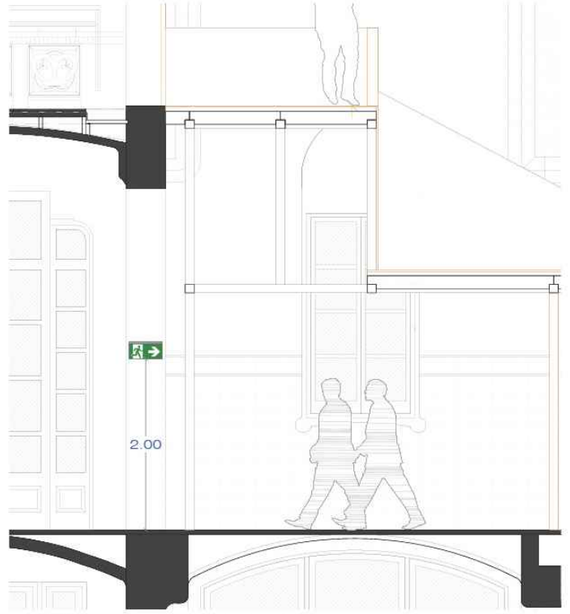

ALZADO COLOCACIÓN DE SEÑALÉTICA

H 200CM

HOSPITAL DE LA SANTA CREU I SANT PAU
FUNDACIÓ PRIVADA

Projecte
PROJECTE DE REHABILITACIÓ INTEGRAL DEL PAVELLÓ DE NOSTRA SENYORA DE MONTSERRAT DEL RECINTE MODERNISTA DE L'HOSPITAL DE LA SANTA CREU I SANT PAU
PROJECTE BÀSIC I D'EXECUCIÓ

Expedient
25007

Localització
C/ de Sant Antoni Maria Claret ,167. Horta-Guinardó

Municipi i comarca
Barcelona 08025 (Barcelonès)

Propietat i promotor
Fundació Privada Hospital de la Santa Creu i Sant Pau

Plànol
PROPOSTA D'INTERVENCIÓ - MOBILIARI
Catàleg de materials

Arxiu
25007_PI_MOBILIARI.dwg

Data
Gener 2026

Escala
S/E - DIN A3

Número
5.25 II-PI

Els tècnics redactors UTE GAA + ZAZURCA + ILV:

GAA GUITART ARQUITECTURA I ASS. SLP
Xavier Guitart, G. Guitart, Oriol Guitart


zm ESTUDI D'ARQUITECTURA
Mercè Zazurca, César Sánchez

Equip tècnic:
A.Martinez, S.Garcia, G.Ballestin, V.Mhor, A.Cáceres, À.Amer, D.Martínez, M.Sanz


SERRALLERIA (II-PI)

PROJECTE DE REHABILITACIÓ INTEGRAL DEL PAVELLÓ DE NOSTRA SENYORA DE MONTSERRAT DEL RECINTE MODERNISTA DE L'HOSPITAL DE LA SANTA CREU I SANT PAU

PROJECTE BÀSIC I EXECUTIU

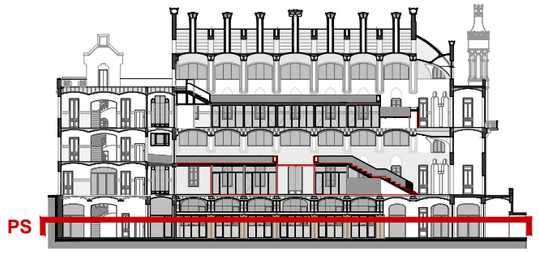

SECCIÓ DE REFERÈNCIA. IDENTIFICACIÓ DE PLANTES
E 1:750

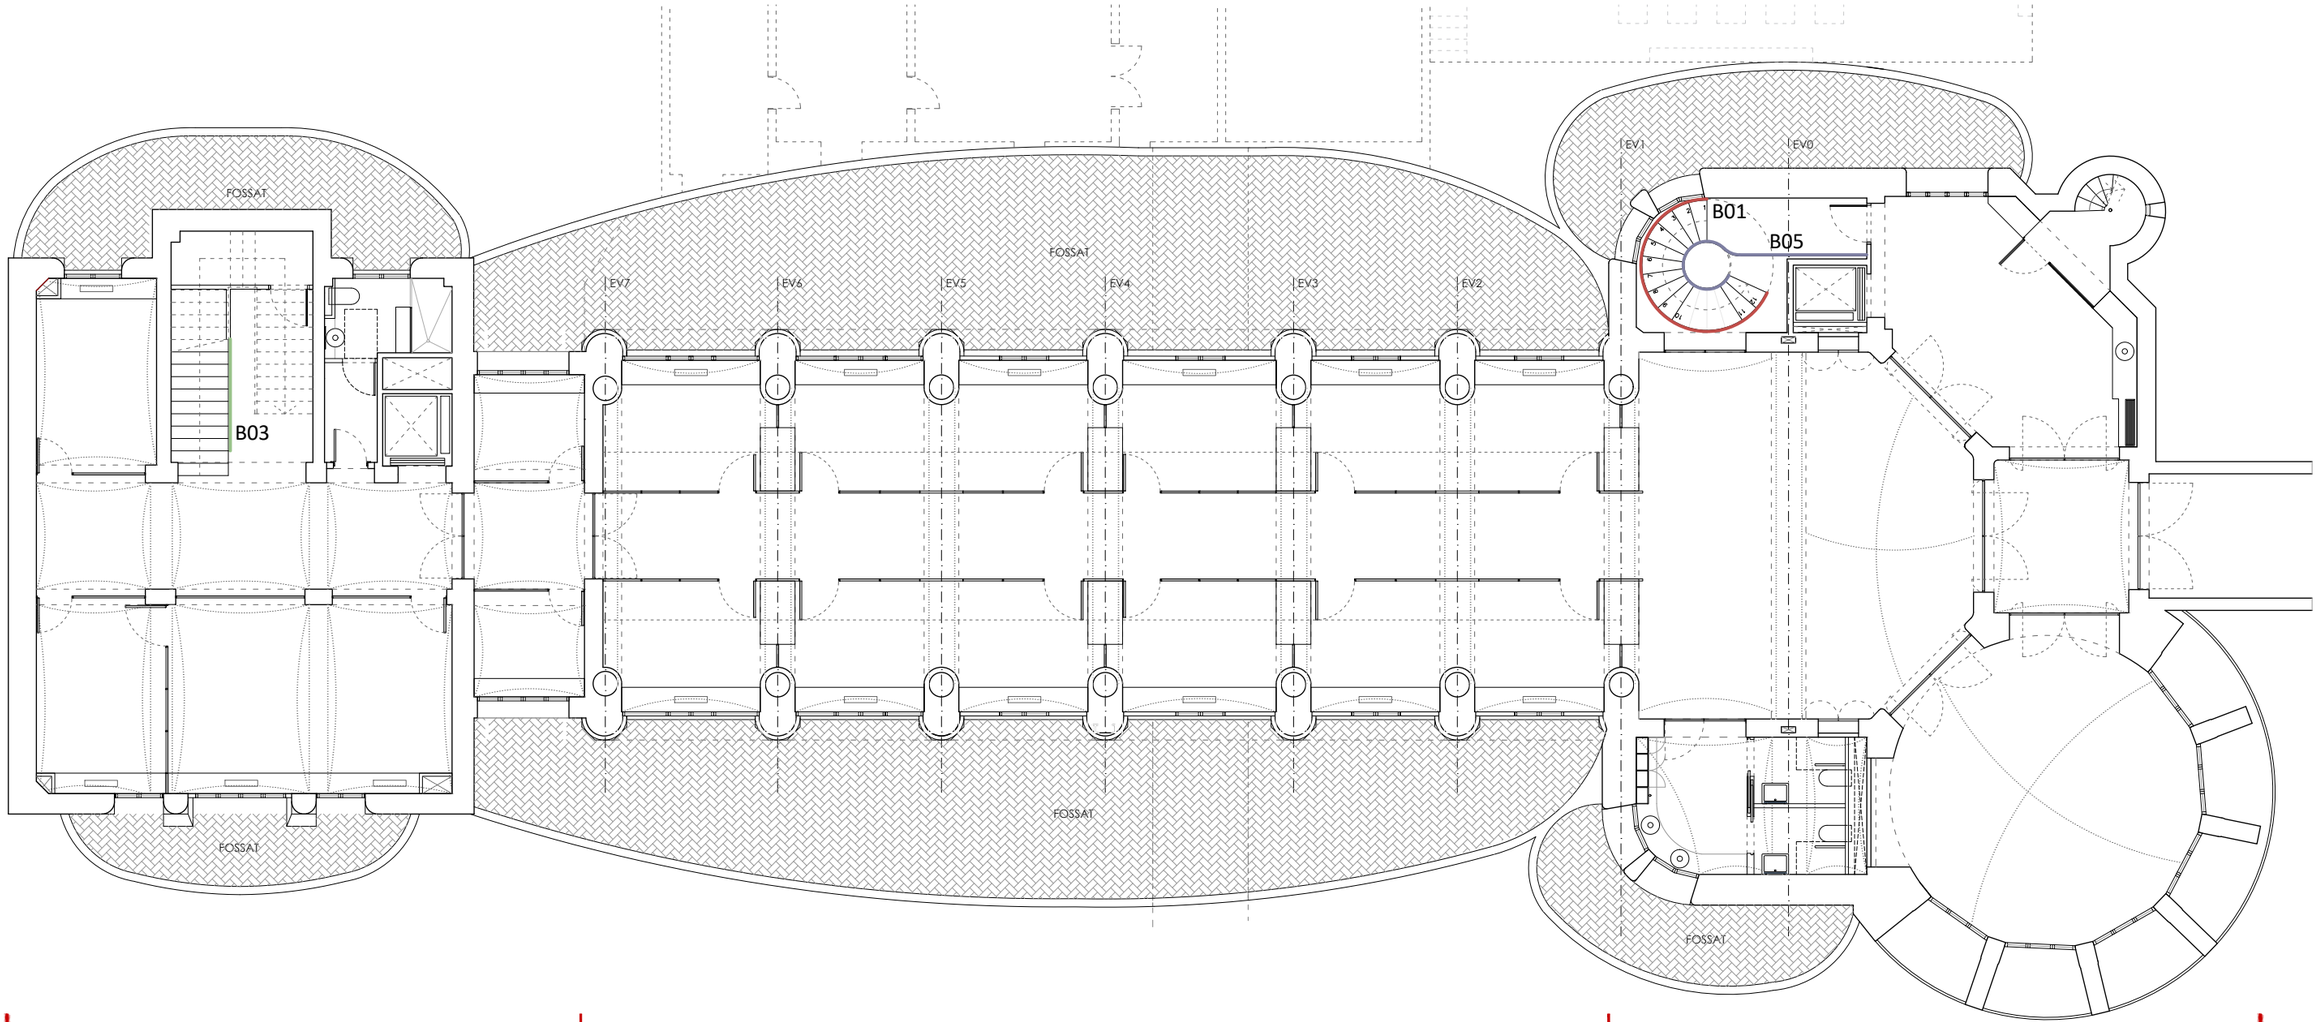

PLANTA SOTERRANI -5,17m. SERRALLERIA
E 1:150

0 1 2 4 8m

HOSPITAL DE LA SANTA CREU I SANT PAU
FUNDACIÓ PRIVADA

Projecte
PROJECTE DE REHABILITACIÓ INTEGRAL DEL PAVELLÓ DE NOSTRA SENYORA DE MONTSERRAT DEL RECINTE MODERNISTA DE L'HOSPITAL DE LA SANTA CREU I SANT PAU
PROJECTE BÀSIC I D'EXECUCIÓ

Expedient
25007

Localització
C/ de Sant Antoni Maria Claret ,167.
Horta-Guinardó

Municipi i comarca
Barcelona 08025 (Barcelonès)

Propietat i promotor
Fundació Privada Hospital de la Santa Creu i Sant Pau

Plànol
PROPOSTA D'INTERVENCIÓ - SERRALLERIA
Planta Soterrani

Arxiu
25007_PI_SERRALLERIA.dwg

Data
Gener 2026

Escala
1:150 - DIN A3


Número
6.01 II-PI

Els tècnics redactors UTE GAA + ZAZURCA + ILV:


GAA GUITART ARQUITECTURA I ASS. SLP
Xavier Guitart, G. Guitart, Oriol Guitart

zm ESTUDI D'ARQUITECTURA
Mercè Zazurca, César Sánchez

Equip tècnic:
A.Martinez, S.Garcia, G.Ballestin, V.Mhor, A.Cáceres, À.Amer, D.Martínez, M.Sanz

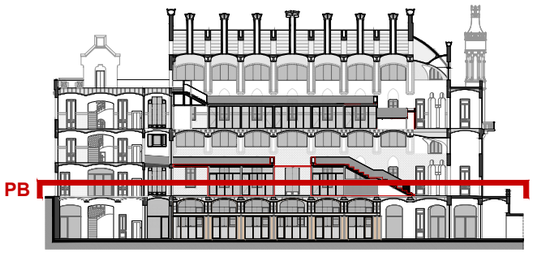

SECCIÓ DE REFERÈNCIA. IDENTIFICACIÓ DE PLANTES
E 1:750

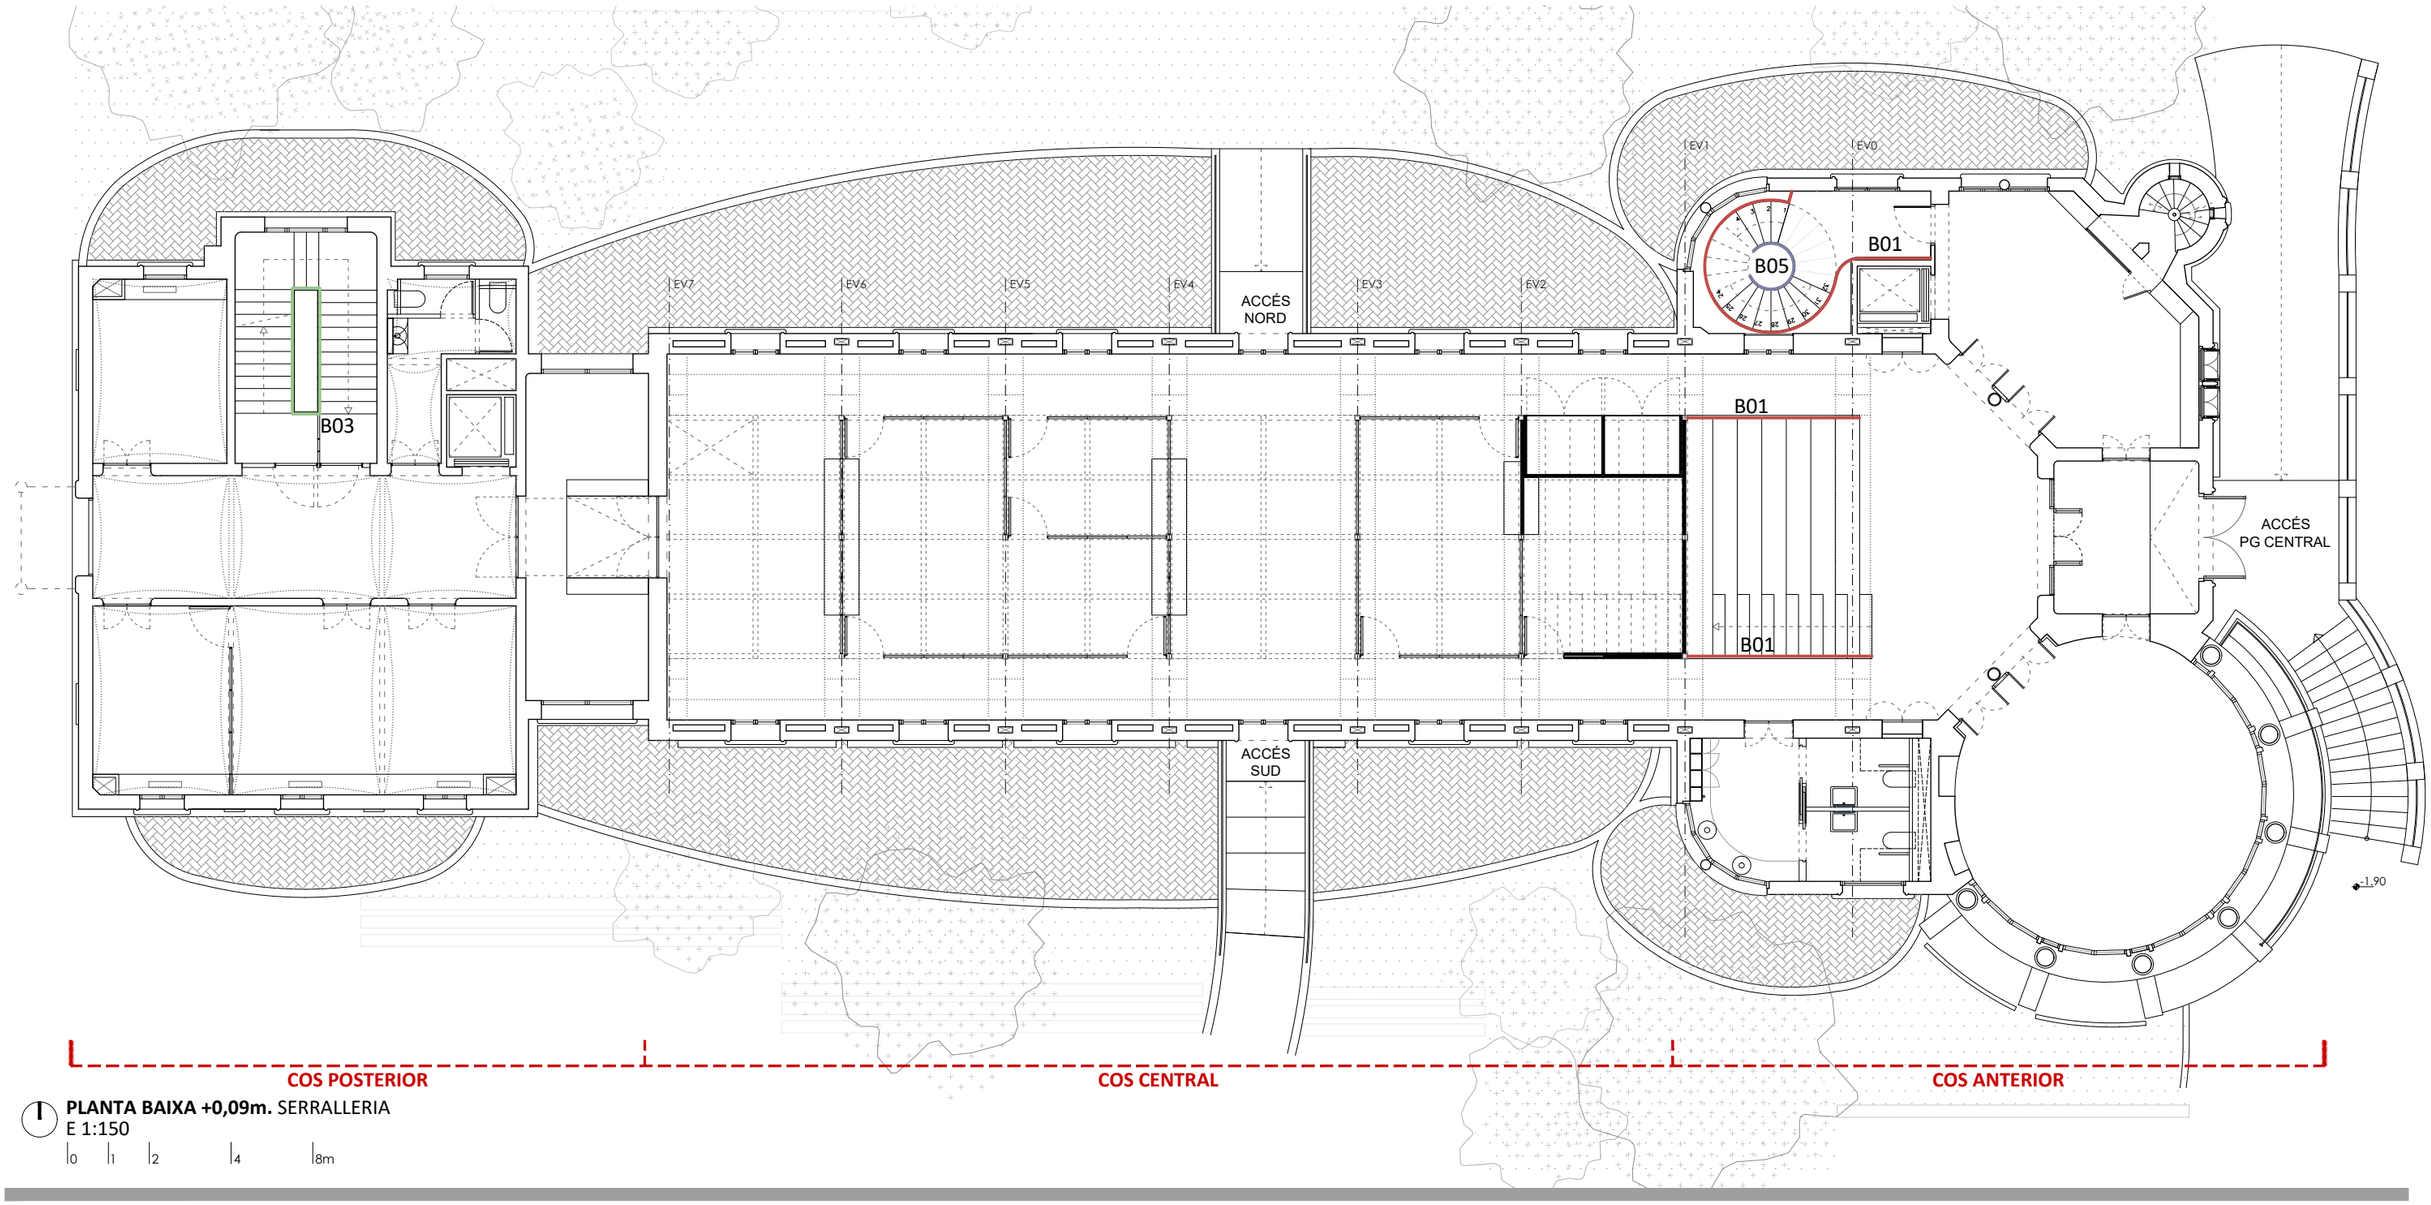

PLANTA BAIXA +0,09m. SERRALLERIA
E 1:150

0 1 2 4 8m

HOSPITAL DE LA SANTA CREU I SANT PAU
FUNDACIÓ PRIVADA

Projecte
PROJECTE DE REHABILITACIÓ INTEGRAL DEL PAVELLÓ DE NOSTRA SENYORA DE MONTSERRAT DEL RECINTE MODERNISTA DE L'HOSPITAL DE LA SANTA CREU I SANT PAU
PROJECTE BÀSIC I D'EXECUCIÓ

Expedient
25007

Localització
C/ de Sant Antoni Maria Claret ,167.
Horta-Guinardó

Municipi i comarca
Barcelona 08025 (Barcelonès)

Propietat i promotor
Fundació Privada Hospital de la Santa Creu i Sant Pau

Plànol
PROPOSTA D'INTERVENCIÓ - SERRALLERIA
Planta Baixa

Arxiu
25007_PI_SERRALLERIA.dwg

Data
Gener 2026

Escala
1:150 - DIN A3


Número
6.02 II-PI

Els tècnics redactors UTE GAA + ZAZURCA + ILV:


GAA GUITART ARQUITECTURA I ASS. SLP
Xavier Guitart, G. Guitart, Oriol Guitart

zm ESTUDI D'ARQUITECTURA
Mercè Zazurca, César Sánchez

Equip tècnic:
A.Martinez, S.Garcia, G.Ballestin, V.Mhor, A.Cáceres, À.Amer, D.Martínez, M.Sanz

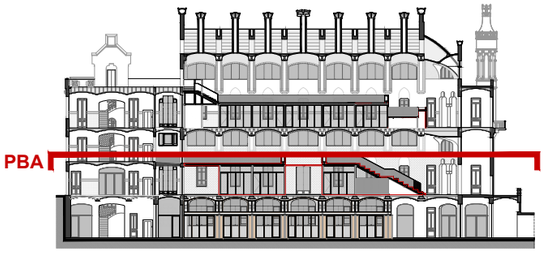

SECCIÓ DE REFERÈNCIA. IDENTIFICACIÓ DE PLANTES
E 1:750

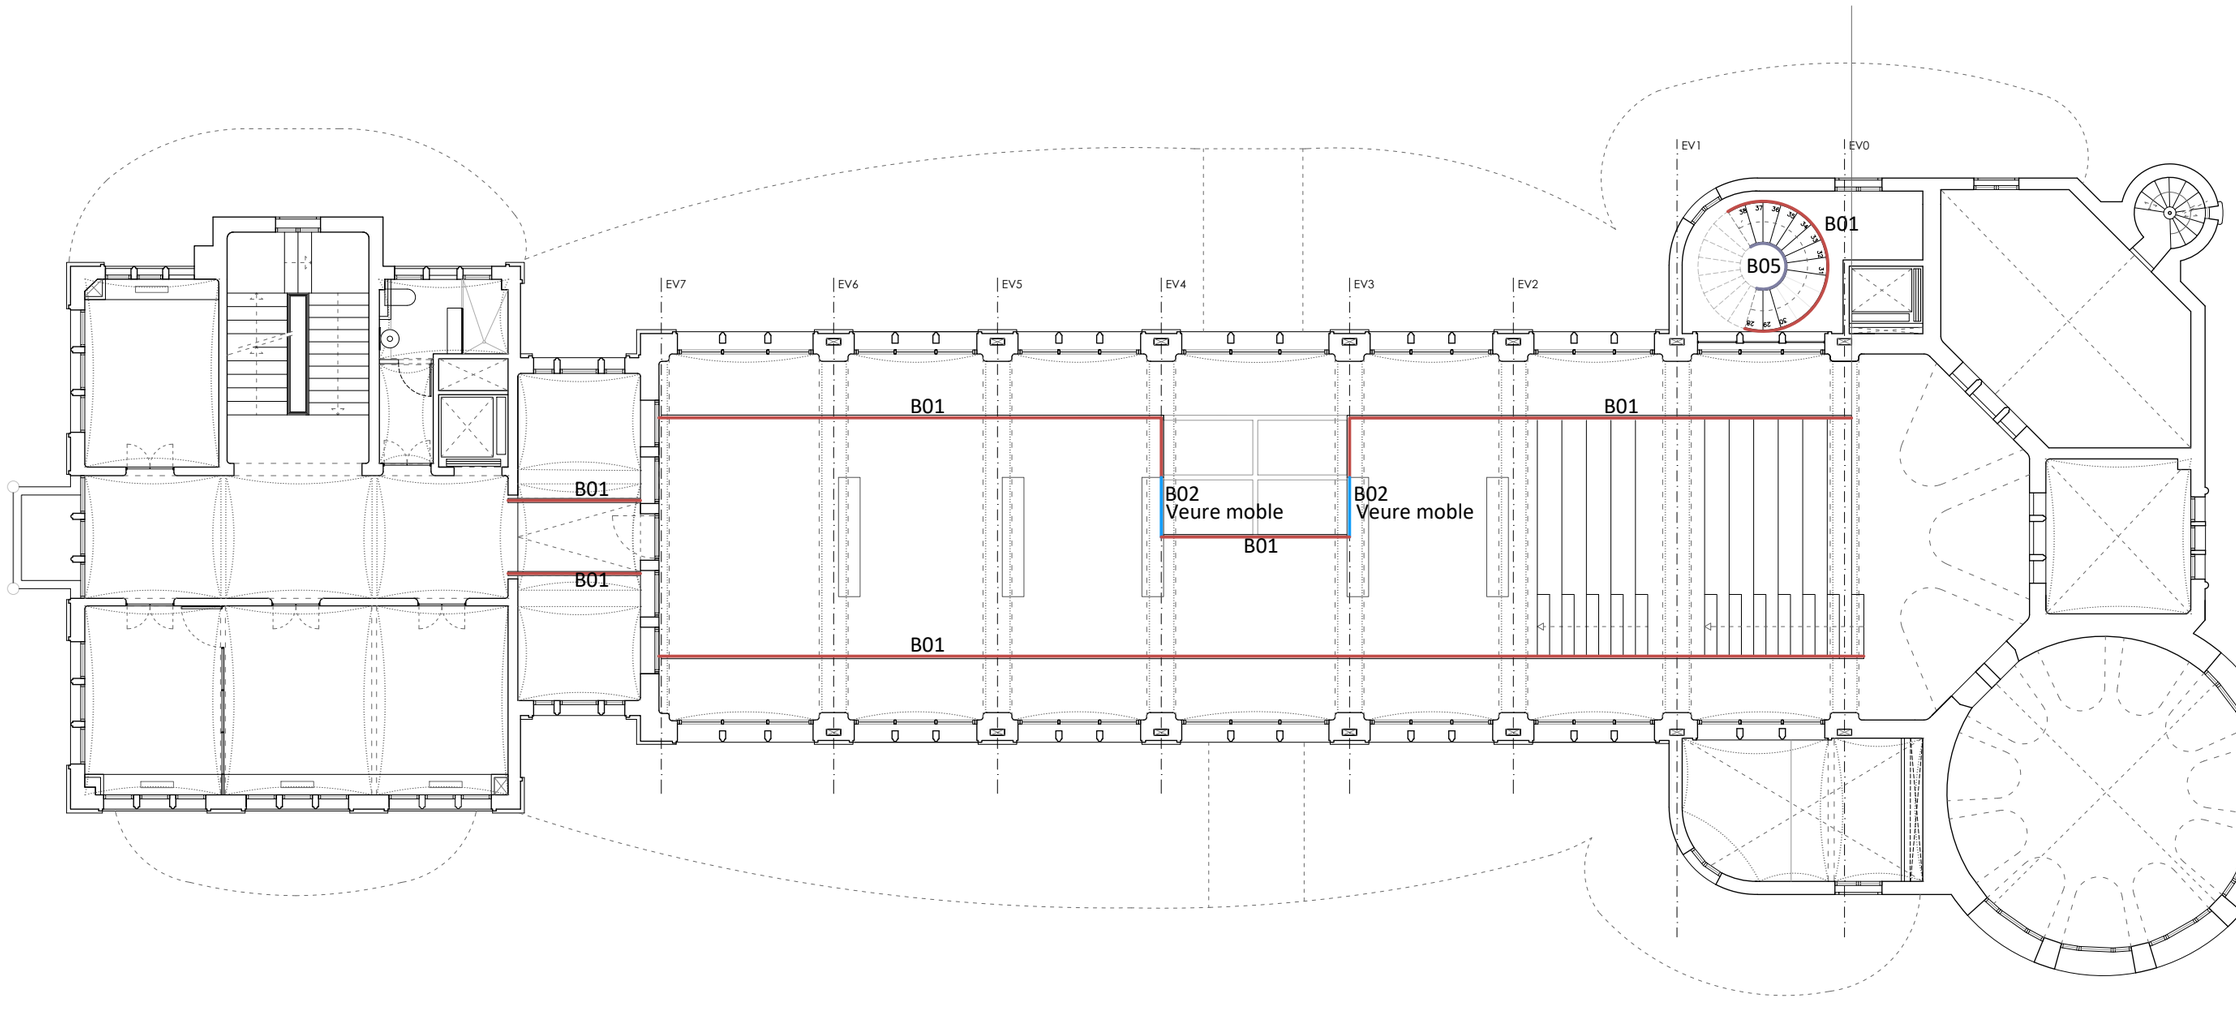

PLANTA BAIXA ALTELL +4,13m. SERRALLERIA
E 1:150

0 1 2 4 8m

HOSPITAL DE LA SANTA CREU I SANT PAU
FUNDACIÓ PRIVADA

Projecte
PROJECTE DE REHABILITACIÓ INTEGRAL DEL PAVELLÓ DE NOSTRA SENYORA DE MONTSERRAT DEL RECINTE MODERNISTA DE L'HOSPITAL DE LA SANTA CREU I SANT PAU
PROJECTE BÀSIC I D'EXECUCIÓ

Expedient
25007

Localització
C/ de Sant Antoni Maria Claret ,167.
Horta-Guinardó

Municipi i comarca
Barcelona 08025 (Barcelonès)

Propietat i promotor
Fundació Privada Hospital de la Santa Creu i Sant Pau

Plànol
PROPOSTA D'INTERVENCIÓ - SERRALLERIA
Planta Baixa Altell

Arxiu
25007_PI_SERRALLERIA.dwg

Data
Gener 2026

Escala
1:150 - DIN A3


Número
6.03 II-PI

Els tècnics redactors UTE GAA + ZAZURCA + ILV:


GAA GUITART ARQUITECTURA I ASS. SLP
Xavier Guitart, G. Guitart, Oriol Guitart

zm ESTUDI D'ARQUITECTURA
Mercè Zazurca, César Sánchez

Equip tècnic:
A.Martinez, S.Garcia, G.Ballestin, V.Mhor, A.Cáceres, À.Amer, D.Martínez, M.Sanz

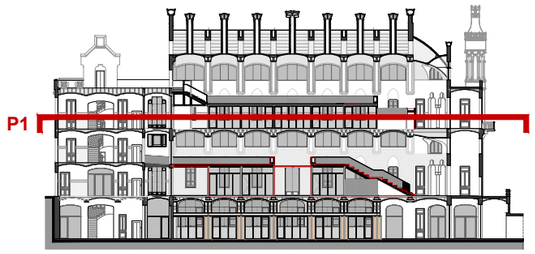

SECCIÓ DE REFERÈNCIA. IDENTIFICACIÓ DE PLANTES
E 1:750

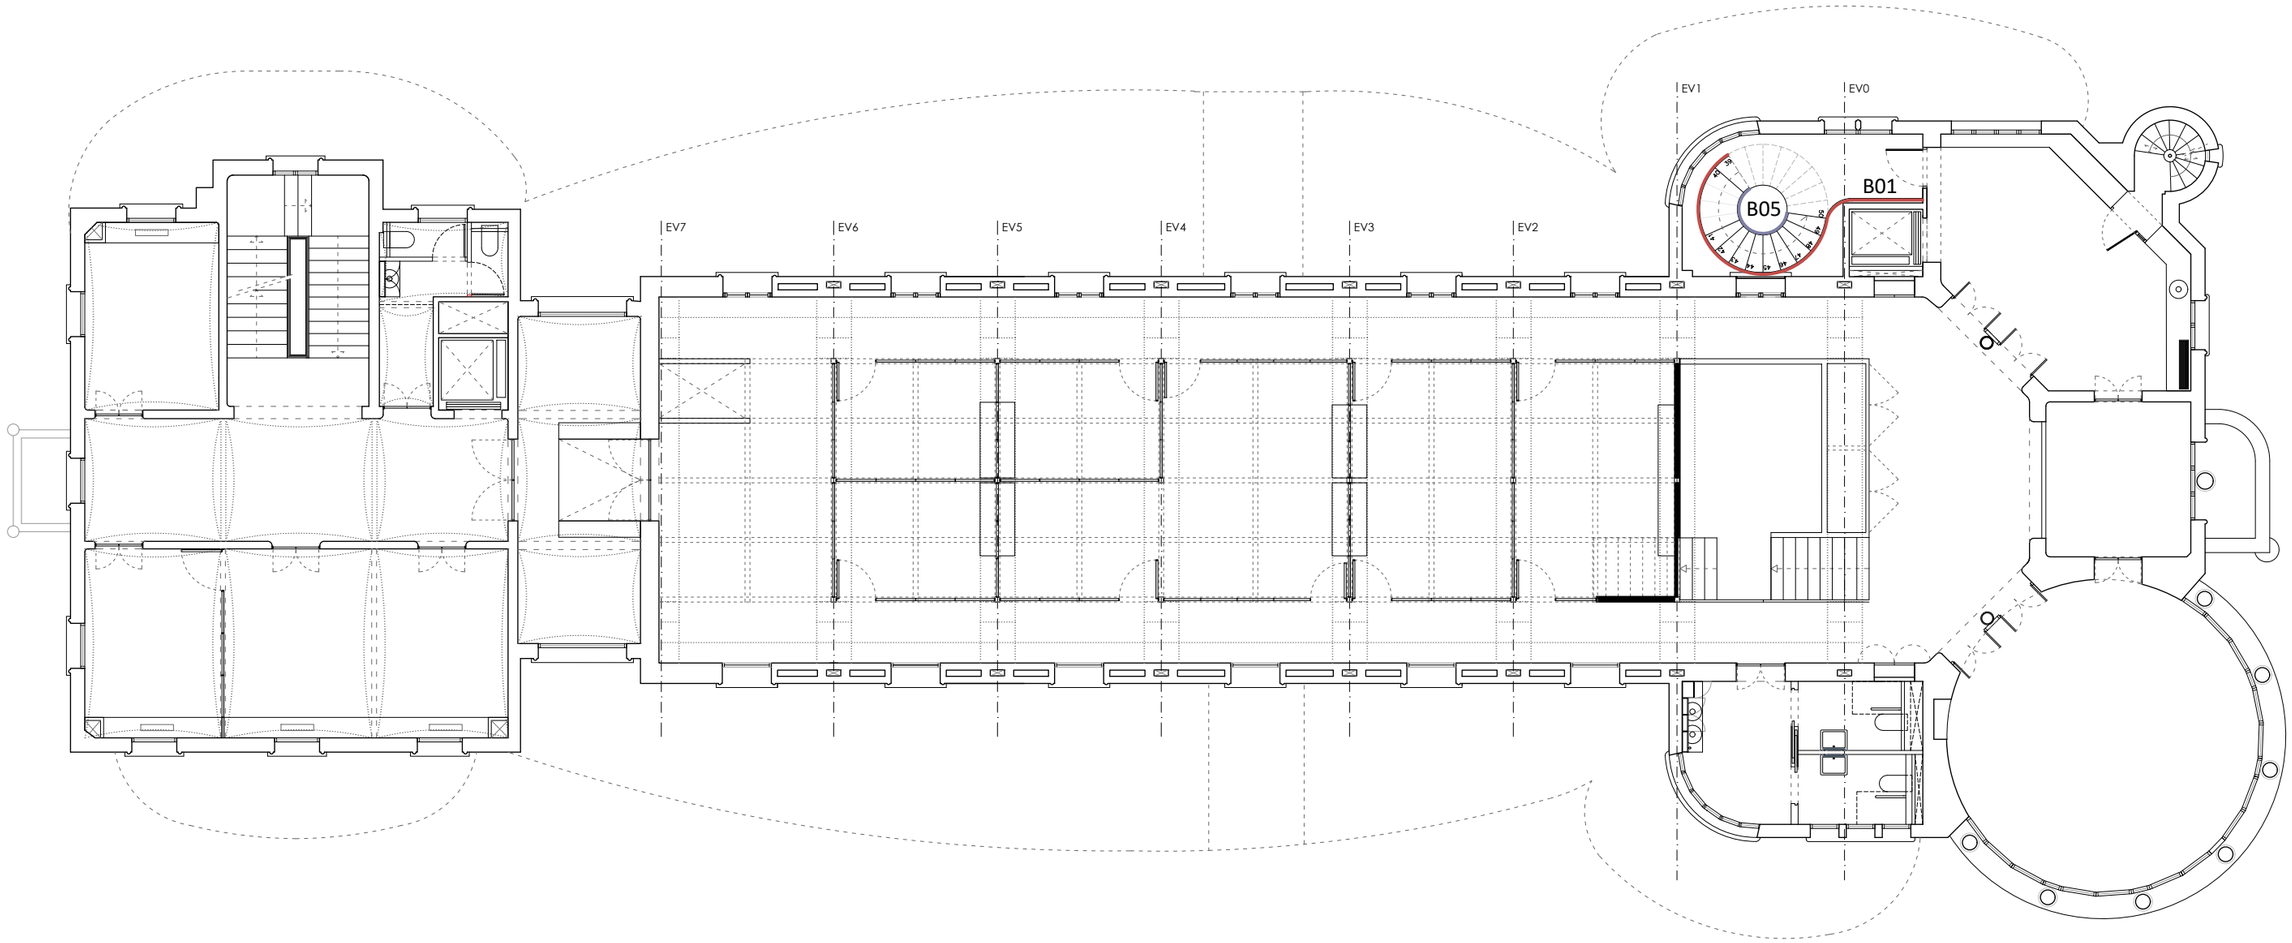

PLANTA PRIMERA +8,31m. SERRALLERIA
E 1:150

0 1 2 4 8m

HOSPITAL DE LA SANTA CREU I SANT PAU
FUNDACIÓ PRIVADA

Projecte
PROJECTE DE REHABILITACIÓ INTEGRAL DEL PAVELLÓ DE NOSTRA SENYORA DE MONTSERRAT DEL RECINTE MODERNISTA DE L'HOSPITAL DE LA SANTA CREU I SANT PAU
PROJECTE BÀSIC I D'EXECUCIÓ

Expedient
25007

Localització
C/ de Sant Antoni Maria Claret ,167.
Horta-Guinardó

Municipi i comarca
Barcelona 08025 (Barcelonès)

Propietat i promotor
Fundació Privada Hospital de la Santa Creu i Sant Pau

Plànol
PROPOSTA D'INTERVENCIÓ - SERRALLERIA
Planta Primera

Arxiu
25007_PI_SERRALLERIA.dwg

Data
Gener 2026

Escala
1:150 - DIN A3


Número
6.04 II-PI

Els tècnics redactors UTE GAA + ZAZURCA + ILV:


GAA GUITART ARQUITECTURA I ASS. SLP
Xavier Guitart, G. Guitart, Oriol Guitart

zm ESTUDI D'ARQUITECTURA
Mercè Zazurca, César Sánchez

Equip tècnic:
A.Martinez, S.Garcia, G.Ballestin, V.Mhor, A.Cáceres, À.Amer, D.Martínez, M.Sanz

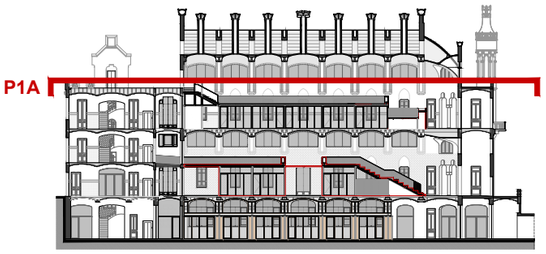

SECCIÓ DE REFERÈNCIA. IDENTIFICACIÓ DE PLANTES
E 1:750

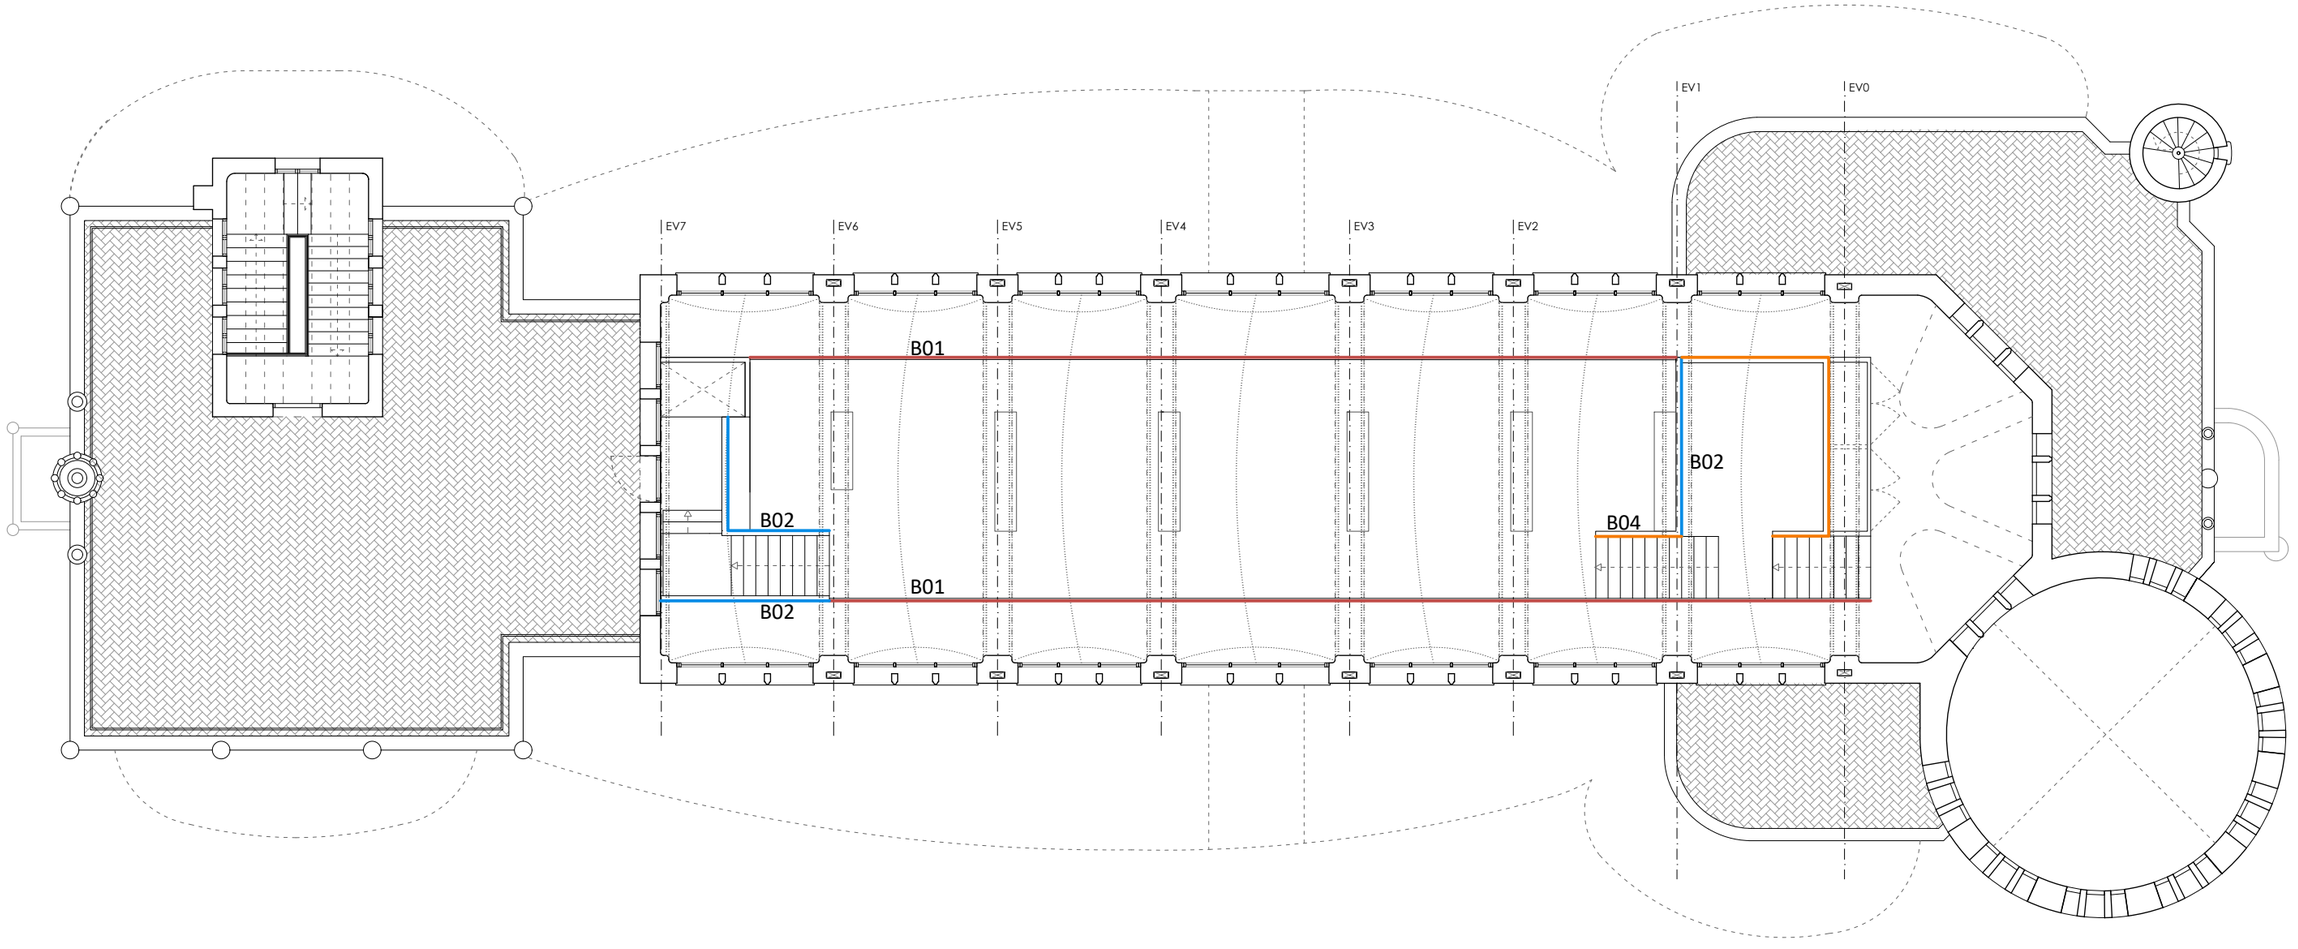

COS POSTERIOR

COS CENTRAL

COS ANTERIOR

PLANTA PRIMERA ALTELL +12,45m. SERRALLERIA
E 1:150

0 1 2 4 8m

HOSPITAL DE LA SANTA CREU I SANT PAU
FUNDACIÓ PRIVADA

Projecte
PROJECTE DE REHABILITACIÓ INTEGRAL DEL PAVELLÓ DE NOSTRA SENYORA DE MONTSERRAT DEL RECINTE MODERNISTA DE L'HOSPITAL DE LA SANTA CREU I SANT PAU
PROJECTE BÀSIC I D'EXECUCIÓ

Expedient
25007

Localització
C/ de Sant Antoni Maria Claret ,167.
Horta-Guinardó

Municipi i comarca
Barcelona 08025 (Barcelonès)

Propietat i promotor
Fundació Privada Hospital de la Santa Creu i Sant Pau

Plànol
PROPOSTA D'INTERVENCIÓ - SERRALLERIA
Planta Primera Altell

Arxiu
25007_PI_SERRALLERIA.dwg

Data
Gener 2026

Escala
1:150 - DIN A3

Número
6.05 II-PI


Els tècnics redactors UTE GAA + ZAZURCA + ILV:

GAA GUITART ARQUITECTURA I ASS. SLP
Xavier Guitart, G. Guitart, Oriol Guitart

zm ESTUDI D'ARQUITECTURA
Mercè Zazurca, César Sánchez


Equip tècnic:
A.Martinez, S.Garcia, G.Ballestin, V.Mhor, A.Cáceres, À.Amer, D.Martínez, M.Sanz

B01 Barana de barrots metàl·lics sobre el moble

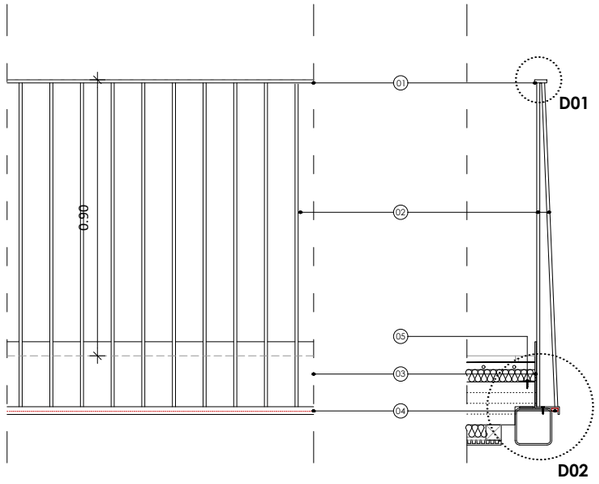


Composició	
01	Pletina metàl·lica 40x10mm
02	Barrots metàl·lics de Ø10mm
03	Pletina metàl·lica de 217x100mm
04	Tira LED
05	Pletina metàl·lica de 50x3mm

B02 Barana de fusta

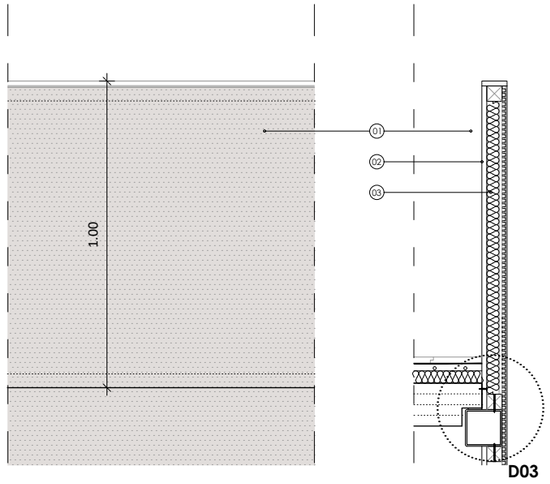


Composició	
01	Panell de fusta foradat
02	Absorvent acústic
03	Panell de fusta llis

B03 Barana escales soterrani

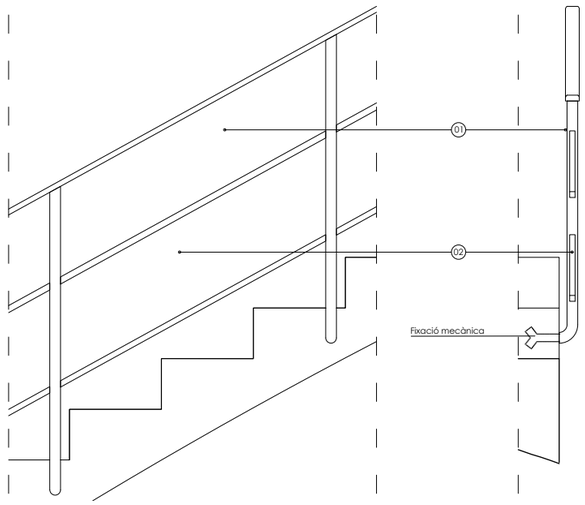


Composició	
01	Pasamà de fusta, replica del pasamà original
02	Conjunt de tubulars per replica de barana original


D01. E:1/5

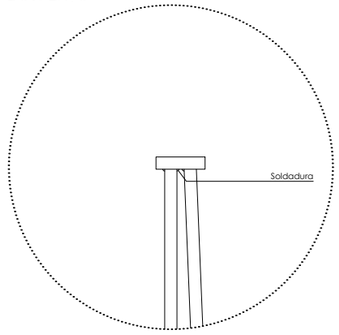


D02. E:1/5

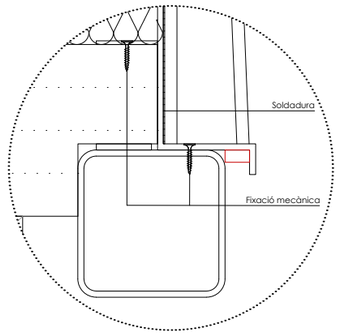

D03. E:1/5

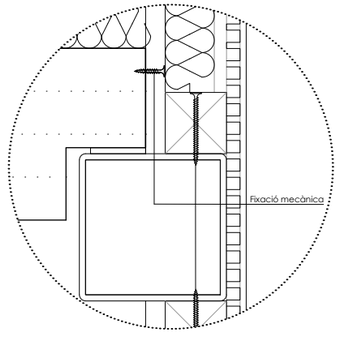


B04 Barana de fusta

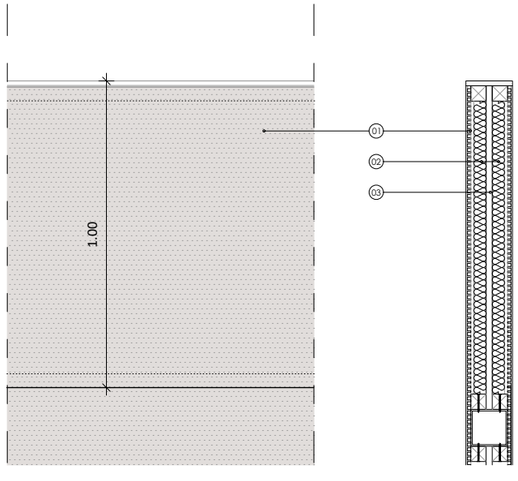


Composició	
01	Panell de fusta foradat
02	Absorvent acústic
03	Panell de fusta llis

B05 Barana de xapa

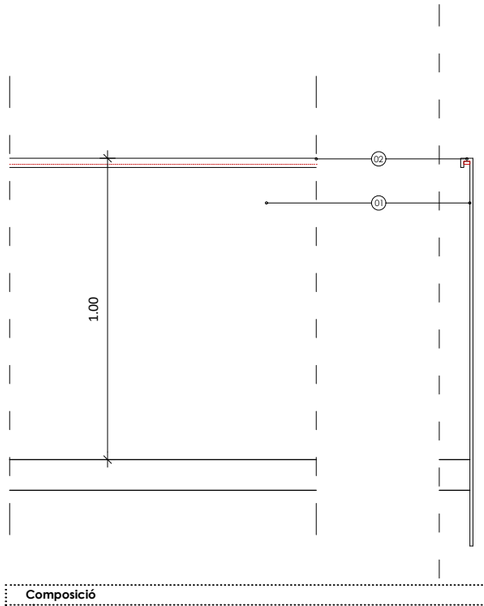

Composició	
01	Xapa metàl·lica plegada
02	Tira LED

B06 Barana coberta

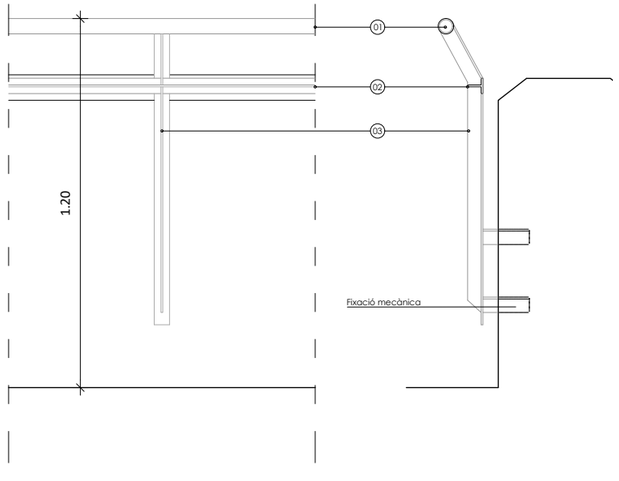

Composició	
01	Perfil tubular Ø50mm
02	Perfil T
03	Perfil T

HOSPITAL DE LA SANTA CREU I SANT PAU
FUNDACIÓ PRIVADA

Projecte
PROJECTE DE REHABILITACIÓ INTEGRAL DEL PAVELLÓ DE NOSTRA SENYORA DE MONTSERRAT DEL RECINTE MODERNISTA DE L'HOSPITAL DE LA SANTA CREU I SANT PAU
PROJECTE BÀSIC I D'EXECUCIÓ

Expedient
25007

Localització
C/ de Sant Antoni Maria Claret ,167.
Horta-Guinardó

Municipi i comarca
Barcelona 08025 (Barcelonès)

Propietat i promotor
Fundació Privada Hospital de la Santa Creu i Sant Pau

Plànol
PROPOSTA D'INTERVENCIÓ - SERRALLERIA
Escandall

Arxiu
25007_PI_SERRALLERIA.dwg

Data
Gener 2026

Escala
1:20 - DIN A3

Número
6.06 II-PI

Els tècnics redactors UTE GAA + ZAZURCA + ILV:

GAA GUITART ARQUITECTURA I ASS. SLP
Xavier Guitart, G. Guitart, Oriol Guitart


zm ESTUDI D'ARQUITECTURA
Mercè Zazurca, César Sánchez

Equip tècnic:
A.Martinez, S.Garcia, G.Ballestin, V.Mhor, A.Cáceres, À.Amer, D.Martínez, M.Sanz

ÀMBITS PATRIMONIALS (I-PI)


PROJECTE DE REHABILITACIÓ INTEGRAL DEL PAVELLÓ DE NOSTRA SENYORA DE MONTSERRAT DEL RECINTE MODERNISTA DE L'HOSPITAL DE LA SANTA CREU I SANT PAU

PROJECTE BÀSIC I EXECUTIU

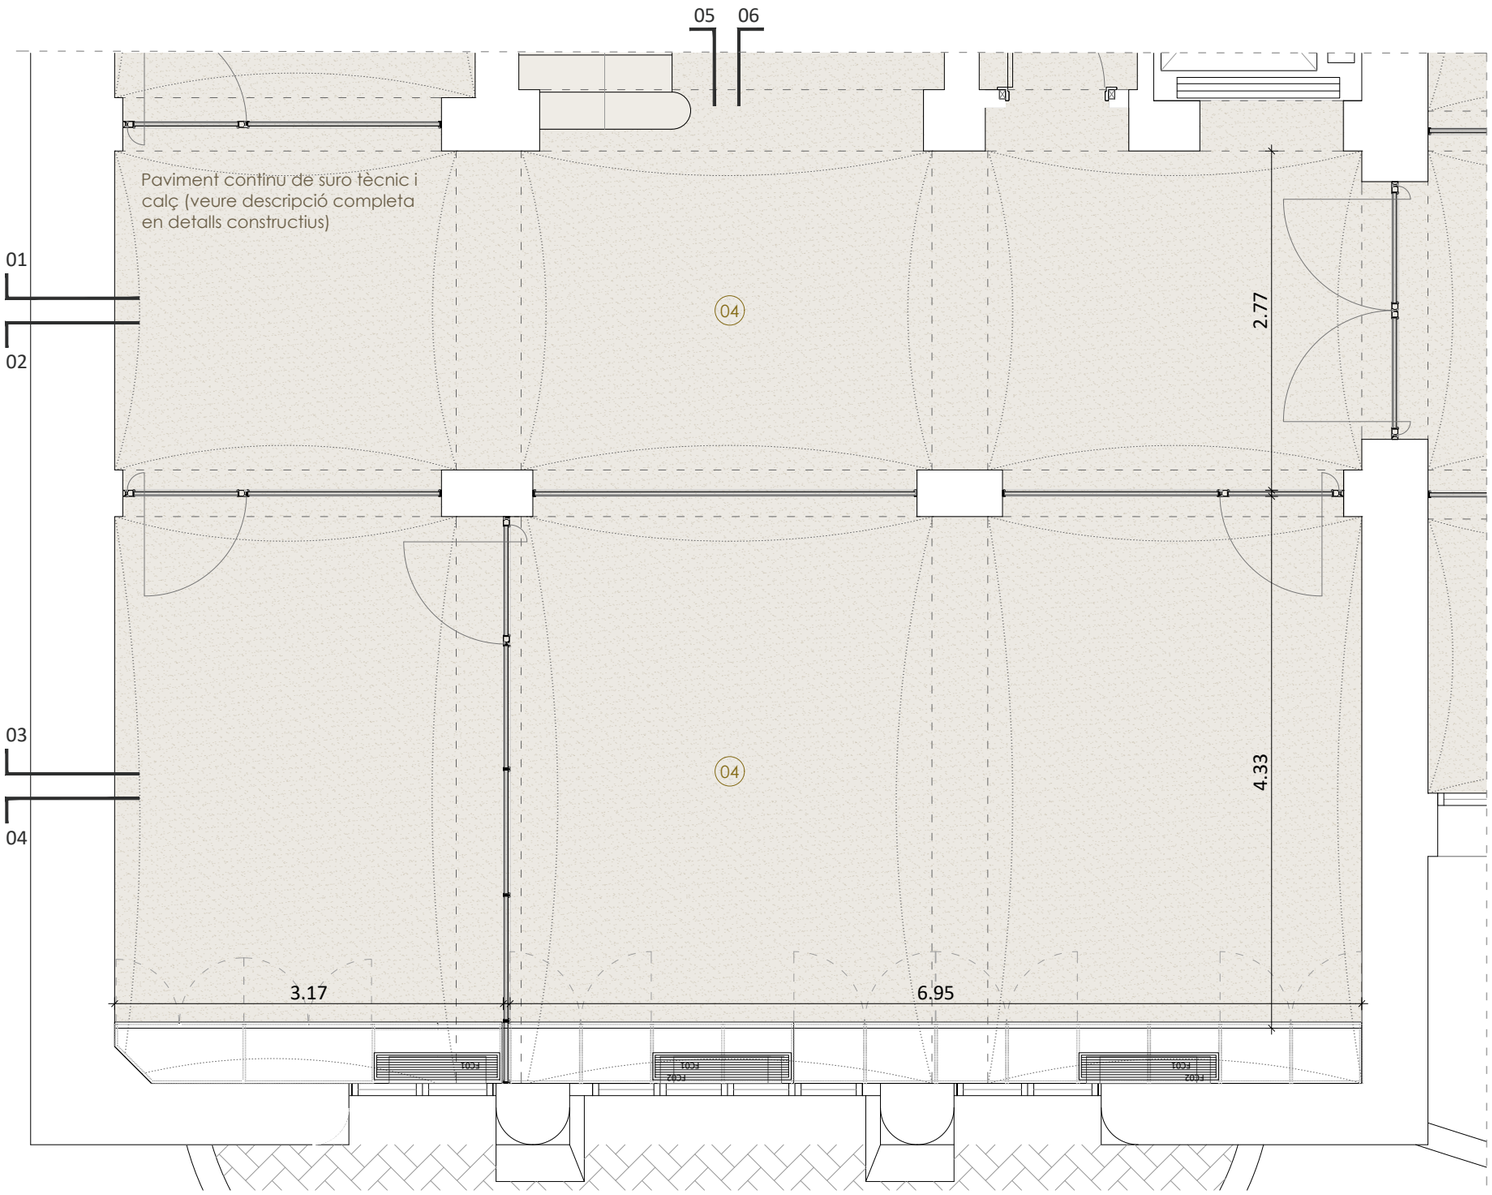

PLANTA SOTERRANI -5,17m. COS POSTERIOR
E 1:50

0 0.5 1 2m

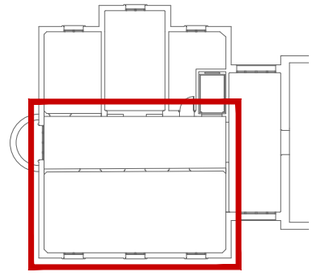

LLEGENDA PROPOSTA

(1) Acabat deshumidificant en parets sobre suport de fàbrica existent prèviament sanejat, es regularitza la superfície amb enfoscado de cal Diathonite Enfoscado [Rinzaffo], aplicat com a capa de regularització i barrera inicial a les sals, amb un gruix aproximat de 5 mm, garantint una base mineral, transpirable i compatible amb el sistema. Un cop endurit, s'aplica la capa impermeabilitzant WATstop, amb consum de 2,0 kg/m², formant una barrera contínua contra la humitat en empenta negativa i encapsulant les sals presents al suport. Abans de les 48 h del curat de WATstop, es projecta el morter deshumidificant macroporós Diathonite Deumix+, amb un gruix total de 15 mm, aplicat en una o diverses passades segons l'absorció del suport, mantenint sempre l'estructura porosa del producte i sense compactació superficial. El morter actua com a capa deshumidificant, antisalina i altament transpirable, afavorint l'evaporació de l'aigua i allotjant les sals dins la seva macroporositat. Un cop completament curat el morter, s'aplica el fixador acrílic transpirable D20, que consolida la superfície i assegura l'adhesió de l'acabat. Finalment, es realitza l'acabat superficial amb la pintura mineral Limepaint, aplicada en dues capes, garantint una elevada transpirabilitat i mantenint el comportament higrotèrmic del sistema. Gruix total del sistema: 20mm - 5mm Diathonite Enfoscado [Rinzaffo] - 15 mm Diathonite Deumix+ - (WATstop + D20 + Limepaint: gruix no significatiu)

(2) Acabat continu fonoabsorbent executat en paret i/o sostres amb morter ecoeficient Diathonite Acoustix+, aplicat en capes successives sobre suport net, consolidat i prèviament humitejat, fins assolir un gruix total de 20mm. La primera capa s'aplica amb un espessor aproximat de 10-15mm i, un cop endurida, es completa el gruix amb una segona capa de 5-10mm, mantenint sempre la porositat del morter i evitant-ne la compressió. En suports mixtos o inestables s'incorpora malla de fibra de vidre Polites 140 embeguda a mitja secció. Un cop completat el gruix i el curat, s'aplica una capa fina de regularització Argatherm Acoustix quan es requereix una textura més homogènia. L'acabat superficial es realitza amb pintura mineral transpirable Limepaint en dues capes, que manté la permeabilitat i la capacitat fonoabsorbent del sistema

(3) Restauració d'acabat inferior de peça cerámica vitrificada de 20x20 col·locada amb peça de remat perimetral de 10x20cm a restaurar

(4) Acabat final de paviment continu a base de suro tèrmic colorejat i calç natural tipus Decork Mediterraneo (granulometria 0-300 µm), aplicat en dues capes sobre suport preparat, amb espessor total comprès entre 0,5 i 1,0 mm segons aplicació amb llana, i posteriorment polit amb llija de gra 80-120 i neteja en sec. Quan el suport presenti humitat residual o risc de remuntada capil·lar, es disposarà prèviament una barrera de vapor tipus Watstop aplicada en dues capes amb un consum aproximat d'1,0 kg/m², segons fitxa tècnica. Un cop completada l'aplicació del revestiment de corc la superfície es protegirà amb tres capes del segellador de poliuretà bicomponent a l'aigua Aquafloor Eco, aplicant la primera capa diluïda al 30% i les dues següents sense diluir, fins assolir un consum total aproximat de 0,20 kg/m², obtenint un acabat continu, transpirable, hidrorrepelent, d'alta resistència a l'abrasió i apte per a trànsit lleuger, o similar

(5) Paviment format per peça de mosaic hidràulic original de 20×20 cm i 20 mm d'espessor, prèviament recuperada, netejada i alliberada del morter antic de suport. Les peces es col·locaran mitjançant adhesiu cementós millorat tipus C2F/S1, de fraguat ràpid i baixa retracció, compatible amb suports minerals de calç, garantint l'absència d'eflorescències, halos d'humitat i assegurant una adherència òptima sobre el morter estructural existent. Neteja final de totes les peces de mosaic hidràulic recuperades mitjançant procediments manuals i productes neutres, eliminant restes de morter i brutícia superficial sense alterar la pàtina original ni el to envellit propi de la peça. Es prohibeixen tractaments abrasius, decapants o poliments mecànics que puguin modificar l'acabat històric

HOSPITAL DE LA SANTA CREU I SANT PAU
FUNDACIÓ PRIVADA

Projecte
PROJECTE DE REHABILITACIÓ INTEGRAL DEL PAVELLÓ DE NOSTRA SENYORA DE MONTSERRAT DEL RECINTE MODERNISTA DE L'HOSPITAL DE LA SANTA CREU I SANT PAU
PROJECTE BÀSIC I D'EXECUCIÓ

Expedient
25007

Localització
C/ de Sant Antoni Maria Claret ,167. Horta-Guinardó

Municipi i comarca
Barcelona 08025 (Barcelonès)

Propietat i promotor
Fundació Privada Hospital de la Santa Creu i Sant Pau

Plànol
PROPOSTA D'INTERVENCIÓ - ÀMBITS PATRIMONIALS
PLANTA SOTERRANI. Cos Posterior

Arxiu
25007_PI_ÀMBITS.dwg

Data
Gener 2026

Escala
1:50 - DIN A3


Número
7.01 II-PI

Els tècnics redactors UTE GAA + ZAZURCA + ILV:


GAA GUITART ARQUITECTURA I ASS. SLP
Xavier Guitart, G. Guitart, Oriol Guitart

zm ESTUDI D'ARQUITECTURA
Mercè Zazurca, César Sánchez


Equip tècnic:
A.Martinez, S.Garcia, G.Ballestin, V.Mhor, A.Cáceres, À.Amer, D.Martínez, M.Sanz

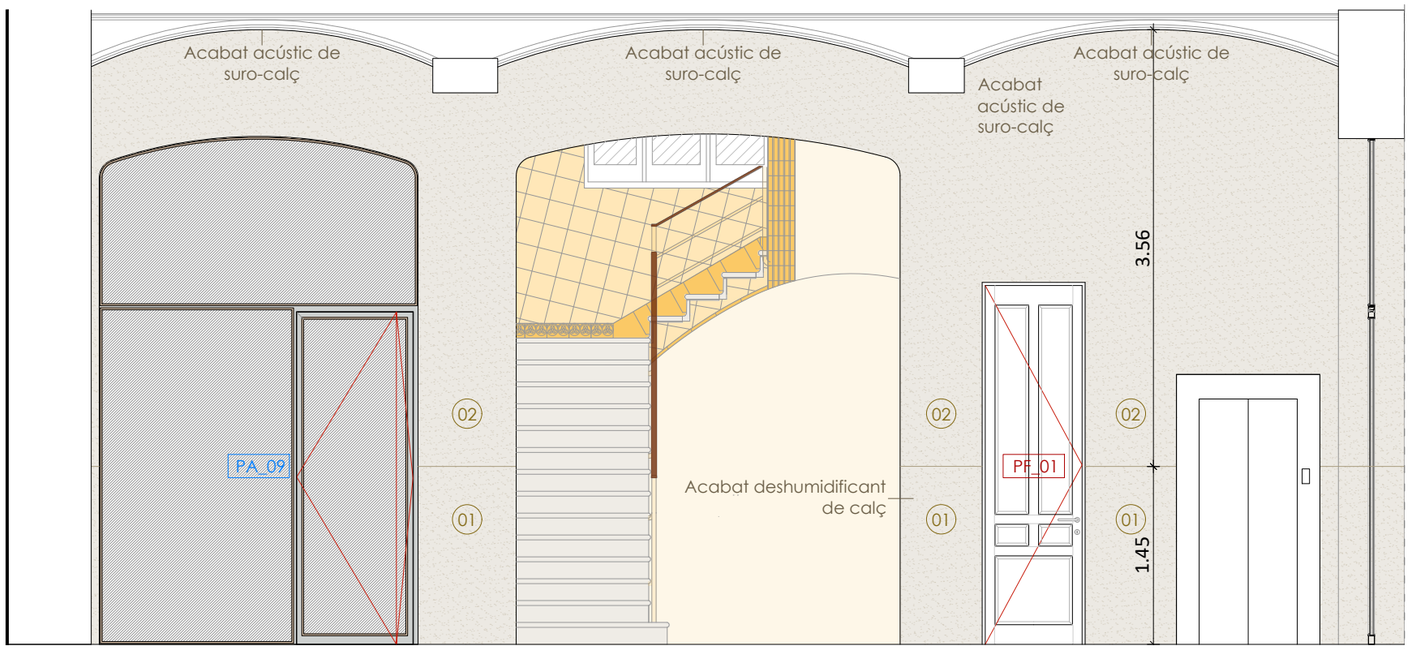


SECCIÓ 01
E 1:50
0 0.5 1 2m

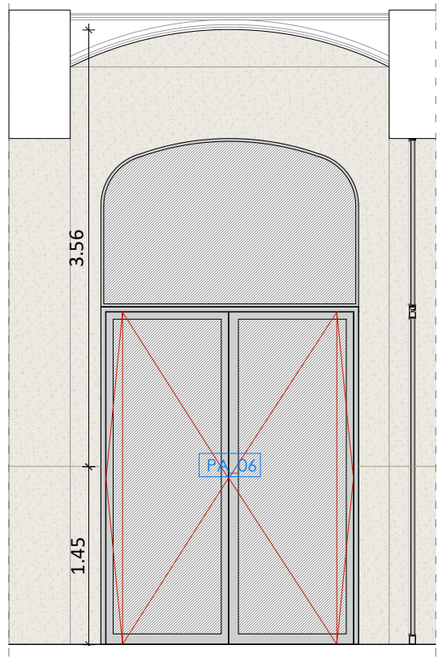


SECCIÓ 06
E 1:50
0 0.5 1 2m

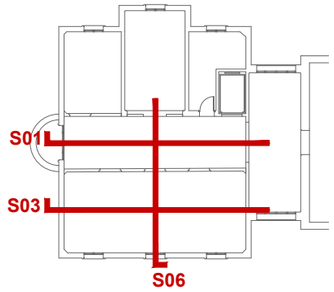

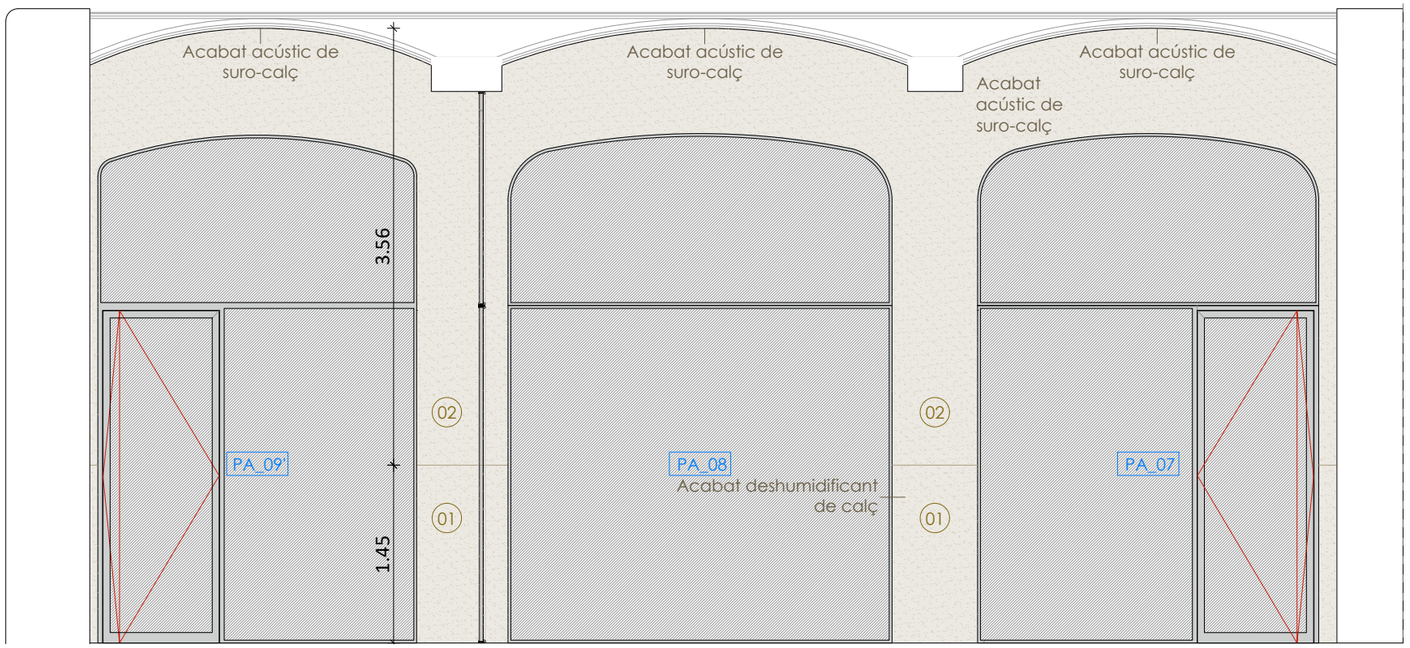

SECCIÓ 03
E 1:50
0 0.5 1 2m

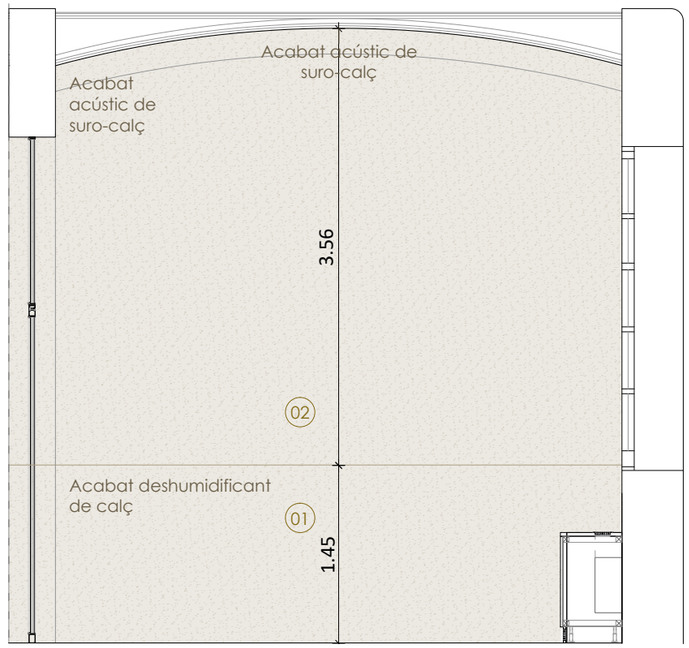

SECCIÓ 06
E 1:50
0 0.5 1 2m

HOSPITAL DE LA SANTA CREU I SANT PAU
FUNDACIÓ PRIVADA

Projecte
PROJECTE DE REHABILITACIÓ INTEGRAL DEL PAVELLÓ DE NOSTRA SENYORA DE MONTSERRAT DEL RECINTE MODERNISTA DE L'HOSPITAL DE LA SANTA CREU I SANT PAU
PROJECTE BÀSIC I D'EXECUCIÓ

Expedient
25007

Localització
C/ de Sant Antoni Maria Claret ,167. Horta-Guinardó

Municipi i comarca
Barcelona 08025 (Barcelonès)

Propietat i promotor
Fundació Privada Hospital de la Santa Creu i Sant Pau

Plànol
PROPOSTA D'INTERVENCIÓ - ÀMBITS PATRIMONIALS
PLANTA SOTERRANI. Cos Posterior

Arxiu
25007_PI_ÀMBITS.dwg


Data
Gener 2026

Escala
1:50 - DIN A3


Número
7.02 II-PI

Els tècnics redactors UTE GAA + ZAZURCA + ILV:
GAA GUITART ARQUITECTURA I ASS. SLP — Xavier Guitart, G. Guitart, Oriol Guitart
zm ESTUDI D'ARQUITECTURA — Mercè Zazurca, César Sánchez


Equip tècnic:
A.Martinez, S.Garcia, G.Ballestin, V.Mhor, A.Cáceres, À.Amer, D.Martínez, M.Sanz

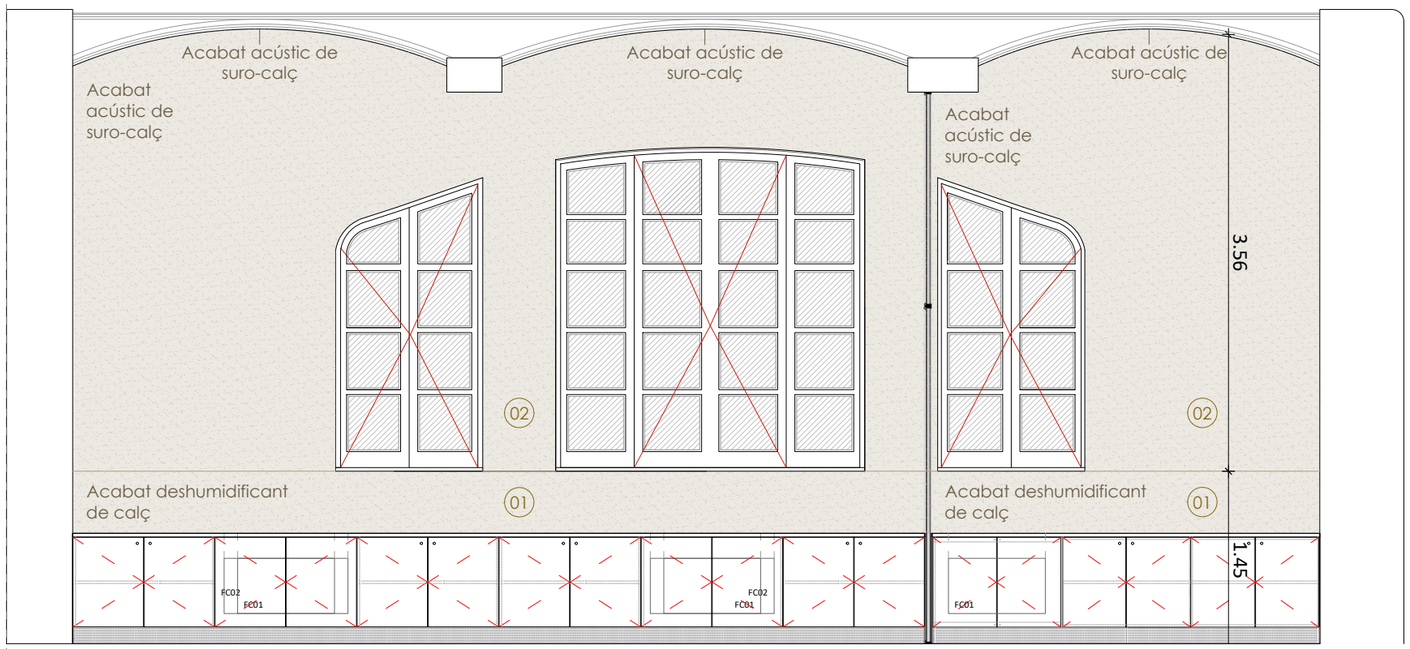


SECCIÓ 04
E 1:50
0 0.5 1 2m

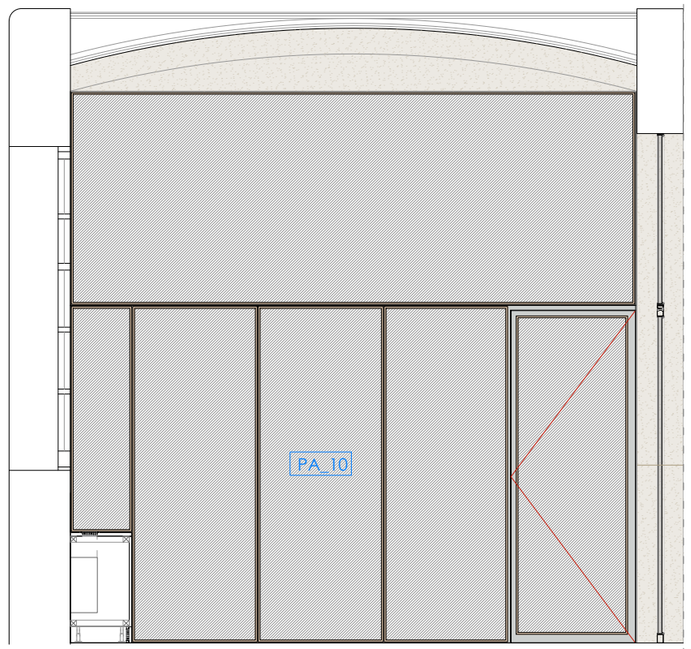


SECCIÓ 05
E 1:50
0 0.5 1 2m

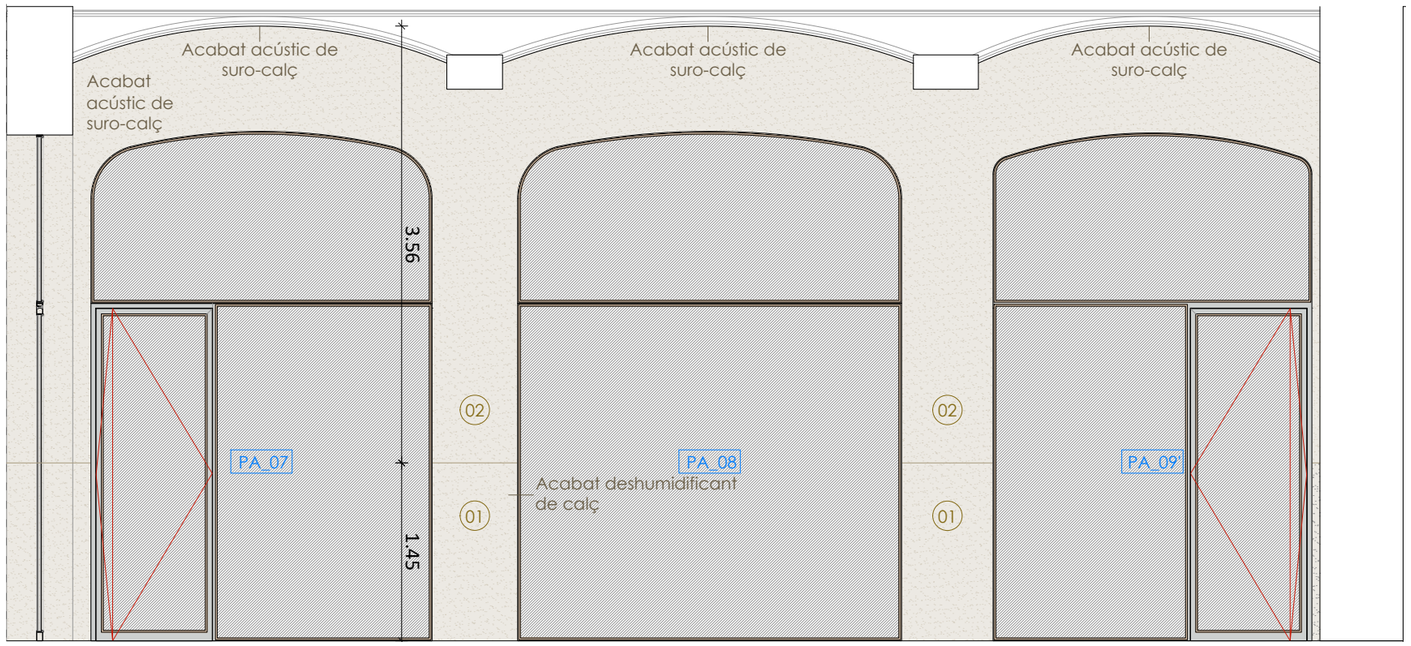

SECCIÓ 02
E 1:50
0 0.5 1 2m

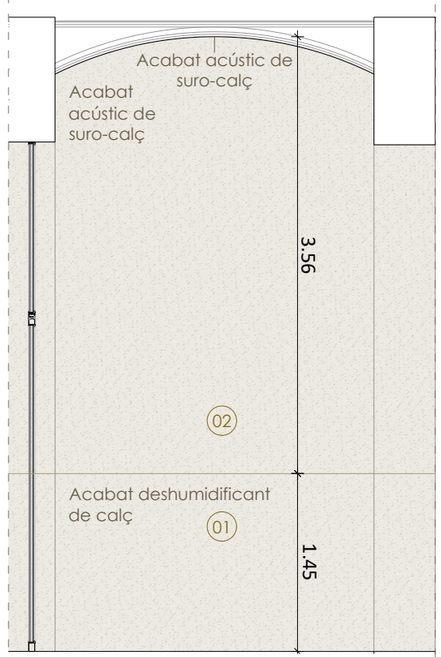

SECCIÓ 05
E 1:50
0 0.5 1 2m

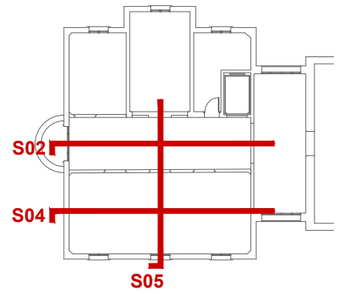

HOSPITAL DE LA SANTA CREU I SANT PAU
FUNDACIÓ PRIVADA

Projecte
PROJECTE DE REHABILITACIÓ INTEGRAL DEL PAVELLÓ DE NOSTRA SENYORA DE MONTSERRAT DEL RECINTE MODERNISTA DE L'HOSPITAL DE LA SANTA CREU I SANT PAU
PROJECTE BÀSIC I D'EXECUCIÓ

Expedient
25007

Localització
C/ de Sant Antoni Maria Claret ,167. Horta-Guinardó

Municipi i comarca
Barcelona 08025 (Barcelonès)

Propietat i promotor
Fundació Privada Hospital de la Santa Creu i Sant Pau

Plànol
PROPOSTA D'INTERVENCIÓ - ÀMBITS PATRIMONIALS
PLANTA SOTERRANI. Cos Posterior

Arxiu
25007_PI_ÀMBITS.dwg

Data
Gener 2026

Escala
1:50 - DIN A3


Número
7.03 II-PI

Els tècnics redactors UTE GAA + ZAZURCA + ILV:

GAA GUITART ARQUITECTURA I ASS. SLP
Xavier Guitart, G. Guitart, Oriol Guitart

zm ESTUDI D'ARQUITECTURA
Mercè Zazurca, César Sánchez

Equip tècnic:
A.Martinez, S.Garcia, G.Ballestin, V.Mhor, A.Cáceres, À.Amer, D.Martínez, M.Sanz

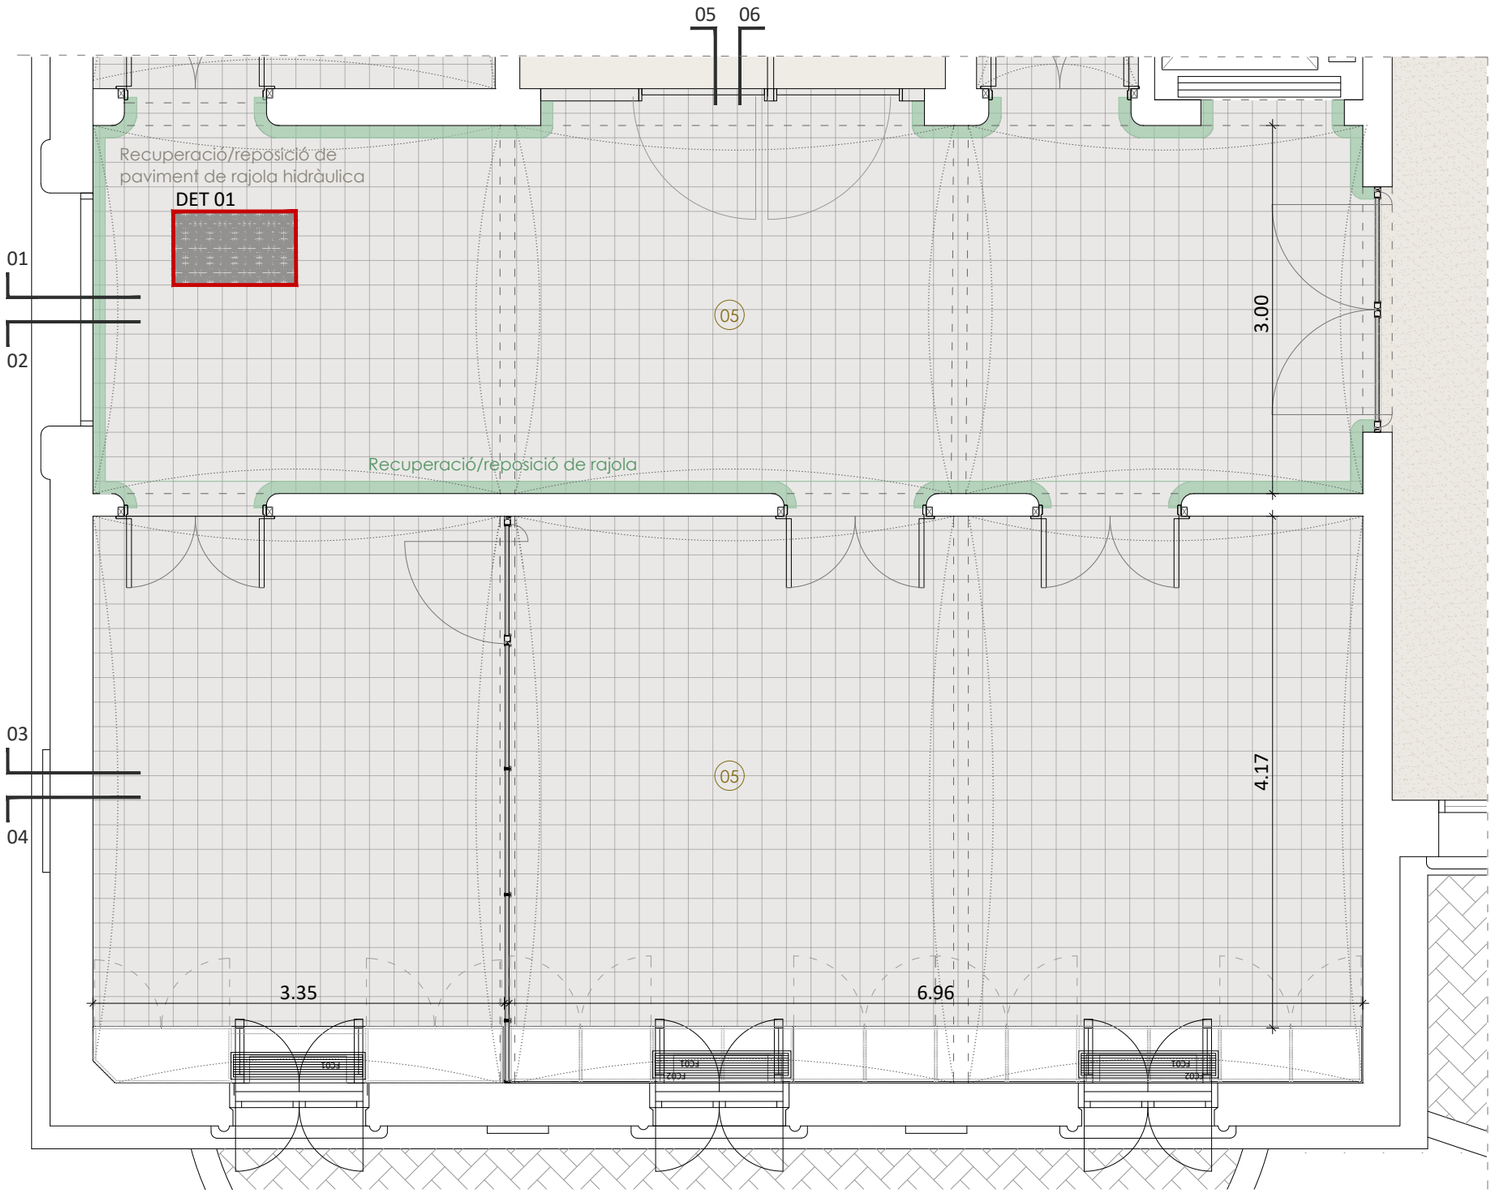

PLANTA BAIXA +0,00m. COS POSTERIOR
E 1:50


0 0.5 1 2m

Nota: Dimensions de les rajoles 20x20cm

01



DETALL 01. MOSAIC HIDRÀULIC
E 1:15

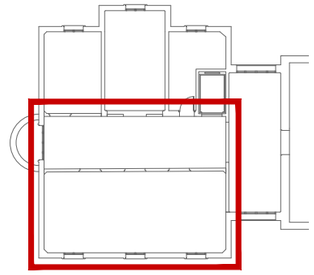

LLEGENDA PROPOSTA

(1) Acabat deshumidificant en parets sobre suport de fàbrica existent prèviament sanejat, es regularitza la superfície amb enfoscado de cal Diathonite Enfoscado [Rinzaffo], aplicat com a capa de regularització i barrera inicial a les sals, amb un gruix aproximat de 5 mm, garantint una base mineral, transpirable i compatible amb el sistema. Un cop endurit, s'aplica la capa impermeabilitzant WATstop, amb consum de 2,0 kg/m², formant una barrera contínua contra la humitat en empenta negativa i encapsulant les sals presents al suport. Abans de les 48 h del curat de WATstop, es projecta el morter deshumidificant macroporós Diathonite Deumix+, amb un gruix total de 15 mm, aplicat en una o diverses passades segons l'absorció del suport, mantenint sempre l'estructura porosa del producte i sense compactació superficial. El morter actua com a capa deshumidificant, antisalina i altament transpirable, afavorint l'evaporació de l'aigua i allotjant les sals dins la seva macroporositat. Un cop completament curat el morter, s'aplica el fixador acrílic transpirable D20, que consolida la superfície i assegura l'adhesió de l'acabat. Finalment, es realitza l'acabat superficial amb la pintura mineral Limepaint, aplicada en dues capes, garantint una elevada transpirabilitat i mantenint el comportament higrotèrmic del sistema. Gruix total del sistema: 20mm - 5mm Diathonite Enfoscado [Rinzaffo] - 15 mm Diathonite Deumix+ - (WATstop + D20 + Limepaint: gruix no significatiu)

(2) Acabat continu fonoabsorbent executat en paret i/o sostres amb morter ecoeficient Diathonite Acoustix+, aplicat en capes successives sobre suport net, consolidat i prèviament humitejat, fins assolir un gruix total de 20mm. La primera capa s'aplica amb un espessor aproximat de 10-15mm i, un cop endurida, es completa el gruix amb una segona capa de 5-10mm, mantenint sempre la porositat del morter i evitant-ne la compressió. En suports mixtos o inestables s'incorpora malla de fibra de vidre Polites 140 embeguda a mitja secció. Un cop completat el gruix i el curat, s'aplica una capa fina de regularització Argatherm Acoustix quan es requereix una textura més homogènia. L'acabat superficial es realitza amb pintura mineral transpirable Limepaint en dues capes, que manté la permeabilitat i la capacitat fonoabsorbent del sistema

(3) Restauració d'acabat inferior de peça cerámica vitrificada de 20x20 col·locada amb peça de remat perimetral de 10x20cm a restaurar

(4) Acabat final de paviment continu a base de suro tèrmic colorejat i calç natural tipus Decork Mediterraneo (granulometria 0-300 µm), aplicat en dues capes sobre suport preparat, amb espessor total comprès entre 0,5 i 1,0 mm segons aplicació amb llana, i posteriorment polit amb llija de gra 80-120 i neteja en sec. Quan el suport presenti humitat residual o risc de remuntada capil·lar, es disposarà prèviament una barrera de vapor tipus Watstop aplicada en dues capes amb un consum aproximat d'1,0 kg/m², segons fitxa tècnica. Un cop completada l'aplicació del revestiment de corc la superfície es protegirà amb tres capes del segellador de poliuretà bicomponent a l'aigua Aquafloor Eco, aplicant la primera capa diluïda al 30% i les dues següents sense diluir, fins assolir un consum total aproximat de 0,20 kg/m², obtenint un acabat continu, transpirable, hidrorrepelent, d'alta resistència a l'abrasió i apte per a trànsit lleuger, o similar

(5) Paviment format per peça de mosaic hidràulic original de 20×20 cm i 20 mm d'espessor, prèviament recuperada, netejada i alliberada del morter antic de suport. Les peces es col·locaran mitjançant adhesiu cementós millorat tipus C2F/S1, de fraguat ràpid i baixa retracció, compatible amb suports minerals de calç, garantint l'absència d'eflorescències, halos d'humitat i assegurant una adherència òptima sobre el morter estructural existent. Neteja final de totes les peces de mosaic hidràulic recuperades mitjançant procediments manuals i productes neutres, eliminant restes de morter i brutícia superficial sense alterar la pàtina original ni el to envellit propi de la peça. Es prohibeixen tractaments abrasius, decapants o pòliments mecànics que puguin modificar l'acabat històric

HOSPITAL DE LA SANTA CREU I SANT PAU
FUNDACIÓ PRIVADA

Projecte
PROJECTE DE REHABILITACIÓ INTEGRAL DEL PAVELLÓ DE NOSTRA SENYORA DE MONTSERRAT DEL RECINTE MODERNISTA DE L'HOSPITAL DE LA SANTA CREU I SANT PAU
PROJECTE BÀSIC I D'EXECUCIÓ

Expedient
25007

Localització
C/ de Sant Antoni Maria Claret ,167. Horta-Guinardó

Municipi i comarca
Barcelona 08025 (Barcelonès)

Propietat i promotor
Fundació Privada Hospital de la Santa Creu i Sant Pau

Plànol
PROPOSTA D'INTERVENCIÓ - ÀMBITS PATRIMONIALS
PLANTA BAIXA. Cos Posterior


Arxiu
25007_PI_ÀMBITS.dwg

Data
Gener 2026


Escala
1:50 - DIN A3

Número
7.04 II-PI


Els tècnics redactors UTE GAA + ZAZURCA + ILV:
GAA GUITART ARQUITECTURA I ASS. SLP — Xavier Guitart, G. Guitart, Oriol Guitart
zm ESTUDI D'ARQUITECTURA — Mercè Zazurca, César Sánchez
Equip tècnic:
A.Martinez, S.Garcia, G.Ballestin, V.Mhor, A.Cáceres, À.Amer, D.Martínez, M.Sanz

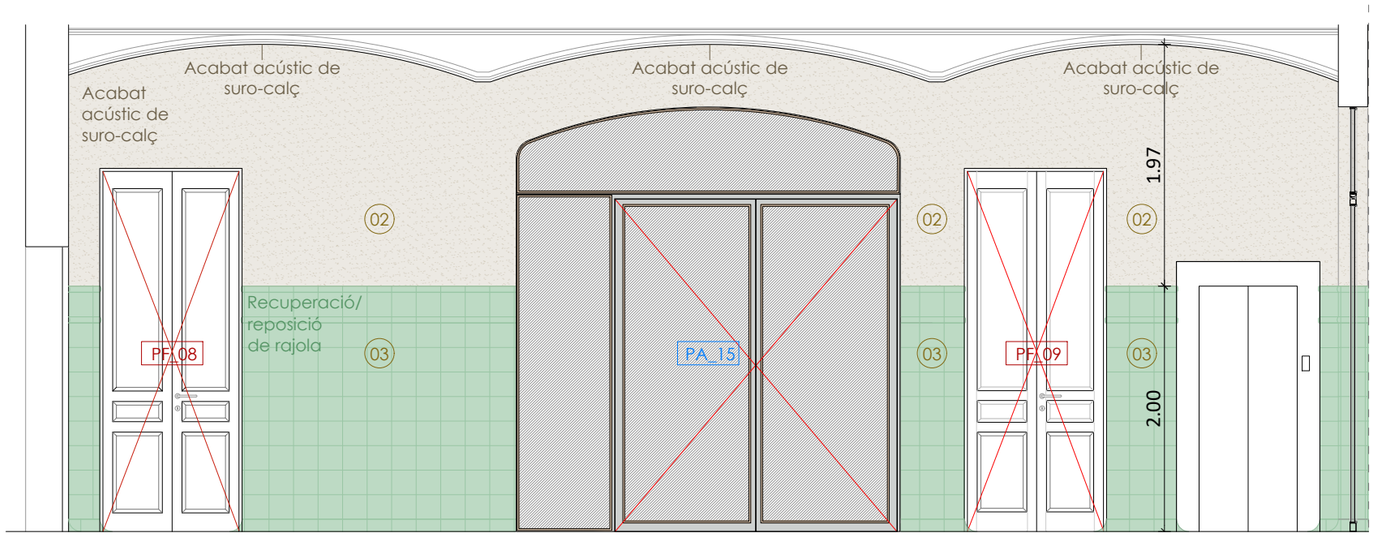


SECCIÓ 01
E 1:50
0 0.5 1 2m

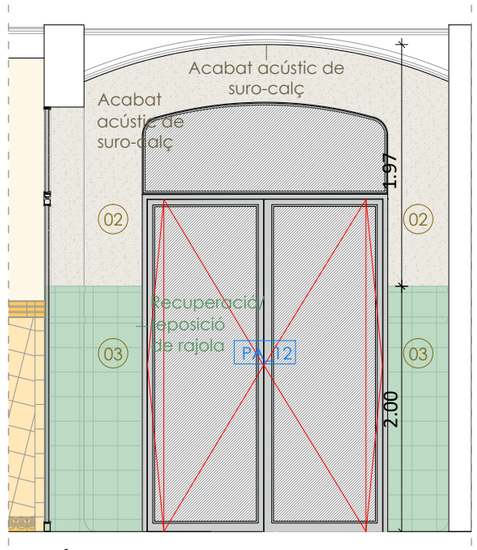


SECCIÓ 06
E 1:50
0 0.5 1 2m

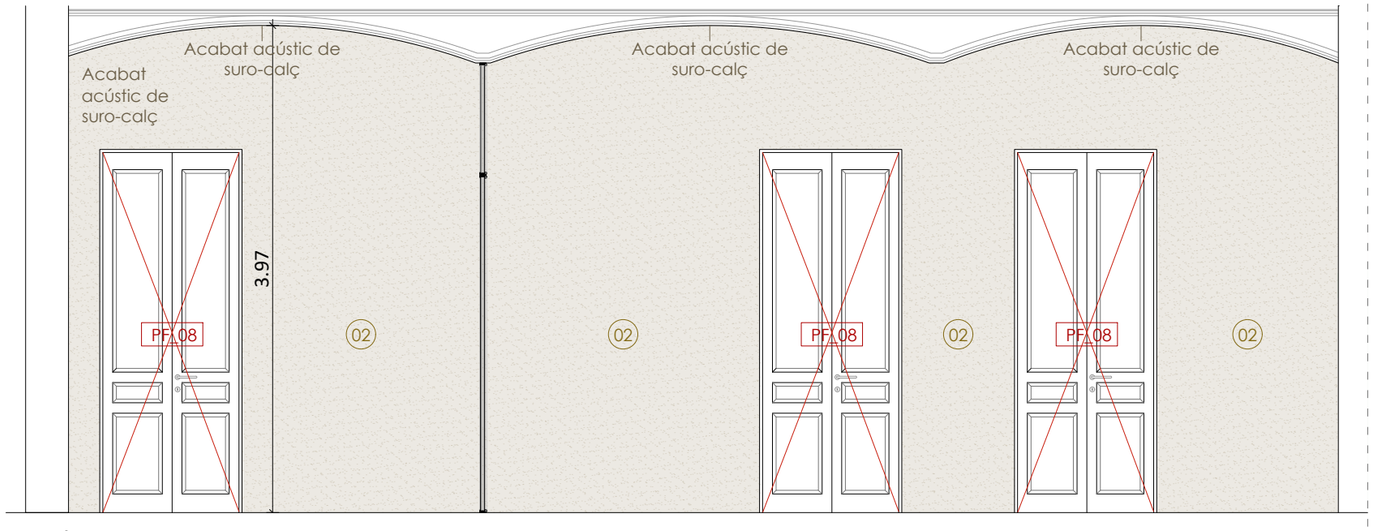

SECCIÓ 03
E 1:50
0 0.5 1 2m

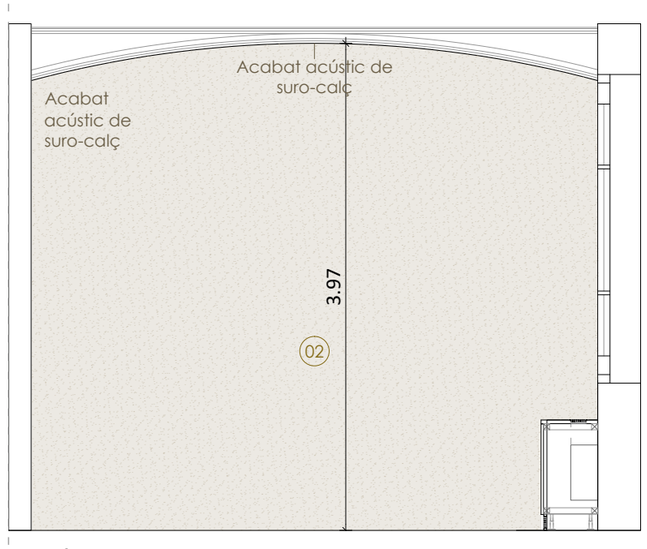

SECCIÓ 06
E 1:50
0 0.5 1 2m

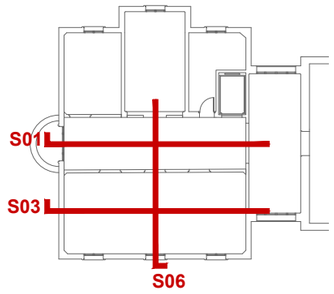

HOSPITAL DE LA SANTA CREU I SANT PAU
FUNDACIÓ PRIVADA

Projecte
PROJECTE DE REHABILITACIÓ INTEGRAL DEL PAVELLÓ DE NOSTRA SENYORA DE MONTSERRAT DEL RECINTE MODERNISTA DE L'HOSPITAL DE LA SANTA CREU I SANT PAU
PROJECTE BÀSIC I D'EXECUCIÓ

Expedient
25007

Localització
C/ de Sant Antoni Maria Claret ,167. Horta-Guinardó

Municipi i comarca
Barcelona 08025 (Barcelonès)

Propietat i promotor
Fundació Privada Hospital de la Santa Creu i Sant Pau

Plànol
PROPOSTA D'INTERVENCIÓ - ÀMBITS PATRIMONIALS
PLANTA BAIXA. Cos Posterior

Arxiu
25007_PI_ÀMBITS.dwg

Data
Gener 2026

Escala
1:50 - DIN A3


Número
7.05 II-PI

Els tècnics redactors UTE GAA + ZAZURCA + ILV:


GAA GUITART ARQUITECTURA I ASS. SLP
Xavier Guitart, G. Guitart, Oriol Guitart

zm ESTUDI D'ARQUITECTURA
Mercè Zazurca, César Sánchez


Equip tècnic:
A.Martinez, S.Garcia, G.Ballestin, V.Mhor, A.Cáceres, À.Amer, D.Martínez, M.Sanz

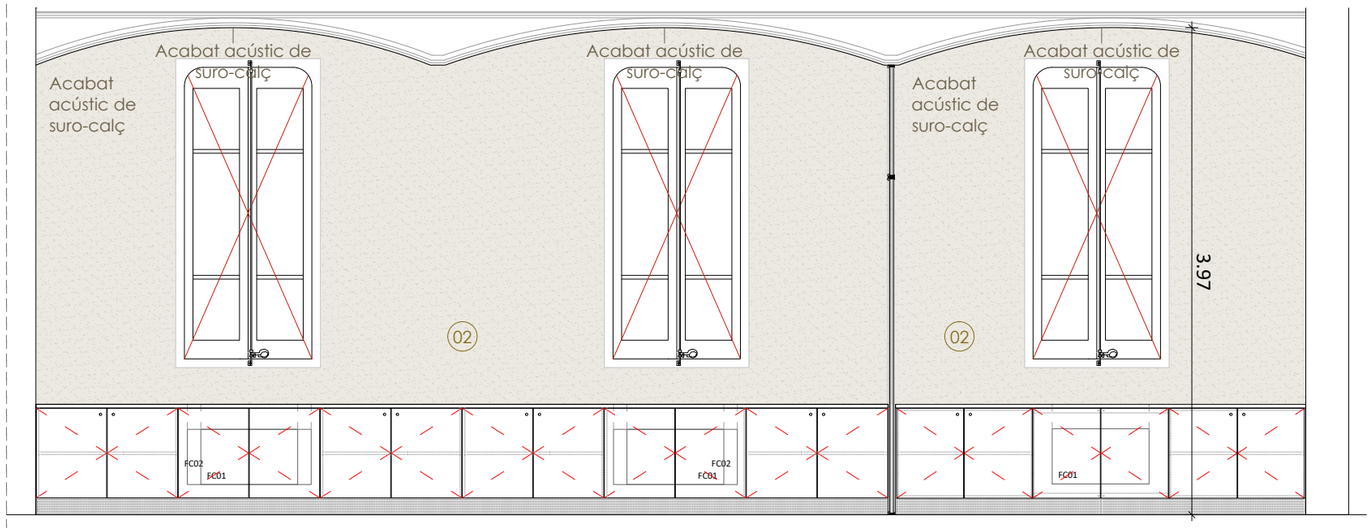


SECCIÓ 04
E 1:50
0 0.5 1 2m

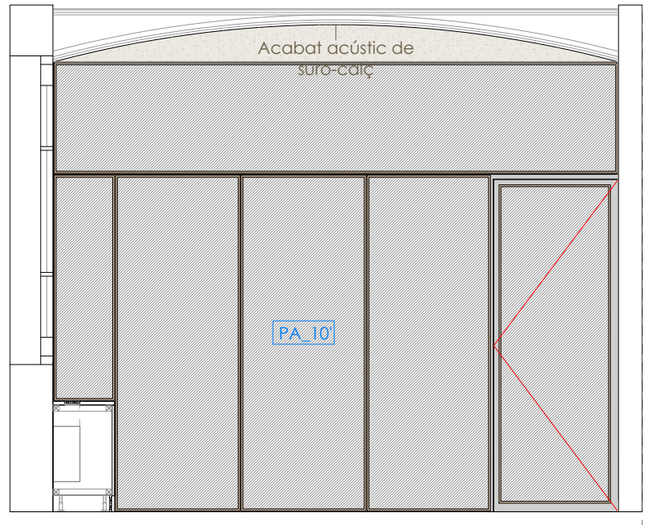


SECCIÓ 05
E 1:50
0 0.5 1 2m

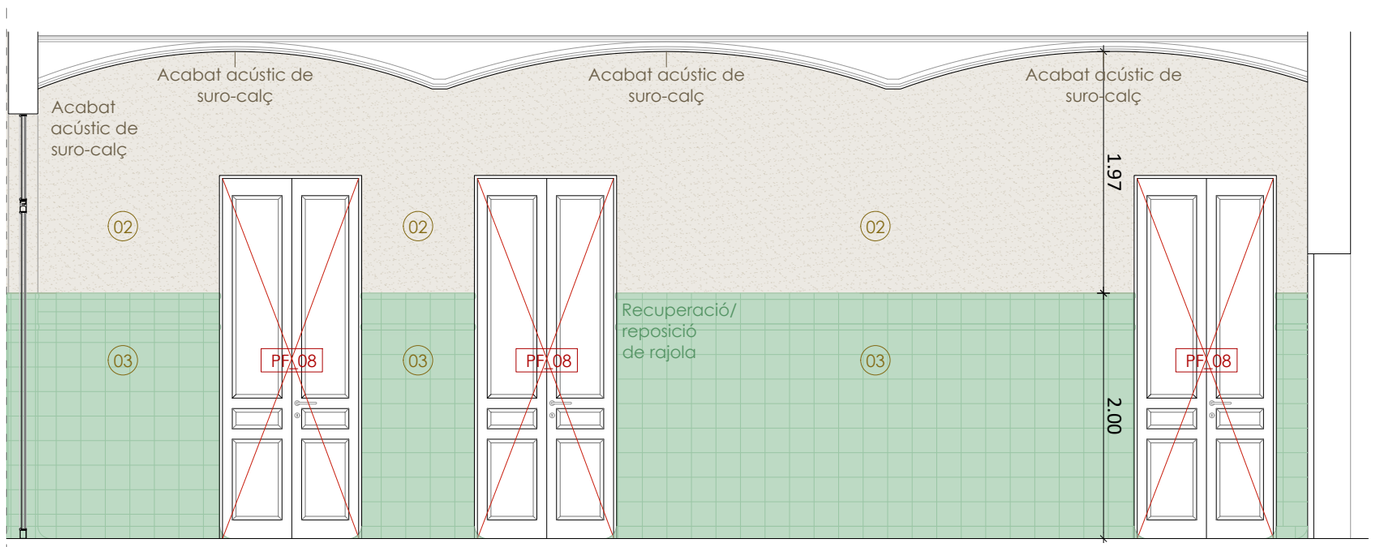

SECCIÓ 02
E 1:50
0 0.5 1 2m

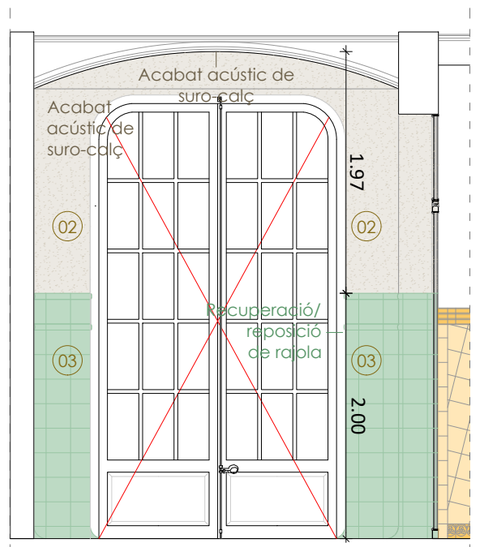

SECCIÓ 05
E 1:50
0 0.5 1 2m

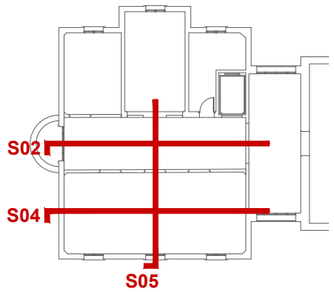

HOSPITAL DE LA SANTA CREU I SANT PAU
FUNDACIÓ PRIVADA

Projecte
PROJECTE DE REHABILITACIÓ INTEGRAL DEL PAVELLÓ DE NOSTRA SENYORA DE MONTSERRAT DEL RECINTE MODERNISTA DE L'HOSPITAL DE LA SANTA CREU I SANT PAU
PROJECTE BÀSIC I D'EXECUCIÓ

Expedient
25007

Localització
C/ de Sant Antoni Maria Claret ,167. Horta-Guinardó

Municipi i comarca
Barcelona 08025 (Barcelonès)

Propietat i promotor
Fundació Privada Hospital de la Santa Creu i Sant Pau

Plànol
PROPOSTA D'INTERVENCIÓ - ÀMBITS PATRIMONIALS
PLANTA BAIXA. Cos Posterior

Arxiu
25007_PI_ÀMBITS.dwg

Data
Gener 2026

Escala
1:50 - DIN A3


Número
7.06 II-PI

Els tècnics redactors UTE GAA + ZAZURCA + ILV:

GAA GUITART ARQUITECTURA I ASS. SLP
Xavier Guitart, G. Guitart, Oriol Guitart

zm ESTUDI D'ARQUITECTURA
Mercè Zazurca, César Sánchez

Equip tècnic:
A.Martinez, S.Garcia, G.Ballestin, V.Mhor, A.Cáceres, À.Amer, D.Martínez, M.Sanz

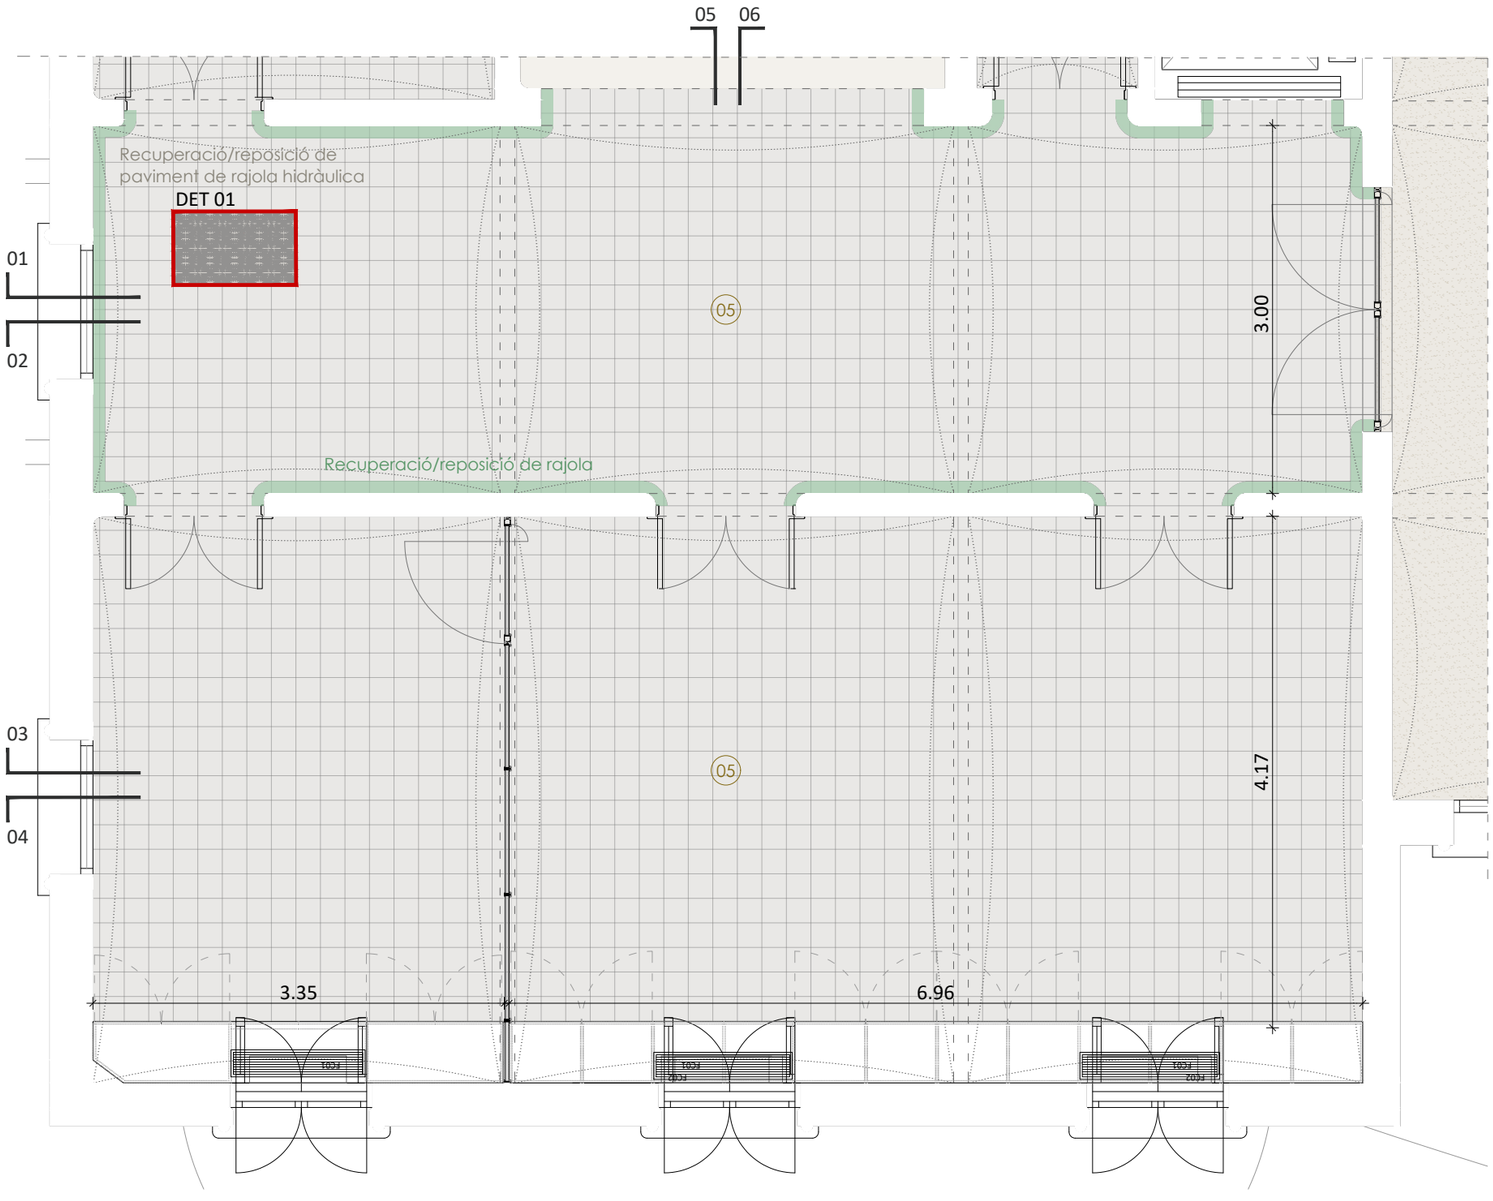

PLANTA PRIMERA +8,22m. COS POSTERIOR
E 1:50


0 0.5 1 2m

Nota: Dimensions de les rajoles 20x20cm

01



DETALL 01. MOSAIC HIDRÀULIC
E 1:15

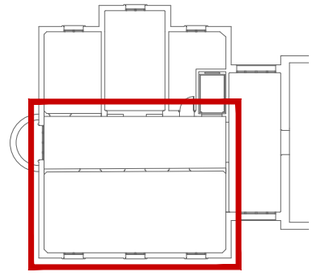

LLEGENDA PROPOSTA

(1) Acabat deshumidificant en parets sobre suport de fàbrica existent prèviament sanejat, es regularitza la superfície amb enfoscado de cal Diathonite Enfoscado [Rinzaffo], aplicat com a capa de regularització i barrera inicial a les sals, amb un gruix aproximat de 5 mm, garantint una base mineral, transpirable i compatible amb el sistema. Un cop endurit, s'aplica la capa impermeabilitzant WATstop, amb consum de 2,0 kg/m², formant una barrera contínua contra la humitat en empenta negativa i encapsulant les sals presents al suport. Abans de les 48 h del curat de WATstop, es projecta el morter deshumidificant macroporós Diathonite Deumix+, amb un gruix total de 15 mm, aplicat en una o diverses passades segons l'absorció del suport, mantenint sempre l'estructura porosa del producte i sense compactació superficial. El morter actua com a capa deshumidificant, antisalina i altament transpirable, afavorint l'evaporació de l'aigua i allotjant les sals dins la seva macroporositat. Un cop completament curat el morter, s'aplica el fixador acrílic transpirable D20, que consolida la superfície i assegura l'adhesió de l'acabat. Finalment, es realitza l'acabat superficial amb la pintura mineral Limepaint, aplicada en dues capes, garantint una elevada transpirabilitat i mantenint el comportament higrotèrmic del sistema. Gruix total del sistema: 20mm - 5mm Diathonite Enfoscado [Rinzaffo] - 15 mm Diathonite Deumix+ - (WATstop + D20 + Limepaint: gruix no significatiu)

(2) Acabat continu fonoabsorbent executat en paret i/o sostres amb morter ecoeficient Diathonite Acoustix+, aplicat en capes successives sobre suport net, consolidat i prèviament humitejat, fins assolir un gruix total de 20mm. La primera capa s'aplica amb un espessor aproximat de 10-15mm i, un cop endurida, es completa el gruix amb una segona capa de 5-10mm, mantenint sempre la porositat del morter i evitant-ne la compressió. En suports mixtos o inestables s'incorpora malla de fibra de vidre Polites 140 embeguda a mitja secció. Un cop completat el gruix i el curat, s'aplica una capa fina de regularització Argatherm Acoustix quan es requereix una textura més homogènia. L'acabat superficial es realitza amb pintura mineral transpirable Limepaint en dues capes, que manté la permeabilitat i la capacitat fonoabsorbent del sistema

(3) Restauració d'acabat inferior de peça cerámica vitrificada de 20x20 col·locada amb peça de remat perimetral de 10x20cm a restaurar

(4) Acabat final de paviment continu a base de suro tèrmic colorejat i calç natural tipus Decork Mediterraneo (granulometria 0-300 µm), aplicat en dues capes sobre suport preparat, amb espessor total comprès entre 0,5 i 1,0 mm segons aplicació amb llana, i posteriorment polit amb llija de gra 80-120 i neteja en sec. Quan el suport presenti humitat residual o risc de remuntada capil·lar, es disposarà prèviament una barrera de vapor tipus Watstop aplicada en dues capes amb un consum aproximat d'1,0 kg/m², segons fitxa tècnica. Un cop completada l'aplicació del revestiment de corc la superfície es protegirà amb tres capes del segellador de poliuretà bicomponent a l'aigua Aquafloor Eco, aplicant la primera capa diluïda al 30% i les dues següents sense diluir, fins assolir un consum total aproximat de 0,20 kg/m², obtenint un acabat continu, transpirable, hidrorrepelent, d'alta resistència a l'abrasió i apte per a trànsit lleuger, o similar

(5) Paviment format per peça de mosaic hidràulic original de 20×20 cm i 20 mm d'espessor, prèviament recuperada, netejada i alliberada del morter antic de suport. Les peces es col·locaran mitjançant adhesiu cementós millorat tipus C2F/S1, de fraguat ràpid i baixa retracció, compatible amb suports minerals de calç, garantint l'absència d'eflorescències, halos d'humitat i assegurant una adherència òptima sobre el morter estructural existent. Neteja final de totes les peces de mosaic hidràulic recuperades mitjançant procediments manuals i productes neutres, eliminant restes de morter i brutícia superficial sense alterar la pàtina original ni el to envellit propi de la peça. Es prohibeixen tractaments abrasius, decapants o pòliments mecànics que puguin modificar l'acabat històric

HOSPITAL DE LA SANTA CREU I SANT PAU
FUNDACIÓ PRIVADA

Projecte
PROJECTE DE REHABILITACIÓ INTEGRAL DEL PAVELLÓ DE NOSTRA SENYORA DE MONTSERRAT DEL RECINTE MODERNISTA DE L'HOSPITAL DE LA SANTA CREU I SANT PAU
PROJECTE BÀSIC I D'EXECUCIÓ

Expedient
25007

Localització
C/ de Sant Antoni Maria Claret ,167. Horta-Guinardó

Municipi i comarca
Barcelona 08025 (Barcelonès)

Propietat i promotor
Fundació Privada Hospital de la Santa Creu i Sant Pau

Plànol
PROPOSTA D'INTERVENCIÓ - ÀMBITS PATRIMONIALS
PLANTA PRIMERA. Cos Posterior

Arxiu
25007_PI_ÀMBITS.dwg


Data
Gener 2026

Escala
1:50 - DIN A3


Número
7.07 II-PI

Els tècnics redactors UTE GAA + ZAZURCA + ILV:
GAA GUITART ARQUITECTURA I ASS. SLP
Xavier Guitart, G. Guitart, Oriol Guitart
zm ESTUDI D'ARQUITECTURA
Mercè Zazurca, César Sánchez


Equip tècnic:
A.Martinez, S.Garcia, G.Ballestin, V.Mhor, A.Cáceres, À.Amer, D.Martínez, M.Sanz

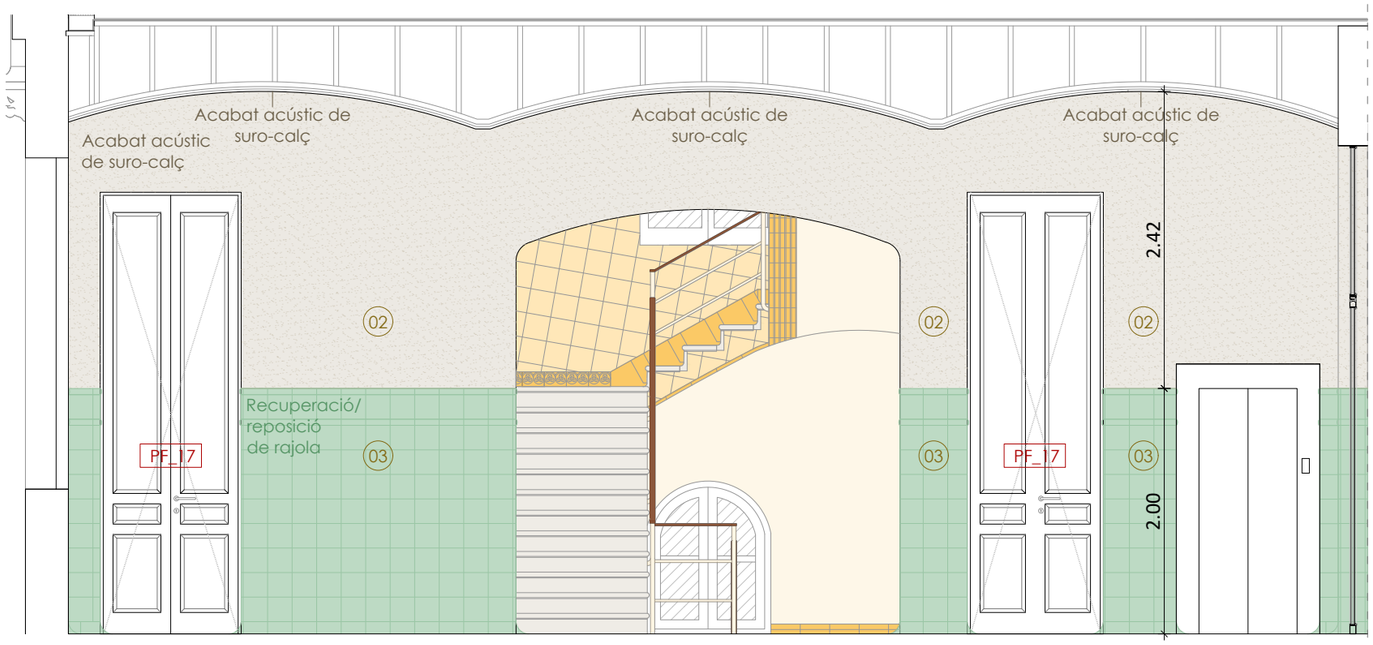

SECCIÓ 01
E 1:50
0 0.5 1 2m

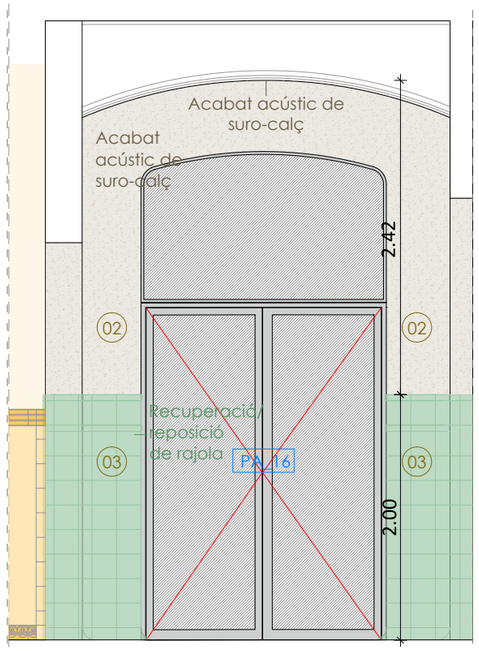


SECCIÓ 06
E 1:50
0 0.5 1 2m

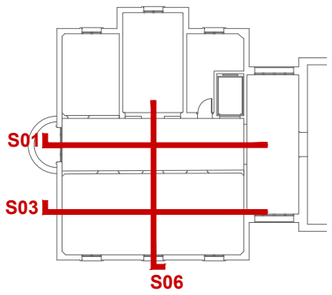



SECCIÓ 03
E 1:50
0 0.5 1 2m

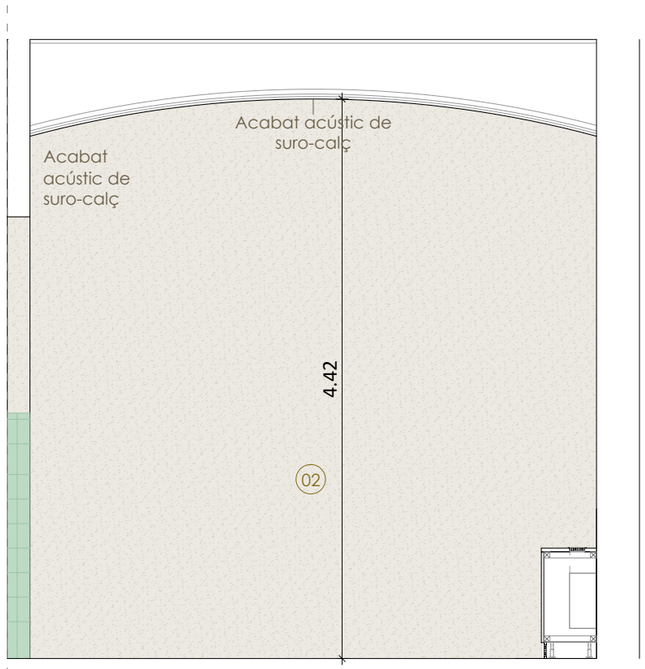

SECCIÓ 06
E 1:50
0 0.5 1 2m

HOSPITAL DE LA SANTA CREU I SANT PAU
FUNDACIÓ PRIVADA

Projecte
PROJECTE DE REHABILITACIÓ INTEGRAL DEL PAVELLÓ DE NOSTRA SENYORA DE MONTSERRAT DEL RECINTE MODERNISTA DE L'HOSPITAL DE LA SANTA CREU I SANT PAU
PROJECTE BÀSIC I D'EXECUCIÓ

Expedient
25007

Localització
C/ de Sant Antoni Maria Claret ,167.
Horta-Guinardó

Municipi i comarca
Barcelona 08025 (Barcelonès)

Propietat i promotor
Fundació Privada Hospital de la Santa Creu i Sant Pau

Plànol
PROPOSTA D'INTERVENCIÓ - ÀMBITS PATRIMONIALS
PLANTA PRIMERA. Cos Posterior

Arxiu
25007_PI_ÀMBITS.dwg


Data
Gener 2026

Escala
1:50 - DIN A3


Número
7.08 II-PI

Els tècnics redactors UTE GAA + ZAZURCA + ILV:
GAA GUITART ARQUITECTURA I ASS. SLP
Xavier Guitart, G. Guitart, Oriol Guitart
zm ESTUDI D'ARQUITECTURA
Mercè Zazurca, César Sánchez


Equip tècnic:
A.Martinez, S.Garcia, G.Ballestin, V.Mhor, A.Cáceres, À.Amer, D.Martínez, M.Sanz

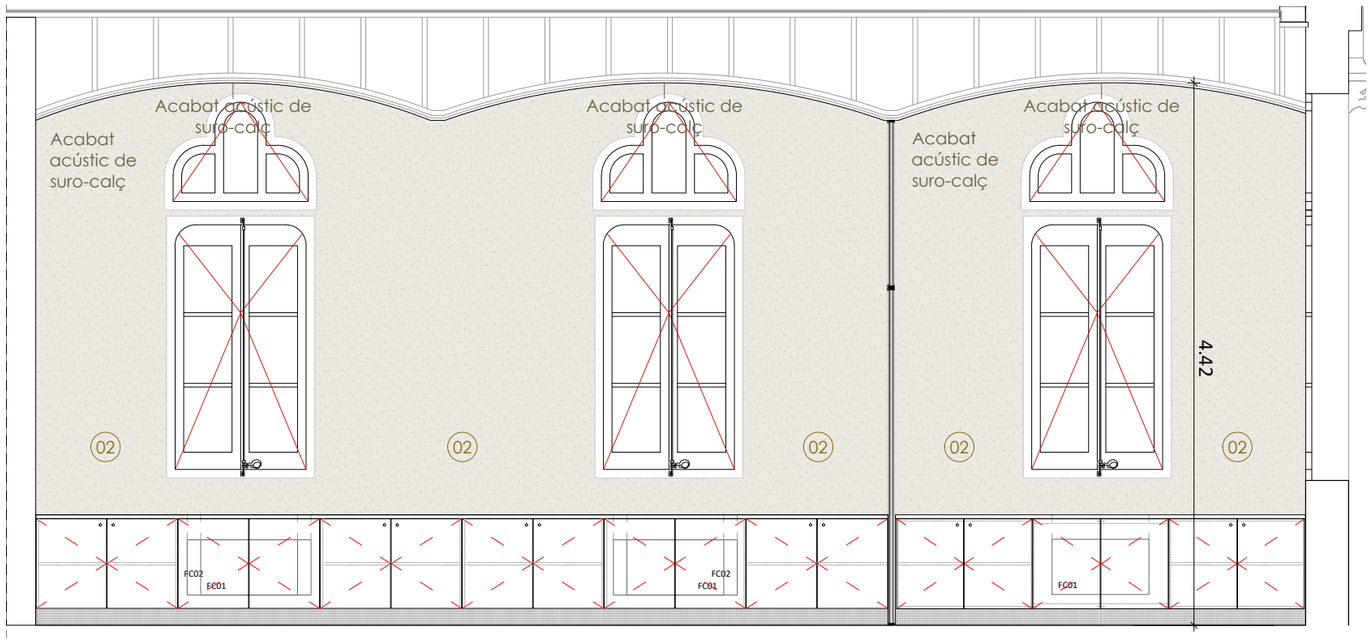


SECCIÓ 04
E 1:50
0 0.5 1 2m

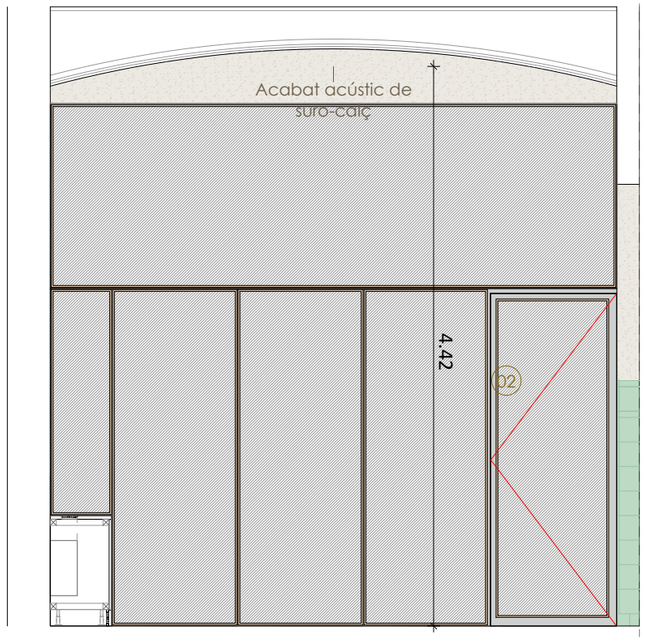


SECCIÓ 05
E 1:50
0 0.5 1 2m

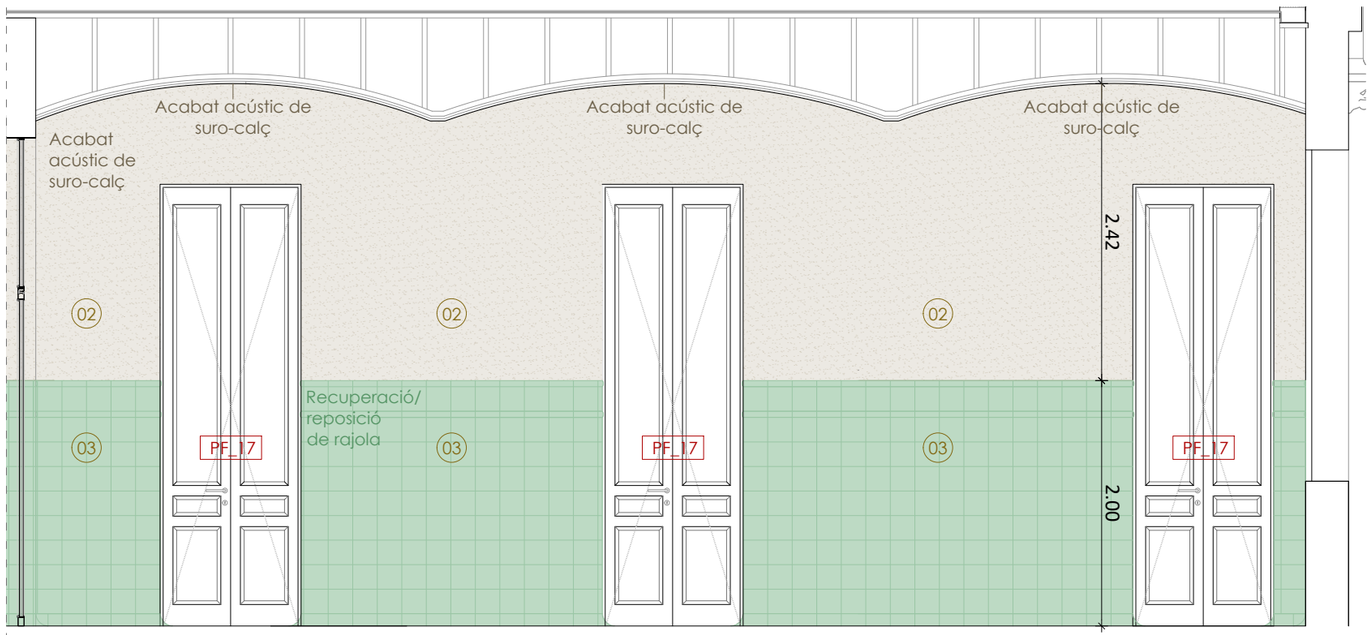

SECCIÓ 02
E 1:50
0 0.5 1 2m

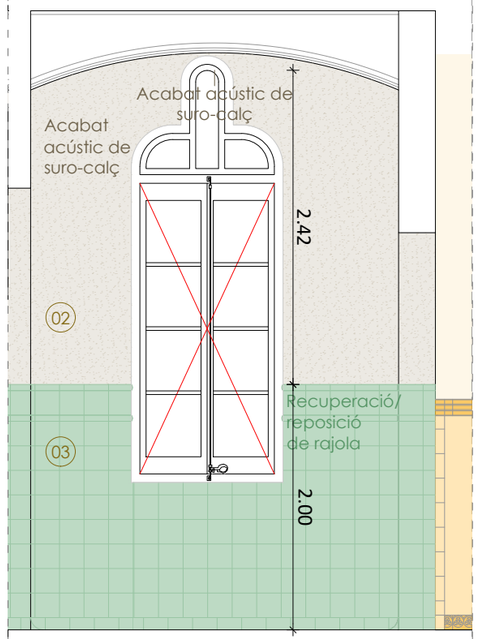

SECCIÓ 05
E 1:50
0 0.5 1 2m

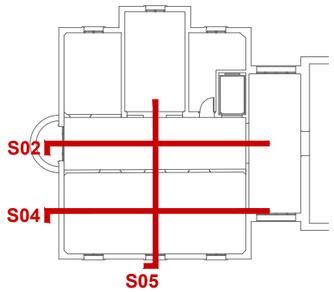

HOSPITAL DE LA SANTA CREU I SANT PAU
FUNDACIÓ PRIVADA

Projecte
PROJECTE DE REHABILITACIÓ INTEGRAL DEL PAVELLÓ DE NOSTRA SENYORA DE MONTSERRAT DEL RECINTE MODERNISTA DE L'HOSPITAL DE LA SANTA CREU I SANT PAU
PROJECTE BÀSIC I D'EXECUCIÓ

Expedient
25007

Localització
C/ de Sant Antoni Maria Claret ,167. Horta-Guinardó

Municipi i comarca
Barcelona 08025 (Barcelonès)

Propietat i promotor
Fundació Privada Hospital de la Santa Creu i Sant Pau

Plànol
PROPOSTA D'INTERVENCIÓ - ÀMBITS PATRIMONIALS
PLANTA PRIMERA. Cos Posterior

Arxiu
25007_PI_ÀMBITS.dwg

Data
Gener 2026

Escala
1:50 - DIN A3


Número
7.09 II-PI

Els tècnics redactors UTE GAA + ZAZURCA + ILV:

GAA GUITART ARQUITECTURA I ASS. SLP
Xavier Guitart, G. Guitart, Oriol Guitart


zm ESTUDI D'ARQUITECTURA
Mercè Zazurca, César Sánchez

Equip tècnic:
A.Martinez, S.Garcia, G.Ballestin, V.Mhor, A.Cáceres, À.Amer, D.Martínez, M.Sanz

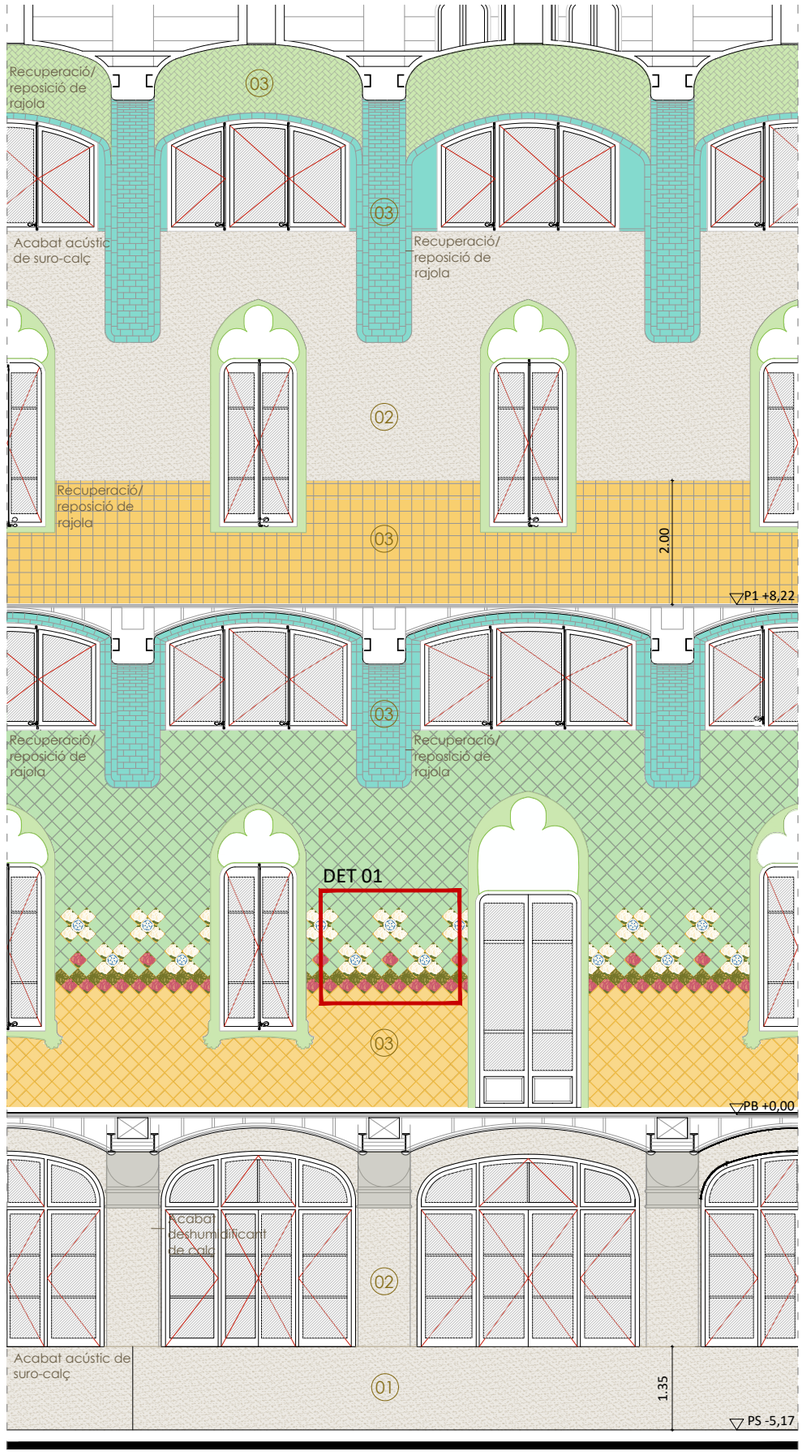


SECCIÓ 07
E 1:100


0 0.5 1 2m

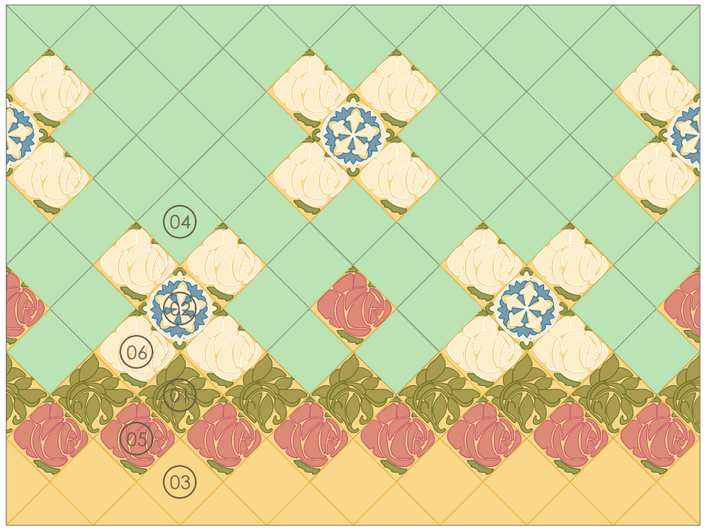

DETALL 01. RAJOLES HISTÒRIQUES POLICROMADES
E 1:20

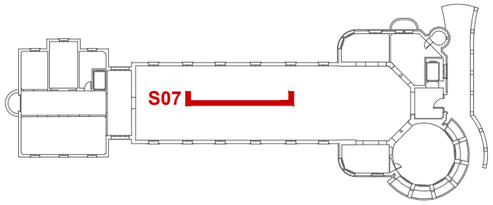

Nota: Dimensions de les rajoles 20x20cm

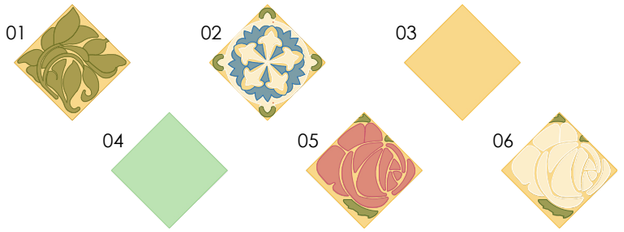

CRITERIS DE RECUPERACIÓ I/O RESTAURACIÓDE RAJOLA VITRIFICADA O RAJOLA AMB POLICROMIES

0. Estudi previ i diagnosi

Abans de l'inici dels treballs es realitzarà l'estudi tipològic i l'anàlisi de l'estat de conservació i adherència dels revestiments ceràmics existents, mitjançant assajos no destructius (radar, ultrasons o termografia) i, si cal, proves puntuals destructives. L'aixecament i la diagnosi es faran amb la col·laboració d'especialistes ceramistes i historiadors vinculats a la Fàbrica Pujol i Bausis.

Segons els resultats i les necessitats de consolidació estructural, s'establiran dos criteris d'actuació:

- Zones afectades per la consolidació: es desmuntaran controladament les peces amb mà d'obra especialitzada, es numeraran, es netejaran i es restauraran les originals; les no originals es substituiran per reproduccions fidels elaborades per ceramistes experts.
- Zones no afectades: es conservarà el revestiment original sempre que l'adherència sigui suficient; en cas de despreniments, es procedirà a la recol·locació amb morters millorats o a injeccions puntuals per consolidar el conjunt.

La formulació dels morters de consolidació es definirà a partir del morter existent, amb additius compatibles i reversibles.

1. Identificació dels espais

S'acordarà una nomenclatura única per a tots els espais del pavelló. Es realitzarà una compilació fotogràfica completa per documentar l'estat inicial i servir de base per al seguiment de les actuacions.

2. Marcaje de les rajoles segons aspecte extern

Les peces es marcaran amb els codis següents:

- R (Restauració): superfície afectada < 25 % en rajoles llises o < 50 % en ornamentals.
- V (Reintegració): superfície afectada < 25 % en ornamentals o < 50 % en llises.
- S (Substitució): quan se superin els valors anteriors.

El marcaje es farà in situ i es reflectirà en alzats planimètrics per garantir la traçabilitat.

3. Verificació d'adherència

Es marcaran les zones més consolidades amb el símbol X. Es comprovarà el nivell de consolidació mitjançant assaigs manuals i percusions directes. Les rajoles que sonin a buit es consideraran desadherides i s'avaluarà la seva extracció o consolidació amb assaigs de tipus pull_off.

4. Identificació de peces no originals

S'identificaran i s'extrauran les peces no originals o cromàticament discordants amb el conjunt. Es substituiran per peces originals recuperades o per reproduccions fidels que mantinguin la lectura lineal del revestiment. L'extracció es farà amb mitjans manuals (martell i escarpa) per evitar fractures.

5. Restauració in situ de les peces

S'aplicaran els criteris de restauració ceràmica:

- Neteja progressiva (seca, humida i química).
- Consolidació amb solucions hidroalcohòliques PLUMA 1 i 2.
- Eliminació i renovació de la lletada amb calç i pigments naturals.
- Reintegració volumètrica amb pols de marbre, calç i pigment.
- Reintegració pictòrica amb pintura reversible (temple o acrílica).

Es garantirà la compatibilitat físic-química i la reversibilitat de tots els materials.

6. Col·locació de les peces

Les peces restaurades o substituïdes es recol·locaran seguint els criteris anteriors. Es prioritzarà la coherència visual i estructural del conjunt, col·locant també aquelles peces que, conjuntament amb la fotogrametria i la direcció facultativa, es considerin necessàries per mantenir la continuïtat del revestiment.

7. Principis generals

- Compatibilitat entre materials nous i originals.
- Reversibilitat total de les intervencions.
- Documentació fotogràfica i escrita de cada fase.
- Preservació del valor històric, estètic i material del conjunt ceràmic del Pavelló de Montserrat.
- Elaboració d'un informe final d'intervenció amb registre complet de les actuacions i materials emprats.

HOSPITAL DE LA SANTA CREU I SANT PAU
FUNDACIÓ PRIVADA

Projecte
PROJECTE DE REHABILITACIÓ INTEGRAL DEL PAVELLÓ DE NOSTRA SENYORA DE MONTSERRAT DEL RECINTE MODERNISTA DE L'HOSPITAL DE LA SANTA CREU I SANT PAU
PROJECTE BÀSIC I D'EXECUCIÓ

Expedient
25007

Localització
C/ de Sant Antoni Maria Claret ,167.
Horta-Guinardó

Municipi i comarca
Barcelona 08025 (Barcelonès)

Propietat i promotor
Fundació Privada Hospital de la Santa Creu i Sant Pau

Plànol
PROPOSTA D'INTERVENCIÓ - ÀMBITS PATRIMONIALS
SECCIÓ. Cos Central

Arxiu
25007_PI_ÀMBITS.dwg


Data
Gener 2026

Escala
1:100 - DIN A3

Número
7.10 II-PI


Els tècnics redactors UTE GAA + ZAZURCA + ILV:
GAA GUITART ARQUITECTURA I ASS. SLP — Xavier Guitart, G. Guitart, Oriol Guitart
zm ESTUDI D'ARQUITECTURA — Mercè Zazurca, César Sánchez

Equip tècnic:
A.Martinez, S.Garcia, G.Ballestin, V.Mhor, A.Cáceres, À.Amer, D.Martínez, M.Sanz

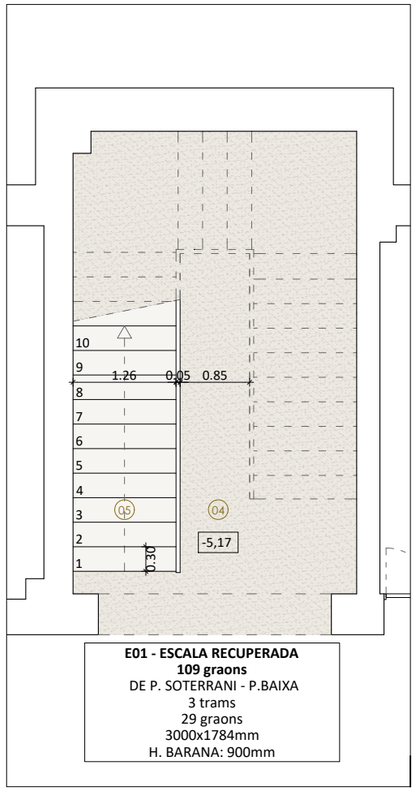


E01 - ESCALA RECUPERADA
109 graons
DE P. SOTERRANI - P.BAIXA
3 trams
29 graons
3000x1784mm
H. BARANA: 900mm

ESCALA 01 - PLANTA SOTERRANI.
COTES I NIVELLS. E:1/75
0 0.5 1 2 3m

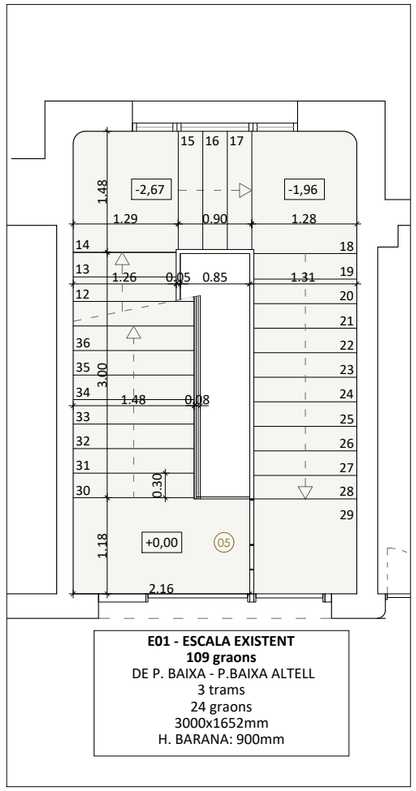


E01 - ESCALA EXISTENT
109 graons
DE P. BAIXA - P.BAIXA ALTELL
3 trams
24 graons
3000x1652mm
H. BARANA: 900mm

ESCALA 01 - PLANTA BAIXA
COTES I NIVELLS. E:1/75
0 0.5 1 2 3m

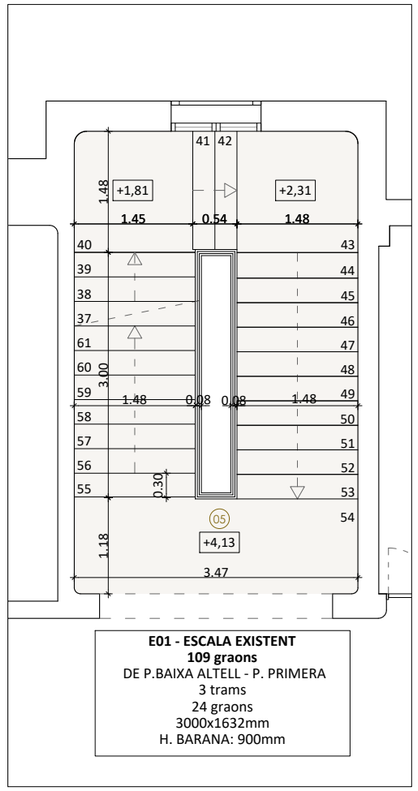


E01 - ESCALA EXISTENT
109 graons
DE P.BAIXA ALTELL - P. PRIMERA
3 trams
24 graons
3000x1632mm
H. BARANA: 900mm

ESCALA 01 - PLANTA BAIXA ALTELL.
COTES I NIVELLS. E:1/75
0 0.5 1 2 3m

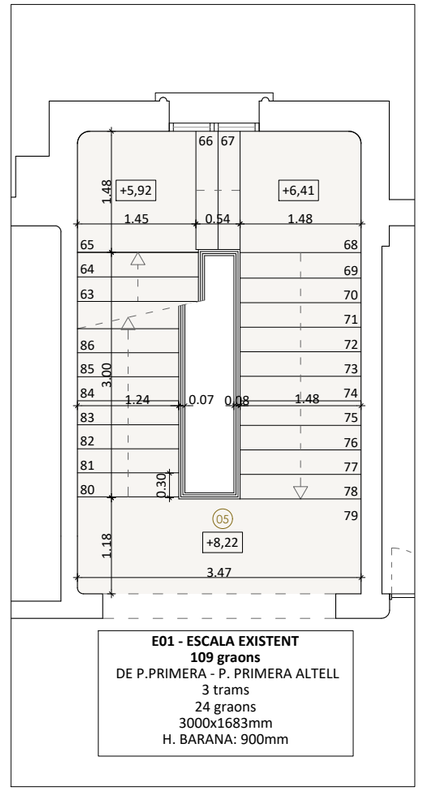

E01 - ESCALA EXISTENT
109 graons
DE P.PRIMERA - P. PRIMERA ALTELL
3 trams
24 graons
3000x1683mm
H. BARANA: 900mm

ESCALA 01 - PLANTA PRIMERA.
COTES I NIVELLS. E:1/75
0 0.5 1 2 3m

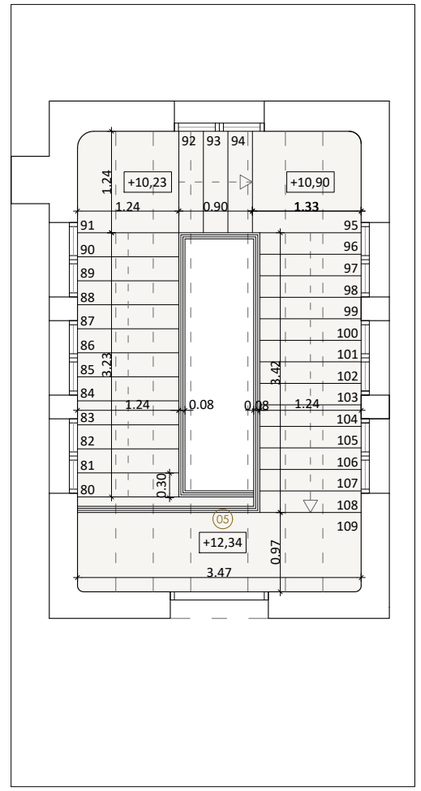

ESCALA 01 - PLANTA COBERTA.
COTES I NIVELLS. E:1/75
0 0.5 1 2 3m

LLEGENDA PROPOSTA

(1) Acabat deshumidificant en parets sobre suport de fàbrica existent prèviament sanejat, es regularitza la superfície amb enfoscado de cal Diathonite Enfoscado [Rinzaffo], aplicat com a capa de regularització i barrera inicial a les sals, amb un gruix aproximat de 5 mm, garantint una base mineral, transpirable i compatible amb el sistema. Un cop endurit, s'aplica la capa impermeabilitzant WATstop, amb consum de 2,0 kg/m², formant una barrera contínua contra la humitat en empenta negativa i encapsulant les sals presents al suport. Abans de les 48 h del curat de WATstop, es projecta el morter deshumidificant macroporós Diathonite Deumix+, amb un gruix total de 15 mm, aplicat en una o diverses passades segons l'absorció del suport, mantenint sempre l'estructura porosa del producte i sense compactació superficial. El morter actua com a capa deshumidificant, antisalina i altament transpirable, afavorint l'evaporació de l'aigua i allotjant les sals dins la seva macroporositat. Un cop completament curat el morter, s'aplica el fixador acrílic transpirable D20, que consolida la superfície i assegura l'adhesió de l'acabat. Finalment, es realitza l'acabat superficial amb la pintura mineral Limepaint, aplicada en dues capes, garantint una elevada transpirabilitat i mantenint el comportament higrotèrmic del sistema. Gruix total del sistema: 20mm - 5mm Diathonite Enfoscado [Rinzaffo] - 15 mm Diathonite Deumix+ - (WATstop + D20 + Limepaint: gruix no significatiu)

(2) Acabat continu fonoabsorbent executat en paret i/o sostres amb morter ecoeficient Diathonite Acoustix+, aplicat en capes successives sobre suport net, consolidat i prèviament humitejat, fins assolir un gruix total de 20mm. La primera capa s'aplica amb un espessor aproximat de 10-15mm i, un cop endurida, es completa el gruix amb una segona capa de 5-10mm, mantenint sempre la porositat del morter i evitant-ne la compressió. En suports mixtos o inestables s'incorpora malla de fibra de vidre Polites 140 embeguda a mitja secció. Un cop completat el gruix i el curat, s'aplica una capa fina de regularització Argatherm Acoustix quan es requereix una textura més homogènia. L'acabat superficial es realitza amb pintura mineral transpirable Limepaint en dues capes, que manté la permeabilitat i la capacitat fonoabsorbent del sistema

(3) Restauració d'acabat inferior de peça cerámica vitrificada de 20x20 col·locada amb peça de remat perimetral de 10x20cm a restaurar. (3': Reproducció i/o recuperació de peça ceràmica)

(4) Acabat final de paviment continu a base de suro tèrmic colorejat i calç natural tipus Decork Mediterraneo (granulometria 0-300 µm), aplicat en dues capes sobre suport preparat, amb espessor total comprès entre 0,5 i 1,0 mm segons aplicació amb llana, i posteriorment polit amb llija de gra 80-120 i neteja en sec. Quan el suport presenti humitat residual o risc de remuntada capil·lar, es disposarà prèviament una barrera de vapor tipus Watstop aplicada en dues capes amb un consum aproximat d'1,0 kg/m², segons fitxa tècnica. Un cop completada l'aplicació del revestiment de corc la superfície es protegirà amb tres capes del segellador de poliuretà bicomponent a l'aigua Aquafloor Eco, aplicant la primera capa diluïda al 30% i les dues següents sense diluir, fins assolir un consum total aproximat de 0,20 kg/m², obtenint un acabat continu, transpirable, hidrorrepelent, d'alta resistència a l'abrasió i apte per a trànsit lleuger, o similar

(5) Marbre Blanc País amb acabat mat i lleugerament envellit, mantenint la textura i la pàtina original, protegit amb hidrofugant no filmògen

HOSPITAL DE LA SANTA CREU I SANT PAU
FUNDACIÓ PRIVADA

Projecte
PROJECTE DE REHABILITACIÓ INTEGRAL DEL PAVELLÓ DE NOSTRA SENYORA DE MONTSERRAT DEL RECINTE MODERNISTA DE L'HOSPITAL DE LA SANTA CREU I SANT PAU
PROJECTE BÀSIC I D'EXECUCIÓ

Expedient
25007

Localització
C/ de Sant Antoni Maria Claret ,167.
Horta-Guinardó

Municipi i comarca
Barcelona 08025 (Barcelonès)

Propietat i promotor
Fundació Privada Hospital de la Santa Creu i Sant Pau

Plànol
PROPOSTA D'INTERVENCIÓ - ÀMBITS PATRIMONIALS
Escala 01. Plantes.

Arxiu
25007_PI_ESCALA.dwg


Data
Gener 2026

Escala
1:75 - DIN A3


Número
7.11 II-PI

Els tècnics redactors UTE GAA + ZAZURCA + ILV:
GAA GUITART ARQUITECTURA I ASS. SLP — Xavier Guitart, G. Guitart, Oriol Guitart
zm ESTUDI D'ARQUITECTURA — Mercè Zazurca, César Sánchez


Equip tècnic:
A.Martinez, S.Garcia, G.Ballestin, V.Mhor, A.Cáceres, À.Amer, D.Martínez, M.Sanz

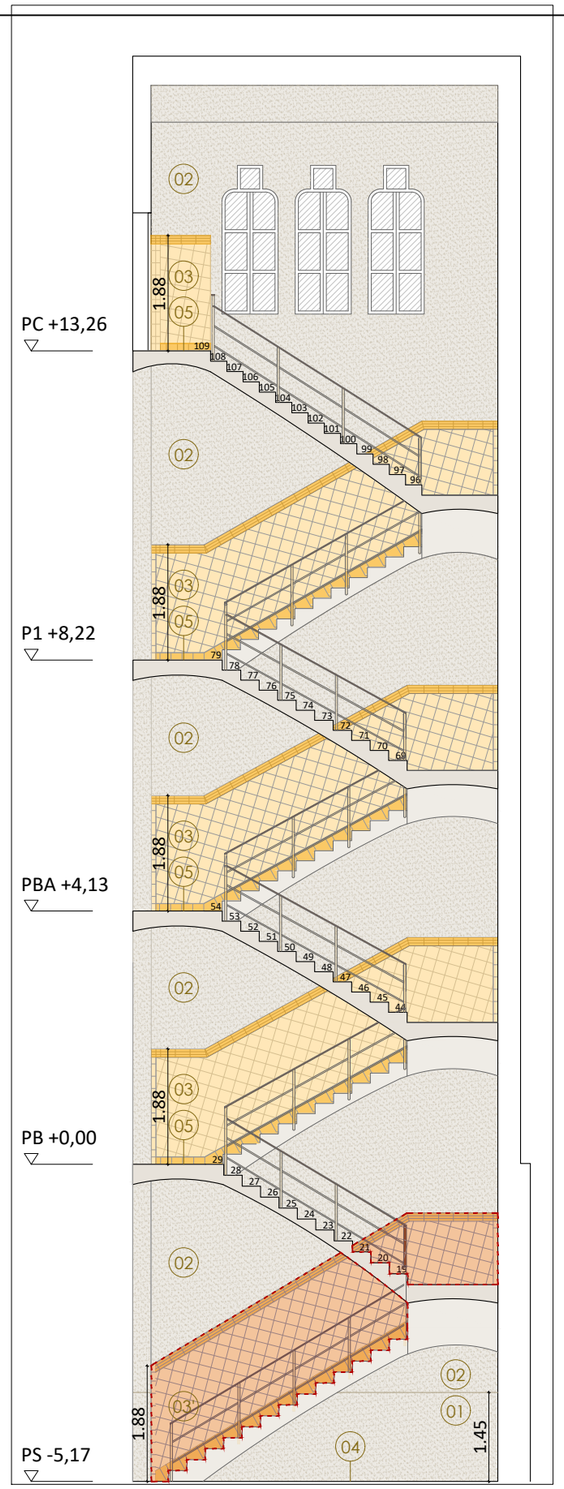


SECCIÓ 03
E 1:100
0 0.5 1 2m

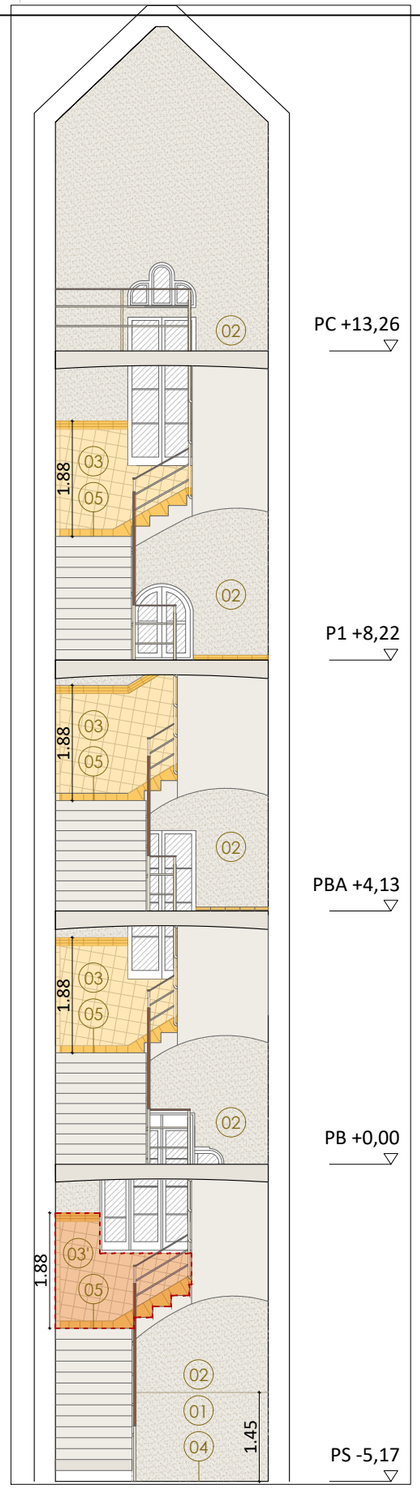

SECCIÓ 05
E 1:100
0 0.5 1 2m

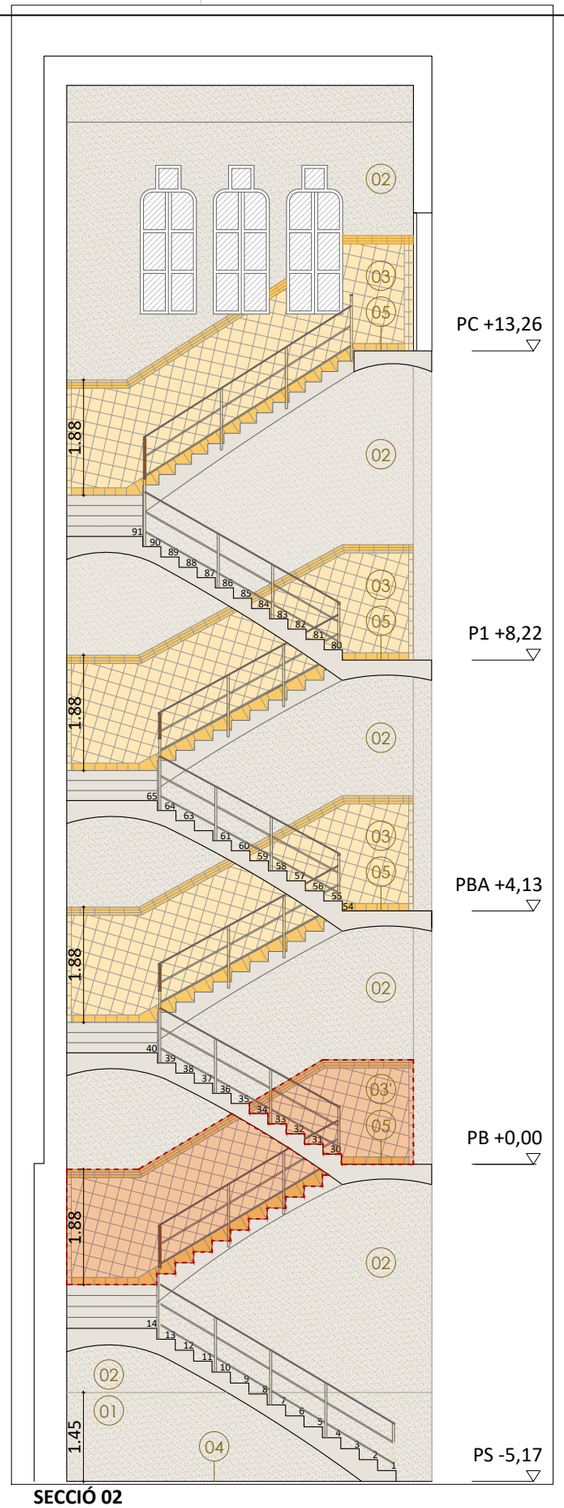

SECCIÓ 02
E 1:100
0 0.5 1 2m

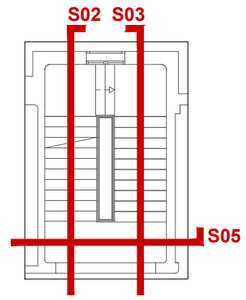

LLEGENDA PROPOSTA

(1) Acabat deshumidificant en parets sobre suport de fàbrica existent prèviament sanejat, es regularitza la superfície amb enfoscado de cal Diathonite Enfoscado [Rinzaffo], aplicat com a capa de regularització i barrera inicial a les sals, amb un gruix aproximat de 5 mm, garantint una base mineral, transpirable i compatible amb el sistema. Un cop endurit, s'aplica la capa impermeabilitzant WATstop, amb consum de 2,0 kg/m², formant una barrera contínua contra la humitat en empenta negativa i encapsulant les sals presents al suport. Abans de les 48 h del curat de WATstop, es projecta el morter deshumidificant macroporós Diathonite Deumix+, amb un gruix total de 15 mm, aplicat en una o diverses passades segons l'absorció del suport, mantenint sempre l'estructura porosa del producte i sense compactació superficial. El morter actua com a capa deshumidificant, antisalina i altament transpirable, afavorint l'evaporació de l'aigua i allotjant les sals dins la seva macroporositat. Un cop completament curat el morter, s'aplica el fixador acrílic transpirable D20, que consolida la superfície i assegura l'adhesió de l'acabat. Finalment, es realitza l'acabat superficial amb la pintura mineral Limepaint, aplicada en dues capes, garantint una elevada transpirabilitat i mantenint el comportament higrotèrmic del sistema. Gruix total del sistema: 20mm - 5mm Diathonite Enfoscado [Rinzaffo] - 15 mm Diathonite Deumix+ - (WATstop + D20 + Limepaint: gruix no significatiu)

(2) Acabat continu fonoabsorbent executat en paret i/o sostres amb morter ecoeficient Diathonite Acoustix+, aplicat en capes successives sobre suport net, consolidat i prèviament humitejat, fins assolir un gruix total de 20mm. La primera capa s'aplica amb un espessor aproximat de 10-15mm i, un cop endurida, es completa el gruix amb una segona capa de 5-10mm, mantenint sempre la porositat del morter i evitant-ne la compressió. En suports mixtos o inestables s'incorpora malla de fibra de vidre Polites 140 embeguda a mitja secció. Un cop completat el gruix i el curat, s'aplica una capa fina de regularització Argatherm Acoustix quan es requereix una textura més homogènia. L'acabat superficial es realitza amb pintura mineral transpirable Limepaint en dues capes, que manté la permeabilitat i la capacitat fonoabsorbent del sistema

(3) Restauració d'acabat inferior de peça cerámica vitrificada de 20x20 col·locada amb peça de remat perimetral de 10x20cm a restaurar. (3': Reproducció i/o recuperació de peça ceràmica)

(4) Acabat final de paviment continu a base de suro tèrmic colorejat i calç natural tipus Decork Mediterraneo (granulometria 0-300 µm), aplicat en dues capes sobre suport preparat, amb espessor total comprès entre 0,5 i 1,0 mm segons aplicació amb llana, i posteriorment polit amb llija de gra 80-120 i neteja en sec. Quan el suport presenti humitat residual o risc de remuntada capil·lar, es disposarà prèviament una barrera de vapor tipus Watstop aplicada en dues capes amb un consum aproximat d'1,0 kg/m², segons fitxa tècnica. Un cop completada l'aplicació del revestiment de corc , la superfície es protegirà amb tres capes del segellador de poliuretà bicomponent a l'aigua Aquafloor Eco, aplicant la primera capa diluïda al 30% i les dues següents sense diluir, fins assolir un consum total aproximat de 0,20 kg/m², obtenint un acabat continu, transpirable, hidrorrepelent, d'alta resistència a l'abrasió i apte per a trànsit lleuger, o similar

(5) Marbre Blanc País amb acabat mat i lleugerament envellit, mantenint la textura i la pàtina original, protegit amb hidrofugant no filmògen

HOSPITAL DE LA SANTA CREU I SANT PAU
FUNDACIÓ PRIVADA

Projecte
PROJECTE DE REHABILITACIÓ INTEGRAL DEL PAVELLÓ DE NOSTRA SENYORA DE MONTSERRAT DEL RECINTE MODERNISTA DE L'HOSPITAL DE LA SANTA CREU I SANT PAU
PROJECTE BÀSIC I D'EXECUCIÓ

Expedient
25007

Localització
C/ de Sant Antoni Maria Claret ,167. Horta-Guinardó

Municipi i comarca
Barcelona 08025 (Barcelonès)

Propietat i promotor
Fundació Privada Hospital de la Santa Creu i Sant Pau

Plànol
PROPOSTA D'INTERVENCIÓ - ÀMBITS PATRIMONIALS
Escala 01. Seccions.

Arxiu
25007_PI_ESCALA.dwg

Data
Gener 2026

Escala
1:100 - DIN A3


Número
7.12 II-PI

Els tècnics redactors UTE GAA + ZAZURCA + ILV:


GAA GUITART ARQUITECTURA I ASS. SLP
Xavier Guitart, G. Guitart, Oriol Guitart

zm ESTUDI D'ARQUITECTURA
Mercè Zazurca, César Sánchez


Equip tècnic:
A.Martinez, S.Garcia, G.Ballestin, V.Mhor, A.Cáceres, À.Amer, D.Martínez, M.Sanz

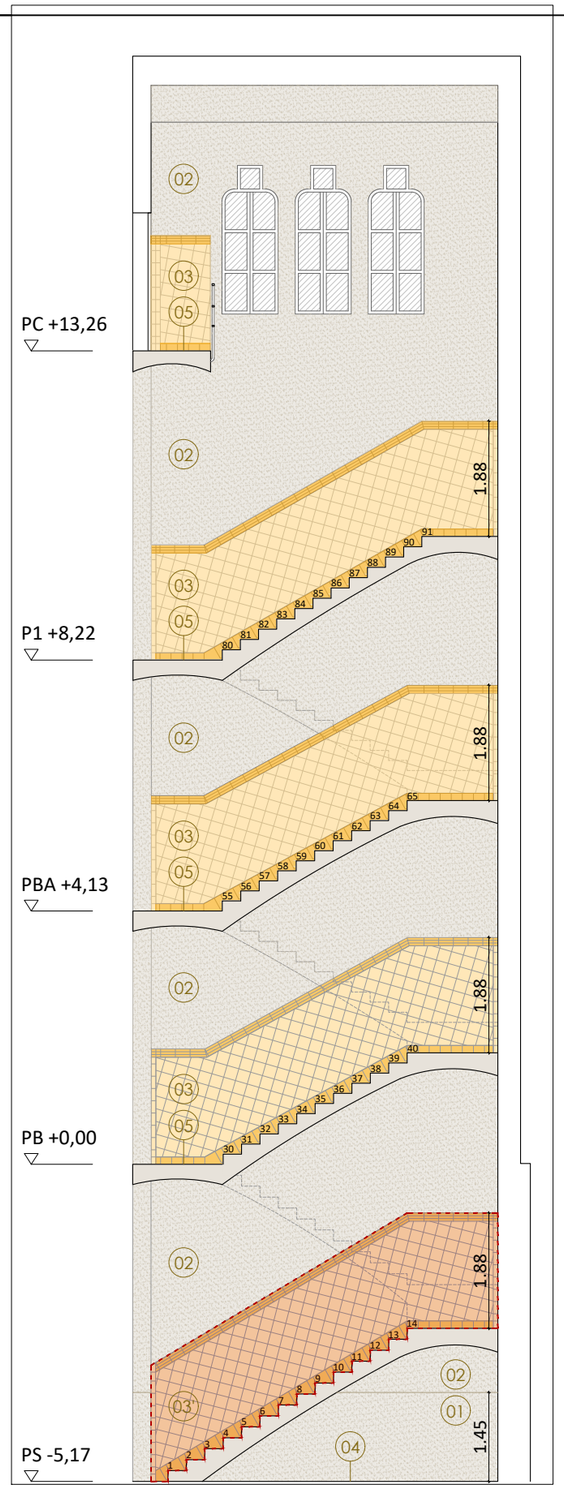


SECCIÓ 01
E 1:100
0 0.5 1 2m

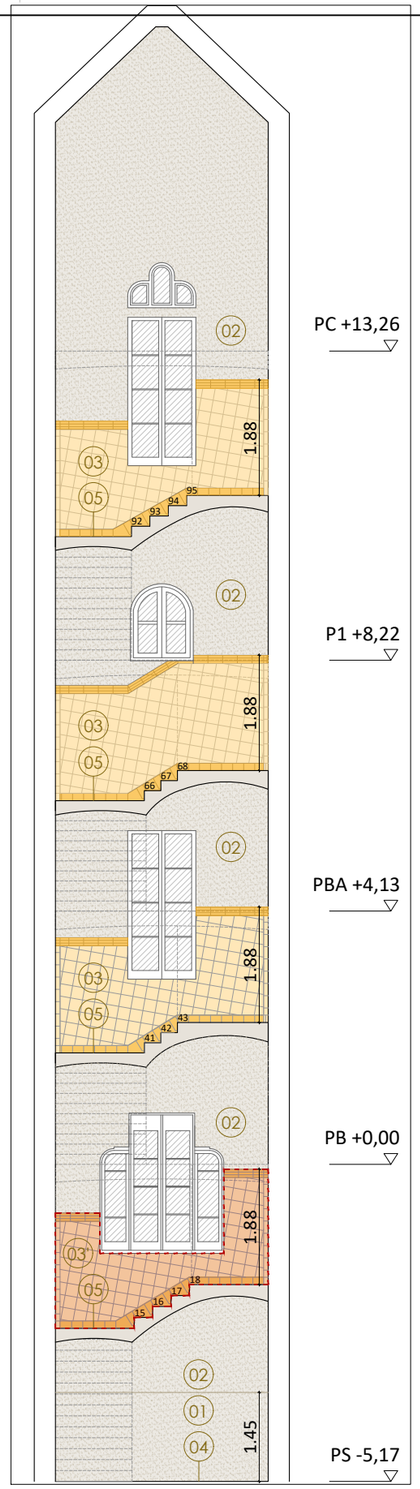

SECCIÓ 06
E 1:100
0 0.5 1 2m

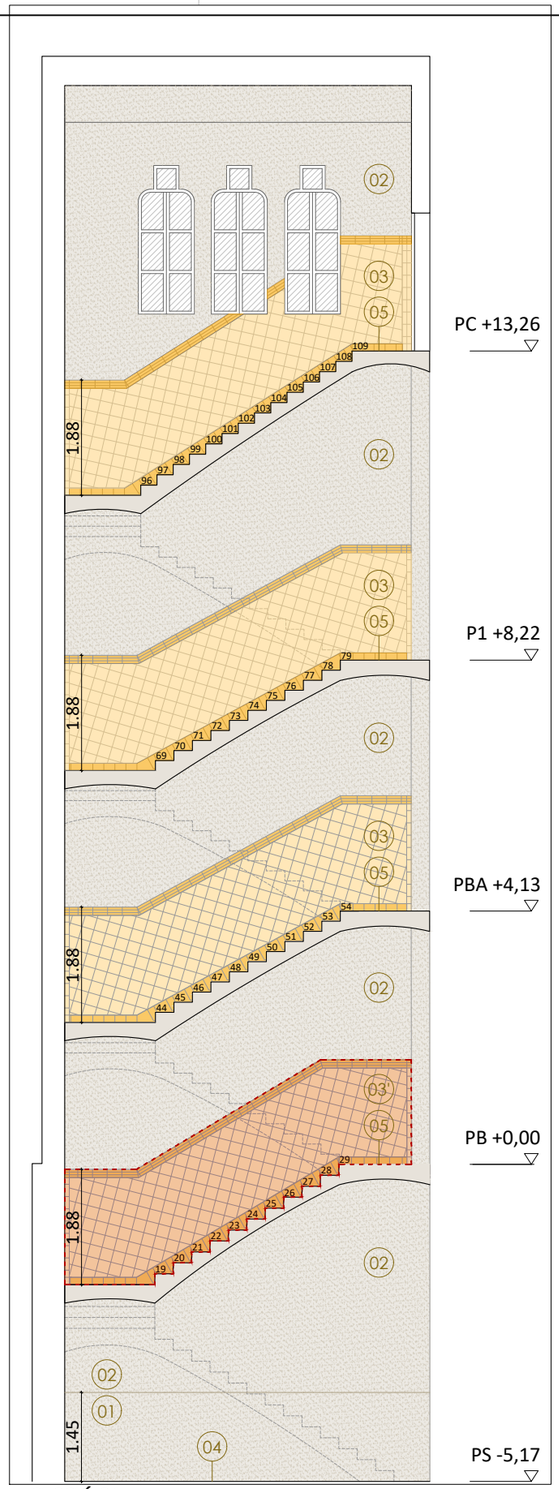

SECCIÓ 04
E 1:100
0 0.5 1 2m

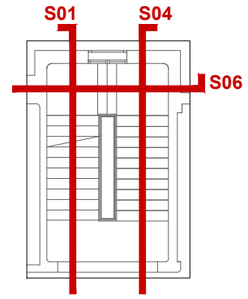

LLEGENDA PROPOSTA

(1) Acabat deshumidificant en parets sobre suport de fàbrica existent prèviament sanejat, es regularitza la superfície amb enfoscado de cal Diathonite Enfoscado [Rinzaffo], aplicat com a capa de regularització i barrera inicial a les sals, amb un gruix aproximat de 5 mm, garantint una base mineral, transpirable i compatible amb el sistema. Un cop endurit, s'aplica la capa impermeabilitzant WATstop, amb consum de 2,0 kg/m², formant una barrera contínua contra la humitat en empenta negativa i encapsulant les sals presents al suport. Abans de les 48 h del curat de WATstop, es projecta el morter deshumidificant macroporós Diathonite Deumix+, amb un gruix total de 15 mm, aplicat en una o diverses passades segons l'absorció del suport, mantenint sempre l'estructura porosa del producte i sense compactació superficial. El morter actua com a capa deshumidificant, antisalina i altament transpirable, afavorint l'evaporació de l'aigua i allotjant les sals dins la seva macroporositat. Un cop completament curat el morter, s'aplica el fixador acrílic transpirable D20, que consolida la superfície i assegura l'adhesió de l'acabat. Finalment, es realitza l'acabat superficial amb la pintura mineral Limepaint, aplicada en dues capes, garantint una elevada transpirabilitat i mantenint el comportament higrotèrmic del sistema. Gruix total del sistema: 20mm - 5mm Diathonite Enfoscado [Rinzaffo] - 15 mm Diathonite Deumix+ - (WATstop + D20 + Limepaint: gruix no significatiu)

(2) Acabat continu fonoabsorbent executat en paret i/o sostres amb morter ecoeficient Diathonite Acoustix+, aplicat en capes successives sobre suport net, consolidat i prèviament humitejat, fins assolir un gruix total de 20mm. La primera capa s'aplica amb un espessor aproximat de 10-15mm i, un cop endurida, es completa el gruix amb una segona capa de 5-10mm, mantenint sempre la porositat del morter i evitant-ne la compressió. En suports mixtos o inestables s'incorpora malla de fibra de vidre Polites 140 embeguda a mitja secció. Un cop completat el gruix i el curat, s'aplica una capa fina de regularització Argatherm Acoustix quan es requereix una textura més homogènia. L'acabat superficial es realitza amb pintura mineral transpirable Limepaint en dues capes, que manté la permeabilitat i la capacitat fonoabsorbent del sistema

(3) Restauració d'acabat inferior de peça cerámica vitrificada de 20x20 col·locada amb peça de remat perimetral de 10x20cm a restaurar. (3': Reproducció i/o recuperació de peça ceràmica)

(4) Acabat final de paviment continu a base de suro tèrmic colorejat i calç natural tipus Decork Mediterraneo (granulometria 0-300 µm), aplicat en dues capes sobre suport preparat, amb espessor total comprès entre 0,5 i 1,0 mm segons aplicació amb llana, i posteriorment polit amb llija de gra 80-120 i neteja en sec. Quan el suport presenti humitat residual o risc de remuntada capil·lar, es disposarà prèviament una barrera de vapor tipus Watstop aplicada en dues capes amb un consum aproximat d'1,0 kg/m², segons fitxa tècnica. Un cop completada l'aplicació del revestiment de corc , la superfície es protegirà amb tres capes del segellador de poliuretà bicomponent a l'aigua Aquafloor Eco, aplicant la primera capa diluïda al 30% i les dues següents sense diluir, fins assolir un consum total aproximat de 0,20 kg/m², obtenint un acabat continu, transpirable, hidrorrepelent, d'alta resistència a l'abrasió i apte per a trànsit lleuger, o similar

(5) Marbre Blanc País amb acabat mat i lleugerament envellit, mantenint la textura i la pàtina original, protegit amb hidrofugant no filmògen

HOSPITAL DE LA SANTA CREU I SANT PAU
FUNDACIÓ PRIVADA

Projecte
PROJECTE DE REHABILITACIÓ INTEGRAL DEL PAVELLÓ DE NOSTRA SENYORA DE MONTSERRAT DEL RECINTE MODERNISTA DE L'HOSPITAL DE LA SANTA CREU I SANT PAU
PROJECTE BÀSIC I D'EXECUCIÓ

Expedient
25007

Localització
C/ de Sant Antoni Maria Claret ,167.
Horta-Guinardó

Municipi i comarca
Barcelona 08025 (Barcelonès)

Propietat i promotor
Fundació Privada Hospital de la Santa Creu i Sant Pau

Plànol
PROPOSTA D'INTERVENCIÓ - ÀMBITS PATRIMONIALS
Escala 01. Seccions.

Arxiu
25007_PI_ESCALA.dwg


Data
Gener 2026

Escala
1:100 - DIN A3


Número
7.13 II-PI

Els tècnics redactors UTE GAA + ZAZURCA + ILV:
GAA GUITART ARQUITECTURA I ASS. SLP — Xavier Guitart, G. Guitart, Oriol Guitart
zm ESTUDI D'ARQUITECTURA — Mercè Zazurca, César Sánchez


Equip tècnic:
A.Martinez, S.Garcia, G.Ballestin, V.Mhor, A.Cáceres, À.Amer, D.Martínez, M.Sanz

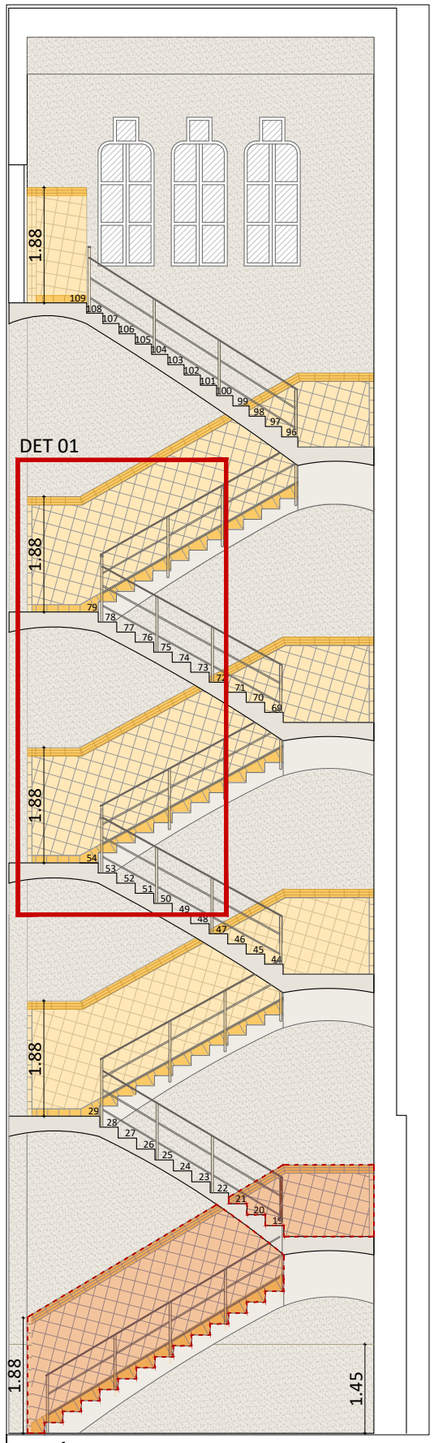


SECCIÓ 03
E 1:100
0 0.5 1 2m

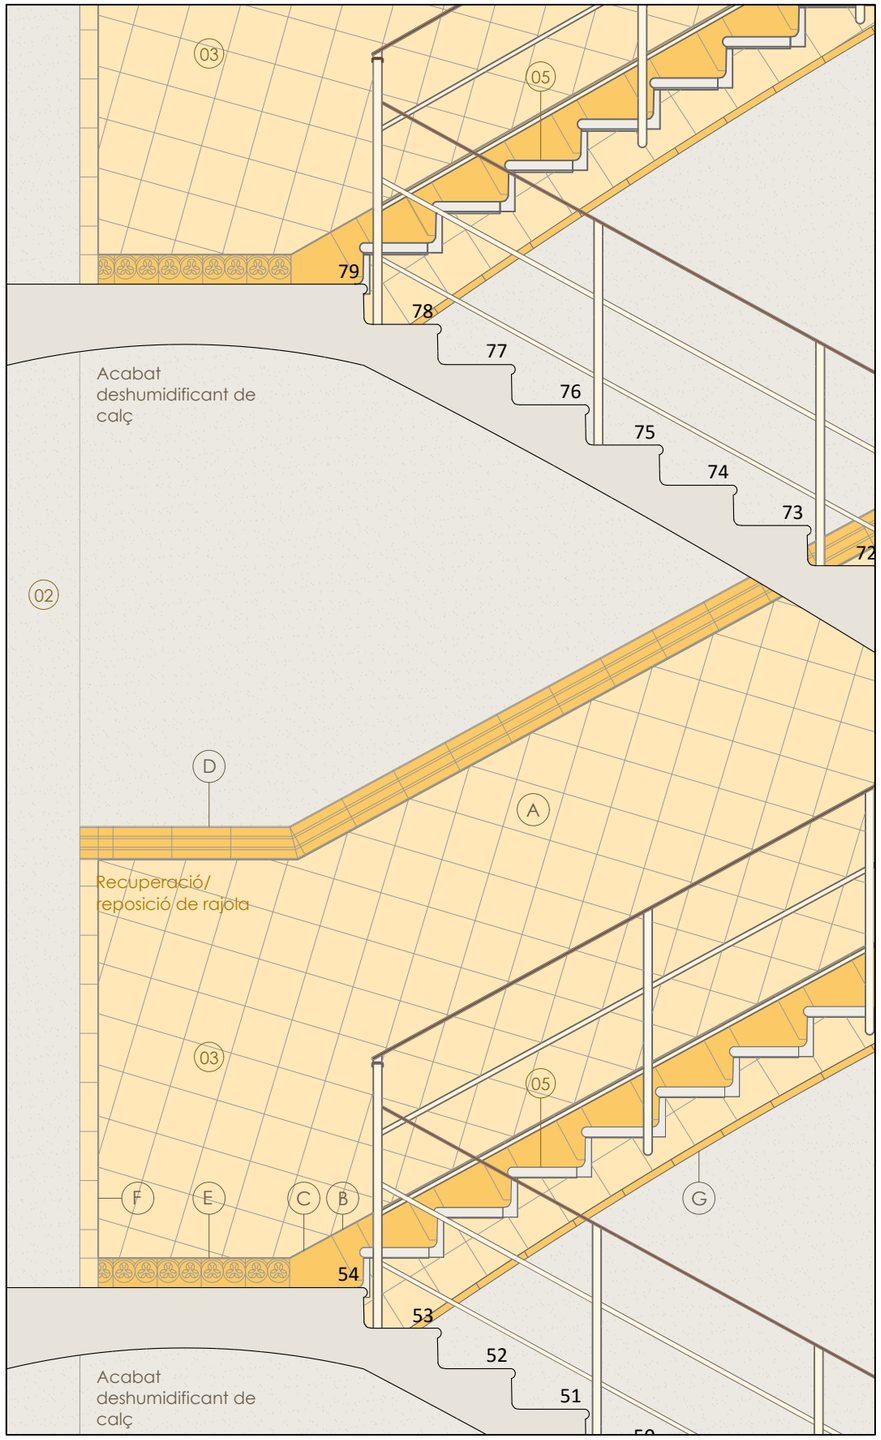

DETALL 01
E 1:25
0 0.5 1 2m

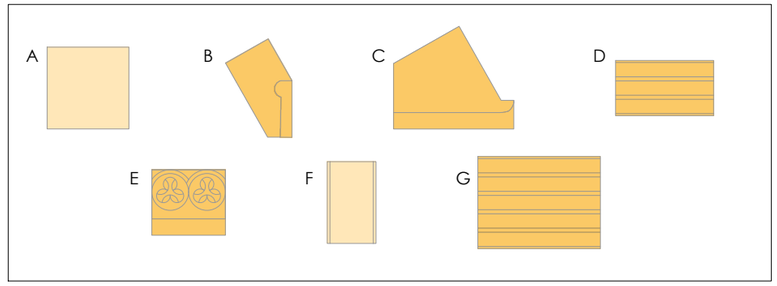

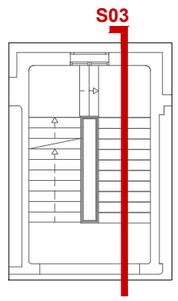

CRITERIS DE RECUPERACIÓ
I/O RESTAURACIÓDE RAJOLA VITRIFICADA O RAJOLA AMB POLICROMIES

0. Estudi previ i diagnosi

Abans de l'inici dels treballs es realitzarà l'estudi tipològic i l'anàlisi de l'estat de conservació i adherència dels revestiments ceràmics existents, mitjançant assajos no destructius (radar, ultrasons o termografia) i, si cal, proves puntuals destructives. L'aixecament i la diagnosi es faran amb la col·laboració d'especialistes ceramistes i historiadors vinculats a la Fàbrica Pujol i Bausis.

Segons els resultats i les necessitats de consolidació estructural, s'establiran dos criteris d'actuació:

- Zones afectades per la consolidació: es desmuntaran controladament les peces amb mà d'obra especialitzada, es numeraran, es netejaran i es restauraran les originals; les no originals es substituiran per reproduccions fidels elaborades per ceramistes experts.
- Zones no afectades: es conservarà el revestiment original sempre que l'adherència sigui suficient; en cas de despreniments, es procedirà a la recol·locació amb morters millorats o a injeccions puntuals per consolidar el conjunt.

La formulació dels morters de consolidació es definirà a partir del morter existent, amb additius compatibles i reversibles.

1. Identificació dels espais

S'acordarà una nomenclatura única per a tots els espais del pavelló. Es realitzarà una compilació fotogràfica completa per documentar l'estat inicial i servir de base per al seguiment de les actuacions.

2. Marcaje de les rajoles segons aspecte extern

Les peces es marcaran amb els codis següents:

- R (Restauració): superfície afectada < 25 % en rajoles llises o < 50 % en ornamentals.
- V (Reintegració): superfície afectada < 25 % en ornamentals o < 50 % en llises.
- S (Substitució): quan se superin els valors anteriors.

El marcaje es farà in situ i es reflectirà en alzats planimètrics per garantir la traçabilitat.

3. Verificació d'adherència

Es marcaran les zones més consolidades amb el símbol X. Es comprovarà el nivell de consolidació mitjançant assaigs manuals i percusions directes. Les rajoles que sonin a buit es consideraran desadherides i s'avaluarà la seva extracció o consolidació amb assaigs de tipus pull_off.

4. Identificació de peces no originals

S'identificaran i s'extrauran les peces no originals o cromàticament discordants amb el conjunt. Es substituiran per peces originals recuperades o per reproduccions fidels que mantinguin la lectura lineal del revestiment. L'extracció es farà amb mitjans manuals (martell i escarpa) per evitar fractures.

5. Restauració in situ de les peces

S'aplicaran els criteris de restauració ceràmica:

- Neteja progressiva (seca, humida i química).
- Consolidació amb solucions hidroalcohòliques PLUMA 1 i 2.
- Eliminació i renovació de la lletada amb calç i pigments naturals.
- Reintegració volumètrica amb pols de marbre, calç i pigment.
- Reintegració pictòrica amb pintura reversible (temple o acrílica).

Es garantirà la compatibilitat físic-química i la reversibilitat de tots els materials.

6. Col·locació de les peces

Les peces restaurades o substituïdes es recol·locaran seguint els criteris anteriors. Es prioritzarà la coherència visual i estructural del conjunt, col·locant també aquelles peces que, conjuntament amb la fotogrametria i la direcció facultativa, es considerin necessàries per mantenir la continuïtat del revestiment.

7. Principis generals

- Compatibilitat entre materials nous i originals.
- Reversibilitat total de les intervencions.
- Documentació fotogràfica i escrita de cada fase.
- Preservació del valor històric, estètic i material del conjunt ceràmic del Pavelló de Montserrat.
- Elaboració d'un informe final d'intervenció amb registre complet de les actuacions i materials emprats.

HOSPITAL DE LA SANTA CREU I SANT PAU
FUNDACIÓ PRIVADA

Projecte
PROJECTE DE REHABILITACIÓ INTEGRAL DEL PAVELLÓ DE NOSTRA SENYORA DE MONTSERRAT DEL RECINTE MODERNISTA DE L'HOSPITAL DE LA SANTA CREU I SANT PAU
PROJECTE BÀSIC I D'EXECUCIÓ

Expedient
25007

Localització
C/ de Sant Antoni Maria Claret ,167.
Horta-Guinardó

Municipi i comarca
Barcelona 08025 (Barcelonès)

Propietat i promotor
Fundació Privada Hospital de la Santa Creu i Sant Pau

Plànol
PROPOSTA D'INTERVENCIÓ - ÀMBITS PATRIMONIALS
Escala 01. Seccions.

Arxiu
25007_PI_ESCALA.dwg

Data
Gener 2026

Escala
1:25 - DIN A3

Número
7.14 II-PI

Els tècnics redactors UTE GAA + ZAZURCA + ILV:
GAA GUITART ARQUITECTURA I ASS. SLP — Xavier Guitart, G. Guitart, Oriol Guitart
zm ESTUDI D'ARQUITECTURA — Mercè Zazurca, César Sánchez


Equip tècnic:
A.Martinez, S.Garcia, G.Ballestin, V.Mhor, A.Cáceres, À.Amer, D.Martínez, M.Sanz

IMATGE INTERIOR. PLÀNOLS DE PROPOSTA D'INTERVENCIÓ (II-PI)

ESCALA DE CARAGOL

PROJECTE DE REHABILITACIÓ INTEGRAL DEL PAVELLÓ DE NOSTRA SENYORA DE MONTSERRAT DEL RECINTE MODERNISTA DE L'HOSPITAL DE LA SANTA CREU I SANT PAU

PROJECTE EXECUTIU

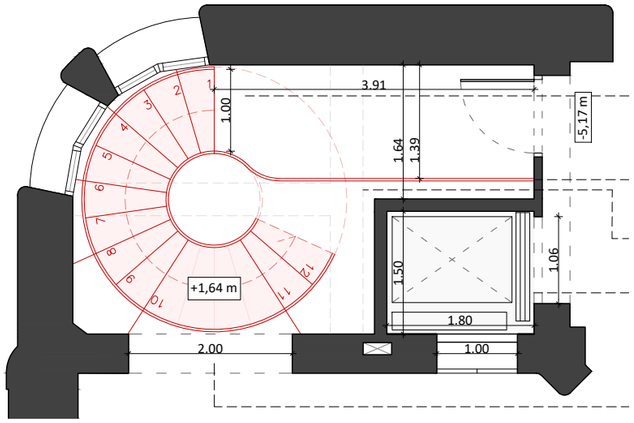

PLANTA SEMISOTERRANI. TRAM 01. IDENTIFICACIÓ DE NIVELLS.
E 1:75


GRAONS D'ESTRUCTURA METÀL·LICA FORMATS PER XAPA D'ACER e: 8mm, L: 21 cm EN CONTRAPETJES i e: 6mm EN PETJADES SOLDADES A NUCLI RÍGID CORBAT (Veure detall definit a plànols estructura).
EMPRIMACIÓ ANTIOXIDANT, PINTAT IGNÍFUG I COLOR A DEFINIR. PETJA DE FUSTA NATURAL DE ROURE, e: 2 cm.

NUCLI RÍGID CORBAT FORMAT PER CALAIX DE XAPES D'ACER e:10mm (Veure detall definit a plànols estructura).
EMPRIMACIÓ ANTIOXIDANT, PINTAT IGNÍFUG I COLOR A DEFINIR. PASSAMÀ DE XAPA D'ACER LLISA, RETROIL·LUMINAT, AMB TIRES DE LED INTEGRADES EN EL SEU INTERIOR.

TRAVA DE FONAMENTACIÓ PER ESCALA DE CARGOL DE 40x40cm CONNECTADA AL MUR AMB ANCORATGES QUÍMICS (Veure detall definit a plànols estructura).

CABINA ASCENSOR 180x150 cm

REPLÀ D'ESTRUCTURA METÀL·LICA FORMADA AMB LA MATEIXA PERFILERIA QUE ELS GRAONS AMB XAPA D'ACER e:6mm EN PETJADA I SUPORTS VERTICALS DE XAPA D'ACER e:8mm L: 21cm CADA 30 cm RADIALMENT, SOLDATS A NUCLI RÍGID CORBAT EN UN EXTREM I ENCASTAT EN MUR EN L'ALTRE (Veure detall definit a plànols estructura).
EMPRIMACIÓ ANTIOXIDANT, PINTAT IGNÍFUG I COLOR A DEFINIR. REVESTIMENT SUPERIOR DE FUSTA NATURAL DE ROURE, e: 2 cm.

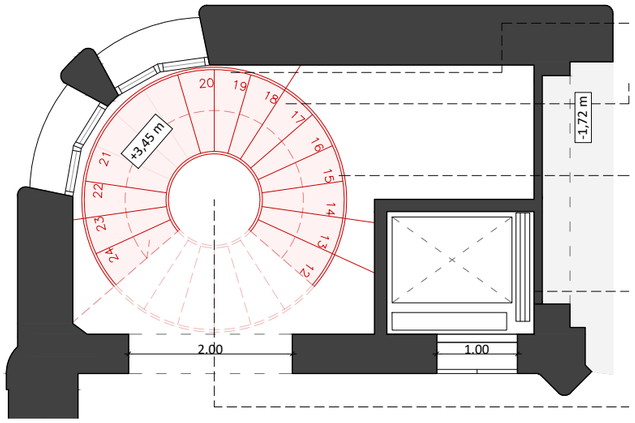

PLANTA SEMISOTERRANI. TRAM 02. IDENTIFICACIÓ DE NIVELLS.
E 1:75


CONTRAPETJA FORMADA PER XAPA D'ACER VERTICAL e:8mm L:21 cm SOLDADA AL NUCLI RÍGID CORBAT EN UN EXTREM I EN VOLADA EN L'ALTRE EXTREM.

CONTRAPETJA FORMADA PER XAPA D'ACER VERTICAL e:8mm L:21 cm SOLDADA AL NUCLI RÍGID CORBAT EN UN EXTREM I EN ENCASTAT AL MUR EN L'ALTRE.

BARANA DE PROTECCIÓ METÀL·LICA DE BARROTS VERTICALS Ø12 mm, s ≤ 15 cm. COLOR A DEFINIR I SOLDADA A LA PLETINA SUPERIOR DELS GRAONS.

TANCAMENT DE CAIXA D'ASCENSOR MITJANÇANT TERMOARGILA, e: 19 cm. ANCORATGE A MUR EXISTENT SEGONS DETALL CONSTRUCTIU.

NUCLI RÍGID CORBAT FORMAT PER CALAIX DE XAPES D'ACER e:10mm (Veure detall definit a plànols estructura).
EMPRIMACIÓ ANTIOXIDANT, PINTAT IGNÍFUG I COLOR A DEFINIR. PASSAMÀ DE XAPA D'ACER LLISA, RETROIL·LUMINAT, AMB TIRES DE LED INTEGRADES EN EL SEU INTERIOR.

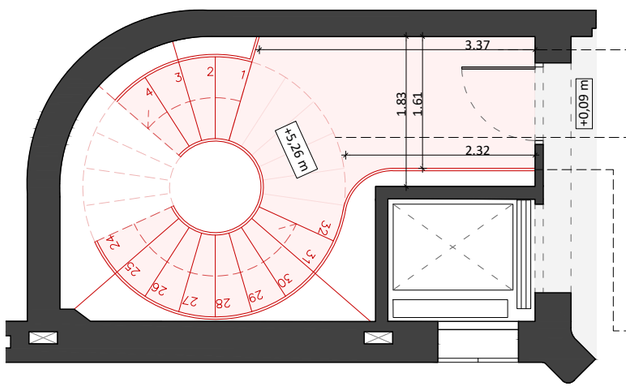


PLANTA BAIXA. TRAM 03. IDENTIFICACIÓ DE NIVELLS.
E 1:75

NOU FORJAT METÀL·LIC DE XAPA D'ACER e:6mm SUSTENTAT PER XAPES D'ACER VERTICALS e:8mm L:21cm col·locades cada 30 cm i encastades a murs en tots dos extrems (Veure detall definit a plànols estructura). EMPRIMACIÓ ANTIOXIDANT, PINTAT IGNÍFUG I COLOR A DEFINIR.REVESTIMENT SUPERIOR DE FUSTA NATURAL DE ROURE, e: 2 cm.


REPLÀ D'ESTRUCTURA METÀL·LICA FORMADA AMB LA MATEIXA PERFILERIA QUE ELS GRAONS AMB XAPA D'ACER e: 6mm EN PETJADA I SUPORTS VERTICALS DE XAPA D'ACER e:8mm L:21cM CADA 30cm RADIALMENT, SOLDATS A NUCLI RÍGID CORBAT.
EMPRIMACIÓ ANTIOXIDANT, PINTAT IGNÍFUG I COLOR A DEFINIR.REVESTIMENT SUPERIOR DE FUSTA NATURAL DE ROURE, e: 2 cm.

BARANA DE PROTECCIÓ METÀL·LICA DE BARROTS VERTICALS Ø12 mm, s ≤ 15 cm. COLOR A DEFINIR I SOLDADA A LA PLETINA SUPERIOR DELS GRAONS.


FOSSAT ASCENSOR DETALL CONSTRUCTIU.
VEGEU ANNEX F, PÀGINA E-11.

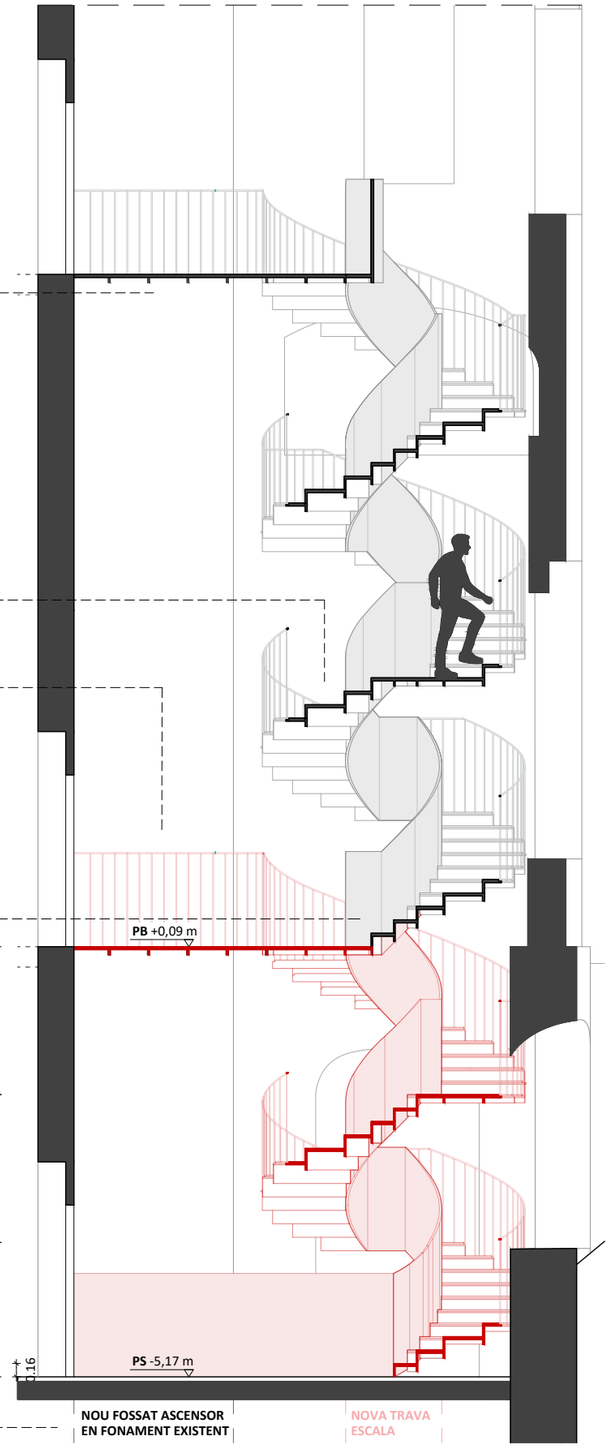

SECCIÓ S02'. IDENTIFICACIÓ DE COTES I NIVELLS ESCALA
E 1:75

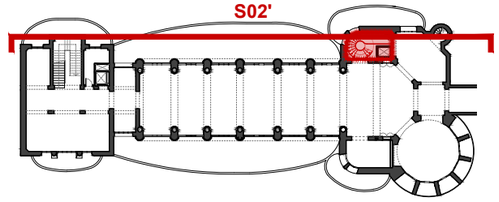

PLANTA SEMISOTERRANI. IDENTIFICACIÓ ESCALA
E 1:750
ÀMBIT D'INTERVENCIÓ

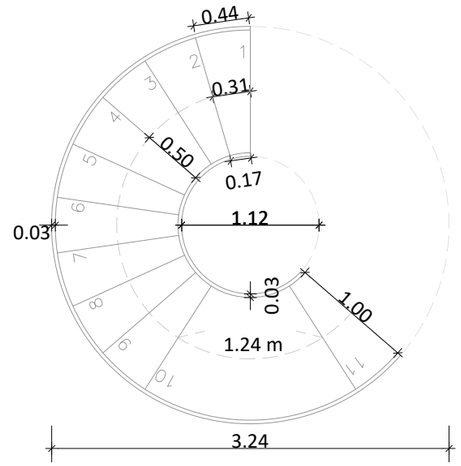

PLANTA TIPUS. IDENTIFICACIÓ MESURES ESCALA
E 1:50

DESENVOLUPAMENT ESCALA DE CARAGOL
Altura total (PS-P1) = 13,48
Altura barana = 1,10 m
Total graons = 82 graons (8 trams)

PLANTA SEMISOTERRANI - PLANTA BAIXA
Altura a salvar (h) = 5,26 m
Altura contrapetja = 0,1644 m
Total graons = 32 (3 trams)

TRAM 01 - 10 graons (+1,64 m)
TRAM 02 - 11 graons (+ 3,45 m)
TRAM 03 - 11 graons (+5,26 m)

PLANTA BAIXA - PLANTA PRIMERA
Altura a salvar (h) = 8,22 m
Altura contrapetja = 0,1644 m
Total graons = 50 (5 trams)

TRAM 04 - 10 graons (+ 6,90 m)
TRAM 05 - 10 graons (+ 8,54 m)
TRAM 06 - 10 graons (+ 10,19 m)
TRAM 07 - 10 graons (+ 11,83 m)
TRAM 08 - 10 graons (+13,48 m)

0 1 2 4m

HOSPITAL DE LA SANTA CREU I SANT PAU
FUNDACIÓ PRIVADA

Projecte
PROJECTE DE REHABILITACIÓ INTEGRAL DEL PAVELLÓ DE NOSTRA SENYORA DE MONTSERRAT DEL RECINTE MODERNISTA DE L'HOSPITAL DE LA SANTA CREU I SANT PAU
PROJECTE EXECUTIU

Expedient
25007

Localització
C/ de Sant Antoni Maria Claret ,167.
Horta-Guinardó

Municipi i comarca
Barcelona 08025 (Barcelonès)

Propietat i promotor
Fundació Privada Hospital de la Santa Creu i Sant Pau

Plànol
PROPOSTA D'INTERVENCIÓ - ESCALA CARAGOL
Planta semisoterrani a planta baixa: trams 01, 02 i 03
Identificació de cotes i nivells. Desenvolupament escala de caragol

Arxiu
25007_PI_Escala de cargol.dwg


Data
Maig 2026

Escala
1:75 - DIN A3

Número
8.01 II-PI

Els tècnics redactors UTE GAA + ZAZURCA + ILV:
GAA GUITART ARQUITECTURA I ASS. SLP — Xavier Guitart, Gemma Guitart, Oriol Guitart
zm ESTUDI D'ARQUITECTURA — Mercè Zazurca, César Sánchez

Equip tècnic:
A.Martinez, S.Garcia, G.Ballestin, V.Mohr, A.Cáceres, À.Amer, D.Martínez, M.Sanz

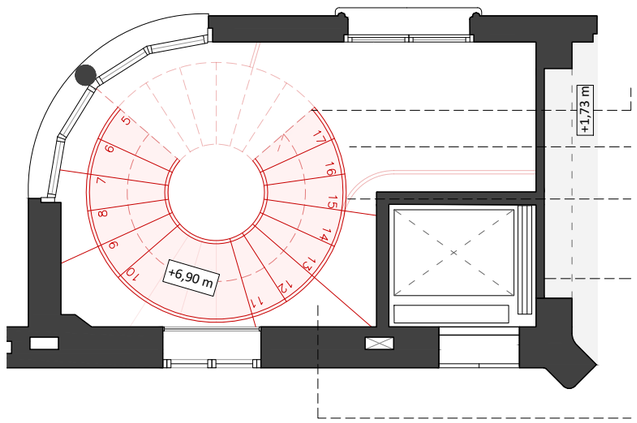

GRAONS D'ESTRUCTURA METÀL·LICA FORMATS PER XAPA D'ACER e: 8mm, L: 21 cm EN CONTRAPETJES i e: 6mm EN PETJADES SOLDADES A NUCLI RÍGID CORBAT (Veure detall definit a plànols estructura). EMPRIMACIÓ ANTIOXIDANT, PINTAT IGNÍFUG I COLOR A DEFINIR.


CONTRAPETJA FORMADA PER XAPA D'ACER VERTICAL e:8mm L:21 cm SOLDADA AL NUCLI RÍGID CORBAT EN UN EXTREM I EN VOLADA EN L'ALTRE EXTREM.

BARANA DE PROTECCIÓ METÀL·LICA DE BARROTS VERTICALS Ø12 mm, s ≤ 15 cm. COLOR A DEFINIR I SOLDADA A LA PLETINA SUPERIOR DELS GRAONS.

TANCAMENT DE CAIXA D'ASCENSOR MITJANÇANT TERMOARGILA, e: 19 cm. ANCORATGE A MUR EXISTENT SEGONS DETALL CONSTRUCTIU. VEGEU ANNEX F, PÀGINA E-11. ACABAT ACÚSTIC DE SURO-CALÇ AMB PINTURA TRANSPIRABLE.

CONTRAPETJA FORMADA PER XAPA D'ACER VERTICAL e:8mm L:21 cm SOLDADA AL NUCLI RÍGID CORBAT EN UN EXTREM I ENCASTADA AL MUR EN L'ALTRE EXTREM.

PLANTA BAIXA. TRAM 04. IDENTIFICACIÓ DE NIVELLS
E 1:75

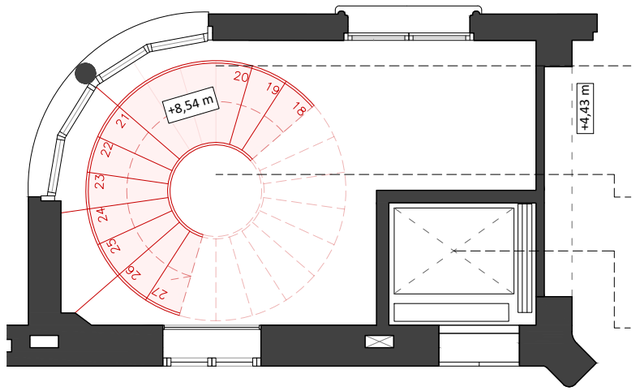


REPLÀ D'ESTRUCTURA METÀL·LICA FORMADA AMB LA MATEIXA PERFILERIA QUE ELS GRAONS AMB XAPA D'ACER e:6mm EN PETJADA I SUPORTS VERTICALS DE XAPA D'ACER e:8mm L: 21cm CADA 30 cm RADIALMENT, SOLDATS A NUCLI RÍGID CORBAT EN UN EXTREM I ENCASTAT EN MUR EN L'ALTRE (Veure detall definit a plànols estructura). EMPRIMACIÓ ANTIOXIDANT, PINTAT IGNÍFUG I COLOR A DEFINIR. REVESTIMENT SUPERIOR DE FUSTA NATURAL DE ROURE, e: 2 cm.

NUCLI RÍGID CORBAT FORMAT PER CALAIX DE XAPES D'ACER e:10mm (Veure detall definit a plànols estructura). EMPRIMACIÓ ANTIOXIDANT, PINTAT IGNÍFUG I COLOR A DEFINIR. PASSAMÀ DE XAPA D'ACER LLISA, RETROIL·LUMINAT, AMB TIRES DE LED INTEGRADES EN EL SEU INTERIOR.


CABINA ASCENSOR 180x150 cm

PLANTA BAIXA. TRAM 05. IDENTIFICACIÓ DE NIVELLS
E 1:75

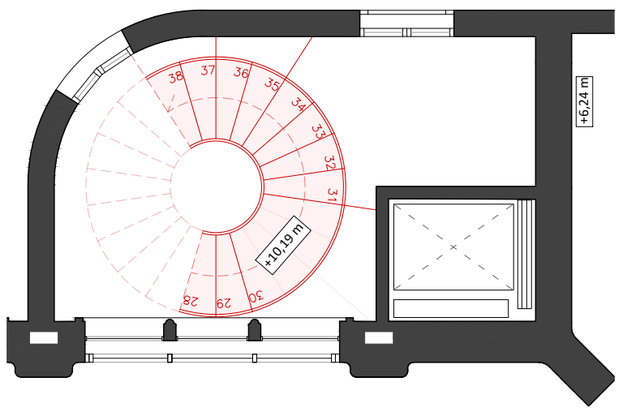


PLANTA ALTELL. TRAM 06. IDENTIFICACIÓ DE NIVELLS
E 1:75


NOU FORJAT METÀL·LIC DE XAPA D'ACER e:6mm SUSTENTAT PER XAPES D'ACER VERTICALS e:8mm L:21cm col·locades cada 30 cm i encastades a murs en tots dos extrems (Veure detall definit a plànols estructura).
EMPRIMACIÓ ANTIOXIDANT, PINTAT IGNÍFUG I COLOR A DEFINIR.REVESTIMENT SUPERIOR DE FUSTA NATURAL DE ROURE, e: 2 cm.

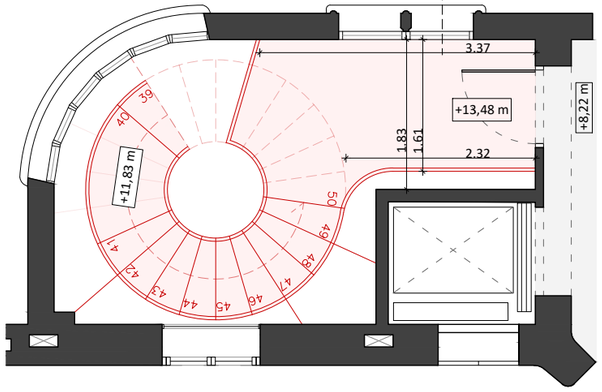


PLANTA PRIMERA. TRAM 07-08. IDENTIFICACIÓ DE NIVELLS
E 1:75

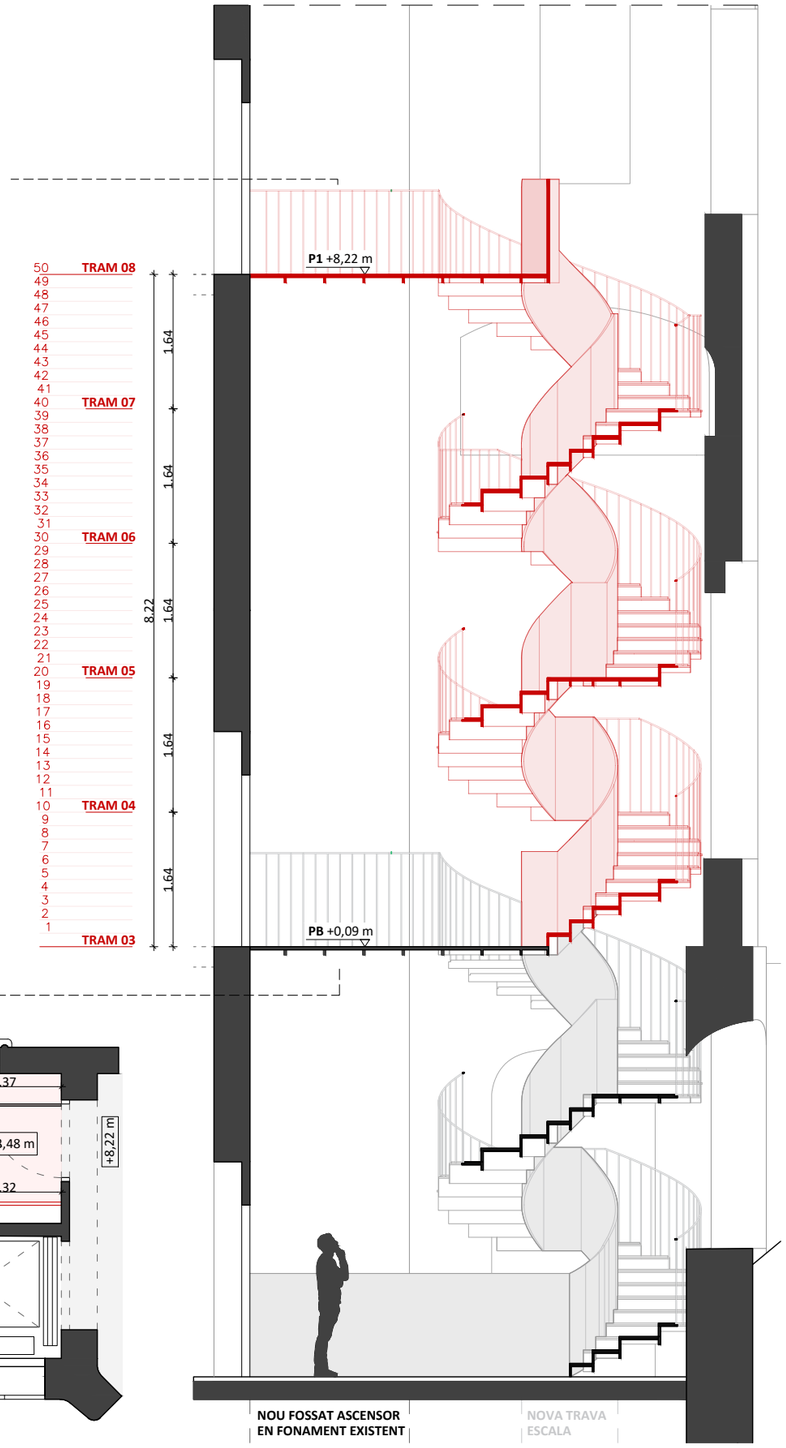

SECCIÓ S02'. IDENTIFICACIÓ DE COTES I NIVELLS ESCALA
E 1:75

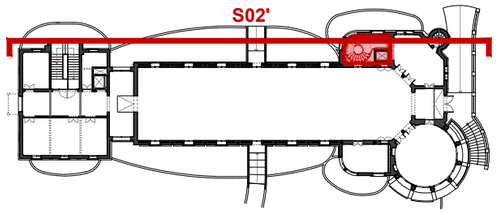

PLANTA BAIXA. IDENTIFICACIÓ ESCALA
E 1:750
ÀMBIT D'INTERVENCIÓ

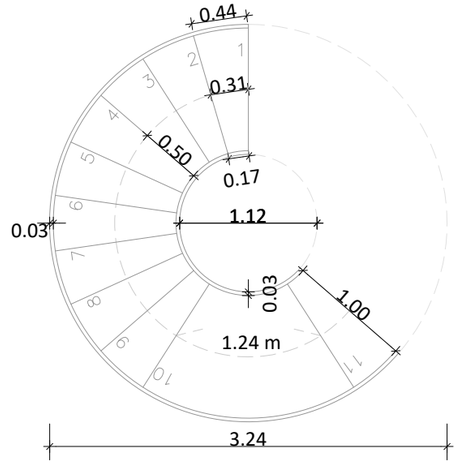

PLANTA TIPUS. IDENTIFICACIÓ MESURES ESCALA
E 1:50

DESENVOLUPAMENT ESCALA DE CARAGOL
Altura total (PS-P1) = 13,48
Altura barana = 1,10 m
Total graons = 82 graons (8 trams)

PLANTA SEMISOTERRANI - PLANTA BAIXA
Altura a salvar (h) = 5,26 m
Altura contrapetja = 0,1644 m
Total graons = 32 (3 trams)

TRAM 01 - 10 graons (+1,64 m)
TRAM 02 - 11 graons (+ 3,45 m)
TRAM 03 - 11 graons (+5,26 m)

PLANTA BAIXA - PLANTA PRIMERA
Altura a salvar (h) = 8,22 m
Altura contrapetja = 0,1644 m
Total graons = 50 (5 trams)

TRAM 04 - 10 graons (+ 6,90 m)
TRAM 05 - 10 graons (+ 8,54 m)
TRAM 06 - 10 graons (+ 10,19 m)
TRAM 07 - 10 graons (+ 11,83 m)
TRAM 08 - 10 graons (+13,48 m)

0 1 2 4m

HOSPITAL DE LA SANTA CREU I SANT PAU
FUNDACIÓ PRIVADA

Projecte
PROJECTE DE REHABILITACIÓ INTEGRAL DEL PAVELLÓ DE NOSTRA SENYORA DE MONTSERRAT DEL RECINTE MODERNISTA DE L'HOSPITAL DE LA SANTA CREU I SANT PAU
PROJECTE EXECUTIU

Expedient
25007

Localització
C/ de Sant Antoni Maria Claret ,167.
Horta-Guinardó

Municipi i comarca
Barcelona 08025 (Barcelonès)

Propietat i promotor
Fundació Privada Hospital de la Santa Creu i Sant Pau

Plànol
PROPOSTA D'INTERVENCIÓ - ESCALA CARAGOL
Planta planta baixa a planta primera: trams 04, 05, 06, 07 i 08
Identificació de cotes i nivells. Desenvolupament escala de caragol

Arxiu
25007_PI_Escala de cargol.dwg

Data
Maig 2026

Escala
1:75 - DIN A3


Número
8.02 II-PI

Els tècnics redactors UTE GAA + ZAZURCA + ILV:


GAA GUITART ARQUITECTURA I ASS. SLP
Xavier Guitart, Gemma Guitart, Oriol Guitart

zm ESTUDI D'ARQUITECTURA
Mercè Zazurca, César Sánchez


Equip tècnic:
A.Martinez, S.Garcia, G.Ballestin, V.Mohr, A.Cáceres, À.Amer, D.Martínez, M.Sanz

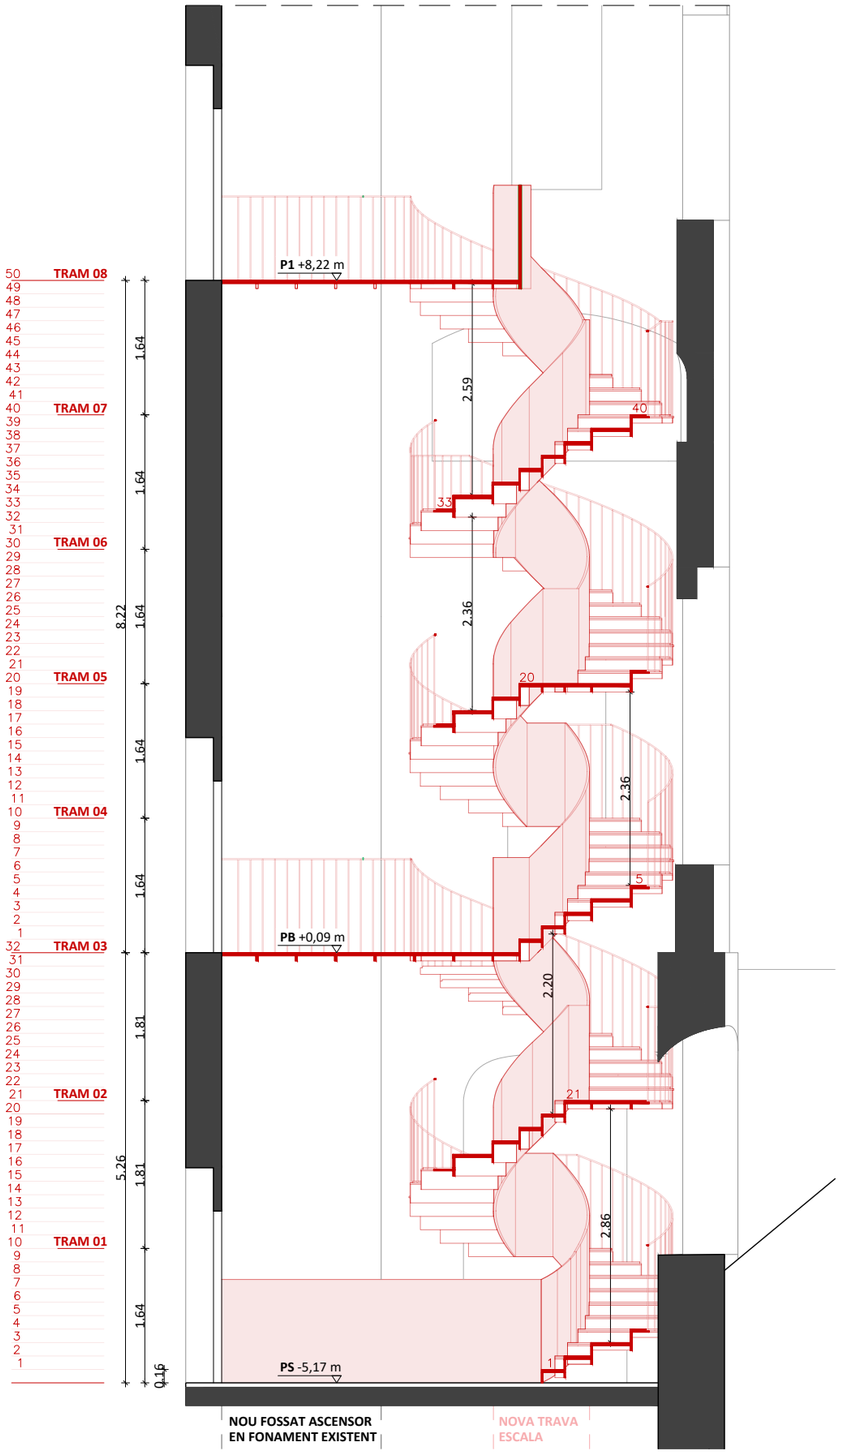


SECCIÓ S02'. IDENTIFICACIÓ DE COTES I NIVELLS ESCALA
E 1:75

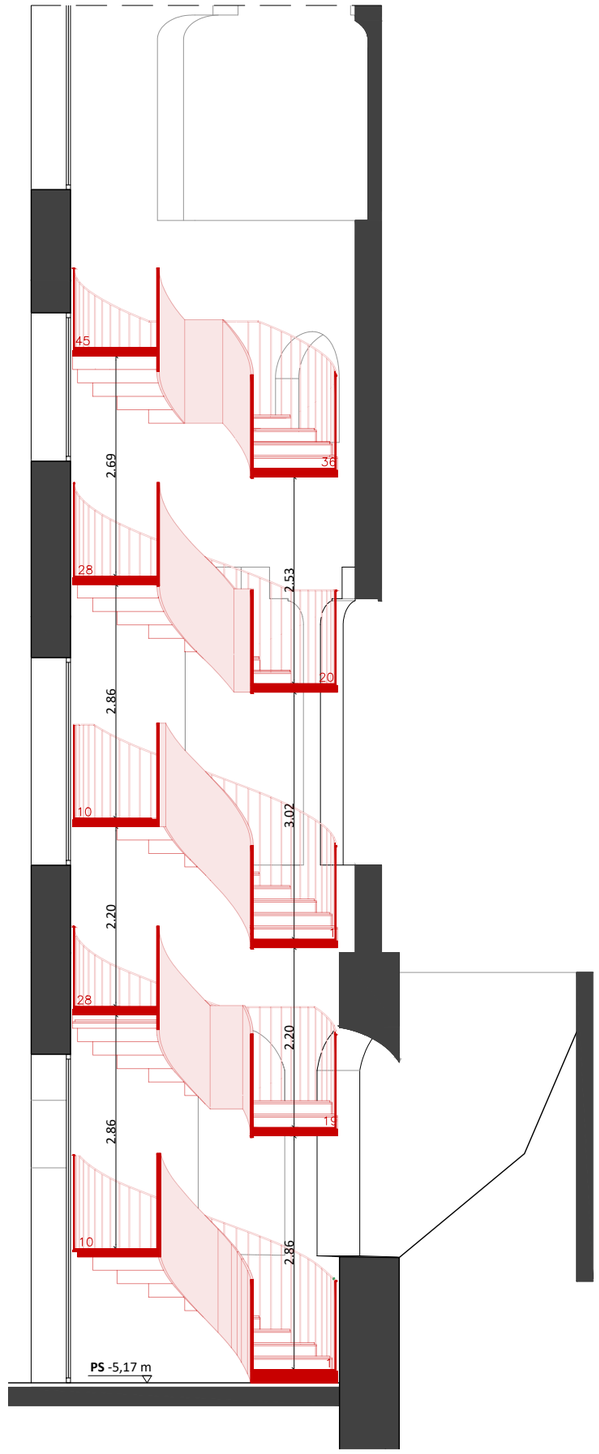

SECCIÓ S04. IDENTIFICACIÓ DE COTES I NIVELLS ESCALA
E 1:75

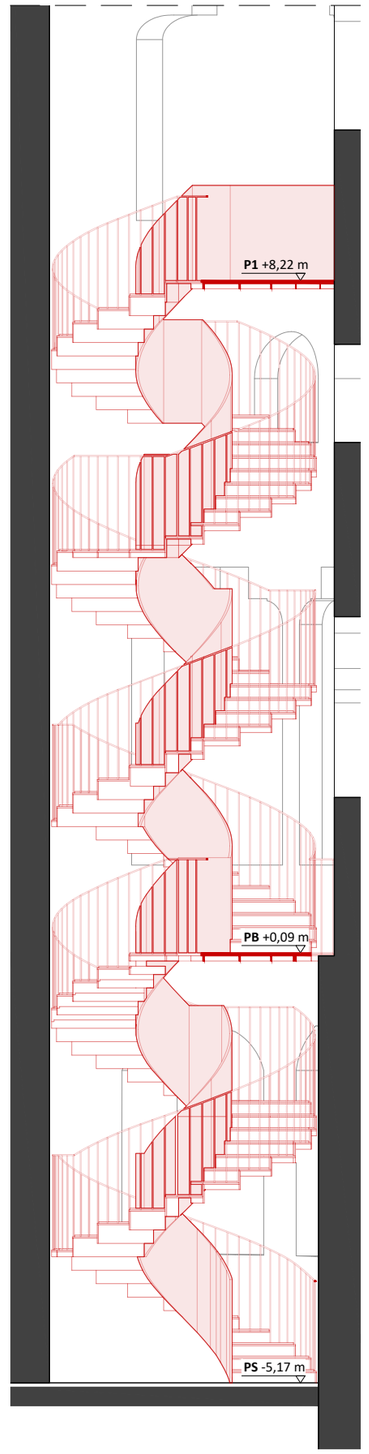


SECCIÓ S04'. COTES I NIVELLS ESCALA
E 1:75

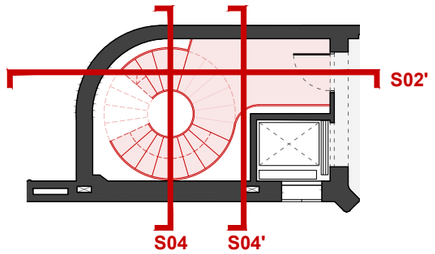

PLANTA BAIXA. ESCALA. IDENTIFICACIÓ SECCIONS
E 1:150

ÀMBIT D'INTERVENCIÓ

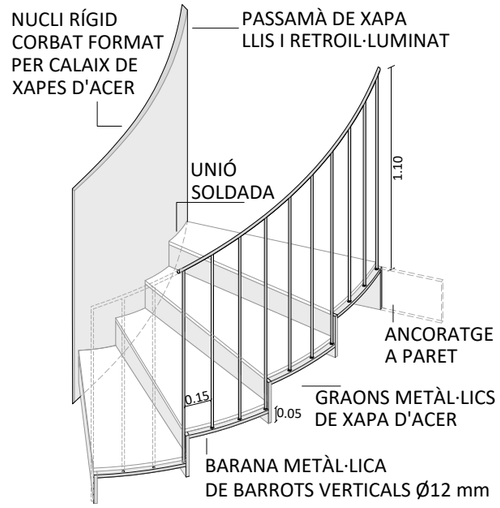

DETALL. ESCALA DE CARGOL
E 1:25

DESENVOLUPAMENT ESCALA DE CARAGOL

Altura total (PS-P1) = 13,48
Altura barana = 1,10 m
Total graons = 82 graons (8 trams)

PLANTA SEMISOTERRANI - PLANTA BAIXA

Altura a salvar (h) = 5,26 m
Altura contrapetja = 0,1644 m
Total graons = 32 (3 trams)

TRAM 01 - 10 graons (+1,64 m)
TRAM 02 - 11 graons (+ 3,45 m)
TRAM 03 - 11 graons (+5,26 m)

PLANTA BAIXA - PLANTA PRIMERA

Altura a salvar (h) = 8,22 m
Altura contrapetja = 0,1644 m
Total graons = 50 (5 trams)

TRAM 04 - 10 graons (+ 6,90 m)
TRAM 05 - 10 graons (+ 8,54 m)
TRAM 06 - 10 graons (+ 10,19 m)
TRAM 07 - 10 graons (+ 11,83 m)
TRAM 08 - 10 graons (+13,48 m)

0 1 2 4m

HOSPITAL DE LA SANTA CREU I SANT PAU
FUNDACIÓ PRIVADA

Projecte
PROJECTE DE REHABILITACIÓ INTEGRAL DEL PAVELLÓ DE NOSTRA SENYORA DE MONTSERRAT DEL RECINTE MODERNISTA DE L'HOSPITAL DE LA SANTA CREU I SANT PAU
PROJECTE EXECUTIU

Expedient
25007

Localització
C/ de Sant Antoni Maria Claret ,167.
Horta-Guinardó

Municipi i comarca
Barcelona 08025 (Barcelonès)

Propietat i promotor
Fundació Privada Hospital de la Santa Creu i Sant Pau

Plànol
PROPOSTA D'INTERVENCIÓ - ESCALA CARAGOL
Seccions S02', S04 i S04'
Identificació de cotes i nivells. Desenvolupament escala de caragol

Arxiu
25007_PI_Escala de cargol.dwg

Data
Maig 2026

Escala
1:75 - DIN A3


Número
8.03 II-PI

Els tècnics redactors UTE GAA + ZAZURCA + ILV:


GAA GUITART ARQUITECTURA I ASS. SLP
Xavier Guitart, Gemma Guitart, Oriol Guitart

zm ESTUDI D'ARQUITECTURA
Mercè Zazurca, César Sánchez


Equip tècnic:
A.Martinez, S.Garcia, G.Ballestin, V.Mohr, A.Cáceres, À.Amer, D.Martínez, M.Sanz

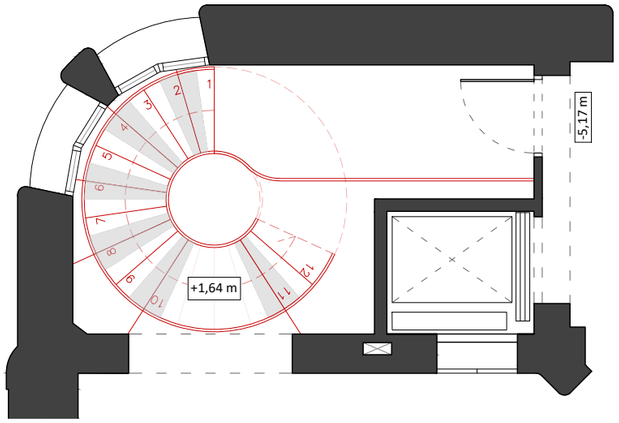


PLANTA SEMISOTERRANI. TRAM 01. NIVELLS I ANCORATGES
E 1:75

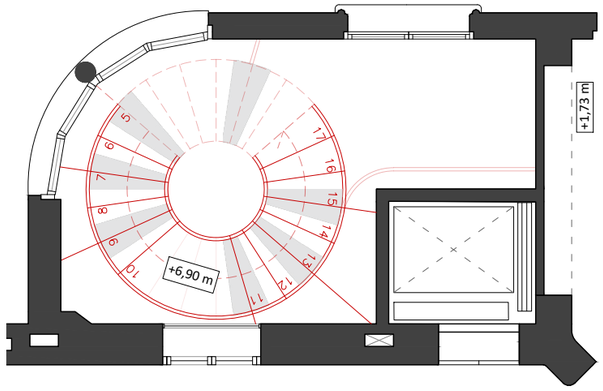


PLANTA BAIXA. TRAM 04. NIVELLS I POSSIBLES ANCORATGES
E 1:75

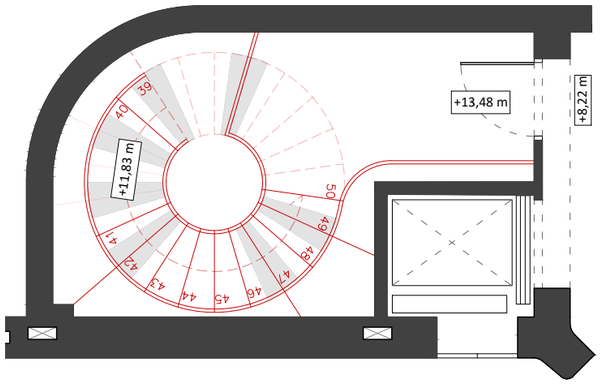


PLANTA PRIMERA. TRAM 07-08. NIVELLS I ANCORATGES
E 1:75

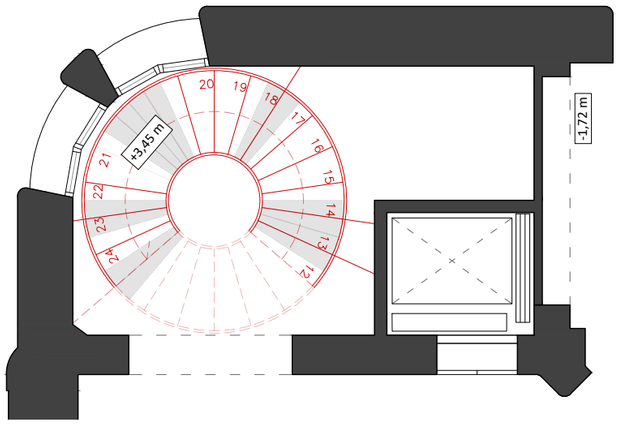


PLANTA SEMISOTERRANI. TRAM 02. NIVELLS I ANCORATGES
E 1:75

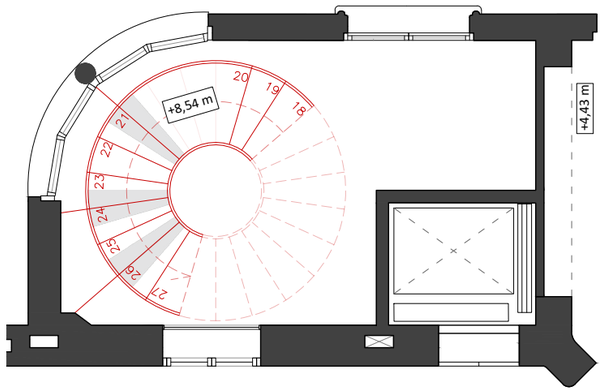


PLANTA BAIXA. TRAM 05. NIVELLS I POSSIBLES ANCORATGES
E 1:75

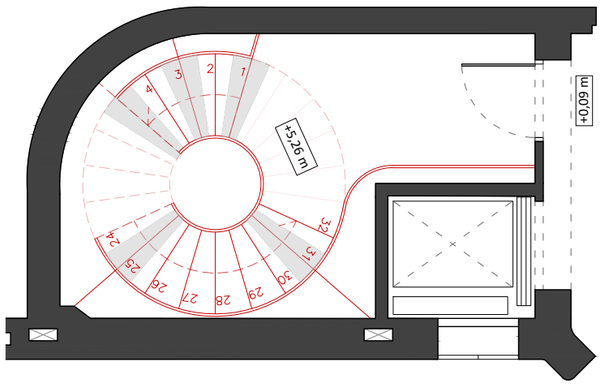


PLANTA BAIXA. TRAM 03. NIVELLS I POSSIBLES ANCORATGES
E 1:75

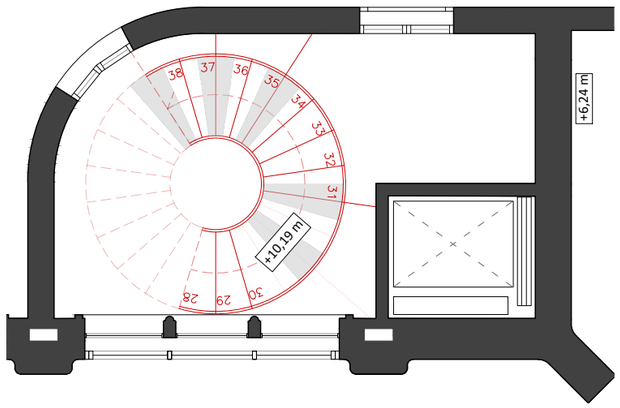

PLANTA ALTELL. TRAM 06. NIVELLS I POSSIBLES ANCORATGES
E 1:75

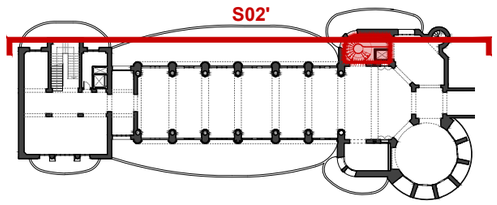

PLANTA SEMISOTERRANI. IDENTIFICACIÓ ESCALA
E 1:750
ÀMBIT D'INTERVENCIÓ
ANCORATGES

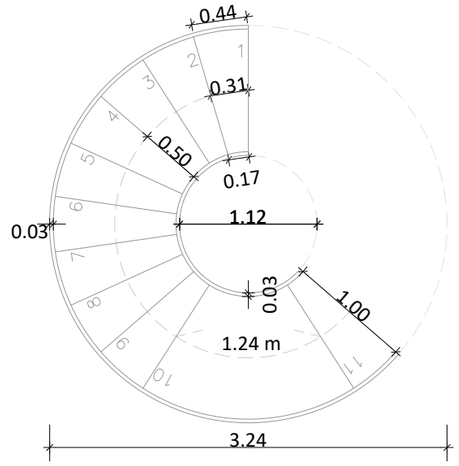

PLANTA TIPUS. IDENTIFICACIÓ MESURES ESCALA
E 1:50

DESENVOLUPAMENT ESCALA DE CARAGOL

Altura total (PS-P1) = 13,48
Altura barana = 1,10 m
Total graons = 82 graons (8 trams)

PLANTA SEMISOTERRANI - PLANTA BAIXA

Altura a salvar (h) = 5,26 m
Altura contrapetja = 0,1644 m
Total graons = 32 (3 trams)

TRAM 01 - 10 graons (+1,64 m)
TRAM 02 - 11 graons (+ 3,45 m)
TRAM 03 - 11 graons (+5,26 m)

PLANTA BAIXA - PLANTA PRIMERA

Altura a salvar (h) = 8,22 m
Altura contrapetja = 0,1644 m
Total graons = 50 (5 trams)

TRAM 04 - 10 graons (+ 6,90 m)
TRAM 05 - 10 graons (+ 8,54 m)
TRAM 06 - 10 graons (+ 10,19 m)
TRAM 07 - 10 graons (+ 11,83 m)
TRAM 08 - 10 graons (+13,48 m)

0 1 2 4m

HOSPITAL DE LA SANTA CREU I SANT PAU
FUNDACIÓ PRIVADA

Projecte
PROJECTE DE REHABILITACIÓ INTEGRAL DEL PAVELLÓ DE NOSTRA SENYORA DE MONTSERRAT DEL RECINTE MODERNISTA DE L'HOSPITAL DE LA SANTA CREU I SANT PAU
PROJECTE EXECUTIU

Expedient
25007

Localització
C/ de Sant Antoni Maria Claret ,167.
Horta-Guinardó

Municipi i comarca
Barcelona 08025 (Barcelonès)

Propietat i promotor
Fundació Privada Hospital de la Santa Creu i Sant Pau

Plànol
PROPOSTA D'INTERVENCIÓ - ESCALA CARAGOL
Planta semisoterrani a primera: trams 01-08
Identificació de nivells i possibles ancoratges a la pared. Escala de caragol

Arxiu
25007_PI_Escala de cargol.dwg

Data
Maig 2026

Escala
1:75 - DIN A3

Número
8.04 II-PI


Els tècnics redactors UTE GAA + ZAZURCA + ILV:
GAA GUITART ARQUITECTURA I ASS. SLP — Xavier Guitart, Gemma Guitart, Oriol Guitart
zm ESTUDI D'ARQUITECTURA — Mercè Zazurca, César Sánchez
Equip tècnic:
A.Martinez, S.Garcia, G.Ballestin, V.Mohr, A.Cáceres, À.Amer, D.Martínez, M.Sanz

IMATGE INTERIOR. PLÀNOLS DE PROPOSTA D'INTERVENCIÓ (II-PI)

SANITARIS


PROJECTE DE REHABILITACIÓ INTEGRAL DEL PAVELLÓ DE NOSTRA SENYORA DE MONTSERRAT DEL RECINTE MODERNISTA DE L'HOSPITAL DE LA SANTA CREU I SANT PAU

PROJECTE EXECUTIU

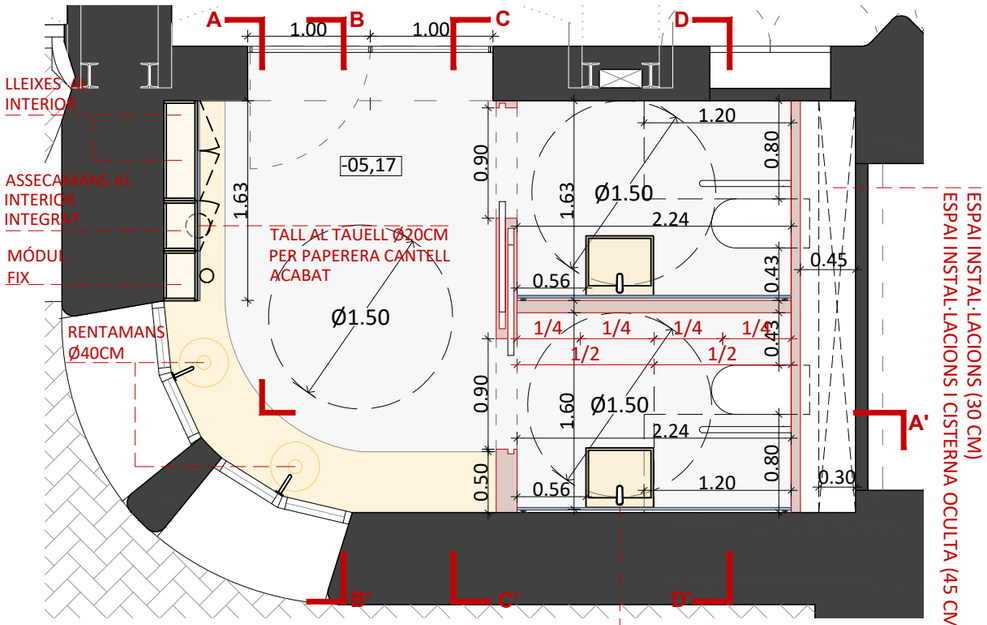


PLANTA DE SANITARI PLANTA SOTERRANI. COS ANTERIOR. IDENTIFICACIÓ COTES I NIVELLS
E 1:50

PREVEURE CONNEXIÓ ELÈCTRICA PER AIXETA DARRERE DE REVESTIMIENTS. INSTALACIÓ OCULTA.

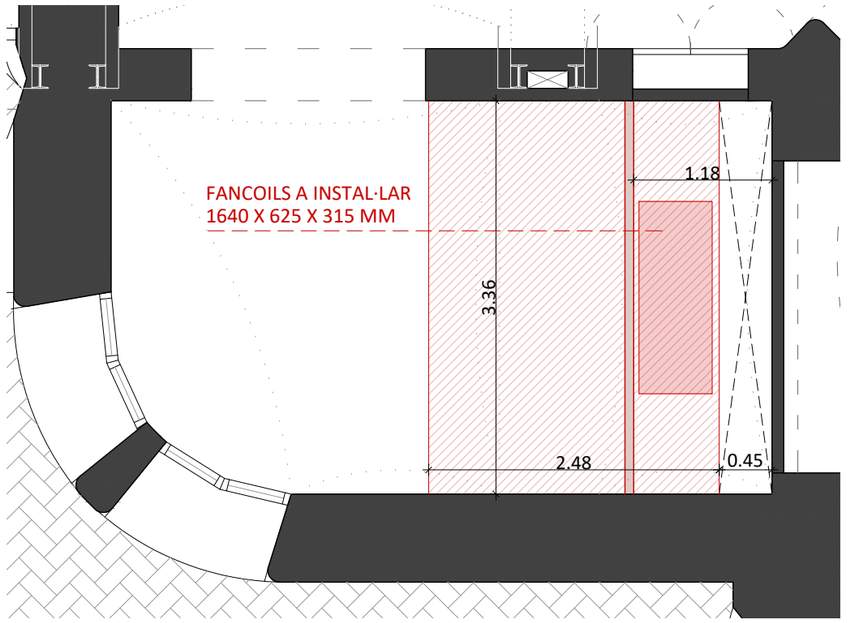


PLANTA (P-P') DE SANITARI PLANTA SOTERRANI. COS ANTERIOR. IDENTIFICACIÓ SOSTRE REGISTRABLE
E 1:50

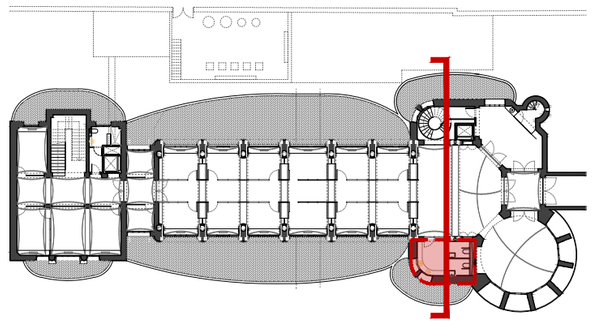


PLANTA DE REFERÈNCIA. IDENTIFICACIÓ SANITARIS
E 1:600

Àmbit intervenció sanitari P Soterrani = 18,30 m2

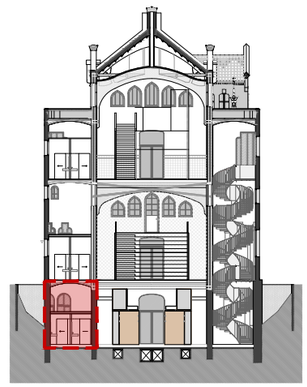

SECCIÓ TRANSVERSAL DE REFERÈNCIA. IDENTIFICACIÓ SANITARIS
E 1:500

CRITERIS DE DISSENY IDEM PER A TOTS ELS SANITARIS DEL COS ANTERIOR

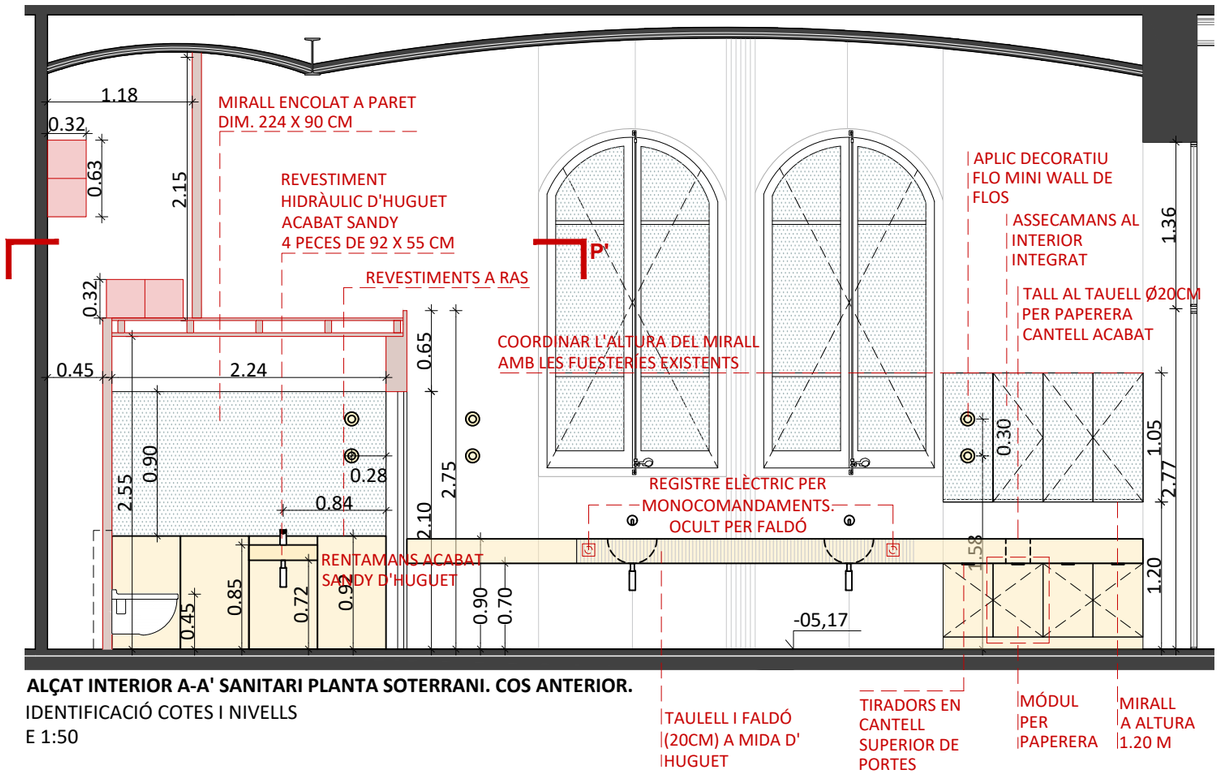

ALÇAT INTERIOR A-A' SANITARI PLANTA SOTERRANI. COS ANTERIOR.
IDENTIFICACIÓ COTES I NIVELLS
E 1:50

REQUERIMENTS PER A UN SANITARI ACCESSIBLE SEGONS CTE-DB-SUA-9 I DECRET 209/2023 (CODI D'ACCESIBILITAT)

- Està comunicat amb un itinerari accessible
- Espai interior per a gir de diàmetre Ø 1,50 m lliure d'obstacles
- Portes que compleixen les condicions de l'itinerari accessible. Són abatibles cap a l'exterior o corredisses.
- Disposa de barres de suport, mecanismes i accessoris diferenciats cromàticament de l'entorn.

Aparells sanitaris accessibles;

- Lavabo : Espai lliure inferior mínim de 70 (altura) x 50 (profunditat) cm. Sense pedestal. Altura de la cara superior ≤ 85 cm.
- Inodor: Espai de transferència lateral d'amplària ≥ 80 cm i ≥ 75cm de fons fins a la vora frontal del vàter. En ús administratiu de més de 500 m^2, espai de transferència a banda i banda (transferencia a escollir). Altura del seient entre 45 – 50 cm.
- Sòl enrasat amb arracada d'evacuació ≤ 2%.
- Urinari : Quan hi hagi més de 5 unitats, altura de la vora entre 30 -40 cm almenys en una unitat.

Barres de suport ;

- Fàcils d'agafar, secció circular de diàmetre 30-40 mm. Separades del parament 45-55 mm
- Fixació i suport, suporten una força d'1 kN en qualsevol direcció

Barres horitzontals;

- Se situen a una altura entre 70-75 c. De longitud ≥ 70 cm. Són abatibles les del costat de la transferència.
- En vàters - Una barra horitzontal a cada costat, separades entre sí 65-70 cm

HOSPITAL DE LA SANTA CREU I SANT PAU
FUNDACIÓ PRIVADA

Projecte
PROJECTE DE REHABILITACIÓ INTEGRAL DEL PAVELLÓ DE NOSTRA SENYORA DE MONTSERRAT DEL RECINTE MODERNISTA DE L'HOSPITAL DE LA SANTA CREU I SANT PAU
PROJECTE EXECUTIU

Expedient
25007

Localització
C/ de Sant Antoni Maria Claret ,167.
Horta-Guinardó

Municipi i comarca
Barcelona 08025 (Barcelonès)

Propietat i promotor
Fundació Privada Hospital de la Santa Creu i Sant Pau

Plànol
PROPOSTA D'INTERVENCIÓ - SANITARIS
Planta Semisoterrani -05,17 m
Sanitaris Cos Anterior. Plantes, seccions i alçats interiors. Cotes i nivells.

Arxiu
25007_ PI_Sanitaris interiors_Correció esmenes.dwg

Data
Maig 2026

Escala
1:50 - DIN A3

Número
09.01 II.PI


Els tècnics redactors UTE GAA + ZAZURCA + ILV:

GAA GUITART ARQUITECTURA I ASS. SLP
Xavier Guitart, Gemma Guitart, Oriol Guitart

zm ESTUDI D'ARQUITECTURA
Mercè Zazurca, César Sánchez


Equip tècnic:
A.Martinez, S.Garcia, G.Ballestin, V.Mohr, A.Cáceres, À.Amer, D.Martínez, M.Sanz

CRITERIS DE DISSENY IDEM PER A TOTS ELS SANITARIS DEL COS ANTERIOR

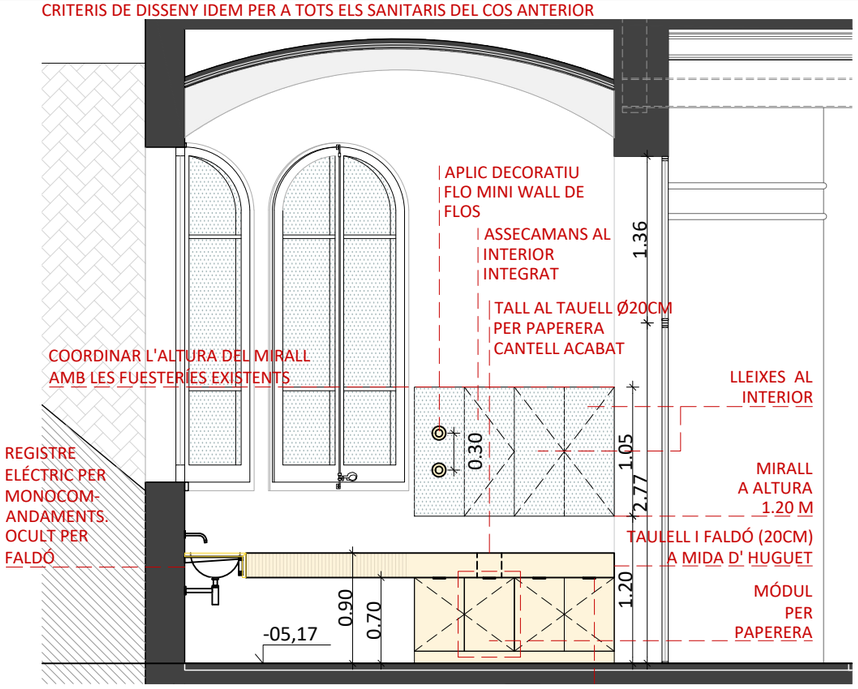


SECCIÓ B-B' SANITARI PLANTA SOTERRANI. COS ANTERIOR.
IDENTIFICACIÓ COTES I NIVELLS
E 1:50

CRITERIS DE DISSENY IDEM PER A TOTS ELS SANITARIS DEL COS ANTERIOR

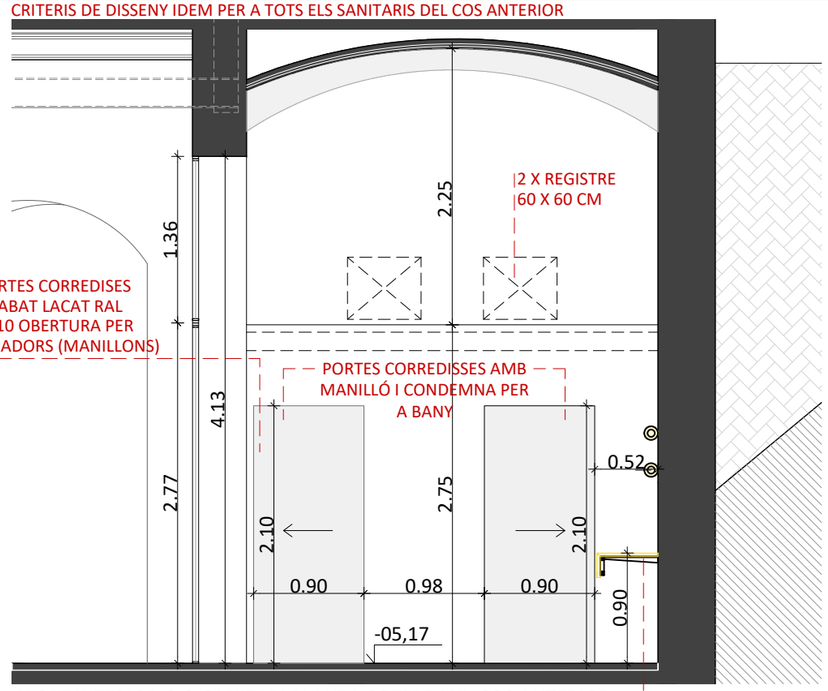


ALÇAT INTERIOR C-C' SANITARI PLANTA SOTERRANI. COS ANTERIOR.
IDENTIFICACIÓ COTES I NIVELLS
E 1:50

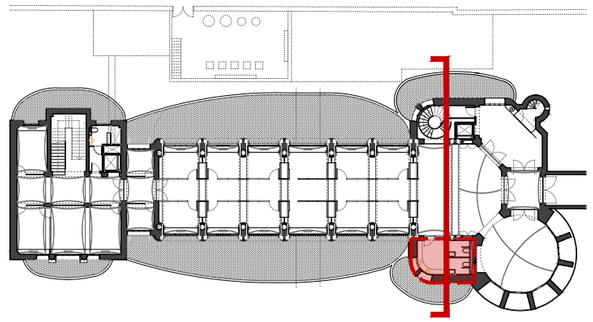


PLANTA DE REFERÈNCIA. IDENTIFICACIÓ SANITARIS
E 1:600


Àmbit intervenció sanitari P Soterrani = 18,30 m2

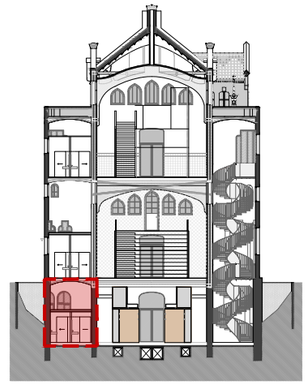

SECCIÓ TRANSVERSAL DE REFERÈNCIA. IDENTIFICACIÓ SANITARIS
E 1:500

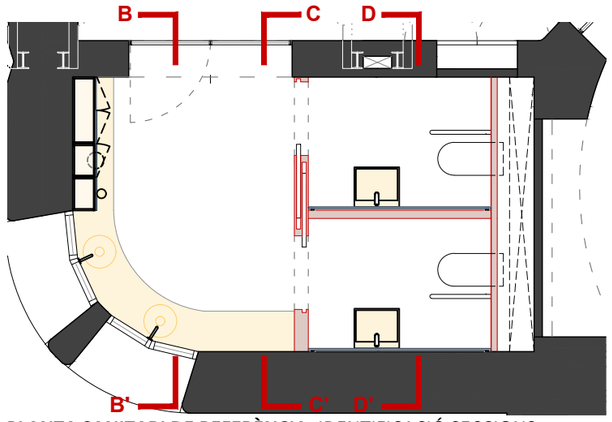

PLANTA SANITARI DE REFERÈNCIA. IDENTIFICACIÓ SECCIONS
E 1:75

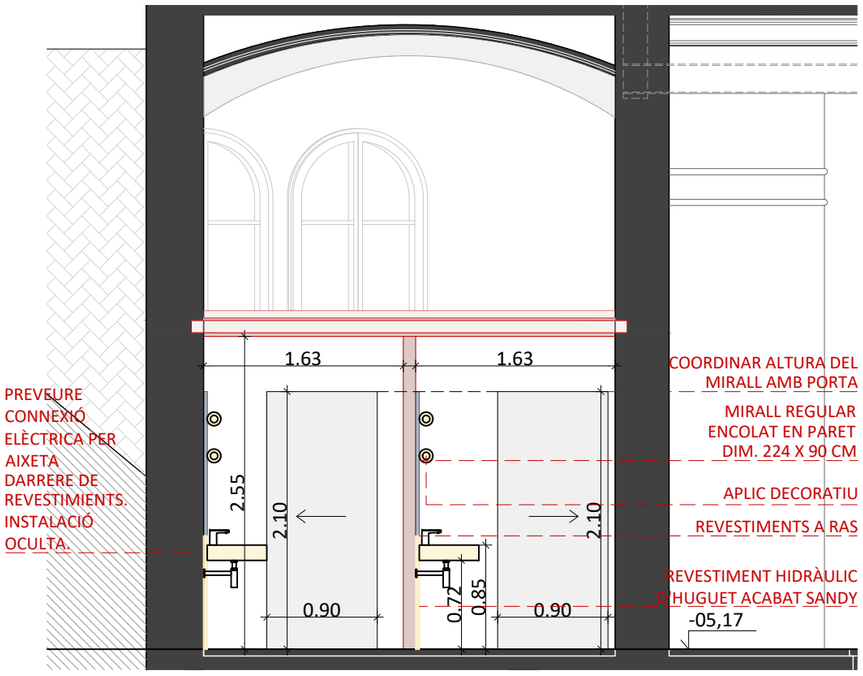

SECCIÓ D-D' SANITARI PLANTA SOTERRANI. COS ANTERIOR.
IDENTIFICACIÓ COTES I NIVELLS
E 1:50

HOSPITAL DE LA SANTA CREU I SANT PAU
FUNDACIÓ PRIVADA

Projecte
PROJECTE DE REHABILITACIÓ INTEGRAL DEL PAVELLÓ DE NOSTRA SENYORA DE MONTSERRAT DEL RECINTE MODERNISTA DE L'HOSPITAL DE LA SANTA CREU I SANT PAU
PROJECTE EXECUTIU

Expedient
25007

Localització
C/ de Sant Antoni Maria Claret ,167.
Horta-Guinardó

Municipi i comarca
Barcelona 08025 (Barcelonès)

Propietat i promotor
Fundació Privada Hospital de la Santa Creu i Sant Pau

Plànol
PROPOSTA D'INTERVENCIÓ - SANITARIS
Planta Semisoterrani -05,17 m
Sanitaris Cos Anterior. Plantes, seccions i alçats interiors. Cotes i nivells.

Arxiu
25007_ PI_Sanitaris interiors_Correció esmenes.dwg

Data
Maig 2026

Escala
1:50 - DIN A3


Número
09.02 II.PI

Els tècnics redactors UTE GAA + ZAZURCA + ILV:


GAA GUITART ARQUITECTURA I ASS. SLP
Xavier Guitart, Gemma Guitart, Oriol Guitart

zm ESTUDI D'ARQUITECTURA
Mercè Zazurca, César Sánchez


Equip tècnic:
A.Martinez, S.Garcia, G.Ballestin, V.Mohr, A.Cáceres, À.Amer, D.Martínez, M.Sanz

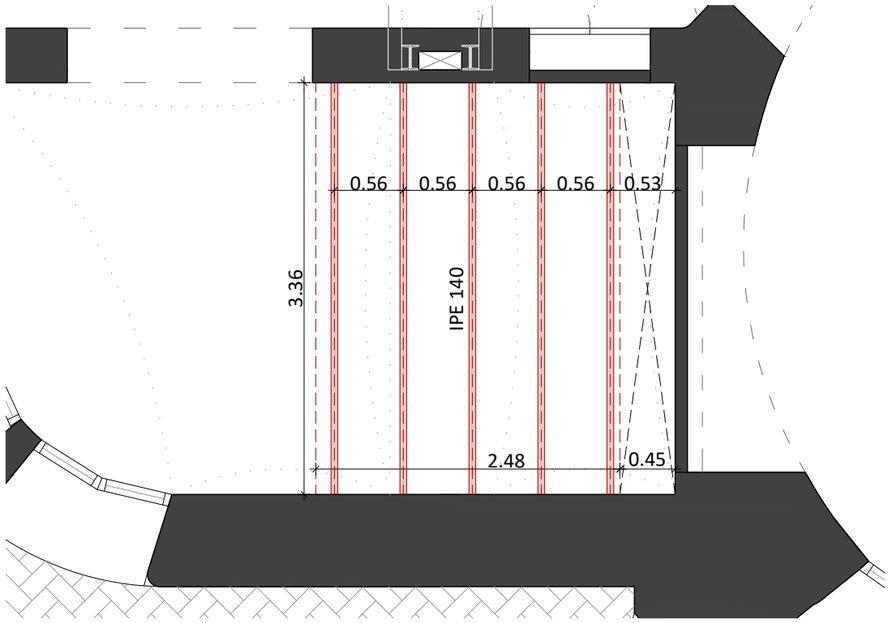

PLANTA DE SANITARI PLANTA SOTERRANI. COS ANTERIOR. ESTRUCTURA FALS SOSTRE TRANSITABLE
E 1:50

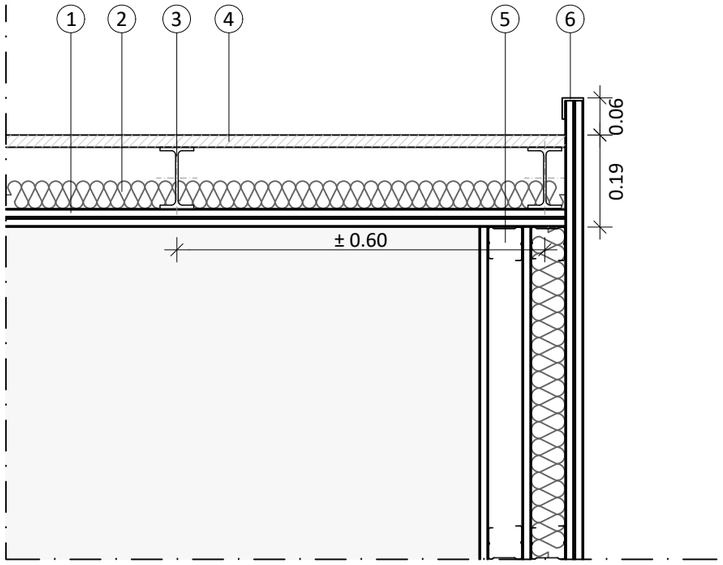


DETALL D1. FALS SOSTRE DE SANITARI PLANTA SOTERRANI. COS ANTERIOR. IDENTIFICACIÓ D'ELEMENTS
E 1:10
*Detall aplicable al sanitari planta semisoterrani i planta baixa, cos anterior.

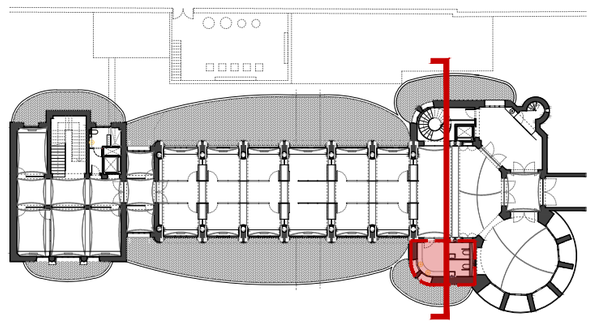


PLANTA DE REFERÈNCIA. IDENTIFICACIÓ SANITARIS
E 1:600


Àmbit intervenció sanitari P Soterrani = 18,30 m2

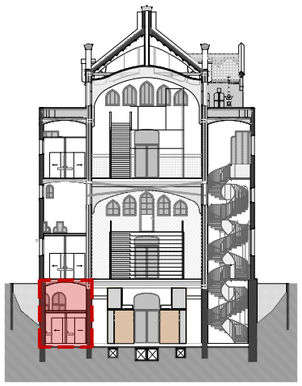

SECCIÓ TRANSVERSAL DE REFERÈNCIA. IDENTIFICACIÓ SANITARIS
E 1:500

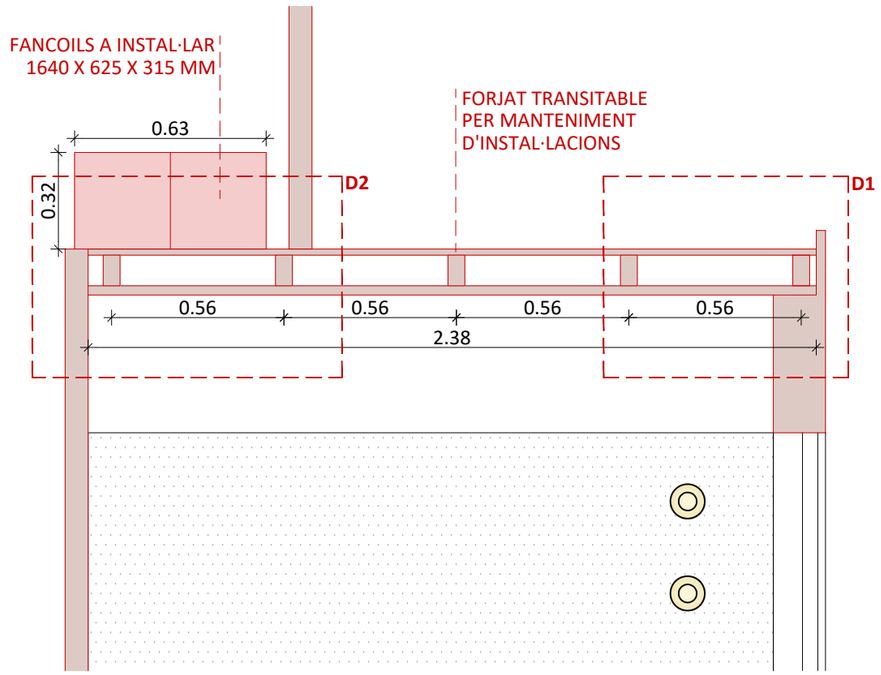

SECCIÓ FALS SOSTRE TRANSITABLE SANITARI PLANTA SOTERRANI. COS ANTERIOR.
IDENTIFICACIÓ COTES I ELEMENTS
E 1:20

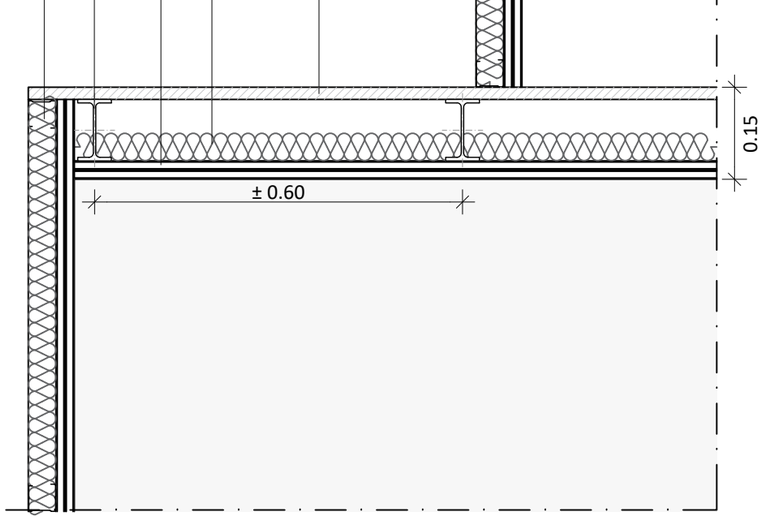

DETALL D2. FALS SOSTRE DE SANITARI PLANTA SOTERRANI. COS ANTERIOR. IDENTIFICACIÓ D'ELEMENTS
E 1:10
*Detall aplicable al sanitari planta semisoterrani, planta baixa i planta primera, cos anterior.

LLEGENDA PROPOSTA TANCAMENTS SANITARIS

1. Placa de fibra de guix (15 + 15 mm)
2. Llana mineral (45 mm)
3. Perfil estructural metàl·lic IPE 140.
4. Taulell OSB (20 mm)
5. Doble envà en sec (per encabir les portes corredisses (170 mm)): placa de fibra de guix (15 mm) + cambra d'aire amb guía d'acer laminat en fred (55 mm) + placa de fibra de guix (15 mm) + llana mineral (55 mm) i guía d'acer laminat (55 mm) + doble placa de fibra de guix (15 + 15 mm).
6. Remat en L
7. Extradossat hidròfug (placa de fibra de guix (15 + 15 mm) i guia d'acer laminat en fred (45 mm) + llana mineral (45 mm).

HOSPITAL DE LA SANTA CREU I SANT PAU
FUNDACIÓ PRIVADA

Projecte
PROJECTE DE REHABILITACIÓ INTEGRAL DEL PAVELLÓ DE NOSTRA SENYORA DE MONTSERRAT DEL RECINTE MODERNISTA DE L'HOSPITAL DE LA SANTA CREU I SANT PAU
PROJECTE EXECUTIU

Expedient
25007

Localització
C/ de Sant Antoni Maria Claret ,167.
Horta-Guinardó

Municipi i comarca
Barcelona 08025 (Barcelonès)

Propietat i promotor
Fundació Privada Hospital de la Santa Creu i Sant Pau

Plànol
PROPOSTA D'INTERVENCIÓ - SANITARIS
Planta Semisoterrani -05,17 m
Sanitaris Cos Anterior. Plantes, seccions i alçats interiors. Detall fals sostre.


Arxiu
25007_ PI_Sanitaris interiors_Correció esmenes.dwg

Data
Maig 2026


Escala
1:50 - DIN A3

Número
09.03 II.PI


Els tècnics redactors UTE GAA + ZAZURCA + ILV:
GAA GUITART ARQUITECTURA I ASS. SLP — Xavier Guitart, Gemma Guitart, Oriol Guitart
zm ESTUDI D'ARQUITECTURA — Mercè Zazurca, César Sánchez
Equip tècnic:
A.Martinez, S.Garcia, G.Ballestin, V.Mohr, A.Cáceres, À.Amer, D.Martínez, M.Sanz

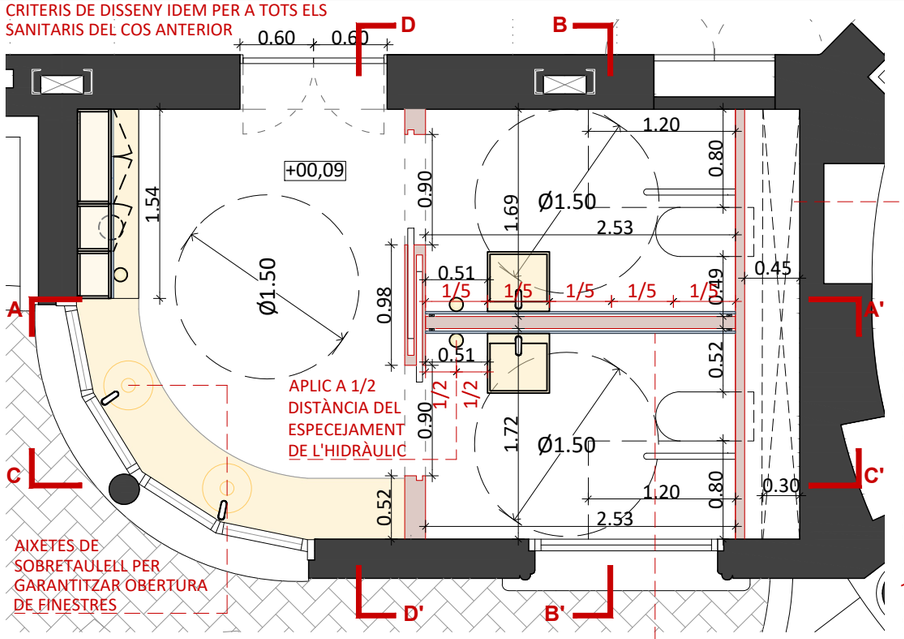

PLANTA DE SANITARI PLANTA BAIXA. COS ANTERIOR. IDENTIFICACIÓ COTES I NIVELLS
E 1:50

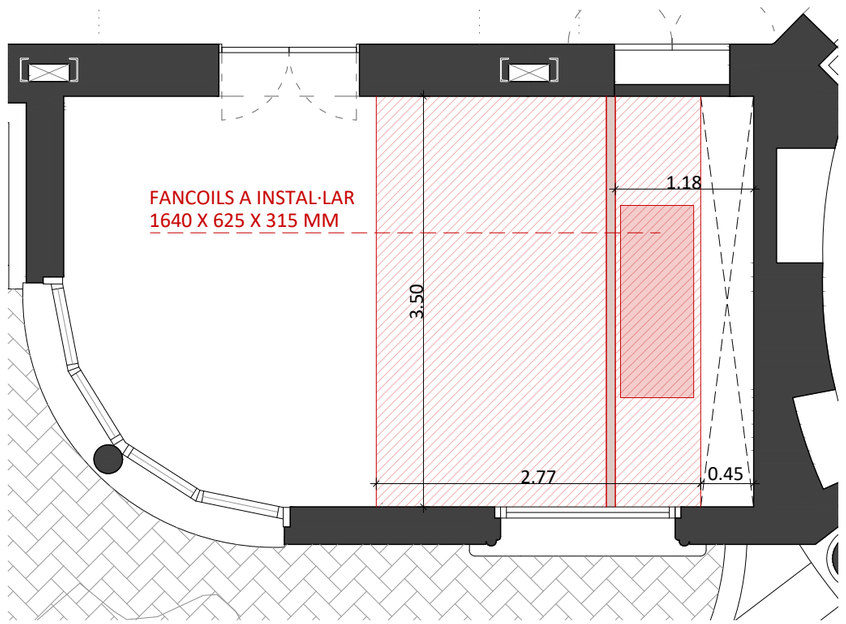


PLANTA (P-P') DE SANITARI PLANTA BAIXA. COS ANTERIOR. IDENTIFICACIÓ FALS SOSTRE TRANSITABLE.
E 1:50

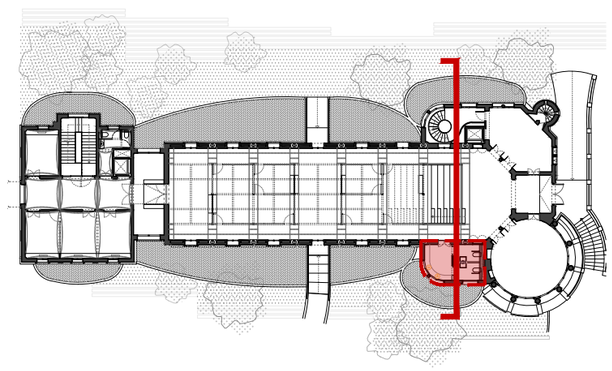

PLANTA DE REFERÈNCIA. IDENTIFICACIÓ SANITARIS
E 1:600

Àmbit intervenció sanitari P Baixa = 19,39 m2

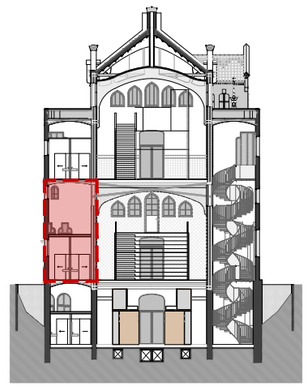

SECCIÓ TRANSVERSAL DE REFERÈNCIA. IDENTIFICACIÓ SANITARIS
E 1:500

REVESTIMIENT DE MIRALL REGULAR + REVESTIMIENT HIDRÀULIC D'HUGUET ACABAT SANDY (TOTS DOS ACABATS A RAS)

REQUERIMENTS PER A UN SANITARI ACCESSIBLE SEGONS CTE-DB-SUA-9 I DECRET 209/2023 (CODI D'ACCESIBILITAT)

- Està comunicat amb un itinerari accessible
- Espai interior per a gir de diàmetre Ø 1,50 m lliure d'obstacles
- Portes que compleixen les condicions de l'itinerari accessible. Són abatibles cap a l'exterior o corredisses.
- Disposa de barres de suport, mecanismes i accessoris diferenciats cromàticament de l'entorn.

Aparells sanitaris accessibles;

- Lavabo : Espai lliure inferior mínim de 70 (altura) x 50 (profunditat) cm. Sense pedestal. Altura de la cara superior ≤ 85 cm.
- Inodor: Espai de transferència lateral d'amplària ≥ 80 cm i ≥ 75cm de fons fins a la vora frontal del vàter. En ús administratiu de més de 500 m^2, espai de transferència a banda i banda (transferencia a escollir). Altura del seient entre 45 – 50 cm.
- Sòl enrasat amb arracada d'evacuació ≤ 2%.
- Urinari : Quan hi hagi més de 5 unitats, altura de la vora entre 30 -40 cm almenys en una unitat.

Barres de suport ;

- Fàcils d'agafar, secció circular de diàmetre 30-40 mm. Separades del parament 45-55 mm
- Fixació i suport, suporten una força d'1 kN en qualsevol direcció

Barres horitzontals;

- Se situen a una altura entre 70-75 c. De longitud ≥ 70 cm. Són abatibles les del costat de la transferència.
- En vàters - Una barra horitzontal a cada costat, separades entre sí 65-70 cm

HOSPITAL DE LA SANTA CREU I SANT PAU
FUNDACIÓ PRIVADA

Projecte
PROJECTE DE REHABILITACIÓ INTEGRAL DEL PAVELLÓ DE NOSTRA SENYORA DE MONTSERRAT DEL RECINTE MODERNISTA DE L'HOSPITAL DE LA SANTA CREU I SANT PAU
PROJECTE EXECUTIU

Expedient
25007

Localització
C/ de Sant Antoni Maria Claret ,167.
Horta-Guinardó

Municipi i comarca
Barcelona 08025 (Barcelonès)

Propietat i promotor
Fundació Privada Hospital de la Santa Creu i Sant Pau

Plànol
PROPOSTA D'INTERVENCIÓ - SANITARIS
Planta Baixa +00,09 m.
Sanitaris Cos Anterior. Plantes, seccions i alçats interiors. Cotes i nivells.

Arxiu
25007_ PI_Sanitaris interiors_Correció esmenes.dwg

Data
Maig 2026

Escala
1:50 - DIN A3

Número
09.04 II.PI


Els tècnics redactors UTE GAA + ZAZURCA + ILV:

GAA GUITART ARQUITECTURA I ASS. SLP
Xavier Guitart, Gemma Guitart, Oriol Guitart

zm ESTUDI D'ARQUITECTURA
Mercè Zazurca, César Sánchez


Equip tècnic:
A.Martinez, S.Garcia, G.Ballestin, V.Mohr, A.Cáceres, À.Amer, D.Martínez, M.Sanz

CRITERIS DE DISSENY IDEM PER A TOTS
ELS SANITARIS DEL COS ANTERIOR

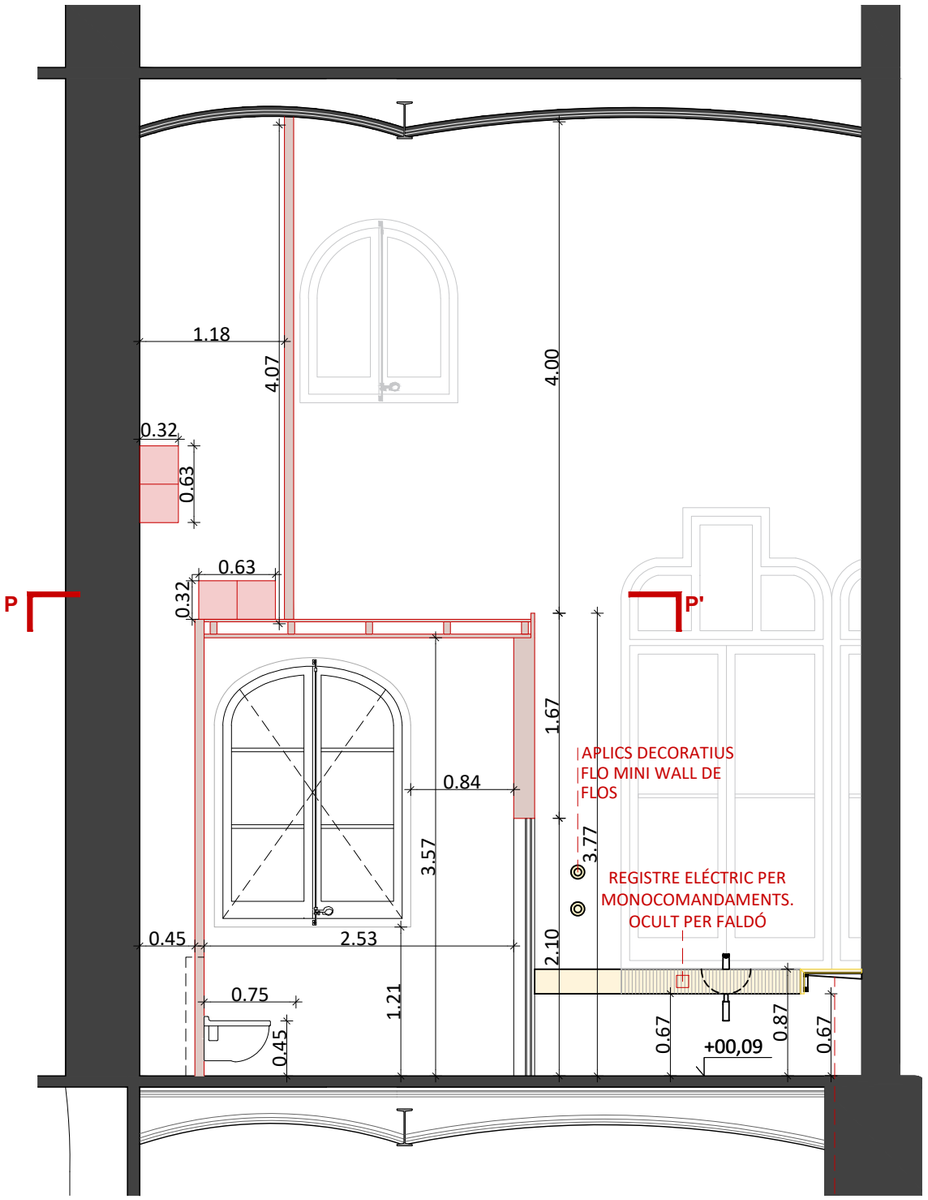


SECCIÓ A-A' SANITARI PLANTA BAIXA. COS ANTERIOR.
IDENTIFICACIÓ COTES I NIVELLS
E 1:50

CRITERIS DE DISSENY IDEM PER A TOTS
ELS SANITARIS DEL COS ANTERIOR

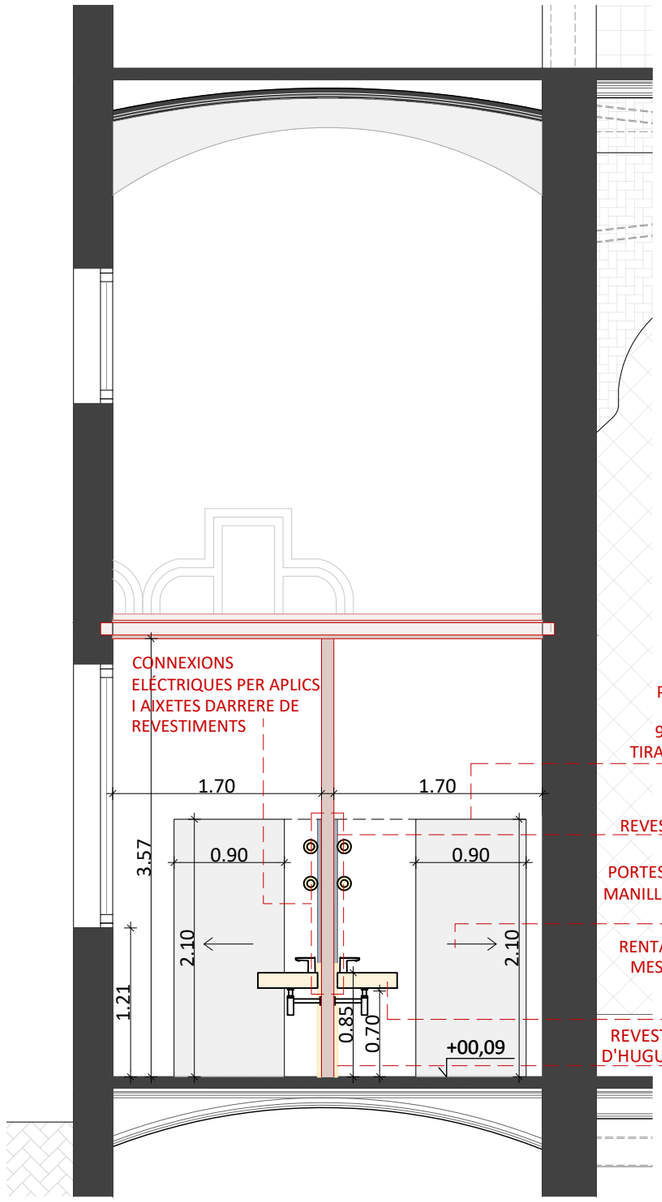


SECCIÓ B-B' SANITARI PLANTA BAIXA. COS ANTERIOR.
IDENTIFICACIÓ COTES I NIVELLS
E 1:50

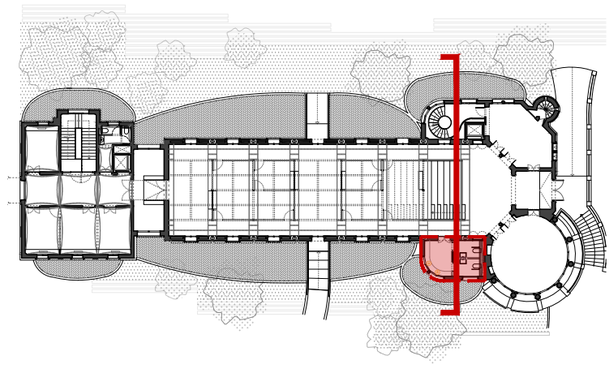


PLANTA DE REFERÈNCIA. IDENTIFICACIÓ SANITARIS
E 1:600

Àmbit intervenció sanitari P Baixa = 19,39 m2

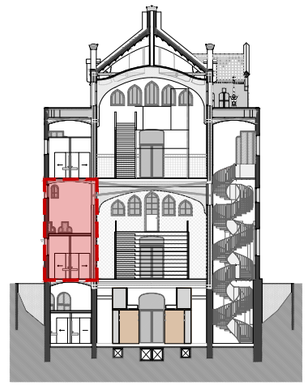

SECCIÓ TRANSVERSAL DE REFERÈNCIA. IDENTIFICACIÓ SANITARIS
E 1:500

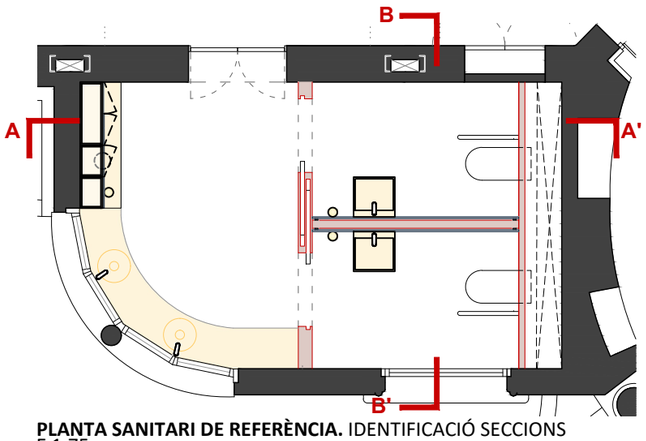

PLANTA SANITARI DE REFERÈNCIA. IDENTIFICACIÓ SECCIONS
E 1:75

HOSPITAL DE LA SANTA CREU I SANT PAU
FUNDACIÓ PRIVADA

Projecte
PROJECTE DE REHABILITACIÓ INTEGRAL DEL PAVELLÓ DE NOSTRA SENYORA DE MONTSERRAT DEL RECINTE MODERNISTA DE L'HOSPITAL DE LA SANTA CREU I SANT PAU
PROJECTE EXECUTIU

Expedient
25007

Localització
C/ de Sant Antoni Maria Claret ,167.
Horta-Guinardó

Municipi i comarca
Barcelona 08025 (Barcelonès)

Propietat i promotor
Fundació Privada Hospital de la Santa Creu i Sant Pau

Plànol
PROPOSTA D'INTERVENCIÓ - SANITARIS
Planta Baixa +00,09 m.
Sanitaris Cos Anterior. Plantes, seccions i alçats interiors. Cotes i nivells.

Arxiu
25007_ PI_Sanitaris interiors_Correció esmenes.dwg

Data
Maig 2026

Escala
1:50 - DIN A3

Número
09.05 II.PI


Els tècnics redactors UTE GAA + ZAZURCA + ILV:

GAA GUITART ARQUITECTURA I ASS. SLP
Xavier Guitart, Gemma Guitart, Oriol Guitart

zm ESTUDI D'ARQUITECTURA
Mercè Zazurca, César Sánchez


Equip tècnic:
A.Martinez, S.Garcia, G.Ballestin, V.Mohr, A.Cáceres, À.Amer, D.Martínez, M.Sanz

CRITERIS DE DISSENY IDEM PER A TOTS
ELS SANITARIS DEL COS ANTERIOR

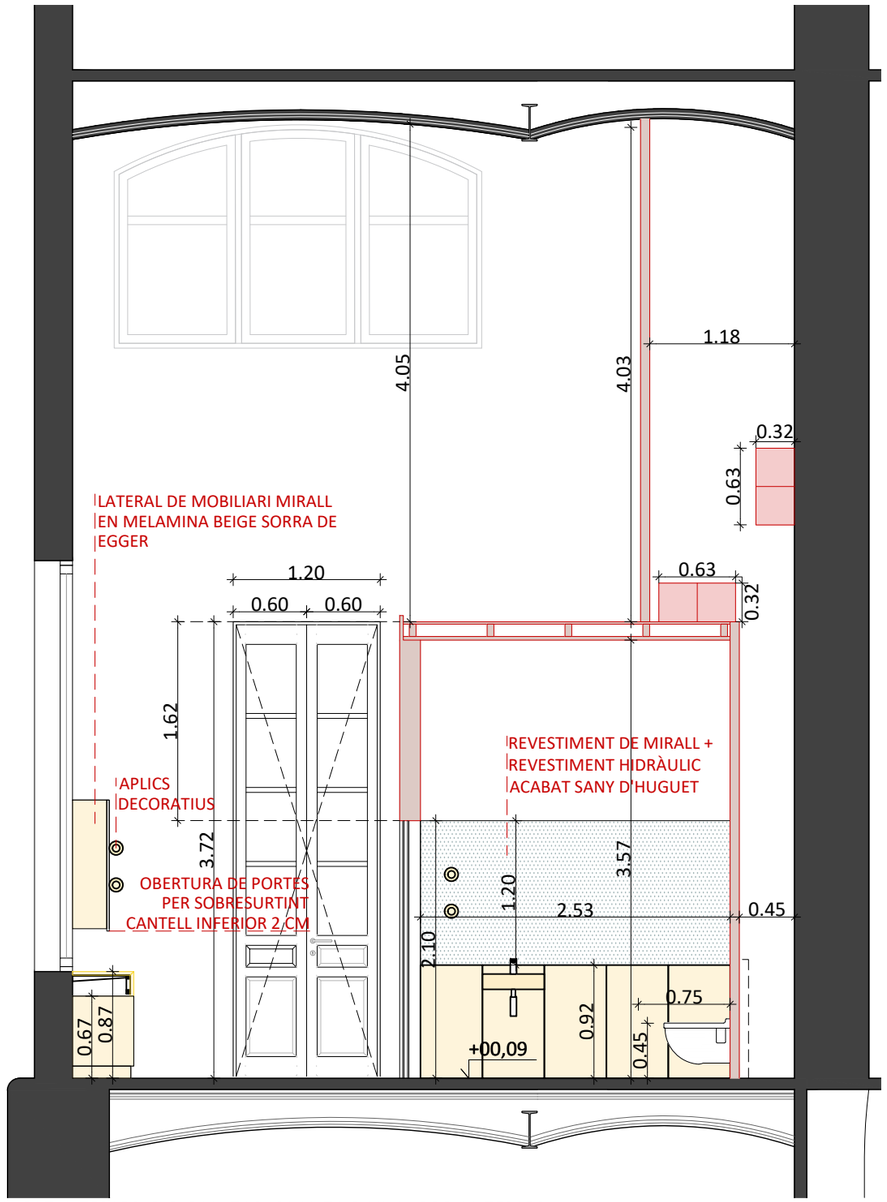


ALÇAT INTERIOR C-C' SANITARI PLANTA BAIXA. COS ANTERIOR.
IDENTIFICACIÓ COTES I NIVELLS
E 1:50

CRITERIS DE DISSENY IDEM PER A TOTS
ELS SANITARIS DEL COS ANTERIOR

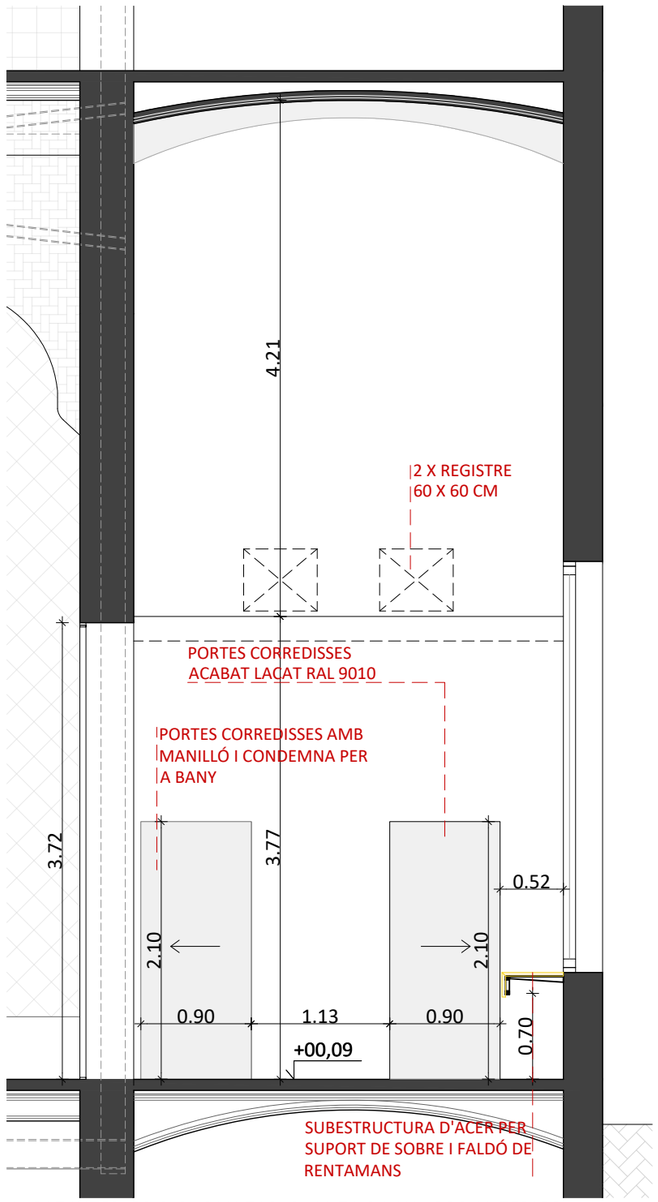

ALÇAT INTERIOR D-D' SANITARI PLANTA BAIXA. COS ANTERIOR.
IDENTIFICACIÓ COTES I NIVELLS
E 1:50

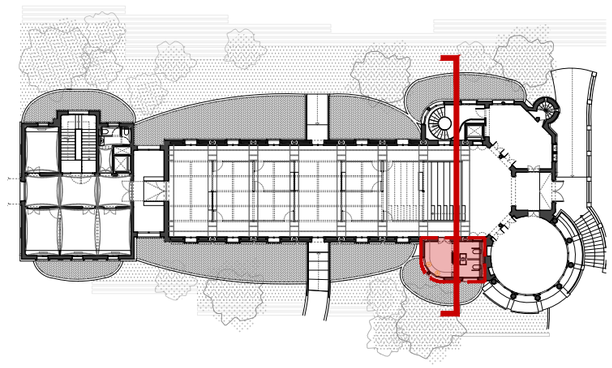


PLANTA DE REFERÈNCIA. IDENTIFICACIÓ SANITARIS
E 1:600

Àmbit intervenció sanitari P Baixa = 19,39 m2



SECCIÓ TRANSVERSAL DE REFERÈNCIA. IDENTIFICACIÓ SANITARIS
E 1:500

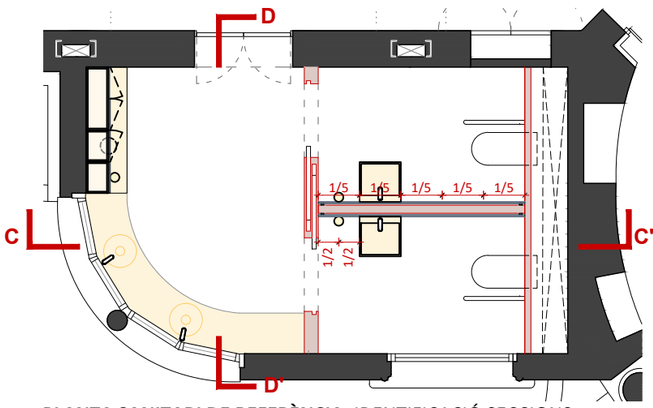

PLANTA SANITARI DE REFERÈNCIA. IDENTIFICACIÓ SECCIONS
E 1:75

HOSPITAL DE LA SANTA CREU I SANT PAU
FUNDACIÓ PRIVADA

Projecte
PROJECTE DE REHABILITACIÓ INTEGRAL DEL PAVELLÓ DE NOSTRA SENYORA DE MONTSERRAT DEL RECINTE MODERNISTA DE L'HOSPITAL DE LA SANTA CREU I SANT PAU
PROJECTE EXECUTIU

Expedient
25007

Localització
C/ de Sant Antoni Maria Claret ,167.
Horta-Guinardó

Municipi i comarca
Barcelona 08025 (Barcelonès)

Propietat i promotor
Fundació Privada Hospital de la Santa Creu i Sant Pau

Plànol
PROPOSTA D'INTERVENCIÓ - SANITARIS
Planta Baixa +00,09 m.
Sanitaris Cos Anterior. Plantes, seccions i alçats interiors. Cotes i nivells.

Arxiu
25007_ PI_Sanitaris interiors_Correció esmenes.dwg

Data
Maig 2026

Escala
1:50 - DIN A3


Número
09.06 II.PI

Els tècnics redactors UTE GAA + ZAZURCA + ILV:


GAA GUITART ARQUITECTURA I ASS. SLP
Xavier Guitart, Gemma Guitart, Oriol Guitart

zm ESTUDI D'ARQUITECTURA
Mercè Zazurca, César Sánchez


Equip tècnic:
A.Martinez, S.Garcia, G.Ballestin, V.Mohr, A.Cáceres, À.Amer, D.Martínez, M.Sanz

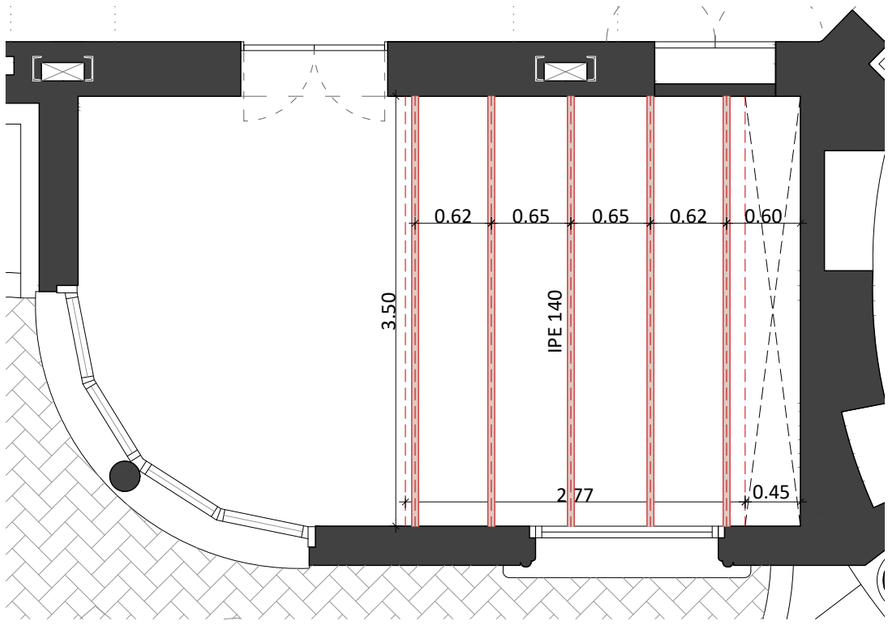

PLANTA DE SANITARI PLANTA BAIXA. COS ANTERIOR. ESTRUCTURA FALS SOSTRE TRANSITABLE
E 1:50

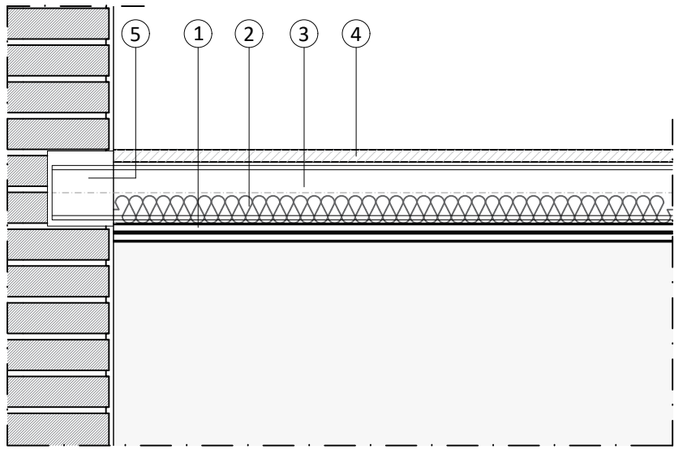


DETALL D1. FALS SOSTRE DE SANITARI PLANTA BAIXA. COS ANTERIOR. IDENTIFICACIÓ D'ELEMENTS
E 1:10
*Detall aplicable al sanitari planta semisoterrani, planta baixa i planta primera, cos anterior.

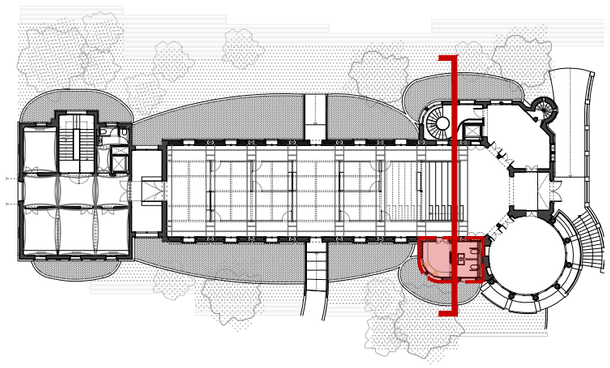


PLANTA DE REFERÈNCIA. IDENTIFICACIÓ SANITARIS
E 1:600


Àmbit intervenció sanitari P Baixa = 19,39 m2

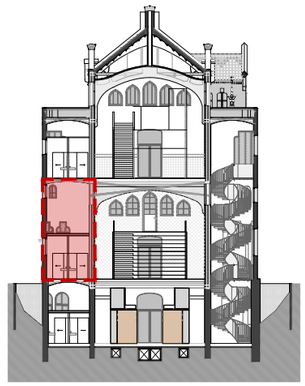

SECCIÓ TRANSVERSAL DE REFERÈNCIA. IDENTIFICACIÓ SANITARIS
E 1:500

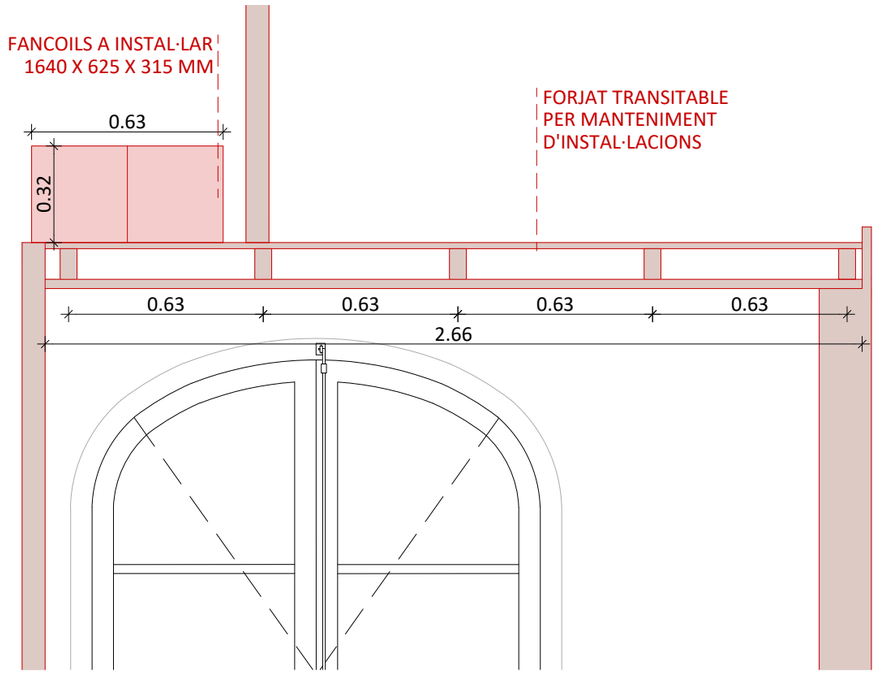

SECCIÓ FALS SOSTRE TRANSITABLE SANITARI PLANTA BAIXA. COS ANTERIOR.
IDENTIFICACIÓ COTES I ELEMENTS
E 1:20

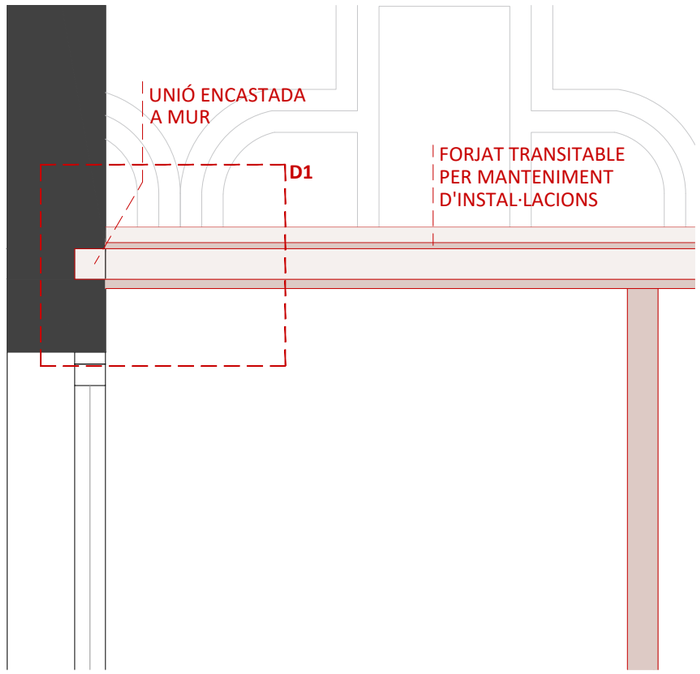

SECCIÓ FALS SOSTRE TRANSITABLE SANITARI PLANTA BAIXA. COS ANTERIOR.
IDENTIFICACIÓ COTES I ELEMENTS
E 1:20

LLEGENDA PROPOSTA TANCAMENTS SANITARIS

1. Placa de fibra de guix (15 + 15 mm)
2. Llana mineral (45 mm)
3. Perfil estructural metàl·lic IPE 140.
4. Taulell OSB (20 mm)
5. Unió encastat amb amb mur.

HOSPITAL DE LA SANTA CREU I SANT PAU
FUNDACIÓ PRIVADA

Projecte
PROJECTE DE REHABILITACIÓ INTEGRAL DEL PAVELLÓ DE NOSTRA SENYORA DE MONTSERRAT DEL RECINTE MODERNISTA DE L'HOSPITAL DE LA SANTA CREU I SANT PAU
PROJECTE EXECUTIU

Expedient
25007

Localització
C/ de Sant Antoni Maria Claret ,167.
Horta-Guinardó

Municipi i comarca
Barcelona 08025 (Barcelonès)

Propietat i promotor
Fundació Privada Hospital de la Santa Creu i Sant Pau

Plànol
PROPOSTA D'INTERVENCIÓ - SANITARIS
Planta Baixa +00,09 m.
Sanitaris Cos Anterior. Plantes, seccions i alçats interiors. Detall fals sostre.

Arxiu
25007_ PI_Sanitaris interiors_Correció esmenes.dwg

Data
Maig 2026

Escala
1:50 - DIN A3


Número
09.07 II.PI

Els tècnics redactors UTE GAA + ZAZURCA + ILV:


GAA GUITART ARQUITECTURA I ASS. SLP
Xavier Guitart, Gemma Guitart, Oriol Guitart

zm ESTUDI D'ARQUITECTURA
Mercè Zazurca, César Sánchez


Equip tècnic:
A.Martinez, S.Garcia, G.Ballestin, V.Mohr, A.Cáceres, À.Amer, D.Martínez, M.Sanz

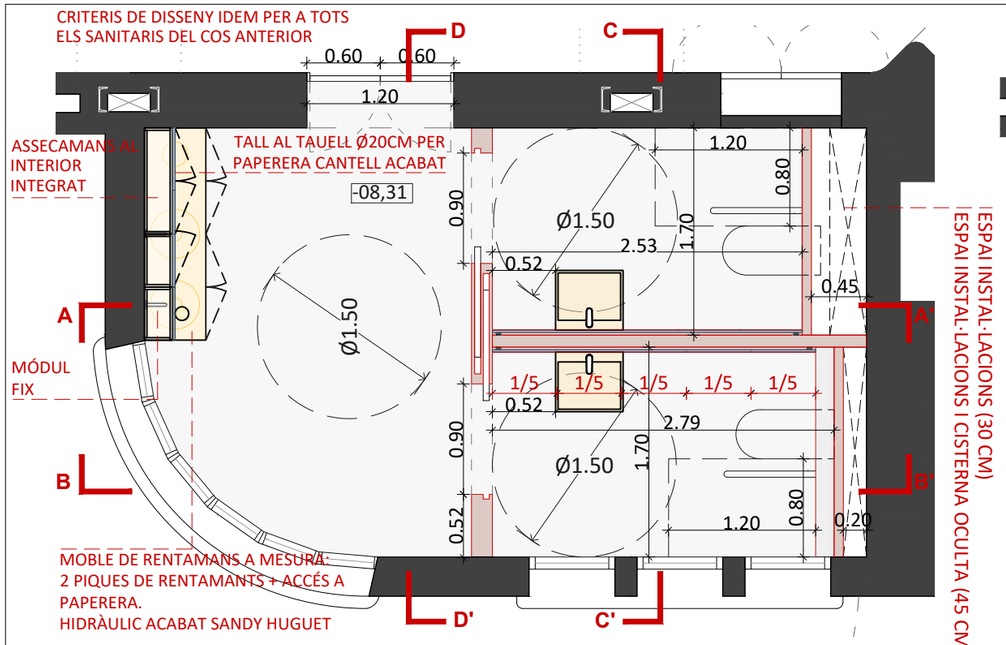

PLANTA DE SANITARI PLANTA PRIMERA. COS ANTERIOR. IDENTIFICACIÓ COTES I NIVELLS
E 1:50

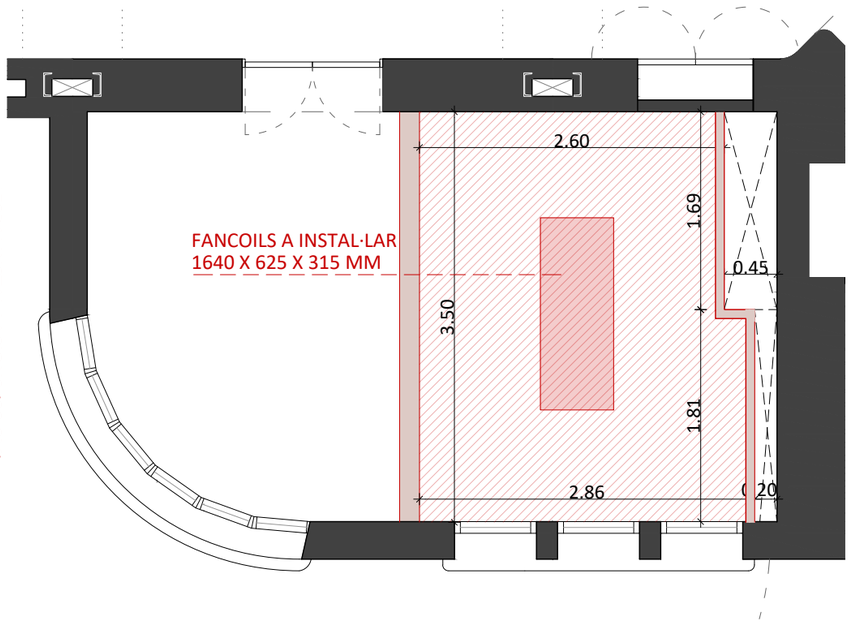


PLANTA (P-P') DE SANITARI PLANTA PRIMERA. COS ANTERIOR. IDENTIFICACIÓ FALS SOSTRE
E 1:50

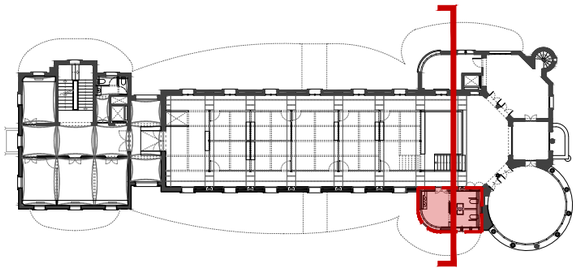


PLANTA DE REFERÈNCIA. IDENTIFICACIÓ SANITARIS
E 1:600

Àmbit intervenció sanitari P Primera = 19,43 m2

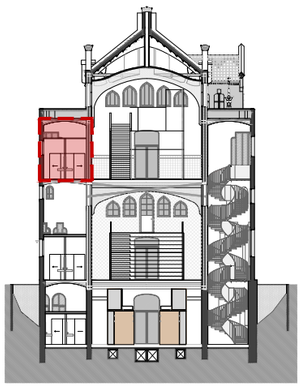

SECCIÓ TRANSVERSAL DE REFERÈNCIA. IDENTIFICACIÓ SANITARIS
E 1:500

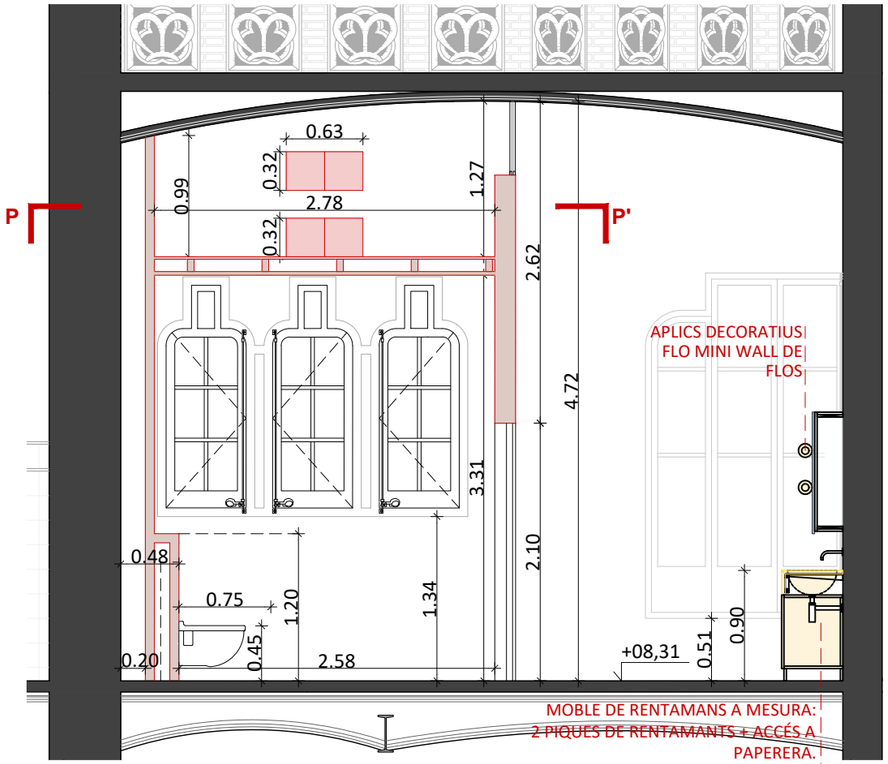

SECCIÓ A-A' SANITARI PLANTA PRIMERA. COS ANTERIOR.
IDENTIFICACIÓ COTES I NIVELLS
E 1:50

REQUERIMENTS PER A UN SANITARI ACCESSIBLE SEGONS CTE-DB-SUA-9 I DECRET 209/2023 (CODI D'ACCESIBILITAT)

- Està comunicat amb un itinerari accessible
- Espai interior per a gir de diàmetre Ø 1,50 m lliure d'obstacles
- Portes que compleixen les condicions de l'itinerari accessible. Són abatibles cap a l'exterior o corredisses.
- Disposa de barres de suport, mecanismes i accessoris diferenciats cromàticament de l'entorn.

Aparells sanitaris accessibles;

- Lavabo : Espai lliure inferior mínim de 70 (altura) x 50 (profunditat) cm. Sense pedestal. Altura de la cara superior ≤ 85 cm.
- Inodor: Espai de transferència lateral d'amplària ≥ 80 cm i ≥ 75cm de fons fins a la vora frontal del vàter. En ús administratiu de més de 500 m^2, espai de transferència a banda i banda (transferencia a escollir). Altura del seient entre 45 – 50 cm.
- Sòl enrasat amb arracada d'evacuació ≤ 2%.
- Urinari : Quan hi hagi més de 5 unitats, altura de la vora entre 30 -40 cm almenys en una unitat.

Barres de suport ;

- Fàcils d'agafar, secció circular de diàmetre 30-40 mm. Separades del parament 45-55 mm
- Fixació i suport, suporten una força d'1 kN en qualsevol direcció

Barres horitzontals;

- Se situen a una altura entre 70-75 c. De longitud ≥ 70 cm. Són abatibles les del costat de la transferència.
- En vàters - Una barra horitzontal a cada costat, separades entre sí 65-70 cm

HOSPITAL DE LA SANTA CREU I SANT PAU
FUNDACIÓ PRIVADA

Projecte
PROJECTE DE REHABILITACIÓ INTEGRAL DEL PAVELLÓ DE NOSTRA SENYORA DE MONTSERRAT DEL RECINTE MODERNISTA DE L'HOSPITAL DE LA SANTA CREU I SANT PAU
PROJECTE EXECUTIU

Expedient
25007

Localització
C/ de Sant Antoni Maria Claret ,167.
Horta-Guinardó

Municipi i comarca
Barcelona 08025 (Barcelonès)

Propietat i promotor
Fundació Privada Hospital de la Santa Creu i Sant Pau

Plànol
PROPOSTA D'INTERVENCIÓ - SANITARIS
Planta Primera +08,31 m
Sanitaris Cos Anterior. Plantes, seccions i alçats interiors. Cotes i nivells.

Arxiu
25007_ PI_Sanitaris interiors_Correció esmenes.dwg

Data
Maig 2026

Escala
1:50 - DIN A3

Número
09.08 II.PI


Els tècnics redactors UTE GAA + ZAZURCA + ILV:

GAA GUITART ARQUITECTURA I ASS. SLP
Xavier Guitart, Gemma Guitart, Oriol Guitart

zm ESTUDI D'ARQUITECTURA
Mercè Zazurca, César Sánchez


Equip tècnic:
A.Martinez, S.Garcia, G.Ballestin, V.Mohr, A.Cáceres, À.Amer, D.Martínez, M.Sanz

CRITERIS DE DISSENY IDEM PER A TOTS ELS SANITARIS DEL COS ANTERIOR

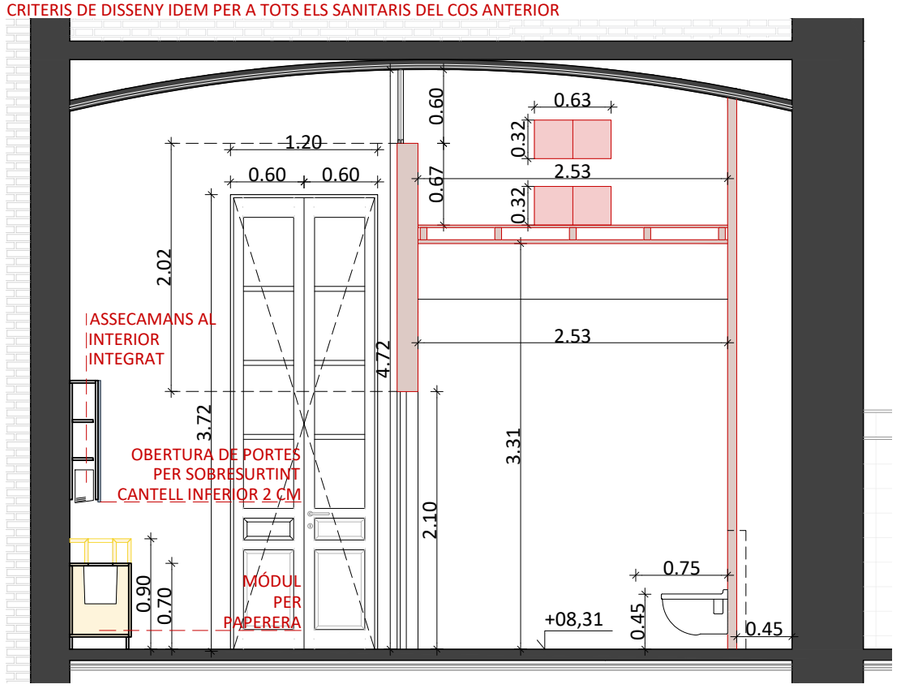


ALÇAT INTERIOR B-B' SANITARI PLANTA PRIMERA. COS ANTERIOR.
IDENTIFICACIÓ COTES I NIVELLS
E 1:50

CRITERIS DE DISSENY IDEM PER A TOTS ELS SANITARIS DEL COS ANTERIOR

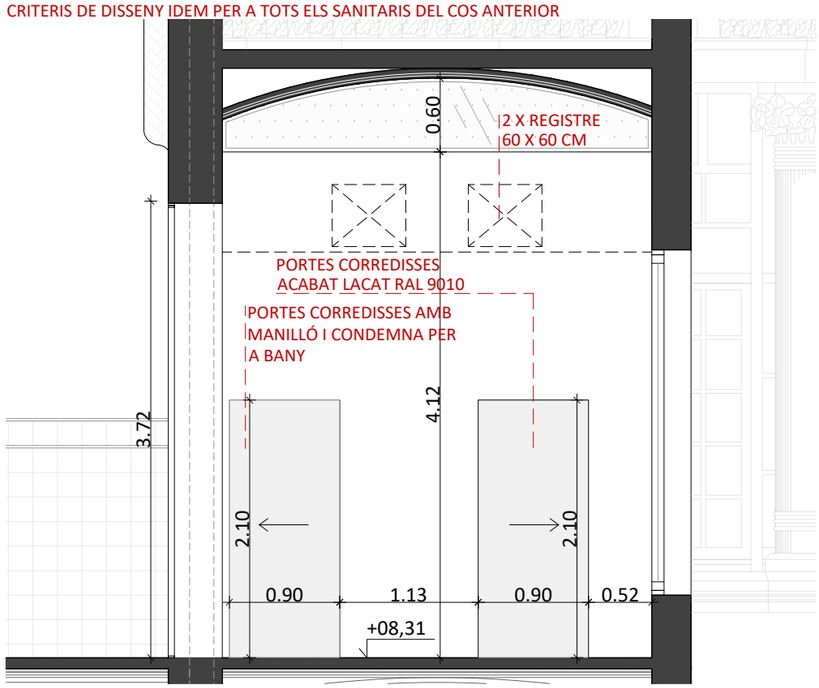


ALÇAT INTERIOR D-D' SANITARI PLANTA PRIMERA. COS ANTERIOR.
IDENTIFICACIÓ COTES I NIVELLS
E 1:50

CRITERIS DE DISSENY IDEM PER A TOTS ELS SANITARIS DEL COS ANTERIOR

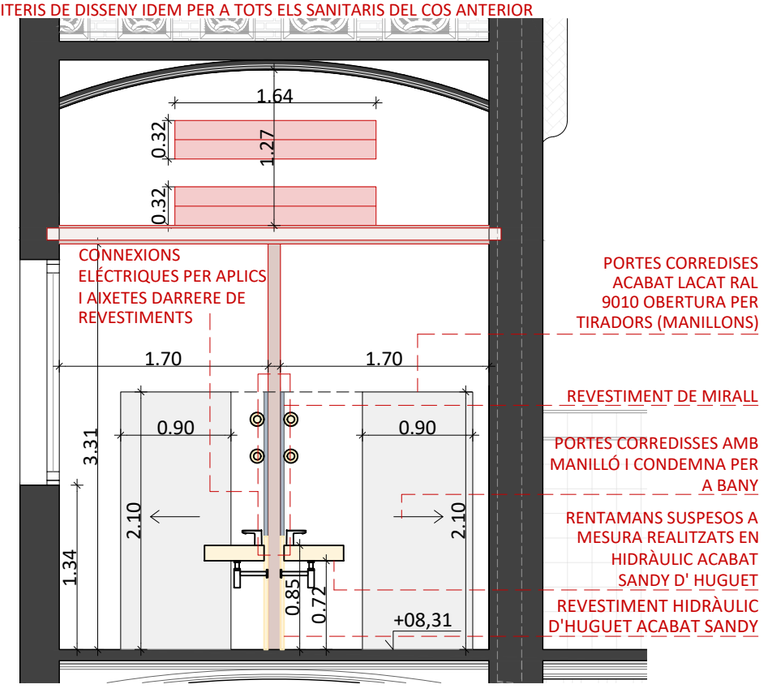


SECCIÓ C-C' SANITARI PLANTA PRIMERA. COS ANTERIOR.
IDENTIFICACIÓ COTES I NIVELLS
E 1:50

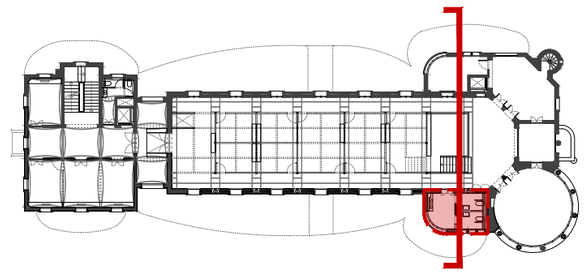


PLANTA DE REFERÈNCIA. IDENTIFICACIÓ SANITARIS
E 1:600

Àmbit intervenció sanitari P Primera = 19,43 m2

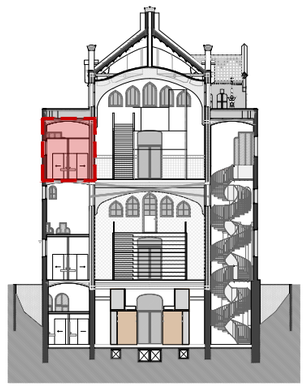

SECCIÓ TRANSVERSAL DE REFERÈNCIA. IDENTIFICACIÓ SANITARIS
E 1:500

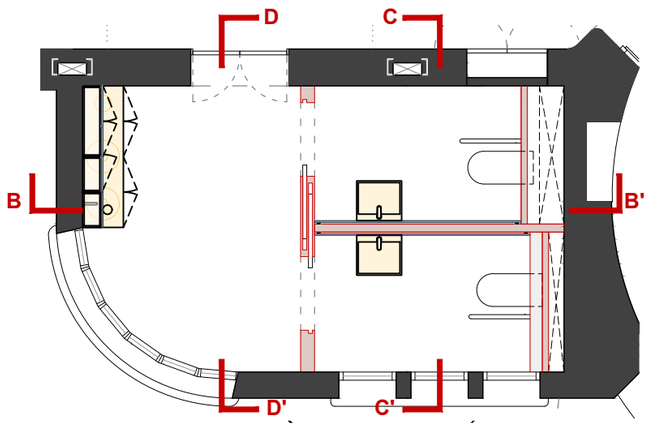

PLANTA SANITARI DE REFERÈNCIA. IDENTIFICACIÓ SECCIONS
E 1:75

HOSPITAL DE LA SANTA CREU I SANT PAU
FUNDACIÓ PRIVADA

Projecte
PROJECTE DE REHABILITACIÓ INTEGRAL DEL PAVELLÓ DE NOSTRA SENYORA DE MONTSERRAT DEL RECINTE MODERNISTA DE L'HOSPITAL DE LA SANTA CREU I SANT PAU
PROJECTE EXECUTIU

Expedient
25007

Localització
C/ de Sant Antoni Maria Claret ,167.
Horta-Guinardó

Municipi i comarca
Barcelona 08025 (Barcelonès)

Propietat i promotor
Fundació Privada Hospital de la Santa Creu i Sant Pau

Plànol
PROPOSTA D'INTERVENCIÓ - SANITARIS
Planta Primera +08,31 m
Sanitaris Cos Anterior. Plantes, seccions i alçats interiors. Cotes i nivells.

Arxiu
25007_ PI_Sanitaris interiors_Correció esmenes.dwg

Data
Maig 2026

Escala
1:50 - DIN A3


Número
09.09 II.PI

Els tècnics redactors UTE GAA + ZAZURCA + ILV:


GAA GUITART ARQUITECTURA I ASS. SLP
Xavier Guitart, Gemma Guitart, Oriol Guitart

zm ESTUDI D'ARQUITECTURA
Mercè Zazurca, César Sánchez


Equip tècnic:
A.Martinez, S.Garcia, G.Ballestin, V.Mohr, A.Cáceres, À.Amer, D.Martínez, M.Sanz

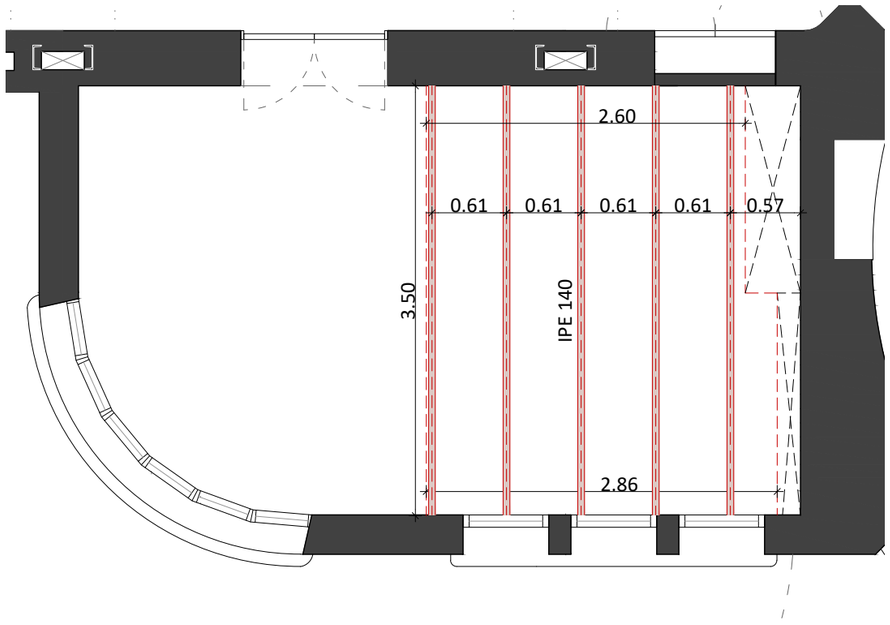

PLANTA DE SANITARI PLANTA PRIMERA. COS ANTERIOR. ESTRUCTURA FALS SOSTRE TRANSITABLE
E 1:50

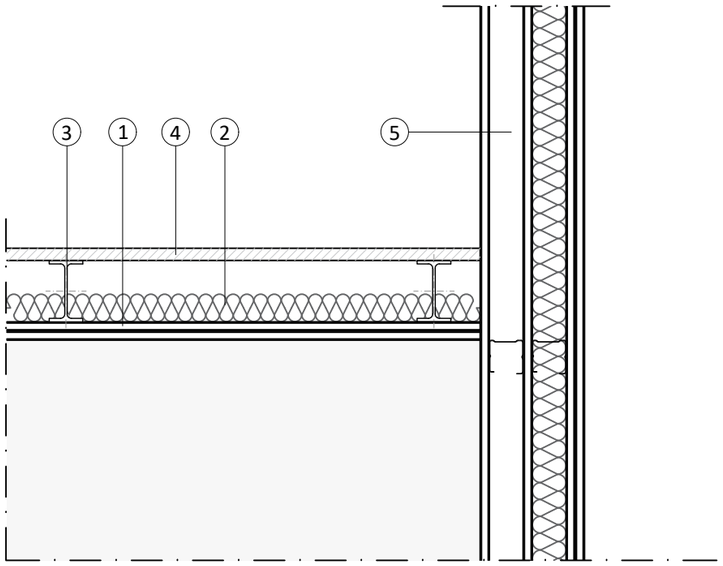


DETALL D1. FALS SOSTRE DE SANITARI PLANTA PRIMERA. COS ANTERIOR. IDENTIFICACIÓ D'ELEMENTS
E 1:10
*Detall aplicable al sanitari planta primera, cos anterior.

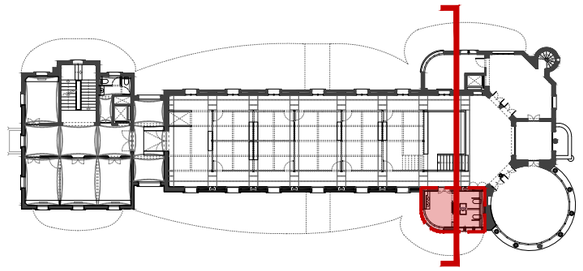


PLANTA DE REFERÈNCIA. IDENTIFICACIÓ SANITARIS
E 1:600

Àmbit intervenció sanitari P Primera = 19,43 m2

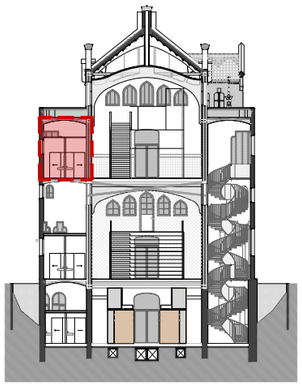

SECCIÓ TRANSVERSAL DE REFERÈNCIA. IDENTIFICACIÓ SANITARIS
E 1:500

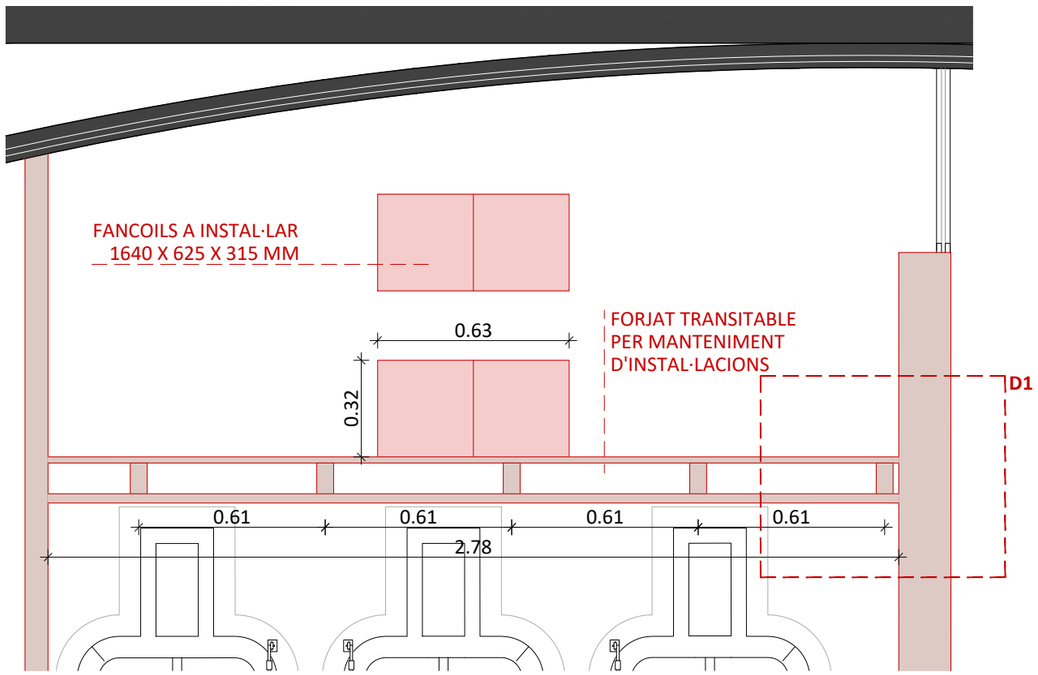

SECCIÓ FALS SOSTRE TRANSITABLE SANITARI PLANTA PRIMERA. COS ANTERIOR.
IDENTIFICACIÓ COTES I ELEMENTS
E 1:20

LLEGENDA PROPOSTA TANCAMENTS SANITARIS

1. Placa de fibra de guix (15 + 15 mm)
2. Llana mineral (45 mm)
3. Perfil estructural metàl·lic 140 IPE.
4. Taulell OSB (20 mm)
5. Doble envà en sec (per encabir les portes corredisses (170 mm)): placa de fibra de guix (15 mm) + cambra d'aire amb guía d'acer laminat en fred (55 mm) + placa de fibra de guix (15 mm) + llana mineral (55 mm) i guía d'acer laminat (55 mm) + doble placa de fibra de guix (15 + 15 mm).

HOSPITAL DE LA SANTA CREU I SANT PAU
FUNDACIÓ PRIVADA

Projecte
PROJECTE DE REHABILITACIÓ INTEGRAL DEL PAVELLÓ DE NOSTRA SENYORA DE MONTSERRAT DEL RECINTE MODERNISTA DE L'HOSPITAL DE LA SANTA CREU I SANT PAU
PROJECTE EXECUTIU

Expedient
25007

Localització
C/ de Sant Antoni Maria Claret ,167.
Horta-Guinardó

Municipi i comarca
Barcelona 08025 (Barcelonès)

Propietat i promotor
Fundació Privada Hospital de la Santa Creu i Sant Pau

Plànol
PROPOSTA D'INTERVENCIÓ - SANITARIS
Planta Primera +08,31 m.
Sanitaris Cos Anterior. Plantes, seccions i alçats interiors. Detall fals sostre.

Arxiu
25007_ PI_Sanitaris interiors_Correció esmenes.dwg


Data
Maig 2026

Escala
1:50 - DIN A3


Número
09.10 II.PI

Els tècnics redactors UTE GAA + ZAZURCA + ILV:
GAA GUITART ARQUITECTURA I ASS. SLP — Xavier Guitart, Gemma Guitart, Oriol Guitart
zm ESTUDI D'ARQUITECTURA — Mercè Zazurca, César Sánchez


Equip tècnic:
A.Martinez, S.Garcia, G.Ballestin, V.Mohr, A.Cáceres, À.Amer, D.Martínez, M.Sanz

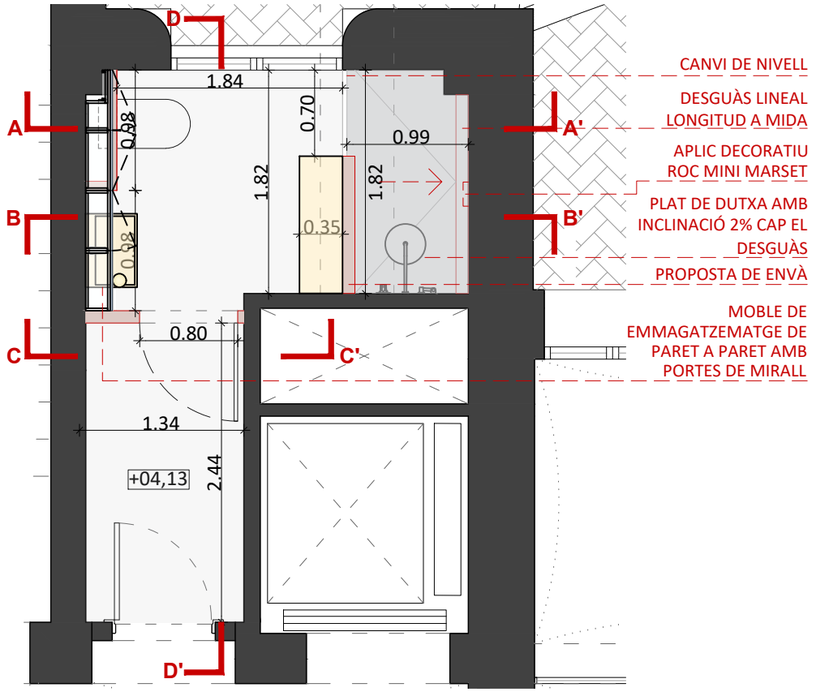


PLANTA DE SANITARI PLANTA SOTERRANI. COS POSTERIOR.
IDENTIFICACIÓ COTES I NIVELLS
E 1:50

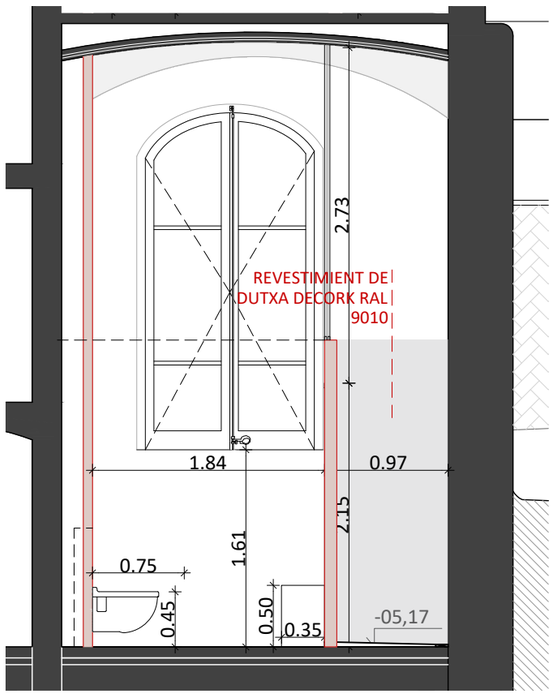

SECCIÓ A-A' SANITARI PLANTA SEMISOTERRANI. COS POSTERIOR. IDENTIFICACIÓ COTES I NIVELLS
E 1:50

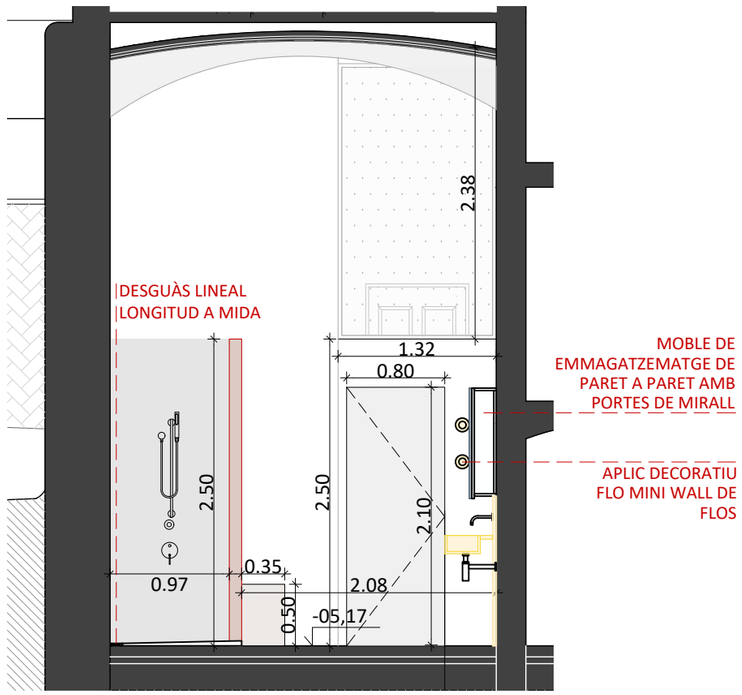


SECCIÓ B-B' SANITARI PLANTA SEMISOTERRANI. COS POSTERIOR. IDENTIFICACIÓ COTES I NIVELLS
E 1:50

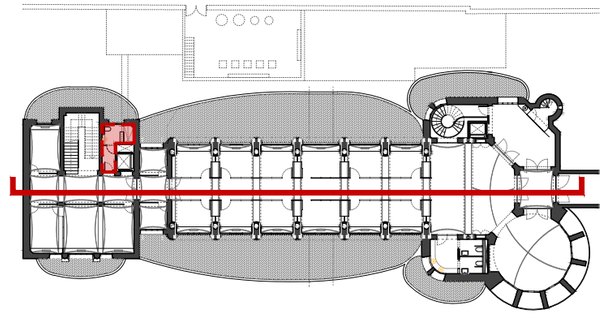

PLANTA DE REFERÈNCIA. IDENTIFICACIÓ SANITARIS
E 1:600

Àmbit intervenció sanitari P Soterrani = 15,24 m2

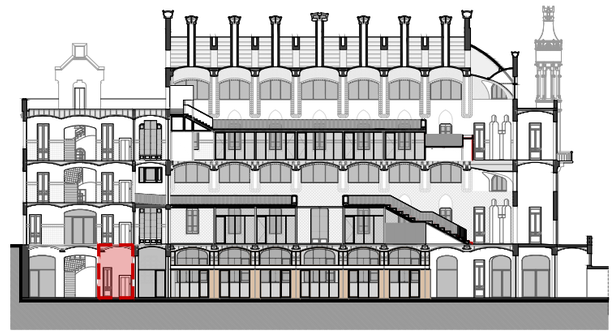

SECCIÓ LONGITUDINAL DE REFERÈNCIA. IDENTIFICACIÓ SANITARIS
E 1:600

HOSPITAL DE LA SANTA CREU I SANT PAU
FUNDACIÓ PRIVADA

Projecte
PROJECTE DE REHABILITACIÓ INTEGRAL DEL PAVELLÓ DE NOSTRA SENYORA DE MONTSERRAT DEL RECINTE MODERNISTA DE L'HOSPITAL DE LA SANTA CREU I SANT PAU
PROJECTE EXECUTIU

Expedient
25007

Localització
C/ de Sant Antoni Maria Claret ,167.
Horta-Guinardó

Municipi i comarca
Barcelona 08025 (Barcelonès)

Propietat i promotor
Fundació Privada Hospital de la Santa Creu i Sant Pau

Plànol
PROPOSTA D'INTERVENCIÓ - SANITARIS
Planta Semisoterrani -05,17 m
Sanitaris Cos Posterior. Plantes, seccions i alçats interiors. Cotes i nivells.

Arxiu
25007_ PI_Sanitaris interiors_Correció esmenes.dwg

Data
Maig 2026

Escala
1:50 - DIN A3


Número
09.11 II.PI

Els tècnics redactors UTE GAA + ZAZURCA + ILV:


GAA GUITART ARQUITECTURA I ASS. SLP
Xavier Guitart, Gemma Guitart, Oriol Guitart

zm ESTUDI D'ARQUITECTURA
Mercè Zazurca, César Sánchez


Equip tècnic:
A.Martinez, S.Garcia, G.Ballestin, V.Mohr, A.Cáceres, À.Amer, D.Martínez, M.Sanz

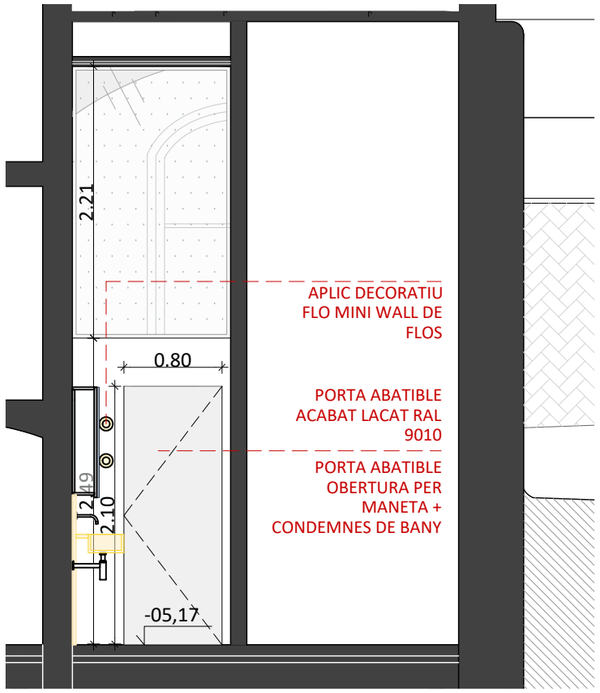

SECCIÓ C-C' SANITARI PLANTA SEMISOTERRANI.
COS POSTERIOR. IDENTIFICACIÓ COTES I NIVELLS
E 1:50

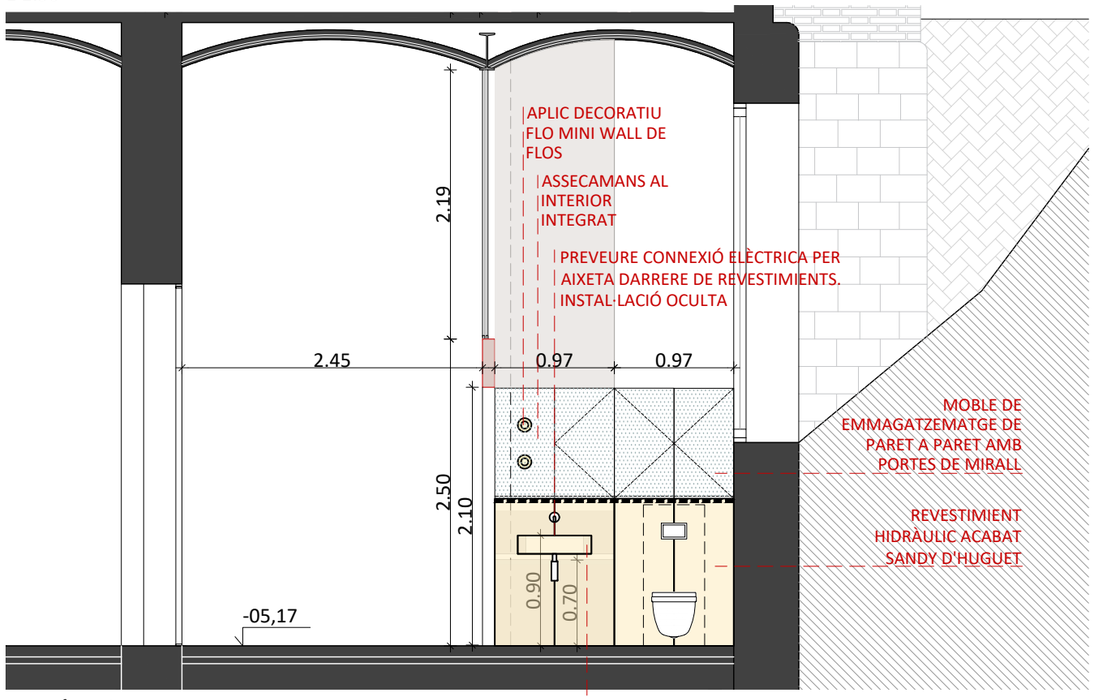


SECCIÓ D-D' SANITARI PLANTA SEMISOTERRANI.
COS POSTERIOR. IDENTIFICACIÓ COTES I NIVELLS
E 1:50

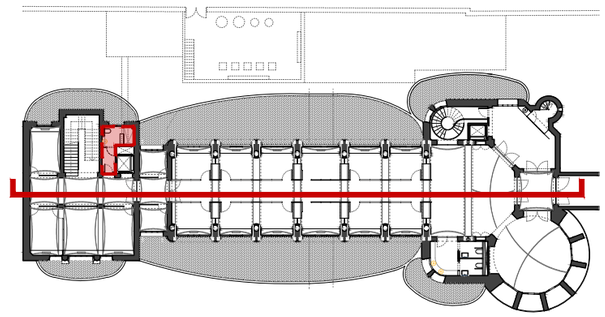


PLANTA DE REFERÈNCIA. IDENTIFICACIÓ SANITARIS
E 1:600

Àmbit intervenció sanitari P Soterrani = 15,24 m2

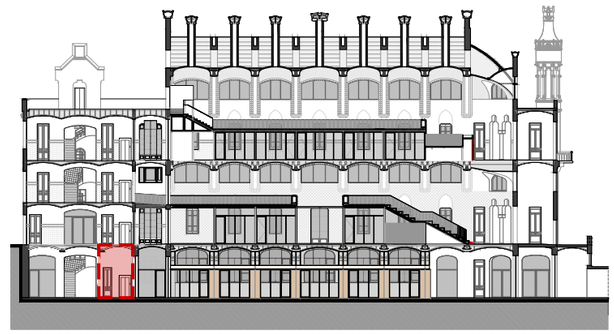

SECCIÓ LONGITUDINAL DE REFERÈNCIA. IDENTIFICACIÓ SANITARIS
E 1:600

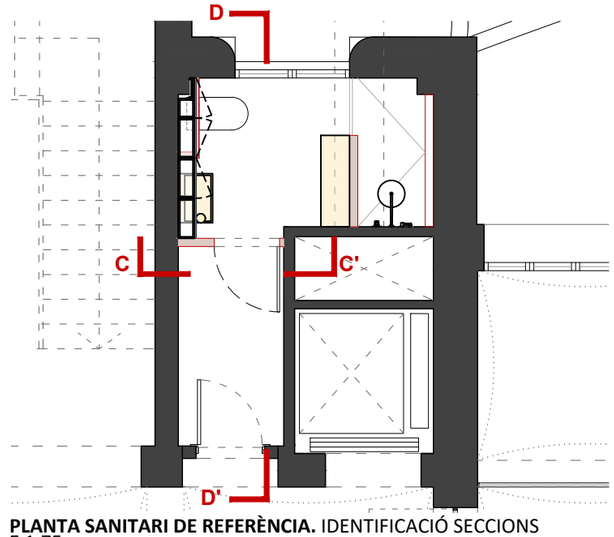

PLANTA SANITARI DE REFERÈNCIA. IDENTIFICACIÓ SECCIONS
E 1:75

HOSPITAL DE LA SANTA CREU I SANT PAU
FUNDACIÓ PRIVADA

Projecte
PROJECTE DE REHABILITACIÓ INTEGRAL DEL PAVELLÓ DE NOSTRA SENYORA DE MONTSERRAT DEL RECINTE MODERNISTA DE L'HOSPITAL DE LA SANTA CREU I SANT PAU
PROJECTE EXECUTIU

Expedient
25007

Localització
C/ de Sant Antoni Maria Claret ,167.
Horta-Guinardó

Municipi i comarca
Barcelona 08025 (Barcelonès)

Propietat i promotor
Fundació Privada Hospital de la Santa Creu i Sant Pau

Plànol
PROPOSTA D'INTERVENCIÓ - SANITARIS
Planta Semisoterrani -05,17 m
Sanitaris Cos Posterior. Plantes, seccions i alçats interiors. Cotes i nivells.

Arxiu
25007_ PI_Sanitaris interiors_Correció esmenes.dwg

Data
Maig 2026

Escala
1:50 - DIN A3


Número
09.12 II.PI

Els tècnics redactors UTE GAA + ZAZURCA + ILV:


GAA GUITART ARQUITECTURA I ASS. SLP
Xavier Guitart, Gemma Guitart, Oriol Guitart

zm ESTUDI D'ARQUITECTURA
Mercè Zazurca, César Sánchez

Equip tècnic:
A.Martinez, S.Garcia, G.Ballestin, V.Mohr, A.Cáceres, À.Amer, D.Martínez, M.Sanz

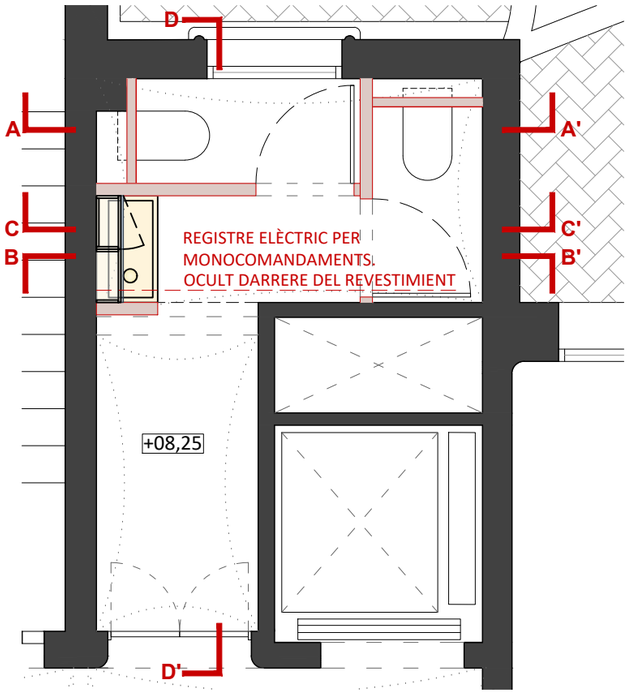

PLANTA DE SANITARI PLANTA BAIXA. COS POSTERIOR.
IDENTIFICACIÓ COTES I NIVELLS
E 1:50

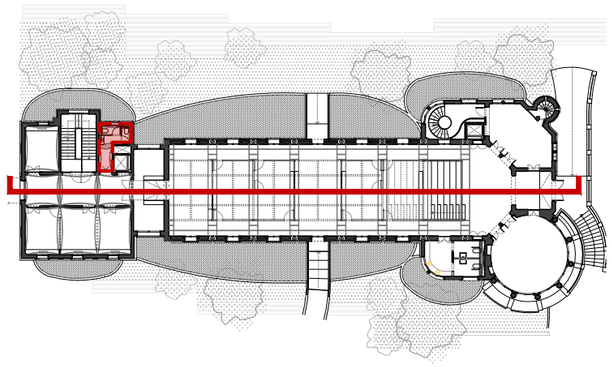


PLANTA DE REFERÈNCIA. IDENTIFICACIÓ SANITARIS
E 1:600


Àmbit intervenció sanitari P Baixa = 15,30 m2




SECCIÓ LONGITUDINAL DE REFERÈNCIA. IDENTIFICACIÓ SANITARIS
E 1:600

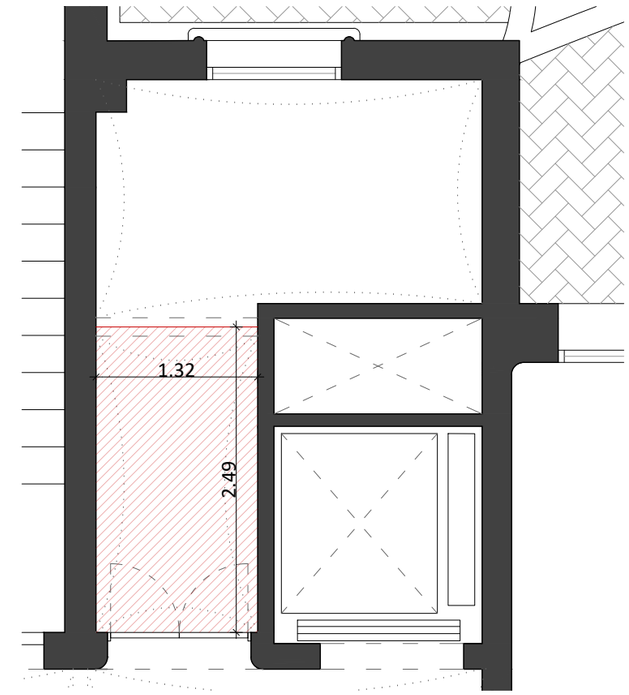

PLANTA DE SANITARI PLANTA BAIXA. COS POSTERIOR.
IDENTIFICACIÓ FALS SOSTRE (h=3,00 m)
E 1:50

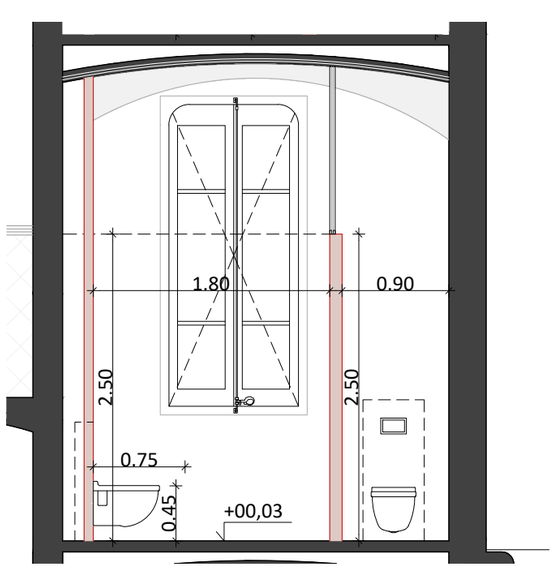

SECCIÓ A-A' SANITARI PLANTA BAIXA.
COS POSTERIOR. IDENTIFICACIÓ COTES I NIVELLS
E 1:50

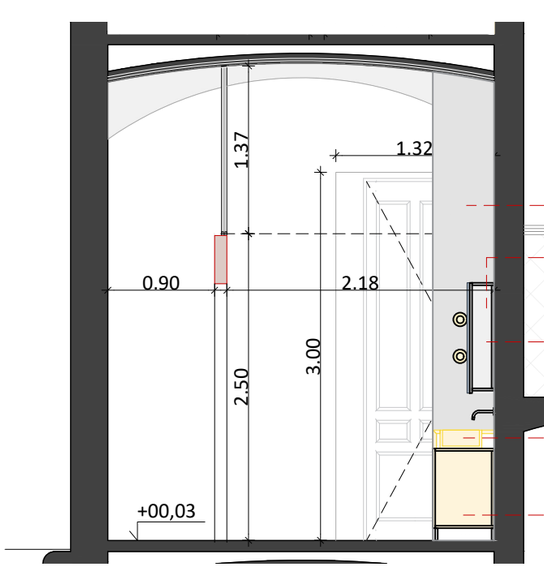

SECCIÓ B-B' SANITARI PLANTA BAIXA.
COS POSTERIOR. IDENTIFICACIÓ COTES I NIVELLS
E 1:50

ACABAT DE PARET COLOR RAL 9010

MOBILIARI DE EMMAGATZEMATGE SUPERIOR AMB PORTES DE MIRALL

ASSECAMANS AL INTERIOR INTEGRAT

TAULELL I PICA DE RENTAMANS A MIDA ACABAT SANDY D'HUGUET

MOBILIARI REALITZAT EN MELAMINA

HOSPITAL DE LA SANTA CREU I SANT PAU
FUNDACIÓ PRIVADA

Projecte
PROJECTE DE REHABILITACIÓ INTEGRAL DEL PAVELLÓ DE NOSTRA SENYORA DE MONTSERRAT DEL RECINTE MODERNISTA DE L'HOSPITAL DE LA SANTA CREU I SANT PAU
PROJECTE EXECUTIU

Expedient
25007

Localització
C/ de Sant Antoni Maria Claret ,167.
Horta-Guinardó

Municipi i comarca
Barcelona 08025 (Barcelonès)

Propietat i promotor
Fundació Privada Hospital de la Santa Creu i Sant Pau

Plànol
PROPOSTA D'INTERVENCIÓ - SANITARIS
Planta Baixa +00,03 m
Sanitaris Cos Posterior. Plantes, seccions i alçats interiors. Cotes i nivells.

Arxiu
25007_ PI_Sanitaris interiors_Correció esmenes.dwg

Data
Maig 2026

Escala
1:50 - DIN A3


Número
09.13 II.PI

Els tècnics redactors UTE GAA + ZAZURCA + ILV:


GAA GUITART ARQUITECTURA I ASS. SLP
Xavier Guitart, Gemma Guitart, Oriol Guitart

zm ESTUDI D'ARQUITECTURA
Mercè Zazurca, César Sánchez


Equip tècnic:
A.Martinez, S.Garcia, G.Ballestin, V.Mohr, A.Cáceres, À.Amer, D.Martínez, M.Sanz

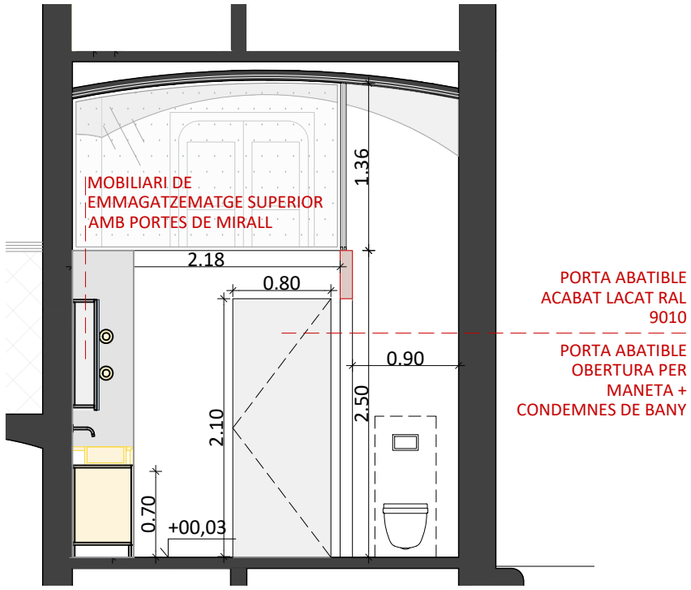

SECCIÓ C-C' SANITARI PLANTA BAIXA.
COS POSTERIOR. IDENTIFICACIÓ COTES I NIVELLS
E 1:50

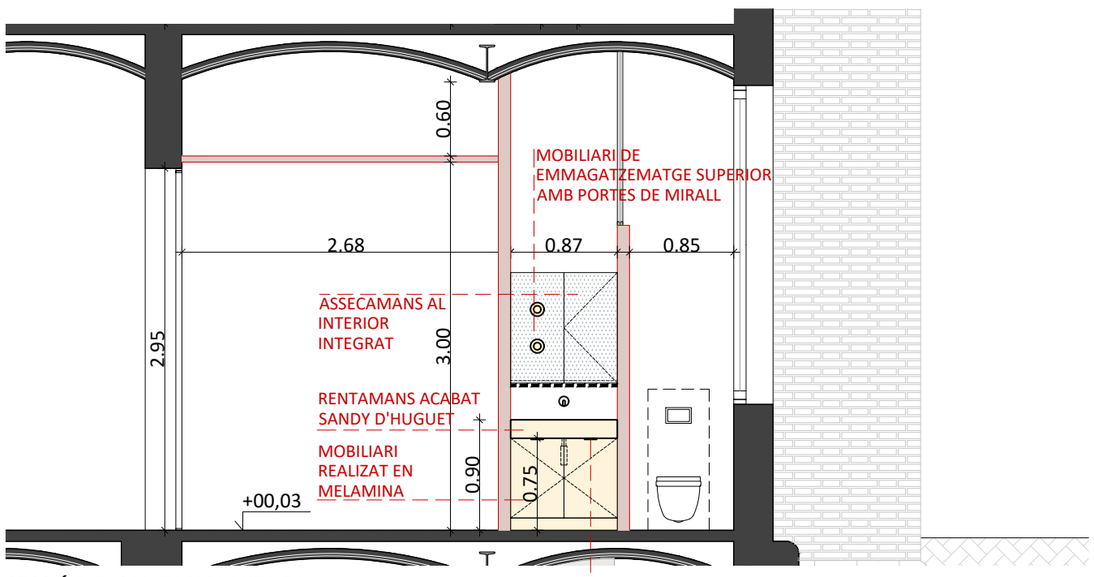


SECCIÓ D-D' SANITARI PLANTA BAIXA.
COS POSTERIOR. IDENTIFICACIÓ COTES I NIVELLS
E 1:50

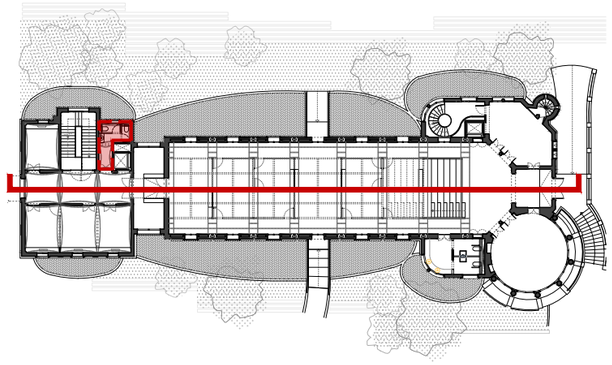


PLANTA DE REFERÈNCIA. IDENTIFICACIÓ SANITARIS
E 1:600

Àmbit intervenció sanitari P Baixa = 15,30 m2

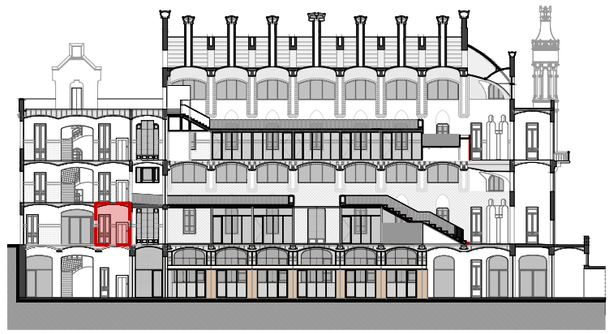

SECCIÓ LONGITUDINAL DE REFERÈNCIA. IDENTIFICACIÓ SANITARIS
E 1:600

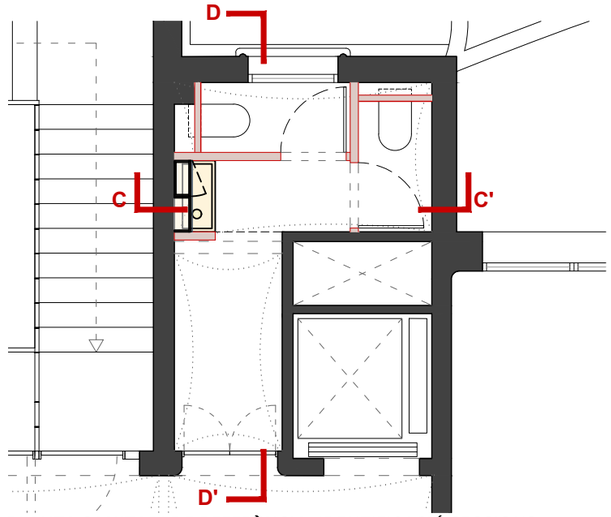

PLANTA SANITARI DE REFERÈNCIA. IDENTIFICACIÓ SECCIONS
E 1:75

HOSPITAL DE LA SANTA CREU I SANT PAU
FUNDACIÓ PRIVADA

Projecte
PROJECTE DE REHABILITACIÓ INTEGRAL DEL PAVELLÓ DE NOSTRA SENYORA DE MONTSERRAT DEL RECINTE MODERNISTA DE L'HOSPITAL DE LA SANTA CREU I SANT PAU
PROJECTE EXECUTIU

Expedient
25007

Localització
C/ de Sant Antoni Maria Claret ,167.
Horta-Guinardó

Municipi i comarca
Barcelona 08025 (Barcelonès)

Propietat i promotor
Fundació Privada Hospital de la Santa Creu i Sant Pau

Plànol
PROPOSTA D'INTERVENCIÓ - SANITARIS
Planta Baixa +00,03 m
Sanitaris Cos Posterior. Plantes, seccions i alçats interiors. Cotes i nivells.

Arxiu
25007_ PI_Sanitaris interiors_Correció esmenes.dwg


Data
Maig 2026

Escala
1:50 - DIN A3


Número
09.14 II.PI

Els tècnics redactors UTE GAA + ZAZURCA + ILV:
GAA GUITART ARQUITECTURA I ASS. SLP — Xavier Guitart, Gemma Guitart, Oriol Guitart
zm ESTUDI D'ARQUITECTURA — Mercè Zazurca, César Sánchez

Equip tècnic:
A.Martinez, S.Garcia, G.Ballestin, V.Mohr, A.Cáceres, À.Amer, D.Martínez, M.Sanz

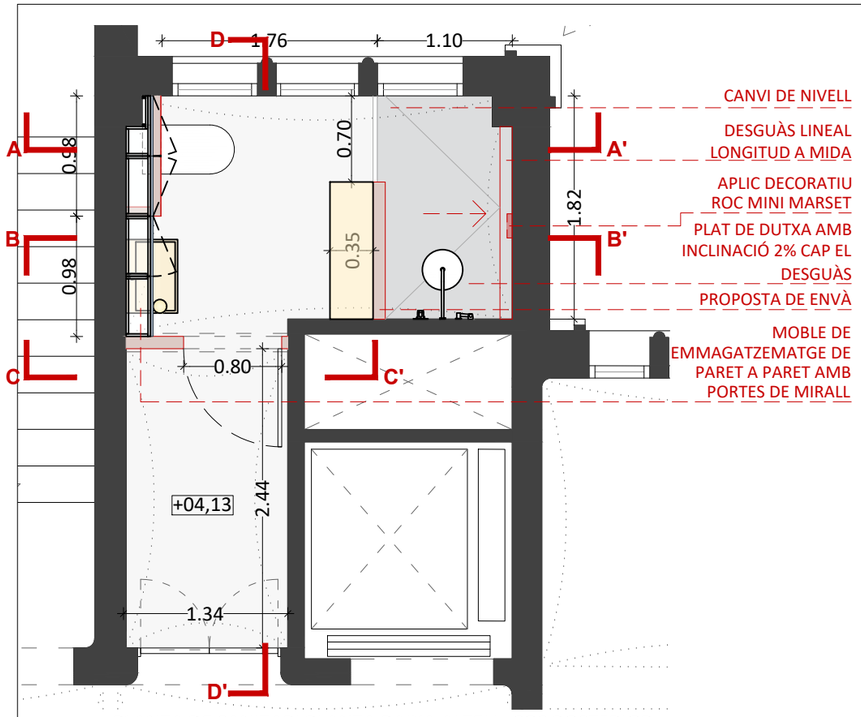


PLANTA DE SANITARI PLANTA BAIXA ALTELL. COS POSTERIOR.
IDENTIFICACIÓ COTES I NIVELLS
E 1:50

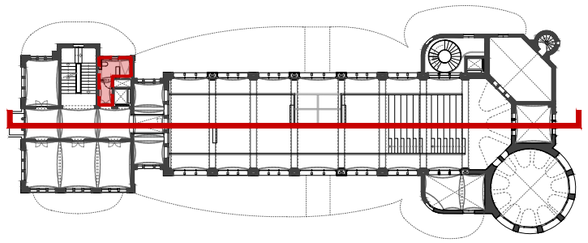


PLANTA DE REFERÈNCIA. IDENTIFICACIÓ SANITARIS
E 1:600


Àmbit intervenció sanitari P Baixa Altell = 15,29 m2

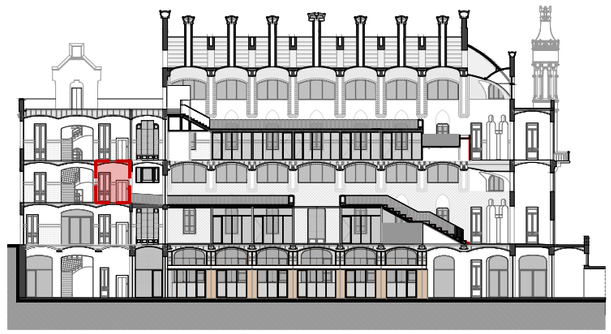


SECCIÓ LONGITUDINAL DE REFERÈNCIA. IDENTIFICACIÓ SANITARIS
E 1:600

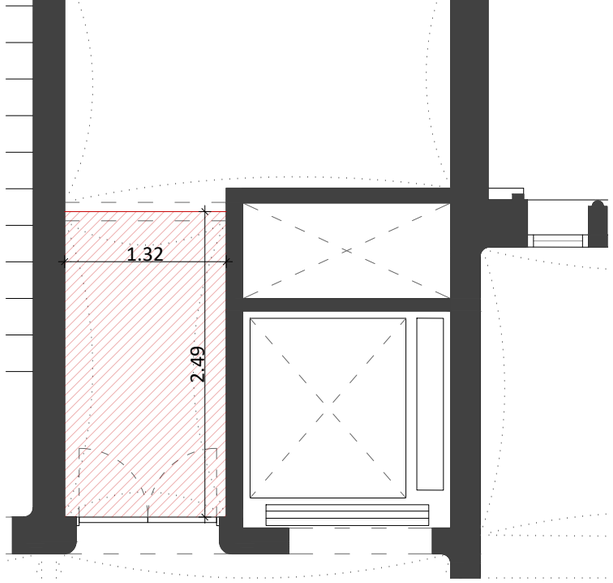

PLANTA DE SANITARI PLANTA BAIXA ALTELL. COS POSTERIOR.
IDENTIFICACIÓ FALS SOSTRE (h=3,00 m)
E 1:50

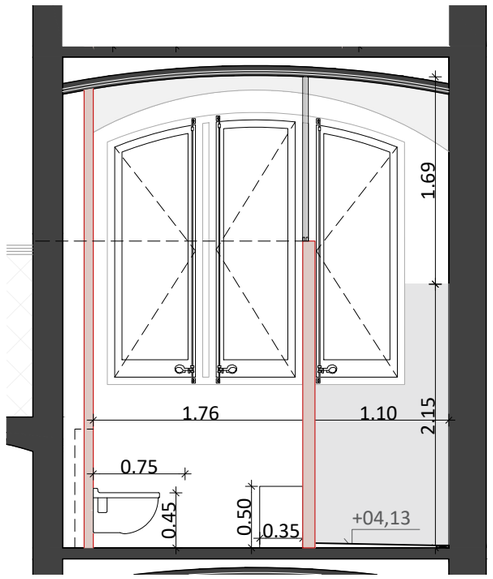

SECCIÓ A-A' SANITARI PLANTA BAIXA ALTELL.
COS POSTERIOR. IDENTIFICACIÓ COTES I NIVELLS
E 1:50

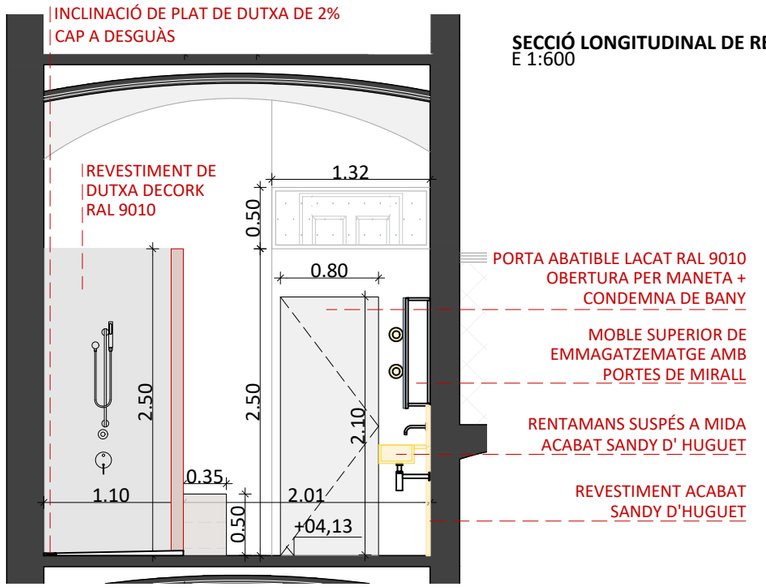

SECCIÓ B-B' SANITARI PLANTA BAIXA ALTELL.
COS POSTERIOR. IDENTIFICACIÓ COTES I NIVELLS
E 1:50

HOSPITAL DE LA SANTA CREU I SANT PAU
FUNDACIÓ PRIVADA

Projecte
PROJECTE DE REHABILITACIÓ INTEGRAL DEL PAVELLÓ DE NOSTRA SENYORA DE MONTSERRAT DEL RECINTE MODERNISTA DE L'HOSPITAL DE LA SANTA CREU I SANT PAU
PROJECTE EXECUTIU

Expedient
25007

Localització
C/ de Sant Antoni Maria Claret ,167.
Horta-Guinardó

Municipi i comarca
Barcelona 08025 (Barcelonès)

Propietat i promotor
Fundació Privada Hospital de la Santa Creu i Sant Pau

Plànol
PROPOSTA D'INTERVENCIÓ - SANITARIS
Planta Baixa Altell +04,13 m
Sanitaris Cos Posterior. Plantes, seccions i alçats interiors. Cotes i nivells.


Arxiu
25007_ PI_Sanitaris interiors_Correció esmenes.dwg

Data
Maig 2026


Escala
1:50 - DIN A3

Número
09.15 II.PI

Els tècnics redactors UTE GAA + ZAZURCA + ILV:
GAA GUITART ARQUITECTURA I ASS. SLP — Xavier Guitart, Gemma Guitart, Oriol Guitart
zm ESTUDI D'ARQUITECTURA — Mercè Zazurca, César Sánchez
Equip tècnic:
A.Martinez, S.Garcia, G.Ballestin, V.Mohr, A.Cáceres, À.Amer, D.Martínez, M.Sanz

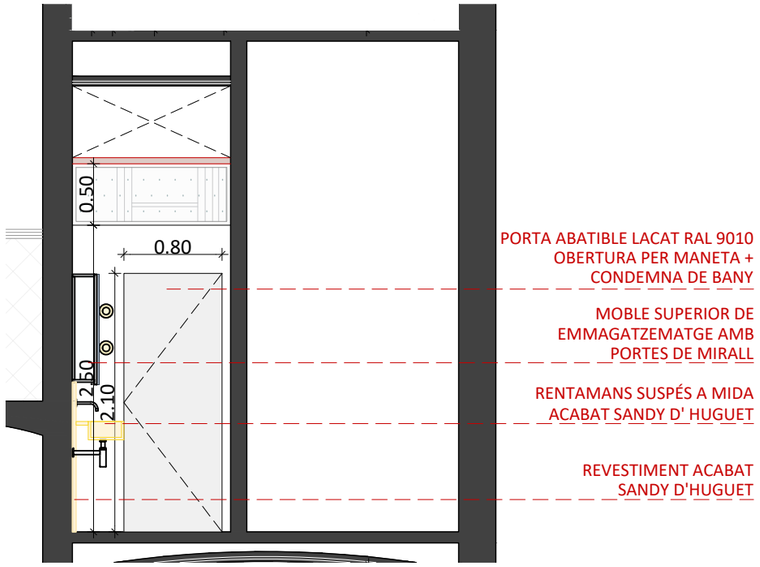


SECCIÓ C-C' SANITARI PLANTA BAIXA ALTELL.
COS POSTERIOR. IDENTIFICACIÓ COTES I NIVELLS
E 1:50

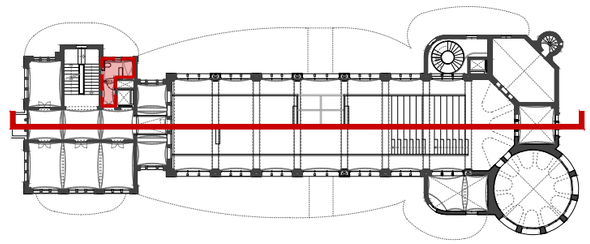


PLANTA DE REFERÈNCIA. IDENTIFICACIÓ SANITARIS
E 1:600


Àmbit intervenció sanitari P Baixa Altell = 15,29 m2

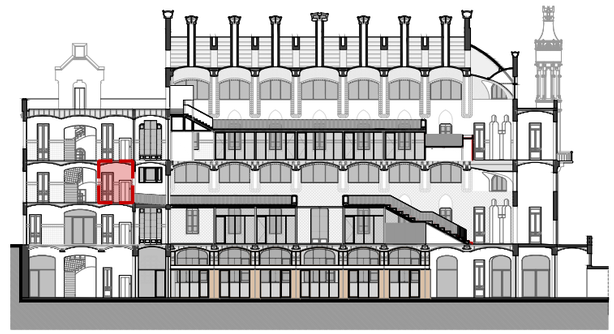

SECCIÓ LONGITUDINAL DE REFERÈNCIA. IDENTIFICACIÓ SANITARIS
E 1:600

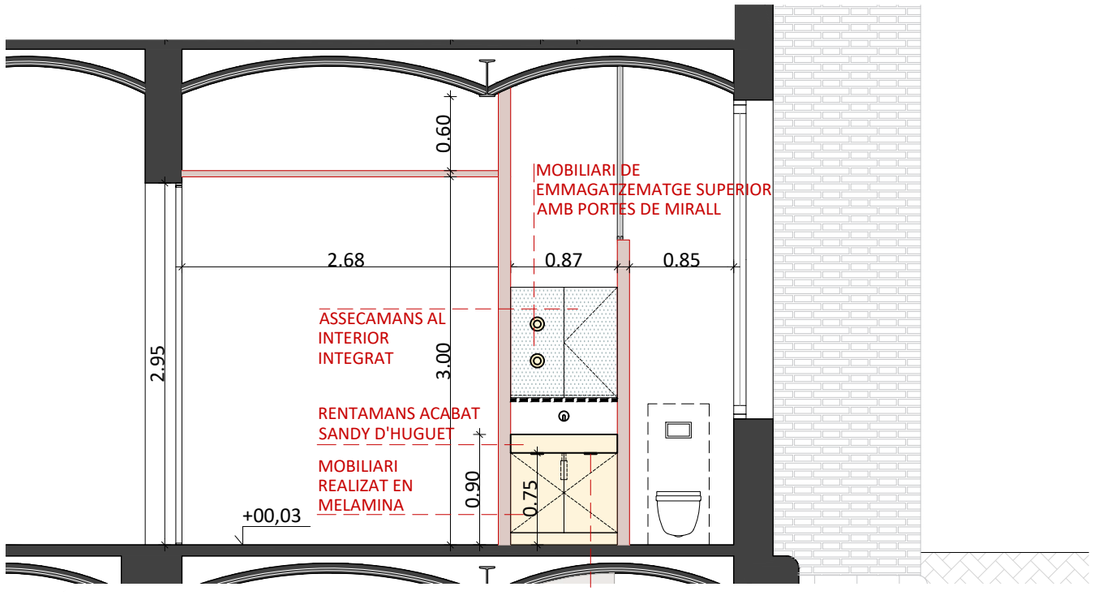

SECCIÓ D-D' SANITARI PLANTA BAIXA ALTELL.
COS POSTERIOR. IDENTIFICACIÓ COTES I NIVELLS
E 1:50

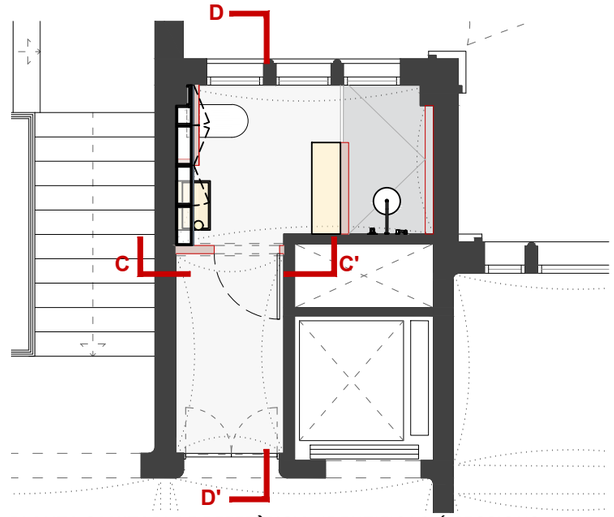

PLANTA SANITARI DE REFERÈNCIA. IDENTIFICACIÓ SECCIONS
E 1:75

HOSPITAL DE LA SANTA CREU I SANT PAU
FUNDACIÓ PRIVADA

Projecte
PROJECTE DE REHABILITACIÓ INTEGRAL DEL PAVELLÓ DE NOSTRA SENYORA DE MONTSERRAT DEL RECINTE MODERNISTA DE L'HOSPITAL DE LA SANTA CREU I SANT PAU
PROJECTE EXECUTIU

Expedient
25007

Localització
C/ de Sant Antoni Maria Claret ,167.
Horta-Guinardó

Municipi i comarca
Barcelona 08025 (Barcelonès)

Propietat i promotor
Fundació Privada Hospital de la Santa Creu i Sant Pau

Plànol
PROPOSTA D'INTERVENCIÓ - SANITARIS
Planta Baixa Altell +04,13 m
Sanitaris Cos Posterior. Plantes, seccions i alçats interiors. Cotes i nivells.

Arxiu
25007_ PI_Sanitaris interiors_Correció esmenes.dwg

Data
Maig 2026

Escala
1:50 - DIN A3


Número
09.16 II.PI

Els tècnics redactors UTE GAA + ZAZURCA + ILV:

GAA GUITART ARQUITECTURA I ASS. SLP
Xavier Guitart, Gemma Guitart, Oriol Guitart


zm ESTUDI D'ARQUITECTURA
Mercè Zazurca, César Sánchez

Equip tècnic:
A.Martinez, S.Garcia, G.Ballestin, V.Mohr, A.Cáceres, À.Amer, D.Martínez, M.Sanz

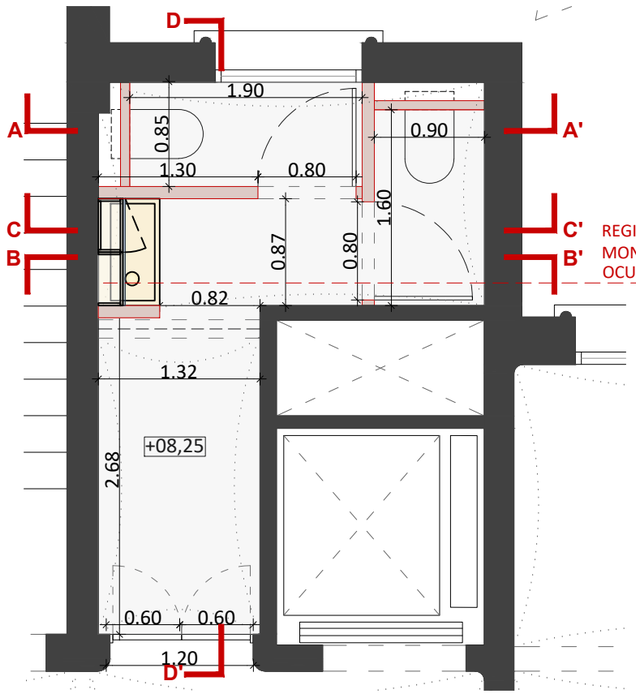


REGISTRE ELÈCTRIC PER MONOCOMANDAMENTS. OCULT DARRERE DEL REVESTIMIENT


PLANTA DE SANITARI PLANTA PRIMERA. COS POSTERIOR.
IDENTIFICACIÓ COTES I NIVELLS
E 1:50

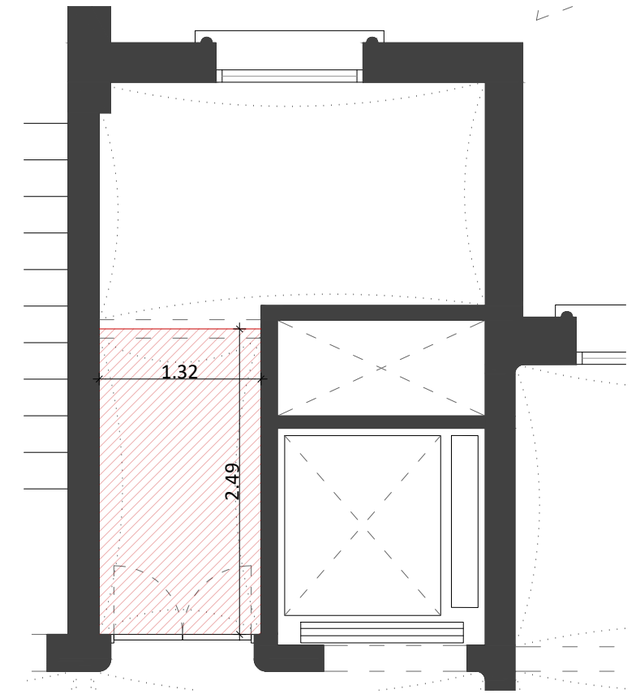

PLANTA DE SANITARI PLANTA PRIMERA. COS POSTERIOR.
IDENTIFICACIÓ FALS SOSTRE (h=3,00 m)
E 1:50

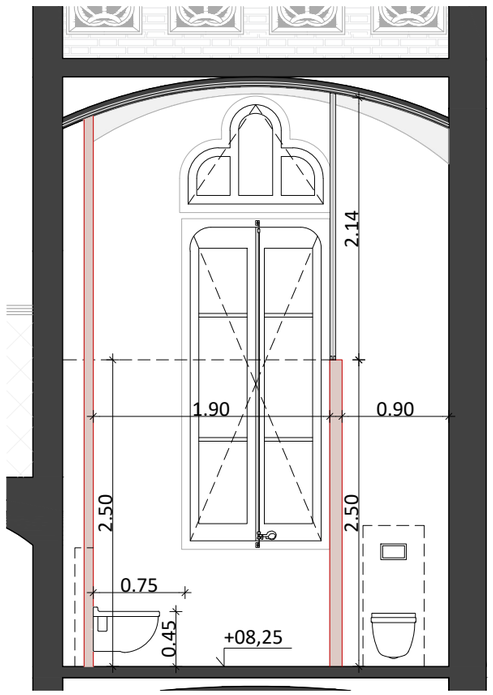


SECCIÓ A-A' SANITARI PLANTA PRIMERA.
COS POSTERIOR. IDENTIFICACIÓ COTES I NIVELLS
E 1:50

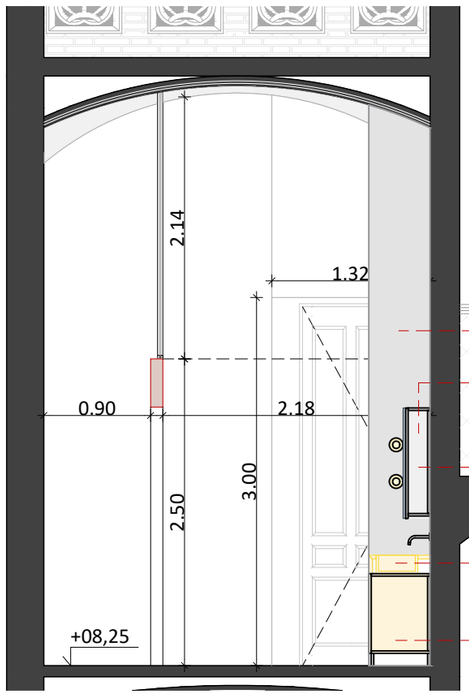


ACABAT DE PARET COLOR RAL 9010
MOBILIARI DE EMMAGATZEMATGE SUPERIOR AMB PORTES DE MIRALL
ASSECAMANS AL INTERIOR INTEGRAT
TAULELL I PICA DE RENTAMANS A MIDA ACABAT SANDY D'HUGUET
MOBILIARI REALITZAT EN MELAMINA

SECCIÓ B-B' SANITARI PLANTA PRIMERA.
COS POSTERIOR. IDENTIFICACIÓ COTES I NIVELLS
E 1:50

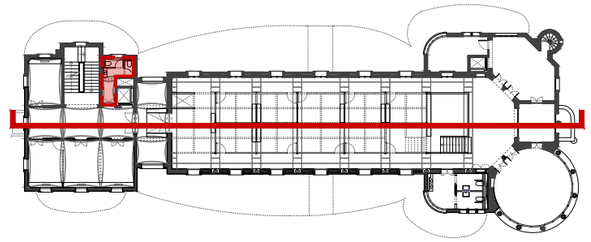

PLANTA DE REFERÈNCIA. IDENTIFICACIÓ SANITARIS
E 1:600

Àmbit intervenció sanitari P Primera = 15,29 m2

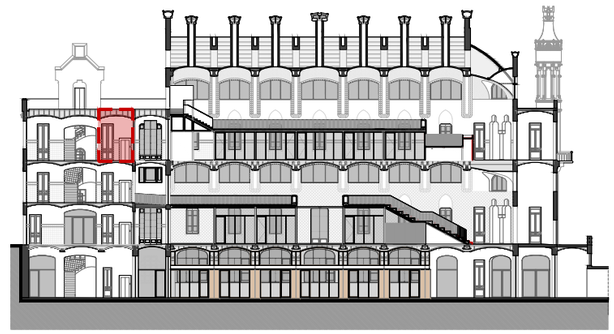

SECCIÓ LONGITUDINAL DE REFERÈNCIA. IDENTIFICACIÓ SANITARIS
E 1:600

HOSPITAL DE LA SANTA CREU I SANT PAU
FUNDACIÓ PRIVADA

Projecte
PROJECTE DE REHABILITACIÓ INTEGRAL DEL PAVELLÓ DE NOSTRA SENYORA DE MONTSERRAT DEL RECINTE MODERNISTA DE L'HOSPITAL DE LA SANTA CREU I SANT PAU
PROJECTE EXECUTIU

Expedient
25007

Localització
C/ de Sant Antoni Maria Claret ,167.
Horta-Guinardó

Municipi i comarca
Barcelona 08025 (Barcelonès)

Propietat i promotor
Fundació Privada Hospital de la Santa Creu i Sant Pau

Plànol
PROPOSTA D'INTERVENCIÓ - SANITARIS
Planta Primera +08,25 m
Sanitaris Cos Posterior. Plantes, seccions i alçats interiors. Cotes i nivells.


Arxiu
25007_ PI_Sanitaris interiors_Correció esmenes.dwg

Data
Maig 2026


Escala
1:50 - DIN A3

Número
09.17 II.PI


Els tècnics redactors UTE GAA + ZAZURCA + ILV:
GAA GUITART ARQUITECTURA I ASS. SLP — Xavier Guitart, Gemma Guitart, Oriol Guitart
zm ESTUDI D'ARQUITECTURA — Mercè Zazurca, César Sánchez
Equip tècnic:
A.Martinez, S.Garcia, G.Ballestin, V.Mohr, A.Cáceres, À.Amer, D.Martínez, M.Sanz

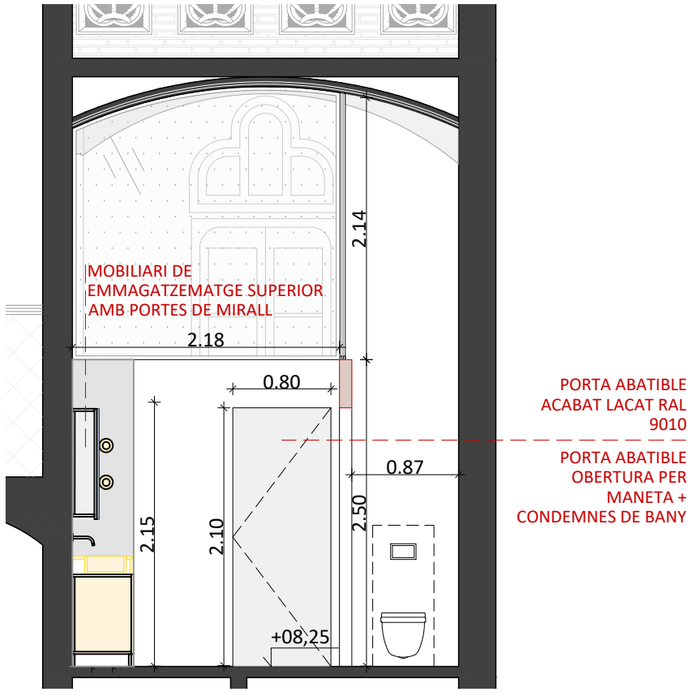

SECCIÓ C-C' SANITARI PLANTA PRIMERA.
COS POSTERIOR. IDENTIFICACIÓ COTES I NIVELLS

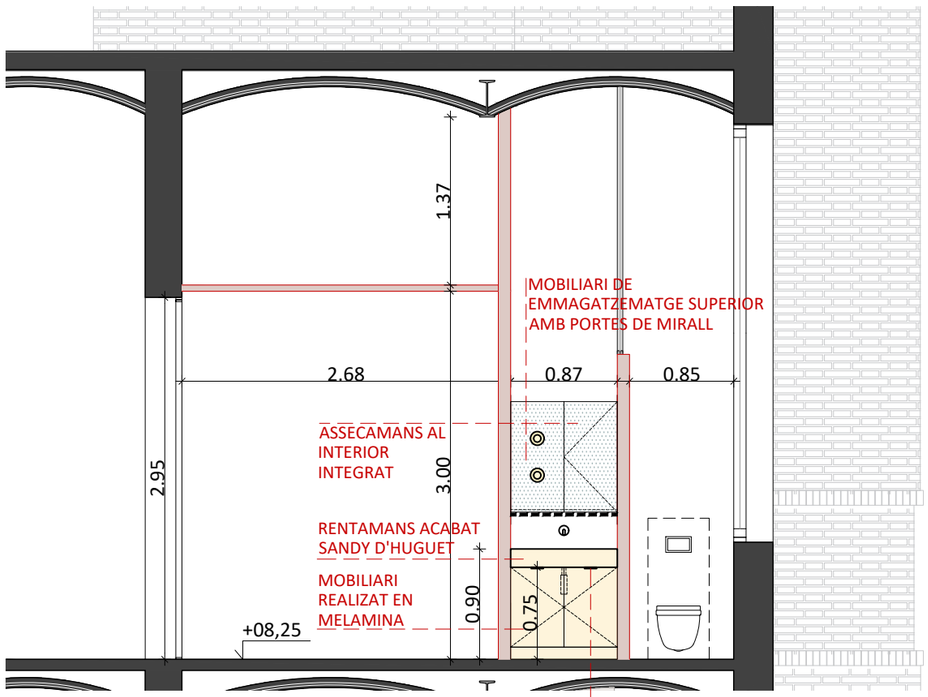


SECCIÓ D-D' SANITARI PLANTA PRIMERA.
COS POSTERIOR. IDENTIFICACIÓ COTES I NIVELLS
E 1:50

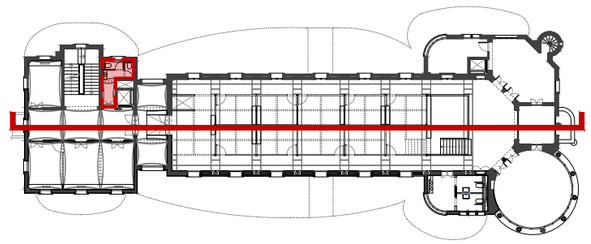


PLANTA DE REFERÈNCIA. IDENTIFICACIÓ SANITARIS
E 1:600

Àmbit intervenció sanitari P Primera = 15,29 m2

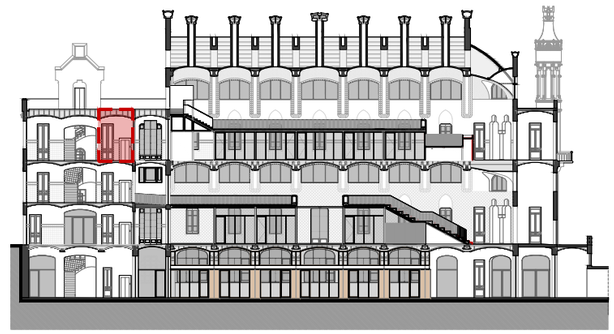

SECCIÓ LONGITUDINAL DE REFERÈNCIA. IDENTIFICACIÓ SANITARIS
E 1:600

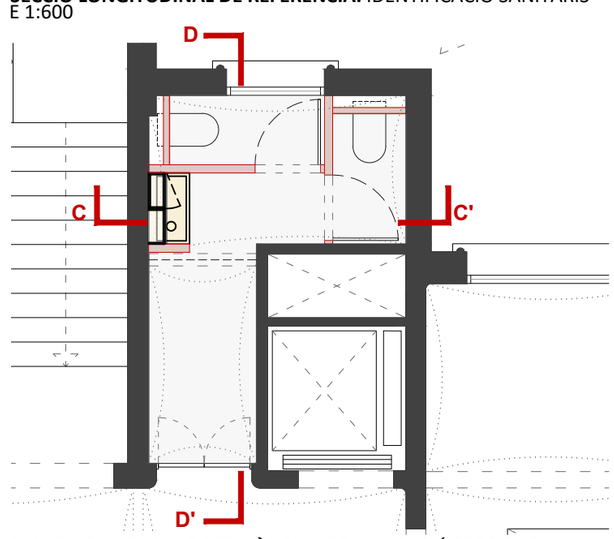

PLANTA SANITARI DE REFERÈNCIA. IDENTIFICACIÓ SECCIONS
E 1:75

HOSPITAL DE LA SANTA CREU I SANT PAU
FUNDACIÓ PRIVADA

Projecte
PROJECTE DE REHABILITACIÓ INTEGRAL DEL PAVELLÓ DE NOSTRA SENYORA DE MONTSERRAT DEL RECINTE MODERNISTA DE L'HOSPITAL DE LA SANTA CREU I SANT PAU
PROJECTE EXECUTIU

Expedient
25007

Localització
C/ de Sant Antoni Maria Claret ,167.
Horta-Guinardó

Municipi i comarca
Barcelona 08025 (Barcelonès)

Propietat i promotor
Fundació Privada Hospital de la Santa Creu i Sant Pau

Plànol
PROPOSTA D'INTERVENCIÓ - SANITARIS
Planta Primera +08,25 m
Sanitaris Cos Posterior. Plantes, seccions i alçats interiors. Cotes i nivells.

Arxiu
25007_ PI_Sanitaris interiors_Correció esmenes.dwg

Data
Maig 2026

Escala
1:50 - DIN A3


Número
09.18 II.PI

Els tècnics redactors UTE GAA + ZAZURCA + ILV:
GAA GUITART ARQUITECTURA I ASS. SLP — Xavier Guitart, Gemma Guitart, Oriol Guitart
zm ESTUDI D'ARQUITECTURA — Mercè Zazurca, César Sánchez
Equip tècnic:
A.Martinez, S.Garcia, G.Ballestin, V.Mohr, A.Cáceres, À.Amer, D.Martínez, M.Sanz

DETALLS PATIS ANGLESOS(II-PI)


PROJECTE DE REHABILITACIÓ INTEGRAL DEL PAVELLÓ DE NOSTRA SENYORA DE MONTSERRAT DEL RECINTE MODERNISTA DE L'HOSPITAL DE LA SANTA CREU I SANT PAU

PROJECTE BÀSIC I EXECUTIU

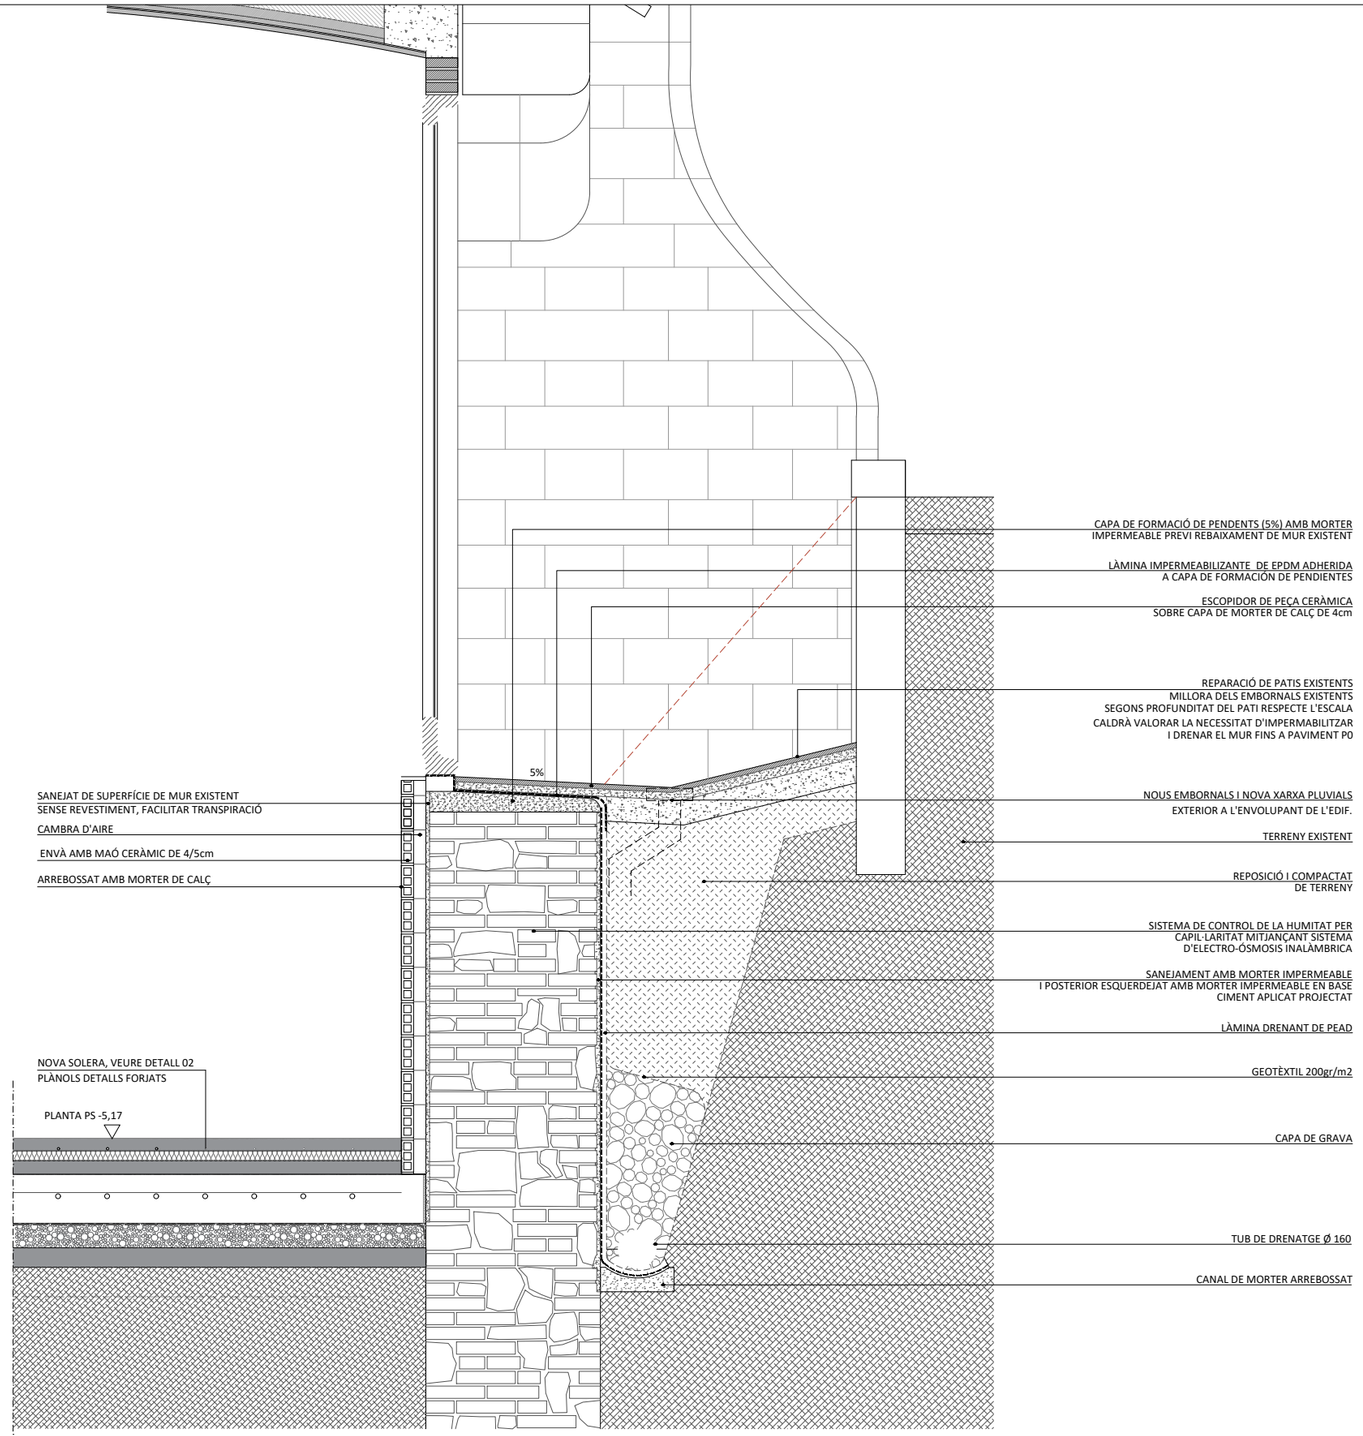

SECCIÓ CONSTRUCTIVA PATIS. DETALL 01.
E 1:25

0 0.25 0.5 1m

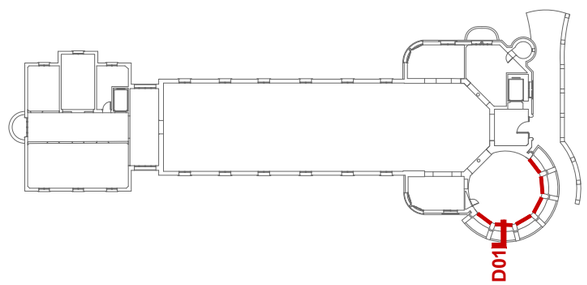

HOSPITAL DE LA SANTA CREU I SANT PAU
FUNDACIÓ PRIVADA

Projecte
PROJECTE DE REHABILITACIÓ INTEGRAL DEL PAVELLÓ DE NOSTRA SENYORA DE MONTSERRAT DEL RECINTE MODERNISTA DE L'HOSPITAL DE LA SANTA CREU I SANT PAU
PROJECTE BÀSIC I D'EXECUCIÓ

Expedient
25007

Localització
C/ de Sant Antoni Maria Claret ,167.
Horta-Guinardó

Municipi i comarca
Barcelona 08025 (Barcelonès)

Propietat i promotor
Fundació Privada Hospital de la Santa Creu i Sant Pau

Plànol
PROPOSTA D'INTERVENCIÓ - DETALLS PATIS ANGLESOS
Detall 01

Arxiu
25007_PI_DETALLS PATIS.dwg

Data
Gener 2026

Escala
1:25 - DIN A3


Número
10.01 II-PI


Els tècnics redactors UTE GAA + ZAZURCA + ILV:

GAA GUITART ARQUITECTURA I ASS. SLP
Xavier Guitart, G. Guitart, Oriol Guitart

zm ESTUDI D'ARQUITECTURA
Mercè Zazurca, César Sánchez

Equip tècnic:
A.Martinez, S.Garcia, G.Ballestin, V.Mhor, A.Cáceres, À.Amer, D.Martínez, M.Sanz

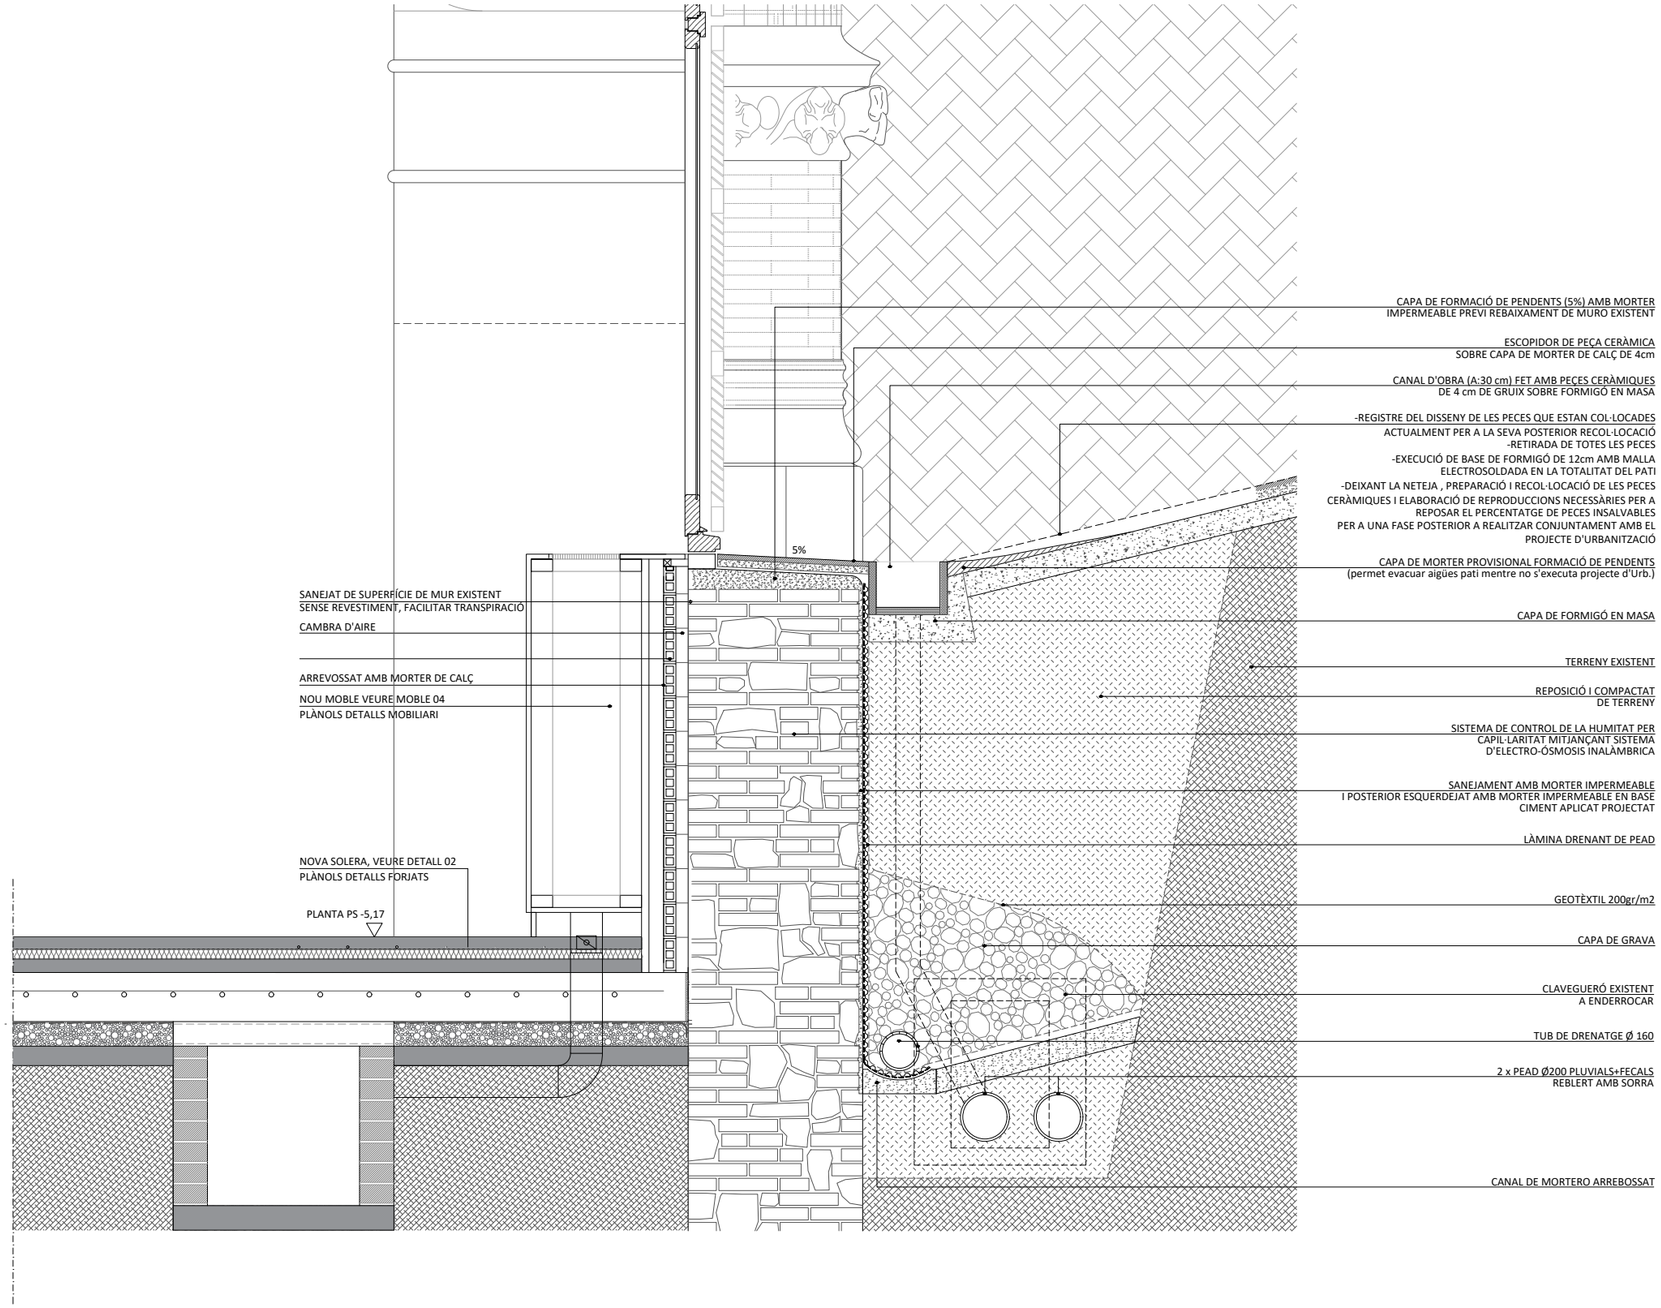

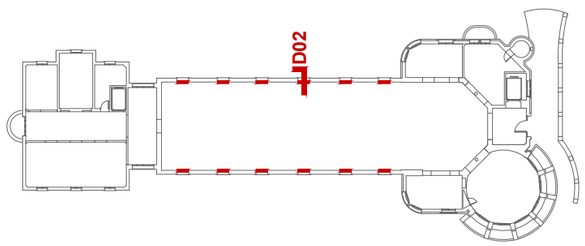

SECCIÓ CONSTRUCTIVA PATIS. DETALL 02.
E 1:25

0 0.25 0.5 1m

HOSPITAL DE LA SANTA CREU I SANT PAU
FUNDACIÓ PRIVADA

Projecte
PROJECTE DE REHABILITACIÓ INTEGRAL DEL PAVELLÓ DE NOSTRA SENYORA DE MONTSERRAT DEL RECINTE MODERNISTA DE L'HOSPITAL DE LA SANTA CREU I SANT PAU
PROJECTE BÀSIC I D'EXECUCIÓ

Expedient
25007

Localització
C/ de Sant Antoni Maria Claret ,167.
Horta-Guinardó

Municipi i comarca
Barcelona 08025 (Barcelonès)

Propietat i promotor
Fundació Privada Hospital de la Santa Creu i Sant Pau

Plànol
PROPOSTA D'INTERVENCIÓ - DETALLS PATIS ANGLESOS
Detall 02

Arxiu
25007_PI_DETALLS PATIS.dwg

Data
Gener 2026

Escala
1:25 - DIN A3


Número
10.02 II-PI


Els tècnics redactors UTE GAA + ZAZURCA + ILV:

GAA GUITART ARQUITECTURA I ASS. SLP
Xavier Guitart, G. Guitart, Oriol Guitart

zm ESTUDI D'ARQUITECTURA
Mercè Zazurca, César Sánchez

Equip tècnic:
A.Martinez, S.Garcia, G.Ballestin, V.Mhor, A.Cáceres, À.Amer, D.Martínez, M.Sanz

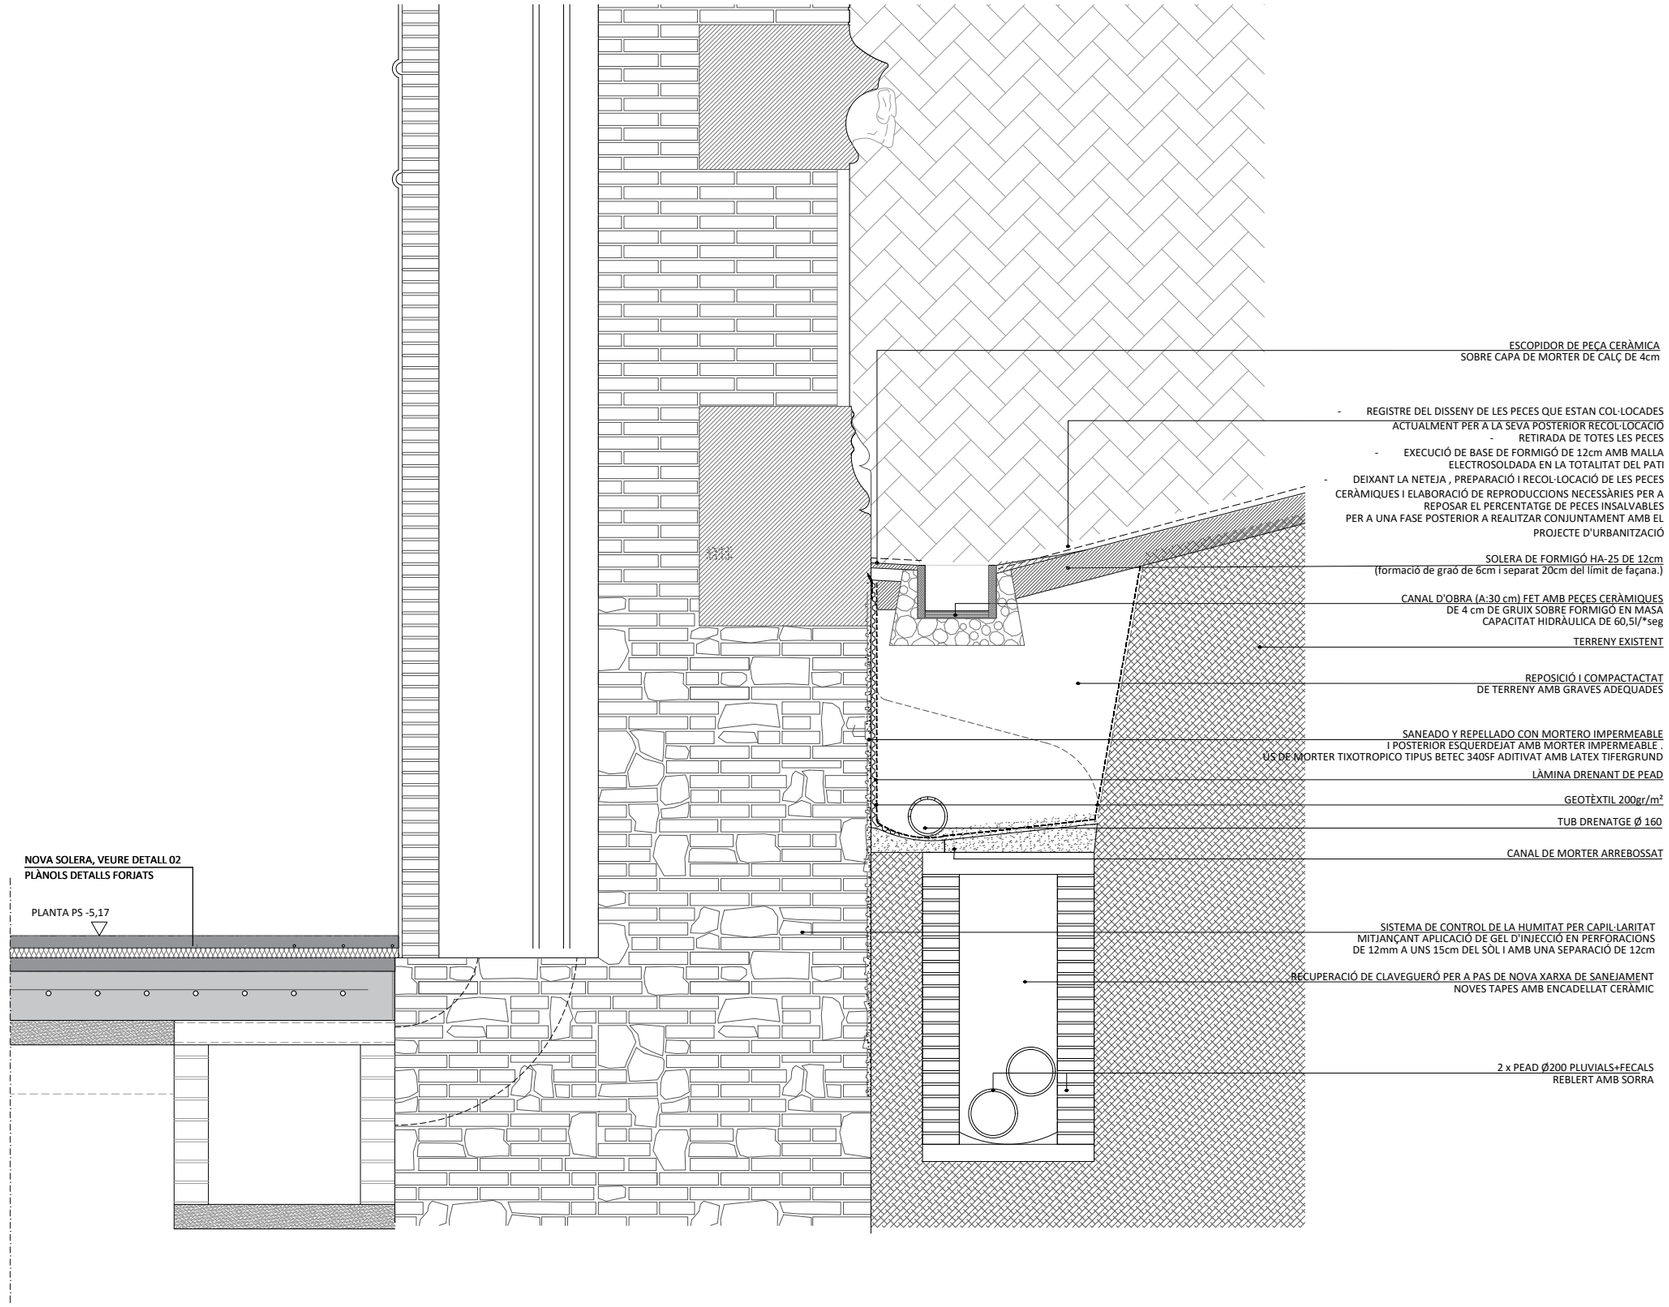

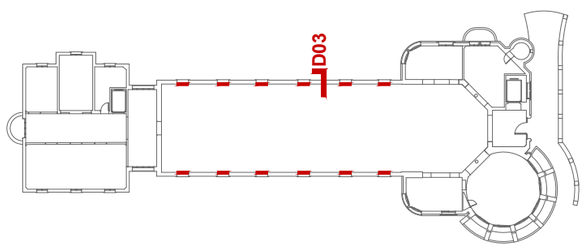

SECCIÓ CONSTRUCTIVA PATIS. DETALL 03.
E 1:25

0 0.25 0.5 1m

HOSPITAL DE LA SANTA CREU I SANT PAU
FUNDACIÓ PRIVADA

Projecte
PROJECTE DE REHABILITACIÓ INTEGRAL DEL PAVELLÓ DE NOSTRA SENYORA DE MONTSERRAT DEL RECINTE MODERNISTA DE L'HOSPITAL DE LA SANTA CREU I SANT PAU
PROJECTE BÀSIC I D'EXECUCIÓ

Expedient
25007

Localització
C/ de Sant Antoni Maria Claret ,167.
Horta-Guinardó

Municipi i comarca
Barcelona 08025 (Barcelonès)

Propietat i promotor
Fundació Privada Hospital de la Santa Creu i Sant Pau

Plànol
PROPOSTA D'INTERVENCIÓ - DETALLS PATIS ANGLESOS
Detall 03


Arxiu
25007_PI_DETALLS PATIS.dwg


Data
Gener 2026

Escala
1:25 - DIN A3

Número
10.03 II-PI

Els tècnics redactors UTE GAA + ZAZURCA + ILV:
GAA GUITART ARQUITECTURA I ASS. SLP — Xavier Guitart, G. Guitart, Oriol Guitart
zm ESTUDI D'ARQUITECTURA — Mercè Zazurca, César Sánchez
Equip tècnic:
A.Martinez, S.Garcia, G.Ballestin, V.Mhor, A.Cáceres, À.Amer, D.Martínez, M.Sanz

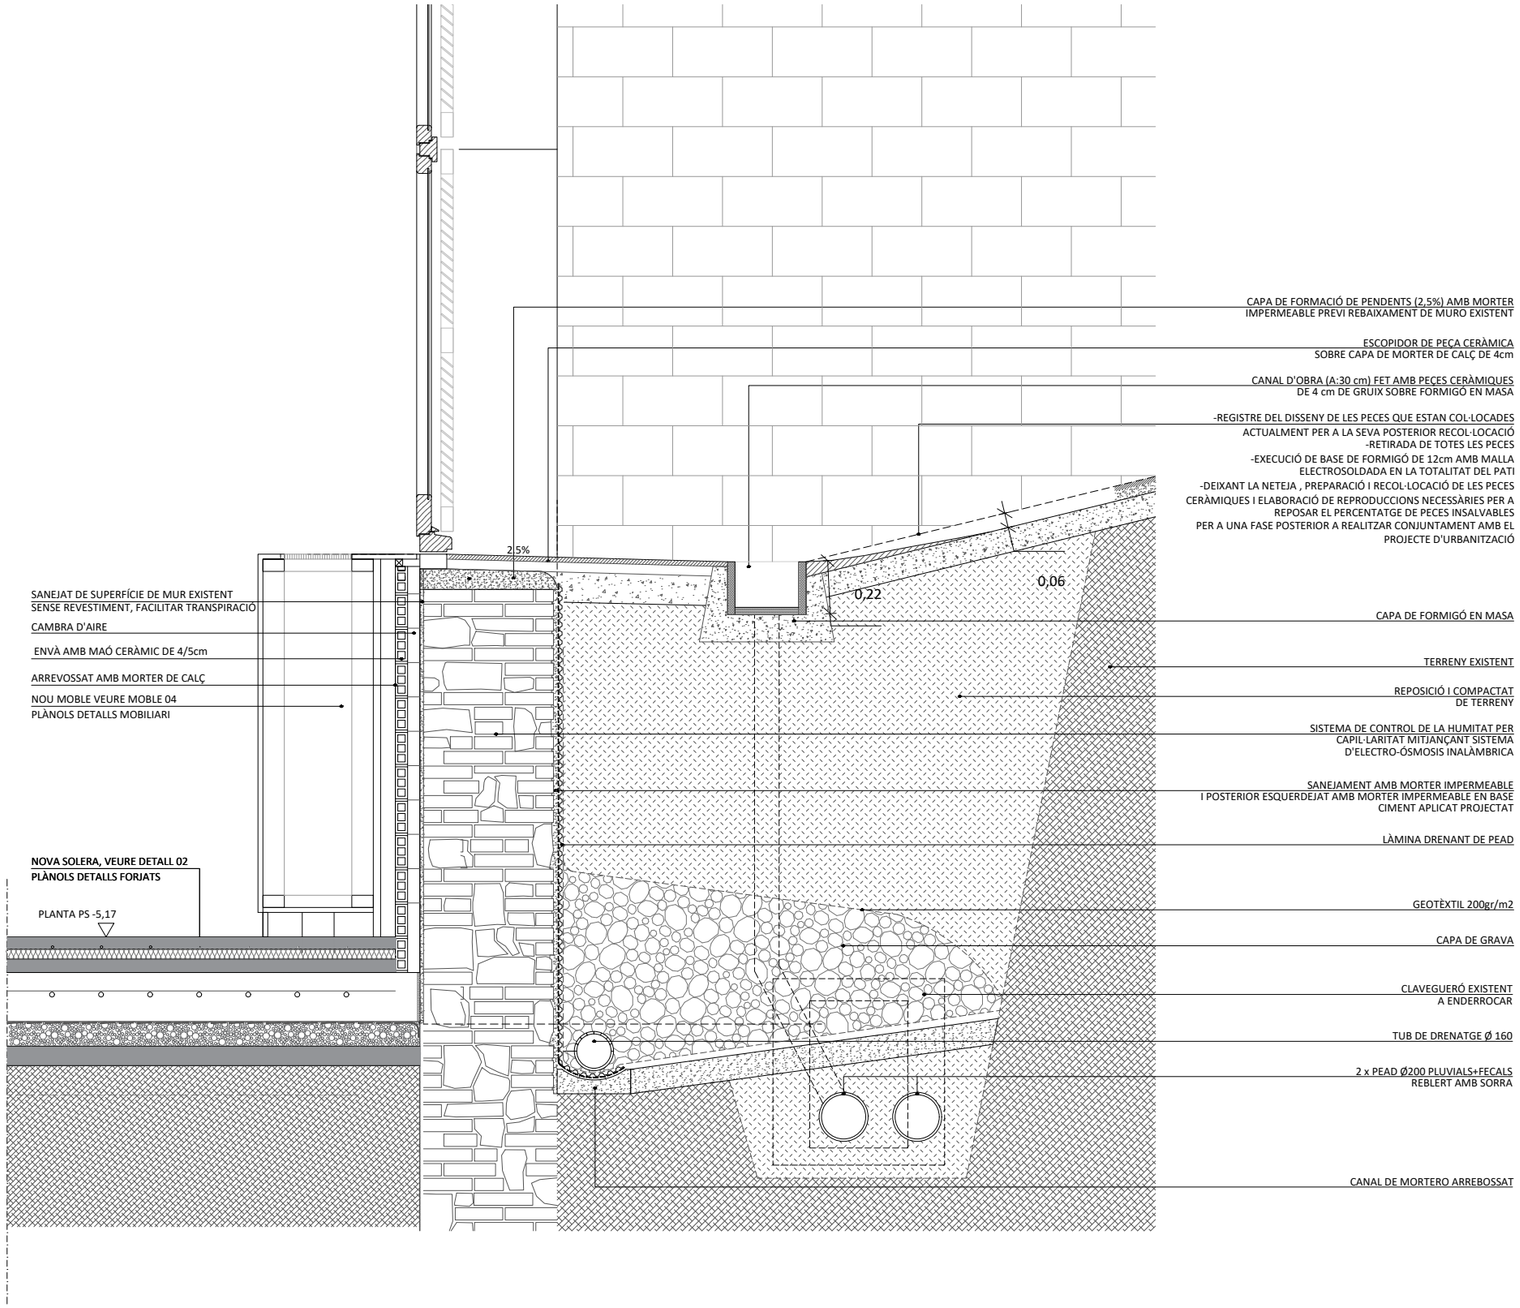

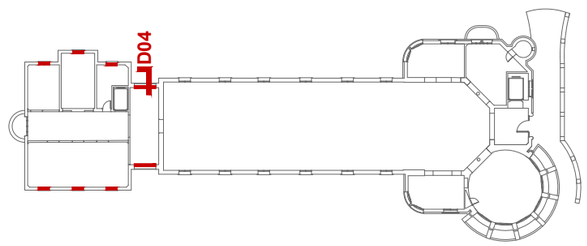

SECCIÓ CONSTRUCTIVA PATIS. DETALL 04.
E 1:25

0 0.25 0.5 1m

HOSPITAL DE LA SANTA CREU I SANT PAU
FUNDACIÓ PRIVADA

Projecte
PROJECTE DE REHABILITACIÓ INTEGRAL DEL PAVELLÓ DE NOSTRA SENYORA DE MONTSERRAT DEL RECINTE MODERNISTA DE L'HOSPITAL DE LA SANTA CREU I SANT PAU
PROJECTE BÀSIC I D'EXECUCIÓ

Expedient
25007

Localització
C/ de Sant Antoni Maria Claret ,167. Horta-Guinardó

Municipi i comarca
Barcelona 08025 (Barcelonès)

Propietat i promotor
Fundació Privada Hospital de la Santa Creu i Sant Pau

Plànol
PROPOSTA D'INTERVENCIÓ - DETALLS PATIS ANGLESOS
Detall 04


Arxiu
25007_PI_DETALLS PATIS.dwg

Data
Gener 2026

Escala
1:25 - DIN A3

Número
10.04 II-PI

Els tècnics redactors UTE GAA + ZAZURCA + ILV:
GAA GUITART ARQUITECTURA I ASS. SLP — Xavier Guitart, G. Guitart, Oriol Guitart
zm ESTUDI D'ARQUITECTURA — Mercè Zazurca, César Sánchez
Equip tècnic:
A.Martinez, S.Garcia, G.Ballestin, V.Mhor, A.Cáceres, À.Amer, D.Martínez, M.Sanz

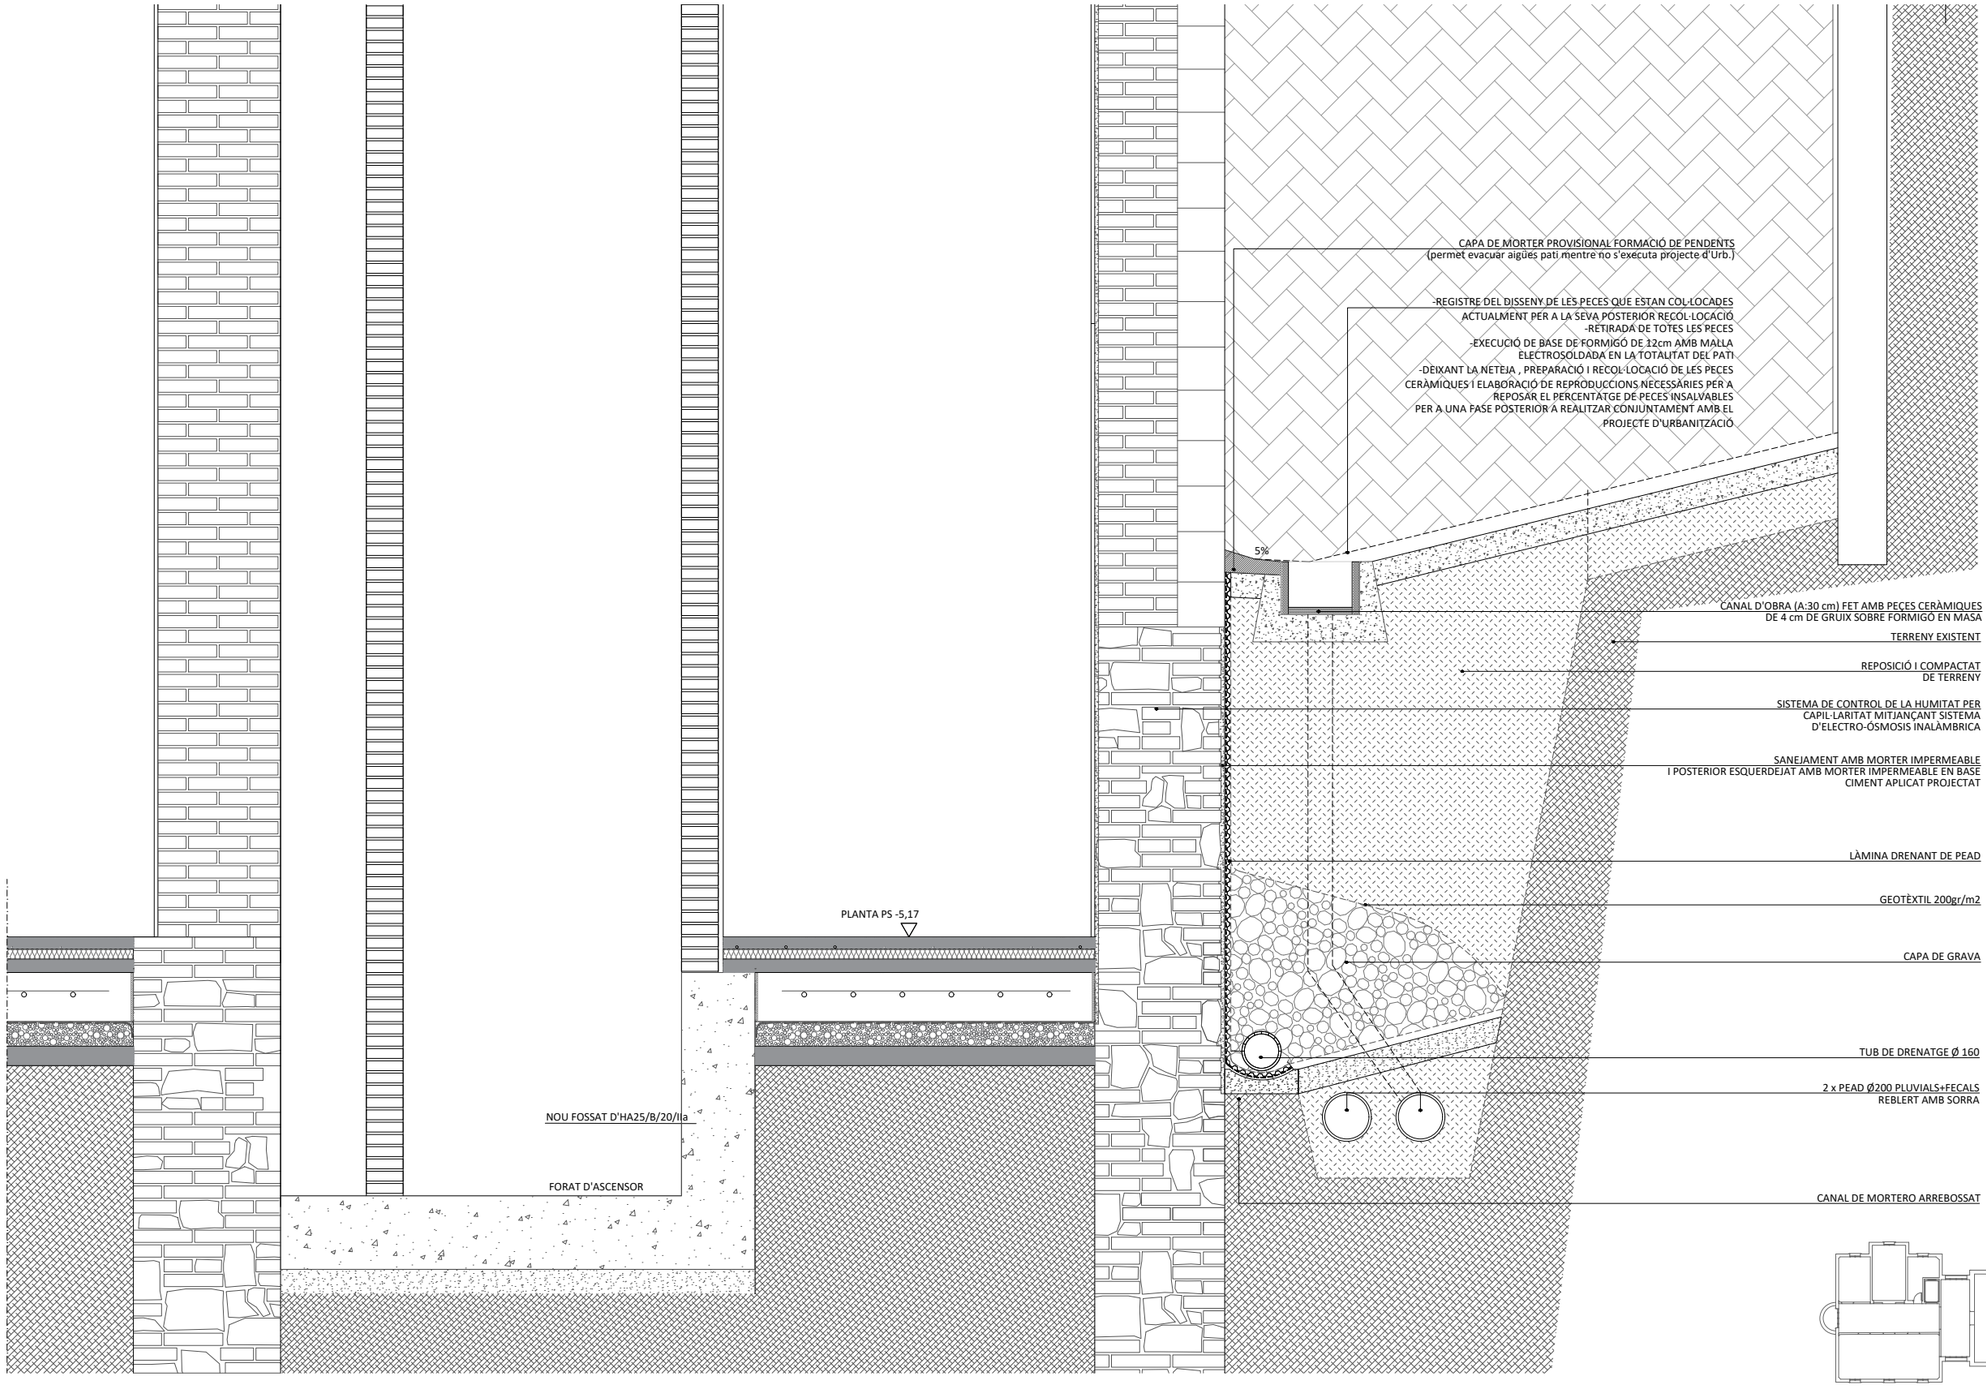

SECCIÓ CONSTRUCTIVA PATIS. DETALL 05.
E 1:25

0 0.25 0.5 1m

HOSPITAL DE LA SANTA CREU I SANT PAU
FUNDACIÓ PRIVADA

Projecte
PROJECTE DE REHABILITACIÓ INTEGRAL DEL PAVELLÓ DE NOSTRA SENYORA DE MONTSERRAT DEL RECINTE MODERNISTA DE L'HOSPITAL DE LA SANTA CREU I SANT PAU
PROJECTE BÀSIC I D'EXECUCIÓ

Expedient
25007

Localització
C/ de Sant Antoni Maria Claret ,167. Horta-Guinardó

Municipi i comarca
Barcelona 08025 (Barcelonès)

Propietat i promotor
Fundació Privada Hospital de la Santa Creu i Sant Pau

Plànol
PROPOSTA D'INTERVENCIÓ - DETALLS PATIS ANGLESOS
Detall 05

Arxiu
25007_PI_DETALLS PATIS.dwg

Data
Gener 2026

Escala
1:25 - DIN A3


Número
10.05 II-PI


Els tècnics redactors UTE GAA + ZAZURCA + ILV:

GAA GUITART ARQUITECTURA I ASS. SLP
Xavier Guitart, G. Guitart, Oriol Guitart

zm ESTUDI D'ARQUITECTURA
Mercè Zazurca, César Sánchez

Equip tècnic:
A.Martinez, S.Garcia, G.Ballestin, V.Mhor, A.Cáceres, À.Amer, D.Martínez, M.Sanz

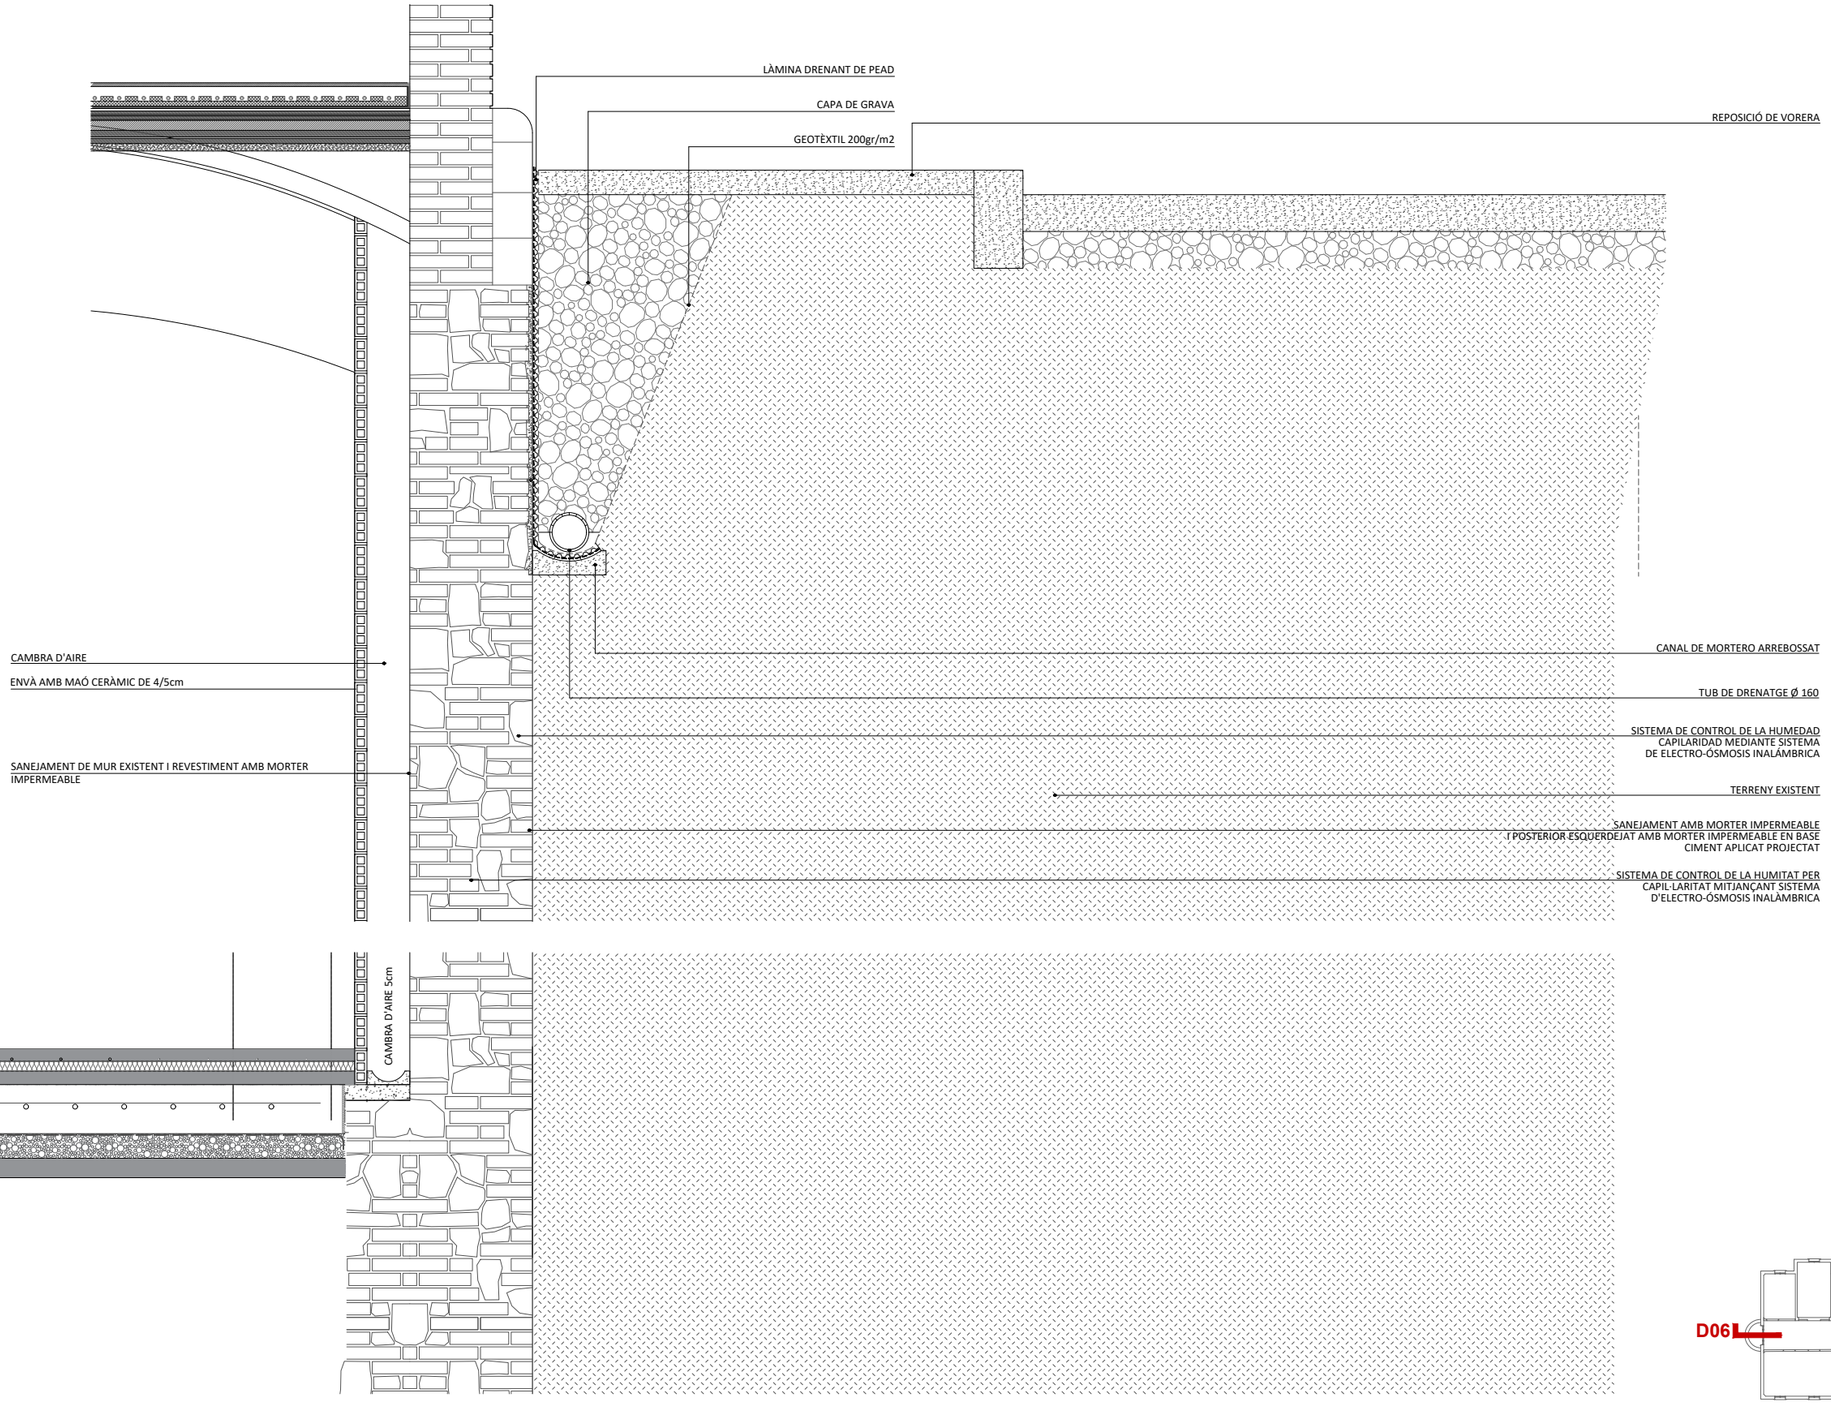

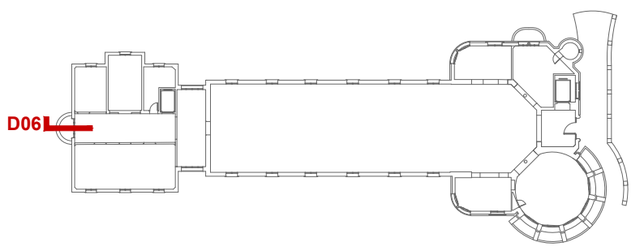

SECCIÓ CONSTRUCTIVA PATIS. DETALL 06.
E 1:25

0 0.25 0.5 1m

HOSPITAL DE LA SANTA CREU I SANT PAU
FUNDACIÓ PRIVADA

Projecte
PROJECTE DE REHABILITACIÓ INTEGRAL DEL PAVELLÓ DE NOSTRA SENYORA DE MONTSERRAT DEL RECINTE MODERNISTA DE L'HOSPITAL DE LA SANTA CREU I SANT PAU
PROJECTE BÀSIC I D'EXECUCIÓ

Expedient
25007

Localització
C/ de Sant Antoni Maria Claret ,167. Horta-Guinardó

Municipi i comarca
Barcelona 08025 (Barcelonès)

Propietat i promotor
Fundació Privada Hospital de la Santa Creu i Sant Pau

Plànol
PROPOSTA D'INTERVENCIÓ - DETALLS PATIS ANGLESOS
Detall 06

Arxiu
25007_PI_DETALLS PATIS.dwg

Data
Gener 2026

Escala
1:25 - DIN A3

Número
10.06 II-PI

Els tècnics redactors UTE GAA + ZAZURCA + ILV:

GAA GUITART ARQUITECTURA I ASS. SLP
Xavier Guitart, G. Guitart, Oriol Guitart


zm ESTUDI D'ARQUITECTURA
Mercè Zazurca, César Sánchez

Equip tècnic:
A.Martinez, S.Garcia, G.Ballestin, V.Mhor, A.Cáceres, À.Amer, D.Martínez, M.Sanz

DETALLS FORJATS (II-PI)

PROJECTE DE REHABILITACIÓ INTEGRAL DEL PAVELLÓ DE NOSTRA SENYORA DE MONTSERRAT DEL RECINTE MODERNISTA DE L'HOSPITAL DE LA SANTA CREU I SANT PAU

PROJECTE BÀSIC I EXECUTIU

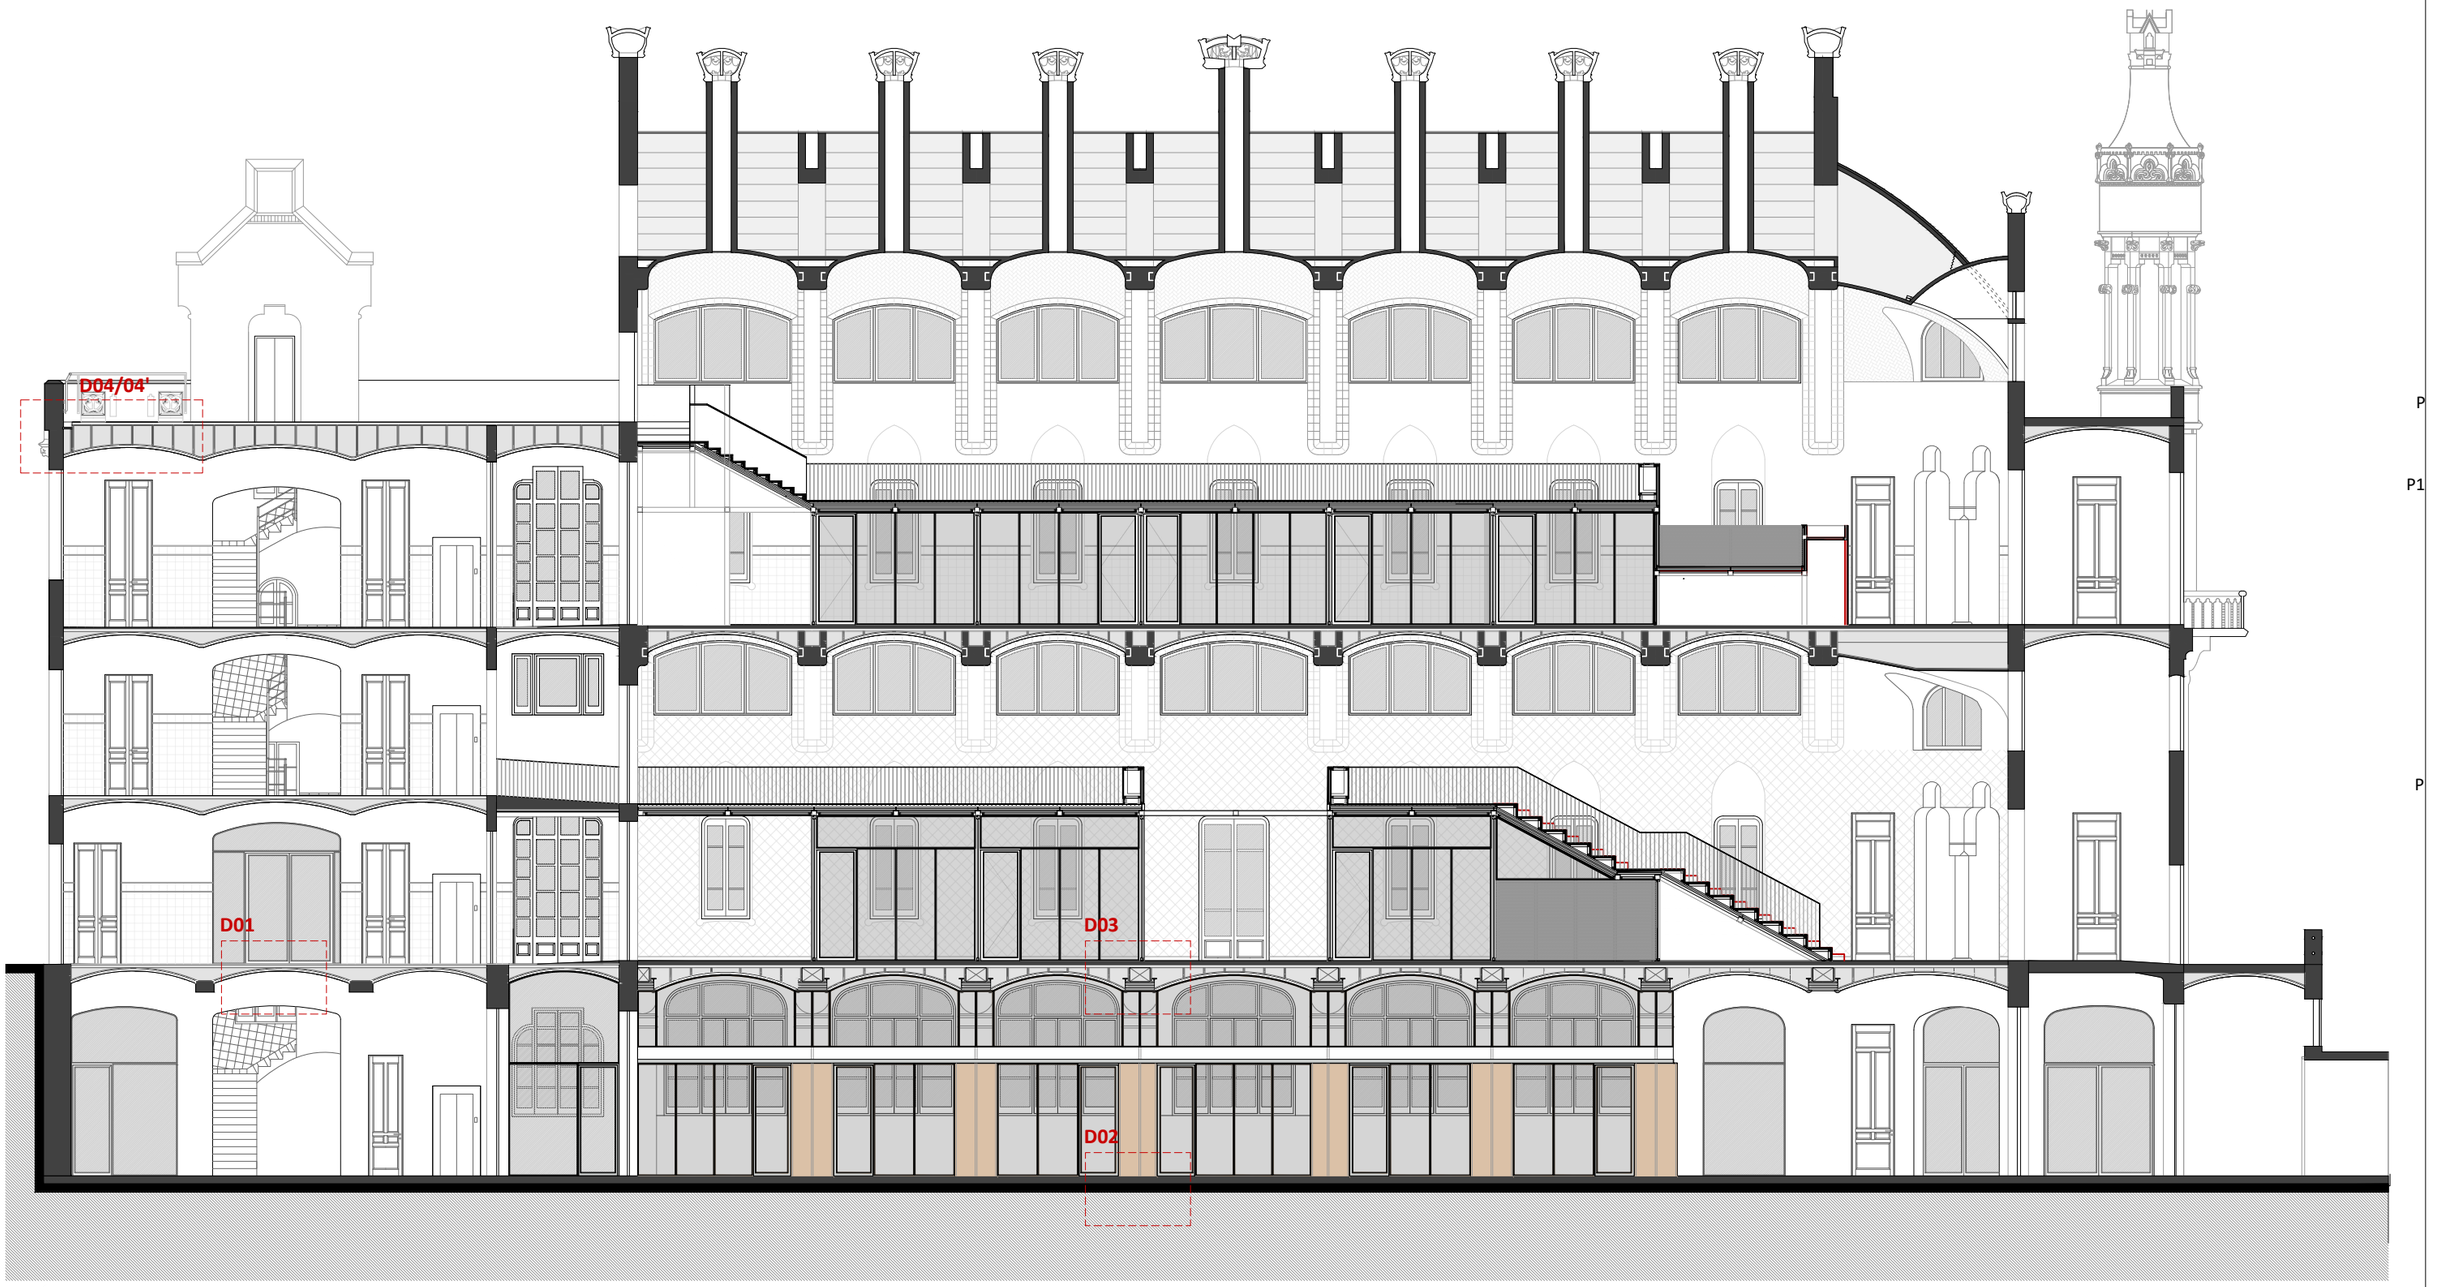

SECCIÓ CONSTRUCTIVA. MOSCA.
E 1:150

0 1 2 5m

HOSPITAL DE LA SANTA CREU I SANT PAU
FUNDACIÓ PRIVADA

Projecte
PROJECTE DE REHABILITACIÓ INTEGRAL DEL PAVELLÓ DE NOSTRA SENYORA DE MONTSERRAT DEL RECINTE MODERNISTA DE L'HOSPITAL DE LA SANTA CREU I SANT PAU
PROJECTE BÀSIC I D'EXECUCIÓ

Expedient
25007

Localització
C/ de Sant Antoni Maria Claret ,167.
Horta-Guinardó

Municipi i comarca
Barcelona 08025 (Barcelonès)

Propietat i promotor
Fundació Privada Hospital de la Santa Creu i Sant Pau

Plànol
PROPOSTA D'INTERVENCIÓ - DETALLS FORJATS
Secció Longitudinal. Mosca

Arxiu
25007_PI_DETALLS FORJATS.dwg

Data
Gener 2026

Escala
1:150 - DIN A3


Número
11.01 II-PI

Els tècnics redactors UTE GAA + ZAZURCA + ILV:

GAA GUITART ARQUITECTURA I ASS. SLP
Xavier Guitart, G. Guitart, Oriol Guitart

zm ESTUDI D'ARQUITECTURA
Mercè Zazurca, César Sánchez

Equip tècnic:
A.Martinez, S.Garcia, G.Ballestin, V.Mhor, A.Cáceres, À.Amer, D.Martínez, M.Sanz

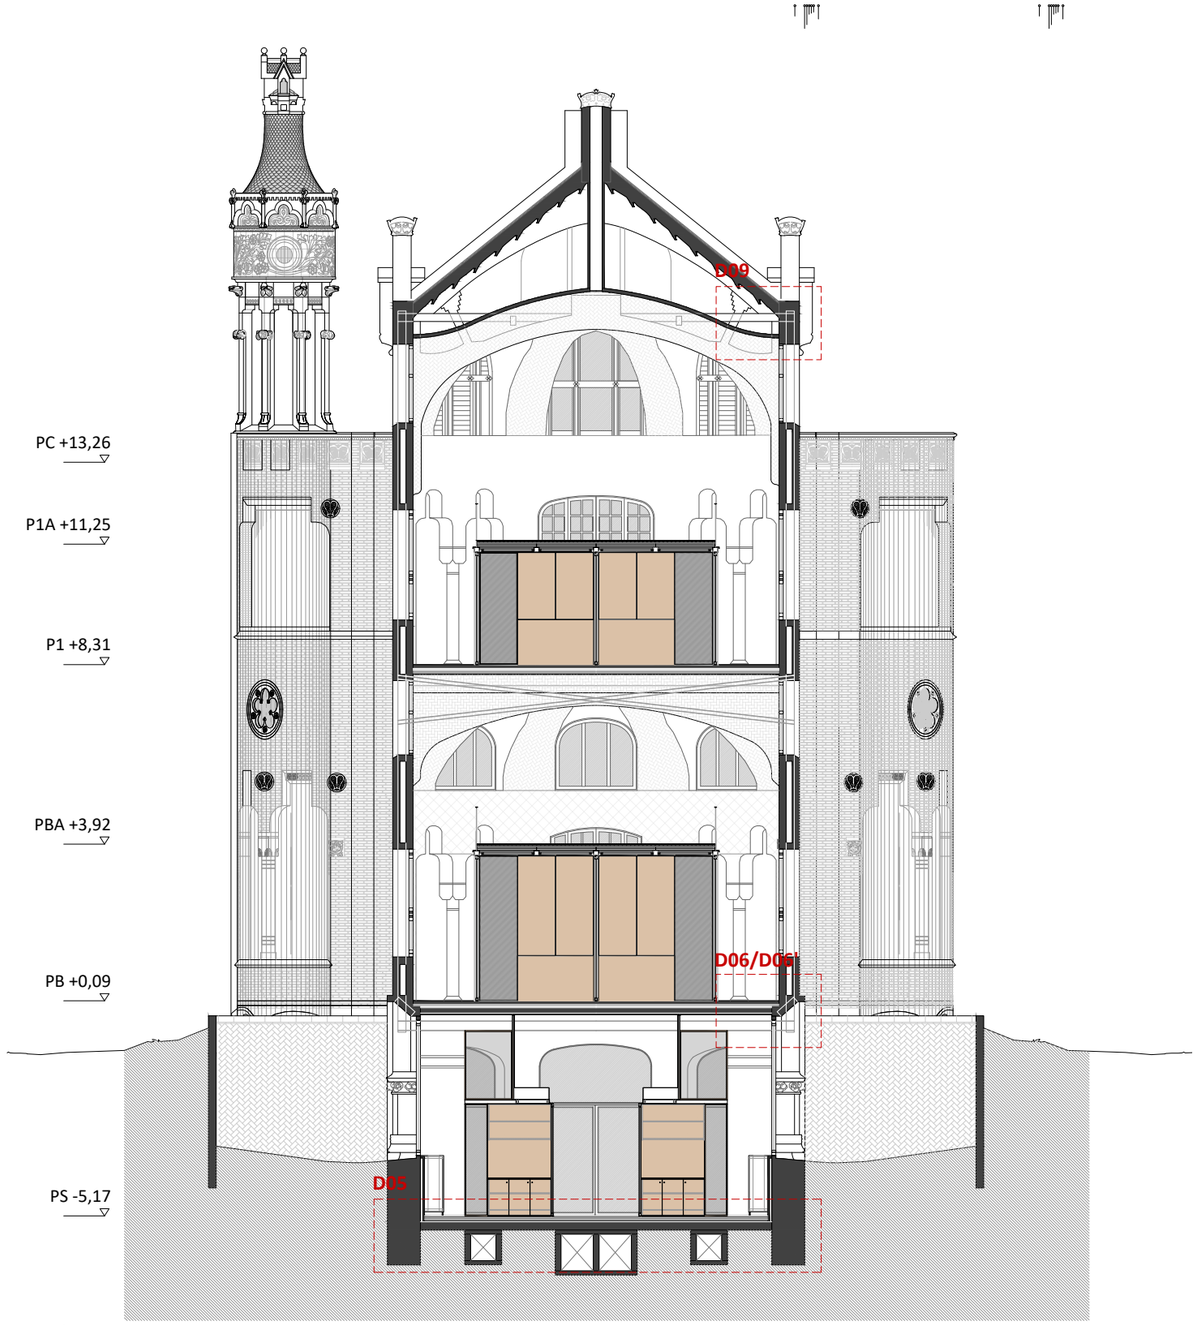

SECCIÓ CONSTRUCTIVA. MOSCA.
E 1:10

0 0.1 0.2 0.5m

HOSPITAL DE LA SANTA CREU I SANT PAU
FUNDACIÓ PRIVADA

Projecte
PROJECTE DE REHABILITACIÓ INTEGRAL DEL PAVELLÓ DE NOSTRA SENYORA DE MONTSERRAT DEL RECINTE MODERNISTA DE L'HOSPITAL DE LA SANTA CREU I SANT PAU
PROJECTE BÀSIC I D'EXECUCIÓ

Expedient
25007

Localització
C/ de Sant Antoni Maria Claret ,167.
Horta-Guinardó

Municipi i comarca
Barcelona 08025 (Barcelonès)

Propietat i promotor
Fundació Privada Hospital de la Santa Creu i Sant Pau

Plànol
PROPOSTA D'INTERVENCIÓ - DETALLS FORJATS
Secció Transversal. Mosca

Arxiu
25007_PI_DETALLS FORJATS.dwg

Data
Gener 2026

Escala
1:150 - DIN A3

Número
11.02 II-PI

Els tècnics redactors UTE GAA + ZAZURCA + ILV:


GAA GUITART ARQUITECTURA I ASS. SLP
Xavier Guitart, G. Guitart, Oriol Guitart

zm ESTUDI D'ARQUITECTURA
Mercè Zazurca, César Sánchez

Equip tècnic:
A.Martinez, S.Garcia, G.Ballestin, V.Mhor, A.Cáceres, À.Amer, D.Martínez, M.Sanz

LLEGENDA ESTAT ACTUAL

1. Volta ceràmica formada per doble full de peça ceràmica de 15 mm i peça ceràmica superior de 40 mm, totes elles col·locades amb morter de calç i configurant l'element resistent principal del forjat.
2. Envanets de sostre mort executats amb peça de maó massís de 40 mm d'espessor, disposats entre nervis i funcionant com a elements de suport i confinament del farciment interior.
3. Tauler ceràmic compost per dues capes de peça ceràmica de 15 mm d'espessor, adherides entre si amb morter de calç i actuant com a base contínua de repartiment sobre la volta.
4. Capa de morter pobre de calç de 35 mm d'espessor, aplicada com a regularització i formació de plans, garantint la correcta recepció del paviment superior.
5. Paviment original de mosaic hidràulic de 20×20 cm i 20 mm d'espessor, col·locat com a acabat superficial i constituint l'acabat històric del forjat.
6. Acabat inferior de peça cerámica vitrificada de 20x20 col·locada a 45º amb peça de remat perimetral de 10x20cm a restaurar fixat amb morter de calç.
7. Revestiment continú existent. Es desconeix la composición previsiblement morter de calç pintat inferiorment

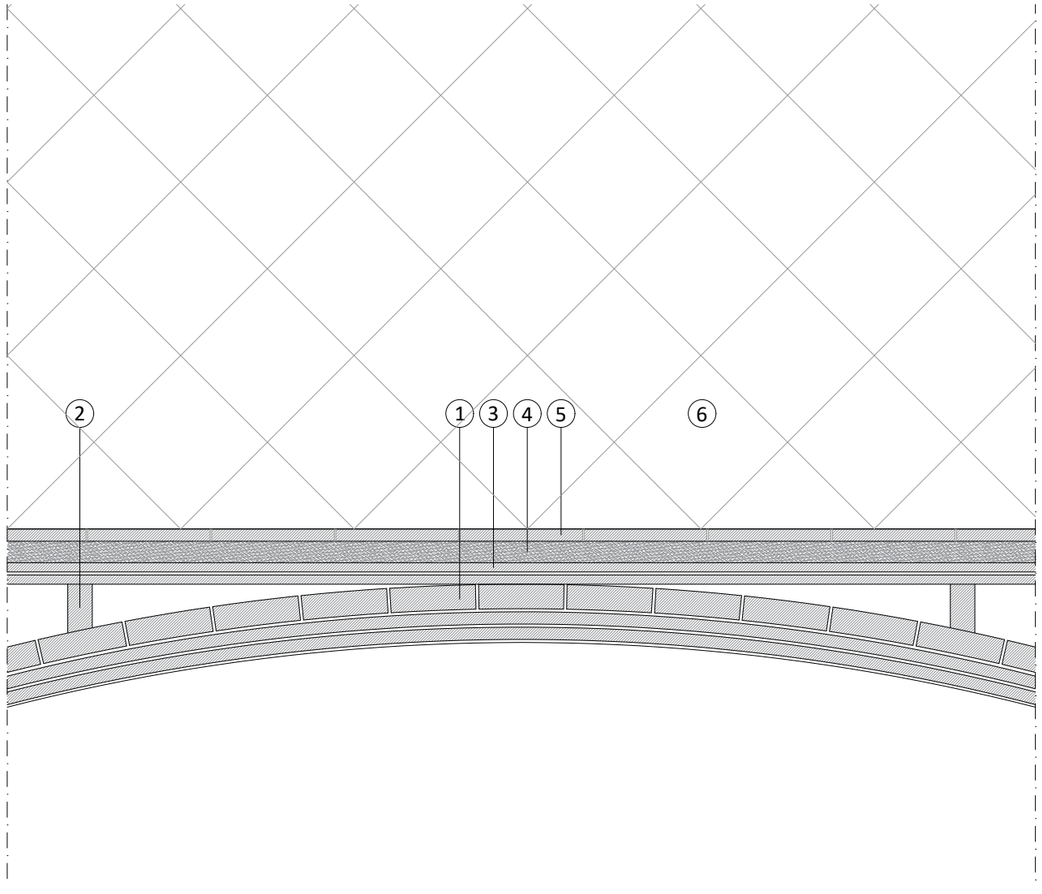

SECCIÓ CONSTRUCTIVA ESTAT ACTUAL. DETALL 01.
E 1:10


0 0.1 0.2 0.5m

LLEGENDA PROPOSTA

1. Volta ceràmica formada per doble full de peça ceràmica de 15 mm i peça ceràmica superior de 40 mm, totes elles col·locades amb morter de calç i configurant l'element resistent principal del forjat.
2. Envanets de sostre mort executats amb peça de maó massís de 40 mm d'espessor, disposats entre nervis i funcionant com a elements de suport i confinament del farciment interior.
3. Tauler ceràmic compost per dues capes de peça ceràmica de 15 mm d'espessor, adherides entre si amb morter de calç i actuant com a base contínua de repartiment sobre la volta.
4. *Capa de regularització i compressió de 20 mm executada amb morter transpirable d'elevades prestacions mecàniques, a base de calç hidràulica natural i Eco_Puzolana, tipus **Mape_Antique Strutturale NHL**, aplicat sobre suport prèviament preparat i amb adherència garantida, segons EN 998_1 (CS IV) i EN 998_2 (M15)* .
5. Panell de llana de roca d'alta densitat (70-90 kg/m³) , 20 mm d'espessor, classe A1, amb funció de capa separadora i millora acústica entre dues capes de morter de calç hidráulica.
6. Paviment format per peça de mosaic hidràulic original de 20×20 cm i 20 mm d'espessor, prèviament recuperada, netejada i alliberada del morter antic de suport. Les peces es col·locaran mitjançant adhesiu cementós millorat tipus C2F/S1, de fraguat ràpid i baixa retracció, compatible amb suports minerals de calç, garantint l'absència d'eflorescències, halos d'humitat i assegurant una adherència òptima sobre el morter estructural existent.

   Neteja final de totes les peces de mosaic hidràulic recuperades mitjançant procediments manuals i productes neutres, eliminant restes de morter i brutícia superficial sense alterar la pàtina original ni el to envellit propi de la peça. Es prohibeixen tractaments abrasius, decapants o polviments mecànics que puguin modificar l'acabat històric.
7. Restauració d'acabat inferior de peça cerámica vitrificada de 20x20 col·locada a 45º amb peça de remat perimetral de 10x20cm a restaurar.

DETALL DH-02 REFERÈNCIA PLÀNOL PI_MATERIALITAT

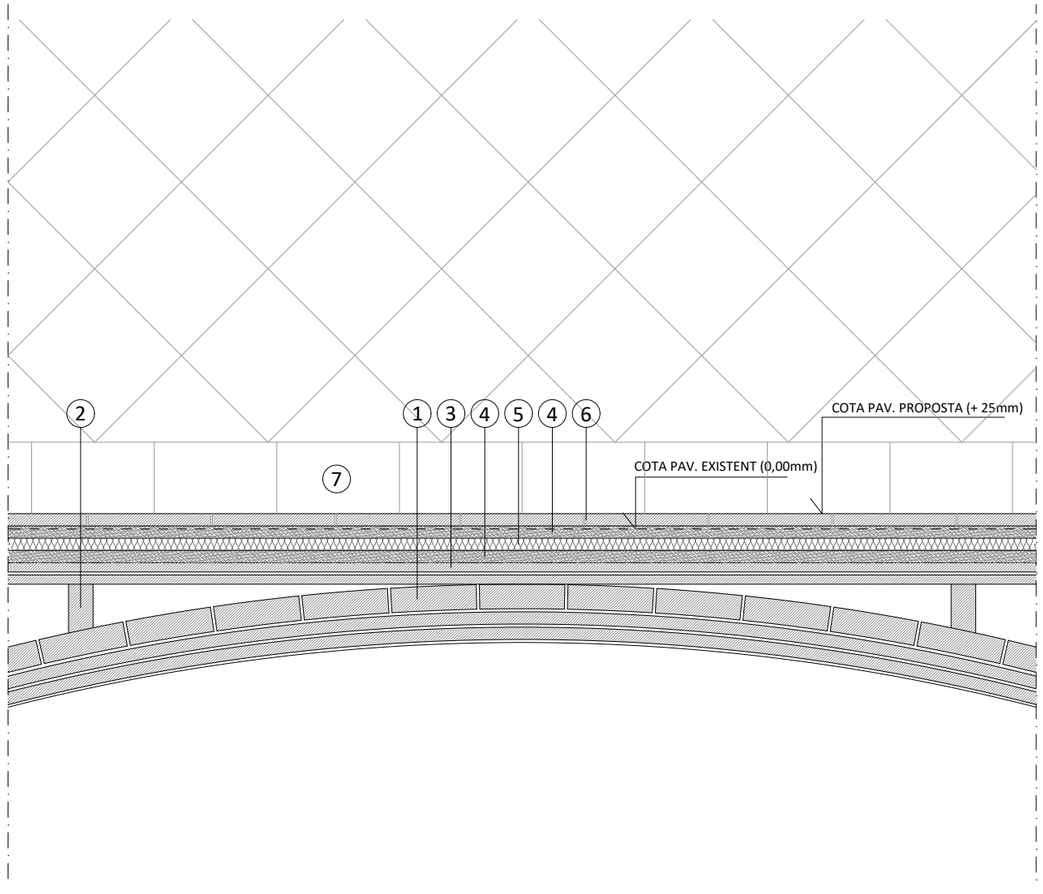

SECCIÓ CONSTRUCTIVA PROPOSTA. DETALL 01.
E 1:10

0 0.1 0.2 0.5m

HOSPITAL DE LA SANTA CREU I SANT PAU
FUNDACIÓ PRIVADA

Projecte
PROJECTE DE REHABILITACIÓ INTEGRAL DEL PAVELLÓ DE NOSTRA SENYORA DE MONTSERRAT DEL RECINTE MODERNISTA DE L'HOSPITAL DE LA SANTA CREU I SANT PAU
PROJECTE BÀSIC I D'EXECUCIÓ

Expedient
25007

Localització
C/ de Sant Antoni Maria Claret ,167. Horta-Guinardó

Municipi i comarca
Barcelona 08025 (Barcelonès)

Propietat i promotor
Fundació Privada Hospital de la Santa Creu i Sant Pau

Plànol
PROPOSTA D'INTERVENCIÓ - DETALLS FORJATS
Detall 01

Arxiu
25007_PI_DETALLS FORJATS.dwg

Data
Gener 2026

Escala
1:10 - DIN A3

Número
11.03 II-PI

Els tècnics redactors UTE GAA + ZAZURCA + ILV:

GAA GUITART ARQUITECTURA I ASS. SLP
Xavier Guitart, G. Guitart, Oriol Guitart

zm ESTUDI D'ARQUITECTURA
Mercè Zazurca, César Sánchez

Equip tècnic:
A.Martinez, S.Garcia, G.Ballestin, V.Mhor, A.Cáceres, À.Amer, D.Martínez, M.Sanz

LLEGENDA PROPOSTA


1. Terreny natural. Caldrà sanejar-ho, anivelar-ho i compactar-ho fins la capacitat portant requerida en l'apartat estructural
2. Capa de formigó de neteja de e:50 mm d'espessor, de consistència plàstica i dosificació HM-20, col·locada sobre el terreny natural compactat
3. Capa de graves de e:100-150mm seleccionades de granulometria 20-40 mm, estesa i compactada sobre la capa de formigó de neteja de 50 mm
4. Làmina de polietilè de baixa densitat (PEBD) d'un gruix aproximat de 0,2 mm (200 µm), col·locada de manera contínua sobre la capa de graves i sota la solera de formigó estructural,
5. Solera de formigó armat d'un espessor aproximat de e:200 mm, executada amb formigó HA-25/30 i armadura electrosoldada o barres segons càlcul estructural. (veure documentación apartat estructures
6. Capa d'autonivellació i fixació dels canals STEn.N, aplicada sobre el forjat per estabilitzar el suport i permetre el replanteig i anivellament precís de la xarxa de canals, o similar
7. Canal cablejat Matrics STEn.N de PVC, amb alçada nominal de 45 mm, replantejat i fixat mecànicament sobre la capa autonivellant, configurant la xarxa tècnica per al pas d'instal·lacions, o similar
8. Reblert base de formigó cel·lular d'alta densitat, amb un espessor aproximat de 50 mm, enrasat amb la part superior dels canals per generar una superfície plana i contínua apta per al sistema radiant.
9. Panell aïllant XPS-grafit de 40 mm d'alta densitat, col·locat sobre la base de formigó cel·lular com a capa tèrmica contínua i suport del sistema de calefacció radiant.
10. Circuit de terra radiant hidrònic Uponor, amb tub de 16/20 mm fixat sobre el panell aïllant mitjançant tecnologia Klett Neoroll 40, configurant la xarxa de distribució tèrmica del paviment, o similar
11. Reblert difusor de morter autonivellant d'anhidrita Thermio+, aplicat en estat fluid per encapsular el circuit radiant, eliminar buits i formar una capa contínua d'alta densitat i elevada conductivitat tèrmica.
12. Acabat final de paviment continu a base de suro termic colorejat i calç natural tipus Decork Mediterraneo (granulometria 0-300 µm), aplicat en dues capes sobre suport preparat, amb espessor total comprès entre 0,5 i 1,0 mm segons aplicació amb llana, i posteriorment polit amb llija de gra 80-120 i neteja en sec. Quan el suport presenti humitat residual o risc de remuntada capil·lar, es disposarà prèviament una barrera de vapor tipus Watstop aplicada en dues capes amb un consum aproximat d'1,0 kg/m², segons fitxa tècnica. Un cop completada l'aplicació del revestiment de corç, la superfície es protegirà amb tres capes del segellador de poliuretà bicomponent a l'aigua Aquafloor Eco, aplicant la primera capa diluïda al 30% i les dues següents sense diluir, fins assolir un consum total aproximat de 0,20 kg/m², obtenint un acabat continu, transpirable, hidrorrepelent, d'alta resistència a l'abrasió i apte per a trànsit lleuger, o similar.
13. Acabat deshumidificant en parets sobre suport de fàbrica existent prèviament sanejat, es regularitza la superfície amb **enfoscado de cal Diathonite Enfoscado [Rinzaffo]**, aplicat com a capa de regularització i barrera inicial a les sals, amb un gruix aproximat de **5 mm**, garantint una base mineral, transpirable i compatible amb el sistema. Un cop endurit, s'aplica la capa impermeabilitzant **WATstop**, amb consum de **2,0 kg/m²**, formant una barrera contínua contra la humitat en empenta negativa i encapsulant les sals presents al suport.


    Abans de les 48 h del curat de WATstop, es projecta el morter deshumidificant macroporós **Diathonite Deumix+**, amb un gruix total de **15 mm**, aplicat en una o diverses passades segons l'absorció del suport, mantenint sempre l'estructura porosa del producte i sense compactació superficial. El morter actua com a capa deshumidificant, antisalina i altament transpirable, afavorint l'evaporació de l'aigua i allotjant les sals dins la seva macroporositat.


    Un cop completament curat el morter, s'aplica el **fixador acrílic transpirable D20**, que consolida la superfície i assegura l'adhesió de l'acabat. Finalment, es realitza l'acabat superficial amb la pintura mineral **Limepaint**, aplicada en dues capes, garantint una elevada transpirabilitat i mantenint el comportament higrotèrmic del sistema.

    Gruix total del sistema: 20 mm -- 5 mm Diathonite Enfoscado [Rinzaffo] -- 15 mm Diathonite Deumix+ -- (WATstop + D20 + Limepaint: gruix no significatiu)
14. Mur de obra de fàbrica de maó ceràmic de e:40mm per a generalicó de cámara bufa
15. Moble. (veure documentación gràfica)

DETALL DH-01 REFERÈNCIA PLÀNOL PI_MATERIALITAT

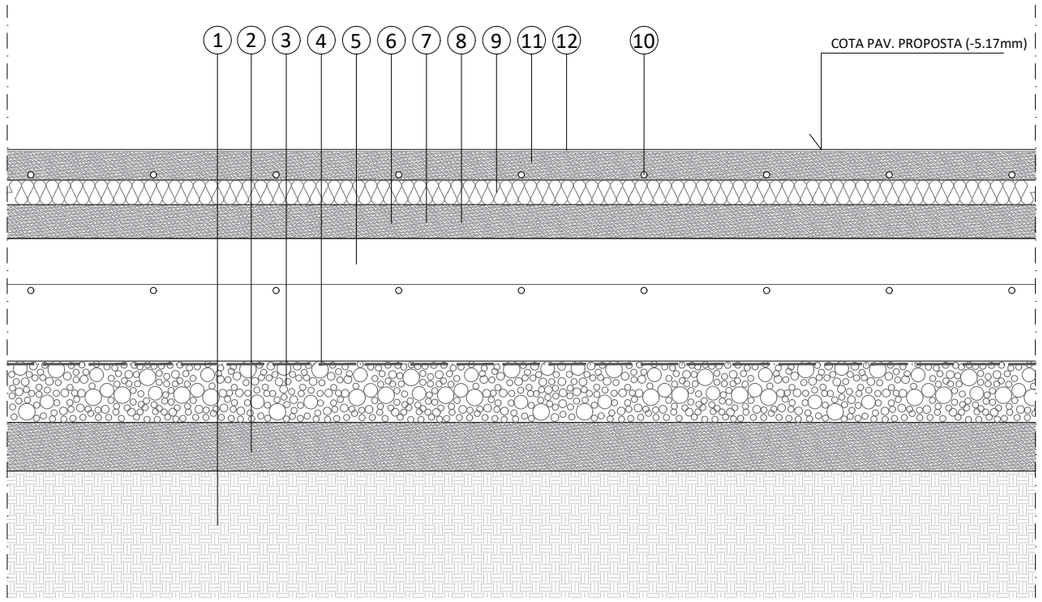

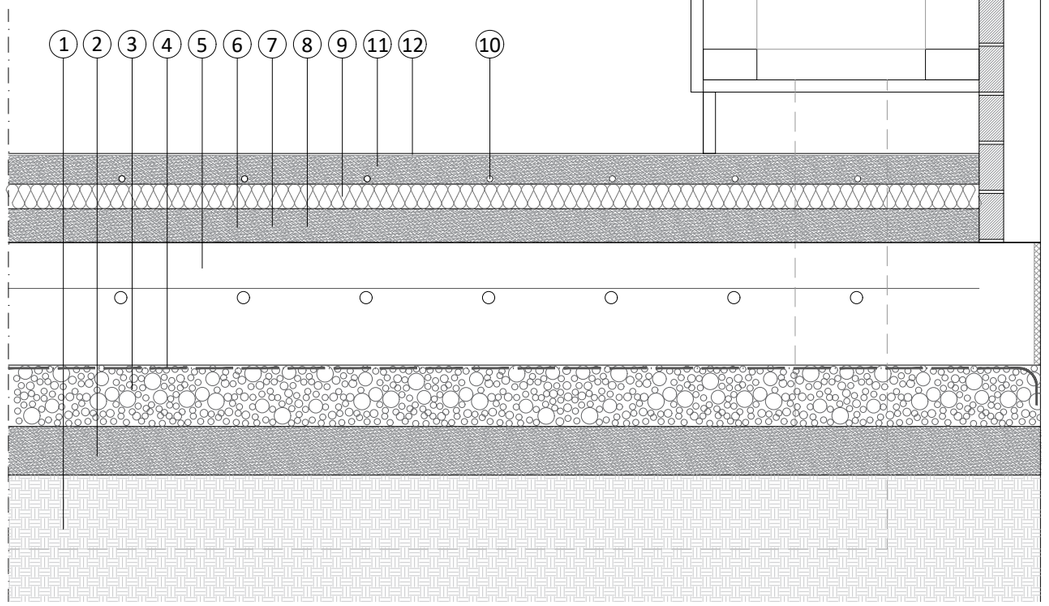

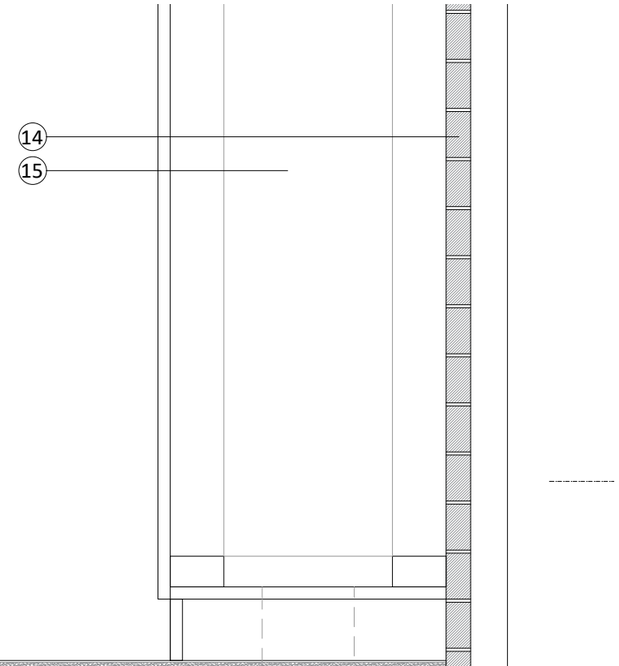

SECCIÓ CONSTRUCTIVA PROPOSTA. DETALL 02.
E 1:10

0 0.1 0.2 0.5m

HOSPITAL DE LA SANTA CREU I SANT PAU
FUNDACIÓ PRIVADA

Projecte
PROJECTE DE REHABILITACIÓ INTEGRAL DEL PAVELLÓ DE NOSTRA SENYORA DE MONTSERRAT DEL RECINTE MODERNISTA DE L'HOSPITAL DE LA SANTA CREU I SANT PAU
PROJECTE BÀSIC I D'EXECUCIÓ

Expedient
25007

Localització
C/ de Sant Antoni Maria Claret ,167. Horta-Guinardó

Municipi i comarca
Barcelona 08025 (Barcelonès)

Propietat i promotor
Fundació Privada Hospital de la Santa Creu i Sant Pau

Plànol
PROPOSTA D'INTERVENCIÓ - DETALLS FORJATS
Detall 02

Arxiu
25007_PI_DETALLS FORJATS.dwg

Data
Gener 2026

Escala
1:10 - DIN A3

Número
11.04 II-PI

Els tècnics redactors UTE GAA + ZAZURCA + ILV:

GAA GUITART ARQUITECTURA I ASS. SLP
Xavier Guitart, G. Guitart, Oriol Guitart

zm ESTUDI D'ARQUITECTURA
Mercè Zazurca, César Sánchez

Equip tècnic:
A.Martinez, S.Garcia, G.Ballestin, V.Mhor, A.Cáceres, À.Amer, D.Martínez, M.Sanz


LLEGENDA ESTAT ACTUAL

1. Volta ceràmica formada per doble full de peça ceràmica de 15 mm i peça ceràmica superior de 40 mm, totes elles col·locades amb morter de calç i configurant l'element resistent principal del forjat.
2. Envanets de sostre mort executats amb peça de maó massís de 40 mm d'espessor, disposats entre nervis i funcionant com a elements de suport i confinament del farciment interior.
3. Tauler ceràmic compost per dues capes de peça ceràmica de 15 mm d'espessor, adherides entre si amb morter de calç i actuant com a base contínua de repartiment sobre la volta.
4. Capa de morter pobre de calç de 35 mm d'espessor, aplicada com a regularització i formació de plans, garantint la correcta recepció del paviment superior.
5. Paviment original de mosaic hidràulic de 20×20 cm i 20 mm d'espessor, col·locat com a acabat superficial o terratzo de 40x40cm
6. Massissat d'obra de fabrica de maó massis.
7. Canalització existent per a pas d'instal·lacions formalitzad per maó massis de cantell arrebossat amb morter pobre per l'exerior I l'interior
8. Perfil metal·lic tipus IPN existent de 240mm
9. Perfil metal·lic UPN 240
10. Corretja formada per perfil metalic IPN 80
11. Full interior d'obra de fabrica revestida format per maó massis de e: 140
12. Full exterior d'obra de fábrica vista format per maó massís de e:140
13. Acabat ceràmic amb rajola vitrificada de 10x20 de color verd a restaurar.
14. Acabat ceràmic amb rajola vitrificada de 20x20 amb colocació a 45º a restaurar.
15. Socol amb rajola vitrificada de 5x20 amb colocació a 45º a restaurar.
16. Revestiment continú existent. Es desconeix la composició.
17. Fusteria de fusta no original existent

LLEGENDA PROPOSTA


1. Volta ceràmica formada per doble full de peça ceràmica de 15 mm i peça ceràmica superior de 40 mm, totes elles col·locades amb morter de calç i configurant l'element resistent principal del forjat.
2. Envanets de sostre mort executats amb peça de maó massís de 40 mm d'espessor, disposats entre nervis i funcionant com a elements de suport i confinament del farciment interior.
3. Tauler ceràmic compost per dues capes de peça ceràmica de 15 mm d'espessor, adherides entre si amb morter de calç i actuant com a base contínua de repartiment sobre la volta.
4. Massissat d'obra de fabrica de maó massis.
5. Adequació i regularització de la canalització existent per a realitzar el pas d'instal·lacions originals, amb arrebossat de morter de calç compatible amb el suport, garantint la integració formal i la correcta transpirabilitat del parament.
6. Perfil metal·lic tipus IPN existent de 240mm
7. Perfil metal·lic UPN 200
8. Execució dels treballs de reforç estructural necessaris per garantir l'estabilitat i la capacitat portant dels elements existents, mitjançant solucions compatibles amb l'estructura original i definides segons criteri tècnic de direcció facultativa.
9. Col·locació d'un perfil metàl·lic en L com a remat del forjat, amb funció de contenció i acabat, ancorat mecànicament i protegit contra la corrosió, assegurant la integració amb els elements estructurals i els acabats adjacents
10. Trapa de registre per a l'accés a les instal·lacions, integrada en el parament, amb marc metàl·lic i fulla practicable, garantint la seva discreció visual, l'accessibilitat i el compliment de les exigències de manteniment.
11. Corretja formada per perfil metalic IPN 80
12. Full interior d'obra de fabrica revestida format per maó massis de e: 140
13. Full exterior d'obra de fábrica vista format per maó massís de e:140
14. Capa d'autonivellació i fixació dels canals STEn.N, aplicada sobre el forjat per estabilitzar el suport i permetre el replanteig i anivellament precís de la xarxa de canals, o similar
15. Canal cablejat Matrics STEn.N de PVC, amb alçada nominal de 45 mm, replantejat i fixat mecànicament sobre la capa autonivellant, configurant la xarxa tècnica per al pas d'instal·lacions, o similar
16. Reblert base de formigó cel·lular d'alta densitat, amb un espessor aproximat de 50 mm, enrasat amb la part superior dels canals per generar una superfície plana i contínua apta per al sistema radiant.
17. Panell aïllant XPS-grafit de 40 mm d'alta densitat, col·locat sobre la base de formigó cel·lular com a capa tèrmica contínua i suport del sistema de calefacció radiant.
18. Circuit de terra radiant hidrònic Uponor, amb tub de 16/20 mm fixat sobre el panell aïllant mitjançant tecnologia Klett Neoroll 40, configurant la xarxa de distribució tèrmica del paviment, o similar
19. Reblert difusor de morter autonivellant d'anhidrita Thermio+, aplicat en estat fluid per encapsular el circuit radiant, eliminar buits i formar una capa contínua d'alta densitat i elevada conductivitat tèrmica.
20. Acabat final de paviment continu a base de corç termic colorejat i calç natural tipus Decork Mediterraneo (granulometria 0-300 µm), aplicat en dues capes sobre suport preparat, amb espessor total comprès entre 0,5 i 1,0 mm segons aplicació amb llana, i posteriorment polit amb llija de gra 80-120 i neteja en sec. Quan el suport presenti humitat residual o risc de remuntada capil·lar, es disposarà prèviament una barrera de vapor tipus Watstop aplicada en dues capes amb un consum aproximat d'1,0 kg/m², segons fitxa tècnica. Un cop completada l'aplicació del revestiment de corç, la superfície es protegirà amb tres capes del segellador de poliuretà bicomponent a l'aigua Aquafloor Eco, aplicant la primera capa diluïda al 30% i les dues següents sense diluir, fins assolir un consum total aproximat de 0,20 kg/m², obtenint un acabat continu, transpirable, hidrorrepelent, d'alta resistència a l'abrasió i apte per a trànsit lleuger, o similar
21. Acabat continu fonoabsorbent executat en paret i/o sostres amb morter ecoeficient Diathonite Acoustix+, aplicat en capes successives sobre suport net, consolidat i prèviament humitejat, fins assolir un gruix total de 20 mm. La primera capa s'aplica amb un espessor aproximat de 10-15 mm i, un cop endurida, es completa el gruix amb una segona capa de 5-10 mm, mantenint sempre la porositat del morter i evitant-ne la compressió. En suports mixtos o inestables s'incorpora malla de fibra de vidre Polites 140 embeguda a mitja secció. Un cop completat el gruix i el curat, s'aplica una capa fina de regularització Argatherm Acoustix quan es requereix una textura més homogènia. L'acabat superficial es realitza amb pintura mineral transpirable Limepaint en dues capes, que manté la permeabilitat i la capacitat fonoabsorbent del sistema
22. Acabat ceràmic amb rajola vitrificada de 10x20 a restaurar.
23. Acabat ceràmic amb rajola vitrificada de 20x20 amb colocació a 45º a restaurar.
24. Llana de roca amb vel negre per la cara exterior.
25. Nova fusteria de fusta, replicant original.
26. Nova peça de sòcol de 10×20 cm, formada per rajola vitrificada amb perfil de mitja canya, del mateix cromatisme, textura i acabat que les rajoles existents, garantint la continuïtat visual i la integració material amb el parament original.

DETALL DH-03 REFERÈNCIA PLÀNOL PI_MATERIALITAT

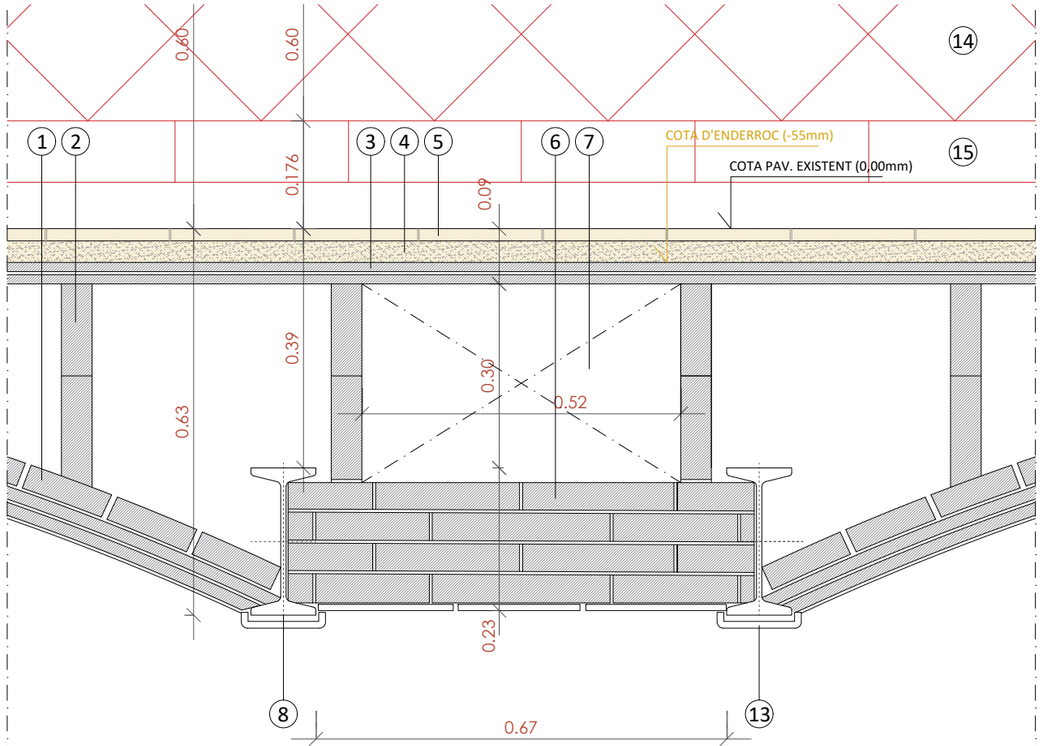

SECCIÓ CONSTRUCTIVA ESTAT ACTUAL. DETALL 03.
E 1:10

0 0.1 0.2 0.5m

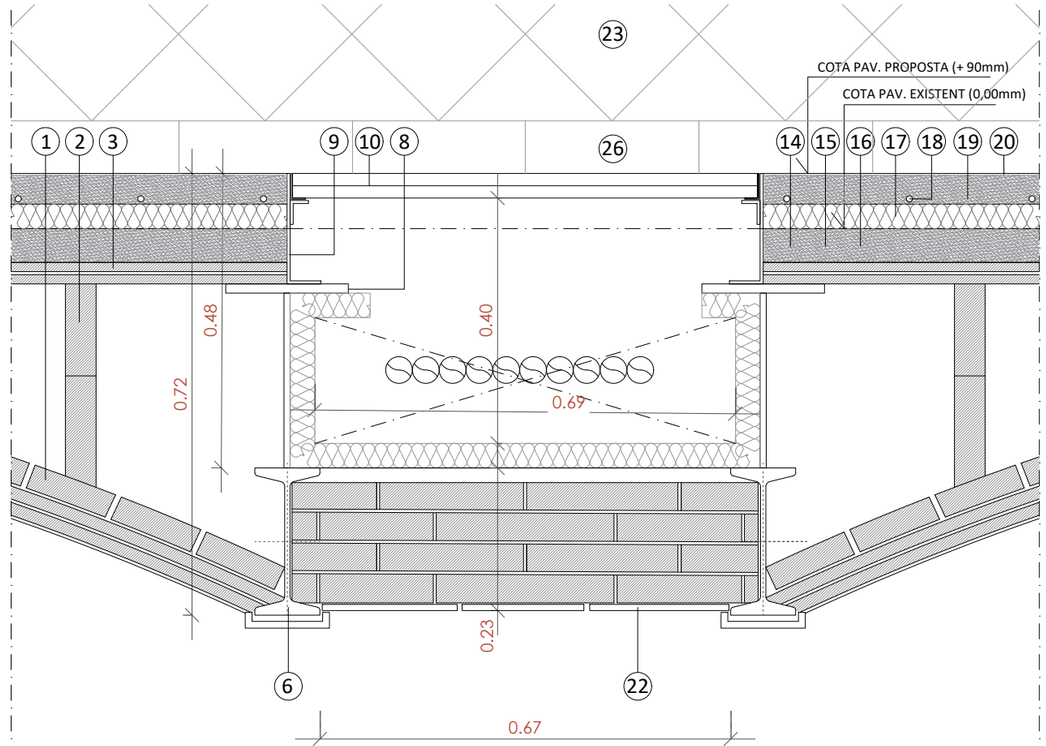

SECCIÓ CONSTRUCTIVA PROPOSTA. DETALL 03.
E 1:10

0 0.1 0.2 0.5m

HOSPITAL DE LA SANTA CREU I SANT PAU
FUNDACIÓ PRIVADA

Projecte
PROJECTE DE REHABILITACIÓ INTEGRAL DEL PAVELLÓ DE NOSTRA SENYORA DE MONTSERRAT DEL RECINTE MODERNISTA DE L'HOSPITAL DE LA SANTA CREU I SANT PAU
PROJECTE BÀSIC I D'EXECUCIÓ

Expedient
25007

Localització
C/ de Sant Antoni Maria Claret ,167. Horta-Guinardó

Municipi i comarca
Barcelona 08025 (Barcelonès)

Propietat i promotor
Fundació Privada Hospital de la Santa Creu i Sant Pau

Plànol
PROPOSTA D'INTERVENCIÓ - DETALLS FORJATS
Detall 03

Arxiu
25007_PI_DETALLS FORJATS.dwg

Data
Gener 2026

Escala
1:10 - DIN A3

Número
11.05 II-PI


Els tècnics redactors UTE GAA + ZAZURCA + ILV:

GAA GUITART ARQUITECTURA I ASS. SLP
Xavier Guitart, G. Guitart, Oriol Guitart

zm ESTUDI D'ARQUITECTURA
Mercè Zazurca, César Sánchez

Equip tècnic:
A.Martinez, S.Garcia, G.Ballestin, V.Mhor, A.Cáceres, À.Amer, D.Martínez, M.Sanz

DETALL DH-05 REFERÈNCIA PLÀNOL PI_MATERIALITAT

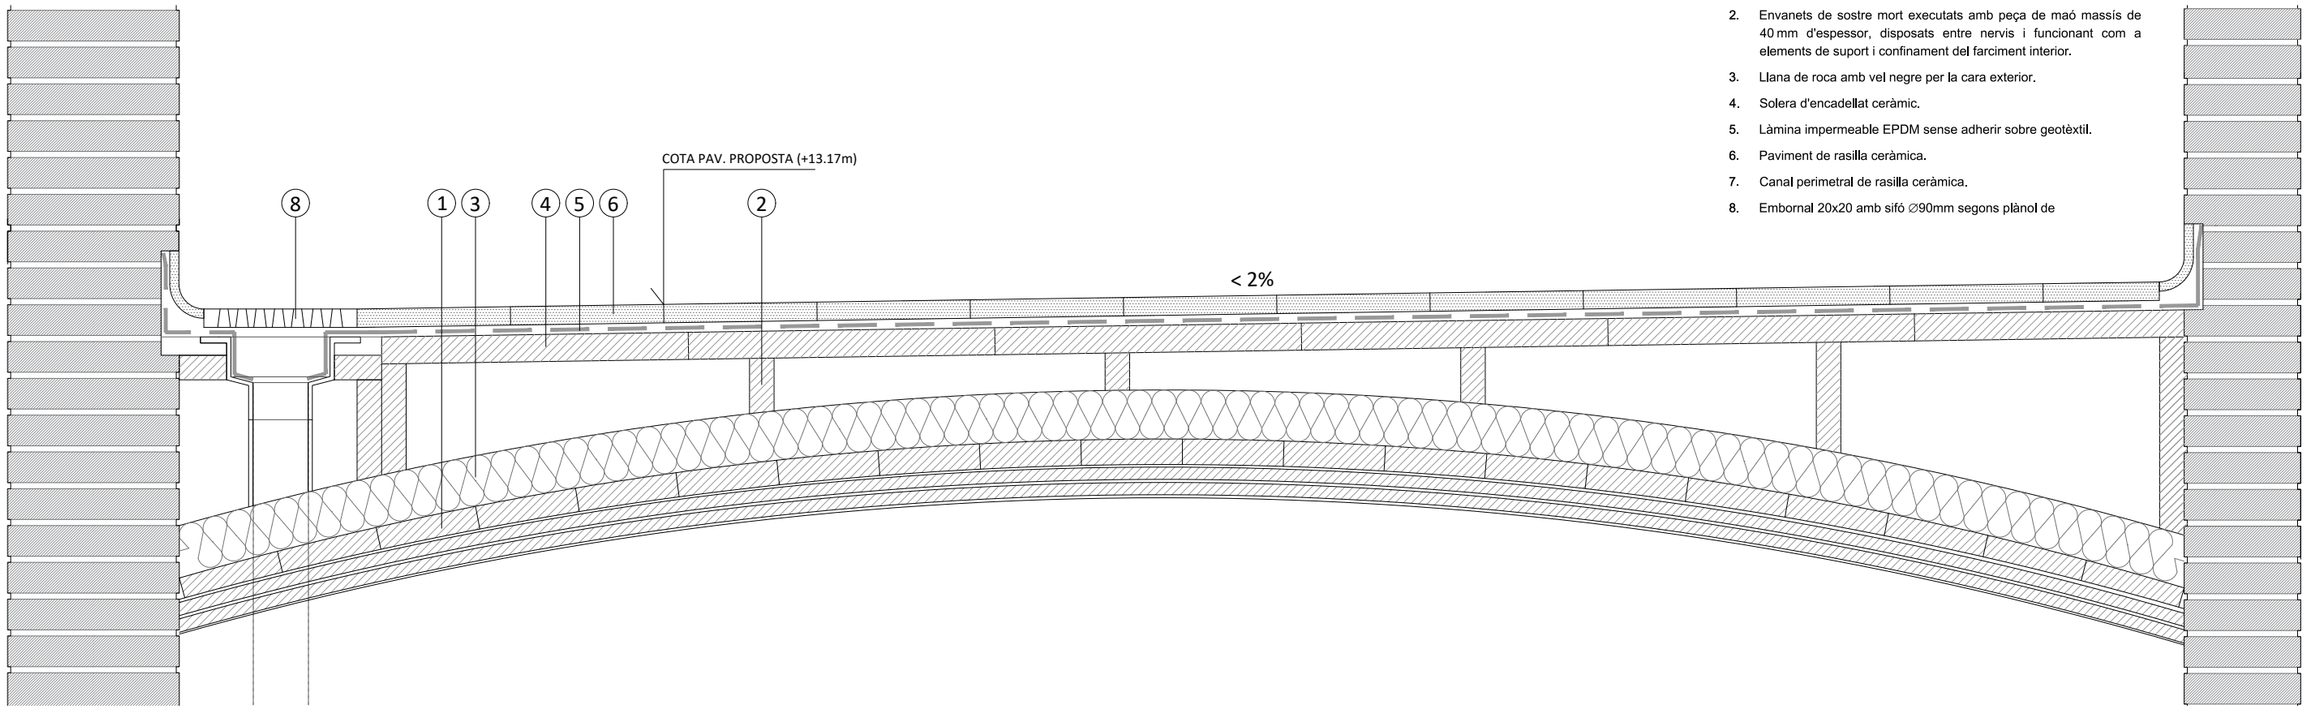


LLEGENDA PROPOSTA

1. Volta ceràmica formada per doble full de peça ceràmica de 15 mm i peça ceràmica superior de 40 mm, totes elles col·locades amb morter de calç i configurant l'element resistent principal del forjat.
2. Envanets de sostre mort executats amb peça de maó massís de 40 mm d'espessor, disposats entre nervis i funcionant com a elements de suport i confinament del farciment interior.
3. Llana de roca amb vel negre per la cara exterior.
4. Solera d'encadellat ceràmic.
5. Làmina impermeable EPDM sense adherir sobre geotèxtil.
6. Paviment de rasilla ceràmica.
7. Canal perimetral de rasilla ceràmica.
8. Embornal 20x20 amb sifó ∅90mm segons plànol de

SECCIÓ CONSTRUCTIVA PROPOSTA. DETALL 04'.
E 1:10

0 0.1 0.2 0.5m

DETALL DH-05 REFERÈNCIA PLÀNOL PI_MATERIALITAT

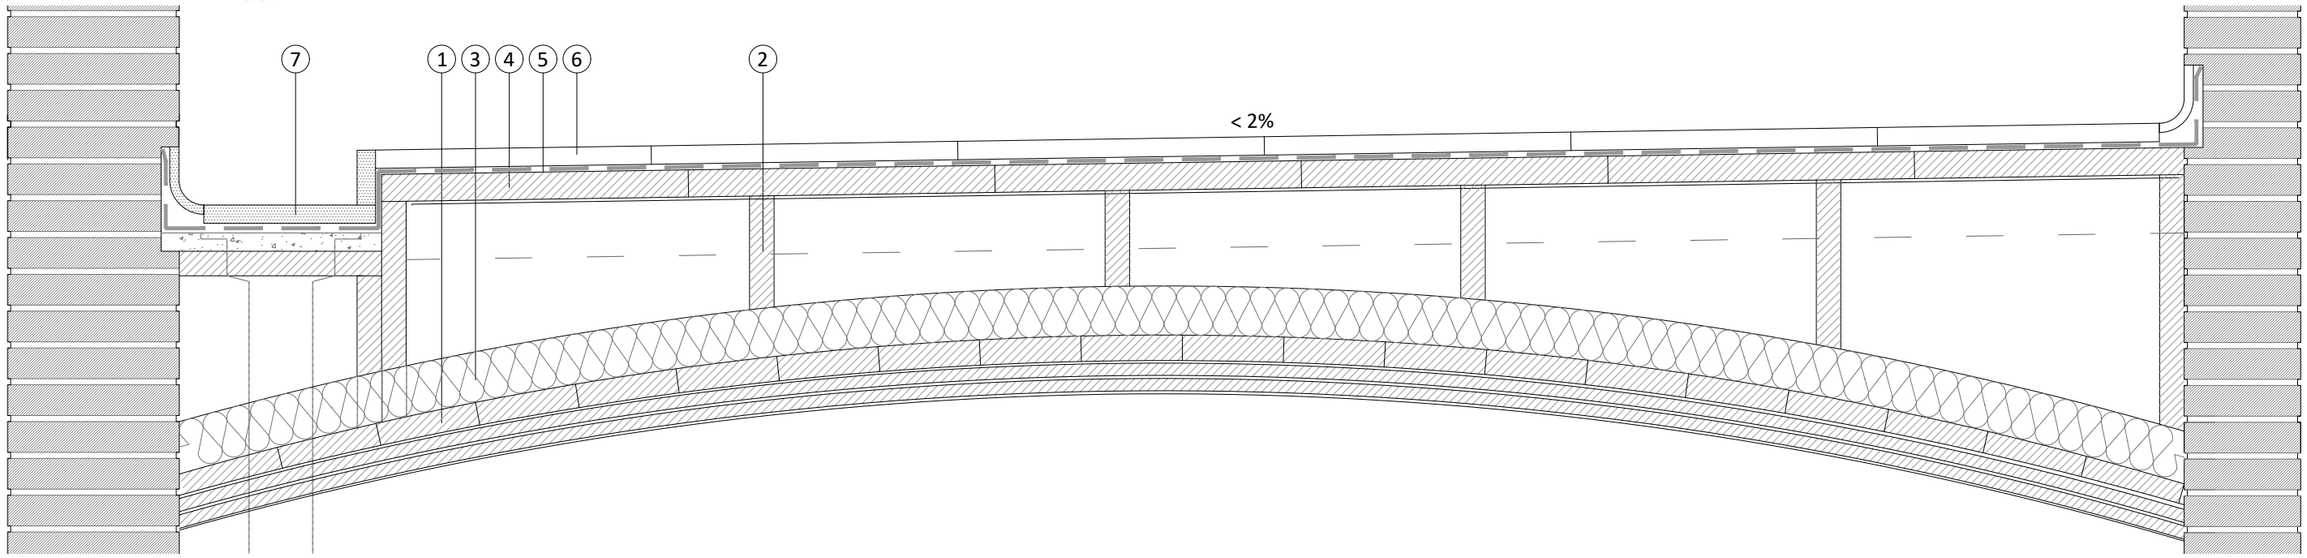

SECCIÓ CONSTRUCTIVA PROPOSTA. DETALL 04.
E 1:10

0 0.1 0.2 0.5m

HOSPITAL DE LA SANTA CREU I SANT PAU
FUNDACIÓ PRIVADA

Projecte
PROJECTE DE REHABILITACIÓ INTEGRAL DEL PAVELLÓ DE NOSTRA SENYORA DE MONTSERRAT DEL RECINTE MODERNISTA DE L'HOSPITAL DE LA SANTA CREU I SANT PAU
PROJECTE BÀSIC I D'EXECUCIÓ

Expedient
25007

Localització
C/ de Sant Antoni Maria Claret ,167. Horta-Guinardó

Municipi i comarca
Barcelona 08025 (Barcelonès)

Propietat i promotor
Fundació Privada Hospital de la Santa Creu i Sant Pau

Plànol
PROPOSTA D'INTERVENCIÓ - DETALLS FORJATS
Detall 04 i Detall 04'

Arxiu
25007_PI_DETALLS FORJATS.dwg

Data
Gener 2026

Escala
1:10 - DIN A3

Número
11.06 II-PI

Els tècnics redactors UTE GAA + ZAZURCA + ILV:
GAA GUITART ARQUITECTURA I ASS. SLP — Xavier Guitart, G. Guitart, Oriol Guitart
zm ESTUDI D'ARQUITECTURA — Mercè Zazurca, César Sánchez

Equip tècnic:
A.Martinez, S.Garcia, G.Ballestin, V.Mhor, A.Cáceres, À.Amer, D.Martínez, M.Sanz

LLEGENDA PROPOSTA


1. Terreny natural. Caldrà sanejar-ho, anivelar-ho i compactar-ho fins la capacitat portant requerida en l'apartat estructural
2. Capa de formigó de neteja de e:50 mm d'espessor, de consistència plàstica i dosificació HM-20, col·locada sobre el terreny natural compactat
3. Capa de graves de e:100-150mm seleccionades de granulometria 20-40 mm, estesa i compactada sobre la capa de formigó de neteja de 50 mm
4. Làmina de polietilè de baixa densitat (PEBD) d'un gruix aproximat de 0,2 mm (200 µm), col·locada de manera contínua sobre la capa de graves i sota la solera de formigó estructural,
5. Solera de formigó armat d'un espessor aproximat de e:200 mm, executada amb formigó HA-25/30 i armadura electrosoldada o barres segons càlcul estructural. (veure documentación apartat estructures
6. Capa d'autonivellació i fixació dels canals STEn.N, aplicada sobre el forjat per estabilitzar el suport i permetre el replanteig i anivellament precís de la xarxa de canals, o similar
7. Canal cablejat Matrics STEn.N de PVC, amb alçada nominal de 45 mm, replantejat i fixat mecànicament sobre la capa autonivellant, configurant la xarxa tècnica per al pas d'instal·lacions, o similar
8. Reblert base de formigó cel·lular d'alta densitat, amb un espessor aproximat de 50 mm, enrasat amb la part superior dels canals per generar una superfície plana i contínua apta per al sistema radiant.
9. Panell aïllant XPS-grafit de 40 mm d'alta densitat, col·locat sobre la base de formigó cel·lular com a capa tèrmica contínua i suport del sistema de calefacció radiant.
10. Circuit de terra radiant hidrònic Uponor, amb tub de 16/20 mm fixat sobre el panell aïllant mitjançant tecnologia Klett Neoroll 40, configurant la xarxa de distribució tèrmica del paviment, o similar
11. Reblert difusor de morter autonivellant d'anhidrita Thermio+, aplicat en estat fluid per encapsular el circuit radiant, eliminar buits i formar una capa contínua d'alta densitat i elevada conductivitat tèrmica.
12. Acabat final de paviment continu a base de suro termic colorejat i calç natural tipus Decork Mediterraneo (granulometria 0-300 µm), aplicat en dues capes sobre suport preparat, amb espessor total comprès entre 0,5 i 1,0 mm segons aplicació amb llana, i posteriorment polit amb llija de gra 80-120 i neteja en sec. Quan el suport presenti humitat residual o risc de remuntada capil·lar, es disposarà prèviament una barrera de vapor tipus Watstop aplicada en dues capes amb un consum aproximat d'1,0 kg/m², segons fitxa tècnica. Un cop completada l'aplicació del revestiment de corç, la superfície es protegirà amb tres capes del segellador de poliuretà bicomponent a l'aigua Aquafloor Eco, aplicant la primera capa diluïda al 30% i les dues següents sense diluir, fins assolir un consum total aproximat de 0,20 kg/m², obtenint un acabat continu, transpirable, hidrorrepelent, d'alta resistència a l'abrasió i apte per a trànsit lleuger, o similar.
13. Acabat deshumidificant en parets sobre suport de fàbrica existent prèviament sanejat, es regularitza la superfície amb **enfoscado de cal Diathonite Enfoscado [Rinzaffo]**, aplicat com a capa de regularització i barrera inicial a les sals, amb un gruix aproximat de **5 mm**, garantint una base mineral, transpirable i compatible amb el sistema. Un cop endurit, s'aplica la capa impermeabilitzant **WATstop**, amb consum de **2,0 kg/m²**, formant una barrera contínua contra la humitat en empenta negativa i encapsulant les sals presents al suport.

    Abans de les 48 h del curat de WATstop, es projecta el morter deshumidificant macroporós **Diathonite Deumix+**, amb un gruix total de **15 mm**, aplicat en una o diverses passades segons l'absorció del suport, mantenint sempre l'estructura porosa del producte i sense compactació superficial. El morter actua com a capa deshumidificant, antisalina i altament transpirable, afavorint l'evaporació de l'aigua i allotjant les sals dins la seva macroporositat.

    Un cop completament curat el morter, s'aplica el **fixador acrílic transpirable D20**, que consolida la superfície i assegura l'adhesió de l'acabat. Finalment, es realitza l'acabat superficial amb la pintura mineral **Limepaint**, aplicada en dues capes, garantint una elevada transpirabilitat i mantenint el comportament higrotèrmic del sistema.

    Gruix total del sistema: 20 mm -- 5 mm Diathonite Enfoscado [Rinzaffo] -- 15 mm Diathonite Deumix+ -- (WATstop + D20 + Limepaint: gruix no significatiu)
14. Mur de obra de fàbrica de maó ceràmic de e:40mm per a generació de cámara bufa
15. Moble. (veure documentación gràfica)
16. Mur de obra de fàbrica de maó ceràmic de e:100mm per a generació de rasa d'instal·lacions
17. Xapa col·laborant

DETALL DH-01 REFERÈNCIA PLÀNOL PI_MATERIALITAT

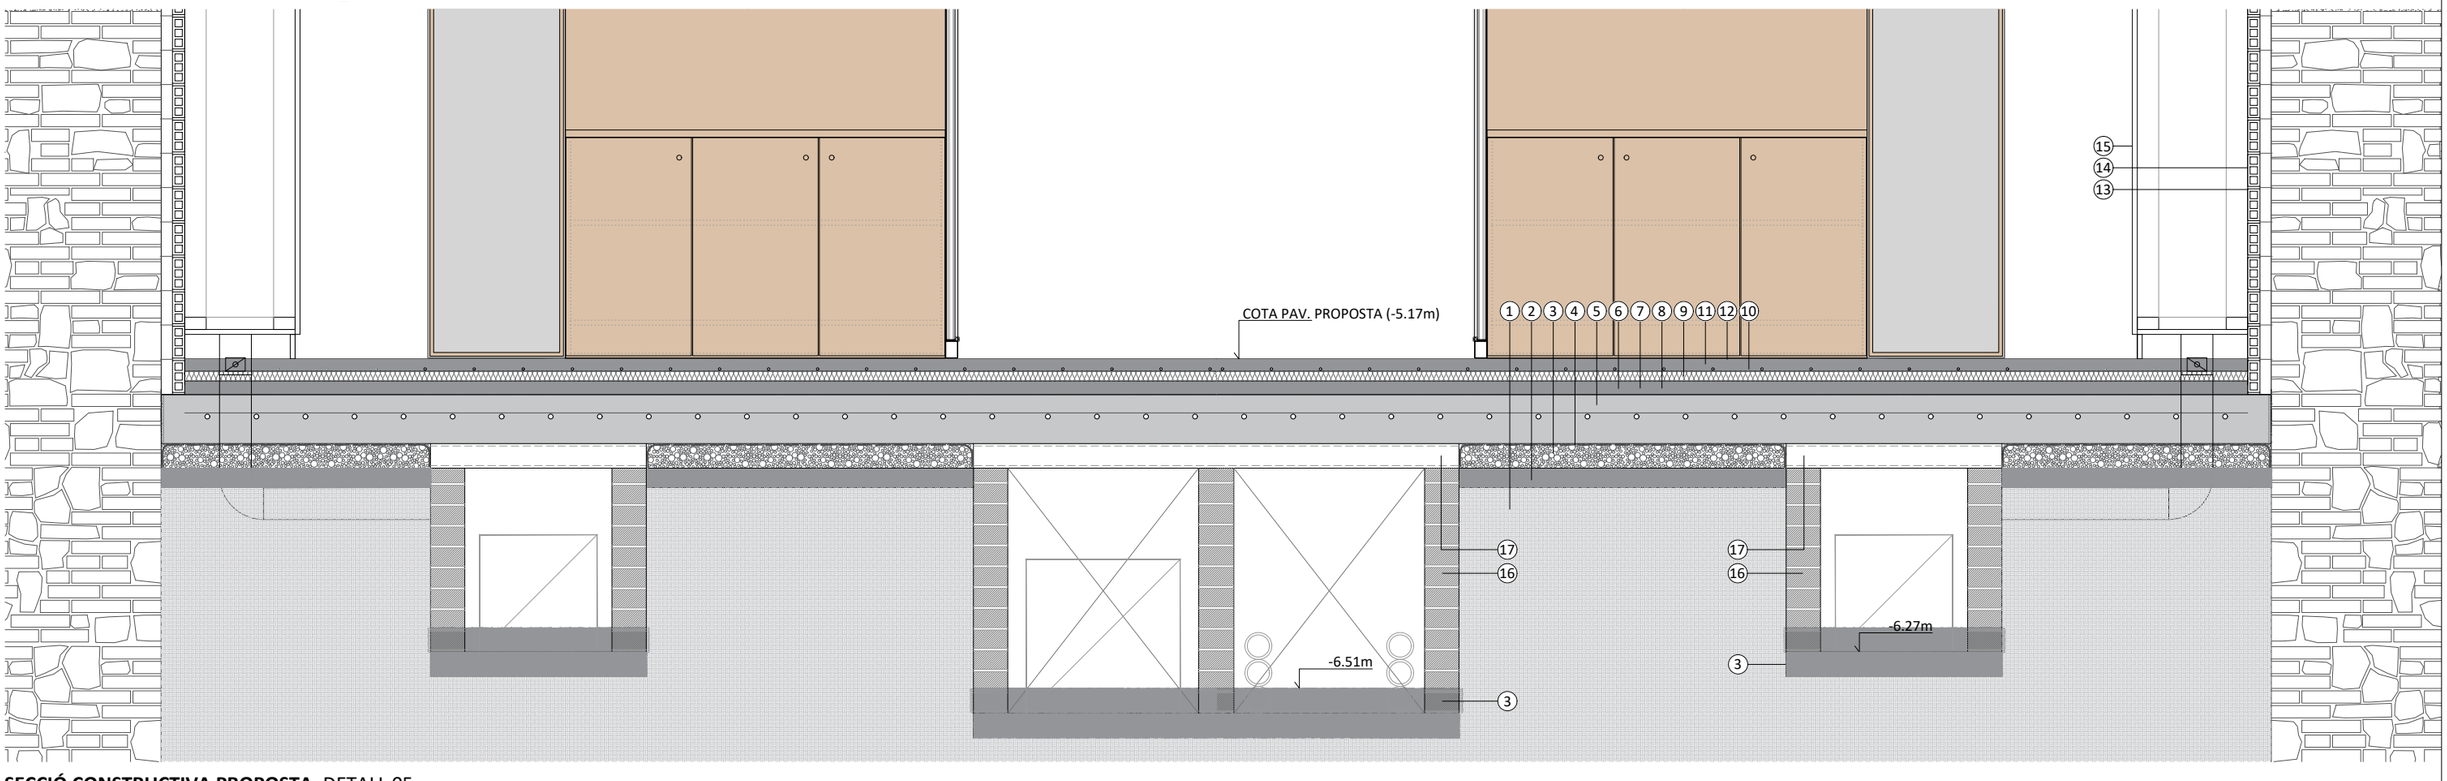

SECCIÓ CONSTRUCTIVA PROPOSTA. DETALL 05.
E 1:10

0 0.1 0.2 0.5m

HOSPITAL DE LA SANTA CREU I SANT PAU
FUNDACIÓ PRIVADA

Projecte
PROJECTE DE REHABILITACIÓ INTEGRAL DEL PAVELLÓ DE NOSTRA SENYORA DE MONTSERRAT DEL RECINTE MODERNISTA DE L'HOSPITAL DE LA SANTA CREU I SANT PAU
PROJECTE BÀSIC I D'EXECUCIÓ

Expedient
25007

Localització
C/ de Sant Antoni Maria Claret ,167. Horta-Guinardó

Municipi i comarca
Barcelona 08025 (Barcelonès)

Propietat i promotor
Fundació Privada Hospital de la Santa Creu i Sant Pau

Plànol
PROPOSTA D'INTERVENCIÓ - DETALLS FORJATS
Detall 05

Arxiu
25007_PI_DETALLS FORJATS.dwg

Data
Gener 2026

Escala
1:10 - DIN A3

Número
11.07 II-PI

Els tècnics redactors UTE GAA + ZAZURCA + ILV:


GAA GUITART ARQUITECTURA I ASS. SLP
Xavier Guitart, G. Guitart, Oriol Guitart

zm ESTUDI D'ARQUITECTURA
Mercè Zazurca, César Sánchez

Equip tècnic:
A.Martinez, S.Garcia, G.Ballestin, V.Mhor, A.Cáceres, À.Amer, D.Martínez, M.Sanz

LLEGENDA ESTAT ACTUAL

1. Volta ceràmica formada per doble full de peça ceràmica de 15 mm i peça ceràmica superior de 40 mm, totes elles col·locades amb morter de calç i configurant l'element resistent principal del forjat.
2. Envanets de sostre mort executats amb peça de maó massís de 40 mm d'espessor, disposats entre nervis i funcionant com a elements de suport i confinament del farciment interior.
3. Tauler ceràmic compost per dues capes de peça ceràmica de 15 mm d'espessor, adherides entre si amb morter de calç i actuant com a base contínua de repartiment sobre la volta.
4. Capa de morter pobre de calç de 35 mm d'espessor, aplicada com a regularització i formació de plans, garantint la correcta recepció del paviment superior.
5. Paviment original de mosaic hidràulic de 20×20 cm i 20 mm d'espessor, col·locat com a acabat superficial o terratzo de 40x40cm
6. Massissat d'obra de fabrica de maó massis.
7. Canalització existent per a pas d'instal·lacions formalitzad per maó massis de cantell arrebossat amb morter pobre per l'exerior I l'interior
8. Perfil metàl·lic tipus IPN existent de 240mm
9. Perfil metal·lic UPN 240
10. Corretja formada per perfil metalic IPN 80
11. Full interior d'obra de fabrica revestida format per maó massis de e: 140
12. Full exterior d'obra de fábrica vista format per maó massís de e:140
13. Acabat ceràmic amb rajola vitrificada de 10x20 de color verd a restaurar.
14. Acabat ceràmic amb rajola vitrificada de 20x20 amb colocació a 45º a restaurar.
15. Socol amb rajola vitrificada de 5x20 amb colocació a 45º a restaurar.
16. Revestiment continú existent. Es desconeix la composició.
17. Fusteria de fusta no original existent

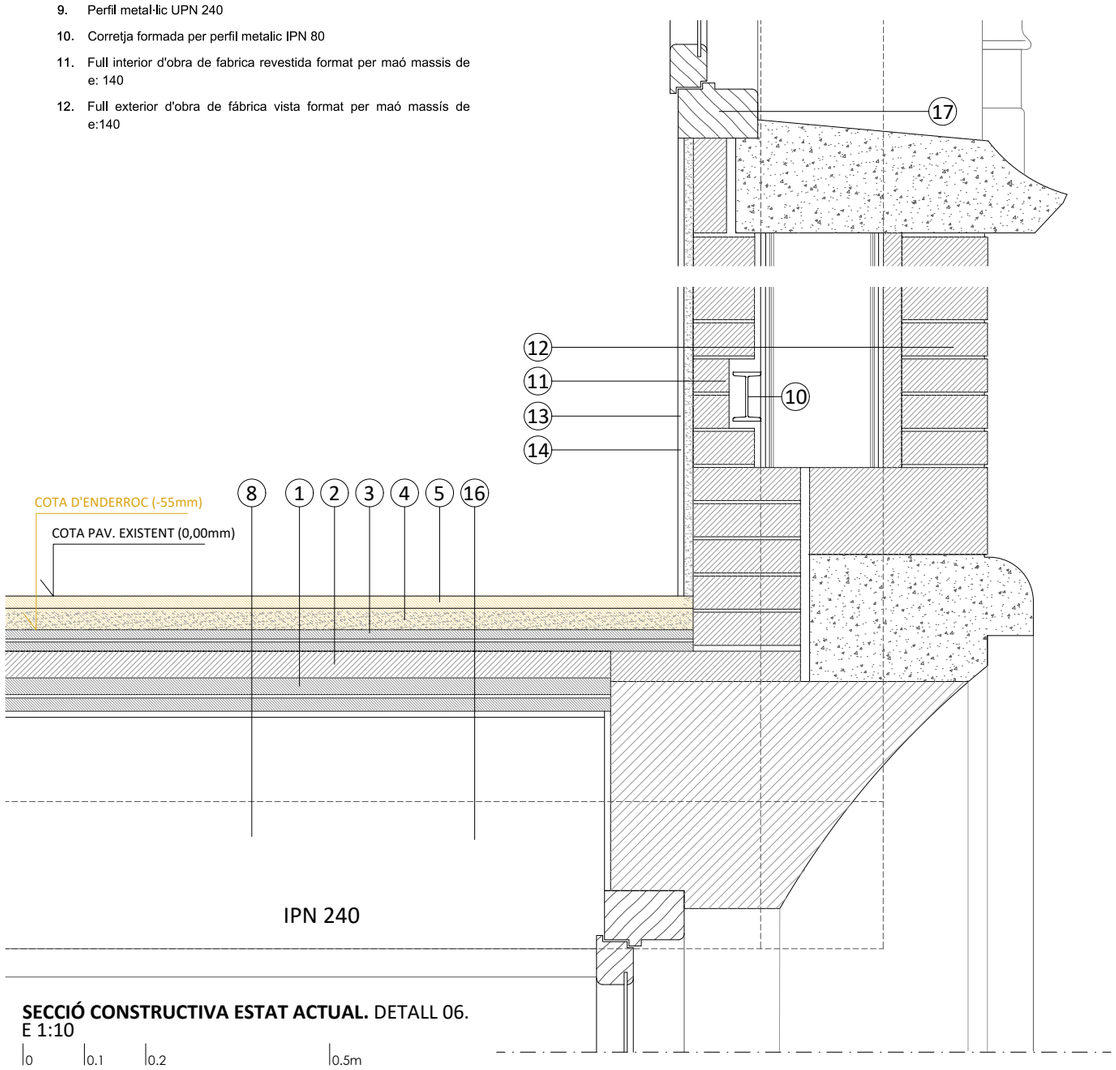


SECCIÓ CONSTRUCTIVA ESTAT ACTUAL. DETALL 06.
E 1:10

0 0.1 0.2 0.5m

LLEGENDA PROPOSTA

1. Volta ceràmica formada per doble full de peça ceràmica de 15 mm i peça ceràmica superior de 40 mm, totes elles col·locades amb morter de calç i configurant l'element resistent principal del forjat.
2. Envanets de sostre mort executats amb peça de maó massís de 40 mm d'espessor, disposats entre nervis i funcionant com a elements de suport i confinament del farciment interior.
3. Tauler ceràmic compost per dues capes de peça ceràmica de 15 mm d'espessor, adherides entre si amb morter de calç i actuant com a base contínua de repartiment sobre la volta.
4. Massissat d'obra de fabrica de maó massis.
5. Adequació i regularització de la canalització existent per a realitzar el pas d'instal·lacions originals, amb arrebossat de morter de calç compatible amb el suport, garantint la integració formal i la correcta transpirabilitat del parament.
6. Perfil metal·lic tipus IPN existent de 240mm
7. Perfil metal·lic UPN 200
8. Execució dels treballs de reforç estructural necessaris per garantir l'estabilitat i la capacitat portant dels elements existents, mitjançant solucions compatibles amb l'estructura original i definides segons criteri tècnic de direcció facultativa.
9. Col·locació d'un perfil metàl·lic en L com a remat del forjat, amb funció de contenció i acabat, ancorat mecànicament i protegit contra la corrosió, assegurant la integració amb els elements estructurals i els acabats adjacents
10. Trapa de registre per a l'accés a les instal·lacions, integrada en el parament, amb marc metàl·lic i fulla practicable, garantint la seva discreció visual, l'accessibilitat i el compliment de les exigències de manteniment.
11. Corretja formada per perfil metalic IPN 80
12. Full interior d'obra de fabrica revestida format per maó massis de e: 140
13. Full exterior d'obra de fábrica vista format per maó massís de e:140
14. Capa d'autonivellació i fixació dels canals STEn.N, aplicada sobre el forjat per estabilitzar el suport i permetre el replanteig i anivellament precís de la xarxa de canals, o similar
15. Canal cablejat Matrics STEn.N de PVC, amb alçada nominal de 45 mm, replantejat i fixat mecànicament sobre la capa autonivellant, configurant la xarxa tècnica per al pas d'instal·lacions, o similar
16. Reblert base de formigó cel·lular d'alta densitat, amb un espessor aproximat de 50 mm, enrasat amb la part superior dels canals per generar una superfície plana i contínua apta per al sistema radiant.
17. Panell aïllant XPS-grafit de 40 mm d'alta densitat, col·locat sobre la base de formigó cel·lular com a capa tèrmica contínua i suport del sistema de calefacció radiant.
18. Circuit de terra radiant hidrònic Uponor, amb tub de 16/20 mm fixat sobre el panell aïllant mitjançant tecnologia Klett Neoroll 40, configurant la xarxa de distribució tèrmica del paviment, o similar
19. Reblert difusor de morter autonivellant d'anhidrita Thermio+, aplicat en estat fluid per encapsular el circuit radiant, eliminar buits i formar una capa contínua d'alta densitat i elevada conductivitat tèrmica.
20. Acabat final de paviment continu a base de corç termic colorejat i calç natural tipus Decork Mediterraneo (granulometria 0-300 µm) , aplicat en dues capes sobre suport preparat, amb espessor total comprès entre 0,5 i 1,0 mm segons aplicació amb llana, i posteriorment polit amb llija de gra 80-120 i neteja en sec. Quan el suport presenti humitat residual o risc de remuntada capil·lar, es disposarà prèviament una barrera de vapor tipus Watstop aplicada en dues capes amb un consum aproximat d'1,0 kg/m², segons fitxa tècnica. Un cop completada l'aplicació del revestiment de corç, la superfície es protegirà amb tres capes del segellador de poliuretà bicomponent a l'aigua Aquafloor Eco, aplicant la primera capa diluïda al 30% i les dues següents sense diluir, fins assolir un consum total aproximat de 0,20 kg/m², obtenint un acabat continu, transpirable, hidrorrepelent, d'alta resistència a l'abrasió i apte per a trànsit lleuger, o similar
21. Acabat continu fonoabsorbent executat en paret i/o sostres amb morter ecoeficient Diathonite Acoustix+, aplicat en capes successives sobre suport net, consolidat i prèviament humitejat, fins assolir un gruix total de 20 mm. La primera capa s'aplica amb un espessor aproximat de 10-15 mm i, un cop endurida, es completa el gruix amb una segona capa de 5-10 mm, mantenint sempre la porositat del morter i evitant-ne la compressió. En suports mixtos o inestables s'incorpora malla de fibra de vidre Polites 140 embeguda a mitja secció. Un cop completat el gruix i el curat, s'aplica una capa fina de regularització Argatherm Acoustix quan es requereix una textura més homogènia. L'acabat superficial es realitza amb pintura mineral transpirable Limepaint en dues capes, que manté la permeabilitat i la capacitat fonoabsorbent del sistema
22. Acabat ceràmic amb rajola vitrificada de 10x20 a restaurar.
23. Acabat ceràmic amb rajola vitrificada de 20x20 amb colocació a 45º a restaurar.
24. Llana de roca amb vel negre per la cara exterior.
25. Nova fusteria de fusta, replicant original.
26. Nova peça de sòcol de 10×20 cm, formada per rajola vitrificada amb perfil de mitja canya, del mateix cromatisme, textura i acabat que les rajoles existents, garantint la continuïtat visual i la integració material amb el parament original.

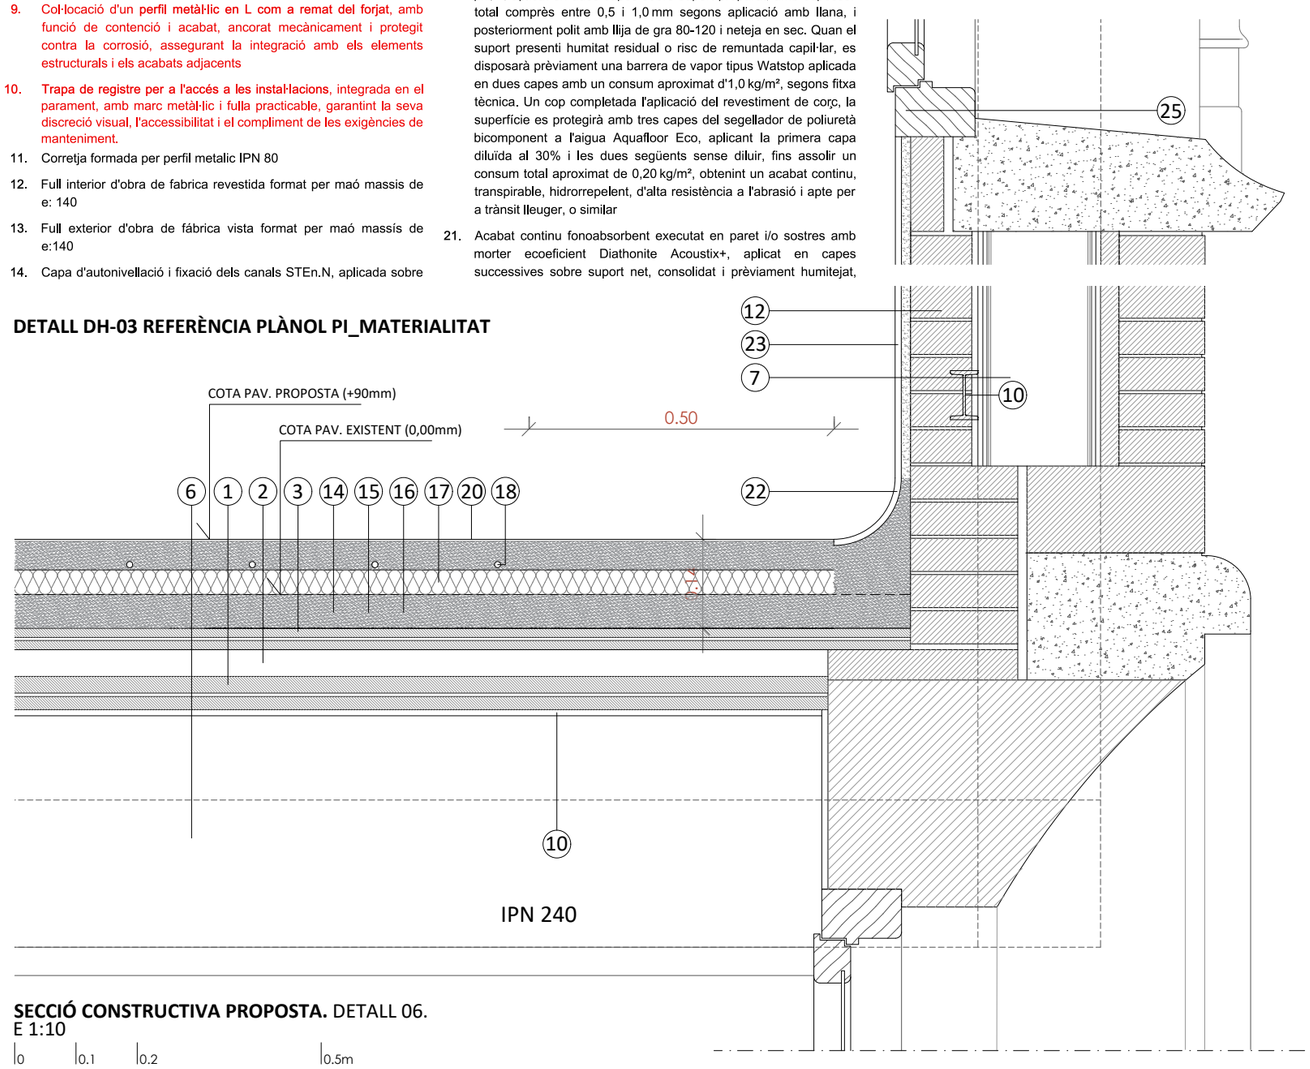

DETALL DH-03 REFERÈNCIA PLÀNOL PI_MATERIALITAT

SECCIÓ CONSTRUCTIVA PROPOSTA. DETALL 06.
E 1:10

0 0.1 0.2 0.5m

HOSPITAL DE LA SANTA CREU I SANT PAU
FUNDACIÓ PRIVADA

Projecte
PROJECTE DE REHABILITACIÓ INTEGRAL DEL PAVELLÓ DE NOSTRA SENYORA DE MONTSERRAT DEL RECINTE MODERNISTA DE L'HOSPITAL DE LA SANTA CREU I SANT PAU
PROJECTE BÀSIC I D'EXECUCIÓ

Expedient
25007

Localització
C/ de Sant Antoni Maria Claret ,167.
Horta-Guinardó

Municipi i comarca
Barcelona 08025 (Barcelonès)

Propietat i promotor
Fundació Privada Hospital de la Santa Creu i Sant Pau

Plànol
PROPOSTA D'INTERVENCIÓ - DETALLS FORJATS
Detall 08

Arxiu
25007_PI_DETALLS FORJATS.dwg

Data
Gener 2026

Escala
1:10 - DIN A3

Número
11.08 II-PI

Els tècnics redactors UTE GAA + ZAZURCA + ILV:
GAA GUITART ARQUITECTURA I ASS. SLP — Xavier Guitart, G. Guitart, Oriol Guitart
zm ESTUDI D'ARQUITECTURA — Mercè Zazurca, César Sánchez
Equip tècnic:
A.Martinez, S.Garcia, G.Ballestin, V.Mhor, A.Cáceres, À.Amer, D.Martínez, M.Sanz


LLEGENDA ESTAT ACTUAL

1. Volta ceràmica formada per doble full de peça ceràmica de 15 mm i peça ceràmica superior de 40 mm, totes elles col·locades amb morter de calç i configurant l'element resistent principal del forjat.
2. Envanets de sostre mort executats amb peça de maó massís de 40 mm d'espessor, disposats entre nervis i funcionant com a elements de suport i confinament del farciment interior.
3. Tauler ceràmic compost per dues capes de peça ceràmica de 15 mm d'espessor, adherides entre si amb morter de calç i actuant com a base contínua de repartiment sobre la volta.
4. Capa de morter pobre de calç de 35 mm d'espessor, aplicada com a regularització i formació de plans, garantint la correcta recepció del paviment superior.
5. Paviment original de mosaic hidràulic de 20×20 cm i 20 mm d'espessor, col·locat com a acabat superficial o terratzo de 40x40cm
6. Massissat d'obra de fabrica de maó massis.
7. Canalització existent per a pas d'instal·lacions formalitzad per maó massis de cantell arrebossat amb morter pobre per l'exterior I l'interior
8. Perfil metal·lic tipus IPN existent de 240mm
9. Perfil metal·lic UPN 240
10. Corretja formada per perfil metalic IPN 80
11. Full interior d'obra de fabrica revestida format per maó massis de e: 140
12. Full exterior d'obra de fábrica vista format per maó massís de e:140
13. Acabat ceràmic amb rajola vitrificada de 10x20 de color verd a restaurar.
14. Acabat ceràmic amb rajola vitrificada de 20x20 amb colocació a 45º a restaurar.
15. Socol amb rajola vitrificada de 5x20 amb colocació a 45º a restaurar.
16. Revestiment continú existent. Es desconeix la composició.
17. Fusteria de fusta no original existent

LLEGENDA PROPOSTA


1. Volta ceràmica formada per doble full de peça ceràmica de 15 mm i peça ceràmica superior de 40 mm, totes elles col·locades amb morter de calç i configurant l'element resistent principal del forjat.
2. Envanets de sostre mort executats amb peça de maó massís de 40 mm d'espessor, disposats entre nervis i funcionant com a elements de suport i confinament del farciment interior.
3. Tauler ceràmic compost per dues capes de peça ceràmica de 15 mm d'espessor, adherides entre si amb morter de calç i actuant com a base contínua de repartiment sobre la volta.
4. Massissat d'obra de fabrica de maó massis.
5. Adequació i regularització de la canalització existent per a realitzar el pas d'instal·lacions originals, amb arrebossat de morter de calç compatible amb el suport, garantint la integració formal i la correcta transpirabilitat del parament.
6. Perfil metal·lic tipus IPN existent de 240mm
7. Perfil metal·lic UPN 200
8. Execució dels treballs de reforç estructural necessaris per garantir l'estabilitat i la capacitat portant dels elements existents, mitjançant solucions compatibles amb l'estructura original i definides segons criteri tècnic de direcció facultativa.
9. Col·locació d'un perfil metàl·lic en L com a remat del forjat, amb funció de contenció i acabat, ancorat mecànicament i protegit contra la corrosió, assegurant la integració amb els elements estructurals i els acabats adjacents
10. Trapa de registre per a l'accés a les instal·lacions, integrada en el parament, amb marc metàl·lic i fulla practicable, garantint la seva discreció visual, l'accessibilitat i el compliment de les exigències de manteniment.
11. Corretja formada per perfil metalic IPN 80
12. Full interior d'obra de fabrica revestida format per maó massis de e: 140
13. Full exterior d'obra de fábrica vista format per maó massís de e:140
14. Capa d'autonivellació i fixació dels canals STEn.N, aplicada sobre el forjat per estabilitzar el suport i permetre el replanteig i anivellament precís de la xarxa de canals, o similar
15. Canal cablejat Matrics STEn.N de PVC, amb alçada nominal de 45 mm, replantejat i fixat mecànicament sobre la capa autonivellant, configurant la xarxa tècnica per al pas d'instal·lacions, o similar
16. Reblert base de formigó cel·lular d'alta densitat, amb un espessor aproximat de 50 mm, enrasat amb la part superior dels canals per generar una superfície plana i contínua apta per al sistema radiant.
17. Panell aïllant XPS-grafit de 40 mm d'alta densitat, col·locat sobre la base de formigó cel·lular com a capa tèrmica contínua i suport del sistema de calefacció radiant.
18. Circuit de terra radiant hidrònic Uponor, amb tub de 16/20 mm fixat sobre el panell aïllant mitjançant tecnologia Klett Neoroll 40, configurant la xarxa de distribució tèrmica del paviment, o similar
19. Reblert difusor de morter autonivellant d'anhidrita Thermio+, aplicat en estat fluid per encapsular el circuit radiant, eliminar buits i formar una capa contínua d'alta densitat i elevada conductivitat tèrmica.
20. Acabat final de paviment continu a base de corç termic colorejat i calç natural tipus Decork Mediterraneo (granulometria 0-300 µm) , aplicat en dues capes sobre suport preparat, amb espessor total comprès entre 0,5 i 1,0 mm segons aplicació amb llana, i posteriorment polit amb llija de gra 80-120 i neteja en sec. Quan el suport presenti humitat residual o risc de remuntada capil·lar, es disposarà prèviament una barrera de vapor tipus Watstop aplicada en dues capes amb un consum aproximat d'1,0 kg/m², segons fitxa tècnica. Un cop completada l'aplicació del revestiment de corç, la superfície es protegirà amb tres capes del segellador de poliuretà bicomponent a l'aigua Aquafloor Eco, aplicant la primera capa diluïda al 30% i les dues següents sense diluir, fins assolir un consum total aproximat de 0,20 kg/m², obtenint un acabat continu, transpirable, hidrorrepelent, d'alta resistència a l'abrasió i apte per a trànsit lleuger, o similar
21. Acabat continu fonoabsorbent executat en paret i/o sostres amb morter ecoeficient Diathonite Acoustix+, aplicat en capes successives sobre suport net, consolidat i prèviament humitejat, fins assolir un gruix total de 20 mm. La primera capa s'aplica amb un espessor aproximat de 10-15 mm i, un cop endurida, es completa el gruix amb una segona capa de 5-10 mm, mantenint sempre la porositat del morter i evitant-ne la compressió. En suports mixtos o inestables s'incorpora malla de fibra de vidre Polites 140 embeguda a mitja secció. Un cop completat el gruix i el curat, s'aplica una capa fina de regularització Argatherm Acoustix quan es requereix una textura més homogènia. L'acabat superficial es realitza amb pintura mineral transpirable Limepaint en dues capes, que manté la permeabilitat i la capacitat fonoabsorbent del sistema
22. Acabat ceràmic amb rajola vitrificada de 10x20 a restaurar.
23. Acabat ceràmic amb rajola vitrificada de 20x20 amb colocació a 45º a restaurar.
24. Llana de roca amb vel negre per la cara exterior.
25. Nova fusteria de fusta, replicant original.
26. Nova peça de sòcol de 10×20 cm, formada per rajola vitrificada amb perfil de mitja canya, del mateix cromatisme, textura i acabat que les rajoles existents, garantint la continuïtat visual i la integració material amb el parament original.

DETALL DH-03 REFERÈNCIA PLÀNOL PI_MATERIALITAT

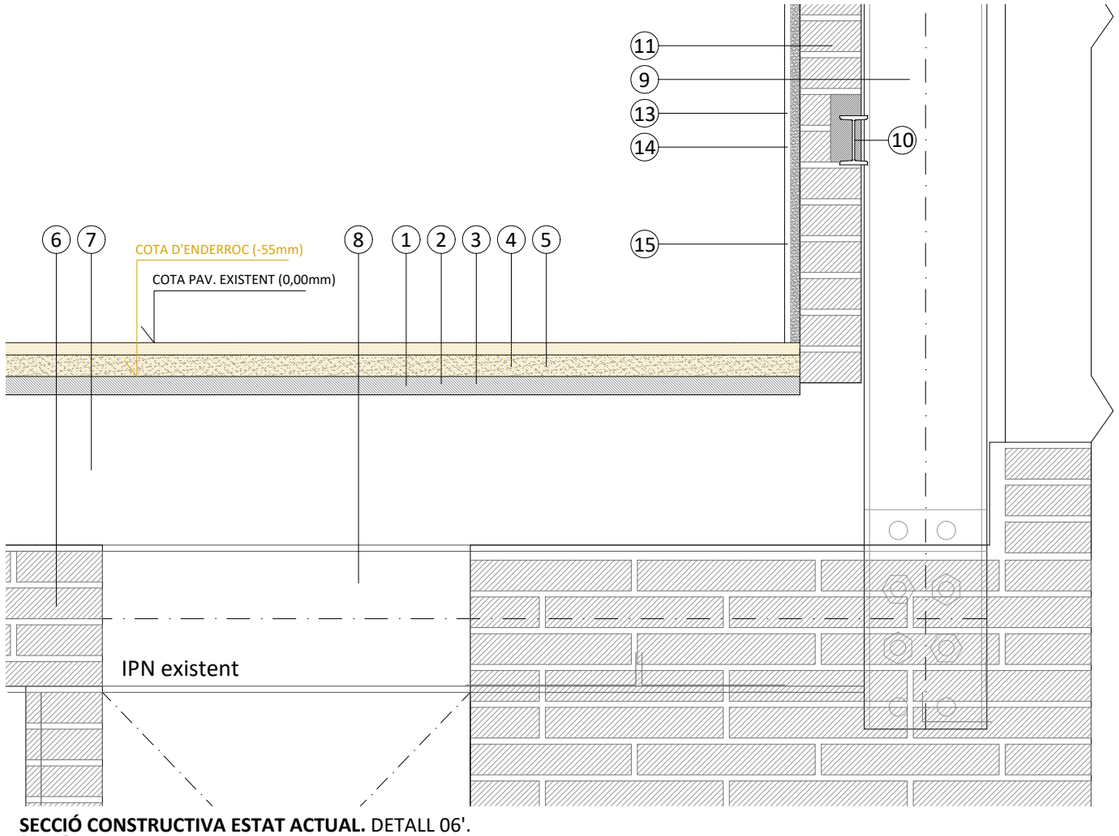

SECCIÓ CONSTRUCTIVA ESTAT ACTUAL. DETALL 06'.
E 1:10

0 0.1 0.2 0.5m

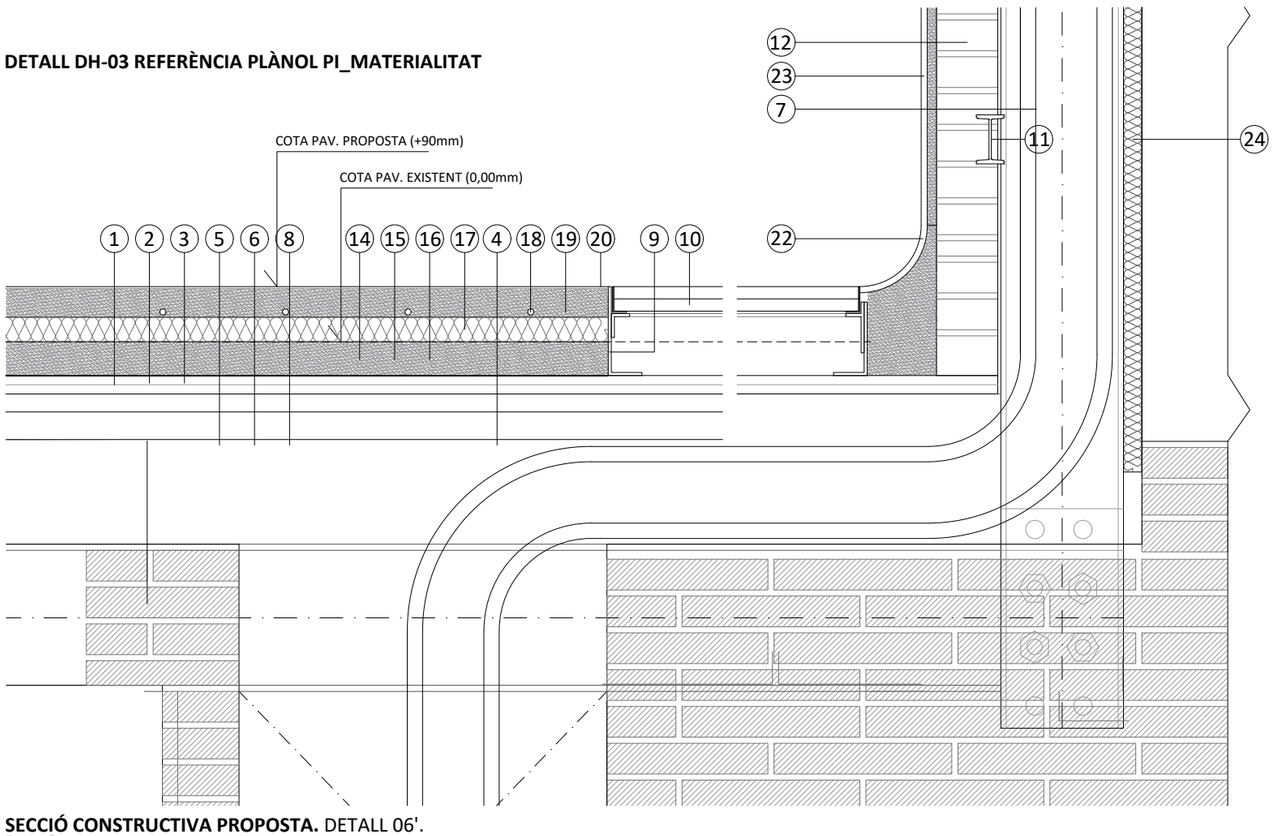

SECCIÓ CONSTRUCTIVA PROPOSTA. DETALL 06'.
E 1:10

0 0.1 0.2 0.5m

HOSPITAL DE LA SANTA CREU I SANT PAU
FUNDACIÓ PRIVADA

Projecte
PROJECTE DE REHABILITACIÓ INTEGRAL DEL PAVELLÓ DE NOSTRA SENYORA DE MONTSERRAT DEL RECINTE MODERNISTA DE L'HOSPITAL DE LA SANTA CREU I SANT PAU
PROJECTE BÀSIC I D'EXECUCIÓ

Expedient
25007

Localització
C/ de Sant Antoni Maria Claret ,167. Horta-Guinardó

Municipi i comarca
Barcelona 08025 (Barcelonès)

Propietat i promotor
Fundació Privada Hospital de la Santa Creu i Sant Pau

Plànol
PROPOSTA D'INTERVENCIÓ - DETALLS FORJATS
Detall 08'

Arxiu
25007_PI_DETALLS FORJATS.dwg

Data
Gener 2026

Escala
1:10 - DIN A3

Número
11.09 II-PI

Els tècnics redactors UTE GAA + ZAZURCA + ILV:

GAA GUITART ARQUITECTURA I ASS. SLP
Xavier Guitart, G. Guitart, Oriol Guitart


zm ESTUDI D'ARQUITECTURA
Mercè Zazurca, César Sánchez

Equip tècnic:
A.Martinez, S.Garcia, G.Ballestin, V.Mhor, A.Cáceres, À.Amer, D.Martínez, M.Sanz

DETALLS MOBLES (II-PI)


PROJECTE DE REHABILITACIÓ INTEGRAL DEL PAVELLÓ DE NOSTRA SENYORA DE MONTSERRAT DEL RECINTE MODERNISTA DE L'HOSPITAL DE LA SANTA CREU I SANT PAU

PROJECTE BÀSIC I EXECUTIU

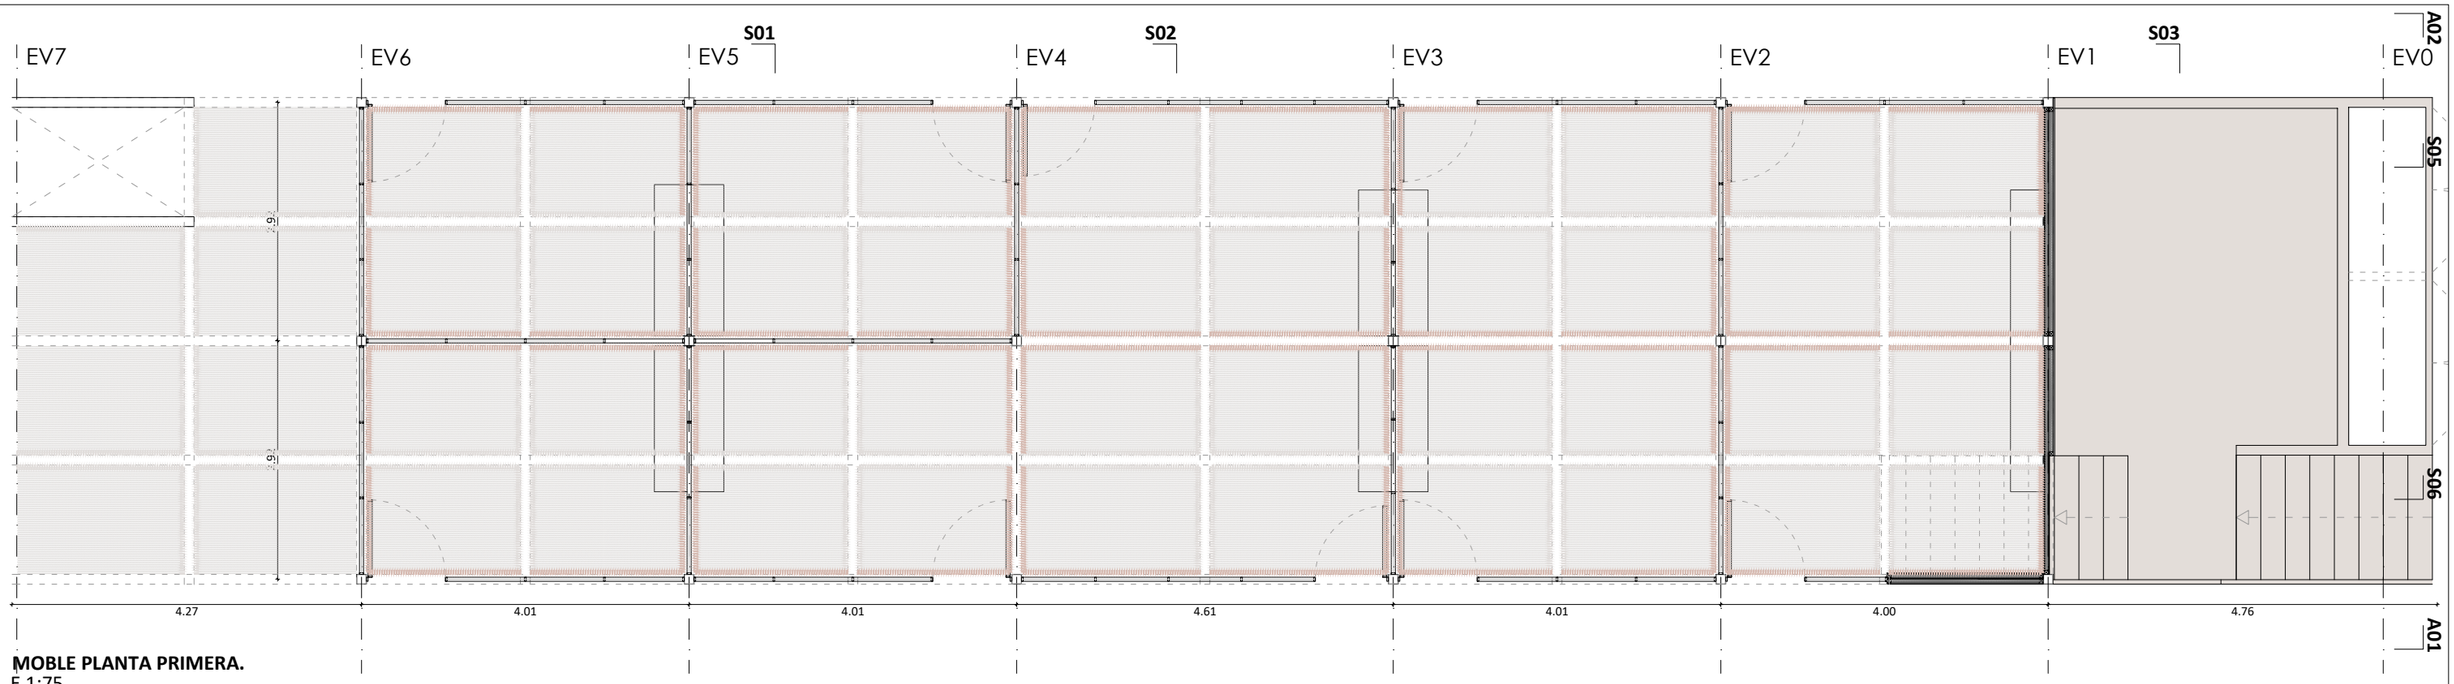

MOBLE PLANTA PRIMERA.
E 1:75

0 1 2 4m

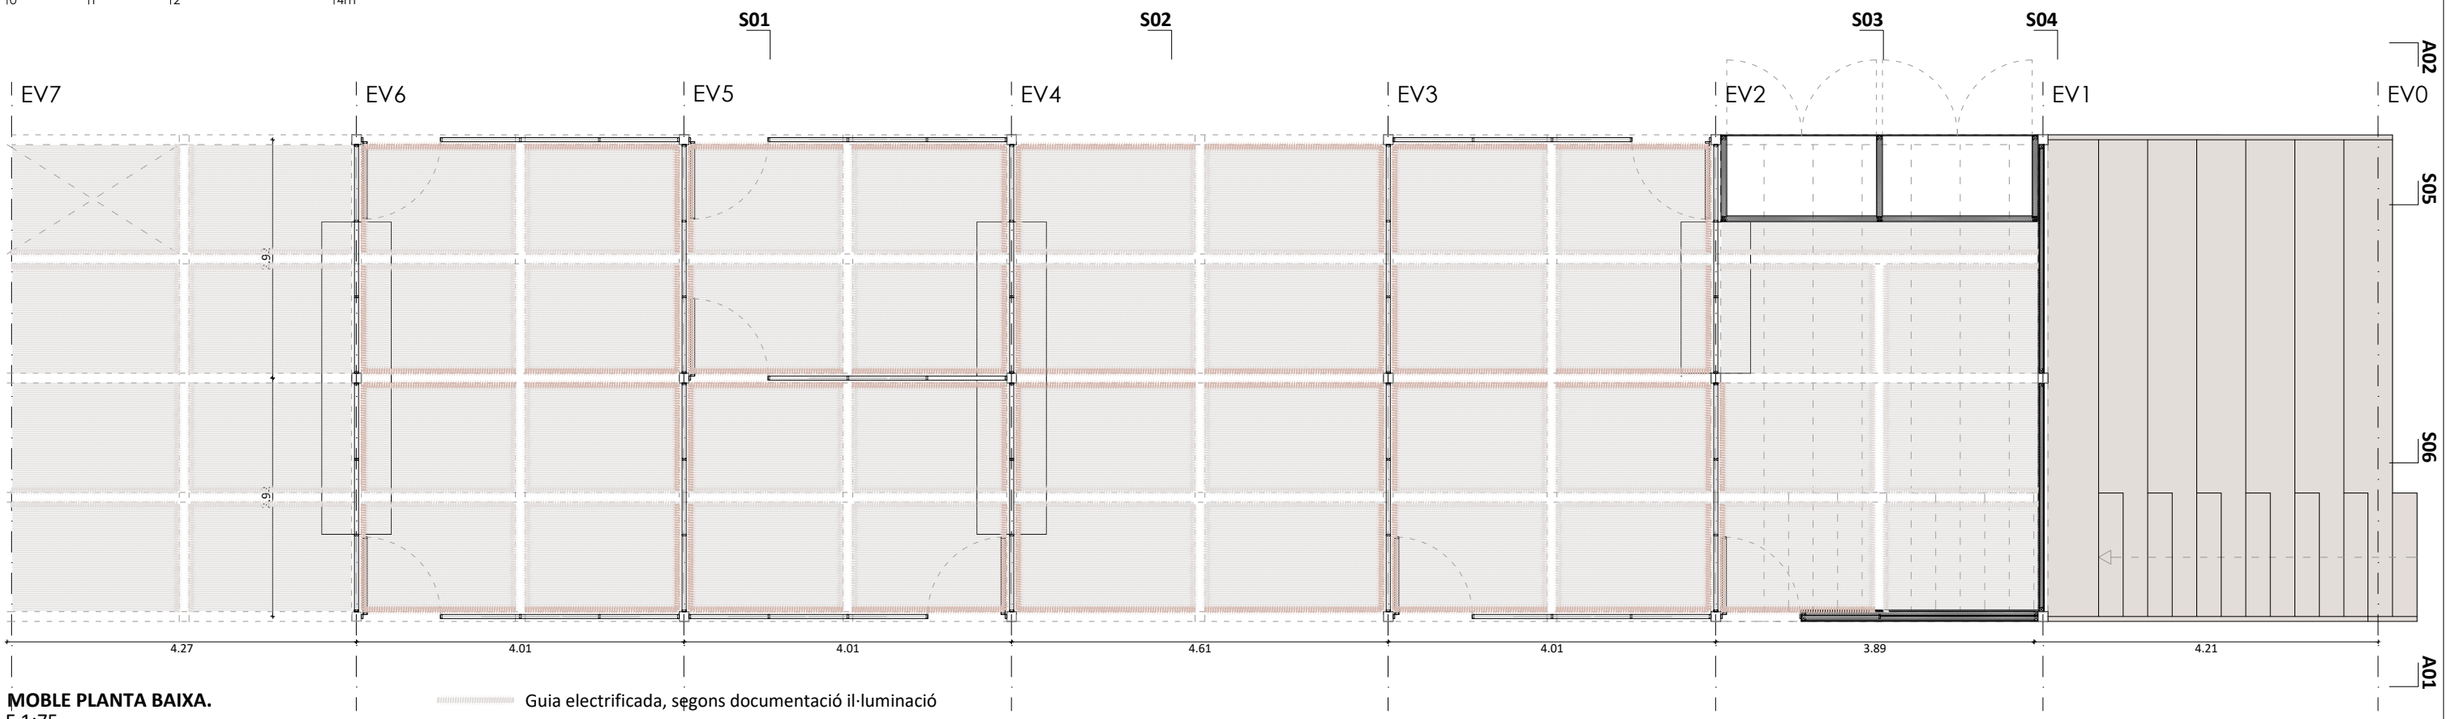

MOBLE PLANTA BAIXA.
E 1:75

0 1 2 4m

Guia electrificada, segons documentació il·luminació
Guia Cortina
Panell absorvent acústic

HOSPITAL DE LA SANTA CREU I SANT PAU
FUNDACIÓ PRIVADA

Projecte
PROJECTE DE REHABILITACIÓ INTEGRAL DEL PAVELLÓ DE NOSTRA SENYORA DE MONTSERRAT DEL RECINTE MODERNISTA DE L'HOSPITAL DE LA SANTA CREU I SANT PAU
PROJECTE BÀSIC I D'EXECUCIÓ

Expedient
25007

Localització
C/ de Sant Antoni Maria Claret ,167.
Horta-Guinardó

Municipi i comarca
Barcelona 08025 (Barcelonès)

Propietat i promotor
Fundació Privada Hospital de la Santa Creu i Sant Pau

Plànol
PROPOSTA D'INTERVENCIÓ - DETALLS MOBLE
Plantes Moble

Arxiu
25007_PI_DETALLS MOBLE.dwg

Data
Gener 2026

Escala
1:75 - DIN A3


Número
12.01 II-PI


Els tècnics redactors UTE GAA + ZAZURCA + ILV:

GAA GUITART ARQUITECTURA I ASS. SLP
Xavier Guitart, G. Guitart, Oriol Guitart

zm ESTUDI D'ARQUITECTURA
Mercè Zazurca, César Sánchez

Equip tècnic:
A.Martinez, S.Garcia, G.Ballestin, V.Mhor, A.Cáceres, À.Amer, D.Martínez, M.Sanz

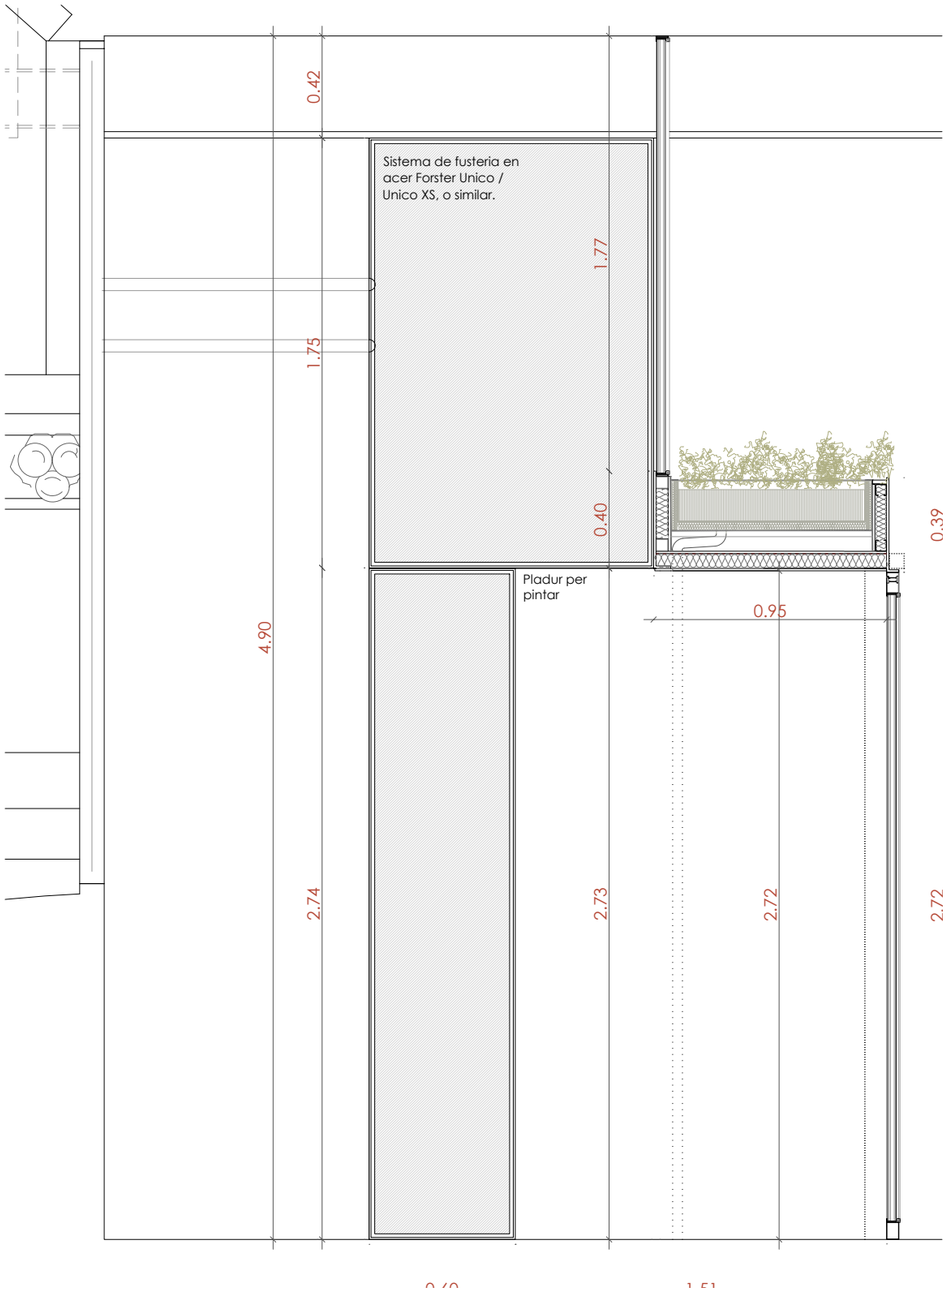

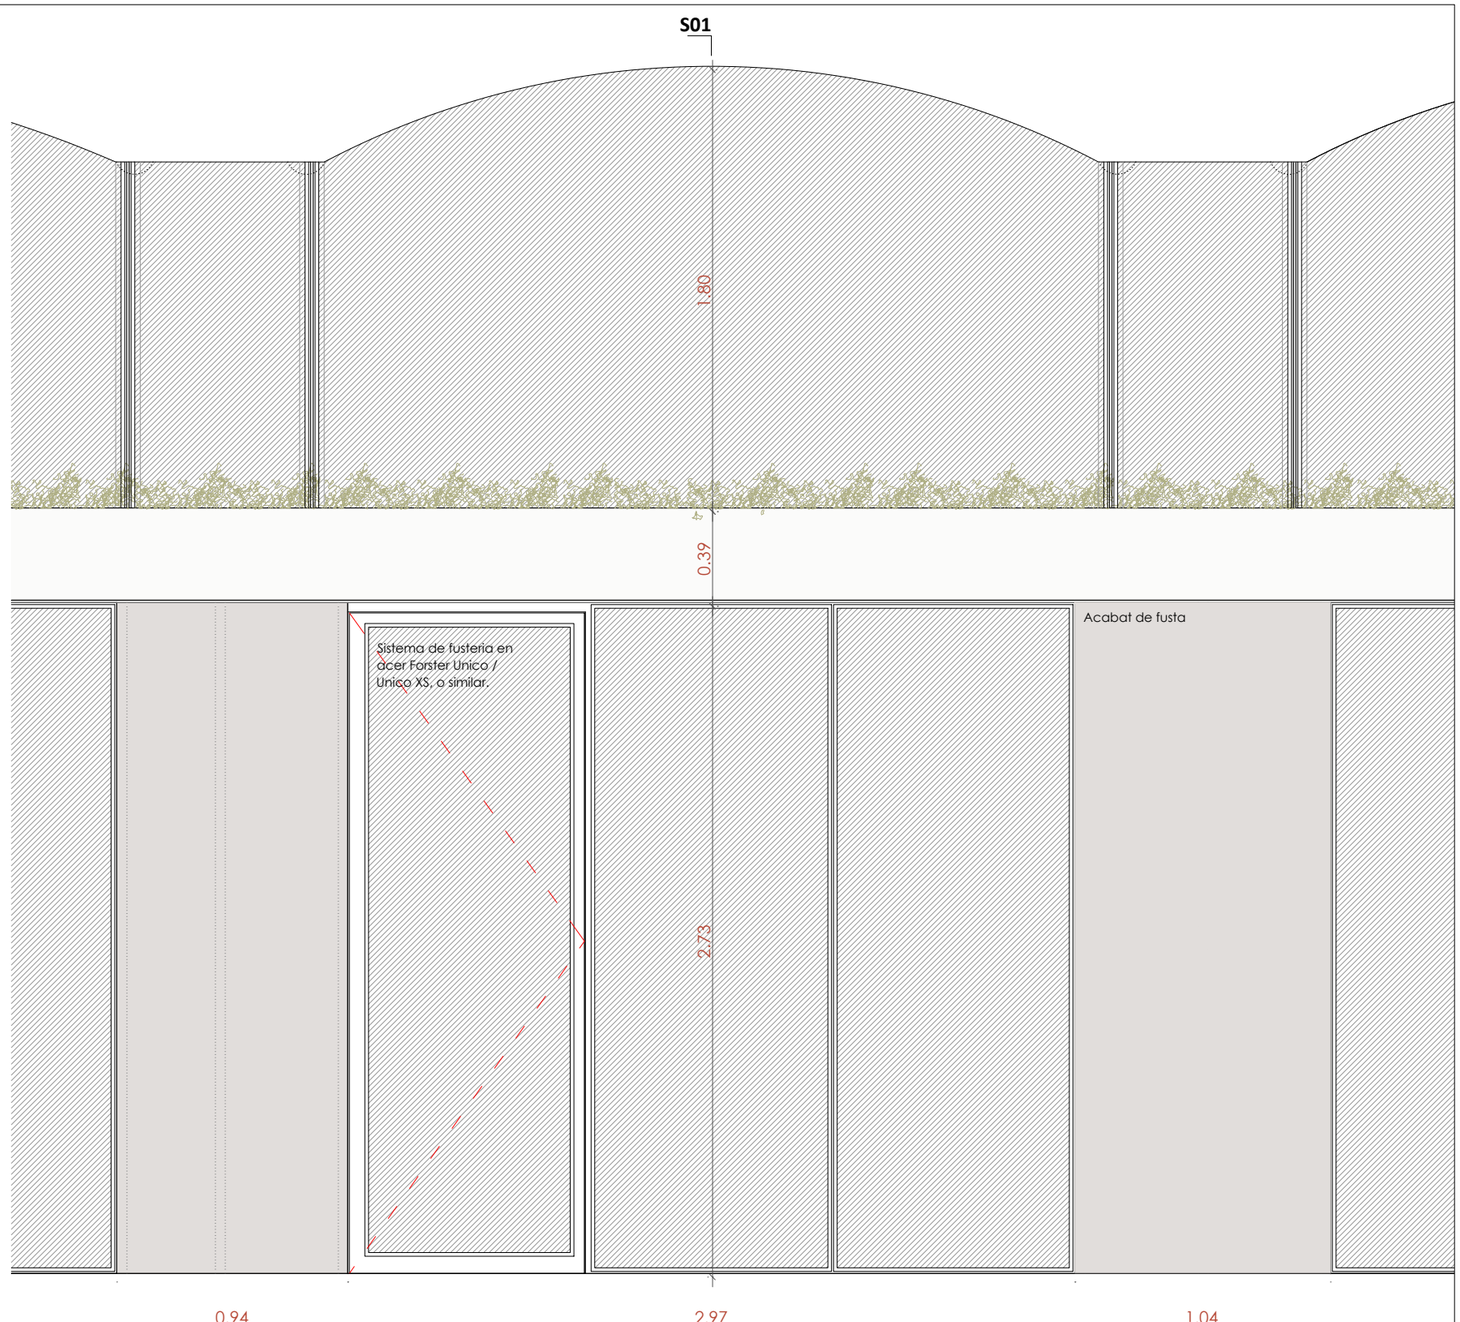

SECCIÓ 01. SECCIÓ CONSTRUCTIVA MOBLE PLANTA SOTERRANI.
E 1:25

0 0.25 0.5 1m

PLANTA I ALÇAT. ÀMBIT MOBLE PLANTA SOTERRANI.
E 1:25

0 0.25 0.5 1m

HOSPITAL DE LA SANTA CREU I SANT PAU
FUNDACIÓ PRIVADA

Projecte
PROJECTE DE REHABILITACIÓ INTEGRAL DEL PAVELLÓ DE NOSTRA SENYORA DE MONTSERRAT DEL RECINTE MODERNISTA DE L'HOSPITAL DE LA SANTA CREU I SANT PAU
PROJECTE BÀSIC I D'EXECUCIÓ

Expedient
25007

Localització
C/ de Sant Antoni Maria Claret ,167.
Horta-Guinardó

Municipi i comarca
Barcelona 08025 (Barcelonès)

Propietat i promotor
Fundació Privada Hospital de la Santa Creu i Sant Pau

Plànol
PROPOSTA D'INTERVENCIÓ - DETALLS MOBLE
Moble Planta Soterrani

Arxiu
25007_PI_DETALLS MOBLE.dwg

Data
Gener 2026

Escala
1:25 - DIN A3


Número
12.02 II-PI

Els tècnics redactors UTE GAA + ZAZURCA + ILV:

GAA GUITART ARQUITECTURA I ASS. SLP
Xavier Guitart, G. Guitart, Oriol Guitart

zm ESTUDI D'ARQUITECTURA
Mercè Zazurca, César Sánchez

Equip tècnic:
A.Martinez, S.Garcia, G.Ballestin, V.Mhor, A.Cáceres, À.Amer, D.Martínez, M.Sanz

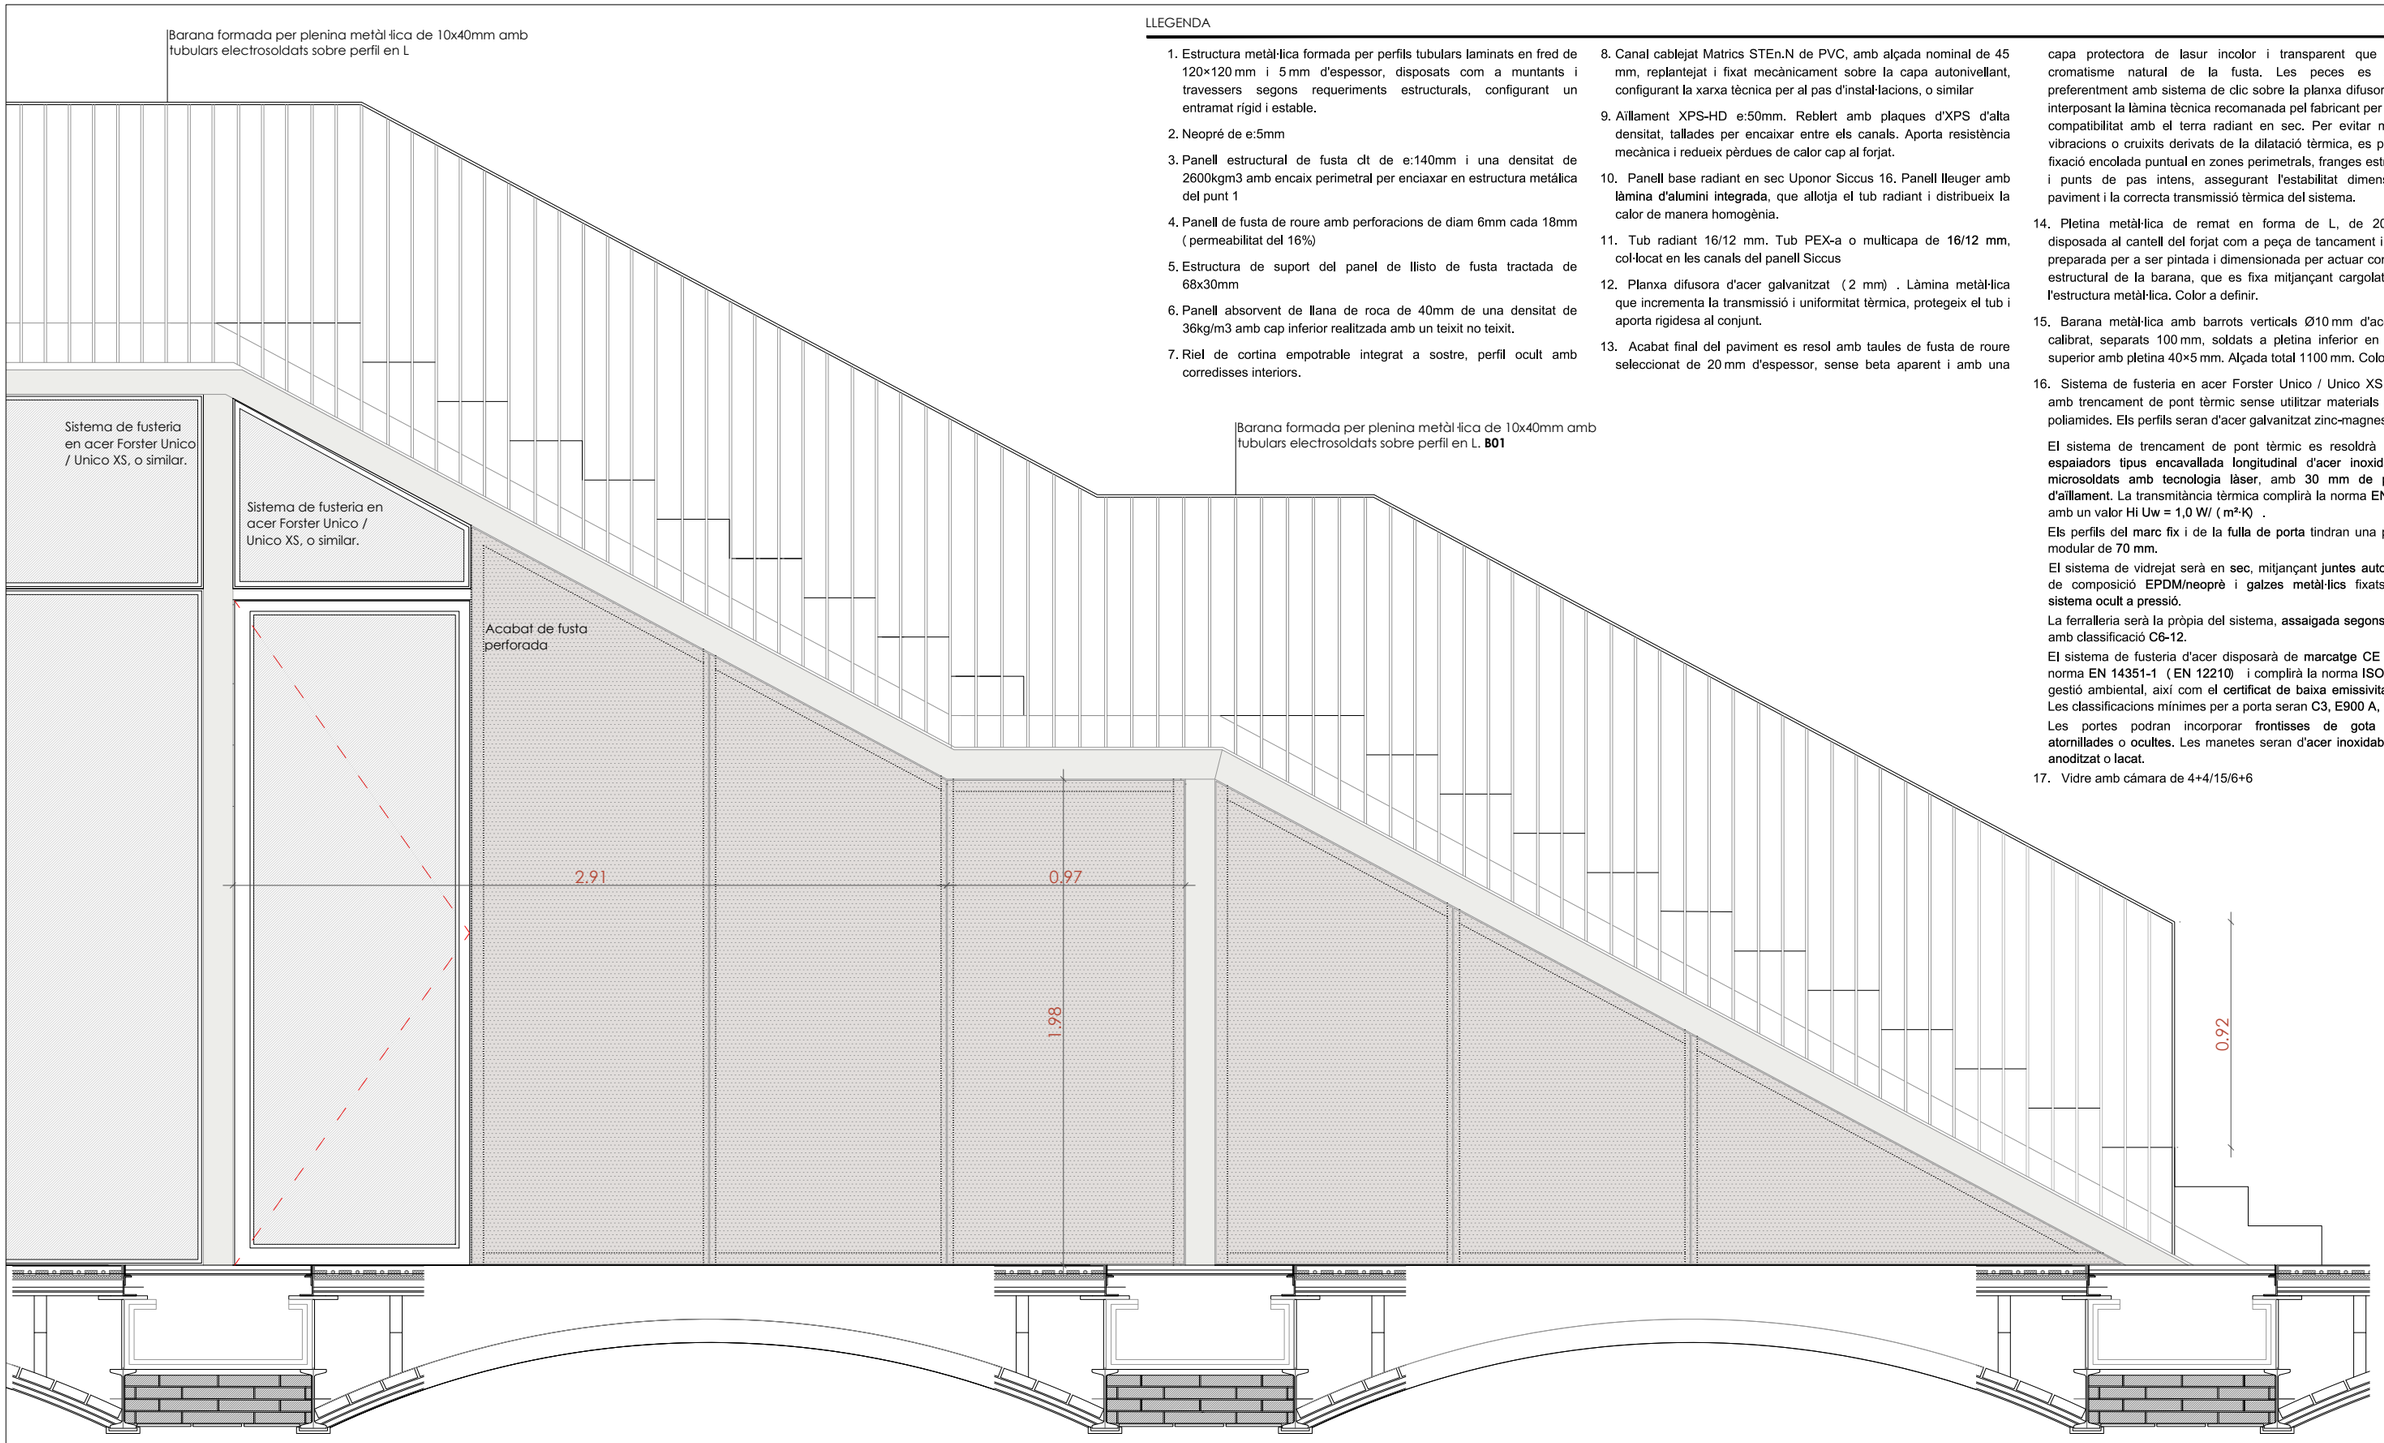

LLEGENDA

1. Estructura metàl·lica formada per perfils tubulars laminats en fred de 120×120 mm i 5 mm d'espessor, disposats com a muntants i travessers segons requeriments estructurals, configurant un entramat rígid i estable.
2. Neopré de e:5mm
3. Panell estructural de fusta clt de e:140mm i una densitat de 2600kgm3 amb encaix perimetral per enciaxar en estructura metálica del punt 1
4. Panell de fusta de roure amb perforacions de diam 6mm cada 18mm (permeabilitat del 16%)
5. Estructura de suport del panel de llisto de fusta tractada de 68x30mm
6. Panell absorvent de llana de roca de 40mm de una densitat de 36kg/m3 amb cap inferior realitzada amb un teixit no teixit.
7. Riel de cortina empotrable integrat a sostre, perfil ocult amb corredisses interiors.
8. Canal cablejat Matrics STEn.N de PVC, amb alçada nominal de 45 mm, replantejat i fixat mecànicament sobre la capa autonivellant, configurant la xarxa tècnica per al pas d'instal·lacions, o similar
9. Aïllament XPS-HD e:50mm. Reblert amb plaques d'XPS d'alta densitat, tallades per encaixar entre els canals. Aporta resistència mecànica i redueix pèrdues de calor cap al forjat.
10. Panell base radiant en sec Uponor Siccus 16. Panell lleuger amb làmina d'alumini integrada, que allotja el tub radiant i distribueix la calor de manera homogènia.
11. Tub radiant 16/12 mm. Tub PEX-a o multicapa de 16/12 mm, col·locat en les canals del panell Siccus
12. Planxa difusora d'acer galvanitzat (2 mm) . Làmina metàl·lica que incrementa la transmissió i uniformitat tèrmica, protegeix el tub i aporta rigidesa al conjunt.
13. Acabat final del paviment es resol amb taules de fusta de roure seleccionat de 20 mm d'espessor, sense beta aparent i amb una capa protectora de lasur incolor i transparent que manté el cromatisme natural de la fusta. Les peces es col·loquen preferentment amb sistema de clic sobre la planxa difusora, sempre interposant la làmina tècnica recomanada pel fabricant per garantir la compatibilitat amb el terra radiant en sec. Per evitar moviments, vibracions o cruixits derivats de la dilatació tèrmica, es preveu una fixació encolada puntual en zones perimetrals, franges estratègiques i punts de pas intens, assegurant l'estabilitat dimensional del paviment i la correcta transmissió tèrmica del sistema.
14. Pletina metàl·lica de remat en forma de L, de 200×80 mm, disposada al cantell del forjat com a peça de tancament i protecció, preparada per a ser pintada i dimensionada per actuar com a suport estructural de la barana, que es fixa mitjançant cargolat directe a l'estructura metàl·lica. Color a definir.
15. Barana metàl·lica amb barrots verticals Ø10 mm d'acer massís calibrat, separats 100 mm, soldats a pletina inferior en L i remat superior amb pletina 40×5 mm. Alçada total 1100 mm. Color a definir
16. Sistema de fusteria en acer Forster Unico / Unico XS, o similar amb trencament de pont tèrmic sense utilitzar materials plàstics ni poliamides. Els perfils seran d'acer galvanitzat zinc-magnesi (ZM) .

    El sistema de trencament de pont tèrmic es resoldrà mitjançant **espaiadors tipus encavallada longitudinal d'acer inoxidable aliat, microsoldats amb tecnologia làser**, amb **30 mm de profunditat d'aïllament**. La transmitància tèrmica complirà la norma **EN 10077-2**, amb un valor Hi Uw = 1,0 W/ (m²·K) .

    Els perfils del **marc fix** i de la **fulla de porta** tindran una profunditat modular de **70 mm.**

    El sistema de vidrejat serà en **sec**, mitjançant **juntes autoadhesives** de composició **EPDM/neoprè** i **galzes metàl·lics** fixats amb un **sistema ocult a pressió.**

    La ferralleria serà la pròpia del sistema, **assaigada segons EN 1125**, amb classificació **C6-12**.

    El sistema de fusteria d'acer disposarà de **marcatge CE** segons la norma **EN 14351-1** (**EN 12210**) i complirà la norma **ISO 14001** de gestió ambiental, així com el **certificat de baixa emissivitat de CO_2.** Les classificacions mínimes per a porta seran **C3, E900 A, Classe.**

    Les portes podran incorporar **frontisses de gota soldades, atornillades** o **ocultes.** Les manetes seran d'**acer inoxidable, alumini anoditzat** o **lacat.**
17. Vidre amb cámara de 4+4/15/6+6

ALÇAT 01. DETALL MOBLE PLANTA BAIXA.
E 1:25

0 0.25 0.5 1m

HOSPITAL DE LA SANTA CREU I SANT PAU
FUNDACIÓ PRIVADA

Projecte
PROJECTE DE REHABILITACIÓ INTEGRAL DEL PAVELLÓ DE NOSTRA SENYORA DE MONTSERRAT DEL RECINTE MODERNISTA DE L'HOSPITAL DE LA SANTA CREU I SANT PAU
PROJECTE BÀSIC I D'EXECUCIÓ

Expedient
25007

Localització
C/ de Sant Antoni Maria Claret ,167. Horta-Guinardó

Municipi i comarca
Barcelona 08025 (Barcelonès)

Propietat i promotor
Fundació Privada Hospital de la Santa Creu i Sant Pau

Plànol
PROPOSTA D'INTERVENCIÓ - DETALLS MOBLE
Moble Planta Baixa

Arxiu
25007_PI_DETALLS MOBLE.dwg

Data
Gener 2026

Escala
1:25 - DIN A3


Número
12.03 II-PI

Els tècnics redactors UTE GAA + ZAZURCA + ILV:

GAA GUITART ARQUITECTURA I ASS. SLP
Xavier Guitart, G. Guitart, Oriol Guitart

zm ESTUDI D'ARQUITECTURA
Mercè Zazurca, César Sánchez

Equip tècnic:
A.Martinez, S.Garcia, G.Ballestin, V.Mhor, A.Cáceres, À.Amer, D.Martínez, M.Sanz

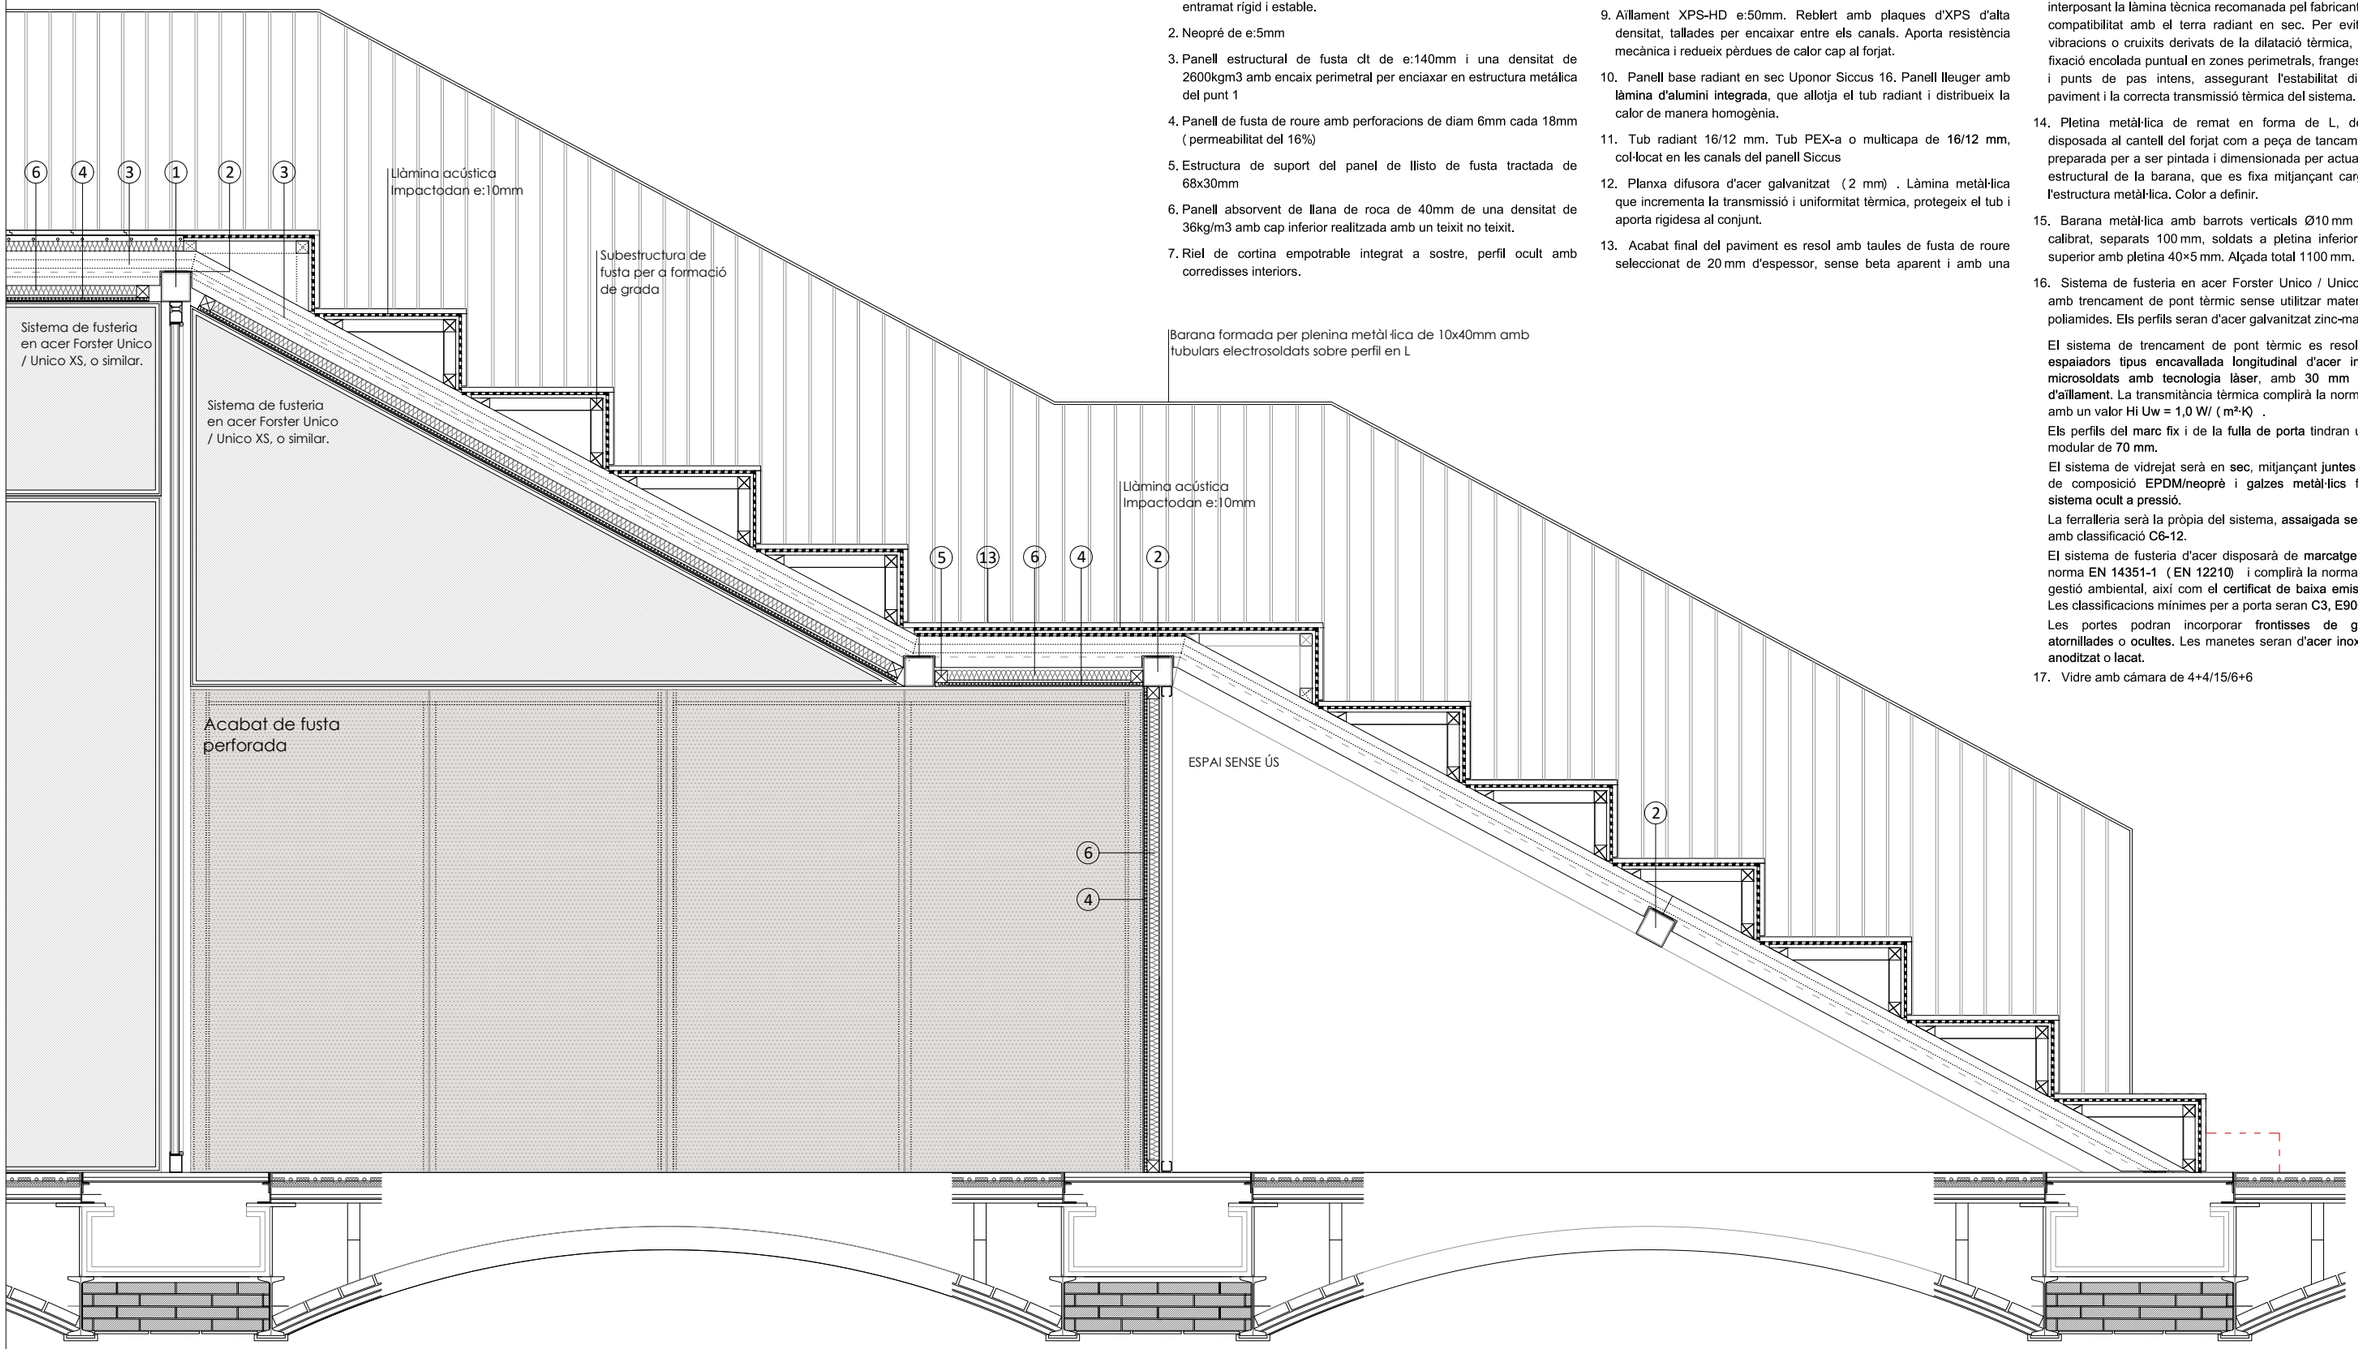

LLEGENDA

1. Estructura metàl·lica formada per perfils tubulars laminats en fred de 120×120 mm i 5 mm d'espessor, disposats com a muntants i travessers segons requeriments estructurals, configurant un entramat rígid i estable.
2. Neopré de e:5mm
3. Panell estructural de fusta clt de e:140mm i una densitat de 2600kgm3 amb encaix perimetral per enciaxar en estructura metálica del punt 1
4. Panell de fusta de roure amb perforacions de diam 6mm cada 18mm (permeabilitat del 16%)
5. Estructura de suport del panel de llisto de fusta tractada de 68x30mm
6. Panell absorvent de llana de roca de 40mm de una densitat de 36kg/m3 amb cap inferior realitzada amb un teixit no teixit.
7. Riel de cortina empotrable integrat a sostre, perfil ocult amb corredisses interiors.
8. Canal cablejat Matrics STEn.N de PVC, amb alçada nominal de 45 mm, replantejat i fixat mecànicament sobre la capa autonivellant, configurant la xarxa tècnica per al pas d'instal·lacions, o similar
9. Aïllament XPS-HD e:50mm. Reblert amb plaques d'XPS d'alta densitat, tallades per encaixar entre els canals. Aporta resistència mecànica i redueix pèrdues de calor cap al forjat.
10. Panell base radiant en sec Uponor Siccus 16. Panell lleuger amb **làmina d'alumini integrada**, que allotja el tub radiant i distribueix la calor de manera homogènia.
11. Tub radiant 16/12 mm. Tub PEX-a o multicapa de **16/12 mm**, col·locat en les canals del panell Siccus
12. Planxa difusora d'acer galvanitzat (2 mm) . Làmina metàl·lica que incrementa la transmissió i uniformitat tèrmica, protegeix el tub i aporta rigidesa al conjunt.
13. Acabat final del paviment es resol amb taules de fusta de roure seleccionat de 20 mm d'espessor, sense beta aparent i amb una capa protectora de lasur incolor i transparent que manté el cromatisme natural de la fusta. Les peces es col·loquen preferentment amb sistema de clic sobre la planxa difusora, sempre interposant la làmina tècnica recomanada pel fabricant per garantir la compatibilitat amb el terra radiant en sec. Per evitar moviments, vibracions o cruixits derivats de la dilatació tèrmica, es preveu una fixació encolada puntual en zones perimetrals, franges estratègiques i punts de pas intens, assegurant l'estabilitat dimensional del paviment i la correcta transmissió tèrmica del sistema.
14. Pletina metàl·lica de remat en forma de L, de 200×80 mm, disposada al cantell del forjat com a peça de tancament i protecció, preparada per a ser pintada i dimensionada per actuar com a suport estructural de la barana, que es fixa mitjançant cargolat directe a l'estructura metàl·lica. Color a definir.
15. Barana metàl·lica amb barrots verticals Ø10 mm d'acer massís calibrat, separats 100 mm, soldats a pletina inferior en L i remat superior amb pletina 40×5 mm. Alçada total 1100 mm. Color a definir
16. Sistema de fusteria en acer Forster Unico / Unico XS, o similar amb trencament de pont tèrmic sense utilitzar materials plàstics ni poliamides. Els perfils seran d'acer galvanitzat zinc-magnesi (ZM) .

    El sistema de trencament de pont tèrmic es resoldrà mitjançant **espaiadors tipus encavallada longitudinal d'acer inoxidable aliat, microsoldats amb tecnologia làser**, amb **30 mm de profunditat d'aïllament**. La transmitància tèrmica complirà la norma **EN 10077-2**, amb un valor Hi Uw = 1,0 W/ (m²·K) .

    Els perfils del **marc fix** i de la **fulla de porta** tindran una profunditat modular de **70 mm.**

    El sistema de vidrejat serà en **sec**, mitjançant **juntes autoadhesives** de composició **EPDM/neoprè** i **galzes metàl·lics** fixats amb un **sistema ocult a pressió.**

    La ferralleria serà la pròpia del sistema, **assaigada segons EN 1125**, amb classificació **C6-12**.

    El sistema de fusteria d'acer disposarà de **marcatge CE** segons la norma **EN 14351-1** (**EN 12210**) i complirà la norma **ISO 14001** de gestió ambiental, així com el **certificat de baixa emissivitat de CO_2.** Les classificacions mínimes per a porta seran **C3, E900 A, Classe.**

    Les portes podran incorporar **frontisses de gota soldades, atornillades** o **ocultes.** Les manetes seran d'**acer inoxidable, alumini anoditzat** o **lacat.**
17. Vidre amb cámara de 4+4/15/6+6

SECCIÓ 06. DETALL MOBLE PLANTA BAIXA.
E 1:25

0 0.25 0.5 1m

HOSPITAL DE LA SANTA CREU I SANT PAU
FUNDACIÓ PRIVADA

Projecte
PROJECTE DE REHABILITACIÓ INTEGRAL DEL PAVELLÓ DE NOSTRA SENYORA DE MONTSERRAT DEL RECINTE MODERNISTA DE L'HOSPITAL DE LA SANTA CREU I SANT PAU
PROJECTE BÀSIC I D'EXECUCIÓ

Expedient
25007

Localització
C/ de Sant Antoni Maria Claret ,167.
Horta-Guinardó

Municipi i comarca
Barcelona 08025 (Barcelonès)

Propietat i promotor
Fundació Privada Hospital de la Santa Creu i Sant Pau

Plànol
PROPOSTA D'INTERVENCIÓ - DETALLS MOBLE
Moble Planta Baixa

Arxiu
25007_PI_DETALLS MOBLE.dwg

Data
Gener 2026

Escala
1:25 - DIN A3


Número
12.04 II-PI

Els tècnics redactors UTE GAA + ZAZURCA + ILV:

GAA GUITART ARQUITECTURA I ASS. SLP
Xavier Guitart, G. Guitart, Oriol Guitart

zm ESTUDI D'ARQUITECTURA
Mercè Zazurca, César Sánchez

Equip tècnic:
A.Martinez, S.Garcia, G.Ballestin, V.Mhor, A.Cáceres, À.Amer, D.Martínez, M.Sanz

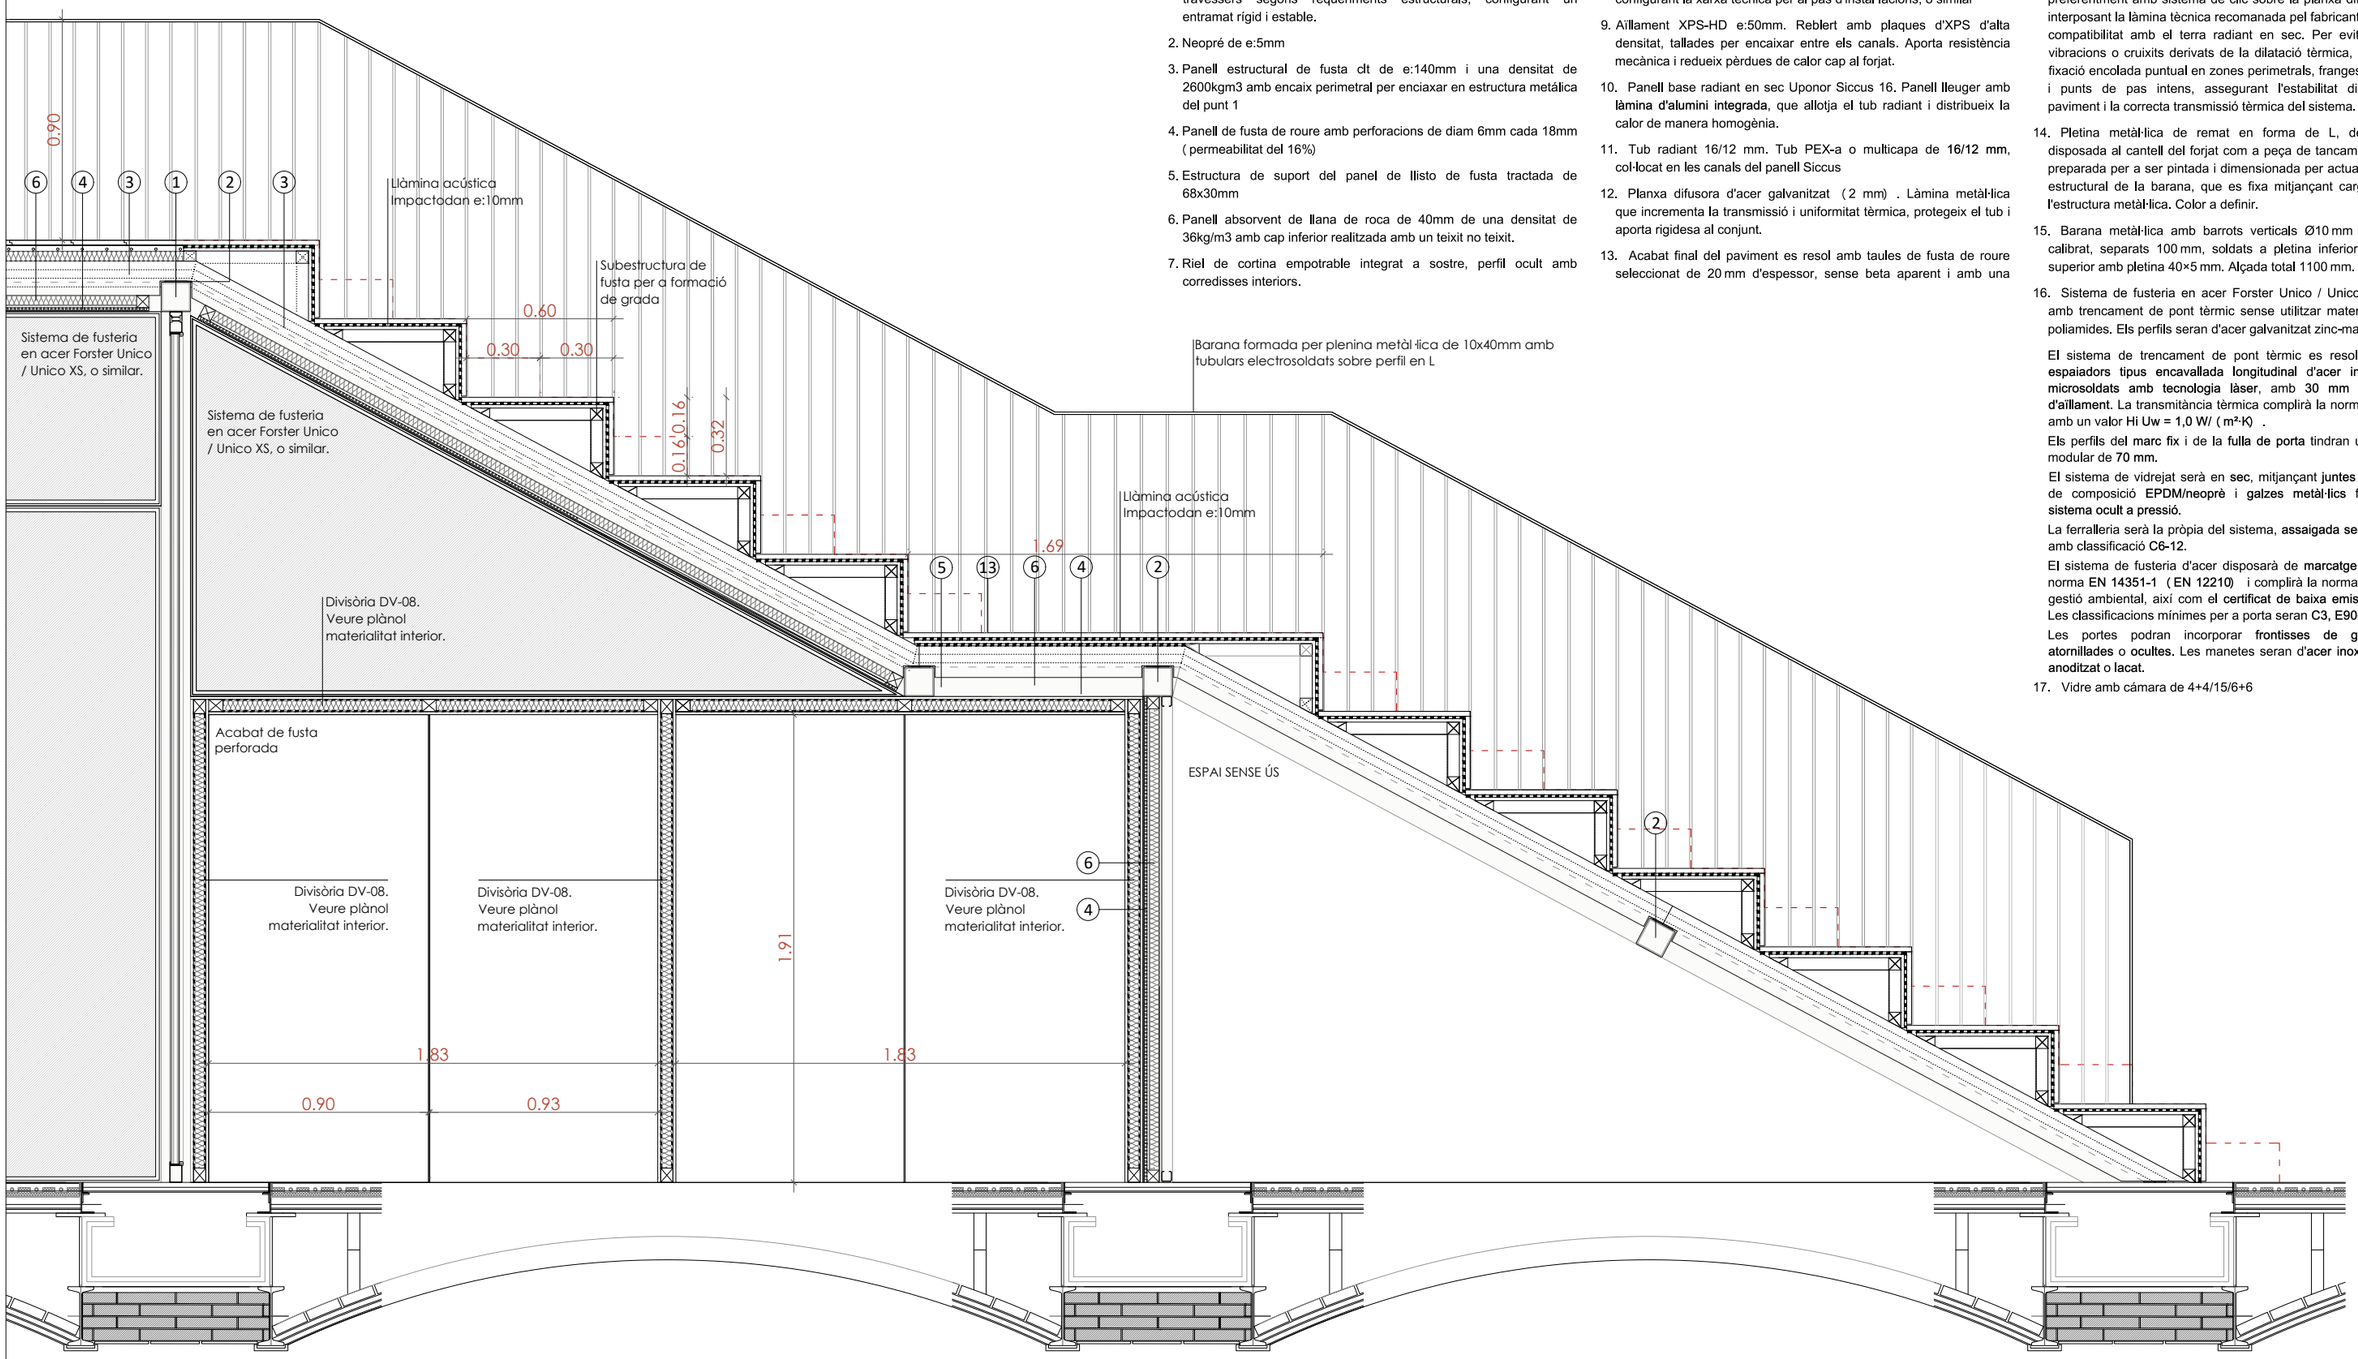

LLEGENDA

1. Estructura metàl·lica formada per perfils tubulars laminats en fred de 120×120 mm i 5 mm d'espessor, disposats com a muntants i travessers segons requeriments estructurals, configurant un entramat rígid i estable.
2. Neopré de e:5mm
3. Panell estructural de fusta clt de e:140mm i una densitat de 2600kgm3 amb encaix perimetral per enciaxar en estructura metálica del punt 1
4. Panell de fusta de roure amb perforacions de diam 6mm cada 18mm (permeabilitat del 16%)
5. Estructura de suport del panel de llisto de fusta tractada de 68x30mm
6. Panell absorvent de llana de roca de 40mm de una densitat de 36kg/m3 amb cap inferior realitzada amb un teixit no teixit.
7. Riel de cortina empotrable integrat a sostre, perfil ocult amb corredisses interiors.
8. Canal cablejat Matrics STEn.N de PVC, amb alçada nominal de 45 mm, replantejat i fixat mecànicament sobre la capa autonivellant, configurant la xarxa tècnica per al pas d'instal·lacions, o similar
9. Aïllament XPS-HD e:50mm. Reblert amb plaques d'XPS d'alta densitat, tallades per encaixar entre els canals. Aporta resistència mecànica i redueix pèrdues de calor cap al forjat.
10. Panell base radiant en sec Uponor Siccus 16. Panell lleuger amb **làmina d'alumini integrada**, que allotja el tub radiant i distribueix la calor de manera homogènia.
11. Tub radiant 16/12 mm. Tub PEX-a o multicapa de **16/12 mm**, col·locat en les canals del panell Siccus
12. Planxa difusora d'acer galvanitzat (2 mm) . Làmina metàl·lica que incrementa la transmissió i uniformitat tèrmica, protegeix el tub i aporta rigidesa al conjunt.
13. Acabat final del paviment es resol amb taules de fusta de roure seleccionat de 20 mm d'espessor, sense beta aparent i amb una capa protectora de lasur incolor i transparent que manté el cromatisme natural de la fusta. Les peces es col·loquen preferentment amb sistema de clic sobre la planxa difusora, sempre interposant la làmina tècnica recomanada pel fabricant per garantir la compatibilitat amb el terra radiant en sec. Per evitar moviments, vibracions o cruixits derivats de la dilatació tèrmica, es preveu una fixació encolada puntual en zones perimetrals, franges estratègiques i punts de pas intens, assegurant l'estabilitat dimensional del paviment i la correcta transmissió tèrmica del sistema.
14. Pletina metàl·lica de remat en forma de L, de 200×80 mm, disposada al cantell del forjat com a peça de tancament i protecció, preparada per a ser pintada i dimensionada per actuar com a suport estructural de la barana, que es fixa mitjançant cargolat directe a l'estructura metàl·lica. Color a definir.
15. Barana metàl·lica amb barrots verticals Ø10 mm d'acer massís calibrat, separats 100 mm, soldats a pletina inferior en L i remat superior amb pletina 40×5 mm. Alçada total 1100 mm. Color a definir
16. Sistema de fusteria en acer Forster Unico / Unico XS, o similar amb trencament de pont tèrmic sense utilitzar materials plàstics ni poliamides. Els perfils seran d'acer galvanitzat zinc-magnesi (ZM) .

    El sistema de trencament de pont tèrmic es resoldrà mitjançant **espaiadors tipus encavallada longitudinal d'acer inoxidable aliat, microsoldats amb tecnologia làser**, amb **30 mm de profunditat d'aïllament**. La transmitància tèrmica complirà la norma **EN 10077-2**, amb un valor Hi Uw = 1,0 W/ (m²·K) .

    Els perfils del **marc fix** i de la **fulla de porta** tindran una profunditat modular de **70 mm.**

    El sistema de vidrejat serà en **sec**, mitjançant **juntes autoadhesives** de composició **EPDM/neoprè** i **galzes metàl·lics** fixats amb un **sistema ocult a pressió.**

    La ferralleria serà la pròpia del sistema, **assaigada segons EN 1125**, amb classificació **C6-12**.

    El sistema de fusteria d'acer disposarà de **marcatge CE** segons la norma **EN 14351-1** (**EN 12210**) i complirà la norma **ISO 14001** de gestió ambiental, així com el **certificat de baixa emissivitat de CO_2.** Les classificacions mínimes per a porta seran **C3, E900 A, Classe.**

    Les portes podran incorporar **frontisses de gota soldades, atornillades** o **ocultes.** Les manetes seran d'**acer inoxidable, alumini anoditzat** o **lacat.**
17. Vidre amb cámara de 4+4/15/6+6

SECCIÓ 05. DETALL MOBLE PLANTA BAIXA.
E 1:25

0 0.25 0.5 1m

HOSPITAL DE LA SANTA CREU I SANT PAU
FUNDACIÓ PRIVADA

Projecte
PROJECTE DE REHABILITACIÓ INTEGRAL DEL PAVELLÓ DE NOSTRA SENYORA DE MONTSERRAT DEL RECINTE MODERNISTA DE L'HOSPITAL DE LA SANTA CREU I SANT PAU
PROJECTE BÀSIC I D'EXECUCIÓ

Expedient
25007

Localització
C/ de Sant Antoni Maria Claret ,167.
Horta-Guinardó

Municipi i comarca
Barcelona 08025 (Barcelonès)

Propietat i promotor
Fundació Privada Hospital de la Santa Creu i Sant Pau

Plànol
PROPOSTA D'INTERVENCIÓ - DETALLS MOBLE
Moble Planta Baixa

Arxiu
25007_PI_DETALLS MOBLE.dwg

Data
Gener 2026

Escala
1:25 - DIN A3


Número
12.05 II-PI

Els tècnics redactors UTE GAA + ZAZURCA + ILV:

GAA GUITART ARQUITECTURA I ASS. SLP
Xavier Guitart, G. Guitart, Oriol Guitart

zm ESTUDI D'ARQUITECTURA
Mercè Zazurca, César Sánchez

Equip tècnic:
A.Martinez, S.Garcia, G.Ballestin, V.Mhor, A.Cáceres, À.Amer, D.Martínez, M.Sanz

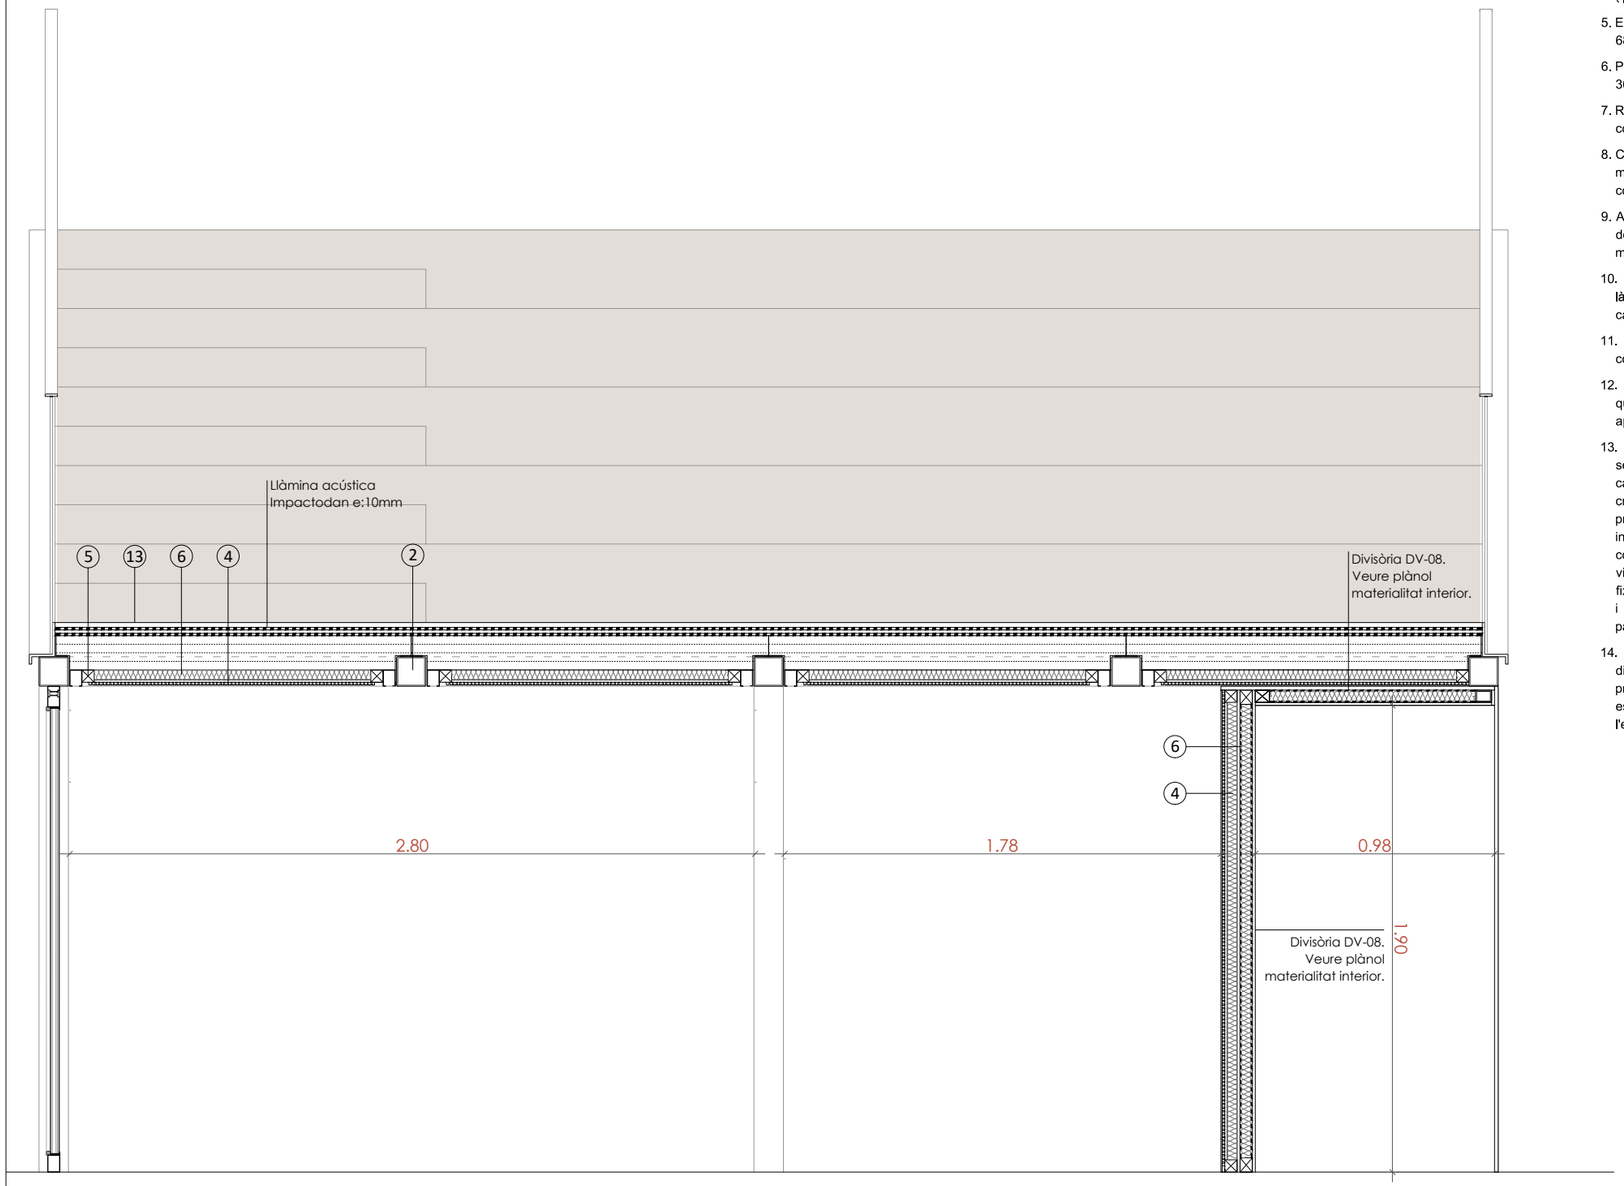

SECCIÓ 04. SECCIÓ CONSTRUCTIVA MOBLE PLANTA BAIXA.
E 1:25

0 0.25 0.5 1m

LLEGENDA

1. Estructura metàl·lica formada per perfils tubulars laminats en fred de 120×120 mm i 5 mm d'espessor, disposats com a muntants i travessers segons requeriments estructurals, configurant un entramat rígid i estable.
2. Neopré de e:5mm
3. Panell estructural de fusta clt de e:140mm i una densitat de 2600kgm3 amb encaix perimetral per enciaxar en estructura metálica del punt 1
4. Panell de fusta de roure amb perforacions de diam 6mm cada 18mm (permeabilitat del 16%)
5. Estructura de suport del panel de llisto de fusta tractada de 68x30mm
6. Panell absorvent de llana de roca de 40mm de una densitat de 36kg/m3 amb cap inferior realitzada amb un teixit no teixit.
7. Riel de cortina empotrable integrat a sostre, perfil ocult amb corredisses interiors.
8. Canal cablejat Matrics STEn.N de PVC, amb alçada nominal de 45 mm, replantejat i fixat mecànicament sobre la capa autonivellant, configurant la xarxa tècnica per al pas d'instal·lacions, o similar
9. Aïllament XPS-HD e:50mm. Reblert amb plaques d'XPS d'alta densitat, tallades per encaixar entre els canals. Aporta resistència mecànica i redueix pèrdues de calor cap al forjat.
10. Panell base radiant en sec Uponor Siccus 16. Panell lleuger amb **làmina d'alumini integrada**, que allotja el tub radiant i distribueix la calor de manera homogènia.
11. Tub radiant 16/12 mm. Tub PEX-a o multicapa de **16/12 mm**, col·locat en les canals del panell Siccus
12. Planxa difusora d'acer galvanitzat (2 mm) . Làmina metàl·lica que incrementa la transmissió i uniformitat tèrmica, protegeix el tub i aporta rigidesa al conjunt.
13. Acabat final del paviment es resol amb taules de fusta de roure seleccionat de 20 mm d'espessor, sense beta aparent i amb una capa protectora de lasur incolor i transparent que manté el cromatisme natural de la fusta. Les peces es col·loquen preferentment amb sistema de clic sobre la planxa difusora, sempre interposant la làmina tècnica recomanada pel fabricant per garantir la compatibilitat amb el terra radiant en sec. Per evitar moviments, vibracions o cruixits derivats de la dilatació tèrmica, es preveu una fixació encolada puntual en zones perimetrals, franges estratègiques i punts de pas intens, assegurant l'estabilitat dimensional del paviment i la correcta transmissió tèrmica del sistema.
14. Pletina metàl·lica de remat en forma de L, de 200×80 mm, disposada al cantell del forjat com a peça de tancament i protecció, preparada per a ser pintada i dimensionada per actuar com a suport estructural de la barana, que es fixa mitjançant cargolat directe a l'estructura metàl·lica. Color a definir.
15. Barana metàl·lica amb barrots verticals Ø10 mm d'acer massís calibrat, separats 100 mm, soldats a pletina inferior en L i remat superior amb pletina 40×5 mm. Alçada total 1100 mm. Color a definir
16. Sistema de fusteria en acer Forster Unico / Unico XS, o similar amb trencament de pont tèrmic sense utilitzar materials plàstics ni poliamides. Els perfils seran d'acer galvanitzat zinc-magnesi (ZM) .

    El sistema de trencament de pont tèrmic es resoldrà mitjançant **espaiadors tipus encavallada longitudinal d'acer inoxidable aliat, microsoldats amb tecnologia làser**, amb **30 mm de profunditat d'aïllament**. La transmitància tèrmica complirà la norma **EN 10077-2**, amb un valor Hi Uw = 1,0 W/ (m²·K) .

    Els perfils del **marc fix** i de la **fulla de porta** tindran una profunditat modular de **70 mm.**

    El sistema de vidrejat serà en **sec**, mitjançant **juntes autoadhesives** de composició **EPDM/neoprè** i **galzes metàl·lics** fixats amb un **sistema ocult a pressió.**

    La ferralleria serà la pròpia del sistema, **assaigada segons EN 1125**, amb classificació **C6-12.**

    El sistema de fusteria d'acer disposarà de **marcatge CE** segons la norma **EN 14351-1** (EN 12210) i complirà la norma **ISO 14001** de gestió ambiental, així com el **certificat de baixa emissivitat de CO_2.** Les classificacions mínimes per a porta seran **C3, E900 A, Classe.**

    Les portes podran incorporar **frontisses de gota soldades, atornillades** o **ocultes.** Les manetes seran d'**acer inoxidable, alumini anoditzat** o **lacat.**
17. Vidre amb cámara de 4+4/15/6+6

HOSPITAL DE LA SANTA CREU I SANT PAU
FUNDACIÓ PRIVADA

Projecte
PROJECTE DE REHABILITACIÓ INTEGRAL DEL PAVELLÓ DE NOSTRA SENYORA DE MONTSERRAT DEL RECINTE MODERNISTA DE L'HOSPITAL DE LA SANTA CREU I SANT PAU
PROJECTE BÀSIC I D'EXECUCIÓ

Expedient
25007

Localització
C/ de Sant Antoni Maria Claret ,167. Horta-Guinardó

Municipi i comarca
Barcelona 08025 (Barcelonès)

Propietat i promotor
Fundació Privada Hospital de la Santa Creu i Sant Pau

Plànol
PROPOSTA D'INTERVENCIÓ - DETALLS MOBLE
Moble Planta Baixa

Arxiu
25007_PI_DETALLS MOBLE.dwg

Data
Gener 2026

Escala
1:25 - DIN A3


Número
12.06 II-PI

Els tècnics redactors UTE GAA + ZAZURCA + ILV:

GAA GUITART ARQUITECTURA I ASS. SLP
Xavier Guitart, G. Guitart, Oriol Guitart

zm ESTUDI D'ARQUITECTURA
Mercè Zazurca, César Sánchez

Equip tècnic:
A.Martinez, S.Garcia, G.Ballestin, V.Mhor, A.Cáceres, À.Amer, D.Martínez, M.Sanz

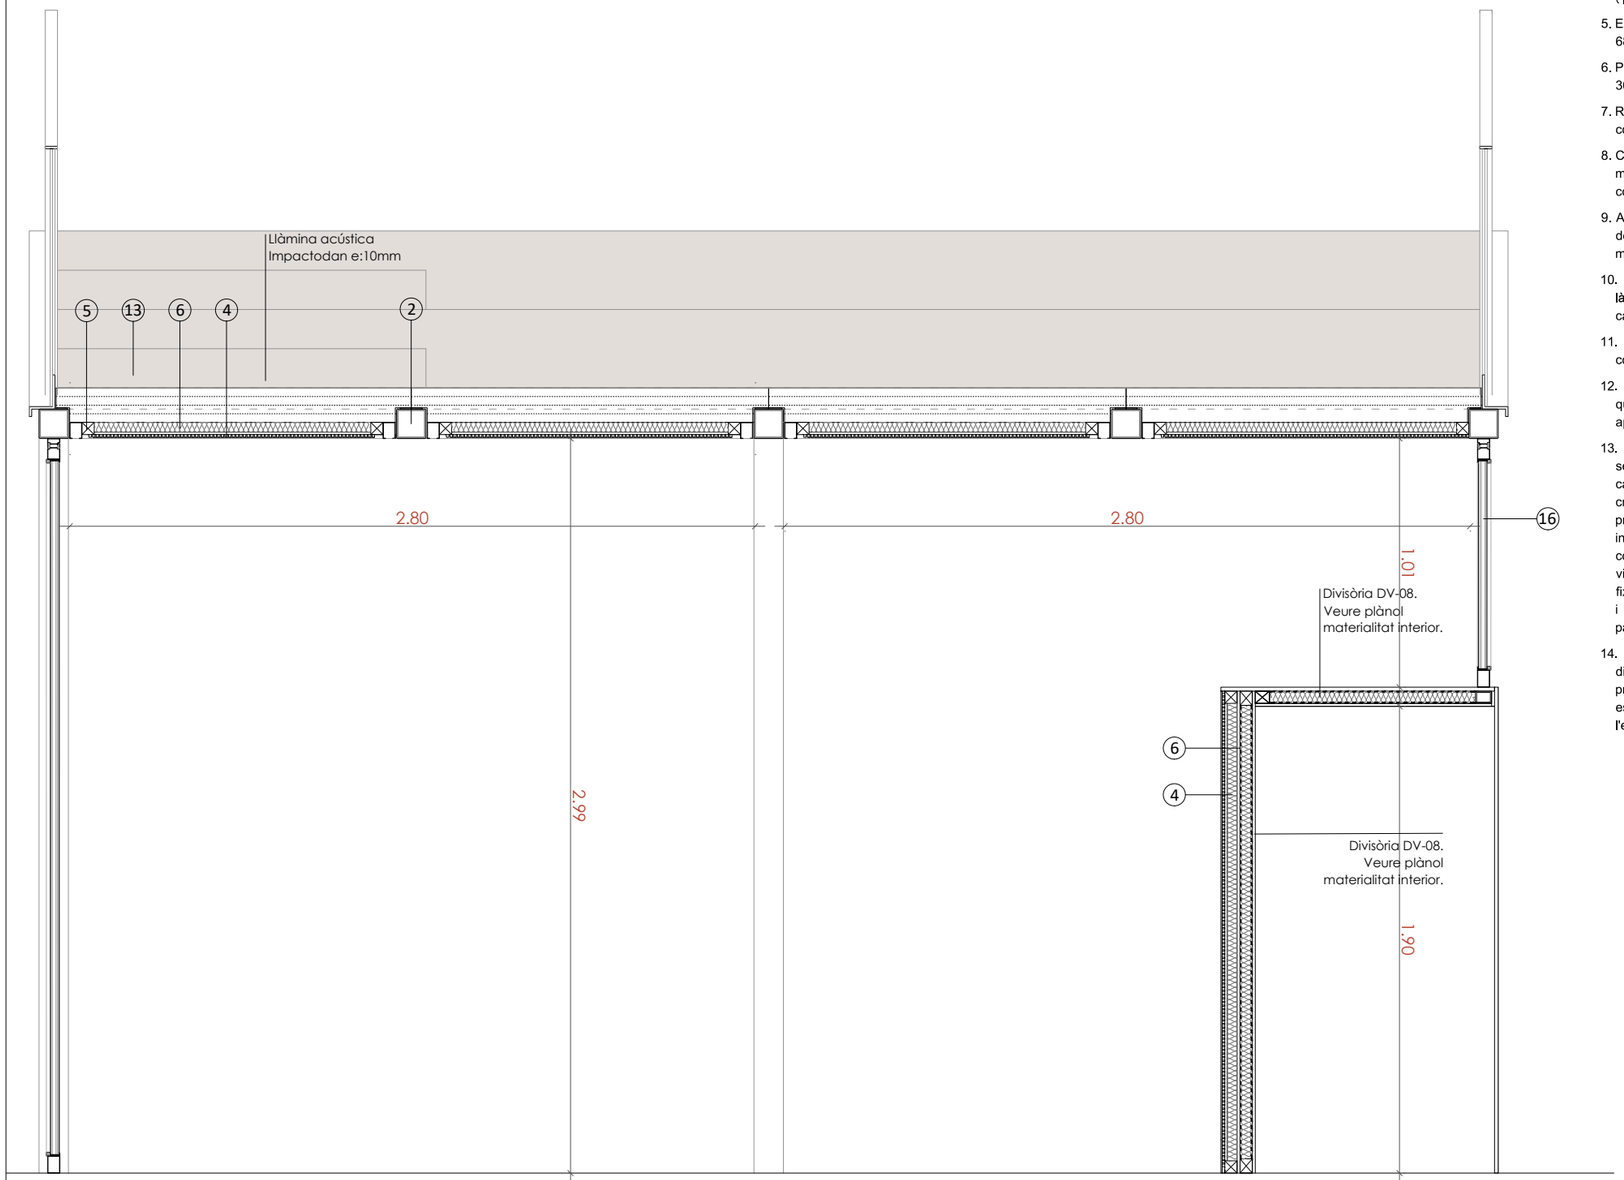

LLEGENDA

1. Estructura metàl·lica formada per perfils tubulars laminats en fred de 120×120 mm i 5 mm d'espessor, disposats com a muntants i travessers segons requeriments estructurals, configurant un entramat rígid i estable.
2. Neopré de e:5mm
3. Panell estructural de fusta clt de e:140mm i una densitat de 2600kgm3 amb encaix perimetral per enciaxar en estructura metàlica del punt 1
4. Panell de fusta de roure amb perforacions de diam 6mm cada 18mm (permeabilitat del 16%)
5. Estructura de suport del panel de llisto de fusta tractada de 68x30mm
6. Panell absorvent de llana de roca de 40mm de una densitat de 36kg/m3 amb cap inferior realitzada amb un teixit no teixit.
7. Riel de cortina empotrable integrat a sostre, perfil ocult amb corredisses interiors.
8. Canal cablejat Matrics STEn.N de PVC, amb alçada nominal de 45 mm, replantejat i fixat mecànicament sobre la capa autonivellant, configurant la xarxa tècnica per al pas d'instal·lacions, o similar
9. Aïllament XPS-HD e:50mm. Reblert amb plaques d'XPS d'alta densitat, tallades per encaixar entre els canals. Aporta resistència mecànica i redueix pèrdues de calor cap al forjat.
10. Panell base radiant en sec Uponor Siccus 16. Panell lleuger amb làmina d'alumini integrada, que allotja el tub radiant i distribueix la calor de manera homogènia.
11. Tub radiant 16/12 mm. Tub PEX-a o multicapa de 16/12 mm, col·locat en les canals del panell Siccus
12. Planxa difusora d'acer galvanitzat (2 mm) . Làmina metàl·lica que incrementa la transmissió i uniformitat tèrmica, protegeix el tub i aporta rigidesa al conjunt.
13. Acabat final del paviment es resol amb taules de fusta de roure seleccionat de 20 mm d'espessor, sense beta aparent i amb una capa protectora de lasur incolor i transparent que manté el cromatisme natural de la fusta. Les peces es col·loquen preferentment amb sistema de clic sobre la planxa difusora, sempre interposant la làmina tècnica recomanada pel fabricant per garantir la compatibilitat amb el terra radiant en sec. Per evitar moviments, vibracions o cruixits derivats de la dilatació tèrmica, es preveu una fixació encolada puntual en zones perimetrals, franges estratègiques i punts de pas intens, assegurant l'estabilitat dimensional del paviment i la correcta transmissió tèrmica del sistema.
14. Pletina metàl·lica de remat en forma de L, de 200×80 mm, disposada al cantell del forjat com a peça de tancament i protecció, preparada per a ser pintada i dimensionada per actuar com a suport estructural de la barana, que es fixa mitjançant cargolat directe a l'estructura metàl·lica. Color a definir.
15. Barana metàl·lica amb barrots verticals Ø10 mm d'acer massís calibrat, separats 100 mm, soldats a pletina inferior en L i remat superior amb pletina 40×5 mm. Alçada total 1100 mm. Color a definir
16. Sistema de fusteria en acer Forster Unico / Unico XS, o similar amb trencament de pont tèrmic sense utilitzar materials plàstics ni poliamides. Els perfils seran d'acer galvanitzat zinc-magnesi (ZM) .

    El sistema de trencament de pont tèrmic es resoldrà mitjançant espaiadors tipus encavallada longitudinal d'acer inoxidable aliat, microsoldats amb tecnologia làser, amb 30 mm de profunditat d'aïllament. La transmitància tèrmica complirà la norma EN 10077-2, amb un valor Hi Uw = 1,0 W/ (m²·K) .

    Els perfils del marc fix i de la fulla de porta tindran una profunditat modular de 70 mm.

    El sistema de vidrejat serà en sec, mitjançant juntes autoadhesives de composició EPDM/neoprè i galzes metàl·lics fixats amb un sistema ocult a pressió.

    La ferralleria serà la pròpia del sistema, assaigada segons EN 1125, amb classificació C6-12.

    El sistema de fusteria d'acer disposarà de marcatge CE segons la norma EN 14351-1 (EN 12210) i complirà la norma ISO 14001 de gestió ambiental, així com el certificat de baixa emissivitat de CO_2. Les classificacions mínimes per a porta seran C3, E900 A, Classe.

    Les portes podran incorporar frontisses de gota soldades, atornillades o ocultes. Les manetes seran d'acer inoxidable, alumini anoditzat o lacat.
17. Vidre amb cámara de 4+4/15/6+6

SECCIÓ 03. SECCIÓ CONSTRUCTIVA MOBLE PLANTA BAIXA.
E 1:25

0 0.25 0.5 1m

HOSPITAL DE LA SANTA CREU I SANT PAU
FUNDACIÓ PRIVADA

Projecte
PROJECTE DE REHABILITACIÓ INTEGRAL DEL PAVELLÓ DE NOSTRA SENYORA DE MONTSERRAT DEL RECINTE MODERNISTA DE L'HOSPITAL DE LA SANTA CREU I SANT PAU
PROJECTE BÀSIC I D'EXECUCIÓ

Expedient
25007

Localització
C/ de Sant Antoni Maria Claret ,167.
Horta-Guinardó

Municipi i comarca
Barcelona 08025 (Barcelonès)

Propietat i promotor
Fundació Privada Hospital de la Santa Creu i Sant Pau

Plànol
PROPOSTA D'INTERVENCIÓ - DETALLS MOBLE
Moble Planta Baixa

Arxiu
25007_PI_DETALLS MOBLE.dwg

Data
Gener 2026

Escala
1:25 - DIN A3


Número
12.07 II-PI

Els tècnics redactors UTE GAA + ZAZURCA + ILV:

GAA GUITART ARQUITECTURA I ASS. SLP
Xavier Guitart, G. Guitart, Oriol Guitart

zm ESTUDI D'ARQUITECTURA
Mercè Zazurca, César Sánchez

Equip tècnic:
A.Martinez, S.Garcia, G.Ballestin, V.Mhor, A.Cáceres, À.Amer, D.Martínez, M.Sanz

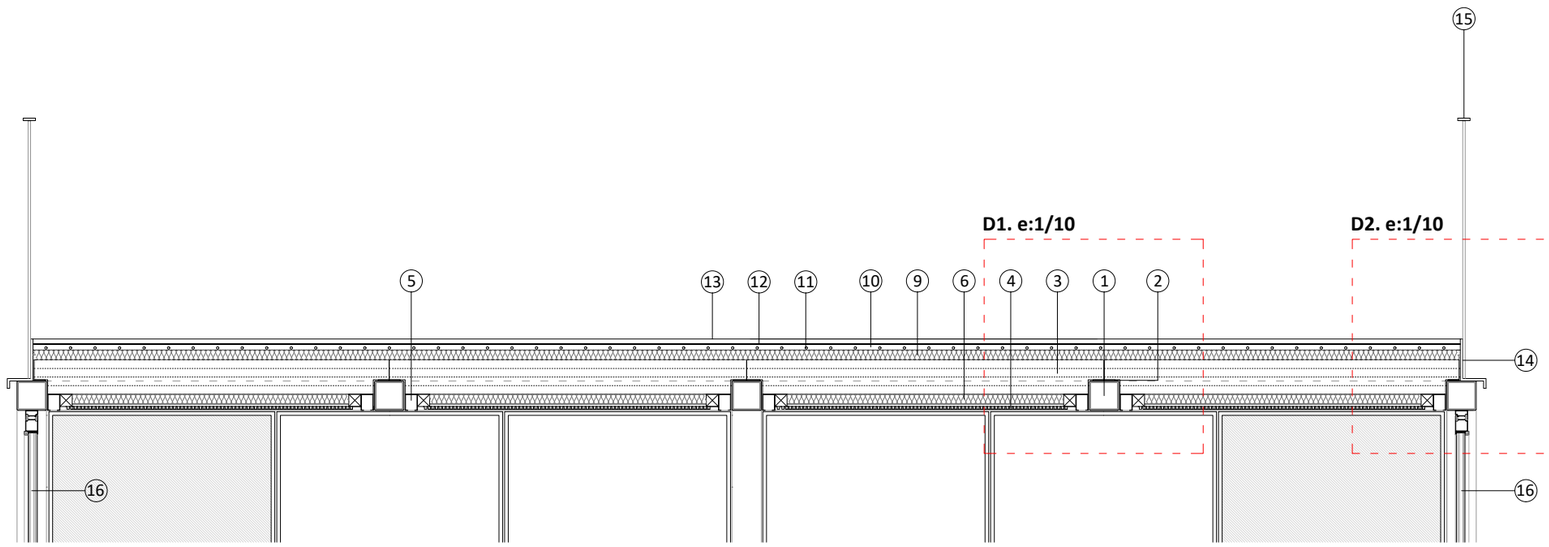

SECCIÓ 01. SECCIÓ CONSTRUCTIVA MOBLE PLANTA BAIXA.
E 1:25

0 0.25 0.5 1m

LLEGENDA

1. Estructura metàl·lica formada per perfils tubulars laminats en fred de 120×120 mm i 5 mm d'espessor, disposats com a muntants i travessers segons requeriments estructurals, configurant un entramat rígid i estable.
2. Neopré de e:5mm
3. Panell estructural de fusta clt de e:140mm i una densitat de 2600kgm3 amb encaix perimetral per enciaxar en estructura metálica del punt 1
4. Panell de fusta de roure amb perforacions de diam 6mm cada 18mm (permeabilitat del 16%)
5. Estructura de suport del panel de llisto de fusta tractada de 68x30mm
6. Panell absorvent de llana de roca de 40mm de una densitat de 36kg/m3 amb cap inferior realitzada amb un teixit no teixit.
7. Riel de cortina empotrable integrat a sostre, perfil ocult amb corredisses interiors. (7') Carril electrificat
8. Canal cablejat Matrics STEn.N de PVC, amb alçada nominal de 45 mm, replantejat i fixat mecànicament sobre la capa autonivellant, configurant la xarxa tècnica per al pas d'instal·lacions, o similar
9. Aïllament XPS-HD e:50mm. Reblert amb plaques d'XPS d'alta densitat, tallades per encaixar entre els canals. Aporta resistència mecànica i redueix pèrdues de calor cap al forjat.
10. Panell base radiant en sec Uponor Siccus 16. Panell lleuger amb làmina d'alumini integrada, que allotja el tub radiant i distribueix la calor de manera homogènia.
11. Tub radiant 16/12 mm. Tub PEX-a o multicapa de 16/12 mm, col·locat en les canals del panell Siccus
12. Planxa difusora d'acer galvanitzat (2 mm) . Làmina metàl·lica que incrementa la transmissió i uniformitat tèrmica, protegeix el tub i aporta rigidesa al conjunt.
13. Acabat final del paviment es resol amb taules de fusta de roure seleccionat de 20 mm d'espessor, sense beta aparent i amb una capa protectora de lasur incolor i transparent que manté el cromatisme natural de la fusta. Les peces es col·loquen preferentment amb sistema de clic sobre la planxa difusora, sempre interposant la làmina tècnica recomanada pel fabricant per garantir la compatibilitat amb el terra radiant en sec. Per evitar moviments, vibracions o cruixits derivats de la dilatació tèrmica, es preveu una fixació encolada puntual en zones perimetrals, franges estratègiques i punts de pas intens, assegurant l'estabilitat dimensional del paviment i la correcta transmissió tèrmica del sistema.
14. Pletina metàl·lica de remat en forma de L, de 200×80 mm, disposada al cantell del forjat com a peça de tancament i protecció, preparada per a ser pintada i dimensionada per actuar com a suport estructural de la barana, que es fixa mitjançant cargolat directe a l'estructura metàl·lica. Color a definir.
15. Barana metàl·lica amb barrots verticals Ø10 mm d'acer massís calibrat, separats 100 mm, soldats a pletina inferior en L i remat superior amb pletina 40×5 mm. Alçada total 1100 mm. Color a definir
16. Sistema de fusteria en acer Forster Unico / Unico XS, o similar amb trencament de pont tèrmic sense utilitzar materials plàstics ni poliamides. Els perfils seran d'acer galvanitzat zinc-magnesi (ZM) .

    El sistema de trencament de pont tèrmic es resoldrà mitjançant **espaiadors tipus encavallada longitudinal d'acer inoxidable aliat, microsoldats amb tecnologia làser**, amb **30 mm de profunditat d'aïllament**. La transmitància tèrmica complirà la norma **EN 10077-2**, amb un valor **Hi Uw = 1,0 W/ (m²·K)** .


    Els perfils del **marc fix** i de la **fulla de porta** tindran una profunditat modular de **70 mm.**

    El sistema de vidrejat serà en **sec**, mitjançant **juntes autoadhesives** de composició **EPDM/neoprè** i **galzes metàl·lics** fixats amb un **sistema ocult a pressió.**

    La ferralleria serà la pròpia del sistema, **assaigada segons EN 1125**, amb classificació **C6-12.**


    El sistema de fusteria d'acer disposarà de **marcatge CE** segons la norma **EN 14351-1** (EN 12210) i complirà la norma **ISO 14001** de gestió ambiental, així com el **certificat de baixa emissivitat de CO_2.** Les classificacions mínimes per a porta seran **C3, E900 A, Classe.**

    Les portes podran incorporar **frontisses de gota soldades, atornillades** o **ocultes.** Les manetes seran d'**acer inoxidable, alumini anoditzat** o **lacat.**
17. Vidre amb cámara de 4+4/15/6+6

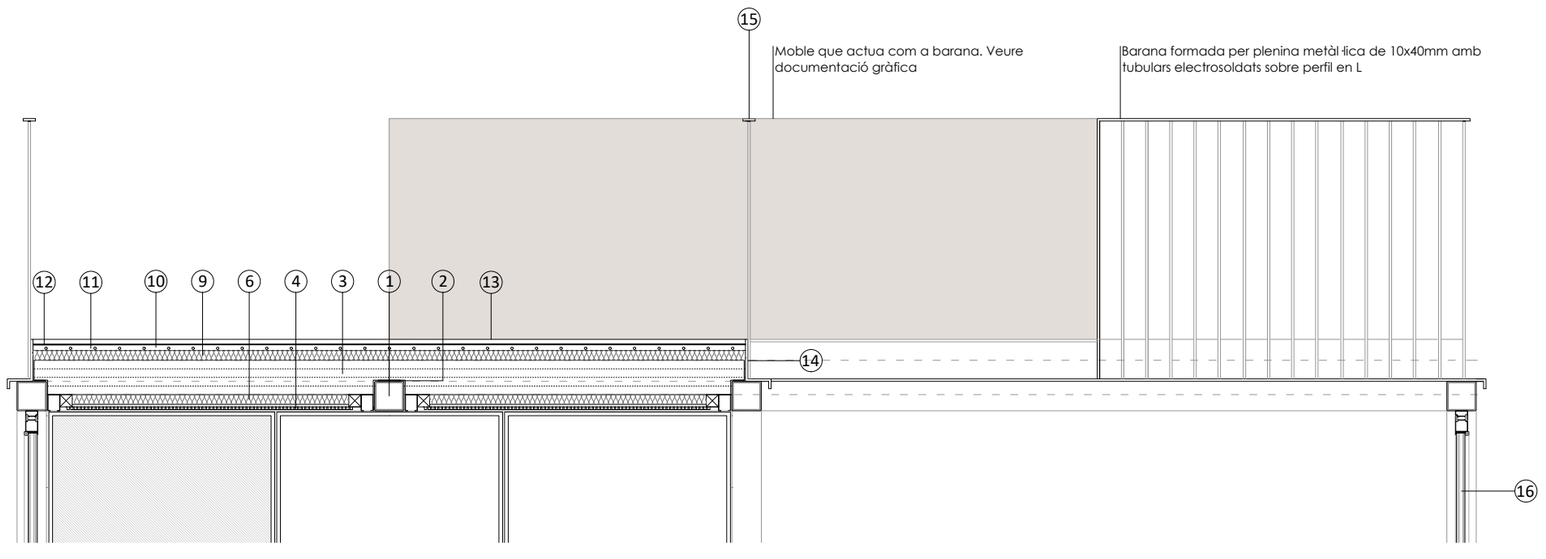


SECCIÓ 02. SECCIÓ CONSTRUCTIVA MOBLE PLANTA BAIXA.
E 1:25

0 0.25 0.5 1m

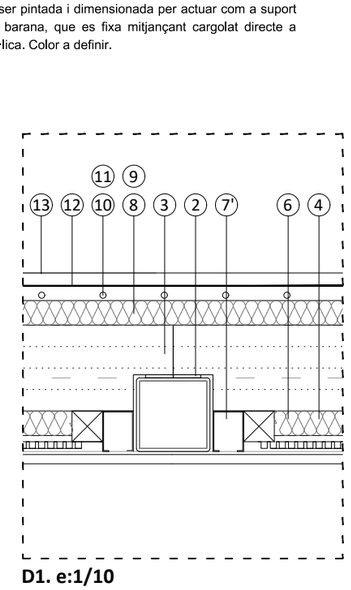

D1. e:1/10

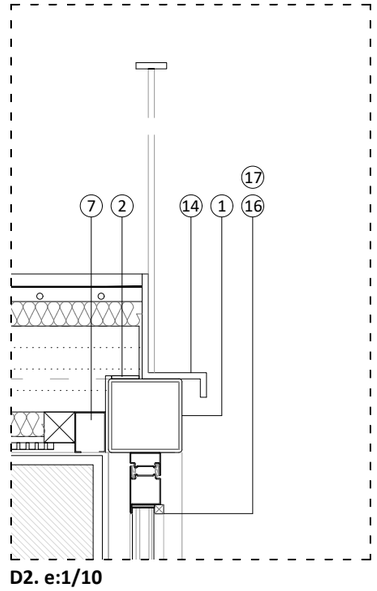

D2. e:1/10

HOSPITAL DE LA SANTA CREU I SANT PAU
FUNDACIÓ PRIVADA

Projecte
PROJECTE DE REHABILITACIÓ INTEGRAL DEL PAVELLÓ DE NOSTRA SENYORA DE MONTSERRAT DEL RECINTE MODERNISTA DE L'HOSPITAL DE LA SANTA CREU I SANT PAU
PROJECTE BÀSIC I D'EXECUCIÓ

Expedient
25007

Localització
C/ de Sant Antoni Maria Claret ,167.
Horta-Guinardó

Municipi i comarca
Barcelona 08025 (Barcelonès)

Propietat i promotor
Fundació Privada Hospital de la Santa Creu i Sant Pau

Plànol
PROPOSTA D'INTERVENCIÓ - DETALLS MOBLE
Moble Planta Baixa

Arxiu
25007_PI_DETALLS MOBLE.dwg

Data
Gener 2026

Escala
1:25 - DIN A3


Número
12.08 II-PI

Els tècnics redactors UTE GAA + ZAZURCA + ILV:

GAA GUITART ARQUITECTURA I ASS. SLP
Xavier Guitart, G. Guitart, Oriol Guitart


zm ESTUDI D'ARQUITECTURA
Mercè Zazurca, César Sánchez

Equip tècnic:
A.Martinez, S.Garcia, G.Ballestin, V.Mhor, A.Cáceres, À.Amer, D.Martínez, M.Sanz

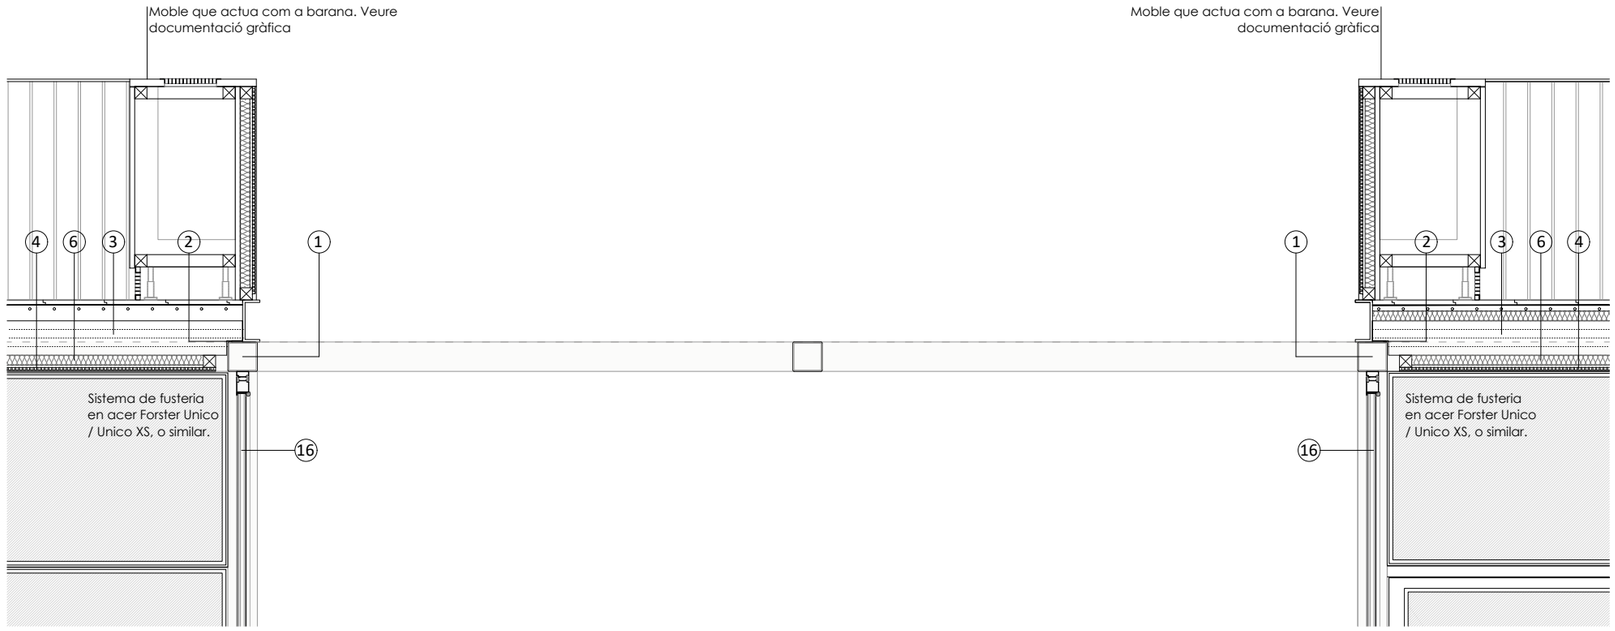

SECCIÓ 01. SECCIÓ CONSTRUCTIVA MOBLE PLANTA BAIXA.
E 1:25

0 0.25 0.5 1m

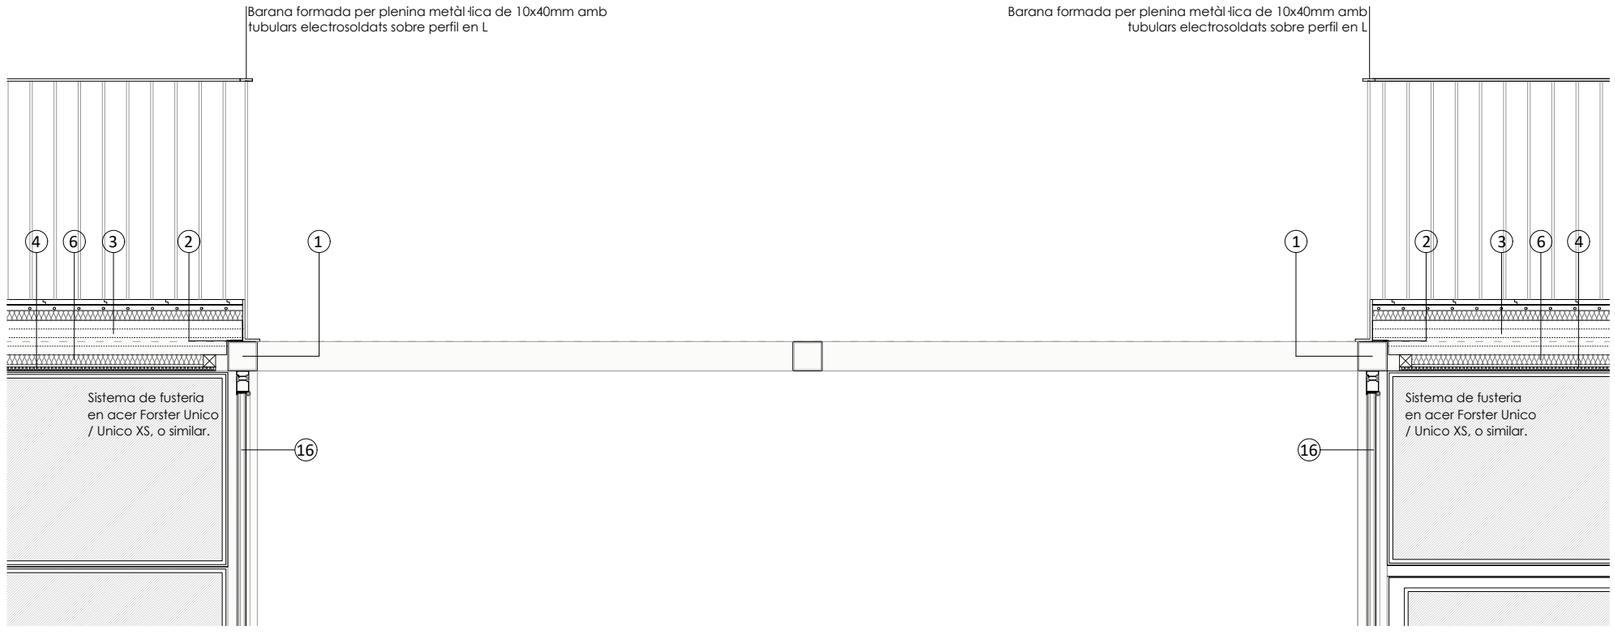

SECCIÓ 02. SECCIÓ CONSTRUCTIVA MOBLE PLANTA BAIXA.
E 1:25

0 0.25 0.5 1m

LLEGENDA

1. Estructura metàl·lica formada per perfils tubulars laminats en fred de 120×120 mm i 5 mm d'espessor, disposats com a muntants i travessers segons requeriments estructurals, configurant un entramat rígid i estable.
2. Neopré de e:5mm
3. Panell estructural de fusta clt de e:140mm i una densitat de 2600kgm3 amb encaix perimetral per enciaxar en estructura metálica del punt 1
4. Panell de fusta de roure amb perforacions de diam 6mm cada 18mm (permeabilitat del 16%)
5. Estructura de suport del panel de llisto de fusta tractada de 68x30mm
6. Panell absorvent de llana de roca de 40mm de una densitat de 36kg/m3 amb cap inferior realitzada amb un teixit no teixit.
7. Riel de cortina empotrable integrat a sostre, perfil ocult amb corredisses interiors. (7') Carril electrificat
8. Canal cablejat Matrics STEn.N de PVC, amb alçada nominal de 45 mm, replantejat i fixat mecànicament sobre la capa autonivellant, configurant la xarxa tècnica per al pas d'instal·lacions, o similar
9. Aïllament XPS-HD e:50mm. Reblert amb plaques d'XPS d'alta densitat, tallades per encaixar entre els canals. Aporta resistència mecànica i redueix pèrdues de calor cap al forjat.
10. Panell base radiant en sec Uponor Siccus 16. Panell lleuger amb làmina d'alumini integrada, que allotja el tub radiant i distribueix la calor de manera homogènia.
11. Tub radiant 16/12 mm. Tub PEX-a o multicapa de 16/12 mm, col·locat en les canals del panell Siccus
12. Planxa difusora d'acer galvanitzat (2 mm) . Làmina metàl·lica que incrementa la transmissió i uniformitat tèrmica, protegeix el tub i aporta rigidesa al conjunt.
13. Acabat final del paviment es resol amb taules de fusta de roure seleccionat de 20 mm d'espessor, sense beta aparent i amb una capa protectora de lasur incolor i transparent que manté el cromatisme natural de la fusta. Les peces es col·loquen preferentment amb sistema de clic sobre la planxa difusora, sempre interposant la làmina tècnica recomanada pel fabricant per garantir la compatibilitat amb el terra radiant en sec. Per evitar moviments, vibracions o cruixits derivats de la dilatació tèrmica, es preveu una fixació encolada puntual en zones perimetrals, franges estratègiques i punts de pas intens, assegurant l'estabilitat dimensional del paviment i la correcta transmissió tèrmica del sistema.
14. Pletina metàl·lica de remat en forma de L, de 200×80 mm, disposada al cantell del forjat com a peça de tancament i protecció, preparada per a ser pintada i dimensionada per actuar com a suport estructural de la barana, que es fixa mitjançant cargolat directe a l'estructura metàl·lica. Color a definir.
15. Barana metàl·lica amb barrots verticals Ø10 mm d'acer massís calibrat, separats 100 mm, soldats a pletina inferior en L i remat superior amb pletina 40×5 mm. Alçada total 1100 mm. Color a definir
16. Sistema de fusteria en acer Forster Unico / Unico XS, o similar amb trencament de pont tèrmic sense utilitzar materials plàstics ni poliamides. Els perfils seran d'acer galvanitzat zinc-magnesi (ZM) .

    El sistema de trencament de pont tèrmic es resoldrà mitjançant espaiadors tipus encavallada longitudinal d'acer inoxidable aliat, microsoldats amb tecnologia làser, amb 30 mm de profunditat d'aïllament. La transmitància tèrmica complirà la norma EN 10077-2, amb un valor Hi Uw = 1,0 W/ (m²·K) .

    Els perfils del marc fix i de la fulla de porta tindran una profunditat modular de 70 mm.

    El sistema de vidrejat serà en sec, mitjançant juntes autoadhesives de composició EPDM/neoprè i galzes metàl·lics fixats amb un sistema ocult a pressió.

    La ferralleria serà la pròpia del sistema, assaigada segons EN 1125, amb classificació C6-12.

    El sistema de fusteria d'acer disposarà de marcatge CE segons la norma EN 14351-1 (EN 12210) i complirà la norma ISO 14001 de gestió ambiental, així com el certificat de baixa emissivitat de CO_2. Les classificacions mínimes per a porta seran C3, E900 A, Classe.

    Les portes podran incorporar frontisses de gota soldades, atornillades o ocultes. Les manetes seran d'acer inoxidable, alumini anoditzat o lacat.
17. Vidre amb cámara de 4+4/15/6+6

HOSPITAL DE LA SANTA CREU I SANT PAU
FUNDACIÓ PRIVADA

Projecte
PROJECTE DE REHABILITACIÓ INTEGRAL DEL PAVELLÓ DE NOSTRA SENYORA DE MONTSERRAT DEL RECINTE MODERNISTA DE L'HOSPITAL DE LA SANTA CREU I SANT PAU
PROJECTE BÀSIC I D'EXECUCIÓ

Expedient
25007

Localització
C/ de Sant Antoni Maria Claret ,167. Horta-Guinardó

Municipi i comarca
Barcelona 08025 (Barcelonès)

Propietat i promotor
Fundació Privada Hospital de la Santa Creu i Sant Pau

Plànol
PROPOSTA D'INTERVENCIÓ - DETALLS MOBLE
Moble Planta Baixa

Arxiu
25007_PI_DETALLS MOBLE.dwg

Data
Gener 2026

Escala
1:25 - DIN A3


Número
12.09 II-PI

Els tècnics redactors UTE GAA + ZAZURCA + ILV:

GAA GUITART ARQUITECTURA I ASS. SLP
Xavier Guitart, G. Guitart, Oriol Guitart

zm ESTUDI D'ARQUITECTURA
Mercè Zazurca, César Sánchez

Equip tècnic:
A.Martinez, S.Garcia, G.Ballestin, V.Mhor, A.Cáceres, À.Amer, D.Martínez, M.Sanz

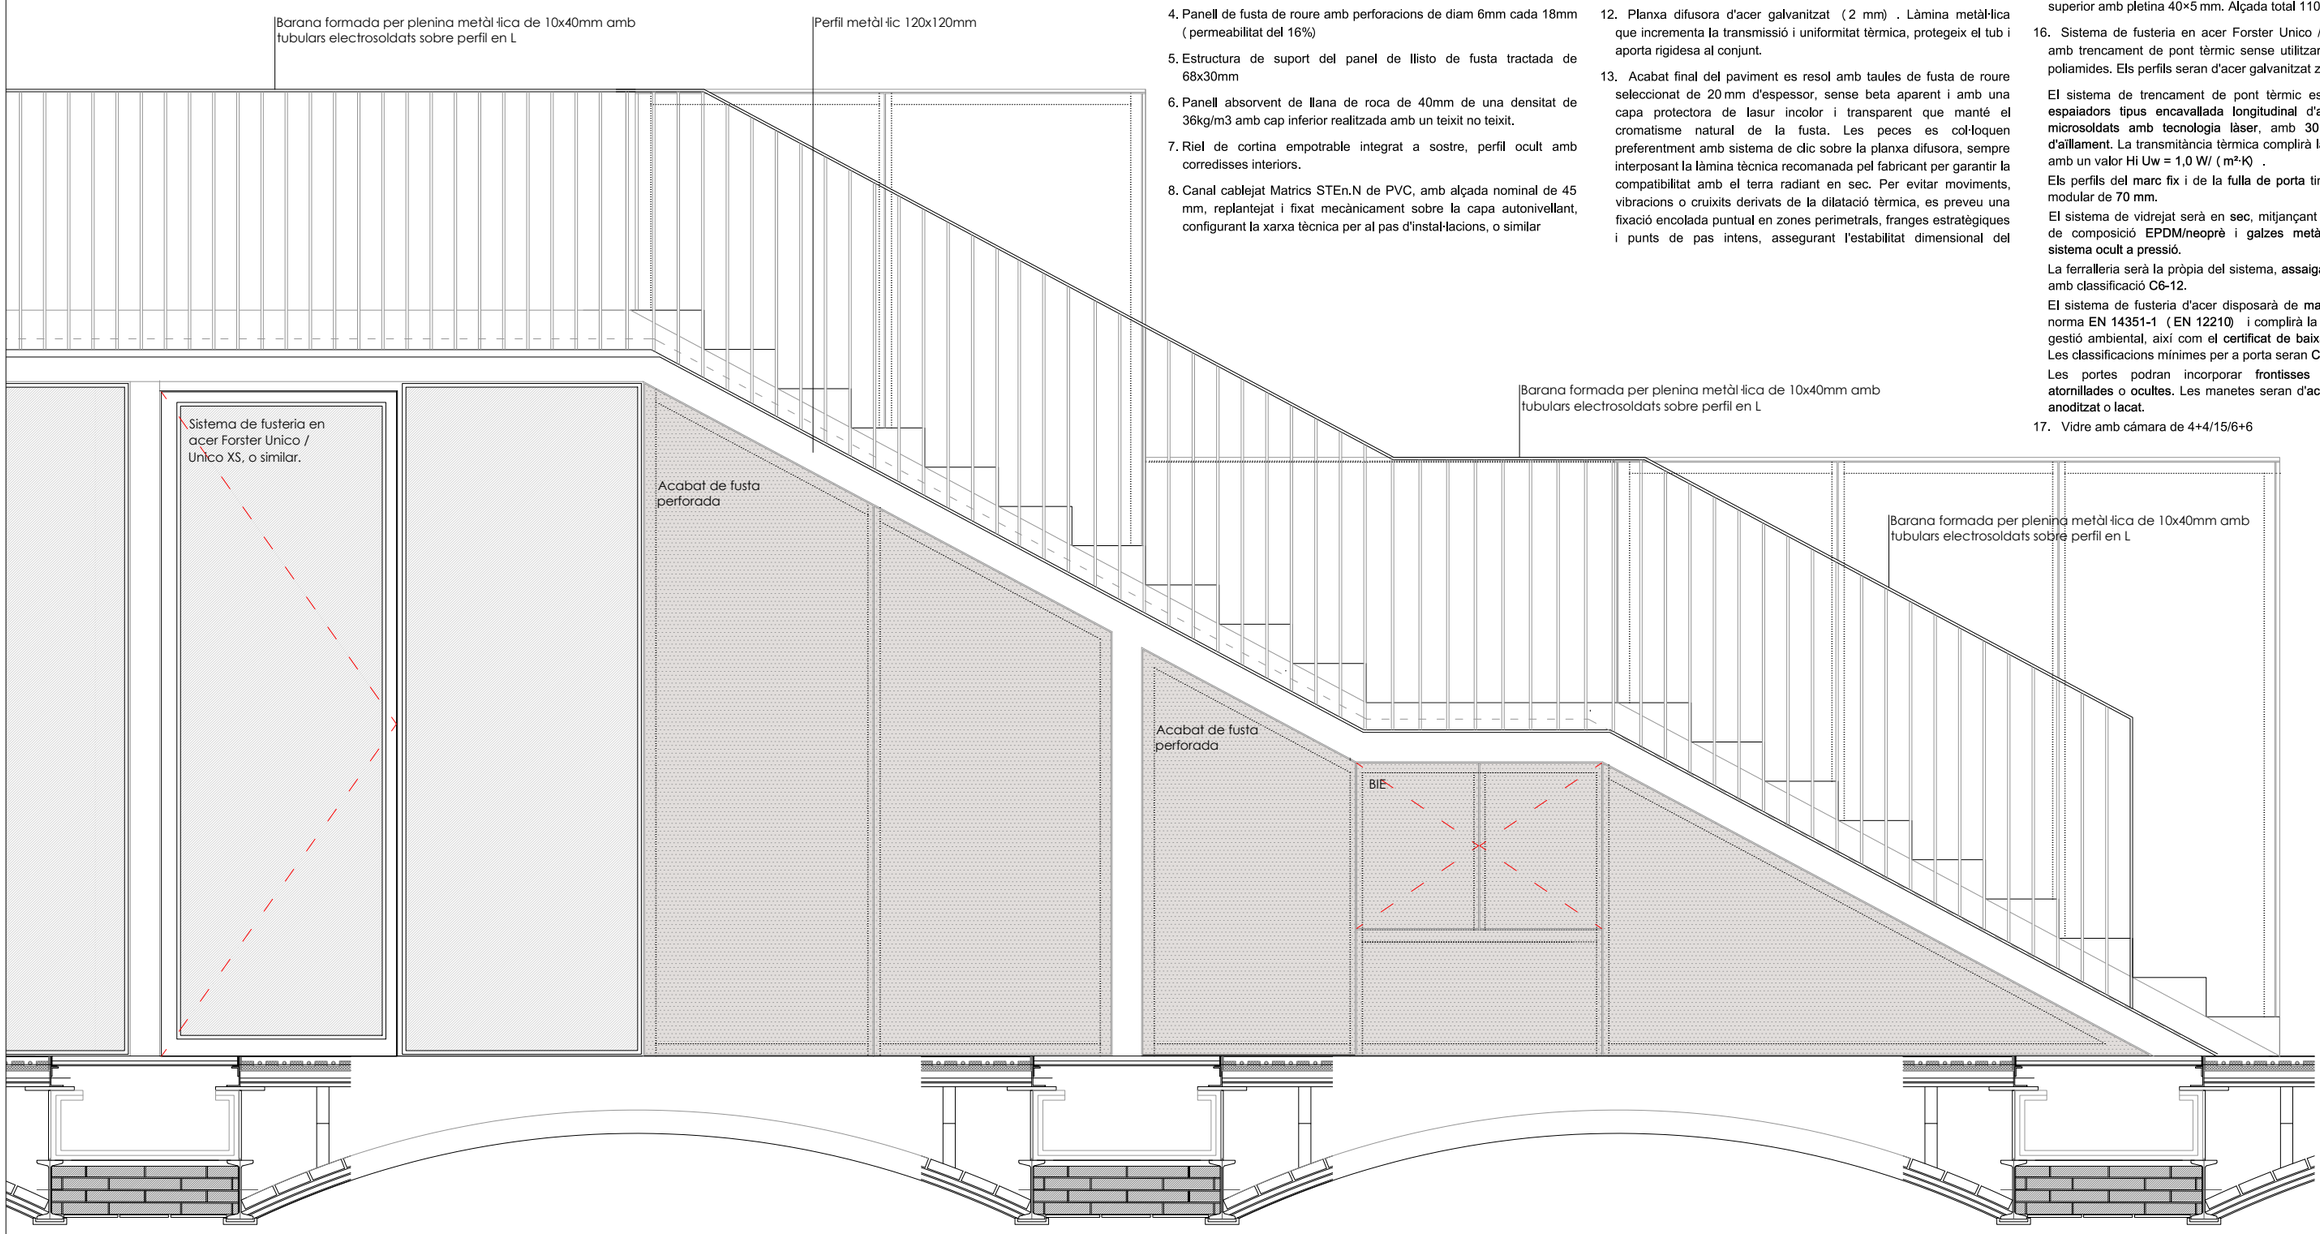

LLEGENDA

1. Estructura metàl·lica formada per perfils tubulars laminats en fred de 120×120 mm i 5 mm d'espessor, disposats com a muntants i travessers segons requeriments estructurals, configurant un entramat rígid i estable.
2. Neopré de e:5mm
3. Panell estructural de fusta clt de e:140mm i una densitat de 2600kgm3 amb encaix perimetral per enciaxar en estructura metálica del punt 1
4. Panell de fusta de roure amb perforacions de diam 6mm cada 18mm (permeabilitat del 16%)
5. Estructura de suport del panel de llisto de fusta tractada de 68x30mm
6. Panell absorvent de llana de roca de 40mm de una densitat de 36kg/m3 amb cap inferior realitzada amb un teixit no teixit.
7. Riel de cortina empotrable integrat a sostre, perfil ocult amb corredisses interiors.
8. Canal cablejat Matrics STEn.N de PVC, amb alçada nominal de 45 mm, replantejat i fixat mecànicament sobre la capa autonivellant, configurant la xarxa tècnica per al pas d'instal·lacions, o similar
9. Aïllament XPS-HD e:50mm. Reblert amb plaques d'XPS d'alta densitat, tallades per encaixar entre els canals. Aporta resistència mecànica i redueix pèrdues de calor cap al forjat.
10. Panell base radiant en sec Uponor Siccus 16. Panell lleuger amb làmina d'alumini integrada, que allotja el tub radiant i distribueix la calor de manera homogènia.
11. Tub radiant 16/12 mm. Tub PEX-a o multicapa de 16/12 mm, col·locat en les canals del panell Siccus
12. Planxa difusora d'acer galvanitzat (2 mm) . Làmina metàl·lica que incrementa la transmissió i uniformitat tèrmica, protegeix el tub i aporta rigidesa al conjunt.
13. Acabat final del paviment es resol amb taules de fusta de roure seleccionat de 20 mm d'espessor, sense beta aparent i amb una capa protectora de lasur incolor i transparent que manté el cromatisme natural de la fusta. Les peces es col·loquen preferentment amb sistema de clic sobre la planxa difusora, sempre interposant la làmina tècnica recomanada pel fabricant per garantir la compatibilitat amb el terra radiant en sec. Per evitar moviments, vibracions o cruixits derivats de la dilatació tèrmica, es preveu una fixació encolada puntual en zones perimetrals, franges estratègiques i punts de pas intens, assegurant l'estabilitat dimensional del paviment i la correcta transmissió tèrmica del sistema.
14. Pletina metàl·lica de remat en forma de L, de 200×80 mm, disposada al cantell del forjat com a peça de tancament i protecció, preparada per a ser pintada i dimensionada per actuar com a suport estructural de la barana, que es fixa mitjançant cargolat directe a l'estructura metàl·lica. Color a definir.
15. Barana metàl·lica amb barrots verticals Ø10 mm d'acer massís calibrat, separats 100 mm, soldats a pletina inferior en L i remat superior amb pletina 40×5 mm. Alçada total 1100 mm. Color a definir
16. Sistema de fusteria en acer Forster Unico / Unico XS, o similar amb trencament de pont tèrmic sense utilitzar materials plàstics ni poliamides. Els perfils seran d'acer galvanitzat zinc-magnesi (ZM) .

    El sistema de trencament de pont tèrmic es resoldrà mitjançant **espaiadors tipus encavallada longitudinal d'acer inoxidable aliat, microsoldats amb tecnologia làser**, amb **30 mm de profunditat d'aïllament.** La transmitància tèrmica complirà la norma **EN 10077-2**, amb un valor Hi Uw = 1,0 W/ (m²·K) .

    Els perfils del **marc fix** i de la **fulla de porta** tindran una profunditat modular de **70 mm.**

    El sistema de vidrejat serà en **sec**, mitjançant **juntes autoadhesives** de composició **EPDM/neoprè** i **galzes metàl·lics** fixats amb un **sistema ocult a pressió.**

    La ferralleria serà la pròpia del sistema, **assaigada segons EN 1125**, amb classificació **C6-12.**

    El sistema de fusteria d'acer disposarà de **marcatge CE** segons la norma **EN 14351-1** (**EN 12210**) i complirà la norma **ISO 14001** de gestió ambiental, així com el **certificat de baixa emissivitat de CO_2.** Les classificacions mínimes per a porta seran **C3, E900 A, Classe.**

    Les portes podran incorporar **frontisses de gota soldades, atornillades o ocultes.** Les manetes seran d'**acer inoxidable, alumini anoditzat o lacat.**
17. Vidre amb cámara de 4+4/15/6+6

ALÇAT 01. DETALL MOBLE PLANTA PRIMERA.
E 1:25

0 0.25 0.5 1m

HOSPITAL DE LA SANTA CREU I SANT PAU
FUNDACIÓ PRIVADA

Projecte
PROJECTE DE REHABILITACIÓ INTEGRAL DEL PAVELLÓ DE NOSTRA SENYORA DE MONTSERRAT DEL RECINTE MODERNISTA DE L'HOSPITAL DE LA SANTA CREU I SANT PAU
PROJECTE BÀSIC I D'EXECUCIÓ

Expedient
25007

Localització
C/ de Sant Antoni Maria Claret ,167.
Horta-Guinardó

Municipi i comarca
Barcelona 08025 (Barcelonès)

Propietat i promotor
Fundació Privada Hospital de la Santa Creu i Sant Pau

Plànol
PROPOSTA D'INTERVENCIÓ - DETALLS MOBLE
Moble Planta Baixa

Arxiu
25007_PI_DETALLS MOBLE.dwg

Data
Gener 2026

Escala
1:25 - DIN A3

Número
12.10 II-PI

Els tècnics redactors UTE GAA + ZAZURCA + ILV:

GAA GUITART ARQUITECTURA I ASS. SLP
Xavier Guitart, G. Guitart, Oriol Guitart

zm ESTUDI D'ARQUITECTURA
Mercè Zazurca, César Sánchez

Equip tècnic:
A.Martinez, S.Garcia, G.Ballestin, V.Mhor, A.Cáceres, À.Amer, D.Martínez, M.Sanz

LLEGENDA

1. Estructura metàl·lica formada per perfils tubulars laminats en fred de 120×120 mm i 5 mm d'espessor, disposats com a muntants i travessers segons requeriments estructurals, configurant un entramat rígid i estable.
2. Neopré de e:5mm
3. Panell estructural de fusta clt de e:140mm i una densitat de 2600kgm3 amb encaix perimetral per enciaxar en estructura metàlica del punt 1
4. Panell de fusta de roure amb perforacions de diam 6mm cada 18mm (permeabilitat del 16%)
5. Estructura de suport del panel de llisto de fusta tractada de 68x30mm
6. Panell absorvent de llana de roca de 40mm de una densitat de 36kg/m3 amb cap inferior realitzada amb un teixit no teixit.
7. Riel de cortina empotrable integrat a sostre, perfil ocult amb corredisses interiors.
8. Canal cablejat Matrics STEn.N de PVC, amb alçada nominal de 45 mm, replantejat i fixat mecànicament sobre la capa autonivellant, configurant la xarxa tècnica per al pas d'instal·lacions, o similar
9. Aïllament XPS-HD e:50mm. Reblert amb plaques d'XPS d'alta densitat, tallades per encaixar entre els canals. Aporta resistència mecànica i redueix pèrdues de calor cap al forjat.
10. Panell base radiant en sec Uponor Siccus 16. Panell lleuger amb **làmina d'alumini integrada**, que allotja el tub radiant i distribueix la calor de manera homogènia.
11. Tub radiant 16/12 mm. Tub PEX-a o multicapa de **16/12 mm**, col·locat en les canals del panell Siccus
12. Planxa difusora d'acer galvanitzat (2 mm) . Làmina metàl·lica que incrementa la transmissió i uniformitat tèrmica, protegeix el tub i aporta rigidesa al conjunt.
13. Acabat final del paviment es resol amb taules de fusta de roure seleccionat de 20 mm d'espessor, sense beta aparent i amb una capa protectora de lasur incolor i transparent que manté el cromatisme natural de la fusta. Les peces es col·loquen preferentment amb sistema de clic sobre la planxa difusora, sempre interposant la làmina tècnica recomanada pel fabricant per garantir la compatibilitat amb el terra radiant en sec. Per evitar moviments, vibracions o cruixits derivats de la dilatació tèrmica, es preveu una fixació encolada puntual en zones perimetrals, franges estratègiques i punts de pas intens, assegurant l'estabilitat dimensional del paviment i la correcta transmissió tèrmica del sistema.
14. Pletina metàl·lica de remat en forma de L, de 200×80 mm, disposada al cantell del forjat com a peça de tancament i protecció, preparada per a ser pintada i dimensionada per actuar com a suport estructural de la barana, que es fixa mitjançant cargolat directe a l'estructura metàl·lica. Color a definir.
15. Barana metàl·lica amb barrots verticals Ø10 mm d'acer massís calibrat, separats 100 mm, soldats a pletina inferior en L i remat superior amb pletina 40×5 mm. Alçada total 1100 mm. Color a definir
16. Sistema de fusteria en acer Forster Unico / Unico XS, o similar amb trencament de pont tèrmic sense utilitzar materials plàstics ni poliamides. Els perfils seran d'acer galvanitzat zinc-magnesi (ZM) .

    El sistema de trencament de pont tèrmic es resoldrà mitjançant **espaiadors tipus encavallada longitudinal d'acer inoxidable aliat, microsoldats amb tecnologia làser**, amb **30 mm de profunditat d'aïllament.** La transmitància tèrmica complirà la norma **EN 10077-2**, amb un valor **Hi Uw = 1,0 W/ (m²·K)** .


    Els perfils del **marc fix** i de la **fulla de porta** tindran una profunditat modular de **70 mm.**

    El sistema de vidrejat serà en **sec**, mitjançant **juntes autoadhesives** de composició **EPDM/neoprè** i **galzes metàl·lics** fixats amb un **sistema ocult a pressió.**

    La ferralleria serà la pròpia del sistema, **assaigada segons EN 1125**, amb classificació **C6-12.**

    El sistema de fusteria d'acer disposarà de **marcatge CE** segons la norma **EN 14351-1** (**EN 12210**) i complirà la norma **ISO 14001** de gestió ambiental, així com el **certificat de baixa emissivitat de CO_2.** Les classificacions mínimes per a porta seran **C3, E900 A, Classe.**

    Les portes podran incorporar **frontisses de gota soldades, atornillades** o **ocultes.** Les manetes seran d'**acer inoxidable**, **alumini anoditzat** o **lacat.**
17. Vidre amb cámara de 4+4/15/6+6

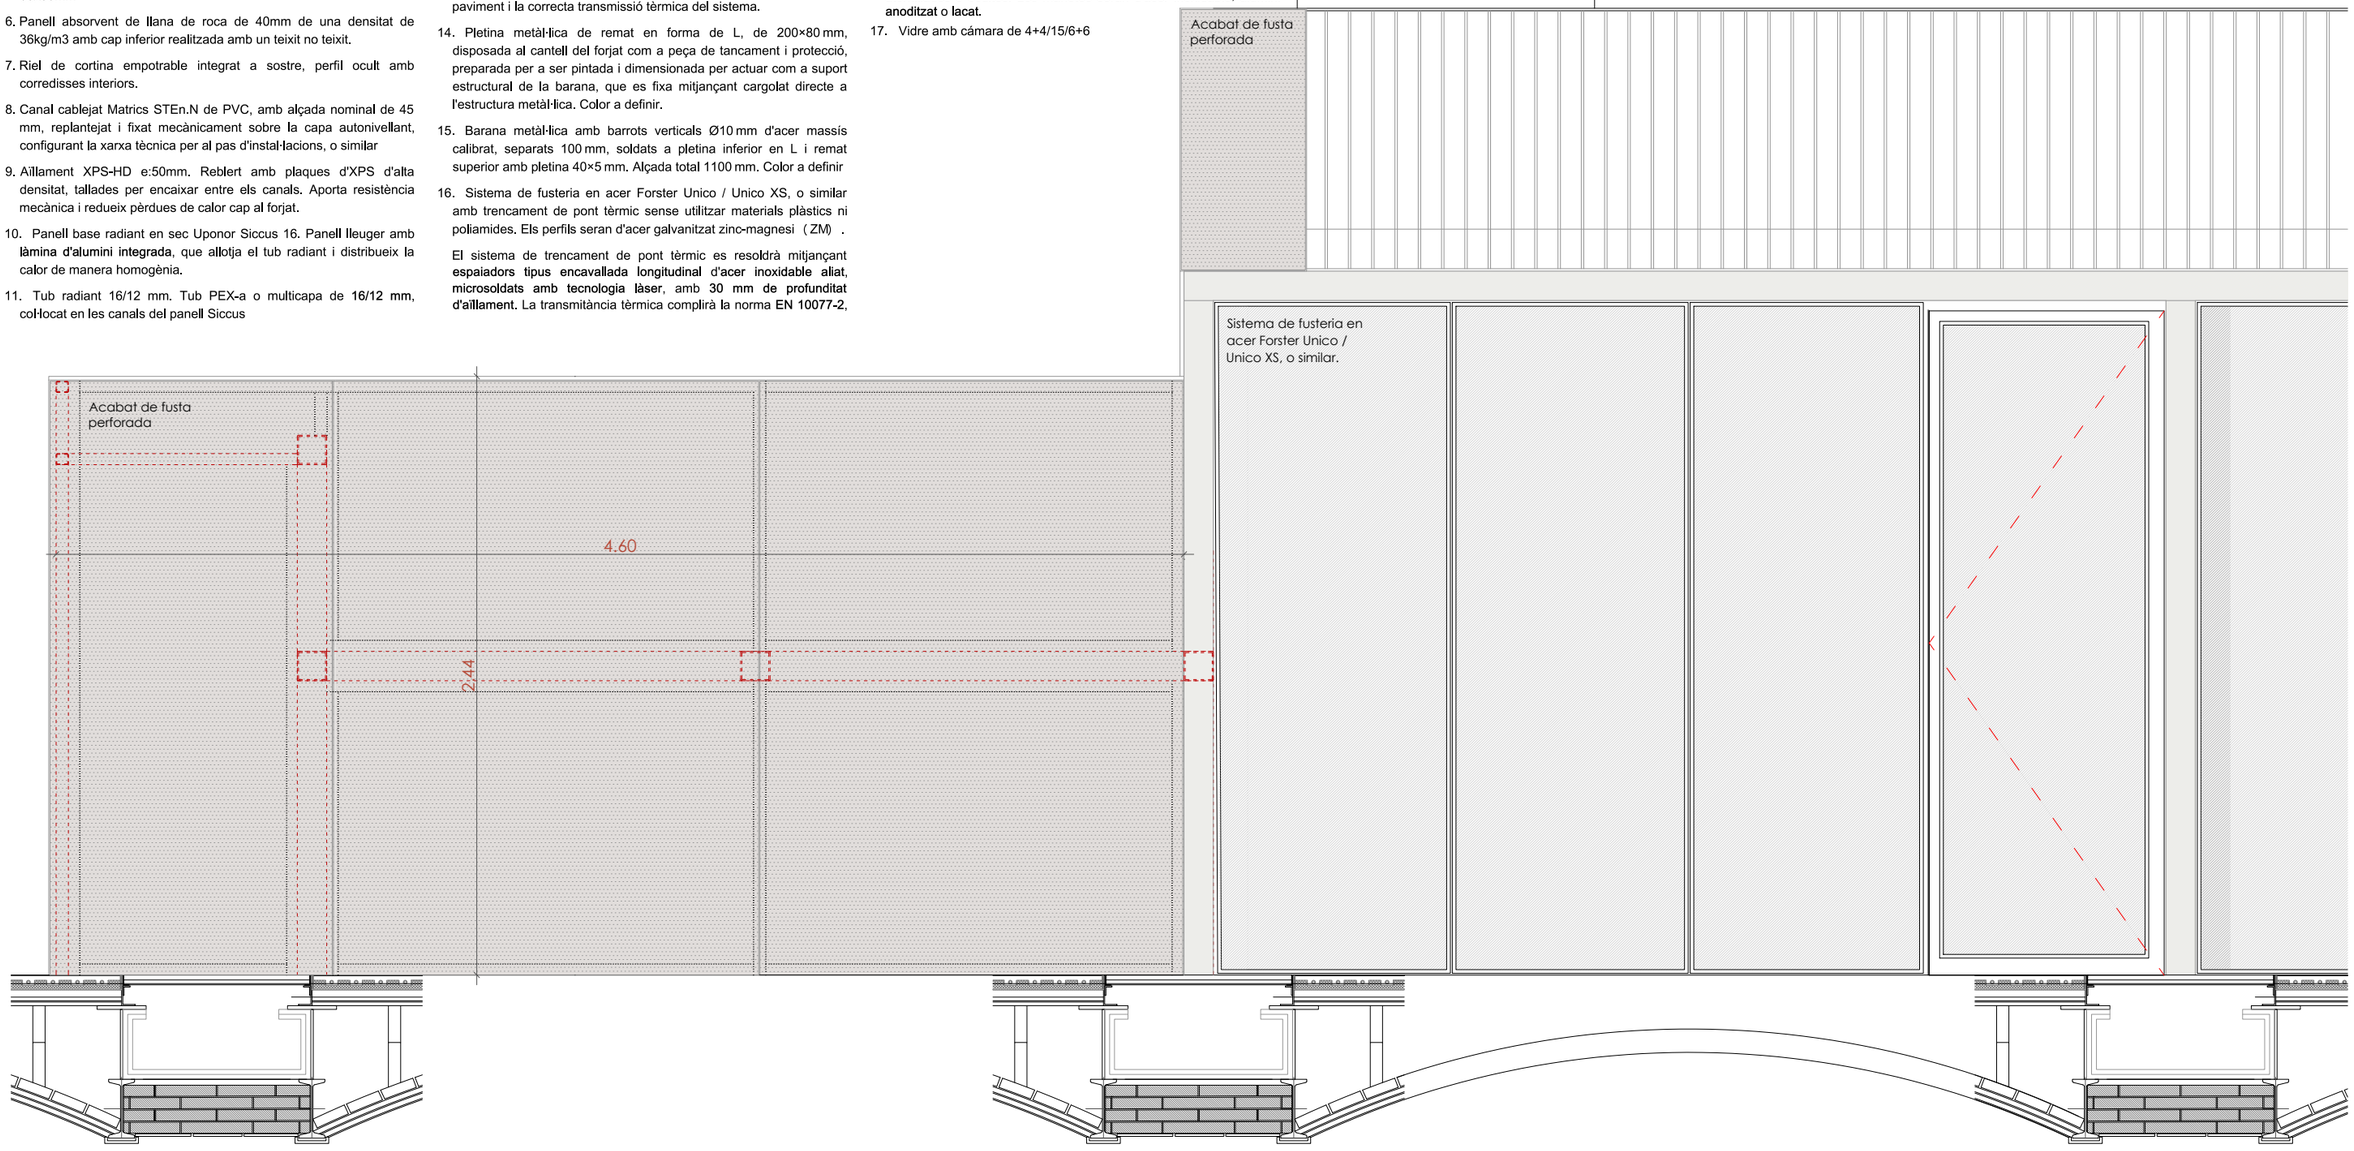

ALÇAT 02. DETALL MOBLE PLANTA PRIMERA.
E 1:25

0 0.25 0.5 1m

HOSPITAL DE LA SANTA CREU I SANT PAU
FUNDACIÓ PRIVADA

Projecte
PROJECTE DE REHABILITACIÓ INTEGRAL DEL PAVELLÓ DE NOSTRA SENYORA DE MONTSERRAT DEL RECINTE MODERNISTA DE L'HOSPITAL DE LA SANTA CREU I SANT PAU
PROJECTE BÀSIC I D'EXECUCIÓ

Expedient
25007

Localització
C/ de Sant Antoni Maria Claret ,167.
Horta-Guinardó

Municipi i comarca
Barcelona 08025 (Barcelonès)

Propietat i promotor
Fundació Privada Hospital de la Santa Creu i Sant Pau

Plànol
PROPOSTA D'INTERVENCIÓ - DETALLS MOBLE
Moble Planta Baixa

Arxiu
25007_PI_DETALLS MOBLE.dwg

Data
Gener 2026

Escala
1:25 - DIN A3


Número
12.11 II-PI

Els tècnics redactors UTE GAA + ZAZURCA + ILV:

GAA GUITART ARQUITECTURA I ASS. SLP
Xavier Guitart, G. Guitart, Oriol Guitart

zm ESTUDI D'ARQUITECTURA
Mercè Zazurca, César Sánchez

Equip tècnic:
A.Martinez, S.Garcia, G.Ballestin, V.Mhor, A.Cáceres, À.Amer, D.Martínez, M.Sanz

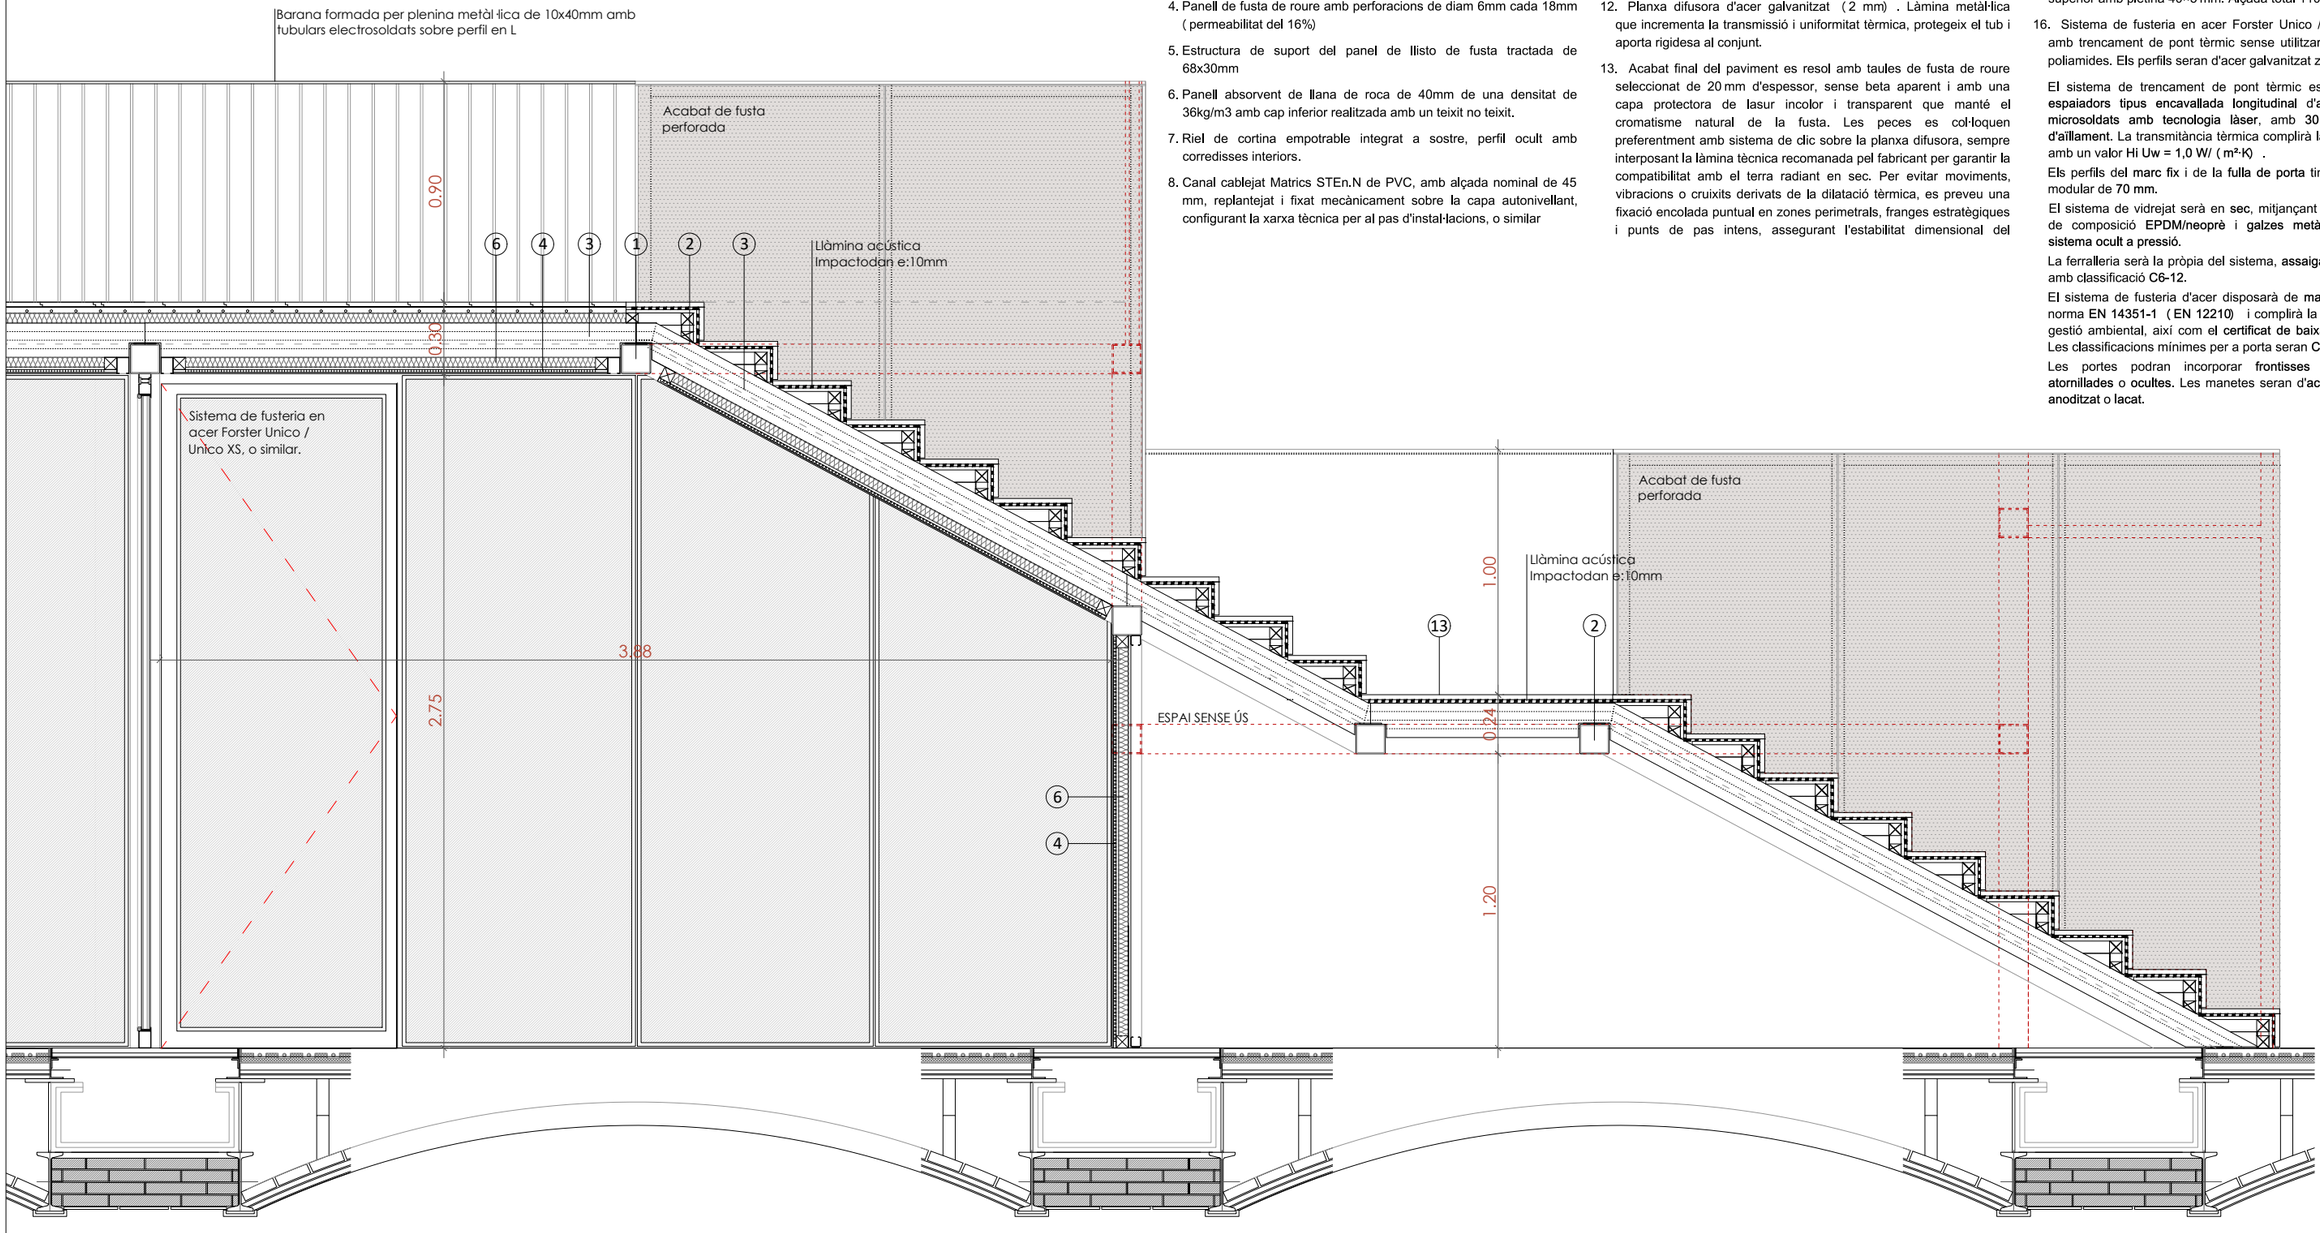

LLEGENDA

1. Estructura metàl·lica formada per perfils tubulars laminats en fred de 120×120 mm i 5 mm d'espessor, disposats com a muntants i travessers segons requeriments estructurals, configurant un entramat rígid i estable.
2. Neopré de e:5mm
3. Panell estructural de fusta clt de e:140mm i una densitat de 2600kgm3 amb encaix perimetral per enciaxar en estructura metálica del punt 1
4. Panell de fusta de roure amb perforacions de diam 6mm cada 18mm (permeabilitat del 16%)
5. Estructura de suport del panel de llisto de fusta tractada de 68x30mm
6. Panell absorvent de llana de roca de 40mm de una densitat de 36kg/m3 amb cap inferior realitzada amb un teixit no teixit.
7. Riel de cortina empotrable integrat a sostre, perfil ocult amb corredisses interiors.
8. Canal cablejat Matrics STEn.N de PVC, amb alçada nominal de 45 mm, replantejat i fixat mecànicament sobre la capa autonivellant, configurant la xarxa tècnica per al pas d'instal·lacions, o similar
9. Aïllament XPS-HD e:50mm. Reblert amb plaques d'XPS d'alta densitat, tallades per encaixar entre els canals. Aporta resistència mecànica i redueix pèrdues de calor cap al forjat.
10. Panell base radiant en sec Uponor Siccus 16. Panell lleuger amb làmina d'alumini integrada, que allotja el tub radiant i distribueix la calor de manera homogènia.
11. Tub radiant 16/12 mm. Tub PEX-a o multicapa de 16/12 mm, col·locat en les canals del panell Siccus
12. Planxa difusora d'acer galvanitzat (2 mm) . Làmina metàl·lica que incrementa la transmissió i uniformitat tèrmica, protegeix el tub i aporta rigidesa al conjunt.
13. Acabat final del paviment es resol amb taules de fusta de roure seleccionat de 20 mm d'espessor, sense beta aparent i amb una capa protectora de lasur incolor i transparent que manté el cromatisme natural de la fusta. Les peces es col·loquen preferentment amb sistema de clic sobre la planxa difusora, sempre interposant la làmina tècnica recomanada pel fabricant per garantir la compatibilitat amb el terra radiant en sec. Per evitar moviments, vibracions o cruixits derivats de la dilatació tèrmica, es preveu una fixació encolada puntual en zones perimetrals, franges estratègiques i punts de pas intens, assegurant l'estabilitat dimensional del paviment i la correcta transmissió tèrmica del sistema.
14. Pletina metàl·lica de remat en forma de L, de 200×80 mm, disposada al cantell del forjat com a peça de tancament i protecció, preparada per a ser pintada i dimensionada per actuar com a suport estructural de la barana, que es fixa mitjançant cargolat directe a l'estructura metàl·lica. Color a definir.
15. Barana metàl·lica amb barrots verticals Ø10 mm d'acer massís calibrat, separats 100 mm, soldats a pletina inferior en L i remat superior amb pletina 40×5 mm. Alçada total 1100 mm. Color a definir
16. Sistema de fusteria en acer Forster Unico / Unico XS, o similar amb trencament de pont tèrmic sense utilitzar materials plàstics ni poliamides. Els perfils seran d'acer galvanitzat zinc-magnesi (ZM) .

    El sistema de trencament de pont tèrmic es resoldrà mitjançant **espaiadors tipus encavallada longitudinal d'acer inoxidable aliat, microsoldats amb tecnologia làser**, amb **30 mm de profunditat d'aïllament.** La transmitància tèrmica complirà la norma **EN 10077-2**, amb un valor Hi Uw = 1,0 W/ (m²·K) .

    Els perfils del **marc fix** i de la **fulla de porta** tindran una profunditat modular de **70 mm.**

    El sistema de vidrejat serà en **sec**, mitjançant **juntes autoadhesives** de composició **EPDM/neoprè** i **galzes metàl·lics** fixats amb un **sistema ocult a pressió.**

    La ferralleria serà la pròpia del sistema, **assaigada segons EN 1125**, amb classificació **C6-12.**

    El sistema de fusteria d'acer disposarà de **marcatge CE** segons la norma **EN 14351-1** (**EN 12210**) i complirà la norma **ISO 14001** de gestió ambiental, així com el **certificat de baixa emissivitat de CO_2.** Les classificacions mínimes per a porta seran **C3, E900 A, Classe.**

    Les portes podran incorporar **frontisses de gota soldades, atornillades** o **ocultes.** Les manetes seran d'**acer inoxidable, alumini anoditzat** o **lacat.**

SECCIÓ 06. DETALL MOBLE PLANTA PRIMERA.
E 1:25

0 0.25 0.5 1m

HOSPITAL DE LA SANTA CREU I SANT PAU
FUNDACIÓ PRIVADA

Projecte
PROJECTE DE REHABILITACIÓ INTEGRAL DEL PAVELLÓ DE NOSTRA SENYORA DE MONTSERRAT DEL RECINTE MODERNISTA DE L'HOSPITAL DE LA SANTA CREU I SANT PAU
PROJECTE BÀSIC I D'EXECUCIÓ

Expedient
25007

Localització
C/ de Sant Antoni Maria Claret ,167.
Horta-Guinardó

Municipi i comarca
Barcelona 08025 (Barcelonès)

Propietat i promotor
Fundació Privada Hospital de la Santa Creu i Sant Pau

Plànol
PROPOSTA D'INTERVENCIÓ - DETALLS MOBLE
Moble Planta Baixa

Arxiu
25007_PI_DETALLS MOBLE.dwg

Data
Gener 2026

Escala
1:25 - DIN A3


Número
12.12 II-PI

Els tècnics redactors UTE GAA + ZAZURCA + ILV:

GAA GUITART ARQUITECTURA I ASS. SLP
Xavier Guitart, G. Guitart, Oriol Guitart

zm ESTUDI D'ARQUITECTURA
Mercè Zazurca, César Sánchez

Equip tècnic:
A.Martinez, S.Garcia, G.Ballestin, V.Mhor, A.Cáceres, À.Amer, D.Martínez, M.Sanz

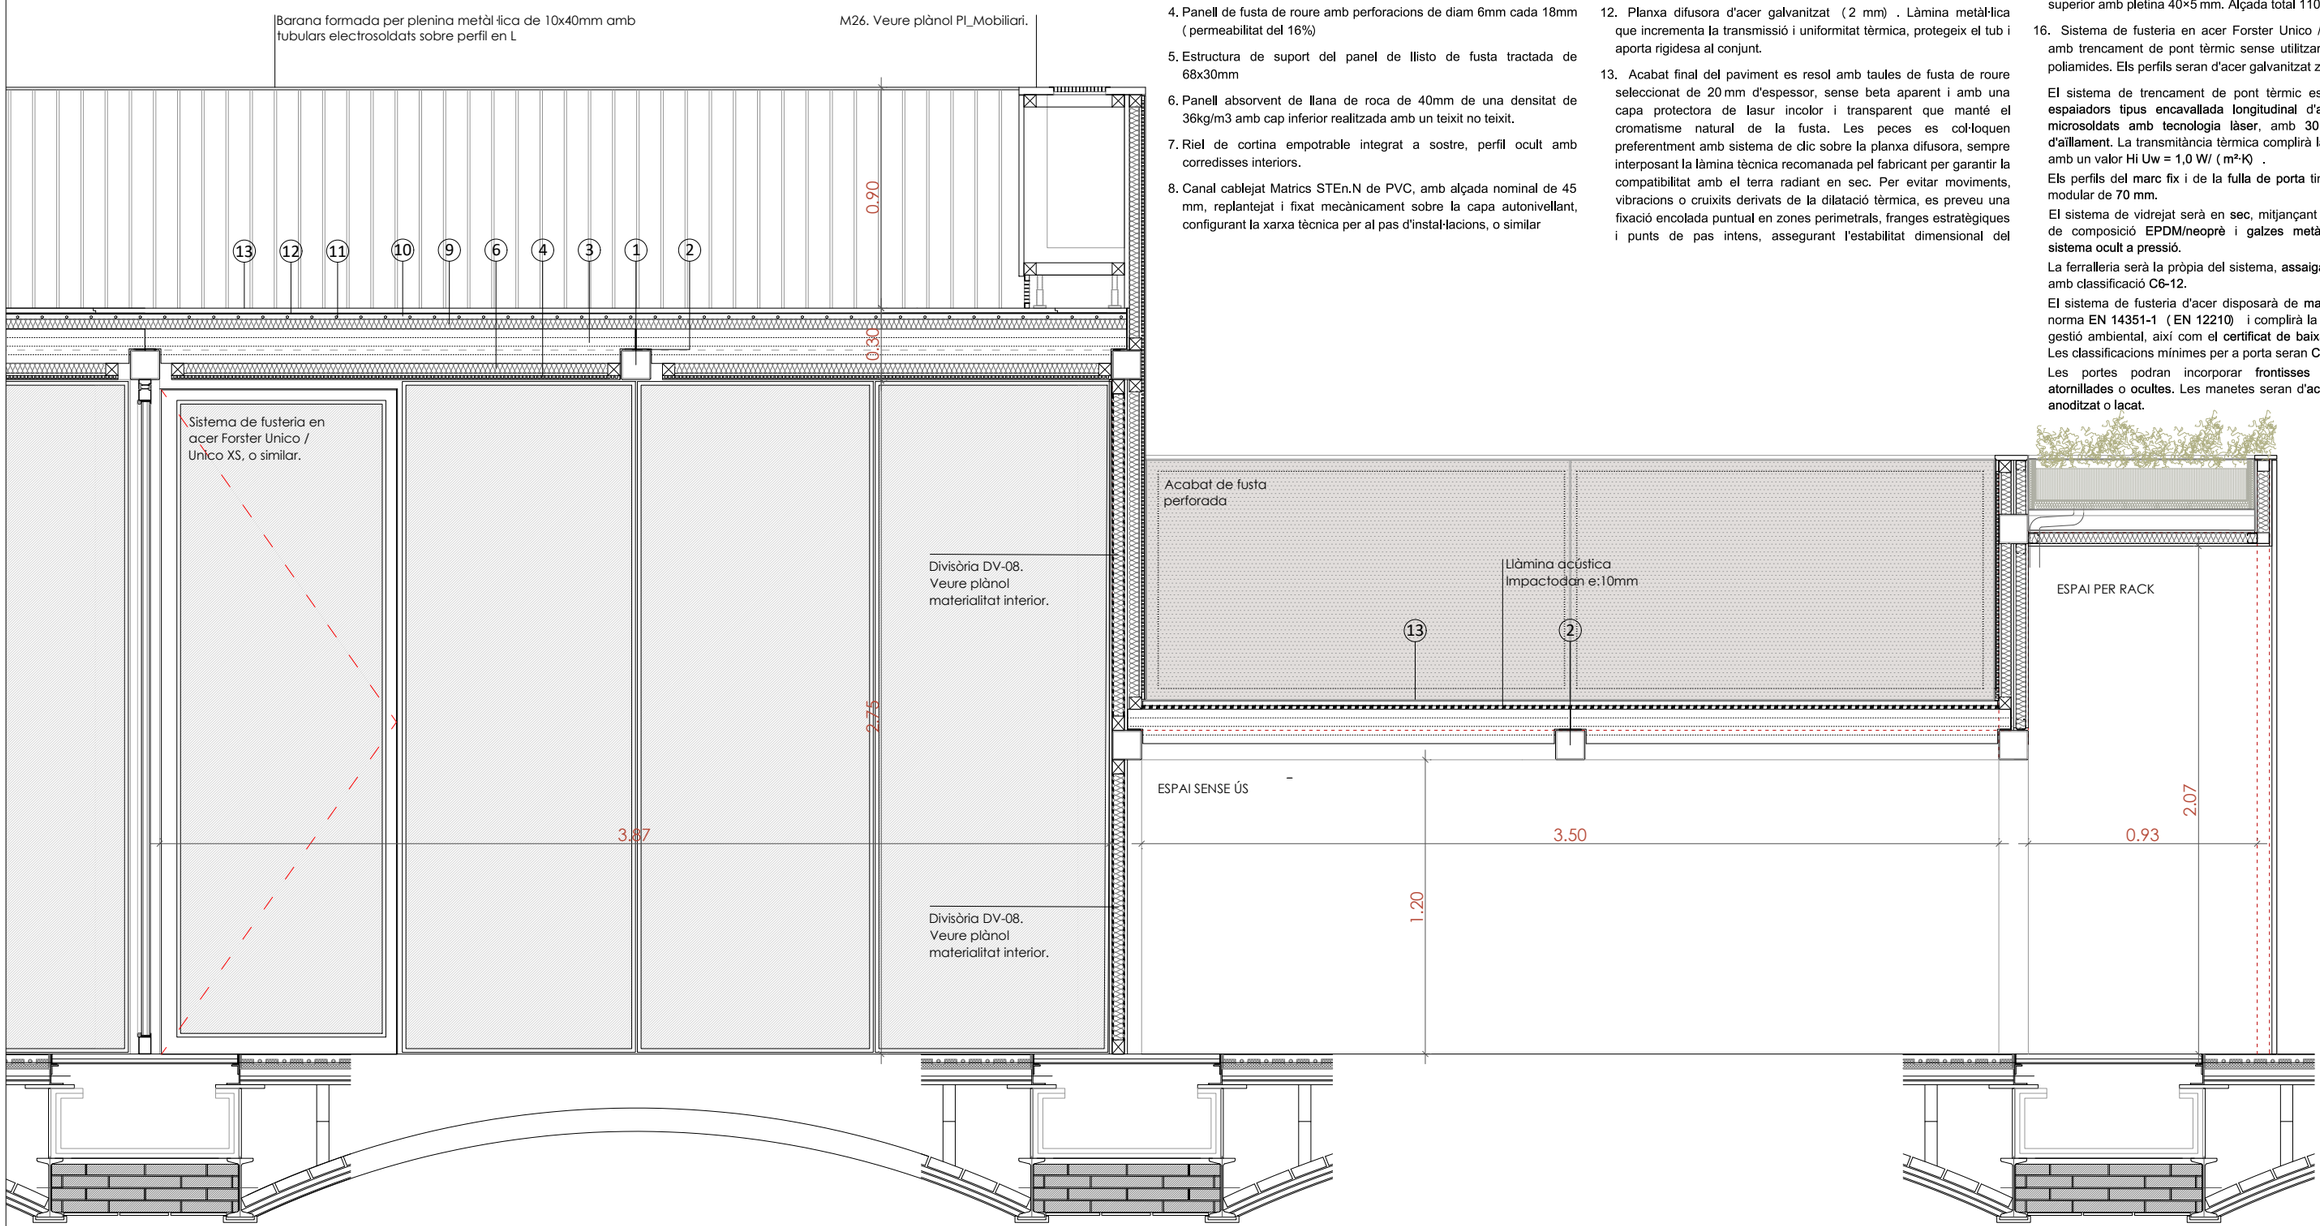

LLEGENDA

1. Estructura metàl·lica formada per perfils tubulars laminats en fred de 120×120 mm i 5 mm d'espessor, disposats com a muntants i travessers segons requeriments estructurals, configurant un entramat rígid i estable.
2. Neopré de e:5mm
3. Panell estructural de fusta clt de e:140mm i una densitat de 2600kgm3 amb encaix perimetral per enciaxar en estructura metálica del punt 1
4. Panell de fusta de roure amb perforacions de diam 6mm cada 18mm (permeabilitat del 16%)
5. Estructura de suport del panel de llisto de fusta tractada de 68x30mm
6. Panell absorvent de llana de roca de 40mm de una densitat de 36kg/m3 amb cap inferior realitzada amb un teixit no teixit.
7. Riel de cortina empotrable integrat a sostre, perfil ocult amb corredisses interiors.
8. Canal cablejat Matrics STEn.N de PVC, amb alçada nominal de 45 mm, replantejat i fixat mecànicament sobre la capa autonivellant, configurant la xarxa tècnica per al pas d'instal·lacions, o similar
9. Aïllament XPS-HD e:50mm. Reblert amb plaques d'XPS d'alta densitat, tallades per encaixar entre els canals. Aporta resistència mecànica i redueix pèrdues de calor cap al forjat.
10. Panell base radiant en sec Uponor Siccus 16. Panell lleuger amb **làmina d'alumini integrada**, que allotja el tub radiant i distribueix la calor de manera homogènia.
11. Tub radiant 16/12 mm. Tub PEX-a o multicapa de **16/12 mm**, col·locat en les canals del panell Siccus
12. Planxa difusora d'acer galvanitzat (2 mm) . Làmina metàl·lica que incrementa la transmissió i uniformitat tèrmica, protegeix el tub i aporta rigidesa al conjunt.
13. Acabat final del paviment es resol amb taules de fusta de roure seleccionat de 20 mm d'espessor, sense beta aparent i amb una capa protectora de lasur incolor i transparent que manté el cromatisme natural de la fusta. Les peces es col·loquen preferentment amb sistema de clic sobre la planxa difusora, sempre interposant la làmina tècnica recomanada pel fabricant per garantir la compatibilitat amb el terra radiant en sec. Per evitar moviments, vibracions o cruixits derivats de la dilatació tèrmica, es preveu una fixació encolada puntual en zones perimetrals, franges estratègiques i punts de pas intens, assegurant l'estabilitat dimensional del paviment i la correcta transmissió tèrmica del sistema.
14. Pletina metàl·lica de remat en forma de L, de 200×80 mm, disposada al cantell del forjat com a peça de tancament i protecció, preparada per a ser pintada i dimensionada per actuar com a suport estructural de la barana, que es fixa mitjançant cargolat directe a l'estructura metàl·lica. Color a definir.
15. Barana metàl·lica amb barrots verticals Ø10 mm d'acer massís calibrat, separats 100 mm, soldats a pletina inferior en L i remat superior amb pletina 40×5 mm. Alçada total 1100 mm. Color a definir
16. Sistema de fusteria en acer Forster Unico / Unico XS, o similar amb trencament de pont tèrmic sense utilitzar materials plàstics ni poliamides. Els perfils seran d'acer galvanitzat zinc-magnesi (ZM) .

El sistema de trencament de pont tèrmic es resoldrà mitjançant **espaiadors tipus encavallada longitudinal d'acer inoxidable aliat, microsoldats amb tecnologia làser**, amb **30 mm de profunditat d'aïllament.** La transmitància tèrmica complirà la norma **EN 10077-2**, amb un valor Hi Uw = 1,0 W/ (m²·K) .

Els perfils del **marc fix** i de la **fulla de porta** tindran una profunditat modular de **70 mm.**

El sistema de vidrejat serà en **sec**, mitjançant **juntes autoadhesives** de composició **EPDM/neoprè** i **galzes metàl·lics** fixats amb un **sistema ocult a pressió.**

La ferralleria serà la pròpia del sistema, **assaigada segons EN 1125**, amb classificació **C6-12.**

El sistema de fusteria d'acer disposarà de **marcatge CE** segons la norma **EN 14351-1** (**EN 12210**) i complirà la norma **ISO 14001** de gestió ambiental, així com el **certificat de baixa emissivitat de CO_2.** Les classificacions mínimes per a porta seran **C3, E900 A, Classe.**

Les portes podran incorporar **frontisses de gota soldades, atornillades** o **ocultes.** Les manetes seran d'**acer inoxidable, alumini anoditzat** o **lacat.**

SECCIÓ 05. DETALL MOBLE PLANTA PRIMERA.
E 1:25

0 0.25 0.5 1m

HOSPITAL DE LA SANTA CREU I SANT PAU
FUNDACIÓ PRIVADA

Projecte
PROJECTE DE REHABILITACIÓ INTEGRAL DEL PAVELLÓ DE NOSTRA SENYORA DE MONTSERRAT DEL RECINTE MODERNISTA DE L'HOSPITAL DE LA SANTA CREU I SANT PAU
PROJECTE BÀSIC I D'EXECUCIÓ

Expedient
25007

Localització
C/ de Sant Antoni Maria Claret ,167. Horta-Guinardó

Municipi i comarca
Barcelona 08025 (Barcelonès)

Propietat i promotor
Fundació Privada Hospital de la Santa Creu i Sant Pau

Plànol
PROPOSTA D'INTERVENCIÓ - DETALLS MOBLE
Moble Planta Baixa

Arxiu
25007_PI_DETALLS MOBLE.dwg

Data
Gener 2026

Escala
1:25 - DIN A3


Número
12.13 II-PI

Els tècnics redactors UTE GAA + ZAZURCA + ILV:

GAA GUITART ARQUITECTURA I ASS. SLP
Xavier Guitart, G. Guitart, Oriol Guitart

zm ESTUDI D'ARQUITECTURA
Mercè Zazurca, César Sánchez

Equip tècnic:
A.Martinez, S.Garcia, G.Ballestin, V.Mhor, A.Cáceres, À.Amer, D.Martínez, M.Sanz

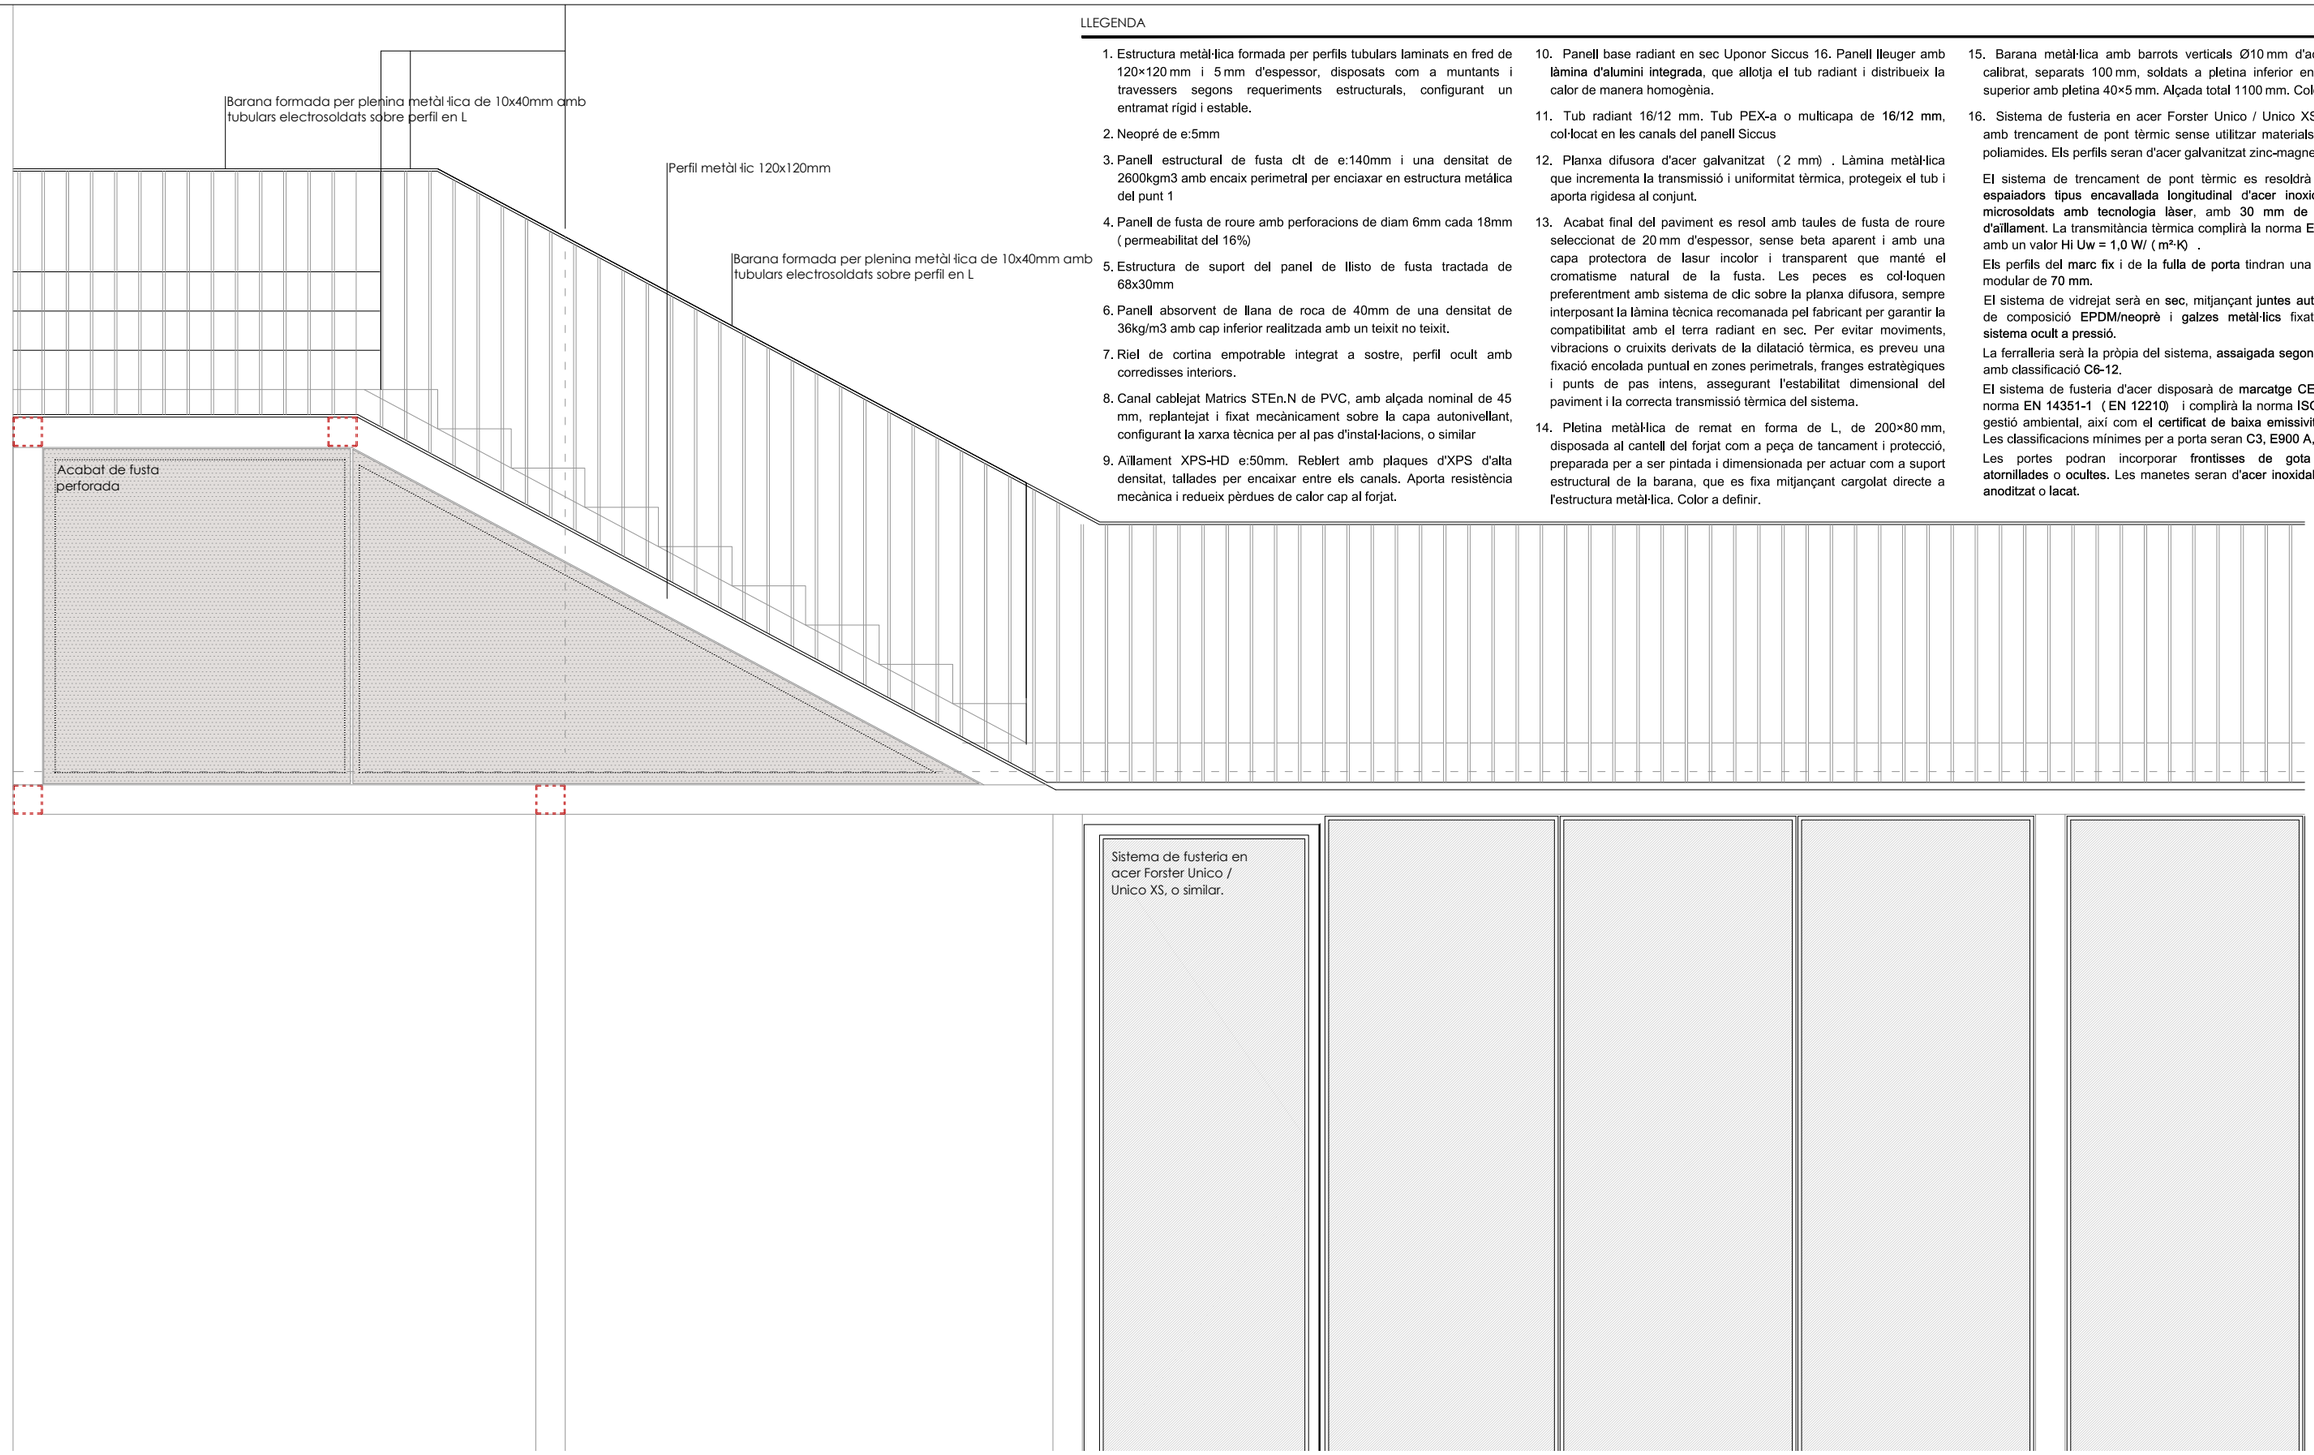

LLEGENDA

1. Estructura metàl·lica formada per perfils tubulars laminats en fred de 120×120 mm i 5 mm d'espessor, disposats com a muntants i travessers segons requeriments estructurals, configurant un entramat rígid i estable.
2. Neopré de e:5mm
3. Panell estructural de fusta clt de e:140mm i una densitat de 2600kgm3 amb encaix perimetral per enciaxar en estructura metálica del punt 1
4. Panell de fusta de roure amb perforacions de diam 6mm cada 18mm (permeabilitat del 16%)
5. Estructura de suport del panel de llisto de fusta tractada de 68x30mm
6. Panell absorvent de llana de roca de 40mm de una densitat de 36kg/m3 amb cap inferior realitzada amb un teixit no teixit.
7. Riel de cortina empotrable integrat a sostre, perfil ocult amb corredisses interiors.
8. Canal cablejat Matrics STEn.N de PVC, amb alçada nominal de 45 mm, replantejat i fixat mecànicament sobre la capa autonivellant, configurant la xarxa tècnica per al pas d'instal·lacions, o similar
9. Aïllament XPS-HD e:50mm. Reblert amb plaques d'XPS d'alta densitat, tallades per encaixar entre els canals. Aporta resistència mecànica i redueix pèrdues de calor cap al forjat.
10. Panell base radiant en sec Uponor Siccus 16. Panell lleuger amb làmina d'alumini integrada, que allotja el tub radiant i distribueix la calor de manera homogènia.
11. Tub radiant 16/12 mm. Tub PEX-a o multicapa de 16/12 mm, col·locat en les canals del panell Siccus
12. Planxa difusora d'acer galvanitzat (2 mm) . Làmina metàl·lica que incrementa la transmissió i uniformitat tèrmica, protegeix el tub i aporta rigidesa al conjunt.
13. Acabat final del paviment es resol amb taules de fusta de roure seleccionat de 20 mm d'espessor, sense beta aparent i amb una capa protectora de lasur incolor i transparent que manté el cromatisme natural de la fusta. Les peces es col·loquen preferentment amb sistema de clic sobre la planxa difusora, sempre interposant la làmina tècnica recomanada pel fabricant per garantir la compatibilitat amb el terra radiant en sec. Per evitar moviments, vibracions o cruixits derivats de la dilatació tèrmica, es preveu una fixació encolada puntual en zones perimetrals, franges estratègiques i punts de pas intens, assegurant l'estabilitat dimensional del paviment i la correcta transmissió tèrmica del sistema.
14. Pletina metàl·lica de remat en forma de L, de 200×80 mm, disposada al cantell del forjat com a peça de tancament i protecció, preparada per a ser pintada i dimensionada per actuar com a suport estructural de la barana, que es fixa mitjançant cargolat directe a l'estructura metàl·lica. Color a definir.
15. Barana metàl·lica amb barrots verticals Ø10 mm d'acer massís calibrat, separats 100 mm, soldats a pletina inferior en L i remat superior amb pletina 40×5 mm. Alçada total 1100 mm. Color a definir
16. Sistema de fusteria en acer Forster Unico / Unico XS, o similar amb trencament de pont tèrmic sense utilitzar materials plàstics ni poliamides. Els perfils seran d'acer galvanitzat zinc-magnesi (ZM) .

    El sistema de trencament de pont tèrmic es resoldrà mitjançant espaiadors tipus encavallada longitudinal d'acer inoxidable aliat, microsoldats amb tecnologia làser, amb 30 mm de profunditat d'aïllament. La transmitància tèrmica complirà la norma EN 10077-2, amb un valor Hi Uw = 1,0 W/ (m²·K) .

    Els perfils del marc fix i de la fulla de porta tindran una profunditat modular de 70 mm.

    El sistema de vidrejat serà en sec, mitjançant juntes autoadhesives de composició EPDM/neoprè i galzes metàl·lics fixats amb un sistema ocult a pressió.

    La ferralleria serà la pròpia del sistema, assaigada segons EN 1125, amb classificació C6-12.

    El sistema de fusteria d'acer disposarà de marcatge CE segons la norma EN 14351-1 (EN 12210) i complirà la norma ISO 14001 de gestió ambiental, així com el certificat de baixa emissivitat de CO_2. Les classificacions mínimes per a porta seran C3, E900 A, Classe.

    Les portes podran incorporar frontisses de gota soldades, atornillades o ocultes. Les manetes seran d'acer inoxidable, alumini anoditzat o lacat.

SECCIÓ 05. DETALL MOBLE PLANTA PRIMERA.
E 1:25

0 0.25 0.5 1m

HOSPITAL DE LA SANTA CREU I SANT PAU
FUNDACIÓ PRIVADA

Projecte
PROJECTE DE REHABILITACIÓ INTEGRAL DEL PAVELLÓ DE NOSTRA SENYORA DE MONTSERRAT DEL RECINTE MODERNISTA DE L'HOSPITAL DE LA SANTA CREU I SANT PAU
PROJECTE BÀSIC I D'EXECUCIÓ

Expedient
25007

Localització
C/ de Sant Antoni Maria Claret ,167. Horta-Guinardó

Municipi i comarca
Barcelona 08025 (Barcelonès)

Propietat i promotor
Fundació Privada Hospital de la Santa Creu i Sant Pau

Plànol
PROPOSTA D'INTERVENCIÓ - DETALLS MOBLE
Moble Planta Baixa


Arxiu
25007_PI_DETALLS MOBLE.dwg

Data
Gener 2026

Escala
1:25 - DIN A3

Número
12.14 II-PI

Els tècnics redactors UTE GAA + ZAZURCA + ILV:
GAA GUITART ARQUITECTURA I ASS. SLP — Xavier Guitart, G. Guitart, Oriol Guitart
zm ESTUDI D'ARQUITECTURA — Mercè Zazurca, César Sánchez
Equip tècnic:
A.Martinez, S.Garcia, G.Ballestin, V.Mhor, A.Cáceres, À.Amer, D.Martínez, M.Sanz

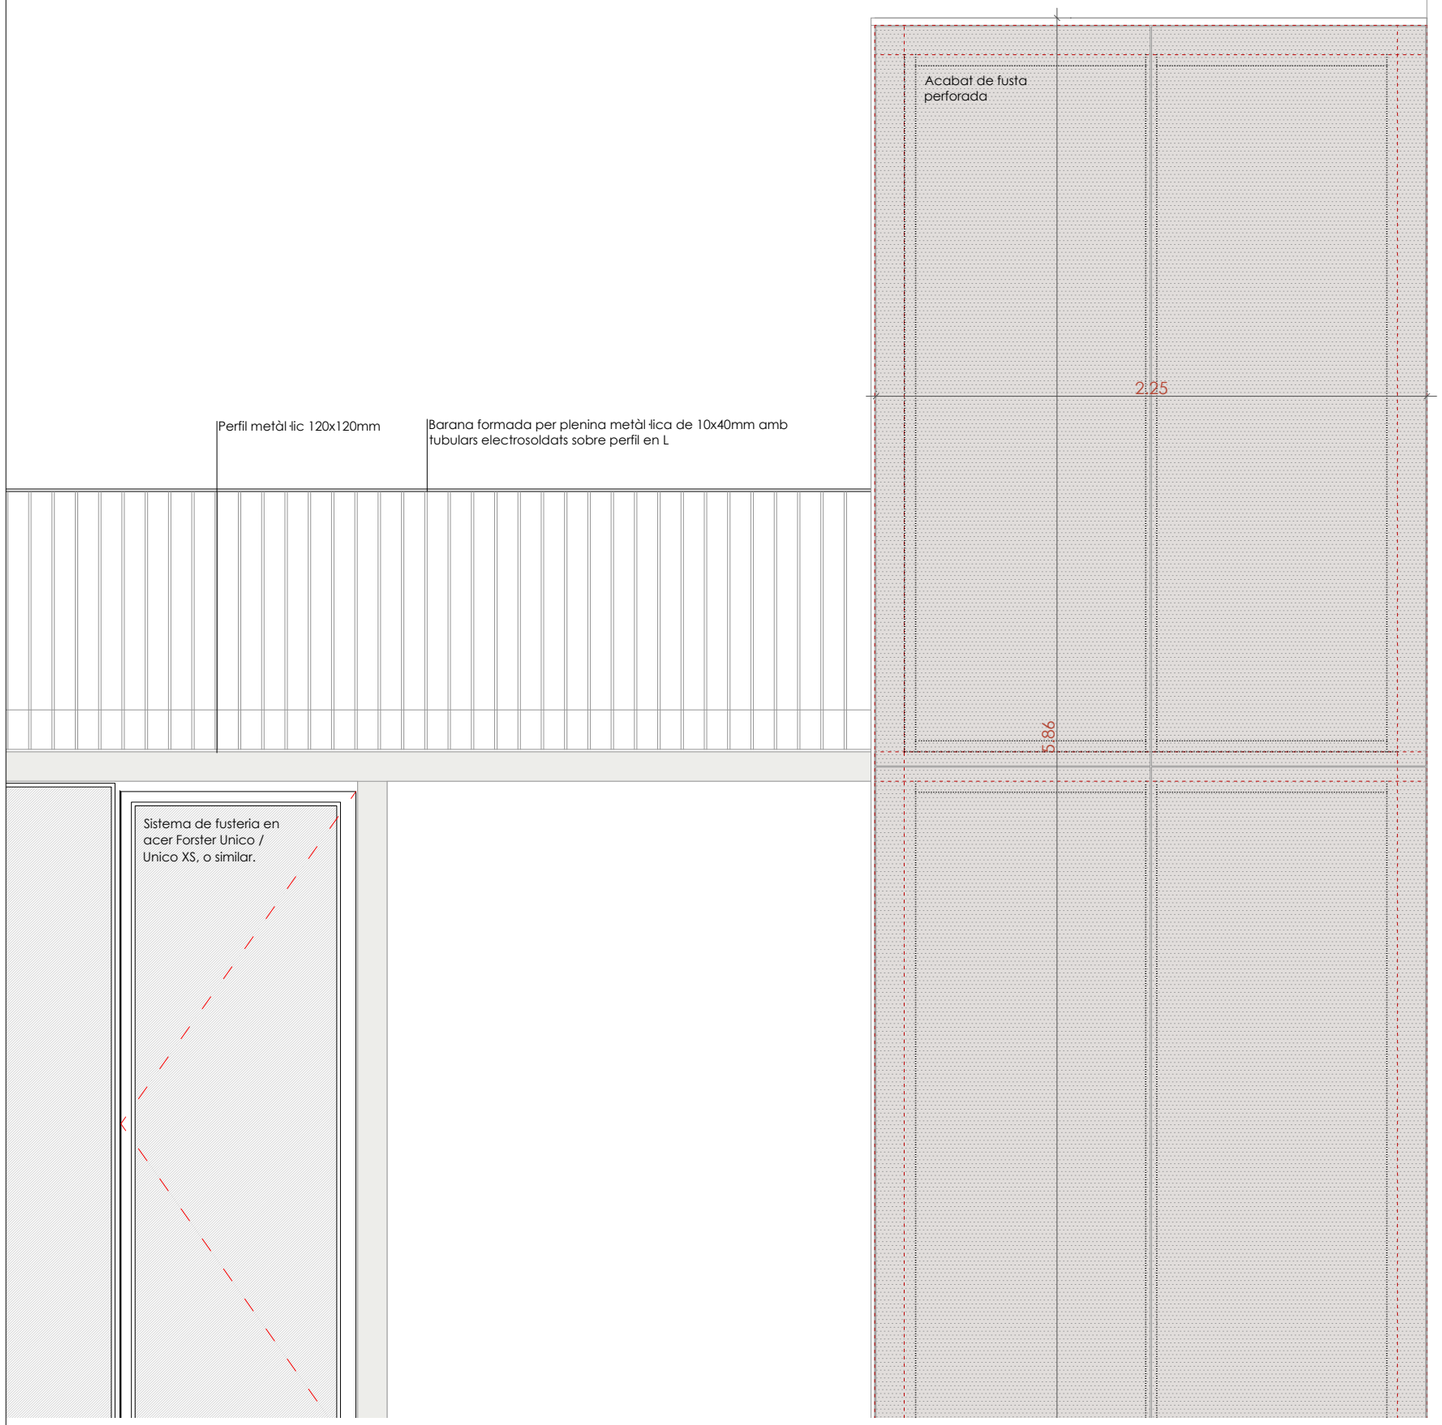

SECCIÓ 05. DETALL MOBLE PLANTA PRIMERA.
E 1:25

0 0.25 0.5 1m

LLEGENDA

1. Estructura metàl·lica formada per perfils tubulars laminats en fred de 120×120 mm i 5 mm d'espessor, disposats com a muntants i travessers segons requeriments estructurals, configurant un entramat rígid i estable.
2. Neopré de e:5mm
3. Panell estructural de fusta clt de e:140mm i una densitat de 2600kgm3 amb encaix perimetral per enciaxar en estructura metálica del punt 1
4. Panell de fusta de roure amb perforacions de diam 6mm cada 18mm (permeabilitat del 16%)
5. Estructura de suport del panel de llisto de fusta tractada de 68x30mm
6. Panell absorvent de llana de roca de 40mm de una densitat de 36kg/m3 amb cap inferior realitzada amb un teixit no teixit.
7. Riel de cortina empotrable integrat a sostre, perfil ocult amb corredisses interiors.
8. Canal cablejat Matrics STEn.N de PVC, amb alçada nominal de 45 mm, replantejat i fixat mecànicament sobre la capa autonivellant, configurant la xarxa tècnica per al pas d'instal·lacions, o similar
9. Aïllament XPS-HD e:50mm. Reblert amb plaques d'XPS d'alta densitat, tallades per encaixar entre els canals. Aporta resistència mecànica i redueix pèrdues de calor cap al forjat.
10. Panell base radiant en sec Uponor Siccus 16. Panell lleuger amb làmina d'alumini integrada, que allotja el tub radiant i distribueix la calor de manera homogènia.
11. Tub radiant 16/12 mm. Tub PEX-a o multicapa de 16/12 mm, col·locat en les canals del panell Siccus
12. Planxa difusora d'acer galvanitzat (2 mm) . Làmina metàl·lica que incrementa la transmissió i uniformitat tèrmica, protegeix el tub i aporta rigidesa al conjunt.
13. Acabat final del paviment es resol amb taules de fusta de roure seleccionat de 20 mm d'espessor, sense beta aparent i amb una capa protectora de lasur incolor i transparent que manté el cromatisme natural de la fusta. Les peces es col·loquen preferentment amb sistema de clic sobre la planxa difusora, sempre interposant la làmina tècnica recomanada pel fabricant per garantir la compatibilitat amb el terra radiant en sec. Per evitar moviments, vibracions o cruixits derivats de la dilatació tèrmica, es preveu una fixació encolada puntual en zones perimetrals, franges estratègiques i punts de pas intens, assegurant l'estabilitat dimensional del paviment i la correcta transmissió tèrmica del sistema.
14. Pletina metàl·lica de remat en forma de L, de 200×80 mm, disposada al cantell del forjat com a peça de tancament i protecció, preparada per a ser pintada i dimensionada per actuar com a suport estructural de la barana, que es fixa mitjançant cargolat directe a l'estructura metàl·lica. Color a definir.
15. Barana metàl·lica amb barrots verticals Ø10 mm d'acer massís calibrat, separats 100 mm, soldats a pletina inferior en L i remat superior amb pletina 40×5 mm. Alçada total 1100 mm. Color a definir
16. Sistema de fusteria en acer Forster Unico / Unico XS, o similar amb trencament de pont tèrmic sense utilitzar materials plàstics ni poliamides. Els perfils seran d'acer galvanitzat zinc-magnesi (ZM) .

    El sistema de trencament de pont tèrmic es resoldrà mitjançant espaiadors tipus encavallada longitudinal d'acer inoxidable aliat, microsoldats amb tecnologia làser, amb 30 mm de profunditat d'aïllament. La transmitància tèrmica complirà la norma EN 10077-2, amb un valor Hi Uw = 1,0 W/ (m²·K) .

    Els perfils del marc fix i de la fulla de porta tindran una profunditat modular de 70 mm.

    El sistema de vidrejat serà en sec, mitjançant juntes autoadhesives de composició EPDM/neoprè i galzes metàl·lics fixats amb un sistema ocult a pressió.

    La ferralleria serà la pròpia del sistema, assaigada segons EN 1125, amb classificació C6-12.

    El sistema de fusteria d'acer disposarà de marcatge CE segons la norma EN 14351-1 (EN 12210) i complirà la norma ISO 14001 de gestió ambiental, així com el certificat de baixa emissivitat de CO_2. Les classificacions mínimes per a porta seran C3, E900 A, Classe.

    Les portes podran incorporar frontisses de gota soldades, atornillades o ocultes. Les manetes seran d'acer inoxidable, alumini anoditzat o lacat.

HOSPITAL DE LA SANTA CREU I SANT PAU
FUNDACIÓ PRIVADA

Projecte
PROJECTE DE REHABILITACIÓ INTEGRAL DEL PAVELLÓ DE NOSTRA SENYORA DE MONTSERRAT DEL RECINTE MODERNISTA DE L'HOSPITAL DE LA SANTA CREU I SANT PAU
PROJECTE BÀSIC I D'EXECUCIÓ

Expedient
25007

Localització
C/ de Sant Antoni Maria Claret ,167. Horta-Guinardó

Municipi i comarca
Barcelona 08025 (Barcelonès)

Propietat i promotor
Fundació Privada Hospital de la Santa Creu i Sant Pau

Plànol
PROPOSTA D'INTERVENCIÓ - DETALLS MOBLE
Moble Planta Baixa

Arxiu
25007_PI_DETALLS MOBLE.dwg

Data
Gener 2026

Escala
1:25 - DIN A3


Número
12.15 II-PI

Els tècnics redactors UTE GAA + ZAZURCA + ILV:

GAA GUITART ARQUITECTURA I ASS. SLP
Xavier Guitart, G. Guitart, Oriol Guitart

zm ESTUDI D'ARQUITECTURA
Mercè Zazurca, César Sánchez

Equip tècnic:
A.Martinez, S.Garcia, G.Ballestin, V.Mhor, A.Cáceres, À.Amer, D.Martínez, M.Sanz

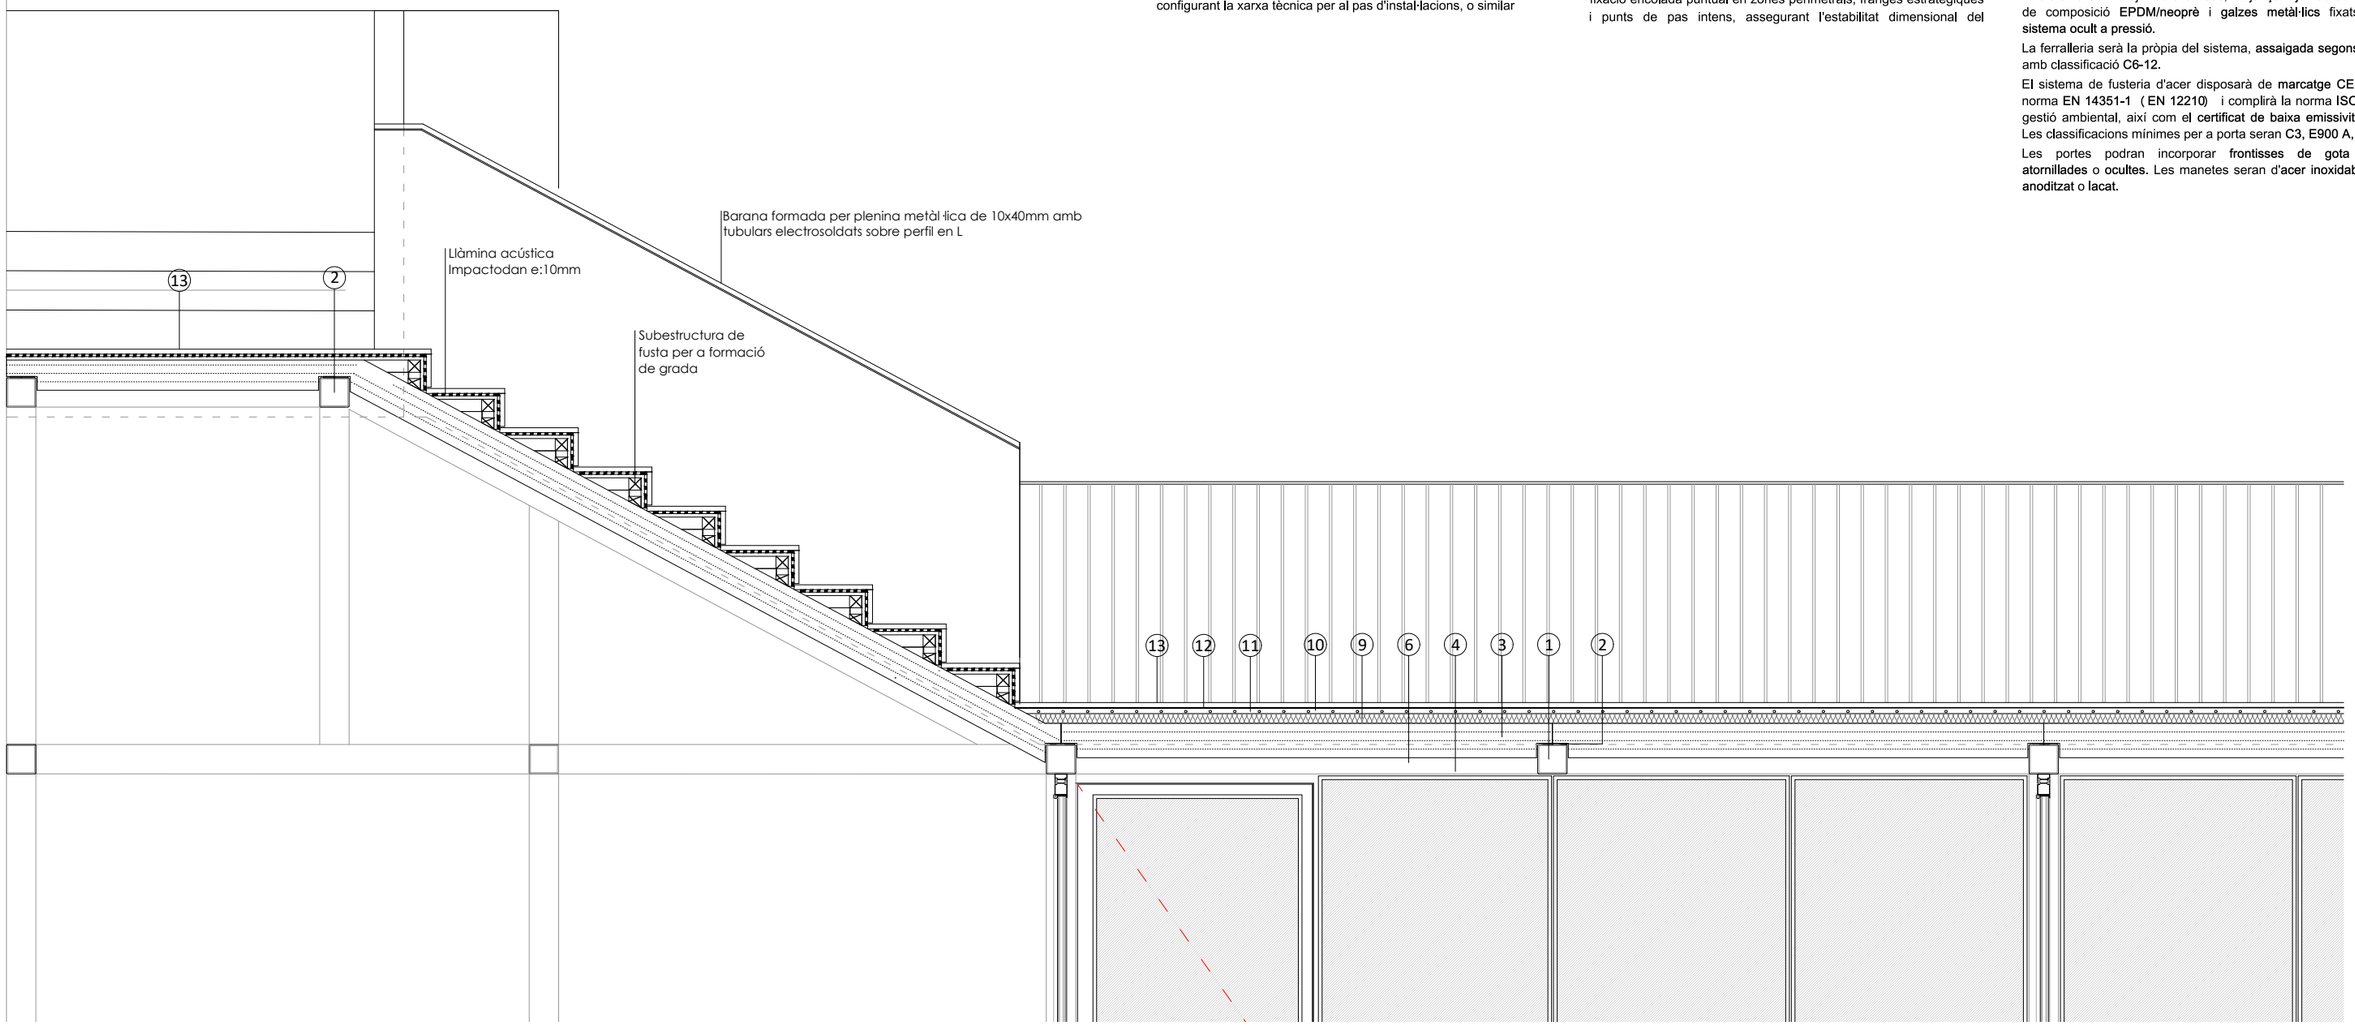

SECCIÓ 05. DETALL MOBLE PLANTA PRIMERA.
E 1:25

0 0.25 0.5 1m

LLEGENDA

1. Estructura metàl·lica formada per perfils tubulars laminats en fred de 120×120 mm i 5 mm d'espessor, disposats com a muntants i travessers segons requeriments estructurals, configurant un entramat rígid i estable.
2. Neopré de e:5mm
3. Panell estructural de fusta clt de e:140mm i una densitat de 2600kgm3 amb encaix perimetral per enciaxar en estructura metálica del punt 1
4. Panell de fusta de roure amb perforacions de diam 6mm cada 18mm (permeabilitat del 16%)
5. Estructura de suport del panel de llisto de fusta tractada de 68x30mm
6. Panell absorvent de llana de roca de 40mm de una densitat de 36kg/m3 amb cap inferior realitzada amb un teixit no teixit.
7. Riel de cortina empotrable integrat a sostre, perfil ocult amb corredisses interiors.
8. Canal cablejat Matrics STEn.N de PVC, amb alçada nominal de 45 mm, replantejat i fixat mecànicament sobre la capa autonivellant, configurant la xarxa tècnica per al pas d'instal·lacions, o similar
9. Aïllament XPS-HD e:50mm. Reblert amb plaques d'XPS d'alta densitat, tallades per encaixar entre els canals. Aporta resistència mecànica i redueix pèrdues de calor cap al forjat.
10. Panell base radiant en sec Uponor Siccus 16. Panell lleuger amb **làmina d'alumini integrada**, que allotja el tub radiant i distribueix la calor de manera homogènia.
11. Tub radiant 16/12 mm. Tub PEX-a o multicapa de **16/12 mm**, col·locat en les canals del panell Siccus
12. Planxa difusora d'acer galvanitzat (2 mm) . Làmina metàl·lica que incrementa la transmissió i uniformitat tèrmica, protegeix el tub i aporta rigidesa al conjunt.
13. Acabat final del paviment es resol amb taules de fusta de roure seleccionat de 20 mm d'espessor, sense beta aparent i amb una capa protectora de lasur incolor i transparent que manté el cromatisme natural de la fusta. Les peces es col·loquen preferentment amb sistema de clic sobre la planxa difusora, sempre interposant la làmina tècnica recomanada pel fabricant per garantir la compatibilitat amb el terra radiant en sec. Per evitar moviments, vibracions o cruixits derivats de la dilatació tèrmica, es preveu una fixació encolada puntual en zones perimetrals, franges estratègiques i punts de pas intens, assegurant l'estabilitat dimensional del paviment i la correcta transmissió tèrmica del sistema.
14. Pletina metàl·lica de remat en forma de L, de 200×80 mm, disposada al cantell del forjat com a peça de tancament i protecció, preparada per a ser pintada i dimensionada per actuar com a suport estructural de la barana, que es fixa mitjançant cargolat directe a l'estructura metàl·lica. Color a definir.
15. Barana metàl·lica amb barrots verticals Ø10 mm d'acer massís calibrat, separats 100 mm, soldats a pletina inferior en L i remat superior amb pletina 40×5 mm. Alçada total 1100 mm. Color a definir
16. Sistema de fusteria en acer Forster Unico / Unico XS, o similar amb trencament de pont tèrmic sense utilitzar materials plàstics ni poliamides. Els perfils seran d'acer galvanitzat zinc-magnesi (ZM) .

    El sistema de trencament de pont tèrmic es resoldrà mitjançant **espaiadors tipus encavallada longitudinal d'acer inoxidable aliat, microsoldats amb tecnologia làser**, amb **30 mm de profunditat d'aïllament.** La transmitància tèrmica complirà la norma **EN 10077-2**, amb un valor Hi Uw = 1,0 W/ (m²·K) .

    Els perfils del **marc fix** i de la **fulla de porta** tindran una profunditat modular de **70 mm.**

    El sistema de vidrejat serà en **sec**, mitjançant **juntes autoadhesives** de composició **EPDM/neoprè** i **galzes metàl·lics** fixats amb un **sistema ocult a pressió.**

    La ferralleria serà la pròpia del sistema, **assaigada segons EN 1125**, amb classificació **C6-12.**

    El sistema de fusteria d'acer disposarà de **marcatge CE** segons la norma **EN 14351-1** (**EN 12210**) i complirà la norma **ISO 14001** de gestió ambiental, així com el **certificat de baixa emissivitat de CO_2.** Les classificacions mínimes per a porta seran **C3, E900 A, Classe.**

    Les portes podran incorporar **frontisses de gota soldades, atornillades** o **ocultes.** Les manetes seran d'**acer inoxidable, alumini anoditzat** o **lacat.**

HOSPITAL DE LA SANTA CREU I SANT PAU
FUNDACIÓ PRIVADA

Projecte
PROJECTE DE REHABILITACIÓ INTEGRAL DEL PAVELLÓ DE NOSTRA SENYORA DE MONTSERRAT DEL RECINTE MODERNISTA DE L'HOSPITAL DE LA SANTA CREU I SANT PAU
PROJECTE BÀSIC I D'EXECUCIÓ

Expedient
25007

Localització
C/ de Sant Antoni Maria Claret ,167.
Horta-Guinardó

Municipi i comarca
Barcelona 08025 (Barcelonès)

Propietat i promotor
Fundació Privada Hospital de la Santa Creu i Sant Pau

Plànol
PROPOSTA D'INTERVENCIÓ - DETALLS MOBLE
Moble Planta Baixa

Arxiu
25007_PI_DETALLS MOBLE.dwg

Data
Gener 2026


Escala
1:25 - DIN A3


Número
12.16 II-PI

Els tècnics redactors UTE GAA + ZAZURCA + ILV:
GAA GUITART ARQUITECTURA I ASS. SLP — Xavier Guitart, G. Guitart, Oriol Guitart
zm ESTUDI D'ARQUITECTURA — Mercè Zazurca, César Sánchez
Equip tècnic:
A.Martinez, S.Garcia, G.Ballestin, V.Mhor, A.Cáceres, À.Amer, D.Martínez, M.Sanz

LLEGENDA

J01. Terra vegetal de jardinería de categoría alta, amb una conductivitat elèctrica menor de 0,8 dS/m, segons NTJ 07A
J02. Geotèxtil format por feltre de polièster no teixit, fixat mecànicamente de 140 a 190 g/m2
J03. Mulch de protecció e=5cm
J04. Jardinera base conformada amb xapa metàl·lica
J5. Aïllament tèrmic amb planxa de poliestirè extruït (XPS) e=10mm
J6. Placa nodular per assolir cambra d'aire e=10mm
J7. Protecció de jardinera base amb placa de PVC escumat (forex) e=7mm
J8. Placa drenant de poliestirè expandit moldejat e=50mm
J9. Sistema de drenatge i connexió lateral entre jardineres amb tub de policlorur de vinil (PVC) diàmetre=30mm

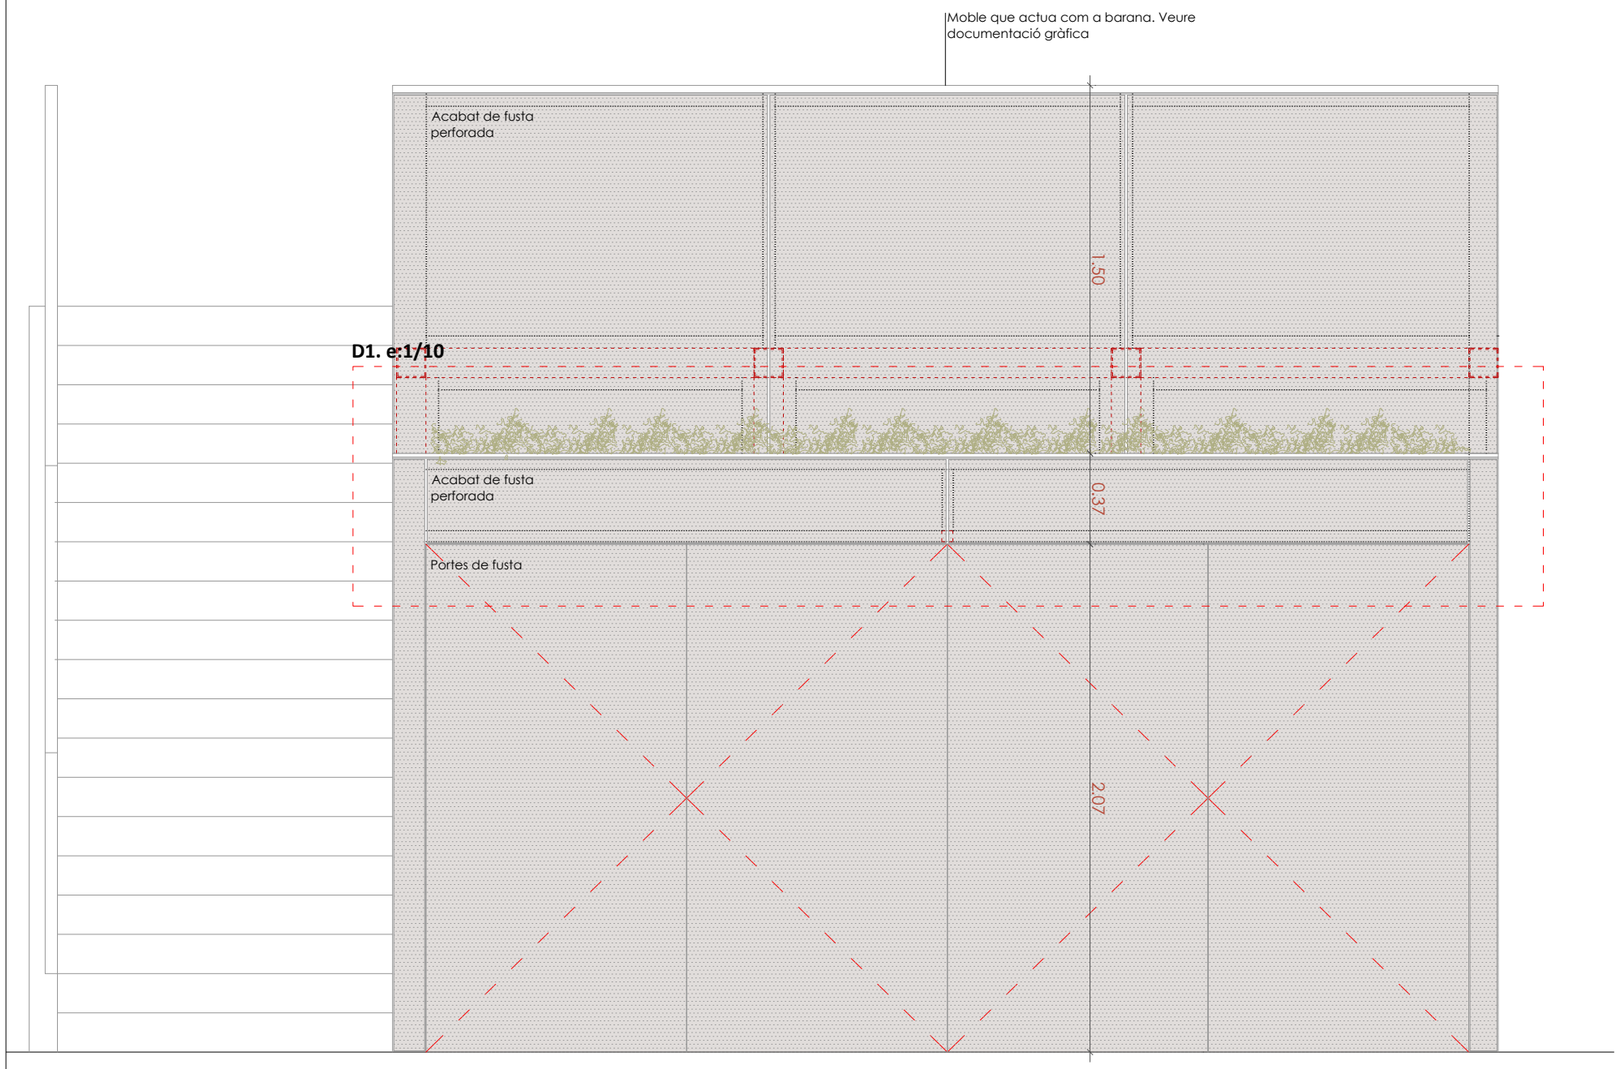

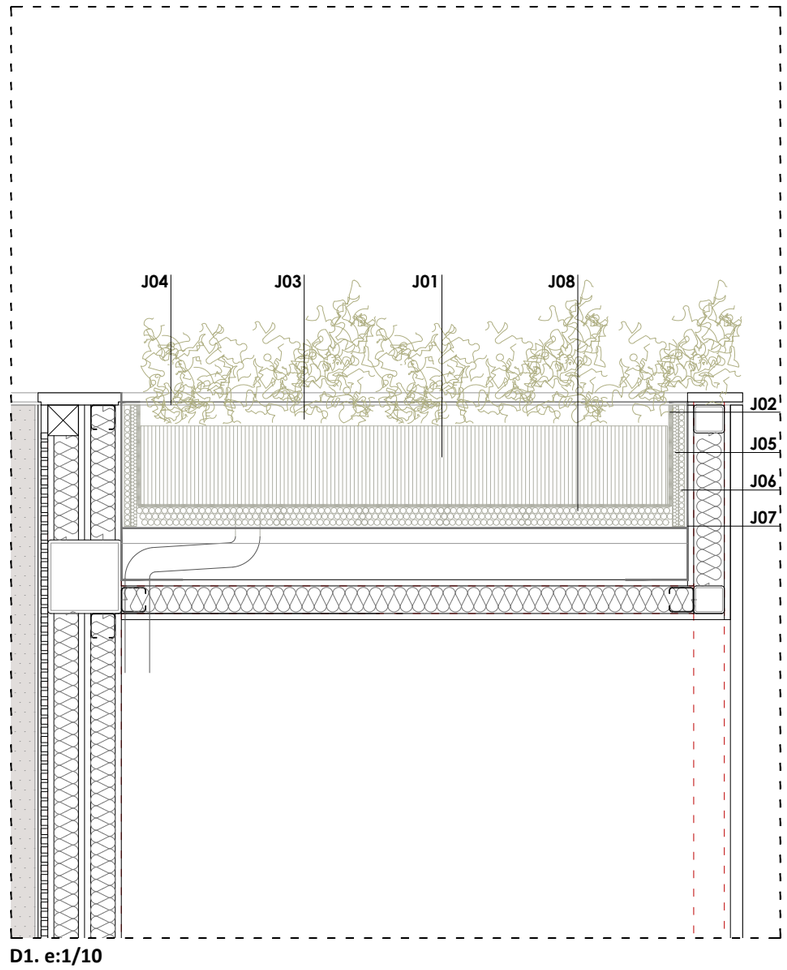

D1. e:1/10

ALÇAT. ALÇAT DETALL MOBLE PLANTA PRIMERA.
E 1:25
0 0.25 0.5 1m

HOSPITAL DE LA SANTA CREU I SANT PAU
FUNDACIÓ PRIVADA

Projecte
PROJECTE DE REHABILITACIÓ INTEGRAL DEL PAVELLÓ DE NOSTRA SENYORA DE MONTSERRAT DEL RECINTE MODERNISTA DE L'HOSPITAL DE LA SANTA CREU I SANT PAU
PROJECTE BÀSIC I D'EXECUCIÓ

Expedient
25007

Localització
C/ de Sant Antoni Maria Claret ,167. Horta-Guinardó

Municipi i comarca
Barcelona 08025 (Barcelonès)

Propietat i promotor
Fundació Privada Hospital de la Santa Creu i Sant Pau

Plànol
PROPOSTA D'INTERVENCIÓ - DETALLS MOBLE
Moble Planta Primera

Arxiu
25007_PI_DETALLS MOBLE.dwg

Data
Gener 2026

Escala
1:25 - DIN A3

Número
12.17 II-PI

Els tècnics redactors UTE GAA + ZAZURCA + ILV:
GAA GUITART ARQUITECTURA I ASS. SLP — Xavier Guitart, G. Guitart, Oriol Guitart
zm ESTUDI D'ARQUITECTURA — Mercè Zazurca, César Sánchez
Equip tècnic:
A.Martinez, S.Garcia, G.Ballestin, V.Mhor, A.Cáceres, À.Amer, D.Martínez, M.Sanz

LLEGENDA

1. Estructura metàl·lica formada per perfils tubulars laminats en fred de 120×120 mm i 5 mm d'espessor, disposats com a muntants i travessers segons requeriments estructurals, configurant un entramat rígid i estable.
2. Neopré de e:5mm
3. Panell estructural de fusta clt de e:140mm i una densitat de 2600kgm3 amb encaix perimetral per enciaxar en estructura metálica del punt 1
4. Panell de fusta de roure amb perforacions de diam 6mm cada 18mm (permeabilitat del 16%)
5. Estructura de suport del panel de llisto de fusta tractada de 68x30mm
6. Panell absorvent de llana de roca de 40mm de una densitat de 36kg/m3 amb cap inferior realitzada amb un teixit no teixit.
7. Riel de cortina empotrable integrat a sostre, perfil ocult amb corredisses interiors.
8. Canal cablejat Matrics STEn.N de PVC, amb alçada nominal de 45 mm, replantejat i fixat mecànicament sobre la capa autonivellant, configurant la xarxa tècnica per al pas d'instal·lacions, o similar
9. Aïllament XPS-HD e:50mm. Reblert amb plaques d'XPS d'alta densitat, tallades per encaixar entre els canals. Aporta resistència mecànica i redueix pèrdues de calor cap al forjat.
10. Panell base radiant en sec Uponor Siccus 16. Panell lleuger amb **làmina d'alumini integrada**, que allotja el tub radiant i distribueix la calor de manera homogènia.
11. Tub radiant 16/12 mm. Tub PEX-a o multicapa de **16/12 mm**, col·locat en les canals del panell Siccus
12. Planxa difusora d'acer galvanitzat (2 mm) . Làmina metàl·lica que incrementa la transmissió i uniformitat tèrmica, protegeix el tub i aporta rigidesa al conjunt.
13. Acabat final del paviment es resol amb taules de fusta de roure seleccionat de 20 mm d'espessor, sense beta aparent i amb una capa protectora de lasur incolor i transparent que manté el cromatisme natural de la fusta. Les peces es col·loquen preferentment amb sistema de clic sobre la planxa difusora, sempre interposant la làmina tècnica recomanada pel fabricant per garantir la compatibilitat amb el terra radiant en sec. Per evitar moviments, vibracions o cruixits derivats de la dilatació tèrmica, es preveu una fixació encolada puntual en zones perimetrals, franges estratègiques i punts de pas intens, assegurant l'estabilitat dimensional del paviment i la correcta transmissió tèrmica del sistema.
14. Pletina metàl·lica de remat en forma de L, de 200×80 mm, disposada al cantell del forjat com a peça de tancament i protecció, preparada per a ser pintada i dimensionada per actuar com a suport estructural de la barana, que es fixa mitjançant cargolat directe a l'estructura metàl·lica. Color a definir.
15. Barana metàl·lica amb barrots verticals Ø10 mm d'acer massís calibrat, separats 100 mm, soldats a pletina inferior en L i remat superior amb pletina 40×5 mm. Alçada total 1100 mm. Color a definir
16. Sistema de fusteria en acer Forster Unico / Unico XS, o similar amb trencament de pont tèrmic sense utilitzar materials plàstics ni poliamides. Els perfils seran d'acer galvanitzat zinc-magnesi (ZM) .

    El sistema de trencament de pont tèrmic es resoldrà mitjançant **espaiadors tipus encavallada longitudinal** d'**acer inoxidable aliat, microsoldats amb tecnologia làser**, amb **30 mm de profunditat d'aïllament**. La transmitància tèrmica complirà la norma **EN 10077-2**, amb un valor **Hi Uw = 1,0 W/ (m²·K)** .


    Els perfils del **marc fix** i de la **fulla de porta** tindran una profunditat modular de **70 mm.**

    El sistema de vidrejat serà en **sec**, mitjançant **juntes autoadhesives** de composició **EPDM/neoprè** i **galzes metàl·lics** fixats amb un **sistema ocult a pressió.**

    La ferralleria serà la pròpia del sistema, **assaigada segons EN 1125**, amb classificació **C6-12.**

    El sistema de fusteria d'acer disposarà de **marcatge CE** segons la norma **EN 14351-1** (**EN 12210**) i complirà la norma **ISO 14001** de gestió ambiental, així com el **certificat de baixa emissivitat de CO_2.** Les classificacions mínimes per a porta seran **C3, E900 A, Classe.**

    Les portes podran incorporar **frontisses de gota soldades, atornillades** o **ocultes.** Les manetes seran d'**acer inoxidable, alumini anoditzat** o **lacat.**

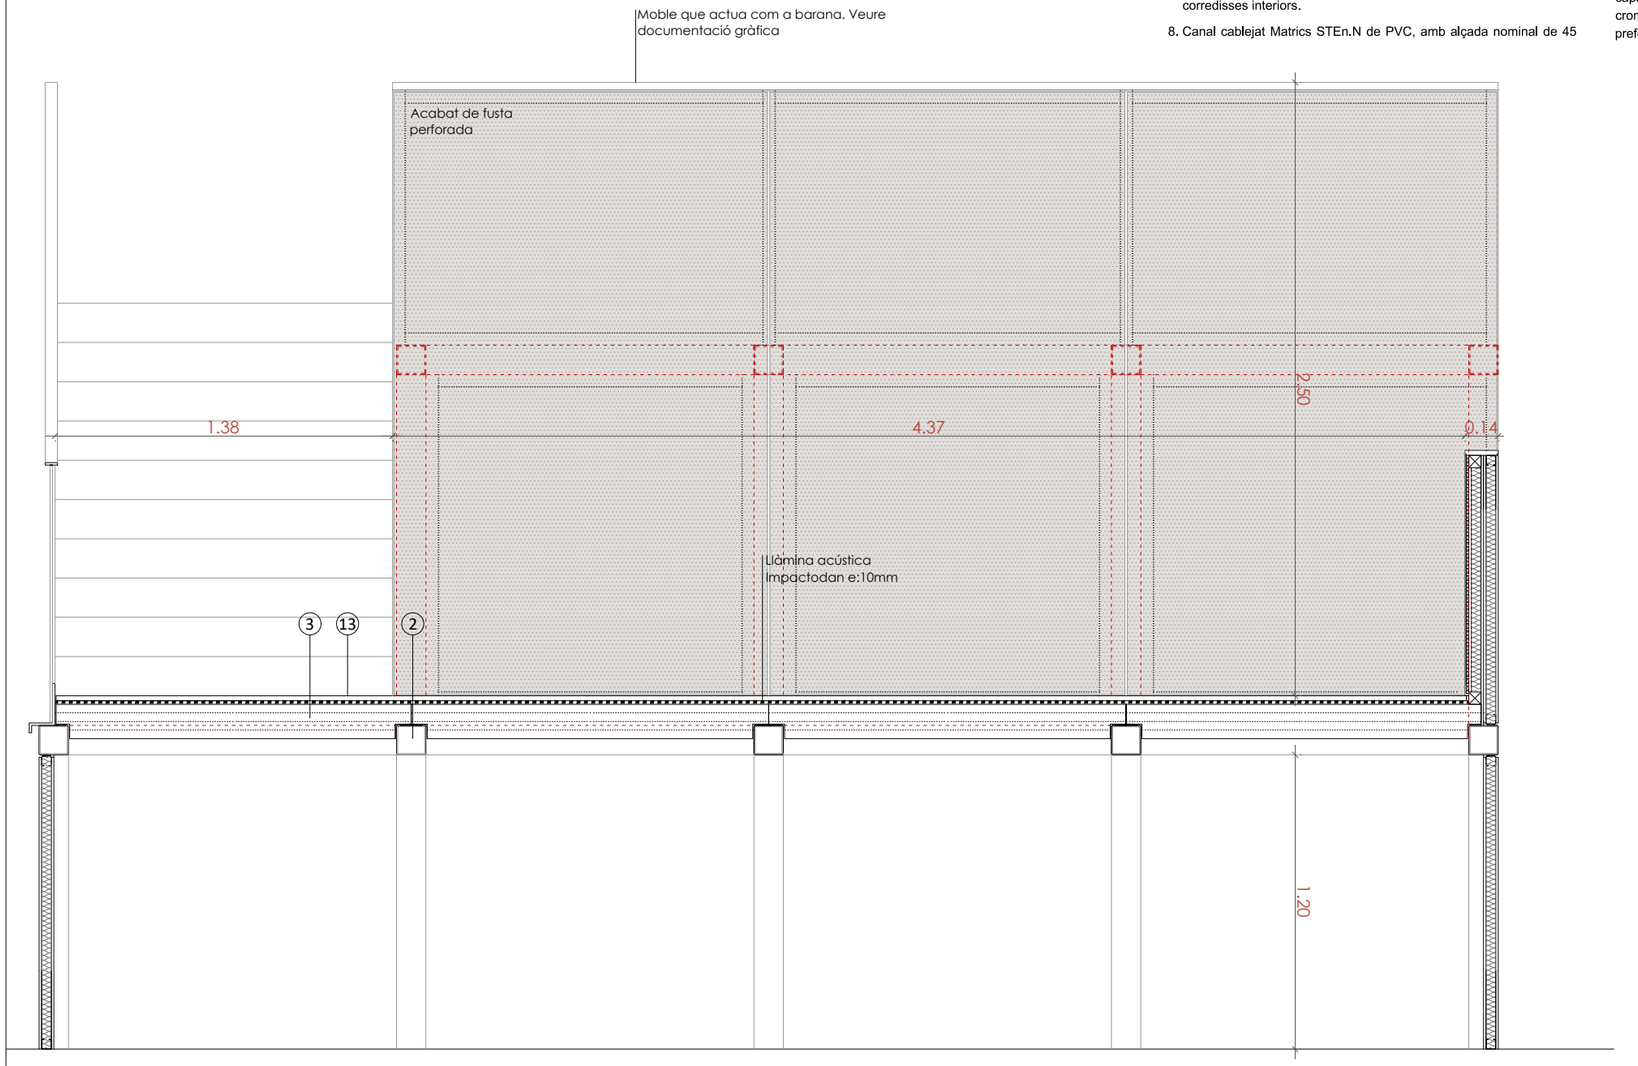

SECCIÓ 04. SECCIÓ CONSTRUCTIVA MOBLE PLANTA PRIMERA.
E 1:25

0 0.25 0.5 1m

HOSPITAL DE LA SANTA CREU I SANT PAU
FUNDACIÓ PRIVADA

Projecte
PROJECTE DE REHABILITACIÓ INTEGRAL DEL PAVELLÓ DE NOSTRA SENYORA DE MONTSERRAT DEL RECINTE MODERNISTA DE L'HOSPITAL DE LA SANTA CREU I SANT PAU
PROJECTE BÀSIC I D'EXECUCIÓ

Expedient
25007

Localització
C/ de Sant Antoni Maria Claret ,167. Horta-Guinardó

Municipi i comarca
Barcelona 08025 (Barcelonès)

Propietat i promotor
Fundació Privada Hospital de la Santa Creu i Sant Pau

Plànol
PROPOSTA D'INTERVENCIÓ - DETALLS MOBLE
Moble Planta Primera

Arxiu
25007_PI_DETALLS MOBLE.dwg

Data
Gener 2026

Escala
1:25 - DIN A3

Número
12.18 II-PI

Els tècnics redactors UTE GAA + ZAZURCA + ILV:
GAA GUITART ARQUITECTURA I ASS. SLP — Xavier Guitart, G. Guitart, Oriol Guitart
zm ESTUDI D'ARQUITECTURA — Mercè Zazurca, César Sánchez
Equip tècnic:
A.Martinez, S.Garcia, G.Ballestin, V.Mhor, A.Cáceres, À.Amer, D.Martínez, M.Sanz


IMATGE INTERIOR. PLÀNOLS DE PROPOSTA D'INTERVENCIÓ (II-PI)

SOLUCIÓ ACÚSTICA I LUMÍNICA

PROJECTE DE REHABILITACIÓ INTEGRAL DEL PAVELLÓ DE NOSTRA SENYORA DE MONTSERRAT DEL RECINTE MODERNISTE DE L'HOSPÌTAL DE LA SANTA CREU I SANT PAU

PROJECTE EXECUTIU



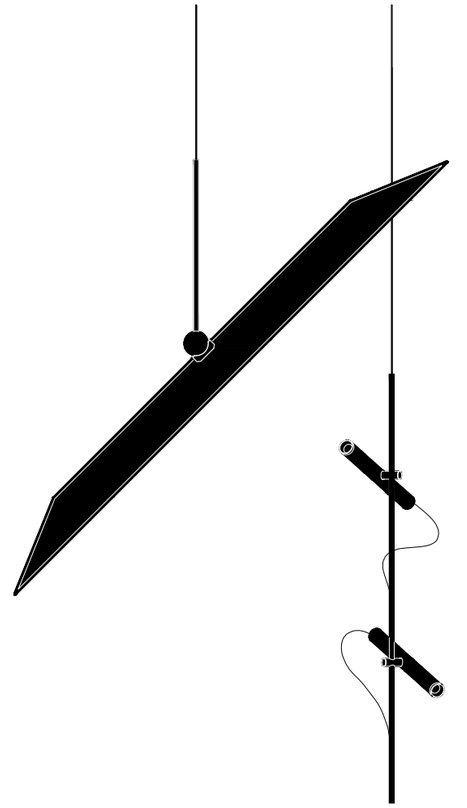

^ IMATGE SOLUCIÓ ACÚSTICA I LUMÍNICA. ALTERNATIVA 1

PROPOSTA. ALTERNATIVA 1
E 1:10

HOSPITAL DE LA SANTA CREU I SANT PAU
FUNDACIÓ PRIVADA

Projecte
PROJECTE DE REHABILITACIÓ INTEGRAL DEL PAVELLÓ DE NOSTRA SENYORA DE MONTSERRAT DEL RECINTE MODERNISTA DE L'HOSPITAL DE LA SANTA CREU I SANT PAU
PROJECTE BÀSIC I D'EXECUCIÓ

Expedient
25007

Localització
C/ de Sant Antoni Maria Claret ,167.
Horta-Guinardó

Municipi i comarca
Barcelona 08025 (Barcelonès)

Propietat i promotor
Fundació Privada Hospital de la Santa Creu i Sant Pau

Plànol
PROPOSTA D'INTERVENCIÓ - ILUMINACIÓ
Solució acústica i lumínica
Alternativa 1

Arxiu
25007_PI_IL·LUMINACIÓ.dwg

Data
Gener 2026

Escala
- DIN A3

Número
13.01 II-PI


Els tècnics redactors UTE GAA + ZAZURCA + ILV:

GAA GUITART ARQUITECTURA I ASS. SLP
Xavier Guitart, G. Guitart, Oriol Guitart


zm ESTUDI D'ARQUITECTURA
Mercè Zazurca, César Sánchez

Equip tècnic:
A.Martinez, S.Garcia, G.Ballestin, V.Mhor, A.Cáceres, À.Amer, D.Martínez, M.Sanz

SECCIÓ A-A'

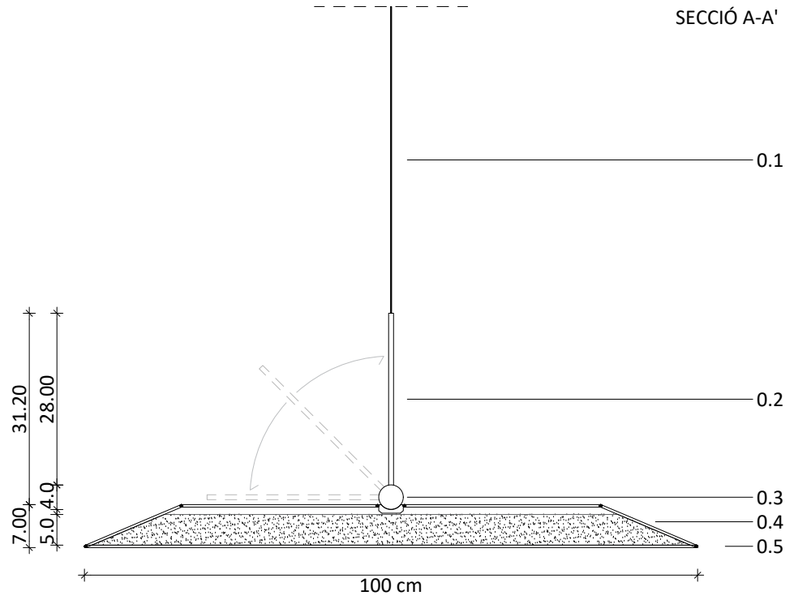

PLANTA

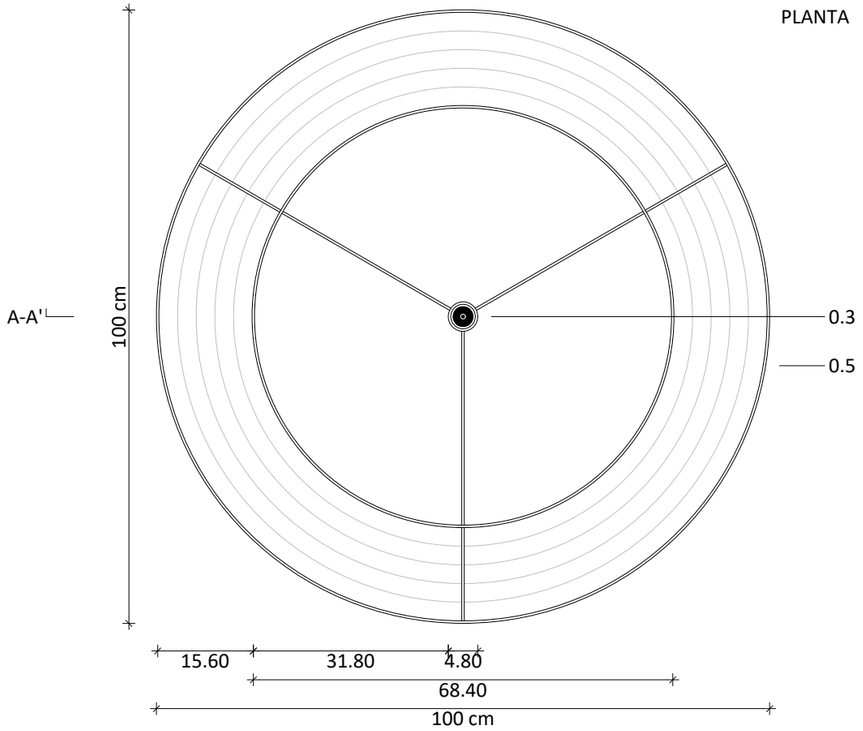


LLEGENDA PANELL ACÚSTIC

0.1 Sistema de suspensió.
Cablejat d'acer o fil metàl·lic, Ø = 1.5mm
0.2 Estructura esvelta d'acer inoxidable, Ø = 8mm
0.3 Acoblament magnètic amb ròtula esfèrica integrada, Ø = 40mm
Permet l'orientació multidireccional de la peça amb un angle de rotació de fins a 180°.
0.4 Capa d'aïllament acústic.
Material: Boata, e = 5cm
0.5 Estructura de suport creat per anelles d'acer inoxidable, Ø = 4mm
Revestit per complet amb pantalles de paper.

LLEGENDA IL·LUMINACIÓ

1.1 Sistema de suspensió combinat amb pas d'alimentació elèctrica.
Cablejat elèctric autoportant, Ø = 1.5mm
1.2 Estructura esvelta d'acer inoxidable, Ø = 8mm
1.3 Articulació orientable d'acer inoxidable.
Desplaçable al llarg de l'estructura i giratòria multidireccional sobre el seu propi eix.
1.4 Lluminària a determinar (Anoche).

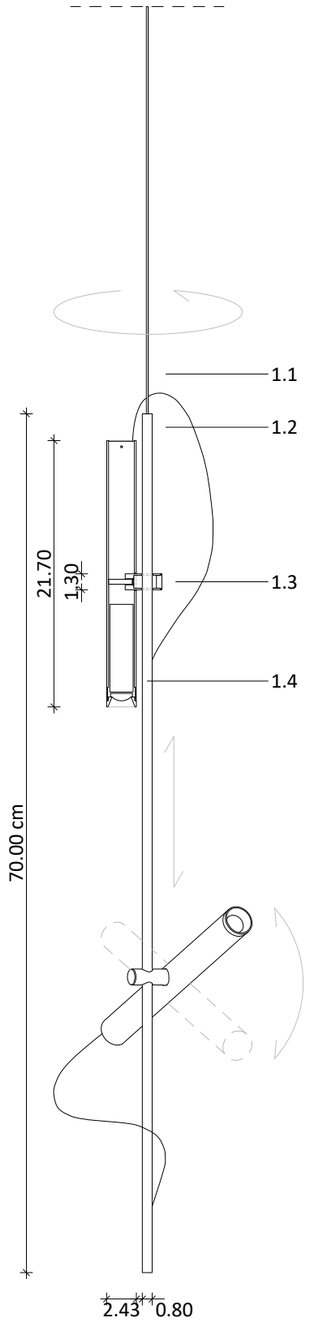

PROPOSTA PANELL ACÚSTIC. ALTERNATIVA 1
E 1:10

PROPOSTA IL·LUMINACIÓ. ALTERNATIVA 1
E 1:5

HOSPITAL DE LA SANTA CREU I SANT PAU
FUNDACIÓ PRIVADA

Projecte
PROJECTE DE REHABILITACIÓ INTEGRAL DEL PAVELLÓ DE NOSTRA SENYORA DE MONTSERRAT DEL RECINTE MODERNISTA DE L'HOSPITAL DE LA SANTA CREU I SANT PAU
PROJECTE BÀSIC I D'EXECUCIÓ

Expedient
25007

Localització
C/ de Sant Antoni Maria Claret ,167.
Horta-Guinardó

Municipi i comarca
Barcelona 08025 (Barcelonès)

Propietat i promotor
Fundació Privada Hospital de la Santa Creu i Sant Pau

Plànol
PROPOSTA D'INTERVENCIÓ - ILUMINACIÓ
Proposta panell acústic + il·luminació
Alternativa 1

Arxiu
25007_PI_IL·LUMINACIÓ.dwg


Data
Gener 2026

Escala
1:10 / 1:5 - A3

Número
13.02 II-PI

Els tècnics redactors UTE GAA + ZAZURCA + ILV:
GAA GUITART ARQUITECTURA I ASS. SLP — Xavier Guitart, G. Guitart, Oriol Guitart
zm ESTUDI D'ARQUITECTURA — Mercè Zazurca, César Sánchez
Equip tècnic:
A.Martinez, S.Garcia, G.Ballestin, V.Mhor, A.Cáceres, À.Amer, D.Martínez, M.Sanz



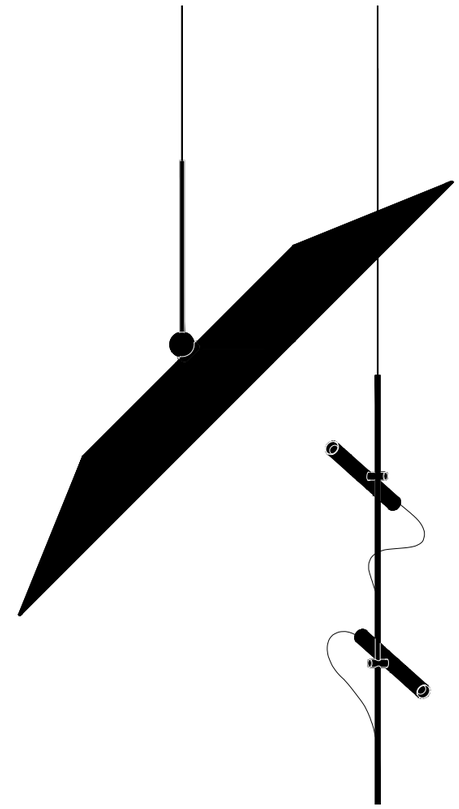

^ IMATGE SOLUCIÓ ACÚSTICA I LUMÍNICA. ALTERNATIVA 2

PROPOSTA. ALTERNATIVA 2
E 1:10

HOSPITAL DE LA SANTA CREU I SANT PAU
FUNDACIÓ PRIVADA

Projecte
PROJECTE DE REHABILITACIÓ INTEGRAL DEL PAVELLÓ DE NOSTRA SENYORA DE MONTSERRAT DEL RECINTE MODERNISTA DE L'HOSPITAL DE LA SANTA CREU I SANT PAU
PROJECTE BÀSIC I D'EXECUCIÓ

Expedient
25007

Localització
C/ de Sant Antoni Maria Claret ,167.
Horta-Guinardó

Municipi i comarca
Barcelona 08025 (Barcelonès)

Propietat i promotor
Fundació Privada Hospital de la Santa Creu i Sant Pau

Plànol
PROPOSTA D'INTERVENCIÓ - ILUMINACIÓ
Solució acústica i lumínica
Alternativa 2

Arxiu
25007_PI_IL·LUMINACIÓ.dwg

Data
Gener 2026

Escala
- DIN A3

Número
13.03 II-PI


Els tècnics redactors UTE GAA + ZAZURCA + ILV:

GAA GUITART ARQUITECTURA I ASS. SLP
Xavier Guitart, G. Guitart, Oriol Guitart


zm ESTUDI D'ARQUITECTURA
Mercè Zazurca, César Sánchez


Equip tècnic:
A.Martinez, S.Garcia, G.Ballestin, V.Mhor, A.Cáceres, À.Amer, D.Martínez, M.Sanz

SECCIÓ A-A'

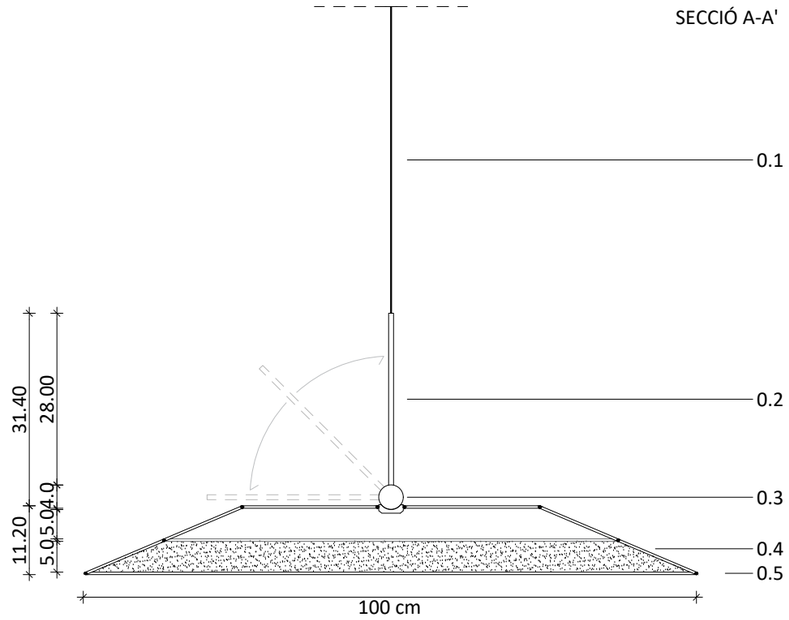

PLANTA

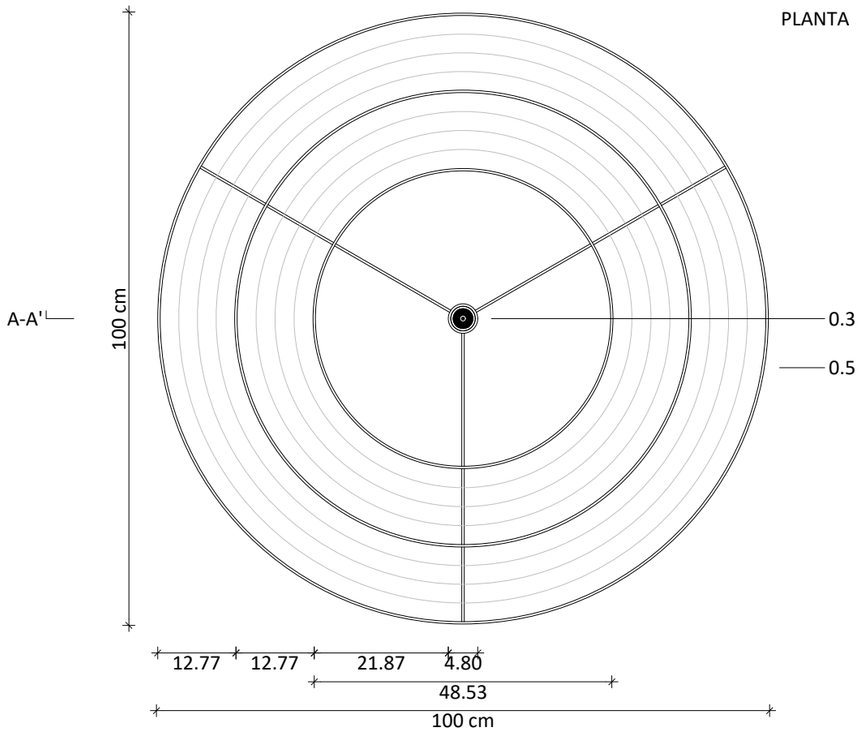

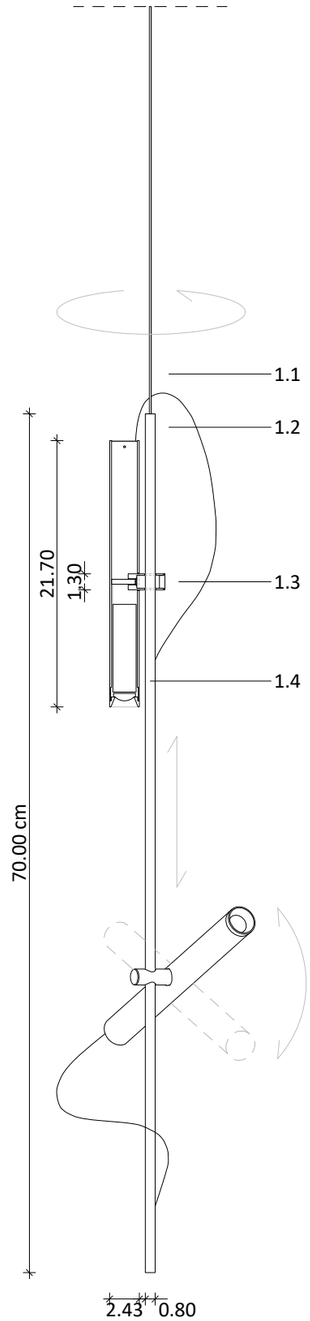

LLEGENDA PANELL ACÚSTIC

0.1 Sistema de suspensió.
Cablejat d'acer o fil metàl·lic, Ø = 1.5mm
0.2 Estructura esvelta d'acer inoxidable, Ø = 8mm
0.3 Acoblament magnètic amb ròtula esfèrica integrada, Ø = 40mm
Permet l'orientació multidireccional de la peça amb un angle de rotació de fins a 180°.
0.4 Capa d'aïllament acústic.
Material: Boata, e = 5cm
0.5 Estructura de suport creat per anelles d'acer inoxidable, Ø = 4mm
Revestit per complet amb pantalles de paper.

LLEGENDA IL·LUMINACIÓ

1.1 Sistema de suspensió combinat amb pas d'alimentació elèctrica.
Cablejat elèctric autoportant, Ø = 1.5mm
1.2 Estructura esvelta d'acer inoxidable, Ø = 8mm
1.3 Articulació orientable d'acer inoxidable.
Desplaçable al llarg de l'estructura i giratòria multidireccional sobre el seu propi eix.
1.4 Lluminària a determinar (Anoche).

PROPOSTA PANELL ACÚSTIC. ALTERNATIVA 2
E 1:10

PROPOSTA IL·LUMINACIÓ. ALTERNATIVA 2
E 1:5

HOSPITAL DE LA SANTA CREU I SANT PAU
FUNDACIÓ PRIVADA

Projecte
PROJECTE DE REHABILITACIÓ INTEGRAL DEL PAVELLÓ DE NOSTRA SENYORA DE MONTSERRAT DEL RECINTE MODERNISTA DE L'HOSPITAL DE LA SANTA CREU I SANT PAU
PROJECTE BÀSIC I D'EXECUCIÓ

Expedient
25007

Localització
C/ de Sant Antoni Maria Claret ,167.
Horta-Guinardó

Municipi i comarca
Barcelona 08025 (Barcelonès)

Propietat i promotor
Fundació Privada Hospital de la Santa Creu i Sant Pau

Plànol
PROPOSTA D'INTERVENCIÓ - ILUMINACIÓ
Proposta panell acústic + il·luminació
Alternativa 2


Arxiu
25007_PI_IL·LUMINACIÓ.dwg

Data
Gener 2026


Escala
1:10 / 1:5 - A3

Número
13.04 II-PI

Els tècnics redactors UTE GAA + ZAZURCA + ILV:
GAA GUITART ARQUITECTURA I ASS. SLP — Xavier Guitart, G. Guitart, Oriol Guitart
zm ESTUDI D'ARQUITECTURA — Mercè Zazurca, César Sánchez
Equip tècnic:
A.Martinez, S.Garcia, G.Ballestin, V.Mhor, A.Cáceres, À.Amer, D.Martínez, M.Sanz

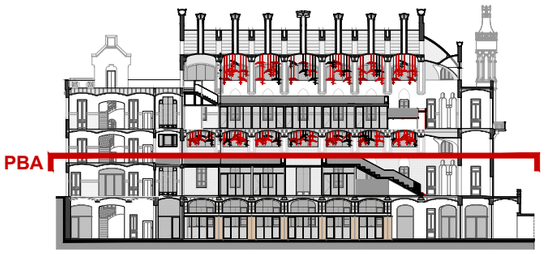

SECCIÓ DE REFERÈNCIA. IDENTIFICACIÓ DE PLANTES
E 1:750

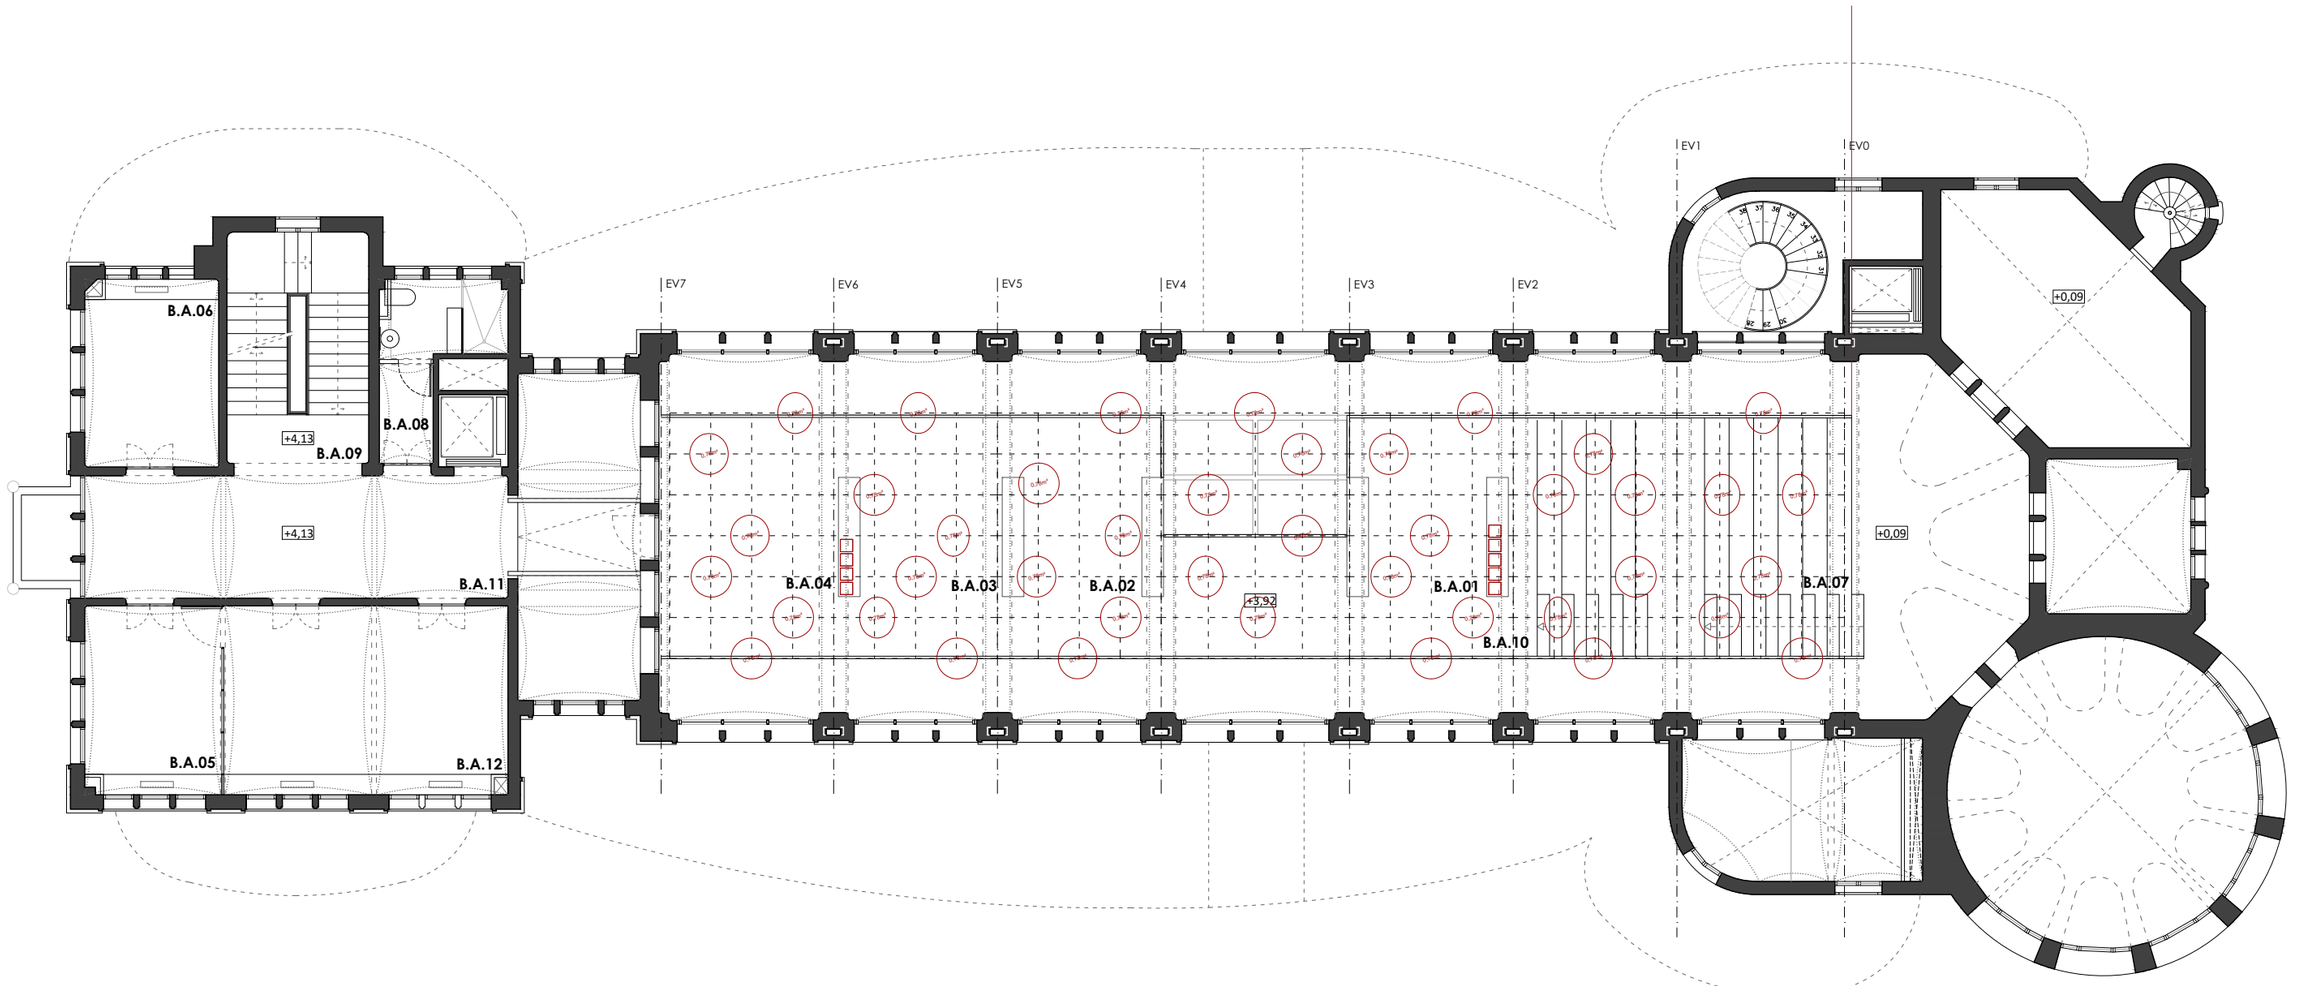

PLANTA BAIXA ALTELL +4,13m. COTES, NIVELLS I SUPERFÍCIES
E 1:150

HOSPITAL DE LA SANTA CREU I SANT PAU
FUNDACIÓ PRIVADA

Projecte
PROJECTE DE REHABILITACIÓ INTEGRAL DEL PAVELLÓ DE NOSTRA SENYORA DE MONTSERRAT DEL RECINTE MODERNISTA DE L'HOSPITAL DE LA SANTA CREU I SANT PAU
PROJECTE BÀSIC I D'EXECUCIÓ

Expedient
25007

Localització
C/ de Sant Antoni Maria Claret ,167.
Horta-Guinardó

Municipi i comarca
Barcelona 08025 (Barcelonès)

Propietat i promotor
Fundació Privada Hospital de la Santa Creu i Sant Pau

Plànol
PROPOSTA D'INTERVENCIÓ - ILUMINACIÓ
Solució acústica i lumínica

Arxiu
25007_PI_IL·LUMINACIÓ.dwg

Data
Gener 2026

Escala
1:150 - DIN A3


Número
13.05 II-PI

Els tècnics redactors UTE GAA + ZAZURCA + ILV:


GAA GUITART ARQUITECTURA I ASS. SLP
Xavier Guitart, G. Guitart, Oriol Guitart

zm ESTUDI D'ARQUITECTURA
Mercè Zazurca, César Sánchez

Equip tècnic:
A.Martinez, S.Garcia, G.Ballestin, V.Mhor, A.Cáceres, À.Amer, D.Martínez, M.Sanz

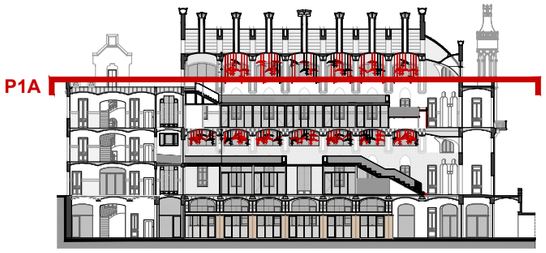

SECCIÓ DE REFERÈNCIA. IDENTIFICACIÓ DE PLANTES
E 1:750

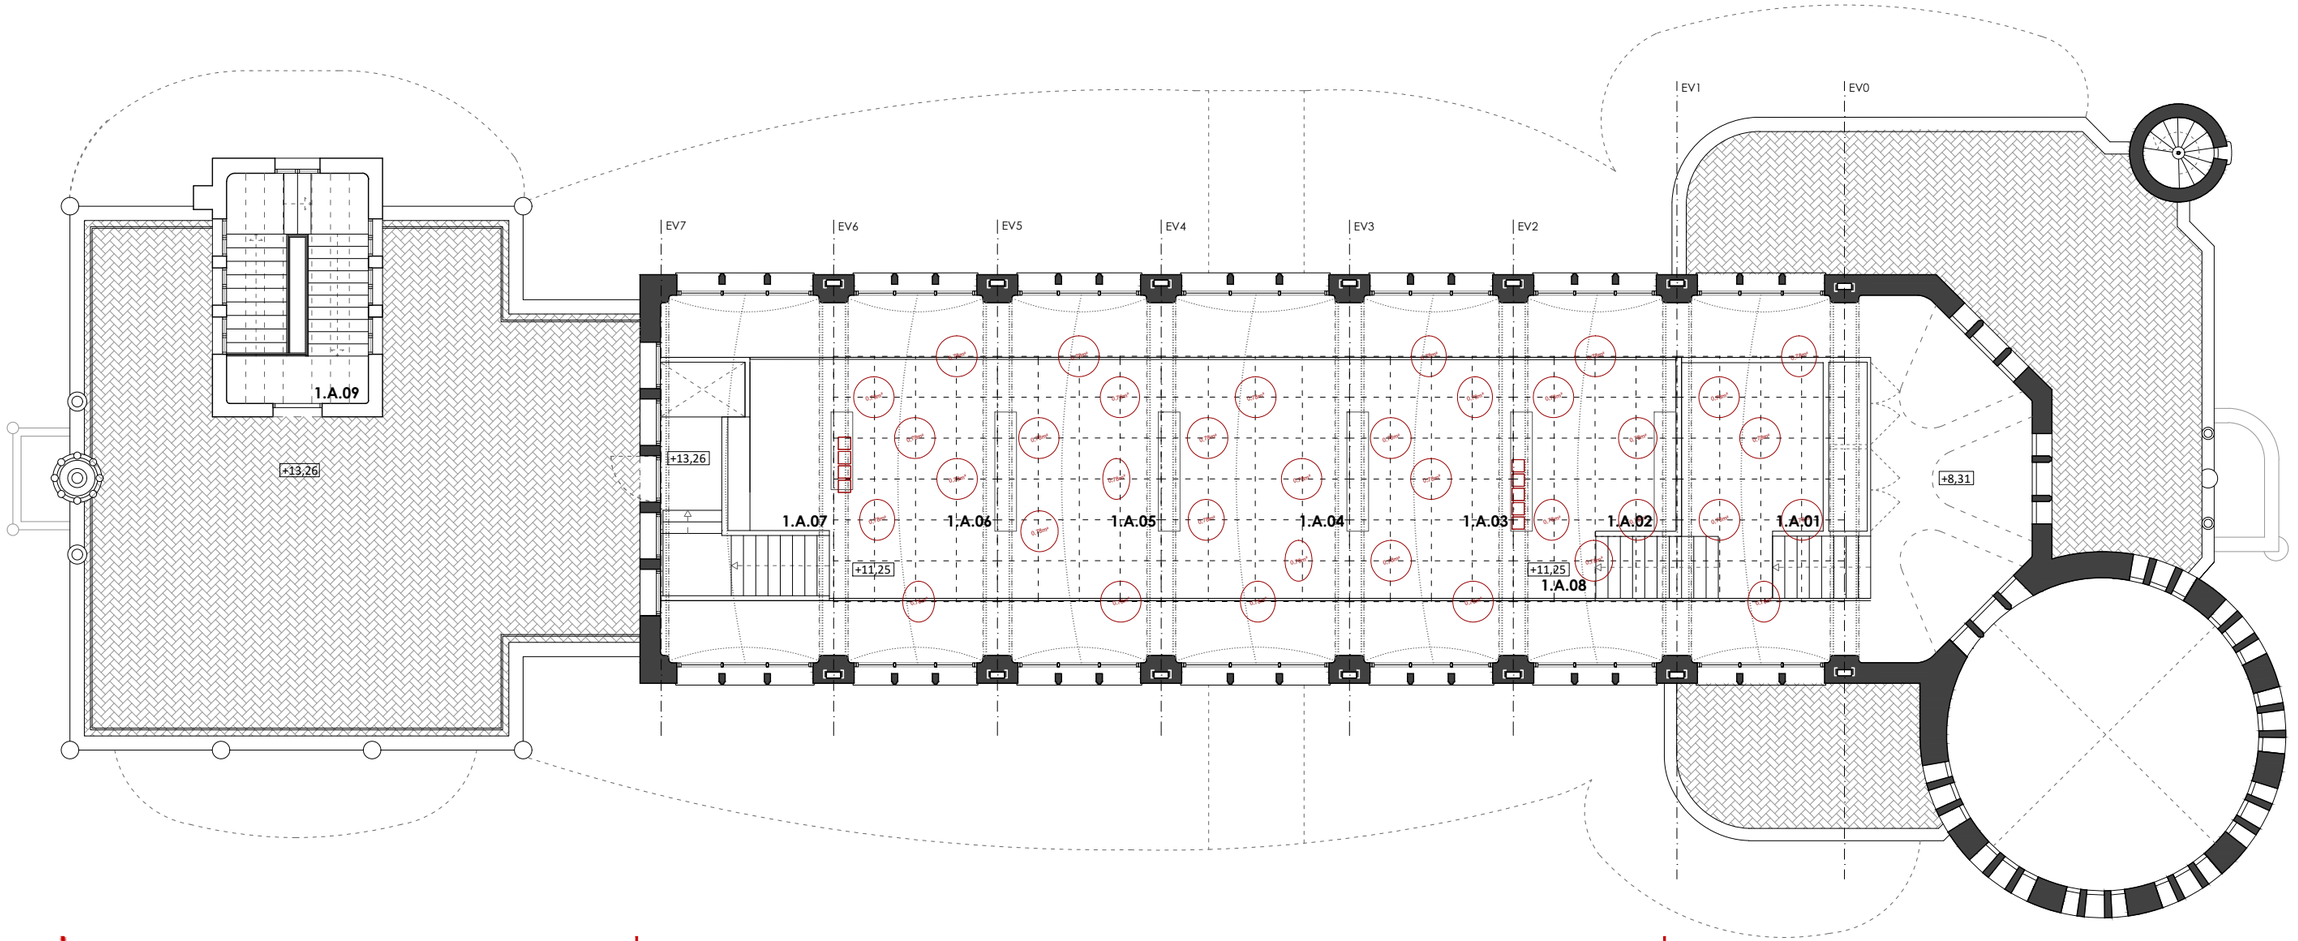

PLANTA PRIMERA ALTELL +11,25m. COTES, NIVELLS I SUPERFÍCIES
E 1:150

HOSPITAL DE LA SANTA CREU I SANT PAU
FUNDACIÓ PRIVADA

Projecte
PROJECTE DE REHABILITACIÓ INTEGRAL DEL PAVELLÓ DE NOSTRA SENYORA DE MONTSERRAT DEL RECINTE MODERNISTA DE L'HOSPITAL DE LA SANTA CREU I SANT PAU
PROJECTE BÀSIC I D'EXECUCIÓ

Expedient
25007

Localització
C/ de Sant Antoni Maria Claret ,167. Horta-Guinardó

Municipi i comarca
Barcelona 08025 (Barcelonès)

Propietat i promotor
Fundació Privada Hospital de la Santa Creu i Sant Pau

Plànol
PROPOSTA D'INTERVENCIÓ - ILUMINACIÓ
Solució acústica i lumínica

Arxiu
25007_PI_IL·LUMINACIÓ.dwg

Data
Gener 2026

Escala
1:150 - DIN A3


Número
13.06 II-PI

Els tècnics redactors UTE GAA + ZAZURCA + ILV:

GAA GUITART ARQUITECTURA I ASS. SLP
Xavier Guitart, G. Guitart, Oriol Guitart

zm ESTUDI D'ARQUITECTURA
Mercè Zazurca, César Sánchez

Equip tècnic:
A.Martinez, S.Garcia, G.Ballestin, V.Mhor, A.Cáceres, À.Amer, D.Martínez, M.Sanz

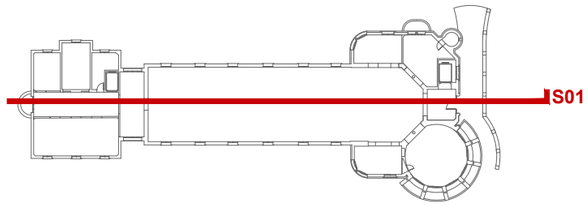

PLANTA DE REFERÈNCIA. IDENTIFICACIÓ DE SECCIONS
E 1:750

SECCIÓ 01. COTES I NIVELLS
E 1:150

HOSPITAL DE LA SANTA CREU I SANT PAU
FUNDACIÓ PRIVADA

Projecte
PROJECTE DE REHABILITACIÓ INTEGRAL DEL PAVELLÓ DE NOSTRA SENYORA DE MONTSERRAT DEL RECINTE MODERNISTA DE L'HOSPITAL DE LA SANTA CREU I SANT PAU
PROJECTE BÀSIC I D'EXECUCIÓ

Expedient
25007

Localització
C/ de Sant Antoni Maria Claret ,167. Horta-Guinardó

Municipi i comarca
Barcelona 08025 (Barcelonès)

Propietat i promotor
Fundació Privada Hospital de la Santa Creu i Sant Pau

Plànol
PROPOSTA D'INTERVENCIÓ - ILUMINACIÓ
Solució acústica i lumínica

Arxiu
25007_PI_IL·LUMINACIÓ.dwg

Data
Gener 2026

Escala
1:150 - DIN A3


Número
13.07 II-PI

Els tècnics redactors UTE GAA + ZAZURCA + ILV:


GAA GUITART ARQUITECTURA I ASS. SLP
Xavier Guitart, G. Guitart, Oriol Guitart


zm ESTUDI D'ARQUITECTURA
Mercè Zazurca, César Sánchez

Equip tècnic:
A.Martinez, S.Garcia, G.Ballestin, V.Mhor, A.Cáceres, À.Amer, D.Martínez, M.Sanz

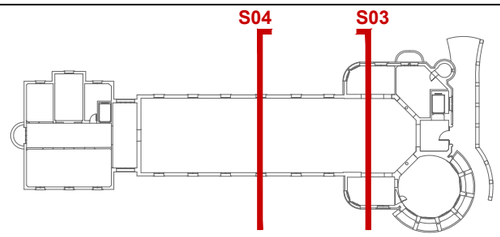

PLANTA DE REFERÈNCIA. IDENTIFICACIÓ DE SECCIONS
E 1:750

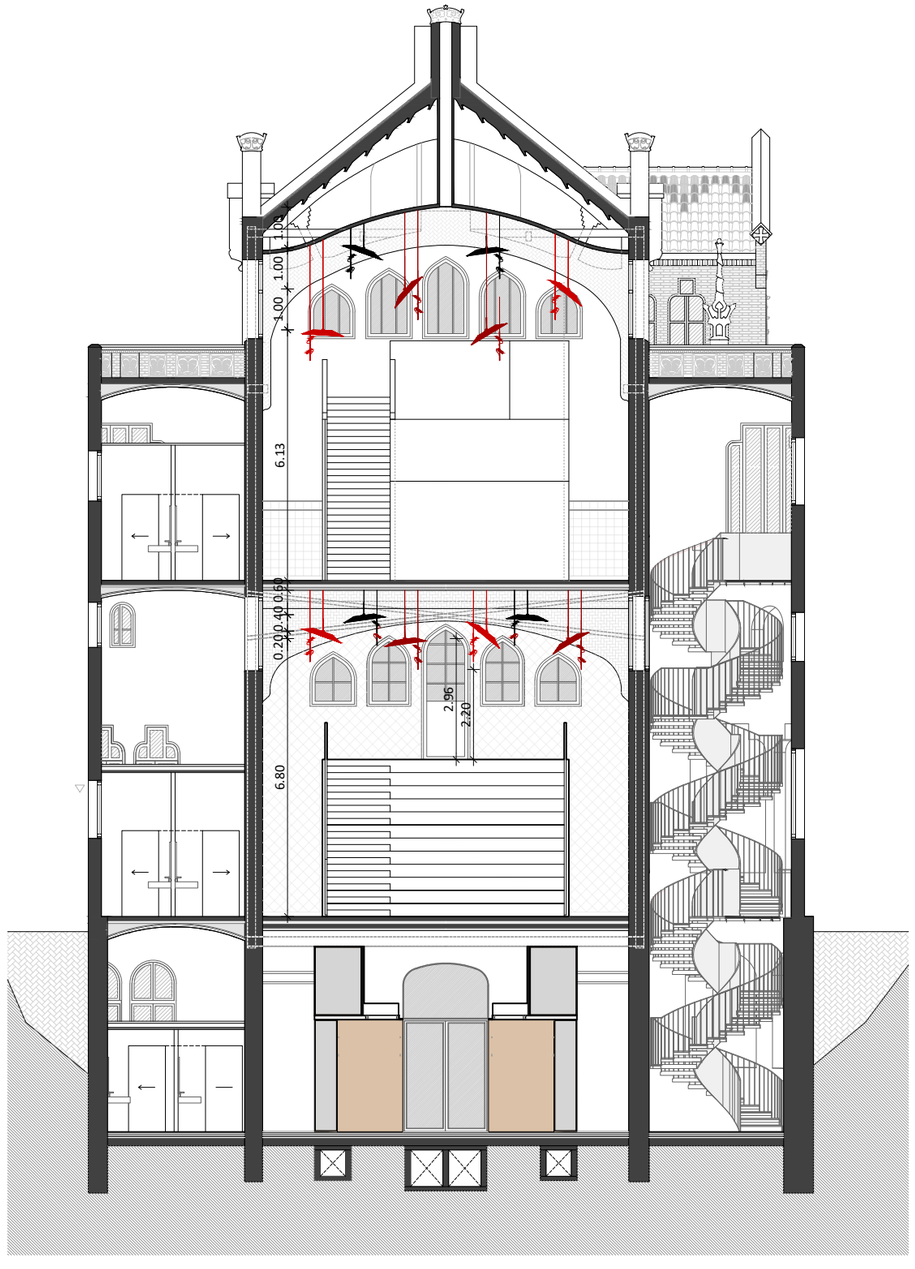

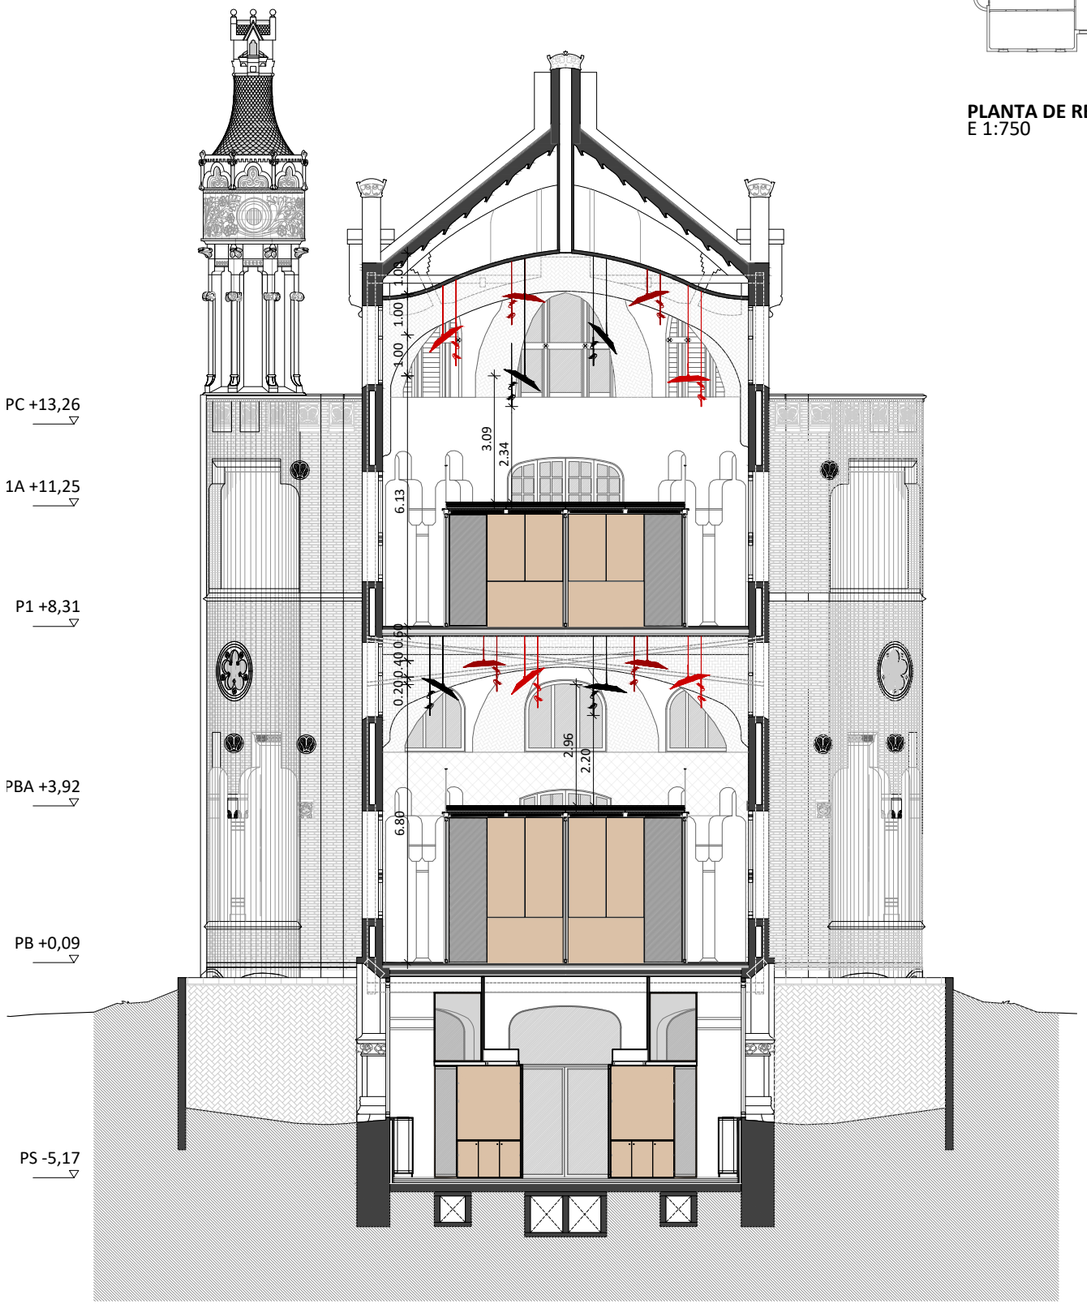

SECCIÓ 03. COTES I NIVELLS
E 1:150

SECCIÓ 04. COTES I NIVELLS
E 1:150

HOSPITAL DE LA SANTA CREU I SANT PAU
FUNDACIÓ PRIVADA

Projecte
PROJECTE DE REHABILITACIÓ INTEGRAL DEL PAVELLÓ DE NOSTRA SENYORA DE MONTSERRAT DEL RECINTE MODERNISTA DE L'HOSPITAL DE LA SANTA CREU I SANT PAU
PROJECTE BÀSIC I D'EXECUCIÓ

Expedient
25007

Localització
C/ de Sant Antoni Maria Claret ,167.
Horta-Guinardó

Municipi i comarca
Barcelona 08025 (Barcelonès)

Propietat i promotor
Fundació Privada Hospital de la Santa Creu i Sant Pau

Plànol
PROPOSTA D'INTERVENCIÓ - ILUMINACIÓ
Solució acústica i lumínica

Arxiu
25007_PI_IL·LUMINACIÓ.dwg

Data
Gener 2026

Escala
1:150 - DIN A3

Número
13.08 II-PI

Els tècnics redactors UTE GAA + ZAZURCA + ILV:
GAA GUITART ARQUITECTURA I ASS. SLP — Xavier Guitart, G. Guitart, Oriol Guitart
zm ESTUDI D'ARQUITECTURA — Mercè Zazurca, César Sánchez

Equip tècnic:
A.Martinez, S.Garcia, G.Ballestin, V.Mhor, A.Cáceres, À.Amer, D.Martínez, M.Sanz

ESTUDI DE SEGURETAT I SALUT (ESS)

PROJECTE DE REHABILITACIÓ INTEGRAL DEL PAVELLÓ DE NOSTRA SENYORA DE MONTSERRAT DEL RECINTE MODERNISTA DE L'HOSPITAL DE LA SANTA CREU I SANT PAU

PROJECTE EXECUTIU

Tanca recinte d'obra

WC obra

Menjador

Vestidor

Oficina d'obra


Contenidor runa

Acopi de material

Accés rodat (vehicles)

Accés Personal Obra

Cartell d'obra

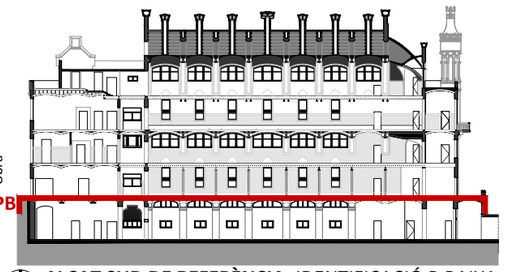

ALÇAT SUD DE REFERÈNCIA. IDENTIFICACIÓ P.BAIXA
E 1:750

Accés protegit a l'edifici

PLANTA BAIXA. NIVELL +0,00m. ESTUDI DE SEGURETAT I SALUT
E 1:200

0 1 2 4 8m

HOSPITAL DE LA SANTA CREU I SANT PAU
FUNDACIÓ PRIVADA

Projecte
PROJECTE DE REHABILITACIÓ INTEGRAL DEL PAVELLÓ DE NOSTRA SENYORA DE MONTSERRAT DEL RECINTE MODERNISTA DE L'HOSPITAL DE LA SANTA CREU I SANT PAU
PROJECTE EXECUTIU

Expedient
25007

Localització
C/ de Sant Antoni Maria Claret ,167.
Horta-Guinardó

Municipi i comarca
Barcelona 08025 (Barcelonès)

Propietat i promotor
Fundació Privada Hospital de la Santa Creu i Sant Pau

Plànol
ESTUDI DE SEGURETAT I SALUT (ESS)
Planta baixa i patis anglesos. Nivells +0.00 m i -5.00 m
Estudi de Seguretat i Salut

Arxiu
25007_ESS.dwg

Data
Maig 2026

Escala
1:200 - DIN A3

Número
01 ESS

Els tècnics redactors UTE GAA + ZAZURCA + ILV:

GAA GUITART ARQUITECTURA I ASS. SLP
Xavier Guitart, Gemma Guitart, Oriol Guitart

zm ESTUDI D'ARQUITECTURA
Mercè Zazurca, César Sánchez

Equip tècnic:
A.Martinez, S.Garcia, G.Ballestin, V.Mohr, A.Cáceres, À.Amer, D.Martínez, M.Sanz

Tanca recinte d'obra

WC obra

Menjador

Vestidor

Oficina d'obra

Contenidor runa


Acopi de material

Accés rodat (vehicles)


Accés Personal Obra

Cartell d'obra

PC

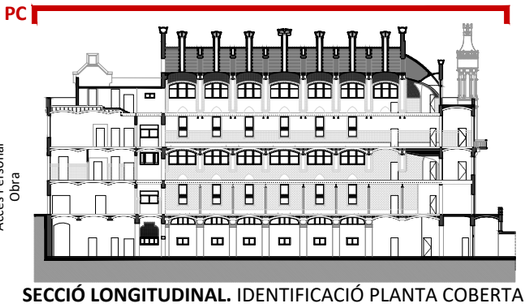

SECCIÓ LONGITUDINAL. IDENTIFICACIÓ PLANTA COBERTA
E 1:750

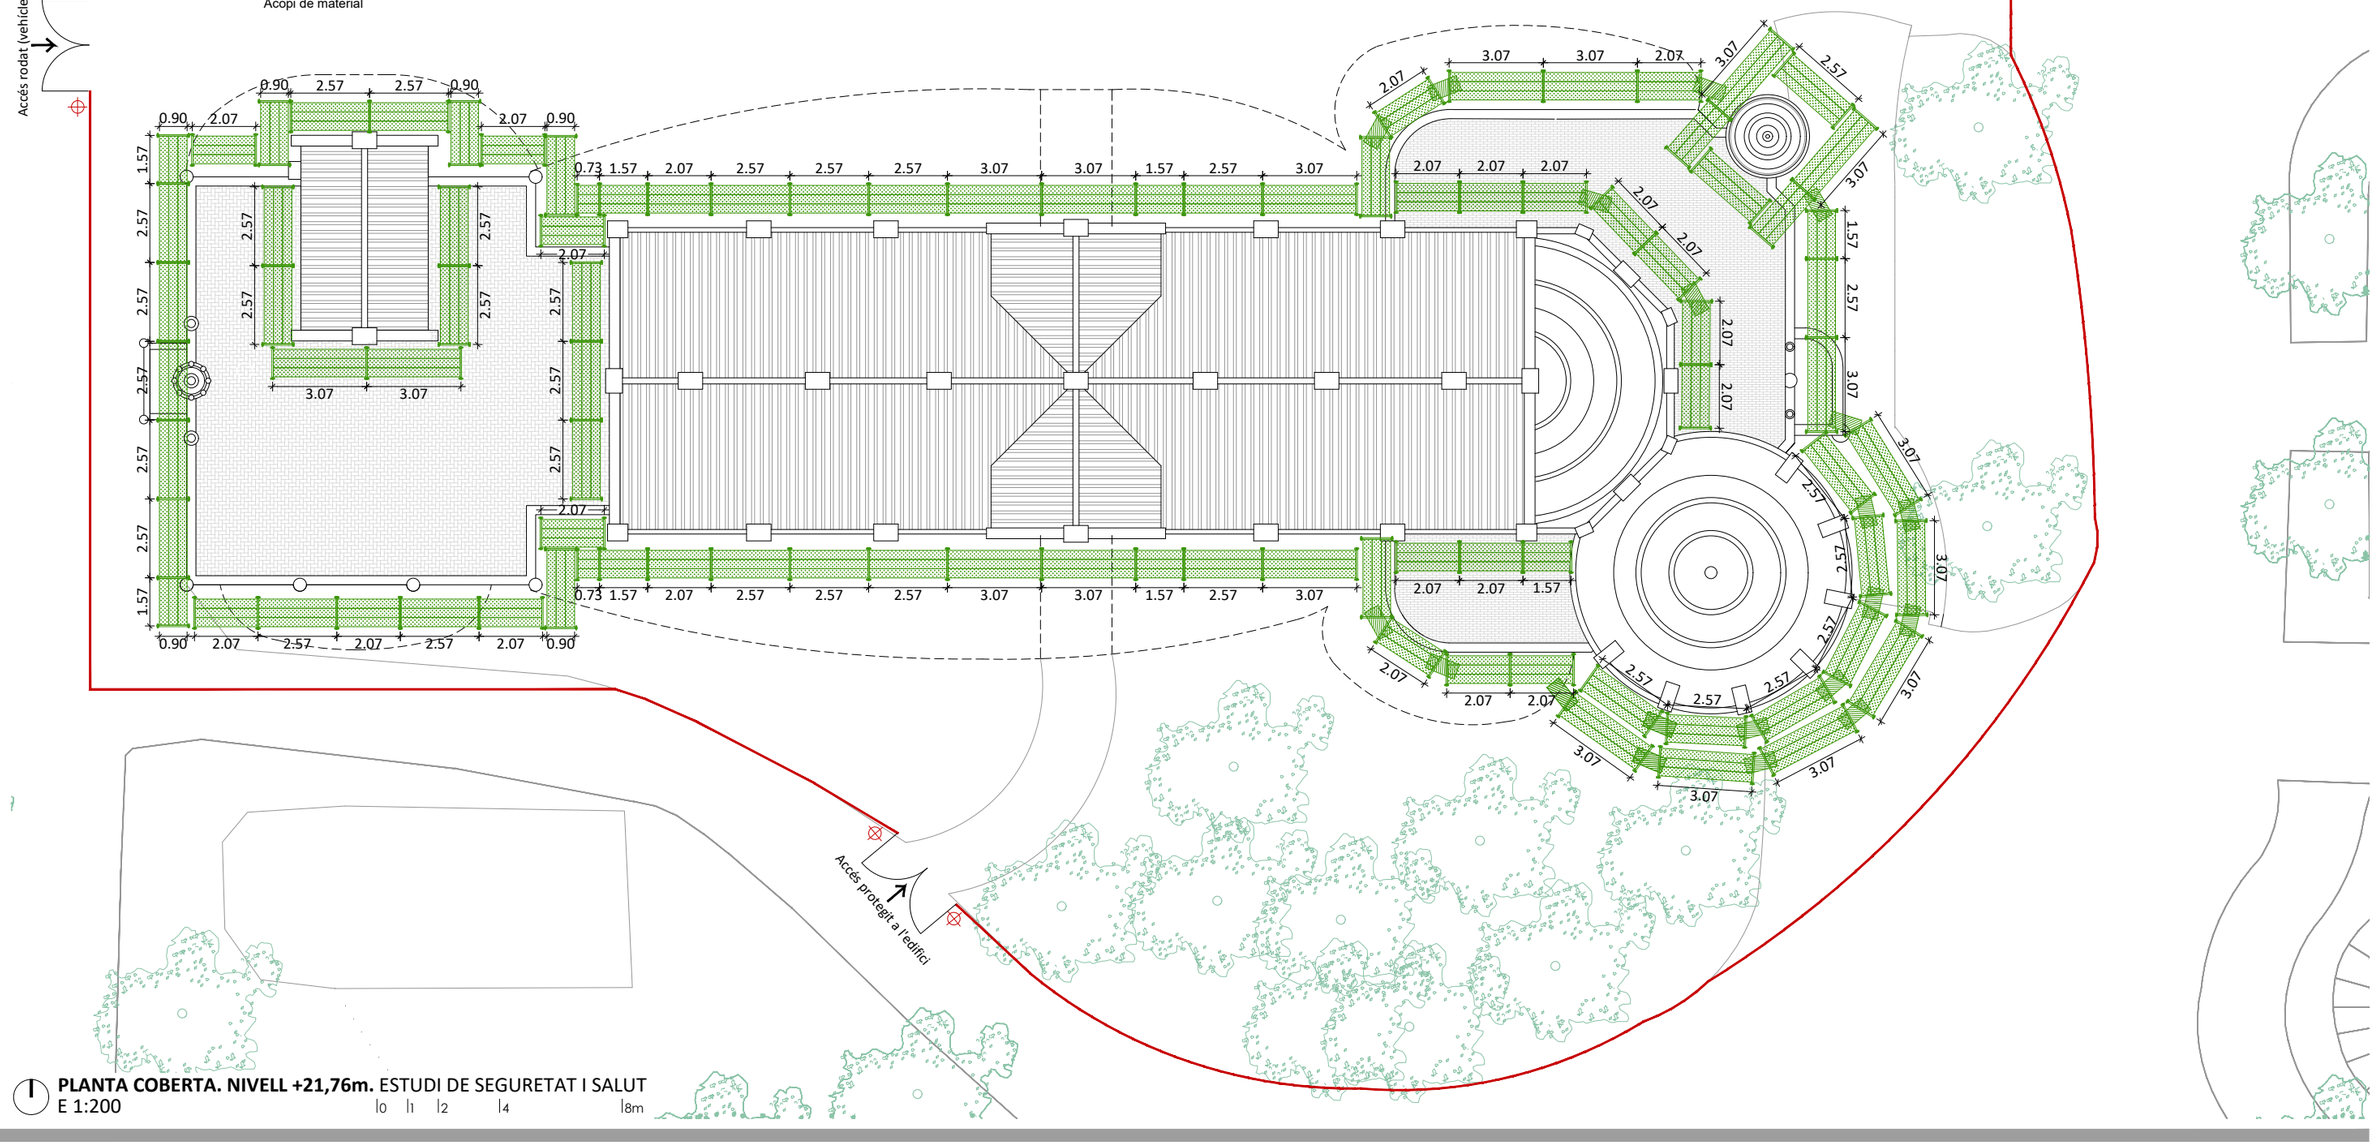

PLANTA COBERTA. NIVELL +21,76m. ESTUDI DE SEGURETAT I SALUT
E 1:200

0 1 2 4 8m

HOSPITAL DE LA SANTA CREU I SANT PAU
FUNDACIÓ PRIVADA

Projecte
PROJECTE DE REHABILITACIÓ INTEGRAL DEL PAVELLÓ DE NOSTRA SENYORA DE MONTSERRAT DEL RECINTE MODERNISTA DE L'HOSPITAL DE LA SANTA CREU I SANT PAU
PROJECTE EXECUTIU

Expedient
25007

Localització
C/ de Sant Antoni Maria Claret ,167.
Horta-Guinardó

Municipi i comarca
Barcelona 08025 (Barcelonès)

Propietat i promotor
Fundació Privada Hospital de la Santa Creu i Sant Pau

Plànol
ESTUDI DE SEGURETAT I SALUT (ESS)
Planta Coberta. Nivell +21,76 m
Estudi de Seguretat i Salut

Arxiu
25007_ESS.dwg

Data
Maig 2026

Escala
1:200 - DIN A3


Número
02 ESS

Els tècnics redactors UTE GAA + ZAZURCA + ILV:

GAA GUITART ARQUITECTURA I ASS. SLP
Xavier Guitart, Gemma Guitart, Oriol Guitart


zm ESTUDI D'ARQUITECTURA
Mercè Zazurca, César Sánchez

Equip tècnic:
A.Martinez, S.Garcia, G.Ballestin, V.Mohr, A.Cáceres, À.Amer, D.Martínez, M.Sanz

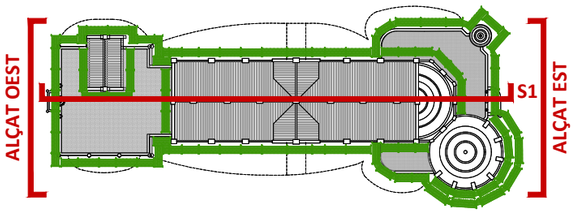


PLANTA COBERTA DE REFERÈNCIA. IDENTIFICACIÓ A. EST I OEST
E 1:750


✱ No es permetrà l'ancoratge de les bastides als elements escultòrics, decoratius, ornamentals i altres elements de pedra. Sempre aniran subjectes entre els junts de la fàbrica.

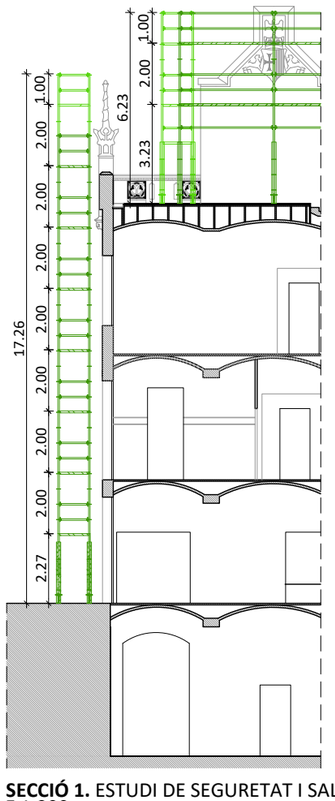


SECCIÓ 1. ESTUDI DE SEGURETAT I SALUT
E 1:200
0 1 2 4 8m

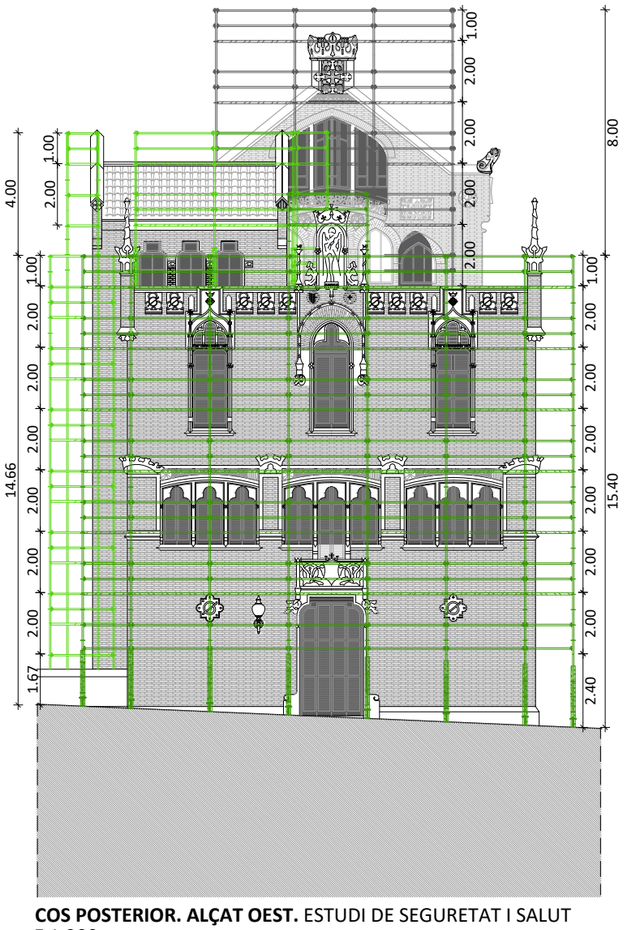

COS POSTERIOR. ALÇAT OEST. ESTUDI DE SEGURETAT I SALUT
E 1:200
0 1 2 4 8m

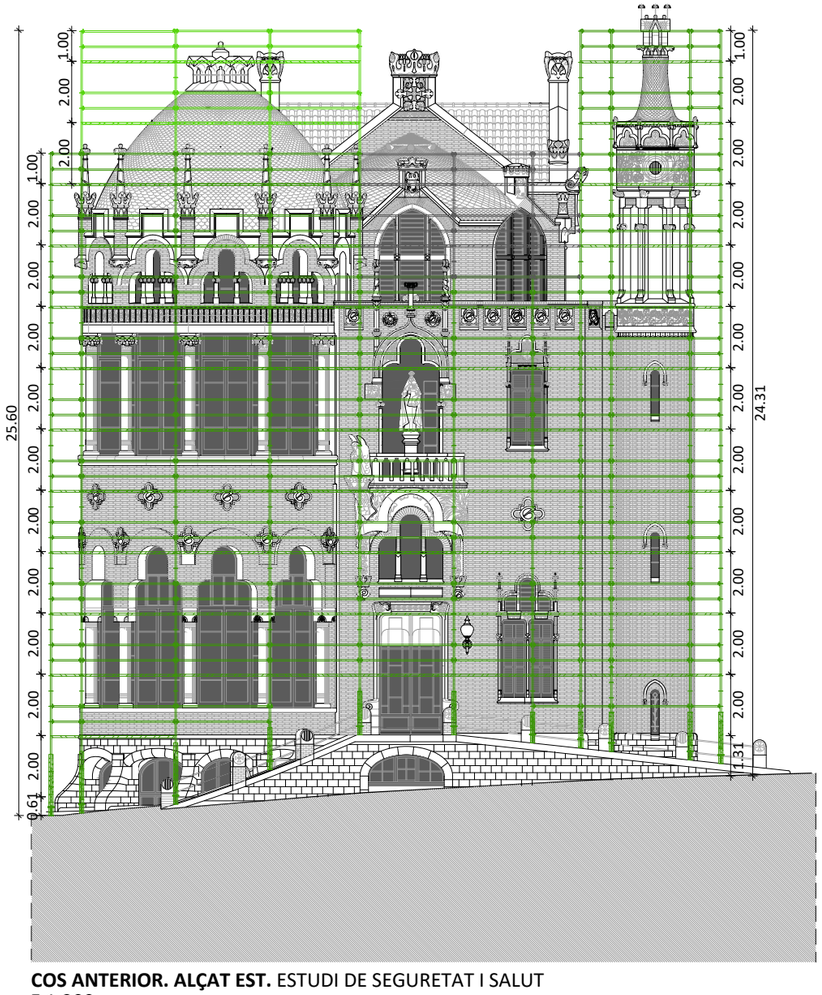

COS ANTERIOR. ALÇAT EST. ESTUDI DE SEGURETAT I SALUT
E 1:200
0 1 2 4 8m

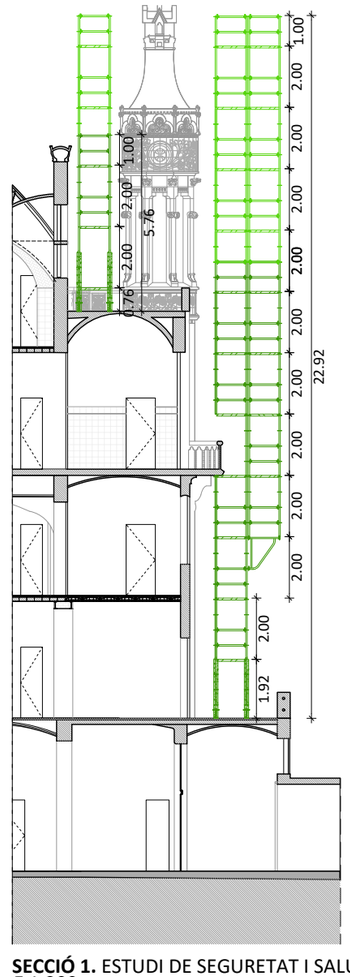

SECCIÓ 1. ESTUDI DE SEGURETAT I SALUT
E 1:200
0 1 2 4 8m

HOSPITAL DE LA SANTA CREU I SANT PAU
FUNDACIÓ PRIVADA

Projecte
PROJECTE DE REHABILITACIÓ INTEGRAL DEL PAVELLÓ DE NOSTRA SENYORA DE MONTSERRAT DEL RECINTE MODERNISTA DE L'HOSPITAL DE LA SANTA CREU I SANT PAU
PROJECTE EXECUTIU

Expedient
25007

Localització
C/ de Sant Antoni Maria Claret ,167.
Horta-Guinardó

Municipi i comarca
Barcelona 08025 (Barcelonès)

Propietat i promotor
Fundació Privada Hospital de la Santa Creu i Sant Pau

Plànol
ESTUDI DE SEGURETAT I SALUT (ESS)
Cos Posterior i Anterior. Alçats Est i Oest i Secció 1
Estudi de Seguretat i Salut

Arxiu
25007_ESS.dwg

Data
Maig 2026

Escala
1:200 - DIN A3


Número
03 ESS

Els tècnics redactors UTE GAA + ZAZURCA + ILV:

GAA GUITART ARQUITECTURA I ASS. SLP
Xavier Guitart, Gemma Guitart, Oriol Guitart


zm ESTUDI D'ARQUITECTURA
Mercè Zazurca, César Sánchez

Equip tècnic:
A.Martinez, S.Garcia, G.Ballestin, V.Mohr, A.Cáceres, À.Amer, D.Martínez, M.Sanz

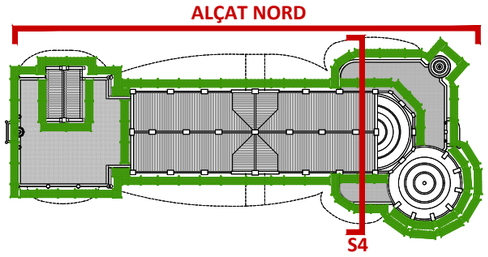


PLANTA COBERTA DE REFERÈNCIA. IDENTIFICACIÓ ALÇAT NORD
E 1:750

✱ No es permetrà l'ancoratge de les bastides als elements escultòrics, decoratius, ornamentals i altres elements de pedra. Sempre aniran subjectes entre els junts de la fàbrica.

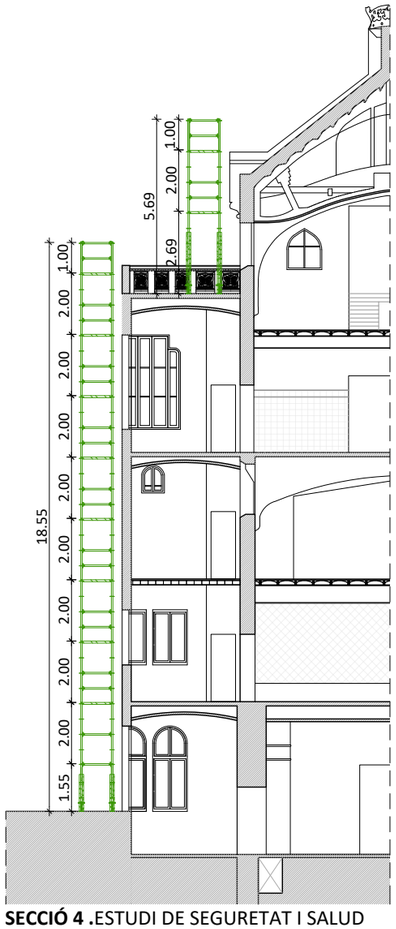

SECCIÓ 4 .ESTUDI DE SEGURETAT I SALUD
E 1:200
0 1 2 4 8m

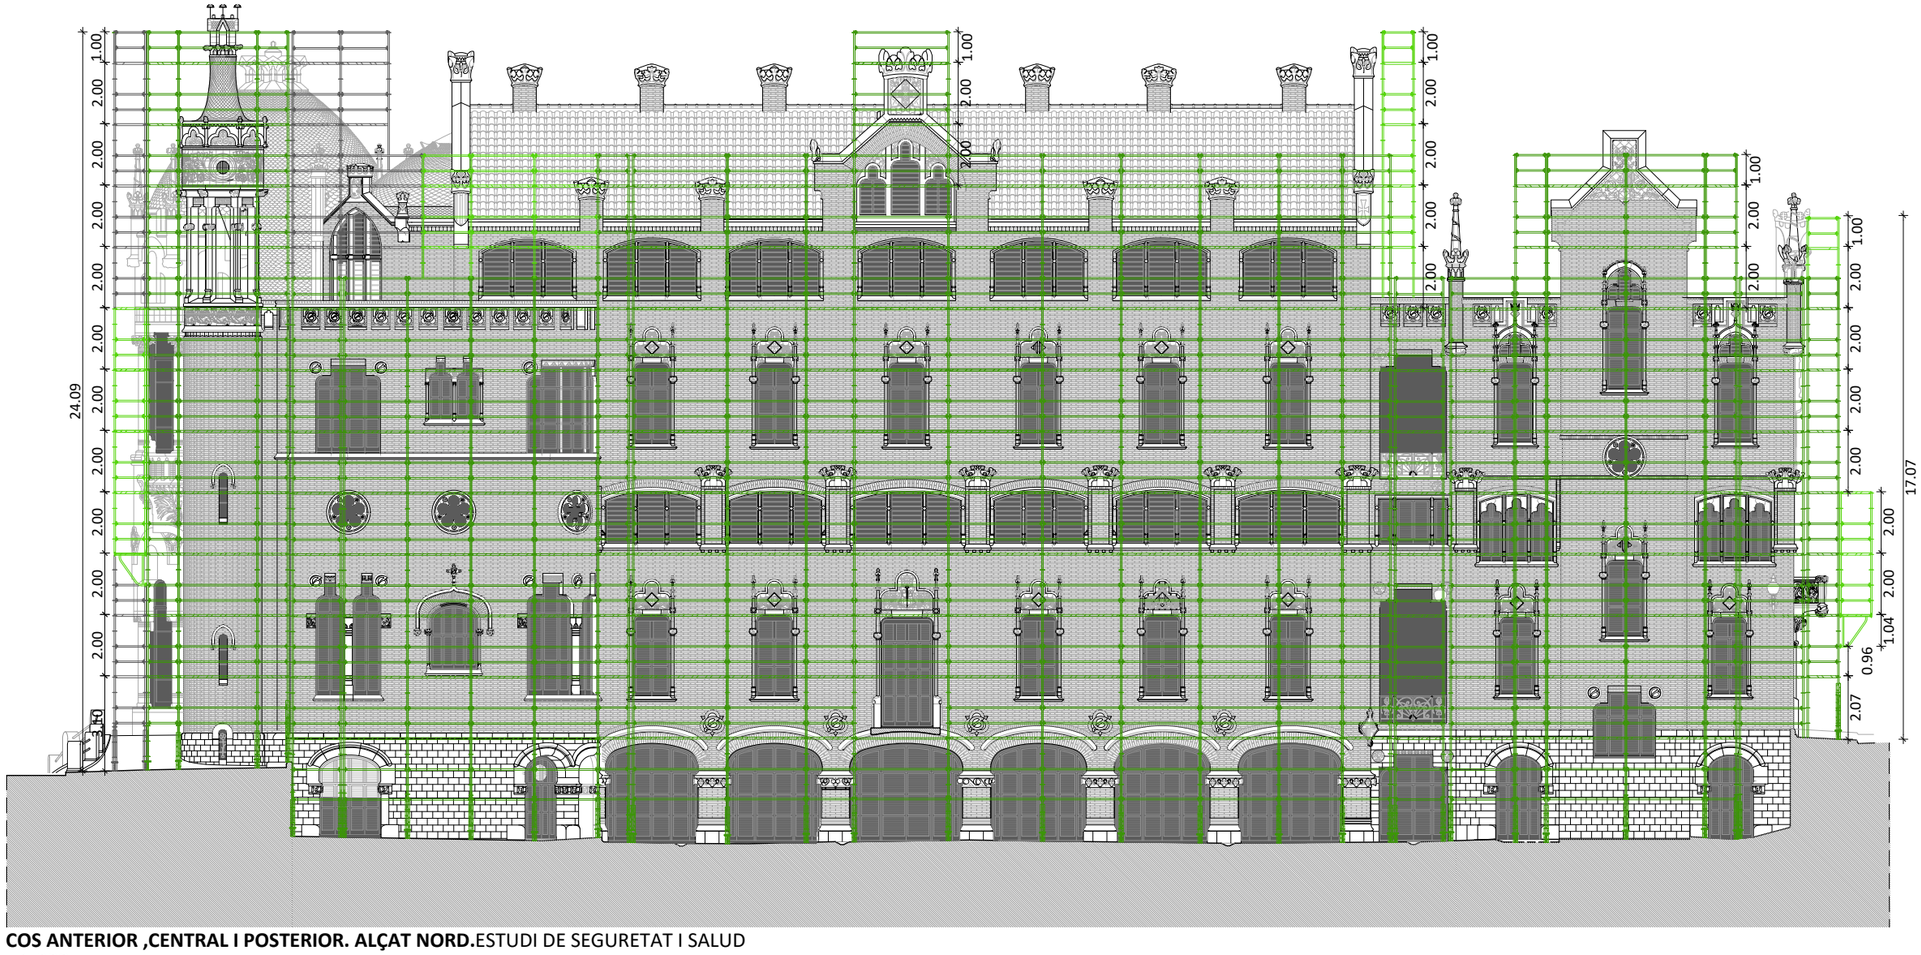

COS ANTERIOR ,CENTRAL I POSTERIOR. ALÇAT NORD.ESTUDI DE SEGURETAT I SALUD
E 1:200
0 1 2 4 8m

HOSPITAL DE LA SANTA CREU I SANT PAU
FUNDACIÓ PRIVADA

Projecte
PROJECTE DE REHABILITACIÓ INTEGRAL DEL PAVELLÓ DE NOSTRA SENYORA DE MONTSERRAT DEL RECINTE MODERNISTA DE L'HOSPITAL DE LA SANTA CREU I SANT PAU
PROJECTE EXECUTIU

Expedient
25007

Localització
C/ de Sant Antoni Maria Claret ,167.
Horta-Guinardó

Municipi i comarca
Barcelona 08025 (Barcelonès)

Propietat i promotor
Fundació Privada Hospital de la Santa Creu i Sant Pau

Plànol
ESTUDI DE SEGURETAT I SALUT (ESS)
Cos Anterior, Central i Posterior. Alçat Nord i Secció 4
Estudi de Seguretat i Salut

Arxiu
25007_ESS.dwg

Data
Maig 2026

Escala
1:200 - DIN A3


Número
04 ESS

Els tècnics redactors UTE GAA + ZAZURCA + ILV:

GAA GUITART ARQUITECTURA I ASS. SLP
Xavier Guitart, Gemma Guitart, Oriol Guitart


zm ESTUDI D'ARQUITECTURA
Mercè Zazurca, César Sánchez

Equip tècnic:
A.Martinez, S.Garcia, G.Ballestin, V.Mohr, A.Cáceres, À.Amer, D.Martínez, M.Sanz

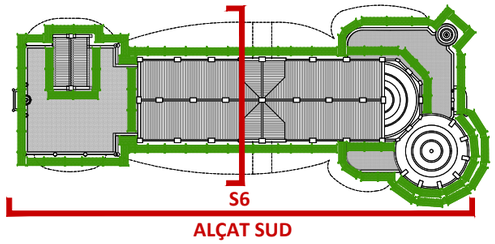


PLANTA COBERTA DE REFERÈNCIA. IDENTIFICACIÓ ALÇAT SUD.
E 1:750

✱ No es permetrà l'ancoratge de les bastides als elements escultòrics, decoratius, ornamentals i altres elements de pedra. Sempre aniran subjectes entre els junts de la fàbrica.

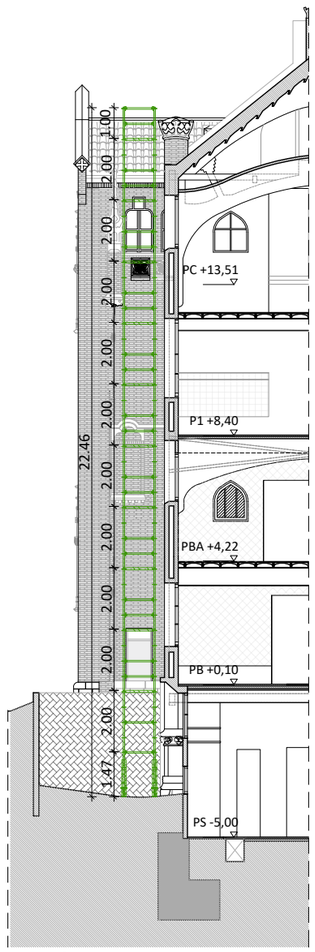

SECCIÓ 6. ESTUDI DE SEGURETAT.
E 1:200
0 1 2 4 8m

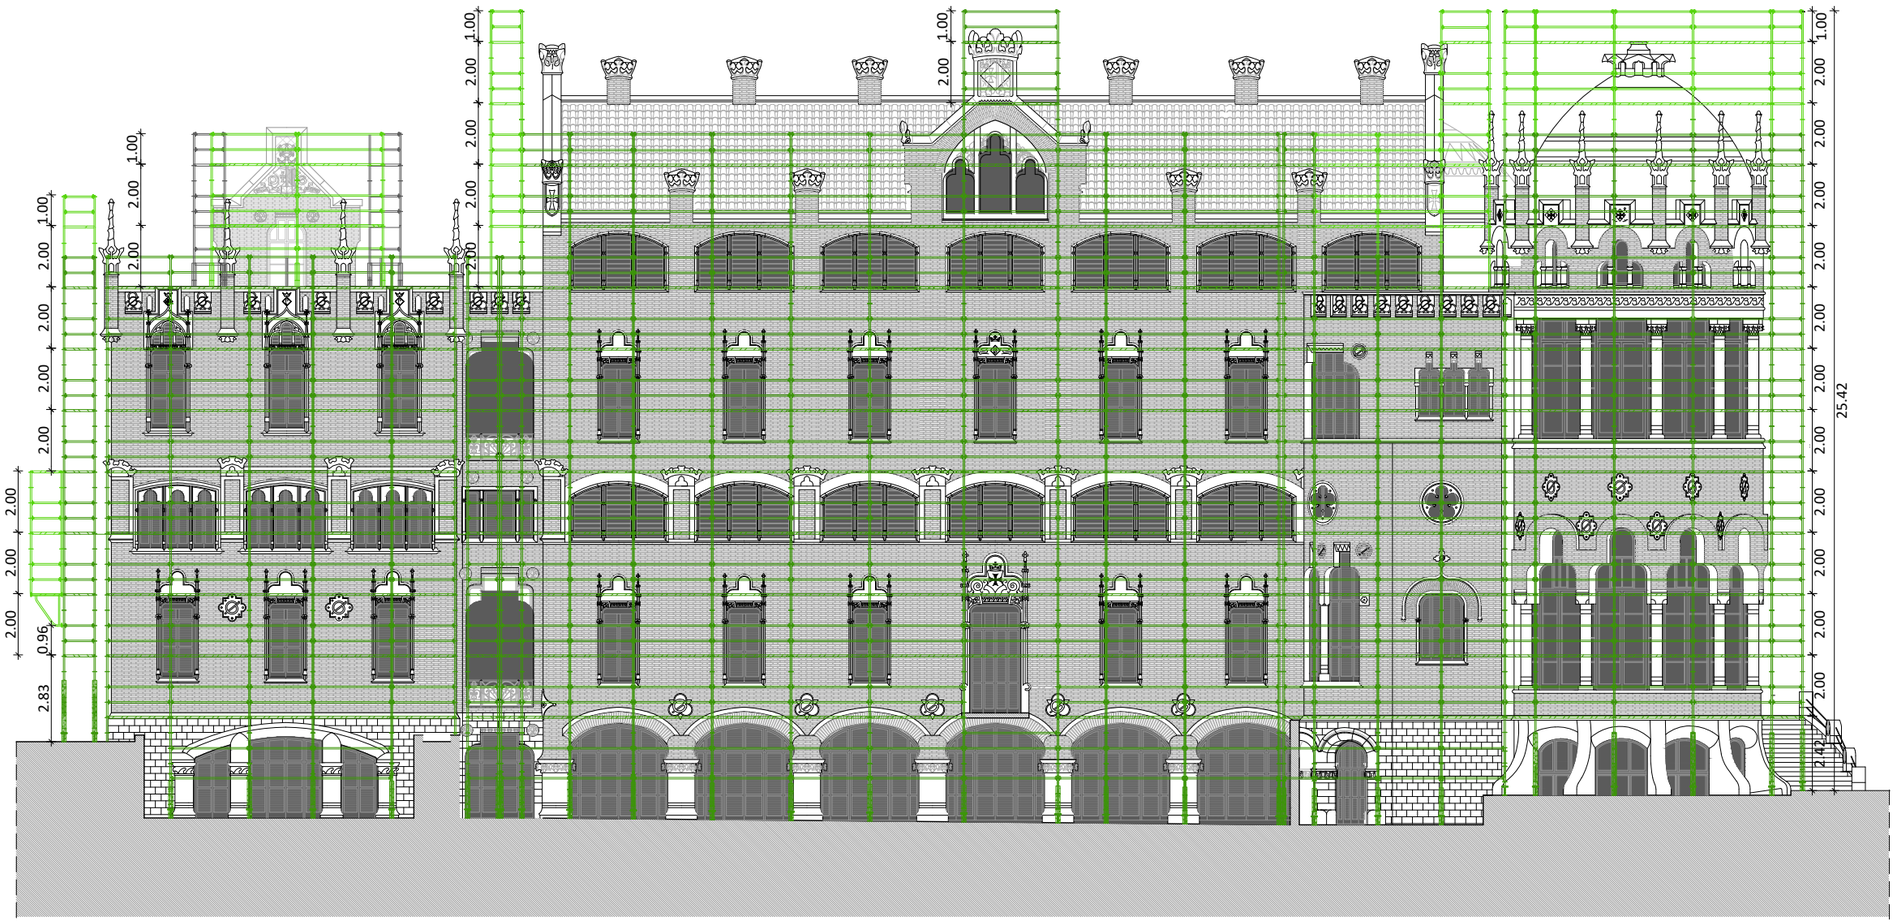

COS POSTERIOR, CENTRAL I ANTERIOR. ALÇAT SUD. ESTUDI DE SEGURETAT I SALUT
E 1:200
0 1 2 4 8m

HOSPITAL DE LA SANTA CREU I SANT PAU
FUNDACIÓ PRIVADA

Projecte
PROJECTE DE REHABILITACIÓ INTEGRAL DEL PAVELLÓ DE NOSTRA SENYORA DE MONTSERRAT DEL RECINTE MODERNISTA DE L'HOSPITAL DE LA SANTA CREU I SANT PAU
PROJECTE EXECUTIU

Expedient
25007

Localització
C/ de Sant Antoni Maria Claret ,167.
Horta-Guinardó

Municipi i comarca
Barcelona 08025 (Barcelonès)

Propietat i promotor
Fundació Privada Hospital de la Santa Creu i Sant Pau

Plànol
ESTUDI DE SEGURETAT I SALUT (ESS)
Cos Posterior, Central i Anterior. Alçat Sud i Secció 6
Estudi de Seguretat i Salut

Arxiu
25007_ESS.dwg

Data
Maig 2026

Escala
1:200 - DIN A3

Número
05 ESS

Els tècnics redactors UTE GAA + ZAZURCA + ILV:
GAA GUITART ARQUITECTURA I ASS. SLP — Xavier Guitart, Gemma Guitart, Oriol Guitart
zm ESTUDI D'ARQUITECTURA — Mercè Zazurca, César Sánchez

Equip tècnic:
A.Martinez, S.Garcia, G.Ballestin, V.Mohr, A.Cáceres, À.Amer, D.Martínez, M.Sanz