
ÀREA DE D'ESPAI URBÀ, ACCIÓ TERRITORIAL I PARTICIPACIÓ
SERVEI D'OBRES PÚBLIQUES, PARCS I JARDINS

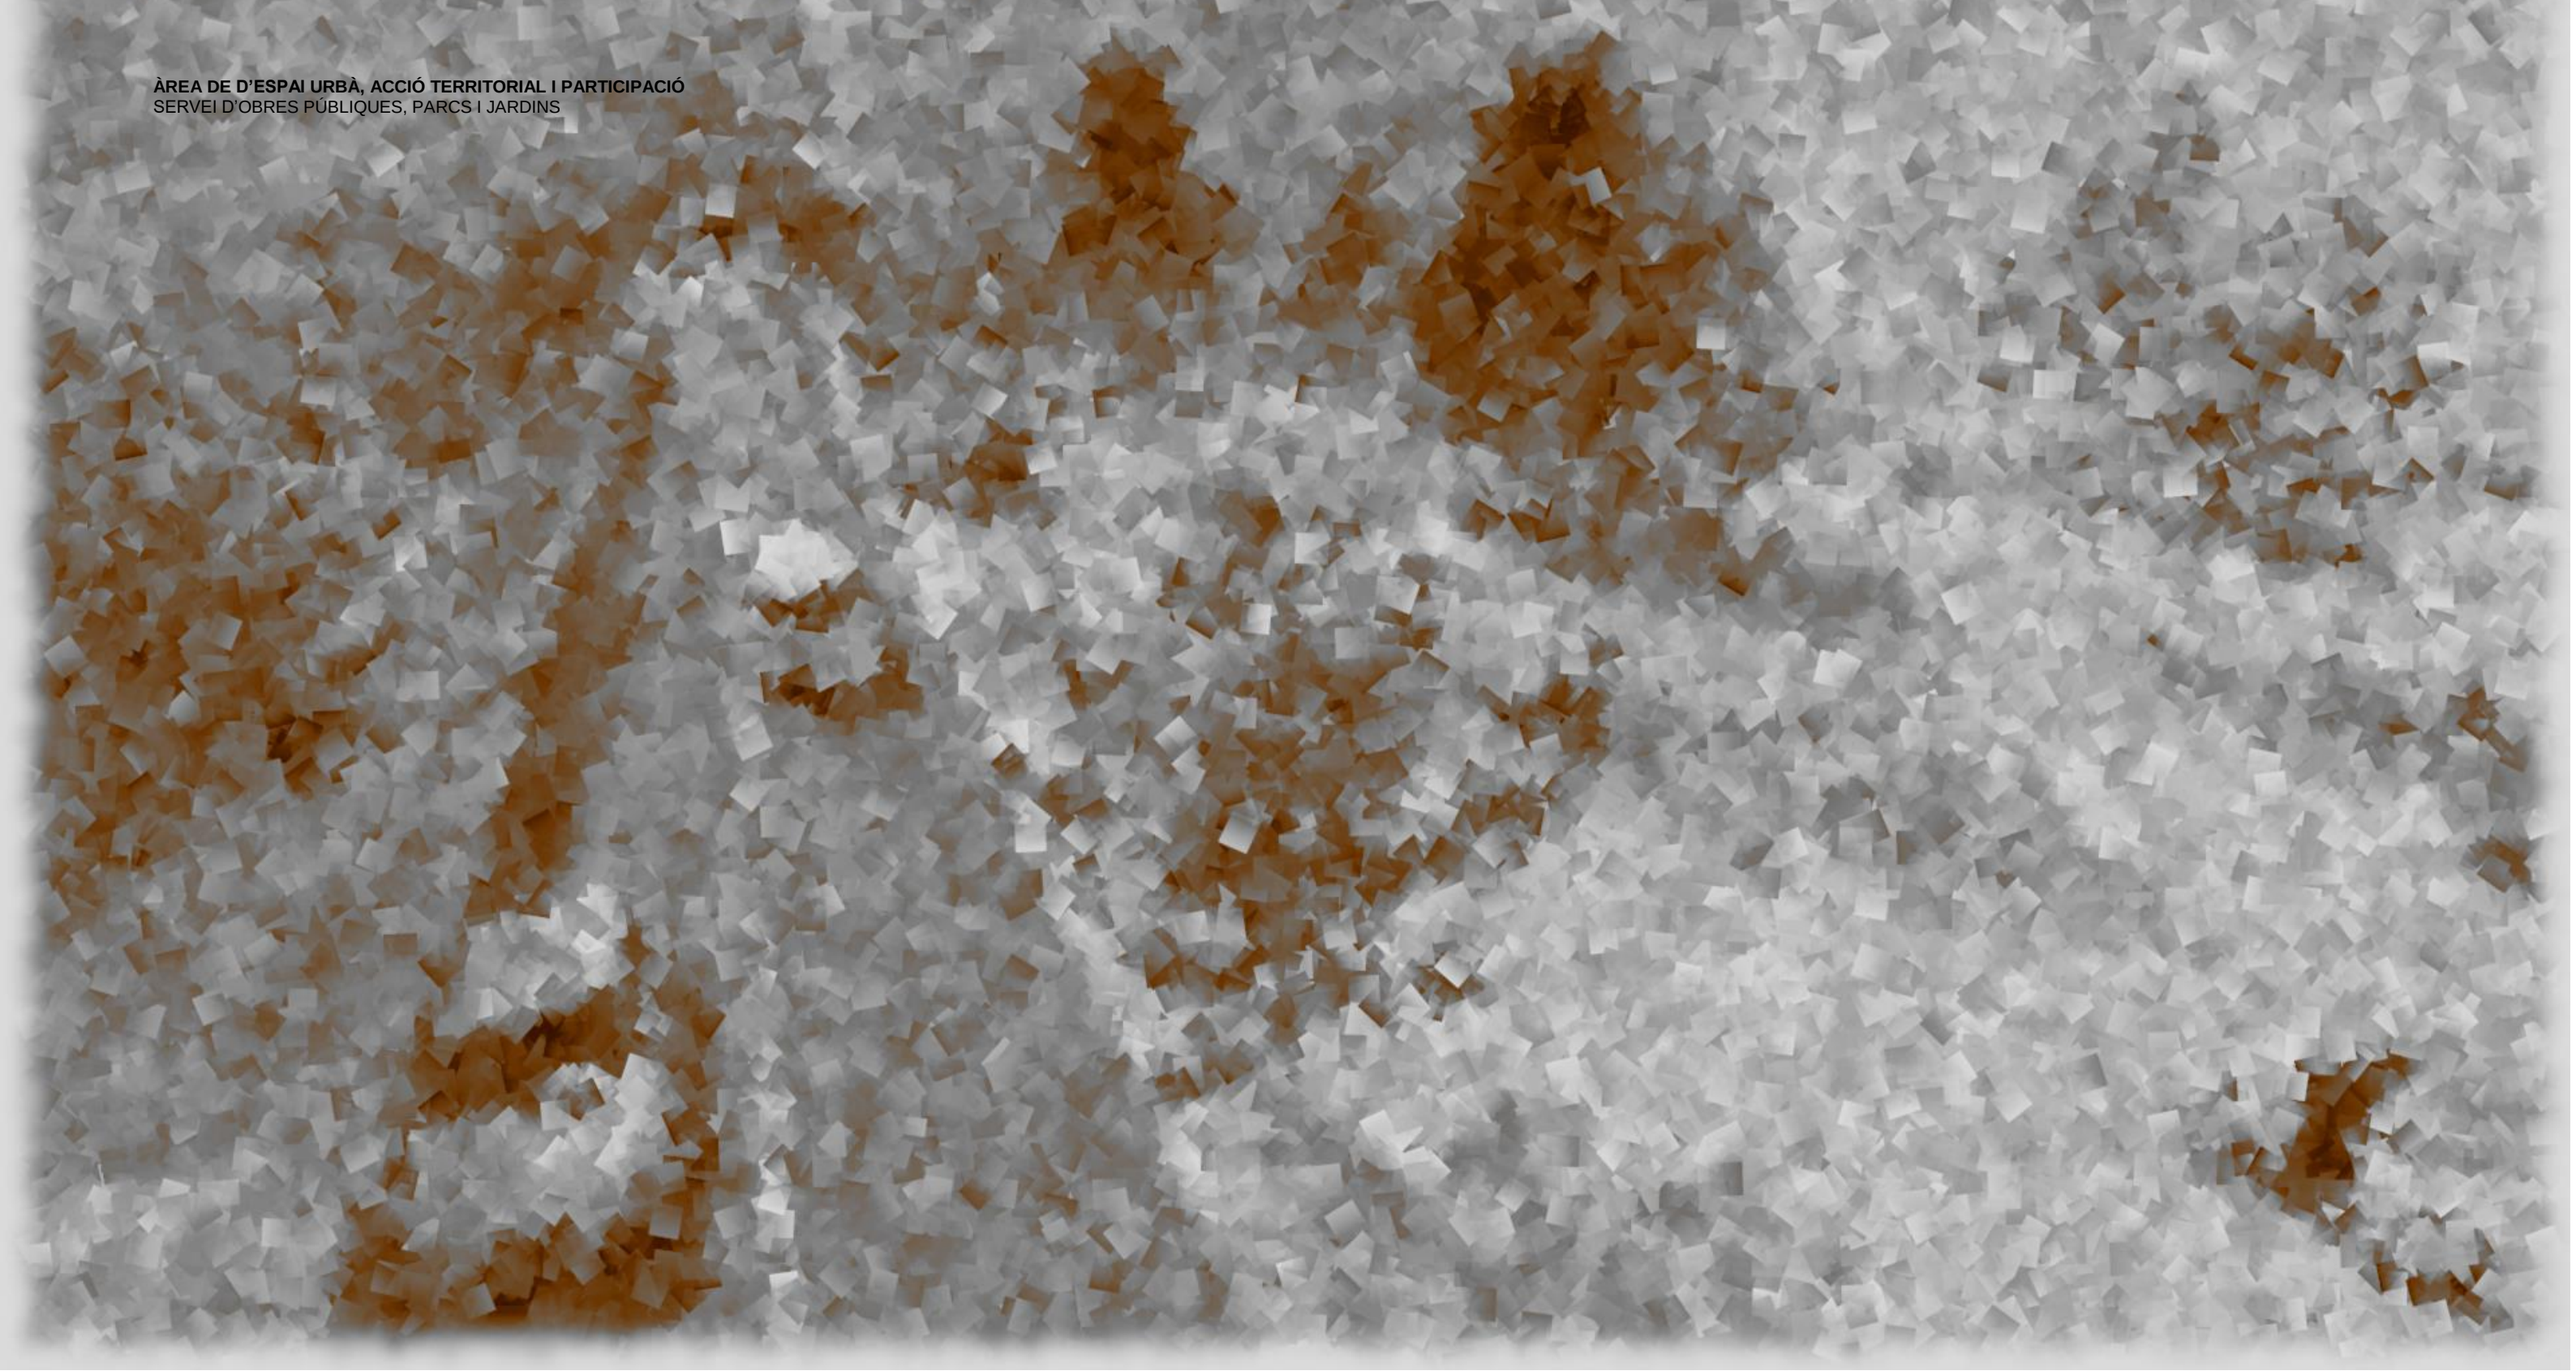


PROJECTE D'EXECUCIÓ DE REORDENACIÓ DEL CARRER DE FRANCES LAYRET I JOSEP APARICI ENTRE CONCÒRDIA I CANONGE JONCAR (OP-03-25-II)

B. ANNEXES

Document 2 de 7

ÀREA DE D'ESPAI URBÀ, ACCIÓ TERRITORIAL I PARTICIPACIÓ
SERVEI D'OBRES PÚBLIQUES, PARCS I JARDINS

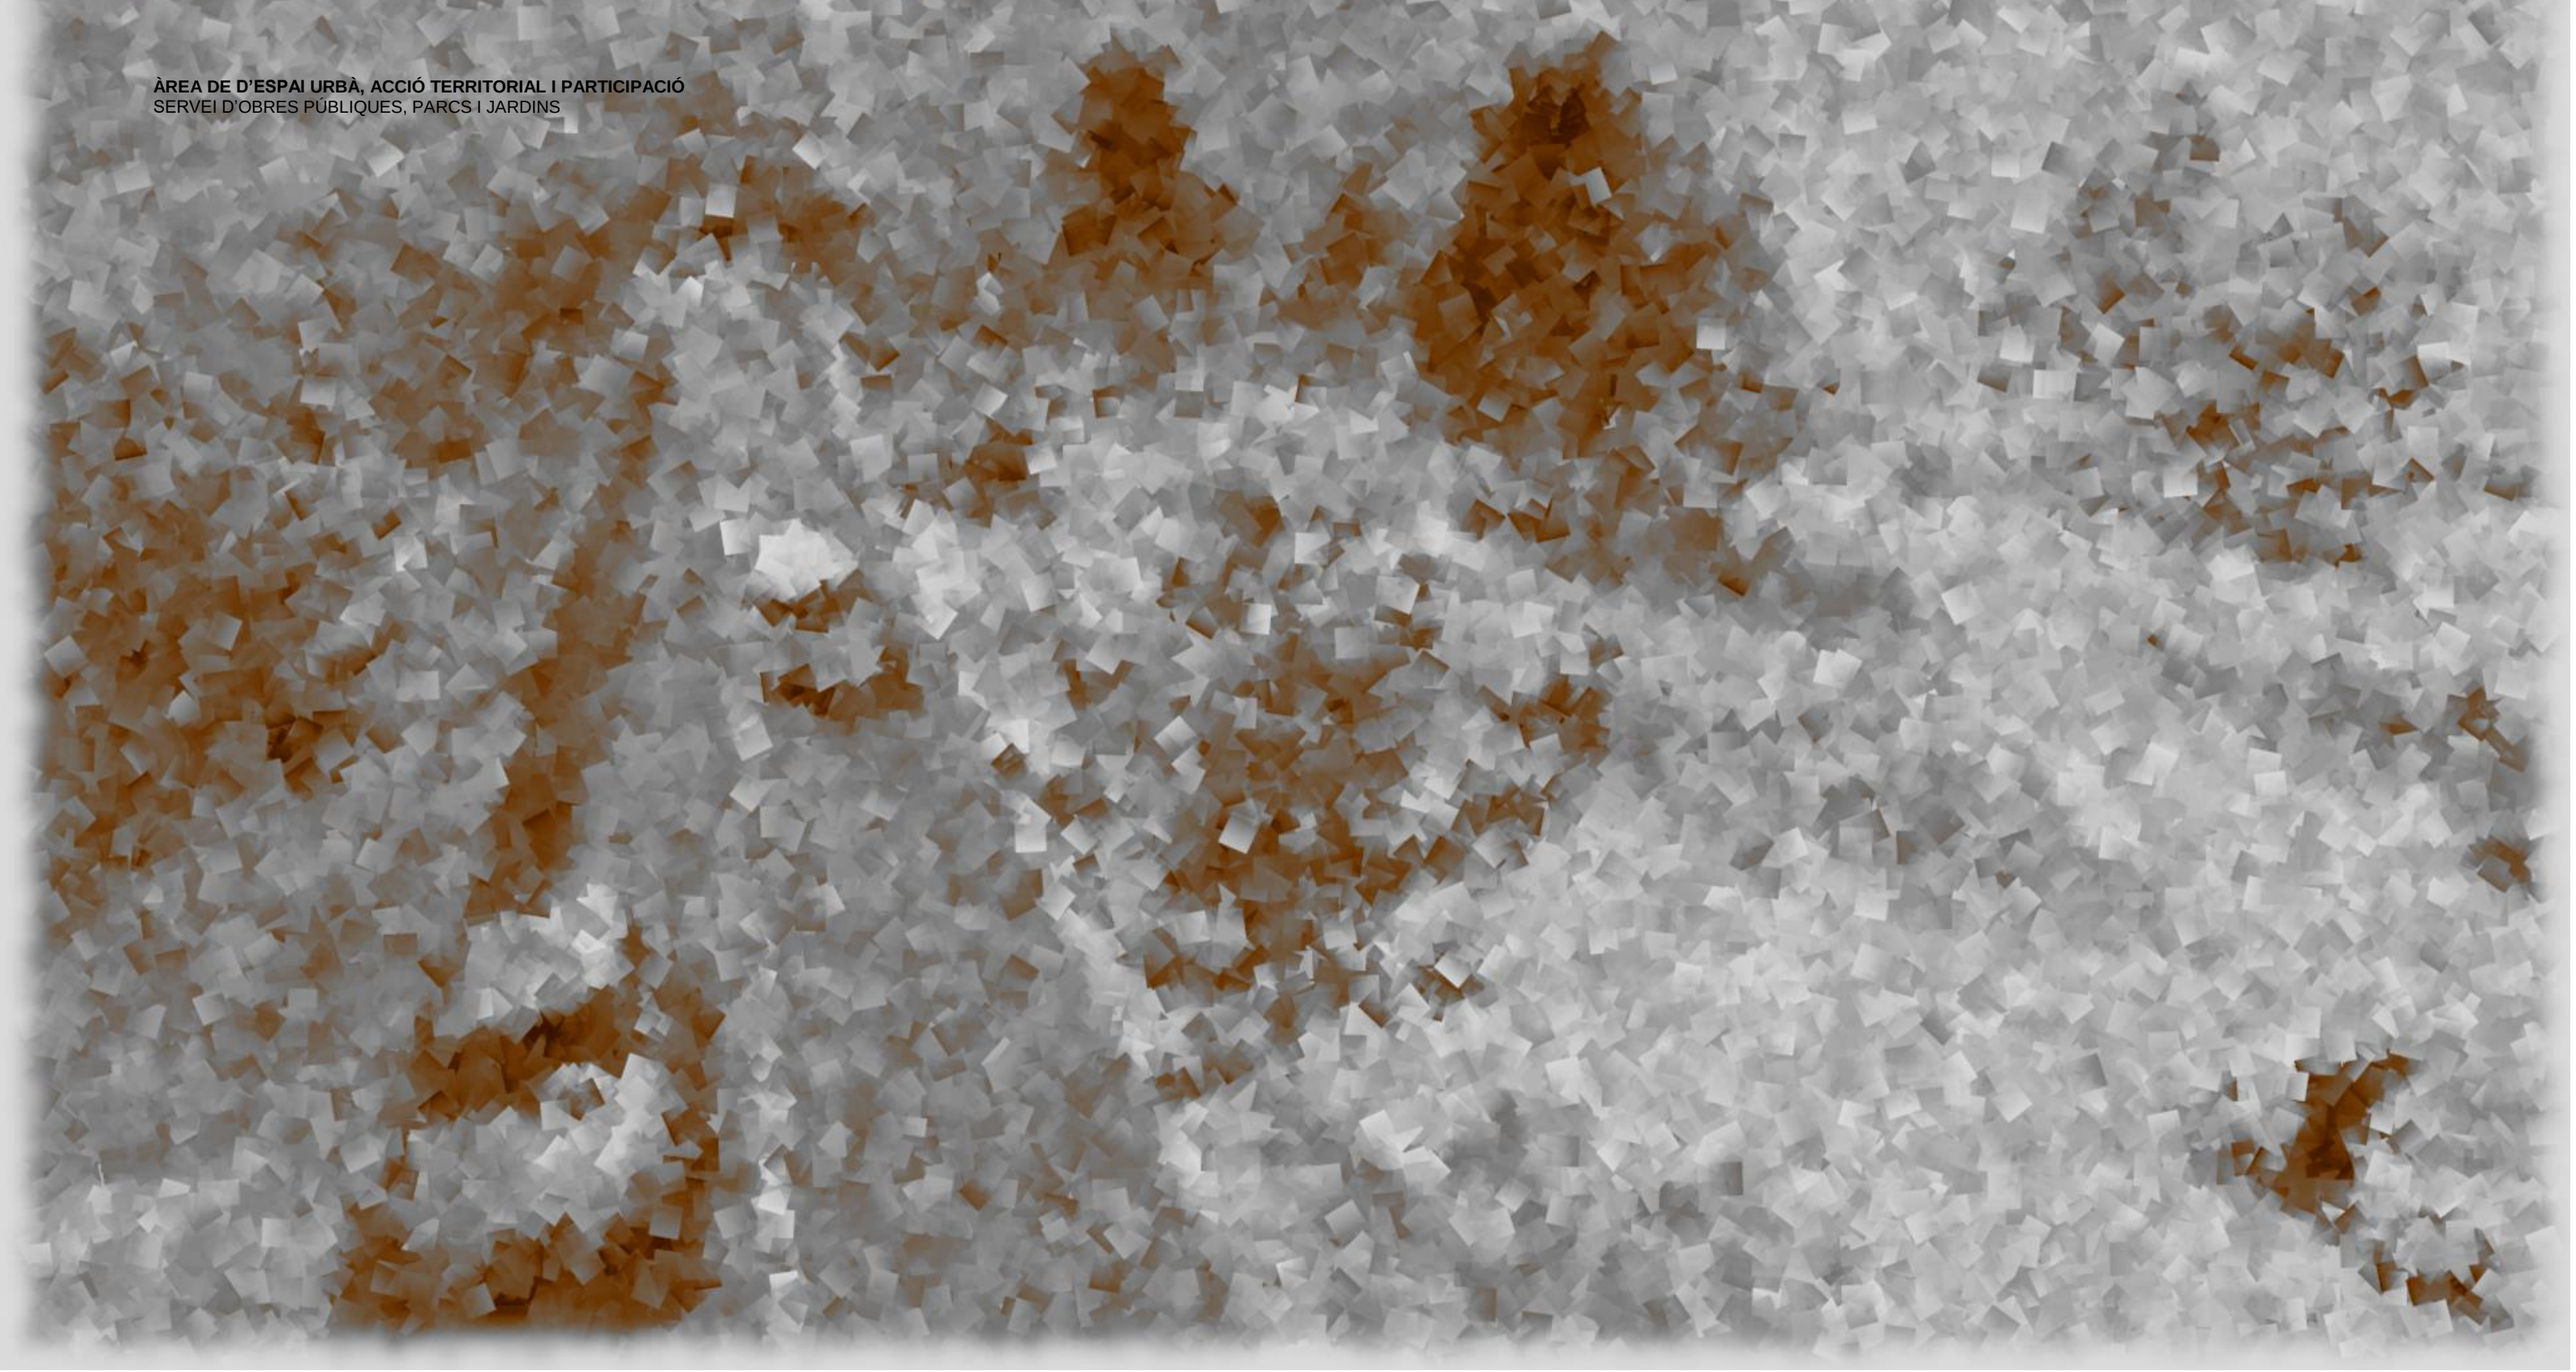

PROJECTE D'EXECUCIÓ DE REORDENACIÓ DEL CARRER DE FRANCES LAYRET I JOSEP APARICI ENTRE CONCÒRDIA I CANONGE JONCAR (OP-03-25-II)


ANNEX 1: FITXES TÈCNIQUES OBRES PÚBLIQUES

GENERALITATS

1.REAL DECRETO 1890/2008, de 14 de novembre, pel qual s'aprova el REGLAMENTO DE EFICIENCIA ENERÈTICA en instal.lacions d'enllumenat exterior i les sees Instruccions tècniques comlementaries EA–01 a EA–07


1.ORDEN VIV/561/2010, de 1'1 de febrer, per la que es desenvolupa el document tècnic de condicions bàsiques d'accessibilitat i no discriminació per l'accés i utilització dels espais públics urbanitzats

3. Decret 82/2005, de 3 de maig pel qual s'aprova el Reglament de desenvolupament de la Llei 6/2001, de 31 de maig, d'ordenació ambiental de l'enllumenat per a la protecció del medi nocturn.

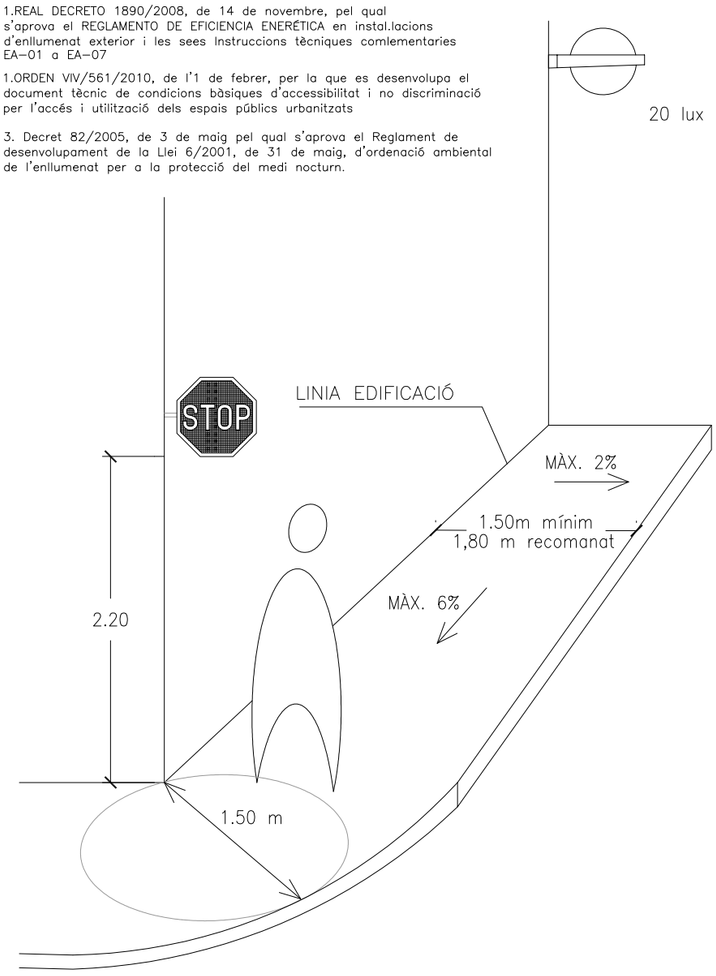


DATA: JULIOL 2011
ESCALA: 1 : 50
Ajuntament de Sabadell
SERVEI D'OBRES PÚBLIQUES
REFERÈNCIA: ITINERARI ACCESSIBLE 01-00-01

ITINERARI EN VORERES AMPLES

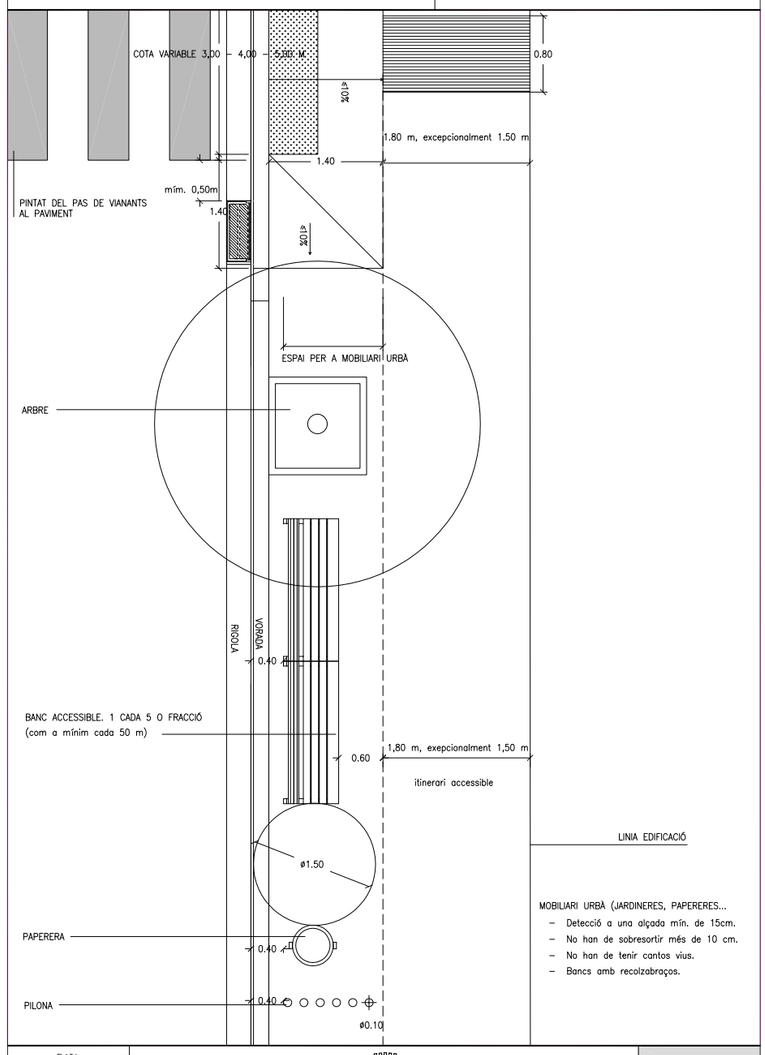


DATA: JULIOL 2011
ESCALA: 1 : 50
Ajuntament de Sabadell
SERVEI D'OBRES PÚBLIQUES
REFERÈNCIA: ITINERARI ACCESSIBLE 01-00-02

ITINERARI EN VORERES ESTRETES

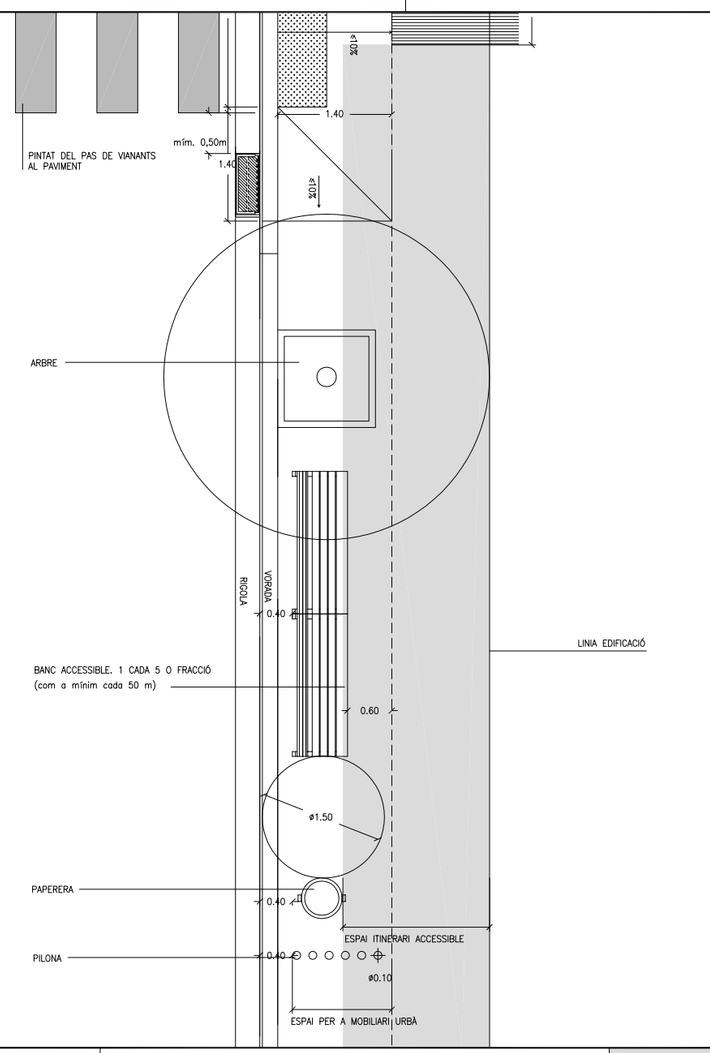


DATA: JULIOL 2011
ESCALA: 1 : 50
Ajuntament de Sabadell
SERVEI D'OBRES PÚBLIQUES
REFERÈNCIA: ITINERARI ACCESSIBLE 01-00-03


ITINERARI EN VORERES AMB DOBLE LÍNIA D'ARBRES

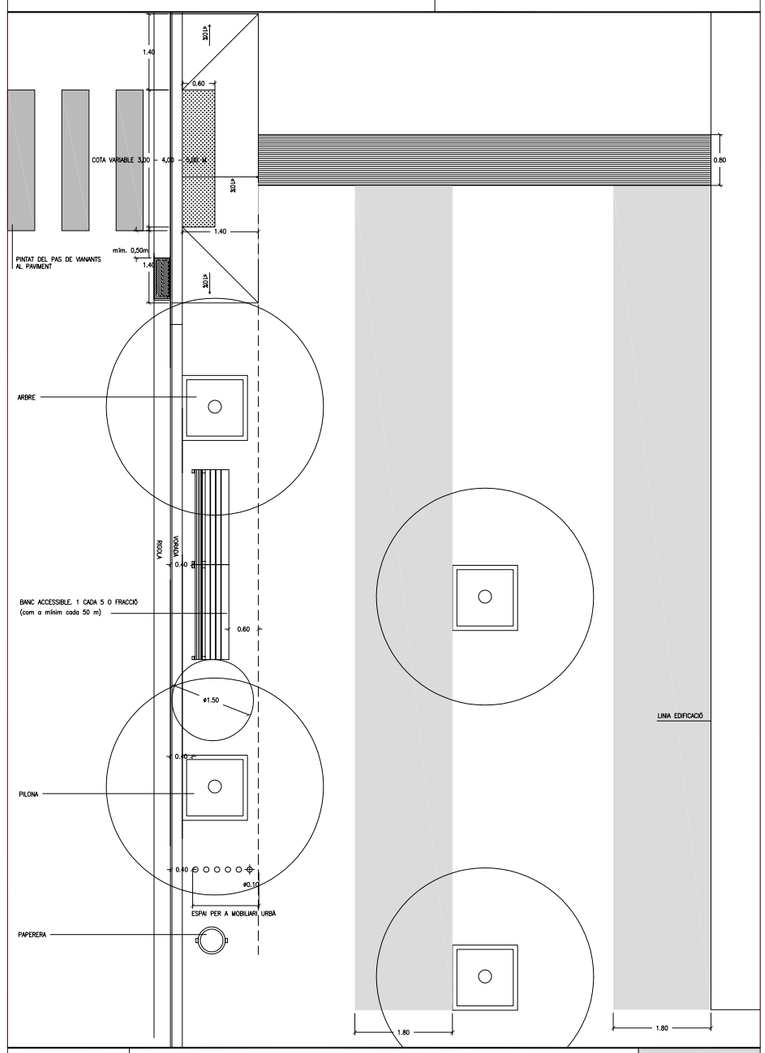


DATA: JULIOL 2011
ESCALA: 1 : 75
Ajuntament de Sabadell
SERVEI D'OBRES PÚBLIQUES
REFERÈNCIA: ITINERARI ACCESSIBLE 01-00-04


BANCS

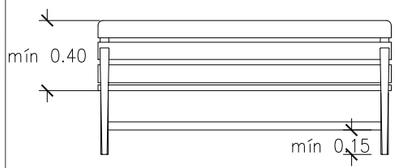


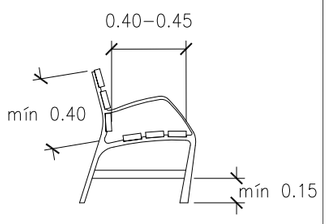

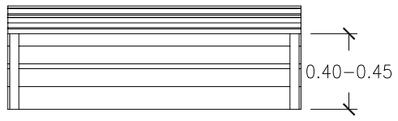


JARDINERES

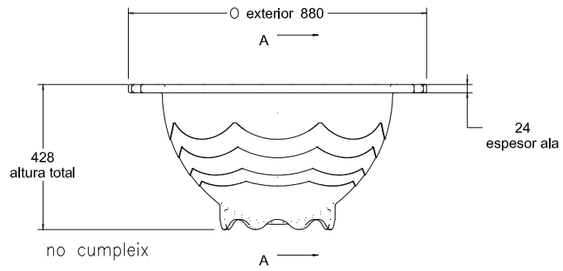


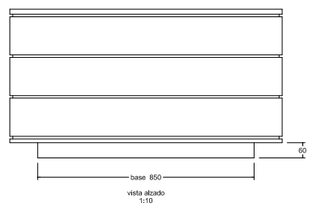

cumpleix

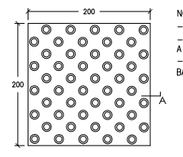

NOTES :
- PANOT DE COLOR GRIS
- PANOT DE BOTONS A COL.LOCAR A LA CARA INCLINADA DEL GUAL
- PANOT DE RATLLES A COL.LOCAR COM A BANDA DE SENYALITZACIÓ

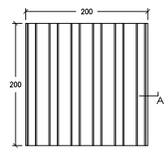


PLANTA

PANOT DE BOTONS E: 1/5

PLANTA


PANOT DE RATLLES E: 1/5

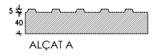


ALÇAT A




ALÇAT A

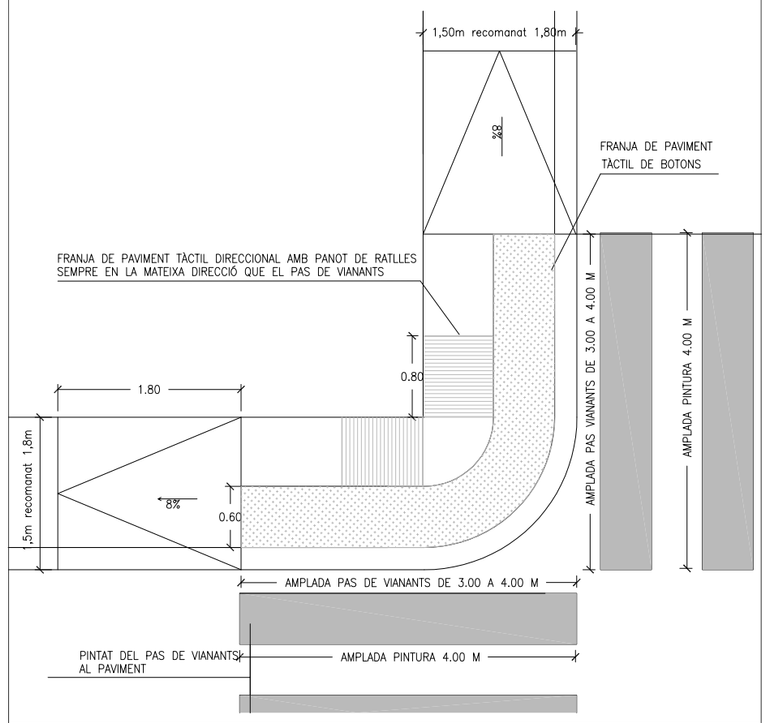

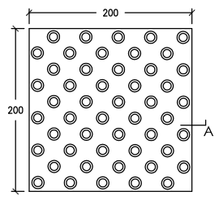

NOTES :
- PANOT DE COLOR GRIS
- PANOT DE BOTONS A COL.LOCAR A LA CARA INCLINADA DEL GUAL
- PANOT DE RATLLES A COL.LOCAR COM A BANDA DE SENYALITZACIÓ

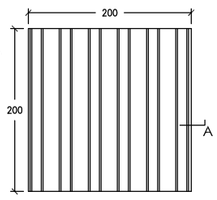

PLANTA


PANOT DE BOTONS E: 1/5

PLANTA


PANOT DE RATLLES E: 1/5




ALÇAT A

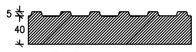


ALÇAT A

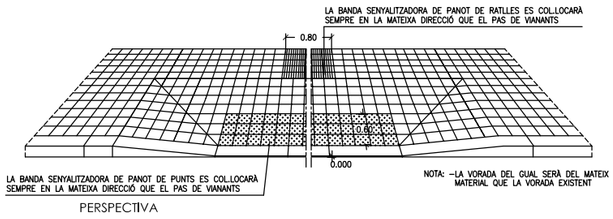


PERSPECTIVA

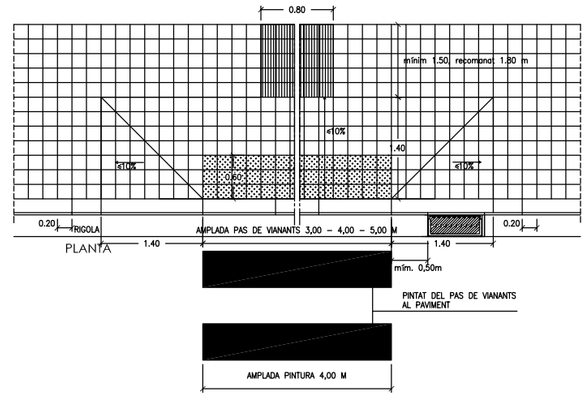

PLANTA

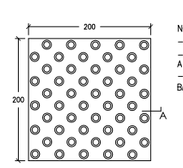

NOTES :
- PANOT DE COLOR GRIS
- PANOT DE BOTONS A COL.LOCAR A LA CARA INCLINADA DEL GUAL
- PANOT DE RATLLES A COL.LOCAR COM A BANDA DE SENYALITZACIÓ

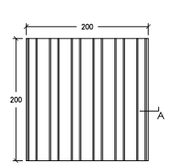

PLANTA

PANOT DE BOTONS E: 1/5

PLANTA


PANOT DE RATLLES E: 1/5



ALÇAT A





ALÇAT A

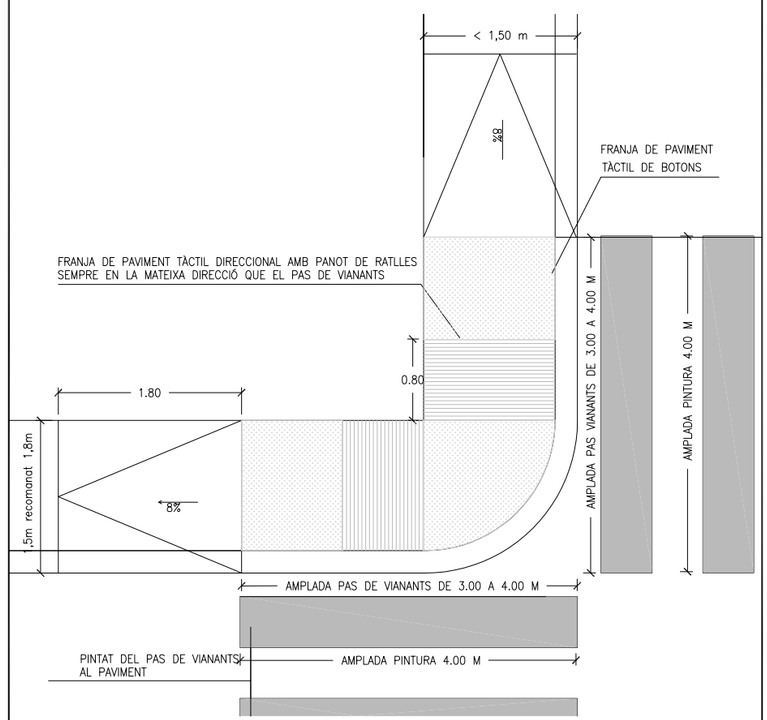

01 - ELEMENTS D'URBANITZACIÓ
01-01 GUALS DE VIANANTS

GUALS DE VIANANTS
EN VORERES INFERIORS A 1.50 M

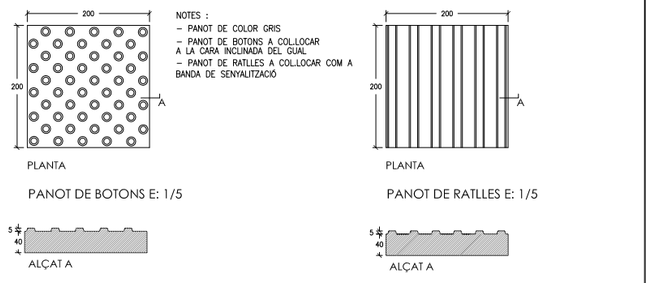

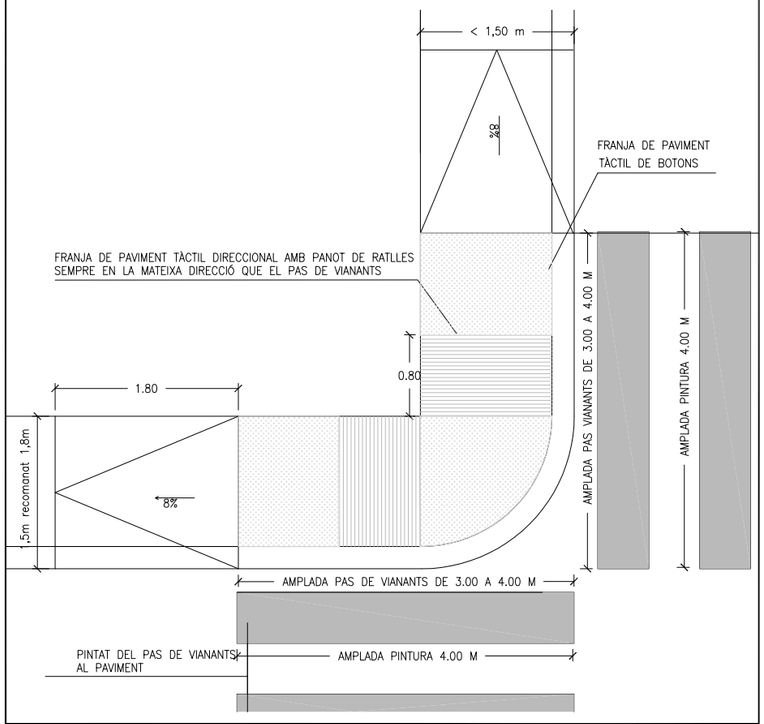


DATA
JULIOL2011
ESCALA
1 : 50

Ajuntament de Sabadell
SERVEI D'OBRES PÚBLIQUES

REFERÈNCIA
ITINERARI ACCESSIBLE
01-01-03

01 - ELEMENTS D'URBANITZACIÓ
01-01 GUALS DE VIANANTS

PAS DE VIANANTS AMB GUAL
EN VORERES ENTRE 1.50 I 1.80 M

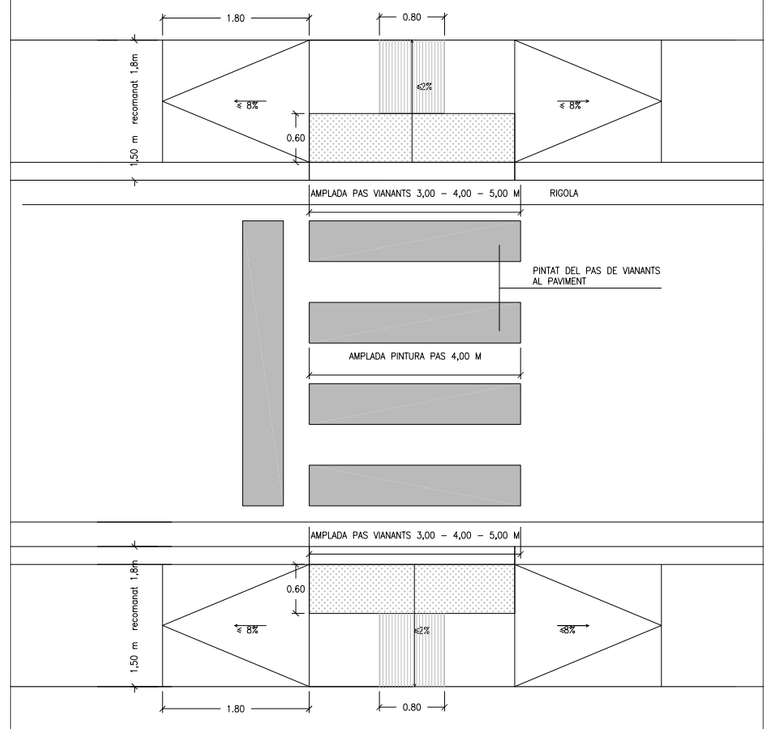


DATA
JULIOL 2011
ESCALA
1 : 20

Ajuntament de Sabadell
SERVEI D'OBRES PÚBLIQUES

REFERÈNCIA
ITINERARI ACCESSIBLE
01-01-04

01 - ELEMENTS D'URBANITZACIÓ
01-01 GUALS DE VIANANTS

PAS DE VIANANTS AMB GUAL
EN VORERES ENTRE 3.10 I 3.40 M

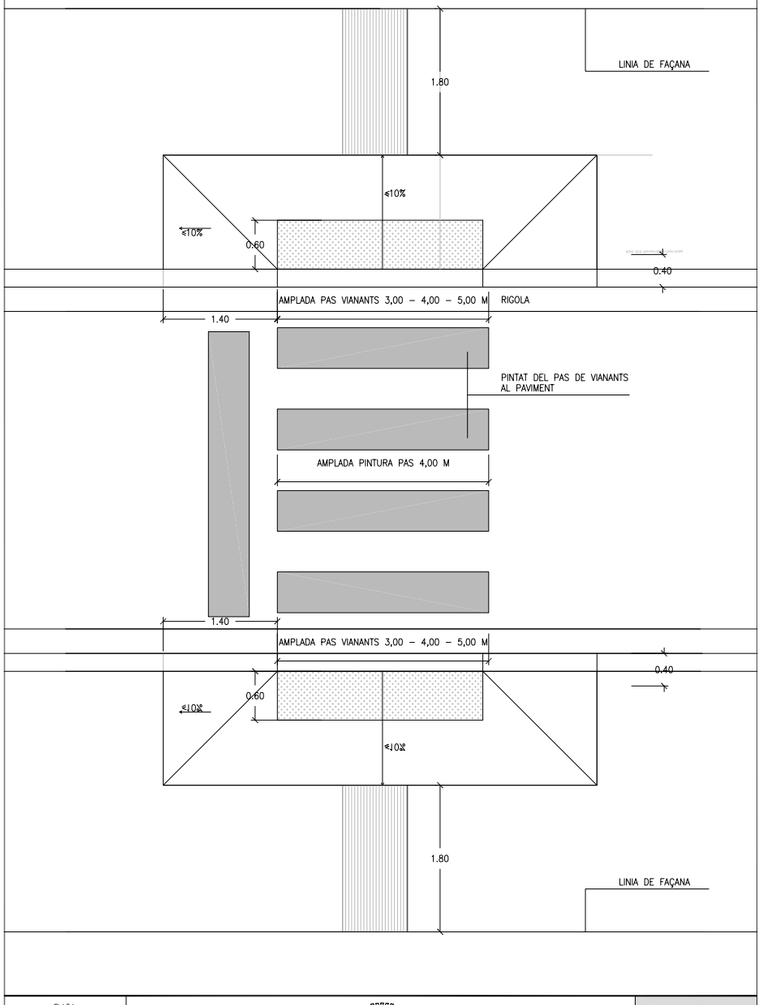


DATA
JULIOL 2011
ESCALA
1 : 20

Ajuntament de Sabadell
SERVEI D'OBRES PÚBLIQUES

REFERÈNCIA
ITINERARI ACCESSIBLE
01-01-05

01 - ELEMENTS D'URBANITZACIÓ
01-01 GUALS DE VIANANTS

CRUÏLLA AMB PAS DE VIANANTS AMB GUAL
EN VORERES ENTRE 1.50 I 1.80 M

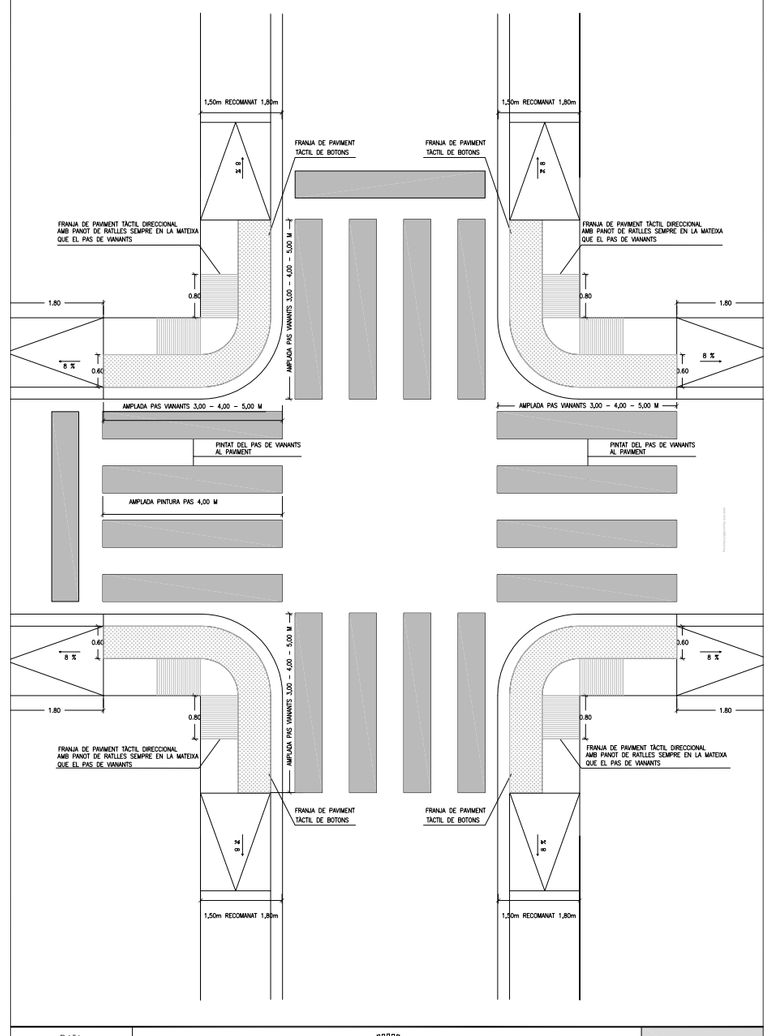


DATA
JULIOL 2011
ESCALA
1 : 75


Ajuntament de Sabadell
SERVEI D'OBRES PÚBLIQUES

REFERÈNCIA
ITINERARI ACCESSIBLE
01-01-06


CRUÏLLA AMB PAS DE VIANANTS AMB GUAL EN VORERES ENTRE 3.10 I 3.40 M

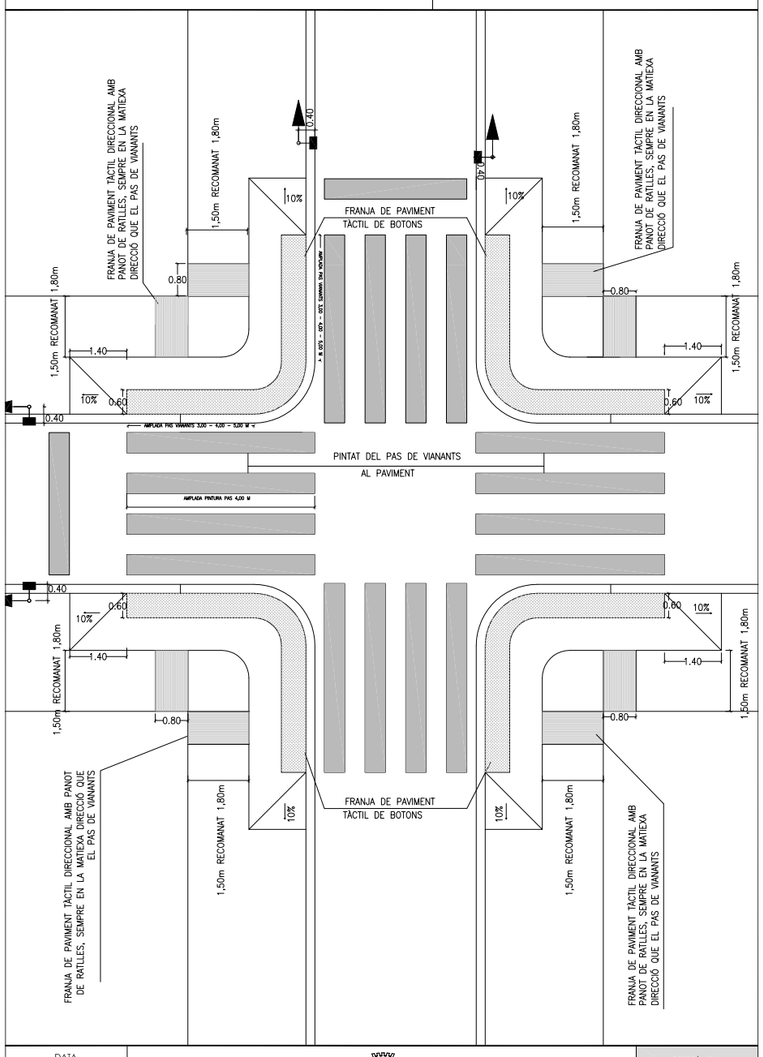


GUAL DE VIANANTS EN ILLETES AL MATEIX NIVELL DE VORERA

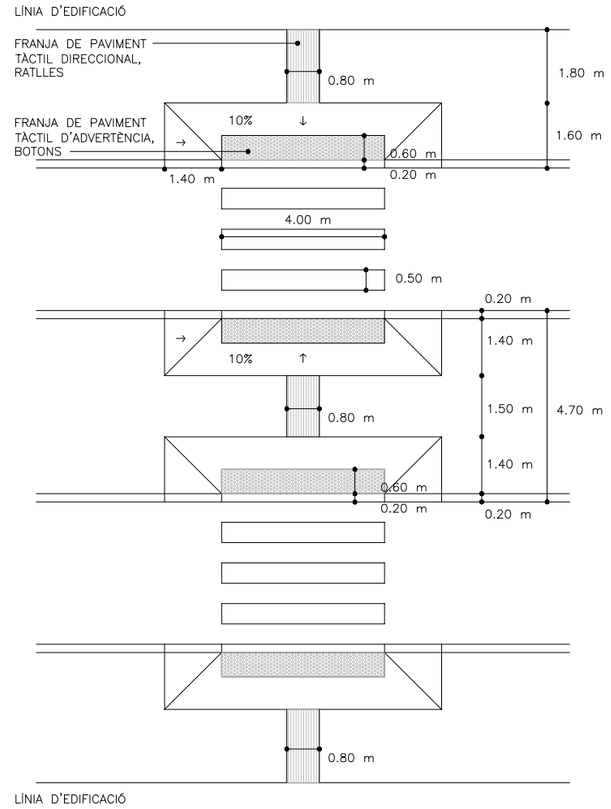

GUAL DE VIANANTS EN ILLETES ENRASADES A NIVELL DE CALÇADES

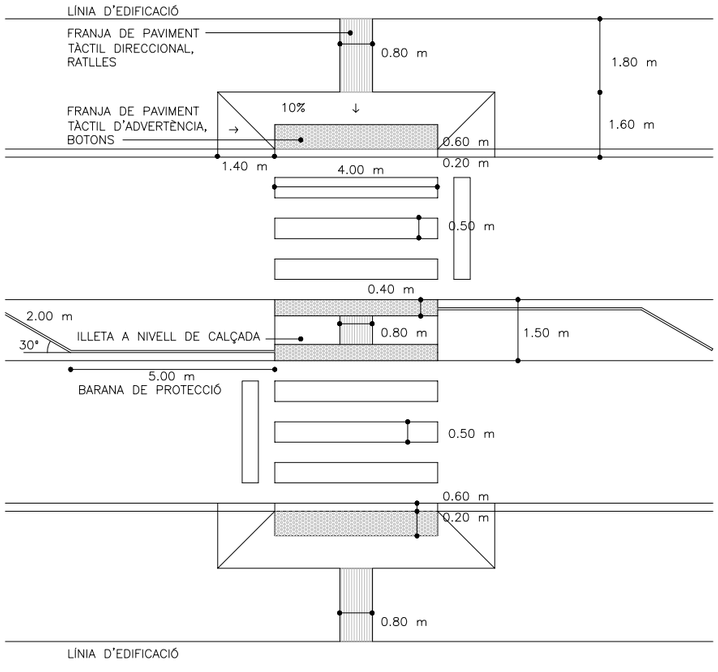


AMPLADA GUALS

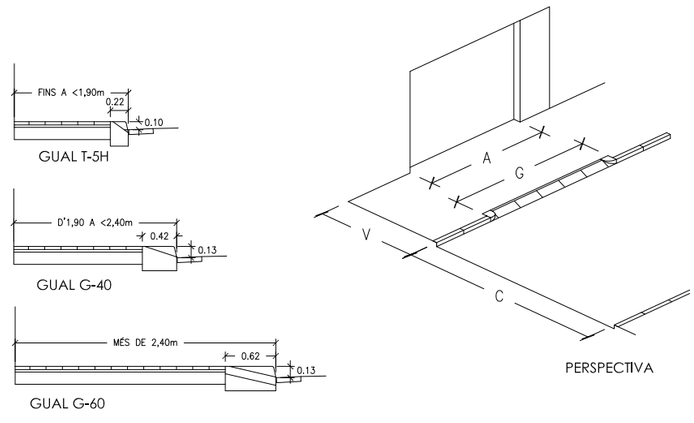


MODELS DE GUALS I AMPLADES DE VORERA


VORERA -V-	CALÇADA -C-	MODEL GUAL	AMPLADA PORTA -A-	AMPLADA MÀXIMA GUAL -G-	OBSERVACIONS
FINS A <1,90m	2.80m	T-5H	DE 2.70 a 3.20m	A + 50% A=G	
			MÉS DE 3.20m	A + 25% A=G	
	3.20m	T-5H	DE 2.70 a 3.20m	A + 50% A=G	
			MÉS DE 3.20m	A + 25% A=G	
	≥ DE 5.50m	T-5H	DE 2.70 a 3.20m	A + 25% A=G	
			MÉS DE 3.20m	A + 25% A=G	
D'1.90 A <2.40m	2.80m	G-40	DE 2.70 a 3.20m	A + 50% A=G	
			MÉS DE 3.20m	A + 25% A=G	
	3.20m	G-40	DE 2.70 a 3.20m	A + 50% A=G	
			MÉS DE 3.20m	A + 25% A=G	
	≥ DE 5.50m	G-40	DE 2.70 a 3.20m	A + 50% A=G	
			MÉS DE 3.20m	A + 25% A=G	
MÉS DE 2.40m	2.80m	G-60	DE 2.70 a 3.20m	A + 50% A=G	
			MÉS DE 3.20m	A + 25% A=G	
	3.20m	G-60	DE 2.70 a 3.20m	A + 50% A=G	
			MÉS DE 3.20m	A + 25% A=G	
	≥ DE 5.50m	G-60	DE 2.70 a 3.20m	A + 50% A=G	
			MÉS DE 3.20m	A + 25% A=G	

GUALS DE VEHÍCLE T-5H

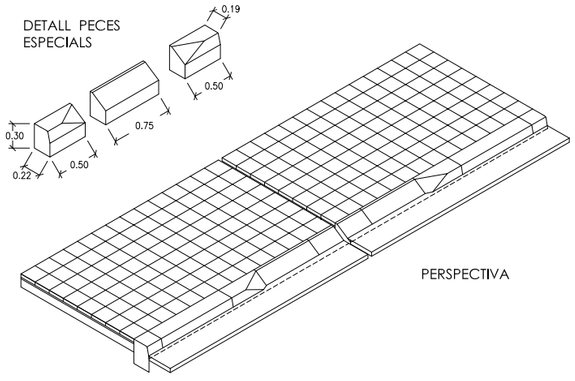

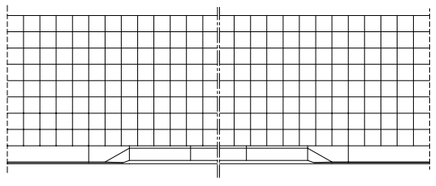



NOTA:
- EL GUAL SERÀ DE FORMIGÓ PREFABRICAT O DE PEDRA NATURAL, IGUAL QUE LA VORADA EXISTENT
- LA BASE DE FORMIGÓ DE LA VORERA SERÀ DE 20 cm. DE GRUIX EN TOTA L'AMPLADA DEL GUAL
- LA VORERA SERÀ AMB PAVIMENT DEFINIT EN RPOJECTE I ES COL.LOCARÀ A TRUC DE MACETA AMB MORTER PASTAT

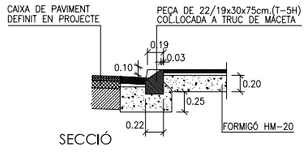


SECCIÓ

GUALS DE VEHÍCLE G-40

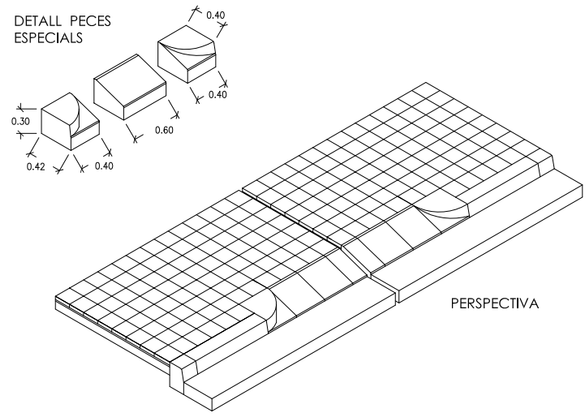

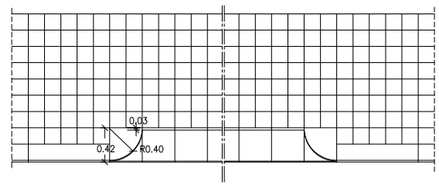



NOTA:
- EL GUAL SERÀ DE FORMIGÓ PREFABRICAT O DE PEDRA NATURAL, IGUAL QUE LA VORADA EXISTENT
- LA BASE DE FORMIGÓ DE LA VORERA SERÀ DE 20 cm. DE GRUIX EN TOTA L'AMPLADA DEL GUAL
- LA VORERA SERÀ AMB PAVIMENT DEFINIT EN RPOJECTE I ES COL.LOCARÀ A TRUC DE MACETA AMB MORTER PASTAT

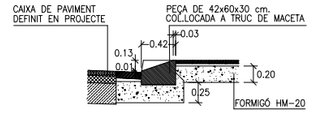


SECCIÓ

GUALS DE VEHÍCLES - G60

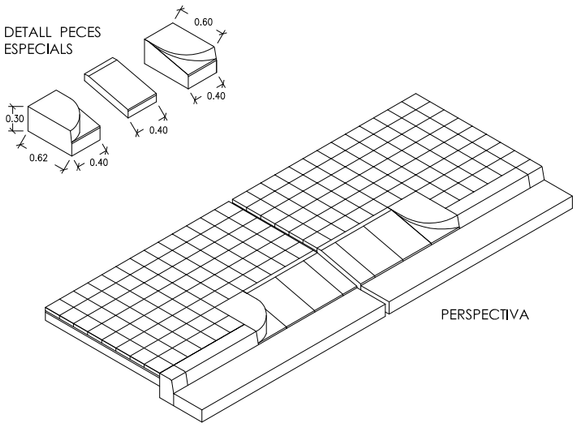

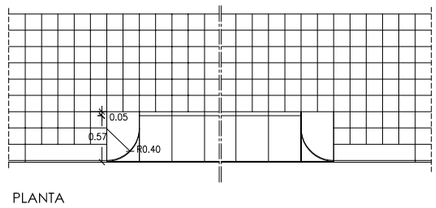


NOTA:
- EL GUAL SERÀ DE FORMIGÓ PREFABRICAT O DE PEDRA NATURAL, IGUAL QUE LA VORADA EXISTENT
- LA BASE DE FORMIGÓ DE LA VORERA SERÀ DE 20 cm. DE GRUIX EN TOTA L'AMPLADA DEL GUAL
- LA VORERA SERÀ AMB PAVIMENT DEFINIT EN RPOJECTE I ES COL.LOCARÀ A TRUC DE MACETA AMB MORTER PASTAT

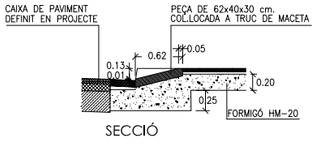


SECCIÓ


VORERA TIPUS

PLANTA

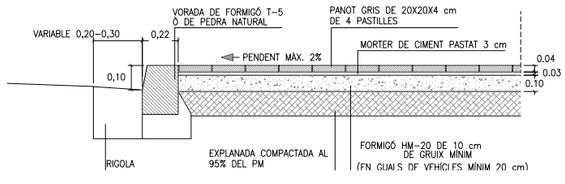


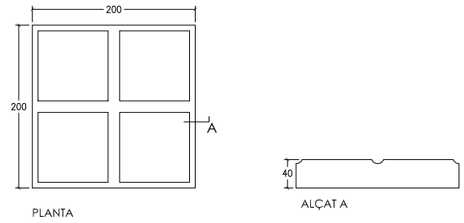


PANOT DE 4 PASTILLES E: 1/5

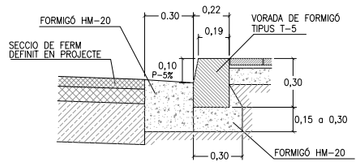


VORADA T-5 + RIGOLA DE FORMIGÓ

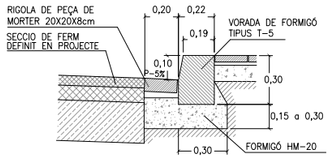


VORADA T-5 + RIGOLA DE MORTER 20X20

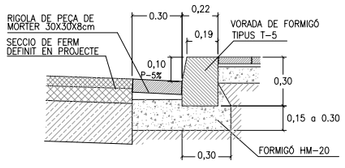


VORADA T-5 + RIGOLA DE MORTER 30X30

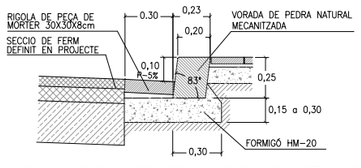


VORADA DE PEDRA MECANITZADA + RIGOLA DE MORTER 30X30

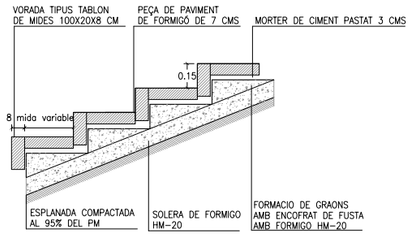


SECCIÓ

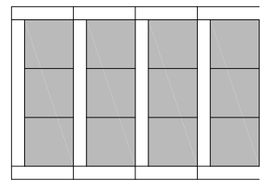


PLANTA

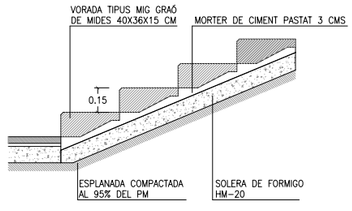


SECCIÓ

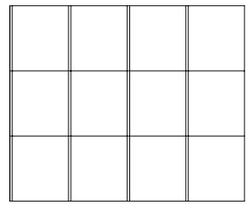

PLANTA

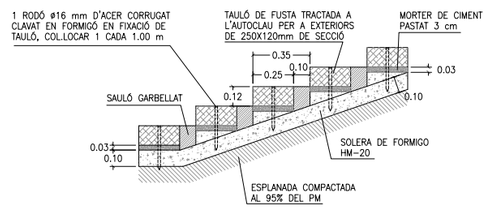


SECCIÓ

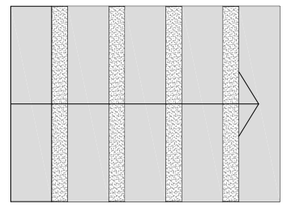



PLANTA

01 - ELEMENTS D'URBANITZACIÓ
01-03 - VORADES I RIGOLES

VORADA METÀL.LICA
PLETINA ENRASADA

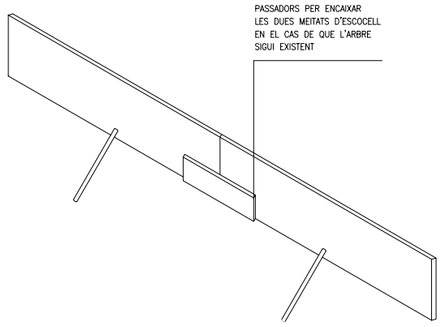

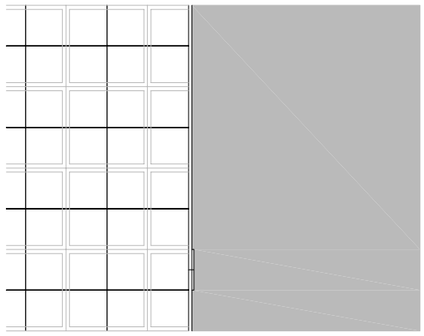

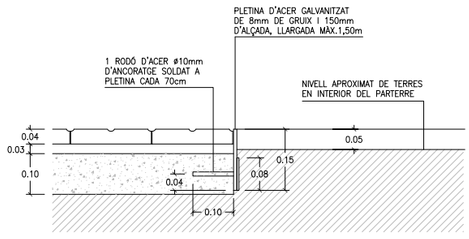

SECCIÓ -A-
E. 1:10

DATA
GENER 2008


ESCALA
1 : 10


Ajuntament de Sabadell
SERVEI D'OBRES PÚBLIQUES

REFERÈNCIA
01-03-06

01 - ELEMENTS D'URBANITZACIÓ
01-03 - VORADES I RIGOLES

VORADA DE PLETINA METÀL.LICA
SOBRESORTINT

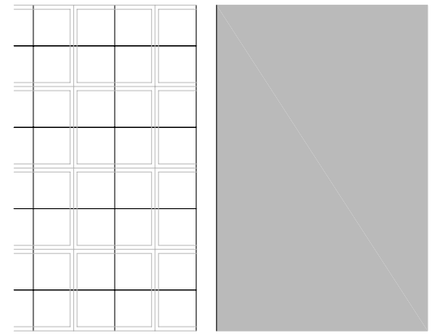

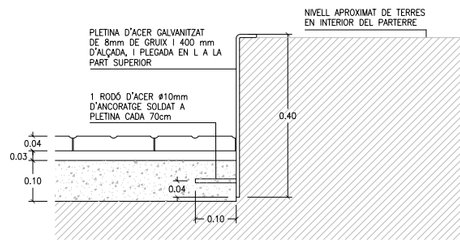

SECCIÓ -A-
E. 1:10

DATA
GENER 2011


ESCALA
1 : 10

Ajuntament de Sabadell
SERVEI D'OBRES PÚBLIQUES


REFERÈNCIA
01-03-07

01 - ELEMENTS D'URBANITZACIÓ
01-04 - ESCOCELLS


ESCOCELL TIPUS FIOL

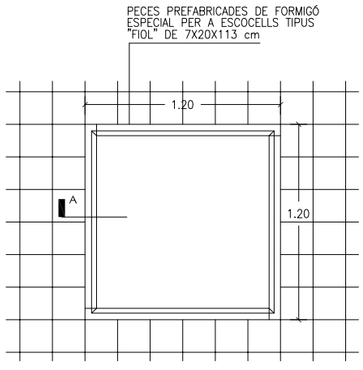

PLANTA ESCOCELL DE 1.20X1.20
E. 1:25

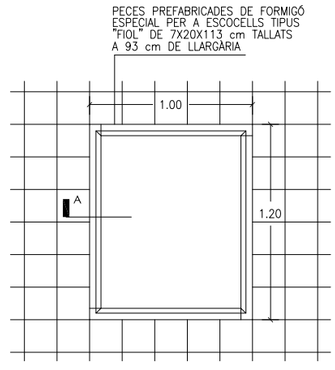

PLANTA ESCOCELL DE 1.20X1.00
E. 1:25

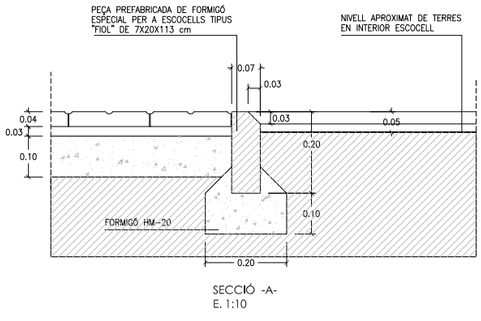

SECCIÓ -A-
E. 1:10

DATA
JULIOL 2011


ESCALA
1 : 25 1 : 10


Ajuntament de Sabadell
SERVEI D'OBRES PÚBLIQUES

REFERÈNCIA
01-04-01


01 - ELEMENTS D'URBANITZACIÓ
01-04 - ESCOCELLS

ESCOCELL DE PLETINA METÀL.LICA

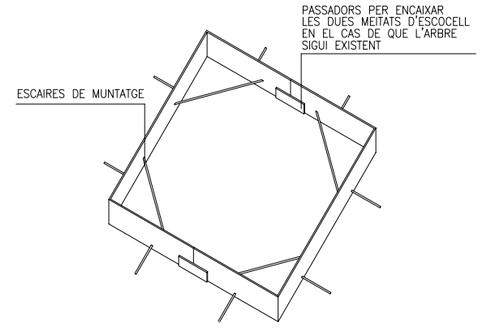

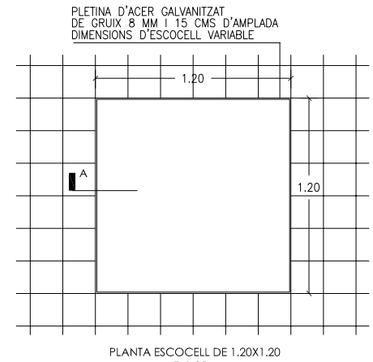

PLANTA ESCOCELL DE 1.20X1.20
E. 1:25

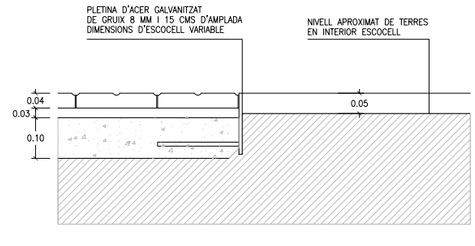

SECCIÓ -A-
E. 1:10

DATA
JULIOL 2011

ESCALA
1 : 25 1 : 10

Ajuntament de Sabadell
SERVEI D'OBRES PÚBLIQUES

REFERÈNCIA
01-04-02


ESCOCELL DE FOSA SENSE PINTAR

LES MIDES EXISTENTS DE LES 4 PECES QUE FORMEN L'ESCOCELL SÓN:


1000 MM
1200 MM
1400 MM
1600 MM



PLETINA DE FOSA SENSE PINTAR
DIMENSIONS D'ESCOCELL VARIABLE
SEGONS TAMANY DE PECES DE REFERÈNCIA

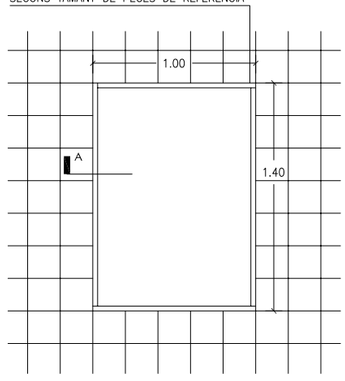


PLANTA ESCOCELL DE 1.40X1.00
E. 1:25

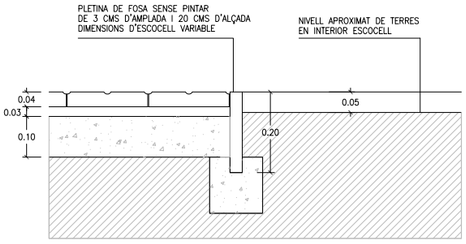


SECCIÓ -A-
E. 1:10

CALÇADA

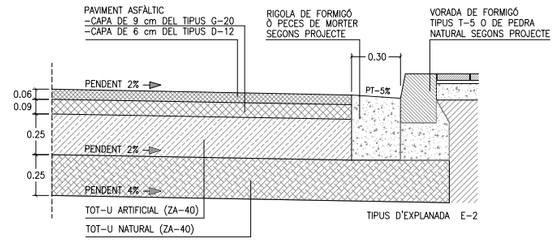

CATEGORÍA DE TRANSIT T-3 SECCIÓ Nº 322

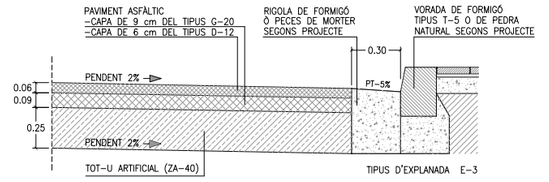


CATEGORÍA DE TRANSIT T-3 SECCIÓ Nº 332


DETALLS DE SECCIONS DE FERMS

Segons O.M. de 23 Maig 1989
"Instrucción 6.1-IC y 6.2-IC de la
Dirección General de Carreteras"


TIPUS PANOT

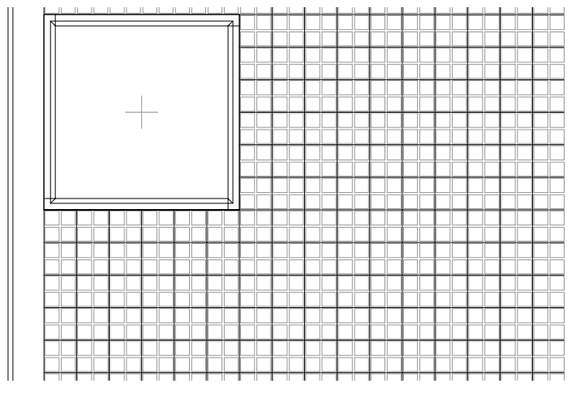

PLANTA

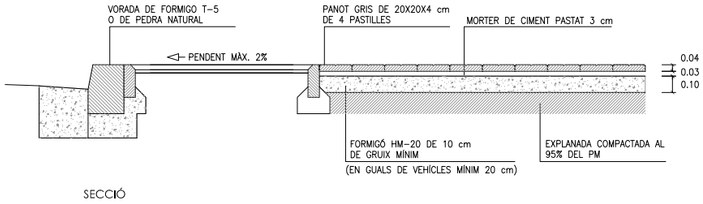


SECCIÓ

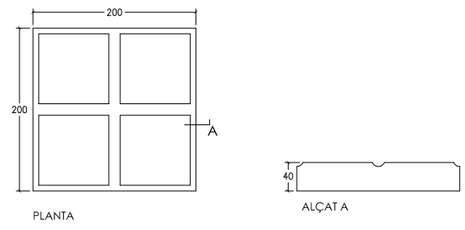


PLANTA ALÇAT A

PANOT DE 4 PASTILLES E: 1/5


TIPUS PREFABRICAT DE FORMIGÓ

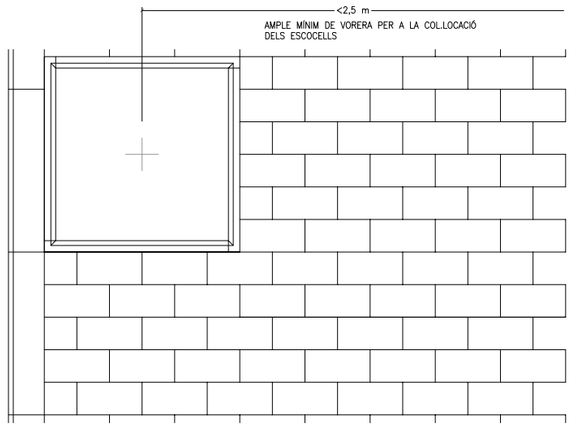

PLANTA

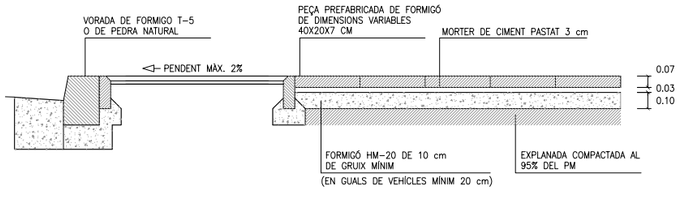

SECCIÓ

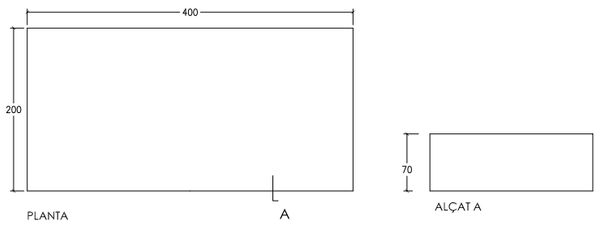


PLANTA ALÇAT A

PANOT DE 4 PASTILLES E: 1/5


TIPUS MIXTE PREFABRICAT DE FORMIGÓ-GESPA




PLANTA

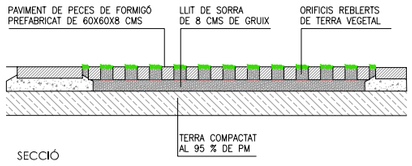

SECCIÓ

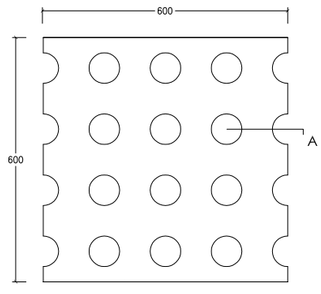


PLANTA

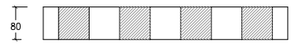


SECCIÓ PEÇA TOSCANA E: 1/10

DATA		REFERÈNCIA
JULIOL 2011	Ajuntament de Sabadell SERVEI D'OBRES PÚBLIQUES	01-05-04
ESCALA 1 : 25		

TIPUS SAULÓ I SORRA

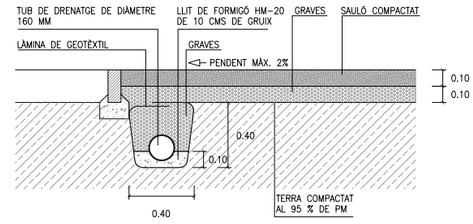


SECCIÓ DE PAVIMENT TIPUS SAULÓ

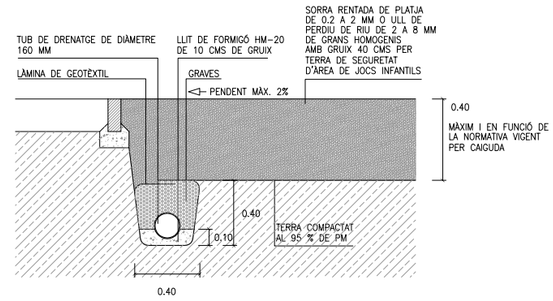


SECCIÓ DE PAVIMENT TIPUS SORRA EN ÀREES DE JOC

DATA		REFERÈNCIA
ABRIL 2004	Ajuntament de Sabadell SERVEI D'OBRES PÚBLIQUES	01-05-05
ESCALA 1 : 25		

TIPUS FORMIGÓ CONTINU

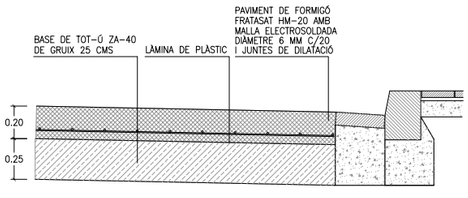

PAVIMENT EN APARCAMENTS DE FORMIGÓ CONTINU FRATASAT

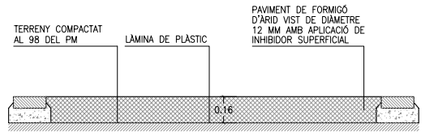


PAVIMENT EN CAMINS PEATONALSDE FORMIGÓ CONTINU RENTAT

NOTA:


- SEMPRE QUE EL PAVIMENT DE FORMIGÓ HAGI DE SOPORTAR TRANSIT RODAT S'INCORPORARÀ MALLA ELECTROSOLDADA
- EL FORMIGÓ ES TALLARA CADA 20-25 M2 I LES DISTÀNCIES MAI DERAN SUPERIOR A 5 M
- ES PODRAN INCORPORAR AL FORMIGÓ FIBRAS DE POLIESTER SEGONS PROJECTE

DATA		REFERÈNCIA
JULIOL 2011	Ajuntament de Sabadell SERVEI D'OBRES PÚBLIQUES	01-05-06
ESCALA 1 : 25		

TIPUS CAUTXÚ

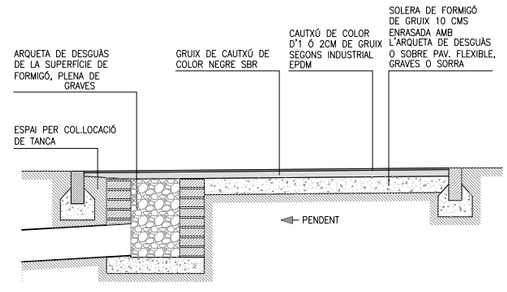

SECCIÓ TIPUS AMB PAVIMENT DE CAUTXÚ ENRASAT AMB LA RESTA DEL PAVIMENT

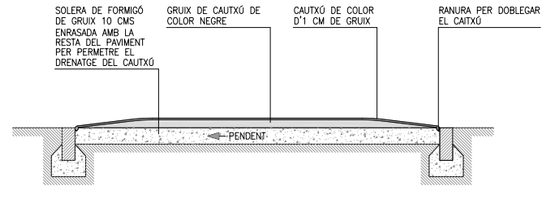

SECCIÓ TIPUS AMB BASE DE FORMIGÓ ENRASADA AMB LA RESTA DEL PAVIMENT


ALÇADA DE CAIGUDA	GRUIX DE PAVIMENT
>= 3.0 M	14 CM
>= 2.5 M	10 CM
>= 2.0 M	8 CM
>= 1.6 M	6 CM
>= 1.4 M	5 CM
>= 1.3 M	4 CM
>= 0.6 M	2 CM


GRUIX DE CAUTXÚ ORIENTATIU SEGONS ALÇADA DE CAIGUDA DEL JOC INFANTIL
A COMPROVAR SEGONS ASSAIG ALÇADA CAIGUDA CRÍTICA (HIC)

DATA		REFERÈNCIA
JULIOL 2011	Ajuntament de Sabadell SERVEI D'OBRES PÚBLIQUES	01-05-07
ESCALA 1 : 25		

01 - ELEMENTS D'URBANITZACIÓ
01-06 RAMPES


RAMPES ACCESSIBLES

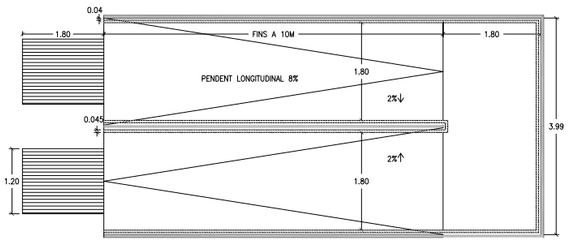

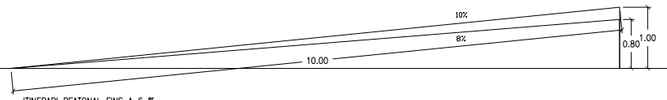


ITINERARI PEATONAL FINS A 6 %
LONGITUD DEL TRAM < 10 m
PENDENT LONGITUDINAL ≤ 10 % SI L < 3 M
PENDENT LONGITUDINAL ≤ 8 % SI L ENTRE 3 M I 10 M


PASSAMÀ

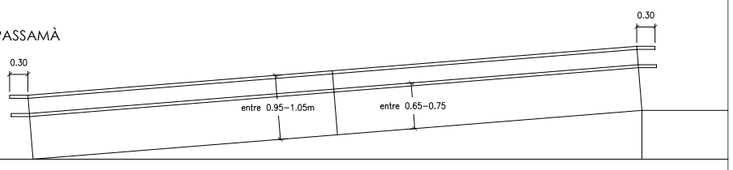

AMB RAMPA < 4m

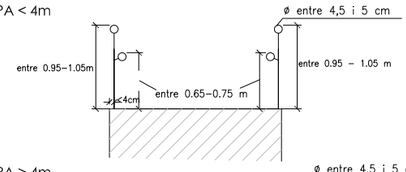

AMB RAMPA > 4m

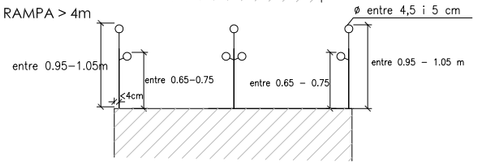


DATA		REFERÈNCIA
ABRIL 2011	Ajuntament de Sabadell SERVEI D'OBRES PÚBLIQUES	01-06-01
ESCALA 1 : 75		


01 - ELEMENTS D'URBANITZACIÓ
01-07 ESCALES

ESCALES PRACTICABLES

ALÇAT

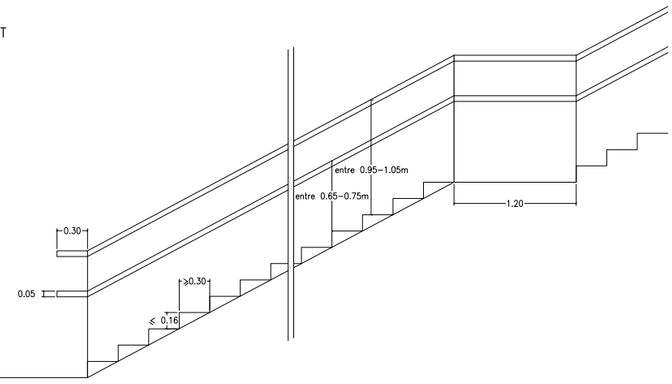

PLANTA

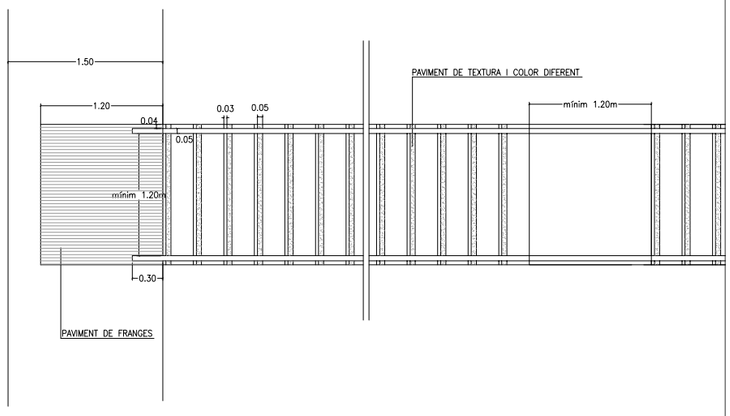


NOTA: NÚMERO DE GRAONS SEGUITS ENTRE 3 I 12
AMPLADA ESCALA > 4 M, ES COL.LOCARÀ PASSAMÀ DOBLE CENTRAL

DATA		REFERÈNCIA
ABRIL 2011	Ajuntament de Sabadell SERVEI D'OBRES PÚBLIQUES	01-07-01
ESCALA 1 : 25		


01 - ELEMENTS D'URBANITZACIÓ
01-08 ROTONDES

ROTONDES REMUNTABLES

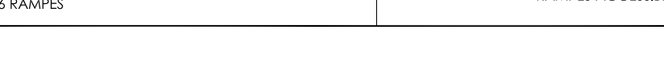

SECCIÓ A-A'

PLANTA

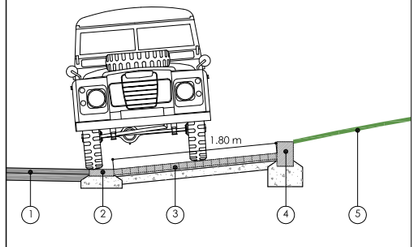

SECCIÓ CONSTRUCTIVA

MATERIALS

1. PAVIMENT BITUMINÓS

2. RIGOLA BLANCA DE 30X30X8 CMS SOBRE LLIT DE FORMIGÓ

3. LLAMBORDA DE FORMIGÓ PREFABRICAT DE DIMENSIONS 10X20X7 CMS COL·LOCADA AMB 3 CMS DE FORMIGÓ I SOBRE SOLERA DE FORMIGÓ DE 10 CM DE FORMIGÓ

4. VORADA DE FORMIGÓ PREFABRICAT DE DIMENSIONS 20X30X100 CMS COL·LOCADA SOBRE LLIT DE FORMIGÓ


5. ROTONDA PLANTADA AMB GESPA

*LA ROTONDA TINDRÀ UNA FRANJA REMUNTABLE D'APROXIMADAMENT 1.80 M PER PODER–LA MANTENIR

DATA		REFERÈNCIA
JULIOL 2011	Ajuntament de Sabadell SERVEI D'OBRES PÚBLIQUES	01-08-01
ESCALA 1 : 200 - 1:100 - 1:50		

02 - INSTAL·LACIONS URBANES I SERVEIS
02-01-INSTAL·LACIONS URBANES: SANEJAMENT

RASES PER TUB DE FORMIGÓ

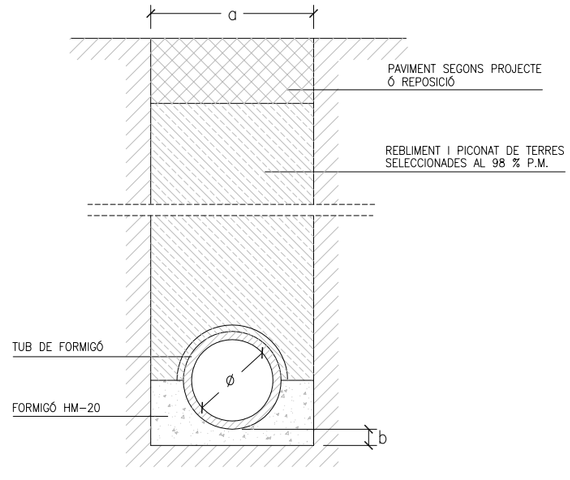


DETALL RASA CLAVEGUERA

ø	RASA (a)	SOLERA (b)
30	0,60	0,10
40	0,80	0,10
50	1,00	0,10
60	1,00	0,10
80	1,20	0,15
100	1,40	0,15

DATA		REFERÈNCIA
JULIOL 2011	Ajuntament de Sabadell SERVEI D'OBRES PÚBLIQUES	02-01-01
ESCALA 1 : 25		

RASES PER TUB PVC-U NO PLASTIFICAT

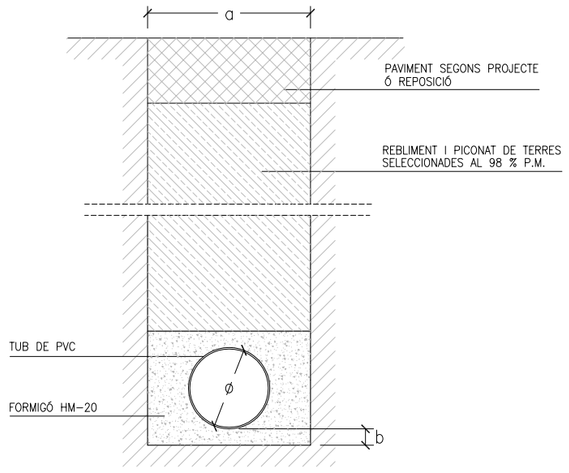


DETALL RASA CLAVEGUERA

ø	RASA (a)	SOLERA (b)
30	0,60	0,10
40	0,80	0,10
50	1,00	0,10
60	1,00	0,10
80	1,20	0,15
100	1,40	0,15


MIDES MÉS HABITUALS DE TUBS DE PVC

ø Ext mm	SN-2		SN-4		SN-8	
	ø Int	Esp	ø Int	Esp	ø Int	Esp
110			103.6	3.2	103.6	3.2
125			118.6	3.9	117.6	3.7
160	153.6	3.2	152.0	4.0	150.6	4.7
200	192.2	3.9	190.2	4.9	188.2	5.9
250	240.2	4.9	237.6	6.2	235.4	7.3
315	302.6	6.2	299.6	7.7	298.6	9.2
400	384.2	7.9	380.4	9.8	376.6	11.7
500	480.4	9.8	475.2	12.3	470.8	14.6
630	605.4	12.3	599.2	15.4	593.2	18.4


DRENATGE

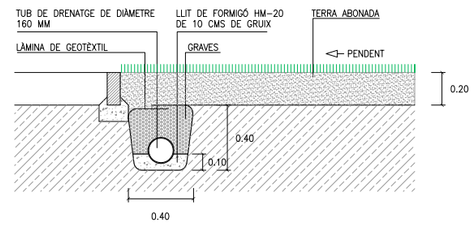

SECCIÓ TIPUS JARDINERA

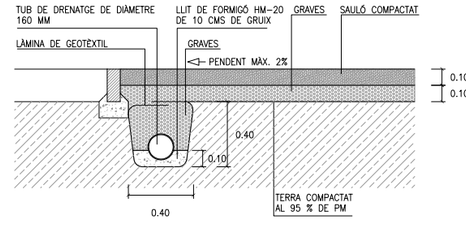


SECCIÓ DE PAVIMENT TIPUS SAULÓ

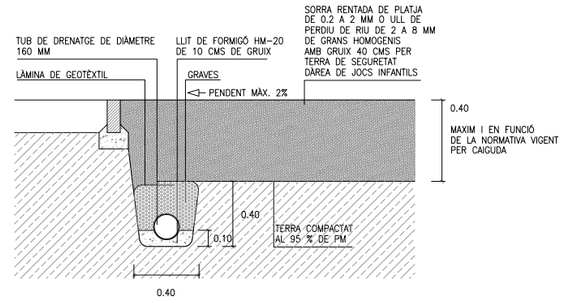


SECCIÓ DE PAVIMENT TIPUS SORRA

POUS DE REGISTRE

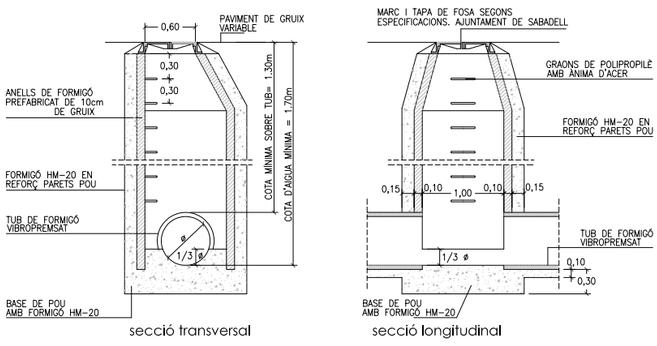


DETALL POU DE REGISTRE

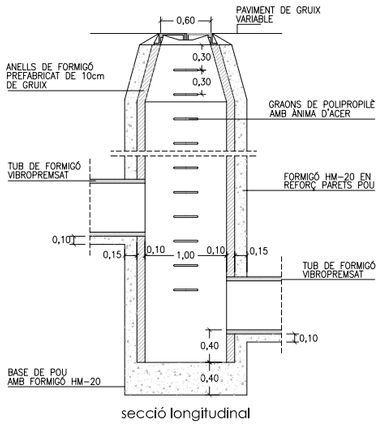


DETALL POU DE REGISTRE DE SALT

EMBORNALS I REIXES

*NOTA: TOTES LES REIXEN D'EMBORNALS HAURAN DE TENIR UNA ALÇADA DE 10 CMS O SUPERIOR

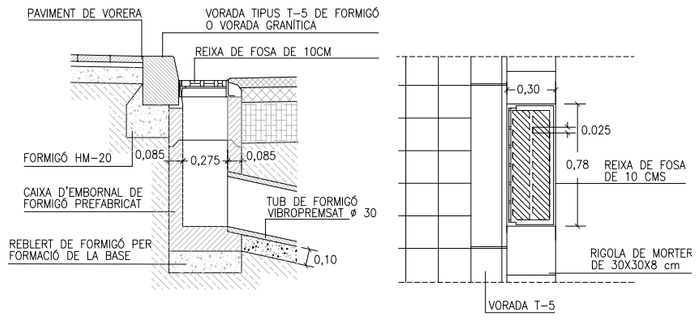



DETALL D'EMBORNAL DE VIAL

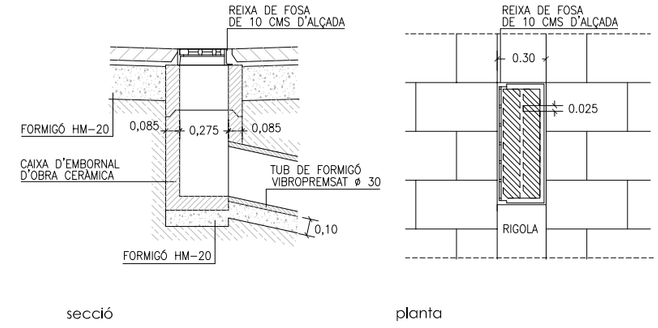

DETALL D'EMBORNAL REIXA INTERCEPTORA


NOTA: REIXES EN ITINERARI ACCESSIBLE DIÀMETRE MÀX. 1 CM

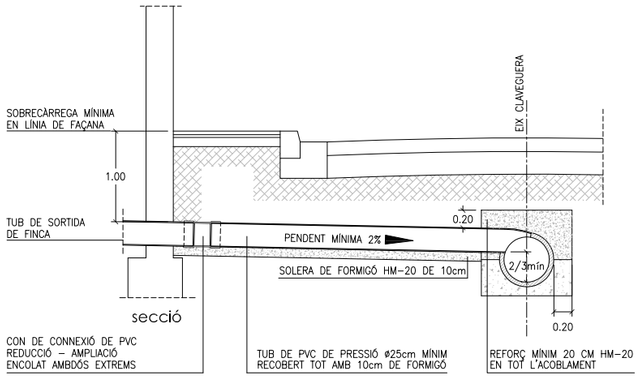

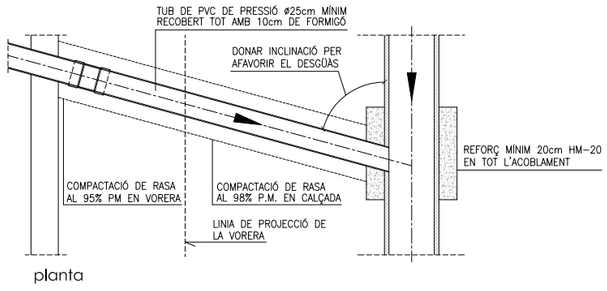


DETALL CONNEXIÓ TIPUS
A XARXA DE SANEJAMENT

DATA		REFERÈNCIA
JULIOL 2011	Ajuntament de Sabadell SERVEI D'OBRES PÚBLIQUES	02-01-06
ESCALA ----		

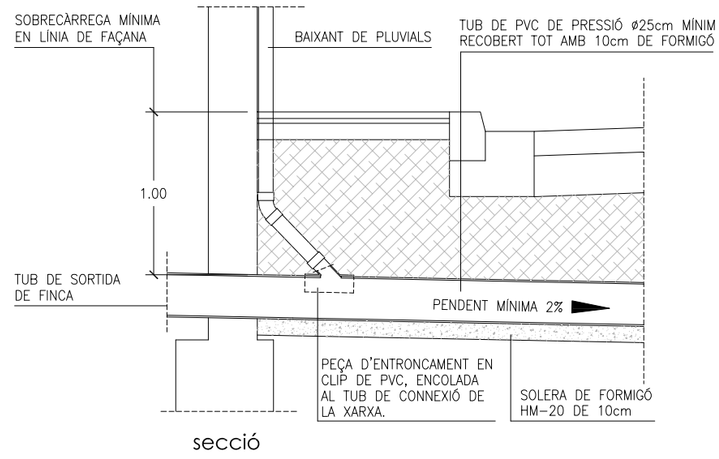


DETALL DE CONNEXIÓ
DE BAIXANT DE PLUVIALS

DATA		REFERÈNCIA
JULIOL 2011	Ajuntament de Sabadell SERVEI D'OBRES PÚBLIQUES	02-01-07
ESCALA 1 : 25		

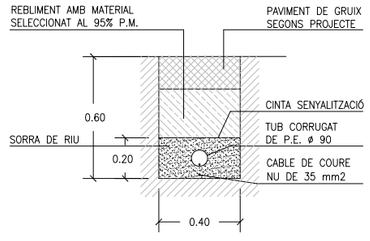


SECCIÓ DE CANALITZACIÓ

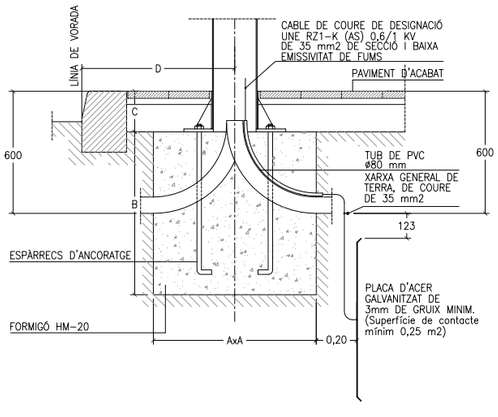

FONAMENT DE FANAL SEGONS ALÇADA

CARACTERÍSTIQUES				
ALÇADA BÀCUL O COLUMNA	3m–4m–5m	6m–7m–8m	9m–10m–11m	12m
DIMENSIÓ A	0,60x0,60	0,80x0,80	0,80x0,80	1,00x1,00
DIMENSIÓ B	0,60	0,80	1,00	1,30
DIMENSIÓ C	0,20	0,20	0,20	0,20
ESPÀRRECS D'ANCORATGE	Diàmetre i llargària segons detalls columnes ò bàculs			
DIST. "D" MÍNIMA	0,60	0,60	0,60	0,80


DATA		REFERÈNCIA
JULIOL 2011	Ajuntament de Sabadell SERVEI D'OBRES PÚBLIQUES	02-02-01
ESCALA 1:20		

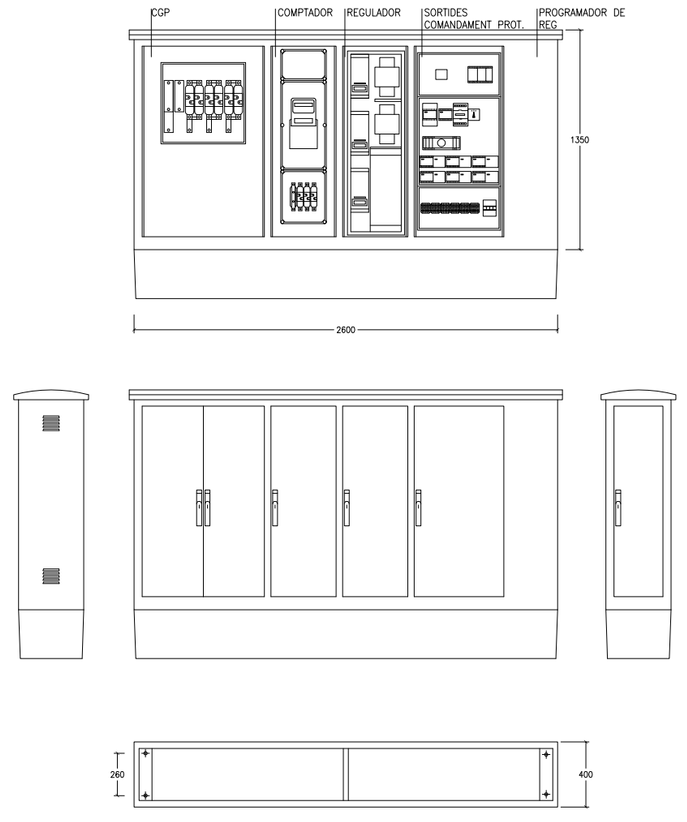


QUADRE TIPUS CITI-15 R SBD+SEC400
(Amb mòduls per allotjar caixa de seccionament i programador de reg elèctric)

ARMARI D'ACER INOXIDABLE AMB CAIXA DE SECCIONAMENT DE 400A. CAIXA GENERAL DE PROTECCIÓ DE COMPANYIA AMB BASES FUSIBLES APR 100 A III+SECCIONADOR NEUTRE. COMPTADOR ELECTRONIC DIRECTE PER TOT TIPUS DE CONTRACTACIONS INCLOSA V.O AMB CODI DE BARRES. INTERRUPTOR GENERAL AUTOMÀTICTETRAPOLAR SEGONS POTÈNCIA CONTRACTADA D'UN MÀXIM DE 63 A. 1 COMPTADOR TRIPOLAR DE 80 A EN ACI. 1 PROTECTOR CONTRA DESCÀRREGUES ATMOSFÈRIQUES MITJANÇANT DESCARREGADORS DE GAS DE CLASE "C". 1 INTERRUPTOR MANUAL DE POTENCIA 63 A. BORNES DE SORTIDA PER CABLE FINS 35 MM2 DE SECCIO. IL.LUMINACIÓ INTERIOR I PRESA DE TENSIÓ DE 220V. 16A PROTEGIDA AMB MAGNETOTÈRMIC I DIFERENCIAL 300MA. ESTABILITZADOR–REDUCTOR ESTÀTIC FINS 45 KVA. AMB CONNEXIÓ AL SISTEMA PER BUS 485. SISTEMA DE CONTROL CENTRLITZAT URBILUX GSM/GPRS AMB ANTENAINCORPORADA EN EL QUADRE. PROGRAMAT EN FÀBRICA I PERSONALITZAT PER UN EMPLAÇAMENT DEFINITIU. CABLEJAT GENERAL 750V AFUMEX SECCIONS: CIRCUIT ENTRADA 16 MMM2, SOTIDES 6 MM2.


DATA		REFERÈNCIA
JULIOL 2011	Ajuntament de Sabadell SERVEI D'OBRES PÚBLIQUES	02-02-02
ESCALA 1:25		

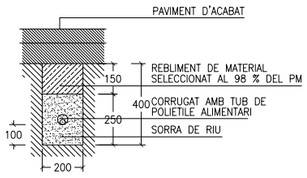


SECCIÓ DE CANALITZACIÓ
EN PAVIMENT

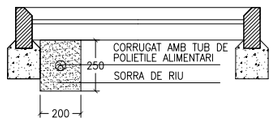


SECCIÓ DE CANALITZACIÓ
EN ESCOCELL

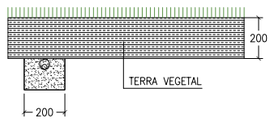

SECCIÓ DE CANALITZACIÓ
EN ZONA ENJARDINADA

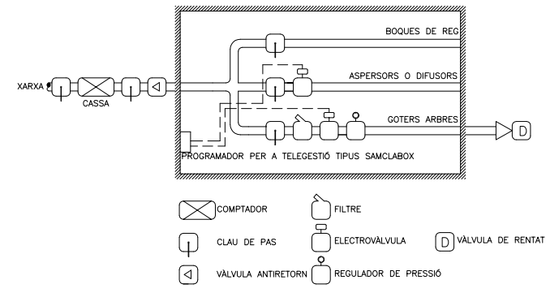


ESQUEMA D'ARQUETA DE REG

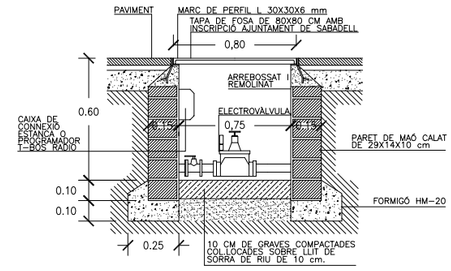


ARQUETA DE REG AMB
PROGRAMADOR A PILES


*NOTA: TOTS ELS TUBS DE REG SERAN DE POLIETILÉ ALIMENTARI

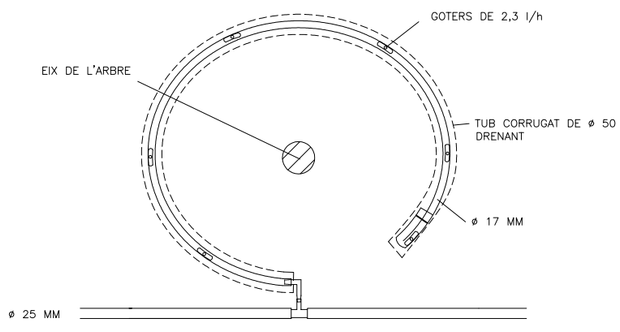


ANELLA OBERTA DE GOTEIG PER ARBRES

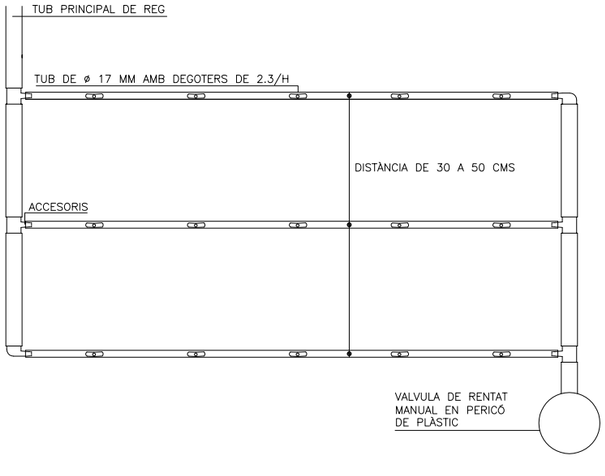


PINTA DE GOTEIG PER PARTERRES

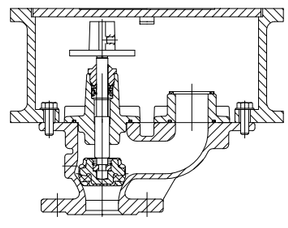


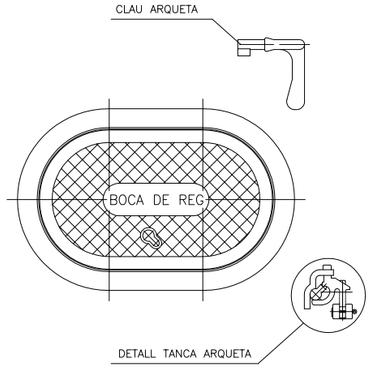


*NOTA: LES BOQUES DE REG SERAN COMPACTES DE FOSA, PINTADES AMB DUES CAPES DE PINTURA EPOXI I DE MIDES APROXIMADES 31X21X25 AMB RACORD TIPUS BARCELONA DE 45 MM, AMB CLAU DE PAS, PANY DE BRONZO I CLAU, RESISTENT AL PAS DE VEHICLES PESATS I AMB TANCAMENT DE EPDM.

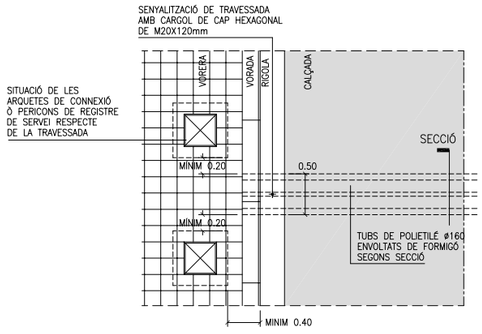

DETALL PLANTA TRAVESSADA
E. 1:50

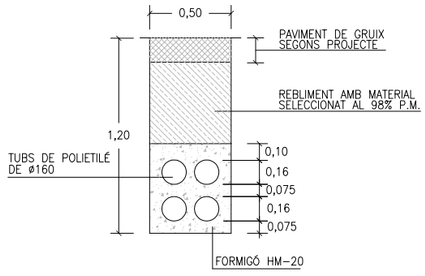


SECCIÓ RASA TRAVESSADA
E. 1:25

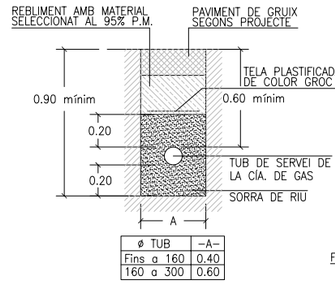


ø TUB	-A-
Fins a 160	0.40
160 a 300	0.60

SECCIÓ DE CANALITZACIÓ DE GAS EN VORERA

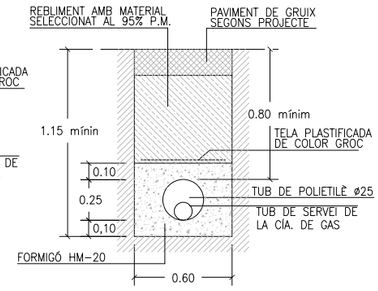


SECCIÓ DE CANALITZACIÓ DE GAS EN CALÇADA

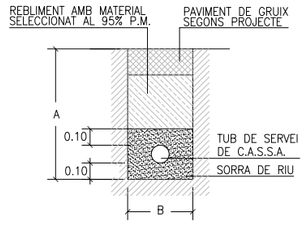


SECCIÓ DE CANALITZACIÓ D'AIGUA EN VORERA


ø TUB	A	B
100	1,00	0,40
150	1,10	0,60
200	1,20	0,60
300	1,40	0,60

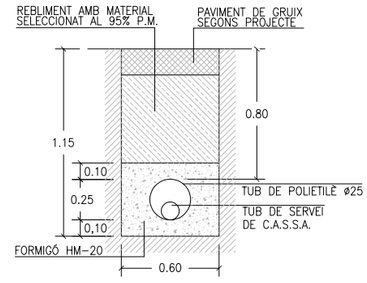


SECCIÓ DE CANALITZACIÓ D'AIGUA EN CALÇADA

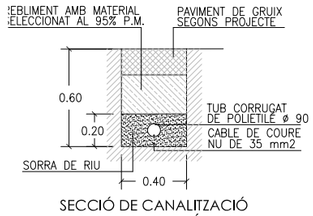


SECCIÓ DE CANALITZACIÓ D'ENLLUMENAT PÚBLIC

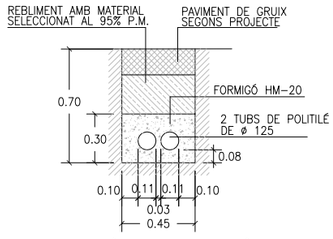


SECCIÓ DE CANALITZACIÓ XARXA DE TELEFÒNICA

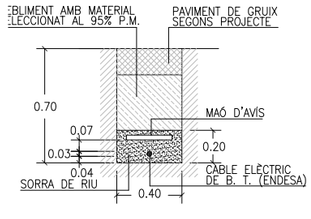


SECCIÓ DE CANALITZACIÓ XARXA DE BAIXA TENSIÓ

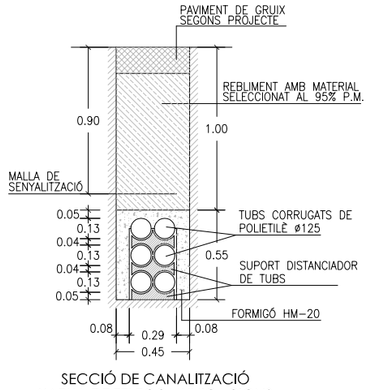

SECCIÓ DE CANALITZACIÓ XARXA DE TELECOMUNICACIONS

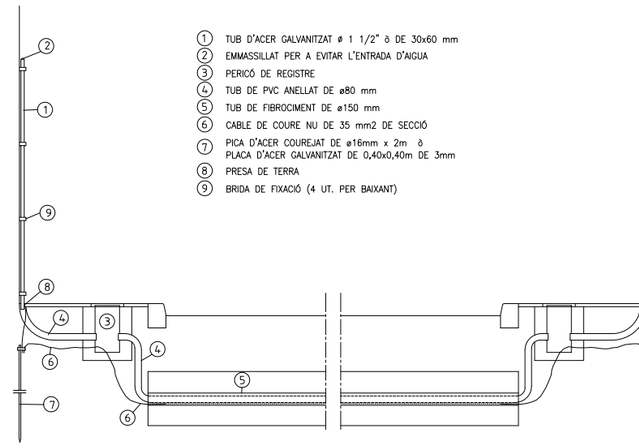


INSTAL·LACIÓ DE BAIXANTS
E. 1:50

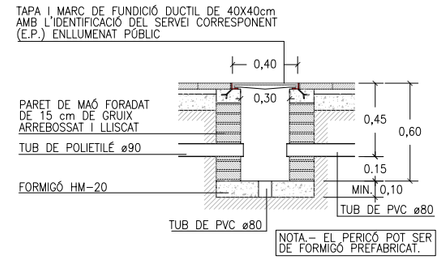

PERICÓ DE REGISTRE
E. 1:25


ALÇADA DE CAIGUDA

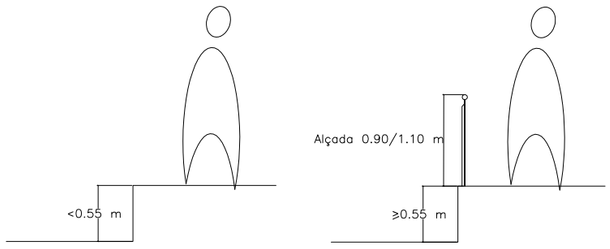


BARANA

Amb alçades de caigudes entre 0.55 cm a 6 m, l'alçada de la barana serà de 0.9 m

Amb alçades de caigudes superiors a 6 m, l'alçada de la barana serà de 1.10 m

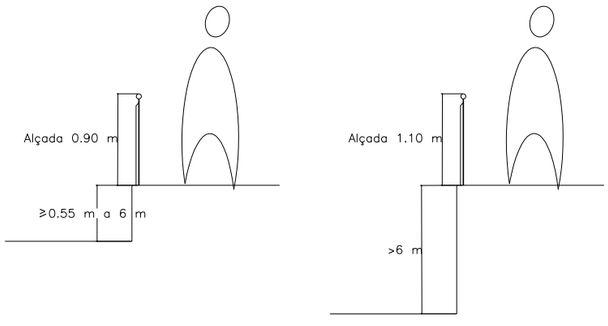


*NOTA: LES BARANES SERAN PREFERENTMENT GALVANITZADES. DE NO SER AIXÍ PORTARAN DUES CAPES D'IMPRIMACIÓ TIPUS PINTURA EPOXI I DUES CAPES D'ACABAT DE PINTURA ESPECIAL PER ELEMENTS METÀL.LICS COM PINTURES TIPUS FORJA, ETC

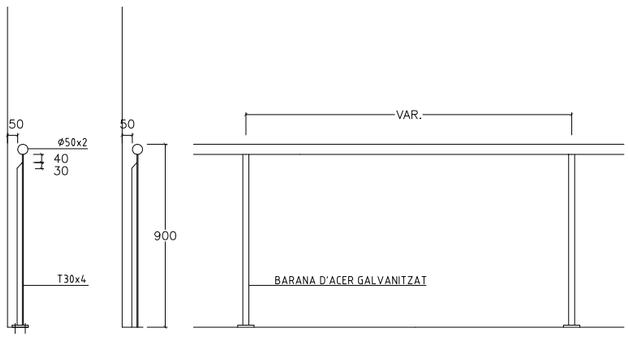

BARANA FORMADA PER TUB DE PASSAMÀ RODÓ DE ø 50 I 2 MM DE GRUIX I MUNTANTS FORMATS PER PERFILS TIPUS T DE 30X4 MM, ANCORATS A TERRA SEGONS DETALL

DETALL DE TIPUS DE FIXACIÓ A TERRA DE BARANA TIPUS
E. 1:10

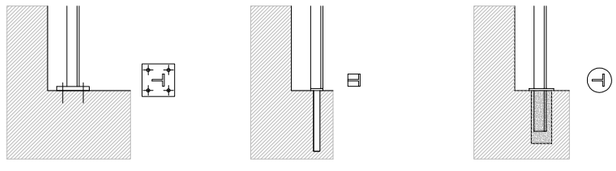


BARANA COLLADA A TERRA MITJANÇANT 4 TACS

BARANA COLLADA A TERRA AMB RESINA EPOXI MITJANÇANT BARRA COARRUGADA ø 16 SOLDADA A BASE DE BARANA FORMAT PER PLETINA QUADRADA DE 30X30 MM I 5 MM DE GRUIX

BARANA COLLADA A TERRA MITJANÇANT ENCASTAMENT DEL MATEIX PERFIL DINTRE DE FORAT EXECUTAT AMB MÀQUINA TIPUS HILTI I OMPLIMENT DEL FORAT PER FORMACIÓ DE DAU. TAPAT DEL FORAT MITJANÇANT DISC CIRCULAR MÒVIL DE DIÀMETRE 60 MM I 5 MM DE GRUIX AMB BUIDAT DEL PERFIL EN T AMB LÀSER


*NOTA: LES BARANES SERAN PREFERENTMENT GALVANITZADES. DE NO SER AIXÍ PORTARAN DUES CAPES D'IMPRIMACIÓ TIPUS PINTURA EPOXI I DUES CAPES D'ACABAT DE PINTURA ESPECIAL PER ELEMENTS METÀL.LICS COM PINTURES TIPUS FORJA, ETC

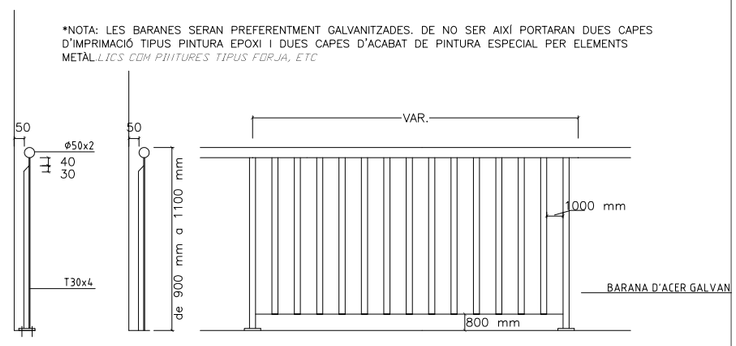

DETALL DE TIPUS DE FIXACIÓ A TERRA DE BARANA TIPUS
E. 1:10



BARANA FORMADA PER TUB DE PASSAMÀ RODÓ DE ø 50 I 2 MM DE GRUIX I MUNTANTS FORMATS PER PERFILS TIPUS T DE 30X4 MM, ANCORATS A TERRA SEGONS DETALL

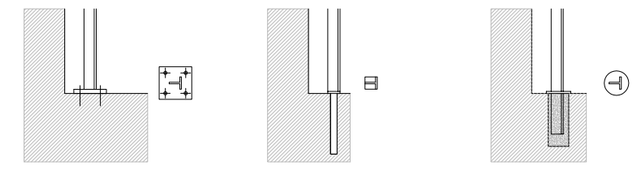


BARANA COLLADA A TERRA MITJANÇANT 4 TACS

BARANA COLLADA A TERRA AMB RESINA EPOXI MITJANÇANT BARRA COARRUGADA ø 16 SOLDADA A BASE DE BARANA FORMAT PER PLETINA QUADRADA DE 30X30 MM I 5 MM DE GRUIX

BARANA COLLADA A TERRA MITJANÇANT ENCASTAMENT DEL MATEIX PERFIL DINTRE DE FORAT EXECUTAT AMB MÀQUINA TIPUS HILTI I OMPLIMENT DEL FORAT PER FORMACIÓ DE DAU. TAPAT DEL FORAT MITJANÇANT DISC CIRCULAR MÒVIL DE DIÀMETRE 60 MM I 5 MM DE GRUIX AMB BUIDAT DEL PERFIL EN T AMB LÀSER

*NOTA: LES BARANES SERAN PREFERENTMENT GALVANITZADES. DE NO SER AIXÍ PORTARAN DUES CAPES D'IMPRIMACIÓ TIPUS PINTURA EPOXI I DUES CAPES D'ACABAT DE PINTURA ESPECIAL PER ELEMENTS METÀL.LICS COM PINTURES TIPUS FORJA, ETC

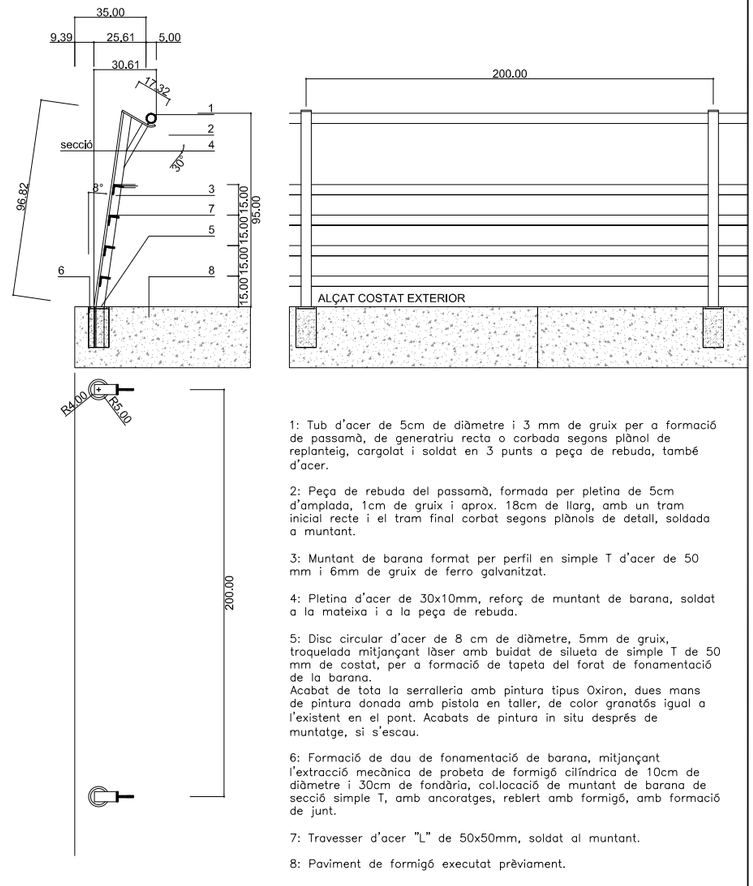

1: Tub d'acer de 5cm de diàmetre i 3 mm de gruix per a formació de passamà, de generatriu recta o corbada segons plànol de replanteig, cargolat i soldat en 3 punts a peça de rebuda, també d'acer.

2: Peça de rebuda del passamà, formada per pletina de 5cm d'amplada, 1cm de gruix i aprox. 18cm de llarg, amb un tram inicial recte i el tram final corbat segons plànols de detall, soldada a muntant.

3: Muntant de barana format per perfil en simple T d'acer de 50 mm i 6mm de gruix de ferro galvanitzat.

4: Pletina d'acer de 30x10mm, reforç de muntant de barana, soldat a la mateixa i a la peça de rebuda.


5: Disc circular d'acer de 8 cm de diàmetre, 5mm de gruix, troquelada mitjançant làser amb buidat de silueta de simple T de 50 mm de costat, per a formació de tapeta del forat de fonamentació de la barana.
Acabat de tota la serralleria amb pintura tipus Oxiron, dues mans de pintura donada amb pistola en taller, de color granatós igual a l'existent en el pont. Acabats de pintura in situ després de muntatge, si s'escau.


6: Formació de dau de fonamentació de barana, mitjançant l'extracció mecànica de probeta de formigó cilíndrica de 10cm de diàmetre i 30cm de fondària, col.locació de muntant de barana de secció simple T, amb ancoratges, reblert amb formigó, amb formació de junt.

7: Travesser d'acer "L" de 50x50mm, soldat al muntant.

8: Paviment de formigó executat prèviament.

*NOTA: LES BARANES SERAN PREFERENTMENT GALVANITZADES. DE NO SER AIXÍ PORTARAN DUES CAPES D'IMPRIMACIÓ TIPUS PINTURA EPOXI I DUES CAPES D'ACABAT DE PINTURA ESPECIAL PER ELEMENTS METÀL:LICS COM PINTURES TIPUS FORJA, ETC

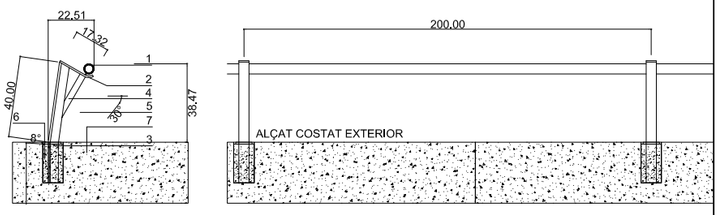

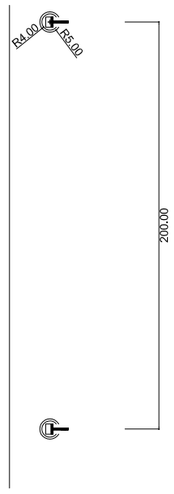

1: Tub d'acer de 5cm de diàmetre i 3 mm de gruix per a formació de passamà, de generatriu recta o corbada segons plànol de replanteig, cargolat i soldat en 3 punts a peça de rebuda, també d'acer.

2: Peça de rebuda del passamà, formada per pletina de 5cm d'amplada, 1cm de gruix i aprox. 18cm de llarg, amb un tram inicial recte i el tram final corbat segons plànols de detall, soldada a muntant.

3: Muntant de barana format per perfil en simple T d'acer de 50 mm i 6mm de gruix de ferro galvanitzat.

4: Pletina d'acer de 30x10mm, reforç de muntant de barana, soldat a la mateixa i a la peça de rebuda.


5: Disc circular d'acer de 8 cm de diàmetre, 5mm de gruix, troquelada mitjançant làser amb buidat de silueta de simple T de 50 mm de costat, per a formació de tapeta del forat de fonamentació de la barana.
Acabat de tota la serralleria amb pintura tipus Oxiron, dues mans de pintura donada amb pistola en taller, de color granatós igual a l'existent en el pont. Acabats de pintura in situ després de muntatge, si s'escau.

6: Formació de dau de fonamentació de barana, mitjançant l'extracció mecànica de probeta de formigó cilíndrica de 10cm de diàmetre i 30cm de fondària, col.locació de muntant de barana de secció simple T, amb ancoratges, reblert amb formigó, amb formació de junt.


4: Travesser d'acer "L" de 50x50mm, soldat al muntant.

8: Paviment de formigó executat prèviament.

*NOTA: TOTES LES TANQUES D'ÀREES DE JOCS INFANTILS TINDRAN UNA SEPARACIÓ ENTRE TUTORS DE COM A MÀXIM 80 MM. ELS DIÀMETRES DE LES FUSTES OSCILLARAN ENTRE 70, 80, 90, 100 I 120 MM DE DIÀMETRE. ELS TUTORS TAMBÉ PODRAN SER DE SECCIÓ QUADRADA.

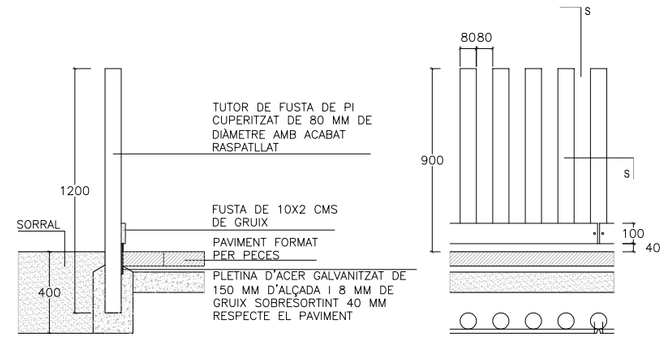


DETALL DE TANCA DE JOCS TIPUS AMB RODONS DE FUSTA DE DIÀMETRE 80 MM

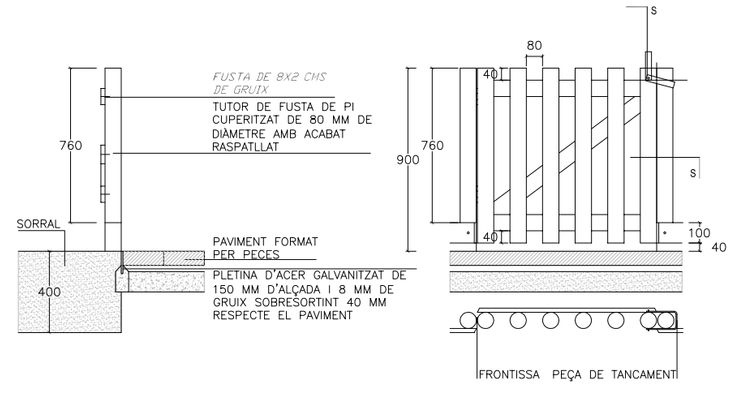

DETALL DE PORTA DE TANCA DE JOCS TIPUS AMB RODONS DE FUSTA DE DIÀMETRE 80 MM

*NOTA: TOTES LES TANQUES D'ÀREES DE JOCS INFANTILS TINDRAN UNA SEPARACIÓ ENTRE TUTORS DE COM A MÀXIM 80 MM. ELS DIÀMETRES DE LES FUSTES OSCIL.LARAN ENTRE 70, 80, 90, 100 I 120 MM DE DIÀMETRE. ELS TUTORS TAMBÉ PODRAN SER DE SECCIÓ QUADRADA

–TUTOR DE FUSTA DE PI CUPERITZAT O FUSTA TROPICAL
–SUPORT METÀL.LIC DE SECCIÓ QUADRADA O RODONA

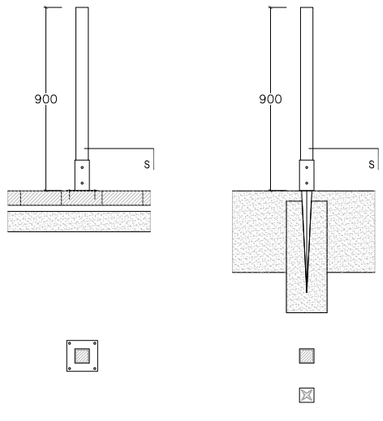



DETALL D'ANCLATGES PER TERRA DUR

DETALL D'ANCLATGES PER TERRA TOU


PLETINA QUADRADA	PLETINA PUNTA QUADRADA	PLETINA RODONA	PLETINA PUNTA RODONA
71X71X150 MM	71X71X750 MM	Ø 81X150 MM	Ø 81X150X750 MM
91X91X150 MM	91X91X750 MM	Ø 100X150 MM	Ø 100X150X750 MM
120X120X150 MM	120X120X750 MM		

1 Lamel.la de fusta de pi cuperitzat de mínim 80 mm d'amplada i 22 mm de gruix
2 Muntant de fusta de 80x80 mm secció quadrada
3 Sistema tancament portes amb pletina de fixació

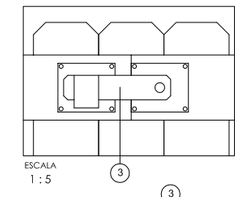

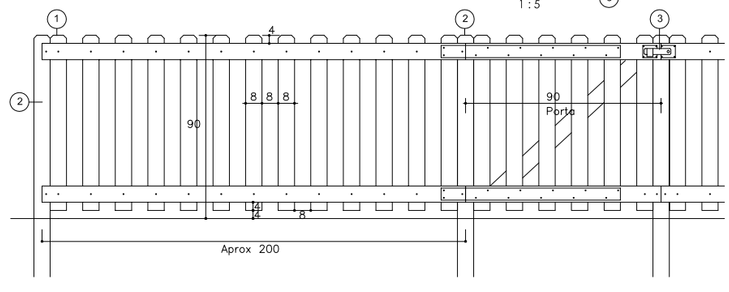

DETALL DE TANCA DE JOCS TIPUS ANGLÈS

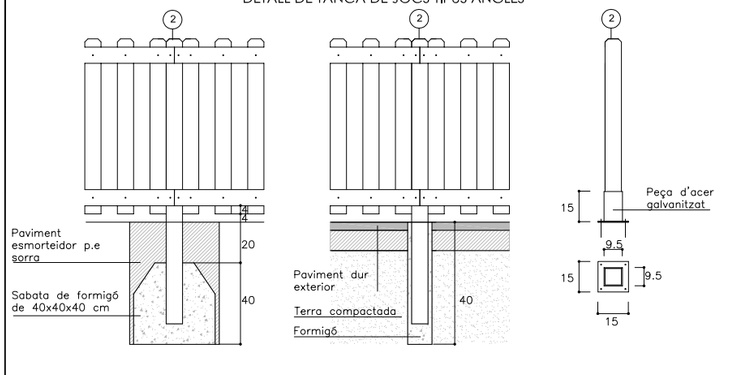

A - Secció d'acoratge a paviment de sauló o terra


B - Secció d'acoratge a paviment dur

C -Peça d'acer galvanitzat per ancoratge a paviment dur que no es pugui perforar

SECCIONS D'ANCORATGE TA TERRA

03-ELEMENTS URBANS PER A LA PROTECCIÓ DE VIANANTS
03-03 PILONES

PILONA DIÀMETRE 10 MM

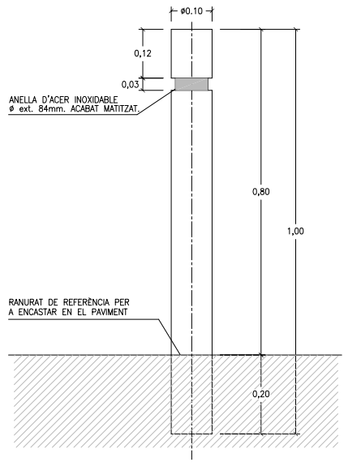


PILONA DE FOSA DE ø10 cm
ACABAT PINTAT AMB IMPRIMACIÓ
FOSFATANT ANTIOXIDANT I OXIRON
NEGRE FERRIC

PILONA DE FOSA DE 10 CM DE Ø

DATA		REFERÈNCIA
JULIOL 2011	Ajuntament de Sabadell SERVEI D'OBRES PÚBLIQUES	03-03-01
ESCALA 1 : 10		

03-ELEMENTS URBANS PER A LA PROTECCIÓ DE VIANANTS
03-03 PILONES

PILONA DIÀMETRE 8 CM

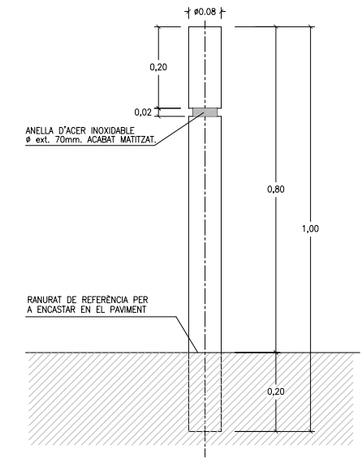

PILONA DE TUB D'ACER DE
ø 8CM I DE 6MM DE GRUIX
ACABAT PINTAT AMB IMPRIMACIÓ
FOSFATANT ANTIOXIDANT I OXIRON
NEGRE FERRIC

PILONA D'ACER DE 8 CM DE Ø

DATA		REFERÈNCIA
JULIOL 2011	Ajuntament de Sabadell SERVEI D'OBRES PÚBLIQUES	03-03-02
ESCALA 1 : 10		

04-ELEMENTS URBANS DE SENYALITZACIÓ
04-01RÈTOLS ESPAI PÚBLIC

RÈTOLS GENÈRICS DE
RECOMANACIONS DE
LES ÀREES DE JOC




RÈTOL DE DIMENSIONS DE 30X30 CM Ó 30X40 CMS

DATA		REFERÈNCIA
JULIOL 2011	Ajuntament de Sabadell SERVEI D'OBRES PÚBLIQUES	04-01-01
ESCALA 1 : 50		

04-ELEMENTS URBANS DE SENYALITZACIÓ
04-02 RÈTOLS D'OBRA

RÈTOL D'OBRA DE
L'AJUNTAMENT DE SABADELL

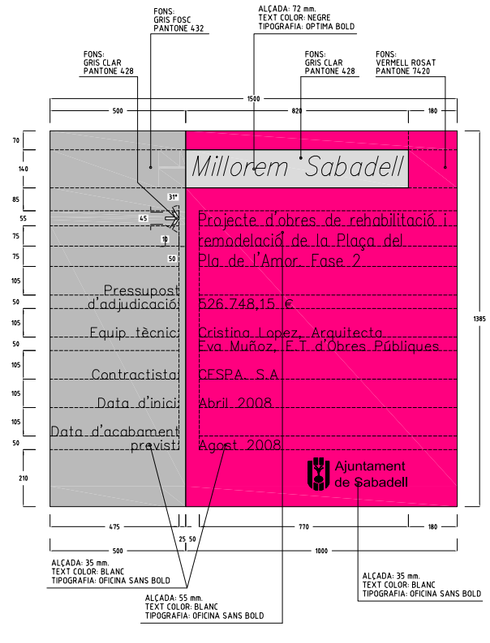


RÈTOL DE DIMENSIONS 150X131 MM

DATA		REFERÈNCIA
JULIOL 2011	Ajuntament de Sabadell SERVEI D'OBRES PÚBLIQUES	04-02-01
ESCALA 1 : 15		

05-ELEMENTS URBANS D'ENLLUMENAT PÚBLIC
05-01 COLUMNES

COLUMNA TIPUS NIKOLSON

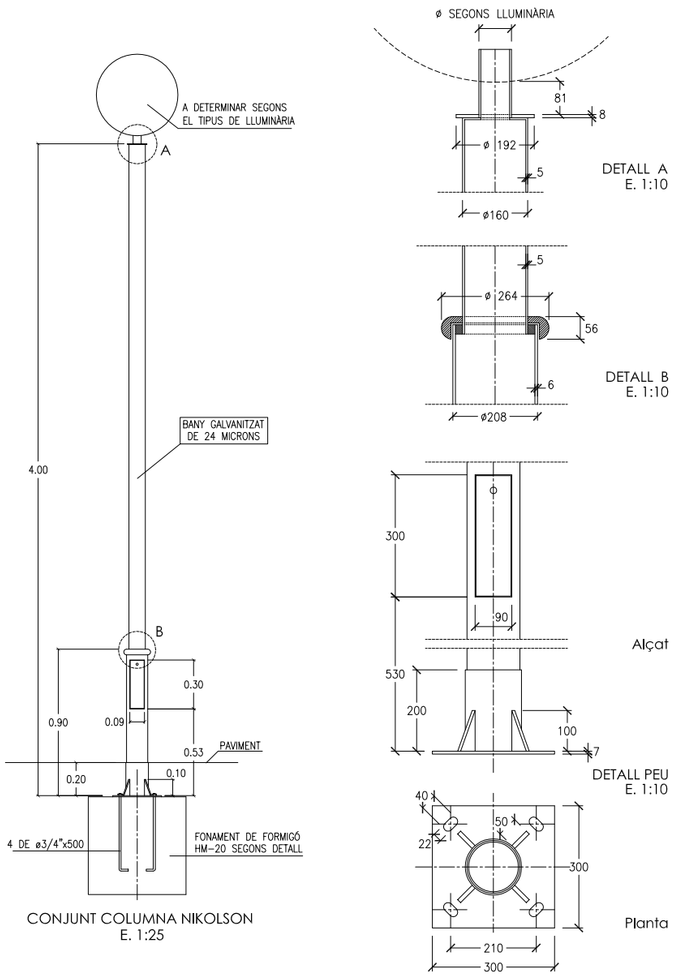


DATA
JULIOL 2011
ESCALA
1 : 25 1:10

Ajuntament de Sabadell
SERVEI D'OBRES PÚBLIQUES

REFERÈNCIA
05-01-01

05-ELEMENTS URBANS D'ENLLUMENAT PÚBLIC
05-01 COLUMNES

COLUMNA TIPUS PRIM

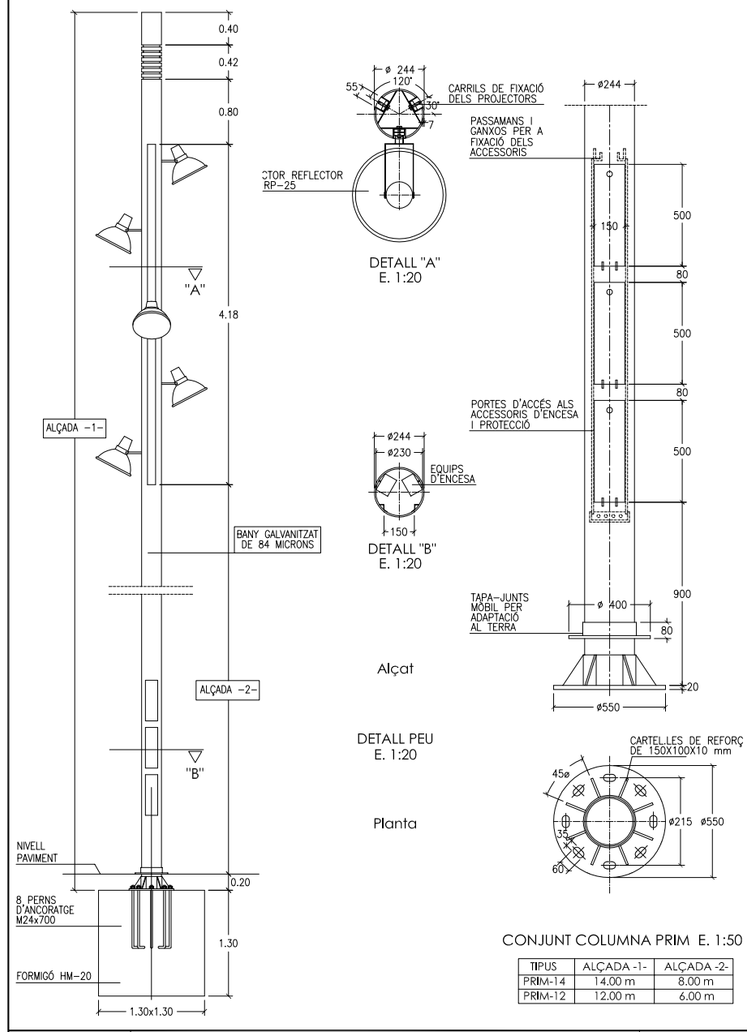

CONJUNT COLUMNA PRIM E. 1:50

TIPUS	ALÇADA -1-	ALÇADA -2-
PRIM-14	14.00 m	8.00 m
PRIM-12	12.00 m	6.00 m


DATA
JULIOL 2011
ESCALA
1 : 50 1:20

Ajuntament de Sabadell
SERVEI D'OBRES PÚBLIQUES

REFERÈNCIA
05-01-02

05-ELEMENTS URBANS D'ENLLUMENAT PÚBLIC
05-01COLUMNES

COLUMNA TIPUS PINEDA
12.00 METRES

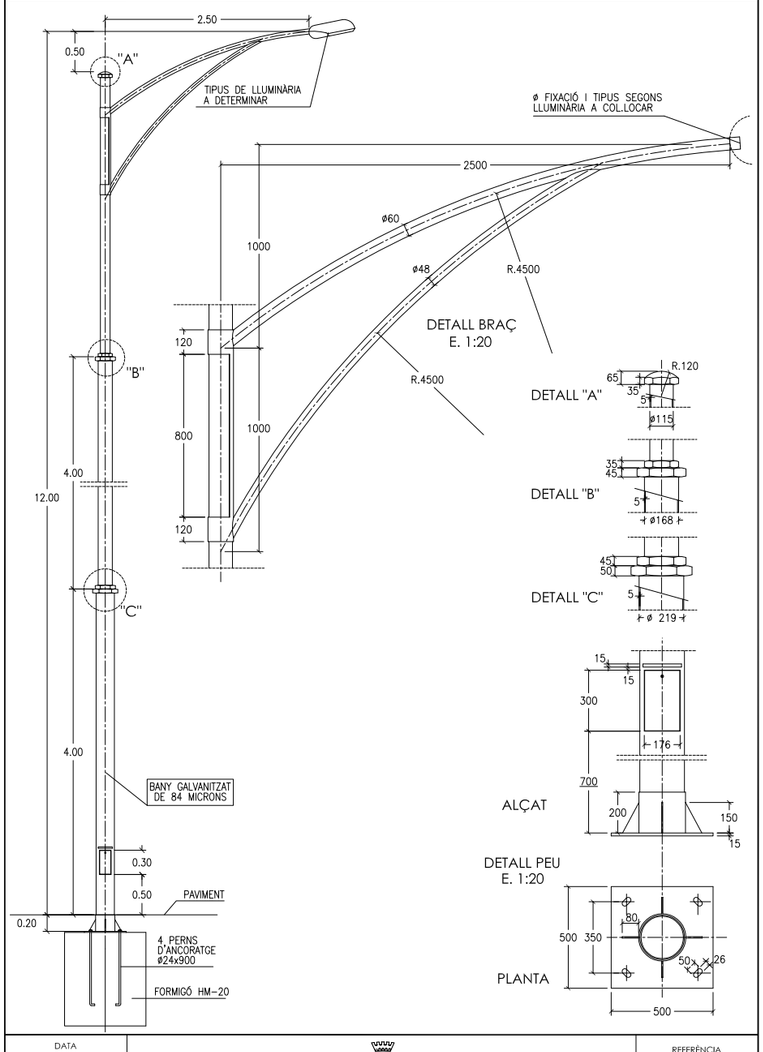


DATA
JULIOL 2011
ESCALA
1 : 50 1:20

Ajuntament de Sabadell
SERVEI D'OBRES PÚBLIQUES

REFERÈNCIA
05-01-03

05-ELEMENTS URBANS D'ENLLUMENAT PUBLIC
05-02 BÀCULS

BÀCUL TRONCOCÒNIC

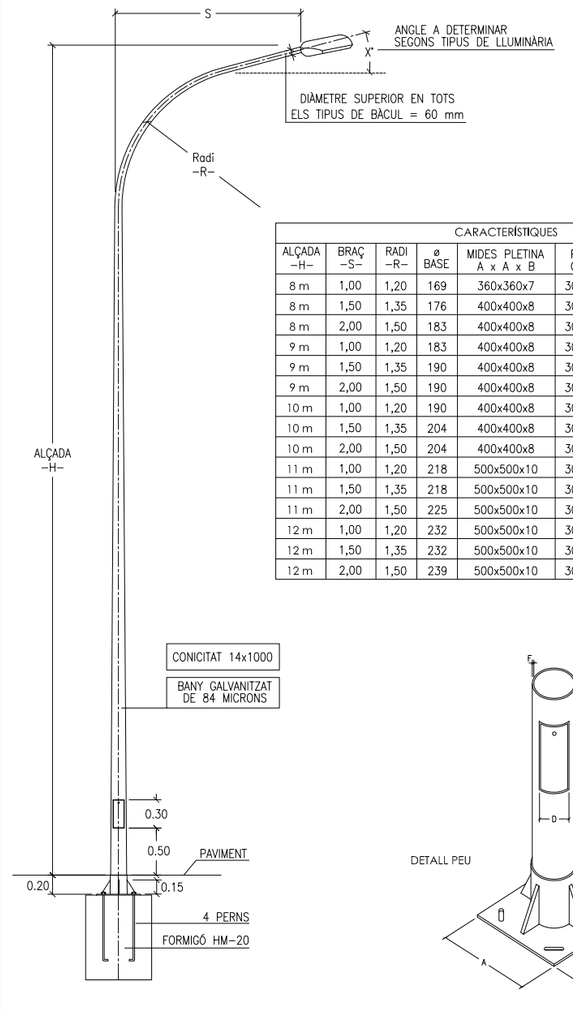

CARACTERÍSTIQUES						
ALÇADA -H-	BRAÇ -S-	RADI -R-	ø BASE	MIDES PLETINA A x A x B	PORTA C x D	PERNS ø x llarg.	GRUIX F
8 m	1,00	1,20	169	360x360x7	300x135	3/4"x650	4
8 m	1,50	1,35	176	400x400x8	300x135	3/4"x650	4
8 m	2,00	1,50	183	400x400x8	300x135	3/4"x650	4
9 m	1,00	1,20	183	400x400x8	300x135	3/4"x650	4
9 m	1,50	1,35	190	400x400x8	300x135	3/4"x650	4
9 m	2,00	1,50	190	400x400x8	300x135	3/4"x650	4
10 m	1,00	1,20	190	400x400x8	300x135	1"x 750	4
10 m	1,50	1,35	204	400x400x8	300x135	1"x 750	4
10 m	2,00	1,50	204	400x400x8	300x135	1"x 750	4
11 m	1,00	1,20	218	500x500x10	300x135	1"x 750	4
11 m	1,50	1,35	218	500x500x10	300x135	1"x 750	4
11 m	2,00	1,50	225	500x500x10	300x135	1"x 750	4
12 m	1,00	1,20	232	500x500x10	300x135	1"x 750	4
12 m	1,50	1,35	232	500x500x10	300x135	1"x 750	4
12 m	2,00	1,50	239	500x500x10	300x135	1"x 750	4


DATA
JULIOL 2011
ESCALA
1 : 100

Ajuntament de Sabadell
SERVEI D'OBRES PÚBLIQUES


REFERÈNCIA
05-02-01

BÀCUL ARCO


ARCO R1

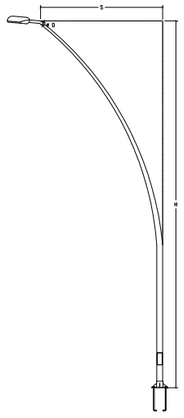


ARCO R2

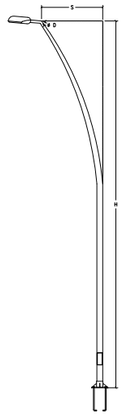

ARCO R3

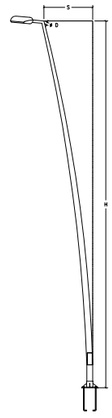

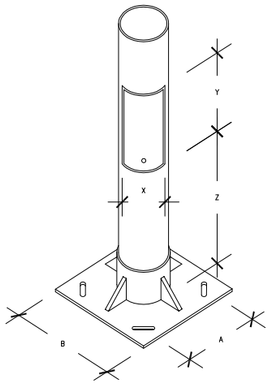

DADES TÈCNIQUES

ARCO R1

			PUERTA			PLACA			
ALÇADA m	ø mm	S mm	X mm	y mm	z mm	A m	B mm	Metrica	Longitud
9 m	60	3000	130	300	550	285	400	M22	600
10 m	60	3500	135	300	550	285	400	M22	600
11 m	60	4000	140	300	550	285	400	M22	600
-	-	-	-	-	-	-	-	-	-

ARCO R2

			PUERTA			PLACA			
ALÇADA m	ø mm	S mm	X mm	y mm	z mm	A m	B mm	Metrica	Longitud
8 m	60	1500	120	300	550	285	400	M22	600
9 m	60	1500	125	300	550	285	400	M22	600
10 m	60	2000	130	300	550	285	400	M22	600
11 m	60	2000	135	300	550	285	400	M22	600


ARCO R3

			PUERTA			PLACA			
ALÇADA m	ø mm	S mm	X mm	y mm	z mm	A m	B mm	Metrica	Longitud
8 m	60	600	120	300	550	285	400	M22	600
9 m	60	1200	125	300	550	285	400	M22	600
10 m	60	1500	130	300	550	285	400	M22	600
11 m	60	1500	135	300	550	285	400	M22	600

DATA		REFERÈNCIA
ABRIL 2008	Ajuntament de Sabadell SERVEI D'OBRES PÚBLIQUES	05-02-02
ESCALA 1 : 100		

BÀCUL FUL

PROJECTOR

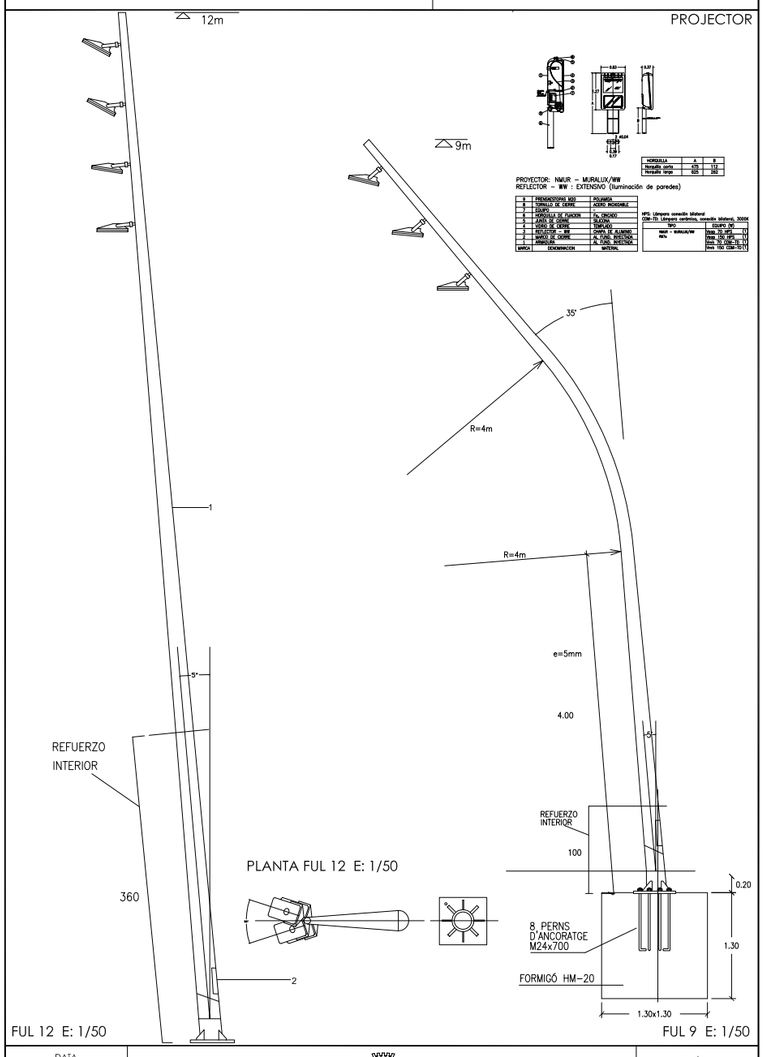

DATA		REFERÈNCIA
JULIOL 2011	Ajuntament de Sabadell SERVEI D'OBRES PÚBLIQUES	05-02-03
ESCALA 1 : 100		


BÀCUL CANYA

CARACTERISTICAS

1. columna troncocónica (conicidad 12,5 %) de acero corten (e=5mm)
2. puertas de registro y cerramiento con llave de tubo rectangular.
3. placa de fijación con 8 cartelas y anillo de refuerzo. pernos roscados de anclaje ø30mm con doble tuerca y arandelas de acero inox.
4. proyectores circulares de revolución parabólica tipo IEP-pr-31/ae, 150-250w. carcasa de aluminio y soporte de acero inoxidable.
5. cimentación con dado de hormigón

Tipos de proyectores:


*Proyector IEP PR-31 Equipo 250w.V.S.A.P ø500. Ref. AE-01681.
*Proyector IEP PR-31 Equipo 150w.V.S.A.P ø590.

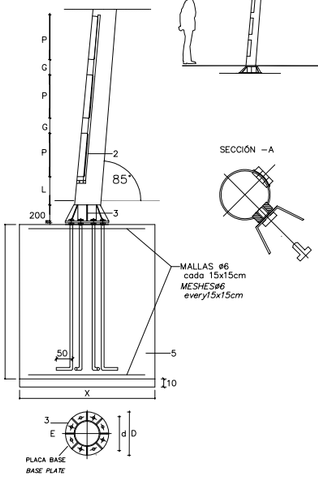

COLUMNAS columns		H=12 m	H=15 m
	ø SUP	88 mm	102 mm
	ø INF	238 mm	290 mm
	L	300 mm	300 mm
PUERTAS REGISTRO inspection hatch		2	3
	P 500 mm M 150 mm G 80 mm		
PLACA BASE base plate			
	pernos (8)	M-22x700	M-22x700
	D 550mm d 430mm E 15mm		
CIMENTACIÓN (dim. orientativas) foundation (approx. dimensions)			
	X	150 cm	150 cm
	Y	150 cm	220 cm
	Z	150 cm	180 cm
PROYECTORES projectors		4	6

DATA		REFERÈNCIA
JULIOL 2011	Ajuntament de Sabadell SERVEI D'OBRES PÚBLIQUES	05-02-04
ESCALA 1 : 100 1 : 20		


BÀCUL VIA LÀCTEA MODEL DOBLE

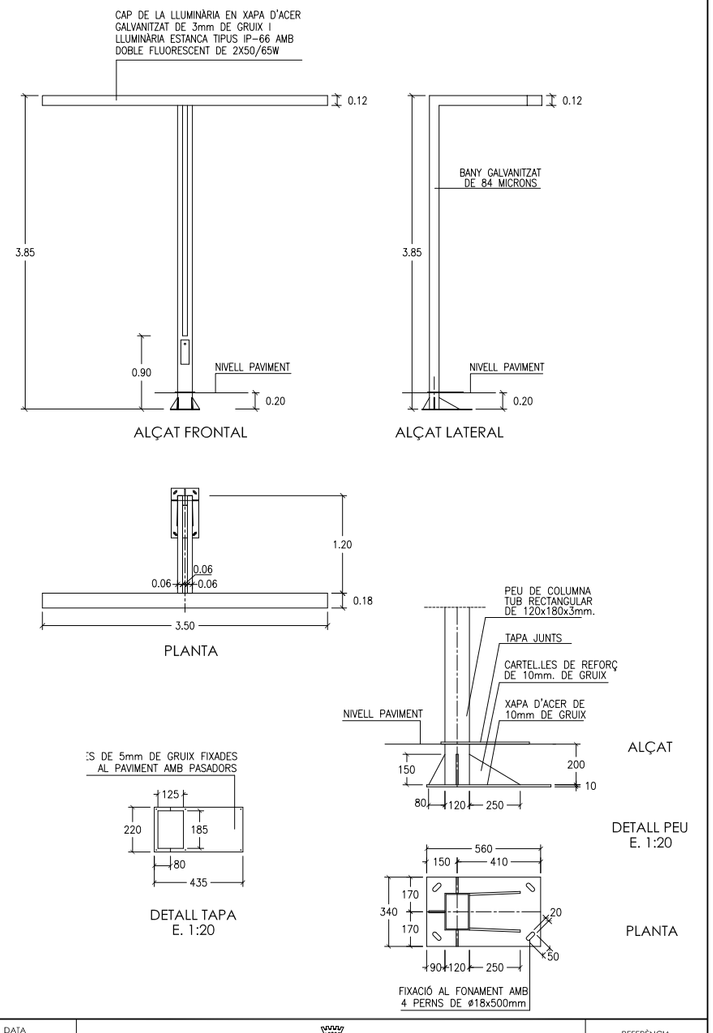

DATA		REFERÈNCIA
JULIOL 2011	Ajuntament de Sabadell SERVEI D'OBRES PÚBLIQUES	05-03-02
ESCALA 1 : 50 1:20		

05-ELEMENTS URBANS D'ENLLUMENAT PUBLIC
05-03 FANALS


VIA LÀCTEA
MODEL SIMPLE

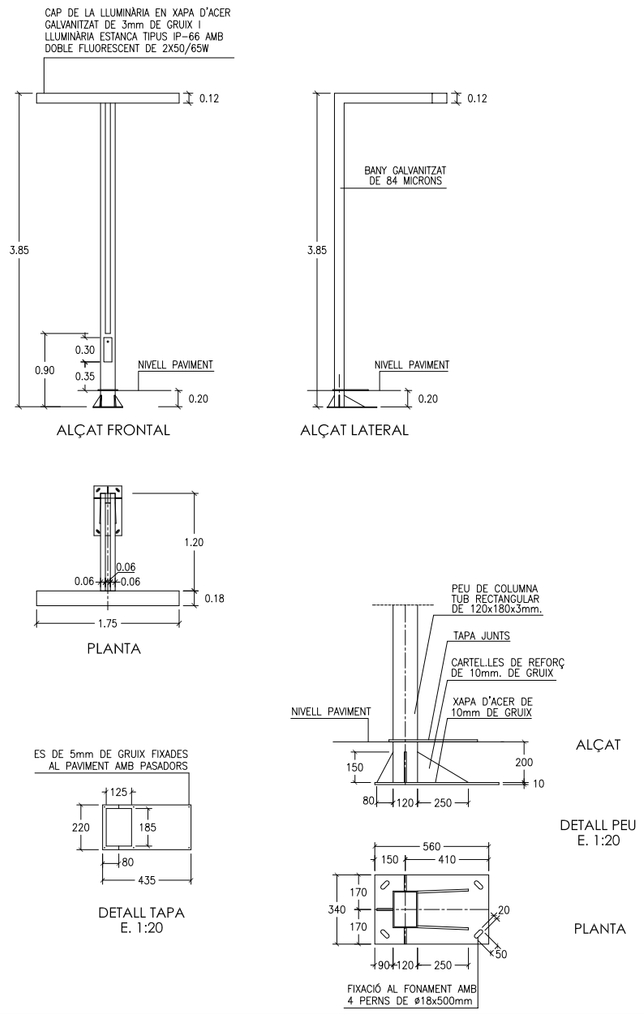

DATA		REFERÈNCIA
JULIOL 2011	Ajuntament de Sabadell SERVEI D'OBRES PÚBLIQUES	05-03-01
ESCALA 1 : 50 1:20		

05 - ELEMENTS URBANS D'ENLLUMENAT PUBLIC
05 -03 - FANALS


FANAL VIA ALEXANDRA

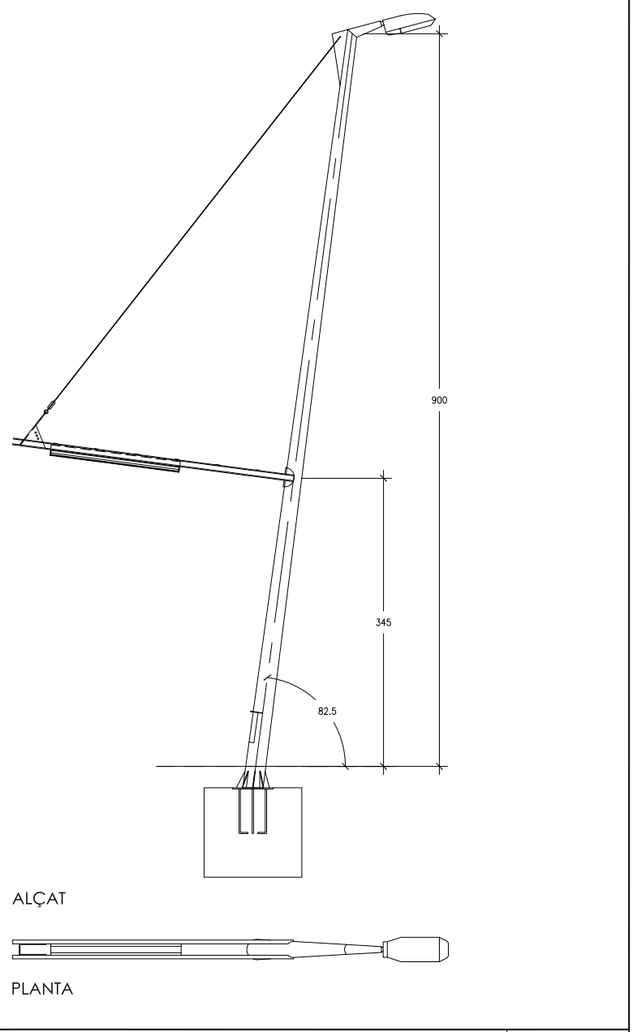

DATA		REFERÈNCIA
JULIOL 2011	Ajuntament de Sabadell SERVEI D'OBRES PÚBLIQUES	05 -03 -03
ESCALA 1 : 50		

05 - ELEMENTS URBANS D'ENLLUMENAT PUBLIC
05 -03 - FANALS


FANAL VIA ALEXANDRA

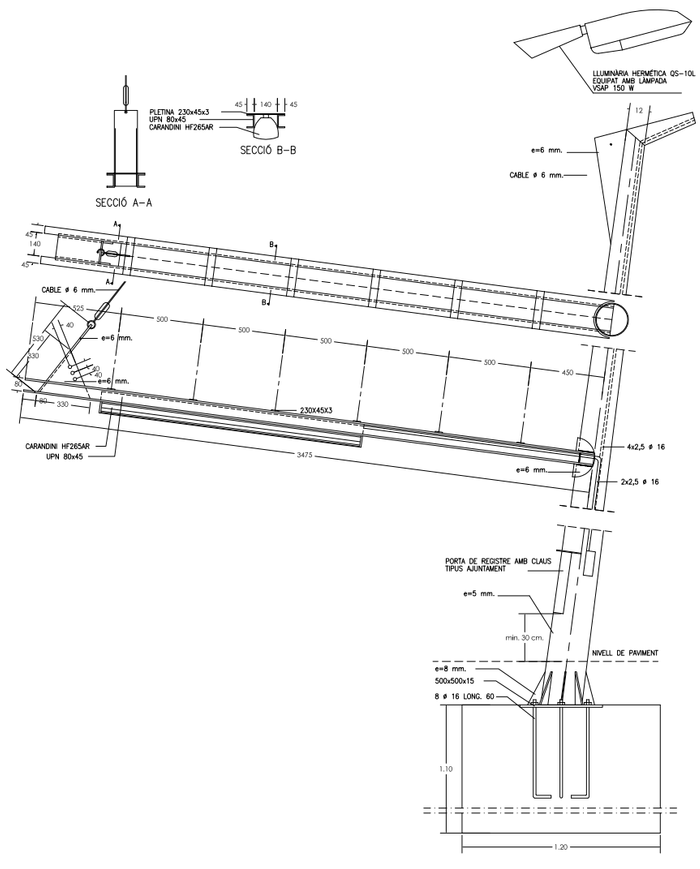

DATA		REFERÈNCIA
JULIOL 2011	Ajuntament de Sabadell SERVEI D'OBRES PÚBLIQUES	05 -03 -03
ESCALA 1 : 25		

05 - ELEMENTS URBANS D'ENLLUMENAT PÚBLIC
05-03 - FANALS

FANAL TIPUS TIL

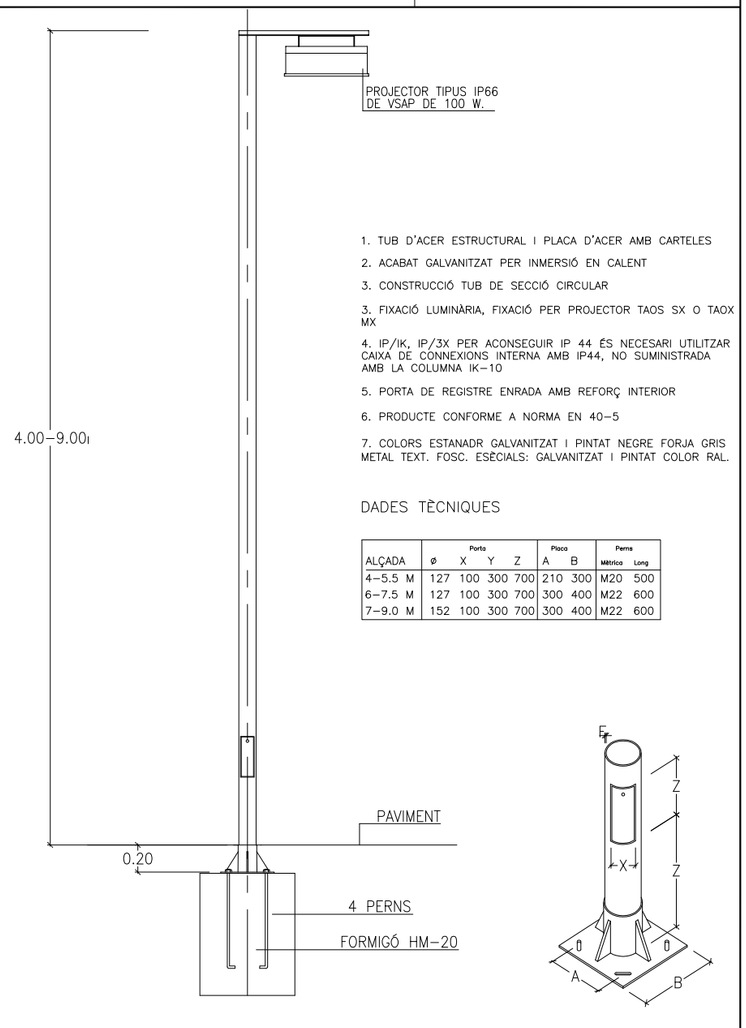

1. TUB D'ACER ESTRUCTURAL I PLACA D'ACER AMB CARTELES
2. ACABAT GALVANITZAT PER INMERSIÓ EN CALENT
3. CONSTRUCCIÓ TUB DE SECCIÓ CIRCULAR
3. FIXACIÓ LUMINÀRIA, FIXACIÓ PER PROJECTOR TAOS SX O TAOX MX
4. IP/IK, IP/3X PER ACONSEGUIR IP 44 ÉS NECESARI UTILITZAR CAIXA DE CONNEXIONS INTERNA AMB IP44, NO SUMINISTRADA AMB LA COLUMNA IK-10
5. PORTA DE REGISTRE ENRADA AMB REFORÇ INTERIOR
6. PRODUCTE CONFORME A NORMA EN 40-5
7. COLORS ESTANADR GALVANITZAT I PINTAT NEGRE FORJA GRIS METAL TEXT. FOSC. ESÈCIALS: GALVANITZAT I PINTAT COLOR RAL.


DADES TÈCNIQUES

ALÇADA	ø	Porta X	Y	Z	Placa A	B	Perns Mètrico	Long
4-5.5 M	127	100	300	700	210	300	M20	500
6-7.5 M	127	100	300	700	300	400	M22	600
7-9.0 M	152	100	300	700	300	400	M22	600

DATA		REFERÈNCIA
JULIOL 2011	Ajuntament de Sabadell SERVEI D'OBRES PÚBLIQUES	05-03-04
ESCALA 1 : 30		

05 - ELEMENTS URBANS D'ENLLUMENAT PÚBLIC
05-03 - FANALS

FANAL TIPUS ARAMIS

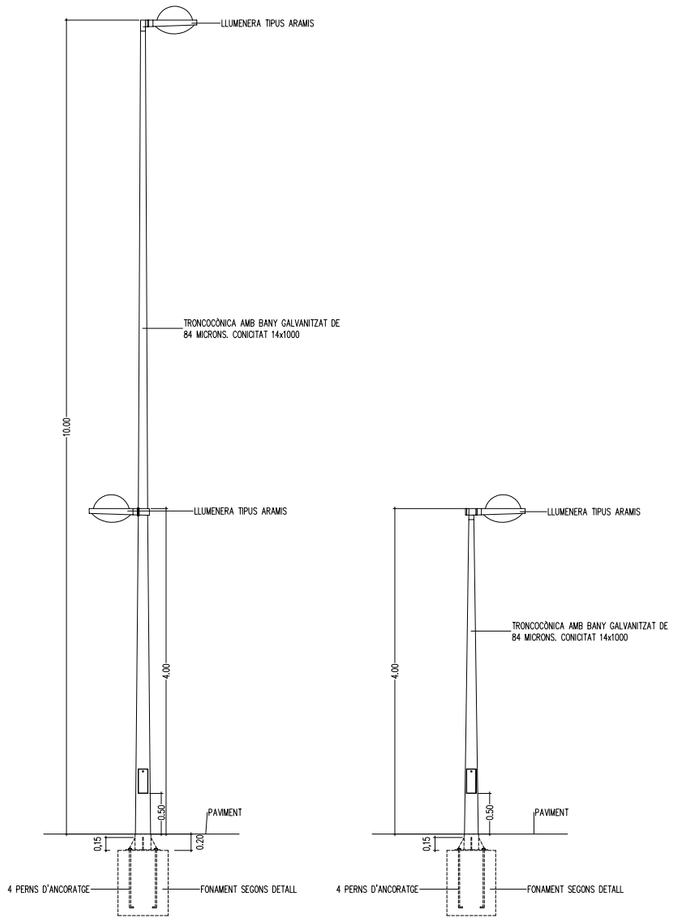


DATA	JULIOL 2011
ESCALA	1 : 50

Ajuntament de Sabadell
SERVEI D'OBRES PÚBLIQUES

REFERÈNCIA
05-03-05

05 - ELEMENTS URBANS D'ENLLUMENAT PÚBLIC
05-03 - FANALS

FANAL ROUREDA

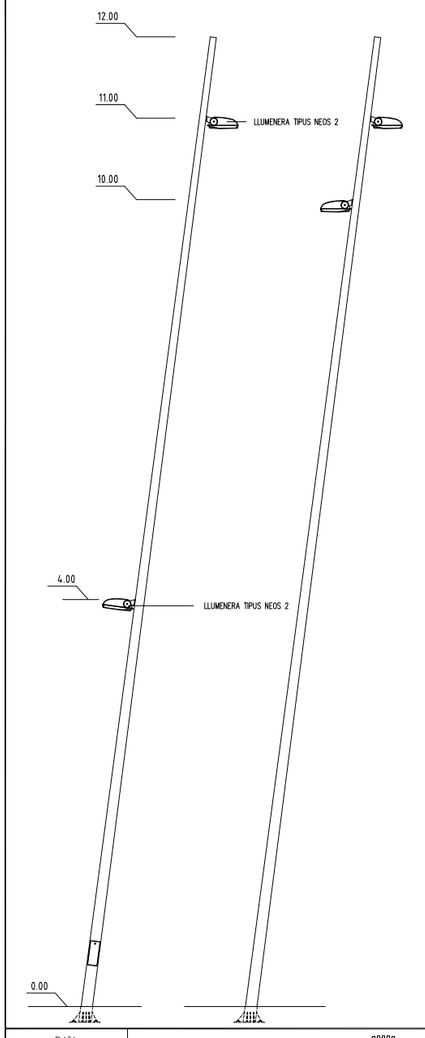


1. COLUMNA TRONCOCÒNICA DE 12 M D'ALÇADA AMB XAPA D'ACER AL CARBONI D'ACER GALVANITZAT PER INMERSIÓ EN CALENT. INCLINACIÓ DE LA COLUMNA 8° RESPECTE LA VERTICAL

2. FIXACIÓ DE LA LUMINÀRIA MITJANÇANT MANIPULACIÓ DE LA COLUMNA.

3. PROJECTOR TIPUS NEOS 2

ESTRUCTURA: COS D'ALUMINI INJECTAT
PROTECTOR: VIDRE PLA
HERMETICITAT DEL BLOC ÒPTIC: IP 66
RESISTÈNCIA ALS IMPACTES: IK 08
REFLECTOR: ALUMINI 99,5%
FIXACIÓ: FORQUILLA
CLASE ELÈCTRICA: CLASE 1
PES SENSE EQUIP: 5 KG
LÀMPADES: SAP 70-150 W, HAL 35-250 W COSMOWHITW 60-140 W
OPCIONS: PARALÚMENES, VIDRES COLOREJATS, TANCA DE SEGURETAT, VIDRE ESTRUCTURAT, REIXETA ANTIVANDÀLICA, FIXACIÓ EN CORONACIÓ (ø 60 MM), CLASE II, FUSIBLES, FIXACIÓ A TUB ø 60 MM) REFLECTORS

	NEOS 2
H	140 MM
L1	390 MM
L2	441 MM
L3	398 MM

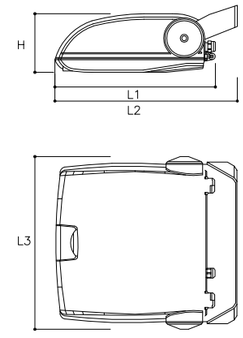


DATA	JULIOL 2011
ESCALA	1 : 50 1 : 20

Ajuntament de Sabadell
SERVEI D'OBRES PÚBLIQUES

REFERÈNCIA
05-03-06

05 - ELEMENTS URBANS D'ENLLUMENAT PÚBLIC
05-03 - FANALS

FANAL KUMA F08

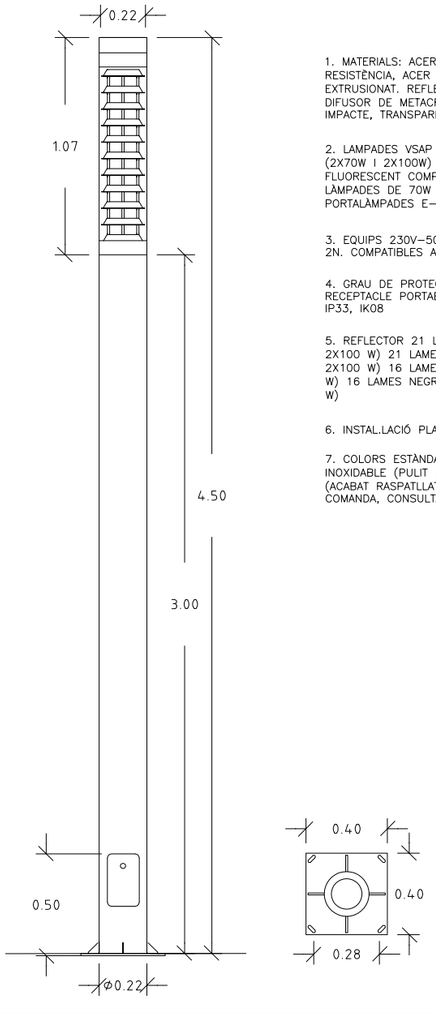

1. MATERIALS: ACER PINTAT AMB RESINES D'ALTA RESISTÈNCIA, ACER INOXIDABLE AISI 316 O ALUMINI EXTRUSIONAT. REFLECTOR D'ALUMINI ANODITZAT. DIFUSOR DE METACRILAT D'ALTA RESISTÈNCIA AL IMPACTE, TRANSPARENT O METACRILAT OPAL

2. LAMPADES VSAP OVOIDE (2X70W I 2X100W) VMH (2X70W I 2X100W) VM OVOIDE (2X80W I 2X125) FLUORESCENT COMPACTE (4X55W). UTILITZAR LÀMPADES DE 70W SENSE ARRENCADOR INCORPORAT. PORTALÀMPADES E-27 E-40 I 2GII

3. EQUIPS 230V-50HZ. VERSIONS EN DOBLE NIVELL 2N. COMPATIBLES AMB LAMPADES VSAP-VMH

4. GRAU DE PROTECCIÓ IP54 GRUP ÒPTIC IP44 RECEPTACLE PORTAEQUIPS CLASE I IK 10 ALUMINI AS: IP33, IK08

5. REFLECTOR 21 LAMES FSHINST 22.27% (VSAP 2X100 W) 21 LAMES NEGRES FSHINST 5% (VSAP 2X100 W) 16 LAMES DE FSHINST 25% (VSAP 2X100 W) 16 LAMES NEGRES FSHINST 14.5% (VSAP 2X100 W)

6. INSTAL.LACIÓ PLACA AMB CARTELES

7. COLORS ESTÀNDAR NEGRE FORJA, ACER INOXIDABLE (PULIT BRILLANT) O ALUMINI EXTRUSIONAT (ACABAT RASPATLLAT) ALTRES COLORS SOTA COMANDA, CONSULTAR QUANTITATS I PREUS

DATA	JULIOL 2011
ESCALA	1 : 20

Ajuntament de Sabadell
SERVEI D'OBRES PÚBLIQUES

REFERÈNCIA
05-03-07

05 - ELEMENTS URBANS D'ENLLUMENAT PÚBLIC
05-03 - FANALS

FANAL DELPHI CAN DEU

-Cos òptic en alumini sotmés a procés de fosfocromatització, dues capes de fons, tancat a la part superior per un vidre sòdic-càlcic, templat, espesor 4 mm, transparaent; cable de retenció espiroidal d'acer galvanitzat. Junta de goma silicona, reflector en alumini laminat espesor 1,5 mm sotmés a procés d'anoditzat espesor 5-6 micres, fixat amb dos cargols d'acer inoxidable; portalàmpades fixat al reflector amb suport d'alumini.

-Placa portacomponents extraible d'alumini, grup d'alimentació; amb condensador de compensació antiexplosió, terminals de connexió ràpida.

-El fluxe lumínic emés cap al hemisferi superior del sistema en posició horitzontal és nul.

-Braç per instal.lar en columna i com aplic regulable, d'alumini extrusionat. Permet l'orientació 3°, 7,5° i 12°


-IP66 IK07

-Homologació IMQ-ENEC

-IMQ Performance

-Clase F

-Clase d'aillament II

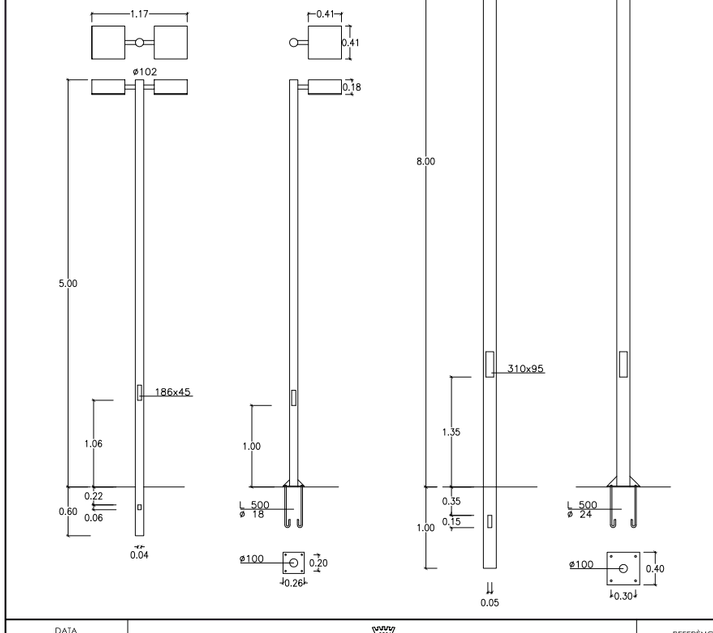


DATA	JULIOL 2011
ESCALA	1 : 50

Ajuntament de Sabadell
SERVEI D'OBRES PÚBLIQUES

REFERÈNCIA
05-03-08

FANAL VORAMAR-CEMENTIRI VELL

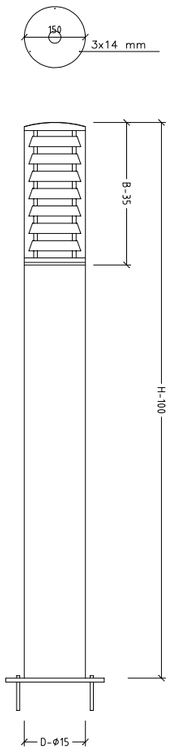


1. BASE: Fundició d'alumini i acer inoxidable
2. REFLECTOR: Lames reflectores antienlluernament, en alumini
3. FUST: Cilíndric, d'alumini extrusionat i acer inoxidable
4. DIFUSOR: Policarbonat, antivandàlic, opal o transparent
5. REMAT: Tapa superior en acer inoxidable
6. PROTECCIÓ: Òptica: IP-54/IK07. Aillament: CL I.
7. ACABATS: Negre o gris oxiron o acer inoxidable pulit
8. VM 80w. Vsap 70w. VMH 70w. Fluor compact 13-26 w
9. OPCIONS: Altres dimensions de fust sota comanda
10. FIXACIÓ: Veure detall en quadre de dimensions. No es subministren perns d'ancoratge
11. APLICACIONS: Balissa dissenyada per a entorns públics i privats. Admet la instal.lació de làmpades de descàrrega i de fluorescència compacta

MODELO	H	B	ø	Difusor	Kg
VORAMAR-1	630	250	150-200	150-200	4.5
VORAMAR-1 INOX.					8.0
VORAMAR-2	1365	350	150-200	150-200	7,5
VORAMAR-2 INOX.					14,0


DATA		REFERÈNCIA
JULIOL 2011	Ajuntament de Sabadell SERVEI D'OBRES PÚBLIQUES	05-03-09
ESCALA 1 : 10		

FANAL TIPUS PLA DE L'AMOR

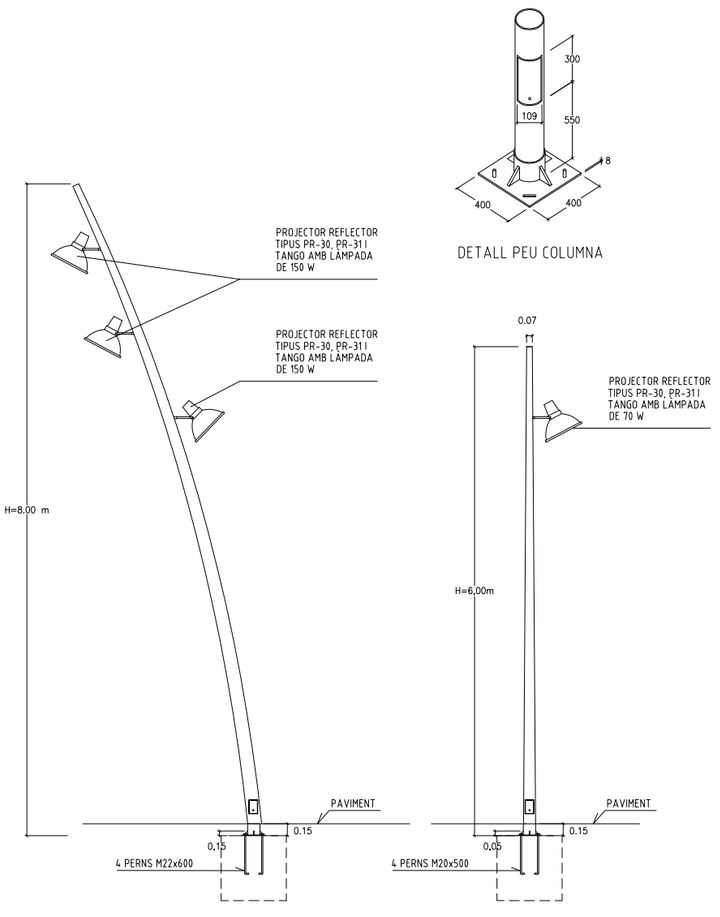

DATA		REFERÈNCIA
JULIOL 2011	Ajuntament de Sabadell SERVEI D'OBRES PÚBLIQUES	05-03-10
ESCALA 1 : 50		

FANAL FO-14 CEMENTIRI VELL

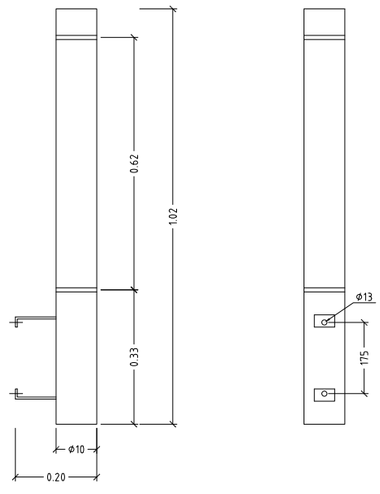


ALÇATS

1. MATERIALS: Fust d'acer zincat i pintat amb resines d'alta resistència. Acer inoxidable AISI 316. Difusor metacrilat opal
2. LÀMPADES: fluorescent estàndar (2x18W) Fluorescent compacta (2x36W) Portalàmpades G-13 i 2G-11. Es sumnistra sense làmpades.
3. EQUIPS: 230V-50 Hz
4. GRAU DE PROTECCIÓ: IP54 grup òptic, IP44 receptacle portaequips. Clase I. IKO 8
5. INSTAL.LACIÓ: ENIF SW, ENIF BW I ENIF GW
6. CERTIFICACIONS: Conforme normas EN-60598-1 & 2-3 i EN 40-2
7. COLORS: Estàndar, negre forja, gris forja o acer inoxidable. Altres colors sota comanda

DATA		REFERÈNCIA
JULIOL 2011	Ajuntament de Sabadell SERVEI D'OBRES PÚBLIQUES	05-04-01
ESCALA 1 : 10		


FANAL OA-400. CENTRE

1- CARCASSA ESTANCA D'ALUMINI
2- MARC DE TANCAMENT D'ALUMINI I VIDRE TREMPAT
3- SUPORT DE FIXACIÓ D'ALUMINI
4- BRAÇ DE FIXACIÓ A PARET D'ALUMINI
5- PORTALÀMPADES

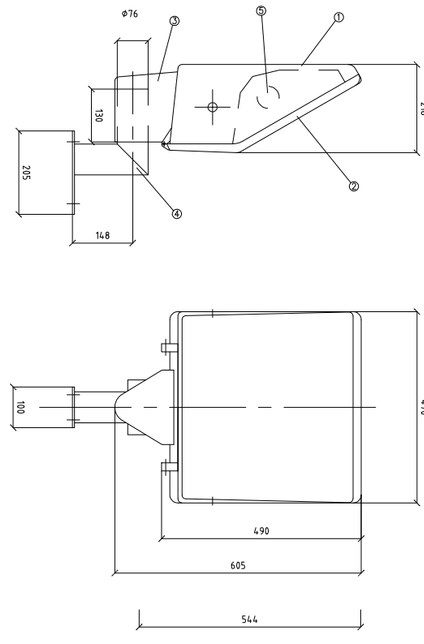

DATA		REFERÈNCIA
JULIOL 2011	Ajuntament de Sabadell SERVEI D'OBRES PÚBLIQUES	05-04-02
ESCALA 1 : 10		

BANC NEOROMÀNTIC

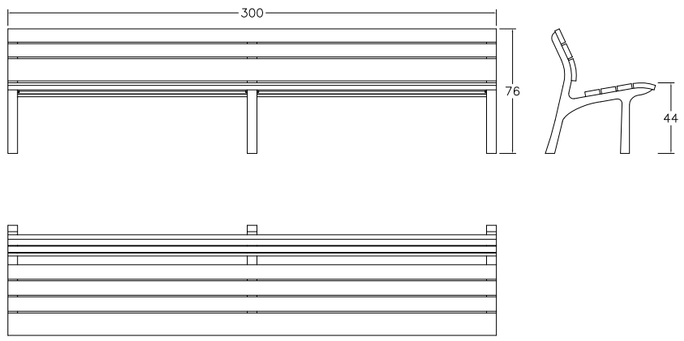

1. POTES DE FOSA D'ALUMINI ACABAT GRANALLAT


2. SEIENT I RESPATLLER FORMAT PER LLISTONS DE FUSTA MASSISSA DE 30 MM DE GRUIX I LONGITUTS VARIABLES, DE FUSTA TROPICAL AMB BLOQUEJADOR DE TANINOS O PI ROIG TRACTAT A L'AUTOCALU.

3. ELS CARGOLS D'ANCORATGE DELS LLISTONS SÓN D'ACER AMB PROTECCIÓ ANTIOXIDANT

4. L'ANCORATGE A TERRA ES REALITZA MITJANÇANT DOS PERNS D'ACER PER POTA, TRACTATS AMB PROTECCIÓ ANTIOXIDANT, QUE S'INTRODUEIXEN EN ELS ORIFICIS PREVIAMENT REALITZATS EN EL PAVIMENT I REBLERTS AMB RESINA EPOXI, CIMENT RÀPID O SIMILAR.

DATA		REFERÈNCIA
JULIOL 2011	Ajuntament de Sabadell SERVEI D'OBRES PÚBLIQUES	06-01-01
ESCALA 1 : 25		

BANC SABADELL

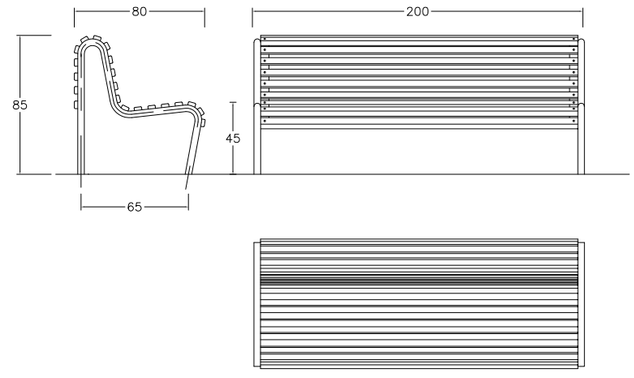


1. ESTRUCTURA DE FERRO ZINCAT ELECTROLITIC I PINTAT RAL 9006 DE TU DE ø40X2 MM

2. SEIENT I RESPATLLET FORMAT PER 20 DELGUES DE FUSTA DE GUINEA ENVERNISSADA DE 35X45 MM. EXISTEIX LA VARIANT DEL SEIENT I RESPATLLER DE FERRO ZINCAT ELECTROLITIC RAL 9006

DATA		REFERÈNCIA
JULIOL 2011	Ajuntament de Sabadell SERVEI D'OBRES PÚBLIQUES	06-01-02
ESCALA 1 : 25		

BANC NEOLIVIANO

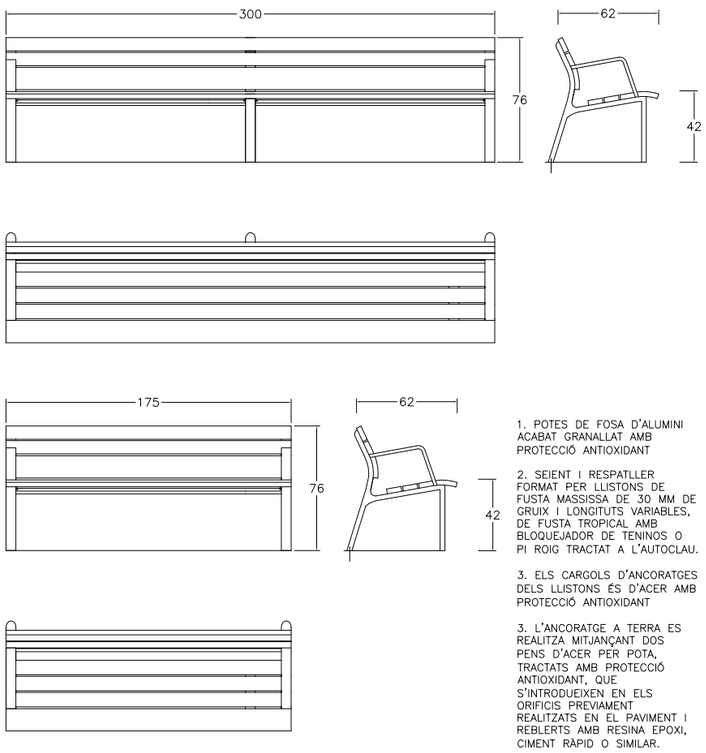

1. POTES DE FOSA D'ALUMINI ACABAT GRANALLAT AMB PROTECCIÓ ANTIOXIDANT


2. SEIENT I RESPATLLER FORMAT PER LLISTONS DE FUSTA MASSISSA DE 30 MM DE GRUIX I LONGITUTS VARIABLES, DE FUSTA TROPICAL AMB BLOQUEJADOR DE TENINOS O PI ROIG TRACTAT A L'AUTOCLAU.

3. ELS CARGOLS D'ANCORATGES DELS LLISTONS ÉS D'ACER AMB PROTECCIÓ ANTIOXIDANT

3. L'ANCORATGE A TERRA ES REALITZA MITJANÇANT DOS PENS D'ACER PER POTA, TRACTATS AMB PROTECCIÓ ANTIOXIDANT, QUE S'INTRODUEIXEN EN ELS ORIFICIS PREVIAMENT REALITZATS EN EL PAVIMENT I REBLERTS AMB RESINA EPOXI, CIMENT RÀPID O SIMILAR.

DATA		REFERÈNCIA
JULIOL 2011	Ajuntament de Sabadell SERVEI D'OBRES PÚBLIQUES	06-01-03
ESCALA 1 : 25		

BANC DOM

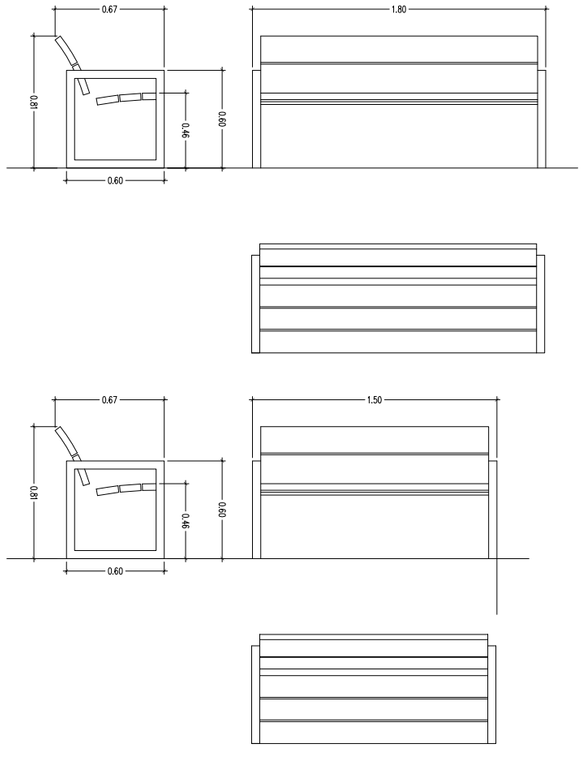

MATERIALS

1. TAULONS DE 30 MM DE GRUIX DE FUSTA DE BOLONDO O PI DE FLANDES TRACTAT A L'AUTOCLAU.

2. POTES AMB BRAÇOS DE TUB D'ACER.

3. CARGOLS D'ACER INOXIDABLE


ACABATS

1. FUSTA: DUES CAPES DE BARNÍS A L'AIGUA

2. METALL: ZINCAT I PINTAT AL FORN MICROTEXTURAT COLOR PLATA


DATA		REFERÈNCIA
JULIOL 2011	Ajuntament de Sabadell SERVEI D'OBRES PÚBLIQUES	06-01-04
ESCALA 1 : 25		

BANC NEOBARCINO

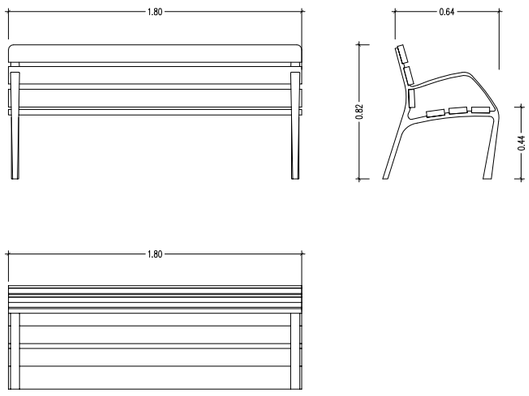

MATERIAL:	ESTRUCTURA DE FUNDICIÓ DÚCTIL. SIS TAULONS DE SECCIÓ 110X35 MM DE FUSTA TROPICAL. CARGOLS D'ACER INOXIDABLE.
ACABATS:	ESTRUCTURA AMB TRACTAMENT "FERRUS FDB", PROCÉS PROTECTOR DEL FERRO QUE GARANTITZA UNA ÒPTIMA RESISTÈNCIA A LA CORROSIÓ AMB RESULTATS SUPERIORS A 300 HORES DE BOIRA SALINA, ACABAT COLOR GRIS FORJA. MADERA TROPICAL TRACTADA AMB "LIGNUS FDB" PROTECTOR FUNGICIDA, INSECTICIDA E HIDRÒFUG. ACABAT COLOR NATURAL
ANCORATGE RECOMANAT:	CARGOLS DE FIXACIÓ AL TERRA M10 SEGONS SUPERFÍCIE I PROJECTE
OPCIONAL:	SOTA COMANDA ES POT SUBMINISTRAR FUSTA AMB CERTIFICAT FSC.


BANC MODO

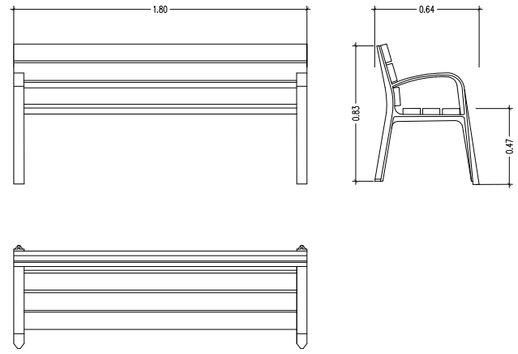

MATERIALS


1. PEUS DE FOSA
2. FUSTA TROPICAL
3. TRACTAMENT PROTECTOR FUNGICIDA, INSECTICIDA E HIDRÒFUG
4. CARGOLS D'ACER GALVANITZAT
5. PEUS ROSCATS PER CARGOLS D'ANCORATGE
6. PEUS IMPRIMACIÓ MÉS OXIRON

BANC TRAMET

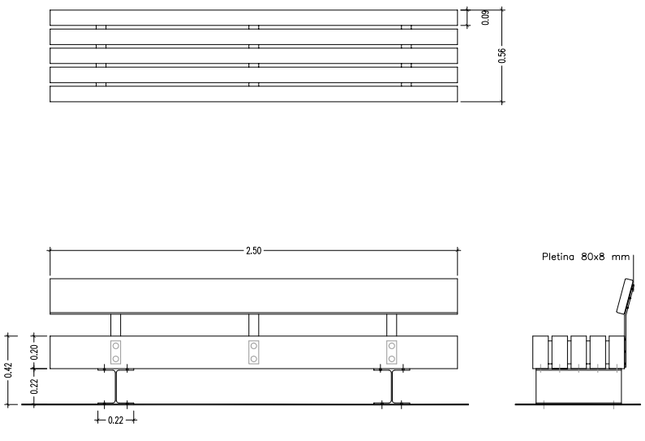


MATERIAL	FUSTA DE PI DE FLANDES
	PERFILS D'ACER PINTATS DE NEGRE
ACABAT	TRACTAMENT A L'AUTOCLAU I PROTECCIÓ FUNGICIDA
COL.LOCACIÓ	ANCORAT MITJANÇANT TACS D'EXPANSIÓ
PES	260 KG/275 KG
PALET	70X260/4 UNITATS

BANC NEOROMÀNTIC COLOR

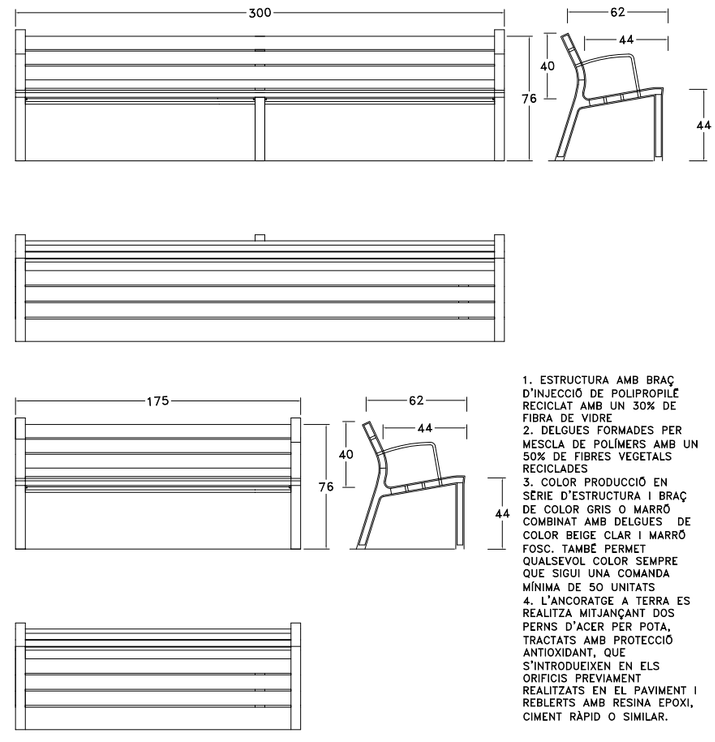

1. ESTRUCTURA AMB BRAÇ D'INJECCIÓ DE POLIPROPILÈ RECICLAT AMB UN 30% DE FIBRA DE VIDRE
2. DELGUES FORMADES PER MESCLA DE POLÍMERS AMB UN 50% DE FIBRES VEGETALS RECICLADES
3. COLOR PRODUCCIÓ EN SÈRIE D'ESTRUCTURA I BRAÇ DE COLOR GRIS O MARRÓ COMBINAT AMB DELGUES DE COLOR BEIGE CLAR I MARRÓ FOSC. TAMBÉ PERMET QUALSEVOL COLOR SEMPRE QUE SIGUI UNA COMANDA MÍNIMA DE 50 UNITATS
4. L'ANCORATGE A TERRA ES REALITZA MITJANÇANT DOS PERNS D'ACER PER POTA, TRACTATS AMB PROTECCIÓ ANTIOXIDANT, QUE S'INTRODUEIXEN EN ELS ORIFICIS PREVIAMENT REALITZATS EN EL PAVIMENT I REBLERTS AMB RESINA EPOXI, CIMENT RÀPID O SIMILAR.

BANCA DOM

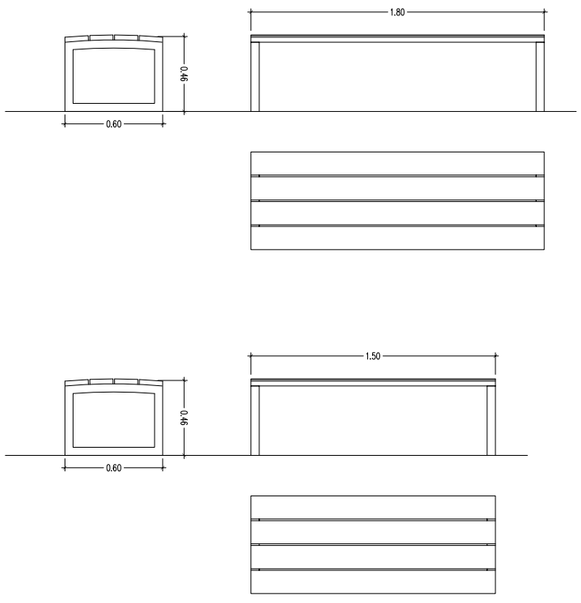

MATERIALS


1. TAULONS DE 30 MM DE GRUIX DE FUSTA DE BOLONDO O PI DE FLANDES TRACTAT A L'AUTOCLAU.
2. POTES AMB BRAÇOS DE TUB D'ACER.
3. CARGOLS D'ACER INOXIDABLE

ACABATS

1. FUSTA: DUES CAPES DE BARNÍS A L'AIGUA
2. METALL: ZINCAT I PINTAT AL FORN MICROTEXTURAT COLOR PLATA

DATA		REFERÈNCIA
JULIOL 2011	Ajuntament de Sabadell	06-02-01
ESCALA 1 : 25	SERVEI D'OBRES PÚBLIQUES	


BANCA CANET

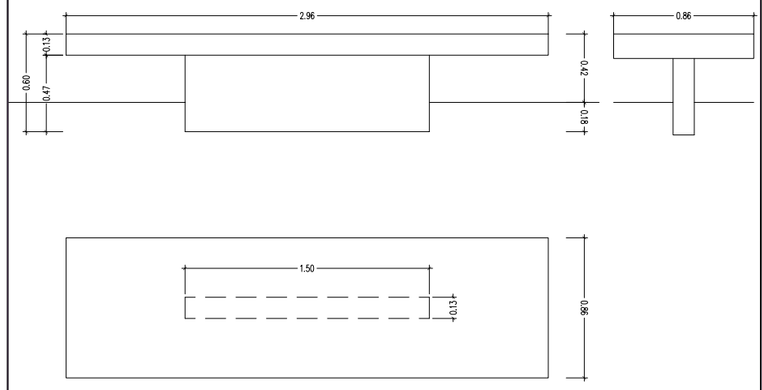

MATERIAL	1. FORMIGÓ ARMAT
COLOR	2. GRIS GRANIT / BEIGE
ACABAT	3. DECAPAT E HIDROFUGAT
COL.LOCACIÓ	4. ENCASTAT
PES	5. 1000 KG
PALET	6. 80X300

DATA		REFERÈNCIA
JULIOL 2011	Ajuntament de Sabadell	06-02-02
ESCALA 1 : 25	SERVEI D'OBRES PÚBLIQUES	


BANCA LEVIT 400

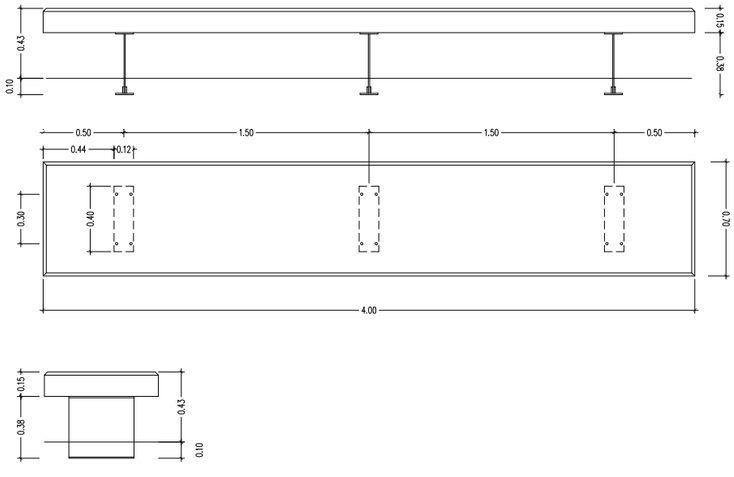

MATERIAL	1. PEDRA CALISSA SANT VICENÇ / FORMIGÓ ARMAT
ACABAT	2. PULIT / PULIT E HIDROFUGAT
COLOR	3. COLOR PROPI DE LA PEDRA / GRIS CLAR / NEGRE FORMIGÓ
SOPORT	4. PERFILS D'ACER INOXIDABLE AISI 316
COL.LOCACIÓ	5. ANCORAT AMB TACS D'EXPANSIÓ
PES	6. 350 KG/ML (PEDRA) / 1000 KG (FORMIGÓ)
PALET	7. 80X300

DATA		REFERÈNCIA
OCTUBRE 2011	Ajuntament de Sabadell	06-02-03
ESCALA 1 : 25	SERVEI D'OBRES PÚBLIQUES	

BANCA PRISMA

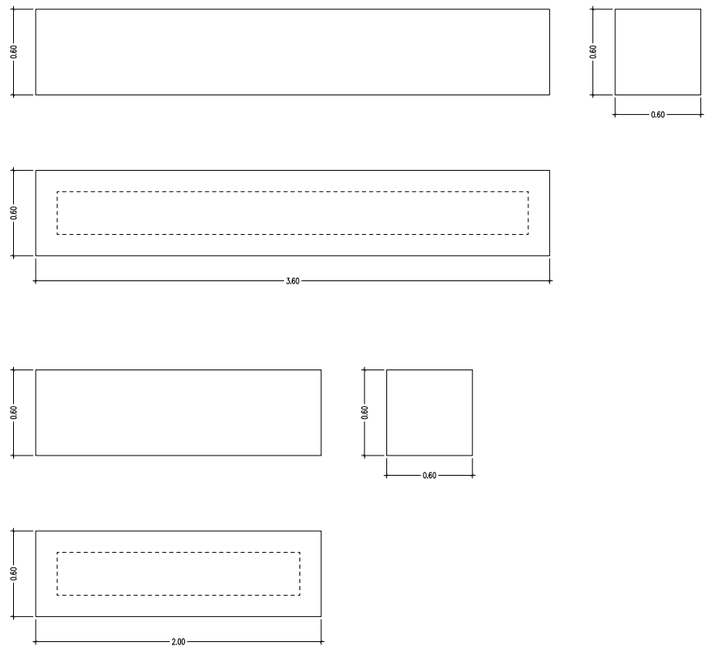


MATERIAL	1. FORMIGÓ EN MASA
COLOR ESTÀNDAR	2. BLANC, GRIS, NEGRE
TEXTURA	3. DECAPADA LLISA
ACABAT	4. HIDROFUGAT
PES APROXIMAT	5. (A) 935 KG / (B) 1800 KG
COL.LOCACIÓ	6. RECOLZAT
DISSENY	7. EQUIP INTERN

DATA		REFERÈNCIA
JULIOL 2011	Ajuntament de Sabadell	06-02-04
ESCALA 1 : 25	SERVEI D'OBRES PÚBLIQUES	

06 - ELEMENTS DE MOBILIARI URBÀ
06-02 - BANQUES

BANCA TRAMET

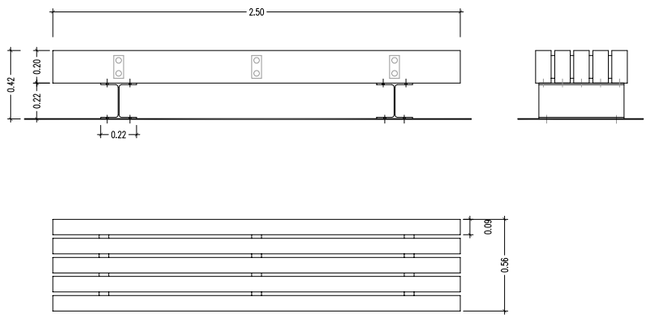


MATERIAL	FUSTA DE PI DE FLANDES
	PERFILS D'ACER PINTATS DE NEGRE
ACABAT	TRACTAMENT A L'AUTOCLAU I PROTECCIÓ FUNGICIDA
COL.LOCACIÓ	ANCORAT MITJANÇANT TACS D'EXPANSIÓ
PES	260 KG/275 KG
PALET	70X260/4 UNITATS

DATA		REFERÈNCIA
JULIOL 2011	Ajuntament de Sabadell SERVEI D'OBRES PÚBLIQUES	06-02-05
ESCALA 1 : 25		

06 - ELEMENTS DE MOBILIARI URBÀ
06-02 - BANQUES


BANCA CAN LLONG


DETALL PECES PREFABRICADES DE FORMIGÓ

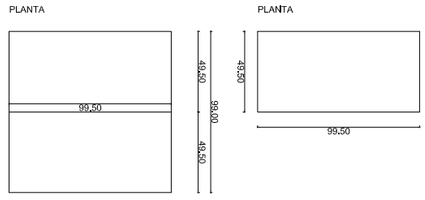


BANC RECTE

Llarg: 99,50, amplada 99,50, alçada 45+12

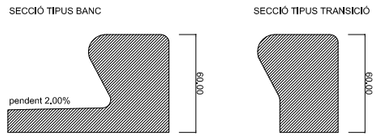

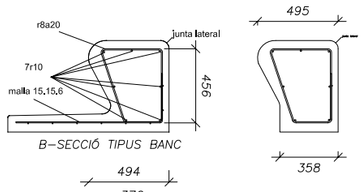

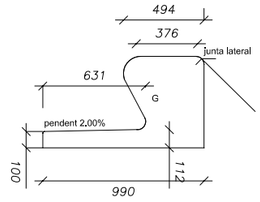


MATERIAL	1. FORMIGÓ EN MASA
COLOR STANDAR	2. GRIS
TEXTURA	3. LLISA
COL.LOCACIO	4. RECOLZAT
DISSENY	5. ROSA M. TORRA

DATA		REFERÈNCIA
JULIOL 2011	Ajuntament de Sabadell SERVEI D'OBRES PÚBLIQUES	06-02-06
ESCALA 1 : 25		

06 - ELEMENTS DE MOBILIARI URBÀ
06-03 - CADIRES

CADIRA NEOROMÀNTICA

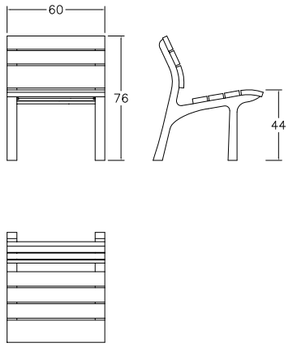

1. POTES DE FOSA D'ALUMINI ACABAT GRANALLAT

2. SEIENT I RESPATLLER FORMAT PER LLISTONS DE FUSTA MASSISSA DE 30 MM DE GRUIX I LONGITUTS VARIABLES, DE FUSTA TROPICAL AMB BLOQUEJADOR DE TANINOS O PI ROIG TRACTAT A L'AUTOCALU.


3. ELS CARGOLS D'ANCORATGE DELS LLISTONS SÓN D'ACER AMB PROTECCIÓ ANTIOXIDANT

4. L'ANCORATGE A TERRA ES REALITZA MITJANÇANT DOS PERNS D'ACER PER POTA, TRACTATS AMB PROTECCIÓ ANTIOXIDANT, QUE S'INTRODUEIXEN EN ELS ORIFICIS PREVIAMENT REALITZATS EN EL PAVIMENT I REBLERTS AMB RESINA EPOXI, CIMENT RÀPID O SIMILAR.

DATA		REFERÈNCIA
JULIOL 2011	Ajuntament de Sabadell SERVEI D'OBRES PÚBLIQUES	06-03-01
ESCALA 1 : 25		

06 - ELEMENTS DE MOBILIARI URBÀ
06-02 - CADIRES

CADIRA NEOLIVIANA

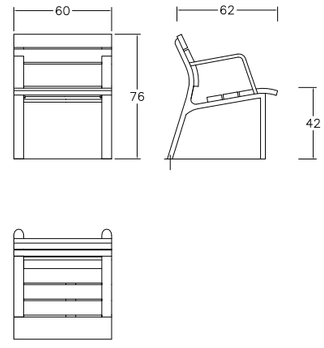

1. POTES DE FOSA D'ALUMINI ACABAT GRANALLAT AMB PROTECCIÓ ANTIOXIDANT

2. SEIENT I RESPATLLER FORMAT PER LLISTONS DE FUSTA MASSISSA DE 30 MM DE GRUIX I LONGITUTS VARIABLES, DE FUSTA TROPICAL AMB BLOQUEJADOR DE TANINOS O PI ROIG TRACTAT A L'AUTOCLAU.


3. ELS CARGOLS D'ANCORATGES DELS LLISTONS ÉS D'ACER AMB PROTECCIÓ ANTIOXIDANT

3. L'ANCORATGE A TERRA ES REALITZA MITJANÇANT DOS PERNS D'ACER PER POTA, TRACTATS AMB PROTECCIÓ ANTIOXIDANT, QUE S'INTRODUEIXEN EN ELS ORIFICIS PREVIAMENT REALITZATS EN EL PAVIMENT I REBLERTS AMB RESINA EPOXI, CIMENT RÀPID O SIMILAR.

DATA		REFERÈNCIA
JULIOL 2011	Ajuntament de Sabadell SERVEI D'OBRES PÚBLIQUES	06-03-02
ESCALA 1 : 25		

06 - ELEMENTS DE MOBILIARI URBÀ
06-03 - CADIRES

CADIRA BARCINO

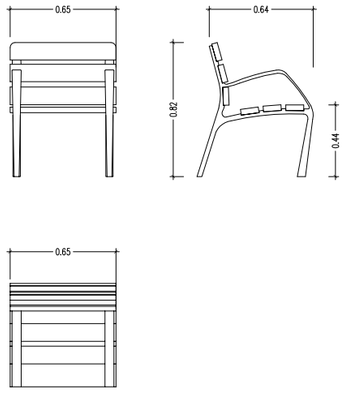


MATERIAL:	ESTRUCTURA DE FUNDICIÓ DÚCTIL. SIS TAULONS DE SECCIÓ 110X35 MM DE FUSTA TROPICAL. CARGOLS D'ACER INOXIDABLE.
ACABATS:	ESTRUCTURA AMB TRACTAMENT "FERRUS FDB", PROCÉS PROTECTOR DEL FERRO QUE GARANTITZA UNA ÒPTIMA RESISTÈNCIA A LA CORROSIÓ AMB RESULTATS SUPERIORS A 300 HORES DE BOIRA SALINA, ACABAT COLOR GRIS FORJA. MADERA TROPICAL TRACTADA AMB "LIGNUS FDB" PROTECTOR FUNGICIDA, INSECTICIDA E HIDRÒFUG. ACABAT COLOR NATURAL
ANCORATGE RECOMANAT:	CARGOLS DE FIXACIÓ AL TERRA M10 SEGONS SUPERFÍCIE I PROJECTE
OPCIONAL:	SOTA COMANDA ES POT SUBMINISTRAR FUSTA AMB CERTIFICAT FSC.

DATA		REFERÈNCIA
JULIOL 2011	Ajuntament de Sabadell SERVEI D'OBRES PÚBLIQUES	06-03-03
ESCALA 1 : 25		

06 - ELEMENTS DE MOBILIARI URBÀ
06-04 - CADIRES

CADIRA MODO

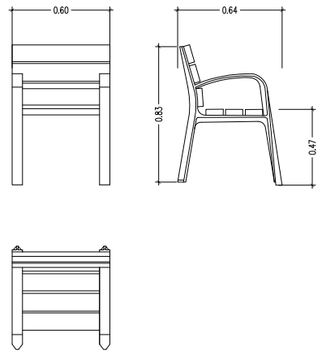


MATERIALS

1. PEUS DE FOSA
2. FUSTA TROPICAL
3. TRACTAMENT PROTECTOR FUNGICIDA, INSECTICIDA E HIDRÒFUG
4. CARGOLS D'ACER GALVANITZAT
5. PEUS ROSCATS PER CARGOLS D'ANCORATGE
6. PEUS IMPRIMACIÓ MÉS OXIRON

DATA		REFERÈNCIA
JULIOL 2011	Ajuntament de Sabadell SERVEI D'OBRES PÚBLIQUES	06-03-04
ESCALA 1 : 25		

06 - ELEMENTS DE MOBILIARI URBÀ
06-03 - CADIRA

CADIRA NEOROMÀNTICA COLOR

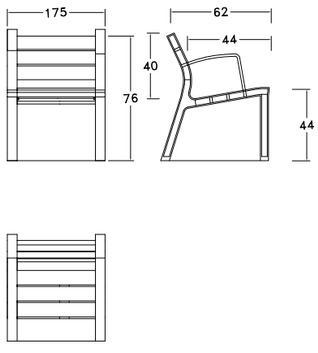


1. ESTRUCTURA AMB BRAÇ D'INJECCIÓ DE POLIPROPILÈ RECICLAT AMB UN 30% DE FIBRA DE VIDRE
2. DELGUES FORMADES PER MESCLA DE POLÍMERS AMB UN 50% DE FIBRES VEGETALS RECICLADES
3. COLOR PRODUCCIÓ EN SÈRIE D'ESTRUCTURA I BRAÇ DE COLOR GRIS O MARRÓ COMBINAT AMB DELGUES DE COLOR BEIGE CLAR I MARRÓ FOSC. TAMBÉ PERMET QUALSEVOL COLOR SEMPRE QUE SIGUI UNA COMANDA MÍNIMA DE 50 UNITATS
4. L'ANCORATGE A TERRA ES REALITZA MITJANÇANT DOS PERNS D'ACER PER POTA, TRACTATS AMB PROTECCIÓ ANTIOXIDANT, QUE S'INTRODUEIXEN EN ELS ORIFICIS PREVIAMENT REALITZATS EN EL PAVIMENT I REBLERTS AMB RESINA EPOXI, CIMENT RÀPID O SIMILAR.

DATA		REFERÈNCIA
JULIOL 2011	Ajuntament de Sabadell SERVEI D'OBRES PÚBLIQUES	06-03-05
ESCALA 1 : 25		

06 - ELEMENTS DE MOBILIARI URBÀ
06-04 - PAPERERES

PAPERERA TRABUCABLE BARCELONA
DIÀMETRE 50 CM

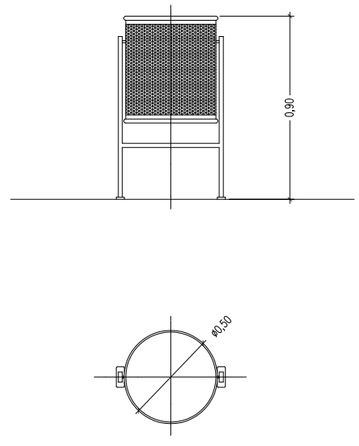



PAPERERA METÀL·LICA TRABUCABLE DE 50 CMS DE DIÀMETRE I 90 CMS D'ALÇADA, AMB PEUS DE TUB D'ACER DE 50X20 MM PINTADA

DATA		REFERÈNCIA
JULIOL 2011	Ajuntament de Sabadell SERVEI D'OBRES PÚBLIQUES	06-04-01
ESCALA 1 : 20		

06 - ELEMENTS DE MOBILIARI URBÀ
06-04 - PAPERERES

PAPERERA TRABUCABLE STIL
DIÀMETRE 35 CM

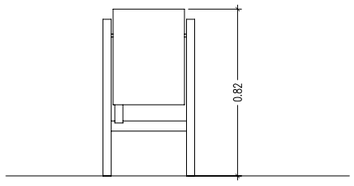

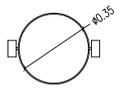

MATERIALS DE XAPA D'ACER PINTAT DE COLOR PLATA O BRONZE

FIXACIÓ AL TERRA AMB CARGOLS

CAPACITAT 45 L


DISPOSA DE CENDRER INTEGRAT

DISPOSA DE SISTEMA PER SOSTENIR LA BOSSA D'ESCOMBRERIES

DATA		REFERÈNCIA
JULIOL 2011	Ajuntament de Sabadell SERVEI D'OBRES PÚBLIQUES	06-04-02
ESCALA 1 : 20		

06 - ELEMENTS DE MOBILIARI URBÀ
06-05 - FONTS


GENERALITATS
INSTAL·LACIÓ FONTS

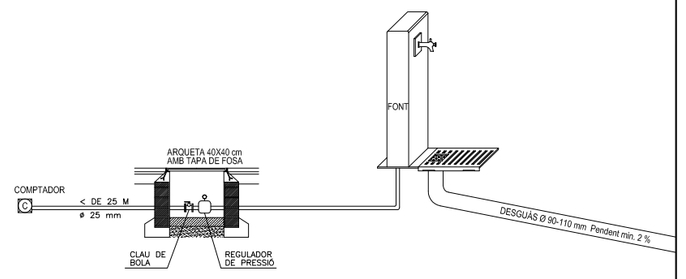

ESCOMESA D'AIGUA



DETALL DE REIXA

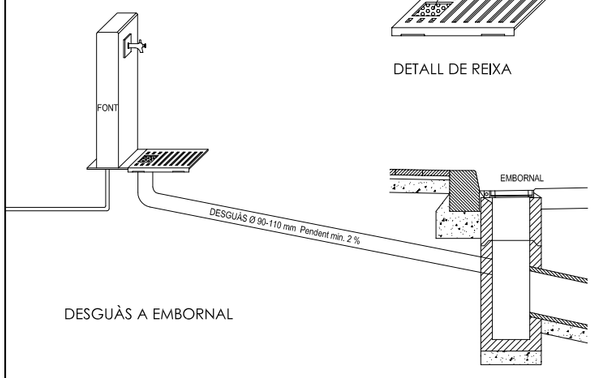


DESGUÀS A EMBORNAL

DATA		REFERÈNCIA
JULIOL 2011	Ajuntament de Sabadell SERVEI D'OBRES PÚBLIQUES	06-05-00
ESCALA 1 : 30		

06 - ELEMENTS DE MOBILIARI URBÀ
06-05 - FONTS

FONT BARCINO

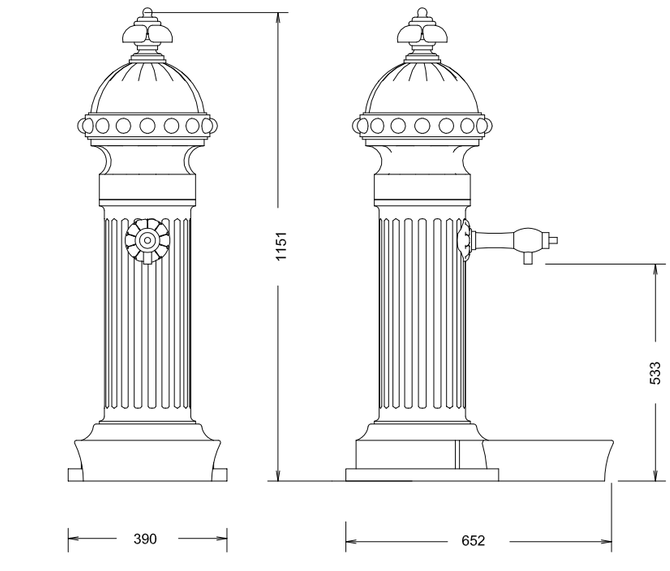


MATERIALS

1. PEÇA DE FOSA DE FERRO
2. AIXETA DE LLAUTÓ AMB MECANISMES
3. CAPA D'IMPRIMACIÓ + OXIRON AL FORN
4. ALÇADA 1 M

DATA		REFERÈNCIA
JULIOL 2011	Ajuntament de Sabadell SERVEI D'OBRES PÚBLIQUES	06-05-01
ESCALA 1 : 10		

06 - ELEMENTS DE MOBILIARI URBÀ
06-05 - FONTS

FONT ATLANTIDA

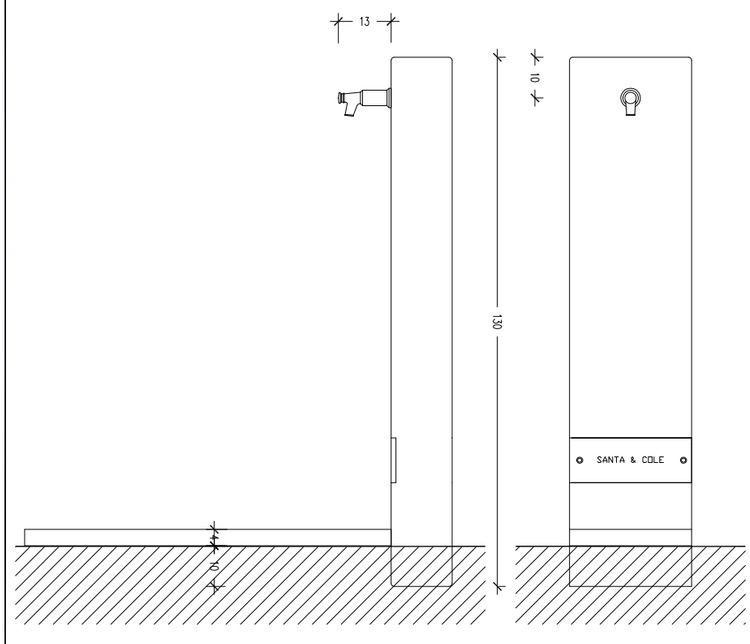


MATERIALS

1. PEÇA DE FOSA DE FERRO AMB PROTECCIÓ ANTIOXIDANT I PINTAT DE COLOR NEGRE
2. REIXA DE FOSA DE FERRO PINTADA DE COLOR NEGRE RECOLZADA SOBRE UN MARC D'ACER GALVANITZAT EN CALENT
3. AIXETA DE FOSA DE LLAUTÓ D'UNA PULÇADA
4. ES SUMINISTRA EN DUES PARTS: UNA PART LA PEÇA PRISMÀTICA DE FOSA I UNA ALTRA LES REIXES
5. PEUS ROSCATS PER CARGOLS D'ANCORATGE
6. PEUS IMPRIMACIÓ MÉS OXIRON

DATA		REFERÈNCIA
JULIOL 2011	Ajuntament de Sabadell SERVEI D'OBRES PÚBLIQUES	06-05-02
ESCALA 1 : 10		

FONT DUAL

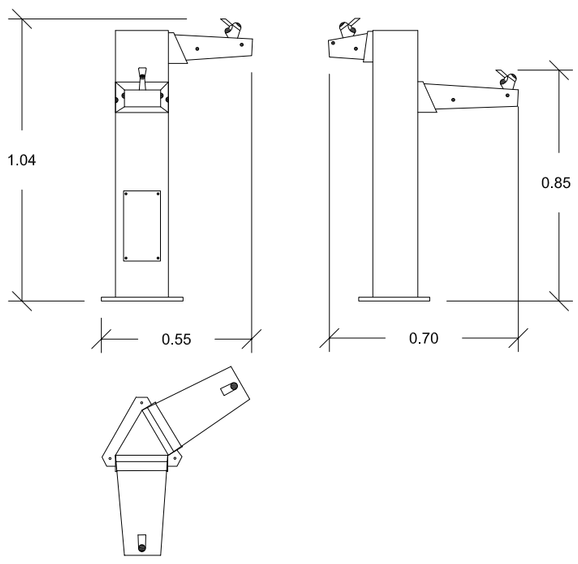

MATERIAL: columna triangular amb inoxidable, amboica d'acer inoxidable i decoració amb fusta

ACABADOS: Inox brillant i satinat. fusta tractada amb protector "LIGNUS fdb" fungicida, insecticida i hidrófug.


ANCLATGE RECOMANAT: Cargolada mitjantçant 3 perns d'expanció M12

DATA
JULIOL 2011
ESCALA
1 : 20

Ajuntament de Sabadell
SERVEI D'OBRES PÚBLIQUES

REFERÈNCIA
06-05-03

FONT MOE

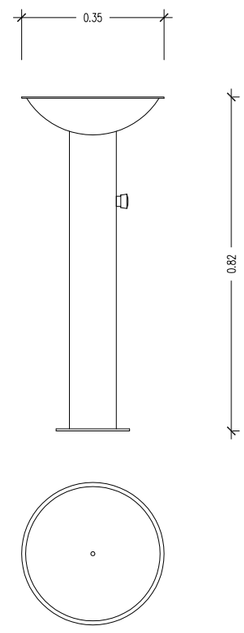

MATERIALS


1. PEÇA TOTALMENT D'ACER INOXIDABLE
2. BROLLADOR DE BRONZE
3. AIXETA DE DESACTIVACIÓ RETARDADA
4. ACCESIBLE A PERSONES AMB CADIRA DE RODES
5. BASE ENCASTADA AL TERRA I COS CARGOLAT A AQUESTA
6. ALÇADA 0.82 M


DATA
JULIOL 2011
ESCALA
1 : 10

Ajuntament de Sabadell
SERVEI D'OBRES PÚBLIQUES

REFERÈNCIA
06-05-03

FONT CAUDAL

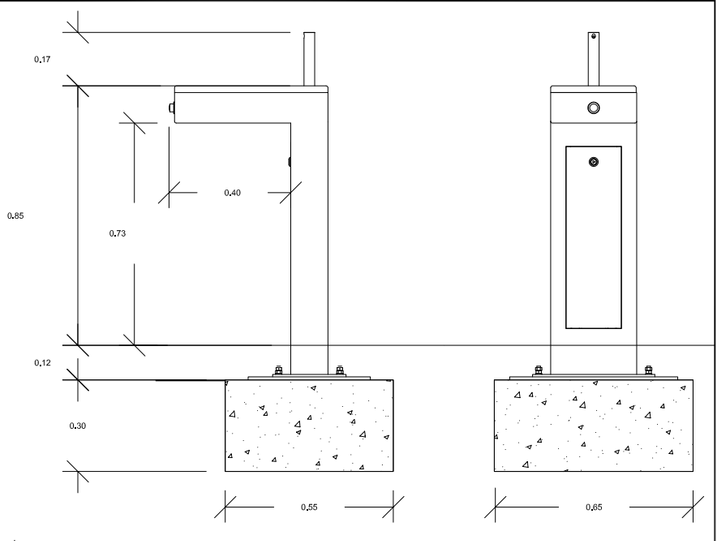

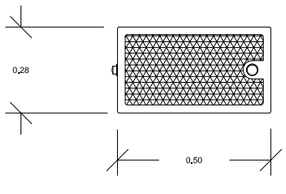

SOPORT: Fabricat en acer dolç, zincat i pintuta en pols color marró tipus corten

REIXA D'EVACUACIÓ DE L'AIGUA I SAFATA INTERIOR: Fabricats en acer inoxidable. La reixa d'evacuació té un acabat arenat i lacat.

AIXETA I PULSADOR: De llautó acabat cromat mate. Inclou controlador de presió i regulació de fluxe per optimitzar i economitzar al màxim el consum d'aigua.

La font s'entrega muntada, s'adjunten les instruccions de la instal.lació. La placa base s'empotra juntament amb els perns a 12 cm del nivell del terra i posteriorment es fixa la font. La placa base i perns s'entreguen per separat de la font.


No necessita manteniment, exceptuant l'habitual pel pulsador.

DATA
JULIOL 2011
ESCALA
1 : 20


Ajuntament de Sabadell
SERVEI D'OBRES PÚBLIQUES

REFERÈNCIA
06-05-04


FONT MINUS

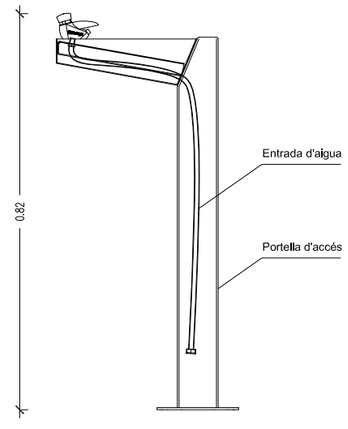

VISTA LATERAL

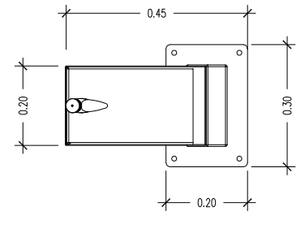

VISTA EN PLANTA

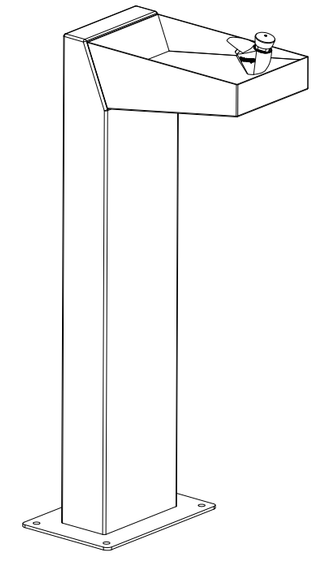

MATERIALS

1. COS D'ACER I PINTAT EPOXI AL FORN
2. CUBETA D'ACER INOXIDABLE 304, ACABAT SATINAT
3. ANCORATGE M10X100 (NO SUMINISTRAT)
4. AIXETA AMB PULSADOR TEMPORITZAT AMB REGULACIÓ DE CABDAL
5. CON.NEXIO D'ENTRADA DE 1/2 PULÇADA


DATA
JULIOL 2011
ESCALA
1 : 10

Ajuntament de Sabadell
SERVEI D'OBRES PÚBLIQUES

REFERÈNCIA
06-05-04

06 - ELEMENTS DE MOBILIARI URBÀ
06-05 - FONTS

FONT SARASTRO

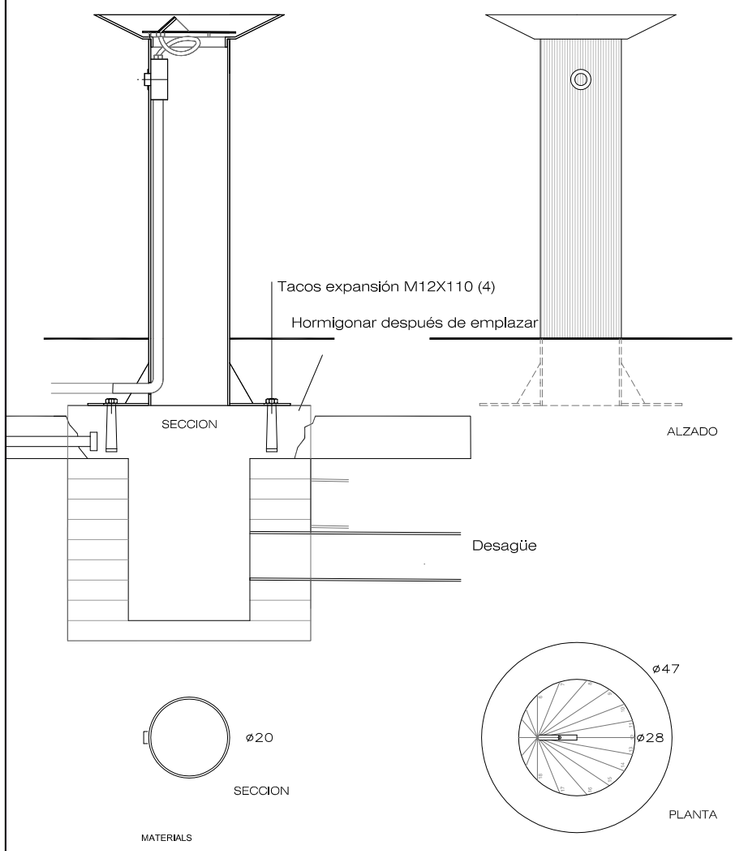


MATERIALS

1. PEÇA D'ACER INOXIDABLE AISI 316
2. TITAN-OXIRON ROJO 215. OPCIONAL: GAMA OXIRON/GAMA MARTELÉ
3. PULSADOR TEMPORITZAT CROMAT
4. ANCORATGE AMB CARGOLS

DATA		REFERÈNCIA
JULIOL 2011	Ajuntament de Sabadell SERVEI D'OBRES PÚBLIQUES	06-05-05
ESCALA 1 : 10		

06 - ELEMENTS DE MOBILIARI URBÀ
06-05 FONTS

FONT MINUS DOBLE

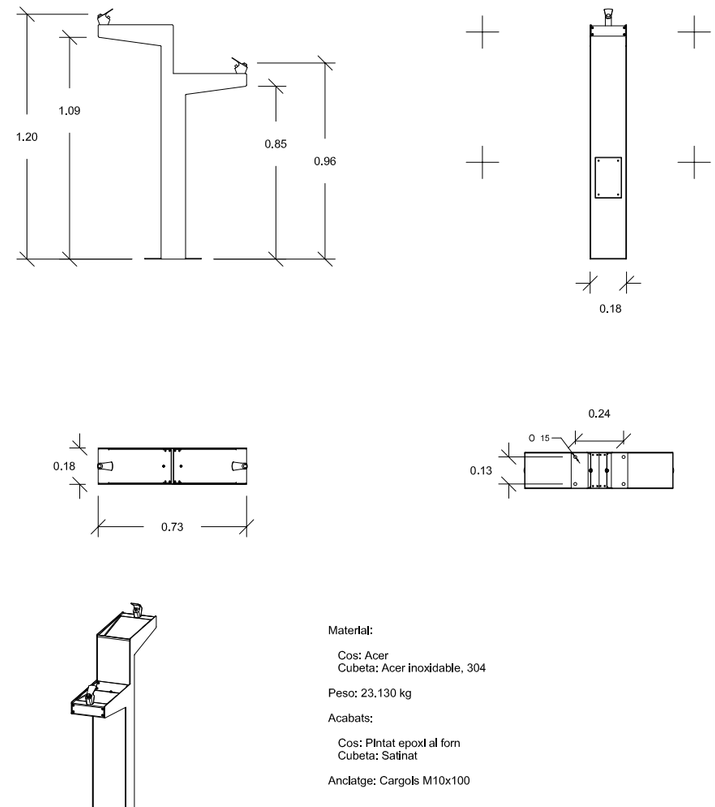

Material:

Cos: Acer
Cubeta: Acer inoxidable, 304

Peso: 23.130 kg

Acabats:

Cos: Pintat epoxi al forn
Cubeta: Satinat

Anclatge: Cargols M10x100

Característiques.


Aixeta pulsador temporitzat amb regulació de cabal

Connexió d'entrada de 1/2 pulgada


DATA		REFERÈNCIA
JULIOL 2011	Ajuntament de Sabadell SERVEI D'OBRES PÚBLIQUES	06-05-07
ESCALA 1 : 20		

06 - ELEMENTS DE MOBILIARI URBÀ
06-06 - JARDINERES

HIDROJARDINERA

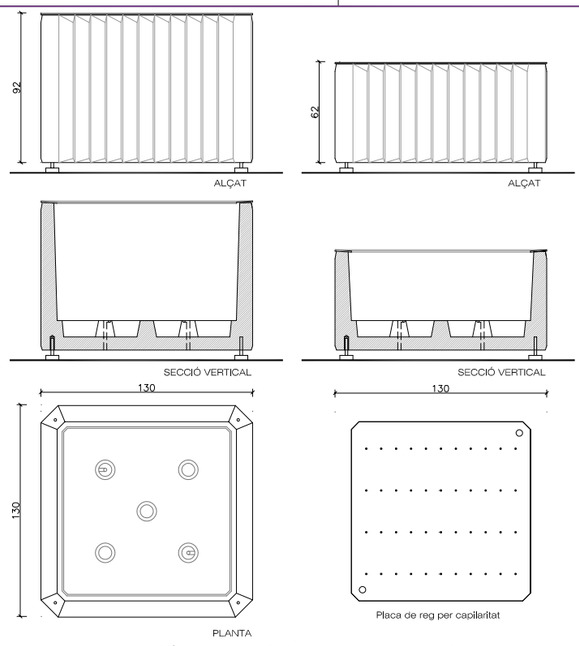


JARDINERA DE FORMIGÓ ARMAT DE COLOR GRIS DECAPAT I HIDROFUGAT
SISTEMA DE REG PER CAPILARITAT 'HOBBY FLOWER'

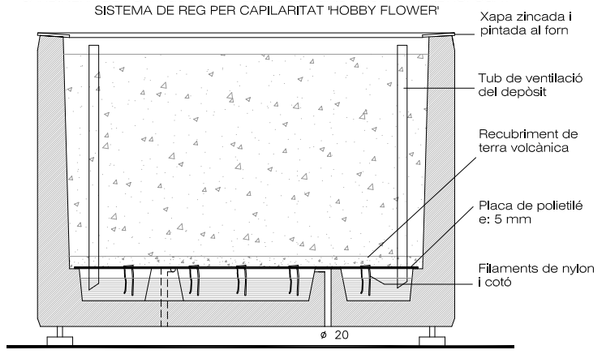

DATA		REFERÈNCIA
JULIOL 2011	Ajuntament de Sabadell SERVEI D'OBRES PÚBLIQUES	06-06-01
ESCALA 1 : 25		

06 - ELEMENTS DE MOBILIARI URBÀ
06-06 - JARDINERES

ESFÈRICA

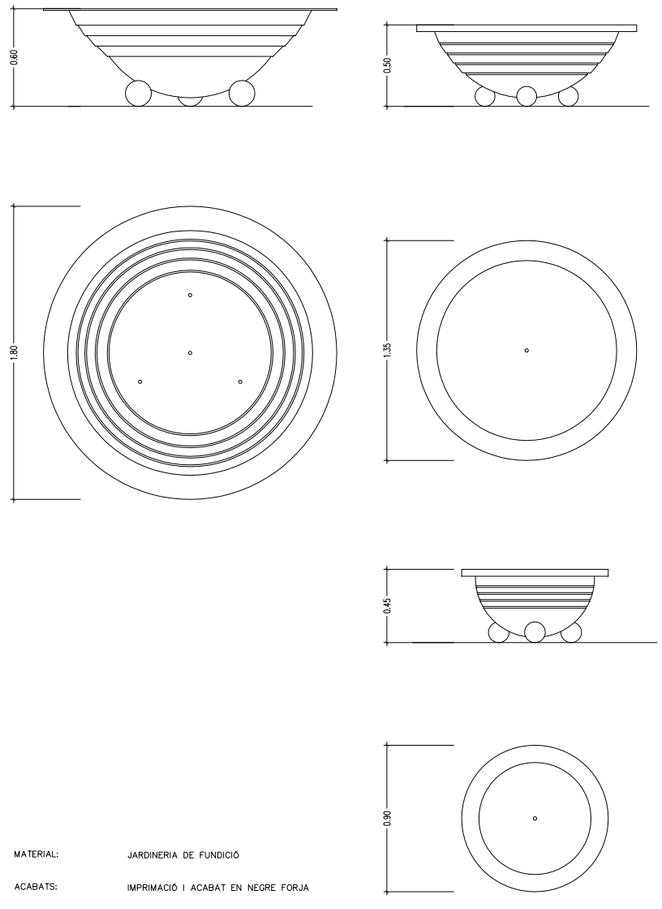


MATERIAL: JARDINERIA DE FUNDICIÓ

ACABATS: IMPRIMACIÓ I ACABAT EN NEGRE FORJA

DATA		REFERÈNCIA
JULIOL 2011	Ajuntament de Sabadell SERVEI D'OBRES PÚBLIQUES	06-06-02
ESCALA 1 : 25		

06 - ELEMENTS DE MOBILIARI URBÀ
06-06 - JARDINERES

CLAUDIA

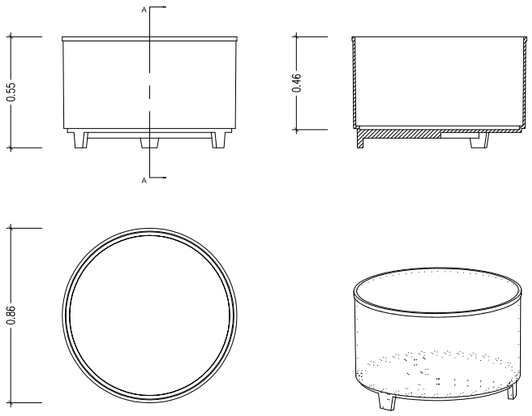

MATERIAL	1. FERRO, FOSA GRIS TIPUS 20
PES	2. 146.789 KG
TEXTURA	3. ACABAT PINTAT OXIRON

DATA
JULIOL 2011


ESCALA
1 : 20

Ajuntament de Sabadell
SERVEI D'OBRES PÚBLIQUES


REFERÈNCIA
06-06-03

06 - ELEMENTS DE MOBILIARI URBÀ
06-06 - JARDINERES

MADERA

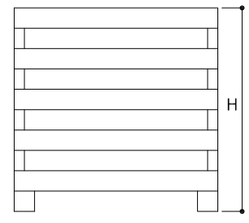

ALÇAT

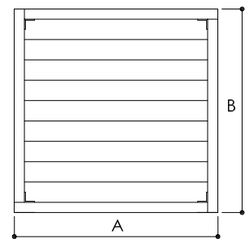

PLANTA

A	B	H
1800	600	450
1000	500	450
1000	1000	655
600	600	450
1000	1000	1000

DATA
JULIOL 2011


ESCALA
1 : 20


Ajuntament de Sabadell
SERVEI D'OBRES PÚBLIQUES


REFERÈNCIA
06-06-04


06 - ELEMENTS DE MOBILIARI URBÀ
06-07 - APARCABICICLETES

BICI-N

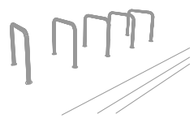

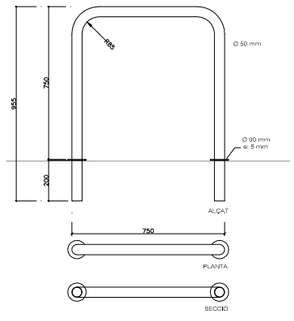

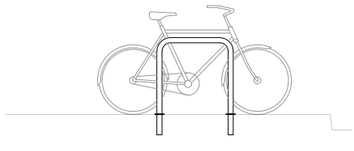

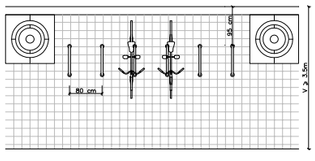

MATERIAL	ACER INOXIDABLE
COLOR	PROPI DEL MATERIAL
ACABAT	PULIT
COL·LOCACIÓ	EMPOTRAT

DATA
JULIOL 2011


ESCALA
1 : 20

Ajuntament de Sabadell
SERVEI D'OBRES PÚBLIQUES

REFERÈNCIA
06-07-01

06 - ELEMENTS URBANS DE MOBILIARI URBÀ
06-08 PARADES D'AUTOBUS

ABRI COX AUVENT

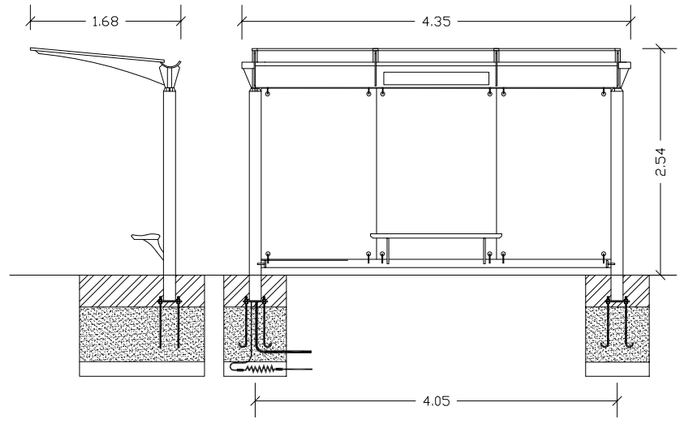

DATA
JULIOL2011

ESCALA
1 : 50


Ajuntament de Sabadell
SERVEI D'OBRES PÚBLIQUES

REFERÈNCIA
06-08-01


07 - MOBILITAT
07-02 PLACES D'APARCAMENT

PLACES APARCAMENT MINUSVÀLID
PLACES EN DIAGOBAL/FILERA

PLACES RESERVADES EN DIAGONAL I AMB ACCÉS COMPARTIT

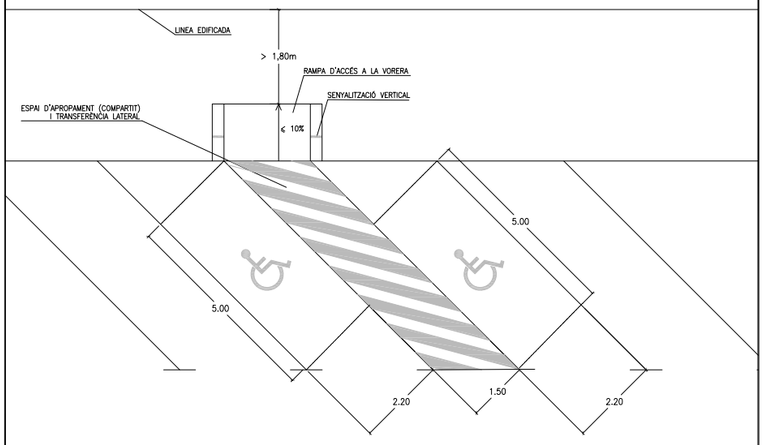

PLACES RESERVADES EN FILERA I AMB ACCÉS DES DEL PAS DE VIANANTS

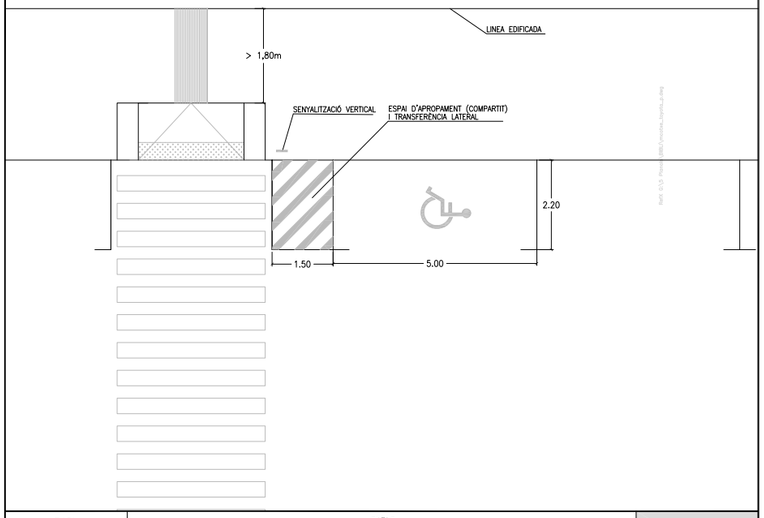


DATA		REFERÈNCIA
JULIOL 2011	Ajuntament de Sabadell SERVEI D'OBRES PÚBLIQUES	ITINERARI ACCESSIBLE 07-02-01
ESCALA 1 : 10		


07 - MOBILITAT
07-02 PLACES D'APARCAMENT

PLACES APARCAMENT MINUSVÀLID
PLACES EN DIAGOBAL/FILERA

PLACES RESERVADES EN DIAGONAL I AMB ACCÉS COMPARTIT

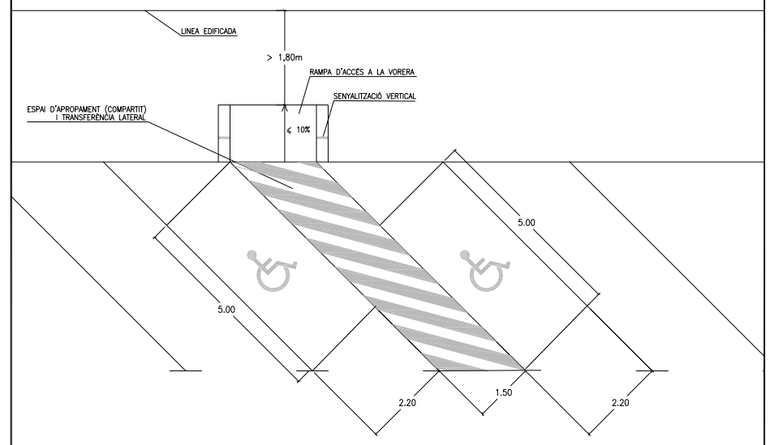

PLACES RESERVADES EN FILERA I AMB ACCÉS DES DEL PAS DE VIANANTS

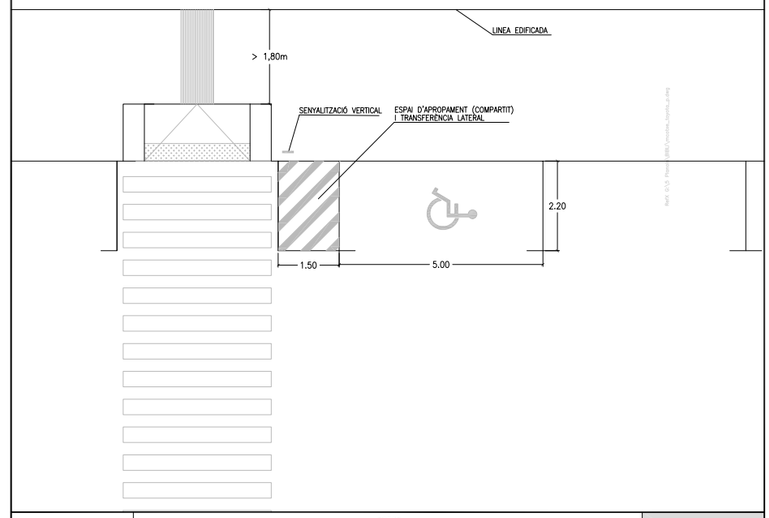

DATA		REFERÈNCIA
JULIOL 2011	Ajuntament de Sabadell SERVEI D'OBRES PÚBLIQUES	ITINERARI ACCESSIBLE 07-02-01
ESCALA 1 : 10		

PROJECTE D'EXECUCIÓ DE REORDENACIÓ DEL CARRER DE FRANCES LAYRET I JOSEP APARICI ENTRE CONCÒRDIA I CANONGE JONCAR (OP-03-25-II)

ANNEX 2: INFORMACIÓ DE XARXES DE SERVEIS

En relació a la seva sol·licitud, adjuntem la informació dels serveis existents gestionats per la Companyia d'Aigües de Sabadell, SA (des d'ara Aigües Sabadell) a la zona sol·licitada.

La informació aportada és d'ús exclusiu per al sol·licitant i per al projecte indicat i té una validesa de 3 mesos, a partir de la data de la seva obtenció, sent responsabilitat del peticionari l'ús que en faci d'aquesta informació.

Els indiquem també que la informació facilitada és a títol orientatiu, doncs es pot veure afectada per la topografia del terreny i/o altres treballs de tercers a la zona. Per aquest motiu, no pot ser interpretada com a garantia absoluta de respondre fidelment a la ubicació exacta de les infraestructures existents.

L'entrega d'aquesta informació no suposa cap autorització ni conformitat per part d'Aigües Sabadell al projecte en curs. En el cas que es generin danys a les infraestructures gestionades per Aigües Sabadell, no podran eludir cap responsabilitat pels danys o perjudicis, directes o indirectes, ocasionats a Aigües Sabadell o a tercers, al·legant que la informació entregada era defectuosa.

COMPANYIA D'AIGÜES DE SABADELL, SA – Domicili Social: Concepció, 20 – 08202 SABADELL – Registre mercantil de Barcelona, Full núm. 2.199, Foli 12, Tom 597, Llibre 160 de la Secció 2ª de Societats. Inscripció 1ª - CIF A-08071664. GRUP CASSA

Concepció, 20
08202 Sabadell
Tel.: 93 748 64 14 Fax: 93 715 57 01
www.cassa.es

1. Condicions particulars sobre els serveis afectats en la redacció de projectes

S'entendrà com a servei afectat, no només el servei existent que impossibilita l'execució de l'obra, sinó també tot el que modifiqui les seves condicions inicials, especialment d'accessibilitat, per al futur manteniment i/o reparacions del mateix. Per tant, s'han de considerar i preveure totes les condicions assenyalades en l'apartat 3 d'aquest escrit *Condicions Particulars d'obligat compliment per garantir la integritat i l'accessibilitat de les instal·lacions d'Aigües Sabadell*.

En el cas de detectar una possible afectació a la xarxa existent d'aigua potable en fase de projecte, els hi recordem que l'estudi tècnic-econòmic de les solucions a les diferents afeccions que es poguessin produir, siguin del tipus que siguin, haurà de ser executat o com a mínim, validat, per Aigües Sabadell. Pel que fa a noves actuacions urbanístiques, tal i com especifica el Capítol VII del *Reglament del servei municipal de subministrament d'aigua de Sabadell,* l'Ajuntament i el Promotor urbanístic hauran de sol·licitar a Aigües Sabadell els informes relatius a les disponibilitats reals del subministrament així com la validació del projecte a executar i/o les mesures correctores dela xarxa existent.

Per tant, en cas de detectar una possible afectació sobre la xarxa existent o una nova necessitat de subministrament d'aigua derivada d'una nova actuació urbanística, en el moment en què es disposi de la documentació detallada del projecte, serà necessari que es posin en contacte amb la nostra Oficina Tècnica per poder estudiar i analitzar les solucions més adequades.

- Adreça electrònica: jcara@cassa.es
- Telèfon: 93 715 57 12

COMPANYIA D'AIGÜES DE SABADELL, SA – Domicili Social: Concepció, 20 – 08202 SABADELL – Registre mercantil de Barcelona, Full núm. 2.199, Foli 12, Tom 597, Llibre 160 de la Secció 2ª de Societats. Inscripció 1ª - CIF A-08071664. GRUP CASSA

Concepció, 20
08202 Sabadell
Tel.: 93 748 64 14 Fax: 93 715 57 01
www.cassa.es

AIGÜES Sabadell

2. Condicions particulars sobre els serveis afectats en l'execució de les obres

L'empresa executora dels treballs haurà de disposar a l'obra de la informació vigent corresponent als serveis existents a la zona gestionats per Aigües Sabadell.

El caràcter orientatiu de la informació facilitada obliga, en conseqüència a que, en cas d'existir a la zona qualsevol infraestructura gestionada per Aigües Sabadell, s'hagi de verificar abans de l'inici de les obres mitjançant cales manuals que permetin localitzar adequadament les canonades de la zona afectada. En aquest cas, s'haurà de contactar amb la nostra Oficina Tècnica per acordar les dates de realització de les cales amb la finalitat, per part d'Aigües Sabadell, de fer acta de presència durant l'execució de les mateixes.

En cas de no produir-se cap afecció sobre la xarxa, és igualment obligatori prendre les mesures necessàries, així com posar els mitjans necessaris, per garantir la integritat i accessibilitat de les canonades gestionades per Aigües Sabadell, els elements de control i les escomeses i ramals del abonats.

Tal i com estableix el *Reglament del servei municipal de subministrament d'aigua de Sabadell* l'execució d'obres amb o sense autorització "*...quan causi danys greus i rellevants a les instal·lacions d'aquest servei o altres també municipals o a la via pública...*" pot ser qualificada d'infracció molt greu amb la seva corresponent sanció. Conseqüentment s'han de preveure totes les condicions assenyalades a l'apartat 3 d'aquest *escrit Condicions Particulars d'obligat compliment per garantir la integritat i l'accessibilitat a les instal·lacions*.

L'enviament de la informació sobre els serveis existents, no suposa l'autorització ni la conformitat per part d'Aigües Sabadell al projecte de l'obra en curs, ni eximeix als executors de l'obra de les responsabilitats pels danys i perjudicis directes o indirectes causats a les instal·lacions d'Aigües Sabadell o tercers. Per tant, en cas de produir-se danys a les instal·lacions, Aigües Sabadell es reserva el dret d'emprendre les accions legals que consideri oportunes, així com el dret a reclamar les indemnitzacions pels danys i perjudicis causats. Addicionalment, tos els danys i perjudicis, directes o indirectes que puguin derivar en tercers, siguin materials o personals, també seran a càrrec del promotor o executor de l'obra, incloent-hi els derivats d'un eventual tall del subministrament.

Durant l'execució de les obres, en cas de detectar-se una possible afecció no contemplada en el Projecte o en cas d'existir qualsevol dubte al respecte d'una instal·lació d'Aigües Sabadell, poden contactar amb el Departament d'Operacions al telèfon: 93 715 5712.

COMPANYIA D'AIGÜES DE SABADELL, SA – Domicili Social: Concepció, 20 – 08202 SABADELL – Registre mercantil de Barcelona, Full núm. 2.199, Foli 12, Tom 597, Llibre 160 de la Secció 2ª de Societats. Inscripció 1ª - CIF A-08071664. GRUP CASSA

ISO 9001 SGS ISO 9001 SGS OHSAS 18001 SGS TÜVRheinland CERTIFICADO Sistema de Gestión ISO 50001:2011 www.tuv.com ID 9105085291

Concepció, 20
08202 Sabadell
Tel.: 93 748 64 14 Fax: 93 715 57 01
www.cassa.es

AIGÜES Sabadell

3. Condicions particulars d'obligat compliment per garantir la integritat i l'accessibilitat a les instal·lacions d'Aigües Sabadell

Les instal·lacions subterrànies d'Aigües Sabadell:

1. No podran quedar formigonades en cap tram, per petit que aquest sigui.
2. Hauran de restar lliures d'elements de mobiliari urbà (contenidors, papereres, senyals de trànsit, fanals, armaris elèctrics, parterres, arbrat, semàfors, arquetes, marquesines, aparcaments…) sobre elles.
3. Las canonades no estan dissenyades per a suportar grans sobrecàrregues, conseqüentment no es podrà muntar bastides ni grues i, encara menys, construir murs sobre les mateixes.
4. Queda prohibit l'acopi de material o equips sobre las canalitzacions, així como damunt dels registres i arquetes d'accés als elements de maniobra i control i hidrants de protecció contra incendis.
5. S'haurà de respectar i, per tant, complir les disposicions legals vigents referents a distàncies de seguretat entre els paral·lelismes i encreuaments amb altres serveis, així com a la col·locació de les proteccions adequades en cas de ser necessari.
6. S'haurà de respectar i, per tant, complir el criteri bàsic que les conduccions d'aigua potable mai aniran per sota de les de clavegueram. En caps cas podran coincidir les generatrius de dues conduccions, siguin del tipus que siguin, per tal de preservar-ne l'accés a les mateixes.
7. Qualsevol requalificació urbanística que modifiqui la qualificació del sòl en el que hi hagi instal·lat una canonada, haurà de ser comunicada a Aigües Sabadell.
8. En els casos en què es plantegi resoldre una afecció a una canonada mitjançant l'estintolament de la mateixa, s'hauran de seguir les especificacions de l'Annex 1.
9. En quant a les instal·lacions en superfície, no es podran modificar ni manipular sense el previ consentiment per escrit d'Aigües Sabadell.

En aquells casos en els què no fos possible complir amb aquests condicionants, s'haurà de contactar amb l'Oficina Tècnica d'Aigües Sabadell per poder estudiar i analitzar les soluciones més adients, i especialment serà necessària una notificació prèvia quan:

10. Sigui necessari modificar les profunditats de les canonades respecte a la rasant de la vorera i/o vial.
11. Quan en l'execució de l'obra, les infraestructures enterrades quedin al descobert.
12. Alguns elements de la xarxa, com derivacions o canvis de direcció, requereixen de topalls de formigó o d'altres materials, els quals, en funció del diàmetre de la canonada i de la seva pressió, poden ser de grans dimensions. Per garantir l'estabilitat dels mateixos és imprescindible la col·laboració del terreny, raó per la qual excavacions en les proximitats d'aquests elements poden produir el col·lapse del sistema.

COMPANYIA D'AIGÜES DE SABADELL, SA – Domicili Social: Concepció, 20 – 08202 SABADELL – Registre mercantil de Barcelona, Full núm. 2.199, Foli 12, Tom 597, Llibre 160 de la Secció 2ª de Societats. Inscripció 1ª - CIF A-08071664. GRUP CASSA

ISO 9001 SGS ISO 9001 SGS OHSAS 18001 SGS TÜVRheinland CERTIFICADO Sistema de Gestión ISO 50001:2011 www.tuv.com ID 9105085291

Concepció, 20
08202 Sabadell
Tel.: 93 748 64 14 Fax: 93 715 57 01
www.cassa.es

ANNEX 1: Estintolament de canonades

En els casos en els quals es plantegi resoldre una afecció a una canonada mitjançant l'estintolament de la mateixa, el PROMOTOR haurà de formular una petició per escrit a l'Oficina Tècnica d'Aigües Sabadell, on s'indiquin les accions que es preveuen executar amb la finalitat de garantir la integritat de la canonada afectada, adjuntant la següent informació:

a) **Canonades Ø< 300 mm:**

- Croquis de la instal·lació prevista per a l'estintolament.
- Perfils IPN que s'utilitzaran.
- Elements de subjecció de la canonades (tirants, abraçadores) i distàncies entre aquests (com a mínim un element de subjecció cada 20-30 cm).
- Cimentació de formigó prevista.
- Data d'inici i finalització de l'estintolament.

b) **Canonades Ø 300 mm:**

Addicionalment, a tot el que s'ha descrit anteriorment per les canonades de Ø< 300mm, es proporcionaran els càlculs estructurals que demostrin que la canonada no flectarà (o ho farà de forma inapreciable). I es posarà especial atenció a:

- Quan l'estintolament inclogui juntes, es reforçarà aquesta part.
- El procés de compactació de terres por sota de la canonada en la darrera fase del procés, atès que és un dels moments més delicats i on es poden produir avaries en les juntes per assentaments del terreny.

S'ha de destacar que **l'estintolament haurà de ser executat sempre pel PROMOTOR i, en cap cas, per Aigües Sabadell, i en el cas que es produeixi una averia o ruptura de la canonada se li donarà el tractament d'avaria provocada.**

En cas de tractar-se de canonades de formigó, fibrociment (Uralita) o altres materials susceptibles de patir danys en cas d'estintolament, s'evitarà aquesta opció i s'optarà pel desviament.

Un cop revisada la informació facilitada als Serveis Tècnics d'Aigües Sabadell, es podran proposar modificacions d'acord amb els seus criteris, els quals s'incorporaran al projecte inicial, refent per escrit la seva petició.

Un cop revisada tota la documentació, Aigües Sabadell donarà, si procedeix, la seva aprovació a l'estintolament.

COMPANYIA D'AIGÜES DE SABADELL, SA – Domicili Social: Concepció, 20 – 08202 SABADELL – Registre mercantil de Barcelona, Full núm. 2.199, Foli 12, Tom 597, Llibre 160 de la Secció 2ª de Societats. Inscripció 1ª - CIF A-08071664. GRUP CASSA

Concepció, 20
08202 Sabadell
Tel.: 93 748 64 14 Fax: 93 715 57 01
www.cassa.es



XARXA D'ABASTAMENT DE SABADELL **Projecte:** 793519 **Punt:** 6241577 **Descripció:** Carlos Fernandez Alonso **Data de lliurament:** 9 de juliol del 2025

CANONADES
- Cerdanyola
- Serra Galliners
- Llevant
- ATLL
- Feeders
- Sant Pere Màrtir
- Distribució
- Aigua Reciclada
- Mina Mari Vinyals
- Canonades en reserva

NODES
- RE
- BR

VÀLVULES
- Tancada i Precintada

- Per defecte


HIDRANTS
- Enterrat 80
- Columna 100
- Enterrat 100_70
- Enterrat 100
- Columna 80

VARIS
- Dipòsits
- Descàrregues
- Ventoses
- Comptadors
- Boca de reg
- Filtres
- Bombaments
- Reguladors
- Retencions

Aquestes dades que corresponen al registrat als nostres plànols fins a la data d'avui, TENEN CARÀCTER PURAMENT ORIENTATIU, segons consta a la carta adjunta.
En el moment d'iniciar les obres hauran de contactar amb els nostres Serveis Tècnics (veure carta de condicions d'ús)

Escala 1:500

AIGÜES Sabadell

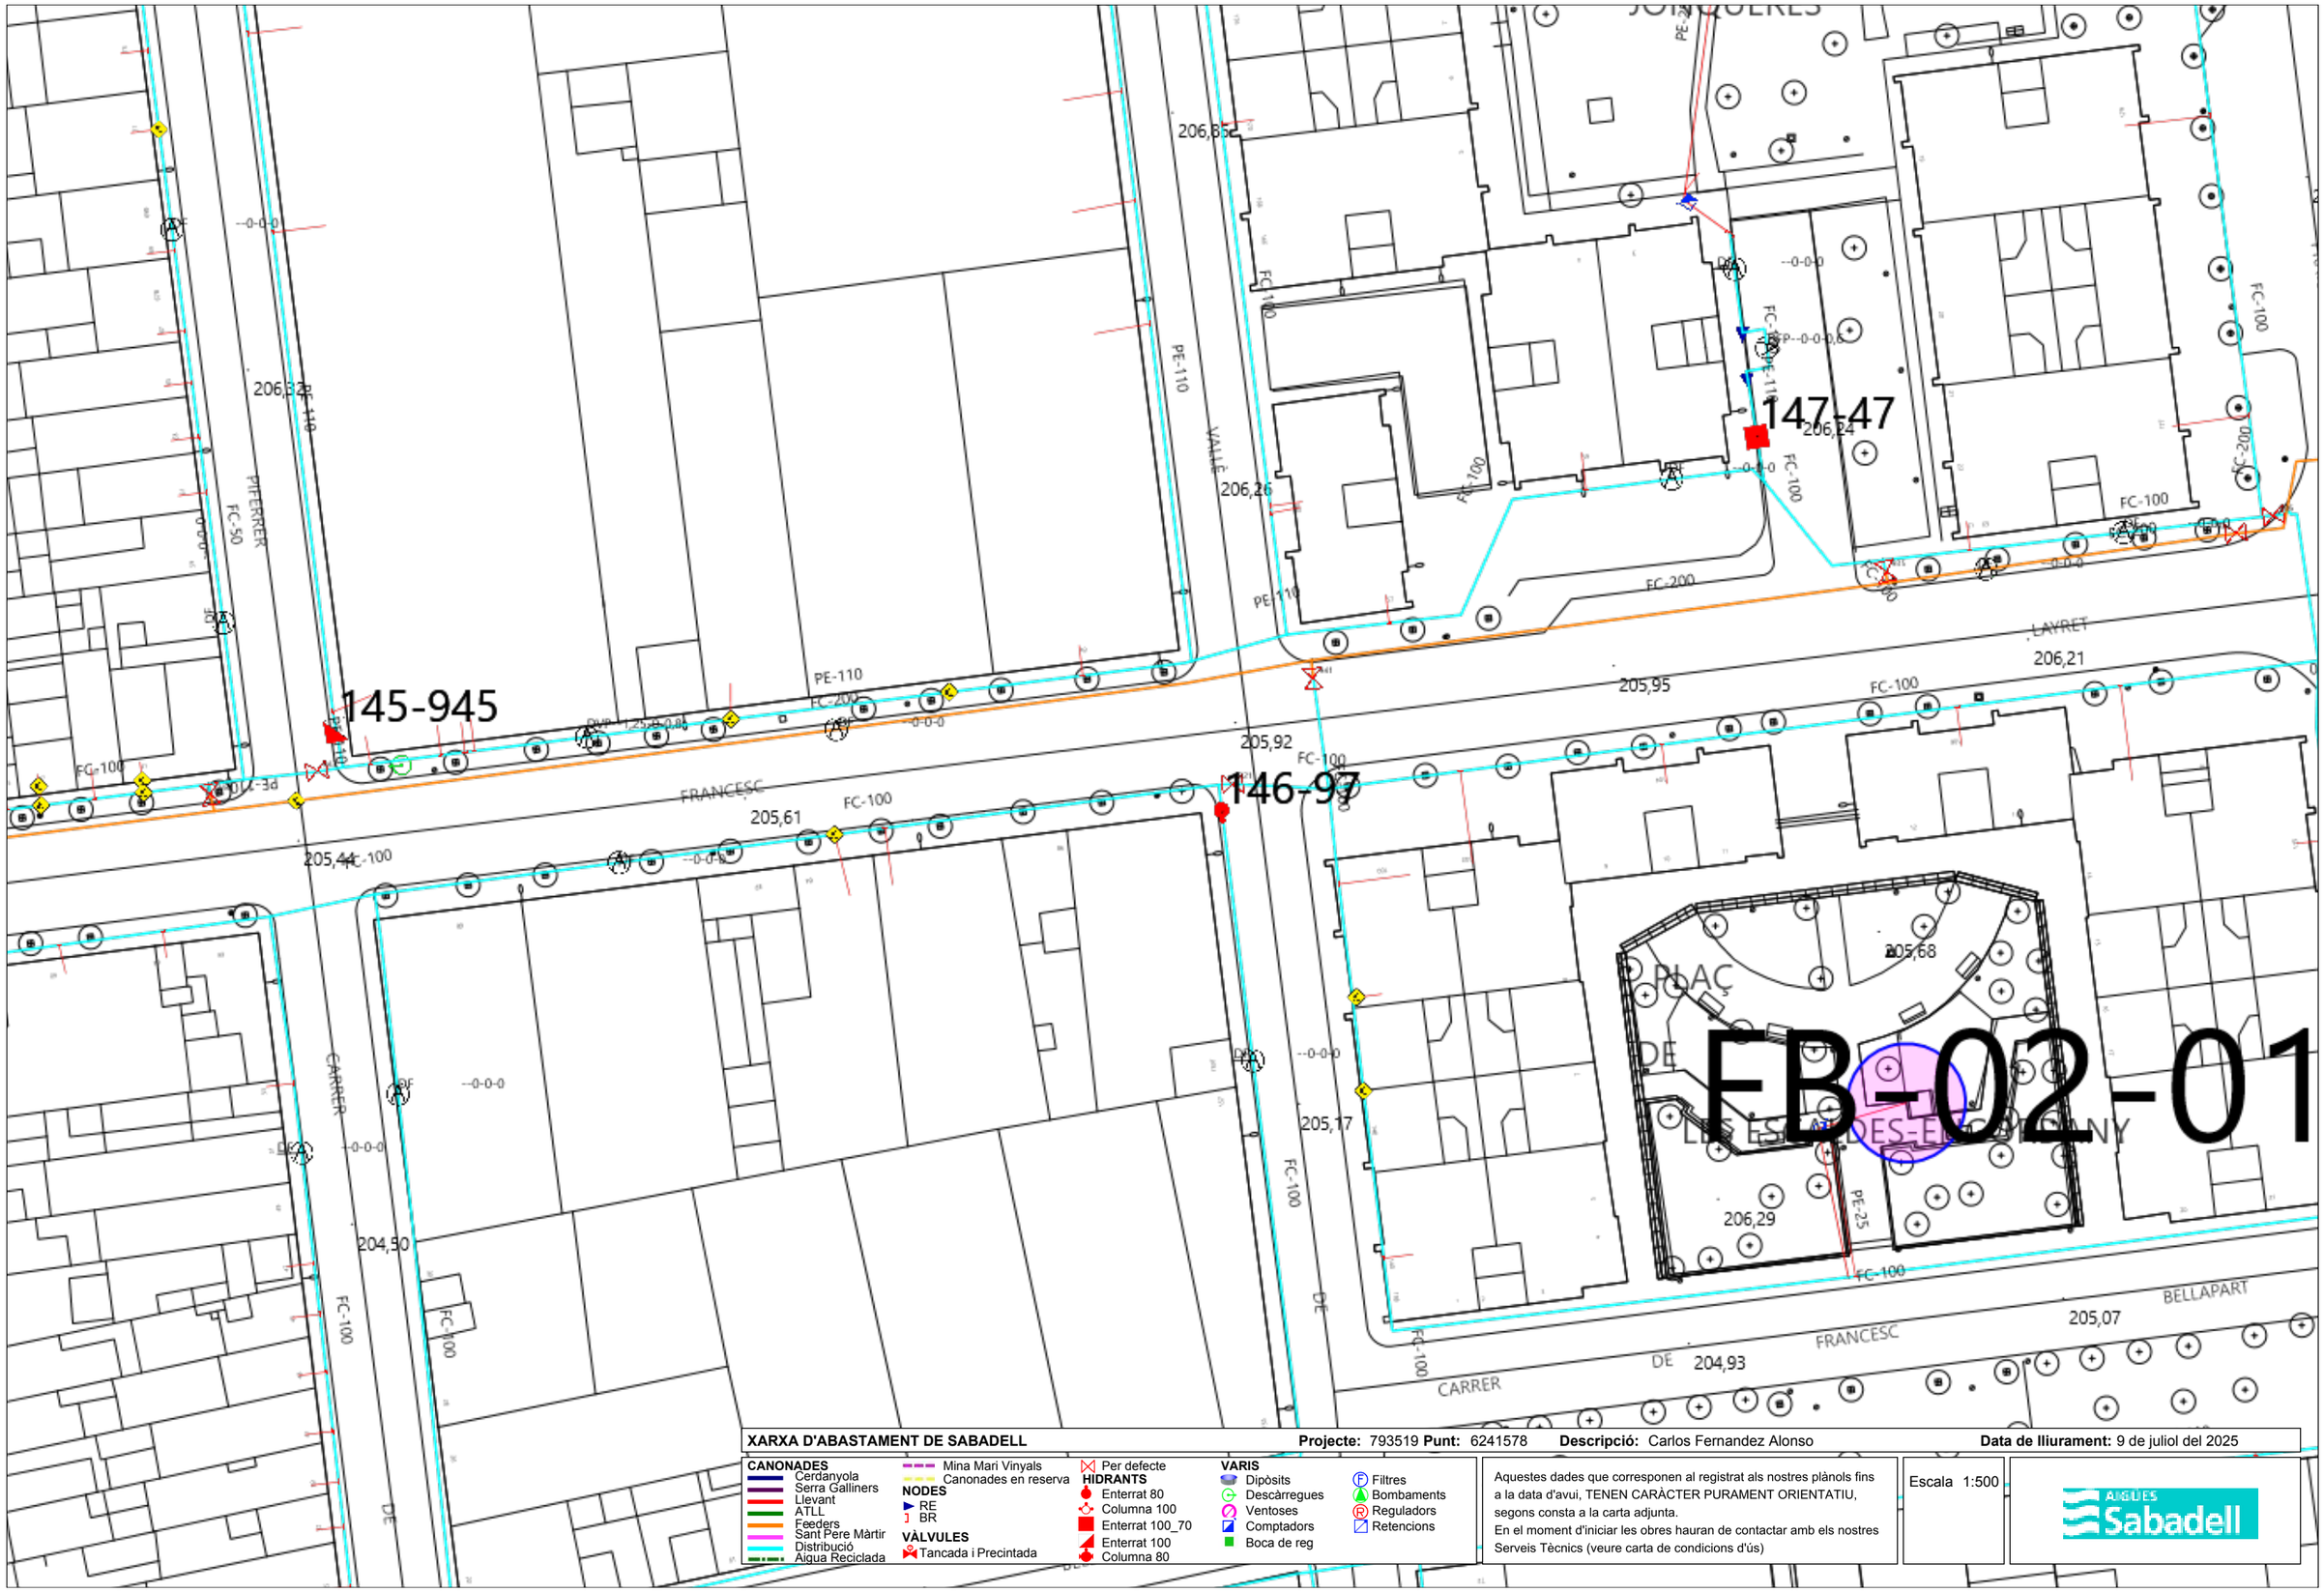

XARXA D'ABASTAMENT DE SABADELL **Projecte:** 793519 **Punt:** 6241578 **Descripció:** Carlos Fernandez Alonso **Data de lliurament:** 9 de juliol del 2025

CANONADES
Cerdanyola
Serra Galliners
Llevant
ATLL
Feeders
Sant Pere Màrtir
Distribució
Aigua Reciclada
Mina Mari Vinyals
Canonades en reserva

NODES
RE
BR

VÀLVULES
Tancada i Precintada
Per defecte


HIDRANTS
Enterrat 80
Columna 100
Enterrat 100_70
Enterrat 100
Columna 80

VARIS
Dipòsits
Descàrregues
Ventoses
Comptadors
Boca de reg
Filtres
Bombaments
Reguladors
Retencions

Aquestes dades que corresponen al registrat als nostres plànols fins a la data d'avui, TENEN CARÀCTER PURAMENT ORIENTATIU, segons consta a la carta adjunta.
En el moment d'iniciar les obres hauran de contactar amb els nostres Serveis Tècnics (veure carta de condicions d'ús)

Escala 1:500

AIGÜES Sabadell

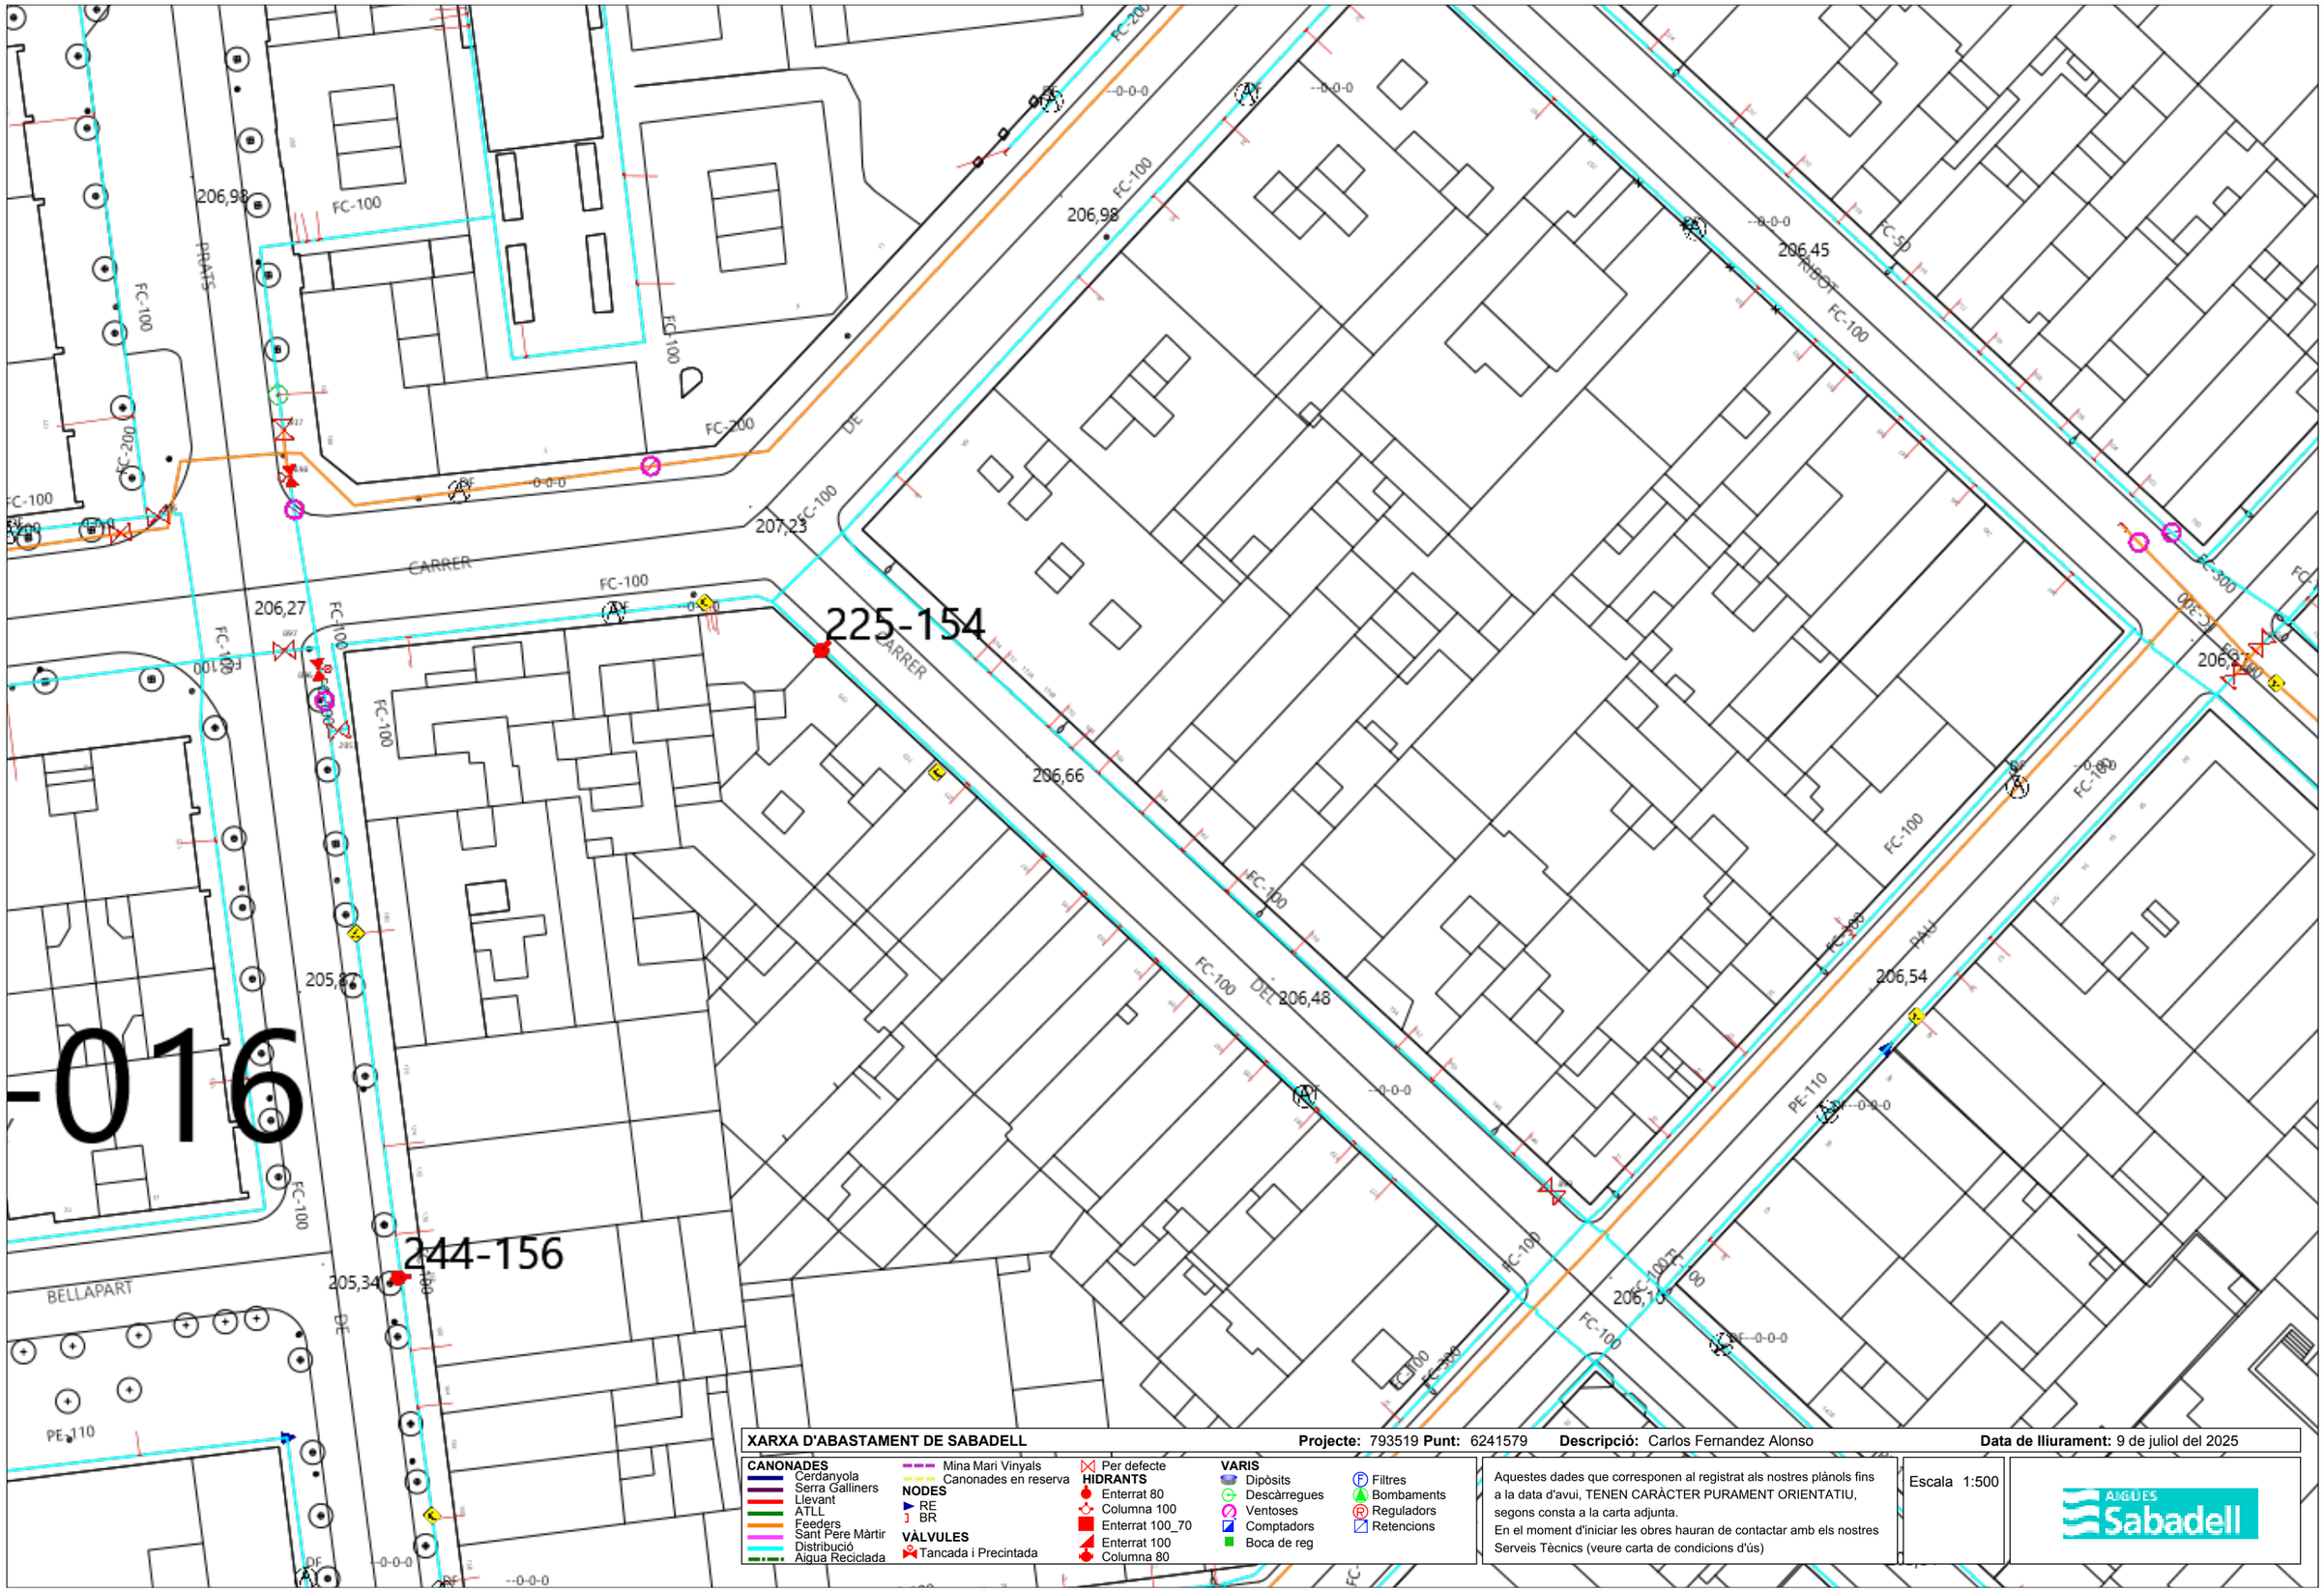

XARXA D'ABASTAMENT DE SABADELL **Projecte:** 793519 **Punt:** 6241579 **Descripció:** Carlos Fernandez Alonso **Data de lliurament:** 9 de juliol del 2025

CANONADES
- Cerdanyola
- Serra Galliners
- Llevant
- ATLL
- Feeders
- Sant Pere Màrtir
- Distribució
- Aigua Reciclada
- Mina Mari Vinyals
- Canonades en reserva

NODES
- RE
- BR

VÀLVULES
- Tancada i Precintada

HIDRANTS
- Per defecte
- Enterrat 80
- Columna 100
- Enterrat 100_70
- Enterrat 100
- Columna 80

VARIS
- Dipòsits
- Descàrregues
- Ventoses
- Comptadors
- Boca de reg
- Filtres
- Bombaments
- Reguladors
- Retencions

Aquestes dades que corresponen al registrat als nostres plànols fins a la data d'avui, TENEN CARÀCTER PURAMENT ORIENTATIU, segons consta a la carta adjunta.
En el moment d'iniciar les obres hauran de contactar amb els nostres Serveis Tècnics (veure carta de condicions d'ús)

Escala 1:500

AIGÜES Sabadell

e-distribución

Ref: 793519

Senyors:

En relació a la seva sol•licitud amb data 30/06/2025, Ref: 793519, els adjuntem el grafiat de plànols sol•licitat corresponent a les instal•lacions subterrànies de EDISTRIBUCIÓN Redes Digitales S.L.U.

D'altra banda, els indiquem que les dades facilitades són a títol només orientatiu, ja que poden haver resultat afectades per la topografia del terreny i/o altres treballs, i tenen validesa pel projecte.

Us recordem que d'acord amb l'Ordre TIC 341 de 22 de juliol a l'hora de l'execució d'aquest projecte, caldrà tornar a sol·licitar-nos serveis i, depenent de la zona d'afectació, realitzar el reconeixement i firma de l'Acta de Control.

Restem a la seva disposició per qualsevol dubte i aprofitem l'avintesa per saludar-vos.

Annexos:
Plànols, numerats 793519 - 19607778 - AT-MT, 793519 - 19607779 - AT-MT, 793519 - 19607780 - AT-MT, 793519 - 19607849 - BT, 793519 - 19607850 - BT, 793519 - 19607851 - BT

RECOMENDACIONES DE SEGURIDAD

1. Como cumplimiento del artículo 24 apartado 2 de la Ley 31 de 1995 de Prevención de Riesgos Laborales, les informamos de los riesgos inherentes a la propia instalación eléctrica: riesgo de paso de corriente y riesgo de cortocircuito.

2. El personal que efectúe la apertura, en el momento de realización de catas para la localización de cables eléctricos, añada a su equipo de protección individual (EPI), elementos que aumenten la seguridad personal ante posibles contactos eléctricos, directos e indirectos, y cortocircuitos, tales como:

a) Guantes aislantes que se puedan colocar debajo de los de protección mecánica.

b) Botas aislantes

c) Gafas de protección

3. Señalizar la zona de existencia de cables.

4. No descubrir los cables hasta que no sea necesario.

5. Mantener descubiertos los cables el menor tiempo posible.

6. Si se ha de trabajar en proximidad de cables descubiertos, taparlos con placas de neopreno y si están en el paso de personas disponer de elementos que eviten pisar los cables.

7. Sujetar los cables mediante placas de neopreno y cuerdas aislantes, si por motivos de ejecución de la obra hubiera cables descolgados, de forma que no queden forzados ni con ángulos cerrados, de forma que mantengan su posición inicial.

8. Realizar las operaciones 5 y 6 bajo supervisión de personal cualificado.

e-distribución

RECOMENDACIONES BÁSICAS EN LA REALIZACIÓN DE OBRAS CON EXISTENCIA DE RED ELÉCTRICA

RECOMENDACIONES PARA LA REALIZACIÓN DE CATAS


Realizar las catas manualmente, ayudándose de la paleta para hacer micro catas de 20 cm. de profundidad.

Se recomienda que la anchura de la cata sea de 60 cm. en el sentido de la canalización y de 50 cm. como mínimo en sentido transversal a cada lado de:

- La futura traza de la canalización.
- La cota del eje de la canalización.

RESTITUCIÓN DE LAS PROTECCIONES DE LOS CABLES

Las líneas eléctricas deben quedar protegidas de posibles agresiones externas, y por ello se han de señalizar y proteger. Una vez se haya descubierto un cable o cables eléctricos se debe restituir las protecciones tal como indica la figura siguiente y atendiendo a los procedimientos de EDISTRIBUCIÓN Redes Digitales S.L.U. DMH001 (MT) y CML003 (BT).

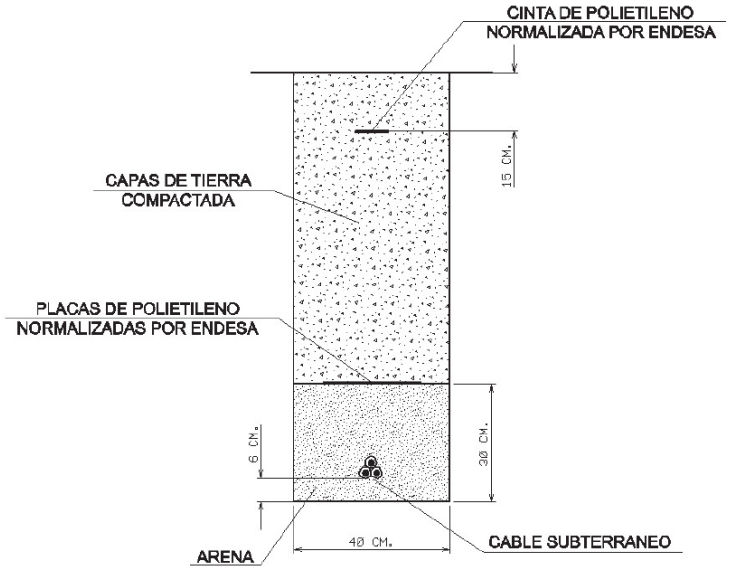

RECOMENDACIONES BÁSICAS EN LA REALIZACIÓN DE OBRAS CON EXISTENCIA DE RED ELÉCTRICA

En caso de dudas o configuraciones complejas, consultar con la Zona de Distribución correspondiente de EDISTRIBUCIÓN Redes Digitales S.L.U.

Todas estas indicaciones quedan supeditadas a las instrucciones puntuales del personal técnico de EDISTRIBUCIÓN Redes Digitales S.L.U.

SEPARACIÓN DE SERVICIOS

Se debe seguir lo ordenado en el Decreto 120/1992 de 28 de Abril, modificado parcialmente por el Decreto 196/1992, así como lo indicado en la Orden del 5 de julio de 1993 (DOG 1782 11-8-93).

Tramos AT

- Aéreo
- Subterráneo o Submarino
- Aereo Fuera de Servicio
- Subterraneo o Submarino Fuera de Servicio

Tramos MT

- Aéreo desnudo
- Aéreo
- Subterráneo o Submarino
- Aéreo Trenzado Fuera de Servicio
- Aéreo Desnudo Fuera de Servicio
- Subterráneo Fuera de Servicio

Tramos BT

- Aéreo Trenzado
- Aéreo desnudo
- Subterráneo o Submarino
- Aéreo Trenzado Fuera de Servicio
- Aéreo Desnudo Fuera de Servicio
- Subterráneo Fuera de Servicio

Trazas AT

- Aérea AT
- Subterránea AT
- Canalización
- Galería de servicio

Trazas MT

- Aérea MT
- Subterránea MT
- Canalización
- Galería de servicio

Trazas BT

- Aérea BT
- Subterránea BT
- Canalización
- Galería de servicio

Subestaciones AT

- Subestación
- Subestación Fuera de Servicio

Centros de Distribución

- PT
- Centro de Distribución
- PT Fuera de Servicio
- Centro de Distribucion Fuera de Servicio

Comunicaciones


- Nodos FO
- Subterráneo
- Aéreo

Arquetas

- AT
- MT
- BT


e-distribución

Ref: 793519 - 19607778 Plànol AFECTACIÓ AT/MT

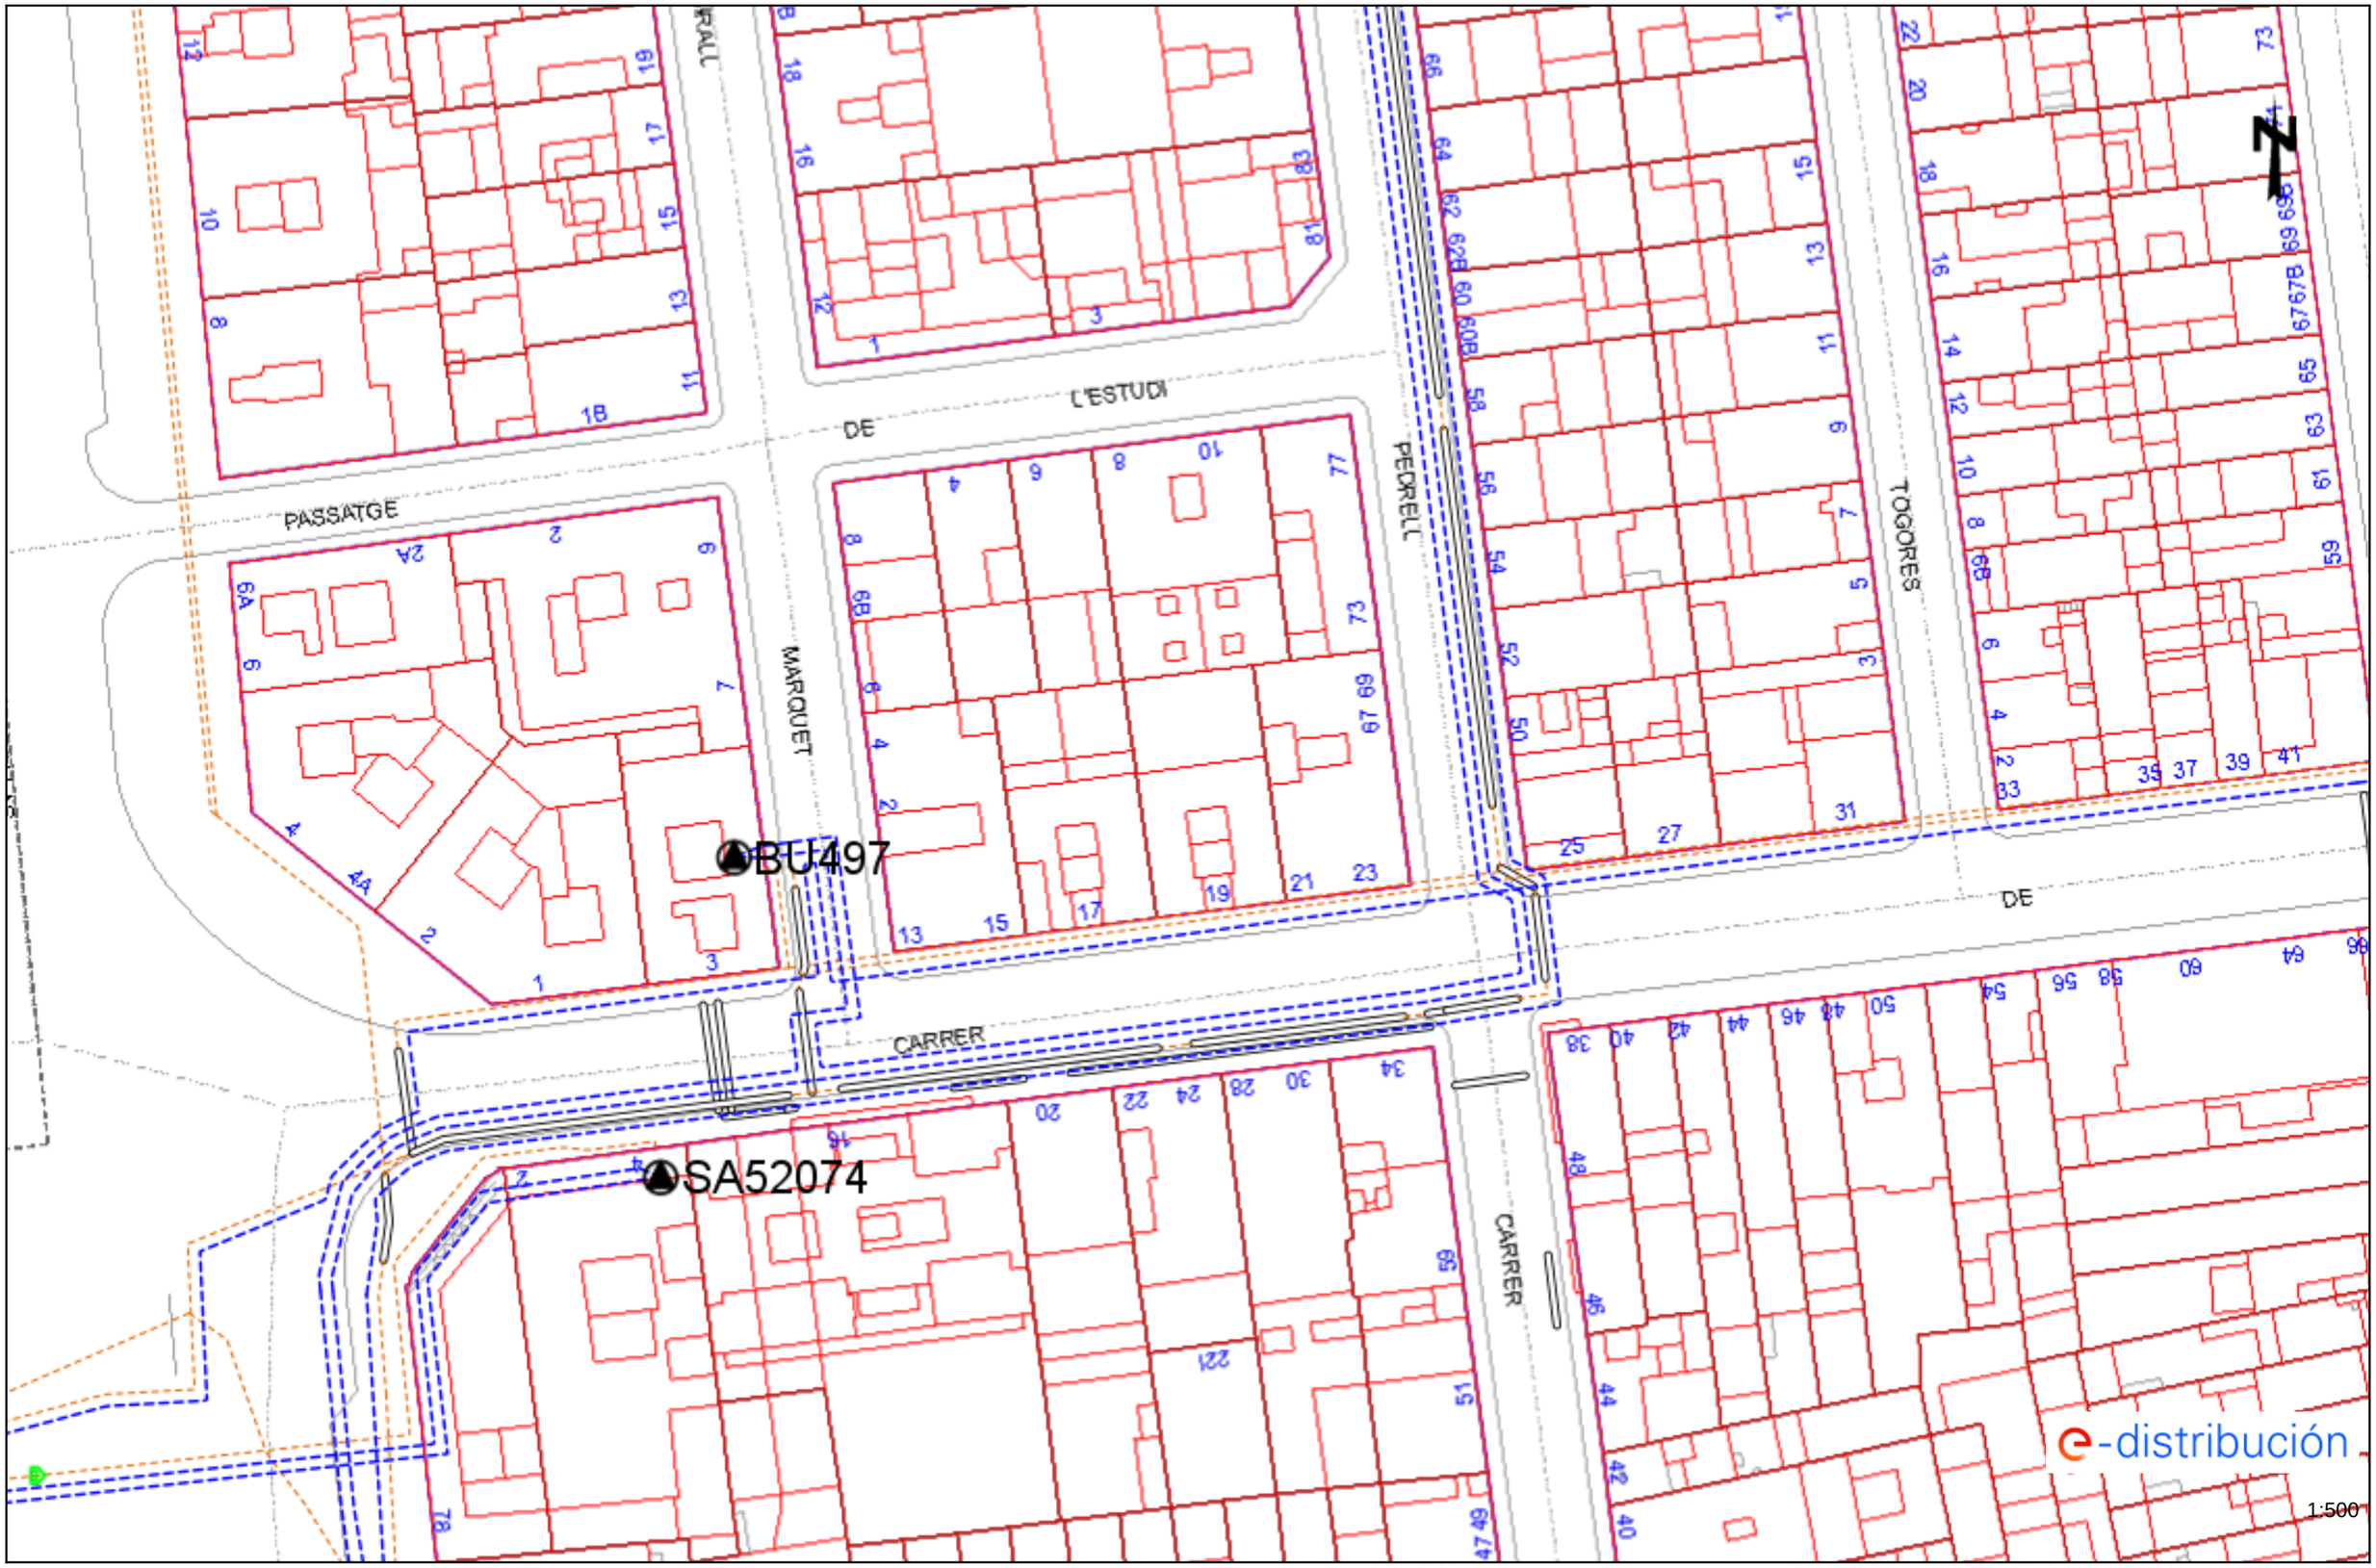


Les dades reflectides en aquest plànol són de caràcter orientatiu i tenen validesa de 3 mesos Data: 09/07/2025 EPSG: 25831 (ETRS89 UTM31) - X:424802.16; Y:4601223.59

Ref: 793519 - 19607779 Plànol AFECTACIÓ AT/MT

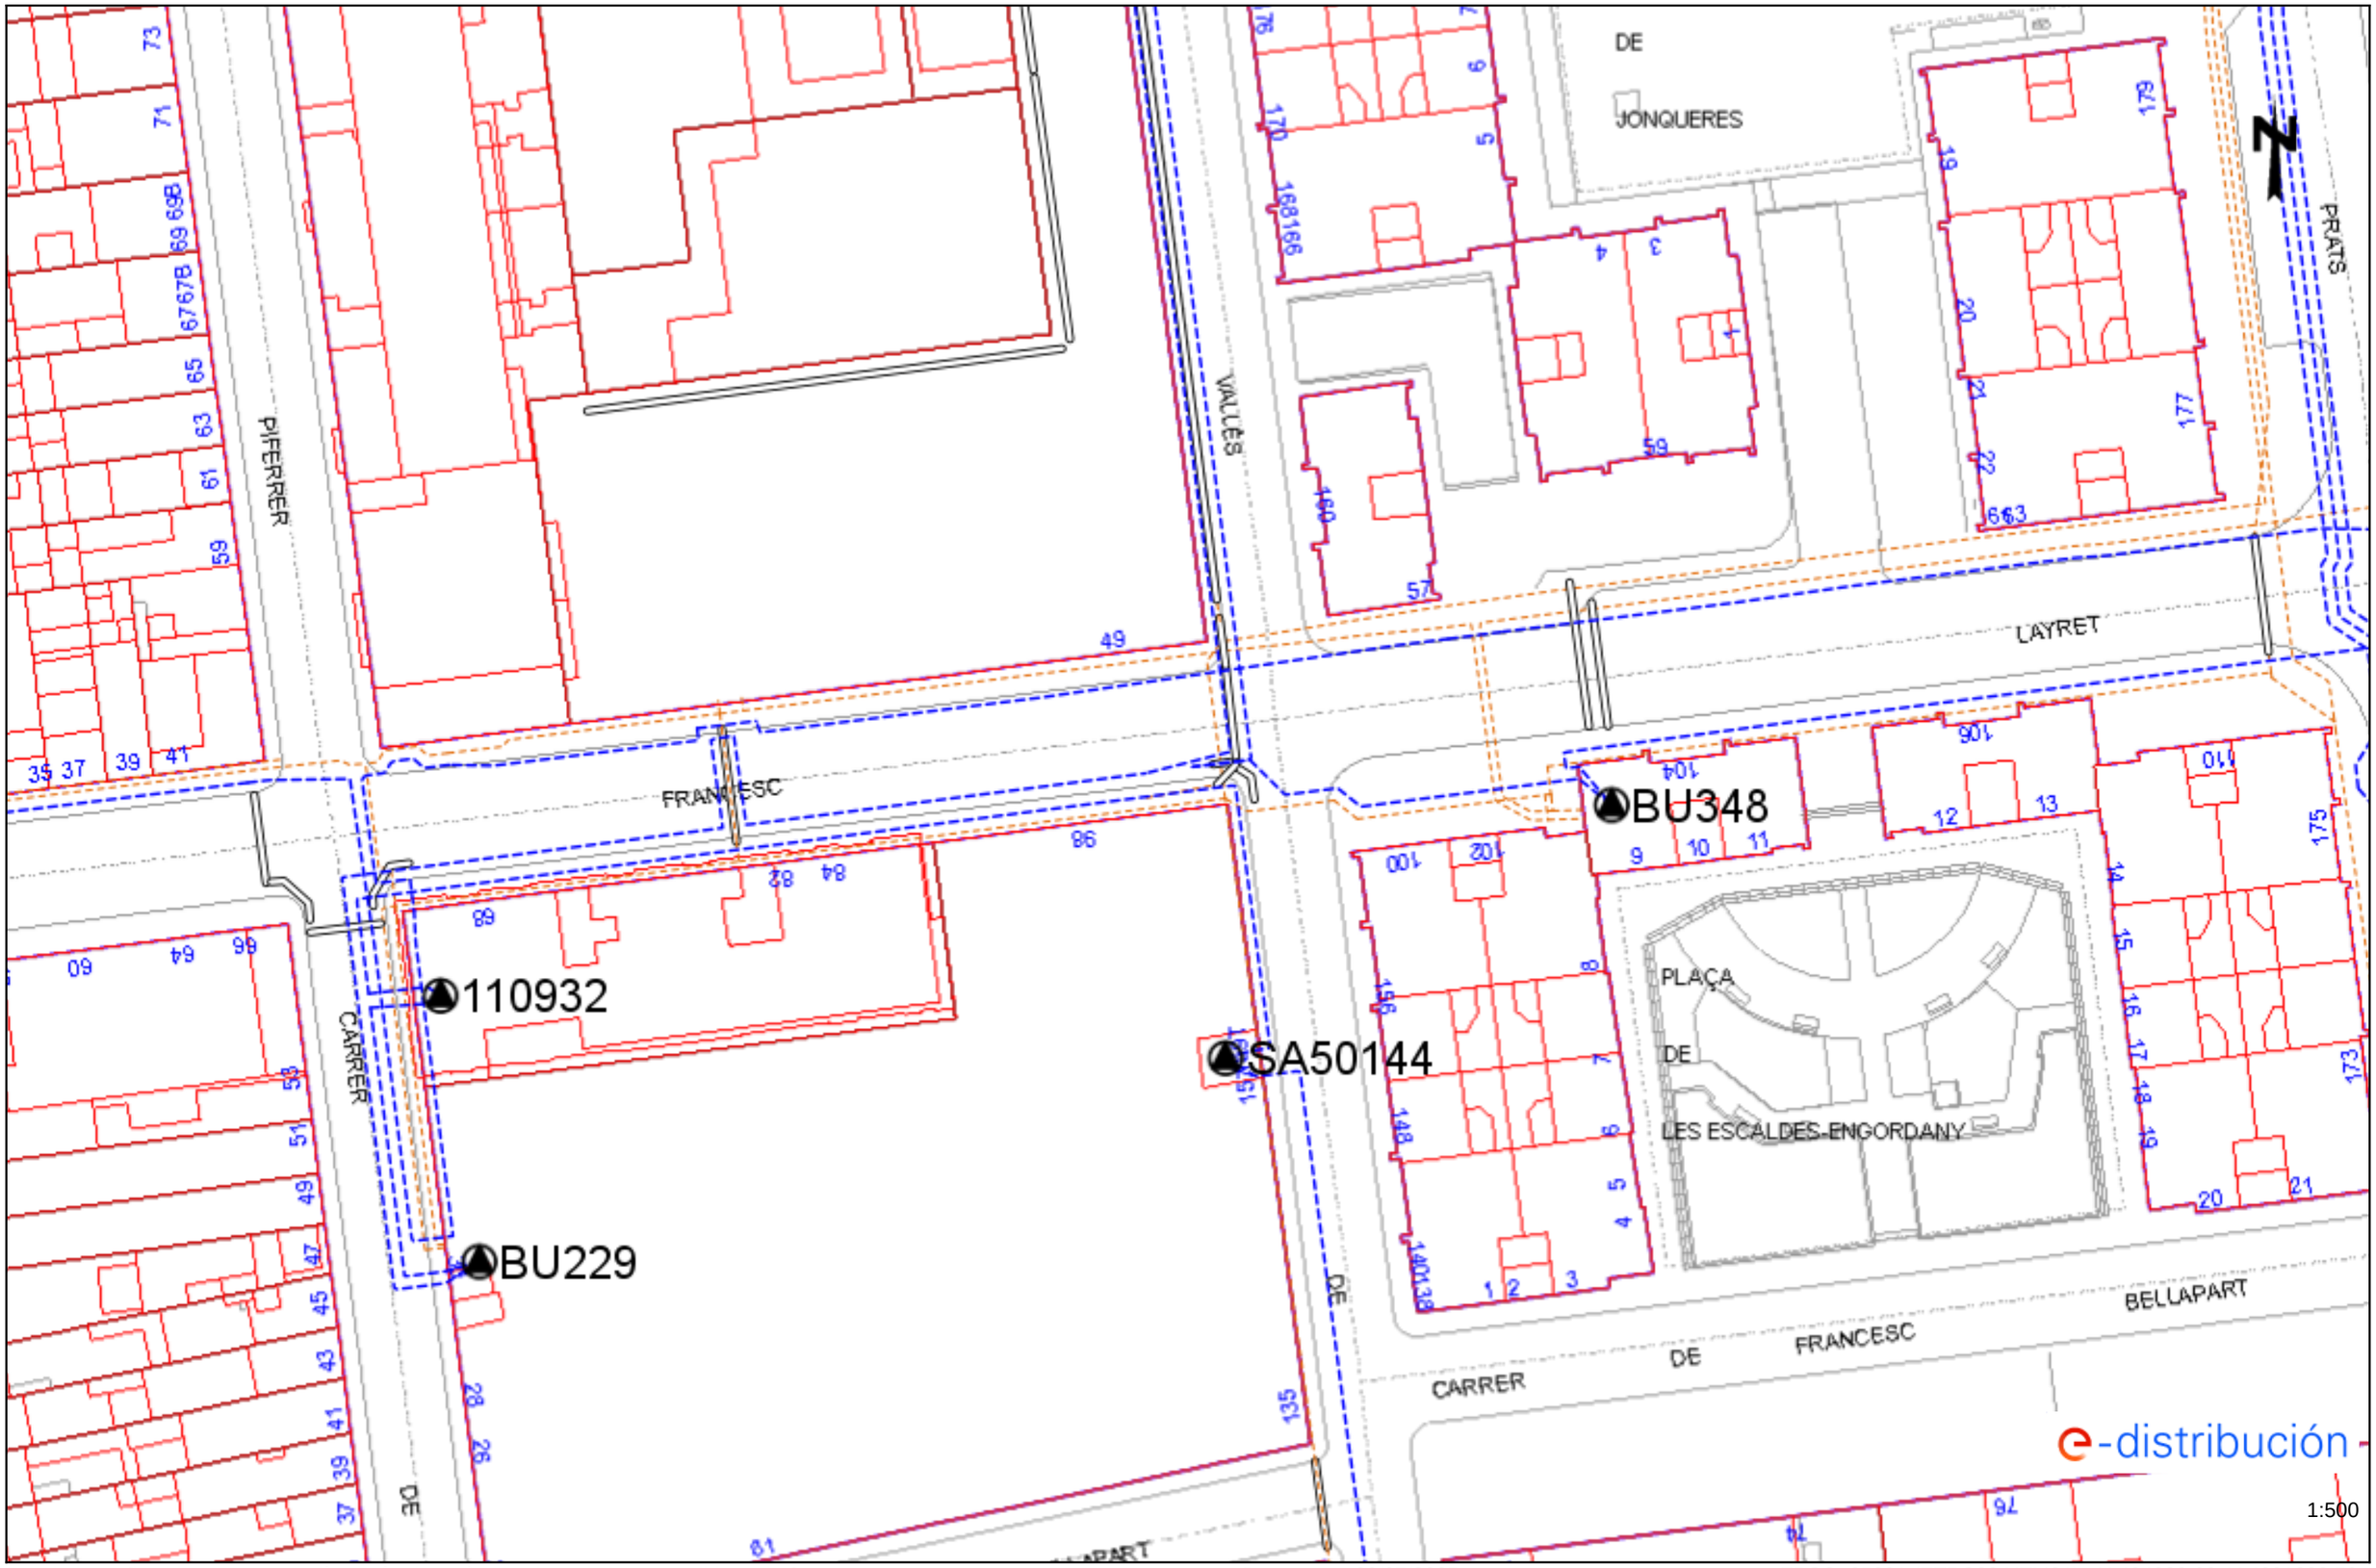


Les dades reflectides en aquest plànol són de caràcter orientatiu i tenen validesa de 3 mesos Data: 09/07/2025 EPSG: 25831 (ETRS89 UTM31) - X:424980.66; Y:4601223.59

Ref: 793519 - 19607780 Plànol AFECTACIÓ AT/MT

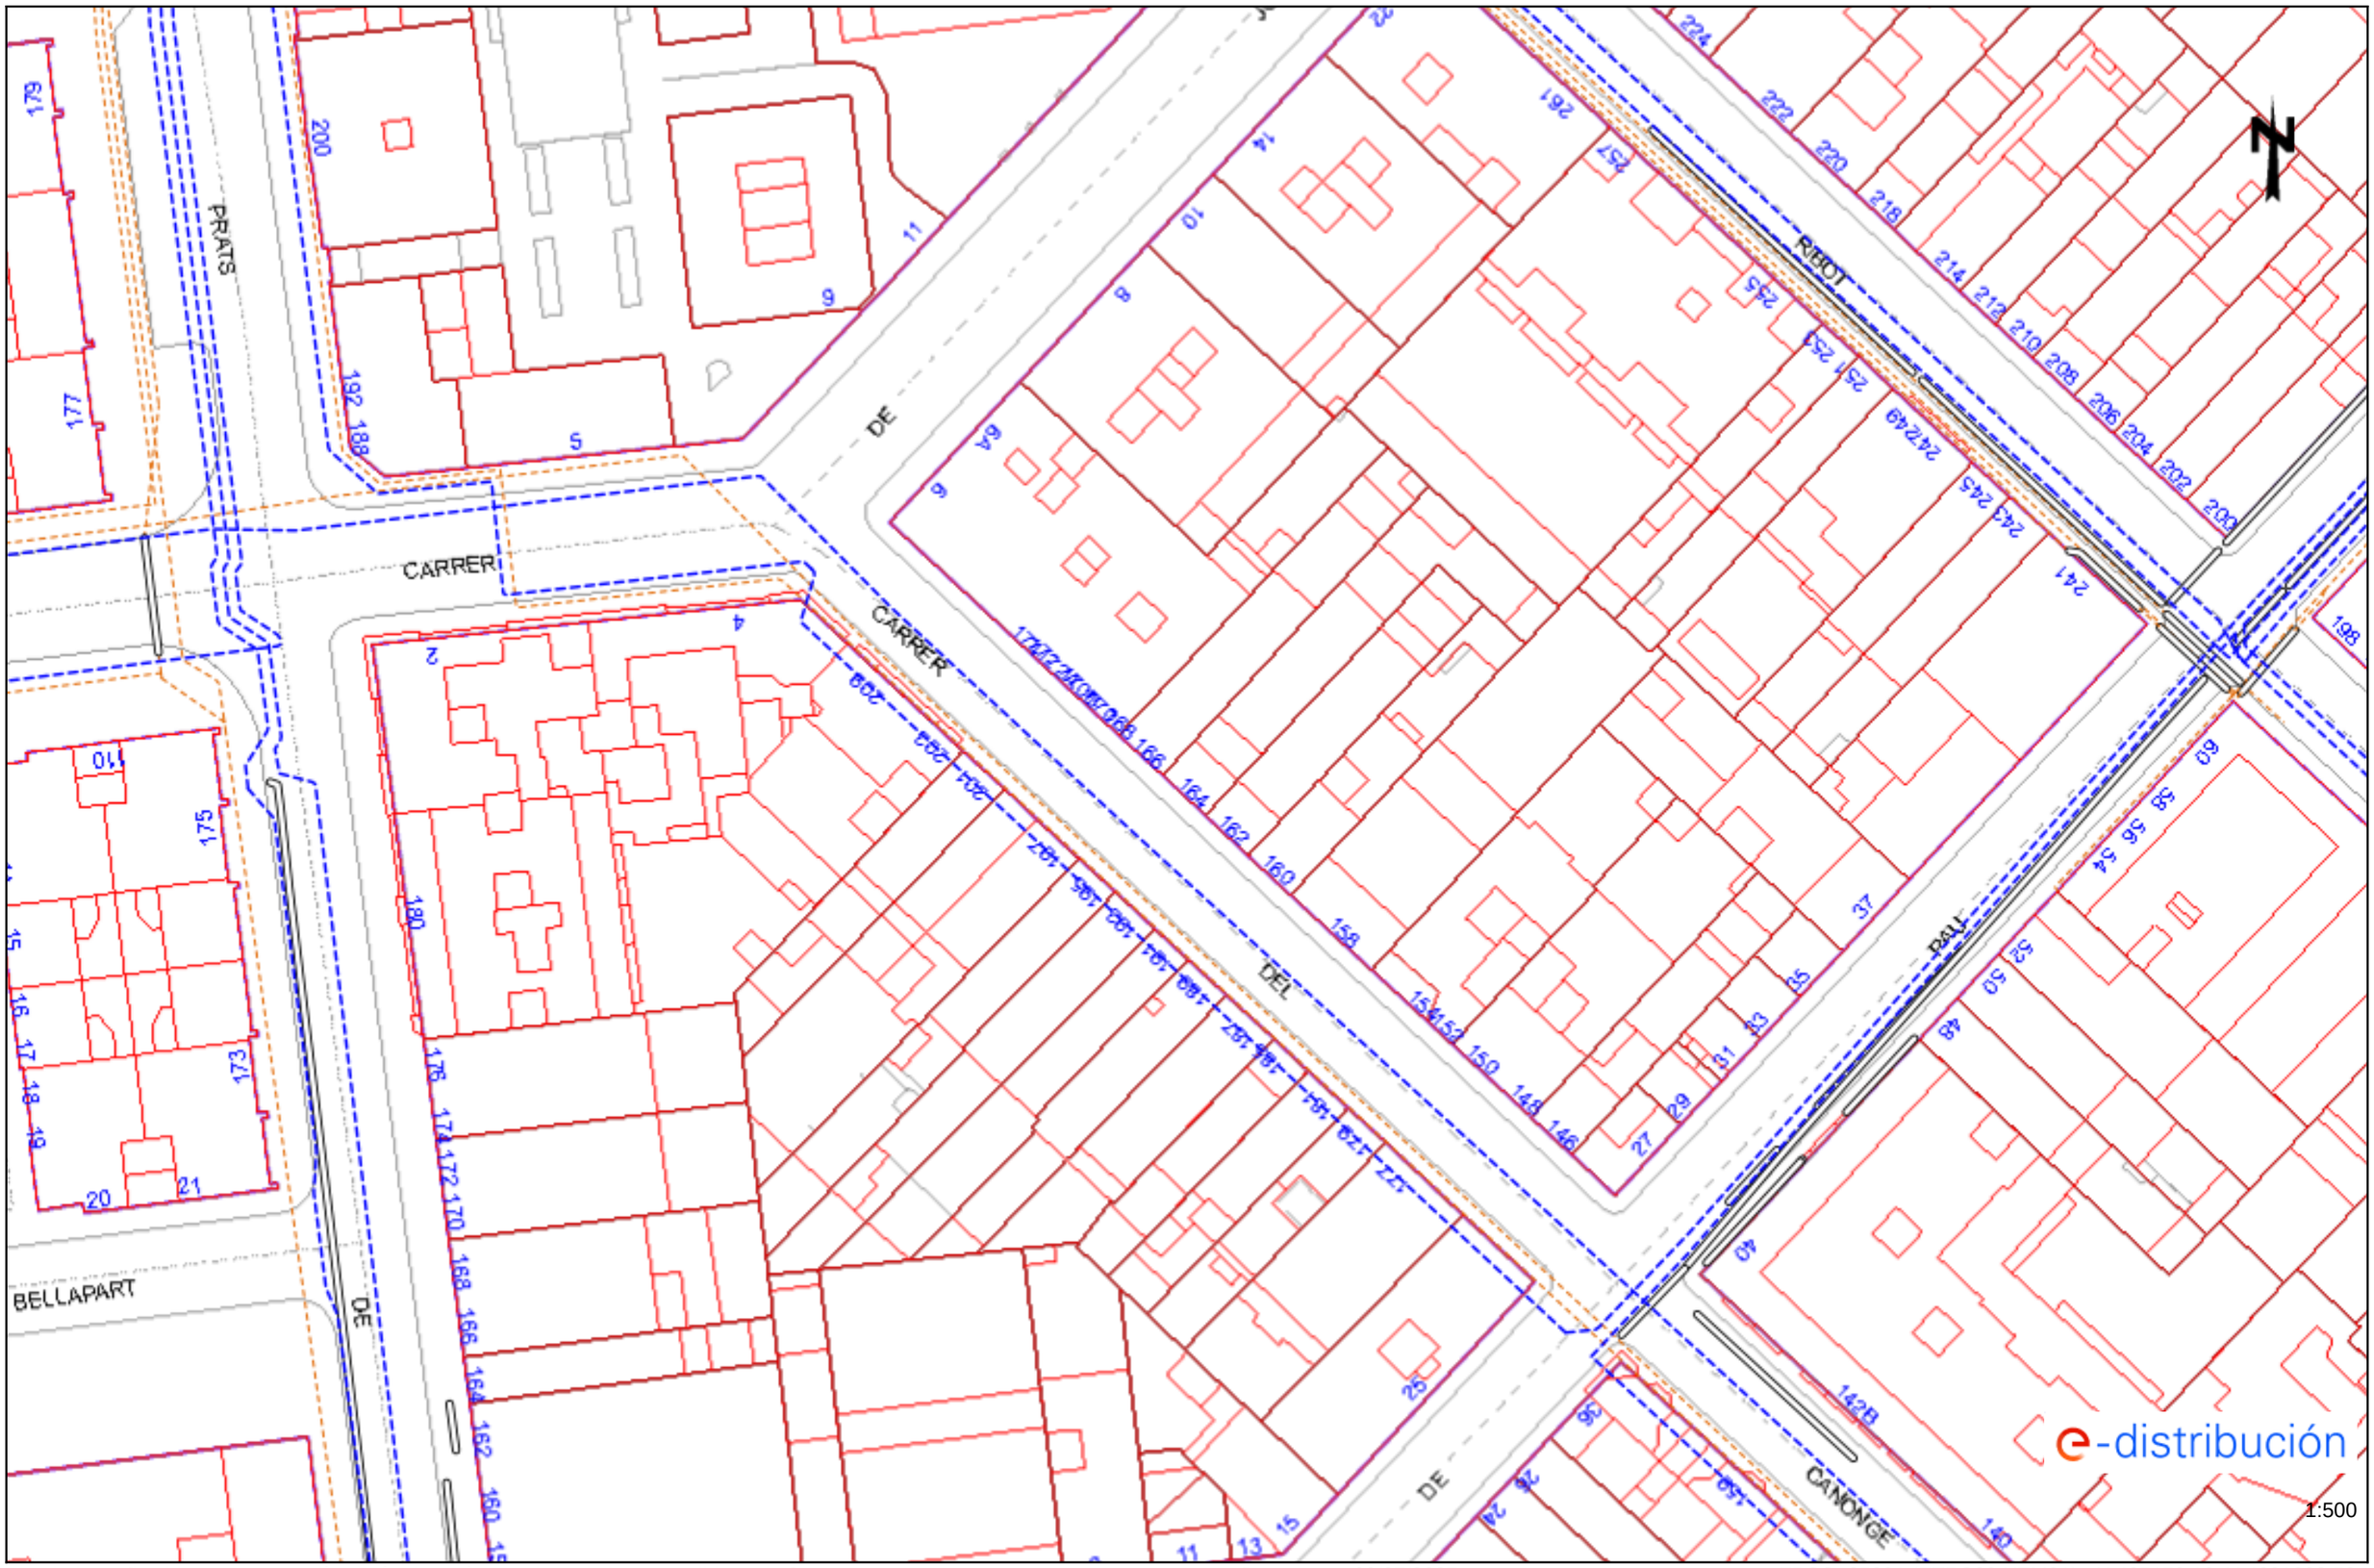

Les dades reflectides en aquest plànol són de caràcter orientatiu i tenen validesa de 3 mesos Data: 09/07/2025 EPSG: 25831 (ETRS89 UTM31) - X:425159.16; Y:4601223.59


Ref: 793519 - 19607778 Plànol AFECTACIÓ BT

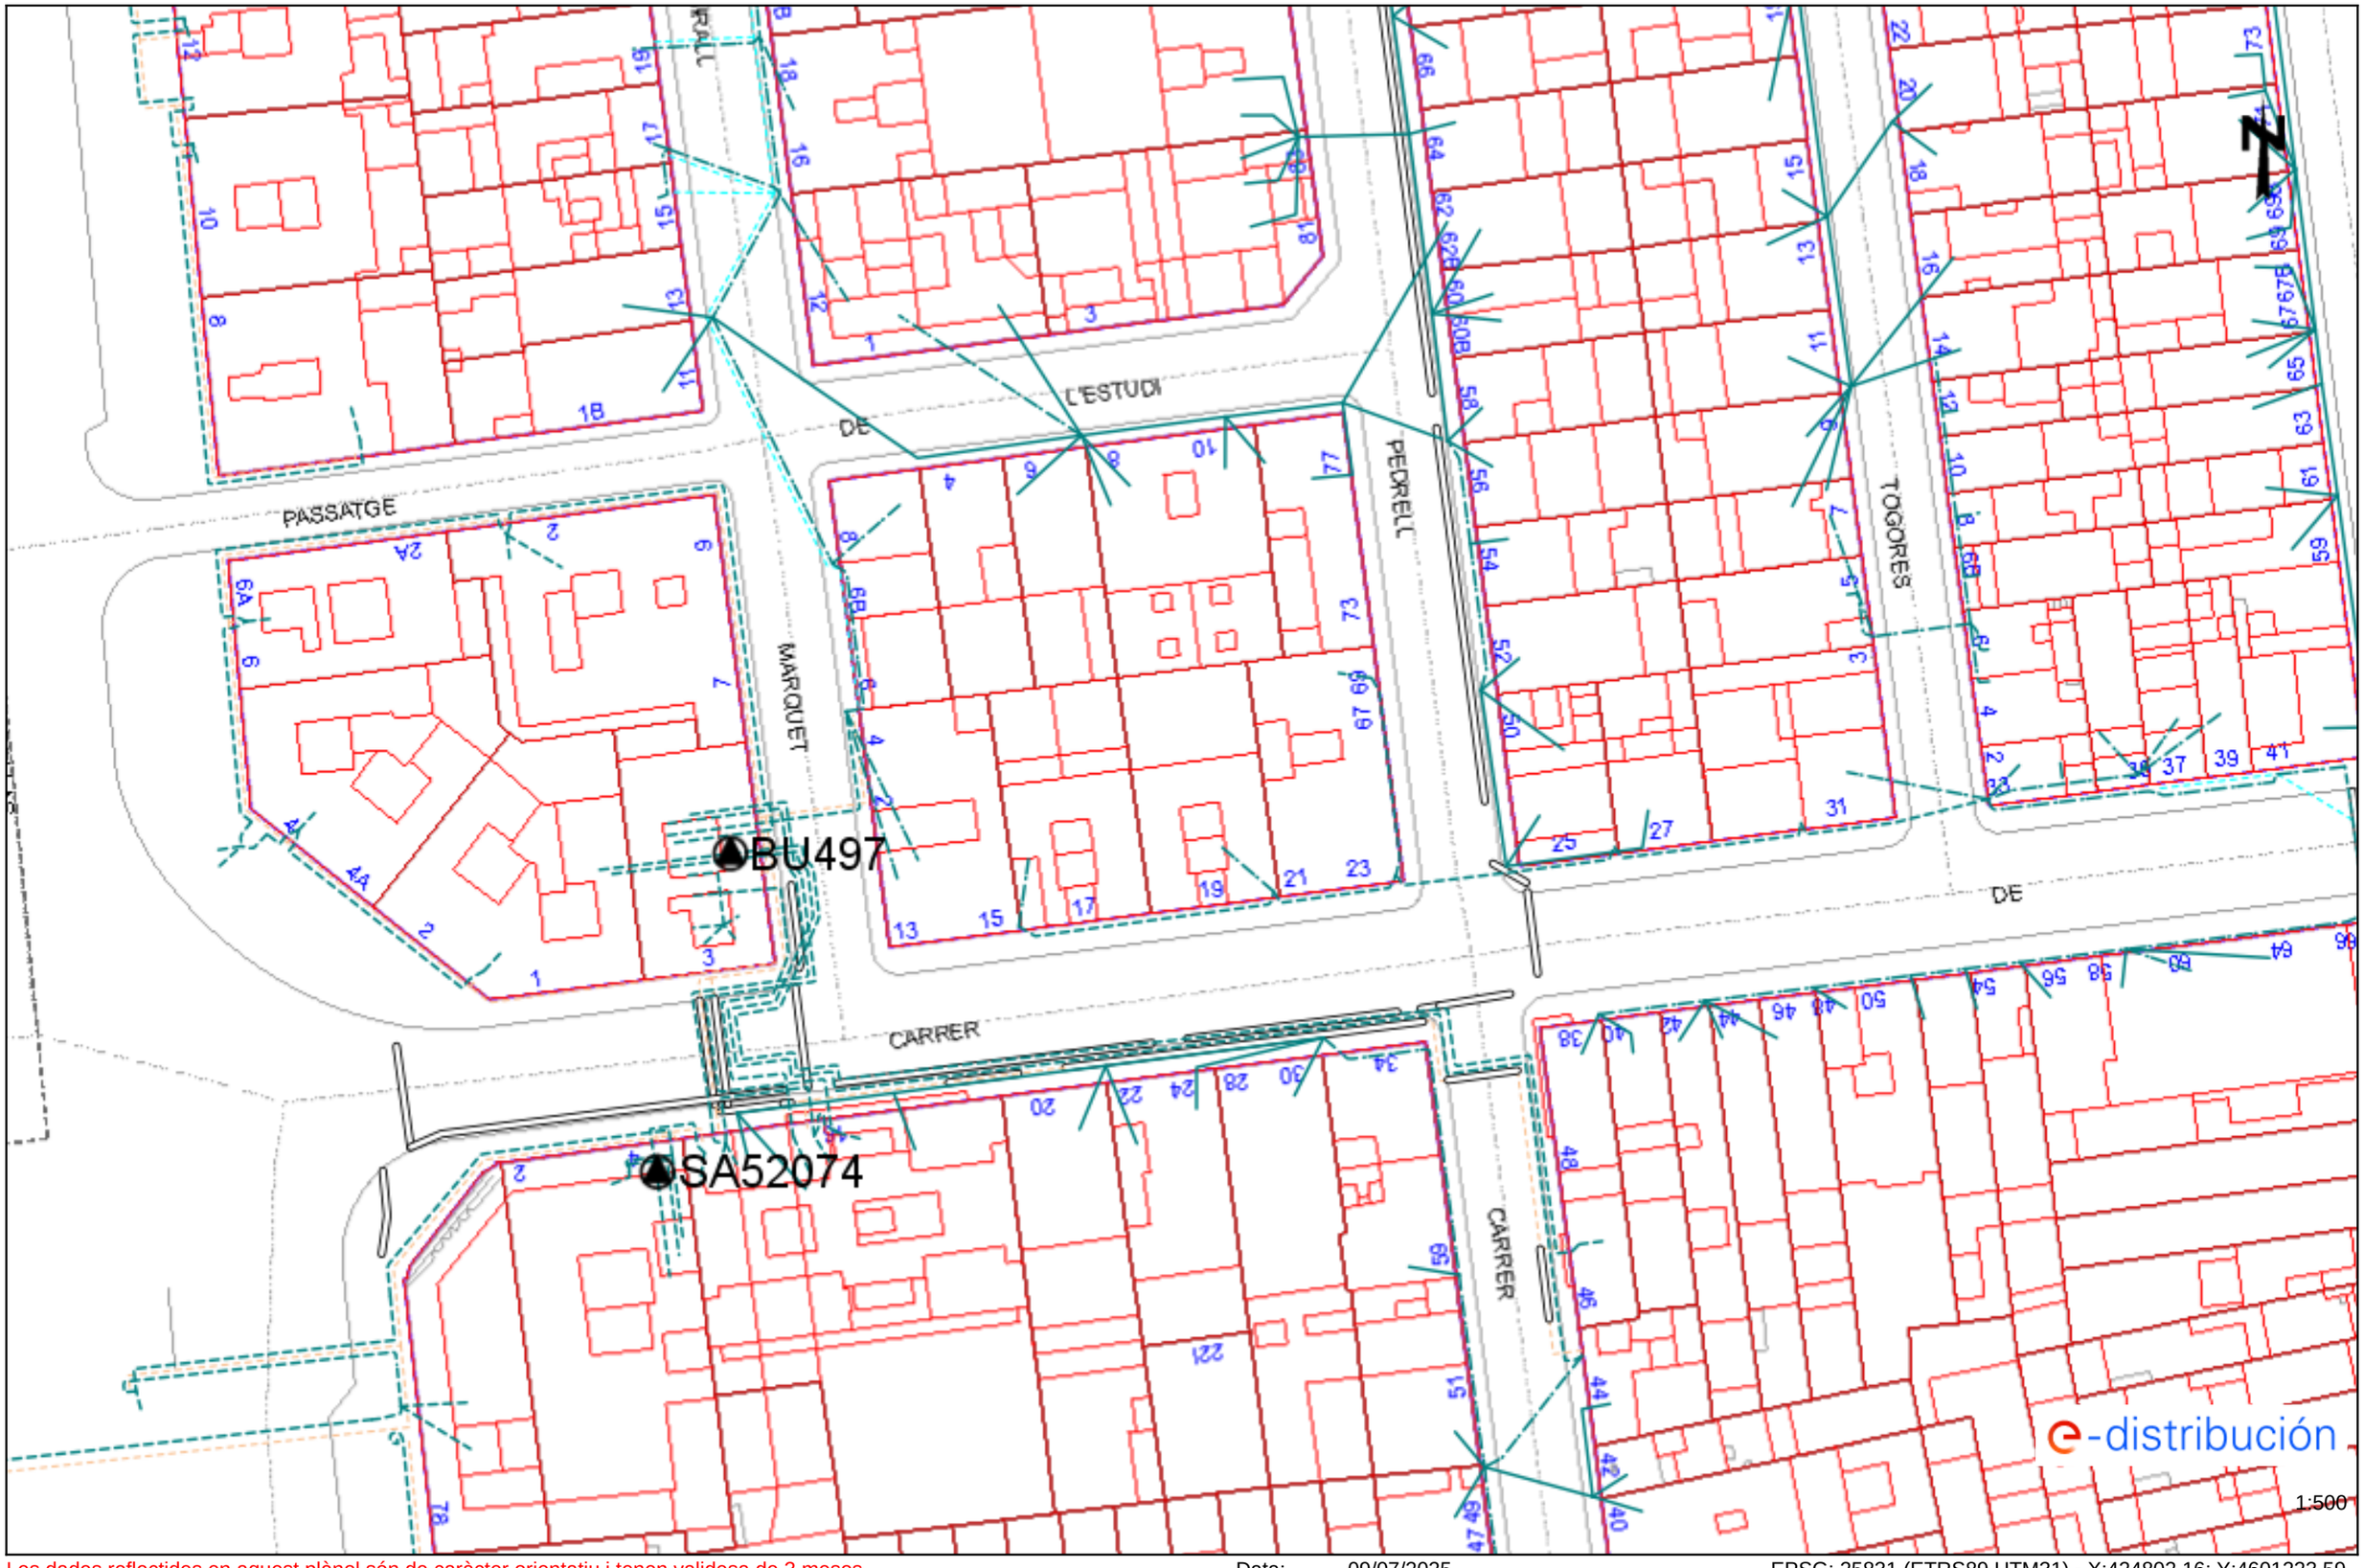

1:500


Les dades reflectides en aquest plànol són de caràcter orientatiu i tenen validesa de 3 mesos Data: 09/07/2025 EPSG: 25831 (ETRS89 UTM31) - X:424802.16; Y:4601223.59

Ref: 793519 - 19607779 Plànol AFECTACIÓ BT

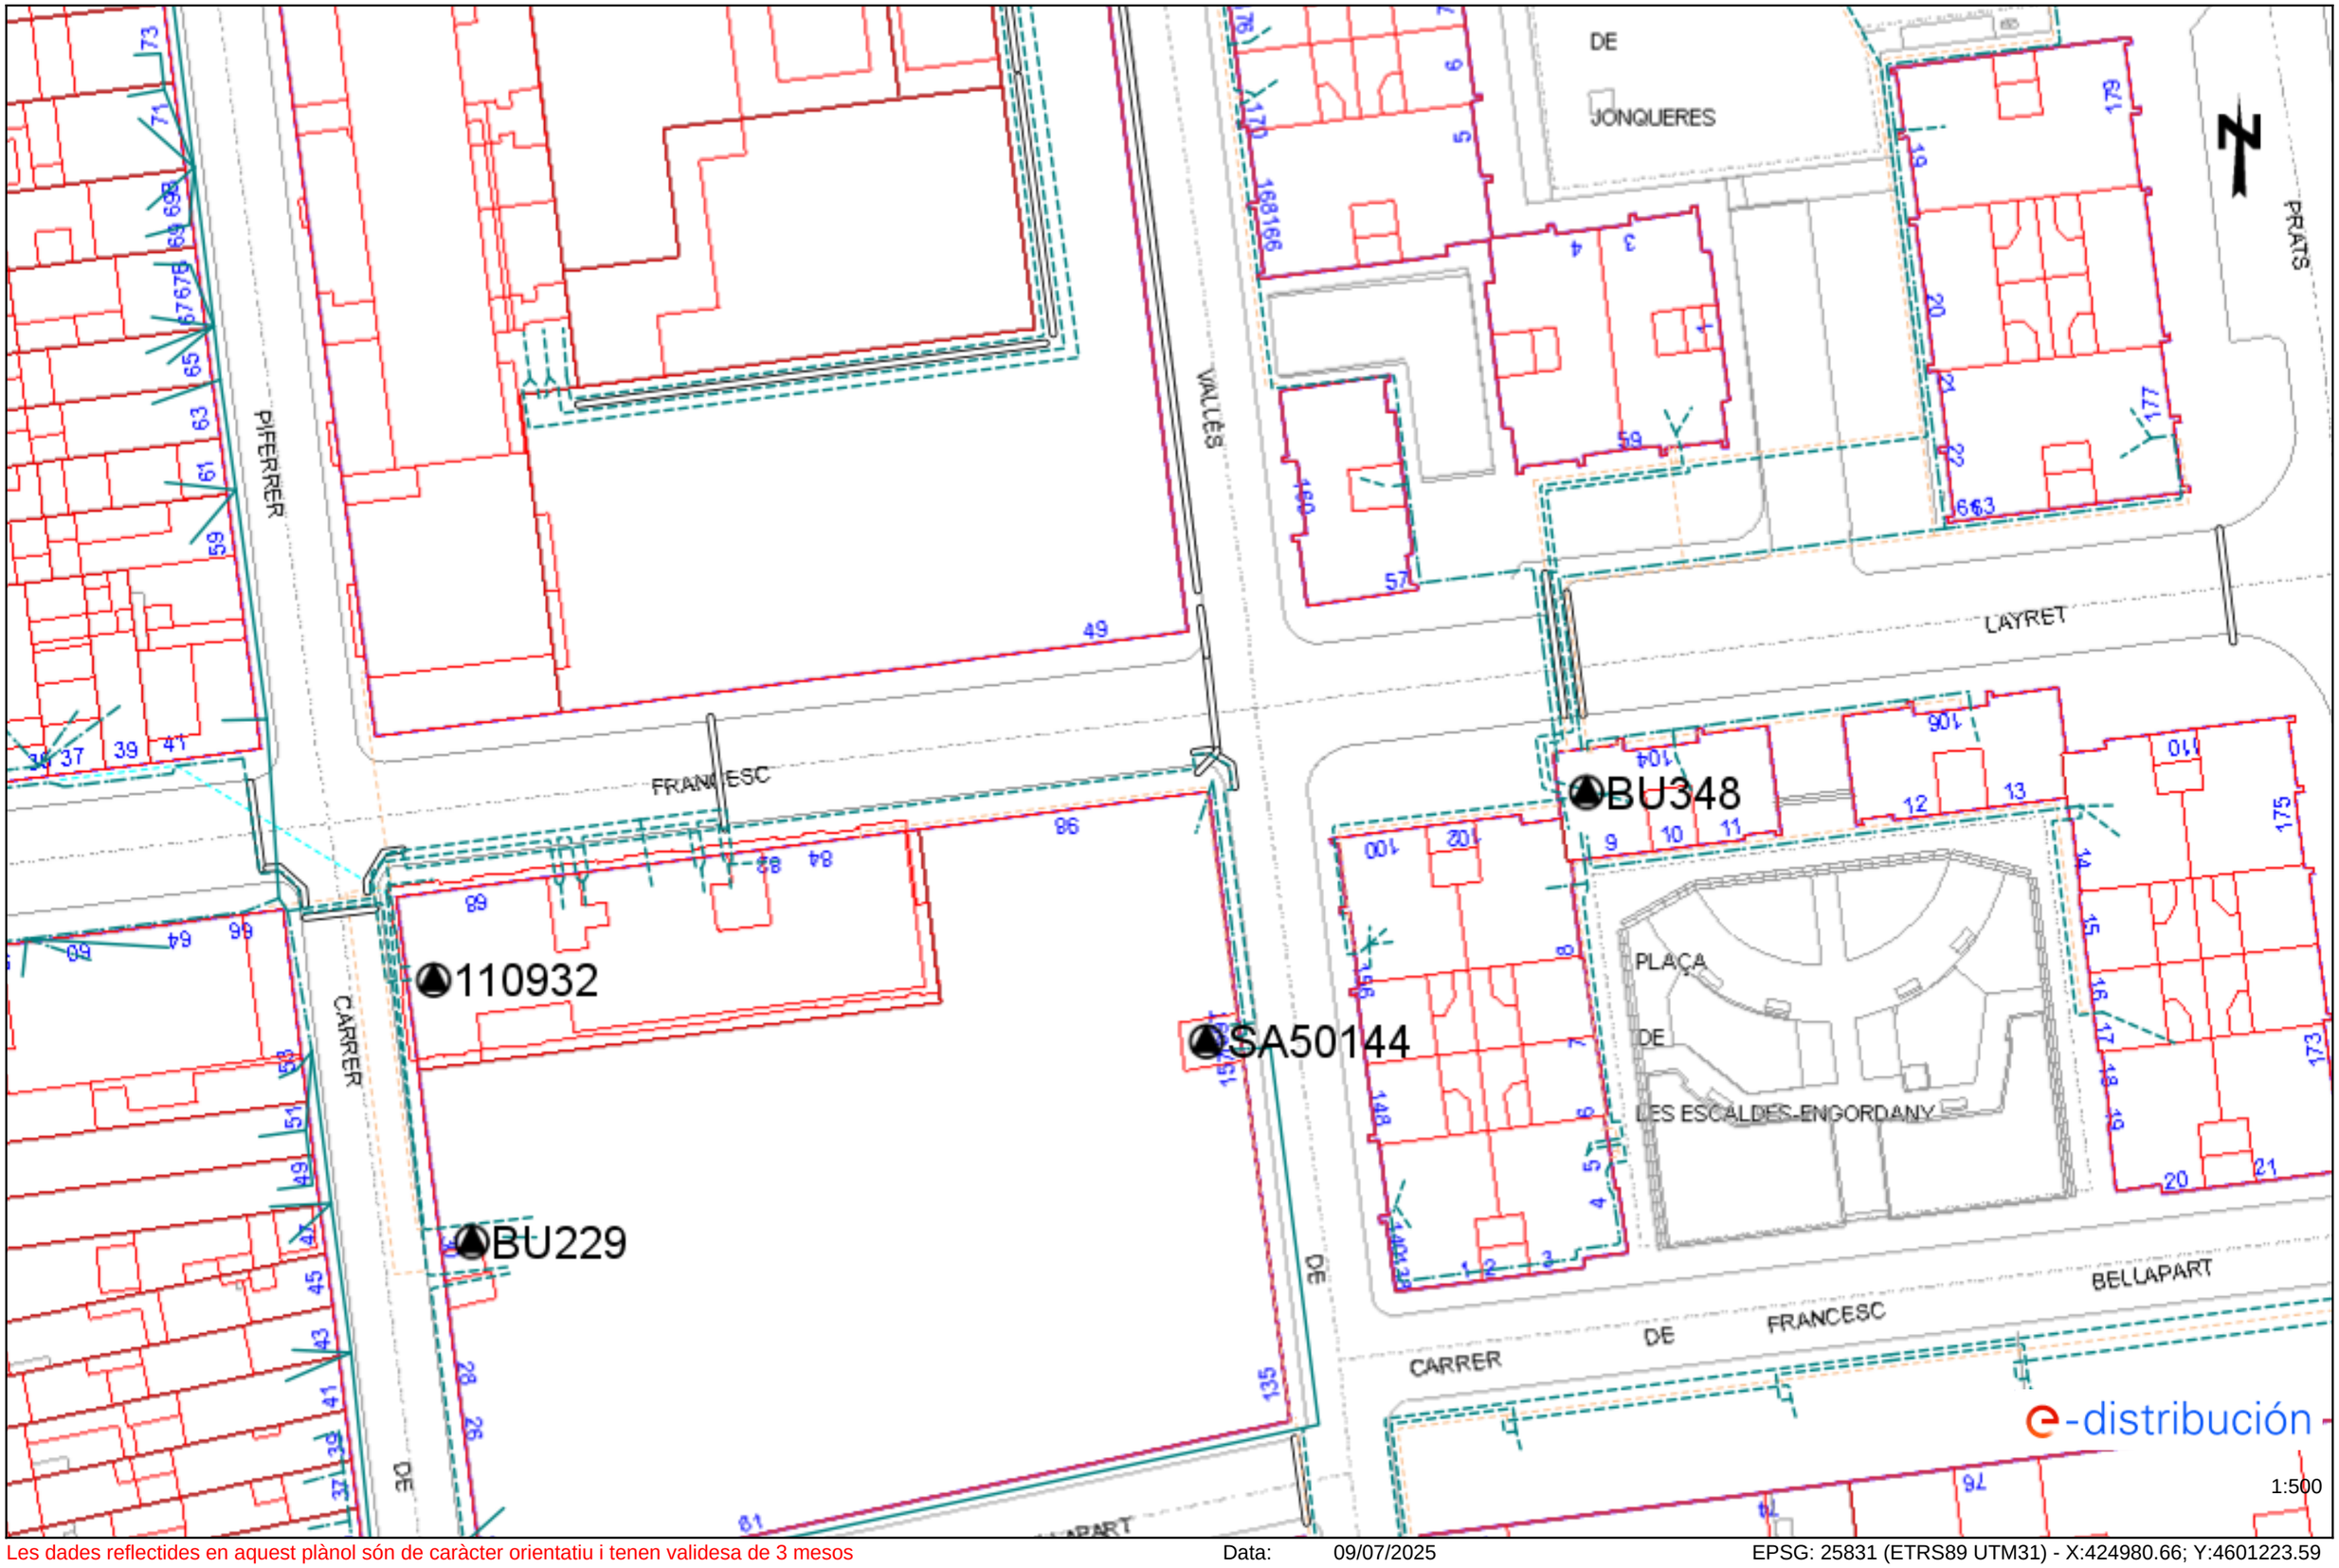

Les dades reflectides en aquest plànol són de caràcter orientatiu i tenen validesa de 3 mesos Data: 09/07/2025 EPSG: 25831 (ETRS89 UTM31) - X:424980.66; Y:4601223.59

Ref: 793519 - 19607780 Plànol AFECTACIÓ BT

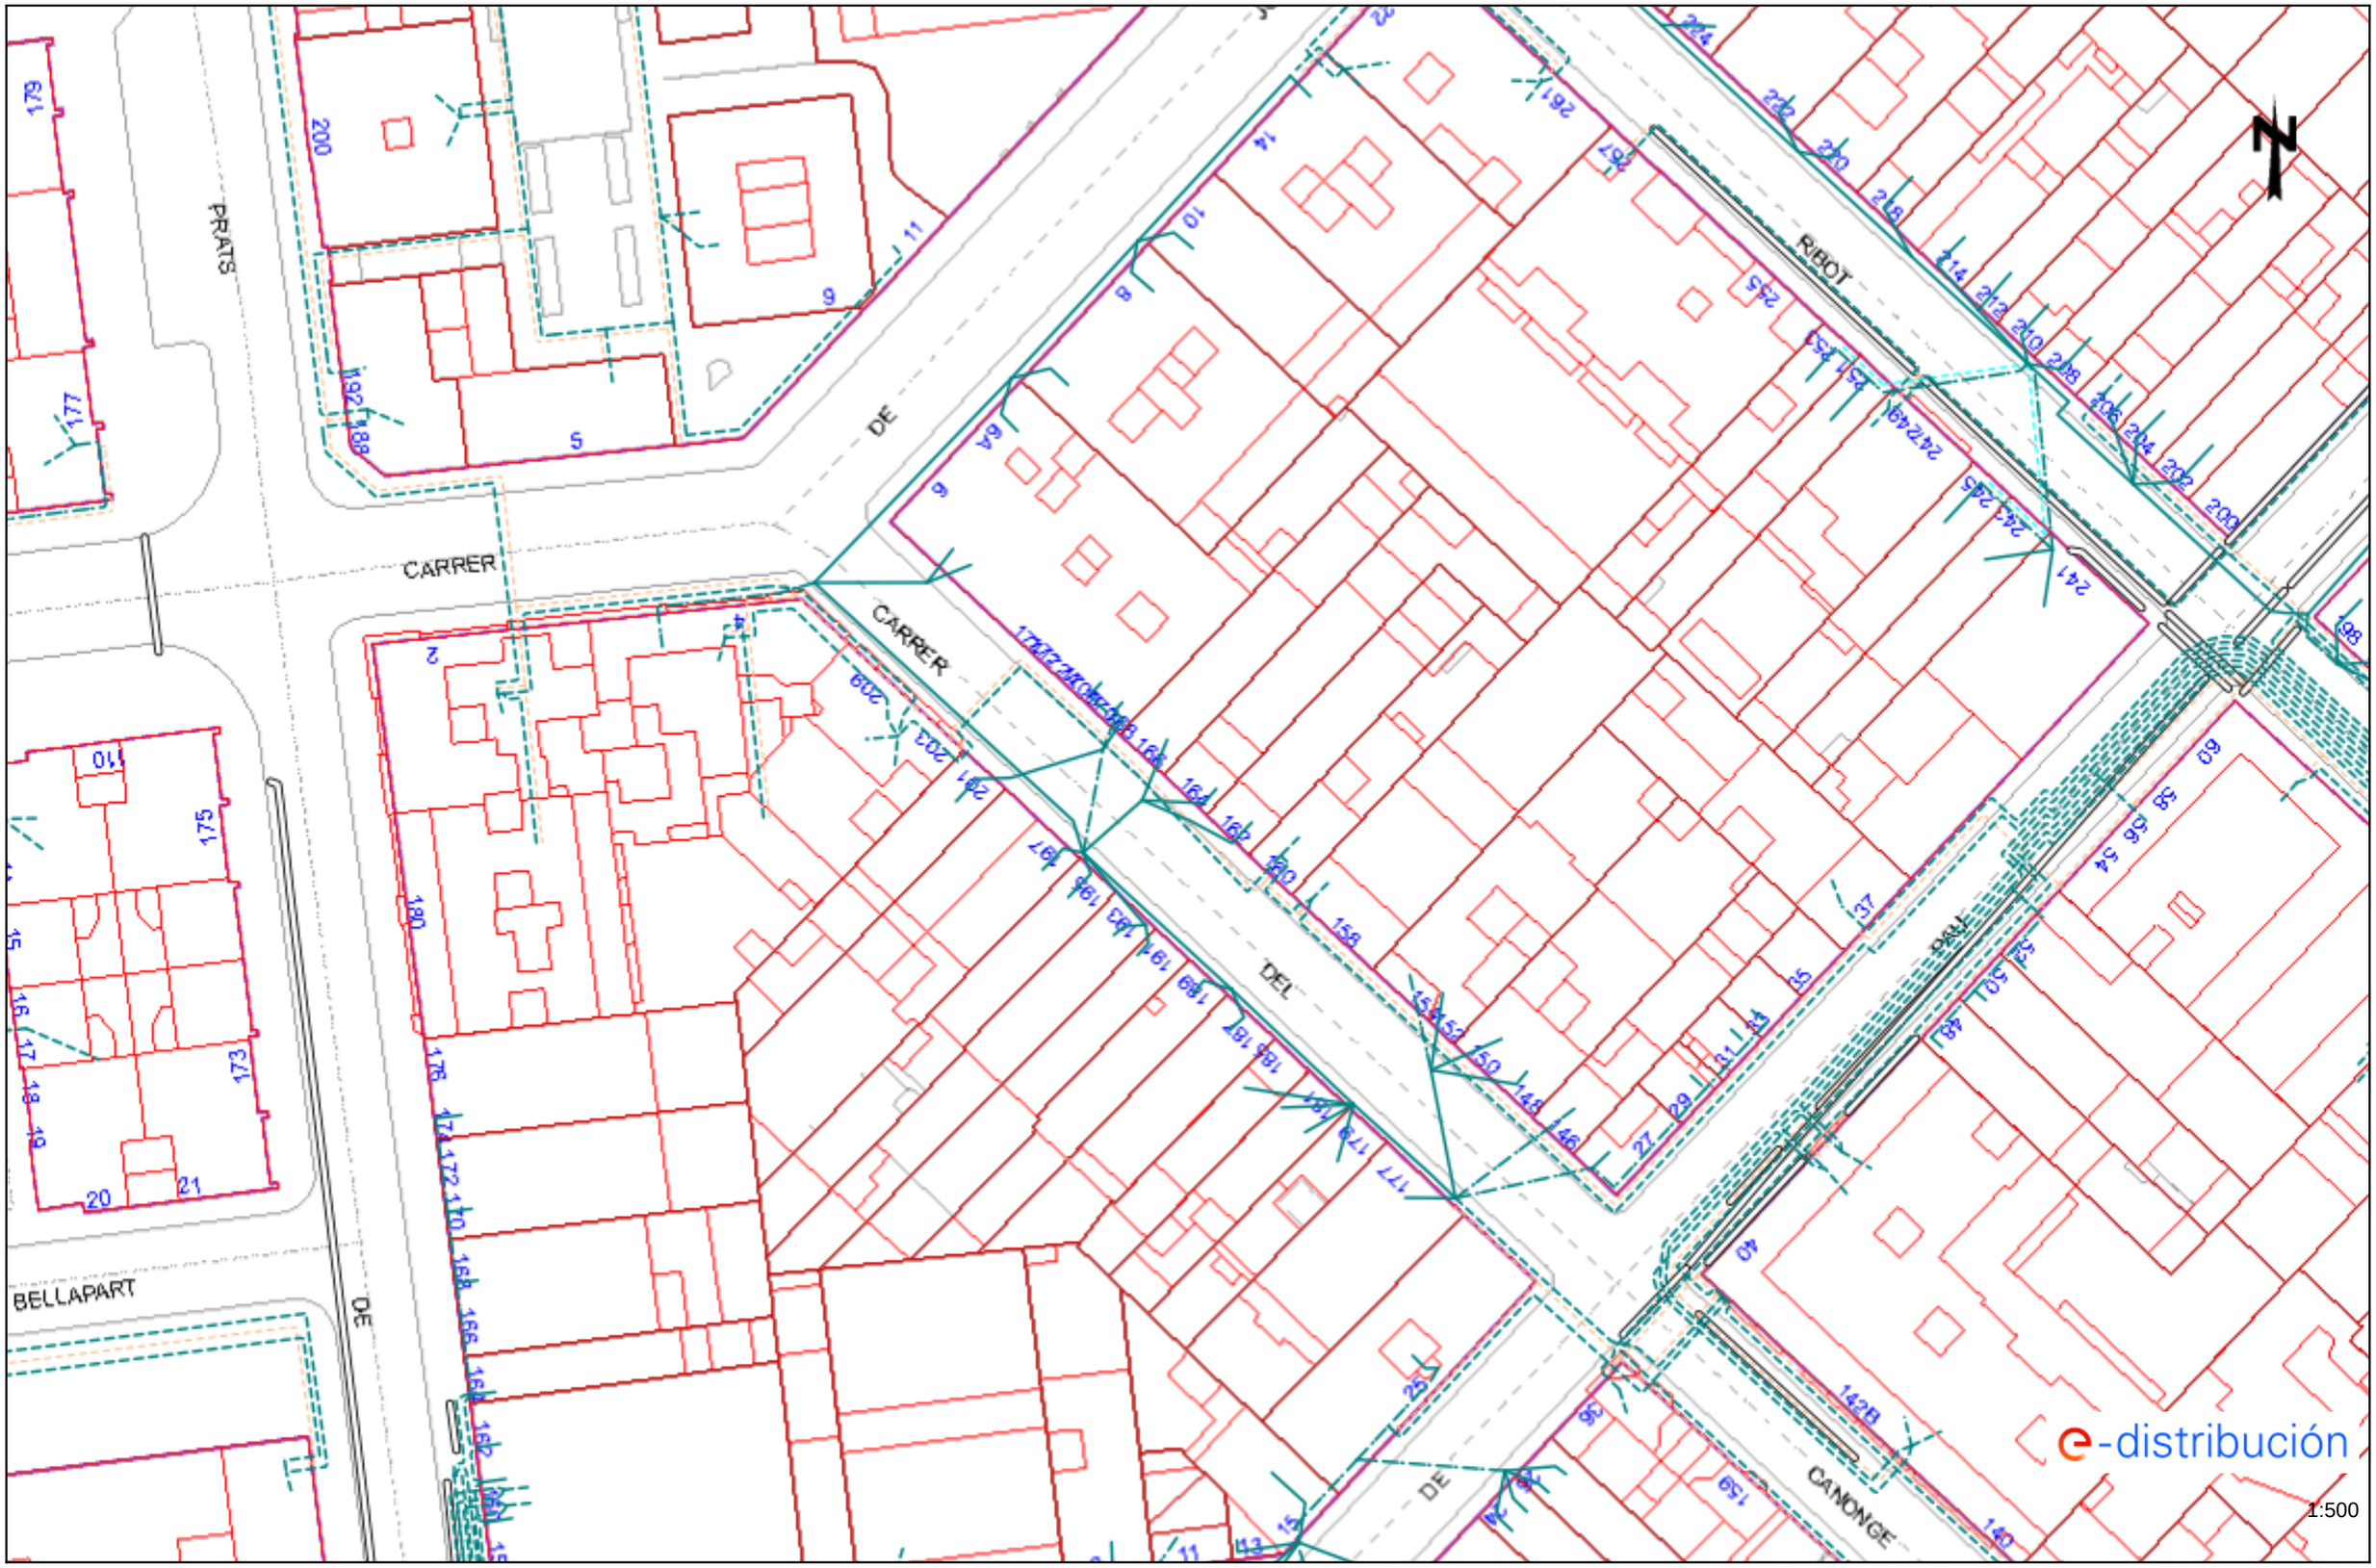

Les dades reflectides en aquest plànol són de caràcter orientatiu i tenen validesa de 3 mesos Data: 09/07/2025 EPSG: 25831 (ETRS89 UTM31) - X:425159.16; Y:4601223.59

Condicionants Particulars Nedgia Catalunya, S.A.

És del nostre interès posar al seu coneixement els condicionants que haurà d'observar als treballs en proximitat d'instal·lacions propietat de Nedgia Catalunya, S.A. i/o Gas Natural Redes GLP, S.A. (d'ara endavant NEDGIA):

- La informació aportada és confidencial i d'ús exclusiu pel que es sol·licita, sent responsabilitat del sol·licitant l'ús indegut de la mateixa.
- El plànol que se'ls envia reflexa la situació aproximada de les instal·lacions propietat de NEDGIA
- Les dades contingudes als plànols tenen caràcter orientatiu: corresponen a allò registrat als nostres arxius fins al dia d'avui, per tant no pot ser interpretat com a garantia absoluta de respondre fidelment a la realitat de la ubicació de les instal·lacions esgrafiades.
- La informació reflexa la situació de les xarxes en el moment de la seva instal·lació. Aquesta informació pot haver variat des d'aleshores per actuacions de tercers a la zona, de manera que tant la posició de la xarxa, com les referències fixes poden haver estat alterades respecte allò reflectit als plànols. En conseqüència, per raons de seguretat es recomana realitzar els treballs d'excavació a mà a les immediacions de les xarxes de NEDGIA.
- **Si l'inici de l'execució material dels treballs objecte d'aquesta sol·licitud és posterior a tres mesos de la data actual, haurà de sol·licitar de nou els serveis existents per garantir el grau d'actualització de la informació.**
- L'enviament d'aquesta informació no suposa l'autorització ni conformitat per part de NEDGIA al projecte d'obra en curs, ni exonera a qui els executaran de les responsabilitats en què incorrin per danys i perjudicis a les nostres instal·lacions.
- A la zona sol·licitada poden existir instal·lacions de gas propietat de clients traçats dels quals no s'han inclòs en els plànols annexats.
- L'entitat sol·licitant comunicarà l' inici de les seves activitats a NEDGIA **al menys amb 72 hores d'antelació**, dirigint-se a Serveis Tècnics de la província corresponent, enviant a l'efecte l'escrit que s'annexa al final d'aquests condicionants. **És imprescindible esmentar en la mateixa la referència indicada a la sol·licitud de la informació a través de la plataforma d'Internet**. Les adreces d'enviament d'aquesta documentació és uinicio@nedgia.es
- Si fos necessari realitzar cales de recerca hauran de realitzar-se en presència de personal de NEDGIA
- **El Grupo Naturgy ha pres la decisió d'introduir gradualment la canonada de polietilè PE 100 de color negre per a la distribució de gas.**
    - El tub de PE 100 negre s'identifica amb franges longitudinals grogues distribuïdes uniformement per tota la superfície del tub. D'aquesta manera es diferencia d'altres tubs negres utilitzats en altres serveis com ara la distribució d'aigua que utilitza PE 100 negre amb franges blaves.
    - Les franges longitudinals seran quatre (4) per a tots els diàmetres fins a 200 mm i sis i vuit (6-8) per a DN 250 i 315 mm, perquè, almenys una franja, sigui visible des de qualsevol angle un cop col·locat el tub a la rasa..

nedgia
Catalunya
Grupo Naturgy

    - El tub de PE 100 negre amb bandes grogues té la mateixa instal·lació que el tub de PE 100 taronja:
        - La banda de senyalització se seguirà col·locant com sempre a una distància de 20-30 cm per sobre de la generatriu superior de la conducció de gas.
        - Amb el tub PE 100 negre amb bandes grogues s'instal·laran les mateixes proteccions que les utilitzades amb el tub de PE 100 taronja en instal·lacions al costat d'altres serveis (aigua, llum... etc.)
- Els tubs i instal·lacions de gas no estan dissenyades per suportar sobrecàrrega de maquinària pesada, pel què si han de situar-se grues o circular vehicles sobre les mateixos que poguessin originar danys, haurà de posar-se aquesta circumstància en coneixement de NEDGIA amb objecte d'establir els passos necessaris degudament senyalitzats i protegits amb lloses de formigó xapes d'acer o similar.
- Queda prohibit l'abassegament de materials o equips sobre les canalitzacions de gas i les seves instal·lacions com arquetes, preses de potencial, respiradors, etc., garantint en tot moment l'accés a la canalització de gas a fi d'efectuar els treballs de manteniment i conservació adequats.
- En el cas d'ús d'explosius a menys de 300 m. de les canalitzacions de gas, el seu ús estarà limitat, d'acord a les condicions específiques que es fixin a aquest efecte. En tot cas, s'ha de comptar amb una autorització especial de l'òrgan territorial competent, basada en un estudi previ de vibracions que garanteixi que la velocitat de les partícules en l'emplaçament de la canonada no superi en cap moment els 30 mm/s.
- Sempre que per l'execució dels treballs les instal·lacions de gas afectades quedin al descobert, es comunicarà al responsable indicat de NEDGIA, procedint el contractista a protegir i suportar l'entubat de gas d'acord a les indicacions d'aquest. Aquesta circumstància es mantindrà el temps mínim imprescindible i les canalitzacions es taparan en presència de tècnics de NEDGIA.
- Els trams al descobert d'entubat d'acer, es protegiran amb manta antirroca per evitar desperfectes en el recobriment i, si per qualsevol circumstància, es produís algun dany al mateix, serà reparat abans d'enterrar la canalització. En cas contrari es pot originar un punt de corrosió accelerat que desembocaria en una perforació de l'entubat.
- Els tubs d'acer al carboni estan protegides contra la corrosió mitjançant un revestiment aïllant i un sistema elèctric de protecció catòdica. Pel correcte funcionament d'aquesta protecció és de vital importància la integritat d'aquest revestiment. Es comunicarà a NEDGIA qualsevol dany que es detectés al mateix.
- En el cas de tubs d'acer s'instal·laran una o diverses caixes de presa de potencial (a facilitar per NEDGIA) d'acord a les indicacions dels tècnics de NEDGIA, a amb objecte de mesurar i calibrar la possible influència de la Protecció Catòdica als gasoductes i a l'inrevés.
- En el cas de que s'efectuïn compactacions, sempre es contactarà amb el personal de Servei Tècnic designat per NEDGIA d'aquesta zona perquè els proporcioni la normativa adequada perdur a terme aquesta actuació, assegurant que aquesta es realitzarà de forma que la transmissió de vibracions als tubs de gas no superi els 30 mm per segon.
- L'Empresa que executi treballs a les proximitats de les instal·lacions de NEDGIA haurà d'estar en possessió dels plànols de les instal·lacions existents a la zona.

- Haurà de comunicar-se a NEDGIA l'aparició de qualsevol registre o accessori complementari de la instal·lació de gas, identificat com a tal, o que presumiblement es cregui que pugui formar part d'ella, sempre que no estigui definit als plànols de serveis subministrats.
  En aquest sentit s'indica que en les proximitats de les canonades de gas poden existir altres canalitzacions complementàries destinades a la transmissió de dades, per la qual cosa hauran d'extremar les precaucions quan es realitzin treballs en els seus voltants.
- Si els treballs a realitzar afecten tapes de registres, vàlvules, respiradors o tapes d'accés a instal·lacions serà necessari restituir a la nova cota de rasant, deixant les instal·lacions afectades lliures de materials d'obra.
- En el supòsit de patir danys a les seves instal·lacions, NEDGIA es reserva el dret a emprendre les accions legals que consideri oportunes, així com reclamar les indemnitzacions corresponents.
- Tots els danys a persones i instal·lacions que poguessin produir-se com a conseqüència de les obres, seran per compte i risc del promotor o executor de les mateixes, fins i tot els derivats d'un eventual tall de subministrament de gas.
- A fi de garantir la seguretat de les persones i de les instal·lacions, quan les obres a realitzar siguin canalitzacions (elèctriques, aigua, comunicacions, etc.), es tindrà en compte l'exigència de distàncies mínimes de separació en paral·lelismes i encreuaments entre serveis d'acord a la reglamentació vigent s'ha de comprovar, mitjançant el codi de colors, la pressió de la xarxa propera a la seva actuació. S'adjunta taula resum:

DISTANCIA	RANGO	CRUCE	PARALELISMO
MÍNIMA	MOP < 5 bar	0,2 m	0,2 m
	MOP >= 5 bar(*)	0,2 m	0,4 m
RECOMANADA	MOP < 5 bar	0,6 m	0,4 m
	MOP >= 5 bar (*)	0,8 m	0,6 (1) m

(1) 2,5 m en zona semiurbana i 5 m en zona rural.

(*) Per P> 16 bar y distància <10 metres es necessari consultar condicions a Distribuidora.

En el cas que no puguin mantenir-se les distàncies mínimes indicades cal informar a NEDGIA, per adoptar les mesures de protecció que es considerin convenients d'acord amb la següent puntualització:

- Contigua a la zona de servitud permanent existeix una zona de seguritat, definida en la Norma UNE 60.305.83, que s'estén fins 2.5, 5 ó 10 metres a cada costat del'eix de la canalització, en la qual l'execució de les excavacions o obres poden representar un canvi en les condicions de seguretat de la mateixai en la qual no es donen les limitacions ni es prohibeixen les obres incloses com prohibides en la zona de servitud de pas, sempre que s'informi prèviament al titular de la instal·lació, per l'adopció de les accions oportunes que evitin els riscos potencials pera la canalització.

- Els treballs en proximitat s'efectuaran amb mitjans manuals quedant prohibit per raons de seguretat la utilització de mitjans mecànics, les precaucions s'intensificaran a 0,40 m sobre la cota estimada al tub o davant l'aparició de la malla o banda groga de senyalització, permetent-se, exclusivament l'ús de martell mecànic de mà per al trencament del paviment.
- Les obres de túnels, buidat de terrenys, perforació dirigida, etc., que poden afectar el tub per sota o lateralment requeriran especial atenció.
- Per donar compliment a la legislació vigent en matèria de prevenció de riscos laborals, els 'informem dels riscos de les instal·lacions:
  - A l'objecte de donar compliment a allò estable el RD 171/2004 sobre coordinació de activitats empresarials, i per garantir la seguretat dels seus treballadors, NEDGIA informa a l'empresa sol·licitant que les instal·lacions representades als plànols adjunts es troben en règim normal d'explotació, és a dir, AMB gas a pressió.
  - Es prohibeix fer foc o fer servir elements que produeixin espurnes en els voltants de les instal·lacions de gas.
  - En el cas que es detecti una fuita o es percebi olor de gas, s'han de suspendre immediatament tot tipus de treballs en l'entorn de la instal·lació i avisar immediatament al Centre de Control d'Atenció d'Urgències de NEDGIA, comunicant aquesta circumstància.
  - El sol·licitant queda obligat a adoptar les mesures preventives que siguin necessàries d'acord amb els condicionants d'instal·lació esmentats anteriorment i aquelles altres que poguessin ser necessàries en funció dels riscos de l'activitat a desenvolupar. Així mateix queda obligat a transmetre les mesures preventives derivades del paràgraf anterior als seus treballadors o tercers que pugui contractar.
  - A l'execució dels treballs que realitzi haurà de respectar allò disposat el RD 1627/1997 Disposicions Mínimes de Seguretat i Salut en Obres de Construcció.
  - A aquesta informació de riscos no es contemplen els riscos derivats del treball a realitzar pels treballadors de l'empresa sol·licitant o per les seves empreses de contracta, sent responsabilitat d'aquesta o de les seves empreses de contracta l'avaluació dels mateixos i l'adopció de les mesures preventives que siguin necessàries.
  - Si per això fos necessari disposar de més informació sobre les instal·lacions, preguem ens ho sol·licitin per escrit i amb anterioritat a l' inici dels treballs.
  - Posem a la seva disposició el telèfon del **CCAU** (Centre de Control d'Atenció d'Urgències) de NEDGIA perquè comuniquin immediatament qualsevol incidència que pugui suposar risc: **900.750.750 (24 hores durant tots els dies de l'any).**

AQUESTES INSTRUCCIONS ESTARAN DISPONIBLES PERMANENTMENT EN EL LLOC DE TREBALL

CONDICIONANTS TÈCNICS.

Ens posem a la seva disposició per estudiar els Condicionants Tècnics, específics a la seva tipologia d'obra, o les solucions possibles per minimitzar les interferències entre les obres a executar i les instal·lacions de gas existents a la zona.
Per a això, cal que es posi en contacte amb nosaltres i que ens facilitin la seva documentació (plànols, detalls, memòries, etc.) de l'obra a realitzar en les proximitats de la xarxa de gas natural a la següent adreça de correu electrònic:
SSPPgasTramitaciones@leangridsservices.com

MODIFICACIÓ D' INSTAL.LACIONS.

Si fos necessari modificar l'emplaçament de les nostres instal·lacions cal que, prèviament a l'inici de les obres, es realitzi per escrit la corresponent sol·licitud de desviament indicant com a referència el número de sol·licitud d'informació, amb l'objectiu de procedir a la signatura de l'acord corresponent i efectuar el pagament de la quantitat establerta.
Les sol·licituds s'han d'adreçar al web de la distribuïdora:
www.nedgia.es/conexiones-y-actuaciones-en-la-red/actuaciones-sobre-la-red-existente

Nedgia Catalunya, S.A
Gas Natural Redes GLP, S.A..

NOTIFICACIÓ D'INICI D'OBRA QUE AFECTA CANALITZACIÓ DE GAS

Ntra.Ref ª: *(especifiqui inexcusablement la referència indicada a la sol·licitud d'informació realitzada a través de la Plataforma web)*

DESTINATARI: Empresa Distribuïdora / Serveis Tècnics: .....

Direcció: .....

Tel: .....
Fax: .....

Raó Social de l'empresa
executora de les obres: .....

Adreça de l'empresa
executora de les obres: .....

Lloc de les obres: .....

Denominació de l'obra: .....

Objecte de l'obra: .....

Data d'inici d'execució d'obres:.....

Durada prevista de les obres: .....

Nom del cap d'obra: .....

Telèfon de contacte amb el Cap d'Obra: .....

Observacions: .....

Acceptant respectar les obligacions i normes facilitades per Nedgia Catalunya, S.A. i Gas Natural Redes GLP, S.A. i utilitzar-les adequadament per a evitar danys a les instal·lacions de distribució de gas durant els treballs que es desenvolupin a les seves immediacions (R.D. 919/2006).

(Lloc i data) ..... a ..... de ..... de .....

Empresa Constructora
P.P.

Sgt. (Indiqueu nom i cognoms)

INTRODUCCIÓ DE LA CANONADA DE POLIETILÈ DE COLOR NEGRE

A la cartografia disponible a la web d'informació de serveis existents (eWise), les xarxes de distribució de NEDGIA, s'identificarà la canonada de Polietilè de color negre amb un codi diferent a fi de facilitar la seva identificació prèvia abans de l'inici de l'obra:

Codi PN: Canonada de Polietilè Negre instal·lada


Codi PE: Canonada de Polietilè Taronja / Groc instal·lat



- **El Grupo Naturgy ha pres la decisió d'introduir gradualment la canonada de polietilè PE 100 de color negre per a la distribució de gas.**
    - El tub de PE 100 negre s'identifica amb franges longitudinals grogues distribuïdes uniformement per tota la superfície del tub. D'aquesta manera es diferencia d'altres tubs negres utilitzats en altres serveis com ara la distribució d'aigua que utilitza PE 100 negre amb franges blaves.
    - Les franges longitudinals seran quatre (4) per a tots els diàmetres fins a 200 mm i sis i vuit (6-8) per a DN 250 i 315 mm, perquè, almenys una franja, sigui visible des de qualsevol angle un cop col·locat el tub a la rasa..
    - El tub de PE 100 negre amb bandes grogues té la mateixa instal·lació que el tub de PE 100 taronja:
        - La banda de senyalització se seguirà col·locant com sempre a una distància de 20-30 cm per sobre de la generatriu superior de la conducció de gas.

Amb el tub PE 100 negre amb bandes grogues s'instal·laran les mateixes proteccions que les utilitzades amb el tub de PE 100 taronja en instal·lacions al costat d'altres serveis (aigua, llum... etc.)

Exemple de visualització:

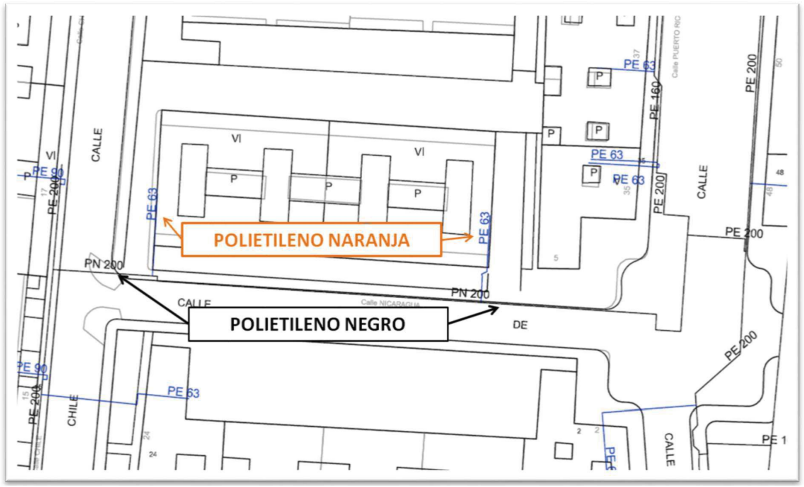



NEDGIA CATALUNYA, S.A. i/o GAS NATURAL REDES GLP, S.A. **Projecte:** 795124 **Punt:** 6244265 **Descripció:** Carlos Fernandez Alonso **Data de lliurament:** 9 de juliol del 2025

CANALIZACIÓ DE GAS (Pressió)
- Escomesa
- Baixa
- Mitja A
- Mitja B
- Alta A
- Alta B

MATERIAL
- .. - Qualsevol
- AO - Acer
- BO - Bonna
- FD - Fundició Ductil
- FG - Fundició Gris
- FO - Fibrociment
- FP - Fundició Precis
- FV - Fibra de vidre
- PA - Planxa Asfaltada
- PB - Plom
- PE - Polietilè
- PT - Planxa Encintada Tomas
- PV - Clorur de Polivinil
- ZD - Desconegut
- ZI - No Definit

Aquestes dades que corresponen al registrat als nostres plànols fins a la data d'avui, TENEN CARÀCTER PURAMENT ORIENTATIU, segons consta a la carta adjunta.
En el moment d'iniciar les obres hauran de contactar amb els nostres Serveis Tècnics (veure carta de condicions d'ús)

Escala 1:500

Coordenades del centre del plànol ETRS89 UTM 31 X: 424790.148 Y: 4601221.503



NEDGIA CATALUNYA, S.A. i/o GAS NATURAL REDES GLP, S.A. **Projecte:** 795124 **Punt:** 6244266 **Descripció:** Carlos Fernandez Alonso **Data de lliurament:** 9 de juliol del 2025


CANALIZACIÓ DE GAS (Pressió)
- Escomesa
- Baixa
- Mitja A
- Mitja B
- Alta A
- Alta B

MATERIAL
- .. - Qualsevol
- AO - Acer
- BO - Bonna
- FD - Fundició Ductil
- FG - Fundició Gris
- FO - Fibrociment
- FP - Fundició Precis
- FV - Fibra de vidre
- PA - Planxa Asfaltada
- PB - Plom
- PE - Polietilè
- PT - Planxa Encintada Tomas
- PV - Clorur de Polivinil
- ZD - Desconegut
- ZI - No Definit

Aquestes dades que corresponen al registrat als nostres plànols fins a la data d'avui, TENEN CARÀCTER PURAMENT ORIENTATIU, segons consta a la carta adjunta.
En el moment d'iniciar les obres hauran de contactar amb els nostres Serveis Tècnics (veure carta de condicions d'ús)

Escala 1:500

Coordenades del centre del plànol ETRS89 UTM 31 X: 424968.648 Y: 4601221.503

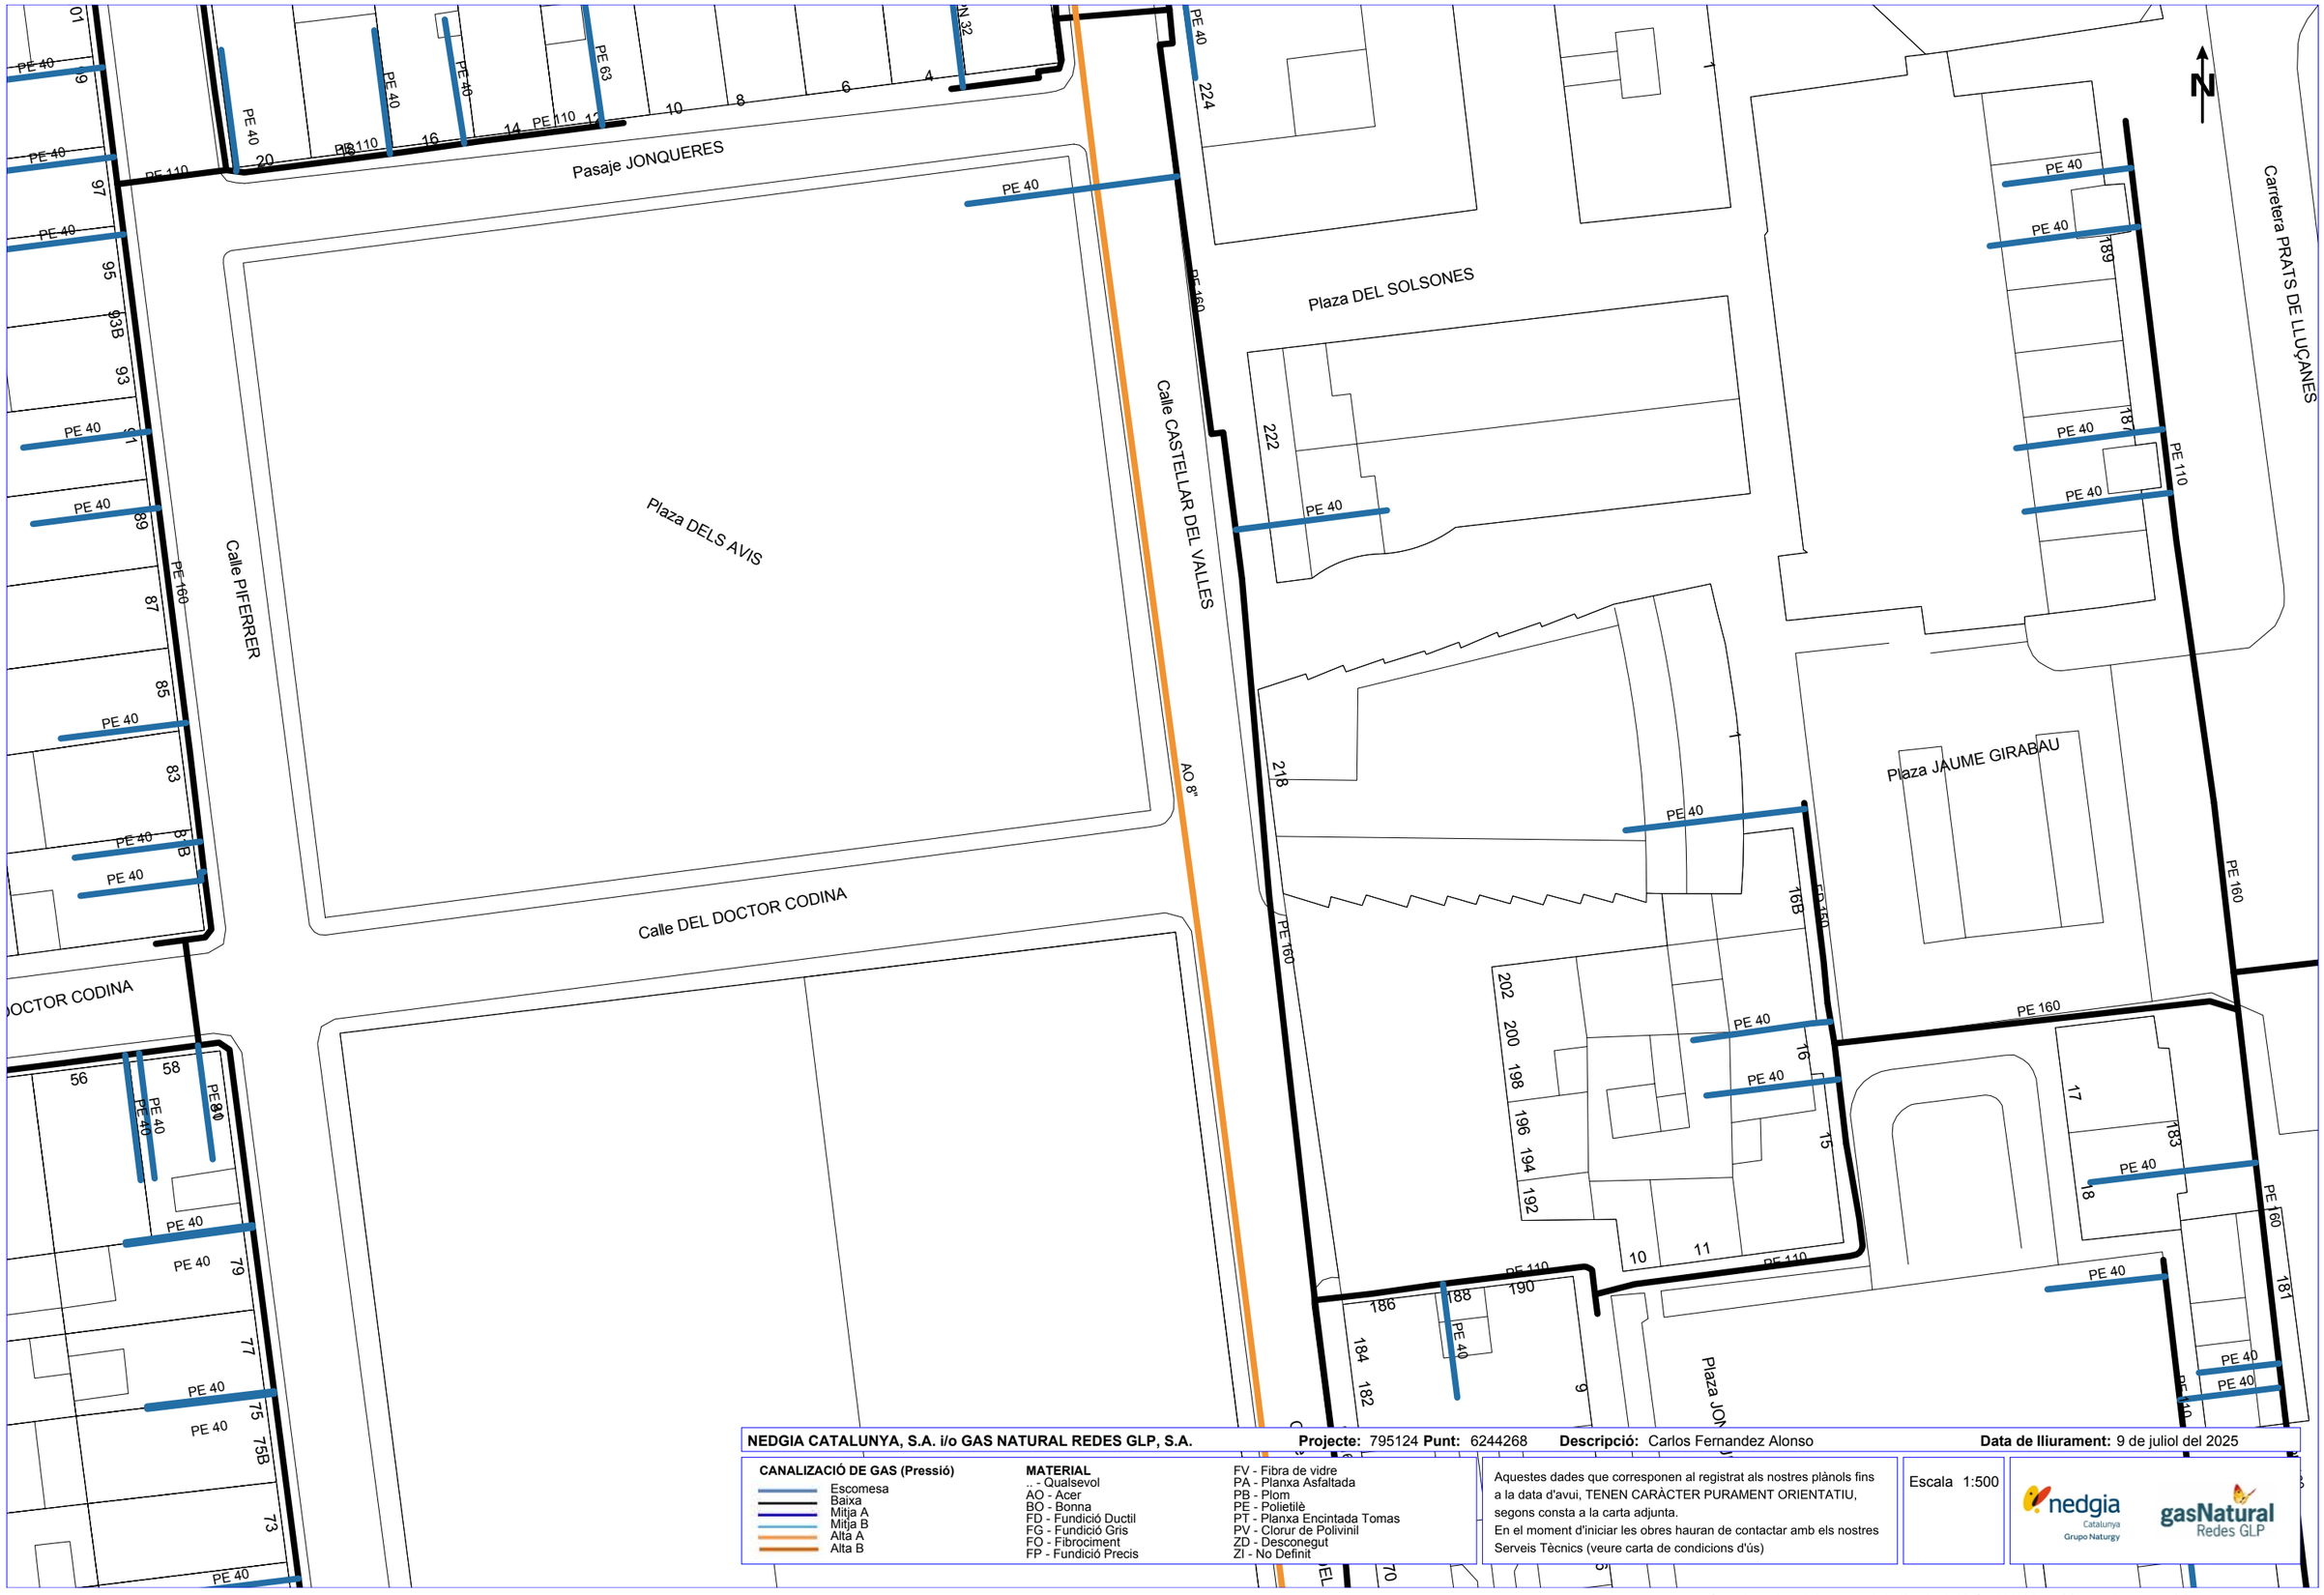

NEDGIA CATALUNYA, S.A. i/o GAS NATURAL REDES GLP, S.A. **Projecte:** 795124 **Punt:** 6244268 **Descripció:** Carlos Fernandez Alonso **Data de lliurament:** 9 de juliol del 2025

CANALIZACIÓ DE GAS (Pressió)

- Escomesa
- Baixa
- Mitja A
- Mitja B
- Alta A
- Alta B

MATERIAL

- .. - Qualsevol
- AO - Acer
- BO - Bonna
- FD - Fundició Ductil
- FG - Fundició Gris
- FO - Fibrociment
- FP - Fundició Precis
- FV - Fibra de vidre
- PA - Planxa Asfaltada
- PB - Plom
- PE - Polietilè
- PT - Planxa Encintada Tomas
- PV - Clorur de Polivinil
- ZD - Desconegut
- ZI - No Definit

Aquestes dades que corresponen al registrat als nostres plànols fins a la data d'avui, TENEN CARÀCTER PURAMENT ORIENTATIU, segons consta a la carta adjunta.
En el moment d'iniciar les obres hauran de contactar amb els nostres Serveis Tècnics (veure carta de condicions d'ús)

Escala 1:500

Coordenades del centre del plànol ETRS89 UTM 31 X: 424968.648 Y: 4601347.728



NEDGIA CATALUNYA, S.A. i/o GAS NATURAL REDES GLP, S.A. **Projecte:** 795124 **Punt:** 6244267 **Descripció:** Carlos Fernandez Alonso **Data de lliurament:** 9 de juliol del 2025


CANALIZACIÓ DE GAS (Pressió)
- Escomesa
- Baixa
- Mitja A
- Mitja B
- Alta A
- Alta B

MATERIAL
- .. - Qualsevol
- AO - Acer
- BO - Bonna
- FD - Fundició Ductil
- FG - Fundició Gris
- FO - Fibrociment
- FP - Fundició Precis
- FV - Fibra de vidre
- PA - Planxa Asfaltada
- PB - Plom
- PE - Polietilè
- PT - Planxa Encintada Tomas
- PV - Clorur de Polivinil
- ZD - Desconegut
- ZI - No Definit

Aquestes dades que corresponen al registrat als nostres plànols fins a la data d'avui, TENEN CARÀCTER PURAMENT ORIENTATIU, segons consta a la carta adjunta.
En el moment d'iniciar les obres hauran de contactar amb els nostres Serveis Tècnics (veure carta de condicions d'ús)

Escala 1:500

Coordenades del centre del plànol ETRS89 UTM 31 X: 425147.148 Y: 4601221.503

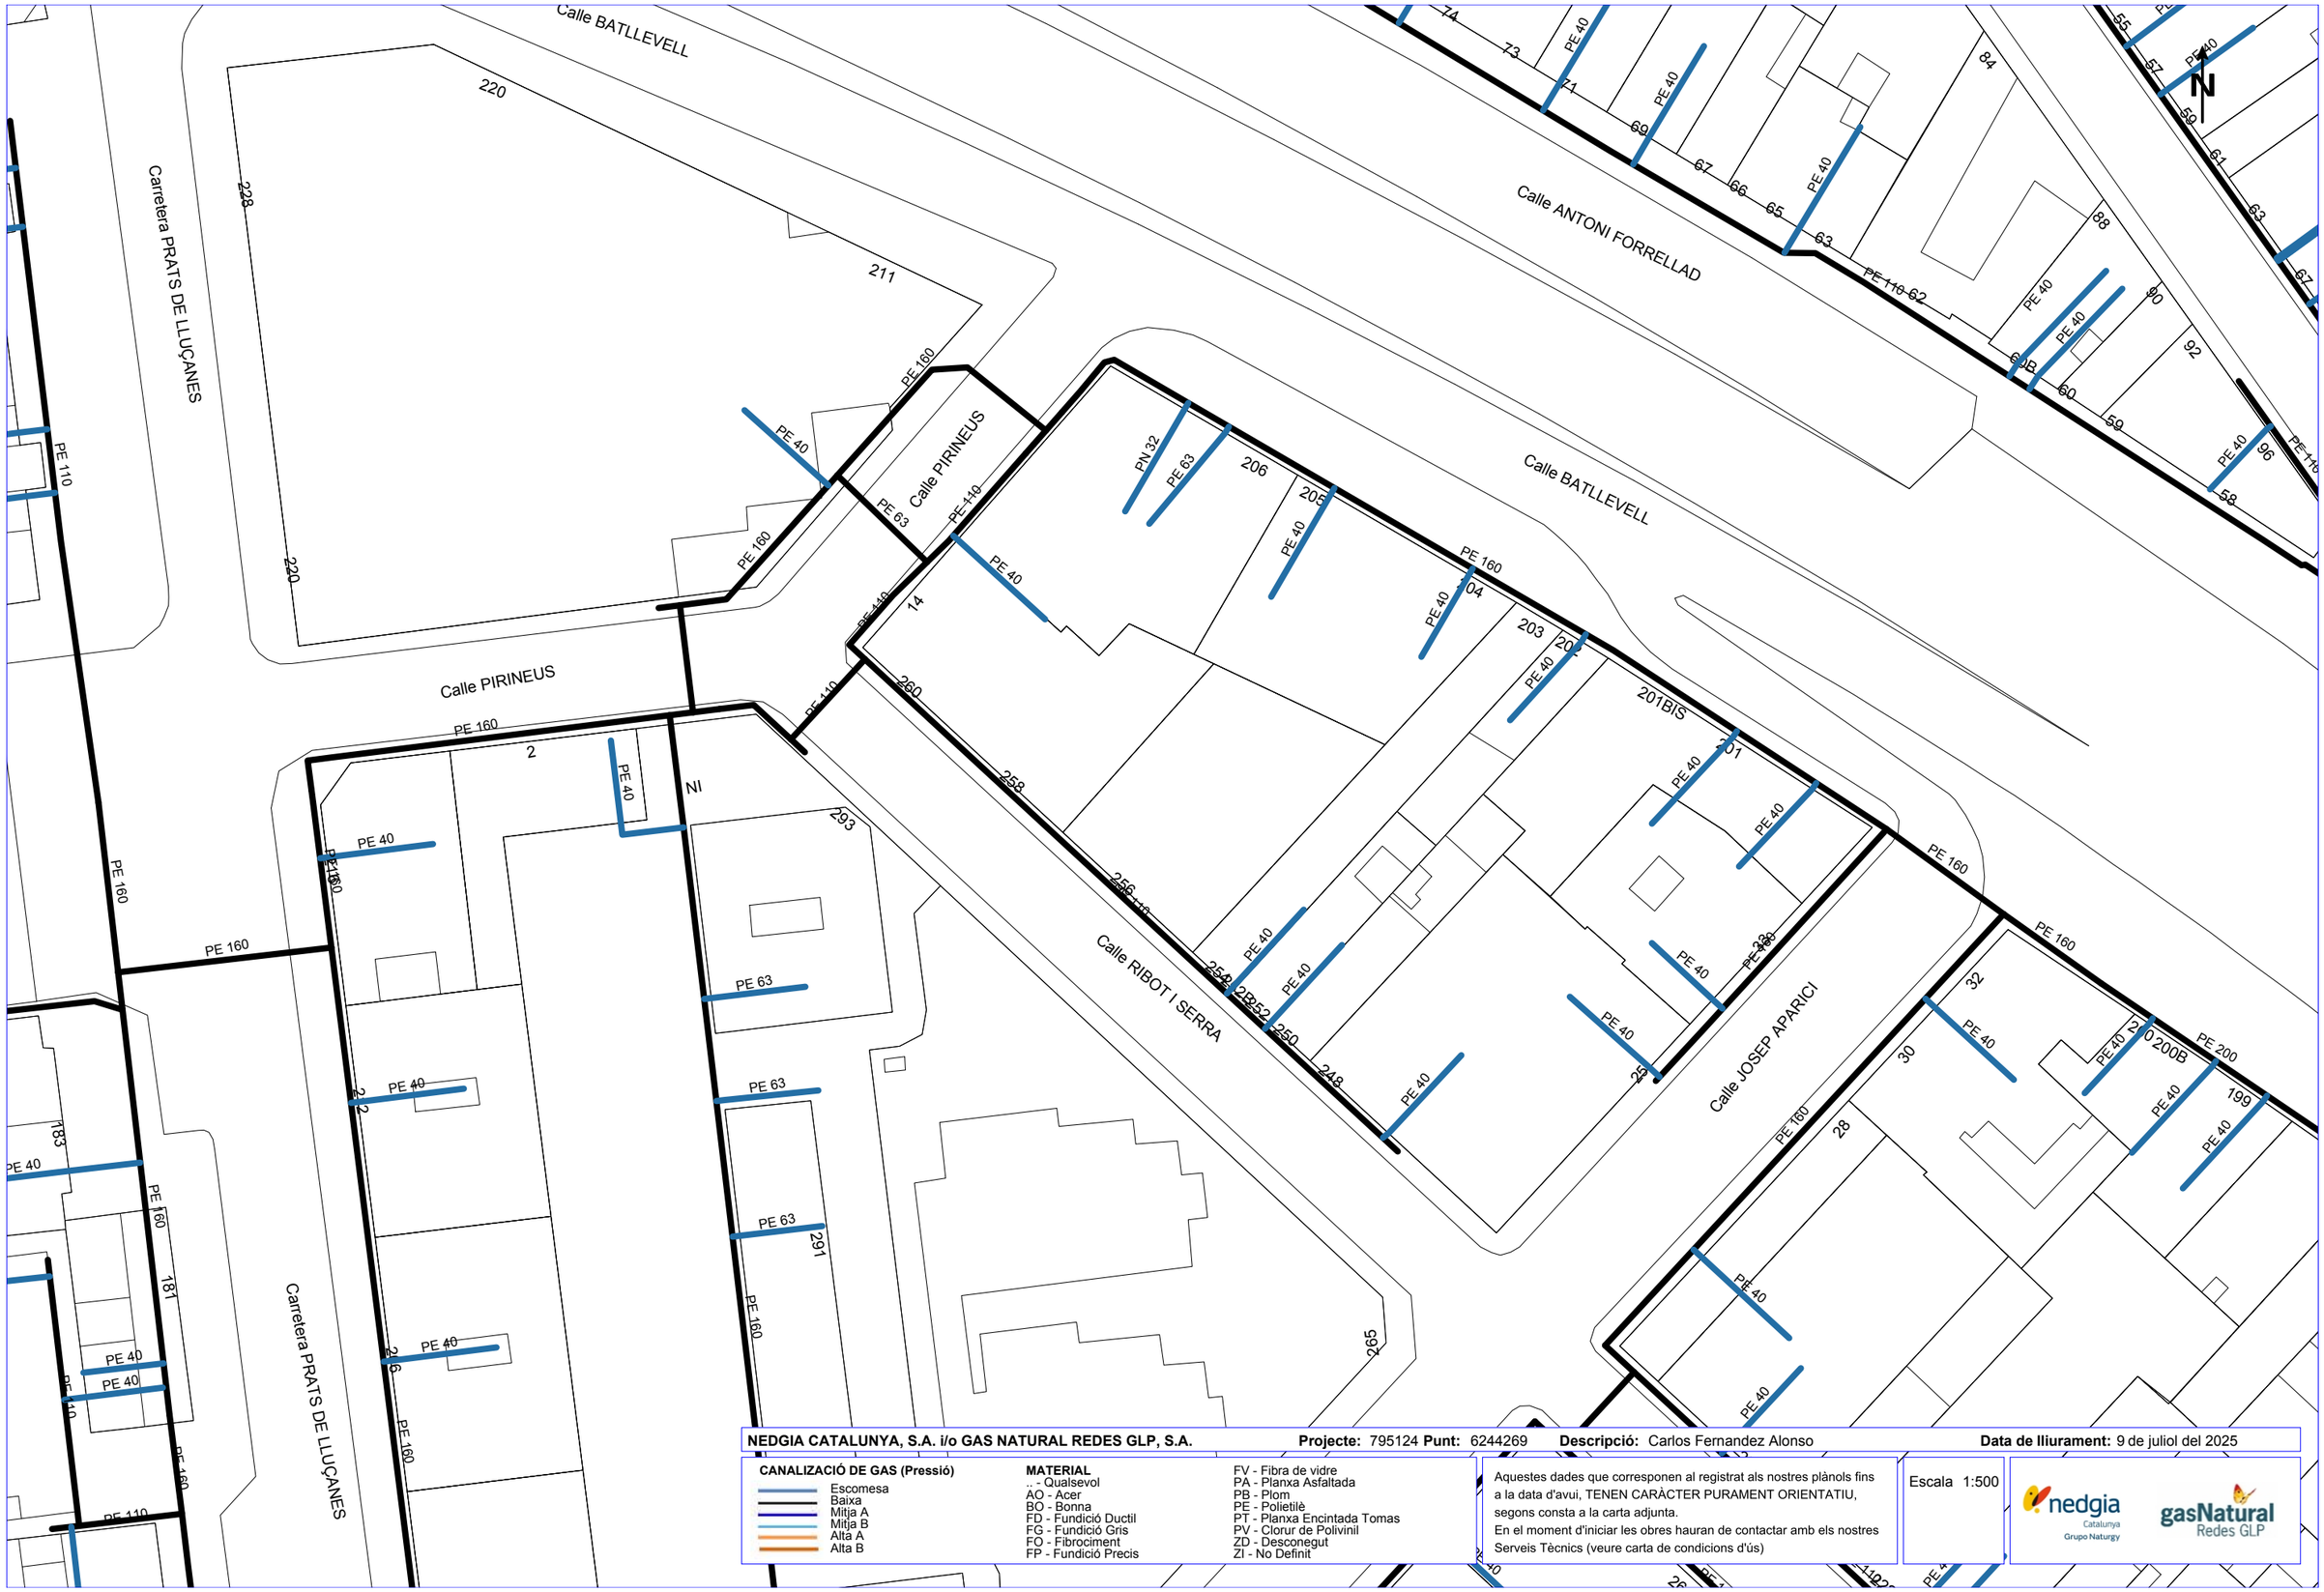

NEDGIA CATALUNYA, S.A. i/o GAS NATURAL REDES GLP, S.A. **Projecte:** 795124 **Punt:** 6244269 **Descripció:** Carlos Fernandez Alonso **Data de lliurament:** 9 de juliol del 2025

CANALIZACIÓ DE GAS (Pressió)
- Escomesa
- Baixa
- Mitja A
- Mitja B
- Alta A
- Alta B

MATERIAL
- _ - Qualsevol
- AO - Acer
- BO - Bonna
- FD - Fundició Ductil
- FG - Fundició Gris
- FO - Fibrociment
- FP - Fundició Precis
- FV - Fibra de vidre
- PA - Planxa Asfaltada
- PB - Plom
- PE - Polietilè
- PT - Planxa Encintada Tomas
- PV - Clorur de Polivinil
- ZD - Desconegut
- ZI - No Definit

Aquestes dades que corresponen al registrat als nostres plànols fins a la data d'avui, TENEN CARÀCTER PURAMENT ORIENTATIU, segons consta a la carta adjunta.
En el moment d'iniciar les obres hauran de contactar amb els nostres Serveis Tècnics (veure carta de condicions d'ús)

Escala 1:500

Coordenades del centre del plànol ETRS89 UTM 31 X: 425147.148 Y: 4601347.728

Referència/S:

Referència/N: 793519-19607790

Data: 09/07/2025

Assumpte: **Registre de Serveis**

Benvolguts senyors,

Ens complau remetre'ls la informació sol·licitada referent a l'obra situada a:

P_(425159.162/4601223.587)
Projecte: 793519
Coordenades: 425159.162,4601223.587

CONDICIONANTS TÈCNICS PARTICULARS DE LA INFRAESTRUCTURA DE TELEFÓNICA DE ESPAÑA

La informació aportada és confidencial i d'ús exclusiu per al qual se sol·licita, sent responsabilitat del sol·licitant l'ús indegut d'aquesta.

L'enviament d'aquesta informació no suposa l'autorització ni conformitat per part de Telefónica de España al projecte d'obra relacionat ni exonera als qui l'executessin de les responsabilitats en què incorrin per danys i perjudicis a les nostres instal·lacions.

INFORMACIÓ SOBRE PLÀNOLS

La situació de la infraestructura reflectida en plànols té caràcter **orientatiu**, per la qual cosa la localització real de les nostres instal·lacions pot diferir ja que els diferents elements de la xarxa estan sotmesos a constants modificacions que poden no estar recollides en la informació gràfica subministrada.

Per aquest motiu, les infraestructures subterrànies es reflecteixen sense coordenades geogràfiques ni acotacions de distància a elements del domini públic i qualsevol interpretació basada exclusivament en distàncies escalables pot resultar errònia.

Els plans contenen únicament informació d'infraestructura canalitzada. No s'aporta informació sobre els cables telefònics.

Si l'inici d'execució material dels treballs objecte d'aquesta sol·licitud és posterior a tres mesos de la data d'obtenció a través de la plataforma digital, haurà de sol·licitar de nou els serveis existents per a garantir l'actualització de la informació.

Si en alguna zona es tingués constància que poguessin existir xarxes telefòniques per la presència d'elements visibles d'aquestes xarxes (per exemple: tapes d'arquetes, tapes de Cambres de Registre, sortides de cable a façana, etc.) fins i tot si aquesta infraestructura no es trobi reflectida en plànols, el procediment adequat per a determinar la seva ubicació exacta seria la realització de cales.

Addicionalment, si fos necessari descobrir o creuar en algun punt la infraestructura telefònica existent, els treballs hauran de realitzar-se sempre amb mitjans exclusivament manuals, quedant expressament prohibit l'ús de mitjans mecànics com ara retroexcavadores o similars.

Quan sigui necessària la senyalització dels cables sobre el terreny, poden sol·licitar-lo a Telefónica de España sempre amb una antelació mínima de 48 hores telefonant al 900 111 002 i quan la locució sol·liciti el número de telèfon en avaria tornar a marcar 900 111 002 perquè la crida sigui atesa per un agent. En aquesta crida s'ha d'indicar explícitament que sol·liciten generar un butlletí de senyalització.

En cas de realitzar-se labors de reforç del ferm o pavimentació que afectés els registres existents (tapes d'arquetes) les citades tapes hauran de ser col·locades a la mateixa rasant final de la nova pavimentació, i els marcs d'aquestes tapes es consolidaran mitjançant formigó d'alta resistència en tota la seva superfície de suport, evitant en tot moment buits que permetin l'enfonsament o flexió d'aquest marc. Per motius de seguretat, els citats registres han de quedar lliures de qualsevol obstacle que impedeixi la seva obertura per personal autoritzat.

Els elements exteriors de la instal·lació telefònica que resultin afectats per les obres seran reinstal·lats pel contractista adjudicatari de l'obra i a les seves expenses.

En tot cas es respectarà la normativa vigent pel que fa a encreuaments i paral·lelismes amb altres instal·lacions respectant les distàncies reglamentàries en relació amb el prisma de formigó, així com les proteccions a col·locar en cas de necessitat.

En el cas de paral·lelisme, s'evitarà mitjançant una capa separadora el contacte directe entre el formigó de la nova canalització amb el formigó de l'existent i en el cas d'encreuament, la nova canalització haurà de discórrer per sota de l'existent.

DESCOBERTS DE CANALITZACIONS

Sempre que per l'execució dels treballs les instal·lacions de Telefónica quedin al descobert, s'asseguraran les parets de la rasa mitjançant estrebat, i es prendran les mesures oportunes que garanteixin la no deformabilitat i defensa contra cops del prisma de formigó. Si per alguna circumstància es produïssin danys en aquest, serà reparat abans d'enterrar la canalització.

En fer el traçat de la rasa es posarà especial cura a evitar en la mesura del possible la trobada amb canalitzacions de Telefónica

La reposició de la canalització descoberta haurà de contemplar la instal·lació d'una banda senyalitzadora en tot l'ample/llarg de la canalització, situada sobre el material granular tot un, convenientment compactat, i cobert amb una placa de formigó d'almenys 30 cm de gruix, previ a l'enllosat o pavimentat. Els tubs i estructures que quedin al descobert se suportaran segons normativa tècnica.

En cas d'Avaries i Emergències relacionades amb la xarxa de Telefónica de España, s'ha de telefonar al 900 111 002 i quan la locució sol·liciti el número de telèfon en avaria tornar a marcar 900 111 002 perquè la crida sigui atesa per un agent.

COMUNICACIÓ DE PROJECTES DE SERVEIS AFECTATS

Quan sigui necessari comunicar projectes de Serveis Afectats a Telefónica, haurà de remetre correu electrònic a VARIACIONES_PLANTA_EXTERIOR@TELEFONICA.COM adjuntant la documentació rellevant en format **.PDF** o facilitant en el propi correu electrònic l'enllaç des del qual descarregar el referit projecte, evitant l'enviament de documentació en paper i CDs/Dvds.

SOL·LICITUD DE MODIFICACIÓ DEL TRAÇAT D'INSTAL·LACIONS TELEFÒNIQUES

És imprescindible que el sol·licitant de la modificació del traçat d'instal·lacions telefòniques sigui el promotor de

les obres o en defecte d'això, l'empresa adjudicatària de les obres, i en aquest cas haurà d'aportar el contracte signat amb el promotor que justifiqui l'adjudicació del projecte que requereix modificar el traçat de les instal·lacions telefòniques. Telefònica de España no gestionarà cap petició que provingui d'un altre sol·licitant.

Si per a la correcta execució de les obres fos necessari modificar el traçat de les instal·lacions telefòniques, s'haurà de realitzar amb caràcter previ a l'inici de les obres i preferiblement en la fase de redacció del projecte, la corresponent sol·licitud de modificació del traçat d'instal·lacions telefòniques enviant correu electrònic a VARIACIONES_PLANTA_EXTERIOR@TELEFONICA.COM adjuntant la següent documentació:

- Sol·licitud per escrit degudament emplenada i signada pel promotor de l'obra
- Plans del projecte en els quals es reflecteixi la solució proposada per a modificar el traçat de les instal·lacions telefòniques propietat de Telefónica de España
- Número de sol·licitud proporcionat per la plataforma que facilita la informació i cartografia digital dels serveis afectats.

Les obres necessàries per a modificar el traçat de les instal·lacions telefòniques hauran de consensuar-se amb Telefónica de España realitzant la interlocució a través de l'esmentat correu electrònic i es prendrà com a punt de partida la solució proposada pel promotor o empresa contractista adjudicatària.

AVÍS SOBRE CONFIDENCIALIDAT: La informació continguda en aquest document té caràcter confidencial i és propietat de TELEFÓNICA DE ESPAÑA, S.A.U. En conseqüència no està permesa la seva divulgació, comunicació a tercers o reproducció total o parcial per qualsevol mitjà, ja sigui mecànic o electrònic, incloent aquesta prohibició la traducció, ús d'il·lustracions o plans, microfilmació, enviament per xarxes o emmagatzematge en bases de dades o fitxers en qualsevol format, sense autorització expressa de TELEFÓNICA DE ESPAÑA, S.A.U. TELEFÓNICA DE ESPAÑA, S.A.U. es reserva l'ús d'actuacions legals en cas d'incompliment.

PTGE ESTUDI

PTGE ESTUDI

PTGE ALMIRALL MARQUET

C FELIP PEDRELL

PTGE TOGORES

C FRANCESC LAYRET

C FRANCESC LAYRET

C FRANCESC LAYRET

PL CONC

6c. PVC 103 m.

3c. PVC 7 m.

CR gJP 1423 (ID 4514638)

20c. PVC 34 m.

gABP 1 (ID 4514000)

CR gJP 310 (ID 4513999)

2c. PVC 28 m.

1c. PVC 28 m.

12c. CC 156 m.

ARQ M S/N (ID 4514642)

ARQ M S/N (ID 4514643)

2c. PVC 9 m.

ARQ M S/N (ID 4514619)

2c. PVC 13 m.

2c. PVC 10 m.

ARQ I GEN S/N (ID 4514618)

2c. UR 14 m.

2c. PVC 15 m.

2c. UR 9 m.

CR GEN 7A (ID 4513998)

N

Telefónica

DIRECCIÓ CREACIÓ DE XARXA CATALUNYA

793519 -6241577
Carlos Fernandez Alonso

Projecte: 793519 **Punt:** 6241577

Data de lliurament:
9 de juliol del 2025

12c. PVC EIX CANALITZACIÓ DE 12 CONDUCTES DE P.V.C

4c. ur. EIX CANALITZACIÓ DE 4 CONDUCTES D'URALITA

8c. c.c. EIX CANALITZACIÓ DE 8 CONDUCTES DE CIMENT

CR 1964 CÀMARA DE REGISTRE SUBTERRÀNIA Nº 1964

Arq 1967 ARQUETA DE REGISTRE SUBTERRANEA Nº 1967

CANALITZACIÓ EN PROJECTE

XARXA SOTERRADA


POSTE FUSTA

POSTE FORMIGO/ALTRES

LA SITUACIÓ I PROFUNDITAT DE LES INSTAL·LACIONS REFLEXADES EN AQUEST DOCUMENT NOMÉS TENEN UN VALOR ORIENTATIU.

Escala: 1:500

Coordenades del centre del plànol ETRS89 UTM 31 X: 424802.162 Y: 4601223.587

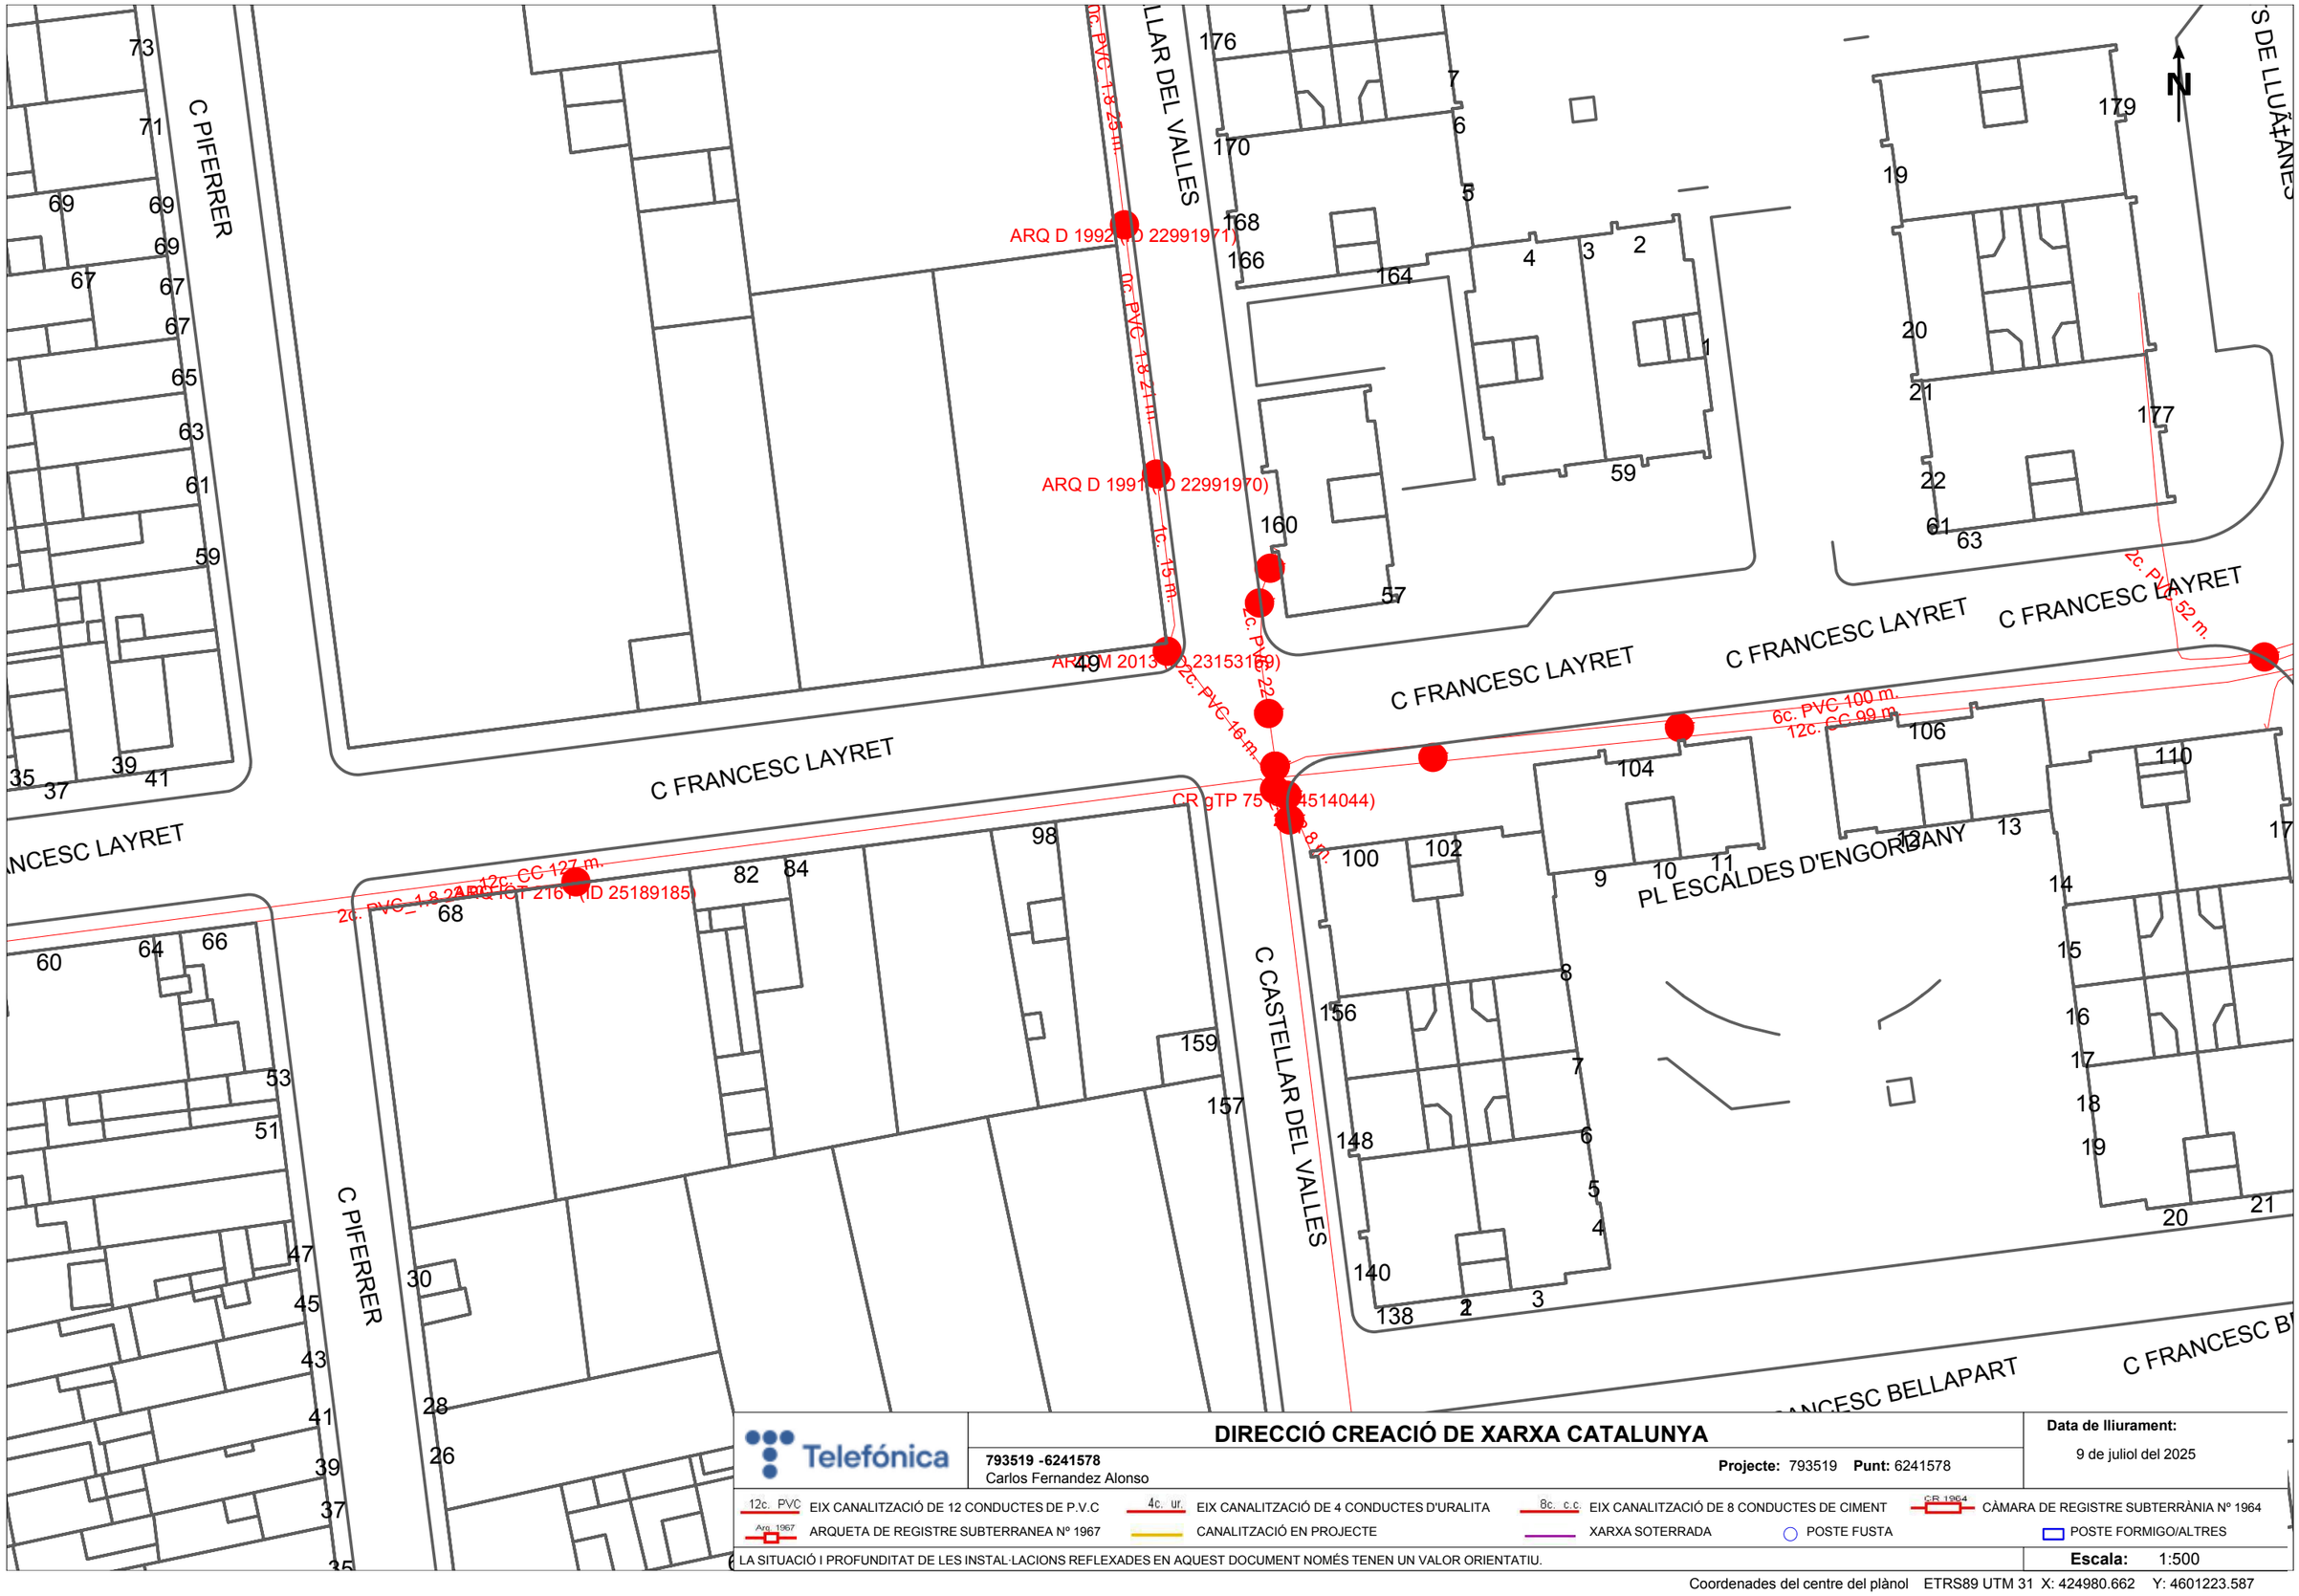

DIRECCIÓ CREACIÓ DE XARXA CATALUNYA

793519 -6241578
Carlos Fernandez Alonso

Projecte: 793519 **Punt:** 6241578


Data de lliurament:
9 de juliol del 2025

12c. PVC EIX CANALITZACIÓ DE 12 CONDUCTES DE P.V.C
4c. ur. EIX CANALITZACIÓ DE 4 CONDUCTES D'URALITA
8c. c.c EIX CANALITZACIÓ DE 8 CONDUCTES DE CIMENT
CR 1964 CÀMARA DE REGISTRE SUBTERRÀNIA Nº 1964
Arq. 1967 ARQUETA DE REGISTRE SUBTERRANEA Nº 1967
CANALITZACIÓ EN PROJECTE
XARXA SOTERRADA
POSTE FUSTA
POSTE FORMIGO/ALTRES

LA SITUACIÓ I PROFUNDITAT DE LES INSTAL·LACIONS REFLEXADES EN AQUEST DOCUMENT NOMÉS TENEN UN VALOR ORIENTATIU.

Escala: 1:500

Coordenades del centre del plànol ETRS89 UTM 31 X: 424980.662 Y: 4601223.587

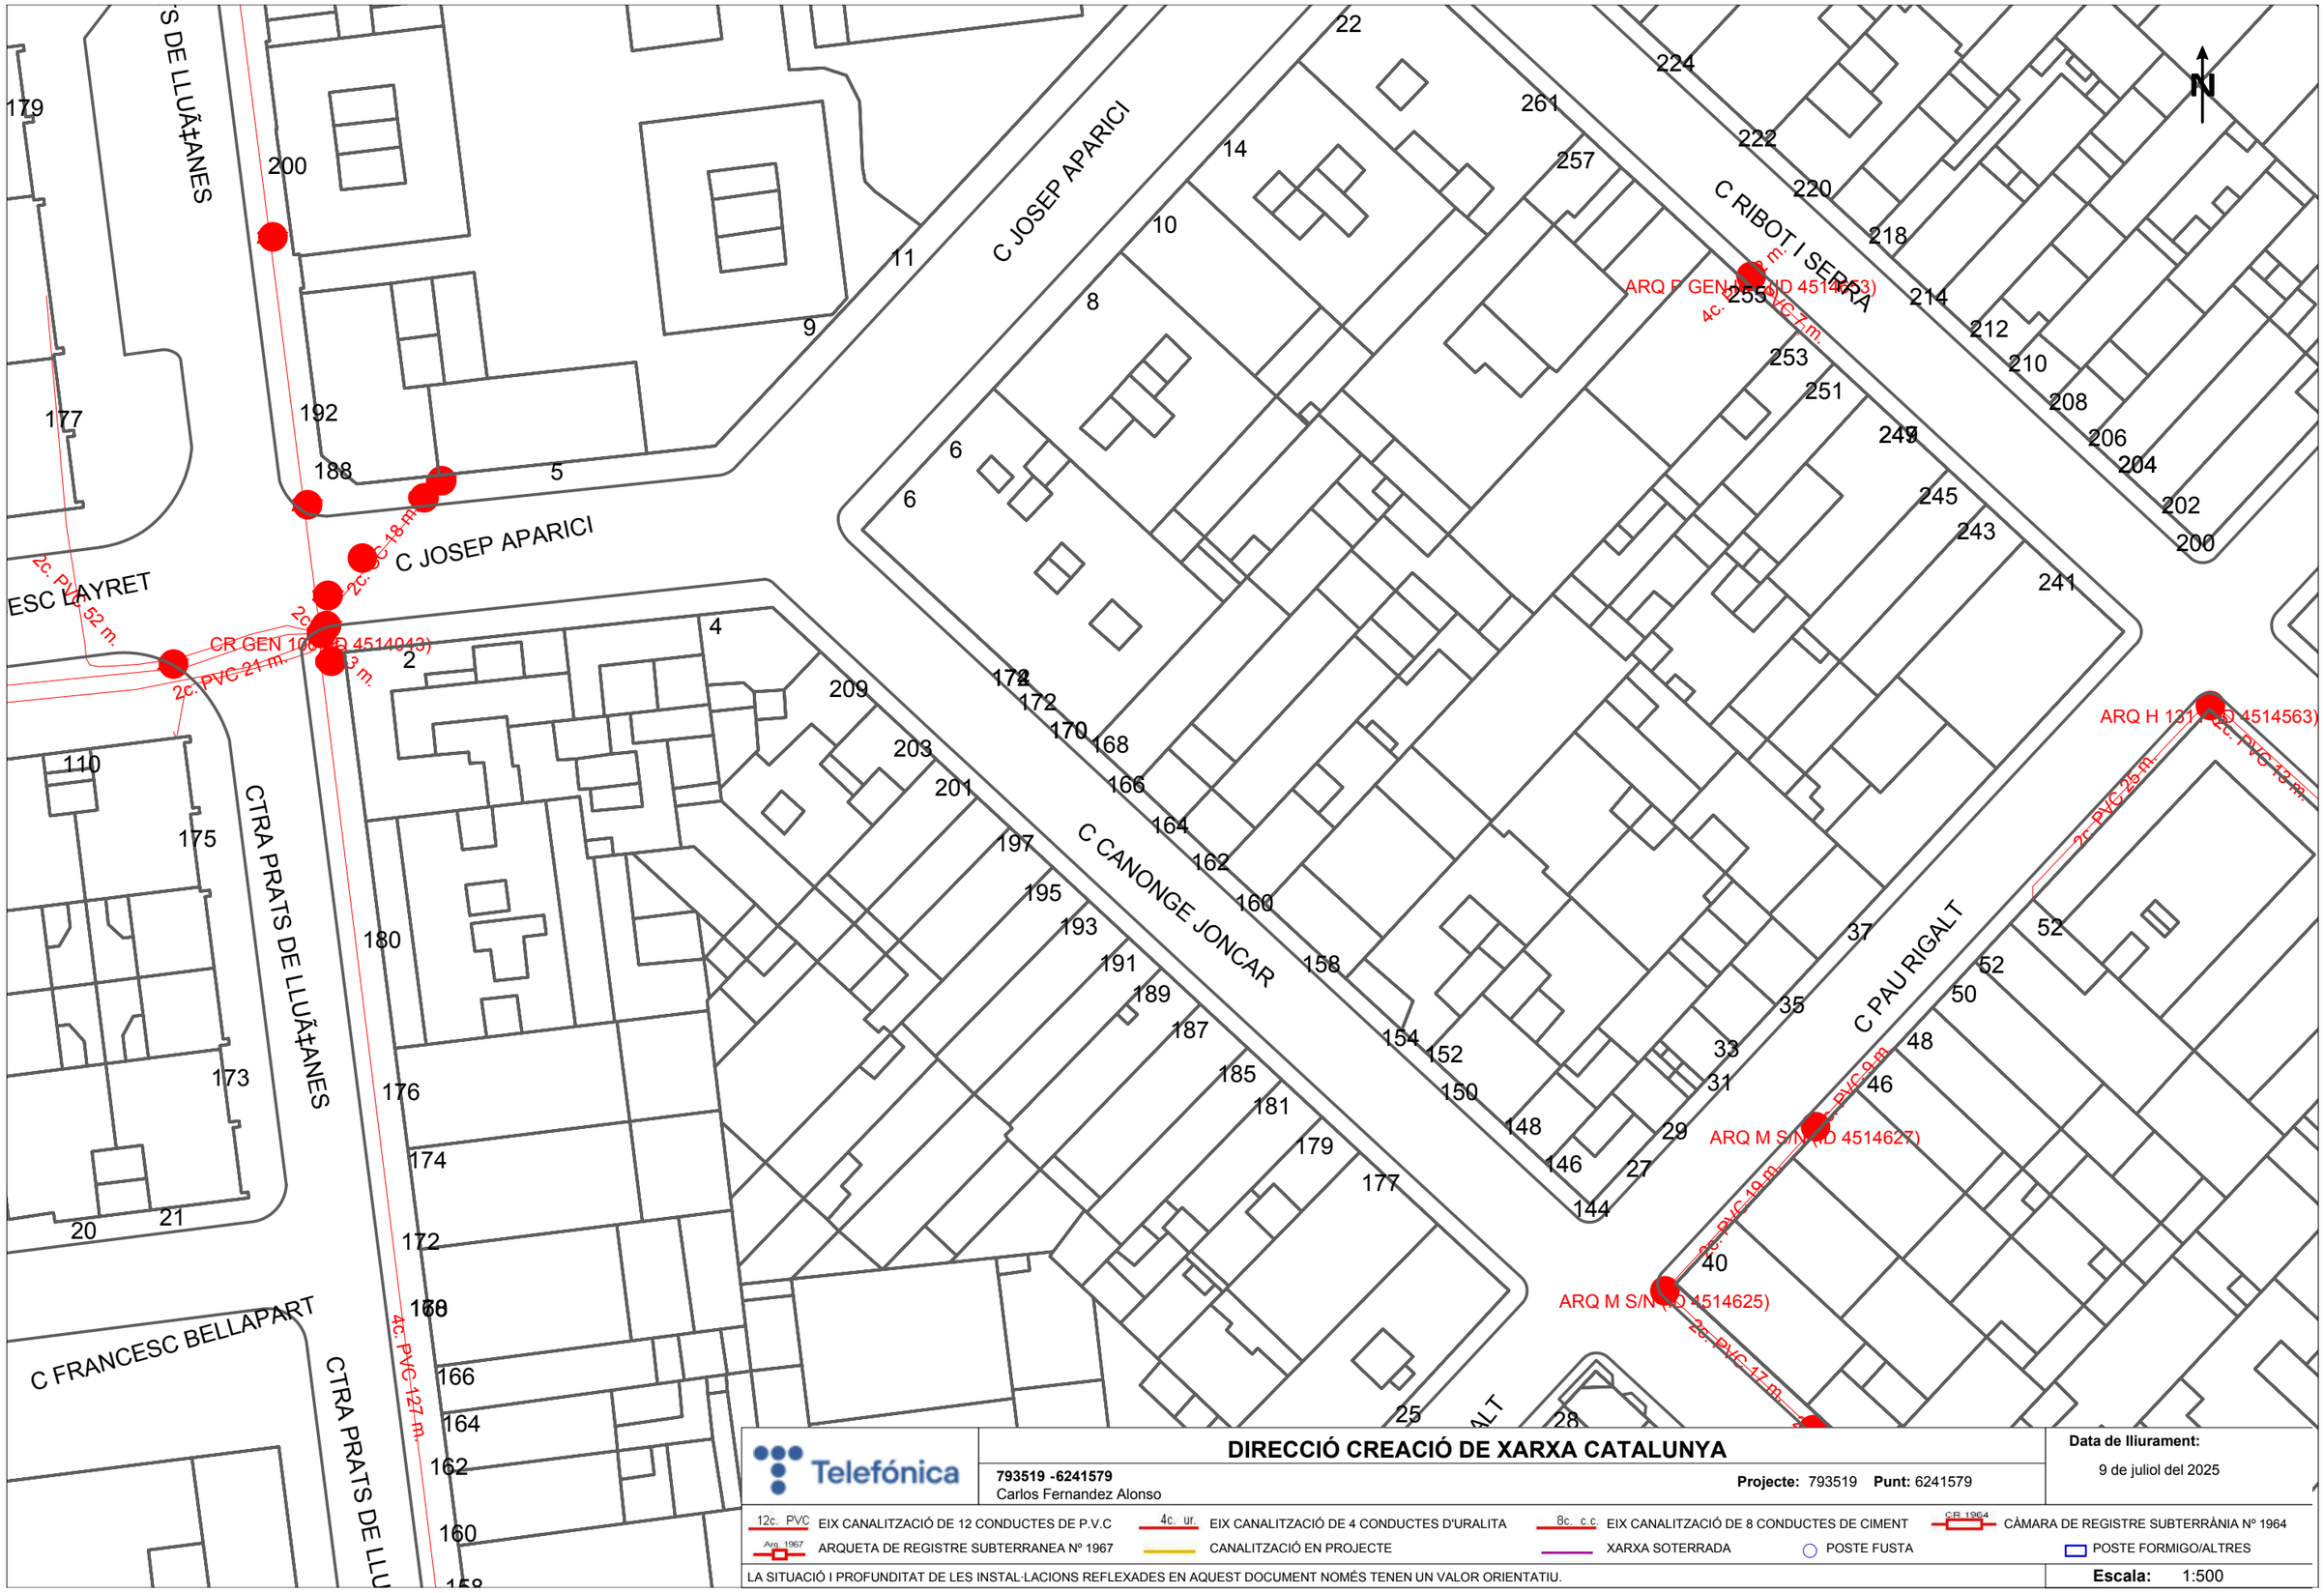

Telefónica

DIRECCIÓ CREACIÓ DE XARXA CATALUNYA

793519 -6241579
Carlos Fernandez Alonso

Projecte: 793519 **Punt:** 6241579

Data de lliurament:
9 de juliol del 2025

12c. PVC EIX CANALITZACIÓ DE 12 CONDUCTES DE P.V.C
4c. ur. EIX CANALITZACIÓ DE 4 CONDUCTES D'URALITA
8c. c.c EIX CANALITZACIÓ DE 8 CONDUCTES DE CIMENT
C/R 1964 CÀMARA DE REGISTRE SUBTERRÀNIA Nº 1964
Arq. 1967 ARQUETA DE REGISTRE SUBTERRANEA Nº 1967
CANALITZACIÓ EN PROJECTE
XARXA SOTERRADA
POSTE FUSTA
POSTE FORMIGO/ALTRES

LA SITUACIÓ I PROFUNDITAT DE LES INSTAL·LACIONS REFLEXADES EN AQUEST DOCUMENT NOMÉS TENEN UN VALOR ORIENTATIU.

Escala: 1:500

Coordenades del centre del plànol ETRS89 UTM 31 X: 425159.162 Y: 4601223.587

Serveis Afectats VODAFONE-ONO
Av. Diagonal 123
08005 Barcelona
servicios.afectados.catalunya@vodafone.com

Codi de servei afectat:
793519-19607787

Barcelona, a 09/07/2025

Benvolguts senyors,

Per la present els hi adjuntem el plànol on estan representats gràficament els nostres serveis en resposta al seu escrit on demanaven l'existència dels mateixos a l'àmbit del assumpte d'aquest missatge.

També els indiquem que les dades facilitades són a títol orientatiu i no es podrà eludir cap responsabilitat al•legant que la informació aportada es defectuosa, ja que poden haver resultat afectades per la topografia del terreny i/o altres treballs, per modificacions pendents del nostre entorn gràfic o per obres que es puguin fer des de aquesta petició fins la execució del vostre projecte.

En cas d'afecció dels nostres serveis o per qualsevol consulta s'haurà de notificar a l'adreça de correu electrònic servicios.afectados.catalunya@vodafone.com fent servir el codi de servei afectat del encapçalament.

Conservació de Xarxa
Serveis Afectats Catalunya



VODAFONE ONO, S.A.U.

Carlos Fernandez Alonso

Projecte: 793519 **Punt:** 6241577

Data de lliurament:
9 de juliol del 2025


ØC/Ød/ALH Øm CANALITZACIÓ
POSTE
XARXA AEREA
ARQUETA 40x40
ARQUETA 60x60
LOCALITZACIÓ ARQUETA
ARQUETA DOBLE 60x120
ARQUETA DOBLE 70x140

TIPUS DE SUPERFÍCIE
ALH (vorera lloseta hidràulica), ALE (vorera lloseta especial) CA (capa asfàltica), CAE (capa asfàltica especial) PH (perforació horitzontal), GP (grapeat a pont)
GA (galeria), BH (base formigó) RC (creuament de carrer), RCP (creuament de carretera) TI (terra interurbana) T (terra o jardí), GR (grava)

LA SITUACIÓ I PROFUNDITAT DE LES INSTAL·LACIONS REFLEXADES EN AQUEST DOCUMENT NOMÉS TENEN UN VALOR ORIENTATIU.

Escala: 1:500

Coordenades del centre del plànol ETRS89 UTM 31 X: 424802.162 Y: 4601223.587

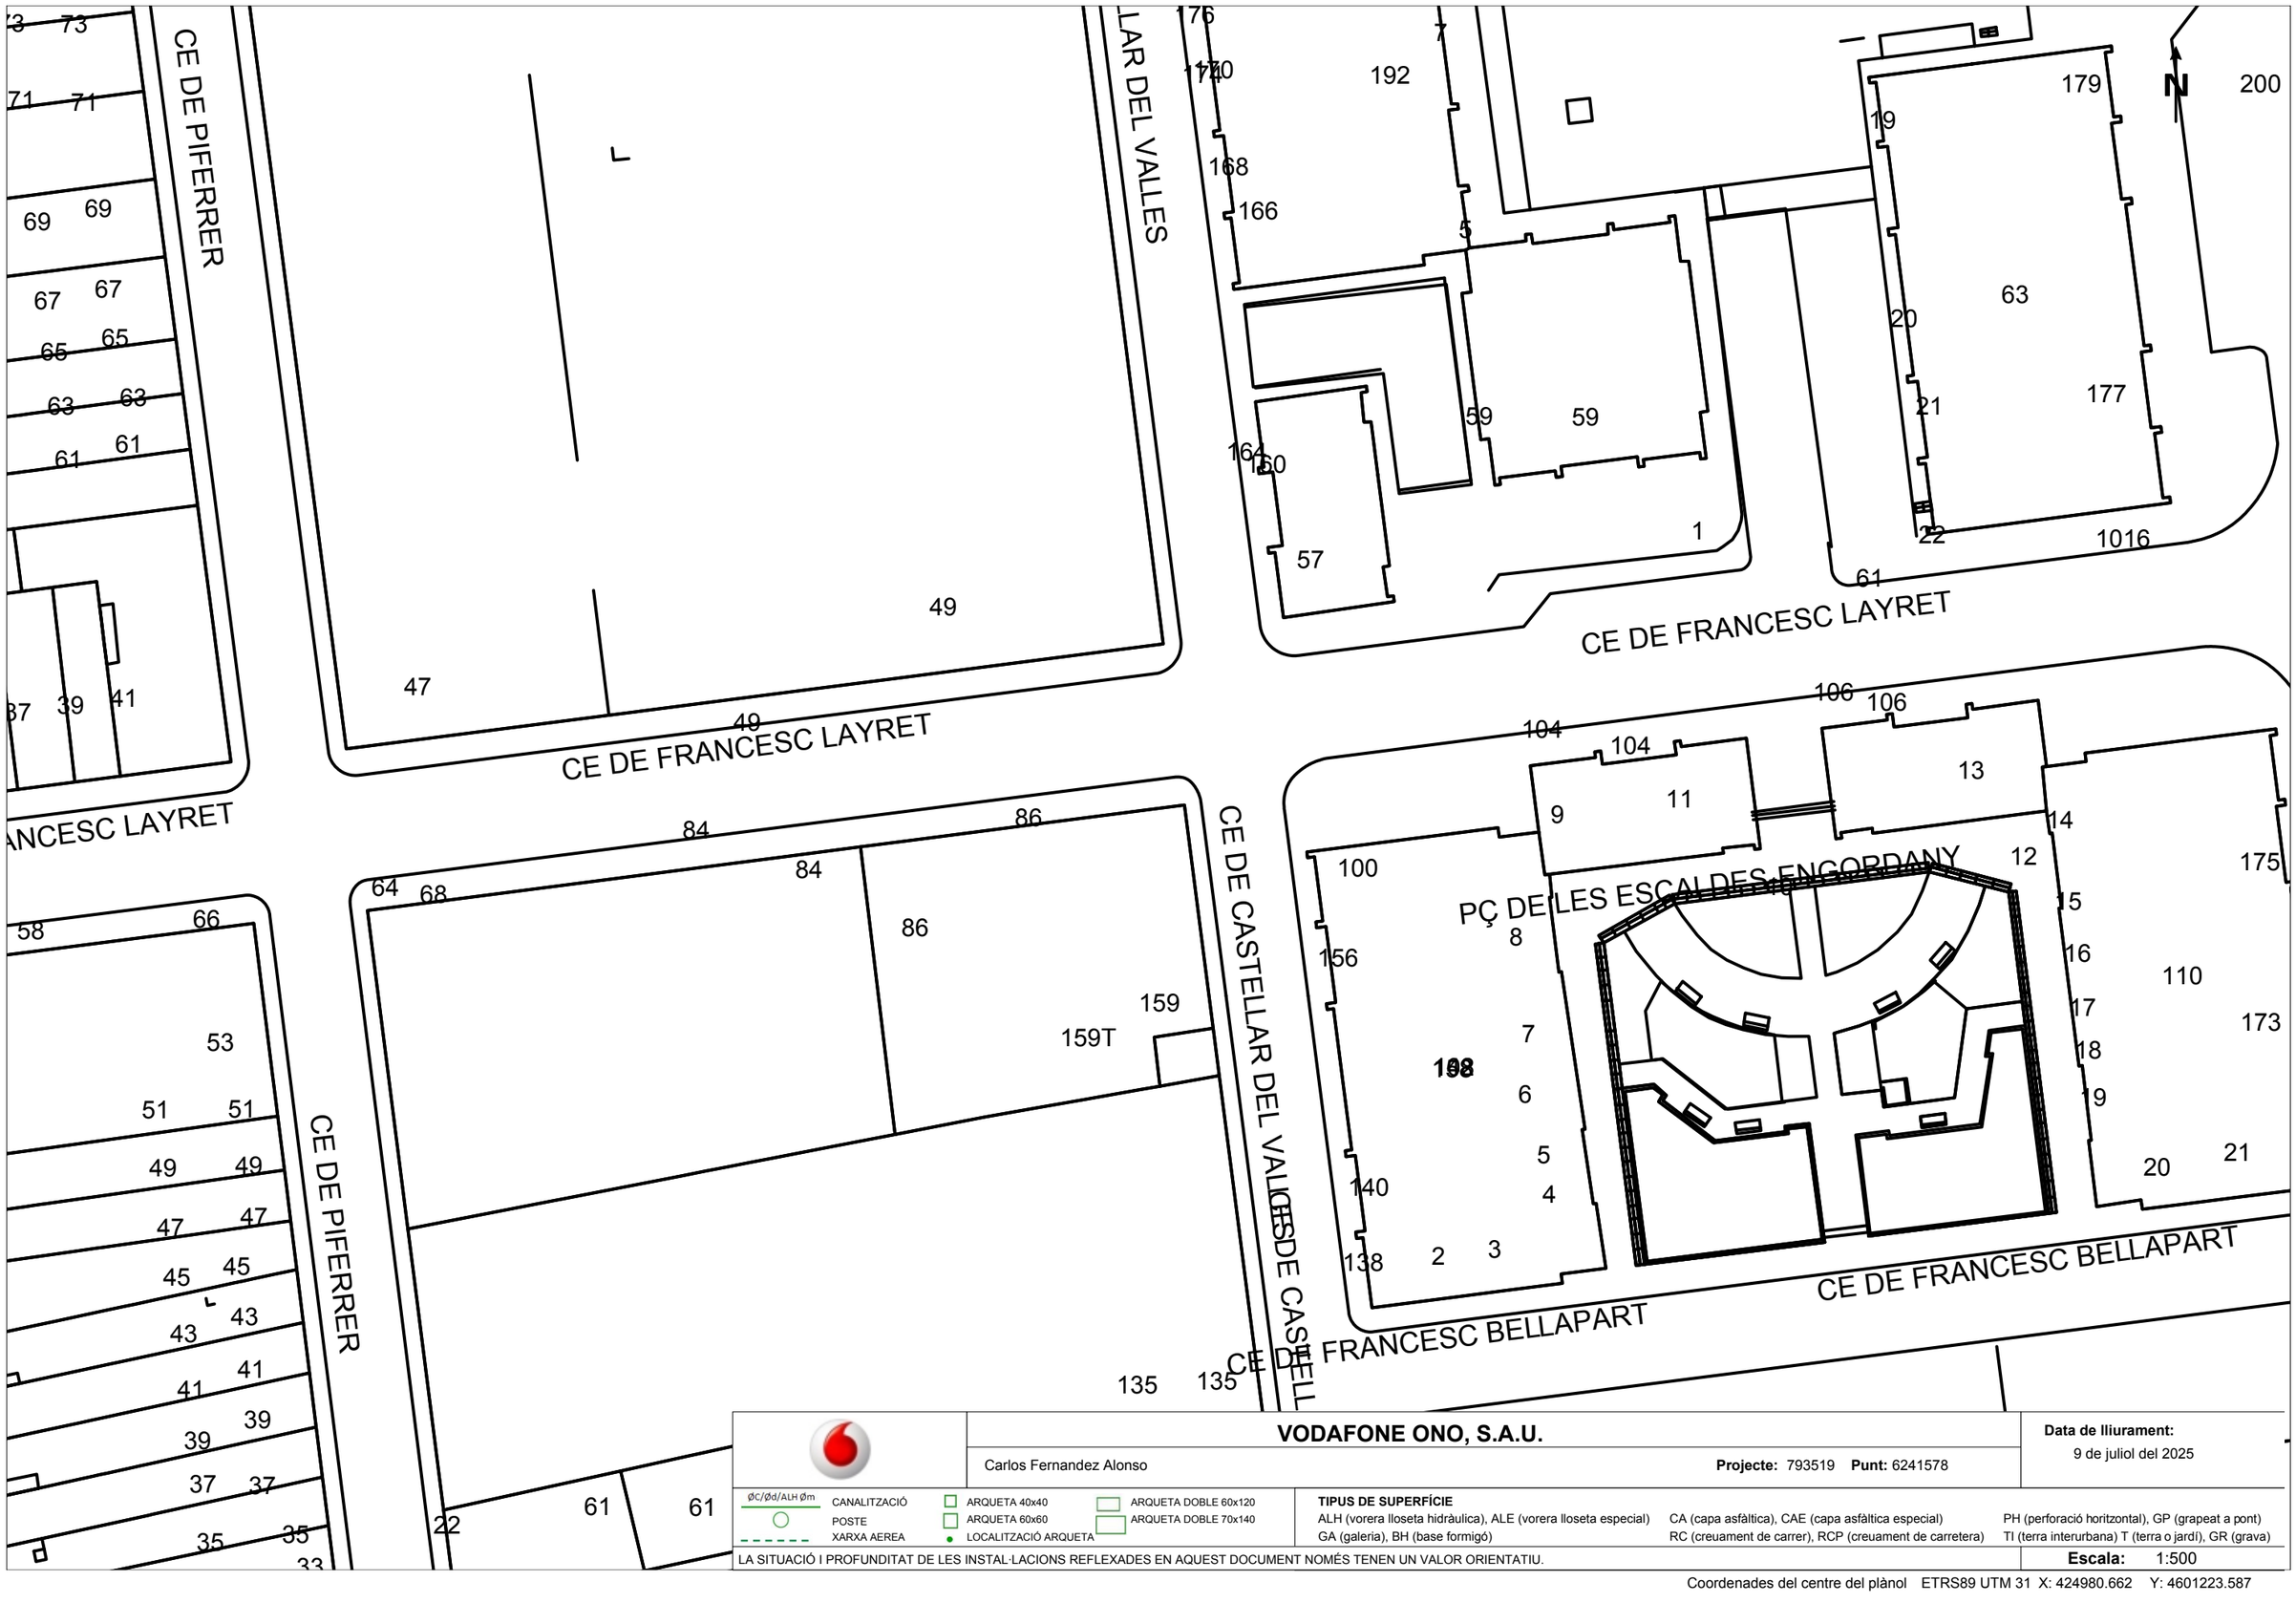

VODAFONE ONO, S.A.U.

Carlos Fernandez Alonso

Projecte: 793519 **Punt:** 6241578

Data de lliurament:
9 de juliol del 2025

ØC/Ød/ALH Øm — CANALITZACIÓ
POSTE
XARXA AEREA
ARQUETA 40x40
ARQUETA 60x60
LOCALITZACIÓ ARQUETA
ARQUETA DOBLE 60x120
ARQUETA DOBLE 70x140

TIPUS DE SUPERFÍCIE
ALH (vorera lloseta hidràulica), ALE (vorera lloseta especial) CA (capa asfàltica), CAE (capa asfàltica especial) PH (perforació horitzontal), GP (grapeat a pont)
GA (galeria), BH (base formigó) RC (creuament de carrer), RCP (creuament de carretera) TI (terra interurbana) T (terra o jardí), GR (grava)

LA SITUACIÓ I PROFUNDITAT DE LES INSTAL·LACIONS REFLEXADES EN AQUEST DOCUMENT NOMÉS TENEN UN VALOR ORIENTATIU.

Escala: 1:500

Coordenades del centre del plànol ETRS89 UTM 31 X: 424980.662 Y: 4601223.587



VODAFONE ONO, S.A.U.

Carlos Fernandez Alonso

Projecte: 793519 **Punt:** 6241579

Data de lliurament: 9 de juliol del 2025

ØC/Ød/ALH Øm
CANALITZACIÓ
POSTE
XARXA AEREA
ARQUETA 40x40
ARQUETA 60x60
LOCALITZACIÓ ARQUETA
ARQUETA DOBLE 60x120
ARQUETA DOBLE 70x140

TIPUS DE SUPERFÍCIE
ALH (vorera lloseta hidràulica), ALE (vorera lloseta especial) CA (capa asfàltica), CAE (capa asfàltica especial) PH (perforació horitzontal), GP (grapeat a pont)
GA (galeria), BH (base formigó) RC (creuament de carrer), RCP (creuament de carretera) TI (terra interurbana) T (terra o jardí), GR (grava)

LA SITUACIÓ I PROFUNDITAT DE LES INSTAL·LACIONS REFLEXADES EN AQUEST DOCUMENT NOMÉS TENEN UN VALOR ORIENTATIU.

Escala: 1:500

Coordenades del centre del plànol ETRS89 UTM 31 X: 425159.162 Y: 4601223.587

FGC
Ferrocarrils
de la Generalitat
de Catalunya

Àrea de Xarxa Ferroviària

Dept. d'Inspecció Ferroviària
c/ Vergós, 44,
(08017) BARCELONA
e-mail: mpelagio@fgc.cat

Assumpte: Afectació infraestructura d'FGC

N/Referència: 793519

Estimats senyors, Barcelona, 9 de Julio de 2025

Per la present els adjuntem un plànol on es troba representada la nostra infraestructura ferroviària, com a resposta del seu escrit on se'ns sol·licita la possible existència de serveis afectats.

També els indiquem que les dades facilitades són a títol orientatiu i no es podrà eludir cap responsabilitat al·legant que la informació aportada sigui defectuosa o imprecisa, ja que pot resultar pendent d'actualització del nostre entorn gràfic o per modificacions que es poguessin realitzar en el transcurs d'aquesta petició fins a l'execució del Projecte.

Així mateix els informem que segons la Llei 4/2006, de 31 de març ferroviària, per a l'execució d'obres o actuacions dins la zona de protecció i Domini públic ferroviari, caldrà l'autorització d'FGC prèvia presentació dels projectes executius, sens perjudici de la llicència d'obres municipals o d'altres autoritzacions que s'escaiguin.

Així, per tal de delimitar les esmentades zones d'afectació del ferrocarril i per tant establir si procedeix l'autorització d'FGC per a l'execució de les obres, ja sigui en trams de línia a cel obert o soterrat, cal que es posin en contacte amb FGC mitjançant el e-mail que apareix a l'encapçalament d'aquest escrit.

Ben cordialment,

Departament d'Inspecció Ferroviària.
Àrea de Xarxa Ferroviària



Generalitat de Catalunya
Departament de Territori i Sostenibilitat
Direcció General dels Transports i Mobilitat

FGC

Projecte: 793519 **Punt:** 6241577
Descripció: Carlos Fernandez Alonso

Àrea d'influència FGC
Línia elèctrica soterrada
Línia elèctrica aèria

Escala 1:500

Data de lliurament:
9 de juliol del 2025

© Institut Cartogràfic i Geològic de Catalunya

Coordenades del centre del plànol ETRS89 UTM 31 X: 424802.162 Y: 4601223.587

ÀREA DE D'ESPAI URBÀ, ACCIÓ TERRITORIAL I PARTICIPACIÓ
SERVEI D'OBRES PÚBLIQUES, PARCS I JARDINS

PROJECTE D'EXECUCIÓ DE REORDENACIÓ DEL CARRER DE FRANCES LAYRET I JOSEP APARICI ENTRE CONCÒRDIA I CANONGE JONCAR (OP-03-25-II)

ANNEX 3: ESTUDI D'ENLLUMENAT

Schréder

Calle Francesc Layret Sabadell

Jefe de proyecto iCalama
Diseñador jmmartinez
N.º de proyecto OP0043792
N.º de estudio LSS-0008739
Fecha 05/09/2025
Aplicación Ulysse 4.0.1
Descripción v03
Archivo LSS-0008332 Francesc Layret v03.lp3

Índice

1. Dispositivos....3
1.1. Luminaria compuesta....3
1.2. (RECICLADA) TECEO 1 5102 24 LEDs 500mA WW730 38.1W 407572 Flat glass....3
1.3. (EXISTENTE) KIO LED 5068 S 24 leds 41W....3
1.4. KAZU 16 LEDs 500mA (LED) WW730 Flat, PC, Smooth 5119 SY 36114S....4
1.5. TOPIA MIDI 10 LEDs 200mA (LED) WW730 Flat glass 5304 564692....4
2. Documentos fotométricos....5
2.1. (RECICLADA) TECEO 1 5102 24 LEDs 500mA WW730 38.1W 407572 Flat glass....5
2.2. (EXISTENTE) KIO LED 5068 S 24 leds 41W....6
2.3. KAZU 16 LEDs 500mA (LED) WW730 Flat, PC, Smooth 5119 SY 36114S....7
2.4. TOPIA MIDI 10 LEDs 200mA (LED) WW730 Flat glass 5304 564692....8
3. Resultados....9
3.1. Resumen de malla....9
4. Consumo de potencia....9
4.1. Configuración....9
5. Configuración....10
5.1. Descripción de la matriz....10
5.2. Dispositivo compuesto....10
5.3. Posiciones de las luminarias....10
5.4. Grupos de luminarias....12
5.5. Calzada 1 - Normal....14
5.6. Acera 1 - Normal....15
5.7. Acera 2 - Normal....16
5.8. Calzada 2 - Normal....17
5.9. Acera 3 - Normal....18
5.10. Acera 4 - Normal....19
6. Mallas....20
6.1. Calzada 1....20
6.2. Acera 1....20
6.3. Acera 2....20
6.4. Calzada 2....20
6.5. Acera 3....20
6.6. Acera 4....21
7. Eficiencia energética....22
7.1. Datos....22
7.2. Calificación Energética....22

1. Dispositivos

1.1. Luminaria compuesta

Nombre	Posición			Orientación			Var.	
	X	Y	Z	Az.	Incl.	Rot.	En.	Reg.
(RECICLADA) TECEO 1 5102 24 LEDs 500mA WW730 38.1W 407572 Flat glass	0,00	0,50	9,00	0,0	5,0	0,0		100
TOPIA MIDI 10 LEDs 200mA (LED) WW730 Flat glass 5304 564692	0,00	-1,00	4,00	180,0	0,0	0,0		100

1.2. (RECICLADA) TECEO 1 5102 24 LEDs 500mA WW730 38.1W 407572 Flat glass

Tipo TECEO 1 5102 Flat glass 24 XP-G3 LED@500mA ...

Fuente 24 XP-G3@500mA WW 730 230V 01-37-043

Flujo de la fuente 5,799 klm


Potencia de la luminaria 38,1 W


FM 0,65

Matriz 407572

Flujo de luminaria 4,913 klm

Eficiencia 129 lm/W

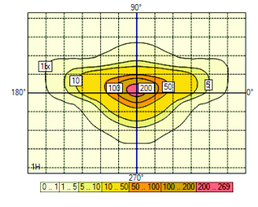

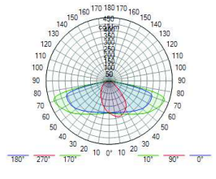

1.3. (EXISTENTE) KIO LED 5068 S 24 leds 41W

Tipo KIO LED

Reflector 5068

Fuente 24 LEDs 590mA 730

Protector Diffuser; Deep shape PC

Flujo de la fuente 4,276 klm

Potencia de la luminaria 41,0 W


FM 0,60


Matriz 37004S

Flujo de luminaria 3,012 klm

Eficiencia 73 lm/W



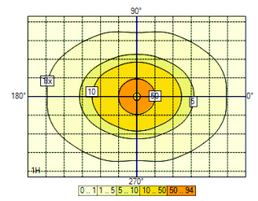

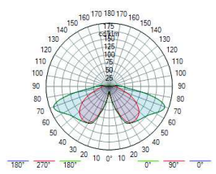

1.4. KAZU 16 LEDs 500mA (LED) WW730 Flat, PC, Smooth 5119 SY 36114S

Tipo KAZU

Reflector 5119

Fuente 16 LEDs 500mA (LED) WW730

Protector Flat, PC, Smooth

Flujo de la fuente 4,026 klm

Potencia de la luminaria 26,6 W


FM 0,80


Matriz 36114S

Flujo de luminaria 2,811 klm

Eficiencia 106 lm/W



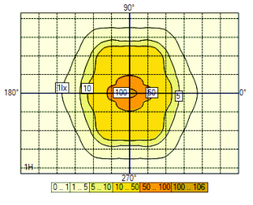

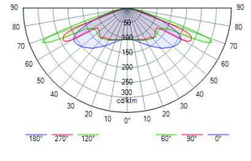

1.5. TOPIA MIDI 10 LEDs 200mA (LED) WW730 Flat glass 5304 564692

Tipo TOPIA MIDI

Reflector 5304

Fuente 10 LEDs 200mA (LED) WW730

Protector Flat glass

Flujo de la fuente 1,132 klm


Potencia de la luminaria 6,9 W


FM 0,80

Matriz 564692

Flujo de luminaria 0,804 klm

Eficiencia 116 lm/W

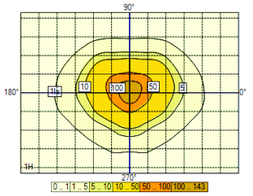


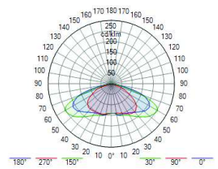


2. Documentos fotométricos

2.1. (RECICLADA) TECEO 1 5102 24 LEDs 500mA WW730 38.1W 407572 Flat glass

Diagrama polar/cartesiano

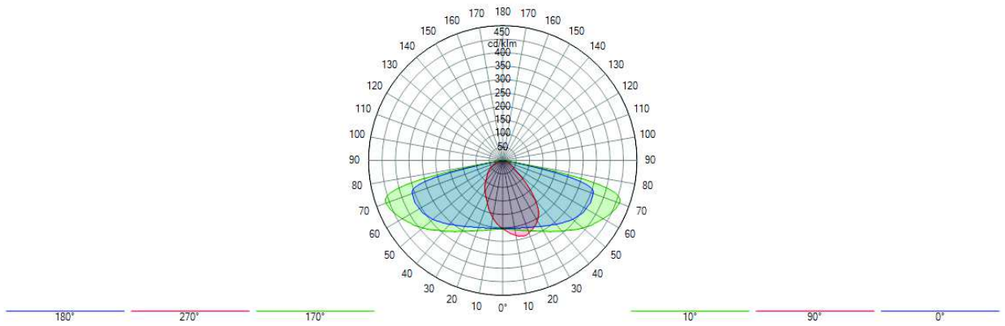

Isolux

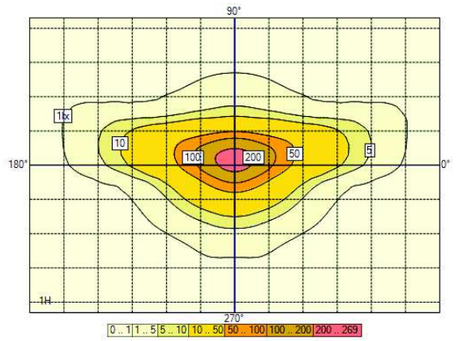


Curva de utilización




DLOR (η 0-90°) = 84,7% - ULOR (η 90 - 180°) = 0,0% - LOR (η 0-180°) = 84,7%

2.2. (EXISTENTE) KIO LED 5068 S 24 leds 41W


Diagrama polar/cartesiano

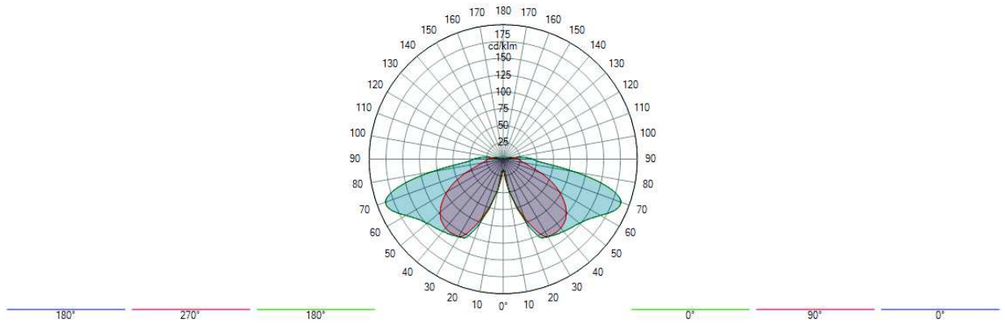

Isolux

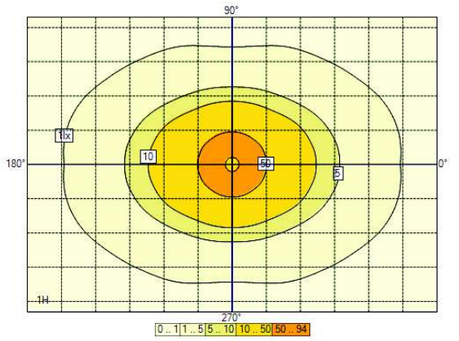


Curva de utilización

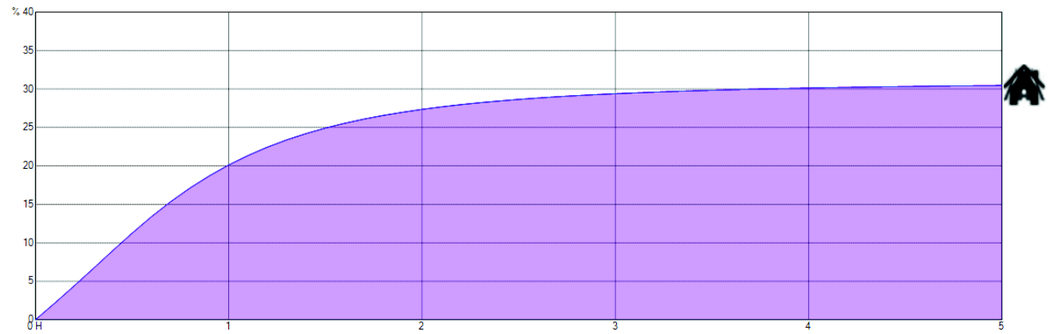


DLOR (η 0-90°) = 66,3% - ULOR (η 90 - 180°) = 4,2% - LOR (η 0-180°) = 70,4%

2.3. KAZU 16 LEDs 500mA (LED) WW730 Flat, PC, Smooth 5119 SY 36114S


Diagrama polar/cartesiano

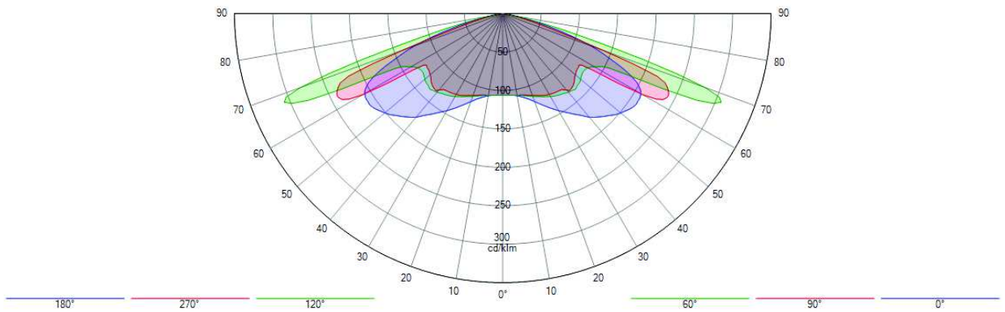

Isolux

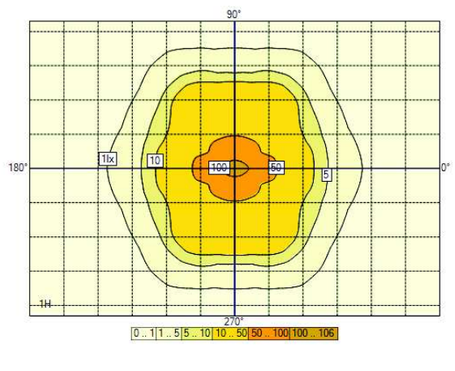


Curva de utilización

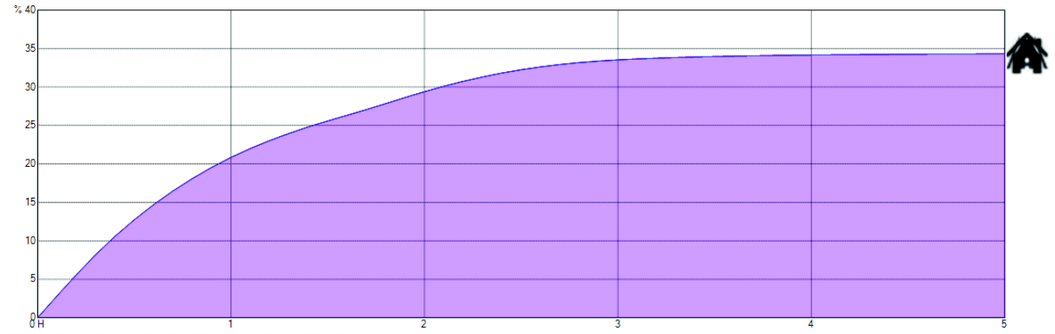


DLOR (η 0-90°) = 69,5% - ULOR (η 90 - 180°) = 0,4% - LOR (η 0-180°) = 69,8%

2.4. TOPIA MIDI 10 LEDs 200mA (LED) WW730 Flat glass 5304 564692


Diagrama polar/cartesiano

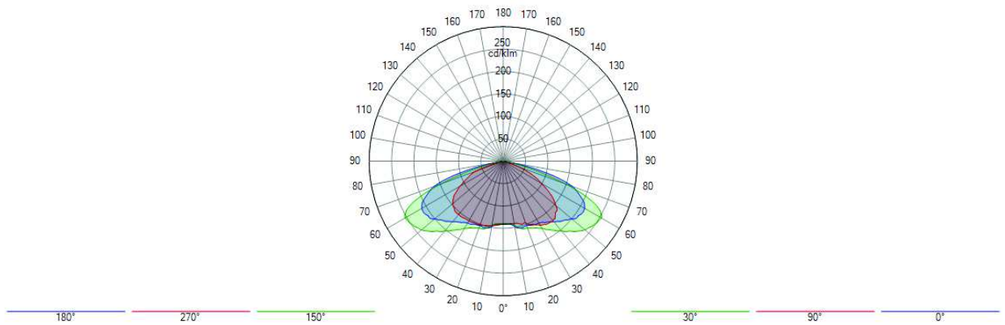

Isolux

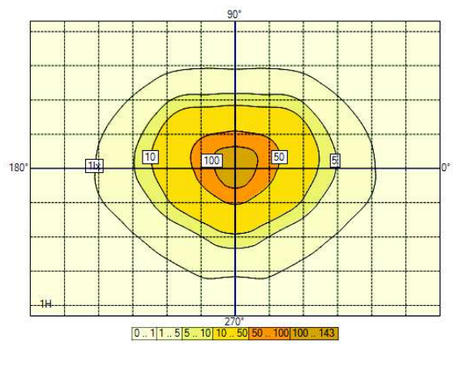

Curva de utilización

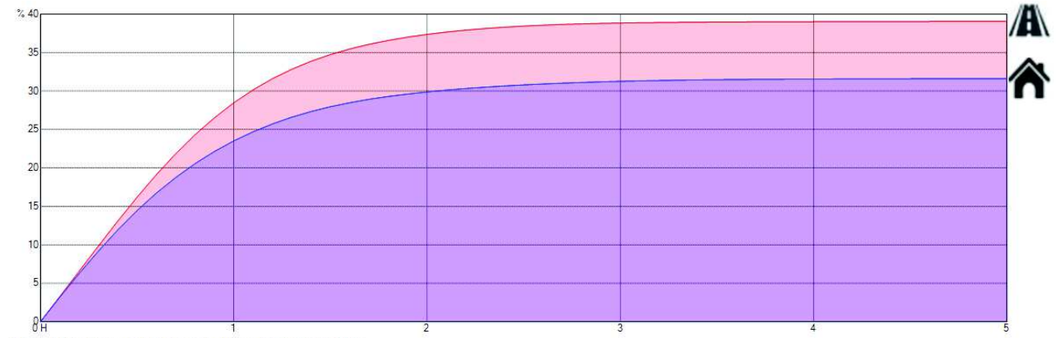

DLOR (η 0-90°) = 71,0% - ULOR (η 90 - 180°) = 0,0% - LOR (η 0-180°) = 71,0%

3. Resultados

3.1. Resumen de malla

Calzada 1

CE4 (2) (IL : Ave = 12,00 lux Uo = 40 %)

1. Iluminancia normal	Med. (A) (lx)	Mín./Med. (%)	Mín./Máx. (%)	Mín. (lx)	Máx. (lx)
Configuración	15,4	66	42	10,2	24,2

Acera 1

S3 (IL : Min = 1,50 lux Ave = 7,50 lux)

1. Iluminancia normal	Med. (A) (lx)	Mín./Med. (%)	Mín./Máx. (%)	Mín. (lx)	Máx. (lx)
Configuración	10,8	42	19	4,5	23,4

Acera 2

S3 (IL : Min = 1,50 lux Ave = 7,50 lux)

1. Iluminancia normal	Med. (A) (lx)	Mín./Med. (%)	Mín./Máx. (%)	Mín. (lx)	Máx. (lx)
Configuración	10,5	41	18	4,3	23,7

Calzada 2

CE4 (2) (IL : Ave = 12,00 lux Uo = 40 %)

1. Iluminancia normal	Med. (A) (lx)	Mín./Med. (%)	Mín./Máx. (%)	Mín. (lx)	Máx. (lx)
Configuración	18,6	63	47	11,7	24,8

Acera 3

S3 (IL : Min = 1,50 lux Ave = 7,50 lux)

1. Iluminancia normal	Med. (A) (lx)	Mín./Med. (%)	Mín./Máx. (%)	Mín. (lx)	Máx. (lx)
Configuración	13,8	44	27	6,1	22,8

Acera 4

S3 (IL : Min = 1,50 lux Ave = 7,50 lux)

1. Iluminancia normal	Med. (A) (lx)	Mín./Med. (%)	Mín./Máx. (%)	Mín. (lx)	Máx. (lx)
Configuración	11,3	47	23	5,3	23,4

4. Consumo de potencia

4.1. Configuración

Dispositivo	Corriente [mA]	Cantidad	Regulación	Potencia/Dispositivo	Total
(EXISTENTE) KIO LED 5068 S 24 leds 41W	0	1	100 %	41 W	41 W
(RECICLADA) TECEO 1 5102 24 LEDs 500mA WW730 38.1W 407572 Flat glass	0	23	100 %	38 W	876 W
(RECICLADA) TECEO 1 5102 24 LEDs 500mA WW730 38.1W 407572 Flat glass	0	2	100 %	38 W	76 W
KAZU 16 LEDs 500mA (LED) WW730 Flat, PC, Smooth 5119 SY 36114S	500	4	100 %	27 W	106 W
TOPIA MIDI 10 LEDs 200mA (LED) WW730 Flat glass 5304 564692	200	23	100 %	7 W	159 W
				Total	**1259 W**

5. Configuración

5.1. Descripción de la matriz

Color	Descripción	Corriente [mA]	Flujo de lámpara [klm]	Flujo de luminaria [klm]	Potencia [W]	Eficiencia [lm/W]	FM	Altura [m]	Dispositivo
	KAZU 16 LEDs 500mA (LED) WW730 Flat, PC, Smooth 5119 SY 36114S	500	4,026	2,811	26,6	106	0,800	4 x 4,00	
	(EXISTENTE) KIO LED 5068 S 24 leds 41W		4,276	3,012	41,0	73	0,600	1 x 4,00	
	(RECICLADA) TECEO 1 5102 24 LEDs 500mA WW730 38.1W 407572 Flat glass		5,799	4,913	38,1	129	0,650	24 x 0,00 3 x 9,00	
	TOPIA MIDI 10 LEDs 200mA (LED) WW730 Flat glass 5304 564692	200	1,132	0,804	6,9	116	0,800	24 x 0,00	

5.2. Dispositivo compuesto

Nombre	Total
Luminaria compuesta	23

5.3. Posiciones de las luminarias

	Color	N°	Posición			Luminaria							Objetivo		
			X [m]	Y [m]	Z [m]	Nombre	Corriente [mA]	Az. [°]	Incl. [°]	Incl. (Imáx) [°]	Rot. [°]	Flujo [klm]	FM	X [m]	Y [m]	Z [m]
		1	-2,14	17,19	9,00	(RECICLADA) TECEO 1 5102 24 LEDs 500mA WW730 38.1W 407572 Flat glass	-	223,5	0,0	17,0	0,0	5,799	0,650	-2,14	17,19	0,00
		2	0,64	3,00	4,00	TOPIA MIDI 10 LEDs 200mA (LED) WW730 Flat glass 5304 564692	-	180,0	0,0	39,0	0,0	1,132	0,800	0,64	3,00	0,00
		3	0,64	4,50	9,00	(RECICLADA) TECEO 1 5102 24 LEDs 500mA WW730 38.1W 407572 Flat glass	-	0,0	5,0	22,0	0,0	5,799	0,650	0,64	5,29	0,00
		4	18,63	9,50	9,00	(RECICLADA) TECEO 1 5102 24 LEDs 500mA WW730 38.1W 407572 Flat glass	-	180,0	5,0	22,0	0,0	5,799	0,650	18,63	8,71	0,00
		5	18,63	11,00	4,00	TOPIA MIDI 10 LEDs 200mA (LED) WW730 Flat glass 5304 564692	-	0,0	0,0	39,0	0,0	1,132	0,800	18,63	11,00	0,00
		6	36,64	3,00	4,00	TOPIA MIDI 10 LEDs 200mA (LED) WW730 Flat glass 5304 564692	-	180,0	0,0	39,0	0,0	1,132	0,800	36,64	3,00	0,00
		7	36,64	4,50	9,00	(RECICLADA) TECEO 1 5102 24 LEDs 500mA WW730 38.1W 407572 Flat glass	-	0,0	5,0	22,0	0,0	5,799	0,650	36,64	5,29	0,00
		8	54,63	9,50	9,00	(RECICLADA) TECEO 1 5102 24 LEDs 500mA WW730 38.1W 407572 Flat glass	-	180,0	5,0	22,0	0,0	5,799	0,650	54,63	8,71	0,00
		9	54,63	11,00	4,00	TOPIA MIDI 10 LEDs 200mA (LED) WW730 Flat glass 5304 564692	-	0,0	0,0	39,0	0,0	1,132	0,800	54,63	11,00	0,00
		10	72,64	3,00	4,00	TOPIA MIDI 10 LEDs 200mA (LED) WW730 Flat glass 5304 564692	-	180,0	0,0	39,0	0,0	1,132	0,800	72,64	3,00	0,00
		11	72,64	4,50	9,00	(RECICLADA) TECEO 1 5102 24 LEDs 500mA WW730 38.1W 407572 Flat glass	-	0,0	5,0	22,0	0,0	5,799	0,650	72,64	5,29	0,00
		12	91,65	9,50	9,00	(RECICLADA) TECEO 1 5102 24 LEDs 500mA WW730 38.1W 407572 Flat glass	-	180,0	5,0	22,0	0,0	5,799	0,650	91,65	8,71	0,00
		13	91,65	11,00	4,00	TOPIA MIDI 10 LEDs 200mA (LED) WW730 Flat glass 5304 564692	-	0,0	0,0	39,0	0,0	1,132	0,800	91,65	11,00	0,00

		14	103,34	3,00	4,00	TOPIA MIDI 10 LEDs 200mA (LED) WW730 Flat glass 5304 564692	-	180,0	0,0	39,0	0,0	1,132	0,800	103,34	3,00	0,00
		15	103,34	4,50	9,00	(RECICLADA) TECEO 1 5102 24 LEDs 500mA WW730 38.1W 407572 Flat glass	-	0,0	5,0	22,0	0,0	5,799	0,650	103,34	5,29	0,00
		16	120,65	9,50	9,00	(RECICLADA) TECEO 1 5102 24 LEDs 500mA WW730 38.1W 407572 Flat glass	-	180,0	5,0	22,0	0,0	5,799	0,650	120,65	8,71	0,00
		17	120,65	11,00	4,00	TOPIA MIDI 10 LEDs 200mA (LED) WW730 Flat glass 5304 564692	-	0,0	0,0	39,0	0,0	1,132	0,800	120,65	11,00	0,00
		18	139,34	3,00	4,00	TOPIA MIDI 10 LEDs 200mA (LED) WW730 Flat glass 5304 564692	-	180,0	0,0	39,0	0,0	1,132	0,800	139,34	3,00	0,00
		19	139,34	4,50	9,00	(RECICLADA) TECEO 1 5102 24 LEDs 500mA WW730 38.1W 407572 Flat glass	-	0,0	5,0	22,0	0,0	5,799	0,650	139,34	5,29	0,00
		20	156,64	9,50	9,00	(RECICLADA) TECEO 1 5102 24 LEDs 500mA WW730 38.1W 407572 Flat glass	-	180,0	5,0	22,0	0,0	5,799	0,650	156,64	8,71	0,00
		21	156,64	11,00	4,00	TOPIA MIDI 10 LEDs 200mA (LED) WW730 Flat glass 5304 564692	-	0,0	0,0	39,0	0,0	1,132	0,800	156,64	11,00	0,00
		22	175,34	3,00	4,00	TOPIA MIDI 10 LEDs 200mA (LED) WW730 Flat glass 5304 564692	-	180,0	0,0	39,0	0,0	1,132	0,800	175,34	3,00	0,00
		23	175,34	4,50	9,00	(RECICLADA) TECEO 1 5102 24 LEDs 500mA WW730 38.1W 407572 Flat glass	-	0,0	5,0	22,0	0,0	5,799	0,650	175,34	5,29	0,00
		24	192,64	9,50	9,00	(RECICLADA) TECEO 1 5102 24 LEDs 500mA WW730 38.1W 407572 Flat glass	-	180,0	5,0	22,0	0,0	5,799	0,650	192,64	8,71	0,00
		25	192,64	11,00	4,00	TOPIA MIDI 10 LEDs 200mA (LED) WW730 Flat glass 5304 564692	-	0,0	0,0	39,0	0,0	1,132	0,800	192,64	11,00	0,00
		26	211,34	3,00	4,00	TOPIA MIDI 10 LEDs 200mA (LED) WW730 Flat glass 5304 564692	-	180,0	0,0	39,0	0,0	1,132	0,800	211,34	3,00	0,00
		27	211,34	4,50	9,00	(RECICLADA) TECEO 1 5102 24 LEDs 500mA WW730 38.1W 407572 Flat glass	-	0,0	5,0	22,0	0,0	5,799	0,650	211,34	5,29	0,00
		28	228,64	9,50	9,00	(RECICLADA) TECEO 1 5102 24 LEDs 500mA WW730 38.1W 407572 Flat glass	-	180,0	5,0	22,0	0,0	5,799	0,650	228,64	8,71	0,00
		29	228,64	11,00	4,00	TOPIA MIDI 10 LEDs 200mA (LED) WW730 Flat glass 5304 564692	-	0,0	0,0	39,0	0,0	1,132	0,800	228,64	11,00	0,00
		30	239,78	3,00	4,00	TOPIA MIDI 10 LEDs 200mA (LED) WW730 Flat glass 5304 564692	-	180,0	0,0	39,0	0,0	1,132	0,800	239,78	3,00	0,00
		31	239,78	4,50	9,00	(RECICLADA) TECEO 1 5102 24 LEDs 500mA WW730 38.1W 407572 Flat glass	-	0,0	5,0	22,0	0,0	5,799	0,650	239,78	5,29	0,00
		32	243,86	-0,70	9,00	(RECICLADA) TECEO 1 5102 24 LEDs 500mA WW730 38.1W 407572 Flat glass	-	90,0	0,0	17,0	0,0	5,799	0,650	243,86	-0,70	0,00
		33	258,62	9,50	9,00	(RECICLADA) TECEO 1 5102 24 LEDs 500mA WW730 38.1W 407572 Flat glass	-	180,0	5,0	22,0	0,0	5,799	0,650	258,62	8,71	0,00
		34	258,62	11,00	4,00	TOPIA MIDI 10 LEDs 200mA (LED) WW730 Flat glass 5304 564692	-	0,0	0,0	39,0	0,0	1,132	0,800	258,62	11,00	0,00
		35	276,63	3,00	4,00	TOPIA MIDI 10 LEDs 200mA (LED) WW730 Flat glass 5304 564692	-	180,0	0,0	39,0	0,0	1,132	0,800	276,63	3,00	0,00
		36	276,63	4,50	9,00	(RECICLADA) TECEO 1 5102 24 LEDs 500mA WW730 38.1W 407572 Flat glass	-	0,0	5,0	22,0	0,0	5,799	0,650	276,63	5,29	0,00
		37	294,62	9,50	9,00	(RECICLADA) TECEO 1 5102 24 LEDs 500mA WW730 38.1W 407572 Flat glass	-	180,0	5,0	22,0	0,0	5,799	0,650	294,62	8,71	0,00
		38	294,62	11,00	4,00	TOPIA MIDI 10 LEDs 200mA (LED) WW730 Flat glass 5304 564692	-	0,0	0,0	39,0	0,0	1,132	0,800	294,62	11,00	0,00
		39	312,63	3,00	4,00	TOPIA MIDI 10 LEDs 200mA (LED) WW730 Flat glass 5304 564692	-	180,0	0,0	39,0	0,0	1,132	0,800	312,63	3,00	0,00
		40	312,63	4,50	9,00	(RECICLADA) TECEO 1 5102 24 LEDs 500mA WW730 38.1W 407572 Flat glass	-	0,0	5,0	22,0	0,0	5,799	0,650	312,63	5,29	0,00
		41	320,97	-0,72	4,00	(EXISTENTE) KIO LED 5068 S 24 leds 41W	-	90,1	0,0	36,0	0,0	4,276	0,600	320,97	-0,72	0,00
		42	330,62	9,50	9,00	(RECICLADA) TECEO 1 5102 24 LEDs 500mA WW730 38.1W 407572 Flat glass	-	180,0	5,0	22,0	0,0	5,799	0,650	330,62	8,71	0,00
		43	330,62	11,00	4,00	TOPIA MIDI 10 LEDs 200mA (LED) WW730 Flat glass 5304 564692	-	0,0	0,0	39,0	0,0	1,132	0,800	330,62	11,00	0,00
		44	335,72	-1,62	4,00	KAZU 16 LEDs 500mA (LED) WW730 Flat, PC, Smooth 5119 SY 36114S	-	269,2	0,0	64,0	0,0	4,026	0,800	335,72	-1,62	0,00

		45	337,43	16,96	4,00	KAZU 16 LEDs 500mA (LED) WW730 Flat, PC, Smooth 5119 SY 36114S	-	269,2	0,0	64,0	0,0	4,026	0,800	337,43	16,96	0,00
		46	346,21	-1,12	4,00	KAZU 16 LEDs 500mA (LED) WW730 Flat, PC, Smooth 5119 SY 36114S	-	299,2	0,0	64,0	0,0	4,026	0,800	346,21	-1,12	0,00
		47	346,22	16,67	4,00	KAZU 16 LEDs 500mA (LED) WW730 Flat, PC, Smooth 5119 SY 36114S	-	269,2	0,0	64,0	0,0	4,026	0,800	346,22	16,67	0,00
		48	356,51	2,34	4,00	TOPIA MIDI 10 LEDs 200mA (LED) WW730 Flat glass 5304 564692	-	181,3	0,0	39,0	0,0	1,132	0,800	356,51	2,34	0,00
		49	356,54	3,84	9,00	(RECICLADA) TECEO 1 5102 24 LEDs 500mA WW730 38.1W 407572 Flat glass	-	1,3	5,0	22,0	0,0	5,799	0,650	356,56	4,63	0,00
		50	369,03	8,79	9,00	(RECICLADA) TECEO 1 5102 24 LEDs 500mA WW730 38.1W 407572 Flat glass	-	181,7	5,0	22,0	0,0	5,799	0,650	369,00	8,00	0,00
		51	369,07	10,29	4,00	TOPIA MIDI 10 LEDs 200mA (LED) WW730 Flat glass 5304 564692	-	1,7	0,0	39,0	0,0	1,132	0,800	369,07	10,29	0,00
		52	379,07	1,70	4,00	TOPIA MIDI 10 LEDs 200mA (LED) WW730 Flat glass 5304 564692	-	181,4	0,0	39,0	0,0	1,132	0,800	379,07	1,70	0,00
		53	379,11	3,20	9,00	(RECICLADA) TECEO 1 5102 24 LEDs 500mA WW730 38.1W 407572 Flat glass	-	1,4	5,0	22,0	0,0	5,799	0,650	379,13	3,99	0,00
		54	382,30	8,75	9,00	(RECICLADA) TECEO 1 5102 24 LEDs 500mA WW730 38.1W 407572 Flat glass	-	180,0	5,0	22,0	0,0	5,799	0,650	382,30	7,96	0,00
		55	382,30	10,25	4,00	TOPIA MIDI 10 LEDs 200mA (LED) WW730 Flat glass 5304 564692	-	0,0	0,0	39,0	0,0	1,132	0,800	382,30	10,25	0,00
		56	396,25	1,13	9,00	(RECICLADA) TECEO 1 5102 24 LEDs 500mA WW730 38.1W 407572 Flat glass	-	232,5	0,0	17,0	0,0	5,799	0,650	396,25	1,13	0,00

5.4. Grupos de luminarias

Lineal

	Color	N°	Posición			Luminaria					Dimensión			Rotación		
			X [m]	Y [m]	Z [m]	Nombre	Az. [°]	Incl. [°]	Rot. [°]	Reg [%]	Cantidad	Interdistancia [m]	Tamaño [m]	X [°]	Y [°]	Z [°]
		1	0,64	4,00	0,00	Luminaria lineal	0,0	0,0	0,0	100	3	36,00	72,00	0,0	0,0	0,0
		2	18,63	10,00	0,00	Luminaria lineal (4)	180,0	0,0	0,0	100	2	36,00	36,00	0,0	0,0	0,0
		3	91,65	10,00	0,00	Luminaria lineal (5)	180,0	0,0	0,0	100	2	29,00	29,00	0,0	0,0	0,0
		4	103,34	4,00	0,00	Luminaria lineal (1)	0,0	0,0	0,0	100	4	36,00	108,00	0,0	0,0	0,0
		5	156,64	10,00	0,00	Luminaria lineal (6)	180,0	0,0	0,0	100	3	36,00	72,00	0,0	0,0	0,0
		6	258,62	10,00	0,00	Luminaria lineal (7)	180,0	0,0	0,0	100	3	36,00	72,00	0,0	0,0	0,0
		7	276,63	4,00	0,00	Luminaria lineal (2)	0,0	0,0	0,0	100	2	36,00	36,00	0,0	0,0	0,0


Simple

	Color	N°	Posición			Luminaria				
			X [m]	Y [m]	Z [m]	Nombre	Az. [°]	Incl. [°]	Rot. [°]	Reg [%]
		1	-2,14	17,19	9,00	TECEO RECICLADA (2)	223,5	0,0	0,0	100
		2	239,78	4,00	0,00	Luminaria lineal (9)	0,0	0,0	0,0	100
		3	243,86	-0,70	9,00	TECEO RECICLADA (1)	90,0	0,0	0,0	100
		4	320,97	-0,72	4,00	(EXISTENTE) KIO (1)	90,1	0,0	0,0	100
		5	335,72	-1,62	4,00	KAZU (4)	269,2	0,0	0,0	100
		6	337,43	16,96	4,00	KAZU (3)	269,2	0,0	0,0	100
		7	346,21	-1,12	4,00	KAZU (1)	299,2	0,0	0,0	100


		8	346,22	16,67	4,00	KAZU (2)	269,2	0,0	0,0	100
		9	356,53	3,34	0,00	Luminaria lineal (3)	1,3	0,0	0,0	100
		10	369,04	9,29	0,00	Luminaria lineal (11)	181,7	0,0	0,0	100
		11	379,10	2,70	0,00	Luminaria lineal (10)	1,4	0,0	0,0	100
		12	382,30	9,25	0,00	Luminaria lineal (8)	180,0	0,0	0,0	100
		13	396,25	1,13	9,00	TECEO RECICLADA (7)	232,5	0,0	0,0	100

5.5. Calzada 1 - Normal


Valores

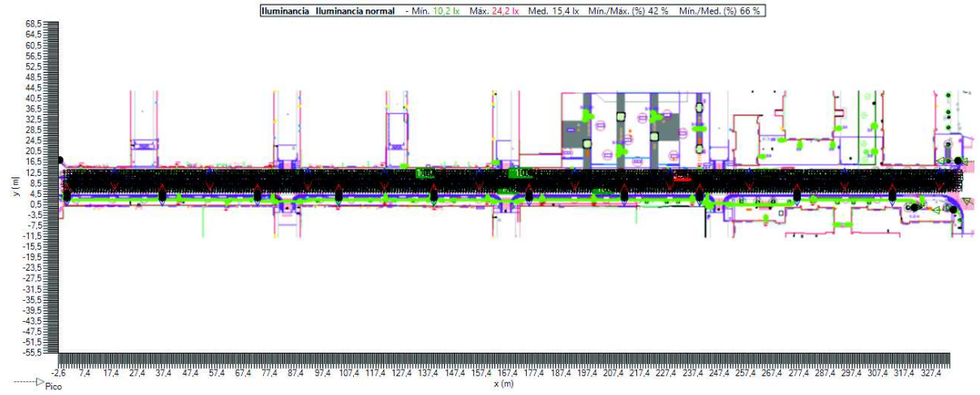

Niveles Isolux

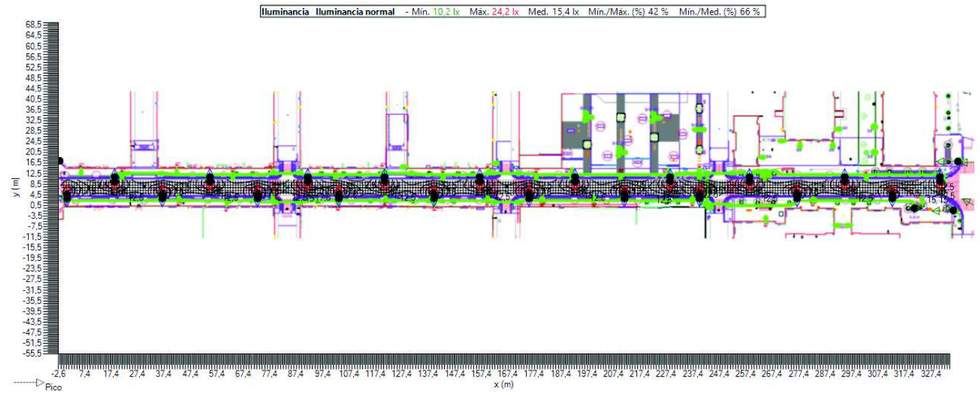


Sombreado

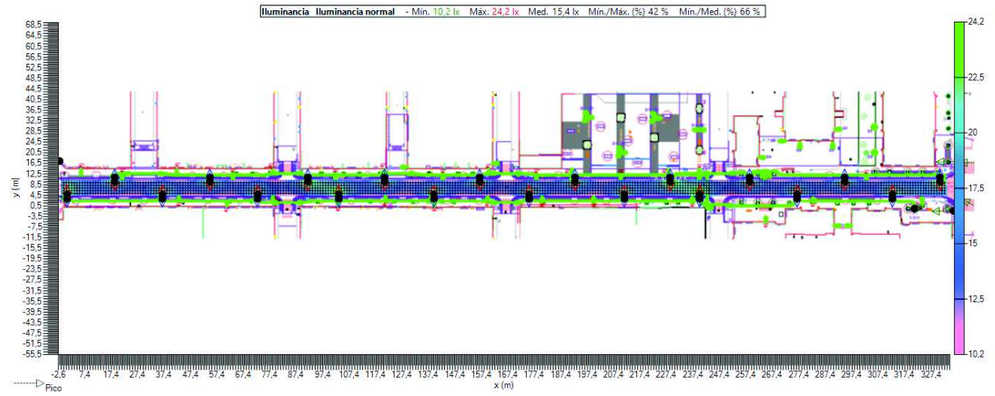


5.6. Acera 1 - Normal


Valores

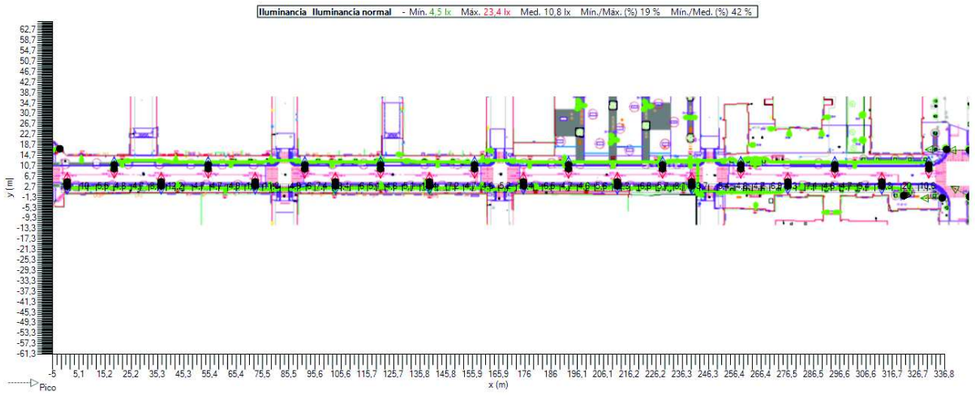

Niveles Isolux

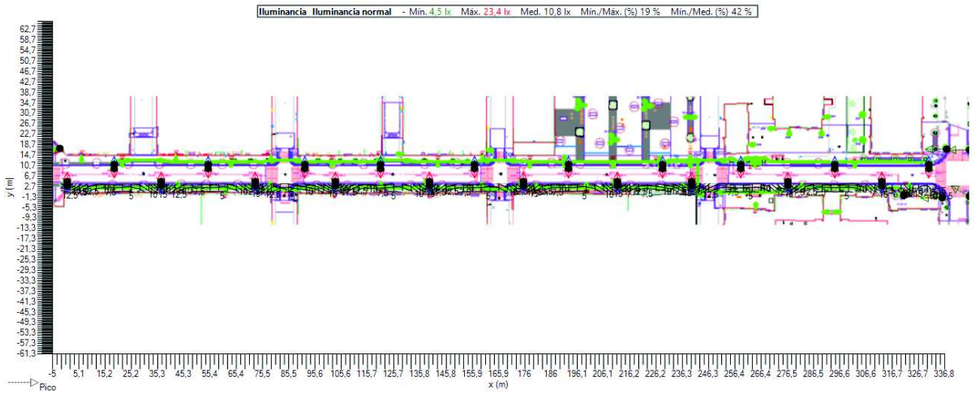


Sombreado

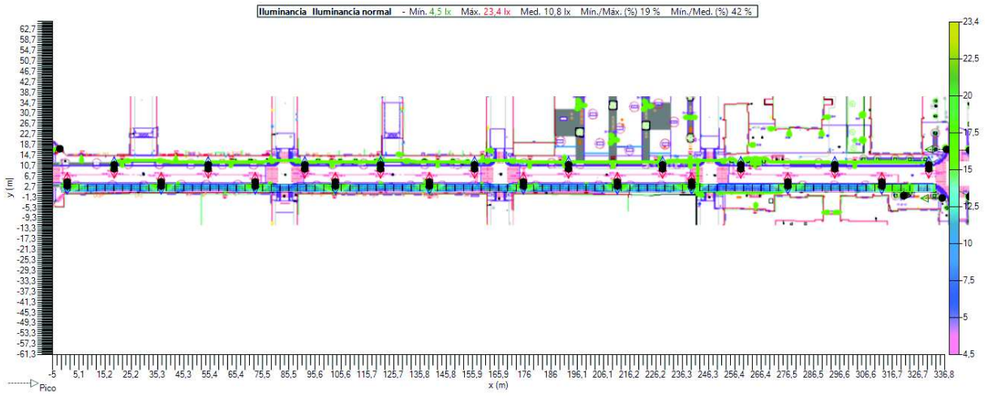


5.7. Acera 2 - Normal


Valores

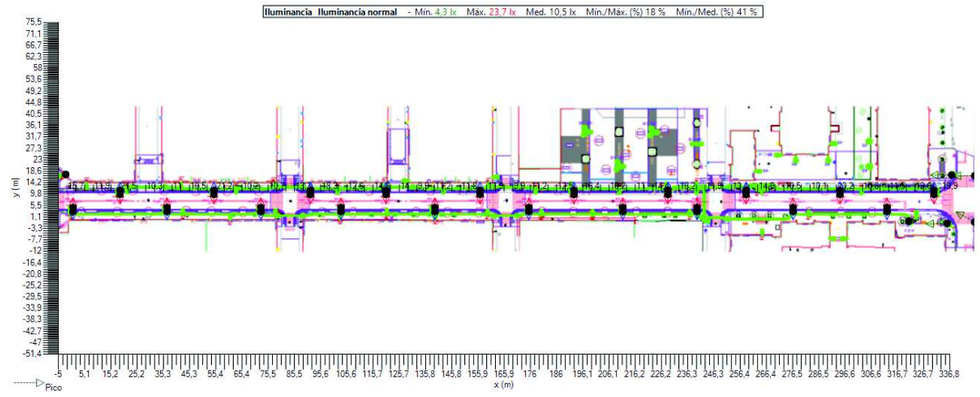

Niveles Isolux

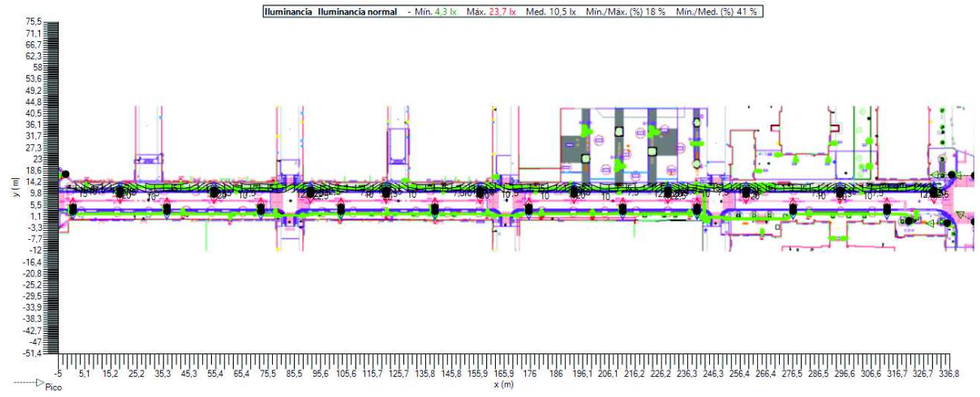


Sombreado

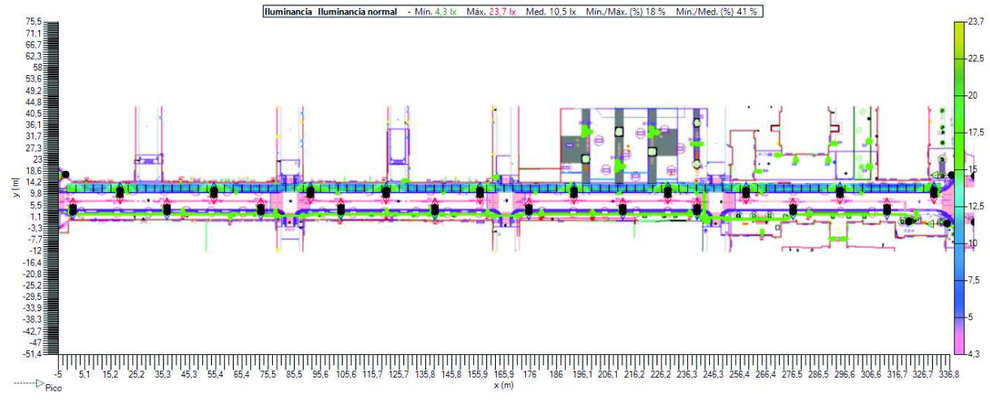


5.8. Calzada 2 - Normal


Valores

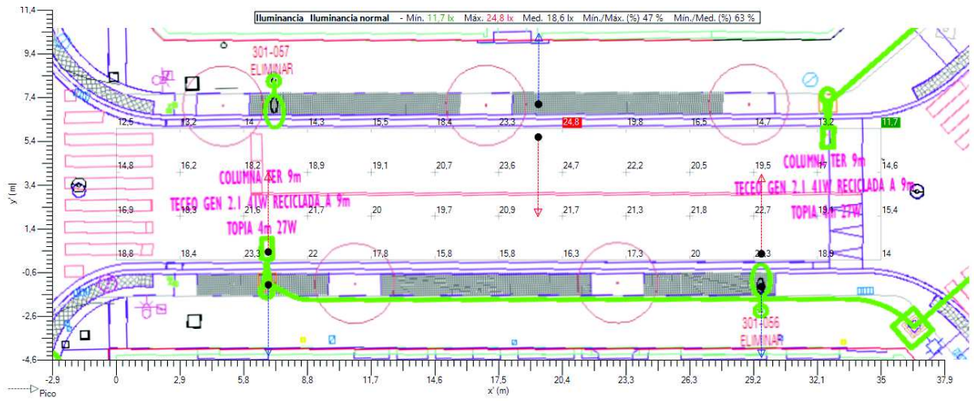

Niveles Isolux

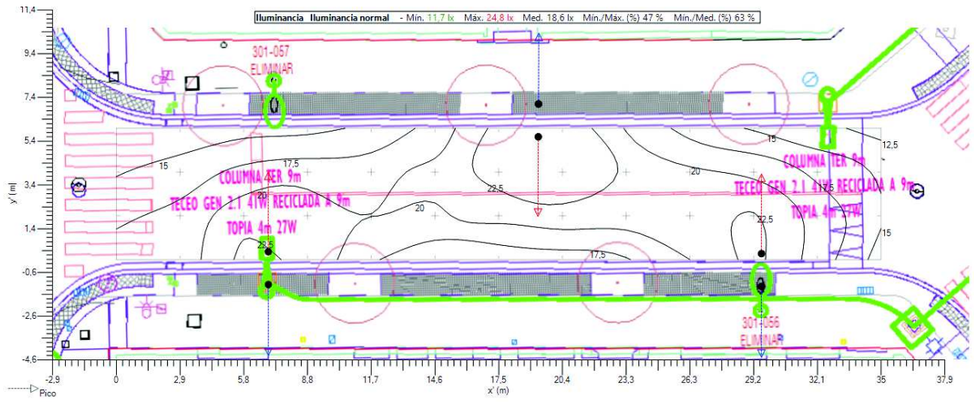

Sombreado

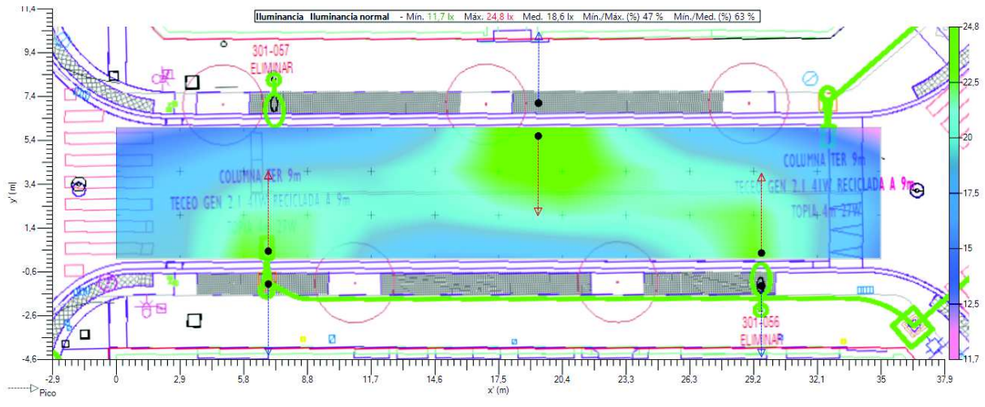

5.9. Acera 3 - Normal


Valores



Niveles Isolux




Sombreado

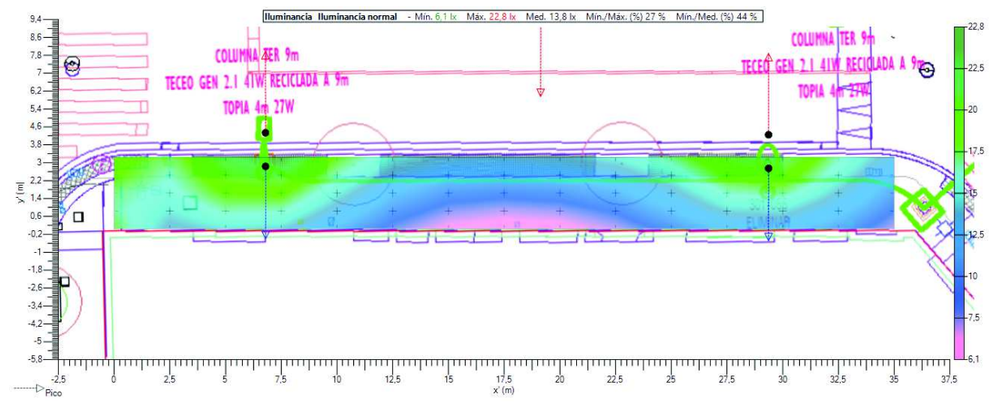


5.10. Acera 4 - Normal


Valores

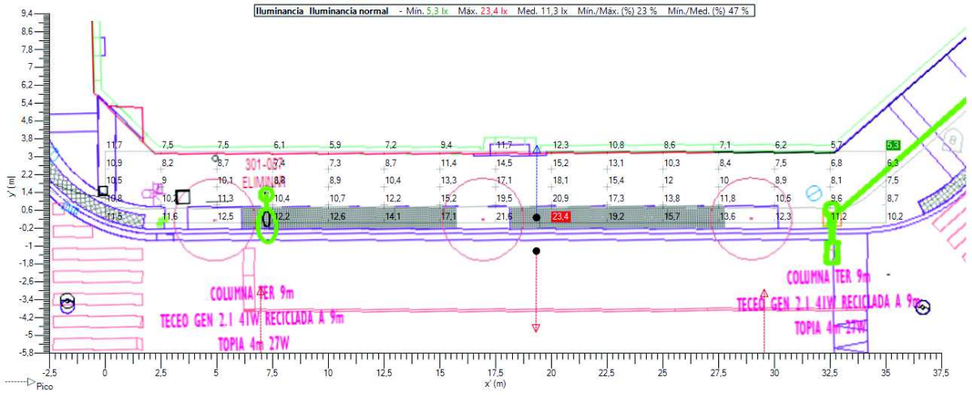

Niveles Isolux

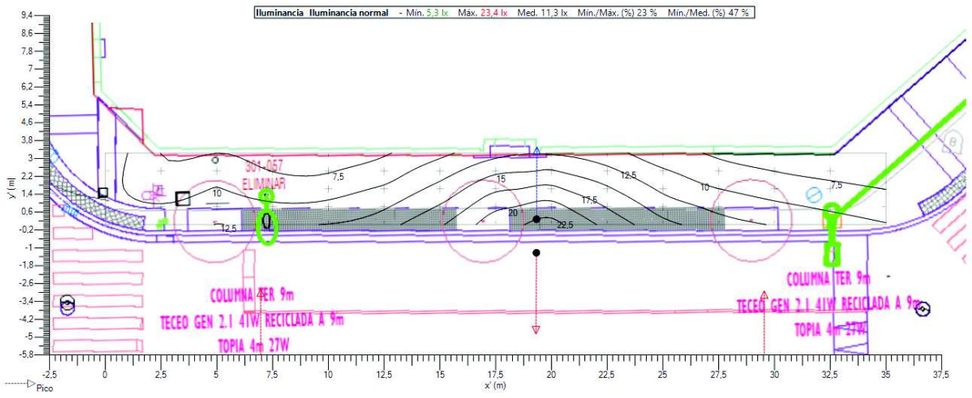

Sombreado

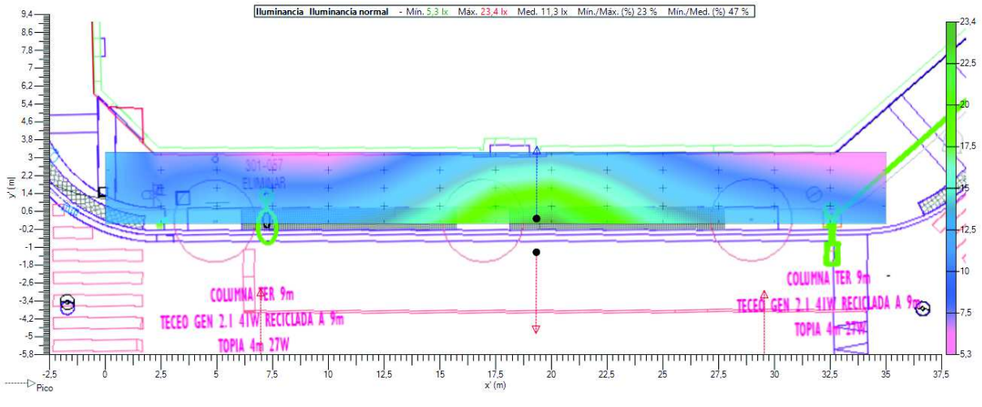

6. Mallas

6.1. Calzada 1

General		Geometría				
Tipo	Malla rectangular XY	**Origen**	**X** -1,60 m	**Y** 4,00 m	**Z** 0,00 m	
Habilitado		**Rotación**	**X** 0,0 °	**Y** 0,0 °	**Z** 0,0 °	
Color		**Dimensión**	**Cantidad X** 336	**Cantidad Y** 7		
			Interdistancia X 1,00 m	**Interdistancia Y** 1,00 m		
			Tamaño X 335,00 m	**Tamaño Y** 6,00 m		

6.2. Acera 1

General		Geometría				
Tipo	Malla rectangular XY	**Origen**	**X** -1,60 m	**Y** 0,50 m	**Z** 0,00 m	
Habilitado		**Rotación**	**X** 0,0 °	**Y** 0,0 °	**Z** 0,0 °	
Color		**Dimensión**	**Cantidad X** 101	**Cantidad Y** 5		
			Interdistancia X 3,35 m	**Interdistancia Y** 0,80 m		
			Tamaño X 335,00 m	**Tamaño Y** 3,20 m		

6.3. Acera 2

General		Geometría				
Tipo	Malla rectangular XY	**Origen**	**X** -1,60 m	**Y** 10,20 m	**Z** 0,00 m	
Habilitado		**Rotación**	**X** 0,0 °	**Y** 0,0 °	**Z** 0,0 °	
Color		**Dimensión**	**Cantidad X** 101	**Cantidad Y** 5		
			Interdistancia X 3,35 m	**Interdistancia Y** 0,88 m		
			Tamaño X 335,00 m	**Tamaño Y** 3,50 m		

6.4. Calzada 2

General		Geometría				
Tipo	Malla rectangular XY	**Origen**	**X** 349,58 m	**Y** 3,65 m	**Z** 0,00 m	
Habilitado		**Rotación**	**X** 0,0 °	**Y** 0,0 °	**Z** 358,6 °	
Color		**Dimensión**	**Cantidad X** 13	**Cantidad Y** 4		
			Interdistancia X 2,92 m	**Interdistancia Y** 2,00 m		
			Tamaño X 35,00 m	**Tamaño Y** 6,00 m		

6.5. Acera 3

General	Geometría

Tipo	Malla rectangular XY	**Origen**	**X**	349,65 m	**Y**	-0,29 m	**Z** 0,00 m
Habilitado		**Rotación**	**X**	0,0 °	**Y**	0,0 °	**Z** 358,6 °
Color		**Dimensión**	**Cantidad X**	15	**Cantidad Y**	5	
			Interdistancia X	2,50 m	**Interdistancia Y**	0,80 m	
			Tamaño X	35,00 m	**Tamaño Y**	3,20 m	

6.6. Acera 4

General		Geometría					
Tipo	Malla rectangular XY	**Origen**	**X**	349,74 m	**Y**	10,52 m	**Z** 0,00 m
Habilitado		**Rotación**	**X**	0,0 °	**Y**	0,0 °	**Z** 358,6 °
Color		**Dimensión**	**Cantidad X**	15	**Cantidad Y**	5	
			Interdistancia X	2,50 m	**Interdistancia Y**	0,80 m	
			Tamaño X	35,00 m	**Tamaño Y**	3,20 m	


7. Eficiencia energética

7.1. Datos

Nombre del dispositivo	Potencia [W]	Flujo [klm]	Rendimiento [lm/W]	Eficiencia [%]	Cantidad	MF	Potencia total [W]
(RECICLADA) TECEO 1 5102 24 LEDs 500mA WW730 38.1W 407572 Flat glass	38	5,799	152	84,71	25	0,65	952
(EXISTENTE) KIO LED 5068 S 24 leds 41W	41	4,276	104	70,44	1	0,60	41
KAZU 16 LEDs 500mA (LED) WW730 Flat, PC, Smooth 5119 SY 36114S	27	4,026	151	69,84	4	0,80	106
TOPIA MIDI 10 LEDs 200mA (LED) WW730 Flat glass 5304 564692	7	1,132	164	70,99	23	0,80	159

Versión 2008
Tipo de instalación Funcional
Área (m²) 7660,80
Emed (lux) 10,66
Potencia de la instalación (w) 1259
Eficiencia (ε) 64,91
Eficiencia (Iε) 3,48
Flujo de la instalación (klm) 191,394
Factor de Utilización 0,43
Referencia (ε R) 18,66
Clasificación energética A

7.2. Calificación Energética

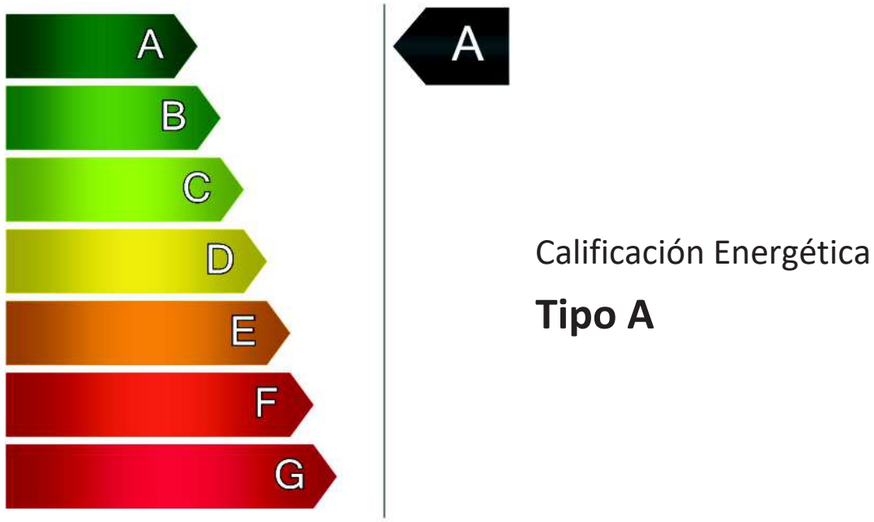

Calificación Energética

Tipo A