
**ÀREA DE D'ESPAI URBÀ, ACCIÓ TERRITORIAL I PARTICIPACIÓ**
SERVEI D'OBRES PÚBLIQUES, PARCS I JARDINS

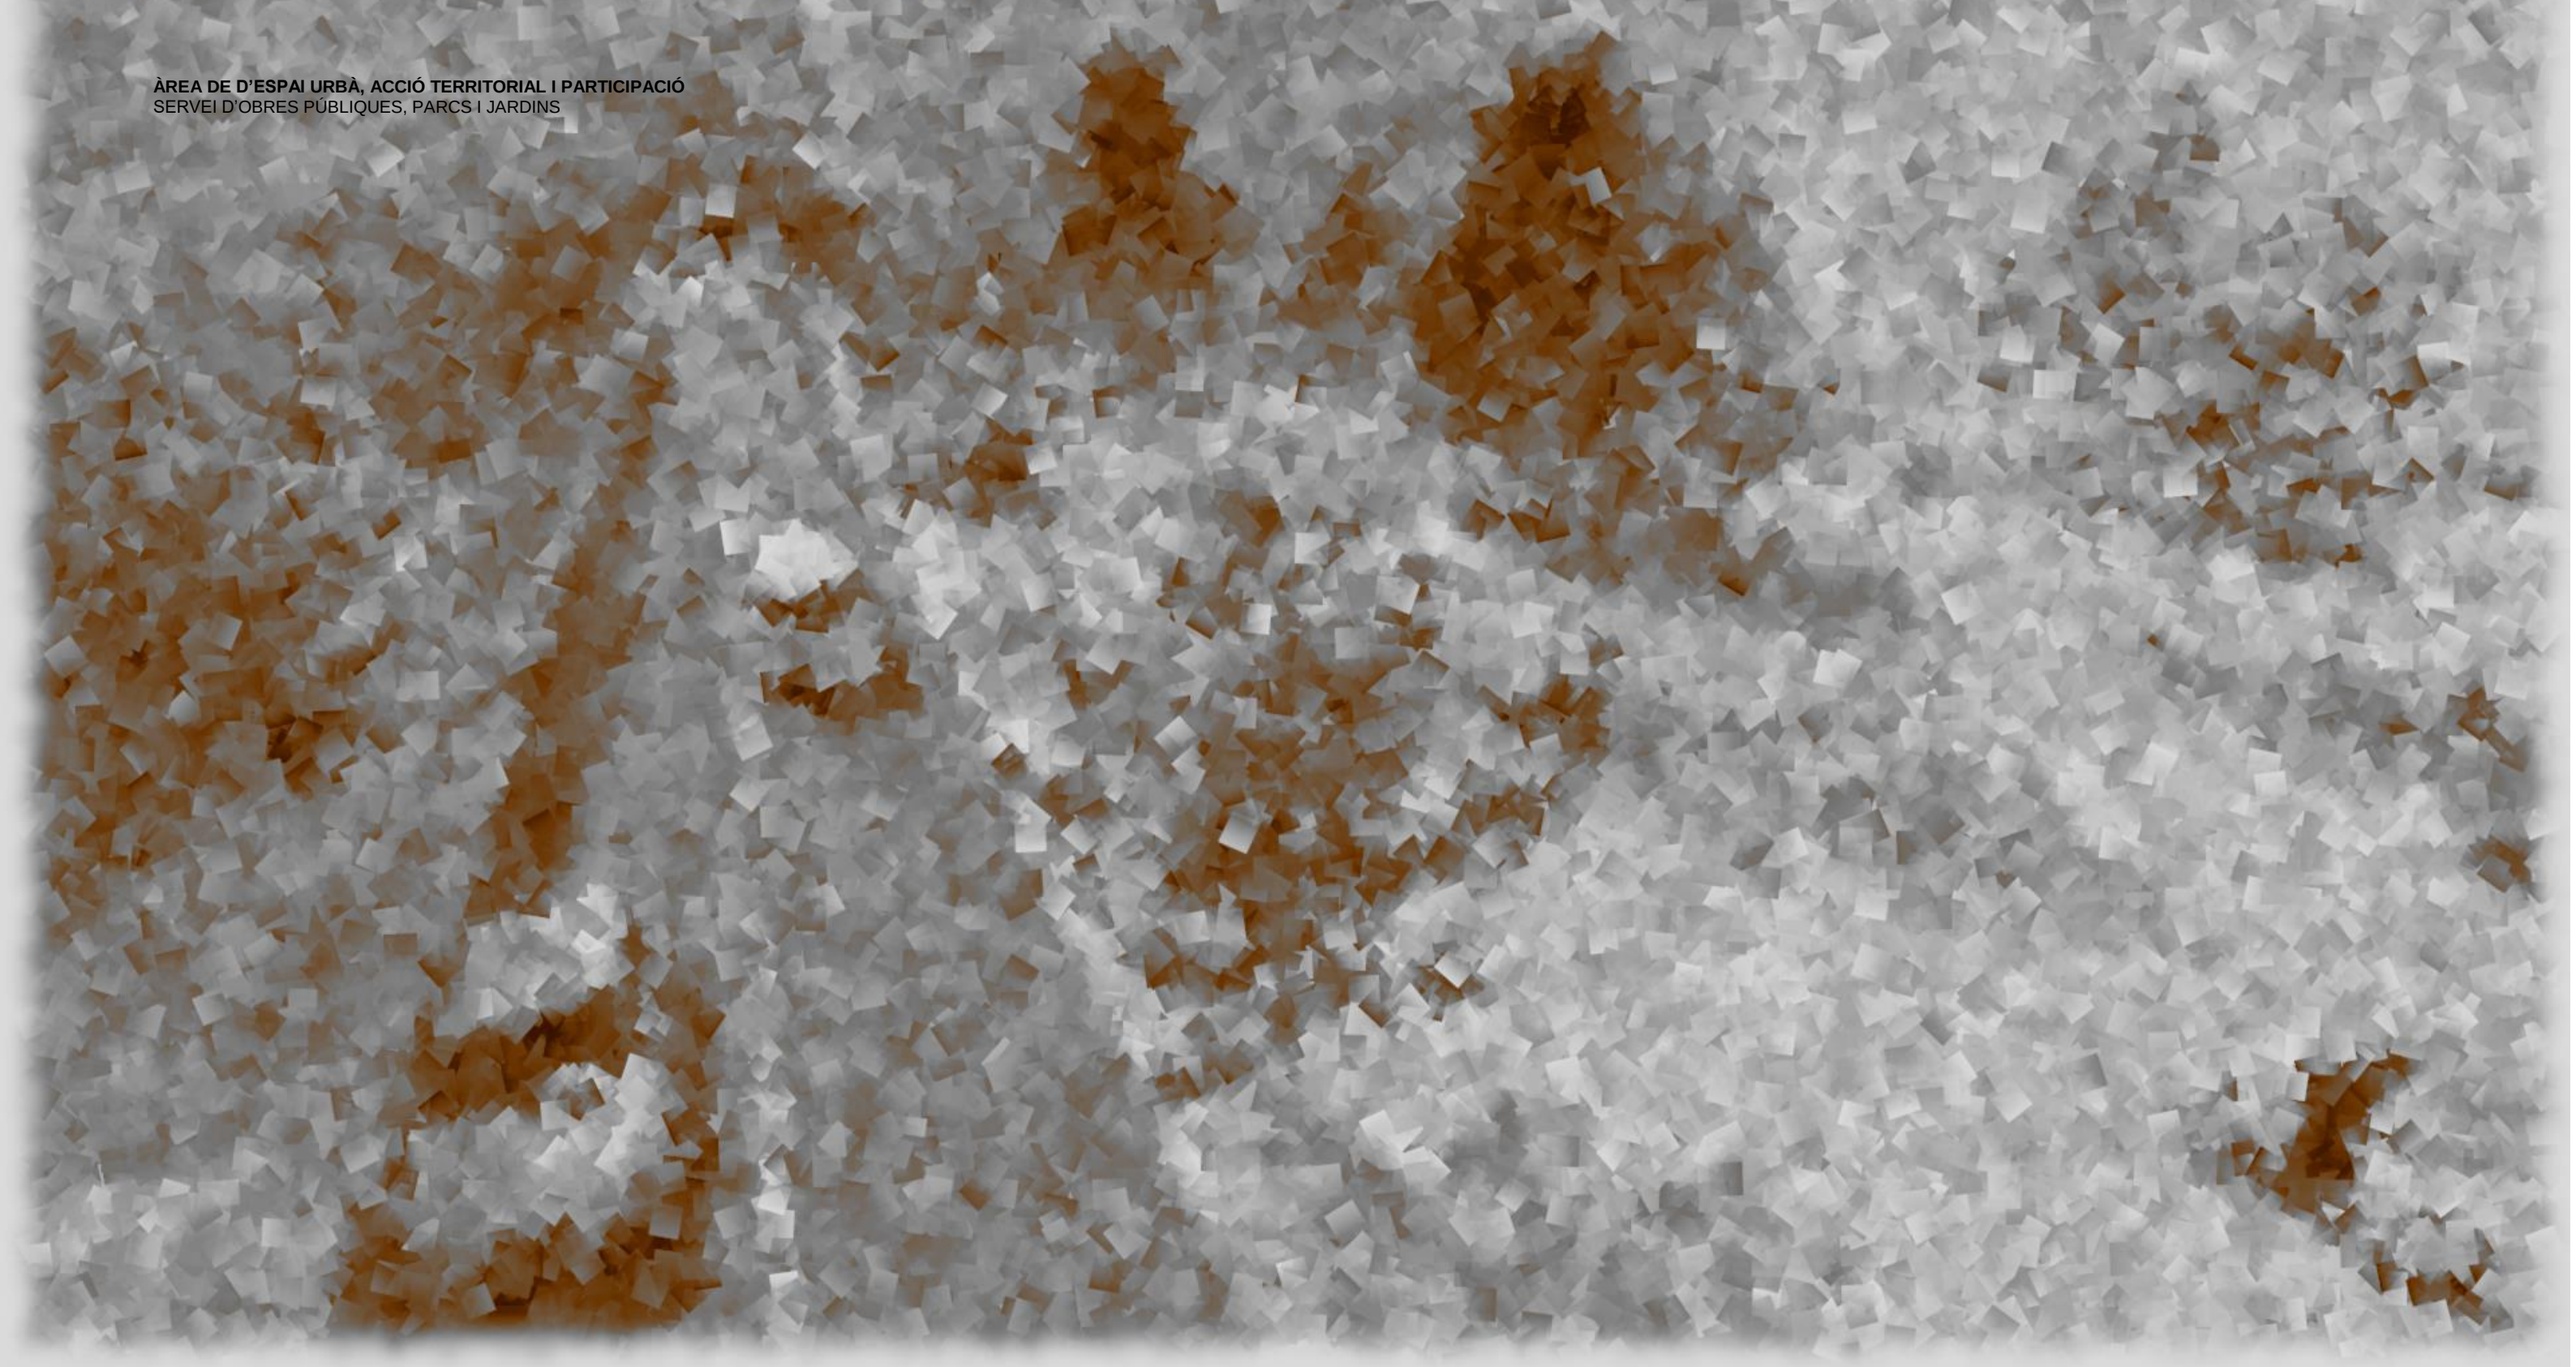



# PROJECTE D'EXECUCIÓ DE REORDENACIÓ DEL CARRER DE FRANCES LAYRET I JOSEP APARICI ENTRE CONCÒRDIA I CANONGE JONCAR (OP-03-25-II)


## E. PLÀNOLS

Document 5 de 7

Data Hora impressió 18/9/2025 12:07:59

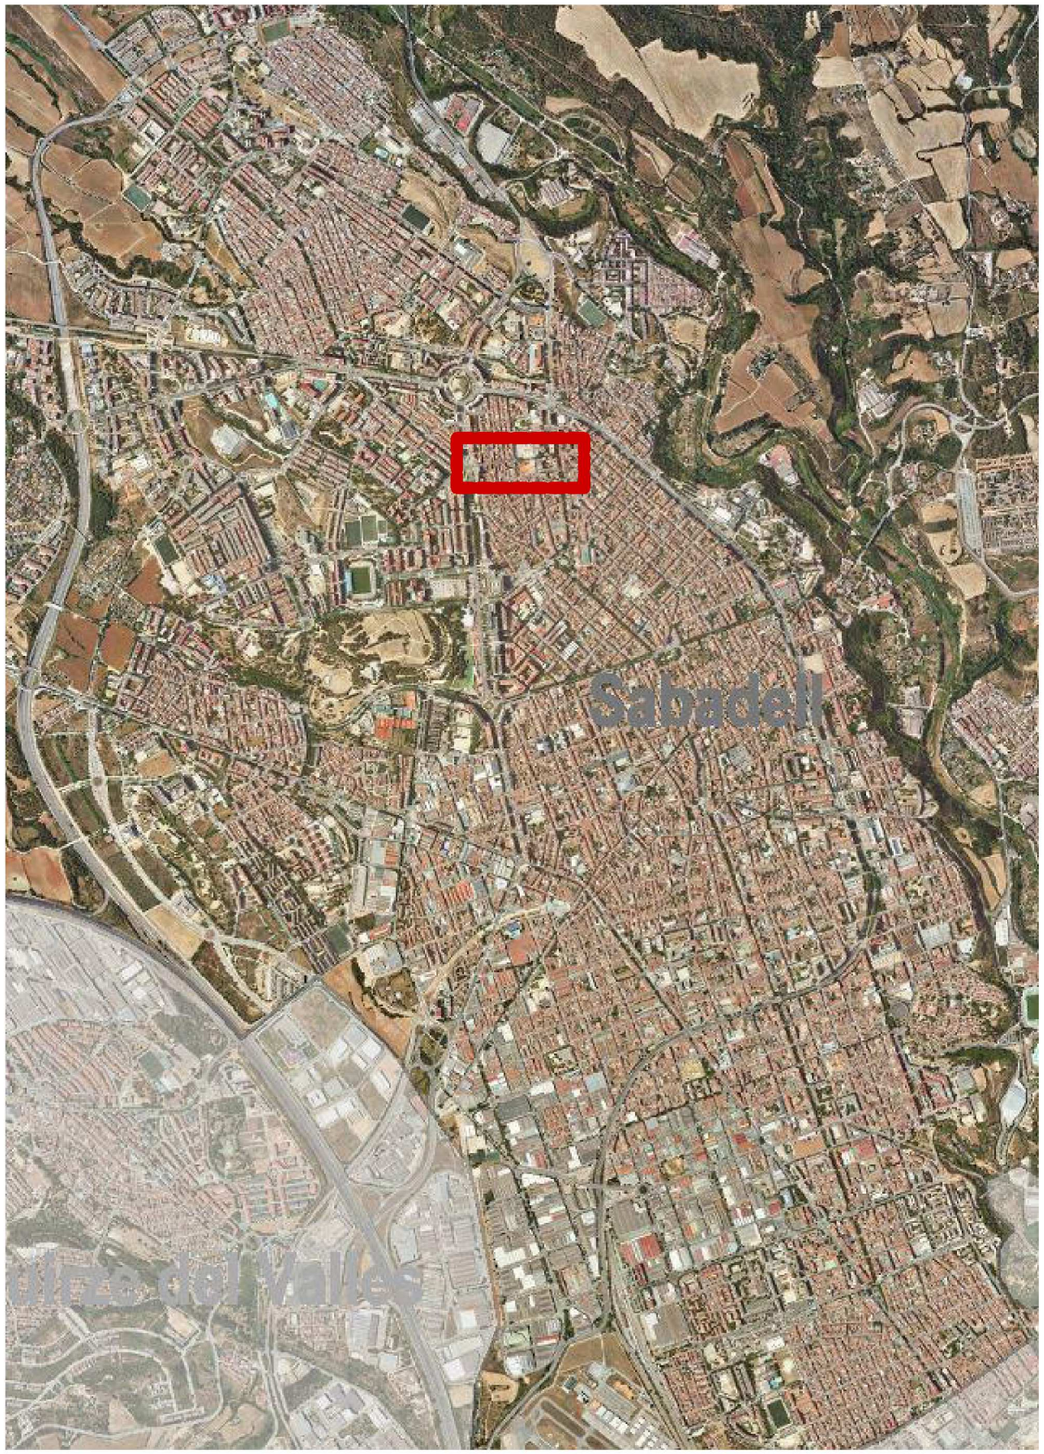

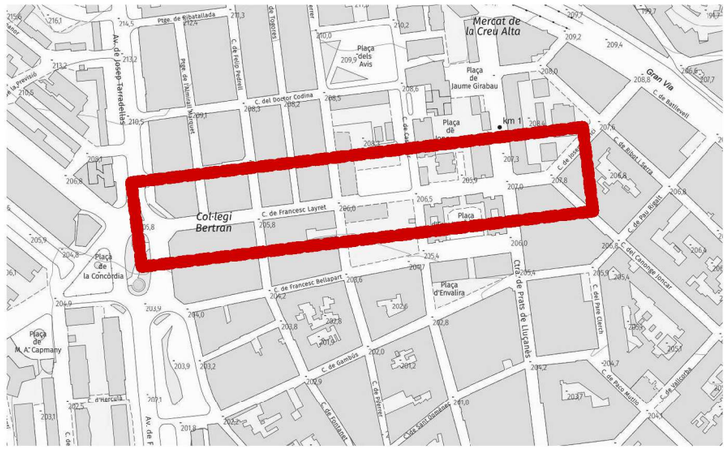


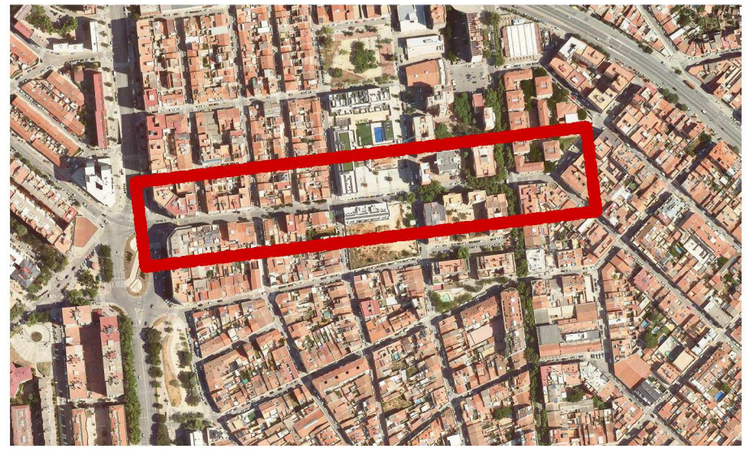


ÀMBIT DE PROJECTE: 8.780,30 m²

| | | | | | | |
|---|---|---|---|---|---|---|
| Ajuntament de Sabadell<br>SERVEI D'OBRES PÚBLIQUES, PARCS I JARDINS<br>ÀREA D'ESPAI URBÀ, ACCIÓ TERRITORIAL I PARTICIPACIÓ | Títol projecte:<br>**Reordenació de la Urbanització dels carrers de Francesc Layret i Josep Aparici entre Concòrdia i Canonge Joncar (OP-03-25-II)** | Redacció:<br>Albert Cornellas Pitarch | Dibuixat: | Escala:<br>1 : 2000 | **SITUACIÓ** | **01** |

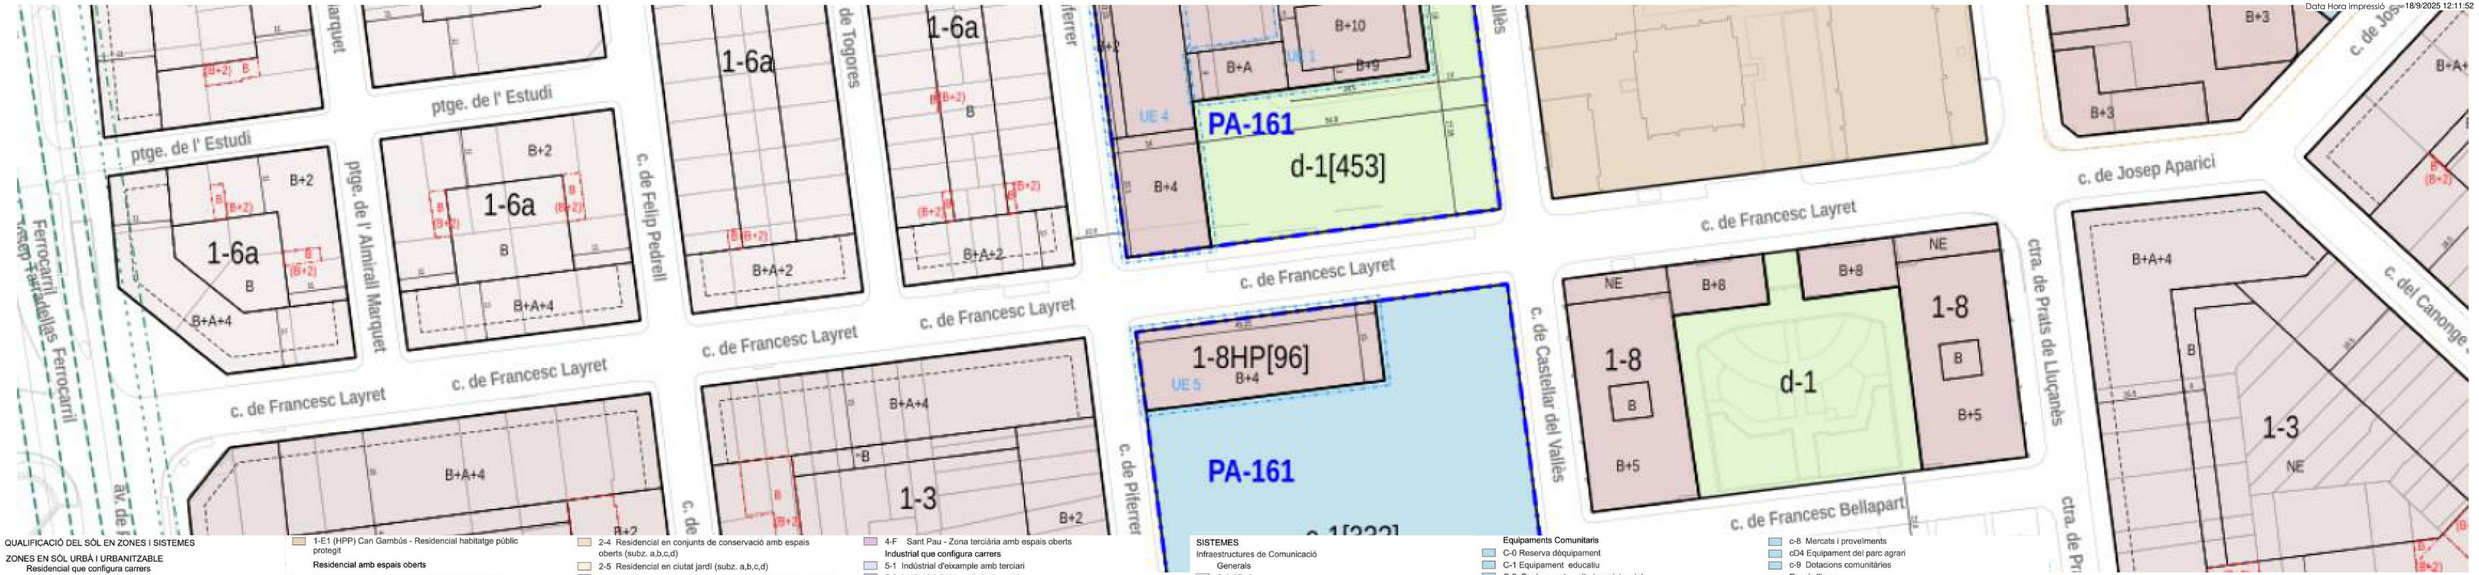


QUALIFICACIÓ DEL SÒL EN ZONES I SISTEMES

ZONES EN SÒL URBÀ I URBANITZABLE

**Residencial que configura carrers**

- 1-1 Residencial en nuclis antic i preeixample
- 1-2 Residencial en nuclis antic amb terciari
- 1-3 Residencial d'eixample
- 1-4 Residencial d'eixample amb terciari
- 1-5 Residencial d'eixample amb tallers
- 1-6 Residencial suburbana entremitgeres (subz. a,b)
- 1-7 Residencial en illes pati (subz. a,b,c,d,e)
- 1-8 Residencial en volumetries especials
- 1-8 [a] Residencial en volumetries especials Sector PMU Can Bordoll
- 1-8 [b] Residencial en volumetries especials Can Bordoll
- 1-9 Residencial en volumetries especials amb terciari
- 1-10 Especial per a aparcament
- 1-E1 (HPP) Can Gambús - Residencial habitatge públic protegit

**Residencial amb espais oberts**

- 2-1 Res. en conjunts amb espais oberts d'ús públic (subz. a,b,c,d,e,f)
- 2-2 Residencial en conjunts amb espais oberts (subz. a,b,c,d,e,f,g,v)
- 2-2v HP Can Gambús - Residencial habitatge protegit
- 2-2v UNI Can Gambús - Residencial habitatge unifamiliar
- 2-2v PLURI Can Gambús - Residencial habitatge plurifamiliar
- 2-3 Residencial en volumetries de front
- 2-4 Residencial en conjunts de conservació amb espais oberts (subz. a,b,c,d)
- 2-5 Residencial en ciutat jardí (subz. a,b,c,d)
- 2-6 Serveis a la residència amb espais oberts (subz. a,b,c,d,v)
- 2-4 Residencial en conjunts de conservació amb espais oberts (subz. a,b,c,d)
- 2-5 Residencial en ciutat jardí (subz. a,b,c,d)
- 2-6 Serveis a la residència amb espais oberts (subz. a,b,c,d,v) Terciària que configura carrers
- 3-1 Terciària en volumetries especials (subz. a,b,c)

**Terciària amb espais oberts**

- 4-1 Terciària en volums específics (subz. a,b,c)
- 4-2 Terciària en edificacions d'interès patrimonial
- 4-2.vp Terciària en edificacions d'interes patrimonial verd privat
- 4-E1 Can Gambús, Industrial
- 4-E2 Can Gambús - Industrial-terciari
- 4-F Sant Pau - Zona terciària amb espais oberts

**Industrial que configura carrers**

- 5-1 Indústrial d'eixample amb terciari
- 5-2 Indústrial d'eixample (subz. a,b)
- 5-3 Indústria en illa tancada (subz. a,b,c,d,e)

**Industrial amb espais oberts**

- 6-1 Indústrial del Ripoll
- 6-1.vp Indústrial del Ripoll verd privat
- 6-2 Indústrial de configuració aillada (subz. a,b,c,d.e)
- 6-F Sant Pau - Zona industrial amb espais oberts

ZONES EN SÒL NO URBANITZABLE

- 7-1 de valor agrari
- 7-2 de valor forestal
- 7-3 de valor ecològic-paisatgístic

SISTEMES

Infraestructures de Comunicació

**Generals**

- A-1 Viari
- A-1 Reserva de Xarxa viària Territorial
- A-2 Ferroviari
- A-3 Aeroportuari
- A-2 Ferroviari en subsòl

**Locals**

- a-1 Viari
- a-1[r] Camins del Ripoll

**Infraestructures de Serveis**

- B-1 I. de serveis tècnics
- B-2 I. de serveis mediambientals
- B-3 I. de serveis viaris
- b-1 I. de serveis tècnics
- b-2 I. de serveis mediambientals
- b-3 I. de serveis viaris

**Equipaments Comunitaris**

- C-0 Reserva dèquipament
- C-1 Equipament educatiu
- C-2 Equipament sanitariosassistencial
- C-3 Equipament associatiu
- C-4 Equipament esportiu
- C-5 Equipament administratiu
- C-6 Equipament per a serveis urbans: cementiri
- C-10 Equipament esportiu i de lleure
- C-nt Equipament tecnològic
- c-1 Equipament educatiu
- c-2 Equipament sanitari-assistencial
- c-3 Equipament associatiu
- c-4 Equipament esportiu
- c-5 Equipament administratiu
- c-6 Equipament per a serveis urbans
- c-7 Equipament cultural
- c-8 Mercats i provelments
- cD4 Equipament del parc agrari
- c-9 Dotacions comunitàries

**Espais lliures**

- D-1 Parc urbà
- D-2 Parc periurbà
- D-3 Parc ecològic-paisatgístic
- D-4 Parc agrícola
- D-4[r] Parc agrícola del Ripoll
- D-6 Cursos de rius
- D-7 Connector ambiental
- d-1 Places i jardins urbans
- d-1[r] Espais lliures d'estada del Ripoll
- d-2 Parc velnal
- d-2[r] Parc velnal del Ripoll
- d-3 Marges del Ripoll
- d-4 Parc d'horta
- d-9 Espais oberts d'ús públic

**Habitatge dotacional públic**

- e-1 Habitatge dotacional públic

| | | | | |
|---|---|---|---|---|
| Ajuntament de Sabadell — Servei d'Ordenació Territorial, Àrea d'Espai Urbà, Acció Territorial i Participació | Títol projecte: **Reordenació de la Urbanització dels carrers de Francesc Layret i Josep Aparici entre Concòrdia i Canonge Joncar (OP-03-25-II)** | Redacció: Albert Cornellas Pitarch | Dibuixat: | Escala: | **INFORMACIÓ URBANÍSTICA** | **02** |

Data Hora impressió 18/9/2025 12:11:57


























Ajuntament de Sabadell
SERVEI D'OBRES PÚBLIQUES, PARCS I JARDINS
ÀREA D'EQUITAT URBÀ, ACCIÓ TERRITORIAL I PARTICIPACIÓ

Títol projecte:

**Reordenació de la Urbanització dels carrers de Francesc Layret i Josep Aparici entre Concòrdia i Canonge Joncar (OP-03-25-II)**


Redacció:
Albert Cornellas Pitarch

Dibuixat:

Escala:
1 : 500

**ESTAT ACTUAL - TOPOGRAFIA**

03



Ajuntament de Sabadell
SERVEI D'OBRES PÚBLIQUES, PARCS I JARDINS
ÀREA D'ESPAI URBÀ, ACCIÓ TERRITORIAL I PARTICIPACIÓ

Títol projecte:

**Reordenació de la Urbanització dels carrers de Francesc Layret i Josep Aparici entre Concòrdia i Canonge Joncar (OP-03-25-II)**

| Redacció: | Dibuixat: | Escala: | | |
|---|---|---|---|---|
| Albert Cornellas Pitarch | | 1 : 200 | **Planta General - Enderrocs** | **04** |




### PAVIMENTS

| | |
|---|---|
| P1 | PAVIMENT DE PANOT DE 4 PASTILLES DE 4 cm DE GRUIX DE COLOR GRIS O EQUIVALENT, SOBRE BASE DE FORMIGÓ DE 15 cm DE GRUIX. |
| P2 | PAVIMENT DE PANOT PODOTÀCTIL DE 16 PUNTS DE 4 cm DE GRUIX DE COLOR GRIS O EQUIVALENT, SOBRE BASE DE FORMIGÓ DE 15 cm DE GRUIX. |
| P3 | PAVIMENT DE PANOT PODOTÀCTIL DE 4 ESTRIES DE 4 cm DE GRUIX DE COLOR GRIS O EQUIVALENT, SOBRE BASE DE FORMIGÓ DE 15 cm DE GRUIX. |
| P4 | PAVIMENT DE PECES DE GRANIT de 60x40 cm I DE 6 cm DE GRUIX, SOBRE BASE DE FOMRIGÓ DE 15 cm DE GRUIX |
| P5 | PAVIMENT DRENANT DE LLAMBORDES FILTRANTS TIUPS ACQUA-PAVE DE 10x20 cm, I DE 8 CM DE GRUIX, SOBRE BASE DE 15 CM D'ULL DE PERDIU. |
| P6 | PAVIMENT DE MESCLA BITUMINOSA EN CALENT TIPUS AC-16 surf B 50/70D (D12)DE COLOR NEGRE EN CAPA DE RODADURA |
| P7 | ENCOIXINAT A BASE DE TRITURAT DE PODA AMB UN GRUIX MÍNIM DE 10 cm. |
| P8 | RIGOLA BLANCA DE PECES PREFABRICADES DE FORMIGÓ DE 30x30 cm I 6 cm DE GRUIX COL·LOCADES SOBRE BASE DE FORMIGÓ DE 20 cm DE GRUIX. |
| P9 | PAVIMENT DE PECES DE FORMIGÓ PREFABRICADES DE FORMAT 40x20 cm, IGUALS A LES EXISTENTS, SOBRE BASE DE FORMIGÓ DE 15 cm de gruix. |
| P10 | PAVIMENT DE LLAMBORDES DE GRANIT GRIS AMB ACABAT FLAMEJAT, DE 20x10x8 cm SOBRE BASE DE FORMIGÓ DE 15 cm DE GRUIX. |

### VORADES

| | |
|---|---|
| V1 | ESCOCELL DE XAPA D'ACER CORTEN DE 20x1 cm DE SECCIÓ ANCORAT SOBRE BASE DE FORMIGÓ EN MASSA O BÉ A LA BASE DEL PAVIMENT AMB TAC I CARGOL, RECTANGULAR, DE: (2,40m x 1,00m; 2,40m x 2,40m; 1,20m x 1,80m; 1,20m x 2,00m; Ø1,50m) |
| V2 | VORADA DE PECES DE GRANIT MASSISSES, DE 30x20 cm DE SECCIÓ, AMB CANTELL VIST ARRODONIT, I ACABAT FLAMEJAT, SOBRE LLIT DE FORMIGÓ EN MASSA DE 15 a 30 cm DE GRUIX. |
| V3 | CAPÇAL DE GUAL EN PECES DE GRANIT MASSISSES DE 60x40 cm, DE 24 cm DE GRUIX, AMB REBAIX TRIANGULAR. |
| V4 | CAPÇAL DE GUAL EN PECES DE GRANIT MASSISSES DE 120x60 cm, DE 24 cm DE GRUIX, AMB REBAIX TRIANGULAR. |
| V5 | CAPÇAL DE GUAL EN PECES DE GRANIT MASSISSES DE 100x100 cm, DE 24 cm DE GRUIX, AMB REBAIX TRIANGULAR. |
| V6 | ENCINTAT DE LLAMBORDINS DE GRANIT GRIS AMB ACABA FLAMEJAT, DE 20x10x8 cm SOBRE BASE DE FORMIGÓ DE 15 cm DE GRUIX. |

### MOBILIARI

| | |
|---|---|
| M1 | BANC PREFABRICAT AMB DELGUES DE FUSTA DE PI TERMOTRACTADA I ESTRUCTURA DE FOSA D'LAUMINI MODEL "NEORROMANTICO LIVIANO" DE 1,76 m |
| M2 | CADIRA PREFABRICADA AMB DELGUES DE FUSTA DE PI TERMOTRACTADA I ESTRUCTURA DE FOSA D'ALUMINI MODEL "NEOROMANTICO LIVIANOANO" DE 0,65 m |
| M3 | PAPERERA TRABUCABLE MODEL "BARCELONA" DE FÀBREGAS, O EQUIVALENT. |
| M4 | FONT AMB COS DE XAPA D'ACER ZINCAT, AMB PROTECCIÓ ANTIOXIDANT I PINTURA EN POLS DE COLOR MARRÓ, REIXA D'EVAQUACIÓ D'AIGUA I SAFATA INTERIOR D'ACER INOXIDABLE AISI 316L I SURTIDOR I POLSADOR DE LLAUTÓ AMB ACABAT CROMAT MAT, MODEL "CAUDAL" DE URBIDERMIS O EQUIVALENT. |
| M5 | APARCABICICLETES DE TUB D'ACER INOXIDABLE DE Ø48mm, DE 750mm D'AMPLE I 990 mm D'ALÇADA, MODEL BARCELONA INOX DE FÀBREGAS O EQUIVALENT. |

Ajuntament de Sabadell
SERVEI D'OBRES PÚBLIQUES, MANTENIMENTS I PARCS JARDINS
ÀREA DE COHESIÓ TERRITORIAL, SEGURETAT CIUTADANA I CIVISME

Títol projecte:
**Reordenació de la Urbanització dels carrers de Francesc Layret i Josep Aparici entre Concòrdia i Canonge Joncar (OP-03-25-II)**

Redacció: Albert Cornellas Pitarch

Dibuixat:

Escala: 1 : 200


**Projecte Planta General - Materials i Mobiliari Urbà**

**05**


Data Hora impressió 18/9/2025 12:08:13




FL Secció Fugada Abans

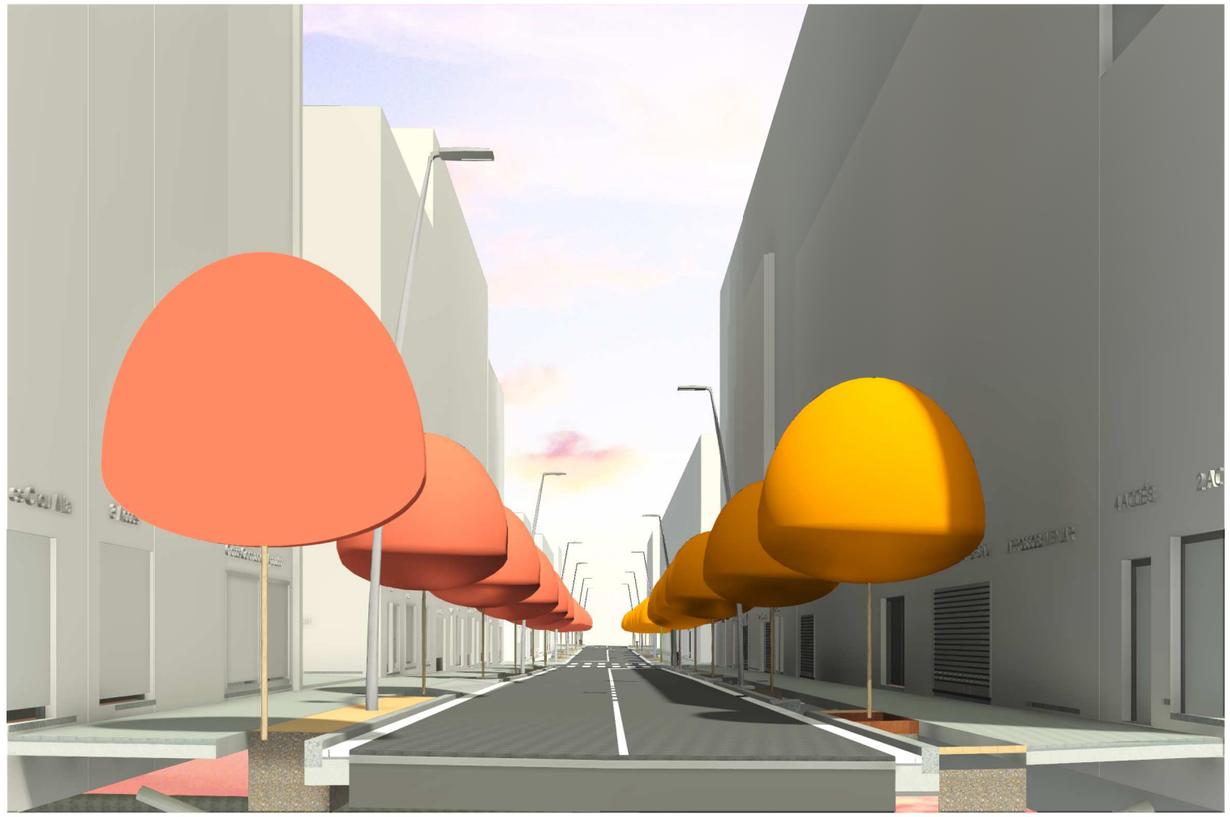

FL Secció Fugada Després

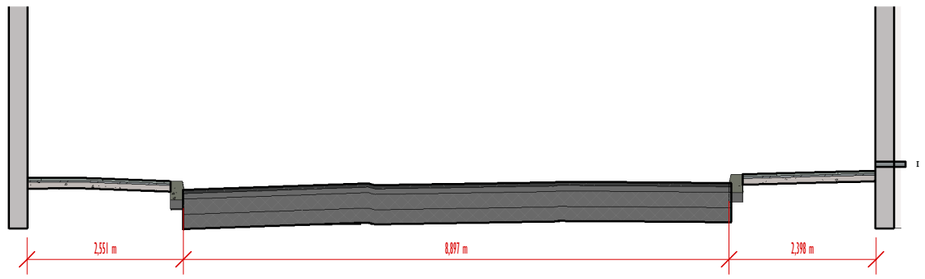

Estat Actual-Secció Tipus
1 : 100

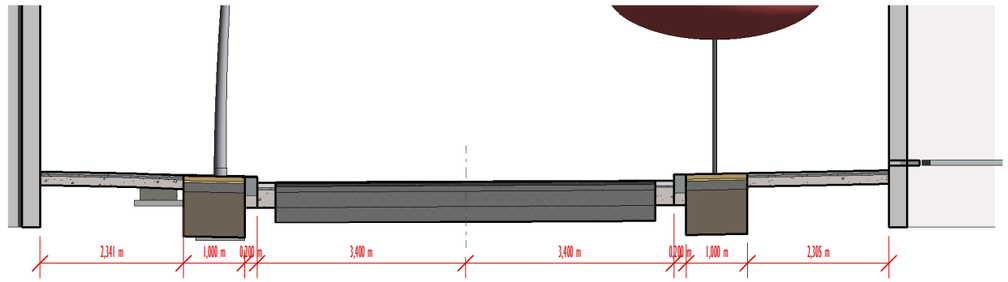

Projecte-Secció Tipus
1 : 100

| | | | | | | |
|---|---|---|---|---|---|---|
| Ajuntament de Sabadell<br>SERVEI D'OBRES PÚBLIQUES, MANTENIMENTS I PARCS JARDINS<br>ÀREA DE COHESIÓ TERRITORIAL, SEGURETAT CIUTADANA I CIVISME | Títol projecte:<br>**Reordenació de la Urbanització dels carrers de Francesc Layret i Josep Aparici entre Concòrdia i Canonge Joncar (OP-03-25-II)** | Redacció:<br>Albert Cornellas Pitarch | Dibuixat: | Escala: 1 : 100<br>Data: Gener 2025 | **Projecte Concepte** | **05A** |




| Ajuntament de Sabadell<br>SERVEI D'OBRES PÚBLIQUES, PARCS I JARDINS<br>ÀREA D'ESPAI URBÀ, ACCIÓ TERRITORIAL I PARTICIPACIÓ | Títol projecte: Reordenació de la Urbanització dels carrers de Francesc Layret i Josep Aparici entre Concòrdia i Canonge Joncar (OP-03-25-II) | Redacció: Albert Cornellas Pitarch | Dibuixat: | Escala: 1 : 200 | Planta general - Definició geomètrica | 06 |
|---|---|---|---|---|---|---|

Data Hora impressió 18/9/2025 12:15:17




Ajuntament de Sabadell
SERVEI D'OBRES PÚBLIQUES, PARCS I JARDINS
ÀREA D'ESPAI URBÀ, ACCIÓ TERRITORIAL I PARTICIPACIÓ

Títol projecte:

**Reordenació de la Urbanització dels carrers de Francesc Layret i Josep Aparici entre Concòrdia i Canonge Joncar (OP-03-25-II)**


Redacció: Albert Cornellas Pitarch

Dibuixat:

Escala: 1 : 200

**Clavegueram - Estat actual i enderrocs**

**07A**



NOTA:
El nombre i situació de les escomeses particulars és orientatiu. Es coneixeran les seves característiques en el moment d'executar el col·lector principal. Cal preveure l'excavació en mina dels trams indicats al plànol que discorren sota les voreres. En aquest projecte es considera com estat actual el nou col·lector ja executat i els trams de les escomeses particulars sota la calçada, ja que aquests estan previstos en el projecte d'execució del col·lector.

| | | | | | | |
|---|---|---|---|---|---|---|
| Ajuntament de Sabadell<br>SERVEI D'OBRES PÚBLIQUES, MANTENIMENTS I PARCS JARDINS<br>ÀREA DE COHESIÓ TERRITORIAL, SEGURETAT CIUTADANA I CIVISME | Títol projecte:<br>Reordenació de la Urbanització dels carrers de Francesc Layret i Josep Aparici entre Concòrdia i Canonge Joncar (OP-03-25-II) | Redacció:<br>Albert Cornellas Pitarch | Dibuixat: | Escala:<br>1 : 200 | Clavegueram | 07B |

rampa

km 4

QUADRE 053: CARRER DE LA PREVISIÓ



053-030
053-027
053-029
853-086 (42W)
305-097 (41W)
305-124 (41W)
305-091 (41W)
305-122 (41W)
305-089 (41W)
305-120 (41W)
305-088 (41W)
305-087 (41W)
305-118 (41W)
305-085 (41W)
305-119 (41W)
305-086 (41W)
305-117 (41W)
305-084 (41W)
305-168 (37W+41W)
305-167 (41W)
305-165 (27W+41W)
305-163 (27W+41W)
305-082 (41W)
305-094 (41W)
305-092 (41W)
305-122 (41W)
305-090 (41W)
305-121 (41W)
305-088 (41W)
305-177 (3x27W)
305-171 (3x27W)
305-174 (3x27W)
305-161 (3x27W)
305-177
305-171
305-174
305-161
305-099
305-099
305-099
305-099
305-099
305-099
305-099
305-099
P
P
Hq
Hq

QUADRE 305: PLAÇA SOLSONÈS



305-067
305-066
305-065
305-064
305-041
305-027
305-028
305-081 (41W)
305-079 (41W)
305-086 (41W)
305-112 (41W)
305-078 (41W)
305-112
800 L03- 41W
305-099
305-099
310-023
310-022
310-035
310-024

QUADRE 310: CARRETERA DE PRATS




QUADRE 301: CARRER DE PAU RIGALT



301-055
301-053 (20W)
301-056 (28W)
301-018

| | | | | | |
|---|---|---|---|---|---|
| Ajuntament de Salt | Document | Reordenació de la Urbanització dels carrers de Francesc Layret i Josep Aparici entre Concòrdia i Camonge (exCDP-03-25-II) | Redacció | Albert Cornelias Planch | |
| Àrea de Territori, Mobilitat, Medi Ambient, Habitatge i Salut Pública | | | Revisió | | |
| | | | Escala | 1 : 200 | Enllumenat - Estat Actual |
| | | | | | DBA |

Data Hora impressió 18/9/2025 12:15:38




| Ref. | H | C | D | Ø | A | B | T |
|---|---|---|---|---|---|---|---|
| ICTER50 | 5000 | 600 | - | 60 | 300 | 200 | M18x500 |
| ICTER70 | 7000 | 820 | - | 60 | 400 | 300 | M18x500 |
| ICTER90 | 9000 | 1050 | - | 60 | 400 | 300 | M18x500 |

CARACTERÍSTIQUES

| ALÇADA BÀCUL O COLUMNA | 3m–4m–5m | 6m–7m–8m | 9m–10m–11m | 12m |
|---|---|---|---|---|
| DIMENSIÓ A | 0,60x0,60 | 0,80x0,80 | 0,80x0,80 | 1,00x1,00 |
| DIMENSIÓ B | 0,60 | 0,80 | 1,00 | 1,30 |
| DIMENSIÓ C | 0,20 | 0,20 | 0,20 | 0,20 |
| ESPÀRRECS D'ANCORATGE | Diàmetre i llargària segons detalls columnes ò bàculs | | | |
| DIST. "D" MÍNIMA | 0,60 | 0,60 | 0,60 | 0,80 |

Ajuntament de Sabadell
SERVEI D'OBRES PÚBLIQUES, PARCS I JARDINS
ÀREA D'ESPAI URBÀ, ACCIÓ TERRITORIAL I PARTICIPACIÓ

Títol projecte:
**Reordenació de la Urbanització dels carrers de Francesc Layret i Josep Aparici entre Concòrdia i Canonge Joncar (OP-03-25-II)**

Redacció: Albert Cornellas Pitarch

Dibuixat:

Escala: 1 : 200

**Ennlumenat**

**08B**

rampa

CAPÇALERA DE REG EXISTENT



PERXES DE REG

Sector 1 (existent)



Perxó de reg
Comptador 1.5 m³/h
Escomesa Regua

P

P

CAPÇALERA DE REG EXISTENT

km 4

Dolby Navy (Impressió) 19/9/2025 12:15:57

Aprovat per Ple de l'Ajuntament
de Sant Joan de Vilatorrada
en sessió celebrada el dia [illegible]

Promotor: Ajuntament de Sant Joan de Vilatorrada

Reordenació de la Urbanització dels carrers de Francesc Layret i Josep Aparici entre Concòrdia i Camonge Joncar (OP-03-25-II)

Autor/a: Albert Cornelias Planch

Escala: 1 : 200

Planta Reg Existent

Plànol: 05A

CAPÇALERA DE REG EXISTENT




PERMÓ DE REG
Sector 1 (existent)



Pressió de reg
Comptador 1,5 m³/h
Escomesa Aigua

DETALL CAPÇALERA DE REG

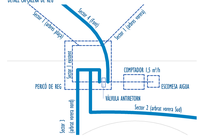



ESQUEMA D'INSTAL·LACIÓ DE SECTOR







| | | | |
|---|---|---|---|
| Ajuntament de Salou | Promotor | Reordenació de la Urbanització dels carrers de Francesc Layret i Josep Aparici entre Concòrdia i Camonge (ODP-03-25-II) | Redactor: Albert Cornelias Planch |
| Àrea de Territori, Mobilitat i Serveis Urbans | | | Revisat: |
| Servei d'Obres | | | Escala: As indicated |
| | | | Títol: Xarxa de reg |
| | | | 098 |

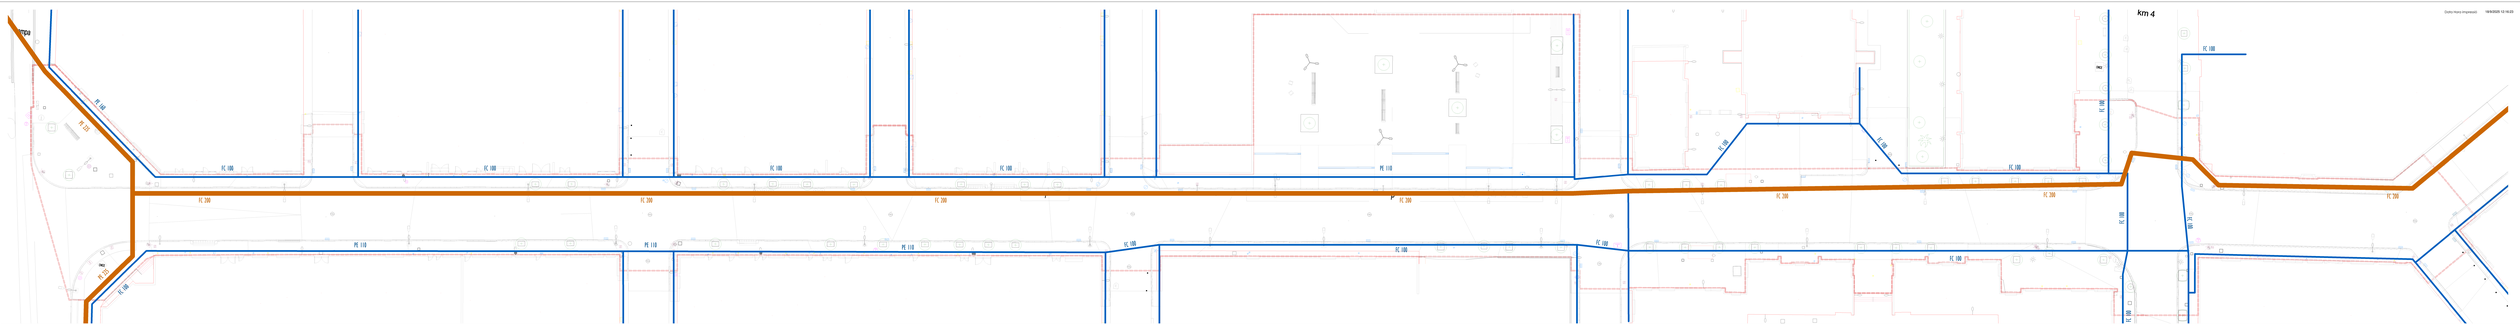


Ajuntament de Salvaterra de Magoi

Promotor

**Reordenació de la Urbanització dels carrers de Francesc Layret i Josep Aparici entre Concòrdia i Camonge Joncar (OP-03-25-II)**

Redactor


Albert Cornelias Planch

Escala

1: 200

**Planta Instal·lacions existents - CAIXA**

10A

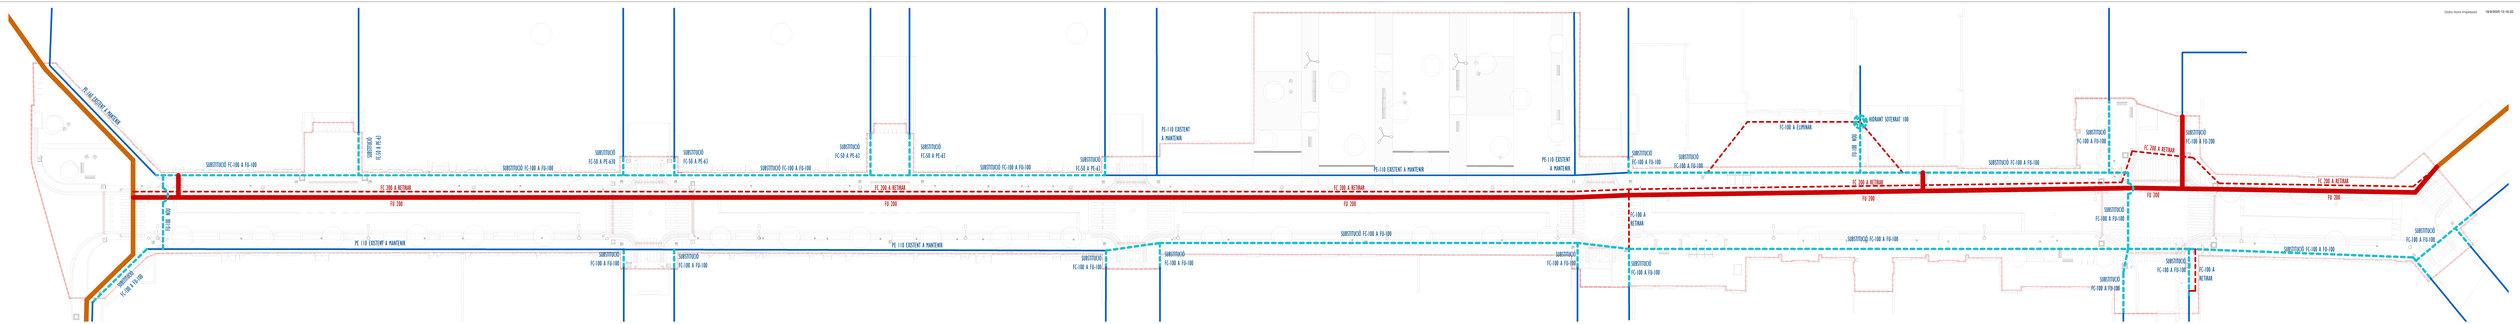


Ajuntament de Salt
Àrea de Territori, Medi Ambient i Mobilitat
Servei de Projectes

Document

**Reordenació de la Urbanització dels carrers de Francesc Layret i Josep Aparici entre Concòrdia i Camonge Joncar (OP-03-25-II)**

Autor(a)

Albert Cornelias Planch


Revisat


Escala

E: 1/50


**Planta Instal·lacion - CASSA**

**106**

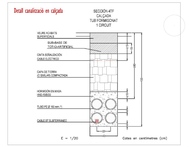
Detall canalització en calçada
SECCIÓ A-A'
CALÇADA
TUB FORMIGONAT
1 CIRCUIT
HORM ACABATS SUPERFICIALS
SUBBASE DE FORMIGÓ
CAPA BASE PAVIM. CAPA DE FONS
CAPA DE FONS D'ENLLAÇ CIMENTACIÓN
ARMADURA BASE
TUB PVC Ø 160 mm. C
CABLE DE FIBRA
E = 1/20
Cotes en centímetres [cm]

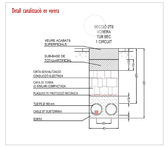
Detall canalització en vorera
SECCIÓ TIPUS
VORERA
TUB SRC
1 CIRCUIT
HORM ACABATS SUPERFICIALS
SUBBASE DE FORMIGÓ
CAPA BITUMINOSA
CANALITZACIÓ ELÈCTRICA
CAPA DE FONS
ENLLAÇ DE CIMENTACIÓN
SUBBASE FILTRANTE MECÀNICA
TUBS Ø 90 mm.
CABLE DE FIBRA ÓPTICA
FIBRA


Origen
2 % AVAL VORERA
4 % AVAL CALÇADA
Origen
Origen
2 % AVAL VORERA
4 % AVAL CALÇADA
Origen




Data Hora impressió 1/10/2025 8:26:08

Ajuntament de Sabadell
SERVEI D'OBRES PÚBLIQUES, PARCS I JARDINS
ÀREA D'ESPAI URBÀ, ACCIÓ TERRITORIAL I PARTICIPACIÓ

Títol projecte:
**Reordenació de la Urbanització dels carrers de Francesc Layret i Josep Aparici entre Concòrdia i Canonge Joncar (OP-03-25-II)**

Redacció: Albert Cornellas Pitarch

Dibuixat:

Escala: 1 : 200

**Semàfors**

12

Traça de sòl estructural



Pistatxer cloïsis
(Pistacia Chinensis)



Auró de Burger
(Acer Burgerianum)



Garrofer
(Ceratonia Siliqua)




Dolly Hany (Impresor) 19/9/2025 12:16:54

Ajuntament de Salt
INSTITUT MUNICIPAL DES SERVEIS PÚBLICS DE SALT

Document

Reordenació de la Urbanització dels carrers de Francesc Layret i Josep Aparici entre Concòrdia i Camonge (OP-03-25-II)

Autor(s)


Albert Cornelias Planch

Escala

1: 200

JARDINERIA

144.




Ajuntament de Sabadell


Títol projecte:

**Reordenació de la Urbanització dels carrers de Francesc Layret i Josep Aparici entre Concòrdia i Canonge Joncar (OP-03-25-II)**


| Redacció: | Dibuixat: | Escala: | | |
|---|---|---|---|---|
| Albert Cornellas Pitarch | | 1 : 200 | **Estesa de Fibra Òptica** | **13** |

Data Hora impressió 18/9/2025 12:11:58


## SECCIÓ - DETALL TIPUS

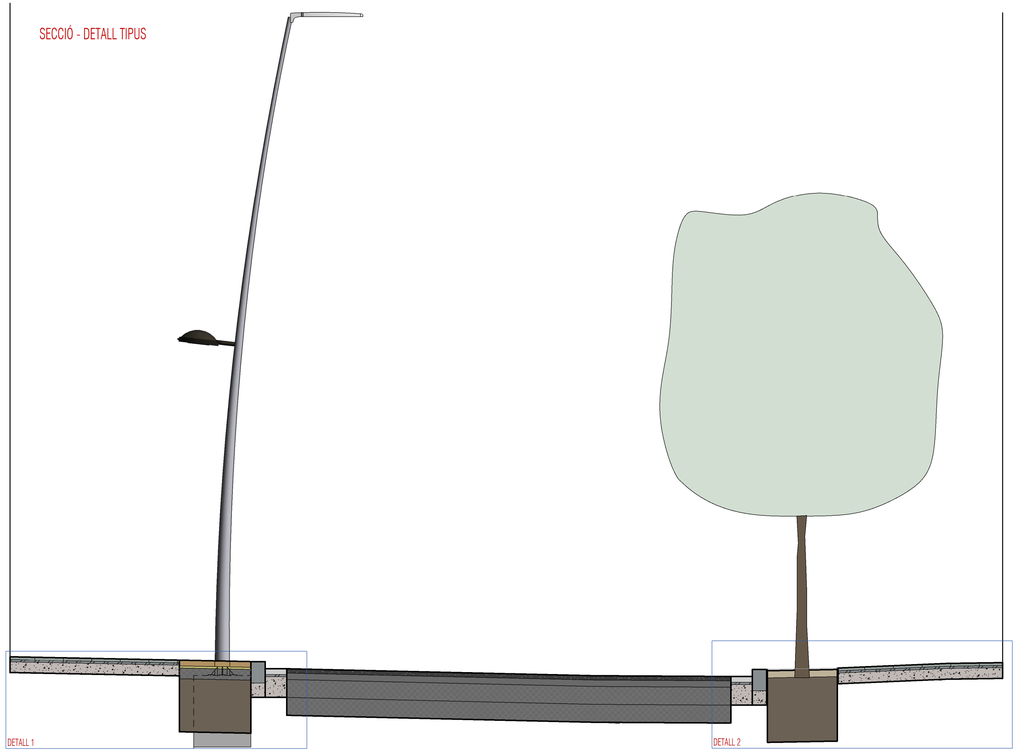


## DETALL 1

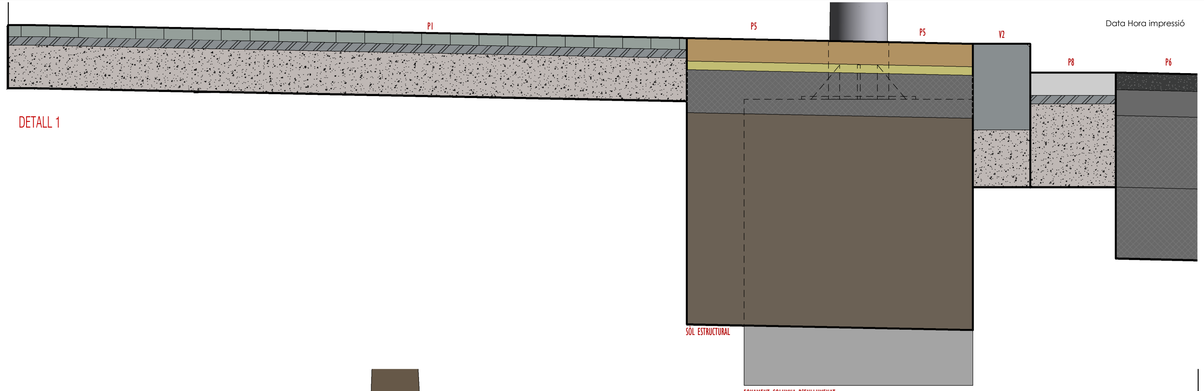


## DETALL 2

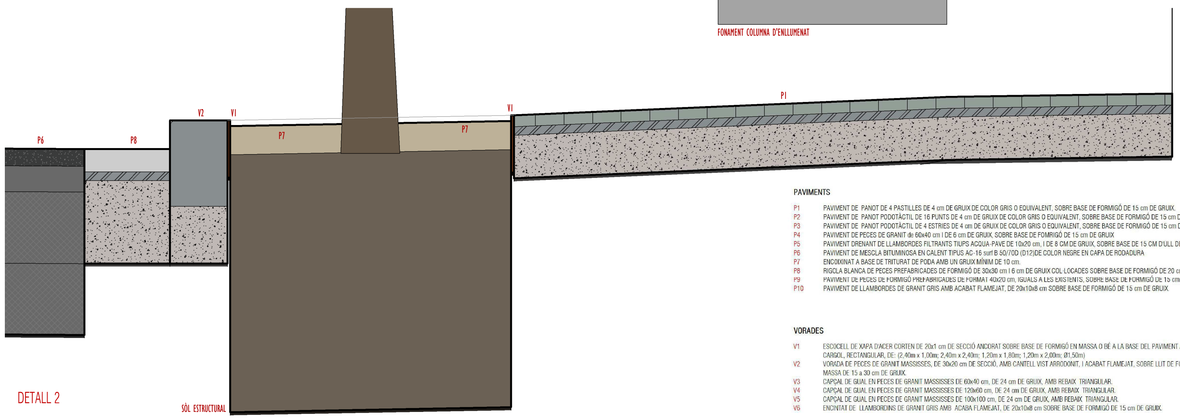


### PAVIMENTS

| | |
|---|---|
| P1 | PAVIMENT DE PANOT DE 4 PASTILLES DE 4 cm DE GRUIX DE COLOR GRIS O EQUIVALENT, SOBRE BASE DE FORMIGÓ DE 15 cm DE GRUIX. |
| P2 | PAVIMENT DE PANOT PODOTÀCTIL DE 16 PUNTS DE 4 cm DE GRUIX DE COLOR GRIS O EQUIVALENT, SOBRE BASE DE FORMIGÓ DE 15 cm DE GRUIX. |
| P3 | PAVIMENT DE PANOT PODOTÀCTIL DE 4 ESTRIES DE 4 cm DE GRUIX DE COLOR GRIS O EQUIVALENT, SOBRE BASE DE FORMIGÓ DE 15 cm DE GRUIX. |
| P4 | PAVIMENT DE PECES DE GRANIT de 60x40 cm I DE 6 cm DE GRUIX. SOBRE BASE DE FORMIGÓ DE 15 cm DE GRUIX |
| P5 | PAVIMENT DRENANT DE LLAMBORDES FILTRANTS TIUPS ACQUA-PAVE DE 10x20 cm. I DE 8 CM DE GRUIX, SOBRE BASE DE 15 CM D'ULL DE PEDRA. |
| P6 | PAVIMENT DE MESCLA BITUMINOSA EN CALENT TIPUS AC-16 surf B 50/70D (D12)DE COLOR NEGRE EN CAPA DE RODADURA |
| P7 | ENCOFRANT A BASE DE TRITURAT DE PEDRA AMB UN GRUIX MÍNIM DE 10 cm. |
| P8 | RIGOLA BLANCA DE PECES PREFABRICADES DE FORMIGÓ DE 30x30 cm I 6 cm DE GRUIX COL·LOCADES SOBRE BASE DE FORMIGÓ DE 20 cm DE GRUIX. |
| P9 | PAVIMENT DE PECES DE FORMIGÓ PREFABRICADES DE FORMAT 40x20 cm. IGUALS A LES EXISTENTS, SOBRE BASE DE FORMIGÓ DE 10 cm de gruix. |
| P10 | PAVIMENT DE LLAMBORDES DE GRANIT GRIS AMB ACABAT FLAMEJAT, DE 20x10x8 cm SOBRE BASE DE FORMIGÓ DE 15 cm DE GRUIX. |

### VORADES

| | |
|---|---|
| V1 | ESCOCELL DE XAPA D'ACER CORTEN DE 20x1 cm DE SECCIÓ ANCORAT SOBRE BASE DE FORMIGÓ EN MASSA O BÉ A LA BASE DEL PAVIMENT AMB TAC I CARGOL, RECTANGULAR, DE: (2,40m x 1,00m; 2,40m x 2,40m; 1,20m x 1,80m; 1,20m x 2,00m; Ø1,50m) |
| V2 | VORADA DE PECES DE GRANIT MASSISSES, DE 30x20 cm DE SECCIÓ, AMB CANTELL VIST ARRODONIT, I ACABAT FLAMEJAT, SOBRE LLIT DE FORMIGÓ EN MASSA DE 15 a 30 cm DE GRUIX. |
| V3 | CAPCAL DE GUAL EN PECES DE GRANIT MASSISSES DE 60x40 cm, DE 24 cm DE GRUIX, AMB REBAIX TRIANGULAR. |
| V4 | CAPCAL DE GUAL EN PECES DE GRANIT MASSISSES DE 120x60 cm, DE 24 cm DE GRUIX, AMB REBAIX TRIANGULAR. |
| V5 | CAPCAL DE GUAL EN PECES DE GRANIT MASSISSES DE 100x100 cm, DE 24 cm DE GRUIX, AMB REBAIX TRIANGULAR. |
| V6 | ENCINTAT DE LLAMBORDINS DE GRANIT GRIS AMB ACABA FLAMEJAT, DE 20x10x8 cm SOBRE BASE DE FORMIGÓ DE 15 cm DE GRUIX. |