Ayuntamiento de Santa Susanna – Plaza Catalunya s/n – 08398 Santa Susanna

Renovación de las instalaciones de alumbrado público municipal exterior

Incluye fase de renovación parcial de la instalación de alumbrado público municipal de exterior en el casco urbano de Santa Susanna, subvencionado con los fondos IDAE, expediente FEDER-EELL-2020-004292

Nil Casans Ventura
Octubre de 2022
Ingeniero municipal del Ayuntamiento de Santa Susanna

Índice

1. Objeto 3
2. Alcance y justificación 3
3. Normas y referencias 4
3.1. Disposiciones legales y normas aplicadas 4
3.2. Programa de cálculo 5
4. Estado actual 5
4.1. Determinación de la clasificación de las vías 6
4.1.1. Clasificación de vías 6
4.1.2. Alumbrado adicional de Pasos de Peatones (AAPP) 8
4.1.3. Alumbrados de parques, jardines 8
4.1.4. Alumbrados de Glorietas 8
4.1.5. Reducción de los niveles de iluminación 8
4.2. Superficies de cálculo 9
4.2.1. Superficies de cálculo para viales 9
4.2.2. Superficies de cálculo de los Alumbrados Adicionales de Pasos de Peatones 11
4.3. Clasificación del alumbrado 11
4.4. Glorieta de la nacional II y paseo lateral hasta Pineda de Mar. 14
4.5. Iluminación de las entradas a masías por encima de la autopista. 16
5. Descripción de la solución adoptada 16
Fase 1: Nueva instalación de alumbrado público en el paseo lateral de la carretera Nacional II comprendido entre Pk. 671,70 y Pk. 672,14 16
Instalación de enlace 17
Cuadro de protección y medida 17
Distribución de las líneas de alumbrado 17
Columnas y dispositivos de iluminación 17
Cálculos justificativos de caída de tensión e intensidad contra cortocircuitos 18
Fase 2: Substitución de luminarias en el casco antiguo de Santa Susanna y urbanización de La Vall. 18
Sistema de telegestión y control del flujo lumínico 18

Fase 3: Sustitución de alumbrado público en urbanizaciones Can Gelat, Alta Maresme, Can Torrent y Can Ratés de Santa Susanna. 18

Fase 4: Instalación de farolas con placas fotovoltaicas en puntos estratégicos de Masías de Santa Susanna 19

6. Impacto ambiental 19

7. Gestión de residuos 20

8. Plan de control de calidad 20

9. Seguridad y salud 20

10. Planificación 21

11. Clasificación del contratista y tipo de contrato 21

12. Revisión de precios 22

13. Periodo de garantía 22

14. Justificación de precios 22

15. Presupuesto 22

16. Documentos que integran el presente proyecto 23

17. Orden de prioridad entre los documentos 23

18. Retorno de la inversión 23

19. Firma del proyecto 24

MEMORIA

1. Objeto

El objeto de la presente memoria es el de definir la obra para la renovación total del alumbrado público de Santa Susanna que incluye el cambio de tecnología a LED, actuaciones para la mejora lumínica en el sector desde Santa Susanna a Pineda, la mejora lumínica mediante farolas con paneles solares en los cruces más importantes de suelo rústico. Una de las fases ha sido subvencionada por los **fondos europeos FEDER** i está relacionado con el expediente **FEDER-EELL-2020-004292**.

PROMOTOR:

El promotor de las obras es el Ayuntamiento de Santa Susanna representado por el excelentísimo Joan Campolier i Montsant, Alcalde del municipio con dirección en Plaza Catalunya s/n, 08398 Santa Susanna (Barcelona)

2. Alcance y justificación

El objetivo principal de este proyecto es el de reducir el consumo de alumbrado público en el municipio de Santa Susanna, cambiando la tecnología actual de halogenuros metálicos a tecnología LED, mejorando la eficiencia y calidad lumínica, mejorar el control de las luminarias y su funcionamiento mediante telecontrol punto a punto, mejorando así el mantenimiento posterior y por consecuente, reducir el impacto medioambiental, tanto energético como de contaminación lumínica.

Actualmente la tecnología de halogenuros metálicos está siendo obsoleta, pues ya no se fabrican ciertos equipos y lámparas y el mantenimiento del alumbrado de Santa Susanna se está viendo afectado por ello. La tecnología LED ofrece una mejor eficiencia lumínica lo que se traduce en una reducción de potencia consumida, así como una mejora en la calidad de luz.

También es cierto que hay algunas zonas del municipio sin iluminación y que la requieren para ofrecer seguridad a los viandantes y vehículos. Entre ellas se destaca el tramo paralelo y de titularidad municipal entre la rotonda que linda con el Carrer del Bou y el término municipal de Pineda, el cual sirve de conexión peatonal y ciclista entre los dos municipios y que cada vez es más transitada. Por otra parte, se destaca la misma rotonda que carece de iluminación total e impide la visualización de esta, siendo causa de accidentes puntuales.

Finalmente comentar los caminos rurales más allá de la autopista, los cuales carecen de iluminación ninguna. Con las actuaciones que se quieren llevar a cabo se persigue el objetivo de iluminar sólo los cruces que coinciden con

entradas a fincas mediante iluminación con farolas con paneles solares que permitirá una mejor visualización para los transeúntes y una sensación de seguridad añadida.

Por todo lo comentado anteriormente se estima justificada la realización de este proyecto y la ejecución de este.

3. Normas y referencias

3.1. Disposiciones legales y normas aplicadas

Real Decreto 1890/2008, de 14 de noviembre, por el que se aprueba el Reglamento de eficiencia energética en instalaciones de alumbrado exterior y sus Instrucciones técnicas complementarias EA-01 a EA-07.

Real Decreto 842/2002, de 2 de agosto, por el que se aprueba el Reglamento electrotécnico para baja tensión.

- SE MODIFICA:
  - el art. 2.2 y la ITC-BT-03, por Real Decreto 298/2021, de 27 de abril (Ref. BOE-A-2021-6879).
  - el art. 14, la ITC-BT-04 y en la redacción dada por el Real Decreto 1053/2014, de 12 de diciembre, la ITC-BT-52, por Real Decreto 542/2020, de 26 de mayo (Ref. BOE-A-2020-6472).
- SE ACTUALIZA la ITC-BT-02, por Resolución de 9 de enero de 2020 (Ref. BOE-A-2020-612).
- SE DEROGA, y SE MODIFICA lo indicado de la ITC-BT-40 del Reglamento, por Real Decreto 244/2019, de 5 de abril (Ref. BOE-A-2019-5089).
- SE MODIFICA:
  - con efectos de 30 de junio de 2015, las ITC BT-02, BT-04, BT-05, BT-10, BT-16 y BT-25, y SE AÑADE la BT-52, por Real Decreto 1053/2014, de 12 de diciembre (Ref. BOE-A-2014-13681).
  - el art. 22, la ITC BT03, SE SUSTITUYE lo indicado y SE AÑADEN las disposiciones adicionales 1 a 4, por Real Decreto 560/2010, de 7 de mayo (Ref. BOE-A-2010-8190).
- SE DECLARA la nulidad del inciso 4.2.c.2 de la ITC BT-03 anexa, por Sentencia del TS de 17 de febrero de 2004 (Ref. BOE-A-2004-6072).

Ley 9/2017, de 8 de noviembre, de Contratos del Sector Público, por la que se transponen al ordenamiento jurídico español las Directivas del Parlamento Europeo y del Consejo 2014/23/UE y 2014/24/UE, de 26 de febrero de 2014. Y sus modificaciones y correcciones.

Real Decreto 110/2015, de 20 de febrero, sobre residuos de aparatos eléctricos y electrónicos.

- SE MODIFICA:
  - los anexos III, VII, VIII, XII y XIII, por Real Decreto 208/2022, de 22 de marzo (Ref. BOE-A-2022-5142).
  - determinados preceptos y SE AÑADE el art. 5 bis, por Real Decreto 27/2021, de 19 de enero (Ref. BOE-A-2021-796).

Ley 31/1995, de 8 de noviembre, de prevención de Riesgos Laborales. Y sus modificaciones y correcciones.

3.2. Programa de cálculo

DIALux – Programa de cálculo reconocido a nivel estatal para realizar cálculos luminotécnicos en función de parámetros establecidos de la geometría del vial a estudiar. Mediante éste se consiguen las características de óptica del LED y la potencia mínima necesaria para cumplir todos los parámetros necesarios. Además, imprime un proyecto luminotécnico dónde se recoge las características técnicas necesarias de las luminarias proyectadas.

Microsoft Excel – Programa de cálculo reconocido mundialmente para realizar hojas de cálculo. Con él se ha podido realizar los cálculos necesarios para determinar la clasificación energética de cada instalación de alumbrado exterior…

TCQ – Programa de generación de presupuestos, mediciones y estudios de seguridad y salud conectado al banco de precios BEDEC-ITeC con el que se genera el capítulo de Presupuesto y Mediciones.

4. Estado actual

El alumbrado público de Santa Susanna está formado por 2.715 puntos de luz en 46 cuadros con un total de 164,43 kW de potencia nominal instalados, de los cuales 686 son de tecnología LED y suman 36,20 kW. Lo que significa que aun quedan 2.029 puntos de luz que aún no son LED y que representan 128,23 kW instalados.

La mayoría de las luminarias no LED del municipio funcionan con tecnología de halogenuros metálicos con potencias que oscilan entre 50 y 250W.

Según la programación de los relojes astronómicos que gobiernan el encendido y apagado de los puntos de luz, las farolas funcionan durante 4.211,93 horas anuales, lo que significa actualmente un consumo anual de 692.567,65 kWh.

Nº cuadros	Puntos de luz	Potencia nominal no LED	Potencia LED	Consumo total anual
46	2.775	128,23 kW	36,20 kW	692.567 kWh

Santa Susanna se encuentra en una zona de protección contra la contaminación lumínica, según plano vigente a octubre de 2022, E2 y E3 tal y como se muestra a continuación.

Imagen 1.- *Pantallazo del mapa contra la contaminación lumínica en Santa Susanna. Fuente:* https://sig.gencat.cat/visors/pcl.html *(13/10/2022)*

4.1. Determinación de la clasificación de las vías

Para determinar la clasificación de las vías afectadas por el presente proyecto se ha tenido en cuenta la ITC-EA-02 del Reglamento de eficiencia energética de las instalaciones de alumbrado exterior.

4.1.1. Clasificación de vías

El criterio principal de clasificación de vías se establece en la tabla 2.1 de la ITC-EA-02. Para el presente proyecto se determina dos tipos de vía;

Clasificación	Tipo de vía	Velocidad del tráfico rodado (km/h)
B	De moderada velocidad	30 < v < 60
D	De baja velocidad	5 < v < 30

Se establece en la tabla 3, la clase de alumbrado para las vías clasificadas con la letra B.

Situaciones de proyecto	Tipos de vías	Clase de Alumbrado(*)
B1	• ***Vías urbanas secundarias de conexión a urbanas de tráfico importante.*** • ***Vías distribuidoras locales y accesos a zonas residenciales y fincas.*** Intensidad de tráfico IMD ≥ 7.000 IMD < 7.000	 ME2 / ME3c ME4b / ME5 / ME6

Para vías principales de establece la clase de alumbrado ME3c mientras que para las vías distribuidoras locales y accesos a zonas residenciales se establece la clase de alumbrado ME4b.

En la tabla 5 de clases de alumbrado para vías tipo D se establece para el presente proyecto las clases de alumbrado S1 o S2

D3 - D4	• ***Calles residenciales suburbanas con aceras para peatones a lo largo de la calzada*** • ***Zonas de velocidad muy limitada*** Flujo de tráfico de peatones y ciclistas Alto Normal	 CE2 / S1 / S2 S3 / S4

El nivel de iluminación se establece en la tabla 6 para las clases de alumbrado ME3c y ME4b.

Clase de Alumbrado	Luminancia de la superficie de la calzada en condiciones secas			Deslumbramiento Perturbador	Iluminación de alrededores
	Luminancia (4) Media L_m (cd/m²)(1)	Uniformidad Global U_o *[mínima]*	Uniformidad Longitudinal $U_\square$ *[mínima]*	Incremento Umbral *TI* (%)(2) *[máximo]*	Relación Entorno *SR* (3) *[mínima]*
ME1	2,00	0,40	0,70	10	0,50
ME2	1,50	0,40	0,70	10	0,50
ME3a	1,□0	0,40	0,70	15	0,50
ME3b	1,00	0,40	0,60	15	0,50
ME3c	1,00	0,40	0,50	15	0,50
ME4a	0,75	0,40	0,60	15	0,50
M□4b	0,75	0,40	0,50	15	0,50

El nivel de iluminación se establece en la tabla 8 para las clases de alumbrado S1 y S2.

Clase de Alumbrado(1)	Iluminancia horizontal en el área de la calzada	
	Iluminancia Media E_m (lux)(1)	Iluminancia mínima E_{min} (lux)(1)
S1	15	5
S2	10	3

4.1.2. Alumbrado adicional de Pasos de Peatones (AAPP)

Según ITC-EA-02, la iluminancia de referencia mínima en el plano vertical será de 40 lux, una limitación en el deslumbramiento G2 en la dirección de circulación de vehículos y G3 en la dirección del peatón. La clase de alumbrado será CE1 (30 lux) en áreas comerciales e industriales y CE2 (20 lux) en zonas residenciales.

Tabla 10 - Clases G de intensidad luminosa de las luminarias

Clase de Intensidad	Intensidad Máxima (cd/klm) (1)			Otros requisitos
	70° ≤ γ < 80°	80° ≤ γ < 90°	γ ≥ 90°	
G1	-	200	50	Ninguno
G2	-	150	30	Ninguno
G3	-	100	20	Ninguno
G4	500	100	10	Intensidades por encima de 95° deben ser cero
G5	350	100	10	
G6	350	100	0	Ninguno

(1) Todas las intensidades son proporcionales al flujo de la lámpara para 1.000 lm.

NOTA: Las clases de intensidad G1, G2 y G3 corresponden a distribuciones fotométricas "semi cut-off" y "cut-off", de uso tradicional. Las clases de intensidad G4, G5 y G6 se asignan a luminarias con distribución "cut-off" total, como las luminarias de cierre de vidrio plano en la posición horizontal.

En Santa Susanna, se determina que el alumbrado genérico en zonas de alumbrado adicional de paso de peatones será CE1 (30 lux)

4.1.3. Alumbrados de parques, jardines

Se determina la iluminación de los viales principales, accesos al parque o jardín, sus paseos y glorietas como caminos peatonales de tipo E, y se establece la clase de alumbrado S2.

4.1.4. Alumbrados de Glorietas

En zonas urbanas o en carreteras dotadas de alumbrado público, el nivel de iluminación de las glorietas será como mínimo un grado superior al del tramo que confluye con mayor nivel de iluminación, cumpliéndose en todo caso una uniformidad >0,5, un valor de referencia de la iluminancia media >30 lux y deslumbramiento máximo GR<45.

4.1.5. Reducción de los niveles de iluminación

Las luminarias proyectadas en este proyecto deberán tener diferentes niveles de iluminación dependiendo de la hora de la noche. En cualquier caso, se

mantendrán los criterios de uniformidad de luminancia, iluminancia y deslumbramiento establecidos anteriormente.

4.2. Superficies de cálculo

4.2.1. Superficies de cálculo para viales

Para determinar las superficies de cálculo necesarias para la realización del presente proyecto se ha tenido en cuenta secciones transversales de medida redondeada al número inmediatamente superior y al segundo decimal, siendo éstas las medidas más desfavorables del vial o bien la media de la más pequeña con la mayor, dependiendo del caso. Además, se ha considerado la longitud total de la superficie siendo ésta el producto del número de farolas del mismo vial por la distancia entre ellos. En cualquier caso, para cada estudio realizado se han tomado las siguientes medidas de superficie.

		SUPERFICIE					
ESTUDI	NOM DE L'ESTUDI	TIPUS	Nº puntos de luz	Largo (m)	Ancho (m)	SUP (m2)	SUP TOTAL (m2)
1	C/ Bou-cm031	FUNCIONAL	27,00	30,00	7,00	210,00	5.670,00
2	C/ Salvador espriu A	FUNCIONAL	9,00	27,00	6,00	162,00	1.458,00
3	Carrer Pompeu Fabra	FUNCIONAL	5,00	25,00	6,40	160,00	800,00
4	Passeig de Llevant	FUNCIONAL	16,00	27,00	5,50	148,50	2.376,00
5	Rambla Pompeu fabra	FUNCIONAL	4,00	20,00	3,20	64,00	256,00
6	C/ Dr Bartomeu	FUNCIONAL	4,00	25,00	5,80	145,00	580,00
7	C/ Joan Maragall	FUNCIONAL	3,00	30,00	6,25	187,50	562,50
8	C/ Montagut - A	FUNCIONAL	10,00	19,00	8,50	161,50	1.615,00
9	C/ Verge Montserrat	FUNCIONAL	12,00	20,00	7,75	155,00	1.860,00
10	Rambla 11 de Setembre - Vial	FUNCIONAL	23,00	25,00	6,00	150,00	3.450,00
11	C/ Jacint Verdaguer	FUNCIONAL	16,00	35,00	10,00	350,00	5.600,00
12	C/ Josep Pla - A (+obra)	FUNCIONAL	6,00	50,00	6,00	300,00	1.800,00
13	C/ Josep Pla - B	FUNCIONAL	6,00	40,00	6,00	240,00	1.440,00
14	C/ Ponent	FUNCIONAL	7,00	35,00	7,80	273,00	1.911,00
15	C/ Salvador espriu B	FUNCIONAL	2,00	40,00	6,00	240,00	480,00
16	C/ Francolí	FUNCIONAL	42,00	24,00	5,50	132,00	5.544,00
17	C/ Montseny	FUNCIONAL	17,00	39,00	8,00	312,00	5.304,00
18	Carretera Barcelona C	FUNCIONAL	4,00	38,00	6,50	247,00	988,00
19	Carretera Barcelona Carrefour	FUNCIONAL	24,00	45,00	7,70	346,50	8.316,00
20	Carretera Barcelona D	FUNCIONAL	11,00	35,00	7,00	245,00	2.695,00
21	Carretera Barcelona - VR	FUNCIONAL	5,00	32,00	6,20	198,40	992,00
22	Carretera Brcelona - LIDL	FUNCIONAL	11,00	25,00	13,10	327,50	3.602,50
23	Carretera de Barcelona A	FUNCIONAL	3,00	35,00	7,00	245,00	735,00
24	Carretera de Barcelona B	FUNCIONAL	14,00	30,00	7,00	210,00	2.940,00
25	C. Servei Carrefour	FUNCIONAL	4,00	50,00	6,20	310,00	1.240,00
26	Cami de la Riera	FUNCIONAL	16,00	30,00	5,25	157,50	2.520,00
27	Carrer del Comerç	FUNCIONAL	69,00	38,00	8,50	323,00	22.287,00
28	cARRER DE pERAFITA	FUNCIONAL	25,00	28,00	6,30	176,40	4.410,00
29	Carrer Xaloc	FUNCIONAL	13,00	30,00	6,00	180,00	2.340,00
30	Carretera vella	FUNCIONAL	32,00	40,00	6,15	246,00	7.872,00
31	Verdemar	FUNCIONAL	11,00	25,00	6,20	155,00	1.705,00
32	Rambla Països Catalans	AMBIENTAL	60,00	22,00	8,00	176,00	10.560,00
33	C. Pedraforca	FUNCIONAL	8,00	17,00	5,75	97,75	782,00
34	C. Bruc	FUNCIONAL	14,00	30,00	6,00	180,00	2.520,00
35	Rbla. Montnegre	FUNCIONAL	20,00	25,00	5,25	131,25	2.625,00
36	C. JA Coderch	FUNCIONAL	8,00	22,50	4,50	101,25	810,00
37	C. Lluis Mª Albin	FUNCIONAL	8,00	30,00	5,00	150,00	1.200,00
38	Pujada de Can Batlle	FUNCIONAL	16,00	32,00	7,50	240,00	3.840,00
39	Pujada de Gràcia	FUNCIONAL	18,00	27,00	6,00	162,00	2.916,00
40	Pstge. Mas olvié	AMBIENTAL	6,00	23,00	3,00	69,00	414,00
41	Urb. La Vall	FUNCIONAL	30,00	25,00	7,00	175,00	5.250,00
42	C. Ginesta	FUNCIONAL	324,00	40,00	6,20	248,00	80.352,00
43	C. Lligabosc	FUNCIONAL	186,00	30,00	5,75	172,50	32.085,00
44	C. Gatell	FUNCIONAL	5,00	15,00	3,50	52,50	262,50

4.2.2. Superficies de cálculo de los Alumbrados Adicionales de Pasos de Peatones

Para determinar las superficies de cálculo necesarias para la realización del presente proyecto respecto a los alumbrados adicionales de pasos de peatones existentes se ha tenido en cuenta el ancho del paso peatonal igual a la longitud máxima de las marcas viales correspondientes y el ancho del vial que cruza.

Se expone a continuación la relación de la mayoría de pasos peatonales y sus dimensiones:

			Farola lado montaña				Farola lado mar			
Nº pas	Ancho calzada [m]	Ancho paso [m]	Situació	dx [cm]	dy [cm]	h [m]	Situació	dx [cm]	dy [cm]	h [m]
P1	6,4	4,5	Izquierda	60	60	4	Derecha	60	60	4
P2	6,7	5,2	Derecha	60	60	4	Izquierda	60	60	4
P3	6,7	5,2	Izquierda	60	60	4	Derecha	60	60	4
P4	6,4	4,5	Derecha	60	60	4	NO			
P5	12	6	Derecha	60	60	4	Izquierda	60	60	4
P6	8	6	Derecha	60	60	4	Izquierda	60	60	4
P7	8,4	6	Derecha	60	60	4	Izquierda	60	60	4
P8	8,2	7	Derecha	-20	60	4	Izquierda	-20	60	4
P9	8,2	7	Derecha	-20	60	4	Izquierda	-20	60	4
P10	8,2	6,5	Derecha	-20	60	4	Izquierda	-20	60	4
P11	7,9	6,5	Derecha	-20	60	4	Izquierda	-20	60	4
P12	8,2	6,5	Derecha	-20	60	4	Izquierda	-20	60	4
P13	8,2	7	Derecha	-20	60	4	Izquierda	-20	60	4
P14	8,2	7	Derecha	-20	60	4	Izquierda	-20	60	4
P15	8,2	6,5	Derecha	-20	60	4	Izquierda	-20	60	4
P16	8,2	6,5	NO				Izquierda	-20	60	4
P17	8,2	6,5	Derecha	60	60	4	Izquierda	60	60	4
P18	8,2	6,5	NO				Izquierda	-20	60	4
P19	5,9	5	Izquierda	60	60	3,5	NO			
P20	7,1	5	NO				Derecha	60	60	3,5
P21	6	5	Izquierda	60	60	3,5	NO			
P22	7,1	5	NO				Derecha	60	60	3,5
P23	7	5	NO				Izquierda	60	60	3,5
P24	7,15	5	Derecha	60	60	3,5	Izquierda	60	60	3,5
P25	7,15	5	Derecha	60	60	3,5	Izquierda	60	60	3,5
P26	7,15	5	Derecha	60	60	3,5	Izquierda	60	60	3,5
P27	7,15	5	Derecha	60	60	3,5	Izquierda	60	60	3,5

Los pasos peatonales han sido numerados de Norte a Sur y de Este a Oeste. No obstante, se pueden ver los pasos peatonales y su ubicación en los planos A3.

4.3. Clasificación del alumbrado

La eficiencia energética de una instalación de alumbrado exterior se define como la relación entre el producto de la superficie iluminada por la media en servicio

de la instalación entre la potencia activa total instalada, tal y como se describe en la ITC-EA-01.

$$\varepsilon = \frac{S \cdot E_m}{P} \left(\frac{m^2 \cdot lux}{W}\right)$$

Siendo:

ε = eficiencia energética de la instalación de alumbrado exterior (m^2·lux/W)

S = Superficie iluminada (m^2)

E_m = iluminancia media en servicio de la instalación, considerando el mantenimiento previsto (lux)

P = Potencia activa total instalada (fuentes de luz y mecanismos de control) (W)

La eficiencia energética se puede determinar mediante la utilización de los siguientes factores:

$$\varepsilon = \varepsilon_L \cdot f_m \cdot f_u \left(\frac{m^2 \cdot lux}{W}\right)$$

Dónde:

ε_L = Eficiencia de la fuente de luz y mecanismos de control. Relación entre el flujo luminoso emitido y la potencia consumida

f_m= Factor de mantenimiento, es la relación entre los valores de iluminancia a lo largo de la vida útil y los valores iniciales.

f_u = Factor de utilización, es la relación entre el flujo útil que llega a la calzada y el flujo emitido por las fuentes de luz.

La potencia unitaria es la relación entre la potencia instalada y la superficie iluminada:

$$P_U = \frac{E_m}{\varepsilon} \left(\frac{W}{m^2}\right)$$

Para el cálculo de la eficiencia energética, se tomará en consideración lo siguiente:

- La superficie iluminada a considerar será la definida por la dimensión total de la sección transversal, y longitudinalmente por una dimensión representativa de la implantación de los puntos de luz.

- La iluminancia media (Em), será la obtenida en el cálculo luminotécnico de la superficie anteriormente citada.
- La potencia será la correspondiente a la de todas las luminarias comprendidas en la superficie de cálculo, teniendo en cuenta que la potencia de las luminarias que delimitan la superficie se contabilizaran al 50%, o lo que es lo mismo, se restará una luminaria, dado que en las disposiciones a estudiar serán viales en su mayoría.
- Tanto los requisitos mínimos como los valores de referencia de eficiencia energética serán los correspondientes al alumbrado vial funcional.

Los requisitos mínimos del alumbrado vial funcional serán los reflejados en la tabla 1ª de la ITC-EA-01:

ILUMINANCIA MEDIA EN SERVICIO **Em (lux)**	**EFICIENCIA ENERGÉTICA MÍNIMA** $\varepsilon\left(\frac{m^2 \cdot lux}{W}\right)$	**POTENCIA UNITARIA MÁXIMA** $P_U\left(\frac{W}{m^2}\right)$
≥ 30	33	0,91
25	30	0,83
20	27	0,74
15	23	0,65
10	18	0,56
≤ 7,5	14	0,54

Así mismo, las instalaciones de alumbrado vial ambiental tendrán los siguientes requisitos mínimos:

ILUMINANCIA MEDIA EN SERVICIO **Em (lux)**	**EFICIENCIA ENERGÉTICA MÍNIMA** $\varepsilon\left(\frac{m^2 \cdot lux}{W}\right)$	**POTENCIA UNITARIA MÁXIMA** $P_U\left(\frac{W}{m^2}\right)$
≥ 20	14	1,43
15	12	1,25
10	10	1,00
7,5	8	0,94
≤ 5	6	0,83

Para alumbrados en zonas especiales, cómo enlaces, intersecciones, glorietas, etc.., se tendrá en cuenta los aspectos descritos en el apartado 2.3 de la ITC-EA-01.

Se calificará cualquier instalación de alumbrado exterior mediante el índice de eficiencia energética:

$$I_\varepsilon = \frac{\varepsilon}{\varepsilon_R}$$

Dónde:

ε_R se toma por interpolación lineal (si es necesario) de la tabla 3 del apartado 3 de la ITC-EA-01.

El índice de eficiencia energética de un cuadro será la suma de los productos entre la eficiencia energética por cada superficie sobre la superficie total del cuadro.

Finalmente se calcula el Índice de Consumo Energético (ICE) siendo éste el inverso del índice de eficiencia energética y se toma la calificación energética que va de la letra A, a la letra G mediante la tabla 4 de la ITC-EA-01.

Se pueden ver los resultados del índice de consumo energético propuesto en el anexo III.

4.4. Glorieta de la nacional II y paseo lateral hasta Pineda de Mar.

Actualmente la glorieta de la nacional II situada en el Pk. 672,14 tiene una iluminación muy pobre. El interior de la glorieta tiene dos mástiles con varios proyectores que consiguen iluminar las entradas desde la nacional, pero no lo suficiente como para identificar el interior de la Glorieta, hecho que dificulta la circulación y consecuentemente produce inseguridad a los conductores e incluso accidentes.

El paseo lateral hasta Pineda de mar está situado entre la glorieta mencionada anteriormente y el término municipal de Pineda de Mar, lateral a la nacional II y de titularidad municipal, tal y como se muestra en los planos. Éste carece completamente de iluminación y, siendo una de las vías peatonales principales de acceso al municipio de Santa Susanna cada vez más transitada, transmite una inseguridad importante.

4.5. Iluminación de las entradas a masías por encima de la autopista.

La instalación de alumbrado público de Santa Susanna no existe en la zona que está por encima de la autopista. En esta zona hay, sobre todo, masías habitadas que carecen de iluminación ninguna en los caminos rurales. Aunque la circulación es mínima, ha sido caso de accidentes en algunas ocasiones.

5. Descripción de la solución adoptada

El proyecto se divide en cuatro fases que contemplan se definen a continuación:

Fase 1: Nueva instalación de alumbrado público en el paseo lateral de la carretera Nacional II comprendido entre Pk. 671,70 y Pk. 672,14

Fase 2: Substitución de luminarias en el casco antiguo de Santa Susanna y urbanización de La Vall.

Fase 3: Sustitución de alumbrado público en urbanizaciones Can Gelat, Alta Maresme, Can Torrent y Can Ratés de Santa Susanna.

Fase 4: Instalación de farolas con placas fotovoltaicas en puntos estratégicos de Masías de Santa Susanna

La división en fases se ha hecho por necesidades técnicas y de organización del proyecto, pues son tres tipos de actuaciones diferentes (instalación nueva, cambio masivo dividido en dos fases y instalación de farolas con placas fotovoltaicas)

La división en dos fases del cambio masivo se ha hecho básicamente para que su ejecución no se haga de forma desordenada y evitar posibles desajustes siendo las dos fases de gran cantidad de luminarias, teniendo un mejor control sobre la ejecución de estas por separado.

Fase 1: Nueva instalación de alumbrado público en el paseo lateral de la carretera Nacional II comprendido entre Pk. 671,70 y Pk. 672,14

Se propone iluminar el paseo lateral de la nacional II entre los puntos kilométricos 671,7 y 672,14 mediante la colocación de columnas cilíndricas de cuatro metros de altura que iluminarán la mayor parte del paseo mientras éste no se ensanche y tres columnas cilíndricas de 8 metros de altura para las zonas mas anchas y de cambio de circulación tal y como se muestra en los planos I-2.1 e I-2.2.

Es necesario la instalación de un nuevo suministro eléctrico que se situará en la zona dónde están actualmente las arquetas de servicio de agua potable y la potencia total instalada no será superior a 5 kW.

Habrá un total de 60 protectores de 20 W de potencia y 3 proyectores de 60W, lo que se resume en 1.380 W de potencia nominal.

Instalación de enlace

La instalación de enlace se realizará mediante acometida aérea des de el punto más cercano de la línea de distribución y cumplirá con las condiciones técnico-particulares impuesta por la compañía de distribución que se adjuntan en el anexo VI. La acometida será de aluminio de 25mm2 e irá desde el entronque con la compañía de distribución hasta los fusibles de 25 A dentro de la CDU y de ahí hasta el contador trifásico de la compañía comercializadora. El cable que irá desde el contador hasta el cuadro de protección y medida será de 4x10mm2Cu enterrado en tubo de 90mm.

Cuadro de protección y medida

El cuadro de protección y medida será un cuadro prefabricado que contendrá las protecciones magnetotérmicas y diferenciales suficientes para la protección de las líneas de distribución y protección contra contactos directos e indirectos. El cuadro tendrá más de 30 centímetros de zócalo y será metálico de estilo monolito dado su poca instalación interior. En su interior albergará un interruptor general de 4x10A, dos diferenciales 4/40/300 para las dos líneas de alumbrado junto con dos magnetotérmicos de 4x7,5A. Además, tendrá una línea pera el control del cuadro con un diferencial 2/40/30 y magnetotérmico de 2x10A. El cuadro tendrá terminales de toma de tierra que protegerán todas las partes metálicas de éste mediante cable verde amarillo y terminales normalizados.

Distribución de las líneas de alumbrado

La distribución de las dos líneas de alumbrado se realizará mediante tubo corrugado de diámetro 90mm enterrado a más de 50 centímetros e irá desde el cuadro hasta cada uno de los puntos de luz en serie. La distribución se realizará con tensión trifásica de 400V mediante cable RV-K 4x6mm2Cu. Des de el cuadro saldrá un cable de cobre desnudo de 35mm que recorrerá paralelo a la canalización toda la longitud de la instalación, pudiendo así conectar todas las partes metálicas de las columnas a tierra y permitiendo tener una conexión a tierra para las luminarias.

Columnas y dispositivos de iluminación

Las columnas serán cilíndricas con portilla a más de 30 cm de la rasante donde se albergará caja de fusibles de 6A desde donde se conectará un cable RV-K de 3x2,5mm2Cu que contendrá cable de fase, cable de neutro y cable de tierra. En todo momento se intentará respetar la compensación de fases mediante la conexión alternada de farolas a cada fase.

Los dispositivos de iluminación serán tendrán la capacidad de conectarse a tierra y tendrán un control ZigBee para su telegestión punto a punto. La óptica será la suficiente para tener una uniformidad por encima del 40%.

Cálculos justificativos de caída de tensión e intensidad contra cortocircuitos

Tal y como se puede comprobar el anejo de cálculos del cuadro eléctrico de alumbrado público del paseo N-II, la caída de tensión no será superior al 3% y la intensidad de cortocircuito será inferior a 6kA, siendo éste el límite de los elementos de protección de cortocircuito.

Fase 2: Substitución de luminarias en el casco antiguo de Santa Susanna y urbanización de La Vall.

Para esta fase se han clasificado las calles contenidas en el mismo y se ha realizado estudio luminotécnico que se adjunta en el anejo V y se ha determinado punto por punto el tipo de luminaria a cambiar tal y como se muestra en los planos de distribución de las luminarias.

A partir de los estudios luminotécnicos se ha podido determinar una potencia de cada punto de luz y que no tiene porqué coincidir con la que presente el contratista, siempre y cuando la que presente tenga un mejor rendimiento. Se da una relación detallada de todos los puntos de luz y la luminaria propuesta en el anejo I.

Sistema de telegestión y control del flujo lumínico

Las luminarias instaladas deberán tener un sistema de telegestión punto a punto que permita poder crear diferentes escenarios según temporadas anuales y reducir el flujo lumínico de forma escalada durante la noche.

Se desea la siguiente programación:

Franja horaria	Nivel de flujo luminoso	Porcentaje	Nivel resultante
Orto – 23h	100%	32%	32%
23h – 01h	80%	16%	12,8%
01h – 06h	60%	40%	24%
06 – Ocaso	100%	12%	12%
		100%	80,8 %

Se tendrá en cuenta qué, del orto a las 23h hay, de media, 4h al día durante todo el año, mientras que de las 06h al Ocaso hay, de media, 1,5h. La tabla de arriba nos dice que el consumo se reducirá un 80,8% respecto al total anual.

Fase 3: Sustitución de alumbrado público en urbanizaciones Can Gelat, Alta Maresme, Can Torrent y Can Ratés de Santa Susanna.

Para esta fase se han clasificado las calles contenidas en el mismo y se ha realizado estudio luminotécnico que se adjunta en el anejo V y se ha determinado

punto por punto el tipo de luminaria a cambiar tal y como se muestra en los planos de distribución de las luminarias.

A partir de los estudios luminotécnicos se ha podido determinar una potencia de cada punto de luz y que no tiene porqué coincidir con la que presente el contratista, siempre y cuando la que presente tenga un mejor rendimiento. Se da una relación detallada de todos los puntos de luz y la luminaria propuesta en el anejo I.

Con la ejecución de las fases segunda y tercera de obtendría el siguiente cuadro:

Nº cuadros	Puntos de luz	Potencia nominal no LED	Potencia LED	Consumo total anual
46	2.775	0 kW	103.453 kW	352.076 kWh

Fase 4: Instalación de farolas con placas fotovoltaicas en puntos estratégicos de Masías de Santa Susanna

Se han localizado 14 intersecciones en las que se instalarán farolas con placas solares que funcionarán mediante batería recargable, sin instalación eléctrica de distribución. La localización de éstas se puede apreciar en el plano B1. El soporte vertical serán columnas troncocónicas e irán sujetas al suelo mediante bloque de hormigón y tendrán un brazo a no más de siete metros de altura donde se colocará la luminaria con panel solar fotovoltaico y que tendrá la potencia suficiente para iluminar la intersección correspondiente.

6. Impacto ambiental

Se estiman 1.000 horas de camión cesta. A una velocidad media de 20 km/h, dado que la mayor parte del tiempo está parado, y un consumo aproximado de 10,5 l/100 km, se tiene un consumo de 2.100 litros de combustible. Teniendo en cuenta que se emite 2,64 kg de CO_2 por litro en un vehículo de gasóleo, se estima que para esta obra se emitirán 5.544 kg CO_2.

No se puede estimar el impacto ambiental de la fabricación de las luminarias porqué no depende directamente del proyectista sino del adjudicatario.

Se estima que el impacto ambiental será mínimo dados los trabajos a realizar. Además, el presente proyecto pretende minorizar el impacto ambiental actual del alumbrado público de Santa Susanna por lo que la realización de esta obra compensará en un futuro el posible impacto ambiental que se produzca durante la misma.

Ejecutando este proyecto, se pasaría a tener un consumo de 435.737 kWh anuales. Significaría una reducción del 37,08% respecto a los 692.567 kWh teóricos descritos en el apartado 4.

7. Gestión de residuos

Se tendrá que acreditar la gestión de residuos mediante albaranes del gestor de residuos autorizado donde aparezca el volumen y/o peso recogido por el mismo según Real Decreto 110/2015, de 20 de febrero, sobre residuos de aparatos eléctricos y electrónicos. El gestor tendrá que estar inscrito en el registro que contempla el Real Decreto.

8. Plan de control de calidad

Con el fin de comprobar la validez del material de la obra y el rendimiento obtenido se realizarán dos controles de calidad y que se especifican a continuación:

- Comprobación de características de la luminaria y la placa de LED mediante laboratorio autorizado elegido por el ayuntamiento; se escogerá al azar una luminaria de cada tipología para llevarla a un laboratorio de elección del ayuntamiento para realizar las pruebas correspondientes y comparar con las especificaciones técnicas exigidas en el pliego de condiciones técnicas del presente proyecto.
- Comprobación de luminancia media y uniformidad: Se realizará un total de 10 estudios luminotécnicos una vez realizado el cambio de luminarias de elección aleatoria por el ayuntamiento con el fin de comprobar que los datos medidos son iguales o mayores a los especificados en el presente proyecto según tipo de vía.

Los costes derivados de este plan de control de calidad irán a cargo del contratista.

9. Seguridad y salud

En cumplimiento del R.D. 604/2006 del 19 de mayo, por el que se modifica el R.D 39/1997, del 17 de enero por el cual se aprueba el Reglamento de los Servicios de Prevención, el R.D 1627/1997 del 24 de octubre por el cual se establecen las disposiciones mínimas de seguridad y salud en las obras de construcción, a la Ley 54/2003, al R.D 171/2004, al R.D 2177/2004 y las recomendaciones establecidas en la “Guia Técnica” publicada por el INSH, se realiza la comprobación para saber si es preceptivo un estudio de seguridad y salud.

a) ¿PEC igual o superior a 450.759,08 €? **SI**

b) ¿Duración >30 días laborables y en algún momento trabajen más de 20 trabajadores? **NO**
c) ¿Volumen total de mano de obra superior a 500 días? **NO**

Se prevé que en la obra trabaje un máximo de 6 personas diarias durante 80 días seguidas (16 semanas), aunque es absurdo por la carga de trabajo que contiene la obra es inferior a 1.500 horas, en el peor de los casos:

6 personas x 80 días laborables = 480 días < 500

Por lo tanto, resulta preceptivo para las obras del presente proyecto, un estudio de seguridad y salud.

10. Planificación

Una vez firmado el contrato se dará un plazo de 15 días para que el contratista de una planificación concreta de los siguientes pasos:

- Estudio lumínico completo de las vías del proyecto
- Presentación del plan de seguridad y salud e implantación de este
- Comprobación por parte del Ayuntamiento y acta de comprobación de replanteo.
- Fabricación de luminarias y pruebas de control de calidad (2 meses)
- Instalación de luminarias y pruebas de control de calidad (4 meses)
- Certificación final

La planificación real será la que determine el contratista con la previa aceptación del ayuntamiento y nunca podrá superar los nueve meses de contrato.

11. Clasificación del contratista y tipo de contrato

Según el artículo 13 de la Ley de Contratos del Sector Público, son obras los trabajos identificados en el anexo I, identificando el presente proyecto dentro de este anexo cómo CPV 45316100-6 – Instalación de equipo de alumbrado exterior.

En los contratos de obras cuando el valor estimado del contrato sea igual o superior a 500.000 euros será requisito indispensable que el empresario se encuentre debidamente clasificado como contratista de obras de las Administraciones Públicas. Para dichos contratos, la clasificación del empresario en el grupo o subgrupo que en función del objeto del contrato corresponda, con categoría igual o superior a la exigida para el contrato, acreditará sus condiciones de solvencia para contratar. Para el presente proyecto el contratista deberá tener la siguiente clasificación: I-1.3

Grupo	Subgrupo	Categoria
I	1	4

Instalaciones eléctricas	Alumbrado, iluminación y balizamientos luminosos	840.000 € > PEC < 2.400.000

12. Revisión de precios

Al ser el periodo de obra inferior al año no se considera necesaria ninguna revisión de precios.

13. Periodo de garantía

El periodo de garantía mínimo de las luminarias será de 5 años, pudiéndose éste alargar mediante la mejora propuesta por el adjudicatario. Éste será efectivo a partir del día de certificación final de la obra.

14. Justificación de precios

Se anexa la justificación de precios en el capítulo de Presupuesto y Mediciones.

15. Presupuesto

El presupuesto asciende a UN MILLON CIENTO CINCUENTA MIL SEISCIENTOS TRES EUROS CON CUARENTA Y SEIS CÉNTIMOS, IVA incluido, tal cómo se muestra a continuación.

PRESUPUESTO DE EJECUCIÓN POR CONTRATA Pag. 1

PRESUPUESTO DE EJECUCION MATERIAL		793.720,37
Seguretat i Salut		6.384,71
13 % Despeses Generals SOBRE 793.720,37		103.183,65
6 % Benefici Industrial SOBRE 793.720,37		47.623,22
	Subtotal	950.911,95
21 % IVA SOBRE 950.911,95		199.691,51
TOTAL PRESUPUESTO POR CONTRATA	€	1.150.603,46

Este presupuesto de ejecución por contrato asciende a la cantidad de:

(UN MILLON CIENTO CINCUENTA MIL SEISCIENTOS TRES EUROS CON CUARENTA Y SEIS CÉNTIMOS)

16. Documentos que integran el presente proyecto

El presente proyecto integra los documentos:

1. Memoria
2. Planos
3. Presupuesto
4. Pliegos de condiciones técnicas
5. Estudio de Seguridad y Salud
6. Anejos.

17. Orden de prioridad entre los documentos

1. Planos
2. Pliegos
3. Presupuesto
4. Memoria

18. Retorno de la inversión

Ejecutando esta inversión de 1.150.603,46 € (IVA incluido) se podría reducir el consumo de electricidad municipal un total de 340.491,50 kWh anuales teniendo

en cuenta la reducción de flujo diario de las luminarias tal y como se explica en el apartado 5.2. Santa Susanna tiene un acuerdo con la central de compras del ACM y el precio por kWh consumido es de 0,335028 €/kWh. Teniendo en cuenta potencia y peajes, se puede estimar un precio promedio de 0,50 €/ kWh

Importe anual inicial: 692.567 kWh x 0,50 €/kWh = 346.283,50 €

Importe anual con inversión: 340.491,50 x 0,50 €/kWh = 170.245,75 €

Total ahorro anual: 176.037,75 €

La recuperación de la inversión seria en poco más de **6 años y medio**.

19. Firma del proyecto

El ingeniero municipal de Santa Susanna, Nil Casans Ventura.

PLANOS

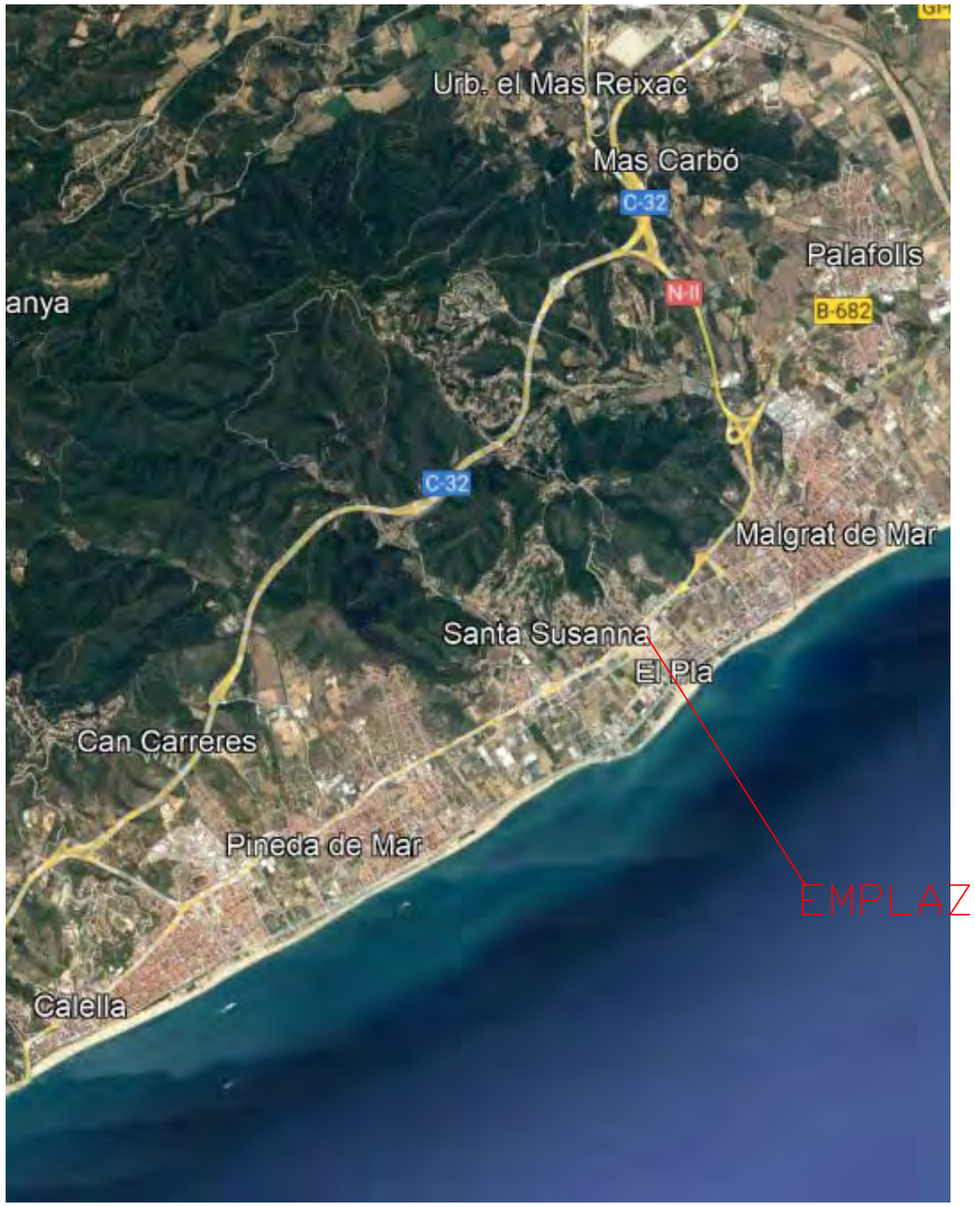

Santa Susanna

Sup: 738 ha

AJUNTAMENT DE SANTA SUSANNA
Plaça Catalunya, 1
08398 SANTA SUSANNA (el Maresme)
Tel.: 93 7676161
Fax: 93 7676176
www.santasusanna.org
SERVEIS TÈCNICS MUNICIPALS

PROMOTOR

PROJECTE
Renovación parcial del alumbrado público exterior de Santa Susanna

PROJECTE MODIFICAT

Alcaldessa
PER L'ALCALDIA
Joan Campoier Montsant

PELS SERVEIS TÈCNICS
Isabel Carrillo Gallardo

Lluís Pujol Casademont

ESCALA
A1
A3

EXPEDIENT
NIL/PROYECTOS/FEDER
DATA
Setembre/2022
DATA MODIFICAT

NOM DEL PLÀNOL
Àmbito de obra - Fase 1

PLÀNOL MODIFICAT
versió nº.1

PLÀNOL Nº
A02.01

PLÀNOL Nº... DE ...

AJUNTAMENT DE SANTA SUSANNA
Plaça Catalunya, s/n
08398 SANTA SUSANNA (el Maresme)
Tel. 93 7676161
Fax. 93 7676159
www.santasusanna.org
SERVEIS TÈCNICS MUNICIPALS

PROMOTOR

PROJECTE
Renovación parcial del alumbrado público exterior de Santa Susanna

PROJECTE MODIFICAT

Alcaldessa
PER L'ALCALDIA
Joan Campoier Montsant

PELS SERVEIS TÈCNICS
Isabel Carrillo Gallardo

Lluís Pujol Casademont

COL·LABORADORS

ESCALA
1:...
1:...

A1
A3

EXPEDIENT
NIL/PROYECTOS/FEDER
...
DATA
Setembre/2022
DATA MODIFICAT

NOM DEL PLÀNOL
Àmbito de obra - Fase 2

PLÀNOL MODIFICAT
versió nº.1

PLÀNOL Nº
A02.02

PLÀNOL Nº... DE ...

AJUNTAMENT DE SANTA SUSANNA
Plaça Catalunya, 1
08398 SANTA SUSANNA (el Maresme)
Tel. 93 7676161
Fax. 93 7676176
www.santasusanna.org
SERVEIS TECNICS MUNICIPALS

PROMOTOR

PROJECTE

Renovación parcial del alumbrado público exterior de Santa Susanna

PROJECTE MODIFICAT

L'alcaldessa
PER L'ALCALDIA
Joan Campoler Montsant

PELS SERVEIS TECNICS
Isabel Carrillo Gallardo

Lluís Pujol Casademont

ESCALA
A1
A3

EXPEDIENT
NIL/PROYECTOS/FEDER
DATA
Setembre/2022
DATA MODIFICAT

NOM DEL PLÀNOL
Àmbito de obra - Fase 3

PLÀNOL MODIFICAT
versió nº.1

PLÀNOL Nº
A02.03

PLÀNOL Nº... DE ...

AJUNTAMENT DE SANTA SUSANNA
Plaça Catalunya, 1
08398 SANTA SUSANNA (el Maresme)
Tel.: 93 7676161
Fax: 93 7676155
http://www.santasusanna.org
SERVEIS TECNICS MUNICIPALS

PROMOTOR

PROJECTE

Renovación parcial del alumbrado público exterior de Santa Susanna

PROJECTE MODIFICAT

signatura
PER L'ALCALDIA

Joan Campoller Montsant

PELS SERVEIS TECNICS

Isabel Carrillo Gallardo

Lluís Pujol Casademont

COL·LABORADORS

ESCALA

A1
A3

EXPEDIENT
NIL/PROYECTOS/FEDER

DATA
Setembre/2022

DATA MODIFICAT

NOM DEL PLÀNOL

Àmbito de obra - Fase 4

PLÀNOL MODIFICAT
versió nº.1

PLÀNOL Nº
A02.04

PLÀNOL Nº... DE ...

EP83
EP83
EP83

01.01
01.02
01.03
01.04
01.05
01.06
01.07
01.08
01.09
01.10
01.11
01.12
01.13
01.14
01.15
01.16
01.17
01.18
01.19
01.20
01.21
01.22

km 672

N-II

CS+CGP+CPM+QG

10,79
7,46
9,86
7,80

AJUNTAMENT DE SANTA SUSANNA
Plaça Catalunya s/n
08398 - SANTA SUSANNA (el Maresme)
Tel: 93 7678441
Fax: 93 7678750
Email: stecnics@stasusanna.org
SERVEIS TÈCNICS MUNICIPALS

PROMOTOR

PROJECTE

Nou enllumenat públic al passeig vora la N-II entre Santa Susanna i Pineda de Mar

signatures
PER L'ALCALDIA
L'alcalde
Joan Campolier Montsant

PELS SERVEIS TÈCNICS:
L'enginyer municipal
Nil Casans Ventura

NOM DEL PLÀNOL
Distribució de línies

PLÀNOL Nº
I-2.1

PLÀNOL Nº.1 DE 2

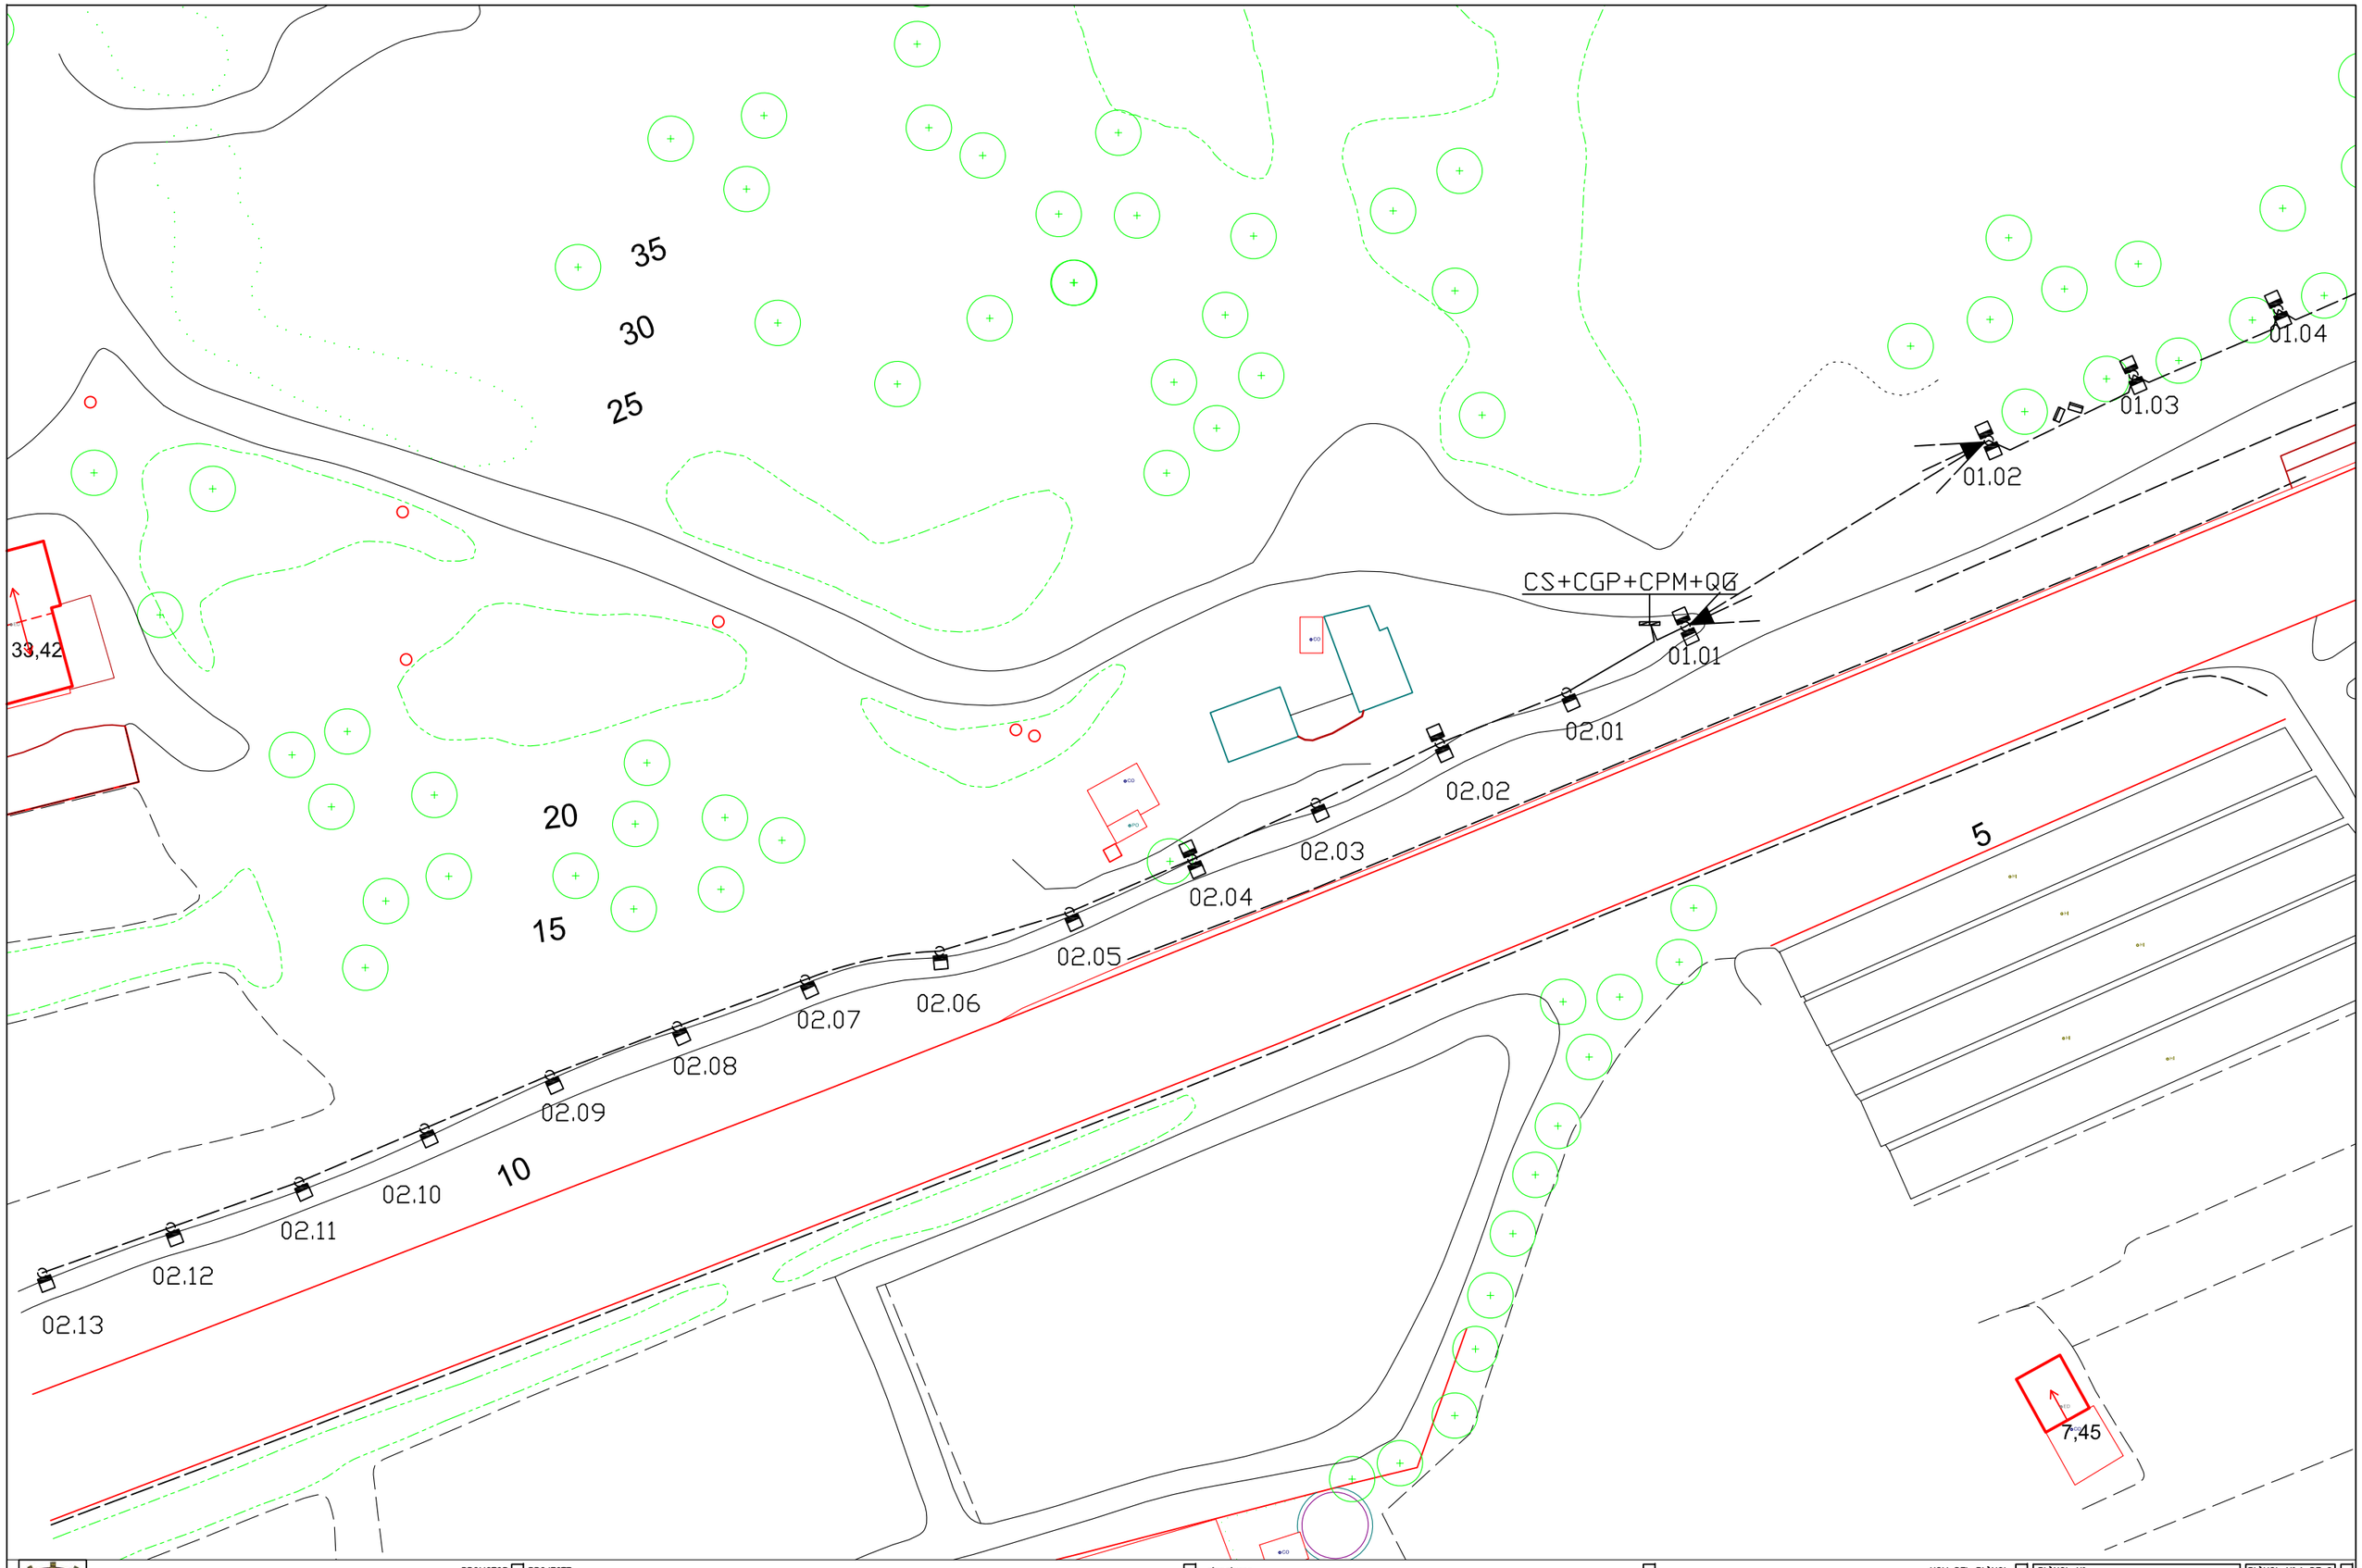

AJUNTAMENT DE SANTA SUSANNA
Plaça Catalunya s/n
08398 - SANTA SUSANNA (el Maresme)
Tel: 93 7678441
Fax: 93 7678750
Email: stecnics@stasusanna.org
SERVEIS TÈCNICS MUNICIPALS

PROMOTOR

PROJECTE

Nou enllumenat públic al passeig vora la N-II entre Santa Susanna i Pineda de Mar

signatures
PER L'ALCALDIA

L'alcalde
Joan Campolier Montsant

PELS SERVEIS TÈCNICS:

L'enginyer municipal
Nil Casans Ventura

NOM DEL PLÀNOL

Distribució de línies

PLÀNOL Nº

I-2.2

PLÀNOL Nº.1 DE 2

P01
P02
P03
P04
P05
P06
P07
P08
P09
P10
P11
P12
P13
P14
P15
P16
Avinguda del Mar
Carrer d
Ferrocarril de Barcelona a Maçanet-Massanes
Carrer dels Pins

AJUNTAMENT DE SANTA SUSANNA
Plaça Catalunya, 1
08398 SANTA SUSANNA (el Maresme)
Tel. 93 7676565
Fax. 93 7676565
Email: serveistecnics@santasusanna.org
SERVEIS TÈCNICS MUNICIPALS

PROMOTOR

PROJECTE
Renovación parcial del alumbrado público exterior de Santa Susanna

PROJECTE MODIFICAT

Alcalde/essa
PER L'ALCALDIA
Joan Campoller Montsant

Tècnic/a municipal
PELS SERVEIS TÈCNICS
Isabel Carrillo Gallardo

Tècnic/a municipal
Lluís Pujol Casademont

COL·LABORADORS

ESCALA
A1
A3

EXPEDIENT
NIL/PROYECTOS/FEDER
DATA
Setembre/2022

NOM DEL PLÀNOL
Distribución pasos peatonales

PLÀNOL MODIFICAT
versió nº.1

PLÀNOL Nº
A03.01

PLÀNOL Nº_ DE_

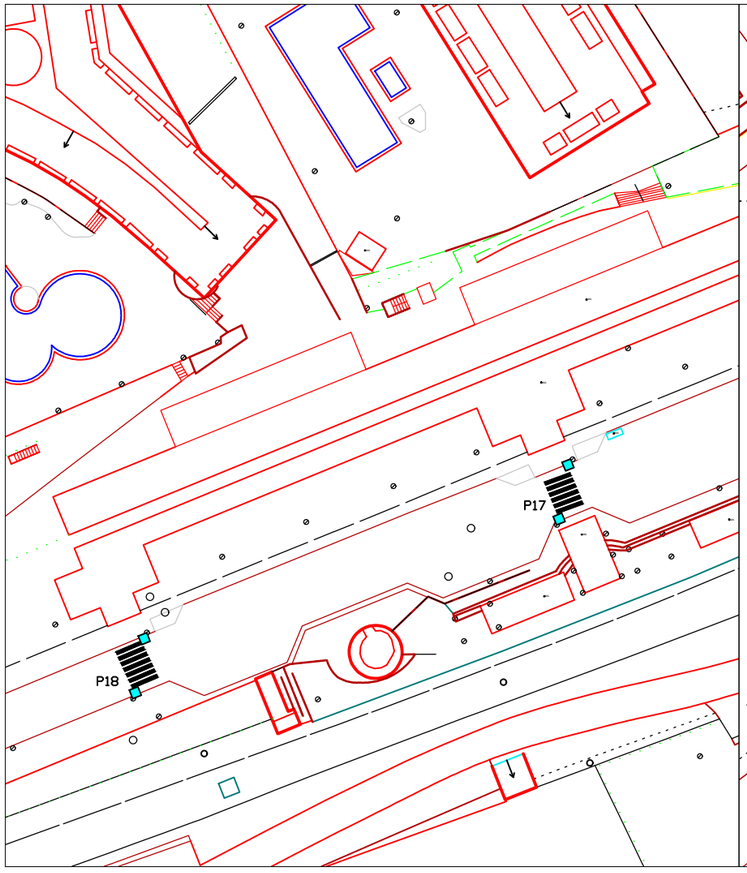

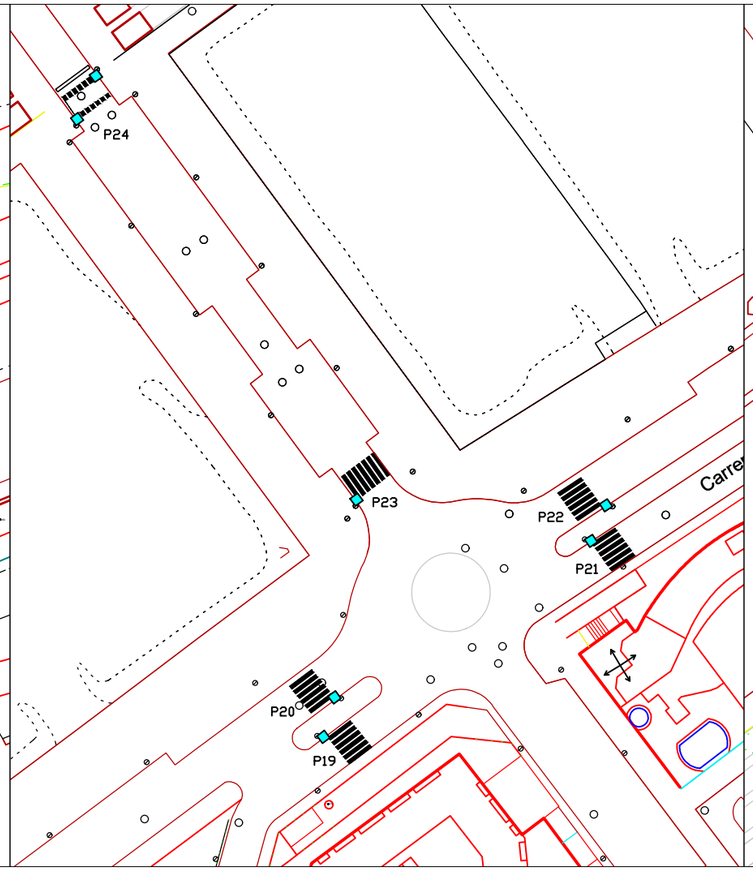

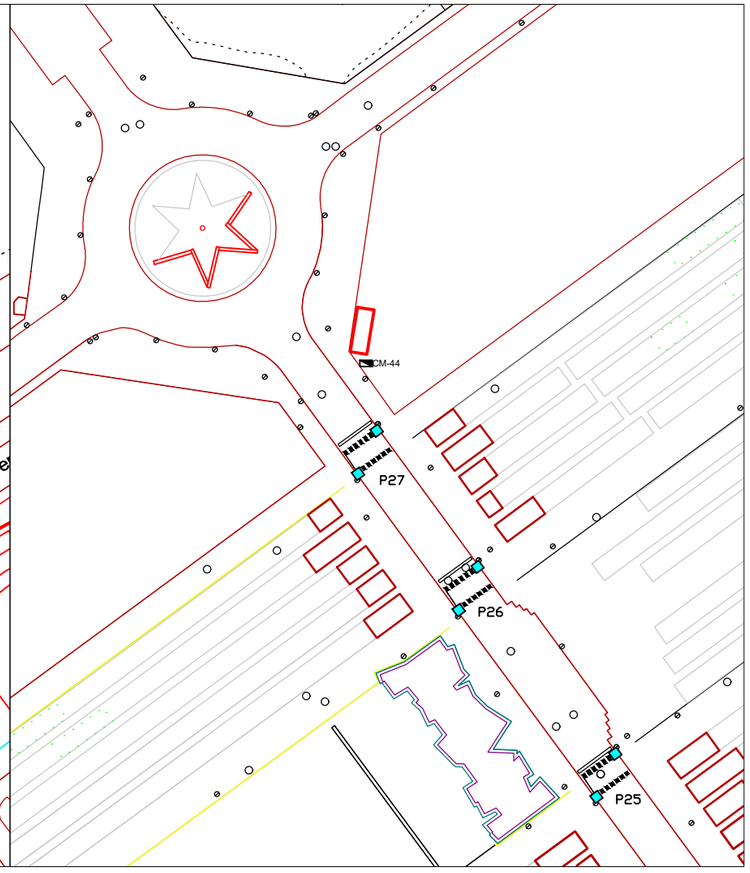

ANCORATGES DE LES COLUMNES I BACULS

ALÇADA		3	3.50	4	4.50	5	6	7	8	9	10	11	12
FONAMENTACIONS	Ø	0.50	0.50	0.60	0.60	0.60	0.60	0.80	0.80	0.80	0.80	0.90	0.90
	H	0.65	0.65	0.65	0.65	0.70	0.80	0.80	0.80	0.95	1.00	1.00	1.20
PERNS	L	400	400	500	500	500	500	700	700	700	900	900	900
	p	14	14	22	22	22	22	24	24	24	27	27	27
	r	100	100	100	100	100	100	110	110	110	130	130	130
FEMELLES	T	27	27	27	27	27	36	36	36	40	40	40	40
	t	15	15	15	15	15	19	19	19	22	22	22	22
VOLANDERES	M	50	50	50	50	50	50	50	50	60	60	60	60
	m	5	5	5	5	5	5	5	5	5	8	8	8
	a	15	15	23	23	23	23	25	25	25	28	28	28
PLACA BASE	Ø	300	300	300	300	350	350	400	400	400	500	500	500
	E	5	5	6	6	8	8	10	10	10	15	15	15
	C	205	205	205	205	205	265	285	285	285	350	350	350
		100	100	100	100	100	100	100	100	100	100	100	100
	m	40	40	40	40	40	45	45	45	50	50	50	50
	m	40	40	40	40	40	45	45	45	50	50	50	50

NOTA: TOTES LES DIMENSIONS SON EN MILLIMETRES EXCEPTE ELS DIMENSIONATS DE LES ALCADES I FONAMENTACIONS QUE SON EN METRES

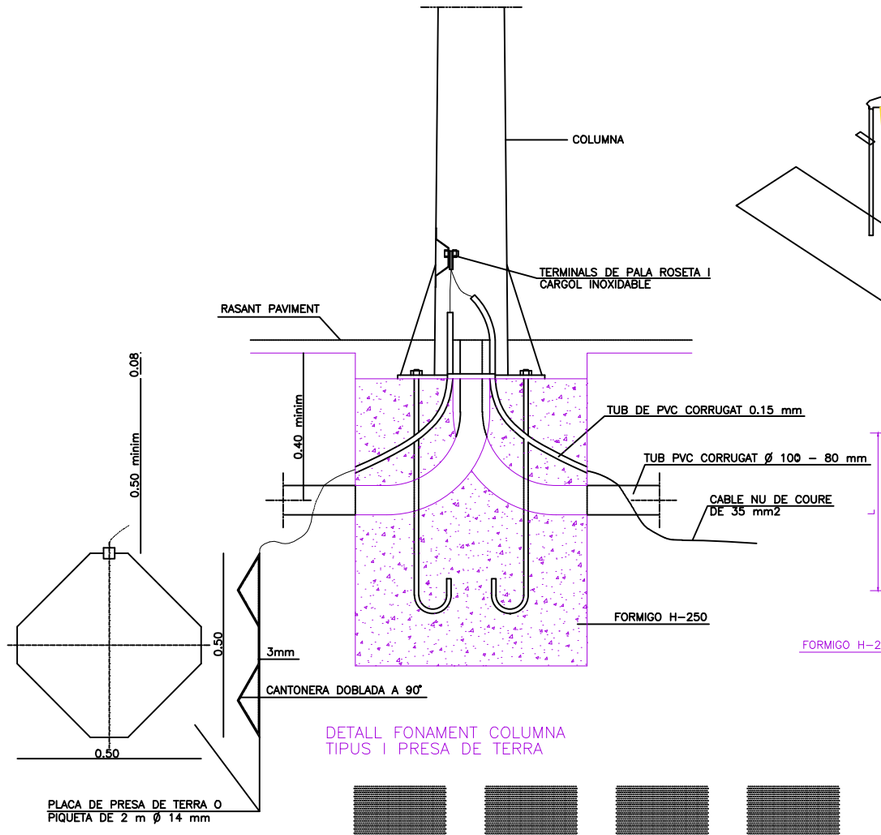

DETALL FONAMENT COLUMNA TIPUS I PRESA DE TERRA

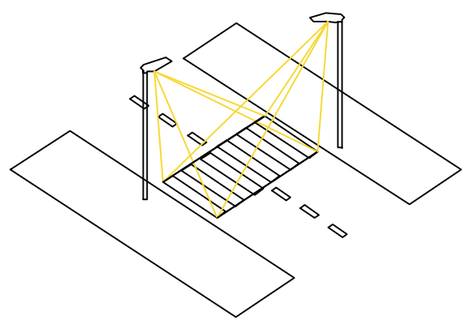

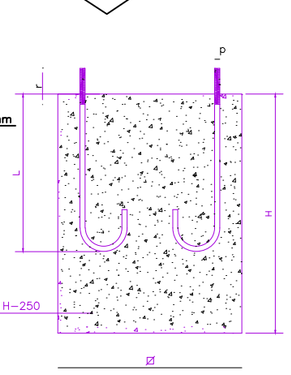

FONAMENTACIO I PERNS

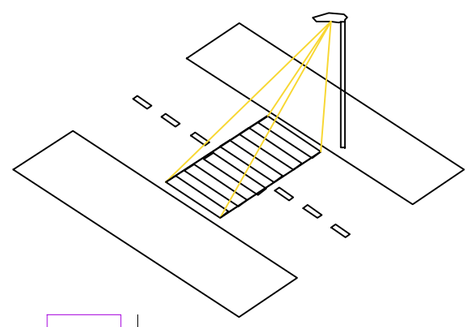

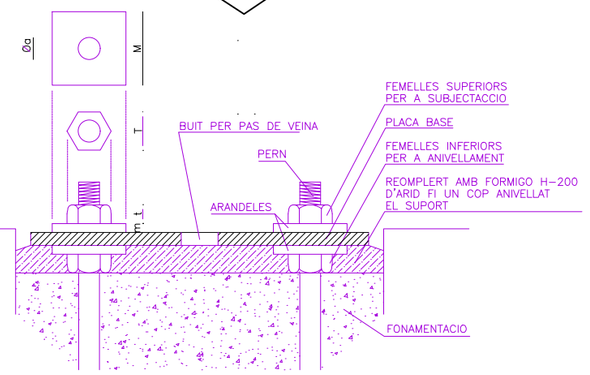

AJUNTAMENT DE SANTA SUSANNA
Plaça Catalunya s/n
08398 SANTA SUSANNA (el Maresme)
Tel. 93 7676150
Fax. 93 7676151
Email: serveis@santasusanna.org
SERVEIS TECNICS MUNICIPALS

PROMOTOR

PROJECTE
Renovación parcial del alumbrado público exterior de Santa Susanna

PROJECTE MODIFICAT

REDACTAT PER L'ALCALDIA
L'Alcalde Joan Campoller Montsant

PELS SERVEIS TECNICS
L'enginyer tècnic Isabel Carrillo Gallardo

L'enginyer tècnic industrial Lluís Rujol Casademont

COLABORADORS

ESCALA

A1
A3

EXPEDIENT NIL/PROYECTOS/FEDER
DATA març/2019
DATA MODIFICAT

NOM DEL PLÀNOL
Distribución pasos peatonales

PLÀNOL MODIFICAT
PLÀNOL Nº versió nº.1
A03.02
PLÀNOL Nº__ DE__

AJUNTAMENT DE SANTA SUSANNA
Plaça Catalunya, s/n
08398 SANTA SUSANNA (el Maresme)
Tel. 93 7676161
Fax. 93 7676155
www.santasusanna.org
SERVEIS TECNICS MUNICIPALS

PROMOTOR

PROJECTE

Renovación parcial del alumbrado público exterior de Santa Susanna

PROJECTE MODIFICAT

Alcaldessa
PER L'ALCALDIA
Joan Campoler Montsant

PELS SERVEIS TECNICS
Isabel Carrillo Gallardo

Llotja Pujol Casademont

COL·LABORADORS

ESCALA

A1
A3

EXPEDIENT
NIL/PROYECTOS/FEDER
DATA
Setembre/2022
DATA MODIFICAT

NOM DEL PLÀNOL

Clasificación de vías

PLÀNOL MODIFICAT
versió nº.1

PLÀNOL Nº
A04

PLÀNOL Nº... DE ...

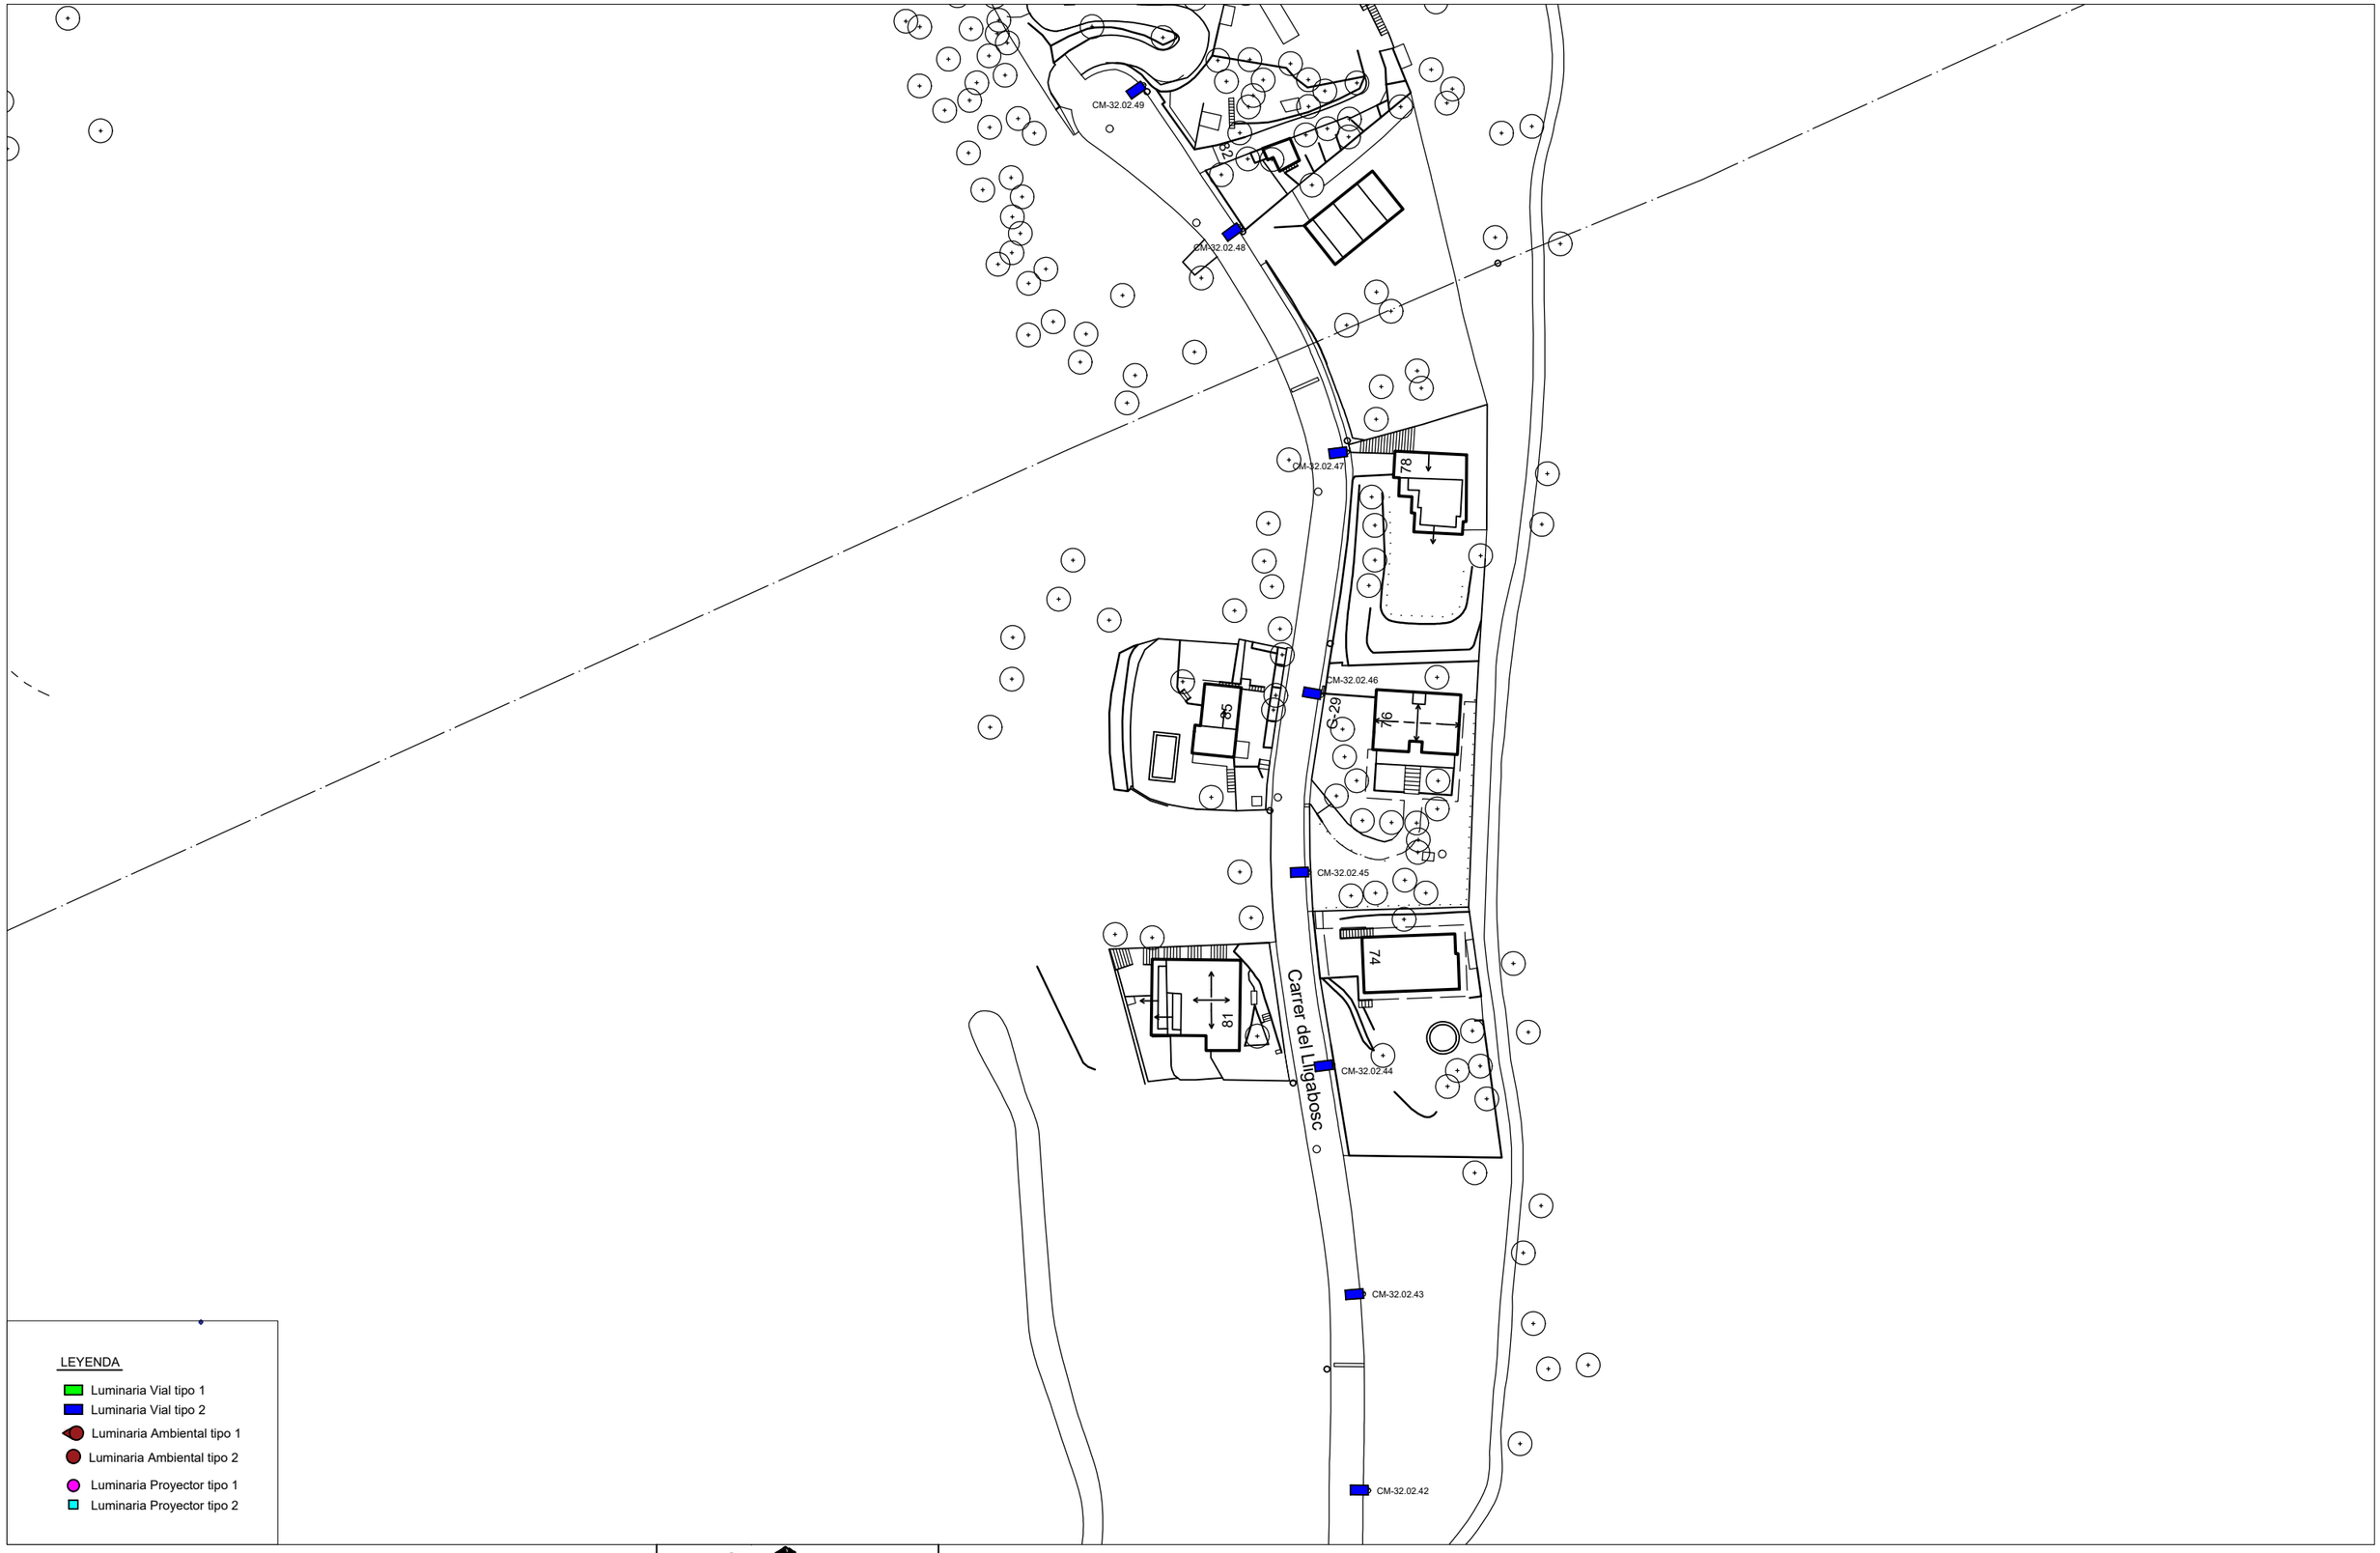

AJUNTAMENT DE SANTA SUSANNA
Plaça Catalunya s/n
08398 - SANTA SUSANNA (el Maresme)
Tel.: 93 7676465
Fax: 93 7676450
Email: serveics@stasusanna.org
SERVEIS TECNICS MUNICIPALS

PROMOTOR

PROJECTE

Renovación parcial del alumbrado público exterior de Santa Susanna

Signatura
PER L'ALCALDIA

L'alcalde
Joan Campoller Montsant

PELS SERVEIS TECNICS

L'enginyer tècnic
Isabel Carrillo Gallardo

L'arquitecte tècnic
Nil Casañs Ventura

COL·LABORADORS

ESCALA
1:1000
A1
A3

EXPEDIENT
NIL/PROYECTOS/FEDER
...
DATA
Juny/2022
DATA MODIFICAT
...

NOM DEL PLÀNOL
Distribución puntos de luz

PLÀNOL MODIFICAT
versió nº.1

PLÀNOL Nº
A.05.01

PLÀNOL Nº__ DE__

LEYENDA

- Luminaria Vial tipo 1
- Luminaria Vial tipo 2
- Luminaria Ambiental tipo 1
- Luminaria Ambiental tipo 2
- Luminaria Proyector tipo 1
- Luminaria Proyector tipo 2

CM-32.02.41
CM-32.02.40
CM-32.02.39
CM-32.02.38
CM-32.02.37
CM-32.02.36
CM-32.02.35
CM-32.02.34
CM-32.01.14
CM-32.01.11
CM-32.01.10
CM-32.01.09
CM-32.01.15
CM-32.01.08
CM-32.01.07
CM-32.01.30
CM-32.01.06
CM-32.01.2
Carrer del Lligabosses
Carrer de la Ginesta
60
59
56
54
52
3
37
35
10
9

AJUNTAMENT DE SANTA SUSANNA
Plaça Catalunya, 1/2
08398 - SANTA SUSANNA (el Maresme)
Tel: 93 7676565
Fax: 93 7676576
serveistecnics@santasusanna.org
SERVEIS TÈCNICS MUNICIPALS

PROMOTOR

PROJECTE

Renovación parcial del alumbrado público exterior de Santa Susanna

Alcaldesa
PER L'ALCALDIA
Joan Campolier Montsant

Director
PELS SERVEIS TÈCNICS
Isabel Carrillo Gallardo

Redactor de projecte
Nil Casañs Ventura

COL·LABORADORS

ESCALA
1:1000
A1
A3

EXPEDIENT
NIL/PROYECTOS/FEDER
DATA
Juny/2022

NOM DEL PLÀNOL
Distribución puntos de luz

PLÀNOL MODIFICAT
versió nº.1

PLÀNOL Nº
A.05.02

PLÀNOL Nº... DE ...

LEYENDA

- Luminaria Vial tipo 1
- Luminaria Vial tipo 2
- Luminaria Ambiental tipo 1
- Luminaria Ambiental tipo 2
- Luminaria Proyector tipo 1
- Luminaria Proyector tipo 2

CM-32.01.24
CM-32.01.23
CM-32.01.22
CM-32.01.21
CM-32.01.20
CM-32.01.19
CM-32.01.18
CM-32.01.17
CM-32.01.16
CM-32.01.15
CM-32.01.14
CM-32.01.13
CM-32.01.12
CM-32.01.11
CM-32.01.10
CM-32.01.09
CM-32.01.08
CM-32.01.25
CM-32.01.26
CM-32.01.27
CM-32.01.28
CM-32.01.32
CM-32.01.33
CM-32.01.34
CM-32.01.35
CM-32.01.40
CM-32.01.41
CM-32.01.42
CM-32.01.43

Carrer de les Milfulles
Carrer de la Pulmonaria
Carrer de la Ginesta
Carrer de la Mimosa
Carrer del Saüc
Carrer de la Falguera

51
49
47
45
43
14
12
10
7
5
3
1
2
4
6
8
35
37

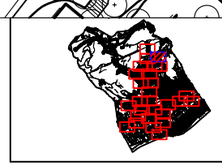

AJUNTAMENT DE SANTA SUSANNA
Plaça Catalunya s/n
08398 - SANTA SUSANNA (el Maresme)
Tel. 93 7675151
Fax 93 7675151
Email: smc@ajsantasusanna.org
SERVEIS TÈCNICS MUNICIPALS

PROMOTOR

PROJECTE

Renovación parcial del alumbrado público exterior de Santa Susanna

Signatura: PER L'ALCALDIA: L'Alcalde: Joan Campoller Montsant	PELS SERVEIS TÈCNICS: L'enginyer tècnic: Isabel Carrillo Gallardo	L'enginyer tècnic: Nil Casañé Ventura	COL·LABORADORS: ...

ESCALA 1:1000 | A1 | A3

EXPEDIENT: NIL/PROYECTOS/FEDER
DATA: Juny/2022
DATA MODIFICAT: ...

NOM DEL PLÀNOL: Distribución puntos de luz
PLÀNOL MODIFICAT: versió nº.1
PLÀNOL Nº: A.05.03
PLÀNOL Nº__ DE __:

LEYENDA

- Luminaria Vial tipo 1
- Luminaria Vial tipo 2
- Luminaria Ambiental tipo 1
- Luminaria Ambiental tipo 2
- Luminaria Proyector tipo 1
- Luminaria Proyector tipo 2

Carrer del Lligabosc

Carrer de la Ginesta

CM-32,02,36 CM-32,02,35 CM-32,02,34 CM-32,02,33 CM-32,02,32 CM-32,02,31 CM-32,02,30 CM-32,02,29 CM-32,02,28 CM-32,02,27 CM-32,02,26 CM-23A,02,24 CM-23A,02,25 CM-23A,02,23 CM-23A,02,22 CM-32,02,24 CM-32,02,25 CM-32,02,23 CM-32,02,22 CM-32,02,21 CM-32,02,20 CM-32,02,02 CM-32,02,01 CM-32,02,03 CM-32,02,04 CM-32,02,05 CM-32,02,06 CM-32,02,07 CM-33,02,09 CM-32,02,08

54 52 50 48 46 44 42 38 36 34 30 33 65 63 76 18 32 28 F8 13 11 9

AJUNTAMENT DE SANTA SUSANNA
Plaça Catalunya s/n
08398 - SANTA SUSANNA (el Maresme)
Tel. 93 7675151
Fax 93 7675151
Email: ensi@ajsantasusanna.org
SERVEIS TÈCNICS MUNICIPALS

PROMOTOR

PROJECTE

Renovación parcial del alumbrado público exterior de Santa Susanna

signatura PER L'ALCALDIA	PELS SERVEIS TÈCNICS:		COL·LABORADORS
L'Alcalde Joan Campoller Montsant	L'enginyer tècnic Isabel Carrillo Gallardo	L'enginyer tècnic Nil Casañs Ventura	...

ESCALA 1:1000 | A1 A3

EXPEDIENT NIL/PROYECTOS/FEDER

DATA Juny/2022 | DATA MODIFICAT ...

NOM DEL PLÀNOL ...

PLÀNOL MODIFICAT versió nº.1

PLÀNOL Nº A.05.04

PLÀNOL Nº__ DE__

Distribución puntos de luz

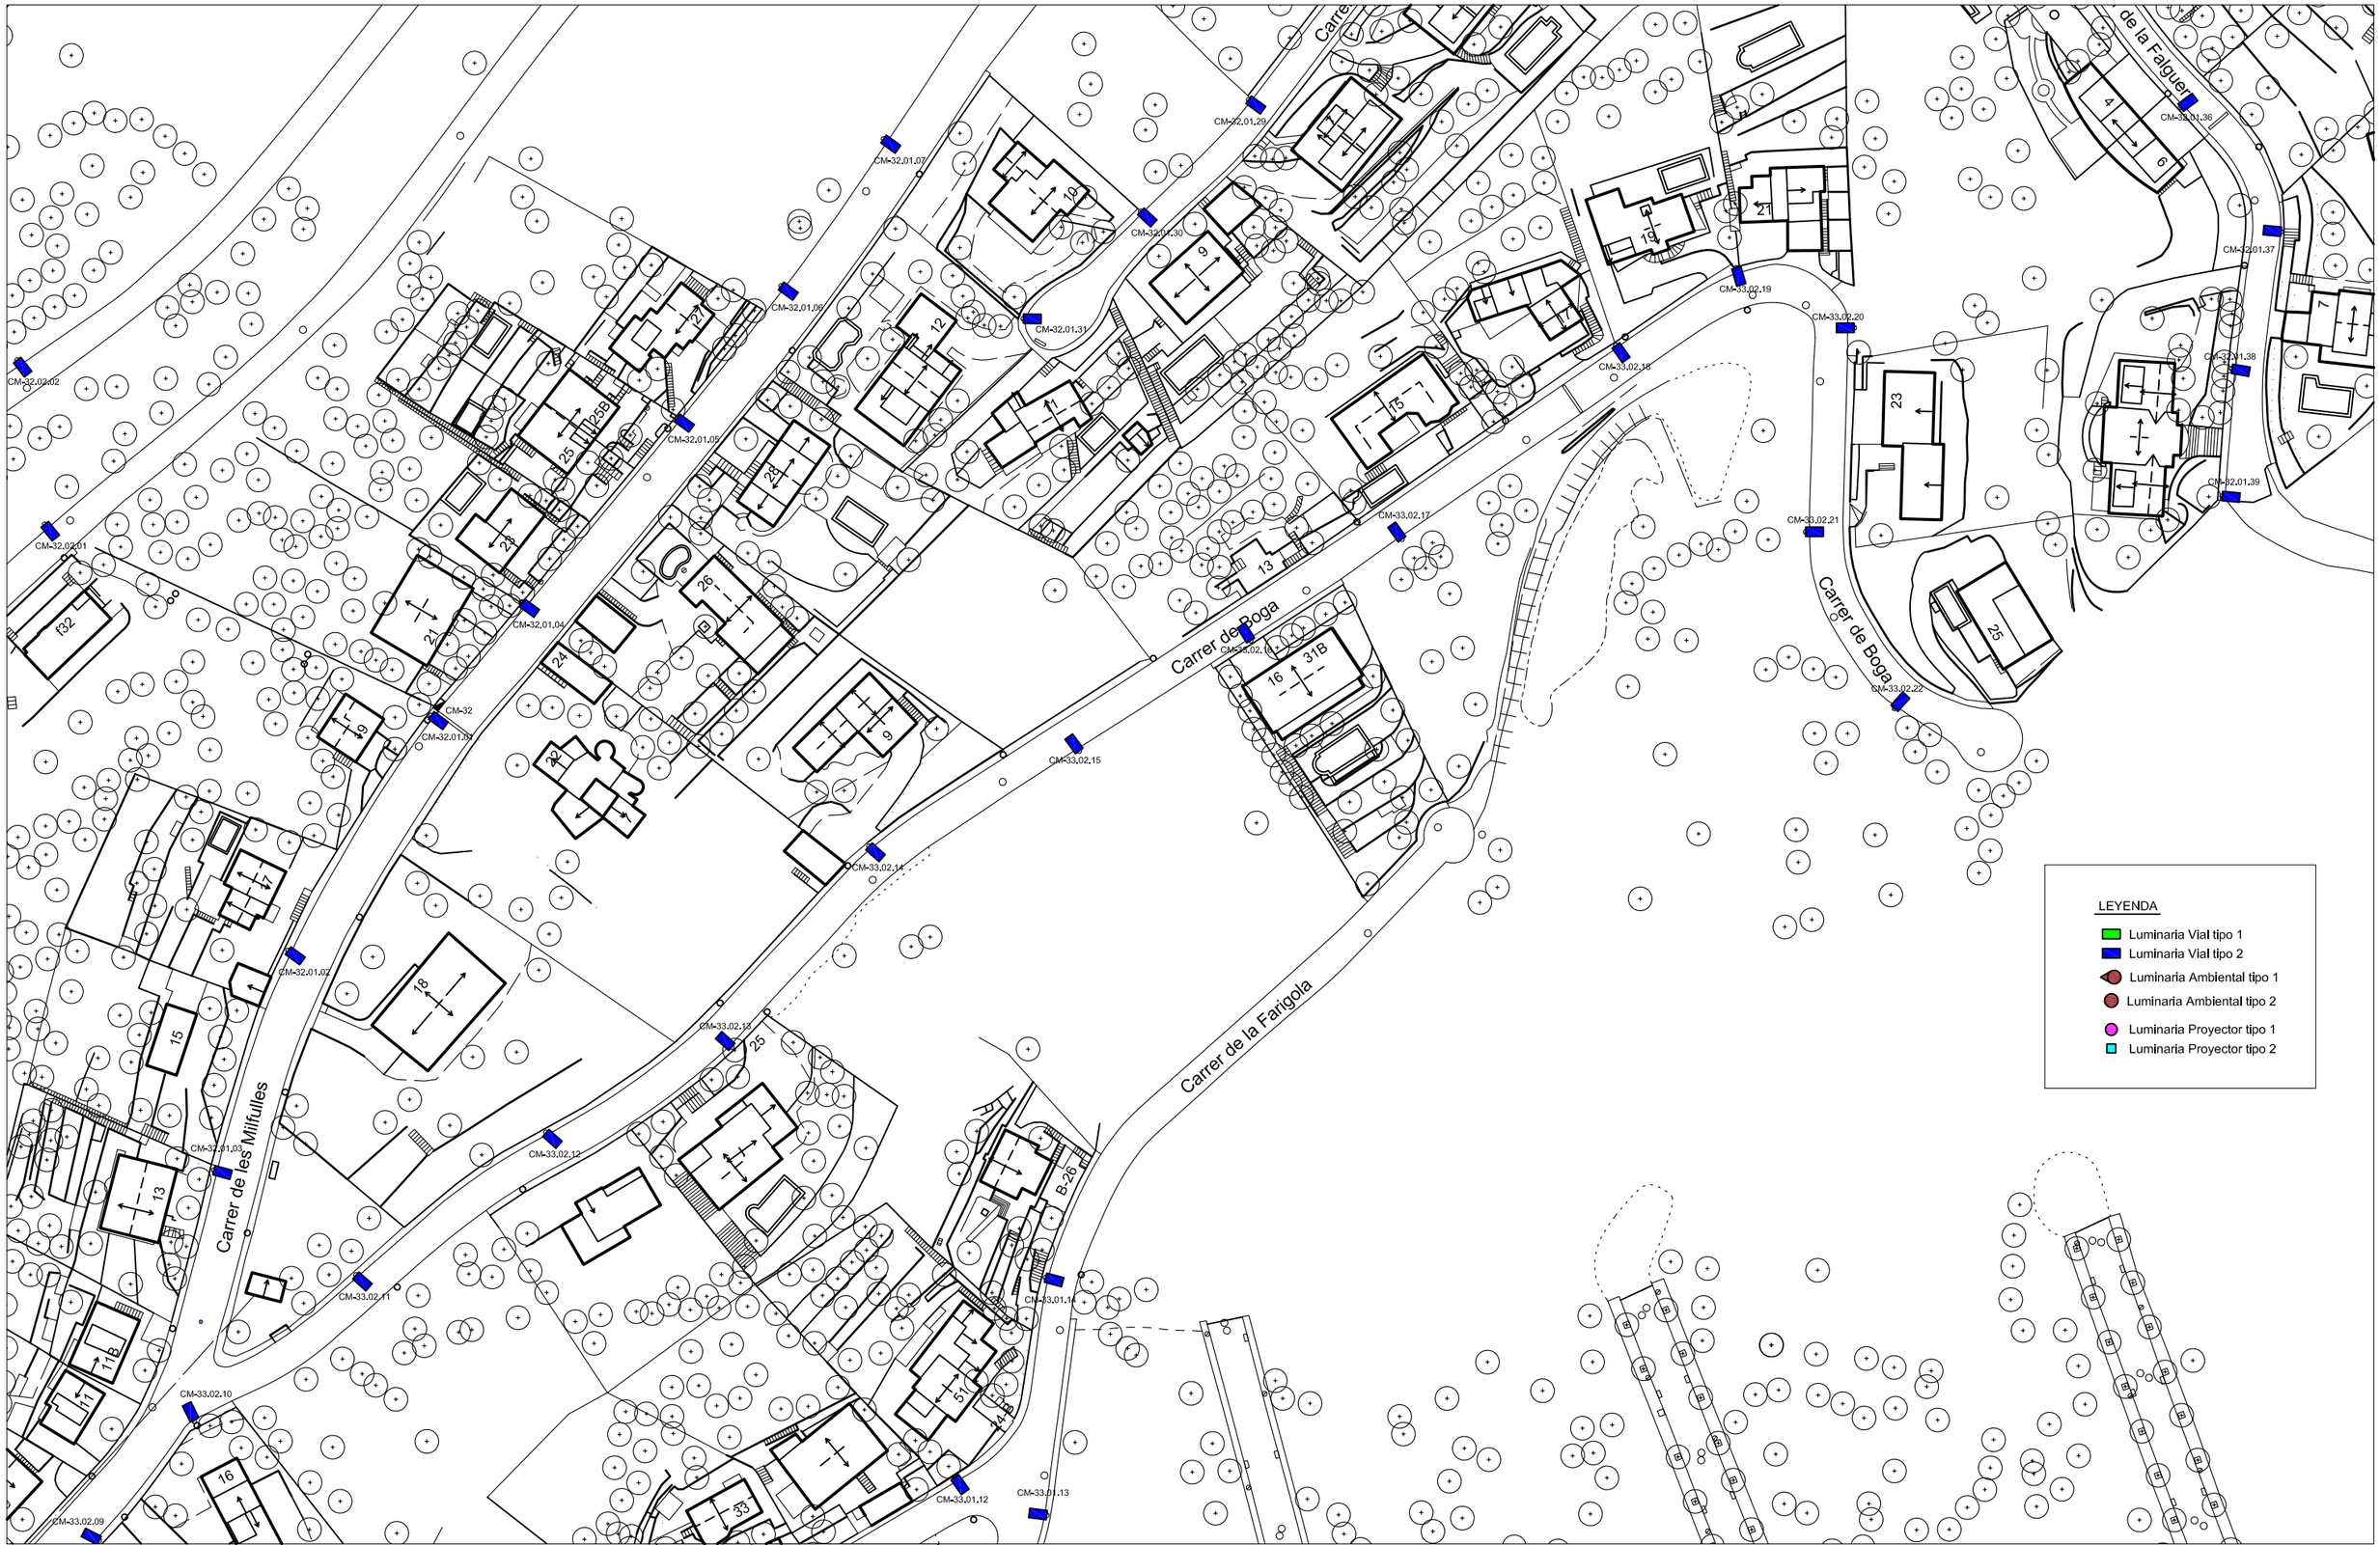

AJUNTAMENT DE SANTA SUSANNA
Plaça Catalunya s/n
08391 SANTA SUSANNA (el Maresme)
Tel. 93 7677575
Fax 93 7677576
Email: efectiu@santasusanna.org
SERVEIS TÈCNICS MUNICIPALS

PROMOTOR:

PROJECTE:
Renovación parcial del alumbrado público exterior de Santa Susanna

Signatura: PER L'ALCALDIA
Nom i cognoms: Joan Campoller Montsant

PELS SERVEIS TÈCNICS:
Nom i cognoms: Isabel Carrillo Gallardo

Nom i cognoms: Nil Cabanis Ventura

COL·LABORADORS:

ESCALA: 1:1000 | A1 | A3

EXPEDIENT: NIL/PROYECTOS/FEDER
DATA: Juny/2022
DATA MODIFICAT: ...

NOM DEL PLÀNOL: Distribución puntos de luz
PLÀNOL MODIFICAT: versió nº.1
PLÀNOL Nº: A.05.05
PLÀNOL Nº__ DE__:

LEYENDA

- Luminaria Vial tipo 1
- Luminaria Vial tipo 2
- Luminaria Ambiental tipo 1
- Luminaria Ambiental tipo 2
- Luminaria Proyector tipo 1
- Luminaria Proyector tipo 2

Carrer de la Falguera

Carrer de la Mimosa

Carrer de Boga

Carrer de la Farigola

Carrer de la Falguera

Plaça de Sant Francesc

CM-32.01.07 CM-32.01.29 CM-32.01.30 CM-32.01.31 CM-32.01.36 CM-32.01.37 CM-32.01.38 CM-32,01,39 CM-32.01.44 CM-32.01.45 CM-32.01.46 CM-32.01.47 CM-32.01.48 CM-32,01,49 CM-32,01,50 CM-32,01,51

CM-33.02.14 CM-33.02.15 CM-33.02.16 CM-33.02.17 CM-33.02.18 CM-33.02.19 CM-33.02.20 CM-33.02.21 CM-33.02.22 CM-33,01,12 CM-33,01,13 CM-33,01,14

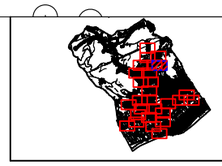

AJUNTAMENT DE SANTA SUSANNA
Plaça Catalunya s/n
08398 - SANTA SUSANNA (el Maresme)
Tel. 93 7675750
Fax 93 7675751
E-mail: electricitat@santasusanna.org
SERVEIS TÈCNICS MUNICIPALS

PROMOTOR

PROJECTE

Renovación parcial del alumbrado público exterior de Santa Susanna

Signatures
PER L'ALCALDIA
Joan Campoller Montsant

PELS SERVEIS TÈCNICS:
Isabel Carrillo Gallardo

Nil Cascans Ventura

COL·LABORADORS

ESCALA 1:1000 A1 A3

EXPEDIENT NIL/PROYECTOS/FEDER

DATA Juny/2022

NOM DEL PLÀNOL Distribución puntos de luz

PLÀNOL MODIFICAT versió nº.1

PLÀNOL Nº A.05.06

PLÀNOL Nº... DE ...

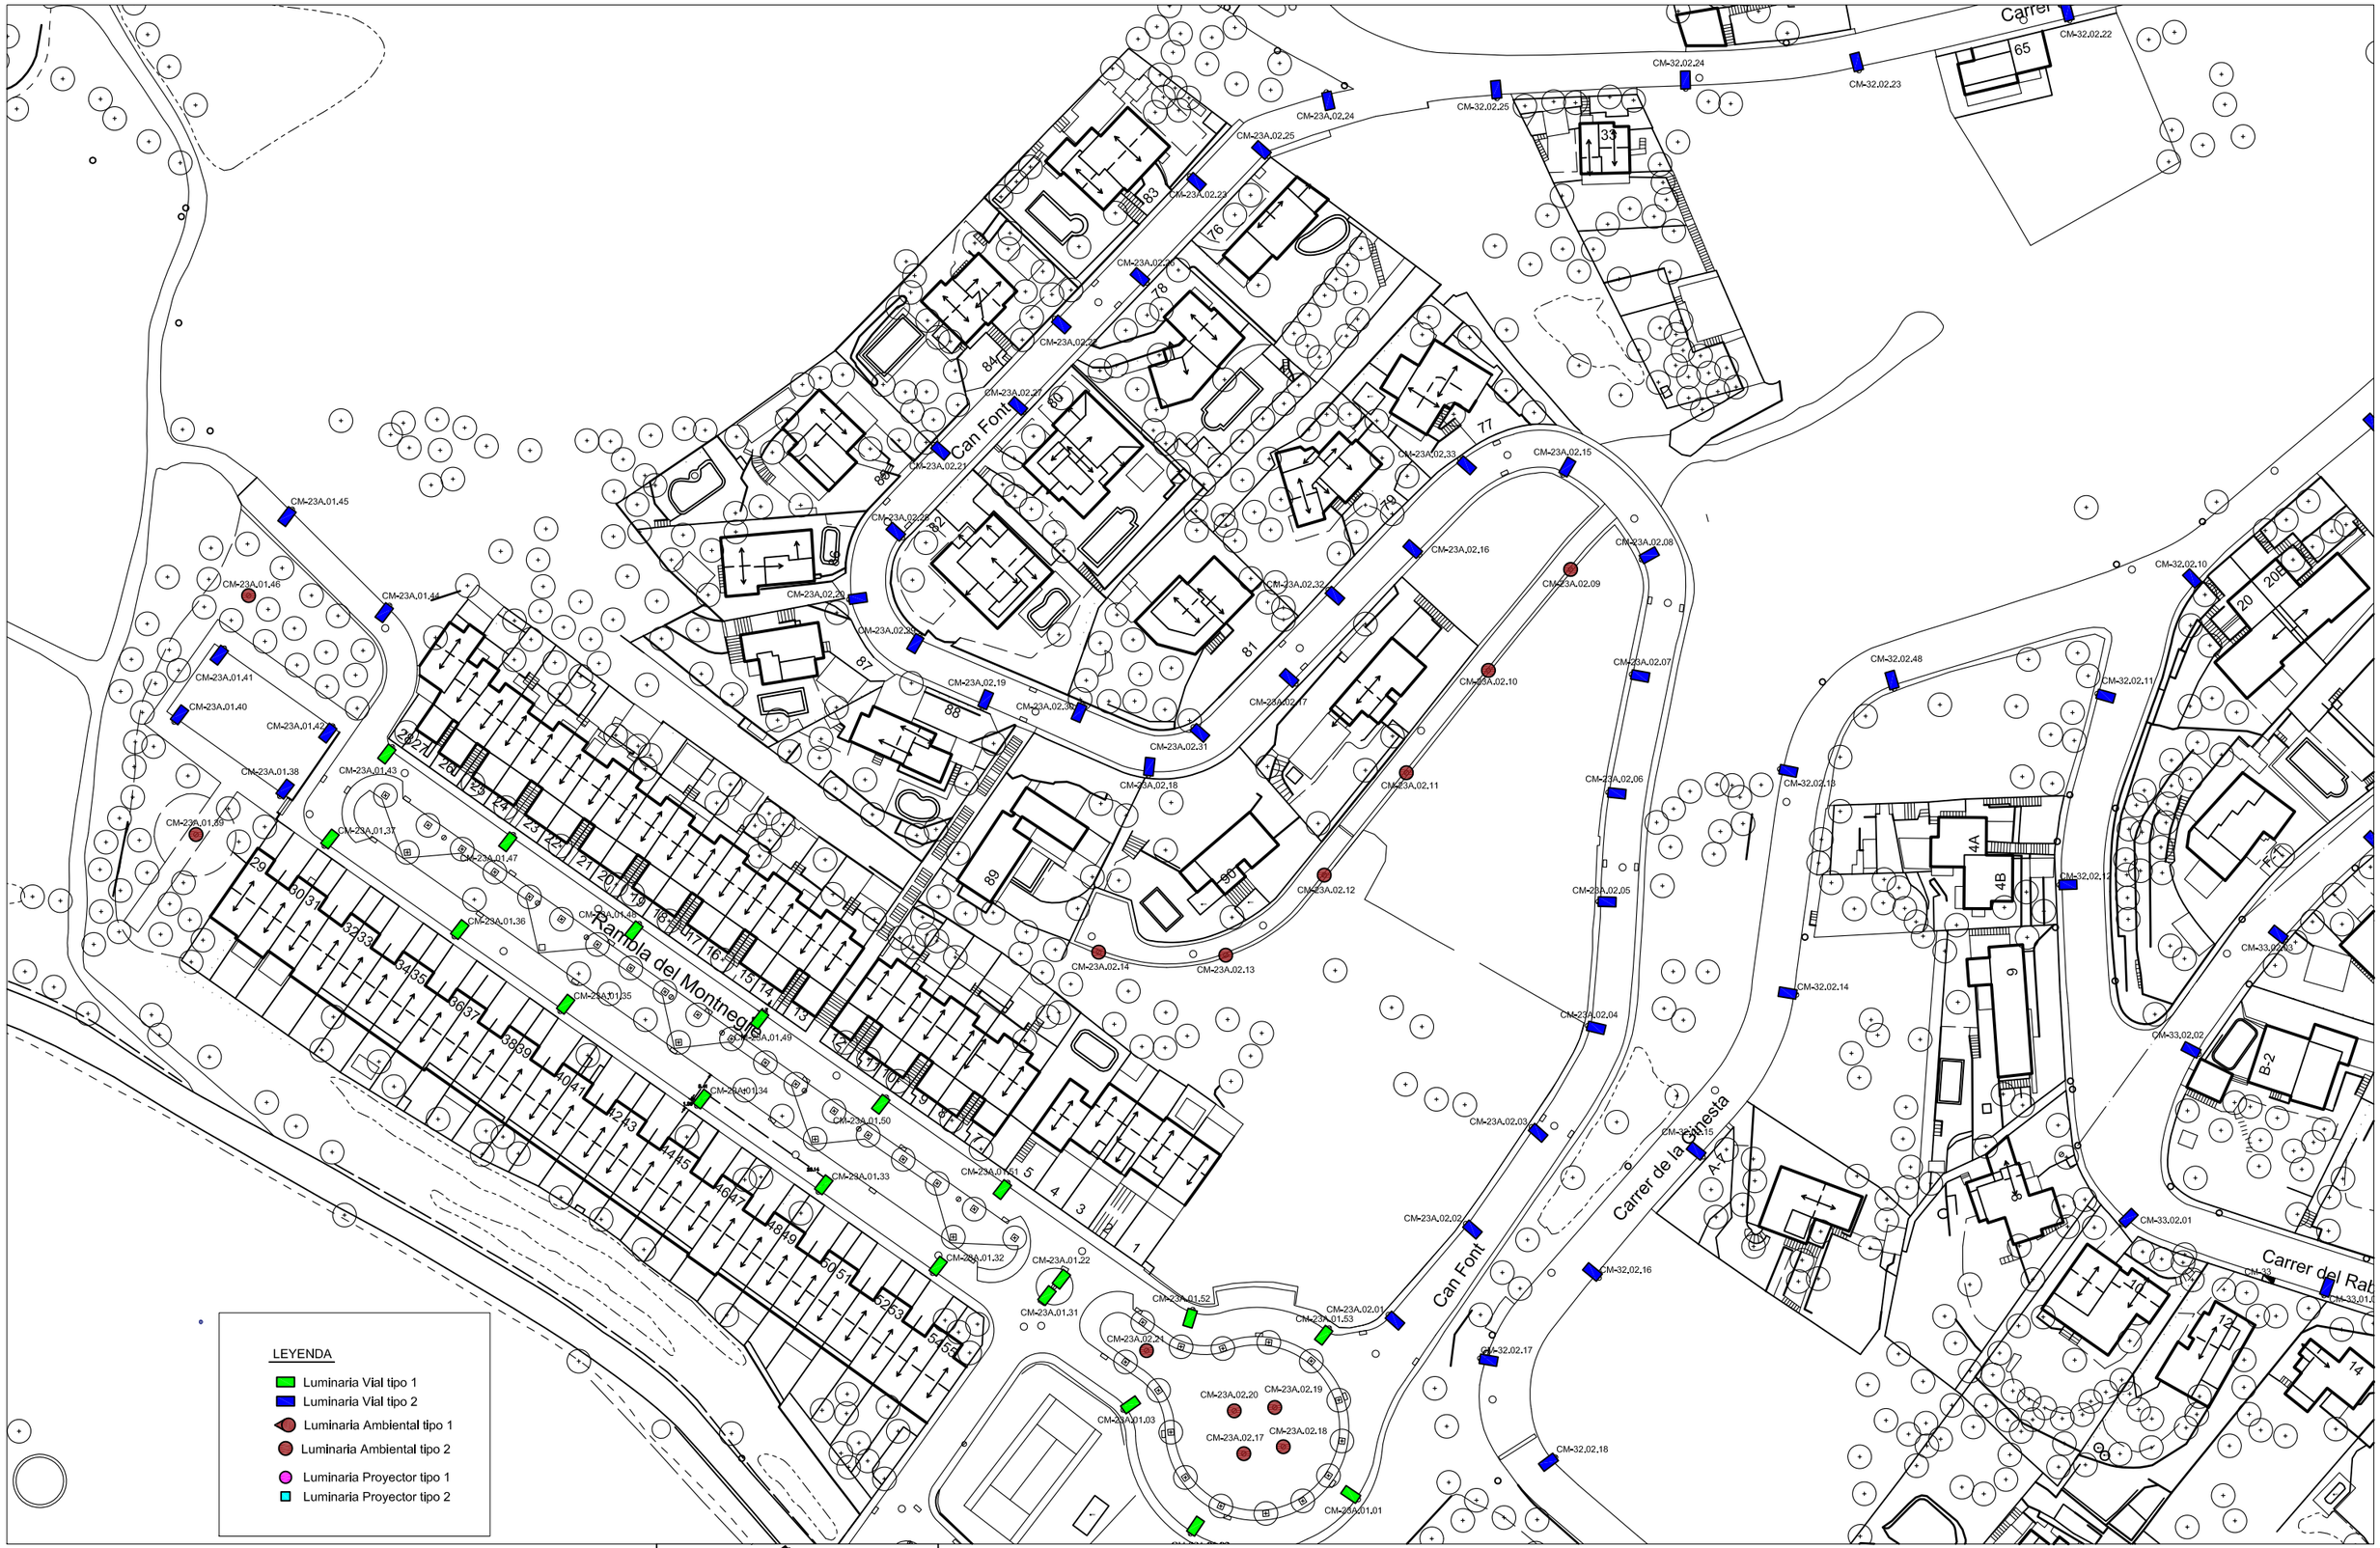

AJUNTAMENT DE SANTA SUSANNA
Plaça Catalunya s/n
08398 Santa Susanna (el Maresme)
Tel. 93 7670150
Fax 93 7670755
e-mail: serveistecnics@santasusanna.org
SERVEIS TÈCNICS MUNICIPALS

PROMOTOR / PROJECTE

Renovación parcial del alumbrado público exterior de Santa Susanna

Signatura: PER L'ALCALDIA
Tècnic: Joan Campoller Montsant

PELS SERVEIS TÈCNICS:
L'Arquitecte: Isabel Carrillo Gallardo

Nil Cascante Ventura

COL·LABORADORS

ESCALA 1:1000 A1 A3

EXPEDIENT: NIL/PROYECTOS/FEDER
DATA: Juny/2022
DATA MODIFICAT: ...

NOM DEL PLÀNOL: Distribución puntos de luz
PLÀNOL MODIFICAT: versió nº.1
PLÀNOL Nº: A.05.07
PLÀNOL Nº__ DE__

LEYENDA

- Luminaria Vial tipo 1
- Luminaria Vial tipo 2
- Luminaria Ambiental tipo 1
- Luminaria Ambiental tipo 2
- Luminaria Proyector tipo 1
- Luminaria Proyector tipo 2

Carrer del Lligabosc
Carrer de la Ginesta
Carrer de les Milfulles
Carrer del Rabassot
Carrer de la Farigola
Carrer del Romaní
Carrer de l'Alzina

AJUNTAMENT DE SANTA SUSANNA
Plaça Catalunya s/n
08398 - SANTA SUSANNA (el Maresme)
Tel. 93 7670161
Fax 93 7670750
e-mail: serveistecnics@santasusanna.org
SERVEIS TECNICS MUNICIPALS

PROMOTOR

PROJECTE

Renovación parcial del alumbrado público exterior de Santa Susanna

Alcaldesa: PER L'ALCALDIA
Tècnic: Joan Campoller Montsant

PELS SERVEIS TECNICS:
L'Arquitecta: Isabel Carrillo Gallardo

Col·laborador: Nil Casans Ventura

COL·LABORADORS
...
...

ESCALA 1:1000 | A1 | A3

EXPEDIENT: NIL/PROYECTOS/FEDER
DATA: Juny/2022
DATA MODIFICAT: ...

NOM DEL PLÀNOL: Distribución puntos de luz

PLÀNOL MODIFICAT: versió nº.1

PLÀNOL Nº: A.05.08

PLÀNOL Nº__ DE__

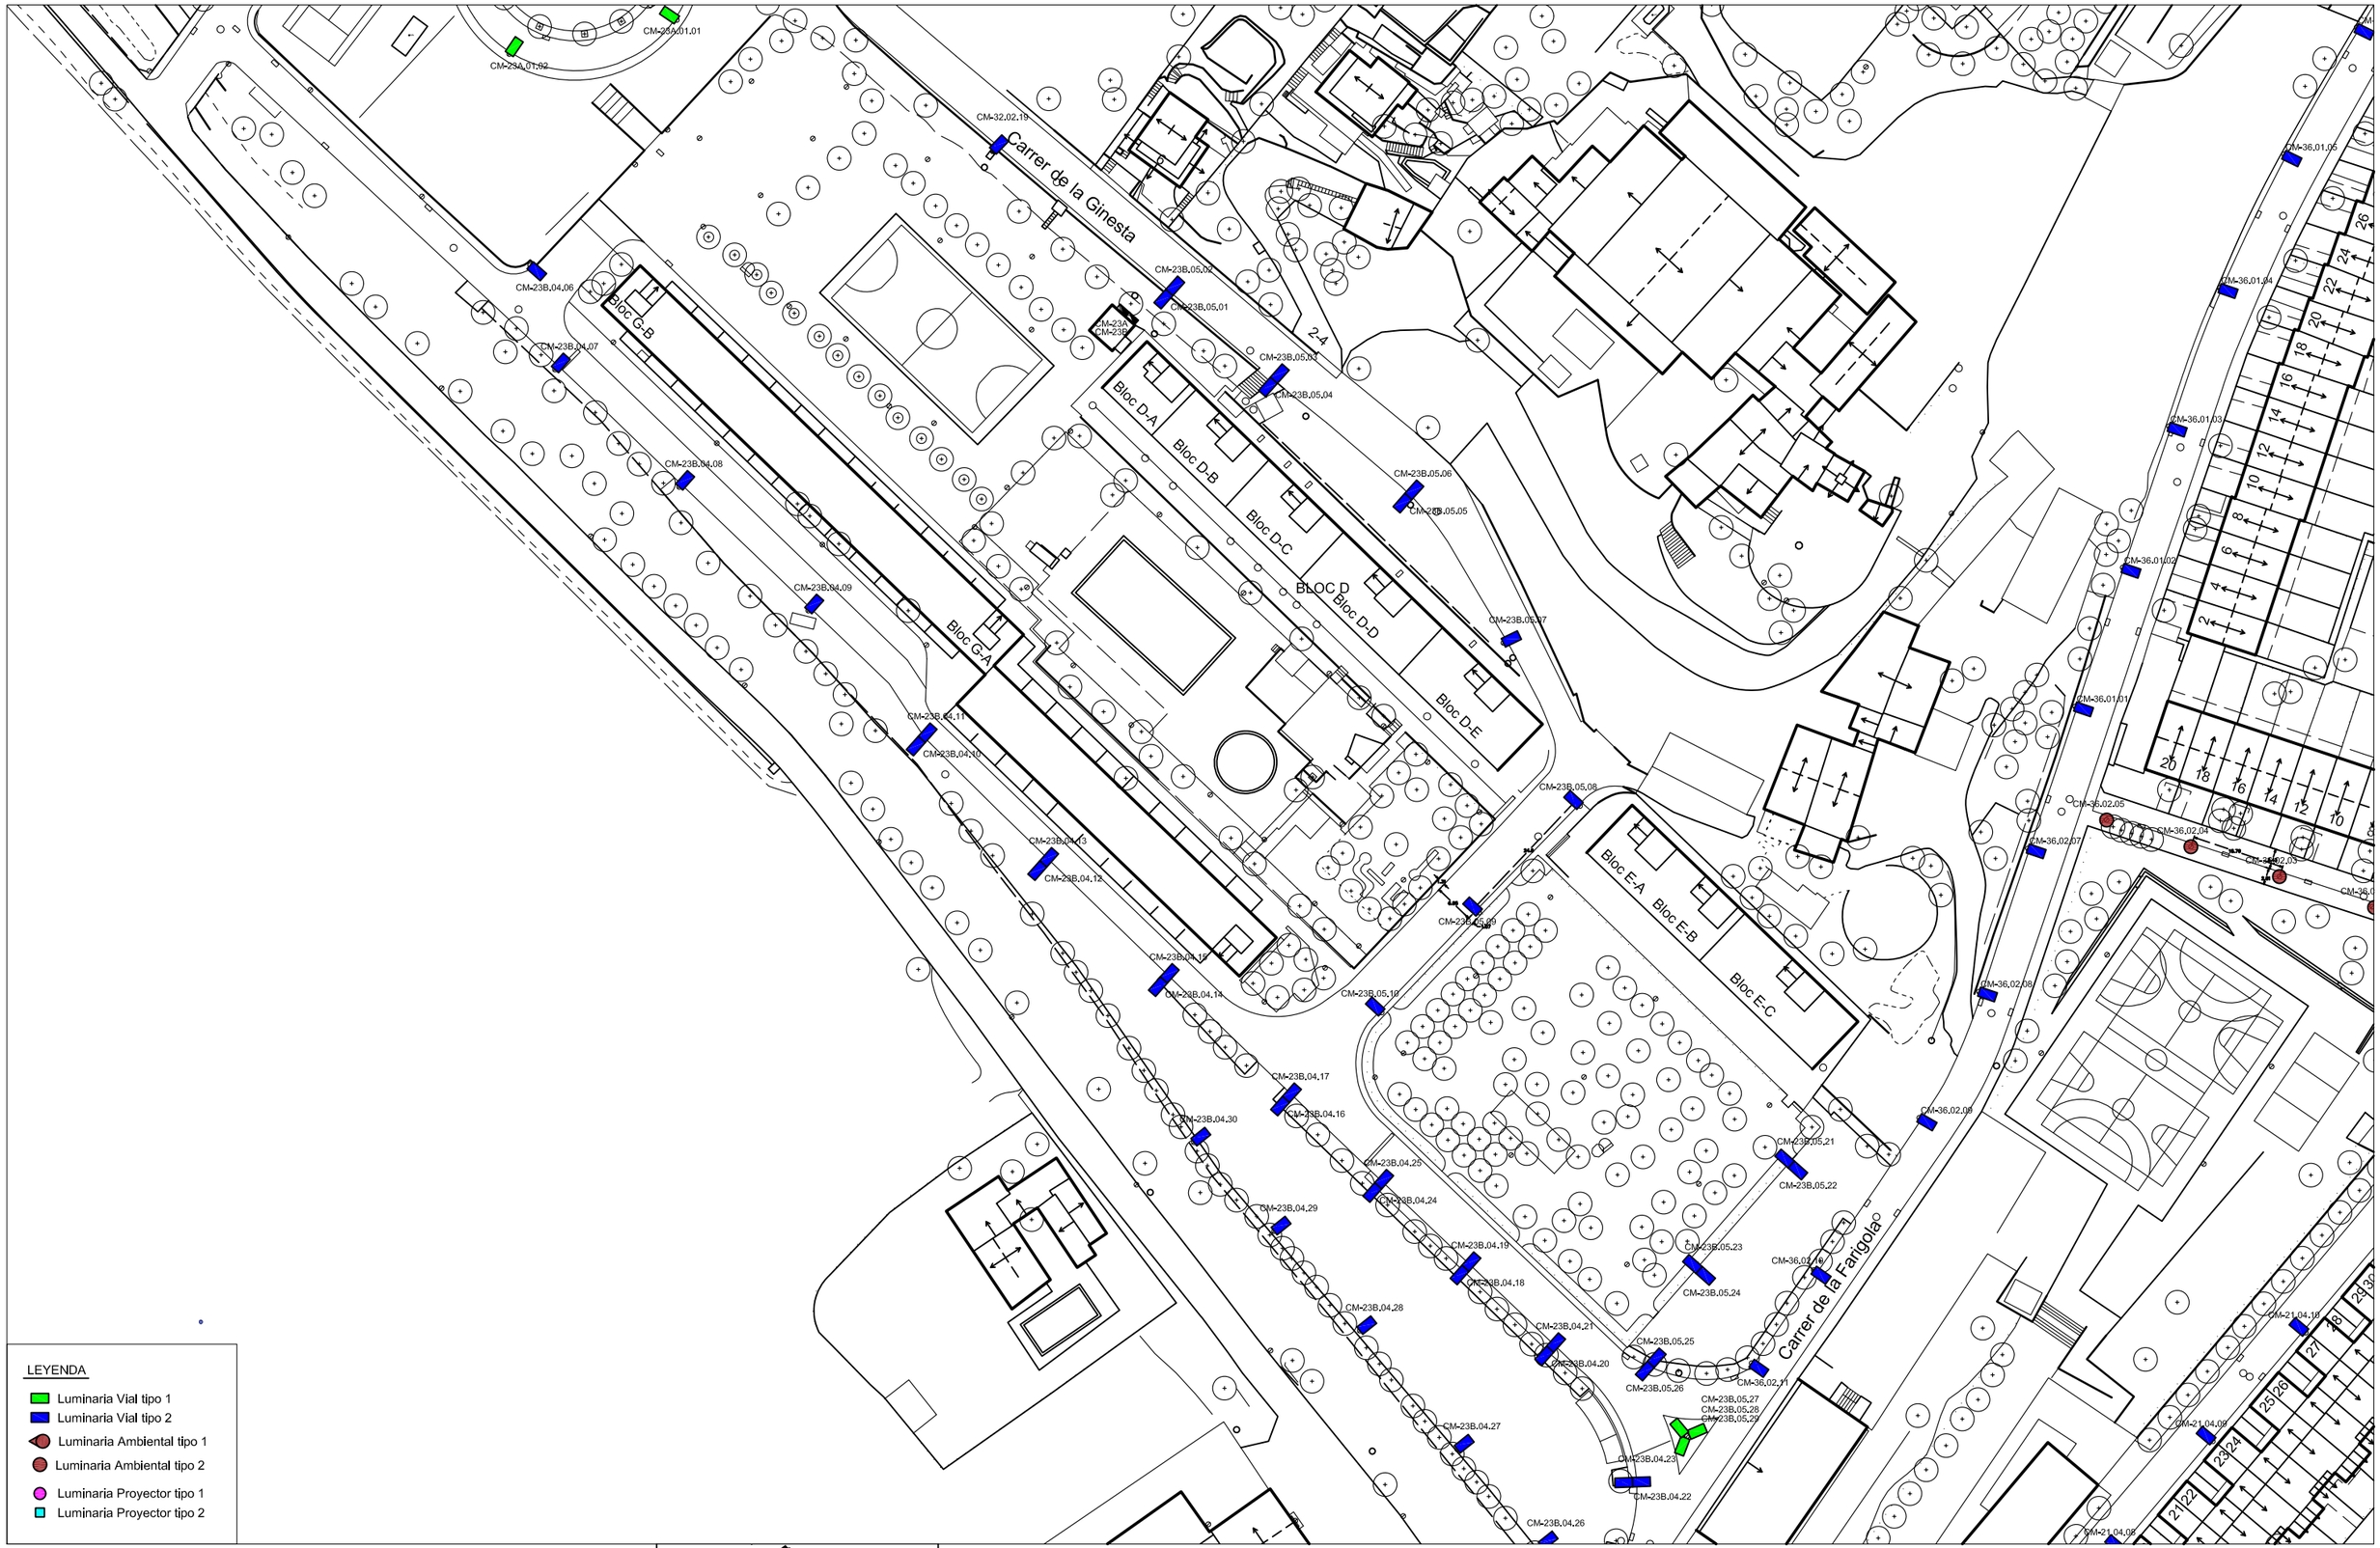

AJUNTAMENT DE SANTA SUSANNA
Plaça Catalunya s/n
08398 - SANTA SUSANNA (el Maresme)
Tel. 93 7675511
Fax 93 7675510
E-mail: info@santasusanna.org
SERVEIS TÈCNICS MUNICIPALS

PROMOTOR

PROJECTE

Renovación parcial del alumbrado público exterior de Santa Susanna

Signatura
PER L'ALCALDE
Tècnic
Joan Campolier Montsant

PELS SERVEIS TÈCNICS
L'enginyer/a tècnic/a
Isabel Carrillo Gallardo

L'enginyer/a auxiliar
Nil Casans Ventura

COL·LABORADORS
...

ESCALA
1:1000

A1
A3

EXPEDIENT
NIL/PROYECTOS/FEDER
...
DATA
Juny/2022

NOM DEL PLÀNOL
...

PLÀNOL MODIFICAT
versió nº.1

PLÀNOL Nº
A.05.09

PLÀNOL Nº__ DE__

Distribución puntos de luz

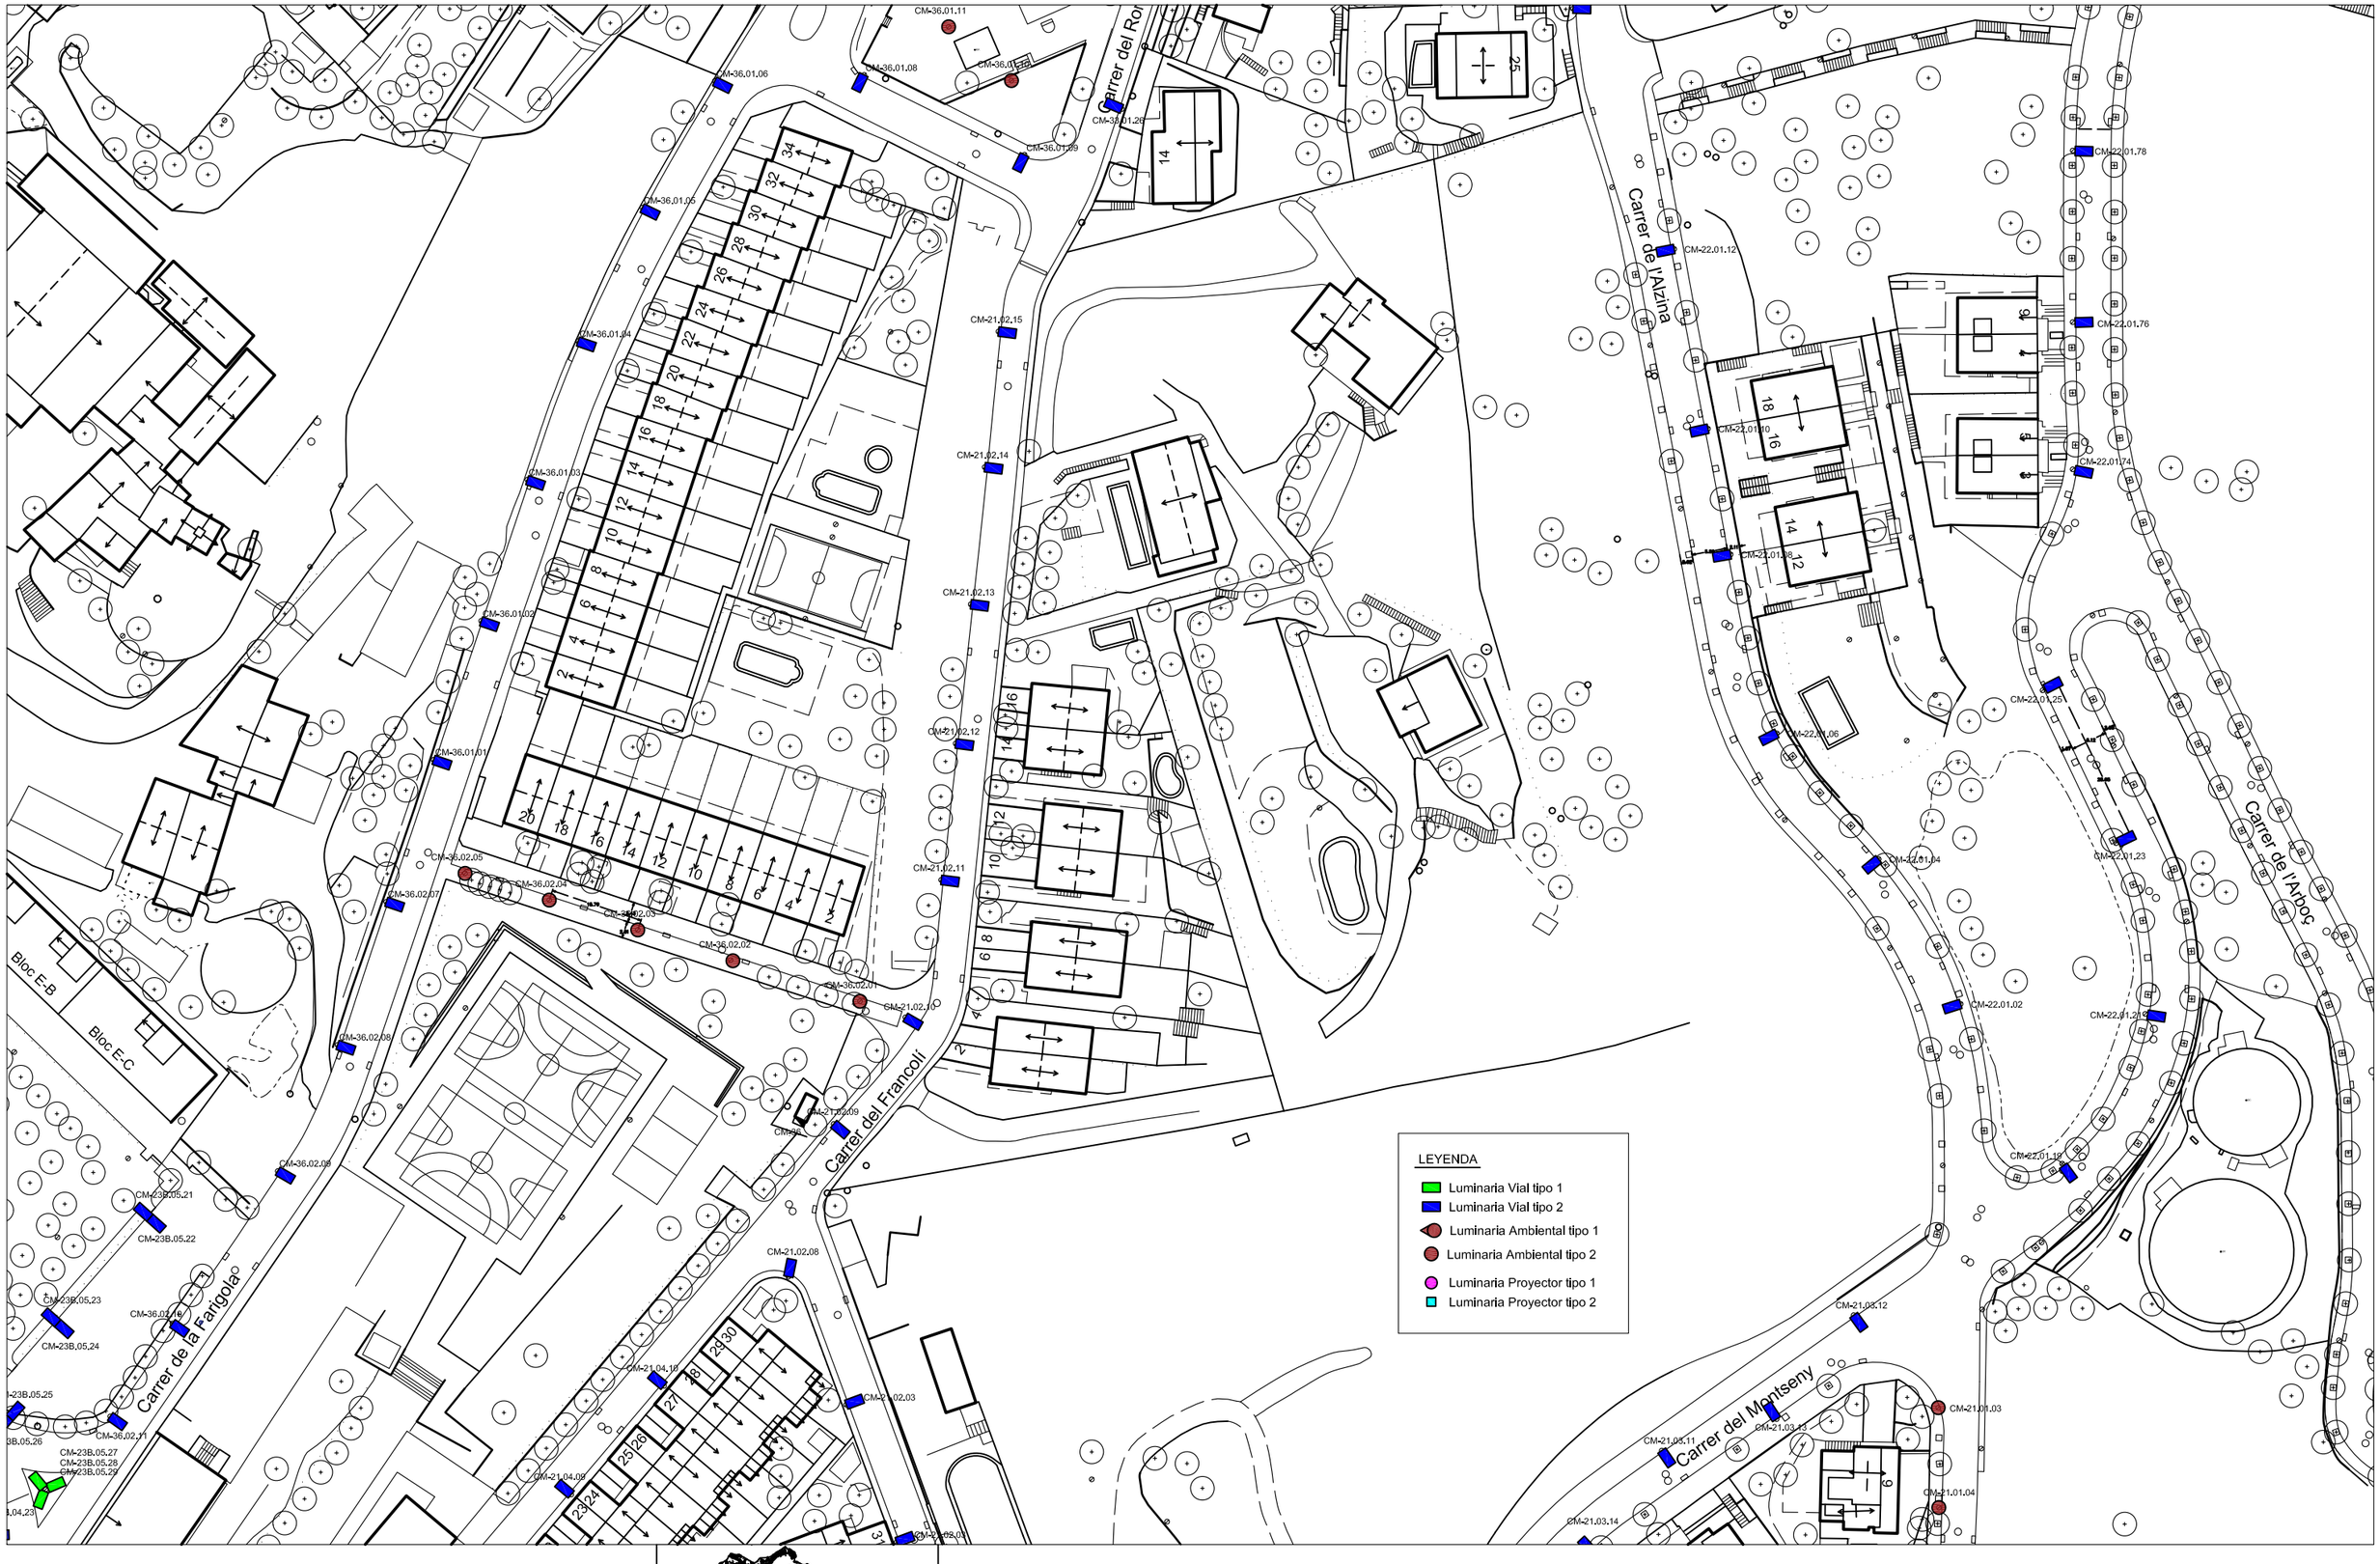

AJUNTAMENT DE SANTA SUSANNA

Plaça Catalunya s/n
08398 - SANTA SUSANNA (el Maresme)
Tel. 93 7675151
Fax 93 7675150
e-mail: serveistecnics@ssusanna.org
SERVEIS TÈCNICS MUNICIPALS

PROMOTOR

PROJECTE

Renovación parcial del alumbrado público exterior de Santa Susanna

Signatura
PER L'ALCALDIA
Càrrec
Joan Campoller Montsant

PELS SERVEIS TÈCNICS:
L'arquitecte/a
Isabel Carrillo Gallardo

Nil Casans Ventura

COL·LABORADORS

ESCALA
1:1000
A1
A3

EXPEDIENT
NIL/POYECTOS/FEDER
...
DATA
Juny/2022

DATA MODIFICAT
...

NOM DEL PLÀNOL
Distribución puntos de luz
...

PLÀNOL MODIFICAT
versió nº.1

PLÀNOL Nº
A.05.10

PLÀNOL Nº... DE ...

LEYENDA

- Luminaria Vial tipo 1
- Luminaria Vial tipo 2
- Luminaria Ambiental tipo 1
- Luminaria Ambiental tipo 2
- Luminaria Proyector tipo 1
- Luminaria Proyector tipo 2

Carrer del Pedraforca

Carrer Miralles

Carrer de Canigó

Carrer de les Guilleries

Carrer del Bou

AJUNTAMENT DE SANTA SUSANNA
Plaça Catalunya s/n
08398 - SANTA SUSANNA (el Maresme)
Tel. 93 7675750
Fax 93 7675751
Email: serveistecnics@santasusanna.org
SERVEIS TECNICS MUNICIPALS

PROMOTOR

PROJECTE

Renovación parcial del alumbrado público exterior de Santa Susanna

Signatures
PER L'ALCALDIA
Joan Campoller Montsant

PELS SERVEIS TECNICS:
Isabel Carrillo Gallardo

Nil Casans Ventura

COL·LABORADORS

ESCALA
1/1000
A1
A3

EXPEDIENT
NIL/PROYECTOS/FEDER
DATA
Juny/2022

NOM DEL PLÀNOL
Distribución puntos de luz

PLÀNOL MODIFICAT
versió nº.1

PLÀNOL Nº
A.05.11

PLÀNOL Nº... DE ...

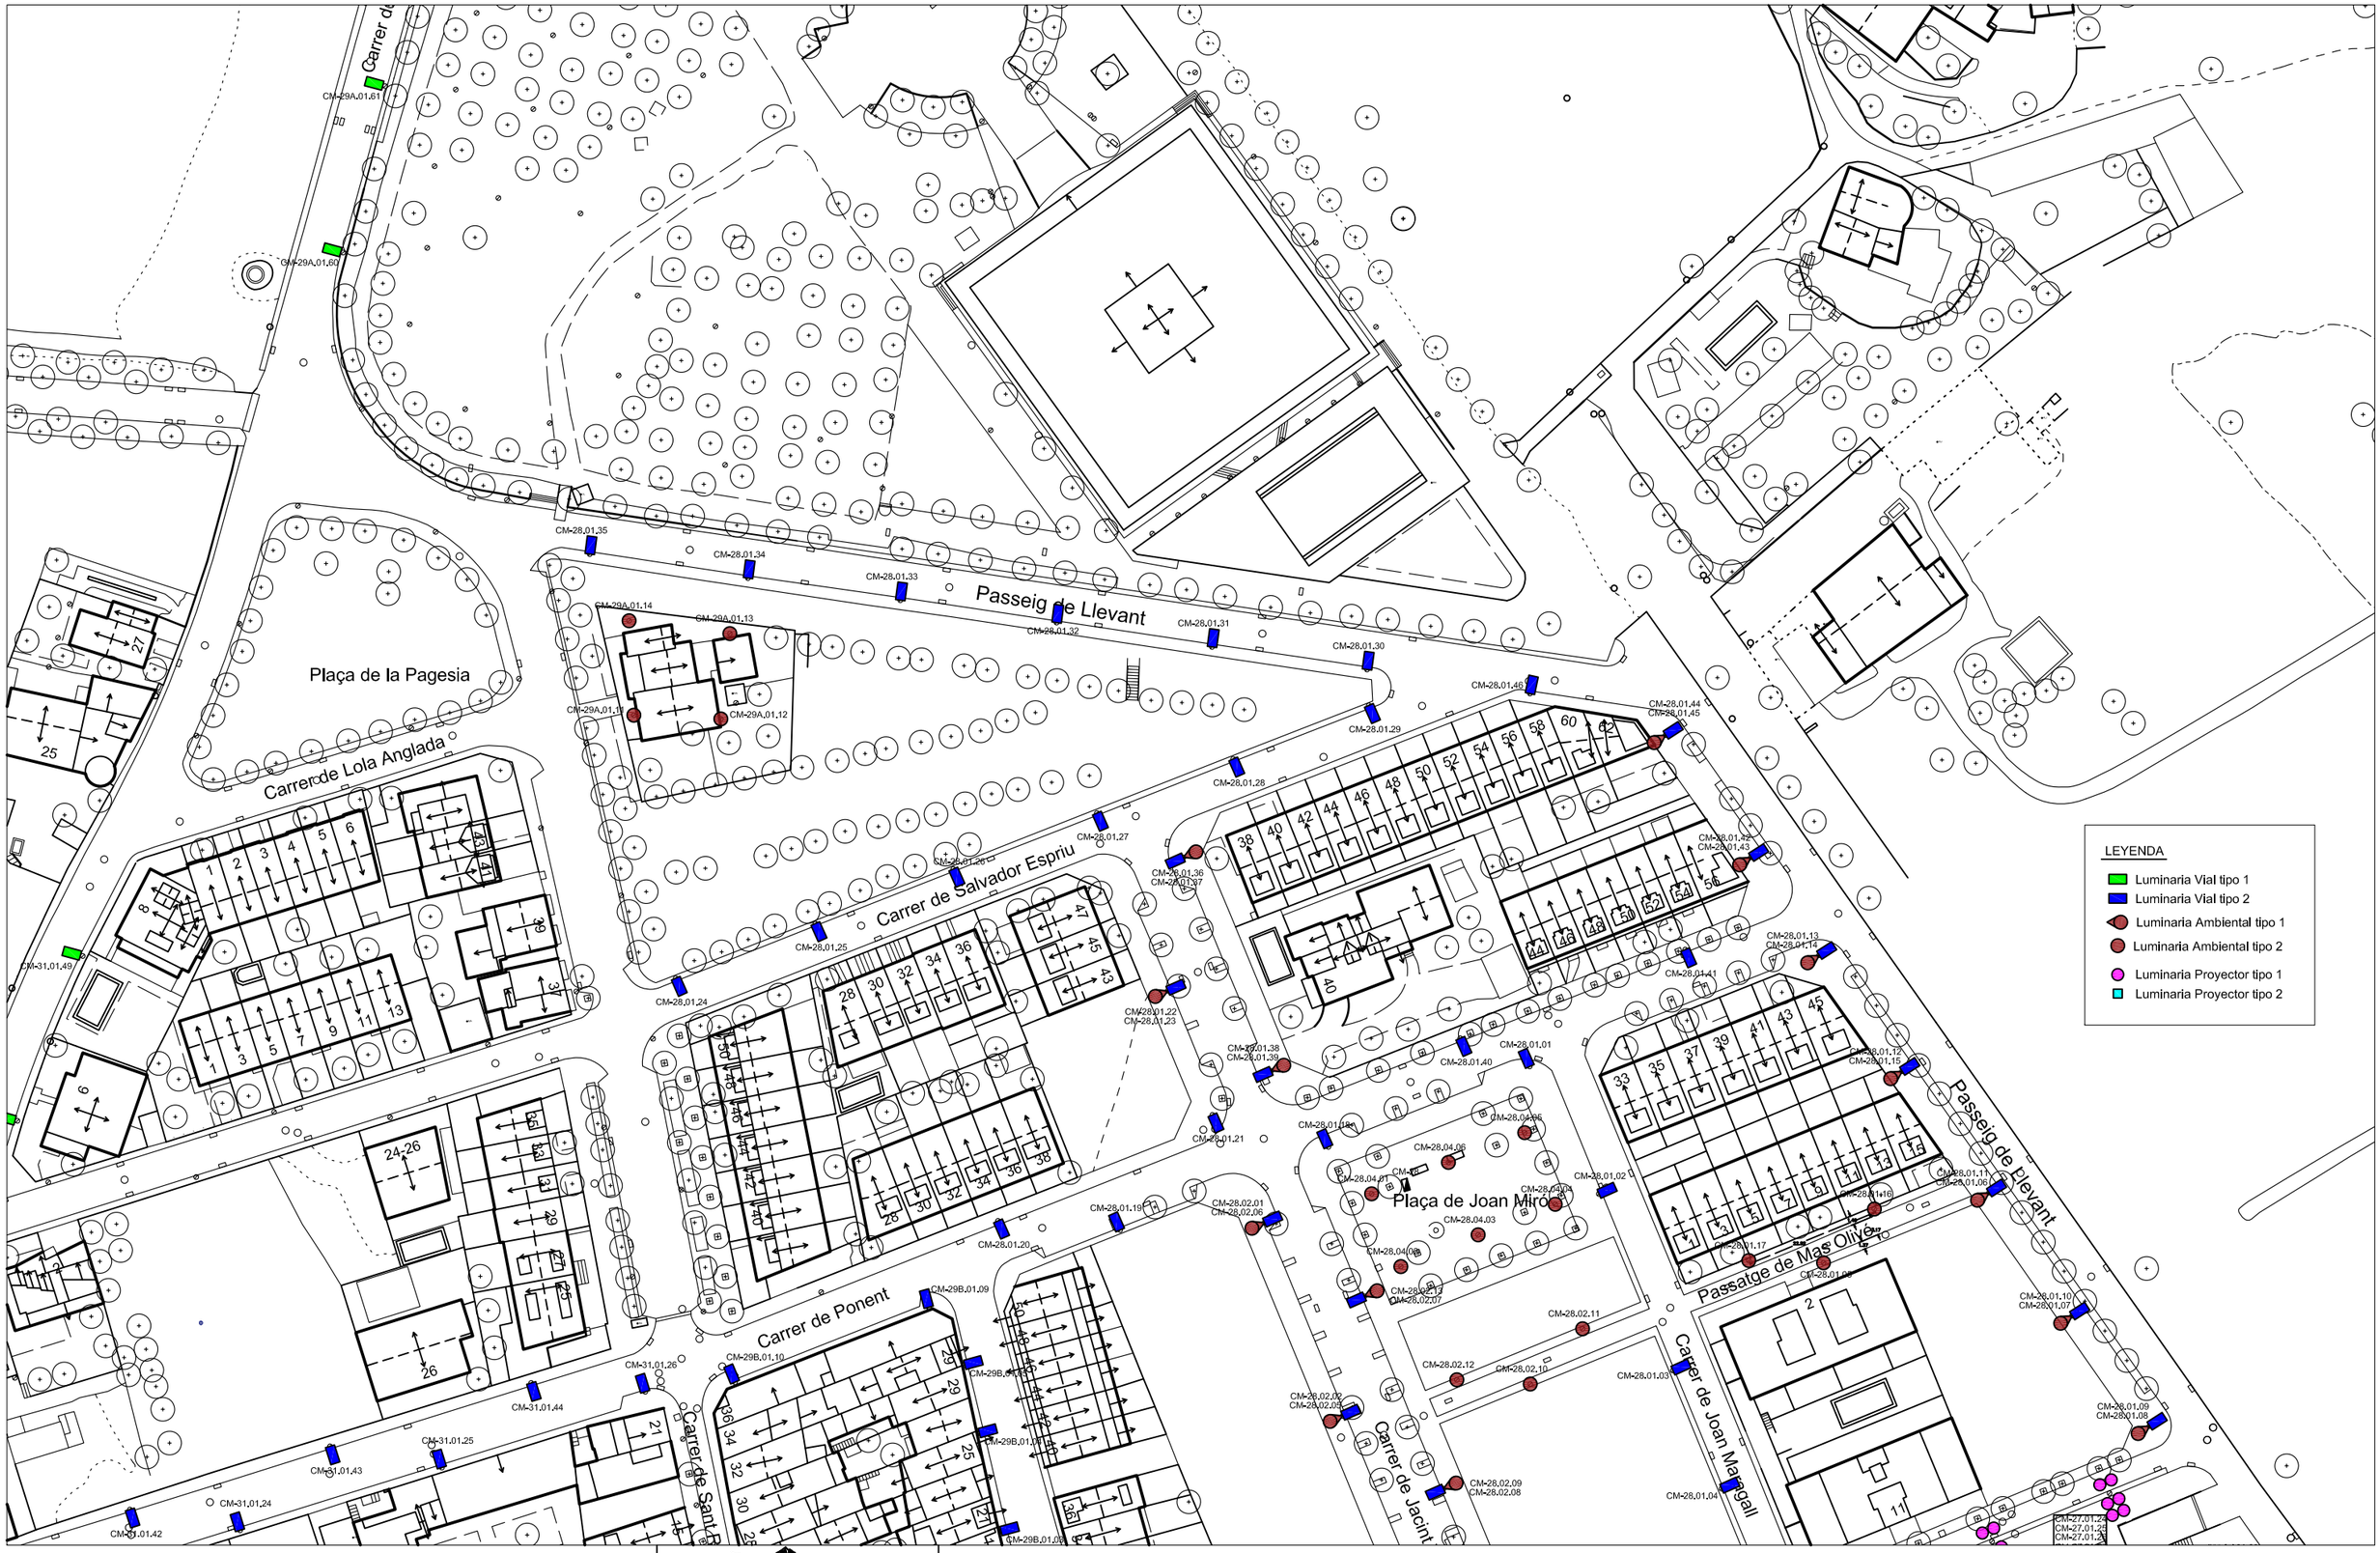

AJUNTAMENT DE SANTA SUSANNA
Plaça Catalunya s/n
08398 SANTA SUSANNA (el Maresme)
Tel. 93 7677575
Fax 93 7677576
Email: stecnic@santasusanna.org
SERVEIS TÈCNICS MUNICIPALS

PROMOTOR

PROJECTE:
Renovación parcial del alumbrado público exterior de Santa Susanna

Signatura PER L'ALCALDIA
Nom Joan Campoller Montsant

PELS SEGUENTS TÈCNICS:
Signatura
Nom Isabel Carrillo Gallardo

Signatura
Nom Nil Cascante Ventura

COL·LABORADORS
Signatura
Nom

ESCALA 1:1000 | A1 | A3

EXPEDIENT NIL/PROYECTOS/FEDER
DATA Juny/2022
DATA MODIFICAT

NOM DEL PLÀNOL: Distribución puntos de luz
PLÀNOL MODIFICAT: versió nº.1
PLÀNOL Nº: A.05.12
PLÀNOL Nº__ DE__

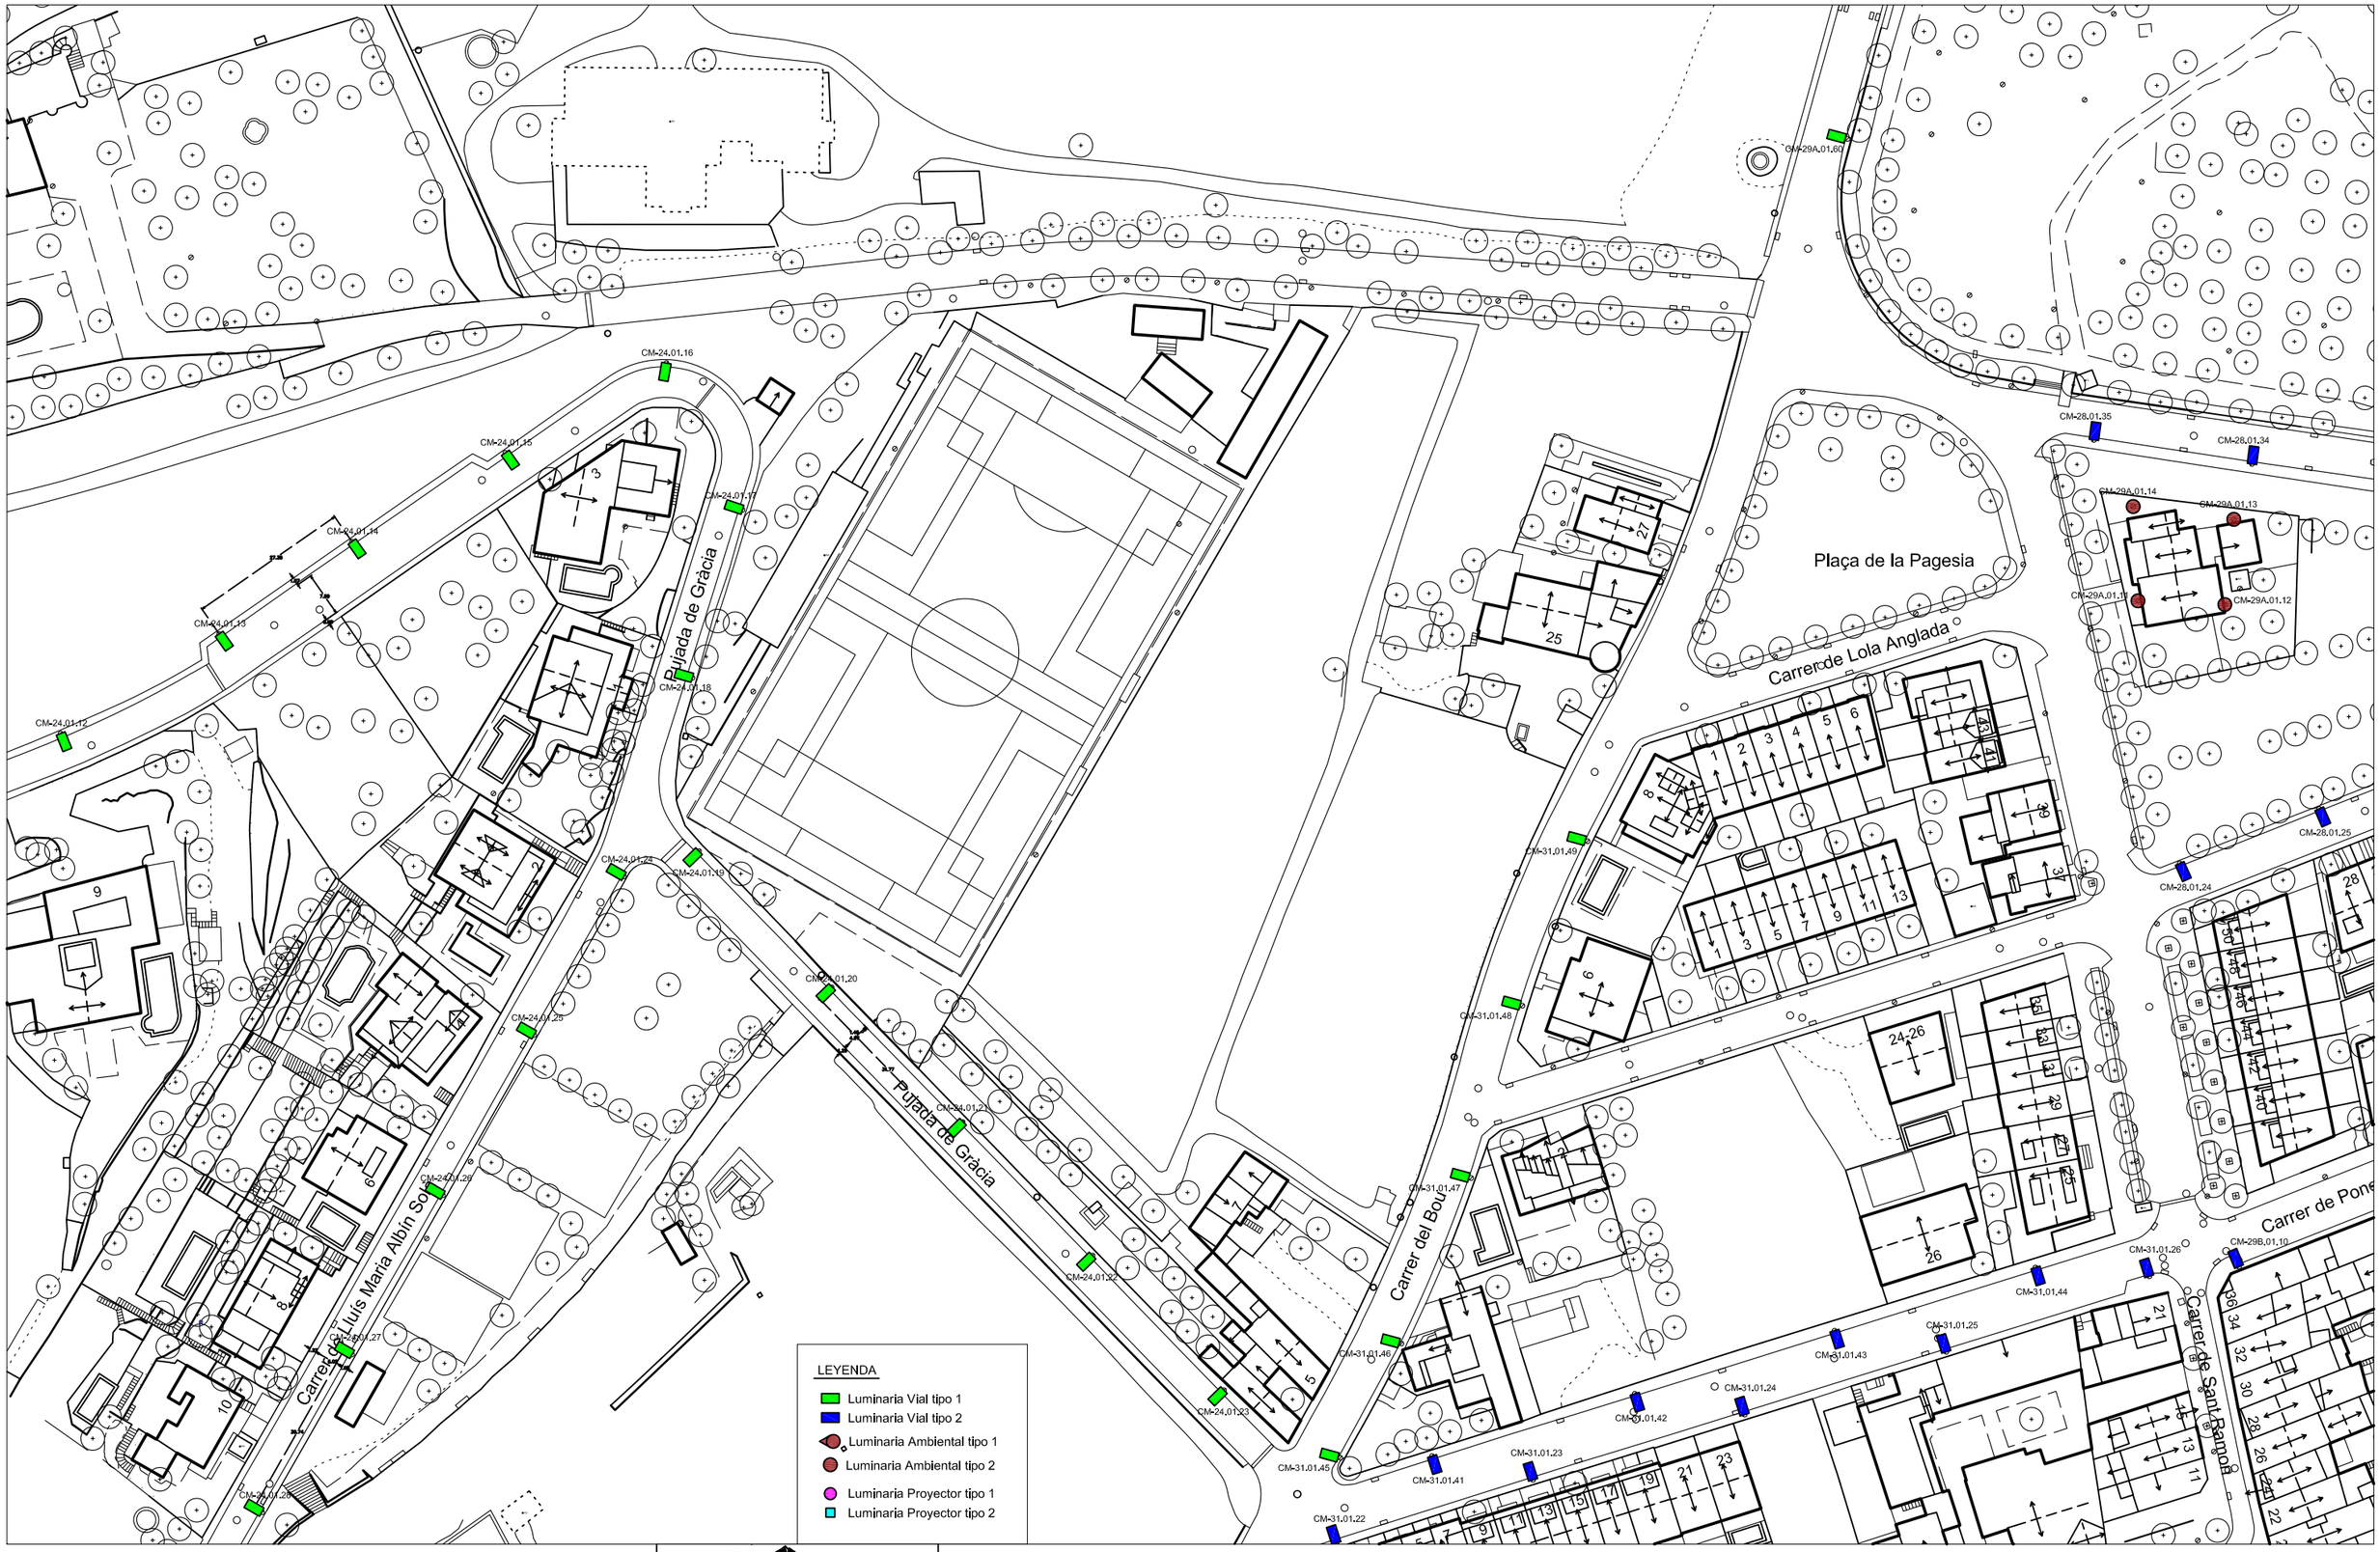

AJUNTAMENT DE SANTA SUSANNA
Plaça Catalunya s/n
08398 - SANTA SUSANNA (el Maresme)
Tel. 93 7670750
Fax. 93 7670751
Email: serveis@santasusanna.org
SERVEIS TÈCNICS MUNICIPALS

PROMOTOR

PROJECTE
Renovación parcial del alumbrado público exterior de Santa Susanna

Signatures
PER L'ALCALDIA
Càrrec
Joan Campoller Montsant

PELS SERVEIS TÈCNICS
Càrrec
Isabel Carrillo Gallardo

Càrrec
Nil Casanis Ventura

COL·LABORADORS

ESCALA
1/1000
A1
A3

EXPEDIENT
NIL/POYECTOS/FEDER
DATA
Juny/2022
DATA MODIFICAT

NOM DEL PLÀNOL
Distribución puntos de luz
PLÀNOL MODIFICAT
versió nº.1
PLÀNOL Nº
A.05.13
PLÀNOL Nº... DE ...

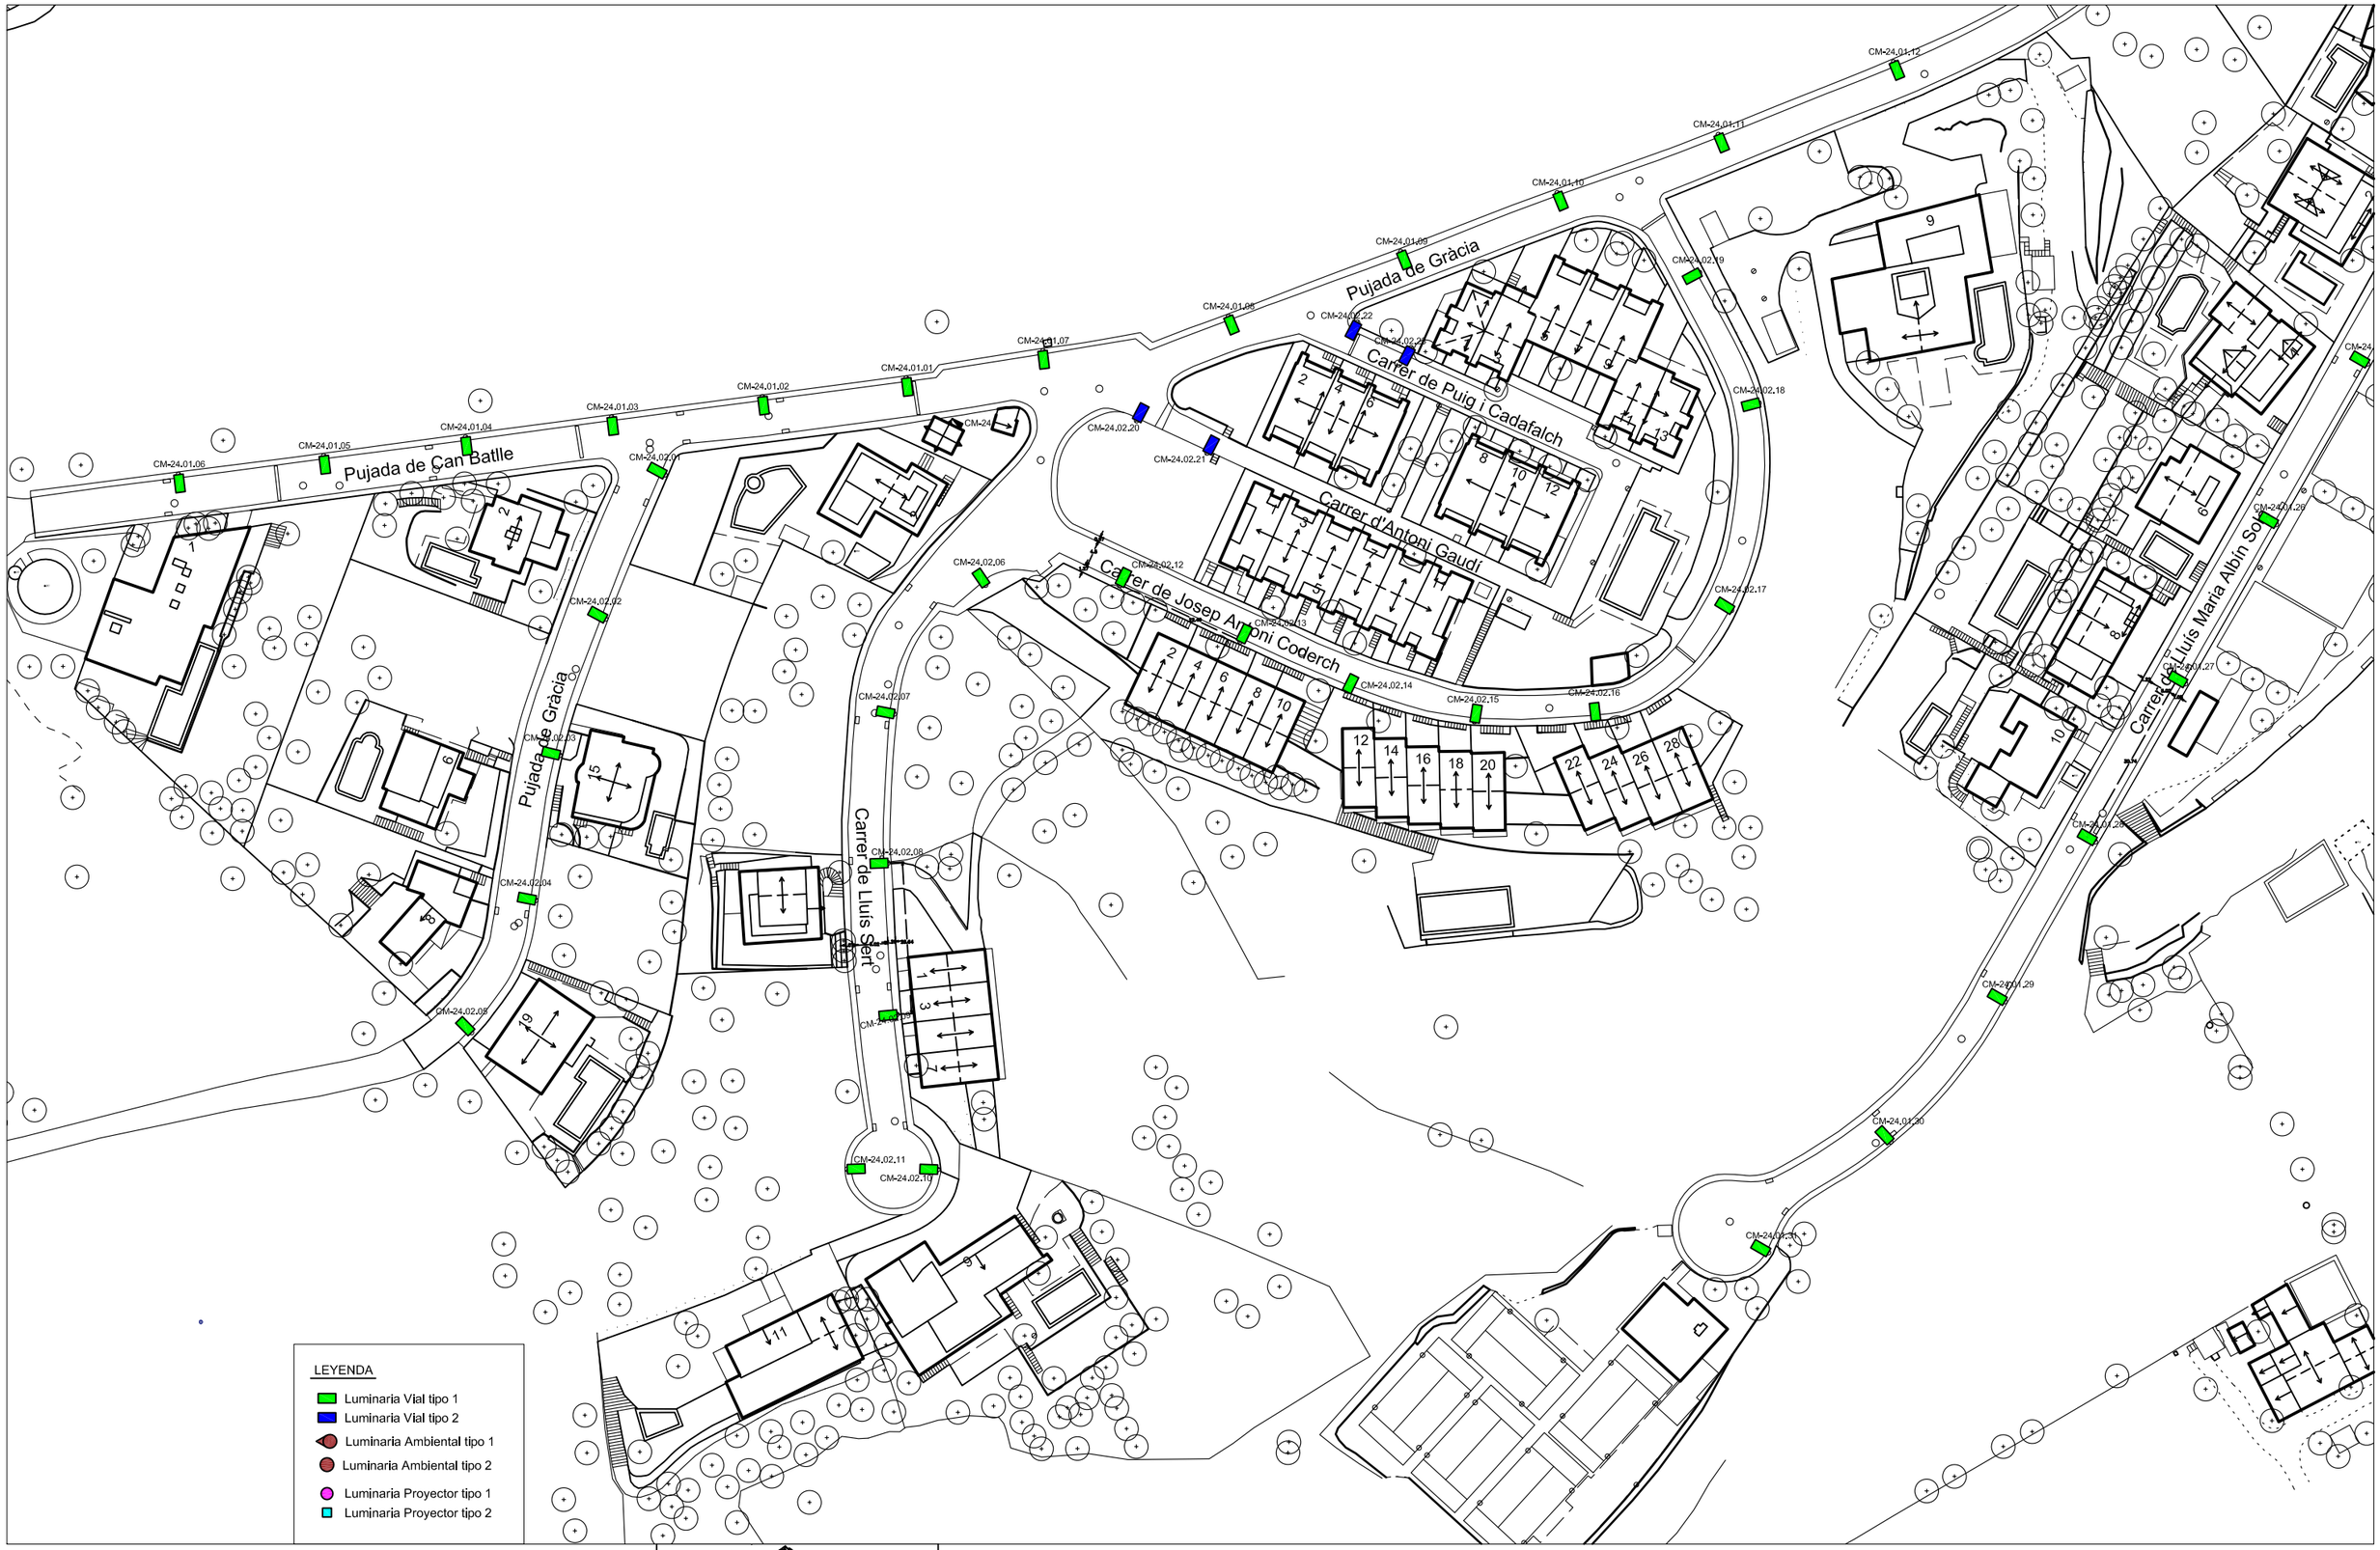

AJUNTAMENT DE SANTA SUSANNA
Plaça Catalunya s/n
08398 - SANTA SUSANNA (el Maresme)
Tel. 93 7675750
Fax 93 7675759
Email: electricitat@santasusanna.org
SERVEIS TÈCNICS MUNICIPALS

PROMOTOR

PROJECTE
Renovación parcial del alumbrado público exterior de Santa Susanna

Signatures
PER L'ALCALDIA
Joan Campoller Montsant

PELS SERVEIS TÈCNICS:
Isabel Carrillo Gallardo

Nil Casans Ventura

COL·LABORADORS

ESCALA
1:1000
A1
A3

EXPEDIENT
NIL/PROYECTOS/FEDER

DATA
Juny/2022

NOM DEL PLÀNOL
Distribución puntos de luz

PLÀNOL MODIFICAT
versió nº.1

PLÀNOL Nº
A.05.14

PLÀNOL Nº... DE ...

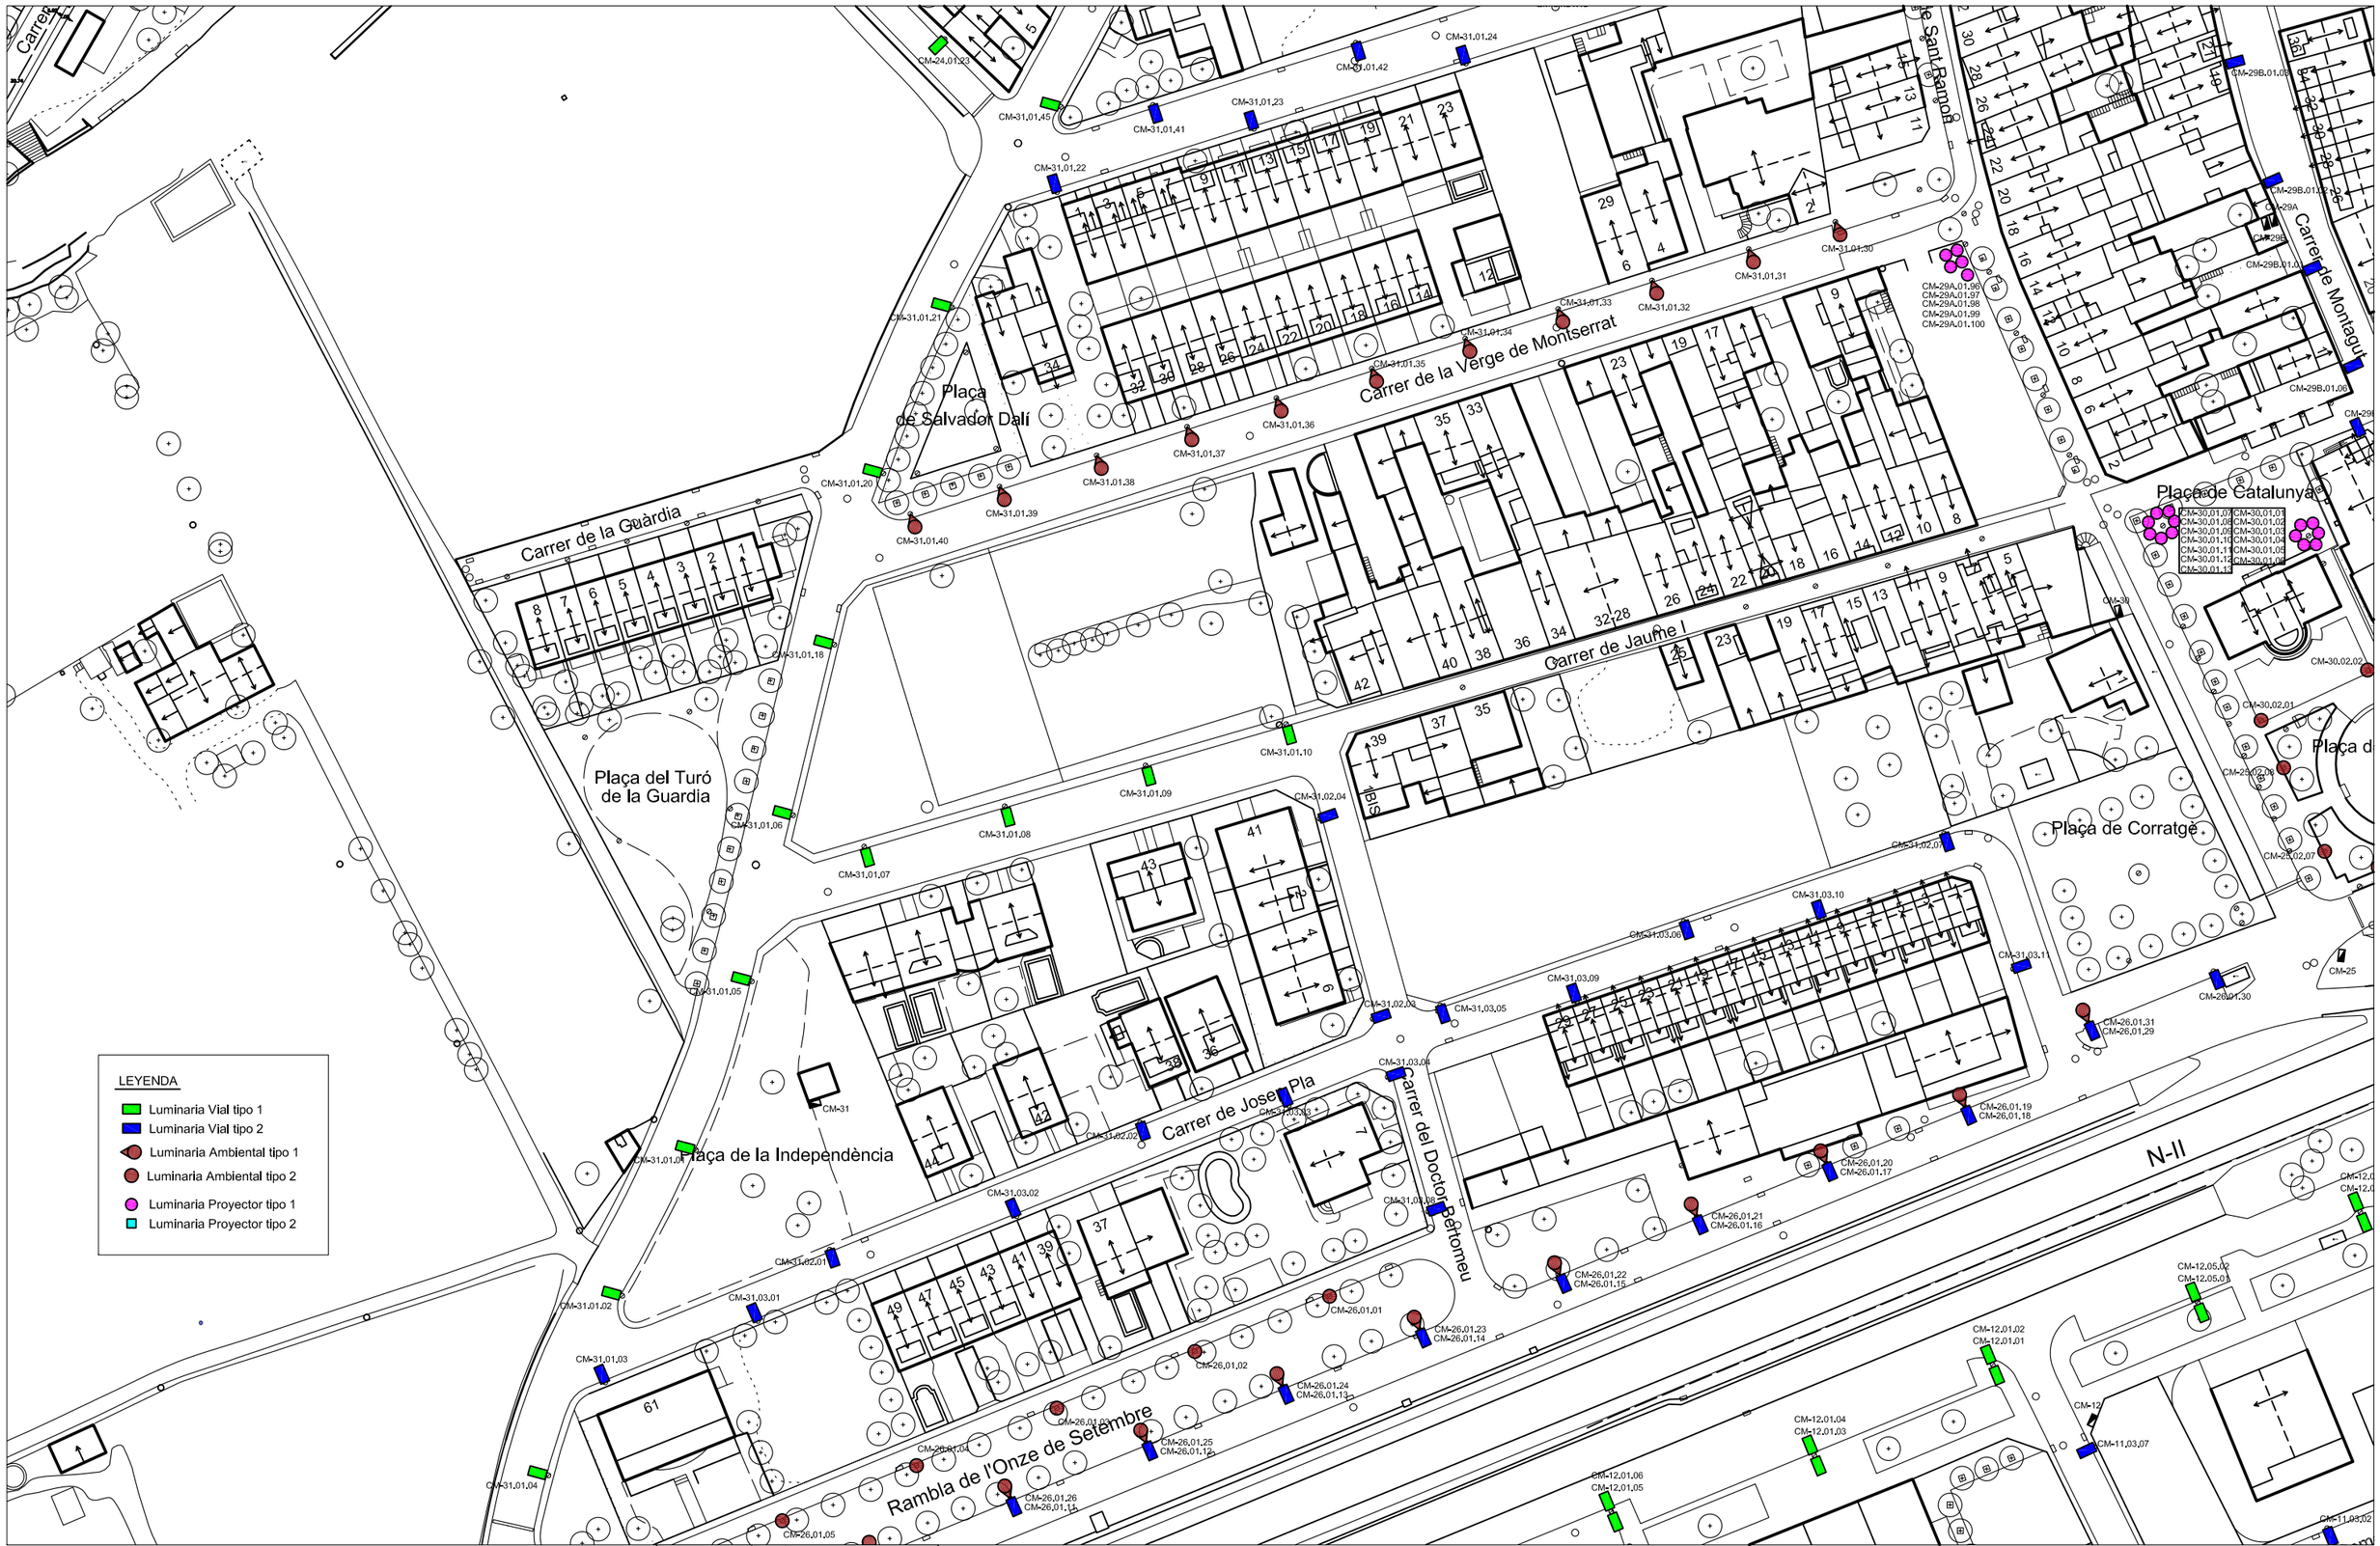

AJUNTAMENT DE SANTA SUSANNA
Plaça Catalunya s/n
08398 SANTA SUSANNA (el Maresme)
Tel. 93 7675750
Fax 93 7675755
SERVEIS TECNICS MUNICIPALS

PROMOTOR

PROJECTE

Renovación parcial del alumbrado público exterior de Santa Susanna

Alcalde
PER L'ALCALDIA
Joan Campoller Montsant

PELS SERVEIS TECNICS:
L'enginyer tècnic
Isabel Carrillo Gallardo

L'enginyer
Nil Casanis Ventura

COL·LABORADORS

ESCALA 1:1000 A1 A3

EXPEDIENT NIL/POYECTOS/FEDER
DATA Juny/2022
DATA MODIFICAT

NOM DEL PLÀNOL
Distribución puntos de luz

PLÀNOL MODIFICAT versió nº.1

PLÀNOL Nº A.05.15

PLÀNOL Nº__ DE__

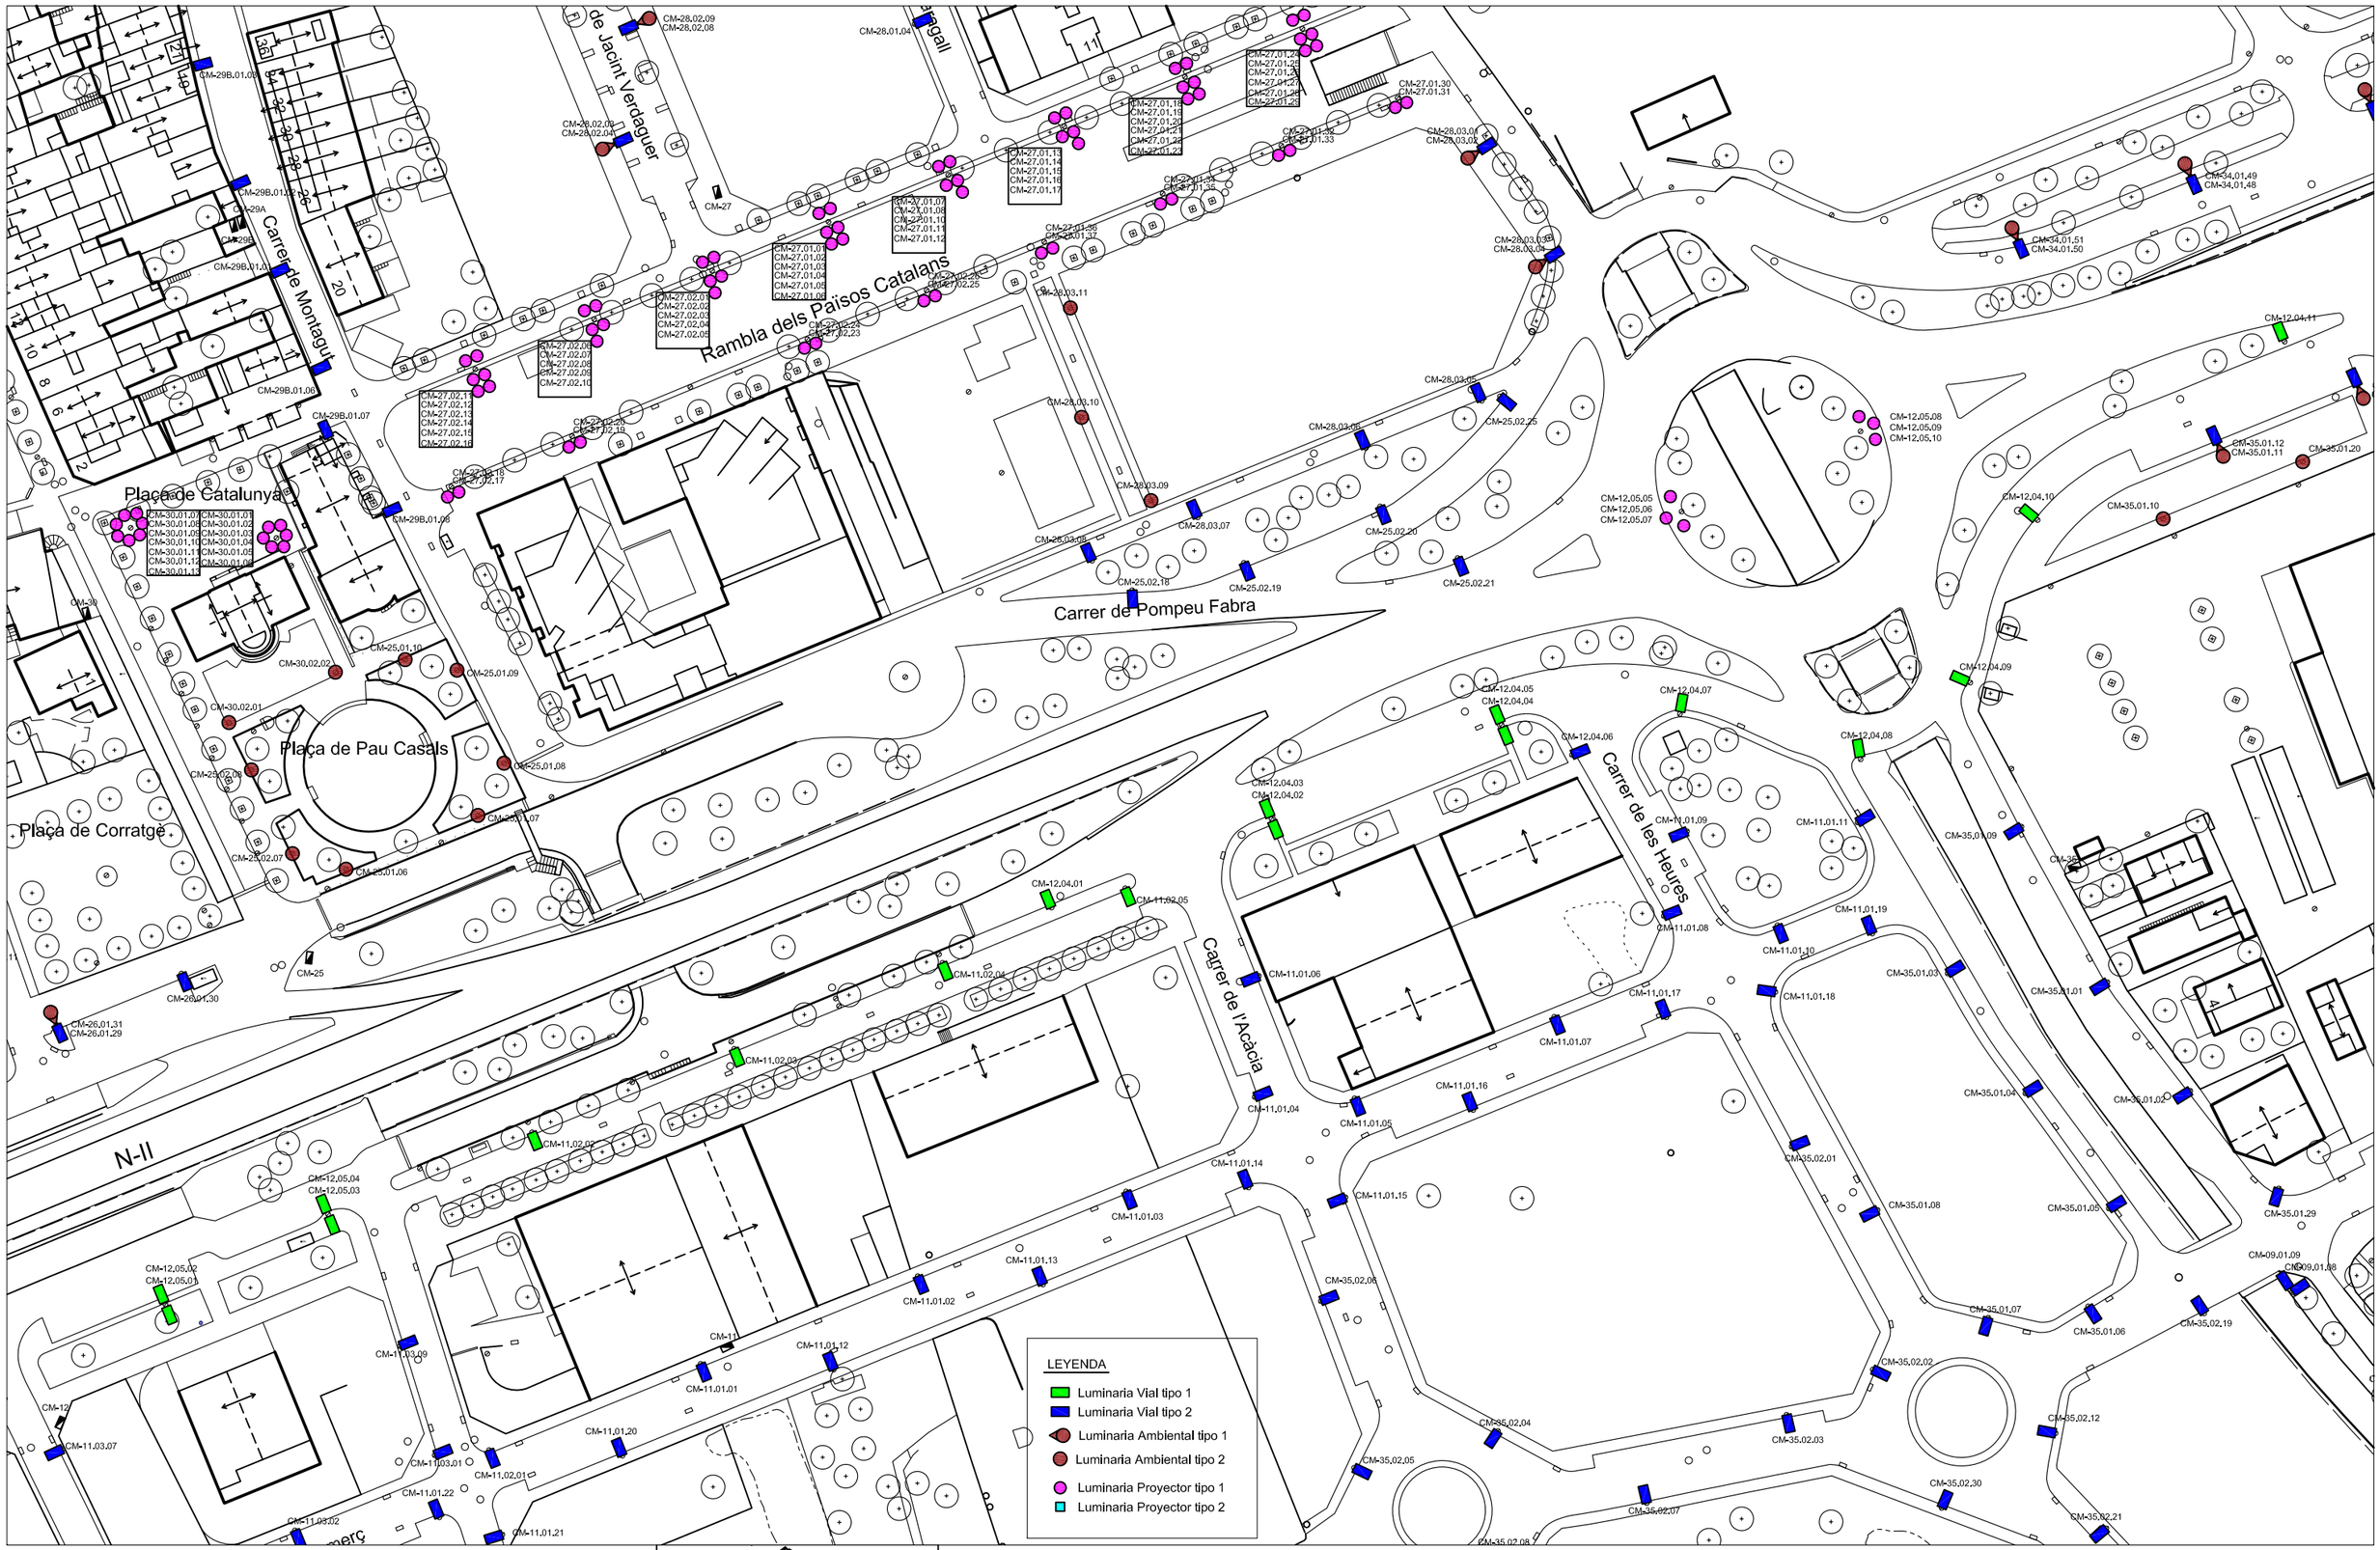

AJUNTAMENT DE SANTA SUSANNA
Plaça Catalunya s/n
08398 - SANTA SUSANNA (el Maresme)
Tel. 93 7670350
Fax 93 7670350
Email: electricitat@santasusanna.org
SERVEIS TÈCNICS MUNICIPALS

PROMOTOR

PROJECTE

Renovación parcial del alumbrado público exterior de Santa Susanna

Signatures
PER L'ALCALDIA
Càrrec
Joan Campoller Montsant

PELS SERVEIS TÈCNICS
L'enginyer/a tècnic/a
Isabel Carrillo Gallardo

Nil Casanis Ventura

COL·LABORADORS

ESCALA
1:1000

A1
A3

EXPEDIENT
NIL/POYECTOS/FEDER
DATA
Juny/2022

DATA MODIFICAT

NOM DEL PLÀNOL
Distribución puntos de luz

PLÀNOL MODIFICAT
versió nº.1

PLÀNOL Nº
A.05.16

PLÀNOL Nº__ DE__

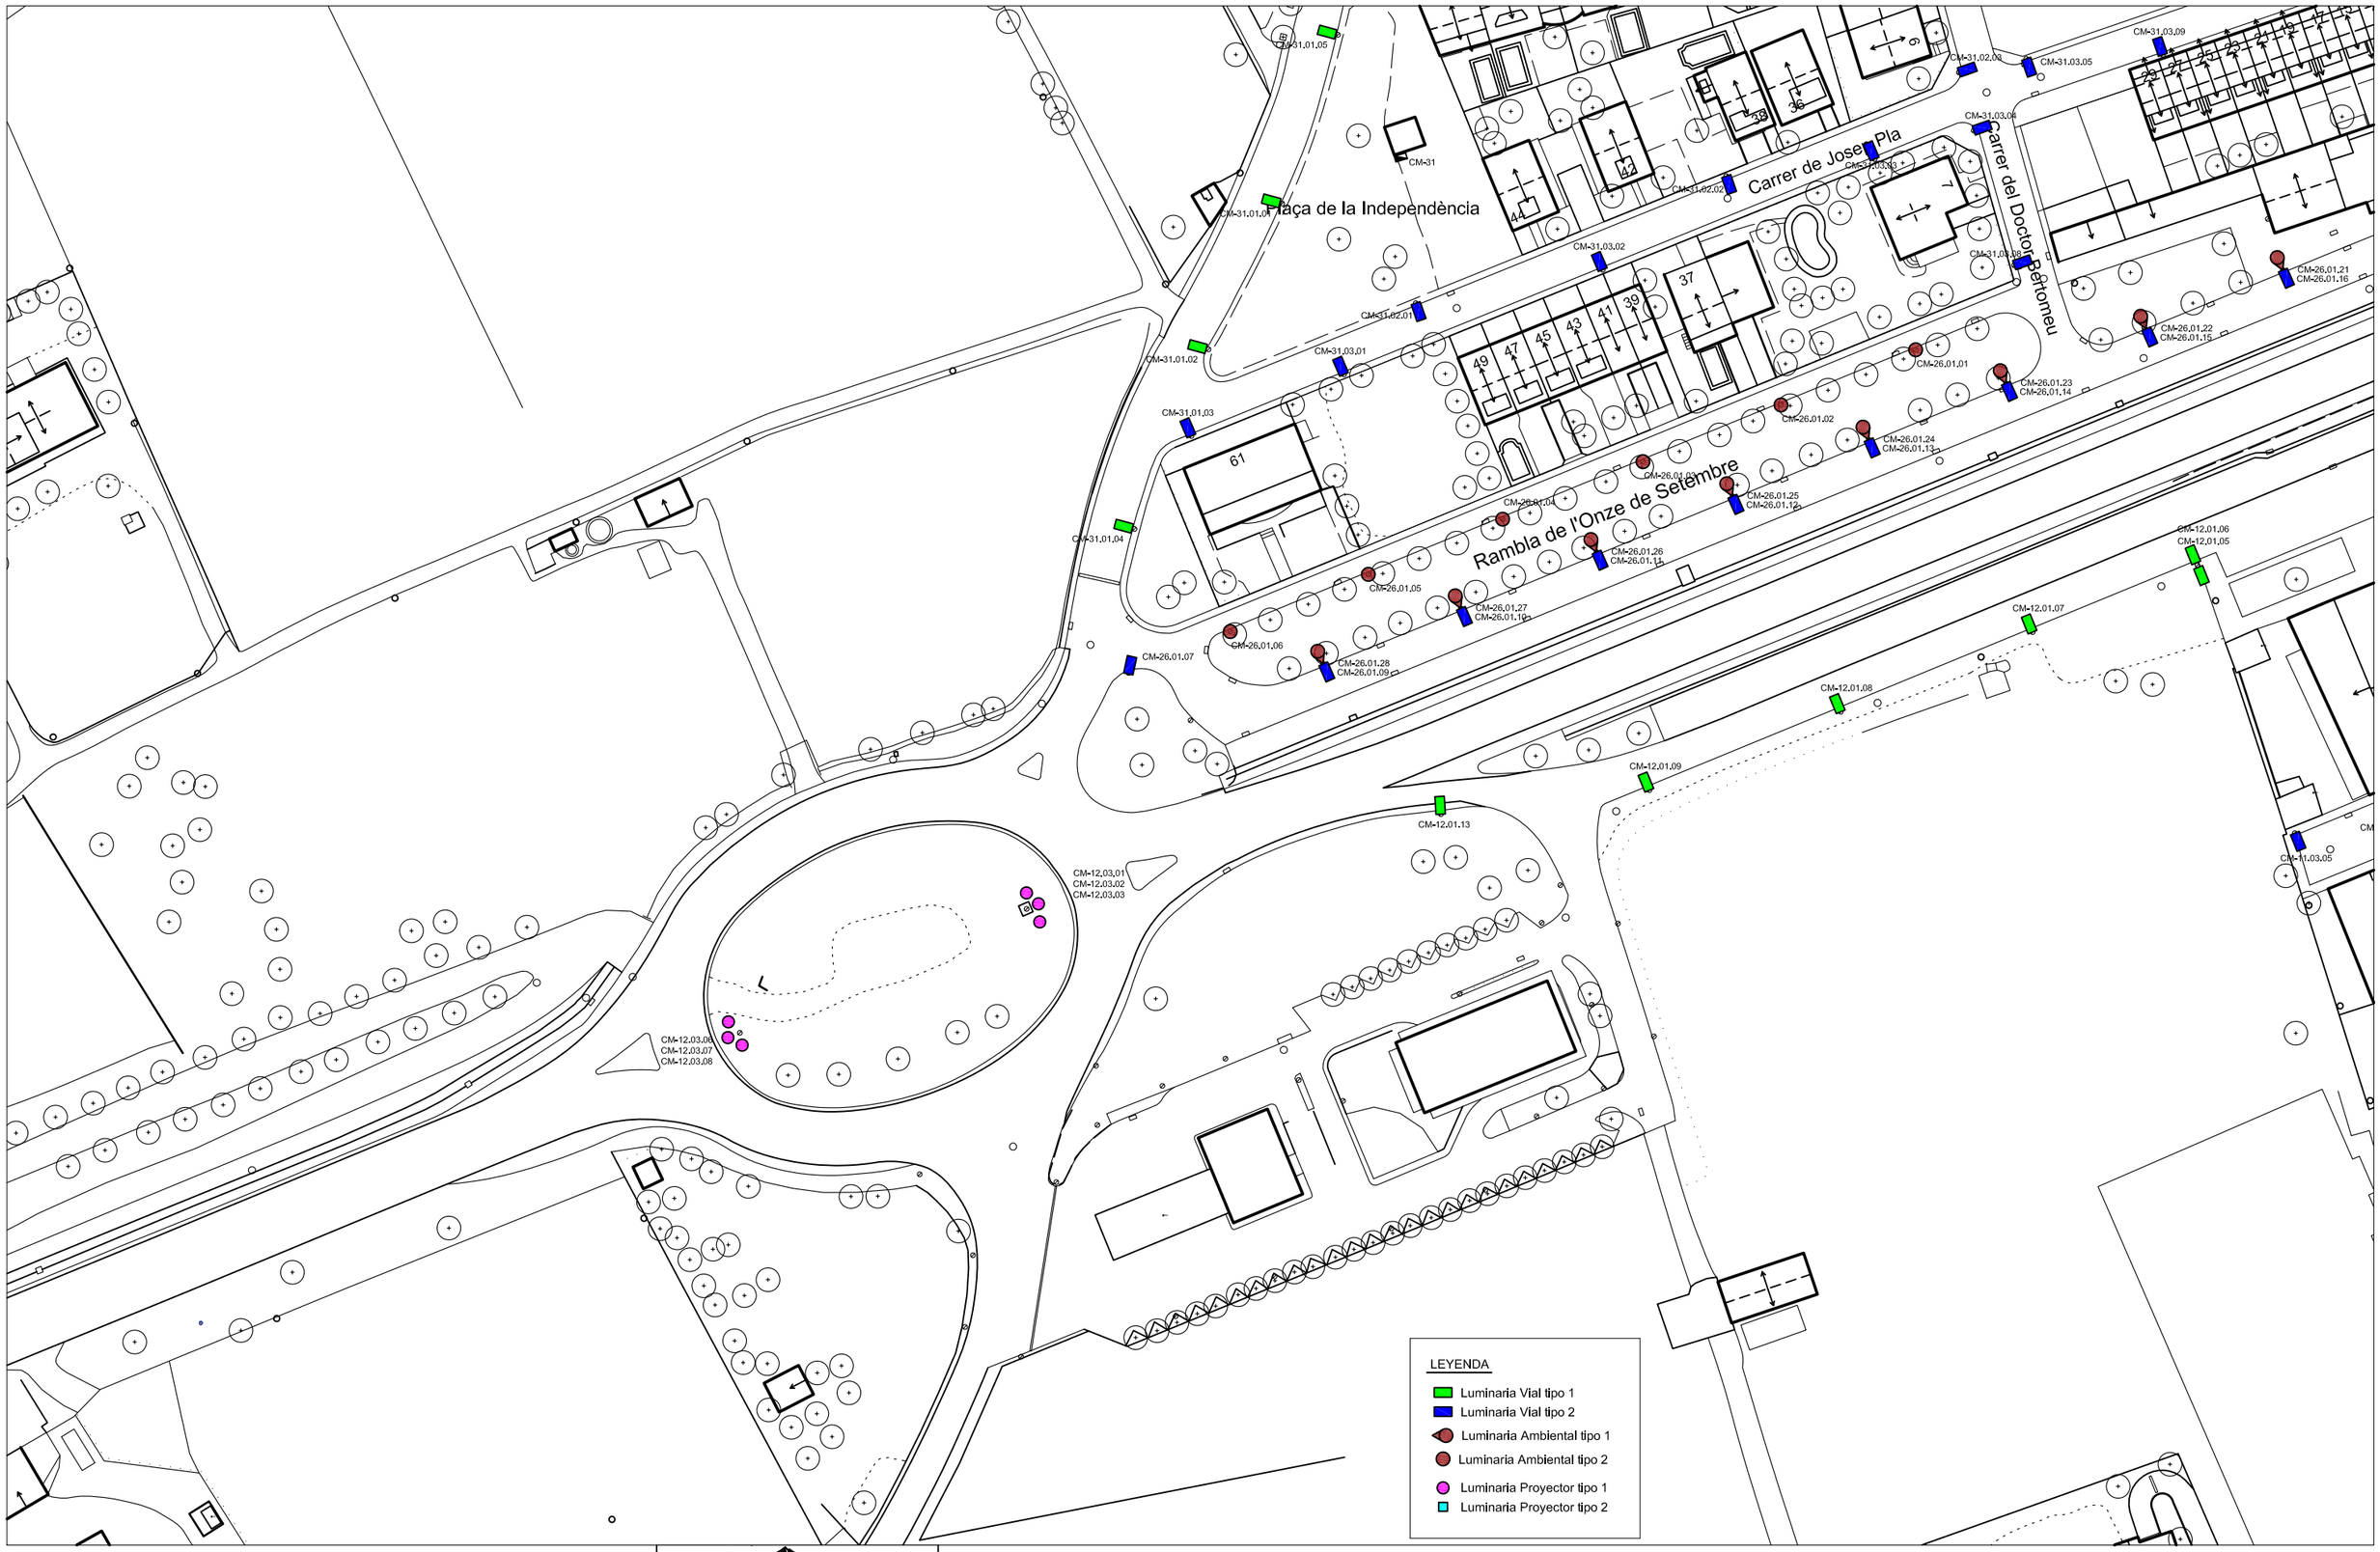

AJUNTAMENT DE SANTA SUSANNA
Plaça Catalunya s/n
08398 - SANTA SUSANNA (el Maresme)
Tel. 93 7675050
Fax 93 7675151
Correu electrònic ...@santasusanna.org
SERVEIS TÈCNICS MUNICIPALS

PROMOTOR

PROJECTE

Renovación parcial del alumbrado público exterior de Santa Susanna

EXPEDIENT
PER L'ALCALDIA
L'Alcalde
Joan Campoller Montsant

PELS SERVEIS TÈCNICS:
L'enginyer tècnic industrial
Isabel Carrillo Gallardo

L'enginyer tècnic industrial
Nil Casañs Ventura

COL·LABORADORS
...

ESCALA
1:1000

A1
A3

EXPEDIENT
NIL/PROYECTOS/FEDER
...
DATA
Juny/2022

DATA MODIFICAT
...

NOM DEL PLÀNOL
...

PLÀNOL MODIFICAT
versió nº.1

PLÀNOL Nº
A.05.17

PLÀNOL Nº__ DE__

Distribución puntos de luz

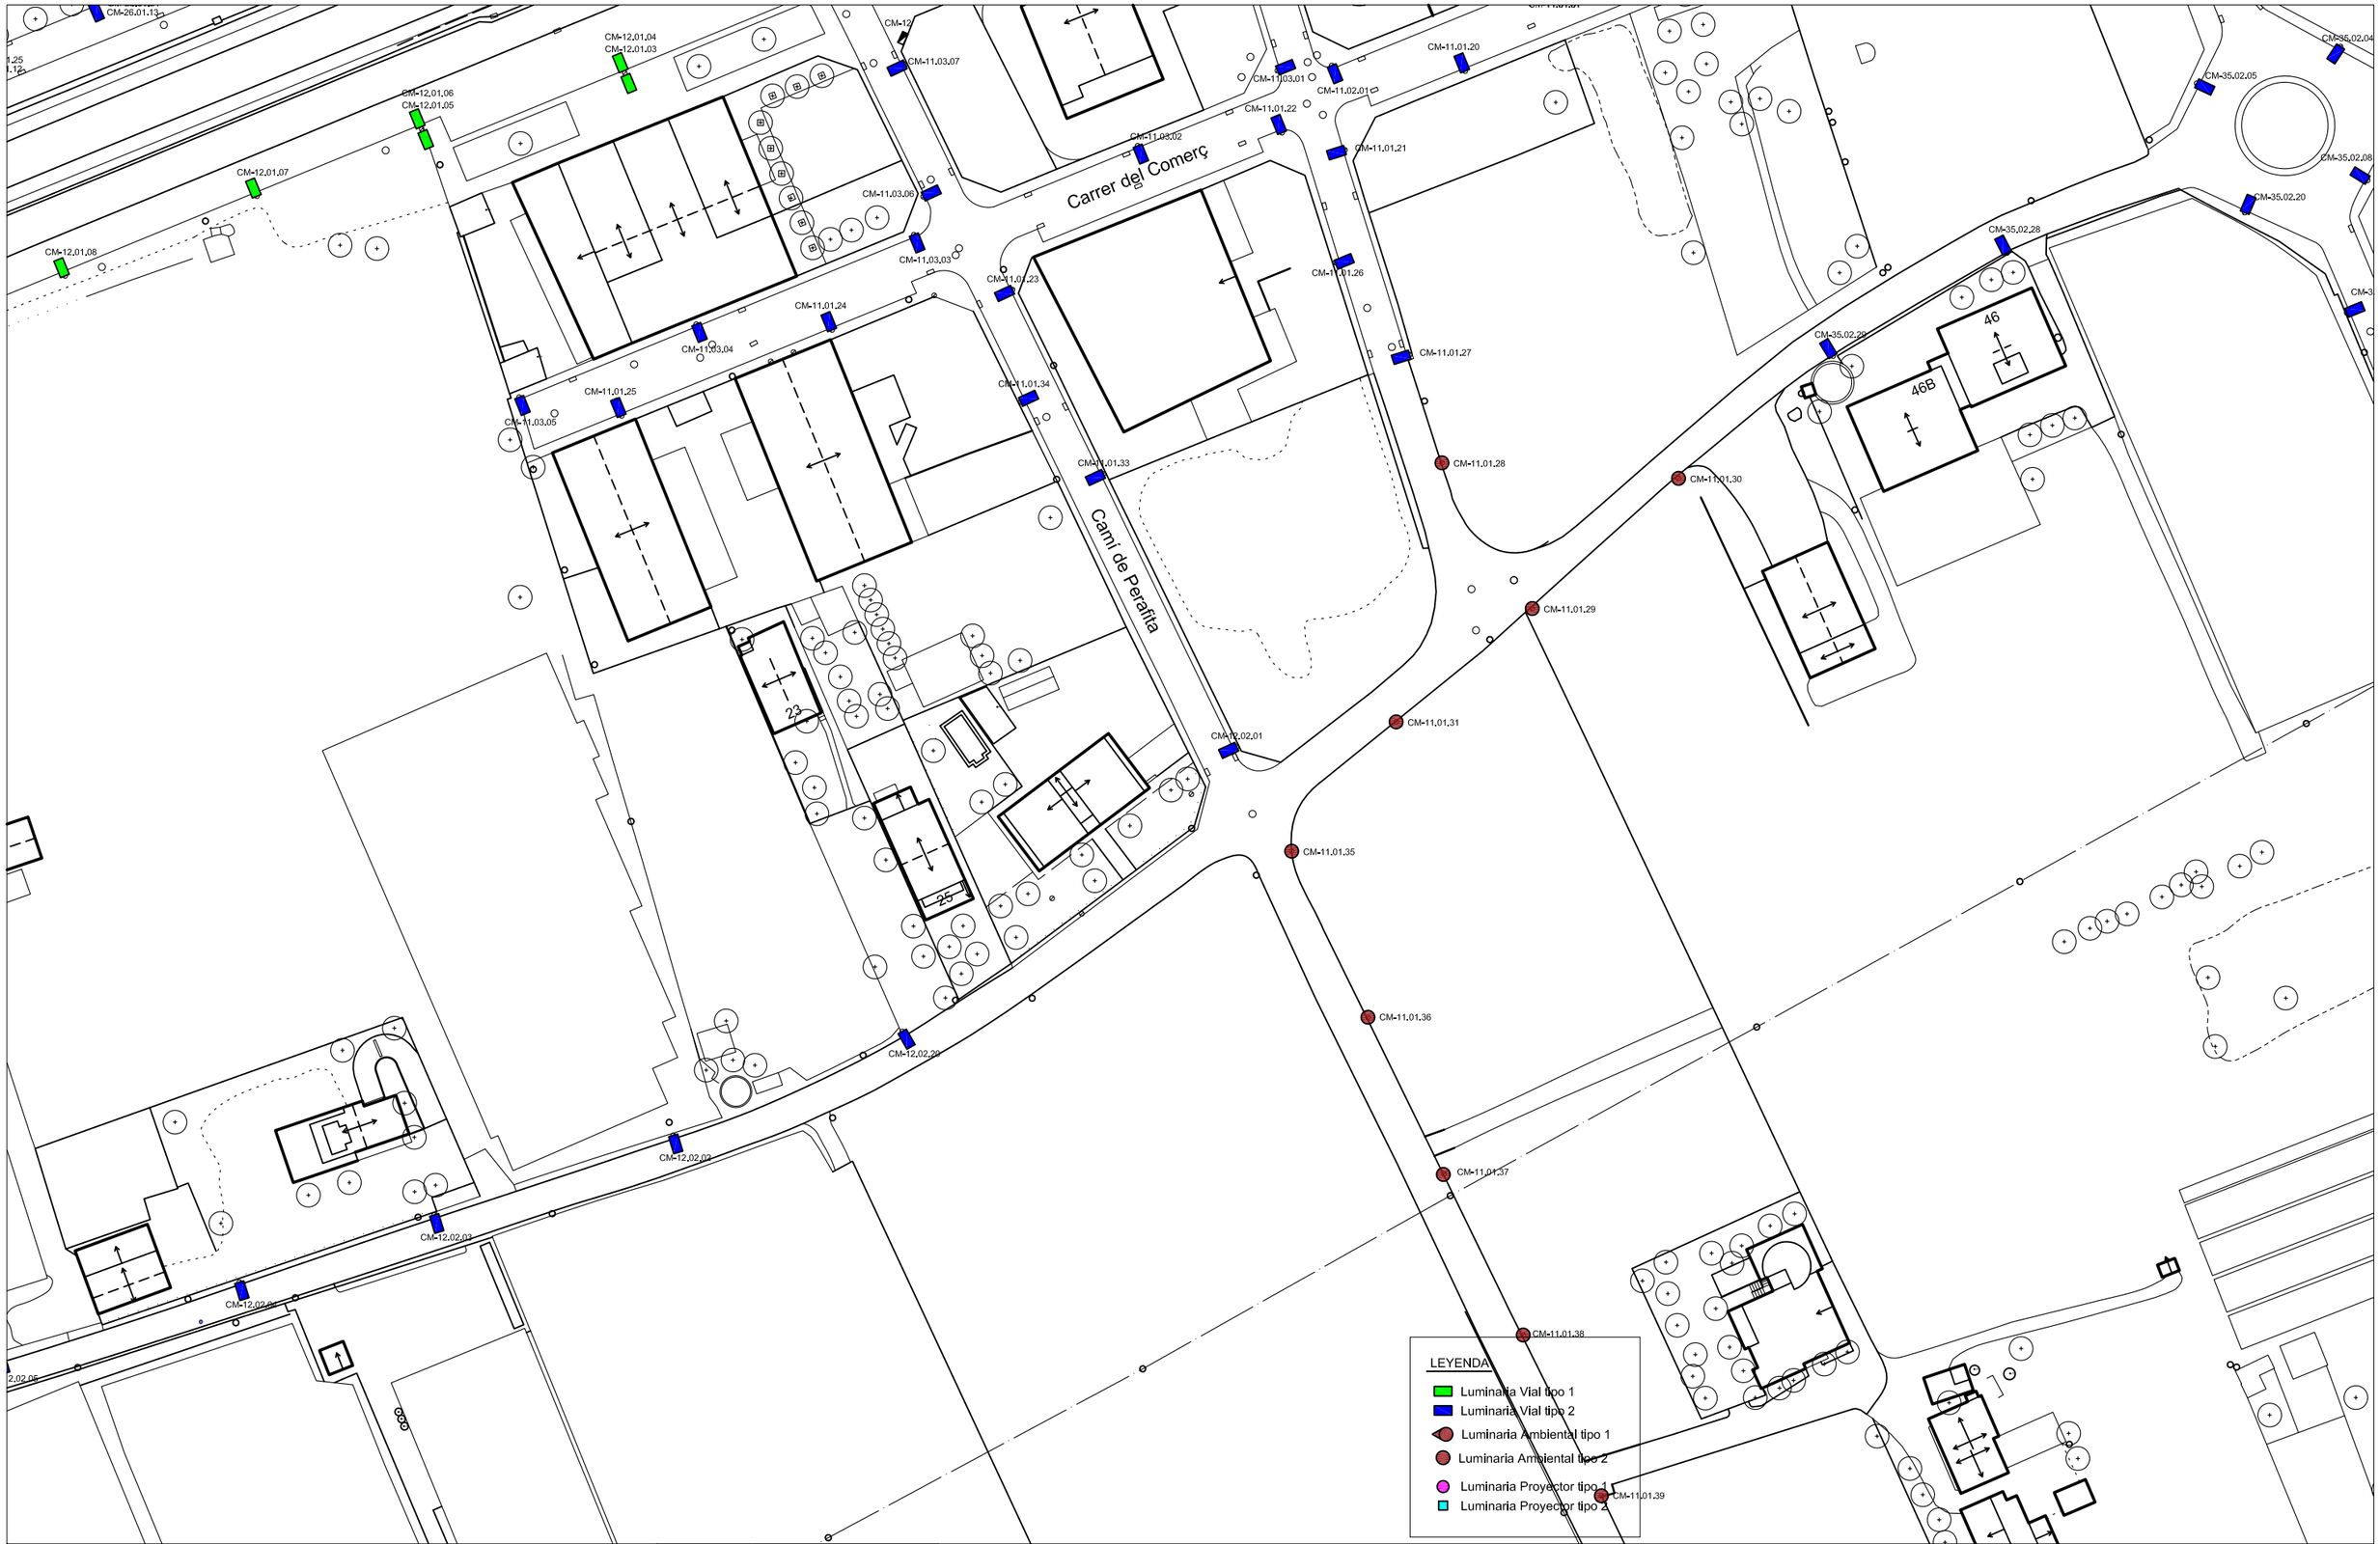

AJUNTAMENT DE SANTA SUSANNA
Plaça Catalunya s/n
08398 - SANTA SUSANNA (el Maresme)
Tel. 93 7675700
Fax 93 7675755
Email: info@ajsantasusanna.org
SERVEIS TECNICS MUNICIPALS

PROMOTOR

PROJECTE

Renovación parcial del alumbrado público exterior de Santa Susanna

Signatura
PER L'ALCALDIA

Nom
Joan Campoller Montsant

PELS SERVEIS TECNICS:

Isabel Carrillo Gallardo

Nil Casana Ventura

COL·LABORADORS

ESCALA
1:1000

A1
A3

EXPEDIENT
NIL/PROYECTOS/FEDER

DATA
Juny/2022

DATA MODIFICAT

NOM DEL PLÀNOL
Distribución puntos de luz

PLÀNOL MODIFICAT
versió nº.1

PLÀNOL Nº
A.05.18

PLÀNOL Nº__ DE__

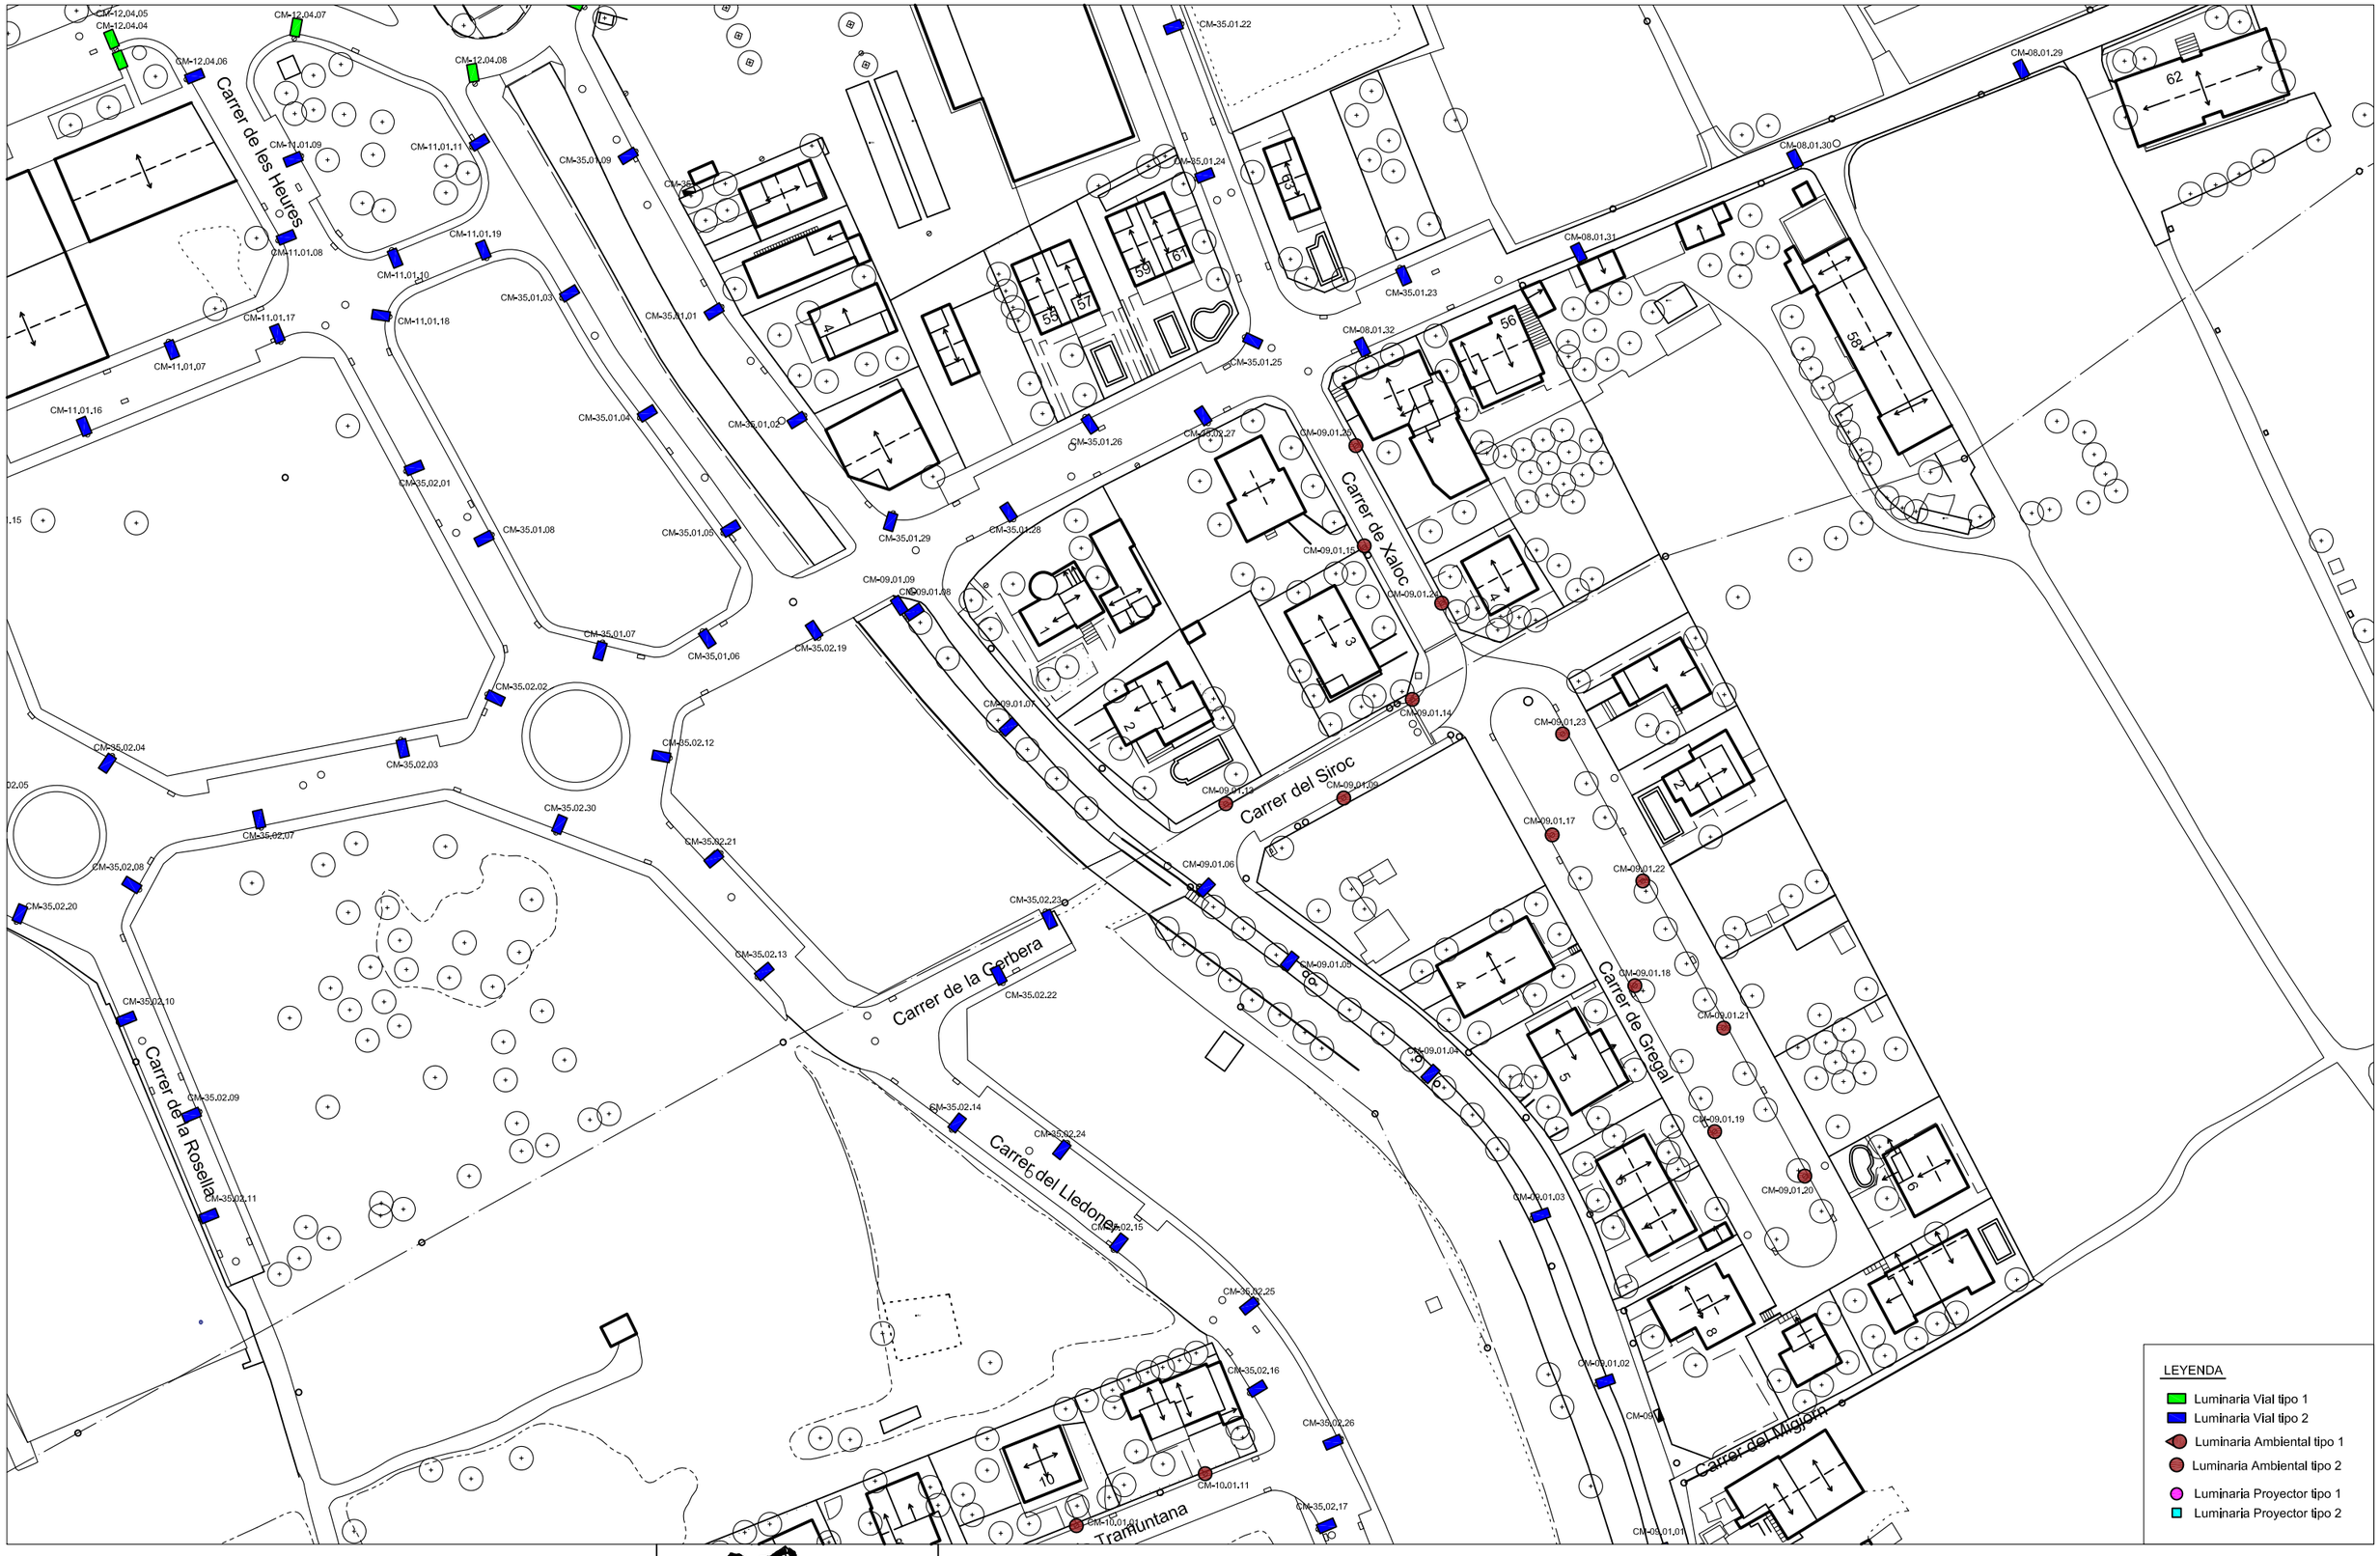

AJUNTAMENT DE SANTA SUSANNA
Plaça Catalunya s/n
08398 - SANTA SUSANNA (el Maresme)
Tel. 93 7675750
Fax 93 7675751
Email: electricitat@santasusanna.org
SERVEIS TÈCNICS MUNICIPALS

PROMOTOR

PROJECTE
Renovación parcial del alumbrado público exterior de Santa Susanna

Signatura
PER L'ALCALDIA

Signatura
Joan Campoller Montsant

PELS SERVEIS TÈCNICS:

Signatura
Isabel Carrillo Gallardo

Signatura
Nil Cascans Ventura

COL·LABORADORS

ESCALA
1:1000
A1
A3

EXPEDIENT
NIL/PROYECTOS/FEDER
...

DATA
Juny/2022

DATA MODIFICAT
...

NOM DEL PLÀNOL
Distribución puntos de luz

PLÀNOL MODIFICAT
versió nº.1

PLÀNOL Nº
A.05.19

PLÀNOL Nº... DE ...

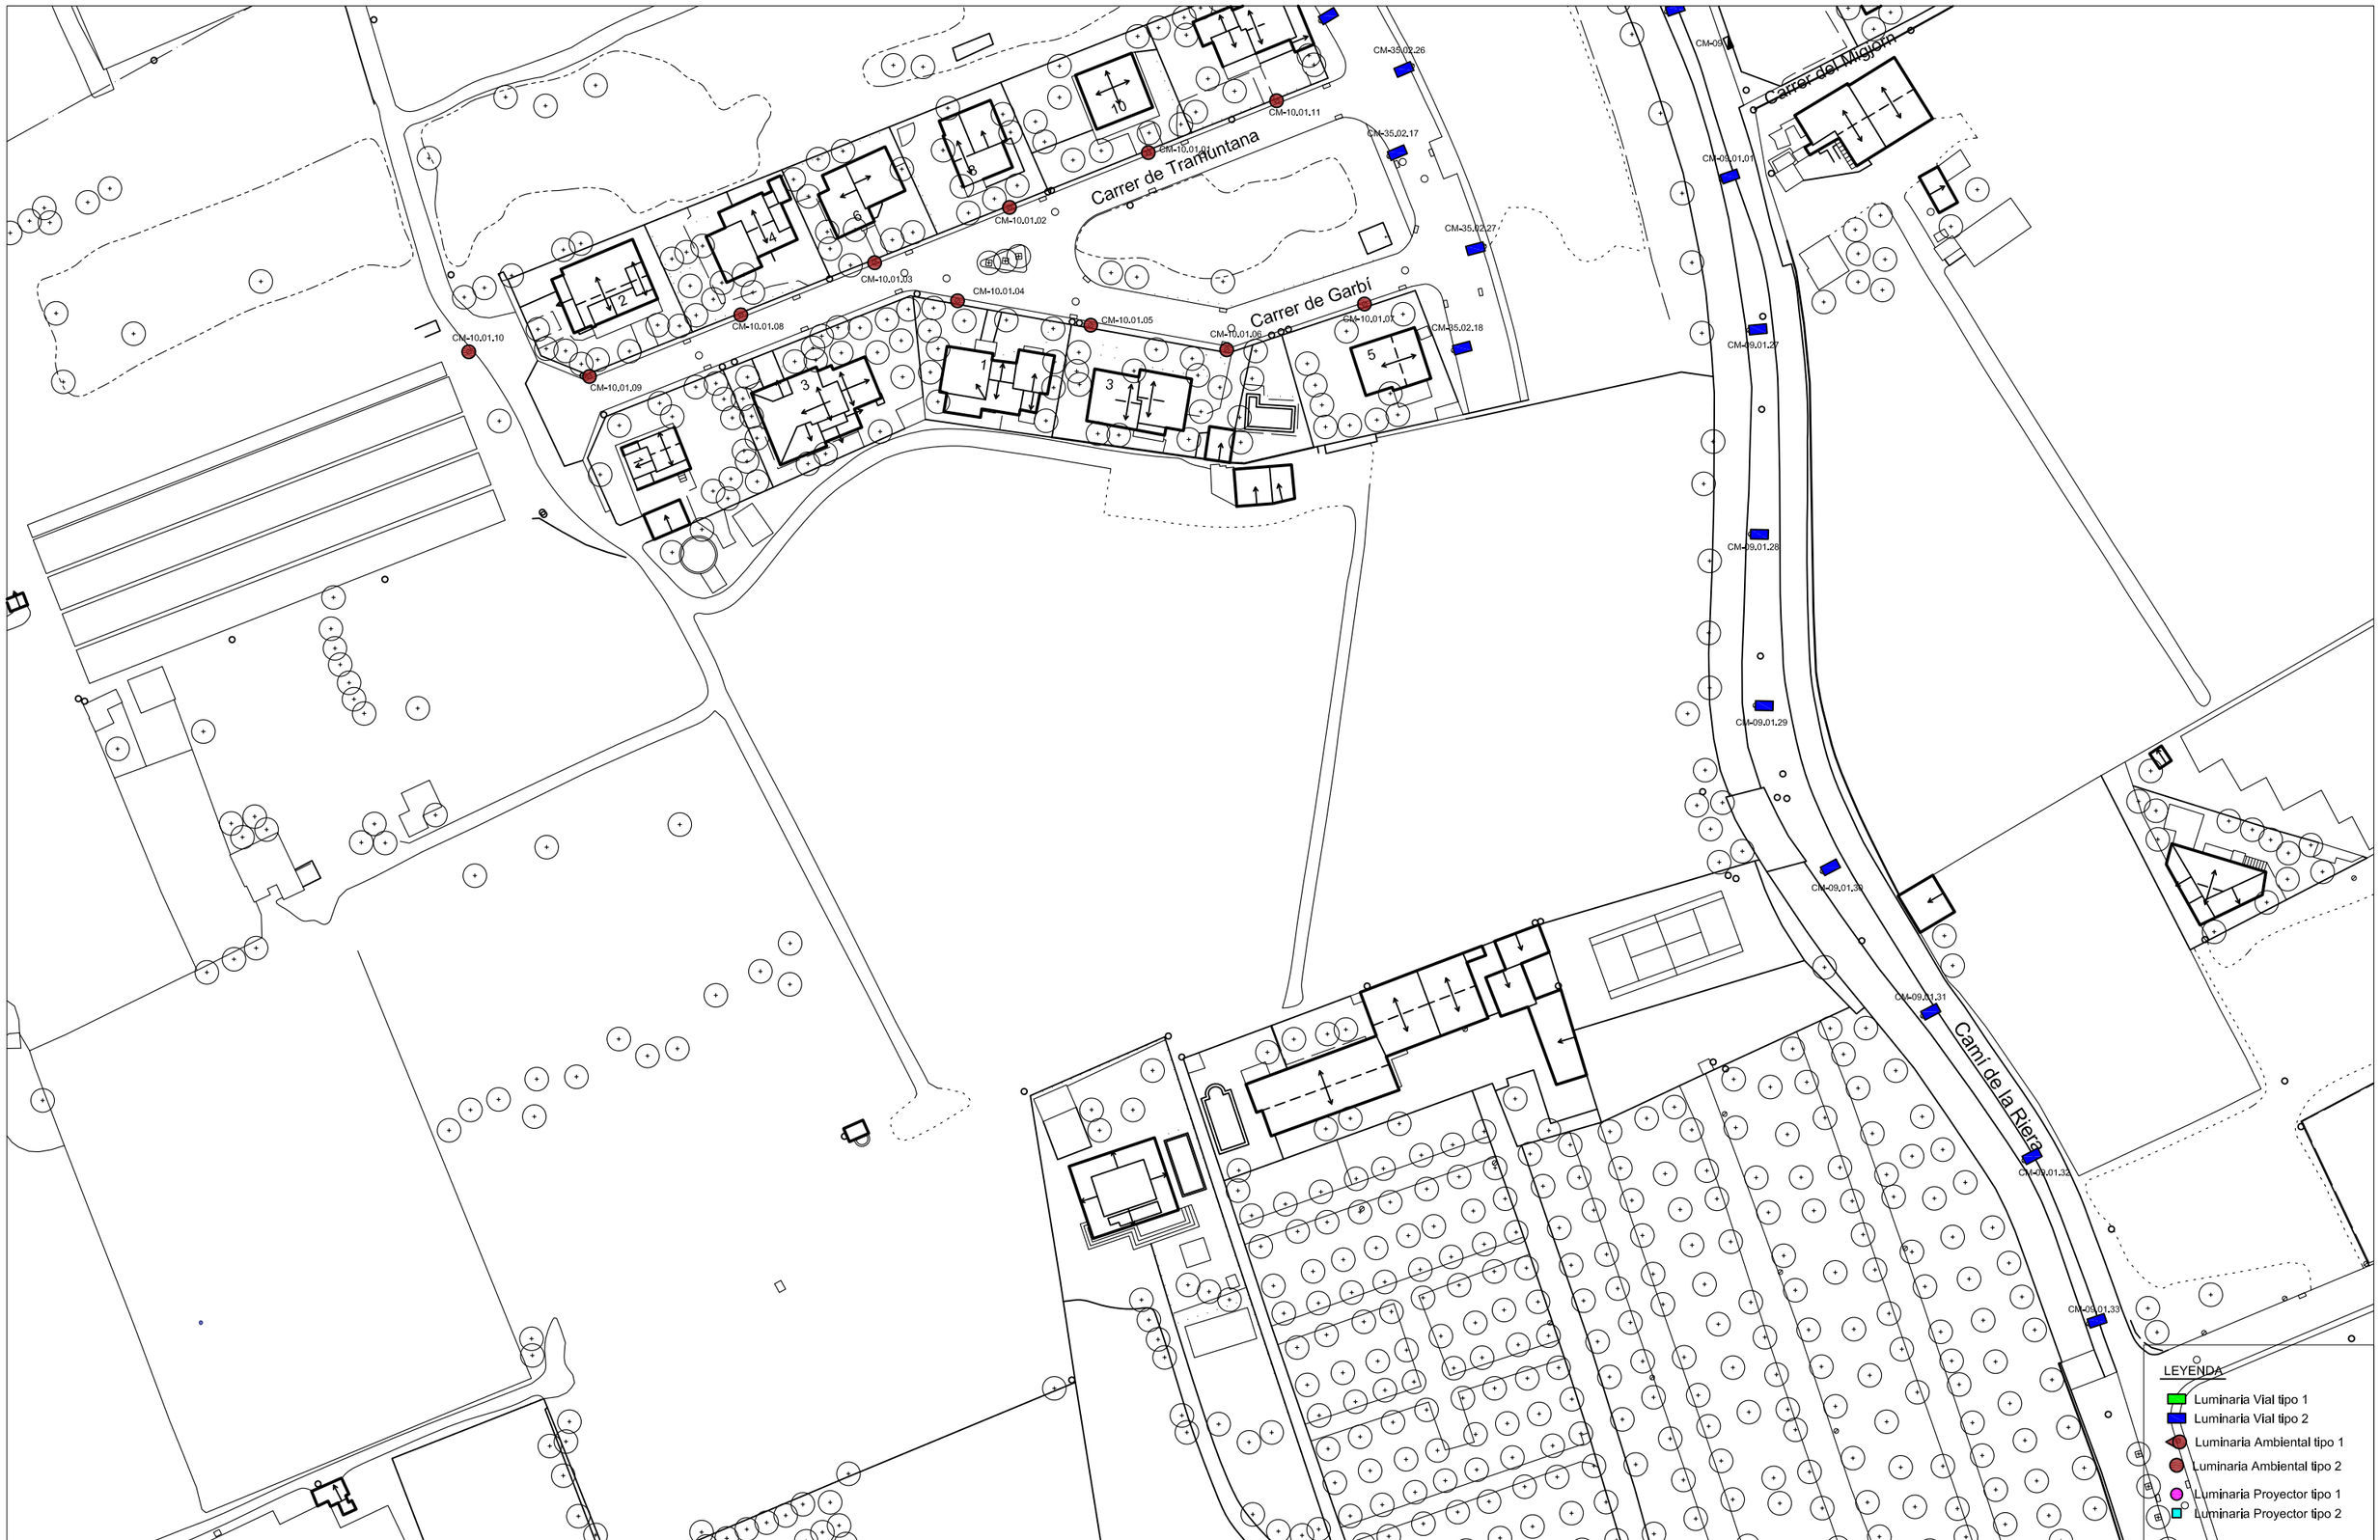

AJUNTAMENT DE SANTA SUSANNA
Plaça Catalunya s/n
08398 - SANTA SUSANNA (el Maresme)
Tel. 93 7675555
Fax 93 7675551
Email: sfm@ajsantasusanna.org
SERVEIS TÈCNICS MUNICIPALS

PROMOTOR

PROJECTE

Renovación parcial del alumbrado público exterior de Santa Susanna

El/la alcalde/sessa
PER L'ALCALDIA
Joan Campoller Montsant

L'enginyer/a tècnic/a
PELS SERVEIS TÈCNICS
Isabel Carrillo Gallardo

L'autor/a del projecte
Nil Casans Ventura

COL·LABORADORS

ESCALA
1:1000

DIN A1 / DIN A3

EXPEDIENT
NIL/PROYECTOS/FEDER
...
DATA
Juny/2022

DATA MODIFICAT
...

NOM DEL PLÀNOL
...
Distribución puntos de luz

PLÀNOL MODIFICAT
versió nº.1

PLÀNOL Nº
A.05.20

PLÀNOL Nº DE ...

km 672

CM-12.02.11

CM-12,02,10

CM-12.02.09

CM-12.02.08

CM-12.02.07

CM-12.02.06

CM-12.02.05

CM-12.02.04

CM-12,02,12

CM-12.02.13

Carretera Vella

M-12.02.14

LEYENDA

- Luminaria Vial tipo 1
- Luminaria Vial tipo 2
- Luminaria Ambiental tipo 1
- Luminaria Ambiental tipo 2
- Luminaria Proyector tipo 1
- Luminaria Proyector tipo 2

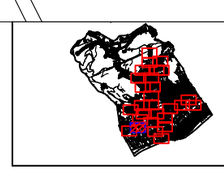

AJUNTAMENT DE SANTA SUSANNA
Plaça Catalunya s/n
08392 SANTA SUSANNA (el Maresme)
Tels 93 7675750
Fax 93 7675755
Email: ajuntament@santasusanna.org
SERVEIS TECNICS MUNICIPALS

PROMOTOR

PROJECTE

Renovación parcial del alumbrado público exterior de Santa Susanna

Alcalde
PER L'ALCALDIA
Joan Campoller Montsant

Tècnic/a Serveis Tècnics
PELS SERVEIS TECNICS:
Isabel Carrillo Gallardo

Tècnic/a Municipal
Nil Casanis Ventura

COL.LABORADORS

ESCALA
1:1000
A1
A3

EXPEDIENT
NIL/PROYECTOS/FEDER
...
DATA
Juny/2022
DATA MODIFICAT
...

NOM DEL PLÀNOL
Distribución puntos de luz

PLÀNOL MODIFICAT
versió nº.1

PLÀNOL Nº
A.05.21

PLÀNOL Nº__ DE__

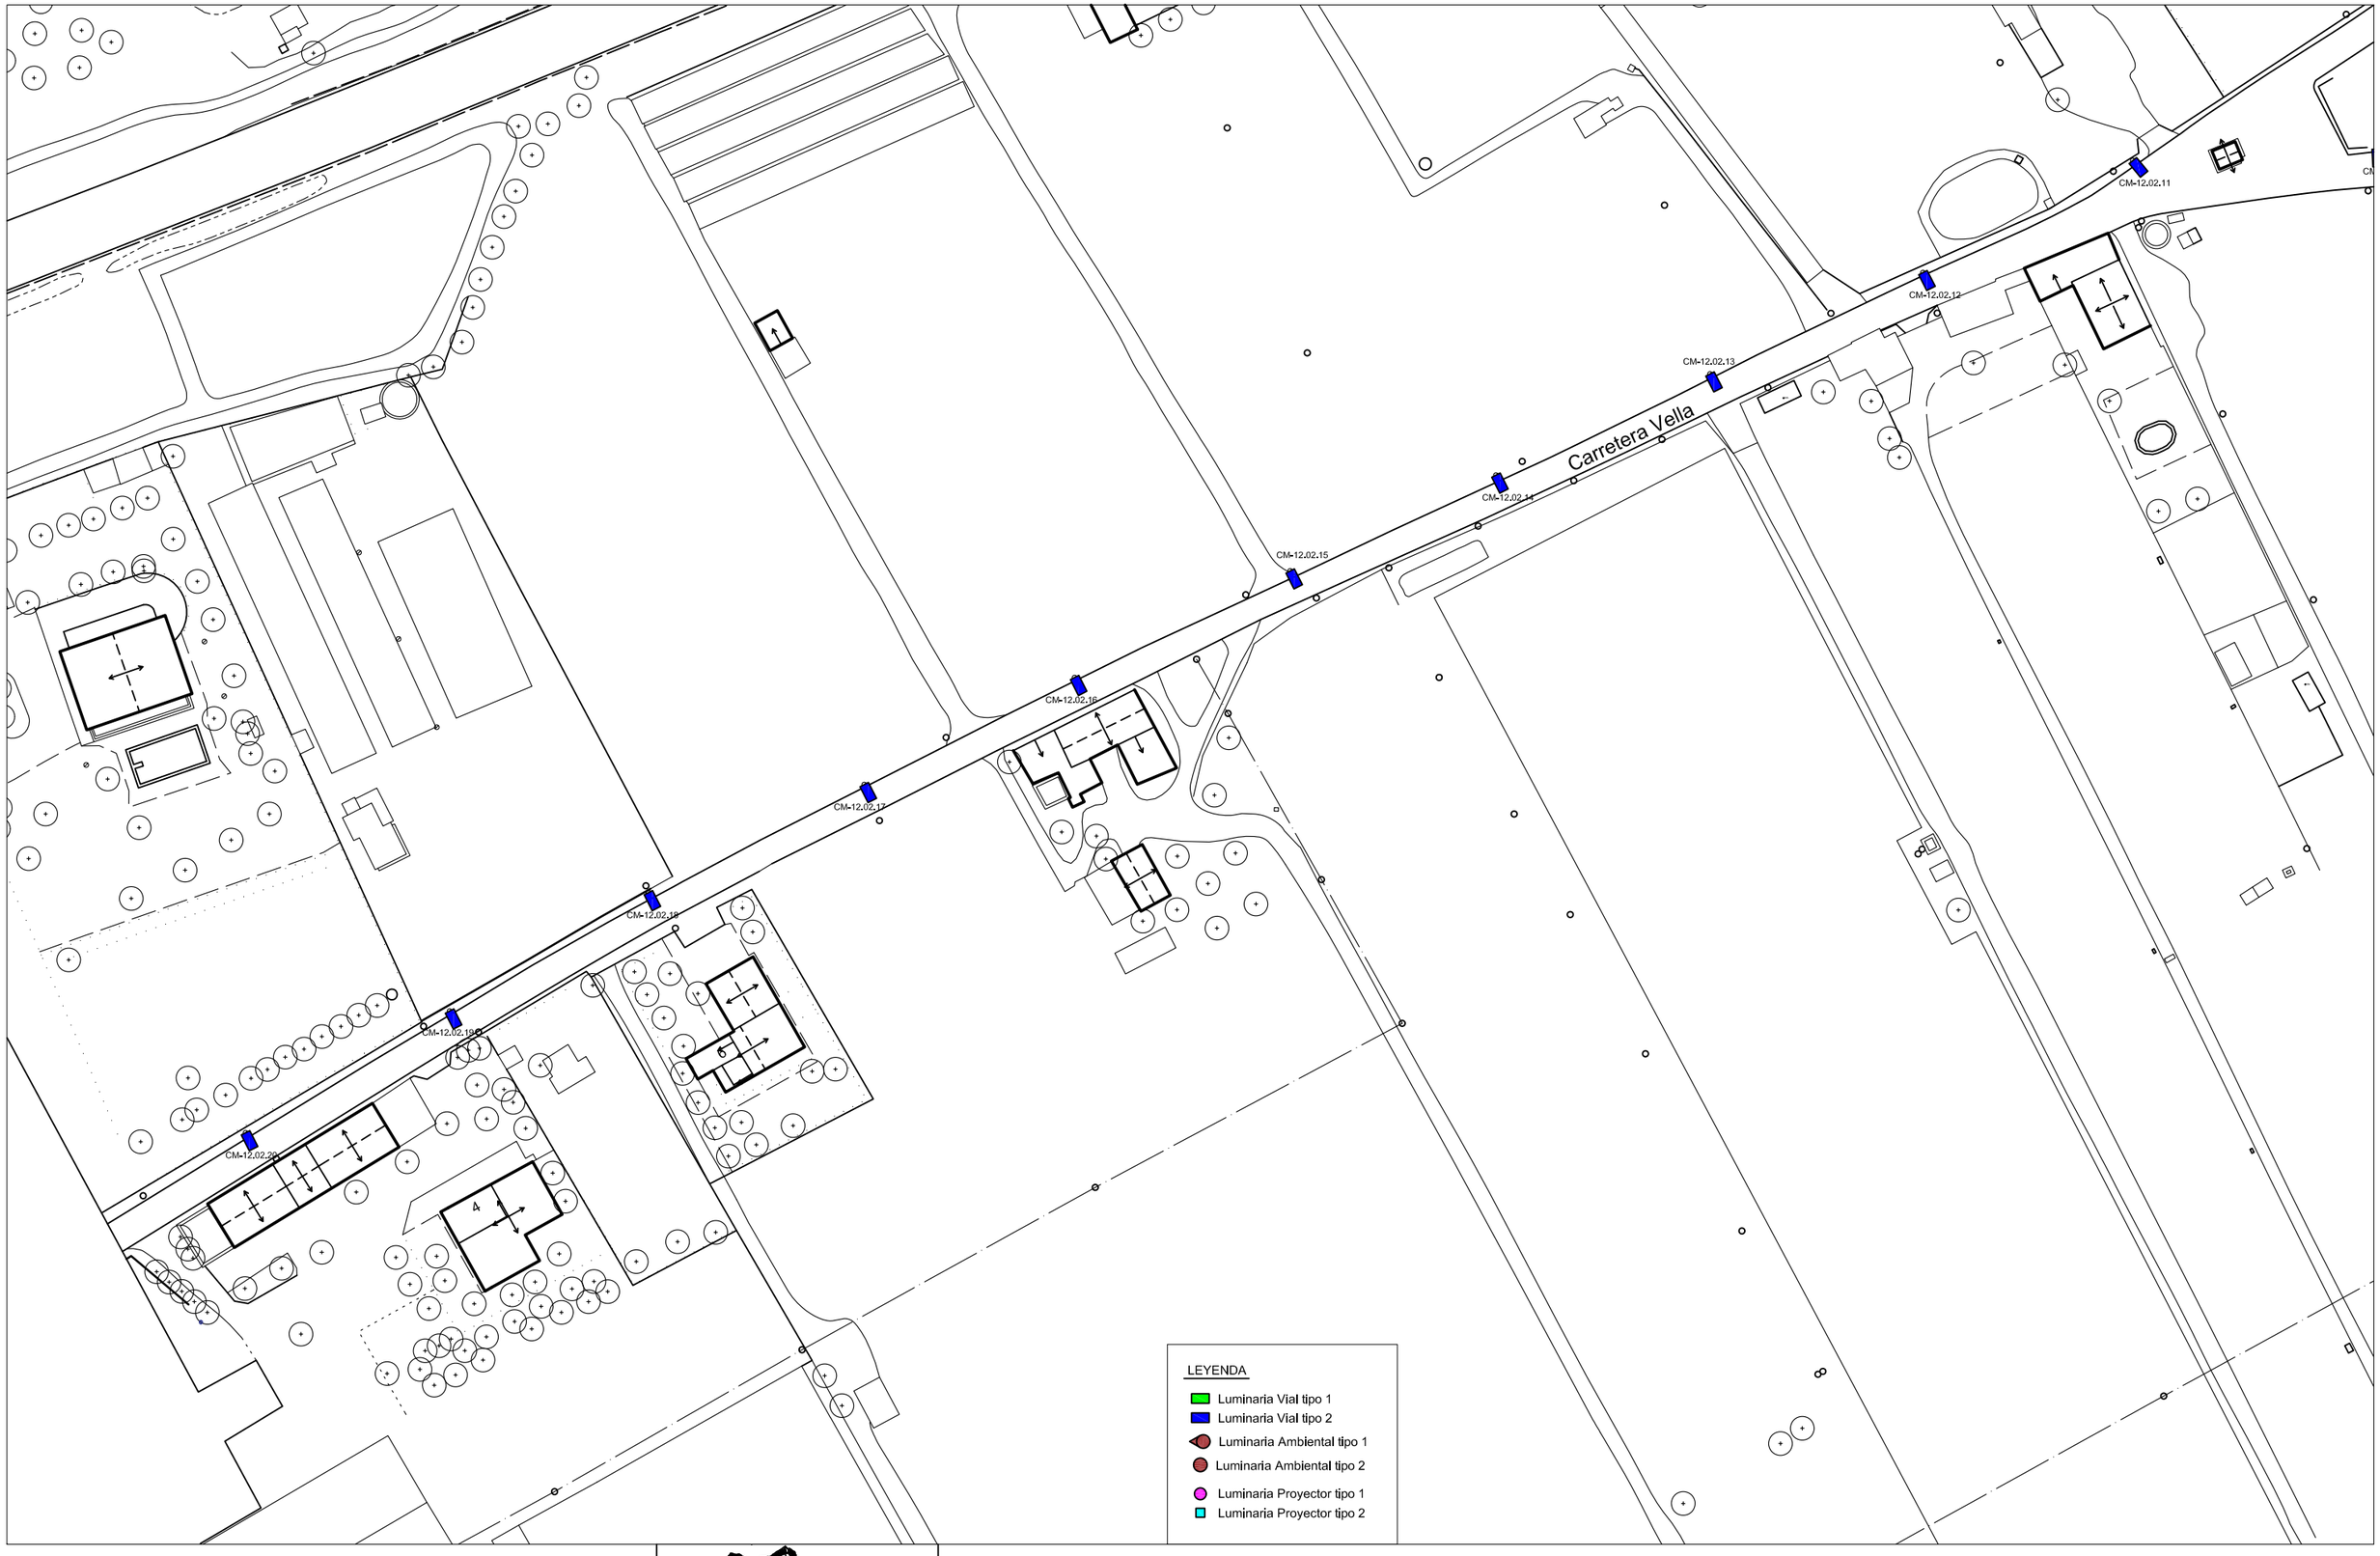

AJUNTAMENT DE SANTA SUSANNA
Plaça Catalunya s/n
08392 - SANTA SUSANNA (el Maresme)
Tel. 93 7675750
Fax 93 7675755
Email: ensenyament@santasusanna.org
SERVEIS TÈCNICS MUNICIPALS

PROMOTOR

PROJECTE

Renovación parcial del alumbrado público exterior de Santa Susanna

Alcalde: PER L'ALCALDIA
Joan Campoller Montsant

Regidor/a delegat/da: PELS SERVEIS TÈCNICS:
Isabel Carrillo Gallardo

Cap/a de Servei: Nil Casans Ventura

COL·LABORADORS

ESCALA 1:1000 A1 A3

EXPEDIENT NIL/PROYECTOS/FEDER

DATA Juny/2022

DATA MODIFICAT

NOM DEL PLÀNOL: Distribución puntos de luz

PLÀNOL MODIFICAT: versió nº.1

PLÀNOL Nº: A.05.22

PLÀNOL Nº__ DE __

CM-11.01.39
CM-11.01.40
CM-11.01.41
CM-11.01.42
CM-11.01.43
CM-11.01.44
CM-11.01.45
CM-11.01.46
CM-11.01.47
CM-11.01.48

LEYENDA

- Luminaria Vial tipo 1
- Luminaria Vial tipo 2
- Luminaria Ambiental tipo 1
- Luminaria Ambiental tipo 2
- Luminaria Proyector tipo 1
- Luminaria Proyector tipo 2

AJUNTAMENT DE SANTA SUSANNA
Plaça Catalunya s/n
08398 - SANTA SUSANNA (el Maresme)
Tel. 93 7675151
Fax 93 7675151
Email: serveis@santasusanna.org
SERVEIS TÈCNICS MUNICIPALS

PROMOTOR

PROJECTE

Renovación parcial del alumbrado público exterior de Santa Susanna

signatures PER L'ALCALDIA	PELS SERVEIS TÈCNICS		COL·LABORADORES
L'Alcalde Joan Campoller Montsant	L'enginyer tècnic Isabel Carrillo Gallardo	L'arquitecte tècnic Nil Casañs Ventura	...

ESCALA 1:1000 A1 A3

EXPEDIENT NIL/PROYECTOS/FEDER

DATA Juny/2022 DATA MODIFICAT

NOM DEL PLÀNOL ...

PLÀNOL MODIFICAT versió nº.1

PLÀNOL Nº A.05.23

PLÀNOL Nº__ DE__

Distribución puntos de luz

CM-11.01.47

CM-11.01.48

CM-11.01.49

CM-11.01.55

CM-11.01.50

CM-11.01.51

CM-11.01.52

CM-11.01.53

CM-11.01.54

CM-11.01.55

LEYENDA

- Luminaria Vial tipo 1
- Luminaria Vial tipo 2
- Luminaria Ambiental tipo 1
- Luminaria Ambiental tipo 2
- Luminaria Proyector tipo 1
- Luminaria Proyector tipo 2

AJUNTAMENT DE SANTA SUSANNA

Renovación parcial del alumbrado público exterior de Santa Susanna

PER L'ALCALDE

Joan Camañes Vendrell

NIL/PROYECTOS/FEDER

Juny/2022

1/1000

A1 A3

Distribución puntos de luz

versió nº.1

A.05.23

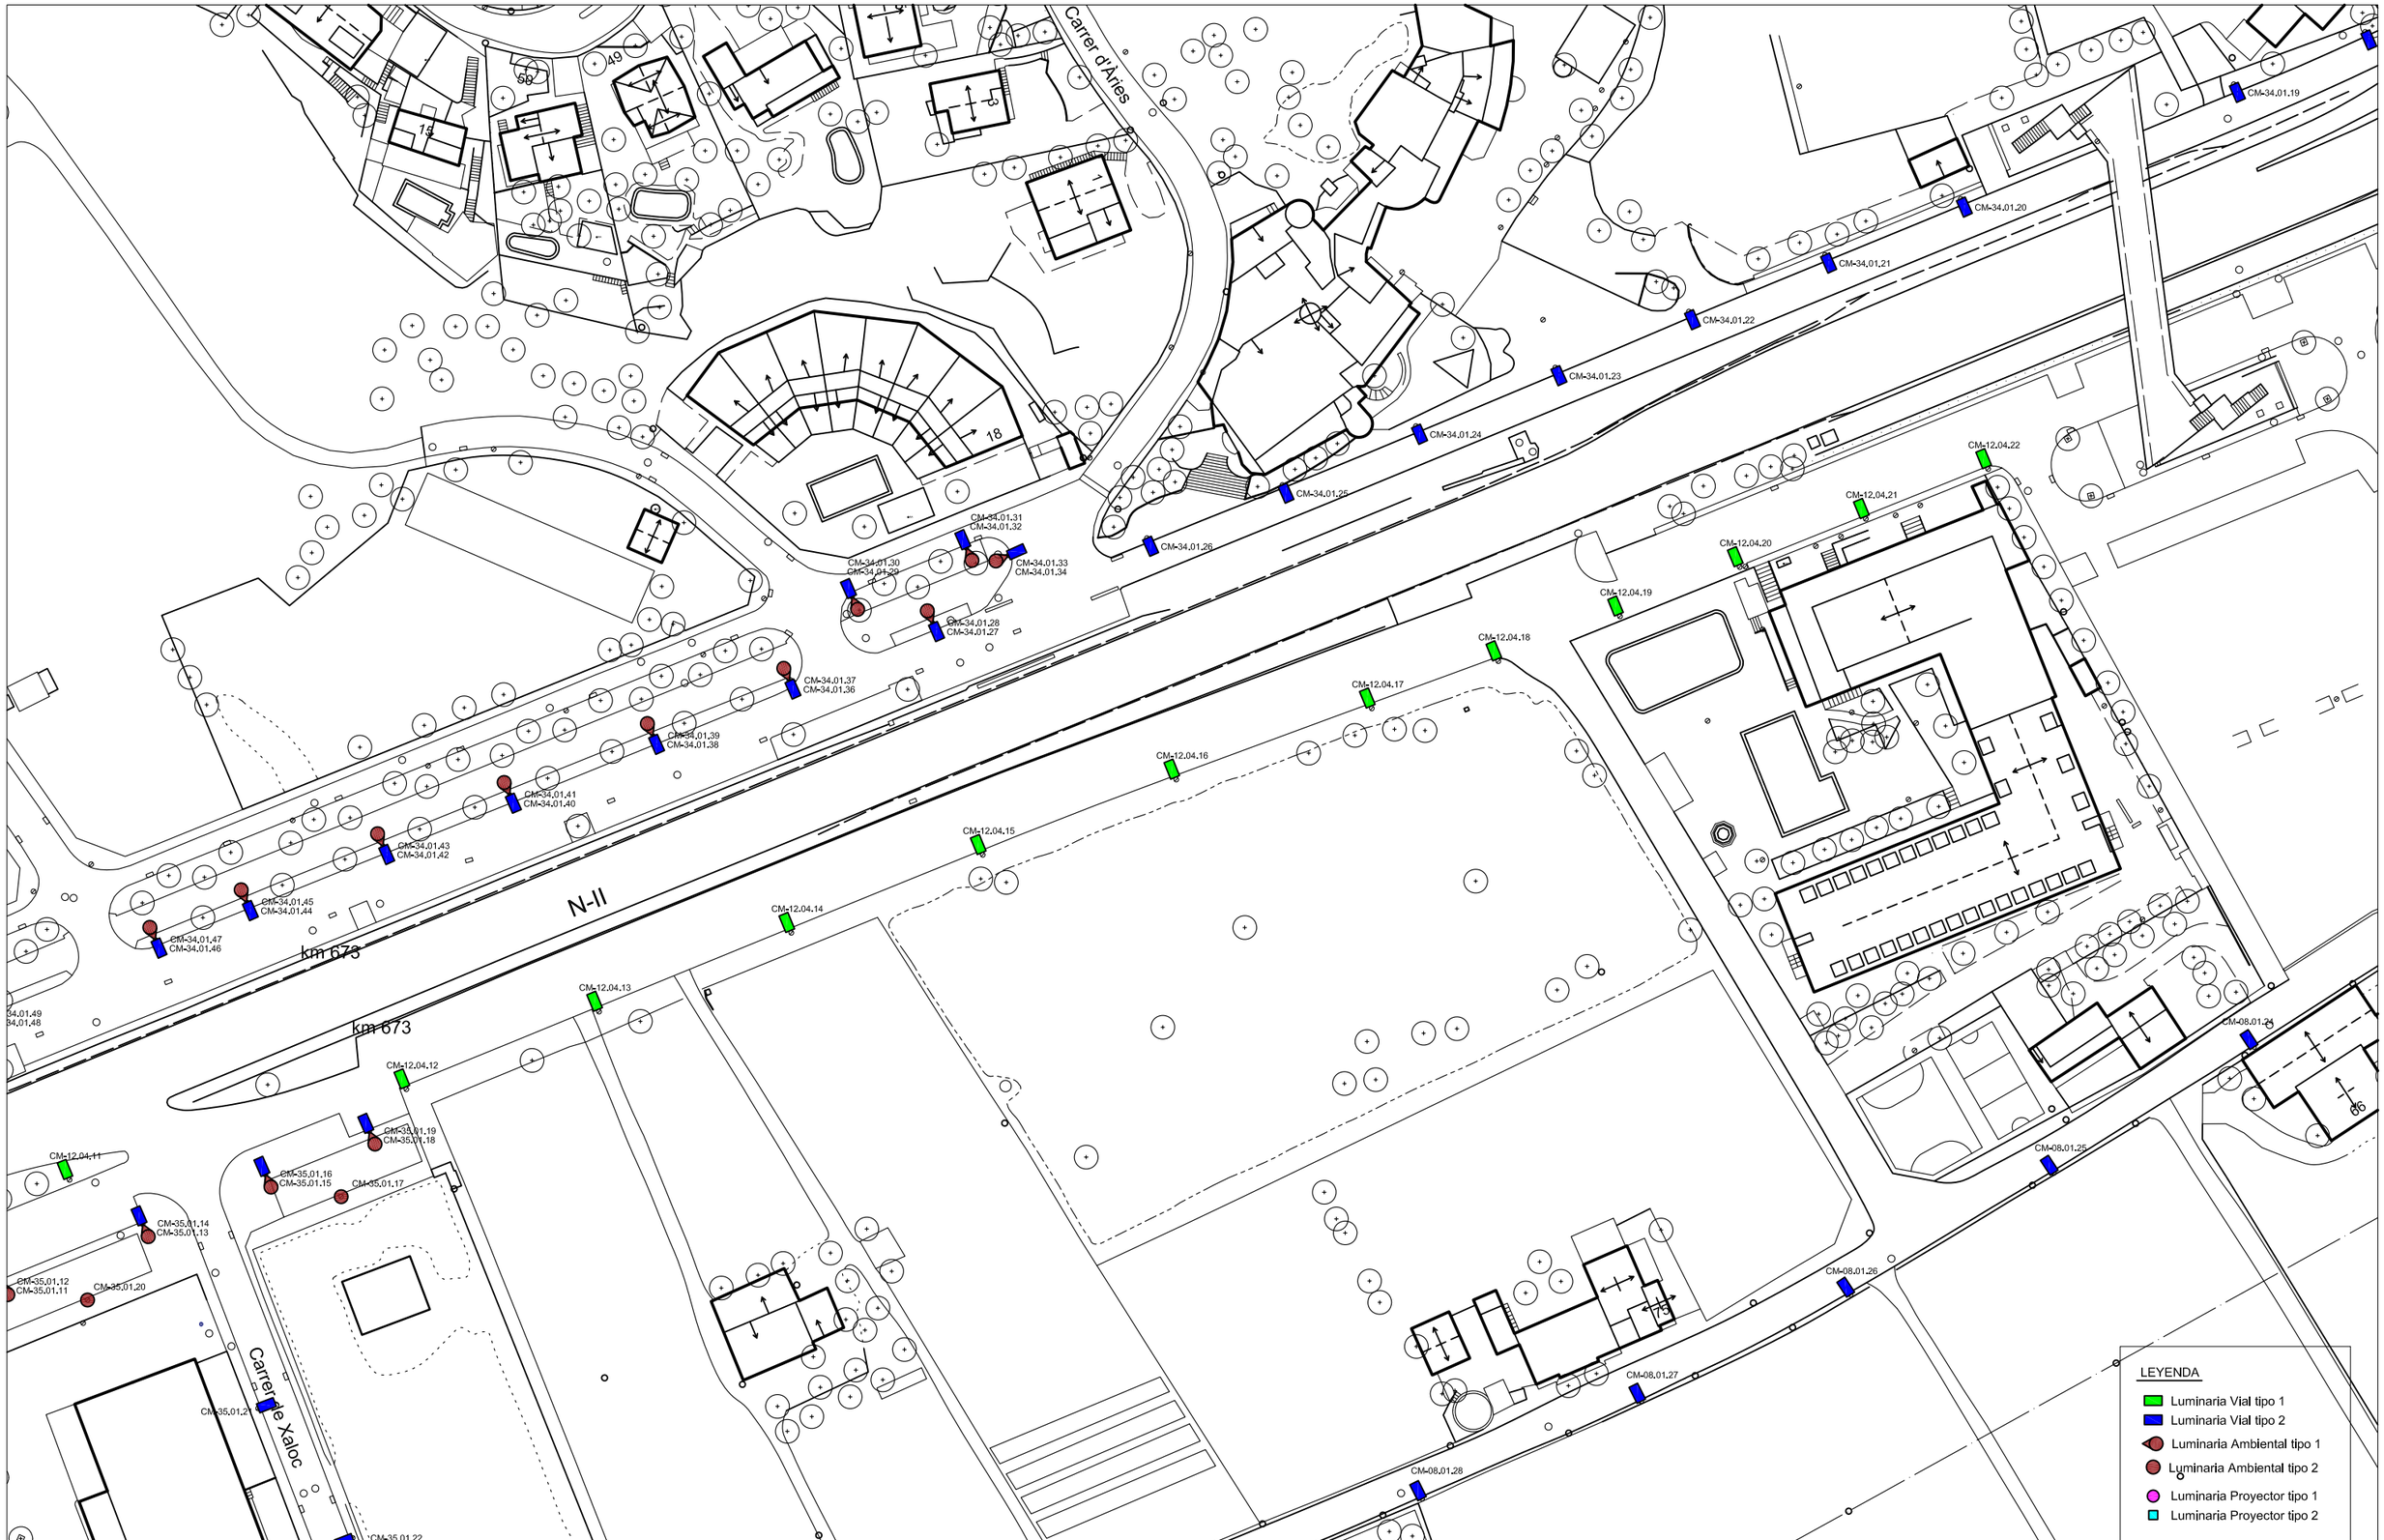

AJUNTAMENT DE SANTA SUSANNA
Plaça Catalunya s/n
Codi P. 08394 SUSANNA (el Maresme)
Tel. 93 7675750
Fax 93 7675755
SERVEIS TÈCNICS MUNICIPALS

PROMOTOR

PROJECTE

Renovación parcial del alumbrado público exterior de Santa Susanna

L'Alcalde
PER L'ALCALDIA
Joan Campoller Montsant

L'Arquitecte Municipal
PELS SERVEIS TÈCNICS:
Isabel Carrillo Gallardo

L'Enginyer Municipal
Nil Casans Ventura

COL·LABORADORS

ESCALA
1:1000
A1
A3

EXPEDIENT
NIL/PQYECTOS/FEDER
...
DATA
Juny/2022

DATA MODIFICAT
...

NOM DEL PLÀNOL
Distribución puntos de luz

PLÀNOL MODIFICAT
versió nº.1

PLÀNOL Nº
A.05.25

PLÀNOL Nº__ DE__

CM-34,01,10
CM-34,01,09
CM-34,02,05
CM-34,02,06
CM-34,01,12
CM-34,01,11
CM-34,02,07
CM-34,01,14
CM-34,01,13
CM-34,01,16
CM-34,01,15
CM-34,01,17
CM-34,01,18
CM-34,01,XXO
CM-34,01,19
CM-34,01,20
CM-12,04,22
CM-08,01,14
CM-08,02,15
CM-08,02,15
CM-08,02,16
CM-08,01,16
CM-08,01,17
CM-08,02,05
CM-08,02,06
CM-08,01,18
CM-08,01,15
CM-08,01,07
CM-08,02,04
CM-08,01,06
CM-08,02,03
CM-08,01,05
CM-08,01,01
CM-08,01,33
CM-08,02,01
CM-08,02,02
CM-08,01,20
CM-08,01,21
CM-08,01,22
CM-08,01,23
CM-08,02,11
CM-08,02,12
CM-08,01,10
CM-08,01,11
CM-08,02,09
CM-08,02,10
CM-08,01,08
CM-08,01,09
CM-08,02,07
CM-08,02,08
CM-08,01,12
CM-08,01,13
CM-08,01,04
CM-08,01,03
CM-08,01,02

LEYENDA

- Luminaria Vial tipo 1
- Luminaria Vial tipo 2
- Luminaria Ambiental tipo 1
- Luminaria Ambiental tipo 2
- Luminaria Proyector tipo 1
- Luminaria Proyector tipo 2

AJUNTAMENT DE SANTA SUSANNA
Plaça Catalunya s/n
08398 SANTA SUSANNA (el Maresme)
Tel. 93 7677575
Fax 93 7677576
Email: ste.cap@santasusanna.org
SERVEIS TÈCNICS MUNICIPALS

PROMOTOR

PROJECTE:
Renovación parcial del alumbrado público exterior de Santa Susanna

Signatura
PER L'ALCALDIA
Nom i cognoms
Joan Campoller Montsant

PELS SERVEIS TÈCNICS:
Nom i cognoms
Isabel Carrillo Gallardo

Nom i cognoms
Nil Cascante Ventura

COL·LABORADORS
Nom i cognoms

ESCALA
1:1000
A1
A3

EXPEDIENT
NIL/PROYECTOS/FEDER
...
DATA
Juny/2022
DATA MODIFICAT
...

NOM DEL PLÀNOL
Distribución puntos de luz
PLÀNOL MODIFICAT
...
PLÀNOL Nº
versió nº.1
A.05.26
PLÀNOL Nº__ DE__

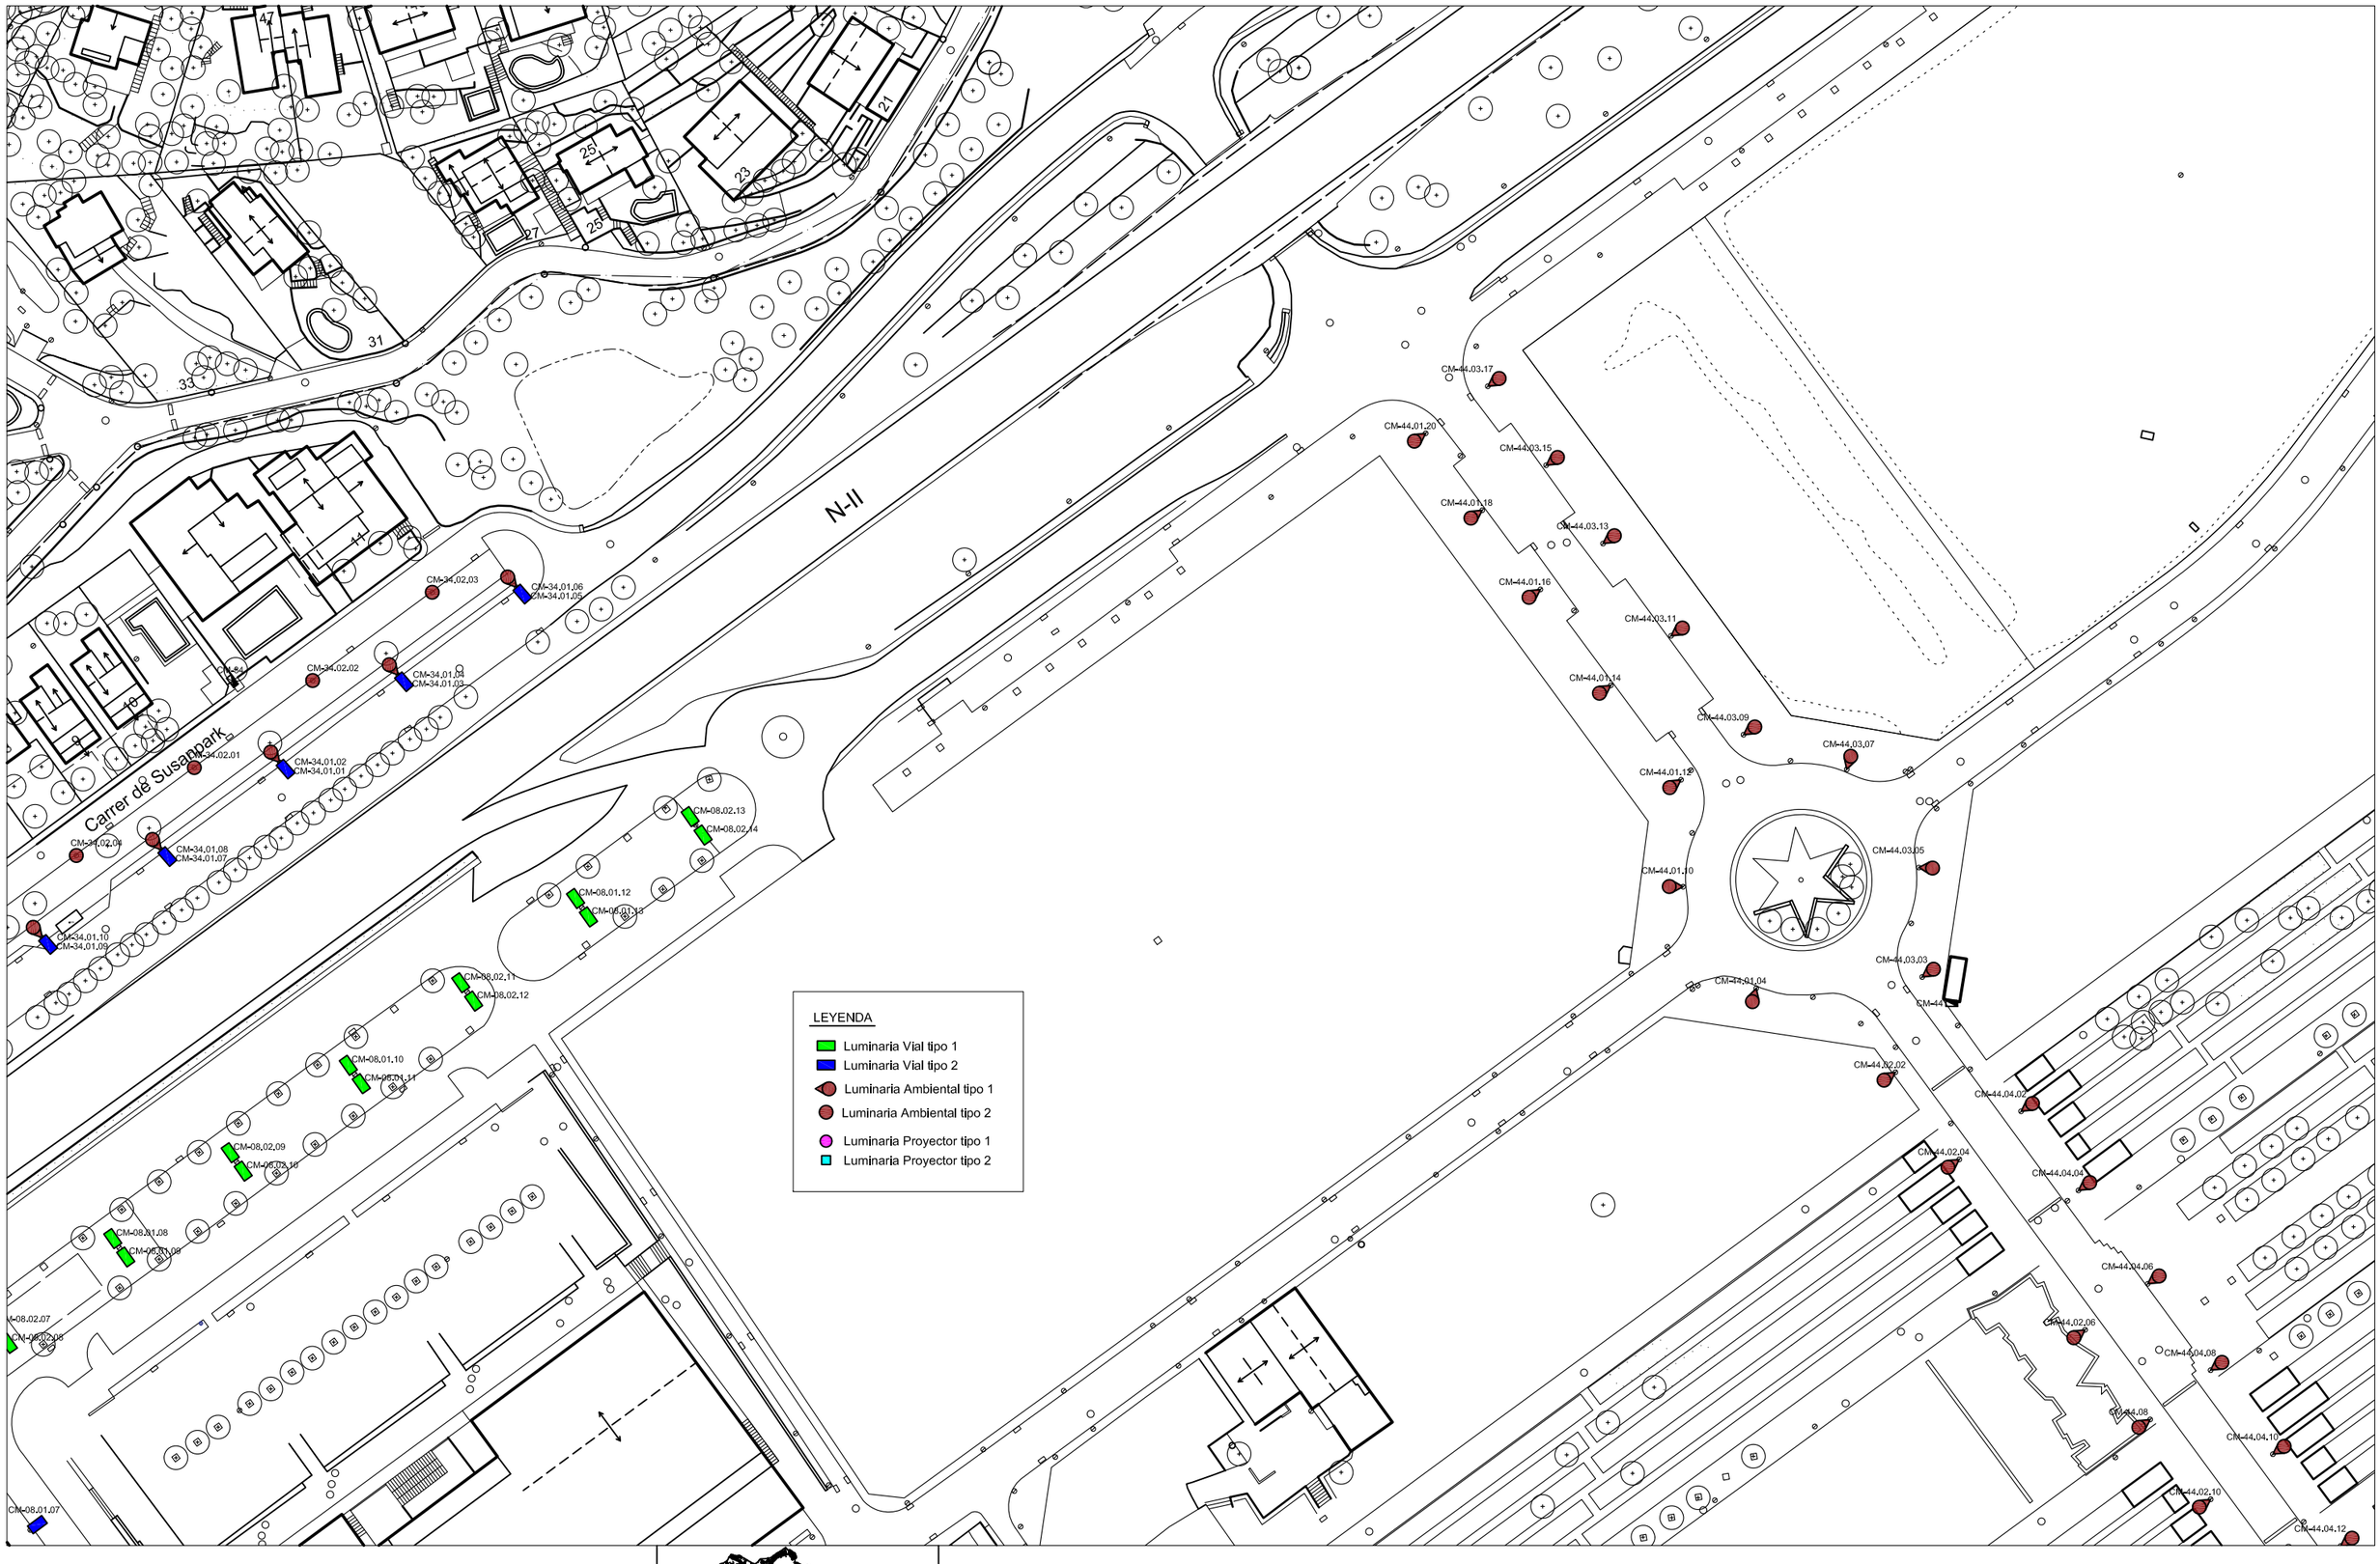

AJUNTAMENT DE SANTA SUSANNA
Plaça Catalunya s/n
08398 - SANTA SUSANNA (el Maresme)
Tel. 93 7675750
Email: electricitat@santasusanna.org
SERVEIS TÈCNICS MUNICIPALS

PROMOTOR / PROJECTE

Renovación parcial del alumbrado público exterior de Santa Susanna

Signatures
PER L'ALCALDIA
Nom
Joan Campoller Montsant

PELS SERVEIS TÈCNICS:
Nom
Isabel Carrillo Gallardo

Nom
Nil Cascans Ventura

COL·LABORADORS
Nom
...

ESCALA
1:1000
A1
A3

EXPEDIENT
NIL/PROYECTOS/FEDER
...
DATA
Juny/2022
DATA MODIFICAT
...

NOM DEL PLÀNOL
Distribución puntos de luz

PLÀNOL MODIFICAT
versió nº.1

PLÀNOL Nº
A.05.27

PLÀNOL Nº... DE ...

CM-44,01,10
CM-44,03,03
CM-44,01,04
CM-44,02,02
CM-44,04,02
CM-44,02,04
CM-44,04,04
CM-44,04,06
CM-44,02,06
CM-44,04,08
CM-44,02,08
CM-44,04,10
CM-44,02,10
CM-44,04,12
CM-44,02,12
CM-44,04,14
CM-44,02,14
CM-44,04,16
CM-44,02,16
CM-44,04,18
CM-44,02,18
CM-44,04,20
CM-44,02,20
CM-08,01,04

LEYENDA

- Luminaria Vial tipo 1
- Luminaria Vial tipo 2
- Luminaria Ambiental tipo 1
- Luminaria Ambiental tipo 2
- Luminaria Proyector tipo 1
- Luminaria Proyector tipo 2

Carrer de Matina

AJUNTAMENT DE SANTA SUSANNA
Plaça Catalunya s/n
08398 - SANTA SUSANNA (el Maresme)
Tel. 93 7675555
Email: info@santasusanna.org
SERVEIS TECNICS MUNICIPALS

PROMOTOR

PROJECTE

Renovación parcial del alumbrado público exterior de Santa Susanna

Signatures
PER L'ALCALDIA
Tècnic
Joan Campolier Montsant

PELS SERVEIS TECNICS
L'enginyer/a tècnic/a
Isabel Carrillo Gallardo

L'enginyer/a
Nil Casans Ventura

COL·LABORADORS
Arquitecte/a Tècnic/a
...

ESCALA
1:1000

A1
A3

EXPEDIENT
NIL/PROYECTOS/FEDER
...
DATA
Juny/2022

DATA MODIFICAT
...

NOM DEL PLÀNOL
Distribución puntos de luz

PLÀNOL MODIFICAT
...
versió nº.1

PLÀNOL Nº
A.05.28

PLÀNOL Nº__ DE __

Índice de planos

A01 – Emplazamiento del proyecto

A02 – Ámbito de aplicación

A03.01 – Pasos peatonales 1

A03.02 – Pasos peatonales 2

A04 – Clasificación de vías

A05.01 – Distribución proyectada de puntos de luz por zona

A05.02 – Distribución proyectada de puntos de luz por zona

A05.03 – Distribución proyectada de puntos de luz por zona

A05.04 – Distribución proyectada de puntos de luz por zona

A05.05 – Distribución proyectada de puntos de luz por zona

A05.06 – Distribución proyectada de puntos de luz por zona

A05.07 – Distribución proyectada de puntos de luz por zona

A05.08 – Distribución proyectada de puntos de luz por zona

A05.09 – Distribución proyectada de puntos de luz por zona

A05.10 – Distribución proyectada de puntos de luz por zona

A05.11 – Distribución proyectada de puntos de luz por zona

A05.12 – Distribución proyectada de puntos de luz por zona

A05.13 – Distribución proyectada de puntos de luz por zona

A05.14 – Distribución proyectada de puntos de luz por zona

A05.15 – Distribución proyectada de puntos de luz por zona

A05.16 – Distribución proyectada de puntos de luz por zona

A05.17 – Distribución proyectada de puntos de luz por zona

A05.18 – Distribución proyectada de puntos de luz por zona

A05.19 – Distribución proyectada de puntos de luz por zona

A05.20 – Distribución proyectada de puntos de luz por zona

A05.21 – Distribución proyectada de puntos de luz por zona

A05.22 – Distribución proyectada de puntos de luz por zona

A05.23 – Distribución proyectada de puntos de luz por zona

A05.24 – Distribución proyectada de puntos de luz por zona

A05.25 – Distribución proyectada de puntos de luz por zona

A05.26 – Distribución proyectada de puntos de luz por zona

A05.27 – Distribución proyectada de puntos de luz por zona

A05.28 – Distribución proyectada de puntos de luz por zona

PRESUPUESTO

Obra	01	Pressupost ENL01
Capítol	F1	Fase 1: Nuevo cuadro lateral nacional II
Titol 3	01	Obra civil

NUM	CÓDIGO	UM	DESCRIPCIÓN	PRECIO	MEDICIÓN	IMPORTE
1	P936-E3FR	m3	Base de sauló, amb estesa i piconatge del material al 95 % del PM Criteri d'amidament: m3 de volum amidat segons les especificacions de la DT. L'abonament dels treballs de preparació de la superfície d'assentament correspon a la unitat d'obra de la capa subjacent. No són d'abonament els escreixos laterals ni els necessaris per a compensar la minva de gruixos de capes subjacents. (P - 6)	23,75	125,984	2.992,12
2	P2R4-DYR9	m3	Càrrega amb mitjans mecànics i transport de terres contaminades a instal·lació autoritzada de gestió de residus, amb contenidor de 9 m3 de capacitat (P - 3)	17,12	98,900	1.693,17
3	P2RA-EU7K	m3	Disposició controlada en dipòsit autoritzat inclòs el cànon sobre la deposició controlada dels residus de la construcció, segons la LLEI 8/2008, de residus de terra inerts amb una densitat 1,6 t/m3, procedents d'excavació, amb codi 17 05 04 segons la Llista Europea de Residus Criteri d'amidament: m3 de volum de cada tipus de residu dipositat a l'abocador o centre de recollida corresponent. kg de pes de cada tipus de residu dipositat a l'abocador o centre de recollida corresponent. La unitat d'obra inclou totes les despeses per la disposició de cada tipus de residu al centre corresponent. Inclou el cànon d'abocament del residu a dipòsit controlat segons el que determina la Llei 8/2008, el pagament del qual queda suspès segons la Llei 7/2011. La empresa receptora del residu ha de facilitar al constructor la informació necessària per complimentar el certificat de disposició de residus, d'acord amb l'article 5.3 del REAL DECRETO 105/2008. (P - 4)	8,42	98,900	832,74
4	P2255-DPGZ	m3	Rebliment i piconatge de rasa d'amplària fins a 0,6 m, amb material tolerable de la pròpia excavació, en tongades de gruix de més de 25 i fins a 50 cm, utilitzant picó vibrant, amb compactació del 95% PM Criteri d'amidament: m3 de volum amidat segons les especificacions de la DT. La partida d'obra inclou el subministrament i aportació del material en cas de graves, tot-u o material provinent del reciclatge de residus de la construcció, i no està inclòs en cas de que es tracti de terres. (P - 2)	20,65	20,627	425,95
5	P930-I2FP	m3	Base per a paviment de formigó d'ús no estructural de resistència a compressió 15 N/mm2, consistència tova i grandària màxima del granulat 40 mm, HNE-15/B/40, abocat des de camió amb estesa i piconatge manual, acabat reglejat Criteri d'amidament: m3 de volum amidat segons les especificacions de la DT. (P - 5)	73,81	5,894	435,04
6	P221C-ILSW	m3	Excavación de zanja de hasta 1 m de ancho y de hasta 2 m de produndidad, en terreno compacto, con retroexcavadora y con las tierras dejadas al borde, en entorno urbano con dificultad de mobilidad, en aceras <= 3 m de ancho o calzada/plataforma única <= 7 m de ancho, con afectación por servicios o elementos de mobiliario urbano, en actuaciones de hasta 0.2 m3 Criterio de medición: m3 de volumen excavado según las especificaciones de la DT, medido como diferencia entre los perfiles transversales del terreno levantados antes de empezar las obras y los perfiles teóricos señalados en los planos, con las modificaciones aprobadas por la DF. No se abonará el exceso de excavación que se haya producido sin la autorización de la DF, ni la carga y el transporte del material ni los trabajos que se necesiten para rellenarlo. Incluye la carga, refinado de taludes, agotamientos por lluvia o inundación y cuantas operaciones sean necesarias para una correcta ejecución de las obras. También están incluidos en el precio el mantenimiento de los caminos	20,86	157,848	3.292,71

PRESUPUESTO

			entre el desmonte y las zonas donde irán las tierras, su creación y su eliminación, si es necesaria. Tan sólo se abonarán los deslizamientos no provocados, siempre que se hayan observado todas las prescripciones relativas a excavaciones, apuntalamientos y voladuras. (P - 1)			
7	VVIMIMPR	P.A	Imprevistos a justificar con precios unitarios (P - 0)	1.500,00	2,000	3.000,00
TOTAL	**Titol 3**		**01.F1.01**			**12.671,73**

Obra 01 Pressupost ENL01
Capítol F1 Fase 1: Nuevo cuadro lateral nacional II
Titol 3 02 Instal·lació elèctrica y cuadros eléctricos

NUM	CÓDIGO	UM	DESCRIPCIÓN	PRECIO	MEDICIÓN	IMPORTE
1	PG2N-EUGK	m	Tubo curvable corrugado de polietileno, de doble capa, lisa la interior y corrugada la exterior, de 90 mm de diámetro nominal, aislante y no propagador de la llama, resistencia al impacto de 20 J, resistencia a compresión de 450 N, montado como canalización enterrada Criterio de medición: m de longitud instalada, medida según las especificaciones del proyecto, entre los ejes de los elementos o de los puntos a conectar.La instalación incluye las fijaciones, provisionales cuando el montaje sea empotrado y definitivas en el resto de los montajes.Este criterio incluye las pérdidas de material correspondientes a recortes. (P - 10)	3,32	533,000	1.769,56
2	PG3B-E7CU	m	Conductor de cobre desnudo, unipolar de sección 1x35 mm2, montado superficialmente Criterio de medición: m de longitud instalada, medida según las especificaciones de la DT, entre los ejes de los elementos o de los puntos a conectar. Este criterio incluye las pérdidas de material como consecuencia de los recortes. (P - 15)	8,77	533,000	4.674,41
3	PG1D-H9W0	u	Conjunto de protección y medida del tipo TMF1 para suministro trifásico individual superior a 15 kW, para medida directa, potencia entre 17,32 kW y 43,64 kW, tensión de 400 V, formado por conjunto de cajas modulares de doble aislamiento de poliéster reforzado con fibra de vidrio de medidas totales 540x810x171 mm, con base de fusibles (sin incluir los fusibles), sin equipo de contador, sin ICP-M y sin interruptor diferencial, colocado superficialmente Criterio de medición: Unidad de cantidad instalada, medida según las especificaciones de la DT. (P - 9)	223,33	1,000	223,33
4	PG10-H838	u	Armario para cuadro de distribución metálico con puerta para 8 hileras de 36 módulos y montado superficialmente Criterio de medición: Unidad de cantidad instalada, medida según las especificaciones de la DT. (P - 7)	972,10	1,000	972,10
5	PG32-DYKK	m	Cable con conductor de aluminio de tensión asignada de 0,6 / 1 kV, de designación AL RV, construcción según norma UNE 21123-2, unipolar, de sección 1x25 mm2, clase de reacción al fuego Eca según la norma UNE-EN 50575, colocado en tubo Criterio de medición: m de longitud instalada, medida según las especificaciones del proyecto, entre los ejes de los elementos a conectar. Este criterio incluye las pérdidas de material correspondientes a recortes, así como el exceso previsto para las conexiones. (P - 12)	3,59	10,000	35,90
6	PG33-E6V7	m	Cable con conductor de cobre de tensión asignada0,6/ 1kV, de designación RV-K, construcción según norma UNE 21123-2, tetrapolar, de sección 4x6 mm2, con cubierta del cable de PVC, clase de reacción al fuego Eca según la norma UNE-EN 50575, colocado en tubo Criterio de medición: m de longitud instalada, medida según las especificaciones del proyecto, entre los ejes de los elementos a conectar. Este criterio incluye las pérdidas de material correspondientes a recortes, así como el exceso previsto para las conexiones. (P - 14)	5,66	588,000	3.328,08

PRESUPUESTO

7	PG33-E6QO	m	Cable con conductor de cobre de tensión asignada0,6/ 1kV, de designación RV-K, construcción según norma UNE 21123-2, tripolar, de sección 3x2,5 mm2, con cubierta del cable de PVC, clase de reacción al fuego Eca según la norma UNE-EN 50575, colocado en tubo Criterio de medición: m de longitud instalada, medida según las especificaciones del proyecto, entre los ejes de los elementos a conectar. Este criterio incluye las pérdidas de material correspondientes a recortes, así como el exceso previsto para las conexiones. (P - 13)	1,88	252,000	473,76
8	PG4N-DQP8	u	Cortacircuito con fusible cilíndrico de 6 A, unipolar, con portafusible separable de 10x38 mm y montado superficialmente Criterio de medición: Unidad de cantidad instalada, medida según las especificaciones de la DT. La instalación incluye la parte proporcional de conexiones y accesorios dentro de los cuadros eléctricos. (P - 23)	10,77	60,000	646,20
9	PG44-BILZ	u	Contactor de 230 V de tensión de control, 25 A de intensidad nominal, tetrapolar (4P), 4NA, formado por 2 módulos DIN de 18mm de ancho cada uno, para un circuito de potencia de 400 V, categoría de uso AC 1 según UNE-EN 60947-4-1, fijado a presión Criterio de medición: Unidad de cantidad instalada, medida según las especificaciones de la DT. La instalación incluye la parte proporcional de conexiones y accesorios dentro de los cuadros eléctricos. (P - 17)	50,32	2,000	100,64
10	PG49-AJQN	u	Interruptor automático magnetotérmico tipo IGA de 25 A de intensidad nominal, con PIA curva C, bipolar (2P) con bobina de emisión, de 6000 A de poder de corte según UNE-EN 60898, de 3 módulos DIN de 18 mm de ancho, montado en perfil DIN (P - 19)	37,12	1,000	37,12
11	PG4B-DX01	u	Interruptor diferencial de la clase AC, gama terciario, de 40 A de intensidad nominal, bipolar (2P), de sensibilidad 0,03 A, de desconexión fijo instantáneo, con botón de test incorporado y con indicador mecánico de defecto, construido según las especificaciones de la norma UNE-EN 61008-1, de 2 módulos DIN de 18 mm de ancho, montado en perfil DIN Criterio de medición: Unidad de cantidad instalada, medida según las especificaciones de la DT. La instalación incluye la parte proporcional de conexiones y accesorios dentro de los cuadros eléctricos. (P - 20)	96,75	1,000	96,75
12	PG4B-DX07	u	Interruptor diferencial de la clase AC, gama terciario, de 40 A de intensidad nominal, tetrapolar (4P), de sensibilidad 0,3 A, de desconexión fijo instantáneo, con botón de test incorporado y con indicador mecánico de defecto, construido según las especificaciones de la norma UNE-EN 61008-1, de 4 módulos DIN de 18 mm de ancho, montado en perfil DIN Criterio de medición: Unidad de cantidad instalada, medida según las especificaciones de la DT. La instalación incluye la parte proporcional de conexiones y accesorios dentro de los cuadros eléctricos. (P - 21)	148,86	2,000	297,72
13	PG4H-AJQT	u	Protector para sobretensiones transitorias, tetrapolar (3P+N), de 20kA de intensidad máxima transitoria, de 4 módulos DIN de 18 mm de ancho, colocada (P - 22)	133,05	1,000	133,05
14	PG47-ENFB	u	Interruptor automático magnetotérmico de 6 A de intensidad nominal, tipo PIA curva C, tetrapolar (4P), de 6000 A de poder de corte según UNE-EN 60898 y de 10 kA de poder de corte según UNE-EN 60947-2, de 4 módulos DIN de 18 mm de ancho, montado en perfil DIN Criterio de medición: Unidad de cantidad instalada, medida según las especificaciones de la DT. La instalación incluye la parte proporcional de conexiones y accesorios dentro de los cuadros eléctricos. (P - 18)	69,39	2,000	138,78
15	PG16-E3H0	u	Caja de doble aislamiento de policarbonato, de 270x540x210 mm y montada superficialmente Criterio de medición: Unidad de cantidad instalada, medida según las especificaciones de la DT. (P - 8)	88,14	2,000	176,28
16	PG2O-6SXG	m	Tubo rígido de acero galvanizado, de 40 mm de diámetro nominal, resistencia al impacto de 20 J, resistencia a compresión de 4000 N,	8,53	4,000	34,12

			con unión enchufada y montado superficialmente Criterio de medición: m de longitud instalada, medida según las especificaciones de la DT, entre los ejes de los elementos o de los puntos a conectar. Este criterio incluye las pérdidas de material como consecuencia de los recortes. La instalación incluye los accesorios y las fijaciones. (P - 11)			
17	VVIMIMPR	P.A	Imprevistos a justificar con precios unitarios (P - 0)	1.500,00	2,000	3.000,00
TOTAL	**Titol 3**		**01.F1.02**			**16.137,80**

Obra	01	Pressupost ENL01
Capítol	F1	Fase 1: Nuevo cuadro lateral nacional II
Titol 3	03	Puntos de luz

NUM	CÓDIGO	UM	DESCRIPCIÓN	PRECIO	MEDICIÓN	IMPORTE
1	PHM2-DBET	u	Columna de plancha de acero galvanizado, de forma troncocónica, de 4 m de altura, coronación sin pletina, con base pletina y puerta, según norma UNE-EN 40-5, colocada sobre dado de hormigón Criterio de medición: Unidad de cantidad instalada, medida según las especificaciones de la DT. (P - 24)	249,41	30,000	7.482,30
2	PHM2-DBEV	u	Columna de plancha de acero galvanizado, de forma troncocónica, de 8 m de altura, coronación sin pletina, con base pletina y puerta, según norma UNE-EN 40-5, colocada sobre dado de hormigón Criterio de medición: Unidad de cantidad instalada, medida según las especificaciones de la DT. (P - 25)	432,28	3,000	1.296,84
3	VPROJTIP1	u	Desmontaje luminaria anterior, suministro y colocación de proyector tipo 1, según PPT, de hasta 50W de potencia nominal, con reducción de flujo luminoso programable manual o automáticamente por periodos o franjas horaria mediante nodo ZigBee, incluido dentro de la luminaria, preparado para conectar con la plataforma SmartTec del Ayuntamiento. Incluye compensación de fases para toda la línea, pequeño material, revisión de funcionamiento y programación. (P - 32)	411,93	60,000	24.715,80
4	VINSPRO	u	Instalación completa de proyector Iguzzini. Incluye cajas de protección por proyector, cableado hasta el proyector colocación sobre base de hormigón anteriormente hecha y prueba de funcionamiento (P - 31)	481,90	19,000	9.156,10
TOTAL	**Titol 3**		**01.F1.03**			**42.651,04**

Obra	01	Pressupost ENL01
Capítol	F1	Fase 1: Nuevo cuadro lateral nacional II
Titol 3	04	Legalización y documentación

NUM	CÓDIGO	UM	DESCRIPCIÓN	PRECIO	MEDICIÓN	IMPORTE
1	VVIMIMPR	P.A	Imprevistos a justificar con precios unitarios (P - 0)	1.500,00	1,000	1.500,00
TOTAL	**Titol 3**		**01.F1.04**			**1.500,00**

Obra	01	Pressupost ENL01
Capítol	F2	Fase 2: Cambio a LED primera fase
Titol 3	01	Alumbrado público
Titol 3 (1)	01	Luminarias

NUM	CÓDIGO	UM	DESCRIPCIÓN	PRECIO	MEDICIÓN	IMPORTE
1	VIALTIPUS1	u	Desmontaje luminaria anterior, suministro y colocación de luminaria vial tipo 1, según PPT, de hasta 90W de potencia nominal, con reducción de flujo luminoso programable manual o automáticamente	430,90	140,000	60.326,00

			por periodos o franjas horaria mediante nodo ZigBee, incluido dentro de la luminaria, preparado para conectar con la plataforma SmartTec del Ayuntamiento. Incluye compensación de fases para toda la línea, pequeño material, revisión de funcionamiento y programación. (P - 29)			
2	VIALTIPUS2	u	Desmontaje luminaria anterior, suministro y colocación de luminaria vial tipo 2, según PPT, de hasta 70W de potencia nominal, con reducción de flujo luminoso programable manual o automáticamente por periodos o franjas horaria mediante nodo ZigBee, incluido dentro de la luminaria, preparado para conectar con la plataforma SmartTec del Ayuntamiento. Incluye compensación de fases para toda la línea, pequeño material, revisión de funcionamiento y programación. (P - 30)	363,35	543,000	197.299,05
3	VAMBITIP1	u	Desmontaje luminaria anterior, suministro y colocación de luminaria ambiental tipo 1, según PPT, de hasta 50W de potencia nominal, con reducción de flujo luminoso programable manual o automáticamente por periodos o franjas horaria mediante nodo ZigBee, incluido dentro de la luminaria, preparado para conectar con la plataforma SmartTec del Ayuntamiento. Incluye compensación de fases para toda la línea, pequeño material, revisión de funcionamiento y programación. (P - 26)	318,94	28,000	8.930,32
4	VAMBITIP2	u	Desmontaje luminaria anterior, suministro y colocación de luminaria ambiental tipo 2, según PPT, de hasta 50W de potencia nominal, con reducción de flujo luminoso programable manual o automáticamente por periodos o franjas horaria mediante nodo ZigBee, incluido dentro de la luminaria, preparado para conectar con la plataforma SmartTec del Ayuntamiento. Incluye compensación de fases para toda la línea, pequeño material, revisión de funcionamiento y programación. (P - 27)	318,94	251,000	80.053,94
5	VPROJTIP1	u	Desmontaje luminaria anterior, suministro y colocación de proyector tipo 1, según PPT, de hasta 50W de potencia nominal, con reducción de flujo luminoso programable manual o automáticamente por periodos o franjas horaria mediante nodo ZigBee, incluido dentro de la luminaria, preparado para conectar con la plataforma SmartTec del Ayuntamiento. Incluye compensación de fases para toda la línea, pequeño material, revisión de funcionamiento y programación. (P - 32)	411,93	118,000	48.607,74

TOTAL	**Titol 3 (1)**	**01.F2.01.01**	**395.217,05**

Obra	01	Pressupost ENL01
Capítol	F3	Fase 3: Cambio a LED segunda fase
Titol 3	01	Alumbrado público
Titol 3 (1)	01	Luminarias

NUM	CÓDIGO	UM	DESCRIPCIÓN	PRECIO	MEDICIÓN	IMPORTE
1	VIALTIPUS1	u	Desmontaje luminaria anterior, suministro y colocación de luminaria vial tipo 1, según PPT, de hasta 90W de potencia nominal, con reducción de flujo luminoso programable manual o automáticamente por periodos o franjas horaria mediante nodo ZigBee, incluido dentro de la luminaria, preparado para conectar con la plataforma SmartTec del Ayuntamiento. Incluye compensación de fases para toda la línea, pequeño material, revisión de funcionamiento y programación. (P - 29)	430,90	44,000	18.959,60
2	VIALTIPUS2	u	Desmontaje luminaria anterior, suministro y colocación de luminaria vial tipo 2, según PPT, de hasta 70W de potencia nominal, con reducción de flujo luminoso programable manual o automáticamente por periodos o franjas horaria mediante nodo ZigBee, incluido dentro de la luminaria, preparado para conectar con la plataforma SmartTec del Ayuntamiento. Incluye compensación de fases para toda la línea, pequeño material, revisión de funcionamiento y programación. (P - 30)	363,35	387,000	140.616,45

PRESUPUESTO

3	VAMBITIP1	u	Desmontaje luminaria anterior, suministro y colocación de luminaria ambiental tipo 1, según PPT, de hasta 50W de potencia nominal, con reducción de flujo luminoso programable manual o automáticamente por periodos o franjas horaria mediante nodo ZigBee, incluido dentro de la luminaria, preparado para conectar con la plataforma SmartTec del Ayuntamiento. Incluye compensación de fases para toda la línea, pequeño material, revisión de funcionamiento y programación. (P - 26)	318,94	70,000	22.325,80
4	VAMBITIP2	u	Desmontaje luminaria anterior, suministro y colocación de luminaria ambiental tipo 2, según PPT, de hasta 50W de potencia nominal, con reducción de flujo luminoso programable manual o automáticamente por periodos o franjas horaria mediante nodo ZigBee, incluido dentro de la luminaria, preparado para conectar con la plataforma SmartTec del Ayuntamiento. Incluye compensación de fases para toda la línea, pequeño material, revisión de funcionamiento y programación. (P - 27)	318,94	48,000	15.309,12
5	VPROJTIP1	u	Desmontaje luminaria anterior, suministro y colocación de proyector tipo 1, según PPT, de hasta 50W de potencia nominal, con reducción de flujo luminoso programable manual o automáticamente por periodos o franjas horaria mediante nodo ZigBee, incluido dentro de la luminaria, preparado para conectar con la plataforma SmartTec del Ayuntamiento. Incluye compensación de fases para toda la línea, pequeño material, revisión de funcionamiento y programación. (P - 32)	411,93	89,000	36.661,77
6	VPROJTIP2	u	Desmontaje luminaria anterior, suministro y colocación de proyector tipo 2, según PPT, de hasta 50W de potencia nominal, con reducción de flujo luminoso programable manual o automáticamente por periodos o franjas horaria mediante nodo ZigBee, incluido dentro de la luminaria, preparado para conectar con la plataforma SmartTec del Ayuntamiento. Incluye compensación de fases para toda la línea, pequeño material, revisión de funcionamiento y programación. (P - 33)	394,39	60,000	23.663,40

TOTAL Titol 3 (1) 01.F3.01.01 257.536,14

Obra	01	Pressupost ENL01
Capítol	F3	Fase 3: Cambio a LED segunda fase
Titol 3	01	Alumbrado público
Titol 3 (1)	02	Elementos electricos auxiliares

NUM	CÓDIGO	UM	DESCRIPCIÓN	PRECIO	MEDICIÓN	IMPORTE
1	PG43-DHIM	u	Caixa seccionadora fusible de 20 A, com a màxim, bipolar, per a fusibles cilíndrics de 10x38 mm i muntada superficialment Criteri d'amidament: Unitat de quantitat instal·lada, mesurada segons les especificacions de la DT. La instal·lació inclou la part proporcional de connexionats i accessoris dins dels quadres elèctrics. (P - 16)	38,55	426,000	16.422,30
2	PG33-E6QO	m	Cable con conductor de cobre de tensión asignada0,6/ 1kV, de designación RV-K, construcción según norma UNE 21123-2, tripolar, de sección 3x2,5 mm2, con cubierta del cable de PVC, clase de reacción al fuego Eca según la norma UNE-EN 50575, colocado en tubo Criterio de medición: m de longitud instalada, medida según las especificaciones del proyecto, entre los ejes de los elementos a conectar. Este criterio incluye las pérdidas de material correspondientes a recortes, así como el exceso previsto para las conexiones. (P - 13)	1,88	13.661,869	25.684,31

TOTAL Titol 3 (1) 01.F3.01.02 42.106,61

Obra	01	Pressupost ENL01
Capítol	F4	Fase 4: Instalacion de farolas solares

PRESUPUESTO

Titol 3 01 Puntos de luz y soportes

NUM	CÓDIGO	UM	DESCRIPCIÓN	PRECIO	MEDICIÓN	IMPORTE
1	VFVLLUM	u	Punto de luz con placa solar fotovoltaica de hasta 7 metros de altura montado sobre columna trococónica y base de hormigón, colocado y todo incluido (P - 28)	1.850,00	14,000	25.900,00
TOTAL	**Titol 3**		**01.F4.01**			**25.900,00**

RESUMEN DE PRESUPUESTO

Fecha: 14/10/22 Pág.: 1

NIVEL 2 : Capítol			Importe
Capítol	01.F1	Fase 1: Nuevo cuadro lateral nacional II	72.960,57
Capítol	01.F2	Fase 2: Cambio a LED primera fase	395.217,05
Capítol	01.F3	Fase 3: Cambio a LED segunda fase	299.642,75
Capítol	01.F4	Fase 4: Instalacion de farolas solares	25.900,00
Obra	**01**	**Pressupost ENL01**	**793.720,37**
		793.720,37	

NIVEL 1 : Obra			Importe
Obra	01	Pressupost ENL01	793.720,37
			793.720,37

PRESUPUESTO DE EJECUCIÓN POR CONTRATA

PRESUPUESTO DE EJECUCIÓN MATERIAL		793.720,37
Seguretat i Salut		6.384,71
13 % Despeses Generals SOBRE 793.720,37		103.183,65
6 % Benefici Industrial SOBRE 793.720,37		47.623,22
Subtotal		950.911,95
21 % IVA SOBRE 950.911,95		199.691,51
TOTAL PRESUPUESTO POR CONTRATA	€	1.150.603,46

Este presupuesto de ejecución por contrato asciende a la cantidad de:

(UN MILLON CIENTO CINCUENTA MIL SEISCIENTOS TRES EUROS CON CUARENTA Y SEIS CÉNTIMOS)

L´enginyer municipal de Santa Susanna, Nil Casans Ventura

MEDICIONES

OBRA	01	PRESSUPOST ENL01
CAPÍTOL	F1	FASE 1: NUEVO CUADRO LATERAL NACIONAL II
TITOL 3	01	OBRA CIVIL

NUM.	CÓDIGO	UM	DESCRIPCIÓN
1	P936-E3FR	m3	Base de sauló, amb estesa i piconatge del material al 95 % del PM Criteri d'amidament: m3 de volum amidat segons les especificacions de la DT. L'abonament dels treballs de preparació de la superfície d'assentament correspon a la unitat d'obra de la capa subjacent. No són d'abonament els escreixos laterals ni els necessaris per a compensar la minva de gruixos de capes subjacents.

Num.	Texto	Tipo	[C]	[D]	[E]	[F]	TOTAL	Fórmula
1	Base pas tub corrugat		570,000	0,400	0,200		45,600	C#*D#*E#*F#
2	Descompte tub corrugat		-570,000			0,045	-3,626	C#*PI()*F#^2
3	20 cm finals		570,000	0,400	0,200		45,600	C#*D#*E#*F#
4	TC Rotonda		250,000	0,400	0,200		20,000	C#*D#*E#*F#
5	D TC Rotonda		-250,000			0,045	-1,590	C#*PI()*F#^2
6	20 cm finals rotonda		250,000	0,400	0,200		20,000	C#*D#*E#*F#

TOTAL MEDICIÓN **125,984**

2	P2R4-DYR9	m3	Càrrega amb mitjans mecànics i transport de terres contaminades a instal·lació autoritzada de gestió de residus, amb contenidor de 9 m3 de capacitat

Num.	Texto	Tipo	[C]	[D]	[E]	[F]	TOTAL	Fórmula
1	Tota la rasa i bases de formigó		0,660	149,848			98,900	C#*D#*E#*F#

TOTAL MEDICIÓN **98,900**

3	P2RA-EU7K	m3	Disposició controlada en dipòsit autoritzat inclòs el cànon sobre la deposició controlada dels residus de la construcció, segons la LLEI 8/2008, de residus de terra inerts amb una densitat 1,6 t/m3, procedents d'excavació, amb codi 17 05 04 segons la Llista Europea de Residus Criteri d'amidament: m3 de volum de cada tipus de residu dipositat a l'abocador o centre de recollida corresponent. kg de pes de cada tipus de residu dipositat a l'abocador o centre de recollida corresponent. La unitat d'obra inclou totes les despeses per la disposició de cada tipus de residu al centre corresponent. Inclou el cànon d'abocament del residu a dipòsit controlat segons el que determina la Llei 8/2008, el pagament del qual queda suspès segons la Llei 7/2011. La empresa receptora del residu ha de facilitar al constructor la informació necessària per complimentar el certificat de disposició de residus, d'acord amb l'article 5.3 del REAL DECRETO 105/2008.

Num.	Texto	Tipo	[C]	[D]	[E]	[F]	TOTAL	Fórmula
1	IDEM partida anterior		0,660	149,848			98,900	C#*D#*E#*F#

TOTAL MEDICIÓN **98,900**

4	P2255-DPGZ	m3	Rebliment i piconatge de rasa d'amplària fins a 0,6 m, amb material tolerable de la pròpia excavació, en tongades de gruix de més de 25 i fins a 50 cm, utilitzant picó vibrant, amb compactació del 95% PM Criteri d'amidament: m3 de volum amidat segons les especificacions de la DT. La partida d'obra inclou el subministrament i aportació del material en cas de graves, tot-u o material provinent del reciclatge de residus de la construcció, i no està inclòs en cas de que es tracti de terres.

Num.	Texto	Tipo	[C]	[D]	[E]	[F]	TOTAL	Fórmula
1	Excavació menys sauló		149,848	119,838			30,010	C#-D#
2	Descompte tub corrugat		-870,000			0,045	-5,535	C#*PI()*F#^2

MEDICIONES

3	Descompte bases faroles 4m		-30,000	0,400	0,400	0,400	-1,920	C#*D#*E#*F#
4	Descompte bases faroles 8m		-3,000	0,600	0,600	0,600	-0,648	C#*D#*E#*F#
5	Descompte PPLL rotonda		-20,000	0,400	0,400	0,400	-1,280	C#*D#*E#*F#

TOTAL MEDICIÓN **20,627**

5 P930-I2FP m3

Base per a paviment de formigó d'ús no estructural de resistència a compressió 15 N/mm2, consistència tova i grandària màxima del granulat 40 mm, HNE-15/B/40, abocat des de camió amb estesa i piconatge manual, acabat reglejat
Criteri d'amidament: m3 de volum amidat segons les especificacions de la DT.

Num.	Texto	Tipo	[C]	[D]	[E]	[F]	TOTAL	Fórmula
1	Bases faroles 4m		30,000	0,500	0,500	0,500	3,750	C#*D#*E#*F#
2	Bases faroles 8m		3,000	0,600	0,600	0,600	0,648	C#*D#*E#*F#
3	Base cuadro maniobra		1,000	0,300	2,400	0,300	0,216	C#*D#*E#*F#
4	Bases PPLL		20,000	0,400	0,400	0,400	1,280	C#*D#*E#*F#

TOTAL MEDICIÓN **5,894**

6 P221C-ILSW m3

Excavación de zanja de hasta 1 m de ancho y de hasta 2 m de produndidad, en terreno compacto, con retroexcavadora y con las tierras dejadas al borde, en entorno urbano con dificultad de mobilidad, en aceras <= 3 m de ancho o calzada/plataforma única <= 7 m de ancho, con afectación por servicios o elementos de mobiliario urbano, en actuaciones de hasta 0.2 m3
Criterio de medición: m3 de volumen excavado según las especificaciones de la DT, medido como diferencia entre los perfiles transversales del terreno levantados antes de empezar las obras y los perfiles teóricos señalados en los planos, con las modificaciones aprobadas por la DF.
No se abonará el exceso de excavación que se haya producido sin la autorización de la DF, ni la carga y el transporte del material ni los trabajos que se necesiten para rellenarlo.
Incluye la carga, refinado de taludes, agotamientos por lluvia o inundación y cuantas operaciones sean necesarias para una correcta ejecución de las obras.
También están incluidos en el precio el mantenimiento de los caminos entre el desmonte y las zonas donde irán las tierras, su creación y su eliminación, si es necesaria.
Tan sólo se abonarán los deslizamientos no provocados, siempre que se hayan observado todas las prescripciones relativas a excavaciones, apuntalamientos y voladuras.

Num.	Texto	Tipo	[C]	[D]	[E]	[F]	TOTAL	Fórmula
1	Passeig arbrat		370,000	0,400	0,500		74,000	C#*D#*E#*F#
2	Passeig tanca		200,000	0,400	0,500		40,000	C#*D#*E#*F#
3	Bases faroles 4m		30,000	0,400	0,400	0,400	1,920	C#*D#*E#*F#
4	Bases faroles 8m		3,000	0,600	0,600	0,600	0,648	C#*D#*E#*F#
5	Rotonda		250,000	0,400	0,400		40,000	C#*D#*E#*F#
6	P.LL Rotonda		20,000	0,400	0,400	0,400	1,280	C#*D#*E#*F#

TOTAL MEDICIÓN **157,848**

7 VVIMIMPR P.A

Imprevistos a justificar con precios unitarios

MEDICIÓN DIRECTA **2,000**

MEDICIONES

NUM.	CÓDIGO	UM	DESCRIPCIÓN
1	PG2N-EUGK	m	Tubo curvable corrugado de polietileno, de doble capa, lisa la interior y corrugada la exterior, de 90 mm de diámetro nominal, aislante y no propagador de la llama, resistencia al impacto de 20 J, resistencia a compresión de 450 N, montado como canalización enterrada Criterio de medición: m de longitud instalada, medida según las especificaciones del proyecto, entre los ejes de los elementos o de los puntos a conectar.La instalación incluye las fijaciones, provisionales cuando el montaje sea empotrado y definitivas en el resto de los montajes.Este criterio incluye las pérdidas de material correspondientes a recortes.

Num.	Texto	Tipo	[C]	[D]	[E]	[F]	TOTAL	Fórmula
1	Linia 1 i linia 2		530,000				530,000	C#*D#*E#*F#
2	Cuadro maniobra		3,000	1,000			3,000	C#*D#*E#*F#

TOTAL MEDICIÓN **533,000**

NUM.	CÓDIGO	UM	DESCRIPCIÓN
2	PG3B-E7CU	m	Conductor de cobre desnudo, unipolar de sección 1x35 mm2, montado superficialmente Criterio de medición: m de longitud instalada, medida según las especificaciones de la DT, entre los ejes de los elementos o de los puntos a conectar. Este criterio incluye las pérdidas de material como consecuencia de los recortes.

Num.	Texto	Tipo	[C]	[D]	[E]	[F]	TOTAL	Fórmula
1	Segun zanja		1,000	533,000			533,000	C#*D#*E#*F#

TOTAL MEDICIÓN **533,000**

NUM.	CÓDIGO	UM	DESCRIPCIÓN
3	PG1D-H9W0	u	Conjunto de protección y medida del tipo TMF1 para suministro trifásico individual superior a 15 kW, para medida directa, potencia entre 17,32 kW y 43,64 kW, tensión de 400 V, formado por conjunto de cajas modulares de doble aislamiento de poliéster reforzado con fibra de vidrio de medidas totales 540x810x171 mm, con base de fusibles (sin incluir los fusibles), sin equipo de contador, sin ICP-M y sin interruptor diferencial, colocado superficialmente Criterio de medición: Unidad de cantidad instalada, medida según las especificaciones de la DT.

Num.	Texto	Tipo	[C]	[D]	[E]	[F]	TOTAL	Fórmula
1			1,000				1,000	C#*D#*E#*F#

TOTAL MEDICIÓN **1,000**

NUM.	CÓDIGO	UM	DESCRIPCIÓN
4	PG10-H838	u	Armario para cuadro de distribución metálico con puerta para 8 hileras de 36 módulos y montado superficialmente Criterio de medición: Unidad de cantidad instalada, medida según las especificaciones de la DT.

Num.	Texto	Tipo	[C]	[D]	[E]	[F]	TOTAL	Fórmula
1			1,000				1,000	C#*D#*E#*F#

TOTAL MEDICIÓN **1,000**

NUM.	CÓDIGO	UM	DESCRIPCIÓN
5	PG32-DYKK	m	Cable con conductor de aluminio de tensión asignada de 0,6 / 1 kV, de designación AL RV, construcción según norma UNE 21123-2, unipolar, de sección 1x25 mm2, clase de reacción al fuego Eca según la norma UNE-EN 50575, colocado en tubo Criterio de medición: m de longitud instalada, medida según las especificaciones del proyecto, entre los ejes de los elementos a conectar. Este criterio incluye las pérdidas de material correspondientes a recortes, así como el exceso previsto para las conexiones.

Num.	Texto	Tipo	[C]	[D]	[E]	[F]	TOTAL	Fórmula
1	Escomesa		10,000				10,000	C#*D#*E#*F#

TOTAL MEDICIÓN **10,000**

6 PG33-E6V7 m

Cable con conductor de cobre de tensión asignada0,6/ 1kV, de designación RV-K, construcción según norma UNE 21123-2, tetrapolar, de sección 4x6 mm2, con cubierta del cable de PVC, clase de reacción al fuego Eca según la norma UNE-EN 50575, colocado en tubo
Criterio de medición: m de longitud instalada, medida según las especificaciones del proyecto, entre los ejes de los elementos a conectar.
Este criterio incluye las pérdidas de material correspondientes a recortes, así como el exceso previsto para las conexiones.

Num.	Texto	Tipo	[C]	[D]	[E]	[F]	TOTAL	Fórmula
1	extensión líneas		530,000	1,100			583,000	C#*D#*E#*F#
2	Pp interior cuadro		5,000	1,000			5,000	C#*D#*E#*F#

TOTAL MEDICIÓN **588,000**

7 PG33-E6QO m

Cable con conductor de cobre de tensión asignada0,6/ 1kV, de designación RV-K, construcción según norma UNE 21123-2, tripolar, de sección 3x2,5 mm2, con cubierta del cable de PVC, clase de reacción al fuego Eca según la norma UNE-EN 50575, colocado en tubo
Criterio de medición: m de longitud instalada, medida según las especificaciones del proyecto, entre los ejes de los elementos a conectar.
Este criterio incluye las pérdidas de material correspondientes a recortes, así como el exceso previsto para las conexiones.

Num.	Texto	Tipo	[C]	[D]	[E]	[F]	TOTAL	Fórmula
1	Farolas 4m, 2 proyectores		20,000	4,000	2,000		160,000	C#*D#*E#*F#
2	Farolas 8m, 3 proyectores h=8m		3,000	8,000	1,000		24,000	C#*D#*E#*F#
3	Farolas 8m, 3 proyectores h=4m		3,000	4,000	2,000		24,000	C#*D#*E#*F#
4	Farolas 4m, 1 proyector		11,000	4,000	1,000		44,000	C#*D#*E#*F#

TOTAL MEDICIÓN **252,000**

8 PG4N-DQP8 u

Cortacircuito con fusible cilíndrico de 6 A, unipolar, con portafusible separable de 10x38 mm y montado superficialmente
Criterio de medición: Unidad de cantidad instalada, medida según las especificaciones de la DT.
La instalación incluye la parte proporcional de conexiones y accesorios dentro de los cuadros eléctricos.

Num.	Texto	Tipo	[C]	[D]	[E]	[F]	TOTAL	Fórmula
1	Farolas 4m, 2 proyectores		20,000	2,000			40,000	C#*D#*E#*F#
2	Farolas 4m, 1 proyector		11,000	1,000			11,000	C#*D#*E#*F#
3	Farola 8m, 3 proyectores		3,000	3,000			9,000	C#*D#*E#*F#

TOTAL MEDICIÓN **60,000**

9 PG44-BILZ u

Contactor de 230 V de tensión de control, 25 A de intensidad nominal, tetrapolar (4P), 4NA, formado por 2 módulos DIN de 18mm de ancho cada uno, para un circuito de potencia de 400 V, categoría de uso AC 1 según UNE-EN 60947-4-1, fijado a presión
Criterio de medición: Unidad de cantidad instalada, medida según las especificaciones de la DT.
La instalación incluye la parte proporcional de conexiones y accesorios dentro de los cuadros eléctricos.

MEDICIÓN DIRECTA **2,000**

10 PG49-AJQN u

Interruptor automático magnetotérmico tipo IGA de 25 A de intensidad nominal, con PIA curva C, bipolar (2P) con bobina de emisión, de 6000 A de poder de corte según UNE-EN 60898, de 3 módulos DIN de 18 mm de ancho, montado en perfil DIN

MEDICIÓN DIRECTA **1,000**

MEDICIONES

11	PG4B-DX01	u	Interruptor diferencial de la clase AC, gama terciario, de 40 A de intensidad nominal, bipolar (2P), de sensibilidad 0,03 A, de desconexión fijo instantáneo, con botón de test incorporado y con indicador mecánico de defecto, construido según las especificaciones de la norma UNE-EN 61008-1, de 2 módulos DIN de 18 mm de ancho, montado en perfil DIN Criterio de medición: Unidad de cantidad instalada, medida según las especificaciones de la DT. La instalación incluye la parte proporcional de conexiones y accesorios dentro de los cuadros eléctricos.
			MEDICIÓN DIRECTA **1,000**
12	PG4B-DX07	u	Interruptor diferencial de la clase AC, gama terciario, de 40 A de intensidad nominal, tetrapolar (4P), de sensibilidad 0,3 A, de desconexión fijo instantáneo, con botón de test incorporado y con indicador mecánico de defecto, construido según las especificaciones de la norma UNE-EN 61008-1, de 4 módulos DIN de 18 mm de ancho, montado en perfil DIN Criterio de medición: Unidad de cantidad instalada, medida según las especificaciones de la DT. La instalación incluye la parte proporcional de conexiones y accesorios dentro de los cuadros eléctricos.
			MEDICIÓN DIRECTA **2,000**
13	PG4H-AJQT	u	Protector para sobretensiones transitorias, tetrapolar (3P+N), de 20kA de intensidad máxima transitoria, de 4 módulos DIN de 18 mm de ancho, colocada
			MEDICIÓN DIRECTA **1,000**
14	PG47-ENFB	u	Interruptor automático magnetotérmico de 6 A de intensidad nominal, tipo PIA curva C, tetrapolar (4P), de 6000 A de poder de corte según UNE-EN 60898 y de 10 kA de poder de corte según UNE-EN 60947-2, de 4 módulos DIN de 18 mm de ancho, montado en perfil DIN Criterio de medición: Unidad de cantidad instalada, medida según las especificaciones de la DT. La instalación incluye la parte proporcional de conexiones y accesorios dentro de los cuadros eléctricos.
			MEDICIÓN DIRECTA **2,000**
15	PG16-E3H0	u	Caja de doble aislamiento de policarbonato, de 270x540x210 mm y montada superficialmente Criterio de medición: Unidad de cantidad instalada, medida según las especificaciones de la DT.
			MEDICIÓN DIRECTA **2,000**
16	PG2O-6SXG	m	Tubo rígido de acero galvanizado, de 40 mm de diámetro nominal, resistencia al impacto de 20 J, resistencia a compresión de 4000 N, con unión enchufada y montado superficialmente Criterio de medición: m de longitud instalada, medida según las especificaciones de la DT, entre los ejes de los elementos o de los puntos a conectar. Este criterio incluye las pérdidas de material como consecuencia de los recortes. La instalación incluye los accesorios y las fijaciones.
			MEDICIÓN DIRECTA **4,000**
17	VVIMIMPR	P.A	Imprevistos a justificar con precios unitarios
			MEDICIÓN DIRECTA **2,000**

OBRA 01 PRESSUPOST ENL01
CAPÍTOL F1 FASE 1: NUEVO CUADRO LATERAL NACIONAL II
TITOL 3 03 PUNTOS DE LUZ

NUM.	CÓDIGO	UM	DESCRIPCIÓN
1	PHM2-DBET	u	Columna de plancha de acero galvanizado, de forma troncocónica, de 4 m de altura, coronación sin pletina, con base pletina y puerta, según norma UNE-EN 40-5, colocada sobre dado de hormigón Criterio de medición: Unidad de cantidad instalada, medida según las especificaciones de la DT.

Num.	Texto	Tipo	[C]	[D]	[E]	[F]	TOTAL	Fórmula
1	Columnas 4m		30,000				30,000	C#*D#*E#*F#

TOTAL MEDICIÓN **30,000**

2 PHM2-DBEV u

Columna de plancha de acero galvanizado, de forma troncocónica, de 8 m de altura, coronación sin pletina, con base pletina y puerta, según norma UNE-EN 40-5, colocada sobre dado de hormigón
Criterio de medición: Unidad de cantidad instalada, medida según las especificaciones de la DT.

Num.	Texto	Tipo	[C]	[D]	[E]	[F]	TOTAL	Fórmula
1	Columnas 8m		3,000				3,000	C#*D#*E#*F#

TOTAL MEDICIÓN **3,000**

3 VPROJTIP1 u

Desmontaje luminaria anterior, suministro y colocación de proyector tipo 1, según PPT, de hasta 50W de potencia nominal, con reducción de flujo luminoso programable manual o automáticamente por periodos o franjas horaria mediante nodo ZigBee, incluido dentro de la luminaria, preparado para conectar con la plataforma SmartTec del Ayuntamiento. Incluye compensación de fases para toda la línea, pequeño material, revisión de funcionamiento y programación.

Num.	Texto	Tipo	[C]	[D]	[E]	[F]	TOTAL	Fórmula
1	H=4m		57,000				57,000	C#*D#*E#*F#
2	H=8m		3,000				3,000	C#*D#*E#*F#

TOTAL MEDICIÓN **60,000**

4 VINSPRO u

Instalación completa de proyector Iguzzini. Incluye cajas de protección por proyector, cableado hasta el proyector colocación sobre base de hormigón anteriormente hecha y prueba de funcionamiento

MEDICIÓN DIRECTA **19,000**

OBRA 01 PRESSUPOST ENL01
CAPÍTOL F1 FASE 1: NUEVO CUADRO LATERAL NACIONAL II
TITOL 3 04 LEGALIZACIÓN Y DOCUMENTACIÓN

NUM.	CÓDIGO	UM	DESCRIPCIÓN

1 VVPA P.A

Memoria de legalización y plano As-Built, incluye inscripción a RITSIC

MEDICIÓN DIRECTA **1,000**

2 VVIMIMPR P.A

Imprevistos a justificar con precios unitarios

MEDICIÓN DIRECTA **1,000**

OBRA 01 PRESSUPOST ENL01
CAPÍTOL F2 FASE 2: CAMBIO A LED PRIMERA FASE
TITOL 3 01 ALUMBRADO PÚBLICO
TITOL 3 (1) 01 LUMINARIAS

NUM.	CÓDIGO	UM	DESCRIPCIÓN

MEDICIONES

1 VIALTIPUS1 u

Desmontaje luminaria anterior, suministro y colocación de luminaria vial tipo 1, según PPT, de hasta 90W de potencia nominal, con reducción de flujo luminoso programable manual o automáticamente por periodos o franjas horaria mediante nodo ZigBee, incluido dentro de la luminaria, preparado para conectar con la plataforma SmartTec del Ayuntamiento. Incluye compensación de fases para toda la línea, pequeño material, revisión de funcionamiento y programación.

Num.	Texto	Tipo	[C]	[D]	[E]	[F]	TOTAL	Fórmula
1	CM-011		4,000				4,000	C#
2	CM-012		35,000				35,000	C#
3	CM-023A		19,000				19,000	C#
4	CM-023B		4,000				4,000	C#
5	CM-024		50,000				50,000	C#
6	CM-029A		10,000				10,000	C#
7	CM-031		18,000				18,000	C#

TOTAL MEDICIÓN **140,000**

2 VIALTIPUS2 u

Desmontaje luminaria anterior, suministro y colocación de luminaria vial tipo 2, según PPT, de hasta 70W de potencia nominal, con reducción de flujo luminoso programable manual o automáticamente por periodos o franjas horaria mediante nodo ZigBee, incluido dentro de la luminaria, preparado para conectar con la plataforma SmartTec del Ayuntamiento. Incluye compensación de fases para toda la línea, pequeño material, revisión de funcionamiento y programación.

Num.	Texto	Tipo	[C]	[D]	[E]	[F]	TOTAL	Fórmula
1	CM-009		16,000				16,000	C#
2	CM-011		38,000				38,000	C#
3	CM-012		21,000				21,000	C#
4	CM-021		44,000				44,000	C#
5	CM-023A		33,000				33,000	C#
6	CM-023B		50,000				50,000	C#
7	CM-024		4,000				4,000	C#
8	CM-025		7,000				7,000	C#
9	CM-026		14,000				14,000	C#
10	CM-028		44,000				44,000	C#
11	CM-029B		10,000				10,000	C#
12	CM-031		25,000				25,000	C#
13	CM-032		100,000				100,000	C#
14	CM-033		55,000				55,000	C#
15	CM-034		31,000				31,000	C#
16	CM-035		51,000				51,000	C#

TOTAL MEDICIÓN **543,000**

3 VAMBITIP1 u

Desmontaje luminaria anterior, suministro y colocación de luminaria ambiental tipo 1, según PPT, de hasta 50W de potencia nominal, con reducción de flujo luminoso programable manual o automáticamente por periodos o franjas horaria mediante nodo ZigBee, incluido dentro de la luminaria, preparado para conectar con la plataforma SmartTec del Ayuntamiento. Incluye compensación de fases para toda la línea, pequeño material, revisión de funcionamiento y programación.

Num.	Texto	Tipo	[C]	[D]	[E]	[F]	TOTAL	Fórmula

1	CM-028		17,000				17,000	C#
2	CM-031		11,000				11,000	C#

TOTAL MEDICIÓN **28,000**

4 VAMBITIP2 u

Desmontaje luminaria anterior, suministro y colocación de luminaria ambiental tipo 2, según PPT, de hasta 50W de potencia nominal, con reducción de flujo luminoso programable manual o automáticamente por periodos o franjas horaria mediante nodo ZigBee, incluido dentro de la luminaria, preparado para conectar con la plataforma SmartTec del Ayuntamiento. Incluye compensación de fases para toda la línea, pequeño material, revisión de funcionamiento y programación.

Num.	Texto	Tipo	[C]	[D]	[E]	[F]	TOTAL	Fórmula
1	CM-009		13,000				13,000	C#
2	CM-010		11,000				11,000	C#
3	CM-011		25,000				25,000	C#
4	CM-021		8,000				8,000	C#
5	CM-023A		13,000				13,000	C#
6	CM-023b		44,000				44,000	C#
7	CM-025		7,000				7,000	C#
8	CM-026		17,000				17,000	C#
9	CM-028		15,000				15,000	C#
10	CM-029A		39,000				39,000	C#
11	CM-030		2,000				2,000	C#
12	CM-034		27,000				27,000	C#
13	CM-035		7,000				7,000	C#
14	CM-031		23,000				23,000	C#

TOTAL MEDICIÓN **251,000**

5 VPROJTIP1 u

Desmontaje luminaria anterior, suministro y colocación de proyector tipo 1, según PPT, de hasta 50W de potencia nominal, con reducción de flujo luminoso programable manual o automáticamente por periodos o franjas horaria mediante nodo ZigBee, incluido dentro de la luminaria, preparado para conectar con la plataforma SmartTec del Ayuntamiento. Incluye compensación de fases para toda la línea, pequeño material, revisión de funcionamiento y programación.

Num.	Texto	Tipo	[C]	[D]	[E]	[F]	TOTAL	Fórmula
1	CM-012		12,000				12,000	C#
2	CM-027		60,000				60,000	C#
3	CM-029A		9,000				9,000	C#
4	CM-030		30,000				30,000	C#
5	CM-31		7,000				7,000	C#

TOTAL MEDICIÓN **118,000**

MEDICIONES

NUM.	CÓDIGO	UM	DESCRIPCIÓN
1	VIALTIPUS1	u	Desmontaje luminaria anterior, suministro y colocación de luminaria vial tipo 1, según PPT, de hasta 90W de potencia nominal, con reducción de flujo luminoso programable manual o automáticamente por periodos o franjas horaria mediante nodo ZigBee, incluido dentro de la luminaria, preparado para conectar con la plataforma SmartTec del Ayuntamiento. Incluye compensación de fases para toda la línea, pequeño material, revisión de funcionamiento y programación.

Num.	Texto	Tipo	[C]	[D]	[E]	[F]	TOTAL	Fórmula
1	CM-08		24,000				24,000	C#
2	CM-042		9,000				9,000	C#
3	CM-023A		11,000				11,000	C#

TOTAL MEDICIÓN **44,000**

NUM.	CÓDIGO	UM	DESCRIPCIÓN
2	VIALTIPUS2	u	Desmontaje luminaria anterior, suministro y colocación de luminaria vial tipo 2, según PPT, de hasta 70W de potencia nominal, con reducción de flujo luminoso programable manual o automáticamente por periodos o franjas horaria mediante nodo ZigBee, incluido dentro de la luminaria, preparado para conectar con la plataforma SmartTec del Ayuntamiento. Incluye compensación de fases para toda la línea, pequeño material, revisión de funcionamiento y programación.

Num.	Texto	Tipo	[C]	[D]	[E]	[F]	TOTAL	Fórmula
1	CM-007		8,000				8,000	C#
2	CM-008		25,000				25,000	C#
3	CM-15		69,000				69,000	C#
4	CM-016		36,000				36,000	C#
5	CM-017		56,000				56,000	C#
6	CM-019		41,000				41,000	C#
7	CM-020		70,000				70,000	C#
8	CM-22		14,000				14,000	C#
9	CM-36		16,000				16,000	C#
10	CM-042		44,000				44,000	C#
11	CM-045		8,000				8,000	C#

TOTAL MEDICIÓN **387,000**

NUM.	CÓDIGO	UM	DESCRIPCIÓN
3	VAMBITIP1	u	Desmontaje luminaria anterior, suministro y colocación de luminaria ambiental tipo 1, según PPT, de hasta 50W de potencia nominal, con reducción de flujo luminoso programable manual o automáticamente por periodos o franjas horaria mediante nodo ZigBee, incluido dentro de la luminaria, preparado para conectar con la plataforma SmartTec del Ayuntamiento. Incluye compensación de fases para toda la línea, pequeño material, revisión de funcionamiento y programación.

Num.	Texto	Tipo	[C]	[D]	[E]	[F]	TOTAL	Fórmula
1	CM-007		4,000				4,000	C#
2	CM-042		9,000				9,000	C#
3	CM-044		46,000				46,000	C#
4	CM-045		11,000				11,000	C#

TOTAL MEDICIÓN **70,000**

4 VAMBITIP2 u

Desmontaje luminaria anterior, suministro y colocación de luminaria ambiental tipo 2, según PPT, de hasta 50W de potencia nominal, con reducción de flujo luminoso programable manual o automáticamente por periodos o franjas horaria mediante nodo ZigBee, incluido dentro de la luminaria, preparado para conectar con la plataforma SmartTec del Ayuntamiento. Incluye compensación de fases para toda la línea, pequeño material, revisión de funcionamiento y programación.

Num.	Texto	Tipo	[C]	[D]	[E]	[F]	TOTAL	Fórmula
1	CM-01A		11,000				11,000	C#
2	CM-07		19,000				19,000	C#
3	CM-016		4,000				4,000	C#
4	CM-36		14,000				14,000	C#

TOTAL MEDICIÓN **48,000**

5 VPROJTIP1 u

Desmontaje luminaria anterior, suministro y colocación de proyector tipo 1, según PPT, de hasta 50W de potencia nominal, con reducción de flujo luminoso programable manual o automáticamente por periodos o franjas horaria mediante nodo ZigBee, incluido dentro de la luminaria, preparado para conectar con la plataforma SmartTec del Ayuntamiento. Incluye compensación de fases para toda la línea, pequeño material, revisión de funcionamiento y programación.

Num.	Texto	Tipo	[C]	[D]	[E]	[F]	TOTAL	Fórmula
1	CM-007		5,000				5,000	C#
2	CM-025		2,000				2,000	C#
3	CM-042		16,000				16,000	C#
4	CM-043		10,000				10,000	C#
5	CM-44		56,000				56,000	C#

TOTAL MEDICIÓN **89,000**

6 VPROJTIP2 u

Desmontaje luminaria anterior, suministro y colocación de proyector tipo 2, según PPT, de hasta 50W de potencia nominal, con reducción de flujo luminoso programable manual o automáticamente por periodos o franjas horaria mediante nodo ZigBee, incluido dentro de la luminaria, preparado para conectar con la plataforma SmartTec del Ayuntamiento. Incluye compensación de fases para toda la línea, pequeño material, revisión de funcionamiento y programación.

Num.	Texto	Tipo	[C]	[D]	[E]	[F]	TOTAL	Fórmula
1	CM-001B		1,000				1,000	C#
2	CM-002		2,000				2,000	C#
3	CM-003		5,000				5,000	C#
4	CM-005		19,000				19,000	C#
5	CM-006B		10,000				10,000	C#
6	CM-007		2,000				2,000	C#
7	CM-042		11,000				11,000	C#
8	CM-044		10,000				10,000	C#

TOTAL MEDICIÓN **60,000**

MEDICIONES

NUM.	CÓDIGO	UM	DESCRIPCIÓN
1	PG43-DHIM	u	Caixa seccionadora fusible de 20 A, com a màxim, bipolar, per a fusibles cilíndrics de 10x38 mm i muntada superficialment Criteri d'amidament: Unitat de quantitat instal·lada, mesurada segons les especificacions de la DT. La instal·lació inclou la part proporcional de connexionats i accessoris dins dels quadres elèctrics.

Num.	Texto	Tipo	[C]	[D]	[E]	[F]	TOTAL	Fórmula
1	CM-15		69,000	1,000			69,000	C#*D#*E#*F#
2	CM-16		35,000	1,000			35,000	C#*D#*E#*F#
3	CM-17		56,000	1,000			56,000	C#*D#*E#*F#
4	CM-19		41,000	1,000			41,000	C#*D#*E#*F#
5	CM-20		70,000	1,000			70,000	C#*D#*E#*F#
6	CM-32		100,000	1,000			100,000	C#*D#*E#*F#
7	CM-33		55,000	1,000			55,000	C#*D#*E#*F#

TOTAL MEDICIÓN **426,000**

NUM.	CÓDIGO	UM	DESCRIPCIÓN
2	PG33-E6QO	m	Cable con conductor de cobre de tensión asignada0,6/ 1kV, de designación RV-K, construcción según norma UNE 21123-2, tripolar, de sección 3x2,5 mm2, con cubierta del cable de PVC, clase de reacción al fuego Eca según la norma UNE-EN 50575, colocado en tubo Criterio de medición: m de longitud instalada, medida según las especificaciones del proyecto, entre los ejes de los elementos a conectar. Este criterio incluye las pérdidas de material correspondientes a recortes, así como el exceso previsto para las conexiones.

Num.	Texto	Tipo	[C]	[D]	[E]	[F]	TOTAL	Fórmula
1	Ambiental tipo 1		401,000	4,790	1,100		2.112,869	C#*D#*E#*F#
2	Ambiental tipo 2		230,000	4,000	1,200		1.104,000	C#*D#*E#*F#
3	Vial tipo 1		206,000	8,900	1,100		2.016,740	C#*D#*E#*F#
4	Vial tipo 2		801,000	7,000	1,100		6.167,700	C#*D#*E#*F#
5	Proyector tipo 1		172,000	8,650	1,200		1.785,360	C#*D#*E#*F#
6	Proyector tipo 2		108,000	4,000	1,100		475,200	C#*D#*E#*F#

TOTAL MEDICIÓN **13.661,869**

OBRA 01 PRESSUPOST ENL01
CAPÍTOL F4 FASE 4: INSTALACION DE FAROLAS SOLARES
TITOL 3 01 PUNTOS DE LUZ Y SOPORTES

NUM.	CÓDIGO	UM	DESCRIPCIÓN
1	VFVLLUM	u	Punto de luz con placa solar fotovoltaica de hasta 7 metros de altura montado sobre columna trococónica y base de hormigón, colocado y todo incluido

MEDICIÓN DIRECTA **14,000**

CUADRO DE PRECIOS NÚMERO 1

Fecha: 14/10/22

Nº	CÓDIGO	UM	DESCRIPCIÓN	PRECIO
P- 1	P221C-ILSW	m3	Excavación de zanja de hasta 1 m de ancho y de hasta 2 m de produndidad, en terreno compacto, con retroexcavadora y con las tierras dejadas al borde, en entorno urbano con dificultad de mobilidad, en aceras <= 3 m de ancho o calzada/plataforma única <= 7 m de ancho, con afectación por servicios o elementos de mobiliario urbano, en actuaciones de hasta 0.2 m3 Criterio de medición: m3 de volumen excavado según las especificaciones de la DT, medido como diferencia entre los perfiles transversales del terreno levantados antes de empezar las obras y los perfiles teóricos señalados en los planos, con las modificaciones aprobadas por la DF. No se abonará el exceso de excavación que se haya producido sin la autorización de la DF, ni la carga y el transporte del material ni los trabajos que se necesiten para rellenarlo. Incluye la carga, refinado de taludes, agotamientos por lluvia o inundación y cuantas operaciones sean necesarias para una correcta ejecución de las obras. También están incluidos en el precio el mantenimiento de los caminos entre el desmonte y las zonas donde irán las tierras, su creación y su eliminación, si es necesaria. Tan sólo se abonarán los deslizamientos no provocados, siempre que se hayan observado todas las prescripciones relativas a excavaciones, apuntalamientos y voladuras. (VEINTE EUROS CON OCHENTA Y SEIS CÉNTIMOS)	20,86 €
P- 2	P2255-DPGZ	m3	Rebliment i piconatge de rasa d'amplària fins a 0,6 m, amb material tolerable de la pròpia excavació, en tongades de gruix de més de 25 i fins a 50 cm, utilitzant picó vibrant, amb compactació del 95% PM Criteri d'amidament: m3 de volum amidat segons les especificacions de la DT. La partida d'obra inclou el subministrament i aportació del material en cas de graves, tot-u o material provinent del reciclatge de residus de la construcció, i no està inclòs en cas de que es tracti de terres. (VEINTE EUROS CON SESENTA Y CINCO CÉNTIMOS)	20,65 €
P- 3	P2R4-DYR9	m3	Càrrega amb mitjans mecànics i transport de terres contaminades a instal·lació autoritzada de gestió de residus, amb contenidor de 9 m3 de capacitat (DIECISIETE EUROS CON DOCE CÉNTIMOS)	17,12 €
P- 4	P2RA-EU7K	m3	Disposició controlada en dipòsit autoritzat inclòs el cànon sobre la deposició controlada dels residus de la construcció, segons la LLEI 8/2008, de residus de terra inerts amb una densitat 1,6 t/m3, procedents d'excavació, amb codi 17 05 04 segons la Llista Europea de Residus Criteri d'amidament: m3 de volum de cada tipus de residu dipositat a l'abocador o centre de recollida corresponent. kg de pes de cada tipus de residu dipositat a l'abocador o centre de recollida corresponent. La unitat d'obra inclou totes les despeses per la disposició de cada tipus de residu al centre corresponent. Inclou el cànon d'abocament del residu a dipòsit controlat segons el que determina la Llei 8/2008, el pagament del qual queda suspès segons la Llei 7/2011. La empresa receptora del residu ha de facilitar al constructor la informació necessària per complimentar el certificat de disposició de residus, d'acord amb l'article 5.3 del REAL DECRETO 105/2008. (OCHO EUROS CON CUARENTA Y DOS CÉNTIMOS)	8,42 €
P- 5	P930-I2FP	m3	Base per a paviment de formigó d'ús no estructural de resistència a compressió 15 N/mm2, consistència tova i grandària màxima del granulat 40 mm, HNE-15/B/40, abocat des de camió amb estesa i piconatge manual, acabat reglejat Criteri d'amidament: m3 de volum amidat segons les especificacions de la DT. (SETENTA Y TRES EUROS CON OCHENTA Y UN CÉNTIMOS)	73,81 €
P- 6	P936-E3FR	m3	Base de sauló, amb estesa i piconatge del material al 95 % del PM Criteri d'amidament: m3 de volum amidat segons les especificacions de la DT. L'abonament dels treballs de preparació de la superfície d'assentament correspon a la unitat d'obra de la capa subjacent. No són d'abonament els escreixos laterals ni els necessaris per a compensar la minva de gruixos de capes subjacents. (VEINTITRES EUROS CON SETENTA Y CINCO CÉNTIMOS)	23,75 €
P- 7	PG10-H838	u	Armario para cuadro de distribución metálico con puerta para 8 hileras de 36 módulos y montado superficialmente Criterio de medición: Unidad de cantidad instalada, medida según las especificaciones de la DT. (NOVECIENTOS SETENTA Y DOS EUROS CON DIEZ CÉNTIMOS)	972,10 €
P- 8	PG16-E3H0	u	Caja de doble aislamiento de policarbonato, de 270x540x210 mm y montada superficialmente Criterio de medición: Unidad de cantidad instalada, medida según las especificaciones de la DT. (OCHENTA Y OCHO EUROS CON CATORCE CÉNTIMOS)	88,14 €

CUADRO DE PRECIOS NÚMERO 1

Nº	CÓDIGO	UM	DESCRIPCIÓN	PRECIO
P- 9	PG1D-H9W0	u	Conjunto de protección y medida del tipo TMF1 para suministro trifásico individual superior a 15 kW, para medida directa, potencia entre 17,32 kW y 43,64 kW, tensión de 400 V, formado por conjunto de cajas modulares de doble aislamiento de poliéster reforzado con fibra de vidrio de medidas totales 540x810x171 mm, con base de fusibles (sin incluir los fusibles), sin equipo de contador, sin ICP-M y sin interruptor diferencial, colocado superficialmente Criterio de medición: Unidad de cantidad instalada, medida según las especificaciones de la DT. (DOSCIENTOS VEINTITRES EUROS CON TREINTA Y TRES CÉNTIMOS)	223,33 €
P- 10	PG2N-EUGK	m	Tubo curvable corrugado de polietileno, de doble capa, lisa la interior y corrugada la exterior, de 90 mm de diámetro nominal, aislante y no propagador de la llama, resistencia al impacto de 20 J, resistencia a compresión de 450 N, montado como canalización enterrada Criterio de medición: m de longitud instalada, medida según las especificaciones del proyecto, entre los ejes de los elementos o de los puntos a conectar.La instalación incluye las fijaciones, provisionales cuando el montaje sea empotrado y definitivas en el resto de los montajes.Este criterio incluye las pérdidas de material correspondientes a recortes. (TRES EUROS CON TREINTA Y DOS CÉNTIMOS)	3,32 €
P- 11	PG2O-6SXG	m	Tubo rígido de acero galvanizado, de 40 mm de diámetro nominal, resistencia al impacto de 20 J, resistencia a compresión de 4000 N, con unión enchufada y montado superficialmente Criterio de medición: m de longitud instalada, medida según las especificaciones de la DT, entre los ejes de los elementos o de los puntos a conectar. Este criterio incluye las pérdidas de material como consecuencia de los recortes. La instalación incluye los accesorios y las fijaciones. (OCHO EUROS CON CINCUENTA Y TRES CÉNTIMOS)	8,53 €
P- 12	PG32-DYKK	m	Cable con conductor de aluminio de tensión asignada de 0,6 / 1 kV, de designación AL RV, construcción según norma UNE 21123-2, unipolar, de sección 1x25 mm2, clase de reacción al fuego Eca según la norma UNE-EN 50575, colocado en tubo Criterio de medición: m de longitud instalada, medida según las especificaciones del proyecto, entre los ejes de los elementos a conectar. Este criterio incluye las pérdidas de material correspondientes a recortes, así como el exceso previsto para las conexiones. (TRES EUROS CON CINCUENTA Y NUEVE CÉNTIMOS)	3,59 €
P- 13	PG33-E6QO	m	Cable con conductor de cobre de tensión asignada0,6/ 1kV, de designación RV-K, construcción según norma UNE 21123-2, tripolar, de sección 3x2,5 mm2, con cubierta del cable de PVC, clase de reacción al fuego Eca según la norma UNE-EN 50575, colocado en tubo Criterio de medición: m de longitud instalada, medida según las especificaciones del proyecto, entre los ejes de los elementos a conectar. Este criterio incluye las pérdidas de material correspondientes a recortes, así como el exceso previsto para las conexiones. (UN EUROS CON OCHENTA Y OCHO CÉNTIMOS)	1,88 €
P- 14	PG33-E6V7	m	Cable con conductor de cobre de tensión asignada0,6/ 1kV, de designación RV-K, construcción según norma UNE 21123-2, tetrapolar, de sección 4x6 mm2, con cubierta del cable de PVC, clase de reacción al fuego Eca según la norma UNE-EN 50575, colocado en tubo Criterio de medición: m de longitud instalada, medida según las especificaciones del proyecto, entre los ejes de los elementos a conectar. Este criterio incluye las pérdidas de material correspondientes a recortes, así como el exceso previsto para las conexiones. (CINCO EUROS CON SESENTA Y SEIS CÉNTIMOS)	5,66 €
P- 15	PG3B-E7CU	m	Conductor de cobre desnudo, unipolar de sección 1x35 mm2, montado superficialmente Criterio de medición: m de longitud instalada, medida según las especificaciones de la DT, entre los ejes de los elementos o de los puntos a conectar. Este criterio incluye las pérdidas de material como consecuencia de los recortes. (OCHO EUROS CON SETENTA Y SIETE CÉNTIMOS)	8,77 €
P- 16	PG43-DHIM	u	Caixa seccionadora fusible de 20 A, com a màxim, bipolar, per a fusibles cilíndrics de 10x38 mm i muntada superficialment Criteri d'amidament: Unitat de quantitat instal·lada, mesurada segons les especificacions de la DT. La instal·lació inclou la part proporcional de connexionats i accessoris dins dels quadres elèctrics. (TREINTA Y OCHO EUROS CON CINCUENTA Y CINCO CÉNTIMOS)	38,55 €

CUADRO DE PRECIOS NÚMERO 1

Nº	CÓDIGO	UM	DESCRIPCIÓN	PRECIO
P- 17	PG44-BILZ	u	Contactor de 230 V de tensión de control, 25 A de intensidad nominal, tetrapolar (4P), 4NA, formado por 2 módulos DIN de 18mm de ancho cada uno, para un circuito de potencia de 400 V, categoría de uso AC 1 según UNE-EN 60947-4-1, fijado a presión Criterio de medición: Unidad de cantidad instalada, medida según las especificaciones de la DT. La instalación incluye la parte proporcional de conexiones y accesorios dentro de los cuadros eléctricos. (CINCUENTA EUROS CON TREINTA Y DOS CÉNTIMOS)	50,32 €
P- 18	PG47-ENFB	u	Interruptor automático magnetotérmico de 6 A de intensidad nominal, tipo PIA curva C, tetrapolar (4P), de 6000 A de poder de corte según UNE-EN 60898 y de 10 kA de poder de corte según UNE-EN 60947-2, de 4 módulos DIN de 18 mm de ancho, montado en perfil DIN Criterio de medición: Unidad de cantidad instalada, medida según las especificaciones de la DT. La instalación incluye la parte proporcional de conexiones y accesorios dentro de los cuadros eléctricos. (SESENTA Y NUEVE EUROS CON TREINTA Y NUEVE CÉNTIMOS)	69,39 €
P- 19	PG49-AJQN	u	Interruptor automático magnetotérmico tipo IGA de 25 A de intensidad nominal, con PIA curva C, bipolar (2P) con bobina de emisión, de 6000 A de poder de corte según UNE-EN 60898, de 3 módulos DIN de 18 mm de ancho, montado en perfil DIN (TREINTA Y SIETE EUROS CON DOCE CÉNTIMOS)	37,12 €
P- 20	PG4B-DX01	u	Interruptor diferencial de la clase AC, gama terciario, de 40 A de intensidad nominal, bipolar (2P), de sensibilidad 0,03 A, de desconexión fijo instantáneo, con botón de test incorporado y con indicador mecánico de defecto, construido según las especificaciones de la norma UNE-EN 61008-1, de 2 módulos DIN de 18 mm de ancho, montado en perfil DIN Criterio de medición: Unidad de cantidad instalada, medida según las especificaciones de la DT. La instalación incluye la parte proporcional de conexiones y accesorios dentro de los cuadros eléctricos. (NOVENTA Y SEIS EUROS CON SETENTA Y CINCO CÉNTIMOS)	96,75 €
P- 21	PG4B-DX07	u	Interruptor diferencial de la clase AC, gama terciario, de 40 A de intensidad nominal, tetrapolar (4P), de sensibilidad 0,3 A, de desconexión fijo instantáneo, con botón de test incorporado y con indicador mecánico de defecto, construido según las especificaciones de la norma UNE-EN 61008-1, de 4 módulos DIN de 18 mm de ancho, montado en perfil DIN Criterio de medición: Unidad de cantidad instalada, medida según las especificaciones de la DT. La instalación incluye la parte proporcional de conexiones y accesorios dentro de los cuadros eléctricos. (CIENTO CUARENTA Y OCHO EUROS CON OCHENTA Y SEIS CÉNTIMOS)	148,86 €
P- 22	PG4H-AJQT	u	Protector para sobretensiones transitorias, tetrapolar (3P+N), de 20kA de intensidad máxima transitoria, de 4 módulos DIN de 18 mm de ancho, colocada (CIENTO TREINTA Y TRES EUROS CON CINCO CÉNTIMOS)	133,05 €
P- 23	PG4N-DQP8	u	Cortacircuito con fusible cilíndrico de 6 A, unipolar, con portafusible separable de 10x38 mm y montado superficialmente Criterio de medición: Unidad de cantidad instalada, medida según las especificaciones de la DT. La instalación incluye la parte proporcional de conexiones y accesorios dentro de los cuadros eléctricos. (DIEZ EUROS CON SETENTA Y SIETE CÉNTIMOS)	10,77 €
P- 24	PHM2-DBET	u	Columna de plancha de acero galvanizado, de forma troncocónica, de 4 m de altura, coronación sin pletina, con base pletina y puerta, según norma UNE-EN 40-5, colocada sobre dado de hormigón Criterio de medición: Unidad de cantidad instalada, medida según las especificaciones de la DT. (DOSCIENTOS CUARENTA Y NUEVE EUROS CON CUARENTA Y UN CÉNTIMOS)	249,41 €
P- 25	PHM2-DBEV	u	Columna de plancha de acero galvanizado, de forma troncocónica, de 8 m de altura, coronación sin pletina, con base pletina y puerta, según norma UNE-EN 40-5, colocada sobre dado de hormigón Criterio de medición: Unidad de cantidad instalada, medida según las especificaciones de la DT. (CUATROCIENTOS TREINTA Y DOS EUROS CON VEINTIOCHO CÉNTIMOS)	432,28 €
P- 26	VAMBITIP1	u	Desmontaje luminaria anterior, suministro y colocación de luminaria ambiental tipo 1, según PPT, de hasta 50W de potencia nominal, con reducción de flujo luminoso programable manual o automáticamente por periodos o franjas horaria mediante nodo ZigBee, incluido dentro de la luminaria, preparado para conectar con la plataforma SmartTec del Ayuntamiento. Incluye compensación de fases para toda la línea, pequeño material, revisión de funcionamiento y programación. (TRESCIENTOS DIECIOCHO EUROS CON NOVENTA Y CUATRO CÉNTIMOS)	318,94 €

CUADRO DE PRECIOS NÚMERO 1

Nº	CÓDIGO	UM	DESCRIPCIÓN	PRECIO
P- 27	VAMBITIP2	u	Desmontaje luminaria anterior, suministro y colocación de luminaria ambiental tipo 2, según PPT, de hasta 50W de potencia nominal, con reducción de flujo luminoso programable manual o automáticamente por periodos o franjas horaria mediante nodo ZigBee, incluido dentro de la luminaria, preparado para conectar con la plataforma SmartTec del Ayuntamiento. Incluye compensación de fases para toda la línea, pequeño material, revisión de funcionamiento y programación. (TRESCIENTOS DIECIOCHO EUROS CON NOVENTA Y CUATRO CÉNTIMOS)	318,94 €
P- 28	VFVLLUM	u	Punto de luz con placa solar fotovoltaica de hasta 7 metros de altura montado sobre columna trococónica y base de hormigón, colocado y todo incluido (MIL OCHOCIENTOS CINCUENTA EUROS)	1.850,00 €
P- 29	VIALTIPUS1	u	Desmontaje luminaria anterior, suministro y colocación de luminaria vial tipo 1, según PPT, de hasta 90W de potencia nominal, con reducción de flujo luminoso programable manual o automáticamente por periodos o franjas horaria mediante nodo ZigBee, incluido dentro de la luminaria, preparado para conectar con la plataforma SmartTec del Ayuntamiento. Incluye compensación de fases para toda la línea, pequeño material, revisión de funcionamiento y programación. (CUATROCIENTOS TREINTA EUROS CON NOVENTA CÉNTIMOS)	430,90 €
P- 30	VIALTIPUS2	u	Desmontaje luminaria anterior, suministro y colocación de luminaria vial tipo 2, según PPT, de hasta 70W de potencia nominal, con reducción de flujo luminoso programable manual o automáticamente por periodos o franjas horaria mediante nodo ZigBee, incluido dentro de la luminaria, preparado para conectar con la plataforma SmartTec del Ayuntamiento. Incluye compensación de fases para toda la línea, pequeño material, revisión de funcionamiento y programación. (TRESCIENTOS SESENTA Y TRES EUROS CON TREINTA Y CINCO CÉNTIMOS)	363,35 €
P- 31	VINSPRO	u	Instalación completa de proyector Iguzzini. Incluye cajas de protección por proyector, cableado hasta el proyector colocación sobre base de hormigón anteriormente hecha y prueba de funcionamiento (CUATROCIENTOS OCHENTA Y UN EUROS CON NOVENTA CÉNTIMOS)	481,90 €
P- 32	VPROJTIP1	u	Desmontaje luminaria anterior, suministro y colocación de proyector tipo 1, según PPT, de hasta 50W de potencia nominal, con reducción de flujo luminoso programable manual o automáticamente por periodos o franjas horaria mediante nodo ZigBee, incluido dentro de la luminaria, preparado para conectar con la plataforma SmartTec del Ayuntamiento. Incluye compensación de fases para toda la línea, pequeño material, revisión de funcionamiento y programación. (CUATROCIENTOS ONCE EUROS CON NOVENTA Y TRES CÉNTIMOS)	411,93 €
P- 33	VPROJTIP2	u	Desmontaje luminaria anterior, suministro y colocación de proyector tipo 2, según PPT, de hasta 50W de potencia nominal, con reducción de flujo luminoso programable manual o automáticamente por periodos o franjas horaria mediante nodo ZigBee, incluido dentro de la luminaria, preparado para conectar con la plataforma SmartTec del Ayuntamiento. Incluye compensación de fases para toda la línea, pequeño material, revisión de funcionamiento y programación. (TRESCIENTOS NOVENTA Y CUATRO EUROS CON TREINTA Y NUEVE CÉNTIMOS)	394,39 €

CUADRO DE PRECIOS NÚMERO 2

NÚMERO	CÓDIGO	UM	DESCRIPCIÓN	PRECIO
P- 1	P221C-ILSW	m3	Excavación de zanja de hasta 1 m de ancho y de hasta 2 m de produndidad, en terreno compacto, con retroexcavadora y con las tierras dejadas al borde, en entorno urbano con dificultad de mobilidad, en aceras <= 3 m de ancho o calzada/plataforma única <= 7 m de ancho, con afectación por servicios o elementos de mobiliario urbano, en actuaciones de hasta 0.2 m3 Criterio de medición: m3 de volumen excavado según las especificaciones de la DT, medido como diferencia entre los perfiles transversales del terreno levantados antes de empezar las obras y los perfiles teóricos señalados en los planos, con las modificaciones aprobadas por la DF. No se abonará el exceso de excavación que se haya producido sin la autorización de la DF, ni la carga y el transporte del material ni los trabajos que se necesiten para rellenarlo. Incluye la carga, refinado de taludes, agotamientos por lluvia o inundación y cuantas operaciones sean necesarias para una correcta ejecución de las obras. También están incluidos en el precio el mantenimiento de los caminos entre el desmonte y las zonas donde irán las tierras, su creación y su eliminación, si es necesaria. Tan sólo se abonarán los deslizamientos no provocados, siempre que se hayan observado todas las prescripciones relativas a excavaciones, apuntalamientos y voladuras.	**20,86 €**
			Otros conceptos	20,86 €
P- 2	P2255-DPGZ	m3	Rebliment i piconatge de rasa d'amplària fins a 0,6 m, amb material tolerable de la pròpia excavació, en tongades de gruix de més de 25 i fins a 50 cm, utilitzant picó vibrant, amb compactació del 95% PM Criteri d'amidament: m3 de volum amidat segons les especificacions de la DT. La partida d'obra inclou el subministrament i aportació del material en cas de graves, tot-u o material provinent del reciclatge de residus de la construcció, i no està inclòs en cas de que es tracti de terres.	**20,65 €**
			Otros conceptos	20,65 €
P- 3	P2R4-DYR9	m3	Càrrega amb mitjans mecànics i transport de terres contaminades a instal·lació autoritzada de gestió de residus, amb contenidor de 9 m3 de capacitat	**17,12 €**
			Otros conceptos	17,12 €
P- 4	P2RA-EU7K	m3	Disposició controlada en dipòsit autoritzat inclòs el cànon sobre la deposició controlada dels residus de la construcció, segons la LLEI 8/2008, de residus de terra inerts amb una densitat 1,6 t/m3, procedents d'excavació, amb codi 17 05 04 segons la Llista Europea de Residus Criteri d'amidament: m3 de volum de cada tipus de residu dipositat a l'abocador o centre de recollida corresponent. kg de pes de cada tipus de residu dipositat a l'abocador o centre de recollida corresponent. La unitat d'obra inclou totes les despeses per la disposició de cada tipus de residu al centre corresponent. Inclou el cànon d'abocament del residu a dipòsit controlat segons el que determina la Llei 8/2008, el pagament del qual queda suspès segons la Llei 7/2011. La empresa receptora del residu ha de facilitar al constructor la informació necessària per complimentar el certificat de disposició de residus, d'acord amb l'article 5.3 del REAL DECRETO 105/2008.	**8,42 €**
	B2RA-28V5		Disposició controlada en dipòsit autoritzat inclòs el cànon sobre la deposició controlada dels residus de la construcció, segons la LLEI 8/2008, de residus de terra inerts amb una densitat 1,6 t/m3, procedents d'excavació, amb codi 17 05 04 segons la Llista Europea de Residus	8,42000 €
			Otros conceptos	0,00 €

CUADRO DE PRECIOS NÚMERO 2

NÚMERO	CÓDIGO	UM	DESCRIPCIÓN	PRECIO
P- 5	P930-I2FP	m3	Base per a paviment de formigó d'ús no estructural de resistència a compressió 15 N/mm2, consistència tova i grandària màxima del granulat 40 mm, HNE-15/B/40, abocat des de camió amb estesa i piconatge manual, acabat reglejat Criteri d'amidament: m3 de volum amidat segons les especificacions de la DT.	**73,81 €**
	B069-2A9J		Formigó d'ús no estructural de resistència a compressió 15 N/mm2, consistència tova i grandària màxima del granulat 40 mm, HNE-15/B/40 Criteri d'amidament: Unitat d'amidament: la indicada a la descripció de l'element Criteri d'amidament: quantitat necessària subministrada a l'obra	61,20450 €
			Otros conceptos	12,61 €
P- 6	P936-E3FR	m3	Base de sauló, amb estesa i piconatge del material al 95 % del PM Criteri d'amidament: m3 de volum amidat segons les especificacions de la DT. L'abonament dels treballs de preparació de la superfície d'assentament correspon a la unitat d'obra de la capa subjacent. No són d'abonament els escreixos laterals ni els necessaris per a compensar la minva de gruixos de capes subjacents.	**23,75 €**
	B011-05ME		Aigua Criteri d'amidament: Unitat d'amidament: la indicada a la descripció de l'element Criteri d'amidament: quantitat necessària subministrada a l'obra	0,07050 €
	B03C-05NM		Sauló sense garbellar Criteri d'amidament: Unitat d'amidament: la indicada a la descripció de l'element Criteri d'amidament: quantitat necessària subministrada a l'obra	17,25000 €
			Otros conceptos	6,43 €
P- 7	PG10-H838	u	Armario para cuadro de distribución metálico con puerta para 8 hileras de 36 módulos y montado superficialmente Criterio de medición: Unidad de cantidad instalada, medida según las especificaciones de la DT.	**972,10 €**
	B61Z-H6AJ		Conjunto soporte embarrado vertical 630 A	83,70000 €
	BG10-H4SM		Armario metálico con puerta, de 1250 x 800 mm, con equipo y chasis de ocho hileras de treinta y seis módulos Criterio de medición: Unidad de medición: la indicada en la descripción del elemento Criterio de medición: cantidad necesaria suministrada en la obra	581,63000 €
	BG3E-0U1J		Pletina de cobre desnuda de 100 mm2 de sección (20x5 mm), para 275 A de intensidad máxima Criterio de medición: Unidad de medición: la indicada en la descripción del elemento Criterio de medición: cantidad necesaria suministrada en la obra	19,65000 €
	BGW0-0950		Parte proporcional de accesorios para armarios metálicos Criterio de medición: Unidad compuesta por el conjunto de accesorios necesarios para el montaje de cajas, armarios o centralización de contadores.	4,49000 €
			Otros conceptos	282,63 €
P- 8	PG16-E3H0	u	Caja de doble aislamiento de policarbonato, de 270x540x210 mm y montada superficialmente Criterio de medición: Unidad de cantidad instalada, medida según las especificaciones de la DT.	**88,14 €**
	BG15-0FOJ		Caja de doble aislamiento de policarbonato, de 540x270x210 mm Criterio de medición: Unidad de medición: la indicada en la descripción del elemento Criterio de medición: cantidad necesaria suministrada en la obra	68,35000 €
	BGW2-093J		Parte proporcional de accesorios de caja de doble aislamiento Criterio de medición: Unidad compuesta por el conjunto de accesorios necesarios para el montaje de cajas, armarios o centralización de contadores.	5,66000 €

CUADRO DE PRECIOS NÚMERO 2

NÚMERO	CÓDIGO	UM	DESCRIPCIÓN	PRECIO
			Otros conceptos	14,13 €
P- 9	PG1D-H9W0	u	Conjunto de protección y medida del tipo TMF1 para suministro trifásico individual superior a 15 kW, para medida directa, potencia entre 17,32 kW y 43,64 kW, tensión de 400 V, formado por conjunto de cajas modulares de doble aislamiento de poliéster reforzado con fibra de vidrio de medidas totales 540x810x171 mm, con base de fusibles (sin incluir los fusibles), sin equipo de contador, sin ICP-M y sin interruptor diferencial, colocado superficialmente Criterio de medición: Unidad de cantidad instalada, medida según las especificaciones de la DT.	**223,33 €**
	BG1B-H64P		Conjunto de protección y medida del tipo TMF1 para suministro trifásico individual superior a 15 kW, para medida directa, potencia entre 17,32 kW y 43,64 kW (entre 25 A y 63 A), tensión de 400 V, formado por conjunto de cajas modulares de doble aislamiento de poliéster reforzado con fibra de vidrio de mides totales 540x810x171 mm, con base de fusibles (sin incluir los fusibles), sin equipo de contador, sin ICP-M y sin interruptor diferencial Criterio de medición: Unidad de medición: la indicada en la descripción del elemento Criterio de medición: cantidad necesaria suministrada en la obra	166,80000 €
			Otros conceptos	56,53 €
P- 10	PG2N-EUGK	m	Tubo curvable corrugado de polietileno, de doble capa, lisa la interior y corrugada la exterior, de 90 mm de diámetro nominal, aislante y no propagador de la llama, resistencia al impacto de 20 J, resistencia a compresión de 450 N, montado como canalización enterrada Criterio de medición: m de longitud instalada, medida según las especificaciones del proyecto, entre los ejes de los elementos o de los puntos a conectar.La instalación incluye las fijaciones, provisionales cuando el montaje sea empotrado y definitivas en el resto de los montajes.Este criterio incluye las pérdidas de material correspondientes a recortes.	**3,32 €**
	BG2Q-1KTE		Tub corbable corrugat de polietilè, de doble capa, llisa la interior i corrugada l'exterior, de 90 mm de diàmetre nominal, aïllant i no propagador de la flama, resistència a l'impacte de 20 J, resistència a compressió de 450 N, per a canalitzacions soterrades Criteri d'amidament: Unitat d'amidament: la indicada a la descripció de l'element Criteri d'amidament: quantitat necessària subministrada a l'obra	1,79520 €
			Otros conceptos	1,52 €
P- 11	PG2O-6SXG	m	Tubo rígido de acero galvanizado, de 40 mm de diámetro nominal, resistencia al impacto de 20 J, resistencia a compresión de 4000 N, con unión enchufada y montado superficialmente Criterio de medición: m de longitud instalada, medida según las especificaciones de la DT, entre los ejes de los elementos o de los puntos a conectar. Este criterio incluye las pérdidas de material como consecuencia de los recortes. La instalación incluye los accesorios y las fijaciones.	**8,53 €**
	BG2O-1KWD		Tubo rígido de acero galvanizado, de 40 mm de diámetro nominal, resistencia al impacto de 20 J, resistencia a compresión de 4000 N, para enchufar Criterio de medición: Unidad de medición: la indicada en la descripción del elemento Criterio de medición: cantidad necesaria suministrada en la obra	5,51820 €
	BGWC-09N6		Parte proporcional de accesorios para tubos rígidos de acero Criterio de medición: Unidad compuesta por el conjunto de accesorios necesarios para el montaje de un metro de tubo, de un metro de canal o de un metro de bandeja.	0,22000 €
			Otros conceptos	2,79 €

CUADRO DE PRECIOS NÚMERO 2

NÚMERO	CÓDIGO	UM	DESCRIPCIÓN	PRECIO
P- 12	PG32-DYKK	m	Cable con conductor de aluminio de tensión asignada de 0,6 / 1 kV, de designación AL RV, construcción según norma UNE 21123-2, unipolar, de sección 1x25 mm2, clase de reacción al fuego Eca según la norma UNE-EN 50575, colocado en tubo Criterio de medición: m de longitud instalada, medida según las especificaciones del proyecto, entre los ejes de los elementos a conectar. Este criterio incluye las pérdidas de material correspondientes a recortes, así como el exceso previsto para las conexiones.	**3,59 €**
	BG32-0790		Cable con conductor de aluminio de tensión asignada de 0,6 / 1 kV, de designación AL RV, construcción según norma UNE 21123-2, unipolar, de sección 1x25 mm2, clase de reacción al fuego Eca según la norma UNE-EN 50575 Criterio de medición: Unidad de medición: la indicada en la descripción del elemento Criterio de medición: cantidad necesaria suministrada en la obra	0,76500 €
			Otros conceptos	2,83 €
P- 13	PG33-E6QO	m	Cable con conductor de cobre de tensión asignada0,6/ 1kV, de designación RV-K, construcción según norma UNE 21123-2, tripolar, de sección 3x2,5 mm2, con cubierta del cable de PVC, clase de reacción al fuego Eca según la norma UNE-EN 50575, colocado en tubo Criterio de medición: m de longitud instalada, medida según las especificaciones del proyecto, entre los ejes de los elementos a conectar. Este criterio incluye las pérdidas de material correspondientes a recortes, así como el exceso previsto para las conexiones.	**1,88 €**
	BG33-G2RB		Cable amb conductor de coure de tensió assignada0,6/1 kV, de designació RV-K, construcció segons norma UNE 21123-2, tripolar, de secció 3x2,5 mm2, amb coberta del cable de PVC, classe de reacció al foc Eca segons la norma UNE-EN 50575 Criteri d'amidament: Unitat d'amidament: la indicada a la descripció de l'element Criteri d'amidament: quantitat necessària subministrada a l'obra	1,03020 €
			Otros conceptos	0,85 €
P- 14	PG33-E6V7	m	Cable con conductor de cobre de tensión asignada0,6/ 1kV, de designación RV-K, construcción según norma UNE 21123-2, tetrapolar, de sección 4x6 mm2, con cubierta del cable de PVC, clase de reacción al fuego Eca según la norma UNE-EN 50575, colocado en tubo Criterio de medición: m de longitud instalada, medida según las especificaciones del proyecto, entre los ejes de los elementos a conectar. Este criterio incluye las pérdidas de material correspondientes a recortes, así como el exceso previsto para las conexiones.	**5,66 €**
	BG33-G2RM		Cable con conductor de cobre de tensión asignada0,6/ 1kV, de designación RV-K, construcción según norma UNE 21123-2, tetrapolar, de sección 4x6 mm2, con cubierta del cable de PVC, clase de reacción al fuego Eca según la norma UNE-EN 50575 Criterio de medición: Unidad de medición: la indicada en la descripción del elemento Criterio de medición: cantidad necesaria suministrada en la obra	3,39660 €
			Otros conceptos	2,26 €
P- 15	PG3B-E7CU	m	Conductor de cobre desnudo, unipolar de sección 1x35 mm2, montado superficialmente Criterio de medición: m de longitud instalada, medida según las especificaciones de la DT, entre los ejes de los elementos o de los puntos a conectar. Este criterio incluye las pérdidas de material como consecuencia de los recortes.	**8,77 €**
	BG3I-06W3		Conductor de cobre desnudo, unipolar de sección 1x35 mm2 Criterio de medición: Unidad de medición: la indicada en la descripción del elemento Criterio de medición: cantidad necesaria suministrada en la obra	1,50960 €

CUADRO DE PRECIOS NÚMERO 2

NÚMERO	CÓDIGO	UM	DESCRIPCIÓN	PRECIO
	BGWF-0ARJ		Parte proporcional de accesorios para conductores de cobre desnudos Criterio de medición: Unidad compuesta por el conjunto de accesorios necesarios para el montaje de 1 m de conductor de cobre, de 1 m de conductor de cobre desnudo, de 1 m de conductor de aluminio, de 1 m de redondo de cobre, de 1 m de pletina de cobre, de 1 m de canalización o de 1 m de conductor de seguridad.	0,30000 €
			Otros conceptos	6,96 €
P- 16	PG43-DHIM	u	Caixa seccionadora fusible de 20 A, com a màxim, bipolar, per a fusibles cilíndrics de 10x38 mm i muntada superficialment Criteri d'amidament: Unitat de quantitat instal·lada, mesurada segons les especificacions de la DT. La instal·lació inclou la part proporcional de connexionats i accessoris dins dels quadres elèctrics.	**38,55 €**
	BG43-0AEJ		Caixa seccionadora fusible de 20 A, com a màxim, bipolar, per a fusibles cilíndrics grandària 10x38 mm Criteri d'amidament: Unitat d'amidament: la indicada a la descripció de l'element Criteri d'amidament: quantitat necessària subministrada a l'obra	27,60000 €
	BGWD-0AS6		Part proporcional d'accessoris per a caixes seccionadores fusibles Criteri d'amidament: Unitat composada pel conjunt d'accessoris necessàris per al muntatge d'un aparell de protecció.	0,38000 €
			Otros conceptos	10,57 €
P- 17	PG44-BILZ	u	Contactor de 230 V de tensión de control, 25 A de intensidad nominal, tetrapolar (4P), 4NA, formado por 2 módulos DIN de 18mm de ancho cada uno, para un circuito de potencia de 400 V, categoría de uso AC 1 según UNE-EN 60947-4-1, fijado a presión Criterio de medición: Unidad de cantidad instalada, medida según las especificaciones de la DT. La instalación incluye la parte proporcional de conexiones y accesorios dentro de los cuadros eléctricos.	**50,32 €**
	BG44-2R8H		Contactor de 230 V de tensión de control, 25 A de intensidad nominal, tetrapolar (4P), 4NA, formado por 2 módulos DIN de 18mm de ancho cada uno, para un circuito de potencia de 400 V, categoría de uso AC 1 según UNE-EN 60947-4-1 Criterio de medición: Unidad de medición: la indicada en la descripción del elemento Criterio de medición: cantidad necesaria suministrada en la obra	39,58000 €
			Otros conceptos	10,74 €
P- 18	PG47-ENFB	u	Interruptor automático magnetotérmico de 6 A de intensidad nominal, tipo PIA curva C, tetrapolar (4P), de 6000 A de poder de corte según UNE-EN 60898 y de 10 kA de poder de corte según UNE-EN 60947-2, de 4 módulos DIN de 18 mm de ancho, montado en perfil DIN Criterio de medición: Unidad de cantidad instalada, medida según las especificaciones de la DT. La instalación incluye la parte proporcional de conexiones y accesorios dentro de los cuadros eléctricos.	**69,39 €**
	BG49-192B		Interruptor automático magnetotérmico de 6 A de intensidad nominal, tipo PIA curva C, tetrapolar (4P), de 6000 A de poder de corte según UNE-EN 60898 y de 10 kA de poder de corte según UNE-EN 60947-2, de 4 módulos DIN de 18 mm de ancho, para montar en perfil DIN Criterio de medición: Unidad de medición: la indicada en la descripción del elemento Criterio de medición: cantidad necesaria suministrada en la obra	56,76000 €
	BGWD-0AS2		Parte proporcional de accesorios para interruptores magnetotérmicos Criterio de medición: Unidad compuesta por el conjunto de accesorios necesarios para el montaje de un aparato de protección.	0,41000 €
			Otros conceptos	12,22 €

CUADRO DE PRECIOS NÚMERO 2

NÚMERO	CÓDIGO	UM	DESCRIPCIÓN	PRECIO
P- 19	PG49-AJQN	u	Interruptor automático magnetotérmico tipo IGA de 25 A de intensidad nominal, con PIA curva C, bipolar (2P) con bobina de emisión, de 6000 A de poder de corte según UNE-EN 60898, de 3 módulos DIN de 18 mm de ancho, montado en perfil DIN	**37,12 €**
	BG47-2ITN		Interruptor automático magnetotérmico tipo IGA de 25 A de intensidad nominal, con PIA curva C, bipolar (2P) con bobina de emisión, de 6000 A de poder de corte según UNE-EN 60898, de 3 módulos DIN de 18 mm de ancho, para montar en perfil DIN	25,40000 €
	BGWD-0AS2		Parte proporcional de accesorios para interruptores magnetotérmicos Criterio de medición: Unidad compuesta por el conjunto de accesorios necesarios para el montaje de un aparato de protección.	0,41000 €
			Otros conceptos	11,31 €
P- 20	PG4B-DX01	u	Interruptor diferencial de la clase AC, gama terciario, de 40 A de intensidad nominal, bipolar (2P), de sensibilidad 0,03 A, de desconexión fijo instantáneo, con botón de test incorporado y con indicador mecánico de defecto, construido según las especificaciones de la norma UNE-EN 61008-1, de 2 módulos DIN de 18 mm de ancho, montado en perfil DIN Criterio de medición: Unidad de cantidad instalada, medida según las especificaciones de la DT. La instalación incluye la parte proporcional de conexiones y accesorios dentro de los cuadros eléctricos.	**96,75 €**
	BG4L-09XD		Interruptor diferencial de la clase AC, gama terciario, de 40 A de intensidad nominal, bipolar (2P), de 0,03 A de sensibilidad, de desconexión fijo instantáneo, con botón de test incorporado y con indicador mecánico de defecto, construido según las especificaciones de la norma UNE-EN 61008-1, de 2 módulos DIN de 18 mm de ancho, para montar en perfil DIN Criterio de medición: Unidad de medición: la indicada en la descripción del elemento Criterio de medición: cantidad necesaria suministrada en la obra	80,51000 €
	BGWD-0AS3		Parte proporcional de accesorios para interruptores diferenciales Criterio de medición: Unidad compuesta por el conjunto de accesorios necesarios para el montaje de un aparato de protección.	0,37000 €
			Otros conceptos	15,87 €
P- 21	PG4B-DX07	u	Interruptor diferencial de la clase AC, gama terciario, de 40 A de intensidad nominal, tetrapolar (4P), de sensibilidad 0,3 A, de desconexión fijo instantáneo, con botón de test incorporado y con indicador mecánico de defecto, construido según las especificaciones de la norma UNE-EN 61008-1, de 4 módulos DIN de 18 mm de ancho, montado en perfil DIN Criterio de medición: Unidad de cantidad instalada, medida según las especificaciones de la DT. La instalación incluye la parte proporcional de conexiones y accesorios dentro de los cuadros eléctricos.	**148,86 €**
	BG4L-09XP		Interruptor diferencial de la clase AC, gama terciario, de 40 A de intensidad nominal, tetrapolar (4P), de 0,3 A de sensibilidad, de desconexión fijo instantáneo, con botón de test incorporado y con indicador mecánico de defecto, construido según las especificaciones de la norma UNE-EN 61008-1, de 4 módulos DIN de 18 mm de ancho, para montar en perfil DIN Criterio de medición: Unidad de medición: la indicada en la descripción del elemento Criterio de medición: cantidad necesaria suministrada en la obra	128,06000 €
	BGWD-0AS3		Parte proporcional de accesorios para interruptores diferenciales Criterio de medición: Unidad compuesta por el conjunto de accesorios necesarios para el montaje de un aparato de protección.	0,37000 €
			Otros conceptos	20,43 €
P- 22	PG4H-AJQT	u	Protector para sobretensiones transitorias, tetrapolar (3P+N), de 20kA de intensidad máxima transitoria, de 4 módulos DIN de 18 mm de ancho, colocada	**133,05 €**

CUADRO DE PRECIOS NÚMERO 2

NÚMERO	CÓDIGO	UM	DESCRIPCIÓN	PRECIO
	BG4F-2ITQ		Protector para sobretensiones transitorias, tetrapolar (3P+N), de 20 kA de intensidad máxima transitoria, de 4 módulos DIN de 18 mm de ancho, para montar sobre carril DIN	118,29000 €
	BGWD-0AS8		Parte proporcional de accesorios para protectores de sobretensiones Criterio de medición: Unidad compuesta por el conjunto de accesorios necesarios para el montaje de un aparato de protección.	0,41000 €
			Otros conceptos	14,35 €
P- 23	PG4N-DQP8	u	Cortacircuito con fusible cilíndrico de 6 A, unipolar, con portafusible separable de 10x38 mm y montado superficialmente Criterio de medición: Unidad de cantidad instalada, medida según las especificaciones de la DT. La instalación incluye la parte proporcional de conexiones y accesorios dentro de los cuadros eléctricos.	**10,77 €**
	BG4J-0A9E		Cortacircuito con fusible cilíndrico de 6 A, unipolar, con portafusible separable de dimensiones 10x38 mm Criterio de medición: Unidad de medición: la indicada en la descripción del elemento Criterio de medición: cantidad necesaria suministrada en la obra	4,35000 €
	BGWD-0AS5		Parte proporcional de accesorios para cortacircuitos con fusible cilíndrico Criterio de medición: Unidad compuesta por el conjunto de accesorios necesarios para el montaje de un aparato de protección.	0,28000 €
			Otros conceptos	6,14 €
P- 24	PHM2-DBET	u	Columna de plancha de acero galvanizado, de forma troncocónica, de 4 m de altura, coronación sin pletina, con base pletina y puerta, según norma UNE-EN 40-5, colocada sobre dado de hormigón Criterio de medición: Unidad de cantidad instalada, medida según las especificaciones de la DT.	**249,41 €**
	B06F1-I4HH		Hormigón en masa HM - 20 / B / 10 / X0 con una cantidad de cemento de 200 kg/m3 i relación agua cemento =< 0.6 Criterio de medición: Unidad de medición: la indicada en la descripción del elemento Criterio de medición: cantidad necesaria suministrada en la obra	13,87144 €
	BHM2-0FH5		Columna de plancha de acero galvanizado, de forma troncocónica, de 4 m de altura, coronamiento sin pletina, con base pletina y puerta, según norma UNE-EN 40-5 Criterio de medición: Unidad de medición: la indicada en la descripción del elemento Criterio de medición: cantidad necesaria suministrada en la obra	167,41000 €
	BHW8-06IY		Part proporcional d'accessoris per a columnes Criteri d'amidament: Unitat composada pel conjunt d'accessoris necessaris per instal·lar un llum.	34,48000 €
			Otros conceptos	33,65 €
P- 25	PHM2-DBEV	u	Columna de plancha de acero galvanizado, de forma troncocónica, de 8 m de altura, coronación sin pletina, con base pletina y puerta, según norma UNE-EN 40-5, colocada sobre dado de hormigón Criterio de medición: Unidad de cantidad instalada, medida según las especificaciones de la DT.	**432,28 €**
	B06F1-I4HH		Hormigón en masa HM - 20 / B / 10 / X0 con una cantidad de cemento de 200 kg/m3 i relación agua cemento =< 0.6 Criterio de medición: Unidad de medición: la indicada en la descripción del elemento Criterio de medición: cantidad necesaria suministrada en la obra	19,54612 €
	BHM2-0FH9		Columna de plancha de acero galvanizado, de forma troncocónica, de 8 m de altura, coronamiento sin pletina, con base pletina y puerta, según norma UNE-EN 40-5 Criterio de medición: Unidad de medición: la indicada en la descripción del elemento Criterio de medición: cantidad necesaria suministrada en la obra	303,75000 €
	BHW8-06IY		Part proporcional d'accessoris per a columnes Criteri d'amidament: Unitat composada pel conjunt d'accessoris necessaris per instal·lar un llum.	34,48000 €

CUADRO DE PRECIOS NÚMERO 2

NÚMERO	CÓDIGO	UM	DESCRIPCIÓN	PRECIO
			Otros conceptos	74,50 €
P- 26	VAMBITIP1	u	Desmontaje luminaria anterior, suministro y colocación de luminaria ambiental tipo 1, según PPT, de hasta 50W de potencia nominal, con reducción de flujo luminoso programable manual o automáticamente por periodos o franjas horaria mediante nodo ZigBee, incluido dentro de la luminaria, preparado para conectar con la plataforma SmartTec del Ayuntamiento. Incluye compensación de fases para toda la línea, pequeño material, revisión de funcionamiento y programación.	**318,94 €**
	VAMBIENTAL		Luminaria ambiental tipo 1 según PPT	287,75000 €
			Otros conceptos	31,19 €
P- 27	VAMBITIP2	u	Desmontaje luminaria anterior, suministro y colocación de luminaria ambiental tipo 2, según PPT, de hasta 50W de potencia nominal, con reducción de flujo luminoso programable manual o automáticamente por periodos o franjas horaria mediante nodo ZigBee, incluido dentro de la luminaria, preparado para conectar con la plataforma SmartTec del Ayuntamiento. Incluye compensación de fases para toda la línea, pequeño material, revisión de funcionamiento y programación.	**318,94 €**
	VAMBTIP2		Luminaria ambiental tipo 2, según PPT	287,75000 €
			Otros conceptos	31,19 €
P- 28	VFVLLUM	u	Punto de luz con placa solar fotovoltaica de hasta 7 metros de altura montado sobre columna trococónica y base de hormigón, colocado y todo incluido	**1.850,00 €**
			Sin descomposición	1.850,00 €
P- 29	VIALTIPUS1	u	Desmontaje luminaria anterior, suministro y colocación de luminaria vial tipo 1, según PPT, de hasta 90W de potencia nominal, con reducción de flujo luminoso programable manual o automáticamente por periodos o franjas horaria mediante nodo ZigBee, incluido dentro de la luminaria, preparado para conectar con la plataforma SmartTec del Ayuntamiento. Incluye compensación de fases para toda la línea, pequeño material, revisión de funcionamiento y programación.	**430,90 €**
	VIAL1		Luminaria vial tipo 1 según PPT, incluye driver programable mediante nodo ZigBee, también incluido....	399,71000 €
			Otros conceptos	31,19 €
P- 30	VIALTIPUS2	u	Desmontaje luminaria anterior, suministro y colocación de luminaria vial tipo 2, según PPT, de hasta 70W de potencia nominal, con reducción de flujo luminoso programable manual o automáticamente por periodos o franjas horaria mediante nodo ZigBee, incluido dentro de la luminaria, preparado para conectar con la plataforma SmartTec del Ayuntamiento. Incluye compensación de fases para toda la línea, pequeño material, revisión de funcionamiento y programación.	**363,35 €**
	VIAL2		Luminaria vial tipo 2 según PPT	332,16000 €
			Otros conceptos	31,19 €
P- 31	VINSPRO	u	Instalación completa de proyector Iguzzini. Incluye cajas de protección por proyector, cableado hasta el proyector colocación sobre base de hormigón anteriormente hecha y prueba de funcionamiento	**481,90 €**
	BG33-G2RB		Cable amb conductor de coure de tensió assignada0,6/1 kV, de designació RV-K, construcció segons norma UNE 21123-2, tripolar, de secció 3x2,5 mm2, amb coberta del cable de PVC, classe de reacció al foc Eca segons la norma UNE-EN 50575 Criteri d'amidament: Unitat d'amidament: la indicada a la descripció de l'element Criteri d'amidament: quantitat necessària subministrada a l'obra	2,02000 €
	BG43-0AEJ		Caixa seccionadora fusible de 20 A, com a màxim, bipolar, per a fusibles cilíndrics grandària 10x38 mm Criteri d'amidament: Unitat d'amidament: la indicada a la descripció de l'element Criteri d'amidament: quantitat necessària subministrada a l'obra	27,60000 €

CUADRO DE PRECIOS NÚMERO 2

NÚMERO	CÓDIGO	UM	DESCRIPCIÓN	PRECIO
	VPRIGUP		iPro Luminaria con soporte - Led Warm White - Óptica Flood 40W 6050lm - 3000K - DALI - Color: Gris con rejilla de protección de acero	437,29000 €
			Otros conceptos	14,99 €
P- 32	VPROJTIP1	u	Desmontaje luminaria anterior, suministro y colocación de proyector tipo 1, según PPT, de hasta 50W de potencia nominal, con reducción de flujo luminoso programable manual o automáticamente por periodos o franjas horaria mediante nodo ZigBee, incluido dentro de la luminaria, preparado para conectar con la plataforma SmartTec del Ayuntamiento. Incluye compensación de fases para toda la línea, pequeño material, revisión de funcionamiento y programación.	**411,93 €**
	VPROJ1		Proyector tipo 1	380,74000 €
			Otros conceptos	31,19 €
P- 33	VPROJTIP2	u	Desmontaje luminaria anterior, suministro y colocación de proyector tipo 2, según PPT, de hasta 50W de potencia nominal, con reducción de flujo luminoso programable manual o automáticamente por periodos o franjas horaria mediante nodo ZigBee, incluido dentro de la luminaria, preparado para conectar con la plataforma SmartTec del Ayuntamiento. Incluye compensación de fases para toda la línea, pequeño material, revisión de funcionamiento y programación.	**394,39 €**
	VPROJ2		PROYECTOR TIPO 2	363,20000 €
			Otros conceptos	31,19 €

JUSTIFICACIÓN DE PRECIOS

Fecha: 14/10/22

MANO DE OBRA

CÓDIGO	UM	DESCRIPCIÓN	PRECIO
A01-FEPD	h	Ajudant electricista	25,71 €
A0D-0007	h	Manobre	18,48 €
A0E-000A	h	Manobre especialista	20,17 €
A0F-000B	h	Oficial 1a	29,39 €
A0F-000E	h	Oficial 1a electricista	29,98 €
A0F-000S	h	Oficial 1a d'obra pública	23,35 €

JUSTIFICACIÓN DE PRECIOS

MAQUINARIA

CÓDIGO	UM	DESCRIPCIÓN	PRECIO
B062-0037	h	Camió formigonera de 6 m3	41,42 €
BHM2-0037	h	Camió formigonera de 6 m3	41,42 €
C111-0056	h	Compresor con dos martillos neumáticos	18,06 €
C131-005G	h	Corró vibratori autopropulsat, de 12 a 14 t	62,55 €
C135-00LX	h	Miniexcavadora sobre cadenas de 2 a 5.9 t	58,67 €
C136-00F4	h	Motoanivelladora petita	56,52 €
C138-00KR	h	Pala carregadora sobre pneumàtics de 8 a 14 t	70,80 €
C13A-00FP	h	Pisón vibrante con placa de 30x30 cm	6,34 €
C13A-00FQ	h	Safata vibrant amb placa de 60 cm	4,97 €
C13C-00LO	h	Retroexcavadora sobre pneumàtics de 8 a 10 t, per a seguretat i salut	46,29 €
C13C-00LP	h	Retroexcavadora sobre pneumàtics de 8 a 10 t	47,29 €
C150-002W	h	Camió cistella de 10 a 19 m d'alçària	48,28 €
C150-002X	h	Camió cistella de 10 m d'alçària com a màxim	35,11 €
C151-002Z	h	Camió cisterna de 8 m3	40,34 €
C152-003B	h	Camió grua	40,09 €
C1R1-00CZ	m3	Subministrament de contenidor metàl·lic de 9 m3 de capacitat i recollida amb residus inerts o no especials	16,55 €
C20K-00DP	h	Regle vibratori	4,08 €

JUSTIFICACIÓN DE PRECIOS

MATERIALES

CÓDIGO	UM	DESCRIPCIÓN	PRECIO
B011-05ME	m3	Aigua Criteri d'amidament: Unitat d'amidament: la indicada a la descripció de l'element Criteri d'amidament: quantitat necessària subministrada a l'obra	1,41 €
B03C-05NK	m3	Sablón cribado, suministrado en sacos de 0,8 m3 Criterio de medición: Unidad de medición: la indicada en la descripción del elemento Criterio de medición: cantidad necesaria suministrada en la obra	31,23 €
B03C-05NM	m3	Sauló sense garbellar Criteri d'amidament: Unitat d'amidament: la indicada a la descripció de l'element Criteri d'amidament: quantitat necessària subministrada a l'obra	15,00 €
B062-0FH8	u	Columna de planxa d'acer galvanitzat, de forma troncocònica, de 5 m d'alçària, coronament sense platina, amb base platina i porta, segons norma UNE-EN 40-5 Criteri d'amidament: Unitat d'amidament: la indicada a la descripció de l'element Criteri d'amidament: quantitat necessària subministrada a l'obra	166,61 €
B069-2A9J	m3	Formigó d'ús no estructural de resistència a compressió 15 N/mm2, consistència tova i grandària màxima del granulat 40 mm, HNE-15/B/40 Criteri d'amidament: Unitat d'amidament: la indicada a la descripció de l'element Criteri d'amidament: quantitat necessària subministrada a l'obra	58,29 €
B069-2A9O	m3	Hormigón de uso no estructural de resistencia a compresión 15 N/mm2, consistencia plástica y tamaño máximo del árido 20 mm, HNE-15/P/20 Criterio de medición: Unidad de medición: la indicada en la descripción del elemento Criterio de medición: cantidad necesaria suministrada en la obra	74,17 €
B06E-12CD	m3	Formigó HM-20/P / 40 / I de consistència plàstica, grandària màxima del granulat 40 mm, amb >= 200 kg/m3 de ciment, apte per a classe d'exposició I Criteri d'amidament: Unitat d'amidament: la indicada a la descripció de l'element Criteri d'amidament: quantitat necessària subministrada a l'obra	53,96 €
B06F1-I4HH	m3	Hormigón en masa HM - 20 / B / 10 / X0 con una cantidad de cemento de 200 kg/m3 i relación agua cemento =< 0.6 Criterio de medición: Unidad de medición: la indicada en la descripción del elemento Criterio de medición: cantidad necesaria suministrada en la obra	57,32 €

JUSTIFICACIÓN DE PRECIOS

MATERIALES

CÓDIGO	UM	DESCRIPCIÓN	PRECIO
B2RA-28V5	m3	Disposició controlada en dipòsit autoritzat inclòs el cànon sobre la deposició controlada dels residus de la construcció, segons la LLEI 8/2008, de residus de terra inerts amb una densitat 1,6 t/m3, procedents d'excavació, amb codi 17 05 04 segons la Llista Europea de Residus	8,42 €
B61Z-H6AJ	u	Conjunto soporte embarrado vertical 630 A	83,70 €
BG10-H4SM	u	Armario metálico con puerta, de 1250 x 800 mm, con equipo y chasis de ocho hileras de treinta y seis módulos Criterio de medición: Unidad de medición: la indicada en la descripción del elemento Criterio de medición: cantidad necesaria suministrada en la obra	581,63 €
BG15-0FOJ	u	Caja de doble aislamiento de policarbonato, de 540x270x210 mm Criterio de medición: Unidad de medición: la indicada en la descripción del elemento Criterio de medición: cantidad necesaria suministrada en la obra	68,35 €
BG1B-H64P	u	Conjunto de protección y medida del tipo TMF1 para suministro trifásico individual superior a 15 kW, para medida directa, potencia entre 17,32 kW y 43,64 kW (entre 25 A y 63 A), tensión de 400 V, formado por conjunto de cajas modulares de doble aislamiento de poliéster reforzado con fibra de vidrio de mides totales 540x810x171 mm, con base de fusibles (sin incluir los fusibles), sin equipo de contador, sin ICP-M y sin interruptor diferencial Criterio de medición: Unidad de medición: la indicada en la descripción del elemento Criterio de medición: cantidad necesaria suministrada en la obra	166,80 €
BG2O-1KWD	m	Tubo rígido de acero galvanizado, de 40 mm de diámetro nominal, resistencia al impacto de 20 J, resistencia a compresión de 4000 N, para enchufar Criterio de medición: Unidad de medición: la indicada en la descripción del elemento Criterio de medición: cantidad necesaria suministrada en la obra	5,41 €
BG2Q-1KTE	m	Tub corbable corrugat de polietilè, de doble capa, llisa la interior i corrugada l'exterior, de 90 mm de diàmetre nominal, aïllant i no propagador de la flama, resistència a l'impacte de 20 J, resistència a compressió de 450 N, per a canalitzacions soterrades Criteri d'amidament: Unitat d'amidament: la indicada a la descripció de l'element Criteri d'amidament: quantitat necessària subministrada a l'obra	1,76 €

MATERIALES

CÓDIGO	UM	DESCRIPCIÓN	PRECIO
BG32-0790	m	Cable con conductor de aluminio de tensión asignada de 0,6 / 1 kV, de designación AL RV, construcción según norma UNE 21123-2, unipolar, de sección 1x25 mm2, clase de reacción al fuego Eca según la norma UNE-EN 50575 Criterio de medición: Unidad de medición: la indicada en la descripción del elemento Criterio de medición: cantidad necesaria suministrada en la obra	0,75 €
BG33-G2RB	m	Cable amb conductor de coure de tensió assignada0,6/1 kV, de designació RV-K, construcció segons norma UNE 21123-2, tripolar, de secció 3x2,5 mm2, amb coberta del cable de PVC, classe de reacció al foc Eca segons la norma UNE-EN 50575 Criteri d'amidament: Unitat d'amidament: la indicada a la descripció de l'element Criteri d'amidament: quantitat necessària subministrada a l'obra	1,01 €
BG33-G2RM	m	Cable con conductor de cobre de tensión asignada0,6/ 1kV, de designación RV-K, construcción según norma UNE 21123-2, tetrapolar, de sección 4x6 mm2, con cubierta del cable de PVC, clase de reacción al fuego Eca según la norma UNE-EN 50575 Criterio de medición: Unidad de medición: la indicada en la descripción del elemento Criterio de medición: cantidad necesaria suministrada en la obra	3,33 €
BG3E-0U1J	m	Pletina de cobre desnuda de 100 mm2 de sección (20x5 mm), para 275 A de intensidad máxima Criterio de medición: Unidad de medición: la indicada en la descripción del elemento Criterio de medición: cantidad necesaria suministrada en la obra	3,93 €
BG3I-06W3	m	Conductor de cobre desnudo, unipolar de sección 1x35 mm2 Criterio de medición: Unidad de medición: la indicada en la descripción del elemento Criterio de medición: cantidad necesaria suministrada en la obra	1,48 €
BG43-0AEJ	u	Caixa seccionadora fusible de 20 A, com a màxim, bipolar, per a fusibles cilíndrics grandària 10x38 mm Criteri d'amidament: Unitat d'amidament: la indicada a la descripció de l'element Criteri d'amidament: quantitat necessària subministrada a l'obra	27,60 €

JUSTIFICACIÓN DE PRECIOS

MATERIALES

CÓDIGO	UM	DESCRIPCIÓN	PRECIO
BG44-2R8H	u	Contactor de 230 V de tensión de control, 25 A de intensidad nominal, tetrapolar (4P), 4NA, formado por 2 módulos DIN de 18mm de ancho cada uno, para un circuito de potencia de 400 V, categoría de uso AC 1 según UNE-EN 60947-4-1 Criterio de medición: Unidad de medición: la indicada en la descripción del elemento Criterio de medición: cantidad necesaria suministrada en la obra	39,58 €
BG47-2ITN	u	Interruptor automático magnetotérmico tipo IGA de 25 A de intensidad nominal, con PIA curva C, bipolar (2P) con bobina de emisión, de 6000 A de poder de corte según UNE-EN 60898, de 3 módulos DIN de 18 mm de ancho, para montar en perfil DIN	25,40 €
BG49-192B	u	Interruptor automático magnetotérmico de 6 A de intensidad nominal, tipo PIA curva C, tetrapolar (4P), de 6000 A de poder de corte según UNE-EN 60898 y de 10 kA de poder de corte según UNE-EN 60947-2, de 4 módulos DIN de 18 mm de ancho, para montar en perfil DIN Criterio de medición: Unidad de medición: la indicada en la descripción del elemento Criterio de medición: cantidad necesaria suministrada en la obra	56,76 €
BG4F-2ITQ	u	Protector para sobretensiones transitorias, tetrapolar (3P+N), de 20 kA de intensidad máxima transitoria, de 4 módulos DIN de 18 mm de ancho, para montar sobre carril DIN	118,29 €
BG4J-0A9E	u	Cortacircuito con fusible cilíndrico de 6 A, unipolar, con portafusible separable de dimensiones 10x38 mm Criterio de medición: Unidad de medición: la indicada en la descripción del elemento Criterio de medición: cantidad necesaria suministrada en la obra	4,35 €
BG4L-09XD	u	Interruptor diferencial de la clase AC, gama terciario, de 40 A de intensidad nominal, bipolar (2P), de 0,03 A de sensibilidad, de desconexión fijo instantáneo, con botón de test incorporado y con indicador mecánico de defecto, construido según las especificaciones de la norma UNE-EN 61008-1, de 2 módulos DIN de 18 mm de ancho, para montar en perfil DIN Criterio de medición: Unidad de medición: la indicada en la descripción del elemento Criterio de medición: cantidad necesaria suministrada en la obra	80,51 €

MATERIALES

CÓDIGO	UM	DESCRIPCIÓN	PRECIO
BG4L-09XP	u	Interruptor diferencial de la clase AC, gama terciario, de 40 A de intensidad nominal, tetrapolar (4P), de 0,3 A de sensibilidad, de desconexión fijo instantáneo, con botón de test incorporado y con indicador mecánico de defecto, construido según las especificaciones de la norma UNE-EN 61008-1, de 4 módulos DIN de 18 mm de ancho, para montar en perfil DIN Criterio de medición: Unidad de medición: la indicada en la descripción del elemento Criterio de medición: cantidad necesaria suministrada en la obra	128,06 €
BGW0-0950	u	Parte proporcional de accesorios para armarios metálicos Criterio de medición: Unidad compuesta por el conjunto de accesorios necesarios para el montaje de cajas, armarios o centralización de contadores.	4,49 €
BGW2-093J	u	Parte proporcional de accesorios de caja de doble aislamiento Criterio de medición: Unidad compuesta por el conjunto de accesorios necesarios para el montaje de cajas, armarios o centralización de contadores.	5,66 €
BGWC-09N6	u	Parte proporcional de accesorios para tubos rígidos de acero Criterio de medición: Unidad compuesta por el conjunto de accesorios necesarios para el montaje de un metro de tubo, de un metro de canal o de un metro de bandeja.	0,22 €
BGWD-0AS2	u	Parte proporcional de accesorios para interruptores magnetotérmicos Criterio de medición: Unidad compuesta por el conjunto de accesorios necesarios para el montaje de un aparato de protección.	0,41 €
BGWD-0AS3	u	Parte proporcional de accesorios para interruptores diferenciales Criterio de medición: Unidad compuesta por el conjunto de accesorios necesarios para el montaje de un aparato de protección.	0,37 €
BGWD-0AS5	u	Parte proporcional de accesorios para cortacircuitos con fusible cilíndrico Criterio de medición: Unidad compuesta por el conjunto de accesorios necesarios para el montaje de un aparato de protección.	0,28 €
BGWD-0AS6	u	Part proporcional d'accessoris per a caixes seccionadores fusibles Criteri d'amidament: Unitat composada pel conjunt d'accessoris necessàris per al muntatge d'un aparell de protecció.	0,38 €

JUSTIFICACIÓN DE PRECIOS

MATERIALES

CÓDIGO	UM	DESCRIPCIÓN	PRECIO
BGWD-0AS8	u	Parte proporcional de accesorios para protectores de sobretensiones Criterio de medición: Unidad compuesta por el conjunto de accesorios necesarios para el montaje de un aparato de protección.	0,41 €
BGWF-0ARJ	u	Parte proporcional de accesorios para conductores de cobre desnudos Criterio de medición: Unidad compuesta por el conjunto de accesorios necesarios para el montaje de 1 m de conductor de cobre, de 1 m de conductor de cobre desnudo, de 1 m de conductor de aluminio, de 1 m de redondo de cobre, de 1 m de pletina de cobre, de 1 m de canalización o de 1 m de conductor de seguridad.	0,30 €
BHM2-0FH5	u	Columna de plancha de acero galvanizado, de forma troncocónica, de 4 m de altura, coronamiento sin pletina, con base pletina y puerta, según norma UNE-EN 40-5 Criterio de medición: Unidad de medición: la indicada en la descripción del elemento Criterio de medición: cantidad necesaria suministrada en la obra	167,41 €
BHM2-0FH8	u	Columna de planxa d'acer galvanitzat, de forma troncocònica, de 5 m d'alçària, coronament sense platina, amb base platina i porta, segons norma UNE-EN 40-5 Criteri d'amidament: Unitat d'amidament: la indicada a la descripció de l'element Criteri d'amidament: quantitat necessària subministrada a l'obra	166,61 €
BHM2-0FH9	u	Columna de plancha de acero galvanizado, de forma troncocónica, de 8 m de altura, coronamiento sin pletina, con base pletina y puerta, según norma UNE-EN 40-5 Criterio de medición: Unidad de medición: la indicada en la descripción del elemento Criterio de medición: cantidad necesaria suministrada en la obra	303,75 €
BHNF-2NZ4	u	Llum LED per a vial de distribució asimètrica, amb cos d'alumini fos, equipat amb 6 mòduls LED estancs amb grau de protecció IP-66 i IK08, amb un total de 120 LED i un dispositiu d'alimentació i control regulable DALI de 129 W de potència total, flux lluminós de 9650 lm, temperatura de color 4000 K, vida útil >= 83000 h, aïllament elèctric de classe I, amb accessori per fixar lateralment al suport	1.381,65 €
BHW8-06IY	u	Part proporcional d'accessoris per a columnes Criteri d'amidament: Unitat composada pel conjunt d'accessoris necessaris per instal·lar un llum.	34,48 €
VAMBTIP2	u	Luminaria ambiental tipo 2, según PPT	287,75 €

MATERIALES

CÓDIGO	UM	DESCRIPCIÓN	PRECIO
VAMBIENTAL	u	Luminaria ambiental tipo 1 según PPT	287,75 €
VIAL1	u	Luminaria vial tipo 1 según PPT, incluye driver programable mediante nodo ZigBee, también incluido....	399,71 €
VIAL2	u	Luminaria vial tipo 2 según PPT	332,16 €
VPRIGUP	u	iPro Luminaria con soporte - Led Warm White - Óptica Flood 40W 6050lm - 3000K - DALI - Color: Gris con rejilla de protección de acero	437,29 €
VPROJ1	u	Proyector tipo 1	380,74 €
VPROJ2	u	PROYECTOR TIPO 2	363,20 €

PARTIDAS DE OBRA

NÚM	CÓDIGO	UM	DESCRIPCIÓN						PRECIO
	ADAPTCM	u	Acondicionamiento cuadro de maniobra			**Rend.: 1,000**			402,84 €
				Unidades		Precio €		Parcial	Importe
	Mano de obra:								
	A01-FEPD	h	Ajudant electricista	4,000 /R	x	25,71000	=	102,84000	
						Subtotal...		102,84000	102,84000
	Otros:								
	AUXCM	P.A	Partida alçada a justificar per material elèctric dintre del quadre de maniobra.	1,000	x	300,00000	=	300,00000	
						Subtotal...		300,00000	300,00000
						COSTE DIRECTO			402,84000
						DESPESES INDIRECTES	0,00%		
						COSTE EJECUCIÓN MATERIAL			**402,84000**
	AFS	u	Desmontaje de columna actual inferior a 5 metros, preparación de base para nueva columna, suministro y montaje de nueva columna troncocónica de xapa galvanizada de 5 metros de altura			**Rend.: 1,000**			420,08 €
				Unidades		Precio €		Parcial	Importe
	Mano de obra:								
	A01-FEPD	h	Ajudant electricista	2,000 /R	x	25,71000	=	51,42000	
	A0F-000E	h	Oficial 1a electricista	2,000 /R	x	29,98000	=	59,96000	
						Subtotal...		111,38000	111,38000
	Maquinaria:								
	C152-003B	h	Camió grua	0,500 /R	x	40,09000	=	20,04500	
						Subtotal...		20,04500	20,04500
	Partidas de obra:								
	PHM2-DBEN	u	Columna de planxa d'acer galvanitzat, de forma troncocònica, de 5 m d'alçària, coronament sense platina, amb base platina i porta, segons norma UNE-EN 40-5, col·locada sobre dau de formigó Criteri d'amidament: Unitat de quantitat instal·lada, mesurada segons les especificacions de la DT.	1,000	x	288,65206	=	288,65206	
						Subtotal...		288,65206	288,65206
						COSTE DIRECTO			420,07706
						DESPESES INDIRECTES	0,00%		
						COSTE EJECUCIÓN MATERIAL			**420,07706**
	JOSEPPLA	u	Columna			**Rend.: 1,000**			5,00 €

PARTIDAS DE OBRA

NÚM	CÓDIGO	UM	DESCRIPCIÓN						PRECIO
	P191-HP4B	u	Cala de 1x1 m para localización de servicios, con derribo de pavimento, excavación de tierras hasta la localización de servicios a una profundidad máxima de 1,30 m, relleno con sablón, formación de base de hormigón y carga de materiales sobre camión o contenedor, sin incluir reposición de pavimento Criterio de medición: Unidad de cantidad medida según las especificaciones de la DT.	**Rend.: 1,000**					243,41 €
				Unidades		Precio €		Parcial	Importe
	Mano de obra:								
	A0D-0007	h	Manobre	2,3333 /R	x	18,48000	=	43,11938	
	A0F-000B	h	Oficial 1a	2,000 /R	x	29,39000	=	58,78000	
						Subtotal...		101,89938	101,89938
	Maquinaria:								
	C111-0056	h	Compresor con dos martillos neumáticos	1,000 /R	x	18,06000	=	18,06000	
	C135-00LX	h	Miniexcavadora sobre cadenas de 2 a 5.9 t	1,000 /R	x	58,67000	=	58,67000	
	C13A-00FP	h	Pisón vibrante con placa de 30x30 cm	1,000 /R	x	6,34000	=	6,34000	
						Subtotal...		83,07000	83,07000
	Materiales:								
	B03C-05NK	m3	Sablón cribado, suministrado en sacos de 0,8 m3 Criterio de medición: Unidad de medición: la indicada en la descripción del elemento Criterio de medición: cantidad necesaria suministrada en la obra	1,300	x	31,23000	=	40,59900	
	B069-2A9O	m3	Hormigón de uso no estructural de resistencia a compresión 15 N/mm2, consistencia plástica y tamaño máximo del árido 20 mm, HNE-15/P/20 Criterio de medición: Unidad de medición: la indicada en la descripción del elemento Criterio de medición: cantidad necesaria suministrada en la obra	0,220	x	74,17000	=	16,31740	
						Subtotal...		56,91640	56,91640
						GASTOS AUXILIARES	1,50%		1,52849
						COSTE DIRECTO			243,41427
						DESPESES INDIRECTES	0,00%		
						COSTE EJECUCIÓN MATERIAL			**243,41427**

PARTIDAS DE OBRA

NÚM	CÓDIGO	UM	DESCRIPCIÓN					PRECIO
	P221D-DZ2S	m3	Excavació de rasa per a pas d'instal·lacions fins a 1 m de fondària, en terreny compacte (SPT 20-50), realitzada amb retroexcavadora i amb les terres deixades a la vora Criteri d'amidament: m3 de volum excavat segons les especificacions de la DT, amidat com a diferència entre els perfils transversals del terreny aixecats abans de començar les obres i els perfils teòrics assenyalats als plànols, amb les modificacions aprovades per la DF. No s'ha d'abonar l'excés d'excavació que s'hagi produït sense l'autorització de la DF, ni la càrrega i el transport del material ni els treballs que calguin per a reomplir-lo. Inclou la càrrega, allisada de talussos, esgotaments per pluja o inundació i quantes operacions faci falta per a una correcta execució de les obres. També estan inclosos en el preu el manteniment dels camins de comunicació entre el desmunt i les zones on han d'anar les terres, la seva creació, i la seva eliminació, si s'escau. Tan sols s'han d'abonar els esllavissaments no provocats, sempre que s'hagin observat totes les prescripcions relatives a excavacions, entibacions i voladures.		**Rend.: 1,000**			**6,62 €**
				Unidades		Precio €	Parcial	Importe
	Maquinaria:							
	C13C-00LO	h	Retroexcavadora sobre pneumàtics de 8 a 10 t, per a seguretat i salut	0,143 /R	x	46,29000 =	6,61947	
						Subtotal...	6,61947	6,61947
						COSTE DIRECTO		6,61947
						DESPESES INDIRECTES 0,00%		
						COSTE EJECUCIÓN MATERIAL		**6,61947**
	P93Y-HOLB	m3	Col·locació manual de formigó per a base de vorera, abocat des de camió amb estesa i vibratge manual, amb acabat reglejat, en entorn urbà sense dificultat de mobilitat, en voreres <= 3 m d'amplària o calçada/plataforma única <= 7 m d'amplària, amb afectació per serveis o elements de mobiliari urbà, en actuacions de 0.2 a 2 m3		**Rend.: 1,000**			**55,11 €**
				Unidades		Precio €	Parcial	Importe
	Mano de obra:							
	A0D-0007	h	Manobre	2,277 /R	x	18,48000 =	42,07896	
	A0F-000S	h	Oficial 1a d'obra pública	0,4744 /R	x	23,35000 =	11,07724	
						Subtotal...	53,15620	53,15620
	Maquinaria:							
	C20K-00DP	h	Regle vibratori	0,2846 /R	x	4,08000 =	1,16117	
						Subtotal...	1,16117	1,16117

PARTIDAS DE OBRA

NÚM	CÓDIGO	UM	DESCRIPCIÓN						PRECIO
				GASTOS AUXILIARES	1,50%				0,79734
				COSTE DIRECTO					55,11471
				DESPESES INDIRECTES	0,00%				
				COSTE EJECUCIÓN MATERIAL					**55,11471**
	P93Y-HYET	m3	Col·locació manual de formigó per a base de vorera, abocat des de camió amb estesa i vibratge manual, amb acabat reglejat, en entorn urbà sense dificultat de mobilitat, en voreres <= 3 m d'amplària o calçada/plataforma única <= 7 m d'amplària, amb afectació per serveis o elements de mobiliari urbà, en actuacions de més de 2 m3	**Rend.: 1,000**					**50,52 €**
				Unidades		Precio €		Parcial	Importe
	Mano de obra:								
	A0D-0007	h	Manobre	2,0873 /R	x	18,48000	=	38,57330	
	A0F-000S	h	Oficial 1a d'obra pública	0,4348 /R	x	23,35000	=	10,15258	
						Subtotal...		48,72588	48,72588
	Maquinaria:								
	C20K-00DP	h	Regle vibratori	0,2609 /R	x	4,08000	=	1,06447	
						Subtotal...		1,06447	1,06447
				GASTOS AUXILIARES	1,50%				0,73089
				COSTE DIRECTO					50,52124
				DESPESES INDIRECTES	0,00%				
				COSTE EJECUCIÓN MATERIAL					**50,52124**
	PHM2-DBEN	u	Columna de planxa d'acer galvanitzat, de forma troncocònica, de 5 m d'alçària, coronament sense platina, amb base platina i porta, segons norma UNE-EN 40-5, col·locada sobre dau de formigó Criteri d'amidament: Unitat de quantitat instal·lada, mesurada segons les especificacions de la DT.	**Rend.: 1,000**					**288,65 €**
				Unidades		Precio €		Parcial	Importe
	Mano de obra:								
	A01-FEPD	h	Ajudant electricista	0,530 /R	x	25,71000	=	13,62630	
	A0D-0007	h	Manobre	0,250 /R	x	18,48000	=	4,62000	
	A0F-000E	h	Oficial 1a electricista	0,530 /R	x	29,98000	=	15,88940	
						Subtotal...		34,13570	34,13570
	Maquinaria:								
	C150-002X	h	Camió cistella de 10 m d'alçària com a màxim	0,530 /R	x	35,11000	=	18,60830	
	C152-003B	h	Camió grua	0,530 /R	x	40,09000	=	21,24770	
						Subtotal...		39,85600	39,85600
	Materiales:								

JUSTIFICACIÓN DE PRECIOS

PARTIDAS DE OBRA

NÚM	CÓDIGO	UM	DESCRIPCIÓN					PRECIO
	B06E-12CD	m3	Formigó HM-20/P / 40 / I de consistència plàstica, grandària màxima del granulat 40 mm, amb >= 200 kg/m3 de ciment, apte per a classe d'exposició I Criteri d'amidament: Unitat d'amidament: la indicada a la descripció de l'element Criteri d'amidament: quantitat necessària subministrada a l'obra	0,242	x 53,96000 =	13,05832		
	BHM2-0FH8	u	Columna de planxa d'acer galvanitzat, de forma troncocònica, de 5 m d'alçària, coronament sense platina, amb base platina i porta, segons norma UNE-EN 40-5 Criteri d'amidament: Unitat d'amidament: la indicada a la descripció de l'element Criteri d'amidament: quantitat necessària subministrada a l'obra	1,000	x 166,61000 =	166,61000		
	BHW8-06IY	u	Part proporcional d'accessoris per a columnes Criteri d'amidament: Unitat composada pel conjunt d'accessoris necessaris per instal·lar un llum.	1,000	x 34,48000 =	34,48000		
					Subtotal...	214,14832	214,14832	
				GASTOS AUXILIARES	1,50%		0,51204	
				COSTE DIRECTO			288,65206	
				DESPESES INDIRECTES	0,00%			
				COSTE EJECUCIÓN MATERIAL			**288,65206**	
	PHNH-B5WV	u	Llum LED per a vial de distribució asimètrica amb cos alumini fos, equipat amb 6 móduls LED estancs amb grau de protecció IP-66 i IK08, amb un total de 120 LED i un dispositiu d'alimentació i control regulable DALI de 129 W de potència total, flux lluminós 9650 lm, temperatura de color 4000 K, vida útil >= 83000 h, aïllament elèctric classe I, amb accessori per fixar lateralment i acoblat al suport Criteri d'amidament: Unitat de quantitat instal·lada, mesurada segons les especificacions de la DT. La instal·lació inclou la làmpada i el cablejat interior del llum. En les instal·lacions que ho especifica, també inclou l'equip complert d'encesa.		**Rend.: 1,000**			**1.401,43 €**
				Unidades		Precio €	Parcial	Importe
	Mano de obra:							
	A01-FEPD	h	Ajudant electricista	0,350 /R	x	25,71000 =	8,99850	
	A0F-000E	h	Oficial 1a electricista	0,350 /R	x	29,98000 =	10,49300	
					Subtotal...		19,49150	19,49150
	Materiales:							
	BHNF-2NZ4	u	Llum LED per a vial de distribució asimètrica, amb cos d'alumini fos, equipat amb 6 móduls LED estancs amb grau de protecció IP-66 i IK08, amb un total de 120 LED i un dispositiu d'alimentació i control regulable DALI de 129 W de potència total, flux lluminós de 9650 lm, temperatura de color 4000 K, vida útil >= 83000 h, aïllament elèctric de classe I, amb accessori per fixar lateralment al suport	1,000	x 1.381,65000 =	1.381,65000		
					Subtotal...	1.381,65000	1.381,65000	

PARTIDAS DE OBRA

NÚM	CÓDIGO	UM	DESCRIPCIÓN		PRECIO
			GASTOS AUXILIARES 1,50%		0,29237
			COSTE DIRECTO		1.401,43387
			DESPESES INDIRECTES 0,00%		
			COSTE EJECUCIÓN MATERIAL		**1.401,43387**

P- 1 P221C-ILSW m3 Excavación de zanja de hasta 1 m de ancho y de hasta 2 m de produndidad, en terreno compacto, con retroexcavadora y con las tierras dejadas al borde, en entorno urbano con dificultad de mobilidad, en aceras <= 3 m de ancho o calzada/plataforma única <= 7 m de ancho, con afectación por servicios o elementos de mobiliario urbano, en actuaciones de hasta 0.2 m3

Criterio de medición: m3 de volumen excavado según las especificaciones de la DT, medido como diferencia entre los perfiles transversales del terreno levantados antes de empezar las obras y los perfiles teóricos señalados en los planos, con las modificaciones aprobadas por la DF.

No se abonará el exceso de excavación que se haya producido sin la autorización de la DF, ni la carga y el transporte del material ni los trabajos que se necesiten para rellenarlo.

Incluye la carga, refinado de taludes, agotamientos por lluvia o inundación y cuantas operaciones sean necesarias para una correcta ejecución de las obras.

También están incluidos en el precio el mantenimiento de los caminos entre el desmonte y las zonas donde irán las tierras, su creación y su eliminación, si es necesaria.

Tan sólo se abonarán los deslizamientos no provocados, siempre que se hayan observado todas las prescripciones relativas a excavaciones, apuntalamientos y voladuras.

Rend.: 1,000 **20,86 €**

				Unidades		Precio €		Parcial	Importe
Mano de obra:									
	A0D-0007	h	Manobre	0,2145 /R	x	18,48000	=	3,96396	
					Subtotal...			3,96396	3,96396
Maquinaria:									
	C13C-00LP	h	Retroexcavadora sobre pneumàtics de 8 a 10 t	0,3561 /R	x	47,29000	=	16,83997	
					Subtotal...			16,83997	16,83997
				GASTOS AUXILIARES 1,50%					0,05946
				COSTE DIRECTO					20,86339
				DESPESES INDIRECTES 0,00%					
				COSTE EJECUCIÓN MATERIAL					**20,86339**

JUSTIFICACIÓN DE PRECIOS

PARTIDAS DE OBRA

NÚM	CÓDIGO	UM	DESCRIPCIÓN					PRECIO
P- 2	P2255-DPGZ	m3	Rebliment i piconatge de rasa d'amplària fins a 0,6 m, amb material tolerable de la pròpia excavació, en tongades de gruix de més de 25 i fins a 50 cm, utilitzant picó vibrant, amb compactació del 95% PM Criteri d'amidament: m3 de volum amidat segons les especificacions de la DT. La partida d'obra inclou el subministrament i aportació del material en cas de graves, tot-u o material provinent del reciclatge de residus de la construcció, i no està inclòs en cas de que es tracti de terres.	**Rend.: 1,000**				20,65 €
				Unidades		Precio €	Parcial	Importe
	Mano de obra:							
	A0E-000A	h	Manobre especialista	0,700 /R	x	20,17000 =	14,11900	
						Subtotal...	14,11900	14,11900
	Maquinaria:							
	C13A-00FQ	h	Safata vibrant amb placa de 60 cm	0,700 /R	x	4,97000 =	3,47900	
	C13C-00LP	h	Retroexcavadora sobre pneumàtics de 8 a 10 t	0,060 /R	x	47,29000 =	2,83740	
						Subtotal...	6,31640	6,31640
				GASTOS AUXILIARES		1,50%		0,21179
				COSTE DIRECTO				20,64719
				DESPESES INDIRECTES		0,00%		
				COSTE EJECUCIÓN MATERIAL				**20,64719**
P- 3	P2R4-DYR9	m3	Càrrega amb mitjans mecànics i transport de terres contaminades a instal·lació autoritzada de gestió de residus, amb contenidor de 9 m3 de capacitat	**Rend.: 1,000**				17,12 €
				Unidades		Precio €	Parcial	Importe
	Maquinaria:							
	C138-00KR	h	Pala carregadora sobre pneumàtics de 8 a 14 t	0,008 /R	x	70,80000 =	0,56640	
	C1R1-00CZ	m3	Subministrament de contenidor metàl·lic de 9 m3 de capacitat i recollida amb residus inerts o no especials	1,000 /R	x	16,55000 =	16,55000	
						Subtotal...	17,11640	17,11640
				COSTE DIRECTO				17,11640
				DESPESES INDIRECTES		0,00%		
				COSTE EJECUCIÓN MATERIAL				**17,11640**

PARTIDAS DE OBRA

NÚM	CÓDIGO	UM	DESCRIPCIÓN					PRECIO
P- 4	P2RA-EU7K	m3	Disposició controlada en dipòsit autoritzat inclòs el cànon sobre la deposició controlada dels residus de la construcció, segons la LLEI 8/2008, de residus de terra inerts amb una densitat 1,6 t/m3, procedents d'excavació, amb codi 17 05 04 segons la Llista Europea de Residus Criteri d'amidament: m3 de volum de cada tipus de residu dipositat a l'abocador o centre de recollida corresponent. kg de pes de cada tipus de residu dipositat a l'abocador o centre de recollida corresponent. La unitat d'obra inclou totes les despeses per la disposició de cada tipus de residu al centre corresponent. Inclou el cànon d'abocament del residu a dipòsit controlat segons el que determina la Llei 8/2008, el pagament del qual queda suspès segons la Llei 7/2011. La empresa receptora del residu ha de facilitar al constructor la informació necessària per complimentar el certificat de disposició de residus, d'acord amb l'article 5.3 del REAL DECRETO 105/2008.		**Rend.: 1,000**			**8,42 €**
				Unidades		Precio €	Parcial	Importe
	Materiales:							
	B2RA-28V5	m3	Disposició controlada en dipòsit autoritzat inclòs el cànon sobre la deposició controlada dels residus de la construcció, segons la LLEI 8/2008, de residus de terra inerts amb una densitat 1,6 t/m3, procedents d'excavació, amb codi 17 05 04 segons la Llista Europea de Residus	1,000	x	8,42000 =	8,42000	
					Subtotal...		8,42000	8,42000
				COSTE DIRECTO				8,42000
				DESPESES INDIRECTES	0,00%			
				COSTE EJECUCIÓN MATERIAL				**8,42000**
P- 5	P930-I2FP	m3	Base per a paviment de formigó d'ús no estructural de resistència a compressió 15 N/mm2, consistència tova i grandària màxima del granulat 40 mm, HNE-15/B/40, abocat des de camió amb estesa i piconatge manual, acabat reglejat Criteri d'amidament: m3 de volum amidat segons les especificacions de la DT.			**Rend.: 1,000**		**73,81 €**
				Unidades		Precio €	Parcial	Importe
	Mano de obra:							
	A0D-0007	h	Manobre	0,450 /R	x	18,48000 =	8,31600	
	A0F-000S	h	Oficial 1a d'obra pública	0,150 /R	x	23,35000 =	3,50250	
					Subtotal...		11,81850	11,81850
	Maquinaria:							
	C20K-00DP	h	Regle vibratori	0,150 /R	x	4,08000 =	0,61200	

PARTIDAS DE OBRA

NÚM	CÓDIGO	UM	DESCRIPCIÓN						PRECIO
						Subtotal...		0,61200	0,61200
	Materiales:								
	B069-2A9J	m3	Formigó d'ús no estructural de resistència a compressió 15 N/mm2, consistència tova i grandària màxima del granulat 40 mm, HNE-15/B/40 Criteri d'amidament: Unitat d'amidament: la indicada a la descripció de l'element Criteri d'amidament: quantitat necessària subministrada a l'obra	1,050	x	58,29000	=	61,20450	
						Subtotal...		61,20450	61,20450
						GASTOS AUXILIARES	1,50%		0,17728
						COSTE DIRECTO			73,81228
						DESPESES INDIRECTES	0,00%		
						COSTE EJECUCIÓN MATERIAL			**73,81228**
P- 6	P936-E3FR	m3	Base de sauló, amb estesa i piconatge del material al 95 % del PM Criteri d'amidament: m3 de volum amidat segons les especificacions de la DT. L'abonament dels treballs de preparació de la superfície d'assentament correspon a la unitat d'obra de la capa subjacent. No són d'abonament els escreixos laterals ni els necessaris per a compensar la minva de gruixos de capes subjacents.	**Rend.: 1,000**					**23,75 €**
				Unidades		Precio €		Parcial	Importe
	Mano de obra:								
	A0D-0007	h	Manobre	0,050 /R	x	18,48000	=	0,92400	
						Subtotal...		0,92400	0,92400
	Maquinaria:								
	C131-005G	h	Corró vibratori autopropulsat, de 12 a 14 t	0,040 /R	x	62,55000	=	2,50200	
	C136-00F4	h	Motoanivelladora petita	0,035 /R	x	56,52000	=	1,97820	
	C151-002Z	h	Camió cisterna de 8 m3	0,025 /R	x	40,34000	=	1,00850	
						Subtotal...		5,48870	5,48870
	Materiales:								
	B011-05ME	m3	Aigua Criteri d'amidament: Unitat d'amidament: la indicada a la descripció de l'element Criteri d'amidament: quantitat necessària subministrada a l'obra	0,050	x	1,41000	=	0,07050	
	B03C-05NM	m3	Sauló sense garbellar Criteri d'amidament: Unitat d'amidament: la indicada a la descripció de l'element Criteri d'amidament: quantitat necessària subministrada a l'obra	1,150	x	15,00000	=	17,25000	
						Subtotal...		17,32050	17,32050
						GASTOS AUXILIARES	1,50%		0,01386
						COSTE DIRECTO			23,74706
						DESPESES INDIRECTES	0,00%		

PARTIDAS DE OBRA

NÚM	CÓDIGO	UM	DESCRIPCIÓN						PRECIO
				COSTE EJECUCIÓN MATERIAL					**23,74706**
P- 7	PG10-H838	u	Armario para cuadro de distribución metálico con puerta para 8 hileras de 36 módulos y montado superficialmente Criterio de medición: Unidad de cantidad instalada, medida según las especificaciones de la DT.	**Rend.: 1,000**					**972,10 €**
				Unidades		Precio €		Parcial	Importe
	Mano de obra:								
	A01-FEPD	h	Ajudant electricista	5,000 /R	x	25,71000	=	128,55000	
	A0F-000E	h	Oficial 1a electricista	5,000 /R	x	29,98000	=	149,90000	
						Subtotal...		278,45000	278,45000
	Materiales:								
	B61Z-H6AJ	u	Conjunto soporte embarrado vertical 630 A	1,000	x	83,70000	=	83,70000	
	BG10-H4SM	u	Armario metálico con puerta, de 1250 x 800 mm, con equipo y chasis de ocho hileras de treinta y seis módulos Criterio de medición: Unidad de medición: la indicada en la descripción del elemento Criterio de medición: cantidad necesaria suministrada en la obra	1,000	x	581,63000	=	581,63000	
	BG3E-0U1J	m	Pletina de cobre desnuda de 100 mm2 de sección (20x5 mm), para 275 A de intensidad máxima Criterio de medición: Unidad de medición: la indicada en la descripción del elemento Criterio de medición: cantidad necesaria suministrada en la obra	5,000	x	3,93000	=	19,65000	
	BGW0-0950	u	Parte proporcional de accesorios para armarios metálicos Criterio de medición: Unidad compuesta por el conjunto de accesorios necesarios para el montaje de cajas, armarios o centralización de contadores.	1,000	x	4,49000	=	4,49000	
						Subtotal...		689,47000	689,47000
				GASTOS AUXILIARES		1,50%			4,17675
				COSTE DIRECTO					972,09675
				DESPESES INDIRECTES		0,00%			
				COSTE EJECUCIÓN MATERIAL					**972,09675**
P- 8	PG16-E3H0	u	Caja de doble aislamiento de policarbonato, de 270x540x210 mm y montada superficialmente Criterio de medición: Unidad de cantidad instalada, medida según las especificaciones de la DT.	**Rend.: 1,000**					**88,14 €**
				Unidades		Precio €		Parcial	Importe
	Mano de obra:								
	A01-FEPD	h	Ajudant electricista	0,250 /R	x	25,71000	=	6,42750	
	A0F-000E	h	Oficial 1a electricista	0,250 /R	x	29,98000	=	7,49500	
						Subtotal...		13,92250	13,92250
	Materiales:								

PARTIDAS DE OBRA

NÚM	CÓDIGO	UM	DESCRIPCIÓN					PRECIO
	BG15-0FOJ	u	Caja de doble aislamiento de policarbonato, de 540x270x210 mm Criterio de medición: Unidad de medición: la indicada en la descripción del elemento Criterio de medición: cantidad necesaria suministrada en la obra	1,000	x 68,35000	= 68,35000		
	BGW2-093J	u	Parte proporcional de accesorios de caja de doble aislamiento Criterio de medición: Unidad compuesta por el conjunto de accesorios necesarios para el montaje de cajas, armarios o centralización de contadores.	1,000	x 5,66000	= 5,66000		
					Subtotal...	74,01000		74,01000
					GASTOS AUXILIARES 1,50%			0,20884
					COSTE DIRECTO			88,14134
					DESPESES INDIRECTES 0,00%			
					COSTE EJECUCIÓN MATERIAL			**88,14134**
P- 9	PG1D-H9W0	u	Conjunto de protección y medida del tipo TMF1 para suministro trifásico individual superior a 15 kW, para medida directa, potencia entre 17,32 kW y 43,64 kW, tensión de 400 V, formado por conjunto de cajas modulares de doble aislamiento de poliéster reforzado con fibra de vidrio de medidas totales 540x810x171 mm, con base de fusibles (sin incluir los fusibles), sin equipo de contador, sin ICP-M y sin interruptor diferencial, colocado superficialmente Criterio de medición: Unidad de cantidad instalada, medida según las especificaciones de la DT.		**Rend.: 1,000**			223,33 €
				Unidades		Precio €	Parcial	Importe
	Mano de obra:							
	A01-FEPD	h	Ajudant electricista	1,000 /R	x 25,71000	= 25,71000		
	A0F-000E	h	Oficial 1a electricista	1,000 /R	x 29,98000	= 29,98000		
					Subtotal...	55,69000		55,69000
	Materiales:							
	BG1B-H64P	u	Conjunto de protección y medida del tipo TMF1 para suministro trifásico individual superior a 15 kW, para medida directa, potencia entre 17,32 kW y 43,64 kW (entre 25 A y 63 A), tensión de 400 V, formado por conjunto de cajas modulares de doble aislamiento de poliéster reforzado con fibra de vidrio de mides totales 540x810x171 mm, con base de fusibles (sin incluir los fusibles), sin equipo de contador, sin ICP-M y sin interruptor diferencial Criterio de medición: Unidad de medición: la indicada en la descripción del elemento Criterio de medición: cantidad necesaria suministrada en la obra	1,000	x 166,80000	= 166,80000		
					Subtotal...	166,80000		166,80000
					GASTOS AUXILIARES 1,50%			0,83535
					COSTE DIRECTO			223,32535
					DESPESES INDIRECTES 0,00%			

PARTIDAS DE OBRA

NÚM	CÓDIGO	UM	DESCRIPCIÓN						PRECIO
				COSTE EJECUCIÓN MATERIAL					**223,32535**
P- 10	PG2N-EUGK	m	Tubo curvable corrugado de polietileno, de doble capa, lisa la interior y corrugada la exterior, de 90 mm de diámetro nominal, aislante y no propagador de la llama, resistencia al impacto de 20 J, resistencia a compresión de 450 N, montado como canalización enterrada Criterio de medición: m de longitud instalada, medida según las especificaciones del proyecto, entre los ejes de los elementos o de los puntos a conectar.La instalación incluye las fijaciones, provisionales cuando el montaje sea empotrado y definitivas en el resto de los montajes.Este criterio incluye las pérdidas de material correspondientes a recortes.		**Rend.: 1,000**				3,32 €
				Unidades		Precio €		Parcial	Importe
	Mano de obra:								
	A01-FEPD	h	Ajudant electricista	0,020 /R	x	25,71000	=	0,51420	
	A0F-000E	h	Oficial 1a electricista	0,033 /R	x	29,98000	=	0,98934	
						Subtotal...		1,50354	1,50354
	Materiales:								
	BG2Q-1KTE	m	Tub corbable corrugat de polietilè, de doble capa, llisa la interior i corrugada l'exterior, de 90 mm de diàmetre nominal, aïllant i no propagador de la flama, resistència a l'impacte de 20 J, resistència a compressió de 450 N, per a canalitzacions soterrades Criteri d'amidament: Unitat d'amidament: la indicada a la descripció de l'element Criteri d'amidament: quantitat necessària subministrada a l'obra	1,020	x	1,76000	=	1,79520	
						Subtotal...		1,79520	1,79520
				GASTOS AUXILIARES		1,50%			0,02255
				COSTE DIRECTO					3,32129
				DESPESES INDIRECTES		0,00%			
				COSTE EJECUCIÓN MATERIAL					**3,32129**
P- 11	PG2O-6SXG	m	Tubo rígido de acero galvanizado, de 40 mm de diámetro nominal, resistencia al impacto de 20 J, resistencia a compresión de 4000 N, con unión enchufada y montado superficialmente Criterio de medición: m de longitud instalada, medida según las especificaciones de la DT, entre los ejes de los elementos o de los puntos a conectar. Este criterio incluye las pérdidas de material como consecuencia de los recortes. La instalación incluye los accesorios y las fijaciones.			**Rend.: 1,000**			8,53 €
				Unidades		Precio €		Parcial	Importe
	Mano de obra:								

PARTIDAS DE OBRA

NÚM	CÓDIGO	UM	DESCRIPCIÓN						PRECIO
	A01-FEPD	h	Ajudant electricista	0,050 /R	x	25,71000	=	1,28550	
	A0F-000E	h	Oficial 1a electricista	0,049 /R	x	29,98000	=	1,46902	
						Subtotal...		2,75452	2,75452
	Materiales:								
	BG2O-1KWD	m	Tubo rígido de acero galvanizado, de 40 mm de diámetro nominal, resistencia al impacto de 20 J, resistencia a compresión de 4000 N, para enchufar Criterio de medición: Unidad de medición: la indicada en la descripción del elemento Criterio de medición: cantidad necesaria suministrada en la obra	1,020	x	5,41000	=	5,51820	
	BGWC-09N6	u	Parte proporcional de accesorios para tubos rígidos de acero Criterio de medición: Unidad compuesta por el conjunto de accesorios necesarios para el montaje de un metro de tubo, de un metro de canal o de un metro de bandeja.	1,000	x	0,22000	=	0,22000	
						Subtotal...		5,73820	5,73820
				GASTOS AUXILIARES		1,50%			0,04132
				COSTE DIRECTO					8,53404
				DESPESES INDIRECTES		0,00%			
				COSTE EJECUCIÓN MATERIAL					**8,53404**

P- 12	PG32-DYKK	m	Cable con conductor de aluminio de tensión asignada de 0,6 / 1 kV, de designación AL RV, construcción según norma UNE 21123-2, unipolar, de sección 1x25 mm2, clase de reacción al fuego Eca según la norma UNE-EN 50575, colocado en tubo Criterio de medición: m de longitud instalada, medida según las especificaciones del proyecto, entre los ejes de los elementos a conectar. Este criterio incluye las pérdidas de material correspondientes a recortes, así como el exceso previsto para las conexiones.			**Rend.: 1,000**			3,59 €
				Unidades		Precio €		Parcial	Importe
	Mano de obra:								
	A01-FEPD	h	Ajudant electricista	0,050 /R	x	25,71000	=	1,28550	
	A0F-000E	h	Oficial 1a electricista	0,050 /R	x	29,98000	=	1,49900	
						Subtotal...		2,78450	2,78450
	Materiales:								
	BG32-0790	m	Cable con conductor de aluminio de tensión asignada de 0,6 / 1 kV, de designación AL RV, construcción según norma UNE 21123-2, unipolar, de sección 1x25 mm2, clase de reacción al fuego Eca según la norma UNE-EN 50575 Criterio de medición: Unidad de medición: la indicada en la descripción del elemento Criterio de medición: cantidad necesaria suministrada en la obra	1,020	x	0,75000	=	0,76500	
						Subtotal...		0,76500	0,76500

PARTIDAS DE OBRA

NÚM	CÓDIGO	UM	DESCRIPCIÓN					PRECIO
				GASTOS AUXILIARES	1,50%			0,04177
				COSTE DIRECTO				3,59127
				DESPESES INDIRECTES	0,00%			
				COSTE EJECUCIÓN MATERIAL				**3,59127**

P- 13	PG33-E6QO	m	Cable con conductor de cobre de tensión asignada0,6/ 1kV, de designación RV-K, construcción según norma UNE 21123-2, tripolar, de sección 3x2,5 mm2, con cubierta del cable de PVC, clase de reacción al fuego Eca según la norma UNE-EN 50575, colocado en tubo Criterio de medición: m de longitud instalada, medida según las especificaciones del proyecto, entre los ejes de los elementos a conectar. Este criterio incluye las pérdidas de material correspondientes a recortes, así como el exceso previsto para las conexiones.		**Rend.: 1,000**				**1,88 €**
				Unidades		Precio €		Parcial	Importe
	Mano de obra:								
	A01-FEPD	h	Ajudant electricista	0,015 /R	x	25,71000	=	0,38565	
	A0F-000E	h	Oficial 1a electricista	0,015 /R	x	29,98000	=	0,44970	
						Subtotal...		0,83535	0,83535
	Materiales:								
	BG33-G2RB	m	Cable amb conductor de coure de tensió assignada0,6/1 kV, de designació RV-K, construcció segons norma UNE 21123-2, tripolar, de secció 3x2,5 mm2, amb coberta del cable de PVC, classe de reacció al foc Eca segons la norma UNE-EN 50575 Criteri d'amidament: Unitat d'amidament: la indicada a la descripció de l'element Criteri d'amidament: quantitat necessària subministrada a l'obra	1,020	x	1,01000	=	1,03020	
						Subtotal...		1,03020	1,03020
				GASTOS AUXILIARES	1,50%				0,01253
				COSTE DIRECTO					1,87808
				DESPESES INDIRECTES	0,00%				
				COSTE EJECUCIÓN MATERIAL					**1,87808**

PARTIDAS DE OBRA

NÚM	CÓDIGO	UM	DESCRIPCIÓN						PRECIO
P- 14	PG33-E6V7	m	Cable con conductor de cobre de tensión asignada0,6/ 1kV, de designación RV-K, construcción según norma UNE 21123-2, tetrapolar, de sección 4x6 mm2, con cubierta del cable de PVC, clase de reacción al fuego Eca según la norma UNE-EN 50575, colocado en tubo Criterio de medición: m de longitud instalada, medida según las especificaciones del proyecto, entre los ejes de los elementos a conectar. Este criterio incluye las pérdidas de material correspondientes a recortes, así como el exceso previsto para las conexiones.			**Rend.: 1,000**			5,66 €
				Unidades		Precio €		Parcial	Importe
	Mano de obra:								
	A01-FEPD	h	Ajudant electricista	0,040 /R	x	25,71000	=	1,02840	
	A0F-000E	h	Oficial 1a electricista	0,040 /R	x	29,98000	=	1,19920	
						Subtotal...		2,22760	2,22760
	Materiales:								
	BG33-G2RM	m	Cable con conductor de cobre de tensión asignada0,6/ 1kV, de designación RV-K, construcción según norma UNE 21123-2, tetrapolar, de sección 4x6 mm2, con cubierta del cable de PVC, clase de reacción al fuego Eca según la norma UNE-EN 50575 Criterio de medición: Unidad de medición: la indicada en la descripción del elemento Criterio de medición: cantidad necesaria suministrada en la obra	1,020	x	3,33000	=	3,39660	
						Subtotal...		3,39660	3,39660
						GASTOS AUXILIARES	1,50%		0,03341
						COSTE DIRECTO			5,65761
						DESPESES INDIRECTES	0,00%		
						COSTE EJECUCIÓN MATERIAL			**5,65761**
P- 15	PG3B-E7CU	m	Conductor de cobre desnudo, unipolar de sección 1x35 mm2, montado superficialmente Criterio de medición: m de longitud instalada, medida según las especificaciones de la DT, entre los ejes de los elementos o de los puntos a conectar. Este criterio incluye las pérdidas de material como consecuencia de los recortes.			**Rend.: 1,000**			8,77 €
				Unidades		Precio €		Parcial	Importe
	Mano de obra:								
	A01-FEPD	h	Ajudant electricista	0,150 /R	x	25,71000	=	3,85650	
	A0F-000E	h	Oficial 1a electricista	0,100 /R	x	29,98000	=	2,99800	
						Subtotal...		6,85450	6,85450
	Materiales:								

PARTIDAS DE OBRA

NÚM	CÓDIGO	UM	DESCRIPCIÓN						PRECIO
	BG3I-06W3	m	Conductor de cobre desnudo, unipolar de sección 1x35 mm2 Criterio de medición: Unidad de medición: la indicada en la descripción del elemento Criterio de medición: cantidad necesaria suministrada en la obra	1,020	x	1,48000	=	1,50960	
	BGWF-0ARJ	u	Parte proporcional de accesorios para conductores de cobre desnudos Criterio de medición: Unidad compuesta por el conjunto de accesorios necesarios para el montaje de 1 m de conductor de cobre, de 1 m de conductor de cobre desnudo, de 1 m de conductor de aluminio, de 1 m de redondo de cobre, de 1 m de pletina de cobre, de 1 m de canalización o de 1 m de conductor de seguridad.	1,000	x	0,30000	=	0,30000	
						Subtotal...		1,80960	1,80960
						GASTOS AUXILIARES	1,50%		0,10282
						COSTE DIRECTO			8,76692
						DESPESES INDIRECTES	0,00%		
						COSTE EJECUCIÓN MATERIAL			**8,76692**

P- 16	PG43-DHIM	u	Caixa seccionadora fusible de 20 A, com a màxim, bipolar, per a fusibles cilíndrics de 10x38 mm i muntada superficialment Criteri d'amidament: Unitat de quantitat instal·lada, mesurada segons les especificacions de la DT. La instal·lació inclou la part proporcional de connexionats i accessoris dins dels quadres elèctrics.			**Rend.: 1,000**			38,55 €
				Unidades		Precio €		Parcial	Importe
	Mano de obra:								
	A01-FEPD	h	Ajudant electricista	0,250 /R	x	25,71000	=	6,42750	
	A0F-000E	h	Oficial 1a electricista	0,133 /R	x	29,98000	=	3,98734	
						Subtotal...		10,41484	10,41484
	Materiales:								
	BG43-0AEJ	u	Caixa seccionadora fusible de 20 A, com a màxim, bipolar, per a fusibles cilíndrics grandària 10x38 mm Criteri d'amidament: Unitat d'amidament: la indicada a la descripció de l'element Criteri d'amidament: quantitat necessària subministrada a l'obra	1,000	x	27,60000	=	27,60000	
	BGWD-0AS6	u	Part proporcional d'accessoris per a caixes seccionadores fusibles Criteri d'amidament: Unitat composada pel conjunt d'accessoris necessàris per al muntatge d'un aparell de protecció.	1,000	x	0,38000	=	0,38000	
						Subtotal...		27,98000	27,98000
						GASTOS AUXILIARES	1,50%		0,15622
						COSTE DIRECTO			38,55106
						DESPESES INDIRECTES	0,00%		
						COSTE EJECUCIÓN MATERIAL			**38,55106**

PARTIDAS DE OBRA

NÚM	CÓDIGO	UM	DESCRIPCIÓN						PRECIO
P- 17	PG44-BILZ	u	Contactor de 230 V de tensión de control, 25 A de intensidad nominal, tetrapolar (4P), 4NA, formado por 2 módulos DIN de 18mm de ancho cada uno, para un circuito de potencia de 400 V, categoría de uso AC 1 según UNE-EN 60947-4-1, fijado a presión Criterio de medición: Unidad de cantidad instalada, medida según las especificaciones de la DT. La instalación incluye la parte proporcional de conexiones y accesorios dentro de los cuadros eléctricos.		**Rend.: 1,000**				50,32 €
				Unidades		Precio €		Parcial	Importe
	Mano de obra:								
	A01-FEPD	h	Ajudant electricista	0,050 /R	x	25,71000	=	1,28550	
	A0F-000E	h	Oficial 1a electricista	0,310 /R	x	29,98000	=	9,29380	
					Subtotal...			10,57930	10,57930
	Materiales:								
	BG44-2R8H	u	Contactor de 230 V de tensión de control, 25 A de intensidad nominal, tetrapolar (4P), 4NA, formado por 2 módulos DIN de 18mm de ancho cada uno, para un circuito de potencia de 400 V, categoría de uso AC 1 según UNE-EN 60947-4-1 Criterio de medición: Unidad de medición: la indicada en la descripción del elemento Criterio de medición: cantidad necesaria suministrada en la obra	1,000	x	39,58000	=	39,58000	
					Subtotal...			39,58000	39,58000
				GASTOS AUXILIARES	1,50%				0,15869
				COSTE DIRECTO					50,31799
				DESPESES INDIRECTES	0,00%				
				COSTE EJECUCIÓN MATERIAL					**50,31799**
P- 18	PG47-ENFB	u	Interruptor automático magnetotérmico de 6 A de intensidad nominal, tipo PIA curva C, tetrapolar (4P), de 6000 A de poder de corte según UNE-EN 60898 y de 10 kA de poder de corte según UNE-EN 60947-2, de 4 módulos DIN de 18 mm de ancho, montado en perfil DIN Criterio de medición: Unidad de cantidad instalada, medida según las especificaciones de la DT. La instalación incluye la parte proporcional de conexiones y accesorios dentro de los cuadros eléctricos.		**Rend.: 1,000**				69,39 €
				Unidades		Precio €		Parcial	Importe
	Mano de obra:								
	A01-FEPD	h	Ajudant electricista	0,200 /R	x	25,71000	=	5,14200	
	A0F-000E	h	Oficial 1a electricista	0,230 /R	x	29,98000	=	6,89540	
					Subtotal...			12,03740	12,03740

PARTIDAS DE OBRA

NÚM	CÓDIGO	UM	DESCRIPCIÓN					PRECIO
	Materiales:							
	BG49-192B	u	Interruptor automático magnetotérmico de 6 A de intensidad nominal, tipo PIA curva C, tetrapolar (4P), de 6000 A de poder de corte según UNE-EN 60898 y de 10 kA de poder de corte según UNE-EN 60947-2, de 4 módulos DIN de 18 mm de ancho, para montar en perfil DIN Criterio de medición: Unidad de medición: la indicada en la descripción del elemento Criterio de medición: cantidad necesaria suministrada en la obra	1,000 x 56,76000 =	56,76000		
	BGWD-0AS2	u	Parte proporcional de accesorios para interruptores magnetotérmicos Criterio de medición: Unidad compuesta por el conjunto de accesorios necesarios para el montaje de un aparato de protección.	1,000 x 0,41000 =	0,41000		
				Subtotal...	57,17000		57,17000
				GASTOS AUXILIARES 1,50%			0,18056
				COSTE DIRECTO			69,38796
				DESPESES INDIRECTES 0,00%			
				COSTE EJECUCIÓN MATERIAL			**69,38796**

P- 19	PG49-AJQN	u	Interruptor automático magnetotérmico tipo IGA de 25 A de intensidad nominal, con PIA curva C, bipolar (2P) con bobina de emisión, de 6000 A de poder de corte según UNE-EN 60898, de 3 módulos DIN de 18 mm de ancho, montado en perfil DIN	**Rend.: 1,000**			37,12 €
				Unidades	Precio €	Parcial	Importe
	Mano de obra:						
	A01-FEPD	h	Ajudant electricista	0,200 /R x	25,71000 =	5,14200	
	A0F-000E	h	Oficial 1a electricista	0,200 /R x	29,98000 =	5,99600	
					Subtotal...	11,13800	11,13800
	Materiales:						
	BG47-2ITN	u	Interruptor automático magnetotérmico tipo IGA de 25 A de intensidad nominal, con PIA curva C, bipolar (2P) con bobina de emisión, de 6000 A de poder de corte según UNE-EN 60898, de 3 módulos DIN de 18 mm de ancho, para montar en perfil DIN	1,000 x	25,40000 =	25,40000	
	BGWD-0AS2	u	Parte proporcional de accesorios para interruptores magnetotérmicos Criterio de medición: Unidad compuesta por el conjunto de accesorios necesarios para el montaje de un aparato de protección.	1,000 x	0,41000 =	0,41000	
					Subtotal...	25,81000	25,81000
				GASTOS AUXILIARES 1,50%			0,16707
				COSTE DIRECTO			37,11507
				DESPESES INDIRECTES 0,00%			
				COSTE EJECUCIÓN MATERIAL			**37,11507**

PARTIDAS DE OBRA

NÚM	CÓDIGO	UM	DESCRIPCIÓN						PRECIO
P- 20	PG4B-DX01	u	Interruptor diferencial de la clase AC, gama terciario, de 40 A de intensidad nominal, bipolar (2P), de sensibilidad 0,03 A, de desconexión fijo instantáneo, con botón de test incorporado y con indicador mecánico de defecto, construido según las especificaciones de la norma UNE-EN 61008-1, de 2 módulos DIN de 18 mm de ancho, montado en perfil DIN Criterio de medición: Unidad de cantidad instalada, medida según las especificaciones de la DT. La instalación incluye la parte proporcional de conexiones y accesorios dentro de los cuadros eléctricos.	**Rend.: 1,000**					96,75 €
				Unidades		Precio €		Parcial	Importe
	Mano de obra:								
	A01-FEPD	h	Ajudant electricista	0,200 /R	x	25,71000	=	5,14200	
	A0F-000E	h	Oficial 1a electricista	0,350 /R	x	29,98000	=	10,49300	
						Subtotal...		15,63500	15,63500
	Materiales:								
	BG4L-09XD	u	Interruptor diferencial de la clase AC, gama terciario, de 40 A de intensidad nominal, bipolar (2P), de 0,03 A de sensibilidad, de desconexión fijo instantáneo, con botón de test incorporado y con indicador mecánico de defecto, construido según las especificaciones de la norma UNE-EN 61008-1, de 2 módulos DIN de 18 mm de ancho, para montar en perfil DIN Criterio de medición: Unidad de medición: la indicada en la descripción del elemento Criterio de medición: cantidad necesaria suministrada en la obra	1,000	x	80,51000	=	80,51000	
	BGWD-0AS3	u	Parte proporcional de accesorios para interruptores diferenciales Criterio de medición: Unidad compuesta por el conjunto de accesorios necesarios para el montaje de un aparato de protección.	1,000	x	0,37000	=	0,37000	
						Subtotal...		80,88000	80,88000
				GASTOS AUXILIARES		1,50%			0,23453
				COSTE DIRECTO					96,74953
				DESPESES INDIRECTES		0,00%			
				COSTE EJECUCIÓN MATERIAL					**96,74953**

PARTIDAS DE OBRA

NÚM	CÓDIGO	UM	DESCRIPCIÓN						PRECIO
P- 21	PG4B-DX07	u	Interruptor diferencial de la clase AC, gama terciario, de 40 A de intensidad nominal, tetrapolar (4P), de sensibilidad 0,3 A, de desconexión fijo instantáneo, con botón de test incorporado y con indicador mecánico de defecto, construido según las especificaciones de la norma UNE-EN 61008-1, de 4 módulos DIN de 18 mm de ancho, montado en perfil DIN Criterio de medición: Unidad de cantidad instalada, medida según las especificaciones de la DT. La instalación incluye la parte proporcional de conexiones y accesorios dentro de los cuadros eléctricos.	**Rend.: 1,000**					148,86 €
				Unidades		Precio €		Parcial	Importe
	Mano de obra:								
	A01-FEPD	h	Ajudant electricista	0,200 /R	x	25,71000	=	5,14200	
	A0F-000E	h	Oficial 1a electricista	0,500 /R	x	29,98000	=	14,99000	
						Subtotal...		20,13200	20,13200
	Materiales:								
	BG4L-09XP	u	Interruptor diferencial de la clase AC, gama terciario, de 40 A de intensidad nominal, tetrapolar (4P), de 0,3 A de sensibilidad, de desconexión fijo instantáneo, con botón de test incorporado y con indicador mecánico de defecto, construido según las especificaciones de la norma UNE-EN 61008-1, de 4 módulos DIN de 18 mm de ancho, para montar en perfil DIN Criterio de medición: Unidad de medición: la indicada en la descripción del elemento Criterio de medición: cantidad necesaria suministrada en la obra	1,000	x	128,06000	=	128,06000	
	BGWD-0AS3	u	Parte proporcional de accesorios para interruptores diferenciales Criterio de medición: Unidad compuesta por el conjunto de accesorios necesarios para el montaje de un aparato de protección.	1,000	x	0,37000	=	0,37000	
						Subtotal...		128,43000	128,43000
				GASTOS AUXILIARES	1,50%				0,30198
				COSTE DIRECTO					148,86398
				DESPESES INDIRECTES	0,00%				
				COSTE EJECUCIÓN MATERIAL					**148,86398**
P- 22	PG4H-AJQT	u	Protector para sobretensiones transitorias, tetrapolar (3P+N), de 20kA de intensidad máxima transitoria, de 4 módulos DIN de 18 mm de ancho, colocada	**Rend.: 1,000**					133,05 €
				Unidades		Precio €		Parcial	Importe
	Mano de obra:								
	A01-FEPD	h	Ajudant electricista	0,200 /R	x	25,71000	=	5,14200	
	A0F-000E	h	Oficial 1a electricista	0,300 /R	x	29,98000	=	8,99400	
						Subtotal...		14,13600	14,13600
	Materiales:								

PARTIDAS DE OBRA

NÚM	CÓDIGO	UM	DESCRIPCIÓN						PRECIO
	BG4F-2ITQ	u	Protector para sobretensiones transitorias, tetrapolar (3P+N), de 20 kA de intensidad máxima transitoria, de 4 módulos DIN de 18 mm de ancho, para montar sobre carril DIN	1,000	x	118,29000	=	118,29000	
	BGWD-0AS8	u	Parte proporcional de accesorios para protectores de sobretensiones Criterio de medición: Unidad compuesta por el conjunto de accesorios necesarios para el montaje de un aparato de protección.	1,000	x	0,41000	=	0,41000	
						Subtotal...		118,70000	118,70000
				GASTOS AUXILIARES		1,50%			0,21204
				COSTE DIRECTO					133,04804
				DESPESES INDIRECTES		0,00%			
				COSTE EJECUCIÓN MATERIAL					**133,04804**

P- 23 PG4N-DQP8 u Cortacircuito con fusible cilíndrico de 6 A, unipolar, con portafusible separable de 10x38 mm y montado superficialmente
Criterio de medición: Unidad de cantidad instalada, medida según las especificaciones de la DT.
La instalación incluye la parte proporcional de conexiones y accesorios dentro de los cuadros eléctricos.

Rend.: 1,000 **10,77 €**

				Unidades		Precio €		Parcial	Importe
Mano de obra:									
	A01-FEPD	h	Ajudant electricista	0,100 /R	x	25,71000	=	2,57100	
	A0F-000E	h	Oficial 1a electricista	0,116 /R	x	29,98000	=	3,47768	
						Subtotal...		6,04868	6,04868
Materiales:									
	BG4J-0A9E	u	Cortacircuito con fusible cilíndrico de 6 A, unipolar, con portafusible separable de dimensiones 10x38 mm Criterio de medición: Unidad de medición: la indicada en la descripción del elemento Criterio de medición: cantidad necesaria suministrada en la obra	1,000	x	4,35000	=	4,35000	
	BGWD-0AS5	u	Parte proporcional de accesorios para cortacircuitos con fusible cilíndrico Criterio de medición: Unidad compuesta por el conjunto de accesorios necesarios para el montaje de un aparato de protección.	1,000	x	0,28000	=	0,28000	
						Subtotal...		4,63000	4,63000
				GASTOS AUXILIARES		1,50%			0,09073
				COSTE DIRECTO					10,76941
				DESPESES INDIRECTES		0,00%			
				COSTE EJECUCIÓN MATERIAL					**10,76941**

PARTIDAS DE OBRA

NÚM	CÓDIGO	UM	DESCRIPCIÓN						PRECIO
P- 24	PHM2-DBET	u	Columna de plancha de acero galvanizado, de forma troncocónica, de 4 m de altura, coronación sin pletina, con base pletina y puerta, según norma UNE-EN 40-5, colocada sobre dado de hormigón Criterio de medición: Unidad de cantidad instalada, medida según las especificaciones de la DT.		**Rend.: 1,000**				**249,41 €**
				Unidades		Precio €		Parcial	Importe
	Mano de obra:								
	A01-FEPD	h	Ajudant electricista	0,316 /R	x	25,71000	=	8,12436	
	A0D-0007	h	Manobre	0,250 /R	x	18,48000	=	4,62000	
	A0F-000E	h	Oficial 1a electricista	0,316 /R	x	29,98000	=	9,47368	
						Subtotal...		22,21804	22,21804
	Maquinaria:								
	C150-002X	h	Camió cistella de 10 m d'alçària com a màxim	0,316 /R	x	35,11000	=	11,09476	
						Subtotal...		11,09476	11,09476
	Materiales:								
	B06F1-I4HH	m3	Hormigón en masa HM - 20 / B / 10 / X0 con una cantidad de cemento de 200 kg/m3 i relación agua cemento =< 0.6 Criterio de medición: Unidad de medición: la indicada en la descripción del elemento Criterio de medición: cantidad necesaria suministrada en la obra	0,242	x	57,32000	=	13,87144	
	BHM2-0FH5	u	Columna de plancha de acero galvanizado, de forma troncocónica, de 4 m de altura, coronamiento sin pletina, con base pletina y puerta, según norma UNE-EN 40-5 Criterio de medición: Unidad de medición: la indicada en la descripción del elemento Criterio de medición: cantidad necesaria suministrada en la obra	1,000	x	167,41000	=	167,41000	
	BHW8-06IY	u	Part proporcional d'accessoris per a columnes Criteri d'amidament: Unitat composada pel conjunt d'accessoris necessaris per instal·lar un llum.	1,000	x	34,48000	=	34,48000	
						Subtotal...		215,76144	215,76144
						GASTOS AUXILIARES	1,50%		0,33327
						COSTE DIRECTO			249,40751
						DESPESES INDIRECTES	0,00%		
						COSTE EJECUCIÓN MATERIAL			**249,40751**
P- 25	PHM2-DBEV	u	Columna de plancha de acero galvanizado, de forma troncocónica, de 8 m de altura, coronación sin pletina, con base pletina y puerta, según norma UNE-EN 40-5, colocada sobre dado de hormigón Criterio de medición: Unidad de cantidad instalada, medida según las especificaciones de la DT.		**Rend.: 1,000**				**432,28 €**
				Unidades		Precio €		Parcial	Importe
	Mano de obra:								
	A01-FEPD	h	Ajudant electricista	0,530 /R	x	25,71000	=	13,62630	

PARTIDAS DE OBRA

NÚM	CÓDIGO	UM	DESCRIPCIÓN						PRECIO
	A0D-0007	h	Manobre	0,250 /R	x	18,48000	=	4,62000	
	A0F-000E	h	Oficial 1a electricista	0,530 /R	x	29,98000	=	15,88940	
					Subtotal...			34,13570	34,13570
	Maquinaria:								
	C150-002X	h	Camió cistella de 10 m d'alçària com a màxim	0,530 /R	x	35,11000	=	18,60830	
	C152-003B	h	Camió grua	0,530 /R	x	40,09000	=	21,24770	
					Subtotal...			39,85600	39,85600
	Materiales:								
	B06F1-I4HH	m3	Hormigón en masa HM - 20 / B / 10 / X0 con una cantidad de cemento de 200 kg/m3 i relación agua cemento =< 0.6 Criterio de medición: Unidad de medición: la indicada en la descripción del elemento Criterio de medición: cantidad necesaria suministrada en la obra	0,341	x	57,32000	=	19,54612	
	BHM2-0FH9	u	Columna de plancha de acero galvanizado, de forma troncocónica, de 8 m de altura, coronamiento sin pletina, con base pletina y puerta, según norma UNE-EN 40-5 Criterio de medición: Unidad de medición: la indicada en la descripción del elemento Criterio de medición: cantidad necesaria suministrada en la obra	1,000	x	303,75000	=	303,75000	
	BHW8-06IY	u	Part proporcional d'accessoris per a columnes Criteri d'amidament: Unitat composada pel conjunt d'accessoris necessaris per instal·lar un llum.	1,000	x	34,48000	=	34,48000	
					Subtotal...			357,77612	357,77612
				GASTOS AUXILIARES	1,50%				0,51204
				COSTE DIRECTO					432,27986
				DESPESES INDIRECTES	0,00%				
				COSTE EJECUCIÓN MATERIAL					**432,27986**

P- 26	VAMBITIP1	u	Desmontaje luminaria anterior, suministro y colocación de luminaria ambiental tipo 1, según PPT, de hasta 50W de potencia nominal, con reducción de flujo luminoso programable manual o automáticamente por periodos o franjas horaria mediante nodo ZigBee, incluido dentro de la luminaria, preparado para conectar con la plataforma SmartTec del Ayuntamiento. Incluye compensación de fases para toda la línea, pequeño material, revisión de funcionamiento y programación.	**Rend.: 1,000**		**318,94 €**
				Unidades	Precio €	Parcial	Importe
	Mano de obra:						
	A01-FEPD	h	Ajudant electricista	0,300 /R	x 25,71000 =	7,71300	
	A0F-000E	h	Oficial 1a electricista	0,300 /R	x 29,98000 =	8,99400	
					Subtotal...	16,70700	16,70700
	Maquinaria:						
	C150-002W	h	Camió cistella de 10 a 19 m d'alçària	0,300 /R	x 48,28000 =	14,48400	
					Subtotal...	14,48400	14,48400
	Materiales:						

PARTIDAS DE OBRA

NÚM	CÓDIGO	UM	DESCRIPCIÓN						PRECIO
	VAMBIENTAL	u	Luminaria ambiental tipo 1 según PPT	1,000	x	287,75000	=	287,75000	
						Subtotal...		287,75000	287,75000
						COSTE DIRECTO			318,94100
						DESPESES INDIRECTES	0,00%		
						COSTE EJECUCIÓN MATERIAL			**318,94100**

P- 27 VAMBITIP2 u Desmontaje luminaria anterior, suministro y colocación de luminaria ambiental tipo 2, según PPT, de hasta 50W de potencia nominal, con reducción de flujo luminoso programable manual o automáticamente por periodos o franjas horaria mediante nodo ZigBee, incluido dentro de la luminaria, preparado para conectar con la plataforma SmartTec del Ayuntamiento. Incluye compensación de fases para toda la línea, pequeño material, revisión de funcionamiento y programación. **Rend.: 1,000** **318,94 €**

				Unidades		Precio €		Parcial	Importe
Mano de obra:									
	A01-FEPD	h	Ajudant electricista	0,300 /R	x	25,71000	=	7,71300	
	A0F-000E	h	Oficial 1a electricista	0,300 /R	x	29,98000	=	8,99400	
						Subtotal...		16,70700	16,70700
Maquinaria:									
	C150-002W	h	Camió cistella de 10 a 19 m d'alçària	0,300 /R	x	48,28000	=	14,48400	
						Subtotal...		14,48400	14,48400
Materiales:									
	VAMBTIP2	u	Luminaria ambiental tipo 2, según PPT	1,000	x	287,75000	=	287,75000	
						Subtotal...		287,75000	287,75000
						COSTE DIRECTO			318,94100
						DESPESES INDIRECTES	0,00%		
						COSTE EJECUCIÓN MATERIAL			**318,94100**

P- 28 VFVLLUM u Punto de luz con placa solar fotovoltaica de hasta 7 metros de altura montado sobre columna trococónica y base de hormigón, colocado y todo incluido **Rend.: 1,000** **1.850,00 €**

PARTIDAS DE OBRA

NÚM	CÓDIGO	UM	DESCRIPCIÓN						PRECIO
P- 29	VIALTIPUS1	u	Desmontaje luminaria anterior, suministro y colocación de luminaria vial tipo 1, según PPT, de hasta 90W de potencia nominal, con reducción de flujo luminoso programable manual o automáticamente por periodos o franjas horaria mediante nodo ZigBee, incluido dentro de la luminaria, preparado para conectar con la plataforma SmartTec del Ayuntamiento. Incluye compensación de fases para toda la línea, pequeño material, revisión de funcionamiento y programación.		**Rend.: 1,000**				430,90 €
				Unidades		Precio €		Parcial	Importe
	Mano de obra:								
	A01-FEPD	h	Ajudant electricista	0,300 /R	x	25,71000	=	7,71300	
	A0F-000E	h	Oficial 1a electricista	0,300 /R	x	29,98000	=	8,99400	
						Subtotal...		16,70700	16,70700
	Maquinaria:								
	C150-002W	h	Camió cistella de 10 a 19 m d'alçària	0,300 /R	x	48,28000	=	14,48400	
						Subtotal...		14,48400	14,48400
	Materiales:								
	VIAL1	u	Luminaria vial tipo 1 según PPT, incluye driver programable mediante nodo ZigBee, también incluido....	1,000	x	399,71000	=	399,71000	
						Subtotal...		399,71000	399,71000
						COSTE DIRECTO			430,90100
						DESPESES INDIRECTES	0,00%		
						COSTE EJECUCIÓN MATERIAL			**430,90100**
P- 30	VIALTIPUS2	u	Desmontaje luminaria anterior, suministro y colocación de luminaria vial tipo 2, según PPT, de hasta 70W de potencia nominal, con reducción de flujo luminoso programable manual o automáticamente por periodos o franjas horaria mediante nodo ZigBee, incluido dentro de la luminaria, preparado para conectar con la plataforma SmartTec del Ayuntamiento. Incluye compensación de fases para toda la línea, pequeño material, revisión de funcionamiento y programación.		**Rend.: 1,000**				363,35 €
				Unidades		Precio €		Parcial	Importe
	Mano de obra:								
	A01-FEPD	h	Ajudant electricista	0,300 /R	x	25,71000	=	7,71300	
	A0F-000E	h	Oficial 1a electricista	0,300 /R	x	29,98000	=	8,99400	
						Subtotal...		16,70700	16,70700
	Maquinaria:								
	C150-002W	h	Camió cistella de 10 a 19 m d'alçària	0,300 /R	x	48,28000	=	14,48400	
						Subtotal...		14,48400	14,48400

PARTIDAS DE OBRA

NÚM	CÓDIGO	UM	DESCRIPCIÓN						PRECIO
	Materiales:								
	VIAL2	u	Luminaria vial tipo 2 según PPT	1,000	x	332,16000	=	332,16000	
						Subtotal...		332,16000	332,16000
						COSTE DIRECTO			363,35100
						DESPESES INDIRECTES	0,00%		
						COSTE EJECUCIÓN MATERIAL			**363,35100**

P- 31	VINSPRO	u	Instalación completa de proyector Iguzzini. Incluye cajas de protección por proyector, cableado hasta el proyector colocación sobre base de hormigón anteriormente hecha y prueba de funcionamiento	**Rend.: 1,000**					**481,90 €**
				Unidades		Precio €		Parcial	Importe
	Mano de obra:								
	A0F-000E	h	Oficial 1a electricista	0,500 /R	x	29,98000	=	14,99000	
						Subtotal...		14,99000	14,99000
	Materiales:								
	BG33-G2RB	m	Cable amb conductor de coure de tensió assignada0,6/1 kV, de designació RV-K, construcció segons norma UNE 21123-2, tripolar, de secció 3x2,5 mm2, amb coberta del cable de PVC, classe de reacció al foc Eca segons la norma UNE-EN 50575 Criteri d'amidament: Unitat d'amidament: la indicada a la descripció de l'element Criteri d'amidament: quantitat necessària subministrada a l'obra	2,000	x	1,01000	=	2,02000	
	BG43-0AEJ	u	Caixa seccionadora fusible de 20 A, com a màxim, bipolar, per a fusibles cilíndrics grandària 10x38 mm Criteri d'amidament: Unitat d'amidament: la indicada a la descripció de l'element Criteri d'amidament: quantitat necessària subministrada a l'obra	1,000	x	27,60000	=	27,60000	
	VPRIGUP	u	iPro Luminaria con soporte - Led Warm White - Óptica Flood 40W 6050lm - 3000K - DALI - Color: Gris con rejilla de protección de acero	1,000	x	437,29000	=	437,29000	
						Subtotal...		466,91000	466,91000
						COSTE DIRECTO			481,90000
						DESPESES INDIRECTES	0,00%		
						COSTE EJECUCIÓN MATERIAL			**481,90000**

PARTIDAS DE OBRA

NÚM	CÓDIGO	UM	DESCRIPCIÓN						PRECIO
P- 32	VPROJTIP1	u	Desmontaje luminaria anterior, suministro y colocación de proyector tipo 1, según PPT, de hasta 50W de potencia nominal, con reducción de flujo luminoso programable manual o automáticamente por periodos o franjas horaria mediante nodo ZigBee, incluido dentro de la luminaria, preparado para conectar con la plataforma SmartTec del Ayuntamiento. Incluye compensación de fases para toda la línea, pequeño material, revisión de funcionamiento y programación.		**Rend.: 1,000**				411,93 €
				Unidades		Precio €		Parcial	Importe
	Mano de obra:								
	A01-FEPD	h	Ajudant electricista	0,300 /R	x	25,71000	=	7,71300	
	A0F-000E	h	Oficial 1a electricista	0,300 /R	x	29,98000	=	8,99400	
						Subtotal...		16,70700	16,70700
	Maquinaria:								
	C150-002W	h	Camió cistella de 10 a 19 m d'alçària	0,300 /R	x	48,28000	=	14,48400	
						Subtotal...		14,48400	14,48400
	Materiales:								
	VPROJ1	u	Proyector tipo 1	1,000	x	380,74000	=	380,74000	
						Subtotal...		380,74000	380,74000
								COSTE DIRECTO	411,93100
								DESPESES INDIRECTES 0,00%	
								COSTE EJECUCIÓN MATERIAL	**411,93100**
P- 33	VPROJTIP2	u	Desmontaje luminaria anterior, suministro y colocación de proyector tipo 2, según PPT, de hasta 50W de potencia nominal, con reducción de flujo luminoso programable manual o automáticamente por periodos o franjas horaria mediante nodo ZigBee, incluido dentro de la luminaria, preparado para conectar con la plataforma SmartTec del Ayuntamiento. Incluye compensación de fases para toda la línea, pequeño material, revisión de funcionamiento y programación.		**Rend.: 1,000**				394,39 €
				Unidades		Precio €		Parcial	Importe
	Mano de obra:								
	A01-FEPD	h	Ajudant electricista	0,300 /R	x	25,71000	=	7,71300	
	A0F-000E	h	Oficial 1a electricista	0,300 /R	x	29,98000	=	8,99400	
						Subtotal...		16,70700	16,70700
	Maquinaria:								
	C150-002W	h	Camió cistella de 10 a 19 m d'alçària	0,300 /R	x	48,28000	=	14,48400	
						Subtotal...		14,48400	14,48400
	Materiales:								

JUSTIFICACIÓN DE PRECIOS

Fecha: 14/10/22

PARTIDAS DE OBRA

NÚM	CÓDIGO	UM	DESCRIPCIÓN						PRECIO
	VPROJ2	u	PROYECTOR TIPO 2	1,000	x	363,20000	=	363,20000	
						Subtotal...		363,20000	363,20000

COSTE DIRECTO		394,39100
DESPESES INDIRECTES	0,00%	
COSTE EJECUCIÓN MATERIAL		**394,39100**

PARTIDAS ALZADAS

CÓDIGO	UM	DESCRIPCIÓN	PRECIO
VVPA	P.A	Memoria de legalización y plano As-Built, incluye inscripción a RITSIC	600,00 €
VVIMIMPR	P.A	Imprevistos a justificar con precios unitarios	1.500,00 €

OTROS

CÓDIGO	UM	DESCRIPCIÓN	PRECIO
AUXCM	P.A	Partida alçada a justificar per material elèctric dintre del quadre de maniobra.	300,00 €

Ayuntamiento de Santa Susanna – Plaza Catalunya s/n – 08398 Santa Susanna

Pliego de condiciones técnicas para la renovación parcial de la instalación de alumbrado público municipal de exterior en el casco urbano de Santa Susanna

Subvencionado con los fondos IDAE, expediente FEDER-EELL-2020-004292

Nil Casans Ventura
Septiembre de 2022
Ingeniero municipal del Ayuntamiento de Santa Susanna

Índice

1. Objeto 4
2. Alcance 4
3. Condiciones generales 4
3.1. Condiciones de índole facultativo 4
3.1.1. Definiciones 4
3.1.1.1. Propiedad o propietario 4
3.1.1.2. Director de las obras 5
3.1.1.3. Dirección facultativa 5
3.1.1.4. Suministrador 5
3.1.1.5. Contratista 5
3.1.2. Trabajos no estipulados en el presente pliego 5
3.1.3. Interpretaciones, aclaraciones y modificaciones de los documentos del proyecto 6
3.1.4. Reclamaciones contra las ordenes del director de obras 6
3.1.5. Recusación por el contratista de la dirección facultativa 6
3.1.6. Comienzo de las obras, ritmo y ejecución de los trabajos. 6
3.1.7. Orden de los trabajos 6
3.1.8. Trabajos defectuosos 7
3.1.9. Modificación de trabajos defectuosos 7
3.1.10. Ampliación del proyecto por causas imprevista 7
3.1.11. Materiales no utilizados 7
3.1.12. Materiales y equipos defectuosos 7
3.1.13. Medios auxiliares 7
3.1.14. Comprobación de las obras 7
3.1.15. Periodo de garantía 8
3.1.16. Normas para las recepciones provisionales 8
3.1.17. Conservación de las obras recibidas provisionalmente 8
3.1.18. Medición definitiva de los trabajos 8
3.1.19. Recepción definitiva de las obras 9
3.2. Condiciones de índole económica 9
3.2.1. Base fundamental 9
3.2.2. Garantía 9

3.2.3. Revisión de precios 9
3.2.4. Gastos imprevistos 9
3.2.5. Gastos por cuenta del contratista 9
3.2.5.1. Medios auxiliares 9
3.2.5.2. Abastecimiento de agua 10
3.2.5.3. Vallado 10
3.2.5.4. Materiales no utilizados 10
3.3. Abonos de trabajos presupuestados por partida alzada 10
3.4. Precios contradictorios 10
1. OBJETO 11
2. ALCANCE 11
3. CONDICIONES PARTICULARES 11
3.1. Prescripciones sobre los materiales 11
3.1.1. Garantías de calidad (marcado CE) 11
3.1.2. Condiciones de las luminarias 11
3.1.2.1. Luminarias Vial tipo 1 11
3.1.2.2. Luminarias Vial tipo 2 12
3.1.2.3. Luminarias ambiental tipo 1 13
3.1.2.4. Luminarias ambiental tipo 2 14
3.1.2.5. Luminaria proyector tipo 1 14
3.1.2.6. Luminaria proyector tipo 2 15
3.1.3. Condiciones de los elementos eléctricos 15
3.1.3.1. Cajas de fusibles para exterior 15
3.1.3.2. Cajas de fusibles para interior de columna 16
3.1.3.3. Cables eléctricos 16
3.2. Condiciones de la eficiencia energética de las instalaciones objeto del presente proyecto 16
3.3. Descripción de las mejoras y sus características técnicas 16
3.3.1. Mejora 1: Cambio de todas las cajas de fusibles de cada luminaria cambiada 17
3.3.2. Mejora 2: Del control del cuadro eléctrico 17
3.3.3. Mejora 3: Estudio lumínico con vehículo con sondas 17
3.4. Documentación que aportar en el final de la obra 18

PLIEGO DE CONDICIONES TÉCNICAS GENERALES

1. Objeto

El objeto del presente pliego es el de definir las condiciones técnicas generales de la obra de renovación parcial de la instalación de alumbrado público exterior del municipio de Santa Susanna.

El contratista se atenderá en todo momento a lo expuesto en el mismo en cuanto a la calidad de los materiales empleados, ejecución, material de obra, precios, medición y abono de las distintas partes de la obra.

En referencia a la interpretación de este, en caso de divergencia, se atenderá a lo dispuesto por la Dirección Facultativa, y en todo caso a las estipulaciones y cláusulas establecidas por las partes contratantes.

2. Alcance

Las actuaciones se ajustarán en todo momento a lo establecido y detallado en los planos y especificaciones técnicas particulares así cómo las mediciones del presente proyecto.

Siempre cabe la posibilidad de realizar modificaciones oportunas a pie de obra que podrán ser realizadas por la Dirección facultativa.

3. Condiciones generales

En todo momento se cumplirán la legislación en materia social, de seguridad pública y la normativa específica del presente proyecto y que se enuncia en el correspondiente apartado. Se regirán por lo expuesto en el Pliego de Cláusulas Administrativas y toda la normativa asociada.

3.1. Condiciones de índole facultativo

3.1.1. Definiciones

3.1.1.1. Propiedad o propietario

Se denominará como “Propiedad” o “Propietario” al Ayuntamiento de Santa Susanna y en su representación al alcalde que en aquel momento hubiera.

La propiedad se atenderá a las siguientes obligaciones:

ANTES DEL INICIO DE LAS OBRAS proporcionará el permiso necesario para llevar a cabo los trabajos si fuera necesario.

DURANTE LA EJECUCIÓN DE LAS OBRAS no podrá dar ordenes directas al contratista o personal subalterno. En todo caso, dichas órdenes serán transmitidas a través de la Dirección Facultativa.

UNA VEZ TERMINADAS Y ENTREGADAS LAS OBRAS no podrá llevar a cabo modificaciones en las mismas sin la autorización expresa del autor del proyecto.

3.1.1.2. Director de las obras

Será aquella persona que la propiedad elija. Deberá tener titulación académica suficiente y plena de atribuciones profesionales. Su misión será la dirección y vigilancia de los trabajos, bien por si mismo o por sus representantes.

El director de las obras tendrá autoridad técnico-legal completa, incluso en lo no previsto específicamente en el presente Pliego de Condiciones Generales, pudiendo rehusar al Contratista si considera que es útil y necesario para la buena marcha de la ejecución de los trabajos.

Le corresponden además las facultades expresadas en el presente Pliego de Condiciones Generales.

3.1.1.3. Dirección facultativa

Estará formada por el director de las obras y por aquellas personas tituladas o no, que al objeto de auxiliar al director de las obras en la realización de su cometido ejerzan, siempre bajo las órdenes directas de éste, funciones de control y vigilancia, así como las específicas por él encomendadas.

3.1.1.4. Suministrador

Será aquella persona jurídica o física que realice la venta de alguno de los materiales comprendidos en el presente proyecto.

La misma denominación recibirá quien suministre algún material, pieza o elemento no incluido en el presente Proyecto, cuando su adquisición haya sido considerada como necesaria por parte de la dirección de obra para el corrector desarrollo de los trabajos.

3.1.1.5. Contratista

Persona jurídica que sea adjudicatario de las obras y por lo tanto sea el encargado de realizar las mismas.

El contratista podrá ser representado por un delegado previamente aceptado por la dirección facultativa que tendrá capacidad para organizar la ejecución de los trabajos y poner en práctica las órdenes recibidas por el director de las obras, proponer a la dirección facultativa i colaborar en la resolución de los problemas que se planteen en la ejecución de los trabajos.

Por otra parte, el director de las obras podrá recabar del Contratista la designación de un nuevo Delegado, y en su caso cualquier facultativo que de él dependa, cuando así lo justifique su actuación y los trabajos a realizar.

3.1.2. Trabajos no estipulados en el presente pliego

Es obligación del Contratista ejercer cuanto sea posible y necesario para la buena realización y aspecto de las Obras, aun cuando no se halle expresamente estipulado en el Pliego de Condiciones Generales, siempre que sin separarse de su espíritu y recta interpretación, lo

disponga el director de las obras y esté dentro de los límites de posibilidades que los presupuestos determinen para cada unidad de Obra, y tipo de ejecución.

3.1.3. Interpretaciones, aclaraciones y modificaciones de los documentos del proyecto

Durante el tiempo de publicación en el perfil del contratante, el licitador tiene los medios disponibles para aclarar cualquier aspecto del proyecto.

Si salieran dudas o modificaciones durante la ejecución de la obra, estas tendrían que ser aceptadas por la dirección facultativa de forma escrita y dónde conste la aprobación del mismo.

3.1.4. Reclamaciones contra las ordenes del director de obras

Las reclamaciones que el contratista quiera formular contra las órdenes dadas por el director de las obras sólo podrán presentarles ante la propiedad. Contra las disposiciones de orden técnico o facultativo no se admitirá reclamación alguna. No obstante, el contratista podrá salvar su responsabilidad, si lo estima oportuno, mediante exposición razonada dirigida al director de las obras, el cual podrá limitar su contestación al acuse de recibo, que en todo caso será obligatorio para este tipo de reclamaciones.

3.1.5. Recusación por el contratista de la dirección facultativa

El contratista no podrá recusar al director de las obras o cualquier persona de la Dirección Facultativa ni pedir que por parte de la propiedad se designen otros facultativos para los reconocimientos y mediciones.

Cuando se crea perjudicado con los resultados de las decisiones de la Dirección Facultativa, el contratista podrá procedes con lo estipulado en el artículo anterior sin que por esta causa pueda interrumpirse ni perturbarse la marcha de los trabajos.

3.1.6. Comienzo de las obras, ritmo y ejecución de los trabajos.

El contratista iniciará las obras dentro de los 30 días siguientes a la fecha de la firma del contrato y será responsable de que estas se desarrollen en la forma necesaria a juicio del director de las obras para que la ejecución total se lleve a cabo dentro del plazo de ejecución especificado en el contrato o en su defecto en el pliego de condiciones administrativas.

Obligatoriamente y por escrito, el contratista deberá dar cuenta al director de las obras del comienzo de los trabajos dentro de las siguientes veinticuatro horas desde el comienzo de estos.

3.1.7. Orden de los trabajos

En un plazo no superior a un mes desde la fecha de firma del contrato, se comprobará, en presencia del contratista o de un representante, el replanteo de los trabajos, extendiéndose acta.

Dentro de los 15 días siguientes, el contratista deberá presentar inexcusablemente al director de las obras un programa de trabajos en el que se especificarán los plazos parciales y fechas de terminación de las distintas clases de obras. Éste tendrá carácter de compromiso formal una vez aceptado por el director de las obras.

El director de las obras podrá establecer las variaciones que estime oportuna por circunstancias de orden técnico o facultativo, comunicando las órdenes correspondientes al contratista, siendo éstas de obligado cumplimiento y el contratista será directamente responsable de cualquier daño o perjuicio que pudiera sobrevenir por su incumplimiento.

En ningún caso se permitirá que el plazo total fijado para la terminación de las obras sea objeto de variación, salvo por casos de fuerza mayor o culpa de la propiedad debidamente justificada.

3.1.8. Trabajos defectuosos

El contratista deberá emplear los materiales señalados en el presente proyecto y realizará los trabajos de acuerdo con el mismo o de acuerdo con las indicaciones de la Dirección Facultativa. Por ello y hasta que tenga lugar la recepción definitiva, el contratista es el único responsable de la ejecución de los trabajos y de las faltas o defectos que en estos puedan existir por su mala ejecución o por el empleo de materiales de deficiente calidad.

3.1.9. Modificación de trabajos defectuosos

Como consecuencia de lo que desprende el artículo anterior, cuando la dirección facultativa advierta vicios o defectos en la obra, se podrá disponer que las partes defectuosas sean desmontadas y reconstruidas de acuerdo con lo contratado y todo ello a cargo del contratista.

3.1.10. Ampliación del proyecto por causas imprevista

El contratista está obligado a realizar con su personal y sus materiales, cualquier obra de carácter urgente, anticipando de momento este servicio, cuyo importe le será consignado según convengan.

3.1.11. Materiales no utilizados

El contratista, a su costa, transportará y colocará, agrupándolos ordenadamente y identificándolo todo, en un lugar que convenga con el ayuntamiento, los materiales procedentes de la propia obra que no tengan que ser utilizados. En ningún caso podrá dejar en vía pública ningún material proveniente de la obra o de su ejecución como residuos.

3.1.12. Materiales y equipos defectuosos

Cuando los materiales y/o equipos no fueran de la calidad requerida o no estuvieses debidamente preparados o funcionales, el director de las obras dará orden al contratista para que los sustituya.

3.1.13. Medios auxiliares

Serán de cuenta y riesgo del contratista las máquinas elevadoras y demás medios auxiliares que para preservar la debida marcha y ejecución de los trabajos se necesiten, no cabiendo a la propiedad responsabilidad alguna por cualquier avería o accidente personal que pueda ocurrir en las obras por insuficiencia de dichos medios auxiliares y sin que esta posible insuficiencia pueda reclamarse luego en las mediciones del presupuesto.

3.1.14. Comprobación de las obras

Antes de verificarse las recepciones provisionales y definitivas de las obras, se someterán a pruebas que se especifican en la memoria del presente proyecto. Todas las pruebas y ensayos

serán a cuenta del contratista, así como los asientos o averías o daños que se produzcan en estar pruebas y procedan de la mala construcción o falta de precauciones.

3.1.15. Periodo de garantía

Todos los equipos electrónicos y mecánicos tendrán un periodo de garantía establecido en el pliego de condiciones técnicas particulares y el contratista dará solución al problema que se encuentre en un futuro la propiedad, dentro del periodo de garantía.

3.1.16. Normas para las recepciones provisionales

Terminada la obra, se efectuará mediante reconocimiento su recepción provisional a la que acudirá la propiedad, el director de las obras y el contratista. Del resultado del reconocimiento se levantará un acta por triplicado, firmado por los asistentes legales.

Si las Obras se hubieran ejecutado con sujeción a lo contratado, se darán por recibidas provisionalmente, comenzando a correr en dicha fecha el plazo de garantía establecido. En caso contrario, se hará constar en el acta las precisas y necesarias instrucciones que el director de las obras tendrá que dar al contratista para remediar en un plazo razonable que le fije, los defectos observados; expirado dicho plazo, se efectuará un nuevo reconocimiento en idénticas condiciones a fin de proceder de nuevo a la recepción provisional de las obras.

Si el contratista no hubiese cumplido, se declarará rescindido el contrato con la pérdida de fianza, a no ser que el propietario acceda a conceder un nuevo e improrrogable plazo.

3.1.17. Conservación de las obras recibidas provisionalmente

Los gastos de conservación durante el plazo de garantía comprendida entre las recepciones parciales y la definitiva correrán por cargo del Contratista. Si las Obras o instalaciones fuesen ocupadas o utilizadas antes de la recepción definitiva, la guardería, limpieza, reparaciones causadas por el uso, correrán a cargo del Propietario, mientras que las reparaciones por vicios de Obra o por defecto en las instalaciones serán a cargo del Contratista.

3.1.18. Medición definitiva de los trabajos

Recibidas provisionalmente las Obras, se procederá inmediatamente por la Dirección Facultativa a su medición general y definitiva con precisa asistencia del Contratista o un representante suyo nombrado por él o de oficio en la forma prevenida para la recepción de Obras.

Servirán de base para la medición los datos del replanteo general; los datos de los replanteos parciales que hubieran exigido el curso de los trabajos; los datos de cimientos y demás partes ocultas de las Obras tomadas durante la ejecución de los trabajos con la firma del Contratista y la Dirección Facultativa; la medición que se lleve a efecto en las partes descubiertas de la Obra; y en general, los que convengan al procedimiento consignado en las condiciones de la Contrata para decidir el número de unidades de Obra de cada clase ejecutadas; teniendo presente salvo pacto en contra, lo preceptuado en los diversos capítulos del Pliego de Condiciones Técnicas.

Tanto las mediciones parciales, para la confección de la certificación, como la certificación final, la llevarán a cabo la Dirección Facultativa y la Contrata, levantándose acta de esta por triplicado, debiendo aparecer la conformidad de ambos en los documentos que la acompañan.

En caso de no haber conformidad por parte de la Contrata, ésta expondrá sumariamente y a reserva de ampliarlas, las razones que a ello le obliguen.

Lo mismo en las mediciones parciales como la final se entiende que estas comprenderán las unidades de Obra realmente ejecutadas.

3.1.19. Recepción definitiva de las obras

Finalizado el plazo de garantía y si se encontrase en perfecto estado de uso y conservación, se dará por recibida definitivamente la Obra, quedando relevado el Contratista a partir de este momento de toda responsabilidad legal que le pudiera corresponder por la existencia de defectos visibles. En caso contrario, se procederá en la misma forma que en la recepción definitivamente recibida.

De la recepción definitiva, se levantará un acta por triplicado por la Propiedad, el director de las obras y el Contratista, que será indispensable para la devolución de la fianza depositada por la Contrata. Una vez recibidas definitivamente las Obras, se procederá a la liquidación correspondiente que deberá quedar terminada en un plazo no superior a lo que dicte la Ley de Contratos del Sector Publico.

3.2. Condiciones de índole económica

3.2.1. Base fundamental

Se establece que el contratista debe percibir de todos los trabajos efectuados su real importe siempre de acuerdo y con sujeción al proyecto y sus condiciones generales y particulares que han de regir la obra.

3.2.2. Garantía

La garantía será hasta un 5 por ciento del valor ofertado por el adjudicatario y se formalizará según el pliego de cláusulas administrativas del contrato que incluye este proyecto.

3.2.3. Revisión de precios

Para este proyecto no será necesario una revisión de precios, pues entre la presentación de la oferta y la realización de los trabajos no puede pasar más de medio año.

3.2.4. Gastos imprevistos

Tendrán esta consideración aquellos gastos que siendo ajenos a los aumentos o variaciones en la obra y que, sin ser partidas especiales y específicas omitidas en el presupuesto general, se dan inevitablemente en todo trabajo de montaje de luminarias y cuya cuantificación y determinación es imposible de efectuar a priori.

3.2.5. Gastos por cuenta del contratista

Serán por cuenta del contratista, entre otros, los gastos que a continuación se detallan:

3.2.5.1. Medios auxiliares

Los andamios, escaleras, camiones cesta, herramientas y demás medios auxiliares que para la debida marcha y ejecución de los trabajos se necesiten, no afectando por tanto a la propiedad

de cualquier responsabilidad que por avería o accidente personal pueda ocurrir en las obras por insuficiencia o mal uso de dichos medios auxiliares.

3.2.5.2. Abastecimiento de agua

El disponer de agua suficiente para hidratar a sus propios trabajadores.

3.2.5.3. Vallado

La ejecución del vallado temporal para las obras, así como la obtención de permisos y comunicación con la policía local de Santa Susanna, debiendo proceder a su retirada una vez acabados los trabajos.

3.2.5.4. Materiales no utilizados

El contratista, a su costa, transportará y colocará, agrupándolos ordenadamente y identificándolo todo, en un lugar que convenga con el ayuntamiento, los materiales procedentes de la propia obra que no tengan que ser utilizados. En ningún caso podrá dejar en vía pública ningún material proveniente de la obra o de su ejecución como residuos.

3.3. Abonos de trabajos presupuestados por partida alzada

El abono de los trabajos presupuestados por partida alzada se efectuará de acuerdo con el siguiente procedimiento:

Si existen precios de unidades de obra iguales, las presupuestadas mediante partida alzada se abonarán previa medición y aplicación del precio establecido.

3.4. Precios contradictorios

Para aceptar el precio contradictorio, el contratista deberá presentar un descompuesto de la partida contradictoria según precios del banco ITeC de construcción 2022-4 con la configuración que exprese el director de obra y que no será otra que la debida. La presentación de los precios contradictorios tendrá que ser por registro electrónico, teniendo la propiedad 30 días hábiles para contestar y modificar el contrato de obras tal y como se especifica en el artículo 242 de la LCSP.

PLIEGO DE CONDICIONES TÉCNICAS PARTICULARES

1. OBJETO

El presente pliego de condiciones técnicas particulares tiene por objeto el definir las características técnicas de los materiales de esta obra.

2. ALCANCE

Sólo serán de aplicación estas condiciones técnicas particulares a los materiales utilizados en el proyecto así como las técnicas y ensayos para corroborar la calidad de estos en el caso que fuera necesario.

3. CONDICIONES PARTICULARES

3.1. Prescripciones sobre los materiales

El contratista será responsable de que los materiales empleados cumplan con las condiciones mínimas exigidas, independientemente del nivel de control de calidad que se establezca para la aceptación de estos. Antes de la fabricación en serie de cualquier luminaria, el contratista deberá enviar los documentos que el director de obra le exija para comprobar la exactitud de las condiciones que se exponen a continuación.

En el caso de que el contratista subcontrate la producción o el suministro, no le eximirá de responsabilidades.

3.1.1. Garantías de calidad (marcado CE)

El marcado CE de un producto indica que este cumple con determinadas especificaciones técnicas relacionadas con los requisitos esenciales contenidos en las normas armonizadas y otras guías de buena calidad y que se ha cumplido el sistema de avaluación y verificación de la constancia de las prestaciones indicadas en los mandatos relativos a las normas armonizadas y especificaciones técnicas normalizadas.

3.1.2. Condiciones de las luminarias

Habrá hasta seis tipos de luminarias de tecnología LED y que se definen a continuación.

3.1.2.1. Luminarias Vial tipo 1

Luminaria montada sobre columna o en brazo, de tipo vial. La potencia será determinada por estudio luminotécnico antes de su implantación y comprobado el nivel exigido según proyecto posteriormente.

Dimensiones no superiores a 600mm en el largo de la luminaria.

Grado IP: IP64 o IP 65

Grado IK: IK08 o superior

Protección contra sobretensiones según normativa EN50550

Telegestión con módulo Zigbee RF SZ Sticker

Eficiencia mínima de los LEDs: 120 lm/W @350mA Tj 65ºC y vida útil mínima L80B10 60.000h

Driver tipo OSRAM o similar dimmable con regulación 1-10 de clase I.

Sistema de pintura debe cumplir con la norma EN 12944 C4 de Durabilidad Alta

La óptica será la necesaria según estudio luminotécnico

Tª de color: 3.000 ºK

Cable montado: Si, RV-K 3x2,5 mm2Cu 0,6/1 kV, de 7 metros de longitud o según altura de la columna y/o longitud del brazo.

Aluminio ya sea de inyección EN AC 43400, fundición a baja presión EN AC 44100 fundición en arena EN AC 43000, chapa laminada EN AA 5083 o extrusión AL6063 T5 tendrá un contenido de cobre (<0,1%) y hierro (<0,5%) extremadamente bajos.

CRI mínimo 70

FHS < 0.1%

3.1.2.2. Luminarias Vial tipo 2

Luminaria montada sobre columna o en brazo, de tipo vial. La potencia será determinada por estudio luminotécnico antes de su implantación y comprobado el nivel exigido según proyecto posteriormente.

Dimensiones superiores a 600mm en el largo de la luminaria.

Grado IP: IP64 o IP 65

Grado IK: IK08 o superior

Protección contra sobretensiones según normativa EN50550

Telegestión con módulo Zigbee RF SZ Sticker

Eficiencia mínima de los LEDs: 120 lm/W @350mA Tj 65ºC y vida útil mínima L80B10 60.000h

Driver tipo OSRAM o similar dimmable con regulación 1-10 de clase I.

Sistema de pintura debe cumplir con la norma EN 12944 C4 de Durabilidad Alta

La óptica será la necesaria según estudio luminotécnico

Tª de color: 3.000 ºK

Cable montado: Si, RV-K 3x2,5 mm2Cu 0,6/1 kV, de 9 metros de longitud o según altura de la columna y/o longitud del brazo.

Aluminio ya sea de inyección EN AC 43400, fundición a baja presión EN AC 44100 fundición en arena EN AC 43000, chapa laminada EN AA 5083 o extrusión AL6063 T5 tendrá un contenido de cobre (<0,1%) y hierro (<0,5%) extremadamente bajos.

CRI mínimo 70

FHS < 0.1%

3.1.2.3. Luminarias ambiental tipo 1

Luminaria montada sobre columna con un brazo que hace desplazar el punto de luz lateralmente hasta 1240 mm desde la columna. La potencia será determinada por estudio luminotécnico antes de su implantación y comprobado el nivel exigido según proyecto posteriormente.

Grado IP: IP64 o IP 65

Grado IK: IK09 o superior

Protección contra sobretensiones según normativa EN50550

Telegestión con módulo Zigbee RF SZ Sticker

Eficiencia mínima de los LEDs: 140 lm/W @350mA Tj 65ºC y vida útil mínima L80B10 60.000h

Driver tipo OSRAM o similar dimmable con regulación 1-10 de clase I.

Sistema de pintura debe cumplir con la norma EN 12944 C4 de Durabilidad Alta

La óptica será la necesaria según estudio luminotécnico

Tª de color: 3.000 ºK

Cable montado: Si, RV-K 3x2,5 mm2Cu 0,6/1 kV, de 4 metros de longitud o según altura de la columna.

Aluminio ya sea de inyección EN AC 43400, fundición a baja presión EN AC 44100 fundición en arena EN AC 43000, chapa laminada EN AA 5083 o extrusión AL6063 T5 tendrá un contenido de cobre (<0,1%) y hierro (<0,5%) extremadamente bajos.

CRI mínimo 70

FHS < 0.1%

3.1.2.4. Luminarias ambiental tipo 2

Luminaria montada sobre columna con un soporte en forma de V que hace subir el punto de luz hasta 500 mm después de la columna. La potencia será determinada por estudio luminotécnico antes de su implantación y comprobado el nivel exigido según proyecto posteriormente.

Grado IP: IP64 o IP 65

Grado IK: IK09 o superior

Protección contra sobretensiones según normativa EN50550

Telegestión con módulo Zigbee RF SZ Sticker

Eficiencia mínima de los LEDs: 140 lm/W @350mA Tj 65ºC y vida útil mínima L80B10 60.000h

Driver tipo OSRAM o similar dimmable con regulación 1-10 de clase I.

Sistema de pintura debe cumplir con la norma EN 12944 C4 de Durabilidad Alta

La óptica será la necesaria según estudio luminotécnico

Tª de color: 3.000 ºK

Cable montado: Si, RV-K 3x2,5 mm2Cu 0,6/1 kV, de 4 metros de longitud o según altura de la columna.

Aluminio ya sea de inyección EN AC 43400, fundición a baja presión EN AC 44100 fundición en arena EN AC 43000, chapa laminada EN AA 5083 o extrusión AL6063 T5 tendrá un contenido de cobre (<0,1%) y hierro (<0,5%) extremadamente bajos.

CRI mínimo 70

FHS < 0.1%

3.1.2.5. Luminaria proyector tipo 1

Luminaria pensada para iluminar plazas, zonas de juego, paseos o en columnas altas. La potencia será determinada por estudio luminotécnico antes de su implantación y comprobado el nivel exigido según proyecto posteriormente.

Grado IP: IP64 o IP 65

Grado IK: IK09 o superior

Protección contra sobretensiones según normativa EN50550

Telegestión con módulo Zigbee RF SZ Sticker

Eficiencia mínima de los LEDs: 130 lm/W @350mA Tj 65ºC y vida útil mínima L80B10 60.000h

Driver tipo OSRAM o similar dimmable con regulación 1-10 de clase I.

Sistema de pintura debe cumplir con la norma EN 12944 C4 de Durabilidad Alta

La óptica será la necesaria según estudio luminotécnico

Tª de color: 4.000 ºK

Cable montado: Si, RV-K 3x2,5 mm2Cu 0,6/1 kV, de 4 metros de longitud o según altura de la columna.

Aluminio ya sea de inyección EN AC 43400, fundición a baja presión EN AC 44100 fundición en arena EN AC 43000, chapa laminada EN AA 5083 o extrusión AL6063 T5 tendrá un contenido de cobre (<0,1%) y hierro (<0,5%) extremadamente bajos.

3.1.2.6. Luminaria proyector tipo 2

Luminaria pensada para iluminar paso de peatones. La potencia será determinada por estudio luminotécnico antes de su implantación y comprobado el nivel exigido según proyecto posteriormente.

Grado IP: IP64 o IP 65

Grado IK: IK08 o superior

Protección contra sobretensiones según normativa EN50550

Telegestión con módulo Zigbee RF SZ Sticker

Eficiencia mínima de los LEDs: 140 lm/W @350mA Tj 65ºC y vida útil mínima L80B10 60.000h

Driver tipo OSRAM o similar dimmable con regulación 1-10 de clase I.

Sistema de pintura debe cumplir con la norma EN 12944 C4 de Durabilidad Alta

La óptica será la necesaria según estudio luminotécnico

Tª de color: 4.000 ºK

Cable montado: Si, RV-K 3x2,5 mm2Cu 0,6/1 kV, de 4 metros de longitud o según altura de la columna.

Aluminio ya sea de inyección EN AC 43400, fundición a baja presión EN AC 44100 fundición en arena EN AC 43000, chapa laminada EN AA 5083 o extrusión AL6063 T5 tendrá un contenido de cobre (<0,1%) y hierro (<0,5%) extremadamente bajos.

3.1.3. Condiciones de los elementos eléctricos

3.1.3.1. Cajas de fusibles para exterior

Las cajas de fusibles de exterior deberán tener un complemento para poder atornillar en exterior y que se independiente de la propia caja de fusibles. En ningún caso podrá estar sujeta con bridas o similar.

Grado IP54 o superior

Grado IK10 según UNE-EN 50102

Envolvente fabricado en policarbonaro.

Protección de fusibles cilíndricos 10x38 tipo T-0.

Rigidez Dieléctrica UNE 21095-73

Bornes de admisión: 2x16mm2 o superior.

Bornes de derivación: 2x6mm2

3.1.3.2. Cajas de fusibles para interior de columna

Grado IP54 o superior

Grado IK10 según UNE-EN 50102

Envolvente fabricado en policarbonaro.

Protección de fusibles cilíndricos 10x38 tipo T-0.

Rigidez Dieléctrica UNE 21095-73

Bornes de admisión: 2x16mm2 o superior.

Bornes de derivación: 2x6mm2

3.1.3.3. Cables eléctricos

Cables de sección variable tipo RV-K ensayados según UNE-EN 60332-1-2:2005/A1:2016 o de características iguales o superiores que tengan un aislamiento 0,6/1 kV y contengan un conductor de color verde-amarillo (para identificar el cable de tierra).

3.2. Condiciones de la eficiencia energética de las instalaciones objeto del presente proyecto

Se deberá tener una calificación energética A o B en todos los viales afectados por el presente proyecto. Para ello se realizará un estudio lumínico con el método de los nueve puntos en cada calle de cada estudio luminotécnico con luxómetro correctamente calibrado en el último año y se comparará con el estudio luminotécnico presentado para cada superficie definida en el proyecto.

Las características de los estudios tienen que ser iguales o superiores a los marcados en proyecto y/o en los anejos de este.

Para comprobar que el luxómetro está correctamente calibrado, se entregará al director de obra los documentos de la última calibración.

3.3. Descripción de las mejoras y sus características técnicas

Las mejoras al proyecto son las que se mencionan a continuación y tienen como fin mejorar la calidad del proyecto sin afectar directamente al objetivo de este.

3.3.1. Mejora 1: Cambio de todas las cajas de fusibles de cada luminaria cambiada

La mejora contempla el cambio de todas las cajas de fusibles de todas las luminarias que no lo tienen previsto en el presupuesto. En concreto de todas las luminarias excepto las del cuadro de mano CM-32 y CM-33. Del total de luminarias a cambiar (1.116 uds), hay un total de 153 contempladas en el proyecto, por lo tanto, serán necesarias un total de 963 cajas de fusibles que deben tener las mismas características descritas en los apartados 3.1.3.1 y 3.1.3.2 según se ubiquen en interior o exterior y deberán ser de las dimensiones adecuadas para cada columna.

El precio de cada caja de fusibles es de 38,55 €/ud x 963 uds = 37.123,65 + 19% = 44.177,14 € + IVA

3.3.2. Mejora 2: Del control del cuadro eléctrico

El sistema Smartec prevé un encendido automático programado por cada luminaria, pudiéndose cambiar mediante aplicación. Es por ello por lo que la luminaria puede estar conectada las 24 horas. Para poder controlar esto desde el cuadro de maniobra, la presente mejora contempla la colocación de las protecciones y selectores adecuados en el cuadro de maniobra para seleccionar los siguientes modos de funcionamiento

1. Manual
2. Automático (mediante reloj)
3. Automático (mediante luminaria)
4. Apagado

Se da un presupuesto de 1.000 € por cuadro y hay 30 cuadros afectados, por lo que la mejora tiene un coste de 30.000 € + 19% = 35.700 € + IVA

Los componentes eléctricos o el diseño pueden variar según el contratista. Se presentará un modelo en esquema unifilar y una explicación detallada, así como un manual de funcionamiento que se imprimirá, plastificará, y se dejará en cada cuadro. Toda esta documentación deber ser aceptada por la Dirección de Obra antes de realizarse.

3.3.3. Mejora 3: Estudio lumínico con vehículo con sondas

El hecho de ejecutar esta mejora no exime al contratista de tomar las medidas de luminancia concretas en las zonas de control previstas en el pliego de condiciones técnicas y con luxómetro.

La mejora consiste en tomar datos con un vehículo a motor que pase por todas las calles afectadas por las obras (siempre y cuando el vehículo pueda circular por las vías) y entregar el resultado en formato Excel y KMZ y un informe del recorrido realizado, las horas de inicio y fin, la interpretación de los resultados y una comparación con los resultados tomados por luxómetro y los originales del proyecto.

Éste tiene un coste aproximado de 10.000 € + IVA

El contratista deberá realizar una propuesta de informe con el siguiente contenido:

- Objeto
- Alcance

- Metodología
- Datos de la toma de medidas (fecha, hora, iluminancia media total)
- Comparación de las medidas con los resultados de proyecto
- Comparación de las medidas con los estudios previos
- Efectividad de la variación de flujo luminoso.

3.4. Documentación que aportar en el final de la obra

Una vez finalizada la obra y hechas las comprobaciones pertinentes y antes de poder firmar la última certificación, el contratista deberá aportar la siguiente documentación para finalizar la obra a cargo de sus gastos generales:

- Documento en formato Excel del inventario actualizado donde se muestre la siguiente relación: Cuadro de mando, Etiqueta del punto de luz, altura, modelo luminaria, potencia nominal, Tª color, óptica.
- Informe completo de los datos tomados con luxómetro y comparación con el estudio lumínico donde se incluya, por lo menos:
    - Ficha de cada toma de datos
    - Tabla resumen de los datos tomados
    - Tabla comparación con los datos de proyecto
    - Conclusiones

Index

1. OBJETO DEL ESTUDIO DE SEGURIDAD Y SALUD 3
1.1. Identificación de las obras 3
1.2. Objeto 3
2. PROMOTOR - PROPIETARIO 3
3. AUTOR/ES DEL ESTUDIO DE SEGURIDAD Y SALUD 3
4. DATOS DEL PROYECTO 4
4.1. Autor/es del proyecto 4
4.2. Coordinador de Seguridad durante la elaboración del proyecto 4
4.3. Tipología de la obra 4
4.4. Situación 4
4.5. Comunicaciones 4
4.6. Localización de servicios asistenciales 5
4.7. Presupuesto de ejecución material del proyecto 5
4.8. Plazo de ejecución 5
4.9. Mano de obra prevista 5
4.10. Maquinaria prevista para ejecutar la obra 5
5. ÁREAS AUXILIARES 5
5.1. Talleres 5
5.2. Zonas de acopio. Almacenes 6
6. TRATAMIENTO DE RESIDUOS 6
7. CONDICIONES DEL ENTORNO 7
7.1. Servicios afectados 7
7.2. Características meteorológicas 7
7.3. Características del entorno 7
8. DETERMINACIÓN DEL PROCESO CONSTRUCTIVO 8
8.1. Procedimientos de ejecución 8
8.2. Orden de ejecución de los trabajos 8
9. MEDIOAMBIENTE LABORAL 9
9.1. Orden y limpieza 9
9.2. Radiaciones no ionizantes 9
9.3. Radiaciones ionizantes 13
10. MANIPULACIÓN DE MATERIALES 15
11. MEDIOS AUXILIARES DE UTILIDAD PREVENTIVA (MAUP) 16
12. SISTEMAS DE PROTECCIÓN COLECTIVA (SPC) 17
13. CONDICIONES DE LOS EQUIPOS DE PROTECCIÓN INDIVIDUAL (EPI) 17
14. RECURSOS PREVENTIVOS 18
15. SEÑALIZACIÓN Y BALIZAMIENTO 19
16. CONDICIONES DE ACCESO Y AFECTACIONES DE LA VÍA PÚBLICA 20
16.1. Limpieza e incidencia sobre el ambiente que afectan el ámbito público 21
16.2. Residuos que afectan al ámbito público 21
16.3. Circulación de vehículos y viandantes que afectan el ámbito público 21
17. RIESGOS DE DAÑOS A TERCEROS Y MEDIDAS DE PROTECCIÓN 23
17.1. Riesgos de daños a terceros 24
17.2. Medidas de protección a terceros 24
18. PREVENCIÓN DE RIESGOS CATASTRÓFICOS 24

19. ANEXO: FICHAS DE ACTIVIDADES-RIESGO-EVALUACIÓN-MEDIDAS 25
20. Firmas 29

MEMORIA

1. OBJETO DEL ESTUDIO DE SEGURIDAD Y SALUD

1.1. Identificación de las obras

Las obras objeto del presente estudio son las del cambio parcial de tecnologia de alumbrado público a LED en el municipio de Santa Susanna

1.2. Objeto

El presente E.S.S. tiene como objetivo establecer las bases técnicas, para fijar los parámetros de la prevención de riesgos profesionales durante la realización de los trabajos de ejecución de las obras del Proyecto objeto de este estudio, así como cumplir con las obligaciones que se desprenden de la Ley 31/1995 y del RD 1627/1997, con la finalidad de facilitar el control y el seguimiento de los compromisos adquiridos al respecto por parte de el/los Contratista/as.

En el presente Estudio de Seguridad y Salud se ha llevado a cabo un estudio exhaustivo de los riesgos inherentes a la ejecución de la obra y de las medidas preventivas y cautelares consecuentes para garantizar la seguridad de las personas en la ejecución de las obres en cumplimiento de lo que determina la Ley 3/2007 del 4 de julio de la obra pública en su artículo 18.3.h).

De esta manera, se integran en el Proyecto Ejecutivo/Constructivo las premisas básicas para las que el/los Contratista/as constructor/es pueda/an prever y planificar los recursos técnicos y humanos necesarios para el cumplimiento de las obligaciones preventivas en este centro de trabajo, de conformidad a su Plan de Acción Preventiva propio de empresa, su organización funcional y los medios a utilizar, debiendo quedar todo ello recogido en el Plan de Seguridad y Salud, que deberá presentarse al Coordinador de Seguridad y Salud en fase de Ejecución, con antelación al inicio de las obras, para su aprobación e inicio de los trámites de Declaración de Apertura delante de la Autoridad Laboral.

En caso de que sea necesario implementar medidas de seguridad no previstas en el presente Estudio, a petición expresa del coordinador de seguridad y salud en fase de ejecución de la obra, el contratista elaborará el correspondiente anejo al Plan de Seguridad y Salud de la obra que desarrollará y determinará las medidas de seguridad a llevar a cabo con la memoria, pliego de condiciones, mediciones, precios y presupuesto que le sean de aplicación si es el caso.

2. PROMOTOR - PROPIETARIO

Promotor :		AJUNTAMENT DE SANTA SUSANNA
NIF	:	P0826100J
Dirección		Pl. Catalunya, s/n
Población	:	Santa Susanna
Representante :		Nil Casans Ventura
NIF		77619206W

3. AUTOR/ES DEL ESTUDIO DE SEGURIDAD Y SALUD

Redactor E.S.S.	:	Nil Casans Ventura
Titulación/nes	:	Ingeniero técnico industrial
Colegiado núm.	:	25947 - CETIB
Despacho profesional	:	Serveis Tècnics Municipals
Población	:	Santa Susanna

4. DATOS DEL PROYECTO

4.1. Autor/es del proyecto

Autor del proyecto	:	Nil Casans Ventura
Titulación/nes	:	Ingeniero técnico industrial
Colegiado núm.	:	25947 - CETIB
Despacho profesional	:	Serveis Tècnics Municipals
Población	:	Santa Susanna

4.2. Coordinador de Seguridad durante la elaboración del proyecto

Coordinador de S & S designado por el promotor:		Nil Casans Ventura
Titulación/nes	:	Ingeniero técnico industrial
Colegiado núm.	:	25947 - CETIB
Despacho profesional	:	Serveis Tècnics Municipals
Población	:	Santa Susanna

4.3. Tipología de la obra

La obra de suministro y montaje es una modificación de la instal·lación existente de alumbrado público del municipio de Santa Susanna subvencionado por fondos FEDER. Se realizará en la via pública, cambiando las luminarias de gran parte de la población por lo que hay que tener en cuenta condiciones de circulación y metereológicas así como posibles afectaciones en la circulación del municipio.

4.4. Situación

Emplazamiento	:	Término municipal de Santa Susanna
Calle, plaza	:	
Número	:	
Código Postal	:	
Población	:	Santa Susanna

4.5. Comunicaciones

Carretera	:	No aplica

Ferrocarril	:	No aplica
Línea Metro		No aplica
:		
Línea Autobús		No aplica
:		
Teléfono		603780249
Fax		No aplica
:		
E–mail	:	casansvn@stasusanna.org
Otros	:	

4.6. Localización de servicios asistenciales, salvamento y seguridad y medios de evacuación

Emergencias médicas: 061
Bombers: 937623080
Policia Local: 937677168 / 680661661.

4.7. Presupuesto de ejecución material del proyecto

El Presupuesto de Ejecución Material (PEM) estimado de referencia para este proyecto, excluida la Seguridad y Salud complementaria, Gastos Generales y Beneficio Industrial, es de 399.935,97 €. (tres cientos noventa y nueve mil novecientos treinta y cinco euros y noventa y siete céntimos).

4.8. Plazo de ejecución

El plazo estimado de duración de los trabajos de ejecución de la obra es de 6 meses.

4.9. Mano de obra prevista

La estimación de mano de obra en la punta de ejecución es de 4 personas.

4.10. Maquinaria prevista para ejecutar la obra

Para poder realizar el montaje de las luminarias se necesita la siguiente maquinaria:

- Atornillador manual o eléctrico con batería
- Camión con cesta hasta 14 metros

5. ÁREAS AUXILIARES

5.1. Talleres

Estarán ubicados estratégicamente en función de las necesidades de la obra.

De forma general los locales destinados a talleres tendrán las siguientes dimensiones mínimas (descontando los espacios ocupados por máquinas, aparatos, instalaciones y/o materiales): 3 m de altura libre, 2 m^2 de superficie y 10 m^3 de volumen por trabajador.

La circulación del personal y de los materiales estará ordenada con mucho cuidado, balizada y señalizada, con una anchura mínima de la zona de paso de personal (sin cargo) de 1,20 m^2 para pasillos principales (1 m en pasillos secundarios) independiente de las vías de manutención

mecánica de materiales. En zonas de paso, la separación entre máquinas y/o equipos nunca será inferior a 0,80 m (contado desde el punto más saliente del recorrido del órgano móvil más próximo). Alrededor de los equipos que generen calor radiante, se mantendrá un espacio libre no inferior a 1,50 m, estarán apantallados y dispondrán de medios portátiles de extinción adecuados. Las instalaciones provisionales suspendidas sobre zonas de paso estarán canalizadas a una altura mínima de 1,90 m sobre el nivel del pavimento.

La intensidad mínima de iluminación, en los lugares de operación de las máquinas y equipos, será de 200 lux. La iluminación de emergencia será capaz de mantener, al menos durante una hora, una intensidad de 5 lux y su fuente de energía será independiente del sistema normal de iluminación.

El acceso, a los diferentes talleres provisionales de obra, tiene que permanecer restringido exclusivamente al personal adscrito a cada uno de ellos, quedando expresamente balizado, señalizado y prohibida la presencia de toda persona en el radio de actuación de cargas suspendidas, así como en los de desplazamiento y servidumbres de máquinas y/o equipos. Todos los accesos o pasarelas situadas a alturas superiores a 2 m sobre el suelo o plataforma de nivel inferior, dispondrá de barandilla reglamentaria de 1 m de altura.

Los elementos móviles y transmisiones estarán apantallados en las zonas de trabajo o de paso susceptibles de posibilitar atrapamientos o en su defecto se encontrarán debidamente señalizados. Los vacíos horizontales serán condenados.

La instalación eléctrica cumplirá con las especificaciones del Reglamento Electrotécnico de Baja Tensión.

Las operaciones de mantenimiento preventivo de la maquinaria se realizarán de conformidad con las instrucciones del fabricante o importador.

Las emanaciones de polvo, fibras, humos, gases, vapores o neblinas dispondrán de extracción localizada, en la medida de lo posible, evitando su difusión por la atmósfera. En los talleres cerrados, el suministro de aire fresco y limpio por hora y ocupante será, al menos, de 30 a 50 m^3, salvo que se efectúe una renovación total de aire varias veces por hora (no inferior a 10 veces).

5.2. Zonas de acopio. Almacenes

Los materiales almacenados en la obra tendrán que ser los comprendidos entre los valores “mínimos-máximos”, según una adecuada planificación, que impida estacionamientos de materiales y/o equipos inactivos que puedan ser causa de accidente.

Los Medios Auxiliares de Utilidad Preventiva, necesarios para complementar la manipulación manual o mecánica de los materiales apilados, habrán estado previstos en la planificación de los trabajos.

Las zonas de apilamiento provisional estarán balizadas, señalizadas e iluminadas adecuadamente.

De forma general el personal de obra (tanto propio como subcontratado) habrá recibido la formación adecuada sobre los principios de manipulación manual de materiales. De forma más singularizada, los trabajadores responsables de la realización de maniobras con medios mecánicos tendrán una formación calificada de sus cometidos y responsabilidades durante las maniobras.

6. TRATAMIENTO DE RESIDUOS

El Contratista es responsable de gestionar los restos de la obra de conformidad con las directrices del Decreto 89/2010 de 29 de junio papel que se aprueba el Programa de gestión de residuos de la construcción de Cataluña (PROGROC) y del R.D. 105/2008, de 1 de febrero, regulador de los

derribos y otros residuos de construcción, con el fin de minimizar la producción de residuos de construcción como resultado de la previsión de determinados aspectos del proceso, que es necesario considerar tanto en la fase de proyecto como en la de ejecución material de la obra y/o el derribo o deconstrucción.

En el proyecto se han evaluado el volumen y las características de los residuos que previsiblemente se originarán y las instalaciones de reciclaje más próximas para que el Contratista escoja el lugar donde llevará sus residuos de construcción.

Los residuos se entregarán a un gestor autorizado, a cargo del contratista, los costes que ello conlleve.

Si en las excavaciones y vaciados de tierras aparecen antiguos depósitos o tuberías, no detectadas previamente, que contengan o hayan podido contener productos tóxicos y contaminantes, se vaciarán previamente y se aislarán los productos correspondientes de la excavación para ser evacuados independientemente del resto y se entregarán a un gestor autorizado.

En situación de riesgo sanitario Covid-19, hay que gestionar de forma separada del resto, los residuos de los cubos donde se recogen los EPIs de un solo uso, y las toallas de papel del lavado de manos y aparatos.

7. CONDICIONES DEL ENTORNO

Ocupación de vía pública

Se entiende por ocupación de vía pública aquella que afecte realmente a la libre circulación tanto de tráfico rodado cómo peatonal desviando el mismo.

Hay que tener en cuenta que en este tipo de obras suele ocuparse temporalmente la vía pública cuando se está montando la luminaria en un sitio concreto, pero puede suceder un corte completo de calle. En este último caso se tendrá que balizar la zona correctamente según las normas de tráfico vigentes y avisar a la Policia Local con dos días de antelación a fin de permitir la circulación para el acceso de vados o edificios de la misma calle cortada.

En el PLAN DE SEGURIDAD Y SALUD EN EL TRABAJO se especificarán los cortes que se estiman necesarios y se diferenciará claramente si éste cambia en las diferentes partes de la obra. Los cortes quedarán claramente dibujados en planos, así como las alternativas de circulación, tanto de los peatones cómo del tráfico rodado. Se identificará también los posibles riesgos ante los vehículos o personas debido a la posible la proximidad de estos a la zona de trabajo

7.1. Servicios afectados

No se prevé ninguna afectación a los servicios más que el propio alumbrado público.

7.2. Características meteorológicas

El ámbito del proyecto está ubicado en una zona climática mediterránea con pocas lluvias y moderadas las mismas. No obstante, por las características de orografía y puntualmente, pueden haber inundaciones importantes.

7.3. Características del entorno

Casco antiguo

El casco antiguo está delimitado por las urbanizaciones de La Vall, Can Batlle, La carretera Nacional y la Riera de Santa Susanna. En éste entorno hay bastante circulación peatonal y es donde se concentra el mayor número de servicios municipales, escuelas y parques, por lo que suele estar concurrido. Algunas calles son estrechas por lo que se ve necesario cortar el tráfico rodado. No hay mucha pendiente ni curvas notables.

Zona Sur

Se identifica cómo "Zona Sur" todo el ámbito de proyecto por debajo de la carretera Nacional. El terreno es plano con calles anchas (Excepto la carretera vella). Abunda zona residencial y comercial por lo que hay abundancia de peatones y vehículos.

Urbanizaciones

Se identifica cómo "urbanizaciones" las urbanizaciones de Can Batlle, La Vall y Can Ratés. son mayormente residenciales por lo que no suele haber mucho tráfico. Las calles varían bastante de tamaño, pero suelen ser de doble circulación y estrechas por lo que se tiene que identificar la zona de trabajo con suficiente antelación en ambos sentidos y advertir del peligro. Las calles son inclinadas en su mayoría.

8. DETERMINACIÓN DEL PROCESO CONSTRUCTIVO

El Contratista, con antelación suficiente al inicio de las actividades constructivas, deberá perfilar el análisis de cada una de acuerdo con los “Principios de la Acción Preventiva” (Art. 15 L. 31/1995 de 8 de noviembre) y los “Principios Aplicables durante la Ejecución de las Obras” (Art. 10 RD. 1627/1997 de 24 de octubre).

8.1. Procedimientos de ejecución

Colocación de luminaria sobre soporte

La instalación eléctrica se hará sin tensión en la línea. Se tendrá cuidado de no ensuciar el difusor ni los componentes de la óptica durante la colocación de la luminaria. Si se ensucian, se limpiarán adecuadamente. La colocación y conexionado de la luminaria ha de seguir las instrucciones del fabricante. Antes de empezar los trabajos de montaje, se hará un replanteo que deberá ser aprobado por la DF. Se comprobará que las características técnicas del aparato corresponden con las especificadas en el proyecto. Todos los elementos se inspeccionarán antes de su colocación. Su instalación no alterará las características del elemento. Se comprobará la idoneidad de la tensión disponible con la del equipo de la luminaria. Una vez instalado el equipo, se procederá a la retirada de la obra de todos los materiales sobrantes como embalajes, recortes de tubos, cables, etc.

Los aspectos para examinar para configurar cada uno de los procedimientos de ejecución, tendrán que ser desarrollados por el Contratista y descritos en el Plan de Seguridad y Salud de la obra.

8.2. Orden de ejecución de los trabajos

Se requiere un montaje lineal con terminación completa de calles o cuadros (a elegir por el contratista) antes de empezar el siguiente. En caso de falta de suministro de algún elemento de calle o cuadro, se pasará al siguiente elemento (calle o cuadro).

Complementando los planteamientos previos realizados en el mismo sentido por el autor del proyecto, a partir de los supuestos teóricos en fase de proyecto, el Contratista deberá ajustar, durante la ejecución de la obra, la organización y planificación de los trabajos a sus especiales características de gestión empresarial, de forma que quede garantizada la ejecución de las obras con criterios de calidad y de seguridad para cada una de las actividades constructivas a realizar, en

función de: el lugar, la sucesión, la persona o los medios a emplear.
En situación de riesgo sanitario Covid-19, hay que tener en cuenta para la organización de los trabajos, que siempre que sea posible, se debe mantener una distancia entre trabajadores de 2 m.

9. MEDIOAMBIENTE LABORAL

9.1. Orden y limpieza

El Plan de Seguridad y Salud del contratista deberá indicar como estima afrontar las actuaciones básicas de orden y limpieza en la materialización de este proyecto, especialmente en lo referente a:

1º.- Retirada de los objetos y cosas innecesarias.
2º.- Emplazamiento de las cosas necesarias en su respectivo lugar de apilamiento.
3º.- Normalización interna de obra de los tipos de recipientes y plataformas de transporte de materiales a granel. Plan de manutención interna de obra.
4º.- Ubicación de los bajantes de escombros y recipientes para apilamiento de residuos y su utilización. Plan de evacuación de escombros.
5º.- Limpieza de clavos y restos de material de encofrado.
6º.- Desalojo de las zonas de paso, de cables, mangueras, flejes y restos de materia. Iluminación suficiente.
7º.- Retirada de equipos y herrajes, descansando simplemente sobre superficies de soporte provisionales.
8º.- Drenaje de vertidos en forma de charcos de carburantes o grasas.
9º.- Señalización de los riesgos puntuales por falta de orden y limpieza.
10º.- Mantenimiento diario de las condiciones de orden y limpieza. Brigada de limpieza.
11ª.- Información y formación exigible a los gremios o a los diferentes participantes en los trabajos directos e indirectos de cada partida incluida en el proyecto en lo relativo al mantenimiento del orden y limpieza inherentes a la operación realizada.

En situación de riesgo sanitario Covid-19, hay que garantizar una vez al día la limpieza y desinfección de las herramientas de trabajo, los vehículos utilizados por los trabajadores, los locales sanitarios, vestuarios, comedores y espacios de descanso.

En los puntos de radiaciones, el consultor debería identificar los posibles trabajos donde se puedan dar este tipo de radiaciones e indicar las medidas protectoras a tomar.

9.2. Radiaciones no ionizantes

Son las radiaciones cuya longitud de onda está comprendida entre 10^{-6} cm y 10 cm, aproximadamente.

Normalmente, no suelen provocar la separación de los electrones de los átomos de los que forman parte, pero no por ello dejan de ser peligrosas. Comprenden: Radiación Ultravioleta (UV), infrarroja (IR), láser, microondas, ultrasónica y de frecuencia de radio.

Las radiaciones no ionizantes son aquellas regiones del espectro electromagnético donde la energía de los fotones emitidos es insuficiente. Se considera que el límite más bajo de longitud de onda para estas radiaciones no ionizantes es de 100 nm (nanómetro) incluidas en esta categoría están las regiones comúnmente conocidas como bandas infrarrojas, visibles y ultravioletas.

Los trabajadores más frecuentes e intensamente sometidos a estos riesgos son los soldadores, especialmente los de soldadura eléctrica.

Radiaciones infrarrojas

Este tipo de radiación es rápidamente absorbida por los tejidos superficiales, produciendo un efecto de calentamiento. En el caso de los ojos, al absorberse el calor por el cristalino y no dispersarse rápidamente, puede producir cataratas. Este tipo de lesión se ha considerado como enfermedad profesional más probable en herreros, sopladores de vidrio y operarios de hornos.

Todas las fuentes de radiación IR intensa deberán estar dotadas de sistemas de protección, tan cercanos a la fuente como sea posible, para conseguir la máxima absorción de calor y prevenir que la radiación penetre en los ojos de los operarios. En el caso de utilización de anteojos normalizados, deberá incrementarse adecuadamente la iluminación del recinto, de forma que se evite la dilatación de la pupila del ojo.

En las obras de construcción, los trabajadores que están más frecuentemente expuestos a estas radiaciones son los soldadores, especialmente cuando realizan soldaduras eléctricas. Así mismo, se debe considerar el entorno de la obra, como posible fuente de las radiaciones.

La respuesta primaria a estas absorciones de energía es de tipo térmico, afectando principalmente a la piel en forma de: quemaduras agudas, aumento de la dilatación de los vasos capilares y un incremento de la pigmentación que puede ser persistente.

De forma general, todos aquellos procesos industriales realizados en caliente hasta el extremo de desprender luz generan estos tipos de radiaciones.

Radiaciones visibles

El órgano afectado más importante es el ojo, siendo transmitidas estas longitudes de onda a través de los medios oculares sin apreciable absorción antes de alcanzar la retina.

Radiación ultravioleta

La radiación UV es aquella que tiene su longitud de onda entre los 400 nm (nanómetro) y los 10 nm. Queda incluida dentro de la radiación solar, y se genera artificialmente para muchos propósitos en industrias, laboratorios y hospitales. Se divide convencionalmente en tres regiones:

UVA: 315 - 400 nm de longitud de onda.
UVB: 280 - 315 nm de longitud de onda.
UVC: 200 - 280 nm de longitud de onda.

La radiación en la región UVA, la más cercana del espectro UV, es usada ampliamente en la industria y representa poco riesgo, por el contrario, las radiaciones UVB y UVC, son más peligrosas. La norma más completa es norteamericana y está aceptada por la WHO (World Health Organization).

Las radiaciones en las regiones UVB y UVC tienen efectos biológicos que varían marcadamente con la longitud de onda, siendo máximos en torno a los 270 nm (la lámpara de cuarzo con vapor de mercurio a baja presión tiene una emisión a 254 nm aproximadamente). También varían con el tiempo de exposición y con la intensidad de la radiación. La exposición radiante de ojos o piel no protegidos, para un período de ocho horas deberá estar limitada.

La protección contra la sobre exposición de fuentes potentes que puede constituir riesgos, debe llevarse a cabo mediante la combinación de medidas organizativas, de apantallamientos o resguardos y de protección personal. Sin olvidar que se debe intentar sustituir lo peligroso por lo que entrañe poco o ningún riesgo, de acuerdo con la Ley de Prevención de Riesgos Laborales.

Se deberá poner especial énfasis en los apantallamientos y en las medidas de sustitución, para así minimizar el tercero, que implica la necesidad de protección personal. Todos los usuarios del

equipo generador de radiación UV deben conocer perfectamente la naturaleza de los riesgos involucrados. En el equipo, o cerca de él, deben disponerse señales de advertencia adecuadas al caso. La limitación de acceso a la instalación, la distancia del usuario respecto a la fuente y la limitación del tiempo de exposición, constituyen medidas organizativas a tener en cuenta.

No se pueden emitir de forma indiscriminada radiaciones UV en el espacio de trabajo, por ejemplo, llevando a cabo la operación en un recinto confinado o en un área adecuadamente protegida. Dentro del área de protección, debe reducirse la intensidad de la radiación reflejada, utilizando pinturas de color negro mate. En el caso de fuentes potentes, donde pueda sospecharse que sea posible una exposición por encima del valor límite admisible, debe disponerse de medios de protección que dificulten y hagan imposible el flujo radiante libre, directo y reflejado. Cuando la naturaleza del trabajo requiera que el usuario opere junto a una fuente de radiación UV no protegida, debe hacerse uso de los medios de protección personal. Los ojos estarán protegidos con anteojos o máscara de protección facial, de manera que se absorban las radiaciones que sobre ellos incidan. Análogamente, deberán protegerse las manos, usando guantes de algodón, y la cara, utilizando cualquier tipo de protección facial.

La exposición de los ojos y piel no protegidos a la radiación UV puede conducir a una inflamación de los tejidos, temporal o prolongada, con riesgos variables. En el caso de la piel, puede dar lugar a un eritema similar a una quemadura por el sol y, en el caso de los ojos, a una conjuntivitis y queratitis (o inflamación de la córnea), de resultados imprevisibles.

La fuente es básicamente el sol, pero también se encuentran en las actividades industriales de la construcción: luces fluorescentes, incandescentes y de descarga gaseosa, operaciones de soldadura (TIG-MIG), soplador de arco eléctrico y láser.

Las medidas de control para prevenir exposiciones indebidas a las radiaciones no ionizantes se centran en el uso de pantallas, blindajes y Equipos de Protección Individual (por ejemplo, pantalla de soldadura con visor de célula fotosensible), procurando mantener distancias adecuadas (teniendo en cuenta el efecto de proporcionalidad inversa al cuadrado de la distancia) para reducir la intensidad de la energía radiante emitida desde fuentes que se propaguen en diferente longitud de onda.

Láser

La misión de un láser es la de producir un rayo de alta densidad y se ha utilizado en campos tan diversos como en cirugía, topografía o comunicación. Se construyen unidades con fuerza pulsante o continua de radiación, tanto visible como invisible. Tales unidades, si son suficientemente potentes, pueden dañar la piel y, en particular, los ojos si están expuestos a la radiación. La unidad pulsante de alta energía es particularmente peligrosa cuando el pulso corto de radiación impacta en el tejido causando una amplia lesión alrededor del mismo. Los láseres de onda continua también pueden causar daños en los ojos y la piel. Los de radiación IR y V presentarán peligro para la retina, en forma de quemaduras; los de radiación UV e IR pueden suponer un riesgo para la córnea y el cristalino. De una manera general, la piel es menos sensible a la radiación láser y en el caso de unidades de radiación V e IR de grandes potencias, se puede ocasionar quemaduras.

Los láseres se han clasificado, de acuerdo con los riesgos asociados a su empleo, en los dos grupos y cuatro clases siguientes:

a) Grupo A: unidades intrínsecamente seguras y aquéllas que caen dentro de las clases I y II.
   - Clase I: los niveles de exposición máxima permisible no pueden ser excedidos.
   - Clase II: de riesgo bajo; emisión limitada a 1 mW en menos de 0,25 s, entre 400 nm y 700 nml; se previenen los riesgos por desvío de la radiación reflejada incluyendo la respuesta de centelleo.

b) Grupo B: todos los láseres presentes o de onda continua cuya potencia sea mayor que 1 mW, como se define en las clases IIIa, IIIb y IV respectivamente.

- Clase IIIa: riesgo bajo; emisión limitada a 5 veces la correspondiente a la clase II; el uso de instrumentos ópticos puede resultar peligroso.
- Clase IIIb: riesgo medio; mayor límite de emisión; el impacto sobre el ojo puede resultar peligroso, pero no respecto a la reflexión difusa.

Clase IV: riesgo alto; mayor límite de emisión; el impacto por reflexión difusa puede ser peligroso; pueden causar el fuego y quemar la piel. El grado de protección necesario depende de la longitud de onda y de la energía emitida por la radiación. Cualquier equipo base se debe diseñar de acuerdo con medidas de seguridad apropiadas, como por ejemplo: encajonamiento protector, obturador de emisión, señal automática de emisión, etc.

Los láseres pueden producir luz visible (400-700 nm), alguna radiación UV (200-400 nm), o comúnmente radiación IR (700 nm – 1 m).

A continuación, se presenta una guía de riesgos asociados con unidades concretas de rayos láser:

a) Con láser de la clase IIIa (< 5 mW), hay que prevenir solamente la visión directa del rayo.
b) Con los de la clase IIIb y potencias comprendidas entre 5 mW y 500 mW, hay que prevenir el impacto de la radiación directa y de reflexión especular, en los ojos no protegidos, que puede resultar peligroso.
c) Con láser de la clase IV y potencias mayores que 500 mW, se debe prevenir el impacto de la radiación directa, de las reflexiones secundarias y de las reflexiones difusas, que puede resultar peligroso.
   Además de los riesgos asociados a este tipo de radiación, hay que tener en cuenta los debidos a las unidades de energía eléctrica utilizadas para suministrar energía al equipo láser. A continuación, se da un código de práctica que cubre personal, área de trabajo, equipo y operación, respectivamente, en el uso de láser.
   Todos los usuarios deben someterse a un examen oftalmológico periódicamente, haciendo especial énfasis en las condiciones de la retina. Las personas que trabajen con clase IIIb y IV, tendrán al mismo tiempo un examen médico de inspección de daños en la piel.
d) Con prioridad a cualquier autorización, el contratista se asegurará de que los operarios autorizados estén debidamente entrenados tanto en procedimiento de trabajo seguro como en el conocimiento de los riesgos potenciales asociados con la radiación y equipo que la genera.
e) Cualquier exposición accidental que suponga impacto en ojos, debe ser registrada y comunicada al departamento médico.
f) La práctica con láser del grupo B requiere la medida general de protección ocular, pero nunca será usada para visión directa del rayo.

- Área de trabajo:

a) El equipo láser se instalará en un área o recinto debidamente controlado. La iluminación del recinto debe ser de tal modo que evite la dilatación de la pupila del ojo disminuyendo así la posibilidad de daño.
b) Los rayos láser reflejados pueden ser tan peligrosos como los directos, por lo que deben eliminarse las superficies reflectantes y pulidas.
c) En el área de trabajo se debe investigar periódicamente la presencia de cualquier gas tóxico que pueda generarse durante el trabajo, como por ejemplo, el ozono.
d) Deben colocarse señales luminosas de advertencia en todas las zonas de entrada a los recintos en los que funcionen los láseres. Cuando la señal esté en acción debe prohibirse el acceso al mismo. El equipo de suministro de potencia al láser ha de disponer de protección especial.
e) Cuando y donde sea necesario, debe prevenirse la posibilidad de desviación del rayo fuera del área de control, mediante protecciones y blindajes. En el caso de radiación IR, deben usarse materiales no inflamables para proporcionar estas barreras físicas alrededor del láser. En estos casos, debe evitarse la vecindad de materiales inflamables o explosivos.

- Equipo:

a) Cualquier operación de mantenimiento debe llevarse a cabo solamente si la fuerza está desconectada.
b) Todos los láseres, deben disponer de rótulos de advertencia que tendrán en cuenta la clase de láser a qué corresponde y el tipo de radiación visible o invisible que genera el aparato.
c) Cuando los aparatos pertenecientes al grupo B no se usen, han de quitarse las llaves de control de encendido, así como la de control de fuerza, que quedarán custodiadas por la persona responsable autorizada para el trabajo con láser en el laboratorio.
d) Los anteojos protectores normalizados deben comprobarse regularmente y seleccionarse de acuerdo con la longitud de onda de la radiación emitida por el láser en uso.
e) Cualquier protector de pantalla que se utilice, debe ser de material absorbente que prevenga la reflexión especular.

- Operación:

a) Solamente se encontrarán dentro del área de control el número mínimo de personas requeridas en la operación; no obstante, en el caso de láser de la clase IV, al menos dos personas estarán siempre presentes durante la operación.
b) Únicamente el personal autorizado tendrá permiso para montar, ajustar y operar el equipo de láser.
c) El equipo de láser deberá operar el tiempo mínimo requerido para la realización de los trabajos, no debiendo dejar que funcione sin estar vigilado.
d) Como procedimiento de protección general debe utilizarse anteojos que prevengan el riesgo de daño ocular.
e) El equipo de láser debe ser montado a una altura que nunca supere la correspondiente del pecho del operador.
f) Debe tenerse un cuidado especial con la radiación láser invisible, siendo esencial la utilización de un escudamiento protector a lo largo de toda la trayectoria.
g) Puesto que los láseres pulsantes presentan un riesgo incrementado para el operador, como guía de alineación del rayo, han de emplearse láser de baja potencia de helio o neón que pertenecen a la clase II, y jamás conformarse sólo con una indicación somera de la dirección que adoptará el rayo. En estos casos, siempre debe ser utilizada la protección ocular.
   Los servicios de prevención serán los encargados de estimar la magnitud o niveles del riesgo, las situaciones en que éste se produzca, así como de controlar periódicamente las condiciones, la organización de los métodos de trabajo y la salud de los trabajadores con la finalidad de tomar las decisiones para eliminar, controlar o reducir el riesgo mediante medidas de prevención en el origen, organizativas, de prevención colectiva, de protección individual, formativas e informativas.
   En construcción acostumbra a usarse monográficamente en el establecimiento de alineaciones y niveles topográficos.
   Por su extrema peligrosidad, cuando el láser esté enfocado paralelo al suelo, el área de peligro se deberá acordonar. El Equipo de Protección Individual contra el láser son las gafas de protección completa y el visor dotado del filtro adecuado al tipo de láser del que se trate.

9.3. Radiaciones ionizantes

Dentro del ámbito de la construcción existen muy pocos trabajos propios en los que se generen este tipo de riesgos, aunque sí existen situaciones donde se puedan dar este tipo de radiaciones, como:

- Detección de defectos de soldadura o grietas en tuberías, estructuras y edificios.
- Control de densidades “in situ” por el método nuclear.

- Control de irregularidades en el nivel de llenado de recipientes o grandes depósitos.
- Identificación de trayectorias, utilizando trazadores en corrientes hidráulicas, sedimentos, etcétera.

Será obligación del contratista con la colaboración de su servicio de prevención, determinar un procedimiento de trabajo seguro para realizar las citadas operaciones.

También se puede considerar una posible generación de riesgos en trabajos realizados dentro de un entorno o en proximidad de determinadas instalaciones, como puede ser:

- Las instalaciones en donde se realicen exámenes de maletas y bultos en los aeropuertos; detección de cartas bomba.
- Las instalaciones médicas en donde se realicen prácticas de terapia, mediante radiaciones ionizantes.
- Las instalaciones médicas en donde se realicen prácticas de diagnóstico con rayos X con equipos cuyo potencial de operación por diseño, sea mayor de 70 Kilovoltios.
- Las instalaciones médicas en donde se manipule o trate material radiactivo, en forma de fuentes no selladas, para uso en terapia o diagnóstico con técnicas "in situ".
- Las instalaciones de uso industrial en donde se trate o manipule material radiactivo.
- Los aceleradores de partículas de investigación o de uso industrial.
- Las instalaciones y equipos para gama grafía o radiografía industrial, sea mediante el uso de fuentes radioactivas o equipos emisores de rayos X.
- Los depósitos de desechos radioactivos, tanto transitorios como definitivos.
- Las instalaciones en donde se produzca, fabrique, repare o se haga manutención de fuentes o equipos generadores de radiaciones ionizantes.
- Control de irregularidades en el espesor de bloques de papel, láminas de plástico y hojas de metal o en el nivel de llenado de recipientes o grandes depósitos.
- Estimación de la antigüedad de sustancias, utilizando el carbono-14 u otros isótopos, como el argón-40 o el fósforo-32.
- Iluminación pasiva de relojes o de salidas de emergencia.

Las funciones de protección radiológica son responsabilidad del titular de la instalación, siendo el Consejo de Seguridad Nuclear quien decidirá si deben ser encomendadas a un Servicio de Protección Radiológica propio del titular o a una Unidad Técnica de Protección Radiológica contratada al efecto.

La reacción de un individuo a la exposición a las radiaciones depende de: la dosis, el volumen y el tipo de los tejidos irradiados.

Aunque pueden ocurrir en combinación, habitualmente se hace una distinción entre dos clases fundamentales de accidentes por radiación, es decir: a) Irradiación externa accidental (por ejemplo en trabajos de radiografiado de soldadura). b) Contaminación radioactiva accidental.

Los niveles máximos de dosis permitida han sido fijados teniendo en cuenta que el cuerpo humano puede tolerar una cierta cantidad de radiación sin perjudicar el funcionamiento de su organismo en general. Estos niveles son, para personas que trabajen en Zonas Controladas (por ejemplo edificio de contención de central nuclear) y teniendo en cuenta el efecto acumulativo de las radiaciones sobre el organismo, 5 rems por año ó 300 milirems por semana. Para detectar y medir los niveles de radiación, se usan los contadores Geiger.

Para el control de la dosis recibida, se deberá tener en cuenta tres factores: a) tiempo de trabajo. b) distancia de la fuente de radiación. c) Apantallamiento. El tiempo de trabajo permitido se obtiene dividiendo la dosis máxima autorizada por la dosis recibida en un momento dado. La dosis recibida es inversamente proporcional al cuadrado de la distancia a la fuente de radiación. Los materiales que se usan habitualmente como barras de apantallamiento son el hormigón y el plomo, aunque

también se usen otros como el acero, ladrillos macizos de arcilla, granito, calcárea, etc., en general, el espesor necesario está en función inversa de la densidad del material.

Para verificar las dosis de radiación recibidas, se utilizan dosímetros individuales que pueden consistir en una película dosimétrica o un estildosímetro integrador de bolsillo. Siempre que no se especifique lo contrario, el dosímetro individual se llevará en el bolsillo o delantero de la ropa de trabajo, teniendo especial cuidado en no colocar los dosímetros sobre ningún objeto que absorba radiación (por ejemplo objetos metálicos).

Deberá llevarse un Libro de registro, donde figurarán las dosis recibidas para cada uno de los trabajadores profesionalmente expuestos a radiaciones.

10. MANIPULACIÓN DE MATERIALES

Toda manutención de material comporta un riesgo, por tanto, desde el punto de vista preventivo, se debe tender a evitar toda manipulación que no sea estrictamente necesaria, en virtud del conocido axioma de seguridad que dice que “el trabajo más seguro es aquel que no se realiza”.

Para manipular materiales es preceptivo tomar las siguientes precauciones elementales:

- Empezar por la carga o material que aparece más superficialmente, es decir el primero y más accesible.
- Entregar el material, no tirarlo.
- Colocar el material ordenado y en caso de apilarlo estratificado, que éste se realice en pilas estables, lejos de pasillos o lugares donde pueda recibir golpes o desgastarse.
- Utilizar guantes de trabajo y calzado de seguridad con puntera metálica y enguatado en empeine y tobillos.
- En el manejo de cargas largas entre dos o más personas, la carga puede mantenerse en la mano, con el brazo estirado a lo largo del cuerpo, o bien sobre la espalda.
- Se utilizarán las herramientas y medios auxiliares adecuados para el transporte de cada tipo de material.
- En las operaciones de carga y descarga, se prohibirá colocarse entre la parte posterior del camión y una plataforma, palo, pilar o estructura vertical fija.
- Si durante la descarga se utilizan herramientas, como brazos de palanca, uñas, patas de cabra o similar, hay que disponer la maniobra de tal manera que se garantice que no se venga la carga encima y que no resbale.

En lo relativo a la manipulación de materiales, el contratista en la elaboración del Plan de Seguridad y Salud deberá tener en cuenta las siguientes premisas:

Intentar evitar la manipulación manual de cargas mediante:

- Automatización y mecanización de los procesos.
- Medidas organizativas que eliminen o minimicen el transporte.

Adoptar medidas preventivas cuando no se pueda evitar la manipulación como:

- Utilización de ayudas mecánicas.
- Reducción o rediseño de la carga.
- Actuación sobre la organización del trabajo.
- Mejora del entorno de trabajo.

Dotar a los trabajadores de la formación e información en temas que incluyan:

- Uso correcto de las ayudas mecánicas.

- Uso correcto de los equipos de protección individual.
- Técnicas seguras para la manipulación de cargas.
- Información sobre el peso y centro de gravedad.

Los principios básicos de la manutención de materiales

1º.- El tiempo dedicado a la manipulación de materiales es directamente proporcional a la exposición al riesgo de accidente derivado de dicha actividad.
2º.- Procurar que los diferentes materiales, así como la plataforma de soporte y de trabajo del operario, estén a la misma altura en que se debe trabajar con ellos.
3º.- Evitar depositar los materiales directamente sobre el suelo, hacerlo siempre sobre cangilones o contenedores que permitan su traslado en abundancia.
4º.- Acortar tanto como sea posible las distancias a recorrer por el material manipulado, evitando estacionamientos intermedios entre el lugar de partida del material manipulado y el emplazamiento definitivo de su puesta en obra.
5º.- Acarrear siempre los materiales en abundancia, mediante “palonniers”, cangilones, contenedores o palets, en lugar de llevarlos de uno en uno.
6º.- No tratar de reducir el número de ayudantes que recojan y acarreen los materiales, si esto comporta ocupar los oficiales o jefes de equipo en operaciones de manutención, coincidiendo en franjas de tiempo perfectamente aprovechables para el avance de la producción.
7º.- Mantener esclarecidos, señalizados e iluminados, los lugares de paso de los materiales a manipular.

Manejo de cargas sin medios mecánicos

Para el izado manual de cargas la totalidad del personal de obra deberá recibir la formación básica necesaria, comprometiéndose a seguir los siguientes pasos:

1º.- Acercarse lo máximo posible a la carga.
2º.- Asentar los pies firmemente.
3º.- Agacharse doblando las rodillas.
4º.- Mantener la espalda derecha.
5º.- Sujetar el objeto firmemente.
6º.- El esfuerzo de alzamiento de cargas debe recaer sobre los músculos de las piernas.
7º.- Durante el transporte, la carga deberá permanecer lo más próxima posible al cuerpo.
8º.- Para el manejo de piezas largas por una sola persona se actuará según los siguientes criterios preventivos:
   h) Llevará la carga inclinada por uno de sus extremos, hasta la altura de la espalda.
   i) Avanzará desplazando las manos a lo largo del objeto, hasta llegar al centro de gravedad de la carga.
   j) Se colocará la carga en equilibrio sobre la espalda.
   k) Durante el transporte, mantendrá la carga en posición inclinada, con el extremo delantero levantado.
9º.- Es obligatoria la inspección visual del objeto pesado a levantar, para eliminar aristas afiladas.
10º.- Está prohibido levantar más de 50 Kg de forma individual. El valor límite de 30 Kg para hombres, puede superarse puntualmente a 50 Kg cuando se trate de descargar un material para colocarlo sobre un medio mecánico de manutención. En el caso de tratarse de mujeres, se reducen estos valores a 15 y 25 Kg respectivamente.
11º.- Es obligatoria la utilización de un código de señales cuando se necesita levantar un objeto entre varios individuos, para soportar el esfuerzo al mismo tiempo. Puede ser cualquier sistema siempre y cuando sea conocido o convenido por el equipo.

11. MEDIOS AUXILIARES DE UTILIDAD PREVENTIVA (MAUP)

A efectos del presente Estudio de Seguridad y Salud, tendrán la consideración de MAUP, todo Medio Auxiliar dotado de Protección, Resguardo, Dispositivo de Seguridad, Operación secuencial, Seguridad positiva o Sistema de Protección Colectiva, que originariamente viene integrado, de fábrica, en el equipo, máquina o sistema, de forma solidaria e indisociable, de tal manera que se interponga o apantalle los riesgos de abasto o simultaneidad de la energía fuera de control, y los trabajadores, personal ajeno a la obra y/o materiales, máquinas, equipos o herrajes próximos a su área de influencia, anulando o reduciendo las consecuencias de accidente. Su operatividad queda garantizada por el fabricante o distribuidor de cada uno de los componentes, en las condiciones de utilización y mantenimiento por él prescritos. El contratista queda obligado a su adecuada elección, seguimiento y control de uso.

12. SISTEMAS DE PROTECCIÓN COLECTIVA (SPC)

A efectos del presente Estudio de Seguridad y Salud, tendrán la consideración de Sistemas de Protección Colectiva, el conjunto de elementos asociados, incorporados al sistema constructivo, de forma provisional y adaptada a la ausencia de protección integrada de mayor eficacia (MAUP), destinados a apantallar o condonar la posibilidad de coincidencia temporal de cualquier tipo de energía fuera de control, presente en el ambiente laboral, con los trabajadores, personal ajeno a la obra y/o materiales, máquinas, equipos o herrajes próximos a su área de influencia, anulando o reduciendo las consecuencias de accidente. Su operatividad garantiza la integridad de las personas y objetos protegidos, sin necesidad de una participación para asegurar su eficacia. Este último aspecto es el que establece su diferencia con un Equipo de Protección Individual (EPI).

En ausencia de homologación o certificación de eficacia preventiva del conjunto de estos Sistemas instalados, el contratista fijará en su Plan de Seguridad y Salud, referencia y relación de los Protocolos de Ensayo, Certificados u Homologaciones adoptados y/o requeridos a los instaladores, fabricantes y/o proveedores, para el conglomerado de los mencionados Sistemas de Protección Colectiva.

Los SPC más relevantes previstos para la ejecución del presente proyecto son los indicados en el anexo de esta memoria que contendrá las fichas RIESGO-EVALUACIÓN-MEDIDAS

13. CONDICIONES DE LOS EQUIPOS DE PROTECCIÓN INDIVIDUAL (EPI)

A efectos del presente Estudio de Seguridad y Salud, tendrán la consideración de Equipos de Protección Individual, aquellas piezas de trabajo que actúen a modo de cubierta o pantalla portátil, individualizada para cada usuario, destinadas a reducir las consecuencias derivadas del contacto de la zona del cuerpo protegido, con una energía fuera de control, de intensidad inferior a la previsible resistencia física del EPI.

Su utilización deberá quedar restringida a la ausencia de garantías preventivas adecuadas, por inexistencia de MAUP, o en su defecto SPC de eficacia equivalente.

Todos los equipos de protección individual estarán debidamente certificados, según normas armonizadas CE., siempre de conformidad con el R.D. 1407/92, R.D.159/95 y el R.D. 773/97.

El Contratista Principal llevará un control documental de su entrega individualizado al personal (propio o subcontratado) con el correspondiente aviso de recepción firmado por el beneficiario.

En los casos en que no existan normas de homologación oficial, los equipos de protección individual serán normalizados por el constructor, para su uso en esta obra, elegidos entre los que existan en el mercado y reúnan una calidad adecuada a las respectivas prestaciones. Para esta normalización interna se deberá contar con el visto bueno del técnico que supervisa el cumplimiento del Plan de Seguridad y Salud por parte de la Dirección de Obra o Dirección Facultativa/Ejecución.

.

En el almacén de obra habrá permanentemente una reserva de estos equipos de protección, de manera que pueda garantizar el suministro a todo el personal sin que se produzca, razonablemente, su carencia.

En esta previsión, ha de tenerse en cuenta: la rotación del personal, la vida útil de los equipos y la fecha de caducidad, la necesidad de facilitarlos en las visitas de obra, etc.

Los EPI más relevantes, previstos para la ejecución material del presente proyecto, son los indicados en el anexo de esta memoria que contendrá las fichas RIESGO-EVALUACIÓN-MEDIDAS

14. RECURSOS PREVENTIVOS

La legislación que se debe cumplir respecto a la presencia de recursos preventivos en las obras de construcción está contemplada en la ley 54/2003. De acuerdo con esta ley, la presencia de los recursos preventivos en las obras de construcción será preceptiva en los siguientes casos:

l) Cuando los riesgos puedan verse agravados o modificados en el desarrollo del proceso o la actividad, por la concurrencia de operaciones diversas que se desarrollan sucesiva o simultáneamente y que hagan preciso el control de la correcta aplicación de los métodos de trabajo. La presencia de recursos preventivos de cada contratista será necesaria cuando, durante la obra, se desarrollen trabajos con riesgos especiales, tal y como se definen en el RD 1627/97.
m) Cuando se realicen actividades o procesos que reglamentariamente sean considerados como peligrosos o con riesgos especiales.
n) Cuando la necesidad de dicha presencia sea requerida por la Inspección de Trabajo y Seguridad Social, si las circunstancias del caso así lo exigieran debido a las condiciones de trabajo detectadas.

Cuando en las obras de construcción coexisten contratistas y subcontratistas, que de forma sucesiva o simultánea puedan constituir un riesgo especial por interferencia de actividades, la presencia de los "Recursos preventivos" es en tales casos necesaria.
En situación de riesgo sanitario Covid-19 se recomienda prever un equipo de limpieza y desinfección de los equipos y herramientas de la obra por lo tanto se recomienda incrementar las horas previstas de recurso preventivo.

Los recursos preventivos son necesarios cuando se desarrollen trabajos con riesgos especiales, definidos en el anexo II del RD 1627/97:

1. Trabajos con riesgos especialmente graves de sepultamiento, hundimiento o caída de altura, por las particulares características de la actividad desarrollada, los procedimientos aplicados, o el entorno del puesto de trabajo.
2. Trabajos en los que la exposición a agentes químicos o biológicos suponga un riesgo de especial gravedad, o para los que la vigilancia específica de la salud de los trabajadores sea legalmente exigible.
3. Trabajos con exposición a radiaciones ionizantes para los que la normativa específica obliga a la delimitación de zonas controladas o vigiladas.
4. Trabajos en la proximidad de líneas eléctricas de alta tensión.
5. Trabajos que expongan a riesgo de ahogamiento por inmersión.
6. Obras de excavación de túneles, pozos y otros trabajos que supongan movimientos de tierra subterráneos.
7. Trabajos realizados en inmersión con equipo subacuático.

8. Trabajos realizados en cajones de aire comprimido.
9. Trabajos que impliquen el uso de explosivos.
10. Trabajos que requieran montar o desmontar elementos prefabricados pesados.

A continuación, se detallan, de forma orientativa, las actividades de la obra del presente estudio de seguridad y salud, en base a la evaluación de riesgos de este, que requieren la presencia de recurso preventivo:

INSTALACIONES ELÉCTRICAS

INSTAL.ACIONES ELÉCTRICAS BAJA TENSIÓN

INSTALACIONES DE ALUMBRADO

INSTALACIONES DE ALUMBRADO

15. SEÑALIZACIÓN Y BALIZAMIENTO

En cuanto a la señalización de la obra, es preciso distinguir entre la que se refiere a la que demanda atención por parte de los trabajadores y aquélla que corresponde al tráfico exterior afectado por la obra. En el primer caso son de aplicación las prescripciones establecidas por el Real Decreto 485/1997, de 14 de abril, en tanto que la señalización y el balizamiento del tráfico vienen regulados, entre otra normativa, por la Norma 8.3-I.C. de la Dirección General de Carreteras y no es objeto del Estudio de Seguridad y Salud. Esta distinción no excluye la posible complementación de la señalización de tráfico durante la obra cuando la misma se haga exigible para la seguridad de los trabajadores que trabajen en la inmediación de dicho tráfico.

Se debe tener en cuenta que la señalización por sí misma no elimina los riesgos, sin embargo su observación cuando es la apropiada y está bien colocada, hace que el individuo adopte conductas seguras. No basta con colocar un panel en las entradas de las obras, si después en la propia obra no se señaliza la obligatoriedad de utilizar cinturón de seguridad al colocar las miras para realizar el cerramiento de fachada. La señalización abundante no garantiza una buena señalización, ya que el trabajador termina por hacer caso omiso de cualquier tipo de señal.

El R.D.485/97 establece que la señalización de seguridad y salud en el trabajo deberá utilizarse siempre que el análisis de los riesgos existentes, de las situaciones de emergencia previsibles y de las medidas preventivas adoptadas, ponga de manifiesto la necesidad de:

- Llamar la atención de los trabajadores sobre la existencia de determinados riesgos, prohibiciones u obligaciones.
- Alertar a los trabajadores cuando se produzca una determinada situación de emergencia que requiera medidas urgentes de protección o evacuación.
- Facilitar a los trabajadores la localización e identificación de determinados medios o instalaciones de protección, evacuación, emergencia o primeros auxilios.

Orientar o guiar a los trabajadores para que realicen determinadas maniobras peligrosas.

La señalización no deberá considerarse una medida sustitutoria de las medidas técnicas y organizativas de protección colectiva y deberá utilizarse cuando mediante estas últimas no haya sido posible eliminar los riesgos o reducirlos suficientemente.

Tampoco deberá considerarse una medida sustitutoria de la formación e información de los trabajadores en materia de seguridad y salud en el trabajo.

Así mismo, según se establece en el R.D. 1627/97, se deberá cumplir:

11. Las vías y salidas específicas de emergencia deberán señalizarse conforme al R.D. 485/97, teniendo en cuenta que esta señalización deberá fijarse en los lugares adecuados

y tener la resistencia suficiente.

12. Los dispositivos no automáticos de lucha contra incendios deberán estar señalizados conforme al R.D. 485/97, teniendo en cuenta que esta señalización deberá fijarse en los lugares adecuados y tener la resistencia suficiente.
13. El color utilizado para la iluminación artificial no podrá alterar o influir en la percepción de las señales o paneles de señalización.
14. Las puertas transparentes deberán tener una señalización a la altura de la vista.

Cuando existan líneas de tendido eléctrico aéreas, en caso de que vehículos de la obra tuvieran que circular bajo el tendido, se utilizará una señalización de advertencia.

La implantación de la señalización y balizamiento se debe definir en los planos del Estudio de Seguridad y Salud y tener en cuenta en las fichas de actividades, al menos respecto a los riesgos que no se hayan podido eliminar.

16. CONDICIONES DE ACCESO Y AFECTACIONES DE LA VÍA PÚBLICA

Cabe decir que la obra se ejecuta en la vía pública y por casi todo el municipio por lo que es inviable delimitar todas las afectaciones particulares. No obstante, se deberán cumplir con las normas vigentes de tráfico a no ser que la calle esté cortada por la misma obra.

En el PLAN DE SEGURIDAD y SALUD el Contratista definirá: las desviaciones y pasos provisionales para vehículos y peatones, los circuitos y tramos de señalización, la señalización, las medidas de protección y detección, los pavimentos provisionales, las modificaciones que comporta la implantación de la obra y su ejecución, diferenciando, si es oportuno, las diferentes fases de ejecución. A estos efectos, se tendrá en cuenta lo que determina la Normativa para la información y señalización de obras en el municipio y la Instrucción Municipal sobre la instalación de elementos urbanos en el espacio público de la ciudad que corresponda.

Cuando corresponda, de acuerdo con las previsiones de ejecución de las obras, se diferenciará con claridad y para cada una de las diferentes fases de la obra, los ámbitos de trabajo y los ámbitos destinados a la circulación de vehículos y peatones, de acceso a edificios y vados, etc…, y se definirán las medidas de señalización y protección que corresponda a cada una de las fases.

Es obligatorio comunicar a la Guardia Municipal y a los Bomberos o a la correspondiente Autoridad: el inicio, la extensión, la naturaleza de los trabajos y las modificaciones de la circulación de vehículos provocadas por las obras.

Cuando se necesite prohibir el estacionamiento en zonas donde habitualmente está permitido, se colocará el cartel de “SEÑALIZACIÓN EXCEPCIONAL” (1050 X 600 mm) con 10 días de antelación al inicio de los trabajos, y se comunicará a la Guardia Municipal o la Autoridad que corresponda.

En la desviación o estrechamiento de pasos para peatones se colocará la señalización correspondiente.

No se podrá iniciar la ejecución de las obras sin haber procedido a la implantación de los elementos de señalización y pertinente protección, definidos en el PLAN DE SEGURIDAD aprobado.

El contratista de la obra será responsable del mantenimiento de la señalización y elementos de protección implantados.

Los accesos de peatones y vehículos estarán claramente definidos, señalizados y separados

16.1. Limpieza e incidencia sobre el ambiente que afectan el ámbito público

- Limpieza

Los contratistas limpiarán todas las zonas donde hayan actuado de posibles materiales eléctricos o similares frutos de la obra.

- Ruidos. Horario de trabajo

Las obras se pueden realizar en cualquier hora del día, preferiblemente entre las 8 y las 20, fuera de este horario, sólo se permite realizar actividades que no produzcan ruidos más allá de lo que establecen las OCAF. Las obras realizadas fuera de este horario tendrán que ser específicamente autorizadas por el Ayuntamiento.

Excepcionalmente y con el objeto de minimizar las molestias que determinadas operaciones pueden producir sobre el ámbito público y la circulación o por motivos de seguridad, el Ayuntamiento podrá obligar a que algunos trabajos se ejecuten en días no laborables o en un horario específico.

16.2. Residuos que afectan al ámbito público

El contratista, dentro del Plan de Seguridad y Salud, definirá con la colaboración de su servicio de prevención, los procedimientos de trabajo para el almacenamiento y retirada de cada uno de los diferentes tipos de residuos que se puedan generar en la obra.

El contratista deberá dar a los trabajadores y subcontratistas, las instrucciones oportunas y comprobar que éstos las comprenden y cumplen.

16.3. Circulación de vehículos y viandantes que afectan el ámbito público

- Señalización y protección

Si el plan de implantación de la obra comporta la desviación del tránsito rodado o la reducción de viales de circulación, se aplicarán las medidas definidas en la Norma de Señalización de Obras 8.3.

Está prohibida la colocación de señales no autorizadas por los Servicios Municipales.

- Dimensiones mínimas de itinerarios y pasos para peatones

Se respetarán las siguientes dimensiones mínimas:

- En caso de restricción de la acera, el ancho de paso para peatones no será inferior a un tercio (1/3) del ancho de la acera existente.
- El ancho mínimo de itinerarios o de pasos para peatones será de un metro y cuarenta centímetros (1,40 m).

- Elementos de protección

Paso peatones	Todos los pasos de peatones que se tengan que habilitar se protegerán, por los dos lados, con vallas o barandas resistentes, ancladas o enganchadas al suelo, de una altura mínima de un metro (1 m) con travesaño intermedio y zanquín de veinte centímetros (0,20 m) en la base. La altura de la pasarela no sobrepasará los quince centímetros (0,15 m).

	Los elementos que forman las vallas o barandas serán preferentemente continuos. Si son calados, las separaciones mínimas no podrán ser superiores a quince centímetros (015 m).
Pozos y zanjas	Si los peatones necesitan pasar por encima de los pozos o las zanjas, se colocarán chapas metálicas fijadas, de resistencia suficiente, totalmente planas y sin resaltes. Si los pozos o las zanjas deben ser evitados, las barandas o tanques de protección del paso se colocarán a 45^{o} en el sentido de la marcha.

- Alumbrado y balizamiento luminoso

Las señales y los elementos de balizamiento irán debidamente iluminados, aunque haya alumbrado público.

Se utilizará pintura y material reflectante o fotoluminiscente, tanto para la señalización vertical y horizontal, como para los elementos de balizamiento.

Los itinerarios y pasos de peatones estarán convenientemente iluminados a lo largo de todo el tramo (intensidad mínima 20 lux).

Los andamios de paramentos verticales que ocupen acera o calzada tendrán balizamiento luminoso y elementos reflectantes en todas las patas, en todo su perímetro exterior.

La delimitación de itinerarios o pasos para peatones formados por vallas metálicas de 200 x 100 cm, tendrán balizamiento luminoso en todo su perímetro.

- Balizamiento y defensa

Los elementos de balizamiento y defensa que se emplearán para pasos de vehículos serán los designados como tipos TB, TL y TD de la Norma de carreteras 8.3 – IC. con el siguiente criterio de ubicación de elementos de balizamiento y defensa:

o) En la delimitación del borde del carril de circulación de vehículos contiguo al cerramiento de la obra.
p) En la delimitación de bordes de pasos provisionales de circulación de vehículos contiguos a pasos provisionales para peatones.
q) Para impedir la circulación de vehículos por una parte de un carril, por todo un carril o por diversos carriles, en estrechamiento de paso y/o disminución del número de carriles.
r) En la delimitación de bordes en la desviación de carriles en el sentido de circulación, para salvar el obstáculo de las obras.
s) En la delimitación de bordes de nuevos carriles de circulación para pasos provisionales o para establecer una nueva ordenación de la circulación, diferente de la que había antes de las obras.

Se colocarán elementos de defensa TD–1 cuando: en vías de alta densidad de circulación, en vías rápidas, en curvas pronunciadas, etc., la posible desviación de un vehículo del itinerario señalado pueda producir accidentes a peatones o a trabajadores (desplazamiento o derribo del cerramiento de la obra o de barandas de protección de paso de peatones, choque contra objetos rígidos, vuelco del vehículo por la existencia de desniveles, etc.).

Cuando el espacio disponible sea mínimo, se admitirá la colocación de elementos de defensa TD–2.

- Pavimentos provisionales

El pavimento será duro, no resbaladizo y sin regruesos diferentes a los propios del gravado de las piezas. Si es de tierras, tendrá una compactación del 90% PM (Próctor Modificado).

Si se necesita ampliar la acera para el paso de peatones por la calzada, se colocará un entarimado sobre la parte ocupada de la calzada formando un plano horizontal con la acera y una baranda fija de protección.

- Accesibilidad de personas con movilidad reducida

Si la vía o vías de alrededor de la obra están adaptadas de acuerdo con lo que dispone el Decreto 135/1995 de 24 de marzo, y no hay itinerario alternativo, los pasos o itinerarios provisionales cumplirán las siguientes condiciones mínimas:

- Altura libre de obstáculos de dos metros y diez centímetros (2,10 m.)
- En los cambios de dirección, la anchura mínima de paso deberá permitir inscribir un círculo de un metro y medio (1,5 m) de diámetro.
- No podrá haber escaleras ni escalones aislados.
- La pendiente longitudinal será como máximo del 8% y la pendiente transversal del 2%.
- El pavimento será duro, no resbaladizo y sin regruesos diferentes a los propios del gravado de piezas. Si es de tierras tendrá una compactación del 90% PM (Próctor Modificado).
- Los vados tendrán una anchura mínima de un metro y veinte centímetros (1,20 m) y una pendiente máxima del 12%.

Si hay itinerario alternativo, se indicará, en los puntos de desviación hacia el itinerario alternativo, colocando una señal tipo D con el símbolo internacional de accesibilidad y una flecha de señalización.

- Mantenimiento

La señalización y los elementos de balizamiento se fijarán de tal manera que impida su desplazamiento y dificulte su substracción.

La señalización, el balizamiento, los pavimentos, el alumbrado y todas las protecciones de los itinerarios, desviaciones y pasos para vehículos y peatones se conservarán en perfecto estado durante su vigencia, evitando la pérdida de condiciones perceptivas o de seguridad.

Los pasos e itinerarios se mantendrán limpios.

- Retirada de señalización y balizamiento

Acabada la obra se retirarán todas las señales, elementos, dispositivos y balizamientos implantados.

El plazo máximo para la ejecución de estas operaciones será de una semana, una vez acabada la obra o la parte de obra que exija su implantación.

17. RIESGOS DE DAÑOS A TERCEROS Y MEDIDAS DE PROTECCIÓN

17.1. Riesgos de daños a terceros

Los riesgos que durante las sucesivas fases de ejecución de la obra podrían afectar a personas u objetos anexos que se desprendan son los siguientes:

- Caída al mismo nivel.
- Atropellamientos.
- Colisiones con obstáculos en la acera.
- Caída de objetos.

17.2. Medidas de protección a terceros

Se considerarán las siguientes medidas de protección para cubrir el riesgo de las personas que transiten por los alrededores de la obra:

15. Montaje de la valla metálica con elementos prefabricados de dos metros (2 m.) de altura, separando el perímetro de la obra de las zonas de tránsito exterior.
16. Para la protección de personas y vehículos que transiten por las calles limítrofes, se instalará un pasadizo de estructura consistente en cuanto al señalamiento, que deberá ser óptico y luminoso en la noche, para indicar el gálibo de las protecciones al tráfico rodado. Ocasionalmente, se podrá instalar en el perímetro de la fachada una marquesina en voladizo de material resistente.
17. Si fuera necesario ocupar la acera durante el acopio de materiales en la obra, mientras dure la maniobra de descarga se canalizará el tránsito de peatones por el interior del pasadizo de peatones y el de vehículos fuera de las zonas de afectación de la maniobra, con protección a base de rejas metálicas de separación de áreas y colocando luces de gálibo nocturnas y señales de tránsito que avisen a los vehículos de la situación de peligro.
18. En función del nivel de intromisión de terceros en la obra, se puede considerar la conveniencia de contratar un servicio de control de accesos a la obra, a cargo de un Servicio de Vigilancia patrimonial, exclusivamente para esta función.
19. Durante el montaje de la luminaria en lo alto del elemento elevador tiene que haber un operario debajo, debidamente protegido, que podrá desviar a las personas o vehículos que puedan interferir en el área de caída que será de 2 veces la altura en metros alrededor de la cesta o escalera.

18. PREVENCIÓN DE RIESGOS CATASTRÓFICOS

Los principales riesgos catastróficos considerados como remotamente previsibles para esta obra son:

- Incendio, explosión y/o deflagración.
- Inundación.
- Colapso estructural por maniobras con fallo.
- Atentado patrimonial contra la Propiedad y/o contratistas.
- Hundimiento de cargas o aparatos de elevación.

Para cubrir las eventualidades pertinentes, el Contratista redactará e incluirá como anexo a su Plan de Seguridad y Salud un “Plan de Emergencia Interior”, en el que explicitará las siguientes medidas mínimas:

1.- Orden y limpieza general.
2.- Accesos y vías de circulación interna de la obra.
3.- Ubicación de extintores y otros agentes extintores.
4.- Nombramiento y formación de la Brigada de Primera Intervención.
5.- Puntos de encuentro.
6.- Asistencia Primeros Auxilios.

19. ANEXO: FICHAS DE ACTIVIDADES-RIESGO-EVALUACIÓN-MEDIDAS

G00 ACTUACIONES COMUNES A TODA LA OBRA
G00.G01 PREVENCIÓN DEL RIESGO SANITARIO COVID-19

Medidas preventivas frente al riesgo sanitario COVID-19, ante la posibildad de personas infectadas asintomáticas o material conteminado

Evaluación de riesgos

Id	Riesgo	P	G	E
28	RIESGO SANITARIO POR COVID-19 Situación: Pandemia generalizada por virus Covid-19, frente a la posibilidad de personas infectadas asintomáticas o materilas contaminado	2	2	3

P: Probabilidad (1,2,3) / G: Gravedad (1,2,3) / E: Evaluación (1,2,3,4,5)

MEDIDAS PREVENTIVAS

Código	Descripción	Riesgos
I0000169	Organización de los trabajos para que los trebajadores mantengan una separación mínima entre ellos de 2 m	28
I0000170	Cuando los trabajos requieran estar con una separación inferior a 2 m de otro trabajador, los trabajadores han de utilizar mascarilla de protección respiratoria y gafas o pantalla de protección	28
I0000171	Limpieza y desinfección después de cada uso de los módulos de sanitarios, vestuarios, comedores y descanso	28
I0000172	Limpieza y desinfección diaria de las herramientas y los vehiculos	28
I0000173	Limpieza frecuente de manos con gel hidroalcohólico	28

G09 PROTECCIONES Y SEÑALIZACIÓN
G09.G01 COLOCACIÓN DE BARANDILLAS Y SEÑALES CON SOPORTES METÁLICOS

COLOCACIÓN DE ELEMENTOS DE PROTECCIÓN Y SEÑALIZACIÓN CON SOPORTES METÁLICOS EN VÍAS DE CIRCULACIÓN Y ZONAS URBANIZADAS

Evaluación de riesgos

Id	Riesgo	P	G	E
1	CAIDA DE PERSONAS A DIFERENTE NIVEL **Situación:** TRABAJOS DE COLOCACIÓN DE ELEMENTOS PRÓXIMOS A DESNIVELES	1	3	3
2	CAIDA DE PERSONAS AL MISMO NIVEL **Situación:** ITINERARIOS DE OBRA IRREGULARIDAD DE LA SUPERFICIE DE TRABAJO	2	1	2
4	CAIDA DE OBJETOS POR MANIPULACIÓN O DE MATERIALES TRANSPORTADOS **Situación:** TRANSPORTE Y MANIPULACIÓN DE MATERIALES	1	3	3
6	PISADAS SOBRE OBJETOS **Situación:** SUPERFICIE DE TRABAJO ACOPIOS DE MATERIAL	1	2	2
9	GOLPES CON OBJETOS O HERRAMIENTAS (CORTES) **Situación:** USO DE HERRAMIENTAS MANUALES COLOCACIÓN DE ELEMENTOS	2	2	3
13	SOBREESFUERZOS **Situación:** ACARREO DE MATERIALES PESADOS	2	1	2
14	EXPOSICIÓN A CONDICIONES AMBIENTALES EXTREMAS **Situación:** TRABAJOS EN EXTERIORES	1	2	2
16	EXPOSICIÓN A CONTACTOS ELÉCTRICOS **Situación:** CONTACTOS DIRECTOS O INDIRECTOS CONTACTOS EN SOLDADURA ELÉCTRICA	1	3	3
17	INHALACIÓN O INGESTIÓN DE SUSTANCIAS NOCIVAS **Situación:** POLVO Y PARTICULAS GENERADAS EN CORTES	1	2	2
25	ATROPELLOS O GOLPES CON VEHÍCULOS **Situación:** VEHÍCULOS PROPIOS DE OBRA Y AJENOS	1	3	3

P: Probabilidad (1,2,3) / G: Gravedad (1,2,3) / E: Evaluación (1,2,3,4,5)

MEDIDAS PREVENTIVAS

Código	Descripción	Riesgos
I0000002	Planificar los trabajos para mantener el máximo de tiempo posible las protecciones	1
I0000004	Revisión y mantenimiento periódico de SPC	1
I0000005	Integrar la seguridad al diseño arquitectónico	1
I0000006	Diseño y estudio de las medidas preventivas en fase de proyecto	1
I0000008	Personal calificado para trabajos en altura	1
I0000013	Orden y limpieza	2 /6
I0000014	Preparación y mantenimiento de las superficies de trabajo	2 /6
I0000015	Organización de las zonas de paso y almacenamiento	2 /6
I0000025	Planificación de áreas y lugares de trabajo	4
I0000026	Planificación de recorridos y maniobras para máquinas y camiones	4
I0000027	Elección de los medios auxiliares de mantenimiento	4
I0000028	Impedir el acceso de personal dentro del radio de acción de cargas suspendidas	4
I0000029	No balancear las cargas suspendidas	4
I0000030	Suspender y levantar las cargas dentro del envolvente o flejes originales	4
I0000031	Para la manipulación de materiales voluminosos y/o pesados, solicitar un procedimiento de trabajo específico	4
I0000038	Substituir lo manual por lo mecánico	9
I0000039	Planificación de compra y programa de mantenimiento de herramientas	9
I0000040	Formación del operario en el uso y mantenimiento de herramientas	9 /13
I0000041	Substituir la fabricación en obra por la prefabricación en taller	9
I0000042	Evitar procesos de manipulación de materiales en la obra	9
I0000055	Elección de equipos de mantenimiento	13
I0000056	Paletización y equipos ergonómicos	13
I0000060	Suspensión de los trabajos en condiciones extremas	14
I0000062	Planificar los trabajos para realizarlos en zonas protegidas	14
I0000063	En caso de viento, apuntalamiento y fijación de todos los elementos inestables	14
I0000067	No trabajar cerca de líneas eléctricas con cables desnudos	16
I0000068	Elección y mantenimiento de las herramientas eléctricas	16
I0000069	Formación y habilitación específica para cada herramienta	16
I0000070	Cumplimiento de la REBT en lo referente a equipos de protección	16
I0000071	Revisión de la puesta a tierra	16
I0000072	Realizar los trabajos sobre superfícies secas	16
I0000073	Disponer de cuadros eléctricos secundarios	16
I0000078	Evitar procesos de división de material en seco	17
I0000079	Realizar los trabajos al aire libre, siempre a sotavento	17
I0000086	Substituir los materiales con substancias nocivas	17
I0000103	Planificación de las áreas de trabajo	25
I0000104	Accesos y circulación independientes para personal y maquinaria	25
I0000105	Nivelar la maquinaria para la realización de la actividad	25
I0000106	El personal no debe descansar al lado de máquinas paradas	25
I0000107	Limitación de la velocidad de los vehículos	25
I0000151	Para trabajos en altura utilizar plataformas elevadoras mecánicas o hidráulicas	1 /13
I0000152	Utilizar medios mecanicos(gruas, transpalets, plataformas elevadoras) para manipular cargas	4 /13
I0000154	Verificar nivel lumínico mínimo (250 lux) en itinerarios y zonas de trabajo	1 /2 /6 /9 /25
I0000155	Controlar la temperatura i velocidad del viento en las zonas de trabajo	14
I0000156	Detección redes instalaciones empotradas o enterradas	16
I0000159	Para manipular cargas largas con grúa, utilizar viga de reparto	4
I0000161	Verificar que las conexiones dela máquinas se hagan con enchufes reglamentarios	16

G13 INSTALACIONES ELÉCTRICAS

G13.G01 INSTAL.ACIONES ELÉCTRICAS BAJA TENSIÓN

OPERACIONES DE MONTAJE, MOVIMIENTO DE MECANISMO Y EQUIPOS, CONEXIONES DE LÍNEAS, CONEXIÓN A RED, PRUEBAS Y PUESTA EN MARCHA DE INSTALACIONES ELÉCTRICAS DE BAJA TENSIÓN

Evaluación de riesgos

Id	Riesgo	P	G	E
1	CAIDA DE PERSONAS A DIFERENTE NIVEL **Situación:** MONTAJE Y MANTENIMIENTO DE INSTALALCIONES: USO DE BANQUETAS, BORRIQUETAS, ANDAMIOS	2	3	4
2	CAIDA DE PERSONAS AL MISMO NIVEL **Situación:** SUPERFICIE IRREGULAR DE TRABAJO	1	2	2
4	CAIDA DE OBJETOS POR MANIPULACIÓN O DE MATERIALES TRANSPORTADOS **Situación:** MANUTENCIÓN, COLOCACIÓN DE ELEMETOS PESADOS	1	3	3

6	PISADAS SOBRE OBJETOS **Situación:** SUPERFICIE DE TRABAJO	2	1	2
9	GOLPES CON OBJETOS O HERRAMIENTAS (CORTES) **Situación:** GOLPES CON EQUIPOS PELADO DE CABLES USO DE HERRAMIENTAS MANUALES	2	1	2
10	PROYECCIÓN DE FRAGMENTOS O PARTÍCULAS **Situación:** EJECUCIÓN DE TALADROS PARA FIJACIÓN DE INSTALACIONES	2	1	2
11	ATRAPADO POR O ENTRE OBJETOS **Situación:** INSTALACIÓN DE ARMARIOS	1	3	3
13	SOBREESFUERZOS **Situación:** MANEJO DE MATERIALES PESADOS	2	2	3
14	EXPOSICIÓN A CONDICIONES AMBIENTALES EXTREMAS **Situación:** TRABAJOS EN EXTERIORES	2	2	3
16	EXPOSICIÓN A CONTACTOS ELÉCTRICOS **Situación:** CONTACTOS DIRECTOS E INDIRECTOS PRUEBAS DE INSTALACIONES	2	3	4

P: Probabilidad (1,2,3) / G: Gravedad (1,2,3) / E: Evaluación (1,2,3,4,5)

MEDIDAS PREVENTIVAS

Código	Descripción	Riesgos
I0000002	Planificar los trabajos para mantener el máximo de tiempo posible las protecciones	1
I0000003	Itinerarios preestablecidos y balizados para el personal	1
I0000004	Revisión y mantenimiento periódico de SPC	1
I0000005	Integrar la seguridad al diseño arquitectónico	1
I0000006	Diseño y estudio de las medidas preventivas en fase de proyecto	1
I0000007	Adoptar las medidas preventivas necesarias para el correcto mantenimiento posterior	1
I0000008	Personal calificado para trabajos en altura	1
I0000011	Incorporar al proyecto medidas de protección para el montaje y mantenimiento de la instalación	1
I0000012	Asegurar las escaleras de mano	1
I0000013	Orden y limpieza	2 /6
I0000014	Preparación y mantenimiento de las superficies de trabajo	2 /6
I0000015	Organización de las zonas de paso y almacenamiento	2 /6
I0000017	En los planos inclinados, trabajar sobre superficies rugosas y no resbaladizas	2
I0000025	Planificación de áreas y lugares de trabajo	4
I0000026	Planificación de recorridos y maniobras para máquinas y camiones	4
I0000027	Elección de los medios auxiliares de mantenimiento	4
I0000028	Impedir el acceso de personal dentro del radio de acción de cargas suspendidas	4
I0000029	No balancear las cargas suspendidas	4
I0000030	Suspender y levantar las cargas dentro del envolvente o flejes originales	4
I0000031	Para la manipulación de materiales voluminosos y/o pesados, solicitar un procedimiento de trabajo específico	4
I0000038	Substituir lo manual por lo mecánico	9 /10
I0000039	Planificación de compra y programa de mantenimiento de herramientas	9 /11
I0000040	Formación del operario en el uso y mantenimiento de herramientas	9 /13
I0000042	Evitar procesos de manipulación de materiales en la obra	9
I0000045	Formación	10 /11
I0000047	Planificación y procedimientos para la carga y descarga de materiales	11
I0000050	No trabajar ni estar en el radio de acción de las cargas suspendidas	11
I0000055	Elección de equipos de mantenimiento	13
I0000056	Paletización y equipos ergonómicos	13
I0000058	Adaptar el trabajo a las características individuales de la persona que la realiza	13
I0000059	Elección de los materiales alternativos poco pesados y más manejables	13
I0000060	Suspensión de los trabajos en condiciones extremas	14
I0000061	Rotación de los lugares de trabajo	14
I0000062	Planificar los trabajos para realizarlos en zonas protegidas	14
I0000063	En caso de viento, apuntalamiento y fijación de todos los elementos inestables	14
I0000064	Suspensión de los trabajos en cubiertas inclinadas con viento superior a 40 km/h	14
I0000067	No trabajar cerca de líneas eléctricas con cables desnudos	16
I0000068	Elección y mantenimiento de las herramientas eléctricas	16
I0000069	Formación y habilitación específica para cada herramienta	16
I0000070	Cumplimiento de la REBT en lo referente a equipos de protección	16
I0000071	Revisión de la puesta a tierra	16
I0000072	Realizar los trabajos sobre superfícies secas	16
I0000073	Disponer de cuadros eléctricos secundarios	16
I0000151	Para trabajos en altura utilizar plataformas elevadoras mecánicas o hidráulicas	1 /13

I0000152	Utilizar medios mecanicos(gruas, transpalets, plataformas elevadoras) para manipular cargas	11 /13
I0000154	Verificar nivel lumínico mínimo (250 lux) en itinerarios y zonas de trabajo	2 /6
I0000155	Controlar la temperatura i velocidad del viento en las zonas de trabajo	14
I0000158	Accesorios dieléctricos (escala, banqueta, andamio, pértiga tierra) si hay riesgo contacto eléctrico	16
I0000161	Verificar que las conexiones dela máquinas se hagan con enchufes reglamentarios	16
I0000165	Para manipular sistemas elèctricos, conexiones, etc, verificar que las linias no están en tensión	16

G14 INSTALACIONES DE ALUMBRADO
G14.G01 INSTALACIONES DE ALUMBRADO

OPERACIONES DE MONTAJE, MOVIMIENTO DE SOPORTES Y LUMINARIAS, CONEXIONES DE LÍNEAS, CONEXIÓN A RED, PRUEBAS Y PUESTA EN MARCHA DE INSTALACIONES DE ALUMBRADO

Evaluación de riesgos

Id	Riesgo	P	G	E
1	CAIDA DE PERSONAS A DIFERENTE NIVEL **Situación:** OPERACIONES DE INSTALACIONS DE LUMINARIAS	2	3	4
2	CAIDA DE PERSONAS AL MISMO NIVEL **Situación:** SUPERFICIE DE TRABAJO	1	2	2
4	CAIDA DE OBJETOS POR MANIPULACIÓN O DE MATERIALES TRANSPORTADOS **Situación:** TRANSPORTE, MANIPULACIÓN Y COLOCACIÓN DE INSTALACIONES	1	2	2
9	GOLPES CON OBJETOS O HERRAMIENTAS (CORTES) **Situación:** USO DE HERRAMIENTAS MANUALES	2	1	2
10	PROYECCIÓN DE FRAGMENTOS O PARTÍCULAS **Situación:** PROCESOS DE COLOCACIÓN, ENCAJE DE ELEMENTOS	2	1	2
13	SOBREESFUERZOS **Situación:** ACARREO DE MATERIALES PESADOS	2	2	3
14	EXPOSICIÓN A CONDICIONES AMBIENTALES EXTREMAS **Situación:** TRABAJOS EN EXTERIORES	2	2	3
16	EXPOSICIÓN A CONTACTOS ELÉCTRICOS **Situación:** CONTACTOS DIRECTOS E INDIRECTOS PRUEBAS DE INSTALACIONES	2	3	4
25	ATROPELLOS O GOLPES CON VEHÍCULOS **Situación:** VEHÍCULOS PROPIOS Y AJENOS A LA OBRA	2	2	3

P: Probabilidad (1,2,3) / G: Gravedad (1,2,3) / E: Evaluación (1,2,3,4,5)

MEDIDAS PREVENTIVAS

Código	Descripción	Riesgos
I0000004	Revisión y mantenimiento periódico de SPC	1 /25
I0000005	Integrar la seguridad al diseño arquitectónico	1
I0000011	Incorporar al proyecto medidas de protección para el montaje y mantenimiento de la instalación	1
I0000013	Orden y limpieza	2
I0000014	Preparación y mantenimiento de las superficies de trabajo	2
I0000015	Organización de las zonas de paso y almacenamiento	2
I0000025	Planificación de áreas y lugares de trabajo	4
I0000026	Planificación de recorridos y maniobras para máquinas y camiones	4 /25
I0000027	Elección de los medios auxiliares de mantenimiento	4
I0000028	Impedir el acceso de personal dentro del radio de acción de cargas suspendidas	4
I0000029	No balancear las cargas suspendidas	4
I0000038	Substituir lo manual por lo mecánico	9 /10
I0000039	Planificación de compra y programa de mantenimiento de herramientas	9
I0000040	Formación del operario en el uso y mantenimiento de herramientas	9
I0000045	Formación	10 /13
I0000055	Elección de equipos de mantenimiento	13
I0000056	Paletización y equipos ergonómicos	13
I0000059	Elección de los materiales alternativos poco pesados y más manejables	13
I0000060	Suspensión de los trabajos en condiciones extremas	14
I0000061	Rotación de los lugares de trabajo	14
I0000062	Planificar los trabajos para realizarlos en zonas protegidas	14
I0000063	En caso de viento, apuntalamiento y fijación de todos los elementos inestables	14
I0000064	Suspensión de los trabajos en cubiertas inclinadas con viento superior a 40 km/h	14

I0000067	No trabajar cerca de líneas eléctricas con cables desnudos	16
I0000068	Elección y mantenimiento de las herramientas eléctricas	16
I0000069	Formación y habilitación específica para cada herramienta	16
I0000070	Cumplimiento de la REBT en lo referente a equipos de protección	16
I0000071	Revisión de la puesta a tierra	16
I0000072	Realizar los trabajos sobre superfícies secas	16
I0000073	Disponer de cuadros eléctricos secundarios	16
I0000103	Planificación de las áreas de trabajo	25
I0000104	Accesos y circulación independientes para personal y maquinaria	25
I0000105	Nivelar la maquinaria para la realización de la actividad	25
I0000106	El personal no debe descansar al lado de máquinas paradas	25
I0000107	Limitación de la velocidad de los vehículos	25
I0000151	Para trabajos en altura utilizar plataformas elevadoras mecánicas o hidráulicas	1 /4
I0000152	Utilizar medios mecanicos(gruas, transpalets, plataformas elevadoras) para manipular cargas	4 /13
I0000154	Verificar nivel lumínico mínimo (250 lux) en itinerarios y zonas de trabajo	2 /25
I0000155	Controlar la temperatura i velocidad del viento en las zonas de trabajo	14
I0000158	Accesorios dieléctricos (escala, banqueta, andamio, pértiga tierra) si hay riesgo contacto eléctrico	16
I0000161	Verificar que las conexiones dela máquinas se hagan con enchufes reglamentarios	16
I0000165	Para manipular sistemas elèctricos, conexiones, etc, verificar que las linias no están en tensión	16

20. Firmas

Nil Casans Ventura, Ingeniero municipal del Excm. Ayuntamiento de Santa Susanna

Index

1. DEFINICIÓN Y ALCANCE DEL PLIEGO 3
1.1. Identificación de las obras 3
1.2. Objeto 3
1.3. Documentos que definen el Estudio de Seguridad y Salud 3
1.4. Compatibilidad y relación entre dichos documentos 4
2. DEFINICIONES Y COMPETENCIAS DE LOS AGENTES QUE INTERVIENEN EN EL PROCESO CONSTRUCTIVO 4
2.1. Promotor 5
2.2. Coordinador de Seguridad y Salud 5
2.3. Proyectista 7
2.4. Director de Obra 8
2.5. Contratista o constructor (empresario principal) y Subcontratistas 8
2.6. Trabajadores Autónomos 11
2.7. Trabajadores 12
3. DOCUMENTACIÓN PREVENTIVA DE CARÁCTER CONTRACTUAL 13
3.1. Interpretación de los documentos vinculantes en materia de Seguridad y Salud 13
3.2. Vigencia del Estudio de Seguridad y Salud 14
3.3. Plan de Seguridad y Salud del Contratista 14
3.4. El "Libro de Incidencias" 16
3.5. Carácter vinculante del Contrato o documento del "Convenio de Prevención y Coordinación" y documentación contractual anexa en materia de Seguridad 17
4. NORMATIVA LEGAL DE APLICACIÓN 18
4.1. Textos generales 18
4.2. Condiciones ambientales 24
4.3. Incendios 25
4.4. Instalaciones eléctricas 25
4.5. Equipos y maquinaria 25
4.6. Equipos de protección individual 27
4.7. Señalización 28
4.8. Diversos 28
5. CONDICIONES ECONÓMICAS 28
5.1. Criterios de aplicación 28
5.2. Certificación del presupuesto del Plan de Seguridad y Salud 29
5.3. Revisión de precios del Plan de Seguridad y Salud 29
5.4. Penalizaciones por incumplimiento en materia de Seguridad 29
6. CONDICIONES TÉCNICAS GENERALES DE SEGURIDAD 30
6.1. Previsiones del Contratista en la aplicación de las Técnicas de Seguridad 30
6.2. Condiciones Técnicas del Control de Calidad de la Prevención 31
6.3. Condiciones Técnicas de los Órganos de la Empresa Contratista competentes en materia de Seguridad y Salud 31
6.4. Obligaciones de la Empresa Contratista competente en materia de Medicina del Trabajo 32
6.5. Competencias de los Colaboradores Prevencionistas en la obra 32
6.6. Competencias de Formación en Seguridad en la obra 33
7. PLIEGO DE CONDICIONES TÉCNICAS ESPECÍFICAS DE SEGURIDAD DE LOS EQUIPOS 33

7.1. Definición y características de los Equipos 33
7.2. Condiciones de elección 34
7.3. Normativa aplicable 34
8. Firmas 36

PLIEGO

1. DEFINICIÓN Y ALCANCE DEL PLIEGO

1.1. Identificación de las obras

1.2. Objeto

Este pliego de condiciones del Estudio de Seguridad y Salud comprende: el conjunto de especificaciones que tendrán que cumplir tanto el Plan de Seguridad y Salud del contratista como el documento de gestión preventiva (planificación, organización, ejecución y control) de la obra, las diferentes protecciones a utilizar para la reducción de los riesgos (medios auxiliares de utilidad preventiva, sistemas de protección colectiva, equipos de protección individual), implantaciones provisionales para la salubridad y confort de los trabajadores, así como las técnicas de su implementación en la obra y las que tendrán que mandar la ejecución de cualquier tipo de instalaciones y de obras accesorias. Para cualquier tipo de especificación no incluida en este pliego, se tendrán en cuenta las condiciones técnicas que se derivan de entender como normas de aplicación:

a) Todas aquellas contenidas en el:
   - Pliego General de Condiciones Técnicas de la Edificación, confeccionado por el Centro Experimental de Arquitectura, aprobado por el Consejo Superior de Colegios de Arquitectos y adaptado a sus obras por la Dirección General de Arquitectura (en el caso de Edificación).
   - Pliego de Cláusulas Administrativas Generales para la Contratación de Obras del Estado y adaptado a sus obras por la Dirección de Política Territorial y Obras Públicas (en el caso de Obra Pública).

b) Reglamento General de Contratación del Estado, Normas Tecnológicas de la Edificación publicadas por el Ministerio de Vivienda y posteriormente por el Ministerio de Obras Públicas y Urbanismo.

c) La normativa legislativa vigente de obligado cumplimiento y las condicionadas por las compañías suministradoras de servicios públicos, todas ellas en el momento de la oferta.

1.3. Documentos que definen el Estudio de Seguridad y Salud

Según la normativa legal vigente, Art. 5, 2 del RD 1627/1997, de 24 de octubre sobre ‘‘Disposiciones mínimas de seguridad y de salud en las obras de construcción’’, el Estudio de Seguridad tendrá que formar parte del proyecto de ejecución de obra o, en su defecto, del proyecto de obra, teniendo que ser coherente con el contenido del mismo y recoger las medidas preventivas adecuadas a los riesgos que comporta la realización de la obra, conteniendo como mínimo los siguientes documentos:

Memoria: Descriptiva de los procedimientos, equipos técnicos y medios auxiliares que tengan que ser utilizados o cuya utilización se pueda prever; identificación de los Riesgos Laborales que puedan ser evitados, indicando al efecto las medidas técnicas necesarias para hacerlo; relación de los riesgos laborales que no se puedan eliminar conforme a los señalizados anteriormente, especificando las medidas preventivas y protecciones técnicas tendientes a controlar y reducir los citados riesgos y valorando la eficacia, en especial cuando se propongan medidas alternativas.

Pliego: De condiciones particulares en el que se tendrán en cuenta las normas legales y reglamentarias aplicables a las especificaciones técnicas propias de la obra que se trate, así como las prescripciones que se deberán cumplir en relación con: las características, el uso y la conservación de las máquinas, utensilios, herramientas, sistemas y equipos preventivos.

Planos: donde se desarrollan los gráficos y esquemas necesarios para la mejor definición y comprensión de las medidas preventivas definidas en la memoria, con expresión de las especificaciones técnicas necesarias.

Mediciones: De todas las unidades o elementos de seguridad y salud en el trabajo que hayan sido definidas o proyectadas.

Presupuesto: Cuantificación del conjunto de costes previstos para la aplicación y ejecución del Estudio de Seguridad y Salud.

1.4. Compatibilidad y relación entre dichos documentos

El Estudio de Seguridad y Salud forma parte del proyecto de ejecución de obra, o en su caso, del proyecto de obra, teniendo que ser cada uno de los documentos que lo integran, coherente con el contenido del proyecto y recoger las medidas preventivas, de carácter paliativo, adecuadas a los riesgos, no eliminados o reducidos en la fase de diseño, que comporte la realización de la obra, en los plazos y circunstancias sociotécnicas donde la misma se tenga que materializar.

El pliego de condiciones particulares, los planos y presupuesto del Estudio de Seguridad y Salud son documentos contractuales que quedarán incorporados al Contrato y, por consiguiente, son de obligado cumplimiento salvo modificaciones debidamente autorizadas.

El resto de los documentos o datos del Estudio de Seguridad y Salud son informativos y están constituidos por la memoria descriptiva, con todos sus anexos, los detalles gráficos de interpretación, las medidas y los presupuestos parciales.

Los citados documentos informativos representan sólo una opinión fundamentada del autor del Estudio de Seguridad y Salud, sin que esto suponga que se responsabilice de la veracidad de los datos que se suministren. Estos datos se tienen que considerar únicamente como complemento de información que el contratista tiene que adquirir directamente y con sus propios medios.

Sólo los documentos contractuales constituyen la base del contrato; por tanto, el contratista no podrá alegar ni introducir en su Plan de Seguridad y Salud ninguna modificación de las condiciones del contrato basándose en los datos contenidos en los documentos informativos, salvo que estos datos aparezcan en algún documento contractual.

El contratista será, pues, responsable de los errores que puedan derivarse de no obtener la suficiente información directa que rectifique o ratifique la contenida en los documentos informativos del Estudio de Seguridad y Salud.

Si hubiera contradicción entre los planos y las prescripciones técnicas particulares, en caso de incluirse éstas como documento que complemente el pliego de condiciones generales del proyecto, prevalecería el que se ha prescrito en las prescripciones técnicas particulares. En cualquier caso, ambos documentos prevalecerían sobre las prescripciones técnicas generales.

En el caso de que en el pliego de condiciones figuren aspectos que no contemplen los planos, o viceversa, tendrán que ser ejecutados como si hubiera sido expuesto en ambos documentos siempre que, a criterio del autor del Estudio de Seguridad y Salud, queden suficientemente definidas las unidades de seguridad y salud correspondientes, y éstas tengan precio en el contrato.

2. DEFINICIONES Y COMPETENCIAS DE LOS AGENTES QUE INTERVIENEN EN EL PROCESO CONSTRUCTIVO

Dentro del ámbito de la respectiva capacidad de decisión, cada uno de los actores del hecho constructivo estará obligado a tomar decisiones ajustándose a los principios generales de la acción preventiva (art. 15 a la L. 31/1995):

1. Evitar los riesgos.
2. Evaluar los riesgos inevitables.
3. Combatir los riesgos en su origen.
4. Adaptar la tarea a la persona, en particular en lo que se refiere a la concepción de los lugares de trabajo, así como también en lo referente a la elección de los equipos y los métodos de trabajo y de producción, con el objetivo específico de atenuar la labor monótona y repetitiva y de reducir los efectos en la salud.
5. Tener en cuenta la evolución de la técnica.
6. Sustituir lo que sea peligroso por lo que comporte poco o ningún peligro.
7. Planificar la prevención, con la investigación de un conjunto coherente que integre las técnicas, la organización de las tareas, las condiciones de trabajo, las relaciones sociales y la influencia de los factores ambientales en el trabajo.
8. Adoptar medidas que prioricen la protección colectiva por encima de la individual.
9. Facilitar las correspondientes instrucciones a los trabajadores.

2.1. Promotor

A los efectos del presente Estudio de Seguridad y Salud, será considerado promotor cualquier persona física o jurídica, pública o privada, que, individual o colectivamente, decida, impulse, programe y financie, con recursos propios o ajenos, las obras de construcción o para su posterior entrega o cesión a terceros bajo cualquier título.

Competencias en materia de seguridad y salud del promotor:

10. Designar al técnico competente para la coordinación de seguridad y salud en fase de proyecto cuando sea necesario o se crea conveniente.

11. Designar en fase de proyecto, la redacción del Estudio de Seguridad, facilitando, al proyectista y al coordinador respectivamente, la documentación e información previa necesaria para la elaboración del proyecto y redacción del Estudio de Seguridad y Salud, así como autorizar a los mismos las modificaciones pertinentes.

12. Facilitar la intervención en la fase de proyecto y preparación de la obra del coordinador de seguridad y salud.

13. Designar al coordinador de seguridad y salud en la fase de obra para la aprobación del Plan de Seguridad y Salud (aportado por el contratista con antelación al inicio de las obras) quien coordinará la seguridad y salud en fase de ejecución material de las mismas.

14. La designación de los coordinadores en materia de seguridad y salud no exime al promotor de sus responsabilidades.

15. El promotor es el responsable de que todos los agentes que participan en la obra tengan en cuenta las observaciones del coordinador de seguridad y salud debidamente justificadas o bien propongan unas medidas similares en cuanto a su eficacia

2.2. Coordinador de Seguridad y Salud

El coordinador de seguridad y salud será, a los efectos del presente Estudio de Seguridad y Salud, cualquier persona física legalmente habilitada por sus conocimientos específicos y que cuente con una titulación académica en construcción.

Es designado por el promotor en calidad de coordinador de seguridad: a) en fase de concepción, estudio y elaboración del proyecto o b) durante la ejecución de la obra.

El coordinador de seguridad y salud forma parte de la dirección de obra o dirección facultativa / dirección de ejecución.

Competencias en materia de seguridad y salud del coordinador de seguridad del proyecto:

El coordinador de seguridad y salud en fase de proyecto, es designado por el promotor cuando en la elaboración del proyecto de obra intervengan varios proyectistas.

Las funciones del coordinador en materia de seguridad y salud durante la elaboración del proyecto, según el RD 1627/1997, son las siguientes:

16. Velar para que en fase de concepción, estudio y elaboración del proyecto, el proyectista tenga en consideración los ‘‘Principios generales de la prevención en materia de seguridad y salud‘‘ (art. 15 a la L.31/1995) y en particular:
    d) Tomar las decisiones constructivas, técnicas y de organización con la finalidad de planificar las diferentes tareas o fases de trabajo que se desarrollen simultánea o sucesivamente.
    e) Estimar la duración requerida por la ejecución de las diferentes tareas o fases de trabajo.
17. Trasladar al proyectista toda la información preventiva necesaria que necesita para integrar la seguridad y salud en las diferentes fases de concepción, estudio y elaboración del proyecto de obra.

Tener en cuenta, cada vez que se requiera, cualquier estudio de seguridad y salud o estudio básico, así como las previsiones e informaciones útiles para efectuar en su día, con las debidas condiciones de seguridad y salud, los previsibles trabajos posteriores (mantenimiento).

Coordinar la aplicación de lo que se dispone en los puntos anteriores y redactar o hacer redactar el Estudio de Seguridad y Salud.

Competencias en materia de seguridad y salud del coordinador de seguridad y salud de obra:

El Coordinador de Seguridad y Salud en fase de ejecución de obra, es designado por el Promotor en todos aquellos casos en que intervenga más de una empresa y trabajadores autónomos o diversos trabajadores autónomos.

Las funciones del coordinador en materia de seguridad y salud durante la ejecución de la obra, según el RD 1627/1997, son las siguientes:

1. Coordinar la aplicación de los principios generales de la acción preventiva (art. 15 L. 31/1995):

    a) En el momento de tomar las decisiones técnicas y de organización con el fin de planificar las diferentes tareas o fases de trabajo que se tengan que desarrollar simultánea o sucesivamente.

    b) En la estimación de la duración requerida para la ejecución de estos trabajos o fases de trabajo.
2. Coordinar las actividades de la obra para garantizar que los contratistas, y si es necesario los subcontratistas y los trabajadores autónomos, apliquen de manera coherente y

responsable los principios de la acción preventiva que recoge el artículo 15 de la Ley de prevención de riesgos laborales (L.31/1995 de 8 de noviembre) durante la ejecución de la obra y, en particular, en las tareas o actividades a las que se refiere el artículo 10 del RD 1627/1997 de 24 de octubre sobre Disposiciones mínimas de seguridad y salud en las obras de construcción:

a) El mantenimiento de la obra en buen estado de orden y limpieza.
b) La elección de la ubicación de los lugares y áreas de trabajo, teniendo en cuenta sus condiciones de acceso y la determinación de las vías o zonas de desplazamiento o circulación.
c) La manipulación de los diferentes materiales y la utilización de los medios auxiliares.
d) El mantenimiento, el control previo a la puesta en servicio y el control periódico de las instalaciones y dispositivos necesarios para la ejecución de la obra, a fin de corregir los defectos que puedan afectar a la seguridad y a la salud de los trabajadores.
e) La delimitación y el acondicionamiento de las zonas de almacenaje y depósito de los diferentes materiales, en particular si se trata de materias o sustancias peligrosas.
f) La recogida de los materiales peligrosos utilizados.
g) El almacenaje y la eliminación o evacuación de los residuos y sobras.
h) La adaptación, de acuerdo con la evolución de la obra, del período de tiempo efectivo que tendrá que dedicarse a los diferentes trabajos o fases de trabajo.
i) La información y coordinación entre los contratistas, subcontratistas y trabajadores autónomos.
j) Las interacciones e incompatibilidades con cualquier tipo de trabajo o actividad que se realice en la obra o cerca del lugar de la obra.

3. Aprobar el Plan de Seguridad y Salud (PSS) elaborado por el contratista y, si acontece, las modificaciones que se hubieran introducido. La dirección facultativa tomará esta función cuando no sea necesario la designación de coordinador.
4. Organizar la coordinación de actividades empresariales previstas en el artículo 24 de la Ley de prevención de riesgos laborales.
5. Coordinar las acciones y funciones de control de la aplicación correcta de los métodos de trabajo.
6. Adoptar las medidas necesarias para que sólo puedan acceder a la obra las personas autorizadas.

El coordinador de seguridad y salud en la fase de ejecución de la obra responderá ante el promotor, del cumplimiento de su función como *staff* asesor especializado en prevención de la siniestralidad laboral, en colaboración estricta con los diferentes agentes que intervengan en la ejecución material de la obra. Cualquier divergencia será presentada al promotor como máximo responsable de la gestión constructiva de la promoción de la obra, a fin de que éste tome, en función de su autoridad, la decisión ejecutiva necesaria.

Las responsabilidades del coordinador no eximirán de sus responsabilidades al promotor, fabricantes y suministradores de equipos, herramientas y medios auxiliares, dirección de obra o dirección facultativa, contratistas, subcontratistas, trabajadores autónomos y trabajadores.

2.3. Proyectista

Es el técnico habilitado profesionalmente quien, por encargo del promotor y con sujeción a la normativa técnica y urbanística correspondiente, redacta el proyecto.

Podrán redactar proyectos parciales del proyecto, o partes que lo complementen, otros técnicos, de forma coordinada con el autor de éste, contando en este caso, con la colaboración del coordinador de seguridad y salud designado por el promotor.

Cuando el Proyecto se desarrolla o completa mediante proyectos parciales o de otros documentos técnicos, cada proyectista asume la titularidad de su proyecto.

Competencias en materia de seguridad y salud del proyectista

7. Considerar las sugerencias del coordinador de seguridad y salud en fase de proyecto para integrar los principios de la acción preventiva (Art.15 L. 31/1995), tomar las decisiones constructivas, técnicas y de organización que puedan afectar a la planificación de los trabajos o fases de trabajo durante la ejecución de las obras.
8. Acordar, en su caso, con el promotor, la contratación de colaboraciones parciales.

2.4. Director de Obra

Es el técnico habilitado profesionalmente quien, formando parte de la dirección de obra o dirección facultativa, dirige el desarrollo de la obra en los aspectos técnicos, estéticos, urbanísticos y medioambientales, de conformidad con el proyecto que lo define, la licencia constructiva y otras autorizaciones preceptivas y las condiciones del contrato, con el objeto de asegurar la adecuación al fin propuesto. En el supuesto que el director de obra dirija además la ejecución material de la misma, asumirá la función técnica de su realización y del control cualitativo y cuantitativo de la obra ejecutada y de su calidad.

Podrán dirigir las obras de los proyectos parciales otros técnicos, bajo la coordinación del director de obra, contando con la colaboración del coordinador de seguridad y salud en fase de obra, nombrado por el promotor.

Competencias en materia de seguridad y salud del director de obra:

9. Verificar el replanteo, la adecuación de los fundamentos, estabilidad de los terrenos y de la estructura proyectada a las características geotécnicas del terreno.
10. Si dirige la ejecución material de la obra, verificar la recepción de obra de los productos de construcción, ordenando la realización de los ensayos y pruebas precisas; comprobar los niveles, desplomes, influencia de las condiciones ambientales en la realización de los trabajos, los materiales, la correcta ejecución y disposición de los elementos constructivos de las instalaciones y de los medios auxiliares de utilidad preventiva y la señalización, de acuerdo con el proyecto y el estudio de seguridad y salud.
11. Resolver las contingencias que se produzcan en la obra y consignar en el libro de órdenes y asistencia las instrucciones necesarias para la correcta interpretación del proyecto y de los medios auxiliares de utilidad preventiva y soluciones de seguridad y salud integrada, previstas en el mismo.
12. elaborar a requerimiento del coordinador de seguridad y salud o con su conformidad, eventuales modificaciones del proyecto, que vengan exigidas por la marcha de la obra y que puedan afectar a la seguridad y salud de los trabajos, siempre que las mismas se adecuen a las disposiciones normativas contempladas en la redacción del proyecto y de su estudio de seguridad y salud.
13. Suscribir el acta de replanteo o principio de la obra, confrontando previamente con el coordinador de seguridad y salud la existencia previa del acta de aprobación del Plan de Seguridad y Salud del contratista.
14. Certificar el final de obra, simultáneamente con el coordinador de seguridad, con los visados que sean preceptivos.
15. Conformar las certificaciones parciales y la liquidación final de las unidades de obra y de seguridad y salud ejecutadas, simultáneamente con el coordinador de seguridad.
16. Las instrucciones y órdenes que den la dirección de obra o dirección facultativa serán normalmente verbales, teniendo fuerza para obligar en todos los efectos. Los desvíos respecto al cumplimiento del Plan de Seguridad y Salud se anotarán por el coordinador en el libro de incidencias.
17. Elaborar y suscribir juntamente con el coordinador de seguridad, la memoria de seguridad y salud de la obra finalizada, para entregarla al promotor con los visados que fueran perceptivos.

2.5. Contratista o constructor (empresario principal) y Subcontratistas

Definición de contratista:

Es cualquier persona física o jurídica que, individual o colectivamente, asume contractualmente ante el promotor, el compromiso de ejecutar, en condiciones de solvencia y seguridad, con medios humanos y materiales, propios o ajenos, las obras o parte de estas con sujeción al contrato, el proyecto y su estudio de seguridad y salud.

Definición de subcontratista:

Es cualquier persona física o jurídica que asume, contractualmente ante el contratista o empresario principal, el compromiso de realizar determinadas partes o instalaciones de la obra, con sujeción al contrato, al proyecto y al plan de seguridad del contratista, por el que se rige su ejecución.

Competencias en materia de seguridad y salud del contratista y/o subcontratista:

18. El contratista deberá ejecutar la obra con sujeción al proyecto, a las directrices del estudio y a compromisos del plan de seguridad y salud, a la legislación aplicable y a las instrucciones del director de obra y del coordinador de seguridad y salud, con la finalidad de llevar a cabo las condiciones preventivas de la siniestralidad laboral y la seguridad de la calidad, comprometidas en el plan de seguridad y salud y exigidas en el proyecto.
19. Tener acreditación empresarial y la solvencia y capacitación técnica, profesional y económica, que lo habilite para el cumplimiento de las condiciones exigibles para actuar como constructor (y/o subcontratista, en su caso), en condiciones de seguridad y salud.
20. Designar al jefe de obra que asumirá la representación técnica del constructor (y/o subcontratista, en su caso) en la obra y que, por su titulación o experiencia, deberá tener la capacidad adecuada de acuerdo con las características y complejidad de la obra.
21. Asignar en la obra los medios humanos y materiales que por su importancia requiera.
22. Formalizar las subcontrataciones de determinadas partes o instalaciones de la obra dentro de los límites establecidos en el contrato y conforme con la ley de la subcontratación 32/2006 y el Real Decreto 1109/2007.
23. Redactar y firmar el Plan de Seguridad y Salud que desarrolle el Estudio de Seguridad y Salud del proyecto. El subcontratista podrá incorporar las sugerencias de mejora correspondientes a su especialización en el Plan de Seguridad y Salud del contratista y presentarlos en la aprobación del coordinador de seguridad.
24. El representante legal del contratista firmará el acta de aprobación del Plan de Seguridad y Salud juntamente con el coordinador de seguridad.
25. Firmar el acta de replanteo o principio y el acta de recepción de la obra.
26. Aplicará los principios de la acción preventiva que recoge el artículo 15 de la Ley de prevención de riesgos laborales, en particular, en desarrollar las tareas o actividades indicadas en el citado artículo 10 del RD 1627/1997:
    k) Cumplir y hacer cumplir a su personal todo lo establecido en el Plan de Seguridad y Salud (PSS).
    l) Cumplir la normativa en materia de prevención de riesgos laborales, teniendo en cuenta, si acontece, las obligaciones referentes a la coordinación de actividades empresariales previstas en el artículo 24 de la Ley de prevención de riesgos laborales y en consecuencia cumplir el RD 171/2004, así como las disposiciones mínimas establecidas en el anexo IV del RD 1627/1997, durante la ejecución de la obra.
    m) Informar y facilitar las instrucciones adecuadas a los trabajadores autónomos sobre todas las medidas que se tengan que adoptar en cuanto a seguridad y salud en la obra.
    n) Atender a las indicaciones y cumplir las instrucciones del coordinador en materia de seguridad y salud durante la ejecución de la obra, y si es el caso, de la dirección facultativa.
27. Los contratistas y subcontratistas serán responsables de la ejecución correcta de las medidas preventivas fijadas en el Plan de Seguridad y Salud (PSS) en relación con las obligaciones que corresponden directamente a ellas o, si acontece, a los trabajadores

autónomos que hayan contratado.

28. Además, los contratistas y subcontratistas se responsabilizarán solidariamente de las consecuencias que se deriven del incumplimiento de las medidas previstas en el Plan, en los términos del apartado 2 del artículo 42 de la Ley de prevención de riesgos laborales.
29. El contratista principal deberá vigilar el cumplimiento de la normativa de prevención de riesgos laborales por parte de las empresas subcontratistas.
30. Antes del inicio de la actividad en la obra, el contratista principal exigirá a los subcontratistas que acrediten por escrito que han efectuado, para los trabajos a realizar, la evaluación de riesgos y la planificación de su actividad preventiva. Así mismo, el contratista principal exigirá a los subcontratistas que acrediten por escrito que han cumplido sus obligaciones en materia de información y formación respecto a los trabajadores que deban prestar servicio en la obra.
31. El contratista principal tendrá que comprobar que los subcontratistas que concurren en la obra han establecido entre ellos los medios necesarios de coordinación.
32. Las responsabilidades del coordinador, de la dirección facultativa y del promotor no eximirán de sus obligaciones a los contratistas ni a los subcontratistas.
33. El constructor será responsable de la correcta ejecución de los trabajos mediante la aplicación de procedimientos y métodos de trabajo intrínsecamente seguros (SEGURIDAD INTEGRADA), para asegurar la integridad de las personas, los materiales y los medios auxiliares utilizados en la obra.
34. El contratista principal facilitará por escrito al inicio de la obra, el nombre del director técnico, que será acreedor de la conformidad del coordinador y de la dirección facultativa. El director técnico podrá ejercer simultáneamente el cargo de jefe de obra o bien delegará la citada función a otro técnico, jefe de obra con contrastados y suficientes conocimientos de construcción a pie de obra. El director técnico, o en su ausencia, el jefe de obra o el encargado general, ostentarán sucesivamente la prelación de representación del contratista en la obra.
35. El representante del contratista en la obra asumirá la responsabilidad de la ejecución de las actividades preventivas incluidas en el presente pliego y su nombre figurará en el libro de incidencias.
36. Será responsabilidad del contratista y del director técnico, o del jefe de obra y/o encargado en su caso, el incumplimiento de las medidas preventivas en la obra y entorno material de conformidad a la normativa legal vigente.
37. El contratista también será responsable de la realización del Plan de Seguridad y Salud (PSS), así como de la específica vigilancia y supervisión de Seguridad, tanto del personal propio como subcontratado, y de facilitar las medidas sanitarias de carácter preventivo laboral, formación, información y capacitación del personal, conservación y reposición de los elementos de protección personal de los trabajadores, cálculo y dimensiones de los sistemas de protecciones colectivos y en especial, las barandillas y pasarelas, condena de agujeros verticales y horizontales susceptibles de permitir la caída de personas u objetos, características de las escaleras y estabilidad de los escalones y apoyos, orden y limpieza de las zonas de trabajo, iluminación y ventilación de los lugares de trabajo, andamios, encofrados y apuntalamientos, acopios y almacenamientos de materiales, órdenes de ejecución de los trabajos constructivos, seguridad de las máquinas, grúas, aparatos de elevación, medidas auxiliares y equipos de trabajo en general, distancia y localización de extendido y canalizaciones de las compañías suministradoras, así como cualquier otra medida de carácter general y de obligado cumplimiento, según la normativa legal vigente y las costumbres del sector, y que pueda afectar a este centro de trabajo.
38. El contratista deberá designar la presencia de recursos preventivos y se determinará la forma de llevarlos a cabo en el plan de seguridad y salud, según la disposición adicional decimocuarta de la Ley 31/1995, de 8 de noviembre, de Prevención de Riesgos Laborales y desarrollada por el Real Decreto 604/2006.
39. El director técnico (o el jefe de obra) visitará la obra como mínimo con una cadencia diaria y deberá dar las instrucciones pertinentes al encargado general, quien deberá ser una persona de probada capacidad para el cargo y tendrá que estar presente en la obra durante la realización de todo el trabajo que se ejecute. siempre que sea preceptivo y no

exista otra persona designada al efecto, se entenderá que el encargado general es al mismo tiempo el supervisor general de seguridad y salud del centro de trabajo por parte del contratista, con independencia de cualquier otro requisito formal.

40. La aceptación expresa o tácita del contratista presupone que éste ha reconocido: la ubicación del terreno, las comunicaciones, accesos, afectación de servicios, características del terreno, medidas de seguridad necesarias, etc. y no podrá alegar en el futuro ignorancia de tales circunstancias.
41. El contratista tendrá que disponer de las pólizas de seguro necesarias para cubrir las responsabilidades que puedan acontecer por motivos de la obra y su entorno, y será responsable de los daños y perjuicios directos o indirectos que pueda ocasionar a terceros, tanto por omisión como por negligencia, imprudencia o impericia profesional del personal a su cargo, así como de los subcontratistas, industriales y/o trabajadores autónomos que intervengan en la obra.
42. Las instrucciones y órdenes que dé la dirección de obra o dirección facultativa serán normalmente verbales, teniendo fuerza para obligar a todos los efectos. Las desviaciones respecto al cumplimiento del Plan de Seguridad y Salud serán anotadas por el coordinador en el libro de incidencias.

    En caso de incumplimiento reiterado de los compromisos del Plan de Seguridad y Salud (PSS), el coordinador y técnicos de la dirección de obra o dirección facultativa, constructor, director técnico, jefe de obra, encargado, supervisor de seguridad, delegado sindical de prevención o los representantes del servicio de prevención (propio o concertado) del contratista y/o subcontratistas tienen el derecho a hacer constar en el libro de incidencias todo aquello que consideren de interés para reconducir la situación a los ámbitos previstos en el Plan de Seguridad y Salud de la obra.
43. Las condiciones de seguridad y salud del personal dentro de la obra y sus desplazamientos hacia o desde su domicilio particular, serán responsabilidad de los contratistas y/o subcontratistas, así como de los propios trabajadores autónomos.
44. También será responsabilidad del contratista: el cerramiento perimetral del recinto de la obra y protección de esta, el control y reglamento interno de policía en la entrada para evitar la intromisión incontrolada de terceros ajenos y curiosos, la protección de accesos y la organización de zonas de paso con destinación a los visitantes de las oficinas de obra.
45. El contratista tendrá que disponer de un sencillo pero efectivo plan de emergencia para la obra, en previsión de incendios, lluvias, heladas, viento, etc. que pueda poner en situación de riesgo el personal de obra, a terceros o a los medios e instalaciones de la propia obra o limítrofes.
46. El contratista y/o subcontratistas tienen absolutamente prohibido el uso de explosivos sin autorización por escrito de la dirección de obra o dirección facultativa.
47. La utilización de grúas, elevadores u otras máquinas especiales, se realizará por operarios especializados, poseedores del carné de grúa torre, del título de operador de grúa móvil y en otros casos la acreditación que corresponda bajo la supervisión de un técnico especializado y competente a cargo del contratista. El coordinador recibirá una copia de cada título de habilitación firmada por el operador de la máquina y del responsable técnico que autoriza la habilitación avalando la idoneidad de aquél para realizar su tarea en esta obra en concreto.
48. Todos los operadores de grúa móvil tendrán que estar en posesión del carné de gruista según la Instrucción Técnica Complementaria "MIE-AEM-4" aprobada por RD 837/2003 expedido por el órgano competente o en su defecto certificado de formación como operador de grúa del Instituto Gaudí de la Construcción o entidad similar; todo ello para asegurar el total conocimiento de los equipos de trabajo de forma que se pueda garantizar la máxima seguridad en las tareas a desarrollar.
49. El delegado del contratista tendrá que certificar que todos los operadores de grúa móvil se encuentran en posesión del carné de gruista según especificaciones del párrafo anterior, así mismo deberá certificar que todas las grúas móviles que se utilizan en la obra cumplen todas y cada una de las especificaciones establecidas en la ITC ''MIE-AEM-4''.

2.6. Trabajadores Autónomos

Persona física diferente al contratista y/o subcontratista que realizará de forma personal y directa una actividad profesional sin ninguna sujeción a un contrato de trabajo y que asumirá contractualmente ante el promotor, el contratista o el subcontratista el compromiso de realizar determinadas partes o instalaciones de la obra.

Competencias en materia de seguridad y salud del trabajador autónomo:

50. Aplicar los principios de la acción preventiva que se recogen en el artículo 15 de la Ley de prevención de riesgos laborales, en particular, en desarrollar las tareas o actividades indicadas en el artículo 10 del RD 1627/1997.
51. Cumplir las disposiciones mínimas de seguridad y salud que establece el anexo IV del RD 1627/1997, durante la ejecución de la obra.
52. Cumplir las obligaciones en materia de prevención de riesgos que establece para los trabajadores el artículo 29, 1,2, de la Ley de prevención de riesgos laborales.
53. Ajustar su actuación en la obra conforme a los deberes de coordinación de actividades empresariales establecidas en el artículo 24 de la Ley de prevención de riesgos laborales, participando, en particular, en cualquier medida de actuación coordinada que se haya establecido.
54. Utilizar los equipos de trabajo de acuerdo con aquello dispuesto en el RD 1215/1997, de 18 de julio, por el cual se establecen las disposiciones mínimas de seguridad y salud para la utilización de los equipos de trabajo por parte de los trabajadores.
55. Escoger y utilizar los equipos de protección individual, según prevé el RD 773/1997, de 30 de mayo, sobre disposiciones mínimas de seguridad y salud relativo a la utilización de los equipos de protección individual por parte de los trabajadores.
56. Atender las indicaciones y cumplir las instrucciones del coordinador en materia de seguridad y de salud durante la ejecución de la obra y de la dirección de obra o dirección facultativa, si la hay.
57. Los trabajadores autónomos deberán cumplir aquello establecido en el Plan de Seguridad y Salud (PSS):
    o) La maquinaria, los aparatos y las herramientas que se utilicen en la obra, tienen que responder a las prescripciones de seguridad y salud, equivalentes y propias, de los equipamientos de trabajo que el empresario-contratista pone a disposición de sus trabajadores.
    p) Los autónomos y los empresarios que ejercen personalmente una actividad en la obra tienen que utilizar equipamiento de protección individual apropiado y respetar el mantenimiento, para el correcto funcionamiento de los diferentes sistemas de protección colectiva instalados en la obra, según el riesgo que se deba prevenir y el entorno del trabajo.

2.7. Trabajadores

Persona física diferente al contratista, subcontratista y/o trabajador autónomo que realizará de forma personal y directa una actividad profesional remunerada por cuenta ajena, con sujeción a un contrato laboral, y que asumirá contractualmente ante el empresario el compromiso de desarrollar en la obra las actividades correspondientes a su categoría y especialidad profesional, siguiendo las instrucciones de aquél.

Competencias en materia de seguridad y salud del trabajador:

58. El deber de obedecer las instrucciones del contratista en aquello relativo a seguridad y salud.
59. El deber de indicar los peligros potenciales.
60. Tiene responsabilidad de sus actos personales.
61. Tiene el derecho a recibir información adecuada y comprensible y a formular propuestas, en

relación con la seguridad y salud, en especial sobre el Plan de Seguridad y Salud (PSS).

62. Tiene el derecho a la consulta y participación, de acuerdo con el artículo 18, 2 de la Ley de prevención de riesgos laborales.
63. Tiene el derecho de dirigirse a la autoridad competente.
64. Tiene el derecho de interrumpir el trabajo en caso de peligro inminente y serio para su integridad y/o la de sus compañeros o terceros ajenos a la obra.
65. Tiene el derecho de hacer uso de unas instalaciones provisionales de salubridad y confort, previstas especialmente para el personal de obra, suficientes, adecuadas y dignas, durante toda su permanencia en la obra.

3. DOCUMENTACIÓN PREVENTIVA DE CARÁCTER CONTRACTUAL

3.1. Interpretación de los documentos vinculantes en materia de Seguridad y Salud

Excepto en el caso que la escritura del contrato o documento de convenio contractual lo indique específicamente de otra manera, el orden de prelación de los documentos contractuales en materia de seguridad y salud para esta obra será el siguiente:

66. Escritura del contrato o documento del convenio contractual.
67. Bases del concurso.
68. Pliego de prescripciones para la redacción de los estudios de seguridad y salud y la coordinación de seguridad y salud en fase de proyecto y/o de obra.
69. Pliego de condiciones generales del proyecto y del Estudio de Seguridad y Salud.
70. Pliego de condiciones facultativas y económicas del proyecto y del estudio de seguridad y salud.
71. Procedimientos operativos de seguridad y salud y/o procedimientos de control administrativo de seguridad, redactados durante la redacción del proyecto y/o durante la ejecución material de la obra, por el coordinador de seguridad.
72. Planos y detalles gráficos del Estudio de Seguridad y Salud.
73. Plan de acción preventiva del empresario-contratista.
74. Plan de Seguridad y Salud de desarrollo del Estudio de Seguridad y Salud del contratista para la obra en cuestión.
75. Protocolos, procedimientos, manuales y/o normas de seguridad y salud internas del contratista y/o subcontratista, de aplicación en la obra.

Hecha esta excepción, los diferentes documentos que constituyen el contrato serán considerados mutuamente explicativos, pero en el caso de ambigüedades o discrepancias interpretativas de temas relacionados con la seguridad serán aclarados y corregidos por el director de obra quien, tras consultar con el coordinador de seguridad, hará uso de su facultad de aclarar al contratista las interpretaciones pertinentes.

Si, en el mismo sentido, el contratista descubre errores, omisiones, discrepancias o contradicciones tendrá que notificarlo inmediatamente por escrito al director de obra, quien, tras consultar con el coordinador de seguridad, aclarará rápidamente todos los asuntos, notificando su resolución al contratista. Cualquier trabajo relacionado con temas de seguridad y salud que hubiera sido ejecutado por el contratista sin previa autorización del director de obra o del coordinador de seguridad, será responsabilidad del contratista, permaneciendo el director de obra y el coordinador de seguridad eximidos de cualquier responsabilidad derivada de las consecuencias de las medidas preventivas, técnicamente inadecuadas, que haya podido adoptar el contratista por su cuenta.

En el caso que el contratista no notifique por escrito el descubrimiento de errores, omisiones, discrepancias o contradicciones, éstas, no sólo no lo eximen de la obligación de aplicar las medidas de seguridad y salud (razonablemente exigibles por la reglamentación vigente, los usos y la praxis habitual de la seguridad integrada en la construcción que sea manifiestamente

indispensable para llevar a cabo el espíritu o la intención puesta en el proyecto y el Estudio de Seguridad y Salud), sino que tendrán que ser materializadas como si hubieran estado completas y correctamente especificadas en el proyecto y en el correspondiente Plan de Seguridad y Salud.

Todas las partes del contrato se entienden como complementarias entre sí, por lo que cualquier trabajo requerido en un solo documento, aunque no esté citado en ningún otro, tendrá el mismo carácter contractual que si se hubiera recogido en todos.

3.2. Vigencia del Estudio de Seguridad y Salud

El coordinador de seguridad (a la vista del contenido del Plan de Seguridad y Salud aportado por el contratista como documento de gestión preventiva de adaptación de su propia ‘‘cultura preventiva interna de empresa’‘, el desarrollo del contenido del proyecto y el Estudio de Seguridad y Salud para la ejecución material de la obra), podrá indicar en el acta de aprobación del Plan de Seguridad, la declaración expresa de subsistencia de aquellos aspectos que puedan estar, a su criterio, mejor desarrollados en el Estudio de Seguridad, que amplíen y complementen los contenidos del Plan de Seguridad y Salud del contratista.

Los procedimientos operativos y/o administrativos de seguridad que pudieran redactar el coordinador de seguridad y salud con posterioridad a la aprobación del Plan de Seguridad y Salud, tendrán la consideración de documento de desarrollo del Estudio y Plan de Seguridad, siendo, por consiguiente, vinculantes para las partes contratantes.

3.3. Plan de Seguridad y Salud del Contratista

De acuerdo con lo que se dispone en el RD 1627/1997, cada contratista está obligado a redactar, antes del inicio de sus trabajos en la obra, un Plan de Seguridad y Salud adaptando este Estudio de Seguridad y Salud a sus medios, métodos de ejecución y al Plan de acción preventiva interna de empresa, conforme al RD 39 / 1997 Ley de prevención de riesgos laborales (arts. 1, 2 ap. 1, 8 y 9)

El contratista en su Plan de Seguridad y Salud está obligado a incluir los requisitos formales establecidos en el Art. 7 del RD 1627/ 1997, aunque dispone de plena libertad para estructurar formalmente este Plan de Seguridad y Salud.

El contratista, en su Plan de Seguridad y Salud, adjuntará, como mínimo, los planos siguientes con los contenidos que en cada caso se indican.

Plano o planos de situación con las características del entorno, indicando:

- Ubicación de los servicios públicos.
    - Electricidad.
    - Alcantarillado.
    - Agua potable.
    - Gas.
    - Oleoductos.
    - Otros.
- Situación y anchura de las calles (reales y previstas).
    - Accesos al recinto.
    - Garitas de control de accesos.
- Acotado del perímetro del solar.
- Distancias del edificio con los límites del solar.
- Edificaciones vecinas existentes.
- Servidumbres.

Planos en planta de ordenación general de la obra, según las diversas fases previstas en función de su plan de ejecución real, indicando:

- Cerramiento del solar.
- Muros de contención, ataluzados, pozos, cortes del terreno y desniveles.
- Niveles definitivos de los diferentes accesos al solar y rasantes de viales colindantes.
- Ubicación de instalaciones de implantación provisional para el personal de obra:
  - Baños: equipamiento (lavabos, retretes, duchas, calentador…).
  - Vestuarios del personal: equipamiento (taquillas, bancos corridos, estufas…).
  - Refectorio o comedor: equipamiento (tablas, asientos, calientaplatos, frigorífico…).
  - Botiquín: equipamiento.
  - Otros.
- Lugares destinados a acopios.
  - Áridos y materiales ensilados.
  - Armaduras, barras, tubos y viguetas.
  - Materiales paletizados.
  - Madera.
  - Materiales ensacados.
  - Materiales en cajas.
  - Materiales en bidones.
  - Materiales sueltos.
  - Escombros y residuos.
  - Chatarra.
  - Agua.
  - Combustibles.
  - Sustancias tóxicas.
  - Sustancias explosivas y/o deflagrantes.
- Ubicación de maquinaria fija y ámbito de influencia previsto.
  - Aparatos de manutención mecánica: grúas torre, montacargas, cabrestantes, maquinillas, bajantes de escombros, cintas transportadoras, bomba de extracción de fluidos.
  - Estación de hormigonado.
  - Silo de mortero.
  - Planta de apisonado y/o selección de áridos.
- Circuitos de circulación interna de vehículos, límites de circulación y zonas de aparcamiento. Señalización de circulación.
- Circuitos de circulación interna del personal de obra. Señalización de seguridad.
- Esquema de instalación eléctrica provisional.
- Esquema de instalación de iluminación provisional.
- Esquema de instalación provisional de suministro de agua.

Planos en planta y secciones de instalación de Sistemas de Protección Colectiva.
(*) Representación cronológica por fases de ejecución.

- Protección en previsión de caídas de personas u objetos desde vacíos verticales de fachadas:
  - Ubicación de andamio porticado de estructura tubular que cubre la totalidad de los frentes de fachada con adelanto simultáneo a la ejecución de estructura hasta la finalización de cerramientos y cubierta (*).
    (*) Sistema de protección colectiva preferente.
  - Ubicación y replanteo del conjunto de horquillas metálicas y redes de seguridad (*).
    (*) En caso de no realizarse seguridad integrada con andamios tubulares, previa justificación en el ESS.
  - Ubicación y replanteo de redes de desencofrado.
  - Ubicación y replanteo de barandillas de seguridad (*).
    (*) En caso de no realizarse seguridad integrada con andamios tubulares, previa justificación en el ESS.

- Ubicación y replanteo de marquesinas en voladizo de seguridad (*).
  (*) En caso de no realizarse seguridad integrada con andamios tubulares, previa justificación en el ESS.
- Protección en previsión de caídas de personas u objetos desde vacíos verticales de escaleras:
  - Ubicación y replanteo de redes verticales de seguridad en perímetro y vacío de travesaños de escaleras (*).
    (*) Sistema de protección colectiva preferente.
  - Ubicación y replanteo de barandillas de seguridad en perímetro y vacío de travesaños de escaleras.
- Protección en previsión de caídas de personas u objetos desde vacíos horizontales de patios de luces, chimeneas, vacíos de instalaciones y encofrados.
  - Ubicación y replanteo de condena con malla electrosoldada embrochalada en el zuncho perimetral (*).
    (*) Sistema de protección colectiva preferente en forjado
  - Ubicación y replanteo de redes horizontales de seguridad en patios interiores.
  - Planta de estructura con ubicación y replanteo de redes horizontales de seguridad bajo tableros y sopandas de encofrados horizontales recuperables.
  - Ubicación y replanteo de entarimado horizontal de madera en pasos de instalaciones, arquetas y registros provisionales.
  - Ubicación y replanteo de barandilla perimetral de seguridad.

Planos de protecciones en plataformas y zonas de paso. Contenido:

- Pasarelas (ubicación y elementos constitutivos).
- Escaleras provisionales.
- Detalles de tapas provisionales de arquetas o de vacíos.
- Abalizamiento y señalización de zonas de paso.
- Condena de accesos y protecciones en contención de estabilidad de terrenos.

Ubicación de andamios colgantes: proyecto y replanteo de los pescantes y las guindolas.

Ságula de cable para anclaje y deslizamiento de cinturón de seguridad en perímetros exteriores con riesgo de caídas de altura.

Plano o planos de distribución de elementos de seguridad para el uso y mantenimiento posterior de la obra ejecutada (*).

- Andamios suspendidos sobre guindolas carrileras para limpieza de fachada.
- Plataformas deslizantes sobre carriles para mantenimiento de paramentos verticales.
- Andamios especiales.
- Plataformas en voladizo y descargaderos móviles para introducción y evacuación de equipos.
- Barandillas perimetrales móviles para trabajos de mantenimiento en cubiertas no transitables.
- Escalas de gato con enclave de accesos y equipamiento de sistema de protección colectiva.
- Replanteo de anclajes y ságulas para cinturones en fachadas, chimeneas, ventanales y patios.
- Replanteo de pescantes móviles o vigas retráctiles.
- Escalera de incendios y/o manguera textil ignífuga de evacuación.
- Otros.
  (*) Solamente en caso de que estén contemplados en el proyecto ejecutivo.

Plano de evacuación interna de accidentados (*).

- Plano de calles para evacuación de accidentados en obras urbanas.
- Plano de carreteras para evacuación de accidentados en obras aisladas.
  (*) Solamente para obras complejas o especiales.

Otros.

3.4. El ''Libro de Incidencias''

En la obra existirá, adecuadamente protocolizado, el documento oficial ‘‘Libro de incidencias’‘, facilitado por el Colegio Profesional correspondiente al que pertenezca el técnico que haya aprobado el plan de seguridad y salud o por la Oficina de Supervisión de Proyectos u órgano equivalente cuando se trate de obras de las Administraciones públicas.

Según el artículo 13 del Real Decreto 1627/97 de 24 de octubre, modificado por el RD 1109/2007, este libro tendrá que estar permanentemente en la obra, en poder del coordinador de seguridad y salud, y a disposición de la dirección de obra o dirección facultativa, contratistas, subcontratistas y trabajadores autónomos, las personas u órganos con responsabilidad en materia de prevención de las empresas intervinientes en la obra, técnicos de los órganos especializados en materia de seguridad y salud en el trabajo de las Administraciones públicas competentes, o en su caso, del representante de los trabajadores, quienes podrán realizar las anotaciones que consideren adecuadas respecto a las desviaciones en el cumplimiento del Plan de Seguridad y Salud.

Cuando se realice una anotación en el libro de incidencias, el coordinador en materia de seguridad y salud durante la ejecución de la obra o, cuando no sea necesaria la designación de coordinador, la dirección facultativa, la notificará al contratista afectado y a los representantes de los trabajadores de éste y solo en el caso de que la anotación se refiera a cualquier incumplimiento de las advertencias u observaciones previamente anotadas en dicho libro así como en el supuesto de paralización de los trabajos, deberá remitirse una copia a la Inspección de Trabajo y Seguridad Social en el plazo de veinticuatro horas y se especificará si la anotación efectuada supone una reiteración de una advertencia u observación anterior o si, por el contrario, se trata de una nueva observación.

3.5. Carácter vinculante del Contrato o documento del ''Convenio de Prevención y Coordinación'' y documentación contractual anexa en materia de Seguridad

El convenio de prevención y coordinación subscrito entre el promotor (o su representante), contratista, proyectista, coordinador de seguridad, dirección de obra o dirección facultativa y representante sindical delegado de prevención, podrá ser elevado a escritura pública a requerimiento de las partes otorgantes del mismo, siendo de cuenta exclusiva del contratista todos los gastos notariales y fiscales que se deriven.

El promotor podrá, siempre con previa notificación por escrito del contratista, asignar todas o parte de sus facultades asumidas contractualmente, a la persona física, jurídica o corporación que tuviera a bien designar al efecto, según proceda.

Los plazos y provisiones de la documentación contractual contemplada en el apartado 2.1. del presente pliego, junto con los plazos y provisiones de todos los documentos aquí incorporados por referencia, constituyen el acuerdo pleno y total entre las partes y no llevará a cabo ningún acuerdo o entendimiento de ninguna naturaleza, ni el promotor hará ningún endoso o representaciones al contratista, salvo las que se establezcan expresamente mediante contrato. Ninguna modificación verbal a los mismos tendrá validez, fuerza ni efecto alguno.

El promotor y el contratista se obligarán a sí mismos y a sus sucesores, representantes legales y/o concesionarios, a cumplir lo pactado en la documentación contractual vinculante en materia de seguridad. El contratista no es agente o representante legal del promotor, por lo que éste no será responsable en forma alguna de las obligaciones o responsabilidades en que incurra o asuma el contratista.

No se considerará que alguna de las partes haya renunciado a algún derecho, poder o privilegio

otorgado por cualquiera de los documentos contractuales vinculantes en materia de seguridad, o provisión de estos, salvo que tal renuncia haya sido debidamente expresada por escrito y reconocida por las partes afectadas.

Todos los recursos o remedios brindados por la documentación contractual vinculante en materia de seguridad tendrán que ser tomados e interpretados como acumulativos, es decir, adicionales a cualquier otro recurso prescrito por la ley.

Las controversias que puedan surgir entre las partes, respecto a la interpretación de la documentación contractual vinculante en materia de seguridad, será competencia de la jurisdicción civil, no obstante, se considerarán actos jurídicos separables los que se dicten en relación con la preparación y adjudicación del contrato y, en consecuencia, podrán ser impugnados ante el orden jurisdiccional contencioso administrativo de acuerdo con la normativa reguladora de la citada jurisdicción.

4. NORMATIVA LEGAL DE APLICACIÓN

Para la realización del Plan de Seguridad y Salud, el contratista tendrá en cuenta la normativa vigente en el decurso de la redacción del ESS (o EBSS), obligatoria o no, que pueda ser de aplicación.

A título orientativo y sin carácter limitativo, se adjunta una relación de normativa aplicable. El contratista, no obstante, añadirá al listado general de la normativa aplicable en su obra los cambios de carácter técnico particular que no estén en la relación y corresponda aplicar a su plan.

4.1. Textos generales

- Convenios colectivos.
- Reglamento de seguridad e higiene en el trabajo en la industria de la construcción. OM 20 de mayo de 1952 (BOE 15 de junio de 1958). Modificada por Orden 10 de diciembre de 1953 (BOE 2 de febrero de 1956) y Orden 23 de de septiembre 1966 (BOE 1 de octubre de 1966). Derogada parcialmente por Orden 20 de enero de 1956 (BOE 2 de febrero de 1956) y R.D. 2177/2004 (BOE 13 de noviembre de 2004).
- Ordenanza general de seguridad e higiene en el trabajo. OM 9 de marzo de 1971. (BOE 16 de marzo de 1971), en vigor partes del título II. Derogada parcialmente por R.D. 1316/1989 (BOE 2 de noviembre de 1989), Ley 31/1995 (BOE 10 de noviembre de 1995), R.D. 486/1997 (BOE 23 de abril de 1997), R.D. 664/1997 (BOE 24 de mayo de 1997), R.D. 665/1997 (BOE 24 de mayo de 1997), R.D. 773/1997 (BOE 12 de junio de 1997), R.D. 1215/1997 (BOE 7 de agosto de 1997), R.D. 614/2001 (BOE 21 de junio de 2001) y R.D. 349/2003 (BOE 5 de abril de 2003).
- Regulación de la jornada de trabajo, jornadas especiales y descanso. R.D. 2001/1983 de 28 de julio (BOE 29 de julio de 1983). Modificaciones por R.D. 2403/1985 (BOE 30 de diciembre de 1985), R.D. 1346/1989 (BOE 7 de noviembre 1989) y anulada parcialmente por R.D. 1561/1995 de 21 de septiembre (BOE 26 de septiembre de 1995).
- Orden de 20 de septiembre de 1986, por la que se establece el modelo de libro de incidencias correspondiente a las obras en las que sea obligatorio un estudio de Seguridad e Higiene en el trabajo (BOE de 13 de octubre de 1986).
- Establecimiento de modelos de notificación de accidentes de trabajo. OM 16 de diciembre de 1987 (BOE 29 de diciembre de 1987).
- Instrumento de ratificación de 17 de julio de 1990 del Convenio de 24 de junio de 1986 sobre Utilización del asbesto en condiciones de seguridad (numero 162 de la OIT), adoptado en Ginebra (BOE de 23 de noviembre de 1990).

- Ley de prevención de riesgos laborales. Ley 31/1995 de noviembre (BOE 10 de noviembre de 1995). Complementada por R.D. 614/2001 de 8 de junio (BOE 21 de junio de 2001).
- Real Decreto 363/1995, de 10 de marzo, por la que se aprueba el reglamento sobre notificación de sustancias nuevas y clasificación, envasado y etiquetado de sustancias peligrosas (BOE de 5 de junio de 1995).
- Real Decreto 1561/1995, de 21 de septiembre, sobre jornadas especiales de trabajo (BOE de 26 de septiembre de 1995).
- Reglamento de los servicios de prevención. R.D. 39/1997 de 17 de enero (BOE 31 de enero de 1997). Complementado por Orden de 22 de abril de 1997 (BOE 24 de abril de 1997) y R.D. 688/2005 (BOE 11 de junio de 2006). Modificado por R.D. 780/1998 de 30 de abril (BOE 1 de mayo de 1998) y R.D. 604/2006 (BOE 29 de mayo de 2006).
- Disposiciones mínimas de seguridad y salud en los lugares de trabajo. R.D. 486/1997 de 14 de abril de 1997 (BOE 23 de abril de 1997). Complementado por Orden TAS/2947/2007 (BOE 11 de octubre de 2007) y modificado por R.D. 2177/2004 (BOE 13 de noviembre de 2004).
- Disposiciones mínimas de seguridad y salud relativas a la manipulación manual de cargas que comporten riesgos, en particular dorsolumbares, para los trabajadores. R.D. 487/1997 de 14 de abril de 1997 (BOE 23 de abril de 1997).
- Disposiciones mínimas de seguridad y salud para la utilización por los trabajadores de los equipos de trabajo. R.D. 1215/1997 de 18 de julio (BOE 7 de agosto de 1997).
- Disposiciones mínimas destinadas a proteger la seguridad y la salud de los trabajadores en las actividades mineras. R.D. 1389/1997 de 5 de septiembre (BOE 7 de octubre de 1997).
- Disposiciones mínimas de seguridad y salud en las obras de construcción. R.D. 1627/1997 de 24 de octubre (BOE 25 de octubre de 1997). Modificado por R.D. 2177/2004 (BOE 13 de noviembre 2004) y R.D. 604/2006 (BOE 29 de mayo de 2006). Complementado por R.D. 1109/2007 (BOE 25 de agosto de 2007).
- “Ordre de 12 de gener de 1998, per la qual s'aprova el model de Llibre d'Incidències en les obres de construcció (DOGC Diari Oficial de la Generalitat de Catalunya de 27 de gener de 1998)”.
- Disposiciones mínimas de seguridad y salud en el trabajo en el ámbito de las empresas de trabajo temporal. R.D. 216/1999 de 5 de febrero (BOE 24 de febrero de 1999).
- Ley 38/1999, de 5 de noviembre, de Ordenación de la Edificación (BOE de 6 de noviembre de 1999).
- Protección de la seguridad y la salud de los trabajadores contra los riesgos relacionados con los agentes químicos durante el trabajo. R.D. 374/2001 de 6 de abril (BOE 1 de mayo de 2001).
- Real Decreto 783/2001, de 6 de julio, por el que se aprueba el Reglamento sobre protección sanitaria contra radiaciones ionizantes (BOE de 26 de julio de 2001).
- Ley 54/2003, de 12 de diciembre, de reforma del marco normativo de la prevención de riesgos laborales (BOE de 13 de diciembre de 2003).
- Real Decreto 1801/2003, de 26 de diciembre, sobre seguridad general de los productos (BOE 10 de enero de 2004).
- Real Decreto 171/2004, por el que se desarrolla el artículo 24 de la Ley 31/1995 de prevención de laborales, en materia de coordinación de actividades empresariales (BOE 31 de enero de 2004).
- Real Decreto 2177/2004, de 12 de noviembre, por el que se modifica el R.D. 1215/1997, de 18 de julio, en el que se establecen las disposiciones mínimas de seguridad y salud para la

utilización por parte de los trabajadores de los equipos de trabajo, en materia de trabajos temporales en altura (BOE de 13 de noviembre de 2004).

- Real Decreto 1311/2005, de 4 de noviembre, sobre la protección de la salud y seguridad de los trabajadores frente a los riesgos derivados o que puedan derivarse de la exposición a vibraciones mecánicas.
- Real Decreto 604/2006, de 19 de mayo, por el que se modifican el R.D. 39/1997, de 17 de enero, por el que se aprueba el Reglamento de los Servicios de Prevención, y el R.D. 1627/1997, de 24 de octubre, por el que se establecen las disposiciones mínimas de seguridad y salud en las obras de construcción (BOE 127 de 29 de mayo).
- Real Decreto 635/2006, de 26 de mayo, sobre requisitos mínimos de seguridad en los túneles de carreteras del Estado.
- Ley ordinaria 32/2006 reguladora de la subcontratación en el Sector de la Construcción (BOE 250 de 19 de octubre).
- Real Decreto 1299/2006, de 10 de noviembre por el que se aprueba el cuadro de enfermedades profesionales en el sistema de la Seguridad Social y se establecen criterios para su notificación y registro (BOE de 19 de diciembre de 2006)". Complementat per "Orden TAS/1/2007 (BOE de 4 de enero de 2007).
- Ley orgánica 3/2007, de 22 de marzo, para la igualdad efectiva de mujeres y hombres (BOE 23 de marzo de 2007).
- Real Decreto 1109/2007, de 24 de agosto, por el que se desarrolla la Ley 32/2006, de 18 de octubre, reguladora de la subcontratación en el Sector de la Construcción (BOE 204 de 25 de agosto).
- "Decret 102/2008, de 6 de maig, de creació del Registre d'Empreses Acreditades de Catalunya per intervenir en el procés de contractació en el sector de la construcció (DOGC Diari Oficial de la Generalitat de Catalunya de 08 de maig de 2008)".
- Real Decreto 1802/2008, de 3 de noviembre, por el que se modifica el Reglamento sobre notificación de sustancias nuevas y clasificación, envasado y etiquetado de sustancias peligrosas, aprobado por R.D. 363/1995, de 10 de marzo, con la finalidad de adaptar sus disposiciones al Reglamento (CE) n.º 1907/2006 del Parlamento Europeo y del Consejo (Reglamento REACH).
- "Decret 10/2009, de 27 de gener. Decret de creació del Registre d'empreses sancionades per infraccions molt greus en matèria de prevenció de riscos laborals i del procediment per a la seva publicació (DOGC Diari Oficial de la Generalitat de Catalunya de 03 de febrer de 2009)."
- Real Decreto 298/2009, de 6 de marzo, por el que se modifica el Real Decreto 39/1997, de 17 de enero, por el que se aprueba el Reglamento de los Servicios de Prevención, en relación con la aplicación de medidas para promover la mejora de la seguridad y de la salud en el trabajo de la trabajadora embarazada, que haya dado a luz o en período de lactancia.
- Real Decreto 330/2009, de 13 de marzo, por el que se modifica el Real Decreto 1311/2005, de 4 de noviembre, sobre la protección de la salud y la seguridad de los trabajadores frente a los riesgos derivados o que puedan derivarse de la exposición a vibraciones mecànicas.
- Real Decreto 327/2009 de 13 de marzo, por el que se modifica el Real Decreto 1109/2007, de 24 de agosto, por el que se desarrolla la Ley 32/2006, de 18 de octubre, reguladora de la subcontratación en el sector de la construcción (BOE 63 de 14 de marzo de 2009).
- Instrumento de Ratificación del Convenio número 187 de la OIT, sobre el marco promocional para la seguridad y salud en el trabajo, hecho en Ginebra el 31 de mayo de 2006 (BOE 187 de 4 de agosto de 2009).
- Real Decreto 337/2010, de 19 de marzo, por el que se modifican el Real Decreto 39/1997, de

17 de enero, por el que se aprueba el Reglamento de los Servicios de Prevención; el Real Decreto 1109/2007, de 24 de agosto, por el que se desarrolla la Ley 32/2006, de 18 de octubre, reguladora de la subcontratación en el sector de la construcción y el Real Decreto 1627/1997, de 24 de octubre, por el que se establecen disposiciones mínimas de seguridad y salud en obras de construcción (BOE 71 de 23 de marzo de 2010).

- Reglamento (UE) nº 276/2010 de la Comisión, de 31 de marzo de 2010, por el que se modifica el Reglamento (CE) nº 1907/2006 del Parlamento Europeo y del Consejo, relativo al registro, la evaluación, la autorización y la restricción de las sustancias y preparados químicos (REACH), en lo que respecta a su anexo XVII (diclorometano, aceites para lámparas y líquidos encendedores de barbacoa y compuestos organoestánnicos).
- Real Decreto 486/2010, de 23 de abril, sobre la protección de la salud y la seguridad de los trabajadores contra los riesgos relacionados con la exposición a radiaciones ópticas artificiales (BOE 99 de 24 de abril de 2010).
- Real Decreto 717/2010, de 28 de mayo, por el que se modifican el Real Decreto 363/1995, de 10 de marzo, por el que se aprueba el Reglamento sobre clasificación, envasado y etiquetado de sustancias peligrosas y el Real Decreto 255/2003, de 28 de febrero, por el que se aprueba el Reglamento sobre clasificación, envasado y etiquetado de preparados peligrosos (BOE 139 de 8 de junio de 2010).
- Real Decreto 1439/2010, de 5 de noviembre, por el que se modifica el Reglamento sobre protección sanitaria contra radiaciones ionizantes, aprobado por Real Decreto 783/2001, de 6 de julio (BOE 279 de 18 de novimebre de 2010).
- “Decret 171/2010, de 16 de novembre, del registre de delegats i delegades de prevenció (DOGC núm. 5764 de 26 de Novembre de 2010).”
- Real Decreto 843/2011, de 17 de junio, por el que se establecen los criterios básicos sobre la organización de recursos para desarrollar la actividad sanitaria de los servicios de prevención.
- Ley 22/2011, de 28 de julio, de residuos y suelos contaminados.
- Ley 33/2011, de 4 de octubre, General de Salud Pública.
- Reglamento (UE) nº 109/2012 de la Comisión, de 9 de febrero de 2012, por el que se modifica el Reglamento (CE) nº 1907/2006 del Parlamento Europeo y del Consejo relativo al registro, la evaluación, la autorización y la restricción de las sustancias y preparados químicos (REACH) en lo que respecta a su anexo XVII (sustancias CMR).
- Reglamento (UE) nº 125/2012 de la Comisión, de 14 de febrero de 2012, por el que se modifica el anexo XIV del Reglamento (CE) nº 1907/2006 del Parlamento Europeo y del Consejo, relativo al registro, la evaluación, la autorización y la restricción de las sustancias y preparados químicos (REACH).
- Reglamento (UE) nº 412/2012 de la Comisión, de 15 de mayo de 2012, por el que se modifica el anexo XVII del Reglamento (CE) nº 1907/2006 del Parlamento Europeo y del Consejo, relativo al registro, la evaluación, la autorización y la restricción de las sustancias y preparados químicos (REACH).
- Real Decreto 1070/2012, de 13 de julio, por el que se aprueba el Plan estatal de protección civil ante el riesgo químico.
- Reglamento (UE) nº 836/2012 de la Comisión, de 18 de septiembre de 2012, por el que se modifica, con relación al plomo, el anexo XVII del Reglamento (CE) nº 1907/2006 del Parlamento Europeo y del Consejo, relativo al registro, la evaluación, la autorización y la restricción de las sustancias y mezclas químicas (REACH).
- Reglamento (UE) nº 835/2012 de la Comisión, de 18 de septiembre de 2012, por el que se modifica el Reglamento (CE) nº 1907/2006 del Parlamento Europeo y del Consejo, relativo al registro, la evaluación, la autorización y la restricción de las sustancias y mezclas químicas

(REACH), en lo que respecta a su anexo XVII (cadmio).

- Reglamento (UE) nº 848/2012 de la Comisión, de 19 de septiembre de 2012, por el que se modifica, en lo que respecta a los compuestos de fenilmercurio, el anexo XVII del Reglamento (CE) nº 1907/2006 del Parlamento Europeo y del Consejo, relativo al registro, la evaluación, la autorización y la restricción de las sustancias y mezclas químicas (REACH).
- Reglamento (UE) nº 847/2012 de la Comisión, de 19 de septiembre de 2012, por el que se modifica, en lo que respecta al mercurio, el anexo XVII del Reglamento (CE) nº 1907/2006 del Parlamento Europeo y del Consejo, relativo al registro, la evaluación, la autorización y la restricción de las sustancias y mezclas químicas (REACH).
- Reglamento (UE) nº 126/2013 de la Comisión, de 13 de febrero de 2013, por el que se modifica el anexo XVII del Reglamento (CE) nº 1907/2006 del Parlamento Europeo y del Consejo, relativo al registro, la evaluación, la autorización y la restricción de las sustancias y preparados químicos (REACH).
- Reglamento (UE) nº 348/2013 de la Comisión, de 17 de abril de 2013, por el que se modifica el anexo XIV del Reglamento (CE) nº 1907/2006 del Parlamento Europeo y del Consejo, relativo al registro, la evaluación, la autorización y la restricción de las sustancias y mezclas químicas (REACH).
- Resolución de 13 de mayo de 2013, de la Dirección General de Empleo, por la que se registra y publica el Acta del acuerdo de revisión parcial del V Convenio colectivo general del sector de la construcción.
- Ley 5/2013, de 11 de junio, por la que se modifican la Ley 16/2002, de 1 de julio, de prevención y control integrados de la contaminación y la Ley 22/2011, de 28 de julio, de residuos y suelos contaminados.
- Orden PRE/2056/2013, de 7 de noviembre, por la que se modifica el anexo VI del Reglamento sobre clasificación, envasado y etiquetado de preparados peligrosos, aprobado por el Real Decreto 255/2003, de 28 de febrero.
- Resolución de 8 de noviembre de 2013, de la Dirección General de Empleo, por la que se registra y publica el Acta de los acuerdos sobre el procedimiento para la homologación de actividades formativas en materia de prevención de riesgos laborales, así como sobre el Reglamento de condiciones para el mantenimiento de la homologación de actividades formativas en materia de prevención de riesgos laborales de acuerdo con lo establecido en el V Convenio colectivo del sector de la construcción.
- Resolución de 15 de noviembre de 2013, de la Secretaría de Estado de Administraciones Públicas, por la que se actualiza y dispone la publicación del Sistema de Gestión de la Prevención de Riesgos Laborales en la Administración General del Estado.
- Real Decreto 842/2013, de 31 de octubre, por el que se aprueba la clasificación de los productos de construcción y de los elementos constructivos en función de sus propiedades de reacción y de resistencia frente al fuego (BOE 281, de 23 de noviembre de 2013).
- Directiva 2013/59/Euratom del Consejo, de 5 de diciembre de 2013, por la que se establecen normas de seguridad básicas para la protección contra los peligros derivados de la exposición a radiaciones ionizantes, y se derogan las Directivas 89/618/Euratom, 90/641/Euratom, 96/29/Euratom, 97/43/Euratom y 2003/122/Euratom.
- Real Decreto 97/2014, de 14 de febrero, por el que se regulan las operaciones de transporte de mercancías peligrosas por carretera en territorio espanyol (BOE 50, de 27 de febrero de 2014).
- Real Decreto 337/2014, de 9 de mayo, por el que se aprueban el Reglamento sobre condiciones técnicas y garantías de seguridad en instalaciones eléctricas de alta tensión y sus Instrucciones Técnicas Complementarias ITC-RAT 01 a 23.

- "Llei 13/2014, del 30 d'octubre, d'accessibilitat."
- Reglamento (UE) no 1303/2014 de la Comisión, de 18 de noviembre de 2014, sobre la especificación técnica de interoperabilidad relativa a la «seguridad en los túneles ferroviarios» del sistema ferroviario de la Unión Europea.
- Reglamento (UE) 2015/282 de la Comisión, de 20 de febrero de 2015, por el que se modifican, con relación al estudio ampliado de toxicidad para la reproducción en una generación, los anexos VIII, IX y X del Reglamento (CE) no 1907/2006 del Parlamento Europeo y del Consejo, relativo al registro, la evaluación, la autorización y la restricción de las sustancias y preparados químicos (REACH).
- Reglamento (UE) 2015/326 de la Comisión, de 2 de marzo de 2015, por el que se modifica, con relación a los hidrocarburos aromáticos policíclicos y los ftalatos, el anexo XVII del Reglamento (CE) nº 1907/2006 del Parlamento Europeo y del Consejo, relativo al registro, la evaluación, la autorización y la restricción de las sustancias y preparados químicos (REACH).
- Real decreto 598/2015, de 3 de julio, por el que se modifican el Real Decreto 39/1997, de 17 de enero, por el que se aprueba el Reglamento de los servicios de prevención , y otros Reales Decretos : el RD 485/97, el RD 665/97 y el RD 374/2001.
- Real decreto 840/2015, de 21 de septiembre, por el que se aprueban medidas de control de los riesgos inherentes a los accidentes graves en los que intervengan sustancias peligrosas.
- Real decreto 899/2015, de 9 de octubre, por el que se modifica el Real Decreto 39/1997, de 17 de enero, por el que se aprueba el Reglamento de los Servicios de Prevención.
- Real decreto 901/2015, de 9 de octubre, por el que se modifica el Real Decreto 843/2011, de 17 de junio, por el que se establecen los criterios básicos sobre la organización de recursos para desarrollar la actividad sanitaria de los servicios de prevención.
- Orden ESS/2259/2015, de 22 de octubre, por la que se modifica la Orden TIN/2504/2010, de 20 de septiembre, por la que se desarrolla el Real Decreto 39/1997, de 17 de enero, por el que se aprueba el Reglamento de los Servicios de Prevención, en lo referido a la acreditación de entidades especializadas como servicios de prevención, memoria de actividades preventivas y autorización para realizar la actividad de auditoría del sistema de prevención de las empresas.
- Real decreto 1054/2015, de 20 de noviembre, por el que se aprueba el Plan Estatal de Protección Civil ante el Riesgo Radiológico.
- Real decreto 1072/2015, de 27 de noviembre, por el que se modifica el Real Decreto 2200/1995, de 28 de diciembre, por el que se aprueba el Reglamento de la Infraestructura para la Calidad y la Seguridad Industrial.
- Directiva (UE) 2017/164 de la Comisión, de 31 de enero de 2017, por la que se establece una cuarta lista de valores límite de exposición profesional indicativos de conformidad con la Directiva 98/24/CE del Consejo y por la que se modifican las Directivas 91/322/CEE, 2000/39/CE y 2009/161/UE de la Comisión.
- Real Decreto 115/2017, de 17 de febrero, por el que se regula la comercialización y manipulación de gases fluorados y equipos basados en los mismos, así como la certificación de los profesionales que los utilizan y por el que se establecen los requisitos técnicos para las instalaciones que desarrollen actividades que emitan gases fluorados (BOE 42, de 18 de febrero de 2017).
- Real Decreto 656/2017, de 23 de junio, por el que se aprueba el Reglamento de Almacenamiento de Productos Químicos y sus Instrucciones Técnicas Complementarias MIE APQ 0 a 10 (BOE 176, de 25 de julio de 2017).
- Ley 9/2017, de 8 de noviembre, de Contratos del Sector Público, por la que se transponen al ordenamiento jurídico español las Directivas del Parlamento Europeo y del Consejo

2014/23/UE y 2014/24/UE, de 26 de febrero de 2014 (BOE 272, de 09 de novembre de 2017).

- Orden TEC/1146/2018, de 22 de octubre, por la que se aprueba la instrucción técnica complementaria 04.7.06 "Control de gases tóxicos en la atmósfera de las actividades subterráneas" y se modifica la instrucción técnica complementaria 05.0.02 "Especificaciones para minas subterráneas de carbón y labores con riesgo de explosión. Contenidos límites de metano en la corriente de aire", del Reglamento General de Normas Básicas de Seguridad Minera.
- Resolución de 14 de noviembre de 2018, de la Dirección General de Industria y de la Pequeña y Mediana Empresa, por la que se actualiza el listado de normas de la instrucción técnica complementaria ITC-ICG 11 del Reglamento técnico de distribución y utilización de combustibles gaseosos, aprobado por el Real Decreto 919/2006, de 28 de julio.
- Orden PCI/1319/2018, de 7 de diciembre, por la que se modifica el Anexo II del Real Decreto 1513/2005, de 16 de diciembre, por el que se desarrolla la Ley 37/2003, de 17 de noviembre, del ruido, en lo referente a la evaluación del ruido ambiental.
- Reglamento (UE) 2020/171 de la Comisión de 6 de febrero de 2020 por el que se modifica el anexo XIV del Reglamento (CE) nº 1907/2006 del Parlamento Europeo y del Consejo, relativo al registro, la evaluación, la autorización y la restricción de las sustancias y preparados químicos (REACH).
- Reglamento (UE) 2020/878 de la Comisión de 18 de junio de 2020 por el que se modifica el anexo II del Reglamento (CE) nº 1907/2006 del Parlamento Europeo y del Consejo, relativo al registro, la evaluación, la autorización y la restricción de las sustancias y mezclas químicas (REACH).
- Real Decreto 1154/2020, de 22 de diciembre, por el que se modifica el Real Decreto 665/1997, de 12 de mayo, sobre la protección de los trabajadores contra los riesgos relacionados con la exposición a agentes cancerígenos durante el trabajo.
- Real Decreto-ley 3/2021, de 2 de febrero, por el que se adoptan medidas para la reducción de la brecha de género y otras materias en los ámbitos de la Seguridad Social y económico.

4.2. Condiciones ambientales

- “Ordre de 27 de juny de 1985, sobre inscripció d'empreses amb risc per amiant (DOGC Diari Oficial de la Generalitat de Catalunya de 05 d’agost de 1985)”.
- “Ordre de 30 de juny de 1987, sobre registre de dades de control de l'ambient laboral i vigilància mèdica en empreses amb risc d'amiant (DOGC Diari Oficial de la Generalitat de Catalunya de 10 de juliol de 1987)”.
- Real Decreto 108/1991, de 1 de febrero, sobre la prevención y reducción de la contaminación del medio ambiente producida por el amianto (BOE de 6 de febrero de 1991).
- Real Decreto 664/1997, de 12 de mayo, sobre la protección de los trabajadores contra los riesgos relacionados con la exposición a agentes biológicos durante el trabajo (BOE de 24 de mayo de 1997). Modificado por Orden de 25 de marzo de 1998.
- Real Decreto 665/1997, de 12 de mayo, sobre la protección de los trabajadores contra los riesgos relacionados con la exposición a agentes cancerígenos durante el trabajo (BOE de 24 de mayo de 1997). Modificado por Real Decreto 1124/2000 (BOE de 17 de junio de 2000) y Real Decreto 349/2003 (BOE de 5 de abril de 2003).
- Real decreto 212/2002, de 22 de febrero de 2002, por el que se regulan las emisiones sonoras en el entorno debidas a determinadas máquinas de uso al aire libre (BOE de 1 de marzo de 2002). Modificado por Real Decreto 524/2006 (BOE de 4 de mayo de 2006).

- Real Decreto 681/2003, de 12 de junio, sobre la protección de la salud y la seguridad de los trabajadores expuestos a los riesgos derivados de atmósferas explosivas en el lugar de trabajo (BOE de 18 de junio de 2003).
- Ley ordinaria 37/2003 del Ruido de 17 de noviembre (BOE de 18 noviembre de2003). Desarrollada por Real Decreto 1513/2005 (BOE de 17 de diciembre de 2005) y Real Decreto 1367/2007 (BOE de 23 de octubre 2007).
- Protección de los trabajadores ante los riesgos derivados de la exposición al ruido durante el trabajo. Real Decreto 286/2006, de 10 de marzo, sobre la protección de la salud y seguridad de los trabajadores contra los riesgos relacionados con la exposición al ruido. (BOE 11 de marzo de 2006).
- Real decreto 1367/2007, de 19 de octubre, por el que se desarrolla la Ley 37/2003, de 17 de noviembre, del Ruido, en lo referente a zonificación acústica, objetivos de calidad y emisiones acústicas (BOE de 23 de octubre de 2007).
- Ley 34/2007, de 15 de noviembre, de calidad del aire y protección de la atmósfera (BOE de 16 de noviembre de 2007).
- Real Decreto 553/2020, de 2 de junio, por el que se regula el traslado de residuos en el interior del territorio del Estado.
- Orden TES/1180/2020, de 4 de diciembre, por la que se adapta en función del progreso técnico el Real Decreto 664/1997, de 12 de mayo, sobre la protección de los trabajadores contra los riesgos relacionados con la exposición a agentes biológicos durante el trabajo.

4.3. Incendios

- Ordenanzas municipales.
- “Decret 64/1995, de 7 de març, pel qual s’estableixen mesures de prevenció d’incendis forestals (DOGC Diari Oficial de la Generalitat de Catalunya de 10 de març de 1995)” i desarrollada por “Ordre MAB/62/2003 (DOGC Diari Oficial de la Generalitat de Catalunya de 24 de Febrer de 2003)”.
- Real Decreto 513/2017, de 22 de mayo, por el que se aprueba el Reglamento de instalaciones de protección contra incendios (BOE 139, de 12 de junio de 2017).

4.4. Instalaciones eléctricas

- Orden de 18 de julio de 1978, por la que se aprueba la Norma Tecnológica NTE-IEE/1978, “Instalaciones de electricidad: alumbrado exterior” (BOE de 12 de agosto de 1978).
- “Resolució de 4 de novembre de 1988, per la qual s’estableix un certificat sobre compliment de les distàncies reglamentàries d’obres i construccions a línies elèctriques (DOGC Diari Oficial de la Generalitat de Catalunya de 30 de novembre de 1988)”.
- Ley 54/1997, de 27 de noviembre de 1997, del Sector Eléctrico (BOE de 28 de noviembre de 1997). Complementada por Real Decreto 1955/2000 (BOE de 27 de diciembre de 2000).
- “Llei 6/2001, de 31 de maig, d’ordenació ambiental de l’enllumenament per a la protecció del medi nocturn (DOGC Diari Oficial de la Generalitat de Catalunya de 12 de juny de 2001)”.
- Real Decreto 614/2001, de 8 de junio, sobre disposiciones mínimas para la protección de la salud y seguridad de los trabajadores frente al riesgo eléctrico (BOE de 21 de junio de 2001).
- “Decret 329/2001, de 4 de desembre, pel qual s’aprova el Reglament del subministrament elèctric (DOGC Diari Oficial de la Generalitat de Catalunya de 18 de desembre de 2001)”.

- Reglamento electrotécnico de baja tensión. R.D. 842/2002 de 2 de agosto (BOE de 18 de septiembre de 2002).
- Sentencia de 17 de febrero de 2004, de la Sala Tercera del Tribunal Supremo, por la que se anula el inciso 4.2.c.2 de la ITC-BT-03 anexa al Reglamento Electrónico para baja tensión, aprobado por Real Decreto 842/2002, de 2 de agosto.
- Real decreto 223/2008, de 15 de febrero, del Ministerio de Industria, Turismo y Comercio por el que se aprueban el Reglamento sobre condiciones técnicas y garantías de seguridad en líneas eléctricas de alta tensión y sus instrucciones técnicas complementarias ITC-LAT 01 a 09 (BOE de 19 de marzo de 2008)".
- Instrucciones Técnicas Complementarias del Reglamento electrotécnico de baja tensión: ITC-BT-09 Instalaciones de alumbrado exterior e ITC-BT-33 Instalaciones provisionales y temporales de obras.

4.5. Equipos y maquinaria

- Orden de 30 de julio de 1974, por la que se determinan las condiciones que deben reunir los aparatos elevadores de propulsión hidráulica y las normas para la aprobación de sus equipos impulsores (BOE de 9 de agosto de 1974).
- Reglamento de aparatos de elevación y su mantenimiento. R.D. 2291/1985 de 8 de noviembre (BOE de 11 de diciembre de 1985). Derogado parcialmente por R.D. 1314/1997 (BOE de 30 de septiembre de 1997).
- Real Decreto 474/1988, de 30 de marzo, por el que se dictan las disposiciones de aplicación de la Directiva del Consejo de las Comunidades Europeas 84/528/CEE sobre aparatos elevadores y de manejo mecánico (BOE de 20 de mayo de 1988).
- Resolución de 3 abril de 1997, de la Dirección General de Tecnología y Seguridad Industrial por la que se autoriza la instalación de ascensores sin cuarto de máquinas (BOE de 23 de abril de 1997).
- Real Decreto 488/1997, de 14 de abril, sobre disposiciones mínimas de seguridad y salud relativas al trabajo con equipos que incluyen pantallas de visualización (BOE de 23 de abril de 1997).
- Disposiciones mínimas de seguridad y salud relativas a la utilización por los trabajadores de equipos de protección Individual. RD 773/1997 de 30 de mayo (BOE 12 de junio de 1997).
- Real Decreto 1215/1997, de 18 de julio por el que se establecen las disposiciones mínimas de seguridad y salud para la utilización por los trabajadores de los equipos de trabajo (BOE de 7 de agosto de 1997). Modificado por Real Decreto 2177/2004 (BOE de 13 de noviembre de 2004).
- Resolución de 10 de septiembre de 1998, de la Dirección General de Tecnología y Seguridad Industrial, por la que se autoriza la Instalación de ascensores con máquinas en foso (BOE de 25 septiembre de 1998).
- Real Decreto 1849/2000, de 10 de noviembre, del Reglamento de seguridad en las máquinas, por el que se derogan diferentes disposiciones en materia de normalización y homologación de productos industriales (BOE de 2 de diciembre de 2000).
- Real Decreto 2177/2004, de 12 de noviembre, por el que se modifica el Real Decreto 1215/1997, de 18 de julio, por el que se establecen las disposiciones mínimas de seguridad y salud para la utilización por los trabajadores de los equipos de trabajo, en materia de trabajos temporales en altura (BOE de 13 de noviembre de 2004).
- Real Decreto 1311/2005, de 4 de noviembre de 2005, sobre la protección de la salud y la

seguridad de los trabajadores frente a los riesgos derivados o que puedan derivarse de la exposición a vibraciones mecánicas (BOE de 5 de noviembre de 2005).

- Real Decreto 1644/2008, de 10 de octubre, por el que se establecen las normas para la comercialización y puesta en servicio de las màquines (BOE 246, de 11 de octubre de 2008).
- Real Decreto 2060/2008, de 12 de diciembre, por el que se aprueba el Reglamento de equipos a presión y sus instrucciones técnicas complementarias (BOE 31, de 5 de febrero de 2009).
- Real Decreto 1388/2011, de 14 de octubre, por el que se dictan las disposiciones de aplicación de la Directiva 2010/35/UE del Parlamento Europeo y del Consejo de 16 de junio de 2010 sobre equipos a presión transportables y por la que se derogan las Directivas 76/767/CEE, 84/525/CEE, 84/526/CEE, 84/527/CEE y 1999/36/CE.
- Real Decreto 494/2012, de 9 de marzo, por el que se modifica el Real Decreto 1644/2008, de 10 de octubre, por el que se establecen las normas para la comercialización y puesta en servicio de las máquinas, para incluir los riesgos de aplicación de plaguicidas.
- Real Decreto 88/2013, de 8 de febrero, por el que se aprueba la Instrucción Técnica Complementaria AEM 1 "Ascensores" del Reglamento de aparatos de elevación y manutención, aprobado por Real Decreto 2291/1985, de 8 de novembre (BOE 46, de 22 de febrero de 2013).
- Real decreto 709/2015, de 24 de julio, por el que se establecen los requisitos esenciales de seguridad para la comercialización de los equipos a presión (BOE 210, de 2 de septiembre de 2015).
- Real Decreto 203/2016, de 20 de mayo, por el que se establecen los requisitos esenciales de seguridad para la comercialización de ascensores y componentes de seguridad para ascensores (BOE 126, de 25 de mayo de 2016).
- Real Decreto 115/2017, de 17 de febrero, por el que se regula la comercialización y manipulación de gases fluorados y equipos basados en los mismos, así como la certificación de los profesionales que los utilizan y por el que se establecen los requisitos técnicos para las instalaciones que desarrollen actividades que emitan gases fluorados.
- Real Decreto 656/2017, de 23 de junio, por el que se aprueba el Reglamento de Almacenamiento de Productos Químicos y sus Instrucciones Técnicas Complementarias MIE APQ 0 a 10.
- Orden FOM/606/2018, de 25 de mayo, sobre el contenido del informe anual para el transporte de mercancías peligrosas por carretera.
- Instrucciones Técnicas Complementarias:

ITC – MIE – AEM2: Grúas torre desmontables para obras. RD 836/2003 de 27 de mayo de 2003 (BOE 17 de julio de 2003).

ITC – MIE – AEM3: Carretas automotrices de manutención. OM. 26 de mayo de 1989 (BOE 9 de junio de 1989).

ITC – MIE – AEM4: Reglamento de aparatos de elevación y manutención, referentes a grúas móviles autopropulsadas. RD 837/2003 de 27 de mayo de 2003 (BOE 17 de julio de 2003).

Norma UNE-58921-IN Instrucciones para la instalación, manejo, mantenimiento, revisiones e inspecciones de las plataformas elevadoras móviles de personal (PEMP).

4.6. Equipos de protección individual

- Comercialización y libre circulación intracomunitaria de los equipos de protección individual. R.D. 1407/1992 de 20 de noviembre (BOE 28 de diciembre de 1992). Modificado por OM de

16 de mayo de 1994, por R.D. 159/1995 de 3 de febrero (BOE 8 de marzo de 1995) y por la Resolución de 27 de mayo de 2002 (BOE 4 de julio de 2002). Complementado por la Resolución de 25 de abril de 1996 (BOE de 28 de mayo de 1996), Resolución de 18 de marzo de 1998 (BOE de 22 de abril de 1998), Resolución de 29 de abril de 1999 (BOE de 29 de junio de 1999), Resolución de 28 de julio de 2000 (BOE de 8 de septiembre de 2000) y Resolución de 7 de septiembre de 2001 (BOE de 27 de septiembre de 2001).

- Real Decreto 159/1995, de 3 de febrero , por el que se modifica el Real Decreto 1407/1992, de 20 de noviembre, por el que se regula las condiciones para la comercialización y libre circulación intracomunitaria de los equipos de protección individual (BOE de 8 de marzo de 1995) modificado por Orden de 20 de febrero de 1997 (BOE de 6 de marzo de 1997).
- R.D. 773/1997 de 30 de mayo, sobre disposiciones mínimas de seguridad y salud relativas a la utilización por los trabajadores de equipos de protección individual.
- Decisión de la Comisión, de 16 de marzo de 2006, relativa a la publicación de las referencias de la norma EN 143:2000, Equipos de protección respiratoria. Filtros contra partículas. Requisitos, ensayos, marcado, de conformidad con la Directiva 89/686/CEE del Consejo (equipos de protección individual) [notificada con el número C(2006) 777].
- Directiva 2014/68/UE del Parlamento Europeo y del Consejo, de 15 de mayo de 2014, relativa a la armonización de las legislaciones de los Estados miembros sobre la comercialización de equipos a presión (refundición).
- Decisión de Ejecución (UE) 2020/668 de la Comisión de 18 de mayo de 2020 relativa a las normas armonizadas para los equipos de protección individual elaboradas en apoyo del Reglamento (UE) 2016/425 del Parlamento Europeo y del Consejo.
- Normas Técnicas Reglamentarias.

4.7. Señalización

- Disposiciones mínimas en materia de señalización de seguridad y salud en el trabajo. R.D. 485/1997 (BOE 23 de abril de 1997).
- Orden de 31 de agosto de 1987 sobre Señalización, balizamiento, defensa, limpieza y terminación de obras fijas en vías fuera de poblado (BOE de 18 de septiembre de 1987).
- Normas sobre señalización de obras en carreteras. Instrucción 8.3. IC del MOPU.

4.8. Diversos

- Orden de 20 de junio de 1986 sobre Catalogación y Homologación de los explosivos, productos explosivos y sus accesorios (BOE de 1 de julio de 1986).
- Orden de 16 de diciembre de 1987 por la que se establecen nuevos modelos para la notificación de accidentes de trabajo y se dan instrucciones para su cumplimentación y tramitación (BOE de 29 de diciembre de 1987). Modificada por Orden TAS/2926/2002 (BOE de 21 de noviembre de 2002).
- Resolución de 1 de agosto de 2007, de la Dirección General de Trabajo, por la que se inscribe en el registro y publica el IV Convenio Colectivo General del Sector de la Construcción (BOE de 17 de agosto de 2007).
- Convenios colectivos.
- Real Decreto 1591/2009, de 16 de octubre, por el que se regulan los productos sanitarios (BOE 268 de 6 de noviembre de 2009).

- Orden TIN/1071/2010, de 27 de abril, sobre los requisitos y datos que deben reunir las comunicaciones de apertura o de reanudación de actividades en los centros de Trabajo.
- Directiva 2014/28/UE del Parlamento Europeo y del Consejo, de 26 de febrero de 2014, relativa a la armonización de las legislaciones de los Estados miembros en materia de comercialización y control de explosivos con fines civiles (refundición).
- Real Decreto 130/2017, de 24 de febrero, por el que se aprueba el Reglamento de Explosivos (BOE 54, de 4 de marzo de 2017).
- Real decreto 257/2018, de 4 de mayo, por el que se modifica el Real Decreto 1299/2006, de 10 de noviembre, por el que se aprueba el cuadro de enfermedades profesionales en el sistema de la Seguridad Social y se establecen criterios para su notificación y registro.

5. CONDICIONES ECONÓMICAS

5.1. Criterios de aplicación

El Art. 5.4 del RD 1627/1997 de 24 de octubre, mantiene para el sector de la construcción, la necesidad de estimar la aplicación de la seguridad y salud como un coste ‘‘añadido’‘ al Estudio de Seguridad y Salud, y por consiguiente, incorporado al proyecto.

El presupuesto para la aplicación y ejecución del Estudio de Seguridad y Salud, tendrá que cuantificar el conjunto de ‘‘costes" previstos, tanto a los referentes a la suma total como a la valoración unitaria de elementos, con referencia al cuadro de precios sobre el que se calcula. Solamente podrán figurar partidas alzadas en los casos de elementos u operaciones de difícil previsión.

Las medidas, cualidades y valoración recogidas en el presupuesto del Estudio de Seguridad y Salud podrán ser modificadas o sustituidas por alternativas propuestas por el contratista en su Plan de Seguridad y Salud, previa justificación técnica debidamente motivada, siempre que esto no suponga disminución del importe total ni de los niveles de protección contenidos en el Estudio de Seguridad y Salud. A estos efectos, el presupuesto del ESS deberá ir incorporado en el presupuesto general de la obra como un capítulo más del mismo.

La tendencia a integrar la Seguridad y Salud (presupuesto de Seguridad y Salud = 0), se contempla en el mismo cuerpo legal cuando el legislador indica que, no se incluirán en el presupuesto del Estudio de Seguridad y Salud los ‘‘costes’‘ exigidos para la correcta ejecución profesional de los trabajos, conforme a las normas reglamentarias en vigor y los criterios técnicos generalmente admitidos, emitidas de los organismos especializados. Este criterio es el aplicado en el presente ESS en el apartado relativo a Medios Auxiliares de Utilidad Preventiva (MAUP).

5.2. Certificación del presupuesto del Plan de Seguridad y Salud

Si bien el presupuesto de seguridad, con criterios de ‘‘Seguridad Integrada’‘tendría que estar incluido en las partidas del proyecto de forma no segregable, para las obras de construcción, se precisa el establecimiento de un criterio respecto a la certificación de las partidas contempladas en el presupuesto del Plan de Seguridad y Salud del contratista para cada obra.

El presupuesto de seguridad y salud se abonará de acuerdo con lo que indique el correspondiente contrato de obra.

5.3. Revisión de precios del Plan de Seguridad y Salud

Los precios aprobados por el coordinador de seguridad y salud y contenidos en el Plan de Seguridad

y Salud del contratista, se mantendrán durante la totalidad de la ejecución material de la obra.

Excepcionalmente, cuando el contrato se haya ejecutado en un 20% y transcurrido como mínimo un año desde su adjudicación, podrá contemplarse la posibilidad de revisión de precios del presupuesto de seguridad, mediante los índices o fórmulas de carácter oficial que determine el órgano de contratación, en los plazos contemplados en en en la Ley 9/2017, de 8 de noviembre, de Contratos del Sector Público, por la que se transponen al ordenamiento jurídico español las Directivas del Parlamento Europeo y del Consejo 2014/23/UE y 2014/24/UE, de 26 de febrero de 2014.

5.4. Penalizaciones por incumplimiento en materia de Seguridad

A criterio y por unanimidad entre el coordinador de seguridad y salud y el resto de los componentes de la dirección de obra o dirección facultativa, la reiteración de incumplimientos en la aplicación de los compromisos adquiridos en el plan de seguridad y salud, por acción u omisión del personal propio y/o de los subcontratistas y trabajadores autónomos contratados por ellos, llevarán aparejados consecuentemente para el contratista las siguientes penalizaciones:

1.-	MUY LEVE	:	3% del Beneficio industrial de la obra contratada
2.-	LEVE	:	20% del Beneficio industrial de la obra contratada
3.-	GRAVE	:	75% del Beneficio industrial de la obra contratada
4.-	MUY GRAVE	:	75% del Beneficio industrial de la obra contratada
5.-	GRAVÍSIMO	:	Paralización de los trabajadores + 100% del Beneficio industrial de la obra contratada + Pérdida de homologación como contratista, por la misma propiedad durante 2 años.

6. CONDICIONES TÉCNICAS GENERALES DE SEGURIDAD

6.1. Previsiones del Contratista en la aplicación de las Técnicas de Seguridad

La prevención de la siniestralidad laboral pretende conseguir unos objetivos concretos, que en nuestro caso son: detectar y corregir los riesgos de accidentes laborales.

El contratista principal tendrá que reflejar en su Plan de Seguridad y Salud la manera concreta de desarrollar las técnicas de seguridad y salud y cómo las aplicará en la obra.

A continuación, se nombran, a título orientativo, una serie de descripciones de las diferentes técnicas analíticas y operativas de seguridad:

- **Técnicas analíticas de seguridad**

Les técnicas analíticas de seguridad y salud tienen como objetivo exclusivo la detección de riesgos y la investigación de las causas.

Previas a los accidentes

- Inspecciones de seguridad.
- Análisis de trabajo.
- Análisis estadística de la siniestralidad.
- Análisis del entorno de trabajo.

Posteriores a los accidentes

- Notificación de accidentes.
- Registro de accidentes.
- Investigación técnica de accidentes.

- **Técnicas operativas de seguridad**

Las técnicas operativas de seguridad y salud pretenden eliminar las causas y a través de éstas corregir el riesgo.

Según si el objetivo de la acción correctora debe operar sobre la conducta humana o sobre los factores peligrosos medidos, el contratista tendrá que demostrar que en su Plan de Seguridad y Salud e Higiene tiene desarrollado un sistema de aplicación de técnicas operativas sobre

El factor técnico

- Sistemas de seguridad.
- Protecciones colectivas y resguardos.
- Mantenimiento preventivo.
- Protecciones personales.
- Normas.
- Señalización.

El factor humano

- Test de selección prelaboral del personal.
- Reconocimientos médicos prelaborales.
- Formación.
- Aprendizaje.
- Propaganda.
- Acción de grupo.
- Disciplina.
- Incentivos.

6.2. Condiciones Técnicas del Control de Calidad de la Prevención

El contratista incluirá a las empresas subcontratadas y trabajadores autónomos, ligados a él contractualmente, en el desarrollo de su Plan de Seguridad y Salud; tendrá que incluir los documentos tipo en su formato real, así como los procedimientos de cumplimentación utilizados en su estructura empresarial, para controlar la calidad de la prevención de la siniestralidad laboral. Aportamos al presente Estudio de Seguridad, a título de guía, el enunciado de los más importantes:

76. Programa implantado en la empresa, de calidad total o el reglamentario plan de acción preventiva.
77. Programa básico de formación preventiva estandarizado por el contratista principal.
78. Formatos documentales y procedimientos de cumplimentación, integrados a la estructura de gestión empresarial, relativos al control administrativo de la prevención.
79. Comité y/o comisiones vinculadas a la prevención.
80. Documentos vinculantes, actas y/o memorandums.
81. Manuales y/o procedimientos seguros de trabajos, de orden interno de empresa.
82. Control de calidad de seguridad del producto.

6.3. Condiciones Técnicas de los Órganos de la Empresa Contratista competentes en materia de Seguridad y Salud

El comité o las personas encargadas de la promoción, coordinación y vigilancia de la seguridad y salud de la obra serán al menos las mínimas establecidas por la normativa vigente para el caso concreto de la obra de referencia, señalando específicamente al Plan de Seguridad su relación con el organigrama general de seguridad y salud de la empresa adjudicataria de las obras.

El contratista acreditará la existencia de un Servicio Técnico de Seguridad y Salud (propio o concertado) como departamento *staff* dependiendo de la dirección de la empresa contratista, dotada de los recursos, medios y calificación necesaria conforme al RD 39/1997 ‘‘Reglamento de los servicios de prevención’‘. En todo caso el constructor contará con la ayuda del departamento técnico de seguridad y salud de la Mutua de Accidentes de Trabajo con la que tenga establecida póliza.

El coordinador de seguridad y salud podrá vedar la participación en esta obra del delegado sindical de prevención que no reúna, a su criterio, la capacitación técnica preventiva para el correcto cumplimiento de su importante misión.

El empresario contratista, como máximo responsable de la seguridad y salud de su empresa, tendrá que fijar los ámbitos de competencia funcional de los delegados sindicales de prevención en esta obra.

La obra dispondrá de un técnico de seguridad y salud (propio o concertado) a tiempo parcial, que asesore a los responsables técnicos (y consecuentemente de seguridad) de la empresa constructora en materia preventiva, así como una brigada de reposición y mantenimiento de las protecciones de seguridad, con indicación de su composición y tiempo de dedicación a estas funciones.

6.4. Obligaciones de la Empresa Contratista competente en materia de Medicina del Trabajo

El Servicio de Medicina del Trabajo integrado en el Servicio de Prevención, o en su caso el cuadro facultativo competente, de acuerdo con la reglamentación oficial, será el encargado de velar por las condiciones higiénicas que deberá reunir el centro de trabajo.

Respecto a las instalaciones médicas en la obra, existirá al menos un botiquín de urgencias, que estará debidamente señalizado y contendrá aquello dispuesto en la normativa vigente; se revisará periódicamente el control de existencias.

En el Plan de Seguridad y Salud e Higiene el contratista principal desarrollará el organigrama pertinente y a su vez las funciones y competencias de su estructura en medicina preventiva.

Todo el personal de la obra (propio, subcontratado o autónomo), con independencia del plazo de duración de las condiciones particulares de su contratación, tendrá que haber pasado un reconocimiento médico de ingreso y estar clasificado de acuerdo con sus condiciones psicofísicas.

Independientemente del reconocimiento de ingreso, será necesario hacer a todos los trabajadores del centro de trabajo (propios y subcontratados) -según viene señalizado en la vigente reglamentación al respecto-, como mínimo un reconocimiento periódico anual.

Paralelamente el equipo medico del Servicio de Prevención de la empresa (propio, mancomunado o asistido por Mutua de Accidentes) se deberá establecer en el Plan de Seguridad y Salud un programa de actuación cronológica en las materias de su competencia, tales como:

- Higiene y prevención en el trabajo.
- Medicina preventiva de los trabajadores.
- Asistencia médica.
- Educación sanitaria y preventiva de los trabajadores.
- Participación en comité de seguridad y salud.
- Organización y actualización del fichero y archivo de medicina de empresa

6.5. Competencias de los Colaboradores Prevencionistas en la obra

De acuerdo con las necesidades de disponer de un interlocutor alternativo en ausencia del Jefe de Obra, se nombrará un Supervisor de Seguridad y Salud (equivalente al antiguo vigilante de seguridad), considerándose en principio el Encargado General de la obra como persona más adecuada para cumplirlo, en ausencia de otro trabajador más cualificado en estos trabajos a criterio del contratista. Su nominación se formalizará por escrito y se notificará al Coordinador de Seguridad.

Se nombrará un socorrista, preferiblemente con conocimientos en primeros auxilios, con la misión de realizar pequeñas curas y organizar la evacuación de los accidentados a los centros asistenciales que correspondan y que además será el encargado del control de la dotación del botiquín.

A efectos prácticos, y con independencia del Comité de Seguridad y Salud, si la importancia de la obra lo aconseja, se constituirá a pie de obra una ‘‘Comisión Técnica Interempresarial de Responsables de Seguridad’‘, integrada por los máximos responsables técnicos de las empresas participantes en cada fase de la obra. Esta Comisión, se reunirá como mínimo mensualmente, y será presidida por el jefe de Obra del contratista con el asesoramiento del su Servicio de Prevención (propio o concertado).

6.6. Competencias de Formación en Seguridad en la obra

El contratista deberá agregar al Plan de Seguridad y Salud, un programa de actuación que refleje un sistema de entrenamiento inicial básico de todos los trabajadores nuevos. El mismo criterio se seguirá si son trasladados a un nuevo lugar de trabajo o ingresan como operadores de maquinas, vehículos o aparatos de elevación.

Se impartirá entre el personal, la formación adecuada para asegurar el correcto uso de los medios puestos a su alcance para mejorar el rendimiento, calidad y seguridad en su trabajo.

7. PLIEGO DE CONDICIONES TÉCNICAS ESPECÍFICAS DE SEGURIDAD DE LOS EQUIPOS, MÁQUINAS Y/O MÁQUINAS-HERRAMIENTAS

7.1. Definición y características de los Equipos, Máquinas y/o Máquinas-Herramientas

- **Definición**

Es un conjunto de piezas u órganos unidos entre sí, de los cuales al menos uno es móvil y, en su caso, de órganos de accionamiento, circuitos de mando y de potencia, etc., asociados de forma solidaria para una aplicación determinada, en particular destinada a la transformación, tratamiento, desplazamiento y accionamiento de un material.

El término equipo y/o máquina también cubre:

- Un conjunto de máquinas que estén dispuestas y sean accionadas para funcionar solidariamente.
- Un mismo equipo intercambiable, que modifique la función de una máquina, que se comercialice en condiciones que permitan al propio operador, acoplar a una máquina, a una serie de ellas o a un tractor, siempre que este equipo no sea una pieza de recambio o una herramienta.

Cuando el equipo, máquina y/o máquina herraje disponga de componentes de seguridad que se comercialicen por separado para garantizar una función de seguridad en su uso normal, éstos adquieren, a los efectos del presente Estudio de Seguridad y Salud, la consideración de Medio Auxiliar de Utilidad Preventiva (MAUP).

- **Características**

Los equipos de trabajo y máquinas irán acompañados de unas instrucciones de utilización, extendidas por el fabricante o importador, en las que figurarán las especificaciones de manutención, instalación y utilización, así como las normas de seguridad y cualquier otra instrucción que, de forma específica, sea exigida en las correspondientes Instrucciones Técnicas Complementarias (ITC); éstas incluirán los planos y esquemas necesarios para el mantenimiento y verificación técnica, estando ajustados a las normas UNE que le sean de aplicación. Llevarán, además, una placa de material duradero y fijada con solidez en un lugar bien visible, en la que figuraran, como mínimo, los siguientes datos:

- Nombre del fabricante.
- Año de fabricación, importación y/o suministro.
- Tipo y número de fabricación.
- Potencia en Kw.
- Contraseña de homologación CE y certificado de seguridad de uso de una entidad acreditada, si procede.

7.2. Condiciones de elección, utilización, almacenaje y mantenimiento de los Equipos, Máquinas y/o Máquinas-Herramientas

- **Elección de un equipo**

Los equipos, máquinas y/o máquinas herramientas tendrán que seleccionarse basándose en unos criterios de garantías de seguridad para sus operadores y respeto a su medio ambiente de trabajo.

- **Condiciones de utilización de los equipos, máquinas y/o máquinas herramientas**

Son las contempladas en el Anexo II del RD 1215, de 18 de julio, sobre ‘‘Disposiciones mínimas de seguridad y salud para la utilización de los trabajadores de los equipos de trabajo":

- **Almacenamiento y mantenimiento**

- Se seguirán escrupulosamente las recomendaciones de almacenaje y citaciones, fijadas por el fabricante y contenidas en su ‘‘Guía de mantenimiento preventivo’‘.
- Se reemplazarán los elementos, se limpiarán, engrasarán, pintarán, ajustarán y se colocarán en el lugar asignado, siguiendo las instrucciones del fabricante.
- Se almacenarán en compartimentos amplios y secos, con temperaturas comprendidas entre 15 y 25ºC.
- El almacenaje, control del estado de utilización y las entregas de equipos estarán documentadas y custodiadas, con justificante de recepción de conformidad, entrega y recibo, por un responsable técnico, delegado por el usuario.

7.3. Normativa aplicable

- Directivas comunitarias relativas a la seguridad de las máquinas, transposiciones y fechas de entrada en vigor

Sobre comercialización y/o puesta en servicio en la Unión Europea

Directiva fundamental.

- Directiva 2006/42/CE del Parlamento Europeo y del Consejo, de 17 de mayo de 2006, relativa a las máquinas y por la que se modifica la Directiva 95/16/CE (refundición)).

  Entrada en vigor del Real Decreto 1644/2008, de 10 de octubre, por el que se establecen las normas para la comercialización y puesta en servicio de las máquinas.

Excepciones:

- Carretones automotores de manutención: el 1/7/95, con período transitorio hasta el1/1/96.
- Máquinas para elevación o desplazamiento de personas: el 9/2/95, con período transitorio hasta el 1/1/97.
- Componentes de Seguridad (incluye ROPS y FOPS, ver la Comunicación de la Comisión 94/C253/03 -DOCE ISP C253, de 10/9/94): el 9/2/95, con período transitorio hasta el 1/1/97.
- Marcado: el 9/2/95, con período transitorio hasta el 1/1/97.

Otras Directivas

- Directiva del Consejo 73/23/CEE, de 19/2/73, relativa a la aproximación de las legislaciones de los Estados miembros sobre el material eléctrico destinado a utilizarse con determinados límites de tensión (DOCE núm. L 77, de 26/3/73), modificada por la Directiva del Consejo 93/68/CEE.

  Transpuesta por el Real Decreto 7/1988, de 8 de enero (BOE de 14/1/88), modificado por el Real Decreto 154/1995 de 3 de febrero (BOE de 3/3/95).

  Entrada en vigor del RD 7/1988: el 1/12/88.

  Entrada en vigor del RD 154/1995: el 4/3/95, con período transitorio hasta el 1/1/97.

  Al respecto, ver también la Resolución del 11/6/98 de la Dirección General de Tecnología y Seguridad Industrial (BOE de 13/7/98).
- Directiva 2014/29/UE del Parlamento Europeo y del Consejo, de 26 de febrero de 2014, sobre la armonización de las legislaciones de los Estados miembros en materia de comercialización de los recipientes a presión simples.
- Directiva 2014/30/UE del Parlamento Europeo y del Consejo, de 26 de febrero de 2014, sobre la armonización de las legislaciones de los Estados miembros en materia de compatibilidad electromagnética (refundición).
- Directiva 2014/34/UE del Parlamento Europeo y del Consejo, de 26 de febrero de 2014, sobre la armonización de las legislaciones de los Estados miembros en materia de aparatos y sistemas de protección para uso en atmósferas potencialmente explosivas (refundición).
- Directiva 2014/68/UE del Parlamento Europeo y del Consejo, de 15 de mayo de 2014, relativa a la armonización de las legislaciones de los Estados miembros sobre la comercialización de equipos a presión.
- Reglamento (UE) 2016/426 del Parlamento Europeo y del Consejo, de 9 de marzo de 2016, sobre los aparatos que queman combustibles gaseosos y por el que se deroga la Directiva 2009/142/CE.
- Once Directivas, con sus correspondientes modificaciones y adaptaciones al progreso técnico, relativas a la aproximación de la legislación de los Estados Miembros sobre determinación de la

emisión sonora de máquinas y materiales utilizados en las obras de construcción.

Transpuestas por el Real Decreto 245/1989, de 27 de febrero (BOE de 11/3/89); Orden Ministerial de 17/11/1989 (BOE de 1/12/89), Orden Ministerial de 18/7/1991 (BOE de 26/7/91), Real Decreto 71/1992, de 31 de enero (BOE de 6/2/92) y Orden Ministerial de 29/3/1996 (BOE de 12/4/96).

Entrada en vigor: En función de cada directiva.

Sobre utilización de máquinas y equipos para el trabajo:

- Directivas 2009/104/CE del Parlamento Europeo y del Consejo, de 16 de septiembre de 2009, relativa a las disposiciones mínimas de seguridad y de salud para la utilización por los trabajadores en el trabajo de los equipos de trabajo (segunda Directiva específica con arreglo al artículo 16, apartado 1, de la Directiva 89/391/CEE).

- Normativa de aplicación restringida

- Real Decreto 1849/2000, de 10 de noviembre, por el que se derogan diferentes disposiciones en materia de normalización y homologación de productos industriales (BOE de 2/12/2000), y Orden Ministerial de 8/4/1991, por la que se aprueba la Instrucción Técnica Complementaria MSG-SM-1 del Reglamento de Seguridad de las Máquinas, referente a máquinas, elementos de máquinas o sistemas de protección, usados (BOE de 11/5/91).
- Orden Ministerial, de 26/5/1989, por la que se aprueba la Instrucción Técnica Complementaria MIE-AEM-3 del Reglamento de Aparatos de Elevación y Manutención referente a Carretones automotores de mantenimiento (BOE de 9/6/89).
- Real Decreto 836/2003, de 27 de junio, por la que se aprueba la nueva Instrucción Técnica Complementaria MIE-AEM-2 del Reglamento de Aparatos de elevación y Manutención, referente a Grúas Torre desmontables para obras (BOE de 17/7/03).
- Real Decreto 837/2003, de 27 de junio, por el que se aprueba el nuevo texto modificado y refundido de la Instrucción Técnica Complementaria MIE-AEM-4 del Reglamento de Aparatos de elevación y Manutención, referente a Grúas móviles autopropulsadas usadas (BOE de 17/7/03).
- Real Decreto 1849/2000, de 10 de noviembre, por el que se derogan diferentes disposiciones en materia de normalización y homologación de productos industriales (BOE de 2/12/00).
- Orden Ministerial, de 9/3/1971, por la que se aprueba la Ordenanza General de Seguridad e Higiene en el Trabajo (BOE de 16/3/71; BOE de 17/3/71 y BOE de 6/4/71). Anulada parcialmente por el R.D 614/2001 de 8 de junio. (BOE de 21/6/01).

8. Firmas

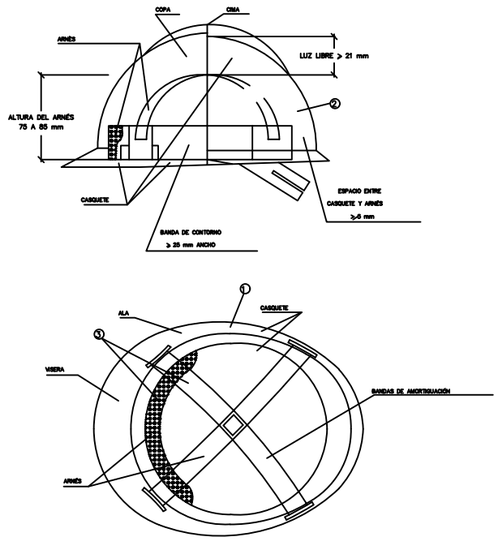

CASCO NO METALICO

NOTAS

1. MATERIAL INCOMBUSTIBLE, RESISTENTE A GRASAS, SALES Y AGUA
2. CLASE N AISLANTE A 1.000 V / CLASE E-AT AISLANTE A 20000 V.
3. MATERIAL NO RÍGIDO, HIDRÓFUGO, DE FÁCIL LIMPIEZA Y DESINFECCIÓN

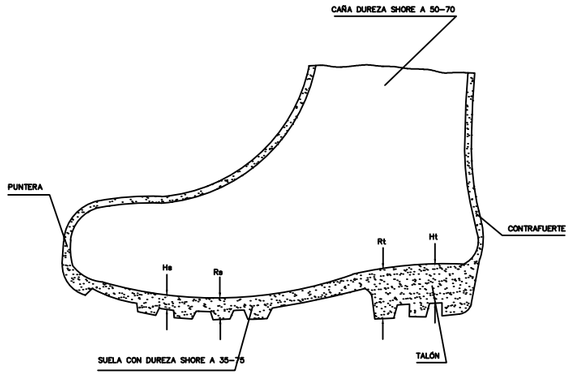

BOTA IMPERMEABLE AL AGUA
Y A LA HUMEDAD

LEYENDA

Hs Relieve de la suela = 5 mm.
Rs Resalto de la suela = 9 mm.
Ht Relieve del talón = 20 mm.
Rt Resalte del talón = 25 mm.

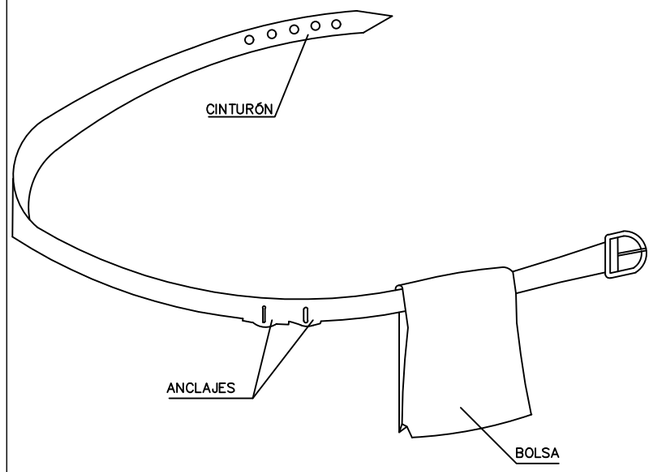

CINTURÓN PORTA–HERRAMIENTAS

VENTAJAS

1 PERMITE TENER LAS MANOS LIBRES, MAS SEGURIDAD AL MOVERSE
2 EVITA LAS CAIDAS DE LAS HERRAMIENTAS
3 NO EXIME DEL CINTURÓN DE SEGURIDAD CUANDO ESTE ES NECESARIO

PROTECCIÓN PARA ESCALERAS FIJAS

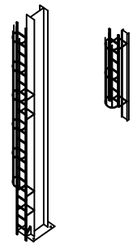

DISTANCIAS EN LA COLOCACIÓN DE ESCALERAS DE MANO

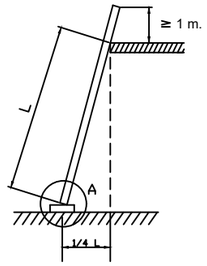

DIVERSOS TIPOS DE SUBJECCIÓN

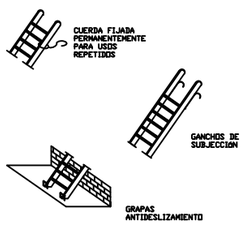

DIVERSOS TIPOS DE PATAS

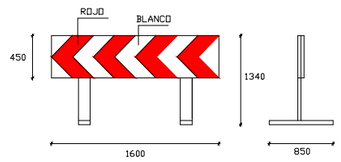

DETALLE VALLA DIRECCIONAL ESTRECHA
SIN ESCALA

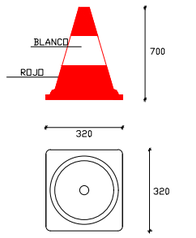

DETALLE CONO DE PLÁSTICO
SIN ESCALA

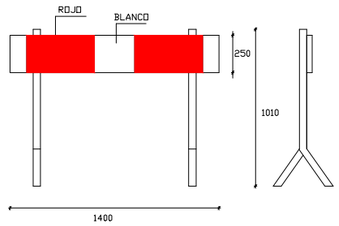

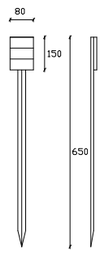

DETALLE PIQUETE

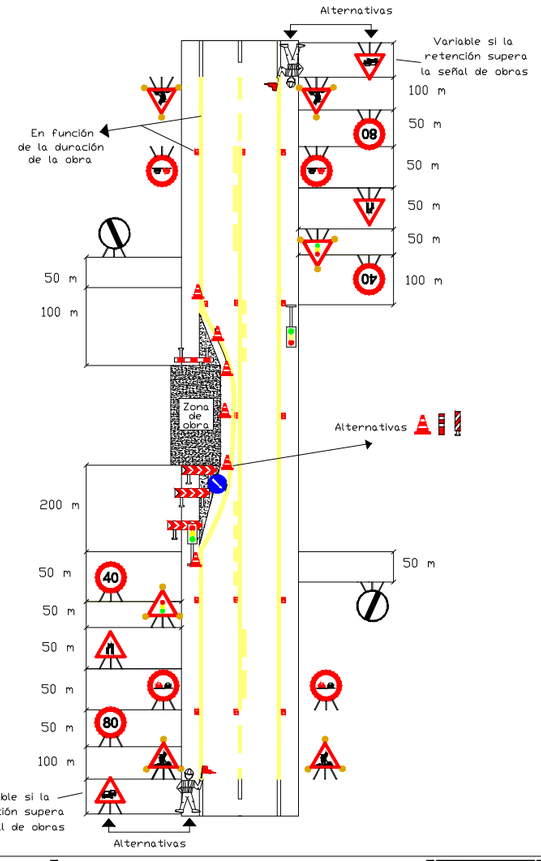

AJUNTAMENT DE SANTA SUSANNA
Passeig Catalunya, 109
08398 - SANTA SUSANNA (el Maresme)
Tel: 93 7676565
Email: ...@santasusanna.org
SERVEIS TÈCNICS MUNICIPALS

PROMOTOR

PROJECTE
Renovación parcial del alumbrado público de Santa Susanna

PROJECTE SECUNDARI

Alcaldesa
PER L'ALCALDIA
Joan Campolier Montsant

PELS SERVEIS TÈCNICS
Isabel Carrillo Gallardo

Lluís Pujol Casademont

ESCALA
1:50

A1
A3

EXPEDIENT
SERTEC/Intern/2019
DATA
març/2019

DATA MODIFICAT
...

NOM DEL PLÀNOL
...

PLÀNOL SECUNDARI
versió nº.1

PLÀNOL Nº
SS01

PLÀNOL Nº... DE ...

Esquemas de Seguridad y Salud

PRESUPUESTO

OBRA 01 ESSPROENL1
CAPÍTULO 01 EQUIPS PROTECCIÓ INDIVIDUAL

NUM	CÓDIGO	UM	DESCRIPCIÓN	PRECIO	MEDICIÓN	IMPORTE
1	H1411111	u	Casc de seguretat per a ús normal, contra cops, de polietilè amb un pes màxim de 400 g, homologat segons UNE-EN 812	6,09	4,000	24,36
2	H1445003	u	Mascareta de protecció respiratòria, homologada segons UNE-EN 140	1,46	0,000	0,00
3	H14481Q1	u	Mascareta de triple capa, de tipus quirurgic, segons UNE EN 14683, de tipus I	0,70	280,000	196,00
4	H147D405	u	Sistema anticaiguda compost per un arnès anticaiguda amb tirants, bandes secundàries, bandes subglúties, bandes de cuixa, recolzament dorsal per a subjecció, elements d'ajust, element dorsal d'enganxament d'arnès anticaiguda i sivella, incorporat a un subsistema anticaiguda de tipus lliscant sobre línia d'ancoratge flexible de llargaria 10 m, homologat segons UNE-EN 361, UNE-EN 362, UNE-EN 364, UNE-EN 365 i UNE-EN 353-2	461,38	2,000	922,76
5	H147K602	u	Sistema de subjecció en posició de treball i prevenció de pèrdua d'equilibri, compost d'una banda de cintura, sivella, recolzament dorsal, elements d'enganxament, connector, element d'amarrament del sistema d'ajust de longitud, homologat segons UNE-EN 358, UNE-EN 362, UNE-EN 354 i UNE-EN 364	35,00	1,000	35,00
TOTAL	CAPÍTULO		01.01			1.178,12

OBRA 01 ESSPROENL1
CAPÍTULO 03 SISTEMES DE PROTECCIÓ COL·LECTIVA

NUM	CÓDIGO	UM	DESCRIPCIÓN	PRECIO	MEDICIÓN	IMPORTE
1	H1512013	m2	Protecció col·lectiva vertical dels laterals dels forats de les escales en tota l'alçada amb xarxa-teló normalitzada (UNE-EN 1263-1) de poliamida no regenerada, de tenacitat alta nuada amb corda perimetral de poliamida, ancoratge de fleix perforat i clau d'impacte d'acer i corda de cosit de 6 mm de diàmetre i amb el desmuntatge inclòs	17,55	0,000	0,00
2	H151A1K1	m2	Protecció col·lectiva horitzontal d'obertures amb xarxa per a proteccions superficials contra caigudes, de fil trenat de poliamida no regenerada, de tenacitat alta, de 4 mm de diàmetre, 80x80 mm de pas de malla, corda perimetral de poliamida de 12 mm de diàmetre nuada a la xarxa, fixada amb fleix i tacs d'expansió i amb el desmuntatge inclòs	5,71	0,000	0,00
3	H151AJ01	m2	Protecció horitzontal d'obertures d'1 m de diàmetre com a màxim, en sostres, amb fusta i amb el desmuntatge inclòs	13,91	0,000	0,00
4	H1521431	m	Barana de protecció per a escales, d'alçària 1 m, amb travesser de tauló de fusta fixada amb suports de muntant metàl·lic amb mordassa per al sostre i amb el desmuntatge inclòs	6,74	0,000	0,00
5	H152J105	m	Cable fiador per al cinturó de seguretat, fixat en ancoratges de servei i amb el desmuntatge inclòs	6,11	0,000	0,00
6	H152M671	m	Barana de protecció prefabricada per a forats d'ascensor, d'alçària 1 m, fixada amb cargols d'ataconat als brancals de fàbrica i amb el desmuntatge inclòs	8,50	0,000	0,00

PRESUPUESTO

7	H152N681	m	Barana de protecció sobre sostre o llosa, d'alçària 1 m, enjovada en cèrcol perimetral de formigó cada 2,5 m i amb el desmuntatge inclòs	7,75	0,000	0,00
8	H152U000	m	Tanca d'advertència o abalisament d'1 m d'alçada amb malla de polietilè taronja, fixada a 1 m del perímetre del sostre amb suports d'acer allotjats amb forats al sostre	2,45	0,000	0,00
9	H153A9F1	u	Topall per a descàrrega de camions en excavacions, de 4 m d'amplada amb tauló de fusta i perfils IPN 100 clavat al terreny i amb el desmuntatge inclòs	23,31	0,000	0,00
10	H15B0007	u	Pantalla aïllant per a treballs en zones d'influència de línies elèctriques en tensió	107,54	0,000	0,00
11	HBBAA005	u	Senyal de prohibició, normalitzada amb pictograma negre sobre fons blanc, de forma circular amb cantells i banda transversal descendent d'esquerra a dreta a 45°, en color vermell, diàmetre 29 cm, amb cartell explicatiu rectangular, per ser vista fins 12 m, fixada i amb el desmuntatge inclòs	36,94	0,000	0,00
12	HBBAB115	u	Senyal d'obligació, normalitzada amb pictograma blanc sobre fons blau, de forma circular amb cantells en color blanc, diàmetre 29 cm, amb cartell explicatiu rectangular, per ser vista fins 12 m, fixada i amb el desmuntatge inclòs	35,91	0,000	0,00
13	HBBAE001	u	Rètol adhesiu (MIE-RAT.10) de maniobra per a quadre o pupitre de control elèctric, adherit	5,52	0,000	0,00
14	HBBAF004	u	Senyal d'advertència, normalitzada amb pictograma negre sobre fons groc, de forma triangular amb el cantell negre, costat major 41 cm, amb cartell explicatiu rectangular, per ser vista fins 12 m de distància, fixada i amb el desmuntatge inclòs	45,00	0,000	0,00
15	HBBJ0002	u	Semàfor de policarbonat, amb sistema òptic de diàmetre 210 mm amb una cara i un focus, òptica normal i lent de color ambre normal de vehicles 11/200, instal·lat i amb el desmuntatge inclòs	145,33	0,000	0,00
16	HQU2GF02	u	Recipient per a recollida de residus d'EPIs d'un sol ús, de 40 l de capacitat, amb tapa accionad amb pedal, col·locat als espais de sanitaris	24,22	0,000	0,00
17	HQU2GH05	u	Dispensador de gel hidroalcoholic de 0,5 l	5,50	0,000	0,00
18	HQU2GH50	u	Dispensador de gel hidroalcoholic de 5 l	46,50	2,000	93,00
19	HQUAT000	u	Termòmetre de mà d'infrarojos sense contacte, apte per a ús mèdic, amb una distancia de meusura de 5 a 15 cm i amb un rang de 32.0° C a 42.5° (+-0,3° C)	95,00	0,000	0,00
20	HQUZN001	u	Neteja de de mòdul de sanitaris, de vestidors, de menjadors o de descans, de fins a 20 m2, amb producte desinfectant (aigua/llexiu prop: 1/5)	7,26	0,000	0,00
21	HQUZP000	h	Mà d'obra per a neteja i desinfecció de les eines de treball	22,01	1,000	22,01
TOTAL	CAPÍTULO		01.03			115,01

OBRA 01 ESSPROENL1

CAPÍTULO 04 IMPLANTACIÓ PROVISIONAL DEL PERSONAL D'OBRA

NUM	CÓDIGO	UM	DESCRIPCIÓN	PRECIO	MEDICIÓN	IMPORTE
1	H6452131	m	Tanca d'alçària 2 m, de planxa nervada d'acer galvanitzat, pals de tub d'acer galvanitzat col·locats cada 3 m sobre daus de formigó i amb el desmuntatge inclòs	32,51	0,000	0,00

PRESUPUESTO

2	H64Z1111	u	Porta de planxa preformada d'acer galvanitzat d'1 fulla batent d'1 m de llum de pas i 2 m d'alçària, bastiment de tub d'acer galvanitzat, per a tanca de planxa metàl·lica i per a 2 usos, per a seguretat i salut i amb el desmuntatge inclòs	152,30	0,000	0,00
3	H64Z1511	u	Porta de planxa preformada d'acer galvanitzat de 2 fulla batent de 5 m de llum de pas i 2 m d'alçària, bastiment de tub d'acer galvanitzat, per a tanca de planxa metàl·lica i per a 2 usos, per a seguretat i salut i amb el desmuntatge inclòs	475,90	0,000	0,00
4	H6AA2111	m	Tanca mòbil, de 2 m d'alçària, d'acer galvanitzat, amb malla electrosoldada de 90x150 mm i de 4.5 i 3,5 mm de D, bastidor de 3.5x2 m de tub de 40 mm de D, fixat a peus prefabricats de formigó, i amb el desmuntatge inclòs	2,89	0,000	0,00
5	H6AZ54A1	u	Porta de planxa preformada d'acer galvanitzat d'1 fulla batent d'1 m de llum de pas i 2 m d'alçària, amb bastiment de tub d'acer galvanitzat, per a tanca mòbil de malla metàl·lica i per a 2 usos, per a seguretat i salut i amb el desmuntatge inclòs	135,61	0,000	0,00
6	H6AZ59A1	u	Porta de planxa preformada d'acer galvanitzat de 2 fulla batent de 6 m de llum de pas i 2 m d'alçària, amb bastiment de tub d'acer galvanitzat, per a tanca mòbil de malla metàl·lica i per a 2 usos, per a seguretat i salut i amb el desmuntatge inclòs	472,24	0,000	0,00
7	HB2A2321	m	Barrera de seguretat metàl·lica simple, per a una classe de contenció normal, amb nivell de contenció N2, índex de severitat A, amplària de treball W6 i deflexió dinàmica 2 m segons UNE-EN 1317-2, reduïda, amb un perfil longitudinal de secció doble ona i suports C-120 col·locats clavats a terra cada 4 m (BMSRA4/C), col·locada en trams rectes o en corbes de radi igual o superior a 22 m i amb el desmuntatge inclòs	32,90	0,000	0,00
8	HB2A2325	m	Barrera de seguretat metàl·lica simple, per a una classe de contenció normal, amb nivell de contenció N2, índex de severitat A, amplària de treball W6 i deflexió dinàmica 2 m segons UNE-EN 1317-2, reduïda, amb un perfil longitudinal de secció doble ona i suports C-120 col·locats amb fixacions mecàniques cada 4 m (BMSRA4/C), col·locada en trams rectes o en corbes de radi igual o superior a 22 m i amb el desmuntatge inclòs	42,07	0,000	0,00
9	HB2C1000	m	Barrera de formigó doble, prefabricada, amb perfil tipus New Jersey, col·locada i amb el desmuntatge inclòs	51,15	0,000	0,00
10	HB2C2000	m	Barrera de formigó simple, prefabricada, amb perfil tipus New Jersey, col·locada i amb el desmuntatge inclòs	50,78	0,000	0,00
11	HB2ZE100	u	Terminal de barrera de formigó doble, prefabricat, amb perfil tipus New Jersey, col·locat i amb el desmuntatge inclòs	64,31	0,000	0,00
12	HB2ZE200	u	Terminal de barrera de formigó simple, prefabricat, amb perfil tipus New Jersey, col·locat i amb el desmuntatge inclòs	63,81	0,000	0,00
13	HB2ZR011	u	Extrem per a barrera metàl·lica en forma de terminal cua de peix amb l'extrem pla, fixat a mur i amb el desmuntatge inclòs	51,54	0,000	0,00
14	HBA1UAC1	m	Col·locació i posterior retirada de cinta de marcatge de paviment, adhesiva, reflectant i antilliscant, de color groc, i ample de 10 cm	4,40	0,000	0,00
15	HBB20005	u	Senyal manual per a senyalista	12,18	1,000	12,18
16	HBBA1511	u	Placa de senyalització de seguretat laboral, de planxa d'acer llisa serigrafiada, de 40x33 cm, fixada mecànicament i amb el desmuntatge inclòs	18,77	0,000	0,00
17	HBC11D01	u	Pòrtic de limitació d'alçària a 4 m, amb dos perfils metàl·lics i cable horitzontal amb banderoles, inclòs muntatge i desmuntatge	653,44	0,000	0,00

PRESUPUESTO

18	HBC1D081	m	Garlanda reflectora, amb un suport cada 5 m i amb el desmuntatge inclòs	2,79	0,000	0,00
19	HBC1E001	u	Cadena de delimitació de zona de perill amb baules de polietilè, de color vermell i blanc alternats, amb un suport cada 5 m i amb el desmuntatge inclòs	3,61	0,000	0,00
20	HBC1HG01	u	Balisa lluminosa d'alta intensitat estroboscòpica i amb el desmuntatge inclòs	76,15	2,000	152,30
21	HBC1JF01	u	Llumenera amb làmpada fixa color ambre i amb el desmuntatge inclòs	23,14	0,000	0,00
22	HBC1KJ00	m	Tanca mòbil metàl·lica de 2,5 m de llargària i 1 m d'alçària i amb el desmuntatge inclòs	5,67	0,000	0,00
23	HQU1B150	mes	Lloguer de mòdul prefabricat per a equipament sanitaris a obra de 3,7x2,4 m amb tancaments formats per placa de dues planxes d'acer prelacat i aïllament interior de 40mm de gruix i paviment format per tauler aglomarat hidròfug amb acabat de PVC sobre xapa galvanitzada i llana mineral de vidre, instal·lació elèctrica 1 punt de llum, interruptor, endolls i protecció diferencial, i equipat amb 2 inodors, 2 dutxes, lavabo col·lectiu amb 2 aixetes i termos elèctric 50 litres	60,00	0,000	0,00
24	HQU1D190	mes	Lloguer de mòdul prefabricat per equipament de vestidors a obra de 8x2,4 m amb tancaments formats per placa de dues planxes d'acer prelacat i aïllament interior de 40mm de gruix i paviment format per tauler aglomarat hidròfug amb acabat de PVC sobre xapa galvanitzada i llana mineral de vidre, instal·lació elèctrica 2 punts de llum, interruptor, endolls i protecció diferencial	71,25	0,000	0,00
25	HQU1E170	mes	Lloguer de mòdul prefabricat per a equipament de menjador a obra de 6x2,4 m amb tancaments formats per placa de dues planxes d'acer prelacat i aïllament interior de 40mm de gruix i paviment format per tauler aglomarat hidròfug amb acabat de PVC sobre xapa galvanitzada i llana mineral de vidre, instal·lació elèctrica 1 punt de llum, interruptor, endolls i protecció diferencial, i equipat amb aigüera d'1 pica amb aixeta i taulell	63,75	0,000	0,00
26	HQU1UFB1	dia	Lloguer de mòdul prefabricat muntat sobre un remolc, per a unitat de descontaminació de treballadors que manipulin amiant no friable, de 3 zones: zona d'aspiració amb filtre absolut, zona de dutxa i zona de vestidor per a roba de carrer	31,50	0,000	0,00
27	HQU1UFB5	dia	Lloguer de mòdul prefabricat per a unitat de descontaminació de treballadors que manipulin amiant friable, de 5 zones: zona d'aspiració amb filtre absolut, zona de dutxa 1, zona de retirada d'EPIS, zona de dutxa 2, i zona de vestidor per a roba de carrer	42,35	0,000	0,00
28	HQU1UTB1	u	Transport, entrega, retirada, muntatge i desmuntatge de mòdul prefabricat muntat sobre un remolc, per a unitat de descontaminació de treballadors que manipulin amiant no friable, de 3 zones: zona d'aspiració amb filtre absolut, zona de dutxa i zona de vestidor per a roba de carrer	155,97	0,000	0,00
29	HQU1UTB5	u	Transport, entrega, retirada, muntatge i desmuntatge de mòdul prefabricat, per a unitat de descontaminació de treballadors que manipulin amiant friable, de 5 zones: zona d'aspiració amb filtre absolut, zona de dutxa 1, zona de retirada d'EPIS, zona de dutxa 2, i zona de vestidor per a roba de carrer	369,28	0,000	0,00
30	HQU22301	u	Armari metàl·lic individual de doble compartiment interior, de 0.4x0.5x1,8 m, col·locat i amb el desmuntatge inclòs	60,94	0,000	0,00
31	HQU25701	u	Banc de fusta, de 3,5 m de llargària i 0,4 m d'amplària, amb capacitat per a 5 persones, col·locat i amb el desmuntatge inclòs	24,62	0,000	0,00

PRESUPUESTO

32	HQU27902	u	Taula de fusta amb tauler de melamina, de 3,5 m de llargària i 0,8 m d'amplària, amb capacitat per a 10 persones, col·locada i amb el desmuntatge inclòs	30,69	0,000	0,00
33	HQU2AF02	u	Nevera elèctrica, de 100 l de capacitat, col·locada i amb el desmuntatge inclòs	106,63	0,000	0,00
34	HQU2D102	u	Planxa elèctrica per a escalfar menjars, de 60x45 cm, col·locada i amb el desmuntatge inclòs	61,18	0,000	0,00
35	HQU2E001	u	Forn microones per a escalfar menjars, col·locat i amb el desmuntatge inclòs	70,99	0,000	0,00
36	HQU2GF01	u	Recipient per a recollida d'escombraries, de 100 l de capacitat, col·locat i amb el desmuntatge inclòs	45,41	0,000	0,00
37	HQU2P001	u	Penja-robes per a dutxa, col·locat i amb el desmuntatge inclòs	2,15	0,000	0,00
38	HRE21100	m	Protecció de l'àrea de vegetació amb tanca mòbil de 2 m d'alçària, amb malla electrosoldada d'acer galvanitzat, fixada a peus prefabricats de formigó, amb el desmuntatge inclòs	3,49	0,000	0,00
39	HRE21300	m	Protecció de l'àrea de vegetació amb barrera de seguretat rígida de plàstic, plena d'aigua, amb el desmuntatge inclòs	69,67	0,000	0,00
40	HRE22100	u	Protecció individual de tronc d'arbre de perímetre aproximat entre 95 i 125 cm, amb estructura de fustes lligades entre si amb filferro, de 2 m d'alçària mínima, col·locades sobre material amb funció d'enconxat, amb el desmuntatge inclòs	43,02	0,000	0,00
41	HRE22300	u	Protecció individual de tronc d'arbre de perímetre màxim 100 cm, amb pneumàtics reciclats, amb el desmuntatge inclòs	77,57	0,000	0,00
42	HRE23100	m2	Protecció de la zona radical contra sobrecàrregues temporals, amb una capa de grava de gruix no inferior a 20 cm, col·locada sobre capa separadora de geotèxtil, i revestida amb planxa d'acer de 15 mm de gruix, amb el desmuntatge inclòs	22,04	0,000	0,00
TOTAL	CAPÍTULO		01.04			164,48

OBRA 01 ESSPROENL1

CAPÍTULO 05 DESPESES FORMACIÓ SEGURETAT PERSONAL

NUM	CÓDIGO	UM	DESCRIPCIÓN	PRECIO	MEDICIÓN	IMPORTE
1	H16F3000	h	Presencia al lloc de treball de recursos preventius	27,53	70,000	1.927,10
TOTAL	CAPÍTULO		01.05			1.927,10

RESUM DE PRESSUPOST

Data: 11/07/22 Pàg.: 1

NIVELL 2: CAPÍTOL			Import
CAPíTOL	01.01	EQUIPS PROTECCIÓ INDIVIDUAL	1.178,12
CAPíTOL	01.03	SISTEMES DE PROTECCIÓ COL·LECTIVA	115,01
CAPíTOL	01.04	IMPLANTACIÓ PROVISIONAL DEL PERSONAL D'OBRA	164,48
CAPíTOL	01.05	DESPESES FORMACIÓ SEGURETAT PERSONAL	1.927,10
OBRA	**01**	**ESSPROENL1**	**3.384,71**
			3.384,71

NIVELL 1: OBRA			Import
OBRA	01	ESSPROENL1	3.384,71
			3.384,71

Ayuntamiento de Santa Susanna – Plaza Catalunya s/n – 08398 Santa Susanna

Anejos de la renovación parcial de la instalación de alumbrado público municipal de exterior en el casco urbano de Santa Susanna

Subvencionado con los fondos IDAE, expediente FEDER-EELL-2020-004292

Nil Casans Ventura
Septiembre de 2022
Ingeniero municipal del Ayuntamiento de Santa Susanna

Índice

Anejo I: Listado de puntos de luz 3
Anejo II: Clasificación de las vías 32
Anejo III: Etiqueta energética 35
Anejo IV: Resumen de los estudios luminotécnicos 38
Anejo V: Estudios luminotécnicos 42

Anejo I: Listado de puntos de luz

Cuadro	Punto luz	Altura	Tipo luminaria	Potencia
CM001B	04-020	4	PROJECTOR TIPUS 2	25
CM002	01-012	4	PROJECTOR TIPUS 2	25
CM002	01-026	4	PROJECTOR TIPUS 2	25
CM003	01-001	4	PROJECTOR TIPUS 2	25
CM003	01-005	4	PROJECTOR TIPUS 2	25
CM003	01-009	4	PROJECTOR TIPUS 2	25
CM003	01-012	4	PROJECTOR TIPUS 2	25
CM003	01-013	4	PROJECTOR TIPUS 2	25
CM005	01-001	4	PROJECTOR TIPUS 2	25
CM005	01-006	4	PROJECTOR TIPUS 2	25
CM005	01-011	4	PROJECTOR TIPUS 2	25
CM005	01-015	4	PROJECTOR TIPUS 2	25
CM005	01-019	4	PROJECTOR TIPUS 2	25
CM005	01-022	4	PROJECTOR TIPUS 2	25
CM005	01-023	4	PROJECTOR TIPUS 2	25
CM005	01-024	4	PROJECTOR TIPUS 2	25
CM005	01-025	4	PROJECTOR TIPUS 2	25
CM005	01-026	4	PROJECTOR TIPUS 2	25
CM005	02-002	4	PROJECTOR TIPUS 2	25
CM005	02-005	4	PROJECTOR TIPUS 2	25
CM005	02-010	4	PROJECTOR TIPUS 2	25
CM005	02-012	4	PROJECTOR TIPUS 2	25
CM005	02-017	4	PROJECTOR TIPUS 2	25
CM005	02-020	4	PROJECTOR TIPUS 2	25
CM005	02-021	4	PROJECTOR TIPUS 2	25
CM005	02-022	4	PROJECTOR TIPUS 2	25
CM005	02-023	4	PROJECTOR TIPUS 2	25
CM006B	02-073	4	PROJECTOR TIPUS 2	25
CM006B	02-074	4	PROJECTOR TIPUS 2	25
CM006B	02-075	4	PROJECTOR TIPUS 2	25
CM006B	05-026	4	PROJECTOR TIPUS 2	25
CM006B	06-005	4	PROJECTOR TIPUS 2	25
CM006B	06-006	4	PROJECTOR TIPUS 2	25
CM006B	06-010	4	PROJECTOR TIPUS 2	25
CM006B	07-007	4	PROJECTOR TIPUS 2	25
CM006B	07-008	4	PROJECTOR TIPUS 2	25
CM006B	07-009	4	PROJECTOR TIPUS 2	25

Cuadro	Punto luz	Altura	Tipo luminaria	Potencia
CM007	01-001	4	AMBIENTAL TIPUS 2	15
CM007	01-002	4	AMBIENTAL TIPUS 2	15
CM007	01-003	4	AMBIENTAL TIPUS 2	15
CM007	01-004	4	AMBIENTAL TIPUS 2	15
CM007	01-005	4	AMBIENTAL TIPUS 2	15
CM007	01-006	4	AMBIENTAL TIPUS 2	15
CM007	01-007	4	AMBIENTAL TIPUS 2	15
CM007	01-008	4	AMBIENTAL TIPUS 2	15
CM007	01-009	4	AMBIENTAL TIPUS 2	15
CM007	01-010	4	AMBIENTAL TIPUS 2	15
CM007	01-011	4	AMBIENTAL TIPUS 2	15
CM007	01-012	4	AMBIENTAL TIPUS 2	15
CM007	01-013	4	AMBIENTAL TIPUS 2	15
CM007	02-001	4	AMBIENTAL TIPUS 2	15
CM007	02-002	4	AMBIENTAL TIPUS 2	15
CM007	02-003	4	AMBIENTAL TIPUS 2	15
CM007	02-004	4	AMBIENTAL TIPUS 2	15
CM007	02-005	4	AMBIENTAL TIPUS 2	15
CM007	02-006	4	AMBIENTAL TIPUS 2	15
CM007	02-007	4	AMBIENTAL TIPUS 1	15
CM007	02-008	7	VIAL TIPUS 2	30
CM007	02-009	4	AMBIENTAL TIPUS 1	15
CM007	02-010	7	VIAL TIPUS 2	30
CM007	02-011	4	AMBIENTAL TIPUS 1	15
CM007	02-012	7	VIAL TIPUS 2	30
CM007	02-013	4	PROJECTOR TIPUS 2	25
CM007	02-014	4	AMBIENTAL TIPUS 1	15
CM007	02-015	7	VIAL TIPUS 2	30
CM007	03-001	12	PROJECTOR TIPUS 1	45
CM007	03-002	12	PROJECTOR TIPUS 1	45
CM007	03-003	12	PROJECTOR TIPUS 1	45
CM007	03-004	12	PROJECTOR TIPUS 1	45
CM007	03-005	12	PROJECTOR TIPUS 1	45
CM007	03-006	4	PROJECTOR TIPUS 2	25
CM007	03-007	7	VIAL TIPUS 2	40
CM007	03-008	7	VIAL TIPUS 2	40
CM007	03-009	7	VIAL TIPUS 2	40
CM007	03-010	7	VIAL TIPUS 2	40
CM008	01-001	9	VIAL TIPUS 2	60

Cuadro	Punto luz	Altura	Tipo luminaria	Potencia
CM008	01-002	7	VIAL TIPUS 2	65
CM008	01-003	7	VIAL TIPUS 2	65
CM008	01-004	7	VIAL TIPUS 2	65
CM008	01-005	9	VIAL TIPUS 2	60
CM008	01-006	9	VIAL TIPUS 2	60
CM008	01-007	9	VIAL TIPUS 2	60
CM008	01-020	9	VIAL TIPUS 2	60
CM008	01-021	9	VIAL TIPUS 2	60
CM008	01-022	7	VIAL TIPUS 2	65
CM008	01-023	7	VIAL TIPUS 2	65
CM008	01-024	7	VIAL TIPUS 2	65
CM008	01-025	7	VIAL TIPUS 2	65
CM008	01-026	7	VIAL TIPUS 2	65
CM008	01-027	7	VIAL TIPUS 2	65
CM008	01-028	7	VIAL TIPUS 2	65
CM008	01-029	7	VIAL TIPUS 2	65
CM008	01-030	7	VIAL TIPUS 2	65
CM008	01-031	7	VIAL TIPUS 2	65
CM008	01-032	7	VIAL TIPUS 2	65
CM008	01-033	7	VIAL TIPUS 2	65
CM008	02-001	9	VIAL TIPUS 2	60
CM008	02-002	9	VIAL TIPUS 2	60
CM008	02-003	9	VIAL TIPUS 2	60
CM008	02-004	9	VIAL TIPUS 2	60
CM009	01-001	7	VIAL TIPUS 2	50
CM009	01-002	7	VIAL TIPUS 2	50
CM009	01-003	7	VIAL TIPUS 2	50
CM009	01-004	7	VIAL TIPUS 2	50
CM009	01-005	7	VIAL TIPUS 2	50
CM009	01-006	7	VIAL TIPUS 2	50
CM009	01-007	7	VIAL TIPUS 2	50
CM009	01-008	7	VIAL TIPUS 2	50
CM009	01-009	7	VIAL TIPUS 2	50
CM009	01-013	4	AMBIENTAL TIPUS 2	17
CM009	01-014	4	AMBIENTAL TIPUS 2	17
CM009	01-015	4	AMBIENTAL TIPUS 2	17
CM009	01-016	4	AMBIENTAL TIPUS 2	17
CM009	01-017	4	AMBIENTAL TIPUS 2	17
CM009	01-018	4	AMBIENTAL TIPUS 2	17

Cuadro	Punto luz	Altura	Tipo luminaria	Potencia
CM009	01-019	4	AMBIENTAL TIPUS 2	17
CM009	01-020	4	AMBIENTAL TIPUS 2	17
CM009	01-021	4	AMBIENTAL TIPUS 2	17
CM009	01-022	4	AMBIENTAL TIPUS 2	17
CM009	01-023	4	AMBIENTAL TIPUS 2	17
CM009	01-024	4	AMBIENTAL TIPUS 2	17
CM009	01-025	4	AMBIENTAL TIPUS 2	17
CM009	01-027	7	VIAL TIPUS 2	50
CM009	01-028	7	VIAL TIPUS 2	50
CM009	01-029	7	VIAL TIPUS 2	50
CM009	01-030	7	VIAL TIPUS 2	50
CM009	01-031	7	VIAL TIPUS 2	50
CM009	01-032	7	VIAL TIPUS 2	50
CM009	01-033	7	VIAL TIPUS 2	50
CM010	01-001	4	AMBIENTAL TIPUS 2	35
CM010	01-002	4	AMBIENTAL TIPUS 2	35
CM010	01-003	4	AMBIENTAL TIPUS 2	35
CM010	01-004	4	AMBIENTAL TIPUS 2	35
CM010	01-005	4	AMBIENTAL TIPUS 2	35
CM010	01-006	4	AMBIENTAL TIPUS 2	35
CM010	01-007	4	AMBIENTAL TIPUS 2	35
CM010	01-008	4	AMBIENTAL TIPUS 2	35
CM010	01-009	4	AMBIENTAL TIPUS 2	35
CM010	01-010	4	AMBIENTAL TIPUS 2	35
CM010	01-011	4	AMBIENTAL TIPUS 2	35
CM011	01-001	7	VIAL TIPUS 2	35
CM011	01-002	7	VIAL TIPUS 2	35
CM011	01-003	7	VIAL TIPUS 2	35
CM011	01-004	7	VIAL TIPUS 2	35
CM011	01-005	7	VIAL TIPUS 2	35
CM011	01-006	7	VIAL TIPUS 2	35
CM011	01-007	7	VIAL TIPUS 2	35
CM011	01-008	7	VIAL TIPUS 2	35
CM011	01-009	7	VIAL TIPUS 2	35
CM011	01-010	7	VIAL TIPUS 2	35
CM011	01-011	7	VIAL TIPUS 2	45
CM011	01-012	7	VIAL TIPUS 2	35
CM011	01-013	7	VIAL TIPUS 2	35
CM011	01-014	7	VIAL TIPUS 2	35

Cuadro	Punto luz	Altura	Tipo luminaria	Potencia
CM011	01-015	7	VIAL TIPUS 2	35
CM011	01-016	7	VIAL TIPUS 2	35
CM011	01-017	7	VIAL TIPUS 2	35
CM011	01-018	7	VIAL TIPUS 2	35
CM011	01-019	7	VIAL TIPUS 2	35
CM011	01-020	7	VIAL TIPUS 2	35
CM011	01-021	7	VIAL TIPUS 2	35
CM011	01-022	7	VIAL TIPUS 2	35
CM011	01-023	7	VIAL TIPUS 2	35
CM011	01-024	7	VIAL TIPUS 2	35
CM011	01-025	7	VIAL TIPUS 2	35
CM011	01-026	7	VIAL TIPUS 2	45
CM011	01-027	7	VIAL TIPUS 2	45
CM011	01-028	4	AMBIENTAL TIPUS 2	30
CM011	01-029	4	AMBIENTAL TIPUS 2	30
CM011	01-030	4	AMBIENTAL TIPUS 2	30
CM011	01-031	4	AMBIENTAL TIPUS 2	30
CM011	01-033	7	VIAL TIPUS 2	45
CM011	01-034	7	VIAL TIPUS 2	45
CM011	01-035	4	AMBIENTAL TIPUS 2	30
CM011	01-036	4	AMBIENTAL TIPUS 2	30
CM011	01-037	4	AMBIENTAL TIPUS 2	30
CM011	01-038	4	AMBIENTAL TIPUS 2	30
CM011	01-039	4	AMBIENTAL TIPUS 2	30
CM011	01-040	4	AMBIENTAL TIPUS 2	30
CM011	01-041	4	AMBIENTAL TIPUS 2	30
CM011	01-042	4	AMBIENTAL TIPUS 2	30
CM011	01-043	4	AMBIENTAL TIPUS 2	30
CM011	01-044	4	AMBIENTAL TIPUS 2	30
CM011	01-045	4	AMBIENTAL TIPUS 2	30
CM011	01-046	4	AMBIENTAL TIPUS 2	30
CM011	01-047	4	AMBIENTAL TIPUS 2	30
CM011	01-048	4	AMBIENTAL TIPUS 2	30
CM011	01-049	4	AMBIENTAL TIPUS 2	30
CM011	01-050	4	AMBIENTAL TIPUS 2	30
CM011	01-051	4	AMBIENTAL TIPUS 2	30
CM011	01-052	4	AMBIENTAL TIPUS 2	30
CM011	01-053	4	AMBIENTAL TIPUS 2	30
CM011	01-054	4	AMBIENTAL TIPUS 2	30

Cuadro	Punto luz	Altura	Tipo luminaria	Potencia
CM011	01-055	4	AMBIENTAL TIPUS 2	30
CM011	02-001	7	VIAL TIPUS 2	35
CM011	02-002	8	VIAL TIPUS 1	90
CM011	02-003	8	VIAL TIPUS 1	90
CM011	02-004	8	VIAL TIPUS 1	90
CM011	02-005	8	VIAL TIPUS 1	90
CM011	03-001	7	VIAL TIPUS 2	35
CM011	03-002	7	VIAL TIPUS 2	35
CM011	03-003	7	VIAL TIPUS 2	35
CM011	03-004	7	VIAL TIPUS 2	35
CM011	03-005	7	VIAL TIPUS 2	35
CM011	03-006	7	VIAL TIPUS 2	35
CM011	03-007	7	VIAL TIPUS 2	35
CM011	03-009	7	VIAL TIPUS 2	35
CM012	01-001	9	VIAL TIPUS 1	90
CM012	01-002	9	VIAL TIPUS 1	90
CM012	01-003	9	VIAL TIPUS 1	90
CM012	01-004	9	VIAL TIPUS 1	90
CM012	01-005	9	VIAL TIPUS 1	90
CM012	01-006	9	VIAL TIPUS 1	90
CM012	01-007	9	VIAL TIPUS 1	90
CM012	01-008	9	VIAL TIPUS 1	90
CM012	01-009	9	VIAL TIPUS 1	90
CM012	01-013	9	VIAL TIPUS 1	90
CM012	02-001	7	VIAL TIPUS 2	45
CM012	02-002	7	VIAL TIPUS 2	45
CM012	02-003	7	VIAL TIPUS 2	45
CM012	02-004	7	VIAL TIPUS 2	45
CM012	02-005	7	VIAL TIPUS 2	45
CM012	02-006	7	VIAL TIPUS 2	45
CM012	02-007	7	VIAL TIPUS 2	45
CM012	02-008	7	VIAL TIPUS 2	45
CM012	02-009	7	VIAL TIPUS 2	45
CM012	02-010	7	VIAL TIPUS 2	45
CM012	02-011	7	VIAL TIPUS 2	45
CM012	02-012	7	VIAL TIPUS 2	45
CM012	02-013	7	VIAL TIPUS 2	45
CM012	02-014	7	VIAL TIPUS 2	45
CM012	02-015	7	VIAL TIPUS 2	45

Cuadro	Punto luz	Altura	Tipo luminaria	Potencia
CM012	02-016	7	VIAL TIPUS 2	45
CM012	02-017	7	VIAL TIPUS 2	45
CM012	02-018	7	VIAL TIPUS 2	45
CM012	02-019	7	VIAL TIPUS 2	45
CM012	02-020	7	VIAL TIPUS 2	45
CM012	04-001	8	VIAL TIPUS 1	90
CM012	04-002	9	VIAL TIPUS 1	90
CM012	04-003	9	VIAL TIPUS 1	90
CM012	04-004	9	VIAL TIPUS 1	90
CM012	04-005	9	VIAL TIPUS 1	90
CM012	04-006	9	VIAL TIPUS 2	35
CM012	04-007	9	VIAL TIPUS 1	90
CM012	04-008	9	VIAL TIPUS 1	90
CM012	04-009	9	VIAL TIPUS 1	90
CM012	04-010	9	VIAL TIPUS 1	90
CM012	04-011	9	VIAL TIPUS 1	90
CM012	04-012	9	VIAL TIPUS 1	90
CM012	04-013	9	VIAL TIPUS 1	90
CM012	04-014	9	VIAL TIPUS 1	90
CM012	04-015	9	VIAL TIPUS 1	90
CM012	04-016	9	VIAL TIPUS 1	90
CM012	04-017	9	VIAL TIPUS 1	90
CM012	04-018	9	VIAL TIPUS 1	90
CM012	04-019	9	VIAL TIPUS 1	90
CM012	04-020	9	VIAL TIPUS 1	90
CM012	04-021	9	VIAL TIPUS 1	90
CM012	04-022	9	VIAL TIPUS 1	90
CM012	05-001	9	VIAL TIPUS 1	90
CM012	05-002	9	VIAL TIPUS 1	90
CM012	05-003	9	VIAL TIPUS 1	90
CM012	05-004	9	VIAL TIPUS 1	90
CM021	01-001	7	VIAL TIPUS 2	35
CM021	01-002	7	VIAL TIPUS 2	35
CM021	01-003	4	AMBIENTAL TIPUS 2	25
CM021	01-004	4	AMBIENTAL TIPUS 2	25
CM021	01-005	4	AMBIENTAL TIPUS 2	25
CM021	01-006	4	AMBIENTAL TIPUS 2	25
CM021	01-007	4	AMBIENTAL TIPUS 2	25
CM021	01-008	4	AMBIENTAL TIPUS 2	25

Cuadro	Punto luz	Altura	Tipo luminaria	Potencia
CM021	01-009	4	AMBIENTAL TIPUS 2	25
CM021	01-010	4	AMBIENTAL TIPUS 2	25
CM021	02-001	7	VIAL TIPUS 2	35
CM021	02-002	7	VIAL TIPUS 2	35
CM021	02-003	7	VIAL TIPUS 2	35
CM021	02-004	7	VIAL TIPUS 2	35
CM021	02-005	7	VIAL TIPUS 2	35
CM021	02-006	7	VIAL TIPUS 2	35
CM021	02-007	7	VIAL TIPUS 2	35
CM021	02-008	7	VIAL TIPUS 2	35
CM021	02-009	7	VIAL TIPUS 2	35
CM021	02-010	7	VIAL TIPUS 2	35
CM021	02-011	7	VIAL TIPUS 2	35
CM021	02-012	7	VIAL TIPUS 2	35
CM021	02-013	7	VIAL TIPUS 2	35
CM021	02-014	7	VIAL TIPUS 2	35
CM021	02-015	7	VIAL TIPUS 2	35
CM021	03-001	7	VIAL TIPUS 2	35
CM021	03-002	7	VIAL TIPUS 2	35
CM021	03-003	7	VIAL TIPUS 2	35
CM021	03-004	7	VIAL TIPUS 2	35
CM021	03-005	7	VIAL TIPUS 2	35
CM021	03-006	7	VIAL TIPUS 2	35
CM021	03-007	7	VIAL TIPUS 2	35
CM021	03-008	7	VIAL TIPUS 2	35
CM021	03-009	7	VIAL TIPUS 2	35
CM021	03-010	7	VIAL TIPUS 2	35
CM021	03-011	7	VIAL TIPUS 2	35
CM021	03-012	7	VIAL TIPUS 2	35
CM021	03-013	7	VIAL TIPUS 2	35
CM021	03-014	7	VIAL TIPUS 2	35
CM021	03-015	7	VIAL TIPUS 2	35
CM021	03-016	7	VIAL TIPUS 2	35
CM021	03-017	7	VIAL TIPUS 2	35
CM021	04-001	7	VIAL TIPUS 2	35
CM021	04-002	7	VIAL TIPUS 2	35
CM021	04-003	7	VIAL TIPUS 2	35
CM021	04-004	7	VIAL TIPUS 2	35
CM021	04-005	7	VIAL TIPUS 2	35

Cuadro	Punto luz	Altura	Tipo luminaria	Potencia
CM021	04-006	7	VIAL TIPUS 2	35
CM021	04-007	7	VIAL TIPUS 2	35
CM021	04-008	7	VIAL TIPUS 2	35
CM021	04-009	7	VIAL TIPUS 2	35
CM021	04-010	7	VIAL TIPUS 2	35
CM022	01-002	7	VIAL TIPUS 2	35
CM022	01-004	7	VIAL TIPUS 2	35
CM022	01-006	7	VIAL TIPUS 2	35
CM022	01-008	7	VIAL TIPUS 2	35
CM022	01-010	7	VIAL TIPUS 2	35
CM022	01-012	7	VIAL TIPUS 2	35
CM022	01-019	7	VIAL TIPUS 2	35
CM022	01-021	7	VIAL TIPUS 2	35
CM022	01-023	7	VIAL TIPUS 2	35
CM022	01-025	7	VIAL TIPUS 2	35
CM022	01-074	7	VIAL TIPUS 2	35
CM022	01-076	7	VIAL TIPUS 2	35
CM022	01-078	7	VIAL TIPUS 2	35
CM022	01-080	7	VIAL TIPUS 2	35
CM023A	01-001	9	VIAL TIPUS 1	45
CM023A	01-002	9	VIAL TIPUS 1	45
CM023A	01-003	9	VIAL TIPUS 1	45
CM023A	01-017	4	AMBIENTAL TIPUS 2	25
CM023A	01-018	4	AMBIENTAL TIPUS 2	25
CM023A	01-019	4	AMBIENTAL TIPUS 2	25
CM023A	01-020	4	AMBIENTAL TIPUS 2	25
CM023A	01-021	4	AMBIENTAL TIPUS 2	25
CM023A	01-031	9	VIAL TIPUS 1	45
CM023A	01-032	9	VIAL TIPUS 1	45
CM023A	01-033	9	VIAL TIPUS 1	45
CM023A	01-034	9	VIAL TIPUS 1	45
CM023A	01-035	9	VIAL TIPUS 1	45
CM023A	01-036	9	VIAL TIPUS 1	45
CM023A	01-037	9	VIAL TIPUS 1	45
CM023A	01-038	7	VIAL TIPUS 2	35
CM023A	01-039	4	AMBIENTAL TIPUS 2	25
CM023A	01-040	7	VIAL TIPUS 2	35
CM023A	01-041	7	VIAL TIPUS 2	35
CM023A	01-042	7	VIAL TIPUS 2	35

Cuadro	Punto luz	Altura	Tipo luminaria	Potencia
CM023A	01-043	9	VIAL TIPUS 1	45
CM023A	01-044	6	VIAL TIPUS 2	35
CM023A	01-045	6	VIAL TIPUS 2	35
CM023A	01-046	4	AMBIENTAL TIPUS 2	25
CM023A	01-047	9	VIAL TIPUS 1	45
CM023A	01-048	9	VIAL TIPUS 1	45
CM023A	01-049	9	VIAL TIPUS 1	45
CM023A	01-050	9	VIAL TIPUS 1	45
CM023A	01-051	9	VIAL TIPUS 1	45
CM023A	01-052	9	VIAL TIPUS 1	45
CM023A	01-053	9	VIAL TIPUS 1	45
CM023A	02-001	6	VIAL TIPUS 2	35
CM023A	02-002	6	VIAL TIPUS 2	35
CM023A	02-003	6	VIAL TIPUS 2	35
CM023A	02-004	6	VIAL TIPUS 2	35
CM023A	02-005	6	VIAL TIPUS 2	35
CM023A	02-006	6	VIAL TIPUS 2	35
CM023A	02-007	6	VIAL TIPUS 2	35
CM023A	02-008	6	VIAL TIPUS 2	35
CM023A	02-009	4	AMBIENTAL TIPUS 2	25
CM023A	02-010	4	AMBIENTAL TIPUS 2	25
CM023A	02-011	4	AMBIENTAL TIPUS 2	25
CM023A	02-012	4	AMBIENTAL TIPUS 2	25
CM023A	02-013	4	AMBIENTAL TIPUS 2	25
CM023A	02-014	4	AMBIENTAL TIPUS 2	25
CM023A	02-015	6	VIAL TIPUS 2	35
CM023A	02-016	6	VIAL TIPUS 2	35
CM023A	02-017	6	VIAL TIPUS 2	35
CM023A	02-018	6	VIAL TIPUS 2	35
CM023A	02-019	6	VIAL TIPUS 2	35
CM023A	02-020	6	VIAL TIPUS 2	35
CM023A	02-021	6	VIAL TIPUS 2	35
CM023A	02-022	6	VIAL TIPUS 2	35
CM023A	02-023	6	VIAL TIPUS 2	35
CM023A	02-024	6	VIAL TIPUS 2	35
CM023A	02-025	6	VIAL TIPUS 2	35
CM023A	02-026	6	VIAL TIPUS 2	35
CM023A	02-027	6	VIAL TIPUS 2	35
CM023A	02-028	6	VIAL TIPUS 2	35

Cuadro	Punto luz	Altura	Tipo luminaria	Potencia
CM023A	02-029	6	VIAL TIPUS 2	35
CM023A	02-030	6	VIAL TIPUS 2	35
CM023A	02-031	6	VIAL TIPUS 2	35
CM023A	02-032	6	VIAL TIPUS 2	35
CM023A	02-033	6	VIAL TIPUS 2	35
CM023B	04-006	6	VIAL TIPUS 2	35
CM023B	04-007	5	VIAL TIPUS 2	35
CM023B	04-008	5	VIAL TIPUS 2	35
CM023B	04-009	5	VIAL TIPUS 2	35
CM023B	04-010	5	VIAL TIPUS 2	35
CM023B	04-011	5	VIAL TIPUS 2	35
CM023B	04-012	5	VIAL TIPUS 2	35
CM023B	04-013	5	VIAL TIPUS 2	35
CM023B	04-014	5	VIAL TIPUS 2	35
CM023B	04-015	5	VIAL TIPUS 2	35
CM023B	04-016	5	VIAL TIPUS 2	35
CM023B	04-017	5	VIAL TIPUS 2	35
CM023B	04-018	5	VIAL TIPUS 2	35
CM023B	04-019	5	VIAL TIPUS 2	35
CM023B	04-020	5	VIAL TIPUS 2	35
CM023B	04-021	5	VIAL TIPUS 2	35
CM023B	04-022	5	VIAL TIPUS 2	35
CM023B	04-023	5	VIAL TIPUS 2	35
CM023B	04-024	5	VIAL TIPUS 2	35
CM023B	04-025	5	VIAL TIPUS 2	35
CM023B	04-026	5	VIAL TIPUS 2	35
CM023B	04-027	5	VIAL TIPUS 2	35
CM023B	04-028	5	VIAL TIPUS 2	35
CM023B	04-029	5	VIAL TIPUS 2	35
CM023B	04-030	5	VIAL TIPUS 2	35
CM023B	05-001	5	VIAL TIPUS 2	35
CM023B	05-002	5	VIAL TIPUS 2	35
CM023B	05-003	5	VIAL TIPUS 2	35
CM023B	05-004	5	VIAL TIPUS 2	35
CM023B	05-005	5	VIAL TIPUS 2	35
CM023B	05-006	5	VIAL TIPUS 2	35
CM023B	05-007	5	VIAL TIPUS 2	35
CM023B	05-008	5	VIAL TIPUS 2	35
CM023B	05-009	5	VIAL TIPUS 2	35

Cuadro	Punto luz	Altura	Tipo luminaria	Potencia
CM023B	05-010	5	VIAL TIPUS 2	35
CM023B	05-021	5	VIAL TIPUS 2	35
CM023B	05-022	5	VIAL TIPUS 2	35
CM023B	05-023	5	VIAL TIPUS 2	35
CM023B	05-024	5	VIAL TIPUS 2	35
CM023B	05-025	5	VIAL TIPUS 2	35
CM023B	05-026	5	VIAL TIPUS 2	35
CM023B	05-027	9	VIAL TIPUS 1	45
CM023B	05-028	9	VIAL TIPUS 1	45
CM023B	05-029	9	VIAL TIPUS 1	45
CM024	01-001	8	VIAL TIPUS 1	45
CM024	01-002	8	VIAL TIPUS 1	45
CM024	01-003	8	VIAL TIPUS 1	45
CM024	01-004	8	VIAL TIPUS 1	45
CM024	01-005	8	VIAL TIPUS 1	45
CM024	01-006	8	VIAL TIPUS 1	45
CM024	01-007	8	VIAL TIPUS 1	45
CM024	01-008	8	VIAL TIPUS 1	45
CM024	01-009	8	VIAL TIPUS 1	45
CM024	01-010	8	VIAL TIPUS 1	45
CM024	01-011	8	VIAL TIPUS 1	45
CM024	01-012	8	VIAL TIPUS 1	45
CM024	01-013	8	VIAL TIPUS 1	45
CM024	01-014	8	VIAL TIPUS 1	45
CM024	01-015	8	VIAL TIPUS 1	45
CM024	01-016	8	VIAL TIPUS 1	45
CM024	01-017	8	VIAL TIPUS 1	45
CM024	01-018	8	VIAL TIPUS 1	45
CM024	01-019	8	VIAL TIPUS 1	45
CM024	01-020	8	VIAL TIPUS 1	45
CM024	01-021	8	VIAL TIPUS 1	45
CM024	01-022	8	VIAL TIPUS 1	45
CM024	01-023	8	VIAL TIPUS 1	45
CM024	01-024	8	VIAL TIPUS 1	45
CM024	01-025	8	VIAL TIPUS 1	45
CM024	01-026	8	VIAL TIPUS 1	45
CM024	01-027	8	VIAL TIPUS 1	45
CM024	01-028	8	VIAL TIPUS 1	45
CM024	01-029	8	VIAL TIPUS 1	45

Cuadro	Punto luz	Altura	Tipo luminaria	Potencia
CM024	01-030	8	VIAL TIPUS 1	45
CM024	01-031	8	VIAL TIPUS 1	45
CM024	02-001	8	VIAL TIPUS 1	45
CM024	02-002	8	VIAL TIPUS 1	45
CM024	02-003	8	VIAL TIPUS 1	45
CM024	02-004	8	VIAL TIPUS 1	45
CM024	02-005	8	VIAL TIPUS 1	45
CM024	02-006	8	VIAL TIPUS 1	45
CM024	02-007	8	VIAL TIPUS 1	45
CM024	02-008	8	VIAL TIPUS 1	45
CM024	02-009	8	VIAL TIPUS 1	45
CM024	02-010	8	VIAL TIPUS 1	45
CM024	02-011	8	VIAL TIPUS 1	45
CM024	02-012	8	VIAL TIPUS 1	45
CM024	02-013	8	VIAL TIPUS 1	45
CM024	02-014	8	VIAL TIPUS 1	45
CM024	02-015	8	VIAL TIPUS 1	45
CM024	02-016	8	VIAL TIPUS 1	45
CM024	02-017	8	VIAL TIPUS 1	45
CM024	02-018	8	VIAL TIPUS 1	45
CM024	02-019	8	VIAL TIPUS 1	45
CM024	02-020	7	VIAL TIPUS 2	45
CM024	02-021	7	VIAL TIPUS 2	45
CM024	02-022	7	VIAL TIPUS 2	45
CM024	02-023	7	VIAL TIPUS 2	45
CM025	01-001	7	VIAL TIPUS 2	45
CM025	01-002	7	VIAL TIPUS 2	45
CM025	01-006	4	AMBIENTAL TIPUS 2	30
CM025	01-007	4	AMBIENTAL TIPUS 2	30
CM025	01-008	4	AMBIENTAL TIPUS 2	30
CM025	01-009	4	AMBIENTAL TIPUS 2	30
CM025	01-010	4	AMBIENTAL TIPUS 2	30
CM025	02-007	4	AMBIENTAL TIPUS 2	30
CM025	02-008	4	AMBIENTAL TIPUS 2	30
CM025	02-018	7	VIAL TIPUS 2	45
CM025	02-019	7	VIAL TIPUS 2	45
CM025	02-020	7	VIAL TIPUS 2	45
CM025	02-021	7	VIAL TIPUS 2	45
CM025	02-025	8	VIAL TIPUS 2	45

Cuadro	Punto luz	Altura	Tipo luminaria	Potencia
CM026	01-001	4	AMBIENTAL TIPUS 2	17
CM026	01-002	4	AMBIENTAL TIPUS 2	17
CM026	01-003	4	AMBIENTAL TIPUS 2	17
CM026	01-004	4	AMBIENTAL TIPUS 2	17
CM026	01-005	4	AMBIENTAL TIPUS 2	17
CM026	01-006	4	AMBIENTAL TIPUS 2	17
CM026	01-007	7	VIAL TIPUS 2	45
CM026	01-008	7	VIAL TIPUS 2	45
CM026	01-009	7	VIAL TIPUS 2	45
CM026	01-010	7	VIAL TIPUS 2	45
CM026	01-011	7	VIAL TIPUS 2	45
CM026	01-012	7	VIAL TIPUS 2	45
CM026	01-013	7	VIAL TIPUS 2	45
CM026	01-014	7	VIAL TIPUS 2	45
CM026	01-015	7	VIAL TIPUS 2	45
CM026	01-016	7	VIAL TIPUS 2	45
CM026	01-017	7	VIAL TIPUS 2	45
CM026	01-018	7	VIAL TIPUS 2	45
CM026	01-019	4	AMBIENTAL TIPUS 2	17
CM026	01-020	4	AMBIENTAL TIPUS 2	17
CM026	01-021	4	AMBIENTAL TIPUS 2	17
CM026	01-022	4	AMBIENTAL TIPUS 2	17
CM026	01-023	4	AMBIENTAL TIPUS 2	17
CM026	01-024	4	AMBIENTAL TIPUS 2	17
CM026	01-025	4	AMBIENTAL TIPUS 2	17
CM026	01-026	4	AMBIENTAL TIPUS 2	17
CM026	01-027	4	AMBIENTAL TIPUS 2	17
CM026	01-028	4	AMBIENTAL TIPUS 2	17
CM026	01-029	7	VIAL TIPUS 2	45
CM026	01-030	7	VIAL TIPUS 2	45
CM026	01-031	4	AMBIENTAL TIPUS 2	17
CM027	01-001	7	PROJECTOR TIPUS 1	34
CM027	01-002	7	PROJECTOR TIPUS 1	34
CM027	01-003	9	PROJECTOR TIPUS 1	34
CM027	01-004	9	PROJECTOR TIPUS 1	34
CM027	01-005	9	PROJECTOR TIPUS 1	34
CM027	01-006	9	PROJECTOR TIPUS 1	34
CM027	01-007	7	PROJECTOR TIPUS 1	34
CM027	01-008	9	PROJECTOR TIPUS 1	34

Cuadro	Punto luz	Altura	Tipo luminaria	Potencia
CM027	01-010	9	PROJECTOR TIPUS 1	34
CM027	01-011	9	PROJECTOR TIPUS 1	34
CM027	01-012	7	PROJECTOR TIPUS 1	34
CM027	01-013	7	PROJECTOR TIPUS 1	34
CM027	01-014	9	PROJECTOR TIPUS 1	34
CM027	01-015	9	PROJECTOR TIPUS 1	34
CM027	01-016	9	PROJECTOR TIPUS 1	34
CM027	01-017	7	PROJECTOR TIPUS 1	34
CM027	01-018	7	PROJECTOR TIPUS 1	34
CM027	01-019	9	PROJECTOR TIPUS 1	34
CM027	01-020	9	PROJECTOR TIPUS 1	34
CM027	01-021	9	PROJECTOR TIPUS 1	34
CM027	01-022	9	PROJECTOR TIPUS 1	34
CM027	01-023	7	PROJECTOR TIPUS 1	34
CM027	01-024	7	PROJECTOR TIPUS 1	34
CM027	01-025	9	PROJECTOR TIPUS 1	34
CM027	01-026	9	PROJECTOR TIPUS 1	34
CM027	01-027	9	PROJECTOR TIPUS 1	34
CM027	01-028	9	PROJECTOR TIPUS 1	34
CM027	01-029	7	PROJECTOR TIPUS 1	34
CM027	01-030	9	PROJECTOR TIPUS 1	34
CM027	01-031	9	PROJECTOR TIPUS 1	34
CM027	01-032	9	PROJECTOR TIPUS 1	34
CM027	01-033	9	PROJECTOR TIPUS 1	34
CM027	01-034	9	PROJECTOR TIPUS 1	34
CM027	01-035	9	PROJECTOR TIPUS 1	34
CM027	01-036	9	PROJECTOR TIPUS 1	34
CM027	01-037	9	PROJECTOR TIPUS 1	34
CM027	02-001	7	PROJECTOR TIPUS 1	34
CM027	02-002	9	PROJECTOR TIPUS 1	34
CM027	02-003	9	PROJECTOR TIPUS 1	34
CM027	02-004	9	PROJECTOR TIPUS 1	34
CM027	02-005	7	PROJECTOR TIPUS 1	34
CM027	02-006	7	PROJECTOR TIPUS 1	34
CM027	02-007	9	PROJECTOR TIPUS 1	34
CM027	02-008	9	PROJECTOR TIPUS 1	34
CM027	02-009	9	PROJECTOR TIPUS 1	34
CM027	02-010	7	PROJECTOR TIPUS 1	34
CM027	02-011	7	PROJECTOR TIPUS 1	34

Cuadro	Punto luz	Altura	Tipo luminaria	Potencia
CM027	02-012	9	PROJECTOR TIPUS 1	34
CM027	02-013	9	PROJECTOR TIPUS 1	34
CM027	02-014	9	PROJECTOR TIPUS 1	34
CM027	02-015	9	PROJECTOR TIPUS 1	34
CM027	02-016	7	PROJECTOR TIPUS 1	34
CM027	02-017	9	PROJECTOR TIPUS 1	34
CM027	02-018	9	PROJECTOR TIPUS 1	34
CM027	02-019	9	PROJECTOR TIPUS 1	34
CM027	02-020	9	PROJECTOR TIPUS 1	34
CM027	02-023	9	PROJECTOR TIPUS 1	34
CM027	02-024	9	PROJECTOR TIPUS 1	34
CM027	02-025	9	PROJECTOR TIPUS 1	34
CM027	02-026	9	PROJECTOR TIPUS 1	34
CM028	01-001	7	VIAL TIPUS 2	45
CM028	01-002	7	VIAL TIPUS 2	45
CM028	01-003	7	VIAL TIPUS 2	45
CM028	01-004	7	VIAL TIPUS 2	45
CM028	01-005	4	AMBIENTAL TIPUS 2	17
CM028	01-006	4	AMBIENTAL TIPUS 1	17
CM028	01-007	4	AMBIENTAL TIPUS 1	17
CM028	01-008	4	AMBIENTAL TIPUS 1	17
CM028	01-009	7	VIAL TIPUS 2	60
CM028	01-010	7	VIAL TIPUS 2	60
CM028	01-011	7	VIAL TIPUS 2	60
CM028	01-012	7	VIAL TIPUS 2	60
CM028	01-013	7	VIAL TIPUS 2	60
CM028	01-014	4	AMBIENTAL TIPUS 1	17
CM028	01-015	4	AMBIENTAL TIPUS 1	17
CM028	01-016	4	AMBIENTAL TIPUS 2	17
CM028	01-017	4	AMBIENTAL TIPUS 2	17
CM028	01-018	7	VIAL TIPUS 2	35
CM028	01-019	7	VIAL TIPUS 2	35
CM028	01-020	7	VIAL TIPUS 2	35
CM028	01-021	7	VIAL TIPUS 2	35
CM028	01-022	7	VIAL TIPUS 2	35
CM028	01-023	4	AMBIENTAL TIPUS 1	17
CM028	01-024	7	VIAL TIPUS 2	45
CM028	01-025	7	VIAL TIPUS 2	45
CM028	01-026	7	VIAL TIPUS 2	45

Cuadro	Punto luz	Altura	Tipo luminaria	Potencia
CM028	01-027	7	VIAL TIPUS 2	45
CM028	01-028	7	VIAL TIPUS 2	45
CM028	01-029	7	VIAL TIPUS 2	45
CM028	01-030	7	VIAL TIPUS 2	60
CM028	01-031	7	VIAL TIPUS 2	60
CM028	01-032	7	VIAL TIPUS 2	60
CM028	01-033	7	VIAL TIPUS 2	60
CM028	01-034	7	VIAL TIPUS 2	60
CM028	01-035	7	VIAL TIPUS 2	60
CM028	01-036	7	VIAL TIPUS 2	35
CM028	01-037	4	AMBIENTAL TIPUS 1	17
CM028	01-038	4	AMBIENTAL TIPUS 1	17
CM028	01-039	7	VIAL TIPUS 2	35
CM028	01-040	7	VIAL TIPUS 2	35
CM028	01-041	7	VIAL TIPUS 2	35
CM028	01-042	7	VIAL TIPUS 2	60
CM028	01-043	4	AMBIENTAL TIPUS 1	17
CM028	01-044	7	VIAL TIPUS 2	60
CM028	01-045	4	AMBIENTAL TIPUS 1	17
CM028	01-046	7	VIAL TIPUS 2	60
CM028	02-001	4	AMBIENTAL TIPUS 1	17
CM028	02-002	4	AMBIENTAL TIPUS 1	17
CM028	02-003	4	AMBIENTAL TIPUS 1	17
CM028	02-004	7	VIAL TIPUS 2	35
CM028	02-005	7	VIAL TIPUS 2	35
CM028	02-006	7	VIAL TIPUS 2	35
CM028	02-007	7	VIAL TIPUS 2	35
CM028	02-008	7	VIAL TIPUS 2	35
CM028	02-009	4	AMBIENTAL TIPUS 1	17
CM028	02-010	4	AMBIENTAL TIPUS 2	17
CM028	02-011	4	AMBIENTAL TIPUS 2	17
CM028	02-012	4	AMBIENTAL TIPUS 2	17
CM028	02-013	4	AMBIENTAL TIPUS 1	17
CM028	03-001	7	VIAL TIPUS 2	60
CM028	03-002	4	AMBIENTAL TIPUS 1	17
CM028	03-003	7	VIAL TIPUS 2	60
CM028	03-004	4	AMBIENTAL TIPUS 1	17
CM028	03-005	8	VIAL TIPUS 2	45
CM028	03-006	8	VIAL TIPUS 2	45

Cuadro	Punto luz	Altura	Tipo luminaria	Potencia
CM028	03-007	8	VIAL TIPUS 2	45
CM028	03-008	8	VIAL TIPUS 2	45
CM028	03-009	4	AMBIENTAL TIPUS 2	17
CM028	03-010	4	AMBIENTAL TIPUS 2	17
CM028	03-011	4	AMBIENTAL TIPUS 2	17
CM028	04-001	4	AMBIENTAL TIPUS 2	17
CM028	04-002	4	AMBIENTAL TIPUS 2	17
CM028	04-003	4	AMBIENTAL TIPUS 2	17
CM028	04-004	4	AMBIENTAL TIPUS 2	17
CM028	04-005	4	AMBIENTAL TIPUS 2	17
CM028	04-006	4	AMBIENTAL TIPUS 2	17
CM029A	01-011	4	AMBIENTAL TIPUS 2	17
CM029A	01-012	4	AMBIENTAL TIPUS 2	17
CM029A	01-013	4	AMBIENTAL TIPUS 2	17
CM029A	01-014	4	AMBIENTAL TIPUS 2	17
CM029A	01-060	9	VIAL TIPUS 1	90
CM029A	01-061	9	VIAL TIPUS 1	90
CM029A	01-062	9	VIAL TIPUS 1	90
CM029A	01-063	9	VIAL TIPUS 1	90
CM029A	01-064	9	VIAL TIPUS 1	90
CM029A	01-065	9	VIAL TIPUS 1	90
CM029A	01-066	9	VIAL TIPUS 1	90
CM029A	01-067	9	VIAL TIPUS 1	90
CM029A	01-069	9	VIAL TIPUS 1	90
CM029A	01-070	9	VIAL TIPUS 1	90
CM029A	01-096	9	PROJECTOR TIPUS 1	50
CM029A	01-097	9	PROJECTOR TIPUS 1	50
CM029A	01-098	9	PROJECTOR TIPUS 1	50
CM029A	01-099	9	PROJECTOR TIPUS 1	50
CM029A	01-100	9	PROJECTOR TIPUS 1	50
CM029B	01-001	6	VIAL TIPUS 2	35
CM029B	01-002	6	VIAL TIPUS 2	35
CM029B	01-003	6	VIAL TIPUS 2	35
CM029B	01-004	6	VIAL TIPUS 2	35
CM029B	01-005	6	VIAL TIPUS 2	35
CM029B	01-006	6	VIAL TIPUS 2	35
CM029B	01-007	6	VIAL TIPUS 2	35
CM029B	01-008	6	VIAL TIPUS 2	35
CM029B	01-009	6	VIAL TIPUS 2	35

Cuadro	Punto luz	Altura	Tipo luminaria	Potencia
CM029B	01-010	6	VIAL TIPUS 2	35
CM030	01-001	8	PROJECTOR TIPUS 1	50
CM030	01-002	8	PROJECTOR TIPUS 1	50
CM030	01-003	8	PROJECTOR TIPUS 1	50
CM030	01-004	8	PROJECTOR TIPUS 1	50
CM030	01-005	8	PROJECTOR TIPUS 1	50
CM030	01-006	8	PROJECTOR TIPUS 1	50
CM030	01-007	8	PROJECTOR TIPUS 1	50
CM030	01-008	8	PROJECTOR TIPUS 1	50
CM030	01-009	8	PROJECTOR TIPUS 1	50
CM030	01-010	8	PROJECTOR TIPUS 1	50
CM030	01-011	8	PROJECTOR TIPUS 1	50
CM030	01-012	8	PROJECTOR TIPUS 1	50
CM030	01-013	8	PROJECTOR TIPUS 1	50
CM030	02-001	4	AMBIENTAL TIPUS 2	17
CM030	02-002	4	AMBIENTAL TIPUS 2	17
CM031	01-001	9	VIAL TIPUS 1	90
CM031	01-002	9	VIAL TIPUS 1	90
CM031	01-003	4	VIAL TIPUS 2	35
CM031	01-004	9	VIAL TIPUS 1	90
CM031	01-005	9	VIAL TIPUS 1	90
CM031	01-006	9	VIAL TIPUS 1	90
CM031	01-007	9	VIAL TIPUS 1	90
CM031	01-008	9	VIAL TIPUS 1	90
CM031	01-009	9	VIAL TIPUS 1	90
CM031	01-010	9	VIAL TIPUS 1	90
CM031	01-018	9	VIAL TIPUS 1	90
CM031	01-019	9	VIAL TIPUS 1	90
CM031	01-020	9	VIAL TIPUS 1	90
CM031	01-021	9	VIAL TIPUS 1	90
CM031	01-022	7	VIAL TIPUS 2	35
CM031	01-023	7	VIAL TIPUS 2	35
CM031	01-024	7	VIAL TIPUS 2	35
CM031	01-025	7	VIAL TIPUS 2	35
CM031	01-026	7	VIAL TIPUS 2	35
CM031	01-030	9	AMBIENTAL TIPUS 1	45
CM031	01-031	9	AMBIENTAL TIPUS 1	45
CM031	01-032	9	AMBIENTAL TIPUS 1	45
CM031	01-033	9	AMBIENTAL TIPUS 1	45

Cuadro	Punto luz	Altura	Tipo luminaria	Potencia
CM031	01-034	9	AMBIENTAL TIPUS 1	45
CM031	01-035	9	AMBIENTAL TIPUS 1	45
CM031	01-036	9	AMBIENTAL TIPUS 1	45
CM031	01-037	9	AMBIENTAL TIPUS 1	45
CM031	01-038	9	AMBIENTAL TIPUS 1	45
CM031	01-039	9	AMBIENTAL TIPUS 1	45
CM031	01-040	9	AMBIENTAL TIPUS 1	45
CM031	01-041	7	VIAL TIPUS 2	35
CM031	01-042	7	VIAL TIPUS 2	35
CM031	01-043	7	VIAL TIPUS 2	35
CM031	01-044	7	VIAL TIPUS 2	35
CM031	01-045	9	VIAL TIPUS 1	90
CM031	01-046	9	VIAL TIPUS 1	90
CM031	01-047	9	VIAL TIPUS 1	90
CM031	01-048	9	VIAL TIPUS 1	90
CM031	01-049	9	VIAL TIPUS 1	90
CM031	02-001	4	VIAL TIPUS 2	35
CM031	02-002	4	VIAL TIPUS 2	35
CM031	02-003	4	VIAL TIPUS 2	35
CM031	02-004	4	VIAL TIPUS 2	35
CM031	03-001	4	VIAL TIPUS 2	35
CM031	03-002	4	VIAL TIPUS 2	35
CM031	03-003	4	VIAL TIPUS 2	35
CM031	03-004	4	VIAL TIPUS 2	35
CM031	03-005	6	VIAL TIPUS 2	35
CM031	03-006	6	VIAL TIPUS 2	35
CM031	03-007	6	VIAL TIPUS 2	35
CM031	03-008	4	VIAL TIPUS 2	35
CM031	03-009	6	VIAL TIPUS 2	35
CM031	03-010	6	VIAL TIPUS 2	35
CM031	03-011	6	VIAL TIPUS 2	35
CM032	01-001	8	VIAL TIPUS 2	35
CM032	01-002	8	VIAL TIPUS 2	35
CM032	01-003	8	VIAL TIPUS 2	35
CM032	01-004	8	VIAL TIPUS 2	35
CM032	01-005	8	VIAL TIPUS 2	35
CM032	01-006	8	VIAL TIPUS 2	35
CM032	01-007	8	VIAL TIPUS 2	35
CM032	01-008	8	VIAL TIPUS 2	35

Cuadro	Punto luz	Altura	Tipo luminaria	Potencia
CM032	01-009	8	VIAL TIPUS 2	35
CM032	01-010	8	VIAL TIPUS 2	35
CM032	01-011	8	VIAL TIPUS 2	35
CM032	01-012	8	VIAL TIPUS 2	35
CM032	01-013	8	VIAL TIPUS 2	35
CM032	01-014	8	VIAL TIPUS 2	35
CM032	01-015	8	VIAL TIPUS 2	35
CM032	01-016	8	VIAL TIPUS 2	35
CM032	01-017	8	VIAL TIPUS 2	35
CM032	01-018	8	VIAL TIPUS 2	35
CM032	01-019	8	VIAL TIPUS 2	35
CM032	01-020	8	VIAL TIPUS 2	35
CM032	01-021	8	VIAL TIPUS 2	35
CM032	01-022	8	VIAL TIPUS 2	35
CM032	01-023	8	VIAL TIPUS 2	35
CM032	01-024	8	VIAL TIPUS 2	35
CM032	01-025	8	VIAL TIPUS 2	35
CM032	01-026	8	VIAL TIPUS 2	35
CM032	01-027	8	VIAL TIPUS 2	35
CM032	01-028	8	VIAL TIPUS 2	35
CM032	01-029	8	VIAL TIPUS 2	35
CM032	01-030	8	VIAL TIPUS 2	35
CM032	01-031	8	VIAL TIPUS 2	35
CM032	01-032	8	VIAL TIPUS 2	35
CM032	01-033	8	VIAL TIPUS 2	35
CM032	01-034	8	VIAL TIPUS 2	35
CM032	01-035	8	VIAL TIPUS 2	35
CM032	01-036	8	VIAL TIPUS 2	35
CM032	01-037	8	VIAL TIPUS 2	35
CM032	01-038	8	VIAL TIPUS 2	35
CM032	01-039	8	VIAL TIPUS 2	35
CM032	01-040	6	VIAL TIPUS 2	35
CM032	01-041	6	VIAL TIPUS 2	35
CM032	01-042	6	VIAL TIPUS 2	35
CM032	01-043	6	VIAL TIPUS 2	35
CM032	01-044	6	VIAL TIPUS 2	35
CM032	01-045	6	VIAL TIPUS 2	35
CM032	01-046	6	VIAL TIPUS 2	35
CM032	01-047	6	VIAL TIPUS 2	35

Cuadro	Punto luz	Altura	Tipo luminaria	Potencia
CM032	01-048	6	VIAL TIPUS 2	35
CM032	01-049	6	VIAL TIPUS 2	35
CM032	01-050	6	VIAL TIPUS 2	35
CM032	01-051	6	VIAL TIPUS 2	35
CM032	02-001	8	VIAL TIPUS 2	35
CM032	02-002	8	VIAL TIPUS 2	35
CM032	02-003	8	VIAL TIPUS 2	35
CM032	02-004	8	VIAL TIPUS 2	35
CM032	02-005	8	VIAL TIPUS 2	35
CM032	02-006	8	VIAL TIPUS 2	35
CM032	02-007	8	VIAL TIPUS 2	35
CM032	02-008	8	VIAL TIPUS 2	35
CM032	02-009	8	VIAL TIPUS 2	35
CM032	02-010	8	VIAL TIPUS 2	35
CM032	02-011	8	VIAL TIPUS 2	35
CM032	02-012	8	VIAL TIPUS 2	35
CM032	02-013	8	VIAL TIPUS 2	35
CM032	02-014	8	VIAL TIPUS 2	35
CM032	02-015	8	VIAL TIPUS 2	35
CM032	02-016	8	VIAL TIPUS 2	35
CM032	02-017	6	VIAL TIPUS 2	35
CM032	02-018	6	VIAL TIPUS 2	35
CM032	02-019	5	VIAL TIPUS 2	35
CM032	02-020	8	VIAL TIPUS 2	35
CM032	02-021	8	VIAL TIPUS 2	35
CM032	02-022	8	VIAL TIPUS 2	35
CM032	02-023	8	VIAL TIPUS 2	35
CM032	02-024	8	VIAL TIPUS 2	35
CM032	02-025	8	VIAL TIPUS 2	35
CM032	02-026	8	VIAL TIPUS 2	35
CM032	02-027	8	VIAL TIPUS 2	35
CM032	02-028	8	VIAL TIPUS 2	35
CM032	02-029	8	VIAL TIPUS 2	35
CM032	02-030	8	VIAL TIPUS 2	35
CM032	02-031	8	VIAL TIPUS 2	35
CM032	02-032	8	VIAL TIPUS 2	35
CM032	02-033	8	VIAL TIPUS 2	35
CM032	02-034	8	VIAL TIPUS 2	35
CM032	02-035	8	VIAL TIPUS 2	35

Cuadro	Punto luz	Altura	Tipo luminaria	Potencia
CM032	02-036	8	VIAL TIPUS 2	35
CM032	02-037	8	VIAL TIPUS 2	35
CM032	02-038	8	VIAL TIPUS 2	35
CM032	02-039	8	VIAL TIPUS 2	35
CM032	02-040	8	VIAL TIPUS 2	35
CM032	02-041	8	VIAL TIPUS 2	35
CM032	02-042	8	VIAL TIPUS 2	35
CM032	02-043	8	VIAL TIPUS 2	35
CM032	02-044	8	VIAL TIPUS 2	35
CM032	02-045	8	VIAL TIPUS 2	35
CM032	02-046	8	VIAL TIPUS 2	35
CM032	02-047	8	VIAL TIPUS 2	35
CM032	02-048	8	VIAL TIPUS 2	35
CM032	02-049	8	VIAL TIPUS 2	35
CM033	01-001	8	VIAL TIPUS 2	35
CM033	01-002	8	VIAL TIPUS 2	35
CM033	01-003	8	VIAL TIPUS 2	35
CM033	01-004	8	VIAL TIPUS 2	35
CM033	01-005	8	VIAL TIPUS 2	35
CM033	01-006	8	VIAL TIPUS 2	35
CM033	01-007	8	VIAL TIPUS 2	35
CM033	01-008	8	VIAL TIPUS 2	35
CM033	01-009	8	VIAL TIPUS 2	35
CM033	01-010	8	VIAL TIPUS 2	35
CM033	01-011	8	VIAL TIPUS 2	35
CM033	01-012	8	VIAL TIPUS 2	35
CM033	01-013	8	VIAL TIPUS 2	35
CM033	01-014	8	VIAL TIPUS 2	35
CM033	01-015	8	VIAL TIPUS 2	35
CM033	01-016	8	VIAL TIPUS 2	35
CM033	01-017	8	VIAL TIPUS 2	35
CM033	01-018	8	VIAL TIPUS 2	35
CM033	01-019	8	VIAL TIPUS 2	35
CM033	01-020	8	VIAL TIPUS 2	35
CM033	01-021	8	VIAL TIPUS 2	35
CM033	01-022	8	VIAL TIPUS 2	35
CM033	01-023	8	VIAL TIPUS 2	35
CM033	01-024	8	VIAL TIPUS 2	35
CM033	01-025	8	VIAL TIPUS 2	35

Cuadro	Punto luz	Altura	Tipo luminaria	Potencia
CM033	01-026	8	VIAL TIPUS 2	35
CM033	01-027	8	VIAL TIPUS 2	35
CM033	01-028	8	VIAL TIPUS 2	35
CM033	01-029	8	VIAL TIPUS 2	35
CM033	01-030	8	VIAL TIPUS 2	35
CM033	01-031	8	VIAL TIPUS 2	35
CM033	01-032	8	VIAL TIPUS 2	35
CM033	01-033	8	VIAL TIPUS 2	35
CM033	02-001	8	VIAL TIPUS 2	35
CM033	02-002	8	VIAL TIPUS 2	35
CM033	02-003	8	VIAL TIPUS 2	35
CM033	02-004	8	VIAL TIPUS 2	35
CM033	02-005	8	VIAL TIPUS 2	35
CM033	02-006	8	VIAL TIPUS 2	35
CM033	02-007	8	VIAL TIPUS 2	35
CM033	02-008	8	VIAL TIPUS 2	35
CM033	02-009	8	VIAL TIPUS 2	35
CM033	02-010	8	VIAL TIPUS 2	35
CM033	02-011	8	VIAL TIPUS 2	35
CM033	02-012	8	VIAL TIPUS 2	35
CM033	02-013	8	VIAL TIPUS 2	35
CM033	02-014	8	VIAL TIPUS 2	35
CM033	02-015	8	VIAL TIPUS 2	35
CM033	02-016	8	VIAL TIPUS 2	35
CM033	02-017	8	VIAL TIPUS 2	35
CM033	02-018	8	VIAL TIPUS 2	35
CM033	02-019	8	VIAL TIPUS 2	35
CM033	02-020	8	VIAL TIPUS 2	35
CM033	02-021	8	VIAL TIPUS 2	35
CM033	02-022	8	VIAL TIPUS 2	35
CM034	01-001	7	VIAL TIPUS 2	45
CM034	01-002	4	AMBIENTAL TIPUS 2	17
CM034	01-003	7	VIAL TIPUS 2	45
CM034	01-004	4	AMBIENTAL TIPUS 2	17
CM034	01-005	7	VIAL TIPUS 2	45
CM034	01-006	4	AMBIENTAL TIPUS 2	17
CM034	01-007	7	VIAL TIPUS 2	45
CM034	01-008	4	AMBIENTAL TIPUS 2	17
CM034	01-009	7	VIAL TIPUS 2	45

Cuadro	Punto luz	Altura	Tipo luminaria	Potencia
CM034	01-010	4	AMBIENTAL TIPUS 2	17
CM034	01-011	7	VIAL TIPUS 2	45
CM034	01-012	4	AMBIENTAL TIPUS 2	17
CM034	01-013	7	VIAL TIPUS 2	45
CM034	01-014	4	AMBIENTAL TIPUS 2	17
CM034	01-015	7	VIAL TIPUS 2	45
CM034	01-016	4	AMBIENTAL TIPUS 2	17
CM034	01-017	7	VIAL TIPUS 2	45
CM034	01-018	7	VIAL TIPUS 2	45
CM034	01-019	7	VIAL TIPUS 2	45
CM034	01-020	7	VIAL TIPUS 2	45
CM034	01-021	7	VIAL TIPUS 2	45
CM034	01-022	7	VIAL TIPUS 2	45
CM034	01-023	7	VIAL TIPUS 2	45
CM034	01-024	7	VIAL TIPUS 2	45
CM034	01-025	7	VIAL TIPUS 2	45
CM034	01-026	7	VIAL TIPUS 2	45
CM034	01-027	7	VIAL TIPUS 2	45
CM034	01-028	4	AMBIENTAL TIPUS 2	17
CM034	01-029	4	AMBIENTAL TIPUS 2	17
CM034	01-031	7	VIAL TIPUS 2	45
CM034	01-032	4	AMBIENTAL TIPUS 2	17
CM034	01-033	7	VIAL TIPUS 2	45
CM034	01-034	4	AMBIENTAL TIPUS 2	17
CM034	01-035	7	VIAL TIPUS 2	45
CM034	01-036	7	VIAL TIPUS 2	45
CM034	01-037	4	AMBIENTAL TIPUS 2	17
CM034	01-038	7	VIAL TIPUS 2	45
CM034	01-039	4	AMBIENTAL TIPUS 2	17
CM034	01-040	7	VIAL TIPUS 2	45
CM034	01-041	4	AMBIENTAL TIPUS 2	17
CM034	01-042	7	VIAL TIPUS 2	45
CM034	01-043	4	AMBIENTAL TIPUS 2	17
CM034	01-044	7	VIAL TIPUS 2	45
CM034	01-045	4	AMBIENTAL TIPUS 2	17
CM034	01-046	7	VIAL TIPUS 2	45
CM034	01-047	4	AMBIENTAL TIPUS 2	17
CM034	01-048	7	VIAL TIPUS 2	45
CM034	01-049	4	AMBIENTAL TIPUS 2	17

Cuadro	Punto luz	Altura	Tipo luminaria	Potencia
CM034	01-050	7	VIAL TIPUS 2	45
CM034	01-051	4	AMBIENTAL TIPUS 2	17
CM034	02-001	4	AMBIENTAL TIPUS 2	17
CM034	02-002	4	AMBIENTAL TIPUS 2	17
CM034	02-003	4	AMBIENTAL TIPUS 2	17
CM034	02-004	4	AMBIENTAL TIPUS 2	17
CM034	02-005	4	AMBIENTAL TIPUS 2	17
CM034	02-006	4	AMBIENTAL TIPUS 2	17
CM034	02-007	4	AMBIENTAL TIPUS 2	17
CM035	01-001	7	VIAL TIPUS 2	35
CM035	01-002	7	VIAL TIPUS 2	35
CM035	01-003	7	VIAL TIPUS 2	35
CM035	01-004	7	VIAL TIPUS 2	35
CM035	01-005	7	VIAL TIPUS 2	35
CM035	01-006	7	VIAL TIPUS 2	35
CM035	01-007	7	VIAL TIPUS 2	35
CM035	01-008	7	VIAL TIPUS 2	35
CM035	01-009	7	VIAL TIPUS 2	35
CM035	01-010	4	AMBIENTAL TIPUS 2	30
CM035	01-011	4	AMBIENTAL TIPUS 2	17
CM035	01-012	7	VIAL TIPUS 2	60
CM035	01-013	4	AMBIENTAL TIPUS 2	17
CM035	01-014	7	VIAL TIPUS 2	60
CM035	01-015	4	AMBIENTAL TIPUS 2	17
CM035	01-016	7	VIAL TIPUS 2	60
CM035	01-017	4	AMBIENTAL TIPUS 2	30
CM035	01-018	4	AMBIENTAL TIPUS 2	17
CM035	01-019	7	VIAL TIPUS 2	60
CM035	01-020	4	AMBIENTAL TIPUS 2	30
CM035	01-021	7	VIAL TIPUS 2	35
CM035	01-022	7	VIAL TIPUS 2	35
CM035	01-023	7	VIAL TIPUS 2	35
CM035	01-024	7	VIAL TIPUS 2	35
CM035	01-025	7	VIAL TIPUS 2	35
CM035	01-026	7	VIAL TIPUS 2	35
CM035	01-027	7	VIAL TIPUS 2	35
CM035	01-028	7	VIAL TIPUS 2	35
CM035	01-029	7	VIAL TIPUS 2	35
CM035	02-001	7	VIAL TIPUS 2	35

Cuadro	Punto luz	Altura	Tipo luminaria	Potencia
CM035	02-002	7	VIAL TIPUS 2	50
CM035	02-003	7	VIAL TIPUS 2	35
CM035	02-004	7	VIAL TIPUS 2	50
CM035	02-005	7	VIAL TIPUS 2	50
CM035	02-006	7	VIAL TIPUS 2	35
CM035	02-007	7	VIAL TIPUS 2	35
CM035	02-008	7	VIAL TIPUS 2	50
CM035	02-009	7	VIAL TIPUS 2	35
CM035	02-010	7	VIAL TIPUS 2	35
CM035	02-011	7	VIAL TIPUS 2	35
CM035	02-012	7	VIAL TIPUS 2	50
CM035	02-013	7	VIAL TIPUS 2	35
CM035	02-014	7	VIAL TIPUS 2	35
CM035	02-015	7	VIAL TIPUS 2	35
CM035	02-016	7	VIAL TIPUS 2	35
CM035	02-017	7	VIAL TIPUS 2	35
CM035	02-018	7	VIAL TIPUS 2	35
CM035	02-019	7	VIAL TIPUS 2	35
CM035	02-020	7	VIAL TIPUS 2	50
CM035	02-021	7	VIAL TIPUS 2	35
CM035	02-022	7	VIAL TIPUS 2	35
CM035	02-023	7	VIAL TIPUS 2	35
CM035	02-024	7	VIAL TIPUS 2	35
CM035	02-025	7	VIAL TIPUS 2	35
CM035	02-026	7	VIAL TIPUS 2	35
CM035	02-027	7	VIAL TIPUS 2	35
CM035	02-028	7	VIAL TIPUS 2	35
CM035	02-029	7	VIAL TIPUS 2	35
CM036	01-001	7	VIAL TIPUS 2	35
CM036	01-002	7	VIAL TIPUS 2	35
CM036	01-003	7	VIAL TIPUS 2	35
CM036	01-004	7	VIAL TIPUS 2	35
CM036	01-005	7	VIAL TIPUS 2	35
CM036	01-006	7	VIAL TIPUS 2	35
CM036	01-007	7	VIAL TIPUS 2	35
CM036	01-008	7	VIAL TIPUS 2	35
CM036	01-009	7	VIAL TIPUS 2	35
CM036	01-010	4	AMBIENTAL TIPUS 2	17
CM036	01-011	4	AMBIENTAL TIPUS 2	17

Cuadro	Punto luz	Altura	Tipo luminaria	Potencia
CM036	01-012	4	AMBIENTAL TIPUS 2	17
CM036	01-013	7	VIAL TIPUS 2	35
CM036	01-014	7	VIAL TIPUS 2	35
CM036	01-015	4	AMBIENTAL TIPUS 2	17
CM036	01-016	4	AMBIENTAL TIPUS 2	17
CM036	01-017	4	AMBIENTAL TIPUS 2	17
CM036	01-018	4	AMBIENTAL TIPUS 2	17
CM036	01-019	4	AMBIENTAL TIPUS 2	17
CM036	01-020	4	AMBIENTAL TIPUS 2	17
CM036	02-001	4	AMBIENTAL TIPUS 2	17
CM036	02-002	4	AMBIENTAL TIPUS 2	17
CM036	02-003	4	AMBIENTAL TIPUS 2	17
CM036	02-004	4	AMBIENTAL TIPUS 2	17
CM036	02-005	4	AMBIENTAL TIPUS 2	17
CM036	02-007	7	VIAL TIPUS 2	35
CM036	02-008	7	VIAL TIPUS 2	35
CM036	02-009	7	VIAL TIPUS 2	35
CM036	02-010	7	VIAL TIPUS 2	35
CM036	02-011	7	VIAL TIPUS 2	35
CM044	01-002	4	AMBIENTAL TIPUS 1	25
CM044	01-004	4	AMBIENTAL TIPUS 1	25
CM044	01-010	4	AMBIENTAL TIPUS 1	25
CM044	01-012	4	AMBIENTAL TIPUS 1	25
CM044	01-014	4	AMBIENTAL TIPUS 1	25
CM044	01-016	4	AMBIENTAL TIPUS 1	25
CM044	01-018	4	AMBIENTAL TIPUS 1	25
CM044	01-020	4	AMBIENTAL TIPUS 1	25
CM044	01-021	4	AMBIENTAL TIPUS 1	25
CM044	02-002	4	AMBIENTAL TIPUS 1	25
CM044	02-004	4	AMBIENTAL TIPUS 1	25
CM044	02-006	4	AMBIENTAL TIPUS 1	25
CM044	02-008	4	AMBIENTAL TIPUS 1	25
CM044	02-010	4	AMBIENTAL TIPUS 1	25
CM044	02-012	4	AMBIENTAL TIPUS 1	25
CM044	02-014	4	AMBIENTAL TIPUS 1	25
CM044	02-016	4	AMBIENTAL TIPUS 1	25
CM044	02-018	4	AMBIENTAL TIPUS 1	25
CM044	02-020	4	AMBIENTAL TIPUS 1	25
CM044	02-046	4	PROJECTOR TIPUS 2	25

Cuadro	Punto luz	Altura	Tipo luminaria	Potencia
CM044	02-047	4	PROJECTOR TIPUS 2	25
CM044	02-048	4	PROJECTOR TIPUS 2	25
CM044	02-049	4	PROJECTOR TIPUS 2	25
CM044	02-051	4	PROJECTOR TIPUS 2	25
CM044	03-003	4	AMBIENTAL TIPUS 1	25
CM044	03-005	4	AMBIENTAL TIPUS 1	25
CM044	03-007	4	AMBIENTAL TIPUS 1	25
CM044	03-009	4	AMBIENTAL TIPUS 1	25
CM044	03-011	4	AMBIENTAL TIPUS 1	25
CM044	03-013	4	AMBIENTAL TIPUS 1	25
CM044	03-015	4	AMBIENTAL TIPUS 1	25
CM044	03-017	4	AMBIENTAL TIPUS 1	25
CM044	04-002	4	AMBIENTAL TIPUS 1	25
CM044	04-004	4	AMBIENTAL TIPUS 1	25
CM044	04-006	4	AMBIENTAL TIPUS 1	25
CM044	04-008	4	AMBIENTAL TIPUS 1	25
CM044	04-010	4	AMBIENTAL TIPUS 1	25
CM044	04-012	4	AMBIENTAL TIPUS 1	25
CM044	04-014	4	AMBIENTAL TIPUS 1	25
CM044	04-016	4	AMBIENTAL TIPUS 1	25
CM044	04-018	4	AMBIENTAL TIPUS 1	25
CM044	04-020	4	AMBIENTAL TIPUS 1	25
CM044	04-053	4	PROJECTOR TIPUS 2	25
CM044	04-054	4	PROJECTOR TIPUS 2	25
CM044	04-055	4	PROJECTOR TIPUS 2	25
CM044	04-056	4	PROJECTOR TIPUS 2	25

Anejo II: Clasificación de las vías

Se adjunta listado de las vías incluidas en este proyecto y su clasificación

Codi	Tipus	Nom oficial	Quadre/s maniobra	Nom estudi assignat	Classificació via
705	CTRA	VELLA	CM08, CM11, CM12, CM35 i CM42	Carretera vella	B - ME4b
988	C	GREGAL	CM09	Carrer Xaloc	B - ME4b
987	C	SIROC	CM09	Carrer Xaloc	B - ME4b
1015	C	XALOC	CM09 i CM35	Carrer Xaloc	B - ME4b
990	C	GARBÍ	CM10	Verdemar	B - ME4b
991	C	TRAMUNTANA	CM10	Verdemar	B - ME4b
1019	C	INDÚSTRIA	CM11	Carrer del Comerç	B - ME4b
1033	CAMI	PERAFITA	CM-11	cARRER DE pERAFITA	B - ME4b
1032	C	COMERÇ	CM-11	Carrer del Comerç	B - ME4b
1012	C	ACÀCIA	CM11 i CM35	Carrer del Comerç	B - ME4b
1010	C	DE LES HEURES	CM11 i CM35	Carrer del Comerç	B - ME4b
S/codi	C	BARCELONA	CM11, CM12, CM35, CM8, CM43	Carretera Barcelona (A, B, D, VR, LIDL)	B - ME3c
1001	C	FRANCOLÍ	CM21	C/ Francolí	B - ME4b
997	C	GUILLERIES (LES)	CM21	C/ Francolí	B - ME4b
995	C	MIRALLES	CM21	C/ Francolí	B - ME4b
993	C	MONTSENY	CM21	C/ Montseny	B - ME4b
994	C	PEDRAFORCA	CM21	C. Pedraforca	B - ME4b
748	URBAT	PLA DE CAN RATES	CM21	C/ Montseny	B - ME4b
996	C	CANIGÓ	CM21	C/ Francolí	B - ME4b
1027	C	BRUC	CM22	C. Bruc	B - ME4b
811	C	ALZINA	CM22 i CM33	C. Bruc	B - ME4b
799	RBLA	MONTNEGRE	CM23A	Rbla. Montnegre	B - ME4b

Codi	Tipus	Nom oficial	Quadre/s maniobra	Nom estudi assignat	Classificació via
350	CAMI	LA RIERA	CM23A i CM29A i CM09 i CM35	Cami de la Riera	B - ME4b
980	C	JOSEP ANTONI CODERCH	CM24	C JM Coderch	B - ME4b
975	C	LLUÍS M. ALBIN	CM24	C. Lluis M Albin	B - ME4b
978	C	LLUÍS SERT	CM24	C/ Joan Maragall	B - ME4b
979	C	PUJADA CAN BATLLE	CM24	C. PUJADA CAN BATLLE	B - ME4b
220	C	PUJADA DE GRACIA	CM24	C. PUJADA DE GRACIA	B - ME4b
192	PL	PAU CASALS	CM25		S1
970	C	POMPEU FABRA	CM25 i CM28	Carrer Pompeu Fabra i Rambla Pompeu fabra	B - ME4b
972	RBLA	ONZE DE SETEMBRE	CM26	Rambla 11 de Setembre - Vial	B - ME4b
971	RBLA	PAÏSOS CATALANS	CM27	Rambla Països Catalans	B - ME4b
968	C	JACINT VERDAGUER	CM28	C/ Jacint Verdaguer	B - ME4b
967	C	JOAN MARAGALL	CM28	C/ Joan Maragall	B - ME4b
973	PG	LLEVANT	CM28	Passeig de Llevant	B - ME4b
969	PTGE	MAS OLIVÉ	CM28	PTGE MAS OLIVE	S2
244	C	SALVADOR ESPRIU	CM28 i CM29A	C/ Salvador espriu A i C/ Salvador espriu B	B - ME4b
93	C	PONENT	CM28 i CM29AiB i CM31	C/ Ponent	B - ME4b
810	URBAT	VALL ZONA BLOCS (LA)	CM29B	URB. LA VALL	B - ME4b
167	C	MONTAGUT	CM29B	C/ Montagut - A	B - ME4b
108	PL	CATALUNYA	CM-30		S1
136	C	DOCTOR BERTOMEU	CM31	C/ Dr Bartomeu	B - ME4b
966	C	JAUME I	CM31	C/ Bou-cm031	B - ME3c
154	C	JOSEP PLA	CM31	C/ Josep Pla - A (+obra)	B - ME4b
213	C	VERGE DE MONTSERRAT	CM31	C/ Verge Montserrat	B - ME4b
94	C	BOU	CM-31 i CM-29	C/ Bou-cm031	B - ME3c
815	C	GINESTA	CM32	C. Ginesta	B - ME4b
816	C	LLIGABOSC	CM32	C. Lligabosc	B - ME4b

Codi	Tipus	Nom oficial	Quadre/s maniobra	Nom estudi assignat	Classificació via
818	C	MIMOSA	CM32	C. Lligabosc	B - ME4b
823	C	PULMONARIA	CM32	C. Lligabosc	B - ME4b
822	C	SAUC	CM32	C. Lligabosc	B - ME4b
813	C	FALGUERA	CM32	C. Lligabosc	B - ME4b
817	C	MILFULLES	CM32 i CM33	C. Lligabosc	B - ME4b
820	C	ROMANÍ	CM33	C. Lligabosc	B - ME4b
812	C	BOGA	CM33	C. Lligabosc	B - ME4b
819	C	RABASSOT	CM33	C. Lligabosc	B - ME4b
69	URBAT	SUSANPARK	CM34	Rambla 11 de Setembre - Vial	B - ME3c
1014	C	GERBERA	CM35	Carrer del Comerç	B - ME4b
1013	C	ROSELLA	CM35	Carrer del Comerç	B - ME4b
1011	C	LLEDONER	CM35	Carrer del Comerç	B - ME4b
1021	C	GATELL	CM36	C. GATELL	B - ME4b
814	C	FARIGOLA	CM36 i CM33	C/ Francolí	B - ME4b

Anejo III: Etiqueta energética

Tal y como se ha expuesto en la memoria del proyecto, se adjunta a continuación el listado de resultados según el estudio lumínico.

		SUPERFICIE																
ESTUDI	NOM DE L'ESTUDI	TIPUS	Nº puntos de luz	Largo (m)	Ancho (m)	SUP (m2)	SUP TOTAL (m2)	Em (lux)	POT (W)	ℰ(m2xlux/W)	ℰmin (T1 ITCEA01 VIAL FUNCIONAL)	εmin (T2 ITCEA01 VIAL AMBIENTAL)	¿Cumple?	εr (T3 ITCEA01 VIAL FUNCIONAL)	εr (T3 ITCEA01 VIAL AMBIENTAL)	Iℰ	ICE = 1/Iℰ	Calificación energética
1	C/ Bou-cm031	FUNCIONAL	27,00	30,00	7,00	210,00	5.670,00	18,76	90,00	43,77	17,05	-	SI	25,50	-	1,72	0,58	A
2	C/ Salvador espriu A	FUNCIONAL	9,00	27,00	6,00	162,00	1.458,00	12,75	45,00	45,90	13,48	-	SI	20,28	-	2,26	0,44	A
3	Carrer Pompeu Fabra	FUNCIONAL	5,00	25,00	6,40	160,00	800,00	15,00	45,00	53,33	14,90	-	SI	22,39	-	2,38	0,42	A
4	Passeig de Llevant	FUNCIONAL	16,00	27,00	5,50	148,50	2.376,00	17,85	60,00	44,18	16,55	-	SI	24,80	-	1,78	0,56	A
5	Rambla Pompeu fabra	FUNCIONAL	4,00	20,00	3,20	64,00	256,00	15,90	35,00	29,07	15,44	-	SI	23,18	-	1,25	0,80	A
6	C/ Dr Bartomeu	FUNCIONAL	4,00	25,00	5,80	145,00	580,00	14,25	30,00	68,88	14,43	-	SI	21,71	-	3,17	0,32	A
7	C/ Joan Maragall	FUNCIONAL	3,00	30,00	6,25	187,50	562,50	11,40	45,00	47,50	12,58	-	SI	18,92	-	2,51	0,40	A
8	C/ Montagut - A	FUNCIONAL	10,00	19,00	8,50	161,50	1.615,00	15,90	35,00	73,37	15,44	-	SI	23,18	-	3,16	0,32	A
9	C/ Verge Montserrat	FUNCIONAL	12,00	20,00	7,75	155,00	1.860,00	15,00	45,00	51,67	14,90	-	SI	22,39	-	2,31	0,43	A
10	Rambla 11 de Setembre - Vial	FUNCIONAL	23,00	25,00	6,00	150,00	3.450,00	15,90	45,00	53,00	15,44	-	SI	23,18	-	2,29	0,44	A
11	C/ Jacint Verdaguer	FUNCIONAL	16,00	35,00	10,00	350,00	5.600,00	15,45	35,00	154,50	15,17	-	SI	22,79	-	6,78	0,15	A
12	C/ Josep Pla - A (+obra)	FUNCIONAL	6,00	50,00	6,00	300,00	1.800,00	12,30	35,00	105,43	13,18	-	SI	19,83	-	5,32	0,19	A
13	C/ Josep Pla - B	FUNCIONAL	6,00	40,00	6,00	240,00	1.440,00	16,80	30,00	134,40	15,96	-	SI	23,95	-	5,61	0,18	A
14	C/ Ponent	FUNCIONAL	7,00	35,00	7,80	273,00	1.911,00	16,20	35,00	126,36	15,61	-	SI	23,44	-	5,39	0,19	A
15	C/ Salvador espriu B	FUNCIONAL	2,00	40,00	6,00	240,00	480,00	11,70	25,00	112,32	12,78	-	SI	19,23	-	5,84	0,17	A
16	C/ Francolí	FUNCIONAL	42,00	24,00	5,50	132,00	5.544,00	13,20	35,00	49,78	13,77	-	SI	20,72	-	2,40	0,42	A
17	C/ Montseny	FUNCIONAL	17,00	39,00	8,00	312,00	5.304,00	11,70	35,00	104,30	12,78	-	SI	19,23	-	5,42	0,18	A

		SUPERFICIE																
ESTUDI	NOM DE L'ESTUDI	TIPUS	Nº puntos de luz	Largo (m)	Ancho (m)	SUP (m2)	SUP TOTAL (m2)	Em (lux)	POT (W)	ε(m2xlux/W)	εmin (T1 ITCEA01 VIAL FUNCIONAL)	εmin (T2 ITCEA01 VIAL AMBIENTAL)	¿Cumple?	εr (T3 ITCEA01 VIAL FUNCIONAL)	εr (T3 ITCEA01 VIAL AMBIENTAL)	Iε	ICE = 1/Iε	Calificación energética
18	Carretera Barcelona C	FUNCIONAL	4,00	38,00	6,50	247,00	988,00	16,46	90,00	45,17	15,76	-	SI	23,66	-	1,91	0,52	A
19	Carretera Barcelona Carrefour	FUNCIONAL	24,00	45,00	7,70	346,50	8.316,00	29,48	200,00	51,07	21,74	-	SI	31,44	-	1,62	0,62	A
20	Carretera Barcelona D	FUNCIONAL	11,00	35,00	7,00	245,00	2.695,00	15,45	90,00	42,06	15,17	-	SI	22,79	-	1,85	0,54	A
21	Carretera Barcelona - VR	FUNCIONAL	5,00	32,00	6,20	198,40	992,00	17,59	90,00	38,78	16,41	-	SI	24,59	-	1,58	0,63	A
22	Carretera Brcelona - LIDL	FUNCIONAL	11,00	25,00	13,10	327,50	3.602,50	24,45	60,00	133,46	19,81	-	SI	29,19	-	4,57	0,22	A
23	Carretera de Barcelona A	FUNCIONAL	3,00	35,00	7,00	245,00	735,00	16,08	90,00	43,77	15,54	-	SI	23,34	-	1,88	0,53	A
24	Carretera de Barcelona B	FUNCIONAL	14,00	30,00	7,00	210,00	2.940,00	17,03	90,00	39,74	16,09	-	SI	24,14	-	1,65	0,61	A
25	C. Servei Carrefour	FUNCIONAL	4,00	50,00	6,20	310,00	1.240,00	13,80	60,00	71,30	14,15	-	SI	21,29	-	3,35	0,30	A
26	Cami de la Riera	FUNCIONAL	16,00	30,00	5,25	157,50	2.520,00	13,65	50,00	43,00	14,06	-	SI	21,15	-	2,03	0,49	A
27	Carrer del Comerç	FUNCIONAL	69,00	38,00	8,50	323,00	22.287,00	13,95	35,00	128,74	14,25	-	SI	21,43	-	6,01	0,17	A
28	cARRER DE pERAFITA	FUNCIONAL	25,00	28,00	6,30	176,40	4.410,00	12,00	30,00	70,56	12,99	-	SI	19,53	-	3,61	0,28	A
29	Carrer Xaloc	FUNCIONAL	13,00	30,00	6,00	180,00	2.340,00	13,65	17,00	144,53	14,06	-	SI	21,15	-	6,83	0,15	A
30	Carretera vella	FUNCIONAL	32,00	40,00	6,15	246,00	7.872,00	12,00	65,00	45,42	12,99	-	SI	19,53	-	2,33	0,43	A
31	Verdemar	FUNCIONAL	11,00	25,00	6,20	155,00	1.705,00	11,85	35,00	52,48	12,89	-	SI	19,38	-	2,71	0,37	A
32	Rambla Països Catalans	AMBIENTAL	60,00	22,00	8,00	176,00	10.560,00	19,70	34,00	101,98	-	9,03	SI	-	12,82	7,96	0,13	A
33	C. Pedraforca	FUNCIONAL	8,00	17,00	5,75	97,75	782,00	13,20	35,00	36,87	13,77	-	SI	20,72	-	1,78	0,56	A
34	C. Bruc	FUNCIONAL	14,00	30,00	6,00	180,00	2.520,00	12,75	55,00	41,73	13,48	-	SI	20,28	-	2,06	0,49	A
35	Rbla. Montnegre	FUNCIONAL	20,00	25,00	5,25	131,25	2.625,00	14,70	60,00	32,16	14,71	-	SI	22,12	-	1,45	0,69	A

		SUPERFICIE															
ESTUDI	NOM DE L'ESTUDI	TIPUS	Nº puntos de luz	Largo (m)	Ancho (m)	SUP (m2)	SUP TOTAL (m2)	Em (lux)	POT (W)	ε(m2xlux/W)	εmin (T1 ITCEA01 VIAL FUNCIONAL)	εmin (T2 ITCEA01 VIAL AMBIENTAL)	¿Cumple?	εr (T3 ITCEA01 VIAL FUNCIONAL)	εr (T3 ITCEA01 VIAL AMBIENTAL)	Iε	ICE = 1/Iε	Calificación energética
36	C. JA Coderch	FUNCIONAL	8,00	22,50	4,50	101,25	810,00	15,90	50,00	32,20	15,44	-	SI	23,18	-	1,39	0,72	A
37	C. Lluis Mª Albin	FUNCIONAL	8,00	30,00	5,00	150,00	1.200,00	12,45	55,00	33,95	13,28	-	SI	19,98	-	1,70	0,59	A
38	Pujada de Can Batlle	FUNCIONAL	16,00	32,00	7,50	240,00	3.840,00	11,70	55,00	51,05	12,78	-	SI	19,23	-	2,66	0,38	A
39	Pujada de Gràcia	FUNCIONAL	18,00	27,00	6,00	162,00	2.916,00	11,85	55,00	34,90	12,89	-	SI	19,38	-	1,80	0,56	A
40	Pstge. Mas olvié	AMBIENTAL	6,00	23,00	3,00	69,00	414,00	16,63	15,00	76,50	-	8,26	SI	-	11,92	6,42	0,16	A
41	Urb. La Vall	FUNCIONAL	30,00	25,00	7,00	175,00	5.250,00	14,25	55,00	45,34	14,43	-	SI	21,71	-	2,09	0,48	A
42	C. Ginesta	FUNCIONAL	324,00	40,00	6,20	248,00	80.352,00	12,15	70,00	43,05	13,08	-	SI	19,68	-	2,19	0,46	A
43	C. Lligabosc	FUNCIONAL	186,00	30,00	5,75	172,50	32.085,00	16,35	70,00	40,29	15,70	-	SI	23,57	-	1,71	0,58	A
44	C. Gatell	FUNCIONAL	5,00	15,00	3,50	52,50	262,50	12,45	15,00	43,58	13,28	-	SI	19,98	-	2,18	0,46	A
	TOTAL															Mitja ponderada		
																3,04	0,33	A

Anejo IV: Resumen de los estudios luminotécnicos

Estudi	Nom estudi	Carrers	Àmbit	Distribució	Classificació via	Lluminària	Potència	lm	Interdistància	Ample	Altura	Inclinació
1	C/ Bou-cm031	Carrer del Bou	Calzada	Unilateral	ME3c	CLAP S F2MD	90	10628	30	7	9	0
2	C/ Salvador espriu A	C/ Salvador espriu	Peatonal 1 Calzada Peatonal 2	Unilateral	P2 ME4b P2	CLAP S F2MD	45	5663	27	0,5 6 0,5	7	10 º
3	Carrer Pompeu Fabra	C/ Pompeu Fabra	Calzada	Unilateral	ME4b	CLAP S F2MD	45	5663	25	6,4	7	
4	Passeig de Llevant	Passeig de Llevant	Peatonal 1 Calzada Peatonal 2	Unilateral	P1 ME3c P2	CLAP S F2MD	60	7295	27	0,5 5,5 1,2	7	5 º
5	Rambla Pompeu fabra	Rambla Pompeu fabra	Calzada	Unilateral	ME4b	CLAP S F2MD	35	4587	20	3,2	8	0
6	C/ Dr Bartomeu	C/ Dr. Bartomeu	Peatonal 1 Calzada Peatonal 2	Unilateral	S2 ME4b S3	SNAP C F2MD	30	3943	25	0,8 5,8 0,8	4,85	0
7	C/ Joan Maragall	C/ Joan Maragall	Peatonal 1 Calzada Peatonal 2	Unilateral	P2 ME4b P3	CLAP S F2MD	45	5663	30	1 6,25 1	8	0
8	C/ Montagut - A	C/ Montagut	Peatonal 1 Calzada Peatonal 2	Unilateral	P2 ME4b P3	CLAP S F2MD	35	4587	19	0,5 8,5 0,5	6	7 º
9	C/ Verge Montserrat	C/ Verge Montserrat	Peatonal 1 Calzada Peatonal 2	Unilateral	P2 ME4b P2	SNAP C F2M2	45	6164	20	2 7,75 1,4	9	0
10	Rambla 11 de Setembre - Vial	Rambla 11 de Setembre	Peatonal Calzada	Unilateral	P1 ME3c	CLAP S F2MD + SNAP C F2MD	45 + 17	5663 +2388	25	4 6	7 + 4	10º + 0
11	C/ Jacint Verdaguer	C/ Jacint Verdaguer	Peatonal 1 Calzada	Tresbolillo	P2 ME4b	CLAP S F2MD + SNAP C F2MD	35 + 17	4587 + 2388	35	4 10	7 + 4	0 + 0

Estudi	Nom estudi	Carrers	Àmbit	Distribució	Classificació via	Lluminària	Potència	lm	Interdistància	Ample	Altura	Inclinació
			Peatonal 2		P2					4		
12	C/ Josep Pla - A (+obra)	C/ Josep Pla	Peatonal 1	Tresbolillo	P3	CLAP S F2MD	35	4587	50	1	7	0
			Calzada		ME4b					6		
			Peatonal 2		P3					1		
13	C/ Josep Pla - B	C/ Josep Pla	Peatonal	Tresbolillo	P2	SNAP C F2MD	30	3943	40	1	4,8	0
			Calzada		ME4b					6		
14	C/ Ponent	C/ Ponent	Peatonal 1	Tresbolillo	P2	CLAP S F2MD	35	4587	35	2,5	7	0
			Calzada		ME4b					7,8		
			Peatonal 2		P2					1		
15	C/ Salvador espriu B	C/ Salvador espriu	Peatonal 1	Tresbolillo	P2	CLAP S F2MD	25	3147	40	0,5	6	0
			Calzada		ME4b					6		
			Peatonal 2		P2					0,5		
16	C/ Francolí	C/ Francolí	Peatonal 1	Unilateral	P2	CLAP S F2MD	35	4587	24	0,5	7	0
			Calzada		ME4b					5,5		
			Peatonal 2		P2					1,3		
17	C/ Montseny	C/ Montseny	Peatonal 1	Tresbolillo	P3	CLAP S F2M2	35	4587	39	3,5	7	0
			Calzada		ME4b					8		
			Peatonal 2		P3					3,5		
18	Carretera Barcelona C	Carretera Barcelona	Calzada	Unilateral	ME3c	CLAP S F2MD	90	10629	38	3,5	8	0
			Peatonal		P2					6,5		
19	Carretera Barcelona Carrefour	Carretera Barcelona	Calzada 1	Unilateral	ME3c	CLAP M F4MD	200	25093	45	10,5	10	5º
			Peatonal 1		P2					12		
			Calzada 2		ME3c					7,7		
			Peatonal 2		P2					4,5		
20	Carretera Barcelona D	Carretera Barcelona	Calzada	Unilateral	ME3c	CLAP S F2MD	90	10629	35	7	9	0
			Peatonal		P2					2		
21	Carretera Barcelona - VR	Carretera Barcelona	Calzada	Unilateral	ME3c	CLAP S F2MD	90	10629	32	6,2	9	0
22	Carretera Brcelona - LIDL	Carretera Barcelona	Calzada 1	Tresbolillo	ME3c			7295+2388+4208	25	6,2		0

Estudi	Nom estudi	Carrers	Àmbit	Distribució	Classificació via	Lluminària	Potència	lm	Interdistància	Ample	Altura	Inclinació
			Peatonal		C2	CLAP S F2MD + SNAP C F2MD + SNAP C F3T3	60 + 17 + 30			1,5	7 + 4 + 4,7	
			Calzada 2		C4					6,9		
23	Carretera de Barcelona A	Carretera Barcelona	Calzada	Unilateral	ME3c	CLAP S F2MD	90	10629	35	7	9	0
			Peatonal		P2					2		
24	Carretera de Barcelona B	Carretera Barcelona	Calzada 1	Unilateral	ME3c	CLAP S F2MD	90	10629	30	7	9	0
			Peatonal		P2					10,5		
25	C. Servei Carrefour	C. Servei Carrefour	Peatonal 1	Tresbolillo	P3	CLAP S F2M2	60	7295	50	5	9	5º
			Calzada		ME4b					6,2		
			Peatonal 2		P3					5		
26	Cami de la Riera	Cami de la riera	Calzada	Unilateral	ME4b	CLAP S F2MD	50	6163	30	5,25	7	0
27	Carrer del Comerç	Carrer del Comerç	Peatonal 1	Tresbolillo	P3	CLAP S F2MD	35	4587	38	2	7	0
			Calzada		ME4b					8,5		
			Peatonal 2		P3					2		
28	cARRER DE pERAFITA	C/ De perafita	Calzada	Unilateral	M5	SNAP C F2MD	30	3943	28	6,3	4,8	0
29	Carrer Xaloc	C/ Siroc	Peatonal 1	Tresbolillo	P3	SNAP C F2MD	17	2388	30	1	4,7	0
			Calzada		ME4b					6		
			Peatonal 2		P3					1		
30	Carretera vella	Crta. Vella	Calzada	Unilateral	M5	CLAP S F2MD	65	8241	40	6,15	7,2	7º
31	Verdemar	C/ Verdemar	Peatonal 1	Unilateral	P4	SNAP C F3T3	35	4830	25	1	4,8	0
			Calzada		M5					6,2		
			Peatonal 2		P2					1		
32	Rambla Països Catalans	Rambla Països Catalans	Peatonal 1	Tresbolillo	P1	CIRCUS 16T F3T4	34	4364	22	3,5	8	0
			Peatonal 2		P1					17	9	
			Peatonal 3		P1					3,5	10	
33	C. Pedraforca		Peatonal 1	Unilateral	P3	BASIC F4M2	35	4520	17	2,4	4,7	0
			Calzada		ME4b					5,75		
34	C. Bruc		Peatonal 1	Unilateral	P3	CLAP S F2M2	55	6961	30	2	7	0
			Calzada		ME4b					6		

Estudi	Nom estudi	Carrers	Àmbit	Distribució	Classificació via	Lluminària	Potència	lm	Interdistància	Ample	Altura	Inclinació
			Peatonal 2		P3					2		
35	Rbla. Montnegre		Peatonal 1	Unilateral	P2	CLAP M F2M2	60	7551	25	1,7	9	0
			Calzada		ME4b					5,25		
36	C. JA Coderch		Peatonal 1	Unilateral	P2	CLAP M F2M2	50	6446	22,5	1,25	8	0
			Calzada		ME4b					4,5		
			Peatonal 2		P2					1		
37	C. Lluis Mª Albin		Peatonal 1	Unilateral	P2	CLAP M F2M2	55	6961	30	1,5	8	0
			Calzada		ME4b					5		
			Peatonal 2		P2					1,25		
38	Pujada de Can Batlle		Peatonal 1	Unilateral	P2	CLAP M F2M2	55	6961	32	1	8	0
			Calzada		ME4b					7,5		
			Peatonal 2		P2					1		
39	Pujada de Gràcia		Peatonal 1	Unilateral	P2	CLAP M F2M2	55	6961	27	1,5	8	0
			Calzada		ME4b					3		
			Peatonal 2		P2					1,5		
40	Pstge. Mas olvié		Peatonal 1	Tresbolillo	P3	BASIC F2M2	15	2170	23	1,5	4,5	0
			Calzada		P3					3		
			Peatonal 2		P3					1,5		
41	Urb. La Vall		Peatonal 1	Unilateral	P2	CLAP S F2M2	55	6961	25	1	7	0
			Calzada		ME4b					7		
			Peatonal 2		P2					1,3		
42	C. Ginesta		Calzada	Unilateral	ME4b	CLAP S F2MD	70	8406	40	6,2	8	0
43	C. Lligabosc		Calzada	Unilateral	ME4b	CLAP S F2MD	70	8406	30	5,75	8	0
44	C. Gatell		Peatonal 1	Unilateral	P2	BASIC F2M2	15	2170	15	2,8	4,5	0
			Calzada		ME4b					3,5		

Anejo V: Estudios luminotécnicos

Se adjunta a continuación todos los estudios luminotécnicos elaborados por cuenta propia y/o con ayuda de la empresa SALVI.

Fecha 23/09/2022

31280 - Enllumenat Santa Susanna_Quadre CM001A_V1

Objeto
Alumbrado de Santa Susanna

Created with DIALux

Contactos

Oficina Técnica Comercial
Estefanía Páez

CM SALVI
Avda. del Vallés, 36

T 938445190
epaez@salvi.es

Lista de luminarias

Φ_{total}	P_{total}	Rendimiento lumínico
59932 lm	472.0 W	127.0 lm/W

Uni.	Fabricante	N° de artículo	Nombre del artículo	P	Φ	Rendimiento lumínico
11	SALVI		/ BASIC / 16LED 17W 3000K F2T1	17.0 W	2270 lm	133.5 lm/W
3	SALVI		CLAP M 215 30K F4M2 VDR SPUW 95W	95.0 W	11654 lm	122.7 lm/W

Ficha de producto

SALVI - / BASIC / 16LED 17W 3000K F2T1

EXISTENT

SALVI LIGHTING

P	17.0 W
$\Phi_{Lámpara}$	2604 lm
$\Phi_{Luminaria}$	2270 lm
η	87.17 %
Rendimiento lumínico	133.5 lm/W
CCT	3000 K
CRI	100

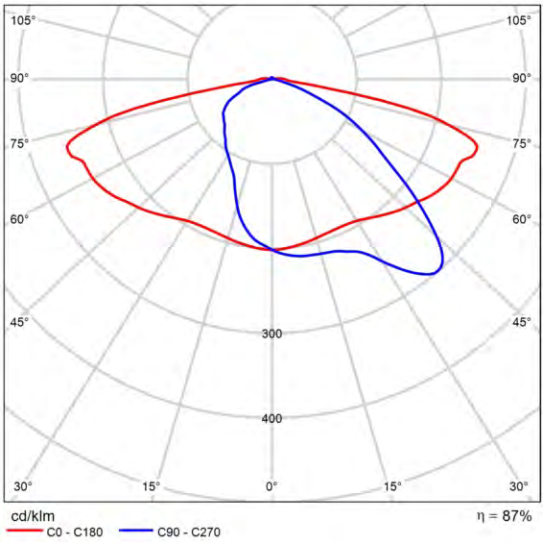

CDL polar

Ficha de producto

SALVI - CLAP M 215 30K F4M2 VDR SPUW 95W

P	95.0 W
$\Phi_{Lámpara}$	11653 lm
$\Phi_{Luminaria}$	11654 lm
η	100.01 %
Rendimiento lumínico	122.7 lm/W
CCT	3000 K
CRI	70

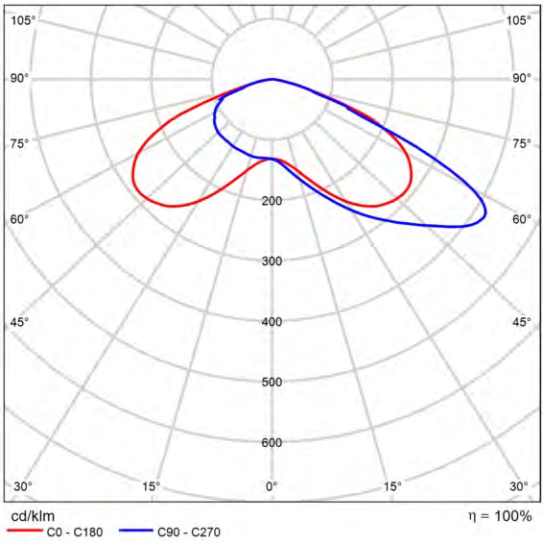

CDL polar

Terreno 1

Plano de situación de luminarias

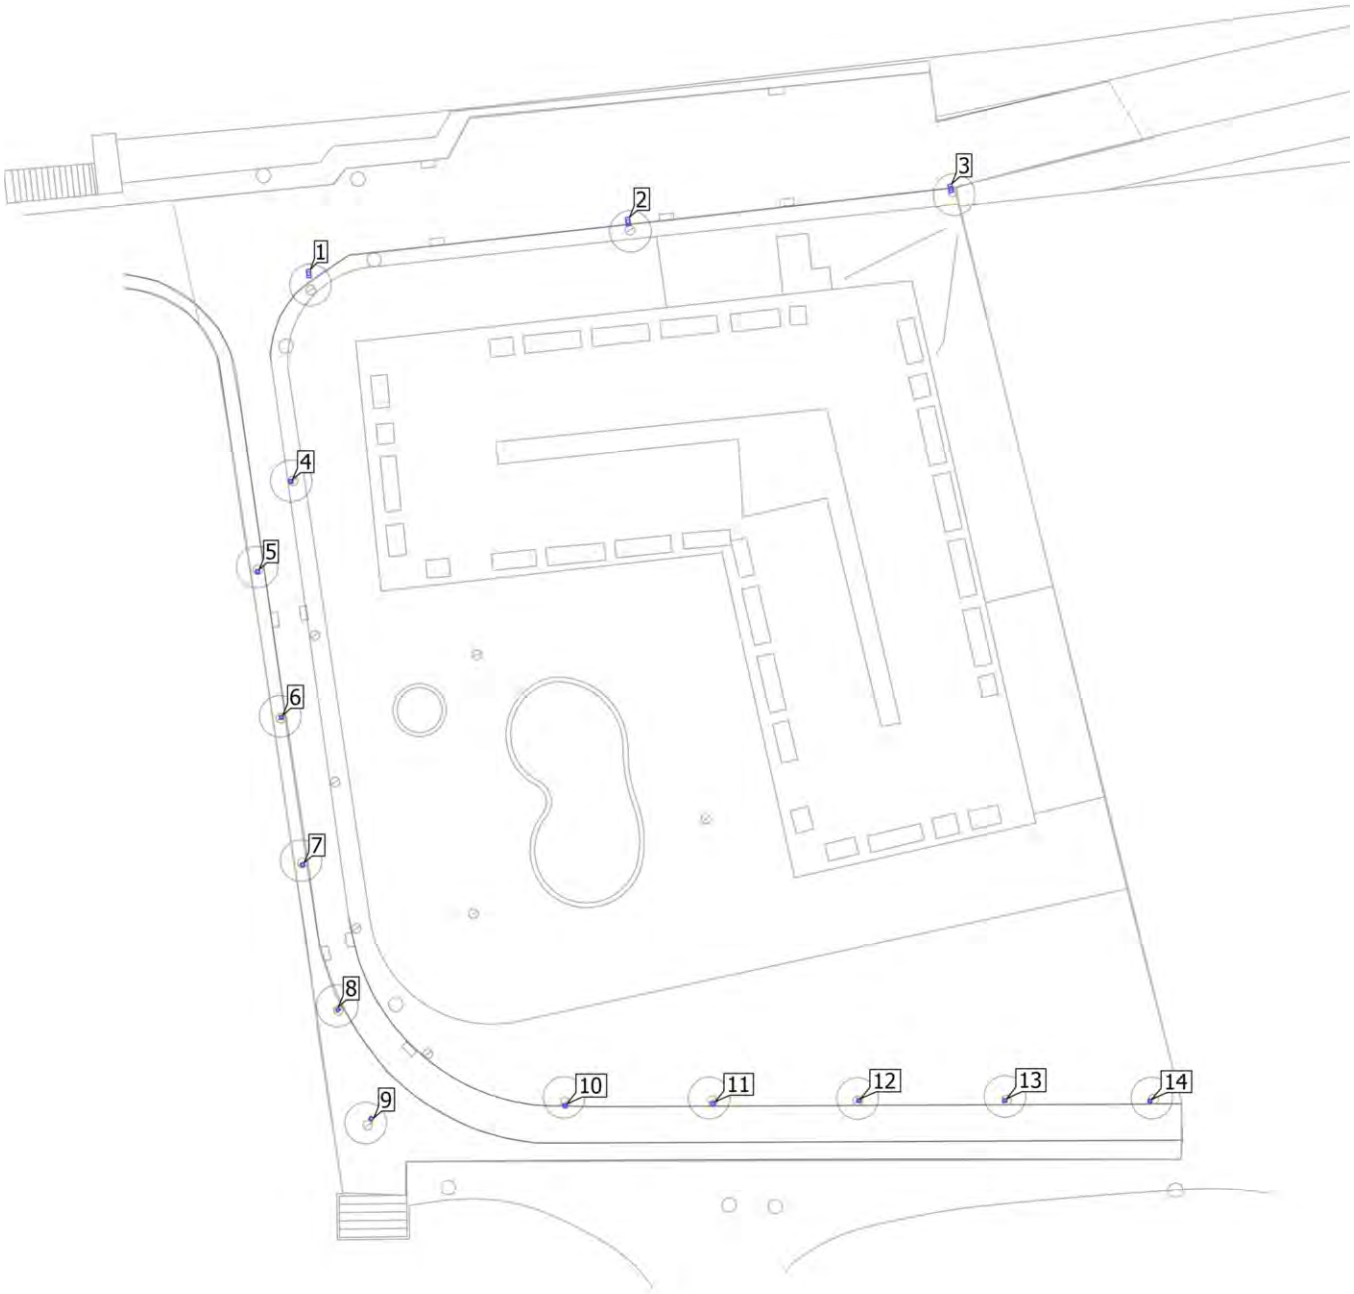

Terreno 1

Plano de situación de luminarias

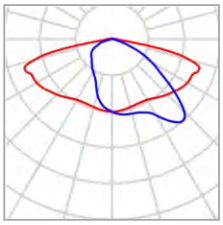

Fabricante	SALVI	P	17.0 W
Nombre del artículo	/ BASIC / 16LED 17W 3000K F2T1	$\Phi_{Luminaria}$	2270 lm
Lámpara	1x 16 LTx 350mA		

Luminarias individuales

X	Y	Altura de montaje	Luminaria
-9.781 m	57.396 m	4.865 m	4
-12.591 m	49.773 m	4.865 m	5
-10.601 m	37.471 m	4.865 m	6
-8.792 m	25.034 m	4.865 m	7
-5.807 m	12.823 m	4.865 m	8
-3.003 m	3.597 m	4.865 m	9
13.370 m	4.682 m	4.865 m	10
25.897 m	4.863 m	4.865 m	11
38.199 m	5.134 m	4.865 m	12
50.546 m	5.134 m	4.865 m	13
62.802 m	5.089 m	4.865 m	14

Terreno 1

Plano de situación de luminarias

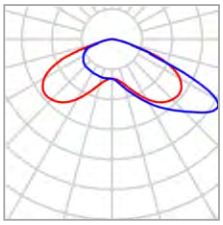

Fabricante	SALVI	P	95.0 W
Nombre del artículo	CLAP M 215 30K F4M2 VDR SPUW 95W	$\Phi_{Luminaria}$	11654 lm
Lámpara	1x 8 L5		

Luminarias individuales

X	Y	Altura de montaje	Luminaria
-8.272 m	74.948 m	10.150 m	1
18.697 m	79.339 m	10.150 m	2
45.965 m	82.138 m	10.150 m	3

Terreno 1

Lista de luminarias

Φ_{total}	P_{total}	Rendimiento lumínico
59932 lm	472.0 W	127.0 lm/W

Uni.	Fabricante	N° de artículo	Nombre del artículo	P	Φ	Rendimiento lumínico
11	SALVI		/ BASIC / 16LED 17W 3000K F2T1	17.0 W	2270 lm	133.5 lm/W
3	SALVI		CLAP M 215 30K F4M2 VDR SPUW 95W	95.0 W	11654 lm	122.7 lm/W

Terreno 1 (Escena de luz 1)

Objetos de cálculo

Terreno 1 (Escena de luz 1)

Objetos de cálculo

Superficie de cálculo

Propiedades	Ē	$E_{mín}$	$E_{máx}$	g_1	g_2	Índice
Superficie de cálculo 1 Iluminancia perpendicular Altura: 0.000 m	14.2 lx	9.06 lx	17.2 lx	0.64	0.53	CG1

Perfil de uso: Configuración DIALux predeterminada, Estándar (área de tránsito al aire libre)

Terreno 1 (Escena de luz 1)

Superficie de cálculo 1

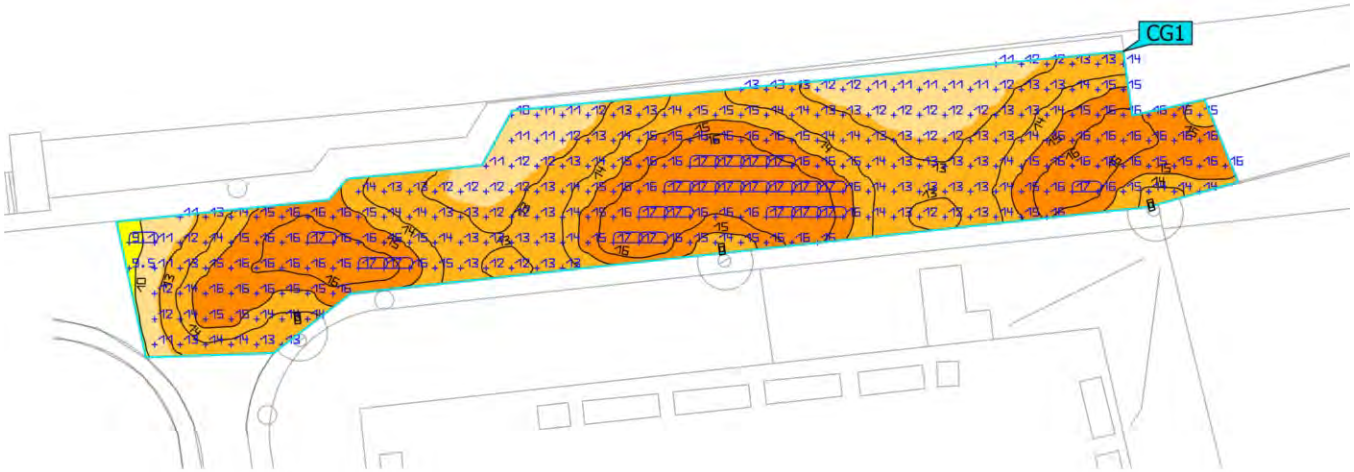

Propiedades	Ē	$E_{mín}$	$E_{máx}$	g_1	g_2	Índice
Superficie de cálculo 1 Iluminancia perpendicular Altura: 0.000 m	14.2 lx	9.06 lx	17.2 lx	0.64	0.53	CG1

Perfil de uso: Configuración DIALux predeterminada, Estándar (área de tránsito al aire libre)

31280 - Enllumenat Santa Susanna_Quadre CM001B_V1

Objeto
Santa Susanna

Created with DIALux

Contactos

Oficina Técnica Comercial
Estefanía Páez

CM SALVI
Avda. del Vallés, 36

T 938445190
epaez@salvi.es

DIALux

Lista de luminarias

Φ_{total}	P_{total}	Rendimiento lumínico
317494 lm	2550.0 W	124.5 lm/W

Uni.	Fabricante	N° de artículo	Nombre del artículo	P	Φ	Rendimiento lumínico
6	SALVI		CIRCUS 085 30K F4M2 PMMA S 35W	35.0 W	4575 lm	130.7 lm/W
4	SALVI		CIRCUS 185 30K F4M2 PMMA S 55W	55.0 W	7500 lm	136.4 lm/W
9	SALVI		CLAP M 285 30K F4M2 VDR SPUW 130W	130.0 W	15598 lm	120.0 lm/W
19	SALVI		CLAP S 125 30K F4M2 VDR SP 50W	50.0 W	6298 lm	126.0 lm/W

DIALux

Ficha de producto

SALVI - CIRCUS 085 30K F4M2 PMMA S 35W

P	35.0 W
$\Phi_{Lámpara}$	4575 lm
$\Phi_{Luminaria}$	4575 lm
η	100.00 %
Rendimiento lumínico	130.7 lm/W
CCT	3000 K
CRI	70

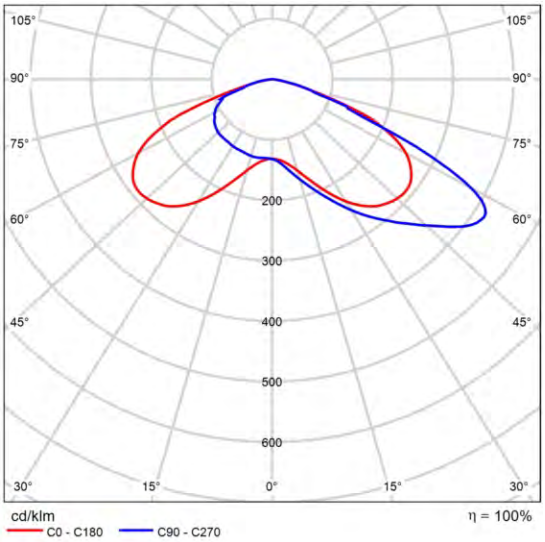

CDL polar

DIALux

Ficha de producto

SALVI - CIRCUS 185 30K F4M2 PMMA S 55W

P	55.0 W
$\Phi_{Lámpara}$	7499 lm
$\Phi_{Luminaria}$	7500 lm
η	100.01 %
Rendimiento lumínico	136.4 lm/W
CCT	3000 K
CRI	70

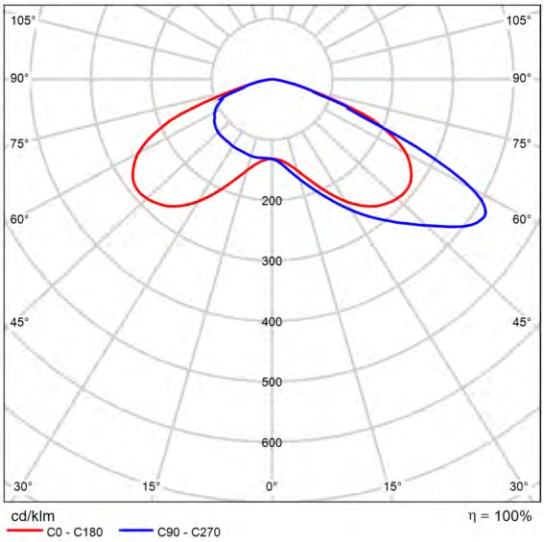

CDL polar

DIALux

Ficha de producto

SALVI - CLAP M 285 30K F4M2 VDR SPUW 130W

P	130.0 W
$\Phi_{Lámpara}$	15597 lm
$\Phi_{Luminaria}$	15598 lm
η	100.01 %
Rendimiento lumínico	120.0 lm/W
CCT	3000 K
CRI	70

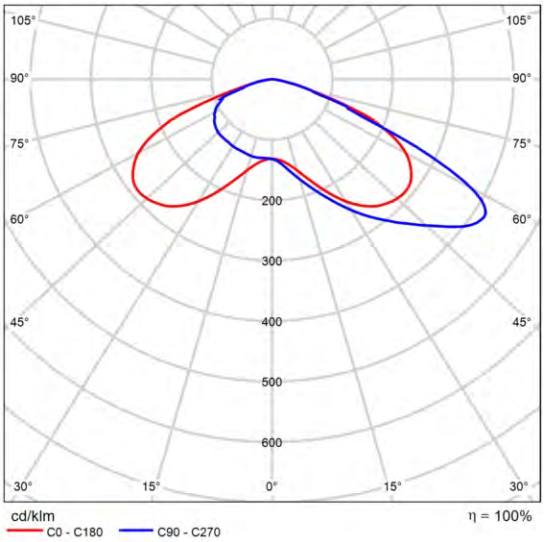

CDL polar

DIALux

Ficha de producto

SALVI - CLAP S 125 30K F4M2 VDR SP 50W

P	50.0 W
$\Phi_{Lámpara}$	6297 lm
$\Phi_{Luminaria}$	6298 lm
η	100.01 %
Rendimiento lumínico	126.0 lm/W
CCT	3000 K
CRI	70

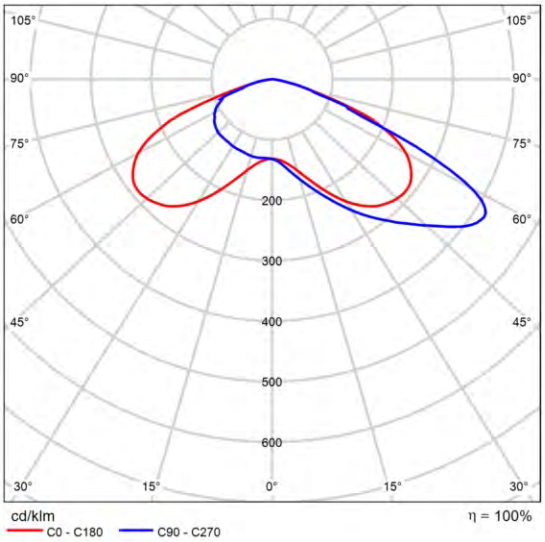

CDL polar

Terreno 1

Plano de situación de luminarias

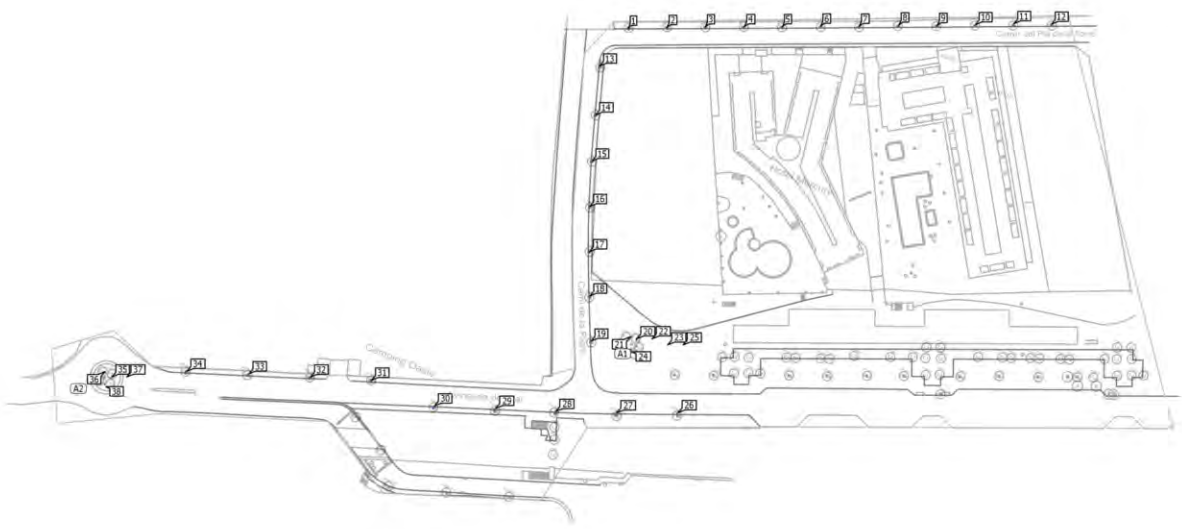

Terreno 1

Plano de situación de luminarias

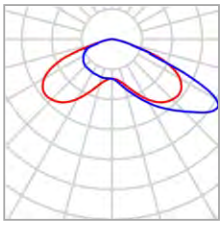

Fabricante	SALVI	P	35.0 W
Nombre del artículo	CIRCUS 085 30K F4M2 PMMA S 35W	$\Phi_{Luminaria}$	4575 lm
Lámpara	1x 8 L5		

6 x columna 10

Tipo	Disposición circular
1era Luminaria (X/Y/Z)	-53.364 m / 19.622 m / 10.150 m
Organización	A1

X	Y	Altura de montaje	Luminaria
-53.364 m	19.622 m	10.150 m	20
-55.529 m	20.872 m	10.150 m	21
-57.694 m	19.622 m	10.150 m	22
-57.694 m	17.122 m	10.150 m	23
-55.529 m	15.872 m	10.150 m	24
-53.364 m	17.122 m	10.150 m	25

Terreno 1

Plano de situación de luminarias

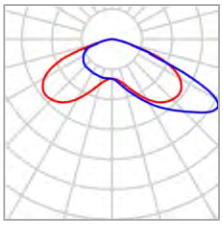

Fabricante	SALVI	P	55.0 W
Nombre del artículo	CIRCUS 185 30K F4M2 PMMA S 55W	$\Phi_{Luminaria}$	7500 lm
Lámpara	1x 8 L5		

4 x columna de 10 mts

Tipo	Disposición circular
1era Luminaria (X/Y/Z)	-268.671 m / 4.065 m / 10.150 m
Organización	A2

X	Y	Altura de montaje	Luminaria
-268.671 m	4.065 m	10.150 m	35
-271.171 m	6.565 m	10.150 m	36
-273.671 m	4.065 m	10.150 m	37
-271.171 m	1.565 m	10.150 m	38

Terreno 1

Plano de situación de luminarias

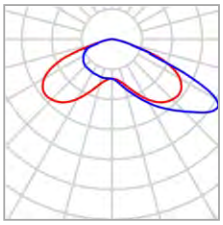

Fabricante	SALVI	P	130.0 W
Nombre del artículo	CLAP M 285 30K F4M2 VDR SPUW 130W	$\Phi_{Luminaria}$	15598 lm
Lámpara	1x 8 L5		

Luminarias individuales

X	Y	Altura de montaje	Luminaria
-36.585 m	-10.766 m	10.150 m	26
-61.743 m	-10.827 m	10.150 m	27
-86.702 m	-10.252 m	10.150 m	28
-111.342 m	-8.976 m	10.150 m	29
-136.557 m	-8.018 m	10.150 m	30
-162.280 m	2.544 m	10.150 m	31
-187.314 m	3.856 m	10.150 m	32
-212.558 m	5.168 m	10.150 m	33
-238.064 m	6.217 m	10.150 m	34

Terreno 1

Plano de situación de luminarias

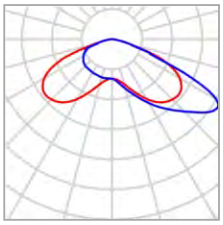

Fabricante	SALVI	P	50.0 W
Nombre del artículo	CLAP S 125 30K F4M2 VDR SP 50W	$\Phi_{Luminaria}$	6298 lm
Lámpara	1x 8 L5		

Luminarias individuales

X	Y	Altura de montaje	Luminaria
-56.521 m	146.841 m	7.150 m	1
-40.803 m	147.071 m	7.150 m	2
-25.247 m	147.358 m	7.150 m	3
-9.310 m	147.453 m	7.150 m	4
6.341 m	147.453 m	7.150 m	5
21.992 m	147.644 m	7.150 m	6
37.834 m	147.644 m	7.150 m	7
54.058 m	148.121 m	7.150 m	8
69.737 m	147.891 m	7.150 m	9
85.359 m	148.216 m	7.150 m	10
101.201 m	148.694 m	7.150 m	11
116.471 m	148.407 m	7.150 m	12
-68.693 m	131.434 m	7.150 m	13

Terreno 1

Plano de situación de luminarias

X	Y	Altura de montaje	Luminaria
-70.410 m	111.448 m	7.150 m	14
-71.841 m	92.529 m	7.150 m	15
-72.783 m	73.907 m	7.150 m	16
-72.917 m	55.420 m	7.150 m	17
-72.715 m	37.269 m	7.150 m	18
-72.245 m	18.782 m	7.150 m	19

Terreno 1

Lista de luminarias

Φ_{total}	P_{total}	Rendimiento lumínico
317494 lm	2550.0 W	124.5 lm/W

Uni.	Fabricante	N° de artículo	Nombre del artículo	P	Φ	Rendimiento lumínico
6	SALVI		CIRCUS 085 30K F4M2 PMMA S 35W	35.0 W	4575 lm	130.7 lm/W
4	SALVI		CIRCUS 185 30K F4M2 PMMA S 55W	55.0 W	7500 lm	136.4 lm/W
9	SALVI		CLAP M 285 30K F4M2 VDR SPUW 130W	130.0 W	15598 lm	120.0 lm/W
19	SALVI		CLAP S 125 30K F4M2 VDR SP 50W	50.0 W	6298 lm	126.0 lm/W

Terreno 1 (Escena de luz 1)

Objetos de cálculo

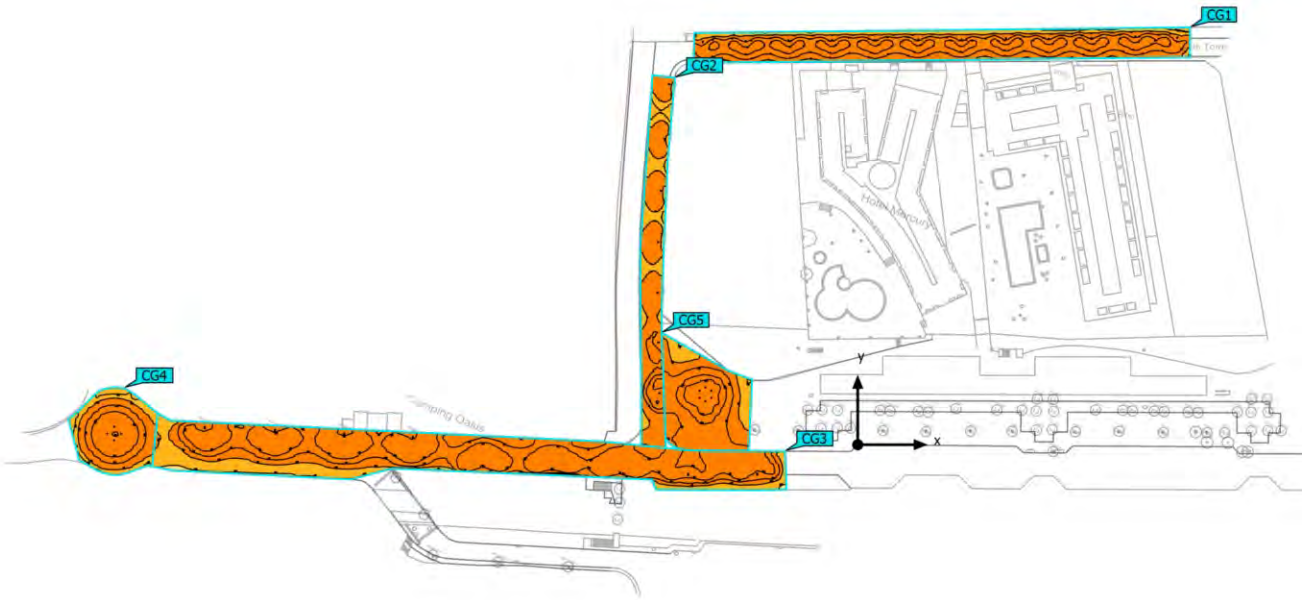

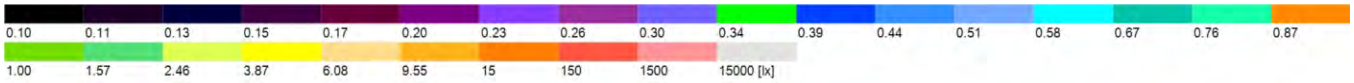

Terreno 1 (Escena de luz 1)

Objetos de cálculo

Superficie de cálculo

Propiedades	Ē	$E_{mín}$	$E_{máx}$	g_1	g_2	Índice
Superficie de cálculo 1 Iluminancia perpendicular Altura: 0.000 m	17.6 lx	10.0 lx	21.5 lx	0.57	0.47	CG1
Superficie de cálculo 2 Iluminancia perpendicular Altura: 0.000 m	16.9 lx	10.5 lx	26.4 lx	0.62	0.40	CG2
Superficie de cálculo 3 Iluminancia perpendicular Altura: 0.000 m	18.9 lx	8.54 lx	26.4 lx	0.45	0.32	CG3
Superficie de cálculo 4 Iluminancia perpendicular Altura: 0.000 m	20.2 lx	10.4 lx	30.3 lx	0.51	0.34	CG4
Superficie de cálculo 5 Iluminancia perpendicular Altura: 0.000 m	21.0 lx	9.71 lx	28.9 lx	0.46	0.34	CG5

Perfil de uso: Configuración DIALux predeterminada, Estándar (área de tránsito al aire libre)

Terreno 1 (Escena de luz 1)

Superficie de cálculo 1

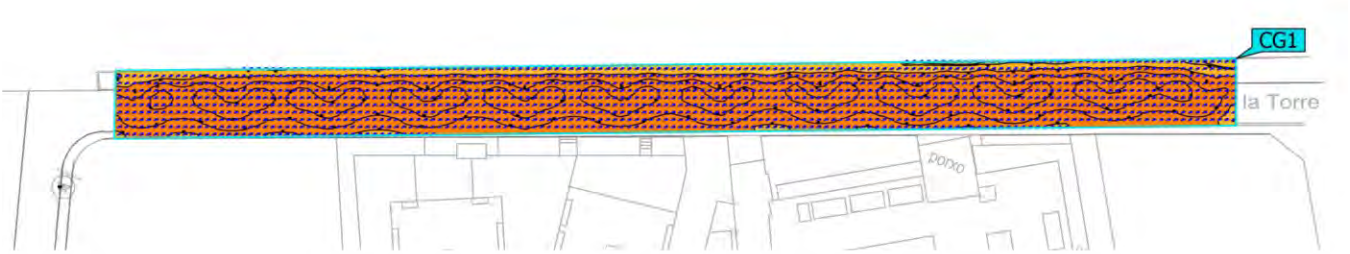

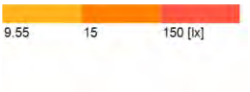

Propiedades	Ē	$E_{mín}$	$E_{máx}$	g_1	g_2	Índice
Superficie de cálculo 1 Iluminancia perpendicular Altura: 0.000 m	17.6 lx	10.0 lx	21.5 lx	0.57	0.47	CG1

Perfil de uso: Configuración DIALux predeterminada, Estándar (área de tránsito al aire libre)

Terreno 1 (Escena de luz 1)

Superficie de cálculo 2

Propiedades	Ē	$E_{mín}$	$E_{máx}$	g_1	g_2	Índice
Superficie de cálculo 2 Iluminancia perpendicular Altura: 0.000 m	16.9 lx	10.5 lx	26.4 lx	0.62	0.40	CG2

Perfil de uso: Configuración DIALux predeterminada, Estándar (área de tránsito al aire libre)

Terreno 1 (Escena de luz 1)

Superficie de cálculo 3

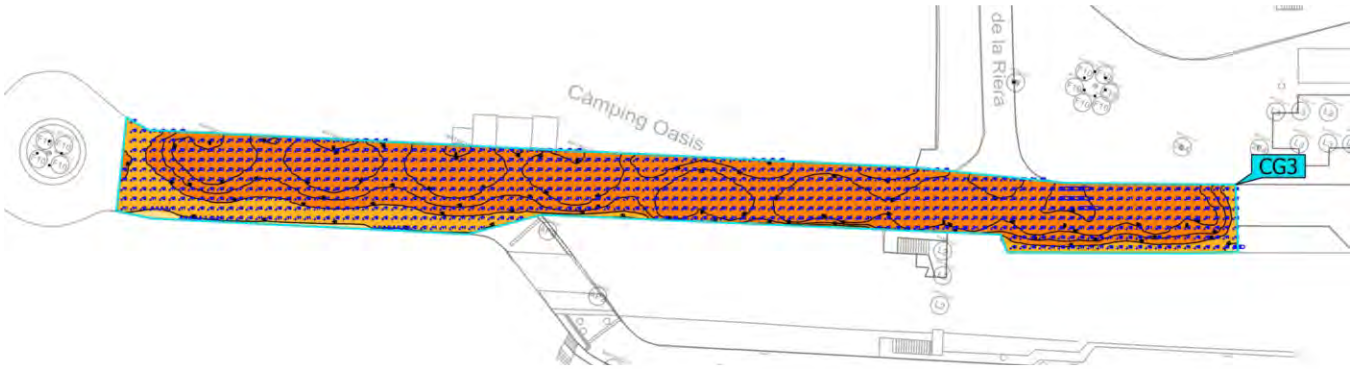

Propiedades	Ē	$E_{mín}$	$E_{máx}$	g_1	g_2	Índice
Superficie de cálculo 3 Iluminancia perpendicular Altura: 0.000 m	18.9 lx	8.54 lx	26.4 lx	0.45	0.32	CG3

Perfil de uso: Configuración DIALux predeterminada, Estándar (área de tránsito al aire libre)

Terreno 1 (Escena de luz 1)

Superficie de cálculo 4

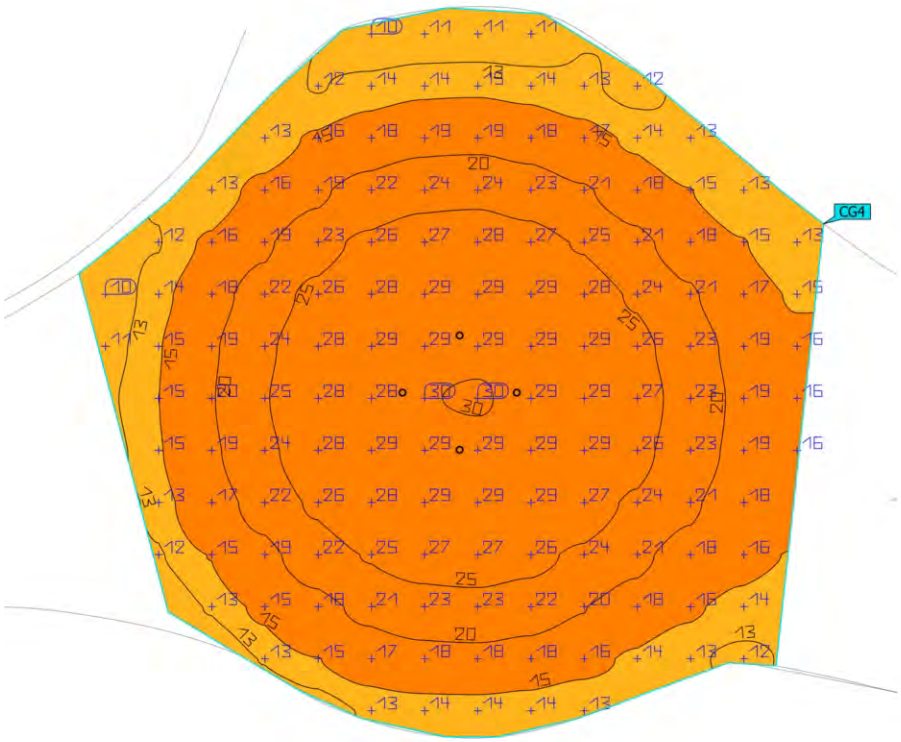

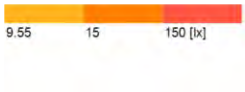

Propiedades	Ē	$E_{mín}$	$E_{máx}$	g_1	g_2	Índice
Superficie de cálculo 4 Iluminancia perpendicular Altura: 0.000 m	20.2 lx	10.4 lx	30.3 lx	0.51	0.34	CG4

Perfil de uso: Configuración DIALux predeterminada, Estándar (área de tránsito al aire libre)

Terreno 1 (Escena de luz 1)

Superficie de cálculo 5

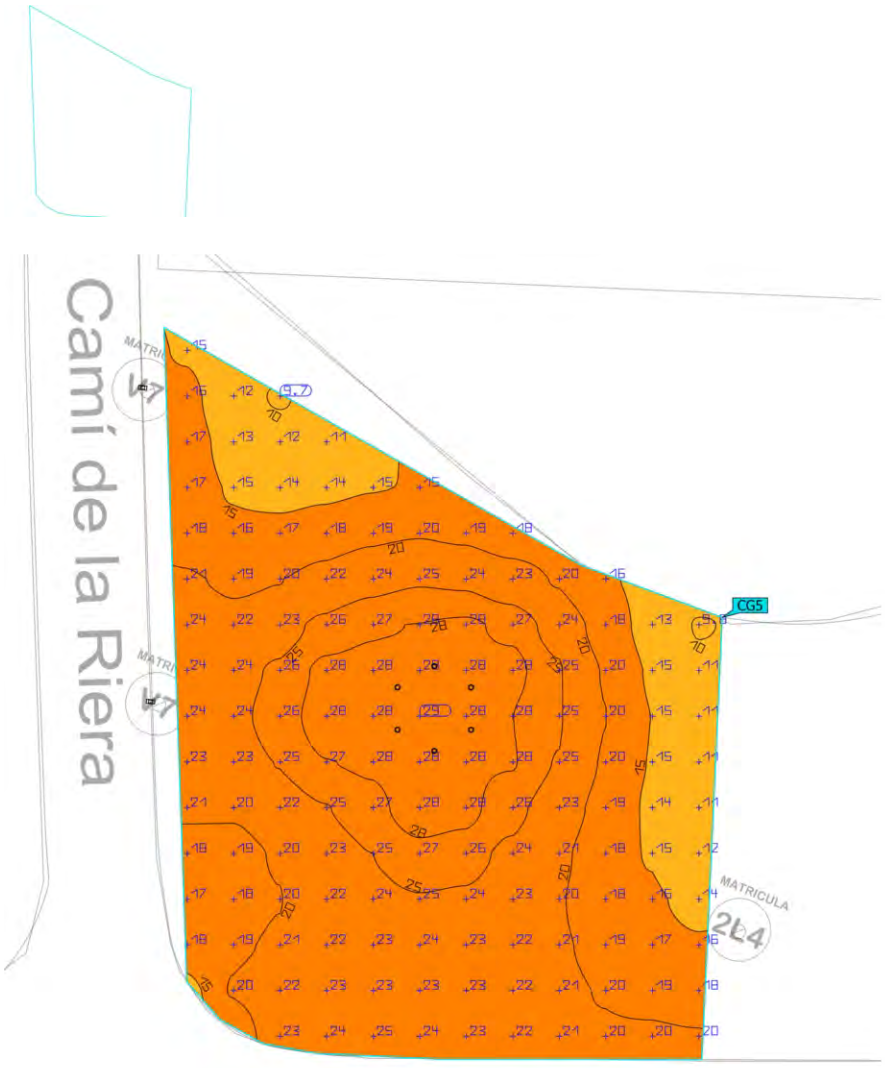

Propiedades	Ē	$E_{mín}$	$E_{máx}$	g_1	g_2	Índice
Superficie de cálculo 5 Iluminancia perpendicular Altura: 0.000 m	21.0 lx	9.71 lx	28.9 lx	0.46	0.34	CG5

Perfil de uso: Configuración DIALux predeterminada, Estándar (área de tránsito al aire libre)

31280 - Enllumenat Santa Susanna_Quadre CM002_V1

Objeto
Santa Susanna

Created with DIALux

Contenido

Portada 1
Contenido 2
Contactos 3
Lista de luminarias 4

Fichas de producto

SALVI - CIRCUS 085 30K F4MC PMMA S 25W (1x L5050) 5
SALVI - CLAP M 145 30K F4MC VDR SPUW 50W (1x L5050) 6
SALVI - CLAP S 125 30K F4M2 VDR SP 35W (1x 8 L5) 7
SALVI - SNAP A 085 30K F2M2 PMMA S 20W (1x 8 L5) 8
SALVI - SNAP A 085 30K F4M2 PMMA S 20W (1x 8 L5) 9

Terreno 1

Plano de situación de luminarias 10
Lista de luminarias 17
Objetos de cálculo / Escena de luz 1 18
Superficie de cálculo 1 / Escena de luz 1 / Iluminancia perpendicular 20
Superficie de cálculo 2 / Escena de luz 1 / Iluminancia perpendicular 21
Superficie de cálculo 3 / Escena de luz 1 / Iluminancia perpendicular 22
Superficie de cálculo 4 / Escena de luz 1 / Iluminancia perpendicular 23
Superficie de cálculo 5 / Escena de luz 1 / Iluminancia perpendicular 24

Contactos

Oficina Técnica Comercial
Estefanía Páez

CM SALVI
Avda. del Vallés, 36

T 938445198
epaez@salvi.es

DIALux

Lista de luminarias

Φ_{total}	P_{total}	Rendimiento lumínico
177645 lm	1340.0 W	132.6 lm/W

Uni.	Fabricante	N° de artículo	Nombre del artículo	P	Φ	Rendimiento lumínico
5	SALVI		CIRCUS 085 30K F4MC PMMA S 25W	25.0 W	3241 lm	129.7 lm/W
9	SALVI		CLAP M 145 30K F4MC VDR SPUW 50W	50.0 W	6111 lm	122.2 lm/W
7	SALVI		CLAP S 125 30K F4M2 VDR SP 35W	35.0 W	4687 lm	133.9 lm/W
8	SALVI		SNAP A 085 30K F2M2 PMMA S 20W	20.0 W	2832 lm	141.6 lm/W
18	SALVI		SNAP A 085 30K F4M2 PMMA S 20W	20.0 W	2832 lm	141.6 lm/W

DIALux

Ficha de producto

SALVI - CIRCUS 085 30K F4MC PMMA S 25W

P	25.0 W
$\Phi_{Lámpara}$	3241 lm
$\Phi_{Luminaria}$	3241 lm
η	100.00 %
Rendimiento lumínico	129.7 lm/W
CCT	3000 K
CRI	70

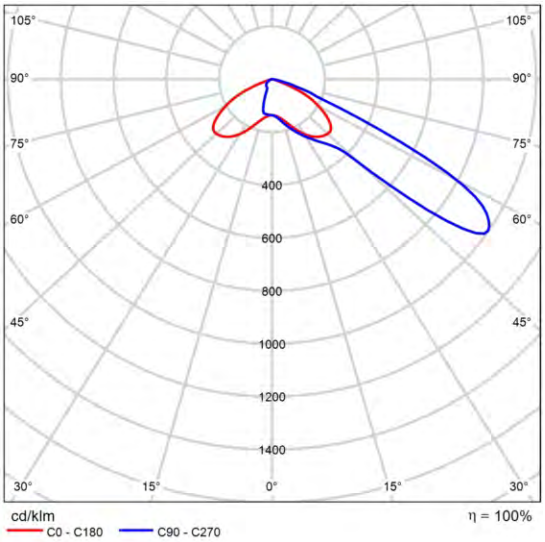

CDL polar

DIALux

Ficha de producto

SALVI - CLAP M 145 30K F4MC VDR SPUW 50W

P	50.0 W
$\Phi_{Lámpara}$	6110 lm
$\Phi_{Luminaria}$	6111 lm
η	100.01 %
Rendimiento lumínico	122.2 lm/W
CCT	3000 K
CRI	70

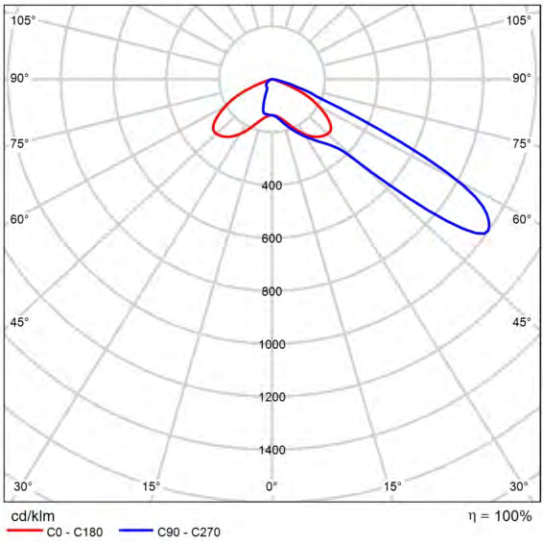

CDL polar

DIALux

Ficha de producto

SALVI - CLAP S 125 30K F4M2 VDR SP 35W

P	35.0 W
$\Phi_{Lámpara}$	4687 lm
$\Phi_{Luminaria}$	4687 lm
η	100.00 %
Rendimiento lumínico	133.9 lm/W
CCT	3000 K
CRI	70

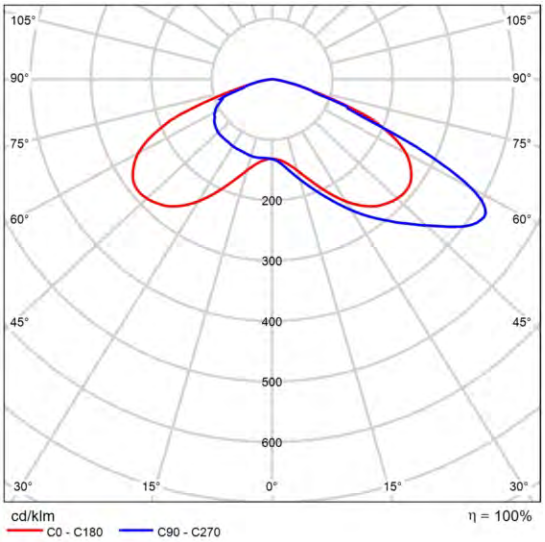

CDL polar

Ficha de producto

SALVI - SNAP A 085 30K F2M2 PMMA S 20W

P	20.0 W
$\Phi_{Lámpara}$	2832 lm
$\Phi_{Luminaria}$	2832 lm
η	100.00 %
Rendimiento lumínico	141.6 lm/W
CCT	3000 K
CRI	70

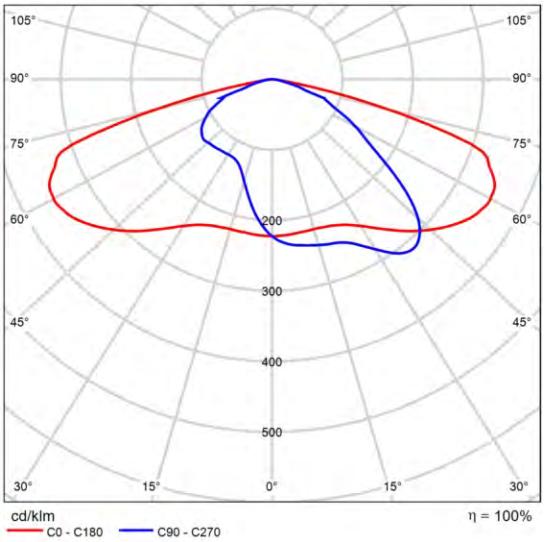

CDL polar

Ficha de producto

SALVI - SNAP A 085 30K F4M2 PMMA S 20W

P	20.0 W
$\Phi_{Lámpara}$	2832 lm
$\Phi_{Luminaria}$	2832 lm
η	100.00 %
Rendimiento lumínico	141.6 lm/W
CCT	3000 K
CRI	70

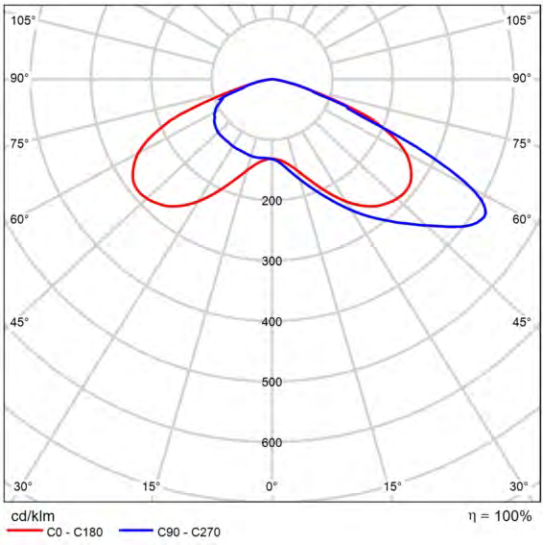

CDL polar

DIALux

Terreno 1

Plano de situación de luminarias

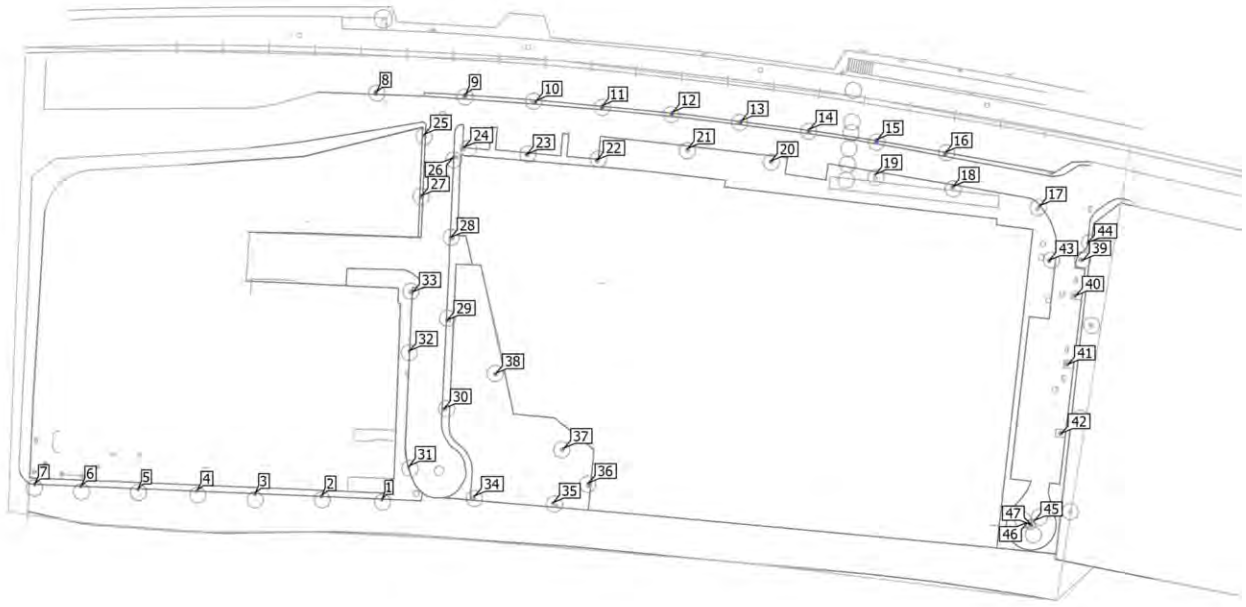

Terreno 1

Plano de situación de luminarias

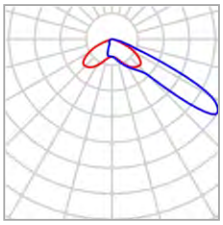

Fabricante	SALVI	P	25.0 W
Nombre del artículo	CIRCUS 085 30K F4MC PMMA S 25W	$\Phi_{Luminaria}$	3241 lm
Lámpara	1x L5050		

Luminarias individuales

X	Y	Altura de montaje	Luminaria
218.492 m	-32.990 m	4.150 m	43
226.855 m	-29.134 m	4.150 m	44
215.120 m	-89.424 m	7.150 m	45
213.910 m	-89.511 m	7.150 m	46
214.659 m	-90.372 m	7.150 m	47

Terreno 1

Plano de situación de luminarias

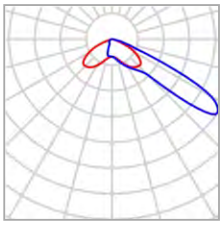

Fabricante	SALVI	P	50.0 W
Nombre del artículo	CLAP M 145 30K F4MC VDR SPUW 50W	$\Phi_{Luminaria}$	6111 lm
Lámpara	1x L5050		

Luminarias individuales

X	Y	Altura de montaje	Luminaria
72.152 m	3.484 m	9.150 m	8
91.543 m	3.044 m	9.150 m	9
106.901 m	1.587 m	9.150 m	10
121.266 m	0.528 m	9.150 m	11
136.558 m	-0.862 m	9.150 m	12
151.474 m	-2.743 m	9.150 m	13
166.281 m	-4.569 m	9.150 m	14
180.977 m	-6.820 m	9.150 m	15
195.805 m	-9.600 m	9.150 m	16

Terreno 1

Plano de situación de luminarias

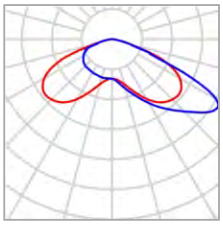

Fabricante	SALVI	P	35.0 W
Nombre del artículo	CLAP S 125 30K F4M2 VDR SP 35W	$\Phi_{Luminaria}$	4687 lm
Lámpara	1x 8 L5		

Luminarias individuales

X	Y	Altura de montaje	Luminaria
73.440 m	-84.844 m	7.150 m	1
60.315 m	-84.118 m	7.150 m	2
45.857 m	-83.580 m	7.150 m	3
33.255 m	-82.945 m	7.150 m	4
20.409 m	-82.603 m	7.150 m	5
8.052 m	-81.969 m	7.150 m	6
-2.010 m	-81.480 m	7.150 m	7

Terreno 1

Plano de situación de luminarias

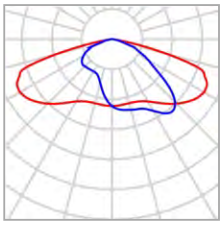

Fabricante	SALVI	P	20.0 W
Nombre del artículo	SNAP A 085 30K F2M2 PMMA S 20W	$\Phi_{Luminaria}$	2832 lm
Lámpara	1x 8 L5		

Luminarias individuales

X	Y	Altura de montaje	Luminaria
216.355 m	-21.022 m	4.865 m	17
197.402 m	-16.892 m	4.865 m	18
180.611 m	-14.237 m	4.865 m	19
157.885 m	-11.347 m	4.865 m	20
139.845 m	-8.614 m	4.865 m	21
120.044 m	-11.085 m	4.865 m	22
104.812 m	-9.860 m	4.865 m	23
91.188 m	-8.329 m	4.865 m	24

Terreno 1

Plano de situación de luminarias

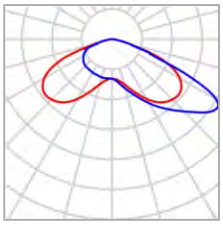

Fabricante	SALVI	P	20.0 W
Nombre del artículo	SNAP A 085 30K F4M2 PMMA S 20W	$\Phi_{Luminaria}$	2832 lm
Lámpara	1x 8 L5		

Luminarias individuales

X	Y	Altura de montaje	Luminaria
82.538 m	-5.574 m	4.865 m	25
89.044 m	-10.396 m	4.865 m	26
81.926 m	-18.892 m	4.865 m	27
88.293 m	-27.935 m	4.865 m	28
87.548 m	-45.890 m	4.865 m	29
86.852 m	-65.122 m	4.865 m	30
79.332 m	-77.668 m	4.865 m	31
79.344 m	-52.585 m	4.865 m	32
80.072 m	-39.782 m	4.865 m	33
93.496 m	-84.120 m	4.865 m	34
110.547 m	-85.594 m	4.865 m	35
118.253 m	-81.320 m	4.865 m	36
112.948 m	-73.706 m	4.865 m	37

Terreno 1

Plano de situación de luminarias

X	Y	Altura de montaje	Luminaria
98.114 m	-57.497 m	4.865 m	38
225.673 m	-32.853 m	5.865 m	39
224.130 m	-40.599 m	5.865 m	40
222.470 m	-55.510 m	5.865 m	41
221.027 m	-70.488 m	5.865 m	42

Terreno 1

Lista de luminarias

Φ_{total}	P_{total}	Rendimiento lumínico
177645 lm	1340.0 W	132.6 lm/W

Uni.	Fabricante	N° de artículo	Nombre del artículo	P	Φ	Rendimiento lumínico
5	SALVI		CIRCUS 085 30K F4MC PMMA S 25W	25.0 W	3241 lm	129.7 lm/W
9	SALVI		CLAP M 145 30K F4MC VDR SPUW 50W	50.0 W	6111 lm	122.2 lm/W
7	SALVI		CLAP S 125 30K F4M2 VDR SP 35W	35.0 W	4687 lm	133.9 lm/W
8	SALVI		SNAP A 085 30K F2M2 PMMA S 20W	20.0 W	2832 lm	141.6 lm/W
18	SALVI		SNAP A 085 30K F4M2 PMMA S 20W	20.0 W	2832 lm	141.6 lm/W

Terreno 1 (Escena de luz 1)

Objetos de cálculo

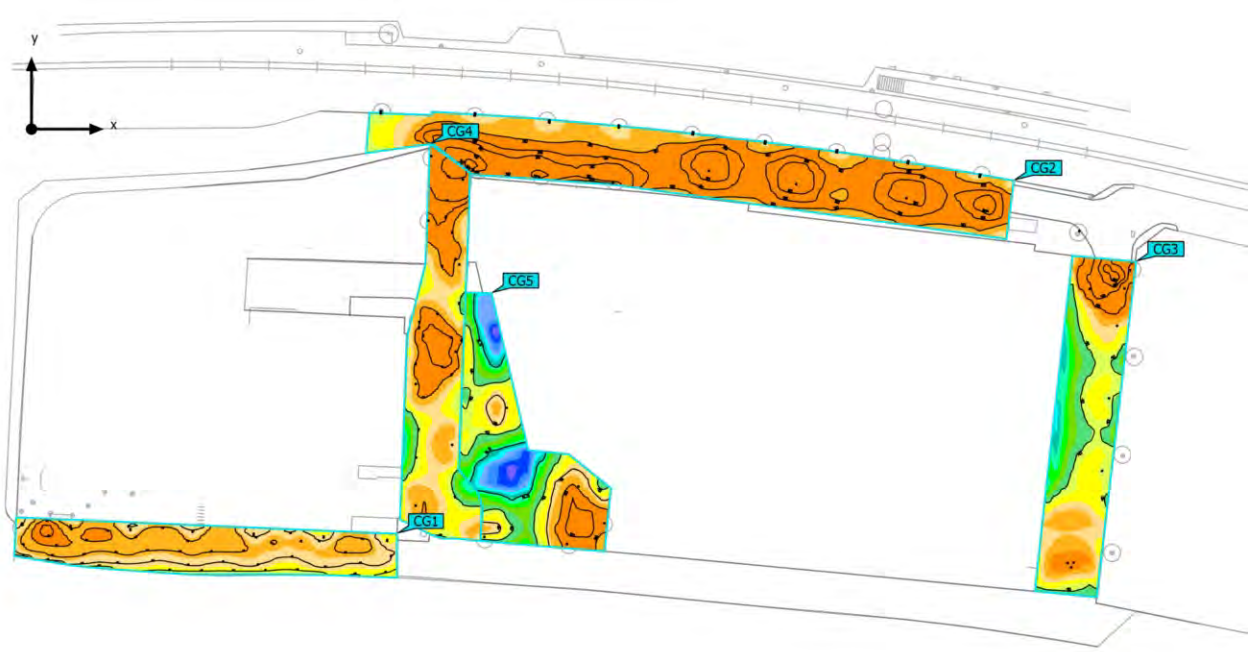

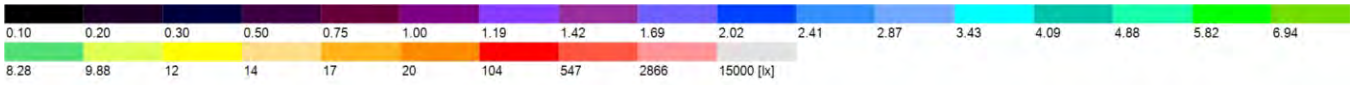

Terreno 1 (Escena de luz 1)

Objetos de cálculo

Superficie de cálculo

Propiedades	$\bar{E}$	$E_{mín}$	$E_{máx}$	g_1	g_2	Índice
Superficie de cálculo 1 Iluminancia perpendicular Altura: 0.000 m	16.7 lx	11.2 lx	23.4 lx	0.67	0.48	CG1
Superficie de cálculo 2 Iluminancia perpendicular Altura: 0.000 m	24.2 lx	10.2 lx	58.7 lx	0.42	0.17	CG2
Superficie de cálculo 3 Iluminancia perpendicular Altura: 0.000 m	15.5 lx	3.75 lx	66.8 lx	0.24	0.056	CG3
Superficie de cálculo 4 Iluminancia perpendicular Altura: 0.000 m	18.9 lx	4.19 lx	59.1 lx	0.22	0.071	CG4
Superficie de cálculo 5 Iluminancia perpendicular Altura: 0.000 m	11.1 lx	1.76 lx	27.2 lx	0.16	0.065	CG5

Perfil de uso: Configuración DIALux predeterminada, Estándar (área de tránsito al aire libre)

Terreno 1 (Escena de luz 1)

Superficie de cálculo 1

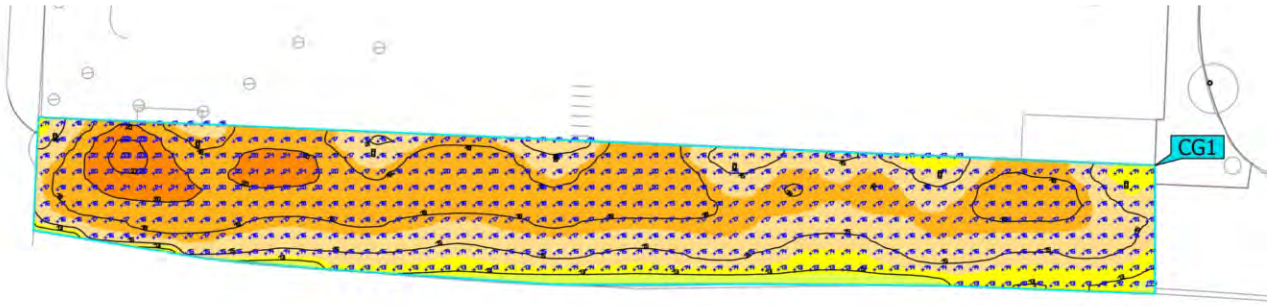

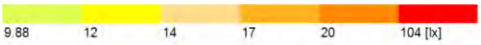

Propiedades	Ē	$E_{mín}$	$E_{máx}$	g_1	g_2	Índice
Superficie de cálculo 1 Iluminancia perpendicular Altura: 0.000 m	16.7 lx	11.2 lx	23.4 lx	0.67	0.48	CG1

Perfil de uso: Configuración DIALux predeterminada, Estándar (área de tránsito al aire libre)

Terreno 1 (Escena de luz 1)

Superficie de cálculo 2

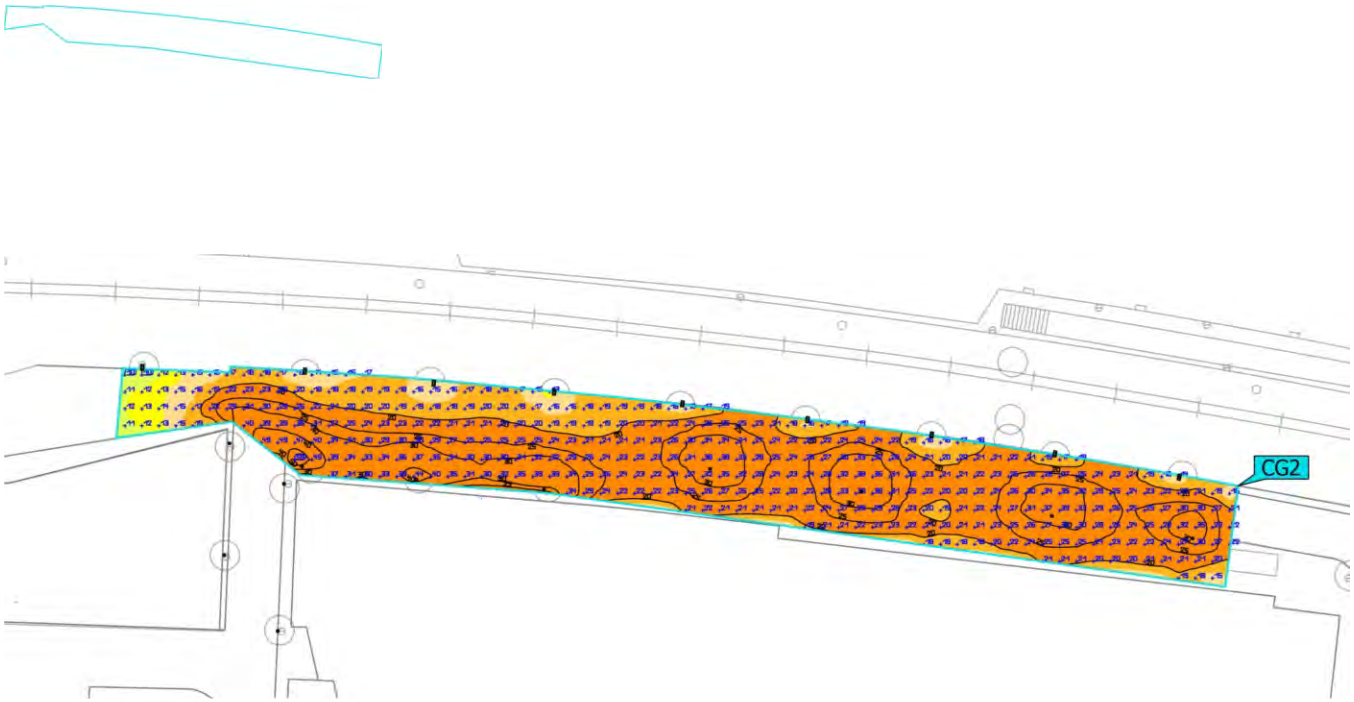

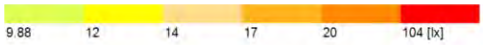

Propiedades	Ē	$E_{mín}$	$E_{máx}$	g_1	g_2	Índice
Superficie de cálculo 2 Iluminancia perpendicular Altura: 0.000 m	24.2 lx	10.2 lx	58.7 lx	0.42	0.17	CG2

Perfil de uso: Configuración DIALux predeterminada, Estándar (área de tránsito al aire libre)

Terreno 1 (Escena de luz 1)

Superficie de cálculo 3

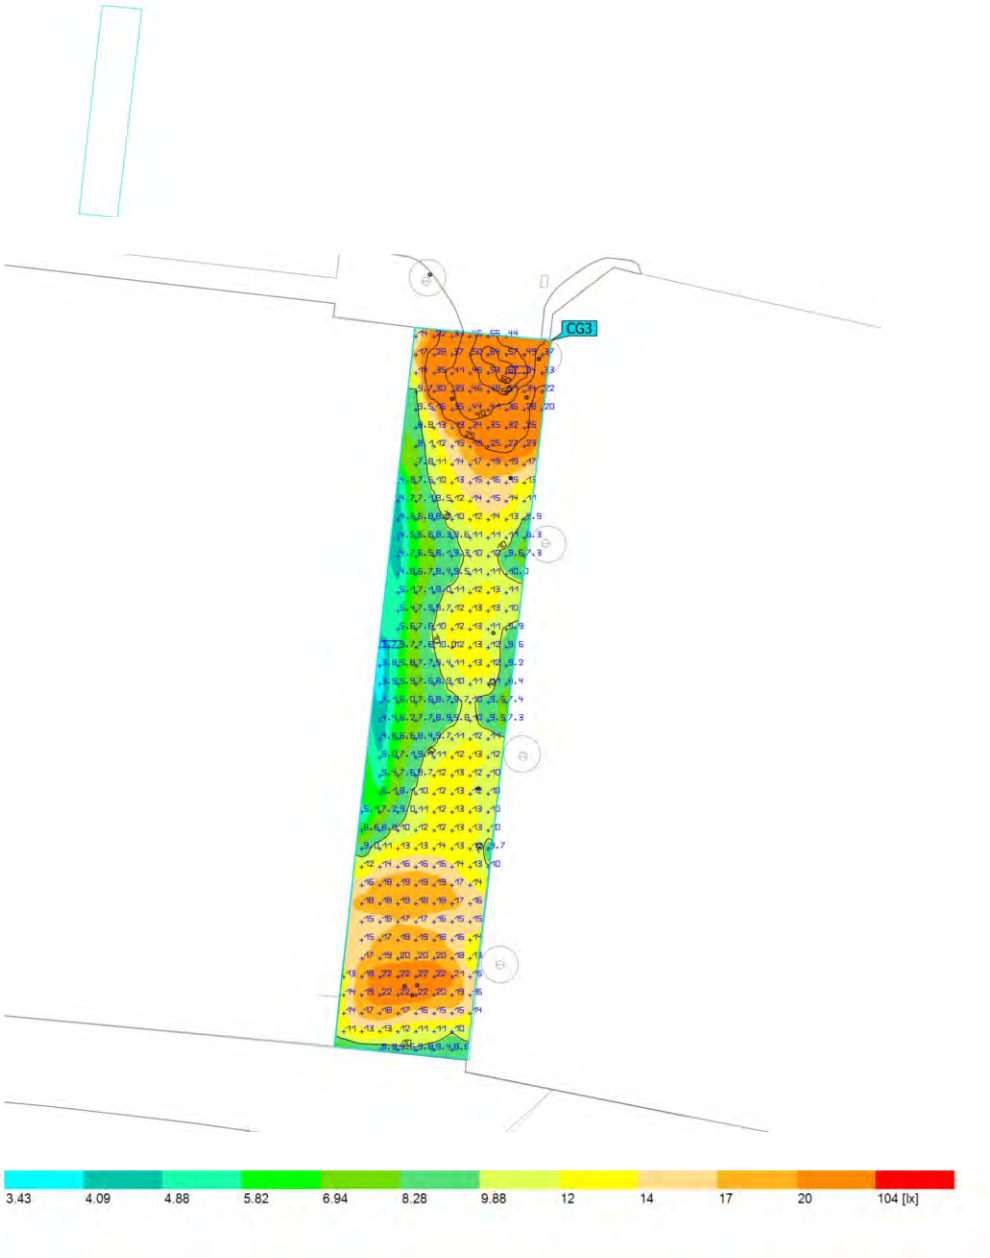

Propiedades	Ē	$E_{mín}$	$E_{máx}$	g_1	g_2	Índice
Superficie de cálculo 3 Iluminancia perpendicular Altura: 0.000 m	15.5 lx	3.75 lx	66.8 lx	0.24	0.056	CG3

Perfil de uso: Configuración DIALux predeterminada, Estándar (área de tránsito al aire libre)

Terreno 1 (Escena de luz 1)

Superficie de cálculo 4

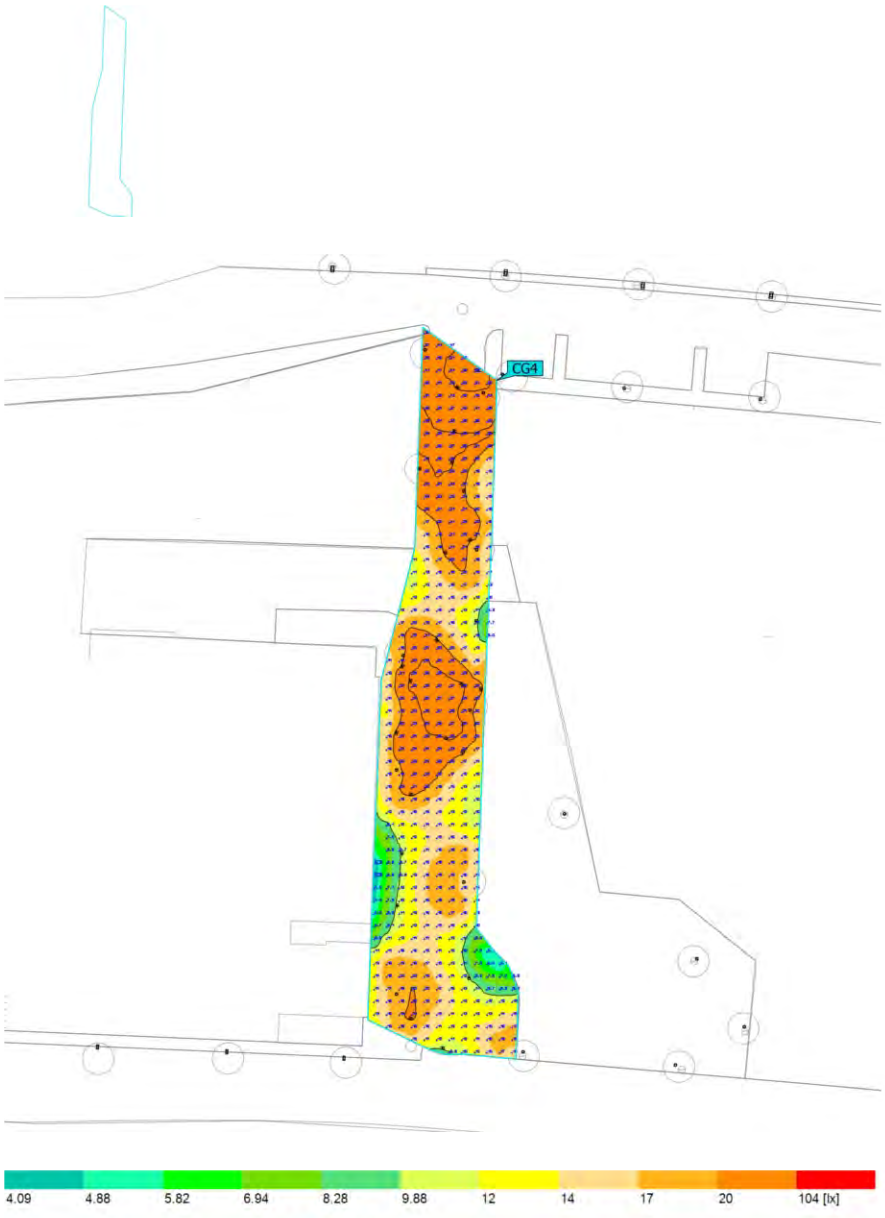

Propiedades	Ē	$E_{mín}$	$E_{máx}$	g_1	g_2	Índice
Superficie de cálculo 4 Iluminancia perpendicular Altura: 0.000 m	18.9 lx	4.19 lx	59.1 lx	0.22	0.071	CG4

Perfil de uso: Configuración DIALux predeterminada, Estándar (área de tránsito al aire libre)

Terreno 1 (Escena de luz 1)

Superficie de cálculo 5

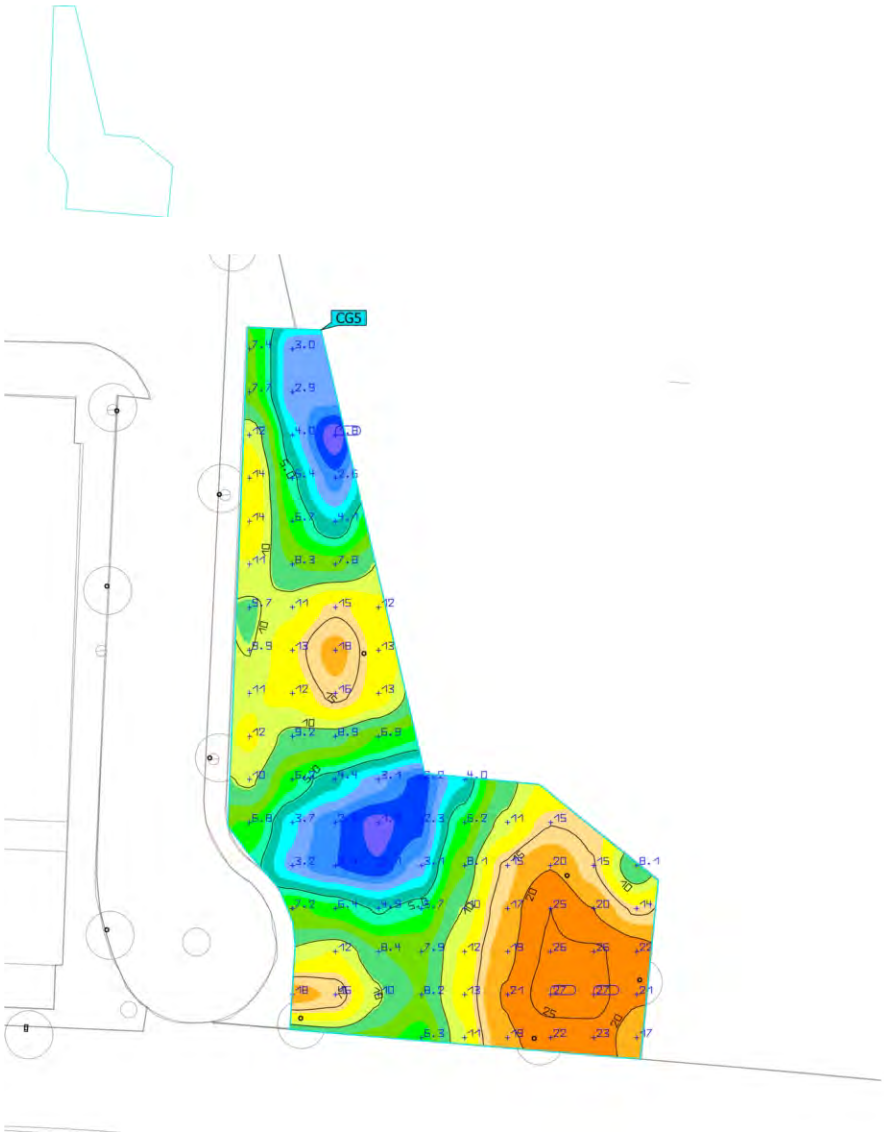

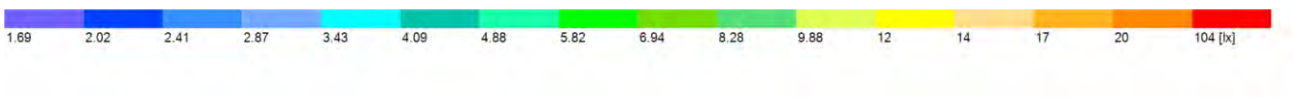

Propiedades	Ē	$E_{mín}$	$E_{máx}$	g_1	g_2	Índice
Superficie de cálculo 5 Iluminancia perpendicular Altura: 0.000 m	11.1 lx	1.76 lx	27.2 lx	0.16	0.065	CG5

Perfil de uso: Configuración DIALux predeterminada, Estándar (área de tránsito al aire libre)

31280 - Enllumenat Santa Susanna_Quadre CM003_V1

Objeto
Santa Susanna

Created with DIALux

Contenido

Portada 1
Contenido 2
Contactos 3
Lista de luminarias 4

Fichas de producto

SALVI - CIRCUS 085 30K F4MC PMMA S 25W (1x L5050) 5
SALVI - CLAP M 215 30K F4MC VDR SPUW 80W (1x L5050) 6
SALVI - CLAP S 125 30K F4M2 VDR SP 50W (1x 8 L5) 7

Terreno 1

Plano de situación de luminarias 8
Lista de luminarias 13
Objetos de cálculo / Escena de luz 1 14
Superficie de cálculo 1 / Escena de luz 1 / Iluminancia perpendicular 16
Superficie de cálculo 2 / Escena de luz 1 / Iluminancia perpendicular 17
Superficie de cálculo 3 / Escena de luz 1 / Iluminancia perpendicular 18

Contactos

Oficina Técnica Comercial
Estefanía Páez

CM SALVI
Avda. del Vallés, 36

T 938445198
epaez@salvi.es

DIALux

Lista de luminarias

Φ_{total}	P_{total}	Rendimiento lumínico
203682 lm	1685.0 W	120.9 lm/W

Uni.	Fabricante	N° de artículo	Nombre del artículo	P	Φ	Rendimiento lumínico
3	SALVI		CIRCUS 085 30K F4MC PMMA S 25W	25.0 W	3241 lm	129.7 lm/W
17	SALVI		CLAP M 215 30K F4MC VDR SPUW 80W	80.0 W	9557 lm	119.5 lm/W
5	SALVI		CLAP S 125 30K F4M2 VDR SP 50W	50.0 W	6298 lm	126.0 lm/W

DIALux

Ficha de producto

SALVI - CIRCUS 085 30K F4MC PMMA S 25W

P	25.0 W
$\Phi_{Lámpara}$	3241 lm
$\Phi_{Luminaria}$	3241 lm
η	100.00 %
Rendimiento lumínico	129.7 lm/W
CCT	3000 K
CRI	70

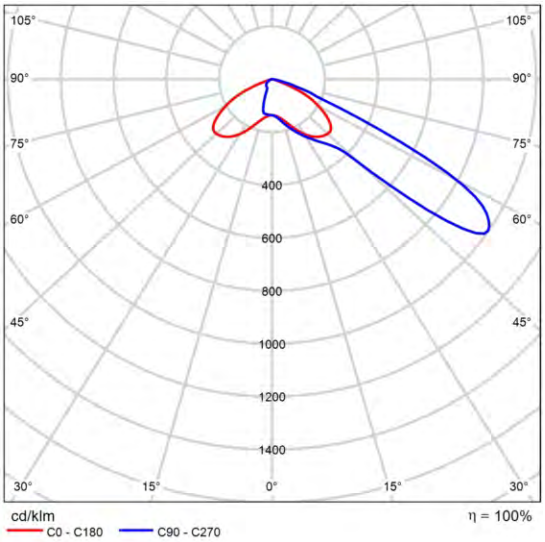

CDL polar

DIALux

Ficha de producto

SALVI - CLAP M 215 30K F4MC VDR SPUW 80W

P	80.0 W
$\Phi_{Lámpara}$	9556 lm
$\Phi_{Luminaria}$	9557 lm
η	100.01 %
Rendimiento lumínico	119.5 lm/W
CCT	3000 K
CRI	70

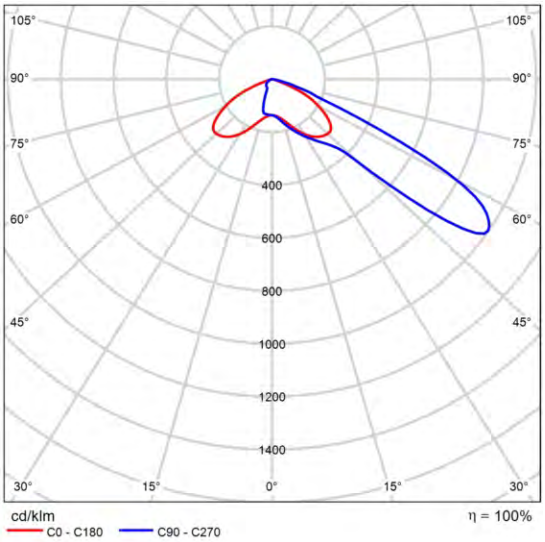

CDL polar

DIALux

Ficha de producto

SALVI - CLAP S 125 30K F4M2 VDR SP 50W

P	50.0 W
$\Phi_{Lámpara}$	6297 lm
$\Phi_{Luminaria}$	6298 lm
η	100.01 %
Rendimiento lumínico	126.0 lm/W
CCT	3000 K
CRI	70

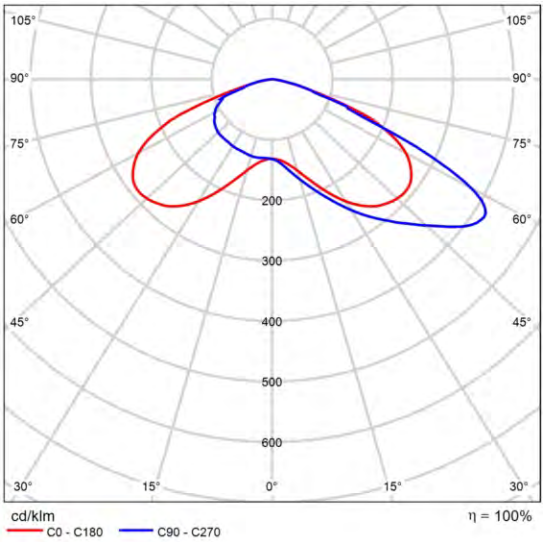

CDL polar

DIALux

Terreno 1

Plano de situación de luminarias

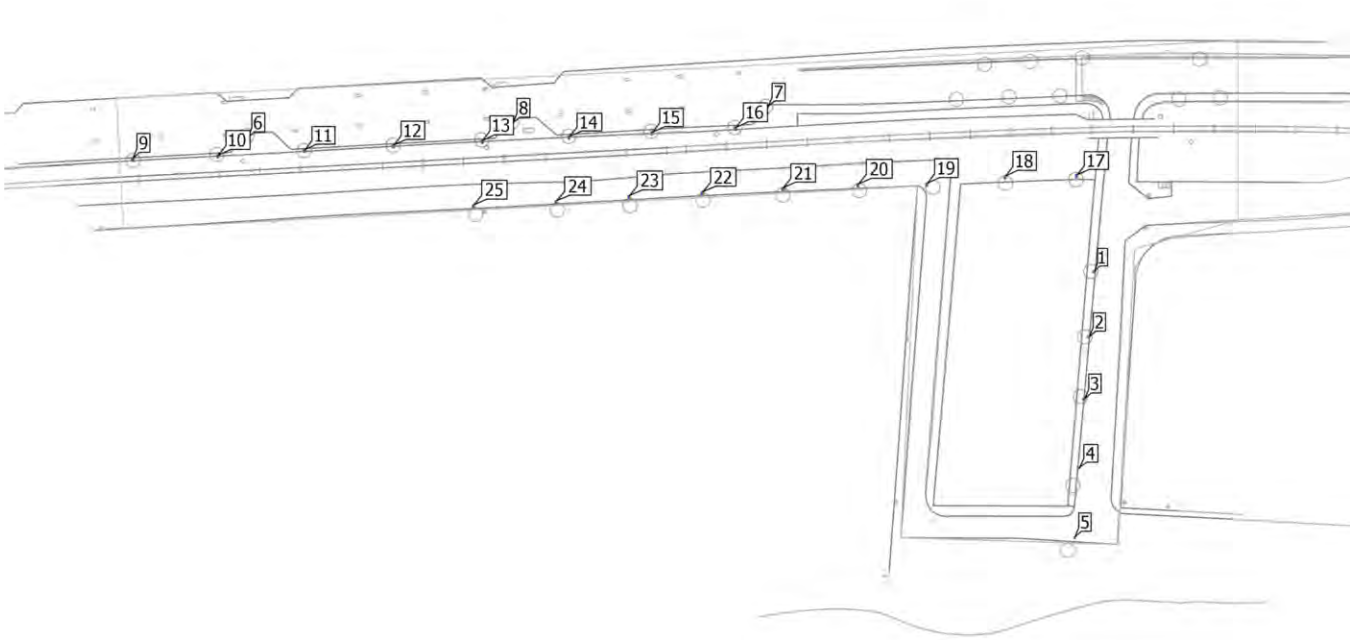

Terreno 1

Plano de situación de luminarias

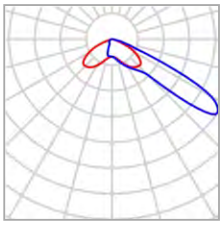

Fabricante	SALVI	P	25.0 W
Nombre del artículo	CIRCUS 085 30K F4MC PMMA S 25W	$\Phi_{Luminaria}$	3241 lm
Lámpara	1x L5050		

Luminarias individuales

X	Y	Altura de montaje	Luminaria
-218.421 m	10.640 m	4.150 m	6
-90.645 m	18.327 m	4.150 m	7
-153.315 m	14.244 m	4.150 m	8

Terreno 1

Plano de situación de luminarias

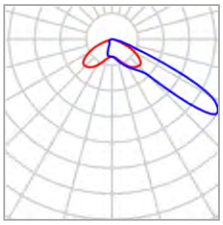

Fabricante	SALVI	P	80.0 W
Nombre del artículo	CLAP M 215 30K F4MC VDR SPUW 80W	$\Phi_{Luminaria}$	9557 lm
Lámpara	1x L5050		

Luminarias individuales

X	Y	Altura de montaje	Luminaria
-246.634 m	5.424 m	10.150 m	9
-225.602 m	6.157 m	10.150 m	10
-204.366 m	7.528 m	10.150 m	11
-182.531 m	8.643 m	10.150 m	12
-160.746 m	9.757 m	10.150 m	13
-139.418 m	10.771 m	10.150 m	14
-119.052 m	11.784 m	10.150 m	15
-98.535 m	12.949 m	10.150 m	16
-14.843 m	1.335 m	10.150 m	17
-32.337 m	1.041 m	10.150 m	18
-51.550 m	-0.743 m	10.150 m	19
-68.502 m	-0.922 m	10.150 m	20
-86.942 m	-1.814 m	10.150 m	21

Terreno 1

Plano de situación de luminarias

X	Y	Altura de montaje	Luminaria
-106.690 m	-2.825 m	10.150 m	22
-124.713 m	-3.777 m	10.150 m	23
-142.617 m	-5.026 m	10.150 m	24
-162.900 m	-6.037 m	10.150 m	25

Terreno 1

Plano de situación de luminarias

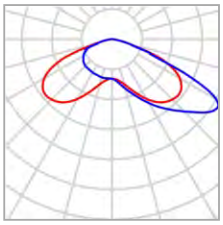

Fabricante	SALVI	P	50.0 W
Nombre del artículo	CLAP S 125 30K F4M2 VDR SP 50W	$\Phi_{Luminaria}$	6298 lm
Lámpara	1x 8 L5		

Luminarias individuales

X	Y	Altura de montaje	Luminaria
-10.617 m	-22.119 m	6.650 m	1
-11.863 m	-38.153 m	6.150 m	2
-12.964 m	-53.371 m	5.650 m	3
-14.301 m	-70.273 m	5.150 m	4
-15.291 m	-87.411 m	5.150 m	5

Terreno 1

Lista de luminarias

Φ_{total}	P_{total}	Rendimiento lumínico
203682 lm	1685.0 W	120.9 lm/W

Uni.	Fabricante	N° de artículo	Nombre del artículo	P	Φ	Rendimiento lumínico
3	SALVI		CIRCUS 085 30K F4MC PMMA S 25W	25.0 W	3241 lm	129.7 lm/W
17	SALVI		CLAP M 215 30K F4MC VDR SPUW 80W	80.0 W	9557 lm	119.5 lm/W
5	SALVI		CLAP S 125 30K F4M2 VDR SP 50W	50.0 W	6298 lm	126.0 lm/W

Terreno 1 (Escena de luz 1)

Objetos de cálculo

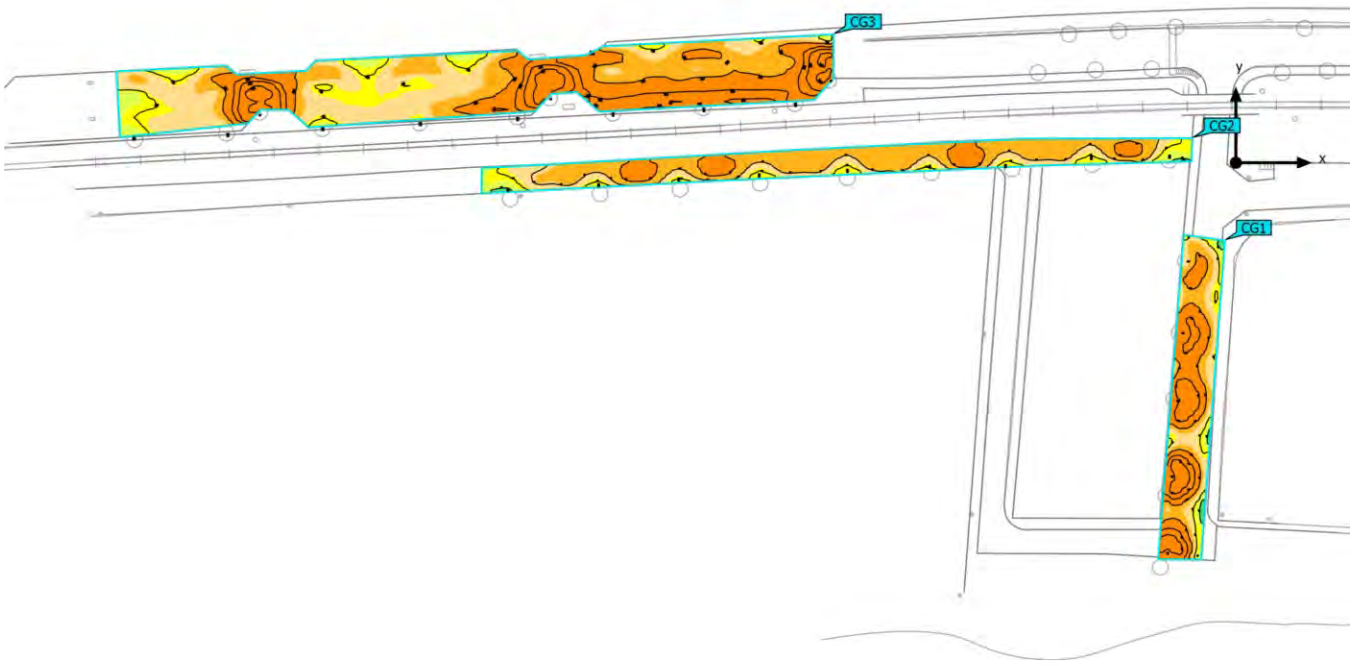

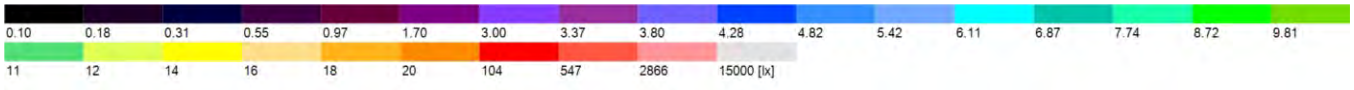

Terreno 1 (Escena de luz 1)

Objetos de cálculo

Superficie de cálculo

Propiedades	$\bar{E}$	$E_{mín}$	$E_{máx}$	g_1	g_2	Índice
Superficie de cálculo 1 Iluminancia perpendicular Altura: 0.000 m	20.9 lx	10.9 lx	33.7 lx	0.52	0.32	CG1
Superficie de cálculo 2 Iluminancia perpendicular Altura: 0.000 m	17.8 lx	11.9 lx	21.4 lx	0.67	0.56	CG2
Superficie de cálculo 3 Iluminancia perpendicular Altura: 0.000 m	20.9 lx	12.4 lx	49.9 lx	0.59	0.25	CG3

Perfil de uso: Configuración DIALux predeterminada, Estándar (área de tránsito al aire libre)

Terreno 1 (Escena de luz 1)

Superficie de cálculo 1

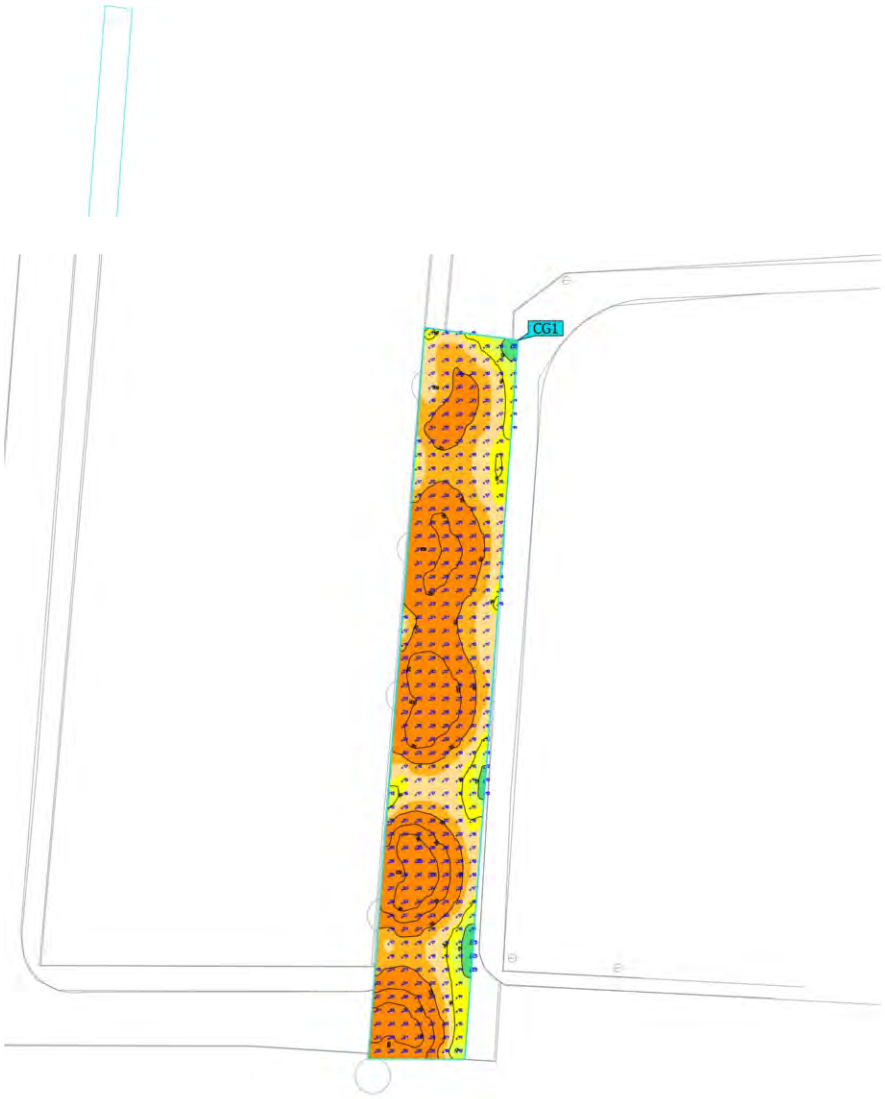

Propiedades	Ē	$E_{mín}$	$E_{máx}$	g_1	g_2	Índice
Superficie de cálculo 1 Iluminancia perpendicular Altura: 0.000 m	20.9 lx	10.9 lx	33.7 lx	0.52	0.32	CG1

Perfil de uso: Configuración DIALux predeterminada, Estándar (área de tránsito al aire libre)

Terreno 1 (Escena de luz 1)

Superficie de cálculo 2

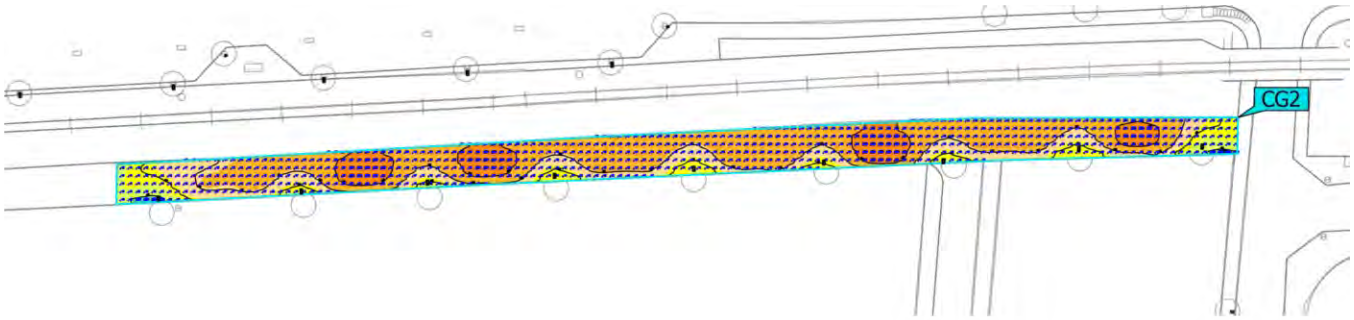

Propiedades	Ē	$E_{mín}$	$E_{máx}$	g_1	g_2	Índice
Superficie de cálculo 2 Iluminancia perpendicular Altura: 0.000 m	17.8 lx	11.9 lx	21.4 lx	0.67	0.56	CG2

Perfil de uso: Configuración DIALux predeterminada, Estándar (área de tránsito al aire libre)

Terreno 1 (Escena de luz 1)

Superficie de cálculo 3

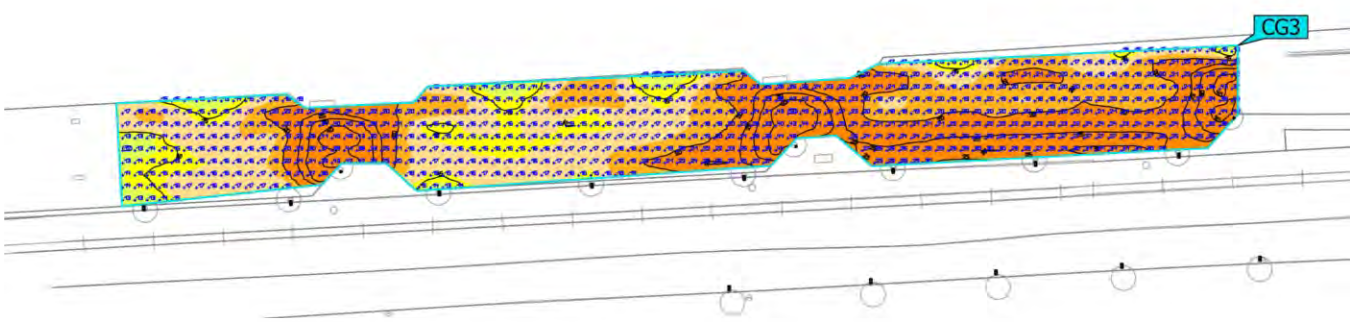

Propiedades	Ē	$E_{mín}$	$E_{máx}$	g_1	g_2	Índice
Superficie de cálculo 3 Iluminancia perpendicular Altura: 0.000 m	20.9 lx	12.4 lx	49.9 lx	0.59	0.25	CG3

Perfil de uso: Configuración DIALux predeterminada, Estándar (área de tránsito al aire libre)

31280 - Enllumenat Santa Susanna_Quadre CM005_V1

Objeto
Santa Susanna

Created with DIALux

Contenido

Portada 1
Contenido 2
Contactos 3
Lista de luminarias 4

Fichas de producto

SALVI - CIRCUS 085 30K F4MC PMMA S 25W (1x L5050) 5
SALVI - CLAP M 215 30K F4MC VDR SPUW 80W (1x L5050) 6
SALVI - CLAP S 125 30K F2M2 VDR SP 50W (1x 8 L5) 7

Terreno 1

Plano de situación de luminarias 8
Lista de luminarias 14
Objetos de cálculo / Escena de luz 1 15
Superficie de cálculo 1 / Escena de luz 1 / Iluminancia perpendicular 17

Contactos

Oficina Técnica Comercial
Estefanía Páez

CM SALVI
Avda. del Vallés, 36
(Crta.C155-Km12,5)
08195 - Lliça de Vall
Barcelona - España

T 644713704
epaez@salvi.es

DIALux

Lista de luminarias

Φ_{total}	P_{total}	Rendimiento lumínico
341769 lm	2815.0 W	121.4 lm/W

Uni.	Fabricante	N° de artículo	Nombre del artículo	P	Φ	Rendimiento lumínico
19	SALVI		CIRCUS 085 30K F4MC PMMA S 25W	25.0 W	3241 lm	129.7 lm/W
28	SALVI		CLAP M 215 30K F4MC VDR SPUW 80W	80.0 W	9557 lm	119.5 lm/W
2	SALVI		CLAP S 125 30K F2M2 VDR SP 50W	50.0 W	6297 lm	125.9 lm/W

Ficha de producto

SALVI - CIRCUS 085 30K F4MC PMMA S 25W

P	25.0 W
$\Phi_{Lámpara}$	3241 lm
$\Phi_{Luminaria}$	3241 lm
η	100.00 %
Rendimiento lumínico	129.7 lm/W
CCT	3000 K
CRI	70

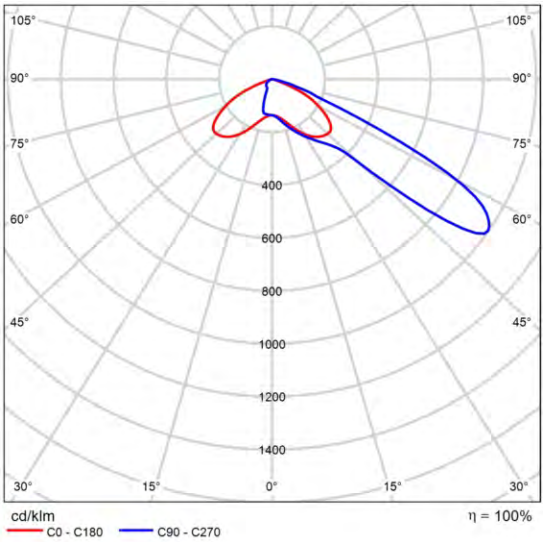

CDL polar

DIALux

Ficha de producto

SALVI - CLAP M 215 30K F4MC VDR SPUW 80W

P	80.0 W
$\Phi_{Lámpara}$	9556 lm
$\Phi_{Luminaria}$	9557 lm
η	100.01 %
Rendimiento lumínico	119.5 lm/W
CCT	3000 K
CRI	70

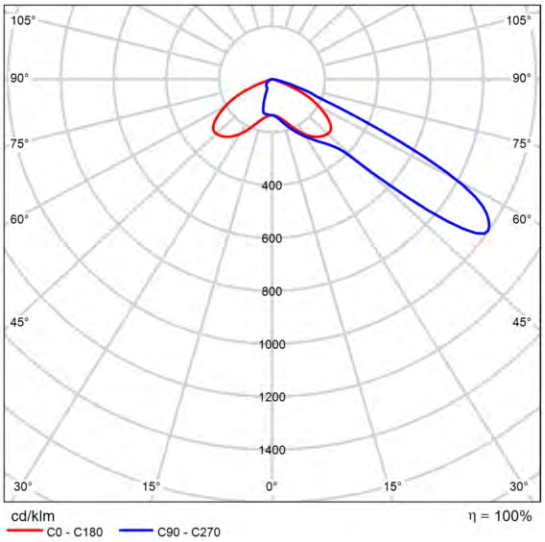

CDL polar

DIALux

Ficha de producto

SALVI - CLAP S 125 30K F2M2 VDR SP 50W

P	50.0 W
$\Phi_{Lámpara}$	6297 lm
$\Phi_{Luminaria}$	6297 lm
η	100.00 %
Rendimiento lumínico	125.9 lm/W
CCT	3000 K
CRI	70

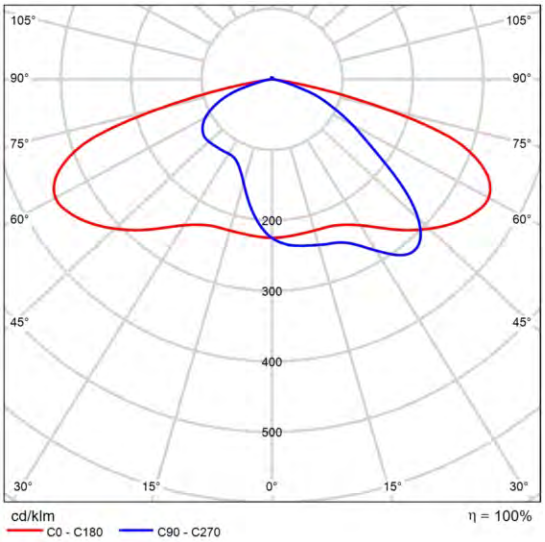

CDL polar

Terreno 1

Plano de situación de luminarias

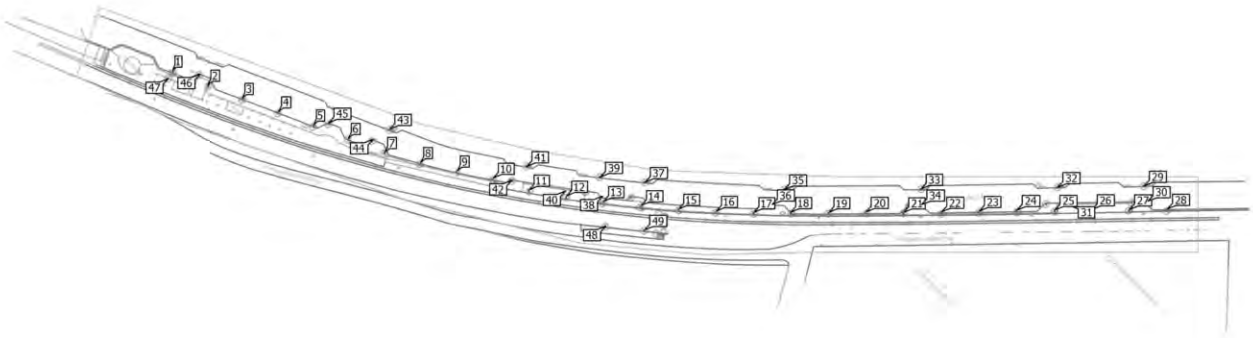

Terreno 1

Plano de situación de luminarias

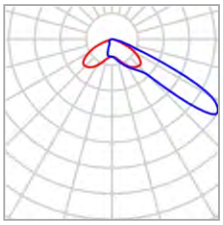

Fabricante	SALVI	P	25.0 W
Nombre del artículo	CIRCUS 085 30K F4MC PMMA S 25W	$\Phi_{Luminaria}$	3241 lm
Lámpara	1x L5050		

Luminarias individuales

X	Y	Altura de montaje	Luminaria
177.691 m	32.236 m	4.150 m	29
171.143 m	23.951 m	4.150 m	30
125.012 m	23.103 m	4.150 m	31
131.156 m	31.525 m	4.150 m	32
57.643 m	30.624 m	4.150 m	33
51.287 m	22.150 m	4.150 m	34
-15.924 m	30.307 m	4.150 m	35
-22.544 m	22.203 m	4.150 m	36
-90.920 m	34.279 m	4.150 m	37
-98.279 m	26.985 m	4.150 m	38
-115.072 m	37.033 m	4.150 m	39
-122.698 m	29.724 m	4.150 m	40
-154.794 m	42.806 m	4.150 m	41

Terreno 1

Plano de situación de luminarias

X	Y	Altura de montaje	Luminaria
-162.633 m	35.444 m	4.150 m	42
-228.360 m	62.773 m	4.150 m	43
-237.446 m	57.602 m	4.150 m	44
-261.197 m	66.163 m	4.150 m	45
-330.688 m	92.641 m	4.150 m	46
-347.877 m	90.200 m	7.150 m	47

Terreno 1

Plano de situación de luminarias

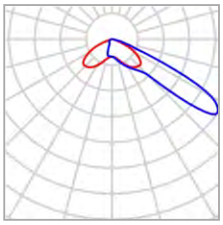

Fabricante	SALVI	P	80.0 W
Nombre del artículo	CLAP M 215 30K F4MC VDR SPUW 80W	$\Phi_{Luminaria}$	9557 lm
Lámpara	1x L5050		

Luminarias individuales

X	Y	Altura de montaje	Luminaria
-344.770 m	94.019 m	10.150 m	1
-325.808 m	86.354 m	10.150 m	2
-307.319 m	79.243 m	10.150 m	3
-288.099 m	72.094 m	10.150 m	4
-269.073 m	65.021 m	10.150 m	5
-250.430 m	57.756 m	10.150 m	6
-230.903 m	50.338 m	10.150 m	7
-211.761 m	44.841 m	10.150 m	8
-192.042 m	40.305 m	10.150 m	9
-172.554 m	36.384 m	10.150 m	10
-153.219 m	30.042 m	10.150 m	11
-133.154 m	26.736 m	10.150 m	12
-113.170 m	23.841 m	10.150 m	13

DIALux

Terreno 1

Plano de situación de luminarias

X	Y	Altura de montaje	Luminaria
-92.947 m	21.662 m	10.150 m	14
-72.729 m	19.702 m	10.150 m	15
-52.433 m	18.587 m	10.150 m	16
-32.292 m	17.895 m	10.150 m	17
-12.457 m	17.934 m	10.150 m	18
8.069 m	17.857 m	10.150 m	19
27.980 m	18.049 m	10.150 m	20
48.276 m	17.780 m	10.150 m	21
68.648 m	18.088 m	10.150 m	22
88.943 m	18.510 m	10.150 m	23
109.162 m	19.049 m	10.150 m	24
129.611 m	19.087 m	10.150 m	25
149.638 m	19.433 m	10.150 m	26
169.741 m	19.356 m	10.150 m	27
190.113 m	19.664 m	10.150 m	28

Terreno 1

Plano de situación de luminarias

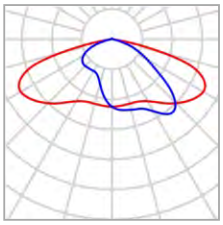

Fabricante	SALVI	P	50.0 W
Nombre del artículo	CLAP S 125 30K F2M2 VDR SP 50W	$\Phi_{Luminaria}$	6297 lm
Lámpara	1x 8 L5		

Luminarias individuales

X	Y	Altura de montaje	Luminaria
-112.145 m	10.914 m	7.075 m	48
-91.499 m	8.468 m	7.075 m	49

Terreno 1

Lista de luminarias

Φ_{total}	P_{total}	Rendimiento lumínico
341769 lm	2815.0 W	121.4 lm/W

Uni.	Fabricante	N° de artículo	Nombre del artículo	P	Φ	Rendimiento lumínico
19	SALVI		CIRCUS 085 30K F4MC PMMA S 25W	25.0 W	3241 lm	129.7 lm/W
28	SALVI		CLAP M 215 30K F4MC VDR SPUW 80W	80.0 W	9557 lm	119.5 lm/W
2	SALVI		CLAP S 125 30K F2M2 VDR SP 50W	50.0 W	6297 lm	125.9 lm/W

Terreno 1 (Escena de luz 1)

Objetos de cálculo

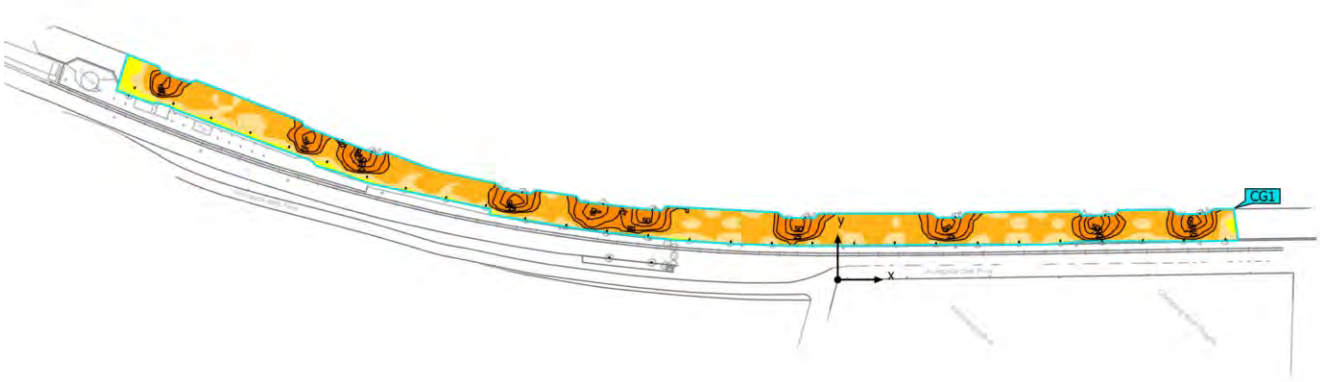

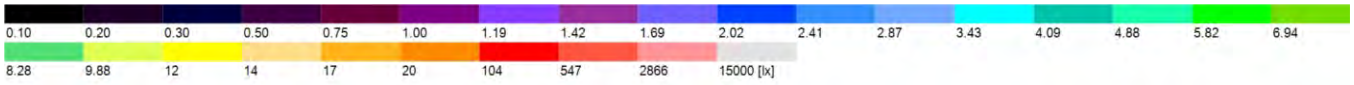

Terreno 1 (Escena de luz 1)

Objetos de cálculo

Superficie de cálculo

Propiedades	Ē	$E_{mín}$	$E_{máx}$	g_1	g_2	Índice
Superficie de cálculo 1 Iluminancia perpendicular Altura: 0.000 m	21.7 lx	11.1 lx	61.1 lx	0.51	0.18	CG1

Perfil de uso: Configuración DIALux predeterminada, Estándar (área de tránsito al aire libre)

Terreno 1 (Escena de luz 1)

Superficie de cálculo 1

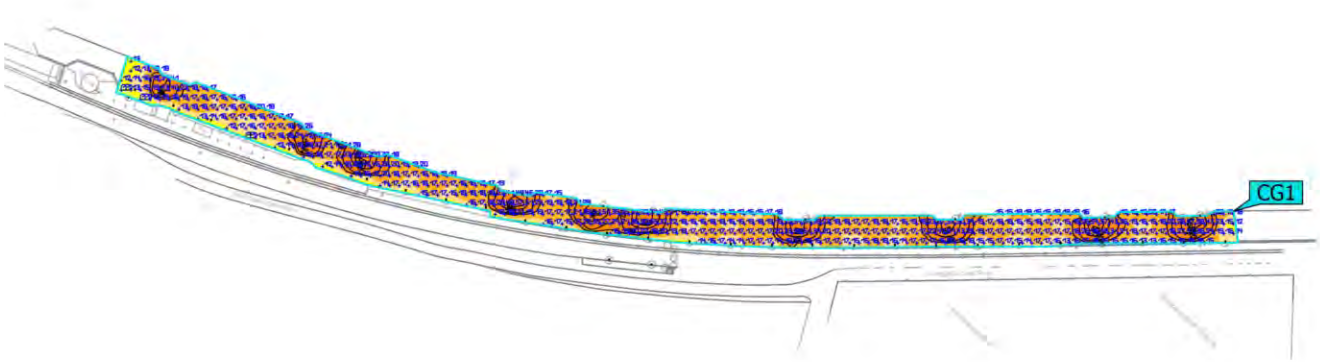

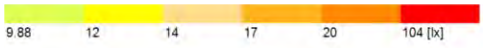

Propiedades	Ē	$E_{mín}$	$E_{máx}$	g_1	g_2	Índice
Superficie de cálculo 1 Iluminancia perpendicular Altura: 0.000 m	21.7 lx	11.1 lx	61.1 lx	0.51	0.18	CG1

Perfil de uso: Configuración DIALux predeterminada, Estándar (área de tránsito al aire libre)

31280 - Enllumenat Santa Susanna_Quadre CM006A_V1

Objeto
Santa Susanna

Created with DIALux

Contenido

Portada 1
Contenido 2
Contactos 3
Lista de luminarias 4

Fichas de producto

SALVI - CLAP S 14W 30K F2M2 VDR SP 100W (1x 8 L5) 5
SALVI - CLAP S 065 30K F2M2 VDR SP 25W (1x 8 L5) 6
SALVI - CLAP S 125 30K F2M2 VDR SP 50W (1x 8 L5) 7
SALVI - OCHOCENTISTA 72 AL 085 30K F2MD PMMA S 20W (1x 8 L5) 8
SALVI - OCHOCENTISTA 72 AL 085 30K F5M1 PMMA S 15W (1x 8 L5) 9
SALVI - SNAP A 085 30K F5M1 PMMA S 20W (1x 8 L5) 10

Terreno 1

Plano de situación de luminarias 11
Lista de luminarias 20
Objetos de cálculo / Escena de luz 1 21
Superficie de cálculo 01 / Escena de luz 1 / Iluminancia perpendicular 23
Superficie de cálculo 02 / Escena de luz 1 / Iluminancia perpendicular 24
Superficie de cálculo 03 / Escena de luz 1 / Iluminancia perpendicular 25
Superficie de cálculo 04 / Escena de luz 1 / Iluminancia perpendicular 26
Superficie de cálculo 05 / Escena de luz 1 / Iluminancia perpendicular 27
Superficie de cálculo 06 / Escena de luz 1 / Iluminancia perpendicular 28
Superficie de cálculo 07 / Escena de luz 1 / Iluminancia perpendicular 29
Superficie de cálculo 08 / Escena de luz 1 / Iluminancia perpendicular 30
Superficie de cálculo 09 / Escena de luz 1 / Iluminancia perpendicular 31
Superficie de cálculo 10 / Escena de luz 1 / Iluminancia perpendicular 32

Contactos

Oficina Técnica Comercial
Estefanía Páez

CM SALVI
Avda. del Vallés, 36
(Crta.C155-Km12,5)
08195 - Lliça de Vall
Barcelona - España

T 644713704
epaez@salvi.es

DIALux

Lista de luminarias

Φ_{total}	P_{total}	Rendimiento lumínico
584075 lm	4690.0 W	124.5 lm/W

Uni.	Fabricante	N° de artículo	Nombre del artículo	P	Φ	Rendimiento lumínico
7	SALVI		CLAP S 065 30K F2M2 VDR SP 25W	25.0 W	3215 lm	128.6 lm/W
22	SALVI		CLAP S 125 30K F2M2 VDR SP 50W	50.0 W	6163 lm	123.3 lm/W
31	SALVI		CLAP S 14W 30K F2M2 VDR SP 100W	100.0 W	12350 lm	123.5 lm/W
8	SALVI		OCHOCENTISTA 72 AL 085 30K F2MD PMMA S 20W	20.0 W	2647 lm	132.4 lm/W
5	SALVI		OCHOCENTISTA 72 AL 085 30K F5M1 PMMA S 15W	15.0 W	2126 lm	141.7 lm/W
4	SALVI		SNAP A 085 30K F5M1 PMMA S 20W	20.0 W	2832 lm	141.6 lm/W

Ficha de producto

SALVI - CLAP S 14W 30K F2M2 VDR SP 100W

P	100.0 W
$\Phi_{Lámpara}$	12350 lm
$\Phi_{Luminaria}$	12350 lm
η	100.00 %
Rendimiento lumínico	123.5 lm/W
CCT	3000 K
CRI	70

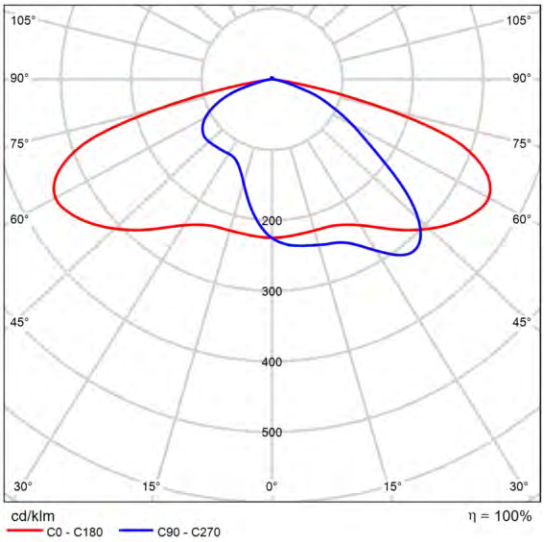

CDL polar

DIALux

Ficha de producto

SALVI - CLAP S 065 30K F2M2 VDR SP 25W

P	25.0 W
$\Phi_{Lámpara}$	3215 lm
$\Phi_{Luminaria}$	3215 lm
η	100.00 %
Rendimiento lumínico	128.6 lm/W
CCT	3000 K
CRI	70

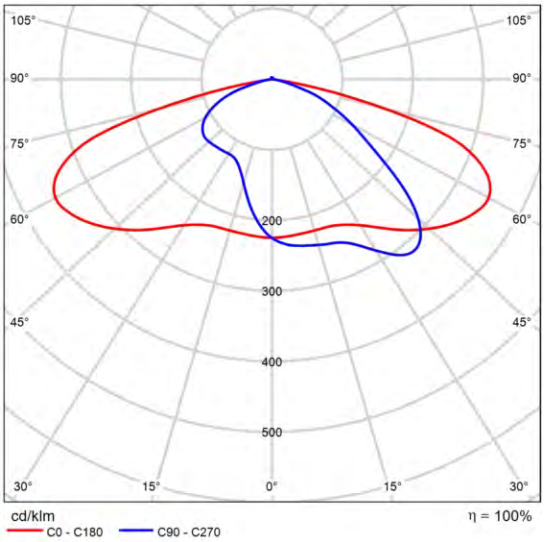

CDL polar

Ficha de producto

SALVI - CLAP S 125 30K F2M2 VDR SP 50W

P	50.0 W
$\Phi_{Lámpara}$	6163 lm
$\Phi_{Luminaria}$	6163 lm
η	100.00 %
Rendimiento lumínico	123.3 lm/W
CCT	3000 K
CRI	70

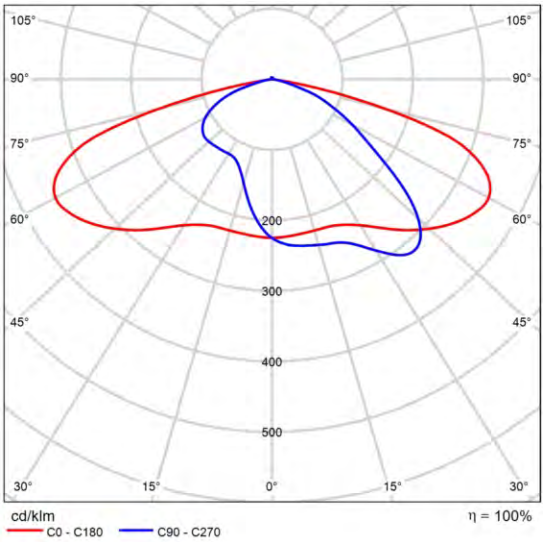

CDL polar

Ficha de producto

SALVI - OCHOCENTISTA 72 AL 085 30K F2MD PMMA S 20W

P	20.0 W
$\Phi_{Lámpara}$	2647 lm
$\Phi_{Luminaria}$	2647 lm
η	100.00 %
Rendimiento lumínico	132.4 lm/W
CCT	3000 K
CRI	70

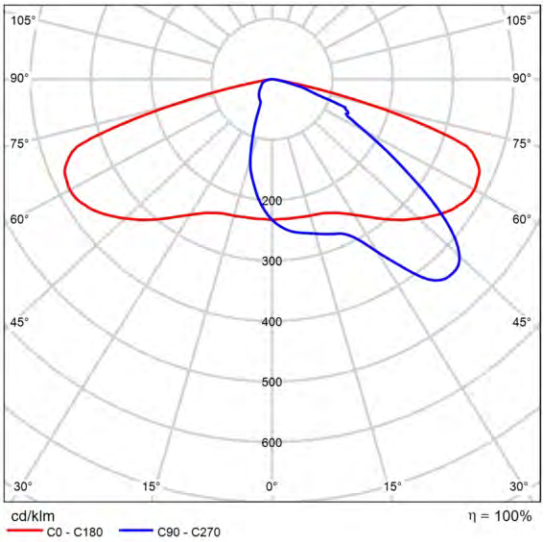

CDL polar

Ficha de producto

SALVI - OCHOCENTISTA 72 AL 085 30K F5M1 PMMA S 15W

P	15.0 W
$\Phi_{Lámpara}$	2126 lm
$\Phi_{Luminaria}$	2126 lm
η	100.00 %
Rendimiento lumínico	141.7 lm/W
CCT	3000 K
CRI	70

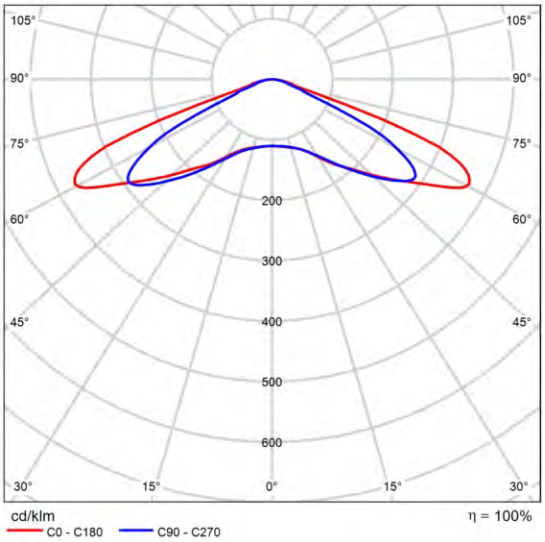

CDL polar

DIALux

Ficha de producto

SALVI - SNAP A 085 30K F5M1 PMMA S 20W

P	20.0 W
$\Phi_{Lámpara}$	2832 lm
$\Phi_{Luminaria}$	2832 lm
η	100.00 %
Rendimiento lumínico	141.6 lm/W
CCT	3000 K
CRI	70

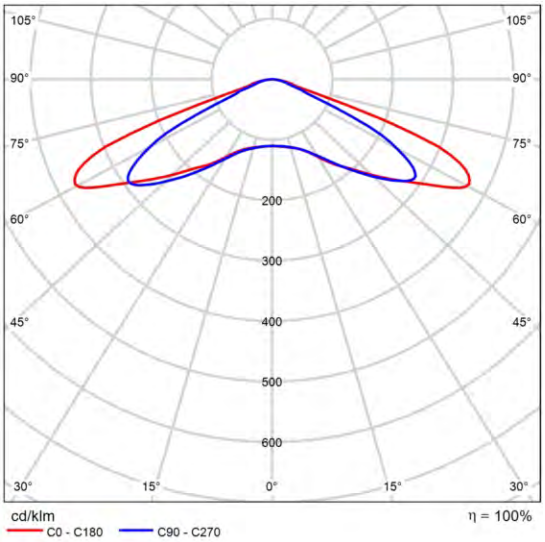

CDL polar

DIALux

Terreno 1

Plano de situación de luminarias

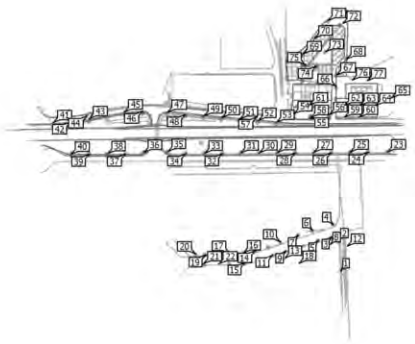

Terreno 1

Plano de situación de luminarias

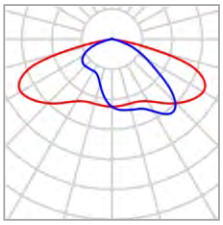

Fabricante	SALVI	P	25.0 W
Nombre del artículo	CLAP S 065 30K F2M2 VDR SP 25W	$\Phi_{Luminaria}$	3215 lm
Lámpara	1x 8 L5		

Luminarias individuales

X	Y	Altura de montaje	Luminaria
-55.124 m	3.298 m	7.075 m	54
-33.095 m	2.096 m	7.075 m	55
-9.351 m	2.239 m	7.075 m	56
-55.354 m	-0.099 m	7.075 m	57
-33.225 m	-1.511 m	7.075 m	58
-9.616 m	-1.154 m	7.075 m	59
20.112 m	-1.154 m	7.075 m	60

Terreno 1

Plano de situación de luminarias

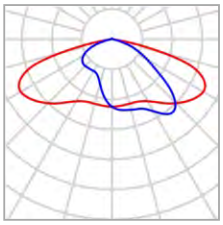

Fabricante	SALVI	P	50.0 W
Nombre del artículo	CLAP S 125 30K F2M2 VDR SP 50W	$\Phi_{Luminaria}$	6163 lm
Lámpara	1x 8 L5		

Luminarias individuales

X	Y	Altura de montaje	Luminaria
6.785 m	-197.382 m	7.075 m	1
3.187 m	-158.926 m	7.075 m	2
-5.940 m	-153.384 m	7.075 m	3
-3.546 m	-138.516 m	7.075 m	4
-22.889 m	-157.785 m	7.075 m	5
-30.022 m	-145.945 m	7.075 m	6
-48.282 m	-151.017 m	7.075 m	7
-41.498 m	-163.952 m	7.075 m	8
-64.450 m	-171.433 m	7.075 m	9
-71.234 m	-160.464 m	7.075 m	10
-80.935 m	-176.759 m	7.075 m	11
-87.807 m	-166.229 m	7.075 m	12
-96.912 m	-181.514 m	7.075 m	13

Terreno 1

Plano de situación de luminarias

X	Y	Altura de montaje	Luminaria
-102.999 m	-170.799 m	7.075 m	14
-116.589 m	-186.322 m	7.075 m	15
-118.582 m	-174.539 m	7.075 m	16
-135.842 m	-175.237 m	7.075 m	17
-136.730 m	-188.108 m	7.075 m	18
-166.593 m	-176.379 m	7.075 m	19
-179.463 m	-175.998 m	7.075 m	20
-180.605 m	-188.552 m	7.075 m	21
-168.875 m	-188.673 m	7.075 m	22

Terreno 1

Plano de situación de luminarias

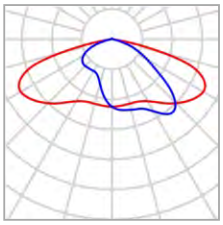

Fabricante	SALVI	P	100.0 W
Nombre del artículo	CLAP S 14W 30K F2M2 VDR SP 100W	$\Phi_{Luminaria}$	12350 lm
Lámpara	1x 8 L5		

Luminarias individuales

X	Y	Altura de montaje	Luminaria
65.281 m	-45.533 m	7.075 m	23
41.082 m	-45.307 m	7.075 m	24
17.705 m	-45.777 m	7.075 m	25
-5.932 m	-46.142 m	7.075 m	26
-28.943 m	-46.038 m	7.075 m	27
-52.163 m	-46.351 m	7.075 m	28
-75.487 m	-46.403 m	7.075 m	29
-98.863 m	-46.716 m	7.075 m	30
-122.709 m	-46.977 m	7.075 m	31
-145.877 m	-47.186 m	7.075 m	32
-168.888 m	-47.133 m	7.075 m	33
-192.838 m	-47.238 m	7.075 m	34
-216.006 m	-44.837 m	7.075 m	35

DIALux

Terreno 1

Plano de situación de luminarias

X	Y	Altura de montaje	Luminaria
-246.526 m	-46.034 m	7.075 m	36
-269.722 m	-47.562 m	7.075 m	37
-293.196 m	-47.770 m	7.075 m	38
-316.392 m	-47.770 m	7.075 m	39
-340.074 m	-48.534 m	7.075 m	40
-362.622 m	-7.956 m	7.075 m	41
-340.102 m	-6.395 m	7.075 m	42
-317.101 m	-3.049 m	7.075 m	43
-294.448 m	1.342 m	7.075 m	44
-271.934 m	5.594 m	7.075 m	45
-247.887 m	7.267 m	7.075 m	46
-216.719 m	5.346 m	7.075 m	47
-193.057 m	2.944 m	7.075 m	48
-170.162 m	0.356 m	7.075 m	49
-146.948 m	-1.626 m	7.075 m	50
-123.639 m	-3.302 m	7.075 m	51
-100.280 m	-5.232 m	7.075 m	52
-77.073 m	-7.669 m	7.075 m	53

Terreno 1

Plano de situación de luminarias

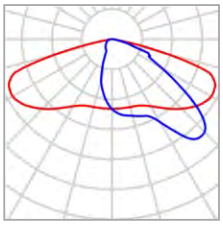

Fabricante	SALVI	P	20.0 W
Nombre del artículo	OCHOCENTISTA 72 AL 085 30K F2MD PMMA S 20W	$\Phi_{Luminaria}$	2647 lm
Lámpara	1x 8 L5		

Luminarias individuales

X	Y	Altura de montaje	Luminaria
-0.368 m	23.610 m	4.720 m	65
-0.269 m	38.229 m	4.720 m	66
-0.651 m	52.768 m	4.720 m	67
12.612 m	73.620 m	4.720 m	68
-43.447 m	80.155 m	4.720 m	69
-28.260 m	100.220 m	4.720 m	70
-10.963 m	122.453 m	4.720 m	71
4.716 m	118.759 m	4.720 m	72

Terreno 1

Plano de situación de luminarias

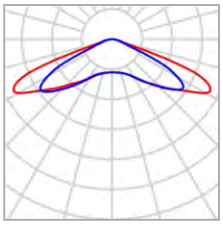

Fabricante	SALVI	P	15.0 W
Nombre del artículo	OCHOCENTISTA 72 AL 085 30K F5M1 PMMA S 15W	$\Phi_{Luminaria}$	2126 lm
Lámpara	1x 8 L5		

Luminarias individuales

X	Y	Altura de montaje	Luminaria
-13.991 m	82.718 m	4.720 m	73
-25.399 m	64.943 m	4.720 m	74
-39.752 m	65.968 m	4.720 m	75
-43.083 m	46.297 m	4.720 m	76
-24.245 m	45.528 m	4.720 m	77

Terreno 1

Plano de situación de luminarias

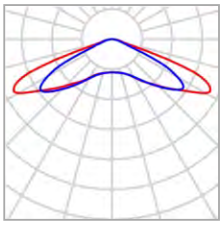

Fabricante	SALVI	P	20.0 W
Nombre del artículo	SNAP A 085 30K F5M1 PMMA S 20W	$\Phi_{Luminaria}$	2832 lm
Lámpara	1x 8 L5		

Luminarias individuales

X	Y	Altura de montaje	Luminaria
-51.374 m	14.349 m	4.865 m	61
-38.516 m	13.974 m	4.865 m	62
-27.675 m	13.883 m	4.865 m	63
-14.487 m	13.794 m	4.865 m	64

Terreno 1

Lista de luminarias

Φ_{total}	P_{total}	Rendimiento lumínico
584075 lm	4690.0 W	124.5 lm/W

Uni.	Fabricante	N° de artículo	Nombre del artículo	P	Φ	Rendimiento lumínico
7	SALVI		CLAP S 065 30K F2M2 VDR SP 25W	25.0 W	3215 lm	128.6 lm/W
22	SALVI		CLAP S 125 30K F2M2 VDR SP 50W	50.0 W	6163 lm	123.3 lm/W
31	SALVI		CLAP S 14W 30K F2M2 VDR SP 100W	100.0 W	12350 lm	123.5 lm/W
8	SALVI		OCHOCENTISTA 72 AL 085 30K F2MD PMMA S 20W	20.0 W	2647 lm	132.4 lm/W
5	SALVI		OCHOCENTISTA 72 AL 085 30K F5M1 PMMA S 15W	15.0 W	2126 lm	141.7 lm/W
4	SALVI		SNAP A 085 30K F5M1 PMMA S 20W	20.0 W	2832 lm	141.6 lm/W

DIALux

Terreno 1 (Escena de luz 1)

Objetos de cálculo

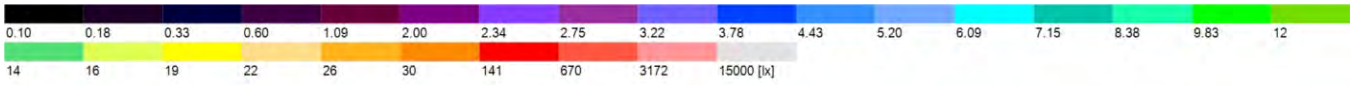

Terreno 1 (Escena de luz 1)

Objetos de cálculo

Superficie de cálculo

Propiedades	Ē	$E_{mín}$	$E_{máx}$	g_1	g_2	Índice
Superficie de cálculo 01 Iluminancia perpendicular Altura: 0.000 m	23.9 lx	10.7 lx	36.1 lx	0.45	0.30	CG1
Superficie de cálculo 02 Iluminancia perpendicular Altura: 0.000 m	27.7 lx	12.8 lx	51.5 lx	0.46	0.25	CG2
Superficie de cálculo 03 Iluminancia perpendicular Altura: 0.000 m	26.9 lx	13.1 lx	51.1 lx	0.49	0.26	CG3
Superficie de cálculo 04 Iluminancia perpendicular Altura: 0.000 m	29.8 lx	14.3 lx	51.4 lx	0.48	0.28	CG4
Superficie de cálculo 05 Iluminancia perpendicular Altura: 0.000 m	26.9 lx	11.0 lx	51.3 lx	0.41	0.21	CG5
Superficie de cálculo 06 Iluminancia perpendicular Altura: 0.000 m	14.6 lx	8.49 lx	20.5 lx	0.58	0.41	CG6
Superficie de cálculo 07 Iluminancia perpendicular Altura: 0.000 m	11.7 lx	1.82 lx	24.6 lx	0.16	0.074	CG7
Superficie de cálculo 08 Iluminancia perpendicular Altura: 0.000 m	14.5 lx	2.04 lx	25.4 lx	0.14	0.080	CG8
Superficie de cálculo 09 Iluminancia perpendicular Altura: 0.000 m	6.56 lx	1.28 lx	10.6 lx	0.20	0.12	CG9
Superficie de cálculo 10 Iluminancia perpendicular Altura: 0.000 m	7.65 lx	4.01 lx	10.4 lx	0.52	0.39	CG10

Perfil de uso: Configuración DIALux predeterminada, Estándar (área de tránsito al aire libre)

Terreno 1 (Escena de luz 1)

Superficie de cálculo 01

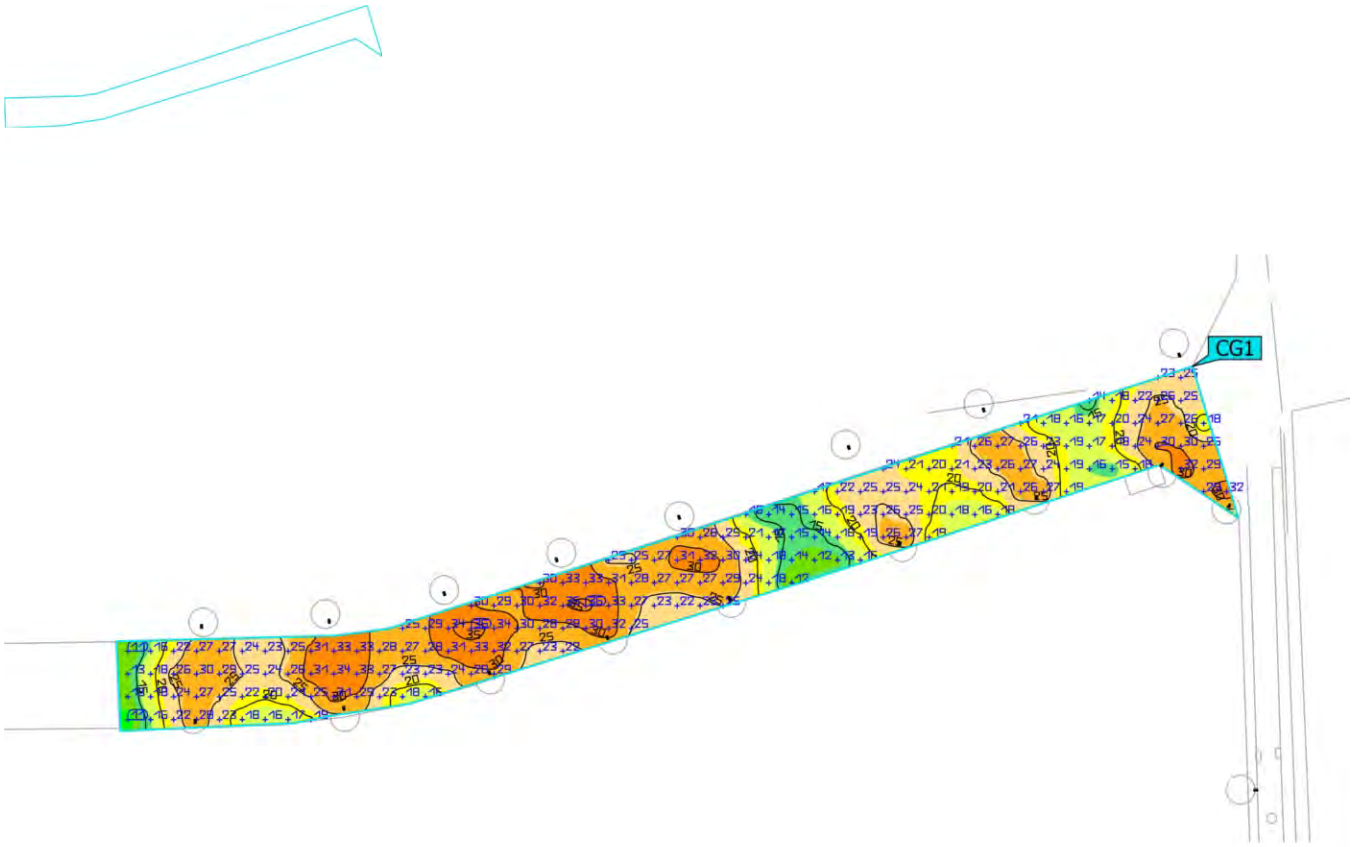

Propiedades	Ē	$E_{mín}$	$E_{máx}$	g_1	g_2	Índice
Superficie de cálculo 01 Iluminancia perpendicular Altura: 0.000 m	23.9 lx	10.7 lx	36.1 lx	0.45	0.30	CG1

Perfil de uso: Configuración DIALux predeterminada, Estándar (área de tránsito al aire libre)

Terreno 1 (Escena de luz 1)

Superficie de cálculo 02

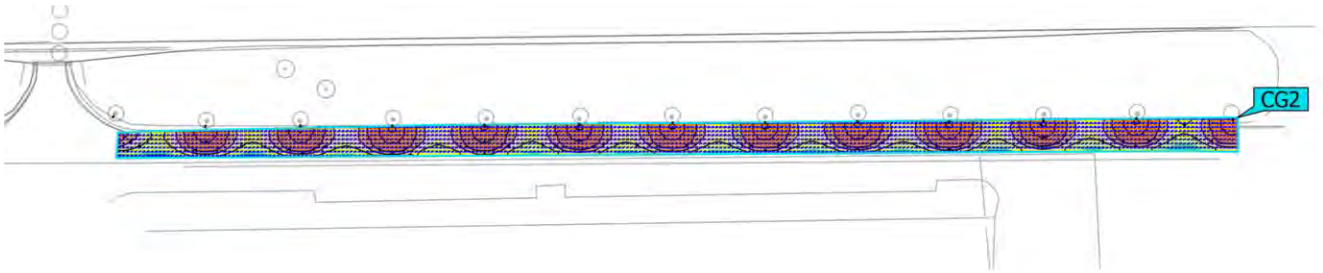

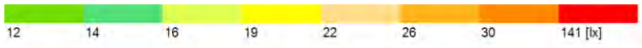

Propiedades	Ē	$E_{mín}$	$E_{máx}$	g_1	g_2	Índice
Superficie de cálculo 02 Iluminancia perpendicular Altura: 0.000 m	27.7 lx	12.8 lx	51.5 lx	0.46	0.25	CG2

Perfil de uso: Configuración DIALux predeterminada, Estándar (área de tránsito al aire libre)

Terreno 1 (Escena de luz 1)

Superficie de cálculo 03

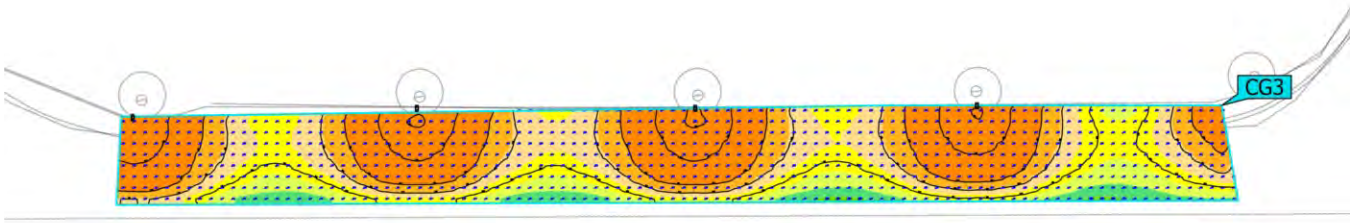

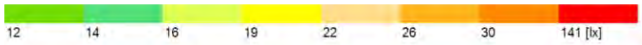

Propiedades	Ē	$E_{mín}$	$E_{máx}$	g_1	g_2	Índice
Superficie de cálculo 03 Iluminancia perpendicular Altura: 0.000 m	26.9 lx	13.1 lx	51.1 lx	0.49	0.26	CG3

Perfil de uso: Configuración DIALux predeterminada, Estándar (área de tránsito al aire libre)

Terreno 1 (Escena de luz 1)

Superficie de cálculo 04

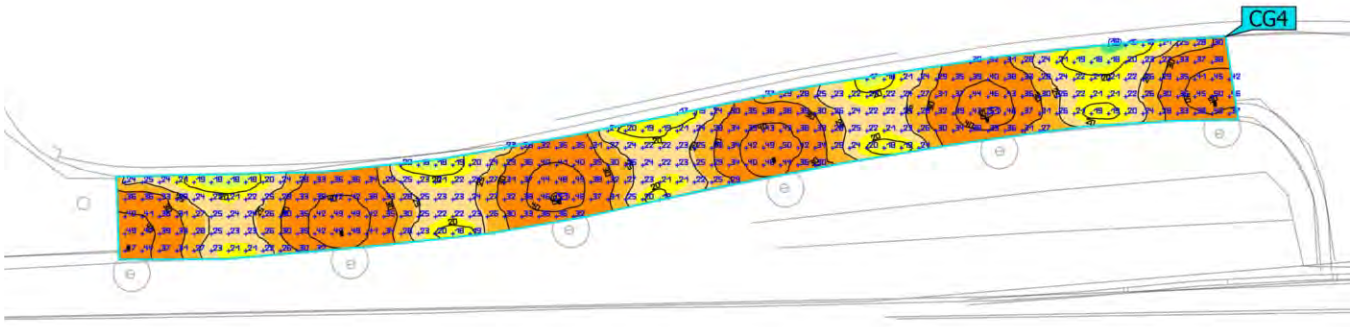

Propiedades	Ē	$E_{mín}$	$E_{máx}$	g_1	g_2	Índice
Superficie de cálculo 04 Iluminancia perpendicular Altura: 0.000 m	29.8 lx	14.3 lx	51.4 lx	0.48	0.28	CG4

Perfil de uso: Configuración DIALux predeterminada, Estándar (área de tránsito al aire libre)

Terreno 1 (Escena de luz 1)

Superficie de cálculo 05

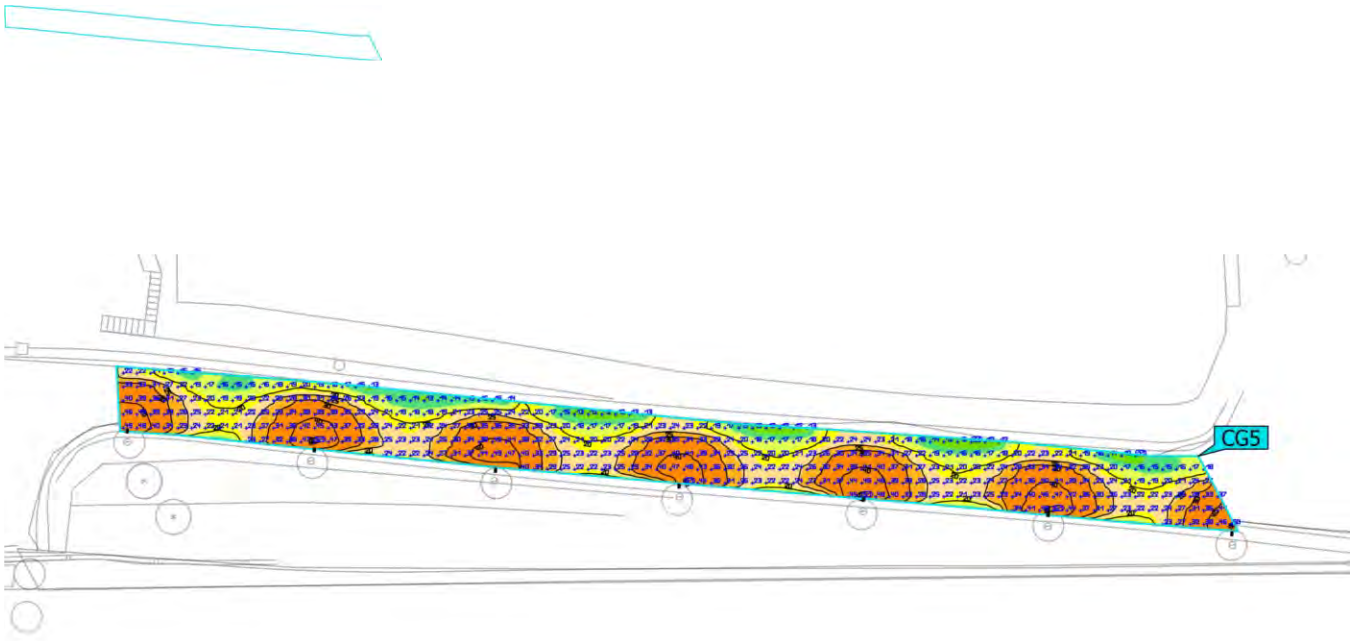

Propiedades	Ē	$E_{mín}$	$E_{máx}$	g_1	g_2	Índice
Superficie de cálculo 05 Iluminancia perpendicular Altura: 0.000 m	26.9 lx	11.0 lx	51.3 lx	0.41	0.21	CG5

Perfil de uso: Configuración DIALux predeterminada, Estándar (área de tránsito al aire libre)

Terreno 1 (Escena de luz 1)

Superficie de cálculo 06

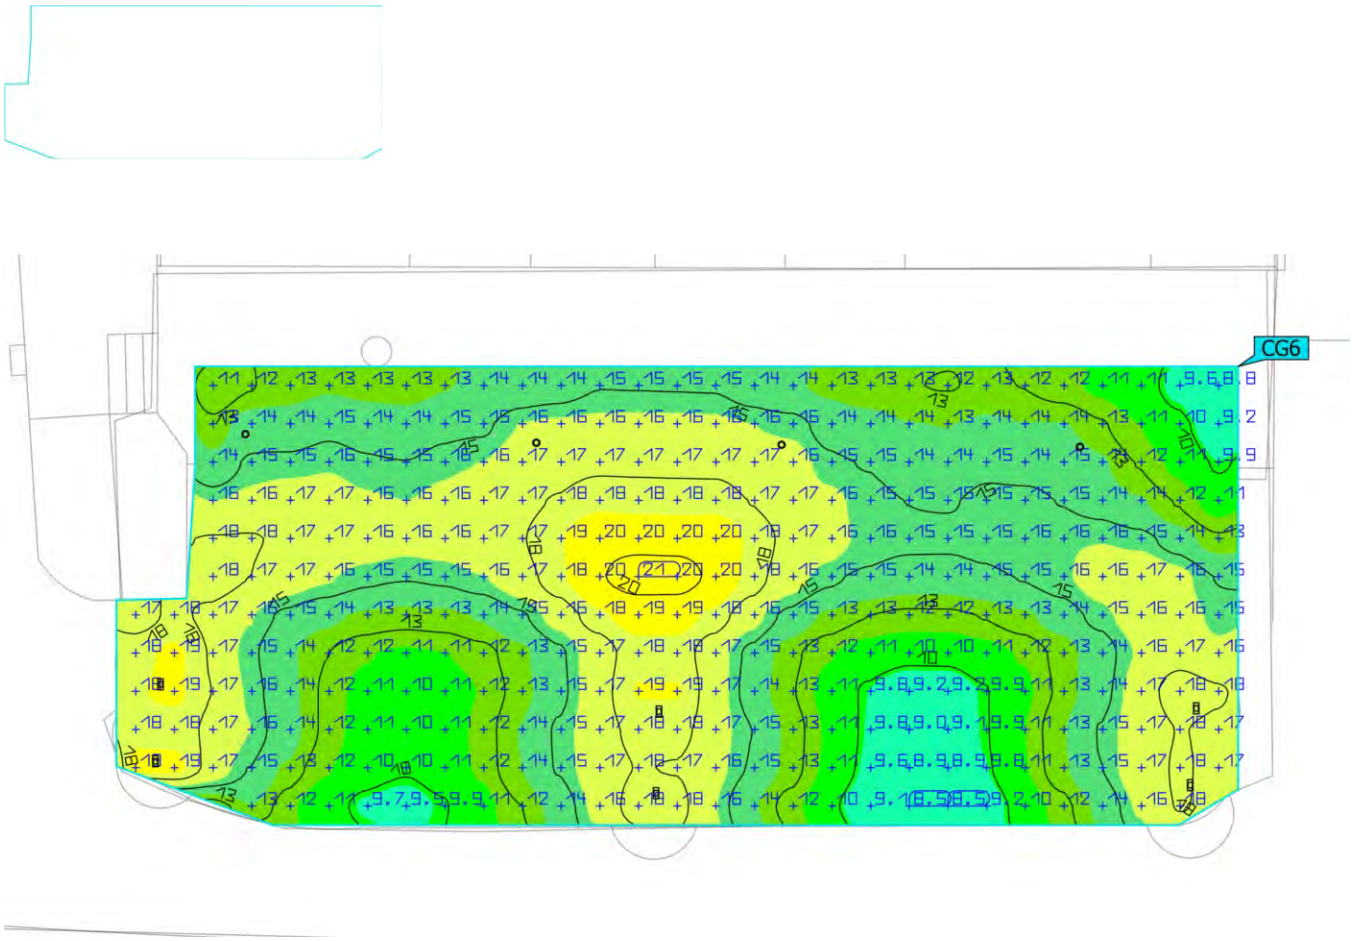

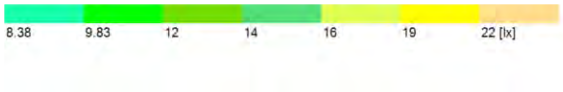

Propiedades	Ē	$E_{mín}$	$E_{máx}$	g_1	g_2	Índice
Superficie de cálculo 06 Iluminancia perpendicular Altura: 0.000 m	14.6 lx	8.49 lx	20.5 lx	0.58	0.41	CG6

Perfil de uso: Configuración DIALux predeterminada, Estándar (área de tránsito al aire libre)

Terreno 1 (Escena de luz 1)

Superficie de cálculo 07

Propiedades	Ē	$E_{mín}$	$E_{máx}$	g_1	g_2	Índice
Superficie de cálculo 07 Iluminancia perpendicular Altura: 0.000 m	11.7 lx	1.82 lx	24.6 lx	0.16	0.074	CG7

Perfil de uso: Configuración DIALux predeterminada, Estándar (área de tránsito al aire libre)

Terreno 1 (Escena de luz 1)

Superficie de cálculo 08

Propiedades	Ē	$E_{mín}$	$E_{máx}$	g_1	g_2	Índice
Superficie de cálculo 08 Iluminancia perpendicular Altura: 0.000 m	14.5 lx	2.04 lx	25.4 lx	0.14	0.080	CG8

Perfil de uso: Configuración DIALux predeterminada, Estándar (área de tránsito al aire libre)

Terreno 1 (Escena de luz 1)

Superficie de cálculo 09

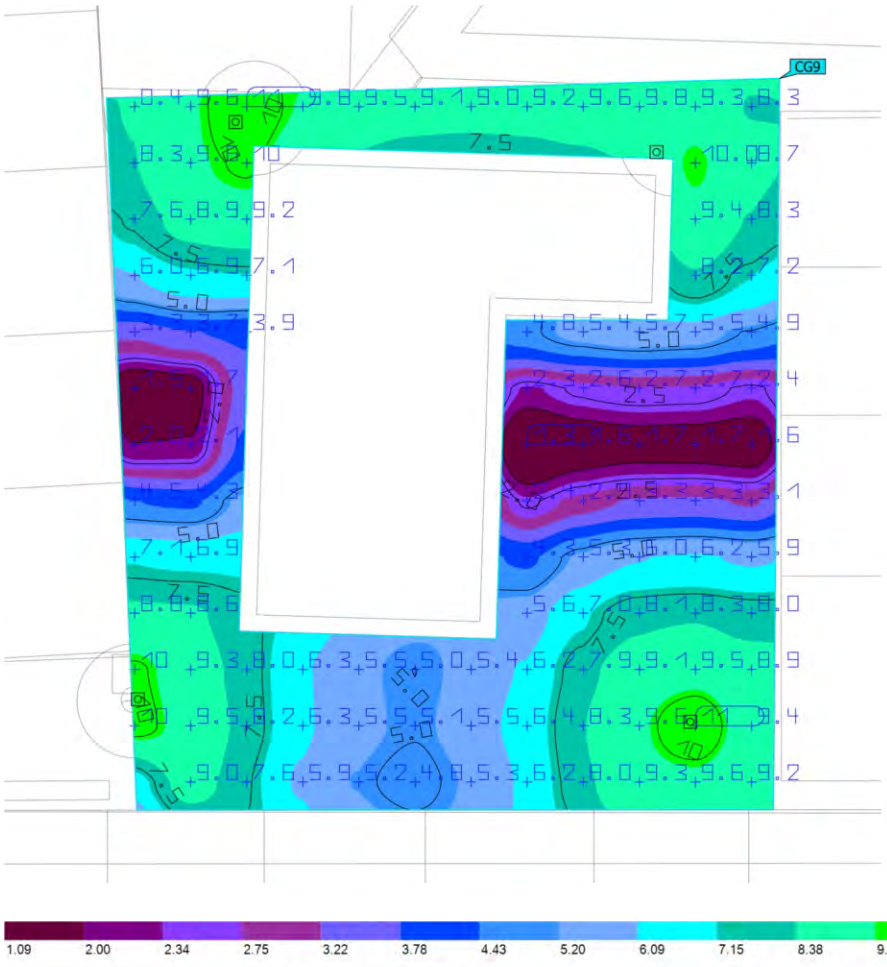

Propiedades	Ē	$E_{mín}$	$E_{máx}$	g_1	g_2	Índice
Superficie de cálculo 09 Iluminancia perpendicular Altura: 0.000 m	6.56 lx	1.28 lx	10.6 lx	0.20	0.12	CG9

Perfil de uso: Configuración DIALux predeterminada, Estándar (área de tránsito al aire libre)

Terreno 1 (Escena de luz 1)

Superficie de cálculo 10

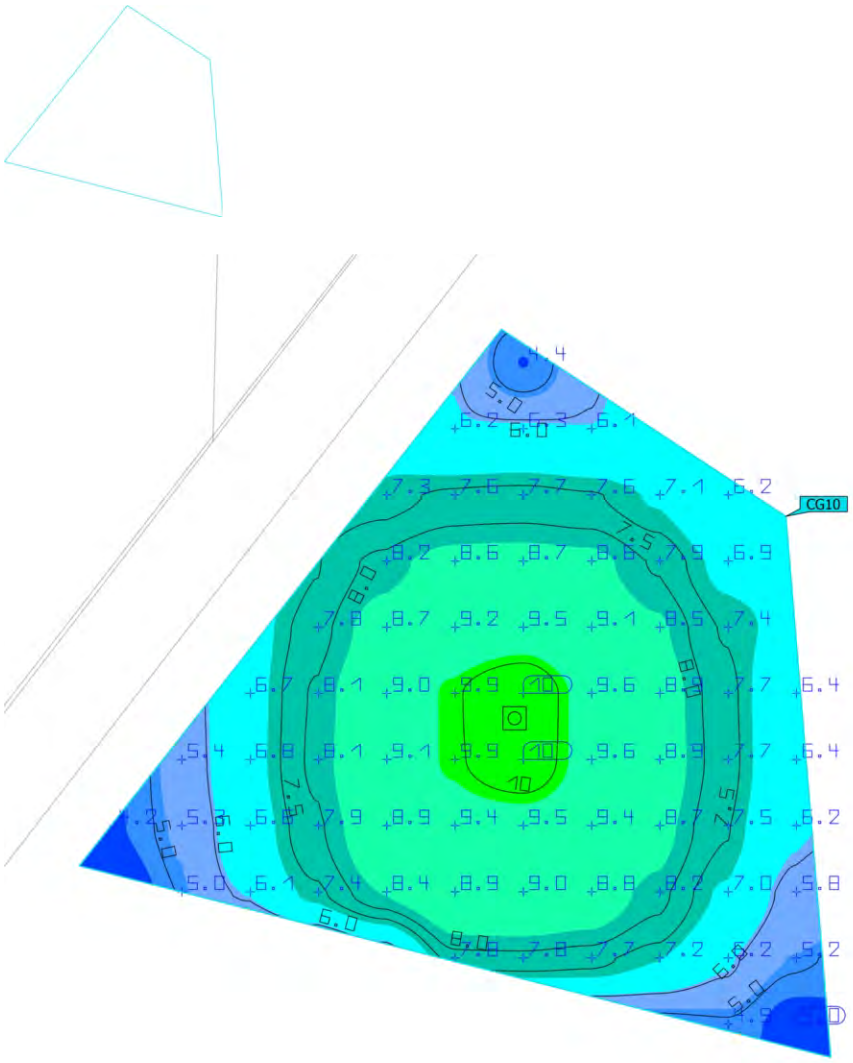

Propiedades	Ē	$E_{mín}$	$E_{máx}$	g_1	g_2	Índice
Superficie de cálculo 10 Iluminancia perpendicular Altura: 0.000 m	7.65 lx	4.01 lx	10.4 lx	0.52	0.39	CG10

Perfil de uso: Configuración DIALux predeterminada, Estándar (área de tránsito al aire libre)

31280 - Enllumenat Santa Susanna_Quadre CM006B_V1

Objeto
Santa Susanna

Created with DIALux

Contenido

Portada 1
Contenido 2
Contactos 3
Lista de luminarias 4

Fichas de producto

SALVI - CIRCUS 085 30K F4MC PMMA S 25W (1x L5050) 5
SALVI - CLAP M 145 30K F2M2 VDR SPUW 50W (1x 8 L5) 6
SALVI - CLAP M 285 30K F4MC VDR SPUW 120W (1x L5050) 7
SALVI - CLAP S 065 30K F2M2 VDR SP 25W (1x 8 L5) 8
SALVI - CLAP S 125 30K F2M2 VDR SP 35W (1x 8 L5) 9
SALVI - SNAP A 085 30K F5M1 PMMA S 20W (1x 8 L5) 10

Terreno 1

Plano de situación de luminarias 11
Lista de luminarias 20
Objetos de cálculo / Escena de luz 1 21
Superficie de cálculo 01 / Escena de luz 1 / Iluminancia perpendicular 23
Superficie de cálculo 02 / Escena de luz 1 / Iluminancia perpendicular 24
Superficie de cálculo 03 / Escena de luz 1 / Iluminancia perpendicular 25
Superficie de cálculo 04 / Escena de luz 1 / Iluminancia perpendicular 26
Superficie de cálculo 05 / Escena de luz 1 / Iluminancia perpendicular 27
Superficie de cálculo 06 / Escena de luz 1 / Iluminancia perpendicular 28
Superficie de cálculo 07 - Zona Roura / Escena de luz 1 / Iluminancia perpendicular 29
Superficie de cálculo 08 / Escena de luz 1 / Iluminancia perpendicular 30

Contactos

Oficina Técnica Comercial
Estefanía Páez

CM SALVI
Avda. del Vallés, 36
(Crta.C155-Km12,5)
08195 - Lliça de Vall
Barcelona - España

T 644713704
epaez@salvi.es

DIALux

Lista de luminarias

Φ_{total}	P_{total}	Rendimiento lumínico
396537 lm	3105.0 W	127.7 lm/W

Uni.	Fabricante	N° de artículo	Nombre del artículo	P	Φ	Rendimiento lumínico
18	SALVI		CIRCUS 085 30K F4MC PMMA S 25W	25.0 W	3241 lm	129.7 lm/W
8	SALVI		CLAP M 145 30K F2M2 VDR SPUW 50W	50.0 W	6707 lm	134.1 lm/W
8	SALVI		CLAP M 285 30K F4MC VDR SPUW 120W	120.0 W	13798 lm	115.0 lm/W
6	SALVI		CLAP S 065 30K F2M2 VDR SP 25W	25.0 W	3215 lm	128.6 lm/W
27	SALVI		CLAP S 125 30K F2M2 VDR SP 35W	35.0 W	4687 lm	133.9 lm/W
10	SALVI		SNAP A 085 30K F5M1 PMMA S 20W	20.0 W	2832 lm	141.6 lm/W

DIALux

Ficha de producto

SALVI - CIRCUS 085 30K F4MC PMMA S 25W

P	25.0 W
$\Phi_{Lámpara}$	3241 lm
$\Phi_{Luminaria}$	3241 lm
η	100.00 %
Rendimiento lumínico	129.7 lm/W
CCT	3000 K
CRI	70

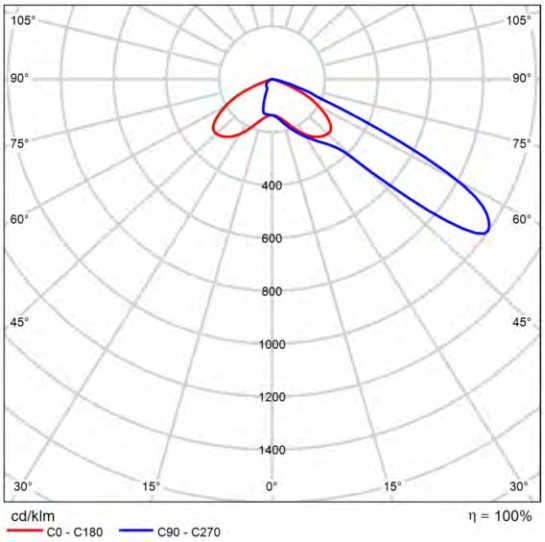

CDL polar

DIALux

Ficha de producto

SALVI - CLAP M 145 30K F2M2 VDR SPUW 50W

P	50.0 W
$\Phi_{Lámpara}$	6707 lm
$\Phi_{Luminaria}$	6707 lm
η	100.00 %
Rendimiento lumínico	134.1 lm/W
CCT	3000 K
CRI	70

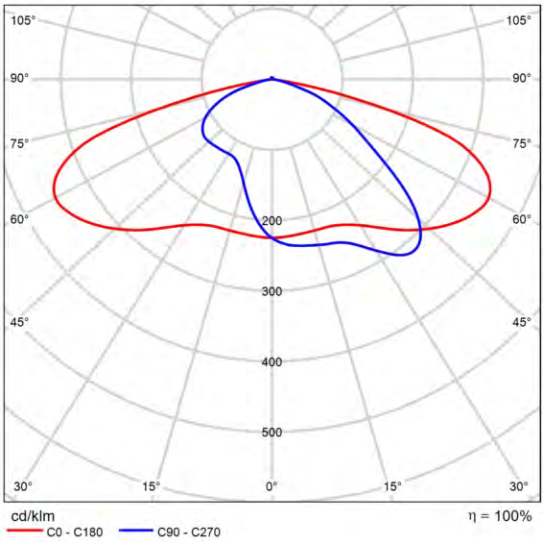

CDL polar

DIALux

Ficha de producto

SALVI - CLAP M 285 30K F4MC VDR SPUW 120W

P	120.0 W
$\Phi_{Lámpara}$	13797 lm
$\Phi_{Luminaria}$	13798 lm
η	100.01 %
Rendimiento lumínico	115.0 lm/W
CCT	3000 K
CRI	70

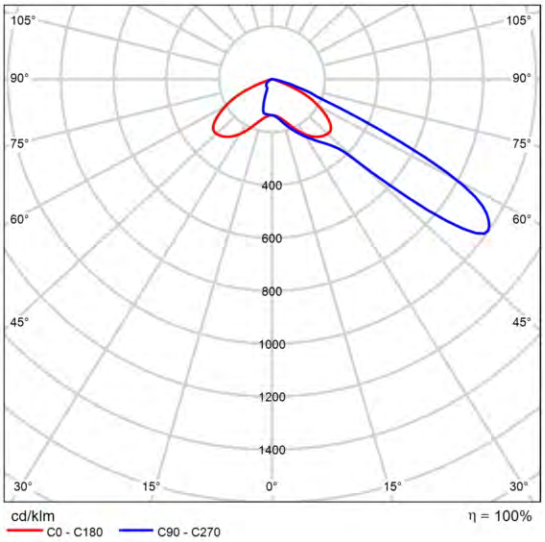

CDL polar

DIALux

Ficha de producto

SALVI - CLAP S 065 30K F2M2 VDR SP 25W

P	25.0 W
$\Phi_{Lámpara}$	3215 lm
$\Phi_{Luminaria}$	3215 lm
η	100.00 %
Rendimiento lumínico	128.6 lm/W
CCT	3000 K
CRI	70

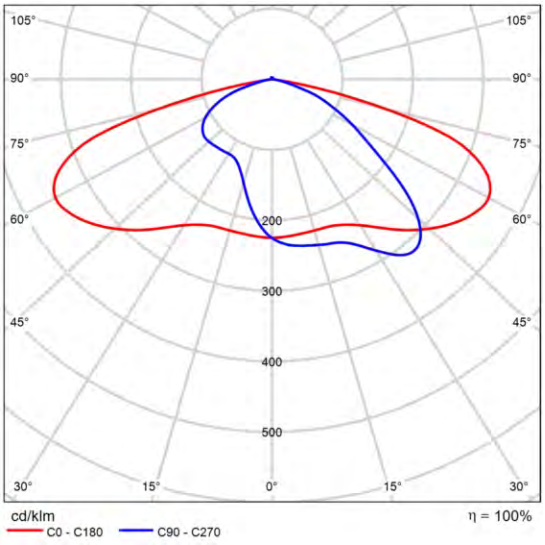

CDL polar

Ficha de producto

SALVI - CLAP S 125 30K F2M2 VDR SP 35W

P	35.0 W
$\Phi_{Lámpara}$	4687 lm
$\Phi_{Luminaria}$	4687 lm
η	100.00 %
Rendimiento lumínico	133.9 lm/W
CCT	3000 K
CRI	70

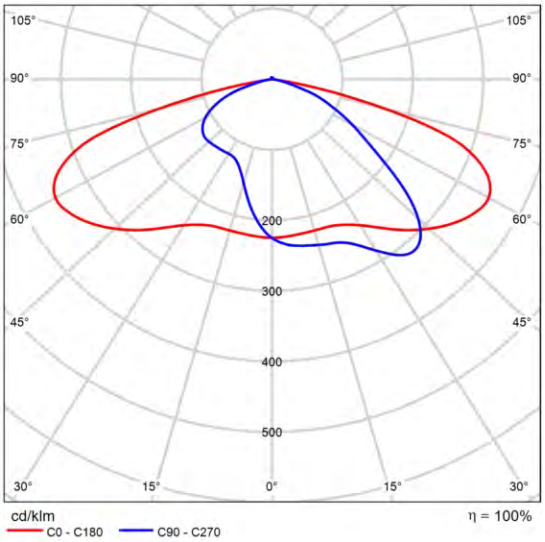

CDL polar

DIALux

Ficha de producto

SALVI - SNAP A 085 30K F5M1 PMMA S 20W

P	20.0 W
$\Phi_{Lámpara}$	2832 lm
$\Phi_{Luminaria}$	2832 lm
η	100.00 %
Rendimiento lumínico	141.6 lm/W
CCT	3000 K
CRI	70

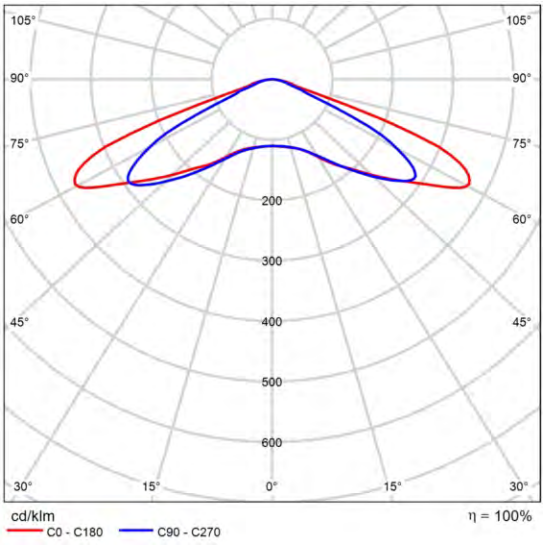

CDL polar

DIALux

Terreno 1

Plano de situación de luminarias

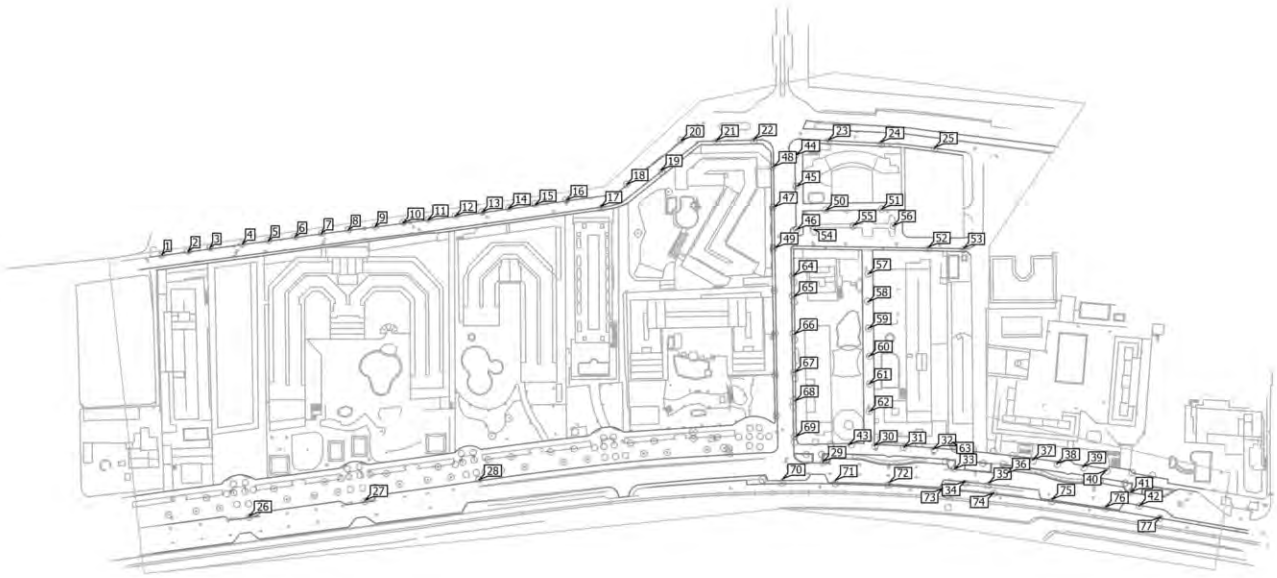

Terreno 1

Plano de situación de luminarias

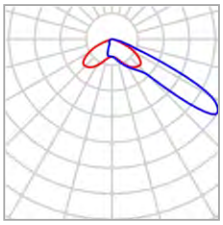

Fabricante	SALVI	P	25.0 W
Nombre del artículo	CIRCUS 085 30K F4MC PMMA S 25W	$\Phi_{Luminaria}$	3241 lm
Lámpara	1x L5050		

Luminarias individuales

X	Y	Altura de montaje	Luminaria
-324.664 m	-40.323 m	4.150 m	26
-260.130 m	-31.580 m	4.150 m	27
-196.721 m	-20.281 m	4.150 m	28
-5.243 m	-10.048 m	4.150 m	29
23.364 m	-1.136 m	4.150 m	30
39.765 m	-2.002 m	4.150 m	31
55.900 m	-3.136 m	4.150 m	32
67.881 m	-14.084 m	4.150 m	33
73.881 m	-20.804 m	4.150 m	34
86.782 m	-21.944 m	4.150 m	35
93.983 m	-16.604 m	4.150 m	36
111.265 m	-9.043 m	4.150 m	37
124.766 m	-11.203 m	4.150 m	38

Terreno 1

Plano de situación de luminarias

X	Y	Altura de montaje	Luminaria
139.287 m	-12.943 m	4.150 m	39
152.008 m	-14.864 m	4.150 m	40
165.570 m	-27.045 m	4.150 m	41
170.550 m	-34.305 m	4.150 m	42
8.790 m	-0.730 m	4.150 m	43

Terreno 1

Plano de situación de luminarias

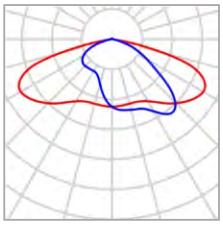

Fabricante	SALVI	P	50.0 W
Nombre del artículo	CLAP M 145 30K F2M2 VDR SPUW 50W	$\Phi_{Luminaria}$	6707 lm
Lámpara	1x 8 L5		

Luminarias individuales

X	Y	Altura de montaje	Luminaria
-64.534 m	168.322 m	10.075 m	21
-43.879 m	168.826 m	10.075 m	22
-20.677 m	160.307 m	10.075 m	44
-20.217 m	142.920 m	10.075 m	45
-20.294 m	118.871 m	10.075 m	46
-32.778 m	131.432 m	10.075 m	47
-33.238 m	153.796 m	10.075 m	48
-32.319 m	108.608 m	10.075 m	49

Terreno 1

Plano de situación de luminarias

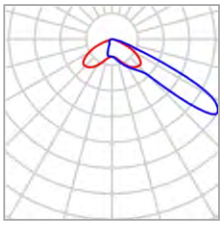

Fabricante	SALVI	P	120.0 W
Nombre del artículo	CLAP M 285 30K F4MC VDR SPUW 120W	$\Phi_{Luminaria}$	13798 lm
Lámpara	1x L5050		

Luminarias individuales

X	Y	Altura de montaje	Luminaria
-27.873 m	-19.975 m	10.150 m	70
1.459 m	-20.645 m	10.150 m	71
31.404 m	-21.824 m	10.150 m	72
61.413 m	-24.610 m	10.150 m	73
89.648 m	-27.205 m	10.150 m	74
122.062 m	-31.131 m	10.150 m	75
151.754 m	-35.499 m	10.150 m	76
182.522 m	-40.564 m	10.150 m	77

Terreno 1

Plano de situación de luminarias

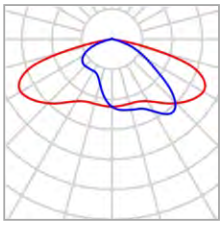

Fabricante	SALVI	P	25.0 W
Nombre del artículo	CLAP S 065 30K F2M2 VDR SP 25W	$\Phi_{Luminaria}$	3215 lm
Lámpara	1x 8 L5		

Luminarias individuales

X	Y	Altura de montaje	Luminaria
-22.034 m	93.318 m	7.075 m	64
-21.759 m	81.548 m	7.075 m	65
-21.453 m	60.945 m	7.075 m	66
-21.262 m	39.692 m	7.075 m	67
-21.033 m	23.753 m	7.075 m	68
-20.612 m	4.029 m	7.075 m	69

Terreno 1

Plano de situación de luminarias

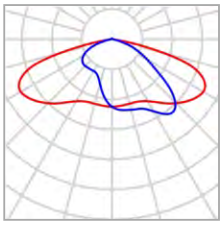

Fabricante	SALVI	P	35.0 W
Nombre del artículo	CLAP S 125 30K F2M2 VDR SP 35W	$\Phi_{Luminaria}$	4687 lm
Lámpara	1x 8 L5		

Luminarias individuales

X	Y	Altura de montaje	Luminaria
-372.867 m	104.611 m	7.075 m	1
-358.273 m	106.543 m	7.075 m	2
-346.175 m	108.415 m	7.075 m	3
-328.324 m	110.789 m	7.075 m	4
-313.806 m	112.524 m	7.075 m	5
-299.105 m	114.579 m	7.075 m	6
-284.267 m	116.542 m	7.075 m	7
-269.384 m	118.459 m	7.075 m	8
-254.501 m	120.331 m	7.075 m	9
-238.933 m	122.340 m	7.075 m	10
-224.962 m	124.166 m	7.075 m	11
-209.805 m	126.266 m	7.075 m	12
-194.922 m	128.412 m	7.075 m	13

Terreno 1

Plano de situación de luminarias

X	Y	Altura de montaje	Luminaria
-180.221 m	130.466 m	7.075 m	14
-165.429 m	132.429 m	7.075 m	15
-148.217 m	134.940 m	7.075 m	16
-128.905 m	131.562 m	7.075 m	17
-114.204 m	143.843 m	7.075 m	18
-95.212 m	151.787 m	7.075 m	19
-83.981 m	168.177 m	7.075 m	20
-2.466 m	168.475 m	7.075 m	23
26.648 m	167.231 m	7.075 m	24
56.808 m	164.344 m	7.075 m	25
-3.796 m	129.511 m	7.075 m	50
27.072 m	130.106 m	7.075 m	51
53.022 m	108.930 m	7.075 m	52
72.537 m	108.386 m	7.075 m	53

Terreno 1

Plano de situación de luminarias

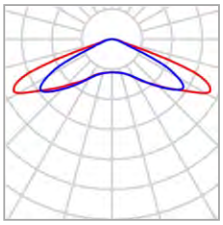

Fabricante	SALVI	P	20.0 W
Nombre del artículo	SNAP A 085 30K F5M1 PMMA S 20W	$\Phi_{Luminaria}$	2832 lm
Lámpara	1x 8 L5		

Luminarias individuales

X	Y	Altura de montaje	Luminaria
-10.948 m	120.828 m	7.865 m	54
11.645 m	121.280 m	7.865 m	55
33.592 m	121.063 m	7.865 m	56
19.779 m	94.290 m	4.865 m	57
19.743 m	78.813 m	4.865 m	58
19.993 m	64.116 m	4.865 m	59
20.369 m	48.668 m	4.865 m	60
20.181 m	33.221 m	4.865 m	61
20.414 m	17.932 m	4.865 m	62
20.505 m	2.614 m	4.865 m	63

Terreno 1

Lista de luminarias

Φ_{total}	P_{total}	Rendimiento lumínico
396537 lm	3105.0 W	127.7 lm/W

Uni.	Fabricante	N° de artículo	Nombre del artículo	P	Φ	Rendimiento lumínico
18	SALVI		CIRCUS 085 30K F4MC PMMA S 25W	25.0 W	3241 lm	129.7 lm/W
8	SALVI		CLAP M 145 30K F2M2 VDR SPUW 50W	50.0 W	6707 lm	134.1 lm/W
8	SALVI		CLAP M 285 30K F4MC VDR SPUW 120W	120.0 W	13798 lm	115.0 lm/W
6	SALVI		CLAP S 065 30K F2M2 VDR SP 25W	25.0 W	3215 lm	128.6 lm/W
27	SALVI		CLAP S 125 30K F2M2 VDR SP 35W	35.0 W	4687 lm	133.9 lm/W
10	SALVI		SNAP A 085 30K F5M1 PMMA S 20W	20.0 W	2832 lm	141.6 lm/W

Terreno 1 (Escena de luz 1)

Objetos de cálculo

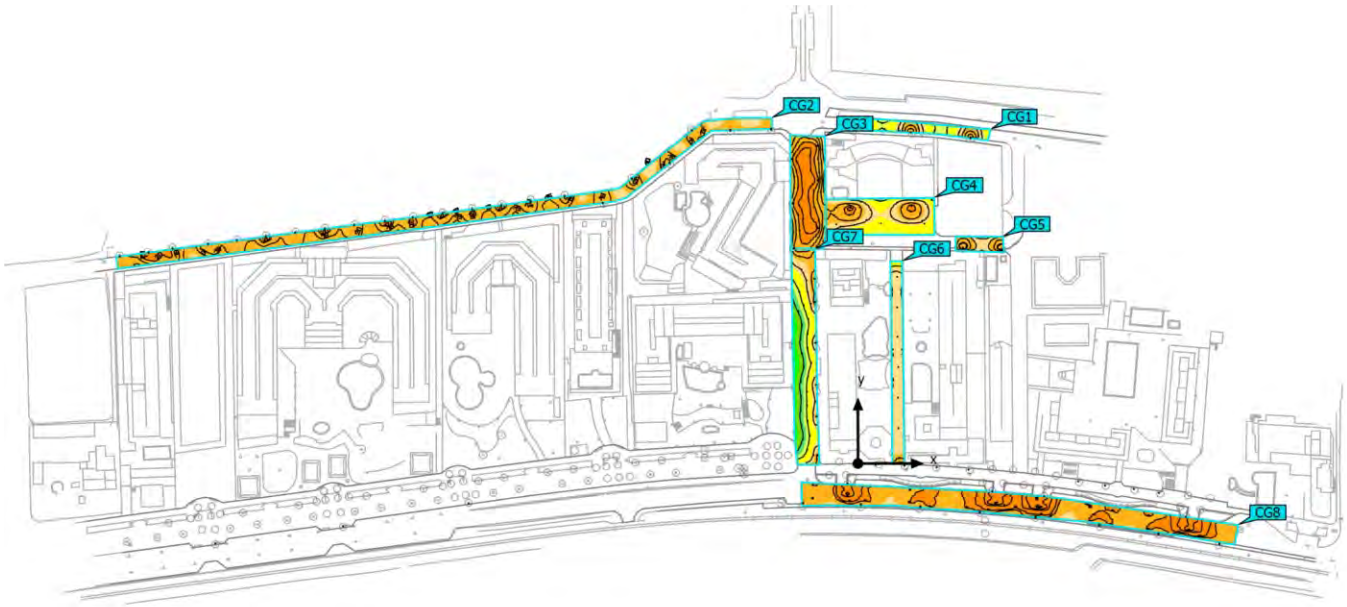

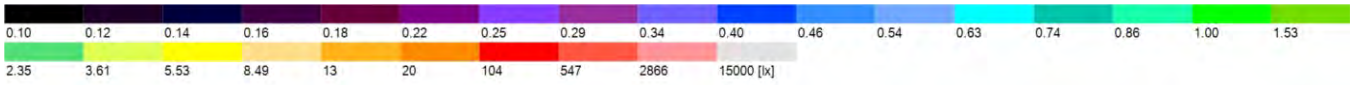

Terreno 1 (Escena de luz 1)

Objetos de cálculo

Superficie de cálculo

Propiedades	Ē	$E_{mín}$	$E_{máx}$	g_1	g_2	Índice
Superficie de cálculo 01 Iluminancia perpendicular Altura: 0.000 m	10.0 lx	4.18 lx	19.3 lx	0.42	0.22	CG1
Superficie de cálculo 02 Iluminancia perpendicular Altura: 0.000 m	16.6 lx	9.97 lx	22.6 lx	0.60	0.44	CG2
Superficie de cálculo 03 Iluminancia perpendicular Altura: 0.000 m	19.3 lx	10.1 lx	24.4 lx	0.52	0.41	CG3
Superficie de cálculo 04 Iluminancia perpendicular Altura: 0.000 m	10.7 lx	4.59 lx	23.3 lx	0.43	0.20	CG4
Superficie de cálculo 05 Iluminancia perpendicular Altura: 0.000 m	13.8 lx	9.13 lx	19.8 lx	0.66	0.46	CG5
Superficie de cálculo 06 Iluminancia perpendicular Altura: 0.000 m	11.0 lx	5.46 lx	29.8 lx	0.50	0.18	CG6
Superficie de cálculo 07 - Zona Roura Iluminancia perpendicular Altura: 0.000 m	6.56 lx	0.96 lx	18.3 lx	0.15	0.052	CG7
Superficie de cálculo 08 Iluminancia perpendicular Altura: 0.000 m	24.2 lx	10.4 lx	60.7 lx	0.43	0.17	CG8

Perfil de uso: Configuración DIALux predeterminada, Estándar (área de tránsito al aire libre)

Terreno 1 (Escena de luz 1)

Superficie de cálculo 01

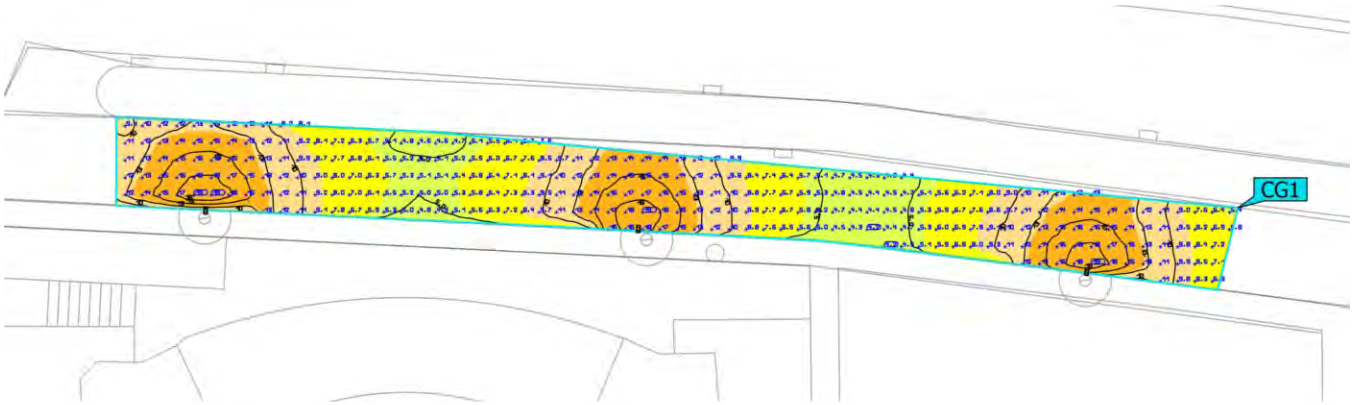

Propiedades	Ē	$E_{mín}$	$E_{máx}$	g_1	g_2	Índice
Superficie de cálculo 01 Iluminancia perpendicular Altura: 0.000 m	10.0 lx	4.18 lx	19.3 lx	0.42	0.22	CG1

Perfil de uso: Configuración DIALux predeterminada, Estándar (área de tránsito al aire libre)

Terreno 1 (Escena de luz 1)

Superficie de cálculo 02

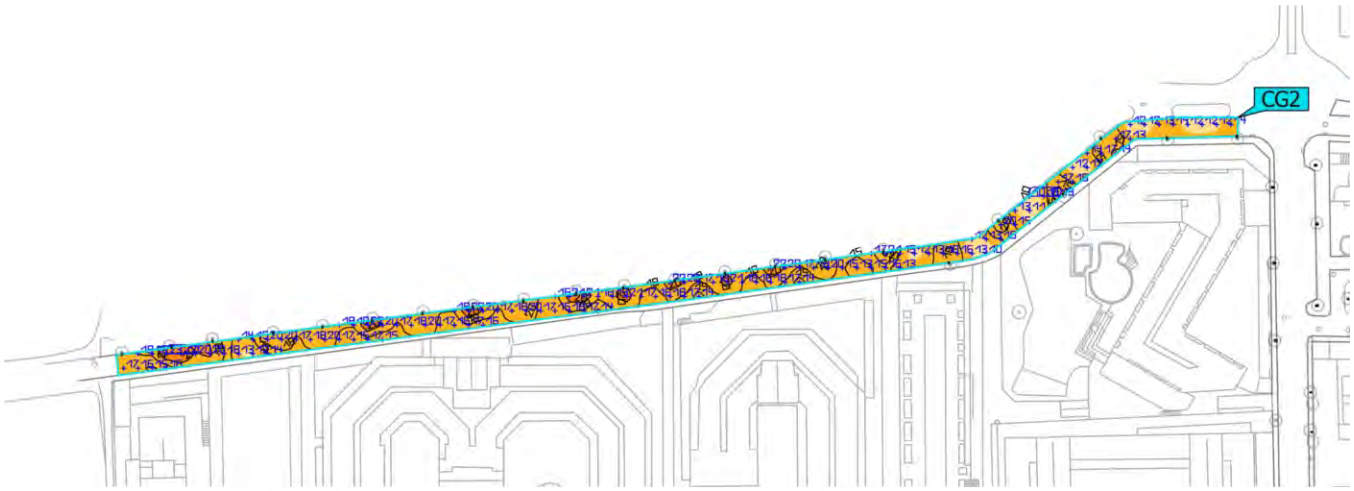

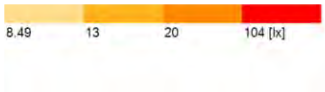

Propiedades	Ē	$E_{mín}$	$E_{máx}$	g_1	g_2	Índice
Superficie de cálculo 02 Iluminancia perpendicular Altura: 0.000 m	16.6 lx	9.97 lx	22.6 lx	0.60	0.44	CG2

Perfil de uso: Configuración DIALux predeterminada, Estándar (área de tránsito al aire libre)

Terreno 1 (Escena de luz 1)

Superficie de cálculo 03

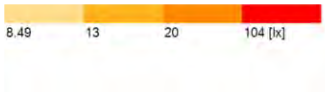

Propiedades	Ē	$E_{mín}$	$E_{máx}$	g_1	g_2	Índice
Superficie de cálculo 03 Iluminancia perpendicular Altura: 0.000 m	19.3 lx	10.1 lx	24.4 lx	0.52	0.41	CG3

Perfil de uso: Configuración DIALux predeterminada, Estándar (área de tránsito al aire libre)

Terreno 1 (Escena de luz 1)

Superficie de cálculo 04

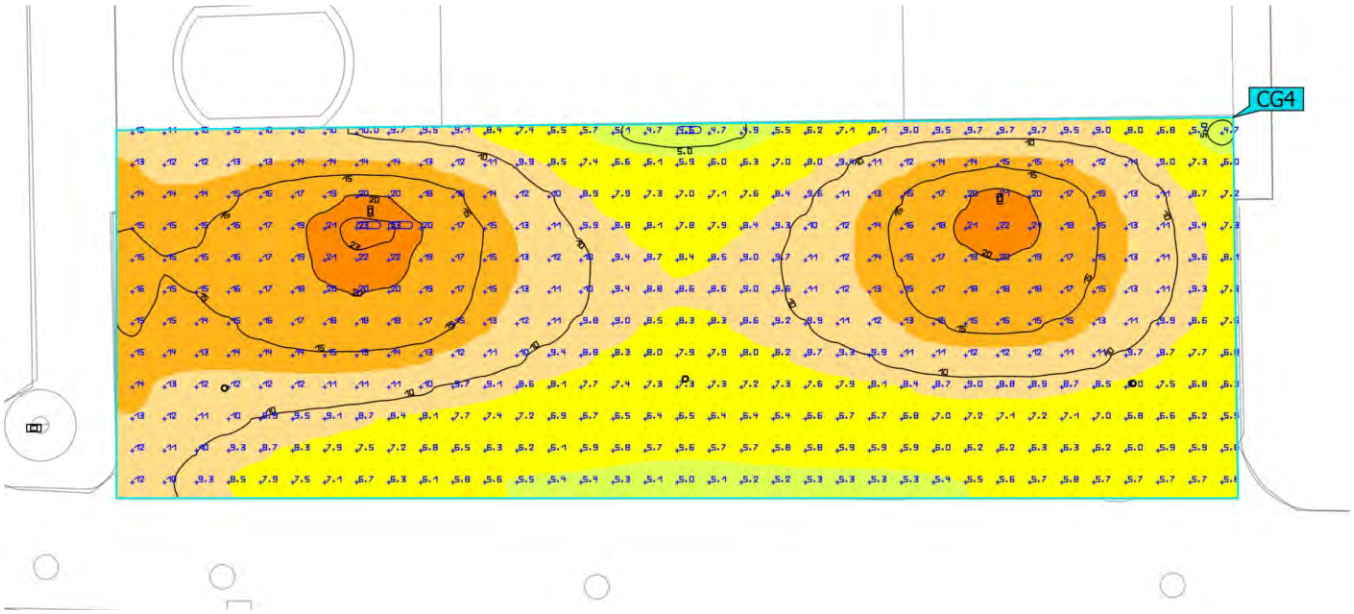

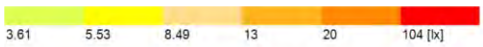

Propiedades	Ē	$E_{mín}$	$E_{máx}$	g_1	g_2	Índice
Superficie de cálculo 04 Iluminancia perpendicular Altura: 0.000 m	10.7 lx	4.59 lx	23.3 lx	0.43	0.20	CG4

Perfil de uso: Configuración DIALux predeterminada, Estándar (área de tránsito al aire libre)

Terreno 1 (Escena de luz 1)

Superficie de cálculo 05

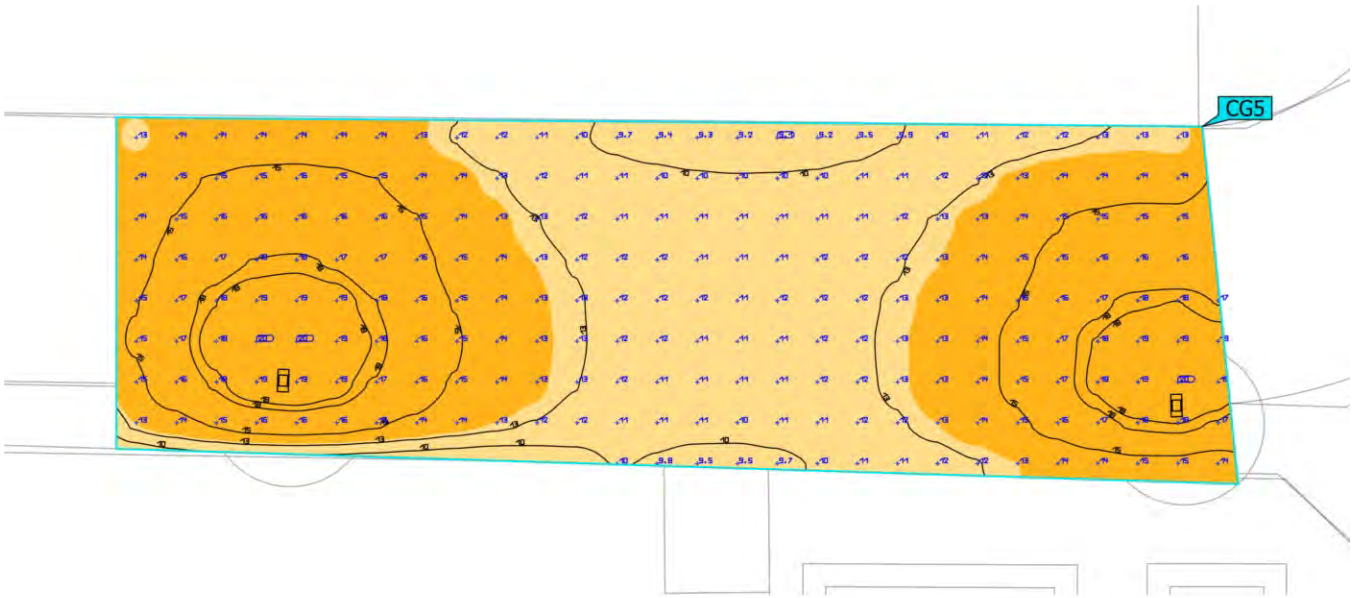

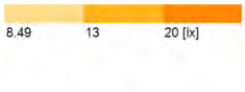

Propiedades	Ē	$E_{mín}$	$E_{máx}$	g_1	g_2	Índice
Superficie de cálculo 05 Iluminancia perpendicular Altura: 0.000 m	13.8 lx	9.13 lx	19.8 lx	0.66	0.46	CG5

Perfil de uso: Configuración DIALux predeterminada, Estándar (área de tránsito al aire libre)

Terreno 1 (Escena de luz 1)

Superficie de cálculo 06

Propiedades	Ē	$E_{mín}$	$E_{máx}$	g_1	g_2	Índice
Superficie de cálculo 06 Iluminancia perpendicular Altura: 0.000 m	11.0 lx	5.46 lx	29.8 lx	0.50	0.18	CG6

Perfil de uso: Configuración DIALux predeterminada, Estándar (área de tránsito al aire libre)

Terreno 1 (Escena de luz 1)

Superficie de cálculo 07 - Zona Roura

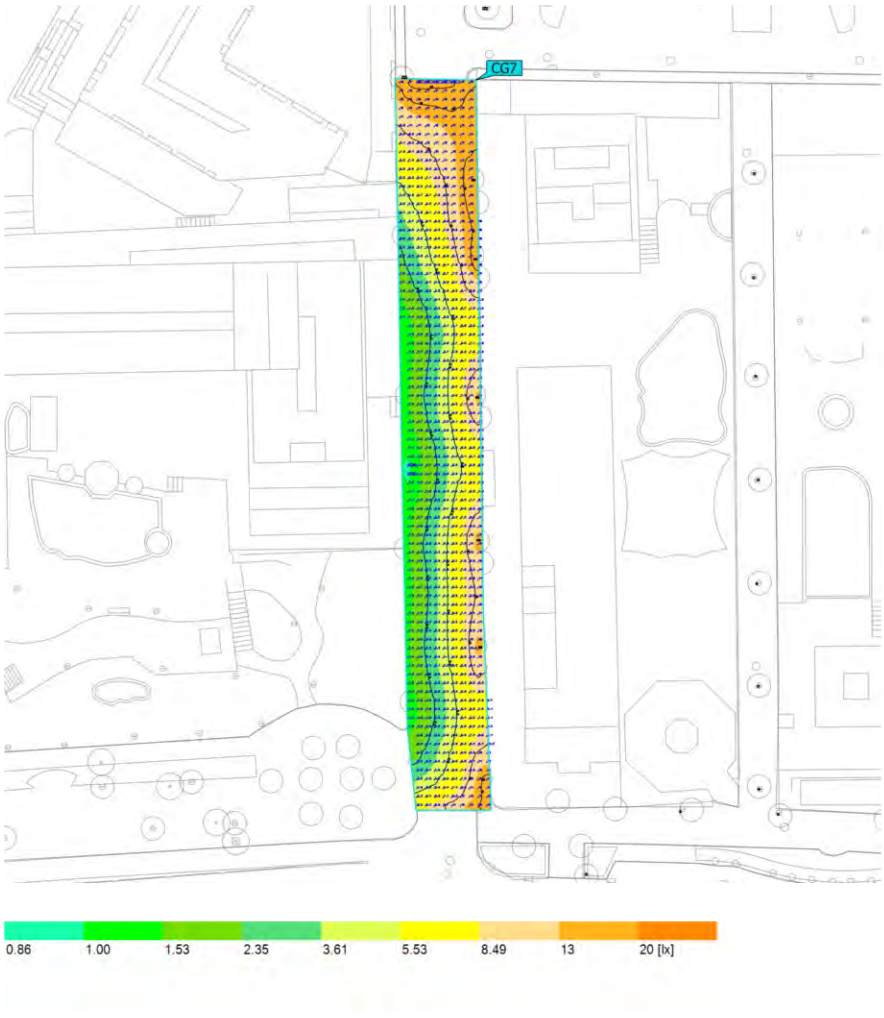

Propiedades	Ē	$E_{mín}$	$E_{máx}$	g_1	g_2	Índice
Superficie de cálculo 07 - Zona Roura Iluminancia perpendicular Altura: 0.000 m	6.56 lx	0.96 lx	18.3 lx	0.15	0.052	CG7

Perfil de uso: Configuración DIALux predeterminada, Estándar (área de tránsito al aire libre)

Terreno 1 (Escena de luz 1)

Superficie de cálculo 08

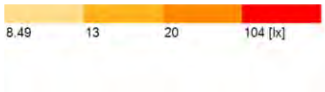

Propiedades	Ē	$E_{mín}$	$E_{máx}$	g_1	g_2	Índice
Superficie de cálculo 08 Iluminancia perpendicular Altura: 0.000 m	24.2 lx	10.4 lx	60.7 lx	0.43	0.17	CG8

Perfil de uso: Configuración DIALux predeterminada, Estándar (área de tránsito al aire libre)

31280 - Enllumenat Santa Susanna_Quadre CM007_V1

Objeto
Santa Susanna

Created with DIALux

Contenido

Portada 1
Contenido 2
Contactos 3
Lista de luminarias 4

Fichas de producto

SALVI - CIRCUS 085 30K F4MC PMMA S 25W (1x L5050) 5
SALVI - CLAP S 125 30K F4M2 VDR SP 35W (1x 8 L5) 6
SALVI - SNAP A 085 30K F4M2 PMMA S 20W (1x 8 L5) 7

Terreno 1

Plano de situación de luminarias 8
Lista de luminarias 13
Objetos de cálculo / Escena de luz 1 14
Superficie de cálculo 01 / Escena de luz 1 / Iluminancia perpendicular 16
Superficie de cálculo 2 / Escena de luz 1 / Iluminancia perpendicular 17
Superficie de cálculo 3 / Escena de luz 1 / Iluminancia perpendicular 18
Superficie de cálculo 4 / Escena de luz 1 / Iluminancia perpendicular 19

Contactos

Oficina Técnica Comercial
Estefanía Páez

CM SALVI
Avda. del Vallés, 36

T 938445190
epaez@salvi.es

DIALux

Lista de luminarias

Φ_{total}	P_{total}	Rendimiento lumínico
125319 lm	915.0 W	137.0 lm/W

Uni.	Fabricante	N° de artículo	Nombre del artículo	P	Φ	Rendimiento lumínico
7	SALVI		CIRCUS 085 30K F4MC PMMA S 25W	25.0 W	3241 lm	129.7 lm/W
8	SALVI		CLAP S 125 30K F4M2 VDR SP 35W	35.0 W	4687 lm	133.9 lm/W
23	SALVI		SNAP A 085 30K F4M2 PMMA S 20W	20.0 W	2832 lm	141.6 lm/W

DIALux

Ficha de producto

SALVI - CIRCUS 085 30K F4MC PMMA S 25W

P	25.0 W
$\Phi_{Lámpara}$	3241 lm
$\Phi_{Luminaria}$	3241 lm
η	100.00 %
Rendimiento lumínico	129.7 lm/W
CCT	3000 K
CRI	70

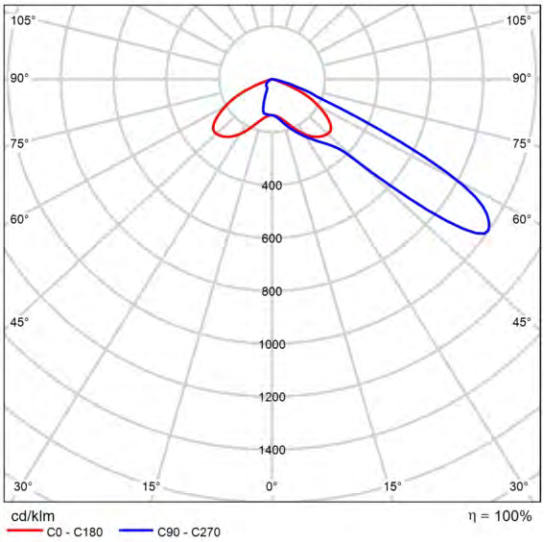

CDL polar

DIALux

Ficha de producto

SALVI - CLAP S 125 30K F4M2 VDR SP 35W

P	35.0 W
$\Phi_{Lámpara}$	4687 lm
$\Phi_{Luminaria}$	4687 lm
η	100.00 %
Rendimiento lumínico	133.9 lm/W
CCT	3000 K
CRI	70

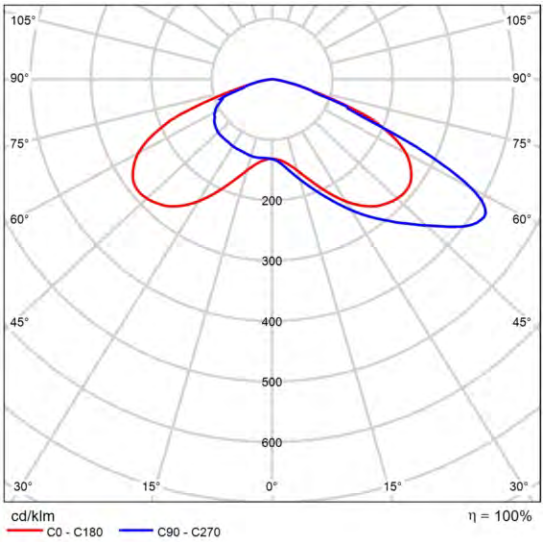

CDL polar

DIALux

Ficha de producto

SALVI - SNAP A 085 30K F4M2 PMMA S 20W

P	20.0 W
$\Phi_{Lámpara}$	2832 lm
$\Phi_{Luminaria}$	2832 lm
η	100.00 %
Rendimiento lumínico	141.6 lm/W
CCT	3000 K
CRI	70

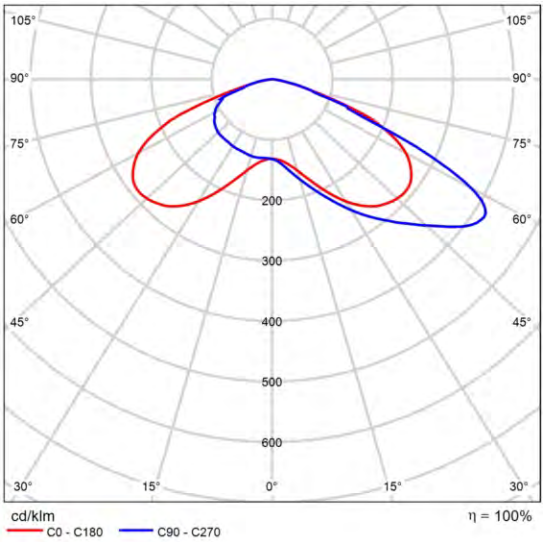

CDL polar

DIALux

Terreno 1

Plano de situación de luminarias

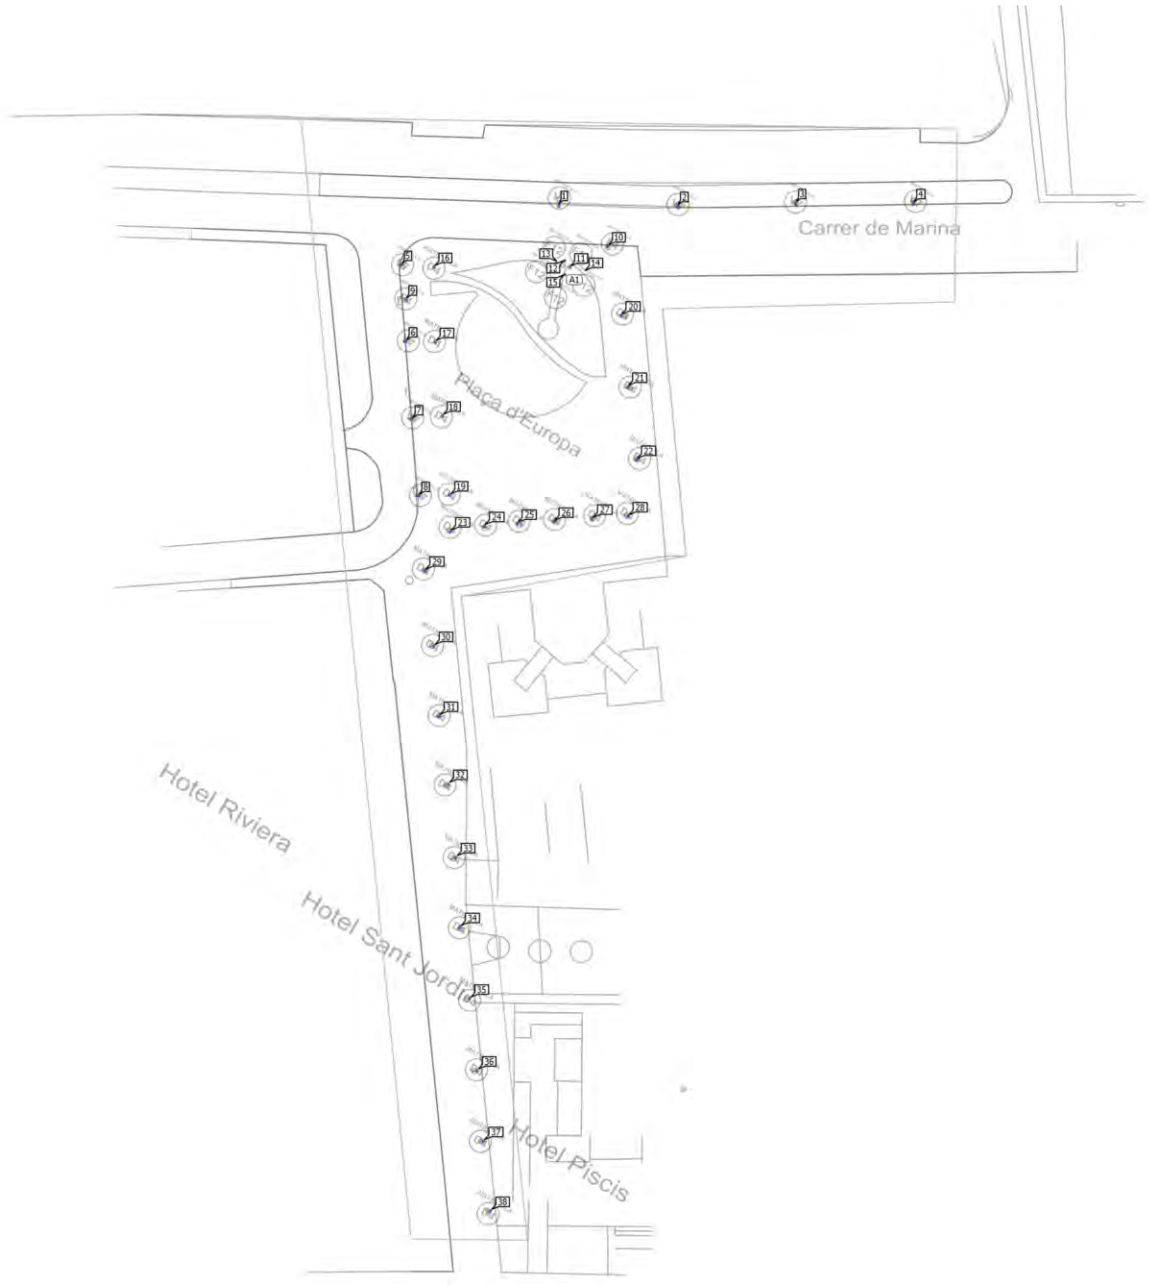

Terreno 1

Plano de situación de luminarias

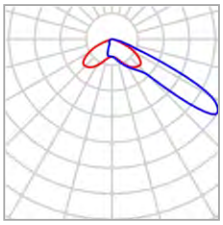

Fabricante	SALVI	P	25.0 W
Nombre del artículo	CIRCUS 085 30K F4MC PMMA S 25W	$\Phi_{Luminaria}$	3241 lm
Lámpara	1x L5050		

5 x SALVI CIRCUS 085 30K F4MC PMMA S 25W

Tipo	Disposición circular
1era Luminaria (X/Y/Z)	-11.314 m / 1.391 m / 12.150 m
Organización	A1

X	Y	Altura de montaje	Luminaria
-11.314 m	1.391 m	12.150 m	11
-12.115 m	2.494 m	12.150 m	12
-13.412 m	2.073 m	12.150 m	13
-13.412 m	0.710 m	12.150 m	14
-12.115 m	0.288 m	12.150 m	15

Luminarias individuales

X	Y	Altura de montaje	Luminaria
-37.457 m	-3.742 m	4.150 m	9
-5.318 m	4.736 m	4.150 m	10

Terreno 1

Plano de situación de luminarias

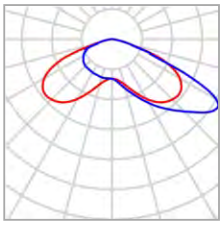

Fabricante	SALVI	P	35.0 W
Nombre del artículo	CLAP S 125 30K F4M2 VDR SP 35W	$\Phi_{Luminaria}$	4687 lm
Lámpara	1x 8 L5		

Luminarias individuales

X	Y	Altura de montaje	Luminaria
-13.049 m	11.237 m	7.150 m	1
5.912 m	11.072 m	7.150 m	2
24.674 m	11.551 m	7.150 m	3
43.436 m	11.551 m	7.150 m	4
-38.214 m	1.826 m	7.150 m	5
-37.511 m	-10.381 m	7.150 m	6
-36.545 m	-22.763 m	7.150 m	7
-35.492 m	-34.971 m	7.150 m	8

Terreno 1

Plano de situación de luminarias

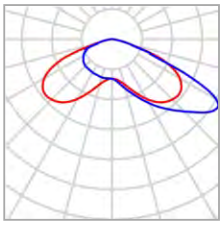

Fabricante	SALVI	P	20.0 W
Nombre del artículo	SNAP A 085 30K F4M2 PMMA S 20W	$\Phi_{Luminaria}$	2832 lm
Lámpara	1x 8 L5		

Luminarias individuales

X	Y	Altura de montaje	Luminaria
-32.955 m	1.445 m	4.865 m	16
-32.761 m	-10.478 m	4.865 m	17
-31.596 m	-22.231 m	4.865 m	18
-30.479 m	-34.810 m	4.865 m	19
-3.185 m	-6.288 m	4.865 m	20
-2.127 m	-17.630 m	4.865 m	21
-0.717 m	-29.265 m	4.865 m	22
-30.334 m	-40.659 m	4.865 m	23
-24.989 m	-39.808 m	4.865 m	24
-19.728 m	-39.432 m	4.865 m	25
-13.876 m	-39.110 m	4.865 m	26
-7.756 m	-38.627 m	4.865 m	27
-2.065 m	-38.251 m	4.865 m	28

DIALux

Terreno 1

Plano de situación de luminarias

X	Y	Altura de montaje	Luminaria
-34.438 m	-46.895 m	4.865 m	29
-32.983 m	-58.886 m	4.865 m	30
-32.174 m	-70.015 m	4.865 m	31
-30.715 m	-80.847 m	4.865 m	32
-29.480 m	-92.521 m	4.865 m	33
-28.863 m	-103.633 m	4.865 m	34
-27.291 m	-115.026 m	4.865 m	35
-26.113 m	-126.476 m	4.865 m	36
-25.103 m	-137.700 m	4.865 m	37
-23.980 m	-148.813 m	4.865 m	38

Terreno 1

Lista de luminarias

Φ_{total}	P_{total}	Rendimiento lumínico
125319 lm	915.0 W	137.0 lm/W

Uni.	Fabricante	N° de artículo	Nombre del artículo	P	Φ	Rendimiento lumínico
7	SALVI		CIRCUS 085 30K F4MC PMMA S 25W	25.0 W	3241 lm	129.7 lm/W
8	SALVI		CLAP S 125 30K F4M2 VDR SP 35W	35.0 W	4687 lm	133.9 lm/W
23	SALVI		SNAP A 085 30K F4M2 PMMA S 20W	20.0 W	2832 lm	141.6 lm/W

Terreno 1 (Escena de luz 1)

Objetos de cálculo

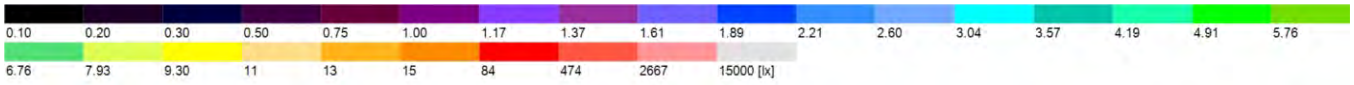

Terreno 1 (Escena de luz 1)

Objetos de cálculo

Superficie de cálculo

Propiedades	Ē	$E_{mín}$	$E_{máx}$	g_1	g_2	Índice
Superficie de cálculo 01 Iluminancia perpendicular Altura: 0.000 m	16.1 lx	7.01 lx	50.9 lx	0.44	0.14	CG1
Superficie de cálculo 2 Iluminancia perpendicular Altura: 0.000 m	17.9 lx	7.18 lx	38.6 lx	0.40	0.19	CG2
Superficie de cálculo 3 Iluminancia perpendicular Altura: 0.000 m	21.2 lx	4.66 lx	56.6 lx	0.22	0.082	CG3
Superficie de cálculo 4 Iluminancia perpendicular Altura: 0.000 m	15.4 lx	7.61 lx	22.6 lx	0.49	0.34	CG4

Perfil de uso: Configuración DIALux predeterminada, Estándar (área de tránsito al aire libre)

Terreno 1 (Escena de luz 1)

Superficie de cálculo 01

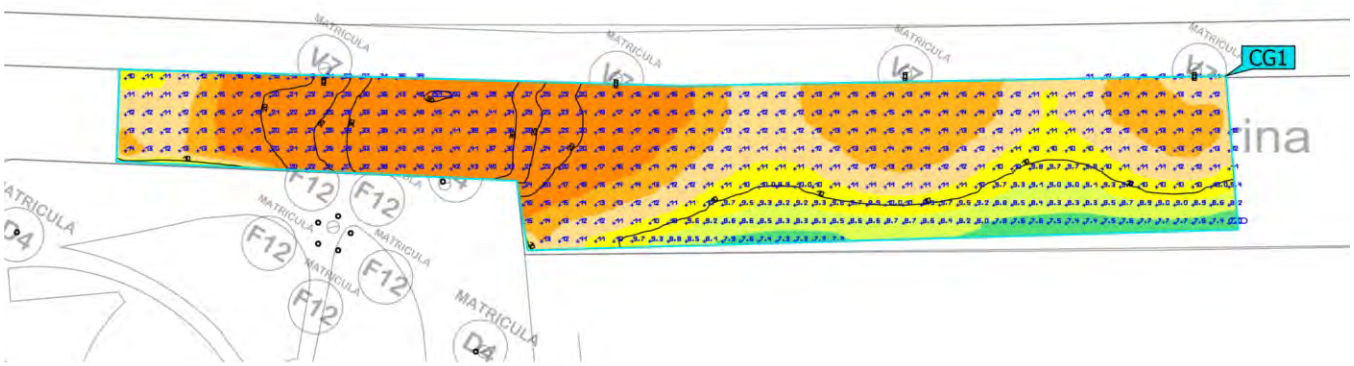

Propiedades	Ē	$E_{mín}$	$E_{máx}$	g_1	g_2	Índice
Superficie de cálculo 01 Iluminancia perpendicular Altura: 0.000 m	16.1 lx	7.01 lx	50.9 lx	0.44	0.14	CG1

Perfil de uso: Configuración DIALux predeterminada, Estándar (área de tránsito al aire libre)

Terreno 1 (Escena de luz 1)

Superficie de cálculo 2

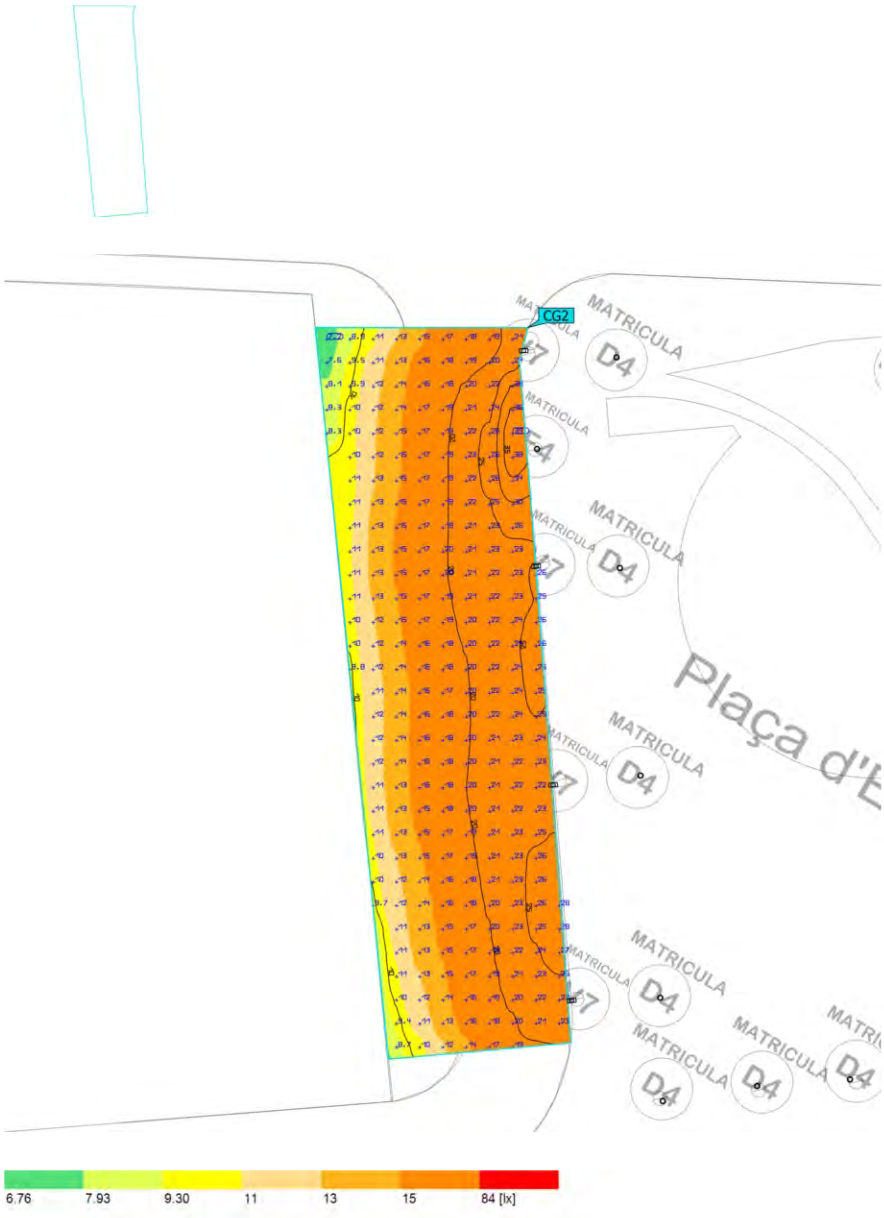

Propiedades	Ē	$E_{mín}$	$E_{máx}$	g_1	g_2	Índice
Superficie de cálculo 2 Iluminancia perpendicular Altura: 0.000 m	17.9 lx	7.18 lx	38.6 lx	0.40	0.19	CG2

Perfil de uso: Configuración DIALux predeterminada, Estándar (área de tránsito al aire libre)

Terreno 1 (Escena de luz 1)

Superficie de cálculo 3

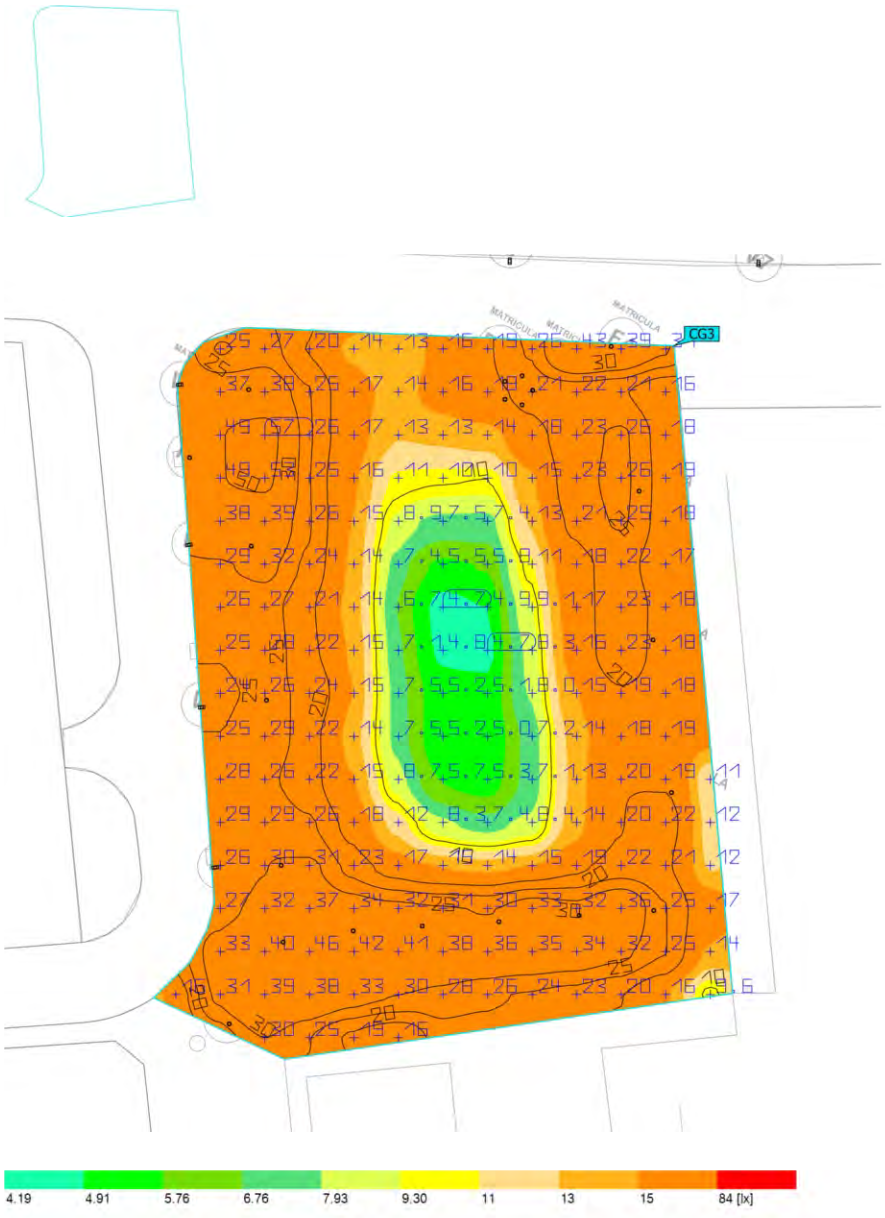

Propiedades	Ē	$E_{mín}$	$E_{máx}$	g_1	g_2	Índice
Superficie de cálculo 3 Iluminancia perpendicular Altura: 0.000 m	21.2 lx	4.66 lx	56.6 lx	0.22	0.082	CG3

Perfil de uso: Configuración DIALux predeterminada, Estándar (área de tránsito al aire libre)

Terreno 1 (Escena de luz 1)

Superficie de cálculo 4

Propiedades	Ē	$E_{mín}$	$E_{máx}$	g_1	g_2	Índice
Superficie de cálculo 4 Iluminancia perpendicular Altura: 0.000 m	15.4 lx	7.61 lx	22.6 lx	0.49	0.34	CG4

Perfil de uso: Configuración DIALux predeterminada, Estándar (área de tránsito al aire libre)

31280 - Enllumenat Santa Susanna_Quadre CM008_V1

Objeto
Santa Susanna

Created with DIALux

Contenido

Portada 1
Contenido 2
Contactos 3
Lista de luminarias 4

Fichas de producto

SALVI - CLAP M 145 30K F2M2 VDR SPUW 50W (1x 8 L5) 5
SALVI - CLAP M 215 30K F2M2 VDR SPUW 70W (1x 8 L5) 6
SALVI - CLAP M 215 30K F4MC VDR SPUW 80W (1x L5050) 7
SALVI - CLAP S 14W 30K F2M2 VDR SP 100W (1x 8 L5) 8
SALVI - METRO M 32W 30K F4MC VDR SPUW 300W (1x L5050) 9

Terreno 1

Plano de situación de luminarias 10
Lista de luminarias 18
Objetos de cálculo / Escena de luz 1 19
Superficie de cálculo 1 / Escena de luz 1 / Iluminancia perpendicular 21
Superficie de cálculo 2 / Escena de luz 1 / Iluminancia perpendicular 22
Superficie de cálculo 3 / Escena de luz 1 / Iluminancia perpendicular 23
Superficie de cálculo 4 / Escena de luz 1 / Iluminancia perpendicular 24
Superficie de cálculo 5 / Escena de luz 1 / Iluminancia perpendicular 25
Superficie de cálculo 6 / Escena de luz 1 / Iluminancia perpendicular 26

Contactos

Oficina Técnica Comercial
Estefanía Páez

CM SALVI
Avda. del Vallés, 36

T 938445190
epaez@salvi.es

DIALux

Lista de luminarias

Φ_{total}	P_{total}	Rendimiento lumínico
619998 lm	5200.0 W	119.2 lm/W

Uni.	Fabricante	N° de artículo	Nombre del artículo	P	Φ	Rendimiento lumínico
6	SALVI		CLAP M 145 30K F2M2 VDR SPUW 50W	50.0 W	6500 lm	130.0 lm/W
4	SALVI		CLAP M 215 30K F2M2 VDR SPUW 70W	70.0 W	9103 lm	130.0 lm/W
24	SALVI		CLAP M 215 30K F4MC VDR SPUW 80W	80.0 W	9557 lm	119.5 lm/W
15	SALVI		CLAP S 14W 30K F2M2 VDR SP 100W	100.0 W	12350 lm	123.5 lm/W
4	SALVI		METRO M 32W 30K F4MC VDR SPUW 300W	300.0 W	32492 lm	108.3 lm/W

DIALux

Ficha de producto

SALVI - CLAP M 145 30K F2M2 VDR SPUW 50W

P	50.0 W
$\Phi_{Lámpara}$	6500 lm
$\Phi_{Luminaria}$	6500 lm
η	100.00 %
Rendimiento lumínico	130.0 lm/W
CCT	3000 K
CRI	70

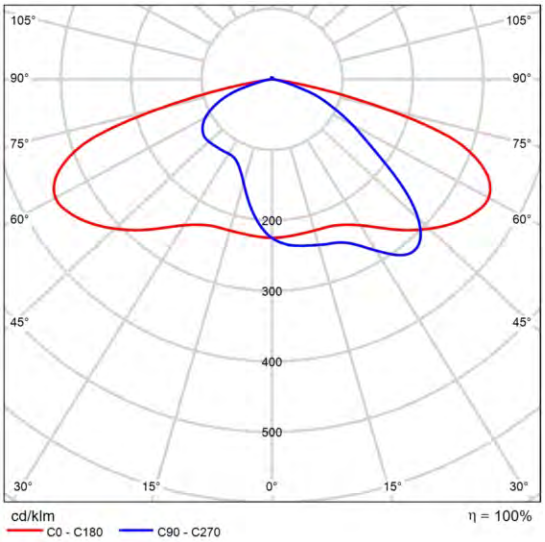

CDL polar

DIALux

Ficha de producto

SALVI - CLAP M 215 30K F2M2 VDR SPUW 70W

P	70.0 W
$\Phi_{Lámpara}$	9103 lm
$\Phi_{Luminaria}$	9103 lm
η	100.00 %
Rendimiento lumínico	130.0 lm/W
CCT	3000 K
CRI	70

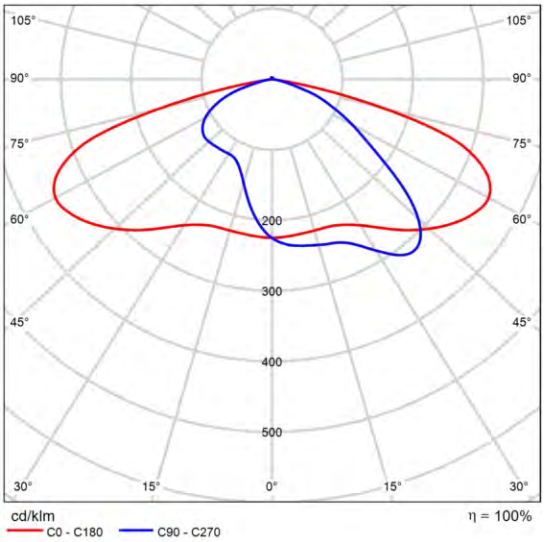

CDL polar

DIALux

Ficha de producto

SALVI - CLAP M 215 30K F4MC VDR SPUW 80W

P	80.0 W
$\Phi_{Lámpara}$	9556 lm
$\Phi_{Luminaria}$	9557 lm
η	100.01 %
Rendimiento lumínico	119.5 lm/W
CCT	3000 K
CRI	70

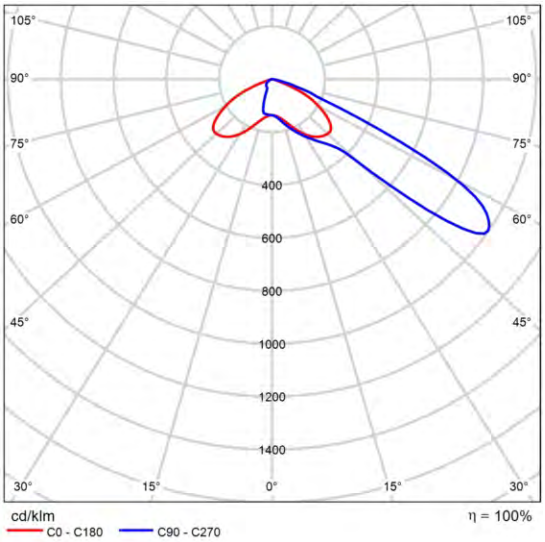

CDL polar

DIALux

Ficha de producto

SALVI - CLAP S 14W 30K F2M2 VDR SP 100W

P	100.0 W
$\Phi_{Lámpara}$	12350 lm
$\Phi_{Luminaria}$	12350 lm
η	100.00 %
Rendimiento lumínico	123.5 lm/W
CCT	3000 K
CRI	70

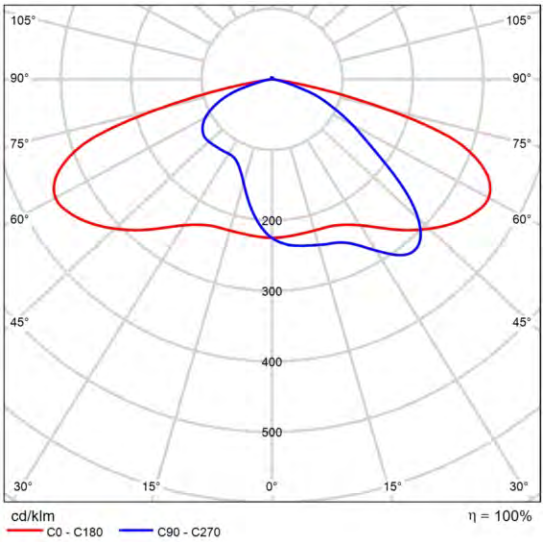

CDL polar

DIALux

Ficha de producto

SALVI - METRO M 32W 30K F4MC VDR SPUW 300W

P	300.0 W
$\Phi_{Lámpara}$	32491 lm
$\Phi_{Luminaria}$	32492 lm
η	100.00 %
Rendimiento lumínico	108.3 lm/W
CCT	3000 K
CRI	70

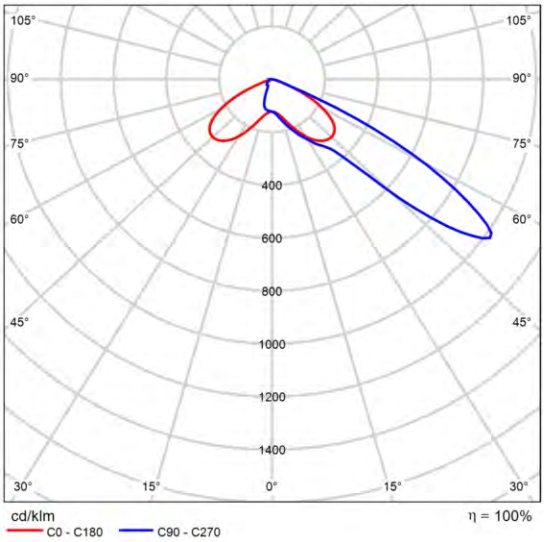

CDL polar

DIALux

Terreno 1

Plano de situación de luminarias

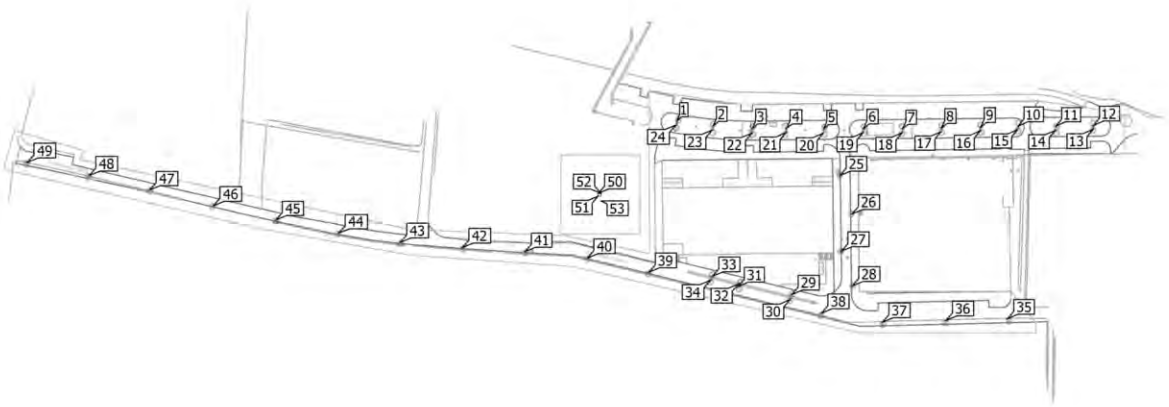

Terreno 1

Plano de situación de luminarias

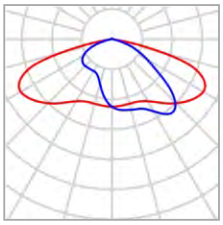

Fabricante	SALVI	P	50.0 W
Nombre del artículo	CLAP M 145 30K F2M2 VDR SPUW 50W	$\Phi_{Luminaria}$	6500 lm
Lámpara	1x 8 L5		

Luminarias individuales

X	Y	Altura de montaje	Luminaria
30.700 m	-98.036 m	9.075 m	29
29.983 m	-100.735 m	9.075 m	30
-3.167 m	-92.978 m	9.075 m	31
-2.492 m	-90.743 m	9.075 m	32
-19.572 m	-86.441 m	9.075 m	33
-20.247 m	-88.423 m	9.075 m	34

Terreno 1

Plano de situación de luminarias

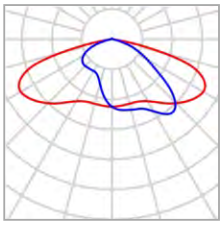

Fabricante	SALVI	P	70.0 W
Nombre del artículo	CLAP M 215 30K F2M2 VDR SPUW 70W	$\Phi_{Luminaria}$	9103 lm
Lámpara	1x 8 L5		

Luminarias individuales

X	Y	Altura de montaje	Luminaria
61.124 m	-22.650 m	9.150 m	25
68.749 m	-46.936 m	9.150 m	26
62.090 m	-70.450 m	9.150 m	27
68.928 m	-92.464 m	9.150 m	28

Terreno 1

Plano de situación de luminarias

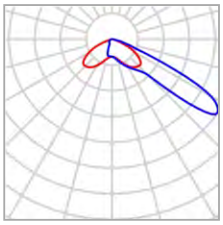

Fabricante	SALVI	P	80.0 W
Nombre del artículo	CLAP M 215 30K F4MC VDR SPUW 80W	$\Phi_{Luminaria}$	9557 lm
Lámpara	1x L5050		

Luminarias individuales

X	Y	Altura de montaje	Luminaria
-41.884 m	11.681 m	10.150 m	1
-19.036 m	8.681 m	10.150 m	2
5.865 m	7.099 m	10.150 m	3
27.442 m	7.153 m	10.150 m	4
51.042 m	6.833 m	10.150 m	5
76.241 m	7.046 m	10.150 m	6
101.014 m	6.886 m	10.150 m	7
125.574 m	7.366 m	10.150 m	8
150.506 m	8.005 m	10.150 m	9
174.160 m	8.431 m	10.150 m	10
198.187 m	8.538 m	10.150 m	11
221.894 m	8.911 m	10.150 m	12
221.905 m	7.140 m	10.150 m	13

DIALux

Terreno 1

Plano de situación de luminarias

X	Y	Altura de montaje	Luminaria
198.116 m	6.427 m	10.150 m	14
174.023 m	6.910 m	10.150 m	15
150.494 m	6.226 m	10.150 m	16
125.597 m	5.582 m	10.150 m	17
100.901 m	4.939 m	10.150 m	18
76.205 m	5.060 m	10.150 m	19
51.026 m	4.657 m	10.150 m	20
27.393 m	5.048 m	10.150 m	21
5.817 m	4.698 m	10.150 m	22
-19.241 m	6.668 m	10.150 m	23
-42.220 m	9.776 m	10.150 m	24

Terreno 1

Plano de situación de luminarias

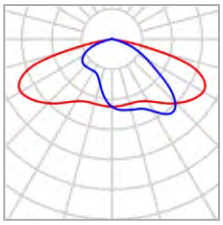

Fabricante	SALVI	P	100.0 W
Nombre del artículo	CLAP S 14W 30K F2M2 VDR SP 100W	$\Phi_{Luminaria}$	12350 lm
Lámpara	1x 8 L5		

Luminarias individuales

X	Y	Altura de montaje	Luminaria
167.505 m	-113.270 m	7.075 m	35
128.536 m	-114.349 m	7.075 m	36
88.333 m	-115.459 m	7.075 m	37
49.567 m	-109.749 m	7.075 m	38
-59.705 m	-83.838 m	7.075 m	39
-98.637 m	-74.877 m	7.075 m	40
-138.077 m	-70.776 m	7.075 m	41
-177.858 m	-68.247 m	7.075 m	42
-217.230 m	-64.966 m	7.075 m	43
-256.327 m	-59.088 m	7.075 m	44
-295.972 m	-50.680 m	7.075 m	45
-335.617 m	-41.794 m	7.075 m	46
-376.013 m	-31.746 m	7.075 m	47

Terreno 1

Plano de situación de luminarias

X	Y	Altura de montaje	Luminaria
-414.222 m	-22.656 m	7.075 m	48
-453.388 m	-14.316 m	7.075 m	49

Terreno 1

Plano de situación de luminarias

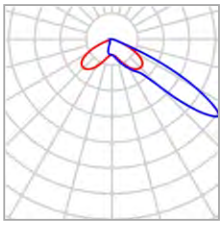

Fabricante	SALVI	P	300.0 W
Nombre del artículo	METRO M 32W 30K F4MC VDR SPUW 300W	$\Phi_{Luminaria}$	32492 lm
Lámpara	1x L5050		

Luminarias individuales

X	Y	Altura de montaje	Luminaria
-91.505 m	-33.987 m	12.150 m	50
-91.617 m	-35.191 m	12.150 m	51
-89.911 m	-34.072 m	12.150 m	52
-90.080 m	-35.446 m	12.150 m	53

Terreno 1

Lista de luminarias

Φ_{total}	P_{total}	Rendimiento lumínico
619998 lm	5200.0 W	119.2 lm/W

Uni.	Fabricante	N° de artículo	Nombre del artículo	P	Φ	Rendimiento lumínico
6	SALVI		CLAP M 145 30K F2M2 VDR SPUW 50W	50.0 W	6500 lm	130.0 lm/W
4	SALVI		CLAP M 215 30K F2M2 VDR SPUW 70W	70.0 W	9103 lm	130.0 lm/W
24	SALVI		CLAP M 215 30K F4MC VDR SPUW 80W	80.0 W	9557 lm	119.5 lm/W
15	SALVI		CLAP S 14W 30K F2M2 VDR SP 100W	100.0 W	12350 lm	123.5 lm/W
4	SALVI		METRO M 32W 30K F4MC VDR SPUW 300W	300.0 W	32492 lm	108.3 lm/W

Terreno 1 (Escena de luz 1)

Objetos de cálculo

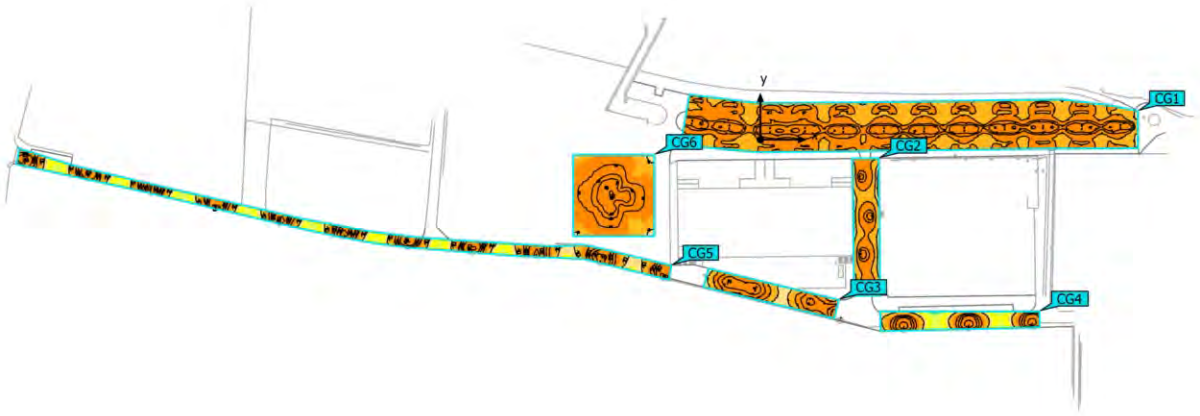

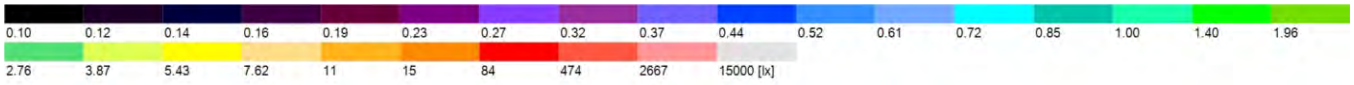

Terreno 1 (Escena de luz 1)

Objetos de cálculo

Superficie de cálculo

Propiedades	Ē	$E_{mín}$	$E_{máx}$	g_1	g_2	Índice
Superficie de cálculo 1 Iluminancia perpendicular Altura: 0.000 m	16.5 lx	9.09 lx	26.6 lx	0.55	0.34	CG1
Superficie de cálculo 2 Iluminancia perpendicular Altura: 0.000 m	14.7 lx	6.35 lx	25.0 lx	0.43	0.25	CG2
Superficie de cálculo 3 Iluminancia perpendicular Altura: 0.000 m	18.9 lx	7.58 lx	34.4 lx	0.40	0.22	CG3
Superficie de cálculo 4 Iluminancia perpendicular Altura: 0.000 m	17.4 lx	3.19 lx	48.8 lx	0.18	0.065	CG4
Superficie de cálculo 5 Iluminancia perpendicular Altura: 0.000 m	19.4 lx	4.04 lx	48.7 lx	0.21	0.083	CG5
Superficie de cálculo 6 Iluminancia perpendicular Altura: 0.000 m	26.8 lx	8.60 lx	61.9 lx	0.32	0.14	CG6

Perfil de uso: Configuración DIALux predeterminada, Estándar (área de tránsito al aire libre)

Terreno 1 (Escena de luz 1)

Superficie de cálculo 1

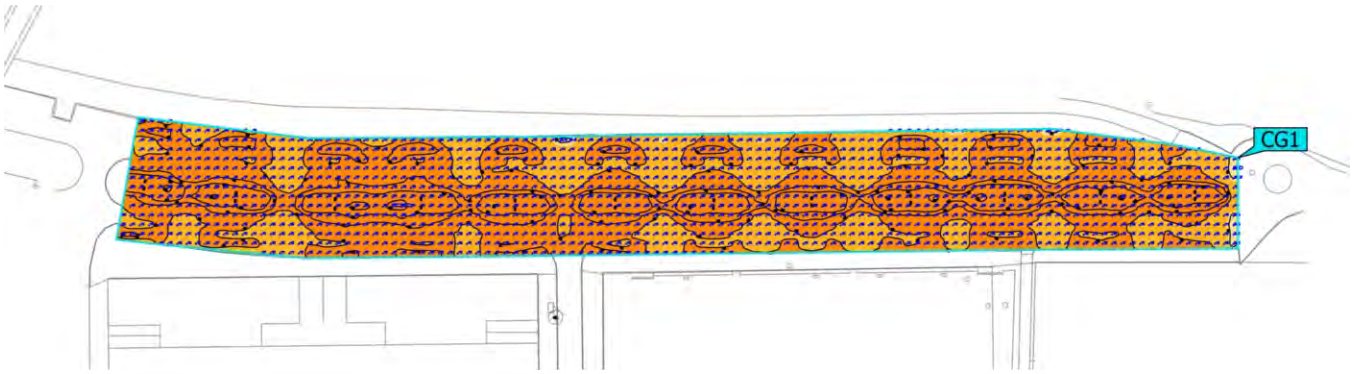

Propiedades	Ē	$E_{mín}$	$E_{máx}$	g_1	g_2	Índice
Superficie de cálculo 1 Iluminancia perpendicular Altura: 0.000 m	16.5 lx	9.09 lx	26.6 lx	0.55	0.34	CG1

Perfil de uso: Configuración DIALux predeterminada, Estándar (área de tránsito al aire libre)

Terreno 1 (Escena de luz 1)

Superficie de cálculo 2

Propiedades	Ē	$E_{mín}$	$E_{máx}$	g_1	g_2	Índice
Superficie de cálculo 2 Iluminancia perpendicular Altura: 0.000 m	14.7 lx	6.35 lx	25.0 lx	0.43	0.25	CG2

Perfil de uso: Configuración DIALux predeterminada, Estándar (área de tránsito al aire libre)

Terreno 1 (Escena de luz 1)

Superficie de cálculo 3

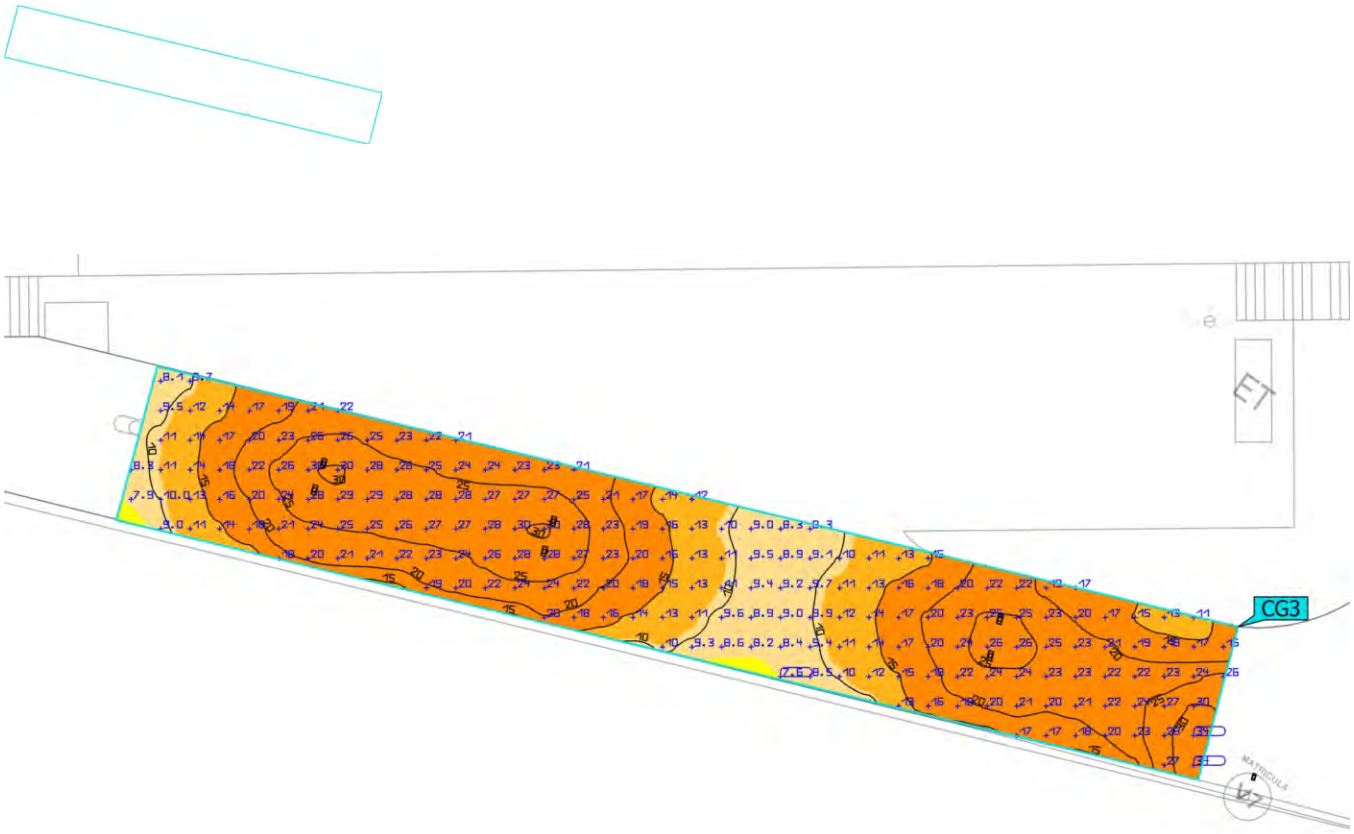

Propiedades	Ē	$E_{mín}$	$E_{máx}$	g_1	g_2	Índice
Superficie de cálculo 3 Iluminancia perpendicular Altura: 0.000 m	18.9 lx	7.58 lx	34.4 lx	0.40	0.22	CG3

Perfil de uso: Configuración DIALux predeterminada, Estándar (área de tránsito al aire libre)

Terreno 1 (Escena de luz 1)

Superficie de cálculo 4

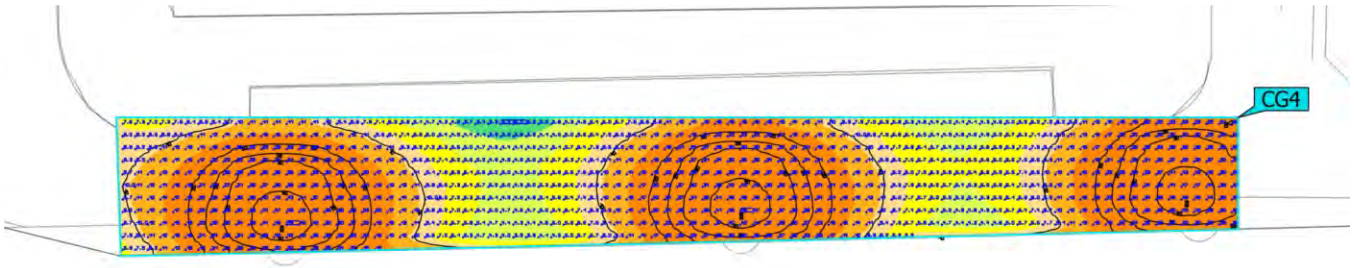

Propiedades	Ē	$E_{mín}$	$E_{máx}$	g_1	g_2	Índice
Superficie de cálculo 4 Iluminancia perpendicular Altura: 0.000 m	17.4 lx	3.19 lx	48.8 lx	0.18	0.065	CG4

Perfil de uso: Configuración DIALux predeterminada, Estándar (área de tránsito al aire libre)

Terreno 1 (Escena de luz 1)

Superficie de cálculo 5

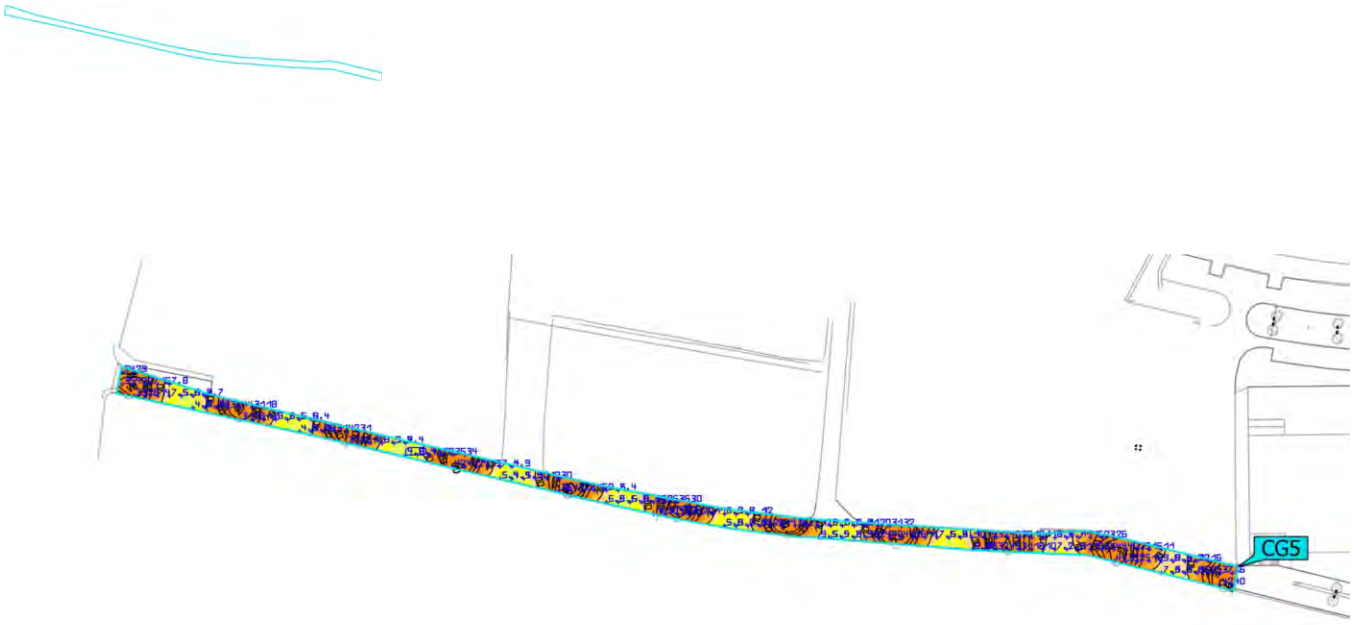

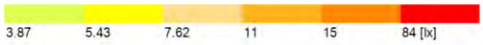

Propiedades	Ē	$E_{mín}$	$E_{máx}$	g_1	g_2	Índice
Superficie de cálculo 5 Iluminancia perpendicular Altura: 0.000 m	19.4 lx	4.04 lx	48.7 lx	0.21	0.083	CG5

Perfil de uso: Configuración DIALux predeterminada, Estándar (área de tránsito al aire libre)

Terreno 1 (Escena de luz 1)

Superficie de cálculo 6

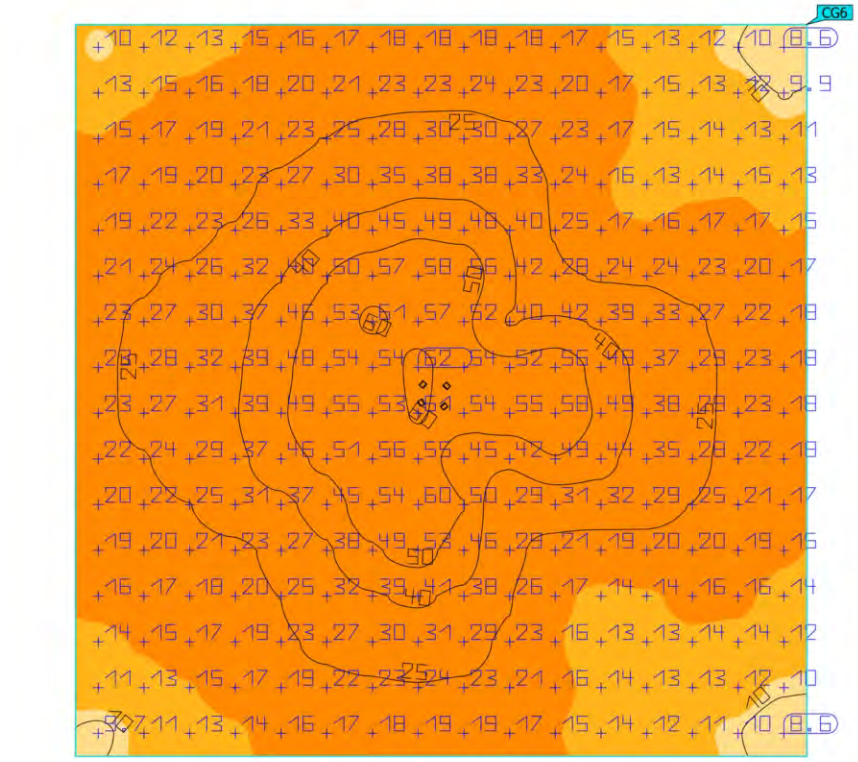

Propiedades	Ē	$E_{mín}$	$E_{máx}$	g_1	g_2	Índice
Superficie de cálculo 6 Iluminancia perpendicular Altura: 0.000 m	26.8 lx	8.60 lx	61.9 lx	0.32	0.14	CG6

Perfil de uso: Configuración DIALux predeterminada, Estándar (área de tránsito al aire libre)

31280 - Enllumenat Santa Susanna_Quadre CM009_V1

Objeto
Santa Susanna

Created with DIALux

Contenido

Portada 1
Contenido 2
Contactos 3
Lista de luminarias 4

Fichas de producto

SALVI - CLAP S 145 30K F2M2 VDR SP 70W (1x 8 L5) 5
SALVI - SNAP A 085 30K F2M2 PMMA S 20W (1x 8 L5) 6
SALVI - SNAP A 085 30K F4M2 PMMA S 20W (1x 8 L5) 7

Terreno 1

Plano de situación de luminarias 8
Lista de luminarias 13
Objetos de cálculo / Escena de luz 1 14
Superficie de cálculo 1 / Escena de luz 1 / Iluminancia perpendicular 16
Superficie de cálculo 2 / Escena de luz 1 / Iluminancia perpendicular 17
Superficie de cálculo 3 / Escena de luz 1 / Iluminancia perpendicular 18
Superficie de cálculo 4 / Escena de luz 1 / Iluminancia perpendicular 19

Contactos

Oficina Técnica Comercial
Estefanía Páez

CM SALVI
Avda. del Vallés, 36
(Crta.C155-Km12,5)
08195 - Lliça de Vall
Barcelona - España

T 644713704
epaez@salvi.es

DIALux

Lista de luminarias

Φ_{total}	P_{total}	Rendimiento lumínico
170768 lm	1380.0 W	123.7 lm/W

Uni.	Fabricante	N° de artículo	Nombre del artículo	P	Φ	Rendimiento lumínico
16	SALVI		CLAP S 145 30K F2M2 VDR SP 70W	70.0 W	8372 lm	119.6 lm/W
7	SALVI		SNAP A 085 30K F2M2 PMMA S 20W	20.0 W	2832 lm	141.6 lm/W
6	SALVI		SNAP A 085 30K F4M2 PMMA S 20W	20.0 W	2832 lm	141.6 lm/W

Ficha de producto

SALVI - CLAP S 145 30K F2M2 VDR SP 70W

P	70.0 W
$\Phi_{Lámpara}$	8372 lm
$\Phi_{Luminaria}$	8372 lm
η	100.00 %
Rendimiento lumínico	119.6 lm/W
CCT	3000 K
CRI	70

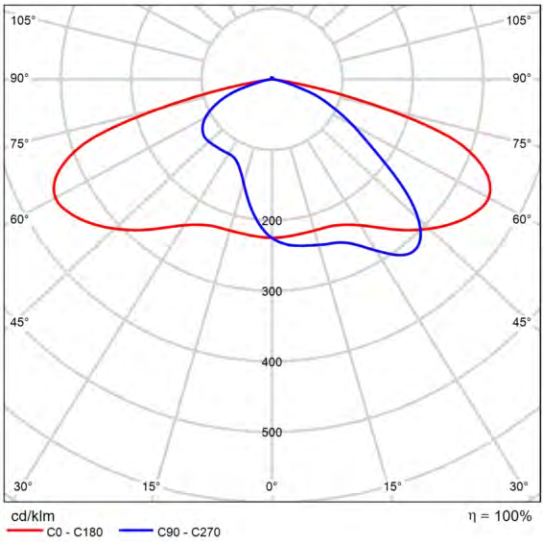

CDL polar

Ficha de producto

SALVI - SNAP A 085 30K F2M2 PMMA S 20W

P	20.0 W
$\Phi_{Lámpara}$	2832 lm
$\Phi_{Luminaria}$	2832 lm
η	100.00 %
Rendimiento lumínico	141.6 lm/W
CCT	3000 K
CRI	70

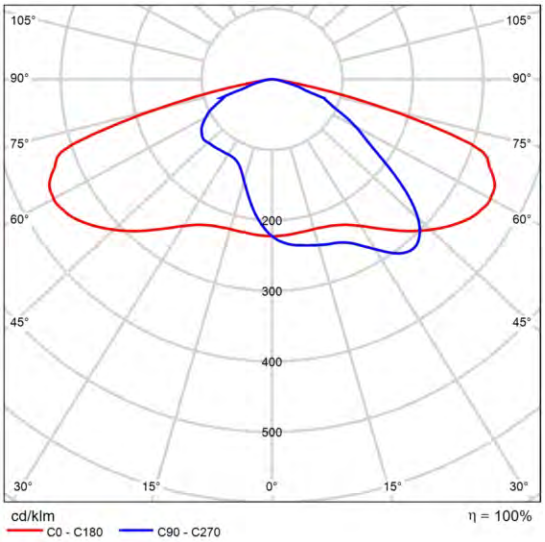

CDL polar

DIALux

Ficha de producto

SALVI - SNAP A 085 30K F4M2 PMMA S 20W

P	20.0 W
$\Phi_{Lámpara}$	2832 lm
$\Phi_{Luminaria}$	2832 lm
η	100.00 %
Rendimiento lumínico	141.6 lm/W
CCT	3000 K
CRI	70

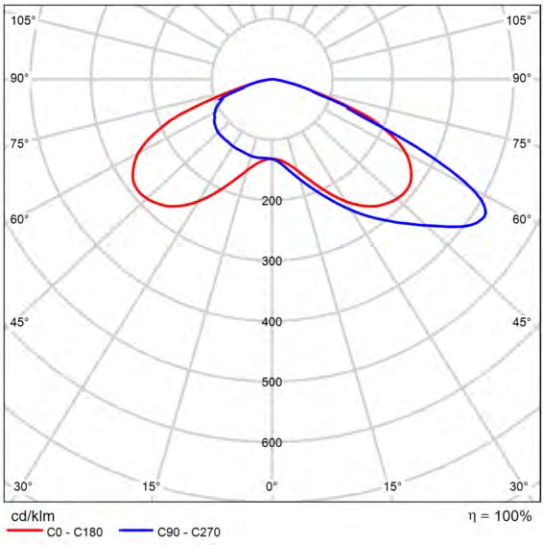

CDL polar

DIALux

Terreno 1

Plano de situación de luminarias

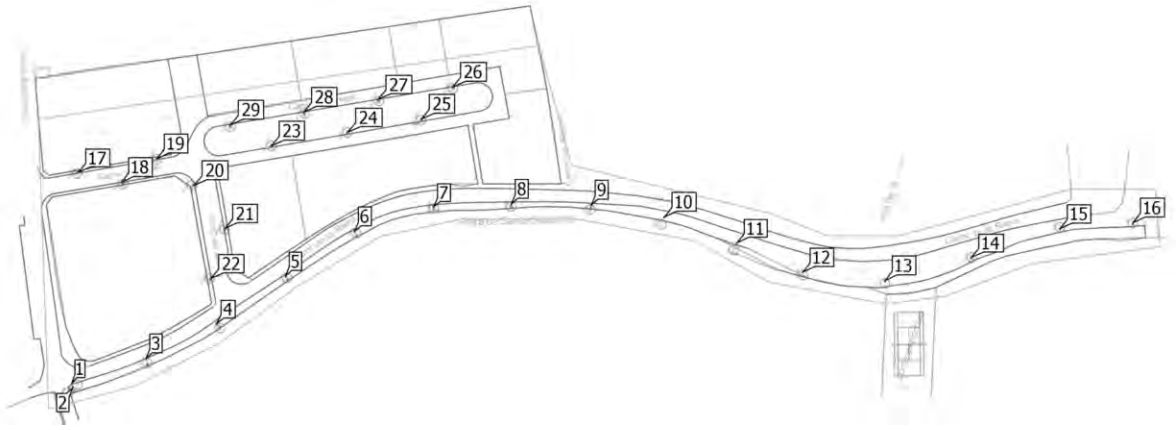

Terreno 1

Plano de situación de luminarias

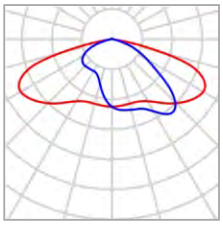

Fabricante	SALVI	P	70.0 W
Nombre del artículo	CLAP S 145 30K F2M2 VDR SP 70W	$\Phi_{Luminaria}$	8372 lm
Lámpara	1x 8 L5		

Luminarias individuales

X	Y	Altura de montaje	Luminaria
-165.457 m	-80.325 m	7.075 m	1
-165.092 m	-81.824 m	7.075 m	2
-135.588 m	-70.505 m	7.075 m	3
-107.059 m	-56.389 m	7.075 m	4
-79.391 m	-37.272 m	7.075 m	5
-51.632 m	-19.386 m	7.075 m	6
-19.922 m	-9.456 m	7.075 m	7
11.448 m	-8.327 m	7.075 m	8
43.553 m	-8.666 m	7.075 m	9
73.062 m	-13.461 m	7.075 m	10
102.300 m	-23.778 m	7.075 m	11
128.757 m	-35.630 m	7.075 m	12
161.921 m	-39.121 m	7.075 m	13

Terreno 1

Plano de situación de luminarias

X	Y	Altura de montaje	Luminaria
196.672 m	-29.779 m	7.075 m	14
232.381 m	-18.226 m	7.075 m	15
261.716 m	-15.827 m	7.075 m	16

Terreno 1

Plano de situación de luminarias

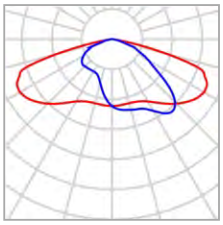

Fabricante	SALVI	P	20.0 W
Nombre del artículo	SNAP A 085 30K F2M2 PMMA S 20W	$\Phi_{Luminaria}$	2832 lm
Lámpara	1x 8 L5		

Luminarias individuales

X	Y	Altura de montaje	Luminaria
-85.162 m	15.186 m	4.865 m	23
-54.522 m	20.686 m	4.865 m	24
-24.755 m	25.982 m	4.865 m	25
-12.249 m	38.828 m	4.865 m	26
-42.277 m	33.929 m	4.865 m	27
-72.145 m	28.765 m	4.865 m	28
-101.640 m	23.601 m	4.865 m	29

Terreno 1

Plano de situación de luminarias

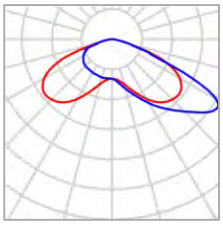

Fabricante	SALVI	P	20.0 W
Nombre del artículo	SNAP A 085 30K F4M2 PMMA S 20W	$\Phi_{Luminaria}$	2832 lm
Lámpara	1x 8 L5		

Luminarias individuales

X	Y	Altura de montaje	Luminaria
-162.894 m	4.557 m	4.865 m	17
-145.533 m	0.507 m	4.865 m	18
-131.203 m	10.000 m	4.865 m	19
-116.286 m	-0.710 m	4.865 m	20
-103.816 m	-17.974 m	4.865 m	21
-109.537 m	-38.172 m	4.865 m	22

Terreno 1

Lista de luminarias

Φ_{total}	P_{total}	Rendimiento lumínico
170768 lm	1380.0 W	123.7 lm/W

Uni.	Fabricante	N° de artículo	Nombre del artículo	P	Φ	Rendimiento lumínico
16	SALVI		CLAP S 145 30K F2M2 VDR SP 70W	70.0 W	8372 lm	119.6 lm/W
7	SALVI		SNAP A 085 30K F2M2 PMMA S 20W	20.0 W	2832 lm	141.6 lm/W
6	SALVI		SNAP A 085 30K F4M2 PMMA S 20W	20.0 W	2832 lm	141.6 lm/W

Terreno 1 (Escena de luz 1)

Objetos de cálculo

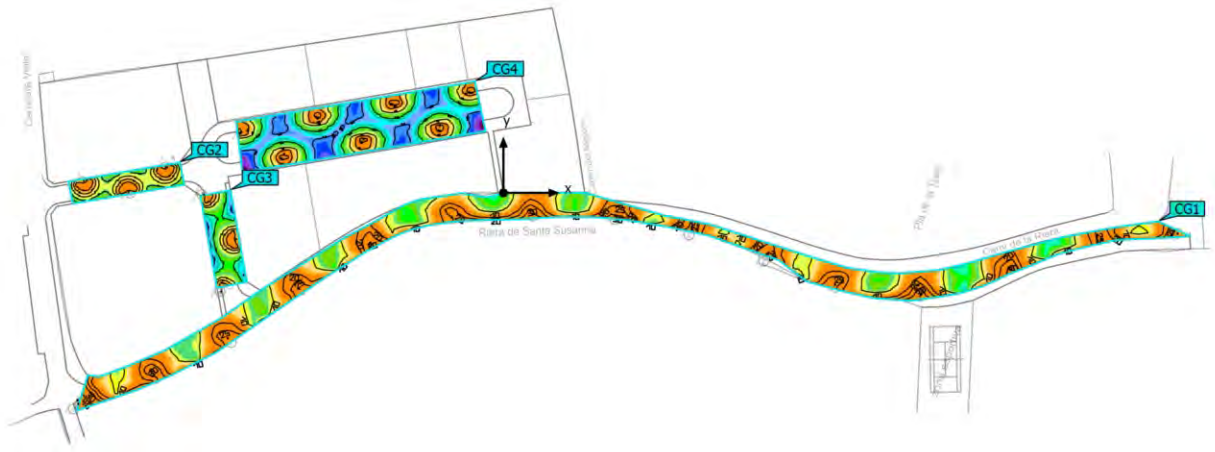

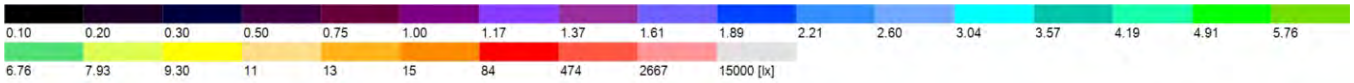

Terreno 1 (Escena de luz 1)

Objetos de cálculo

Superficie de cálculo

Propiedades	$\bar{E}$	$E_{mín}$	$E_{máx}$	g_1	g_2	Índice
Superficie de cálculo 1 Iluminancia perpendicular Altura: 0.000 m	14.4 lx	3.70 lx	48.2 lx	0.26	0.077	CG1
Superficie de cálculo 2 Iluminancia perpendicular Altura: 0.000 m	10.8 lx	4.73 lx	17.0 lx	0.44	0.28	CG2
Superficie de cálculo 3 Iluminancia perpendicular Altura: 0.000 m	7.62 lx	1.65 lx	16.7 lx	0.22	0.099	CG3
Superficie de cálculo 4 Iluminancia perpendicular Altura: 0.000 m	6.55 lx	0.87 lx	24.1 lx	0.13	0.036	CG4

Perfil de uso: Configuración DIALux predeterminada, Estándar (área de tránsito al aire libre)

Terreno 1 (Escena de luz 1)

Superficie de cálculo 1

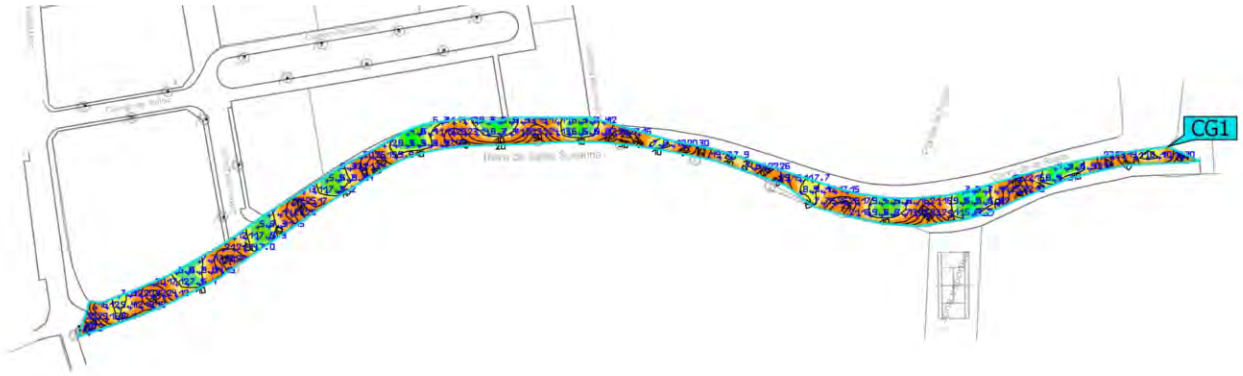

Propiedades	Ē	$E_{mín}$	$E_{máx}$	g_1	g_2	Índice
Superficie de cálculo 1 Iluminancia perpendicular Altura: 0.000 m	14.4 lx	3.70 lx	48.2 lx	0.26	0.077	CG1

Perfil de uso: Configuración DIALux predeterminada, Estándar (área de tránsito al aire libre)

Terreno 1 (Escena de luz 1)

Superficie de cálculo 2

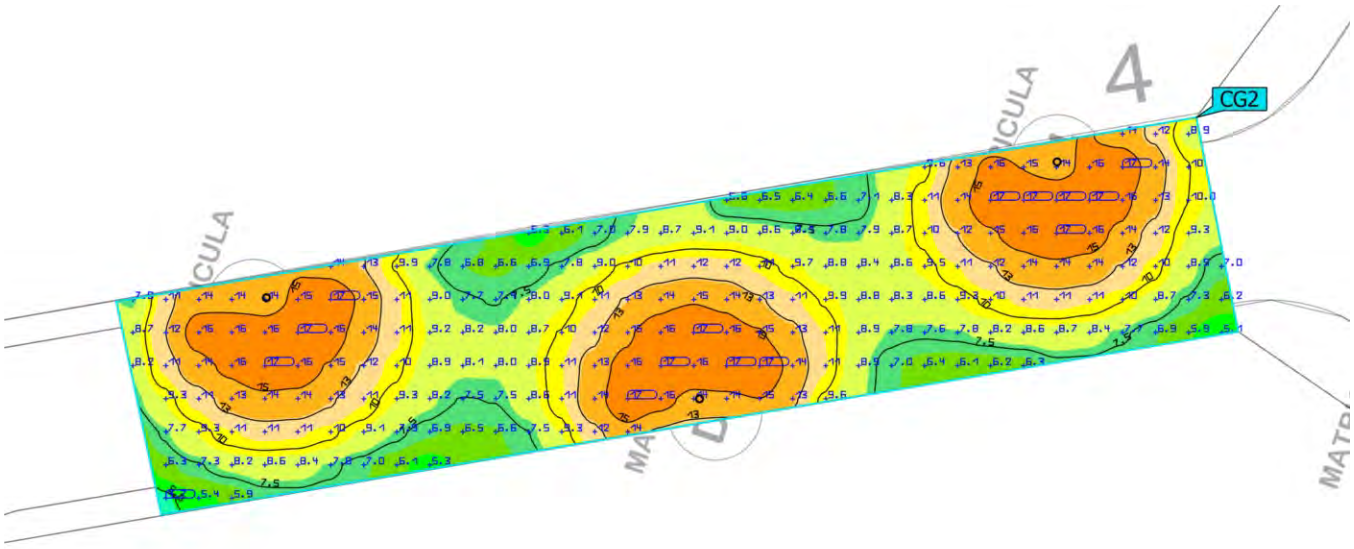

Propiedades	Ē	$E_{mín}$	$E_{máx}$	g_1	g_2	Índice
Superficie de cálculo 2 Iluminancia perpendicular Altura: 0.000 m	10.8 lx	4.73 lx	17.0 lx	0.44	0.28	CG2

Perfil de uso: Configuración DIALux predeterminada, Estándar (área de tránsito al aire libre)

Terreno 1 (Escena de luz 1)

Superficie de cálculo 3

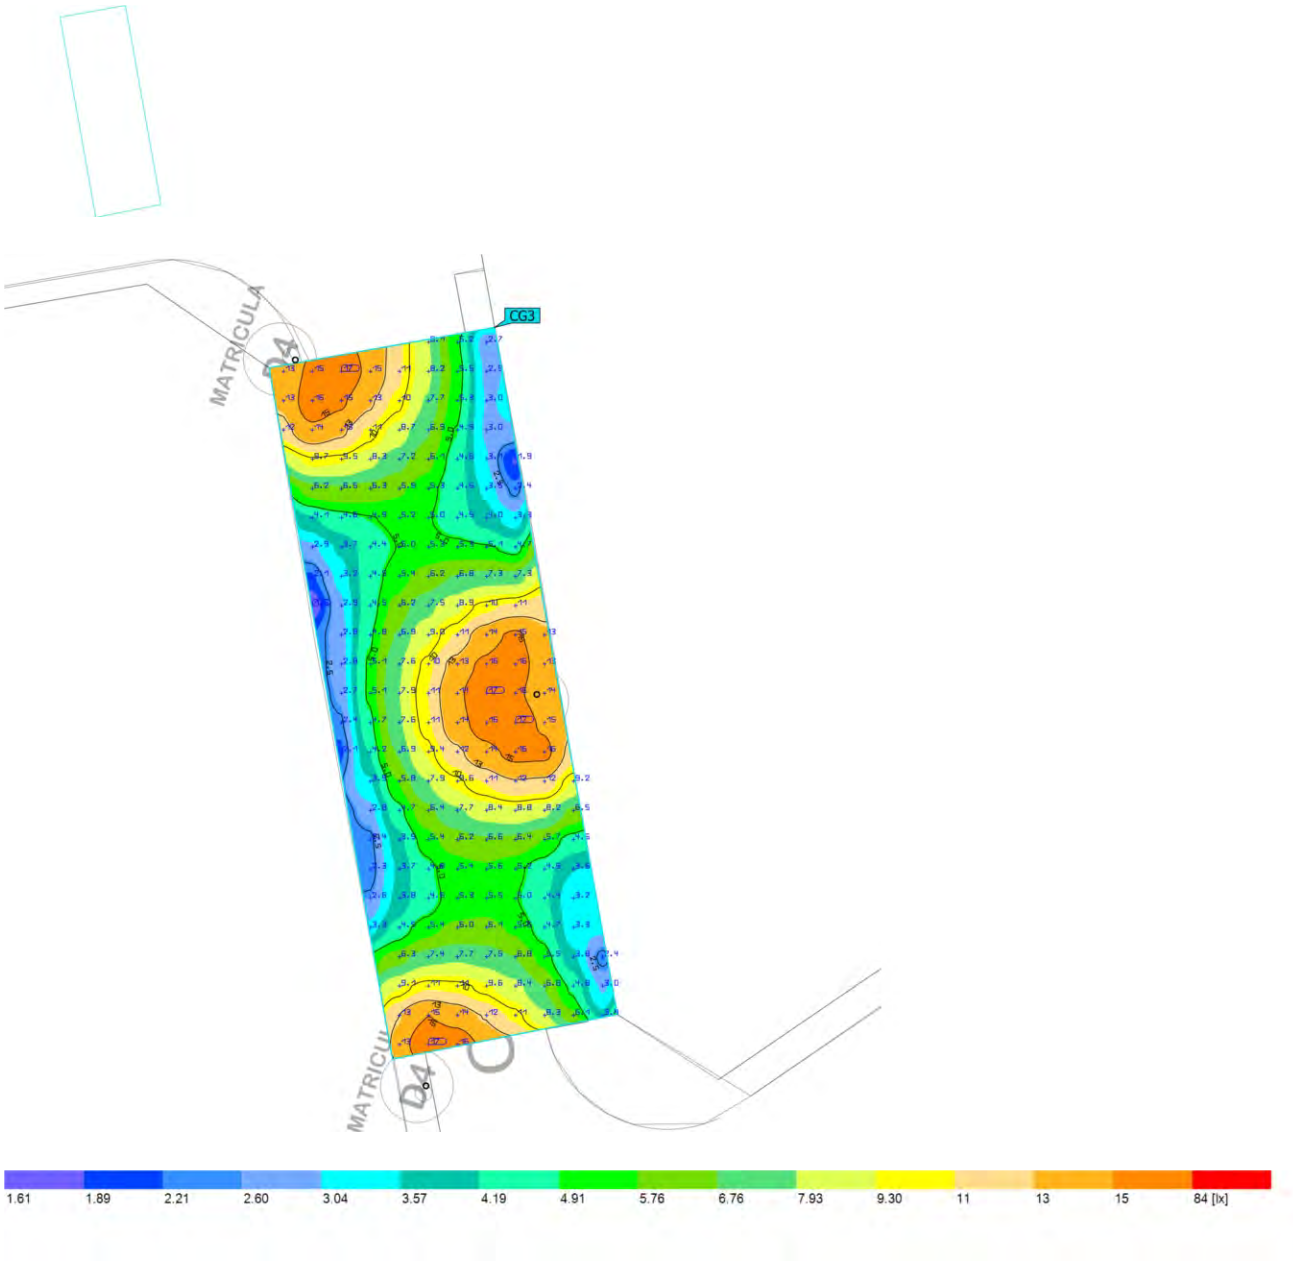

Propiedades	Ē	$E_{mín}$	$E_{máx}$	g_1	g_2	Índice
Superficie de cálculo 3 Iluminancia perpendicular Altura: 0.000 m	7.62 lx	1.65 lx	16.7 lx	0.22	0.099	CG3

Perfil de uso: Configuración DIALux predeterminada, Estándar (área de tránsito al aire libre)

Terreno 1 (Escena de luz 1)

Superficie de cálculo 4

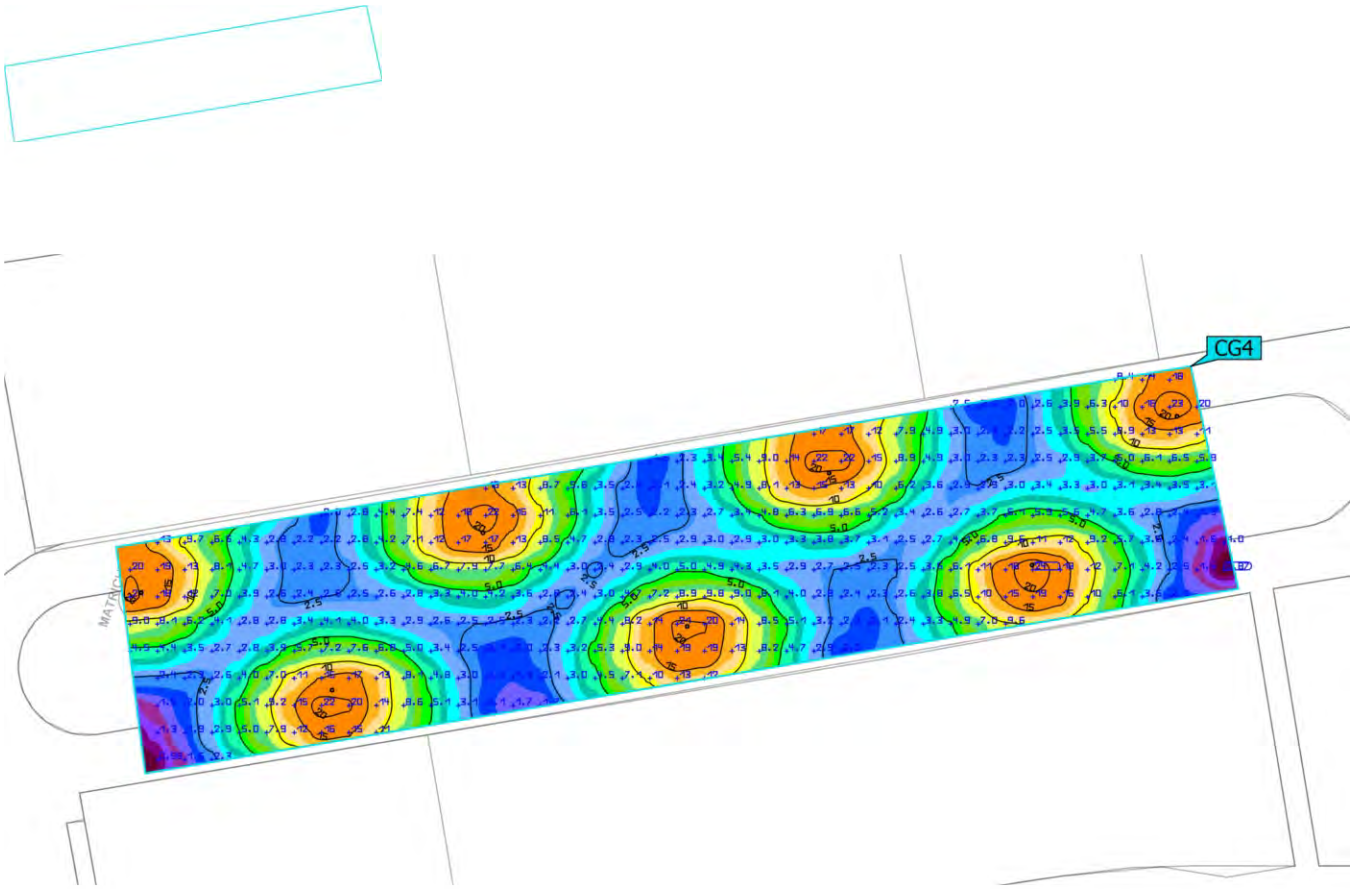

Propiedades	Ē	$E_{mín}$	$E_{máx}$	g_1	g_2	Índice
Superficie de cálculo 4 Iluminancia perpendicular Altura: 0.000 m	6.55 lx	0.87 lx	24.1 lx	0.13	0.036	CG4

Perfil de uso: Configuración DIALux predeterminada, Estándar (área de tránsito al aire libre)

31280 - Enllumenat Santa Susanna_Quadre CM010_V1

Objeto
Santa Susanna

Created with DIALux

Contenido

Portada 1
Contenido 2
Contactos 3
Lista de luminarias 4

Fichas de producto

SALVI - SNAP A 085 30K F2M2 PMMA S 20W (1x 8 L5) 5

Terreno 1

Plano de situación de luminarias 6
Lista de luminarias 8
Objetos de cálculo / Escena de luz 1 9
Superficie de cálculo 1 / Escena de luz 1 / Iluminancia perpendicular 11
Superficie de cálculo 2 / Escena de luz 1 / Iluminancia perpendicular 12
Superficie de cálculo 3 / Escena de luz 1 / Iluminancia perpendicular 13

Contactos

Oficina Técnica Comercial
Estefanía Páez

CM SALVI
Avda. del Vallés, 36
(Crta.C155-Km12,5)
08195 - Lliça de Vall
Barcelona - España

T 644713704
epaez@salvi.es

DIALux

Lista de luminarias

Φ_{total}	P_{total}	Rendimiento lumínico
31152 lm	220.0 W	141.6 lm/W

Uni.	Fabricante	N° de artículo	Nombre del artículo	P	Φ	Rendimiento lumínico
11	SALVI		SNAP A 085 30K F2M2 PMMA S 20W	20.0 W	2832 lm	141.6 lm/W

Ficha de producto

SALVI - SNAP A 085 30K F2M2 PMMA S 20W

P	20.0 W
$\Phi_{Lámpara}$	2832 lm
$\Phi_{Luminaria}$	2832 lm
η	100.00 %
Rendimiento lumínico	141.6 lm/W
CCT	3000 K
CRI	70

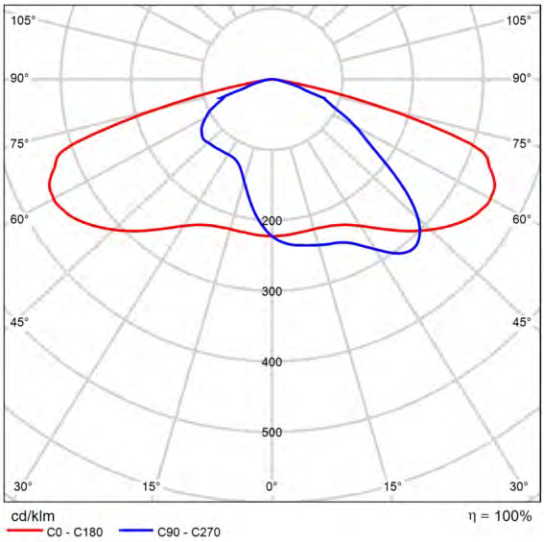

CDL polar

DIALux

Terreno 1

Plano de situación de luminarias

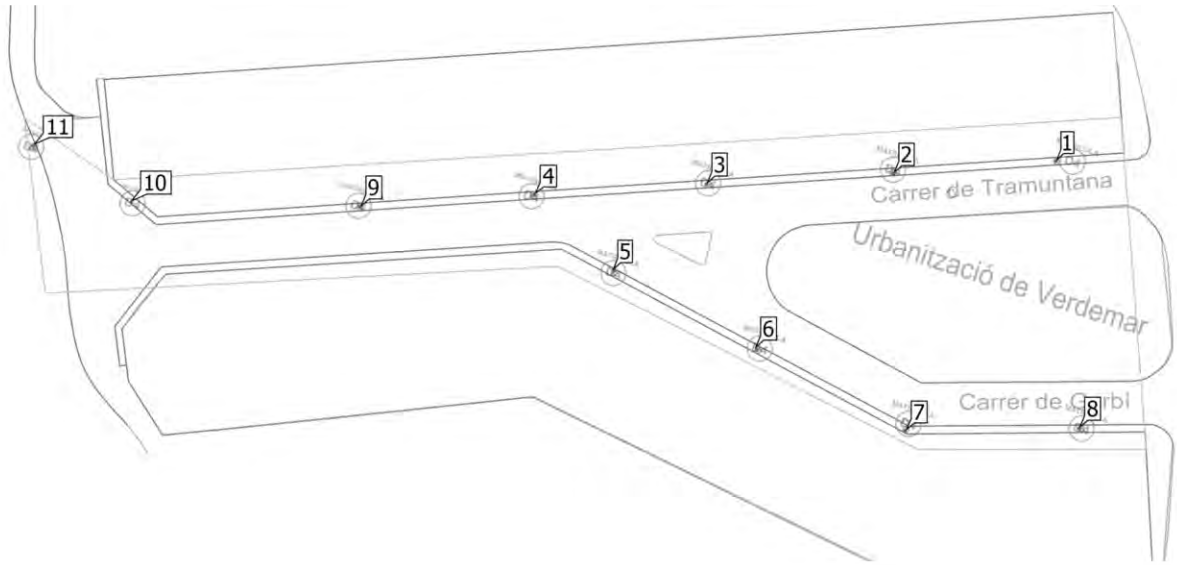

Terreno 1

Plano de situación de luminarias

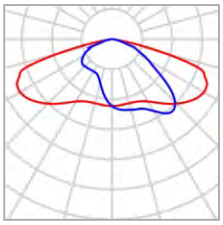

Fabricante	SALVI	P	20.0 W
Nombre del artículo	SNAP A 085 30K F2M2 PMMA S 20W	$\Phi_{Luminaria}$	2832 lm
Lámpara	1x 8 L5		

Luminarias individuales

X	Y	Altura de montaje	Luminaria
18.879 m	31.041 m	4.865 m	1
-3.920 m	29.323 m	4.865 m	2
-30.117 m	27.840 m	4.865 m	3
-54.238 m	26.357 m	4.865 m	4
-43.067 m	15.681 m	4.865 m	5
-23.098 m	4.807 m	4.865 m	6
-2.239 m	-6.661 m	4.865 m	7
22.079 m	-6.364 m	4.865 m	8
-78.617 m	24.626 m	4.865 m	9
-110.646 m	25.244 m	4.865 m	10
-124.395 m	33.265 m	4.865 m	11

Terreno 1

Lista de luminarias

Φ_{total}	P_{total}	Rendimiento lumínico
31152 lm	220.0 W	141.6 lm/W

Uni.	Fabricante	N° de artículo	Nombre del artículo	P	Φ	Rendimiento lumínico
11	SALVI		SNAP A 085 30K F2M2 PMMA S 20W	20.0 W	2832 lm	141.6 lm/W

Terreno 1 (Escena de luz 1)

Objetos de cálculo

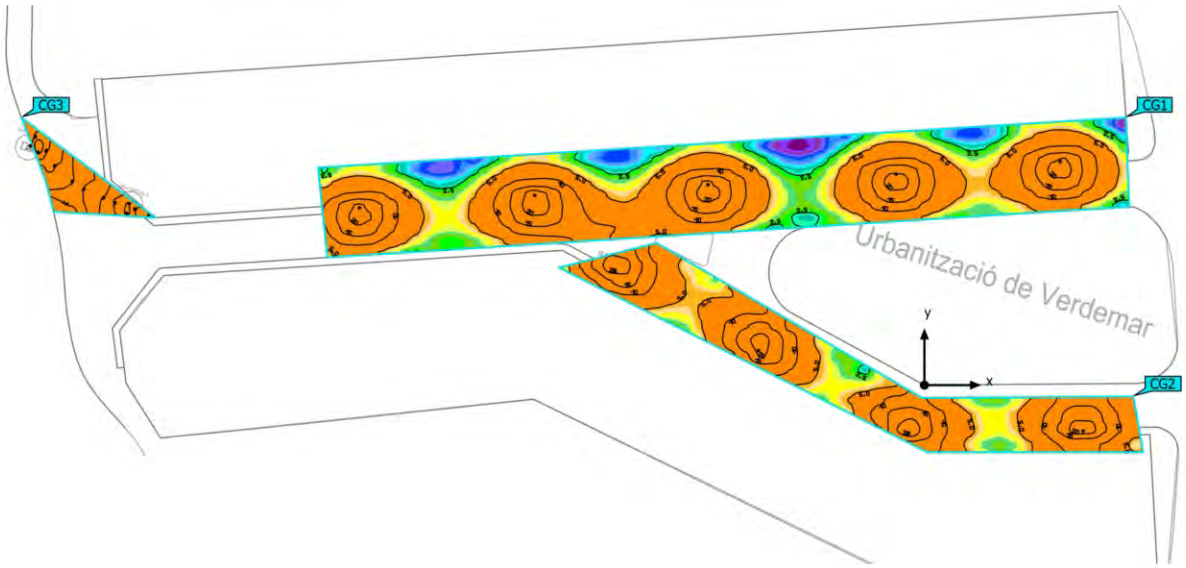

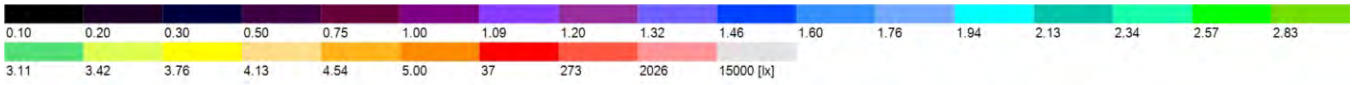

Terreno 1 (Escena de luz 1)

Objetos de cálculo

Superficie de cálculo

Propiedades	Ē	$E_{mín}$	$E_{máx}$	g_1	g_2	Índice
Superficie de cálculo 1 Iluminancia perpendicular Altura: 0.000 m	7.42 lx	0.99 lx	23.7 lx	0.13	0.042	CG1
Superficie de cálculo 2 Iluminancia perpendicular Altura: 0.000 m	9.30 lx	2.27 lx	23.9 lx	0.24	0.095	CG2
Superficie de cálculo 3 Iluminancia perpendicular Altura: 0.000 m	14.0 lx	6.31 lx	24.2 lx	0.45	0.26	CG3

Perfil de uso: Configuración DIALux predeterminada, Estándar (área de tránsito al aire libre)

Terreno 1 (Escena de luz 1)

Superficie de cálculo 1

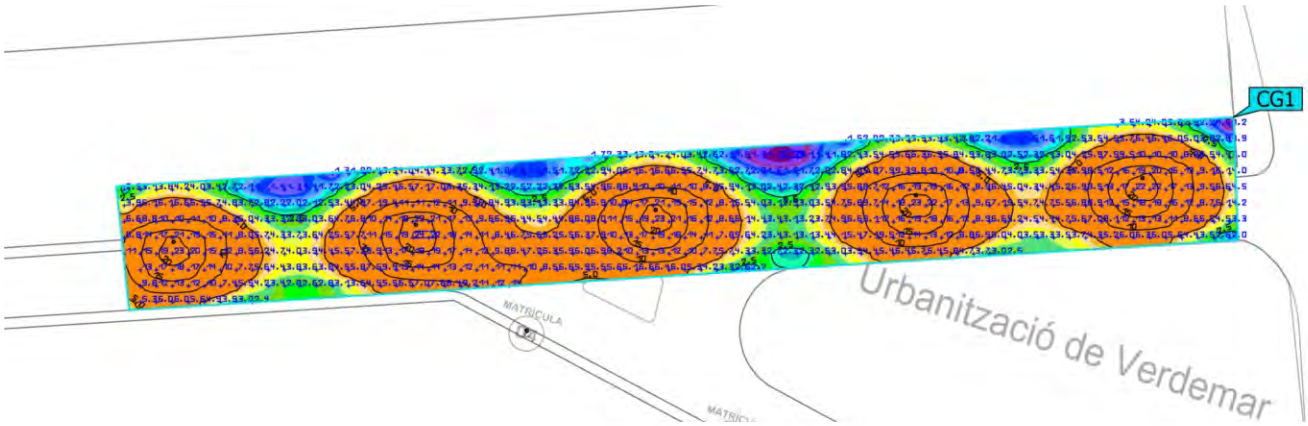

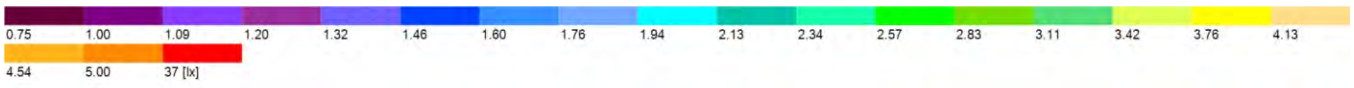

Propiedades	Ē	$E_{mín}$	$E_{máx}$	g_1	g_2	Índice
Superficie de cálculo 1 Iluminancia perpendicular Altura: 0.000 m	7.42 lx	0.99 lx	23.7 lx	0.13	0.042	CG1

Perfil de uso: Configuración DIALux predeterminada, Estándar (área de tránsito al aire libre)

Terreno 1 (Escena de luz 1)

Superficie de cálculo 2

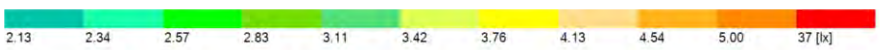

Propiedades	Ē	$E_{mín}$	$E_{máx}$	g_1	g_2	Índice
Superficie de cálculo 2 Iluminancia perpendicular Altura: 0.000 m	9.30 lx	2.27 lx	23.9 lx	0.24	0.095	CG2

Perfil de uso: Configuración DIALux predeterminada, Estándar (área de tránsito al aire libre)

DIALux

Terreno 1 (Escena de luz 1)

Superficie de cálculo 3

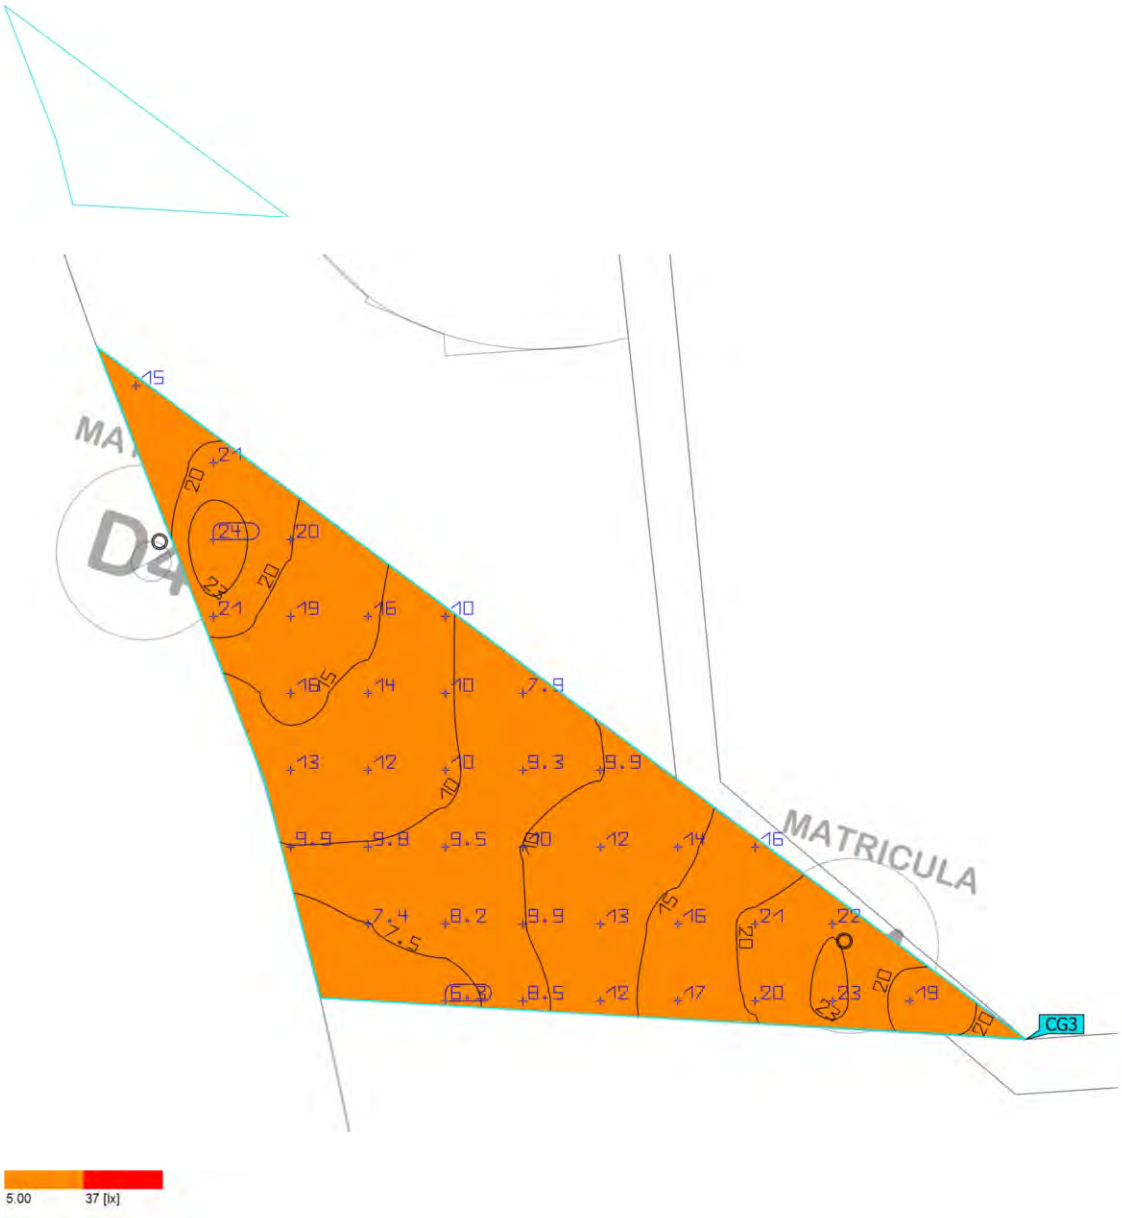

Propiedades	Ē	$E_{mín}$	$E_{máx}$	g_1	g_2	Índice
Superficie de cálculo 3 Iluminancia perpendicular Altura: 0.000 m	14.0 lx	6.31 lx	24.2 lx	0.45	0.26	CG3

Perfil de uso: Configuración DIALux predeterminada, Estándar (área de tránsito al aire libre)

31280 - Enllumenat Santa Susanna_Quadre CM011_V1

Objeto
Santa Susanna

Created with DIALux

Contenido

Portada 1
Contenido 2
Contactos 3
Lista de luminarias 4

Fichas de producto

SALVI - CLAP M 215 30K F2M2 VDR SPUW 70W (1x 8 L5) 5
SALVI - CLAP S 125 30K F2M2 VDR SP 50W (1x 8 L5) 6
SALVI - CLAP S 125 30K F4M2 VDR SP 50W (1x 8 L5) 7
SALVI - SNAP A 085 30K F2M2 PMMA S 20W (1x 8 L5) 8

Terreno 1

Plano de situación de luminarias 9
Lista de luminarias 17
Objetos de cálculo / Escena de luz 1 18
Superficie de cálculo 01 / Escena de luz 1 / Iluminancia perpendicular 21
Superficie de cálculo 03 / Escena de luz 1 / Iluminancia perpendicular 22
Superficie de cálculo 02 / Escena de luz 1 / Iluminancia perpendicular 23
Superficie de cálculo 04 / Escena de luz 1 / Iluminancia perpendicular 24
Superficie de cálculo 05 / Escena de luz 1 / Iluminancia perpendicular 25
Superficie de cálculo 06 / Escena de luz 1 / Iluminancia perpendicular 26
Superficie de cálculo 07 / Escena de luz 1 / Iluminancia perpendicular 27
Superficie de cálculo 08 / Escena de luz 1 / Iluminancia perpendicular 28
Superficie de cálculo 09 / Escena de luz 1 / Iluminancia perpendicular 29
Superficie de cálculo 10 / Escena de luz 1 / Iluminancia perpendicular 30
Superficie de cálculo 11 / Escena de luz 1 / Iluminancia perpendicular 31

Contactos

Oficina Técnica Comercial
Estefanía Páez

CM SALVI
Avda. del Vallés, 36

T 938445190
epaez@salvi.es

DIALux

Lista de luminarias

Φ_{total}	P_{total}	Rendimiento lumínico
359113 lm	2780.0 W	129.2 lm/W

Uni.	Fabricante	N° de artículo	Nombre del artículo	P	Φ	Rendimiento lumínico
4	SALVI		CLAP M 215 30K F2M2 VDR SPUW 70W	70.0 W	9103 lm	130.0 lm/W
19	SALVI		CLAP S 125 30K F2M2 VDR SP 50W	50.0 W	6297 lm	125.9 lm/W
21	SALVI		CLAP S 125 30K F4M2 VDR SP 50W	50.0 W	6298 lm	126.0 lm/W
25	SALVI		SNAP A 085 30K F2M2 PMMA S 20W	20.0 W	2832 lm	141.6 lm/W

DIALux

Ficha de producto

SALVI - CLAP M 215 30K F2M2 VDR SPUW 70W

P	70.0 W
$\Phi_{Lámpara}$	9103 lm
$\Phi_{Luminaria}$	9103 lm
η	100.00 %
Rendimiento lumínico	130.0 lm/W
CCT	3000 K
CRI	70

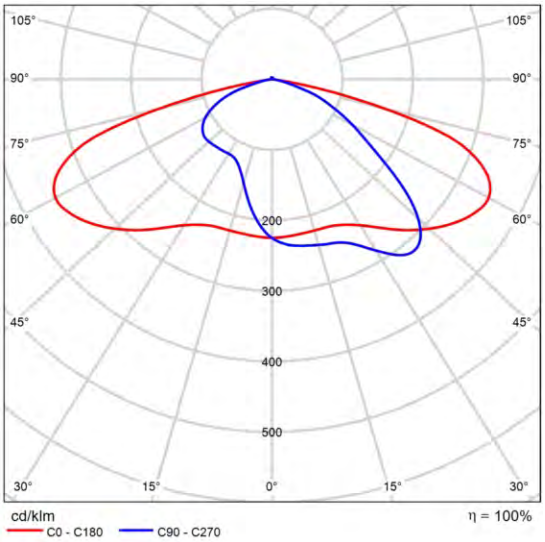

CDL polar

DIALux

Ficha de producto

SALVI - CLAP S 125 30K F2M2 VDR SP 50W

P	50.0 W
$\Phi_{Lámpara}$	6297 lm
$\Phi_{Luminaria}$	6297 lm
η	100.00 %
Rendimiento lumínico	125.9 lm/W
CCT	3000 K
CRI	70

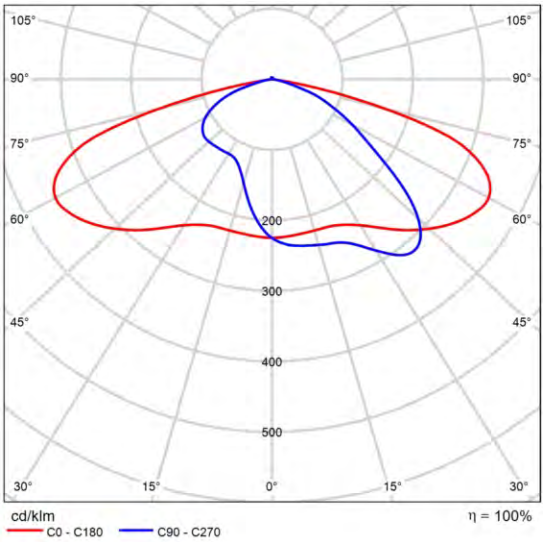

CDL polar

DIALux

Ficha de producto

SALVI - CLAP S 125 30K F4M2 VDR SP 50W

P	50.0 W
$\Phi_{Lámpara}$	6297 lm
$\Phi_{Luminaria}$	6298 lm
η	100.01 %
Rendimiento lumínico	126.0 lm/W
CCT	3000 K
CRI	70

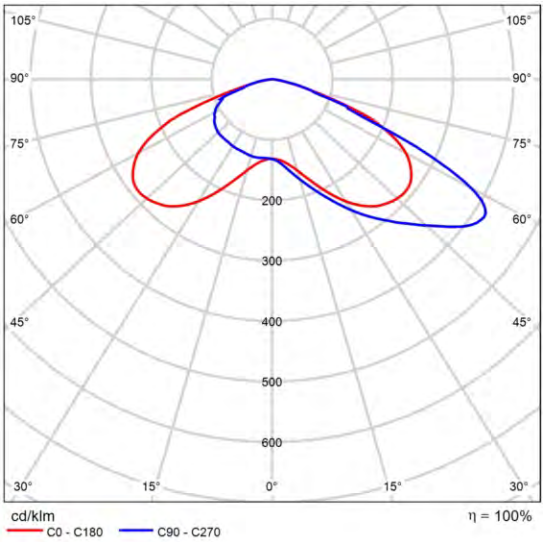

CDL polar

DIALux

Ficha de producto

SALVI - SNAP A 085 30K F2M2 PMMA S 20W

P	20.0 W
$\Phi_{Lámpara}$	2832 lm
$\Phi_{Luminaria}$	2832 lm
η	100.00 %
Rendimiento lumínico	141.6 lm/W
CCT	3000 K
CRI	70

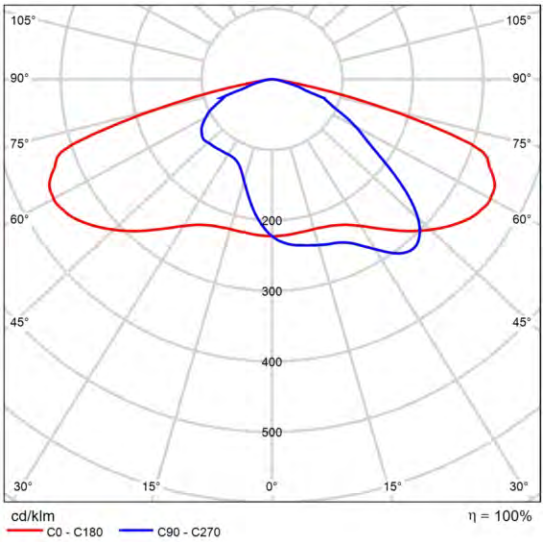

CDL polar

DIALux

Terreno 1

Plano de situación de luminarias

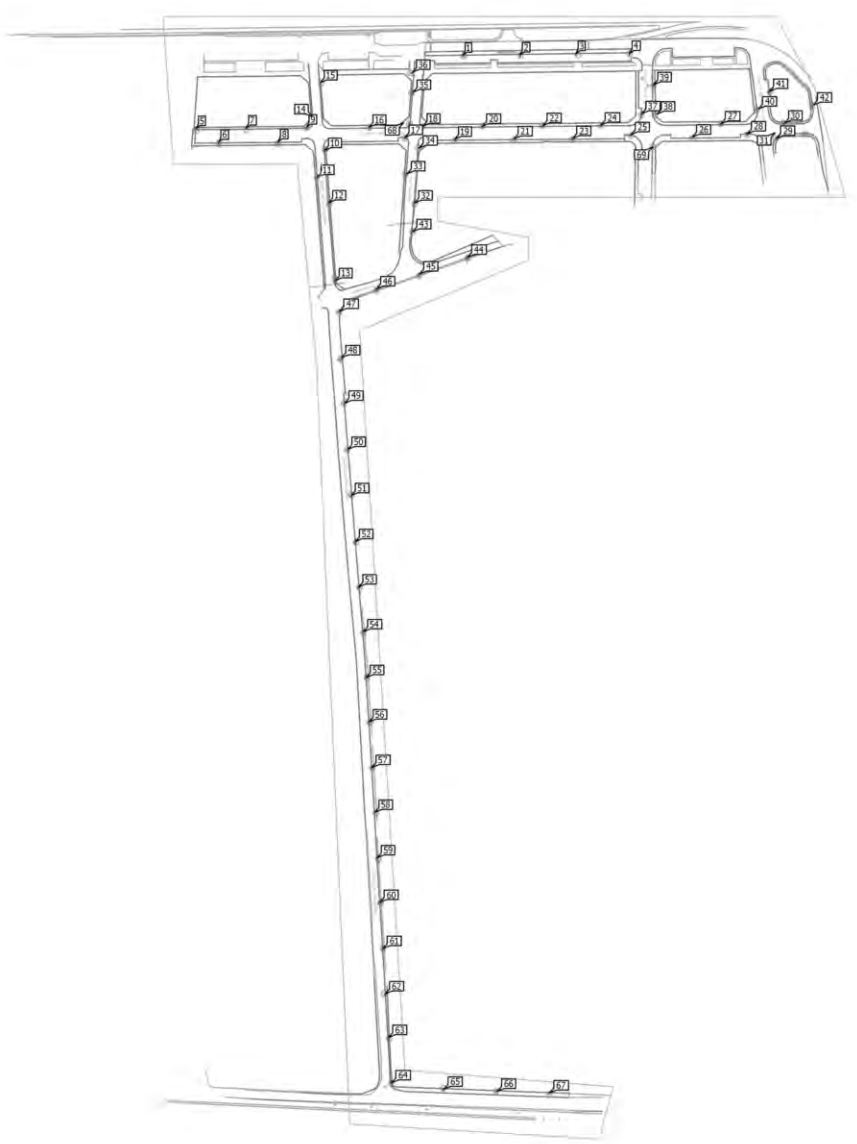

Terreno 1

Plano de situación de luminarias

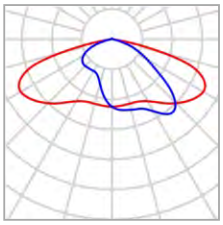

Fabricante	SALVI	P	70.0 W
Nombre del artículo	CLAP M 215 30K F2M2 VDR SPUW 70W	$\Phi_{Luminaria}$	9103 lm
Lámpara	1x 8 L5		

Luminarias individuales

X	Y	Altura de montaje	Luminaria
22.863 m	44.517 m	8.150 m	1
59.798 m	44.664 m	8.150 m	2
96.059 m	45.525 m	8.150 m	3
131.137 m	45.732 m	8.150 m	4

Terreno 1

Plano de situación de luminarias

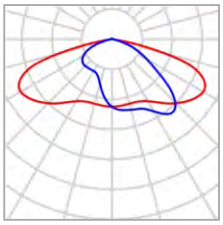

Fabricante	SALVI	P	50.0 W
Nombre del artículo	CLAP S 125 30K F2M2 VDR SP 50W	$\Phi_{Luminaria}$	6297 lm
Lámpara	1x 8 L5		

Luminarias individuales

X	Y	Altura de montaje	Luminaria
-68.255 m	-17.524 m	7.075 m	10
-73.023 m	-35.075 m	7.075 m	11
-65.538 m	-51.694 m	7.075 m	12
-61.271 m	-102.529 m	7.075 m	13
-75.833 m	4.604 m	7.075 m	14
-71.044 m	26.687 m	7.075 m	15
-9.791 m	-51.781 m	7.075 m	32
-14.633 m	-32.695 m	7.075 m	33
-6.990 m	-15.929 m	7.075 m	34
-10.839 m	20.473 m	7.075 m	35
-11.249 m	33.596 m	7.075 m	36
138.616 m	6.551 m	7.075 m	37
146.847 m	6.275 m	7.075 m	38

Terreno 1

Plano de situación de luminarias

X	Y	Altura de montaje	Luminaria
146.381 m	25.449 m	7.075 m	39
214.773 m	9.565 m	7.075 m	40
222.057 m	21.122 m	7.075 m	41
250.621 m	12.091 m	7.075 m	42
-12.580 m	0.741 m	7.075 m	68
146.256 m	-15.104 m	7.075 m	69

Terreno 1

Plano de situación de luminarias

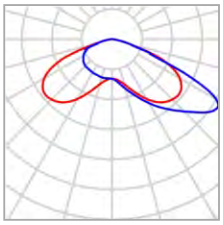

Fabricante	SALVI	P	50.0 W
Nombre del artículo	CLAP S 125 30K F4M2 VDR SP 50W	$\Phi_{Luminaria}$	6298 lm
Lámpara	1x 8 L5		

Luminarias individuales

X	Y	Altura de montaje	Luminaria
-151.926 m	-3.230 m	7.150 m	5
-137.423 m	-12.272 m	7.150 m	6
-119.181 m	-2.875 m	7.150 m	7
-98.521 m	-11.927 m	7.150 m	8
-79.795 m	-2.322 m	7.150 m	9
-39.124 m	-2.488 m	7.150 m	16
-15.641 m	-9.047 m	7.150 m	17
-3.790 m	-1.711 m	7.150 m	18
16.808 m	-10.289 m	7.150 m	19
34.923 m	-1.824 m	7.150 m	20
55.577 m	-10.006 m	7.150 m	21
74.369 m	-1.372 m	7.150 m	22
93.782 m	-9.837 m	7.150 m	23

Terreno 1

Plano de situación de luminarias

X	Y	Altura de montaje	Luminaria
112.235 m	-1.034 m	7.150 m	24
132.043 m	-7.298 m	7.150 m	25
172.054 m	-8.878 m	7.150 m	26
190.744 m	-0.166 m	7.150 m	27
207.945 m	-6.790 m	7.150 m	28
226.826 m	-9.390 m	7.150 m	29
232.078 m	0.280 m	7.150 m	30
245.909 m	-5.682 m	7.150 m	31

Terreno 1

Plano de situación de luminarias

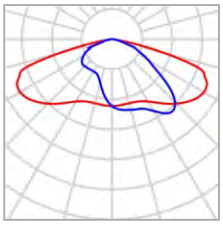

Fabricante	SALVI	P	20.0 W
Nombre del artículo	SNAP A 085 30K F2M2 PMMA S 20W	$\Phi_{Luminaria}$	2832 lm
Lámpara	1x 8 L5		

Luminarias individuales

X	Y	Altura de montaje	Luminaria
-11.110 m	-70.572 m	4.865 m	43
24.676 m	-87.248 m	4.865 m	44
-6.452 m	-98.126 m	4.865 m	45
-34.638 m	-107.909 m	4.865 m	46
-58.856 m	-122.549 m	4.865 m	47
-57.488 m	-152.857 m	4.865 m	48
-55.436 m	-182.548 m	4.865 m	49
-53.315 m	-212.718 m	4.865 m	50
-51.057 m	-242.820 m	4.865 m	51
-48.457 m	-272.854 m	4.865 m	52
-46.200 m	-302.477 m	4.865 m	53
-43.190 m	-331.689 m	4.865 m	54
-41.274 m	-361.586 m	4.865 m	55

Terreno 1

Plano de situación de luminarias

X	Y	Altura de montaje	Luminaria
-39.434 m	-390.600 m	4.865 m	56
-37.648 m	-420.285 m	4.865 m	57
-35.664 m	-449.566 m	4.865 m	58
-34.159 m	-479.257 m	4.865 m	59
-32.380 m	-508.401 m	4.865 m	60
-30.328 m	-538.503 m	4.865 m	61
-28.891 m	-568.058 m	4.865 m	62
-26.839 m	-596.587 m	4.865 m	63
-24.923 m	-626.141 m	4.865 m	64
9.420 m	-630.315 m	4.865 m	65
44.293 m	-631.701 m	4.865 m	66
78.381 m	-632.709 m	4.865 m	67

Terreno 1

Lista de luminarias

Φ_{total}	P_{total}	Rendimiento lumínico
359113 lm	2780.0 W	129.2 lm/W

Uni.	Fabricante	N° de artículo	Nombre del artículo	P	Φ	Rendimiento lumínico
4	SALVI		CLAP M 215 30K F2M2 VDR SPUW 70W	70.0 W	9103 lm	130.0 lm/W
19	SALVI		CLAP S 125 30K F2M2 VDR SP 50W	50.0 W	6297 lm	125.9 lm/W
21	SALVI		CLAP S 125 30K F4M2 VDR SP 50W	50.0 W	6298 lm	126.0 lm/W
25	SALVI		SNAP A 085 30K F2M2 PMMA S 20W	20.0 W	2832 lm	141.6 lm/W

Terreno 1 (Escena de luz 1)

Objetos de cálculo

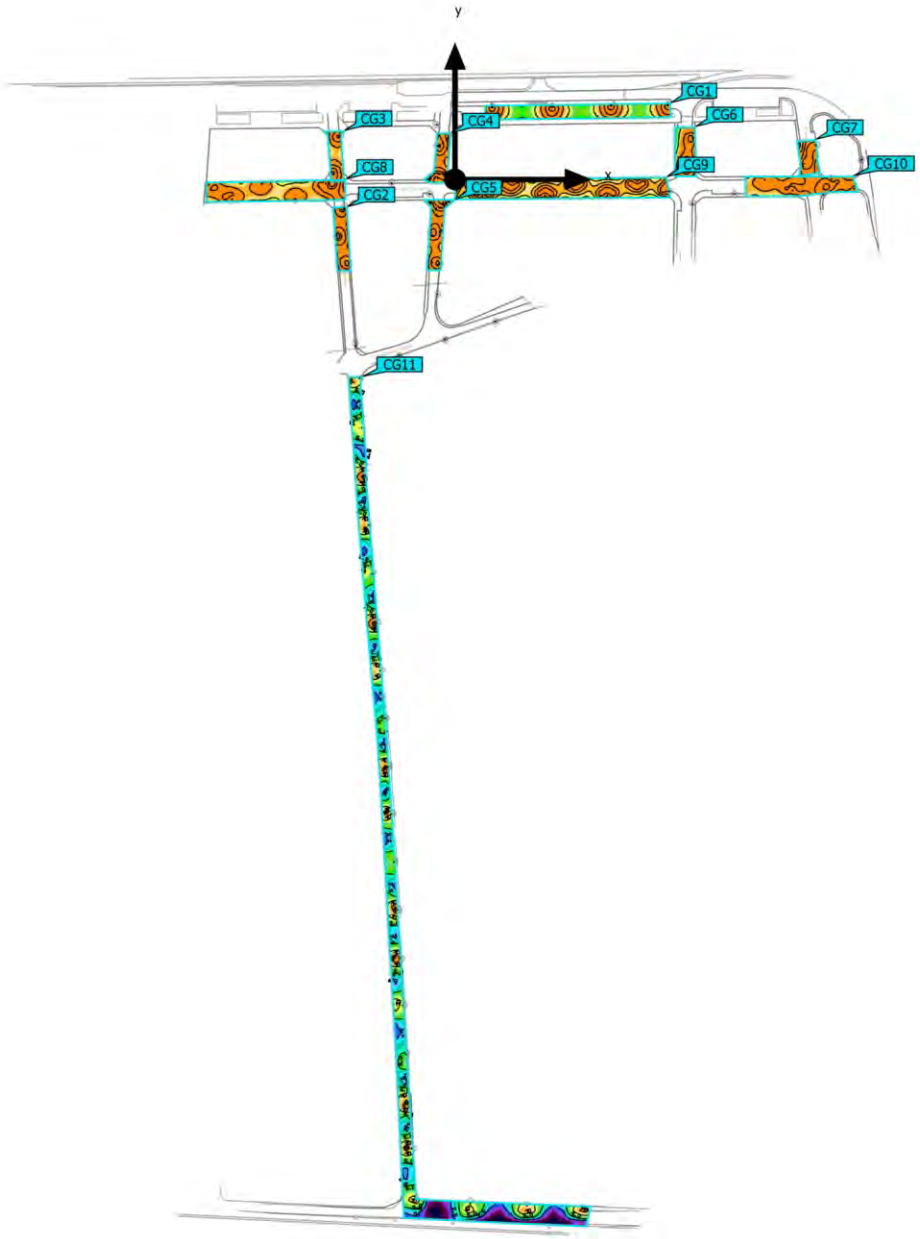

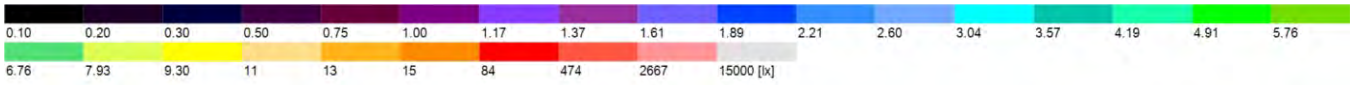

Terreno 1 (Escena de luz 1)

Objetos de cálculo

Superficie de cálculo

Propiedades	Ē	$E_{mín}$	$E_{máx}$	g_1	g_2	Índice
Superficie de cálculo 01 Iluminancia perpendicular Altura: 0.000 m	12.9 lx	4.61 lx	27.3 lx	0.36	0.17	CG1
Superficie de cálculo 03 Iluminancia perpendicular Altura: 0.000 m	19.9 lx	11.0 lx	29.0 lx	0.55	0.38	CG2
Superficie de cálculo 02 Iluminancia perpendicular Altura: 0.000 m	18.1 lx	8.14 lx	30.7 lx	0.45	0.27	CG3
Superficie de cálculo 04 Iluminancia perpendicular Altura: 0.000 m	23.9 lx	12.6 lx	45.1 lx	0.53	0.28	CG4
Superficie de cálculo 05 Iluminancia perpendicular Altura: 0.000 m	20.8 lx	11.8 lx	35.7 lx	0.57	0.33	CG5
Superficie de cálculo 06 Iluminancia perpendicular Altura: 0.000 m	22.5 lx	5.10 lx	43.1 lx	0.23	0.12	CG6
Superficie de cálculo 07 Iluminancia perpendicular Altura: 0.000 m	22.0 lx	6.60 lx	29.9 lx	0.30	0.22	CG7
Superficie de cálculo 08 Iluminancia perpendicular Altura: 0.000 m	15.9 lx	8.13 lx	30.0 lx	0.51	0.27	CG8
Superficie de cálculo 09 Iluminancia perpendicular Altura: 0.000 m	14.1 lx	8.11 lx	22.1 lx	0.58	0.37	CG9
Superficie de cálculo 10 Iluminancia perpendicular Altura: 0.000 m	19.0 lx	9.09 lx	31.5 lx	0.48	0.29	CG10
Superficie de cálculo 11 Iluminancia perpendicular Altura: 0.000 m	6.15 lx	0.18 lx	23.6 lx	0.029	0.008	CG11

Terreno 1 (Escena de luz 1)

Objetos de cálculo

Perfil de uso: Configuración DIALux predeterminada, Estándar (área de tránsito al aire libre)

Terreno 1 (Escena de luz 1)

Superficie de cálculo 01

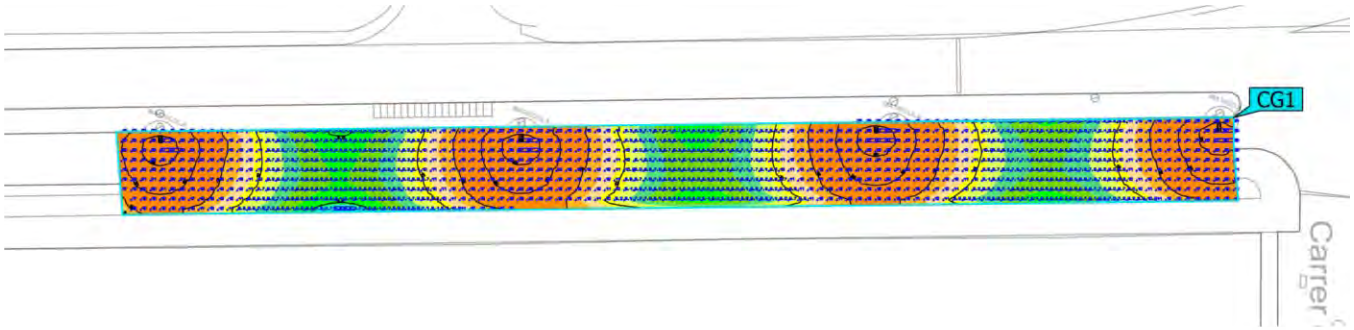

Propiedades	Ē	$E_{mín}$	$E_{máx}$	g_1	g_2	Índice
Superficie de cálculo 01 Iluminancia perpendicular Altura: 0.000 m	12.9 lx	4.61 lx	27.3 lx	0.36	0.17	CG1

Perfil de uso: Configuración DIALux predeterminada, Estándar (área de tránsito al aire libre)

Terreno 1 (Escena de luz 1)

Superficie de cálculo 03

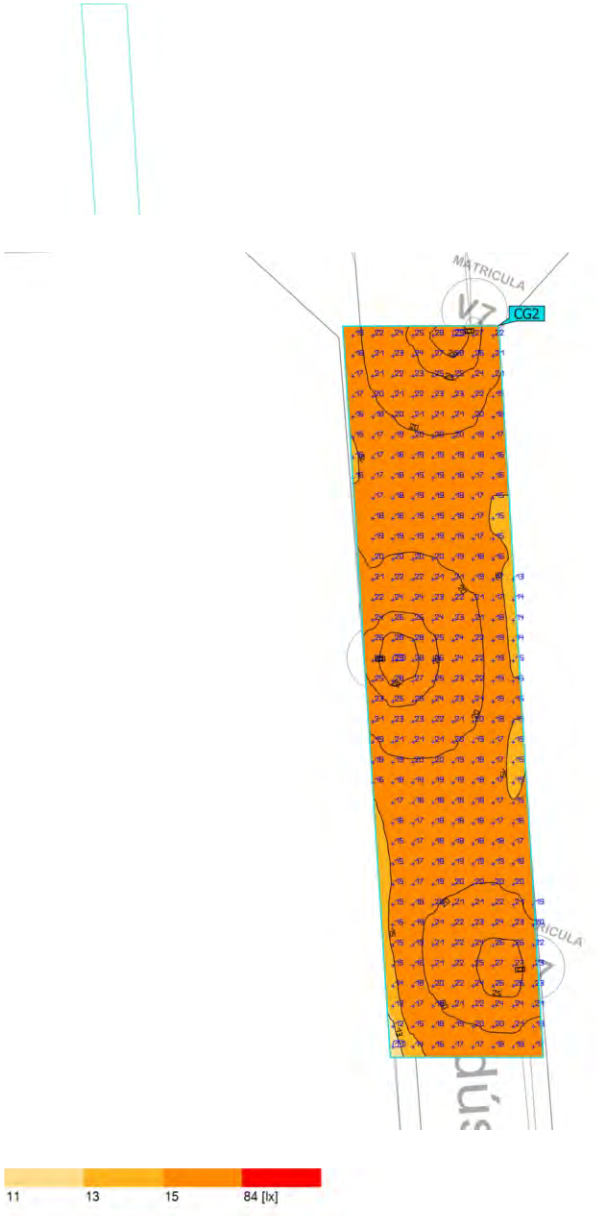

Propiedades	Ē	$E_{mín}$	$E_{máx}$	g_1	g_2	Índice
Superficie de cálculo 03 Iluminancia perpendicular Altura: 0.000 m	19.9 lx	11.0 lx	29.0 lx	0.55	0.38	CG2

Perfil de uso: Configuración DIALux predeterminada, Estándar (área de tránsito al aire libre)

Terreno 1 (Escena de luz 1)

Superficie de cálculo 02

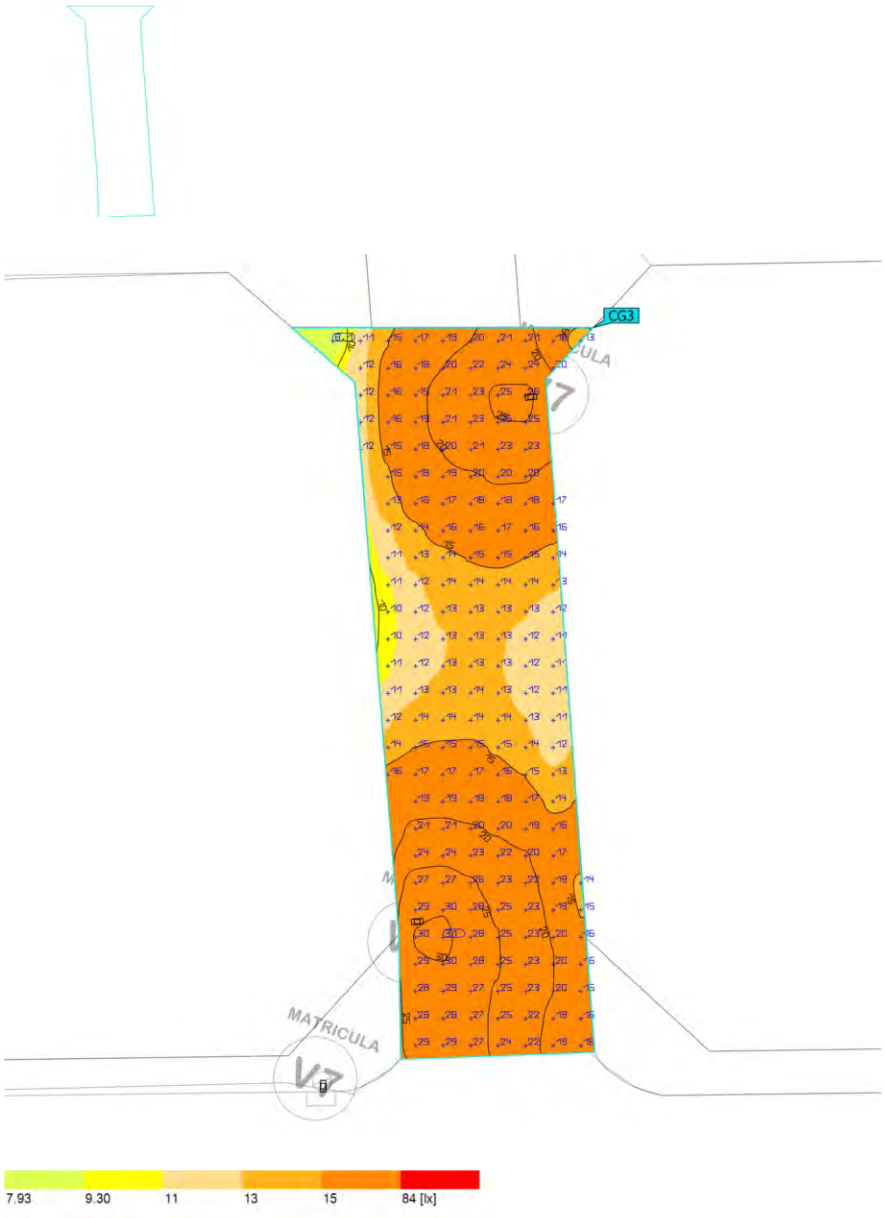

Propiedades	Ē	$E_{mín}$	$E_{máx}$	g_1	g_2	Índice
Superficie de cálculo 02 Iluminancia perpendicular Altura: 0.000 m	18.1 lx	8.14 lx	30.7 lx	0.45	0.27	CG3

Perfil de uso: Configuración DIALux predeterminada, Estándar (área de tránsito al aire libre)

Terreno 1 (Escena de luz 1)

Superficie de cálculo 04

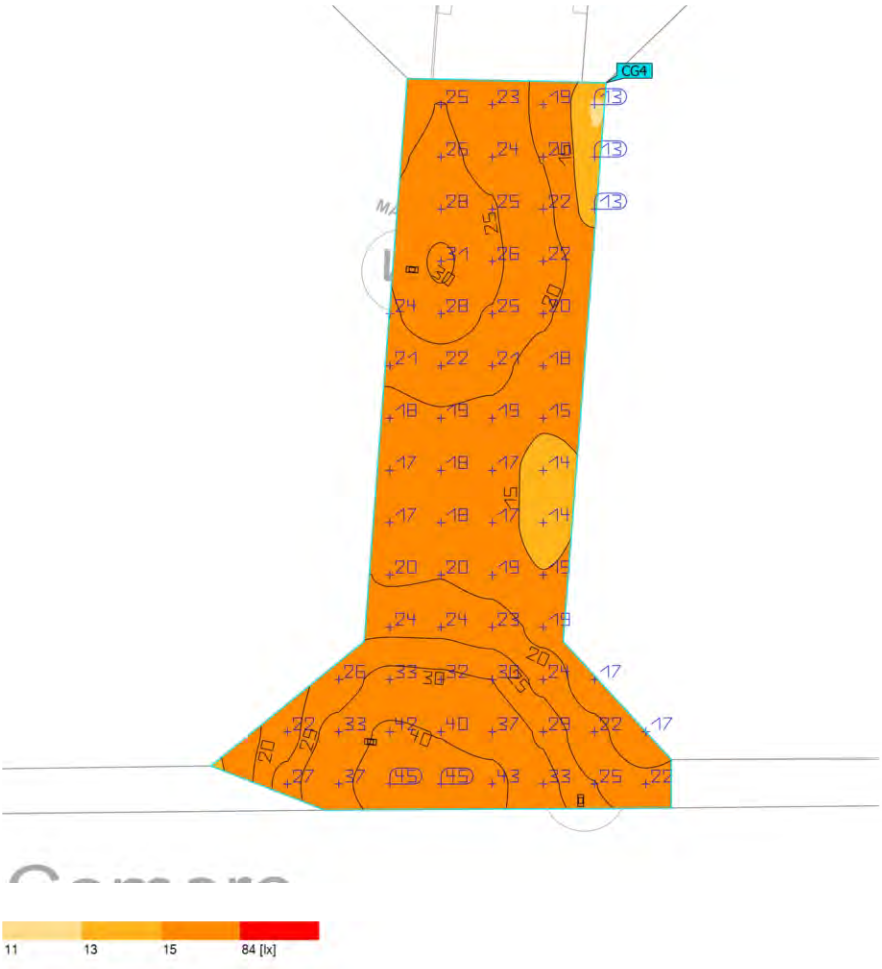

Propiedades	Ē	$E_{mín}$	$E_{máx}$	g_1	g_2	Índice
Superficie de cálculo 04 Iluminancia perpendicular Altura: 0.000 m	23.9 lx	12.6 lx	45.1 lx	0.53	0.28	CG4

Perfil de uso: Configuración DIALux predeterminada, Estándar (área de tránsito al aire libre)

Terreno 1 (Escena de luz 1)

Superficie de cálculo 05

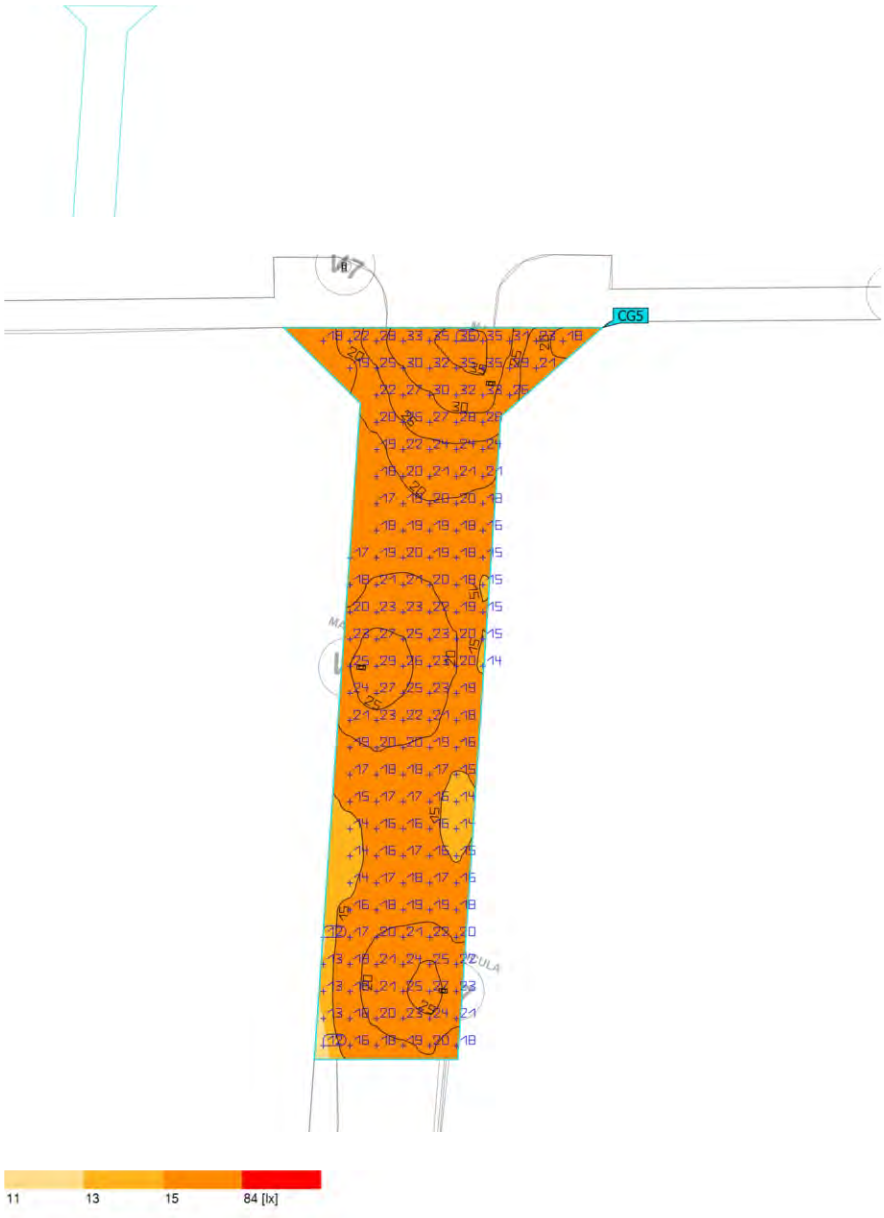

Propiedades	Ē	$E_{mín}$	$E_{máx}$	g_1	g_2	Índice
Superficie de cálculo 05 Iluminancia perpendicular Altura: 0.000 m	20.8 lx	11.8 lx	35.7 lx	0.57	0.33	CG5

Perfil de uso: Configuración DIALux predeterminada, Estándar (área de tránsito al aire libre)

Terreno 1 (Escena de luz 1)

Superficie de cálculo 06

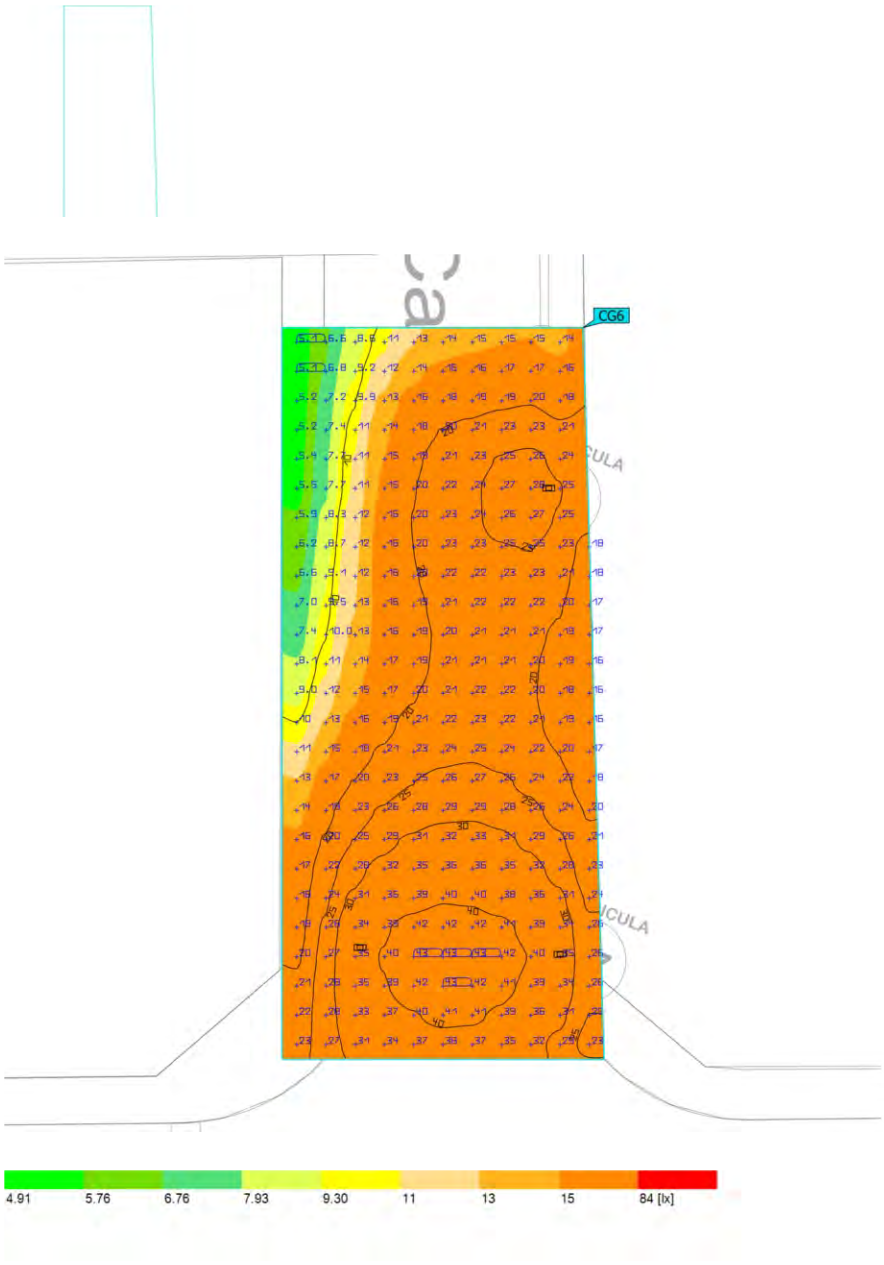

Propiedades	Ē	$E_{mín}$	$E_{máx}$	g_1	g_2	Índice
Superficie de cálculo 06 Iluminancia perpendicular Altura: 0.000 m	22.5 lx	5.10 lx	43.1 lx	0.23	0.12	CG6

Perfil de uso: Configuración DIALux predeterminada, Estándar (área de tránsito al aire libre)

Terreno 1 (Escena de luz 1)

Superficie de cálculo 07

Propiedades	Ē	$E_{mín}$	$E_{máx}$	g_1	g_2	Índice
Superficie de cálculo 07 Iluminancia perpendicular Altura: 0.000 m	22.0 lx	6.60 lx	29.9 lx	0.30	0.22	CG7

Perfil de uso: Configuración DIALux predeterminada, Estándar (área de tránsito al aire libre)

Terreno 1 (Escena de luz 1)

Superficie de cálculo 08

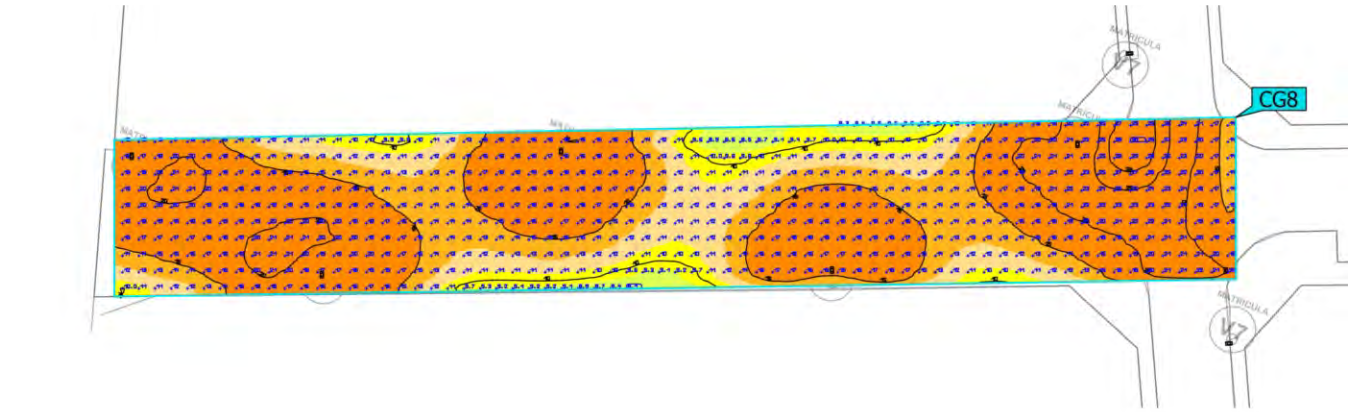

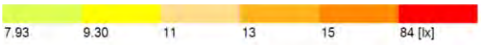

Propiedades	Ē	$E_{mín}$	$E_{máx}$	g_1	g_2	Índice
Superficie de cálculo 08 Iluminancia perpendicular Altura: 0.000 m	15.9 lx	8.13 lx	30.0 lx	0.51	0.27	CG8

Perfil de uso: Configuración DIALux predeterminada, Estándar (área de tránsito al aire libre)

Terreno 1 (Escena de luz 1)

Superficie de cálculo 09

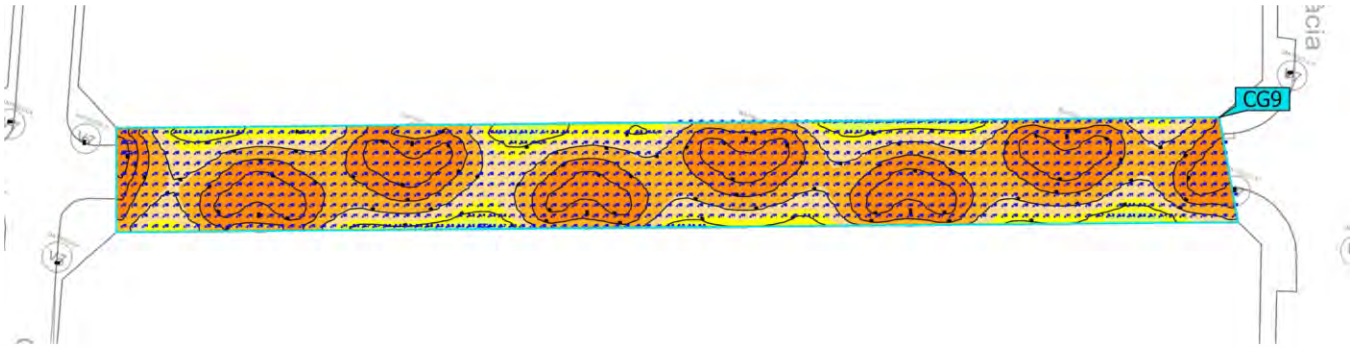

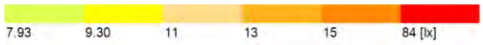

Propiedades	Ē	$E_{mín}$	$E_{máx}$	g_1	g_2	Índice
Superficie de cálculo 09 Iluminancia perpendicular Altura: 0.000 m	14.1 lx	8.11 lx	22.1 lx	0.58	0.37	CG9

Perfil de uso: Configuración DIALux predeterminada, Estándar (área de tránsito al aire libre)

Terreno 1 (Escena de luz 1)

Superficie de cálculo 10

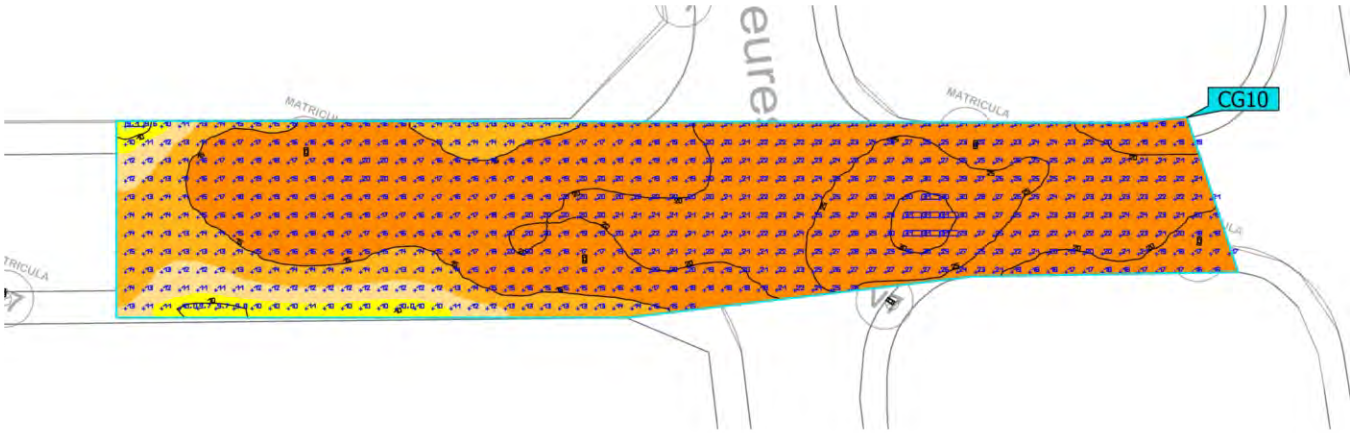

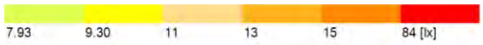

Propiedades	Ē	$E_{mín}$	$E_{máx}$	g_1	g_2	Índice
Superficie de cálculo 10 Iluminancia perpendicular Altura: 0.000 m	19.0 lx	9.09 lx	31.5 lx	0.48	0.29	CG10

Perfil de uso: Configuración DIALux predeterminada, Estándar (área de tránsito al aire libre)

Terreno 1 (Escena de luz 1)

Superficie de cálculo 11

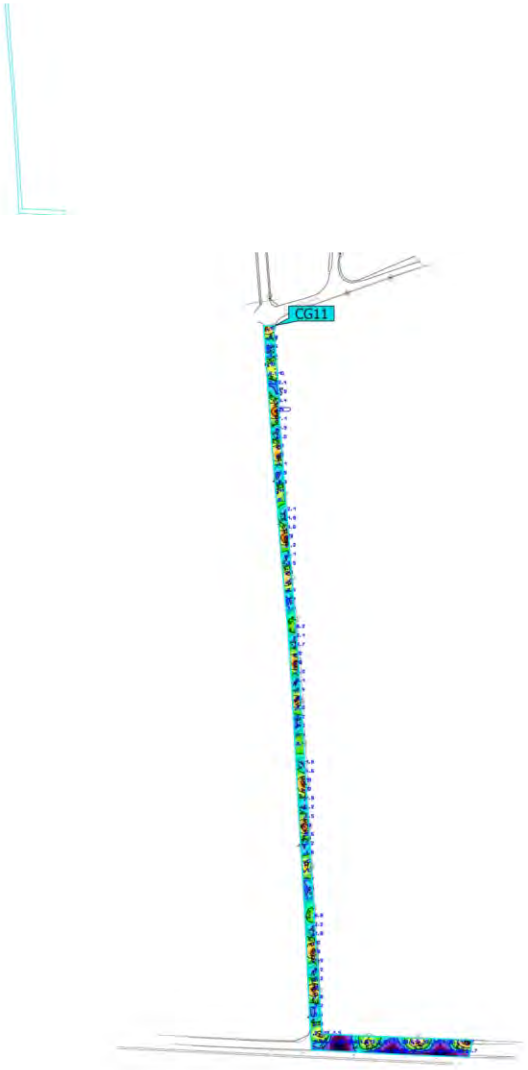

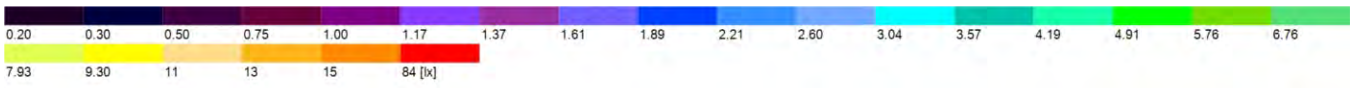

Propiedades	Ē	$E_{mín}$	$E_{máx}$	g_1	g_2	Índice
Superficie de cálculo 11 Iluminancia perpendicular Altura: 0.000 m	6.15 lx	0.18 lx	23.6 lx	0.029	0.008	CG11

Perfil de uso: Configuración DIALux predeterminada, Estándar (área de tránsito al aire libre)

31280 - Enllumenat Santa Susanna_Quadre CM014_V1

Objeto
Santa Susanna

Created with DIALux

Contenido

Portada 1
Contenido 2
Contactos 3
Lista de luminarias 4

Fichas de producto

SALVI - CLAP S 065 30K F2M2 VDR SP 25W (1x 8 L5) 5

Terreno 1

Plano de situación de luminarias 6
Lista de luminarias 10
Objetos de cálculo / Escena de luz 1 11
Superficie de cálculo 1 / Escena de luz 1 / Iluminancia perpendicular 13
Superficie de cálculo 2 / Escena de luz 1 / Iluminancia perpendicular 14
Superficie de cálculo 3 / Escena de luz 1 / Iluminancia perpendicular 15
Superficie de cálculo 4 / Escena de luz 1 / Iluminancia perpendicular 16
Superficie de cálculo 5 / Escena de luz 1 / Iluminancia perpendicular 17

Contactos

Oficina Técnica Comercial
Estefanía Páez

CM SALVI
Avda. del Vallés, 36
(Crta.C155-Km12,5)
08195 - Lliça de Vall
Barcelona - España

T 644713704
epaez@salvi.es

DIALux

Lista de luminarias

Φ_{total}	P_{total}	Rendimiento lumínico
189685 lm	1475.0 W	128.6 lm/W

Uni.	Fabricante	N° de artículo	Nombre del artículo	P	Φ	Rendimiento lumínico
59	SALVI		CLAP S 065 30K F2M2 VDR SP 25W	25.0 W	3215 lm	128.6 lm/W

DIALux

Ficha de producto

SALVI - CLAP S 065 30K F2M2 VDR SP 25W

P	25.0 W
$\Phi_{Lámpara}$	3215 lm
$\Phi_{Luminaria}$	3215 lm
η	100.00 %
Rendimiento lumínico	128.6 lm/W
CCT	3000 K
CRI	70

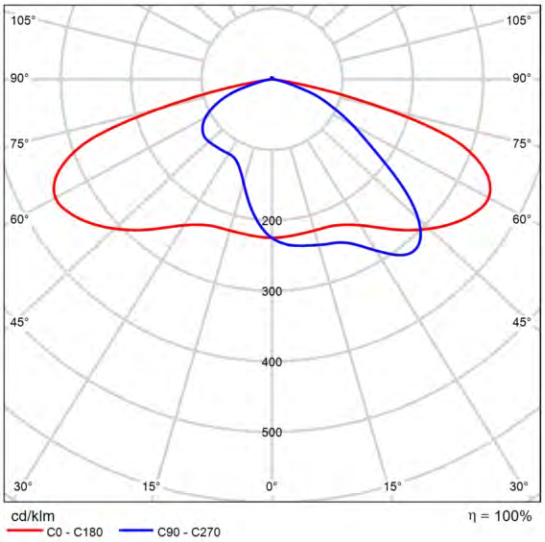

CDL polar

DIALux

Terreno 1

Plano de situación de luminarias

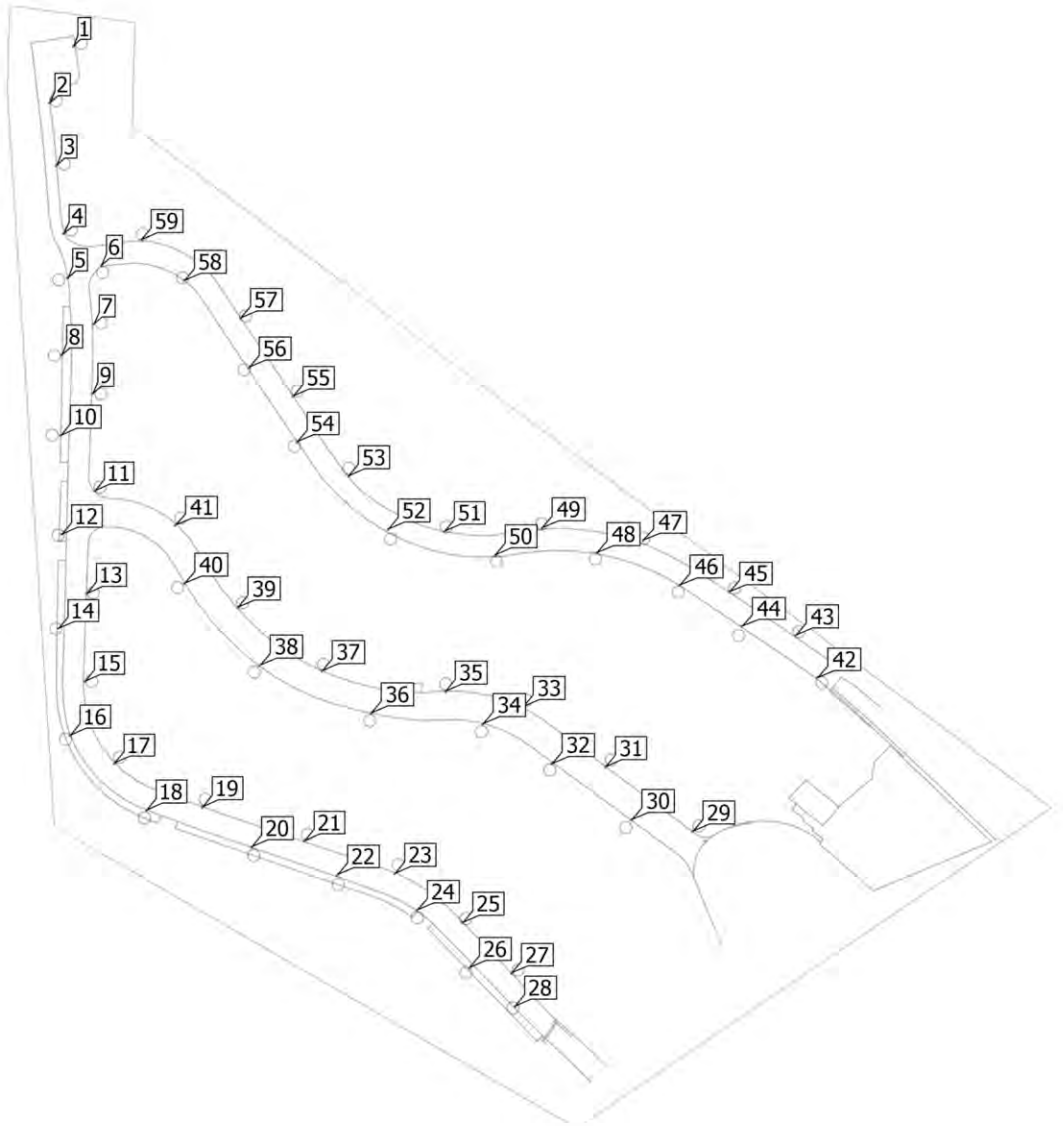

Terreno 1

Plano de situación de luminarias

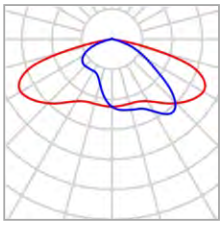

Fabricante	SALVI	P	25.0 W
Nombre del artículo	CLAP S 065 30K F2M2 VDR SP 25W	$\Phi_{Luminaria}$	3215 lm
Lámpara	1x 8 L5		

Luminarias individuales

X	Y	Altura de montaje	Luminaria
3.762 m	121.244 m	6.150 m	1
-3.147 m	104.798 m	6.150 m	2
-1.224 m	86.560 m	6.150 m	3
0.932 m	66.631 m	6.150 m	4
2.080 m	53.712 m	6.150 m	5
11.986 m	57.209 m	6.150 m	6
9.708 m	40.380 m	6.150 m	7
0.221 m	31.214 m	6.150 m	8
9.312 m	20.050 m	6.150 m	9
0.029 m	7.818 m	6.150 m	10
10.028 m	-8.335 m	6.150 m	11
0.349 m	-20.962 m	6.150 m	12
7.657 m	-38.269 m	6.150 m	13

Terreno 1

Plano de situación de luminarias

X	Y	Altura de montaje	Luminaria
-0.676 m	-48.396 m	6.150 m	14
7.080 m	-63.844 m	6.150 m	15
2.913 m	-79.676 m	6.150 m	16
15.797 m	-87.753 m	6.150 m	17
25.091 m	-101.470 m	6.150 m	18
41.436 m	-100.509 m	6.150 m	19
55.730 m	-112.175 m	6.150 m	20
71.178 m	-110.380 m	6.150 m	21
80.793 m	-120.251 m	6.150 m	22
97.523 m	-119.931 m	6.150 m	23
104.061 m	-130.443 m	6.150 m	24
117.329 m	-134.096 m	6.150 m	25
119.380 m	-147.429 m	6.150 m	26
131.623 m	-148.967 m	6.150 m	27
132.585 m	-158.710 m	6.150 m	28
184.454 m	-107.526 m	6.150 m	29
166.588 m	-104.165 m	6.150 m	30
158.966 m	-88.758 m	6.150 m	31
143.313 m	-87.856 m	6.150 m	32
134.954 m	-71.302 m	6.150 m	33
123.234 m	-76.301 m	6.150 m	34
112.334 m	-66.876 m	6.150 m	35
90.616 m	-73.187 m	6.150 m	36
76.274 m	-60.811 m	6.150 m	37

Terreno 1

Plano de situación de luminarias

X	Y	Altura de montaje	Luminaria
58.162 m	-59.172 m	6.150 m	38
51.769 m	-42.371 m	6.150 m	39
36.198 m	-35.405 m	6.150 m	40
33.493 m	-18.277 m	6.150 m	41
220.758 m	-62.763 m	6.150 m	42
214.523 m	-50.379 m	6.150 m	43
198.763 m	-47.781 m	6.150 m	44
195.126 m	-37.736 m	6.150 m	45
180.577 m	-35.831 m	6.150 m	46
170.012 m	-22.755 m	6.150 m	47
156.416 m	-26.478 m	6.150 m	48
140.466 m	-19.277 m	6.150 m	49
126.893 m	-27.141 m	6.150 m	50
112.096 m	-20.150 m	6.150 m	51
95.560 m	-19.549 m	6.150 m	52
84.080 m	-4.101 m	6.150 m	53
69.103 m	5.890 m	6.150 m	54
67.938 m	19.231 m	6.150 m	55
55.114 m	27.592 m	6.150 m	56
52.558 m	41.950 m	6.150 m	57
36.072 m	53.019 m	6.150 m	58
23.605 m	64.728 m	6.150 m	59

Terreno 1

Lista de luminarias

Φ_{total}	P_{total}	Rendimiento lumínico
189685 lm	1475.0 W	128.6 lm/W

Uni.	Fabricante	N° de artículo	Nombre del artículo	P	Φ	Rendimiento lumínico
59	SALVI		CLAP S 065 30K F2M2 VDR SP 25W	25.0 W	3215 lm	128.6 lm/W

Terreno 1 (Escena de luz 1)

Objetos de cálculo

Terreno 1 (Escena de luz 1)

Objetos de cálculo

Superficie de cálculo

Propiedades	$\bar{E}$	$E_{mín}$	$E_{máx}$	g_1	g_2	Índice
Superficie de cálculo 1 Iluminancia perpendicular Altura: 0.000 m	12.1 lx	6.91 lx	19.8 lx	0.57	0.35	CG1
Superficie de cálculo 2 Iluminancia perpendicular Altura: 0.000 m	12.9 lx	6.91 lx	21.4 lx	0.54	0.32	CG2
Superficie de cálculo 3 Iluminancia perpendicular Altura: 0.000 m	13.8 lx	7.93 lx	22.0 lx	0.57	0.36	CG3
Superficie de cálculo 4 Iluminancia perpendicular Altura: 0.000 m	14.1 lx	7.19 lx	22.5 lx	0.51	0.32	CG4
Superficie de cálculo 5 Iluminancia perpendicular Altura: 0.000 m	11.9 lx	5.93 lx	18.7 lx	0.50	0.32	CG5

Perfil de uso: Configuración DIALux predeterminada, Estándar (área de tránsito al aire libre)

Terreno 1 (Escena de luz 1)

Superficie de cálculo 1

Propiedades	Ē	$E_{mín}$	$E_{máx}$	g_1	g_2	Índice
Superficie de cálculo 1 Iluminancia perpendicular Altura: 0.000 m	12.1 lx	6.91 lx	19.8 lx	0.57	0.35	CG1

Perfil de uso: Configuración DIALux predeterminada, Estándar (área de tránsito al aire libre)

Terreno 1 (Escena de luz 1)

Superficie de cálculo 2

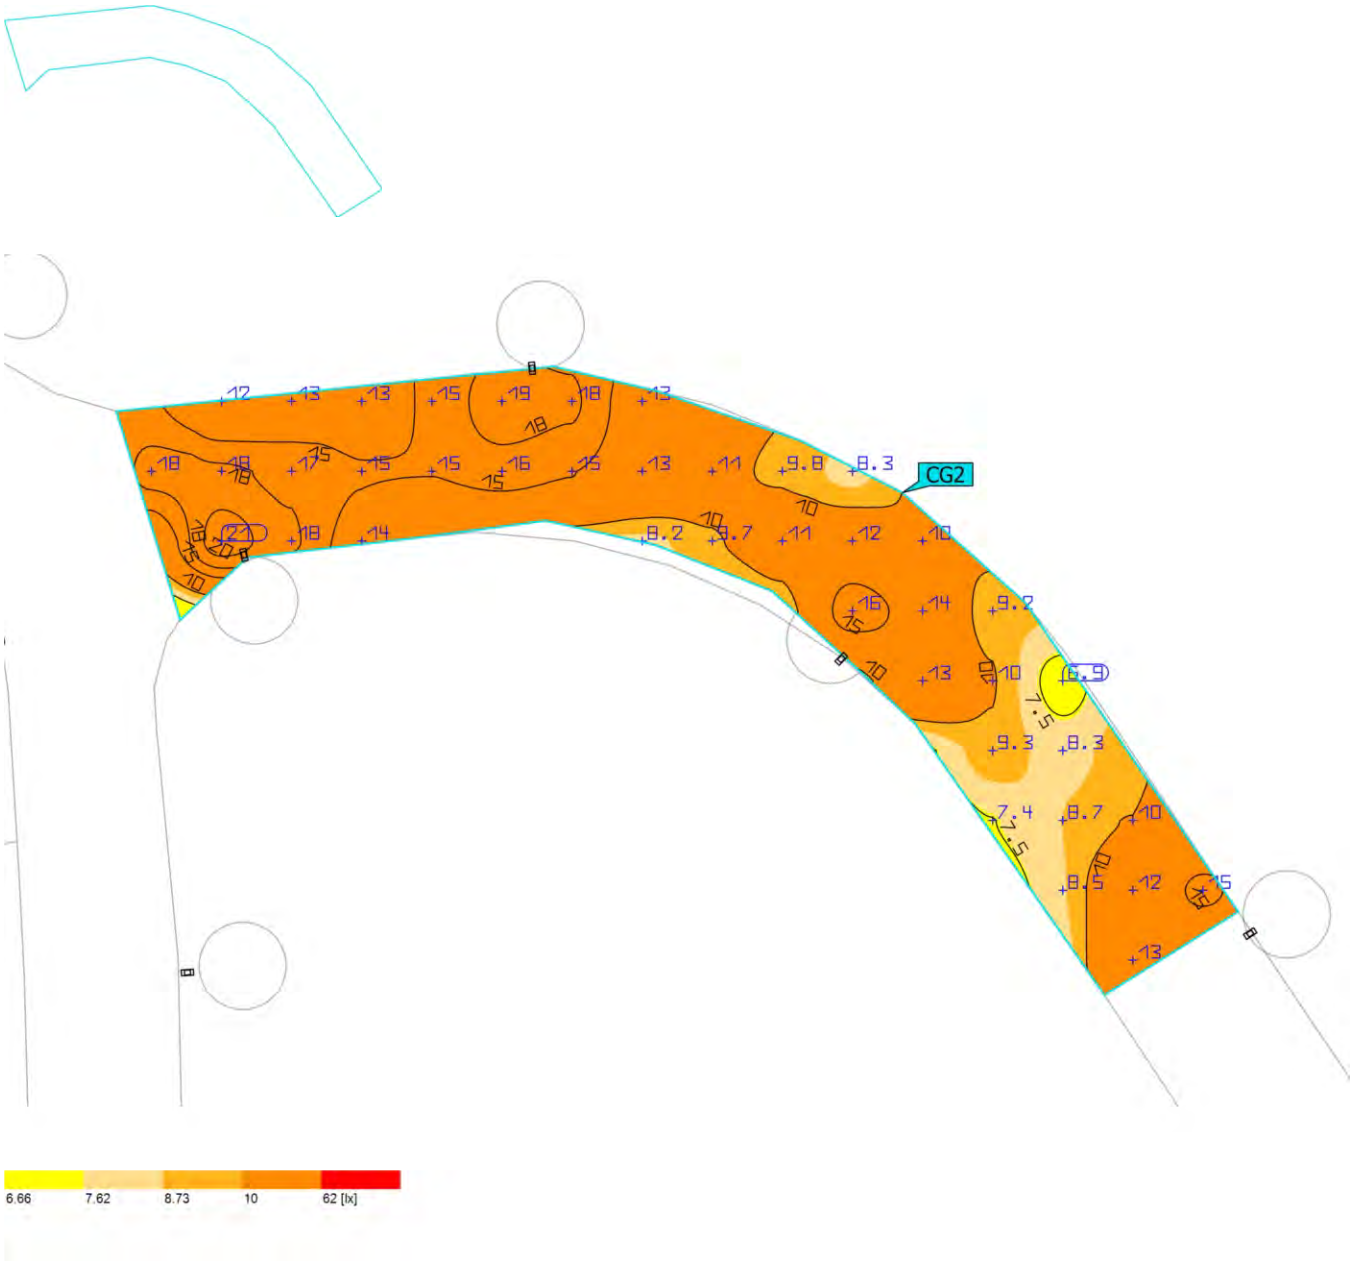

Propiedades	Ē	$E_{mín}$	$E_{máx}$	g_1	g_2	Índice
Superficie de cálculo 2 Iluminancia perpendicular Altura: 0.000 m	12.9 lx	6.91 lx	21.4 lx	0.54	0.32	CG2

Perfil de uso: Configuración DIALux predeterminada, Estándar (área de tránsito al aire libre)

Terreno 1 (Escena de luz 1)

Superficie de cálculo 3

Propiedades	Ē	$E_{mín}$	$E_{máx}$	g_1	g_2	Índice
Superficie de cálculo 3 Iluminancia perpendicular Altura: 0.000 m	13.8 lx	7.93 lx	22.0 lx	0.57	0.36	CG3

Perfil de uso: Configuración DIALux predeterminada, Estándar (área de tránsito al aire libre)

Terreno 1 (Escena de luz 1)

Superficie de cálculo 4

Propiedades	Ē	$E_{mín}$	$E_{máx}$	g_1	g_2	Índice
Superficie de cálculo 4 Iluminancia perpendicular Altura: 0.000 m	14.1 lx	7.19 lx	22.5 lx	0.51	0.32	CG4

Perfil de uso: Configuración DIALux predeterminada, Estándar (área de tránsito al aire libre)

Terreno 1 (Escena de luz 1)

Superficie de cálculo 5

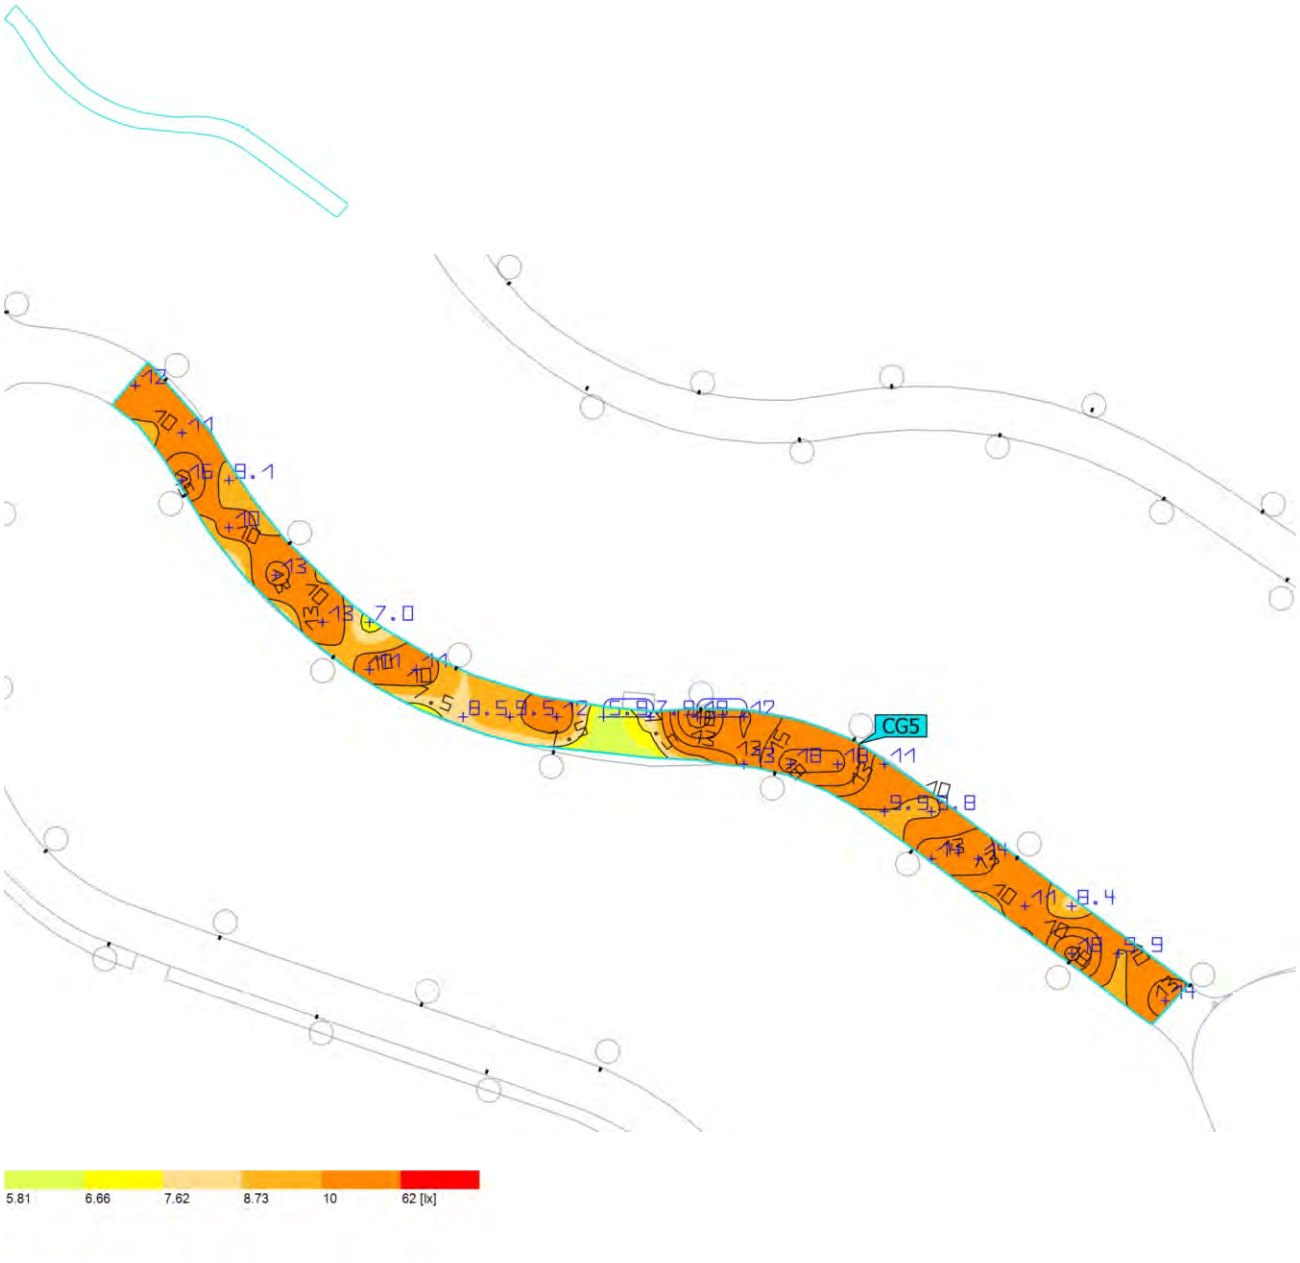

Propiedades	Ē	$E_{mín}$	$E_{máx}$	g_1	g_2	Índice
Superficie de cálculo 5 Iluminancia perpendicular Altura: 0.000 m	11.9 lx	5.93 lx	18.7 lx	0.50	0.32	CG5

Perfil de uso: Configuración DIALux predeterminada, Estándar (área de tránsito al aire libre)

31280 - Enllumenat Santa Susanna_Quadre CM015_V1

Objeto
Santa Susana

Created with DIALux

Contenido

Portada 1
Contenido 2
Contactos 3
Lista de luminarias 4

Fichas de producto

SALVI - CLAP S 065 30K F2M2 VDR SP 25W (1x 8 L5) 5

Terreno 1

Plano de situación de luminarias 6
Lista de luminarias 11
Objetos de cálculo / Escena de luz 1 12
Superficie de cálculo 1 / Escena de luz 1 / Iluminancia perpendicular 14
Superficie de cálculo 2 / Escena de luz 1 / Iluminancia perpendicular 15
Superficie de cálculo 3 / Escena de luz 1 / Iluminancia perpendicular 16
Superficie de cálculo 4 / Escena de luz 1 / Iluminancia perpendicular 17
Superficie de cálculo 5 / Escena de luz 1 / Iluminancia perpendicular 18
Superficie de cálculo 6 / Escena de luz 1 / Iluminancia perpendicular 19
Superficie de cálculo 7 / Escena de luz 1 / Iluminancia perpendicular 20
Superficie de cálculo 8 / Escena de luz 1 / Iluminancia perpendicular 21

Contactos

Oficina Técnica Comercial
Estefanía Páez

CM SALVI
Avda. del Vallés, 36
(Crta.C155-Km12,5)
08195 - Lliça de Vall
Barcelona - España

T 644713704
epaez@salvi.es

DIALux

Lista de luminarias

Φ_{total}	P_{total}	Rendimiento lumínico
244340 lm	1900.0 W	128.6 lm/W

Uni.	Fabricante	N° de artículo	Nombre del artículo	P	Φ	Rendimiento lumínico
76	SALVI		CLAP S 065 30K F2M2 VDR SP 25W	25.0 W	3215 lm	128.6 lm/W

DIALux

Ficha de producto

SALVI - CLAP S 065 30K F2M2 VDR SP 25W

P	25.0 W
$\Phi_{Lámpara}$	3215 lm
$\Phi_{Luminaria}$	3215 lm
η	100.00 %
Rendimiento lumínico	128.6 lm/W
CCT	3000 K
CRI	70

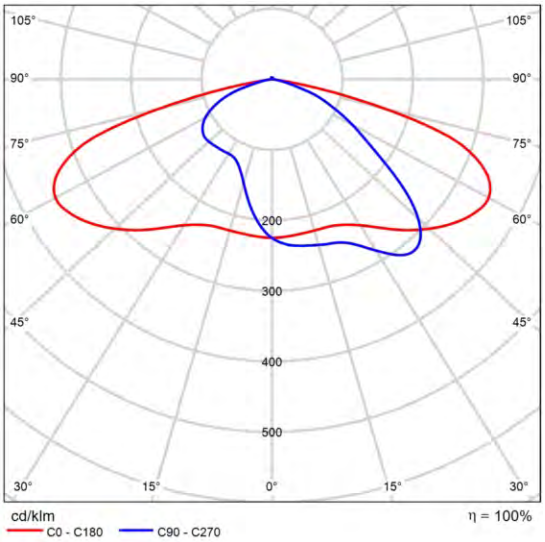

CDL polar

DIALux

Terreno 1

Plano de situación de luminarias

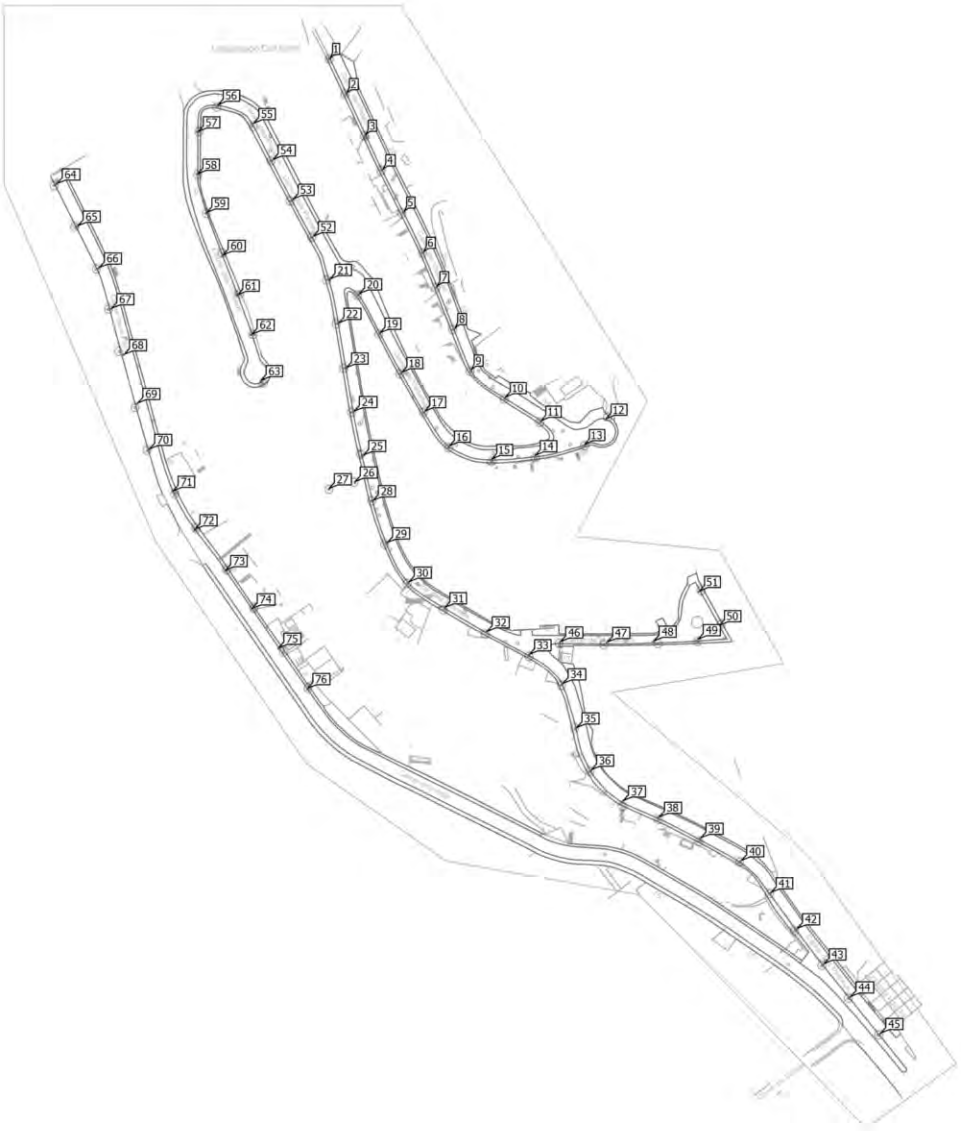

Terreno 1

Plano de situación de luminarias

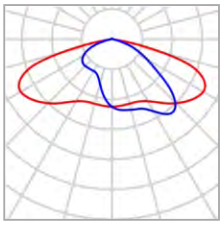

Fabricante	SALVI	P	25.0 W
Nombre del artículo	CLAP S 065 30K F2M2 VDR SP 25W	$\Phi_{Luminaria}$	3215 lm
Lámpara	1x 8 L5		

Luminarias individuales

X	Y	Altura de montaje	Luminaria
-88.874 m	253.557 m	5.075 m	1
-81.764 m	238.054 m	5.075 m	2
-73.374 m	219.744 m	5.075 m	3
-66.030 m	204.562 m	5.075 m	4
-56.632 m	186.011 m	5.075 m	5
-48.064 m	168.275 m	5.075 m	6
-41.927 m	153.195 m	5.075 m	7
-34.331 m	134.748 m	5.075 m	8
-26.960 m	116.414 m	5.075 m	9
-12.030 m	104.440 m	5.075 m	10
3.685 m	94.113 m	5.075 m	11
32.347 m	94.896 m	5.075 m	12
23.016 m	83.643 m	5.075 m	13

Terreno 1

Plano de situación de luminarias

X	Y	Altura de montaje	Luminaria
1.213 m	78.813 m	5.075 m	14
-17.824 m	77.172 m	5.075 m	15
-36.627 m	83.080 m	5.075 m	16
-47.411 m	98.225 m	5.075 m	17
-57.492 m	115.340 m	5.075 m	18
-67.152 m	132.642 m	5.075 m	19
-76.214 m	149.950 m	5.075 m	20
-89.237 m	156.355 m	5.075 m	21
-85.447 m	137.080 m	5.075 m	22
-82.049 m	117.419 m	5.075 m	23
-78.727 m	98.265 m	5.075 m	24
-74.507 m	78.954 m	5.075 m	25
-78.119 m	67.173 m	5.075 m	26
-89.533 m	64.194 m	5.075 m	27
-70.279 m	59.022 m	5.075 m	28
-63.992 m	40.444 m	5.075 m	29
-54.482 m	23.317 m	5.075 m	30
-38.644 m	11.993 m	5.075 m	31
-20.187 m	1.394 m	5.075 m	32
-1.492 m	-8.677 m	5.075 m	33
13.184 m	-21.509 m	5.075 m	34
19.370 m	-40.873 m	5.075 m	35
25.863 m	-59.506 m	5.075 m	36
39.809 m	-72.992 m	5.075 m	37

Terreno 1

Plano de situación de luminarias

X	Y	Altura de montaje	Luminaria
55.676 m	-80.176 m	5.075 m	38
73.926 m	-89.397 m	5.075 m	39
91.675 m	-99.270 m	5.075 m	40
104.853 m	-113.409 m	5.075 m	41
116.302 m	-129.276 m	5.075 m	42
128.174 m	-144.759 m	5.075 m	43
139.777 m	-159.205 m	5.075 m	44
153.032 m	-175.303 m	5.075 m	45
12.074 m	-3.137 m	5.075 m	46
32.738 m	-3.313 m	5.075 m	47
53.171 m	-2.823 m	5.075 m	48
72.606 m	-2.136 m	5.075 m	49
82.017 m	4.043 m	5.075 m	50
73.323 m	19.176 m	5.075 m	51
-96.777 m	175.159 m	5.075 m	52
-105.611 m	191.551 m	5.075 m	53
-114.539 m	208.935 m	5.075 m	54
-122.947 m	224.901 m	5.075 m	55
-138.678 m	232.979 m	5.075 m	56
-147.511 m	221.358 m	5.075 m	57
-147.700 m	202.699 m	5.075 m	58
-143.685 m	185.599 m	5.075 m	59
-136.552 m	166.940 m	5.075 m	60
-130.033 m	149.414 m	5.075 m	61

DIALux

Terreno 1

Plano de situación de luminarias

X	Y	Altura de montaje	Luminaria
-123.845 m	132.125 m	5.075 m	62
-119.593 m	111.766 m	5.075 m	63
-209.690 m	198.310 m	5.075 m	64
-200.390 m	179.754 m	5.075 m	65
-191.104 m	161.349 m	5.075 m	66
-185.633 m	143.483 m	5.075 m	67
-180.071 m	123.234 m	5.075 m	68
-174.170 m	101.823 m	5.075 m	69
-168.720 m	81.636 m	5.075 m	70
-158.274 m	63.189 m	5.075 m	71
-148.740 m	46.235 m	5.075 m	72
-135.185 m	28.245 m	5.075 m	73
-123.578 m	11.457 m	5.075 m	74
-111.789 m	-5.872 m	5.075 m	75
-99.046 m	-23.654 m	5.075 m	76

Terreno 1

Lista de luminarias

Φ_{total}	P_{total}	Rendimiento lumínico
244340 lm	1900.0 W	128.6 lm/W

Uni.	Fabricante	N° de artículo	Nombre del artículo	P	Φ	Rendimiento lumínico
76	SALVI		CLAP S 065 30K F2M2 VDR SP 25W	25.0 W	3215 lm	128.6 lm/W

Terreno 1 (Escena de luz 1)

Objetos de cálculo

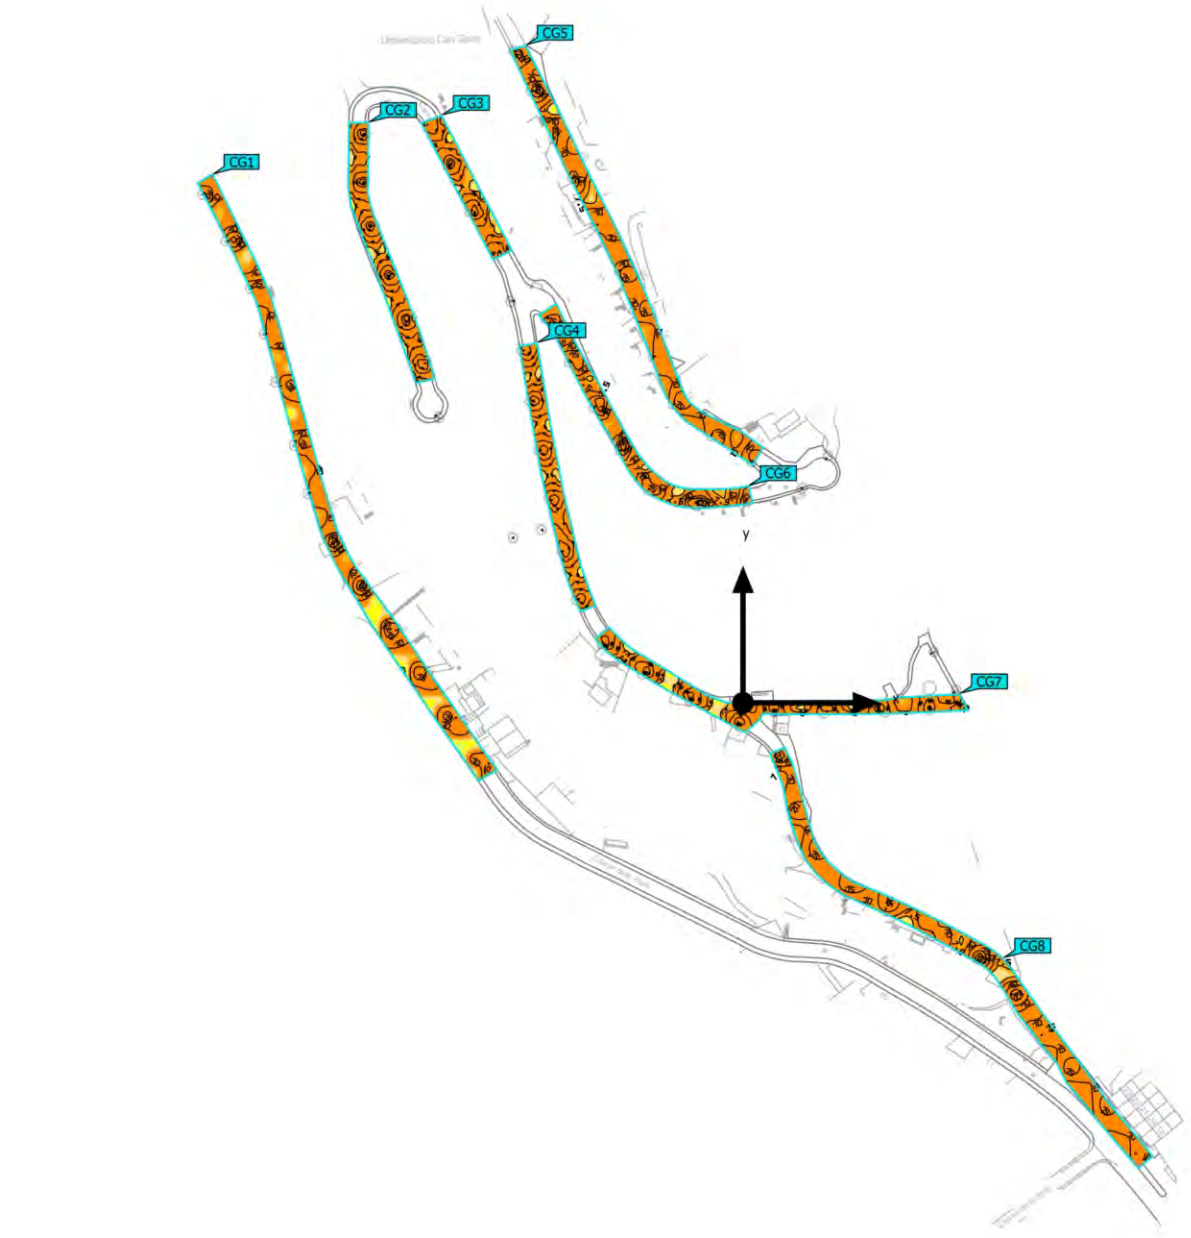

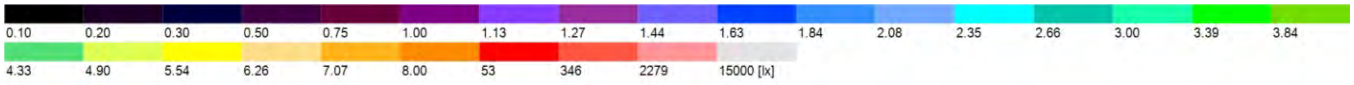

Terreno 1 (Escena de luz 1)

Objetos de cálculo

Superficie de cálculo

Propiedades	Ē	$E_{mín}$	$E_{máx}$	g_1	g_2	Índice
Superficie de cálculo 1 Iluminancia perpendicular Altura: 0.000 m	11.0 lx	4.45 lx	24.0 lx	0.40	0.19	CG1
Superficie de cálculo 2 Iluminancia perpendicular Altura: 0.000 m	12.7 lx	5.40 lx	25.0 lx	0.43	0.22	CG2
Superficie de cálculo 3 Iluminancia perpendicular Altura: 0.000 m	12.2 lx	5.30 lx	23.6 lx	0.43	0.22	CG3
Superficie de cálculo 4 Iluminancia perpendicular Altura: 0.000 m	13.3 lx	5.68 lx	25.3 lx	0.43	0.22	CG4
Superficie de cálculo 5 Iluminancia perpendicular Altura: 0.000 m	12.7 lx	5.39 lx	23.2 lx	0.42	0.23	CG5
Superficie de cálculo 6 Iluminancia perpendicular Altura: 0.000 m	12.5 lx	5.98 lx	21.5 lx	0.48	0.28	CG6
Superficie de cálculo 7 Iluminancia perpendicular Altura: 0.000 m	13.2 lx	5.38 lx	25.7 lx	0.41	0.21	CG7
Superficie de cálculo 8 Iluminancia perpendicular Altura: 0.000 m	13.0 lx	5.85 lx	24.9 lx	0.45	0.23	CG8

Perfil de uso: Configuración DIALux predeterminada, Estándar (área de tránsito al aire libre)

Terreno 1 (Escena de luz 1)

Superficie de cálculo 1

Propiedades	Ē	$E_{mín}$	$E_{máx}$	g_1	g_2	Índice
Superficie de cálculo 1 Iluminancia perpendicular Altura: 0.000 m	11.0 lx	4.45 lx	24.0 lx	0.40	0.19	CG1

Perfil de uso: Configuración DIALux predeterminada, Estándar (área de tránsito al aire libre)

Terreno 1 (Escena de luz 1)

Superficie de cálculo 2

Propiedades	Ē	$E_{mín}$	$E_{máx}$	g_1	g_2	Índice
Superficie de cálculo 2 Iluminancia perpendicular Altura: 0.000 m	12.7 lx	5.40 lx	25.0 lx	0.43	0.22	CG2

Perfil de uso: Configuración DIALux predeterminada, Estándar (área de tránsito al aire libre)

Terreno 1 (Escena de luz 1)

Superficie de cálculo 3

Propiedades	Ē	$E_{mín}$	$E_{máx}$	g_1	g_2	Índice
Superficie de cálculo 3 Iluminancia perpendicular Altura: 0.000 m	12.2 lx	5.30 lx	23.6 lx	0.43	0.22	CG3

Perfil de uso: Configuración DIALux predeterminada, Estándar (área de tránsito al aire libre)

Terreno 1 (Escena de luz 1)

Superficie de cálculo 4

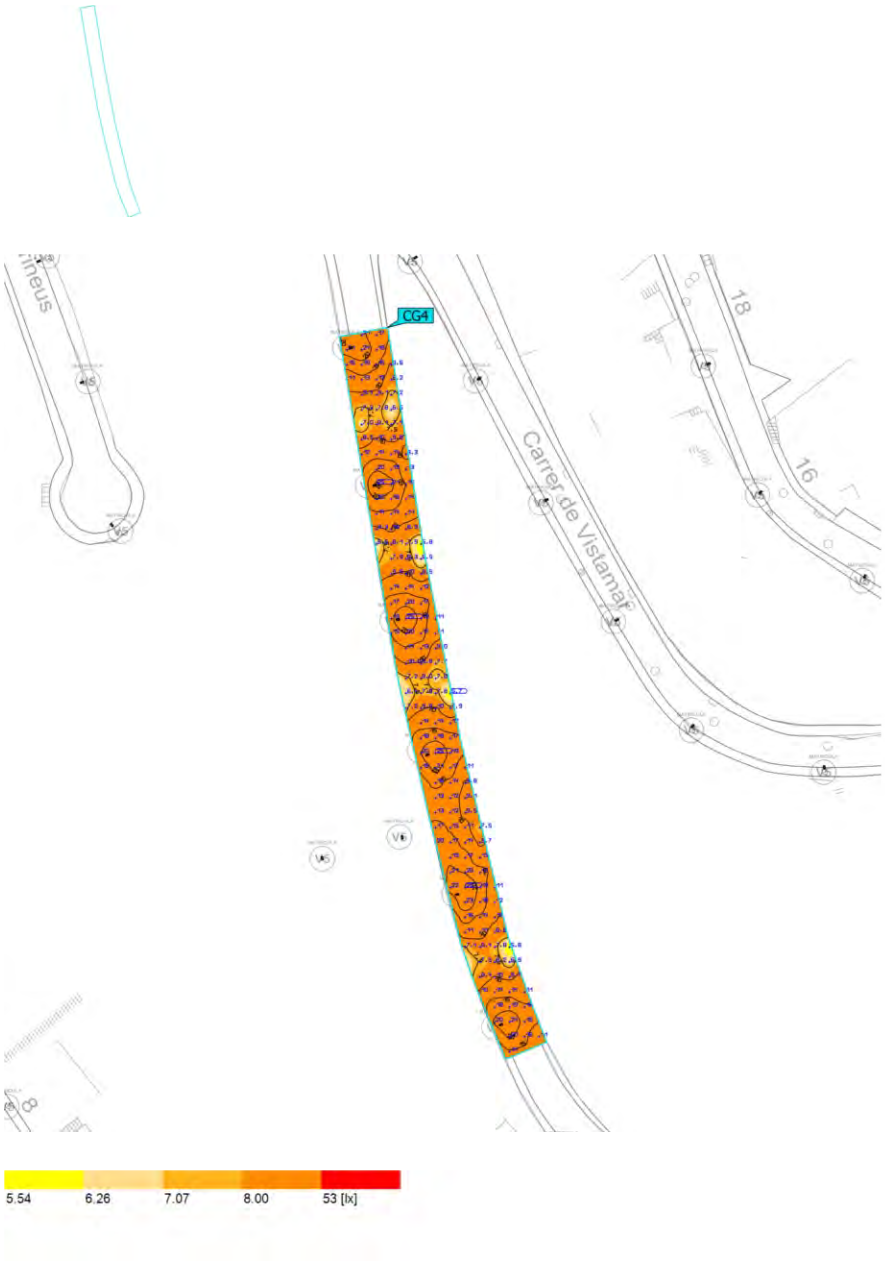

Propiedades	Ē	$E_{mín}$	$E_{máx}$	g_1	g_2	Índice
Superficie de cálculo 4 Iluminancia perpendicular Altura: 0.000 m	13.3 lx	5.68 lx	25.3 lx	0.43	0.22	CG4

Perfil de uso: Configuración DIALux predeterminada, Estándar (área de tránsito al aire libre)

Terreno 1 (Escena de luz 1)

Superficie de cálculo 5

Propiedades	Ē	$E_{mín}$	$E_{máx}$	g_1	g_2	Índice
Superficie de cálculo 5 Iluminancia perpendicular Altura: 0.000 m	12.7 lx	5.39 lx	23.2 lx	0.42	0.23	CG5

Perfil de uso: Configuración DIALux predeterminada, Estándar (área de tránsito al aire libre)

Terreno 1 (Escena de luz 1)

Superficie de cálculo 6

Propiedades	Ē	$E_{mín}$	$E_{máx}$	g_1	g_2	Índice
Superficie de cálculo 6 Iluminancia perpendicular Altura: 0.000 m	12.5 lx	5.98 lx	21.5 lx	0.48	0.28	CG6

Perfil de uso: Configuración DIALux predeterminada, Estándar (área de tránsito al aire libre)

Terreno 1 (Escena de luz 1)

Superficie de cálculo 7

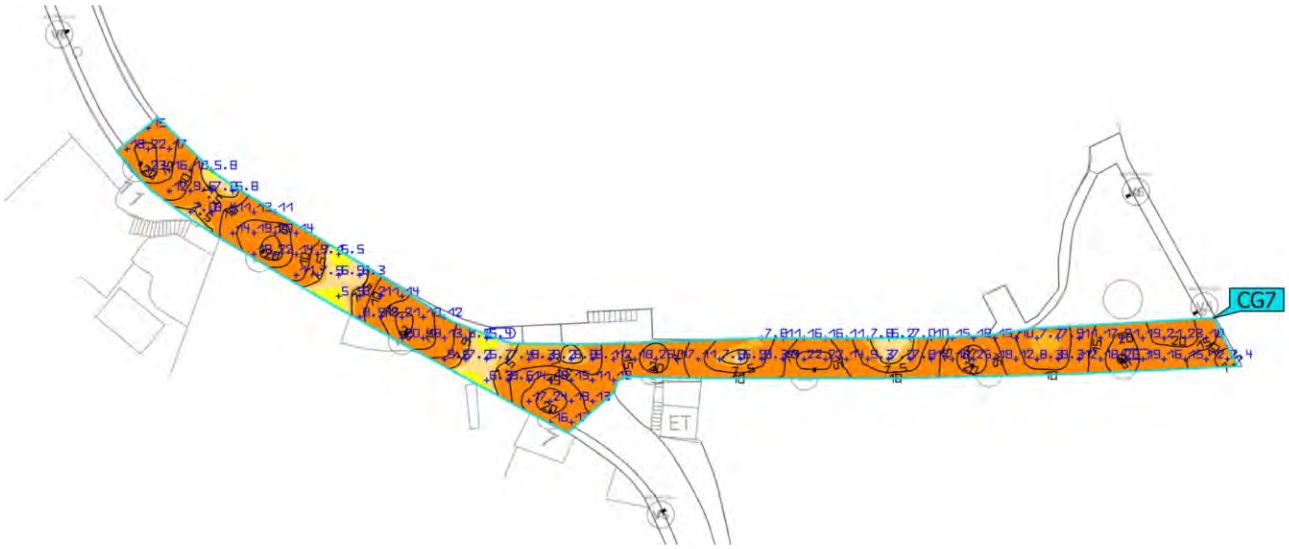

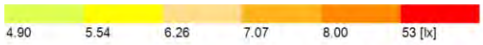

Propiedades	Ē	$E_{mín}$	$E_{máx}$	g_1	g_2	Índice
Superficie de cálculo 7 Iluminancia perpendicular Altura: 0.000 m	13.2 lx	5.38 lx	25.7 lx	0.41	0.21	CG7

Perfil de uso: Configuración DIALux predeterminada, Estándar (área de tránsito al aire libre)

Terreno 1 (Escena de luz 1)

Superficie de cálculo 8

Propiedades	Ē	$E_{mín}$	$E_{máx}$	g_1	g_2	Índice
Superficie de cálculo 8 Iluminancia perpendicular Altura: 0.000 m	13.0 lx	5.85 lx	24.9 lx	0.45	0.23	CG8

Perfil de uso: Configuración DIALux predeterminada, Estándar (área de tránsito al aire libre)

31280 - Enllumenat Santa Susanna_Quadre CM021_V1

Objeto
Santa Susanna

Created with DIALux

Contenido

Portada 1
Contenido 2
Contactos 3
Lista de luminarias 4

Fichas de producto

SALVI - CIRCUS 085 30K F2M2 PMMA S 20W (1x 8 L5) 5
SALVI - CIRCUS 085 30K F4M2 PMMA S 35W (1x 8 L5) 6
SALVI - CLAP S 125 30K F2M2 VDR SP 35W (1x 8 L5) 7
SALVI - CLAP S 125 30K F2M2 VDR SP 50W (1x 8 L5) 8

Terreno 1

Plano de situación de luminarias 9
Lista de luminarias 16
Objetos de cálculo / Escena de luz 1 17
Superficie de cálculo 1 / Escena de luz 1 / Iluminancia perpendicular 19
Superficie de cálculo 2 / Escena de luz 1 / Iluminancia perpendicular 20
Superficie de cálculo 3 / Escena de luz 1 / Iluminancia perpendicular 21
Superficie de cálculo 4 / Escena de luz 1 / Iluminancia perpendicular 22
Superficie de cálculo 5 / Escena de luz 1 / Iluminancia perpendicular 23
Superficie de cálculo 6 / Escena de luz 1 / Iluminancia perpendicular 24

Contactos

Oficina Técnica Comercial
Estefanía Páez

CM SALVI
Avda. del Vallés, 36

T 938445198
epaez@salvi.es

DIALux

Lista de luminarias

Φ_{total}	P_{total}	Rendimiento lumínico
353288 lm	2745.0 W	128.7 lm/W

Uni.	Fabricante	N° de artículo	Nombre del artículo	P	Φ	Rendimiento lumínico
8	SALVI		CIRCUS 085 30K F2M2 PMMA S 20W	20.0 W	2832 lm	141.6 lm/W
7	SALVI		CIRCUS 085 30K F4M2 PMMA S 35W	35.0 W	4575 lm	130.7 lm/W
14	SALVI		CLAP S 125 30K F2M2 VDR SP 35W	35.0 W	4687 lm	133.9 lm/W
37	SALVI		CLAP S 125 30K F2M2 VDR SP 50W	50.0 W	6297 lm	125.9 lm/W

DIALux

Ficha de producto

SALVI - CIRCUS 085 30K F2M2 PMMA S 20W

P	20.0 W
$\Phi_{Lámpara}$	2832 lm
$\Phi_{Luminaria}$	2832 lm
η	100.00 %
Rendimiento lumínico	141.6 lm/W
CCT	3000 K
CRI	70

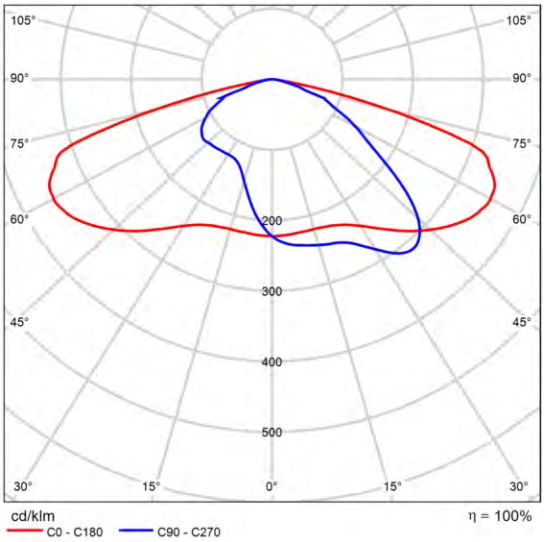

CDL polar

DIALux

Ficha de producto

SALVI - CIRCUS 085 30K F4M2 PMMA S 35W

P	35.0 W
$\Phi_{Lámpara}$	4575 lm
$\Phi_{Luminaria}$	4575 lm
η	100.00 %
Rendimiento lumínico	130.7 lm/W
CCT	3000 K
CRI	70

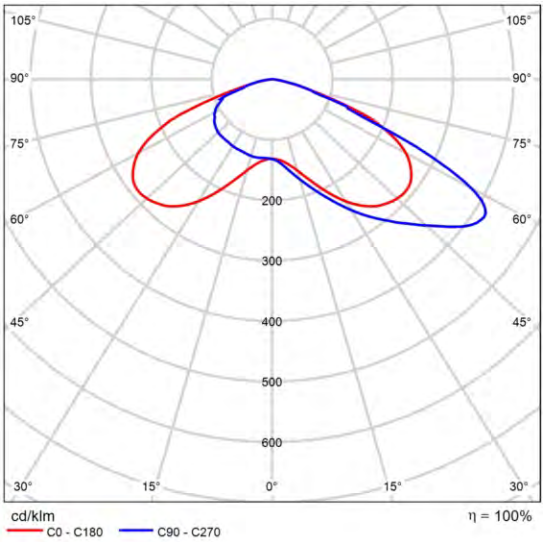

CDL polar

DIALux

Ficha de producto

SALVI - CLAP S 125 30K F2M2 VDR SP 35W

P	35.0 W
$\Phi_{Lámpara}$	4687 lm
$\Phi_{Luminaria}$	4687 lm
η	100.00 %
Rendimiento lumínico	133.9 lm/W
CCT	3000 K
CRI	70

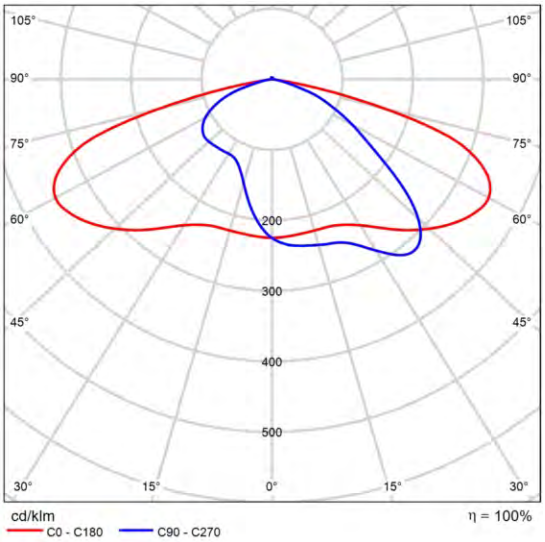

CDL polar

Ficha de producto

SALVI - CLAP S 125 30K F2M2 VDR SP 50W

P	50.0 W
$\Phi_{Lámpara}$	6297 lm
$\Phi_{Luminaria}$	6297 lm
η	100.00 %
Rendimiento lumínico	125.9 lm/W
CCT	3000 K
CRI	70

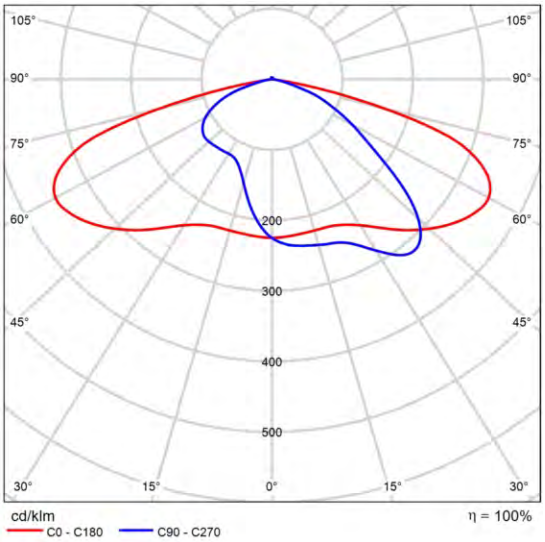

CDL polar

DIALux

Terreno 1

Plano de situación de luminarias

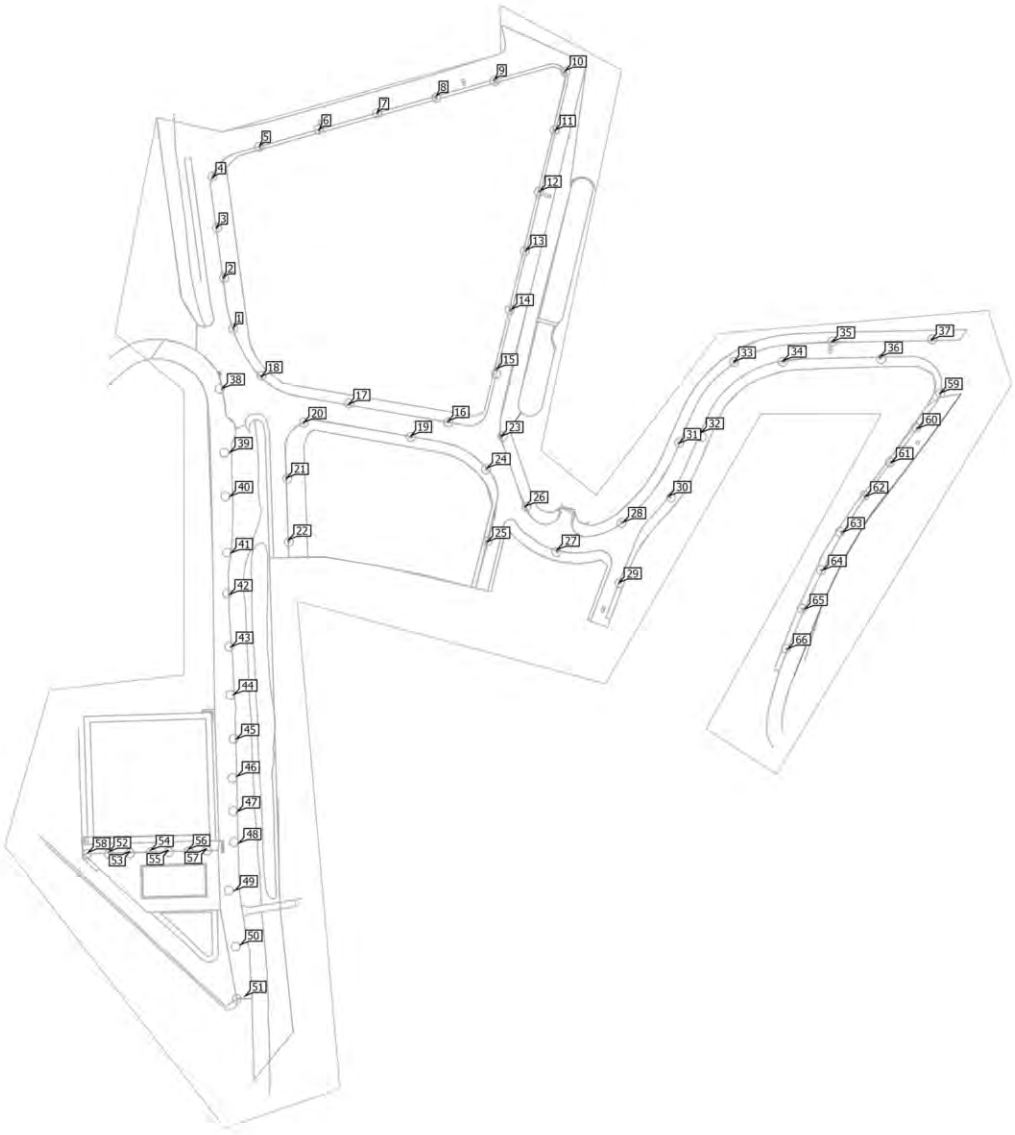

Terreno 1

Plano de situación de luminarias

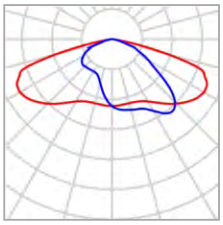

Fabricante	SALVI	P	20.0 W
Nombre del artículo	CIRCUS 085 30K F2M2 PMMA S 20W	$\Phi_{Luminaria}$	2832 lm
Lámpara	1x 8 L5		

Luminarias individuales

X	Y	Altura de montaje	Luminaria
519.412 m	134.272 m	4.865 m	59
500.715 m	105.086 m	4.865 m	60
479.006 m	77.105 m	4.865 m	61
457.658 m	49.245 m	4.865 m	62
438.964 m	19.817 m	4.865 m	63
422.803 m	-11.179 m	4.865 m	64
407.968 m	-43.261 m	4.865 m	65
394.098 m	-75.825 m	4.865 m	66

Terreno 1

Plano de situación de luminarias

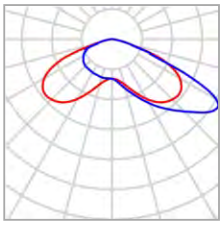

Fabricante	SALVI	P	35.0 W
Nombre del artículo	CIRCUS 085 30K F4M2 PMMA S 35W	$\Phi_{Luminaria}$	4575 lm
Lámpara	1x 8 L5		

Luminarias individuales

X	Y	Altura de montaje	Luminaria
-164.133 m	-242.694 m	4.865 m	52
-146.766 m	-242.191 m	4.865 m	53
-129.702 m	-241.285 m	4.865 m	54
-115.004 m	-241.133 m	4.865 m	55
-98.946 m	-240.781 m	4.865 m	56
-83.795 m	-240.076 m	4.865 m	57
-181.215 m	-243.274 m	4.865 m	58

Terreno 1

Plano de situación de luminarias

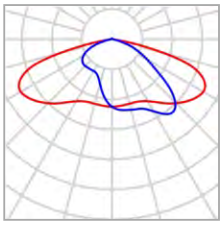

Fabricante	SALVI	P	35.0 W
Nombre del artículo	CLAP S 125 30K F2M2 VDR SP 35W	$\Phi_{Luminaria}$	4687 lm
Lámpara	1x 8 L5		

Luminarias individuales

X	Y	Altura de montaje	Luminaria
-70.816 m	137.789 m	7.075 m	38
-64.448 m	85.454 m	7.075 m	39
-64.448 m	49.385 m	7.075 m	40
-63.903 m	2.699 m	7.075 m	41
-64.992 m	-31.328 m	7.075 m	42
-63.767 m	-74.339 m	7.075 m	43
-61.590 m	-113.539 m	7.075 m	44
-59.412 m	-150.016 m	7.075 m	45
-59.003 m	-180.777 m	7.075 m	46
-58.595 m	-209.496 m	7.075 m	47
-57.642 m	-235.629 m	7.075 m	48
-60.637 m	-274.420 m	7.075 m	49
-56.035 m	-319.122 m	7.075 m	50

Terreno 1

Plano de situación de luminarias

X	Y	Altura de montaje	Luminaria
-52.149 m	-361.068 m	7.075 m	51

Terreno 1

Plano de situación de luminarias

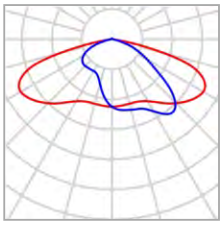

Fabricante	SALVI	P	50.0 W
Nombre del artículo	CLAP S 125 30K F2M2 VDR SP 50W	$\Phi_{Luminaria}$	6297 lm
Lámpara	1x 8 L5		

Luminarias individuales

X	Y	Altura de montaje	Luminaria
-61.134 m	188.155 m	7.075 m	1
-69.489 m	229.028 m	7.075 m	2
-75.182 m	269.843 m	7.075 m	3
-78.391 m	311.445 m	7.075 m	4
-39.938 m	337.000 m	7.075 m	5
8.941 m	350.358 m	7.075 m	6
56.906 m	364.278 m	7.075 m	7
105.313 m	377.931 m	7.075 m	8
153.278 m	391.496 m	7.075 m	9
211.527 m	398.855 m	7.075 m	10
203.193 m	350.270 m	7.075 m	11
190.692 m	300.355 m	7.075 m	12
179.078 m	251.681 m	7.075 m	13

Terreno 1

Plano de situación de luminarias

X	Y	Altura de montaje	Luminaria
167.286 m	203.185 m	7.075 m	14
155.051 m	154.245 m	7.075 m	15
114.994 m	110.959 m	7.075 m	16
33.535 m	125.005 m	7.075 m	17
-38.413 m	147.677 m	7.075 m	18
84.333 m	98.757 m	7.075 m	19
-3.450 m	109.994 m	7.075 m	20
-17.680 m	64.370 m	7.075 m	21
-16.195 m	13.594 m	7.075 m	22
158.709 m	98.575 m	7.075 m	23
147.135 m	72.354 m	7.075 m	24
147.348 m	11.957 m	7.075 m	25
178.627 m	40.940 m	7.075 m	26
204.516 m	5.248 m	7.075 m	27
258.986 m	28.212 m	7.075 m	28
255.393 m	-21.431 m	7.075 m	29
296.276 m	49.584 m	7.075 m	30
304.903 m	92.967 m	7.075 m	31
322.933 m	101.766 m	7.075 m	32
350.014 m	159.747 m	7.075 m	33
390.428 m	160.532 m	7.075 m	34
430.973 m	176.227 m	7.075 m	35
470.079 m	163.801 m	7.075 m	36
512.193 m	177.665 m	7.075 m	37

DIALux

Terreno 1

Lista de luminarias

Φ_{total}	P_{total}	Rendimiento lumínico
353288 lm	2745.0 W	128.7 lm/W

Uni.	Fabricante	N° de artículo	Nombre del artículo	P	Φ	Rendimiento lumínico
8	SALVI		CIRCUS 085 30K F2M2 PMMA S 20W	20.0 W	2832 lm	141.6 lm/W
7	SALVI		CIRCUS 085 30K F4M2 PMMA S 35W	35.0 W	4575 lm	130.7 lm/W
14	SALVI		CLAP S 125 30K F2M2 VDR SP 35W	35.0 W	4687 lm	133.9 lm/W
37	SALVI		CLAP S 125 30K F2M2 VDR SP 50W	50.0 W	6297 lm	125.9 lm/W

Terreno 1 (Escena de luz 1)

Objetos de cálculo

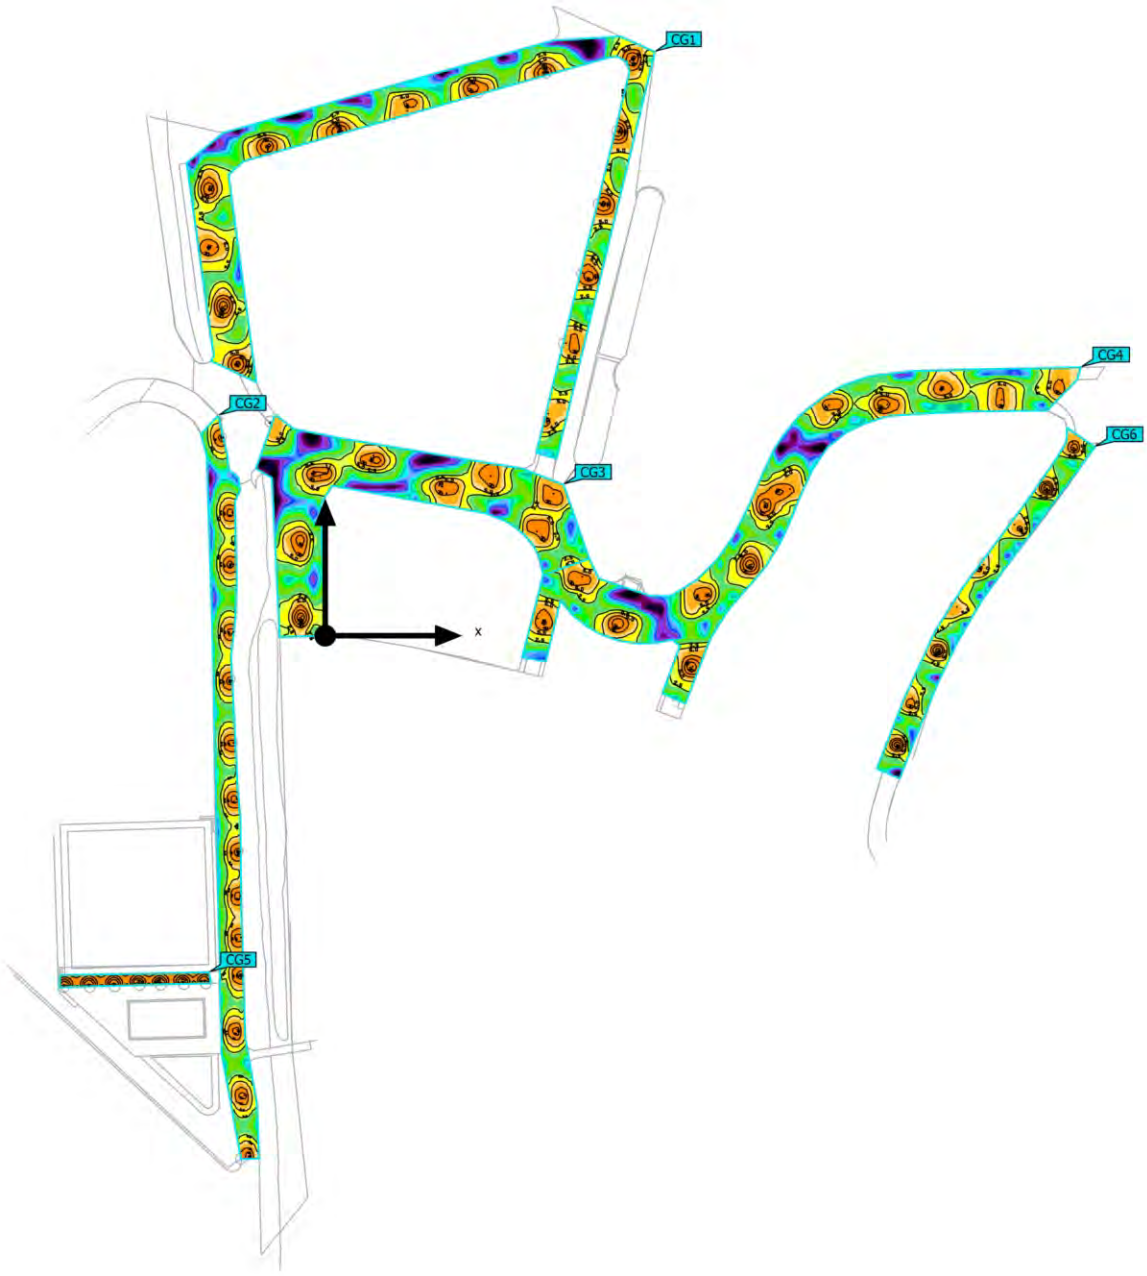

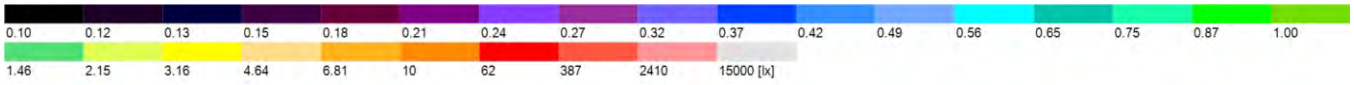

Terreno 1 (Escena de luz 1)

Objetos de cálculo

Superficie de cálculo

Propiedades	Ē	$E_{mín}$	$E_{máx}$	g_1	g_2	Índice
Superficie de cálculo 1 Iluminancia perpendicular Altura: 0.000 m	4.28 lx	0.065 lx	24.9 lx	0.015	0.003	CG1
Superficie de cálculo 2 Iluminancia perpendicular Altura: 0.000 m	4.54 lx	0.16 lx	18.8 lx	0.035	0.009	CG2
Superficie de cálculo 3 Iluminancia perpendicular Altura: 0.000 m	3.55 lx	0.061 lx	24.3 lx	0.017	0.003	CG3
Superficie de cálculo 4 Iluminancia perpendicular Altura: 0.000 m	4.00 lx	0.049 lx	24.6 lx	0.012	0.002	CG4
Superficie de cálculo 5 Iluminancia perpendicular Altura: 0.000 m	18.1 lx	8.07 lx	27.9 lx	0.45	0.29	CG5
Superficie de cálculo 6 Iluminancia perpendicular Altura: 0.000 m	3.72 lx	0.12 lx	17.2 lx	0.032	0.007	CG6

Perfil de uso: Configuración DIALux predeterminada, Estándar (área de tránsito al aire libre)

Terreno 1 (Escena de luz 1)

Superficie de cálculo 1

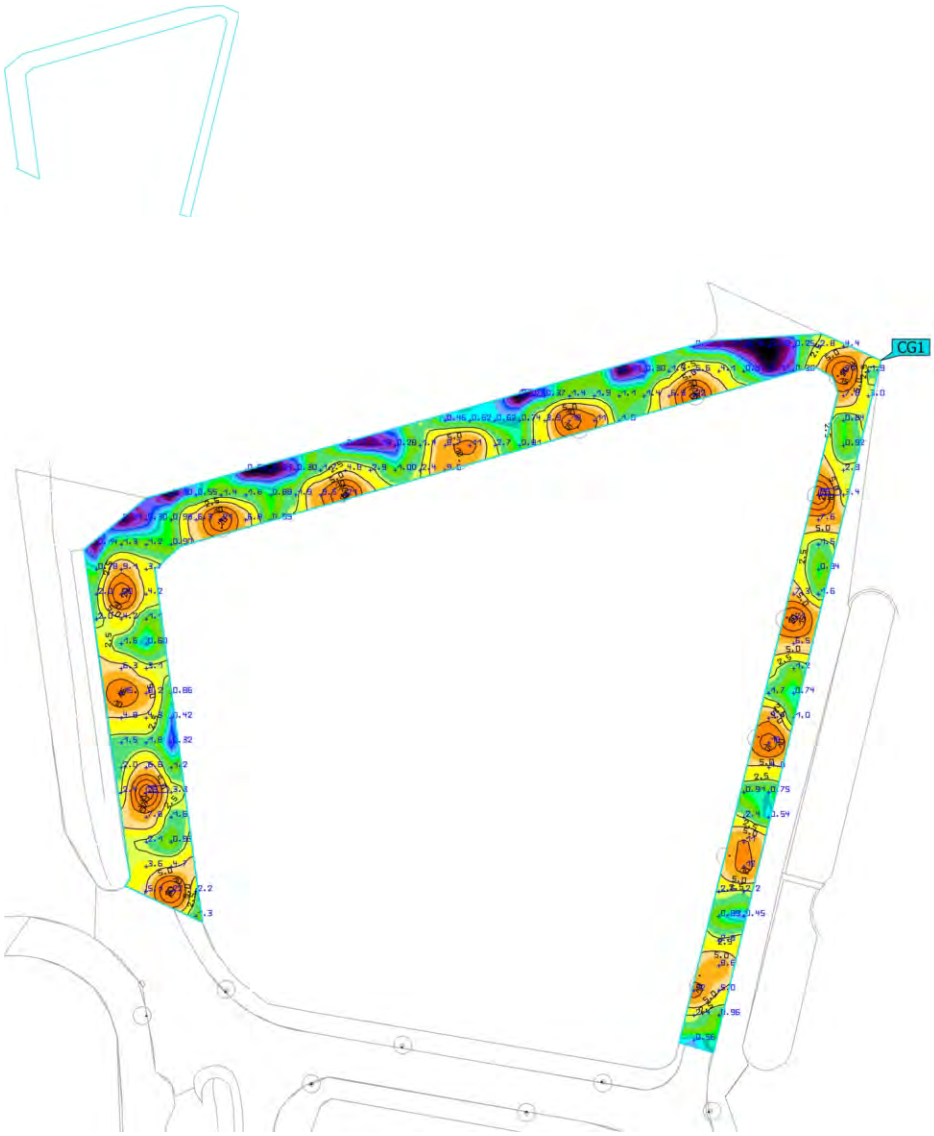

Propiedades	Ē	$E_{mín}$	$E_{máx}$	g_1	g_2	Índice
Superficie de cálculo 1 Iluminancia perpendicular Altura: 0.000 m	4.28 lx	0.065 lx	24.9 lx	0.015	0.003	CG1

Perfil de uso: Configuración DIALux predeterminada, Estándar (área de tránsito al aire libre)

Terreno 1 (Escena de luz 1)

Superficie de cálculo 2

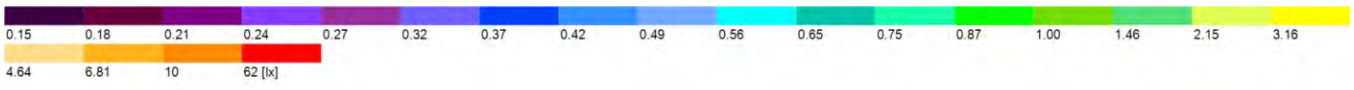

Propiedades	Ē	$E_{mín}$	$E_{máx}$	g_1	g_2	Índice
Superficie de cálculo 2 Iluminancia perpendicular Altura: 0.000 m	4.54 lx	0.16 lx	18.8 lx	0.035	0.009	CG2

Perfil de uso: Configuración DIALux predeterminada, Estándar (área de tránsito al aire libre)

Terreno 1 (Escena de luz 1)

Superficie de cálculo 3

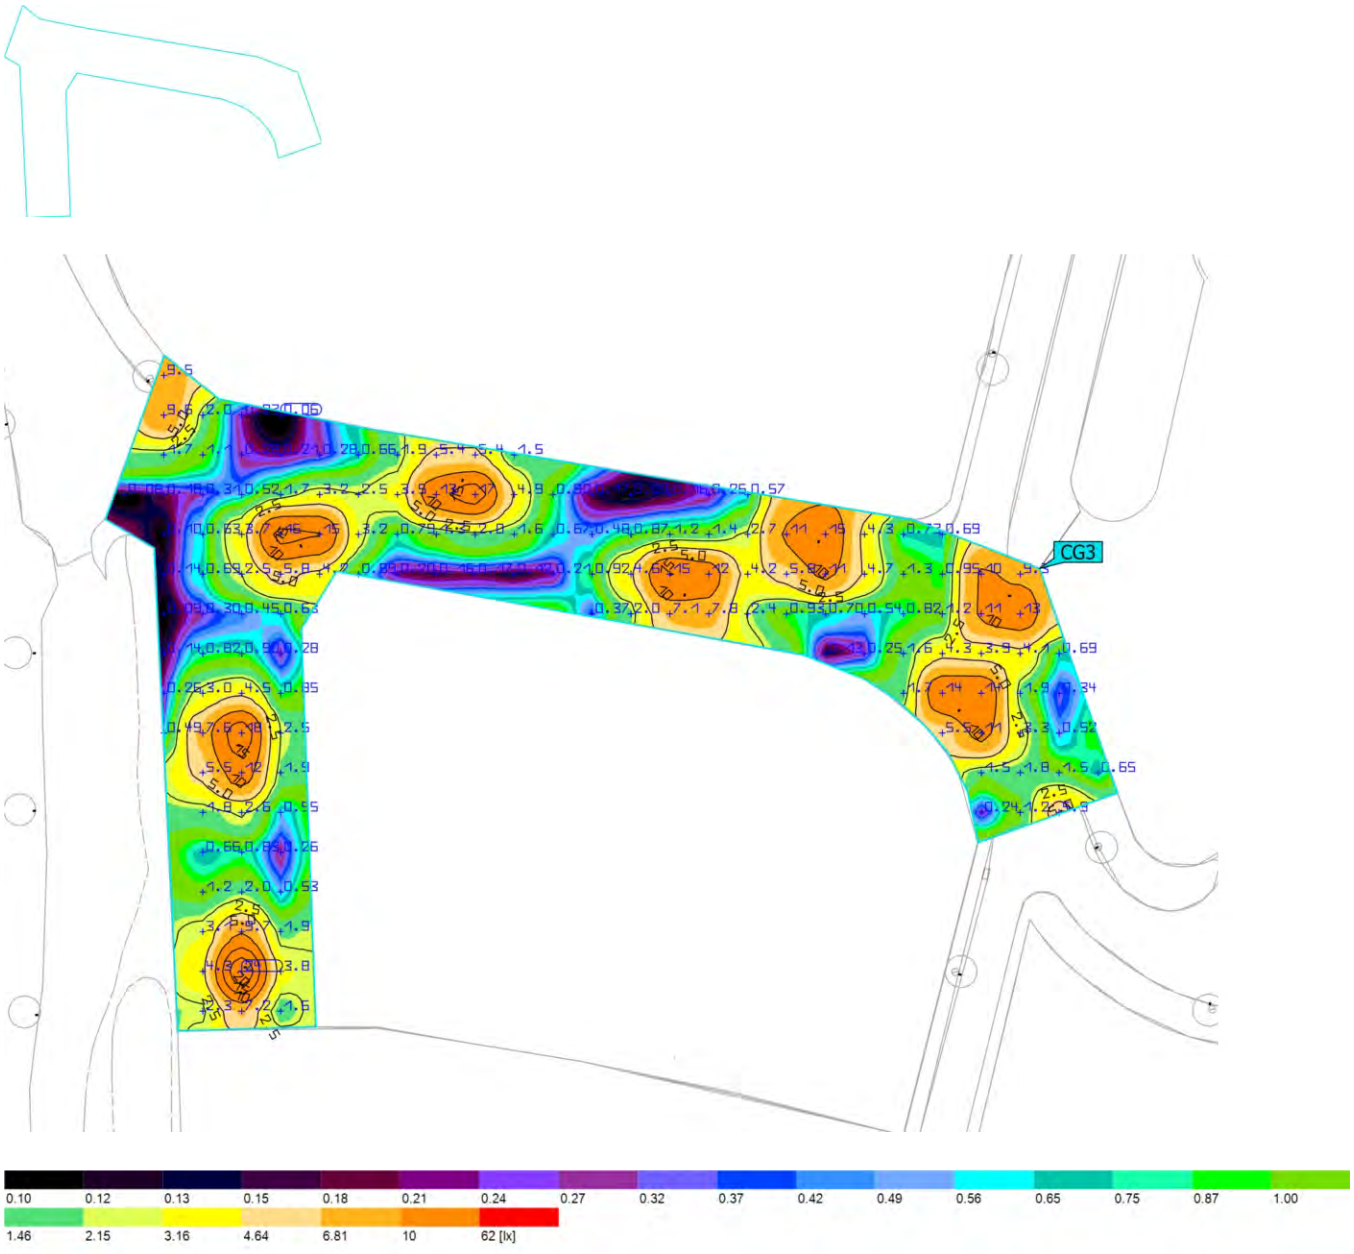

Propiedades	Ē	$E_{mín}$	$E_{máx}$	g_1	g_2	Índice
Superficie de cálculo 3 Iluminancia perpendicular Altura: 0.000 m	3.55 lx	0.061 lx	24.3 lx	0.017	0.003	CG3

Perfil de uso: Configuración DIALux predeterminada, Estándar (área de tránsito al aire libre)

Terreno 1 (Escena de luz 1)

Superficie de cálculo 4

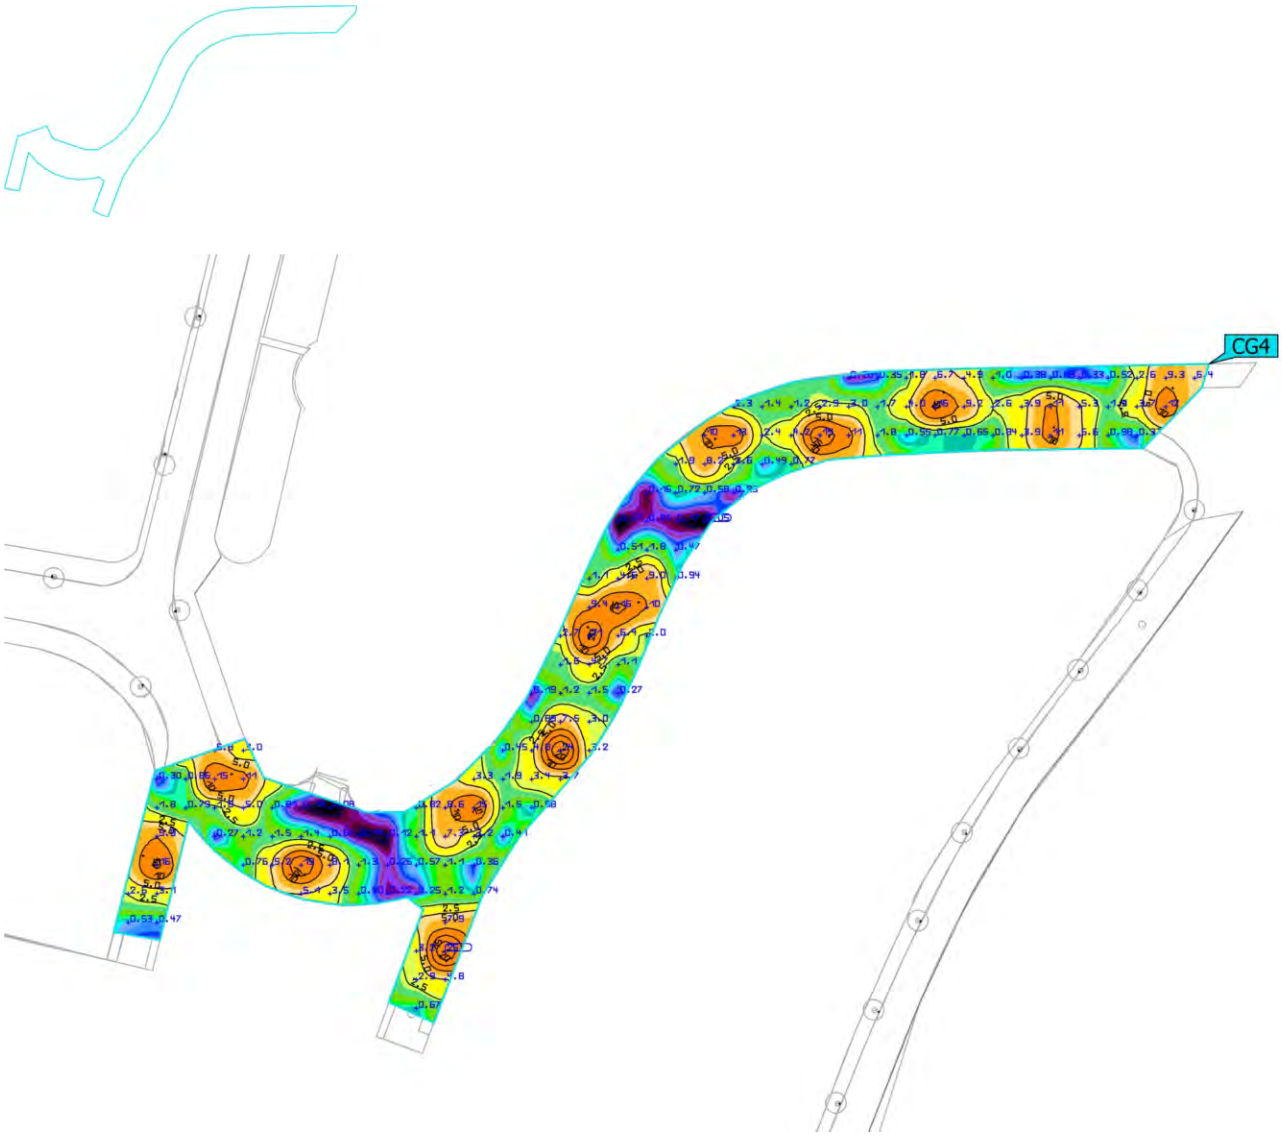

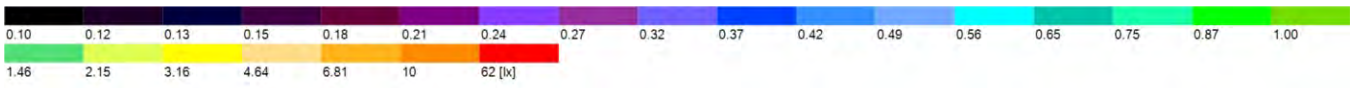

Propiedades	Ē	$E_{mín}$	$E_{máx}$	g_1	g_2	Índice
Superficie de cálculo 4 Iluminancia perpendicular Altura: 0.000 m	4.00 lx	0.049 lx	24.6 lx	0.012	0.002	CG4

Perfil de uso: Configuración DIALux predeterminada, Estándar (área de tránsito al aire libre)

Terreno 1 (Escena de luz 1)

Superficie de cálculo 5

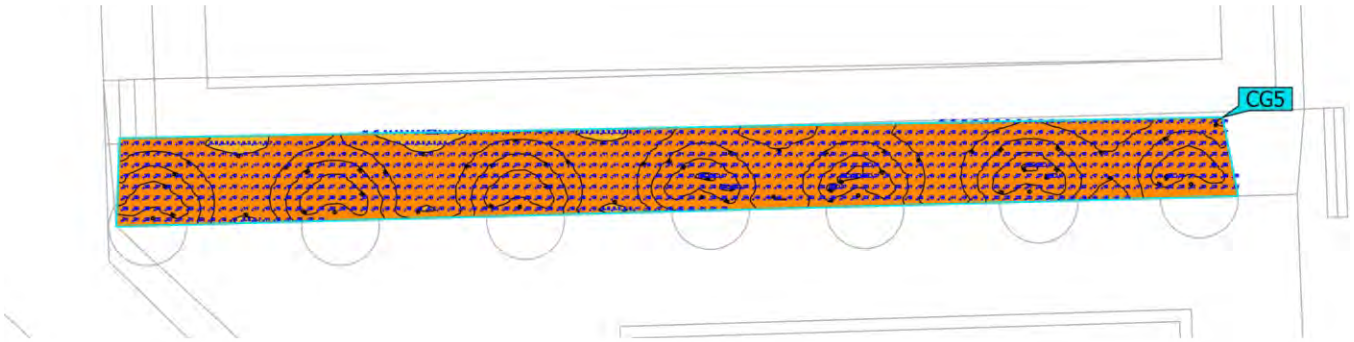

Propiedades	Ē	$E_{mín}$	$E_{máx}$	g_1	g_2	Índice
Superficie de cálculo 5 Iluminancia perpendicular Altura: 0.000 m	18.1 lx	8.07 lx	27.9 lx	0.45	0.29	CG5

Perfil de uso: Configuración DIALux predeterminada, Estándar (área de tránsito al aire libre)

Terreno 1 (Escena de luz 1)

Superficie de cálculo 6

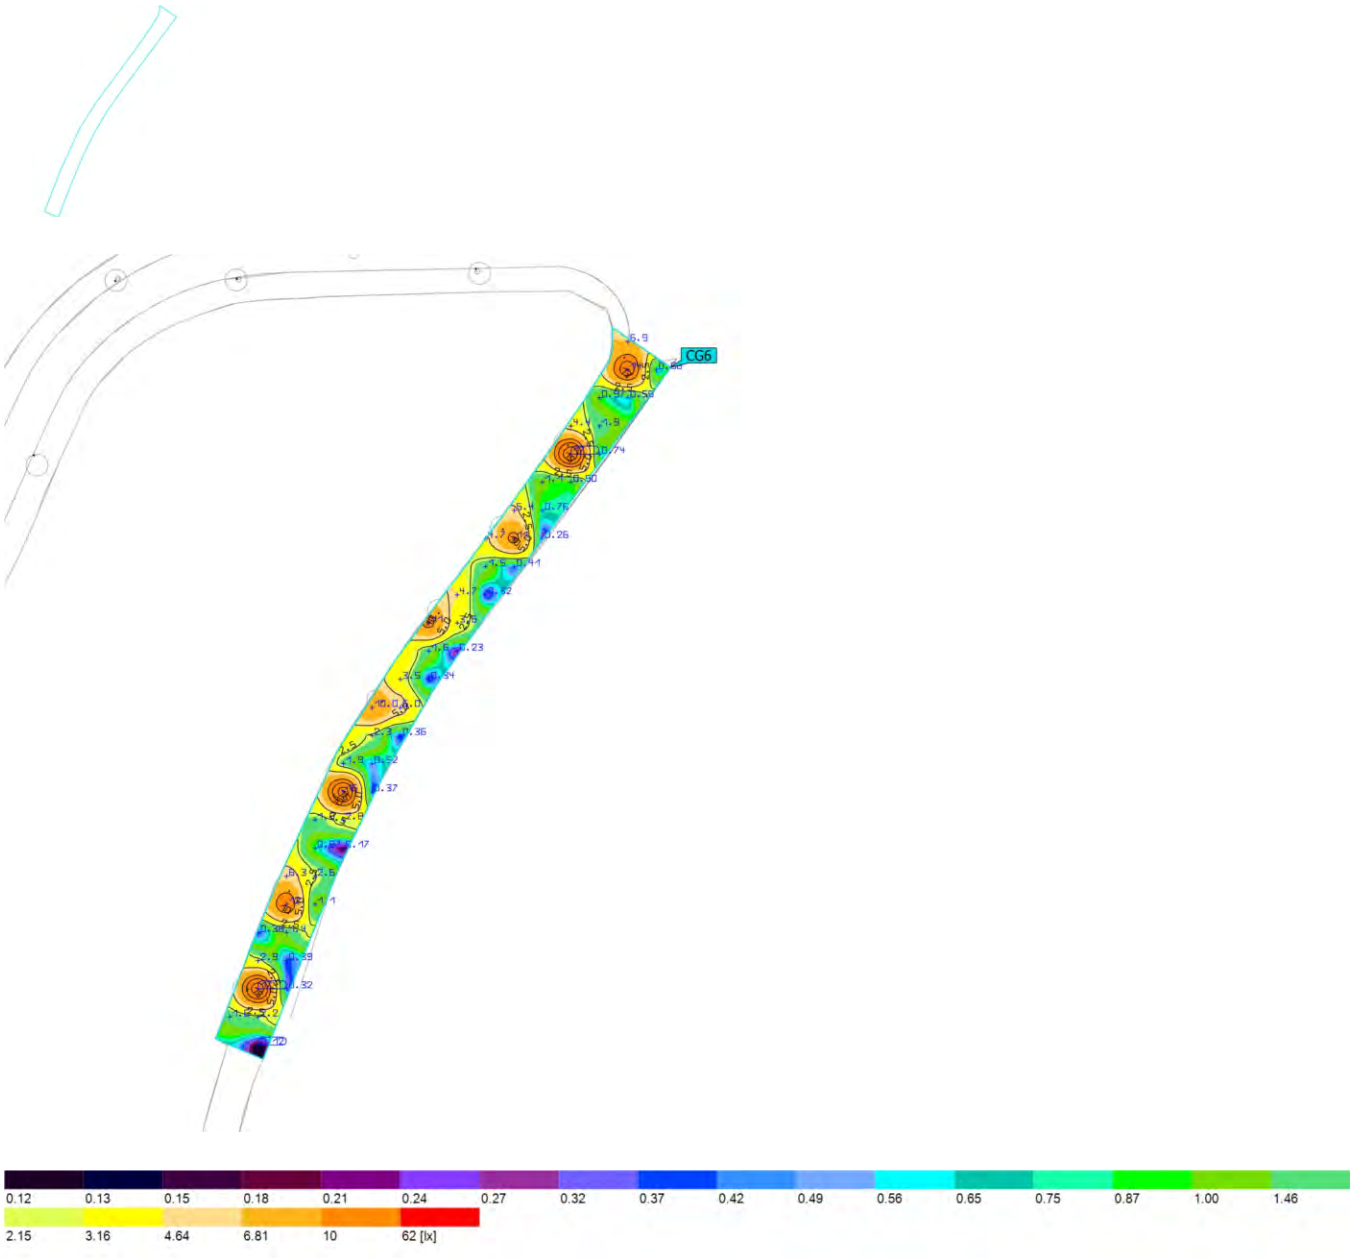

Propiedades	Ē	$E_{mín}$	$E_{máx}$	g_1	g_2	Índice
Superficie de cálculo 6 Iluminancia perpendicular Altura: 0.000 m	3.72 lx	0.12 lx	17.2 lx	0.032	0.007	CG6

Perfil de uso: Configuración DIALux predeterminada, Estándar (área de tránsito al aire libre)

31280 - Enllumenat Santa Susanna_Quadre CM022_V1

Objeto
Santa Susanna

Created with DIALux

Contenido

Portada 1
Contenido 2
Contactos 3
Lista de luminarias 4

Fichas de producto

SALVI - CLAP S 125 30K F2M2 VDR SP 35W (1x 8 L5) 5
SALVI - SNAP A 085 30K F2M2 PMMA S 20W (1x 8 L5) 6

Terreno 1

Plano de situación de luminarias 7
Lista de luminarias 15
Objetos de cálculo / Escena de luz 1 16
Superficie de cálculo 01 / Escena de luz 1 / Iluminancia perpendicular 19
Superficie de cálculo 02 / Escena de luz 1 / Iluminancia perpendicular 20
Superficie de cálculo 03 / Escena de luz 1 / Iluminancia perpendicular 21
Superficie de cálculo 04 / Escena de luz 1 / Iluminancia perpendicular 22
Superficie de cálculo 05 / Escena de luz 1 / Iluminancia perpendicular 23
Superficie de cálculo 06 / Escena de luz 1 / Iluminancia perpendicular 24
Superficie de cálculo 07 / Escena de luz 1 / Iluminancia perpendicular 25
Superficie de cálculo 08 / Escena de luz 1 / Iluminancia perpendicular 26
Superficie de cálculo 09 / Escena de luz 1 / Iluminancia perpendicular 27
Superficie de cálculo 10 / Escena de luz 1 / Iluminancia perpendicular 28
Superficie de cálculo 11 / Escena de luz 1 / Iluminancia perpendicular 29
Superficie de cálculo 12 / Escena de luz 1 / Iluminancia perpendicular 30
Superficie de cálculo 13 / Escena de luz 1 / Iluminancia perpendicular 31
Superficie de cálculo 14 / Escena de luz 1 / Iluminancia perpendicular 32
Superficie de cálculo 15 / Escena de luz 1 / Iluminancia perpendicular 33

Contactos

Oficina Técnica Comercial
Estefanía Páez

CM SALVI
Avda. del Vallés, 36

T 938445198
epaez@salvi.es

DIALux

Lista de luminarias

Φ_{total}	P_{total}	Rendimiento lumínico
591156 lm	4380.0 W	135.0 lm/W

Uni.	Fabricante	N° de artículo	Nombre del artículo	P	Φ	Rendimiento lumínico
108	SALVI		CLAP S 125 30K F2M2 VDR SP 35W	35.0 W	4687 lm	133.9 lm/W
30	SALVI		SNAP A 085 30K F2M2 PMMA S 20W	20.0 W	2832 lm	141.6 lm/W

Ficha de producto

SALVI - CLAP S 125 30K F2M2 VDR SP 35W

P	35.0 W
$\Phi_{Lámpara}$	4687 lm
$\Phi_{Luminaria}$	4687 lm
η	100.00 %
Rendimiento lumínico	133.9 lm/W
CCT	3000 K
CRI	70

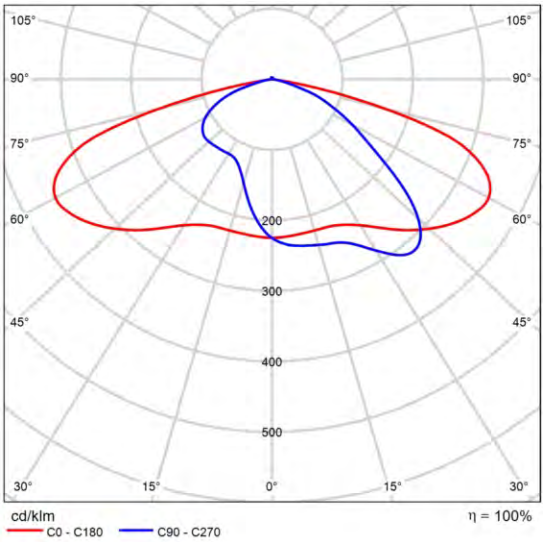

CDL polar

DIALux

Ficha de producto

SALVI - SNAP A 085 30K F2M2 PMMA S 20W

P	20.0 W
$\Phi_{Lámpara}$	2832 lm
$\Phi_{Luminaria}$	2832 lm
η	100.00 %
Rendimiento lumínico	141.6 lm/W
CCT	3000 K
CRI	70

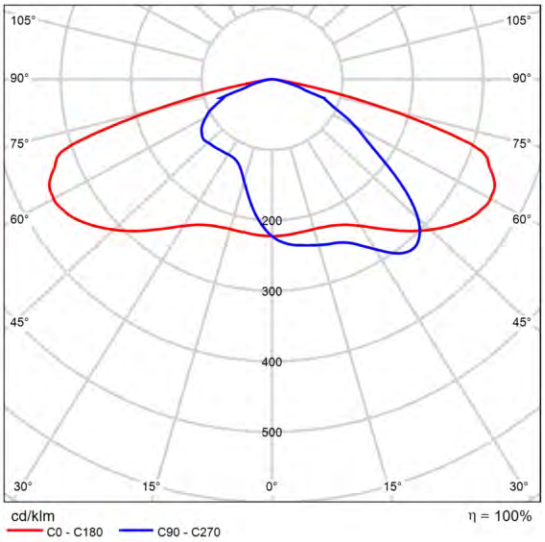

CDL polar

DIALux

Terreno 1

Plano de situación de luminarias

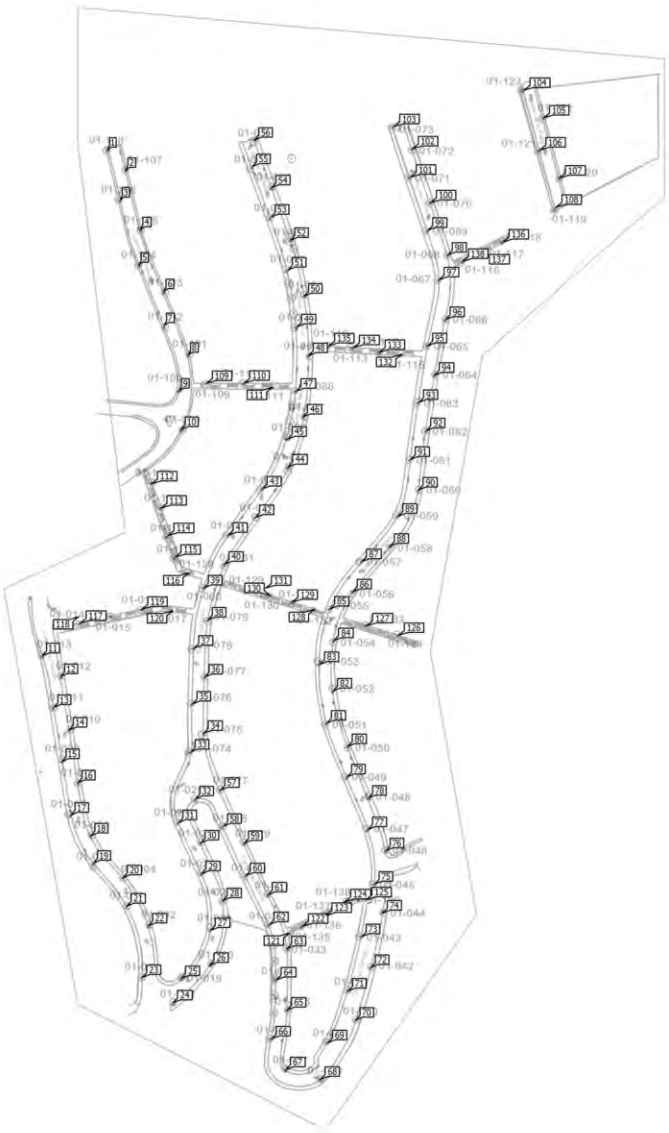

Terreno 1

Plano de situación de luminarias

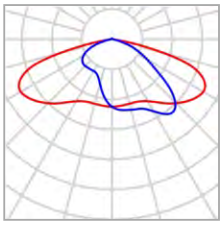

Fabricante	SALVI	P	35.0 W
Nombre del artículo	CLAP S 125 30K F2M2 VDR SP 35W	$\Phi_{Luminaria}$	4687 lm
Lámpara	1x 8 L5		

Luminarias individuales

X	Y	Altura de montaje	Luminaria
-69.631 m	144.341 m	7.075 m	1
-58.584 m	131.757 m	7.075 m	2
-62.243 m	113.317 m	7.075 m	3
-49.735 m	94.925 m	7.075 m	4
-50.427 m	72.924 m	7.075 m	5
-35.150 m	56.362 m	7.075 m	6
-34.754 m	35.350 m	7.075 m	7
-19.923 m	16.910 m	7.075 m	8
-25.658 m	-5.289 m	7.075 m	9
-24.297 m	-29.159 m	7.075 m	10
-110.459 m	-169.916 m	7.075 m	11
-99.283 m	-182.789 m	7.075 m	12
-103.496 m	-202.040 m	7.075 m	13

Terreno 1

Plano de situación de luminarias

X	Y	Altura de montaje	Luminaria
-94.017 m	-216.024 m	7.075 m	14
-98.288 m	-235.568 m	7.075 m	15
-88.458 m	-248.909 m	7.075 m	16
-92.905 m	-268.979 m	7.075 m	17
-80.449 m	-281.882 m	7.075 m	18
-78.693 m	-298.898 m	7.075 m	19
-60.381 m	-307.929 m	7.075 m	20
-57.957 m	-325.531 m	7.075 m	21
-44.787 m	-337.781 m	7.075 m	22
-48.518 m	-369.787 m	7.075 m	23
-29.175 m	-385.707 m	7.075 m	24
-24.001 m	-370.609 m	7.075 m	25
-6.642 m	-362.148 m	7.075 m	26
-6.020 m	-340.497 m	7.075 m	27
1.570 m	-322.082 m	7.075 m	28
-11.557 m	-305.408 m	7.075 m	29
-12.242 m	-286.245 m	7.075 m	30
-25.995 m	-273.664 m	7.075 m	31
-15.384 m	-258.877 m	7.075 m	32
-18.543 m	-229.595 m	7.075 m	33
-10.557 m	-218.066 m	7.075 m	34
-17.384 m	-199.840 m	7.075 m	35
-9.913 m	-183.030 m	7.075 m	36
-16.418 m	-165.126 m	7.075 m	37

Terreno 1

Plano de situación de luminarias

X	Y	Altura de montaje	Luminaria
-7.917 m	-147.543 m	7.075 m	38
-10.364 m	-127.578 m	7.075 m	39
2.388 m	-112.829 m	7.075 m	40
5.029 m	-94.732 m	7.075 m	41
21.387 m	-83.783 m	7.075 m	42
26.024 m	-66.007 m	7.075 m	43
41.803 m	-52.418 m	7.075 m	44
41.675 m	-35.158 m	7.075 m	45
51.142 m	-21.375 m	7.075 m	46
47.020 m	-5.338 m	7.075 m	47
54.749 m	16.688 m	7.075 m	48
47.535 m	34.592 m	7.075 m	49
52.044 m	53.592 m	7.075 m	50
42.061 m	69.886 m	7.075 m	51
43.413 m	88.241 m	7.075 m	52
31.370 m	102.668 m	7.075 m	53
31.627 m	120.958 m	7.075 m	54
19.777 m	134.161 m	7.075 m	55
21.065 m	150.520 m	7.075 m	56
-0.051 m	-253.501 m	7.075 m	57
1.725 m	-275.958 m	7.075 m	58
14.646 m	-286.545 m	7.075 m	59
15.764 m	-306.601 m	7.075 m	60
29.540 m	-318.503 m	7.075 m	61

DIALux

Terreno 1

Plano de situación de luminarias

X	Y	Altura de montaje	Luminaria
30.461 m	-337.014 m	7.075 m	62
41.311 m	-351.941 m	7.075 m	63
34.702 m	-371.307 m	7.075 m	64
41.377 m	-390.015 m	7.075 m	65
31.743 m	-407.901 m	7.075 m	66
40.562 m	-427.162 m	7.075 m	67
62.134 m	-432.885 m	7.075 m	68
66.787 m	-410.185 m	7.075 m	69
84.001 m	-396.187 m	7.075 m	70
79.424 m	-378.065 m	7.075 m	71
93.460 m	-363.461 m	7.075 m	72
87.823 m	-344.355 m	7.075 m	73
100.837 m	-329.638 m	7.075 m	74
95.888 m	-311.694 m	7.075 m	75
102.778 m	-291.043 m	7.075 m	76
91.708 m	-277.869 m	7.075 m	77
91.908 m	-258.383 m	7.075 m	78
78.857 m	-245.149 m	7.075 m	79
79.135 m	-226.325 m	7.075 m	80
66.212 m	-211.748 m	7.075 m	81
69.868 m	-191.761 m	7.075 m	82
61.803 m	-175.231 m	7.075 m	83
70.319 m	-160.404 m	7.075 m	84
68.115 m	-140.668 m	7.075 m	85

Terreno 1

Plano de situación de luminarias

X	Y	Altura de montaje	Luminaria
82.090 m	-129.949 m	7.075 m	86
87.801 m	-111.164 m	7.075 m	87
105.233 m	-101.597 m	7.075 m	88
110.442 m	-82.963 m	7.075 m	89
123.115 m	-66.733 m	7.075 m	90
118.357 m	-47.749 m	7.075 m	91
127.824 m	-29.916 m	7.075 m	92
123.366 m	-12.334 m	7.075 m	93
132.983 m	4.547 m	7.075 m	94
129.076 m	22.880 m	7.075 m	95
139.896 m	39.160 m	7.075 m	96
136.089 m	63.805 m	7.075 m	97
141.248 m	79.083 m	7.075 m	98
129.126 m	94.511 m	7.075 m	99
130.429 m	111.592 m	7.075 m	100
118.006 m	127.471 m	7.075 m	101
119.158 m	145.103 m	7.075 m	102
107.587 m	158.878 m	7.075 m	103
188.491 m	181.468 m	7.075 m	104
200.765 m	164.286 m	7.075 m	105
198.473 m	144.399 m	7.075 m	106
210.571 m	126.940 m	7.075 m	107
208.483 m	108.772 m	7.075 m	108

Terreno 1

Plano de situación de luminarias

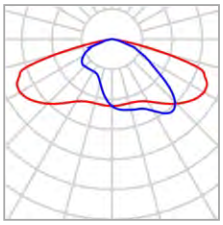

Fabricante	SALVI	P	20.0 W
Nombre del artículo	SNAP A 085 30K F2M2 PMMA S 20W	$\Phi_{Luminaria}$	2832 lm
Lámpara	1x 8 L5		

Luminarias individuales

X	Y	Altura de montaje	Luminaria
-8.955 m	-0.655 m	4.165 m	109
14.426 m	-0.522 m	4.165 m	110
32.472 m	-2.788 m	4.165 m	111
-43.036 m	-63.122 m	4.165 m	112
-37.131 m	-78.188 m	4.165 m	113
-32.920 m	-95.251 m	4.165 m	114
-28.361 m	-108.624 m	4.165 m	115
-19.547 m	-118.132 m	4.165 m	116
-87.520 m	-149.694 m	4.165 m	117
-68.230 m	-145.402 m	4.165 m	118
-49.075 m	-141.065 m	4.165 m	119
-29.650 m	-141.698 m	4.165 m	120
42.949 m	-341.954 m	4.165 m	121

DIALux

Terreno 1

Plano de situación de luminarias

X	Y	Altura de montaje	Luminaria
50.904 m	-338.035 m	4.165 m	122
65.534 m	-331.283 m	4.165 m	123
77.099 m	-322.862 m	4.165 m	124
86.334 m	-321.581 m	4.165 m	125
110.398 m	-157.193 m	4.165 m	126
90.641 m	-151.245 m	4.165 m	127
58.511 m	-140.923 m	4.165 m	128
44.223 m	-136.616 m	4.165 m	129
30.892 m	-132.514 m	4.165 m	130
16.672 m	-127.865 m	4.165 m	131
112.746 m	17.609 m	4.165 m	132
98.547 m	18.671 m	4.165 m	133
82.385 m	21.548 m	4.165 m	134
67.143 m	22.715 m	4.165 m	135
175.741 m	87.211 m	4.165 m	136
163.309 m	81.331 m	4.165 m	137
150.485 m	75.171 m	4.165 m	138

DIALux

Terreno 1

Lista de luminarias

Φ_{total}	P_{total}	Rendimiento lumínico
591156 lm	4380.0 W	135.0 lm/W

Uni.	Fabricante	N° de artículo	Nombre del artículo	P	Φ	Rendimiento lumínico
108	SALVI		CLAP S 125 30K F2M2 VDR SP 35W	35.0 W	4687 lm	133.9 lm/W
30	SALVI		SNAP A 085 30K F2M2 PMMA S 20W	20.0 W	2832 lm	141.6 lm/W

Terreno 1 (Escena de luz 1)

Objetos de cálculo

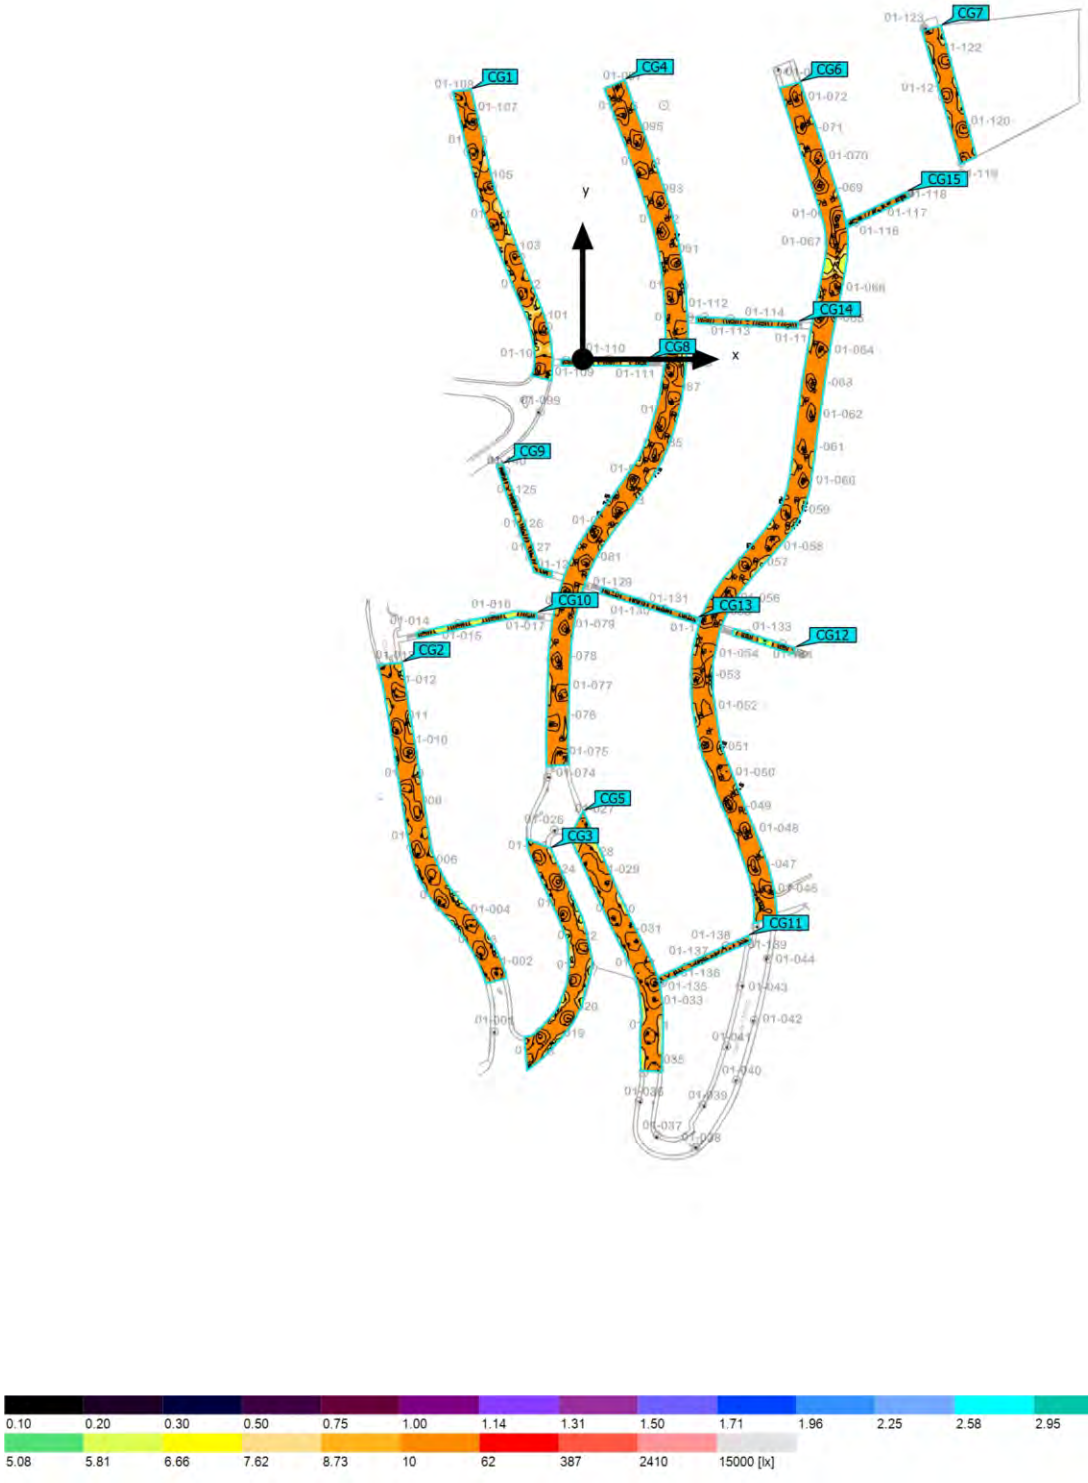

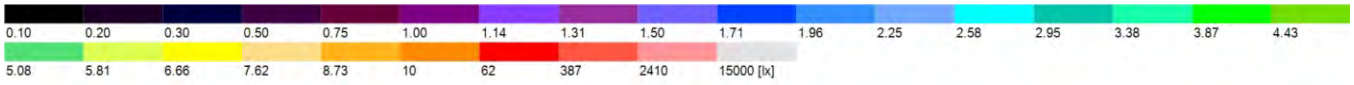

Terreno 1 (Escena de luz 1)

Objetos de cálculo

Superficie de cálculo

Propiedades	Ē	$E_{mín}$	$E_{máx}$	g_1	g_2	Índice
Superficie de cálculo 01 Iluminancia perpendicular Altura: 0.000 m	12.1 lx	5.47 lx	20.8 lx	0.45	0.26	CG1
Superficie de cálculo 02 Iluminancia perpendicular Altura: 0.000 m	13.3 lx	5.69 lx	21.1 lx	0.43	0.27	CG2
Superficie de cálculo 03 Iluminancia perpendicular Altura: 0.000 m	12.7 lx	5.25 lx	21.2 lx	0.41	0.25	CG3
Superficie de cálculo 04 Iluminancia perpendicular Altura: 0.000 m	13.1 lx	5.95 lx	21.0 lx	0.45	0.28	CG4
Superficie de cálculo 05 Iluminancia perpendicular Altura: 0.000 m	13.3 lx	5.45 lx	30.3 lx	0.41	0.18	CG5
Superficie de cálculo 06 Iluminancia perpendicular Altura: 0.000 m	12.9 lx	5.42 lx	21.2 lx	0.42	0.26	CG6
Superficie de cálculo 07 Iluminancia perpendicular Altura: 0.000 m	12.6 lx	5.69 lx	20.0 lx	0.45	0.28	CG7
Superficie de cálculo 08 Iluminancia perpendicular Altura: 0.000 m	15.5 lx	3.22 lx	33.7 lx	0.21	0.096	CG8
Superficie de cálculo 09 Iluminancia perpendicular Altura: 0.000 m	18.8 lx	8.25 lx	32.4 lx	0.44	0.25	CG9
Superficie de cálculo 10 Iluminancia perpendicular Altura: 0.000 m	15.6 lx	5.02 lx	32.5 lx	0.32	0.15	CG10
Superficie de cálculo 11 Iluminancia perpendicular Altura: 0.000 m	24.9 lx	10.1 lx	41.1 lx	0.41	0.25	CG11

Terreno 1 (Escena de luz 1)

Objetos de cálculo

Superficie de cálculo 12 Iluminancia perpendicular Altura: 0.000 m	15.3 lx	4.57 lx	31.9 lx	0.30	0.14	CG12
Superficie de cálculo 13 Iluminancia perpendicular Altura: 0.000 m	20.2 lx	8.36 lx	33.4 lx	0.41	0.25	CG13
Superficie de cálculo 14 Iluminancia perpendicular Altura: 0.000 m	19.6 lx	9.38 lx	34.1 lx	0.48	0.28	CG14
Superficie de cálculo 15 Iluminancia perpendicular Altura: 0.000 m	21.5 lx	13.3 lx	32.0 lx	0.62	0.42	CG15

Perfil de uso: Configuración DIALux predeterminada, Estándar (área de tránsito al aire libre)

Terreno 1 (Escena de luz 1)

Superficie de cálculo 01

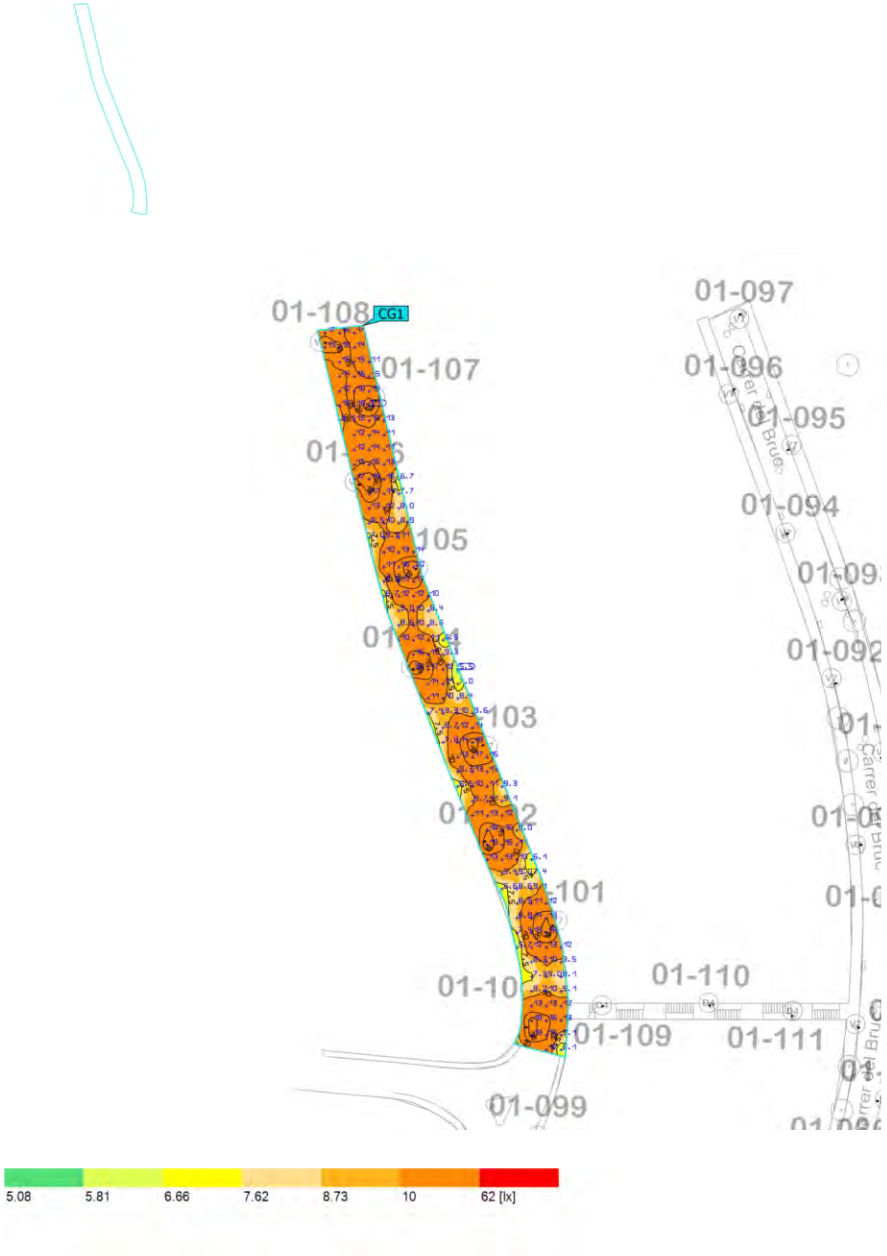

Propiedades	Ē	$E_{mín}$	$E_{máx}$	g_1	g_2	Índice
Superficie de cálculo 01 Iluminancia perpendicular Altura: 0.000 m	12.1 lx	5.47 lx	20.8 lx	0.45	0.26	CG1

Perfil de uso: Configuración DIALux predeterminada, Estándar (área de tránsito al aire libre)

Terreno 1 (Escena de luz 1)

Superficie de cálculo 02

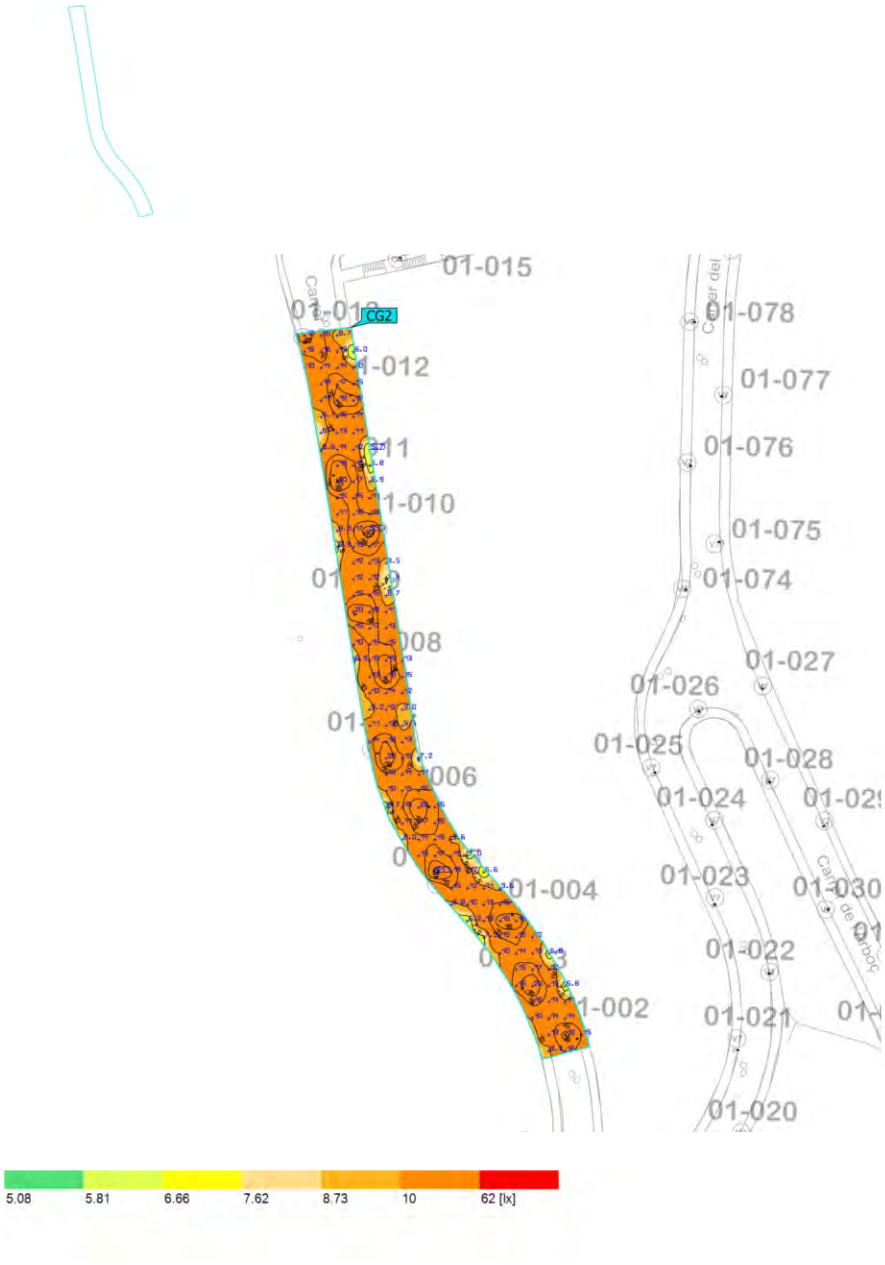

Propiedades	Ē	$E_{mín}$	$E_{máx}$	g_1	g_2	Índice
Superficie de cálculo 02 Iluminancia perpendicular Altura: 0.000 m	13.3 lx	5.69 lx	21.1 lx	0.43	0.27	CG2

Perfil de uso: Configuración DIALux predeterminada, Estándar (área de tránsito al aire libre)

Terreno 1 (Escena de luz 1)

Superficie de cálculo 03

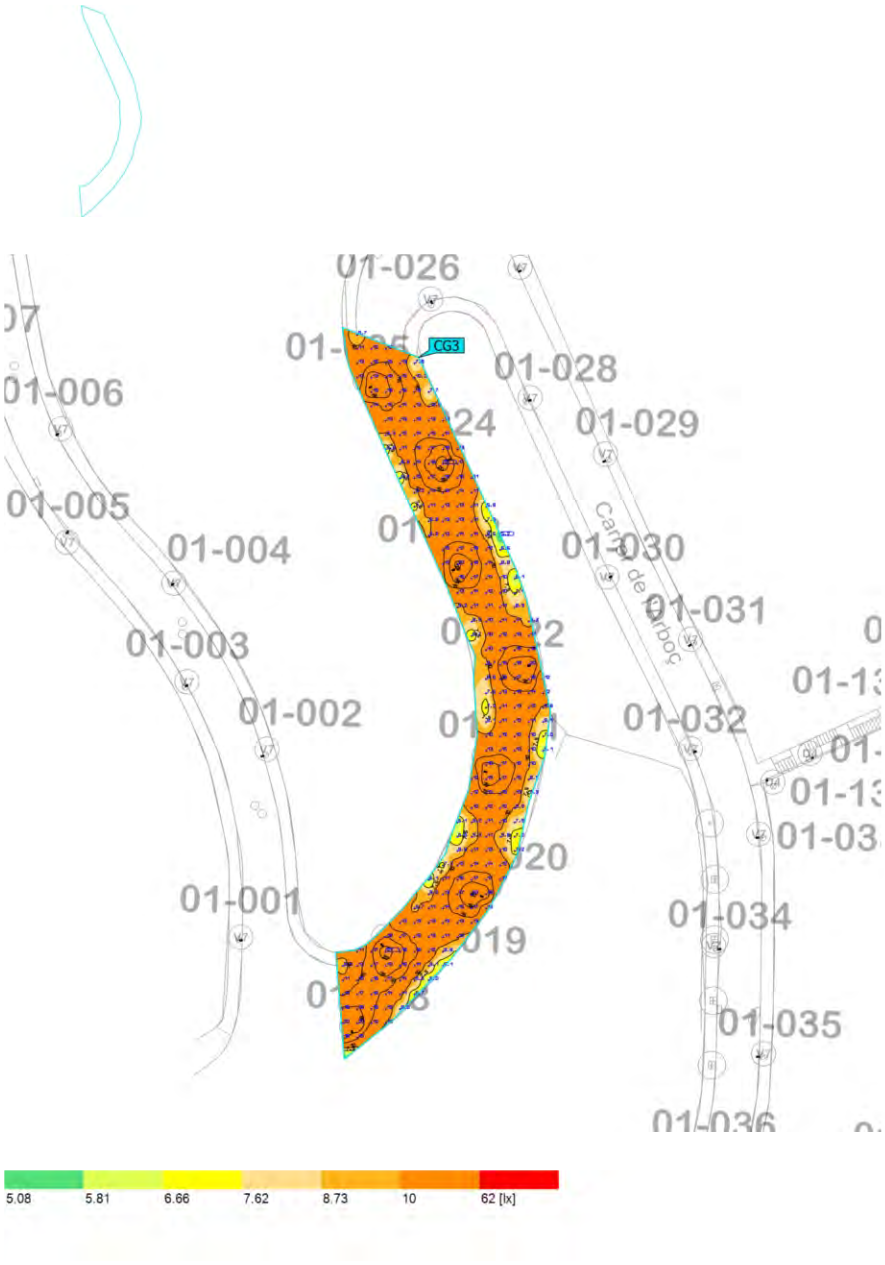

Propiedades	Ē	$E_{mín}$	$E_{máx}$	g_1	g_2	Índice
Superficie de cálculo 03 Iluminancia perpendicular Altura: 0.000 m	12.7 lx	5.25 lx	21.2 lx	0.41	0.25	CG3

Perfil de uso: Configuración DIALux predeterminada, Estándar (área de tránsito al aire libre)

Terreno 1 (Escena de luz 1)

Superficie de cálculo 04

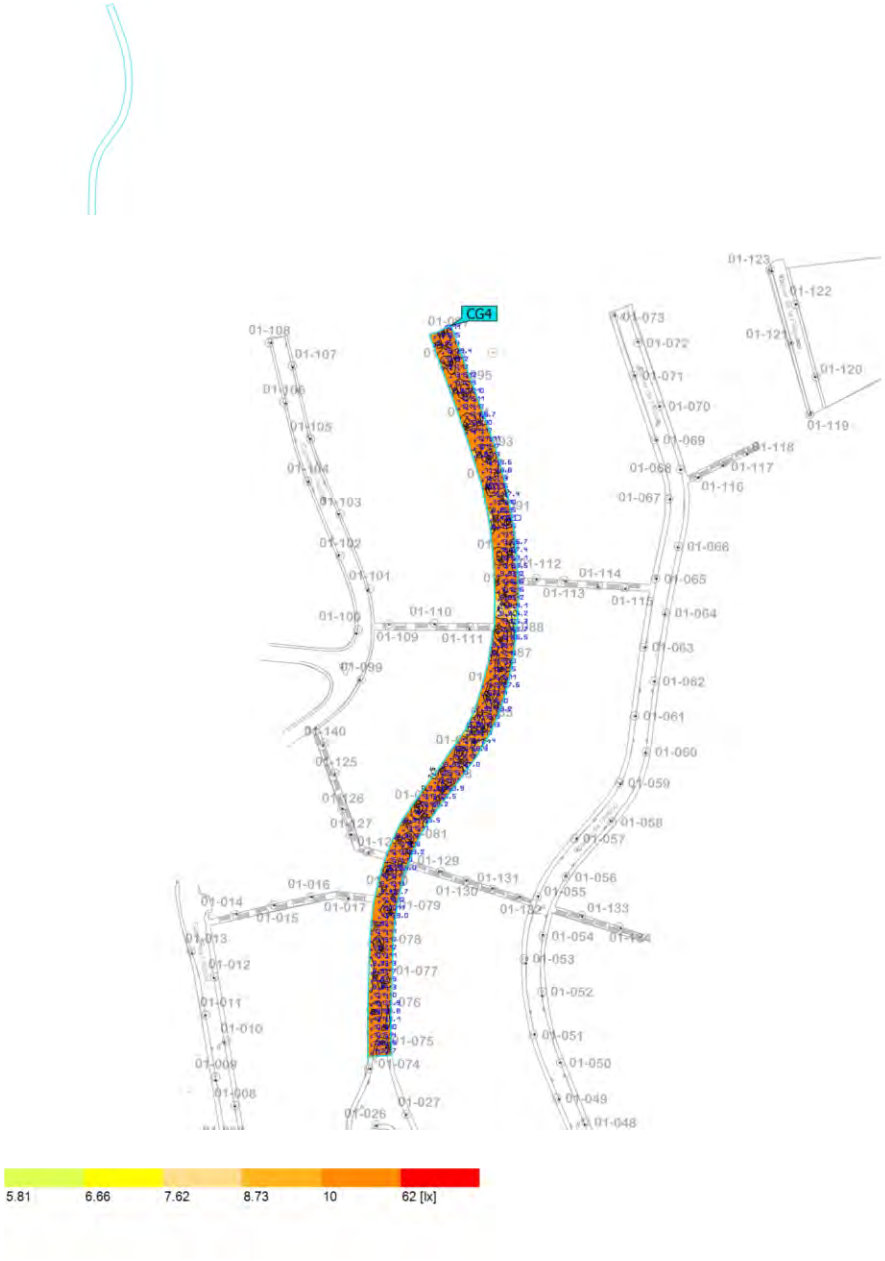

Propiedades	Ē	$E_{mín}$	$E_{máx}$	g_1	g_2	Índice
Superficie de cálculo 04 Iluminancia perpendicular Altura: 0.000 m	13.1 lx	5.95 lx	21.0 lx	0.45	0.28	CG4

Perfil de uso: Configuración DIALux predeterminada, Estándar (área de tránsito al aire libre)

Terreno 1 (Escena de luz 1)

Superficie de cálculo 05

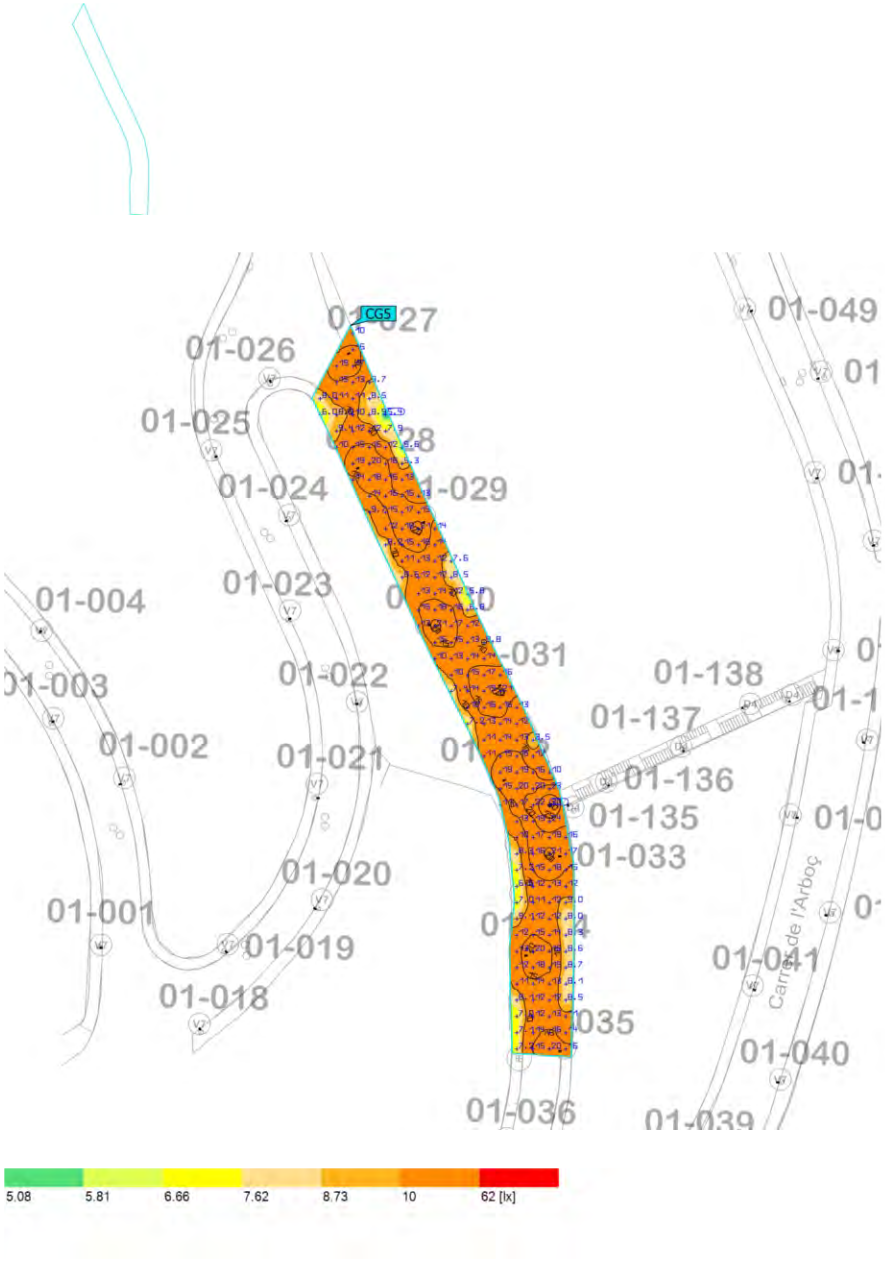

Propiedades	Ē	$E_{mín}$	$E_{máx}$	g_1	g_2	Índice
Superficie de cálculo 05 Iluminancia perpendicular Altura: 0.000 m	13.3 lx	5.45 lx	30.3 lx	0.41	0.18	CG5

Perfil de uso: Configuración DIALux predeterminada, Estándar (área de tránsito al aire libre)

Terreno 1 (Escena de luz 1)

Superficie de cálculo 06

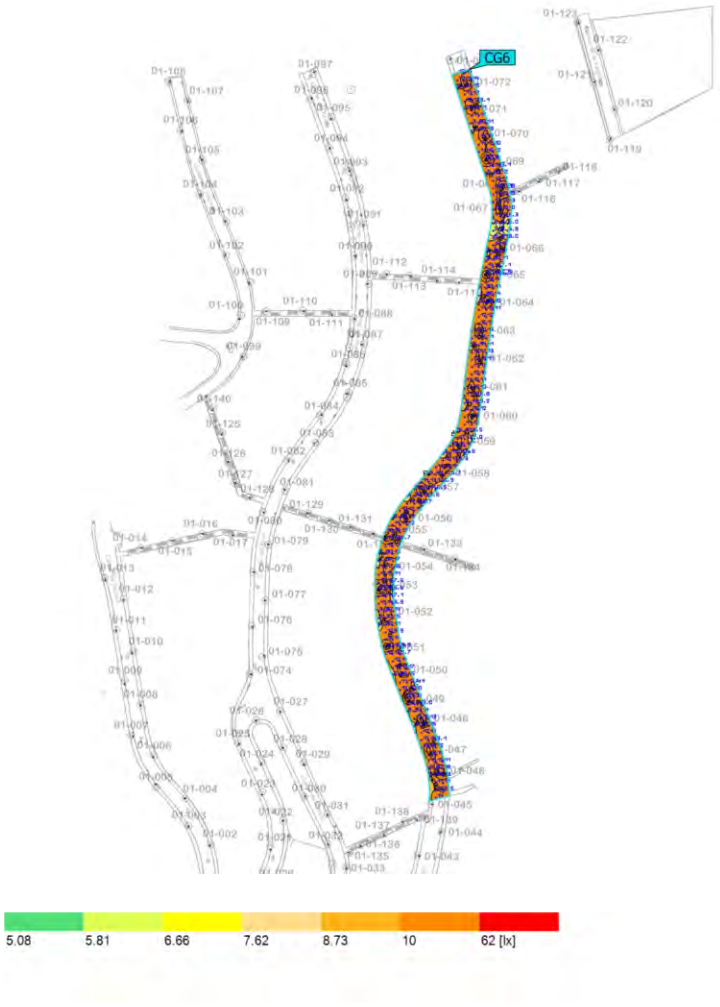

Propiedades	Ē	$E_{mín}$	$E_{máx}$	g_1	g_2	Índice
Superficie de cálculo 06 Iluminancia perpendicular Altura: 0.000 m	12.9 lx	5.42 lx	21.2 lx	0.42	0.26	CG6

Perfil de uso: Configuración DIALux predeterminada, Estándar (área de tránsito al aire libre)

Terreno 1 (Escena de luz 1)

Superficie de cálculo 07

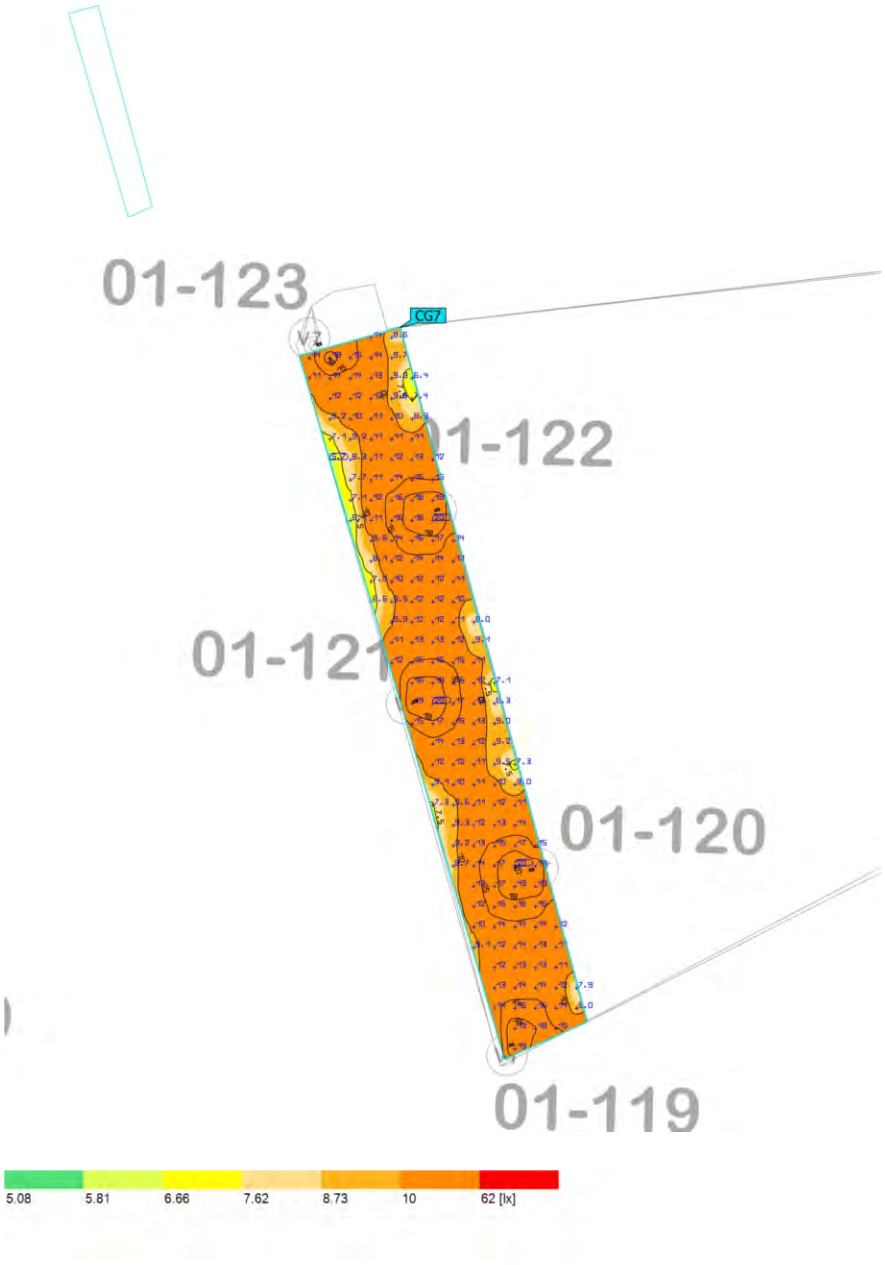

Propiedades	Ē	$E_{mín}$	$E_{máx}$	g_1	g_2	Índice
Superficie de cálculo 07 Iluminancia perpendicular Altura: 0.000 m	12.6 lx	5.69 lx	20.0 lx	0.45	0.28	CG7

Perfil de uso: Configuración DIALux predeterminada, Estándar (área de tránsito al aire libre)

Terreno 1 (Escena de luz 1)

Superficie de cálculo 08

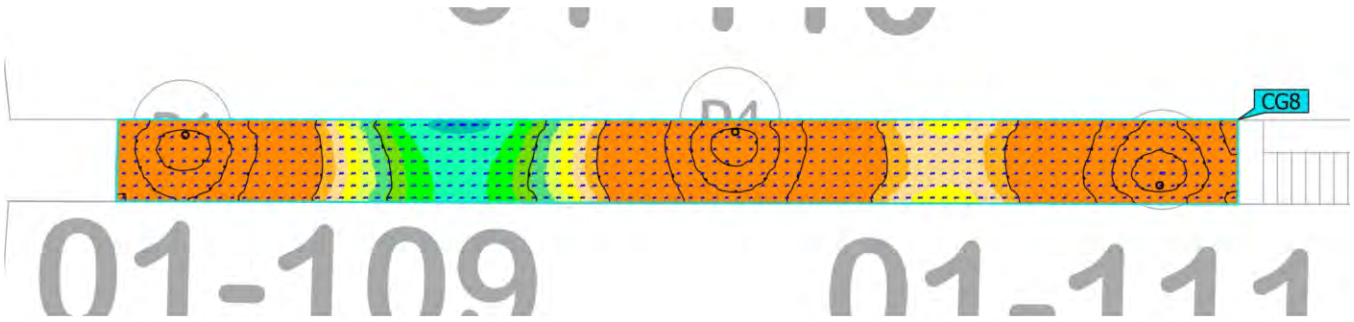

Propiedades	Ē	$E_{mín}$	$E_{máx}$	g_1	g_2	Índice
Superficie de cálculo 08 Iluminancia perpendicular Altura: 0.000 m	15.5 lx	3.22 lx	33.7 lx	0.21	0.096	CG8

Perfil de uso: Configuración DIALux predeterminada, Estándar (área de tránsito al aire libre)

Terreno 1 (Escena de luz 1)

Superficie de cálculo 09

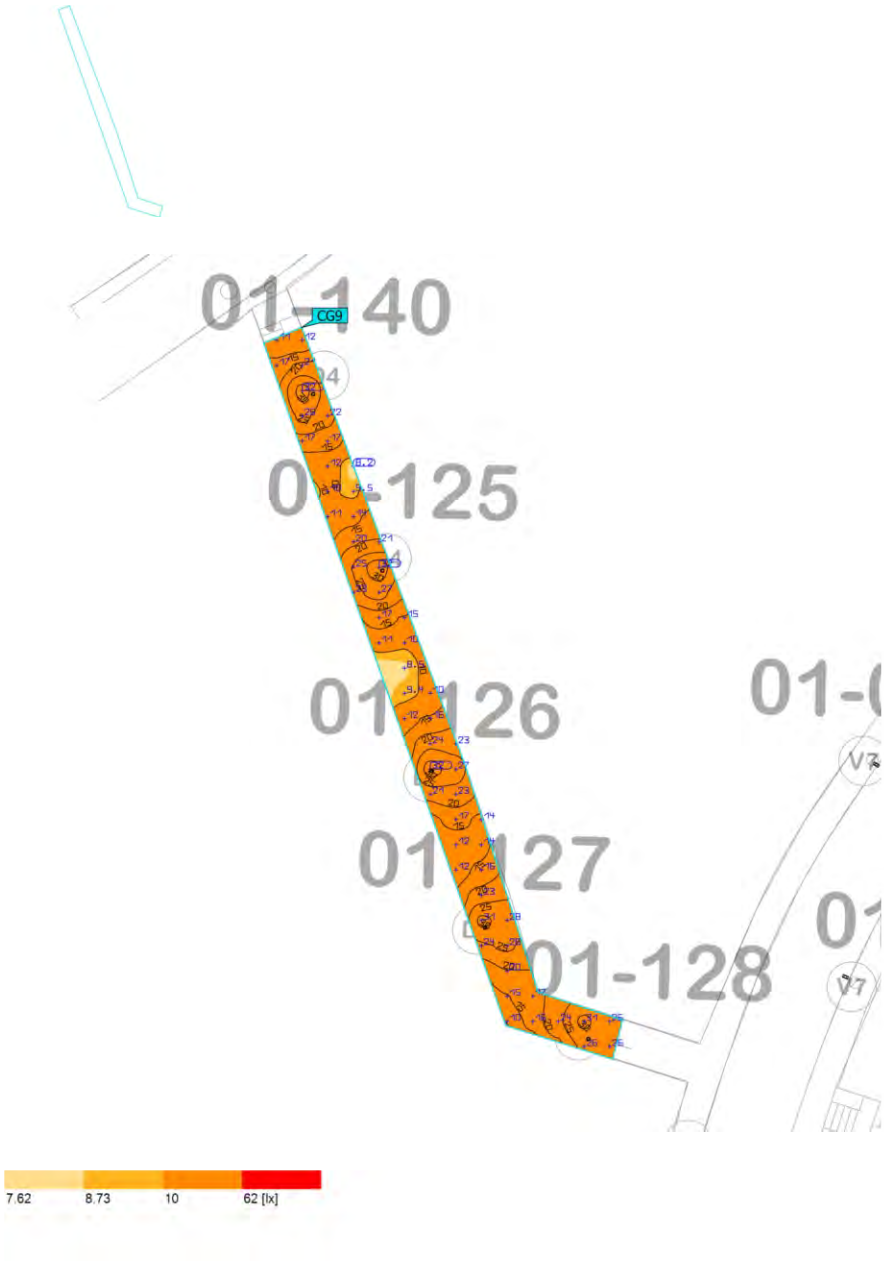

Propiedades	Ē	$E_{mín}$	$E_{máx}$	g_1	g_2	Índice
Superficie de cálculo 09 Iluminancia perpendicular Altura: 0.000 m	18.8 lx	8.25 lx	32.4 lx	0.44	0.25	CG9

Perfil de uso: Configuración DIALux predeterminada, Estándar (área de tránsito al aire libre)

Terreno 1 (Escena de luz 1)

Superficie de cálculo 10

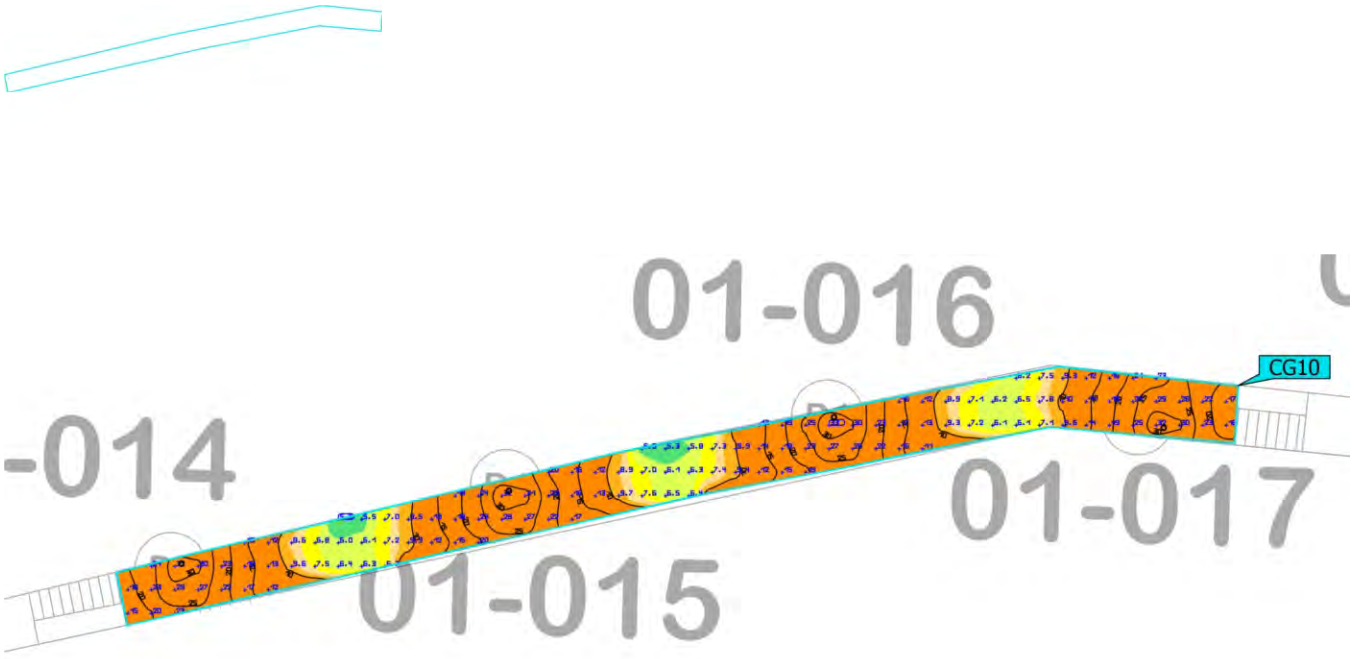

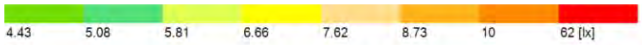

Propiedades	Ē	$E_{mín}$	$E_{máx}$	g_1	g_2	Índice
Superficie de cálculo 10 Iluminancia perpendicular Altura: 0.000 m	15.6 lx	5.02 lx	32.5 lx	0.32	0.15	CG10

Perfil de uso: Configuración DIALux predeterminada, Estándar (área de tránsito al aire libre)

Terreno 1 (Escena de luz 1)

Superficie de cálculo 11

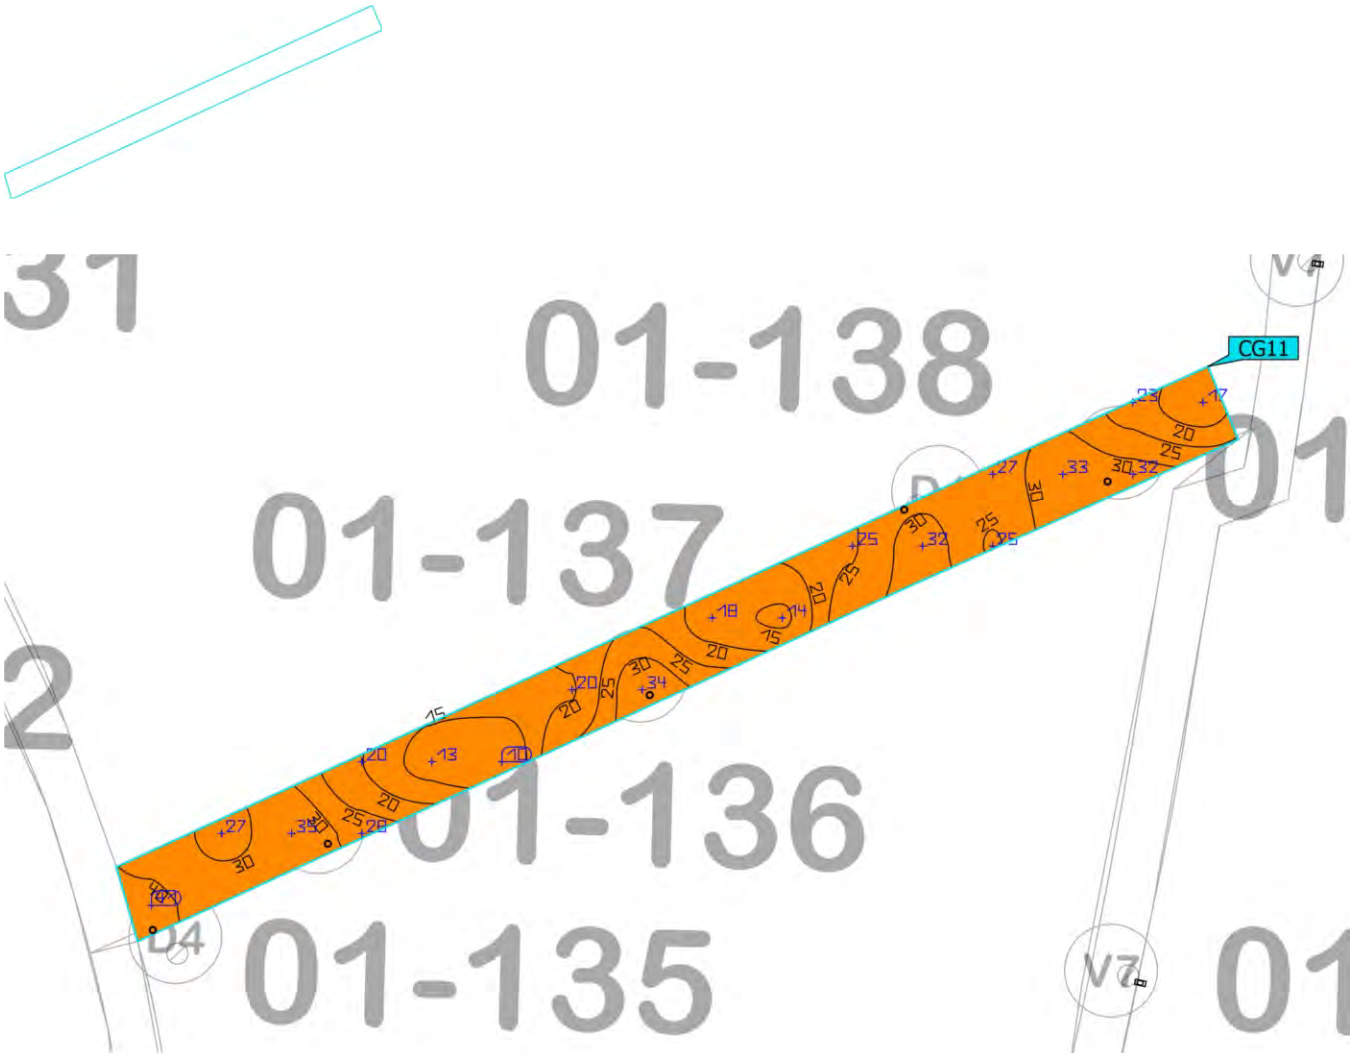

Propiedades	Ē	$E_{mín}$	$E_{máx}$	g_1	g_2	Índice
Superficie de cálculo 11 Iluminancia perpendicular Altura: 0.000 m	24.9 lx	10.1 lx	41.1 lx	0.41	0.25	CG11

Perfil de uso: Configuración DIALux predeterminada, Estándar (área de tránsito al aire libre)

Terreno 1 (Escena de luz 1)

Superficie de cálculo 12

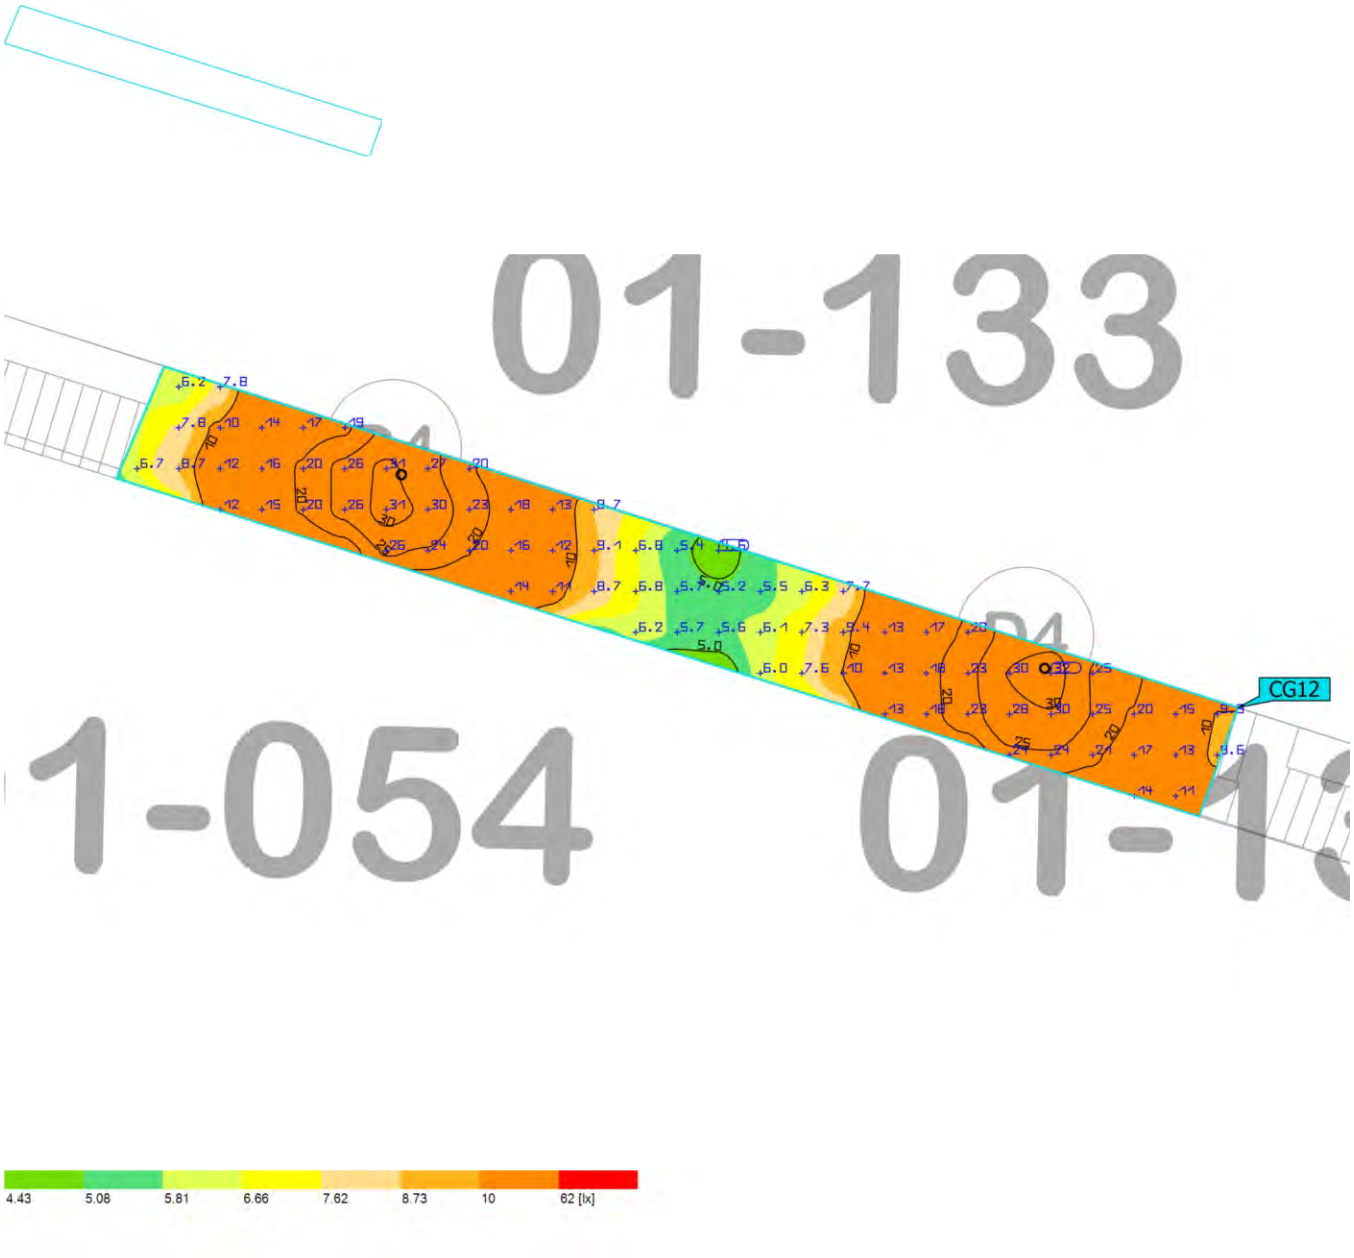

Propiedades	Ē	$E_{mín}$	$E_{máx}$	g_1	g_2	Índice
Superficie de cálculo 12 Iluminancia perpendicular Altura: 0.000 m	15.3 lx	4.57 lx	31.9 lx	0.30	0.14	CG12

Perfil de uso: Configuración DIALux predeterminada, Estándar (área de tránsito al aire libre)

Terreno 1 (Escena de luz 1)

Superficie de cálculo 13

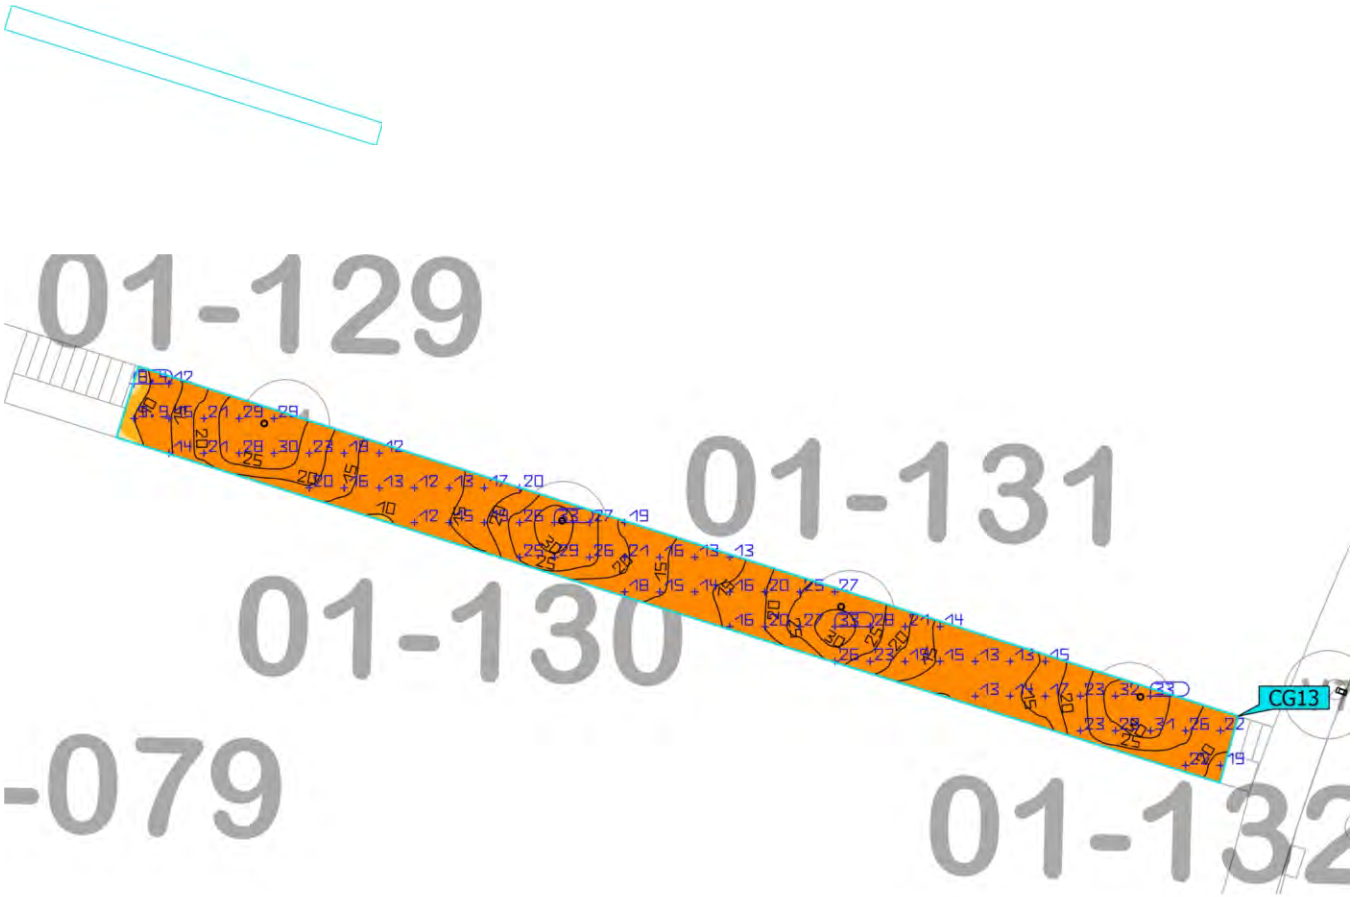

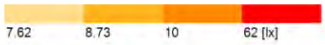

Propiedades	Ē	$E_{mín}$	$E_{máx}$	g_1	g_2	Índice
Superficie de cálculo 13 Iluminancia perpendicular Altura: 0.000 m	20.2 lx	8.36 lx	33.4 lx	0.41	0.25	CG13

Perfil de uso: Configuración DIALux predeterminada, Estándar (área de tránsito al aire libre)

Terreno 1 (Escena de luz 1)

Superficie de cálculo 14

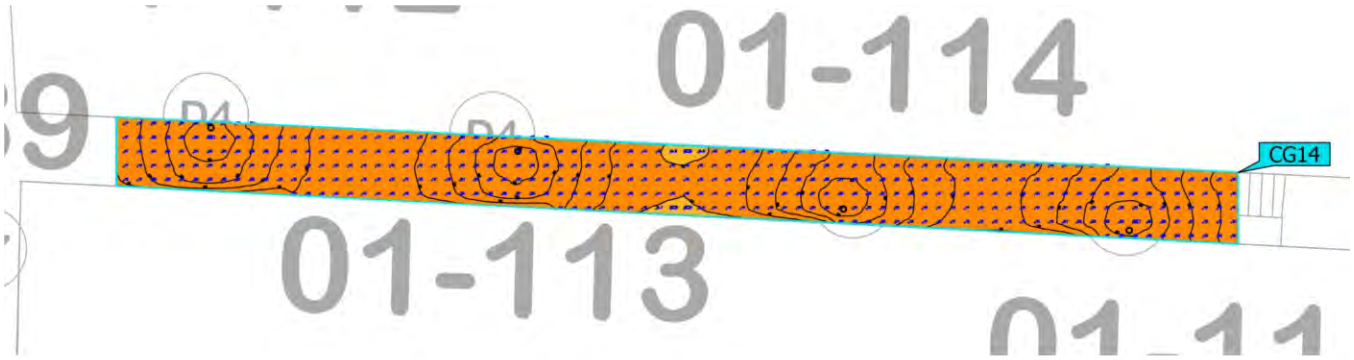

Propiedades	Ē	$E_{mín}$	$E_{máx}$	g_1	g_2	Índice
Superficie de cálculo 14 Iluminancia perpendicular Altura: 0.000 m	19.6 lx	9.38 lx	34.1 lx	0.48	0.28	CG14

Perfil de uso: Configuración DIALux predeterminada, Estándar (área de tránsito al aire libre)

Terreno 1 (Escena de luz 1)

Superficie de cálculo 15

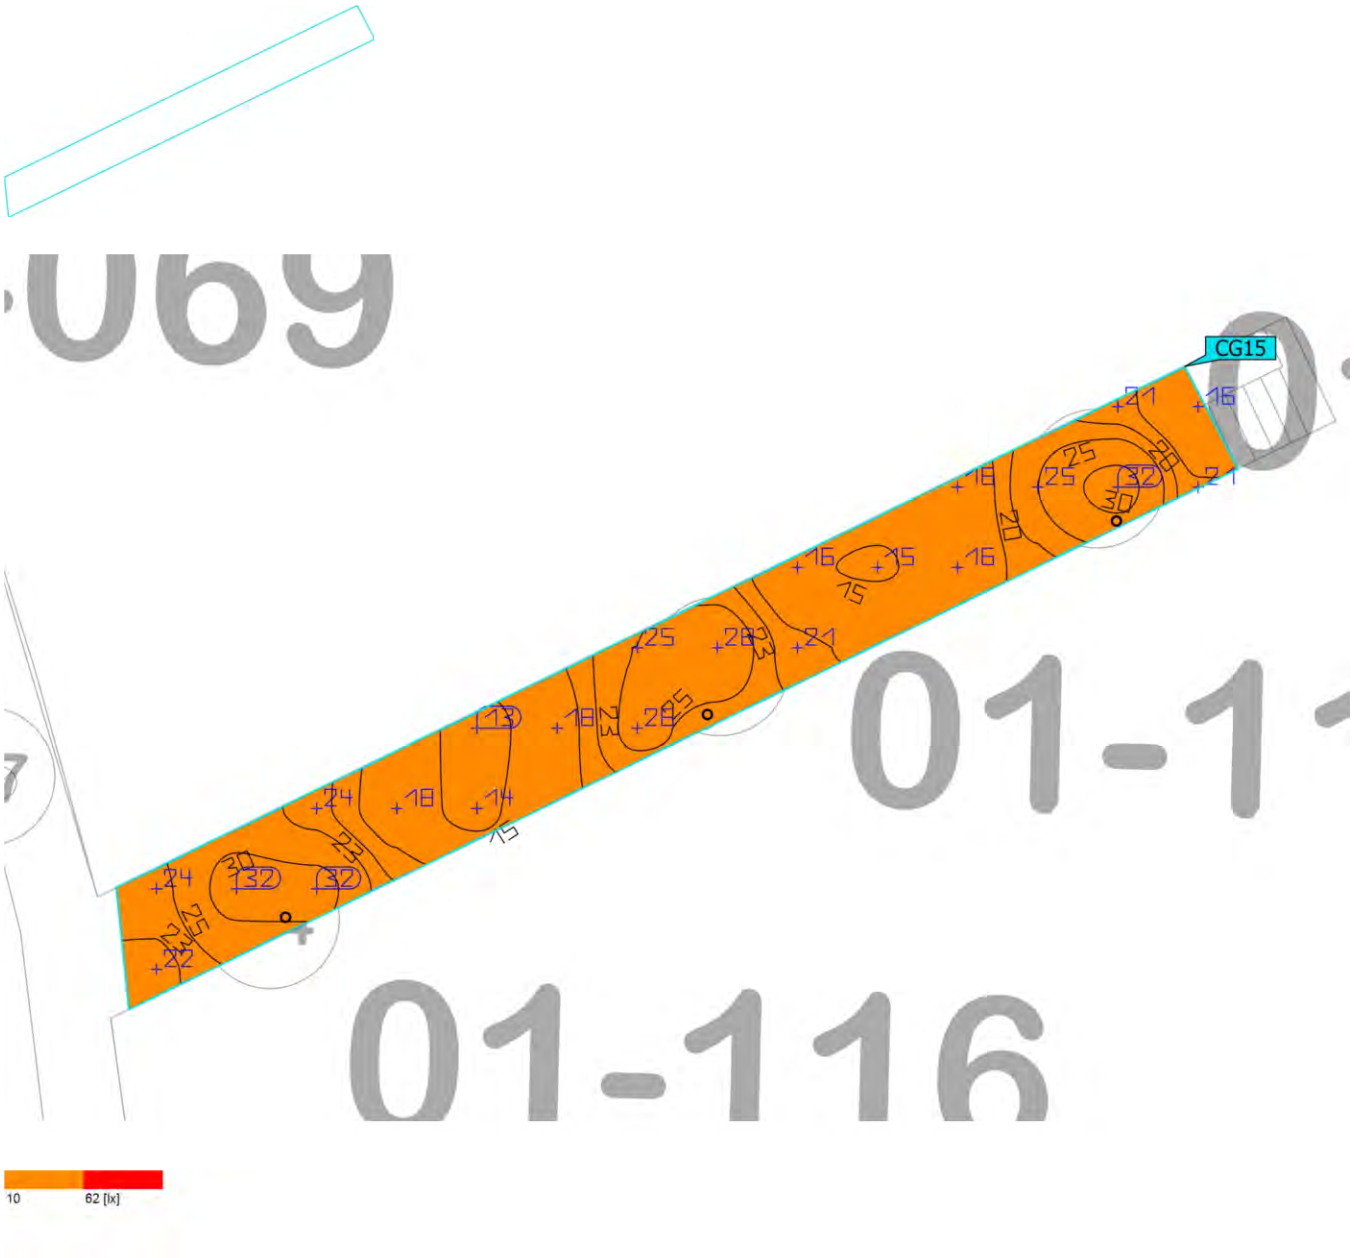

Propiedades	Ē	$E_{mín}$	$E_{máx}$	g_1	g_2	Índice
Superficie de cálculo 15 Iluminancia perpendicular Altura: 0.000 m	21.5 lx	13.3 lx	32.0 lx	0.62	0.42	CG15

Perfil de uso: Configuración DIALux predeterminada, Estándar (área de tránsito al aire libre)

31280 - Enllumenat Santa Susanna_Quadre CM023A_V1

Objeto
Santa Susanna

Created with DIALux

Contenido

Portada 1
Contenido 2
Contactos 3
Lista de luminarias 4

Fichas de producto

SALVI - CLAP M 145 30K F2MD VDR SPUW 30W (1x 8 L5) 5
SALVI - CLAP S 065 30K F2M2 VDR SP 25W (1x 8 L5) 6
SALVI - CLAP S 145 30K F2M2 VDR SP 70W (1x 8 L5) 7
SALVI - SNAP A 085 30K F2M2 PMMA S 30W (1x 8 L5) 8

Terreno 1

Plano de situación de luminarias 9
Lista de luminarias 18
Objetos de cálculo / Escena de luz 1 19
Superficie de cálculo 01 / Escena de luz 1 / Iluminancia perpendicular 22
Superficie de cálculo 02 / Escena de luz 1 / Iluminancia perpendicular 23
Superficie de cálculo 03 / Escena de luz 1 / Iluminancia perpendicular 24
Superficie de cálculo 04 / Escena de luz 1 / Iluminancia perpendicular 25
Superficie de cálculo 05 / Escena de luz 1 / Iluminancia perpendicular 26
Superficie de cálculo 06 / Escena de luz 1 / Iluminancia perpendicular 27
Superficie de cálculo 07 / Escena de luz 1 / Iluminancia perpendicular 28
Superficie de cálculo 08 / Escena de luz 1 / Iluminancia perpendicular 29
Superficie de cálculo 09 / Escena de luz 1 / Iluminancia perpendicular 30
Superficie de cálculo 10 / Escena de luz 1 / Iluminancia perpendicular 31
Superficie de cálculo 11 / Escena de luz 1 / Iluminancia perpendicular 32

Contactos

Oficina Técnica Comercial
Estefanía Páez

CM SALVI
Avda. del Vallés, 36

T 938445198
epaez@salvi.es

DIALux

Lista de luminarias

Φ_{total}	P_{total}	Rendimiento lumínico
347512 lm	2745.0 W	126.6 lm/W

Uni.	Fabricante	N° de artículo	Nombre del artículo	P	Φ	Rendimiento lumínico
19	SALVI		CLAP M 145 30K F2MD VDR SPUW 30W	30.0 W	3907 lm	130.2 lm/W
31	SALVI		CLAP S 065 30K F2M2 VDR SP 25W	25.0 W	3215 lm	128.6 lm/W
14	SALVI		CLAP S 145 30K F2M2 VDR SP 70W	70.0 W	8372 lm	119.6 lm/W
14	SALVI		SNAP A 085 30K F2M2 PMMA S 30W	30.0 W	4029 lm	134.3 lm/W

DIALux

Ficha de producto

SALVI - CLAP M 145 30K F2MD VDR SPUW 30W

P	30.0 W
$\Phi_{Lámpara}$	3907 lm
$\Phi_{Luminaria}$	3907 lm
η	100.00 %
Rendimiento lumínico	130.2 lm/W
CCT	3000 K
CRI	70

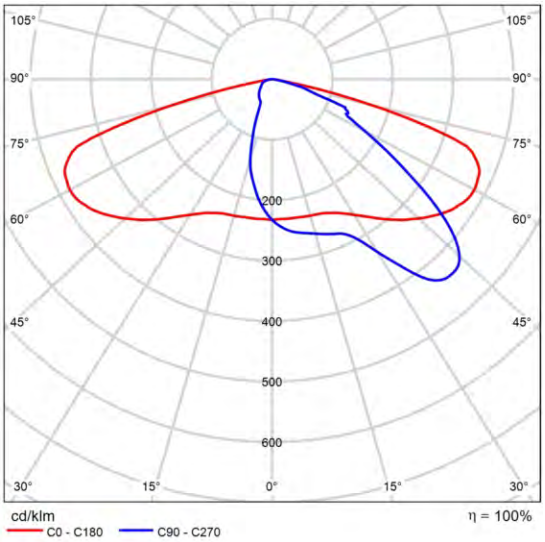

CDL polar

DIALux

Ficha de producto

SALVI - CLAP S 065 30K F2M2 VDR SP 25W

P	25.0 W
$\Phi_{Lámpara}$	3215 lm
$\Phi_{Luminaria}$	3215 lm
η	100.00 %
Rendimiento lumínico	128.6 lm/W
CCT	3000 K
CRI	70

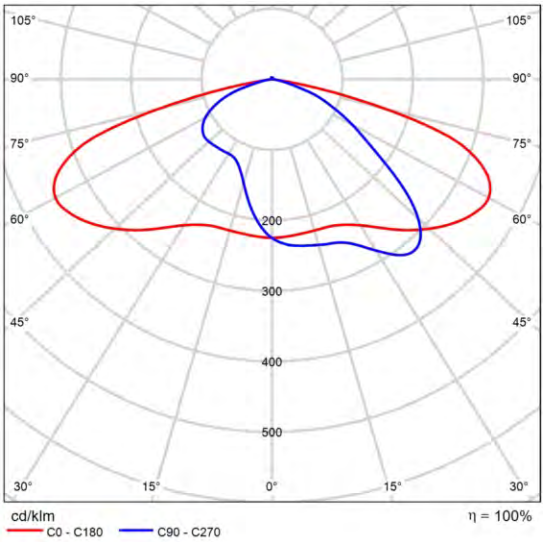

CDL polar

Ficha de producto

SALVI - CLAP S 145 30K F2M2 VDR SP 70W

P	70.0 W
$\Phi_{Lámpara}$	8372 lm
$\Phi_{Luminaria}$	8372 lm
η	100.00 %
Rendimiento lumínico	119.6 lm/W
CCT	3000 K
CRI	70

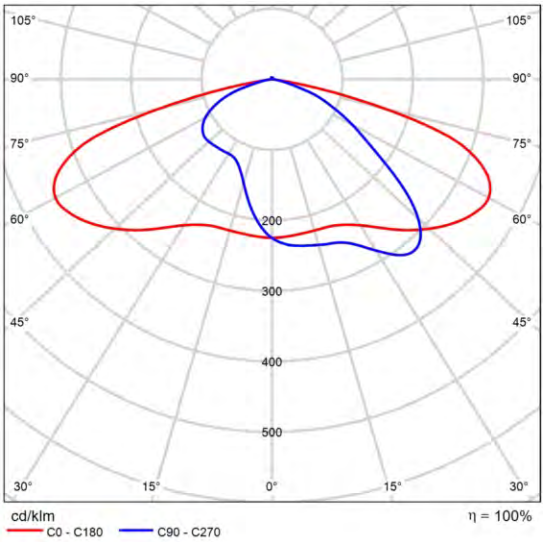

CDL polar

DIALux

Ficha de producto

SALVI - SNAP A 085 30K F2M2 PMMA S 30W

P	30.0 W
$\Phi_{Lámpara}$	4029 lm
$\Phi_{Luminaria}$	4029 lm
η	100.00 %
Rendimiento lumínico	134.3 lm/W
CCT	3000 K
CRI	70

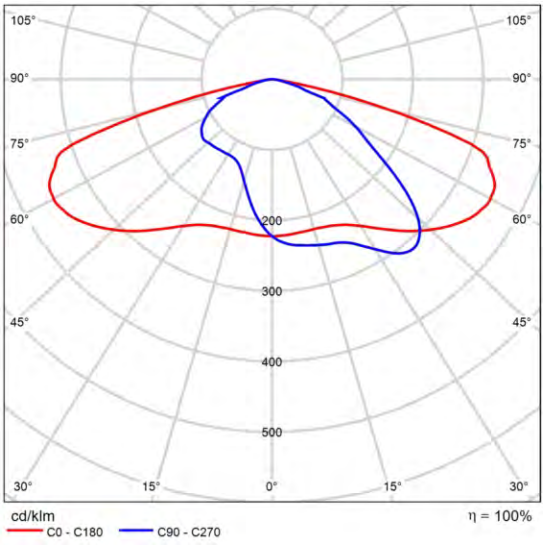

CDL polar

DIALux

Terreno 1

Plano de situación de luminarias

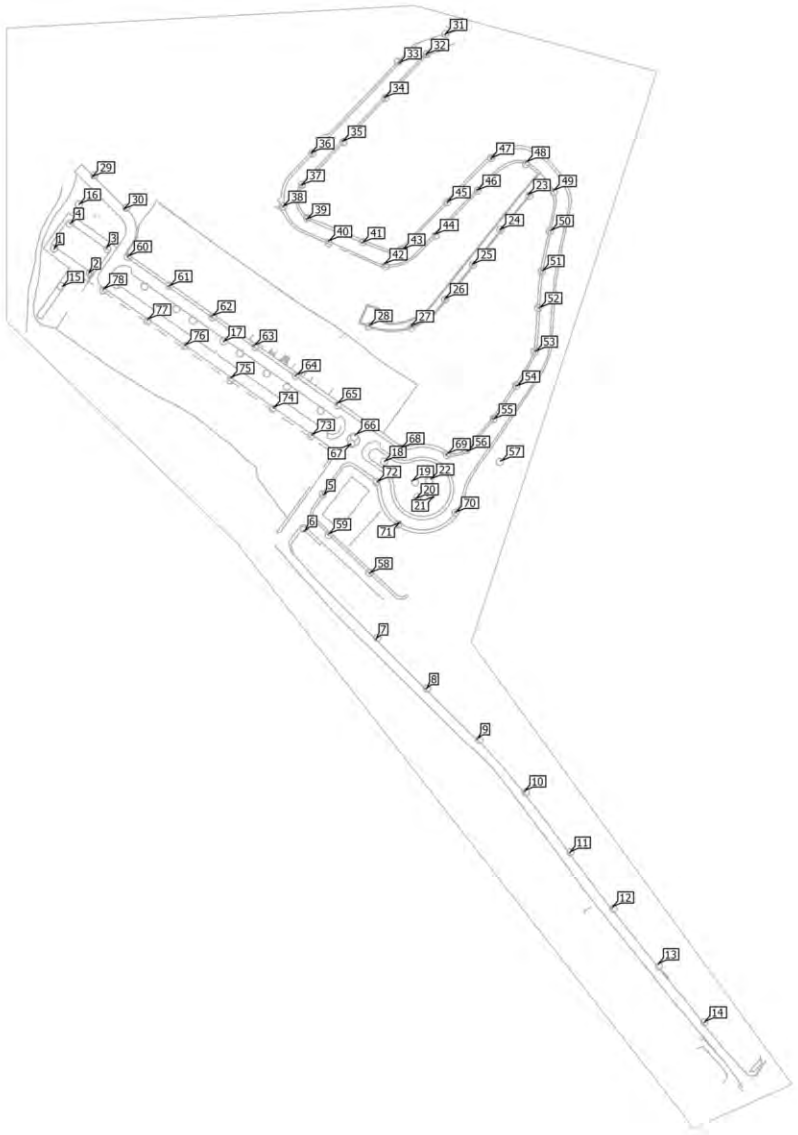

Terreno 1

Plano de situación de luminarias

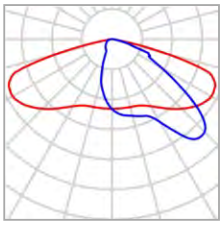

Fabricante	SALVI	P	30.0 W
Nombre del artículo	CLAP M 145 30K F2MD VDR SPUW 30W	$\Phi_{Luminaria}$	3907 lm
Lámpara	1x 8 L5		

Luminarias individuales

X	Y	Altura de montaje	Luminaria
-143.735 m	63.651 m	9.150 m	60
-123.306 m	48.905 m	9.150 m	61
-102.311 m	33.931 m	9.150 m	62
-81.316 m	19.433 m	9.150 m	63
-60.401 m	4.697 m	9.150 m	64
-40.119 m	-9.405 m	9.150 m	65
-30.964 m	-24.820 m	9.150 m	66
-33.361 m	-29.613 m	9.150 m	67
-8.437 m	-31.626 m	9.150 m	68
14.473 m	-34.412 m	9.150 m	69
18.788 m	-63.165 m	9.150 m	70
-8.820 m	-68.341 m	9.150 m	71
-19.844 m	-48.114 m	9.150 m	72

Terreno 1

Plano de situación de luminarias

X	Y	Altura de montaje	Luminaria
-52.432 m	-24.844 m	9.150 m	73
-71.458 m	-11.298 m	9.150 m	74
-92.615 m	3.466 m	9.150 m	75
-115.446 m	19.524 m	9.150 m	76
-133.939 m	32.385 m	9.150 m	77
-155.780 m	47.454 m	9.150 m	78

Terreno 1

Plano de situación de luminarias

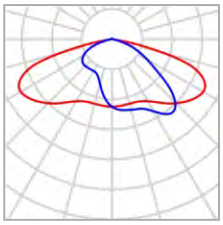

Fabricante	SALVI	P	25.0 W
Nombre del artículo	CLAP S 065 30K F2M2 VDR SP 25W	$\Phi_{Luminaria}$	3215 lm
Lámpara	1x 8 L5		

Luminarias individuales

X	Y	Altura de montaje	Luminaria
-161.533 m	102.796 m	6.075 m	29
-145.671 m	86.884 m	6.075 m	30
13.692 m	173.442 m	6.075 m	31
4.261 m	163.507 m	6.075 m	32
-9.230 m	159.660 m	6.075 m	33
-16.473 m	142.558 m	6.075 m	34
-37.207 m	120.816 m	6.075 m	35
-52.542 m	114.768 m	6.075 m	36
-57.653 m	99.074 m	6.075 m	37
-66.724 m	88.275 m	6.075 m	38
-54.989 m	82.012 m	6.075 m	39
-44.262 m	71.141 m	6.075 m	40
-27.488 m	70.349 m	6.075 m	41

DIALux

Terreno 1

Plano de situación de luminarias

X	Y	Altura de montaje	Luminaria
-16.689 m	59.694 m	6.075 m	42
-7.330 m	66.965 m	6.075 m	43
8.076 m	74.597 m	6.075 m	44
14.843 m	90.579 m	6.075 m	45
29.285 m	96.524 m	6.075 m	46
36.441 m	112.177 m	6.075 m	47
53.746 m	110.357 m	6.075 m	48
67.182 m	96.122 m	6.075 m	49
66.030 m	76.468 m	6.075 m	50
61.855 m	56.598 m	6.075 m	51
60.343 m	38.096 m	6.075 m	52
58.471 m	16.643 m	6.075 m	53
48.968 m	-0.564 m	6.075 m	54
37.449 m	-16.906 m	6.075 m	55
24.535 m	-32.848 m	6.075 m	56
41.265 m	-37.712 m	6.075 m	57
-23.832 m	-93.362 m	6.075 m	58
-44.286 m	-74.225 m	6.075 m	59

Terreno 1

Plano de situación de luminarias

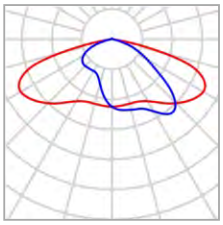

Fabricante	SALVI	P	70.0 W
Nombre del artículo	CLAP S 145 30K F2M2 VDR SP 70W	$\Phi_{Luminaria}$	8372 lm
Lámpara	1x 8 L5		

Luminarias individuales

X	Y	Altura de montaje	Luminaria
-180.216 m	67.493 m	7.075 m	1
-163.202 m	55.254 m	7.075 m	2
-154.333 m	67.812 m	7.075 m	3
-172.265 m	79.983 m	7.075 m	4
-46.712 m	-54.512 m	7.075 m	5
-56.199 m	-72.501 m	7.075 m	6
-20.634 m	-126.048 m	7.075 m	7
4.193 m	-150.702 m	7.075 m	8
29.640 m	-175.557 m	7.075 m	9
53.193 m	-201.596 m	7.075 m	10
75.681 m	-231.895 m	7.075 m	11
96.749 m	-259.118 m	7.075 m	12
119.474 m	-287.287 m	7.075 m	13

Terreno 1

Plano de situación de luminarias

X	Y	Altura de montaje	Luminaria
142.435 m	-316.048 m	7.075 m	14

Terreno 1

Plano de situación de luminarias

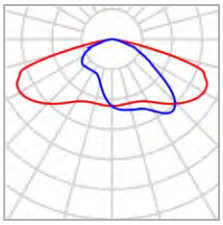

Fabricante	SALVI	P	30.0 W
Nombre del artículo	SNAP A 085 30K F2M2 PMMA S 30W	$\Phi_{Luminaria}$	4029 lm
Lámpara	1x 8 L5		

Luminarias individuales

X	Y	Altura de montaje	Luminaria
-176.255 m	48.745 m	4.865 m	15
-167.910 m	89.540 m	4.865 m	16
-96.231 m	21.456 m	4.865 m	17
-16.385 m	-38.018 m	4.865 m	18
-2.698 m	-47.740 m	4.865 m	19
-1.035 m	-56.567 m	4.865 m	20
8.002 m	-55.683 m	4.865 m	21
6.641 m	-46.717 m	4.865 m	22
54.779 m	94.312 m	4.865 m	23
40.783 m	76.913 m	4.865 m	24
27.179 m	59.773 m	4.865 m	25
13.383 m	42.672 m	4.865 m	26
-3.259 m	29.028 m	4.865 m	27

Terreno 1

Plano de situación de luminarias

X	Y	Altura de montaje	Luminaria
-23.935 m	29.412 m	4.865 m	28

Terreno 1

Lista de luminarias

Φ_{total}	P_{total}	Rendimiento lumínico
347512 lm	2745.0 W	126.6 lm/W

Uni.	Fabricante	N° de artículo	Nombre del artículo	P	Φ	Rendimiento lumínico
19	SALVI		CLAP M 145 30K F2MD VDR SPUW 30W	30.0 W	3907 lm	130.2 lm/W
31	SALVI		CLAP S 065 30K F2M2 VDR SP 25W	25.0 W	3215 lm	128.6 lm/W
14	SALVI		CLAP S 145 30K F2M2 VDR SP 70W	70.0 W	8372 lm	119.6 lm/W
14	SALVI		SNAP A 085 30K F2M2 PMMA S 30W	30.0 W	4029 lm	134.3 lm/W

Terreno 1 (Escena de luz 1)

Objetos de cálculo

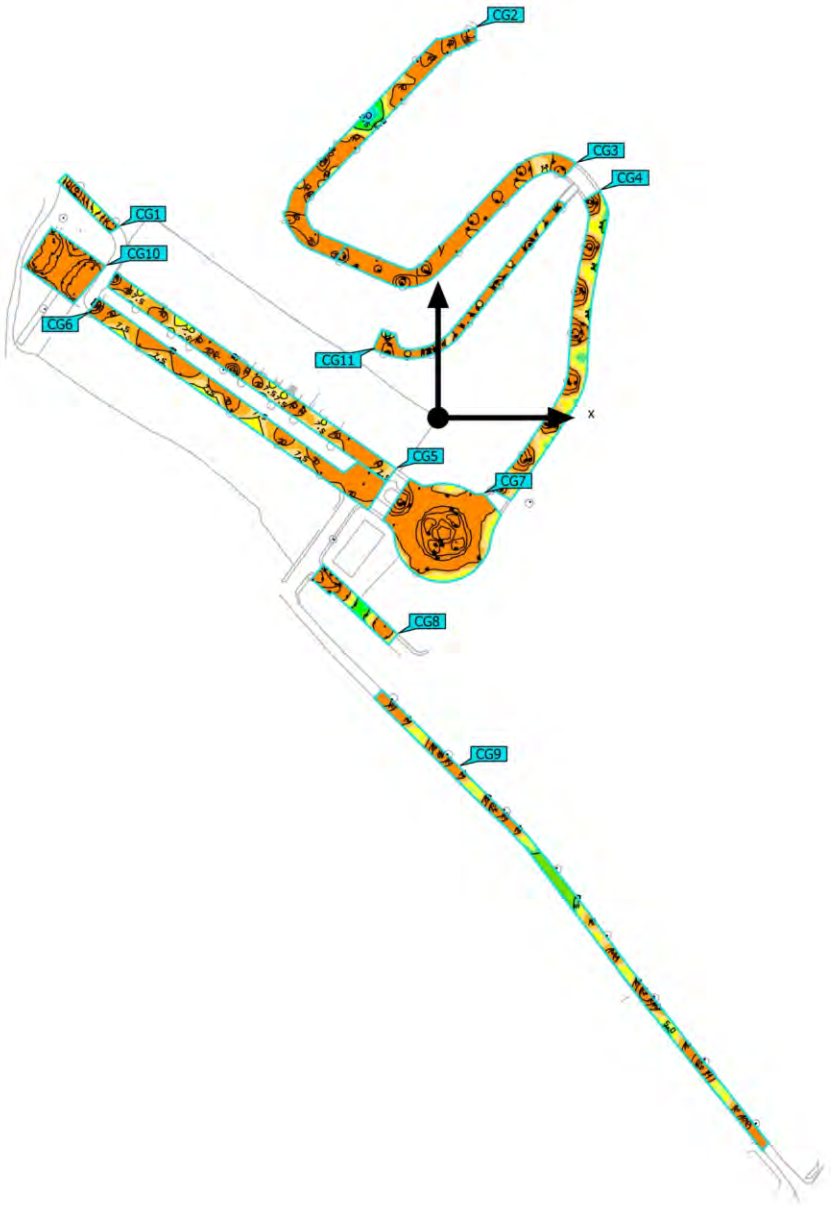

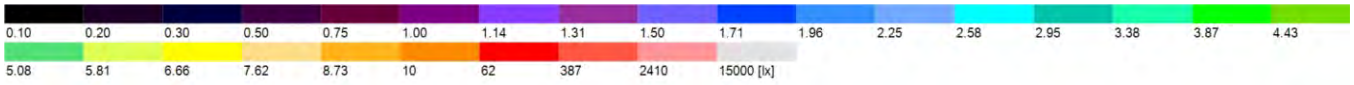

Terreno 1 (Escena de luz 1)

Objetos de cálculo

Superficie de cálculo

Propiedades	Ē	$E_{mín}$	$E_{máx}$	g_1	g_2	Índice
Superficie de cálculo 01 Iluminancia perpendicular Altura: 0.000 m	11.5 lx	5.67 lx	18.1 lx	0.49	0.31	CG1
Superficie de cálculo 02 Iluminancia perpendicular Altura: 0.000 m	12.1 lx	2.19 lx	19.9 lx	0.18	0.11	CG2
Superficie de cálculo 03 Iluminancia perpendicular Altura: 0.000 m	12.9 lx	7.23 lx	21.1 lx	0.56	0.34	CG3
Superficie de cálculo 04 Iluminancia perpendicular Altura: 0.000 m	9.57 lx	3.90 lx	18.1 lx	0.41	0.22	CG4
Superficie de cálculo 05 Iluminancia perpendicular Altura: 0.000 m	10.5 lx	6.44 lx	21.4 lx	0.61	0.30	CG5
Superficie de cálculo 06 Iluminancia perpendicular Altura: 0.000 m	10.5 lx	6.94 lx	21.0 lx	0.66	0.33	CG6
Superficie de cálculo 07 Iluminancia perpendicular Altura: 0.000 m	16.9 lx	5.82 lx	45.8 lx	0.34	0.13	CG7
Superficie de cálculo 08 Iluminancia perpendicular Altura: 0.000 m	14.9 lx	3.77 lx	36.9 lx	0.25	0.10	CG8
Superficie de cálculo 09 Iluminancia perpendicular Altura: 0.000 m	13.7 lx	4.65 lx	26.2 lx	0.34	0.18	CG9
Superficie de cálculo 10 Iluminancia perpendicular Altura: 0.000 m	27.3 lx	13.3 lx	40.4 lx	0.49	0.33	CG10
Superficie de cálculo 11 Iluminancia perpendicular Altura: 0.000 m	16.8 lx	2.83 lx	33.6 lx	0.17	0.084	CG11

Terreno 1 (Escena de luz 1)

Objetos de cálculo

Perfil de uso: Configuración DIALux predeterminada, Estándar (área de tránsito al aire libre)

Terreno 1 (Escena de luz 1)

Superficie de cálculo 01

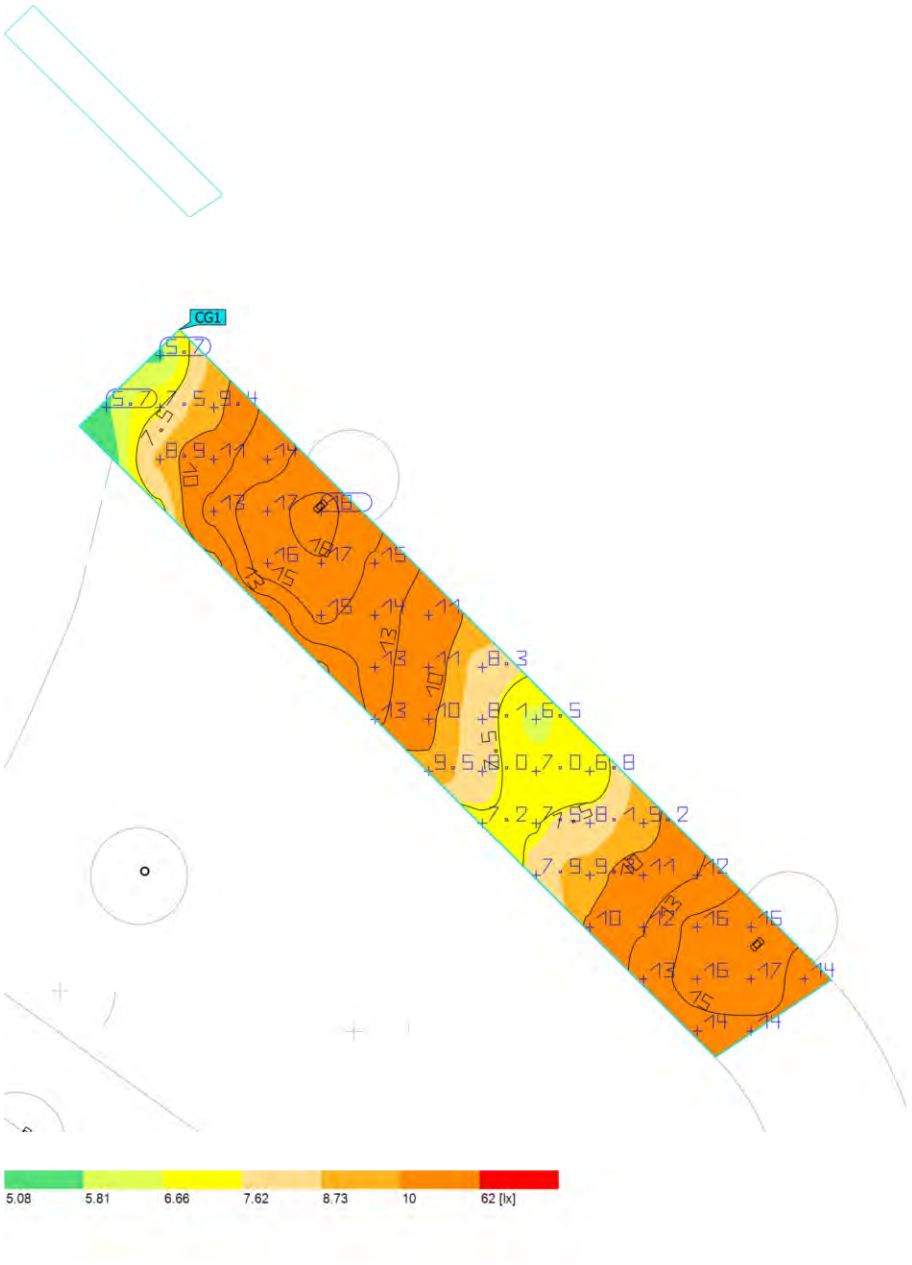

Propiedades	Ē	$E_{mín}$	$E_{máx}$	g_1	g_2	Índice
Superficie de cálculo 01 Iluminancia perpendicular Altura: 0.000 m	11.5 lx	5.67 lx	18.1 lx	0.49	0.31	CG1

Perfil de uso: Configuración DIALux predeterminada, Estándar (área de tránsito al aire libre)

Terreno 1 (Escena de luz 1)

Superficie de cálculo 02

Propiedades	Ē	$E_{mín}$	$E_{máx}$	g_1	g_2	Índice
Superficie de cálculo 02 Iluminancia perpendicular Altura: 0.000 m	12.1 lx	2.19 lx	19.9 lx	0.18	0.11	CG2

Perfil de uso: Configuración DIALux predeterminada, Estándar (área de tránsito al aire libre)

Terreno 1 (Escena de luz 1)

Superficie de cálculo 03

Propiedades	Ē	$E_{mín}$	$E_{máx}$	g_1	g_2	Índice
Superficie de cálculo 03 Iluminancia perpendicular Altura: 0.000 m	12.9 lx	7.23 lx	21.1 lx	0.56	0.34	CG3

Perfil de uso: Configuración DIALux predeterminada, Estándar (área de tránsito al aire libre)

Terreno 1 (Escena de luz 1)

Superficie de cálculo 04

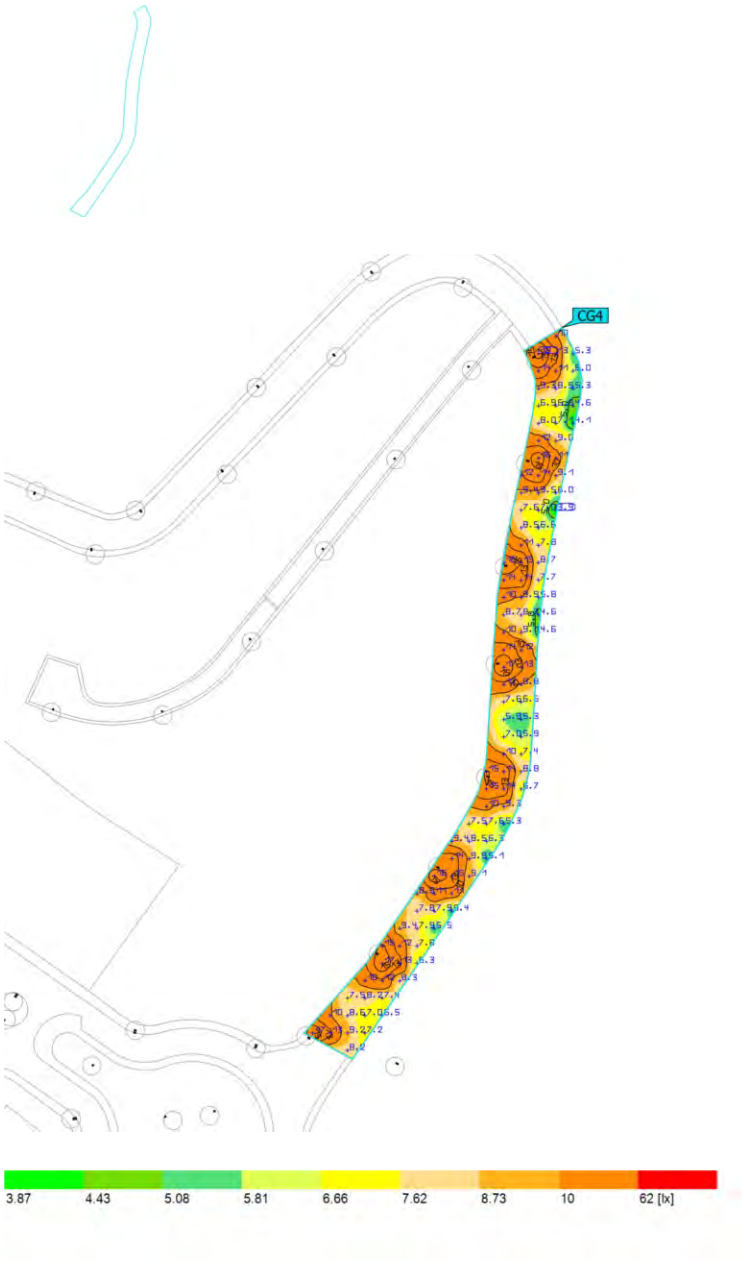

Propiedades	Ē	$E_{mín}$	$E_{máx}$	g_1	g_2	Índice
Superficie de cálculo 04 Iluminancia perpendicular Altura: 0.000 m	9.57 lx	3.90 lx	18.1 lx	0.41	0.22	CG4

Perfil de uso: Configuración DIALux predeterminada, Estándar (área de tránsito al aire libre)

Terreno 1 (Escena de luz 1)

Superficie de cálculo 05

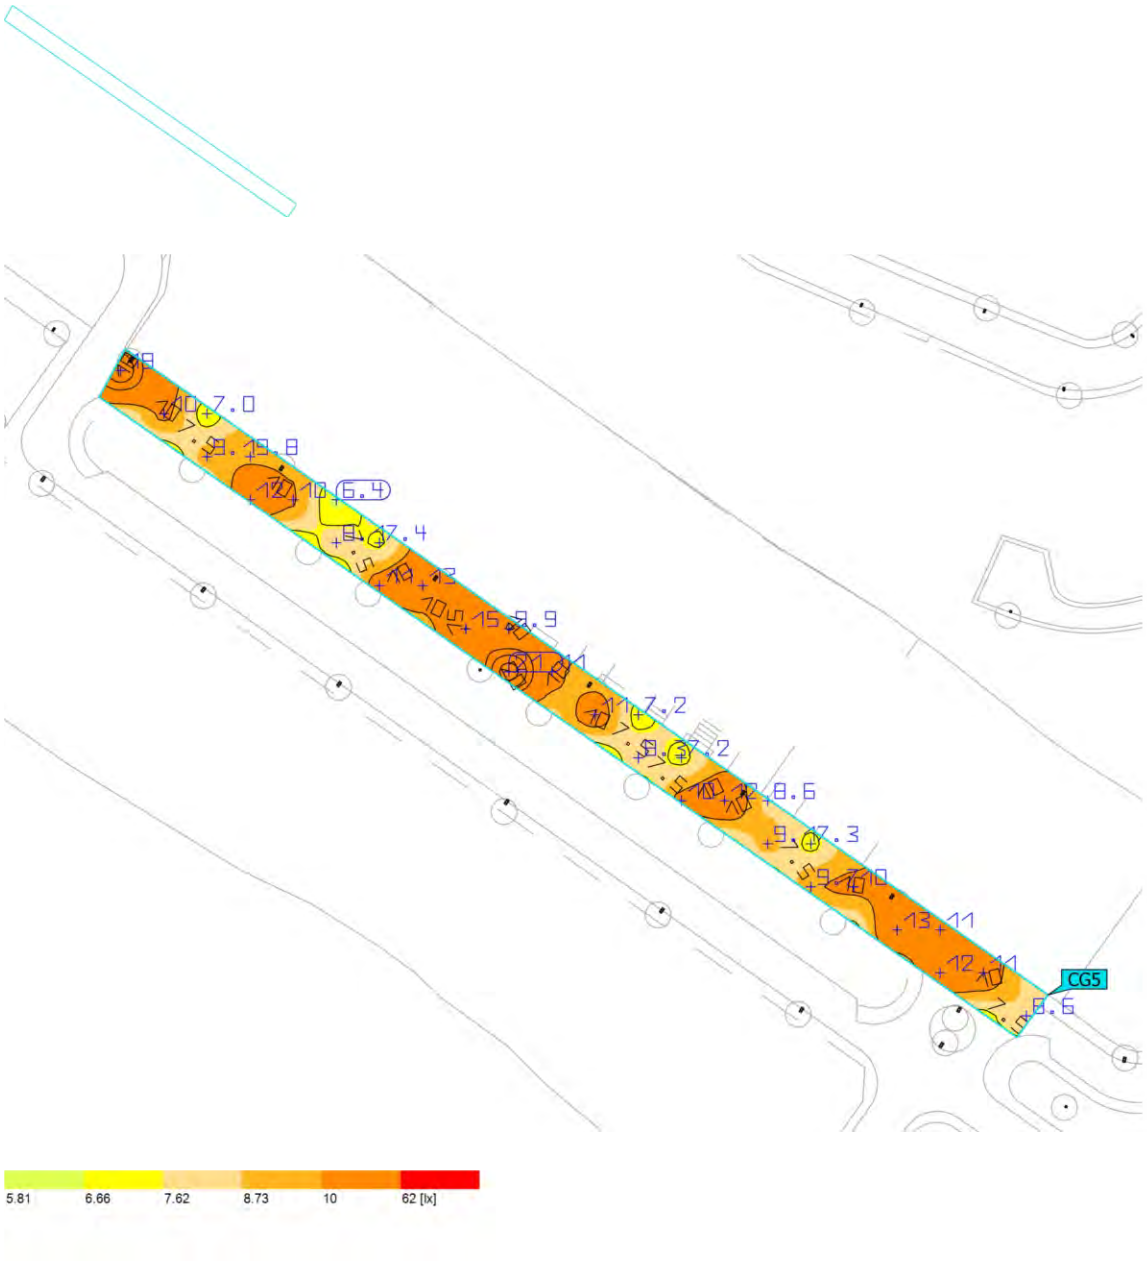

Propiedades	Ē	$E_{mín}$	$E_{máx}$	g_1	g_2	Índice
Superficie de cálculo 05 Iluminancia perpendicular Altura: 0.000 m	10.5 lx	6.44 lx	21.4 lx	0.61	0.30	CG5

Perfil de uso: Configuración DIALux predeterminada, Estándar (área de tránsito al aire libre)

DIALux

Terreno 1 (Escena de luz 1)

Superficie de cálculo 06

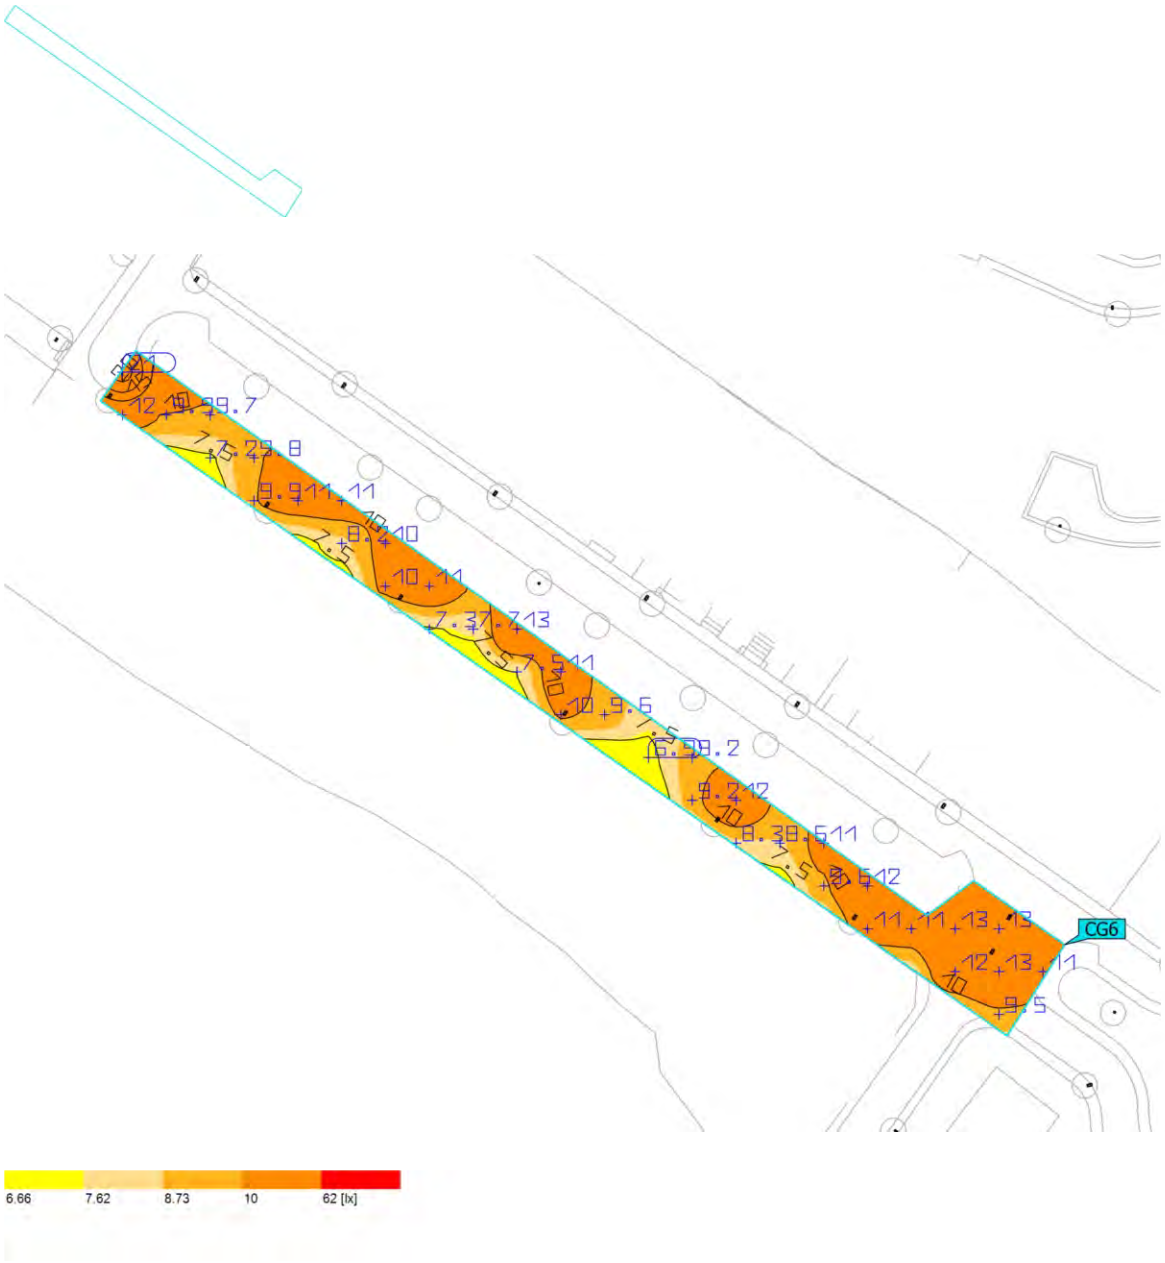

Propiedades	Ē	$E_{mín}$	$E_{máx}$	g_1	g_2	Índice
Superficie de cálculo 06 Iluminancia perpendicular Altura: 0.000 m	10.5 lx	6.94 lx	21.0 lx	0.66	0.33	CG6

Perfil de uso: Configuración DIALux predeterminada, Estándar (área de tránsito al aire libre)

Terreno 1 (Escena de luz 1)

Superficie de cálculo 07

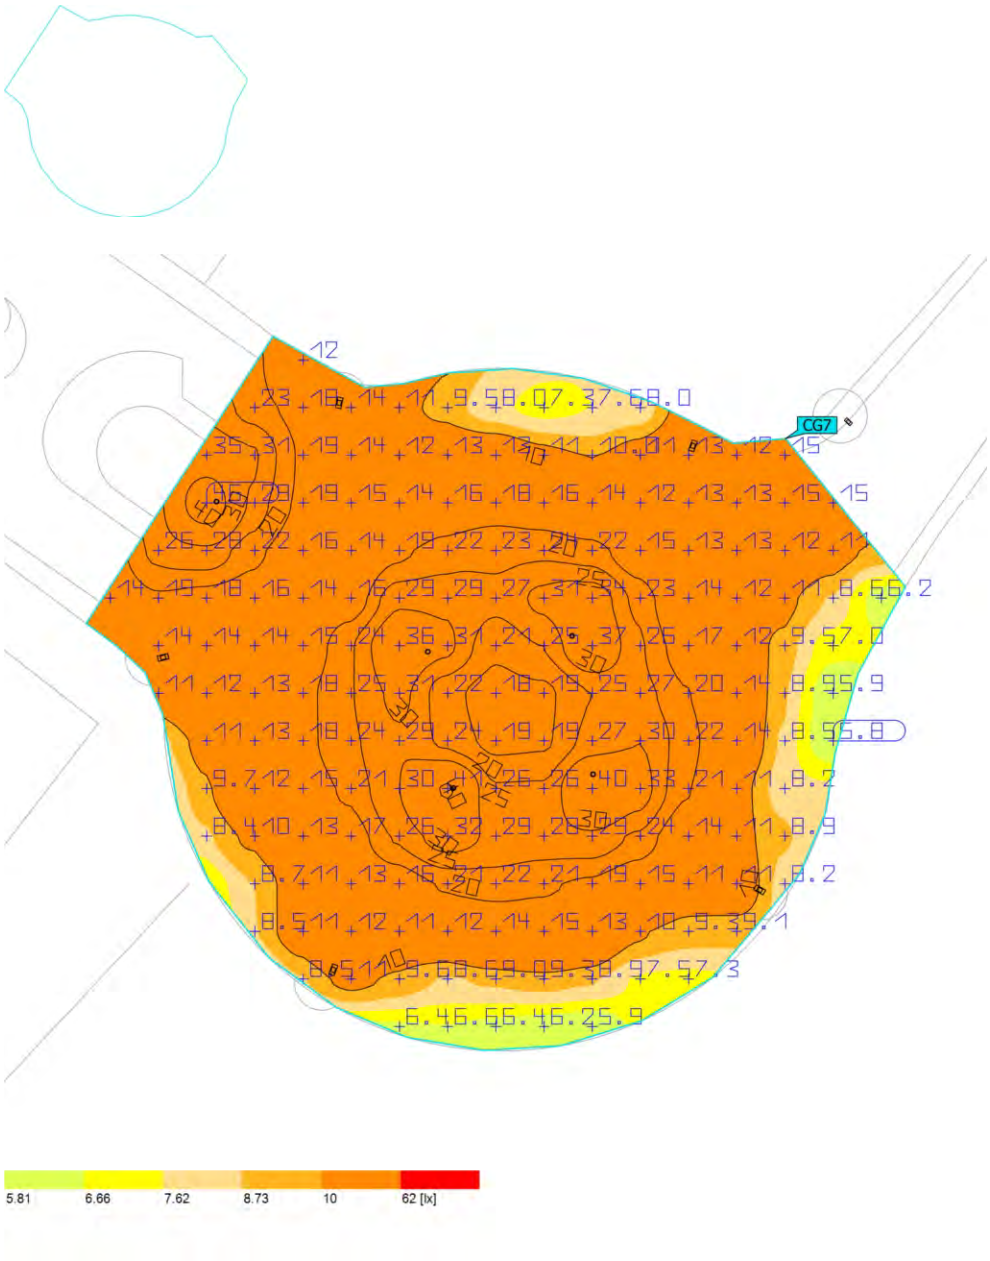

Propiedades	Ē	$E_{mín}$	$E_{máx}$	g_1	g_2	Índice
Superficie de cálculo 07 Iluminancia perpendicular Altura: 0.000 m	16.9 lx	5.82 lx	45.8 lx	0.34	0.13	CG7

Perfil de uso: Configuración DIALux predeterminada, Estándar (área de tránsito al aire libre)

Terreno 1 (Escena de luz 1)

Superficie de cálculo 08

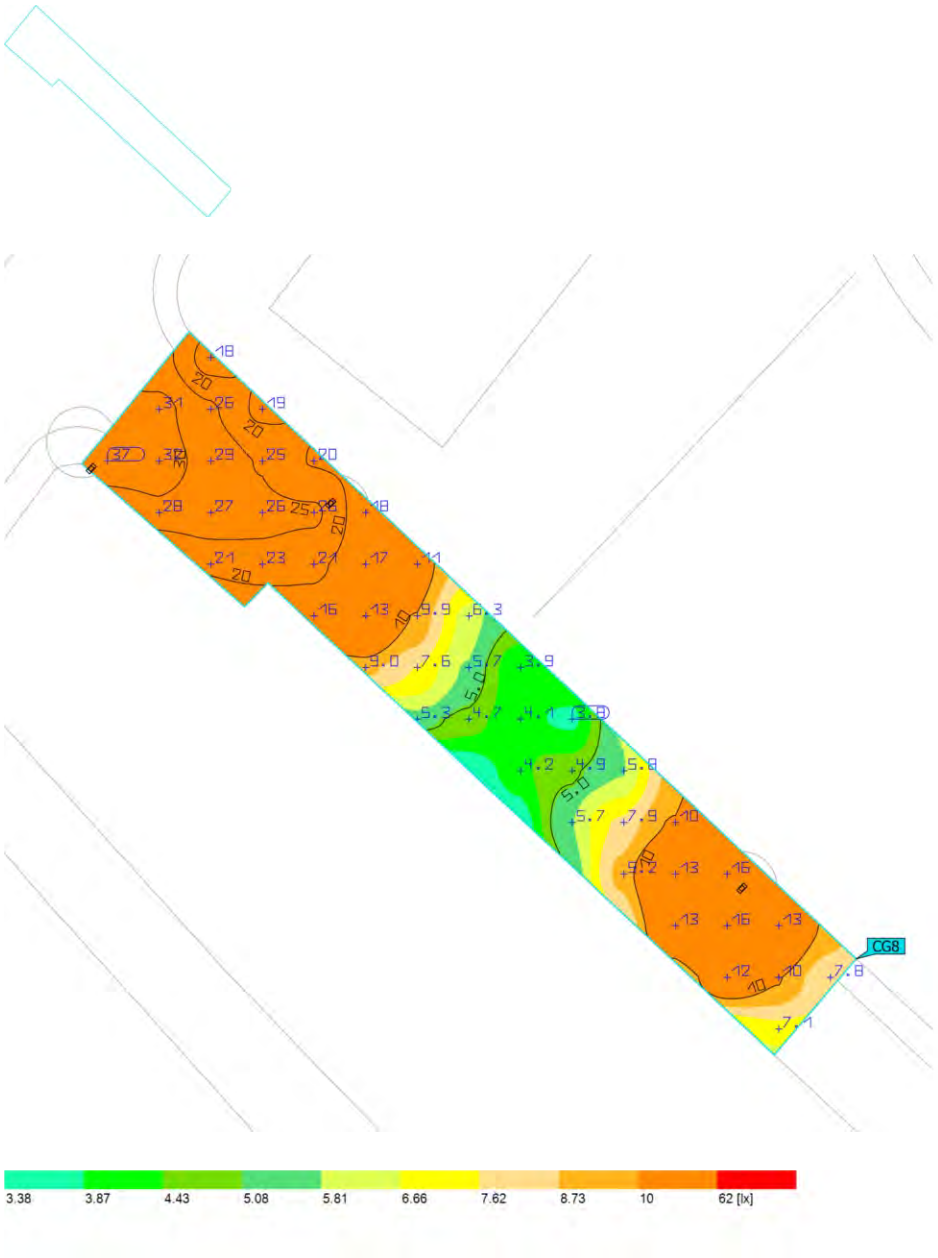

Propiedades	Ē	$E_{mín}$	$E_{máx}$	g_1	g_2	Índice
Superficie de cálculo 08 Iluminancia perpendicular Altura: 0.000 m	14.9 lx	3.77 lx	36.9 lx	0.25	0.10	CG8

Perfil de uso: Configuración DIALux predeterminada, Estándar (área de tránsito al aire libre)

Terreno 1 (Escena de luz 1)

Superficie de cálculo 09

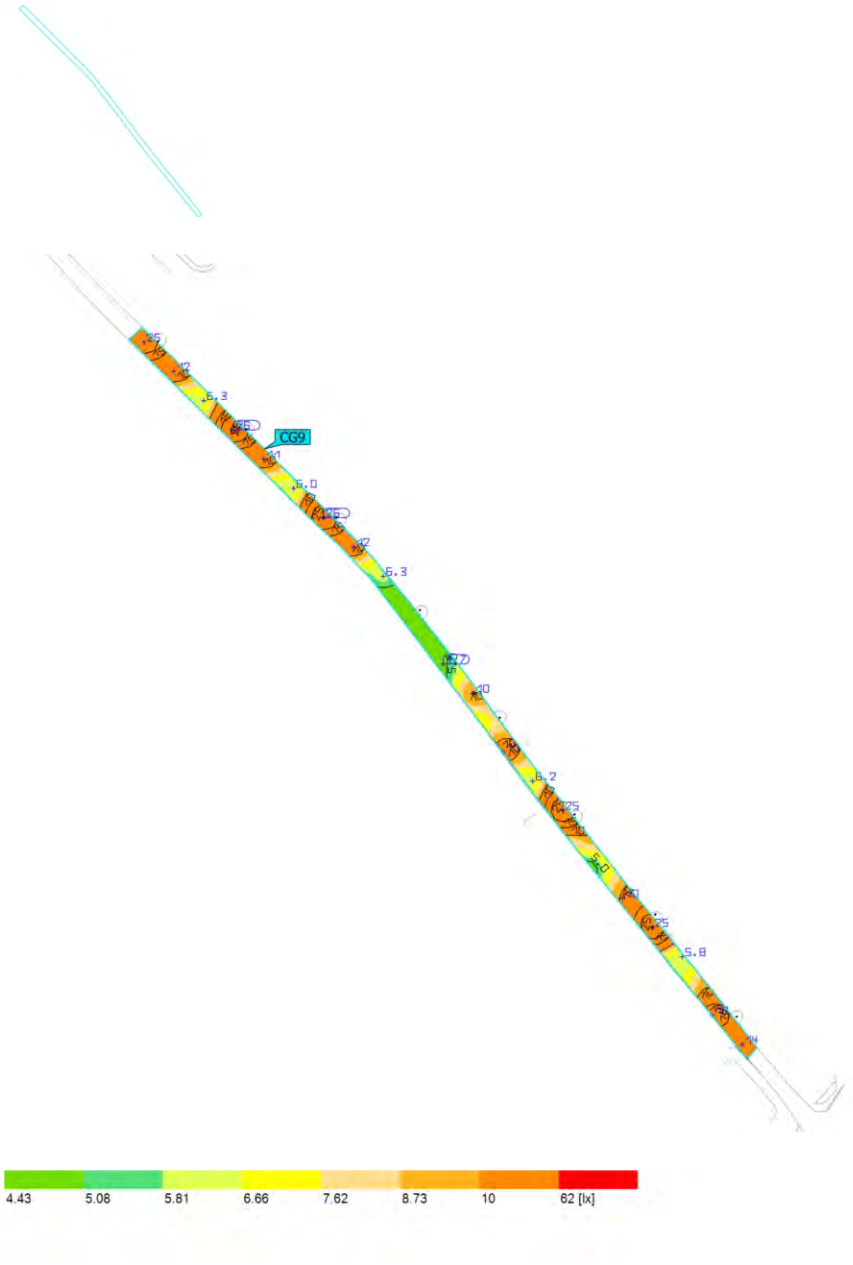

Propiedades	Ē	$E_{mín}$	$E_{máx}$	g_1	g_2	Índice
Superficie de cálculo 09 Iluminancia perpendicular Altura: 0.000 m	13.7 lx	4.65 lx	26.2 lx	0.34	0.18	CG9

Perfil de uso: Configuración DIALux predeterminada, Estándar (área de tránsito al aire libre)

Terreno 1 (Escena de luz 1)

Superficie de cálculo 10

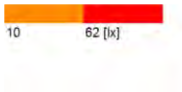

Propiedades	Ē	$E_{mín}$	$E_{máx}$	g_1	g_2	Índice
Superficie de cálculo 10 Iluminancia perpendicular Altura: 0.000 m	27.3 lx	13.3 lx	40.4 lx	0.49	0.33	CG10

Perfil de uso: Configuración DIALux predeterminada, Estándar (área de tránsito al aire libre)

Terreno 1 (Escena de luz 1)

Superficie de cálculo 11

Propiedades	Ē	$E_{mín}$	$E_{máx}$	g_1	g_2	Índice
Superficie de cálculo 11 Iluminancia perpendicular Altura: 0.000 m	16.8 lx	2.83 lx	33.6 lx	0.17	0.084	CG11

Perfil de uso: Configuración DIALux predeterminada, Estándar (área de tránsito al aire libre)

31280 - Enllumenat Santa Susanna_Quadre CM023B_V1

Objeto
Santa Susanna

Created with DIALux

Contenido

Portada 1
Contenido 2
Contactos 3
Lista de luminarias 4

Fichas de producto

SALVI - CIRCUS 185 30K F4MC PMMA S 50W (1x L5050) 5
SALVI - CLAP M 145 30K F4MC VDR SPUW 50W (1x L5050) 6
SALVI - CLAP S 125 30K F2M2 VDR SP 35W (1x 8 L5) 7
SALVI - CLAP S 125 30K F4M2 VDR SP 35W (1x 8 L5) 8
SALVI - SNAP A 085 30K F5M1 PMMA S 20W (1x 8 L5) 9

Terreno 1

Plano de situación de luminarias 10
Lista de luminarias 20
Objetos de cálculo / Escena de luz 1 21
Superficie de cálculo 01 / Escena de luz 1 / Iluminancia perpendicular 23
Superficie de cálculo 02 / Escena de luz 1 / Iluminancia perpendicular 24
Superficie de cálculo 03 / Escena de luz 1 / Iluminancia perpendicular 25
Superficie de cálculo 04 / Escena de luz 1 / Iluminancia perpendicular 26
Superficie de cálculo 05 / Escena de luz 1 / Iluminancia perpendicular 27
Superficie de cálculo 06 / Escena de luz 1 / Iluminancia perpendicular 28
Superficie de cálculo 07 / Escena de luz 1 / Iluminancia perpendicular 29

Contactos

Oficina Técnica Comercial
Estefanía Páez

CM SALVI
Avda. del Vallés, 36

T 938445198
epaez@salvi.es

DIALux

Lista de luminarias

Φ_{total}	P_{total}	Rendimiento lumínico
413283 lm	3055.0 W	135.3 lm/W

Uni.	Fabricante	N° de artículo	Nombre del artículo	P	Φ	Rendimiento lumínico
2	SALVI		CIRCUS 185 30K F4MC PMMA S 50W	50.0 W	6494 lm	129.9 lm/W
4	SALVI		CLAP M 145 30K F4MC VDR SPUW 50W	50.0 W	6111 lm	122.2 lm/W
12	SALVI		CLAP S 125 30K F2M2 VDR SP 35W	35.0 W	4687 lm	133.9 lm/W
41	SALVI		CLAP S 125 30K F4M2 VDR SP 35W	35.0 W	4687 lm	133.9 lm/W
45	SALVI		SNAP A 085 30K F5M1 PMMA S 20W	20.0 W	2832 lm	141.6 lm/W

DIALux

Ficha de producto

SALVI - CIRCUS 185 30K F4MC PMMA S 50W

P	50.0 W
$\Phi_{Lámpara}$	6493 lm
$\Phi_{Luminaria}$	6494 lm
η	100.01 %
Rendimiento lumínico	129.9 lm/W
CCT	3000 K
CRI	70

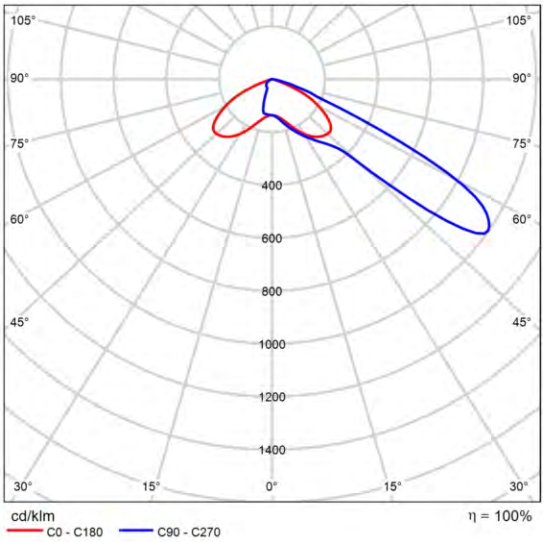

CDL polar

Ficha de producto

SALVI - CLAP M 145 30K F4MC VDR SPUW 50W

P	50.0 W
$\Phi_{Lámpara}$	6110 lm
$\Phi_{Luminaria}$	6111 lm
η	100.01 %
Rendimiento lumínico	122.2 lm/W
CCT	3000 K
CRI	70

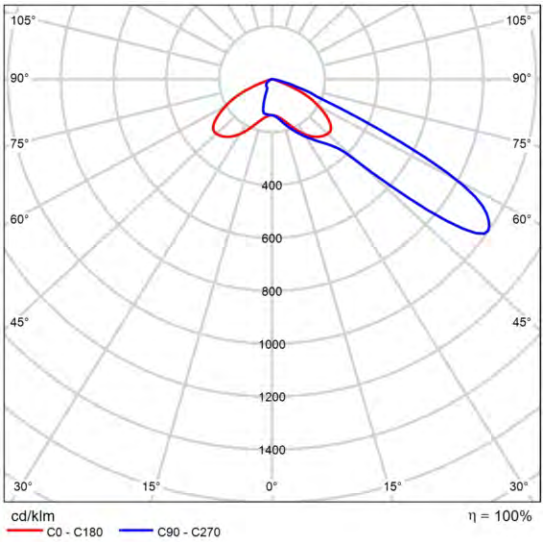

CDL polar

DIALux

Ficha de producto

SALVI - CLAP S 125 30K F2M2 VDR SP 35W

P	35.0 W
$\Phi_{Lámpara}$	4687 lm
$\Phi_{Luminaria}$	4687 lm
η	100.00 %
Rendimiento lumínico	133.9 lm/W
CCT	3000 K
CRI	70

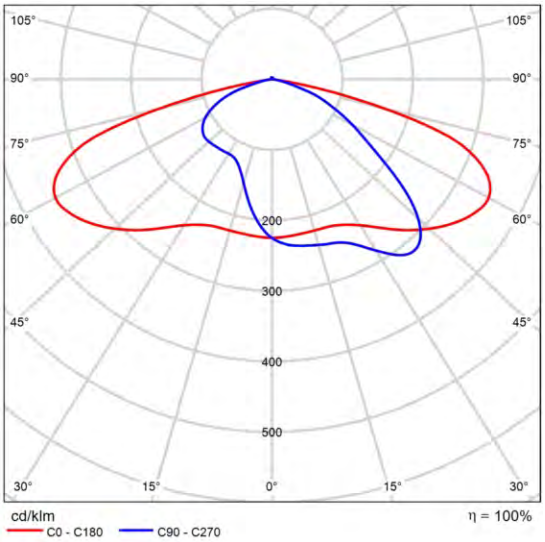

CDL polar

DIALux

Ficha de producto

SALVI - CLAP S 125 30K F4M2 VDR SP 35W

P	35.0 W
$\Phi_{Lámpara}$	4687 lm
$\Phi_{Luminaria}$	4687 lm
η	100.00 %
Rendimiento lumínico	133.9 lm/W
CCT	3000 K
CRI	70

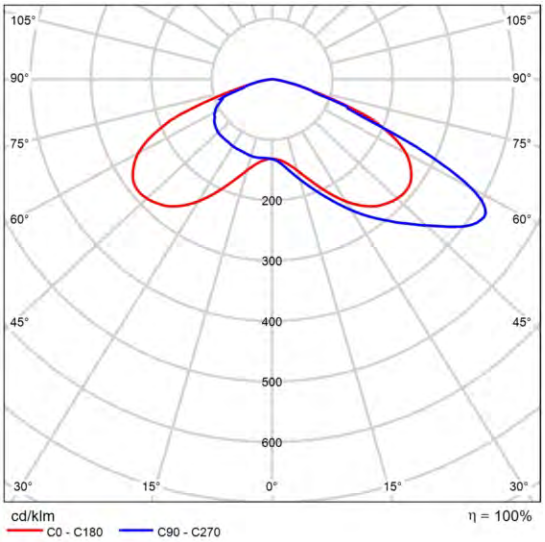

CDL polar

DIALux

Ficha de producto

SALVI - SNAP A 085 30K F5M1 PMMA S 20W

P	20.0 W
$\Phi_{Lámpara}$	2832 lm
$\Phi_{Luminaria}$	2832 lm
η	100.00 %
Rendimiento lumínico	141.6 lm/W
CCT	3000 K
CRI	70

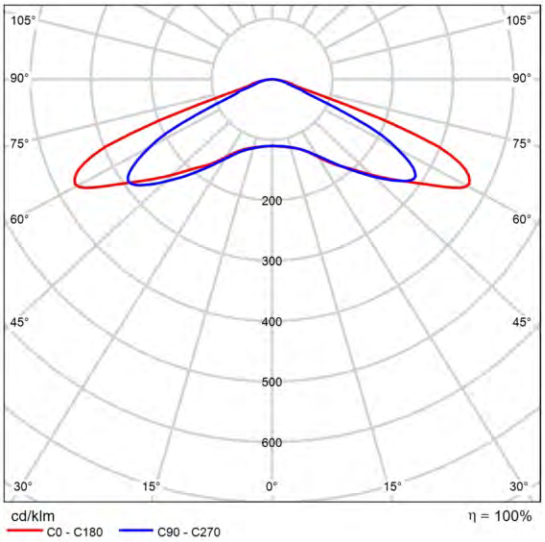

CDL polar

DIALux

Terreno 1

Plano de situación de luminarias

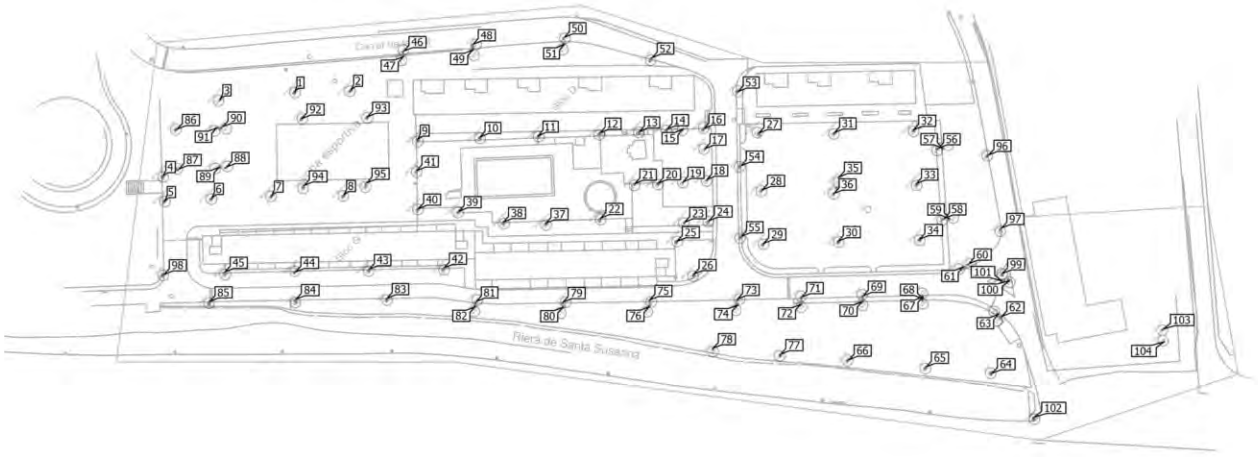

Terreno 1

Plano de situación de luminarias

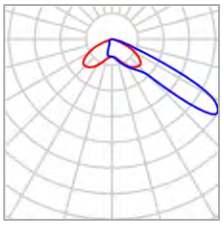

Fabricante	SALVI	P	50.0 W
Nombre del artículo	CIRCUS 185 30K F4MC PMMA S 50W	$\Phi_{Luminaria}$	6494 lm
Lámpara	1x L5050		

Luminarias individuales

X	Y	Altura de montaje	Luminaria
185.660 m	-55.840 m	9.150 m	103
186.097 m	-59.796 m	9.150 m	104

Terreno 1

Plano de situación de luminarias

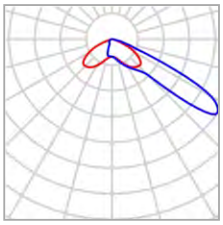

Fabricante	SALVI	P	50.0 W
Nombre del artículo	CLAP M 145 30K F4MC VDR SPUW 50W	$\Phi_{Luminaria}$	6111 lm
Lámpara	1x L5050		

Luminarias individuales

X	Y	Altura de montaje	Luminaria
132.677 m	-37.650 m	9.150 m	99
134.813 m	-39.341 m	9.150 m	100
132.331 m	-40.168 m	9.150 m	101
143.017 m	-85.049 m	9.150 m	102

Terreno 1

Plano de situación de luminarias

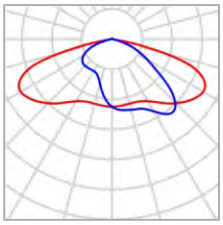

Fabricante	SALVI	P	35.0 W
Nombre del artículo	CLAP S 125 30K F2M2 VDR SP 35W	$\Phi_{Luminaria}$	4687 lm
Lámpara	1x 8 L5		

Luminarias individuales

X	Y	Altura de montaje	Luminaria
-140.582 m	10.254 m	7.075 m	86
-140.017 m	-2.942 m	7.075 m	87
-124.228 m	-2.256 m	7.075 m	88
-126.288 m	-2.119 m	7.075 m	89
-125.464 m	11.061 m	7.075 m	90
-127.043 m	10.924 m	7.075 m	91
-99.240 m	13.645 m	7.075 m	92
-77.525 m	14.226 m	7.075 m	93
-98.529 m	-8.458 m	7.075 m	94
-77.719 m	-7.618 m	7.075 m	95
127.833 m	1.720 m	7.075 m	96
132.100 m	-22.419 m	7.075 m	97

Terreno 1

Plano de situación de luminarias

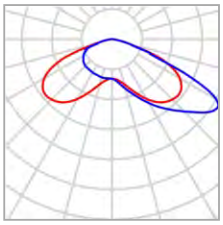

Fabricante	SALVI	P	35.0 W
Nombre del artículo	CLAP S 125 30K F4M2 VDR SP 35W	$\Phi_{Luminaria}$	4687 lm
Lámpara	1x 8 L5		

Luminarias individuales

X	Y	Altura de montaje	Luminaria
-65.510 m	35.920 m	5.150 m	46
-65.475 m	34.585 m	5.150 m	47
-42.586 m	38.166 m	5.150 m	48
-42.508 m	36.765 m	5.150 m	49
-12.379 m	40.501 m	5.150 m	50
-12.223 m	38.633 m	5.150 m	51
16.582 m	33.806 m	5.150 m	52
44.998 m	22.673 m	5.150 m	53
45.932 m	-1.772 m	5.150 m	54
46.088 m	-25.128 m	5.150 m	55
111.257 m	3.934 m	5.150 m	56
112.928 m	4.016 m	5.150 m	57
113.150 m	-19.231 m	5.150 m	58

Terreno 1

Plano de situación de luminarias

X	Y	Altura de montaje	Luminaria
115.181 m	-19.239 m	5.150 m	59
121.338 m	-34.261 m	5.150 m	60
119.791 m	-34.994 m	5.150 m	61
132.414 m	-51.770 m	5.150 m	62
131.111 m	-50.549 m	5.150 m	63
128.994 m	-70.502 m	5.150 m	64
107.249 m	-68.384 m	5.150 m	65
81.677 m	-66.022 m	5.150 m	66
106.435 m	-44.767 m	5.150 m	67
106.272 m	-45.907 m	5.150 m	68
86.401 m	-44.929 m	5.150 m	69
86.482 m	-46.395 m	5.150 m	70
66.285 m	-45.337 m	5.150 m	71
66.122 m	-47.291 m	5.150 m	72
45.029 m	-45.988 m	5.150 m	73
45.192 m	-47.536 m	5.150 m	74
15.997 m	-46.262 m	5.150 m	75
15.994 m	-48.105 m	5.150 m	76
59.244 m	-64.185 m	5.150 m	77
36.921 m	-62.226 m	5.150 m	78
-12.724 m	-47.012 m	5.150 m	79
-12.665 m	-48.252 m	5.150 m	80
-41.494 m	-46.818 m	5.150 m	81
-41.752 m	-48.111 m	5.150 m	82

Terreno 1

Plano de situación de luminarias

X	Y	Altura de montaje	Luminaria
-71.040 m	-45.719 m	5.150 m	83
-101.168 m	-46.042 m	5.150 m	84
-129.619 m	-46.763 m	5.150 m	85
-144.912 m	-37.724 m	6.150 m	98

Terreno 1

Plano de situación de luminarias

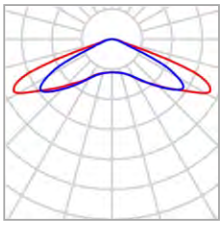

Fabricante	SALVI	P	20.0 W
Nombre del artículo	SNAP A 085 30K F5M1 PMMA S 20W	$\Phi_{Luminaria}$	2832 lm
Lámpara	1x 8 L5		

Luminarias individuales

X	Y	Altura de montaje	Luminaria
-101.322 m	22.622 m	4.865 m	1
-82.737 m	23.205 m	4.865 m	2
-126.020 m	20.072 m	4.865 m	3
-145.084 m	-5.268 m	4.865 m	4
-144.486 m	-13.515 m	4.865 m	5
-128.948 m	-12.499 m	4.865 m	6
-108.987 m	-11.722 m	4.865 m	7
-85.261 m	-11.543 m	4.865 m	8
-60.873 m	6.758 m	4.865 m	9
-40.098 m	7.636 m	4.865 m	10
-20.885 m	8.070 m	4.865 m	11
-0.410 m	9.033 m	4.865 m	12
12.627 m	9.470 m	4.865 m	13

Terreno 1

Plano de situación de luminarias

X	Y	Altura de montaje	Luminaria
21.653 m	10.235 m	4.865 m	14
27.182 m	10.552 m	4.865 m	15
33.934 m	10.467 m	4.865 m	16
34.274 m	3.800 m	4.865 m	17
34.869 m	-6.434 m	4.865 m	18
27.013 m	-7.198 m	4.865 m	19
18.774 m	-7.623 m	4.865 m	20
11.046 m	-7.793 m	4.865 m	21
-0.250 m	-19.131 m	4.865 m	22
27.480 m	-20.532 m	4.865 m	23
35.548 m	-19.980 m	4.865 m	24
25.017 m	-26.817 m	4.865 m	25
30.537 m	-37.645 m	4.865 m	26
52.008 m	8.907 m	4.865 m	27
53.171 m	-9.831 m	4.865 m	28
53.581 m	-27.543 m	4.865 m	29
78.269 m	-26.791 m	4.865 m	30
77.107 m	9.112 m	4.865 m	31
103.162 m	10.001 m	4.865 m	32
104.120 m	-7.779 m	4.865 m	33
105.146 m	-26.107 m	4.865 m	34
78.627 m	-5.560 m	4.865 m	35
76.847 m	-11.052 m	4.865 m	36
-18.433 m	-20.858 m	4.865 m	37

Terreno 1

Plano de situación de luminarias

X	Y	Altura de montaje	Luminaria
-32.477 m	-20.468 m	4.865 m	38
-47.171 m	-16.892 m	4.865 m	39
-60.694 m	-16.046 m	4.865 m	40
-61.215 m	-3.433 m	4.865 m	41
-52.193 m	-35.568 m	4.865 m	42
-76.975 m	-36.040 m	4.865 m	43
-101.364 m	-36.905 m	4.865 m	44
-124.651 m	-36.905 m	4.865 m	45

DIALux

Terreno 1

Lista de luminarias

Φ_{total}	P_{total}	Rendimiento lumínico
413283 lm	3055.0 W	135.3 lm/W

Uni.	Fabricante	N° de artículo	Nombre del artículo	P	Φ	Rendimiento lumínico
2	SALVI		CIRCUS 185 30K F4MC PMMA S 50W	50.0 W	6494 lm	129.9 lm/W
4	SALVI		CLAP M 145 30K F4MC VDR SPUW 50W	50.0 W	6111 lm	122.2 lm/W
12	SALVI		CLAP S 125 30K F2M2 VDR SP 35W	35.0 W	4687 lm	133.9 lm/W
41	SALVI		CLAP S 125 30K F4M2 VDR SP 35W	35.0 W	4687 lm	133.9 lm/W
45	SALVI		SNAP A 085 30K F5M1 PMMA S 20W	20.0 W	2832 lm	141.6 lm/W

Terreno 1 (Escena de luz 1)

Objetos de cálculo

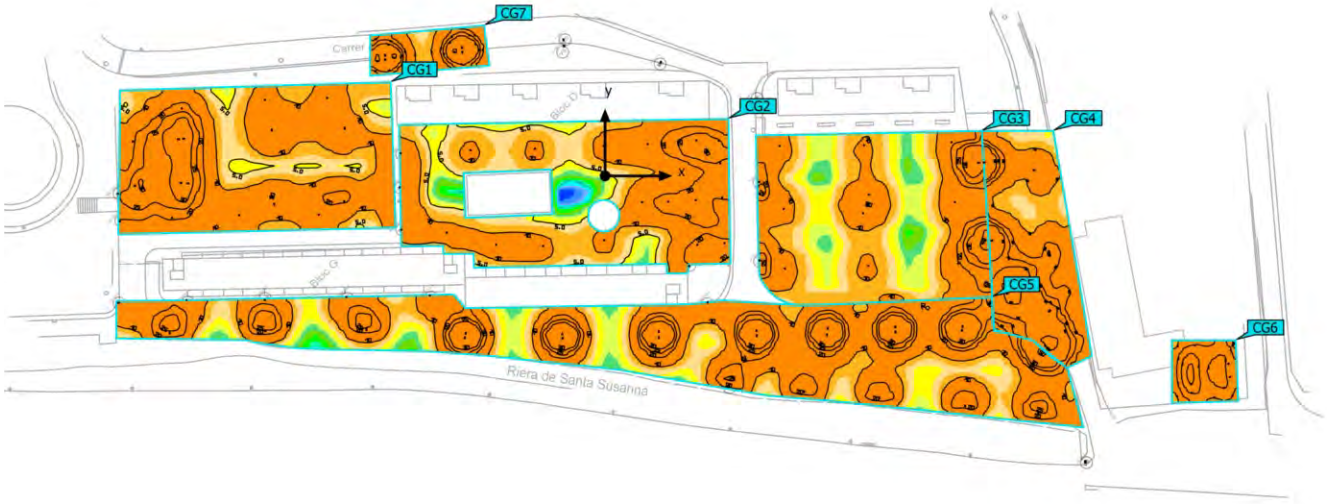

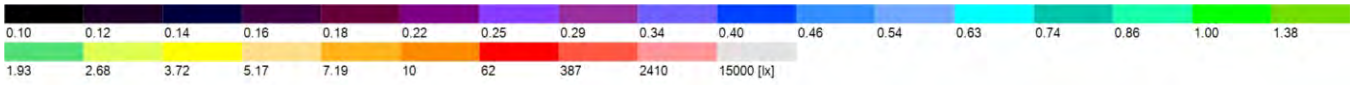

Terreno 1 (Escena de luz 1)

Objetos de cálculo

Superficie de cálculo

Propiedades	Ē	$E_{mín}$	$E_{máx}$	g_1	g_2	Índice
Superficie de cálculo 01 Iluminancia perpendicular Altura: 0.000 m	14.5 lx	2.80 lx	38.6 lx	0.19	0.073	CG1
Superficie de cálculo 02 Iluminancia perpendicular Altura: 0.000 m	11.3 lx	0.44 lx	30.1 lx	0.039	0.015	CG2
Superficie de cálculo 03 Iluminancia perpendicular Altura: 0.000 m	10.4 lx	1.29 lx	42.0 lx	0.12	0.031	CG3
Superficie de cálculo 04 Iluminancia perpendicular Altura: 0.000 m	22.0 lx	4.67 lx	54.4 lx	0.21	0.086	CG4
Superficie de cálculo 05 Iluminancia perpendicular Altura: 0.000 m	15.2 lx	0.86 lx	52.6 lx	0.057	0.016	CG5
Superficie de cálculo 06 Iluminancia perpendicular Altura: 0.000 m	17.6 lx	7.19 lx	26.9 lx	0.41	0.27	CG6
Superficie de cálculo 07 Iluminancia perpendicular Altura: 0.000 m	22.4 lx	5.89 lx	41.0 lx	0.26	0.14	CG7

Perfil de uso: Configuración DIALux predeterminada, Estándar (área de tránsito al aire libre)

Terreno 1 (Escena de luz 1)

Superficie de cálculo 01

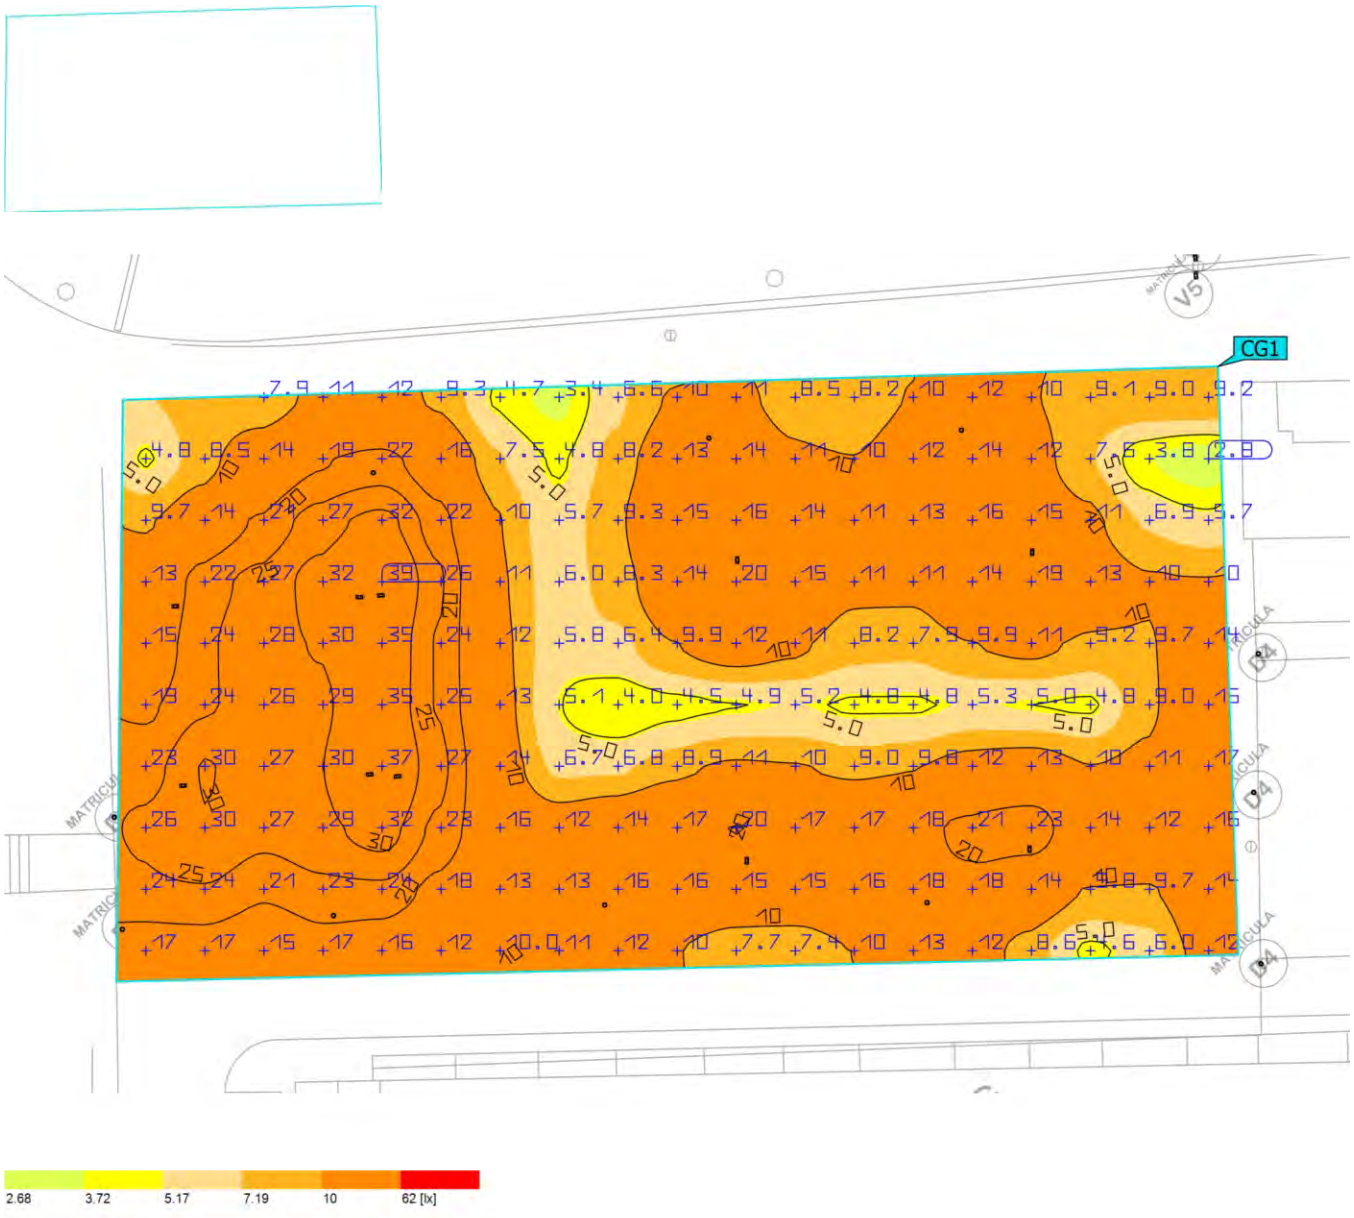

Propiedades	Ē	$E_{mín}$	$E_{máx}$	g_1	g_2	Índice
Superficie de cálculo 01 Iluminancia perpendicular Altura: 0.000 m	14.5 lx	2.80 lx	38.6 lx	0.19	0.073	CG1

Perfil de uso: Configuración DIALux predeterminada, Estándar (área de tránsito al aire libre)

Terreno 1 (Escena de luz 1)

Superficie de cálculo 02

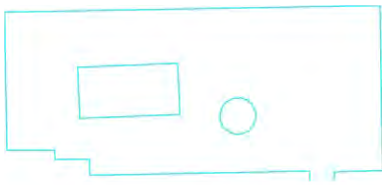

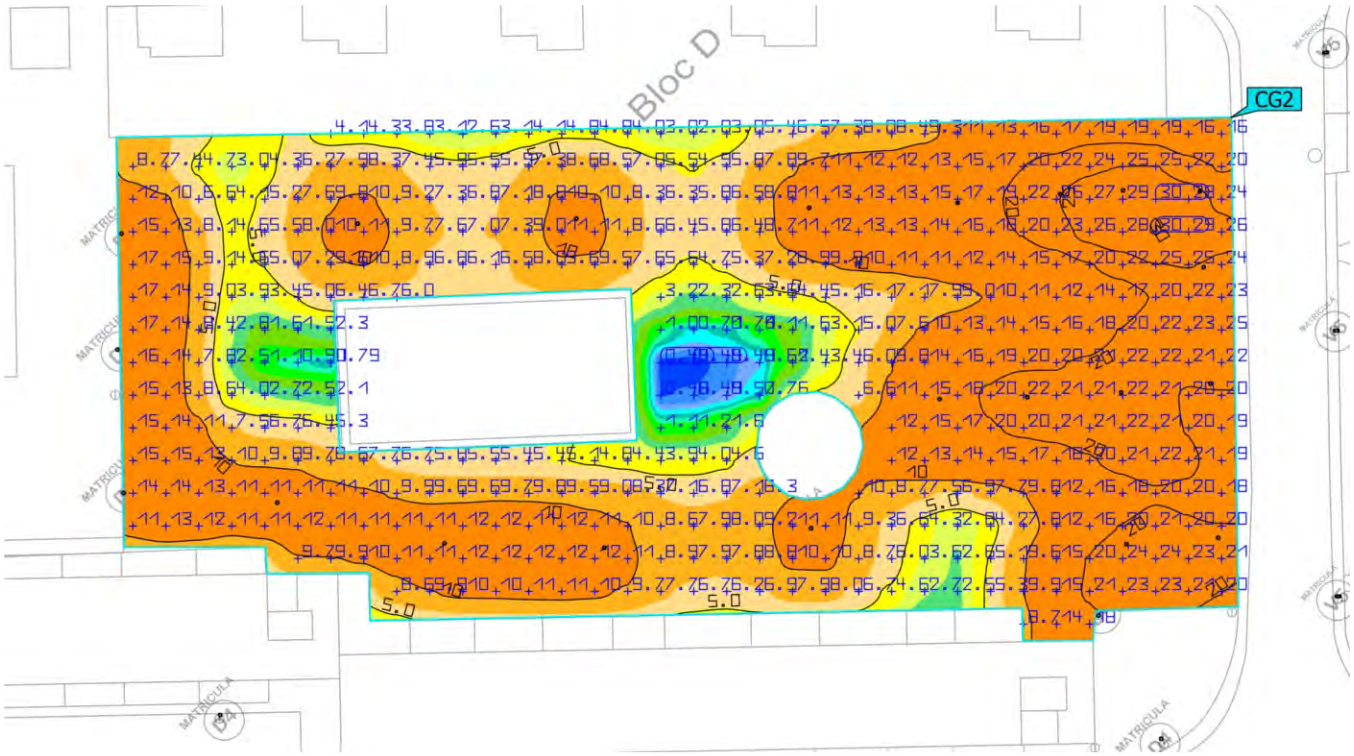

Propiedades	Ē	$E_{mín}$	$E_{máx}$	g_1	g_2	Índice
Superficie de cálculo 02 Iluminancia perpendicular Altura: 0.000 m	11.3 lx	0.44 lx	30.1 lx	0.039	0.015	CG2

Perfil de uso: Configuración DIALux predeterminada, Estándar (área de tránsito al aire libre)

Terreno 1 (Escena de luz 1)

Superficie de cálculo 03

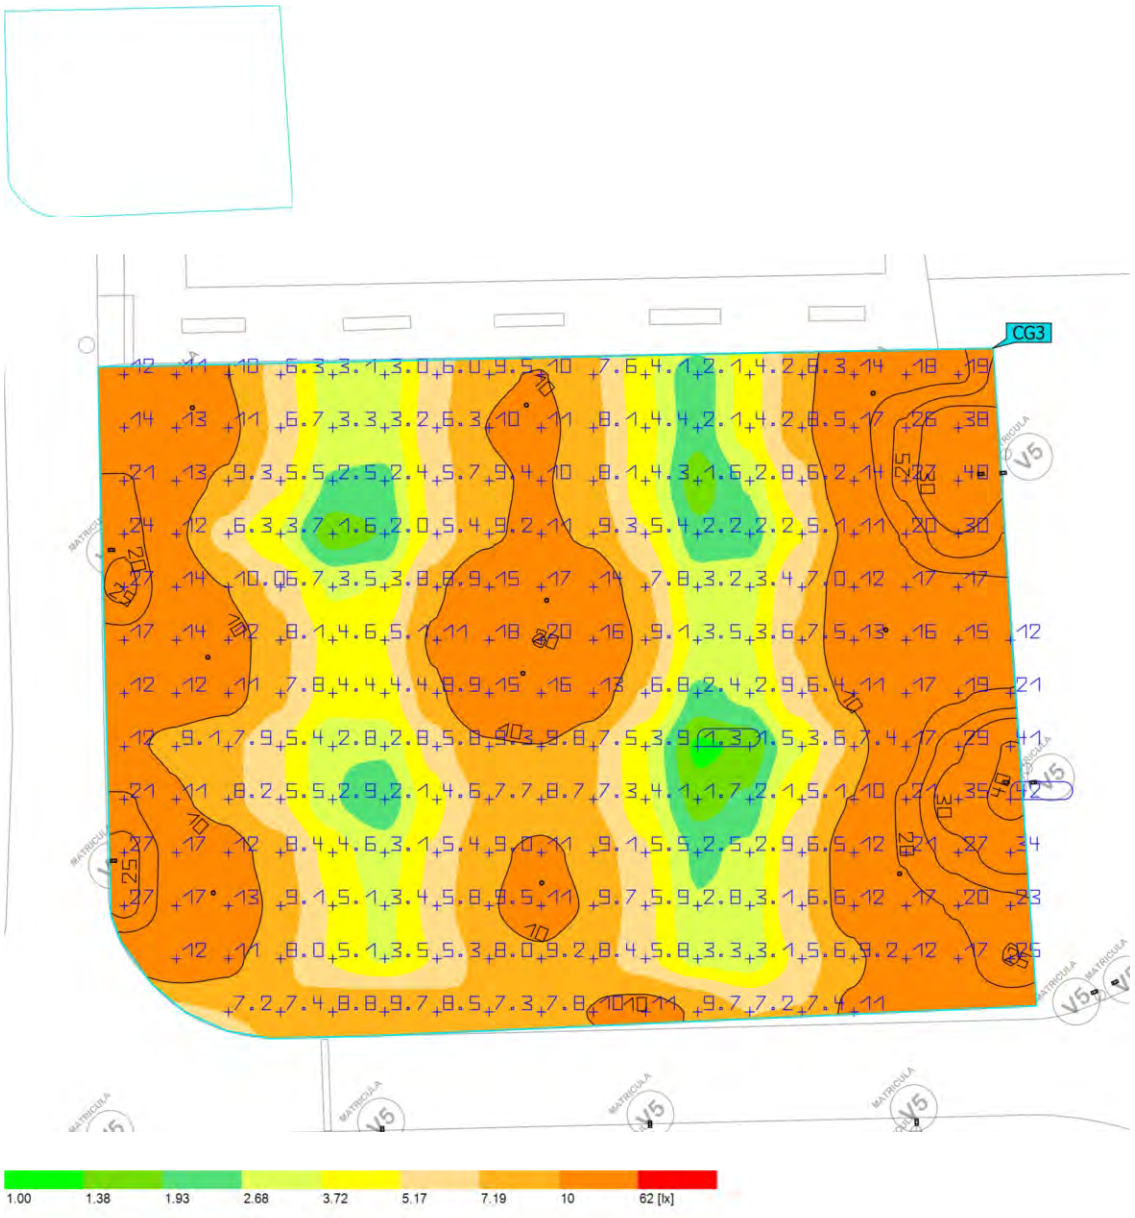

Propiedades	Ē	$E_{mín}$	$E_{máx}$	g_1	g_2	Índice
Superficie de cálculo 03 Iluminancia perpendicular Altura: 0.000 m	10.4 lx	1.29 lx	42.0 lx	0.12	0.031	CG3

Perfil de uso: Configuración DIALux predeterminada, Estándar (área de tránsito al aire libre)

Terreno 1 (Escena de luz 1)

Superficie de cálculo 04

Propiedades	Ē	$E_{mín}$	$E_{máx}$	g_1	g_2	Índice
Superficie de cálculo 04 Iluminancia perpendicular Altura: 0.000 m	22.0 lx	4.67 lx	54.4 lx	0.21	0.086	CG4

Perfil de uso: Configuración DIALux predeterminada, Estándar (área de tránsito al aire libre)

Terreno 1 (Escena de luz 1)

Superficie de cálculo 05

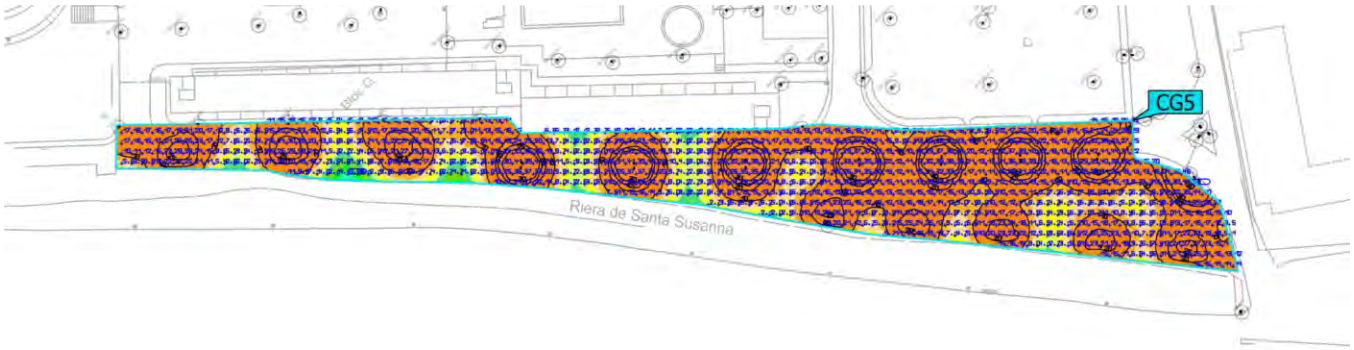

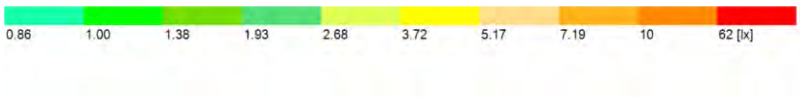

Propiedades	Ē	$E_{mín}$	$E_{máx}$	g_1	g_2	Índice
Superficie de cálculo 05 Iluminancia perpendicular Altura: 0.000 m	15.2 lx	0.86 lx	52.6 lx	0.057	0.016	CG5

Perfil de uso: Configuración DIALux predeterminada, Estándar (área de tránsito al aire libre)

Terreno 1 (Escena de luz 1)

Superficie de cálculo 06

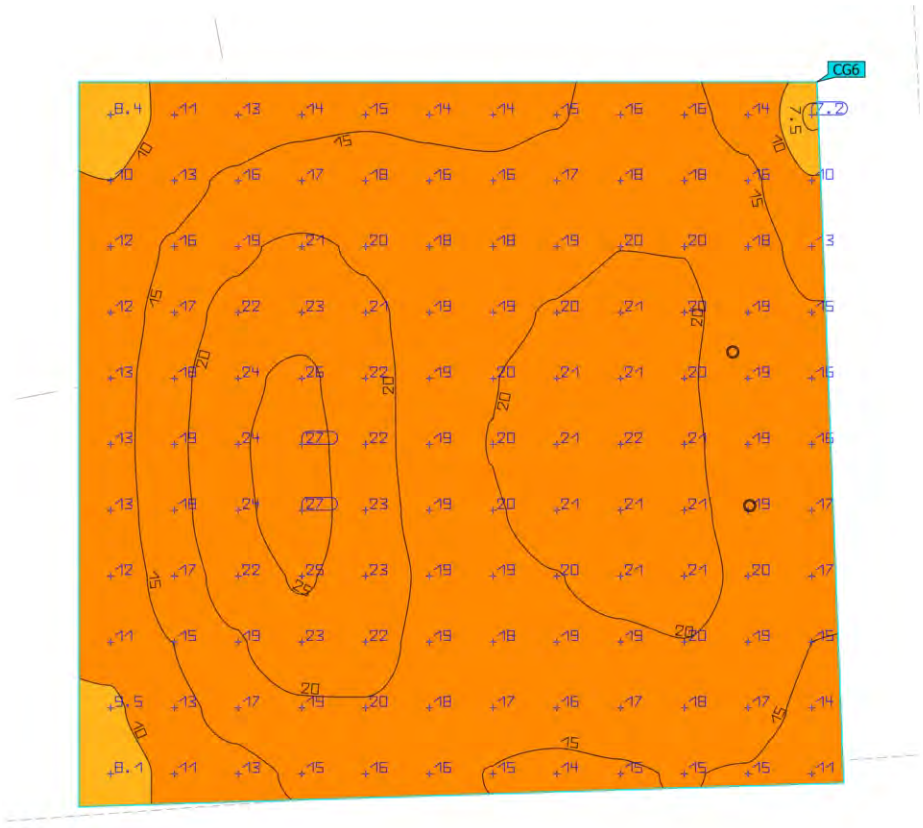

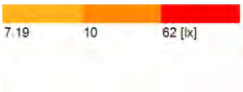

Propiedades	Ē	$E_{mín}$	$E_{máx}$	g_1	g_2	Índice
Superficie de cálculo 06 Iluminancia perpendicular Altura: 0.000 m	17.6 lx	7.19 lx	26.9 lx	0.41	0.27	CG6

Perfil de uso: Configuración DIALux predeterminada, Estándar (área de tránsito al aire libre)

Terreno 1 (Escena de luz 1)

Superficie de cálculo 07

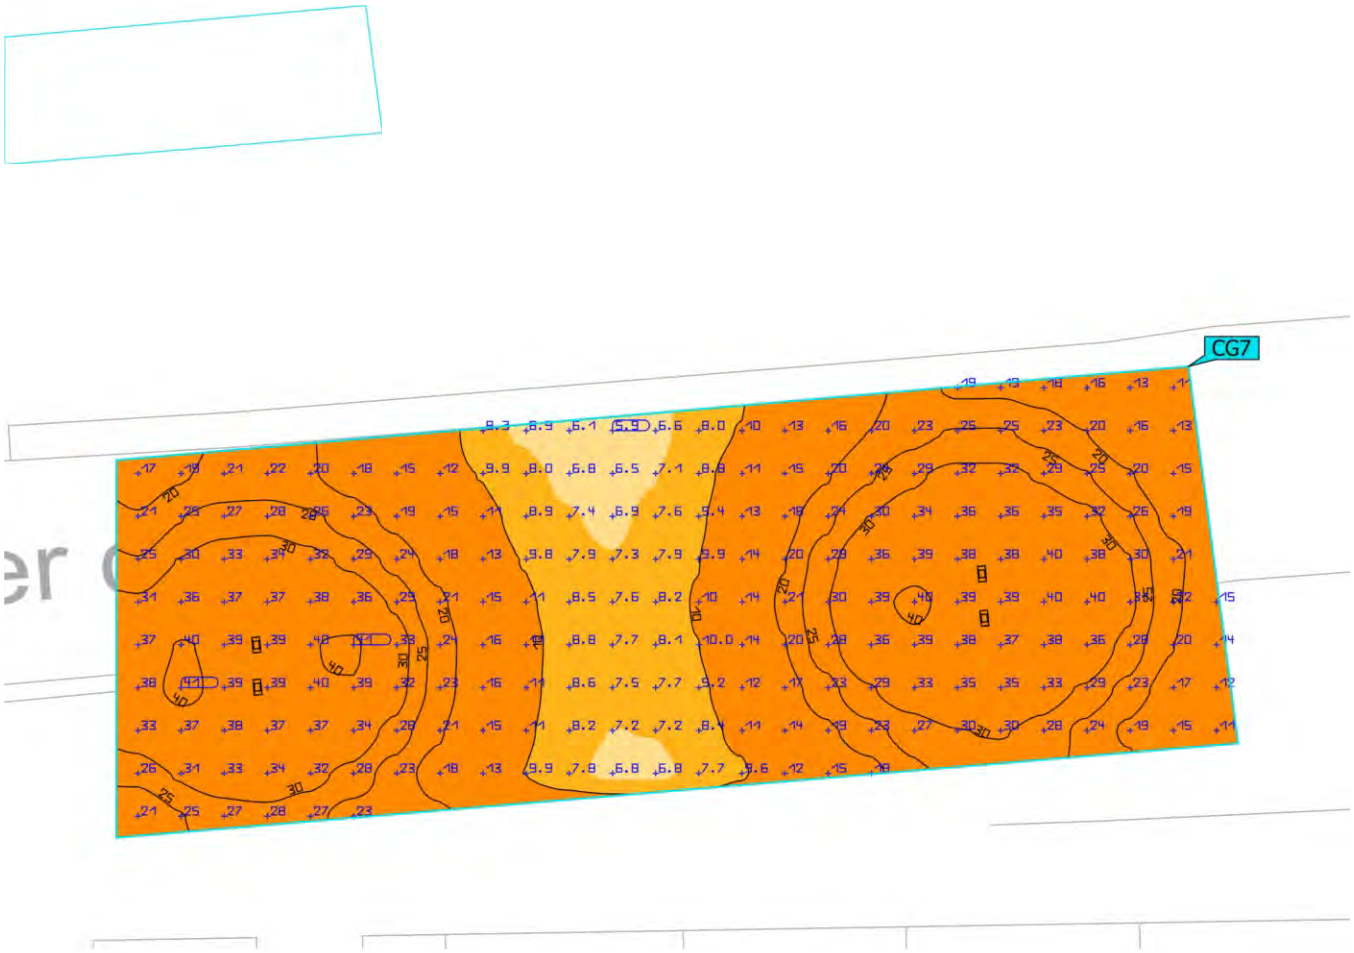

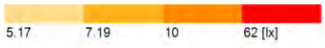

Propiedades	Ē	$E_{mín}$	$E_{máx}$	g_1	g_2	Índice
Superficie de cálculo 07 Iluminancia perpendicular Altura: 0.000 m	22.4 lx	5.89 lx	41.0 lx	0.26	0.14	CG7

Perfil de uso: Configuración DIALux predeterminada, Estándar (área de tránsito al aire libre)

31280 - Enllumenat Santa Susanna_Quadre CM024_V1

Objeto
Santa Susanna

Created with DIALux

Contenido

Portada 1
Contenido 2
Contactos 3
Lista de luminarias 4

Fichas de producto

SALVI - CLAP S 125 30K F2M2 VDR SP 35W (1x 8 L5) 5
SALVI - CLAP S 215 30K F2M2 VDR SP 85W (1x 8 L5) 6

Terreno 1

Plano de situación de luminarias 7
Lista de luminarias 12
Objetos de cálculo / Escena de luz 1 13
Superficie de cálculo 01 / Escena de luz 1 / Iluminancia perpendicular 15
Superficie de cálculo 02 / Escena de luz 1 / Iluminancia perpendicular 16
Superficie de cálculo 03 / Escena de luz 1 / Iluminancia perpendicular 17
Superficie de cálculo 04 / Escena de luz 1 / Iluminancia perpendicular 18
Superficie de cálculo 05 / Escena de luz 1 / Iluminancia perpendicular 19
Superficie de cálculo 06 / Escena de luz 1 / Iluminancia perpendicular 20
Superficie de cálculo 07 / Escena de luz 1 / Iluminancia perpendicular 21
Superficie de cálculo 08 / Escena de luz 1 / Iluminancia perpendicular 22
Superficie de cálculo 09 / Escena de luz 1 / Iluminancia perpendicular 23
Superficie de cálculo 10 / Escena de luz 1 / Iluminancia perpendicular 24

Contactos

Oficina Técnica Comercial
Estefanía Páez

CM SALVI
Avda. del Vallés, 36

T 938445198
epaez@salvi.es

DIALux

Lista de luminarias

Φ_{total}	P_{total}	Rendimiento lumínico
538998 lm	4390.0 W	122.8 lm/W

Uni.	Fabricante	N° de artículo	Nombre del artículo	P	Φ	Rendimiento lumínico
4	SALVI		CLAP S 125 30K F2M2 VDR SP 35W	35.0 W	4687 lm	133.9 lm/W
50	SALVI		CLAP S 215 30K F2M2 VDR SP 85W	85.0 W	10405 lm	122.4 lm/W

DIALux

Ficha de producto

SALVI - CLAP S 125 30K F2M2 VDR SP 35W

P	35.0 W
$\Phi_{Lámpara}$	4687 lm
$\Phi_{Luminaria}$	4687 lm
η	100.00 %
Rendimiento lumínico	133.9 lm/W
CCT	3000 K
CRI	70

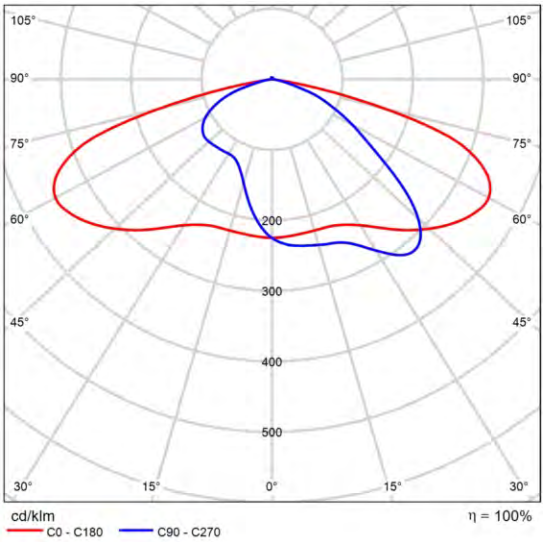

CDL polar

Ficha de producto

SALVI - CLAP S 215 30K F2M2 VDR SP 85W

P	85.0 W
$\Phi_{Lámpara}$	10405 lm
$\Phi_{Luminaria}$	10405 lm
η	100.00 %
Rendimiento lumínico	122.4 lm/W
CCT	3000 K
CRI	70

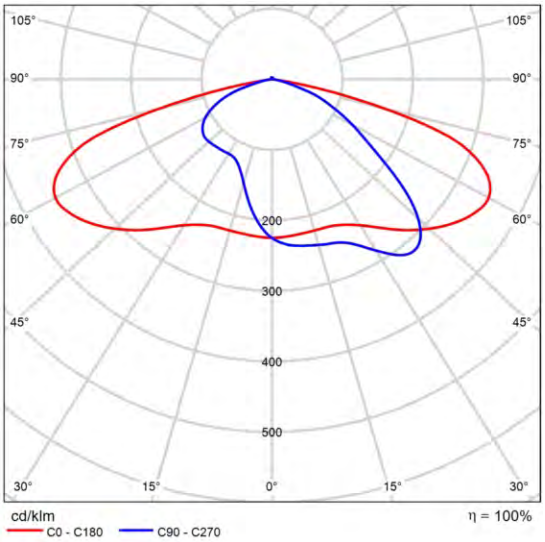

CDL polar

DIALux

Terreno 1

Plano de situación de luminarias

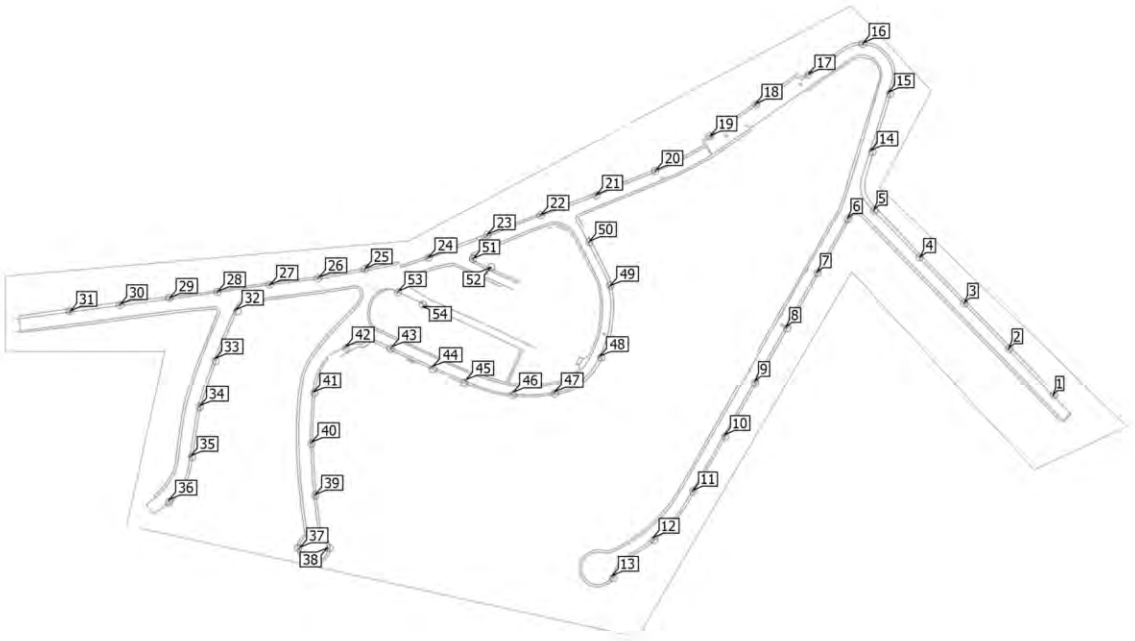

Terreno 1

Plano de situación de luminarias

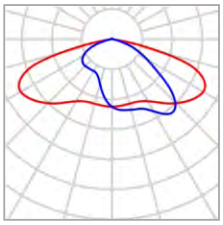

Fabricante	SALVI	P	35.0 W
Nombre del artículo	CLAP S 125 30K F2M2 VDR SP 35W	$\Phi_{Luminaria}$	4687 lm
Lámpara	1x 8 L5		

Luminarias individuales

X	Y	Altura de montaje	Luminaria
10.238 m	3.145 m	7.075 m	51
20.199 m	-1.536 m	7.075 m	52
-30.948 m	-14.835 m	7.075 m	53
-17.381 m	-20.744 m	7.075 m	54

Terreno 1

Plano de situación de luminarias

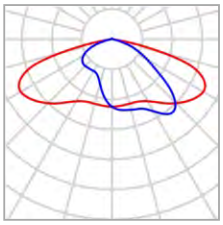

Fabricante	SALVI	P	85.0 W
Nombre del artículo	CLAP S 215 30K F2M2 VDR SP 85W	$\Phi_{Luminaria}$	10405 lm
Lámpara	1x 8 L5		

Luminarias individuales

X	Y	Altura de montaje	Luminaria
329.833 m	-71.793 m	8.075 m	1
305.211 m	-46.101 m	8.075 m	2
280.793 m	-21.286 m	8.075 m	3
256.374 m	4.096 m	8.075 m	4
230.993 m	29.931 m	8.075 m	5
216.581 m	25.600 m	8.075 m	6
199.566 m	-3.901 m	8.075 m	7
182.493 m	-34.356 m	8.075 m	8
165.420 m	-64.086 m	8.075 m	9
148.610 m	-93.816 m	8.075 m	10
131.207 m	-124.139 m	8.075 m	11
109.705 m	-150.375 m	8.075 m	12
86.909 m	-171.338 m	8.075 m	13

DIALux

Terreno 1

Plano de situación de luminarias

X	Y	Altura de montaje	Luminaria
229.215 m	63.149 m	8.075 m	14
238.996 m	94.778 m	8.075 m	15
225.145 m	121.695 m	8.075 m	16
195.373 m	104.917 m	8.075 m	17
166.242 m	88.210 m	8.075 m	18
141.396 m	70.646 m	8.075 m	19
110.838 m	51.654 m	8.075 m	20
78.138 m	38.374 m	8.075 m	21
47.723 m	27.379 m	8.075 m	22
18.236 m	16.312 m	8.075 m	23
-14.322 m	3.961 m	8.075 m	24
-49.164 m	-2.465 m	8.075 m	25
-74.581 m	-7.320 m	8.075 m	26
-101.498 m	-11.104 m	8.075 m	27
-130.271 m	-15.103 m	8.075 m	28
-156.688 m	-18.601 m	8.075 m	29
-183.962 m	-22.099 m	8.075 m	30
-211.307 m	-25.812 m	8.075 m	31
-120.620 m	-24.940 m	8.075 m	32
-131.812 m	-51.741 m	8.075 m	33
-140.342 m	-77.754 m	8.075 m	34
-145.242 m	-105.402 m	8.075 m	35
-156.891 m	-129.656 m	8.075 m	36
-85.111 m	-155.791 m	8.075 m	37

DIALux

Terreno 1

Plano de situación de luminarias

X	Y	Altura de montaje	Luminaria
-69.566 m	-155.847 m	8.075 m	38
-76.802 m	-126.850 m	8.075 m	39
-78.837 m	-97.909 m	8.075 m	40
-77.723 m	-69.964 m	8.075 m	41
-59.819 m	-45.085 m	8.075 m	42
-34.468 m	-45.407 m	8.075 m	43
-12.123 m	-55.922 m	8.075 m	44
6.185 m	-63.621 m	8.075 m	45
32.098 m	-70.616 m	8.075 m	46
55.148 m	-69.912 m	8.075 m	47
79.840 m	-50.430 m	8.075 m	48
85.502 m	-11.926 m	8.075 m	49
74.094 m	12.495 m	8.075 m	50

Terreno 1

Lista de luminarias

Φ_{total}	P_{total}	Rendimiento lumínico
538998 lm	4390.0 W	122.8 lm/W

Uni.	Fabricante	N° de artículo	Nombre del artículo	P	Φ	Rendimiento lumínico
4	SALVI		CLAP S 125 30K F2M2 VDR SP 35W	35.0 W	4687 lm	133.9 lm/W
50	SALVI		CLAP S 215 30K F2M2 VDR SP 85W	85.0 W	10405 lm	122.4 lm/W

Terreno 1 (Escena de luz 1)

Objetos de cálculo

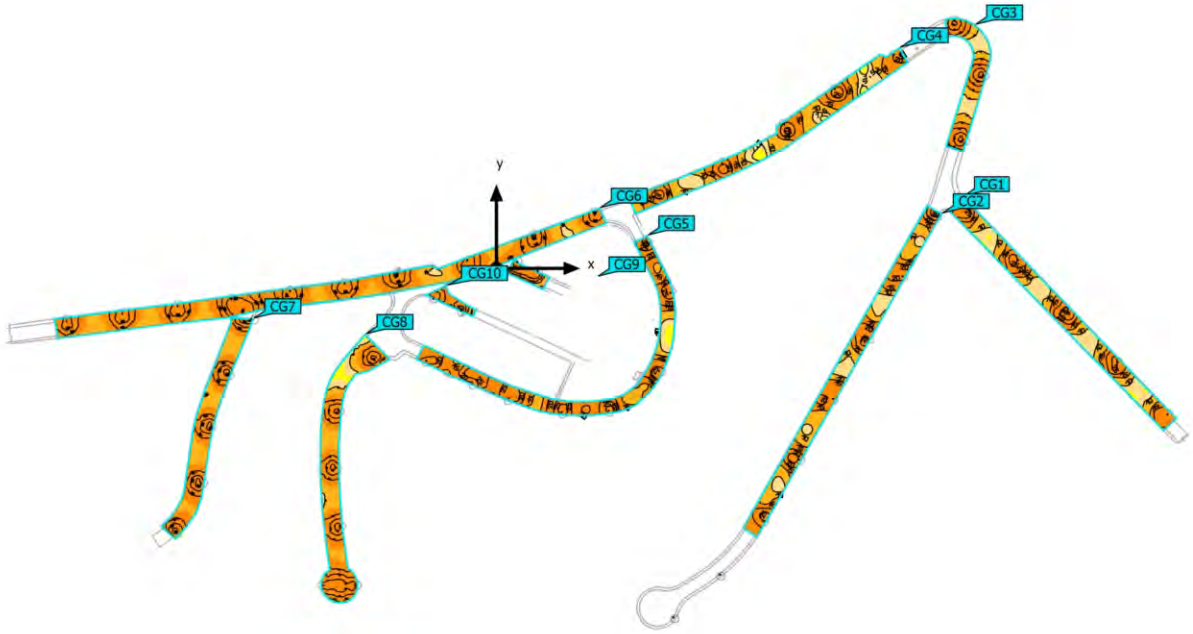

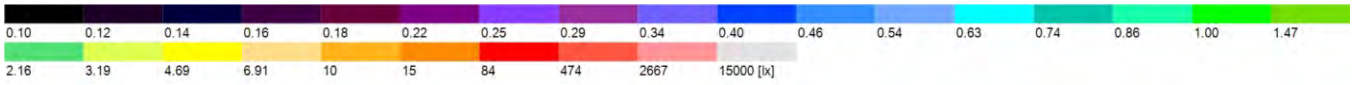

Terreno 1 (Escena de luz 1)

Objetos de cálculo

Superficie de cálculo

Propiedades	Ē	$E_{mín}$	$E_{máx}$	g_1	g_2	Índice
Superficie de cálculo 01 Iluminancia perpendicular Altura: 0.000 m	15.6 lx	6.49 lx	30.6 lx	0.42	0.21	CG1
Superficie de cálculo 02 Iluminancia perpendicular Altura: 0.000 m	15.9 lx	7.17 lx	32.4 lx	0.45	0.22	CG2
Superficie de cálculo 03 Iluminancia perpendicular Altura: 0.000 m	16.8 lx	6.60 lx	32.1 lx	0.39	0.21	CG3
Superficie de cálculo 04 Iluminancia perpendicular Altura: 0.000 m	14.6 lx	5.86 lx	29.7 lx	0.40	0.20	CG4
Superficie de cálculo 05 Iluminancia perpendicular Altura: 0.000 m	20.6 lx	5.61 lx	33.5 lx	0.27	0.17	CG5
Superficie de cálculo 06 Iluminancia perpendicular Altura: 0.000 m	19.5 lx	8.56 lx	40.5 lx	0.44	0.21	CG6
Superficie de cálculo 07 Iluminancia perpendicular Altura: 0.000 m	18.7 lx	9.66 lx	35.7 lx	0.52	0.27	CG7
Superficie de cálculo 08 Iluminancia perpendicular Altura: 0.000 m	18.4 lx	4.84 lx	34.0 lx	0.26	0.14	CG8
Superficie de cálculo 09 Iluminancia perpendicular Altura: 0.000 m	18.9 lx	9.03 lx	26.9 lx	0.48	0.34	CG9
Superficie de cálculo 10 Iluminancia perpendicular Altura: 0.000 m	17.6 lx	10.6 lx	22.2 lx	0.60	0.48	CG10

Perfil de uso: Configuración DIALux predeterminada, Estándar (área de tránsito al aire libre)

Terreno 1 (Escena de luz 1)

Superficie de cálculo 01

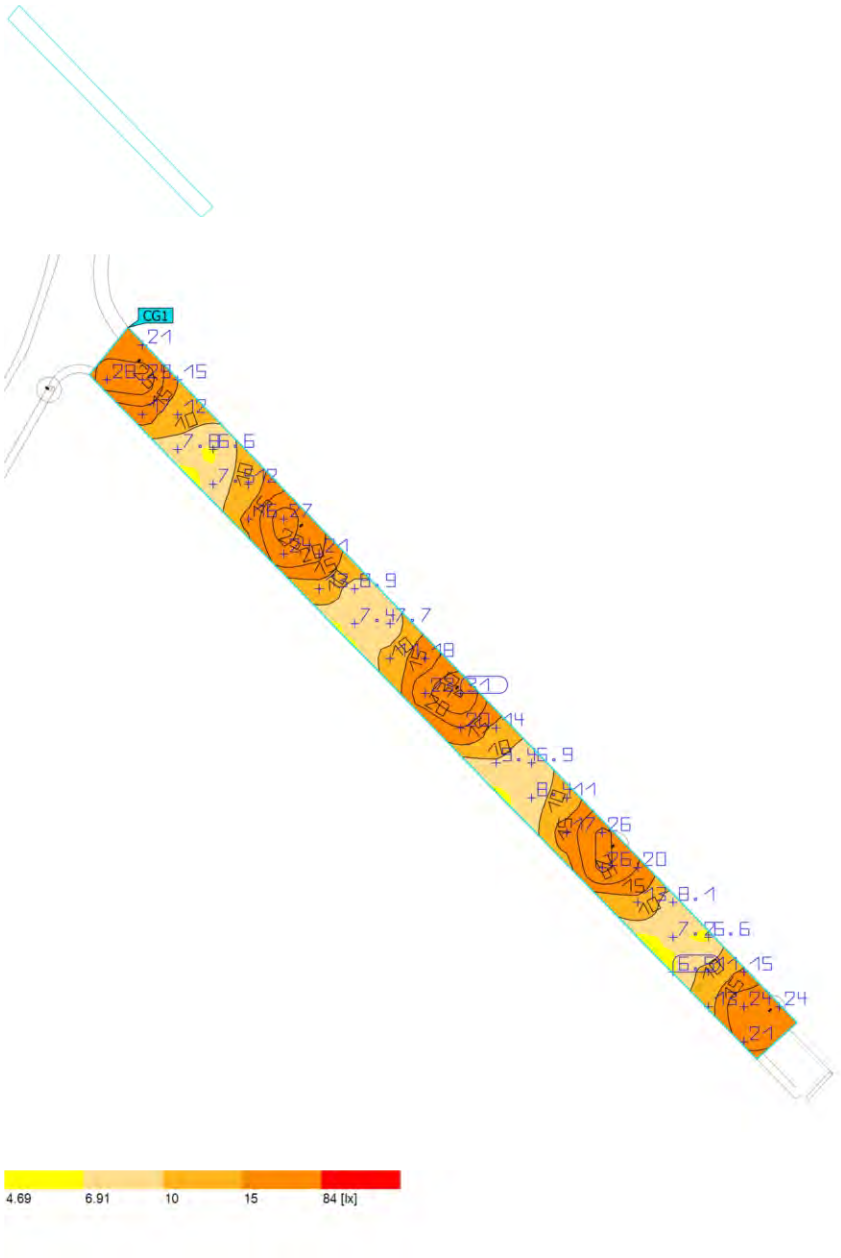

Propiedades	Ē	$E_{mín}$	$E_{máx}$	g_1	g_2	Índice
Superficie de cálculo 01 Iluminancia perpendicular Altura: 0.000 m	15.6 lx	6.49 lx	30.6 lx	0.42	0.21	CG1

Perfil de uso: Configuración DIALux predeterminada, Estándar (área de tránsito al aire libre)

Terreno 1 (Escena de luz 1)

Superficie de cálculo 02

Propiedades	Ē	$E_{mín}$	$E_{máx}$	g_1	g_2	Índice
Superficie de cálculo 02 Iluminancia perpendicular Altura: 0.000 m	15.9 lx	7.17 lx	32.4 lx	0.45	0.22	CG2

Perfil de uso: Configuración DIALux predeterminada, Estándar (área de tránsito al aire libre)

Terreno 1 (Escena de luz 1)

Superficie de cálculo 03

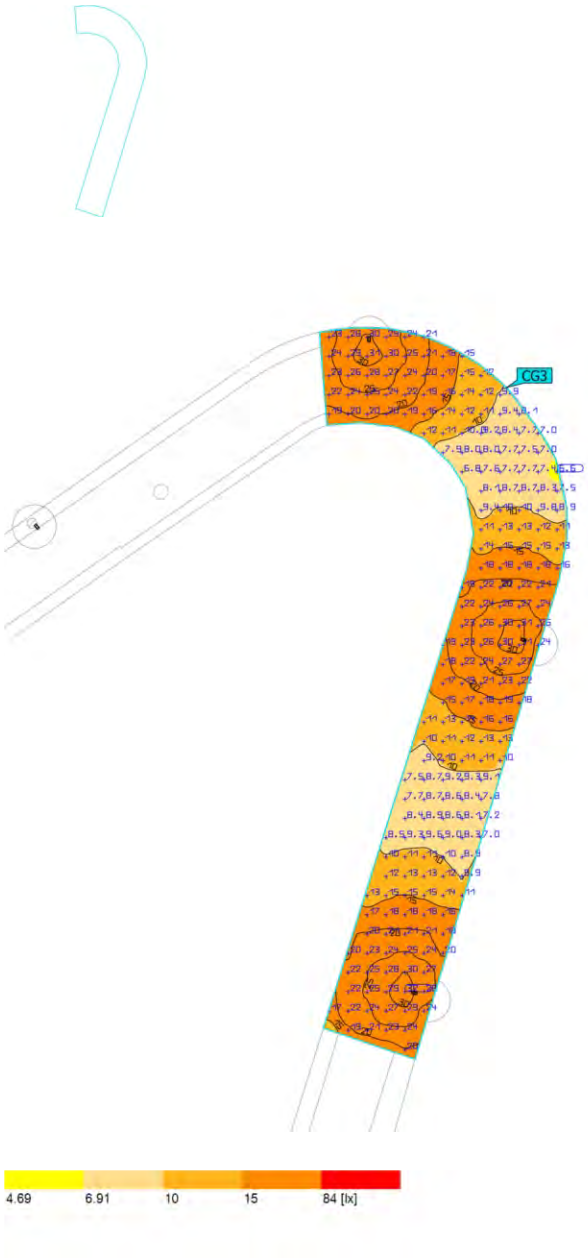

Propiedades	Ē	$E_{mín}$	$E_{máx}$	g_1	g_2	Índice
Superficie de cálculo 03 Iluminancia perpendicular Altura: 0.000 m	16.8 lx	6.60 lx	32.1 lx	0.39	0.21	CG3

Perfil de uso: Configuración DIALux predeterminada, Estándar (área de tránsito al aire libre)

Terreno 1 (Escena de luz 1)

Superficie de cálculo 04

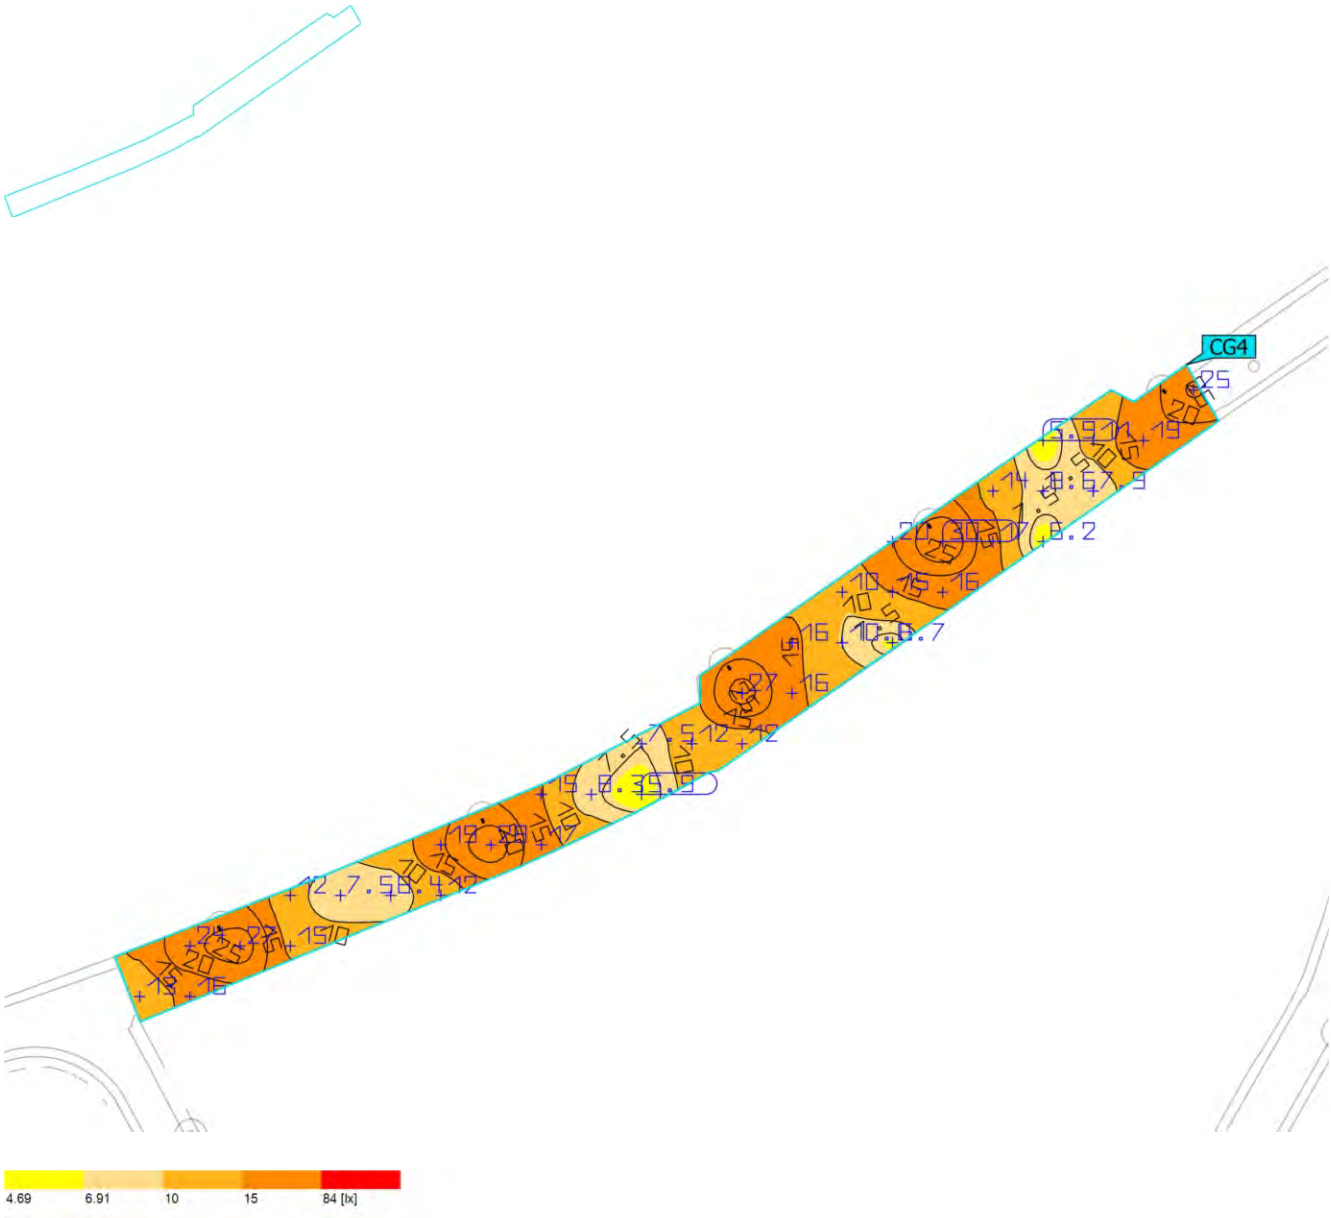

Propiedades	Ē	$E_{mín}$	$E_{máx}$	g_1	g_2	Índice
Superficie de cálculo 04 Iluminancia perpendicular Altura: 0.000 m	14.6 lx	5.86 lx	29.7 lx	0.40	0.20	CG4

Perfil de uso: Configuración DIALux predeterminada, Estándar (área de tránsito al aire libre)

Terreno 1 (Escena de luz 1)

Superficie de cálculo 05

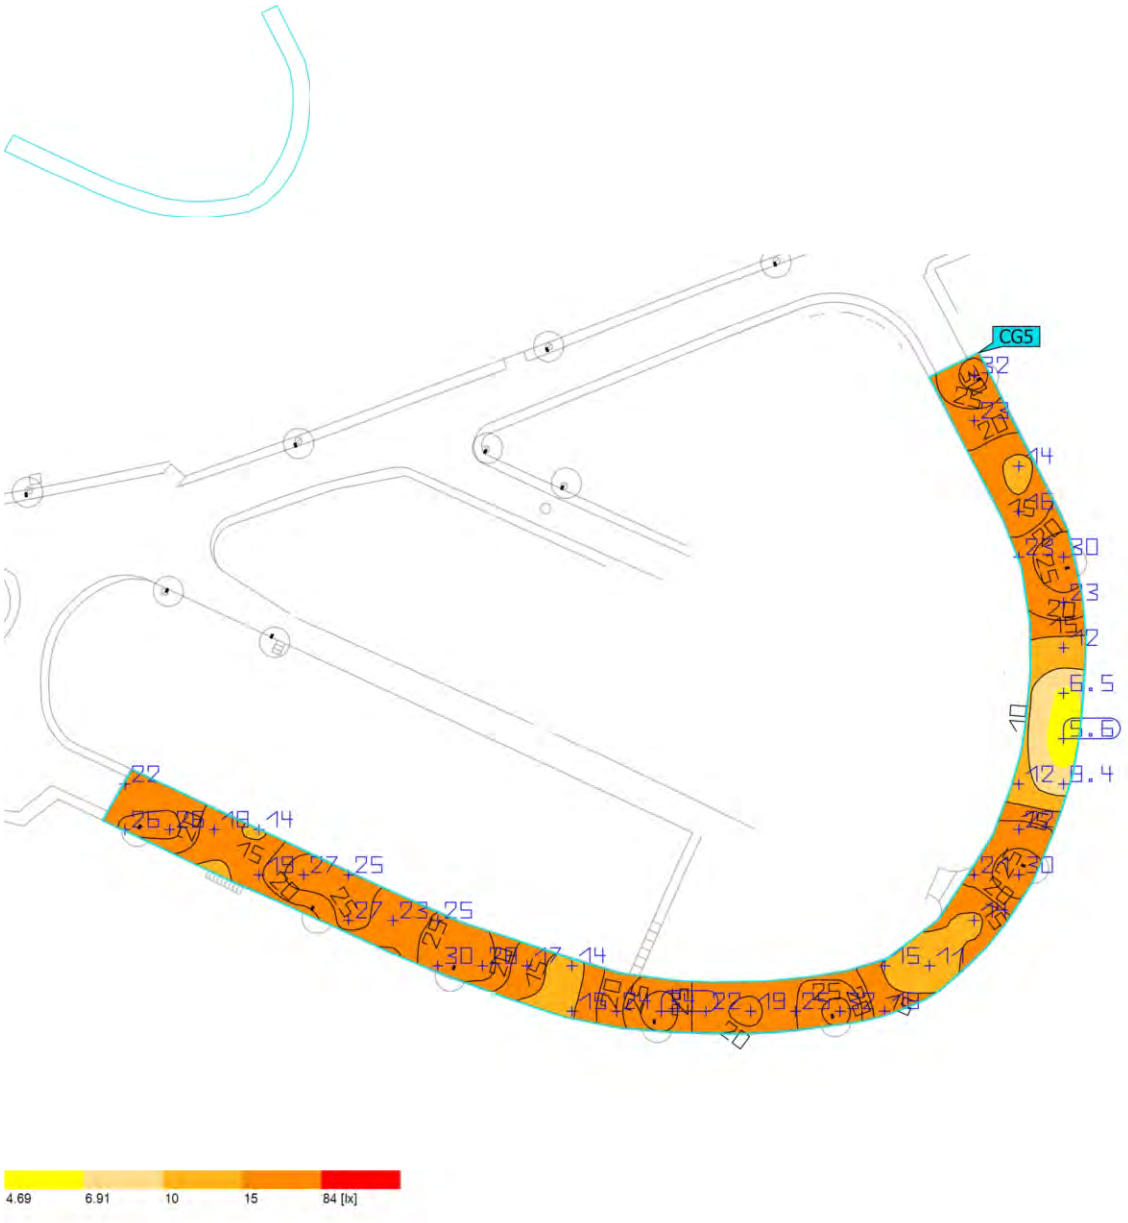

Propiedades	Ē	$E_{mín}$	$E_{máx}$	g_1	g_2	Índice
Superficie de cálculo 05 Iluminancia perpendicular Altura: 0.000 m	20.6 lx	5.61 lx	33.5 lx	0.27	0.17	CG5

Perfil de uso: Configuración DIALux predeterminada, Estándar (área de tránsito al aire libre)

Terreno 1 (Escena de luz 1)

Superficie de cálculo 06

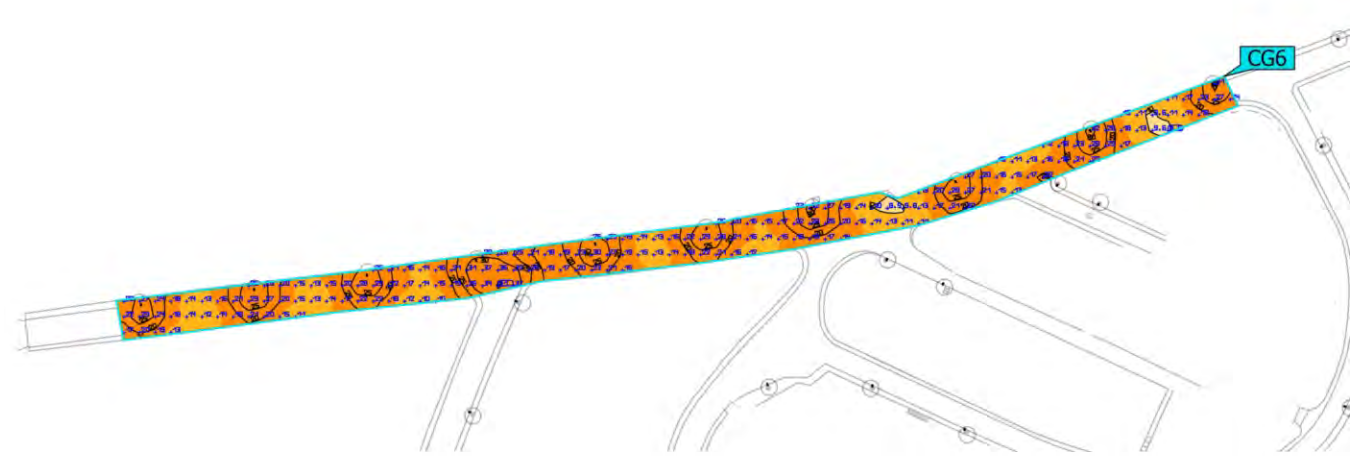

Propiedades	Ē	$E_{mín}$	$E_{máx}$	g_1	g_2	Índice
Superficie de cálculo 06 Iluminancia perpendicular Altura: 0.000 m	19.5 lx	8.56 lx	40.5 lx	0.44	0.21	CG6

Perfil de uso: Configuración DIALux predeterminada, Estándar (área de tránsito al aire libre)

Terreno 1 (Escena de luz 1)

Superficie de cálculo 07

Propiedades	Ē	$E_{mín}$	$E_{máx}$	g_1	g_2	Índice
Superficie de cálculo 07 Iluminancia perpendicular Altura: 0.000 m	18.7 lx	9.66 lx	35.7 lx	0.52	0.27	CG7

Perfil de uso: Configuración DIALux predeterminada, Estándar (área de tránsito al aire libre)

Terreno 1 (Escena de luz 1)

Superficie de cálculo 08

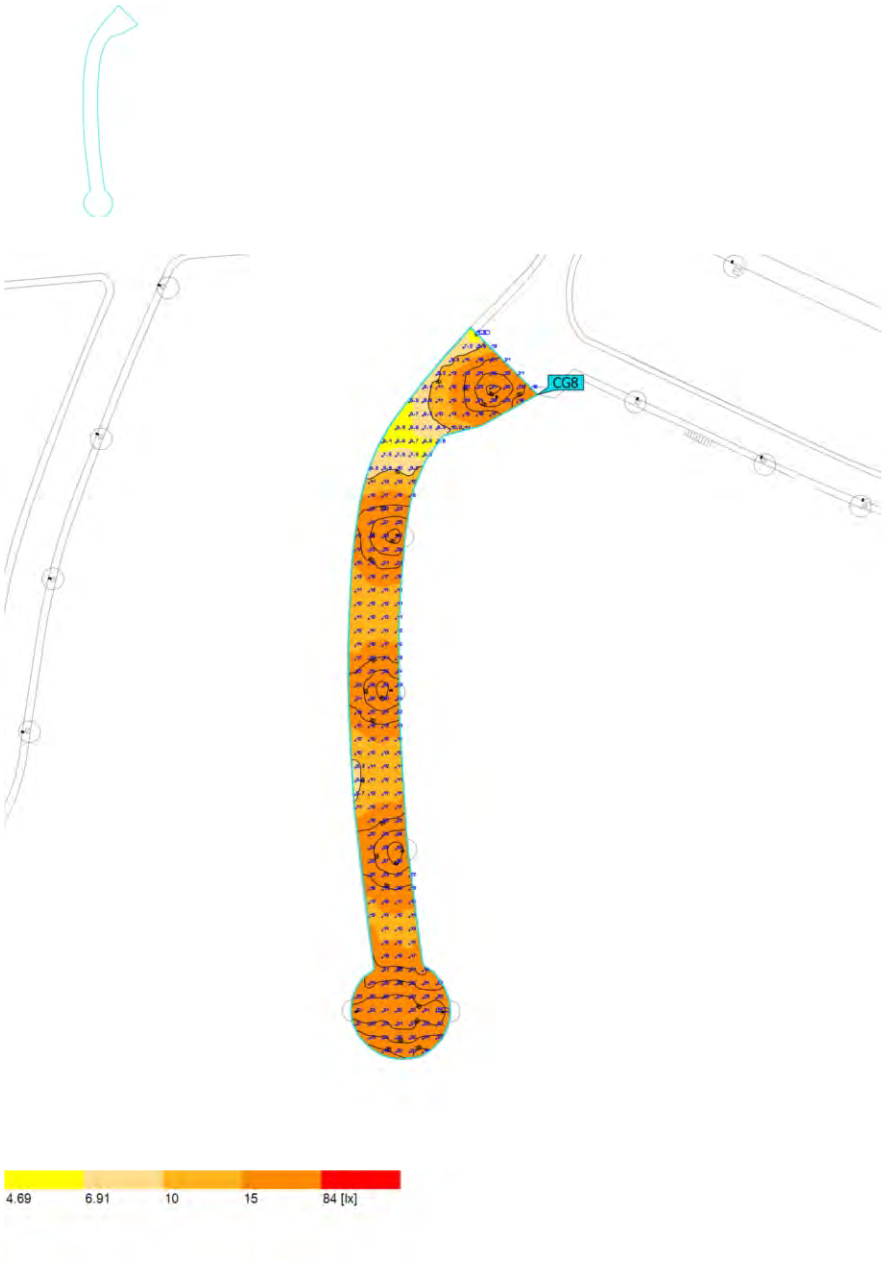

Propiedades	Ē	$E_{mín}$	$E_{máx}$	g_1	g_2	Índice
Superficie de cálculo 08 Iluminancia perpendicular Altura: 0.000 m	18.4 lx	4.84 lx	34.0 lx	0.26	0.14	CG8

Perfil de uso: Configuración DIALux predeterminada, Estándar (área de tránsito al aire libre)

Terreno 1 (Escena de luz 1)

Superficie de cálculo 09

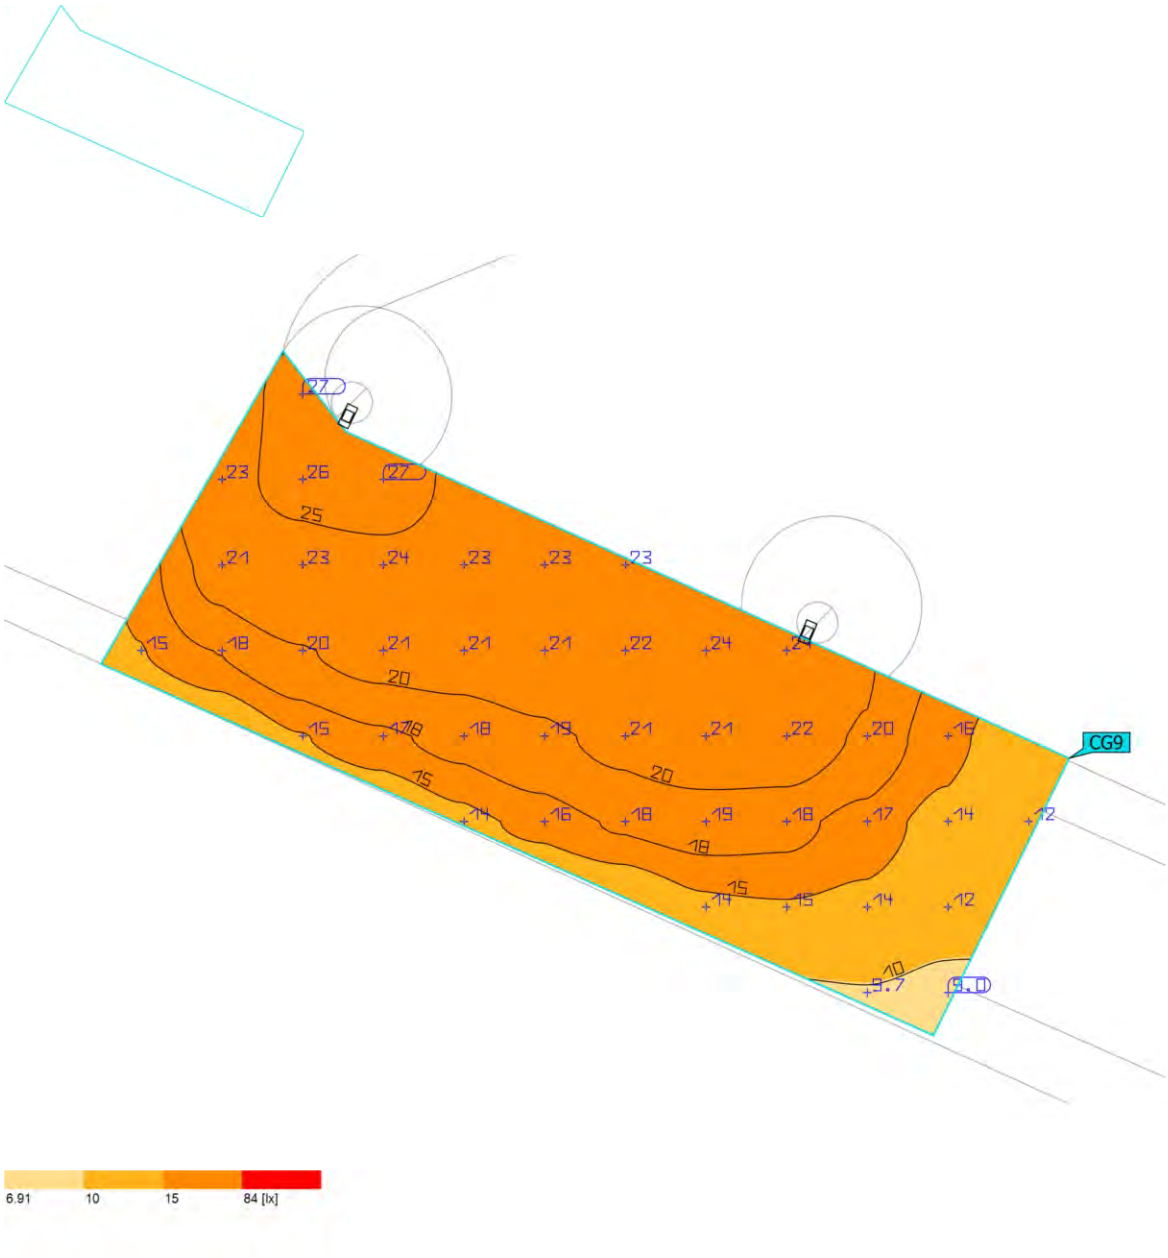

Propiedades	Ē	$E_{mín}$	$E_{máx}$	g_1	g_2	Índice
Superficie de cálculo 09 Iluminancia perpendicular Altura: 0.000 m	18.9 lx	9.03 lx	26.9 lx	0.48	0.34	CG9

Perfil de uso: Configuración DIALux predeterminada, Estándar (área de tránsito al aire libre)

Terreno 1 (Escena de luz 1)

Superficie de cálculo 10

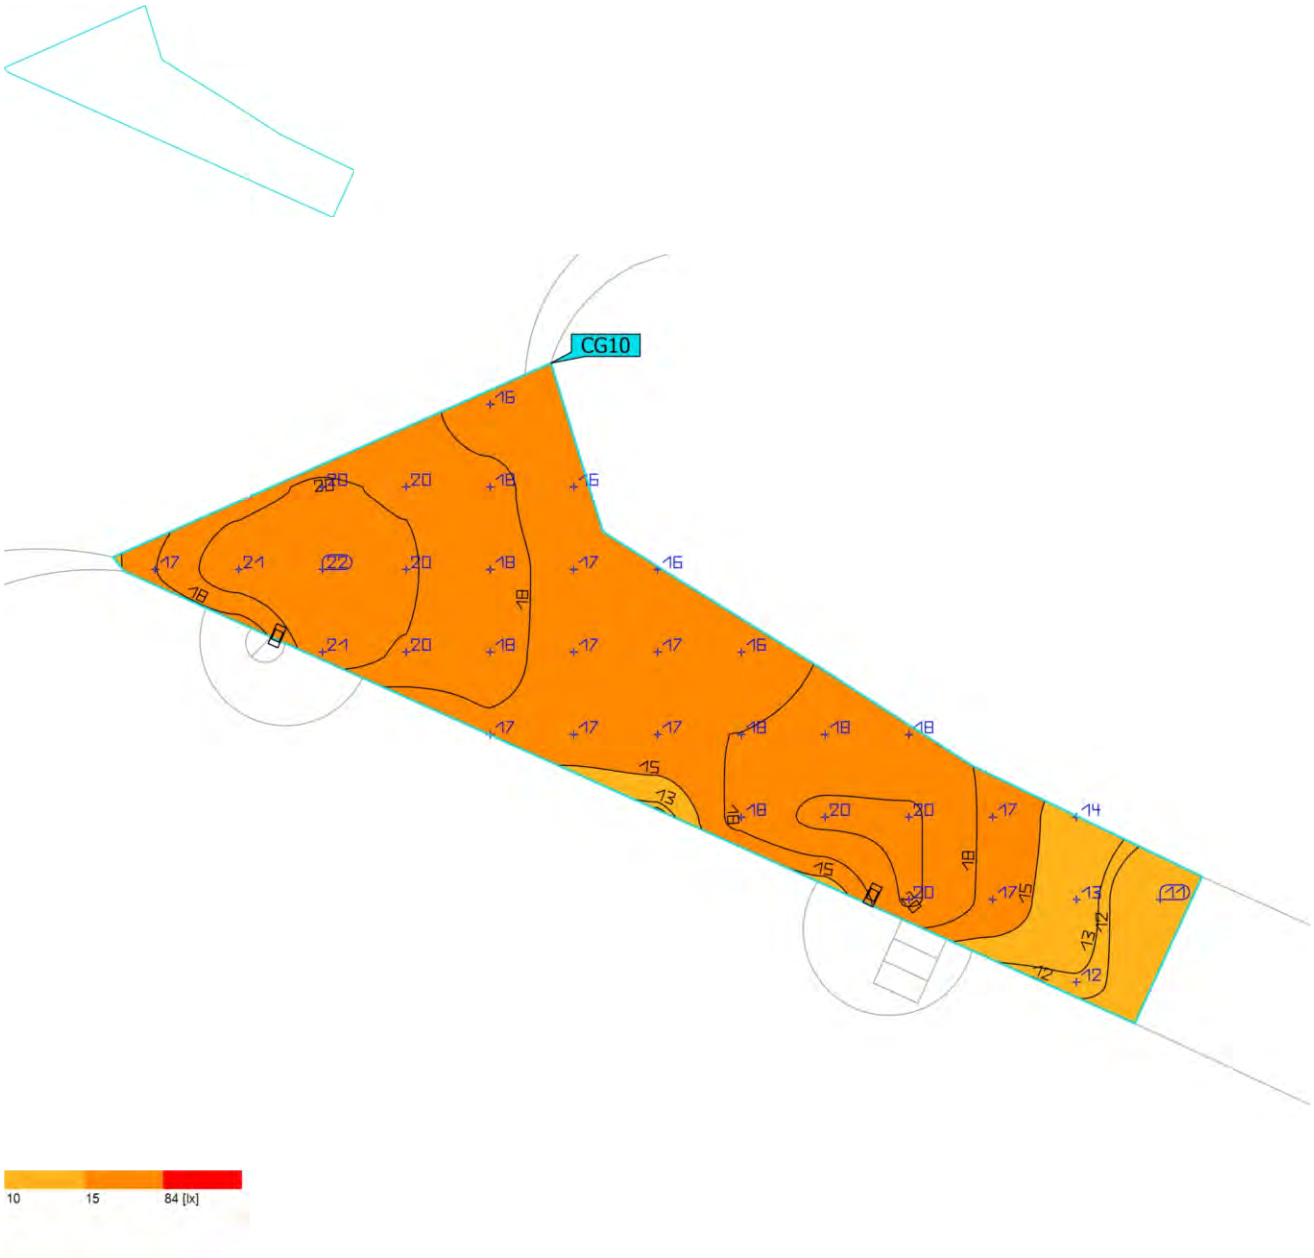

Propiedades	Ē	$E_{mín}$	$E_{máx}$	g_1	g_2	Índice
Superficie de cálculo 10 Iluminancia perpendicular Altura: 0.000 m	17.6 lx	10.6 lx	22.2 lx	0.60	0.48	CG10

Perfil de uso: Configuración DIALux predeterminada, Estándar (área de tránsito al aire libre)

31280 - Enllumenat Santa Susanna_Quadre CM025_V1

Objeto
Santa Susanna

Created with DIALux

Contenido

Portada 1
Contenido 2
Contactos 3
Lista de luminarias 4

Fichas de producto

SALVI - CIRCUS 085 30K F4M2 PMMA S 35W (1x 8 L5) 5
SALVI - CIRCUS 185 30K F4MC PMMA S 50W (1x L5050) 6
SALVI - CLAP S 14W 30K F2M2 VDR SP 100W (1x 8 L5) 7
SALVI - CLAP S 215 30K F2M2 VDR SP 85W (1x 8 L5) 8
SALVI - SNAP A 085 30K F5M1 PMMA S 20W (1x 8 L5) 9

Terreno 1

Plano de situación de luminarias 10
Lista de luminarias 16
Objetos de cálculo / Escena de luz 1 17
Superficie de cálculo 01 / Escena de luz 1 / Iluminancia perpendicular 19
Superficie de cálculo 02 / Escena de luz 1 / Iluminancia perpendicular 20
Superficie de cálculo 03 / Escena de luz 1 / Iluminancia perpendicular 21
Superficie de cálculo 04 / Escena de luz 1 / Iluminancia perpendicular 22
Superficie de cálculo 05 / Escena de luz 1 / Iluminancia perpendicular 23

Contactos

Oficina Técnica Comercial
Estefanía Páez

CM SALVI
Avda. del Vallés, 36

T 938445198
epaez@salvi.es

DIALux

Lista de luminarias

Φ_{total}	P_{total}	Rendimiento lumínico
266343 lm	2125.0 W	125.3 lm/W

Uni.	Fabricante	N° de artículo	Nombre del artículo	P	Φ	Rendimiento lumínico
3	SALVI		CIRCUS 085 30K F4M2 PMMA S 35W	35.0 W	4575 lm	130.7 lm/W
2	SALVI		CIRCUS 185 30K F4MC PMMA S 50W	50.0 W	6494 lm	129.9 lm/W
7	SALVI		CLAP S 14W 30K F2M2 VDR SP 100W	100.0 W	12350 lm	123.5 lm/W
12	SALVI		CLAP S 215 30K F2M2 VDR SP 85W	85.0 W	10405 lm	122.4 lm/W
10	SALVI		SNAP A 085 30K F5M1 PMMA S 20W	20.0 W	2832 lm	141.6 lm/W

DIALux

Ficha de producto

SALVI - CIRCUS 085 30K F4M2 PMMA S 35W

P	35.0 W
$\Phi_{Lámpara}$	4575 lm
$\Phi_{Luminaria}$	4575 lm
η	100.00 %
Rendimiento lumínico	130.7 lm/W
CCT	3000 K
CRI	70

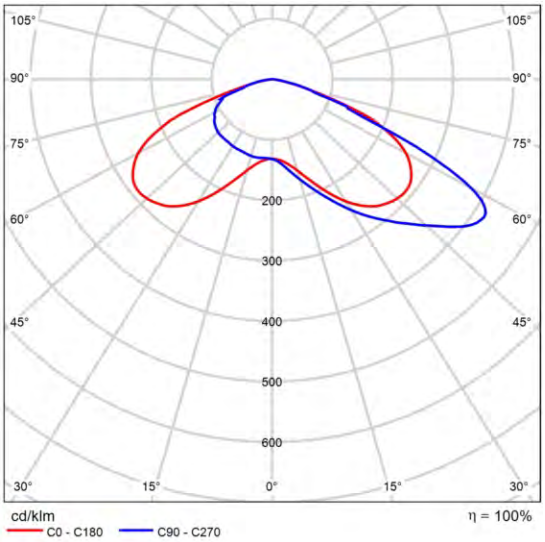

CDL polar

DIALux

Ficha de producto

SALVI - CIRCUS 185 30K F4MC PMMA S 50W

P	50.0 W
$\Phi_{Lámpara}$	6493 lm
$\Phi_{Luminaria}$	6494 lm
η	100.01 %
Rendimiento lumínico	129.9 lm/W
CCT	3000 K
CRI	70

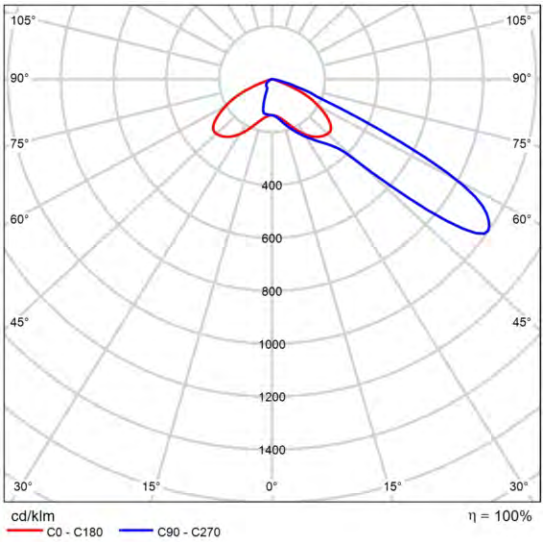

CDL polar

DIALux

Ficha de producto

SALVI - CLAP S 14W 30K F2M2 VDR SP 100W

P	100.0 W
$\Phi_{Lámpara}$	12350 lm
$\Phi_{Luminaria}$	12350 lm
η	100.00 %
Rendimiento lumínico	123.5 lm/W
CCT	3000 K
CRI	70

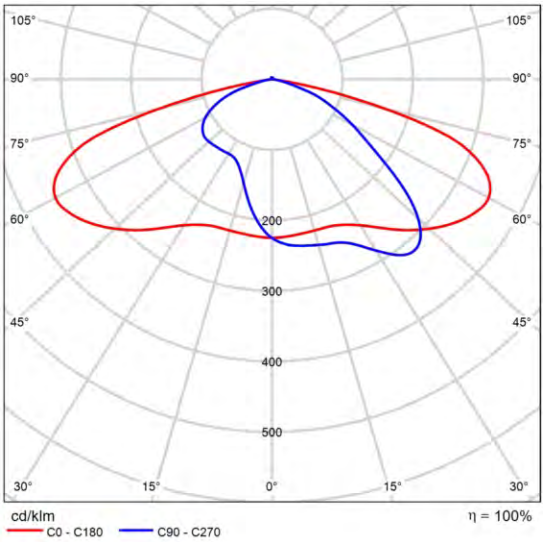

CDL polar

DIALux

Ficha de producto

SALVI - CLAP S 215 30K F2M2 VDR SP 85W

P	85.0 W
$\Phi_{Lámpara}$	10405 lm
$\Phi_{Luminaria}$	10405 lm
η	100.00 %
Rendimiento lumínico	122.4 lm/W
CCT	3000 K
CRI	70

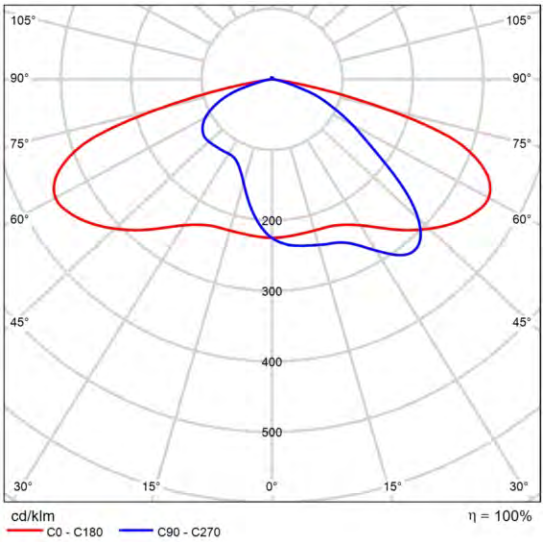

CDL polar

Ficha de producto

SALVI - SNAP A 085 30K F5M1 PMMA S 20W

P	20.0 W
$\Phi_{Lámpara}$	2832 lm
$\Phi_{Luminaria}$	2832 lm
η	100.00 %
Rendimiento lumínico	141.6 lm/W
CCT	3000 K
CRI	70

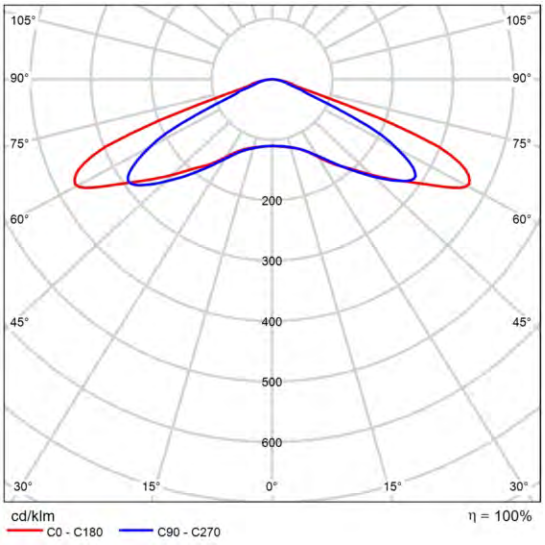

CDL polar

DIALux

Terreno 1

Plano de situación de luminarias

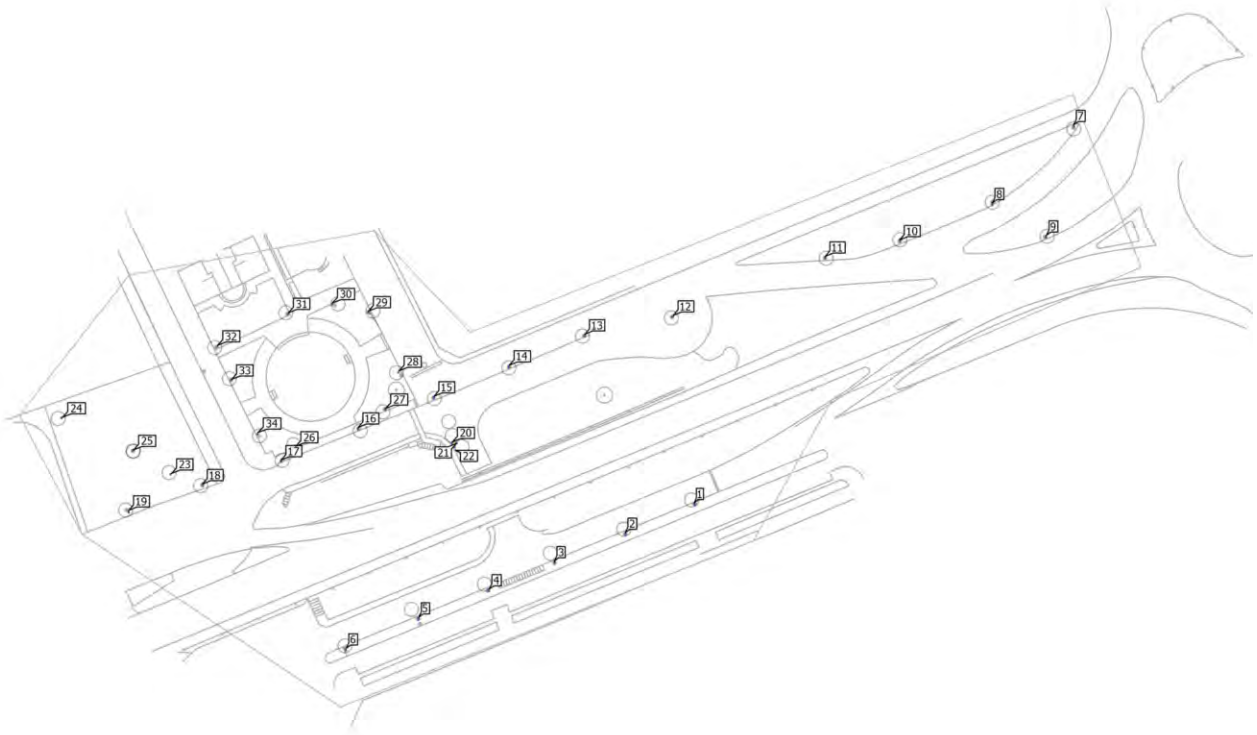

Terreno 1

Plano de situación de luminarias

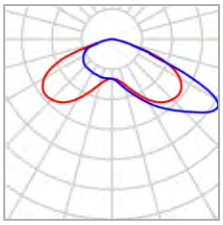

Fabricante	SALVI	P	35.0 W
Nombre del artículo	CIRCUS 085 30K F4M2 PMMA S 35W	$\Phi_{Luminaria}$	4575 lm
Lámpara	1x 8 L5		

Luminarias individuales

X	Y	Altura de montaje	Luminaria
-1.382 m	-27.070 m	4.150 m	20
-0.207 m	-27.032 m	4.150 m	21
-0.766 m	-28.034 m	4.150 m	22

Terreno 1

Plano de situación de luminarias

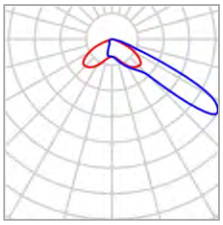

Fabricante	SALVI	P	50.0 W
Nombre del artículo	CIRCUS 185 30K F4MC PMMA S 50W	$\Phi_{Luminaria}$	6494 lm
Lámpara	1x L5050		

Luminarias individuales

X	Y	Altura de montaje	Luminaria
-71.840 m	-34.840 m	7.150 m	23
-99.149 m	-20.737 m	7.150 m	24

Terreno 1

Plano de situación de luminarias

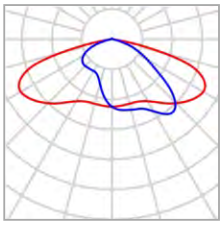

Fabricante	SALVI	P	100.0 W
Nombre del artículo	CLAP S 14W 30K F2M2 VDR SP 100W	$\Phi_{Luminaria}$	12350 lm
Lámpara	1x 8 L5		

Luminarias individuales

X	Y	Altura de montaje	Luminaria
59.381 m	-42.404 m	8.075 m	1
42.066 m	-49.867 m	8.075 m	2
24.317 m	-56.986 m	8.075 m	3
7.835 m	-64.007 m	8.075 m	4
-9.719 m	-71.029 m	8.075 m	5
-27.956 m	-78.831 m	8.075 m	6
154.359 m	52.241 m	8.075 m	7

Terreno 1

Plano de situación de luminarias

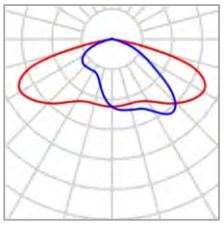

Fabricante	SALVI	P	85.0 W
Nombre del artículo	CLAP S 215 30K F2M2 VDR SP 85W	$\Phi_{Luminaria}$	10405 lm
Lámpara	1x 8 L5		

Luminarias individuales

X	Y	Altura de montaje	Luminaria
133.861 m	32.684 m	7.075 m	8
147.394 m	24.561 m	7.075 m	9
110.670 m	23.408 m	7.075 m	10
92.001 m	19.336 m	7.075 m	11
53.859 m	4.585 m	7.075 m	12
31.858 m	-0.194 m	7.075 m	13
12.907 m	-7.939 m	7.075 m	14
-5.880 m	-15.685 m	7.075 m	15
-24.914 m	-23.513 m	7.575 m	16
-44.196 m	-31.670 m	9.075 m	17
-63.889 m	-37.685 m	9.075 m	18
-82.346 m	-44.277 m	9.075 m	19

Terreno 1

Plano de situación de luminarias

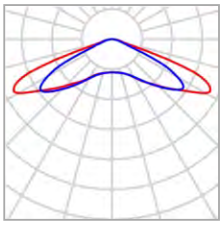

Fabricante	SALVI	P	20.0 W
Nombre del artículo	SNAP A 085 30K F5M1 PMMA S 20W	$\Phi_{Luminaria}$	2832 lm
Lámpara	1x 8 L5		

Luminarias individuales

X	Y	Altura de montaje	Luminaria
-81.345 m	-28.930 m	4.865 m	25
-40.620 m	-28.154 m	4.865 m	26
-18.115 m	-18.707 m	4.865 m	27
-14.745 m	-9.260 m	4.865 m	28
-22.447 m	5.663 m	4.865 m	29
-31.413 m	7.709 m	4.865 m	30
-42.425 m	5.242 m	4.865 m	31
-60.176 m	-2.881 m	4.865 m	32
-56.686 m	-11.426 m	4.865 m	33
-50.067 m	-24.724 m	4.865 m	34

DIALux

Terreno 1

Lista de luminarias

Φ_{total}	P_{total}	Rendimiento lumínico
266343 lm	2125.0 W	125.3 lm/W

Uni.	Fabricante	N° de artículo	Nombre del artículo	P	Φ	Rendimiento lumínico
3	SALVI		CIRCUS 085 30K F4M2 PMMA S 35W	35.0 W	4575 lm	130.7 lm/W
2	SALVI		CIRCUS 185 30K F4MC PMMA S 50W	50.0 W	6494 lm	129.9 lm/W
7	SALVI		CLAP S 14W 30K F2M2 VDR SP 100W	100.0 W	12350 lm	123.5 lm/W
12	SALVI		CLAP S 215 30K F2M2 VDR SP 85W	85.0 W	10405 lm	122.4 lm/W
10	SALVI		SNAP A 085 30K F5M1 PMMA S 20W	20.0 W	2832 lm	141.6 lm/W

Terreno 1 (Escena de luz 1)

Objetos de cálculo

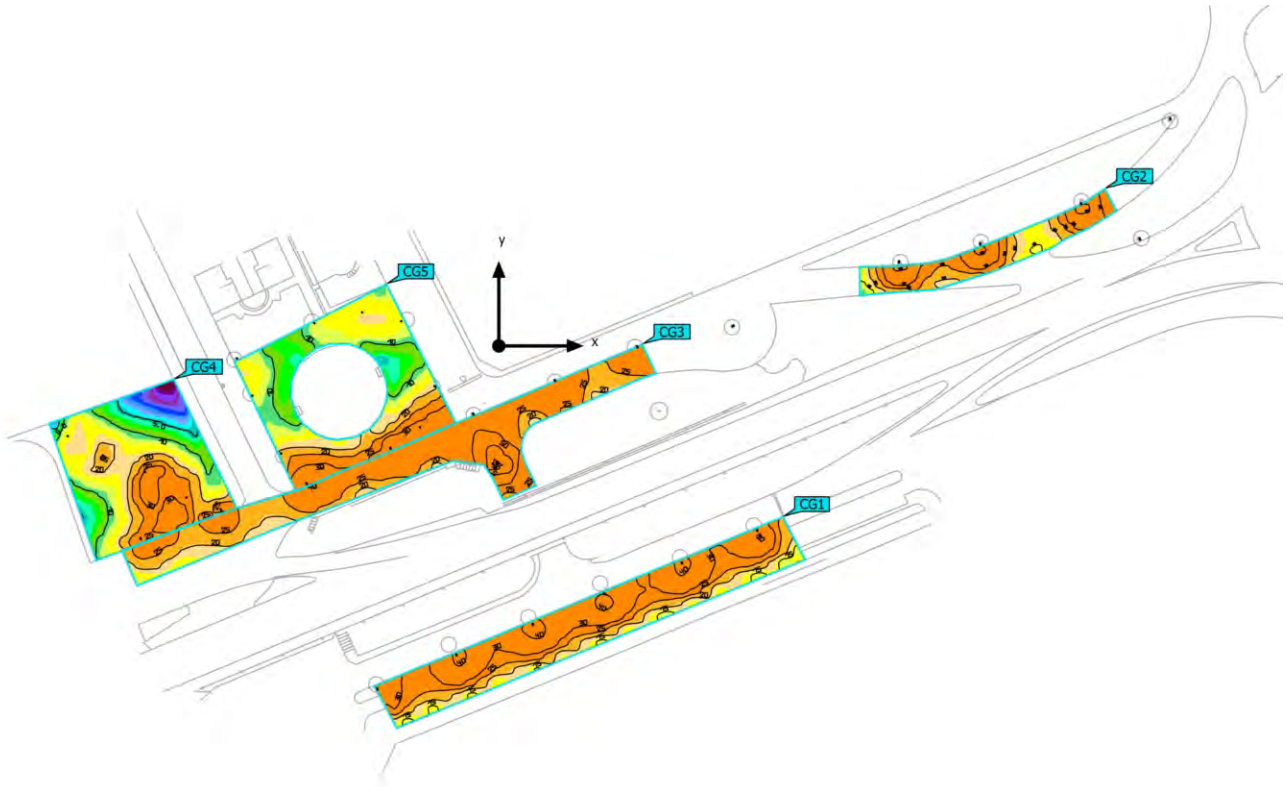

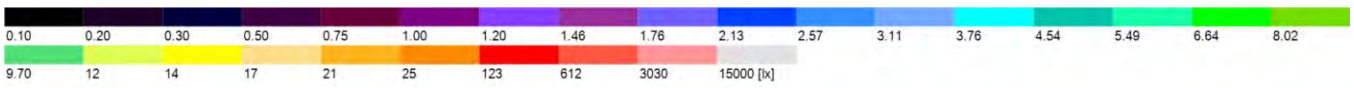

Terreno 1 (Escena de luz 1)

Objetos de cálculo

Superficie de cálculo

Propiedades	Ē	$E_{mín}$	$E_{máx}$	g_1	g_2	Índice
Superficie de cálculo 01 Iluminancia perpendicular Altura: 0.000 m	27.9 lx	12.3 lx	44.5 lx	0.44	0.28	CG1
Superficie de cálculo 02 Iluminancia perpendicular Altura: 0.000 m	26.1 lx	11.2 lx	42.8 lx	0.43	0.26	CG2
Superficie de cálculo 03 Iluminancia perpendicular Altura: 0.000 m	31.2 lx	13.8 lx	91.6 lx	0.44	0.15	CG3
Superficie de cálculo 04 Iluminancia perpendicular Altura: 0.000 m	16.1 lx	0.90 lx	37.4 lx	0.056	0.024	CG4
Superficie de cálculo 05 Iluminancia perpendicular Altura: 0.000 m	17.3 lx	4.45 lx	40.0 lx	0.26	0.11	CG5

Perfil de uso: Configuración DIALux predeterminada, Estándar (área de tránsito al aire libre)

Terreno 1 (Escena de luz 1)

Superficie de cálculo 01

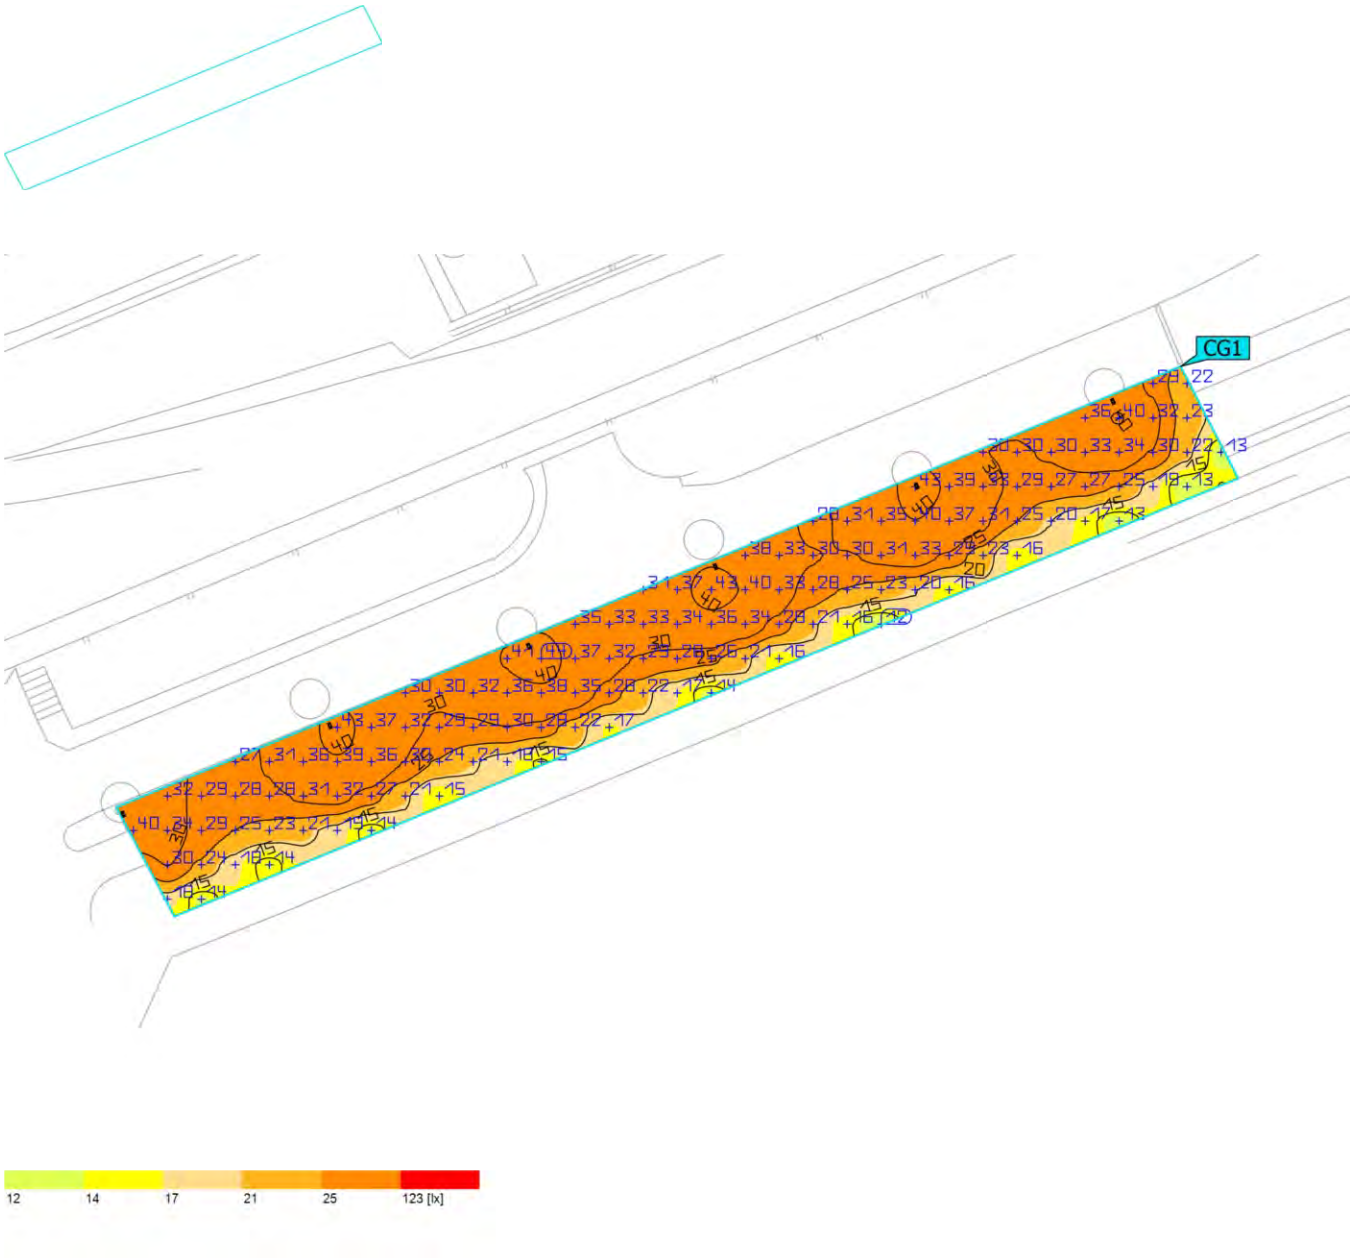

Propiedades	Ē	$E_{mín}$	$E_{máx}$	g_1	g_2	Índice
Superficie de cálculo 01 Iluminancia perpendicular Altura: 0.000 m	27.9 lx	12.3 lx	44.5 lx	0.44	0.28	CG1

Perfil de uso: Configuración DIALux predeterminada, Estándar (área de tránsito al aire libre)

Terreno 1 (Escena de luz 1)

Superficie de cálculo 02

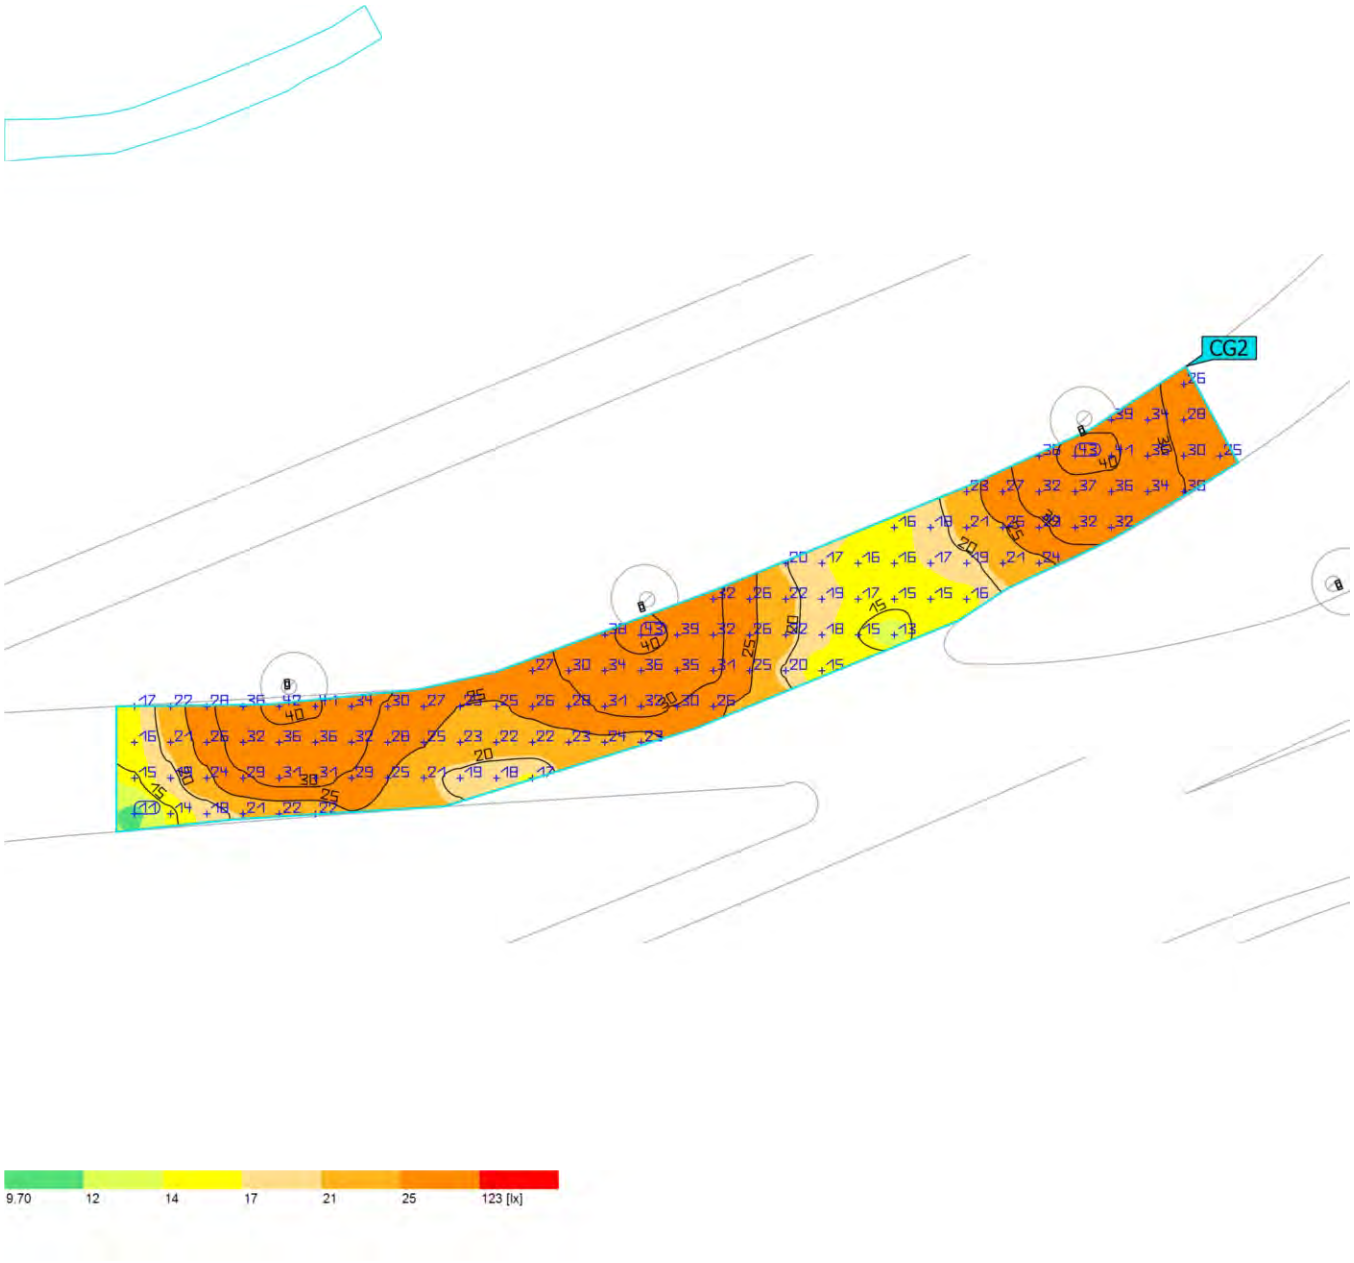

Propiedades	Ē	$E_{mín}$	$E_{máx}$	g_1	g_2	Índice
Superficie de cálculo 02 Iluminancia perpendicular Altura: 0.000 m	26.1 lx	11.2 lx	42.8 lx	0.43	0.26	CG2

Perfil de uso: Configuración DIALux predeterminada, Estándar (área de tránsito al aire libre)

Terreno 1 (Escena de luz 1)

Superficie de cálculo 03

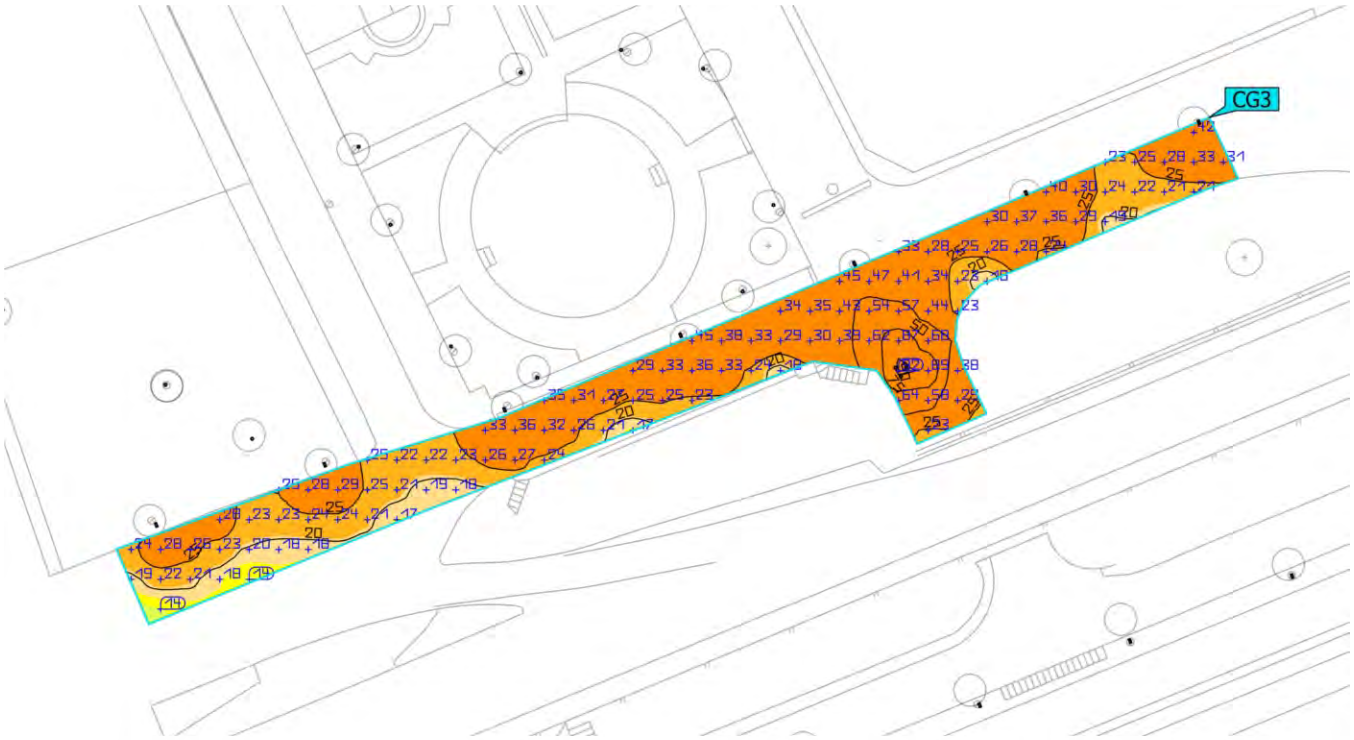

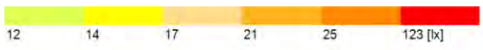

Propiedades	Ē	$E_{mín}$	$E_{máx}$	g_1	g_2	Índice
Superficie de cálculo 03 Iluminancia perpendicular Altura: 0.000 m	31.2 lx	13.8 lx	91.6 lx	0.44	0.15	CG3

Perfil de uso: Configuración DIALux predeterminada, Estándar (área de tránsito al aire libre)

Terreno 1 (Escena de luz 1)

Superficie de cálculo 04

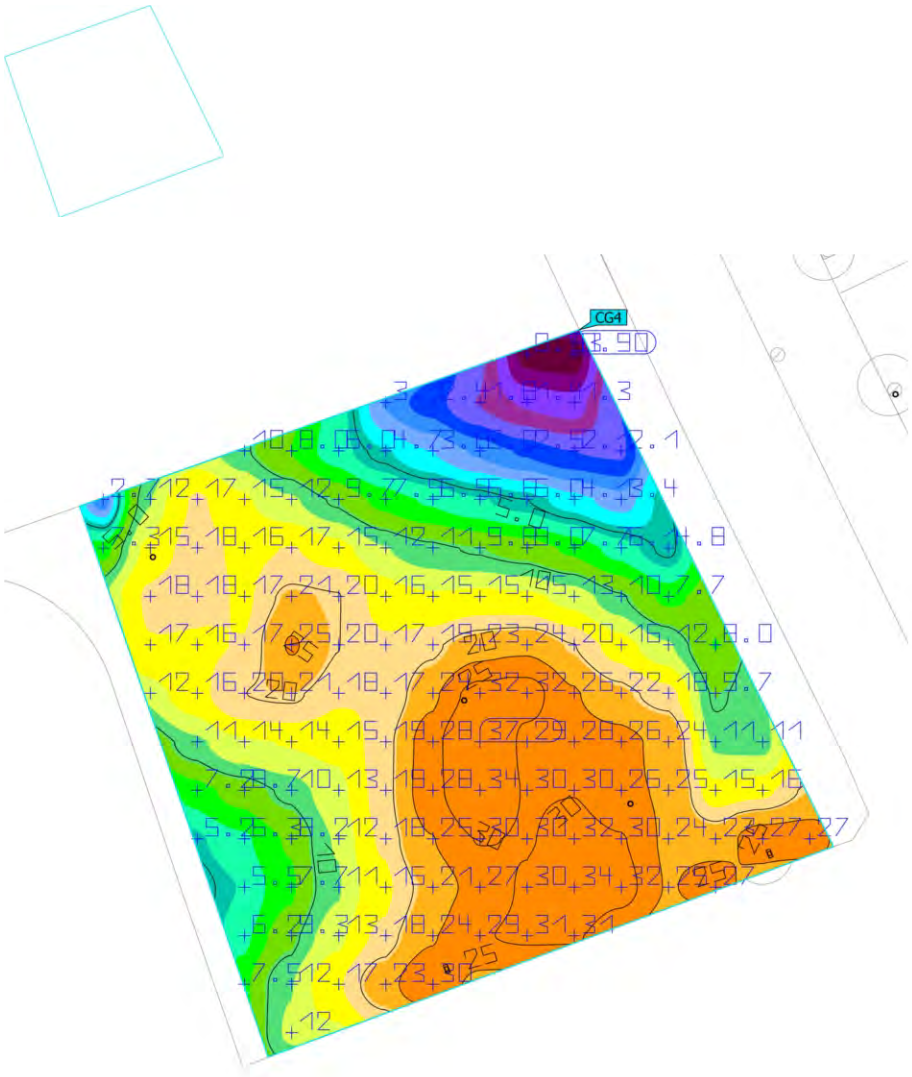

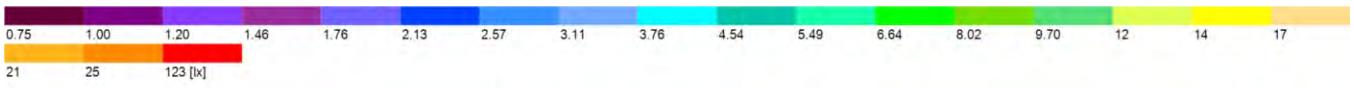

Propiedades	Ē	$E_{mín}$	$E_{máx}$	g_1	g_2	Índice
Superficie de cálculo 04 Iluminancia perpendicular Altura: 0.000 m	16.1 lx	0.90 lx	37.4 lx	0.056	0.024	CG4

Perfil de uso: Configuración DIALux predeterminada, Estándar (área de tránsito al aire libre)

Terreno 1 (Escena de luz 1)

Superficie de cálculo 05

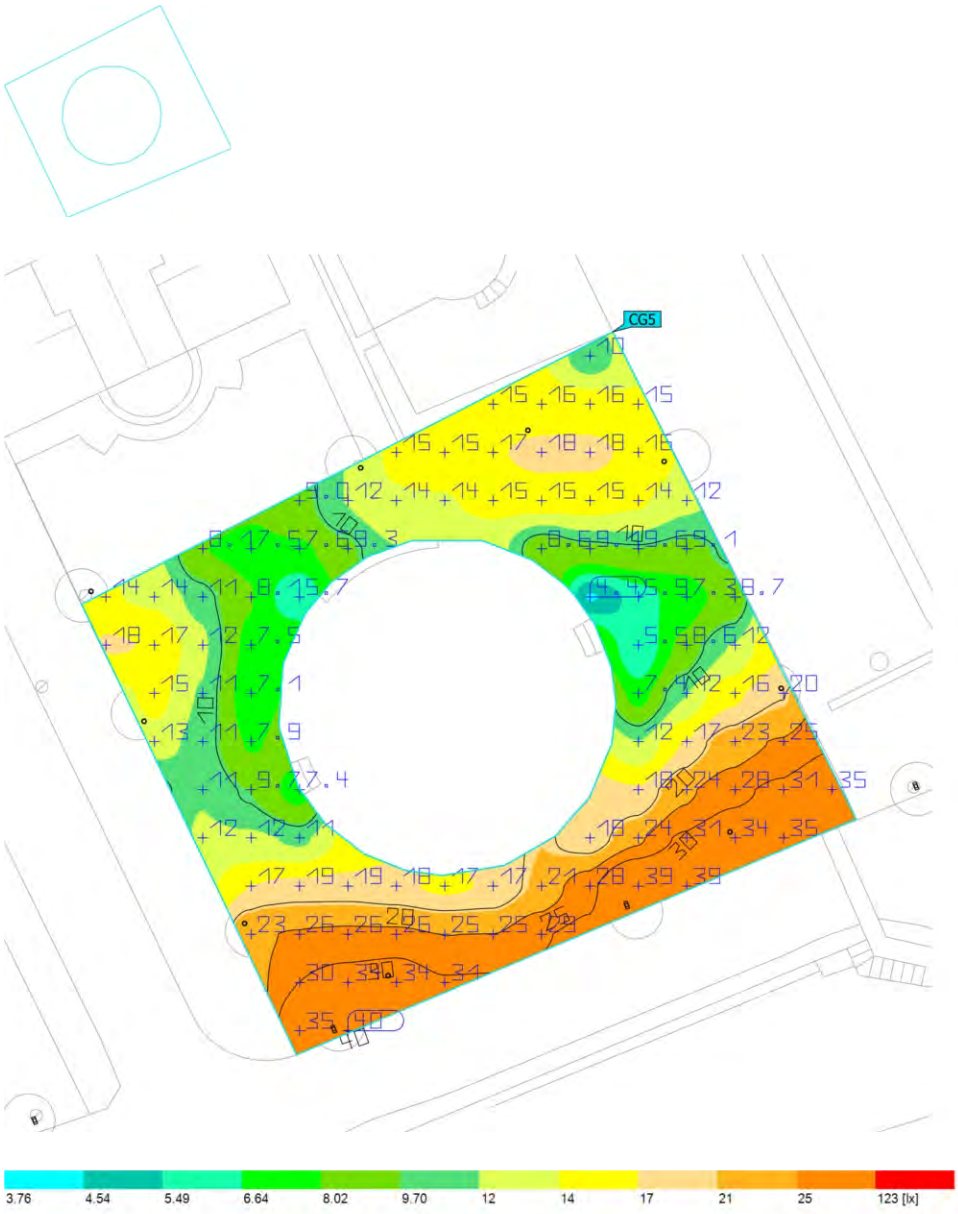

Propiedades	Ē	$E_{mín}$	$E_{máx}$	g_1	g_2	Índice
Superficie de cálculo 05 Iluminancia perpendicular Altura: 0.000 m	17.3 lx	4.45 lx	40.0 lx	0.26	0.11	CG5

Perfil de uso: Configuración DIALux predeterminada, Estándar (área de tránsito al aire libre)

31280 - Enllumenat Santa Susanna_Quadre CM026_V1

Objeto
Santa Susanna

Created with DIALux

Contenido

Portada 1
Contenido 2
Contactos 3
Lista de luminarias 4

Fichas de producto

SALVI - CLAP S 125 30K F2M2 VDR SP 50W (1x 8 L5) 5
SALVI - SNAP A 085 30K F2M2 PMMA S 20W (1x 8 L5) 6

Terreno 1

Plano de situación de luminarias 7
Lista de luminarias 12
Objetos de cálculo / Escena de luz 1 13
Superficie de cálculo 01 / Escena de luz 1 / Iluminancia perpendicular 15
Superficie de cálculo 02 / Escena de luz 1 / Iluminancia perpendicular 16
Superficie de cálculo 03 / Escena de luz 1 / Iluminancia perpendicular 17

Contactos

Oficina Técnica Comercial
Estefanía Páez

CM SALVI
Avda. del Vallés, 36

T 938445198
epaez@salvi.es

DIALux

Lista de luminarias

Φ_{total}	P_{total}	Rendimiento lumínico
136302 lm	1040.0 W	131.1 lm/W

Uni.	Fabricante	N° de artículo	Nombre del artículo	P	Φ	Rendimiento lumínico
14	SALVI		CLAP S 125 30K F2M2 VDR SP 50W	50.0 W	6297 lm	125.9 lm/W
17	SALVI		SNAP A 085 30K F2M2 PMMA S 20W	20.0 W	2832 lm	141.6 lm/W

DIALux

Ficha de producto

SALVI - CLAP S 125 30K F2M2 VDR SP 50W

P	50.0 W
$\Phi_{Lámpara}$	6297 lm
$\Phi_{Luminaria}$	6297 lm
η	100.00 %
Rendimiento lumínico	125.9 lm/W
CCT	3000 K
CRI	70

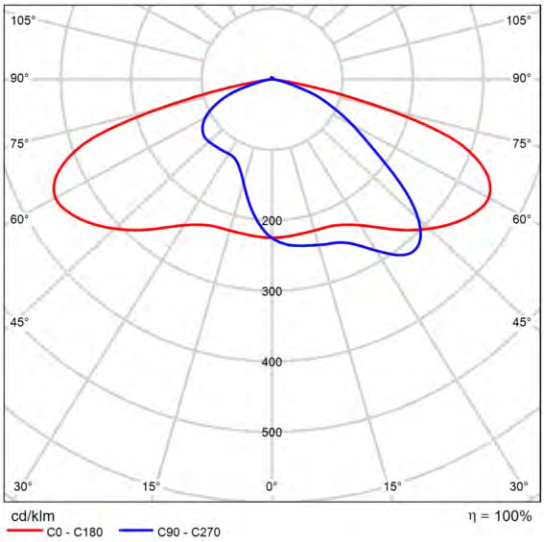

CDL polar

DIALux

Ficha de producto

SALVI - SNAP A 085 30K F2M2 PMMA S 20W

P	20.0 W
$\Phi_{Lámpara}$	2832 lm
$\Phi_{Luminaria}$	2832 lm
η	100.00 %
Rendimiento lumínico	141.6 lm/W
CCT	3000 K
CRI	70

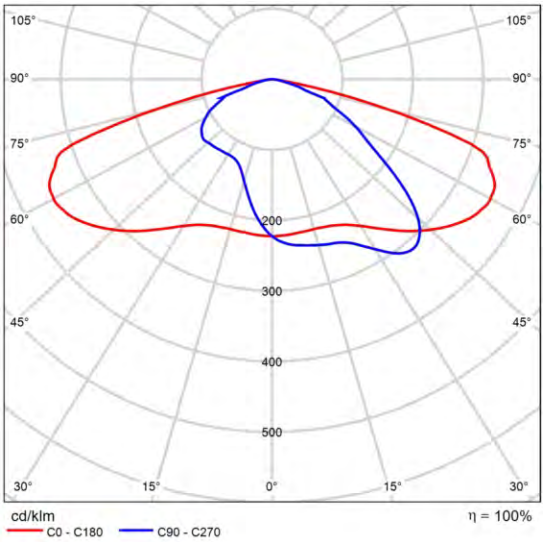

CDL polar

DIALux

Terreno 1

Plano de situación de luminarias

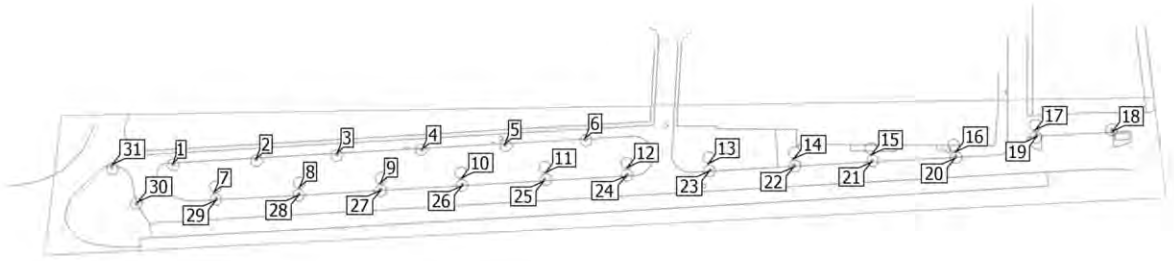

Terreno 1

Plano de situación de luminarias

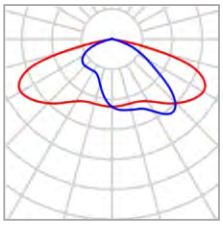

Fabricante	SALVI	P	50.0 W
Nombre del artículo	CLAP S 125 30K F2M2 VDR SP 50W	$\Phi_{Luminaria}$	6297 lm
Lámpara	1x 8 L5		

Luminarias individuales

X	Y	Altura de montaje	Luminaria
119.668 m	-0.994 m	7.075 m	18
96.889 m	-2.065 m	7.075 m	19
72.160 m	-8.689 m	7.075 m	20
46.800 m	-9.887 m	7.075 m	21
23.333 m	-11.338 m	7.075 m	22
-2.152 m	-12.537 m	7.075 m	23
-27.386 m	-14.051 m	7.075 m	24
-52.367 m	-15.628 m	7.075 m	25
-77.033 m	-17.016 m	7.075 m	26
-101.762 m	-18.467 m	7.075 m	27
-126.490 m	-19.791 m	7.075 m	28
-151.534 m	-21.368 m	7.075 m	29
-175.362 m	-22.267 m	7.075 m	30

Terreno 1

Plano de situación de luminarias

X	Y	Altura de montaje	Luminaria
-183.121 m	-10.956 m	7.075 m	31

Terreno 1

Plano de situación de luminarias

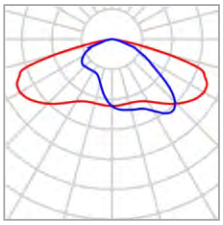

Fabricante	SALVI	P	20.0 W
Nombre del artículo	SNAP A 085 30K F2M2 PMMA S 20W	$\Phi_{Luminaria}$	2832 lm
Lámpara	1x 8 L5		

Luminarias individuales

X	Y	Altura de montaje	Luminaria
-164.829 m	-10.660 m	4.865 m	1
-139.671 m	-9.236 m	4.865 m	2
-115.075 m	-7.452 m	4.865 m	3
-89.352 m	-6.232 m	4.865 m	4
-64.380 m	-4.824 m	4.865 m	5
-40.160 m	-3.134 m	4.865 m	6
-152.330 m	-19.266 m	4.865 m	7
-126.457 m	-17.708 m	4.865 m	8
-101.968 m	-16.497 m	4.865 m	9
-77.480 m	-15.026 m	4.865 m	10
-51.952 m	-13.295 m	4.865 m	11
-27.222 m	-11.822 m	4.865 m	12
-2.716 m	-10.613 m	4.865 m	13

Terreno 1

Plano de situación de luminarias

X	Y	Altura de montaje	Luminaria
23.071 m	-9.142 m	4.865 m	14
46.694 m	-7.930 m	4.865 m	15
72.221 m	-7.065 m	4.865 m	16
96.277 m	-0.402 m	4.865 m	17

DIALux

Terreno 1

Lista de luminarias

Φ_{total}	P_{total}	Rendimiento lumínico
136302 lm	1040.0 W	131.1 lm/W

Uni.	Fabricante	N° de artículo	Nombre del artículo	P	Φ	Rendimiento lumínico
14	SALVI		CLAP S 125 30K F2M2 VDR SP 50W	50.0 W	6297 lm	125.9 lm/W
17	SALVI		SNAP A 085 30K F2M2 PMMA S 20W	20.0 W	2832 lm	141.6 lm/W

Terreno 1 (Escena de luz 1)

Objetos de cálculo

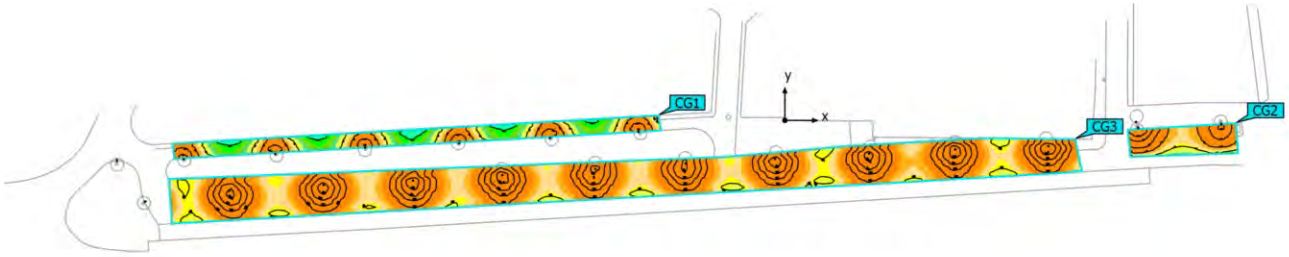

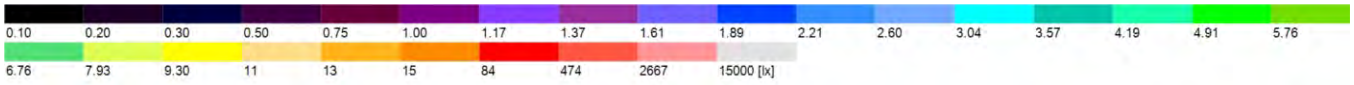

Terreno 1 (Escena de luz 1)

Objetos de cálculo

Superficie de cálculo

Propiedades	Ē	$E_{mín}$	$E_{máx}$	g_1	g_2	Índice
Superficie de cálculo 01 Iluminancia perpendicular Altura: 0.000 m	11.2 lx	4.12 lx	27.1 lx	0.37	0.15	CG1
Superficie de cálculo 02 Iluminancia perpendicular Altura: 0.000 m	16.4 lx	6.84 lx	34.2 lx	0.42	0.20	CG2
Superficie de cálculo 03 Iluminancia perpendicular Altura: 0.000 m	18.6 lx	8.42 lx	39.8 lx	0.45	0.21	CG3

Perfil de uso: Configuración DIALux predeterminada, Estándar (área de tránsito al aire libre)

DIALux

Terreno 1 (Escena de luz 1)

Superficie de cálculo 01

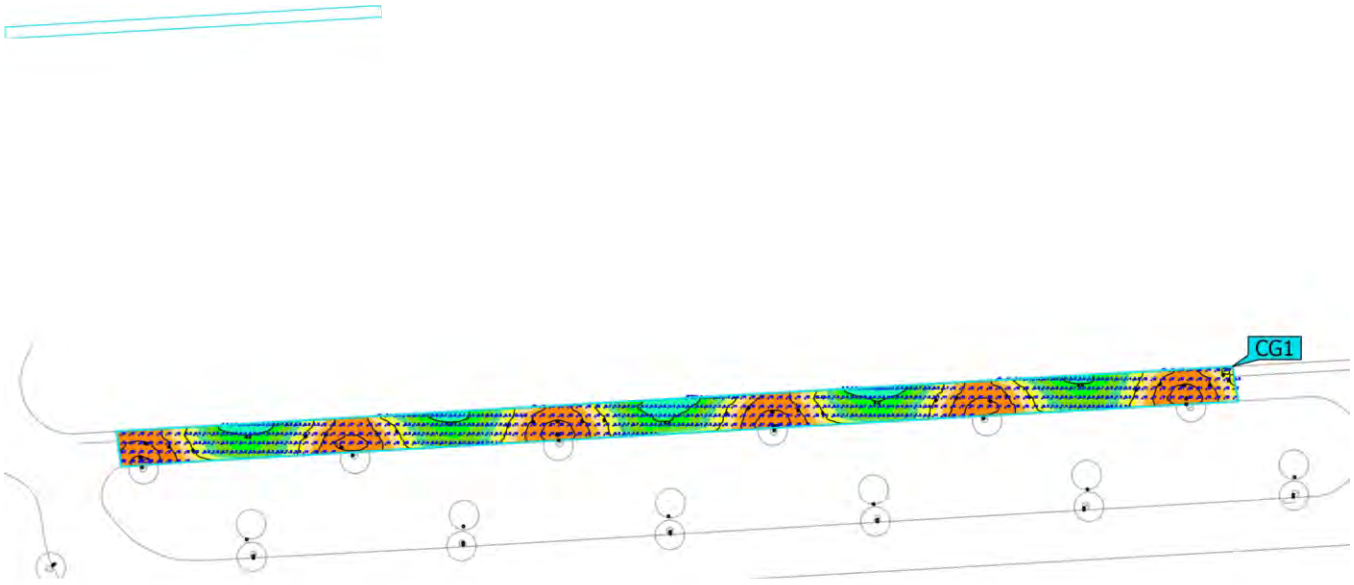

Propiedades	Ē	$E_{mín}$	$E_{máx}$	g_1	g_2	Índice
Superficie de cálculo 01 Iluminancia perpendicular Altura: 0.000 m	11.2 lx	4.12 lx	27.1 lx	0.37	0.15	CG1

Perfil de uso: Configuración DIALux predeterminada, Estándar (área de tránsito al aire libre)

Terreno 1 (Escena de luz 1)

Superficie de cálculo 02

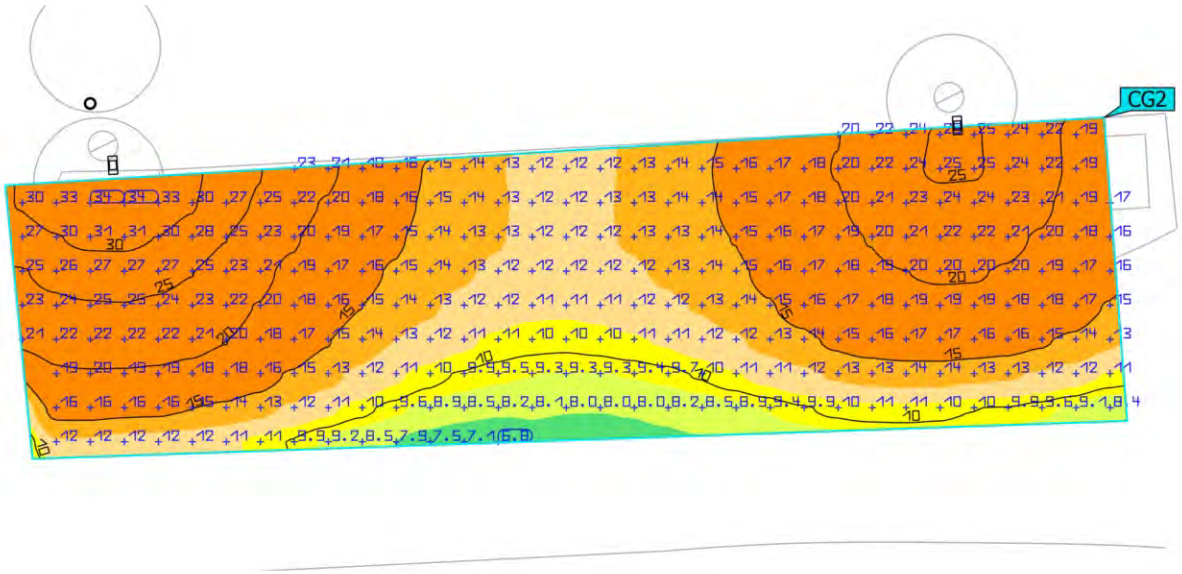

Propiedades	Ē	$E_{mín}$	$E_{máx}$	g_1	g_2	Índice
Superficie de cálculo 02 Iluminancia perpendicular Altura: 0.000 m	16.4 lx	6.84 lx	34.2 lx	0.42	0.20	CG2

Perfil de uso: Configuración DIALux predeterminada, Estándar (área de tránsito al aire libre)

Terreno 1 (Escena de luz 1)

Superficie de cálculo 03

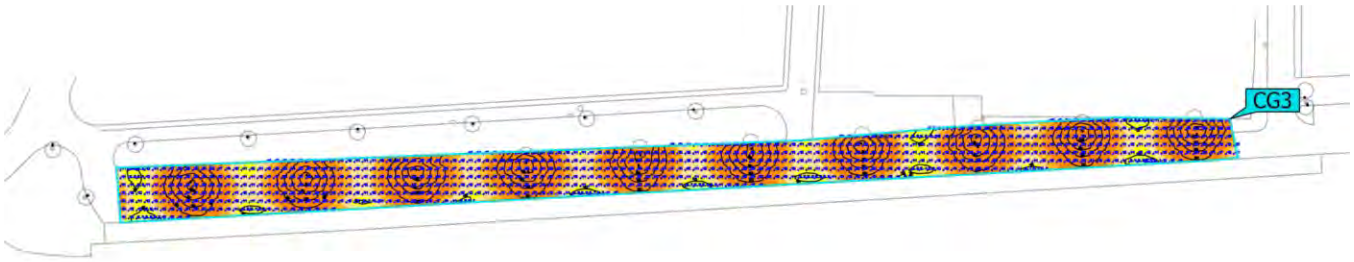

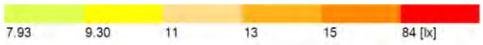

Propiedades	Ē	$E_{mín}$	$E_{máx}$	g_1	g_2	Índice
Superficie de cálculo 03 Iluminancia perpendicular Altura: 0.000 m	18.6 lx	8.42 lx	39.8 lx	0.45	0.21	CG3

Perfil de uso: Configuración DIALux predeterminada, Estándar (área de tránsito al aire libre)

31280 - Enllumenat Santa Susanna_Quadre CM027_V1

Objeto
Santa Susanna

Created with DIALux

Contenido

Portada 1
Contenido 2
Contactos 3
Lista de luminarias 4

Fichas de producto

SALVI - CIRCUS 085 30K F4M2 PMMA S 35W (1x 8 L5) 5
SALVI - CIRCUS 085 30K F4MC PMMA S 25W (1x L5050) 6
SALVI - CIRCUS 185 30K F4MC PMMA S 50W (1x L5050) 7

CM027

Plano de situación de luminarias 8
Lista de luminarias 15
Objetos de cálculo / Escena de luz 1 16
Superficie de cálculo 1 / Escena de luz 1 / Iluminancia perpendicular 18
Superficie de cálculo 2 / Escena de luz 1 / Iluminancia perpendicular 19
Superficie de cálculo 3 / Escena de luz 1 / Iluminancia perpendicular 20

Contactos

Oficina Técnica Comercial
Estefanía Páez

CM SALVI
Avda. del Vallés, 36

T 938445198
epaez@salvi.es

DIALux

Lista de luminarias

Φ_{total}	P_{total}	Rendimiento lumínico
255658 lm	1970.0 W	129.8 lm/W

Uni.	Fabricante	N° de artículo	Nombre del artículo	P	Φ	Rendimiento lumínico
2	SALVI		CIRCUS 085 30K F4M2 PMMA S 35W	35.0 W	4575 lm	130.7 lm/W
44	SALVI		CIRCUS 085 30K F4MC PMMA S 25W	25.0 W	3241 lm	129.7 lm/W
16	SALVI		CIRCUS 185 30K F4MC PMMA S 50W	50.0 W	6494 lm	129.9 lm/W

DIALux

Ficha de producto

SALVI - CIRCUS 085 30K F4M2 PMMA S 35W

P	35.0 W
$\Phi_{Lámpara}$	4575 lm
$\Phi_{Luminaria}$	4575 lm
η	100.00 %
Rendimiento lumínico	130.7 lm/W
CCT	3000 K
CRI	70

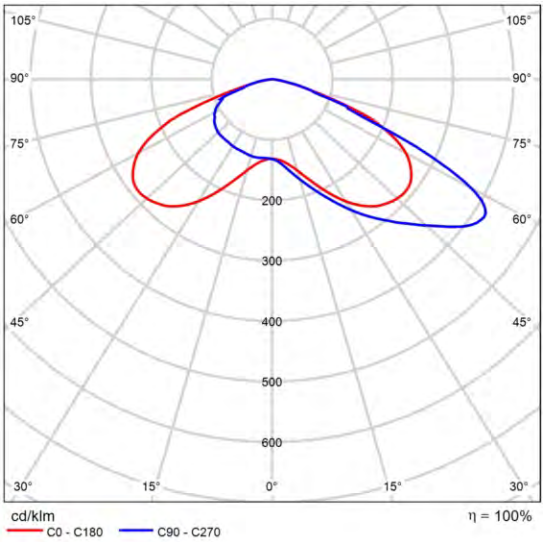

CDL polar

DIALux

Ficha de producto

SALVI - CIRCUS 085 30K F4MC PMMA S 25W

P	25.0 W
$\Phi_{Lámpara}$	3241 lm
$\Phi_{Luminaria}$	3241 lm
η	100.00 %
Rendimiento lumínico	129.7 lm/W
CCT	3000 K
CRI	70

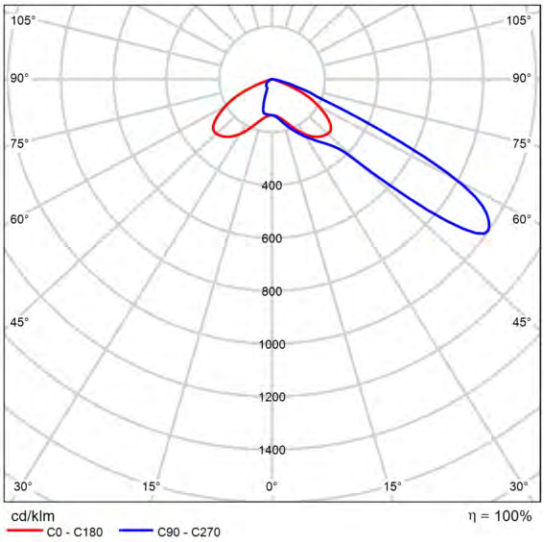

CDL polar

DIALux

Ficha de producto

SALVI - CIRCUS 185 30K F4MC PMMA S 50W

P	50.0 W
$\Phi_{Lámpara}$	6493 lm
$\Phi_{Luminaria}$	6494 lm
η	100.01 %
Rendimiento lumínico	129.9 lm/W
CCT	3000 K
CRI	70

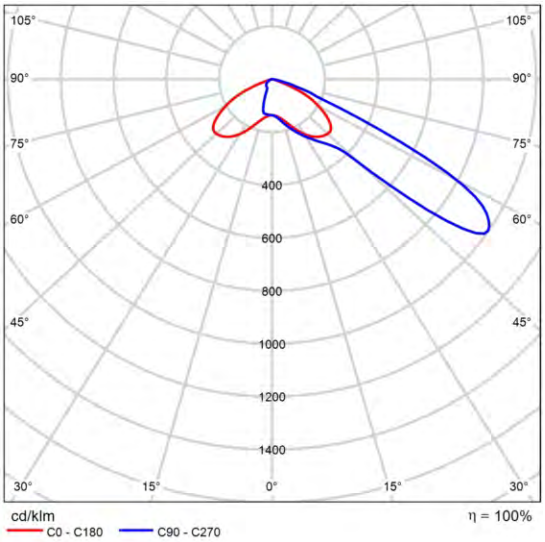

CDL polar

CM027

Plano de situación de luminarias

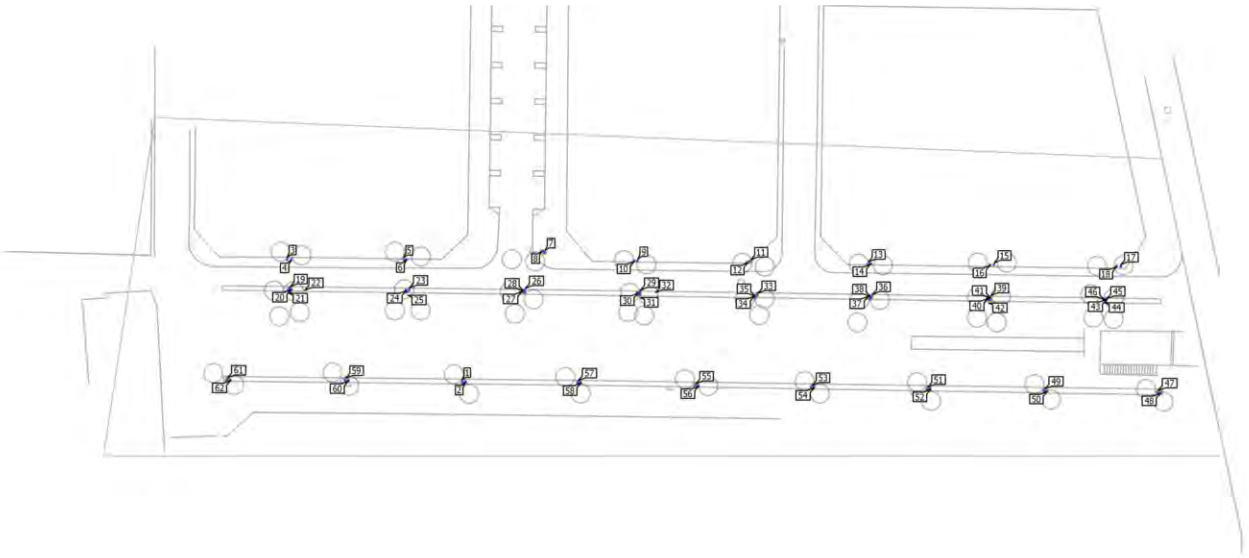

CM027

Plano de situación de luminarias

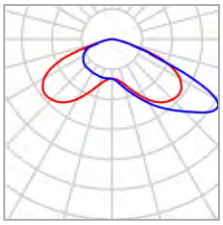

Fabricante	SALVI	P	35.0 W
Nombre del artículo	CIRCUS 085 30K F4M2 PMMA S 35W	$\Phi_{Luminaria}$	4575 lm
Lámpara	1x 8 L5		

Luminarias individuales

X	Y	Altura de montaje	Rotación de	MF	Luminaria
-24.007 m	-22.377 m	9.150 m	0.0° / 0.0° / 133.9°	0.85	1
-23.424 m	-22.380 m	9.150 m	0.0° / 0.0° / -139.0°	0.85	2

DIALux

CM027

Plano de situación de luminarias

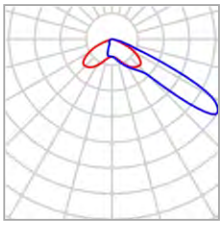

Fabricante	SALVI	P	25.0 W
Nombre del artículo	CIRCUS 085 30K F4MC PMMA S 25W	$\Phi_{Luminaria}$	3241 lm
Lámpara	1x L5050		

Luminarias individuales

X	Y	Altura de montaje	Rotación de	MF	Luminaria
-56.583 m	0.340 m	7.150 m	0.0° / 0.0° / 144.0°	0.85	3
-55.822 m	0.290 m	7.150 m	0.0° / 0.0° / -138.1°	0.85	4
-34.940 m	0.298 m	7.150 m	0.0° / 0.0° / 137.6°	0.85	5
-34.403 m	0.342 m	7.150 m	0.0° / 0.0° / -146.2°	0.85	6
-8.797 m	1.639 m	7.150 m	0.0° / 0.0° / -146.2°	0.85	7
-9.240 m	1.965 m	7.150 m	0.0° / 0.0° / 100.8°	0.85	8
8.371 m	0.028 m	7.150 m	0.0° / 0.0° / -146.2°	0.85	9
7.786 m	0.094 m	7.150 m	0.0° / 0.0° / 130.8°	0.85	10
29.250 m	0.038 m	7.150 m	0.0° / 0.0° / -97.0°	0.85	11
28.763 m	-0.154 m	7.150 m	0.0° / 0.0° / 155.4°	0.85	12
51.167 m	-0.478 m	7.150 m	0.0° / 0.0° / 132.6°	0.85	13
51.658 m	-0.414 m	7.150 m	0.0° / 0.0° / -146.2°	0.85	14
74.485 m	-0.647 m	7.150 m	0.0° / 0.0° / -146.2°	0.85	15

CM027

Plano de situación de luminarias

X	Y	Altura de montaje	Rotación de	MF	Luminaria
73.769 m	-0.651 m	7.150 m	0.0° / 0.0° / 130.6°	0.85	16
98.033 m	-0.976 m	7.150 m	0.0° / 0.0° / -120.5°	0.85	17
97.235 m	-0.884 m	7.150 m	0.0° / 0.0° / 128.5°	0.85	18
-56.157 m	-4.987 m	9.150 m	0.0° / 0.0° / 0.0°	0.85	19
-55.770 m	-5.175 m	9.150 m	0.0° / 0.0° / -64.0°	0.85	20
-56.389 m	-5.397 m	9.150 m	0.0° / 0.0° / 96.0°	0.85	21
-55.975 m	-5.689 m	9.150 m	0.0° / 0.0° / -170.0°	0.85	22
-33.971 m	-5.297 m	9.150 m	0.0° / 0.0° / -50.0°	0.85	23
-34.538 m	-5.347 m	9.150 m	0.0° / 0.0° / 63.0°	0.85	24
-34.390 m	-5.742 m	9.150 m	0.0° / 0.0° / -177.0°	0.85	25
-12.479 m	-5.368 m	9.150 m	0.0° / 0.0° / -54.0°	0.85	26
-13.020 m	-5.480 m	9.150 m	0.0° / 0.0° / 60.0°	0.85	27
-12.614 m	-5.751 m	9.150 m	0.0° / 0.0° / -177.0°	0.85	28
8.876 m	-5.719 m	9.150 m	0.0° / 0.0° / -47.0°	0.85	29
8.371 m	-5.786 m	9.150 m	0.0° / 0.0° / 55.0°	0.85	30
8.860 m	-6.106 m	9.150 m	0.0° / 0.0° / -133.0°	0.85	31
8.414 m	-6.141 m	9.150 m	0.0° / 0.0° / 148.0°	0.85	32
30.604 m	-6.282 m	9.150 m	0.0° / 0.0° / -45.0°	0.85	33
29.977 m	-6.337 m	9.150 m	0.0° / 0.0° / 49.0°	0.85	34
30.222 m	-6.773 m	9.150 m	0.0° / 0.0° / -180.0°	0.85	35
51.877 m	-6.472 m	9.150 m	0.0° / 0.0° / -49.0°	0.85	36
51.323 m	-6.482 m	9.150 m	0.0° / 0.0° / 73.0°	0.85	37
51.604 m	-6.843 m	9.150 m	0.0° / 0.0° / 179.0°	0.85	38
73.823 m	-6.717 m	9.150 m	0.0° / 0.0° / -47.9°	0.85	39
73.318 m	-6.744 m	9.150 m	0.0° / 0.0° / 50.1°	0.85	40

CM027

Plano de situación de luminarias

X	Y	Altura de montaje	Rotación de	MF	Luminaria
73.832 m	-7.156 m	9.150 m	0.0° / 0.0° / -129.9°	0.85	41
73.379 m	-7.115 m	9.150 m	0.0° / 0.0° / 140.0°	0.85	42
95.343 m	-6.917 m	9.150 m	0.0° / 0.0° / -56.0°	0.85	43
94.900 m	-7.060 m	9.150 m	0.0° / 0.0° / 59.5°	0.85	44
95.326 m	-7.297 m	9.150 m	0.0° / 0.0° / -122.4°	0.85	45
94.791 m	-7.435 m	9.150 m	0.0° / 0.0° / 136.0°	0.85	46

CM027

Plano de situación de luminarias

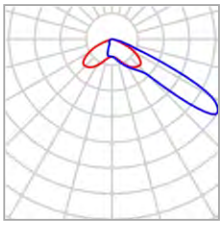

Fabricante	SALVI	P	50.0 W
Nombre del artículo	CIRCUS 185 30K F4MC PMMA S 50W	$\Phi_{Luminaria}$	6494 lm
Lámpara	1x L5050		

Luminarias individuales

X	Y	Altura de montaje	Rotación de	MF	Luminaria
104.792 m	-24.326 m	9.150 m	0.0° / 0.0° / 136.2°	0.85	47
105.284 m	-24.365 m	9.150 m	0.0° / 0.0° / -138.3°	0.85	48
83.748 m	-24.009 m	9.150 m	0.0° / 0.0° / 121.5°	0.85	49
84.274 m	-24.033 m	9.150 m	0.0° / 0.0° / -132.3°	0.85	50
62.100 m	-23.666 m	9.150 m	0.0° / 0.0° / 125.4°	0.85	51
62.636 m	-23.634 m	9.150 m	0.0° / 0.0° / -129.0°	0.85	52
40.635 m	-23.333 m	9.150 m	0.0° / 0.0° / 124.0°	0.85	53
41.102 m	-23.336 m	9.150 m	0.0° / 0.0° / -141.0°	0.85	54
19.075 m	-23.031 m	9.150 m	0.0° / 0.0° / 128.6°	0.85	55
19.662 m	-23.042 m	9.150 m	0.0° / 0.0° / -140.0°	0.85	56
-2.658 m	-22.459 m	9.150 m	0.0° / 0.0° / 149.0°	0.85	57
-2.171 m	-22.469 m	9.150 m	0.0° / 0.0° / -139.0°	0.85	58
-45.827 m	-22.024 m	9.150 m	0.0° / 0.0° / 129.5°	0.85	59

CM027

Plano de situación de luminarias

X	Y	Altura de montaje	Rotación de	MF	Luminaria
-45.252 m	-22.100 m	9.150 m	0.0° / 0.0° / -142.0°	0.85	60
-67.738 m	-21.960 m	9.150 m	0.0° / 0.0° / 136.4°	0.85	61
-67.118 m	-21.973 m	9.150 m	0.0° / 0.0° / -140.0°	0.85	62

CM027

Lista de luminarias

Φ_{total}	P_{total}	Rendimiento lumínico
255658 lm	1970.0 W	129.8 lm/W

Uni.	Fabricante	N° de artículo	Nombre del artículo	P	Φ	Rendimiento lumínico
2	SALVI		CIRCUS 085 30K F4M2 PMMA S 35W	35.0 W	4575 lm	130.7 lm/W
44	SALVI		CIRCUS 085 30K F4MC PMMA S 25W	25.0 W	3241 lm	129.7 lm/W
16	SALVI		CIRCUS 185 30K F4MC PMMA S 50W	50.0 W	6494 lm	129.9 lm/W

CM027 (Escena de luz 1)

Objetos de cálculo

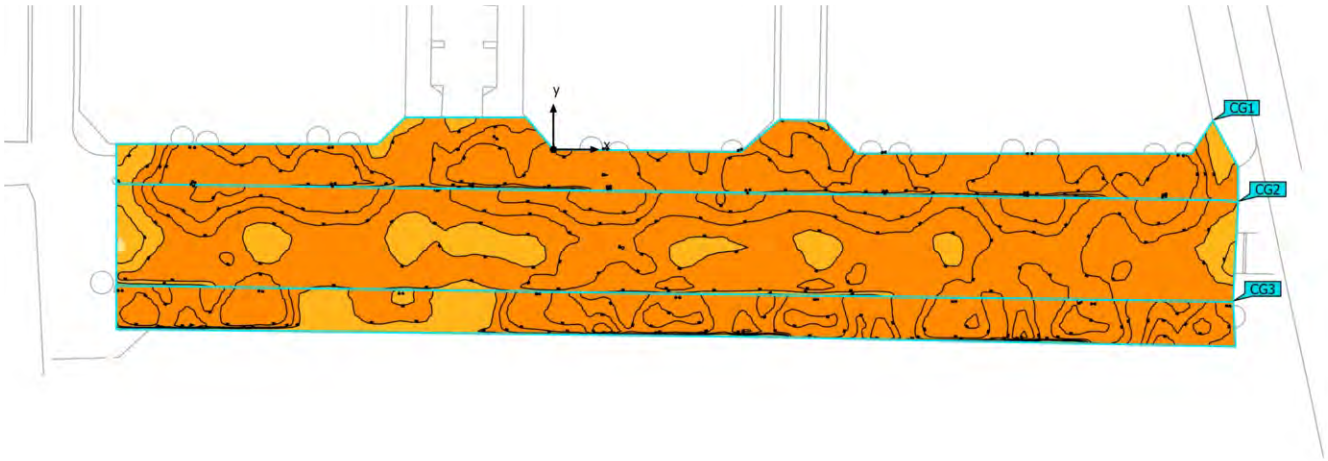

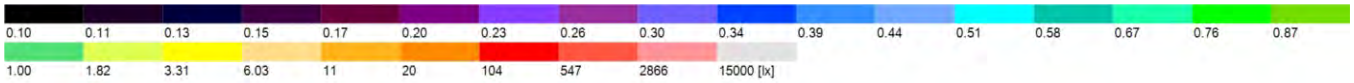

CM027 (Escena de luz 1)

Objetos de cálculo

Superficie de cálculo

Propiedades	Ē	$E_{mín}$	$E_{máx}$	g_1	g_2	Índice
Superficie de cálculo 1 Iluminancia perpendicular Altura: 0.000 m	28.9 lx	11.6 lx	40.1 lx	0.40	0.29	CG1
Superficie de cálculo 2 Iluminancia perpendicular Altura: 0.000 m	24.4 lx	10.4 lx	38.2 lx	0.43	0.27	CG2
Superficie de cálculo 3 Iluminancia perpendicular Altura: 0.000 m	24.2 lx	17.5 lx	31.7 lx	0.72	0.55	CG3

Perfil de uso: Configuración DIALux predeterminada, Estándar (área de tránsito al aire libre)

CM027 (Escena de luz 1)

Superficie de cálculo 1

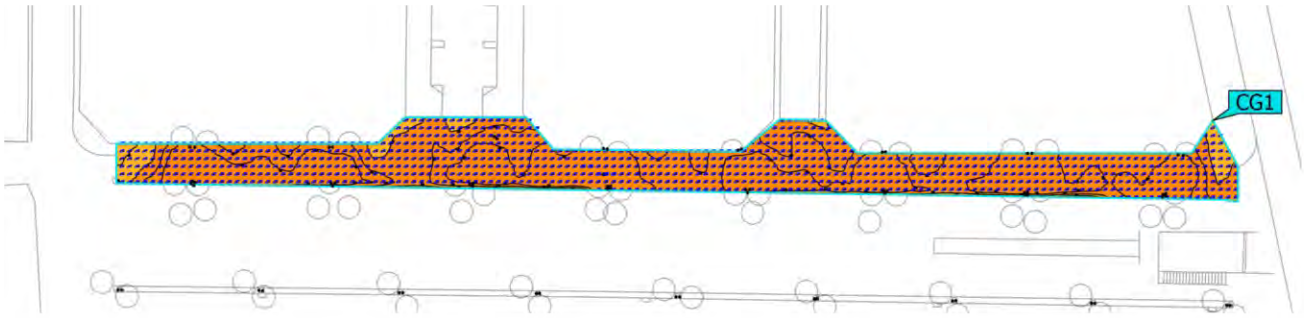

Propiedades	Ē	$E_{mín}$	$E_{máx}$	g_1	g_2	Índice
Superficie de cálculo 1 Iluminancia perpendicular Altura: 0.000 m	28.9 lx	11.6 lx	40.1 lx	0.40	0.29	CG1

Perfil de uso: Configuración DIALux predeterminada, Estándar (área de tránsito al aire libre)

CM027 (Escena de luz 1)

Superficie de cálculo 2

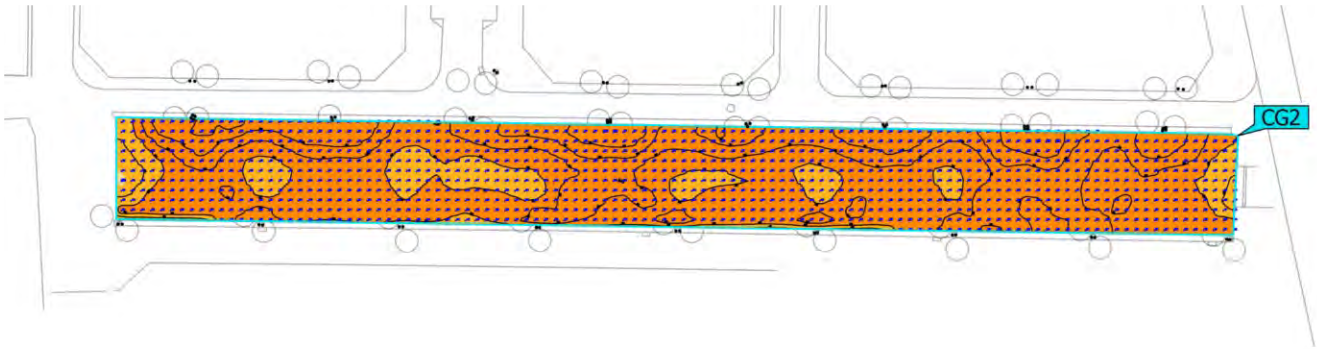

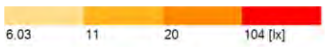

Propiedades	Ē	$E_{mín}$	$E_{máx}$	g_1	g_2	Índice
Superficie de cálculo 2 Iluminancia perpendicular Altura: 0.000 m	24.4 lx	10.4 lx	38.2 lx	0.43	0.27	CG2

Perfil de uso: Configuración DIALux predeterminada, Estándar (área de tránsito al aire libre)

CM027 (Escena de luz 1)

Superficie de cálculo 3

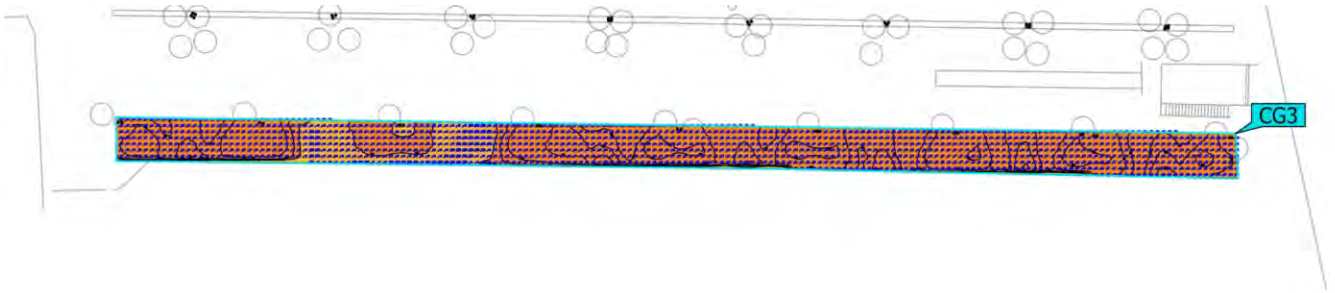

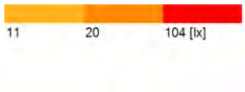

Propiedades	Ē	$E_{mín}$	$E_{máx}$	g_1	g_2	Índice
Superficie de cálculo 3 Iluminancia perpendicular Altura: 0.000 m	24.2 lx	17.5 lx	31.7 lx	0.72	0.55	CG3

Perfil de uso: Configuración DIALux predeterminada, Estándar (área de tránsito al aire libre)

31280 - Enllumenat Santa Susanna_Quadre CM028_V1

Objeto
Santa Susanna

Created with DIALux

Contenido

Portada 1
Contenido 2
Contactos 3
Lista de luminarias 4

Fichas de producto

SALVI - CLAP M 145 30K F4MC VDR SPUW 50W (1x L5050) 5
SALVI - CLAP S 145 30K F2M2 VDR SP 70W (1x 8 L5) 6
SALVI - SNAP A 085 30K F2M2 PMMA S 20W (1x 8 L5) 7
SALVI - SNAP A 085 30K F5M1 PMMA S 20W (1x 8 L5) 8

Terreno 1

Plano de situación de luminarias 9
Lista de luminarias 17
Objetos de cálculo / Escena de luz 1 18
01 - Superficie de cálculo 1 / Escena de luz 1 / Iluminancia perpendicular 21
02 - Superficie de cálculo 2 / Escena de luz 1 / Iluminancia perpendicular 22
03 - Superficie de cálculo 3 / Escena de luz 1 / Iluminancia perpendicular 23
04 - Superficie de cálculo 4 / Escena de luz 1 / Iluminancia perpendicular 24
05 - Superficie de cálculo 5 / Escena de luz 1 / Iluminancia perpendicular 25
06 - Superficie de cálculo 6 / Escena de luz 1 / Iluminancia perpendicular 26
07 - Superficie de cálculo 7 / Escena de luz 1 / Iluminancia perpendicular 27
08 - Superficie de cálculo 8 / Escena de luz 1 / Iluminancia perpendicular 28
09 - Superficie de cálculo 9 / Escena de luz 1 / Iluminancia perpendicular 29
10 - Superficie de cálculo 10 / Escena de luz 1 / Iluminancia perpendicular 30
11 - Superficie de cálculo 11 / Escena de luz 1 / Iluminancia perpendicular 31

Contactos

Oficina Técnica Comercial
Estefanía Páez

CM SALVI
Avda. del Vallés, 36
(Crta.C155-Km12,5)
08195 - Lliça de Vall
Barcelona - España

T 938445198
epaez@salvi.es

DIALux

Lista de luminarias

Φ_{total}	P_{total}	Rendimiento lumínico
491808 lm	3990.0 W	123.3 lm/W

Uni.	Fabricante	N° de artículo	Nombre del artículo	P	Φ	Rendimiento lumínico
4	SALVI		CLAP M 145 30K F4MC VDR SPUW 50W	50.0 W	6111 lm	122.2 lm/W
45	SALVI		CLAP S 145 30K F2M2 VDR SP 70W	70.0 W	8372 lm	119.6 lm/W
23	SALVI		SNAP A 085 30K F2M2 PMMA S 20W	20.0 W	2832 lm	141.6 lm/W
9	SALVI		SNAP A 085 30K F5M1 PMMA S 20W	20.0 W	2832 lm	141.6 lm/W

DIALux

Ficha de producto

SALVI - CLAP M 145 30K F4MC VDR SPUW 50W

P	50.0 W
$\Phi_{Lámpara}$	6110 lm
$\Phi_{Luminaria}$	6111 lm
η	100.01 %
Rendimiento lumínico	122.2 lm/W
CCT	3000 K
CRI	70

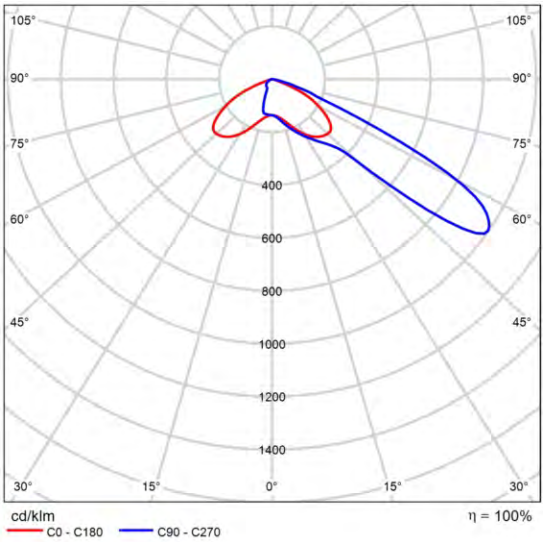

CDL polar

Ficha de producto

SALVI - CLAP S 145 30K F2M2 VDR SP 70W

P	70.0 W
$\Phi_{Lámpara}$	8372 lm
$\Phi_{Luminaria}$	8372 lm
η	100.00 %
Rendimiento lumínico	119.6 lm/W
CCT	3000 K
CRI	70

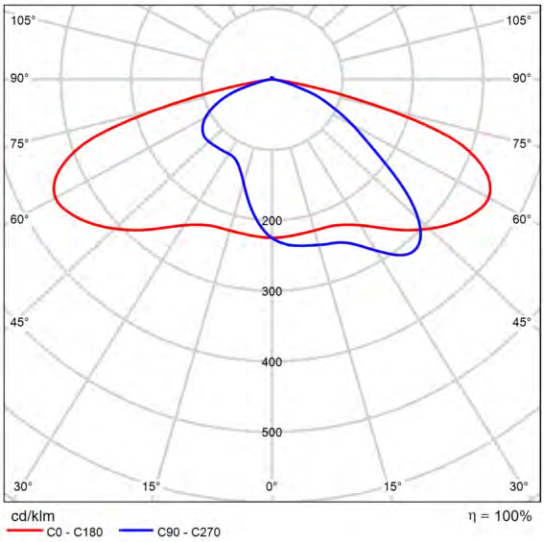

CDL polar

DIALux

Ficha de producto

SALVI - SNAP A 085 30K F2M2 PMMA S 20W

P	20.0 W
$\Phi_{Lámpara}$	2832 lm
$\Phi_{Luminaria}$	2832 lm
η	100.00 %
Rendimiento lumínico	141.6 lm/W
CCT	3000 K
CRI	70

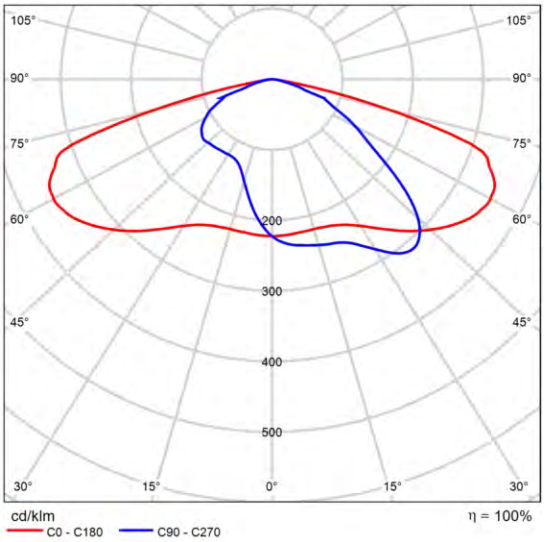

CDL polar

DIALux

Ficha de producto

SALVI - SNAP A 085 30K F5M1 PMMA S 20W

P	20.0 W
$\Phi_{Lámpara}$	2832 lm
$\Phi_{Luminaria}$	2832 lm
η	100.00 %
Rendimiento lumínico	141.6 lm/W
CCT	3000 K
CRI	70

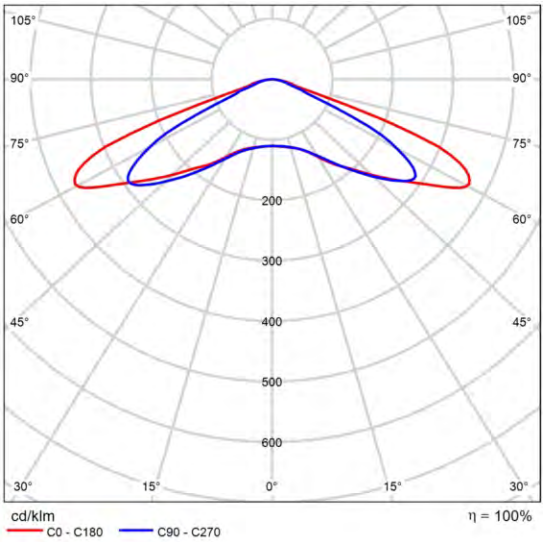

CDL polar

Terreno 1

Plano de situación de luminarias

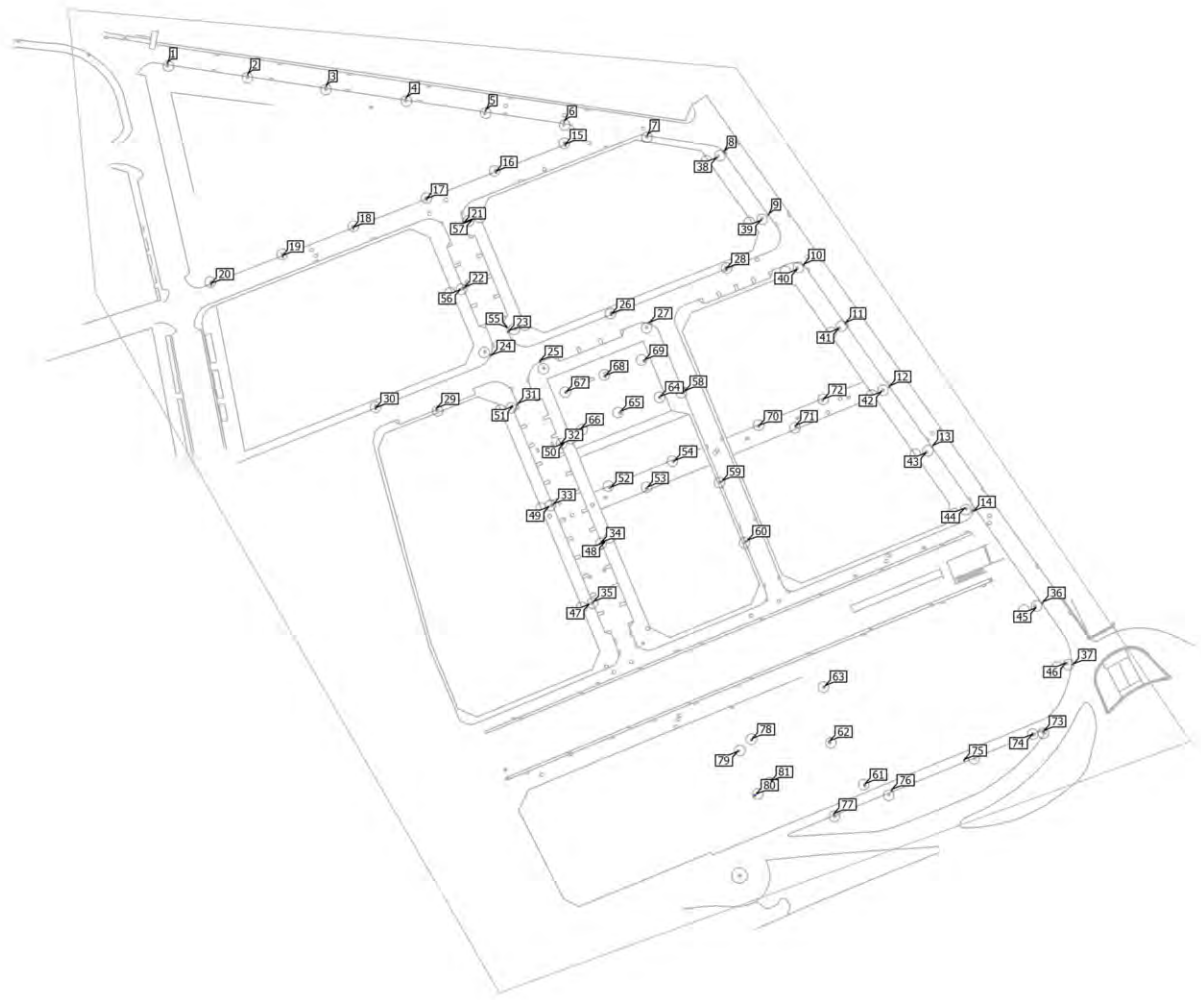

Terreno 1

Plano de situación de luminarias

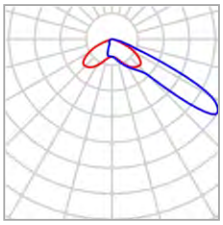

Fabricante	SALVI	P	50.0 W
Nombre del artículo	CLAP M 145 30K F4MC VDR SPUW 50W	$\Phi_{Luminaria}$	6111 lm
Lámpara	1x L5050		

Luminarias individuales

X	Y	Altura de montaje	Rotación de	MF	Luminaria
164.823 m	-248.350 m	10.150 m	0.0° / 0.0° / -58.0°	0.85	78
160.380 m	-252.054 m	10.150 m	0.0° / 0.0° / 116.0°	0.85	79
165.848 m	-266.768 m	10.150 m	0.0° / 0.0° / 116.0°	0.85	80
170.895 m	-262.393 m	10.150 m	0.0° / 0.0° / -63.0°	0.85	81

Terreno 1

Plano de situación de luminarias

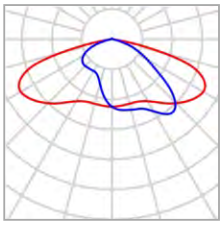

Fabricante	SALVI	P	70.0 W
Nombre del artículo	CLAP S 145 30K F2M2 VDR SP 70W	$\Phi_{Luminaria}$	8372 lm
Lámpara	1x 8 L5		

Luminarias individuales

X	Y	Altura de montaje	Rotación de	MF	Luminaria
-28.676 m	-24.374 m	7.075 m	0.0° / 0.0° / -7.0°	0.85	1
-2.065 m	-28.059 m	7.075 m	0.0° / 0.0° / -7.0°	0.85	2
23.867 m	-31.938 m	7.075 m	0.0° / 0.0° / -7.0°	0.85	3
50.374 m	-35.817 m	7.075 m	0.0° / 0.0° / -7.0°	0.85	4
76.726 m	-39.903 m	7.075 m	0.0° / 0.0° / -7.0°	0.85	5
102.715 m	-43.601 m	7.075 m	0.0° / 0.0° / -7.0°	0.85	6
130.242 m	-48.254 m	7.075 m	0.0° / 0.0° / -7.0°	0.85	7
155.593 m	-53.728 m	7.075 m	0.0° / 0.0° / -54.0°	0.85	8
170.365 m	-74.480 m	7.075 m	0.0° / 0.0° / -54.0°	0.85	9
182.012 m	-91.171 m	7.075 m	0.0° / 0.0° / -54.0°	0.85	10
195.914 m	-110.473 m	7.075 m	0.0° / 0.0° / -54.0°	0.85	11
210.531 m	-131.453 m	7.075 m	0.0° / 0.0° / -54.0°	0.85	12
224.736 m	-151.202 m	7.075 m	0.0° / 0.0° / -54.0°	0.85	13

Terreno 1

Plano de situación de luminarias

X	Y	Altura de montaje	Rotación de	MF	Luminaria
238.101 m	-172.684 m	7.075 m	0.0° / 0.0° / -111.0°	0.85	14
103.098 m	-51.448 m	7.075 m	0.0° / 0.0° / -158.0°	0.85	15
80.176 m	-60.424 m	7.075 m	0.0° / 0.0° / -159.0°	0.85	16
57.095 m	-69.507 m	7.075 m	0.0° / 0.0° / -159.0°	0.85	17
32.837 m	-79.018 m	7.075 m	0.0° / 0.0° / -157.0°	0.85	18
9.435 m	-88.368 m	7.075 m	0.0° / 0.0° / -158.0°	0.85	19
-14.235 m	-97.558 m	7.075 m	0.0° / 0.0° / -160.0°	0.85	20
69.338 m	-77.341 m	7.075 m	0.0° / 0.0° / 111.0°	0.85	21
69.553 m	-98.726 m	7.075 m	0.0° / 0.0° / -66.0°	0.85	22
84.182 m	-113.247 m	7.075 m	0.0° / 0.0° / 113.0°	0.85	23
78.395 m	-121.011 m	7.075 m	0.0° / 0.0° / -120.0°	0.85	24
94.676 m	-123.148 m	7.075 m	0.0° / 0.0° / 19.0°	0.85	25
118.404 m	-107.533 m	7.075 m	0.0° / 0.0° / -159.0°	0.85	26
130.783 m	-110.387 m	7.075 m	0.0° / 0.0° / -23.0°	0.85	27
156.428 m	-92.521 m	7.075 m	0.0° / 0.0° / -158.0°	0.85	28
60.407 m	-138.859 m	7.075 m	0.0° / 0.0° / 24.0°	0.85	29
40.284 m	-138.736 m	7.075 m	0.0° / 0.0° / -157.0°	0.85	30
87.229 m	-137.284 m	7.075 m	0.0° / 0.0° / -65.0°	0.85	31
101.245 m	-150.714 m	7.075 m	0.0° / 0.0° / 112.0°	0.85	32
99.002 m	-170.534 m	7.075 m	0.0° / 0.0° / -67.0°	0.85	33
114.795 m	-183.259 m	7.075 m	0.0° / 0.0° / 113.0°	0.85	34
112.230 m	-202.906 m	7.075 m	0.0° / 0.0° / -67.0°	0.85	35
261.149 m	-203.029 m	7.075 m	0.0° / 0.0° / -54.0°	0.85	36
271.136 m	-223.426 m	7.075 m	0.0° / 0.0° / -97.0°	0.85	37
142.410 m	-133.055 m	7.075 m	0.0° / 0.0° / -66.5°	0.85	58

Terreno 1

Plano de situación de luminarias

X	Y	Altura de montaje	Rotación de	MF	Luminaria
154.757 m	-162.854 m	7.075 m	0.0° / 0.0° / -66.5°	0.85	59
163.116 m	-182.593 m	7.075 m	0.0° / 0.0° / -66.5°	0.85	60
261.536 m	-245.580 m	8.075 m	0.0° / 0.0° / -63.0°	0.85	73
257.881 m	-246.345 m	7.075 m	0.0° / 0.0° / 24.0°	0.85	74
235.220 m	-255.242 m	7.075 m	0.0° / 0.0° / 24.0°	0.85	75
211.250 m	-265.118 m	7.075 m	0.0° / 0.0° / 24.0°	0.85	76
192.036 m	-273.110 m	7.075 m	0.0° / 0.0° / 24.0°	0.85	77

Terreno 1

Plano de situación de luminarias

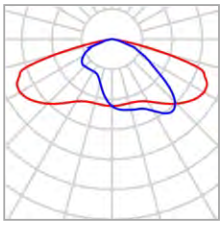

Fabricante	SALVI	P	20.0 W
Nombre del artículo	SNAP A 085 30K F2M2 PMMA S 20W	$\Phi_{Luminaria}$	2832 lm
Lámpara	1x 8 L5		

Luminarias individuales

X	Y	Altura de montaje	Rotación de	MF	Luminaria
153.220 m	-55.527 m	4.865 m	0.0° / 0.0° / 124.0°	0.85	38
167.851 m	-76.287 m	4.865 m	0.0° / 0.0° / 124.0°	0.85	39
179.722 m	-92.538 m	4.865 m	0.0° / 0.0° / 124.0°	0.85	40
193.475 m	-112.083 m	4.865 m	0.0° / 0.0° / 124.0°	0.85	41
207.659 m	-133.014 m	4.865 m	0.0° / 0.0° / 124.0°	0.85	42
222.379 m	-153.217 m	4.865 m	0.0° / 0.0° / 124.0°	0.85	43
235.363 m	-171.647 m	4.865 m	0.0° / 0.0° / 76.0°	0.85	44
258.890 m	-204.530 m	4.865 m	0.0° / 0.0° / 121.2°	0.85	45
268.873 m	-222.928 m	4.865 m	0.0° / 0.0° / 79.8°	0.85	46
110.816 m	-203.399 m	4.865 m	0.0° / 0.0° / 115.5°	0.85	47
116.014 m	-182.848 m	4.865 m	0.0° / 0.0° / -65.3°	0.85	48
97.515 m	-171.112 m	4.865 m	0.0° / 0.0° / 115.5°	0.85	49
102.526 m	-150.070 m	4.865 m	0.0° / 0.0° / -65.6°	0.85	50

Terreno 1

Plano de situación de luminarias

X	Y	Altura de montaje	Rotación de	MF	Luminaria
85.563 m	-137.797 m	4.865 m	0.0° / 0.0° / 113.7°	0.85	51
117.973 m	-165.013 m	4.865 m	0.0° / 0.0° / -159.4°	0.85	52
130.024 m	-164.985 m	4.865 m	0.0° / 0.0° / 22.9°	0.85	53
138.998 m	-156.183 m	4.865 m	0.0° / 0.0° / -158.7°	0.85	54
86.890 m	-112.059 m	4.865 m	0.0° / 0.0° / -63.4°	0.85	55
68.155 m	-99.203 m	4.865 m	0.0° / 0.0° / 115.5°	0.85	56
72.036 m	-76.125 m	4.865 m	0.0° / 0.0° / -65.3°	0.85	57
167.221 m	-144.556 m	4.865 m	0.0° / 0.0° / -158.7°	0.85	70
179.357 m	-144.511 m	4.865 m	0.0° / 0.0° / 22.3°	0.85	71
188.546 m	-135.806 m	4.865 m	0.0° / 0.0° / -158.7°	0.85	72

Terreno 1

Plano de situación de luminarias

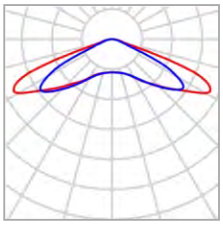

Fabricante	SALVI	P	20.0 W
Nombre del artículo	SNAP A 085 30K F5M1 PMMA S 20W	$\Phi_{Luminaria}$	2832 lm
Lámpara	1x 8 L5		

Luminarias individuales

X	Y	Altura de montaje	Rotación de	MF	Luminaria
202.199 m	-263.206 m	4.865 m	0.0° / 0.0° / 23.4°	0.85	61
190.461 m	-248.995 m	4.865 m	0.0° / 0.0° / 23.4°	0.85	62
188.909 m	-230.718 m	4.865 m	0.0° / 0.0° / 23.4°	0.85	63
134.253 m	-134.965 m	4.865 m	0.0° / 0.0° / 23.4°	0.85	64
121.236 m	-139.860 m	4.865 m	0.0° / 0.0° / 23.4°	0.85	65
108.003 m	-145.562 m	4.865 m	0.0° / 0.0° / 19.8°	0.85	66
103.218 m	-133.331 m	4.865 m	0.0° / 0.0° / 23.4°	0.85	67
116.160 m	-127.998 m	4.865 m	0.0° / 0.0° / 23.4°	0.85	68
129.180 m	-122.782 m	4.865 m	0.0° / 0.0° / 23.4°	0.85	69

DIALux

Terreno 1

Lista de luminarias

Φ_{total}	P_{total}	Rendimiento lumínico
491808 lm	3990.0 W	123.3 lm/W

Uni.	Fabricante	N° de artículo	Nombre del artículo	P	Φ	Rendimiento lumínico
4	SALVI		CLAP M 145 30K F4MC VDR SPUW 50W	50.0 W	6111 lm	122.2 lm/W
45	SALVI		CLAP S 145 30K F2M2 VDR SP 70W	70.0 W	8372 lm	119.6 lm/W
23	SALVI		SNAP A 085 30K F2M2 PMMA S 20W	20.0 W	2832 lm	141.6 lm/W
9	SALVI		SNAP A 085 30K F5M1 PMMA S 20W	20.0 W	2832 lm	141.6 lm/W

Terreno 1 (Escena de luz 1)

Objetos de cálculo

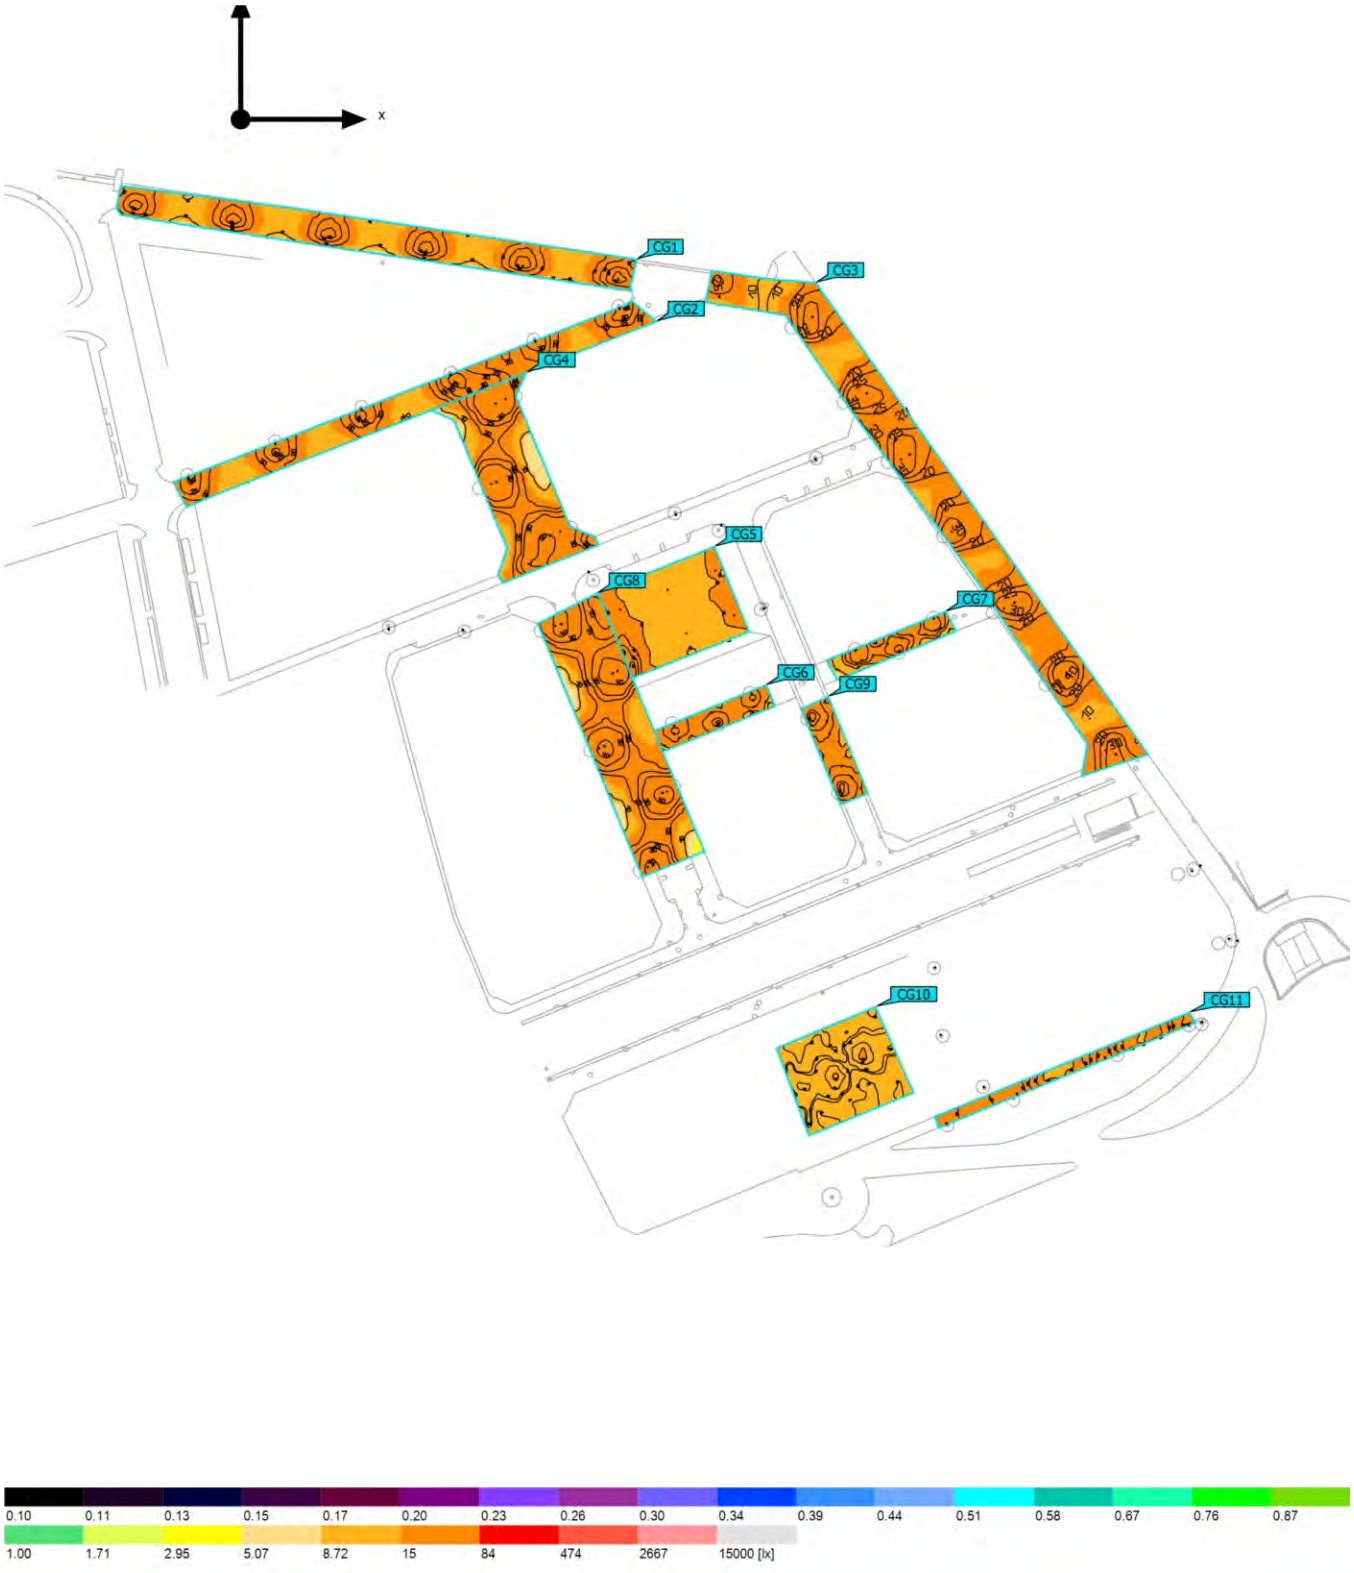

Terreno 1 (Escena de luz 1)

Objetos de cálculo

Superficie de cálculo

Propiedades	Ē	$E_{mín}$	$E_{máx}$	g_1	g_2	Índice
01 - Superficie de cálculo 1 Iluminancia perpendicular Altura: 0.000 m	18.3 lx	8.58 lx	38.5 lx	0.47	0.22	CG1
02 - Superficie de cálculo 2 Iluminancia perpendicular Altura: 0.000 m	21.0 lx	9.62 lx	37.9 lx	0.46	0.25	CG2
03 - Superficie de cálculo 3 Iluminancia perpendicular Altura: 0.000 m	21.8 lx	8.94 lx	40.4 lx	0.41	0.22	CG3
04 - Superficie de cálculo 4 Iluminancia perpendicular Altura: 0.000 m	25.8 lx	5.39 lx	54.3 lx	0.21	0.099	CG4
05 - Superficie de cálculo 5 Iluminancia perpendicular Altura: 0.000 m	14.8 lx	9.01 lx	33.6 lx	0.61	0.27	CG5
06 - Superficie de cálculo 6 Iluminancia perpendicular Altura: 0.000 m	18.9 lx	11.5 lx	28.2 lx	0.61	0.41	CG6
07 - Superficie de cálculo 7 Iluminancia perpendicular Altura: 0.000 m	17.4 lx	7.64 lx	27.3 lx	0.44	0.28	CG7
08 - Superficie de cálculo 8 Iluminancia perpendicular Altura: 0.000 m	24.4 lx	4.52 lx	49.3 lx	0.19	0.092	CG8
09 - Superficie de cálculo 9 Iluminancia perpendicular Altura: 0.000 m	22.6 lx	13.7 lx	34.6 lx	0.61	0.40	CG9
10 - Superficie de cálculo 10 Iluminancia perpendicular Altura: 0.000 m	11.7 lx	8.49 lx	15.4 lx	0.73	0.55	CG10
11 - Superficie de cálculo 11 Iluminancia perpendicular Altura: 0.000 m	25.9 lx	11.4 lx	45.9 lx	0.44	0.25	CG11

Terreno 1 (Escena de luz 1)

Objetos de cálculo

Perfil de uso: Configuración DIALux predeterminada, Estándar (área de tránsito al aire libre)

Terreno 1 (Escena de luz 1)

01 - Superficie de cálculo 1

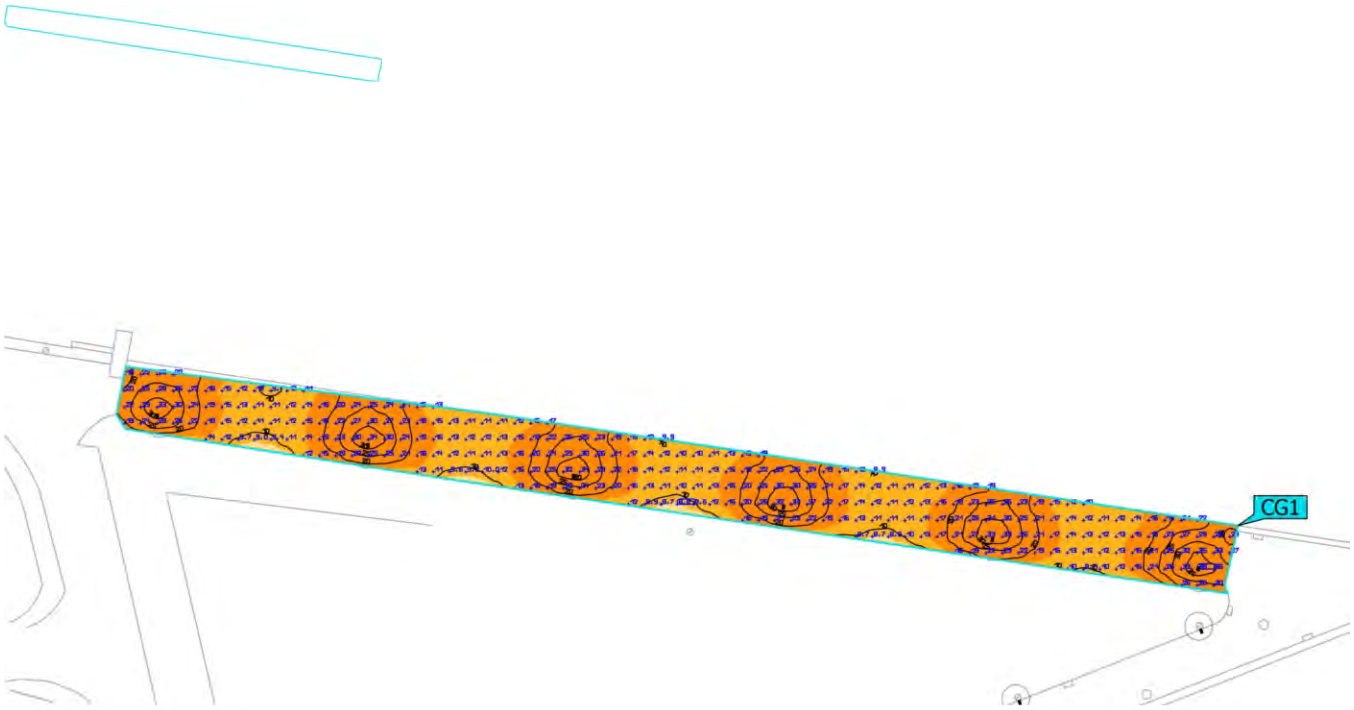

Propiedades	Ē	$E_{mín}$	$E_{máx}$	g_1	g_2	Índice
01 - Superficie de cálculo 1 Iluminancia perpendicular Altura: 0.000 m	18.3 lx	8.58 lx	38.5 lx	0.47	0.22	CG1

Perfil de uso: Configuración DIALux predeterminada, Estándar (área de tránsito al aire libre)

Terreno 1 (Escena de luz 1)

02 - Superficie de cálculo 2

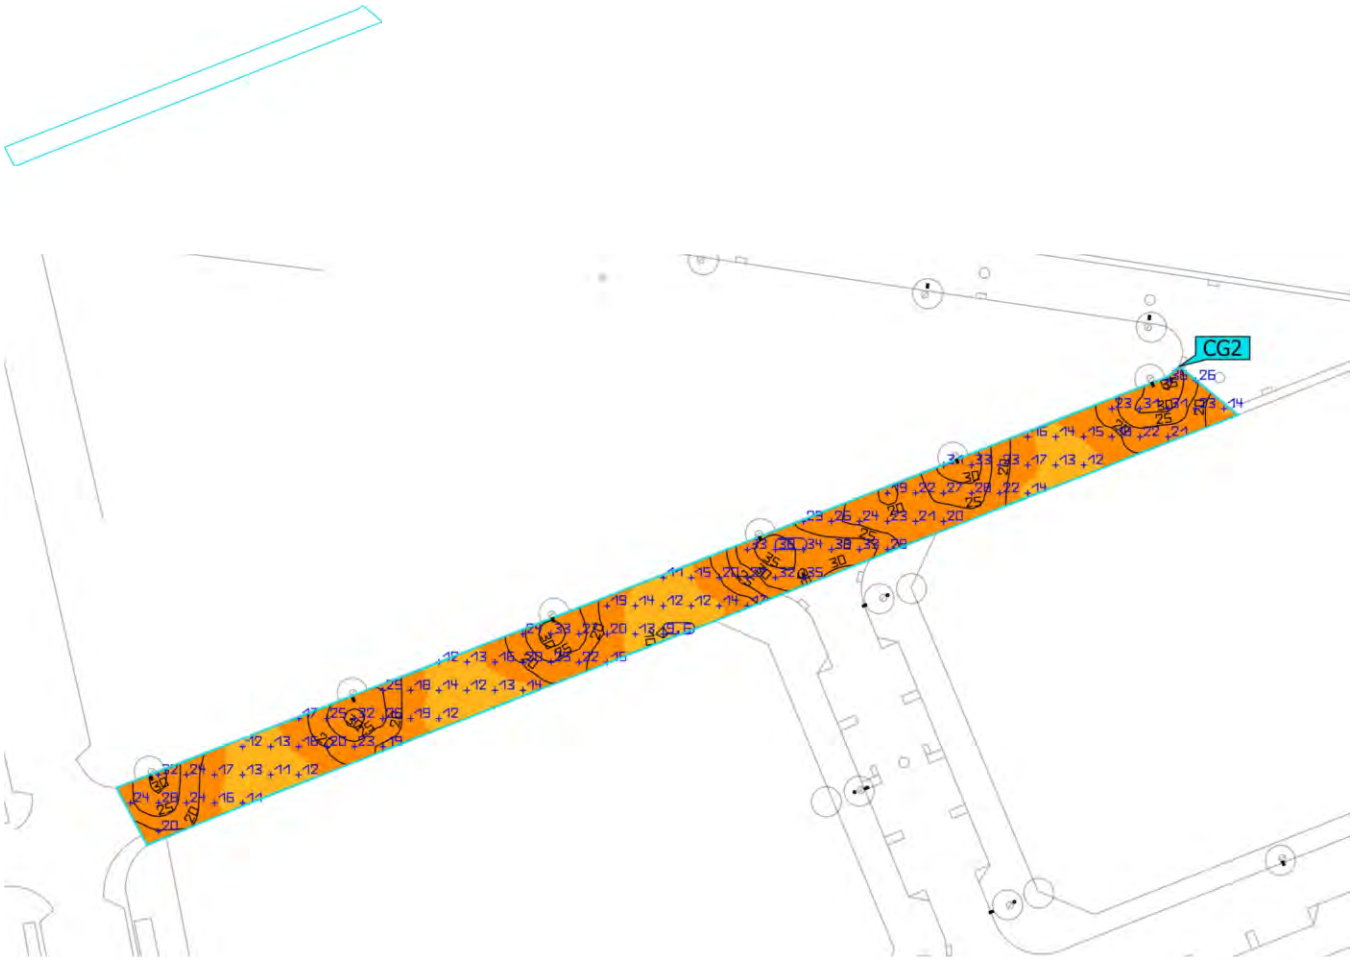

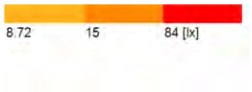

Propiedades	Ē	$E_{mín}$	$E_{máx}$	g_1	g_2	Índice
02 - Superficie de cálculo 2 Iluminancia perpendicular Altura: 0.000 m	21.0 lx	9.62 lx	37.9 lx	0.46	0.25	CG2

Perfil de uso: Configuración DIALux predeterminada, Estándar (área de tránsito al aire libre)

DIALux

Terreno 1 (Escena de luz 1)

03 - Superficie de cálculo 3

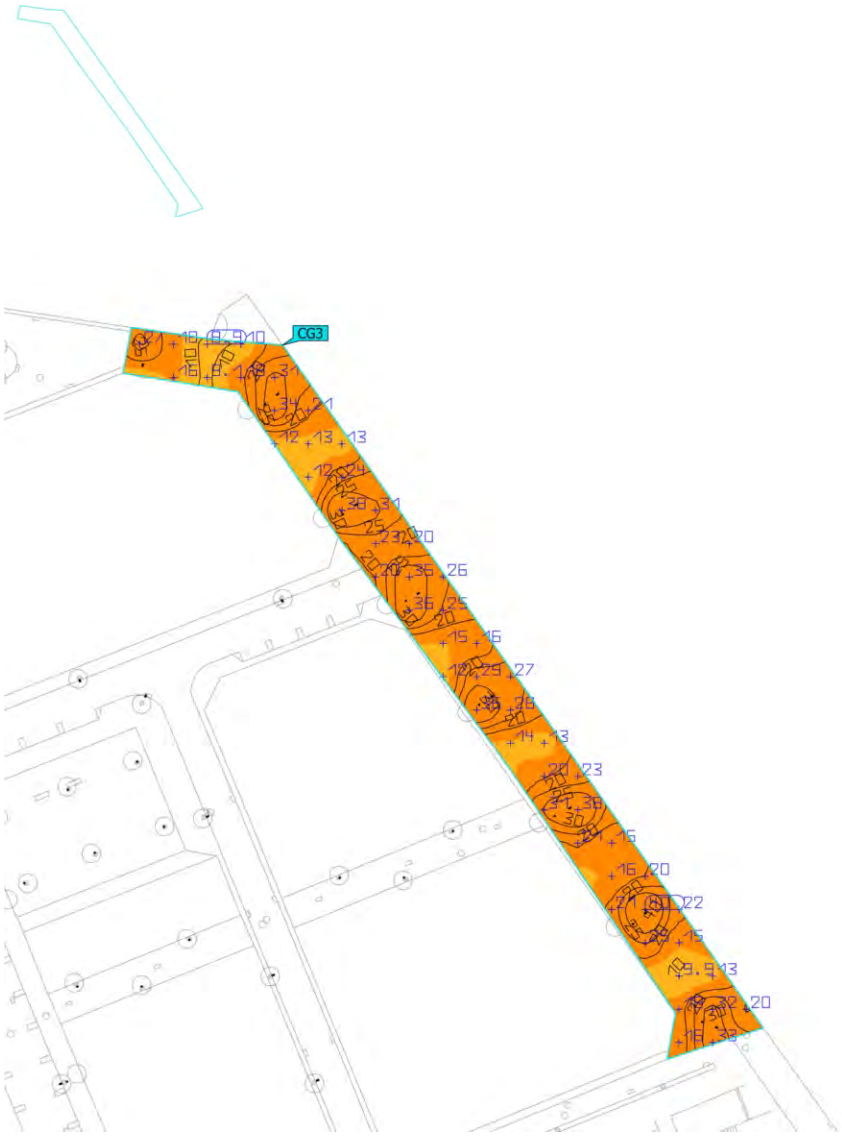

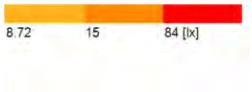

Propiedades	Ē	$E_{mín}$	$E_{máx}$	g_1	g_2	Índice
03 - Superficie de cálculo 3 Iluminancia perpendicular Altura: 0.000 m	21.8 lx	8.94 lx	40.4 lx	0.41	0.22	CG3

Perfil de uso: Configuración DIALux predeterminada, Estándar (área de tránsito al aire libre)

Terreno 1 (Escena de luz 1)

04 - Superficie de cálculo 4

Propiedades	Ē	$E_{mín}$	$E_{máx}$	g_1	g_2	Índice
04 - Superficie de cálculo 4 Iluminancia perpendicular Altura: 0.000 m	25.8 lx	5.39 lx	54.3 lx	0.21	0.099	CG4

Perfil de uso: Configuración DIALux predeterminada, Estándar (área de tránsito al aire libre)

Terreno 1 (Escena de luz 1)

05 - Superficie de cálculo 5

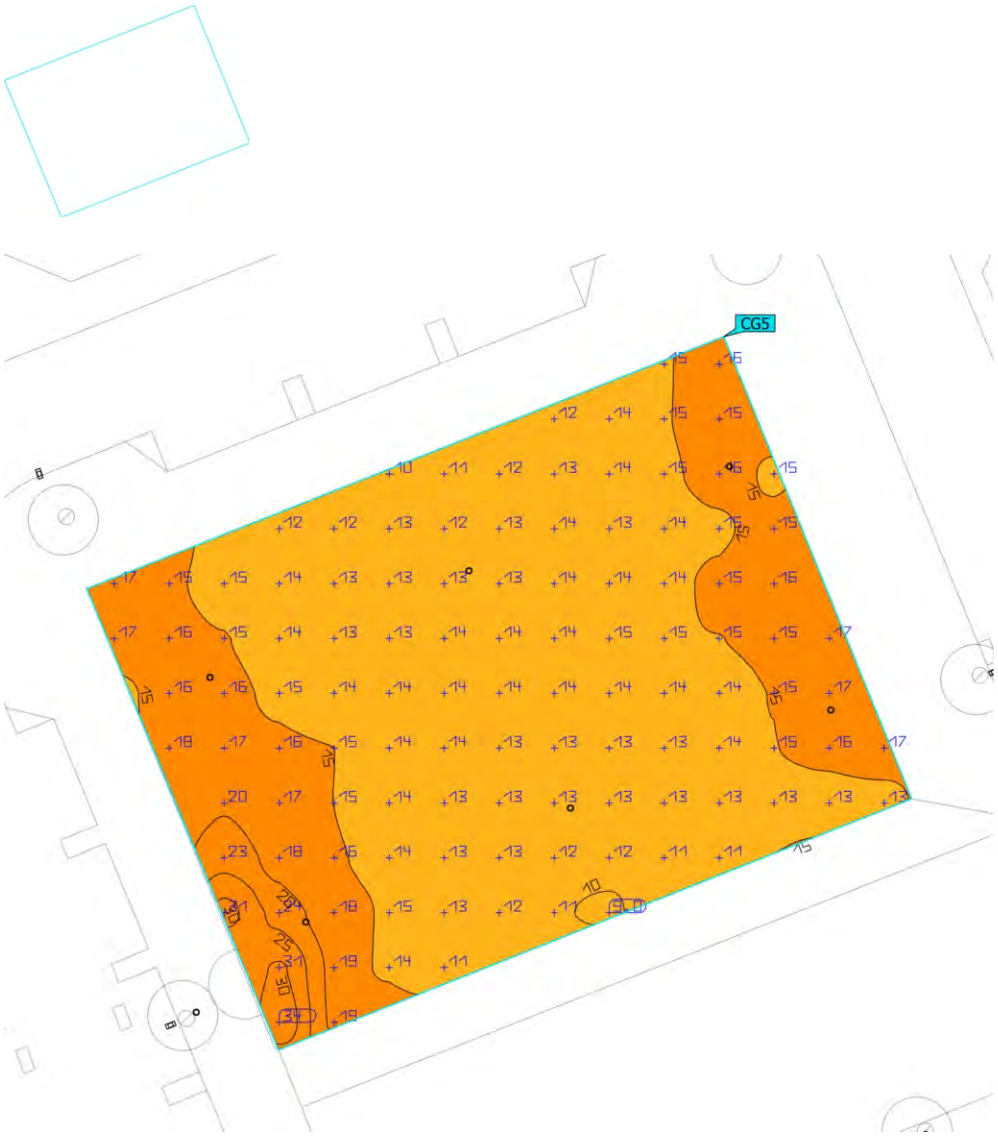

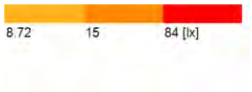

Propiedades	Ē	$E_{mín}$	$E_{máx}$	g_1	g_2	Índice
05 - Superficie de cálculo 5 Iluminancia perpendicular Altura: 0.000 m	14.8 lx	9.01 lx	33.6 lx	0.61	0.27	CG5

Perfil de uso: Configuración DIALux predeterminada, Estándar (área de tránsito al aire libre)

Terreno 1 (Escena de luz 1)

06 - Superficie de cálculo 6

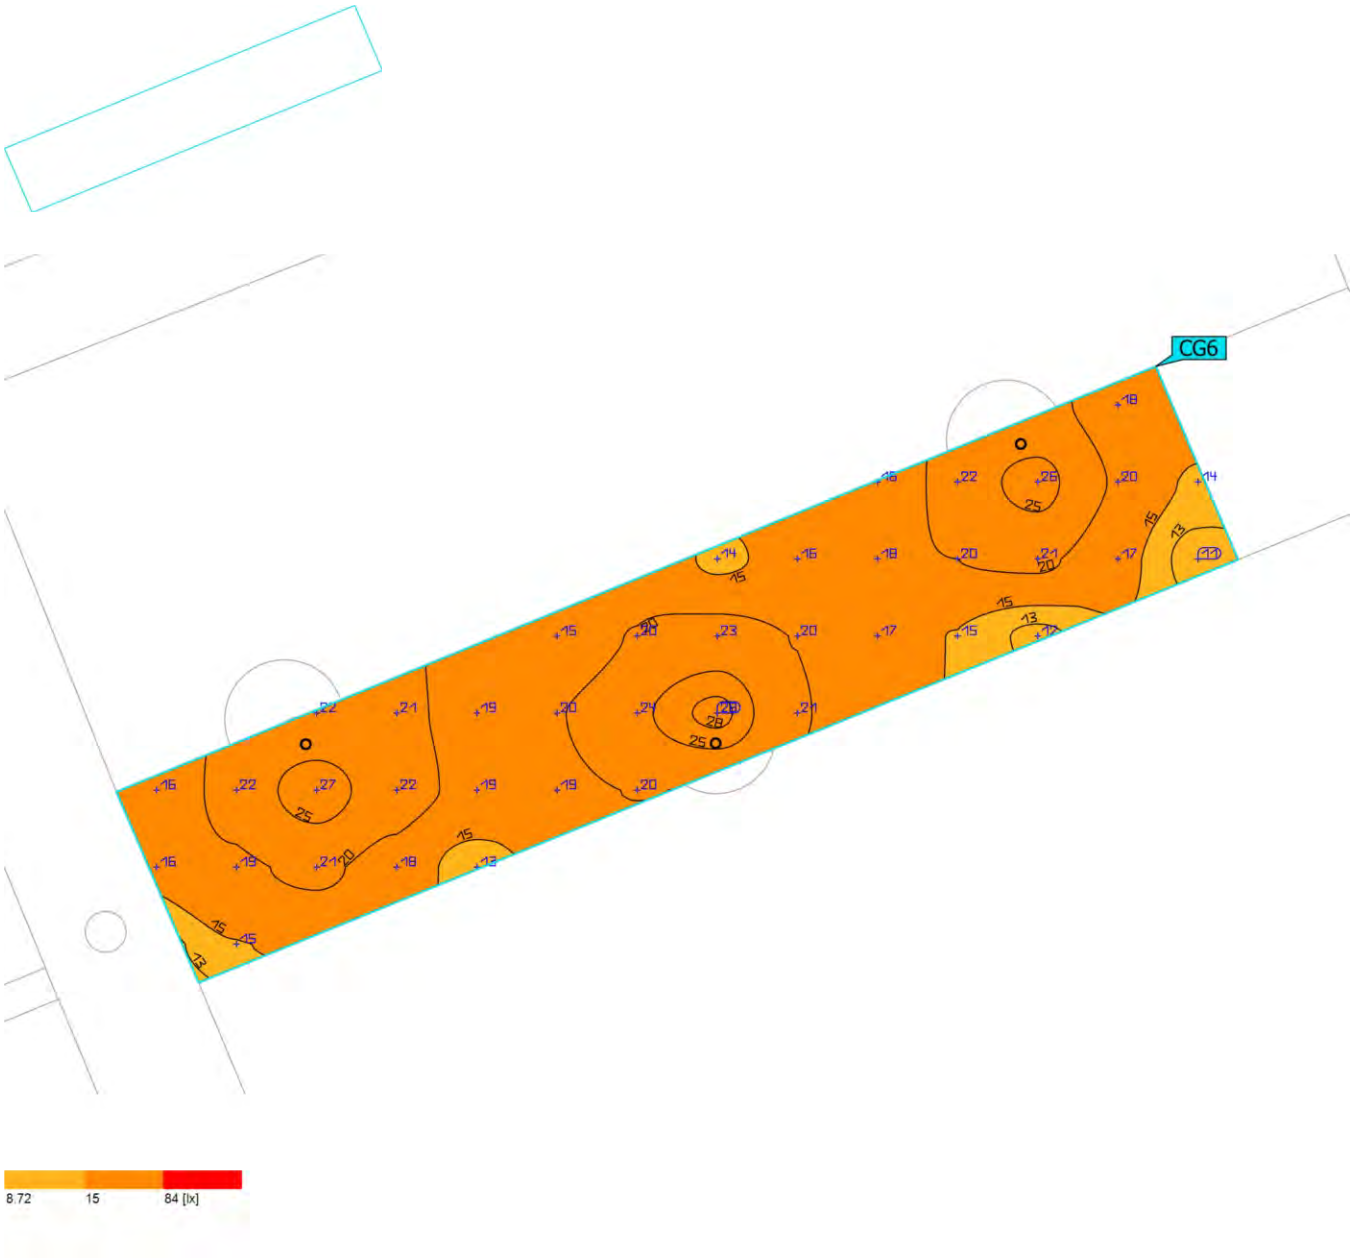

Propiedades	Ē	$E_{mín}$	$E_{máx}$	g_1	g_2	Índice
06 - Superficie de cálculo 6 Iluminancia perpendicular Altura: 0.000 m	18.9 lx	11.5 lx	28.2 lx	0.61	0.41	CG6

Perfil de uso: Configuración DIALux predeterminada, Estándar (área de tránsito al aire libre)

Terreno 1 (Escena de luz 1)

07 - Superficie de cálculo 7

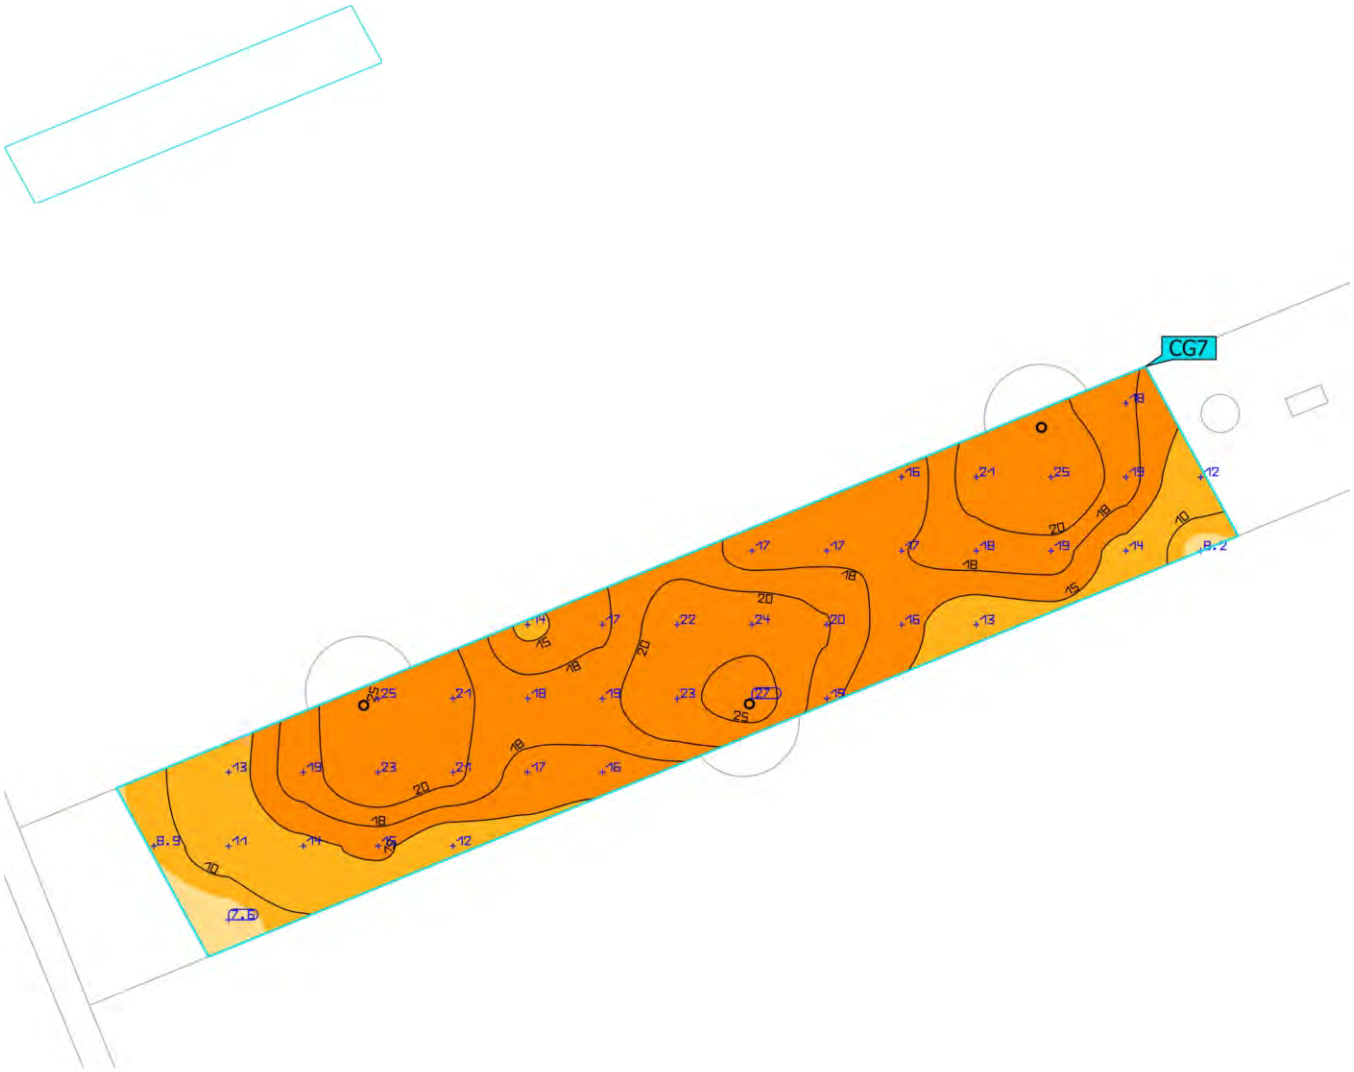

Propiedades	Ē	$E_{mín}$	$E_{máx}$	g_1	g_2	Índice
07 - Superficie de cálculo 7 Iluminancia perpendicular Altura: 0.000 m	17.4 lx	7.64 lx	27.3 lx	0.44	0.28	CG7

Perfil de uso: Configuración DIALux predeterminada, Estándar (área de tránsito al aire libre)

Terreno 1 (Escena de luz 1)

08 - Superficie de cálculo 8

Propiedades	Ē	$E_{mín}$	$E_{máx}$	g_1	g_2	Índice
08 - Superficie de cálculo 8 Iluminancia perpendicular Altura: 0.000 m	24.4 lx	4.52 lx	49.3 lx	0.19	0.092	CG8

Perfil de uso: Configuración DIALux predeterminada, Estándar (área de tránsito al aire libre)

Terreno 1 (Escena de luz 1)

09 - Superficie de cálculo 9

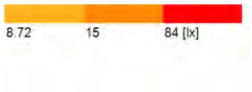

Propiedades	Ē	$E_{mín}$	$E_{máx}$	g_1	g_2	Índice
09 - Superficie de cálculo 9 Iluminancia perpendicular Altura: 0.000 m	22.6 lx	13.7 lx	34.6 lx	0.61	0.40	CG9

Perfil de uso: Configuración DIALux predeterminada, Estándar (área de tránsito al aire libre)

Terreno 1 (Escena de luz 1)

10 - Superficie de cálculo 10

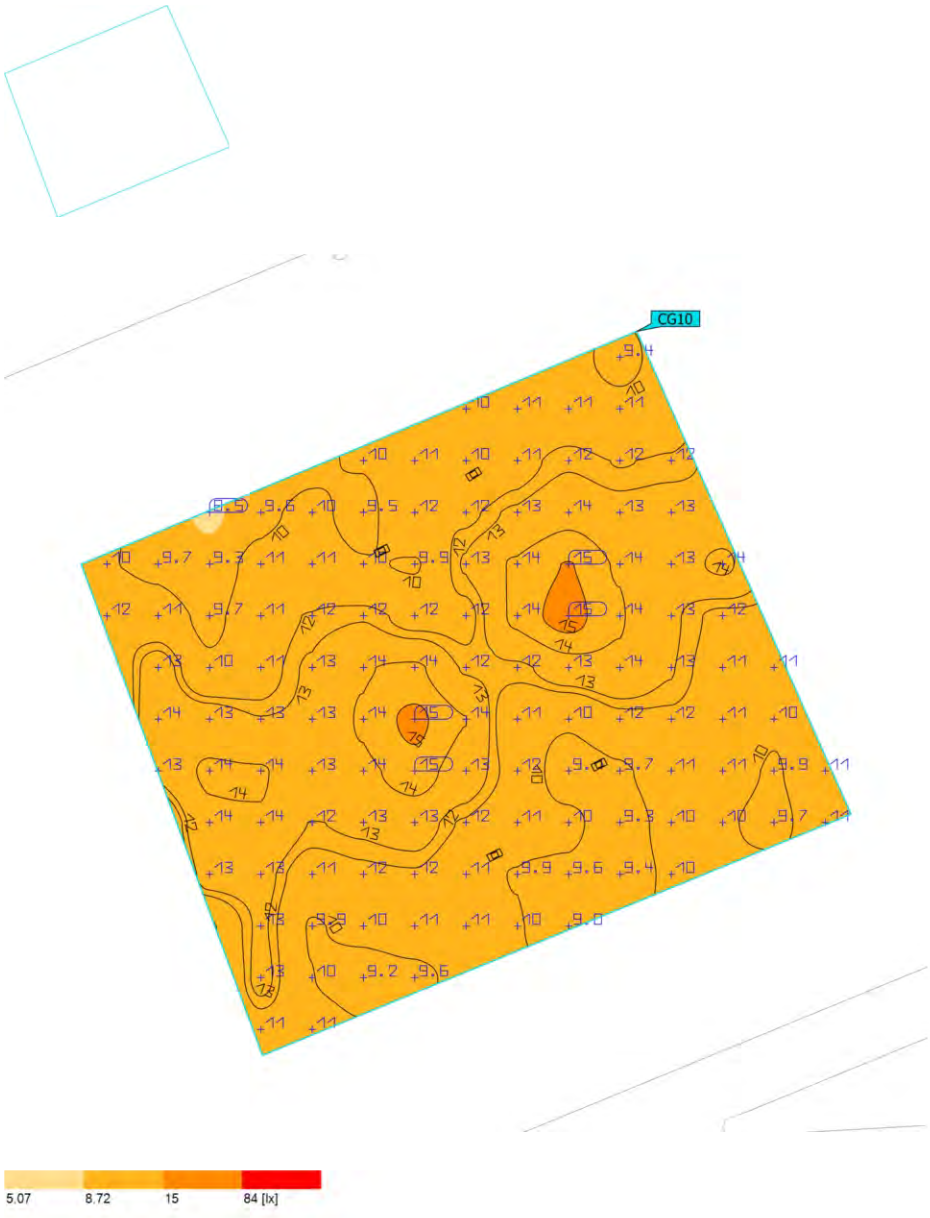

Propiedades	Ē	$E_{mín}$	$E_{máx}$	g_1	g_2	Índice
10 - Superficie de cálculo 10 Iluminancia perpendicular Altura: 0.000 m	11.7 lx	8.49 lx	15.4 lx	0.73	0.55	CG10

Perfil de uso: Configuración DIALux predeterminada, Estándar (área de tránsito al aire libre)

Terreno 1 (Escena de luz 1)

11 - Superficie de cálculo 11

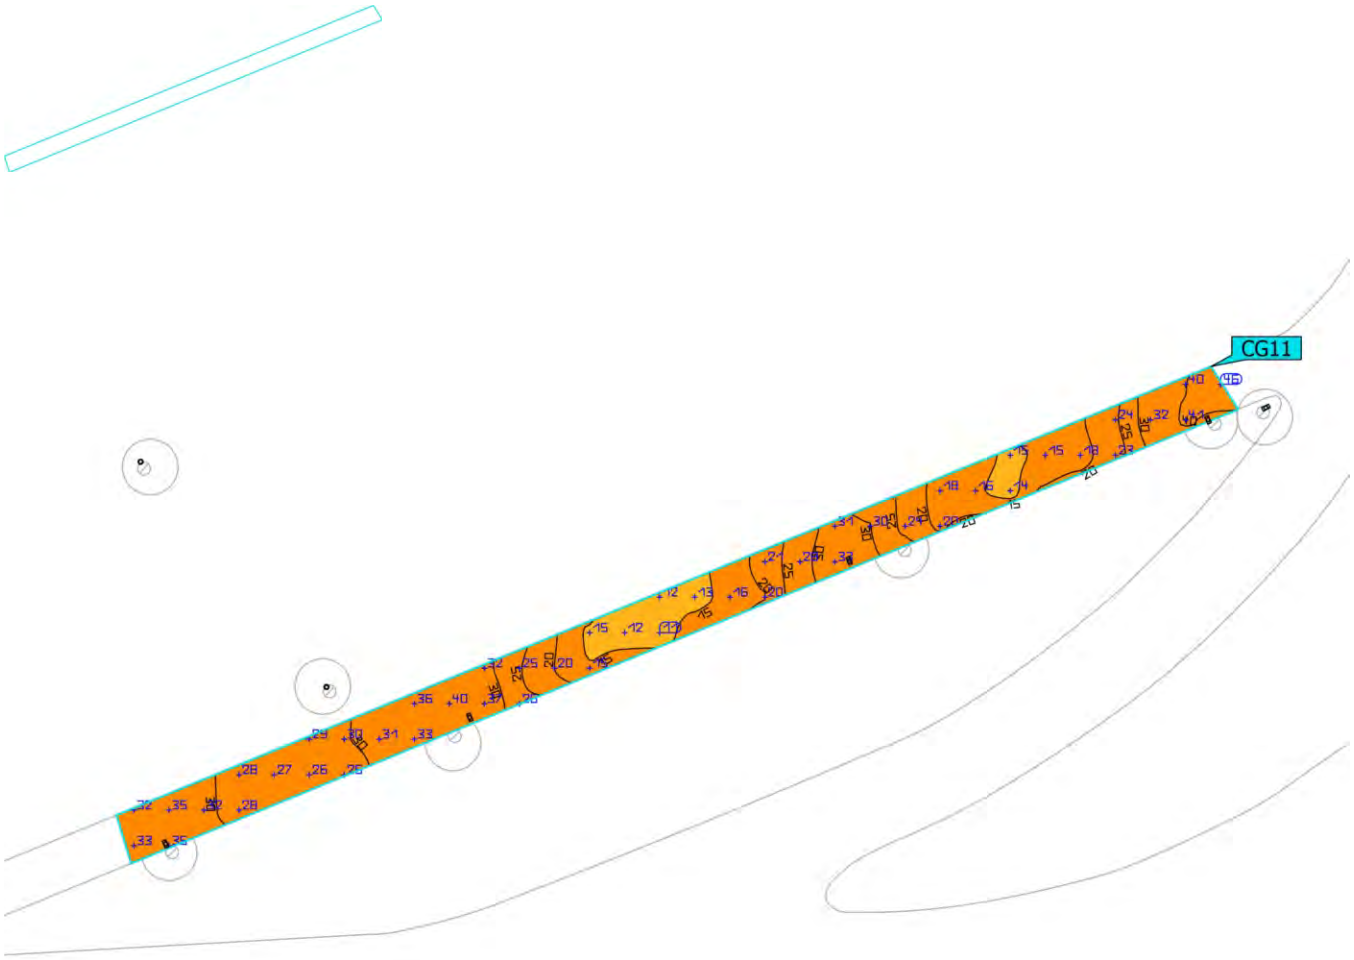

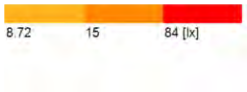

Propiedades	Ē	$E_{mín}$	$E_{máx}$	g_1	g_2	Índice
11 - Superficie de cálculo 11 Iluminancia perpendicular Altura: 0.000 m	25.9 lx	11.4 lx	45.9 lx	0.44	0.25	CG11

Perfil de uso: Configuración DIALux predeterminada, Estándar (área de tránsito al aire libre)

31280 - Enllumenat Santa Susanna_Quadre CM029A_V1

Objeto
Santa Susanna

Created with DIALux

Contenido

Portada 1
Contenido 2
Contactos 3
Lista de luminarias 4

Fichas de producto

SALVI - CIRCUS 085 30K F4MC PMMA S 25W (1x L5050) 5
SALVI - CLAP S 125 30K F2M2 VDR SP 50W (1x 8 L5) 6
SALVI - CLAP S 125 30K F4M2 VDR SP 50W (1x 8 L5) 7
SALVI - CLAP S 215 30K F2M2 VDR SP 85W (1x 8 L5) 8
SALVI - SNAP A 085 30K F4M2 PMMA S 20W (1x 8 L5) 9
SALVI - SNAP A 085 30K F5M1 PMMA S 20W (1x 8 L5) 10

Terreno 1

Plano de situación de luminarias 11
Lista de luminarias 20
Objetos de cálculo / Escena de luz 1 21
01 - Superficie de cálculo 1 / Escena de luz 1 / Iluminancia perpendicular 24
02 - Superficie de cálculo 2 / Escena de luz 1 / Iluminancia perpendicular 25
03 - Superficie de cálculo 3 / Escena de luz 1 / Iluminancia perpendicular 26
04 - Superficie de cálculo 4 / Escena de luz 1 / Iluminancia perpendicular 27
05 - Superficie de cálculo 5 / Escena de luz 1 / Iluminancia perpendicular 28
06 - Superficie de cálculo 6 / Escena de luz 1 / Iluminancia perpendicular 29
07 - Superficie de cálculo 7 / Escena de luz 1 / Iluminancia perpendicular 30
09 - Superficie de cálculo 9 / Escena de luz 1 / Iluminancia perpendicular 31
08 - Superficie de cálculo 8 / Escena de luz 1 / Iluminancia perpendicular 32
10 - Superficie de cálculo 10 / Escena de luz 1 / Iluminancia perpendicular 33
11 - Superficie de cálculo 11 / Escena de luz 1 / Iluminancia perpendicular 34
12 - Superficie de cálculo 12 / Escena de luz 1 / Iluminancia perpendicular 35

Contactos

Oficina Técnica Comercial
Estefanía Páez

CM SALVI
Avda. del Vallés, 36
(Crta.C155-Km12,5)
08195 - Lliça de Vall
Barcelona - España

T 938445198
epaez@salvi.es

DIALux

Lista de luminarias

Φ_{total}	P_{total}	Rendimiento lumínico
389414 lm	3005.0 W	129.6 lm/W

Uni.	Fabricante	N° de artículo	Nombre del artículo	P	Φ	Rendimiento lumínico
9	SALVI		CIRCUS 085 30K F4MC PMMA S 25W	25.0 W	3241 lm	129.7 lm/W
23	SALVI		CLAP S 125 30K F2M2 VDR SP 50W	50.0 W	6297 lm	125.9 lm/W
3	SALVI		CLAP S 125 30K F4M2 VDR SP 50W	50.0 W	6298 lm	126.0 lm/W
8	SALVI		CLAP S 215 30K F2M2 VDR SP 85W	85.0 W	10405 lm	122.4 lm/W
12	SALVI		SNAP A 085 30K F4M2 PMMA S 20W	20.0 W	2832 lm	141.6 lm/W
28	SALVI		SNAP A 085 30K F5M1 PMMA S 20W	20.0 W	2832 lm	141.6 lm/W

DIALux

Ficha de producto

SALVI - CIRCUS 085 30K F4MC PMMA S 25W

P	25.0 W
$\Phi_{Lámpara}$	3241 lm
$\Phi_{Luminaria}$	3241 lm
η	100.00 %
Rendimiento lumínico	129.7 lm/W
CCT	3000 K
CRI	70

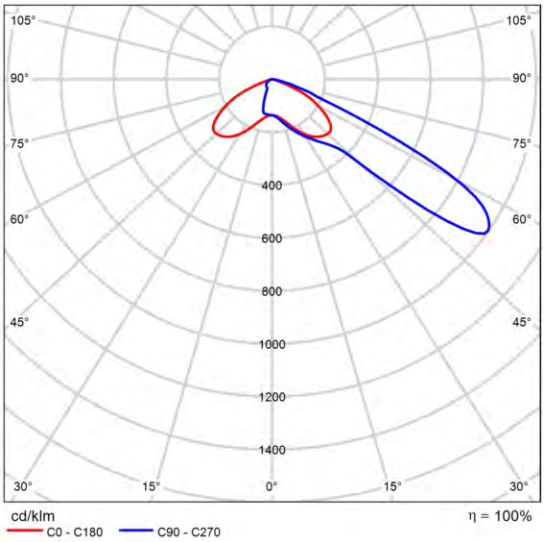

CDL polar

DIALux

Ficha de producto

SALVI - CLAP S 125 30K F2M2 VDR SP 50W

P	50.0 W
$\Phi_{Lámpara}$	6297 lm
$\Phi_{Luminaria}$	6297 lm
η	100.00 %
Rendimiento lumínico	125.9 lm/W
CCT	3000 K
CRI	70

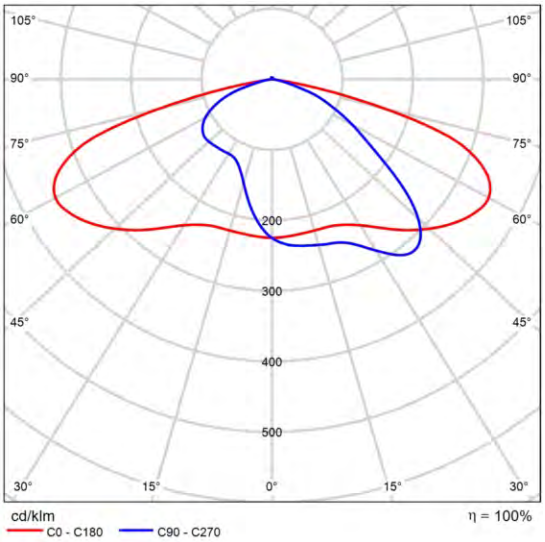

CDL polar

DIALux

Ficha de producto

SALVI - CLAP S 125 30K F4M2 VDR SP 50W

P	50.0 W
$\Phi_{Lámpara}$	6297 lm
$\Phi_{Luminaria}$	6298 lm
η	100.01 %
Rendimiento lumínico	126.0 lm/W
CCT	3000 K
CRI	70

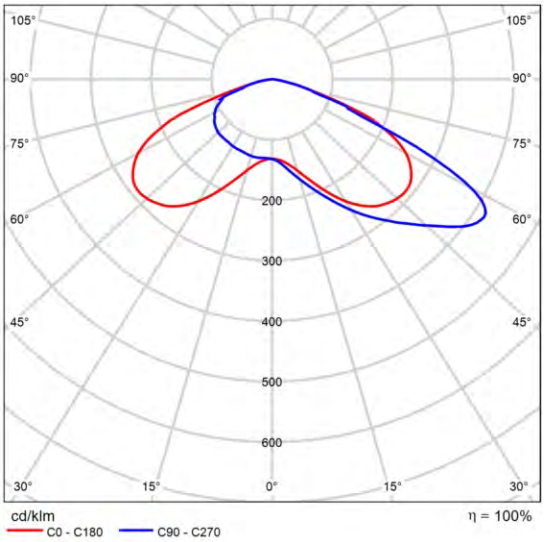

CDL polar

DIALux

Ficha de producto

SALVI - CLAP S 215 30K F2M2 VDR SP 85W

P	85.0 W
$\Phi_{Lámpara}$	10405 lm
$\Phi_{Luminaria}$	10405 lm
η	100.00 %
Rendimiento lumínico	122.4 lm/W
CCT	3000 K
CRI	70

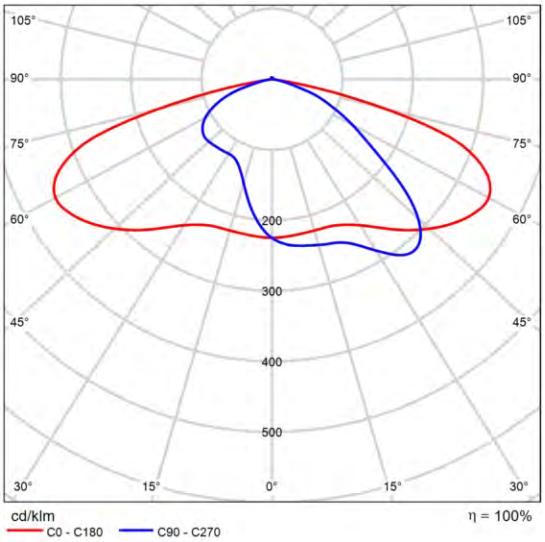

CDL polar

DIALux

Ficha de producto

SALVI - SNAP A 085 30K F4M2 PMMA S 20W

P	20.0 W
$\Phi_{Lámpara}$	2832 lm
$\Phi_{Luminaria}$	2832 lm
η	100.00 %
Rendimiento lumínico	141.6 lm/W
CCT	3000 K
CRI	70

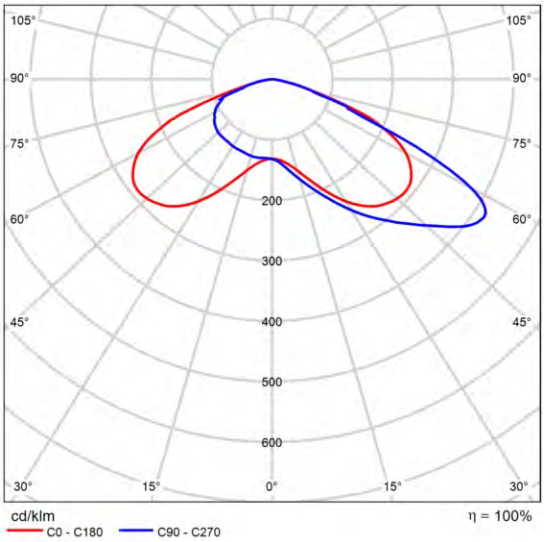

CDL polar

DIALux

Ficha de producto

SALVI - SNAP A 085 30K F5M1 PMMA S 20W

P	20.0 W
$\Phi_{Lámpara}$	2832 lm
$\Phi_{Luminaria}$	2832 lm
η	100.00 %
Rendimiento lumínico	141.6 lm/W
CCT	3000 K
CRI	70

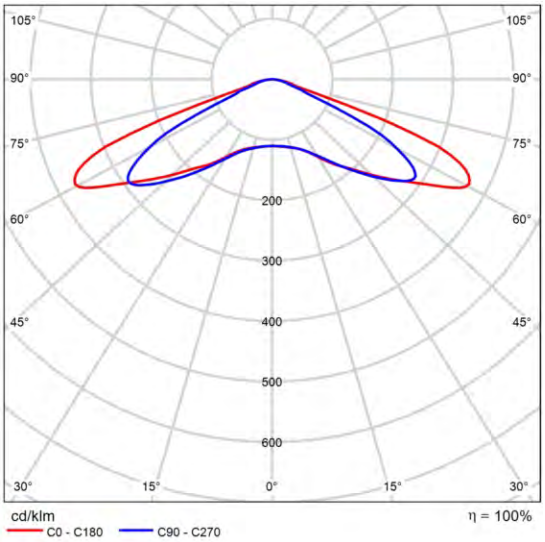

CDL polar

DIALux

Terreno 1

Plano de situación de luminarias

Terreno 1

Plano de situación de luminarias

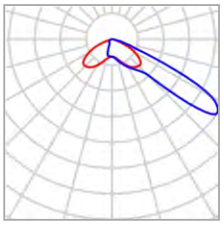

Fabricante	SALVI	P	25.0 W
Nombre del artículo	CIRCUS 085 30K F4MC PMMA S 25W	$\Phi_{Luminaria}$	3241 lm
Lámpara	1x L5050		

Luminarias individuales

X	Y	Altura de montaje	Rotación de	MF	Luminaria
181.840 m	-119.660 m	7.150 m	18.2° / 0.0° / 54.0°	0.85	52
181.918 m	-123.011 m	7.150 m	15.0° / 0.0° / 139.2°	0.85	53
208.056 m	-147.706 m	7.150 m	16.9° / -6.7° / 76.0°	0.85	54
209.811 m	-151.585 m	7.150 m	-0.6° / -18.2° / 145.9°	0.85	55
171.563 m	-363.579 m	9.150 m	0.0° / 0.0° / 0.0°	0.85	79
171.023 m	-363.891 m	9.150 m	0.0° / 0.0° / 64.0°	0.85	80
171.186 m	-364.494 m	9.150 m	0.0° / 0.0° / 144.0°	0.85	81
171.790 m	-364.457 m	9.150 m	0.0° / 0.0° / -131.1°	0.85	82
171.992 m	-363.920 m	9.150 m	0.0° / 0.0° / -64.9°	0.85	83

Terreno 1

Plano de situación de luminarias

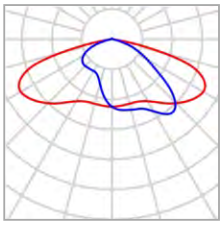

Fabricante	SALVI	P	50.0 W
Nombre del artículo	CLAP S 125 30K F2M2 VDR SP 50W	$\Phi_{Luminaria}$	6297 lm
Lámpara	1x 8 L5		

Luminarias individuales

X	Y	Altura de montaje	Rotación de	MF	Luminaria
106.649 m	-144.592 m	7.075 m	0.0° / 0.0° / 123.0°	0.85	56
96.622 m	-159.854 m	7.075 m	0.0° / 0.0° / -5.0°	0.85	57
120.313 m	-164.394 m	7.075 m	0.0° / 0.0° / -38.0°	0.85	58
138.219 m	-168.698 m	7.075 m	0.0° / 0.0° / 29.0°	0.85	59
139.215 m	-175.221 m	7.075 m	0.0° / 0.0° / 103.0°	0.85	60
144.929 m	-200.893 m	7.075 m	0.0° / 0.0° / 103.0°	0.85	61
150.548 m	-226.608 m	7.075 m	0.0° / 0.0° / 103.0°	0.85	62
156.273 m	-250.360 m	7.075 m	0.0° / 0.0° / 52.0°	0.85	63
144.290 m	-242.215 m	7.075 m	0.0° / 0.0° / -75.0°	0.85	64
138.192 m	-214.752 m	7.075 m	0.0° / 0.0° / -75.0°	0.85	65
134.550 m	-189.396 m	7.075 m	0.0° / 0.0° / -75.0°	0.85	66
116.297 m	-198.849 m	7.075 m	0.0° / 0.0° / -162.0°	0.85	67
92.547 m	-206.135 m	7.075 m	0.0° / 0.0° / -163.0°	0.85	68

Terreno 1

Plano de situación de luminarias

X	Y	Altura de montaje	Rotación de	MF	Luminaria
149.094 m	-265.457 m	7.075 m	0.0° / 0.0° / -79.0°	0.85	69
153.627 m	-290.615 m	7.075 m	0.0° / 0.0° / -79.0°	0.85	70
165.841 m	-300.474 m	7.075 m	0.0° / 0.0° / 154.0°	0.85	71
160.911 m	-275.992 m	7.075 m	0.0° / 0.0° / 101.1°	0.85	72
185.434 m	-294.118 m	7.075 m	0.0° / 0.0° / -157.0°	0.85	73
112.176 m	-263.062 m	7.075 m	0.0° / 0.0° / 17.0°	0.85	74
78.012 m	-273.732 m	7.075 m	0.0° / 0.0° / 18.0°	0.85	75
54.604 m	-275.501 m	5.075 m	0.0° / 0.0° / -169.0°	0.85	76
92.679 m	-263.493 m	5.075 m	0.0° / 0.0° / -169.0°	0.85	77
129.214 m	-252.095 m	5.075 m	0.0° / 0.0° / -169.0°	0.85	78

Terreno 1

Plano de situación de luminarias

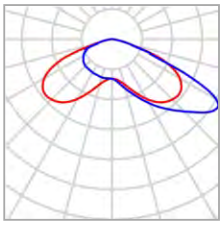

Fabricante	SALVI	P	50.0 W
Nombre del artículo	CLAP S 125 30K F4M2 VDR SP 50W	$\Phi_{Luminaria}$	6298 lm
Lámpara	1x 8 L5		

Luminarias individuales

X	Y	Altura de montaje	Rotación de	MF	Luminaria
145.417 m	26.564 m	9.150 m	0.0° / 0.0° / -10.1°	0.85	32
144.511 m	25.665 m	9.150 m	0.0° / 0.0° / 107.0°	0.85	33
145.613 m	25.539 m	9.150 m	0.0° / 0.0° / -126.4°	0.85	34

Terreno 1

Plano de situación de luminarias

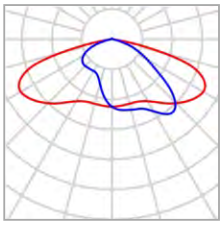

Fabricante	SALVI	P	85.0 W
Nombre del artículo	CLAP S 215 30K F2M2 VDR SP 85W	$\Phi_{Luminaria}$	10405 lm
Lámpara	1x 8 L5		

Luminarias individuales

X	Y	Altura de montaje	Rotación de	MF	Luminaria
102.743 m	83.749 m	9.075 m	0.0° / 0.0° / 132.0°	0.85	29
124.866 m	58.788 m	9.075 m	0.0° / 0.0° / 132.0°	0.85	30
145.872 m	35.586 m	9.075 m	0.0° / 0.0° / 147.5°	0.85	31
135.927 m	0.291 m	9.075 m	0.0° / 0.0° / 73.5°	0.85	35
127.652 m	-28.822 m	9.075 m	0.0° / 0.0° / 73.5°	0.85	36
119.948 m	-57.598 m	9.075 m	0.0° / 0.0° / 73.5°	0.85	37
111.222 m	-89.639 m	9.075 m	0.0° / 0.0° / 73.5°	0.85	38
103.476 m	-117.599 m	9.075 m	0.0° / 0.0° / 73.5°	0.85	39

Terreno 1

Plano de situación de luminarias

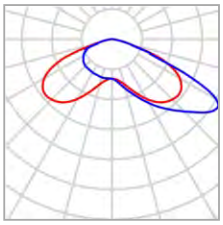

Fabricante	SALVI	P	20.0 W
Nombre del artículo	SNAP A 085 30K F4M2 PMMA S 20W	$\Phi_{Luminaria}$	2832 lm
Lámpara	1x 8 L5		

Luminarias individuales

X	Y	Altura de montaje	Rotación de	MF	Luminaria
185.842 m	-80.079 m	6.865 m	0.0° / 0.0° / -53.0°	0.85	40
186.035 m	-82.029 m	6.865 m	0.0° / 0.0° / -73.0°	0.85	41
191.737 m	-92.179 m	6.865 m	0.0° / 0.0° / -27.0°	0.85	42
193.903 m	-93.490 m	6.865 m	0.0° / 0.0° / -29.0°	0.85	43
211.693 m	-95.861 m	6.865 m	0.0° / 0.0° / 32.0°	0.85	44
212.597 m	-95.238 m	6.865 m	0.0° / 0.0° / 32.0°	0.85	45
219.695 m	-90.360 m	6.865 m	0.0° / 0.0° / 48.0°	0.85	46
220.844 m	-89.279 m	6.865 m	0.0° / 0.0° / 46.7°	0.85	47
224.385 m	-72.480 m	6.865 m	0.0° / 0.0° / 107.3°	0.85	48
224.100 m	-70.997 m	6.865 m	0.0° / 0.0° / 104.1°	0.85	49
216.465 m	-60.146 m	6.865 m	0.0° / 0.0° / 159.3°	0.85	50
215.180 m	-59.400 m	6.865 m	0.0° / 0.0° / 152.2°	0.85	51

Terreno 1

Plano de situación de luminarias

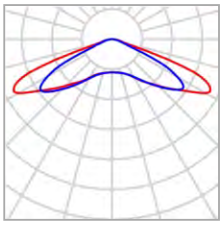

Fabricante	SALVI	P	20.0 W
Nombre del artículo	SNAP A 085 30K F5M1 PMMA S 20W	$\Phi_{Luminaria}$	2832 lm
Lámpara	1x 8 L5		

Luminarias individuales

X	Y	Altura de montaje	Rotación de	MF	Luminaria
130.373 m	-64.949 m	4.865 m	0.0° / 0.0° / -17.0°	0.85	1
143.412 m	-68.306 m	4.865 m	0.0° / 0.0° / -17.0°	0.85	2
156.311 m	-71.835 m	4.865 m	0.0° / 0.0° / -17.0°	0.85	3
169.026 m	-75.120 m	4.865 m	0.0° / 0.0° / -17.0°	0.85	4
126.864 m	-77.493 m	4.865 m	0.0° / 0.0° / -17.0°	0.85	5
139.762 m	-81.204 m	4.865 m	0.0° / 0.0° / -17.0°	0.85	6
152.599 m	-84.550 m	4.865 m	0.0° / 0.0° / -17.0°	0.85	7
165.315 m	-88.079 m	4.865 m	0.0° / 0.0° / -22.0°	0.85	8
123.335 m	-90.330 m	4.865 m	0.0° / 0.0° / -17.0°	0.85	9
136.416 m	-93.798 m	4.865 m	0.0° / 0.0° / -17.0°	0.85	10
149.618 m	-96.901 m	4.865 m	0.0° / 0.0° / -17.0°	0.85	11
119.746 m	-103.167 m	4.865 m	0.0° / 0.0° / -22.0°	0.85	12
130.575 m	-108.460 m	4.865 m	0.0° / 0.0° / -21.0°	0.85	13

Terreno 1

Plano de situación de luminarias

X	Y	Altura de montaje	Rotación de	MF	Luminaria
144.507 m	-111.137 m	4.865 m	0.0° / 0.0° / -24.0°	0.85	14
118.590 m	-117.100 m	4.865 m	0.0° / 0.0° / -22.0°	0.85	15
115.669 m	-130.180 m	4.865 m	0.0° / 0.0° / -2.0°	0.85	16
154.181 m	-125.131 m	4.865 m	0.0° / 0.0° / -2.0°	0.85	17
150.956 m	-138.759 m	4.865 m	0.0° / 0.0° / -1.0°	0.85	18
139.214 m	-146.668 m	4.865 m	0.0° / 0.0° / -1.0°	0.85	19
125.039 m	-144.295 m	4.865 m	0.0° / 0.0° / -1.0°	0.85	20
182.169 m	-150.070 m	4.865 m	0.0° / 0.0° / -17.0°	0.85	21
189.981 m	-147.447 m	4.865 m	0.0° / 0.0° / -7.0°	0.85	22
197.256 m	-145.359 m	4.865 m	0.0° / 0.0° / -7.0°	0.85	23
195.467 m	-157.643 m	4.865 m	0.0° / 0.0° / -10.0°	0.85	24
152.506 m	-179.843 m	4.865 m	0.0° / 0.0° / -7.0°	0.85	25
169.861 m	-181.966 m	4.865 m	0.0° / 0.0° / -7.0°	0.85	26
153.475 m	-195.905 m	4.865 m	0.0° / 0.0° / -7.0°	0.85	27
168.384 m	-196.413 m	4.865 m	0.0° / 0.0° / -7.0°	0.85	28

Terreno 1

Lista de luminarias

Φ_{total}	P_{total}	Rendimiento lumínico
389414 lm	3005.0 W	129.6 lm/W

Uni.	Fabricante	N° de artículo	Nombre del artículo	P	Φ	Rendimiento lumínico
9	SALVI		CIRCUS 085 30K F4MC PMMA S 25W	25.0 W	3241 lm	129.7 lm/W
23	SALVI		CLAP S 125 30K F2M2 VDR SP 50W	50.0 W	6297 lm	125.9 lm/W
3	SALVI		CLAP S 125 30K F4M2 VDR SP 50W	50.0 W	6298 lm	126.0 lm/W
8	SALVI		CLAP S 215 30K F2M2 VDR SP 85W	85.0 W	10405 lm	122.4 lm/W
12	SALVI		SNAP A 085 30K F4M2 PMMA S 20W	20.0 W	2832 lm	141.6 lm/W
28	SALVI		SNAP A 085 30K F5M1 PMMA S 20W	20.0 W	2832 lm	141.6 lm/W

Terreno 1 (Escena de luz 1)

Objetos de cálculo

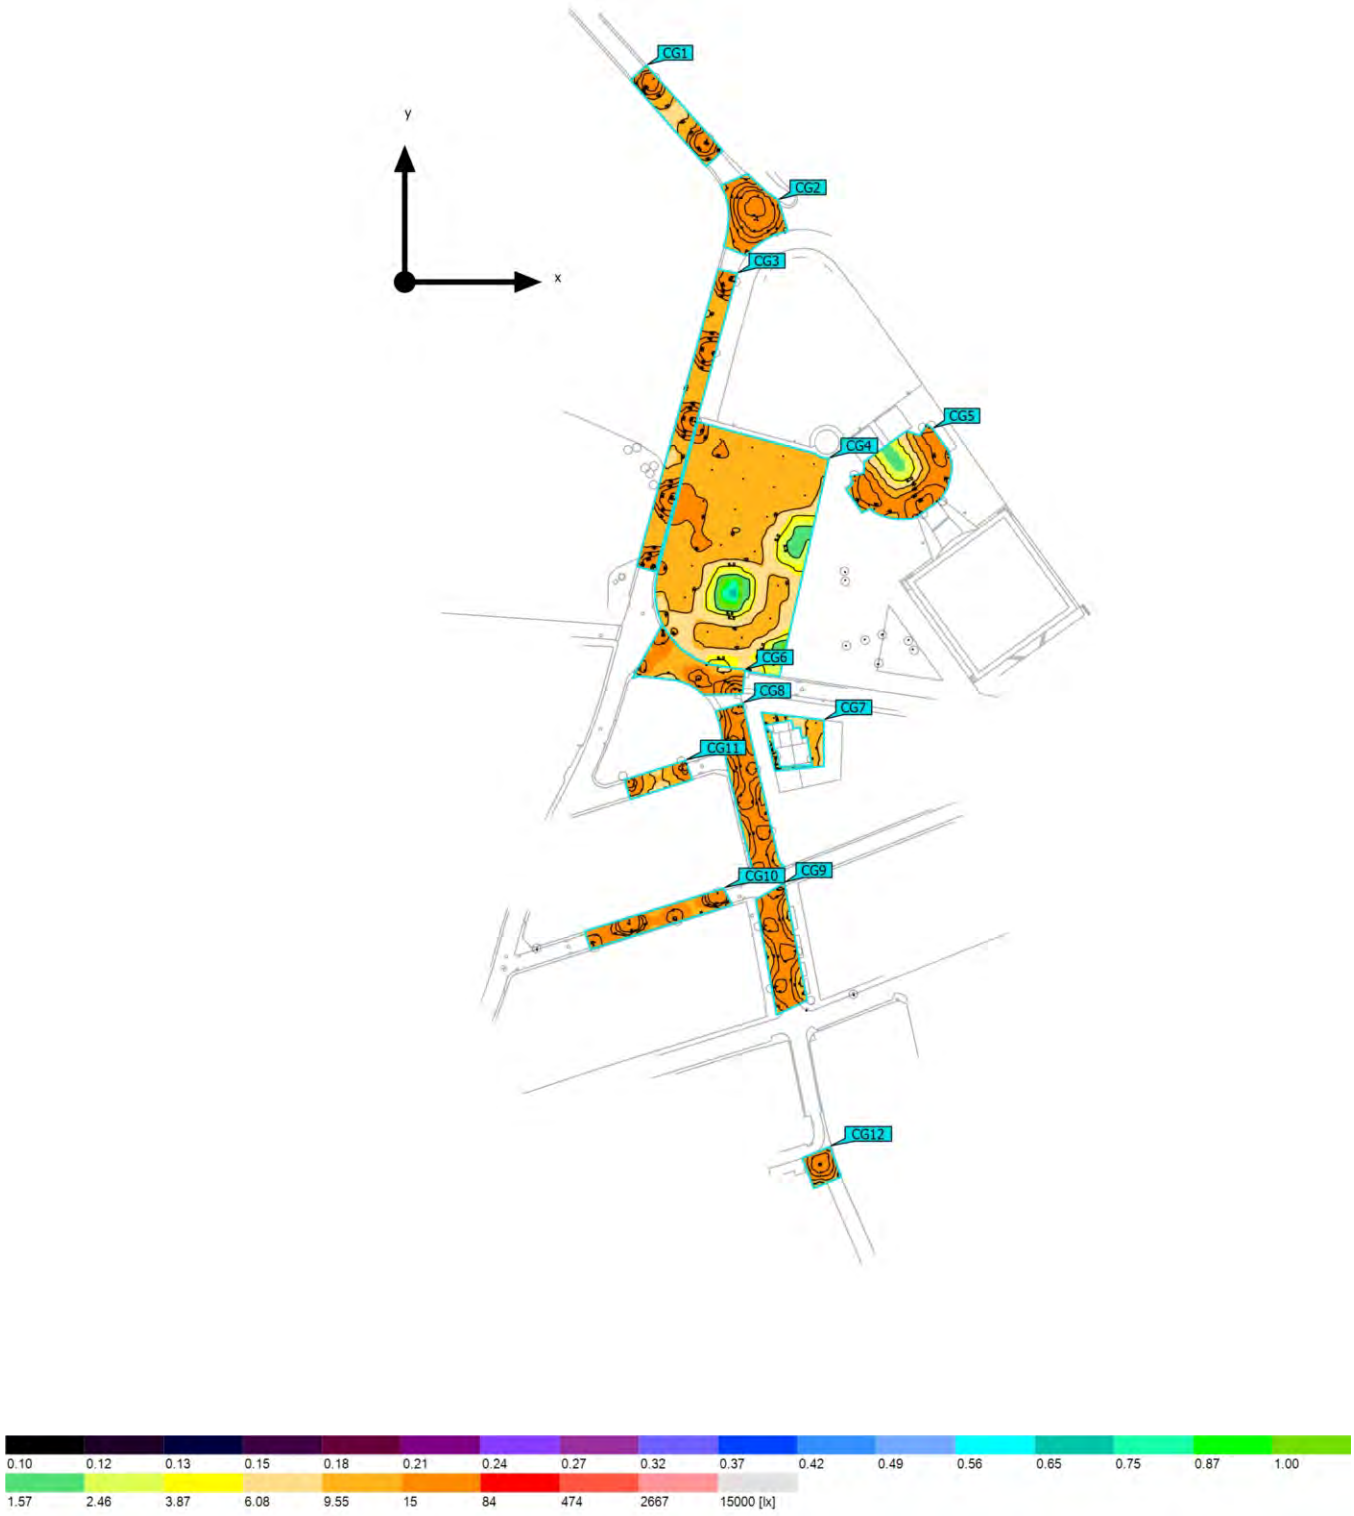

Terreno 1 (Escena de luz 1)

Objetos de cálculo

Superficie de cálculo

Propiedades	Ē	$E_{mín}$	$E_{máx}$	g_1	g_2	Índice
01 - Superficie de cálculo 1 Iluminancia perpendicular Altura: 0.000 m	15.6 lx	8.28 lx	25.5 lx	0.53	0.32	CG1
02 - Superficie de cálculo 2 Iluminancia perpendicular Altura: 0.000 m	26.2 lx	13.1 lx	44.9 lx	0.50	0.29	CG2
03 - Superficie de cálculo 3 Iluminancia perpendicular Altura: 0.000 m	15.9 lx	8.12 lx	26.9 lx	0.51	0.30	CG3
04 - Superficie de cálculo 4 Iluminancia perpendicular Altura: 0.000 m	10.4 lx	0.71 lx	19.7 lx	0.068	0.036	CG4
05 - Superficie de cálculo 5 Iluminancia perpendicular Altura: 0.000 m	14.5 lx	1.89 lx	29.0 lx	0.13	0.065	CG5
06 - Superficie de cálculo 6 Iluminancia perpendicular Altura: 0.000 m	17.6 lx	7.75 lx	38.0 lx	0.44	0.20	CG6
07 - Superficie de cálculo 7 Iluminancia perpendicular Altura: 0.000 m	11.0 lx	8.90 lx	15.6 lx	0.81	0.57	CG7
09 - Superficie de cálculo 9 Iluminancia perpendicular Altura: 0.000 m	22.6 lx	11.1 lx	35.2 lx	0.49	0.32	CG8
08 - Superficie de cálculo 8 Iluminancia perpendicular Altura: 0.000 m	20.3 lx	8.67 lx	30.5 lx	0.43	0.28	CG9
10 - Superficie de cálculo 10 Iluminancia perpendicular Altura: 0.000 m	21.9 lx	9.19 lx	50.5 lx	0.42	0.18	CG10
11 - Superficie de cálculo 11 Iluminancia perpendicular Altura: 0.000 m	14.4 lx	7.47 lx	24.8 lx	0.52	0.30	CG11

Terreno 1 (Escena de luz 1)

Objetos de cálculo

12 - Superficie de cálculo 12 Iluminancia perpendicular Altura: 0.000 m	17.9 lx	10.6 lx	22.5 lx	0.59	0.47	CG12

Perfil de uso: Configuración DIALux predeterminada, Estándar (área de tránsito al aire libre)

Terreno 1 (Escena de luz 1)

01 - Superficie de cálculo 1

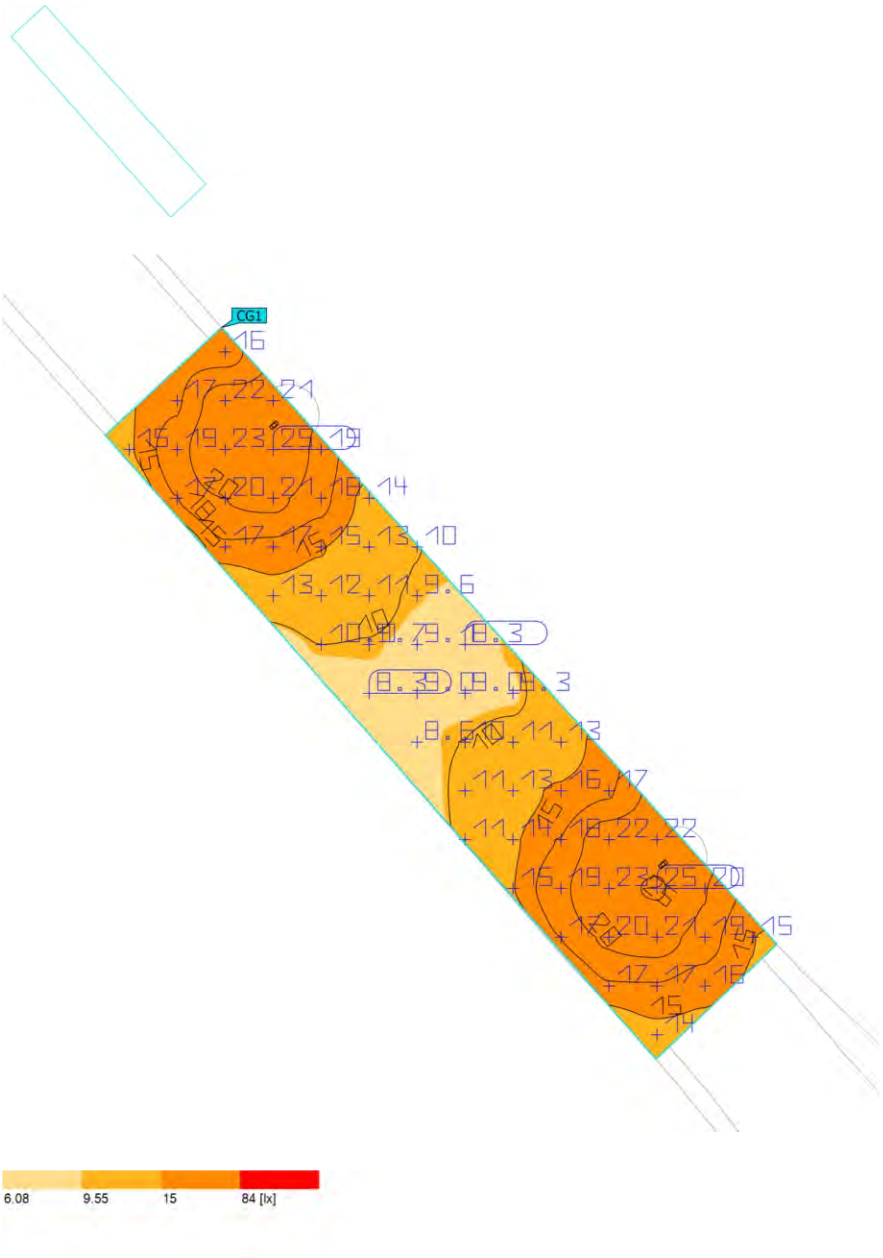

Propiedades	Ē	$E_{mín}$	$E_{máx}$	g_1	g_2	Índice
01 - Superficie de cálculo 1 Iluminancia perpendicular Altura: 0.000 m	15.6 lx	8.28 lx	25.5 lx	0.53	0.32	CG1

Perfil de uso: Configuración DIALux predeterminada, Estándar (área de tránsito al aire libre)

Terreno 1 (Escena de luz 1)

02 - Superficie de cálculo 2

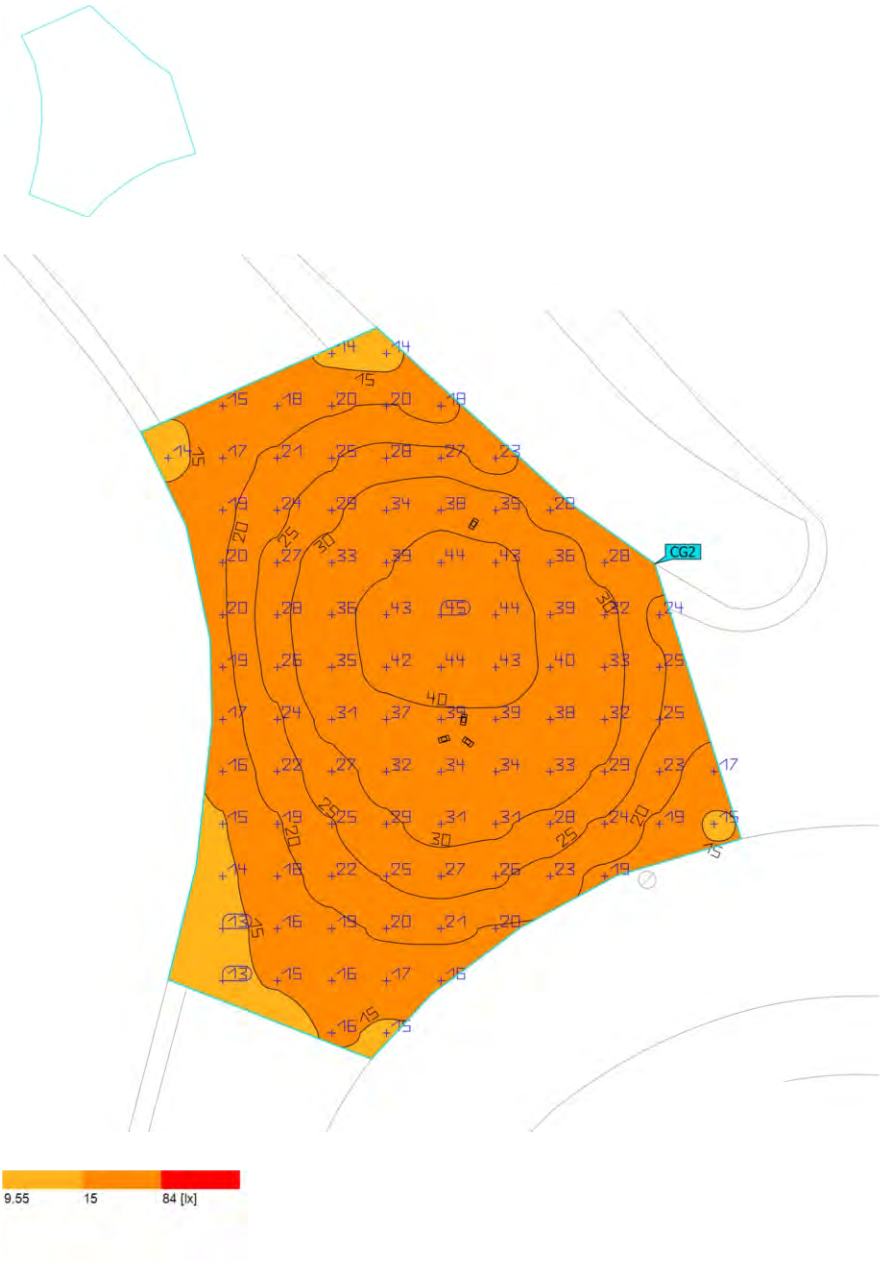

Propiedades	Ē	$E_{mín}$	$E_{máx}$	g_1	g_2	Índice
02 - Superficie de cálculo 2 Iluminancia perpendicular Altura: 0.000 m	26.2 lx	13.1 lx	44.9 lx	0.50	0.29	CG2

Perfil de uso: Configuración DIALux predeterminada, Estándar (área de tránsito al aire libre)

Terreno 1 (Escena de luz 1)

03 - Superficie de cálculo 3

Propiedades	Ē	$E_{mín}$	$E_{máx}$	g_1	g_2	Índice
03 - Superficie de cálculo 3 Iluminancia perpendicular Altura: 0.000 m	15.9 lx	8.12 lx	26.9 lx	0.51	0.30	CG3

Perfil de uso: Configuración DIALux predeterminada, Estándar (área de tránsito al aire libre)

Terreno 1 (Escena de luz 1)

04 - Superficie de cálculo 4

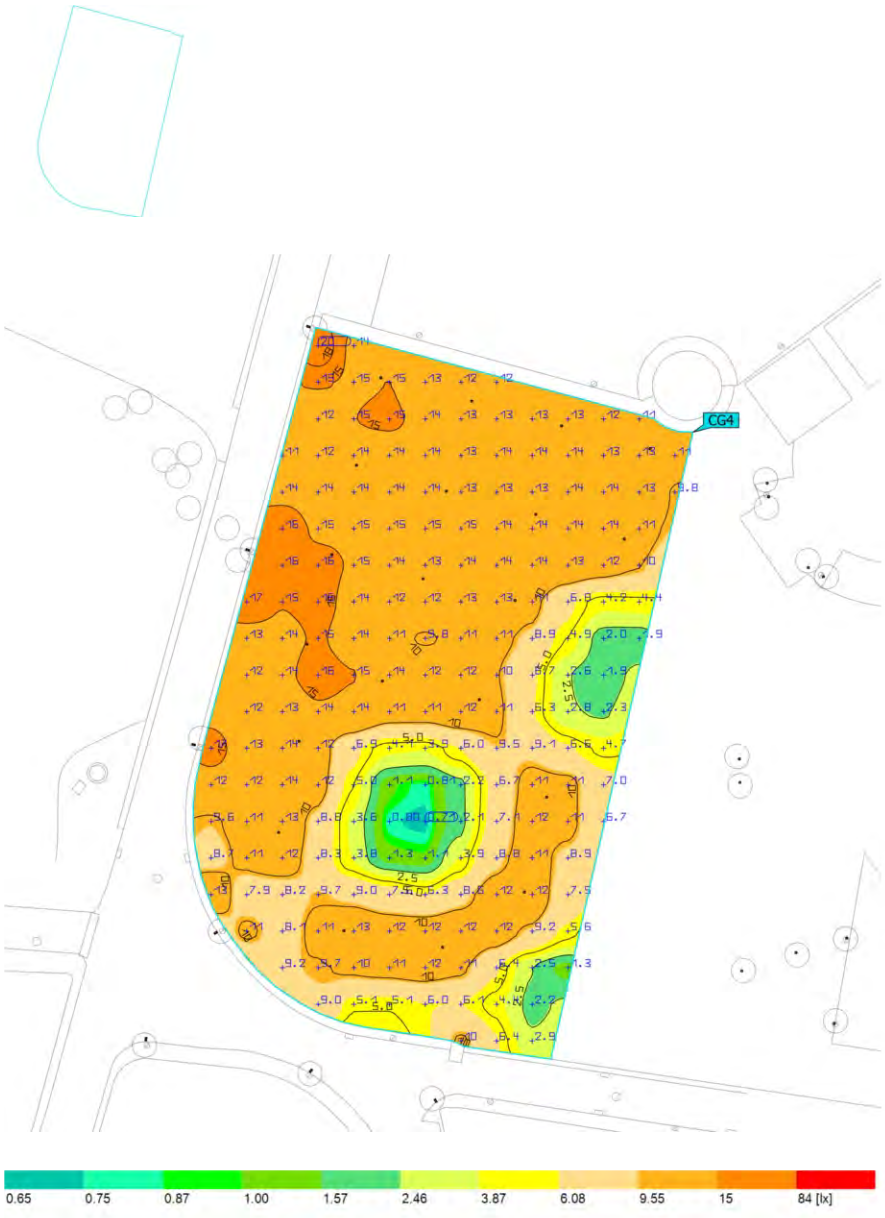

Propiedades	Ē	$E_{mín}$	$E_{máx}$	g_1	g_2	Índice
04 - Superficie de cálculo 4 Iluminancia perpendicular Altura: 0.000 m	10.4 lx	0.71 lx	19.7 lx	0.068	0.036	CG4

Perfil de uso: Configuración DIALux predeterminada, Estándar (área de tránsito al aire libre)

Terreno 1 (Escena de luz 1)

05 - Superficie de cálculo 5

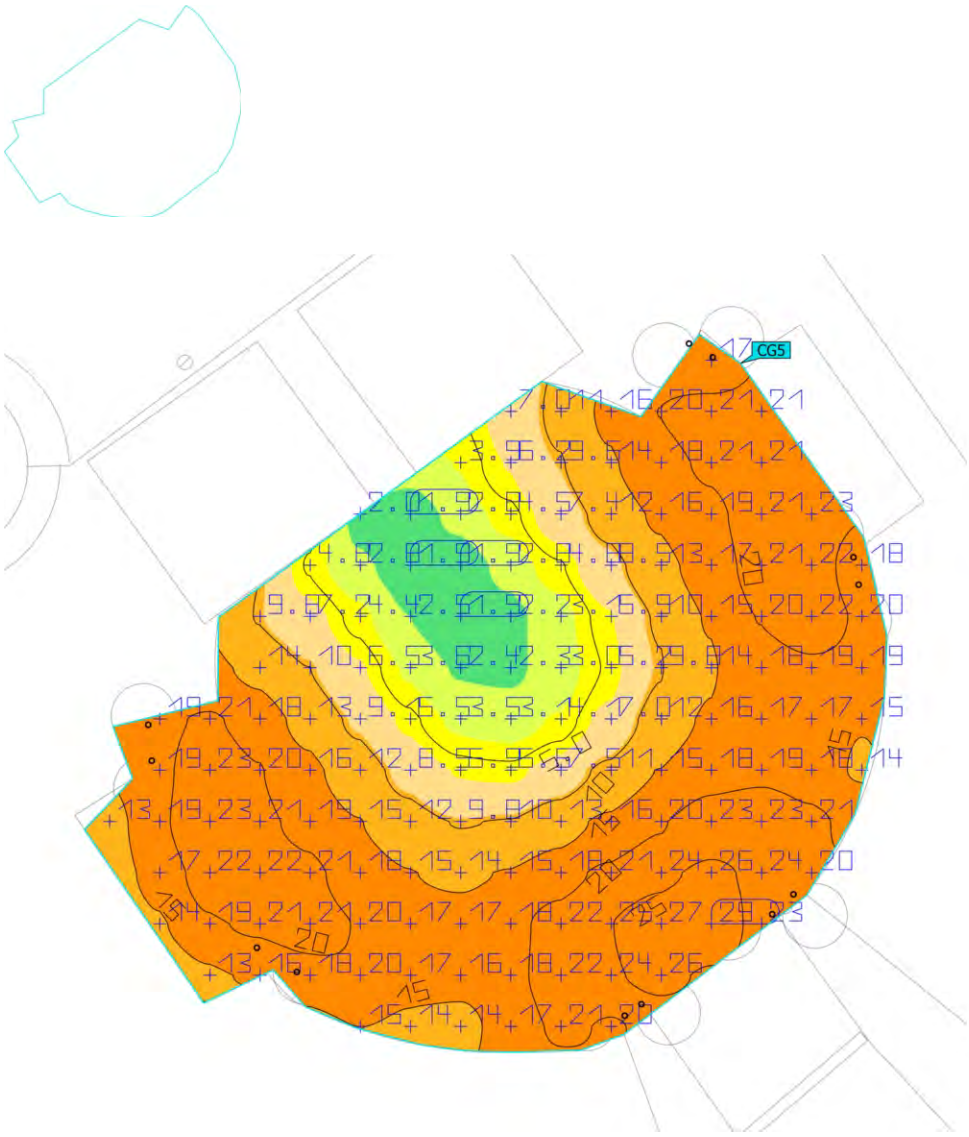

Propiedades	Ē	$E_{mín}$	$E_{máx}$	g_1	g_2	Índice
05 - Superficie de cálculo 5 Iluminancia perpendicular Altura: 0.000 m	14.5 lx	1.89 lx	29.0 lx	0.13	0.065	CG5

Perfil de uso: Configuración DIALux predeterminada, Estándar (área de tránsito al aire libre)

Terreno 1 (Escena de luz 1)

06 - Superficie de cálculo 6

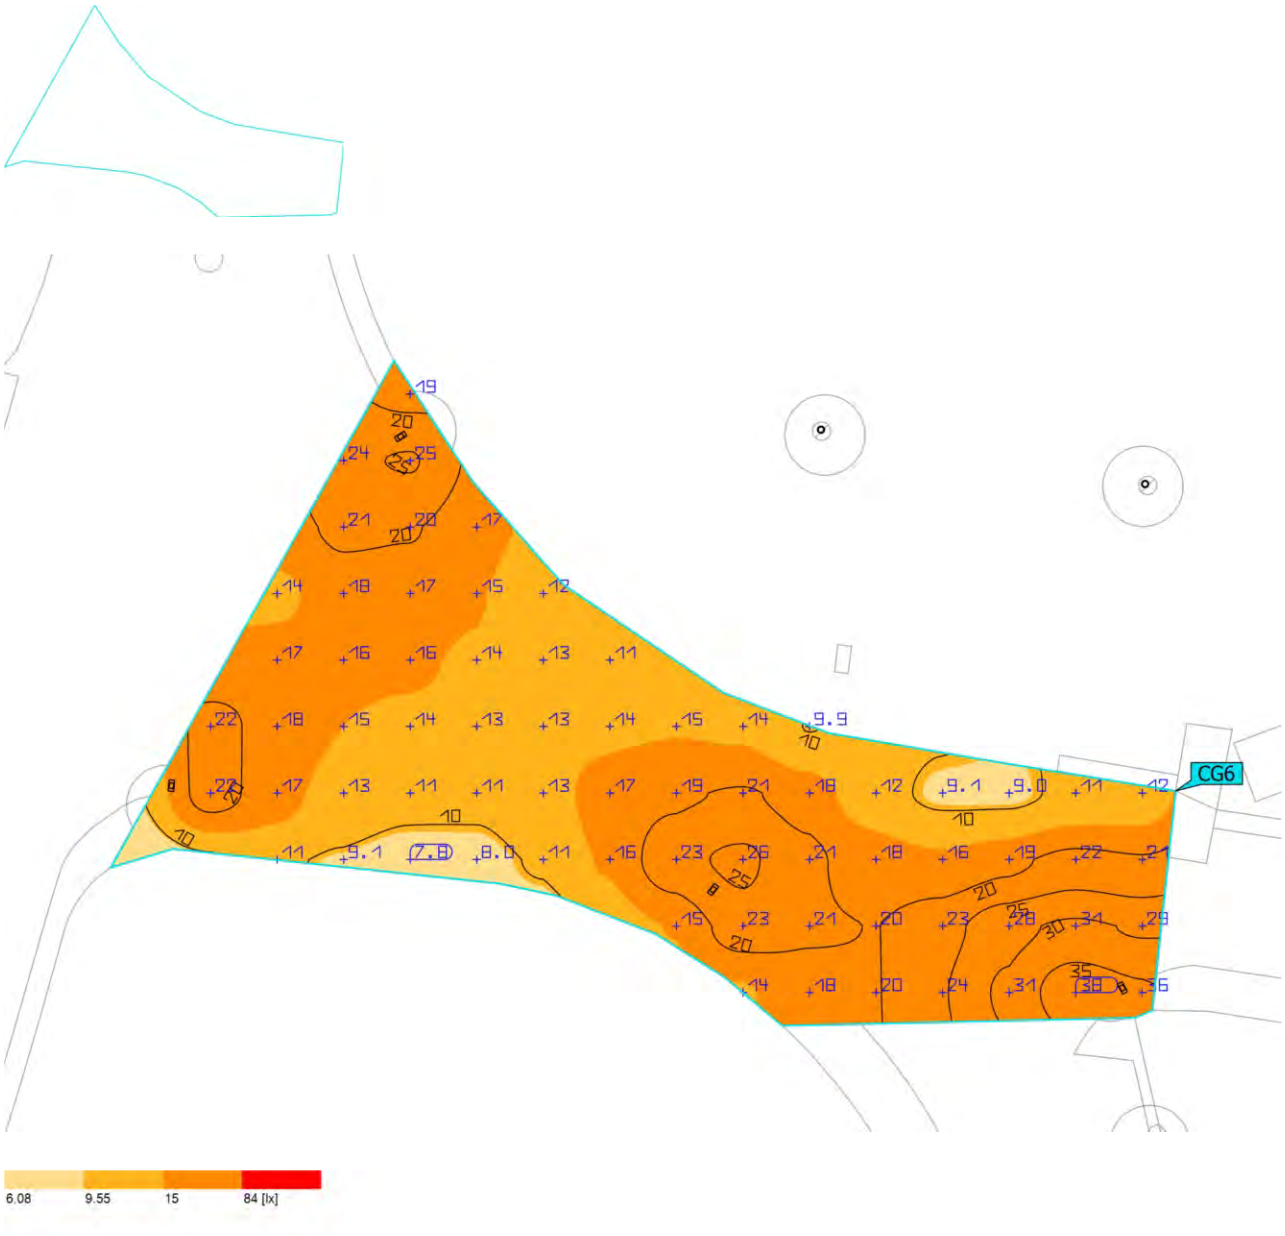

Propiedades	Ē	$E_{mín}$	$E_{máx}$	g_1	g_2	Índice
06 - Superficie de cálculo 6 Iluminancia perpendicular Altura: 0.000 m	17.6 lx	7.75 lx	38.0 lx	0.44	0.20	CG6

Perfil de uso: Configuración DIALux predeterminada, Estándar (área de tránsito al aire libre)

DIALux

Terreno 1 (Escena de luz 1)

07 - Superficie de cálculo 7

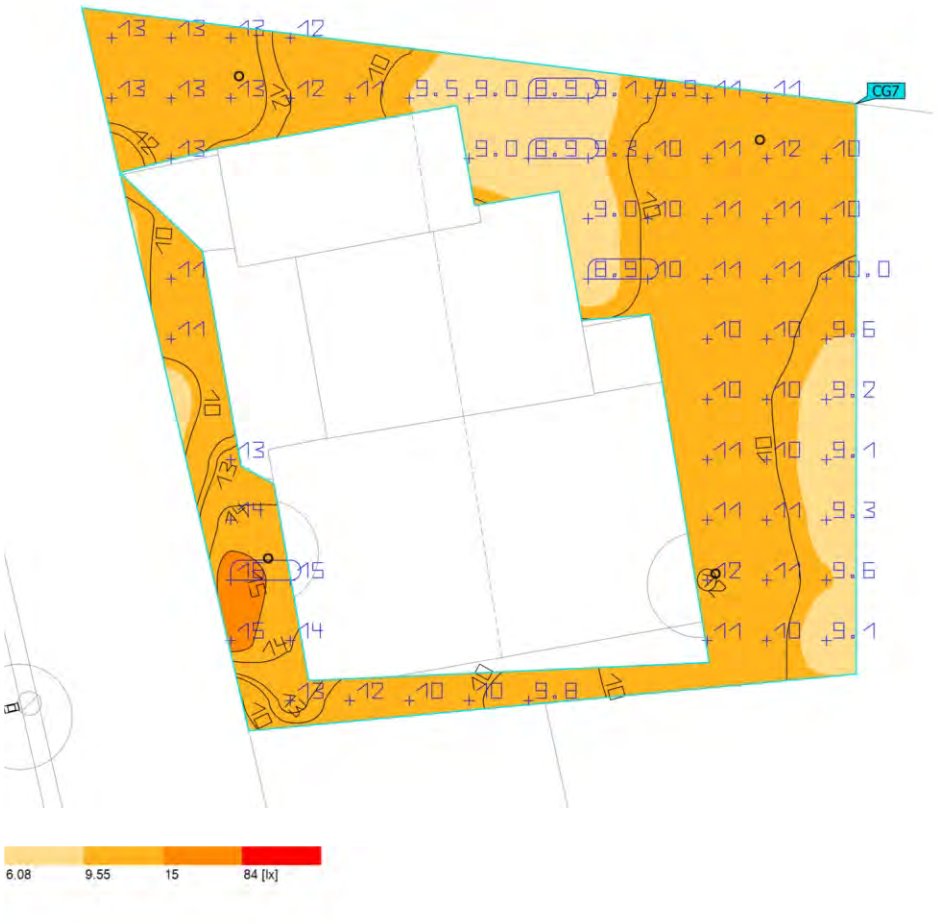

Propiedades	Ē	$E_{mín}$	$E_{máx}$	g_1	g_2	Índice
07 - Superficie de cálculo 7 Iluminancia perpendicular Altura: 0.000 m	11.0 lx	8.90 lx	15.6 lx	0.81	0.57	CG7

Perfil de uso: Configuración DIALux predeterminada, Estándar (área de tránsito al aire libre)

Terreno 1 (Escena de luz 1)

09 - Superficie de cálculo 9

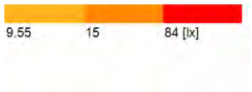

Propiedades	Ē	$E_{mín}$	$E_{máx}$	g_1	g_2	Índice
09 - Superficie de cálculo 9 Iluminancia perpendicular Altura: 0.000 m	22.6 lx	11.1 lx	35.2 lx	0.49	0.32	CG8

Perfil de uso: Configuración DIALux predeterminada, Estándar (área de tránsito al aire libre)

Terreno 1 (Escena de luz 1)

08 - Superficie de cálculo 8

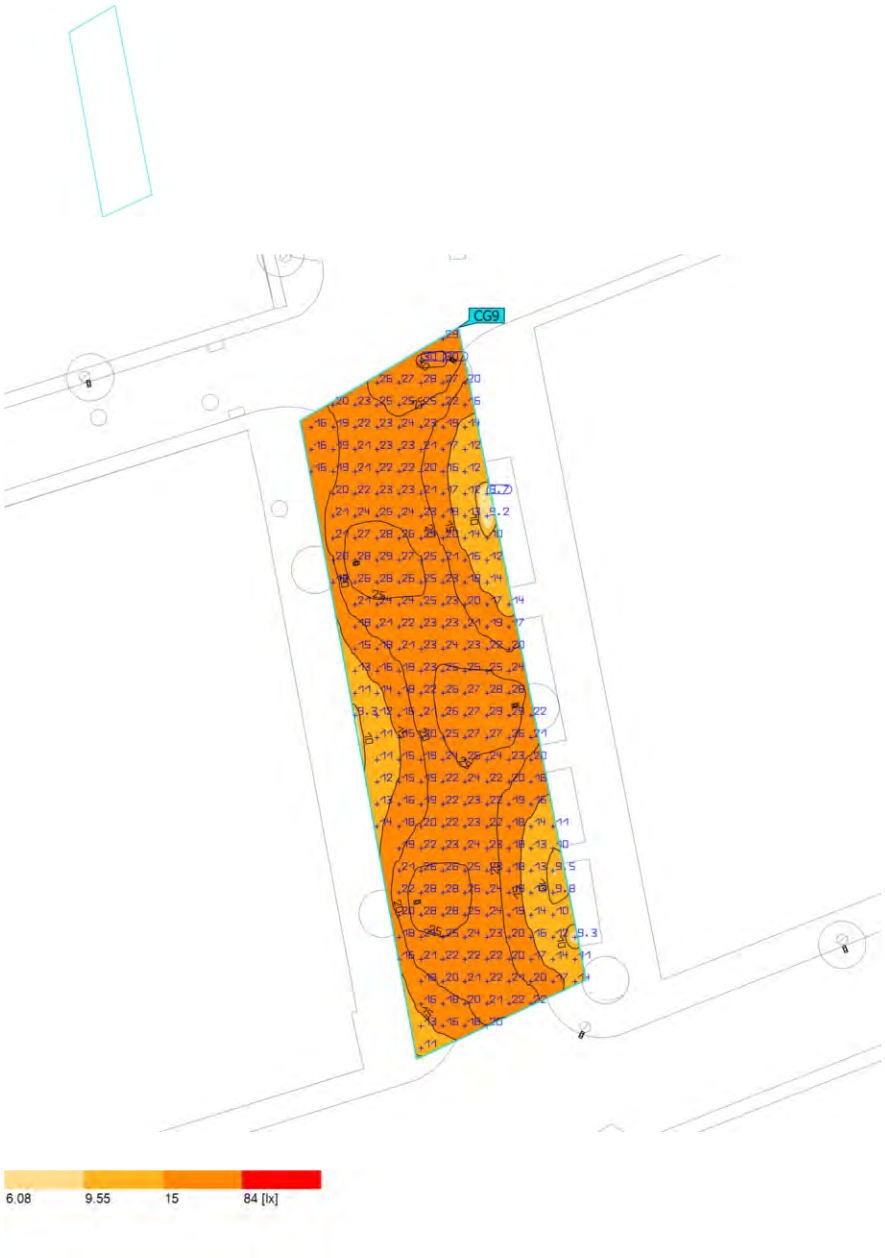

Propiedades	Ē	$E_{mín}$	$E_{máx}$	g_1	g_2	Índice
08 - Superficie de cálculo 8 Iluminancia perpendicular Altura: 0.000 m	20.3 lx	8.67 lx	30.5 lx	0.43	0.28	CG9

Perfil de uso: Configuración DIALux predeterminada, Estándar (área de tránsito al aire libre)

Terreno 1 (Escena de luz 1)

10 - Superficie de cálculo 10

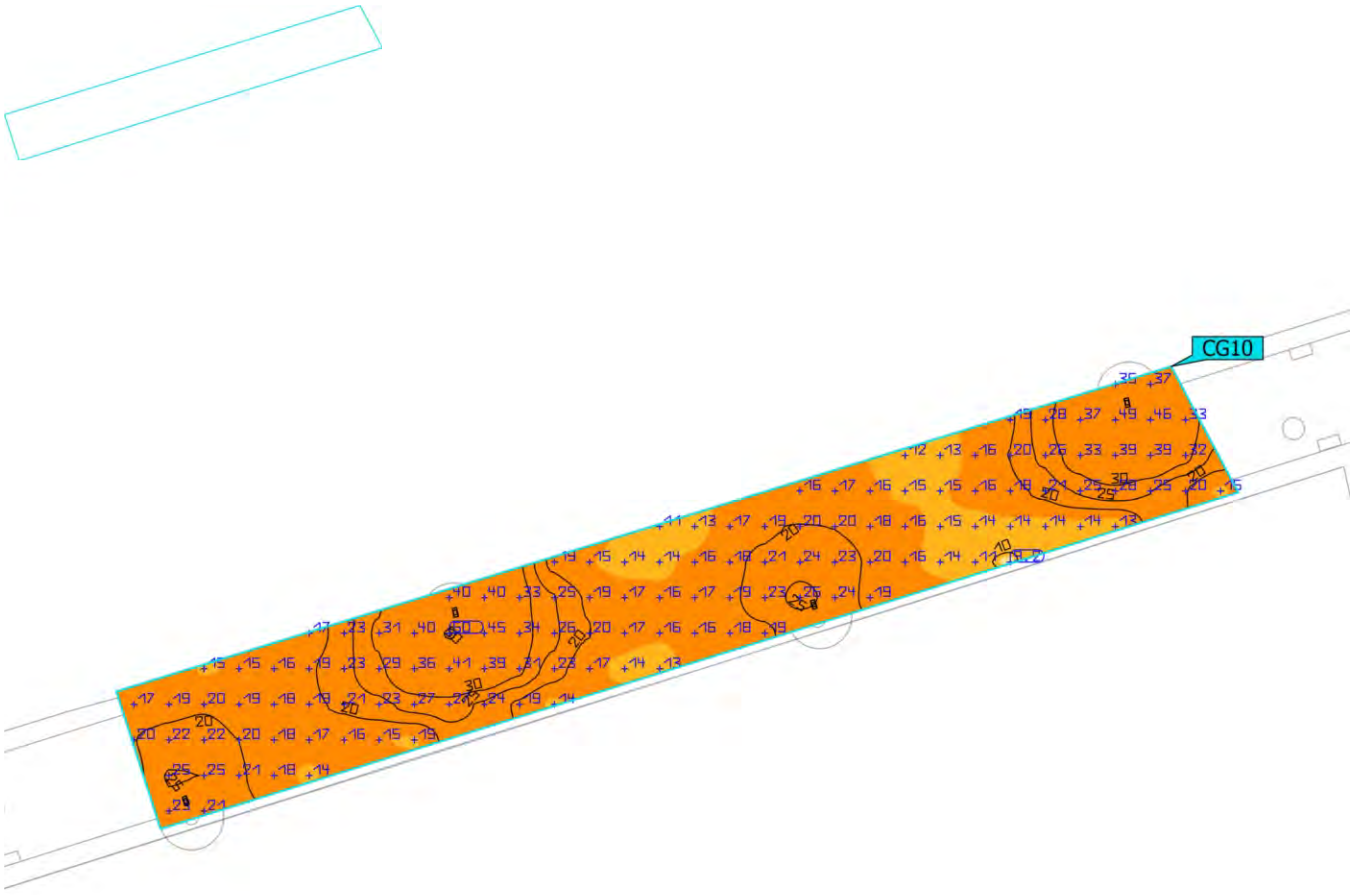

Propiedades	Ē	$E_{mín}$	$E_{máx}$	g_1	g_2	Índice
10 - Superficie de cálculo 10 Iluminancia perpendicular Altura: 0.000 m	21.9 lx	9.19 lx	50.5 lx	0.42	0.18	CG10

Perfil de uso: Configuración DIALux predeterminada, Estándar (área de tránsito al aire libre)

Terreno 1 (Escena de luz 1)

11 - Superficie de cálculo 11

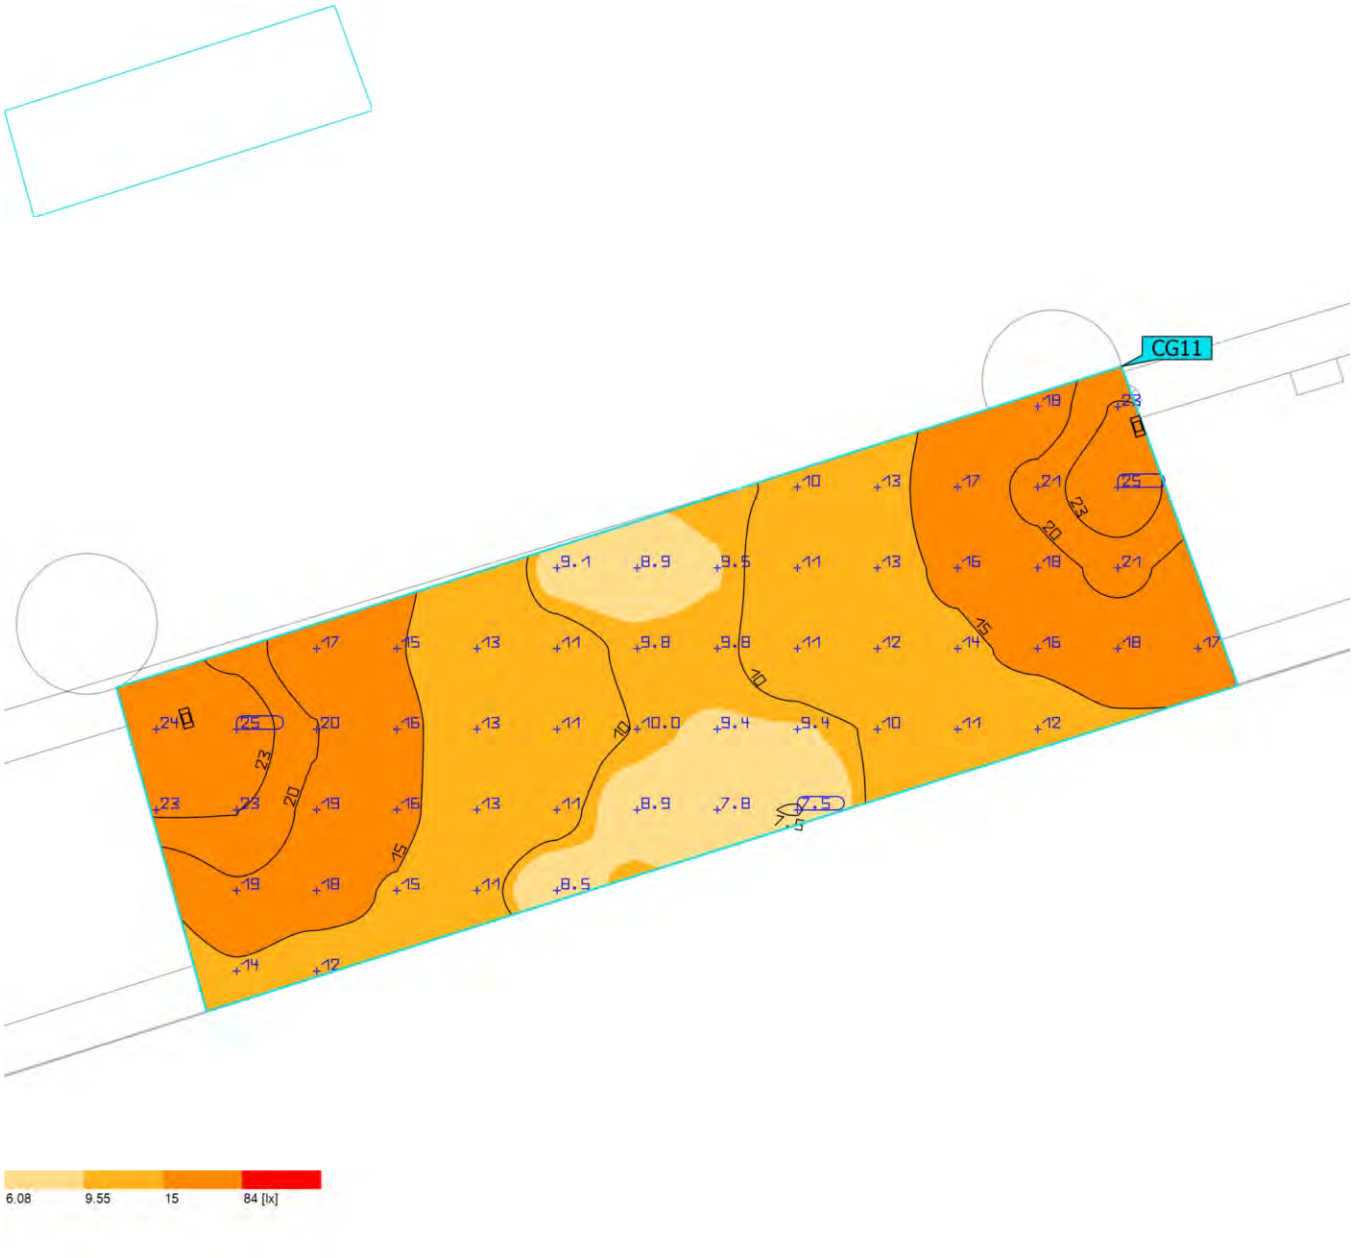

Propiedades	Ē	$E_{mín}$	$E_{máx}$	g_1	g_2	Índice
11 - Superficie de cálculo 11 Iluminancia perpendicular Altura: 0.000 m	14.4 lx	7.47 lx	24.8 lx	0.52	0.30	CG11

Perfil de uso: Configuración DIALux predeterminada, Estándar (área de tránsito al aire libre)

Terreno 1 (Escena de luz 1)

12 - Superficie de cálculo 12

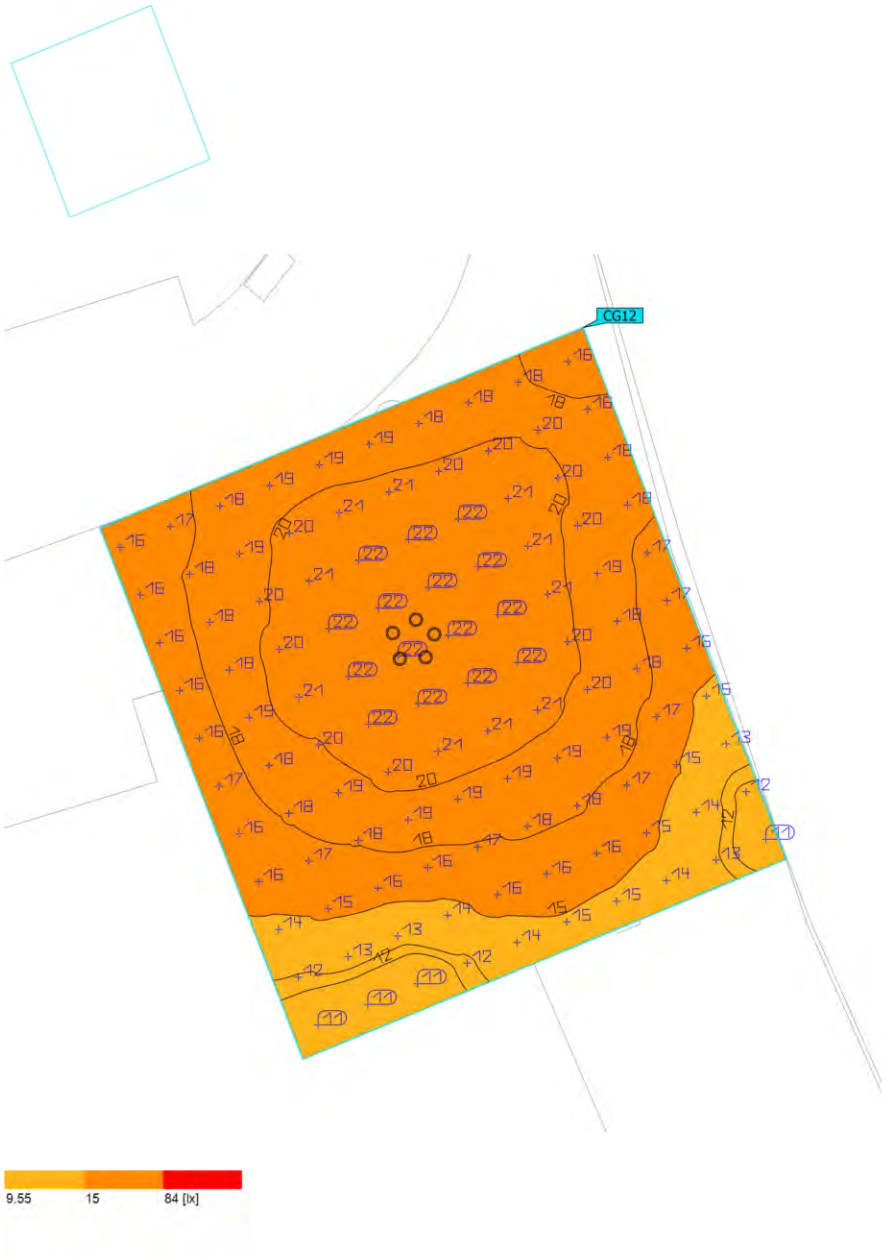

Propiedades	Ē	$E_{mín}$	$E_{máx}$	g_1	g_2	Índice
12 - Superficie de cálculo 12 Iluminancia perpendicular Altura: 0.000 m	17.9 lx	10.6 lx	22.5 lx	0.59	0.47	CG12

Perfil de uso: Configuración DIALux predeterminada, Estándar (área de tránsito al aire libre)

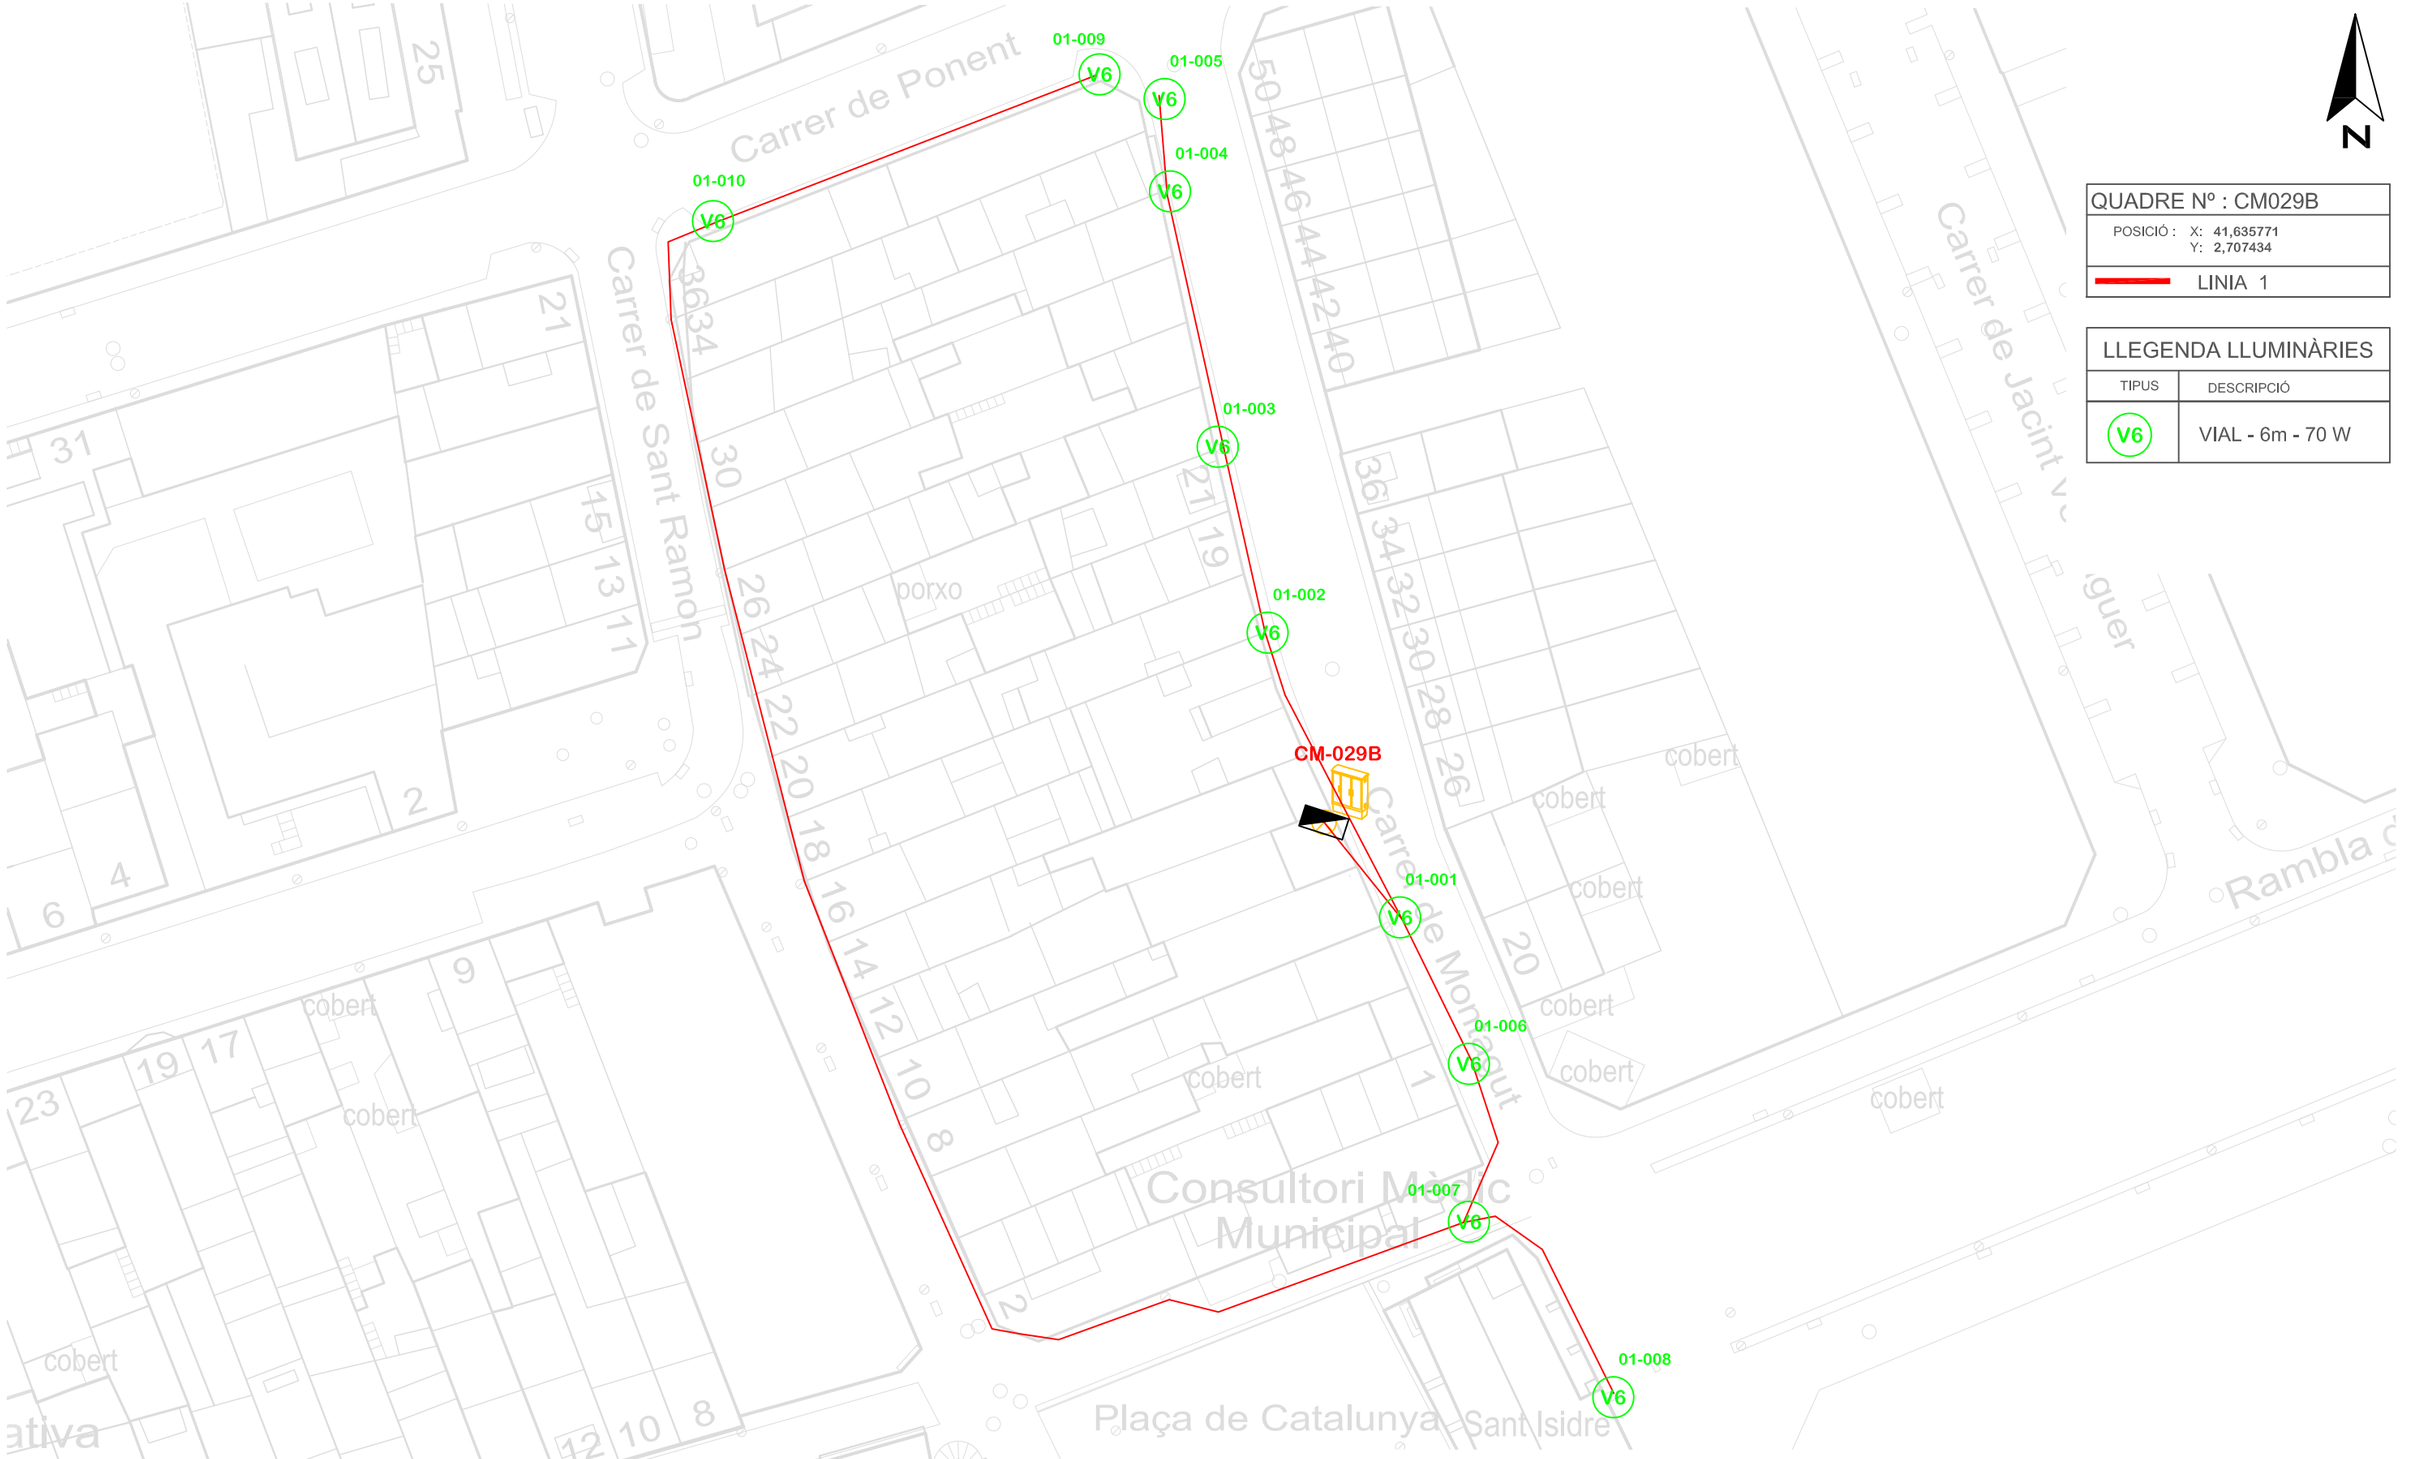

N

QUADRE Nº : CM029B	
POSICIÓ :	X: 41,635771 Y: 2,707434
LINIA 1	

LLEGENDA LLUMINÀRIES	
TIPUS	DESCRIPCIÓ
V6	VIAL - 6m - 70 W

ESTUDI TÈCNIC

DE L'ENLLUMENAT EXTERIOR DE LA POBLACIÓ DE SANTA SUSANNA

Serveis Ciutadans

Nº PROJECTE	122013
Nº SOL·LICITUD	122013

Nº PROJECTE 122013

TITULAR : AJUNTAMENT DE SANTA SUSANNA
CIF/NIF : P0826100J
SITUACIÓ
SANTA SUSANNA - PROVÍNCIA DE BARCELONA

DESCRIPCIÓ	REALITZAT	DATA	COMPROVAT
CREACIÓ SEGONS VISITA	R.JOU	16/01/2013	R.JOU
SITUACIÓ DESPRÉS DE P4	S.MATEO	27/09/2013	S.MATEO
REVISIÓ	A. FIGUERAS	12/06/2015	A. FIGUERAS
REVISIÓ	E. MENDEZ	12/12/2019	E. MENDEZ

PLÀNOL
DE PLANTA GENERAL DE LA XARXA D'ENLLUMENAT DEL CM029B

ESCALA	No. PLÀNOL
1/1000	1
REFERÈNCIA	DATA
PG022013-P1	Desembre 2019

2R/1P-22

31280 - Enllumenat Santa Susanna_Quadre CM030_V1

Objeto
Santa Susana

Created with DIALux

Contenido

Portada 1
Contenido 2
Contactos 3
Lista de luminarias 4

Fichas de producto

SALVI - BIRO 4M 165 30K F5M1 PMMA LC 35W (1x 16 L5) 5
SALVI - CIRCUS 085 30K F4MC PMMA S 25W (1x L5050) 6
SALVI - SNAP A 085 30K F2M2 PMMA S 20W (1x 8 L5) 7

Terreno 1

Plano de situación de luminarias 8
Lista de luminarias 13
Objetos de cálculo / Escena de luz 1 14
Superficie de cálculo 1 / Escena de luz 1 / Iluminancia perpendicular 16
Superficie de cálculo 2 / Escena de luz 1 / Iluminancia perpendicular 17
Superficie de cálculo 3 / Escena de luz 1 / Iluminancia perpendicular 18
Superficie de cálculo 4 / Escena de luz 1 / Iluminancia perpendicular 19
Superficie de cálculo 5 / Escena de luz 1 / Iluminancia perpendicular 20

Contactos

Oficina Técnica Comercial
Estefanía Páez

CM SALVI
Avda. del Vallés, 36
(Crta.C155-Km12,5)
08195 - Lliça de Vall
Barcelona - España

T 938445198
epaez@salvi.es

DIALux

Lista de luminarias

Φ_{total}	P_{total}	Rendimiento lumínico
133002 lm	1040.0 W	127.9 lm/W

Uni.	Fabricante	N° de artículo	Nombre del artículo	P	Φ	Rendimiento lumínico
5	SALVI		BIRO 4M 165 30K F5M1 PMMA LC 35W	35.0 W	4077 lm	116.5 lm/W
33	SALVI		CIRCUS 085 30K F4MC PMMA S 25W	25.0 W	3241 lm	129.7 lm/W
2	SALVI		SNAP A 085 30K F2M2 PMMA S 20W	20.0 W	2832 lm	141.6 lm/W

Ficha de producto

SALVI - BIRO 4M 165 30K F5M1 PMMA LC 35W

P	35.0 W
$\Phi_{Lámpara}$	4077 lm
$\Phi_{Luminaria}$	4077 lm
η	100.00 %
Rendimiento lumínico	116.5 lm/W
CCT	3000 K
CRI	70

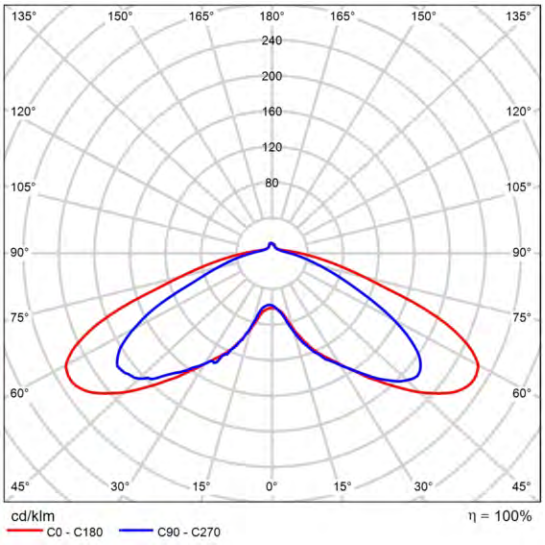

CDL polar

DIALux

Ficha de producto

SALVI - CIRCUS 085 30K F4MC PMMA S 25W

P	25.0 W
$\Phi_{Lámpara}$	3241 lm
$\Phi_{Luminaria}$	3241 lm
η	100.00 %
Rendimiento lumínico	129.7 lm/W
CCT	3000 K
CRI	70

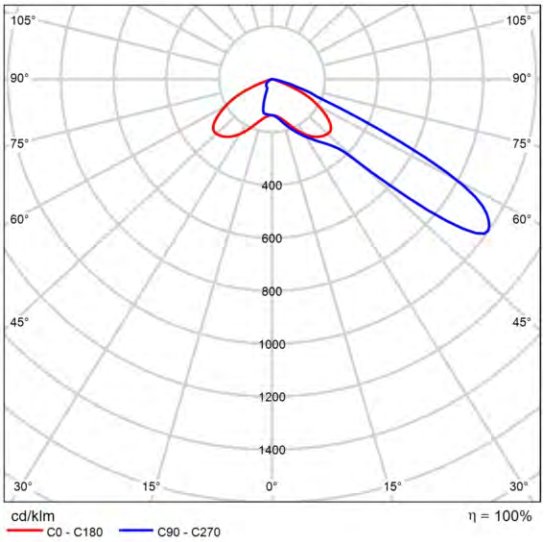

CDL polar

DIALux

Ficha de producto

SALVI - SNAP A 085 30K F2M2 PMMA S 20W

P	20.0 W
$\Phi_{Lámpara}$	2832 lm
$\Phi_{Luminaria}$	2832 lm
η	100.00 %
Rendimiento lumínico	141.6 lm/W
CCT	3000 K
CRI	70

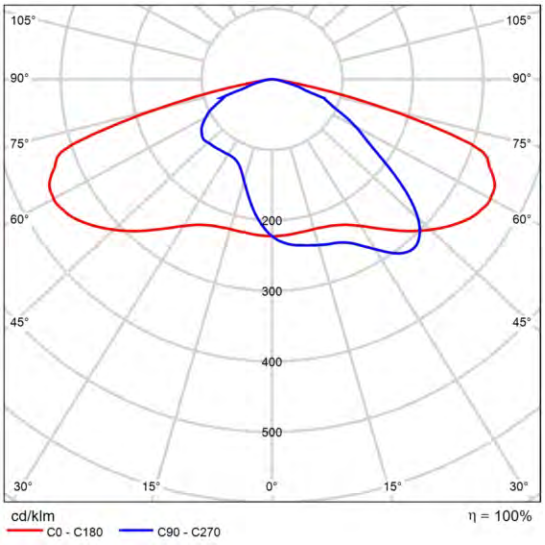

CDL polar

DIALux

Terreno 1

Plano de situación de luminarias

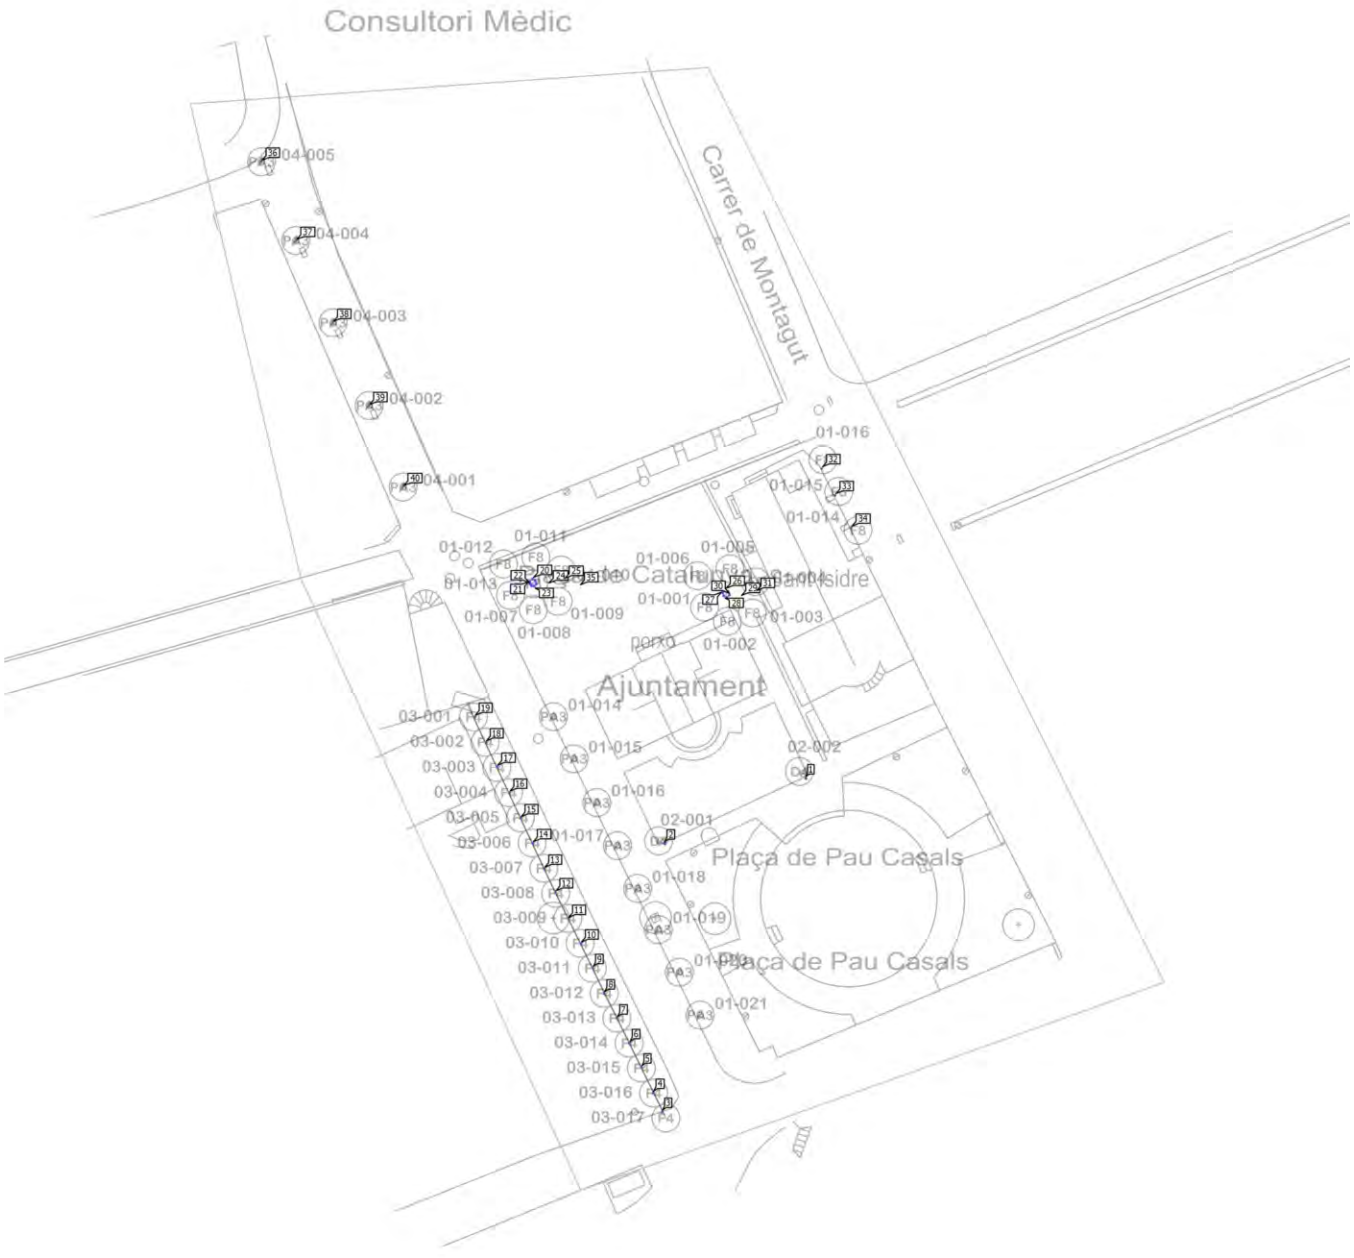

Terreno 1

Plano de situación de luminarias

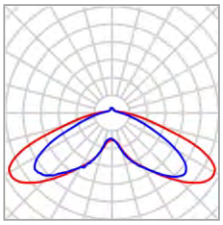

Fabricante	SALVI	P	35.0 W
Nombre del artículo	BIRO 4M 165 30K F5M1 PMMA LC 35W	$\Phi_{Luminaria}$	4077 lm
Lámpara	1x 16 L5		

Luminarias individuales

X	Y	Altura de montaje	Rotación de	MF	Luminaria
-38.307 m	-21.514 m	4.000 m	0.0° / 0.0° / -70.0°	0.85	36
-31.104 m	-37.968 m	4.000 m	0.0° / 0.0° / -70.0°	0.85	37
-23.452 m	-55.004 m	4.000 m	0.0° / 0.0° / -70.0°	0.85	38
-15.932 m	-72.306 m	4.000 m	0.0° / 0.0° / -70.0°	0.85	39
-8.811 m	-89.142 m	4.000 m	0.0° / 0.0° / -70.0°	0.85	40

Terreno 1

Plano de situación de luminarias

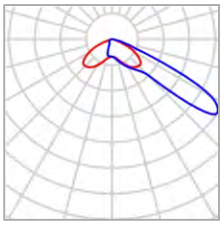

Fabricante	SALVI	P	25.0 W
Nombre del artículo	CIRCUS 085 30K F4MC PMMA S 25W	$\Phi_{Luminaria}$	3241 lm
Lámpara	1x L5050		

Luminarias individuales

X	Y	Altura de montaje	Rotación de	MF	Luminaria
45.122 m	-219.079 m	4.150 m	0.0° / 0.0° / -66.0°	0.85	3
43.244 m	-215.122 m	4.150 m	0.0° / 0.0° / -66.0°	0.85	4
40.840 m	-209.843 m	4.150 m	0.0° / 0.0° / -66.0°	0.85	5
38.341 m	-204.799 m	4.150 m	0.0° / 0.0° / -66.0°	0.85	6
35.749 m	-199.661 m	4.150 m	0.0° / 0.0° / -66.0°	0.85	7
33.062 m	-194.476 m	4.150 m	0.0° / 0.0° / -66.0°	0.85	8
30.705 m	-189.196 m	4.150 m	0.0° / 0.0° / -66.0°	0.85	9
28.254 m	-184.105 m	4.150 m	0.0° / 0.0° / -66.0°	0.85	10
25.614 m	-178.967 m	4.150 m	0.0° / 0.0° / -66.0°	0.85	11
22.927 m	-173.452 m	4.150 m	0.0° / 0.0° / -66.0°	0.85	12
20.617 m	-168.549 m	4.150 m	0.0° / 0.0° / -66.0°	0.85	13
18.213 m	-163.222 m	4.150 m	0.0° / 0.0° / -66.0°	0.85	14
15.715 m	-158.037 m	4.150 m	0.0° / 0.0° / -66.0°	0.85	15

Terreno 1

Plano de situación de luminarias

X	Y	Altura de montaje	Rotación de	MF	Luminaria
13.358 m	-152.758 m	4.150 m	0.0° / 0.0° / -66.0°	0.85	16
10.812 m	-147.337 m	4.150 m	0.0° / 0.0° / -66.0°	0.85	17
8.455 m	-142.293 m	4.150 m	0.0° / 0.0° / -66.0°	0.85	18
6.145 m	-136.966 m	4.150 m	0.0° / 0.0° / -66.0°	0.85	19
18.153 m	-108.269 m	8.150 m	0.0° / 0.0° / -5.0°	0.85	20
17.612 m	-108.820 m	8.150 m	0.0° / 0.0° / 75.7°	0.85	21
17.684 m	-109.325 m	8.150 m	0.0° / 0.0° / 106.7°	0.85	22
18.426 m	-109.720 m	8.150 m	15.1° / 0.0° / -146.3°	0.85	23
18.957 m	-109.286 m	8.150 m	15.7° / 0.0° / -131.8°	0.85	24
18.668 m	-108.513 m	8.150 m	16.9° / 0.0° / -57.7°	0.85	25
58.313 m	-110.587 m	8.150 m	14.3° / 0.0° / 22.5°	0.85	26
57.773 m	-111.139 m	8.150 m	15.9° / 0.0° / 45.9°	0.85	27
57.959 m	-111.797 m	8.150 m	16.1° / 0.0° / 123.7°	0.85	28
58.587 m	-112.039 m	8.150 m	0.0° / 0.0° / -169.1°	0.85	29
59.118 m	-111.604 m	8.150 m	0.0° / 0.0° / -101.6°	0.85	30
58.828 m	-110.832 m	8.150 m	0.0° / 0.0° / -42.2°	0.85	31
78.293 m	-85.311 m	8.150 m	0.0° / 0.0° / -64.6°	0.85	32
81.067 m	-90.903 m	8.150 m	0.0° / 0.0° / -63.6°	0.85	33
84.378 m	-97.659 m	8.150 m	0.0° / 0.0° / -64.6°	0.85	34
17.949 m	-109.692 m	8.150 m	6.3° / 13.7° / 148.0°	0.85	35

Terreno 1

Plano de situación de luminarias

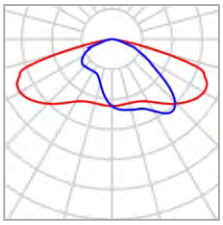

Fabricante	SALVI	P	20.0 W
Nombre del artículo	SNAP A 085 30K F2M2 PMMA S 20W	$\Phi_{Luminaria}$	2832 lm
Lámpara	1x 8 L5		

Luminarias individuales

X	Y	Altura de montaje	Rotación de	MF	Luminaria
75.055 m	-149.755 m	4.865 m	0.0° / 0.0° / -155.0°	0.85	1
45.677 m	-163.294 m	4.865 m	0.0° / 0.0° / -155.0°	0.85	2

Terreno 1

Lista de luminarias

Φ_{total}	P_{total}	Rendimiento lumínico
133002 lm	1040.0 W	127.9 lm/W

Uni.	Fabricante	N° de artículo	Nombre del artículo	P	Φ	Rendimiento lumínico
5	SALVI		BIRO 4M 165 30K F5M1 PMMA LC 35W	35.0 W	4077 lm	116.5 lm/W
33	SALVI		CIRCUS 085 30K F4MC PMMA S 25W	25.0 W	3241 lm	129.7 lm/W
2	SALVI		SNAP A 085 30K F2M2 PMMA S 20W	20.0 W	2832 lm	141.6 lm/W

Terreno 1 (Escena de luz 1)

Objetos de cálculo

Terreno 1 (Escena de luz 1)

Objetos de cálculo

Superficie de cálculo

Propiedades	Ē	$E_{mín}$	$E_{máx}$	g_1	g_2	Índice
Superficie de cálculo 1 Iluminancia perpendicular Altura: 0.000 m	8.77 lx	1.39 lx	23.8 lx	0.16	0.058	CG1
Superficie de cálculo 2 Iluminancia perpendicular Altura: 0.000 m	43.1 lx	23.0 lx	55.3 lx	0.53	0.42	CG2
Superficie de cálculo 3 Iluminancia perpendicular Altura: 0.000 m	12.2 lx	3.95 lx	31.5 lx	0.32	0.13	CG3
Superficie de cálculo 4 Iluminancia perpendicular Altura: 0.000 m	14.7 lx	7.10 lx	19.2 lx	0.48	0.37	CG4
Superficie de cálculo 5 Iluminancia perpendicular Altura: 0.000 m	11.2 lx	2.58 lx	20.8 lx	0.23	0.12	CG5

Perfil de uso: Configuración DIALux predeterminada, Estándar (área de tránsito al aire libre)

Terreno 1 (Escena de luz 1)

Superficie de cálculo 1

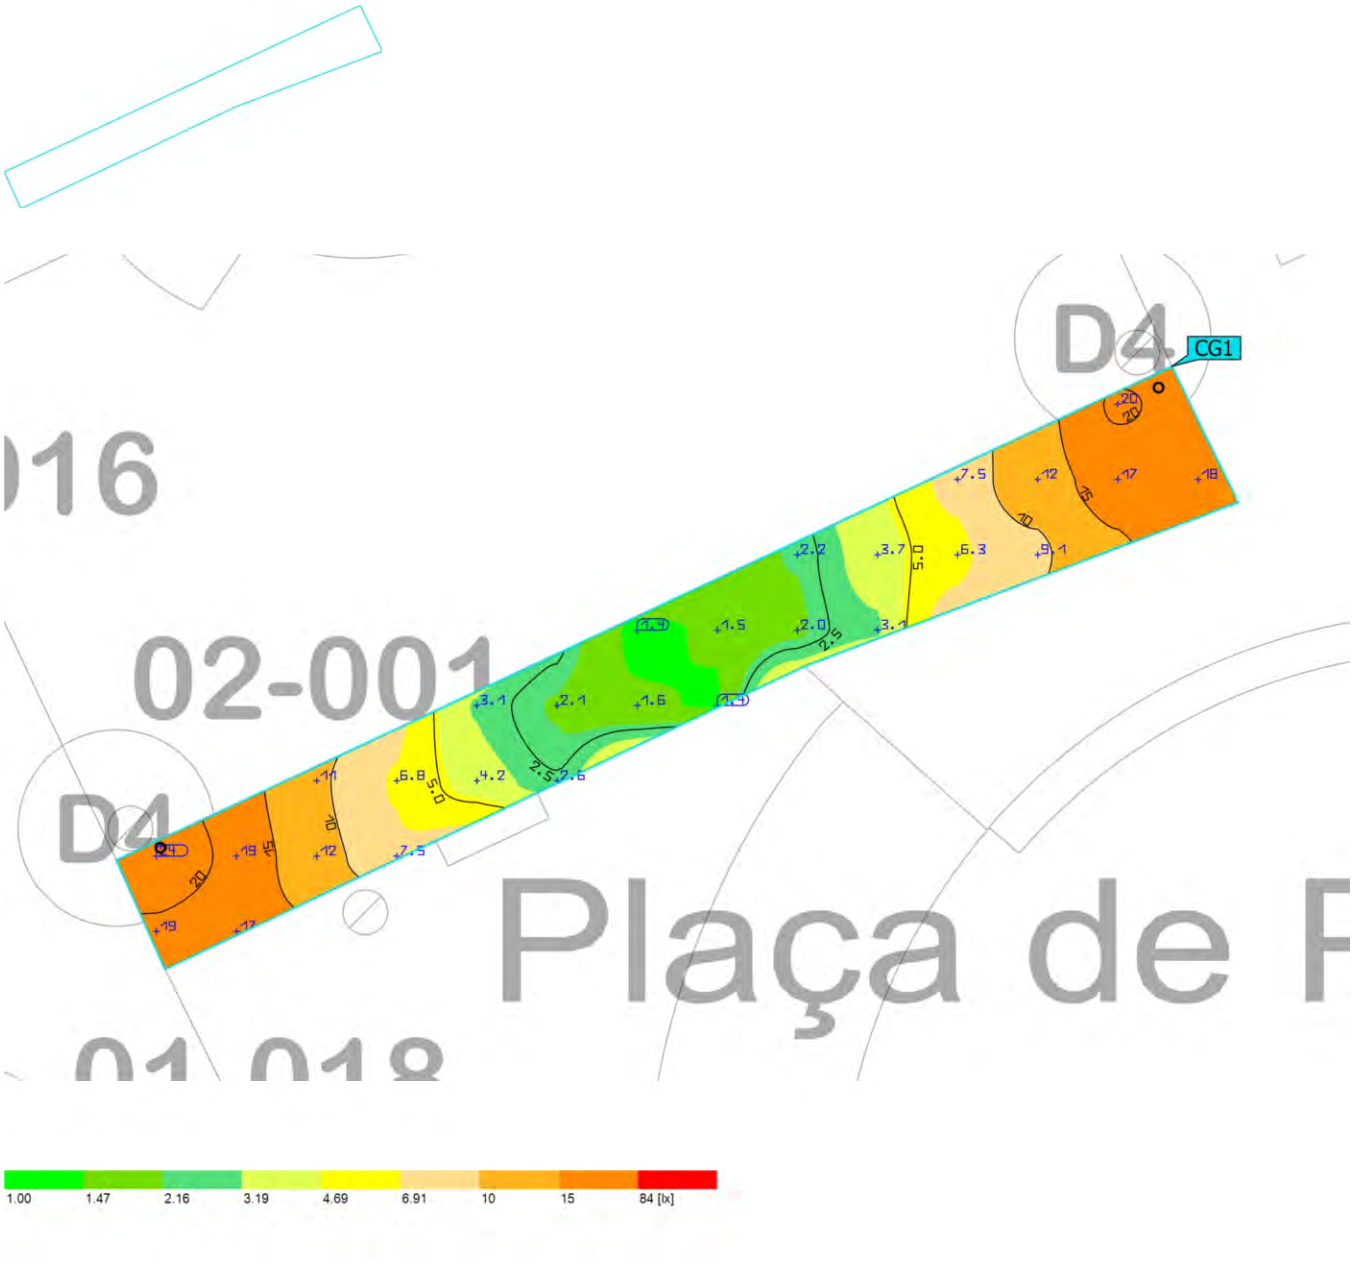

Propiedades	Ē	$E_{mín}$	$E_{máx}$	g_1	g_2	Índice
Superficie de cálculo 1 Iluminancia perpendicular Altura: 0.000 m	8.77 lx	1.39 lx	23.8 lx	0.16	0.058	CG1

Perfil de uso: Configuración DIALux predeterminada, Estándar (área de tránsito al aire libre)

Terreno 1 (Escena de luz 1)

Superficie de cálculo 2

Propiedades	Ē	$E_{mín}$	$E_{máx}$	g_1	g_2	Índice
Superficie de cálculo 2 Iluminancia perpendicular Altura: 0.000 m	43.1 lx	23.0 lx	55.3 lx	0.53	0.42	CG2

Perfil de uso: Configuración DIALux predeterminada, Estándar (área de tránsito al aire libre)

Terreno 1 (Escena de luz 1)

Superficie de cálculo 3

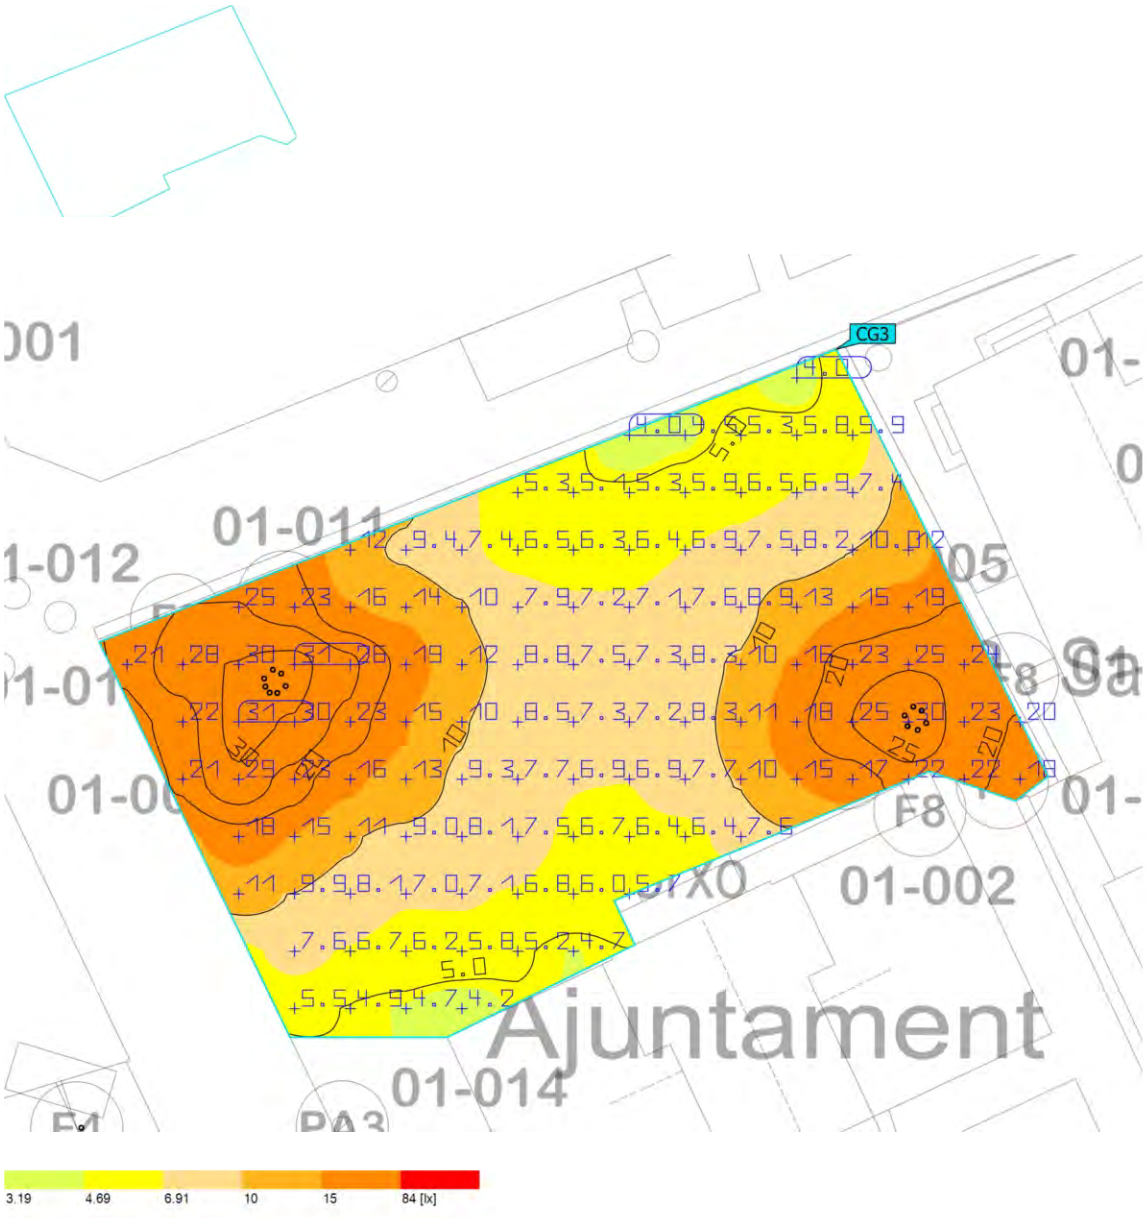

Propiedades	Ē	$E_{mín}$	$E_{máx}$	g_1	g_2	Índice
Superficie de cálculo 3 Iluminancia perpendicular Altura: 0.000 m	12.2 lx	3.95 lx	31.5 lx	0.32	0.13	CG3

Perfil de uso: Configuración DIALux predeterminada, Estándar (área de tránsito al aire libre)

Terreno 1 (Escena de luz 1)

Superficie de cálculo 4

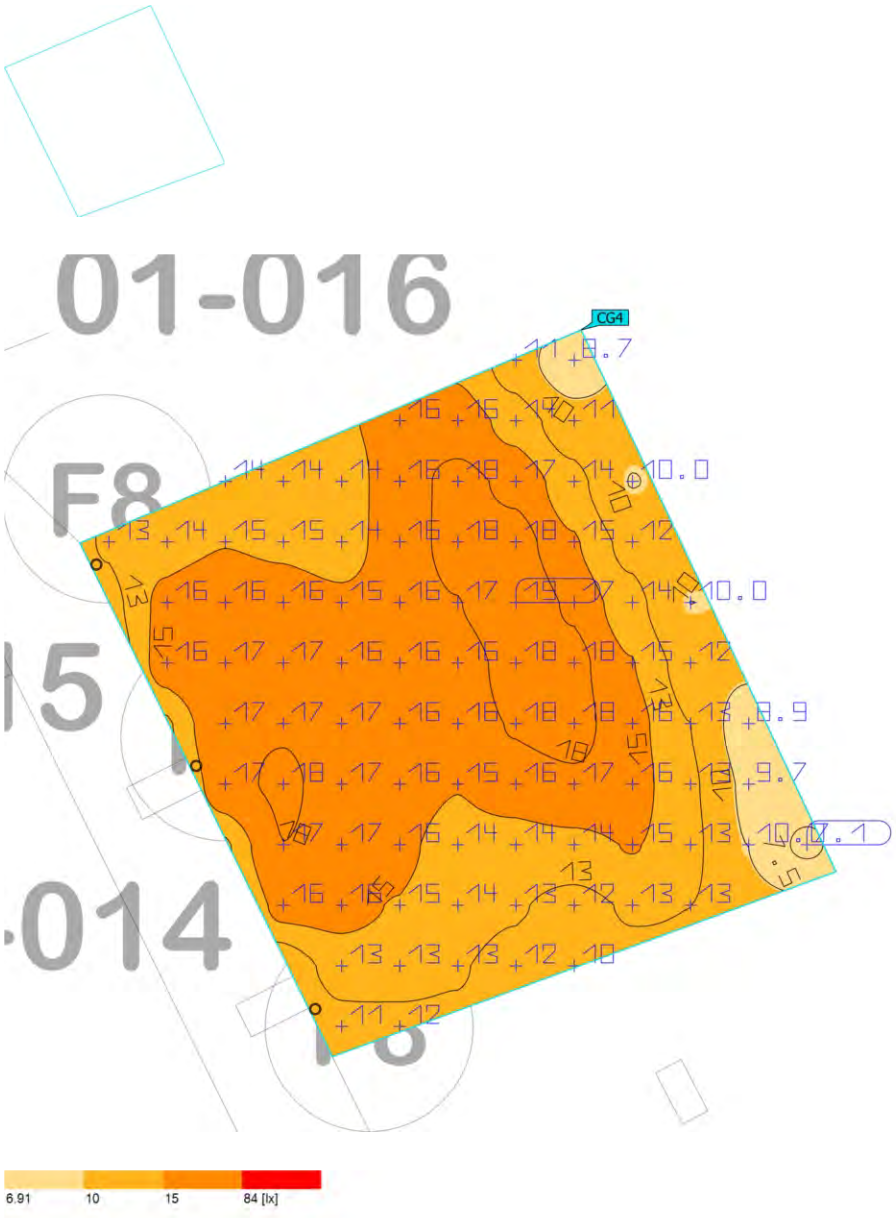

Propiedades	Ē	$E_{mín}$	$E_{máx}$	g_1	g_2	Índice
Superficie de cálculo 4 Iluminancia perpendicular Altura: 0.000 m	14.7 lx	7.10 lx	19.2 lx	0.48	0.37	CG4

Perfil de uso: Configuración DIALux predeterminada, Estándar (área de tránsito al aire libre)

Terreno 1 (Escena de luz 1)

Superficie de cálculo 5

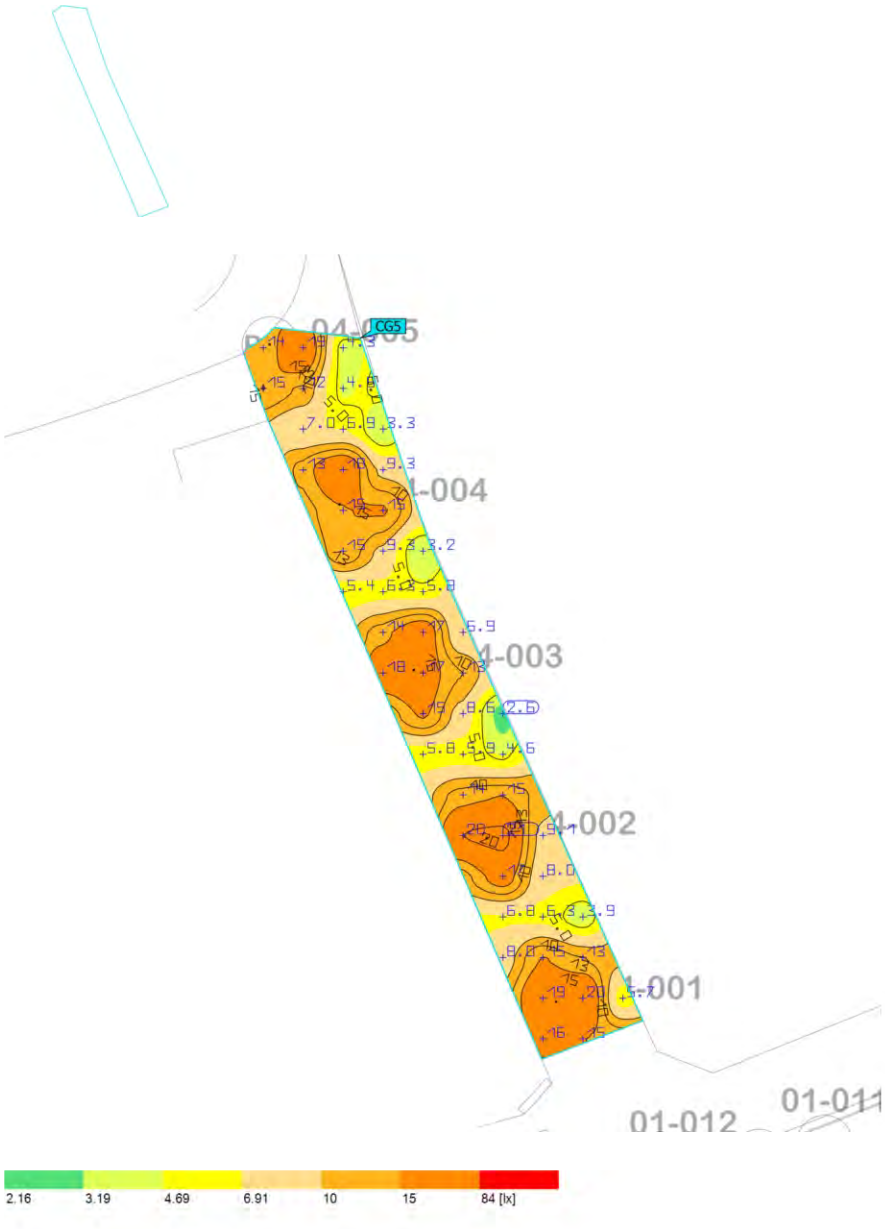

Propiedades	Ē	$E_{mín}$	$E_{máx}$	g_1	g_2	Índice
Superficie de cálculo 5 Iluminancia perpendicular Altura: 0.000 m	11.2 lx	2.58 lx	20.8 lx	0.23	0.12	CG5

Perfil de uso: Configuración DIALux predeterminada, Estándar (área de tránsito al aire libre)

31280 - Enllumenat Santa Susanna_Quadre CM031_V1

Objeto
Santa Susanna

Created with DIALux

Contenido

Portada 1
Contenido 2
Contactos 3
Lista de luminarias 4

Fichas de producto

SALVI - BIRO 4M 165 30K F5M1 PMMA LC 35W (1x 16 L5) 5
SALVI - CIRCUS 085 30K F2M2 PMMA S 20W (1x 8 L5) 6
SALVI - CLAP M 285 30K F2MD VDR SPUW 110W (1x 8 L5) 7
SALVI - CLAP S 125 30K F2M2 VDR SP 50W (1x 8 L5) 8
SALVI - CLAP S 145 30K F2M2 VDR SP 70W (1x 8 L5) 9
SALVI - SNAP A 085 30K F2M2 PMMA S 20W (1x 8 L5) 10
SALVI - SNAP A 085 30K F5M1 PMMA S 20W (1x 8 L5) 11

Terreno 1

Plano de situación de luminarias 12
Lista de luminarias 24
Objetos de cálculo / Escena de luz 1 25
01 - Superficie de cálculo 1 / Escena de luz 1 / Iluminancia perpendicular 28
02 - Superficie de cálculo 2 / Escena de luz 1 / Iluminancia perpendicular 29
03 - Superficie de cálculo 3 / Escena de luz 1 / Iluminancia perpendicular 30
04 - Superficie de cálculo 4 / Escena de luz 1 / Iluminancia perpendicular 31
06 - Superficie de cálculo 6 / Escena de luz 1 / Iluminancia perpendicular 32
07 - Superficie de cálculo 7 / Escena de luz 1 / Iluminancia perpendicular 33
08 - Superficie de cálculo 8 / Escena de luz 1 / Iluminancia perpendicular 34
09 - Superficie de cálculo 9 / Escena de luz 1 / Iluminancia perpendicular 35
10 - Superficie de cálculo 10 / Escena de luz 1 / Iluminancia perpendicular 36
05 - Superficie de cálculo 5 / Escena de luz 1 / Iluminancia perpendicular 37
11 - Superficie de cálculo 11 / Escena de luz 1 / Iluminancia perpendicular 38
Superficie de cálculo 13 / Escena de luz 1 / Iluminancia perpendicular 39
Superficie de cálculo 14 / Escena de luz 1 / Iluminancia perpendicular 40

Contactos

Oficina Técnica Comercial
Estefanía Páez

CM SALVI
Avda. del Vallés, 36
(Crta.C155-Km12,5)
08195 - Lliça de Vall
Barcelona - España

T 938445198
epaez@salvi.es

Lista de luminarias

Φ_{total}	P_{total}	Rendimiento lumínico
525275 lm	4275.0 W	122.9 lm/W

Uni.	Fabricante	N° de artículo	Nombre del artículo	P	Φ	Rendimiento lumínico
3	SALVI		BIRO 4M 165 30K F5M1 PMMA LC 35W	35.0 W	4077 lm	116.5 lm/W
7	SALVI		CIRCUS 085 30K F2M2 PMMA S 20W	20.0 W	2832 lm	141.6 lm/W
15	SALVI		CLAP M 285 30K F2MD VDR SPUW 110W	110.0 W	12892 lm	117.2 lm/W
16	SALVI		CLAP S 125 30K F2M2 VDR SP 50W	50.0 W	6297 lm	125.9 lm/W
16	SALVI		CLAP S 145 30K F2M2 VDR SP 70W	70.0 W	8372 lm	119.6 lm/W
15	SALVI		SNAP A 085 30K F2M2 PMMA S 20W	20.0 W	2832 lm	141.6 lm/W
8	SALVI		SNAP A 085 30K F5M1 PMMA S 20W	20.0 W	2832 lm	141.6 lm/W

DIALux

Ficha de producto

SALVI - BIRO 4M 165 30K F5M1 PMMA LC 35W

P	35.0 W
$\Phi_{Lámpara}$	4077 lm
$\Phi_{Luminaria}$	4077 lm
η	100.00 %
Rendimiento lumínico	116.5 lm/W
CCT	3000 K
CRI	70

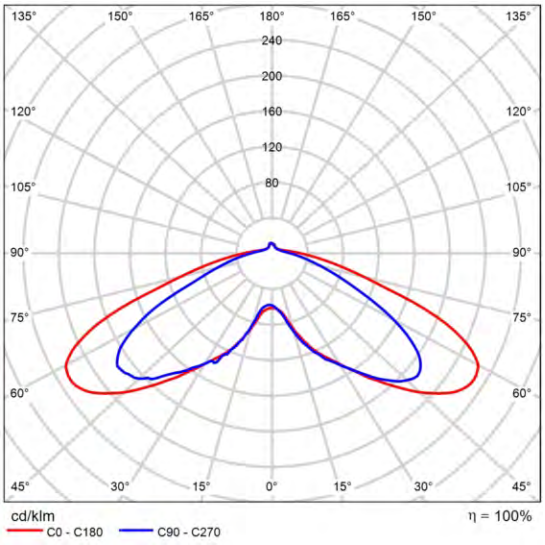

CDL polar

DIALux

Ficha de producto

SALVI - CIRCUS 085 30K F2M2 PMMA S 20W

P	20.0 W
$\Phi_{Lámpara}$	2832 lm
$\Phi_{Luminaria}$	2832 lm
η	100.00 %
Rendimiento lumínico	141.6 lm/W
CCT	3000 K
CRI	70

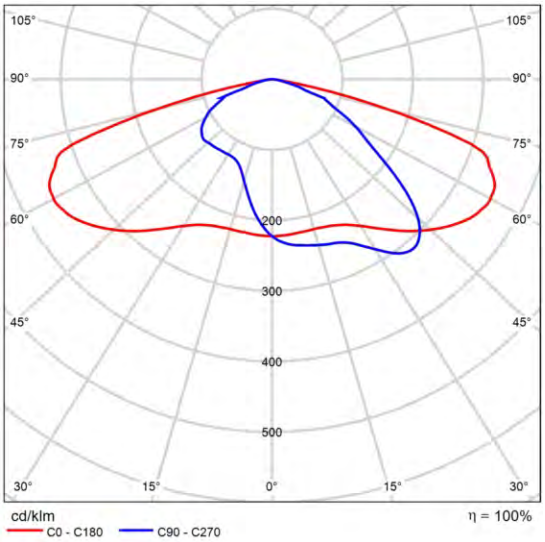

CDL polar

Ficha de producto

SALVI - CLAP M 285 30K F2MD VDR SPUW 110W

P	110.0 W
$\Phi_{Lámpara}$	12891 lm
$\Phi_{Luminaria}$	12892 lm
η	100.01 %
Rendimiento lumínico	117.2 lm/W
CCT	3000 K
CRI	70

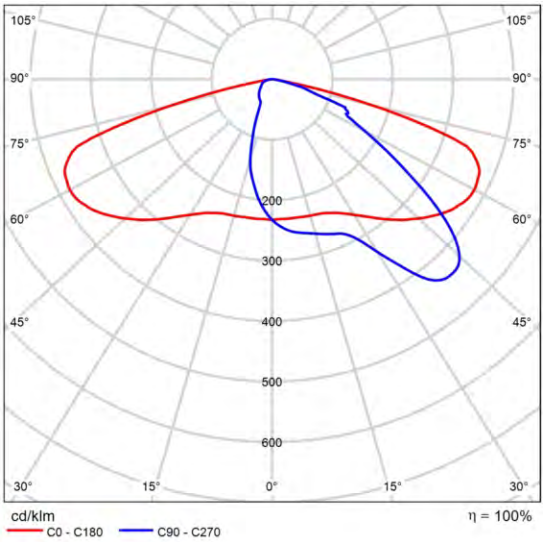

CDL polar

Ficha de producto

SALVI - CLAP S 125 30K F2M2 VDR SP 50W

P	50.0 W
$\Phi_{Lámpara}$	6297 lm
$\Phi_{Luminaria}$	6297 lm
η	100.00 %
Rendimiento lumínico	125.9 lm/W
CCT	3000 K
CRI	70

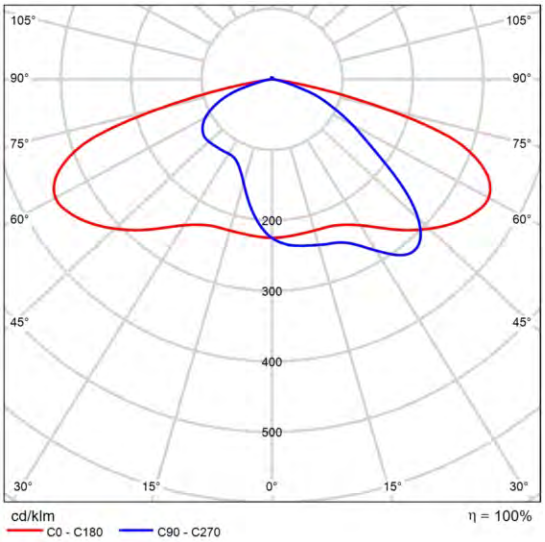

CDL polar

DIALux

Ficha de producto

SALVI - CLAP S 145 30K F2M2 VDR SP 70W

P	70.0 W
$\Phi_{Lámpara}$	8372 lm
$\Phi_{Luminaria}$	8372 lm
η	100.00 %
Rendimiento lumínico	119.6 lm/W
CCT	3000 K
CRI	70

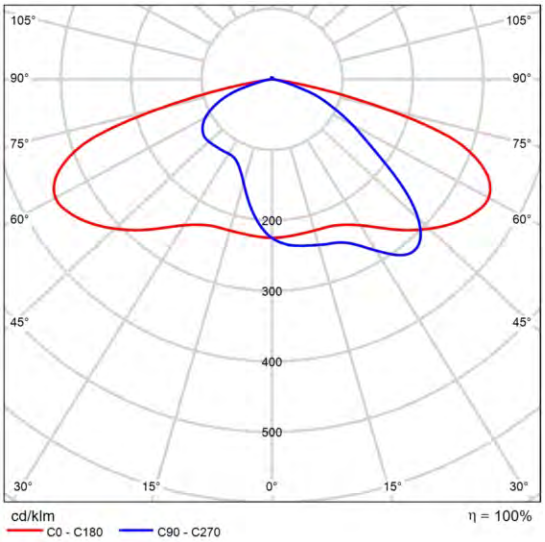

CDL polar

DIALux

Ficha de producto

SALVI - SNAP A 085 30K F2M2 PMMA S 20W

P	20.0 W
$\Phi_{Lámpara}$	2832 lm
$\Phi_{Luminaria}$	2832 lm
η	100.00 %
Rendimiento lumínico	141.6 lm/W
CCT	3000 K
CRI	70

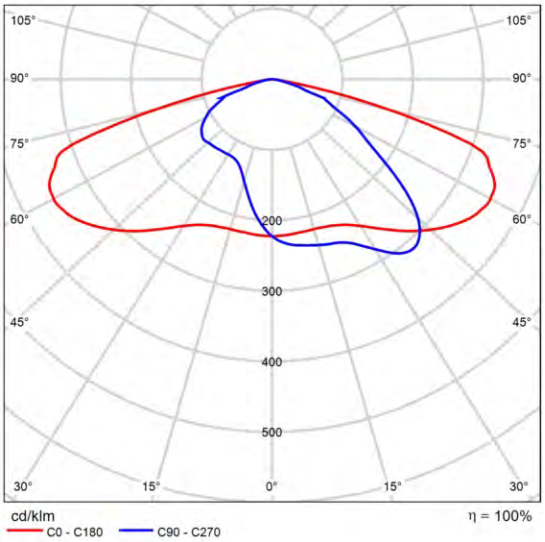

CDL polar

DIALux

Ficha de producto

SALVI - SNAP A 085 30K F5M1 PMMA S 20W

P	20.0 W
$\Phi_{Lámpara}$	2832 lm
$\Phi_{Luminaria}$	2832 lm
η	100.00 %
Rendimiento lumínico	141.6 lm/W
CCT	3000 K
CRI	70

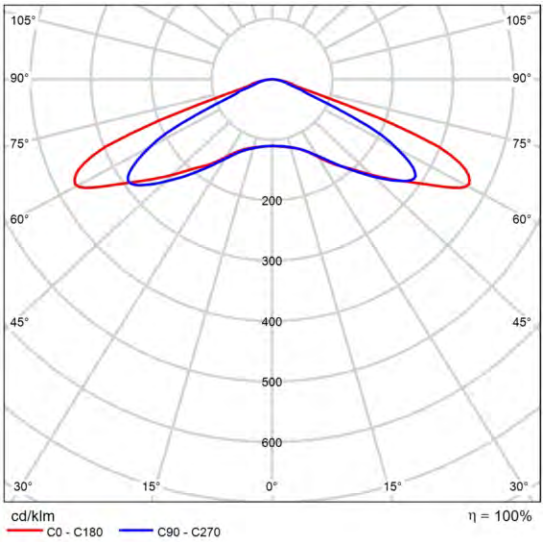

CDL polar

DIALux

Terreno 1

Plano de situación de luminarias

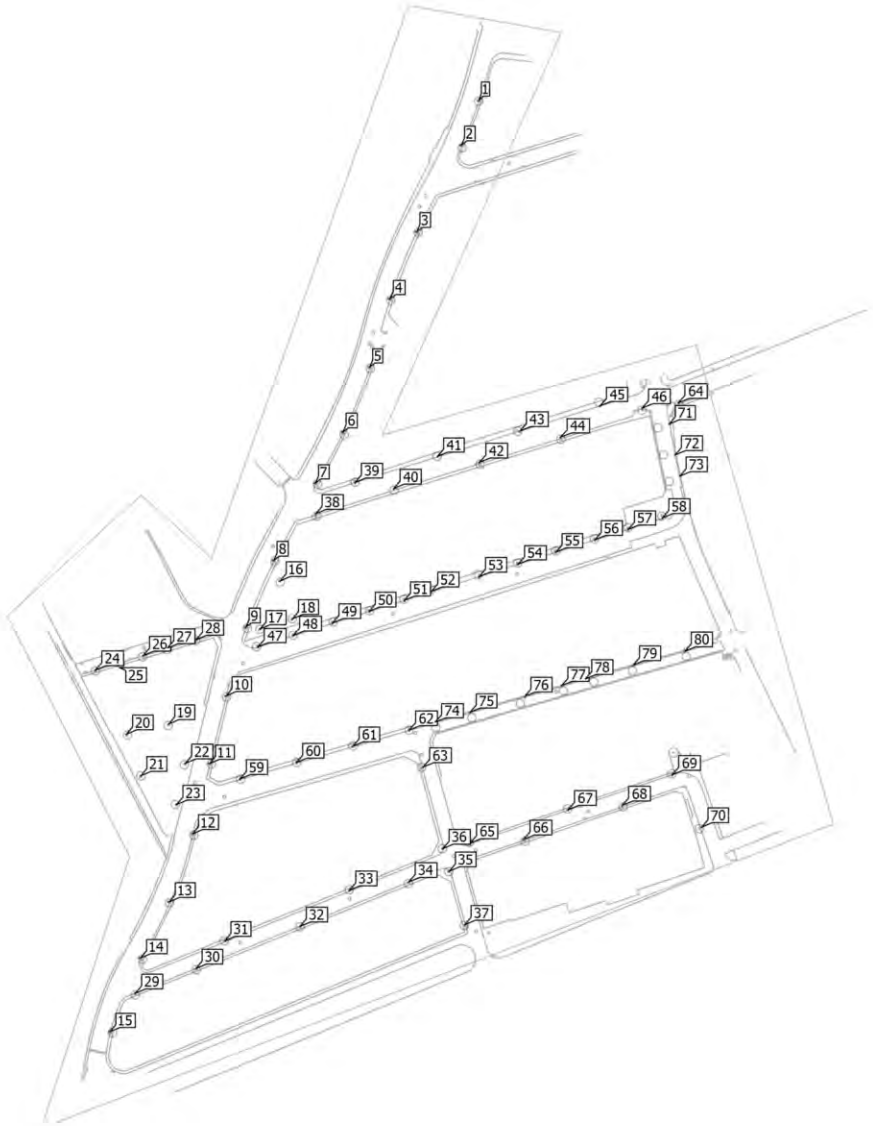

Terreno 1

Plano de situación de luminarias

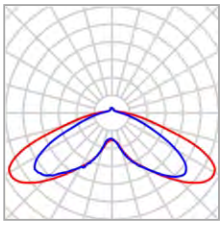

Fabricante	SALVI	P	35.0 W
Nombre del artículo	BIRO 4M 165 30K F5M1 PMMA LC 35W	$\Phi_{Luminaria}$	4077 lm
Lámpara	1x 16 L5		

Luminarias individuales

X	Y	Altura de montaje	Rotación de	MF	Luminaria
59.310 m	-97.404 m	4.000 m	0.0° / 0.0° / -79.0°	0.85	71
61.945 m	-111.709 m	4.000 m	0.0° / 0.0° / -79.0°	0.85	72
64.127 m	-121.462 m	4.000 m	0.0° / 0.0° / -79.0°	0.85	73

Terreno 1

Plano de situación de luminarias

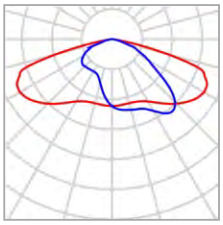

Fabricante	SALVI	P	20.0 W
Nombre del artículo	CIRCUS 085 30K F2M2 PMMA S 20W	$\Phi_{Luminaria}$	2832 lm
Lámpara	1x 8 L5		

Luminarias individuales

X	Y	Altura de montaje	Rotación de	MF	Luminaria
-48.784 m	-234.859 m	5.150 m	0.0° / 0.0° / -163.5°	0.85	74
-32.619 m	-230.324 m	5.150 m	0.0° / 0.0° / -163.5°	0.85	75
-7.494 m	-223.079 m	5.150 m	0.0° / 0.0° / -163.5°	0.85	76
9.549 m	-218.054 m	5.150 m	0.0° / 0.0° / -163.5°	0.85	77
20.562 m	-214.956 m	5.150 m	0.0° / 0.0° / -163.5°	0.85	78
42.588 m	-208.591 m	5.150 m	0.0° / 0.0° / -163.5°	0.85	79
66.461 m	-202.227 m	5.150 m	0.0° / 0.0° / -163.5°	0.85	80

Terreno 1

Plano de situación de luminarias

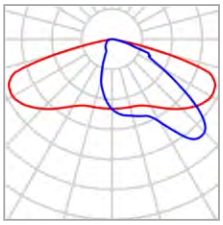

Fabricante	SALVI	P	110.0 W
Nombre del artículo	CLAP M 285 30K F2MD VDR SPUW 110W	$\Phi_{Luminaria}$	12892 lm
Lámpara	1x 8 L5		

Luminarias individuales

X	Y	Altura de montaje	Rotación de	MF	Luminaria
-28.838 m	51.701 m	9.150 m	0.0° / 0.0° / 73.0°	0.85	1
-36.916 m	31.055 m	9.150 m	0.0° / 0.0° / 73.0°	0.85	2
-57.492 m	-8.797 m	9.150 m	0.0° / 0.0° / 65.1°	0.85	3
-69.930 m	-39.713 m	9.150 m	0.0° / 0.0° / 73.0°	0.85	4
-79.206 m	-71.228 m	9.150 m	0.0° / 0.0° / 73.0°	0.85	5
-91.628 m	-101.196 m	9.150 m	0.0° / 0.0° / 73.0°	0.85	6
-104.256 m	-124.611 m	9.150 m	0.0° / 0.0° / 65.3°	0.85	7
-123.476 m	-160.314 m	9.150 m	0.0° / 0.0° / 73.0°	0.85	8
-136.372 m	-191.072 m	9.150 m	0.0° / 0.0° / 73.0°	0.85	9
-145.355 m	-222.685 m	9.150 m	0.0° / 0.0° / 73.0°	0.85	10
-152.923 m	-253.856 m	9.150 m	0.0° / 0.0° / 73.0°	0.85	11
-160.921 m	-286.301 m	9.150 m	0.0° / 0.0° / 73.0°	0.85	12
-171.642 m	-317.572 m	9.150 m	0.0° / 0.0° / 68.4°	0.85	13

Terreno 1

Plano de situación de luminarias

X	Y	Altura de montaje	Rotación de	MF	Luminaria
-184.936 m	-343.385 m	9.150 m	0.0° / 0.0° / 65.7°	0.85	14
-198.949 m	-377.434 m	9.150 m	0.0° / 0.0° / 73.0°	0.85	15

Terreno 1

Plano de situación de luminarias

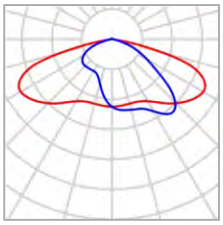

Fabricante	SALVI	P	50.0 W
Nombre del artículo	CLAP S 125 30K F2M2 VDR SP 50W	$\Phi_{Luminaria}$	6297 lm
Lámpara	1x 8 L5		

Luminarias individuales

X	Y	Altura de montaje	Rotación de	MF	Luminaria
-103.720 m	-138.945 m	7.075 m	0.0° / 0.0° / 18.0°	0.85	38
-85.608 m	-124.536 m	7.075 m	0.0° / 0.0° / -161.9°	0.85	39
-67.763 m	-127.315 m	7.075 m	0.0° / 0.0° / 18.0°	0.85	40
-47.617 m	-112.510 m	7.075 m	0.0° / 0.0° / -162.0°	0.85	41
-28.297 m	-115.289 m	7.075 m	0.0° / 0.0° / 18.0°	0.85	42
-9.571 m	-100.815 m	7.075 m	0.0° / 0.0° / -162.0°	0.85	43
9.129 m	-103.653 m	7.075 m	0.0° / 0.0° / 18.0°	0.85	44
27.408 m	-89.195 m	7.075 m	0.0° / 0.0° / -162.0°	0.85	45
46.729 m	-90.280 m	7.075 m	0.0° / 0.0° / 18.0°	0.85	46
63.444 m	-87.844 m	6.075 m	0.0° / 0.0° / 20.1°	0.85	64
-32.503 m	-290.725 m	6.075 m	0.0° / 0.0° / -161.9°	0.85	65
-7.917 m	-288.993 m	6.075 m	0.0° / 0.0° / 18.1°	0.85	66
12.590 m	-275.358 m	6.075 m	0.0° / 0.0° / -161.9°	0.85	67

Terreno 1

Plano de situación de luminarias

X	Y	Altura de montaje	Rotación de	MF	Luminaria
37.567 m	-273.347 m	6.075 m	0.0° / 0.0° / 18.4°	0.85	68
60.644 m	-259.212 m	6.075 m	0.0° / 0.0° / -161.9°	0.85	69
74.167 m	-283.237 m	6.075 m	0.0° / 0.0° / -70.9°	0.85	70

Terreno 1

Plano de situación de luminarias

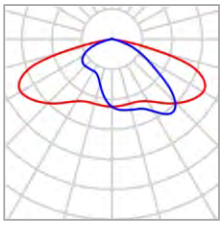

Fabricante	SALVI	P	70.0 W
Nombre del artículo	CLAP S 145 30K F2M2 VDR SP 70W	$\Phi_{Luminaria}$	8372 lm
Lámpara	1x 8 L5		

Luminarias individuales

X	Y	Altura de montaje	Rotación de	MF	Luminaria
-130.496 m	-200.281 m	9.075 m	0.0° / 0.0° / -162.0°	0.85	47
-114.158 m	-194.997 m	9.075 m	0.0° / 0.0° / -162.0°	0.85	48
-96.058 m	-189.272 m	9.075 m	0.0° / 0.0° / -162.0°	0.85	49
-79.104 m	-183.943 m	9.075 m	0.0° / 0.0° / -162.0°	0.85	50
-62.810 m	-178.835 m	9.075 m	0.0° / 0.0° / -162.0°	0.85	51
-50.391 m	-174.696 m	9.075 m	0.0° / 0.0° / -162.0°	0.85	52
-28.372 m	-167.914 m	9.075 m	0.0° / 0.0° / -162.0°	0.85	53
-10.449 m	-162.145 m	9.075 m	0.0° / 0.0° / -162.0°	0.85	54
7.034 m	-156.596 m	9.075 m	0.0° / 0.0° / -162.0°	0.85	55
25.002 m	-150.960 m	9.075 m	0.0° / 0.0° / -162.0°	0.85	56
40.327 m	-146.115 m	9.075 m	0.0° / 0.0° / -162.0°	0.85	57
56.137 m	-140.875 m	9.075 m	0.0° / 0.0° / -162.0°	0.85	58
-138.672 m	-261.119 m	9.075 m	0.0° / 0.0° / -162.0°	0.85	59

Terreno 1

Plano de situación de luminarias

X	Y	Altura de montaje	Rotación de	MF	Luminaria
-112.674 m	-253.595 m	9.075 m	0.0° / 0.0° / -162.0°	0.85	60
-86.592 m	-246.072 m	9.075 m	0.0° / 0.0° / -162.0°	0.85	61
-60.677 m	-238.631 m	9.075 m	0.0° / 0.0° / -162.0°	0.85	62

Terreno 1

Plano de situación de luminarias

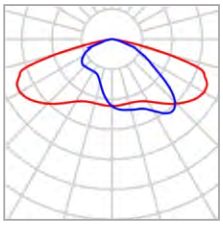

Fabricante	SALVI	P	20.0 W
Nombre del artículo	SNAP A 085 30K F2M2 PMMA S 20W	$\Phi_{Luminaria}$	2832 lm
Lámpara	1x 8 L5		

Luminarias individuales

X	Y	Altura de montaje	Rotación de	MF	Luminaria
-205.472 m	-210.899 m	4.865 m	0.0° / 0.0° / 17.0°	0.85	24
-194.341 m	-207.447 m	4.865 m	0.0° / 0.0° / 17.0°	0.85	25
-183.388 m	-204.229 m	4.865 m	0.0° / 0.0° / 17.0°	0.85	26
-172.196 m	-200.770 m	4.865 m	0.0° / 0.0° / 17.0°	0.85	27
-158.986 m	-196.879 m	4.865 m	0.0° / 0.0° / 17.0°	0.85	28
-187.040 m	-359.859 m	4.865 m	0.0° / 0.0° / 23.0°	0.85	29
-159.034 m	-348.426 m	4.865 m	0.0° / 0.0° / 23.0°	0.85	30
-145.666 m	-335.663 m	4.865 m	0.0° / 0.0° / -157.0°	0.85	31
-111.066 m	-329.010 m	4.865 m	0.0° / 0.0° / 23.0°	0.85	32
-88.262 m	-312.375 m	4.865 m	0.0° / 0.0° / -157.0°	0.85	33
-60.921 m	-308.504 m	4.865 m	0.0° / 0.0° / 23.0°	0.85	34
-42.351 m	-303.423 m	4.865 m	0.0° / 0.0° / -39.0°	0.85	35
-45.315 m	-293.080 m	4.865 m	0.0° / 0.0° / -107.0°	0.85	36

Terreno 1

Plano de situación de luminarias

X	Y	Altura de montaje	Rotación de	MF	Luminaria
-35.077 m	-328.222 m	4.865 m	0.0° / 0.0° / -72.0°	0.85	37
-54.319 m	-255.582 m	4.865 m	0.0° / 0.0° / -72.0°	0.85	63

Terreno 1

Plano de situación de luminarias

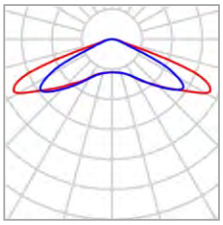

Fabricante	SALVI	P	20.0 W
Nombre del artículo	SNAP A 085 30K F5M1 PMMA S 20W	$\Phi_{Luminaria}$	2832 lm
Lámpara	1x 8 L5		

Luminarias individuales

X	Y	Altura de montaje	Rotación de	MF	Luminaria
-120.226 m	-169.808 m	4.865 m	0.0° / 0.0° / 0.0°	0.85	16
-129.523 m	-191.931 m	4.865 m	0.0° / 0.0° / 0.0°	0.85	17
-114.561 m	-187.287 m	4.865 m	0.0° / 0.0° / 0.0°	0.85	18
-171.642 m	-235.750 m	4.865 m	0.0° / 0.0° / 0.0°	0.85	19
-191.162 m	-240.427 m	4.865 m	0.0° / 0.0° / 0.0°	0.85	20
-184.505 m	-259.587 m	4.865 m	0.0° / 0.0° / 0.0°	0.85	21
-163.996 m	-253.830 m	4.865 m	0.0° / 0.0° / 0.0°	0.85	22
-168.044 m	-272.810 m	4.865 m	0.0° / 0.0° / 0.0°	0.85	23

Terreno 1

Lista de luminarias

Φ_{total}	P_{total}	Rendimiento lumínico
525275 lm	4275.0 W	122.9 lm/W

Uni.	Fabricante	N° de artículo	Nombre del artículo	P	Φ	Rendimiento lumínico
3	SALVI		BIRO 4M 165 30K F5M1 PMMA LC 35W	35.0 W	4077 lm	116.5 lm/W
7	SALVI		CIRCUS 085 30K F2M2 PMMA S 20W	20.0 W	2832 lm	141.6 lm/W
15	SALVI		CLAP M 285 30K F2MD VDR SPUW 110W	110.0 W	12892 lm	117.2 lm/W
16	SALVI		CLAP S 125 30K F2M2 VDR SP 50W	50.0 W	6297 lm	125.9 lm/W
16	SALVI		CLAP S 145 30K F2M2 VDR SP 70W	70.0 W	8372 lm	119.6 lm/W
15	SALVI		SNAP A 085 30K F2M2 PMMA S 20W	20.0 W	2832 lm	141.6 lm/W
8	SALVI		SNAP A 085 30K F5M1 PMMA S 20W	20.0 W	2832 lm	141.6 lm/W

Terreno 1 (Escena de luz 1)

Objetos de cálculo

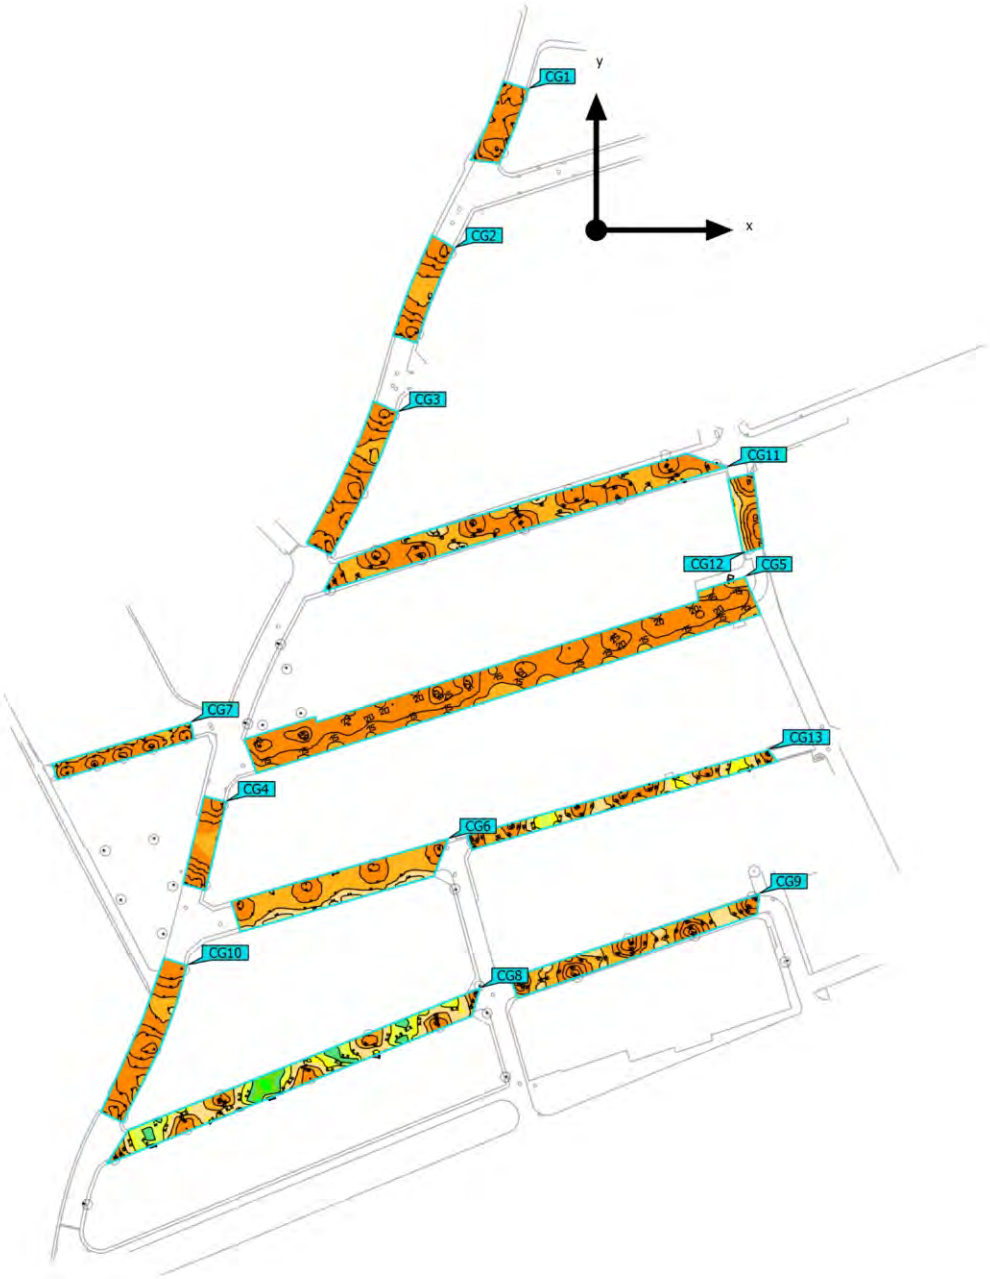

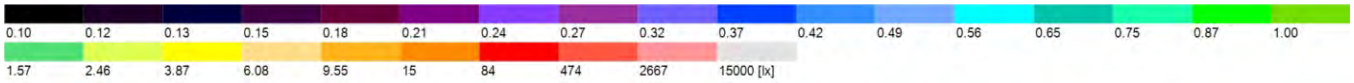

Terreno 1 (Escena de luz 1)

Objetos de cálculo

Superficie de cálculo

Propiedades	Ē	$E_{mín}$	$E_{máx}$	g_1	g_2	Índice
01 - Superficie de cálculo 1 Iluminancia perpendicular Altura: 0.000 m	27.5 lx	17.3 lx	35.5 lx	0.63	0.49	CG1
02 - Superficie de cálculo 2 Iluminancia perpendicular Altura: 0.000 m	20.9 lx	9.34 lx	32.9 lx	0.45	0.28	CG2
03 - Superficie de cálculo 3 Iluminancia perpendicular Altura: 0.000 m	22.4 lx	10.0 lx	34.2 lx	0.45	0.29	CG3
04 - Superficie de cálculo 4 Iluminancia perpendicular Altura: 0.000 m	22.8 lx	9.81 lx	38.0 lx	0.43	0.26	CG4
06 - Superficie de cálculo 6 Iluminancia perpendicular Altura: 0.000 m	19.5 lx	9.67 lx	29.0 lx	0.50	0.33	CG5
07 - Superficie de cálculo 7 Iluminancia perpendicular Altura: 0.000 m	12.7 lx	5.85 lx	22.8 lx	0.46	0.26	CG6
08 - Superficie de cálculo 8 Iluminancia perpendicular Altura: 0.000 m	18.2 lx	8.61 lx	28.1 lx	0.47	0.31	CG7
09 - Superficie de cálculo 9 Iluminancia perpendicular Altura: 0.000 m	7.37 lx	0.74 lx	23.9 lx	0.10	0.031	CG8
10 - Superficie de cálculo 10 Iluminancia perpendicular Altura: 0.000 m	16.0 lx	6.72 lx	34.6 lx	0.42	0.19	CG9
05 - Superficie de cálculo 5 Iluminancia perpendicular Altura: 0.000 m	21.3 lx	8.58 lx	32.9 lx	0.40	0.26	CG10
11 - Superficie de cálculo 11 Iluminancia perpendicular Altura: 0.000 m	16.1 lx	6.58 lx	27.4 lx	0.41	0.24	CG11

Terreno 1 (Escena de luz 1)

Objetos de cálculo

Superficie de cálculo 13 Iluminancia perpendicular Altura: 0.000 m	16.2 lx	4.62 lx	27.2 lx	0.29	0.17	CG12
Superficie de cálculo 14 Iluminancia perpendicular Altura: 0.000 m	11.4 lx	2.81 lx	27.3 lx	0.25	0.10	CG13

Perfil de uso: Configuración DIALux predeterminada, Estándar (área de tránsito al aire libre)

Terreno 1 (Escena de luz 1)

01 - Superficie de cálculo 1

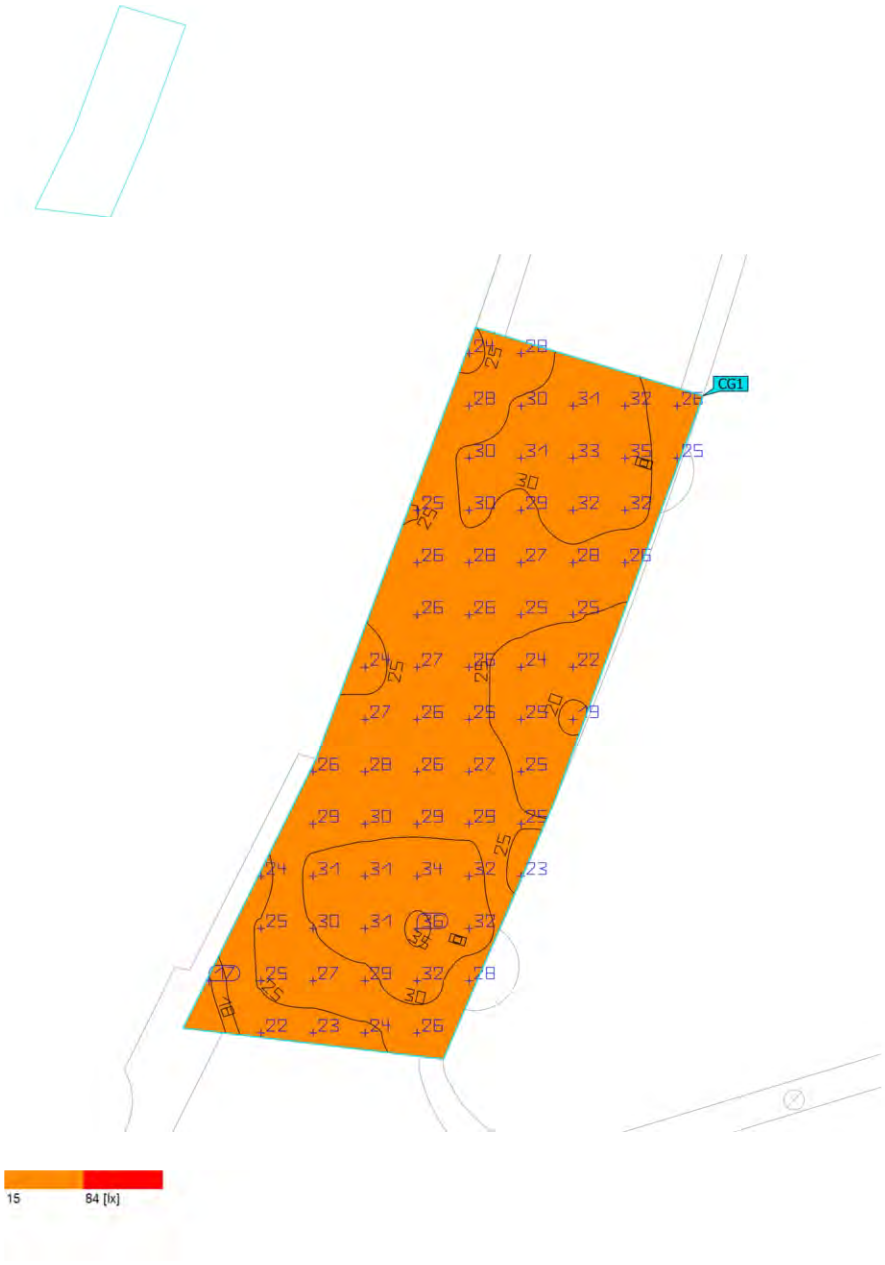

Propiedades	Ē	$E_{mín}$	$E_{máx}$	g_1	g_2	Índice
01 - Superficie de cálculo 1 Iluminancia perpendicular Altura: 0.000 m	27.5 lx	17.3 lx	35.5 lx	0.63	0.49	CG1

Perfil de uso: Configuración DIALux predeterminada, Estándar (área de tránsito al aire libre)

Terreno 1 (Escena de luz 1)

02 - Superficie de cálculo 2

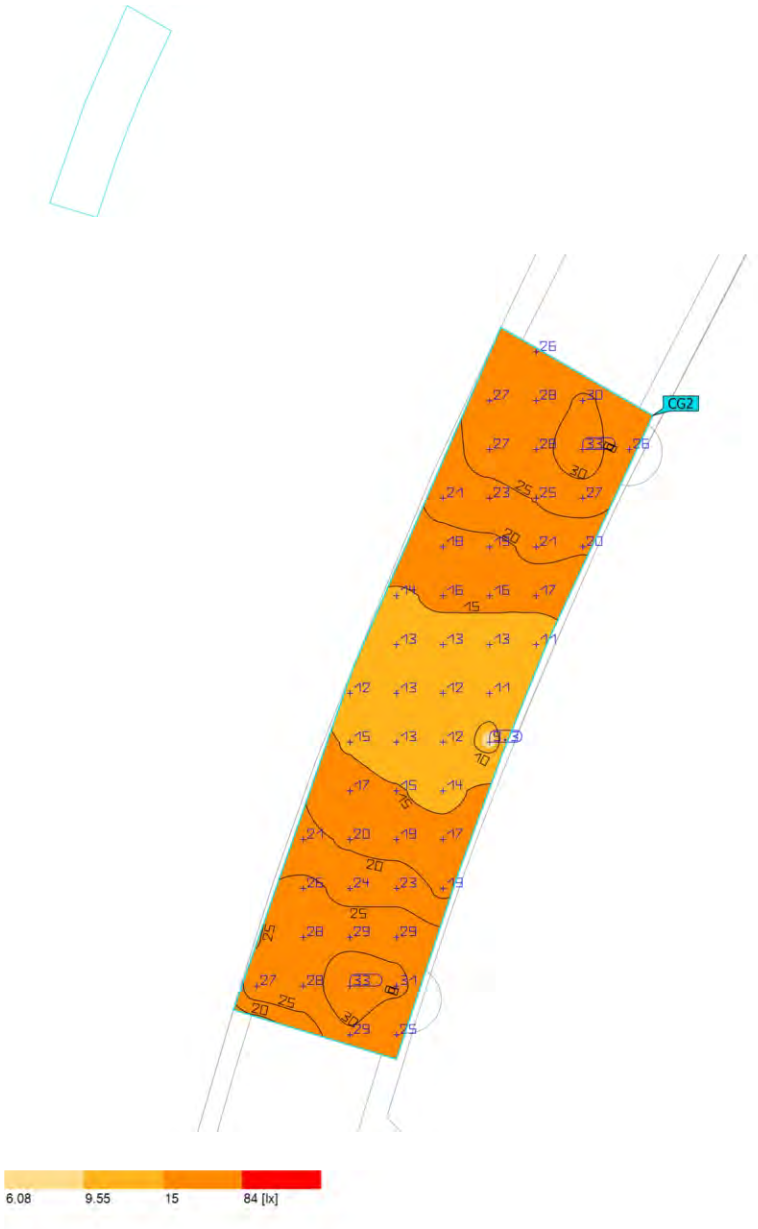

Propiedades	Ē	$E_{mín}$	$E_{máx}$	g_1	g_2	Índice
02 - Superficie de cálculo 2 Iluminancia perpendicular Altura: 0.000 m	20.9 lx	9.34 lx	32.9 lx	0.45	0.28	CG2

Perfil de uso: Configuración DIALux predeterminada, Estándar (área de tránsito al aire libre)

Terreno 1 (Escena de luz 1)

03 - Superficie de cálculo 3

Propiedades	Ē	$E_{mín}$	$E_{máx}$	g_1	g_2	Índice
03 - Superficie de cálculo 3 Iluminancia perpendicular Altura: 0.000 m	22.4 lx	10.0 lx	34.2 lx	0.45	0.29	CG3

Perfil de uso: Configuración DIALux predeterminada, Estándar (área de tránsito al aire libre)

Terreno 1 (Escena de luz 1)

04 - Superficie de cálculo 4

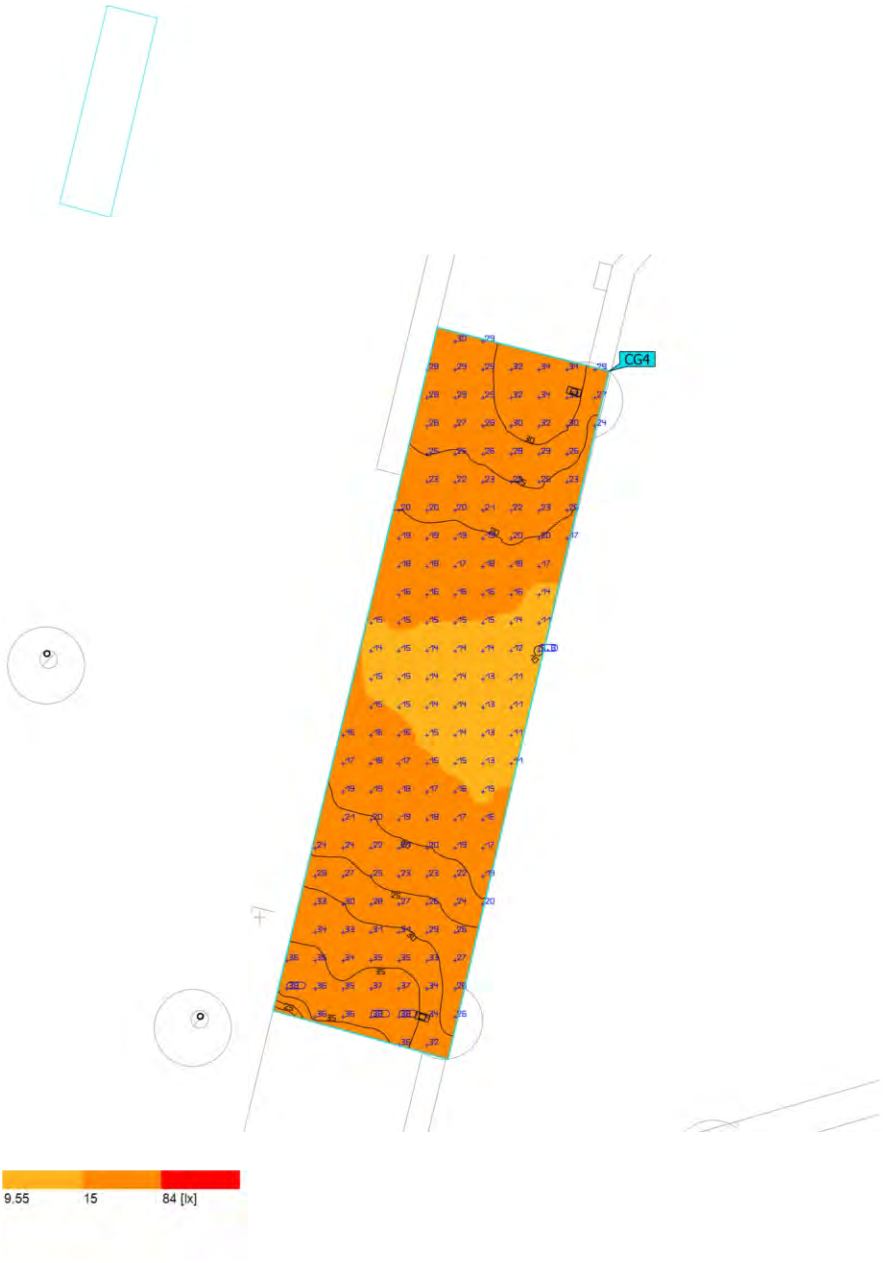

Propiedades	Ē	$E_{mín}$	$E_{máx}$	g_1	g_2	Índice
04 - Superficie de cálculo 4 Iluminancia perpendicular Altura: 0.000 m	22.8 lx	9.81 lx	38.0 lx	0.43	0.26	CG4

Perfil de uso: Configuración DIALux predeterminada, Estándar (área de tránsito al aire libre)

Terreno 1 (Escena de luz 1)

06 - Superficie de cálculo 6

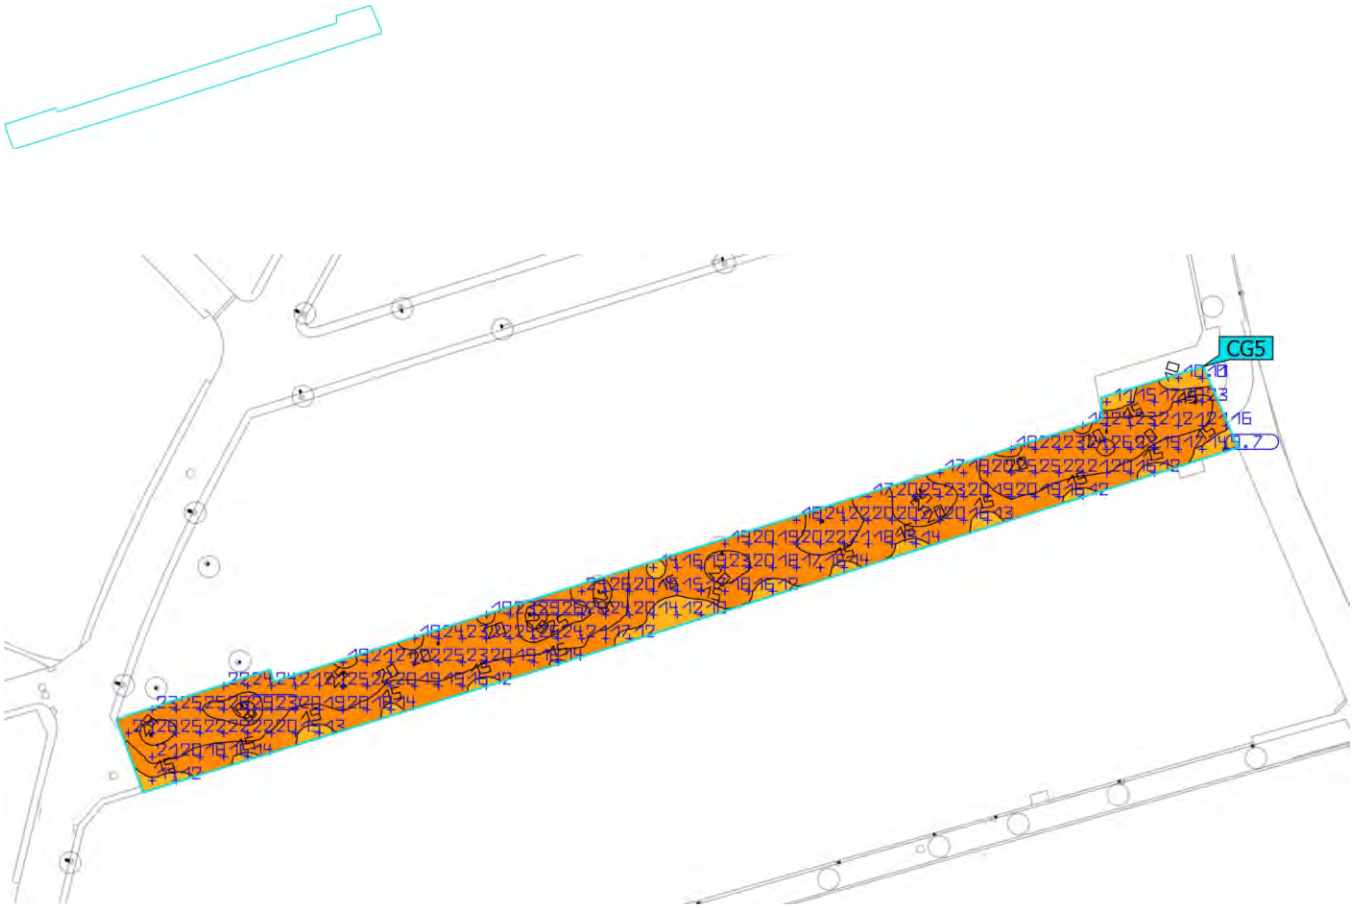

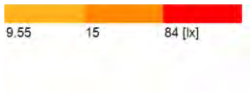

Propiedades	Ē	$E_{mín}$	$E_{máx}$	g_1	g_2	Índice
06 - Superficie de cálculo 6 Iluminancia perpendicular Altura: 0.000 m	19.5 lx	9.67 lx	29.0 lx	0.50	0.33	CG5

Perfil de uso: Configuración DIALux predeterminada, Estándar (área de tránsito al aire libre)

Terreno 1 (Escena de luz 1)

07 - Superficie de cálculo 7

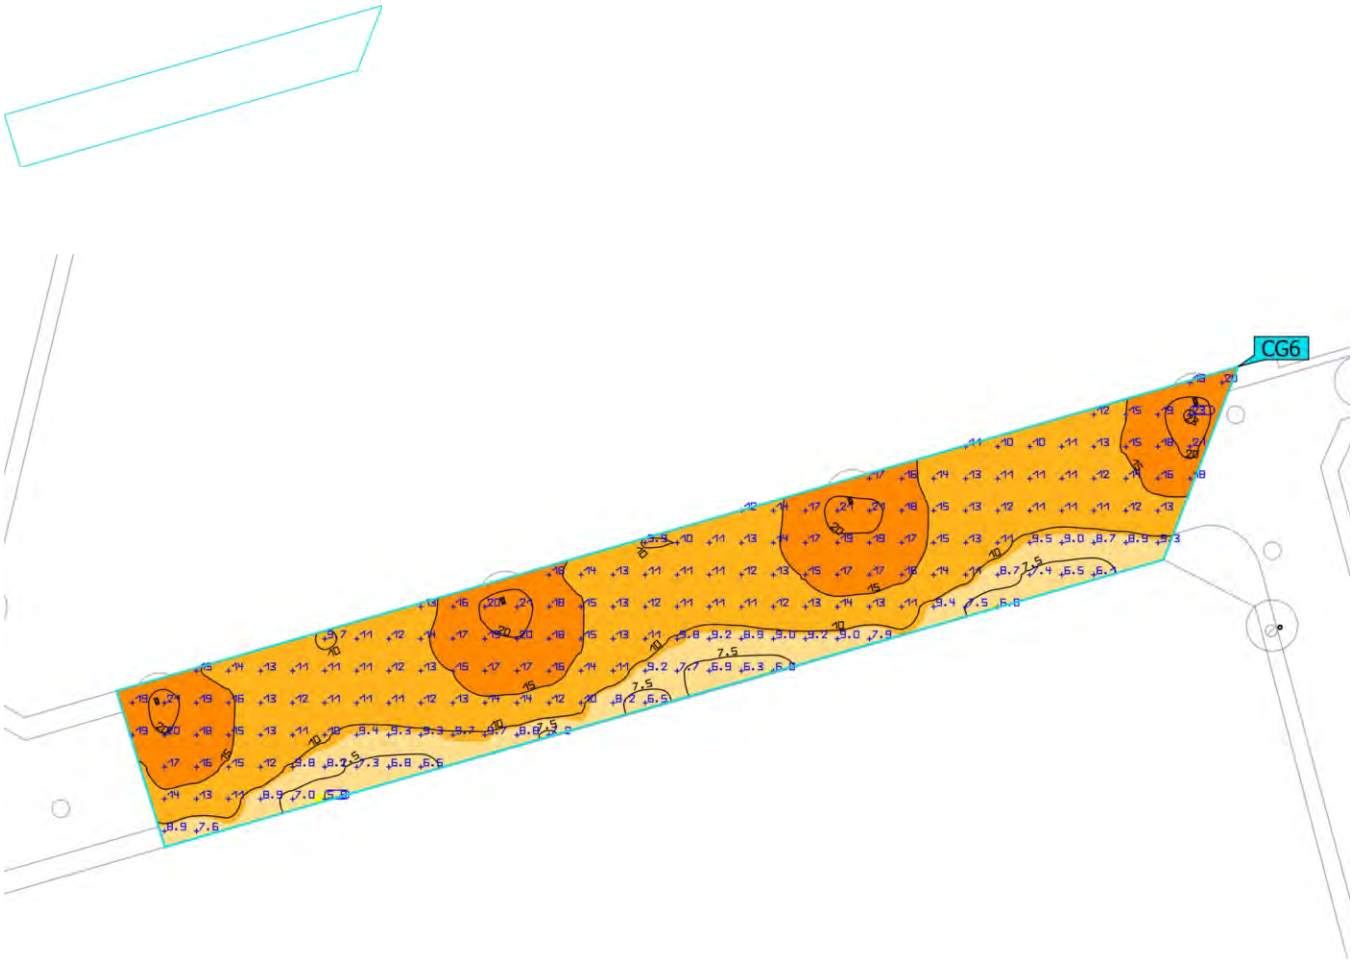

Propiedades	Ē	$E_{mín}$	$E_{máx}$	g_1	g_2	Índice
07 - Superficie de cálculo 7 Iluminancia perpendicular Altura: 0.000 m	12.7 lx	5.85 lx	22.8 lx	0.46	0.26	CG6

Perfil de uso: Configuración DIALux predeterminada, Estándar (área de tránsito al aire libre)

DIALux

Terreno 1 (Escena de luz 1)

08 - Superficie de cálculo 8

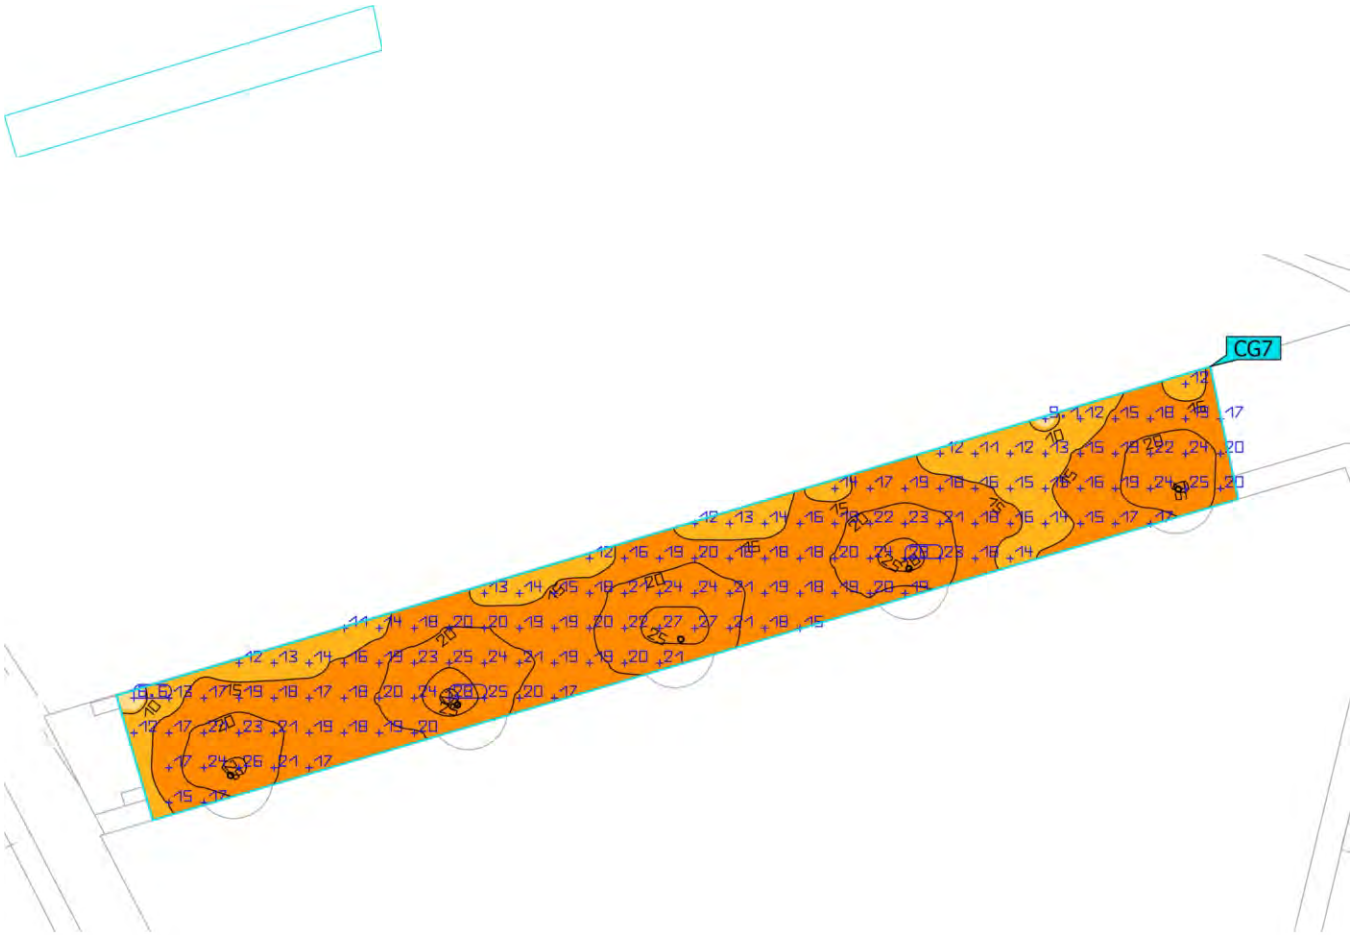

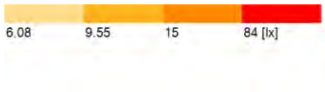

Propiedades	Ē	$E_{mín}$	$E_{máx}$	g_1	g_2	Índice
08 - Superficie de cálculo 8 Iluminancia perpendicular Altura: 0.000 m	18.2 lx	8.61 lx	28.1 lx	0.47	0.31	CG7

Perfil de uso: Configuración DIALux predeterminada, Estándar (área de tránsito al aire libre)

Terreno 1 (Escena de luz 1)

09 - Superficie de cálculo 9

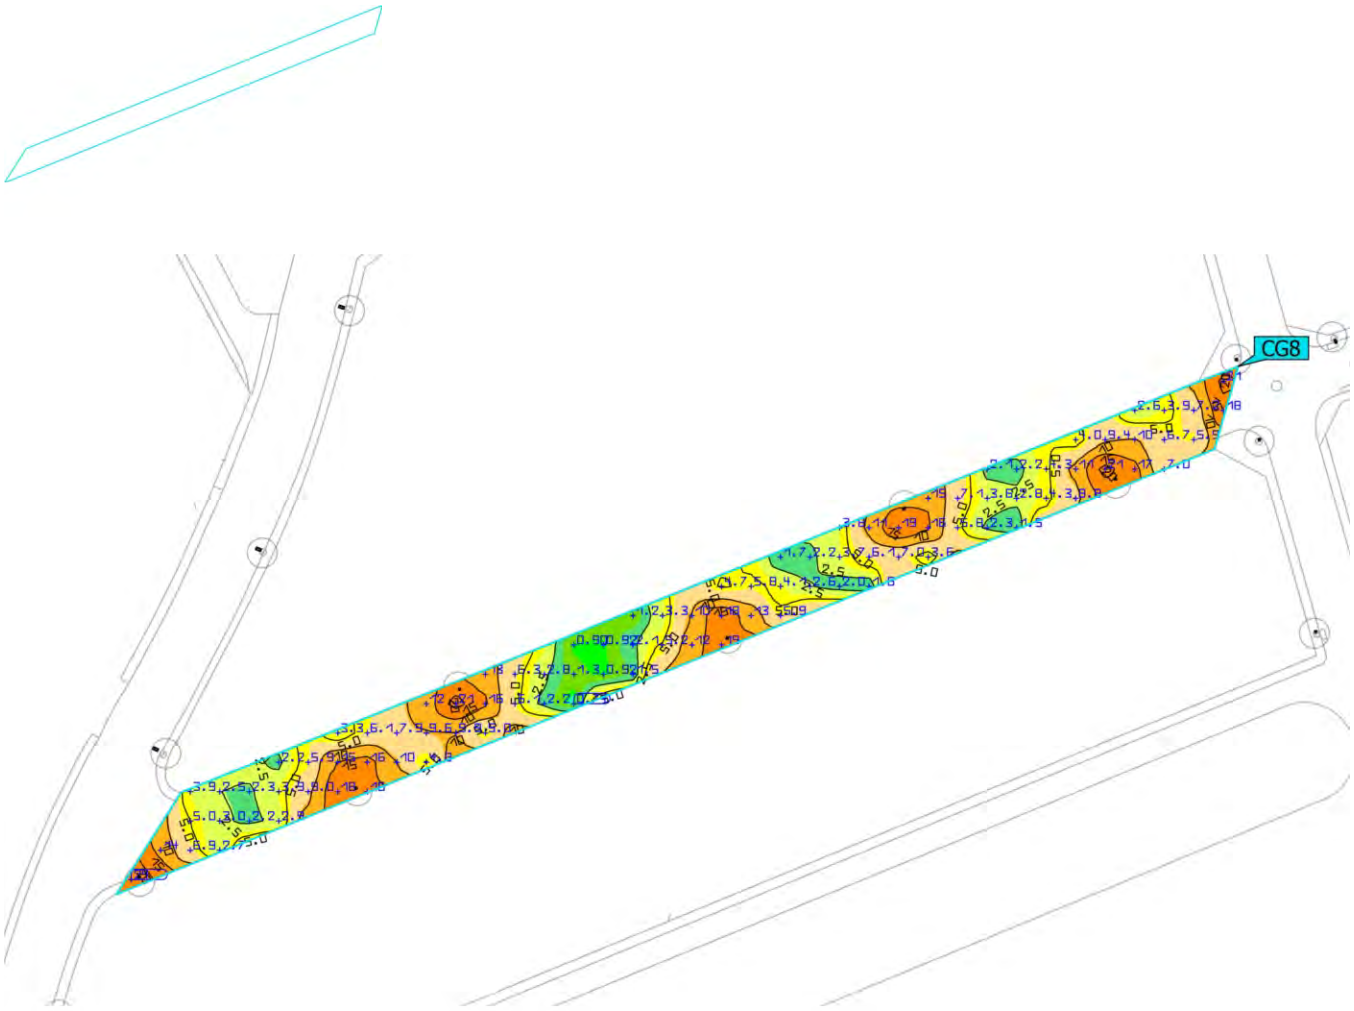

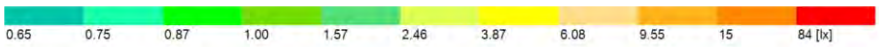

Propiedades	Ē	$E_{mín}$	$E_{máx}$	g_1	g_2	Índice
09 - Superficie de cálculo 9 Iluminancia perpendicular Altura: 0.000 m	7.37 lx	0.74 lx	23.9 lx	0.10	0.031	CG8

Perfil de uso: Configuración DIALux predeterminada, Estándar (área de tránsito al aire libre)

Terreno 1 (Escena de luz 1)

10 - Superficie de cálculo 10

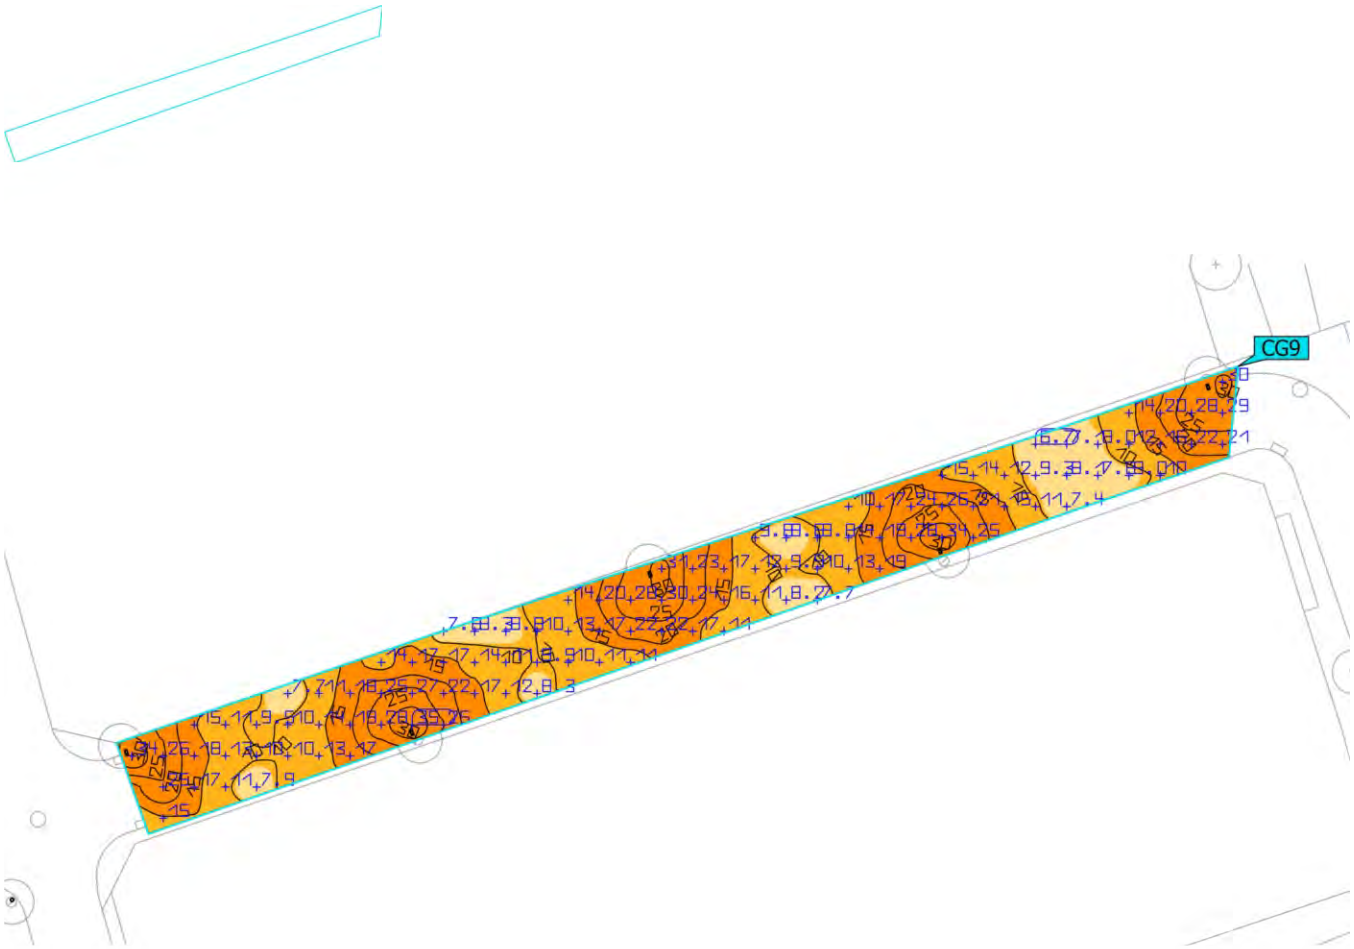

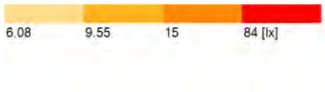

Propiedades	Ē	$E_{mín}$	$E_{máx}$	g_1	g_2	Índice
10 - Superficie de cálculo 10 Iluminancia perpendicular Altura: 0.000 m	16.0 lx	6.72 lx	34.6 lx	0.42	0.19	CG9

Perfil de uso: Configuración DIALux predeterminada, Estándar (área de tránsito al aire libre)

Terreno 1 (Escena de luz 1)

05 - Superficie de cálculo 5

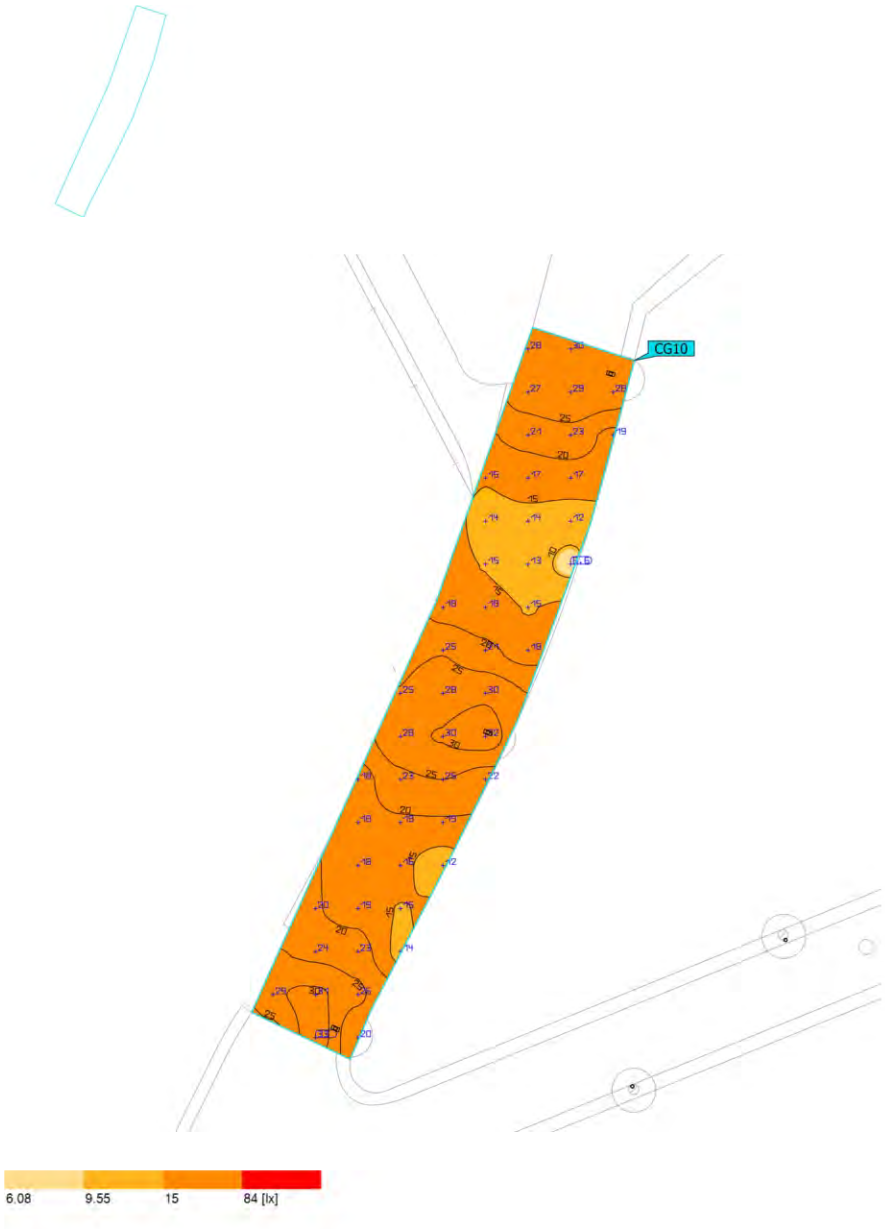

Propiedades	Ē	$E_{mín}$	$E_{máx}$	g_1	g_2	Índice
05 - Superficie de cálculo 5 Iluminancia perpendicular Altura: 0.000 m	21.3 lx	8.58 lx	32.9 lx	0.40	0.26	CG10

Perfil de uso: Configuración DIALux predeterminada, Estándar (área de tránsito al aire libre)

Terreno 1 (Escena de luz 1)

11 - Superficie de cálculo 11

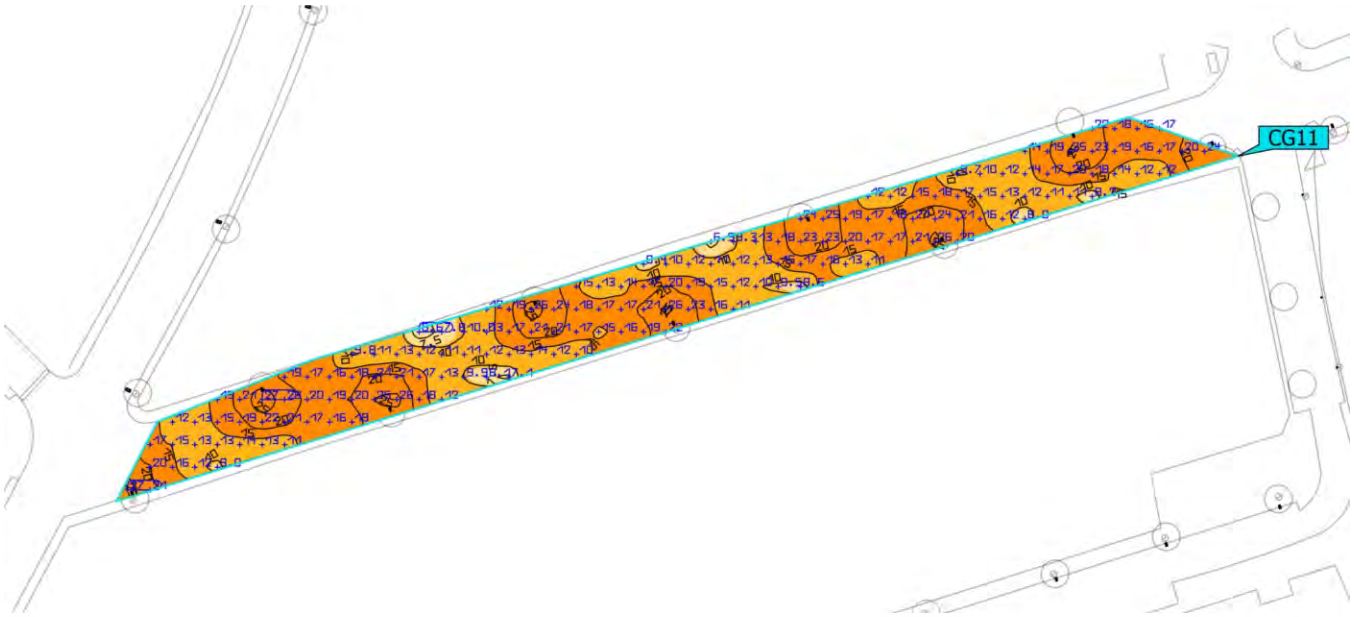

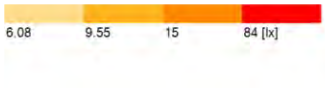

Propiedades	Ē	$E_{mín}$	$E_{máx}$	g_1	g_2	Índice
11 - Superficie de cálculo 11 Iluminancia perpendicular Altura: 0.000 m	16.1 lx	6.58 lx	27.4 lx	0.41	0.24	CG11

Perfil de uso: Configuración DIALux predeterminada, Estándar (área de tránsito al aire libre)

Terreno 1 (Escena de luz 1)

Superficie de cálculo 13

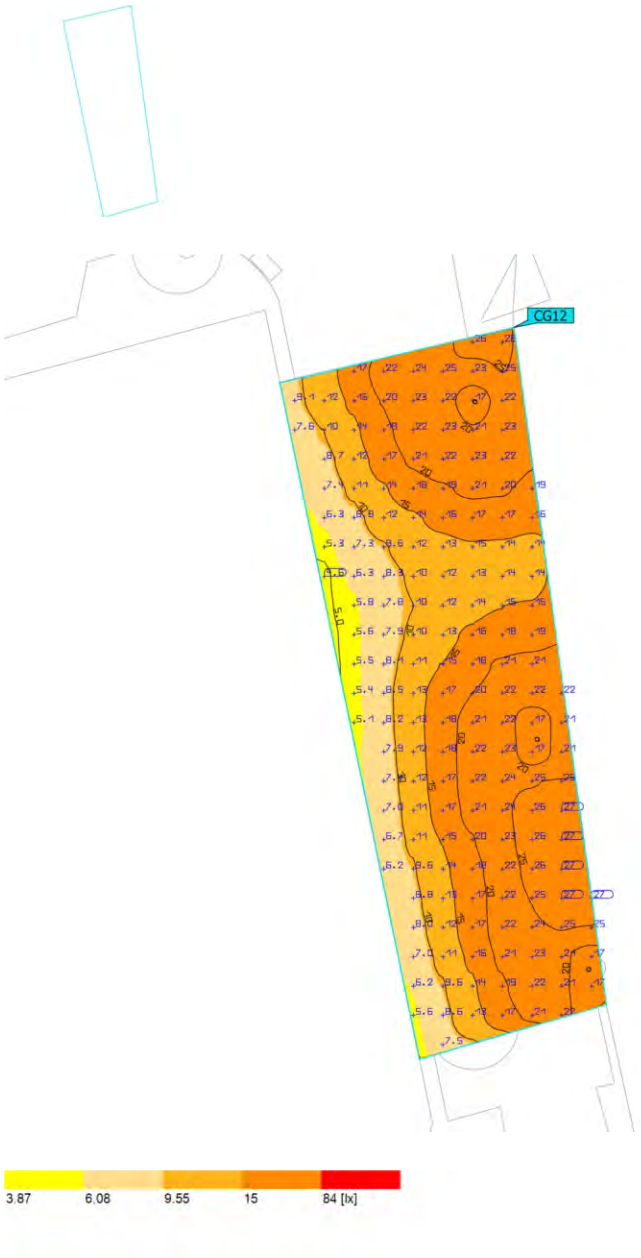

Propiedades	Ē	$E_{mín}$	$E_{máx}$	g_1	g_2	Índice
Superficie de cálculo 13 Iluminancia perpendicular Altura: 0.000 m	16.2 lx	4.62 lx	27.2 lx	0.29	0.17	CG12

Perfil de uso: Configuración DIALux predeterminada, Estándar (área de tránsito al aire libre)

Terreno 1 (Escena de luz 1)

Superficie de cálculo 14

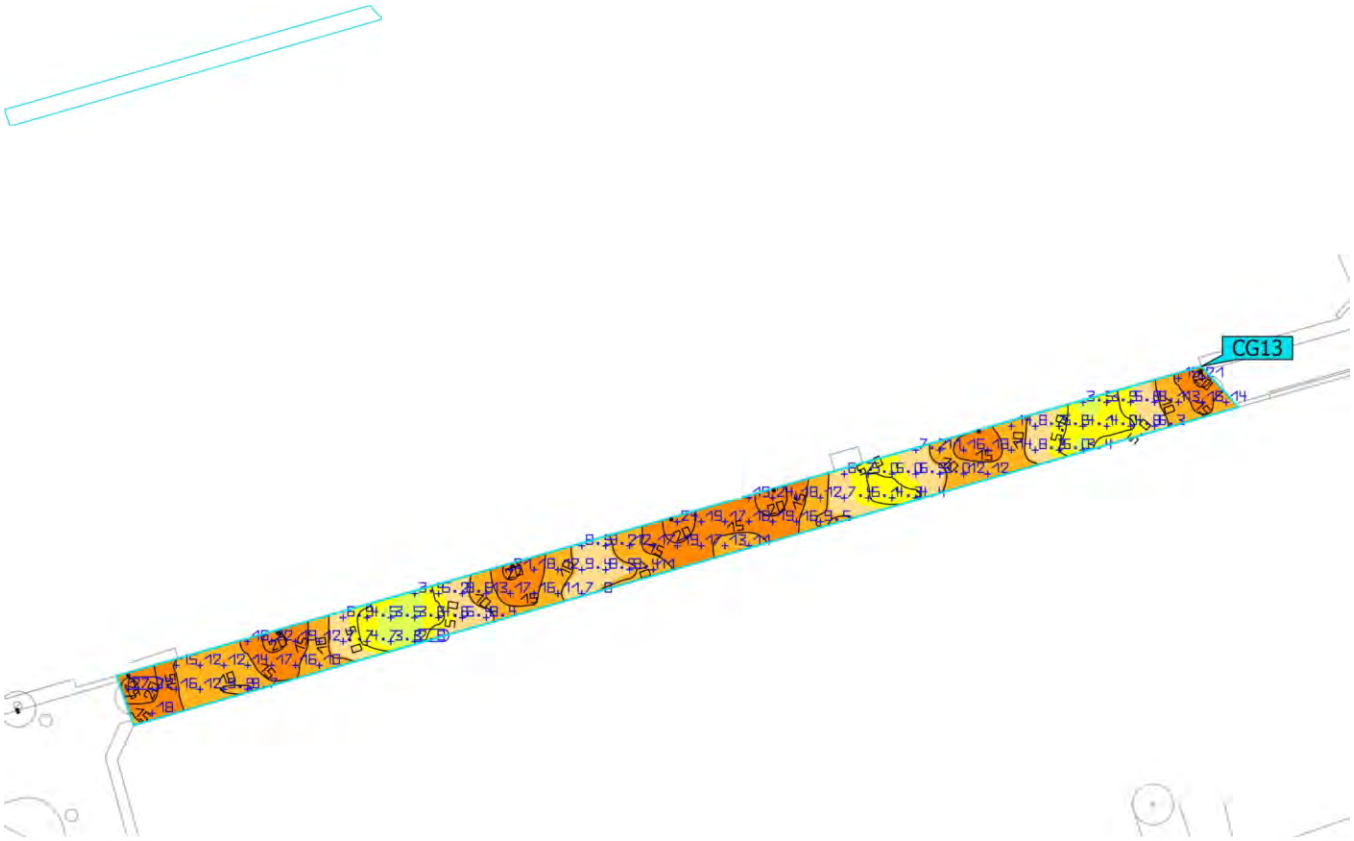

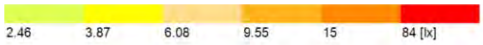

Propiedades	Ē	$E_{mín}$	$E_{máx}$	g_1	g_2	Índice
Superficie de cálculo 14 Iluminancia perpendicular Altura: 0.000 m	11.4 lx	2.81 lx	27.3 lx	0.25	0.10	CG13

Perfil de uso: Configuración DIALux predeterminada, Estándar (área de tránsito al aire libre)

31280 - Enllumenat Santa Susanna_Quadre CM032_V1

Objeto
Santa Susanna

Created with DIALux

Contenido

Portada 1
Contenido 2
Contactos 3
Lista de luminarias 4

Fichas de producto

SALVI - CLAP S 125 30K F2M2 VDR SP 50W (1x 8 L5) 5

Terreno 1

Plano de situación de luminarias 6
Lista de luminarias 12
Objetos de cálculo / Escena de luz 1 13
01 - Superficie de cálculo 1 / Escena de luz 1 / Iluminancia perpendicular 16
02 - Superficie de cálculo 2 / Escena de luz 1 / Iluminancia perpendicular 17
03 - Superficie de cálculo 3 / Escena de luz 1 / Iluminancia perpendicular 18
04 - Superficie de cálculo 4 / Escena de luz 1 / Iluminancia perpendicular 19
05 - Superficie de cálculo 5 / Escena de luz 1 / Iluminancia perpendicular 20
06 - Superficie de cálculo 6 / Escena de luz 1 / Iluminancia perpendicular 21
07 - Superficie de cálculo 7 / Escena de luz 1 / Iluminancia perpendicular 22
08 - Superficie de cálculo 8 / Escena de luz 1 / Iluminancia perpendicular 23
09 - Superficie de cálculo 9 / Escena de luz 1 / Iluminancia perpendicular 24
10 - Superficie de cálculo 10 / Escena de luz 1 / Iluminancia perpendicular 25
11 - Superficie de cálculo 11 / Escena de luz 1 / Iluminancia perpendicular 26

Contactos

Oficina Técnica Comercial
Estefanía Páez

CM SALVI
Avda. del Vallés, 36
(Crta.C155-Km12,5)
08195 - Lliça de Vall
Barcelona - España

T 938445198
epaez@salvi.es

DIALux

Lista de luminarias

Φ_{total}	P_{total}	Rendimiento lumínico
610809 lm	4850.0 W	125.9 lm/W

Uni.	Fabricante	N° de artículo	Nombre del artículo	P	Φ	Rendimiento lumínico
97	SALVI		CLAP S 125 30K F2M2 VDR SP 50W	50.0 W	6297 lm	125.9 lm/W

Ficha de producto

SALVI - CLAP S 125 30K F2M2 VDR SP 50W

P	50.0 W
$\Phi_{Lámpara}$	6297 lm
$\Phi_{Luminaria}$	6297 lm
η	100.00 %
Rendimiento lumínico	125.9 lm/W
CCT	3000 K
CRI	70

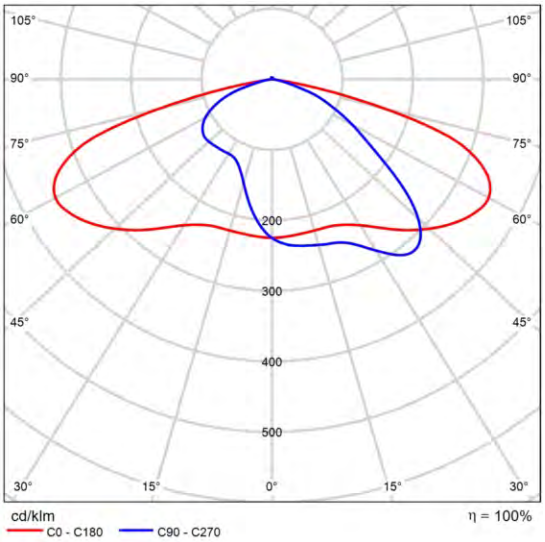

CDL polar

Terreno 1

Plano de situación de luminarias

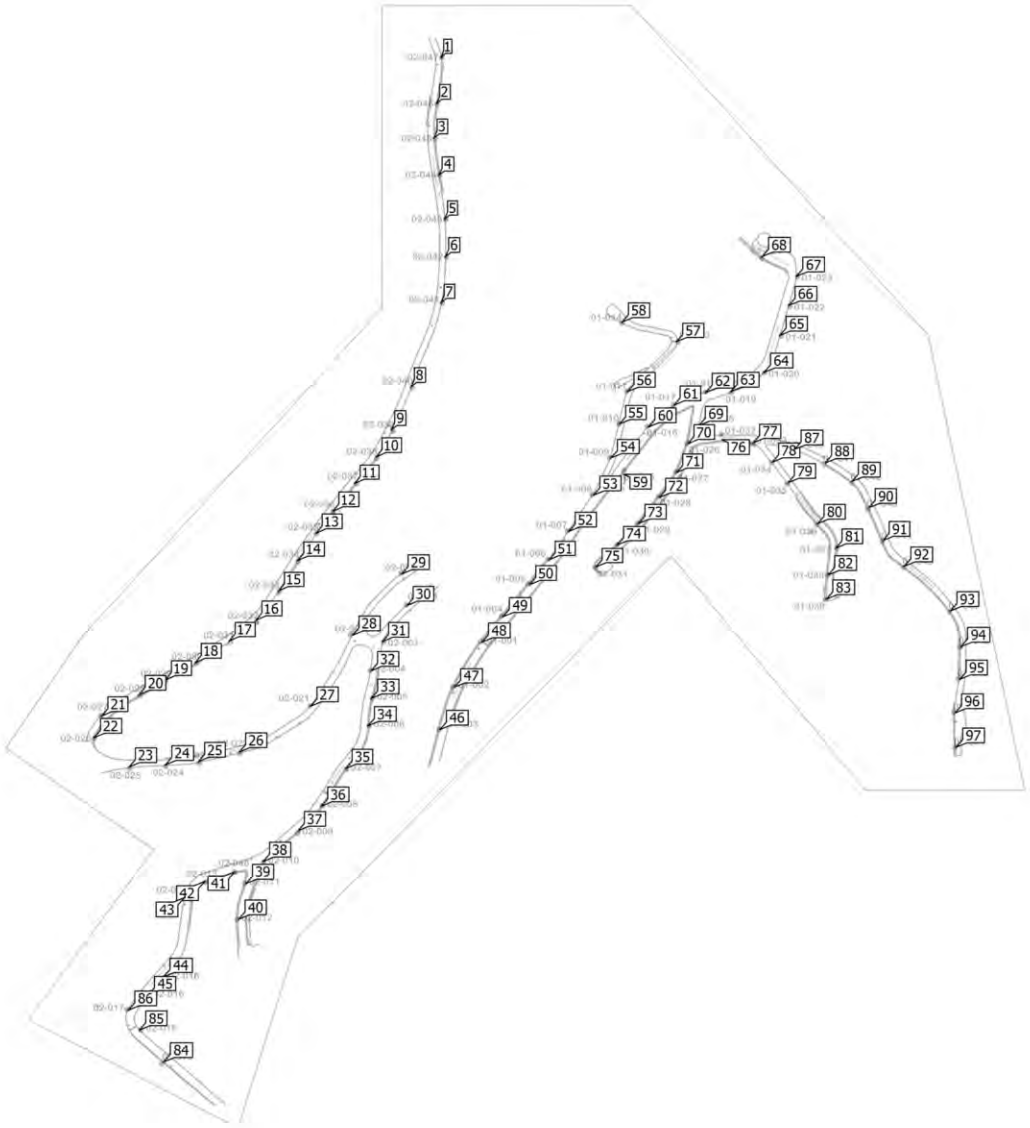

Terreno 1

Plano de situación de luminarias

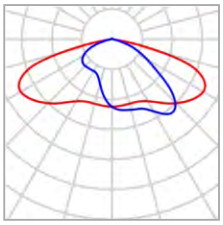

Fabricante	SALVI	P	50.0 W
Nombre del artículo	CLAP S 125 30K F2M2 VDR SP 50W	$\Phi_{Luminaria}$	6297 lm
Lámpara	1x 8 L5		

Luminarias individuales

X	Y	Altura de montaje	Rotación de	MF	Luminaria
-81.172 m	114.117 m	8.075 m	0.0° / 0.0° / 100.0°	0.85	1
-85.298 m	73.852 m	8.075 m	0.0° / 0.0° / 82.4°	0.85	2
-87.567 m	43.455 m	8.075 m	0.0° / 0.0° / 94.5°	0.85	3
-83.450 m	10.889 m	8.075 m	0.0° / 0.0° / 100.0°	0.85	4
-78.267 m	-27.718 m	8.075 m	0.0° / 0.0° / 100.0°	0.85	5
-77.576 m	-60.629 m	8.075 m	0.0° / 0.0° / 100.0°	0.85	6
-81.387 m	-100.769 m	8.075 m	0.0° / 0.0° / 80.2°	0.85	7
-107.714 m	-174.587 m	8.075 m	0.0° / 0.0° / 69.1°	0.85	8
-124.959 m	-212.311 m	8.075 m	0.0° / 0.0° / 64.4°	0.85	9
-138.299 m	-236.064 m	8.075 m	0.0° / 0.0° / 58.7°	0.85	10
-157.296 m	-259.297 m	8.075 m	0.0° / 0.0° / 52.6°	0.85	11
-176.322 m	-283.551 m	8.075 m	0.0° / 0.0° / 52.6°	0.85	12
-191.032 m	-302.880 m	8.075 m	0.0° / 0.0° / 52.6°	0.85	13

Terreno 1

Plano de situación de luminarias

X	Y	Altura de montaje	Rotación de	MF	Luminaria
-207.322 m	-326.768 m	8.075 m	0.0° / 0.0° / 52.6°	0.85	14
-223.982 m	-353.408 m	8.075 m	0.0° / 0.0° / 52.6°	0.85	15
-243.578 m	-379.602 m	8.075 m	0.0° / 0.0° / 44.5°	0.85	16
-267.113 m	-397.672 m	8.075 m	0.0° / 0.0° / 32.1°	0.85	17
-296.852 m	-416.776 m	8.075 m	0.0° / 0.0° / 33.4°	0.85	18
-323.090 m	-431.937 m	8.075 m	0.0° / 0.0° / 30.6°	0.85	19
-346.278 m	-444.892 m	8.075 m	0.0° / 0.0° / 30.6°	0.85	20
-379.182 m	-463.245 m	8.075 m	0.0° / 0.0° / -133.4°	0.85	21
-386.018 m	-482.392 m	8.075 m	0.0° / 0.0° / 71.6°	0.85	22
-355.187 m	-508.345 m	8.075 m	0.0° / 0.0° / 6.6°	0.85	23
-323.314 m	-506.438 m	8.075 m	0.0° / 0.0° / 6.6°	0.85	24
-294.148 m	-503.607 m	8.075 m	0.0° / 0.0° / 11.6°	0.85	25
-258.303 m	-495.227 m	8.075 m	0.0° / 0.0° / 14.6°	0.85	26
-195.843 m	-454.656 m	8.075 m	0.0° / 0.0° / -133.4°	0.85	27
-158.988 m	-392.473 m	8.075 m	0.0° / 0.0° / -116.4°	0.85	28
-115.567 m	-339.011 m	8.075 m	0.0° / 0.0° / -145.4°	0.85	29
-110.929 m	-366.713 m	8.075 m	0.0° / 0.0° / -141.4°	0.85	30
-132.668 m	-398.162 m	8.075 m	0.0° / 0.0° / 72.6°	0.85	31
-142.702 m	-423.648 m	8.075 m	0.0° / 0.0° / -99.4°	0.85	32
-142.594 m	-447.886 m	8.075 m	0.0° / 0.0° / 75.6°	0.85	33
-145.574 m	-472.053 m	8.075 m	0.0° / 0.0° / 85.6°	0.85	34
-164.866 m	-509.309 m	8.075 m	0.0° / 0.0° / 52.6°	0.85	35
-186.427 m	-542.388 m	8.075 m	0.0° / 0.0° / 52.6°	0.85	36
-206.606 m	-564.231 m	8.075 m	0.0° / 0.0° / 43.6°	0.85	37
-237.501 m	-590.857 m	8.075 m	0.0° / 0.0° / 47.6°	0.85	38

Terreno 1

Plano de situación de luminarias

X	Y	Altura de montaje	Rotación de	MF	Luminaria
-252.542 m	-610.397 m	8.075 m	0.0° / 0.0° / -104.4°	0.85	39
-258.961 m	-641.739 m	8.075 m	0.0° / 0.0° / -85.4°	0.85	40
-262.207 m	-599.932 m	8.075 m	0.0° / 0.0° / 12.6°	0.85	41
-288.447 m	-608.162 m	8.075 m	0.0° / 0.0° / 22.6°	0.85	42
-306.190 m	-622.649 m	8.075 m	0.0° / 0.0° / -99.4°	0.85	43
-325.266 m	-692.015 m	8.075 m	0.0° / 0.0° / 50.6°	0.85	44
-338.618 m	-707.959 m	8.075 m	0.0° / 0.0° / 49.6°	0.85	45
-82.372 m	-475.271 m	8.075 m	0.0° / 0.0° / -104.4°	0.85	46
-69.882 m	-438.045 m	8.075 m	0.0° / 0.0° / -114.9°	0.85	47
-45.474 m	-398.489 m	8.075 m	0.0° / 0.0° / -127.6°	0.85	48
-27.144 m	-376.228 m	8.075 m	0.0° / 0.0° / -130.8°	0.85	49
-3.578 m	-348.198 m	8.075 m	0.0° / 0.0° / -129.8°	0.85	50
13.661 m	-326.197 m	8.075 m	0.0° / 0.0° / -128.7°	0.85	51
30.855 m	-301.378 m	8.075 m	0.0° / 0.0° / -122.7°	0.85	52
52.532 m	-269.625 m	8.075 m	0.0° / 0.0° / -123.6°	0.85	53
67.764 m	-236.928 m	8.075 m	0.0° / 0.0° / -104.4°	0.85	54
75.357 m	-207.124 m	8.075 m	0.0° / 0.0° / -102.2°	0.85	55
82.502 m	-178.750 m	8.075 m	0.0° / 0.0° / -112.7°	0.85	56
125.311 m	-135.026 m	8.075 m	0.0° / 0.0° / 86.1°	0.85	57
77.706 m	-117.858 m	8.075 m	0.0° / 0.0° / -24.5°	0.85	58
79.168 m	-247.205 m	8.075 m	0.0° / 0.0° / 51.0°	0.85	59
100.811 m	-209.800 m	8.075 m	0.0° / 0.0° / -128.1°	0.85	60
123.497 m	-190.945 m	8.075 m	0.0° / 0.0° / -147.8°	0.85	61
151.280 m	-179.756 m	8.075 m	0.0° / 0.0° / -160.1°	0.85	62
173.335 m	-178.920 m	8.075 m	0.0° / 0.0° / 21.4°	0.85	63

Terreno 1

Plano de situación de luminarias

X	Y	Altura de montaje	Rotación de	MF	Luminaria
202.094 m	-161.779 m	8.075 m	0.0° / 0.0° / 51.0°	0.85	64
216.095 m	-129.521 m	8.075 m	0.0° / 0.0° / 72.0°	0.85	65
223.824 m	-103.257 m	8.075 m	0.0° / 0.0° / 72.0°	0.85	66
230.608 m	-77.713 m	8.075 m	0.0° / 0.0° / 89.0°	0.85	67
200.589 m	-60.370 m	8.075 m	0.0° / 0.0° / -28.0°	0.85	68
144.982 m	-208.605 m	8.075 m	0.0° / 0.0° / 78.0°	0.85	69
135.293 m	-224.592 m	8.075 m	0.0° / 0.0° / -111.0°	0.85	70
125.631 m	-249.560 m	8.075 m	0.0° / 0.0° / -122.0°	0.85	71
110.277 m	-271.563 m	8.075 m	0.0° / 0.0° / -127.0°	0.85	72
92.138 m	-294.395 m	8.075 m	0.0° / 0.0° / -130.0°	0.85	73
73.534 m	-313.508 m	8.075 m	0.0° / 0.0° / -135.0°	0.85	74
54.751 m	-332.723 m	8.075 m	0.0° / 0.0° / -60.0°	0.85	75
165.354 m	-216.827 m	8.075 m	0.0° / 0.0° / -175.0°	0.85	76
192.817 m	-223.664 m	8.075 m	0.0° / 0.0° / -31.0°	0.85	77
209.686 m	-240.906 m	8.075 m	0.0° / 0.0° / -54.0°	0.85	78
223.488 m	-258.946 m	8.075 m	0.0° / 0.0° / -57.0°	0.85	79
249.593 m	-294.780 m	8.075 m	0.0° / 0.0° / -47.0°	0.85	80
265.382 m	-316.165 m	8.075 m	0.0° / 0.0° / 88.0°	0.85	81
258.618 m	-339.628 m	8.075 m	0.0° / 0.0° / -94.0°	0.85	82
256.958 m	-360.896 m	8.075 m	0.0° / 0.0° / -94.0°	0.85	83
-324.996 m	-766.943 m	5.075 m	0.0° / 0.0° / -40.0°	0.85	84
-346.091 m	-739.171 m	6.075 m	0.0° / 0.0° / 131.0°	0.85	85
-356.037 m	-721.457 m	6.075 m	0.0° / 0.0° / -118.0°	0.85	86
229.178 m	-229.538 m	6.075 m	0.0° / 0.0° / -20.0°	0.85	87
255.930 m	-241.595 m	6.075 m	0.0° / 0.0° / -20.0°	0.85	88

Terreno 1

Plano de situación de luminarias

X	Y	Altura de montaje	Rotación de	MF	Luminaria
279.399 m	-257.683 m	6.075 m	0.0° / 0.0° / -42.0°	0.85	89
294.408 m	-280.850 m	6.075 m	0.0° / 0.0° / -65.0°	0.85	90
306.802 m	-309.726 m	6.075 m	0.0° / 0.0° / -68.0°	0.85	91
325.492 m	-332.050 m	6.075 m	0.0° / 0.0° / -38.0°	0.85	92
366.104 m	-371.345 m	6.075 m	0.0° / 0.0° / -55.0°	0.85	93
375.085 m	-402.577 m	6.075 m	0.0° / 0.0° / -90.0°	0.85	94
374.215 m	-431.238 m	6.075 m	0.0° / 0.0° / -99.0°	0.85	95
370.023 m	-460.836 m	6.075 m	0.0° / 0.0° / -88.0°	0.85	96
371.016 m	-490.869 m	6.075 m	0.0° / 0.0° / -87.0°	0.85	97

DIALux

Terreno 1

Lista de luminarias

Φ_{total}	P_{total}	Rendimiento lumínico
610809 lm	4850.0 W	125.9 lm/W

Uni.	Fabricante	N° de artículo	Nombre del artículo	P	Φ	Rendimiento lumínico
97	SALVI		CLAP S 125 30K F2M2 VDR SP 50W	50.0 W	6297 lm	125.9 lm/W

Terreno 1 (Escena de luz 1)

Objetos de cálculo

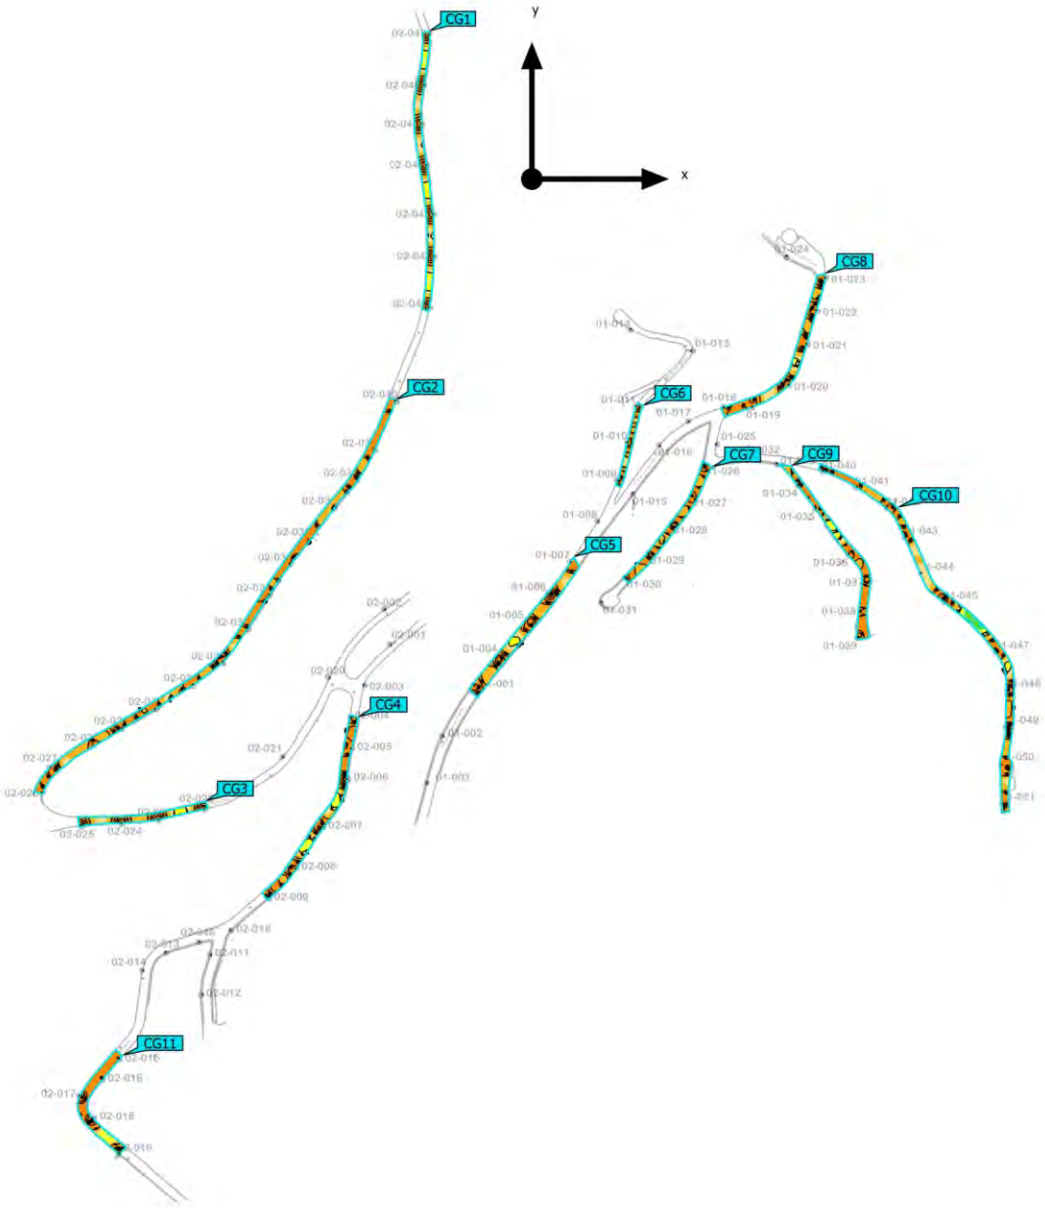

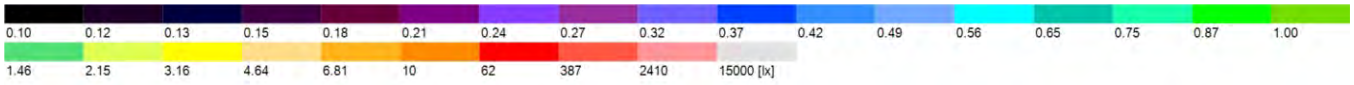

Terreno 1 (Escena de luz 1)

Objetos de cálculo

Superficie de cálculo

Propiedades	Ē	$E_{mín}$	$E_{máx}$	g_1	g_2	Índice
01 - Superficie de cálculo 1 Iluminancia perpendicular Altura: 0.000 m	9.35 lx	2.84 lx	19.5 lx	0.30	0.15	CG1
02 - Superficie de cálculo 2 Iluminancia perpendicular Altura: 0.000 m	10.6 lx	4.66 lx	19.4 lx	0.44	0.24	CG2
03 - Superficie de cálculo 3 Iluminancia perpendicular Altura: 0.000 m	10.3 lx	3.74 lx	19.6 lx	0.36	0.19	CG3
04 - Superficie de cálculo 4 Iluminancia perpendicular Altura: 0.000 m	10.7 lx	2.67 lx	19.4 lx	0.25	0.14	CG4
05 - Superficie de cálculo 5 Iluminancia perpendicular Altura: 0.000 m	10.4 lx	3.72 lx	19.8 lx	0.36	0.19	CG5
06 - Superficie de cálculo 6 Iluminancia perpendicular Altura: 0.000 m	12.2 lx	5.91 lx	20.5 lx	0.48	0.29	CG6
07 - Superficie de cálculo 7 Iluminancia perpendicular Altura: 0.000 m	12.0 lx	6.74 lx	20.9 lx	0.56	0.32	CG7
08 - Superficie de cálculo 8 Iluminancia perpendicular Altura: 0.000 m	11.7 lx	4.44 lx	20.1 lx	0.38	0.22	CG8
09 - Superficie de cálculo 9 Iluminancia perpendicular Altura: 0.000 m	12.5 lx	2.45 lx	19.7 lx	0.20	0.12	CG9
10 - Superficie de cálculo 10 Iluminancia perpendicular Altura: 0.000 m	13.9 lx	0.43 lx	32.1 lx	0.031	0.013	CG10
11 - Superficie de cálculo 11 Iluminancia perpendicular Altura: 0.000 m	14.8 lx	2.00 lx	43.0 lx	0.14	0.047	CG11

Terreno 1 (Escena de luz 1)

Objetos de cálculo

Perfil de uso: Configuración DIALux predeterminada, Estándar (área de tránsito al aire libre)

Terreno 1 (Escena de luz 1)

01 - Superficie de cálculo 1

Propiedades	Ē	$E_{mín}$	$E_{máx}$	g_1	g_2	Índice
01 - Superficie de cálculo 1 Iluminancia perpendicular Altura: 0.000 m	9.35 lx	2.84 lx	19.5 lx	0.30	0.15	CG1

Perfil de uso: Configuración DIALux predeterminada, Estándar (área de tránsito al aire libre)

Terreno 1 (Escena de luz 1)

02 - Superficie de cálculo 2

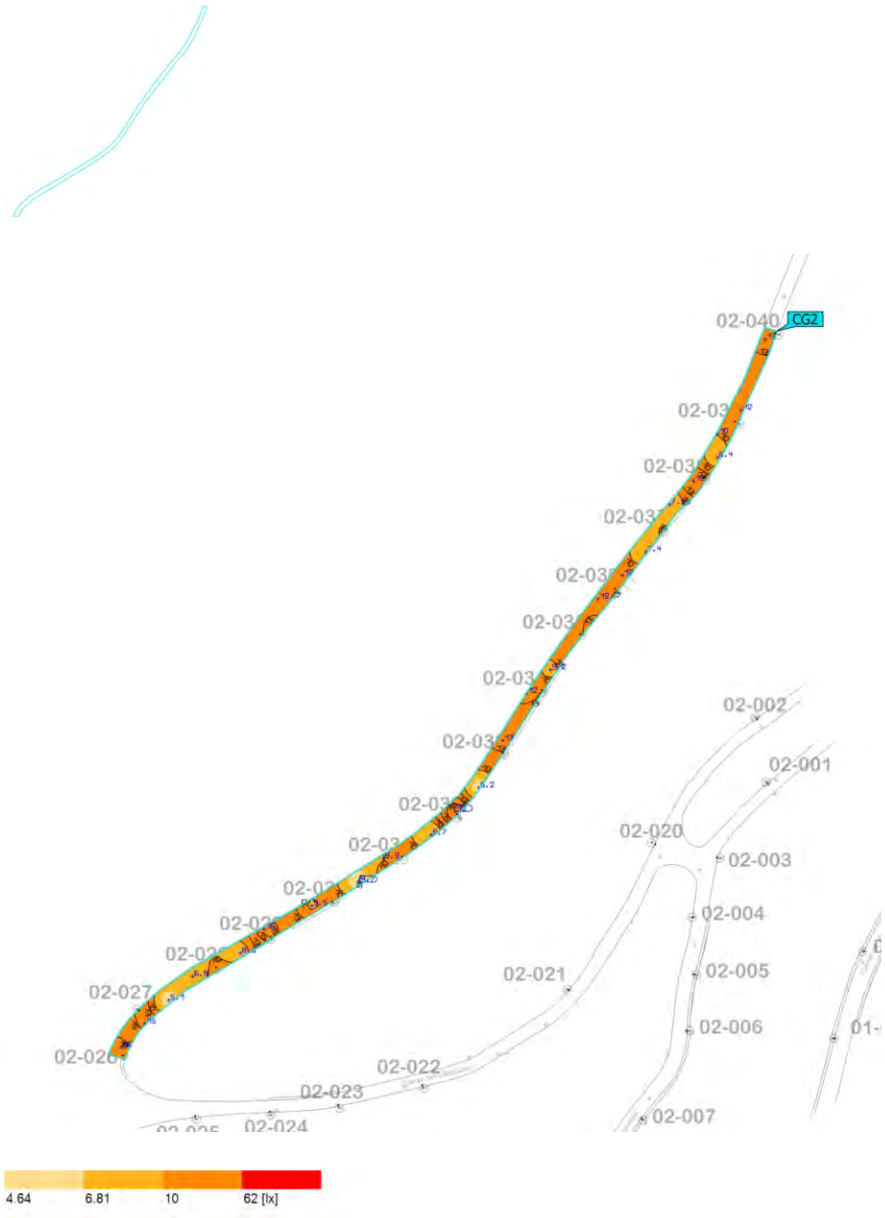

Propiedades	Ē	$E_{mín}$	$E_{máx}$	g_1	g_2	Índice
02 - Superficie de cálculo 2 Iluminancia perpendicular Altura: 0.000 m	10.6 lx	4.66 lx	19.4 lx	0.44	0.24	CG2

Perfil de uso: Configuración DIALux predeterminada, Estándar (área de tránsito al aire libre)

DIALux

Terreno 1 (Escena de luz 1)

03 - Superficie de cálculo 3

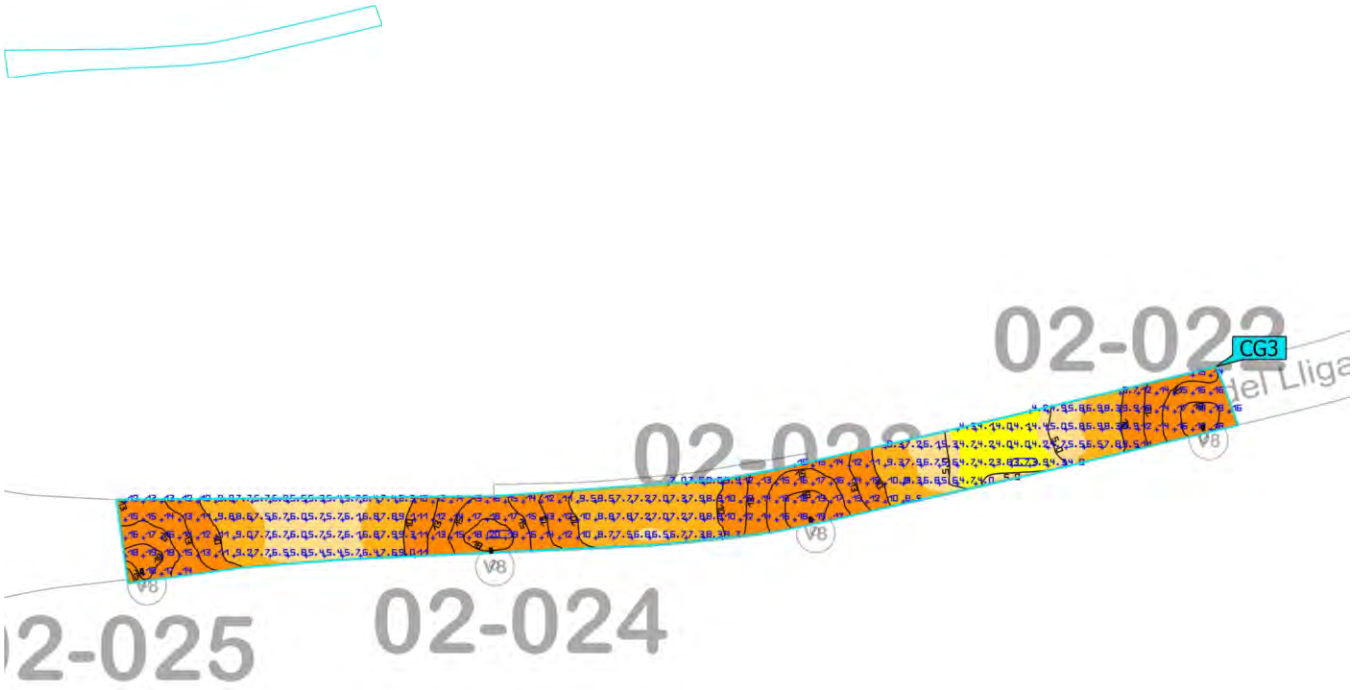

Propiedades	Ē	$E_{mín}$	$E_{máx}$	g_1	g_2	Índice
03 - Superficie de cálculo 3 Iluminancia perpendicular Altura: 0.000 m	10.3 lx	3.74 lx	19.6 lx	0.36	0.19	CG3

Perfil de uso: Configuración DIALux predeterminada, Estándar (área de tránsito al aire libre)

Terreno 1 (Escena de luz 1)

04 - Superficie de cálculo 4

Propiedades	Ē	$E_{mín}$	$E_{máx}$	g_1	g_2	Índice
04 - Superficie de cálculo 4 Iluminancia perpendicular Altura: 0.000 m	10.7 lx	2.67 lx	19.4 lx	0.25	0.14	CG4

Perfil de uso: Configuración DIALux predeterminada, Estándar (área de tránsito al aire libre)

Terreno 1 (Escena de luz 1)

05 - Superficie de cálculo 5

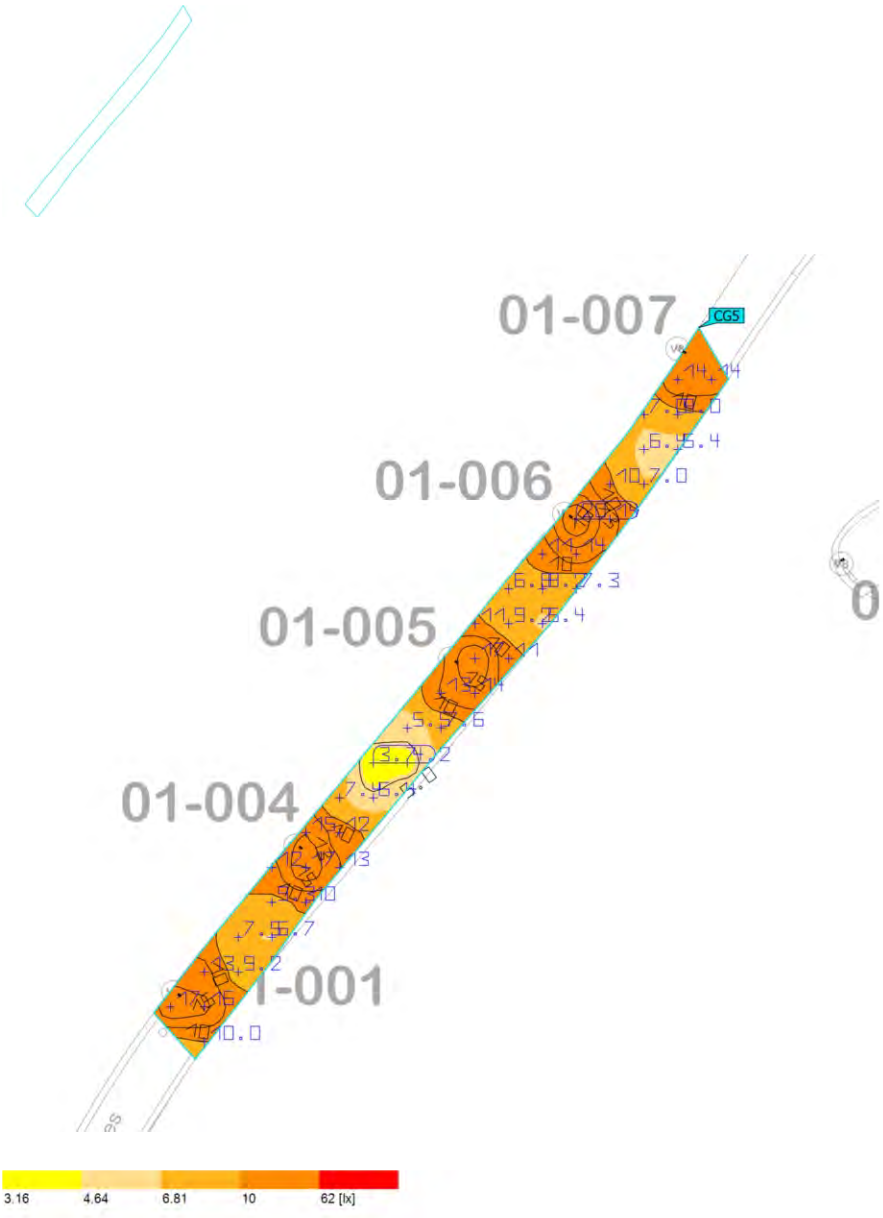

Propiedades	Ē	$E_{mín}$	$E_{máx}$	g_1	g_2	Índice
05 - Superficie de cálculo 5 Iluminancia perpendicular Altura: 0.000 m	10.4 lx	3.72 lx	19.8 lx	0.36	0.19	CG5

Perfil de uso: Configuración DIALux predeterminada, Estándar (área de tránsito al aire libre)

Terreno 1 (Escena de luz 1)

06 - Superficie de cálculo 6

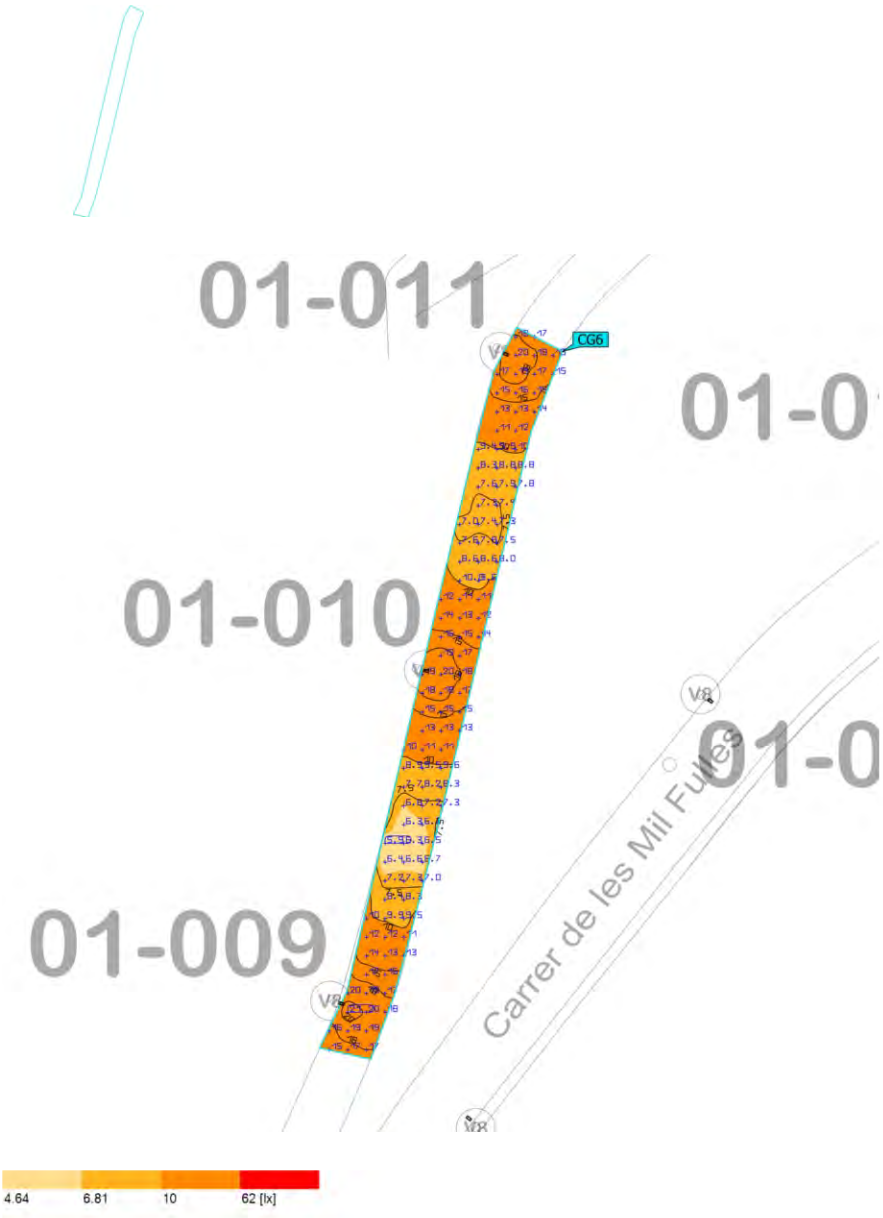

Propiedades	Ē	$E_{mín}$	$E_{máx}$	g_1	g_2	Índice
06 - Superficie de cálculo 6 Iluminancia perpendicular Altura: 0.000 m	12.2 lx	5.91 lx	20.5 lx	0.48	0.29	CG6

Perfil de uso: Configuración DIALux predeterminada, Estándar (área de tránsito al aire libre)

Terreno 1 (Escena de luz 1)

07 - Superficie de cálculo 7

Propiedades	Ē	$E_{mín}$	$E_{máx}$	g_1	g_2	Índice
07 - Superficie de cálculo 7 Iluminancia perpendicular Altura: 0.000 m	12.0 lx	6.74 lx	20.9 lx	0.56	0.32	CG7

Perfil de uso: Configuración DIALux predeterminada, Estándar (área de tránsito al aire libre)

Terreno 1 (Escena de luz 1)

08 - Superficie de cálculo 8

Propiedades	Ē	$E_{mín}$	$E_{máx}$	g_1	g_2	Índice
08 - Superficie de cálculo 8 Iluminancia perpendicular Altura: 0.000 m	11.7 lx	4.44 lx	20.1 lx	0.38	0.22	CG8

Perfil de uso: Configuración DIALux predeterminada, Estándar (área de tránsito al aire libre)

Terreno 1 (Escena de luz 1)

09 - Superficie de cálculo 9

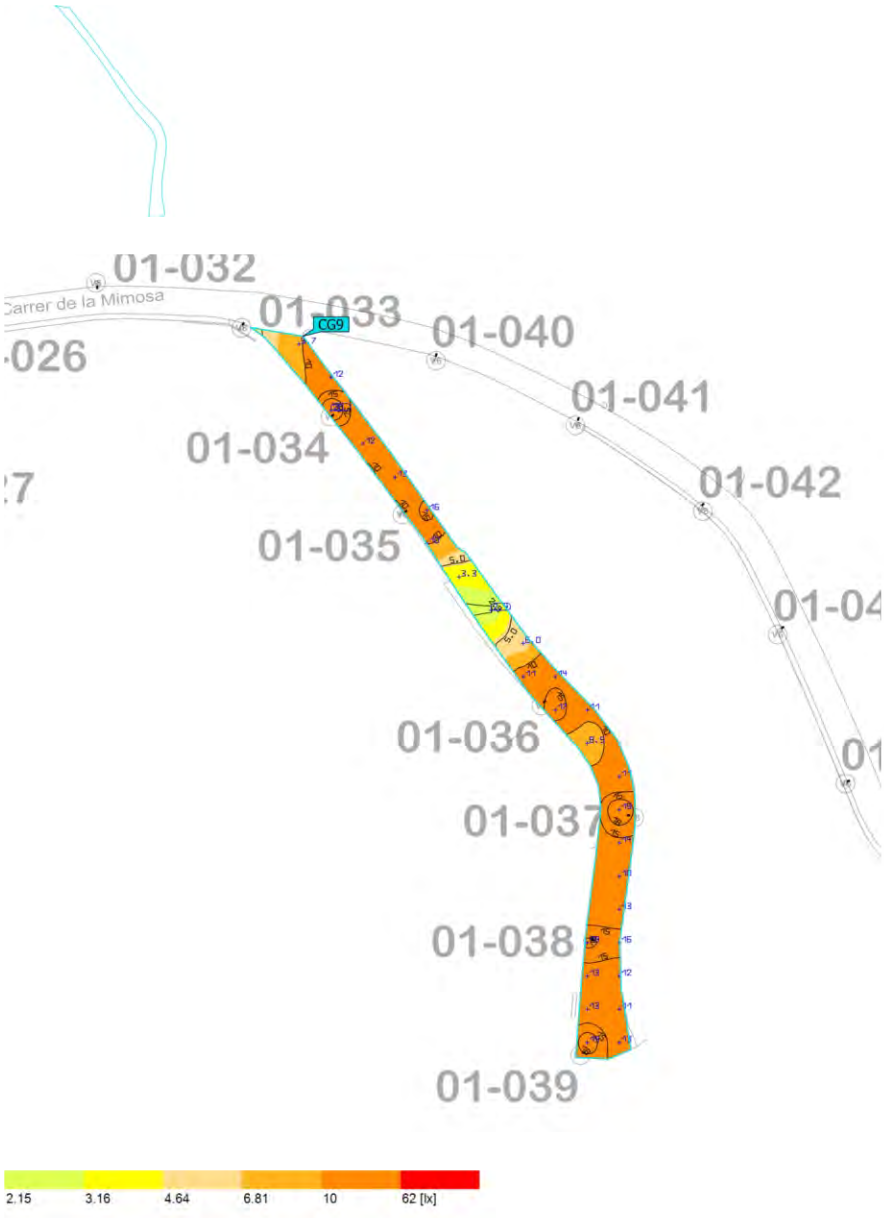

Propiedades	Ē	$E_{mín}$	$E_{máx}$	g_1	g_2	Índice
09 - Superficie de cálculo 9 Iluminancia perpendicular Altura: 0.000 m	12.5 lx	2.45 lx	19.7 lx	0.20	0.12	CG9

Perfil de uso: Configuración DIALux predeterminada, Estándar (área de tránsito al aire libre)

Terreno 1 (Escena de luz 1)

10 - Superficie de cálculo 10

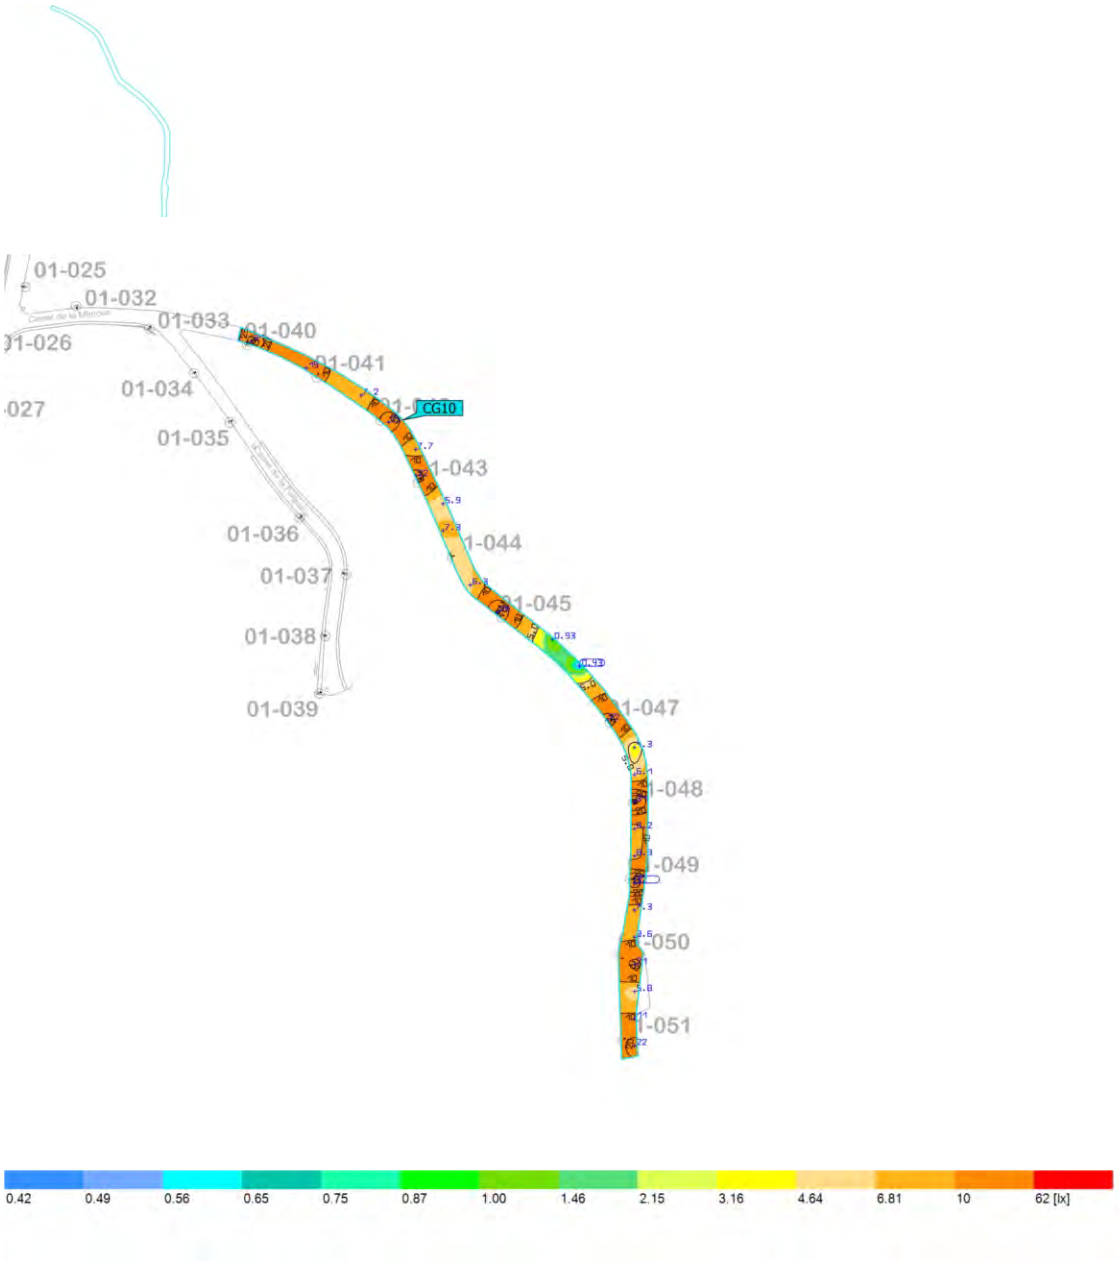

Propiedades	Ē	$E_{mín}$	$E_{máx}$	g_1	g_2	Índice
10 - Superficie de cálculo 10 Iluminancia perpendicular Altura: 0.000 m	13.9 lx	0.43 lx	32.1 lx	0.031	0.013	CG10

Perfil de uso: Configuración DIALux predeterminada, Estándar (área de tránsito al aire libre)

Terreno 1 (Escena de luz 1)

11 - Superficie de cálculo 11

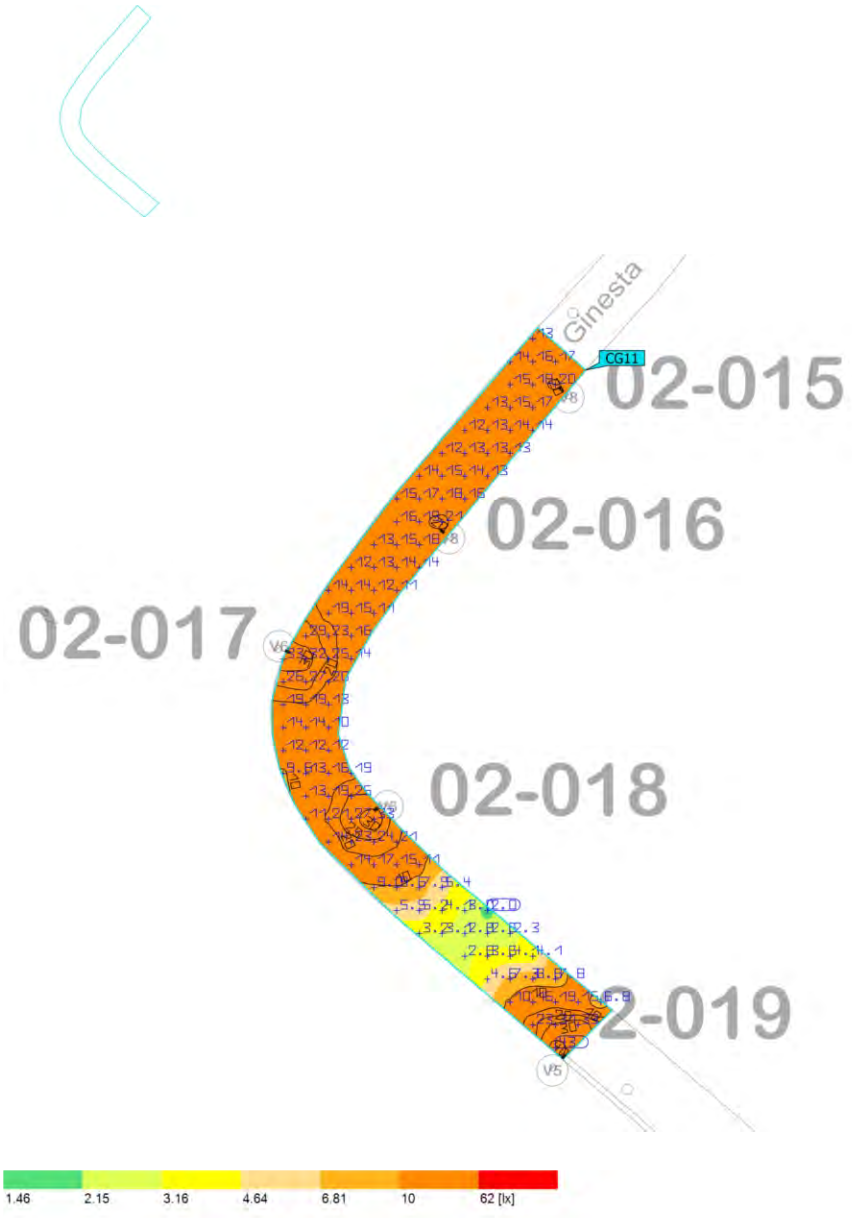

Propiedades	Ē	$E_{mín}$	$E_{máx}$	g_1	g_2	Índice
11 - Superficie de cálculo 11 Iluminancia perpendicular Altura: 0.000 m	14.8 lx	2.00 lx	43.0 lx	0.14	0.047	CG11

Perfil de uso: Configuración DIALux predeterminada, Estándar (área de tránsito al aire libre)

31280 - Enllumenat Santa Susanna_Quadre CM033_V1

Objeto
Santa Susanna

Created with DIALux

Contenido

Portada 1
Contenido 2
Contactos 3
Lista de luminarias 4

Fichas de producto

SALVI - CLAP S 125 30K F2M2 VDR SP 50W (1x 8 L5) 5

Terreno 1

Plano de situación de luminarias 6
Lista de luminarias 10
01 - Superficie de cálculo 1 / Escena de luz 1 / Iluminancia perpendicular 11
02 - Superficie de cálculo 2 / Escena de luz 1 / Iluminancia perpendicular 12
03 - Superficie de cálculo 3 / Escena de luz 1 / Iluminancia perpendicular 13
04 - Superficie de cálculo 4 / Escena de luz 1 / Iluminancia perpendicular 14
05 - Superficie de cálculo 5 / Escena de luz 1 / Iluminancia perpendicular 15
06 - Superficie de cálculo 6 / Escena de luz 1 / Iluminancia perpendicular 16
07 - Superficie de cálculo 7 / Escena de luz 1 / Iluminancia perpendicular 17
08 - Superficie de cálculo 8 / Escena de luz 1 / Iluminancia perpendicular 18
09 - Superficie de cálculo 9 / Escena de luz 1 / Iluminancia perpendicular 19
10 - Superficie de cálculo 10 / Escena de luz 1 / Iluminancia perpendicular 20

Contactos

Oficina Técnica Comercial
Estefanía Páez

CM SALVI
Avda. del Vallés, 36
(Crta.C155-Km12,5)
08195 - Lliça de Vall
Barcelona - España

T 938445198
epaez@salvi.es

DIALux

Lista de luminarias

Φ_{total}	P_{total}	Rendimiento lumínico
358929 lm	2850.0 W	125.9 lm/W

Uni.	Fabricante	N° de artículo	Nombre del artículo	P	Φ	Rendimiento lumínico
57	SALVI		CLAP S 125 30K F2M2 VDR SP 50W	50.0 W	6297 lm	125.9 lm/W

Ficha de producto

SALVI - CLAP S 125 30K F2M2 VDR SP 50W

P	50.0 W
$\Phi_{Lámpara}$	6297 lm
$\Phi_{Luminaria}$	6297 lm
η	100.00 %
Rendimiento lumínico	125.9 lm/W
CCT	3000 K
CRI	70

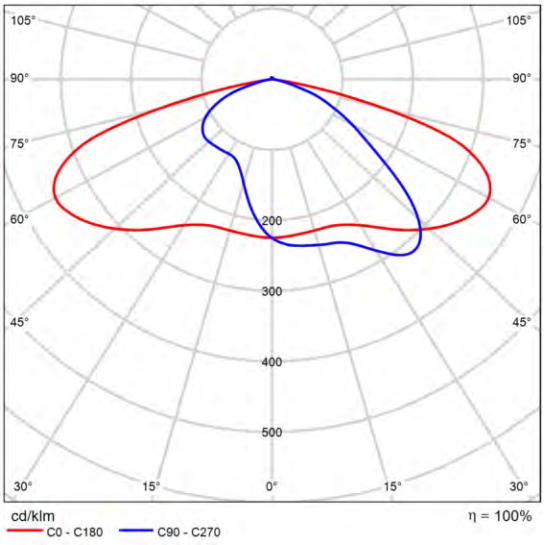

CDL polar

DIALux

Terreno 1

Plano de situación de luminarias

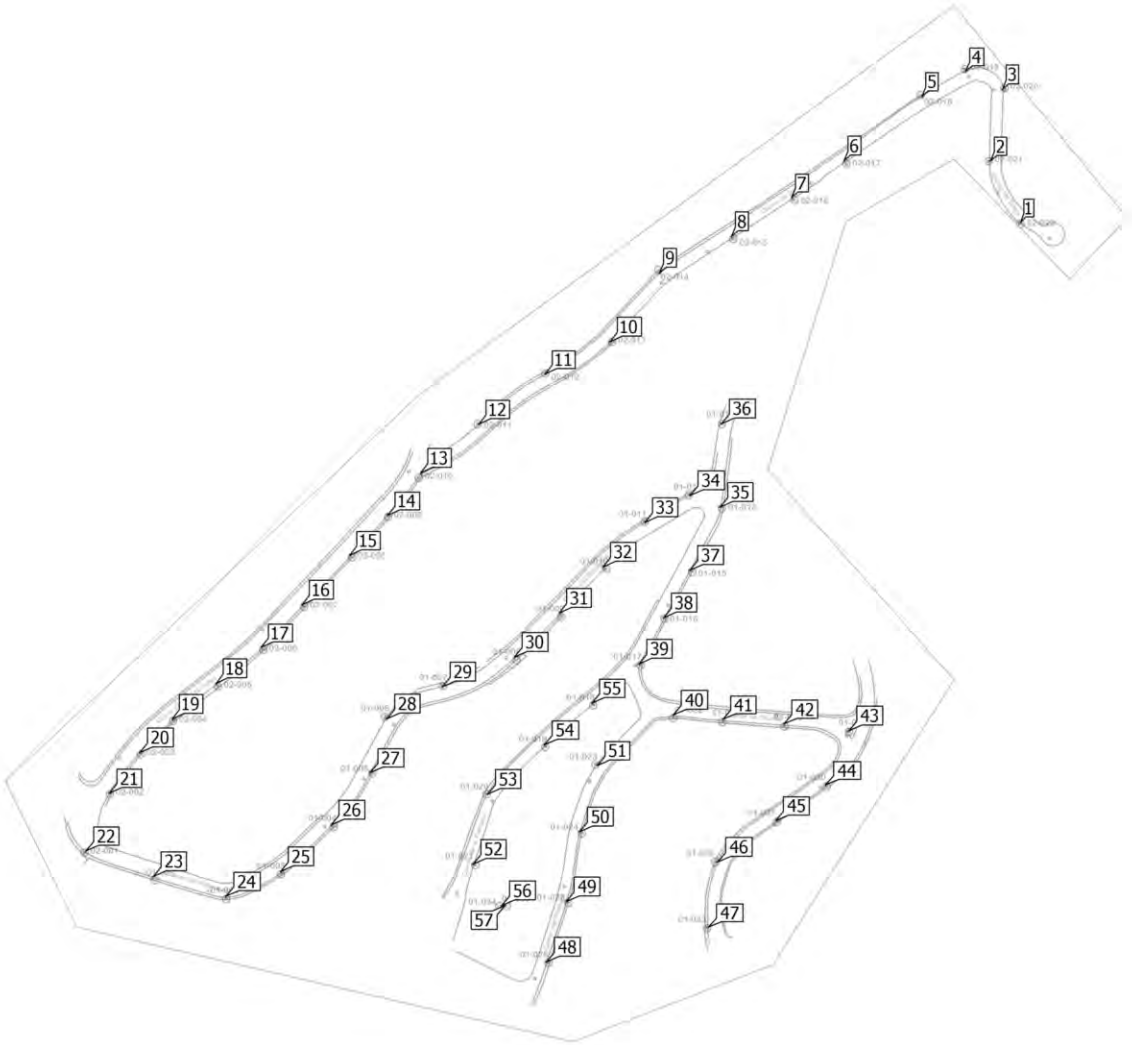

Terreno 1

Plano de situación de luminarias

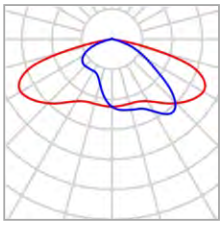

Fabricante	SALVI	P	50.0 W
Nombre del artículo	CLAP S 125 30K F2M2 VDR SP 50W	$\Phi_{Luminaria}$	6297 lm
Lámpara	1x 8 L5		

Luminarias individuales

X	Y	Altura de montaje	Rotación de	MF	Luminaria
107.880 m	65.755 m	8.075 m	0.0° / 0.0° / -35.0°	0.85	1
93.341 m	95.199 m	8.075 m	0.0° / 0.0° / -89.0°	0.85	2
99.065 m	129.518 m	8.075 m	0.0° / 0.0° / 92.0°	0.85	3
81.500 m	138.234 m	8.075 m	0.0° / 0.0° / -153.0°	0.85	4
60.657 m	126.064 m	8.075 m	0.0° / 0.0° / -145.0°	0.85	5
23.176 m	95.187 m	8.075 m	0.0° / 0.0° / 34.0°	0.85	6
-2.070 m	77.615 m	8.075 m	0.0° / 0.0° / 32.0°	0.85	7
-30.960 m	58.792 m	8.075 m	0.0° / 0.0° / 34.0°	0.85	8
-65.477 m	41.261 m	8.075 m	0.0° / 0.0° / -136.0°	0.85	9
-89.652 m	8.526 m	8.075 m	0.0° / 0.0° / 48.0°	0.85	10
-120.514 m	-7.265 m	8.075 m	0.0° / 0.0° / -150.0°	0.85	11
-152.372 m	-31.407 m	8.075 m	0.0° / 0.0° / -139.0°	0.85	12
-180.441 m	-54.908 m	8.075 m	0.0° / 0.0° / 34.0°	0.85	13

Terreno 1

Plano de situación de luminarias

X	Y	Altura de montaje	Rotación de	MF	Luminaria
-196.660 m	-74.831 m	8.075 m	0.0° / 0.0° / 49.0°	0.85	14
-214.544 m	-94.434 m	8.075 m	0.0° / 0.0° / 46.0°	0.85	15
-237.434 m	-118.241 m	8.075 m	0.0° / 0.0° / 46.0°	0.85	16
-257.131 m	-138.597 m	8.075 m	0.0° / 0.0° / 39.0°	0.85	17
-278.777 m	-156.006 m	8.075 m	0.0° / 0.0° / 36.0°	0.85	18
-299.835 m	-173.123 m	8.075 m	0.0° / 0.0° / 41.0°	0.85	19
-315.853 m	-188.904 m	8.075 m	0.0° / 0.0° / 50.0°	0.85	20
-330.366 m	-208.384 m	8.075 m	0.0° / 0.0° / 63.0°	0.85	21
-341.597 m	-236.312 m	8.075 m	0.0° / 0.0° / -29.0°	0.85	22
-309.151 m	-248.676 m	8.075 m	0.0° / 0.0° / -18.0°	0.85	23
-274.263 m	-258.195 m	8.075 m	0.0° / 0.0° / 5.0°	0.85	24
-247.722 m	-246.364 m	8.075 m	0.0° / 0.0° / 37.0°	0.85	25
-223.424 m	-223.957 m	8.075 m	0.0° / 0.0° / 46.0°	0.85	26
-205.038 m	-198.546 m	8.075 m	0.0° / 0.0° / 60.0°	0.85	27
-196.882 m	-172.680 m	8.075 m	0.0° / 0.0° / -119.0°	0.85	28
-169.987 m	-157.597 m	8.075 m	0.0° / 0.0° / -164.0°	0.85	29
-135.382 m	-143.366 m	8.075 m	0.0° / 0.0° / 39.0°	0.85	30
-113.797 m	-122.192 m	8.075 m	0.0° / 0.0° / 45.0°	0.85	31
-92.744 m	-100.043 m	8.075 m	0.0° / 0.0° / 45.0°	0.85	32
-72.602 m	-78.633 m	8.075 m	0.0° / 0.0° / -148.0°	0.85	33
-50.929 m	-65.679 m	8.075 m	0.0° / 0.0° / -151.0°	0.85	34
-36.730 m	-71.081 m	8.075 m	0.0° / 0.0° / 80.0°	0.85	35
-36.007 m	-30.971 m	8.075 m	0.0° / 0.0° / -102.0°	0.85	36
-51.317 m	-101.328 m	8.075 m	0.0° / 0.0° / 61.0°	0.85	37
-63.843 m	-124.131 m	8.075 m	0.0° / 0.0° / 61.0°	0.85	38

Terreno 1

Plano de situación de luminarias

X	Y	Altura de montaje	Rotación de	MF	Luminaria
-75.675 m	-146.386 m	8.075 m	0.0° / 0.0° / 67.0°	0.85	39
-59.139 m	-171.117 m	8.075 m	0.0° / 0.0° / -1.0°	0.85	40
-35.173 m	-173.107 m	8.075 m	0.0° / 0.0° / -4.0°	0.85	41
-5.916 m	-175.413 m	8.075 m	0.0° / 0.0° / -3.0°	0.85	42
25.250 m	-178.574 m	8.075 m	0.0° / 0.0° / 141.0°	0.85	43
14.252 m	-204.666 m	8.075 m	0.0° / 0.0° / 39.0°	0.85	44
-9.789 m	-221.944 m	8.075 m	0.0° / 0.0° / 32.0°	0.85	45
-37.917 m	-241.594 m	8.075 m	0.0° / 0.0° / -109.0°	0.85	46
-42.288 m	-272.928 m	8.075 m	0.0° / 0.0° / -84.0°	0.85	47
-120.199 m	-289.582 m	8.075 m	0.0° / 0.0° / 71.0°	0.85	48
-110.743 m	-260.613 m	8.075 m	0.0° / 0.0° / 70.0°	0.85	49
-104.323 m	-227.026 m	8.075 m	0.0° / 0.0° / 71.0°	0.85	50
-95.627 m	-195.112 m	8.075 m	0.0° / 0.0° / -124.0°	0.85	51
-155.462 m	-242.617 m	8.075 m	0.0° / 0.0° / 70.0°	0.85	52
-148.436 m	-208.931 m	8.075 m	0.0° / 0.0° / -116.0°	0.85	53
-121.009 m	-185.465 m	8.075 m	0.0° / 0.0° / 39.0°	0.85	54
-98.053 m	-165.419 m	8.075 m	0.0° / 0.0° / 39.0°	0.85	55
-141.693 m	-262.599 m	7.075 m	0.0° / 0.0° / 97.0°	0.85	56
-139.745 m	-262.383 m	7.075 m	0.0° / 0.0° / -83.0°	0.85	57

DIALux

Terreno 1

Lista de luminarias

Φ_{total}	P_{total}	Rendimiento lumínico
358929 lm	2850.0 W	125.9 lm/W

Uni.	Fabricante	N° de artículo	Nombre del artículo	P	Φ	Rendimiento lumínico
57	SALVI		CLAP S 125 30K F2M2 VDR SP 50W	50.0 W	6297 lm	125.9 lm/W

Terreno 1 (Escena de luz 1)

01 - Superficie de cálculo 1

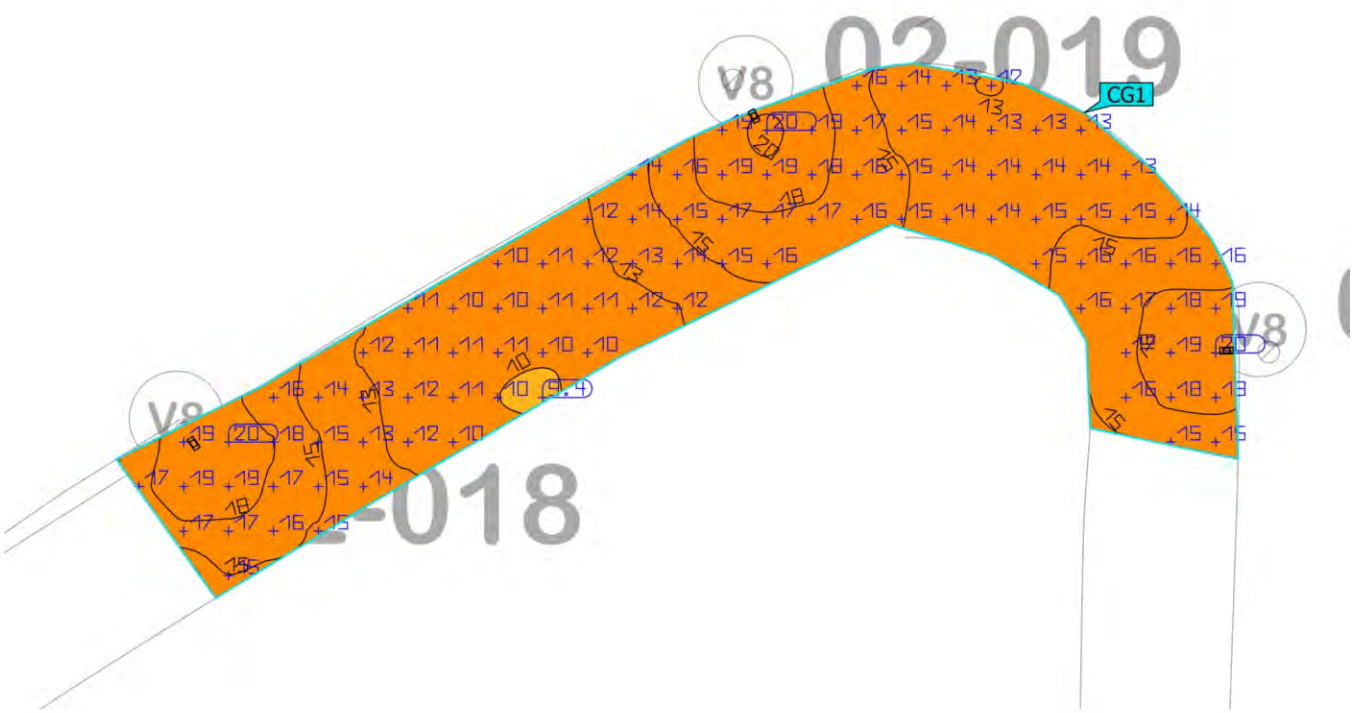

Propiedades	Ē	$E_{mín}$	$E_{máx}$	g_1	g_2	Índice
01 - Superficie de cálculo 1 Iluminancia perpendicular Altura: 0.000 m	14.7 lx	9.37 lx	20.4 lx	0.64	0.46	CG1

Perfil de uso: Configuración DIALux predeterminada, Estándar (área de tránsito al aire libre)

Terreno 1 (Escena de luz 1)

02 - Superficie de cálculo 2

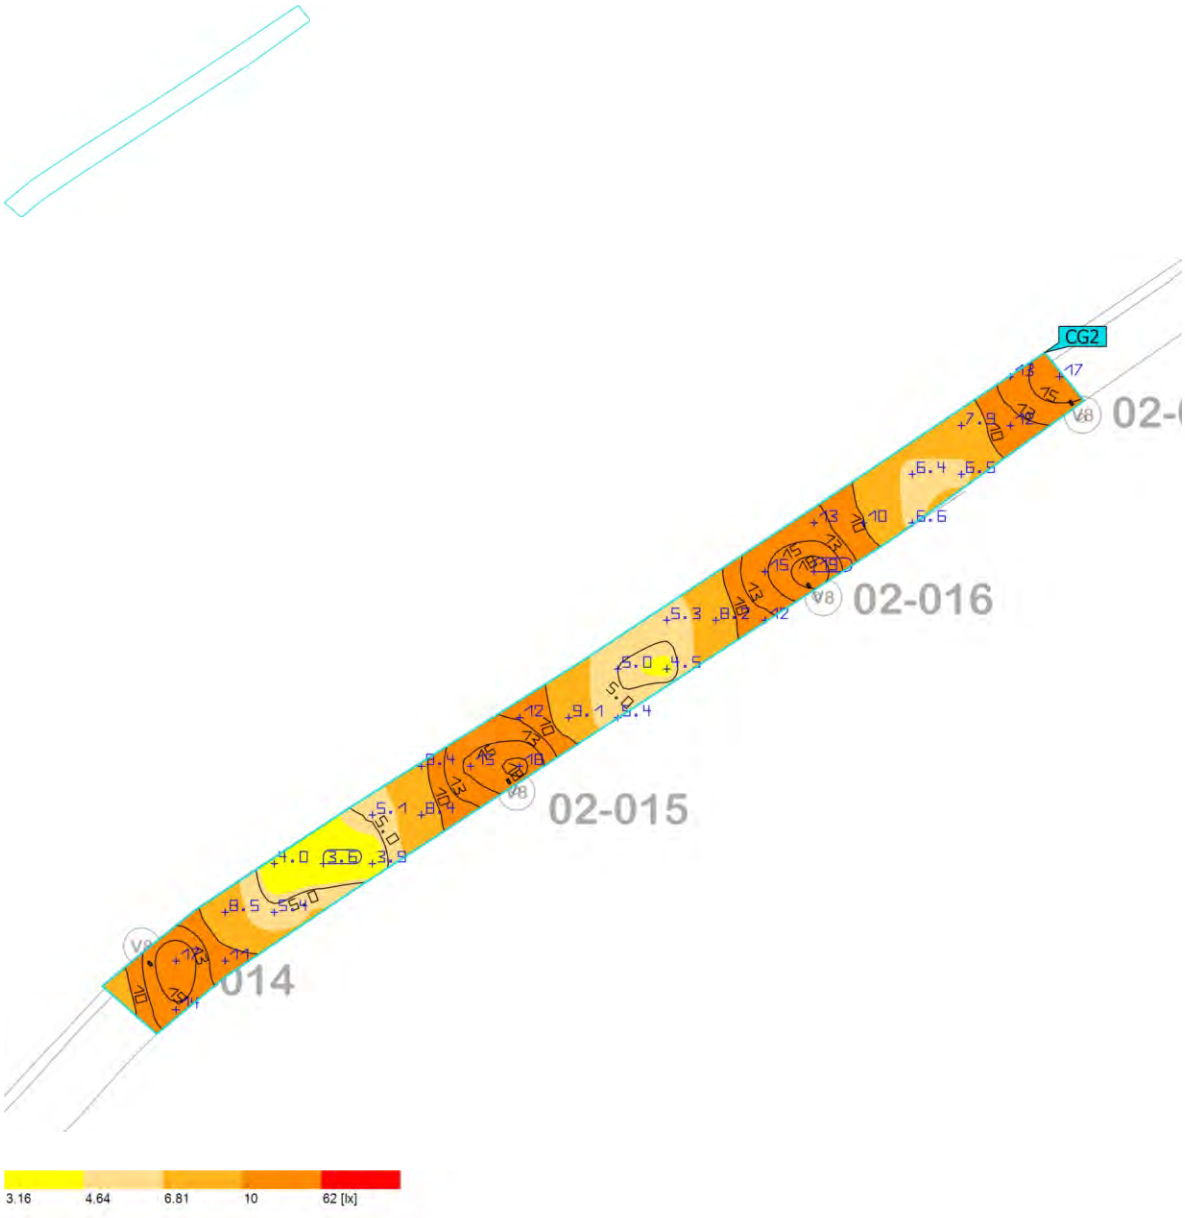

Propiedades	Ē	$E_{mín}$	$E_{máx}$	g_1	g_2	Índice
02 - Superficie de cálculo 2 Iluminancia perpendicular Altura: 0.000 m	9.77 lx	3.60 lx	18.9 lx	0.37	0.19	CG2

Perfil de uso: Configuración DIALux predeterminada, Estándar (área de tránsito al aire libre)

Terreno 1 (Escena de luz 1)

03 - Superficie de cálculo 3

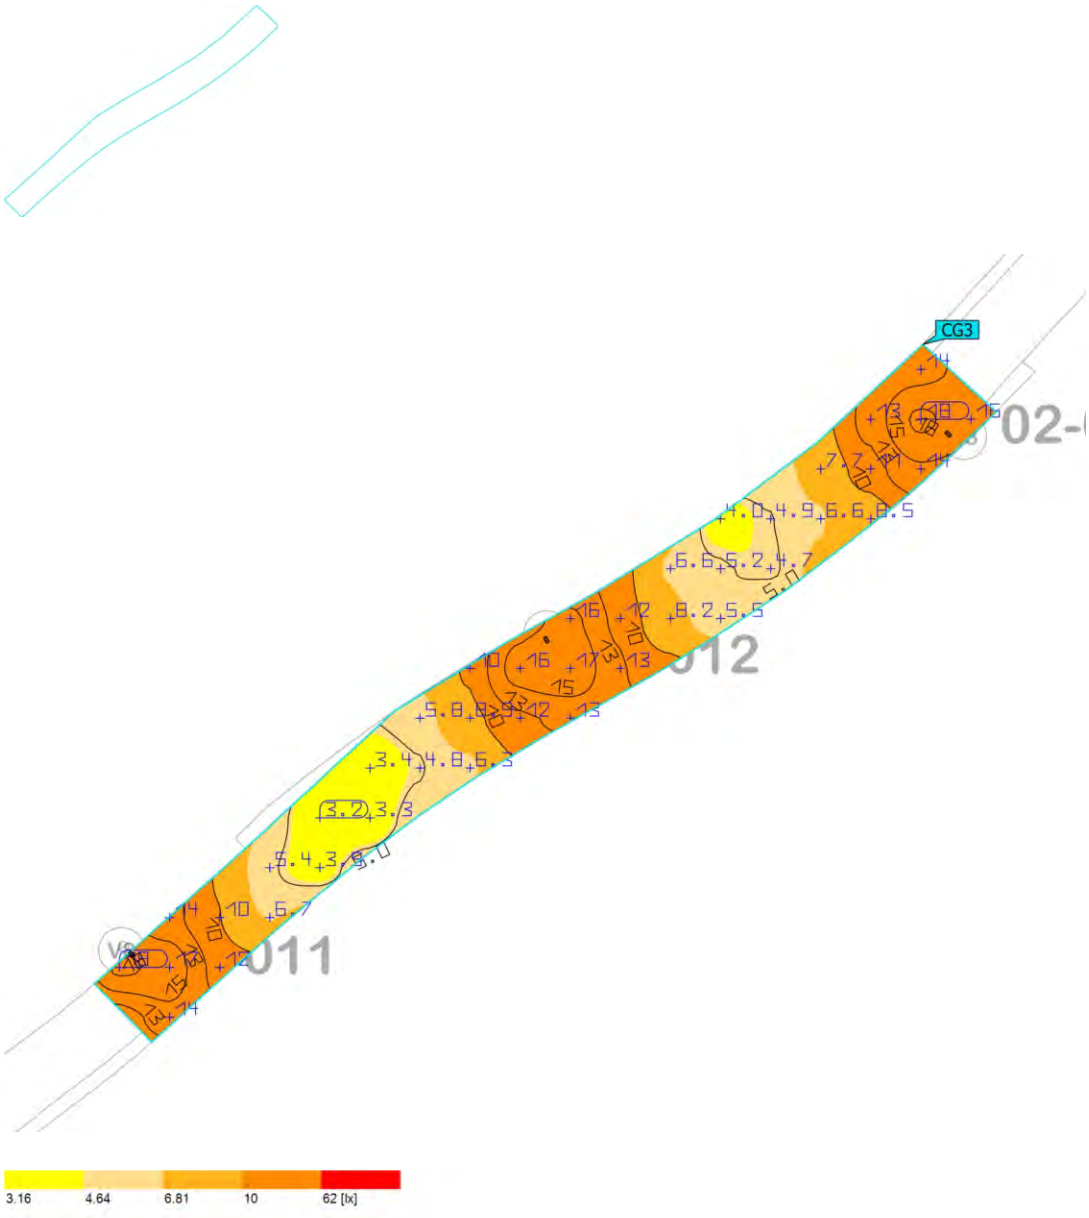

Propiedades	Ē	$E_{mín}$	$E_{máx}$	g_1	g_2	Índice
03 - Superficie de cálculo 3 Iluminancia perpendicular Altura: 0.000 m	9.83 lx	3.20 lx	18.0 lx	0.33	0.18	CG3

Perfil de uso: Configuración DIALux predeterminada, Estándar (área de tránsito al aire libre)

Terreno 1 (Escena de luz 1)

04 - Superficie de cálculo 4

Propiedades	Ē	$E_{mín}$	$E_{máx}$	g_1	g_2	Índice
04 - Superficie de cálculo 4 Iluminancia perpendicular Altura: 0.000 m	11.3 lx	4.81 lx	18.7 lx	0.43	0.26	CG4

Perfil de uso: Configuración DIALux predeterminada, Estándar (área de tránsito al aire libre)

Terreno 1 (Escena de luz 1)

05 - Superficie de cálculo 5

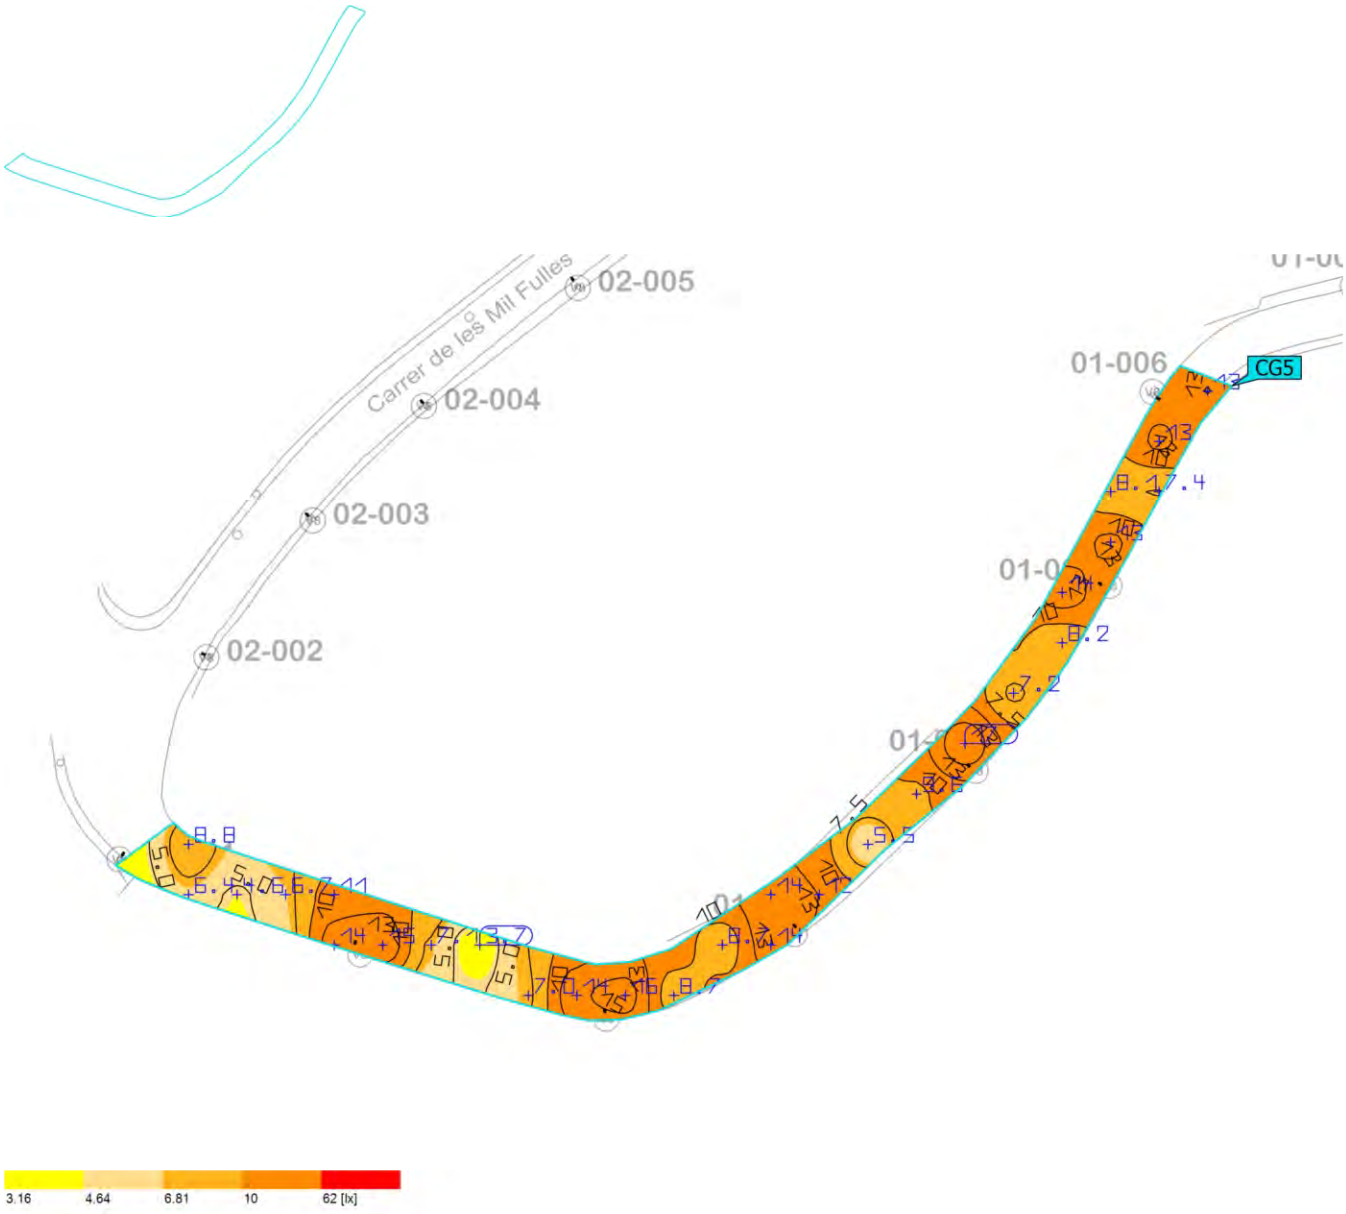

Propiedades	Ē	$E_{mín}$	$E_{máx}$	g_1	g_2	Índice
05 - Superficie de cálculo 5 Iluminancia perpendicular Altura: 0.000 m	10.3 lx	3.73 lx	17.0 lx	0.36	0.22	CG5

Perfil de uso: Configuración DIALux predeterminada, Estándar (área de tránsito al aire libre)

Terreno 1 (Escena de luz 1)

06 - Superficie de cálculo 6

Propiedades	Ē	$E_{mín}$	$E_{máx}$	g_1	g_2	Índice
06 - Superficie de cálculo 6 Iluminancia perpendicular Altura: 0.000 m	10.5 lx	3.26 lx	20.9 lx	0.31	0.16	CG6

Perfil de uso: Configuración DIALux predeterminada, Estándar (área de tránsito al aire libre)

Terreno 1 (Escena de luz 1)

07 - Superficie de cálculo 7

Propiedades	Ē	$E_{mín}$	$E_{máx}$	g_1	g_2	Índice
07 - Superficie de cálculo 7 Iluminancia perpendicular Altura: 0.000 m	11.7 lx	5.37 lx	19.5 lx	0.46	0.28	CG7

Perfil de uso: Configuración DIALux predeterminada, Estándar (área de tránsito al aire libre)

Terreno 1 (Escena de luz 1)

08 - Superficie de cálculo 8

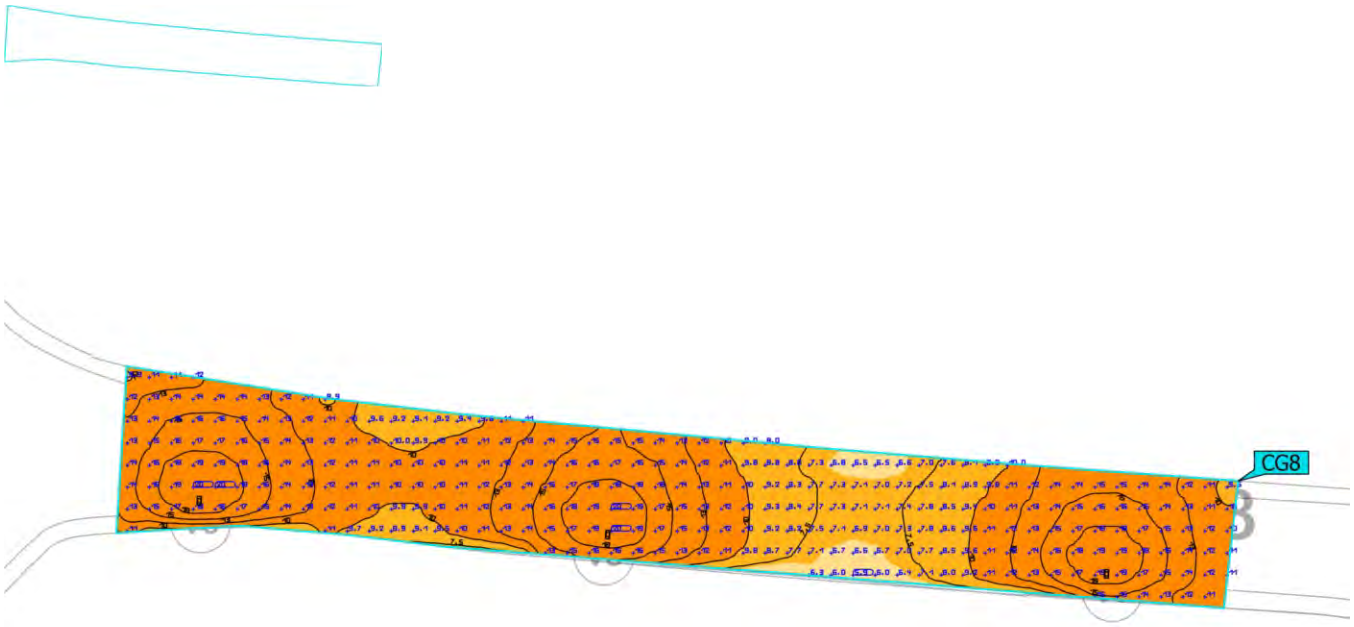

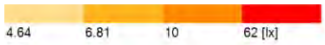

Propiedades	Ē	$E_{mín}$	$E_{máx}$	g_1	g_2	Índice
08 - Superficie de cálculo 8 Iluminancia perpendicular Altura: 0.000 m	12.4 lx	5.89 lx	19.9 lx	0.48	0.30	CG8

Perfil de uso: Configuración DIALux predeterminada, Estándar (área de tránsito al aire libre)

Terreno 1 (Escena de luz 1)

09 - Superficie de cálculo 9

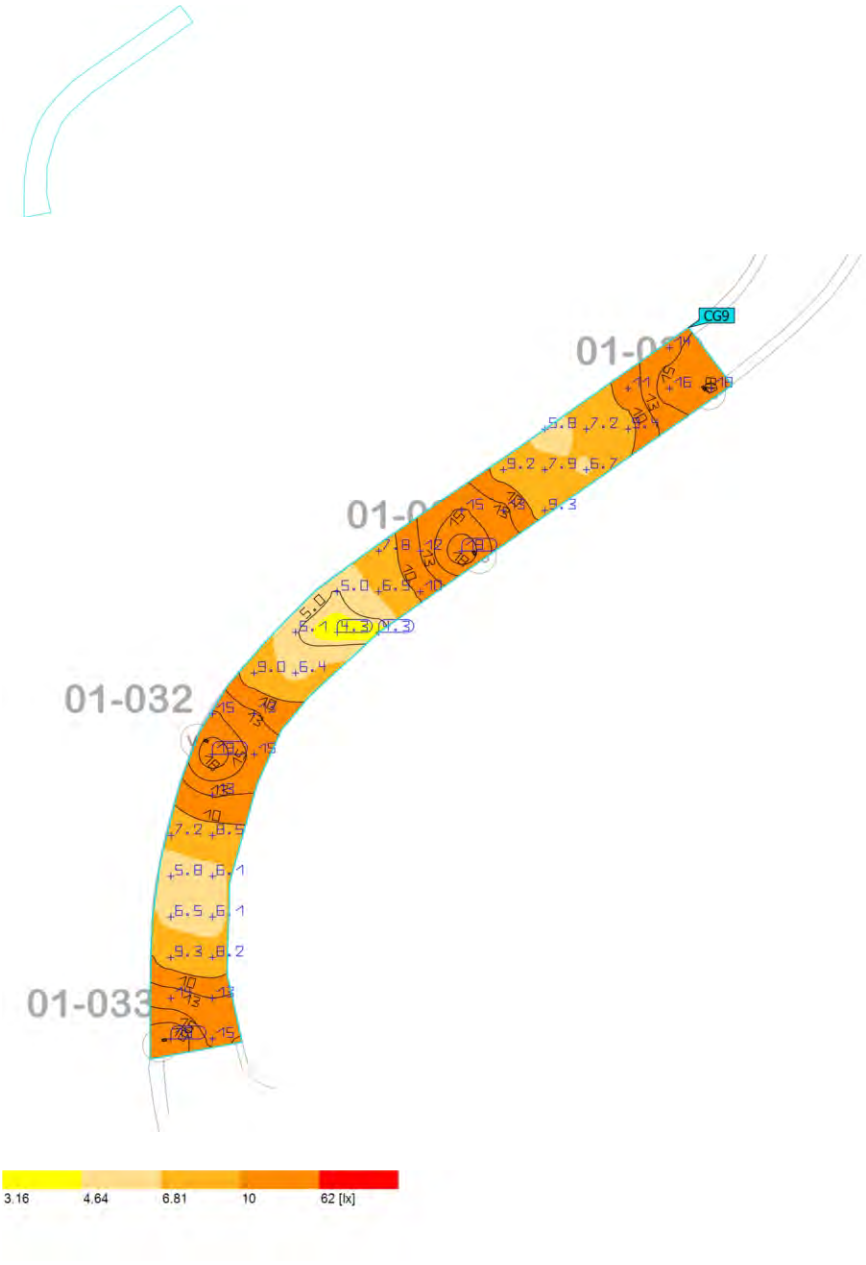

Propiedades	Ē	$E_{mín}$	$E_{máx}$	g_1	g_2	Índice
09 - Superficie de cálculo 9 Iluminancia perpendicular Altura: 0.000 m	10.4 lx	4.31 lx	19.4 lx	0.41	0.22	CG9

Perfil de uso: Configuración DIALux predeterminada, Estándar (área de tránsito al aire libre)

Terreno 1 (Escena de luz 1)

10 - Superficie de cálculo 10

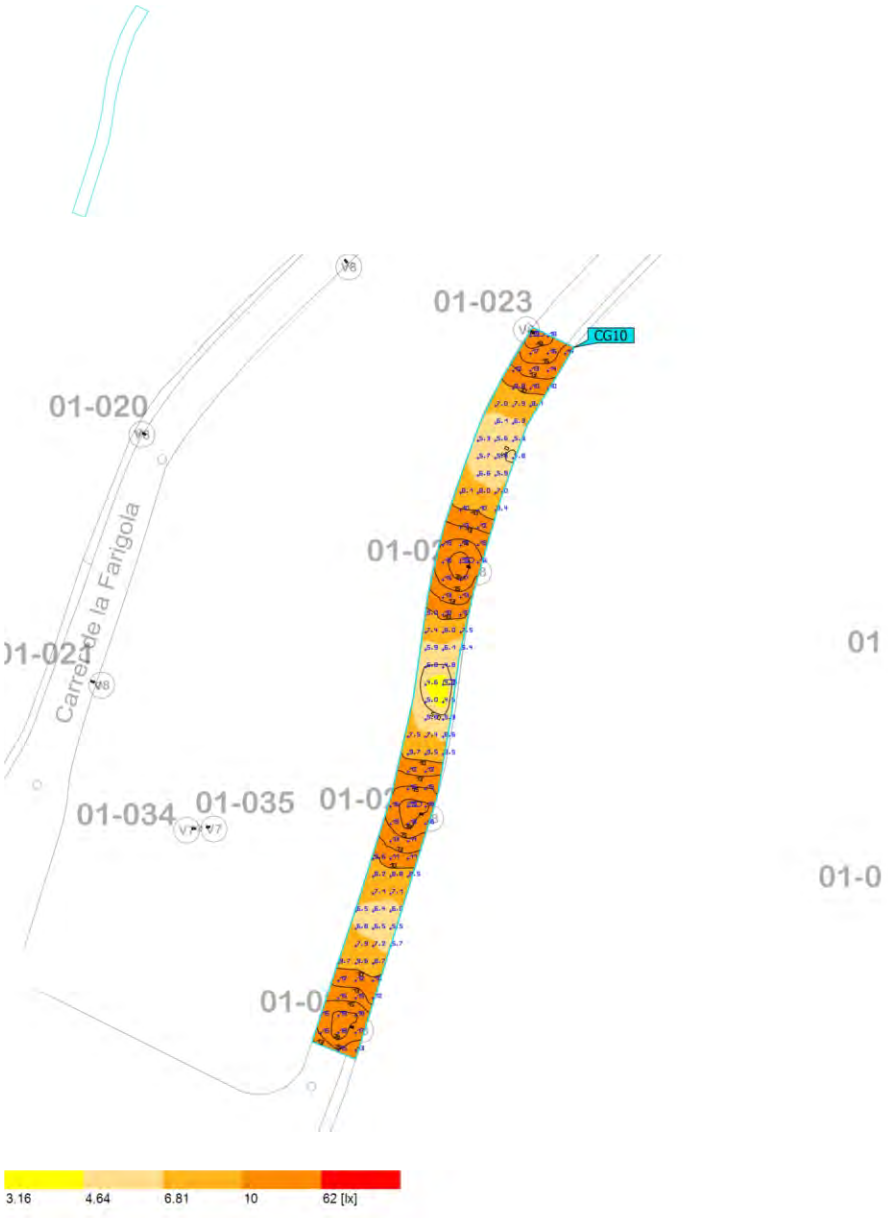

Propiedades	Ē	$E_{mín}$	$E_{máx}$	g_1	g_2	Índice
10 - Superficie de cálculo 10 Iluminancia perpendicular Altura: 0.000 m	10.6 lx	4.34 lx	19.4 lx	0.41	0.22	CG10

Perfil de uso: Configuración DIALux predeterminada, Estándar (área de tránsito al aire libre)

31280 - Enllumenat Santa Susanna_Quadre CM034_V1

Objeto
Santa Susanna

Created with DIALux

Contenido

Portada 1
Contenido 2
Contactos 3
Lista de luminarias 4

Fichas de producto

SALVI - CLAP S 215 30K F2M2 VDR SP 85W (1x 8 L5) 5
SALVI - SNAP A 085 30K F2M2 PMMA S 20W (1x 8 L5) 6
SALVI - SNAP A 085 30K F5M1 PMMA S 20W (1x 8 L5) 7

Terreno 1

Plano de situación de luminarias 8
Lista de luminarias 14
01 - Superficie de cálculo 1 / Escena de luz 1 / Iluminancia perpendicular 15
02 - Superficie de cálculo 2 / Escena de luz 1 / Iluminancia perpendicular 16
03 - Superficie de cálculo 3 / Escena de luz 1 / Iluminancia perpendicular 17
04 - Superficie de cálculo 4 / Escena de luz 1 / Iluminancia perpendicular 18
05 - Superficie de cálculo 5 / Escena de luz 1 / Iluminancia perpendicular 19

Contactos

Oficina Técnica Comercial
Estefanía Páez

CM SALVI
Avda. del Vallés, 36
(Crta.C155-Km12,5)
08195 - Lliça de Vall
Barcelona - España

T 938445198
epaez@salvi.es

DIALux

Lista de luminarias

Φ_{total}	P_{total}	Rendimiento lumínico
399019 lm	3175.0 W	125.7 lm/W

Uni.	Fabricante	N° de artículo	Nombre del artículo	P	Φ	Rendimiento lumínico
31	SALVI		CLAP S 215 30K F2M2 VDR SP 85W	85.0 W	10405 lm	122.4 lm/W
20	SALVI		SNAP A 085 30K F2M2 PMMA S 20W	20.0 W	2832 lm	141.6 lm/W
7	SALVI		SNAP A 085 30K F5M1 PMMA S 20W	20.0 W	2832 lm	141.6 lm/W

DIALux

Ficha de producto

SALVI - CLAP S 215 30K F2M2 VDR SP 85W

P	85.0 W
$\Phi_{Lámpara}$	10405 lm
$\Phi_{Luminaria}$	10405 lm
η	100.00 %
Rendimiento lumínico	122.4 lm/W
CCT	3000 K
CRI	70

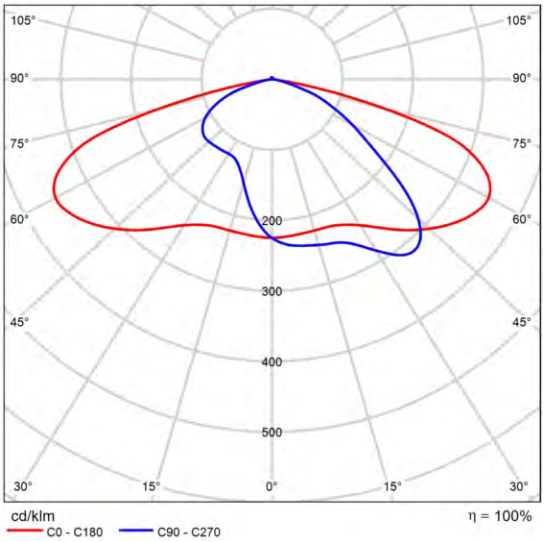

CDL polar

DIALux

Ficha de producto

SALVI - SNAP A 085 30K F2M2 PMMA S 20W

P	20.0 W
$\Phi_{Lámpara}$	2832 lm
$\Phi_{Luminaria}$	2832 lm
η	100.00 %
Rendimiento lumínico	141.6 lm/W
CCT	3000 K
CRI	70

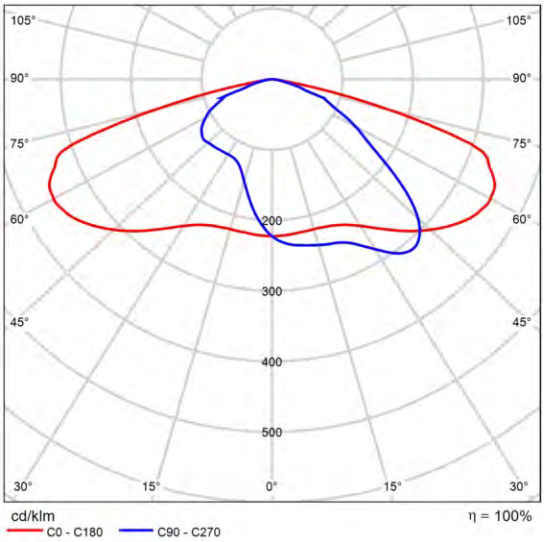

CDL polar

DIALux

Ficha de producto

SALVI - SNAP A 085 30K F5M1 PMMA S 20W

P	20.0 W
$\Phi_{Lámpara}$	2832 lm
$\Phi_{Luminaria}$	2832 lm
η	100.00 %
Rendimiento lumínico	141.6 lm/W
CCT	3000 K
CRI	70

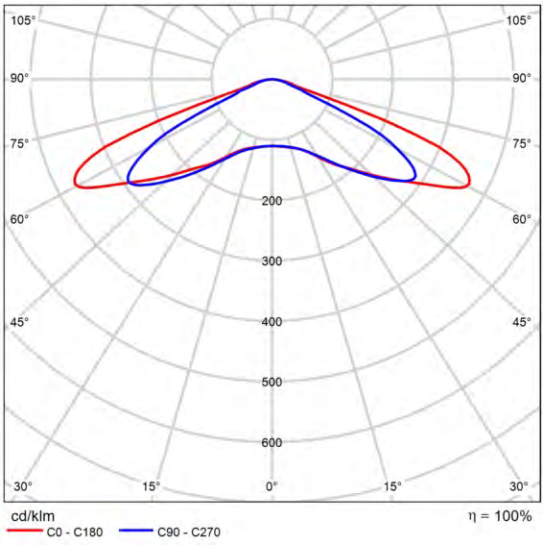

CDL polar

DIALux

Terreno 1

Plano de situación de luminarias

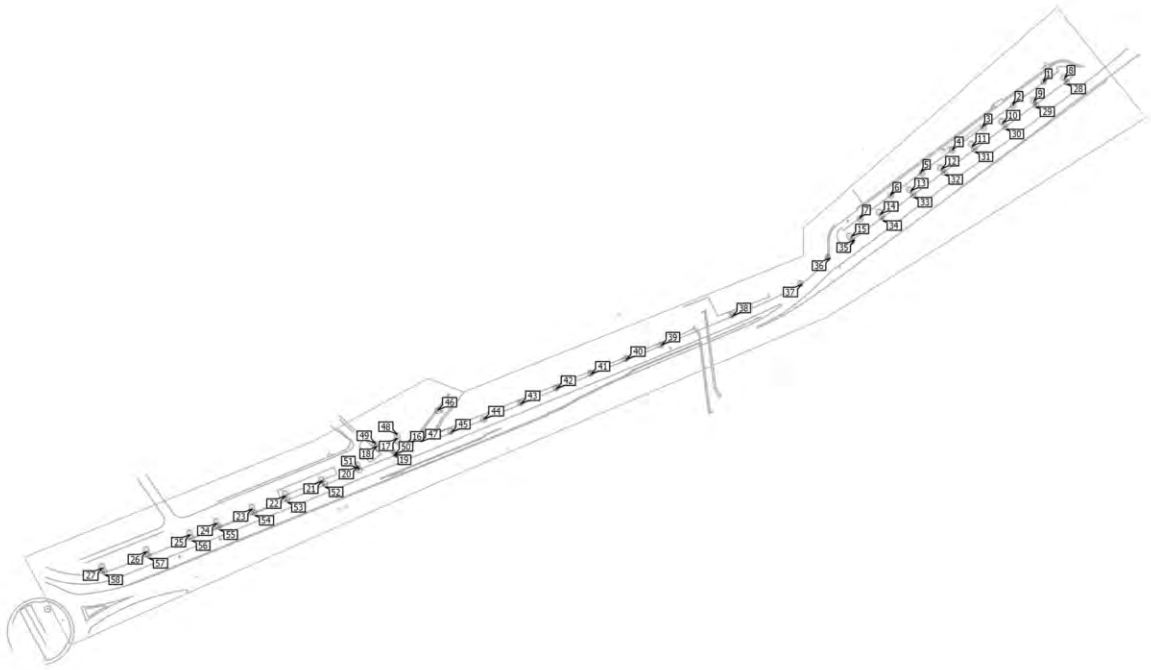

Terreno 1

Plano de situación de luminarias

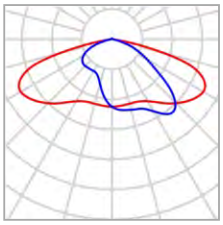

Fabricante	SALVI	P	85.0 W
Nombre del artículo	CLAP S 215 30K F2M2 VDR SP 85W	$\Phi_{Luminaria}$	10405 lm
Lámpara	1x 8 L5		

Luminarias individuales

X	Y	Altura de montaje	Rotación de	MF	Luminaria
337.431 m	80.434 m	7.075 m	0.0° / 0.0° / -143.7°	0.85	28
317.137 m	65.606 m	7.075 m	0.0° / 0.0° / -143.7°	0.85	29
297.251 m	51.009 m	7.075 m	0.0° / 0.0° / -143.7°	0.85	30
277.154 m	36.148 m	7.075 m	0.0° / 0.0° / -143.7°	0.85	31
257.268 m	21.339 m	7.075 m	0.0° / 0.0° / -143.7°	0.85	32
237.171 m	6.478 m	7.075 m	0.0° / 0.0° / -143.7°	0.85	33
216.819 m	-8.782 m	7.075 m	0.0° / 0.0° / -143.7°	0.85	34
198.282 m	-23.171 m	7.075 m	0.0° / 0.0° / -143.7°	0.85	35
182.115 m	-34.986 m	7.075 m	0.0° / 0.0° / -137.1°	0.85	36
163.816 m	-52.175 m	7.075 m	0.0° / 0.0° / -148.8°	0.85	37
118.808 m	-73.013 m	7.075 m	0.0° / 0.0° / -157.7°	0.85	38
72.478 m	-91.999 m	7.075 m	0.0° / 0.0° / -156.7°	0.85	39
49.441 m	-101.506 m	7.075 m	0.0° / 0.0° / -158.7°	0.85	40

Terreno 1

Plano de situación de luminarias

X	Y	Altura de montaje	Rotación de	MF	Luminaria
26.354 m	-111.069 m	7.075 m	0.0° / 0.0° / -156.7°	0.85	41
3.813 m	-120.495 m	7.075 m	0.0° / 0.0° / -157.7°	0.85	42
-19.479 m	-130.330 m	7.075 m	0.0° / 0.0° / -157.7°	0.85	43
-43.658 m	-140.371 m	7.075 m	0.0° / 0.0° / -158.7°	0.85	44
-64.969 m	-148.909 m	7.075 m	0.0° / 0.0° / -158.7°	0.85	45
-73.644 m	-134.565 m	7.075 m	0.0° / 0.0° / -128.7°	0.85	46
-92.291 m	-155.330 m	7.075 m	0.0° / 0.0° / -46.7°	0.85	47
-100.488 m	-150.480 m	7.075 m	0.0° / 0.0° / 7.3°	0.85	48
-114.763 m	-156.491 m	7.075 m	0.0° / 0.0° / 37.3°	0.85	49
-101.919 m	-163.472 m	7.075 m	0.0° / 0.0° / -158.7°	0.85	50
-125.156 m	-172.880 m	7.075 m	0.0° / 0.0° / -158.7°	0.85	51
-147.829 m	-182.846 m	7.075 m	0.0° / 0.0° / -158.7°	0.85	52
-172.440 m	-192.878 m	7.075 m	0.0° / 0.0° / -158.7°	0.85	53
-193.659 m	-201.395 m	7.075 m	0.0° / 0.0° / -158.7°	0.85	54
-216.682 m	-210.705 m	7.075 m	0.0° / 0.0° / -158.7°	0.85	55
-234.726 m	-217.923 m	7.075 m	0.0° / 0.0° / -158.7°	0.85	56
-262.873 m	-229.398 m	7.075 m	0.0° / 0.0° / -158.7°	0.85	57
-291.887 m	-240.224 m	7.075 m	0.0° / 0.0° / -158.7°	0.85	58

Terreno 1

Plano de situación de luminarias

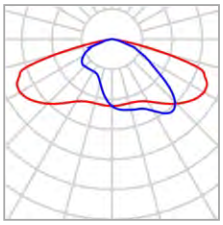

Fabricante	SALVI	P	20.0 W
Nombre del artículo	SNAP A 085 30K F2M2 PMMA S 20W	$\Phi_{Luminaria}$	2832 lm
Lámpara	1x 8 L5		

Luminarias individuales

X	Y	Altura de montaje	Rotación de	MF	Luminaria
336.023 m	82.324 m	4.865 m	0.0° / 0.0° / 37.8°	0.85	8
316.005 m	67.226 m	4.865 m	0.0° / 0.0° / 37.8°	0.85	9
295.599 m	52.970 m	4.865 m	0.0° / 0.0° / 37.8°	0.85	10
275.584 m	37.819 m	4.865 m	0.0° / 0.0° / 37.8°	0.85	11
255.625 m	22.948 m	4.865 m	0.0° / 0.0° / 37.8°	0.85	12
235.498 m	8.580 m	4.865 m	0.0° / 0.0° / 37.8°	0.85	13
215.483 m	-6.571 m	4.865 m	0.0° / 0.0° / 37.8°	0.85	14
196.799 m	-21.220 m	4.865 m	0.0° / 0.0° / 37.8°	0.85	15
-94.078 m	-156.779 m	4.865 m	0.0° / 0.0° / 121.5°	0.85	16
-100.208 m	-152.819 m	4.865 m	0.0° / 0.0° / -177.6°	0.85	17
-113.660 m	-157.972 m	4.865 m	0.0° / 0.0° / -146.2°	0.85	18
-102.553 m	-161.974 m	4.865 m	0.0° / 0.0° / 24.9°	0.85	19
-125.974 m	-171.208 m	4.865 m	0.0° / 0.0° / 23.5°	0.85	20

Terreno 1

Plano de situación de luminarias

X	Y	Altura de montaje	Rotación de	MF	Luminaria
-149.081 m	-180.701 m	4.865 m	0.0° / 0.0° / 26.0°	0.85	21
-173.437 m	-190.410 m	4.865 m	0.0° / 0.0° / 23.5°	0.85	22
-195.081 m	-198.872 m	4.865 m	0.0° / 0.0° / 22.9°	0.85	23
-218.134 m	-208.148 m	4.865 m	0.0° / 0.0° / 23.5°	0.85	24
-235.601 m	-215.634 m	4.865 m	0.0° / 0.0° / 22.3°	0.85	25
-264.025 m	-226.809 m	4.865 m	0.0° / 0.0° / 24.0°	0.85	26
-292.774 m	-237.441 m	4.865 m	0.0° / 0.0° / 24.0°	0.85	27

Terreno 1

Plano de situación de luminarias

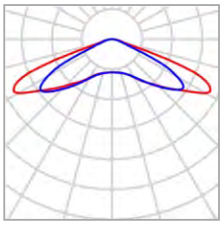

Fabricante	SALVI	P	20.0 W
Nombre del artículo	SNAP A 085 30K F5M1 PMMA S 20W	$\Phi_{Luminaria}$	2832 lm
Lámpara	1x 8 L5		

Luminarias individuales

X	Y	Altura de montaje	Rotación de	MF	Luminaria
322.546 m	80.140 m	4.865 m	0.0° / 0.0° / 36.0°	0.85	1
302.420 m	65.326 m	4.865 m	0.0° / 0.0° / 36.0°	0.85	2
282.355 m	50.617 m	4.865 m	0.0° / 0.0° / 36.0°	0.85	3
262.630 m	35.605 m	4.865 m	0.0° / 0.0° / 36.0°	0.85	4
242.097 m	20.861 m	4.865 m	0.0° / 0.0° / 36.0°	0.85	5
222.304 m	5.916 m	4.865 m	0.0° / 0.0° / 37.0°	0.85	6
202.445 m	-8.894 m	4.865 m	0.0° / 0.0° / 36.0°	0.85	7

Terreno 1

Lista de luminarias

Φ_{total}	P_{total}	Rendimiento lumínico
399019 lm	3175.0 W	125.7 lm/W

Uni.	Fabricante	N° de artículo	Nombre del artículo	P	Φ	Rendimiento lumínico
31	SALVI		CLAP S 215 30K F2M2 VDR SP 85W	85.0 W	10405 lm	122.4 lm/W
20	SALVI		SNAP A 085 30K F2M2 PMMA S 20W	20.0 W	2832 lm	141.6 lm/W
7	SALVI		SNAP A 085 30K F5M1 PMMA S 20W	20.0 W	2832 lm	141.6 lm/W

Terreno 1 (Escena de luz 1)

01 - Superficie de cálculo 1

Propiedades	Ē	$E_{mín}$	$E_{máx}$	g_1	g_2	Índice
01 - Superficie de cálculo 1 Iluminancia perpendicular Altura: 0.000 m	9.76 lx	4.91 lx	14.8 lx	0.50	0.33	CG1

Perfil de uso: Configuración DIALux predeterminada, Estándar (área de tránsito al aire libre)

Terreno 1 (Escena de luz 1)

02 - Superficie de cálculo 2

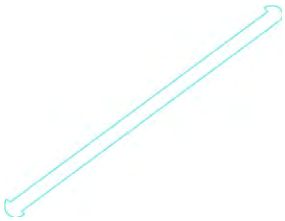

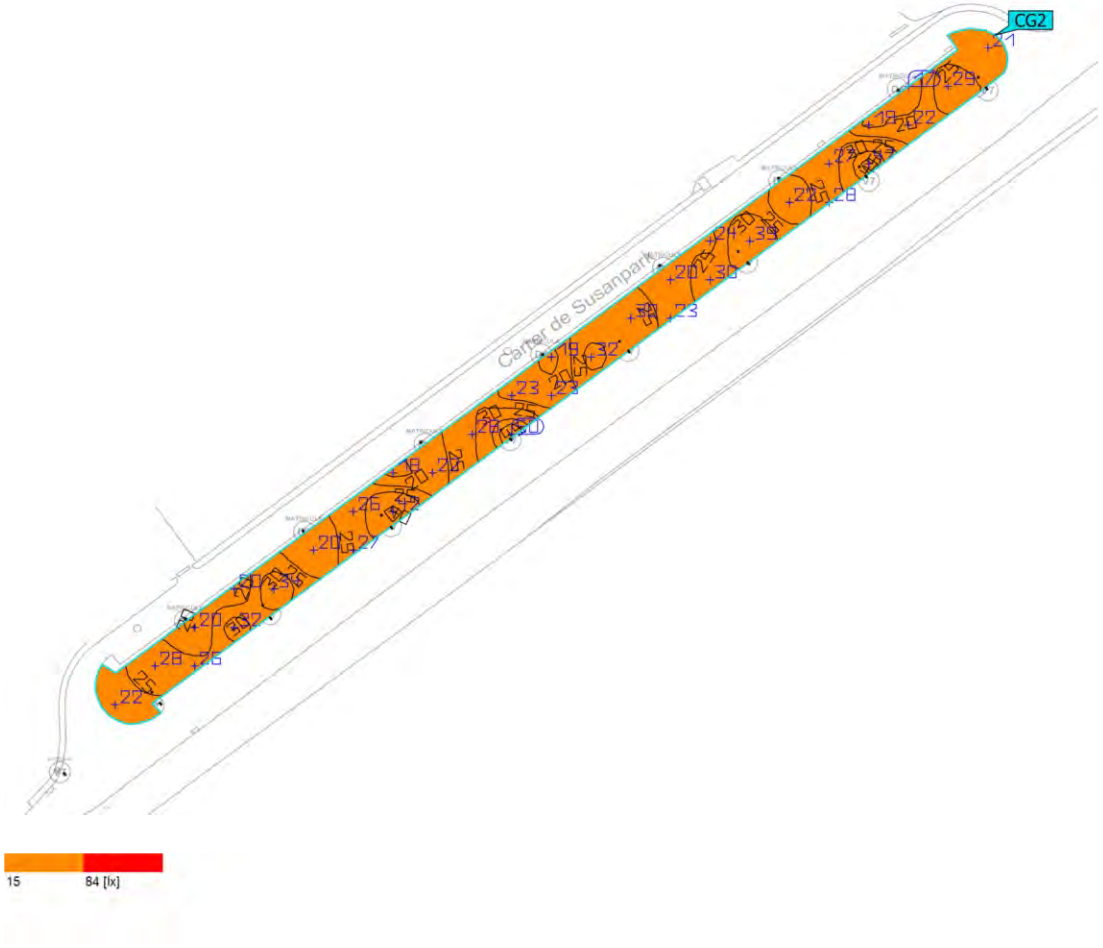

Propiedades	Ē	$E_{mín}$	$E_{máx}$	g_1	g_2	Índice
02 - Superficie de cálculo 2 Iluminancia perpendicular Altura: 0.000 m	26.7 lx	16.8 lx	49.8 lx	0.63	0.34	CG2

Perfil de uso: Configuración DIALux predeterminada, Estándar (área de tránsito al aire libre)

Terreno 1 (Escena de luz 1)

03 - Superficie de cálculo 3

Propiedades	Ē	$E_{mín}$	$E_{máx}$	g_1	g_2	Índice
03 - Superficie de cálculo 3 Iluminancia perpendicular Altura: 0.000 m	26.3 lx	11.9 lx	51.1 lx	0.45	0.23	CG3

Perfil de uso: Configuración DIALux predeterminada, Estándar (área de tránsito al aire libre)

Terreno 1 (Escena de luz 1)

04 - Superficie de cálculo 4

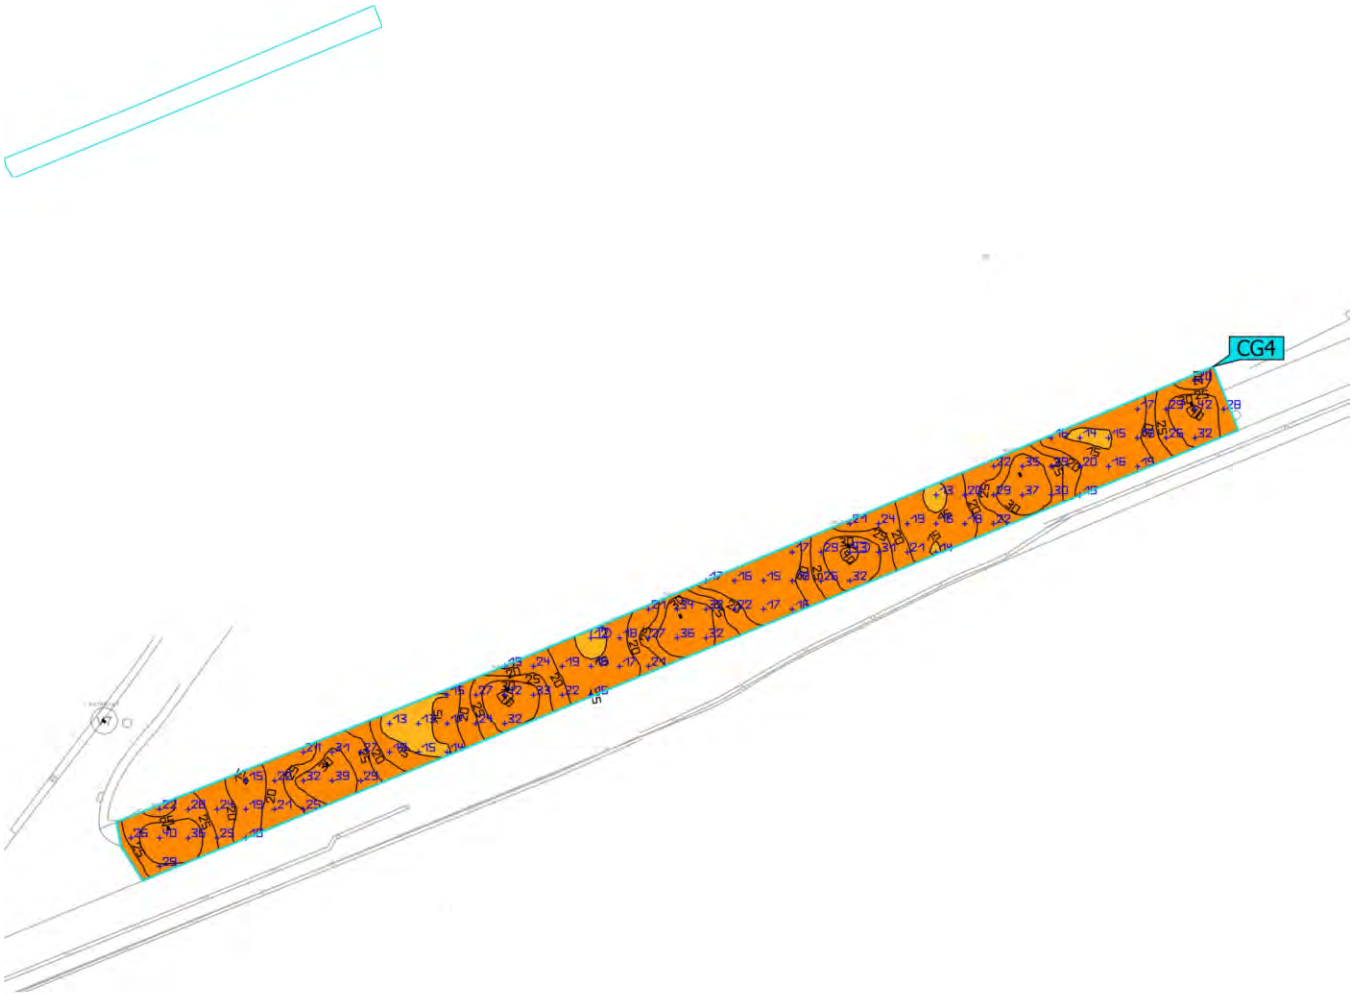

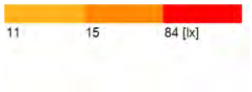

Propiedades	Ē	$E_{mín}$	$E_{máx}$	g_1	g_2	Índice
04 - Superficie de cálculo 4 Iluminancia perpendicular Altura: 0.000 m	23.4 lx	11.6 lx	42.9 lx	0.50	0.27	CG4

Perfil de uso: Configuración DIALux predeterminada, Estándar (área de tránsito al aire libre)

DIALux

Terreno 1 (Escena de luz 1)

05 - Superficie de cálculo 5

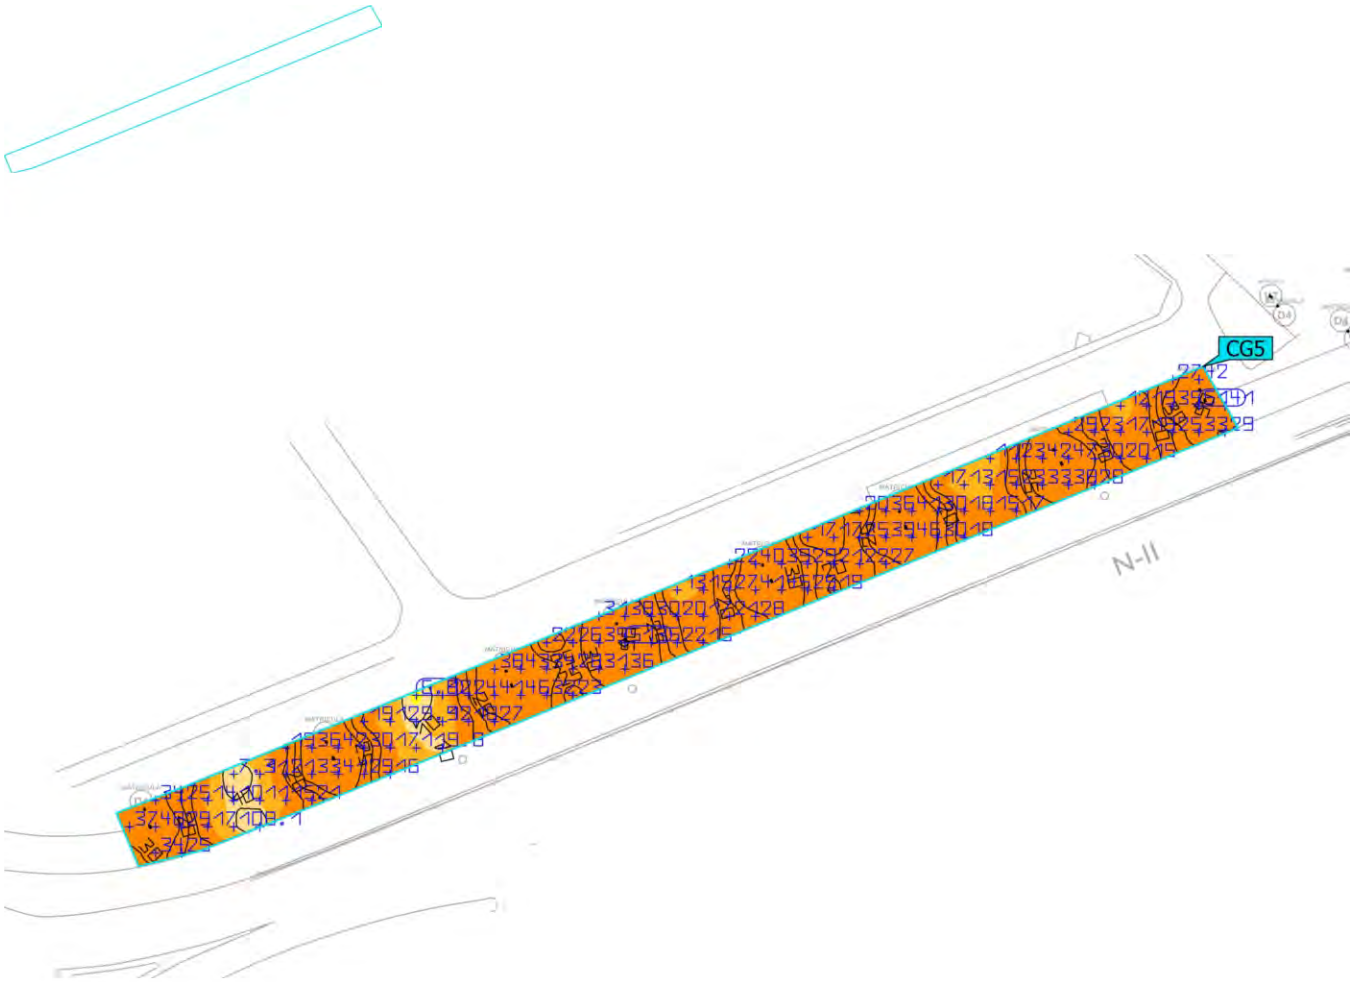

Propiedades	Ē	$E_{mín}$	$E_{máx}$	g_1	g_2	Índice
05 - Superficie de cálculo 5 Iluminancia perpendicular Altura: 0.000 m	26.0 lx	6.81 lx	51.3 lx	0.26	0.13	CG5

Perfil de uso: Configuración DIALux predeterminada, Estándar (área de tránsito al aire libre)

31280 - Enllumenat Santa Susanna_Quadre CM035_V1

Objeto
Santa Susanna

Created with DIALux

Contenido

Portada 1
Contenido 2
Contactos 3
Lista de luminarias 4

Fichas de producto

SALVI - CLAP S 145 30K F2M2 VDR SP 70W (1x 8 L5) 5
SALVI - SNAP A 085 30K F2M2 PMMA S 20W (1x 8 L5) 6

Terreno 1

Plano de situación de luminarias 7
Lista de luminarias 12
01 - Superficie de cálculo 1 / Escena de luz 1 / Iluminancia perpendicular 13
02 - Superficie de cálculo 2 / Escena de luz 1 / Iluminancia perpendicular 14
03 - Superficie de cálculo 3 / Escena de luz 1 / Iluminancia perpendicular 15
04 - Superficie de cálculo 4 / Escena de luz 1 / Iluminancia perpendicular 16
05 - Superficie de cálculo 5 / Escena de luz 1 / Iluminancia perpendicular 17
06 - Superficie de cálculo 6 / Escena de luz 1 / Iluminancia perpendicular 18
07 - Superficie de cálculo 7 / Escena de luz 1 / Iluminancia perpendicular 19
08 - Superficie de cálculo 8 / Escena de luz 1 / Iluminancia perpendicular 20
09 - Superficie de cálculo 09 / Escena de luz 1 / Iluminancia perpendicular 21
10 - Superficie de cálculo 10 / Escena de luz 1 / Iluminancia perpendicular 22
11 - Superficie de cálculo 11 / Escena de luz 1 / Iluminancia perpendicular 23
12 - Superficie de cálculo 12 / Escena de luz 1 / Iluminancia perpendicular 24
13 - Superficie de cálculo 13 / Escena de luz 1 / Iluminancia perpendicular 25
14 - Superficie de cálculo 14 / Escena de luz 1 / Iluminancia perpendicular 26

Contactos

Oficina Técnica Comercial
Estefanía Páez

CM SALVI
Avda. del Vallés, 36
(Crta.C155-Km12,5)
08195 - Lliça de Vall
Barcelona - España

T 938445198
epaez@salvi.es

DIALux

Lista de luminarias

Φ_{total}	P_{total}	Rendimiento lumínico
446796 lm	3710.0 W	120.4 lm/W

Uni.	Fabricante	N° de artículo	Nombre del artículo	P	Φ	Rendimiento lumínico
51	SALVI		CLAP S 145 30K F2M2 VDR SP 70W	70.0 W	8372 lm	119.6 lm/W
7	SALVI		SNAP A 085 30K F2M2 PMMA S 20W	20.0 W	2832 lm	141.6 lm/W

Ficha de producto

SALVI - CLAP S 145 30K F2M2 VDR SP 70W

P	70.0 W
$\Phi_{Lámpara}$	8372 lm
$\Phi_{Luminaria}$	8372 lm
η	100.00 %
Rendimiento lumínico	119.6 lm/W
CCT	3000 K
CRI	70

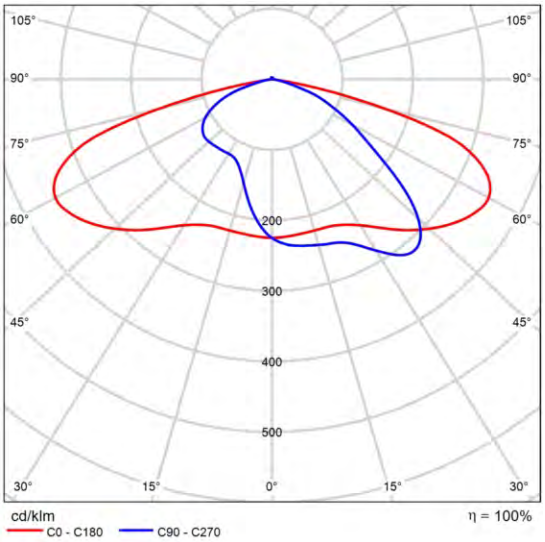

CDL polar

DIALux

Ficha de producto

SALVI - SNAP A 085 30K F2M2 PMMA S 20W

P	20.0 W
$\Phi_{Lámpara}$	2832 lm
$\Phi_{Luminaria}$	2832 lm
η	100.00 %
Rendimiento lumínico	141.6 lm/W
CCT	3000 K
CRI	70

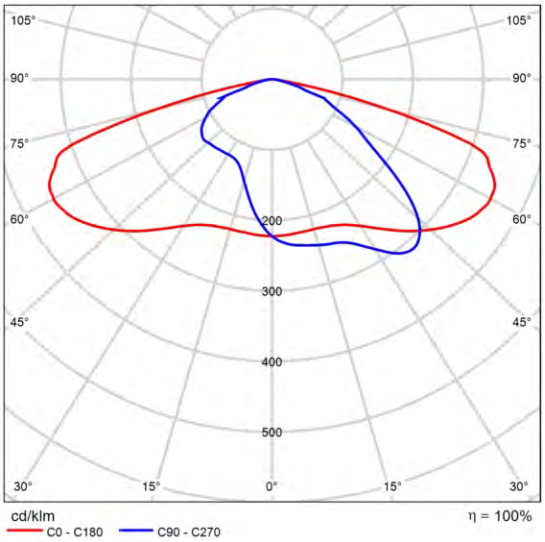

CDL polar

DIALux

Terreno 1

Plano de situación de luminarias

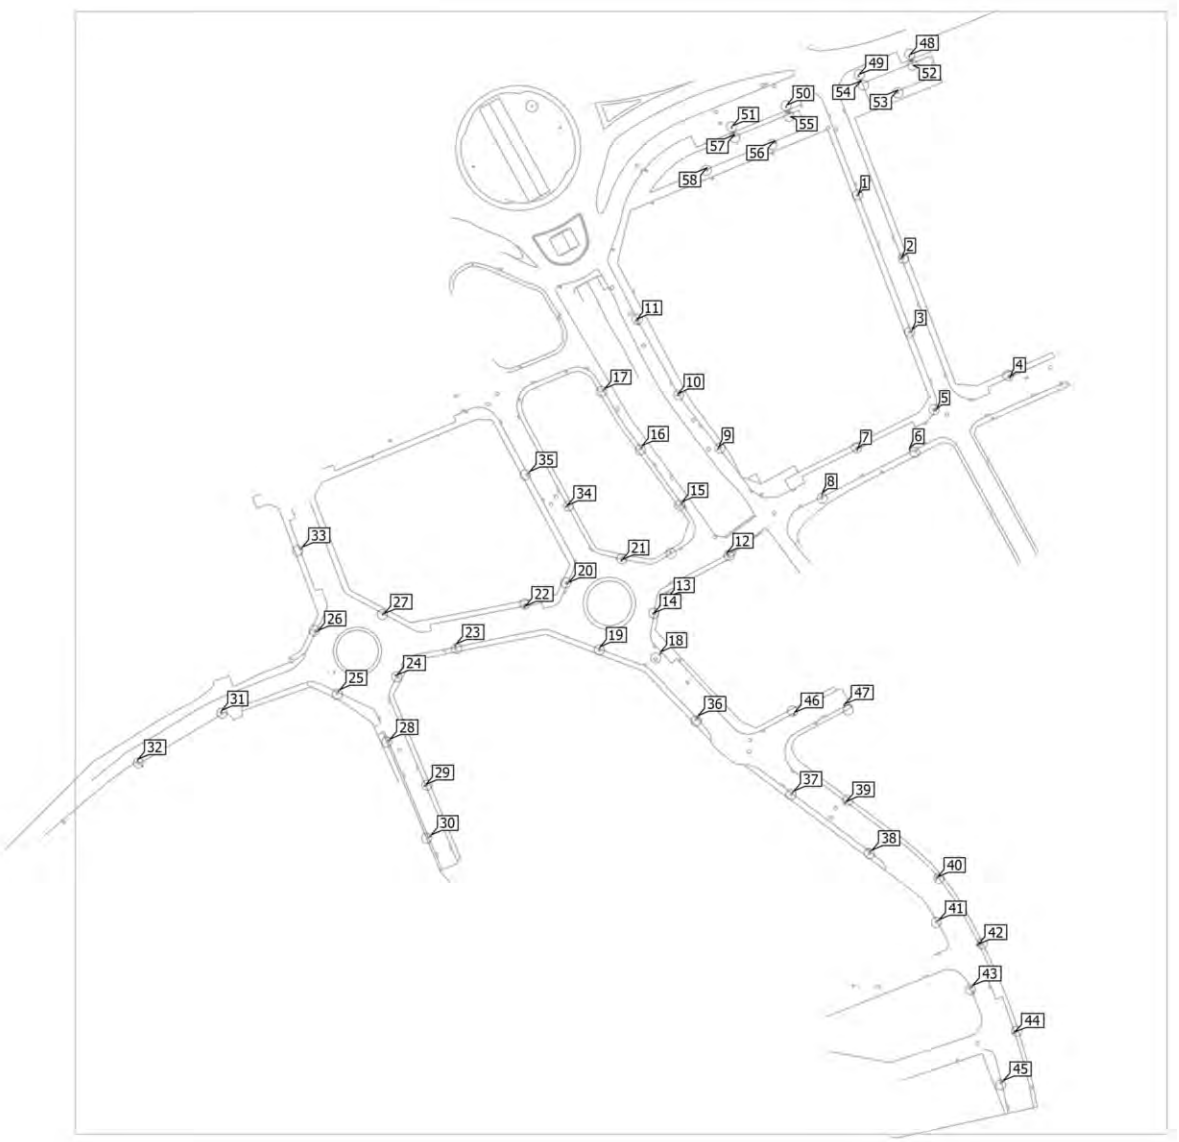

Terreno 1

Plano de situación de luminarias

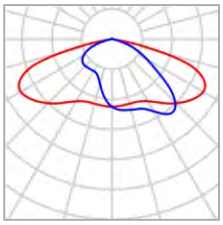

Fabricante	SALVI	P	70.0 W
Nombre del artículo	CLAP S 145 30K F2M2 VDR SP 70W	$\Phi_{Luminaria}$	8372 lm
Lámpara	1x 8 L5		

Luminarias individuales

X	Y	Altura de montaje	Rotación de	MF	Luminaria
132.169 m	-16.925 m	7.075 m	0.0° / 0.0° / -69.0°	0.85	1
147.090 m	-38.974 m	7.075 m	0.0° / 0.0° / 111.0°	0.85	2
150.738 m	-64.276 m	7.075 m	0.0° / 0.0° / -69.0°	0.85	3
185.026 m	-80.389 m	7.075 m	0.0° / 0.0° / -157.0°	0.85	4
159.144 m	-91.744 m	7.075 m	0.0° / 0.0° / -113.0°	0.85	5
150.147 m	-105.565 m	7.075 m	0.0° / 0.0° / 29.0°	0.85	6
131.841 m	-105.573 m	7.075 m	0.0° / 0.0° / -153.0°	0.85	7
119.617 m	-121.243 m	7.075 m	0.0° / 0.0° / 28.0°	0.85	8
83.389 m	-105.207 m	7.075 m	0.0° / 0.0° / 127.0°	0.85	9
69.309 m	-86.519 m	7.075 m	0.0° / 0.0° / 123.0°	0.85	10
54.953 m	-60.468 m	7.075 m	0.0° / 0.0° / 119.0°	0.85	11
86.513 m	-141.779 m	7.075 m	0.0° / 0.0° / 33.0°	0.85	12
65.701 m	-157.094 m	7.075 m	0.0° / 0.0° / 50.0°	0.85	13

Terreno 1

Plano de situación de luminarias

X	Y	Altura de montaje	Rotación de	MF	Luminaria
60.747 m	-162.553 m	7.075 m	0.0° / 0.0° / 83.0°	0.85	14
70.795 m	-124.180 m	7.075 m	0.0° / 0.0° / -53.0°	0.85	15
56.790 m	-104.687 m	7.075 m	0.0° / 0.0° / -53.0°	0.85	16
43.757 m	-84.595 m	7.075 m	0.0° / 0.0° / -60.0°	0.85	17
63.257 m	-176.508 m	7.075 m	0.0° / 0.0° / 133.0°	0.85	18
42.142 m	-174.625 m	7.075 m	0.0° / 0.0° / -19.0°	0.85	19
30.899 m	-152.026 m	7.075 m	0.0° / 0.0° / -113.0°	0.85	20
49.732 m	-144.093 m	7.075 m	0.0° / 0.0° / 167.0°	0.85	21
16.005 m	-160.301 m	7.075 m	0.0° / 0.0° / -168.0°	0.85	22
-8.135 m	-173.712 m	7.075 m	0.0° / 0.0° / 11.0°	0.85	23
-28.974 m	-184.079 m	7.075 m	0.0° / 0.0° / 64.0°	0.85	24
-48.832 m	-189.541 m	7.075 m	0.0° / 0.0° / -27.0°	0.85	25
-56.424 m	-168.757 m	7.075 m	0.0° / 0.0° / -115.0°	0.85	26
-33.372 m	-162.878 m	7.075 m	0.0° / 0.0° / 153.0°	0.85	27
-31.210 m	-206.756 m	7.075 m	0.0° / 0.0° / -68.0°	0.85	28
-18.760 m	-222.561 m	7.075 m	0.0° / 0.0° / 113.0°	0.85	29
-16.985 m	-240.142 m	7.075 m	0.0° / 0.0° / -68.0°	0.85	30
-89.765 m	-196.886 m	7.075 m	0.0° / 0.0° / 29.0°	0.85	31
-118.850 m	-213.836 m	7.075 m	0.0° / 0.0° / 34.0°	0.85	32
-61.881 m	-139.971 m	7.075 m	0.0° / 0.0° / -69.0°	0.85	33
30.449 m	-125.381 m	7.075 m	0.0° / 0.0° / 115.0°	0.85	34
17.431 m	-113.646 m	7.075 m	0.0° / 0.0° / -62.0°	0.85	35
76.129 m	-198.685 m	7.075 m	0.0° / 0.0° / -46.0°	0.85	36
109.381 m	-224.732 m	7.075 m	0.0° / 0.0° / -38.0°	0.85	37
136.616 m	-245.326 m	7.075 m	0.0° / 0.0° / -38.0°	0.85	38

Terreno 1

Plano de situación de luminarias

X	Y	Altura de montaje	Rotación de	MF	Luminaria
127.715 m	-228.371 m	7.075 m	0.0° / 0.0° / 145.0°	0.85	39
159.514 m	-254.789 m	7.075 m	0.0° / 0.0° / 130.0°	0.85	40
160.068 m	-269.468 m	7.075 m	0.0° / 0.0° / -60.0°	0.85	41
173.708 m	-277.984 m	7.075 m	0.0° / 0.0° / 117.0°	0.85	42
171.735 m	-292.525 m	7.075 m	0.0° / 0.0° / -66.0°	0.85	43
186.348 m	-308.522 m	7.075 m	0.0° / 0.0° / 111.0°	0.85	44
182.417 m	-325.554 m	7.075 m	0.0° / 0.0° / -74.0°	0.85	45
109.821 m	-197.522 m	7.075 m	0.0° / 0.0° / -151.0°	0.85	46
127.333 m	-194.407 m	7.075 m	0.0° / 0.0° / 30.0°	0.85	47
149.987 m	31.381 m	7.075 m	0.0° / 0.0° / 21.0°	0.85	48
132.294 m	24.506 m	7.075 m	0.0° / 0.0° / 21.0°	0.85	49
107.053 m	13.833 m	7.075 m	0.0° / 0.0° / 21.0°	0.85	50
88.151 m	6.590 m	7.075 m	0.0° / 0.0° / 21.0°	0.85	51

Terreno 1

Plano de situación de luminarias

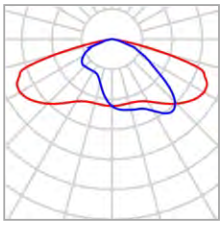

Fabricante	SALVI	P	20.0 W
Nombre del artículo	SNAP A 085 30K F2M2 PMMA S 20W	$\Phi_{Luminaria}$	2832 lm
Lámpara	1x 8 L5		

Luminarias individuales

X	Y	Altura de montaje	Rotación de	MF	Luminaria
150.831 m	29.556 m	4.165 m	0.0° / 0.0° / -159.0°	0.85	52
145.874 m	19.517 m	4.165 m	0.0° / 0.0° / 21.0°	0.85	53
133.072 m	22.706 m	4.165 m	0.0° / 0.0° / -159.0°	0.85	54
108.095 m	11.594 m	4.165 m	0.0° / 0.0° / -159.0°	0.85	55
102.829 m	1.787 m	4.165 m	0.0° / 0.0° / 21.0°	0.85	56
88.964 m	3.961 m	4.165 m	0.0° / 0.0° / -159.0°	0.85	57
79.399 m	-7.536 m	4.165 m	0.0° / 0.0° / 21.9°	0.85	58

DIALux

Terreno 1

Lista de luminarias

Φ_{total}	P_{total}	Rendimiento lumínico
446796 lm	3710.0 W	120.4 lm/W

Uni.	Fabricante	N° de artículo	Nombre del artículo	P	Φ	Rendimiento lumínico
51	SALVI		CLAP S 145 30K F2M2 VDR SP 70W	70.0 W	8372 lm	119.6 lm/W
7	SALVI		SNAP A 085 30K F2M2 PMMA S 20W	20.0 W	2832 lm	141.6 lm/W

Terreno 1 (Escena de luz 1)

01 - Superficie de cálculo 1

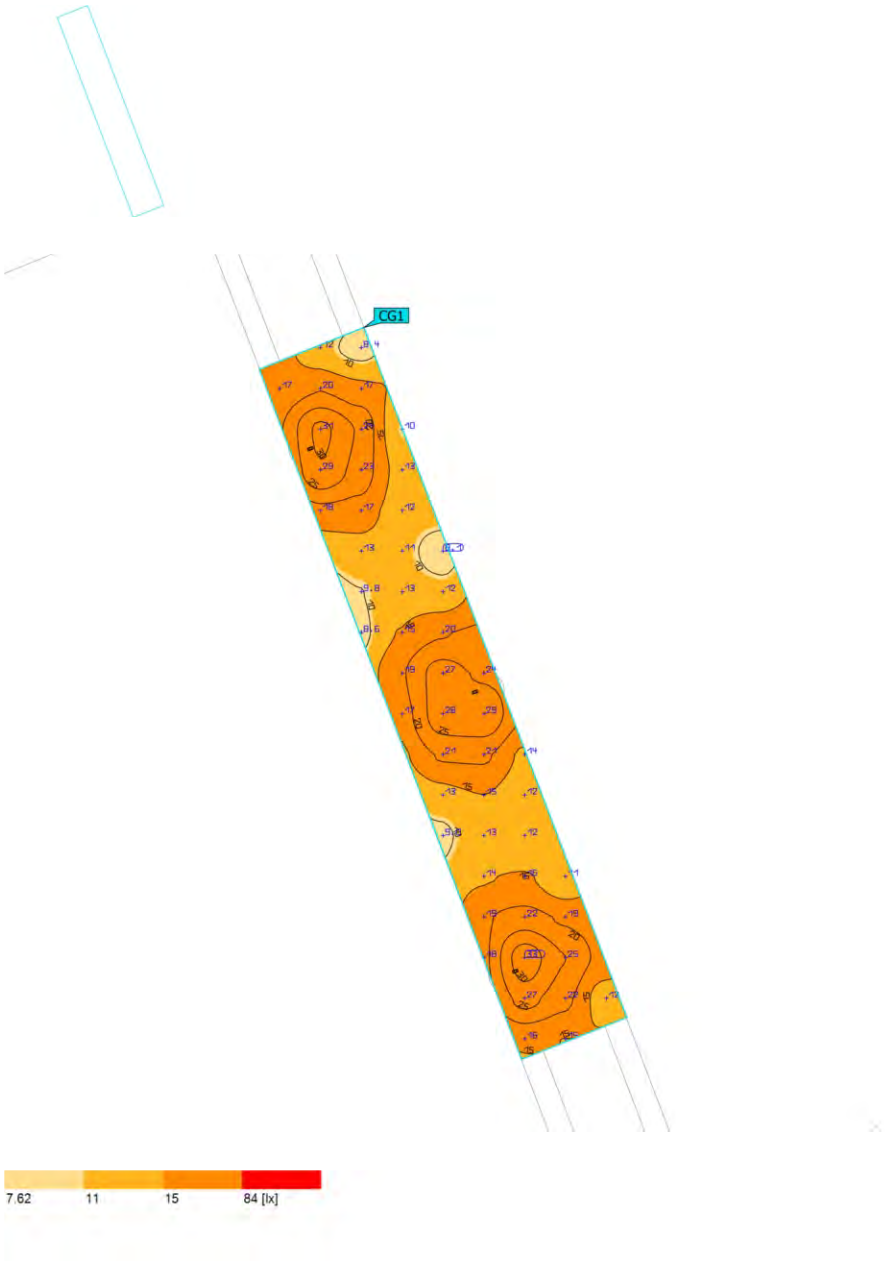

Propiedades	Ē	$E_{mín}$	$E_{máx}$	g_1	g_2	Índice
01 - Superficie de cálculo 1 Iluminancia perpendicular Altura: 0.000 m	17.4 lx	8.08 lx	32.9 lx	0.46	0.25	CG1

Perfil de uso: Configuración DIALux predeterminada, Estándar (área de tránsito al aire libre)

Terreno 1 (Escena de luz 1)

02 - Superficie de cálculo 2

Propiedades	Ē	$E_{mín}$	$E_{máx}$	g_1	g_2	Índice
02 - Superficie de cálculo 2 Iluminancia perpendicular Altura: 0.000 m	21.8 lx	8.71 lx	35.7 lx	0.40	0.24	CG2

Perfil de uso: Configuración DIALux predeterminada, Estándar (área de tránsito al aire libre)

Terreno 1 (Escena de luz 1)

03 - Superficie de cálculo 3

Propiedades	Ē	$E_{mín}$	$E_{máx}$	g_1	g_2	Índice
03 - Superficie de cálculo 3 Iluminancia perpendicular Altura: 0.000 m	18.5 lx	6.05 lx	33.8 lx	0.33	0.18	CG3

Perfil de uso: Configuración DIALux predeterminada, Estándar (área de tránsito al aire libre)

Terreno 1 (Escena de luz 1)

04 - Superficie de cálculo 4

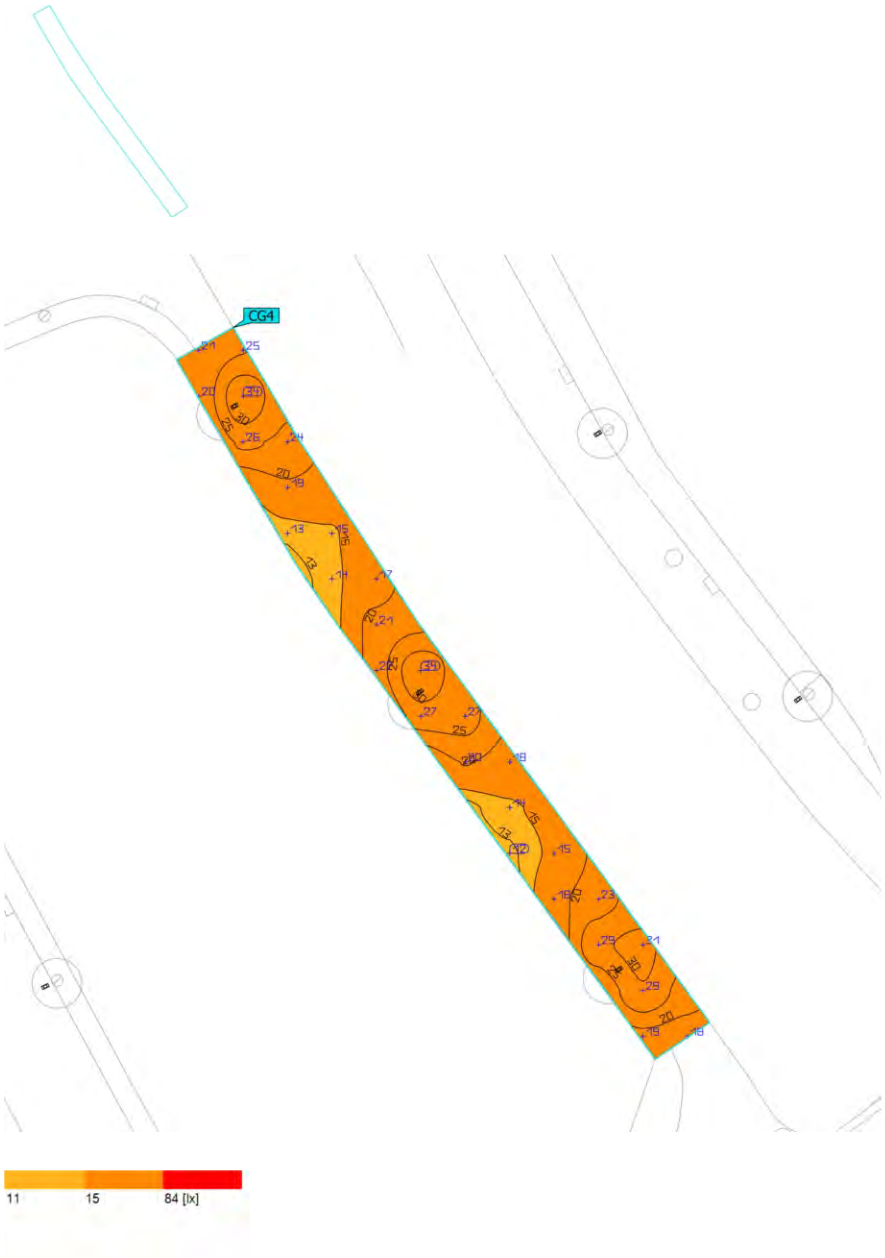

Propiedades	Ē	$E_{mín}$	$E_{máx}$	g_1	g_2	Índice
04 - Superficie de cálculo 4 Iluminancia perpendicular Altura: 0.000 m	21.5 lx	11.6 lx	34.0 lx	0.54	0.34	CG4

Perfil de uso: Configuración DIALux predeterminada, Estándar (área de tránsito al aire libre)

Terreno 1 (Escena de luz 1)

05 - Superficie de cálculo 5

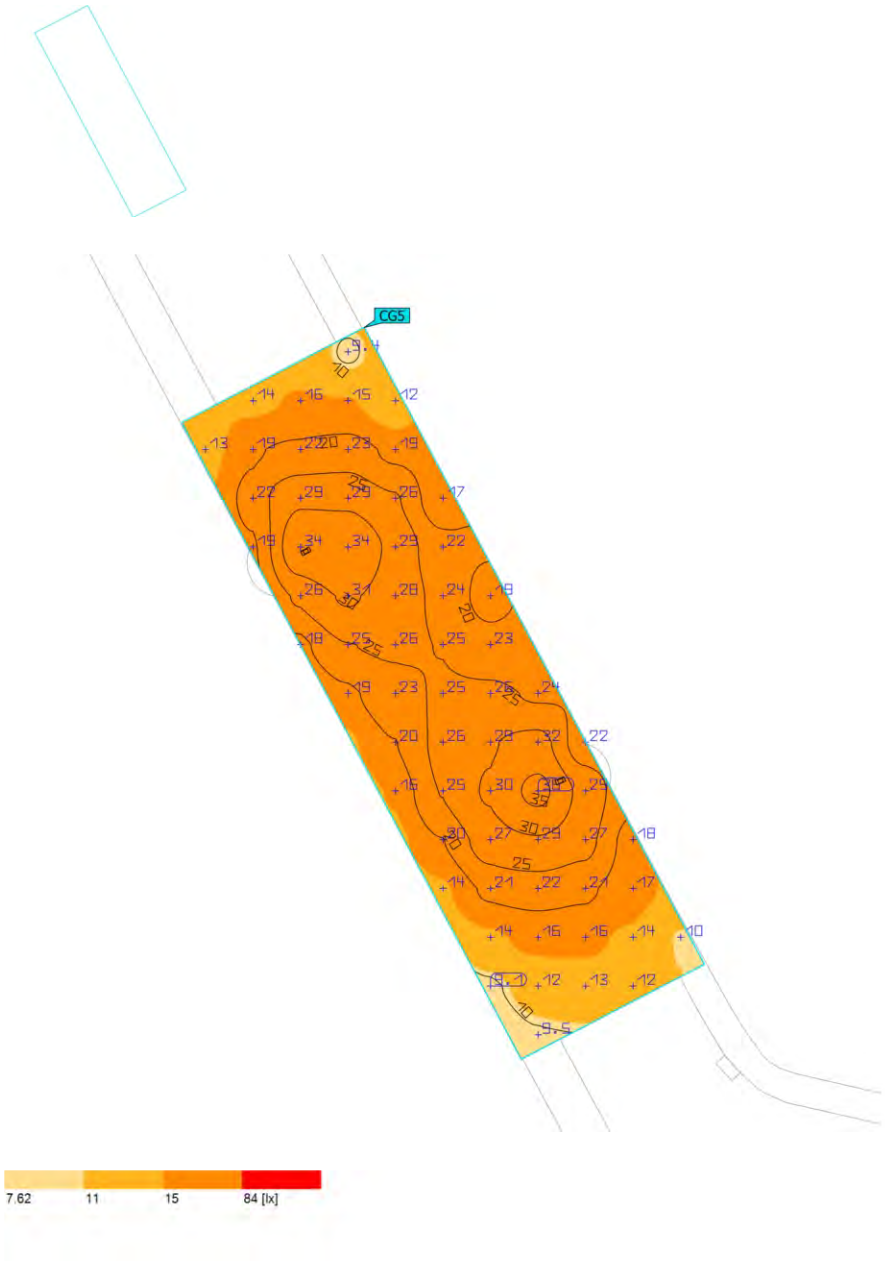

Propiedades	Ē	$E_{mín}$	$E_{máx}$	g_1	g_2	Índice
05 - Superficie de cálculo 5 Iluminancia perpendicular Altura: 0.000 m	21.3 lx	9.14 lx	36.2 lx	0.43	0.25	CG5

Perfil de uso: Configuración DIALux predeterminada, Estándar (área de tránsito al aire libre)

Terreno 1 (Escena de luz 1)

06 - Superficie de cálculo 6

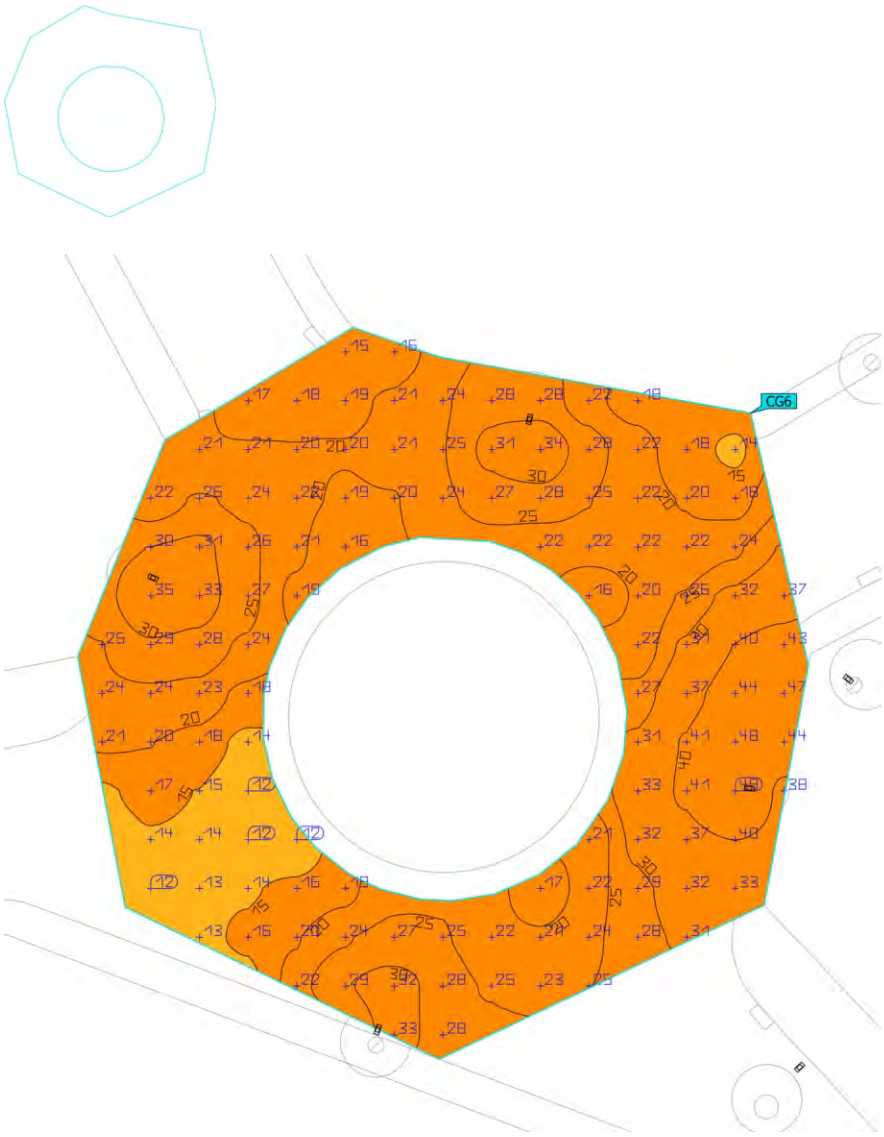

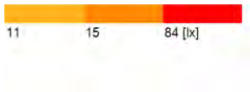

Propiedades	Ē	$E_{mín}$	$E_{máx}$	g_1	g_2	Índice
06 - Superficie de cálculo 6 Iluminancia perpendicular Altura: 0.000 m	24.9 lx	11.5 lx	49.2 lx	0.46	0.23	CG6

Perfil de uso: Configuración DIALux predeterminada, Estándar (área de tránsito al aire libre)

Terreno 1 (Escena de luz 1)

07 - Superficie de cálculo 7

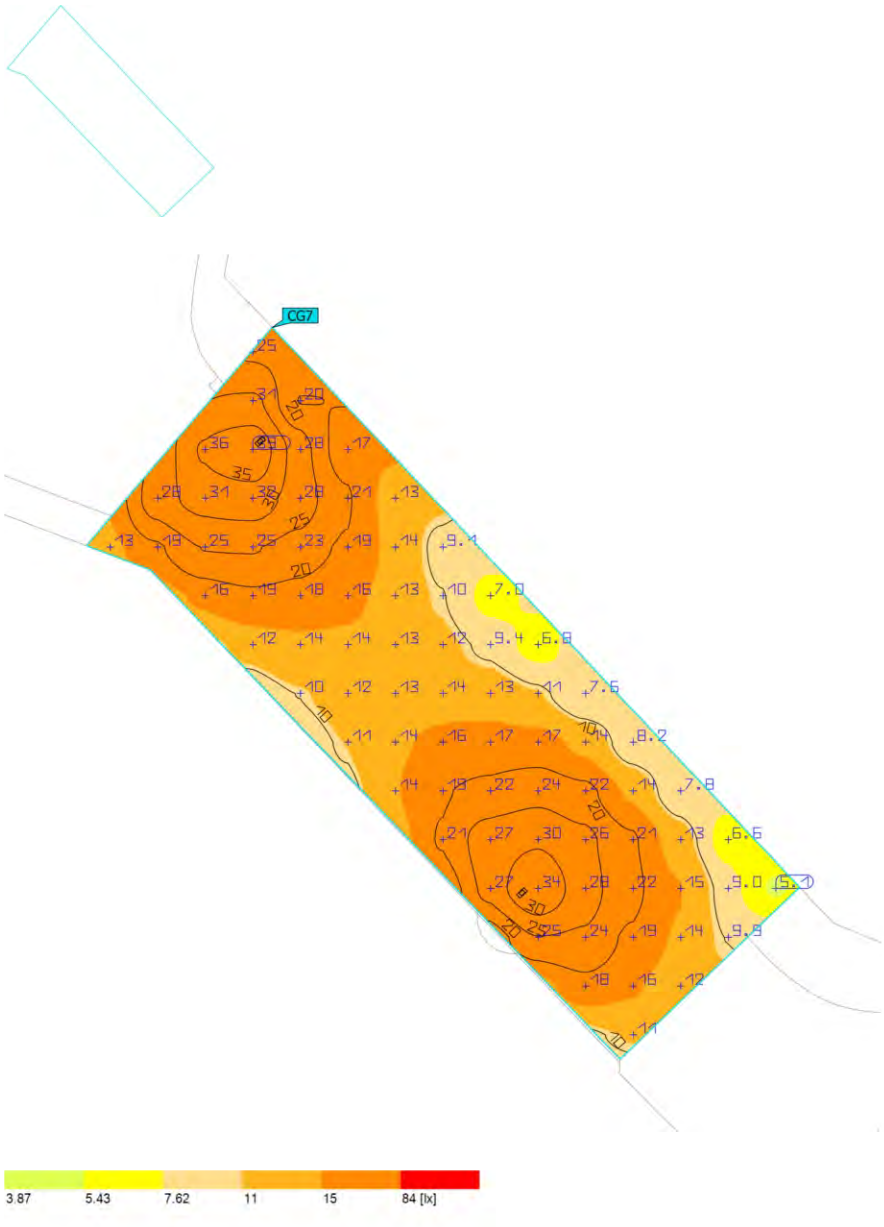

Propiedades	Ē	$E_{mín}$	$E_{máx}$	g_1	g_2	Índice
07 - Superficie de cálculo 7 Iluminancia perpendicular Altura: 0.000 m	17.8 lx	5.12 lx	38.5 lx	0.29	0.13	CG7

Perfil de uso: Configuración DIALux predeterminada, Estándar (área de tránsito al aire libre)

Terreno 1 (Escena de luz 1)

08 - Superficie de cálculo 8

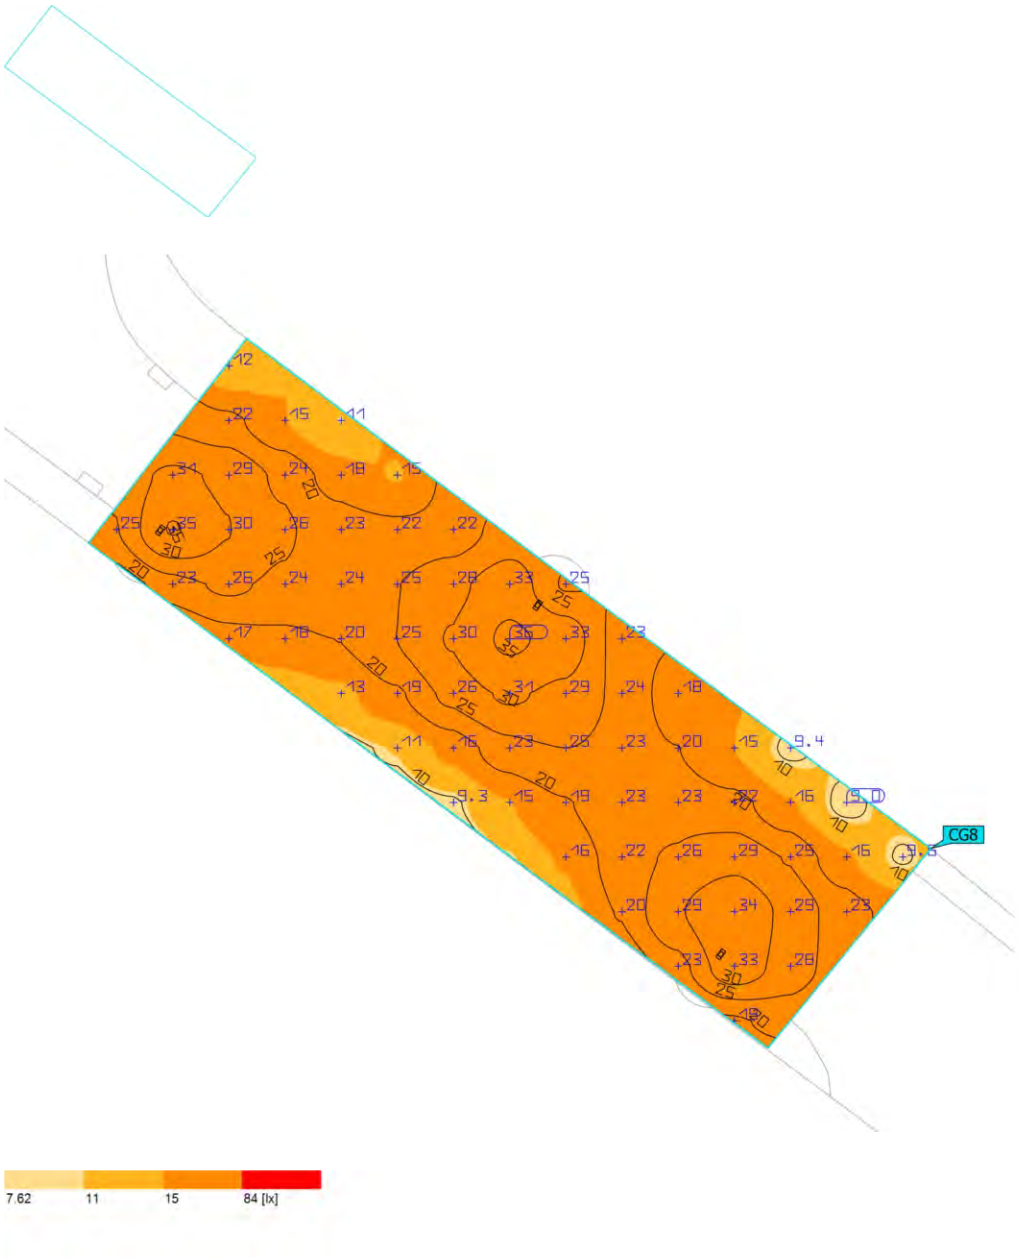

Propiedades	Ē	$E_{mín}$	$E_{máx}$	g_1	g_2	Índice
08 - Superficie de cálculo 8 Iluminancia perpendicular Altura: 0.000 m	22.3 lx	9.02 lx	35.8 lx	0.40	0.25	CG8

Perfil de uso: Configuración DIALux predeterminada, Estándar (área de tránsito al aire libre)

Terreno 1 (Escena de luz 1)

09 - Superficie de cálculo 09

Propiedades	Ē	$E_{mín}$	$E_{máx}$	g_1	g_2	Índice
09 - Superficie de cálculo 09 Iluminancia perpendicular Altura: 0.000 m	25.8 lx	10.7 lx	38.4 lx	0.41	0.28	CG9

Perfil de uso: Configuración DIALux predeterminada, Estándar (área de tránsito al aire libre)

Terreno 1 (Escena de luz 1)

10 - Superficie de cálculo 10

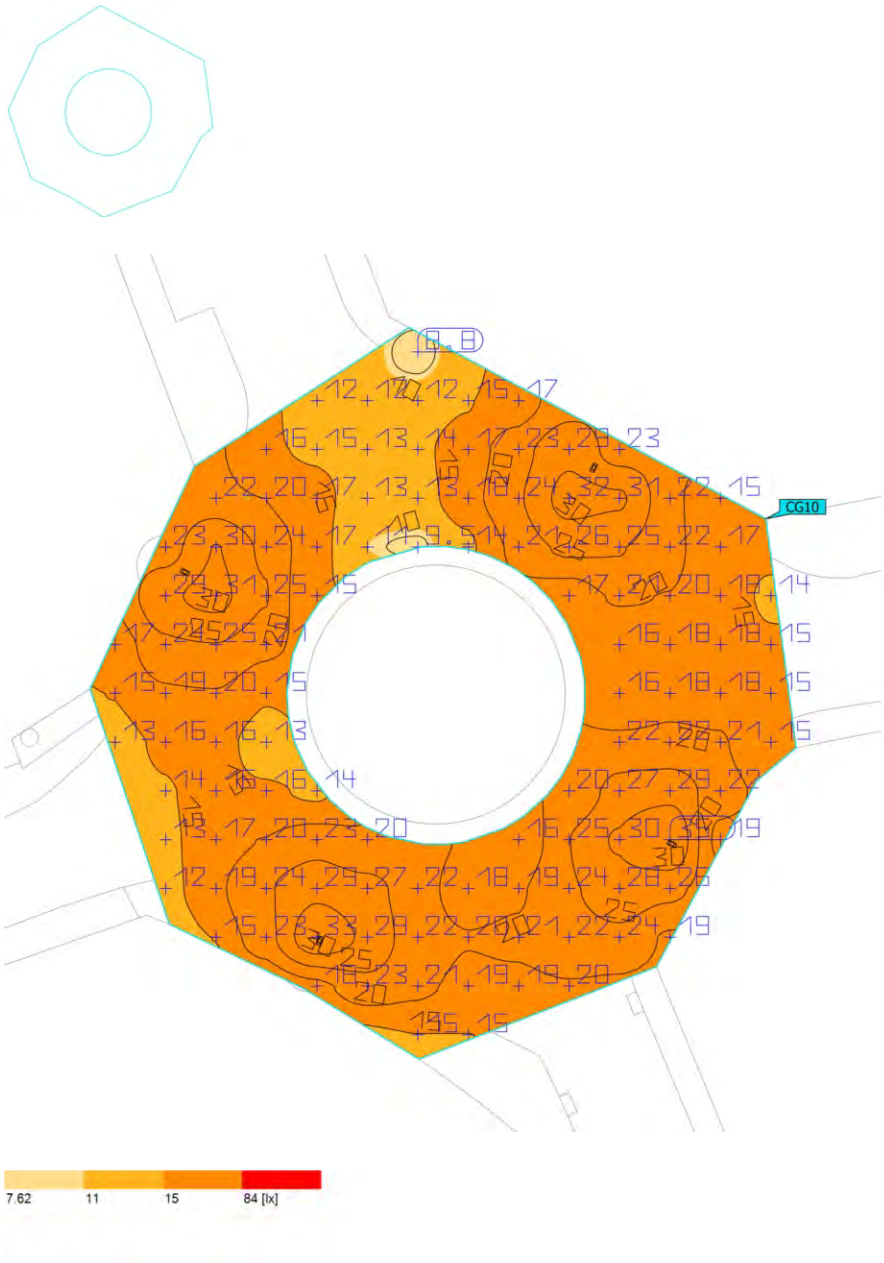

Propiedades	Ē	$E_{mín}$	$E_{máx}$	g_1	g_2	Índice
10 - Superficie de cálculo 10 Iluminancia perpendicular Altura: 0.000 m	19.8 lx	8.79 lx	34.6 lx	0.44	0.25	CG10

Perfil de uso: Configuración DIALux predeterminada, Estándar (área de tránsito al aire libre)

Terreno 1 (Escena de luz 1)

11 - Superficie de cálculo 11

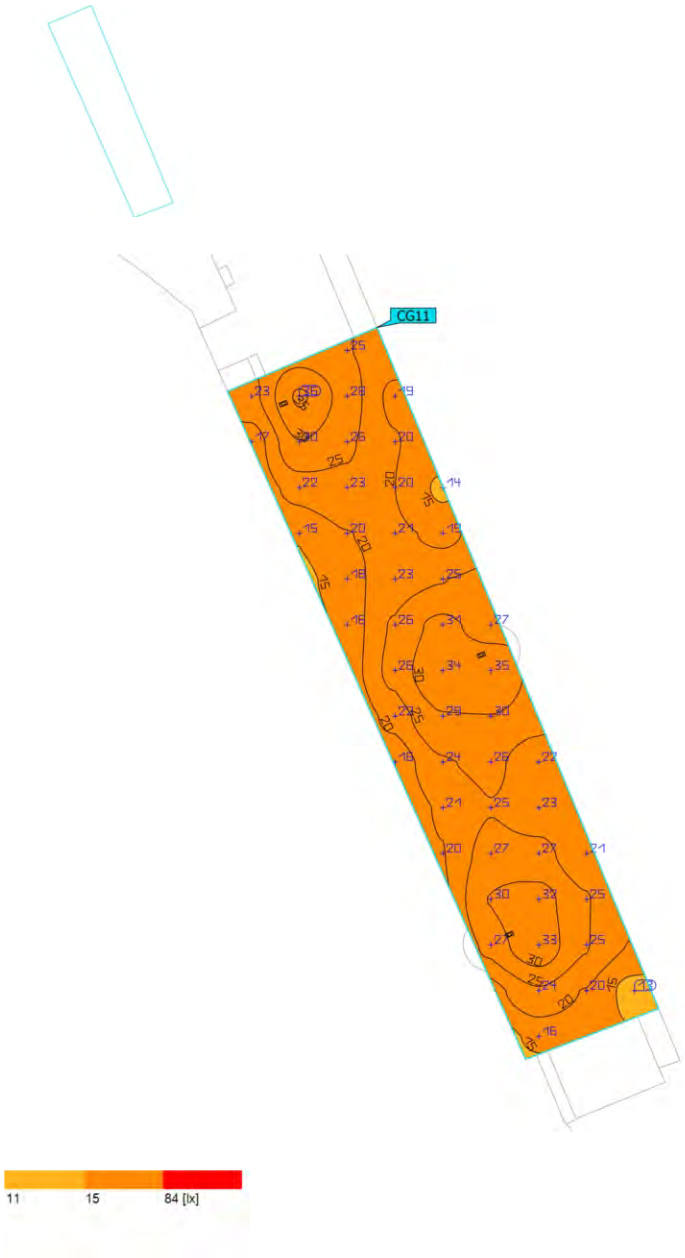

Propiedades	Ē	$E_{mín}$	$E_{máx}$	g_1	g_2	Índice
11 - Superficie de cálculo 11 Iluminancia perpendicular Altura: 0.000 m	23.9 lx	13.4 lx	35.6 lx	0.56	0.38	CG11

Perfil de uso: Configuración DIALux predeterminada, Estándar (área de tránsito al aire libre)

Terreno 1 (Escena de luz 1)

12 - Superficie de cálculo 12

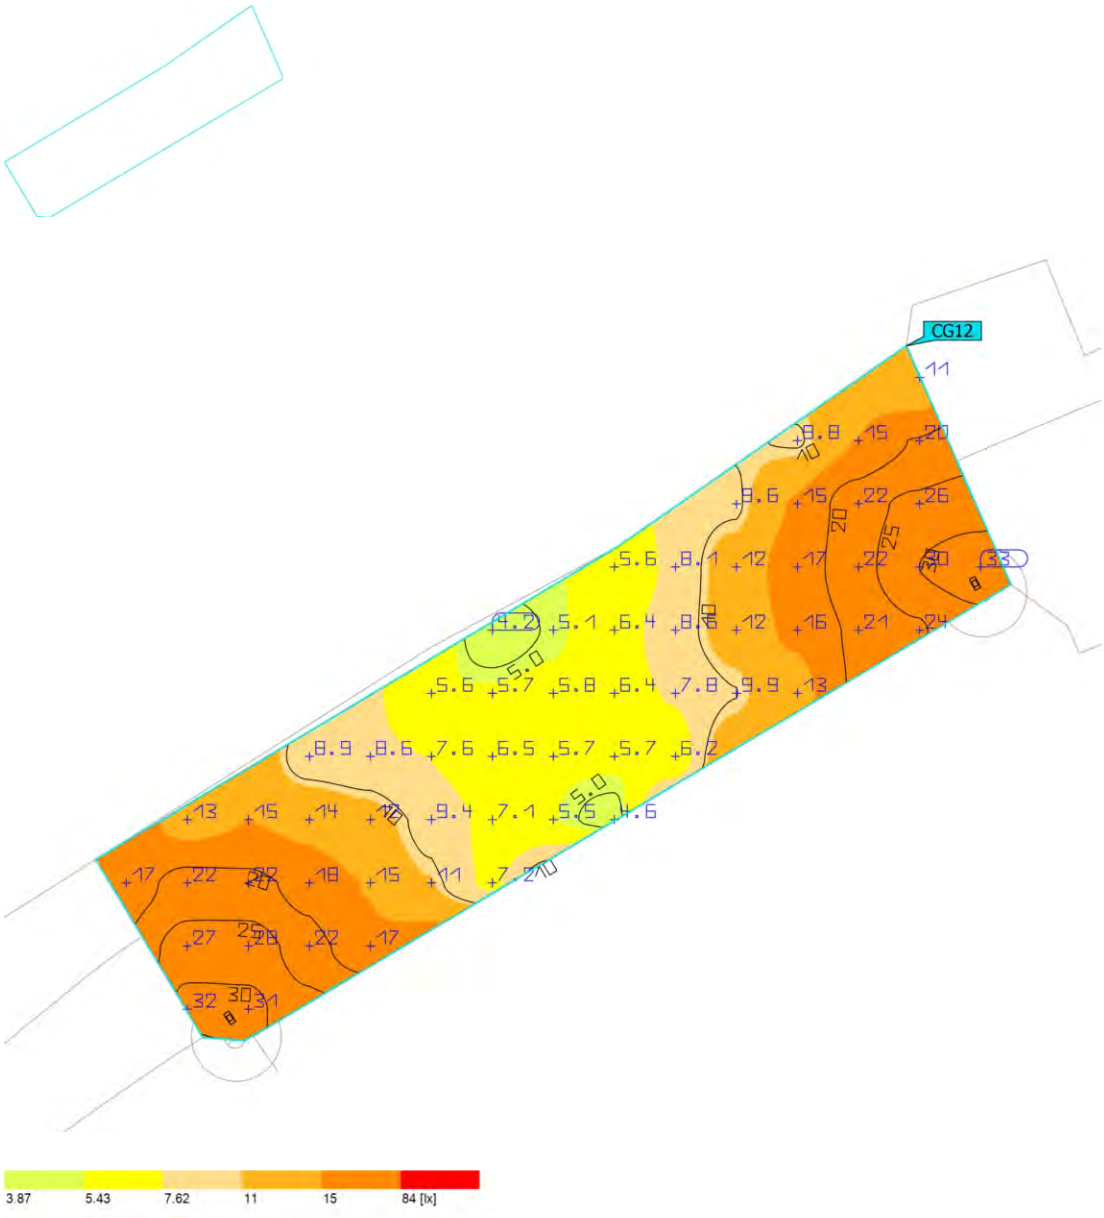

Propiedades	Ē	$E_{mín}$	$E_{máx}$	g_1	g_2	Índice
12 - Superficie de cálculo 12 Iluminancia perpendicular Altura: 0.000 m	13.9 lx	4.24 lx	32.9 lx	0.31	0.13	CG12

Perfil de uso: Configuración DIALux predeterminada, Estándar (área de tránsito al aire libre)

Terreno 1 (Escena de luz 1)

13 - Superficie de cálculo 13

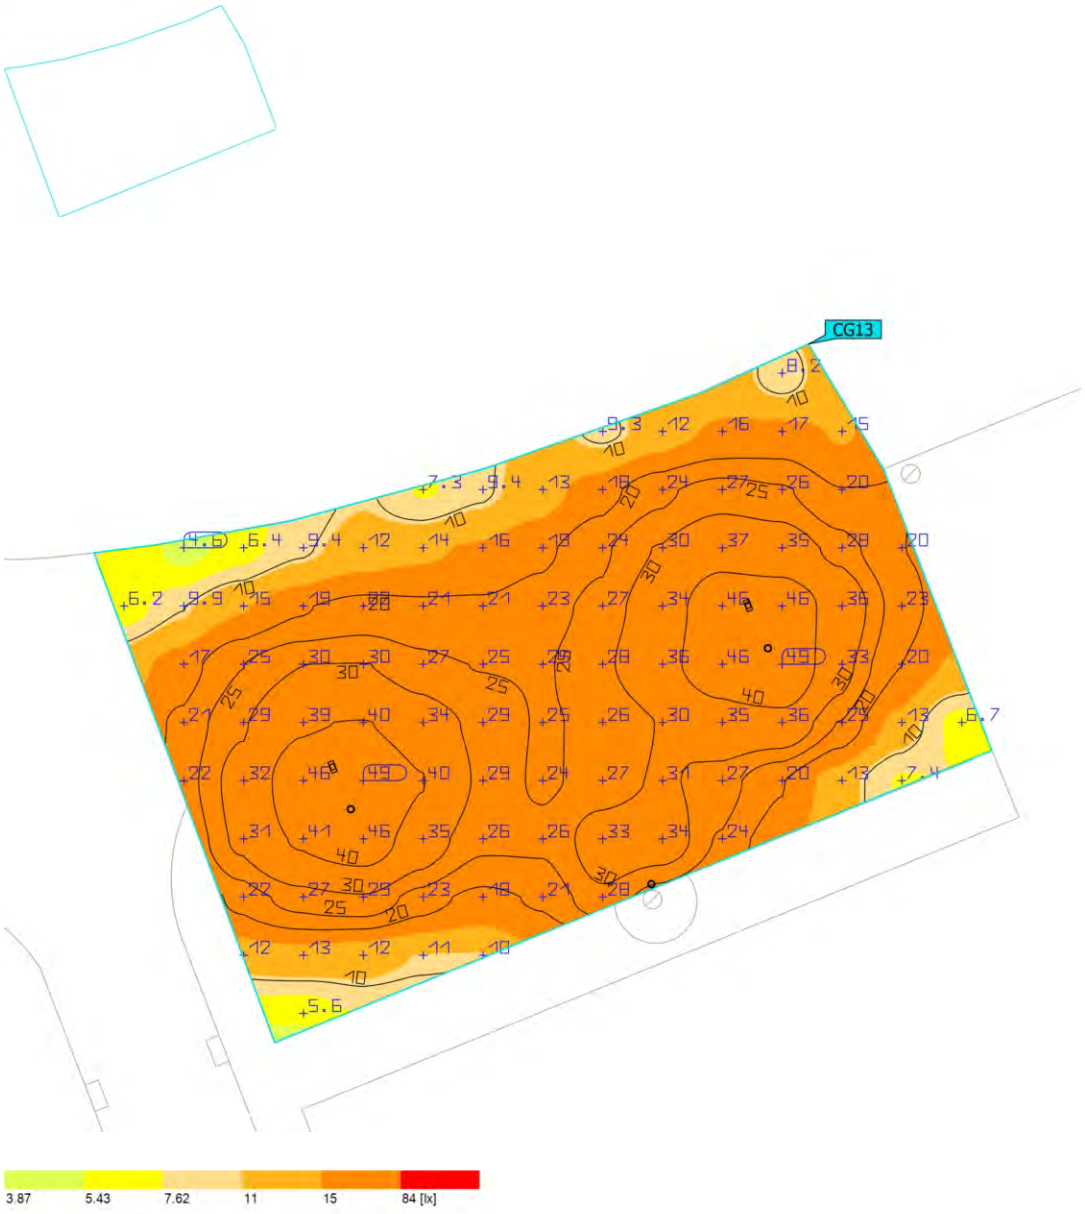

Propiedades	Ē	$E_{mín}$	$E_{máx}$	g_1	g_2	Índice
13 - Superficie de cálculo 13 Iluminancia perpendicular Altura: 0.000 m	24.3 lx	4.59 lx	49.2 lx	0.19	0.093	CG13

Perfil de uso: Configuración DIALux predeterminada, Estándar (área de tránsito al aire libre)

Terreno 1 (Escena de luz 1)

14 - Superficie de cálculo 14

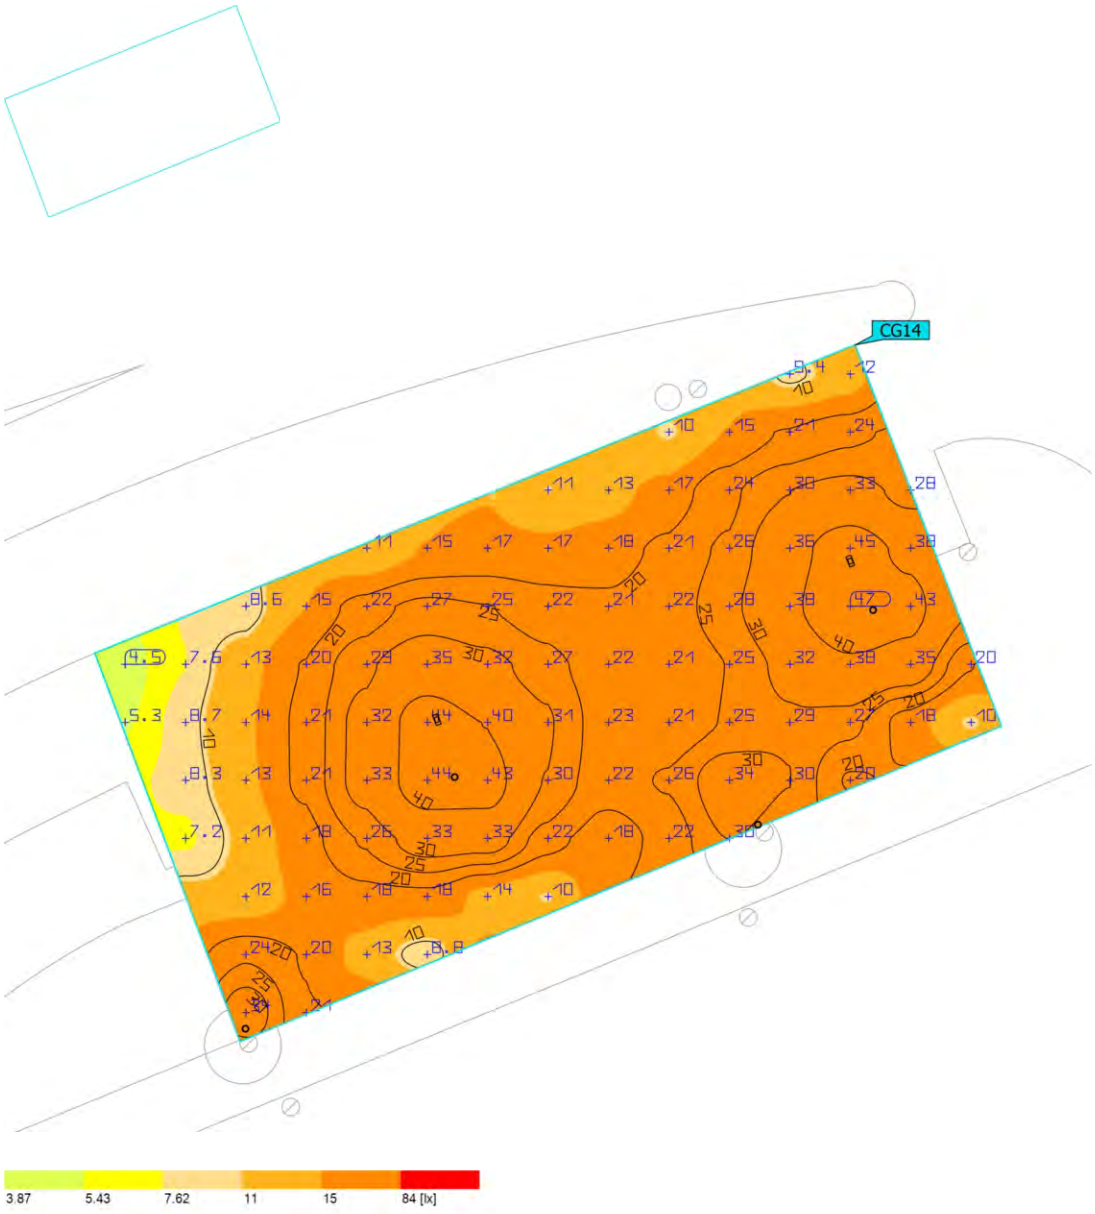

Propiedades	Ē	$E_{mín}$	$E_{máx}$	g_1	g_2	Índice
14 - Superficie de cálculo 14 Iluminancia perpendicular Altura: 0.000 m	23.0 lx	4.47 lx	47.0 lx	0.19	0.095	CG14

Perfil de uso: Configuración DIALux predeterminada, Estándar (área de tránsito al aire libre)

31280 - Enllumenat Santa Susanna_Quadre CM036_V1

Objeto
Santa Susanna

Created with DIALux

Contenido

Portada 1
Contenido 2
Contactos 3
Lista de luminarias 4

Fichas de producto

SALVI - CLAP S 125 30K F2M2 VDR SP 50W (1x 8 L5) 5
SALVI - SNAP A 085 30K F5M1 PMMA S 20W (1x 8 L5) 6

Terreno 1

Plano de situación de luminarias 7
Lista de luminarias 12
01 - Superficie de cálculo 1 / Escena de luz 1 / Iluminancia perpendicular 13
02 - Superficie de cálculo 2 / Escena de luz 1 / Iluminancia perpendicular 14
03 - Superficie de cálculo 3 / Escena de luz 1 / Iluminancia perpendicular 15
04 - Superficie de cálculo 4 / Escena de luz 1 / Iluminancia perpendicular 16
05 - Superficie de cálculo 5 / Escena de luz 1 / Iluminancia perpendicular 17

Contactos

Oficina Técnica Comercial
Estefanía Páez

CM SALVI
Avda. del Vallés, 36
(Crta.C155-Km12,5)
08195 - Lliça de Vall
Barcelona - España

T 938445198
epaez@salvi.es

DIALux

Lista de luminarias

Φ_{total}	P_{total}	Rendimiento lumínico
130638 lm	1000.0 W	130.6 lm/W

Uni.	Fabricante	N° de artículo	Nombre del artículo	P	Φ	Rendimiento lumínico
14	SALVI		CLAP S 125 30K F2M2 VDR SP 50W	50.0 W	6297 lm	125.9 lm/W
15	SALVI		SNAP A 085 30K F5M1 PMMA S 20W	20.0 W	2832 lm	141.6 lm/W

DIALux

Ficha de producto

SALVI - CLAP S 125 30K F2M2 VDR SP 50W

P	50.0 W
$\Phi_{Lámpara}$	6297 lm
$\Phi_{Luminaria}$	6297 lm
η	100.00 %
Rendimiento lumínico	125.9 lm/W
CCT	3000 K
CRI	70

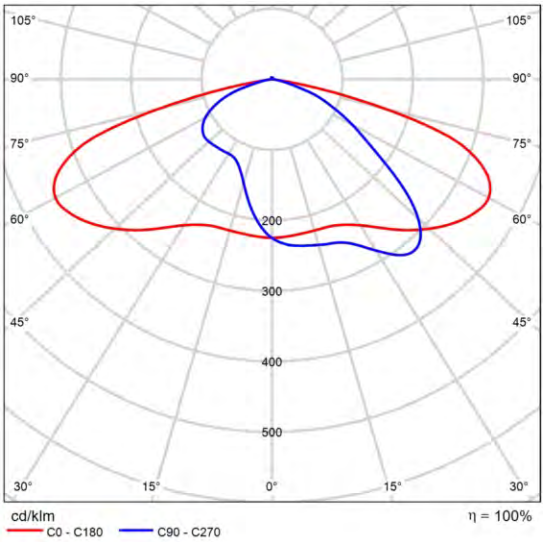

CDL polar

DIALux

Ficha de producto

SALVI - SNAP A 085 30K F5M1 PMMA S 20W

P	20.0 W
$\Phi_{Lámpara}$	2832 lm
$\Phi_{Luminaria}$	2832 lm
η	100.00 %
Rendimiento lumínico	141.6 lm/W
CCT	3000 K
CRI	70

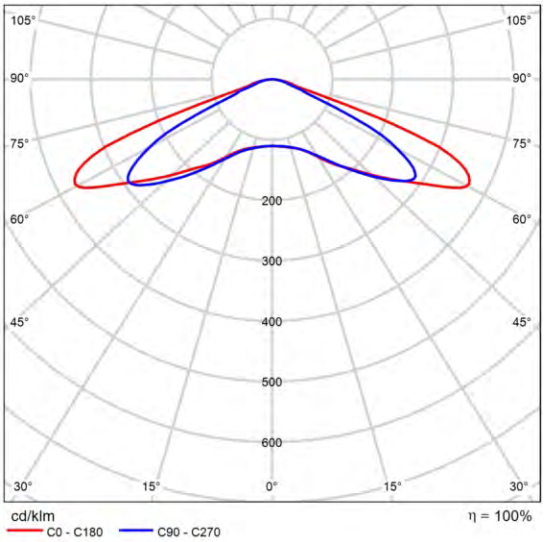

CDL polar

DIALux

Terreno 1

Plano de situación de luminarias

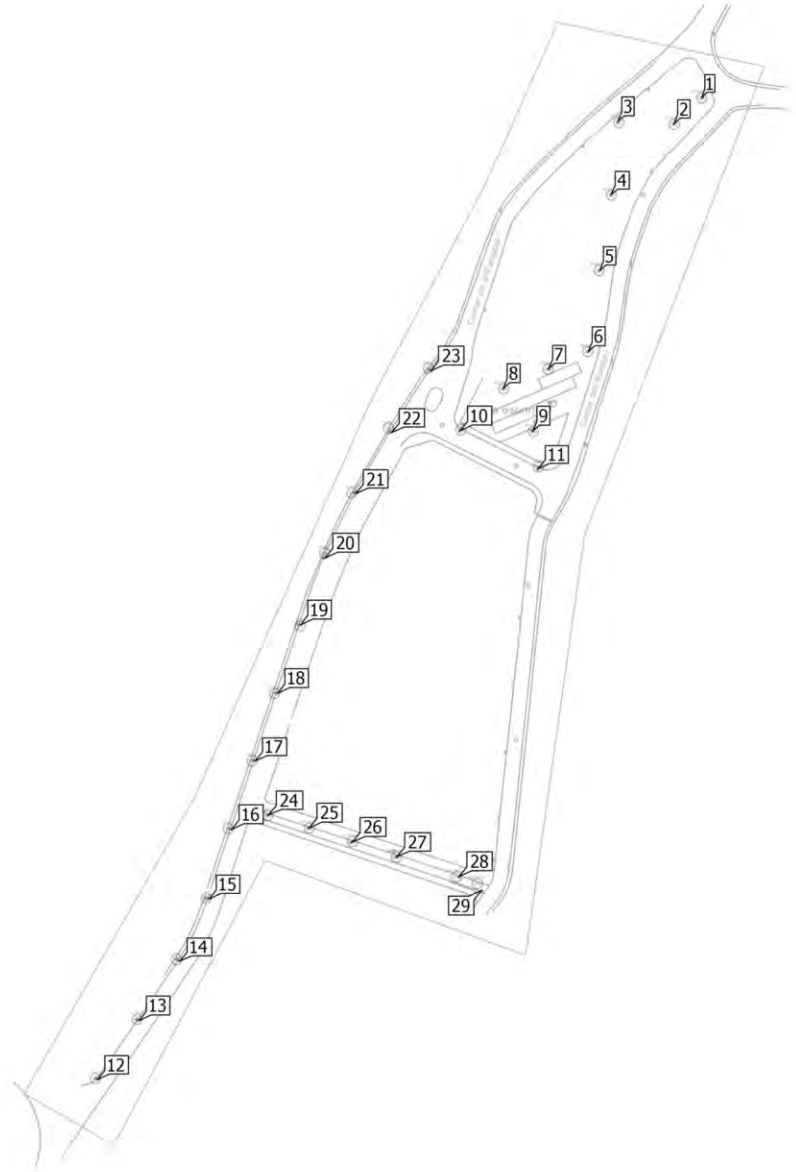

Terreno 1

Plano de situación de luminarias

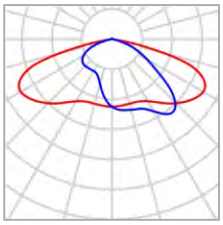

Fabricante	SALVI	P	50.0 W
Nombre del artículo	CLAP S 125 30K F2M2 VDR SP 50W	$\Phi_{Luminaria}$	6297 lm
Lámpara	1x 8 L5		

Luminarias individuales

X	Y	Altura de montaje	Rotación de	MF	Luminaria
69.760 m	-77.912 m	7.075 m	0.0° / 0.0° / 153.0°	0.85	10
96.994 m	-91.147 m	7.075 m	0.0° / 0.0° / 153.0°	0.85	11
-56.783 m	-303.837 m	7.075 m	0.0° / 0.0° / -129.2°	0.85	12
-42.312 m	-283.320 m	7.075 m	0.0° / 0.0° / -129.2°	0.85	13
-28.203 m	-262.596 m	7.075 m	0.0° / 0.0° / -124.2°	0.85	14
-17.918 m	-240.993 m	7.075 m	0.0° / 0.0° / -110.2°	0.85	15
-10.011 m	-216.755 m	7.075 m	0.0° / 0.0° / -109.2°	0.85	16
-1.846 m	-192.878 m	7.075 m	0.0° / 0.0° / -109.2°	0.85	17
6.010 m	-169.312 m	7.075 m	0.0° / 0.0° / -108.2°	0.85	18
14.020 m	-145.435 m	7.075 m	0.0° / 0.0° / -108.2°	0.85	19
22.496 m	-122.076 m	7.075 m	0.0° / 0.0° / -113.2°	0.85	20
33.246 m	-99.646 m	7.075 m	0.0° / 0.0° / -119.2°	0.85	21
45.701 m	-78.353 m	7.075 m	0.0° / 0.0° / -122.2°	0.85	22

Terreno 1

Plano de situación de luminarias

X	Y	Altura de montaje	Rotación de	MF	Luminaria
59.448 m	-56.803 m	7.075 m	0.0° / 0.0° / -124.2°	0.85	23

Terreno 1

Plano de situación de luminarias

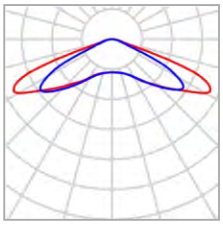

Fabricante	SALVI	P	20.0 W
Nombre del artículo	SNAP A 085 30K F5M1 PMMA S 20W	$\Phi_{Luminaria}$	2832 lm
Lámpara	1x 8 L5		

Luminarias individuales

X	Y	Altura de montaje	Rotación de	MF	Luminaria
154.170 m	38.102 m	4.865 m	0.0° / 0.0° / -56.7°	0.85	1
144.456 m	29.062 m	4.865 m	0.0° / 0.0° / -56.7°	0.85	2
124.926 m	29.810 m	4.865 m	0.0° / 0.0° / -56.7°	0.85	3
122.457 m	4.369 m	4.865 m	0.0° / 0.0° / -56.7°	0.85	4
118.416 m	-22.045 m	4.865 m	0.0° / 0.0° / -9.1°	0.85	5
114.402 m	-50.205 m	4.865 m	0.0° / 0.0° / -23.7°	0.85	6
100.709 m	-56.265 m	4.865 m	0.0° / 0.0° / 23.3°	0.85	7
84.862 m	-63.193 m	4.865 m	0.0° / 0.0° / 24.3°	0.85	8
95.256 m	-78.013 m	4.865 m	0.0° / 0.0° / 26.3°	0.85	9
2.772 m	-211.770 m	4.865 m	0.0° / 0.0° / -16.7°	0.85	24
17.078 m	-216.266 m	4.865 m	0.0° / 0.0° / -16.7°	0.85	25
32.064 m	-221.261 m	4.865 m	0.0° / 0.0° / -16.7°	0.85	26
47.640 m	-226.302 m	4.865 m	0.0° / 0.0° / -16.7°	0.85	27

Terreno 1

Plano de situación de luminarias

X	Y	Altura de montaje	Rotación de	MF	Luminaria
69.393 m	-233.205 m	4.865 m	0.0° / 0.0° / -16.7°	0.85	28
77.522 m	-237.928 m	4.865 m	0.0° / 0.0° / -16.7°	0.85	29

Terreno 1

Lista de luminarias

Φ_{total}	P_{total}	Rendimiento lumínico
130638 lm	1000.0 W	130.6 lm/W

Uni.	Fabricante	N° de artículo	Nombre del artículo	P	Φ	Rendimiento lumínico
14	SALVI		CLAP S 125 30K F2M2 VDR SP 50W	50.0 W	6297 lm	125.9 lm/W
15	SALVI		SNAP A 085 30K F5M1 PMMA S 20W	20.0 W	2832 lm	141.6 lm/W

Terreno 1 (Escena de luz 1)

01 - Superficie de cálculo 1

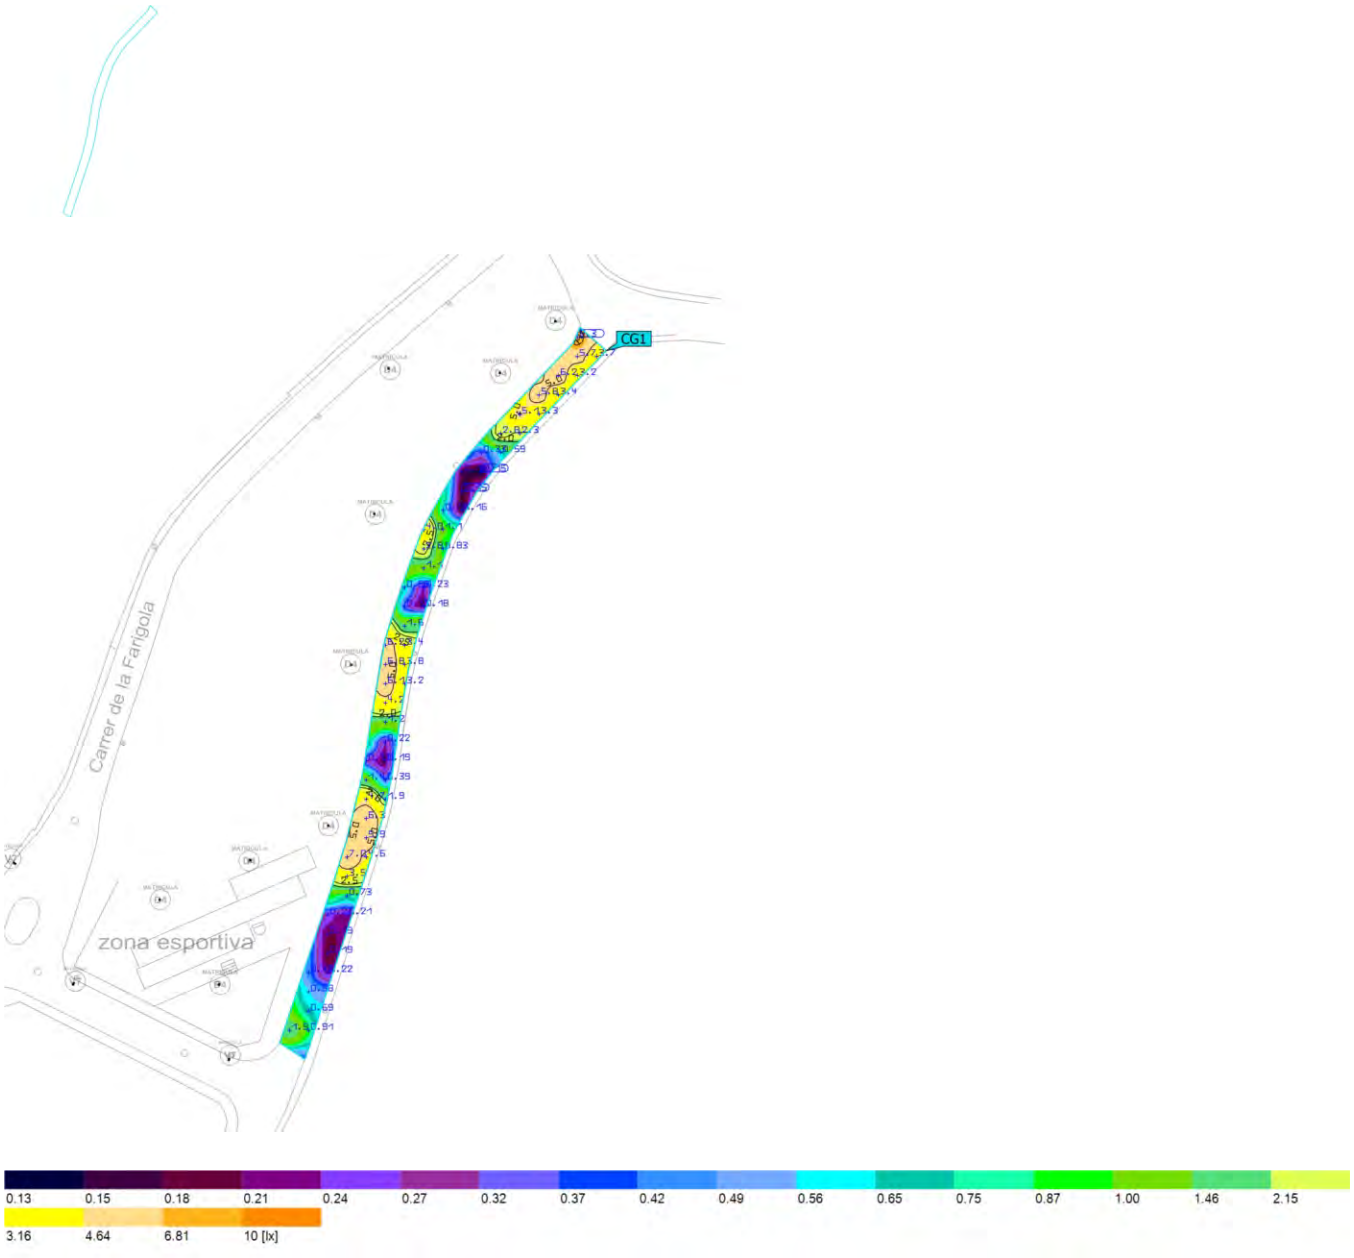

Propiedades	Ē	$E_{mín}$	$E_{máx}$	g_1	g_2	Índice
01 - Superficie de cálculo 1 Iluminancia perpendicular Altura: 0.000 m	2.42 lx	0.15 lx	8.27 lx	0.062	0.018	CG1

Perfil de uso: Configuración DIALux predeterminada, Estándar (área de tránsito al aire libre)

Terreno 1 (Escena de luz 1)

02 - Superficie de cálculo 2

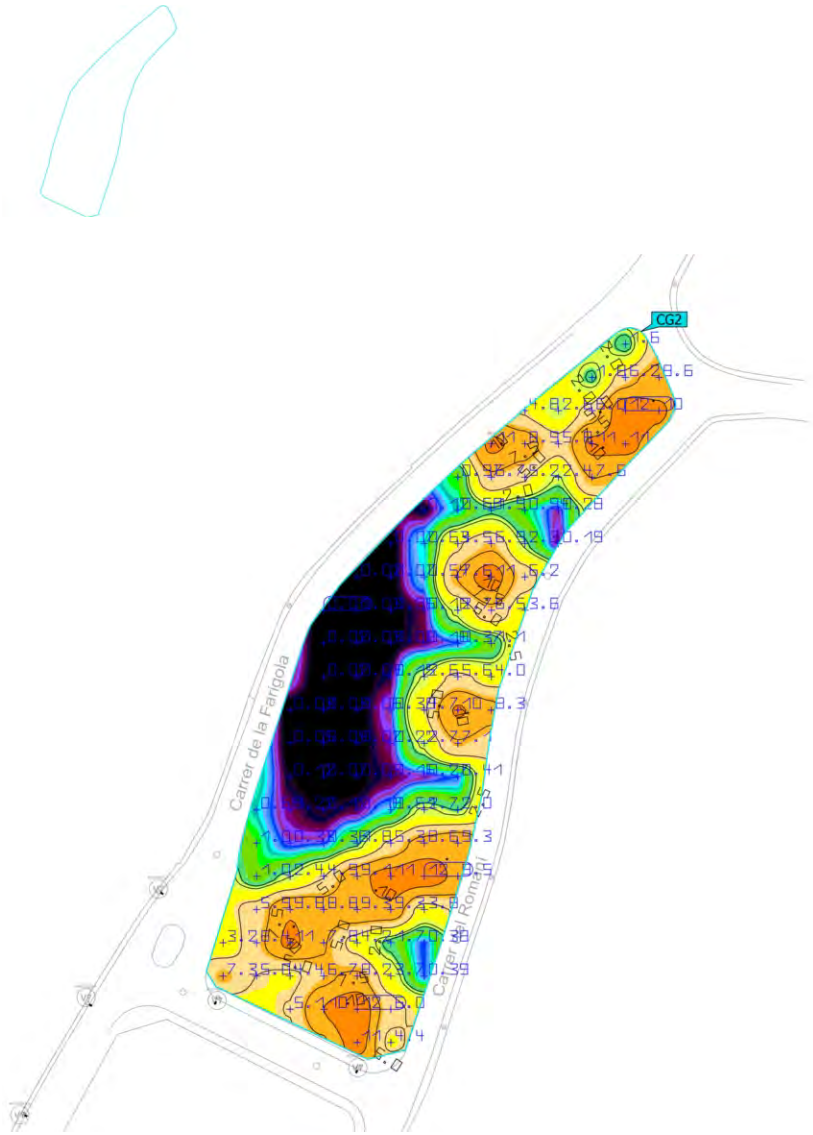

Propiedades	Ē	$E_{mín}$	$E_{máx}$	g_1	g_2	Índice
02 - Superficie de cálculo 2 Iluminancia perpendicular Altura: 0.000 m	3.95 lx	0.014 lx	12.1 lx	0.004	0.001	CG2

Perfil de uso: Configuración DIALux predeterminada, Estándar (área de tránsito al aire libre)

Terreno 1 (Escena de luz 1)

03 - Superficie de cálculo 3

Propiedades	Ē	$E_{mín}$	$E_{máx}$	g_1	g_2	Índice
03 - Superficie de cálculo 3 Iluminancia perpendicular Altura: 0.000 m	12.3 lx	4.55 lx	25.0 lx	0.37	0.18	CG3

Perfil de uso: Configuración DIALux predeterminada, Estándar (área de tránsito al aire libre)

DIALux

Terreno 1 (Escena de luz 1)

04 - Superficie de cálculo 4

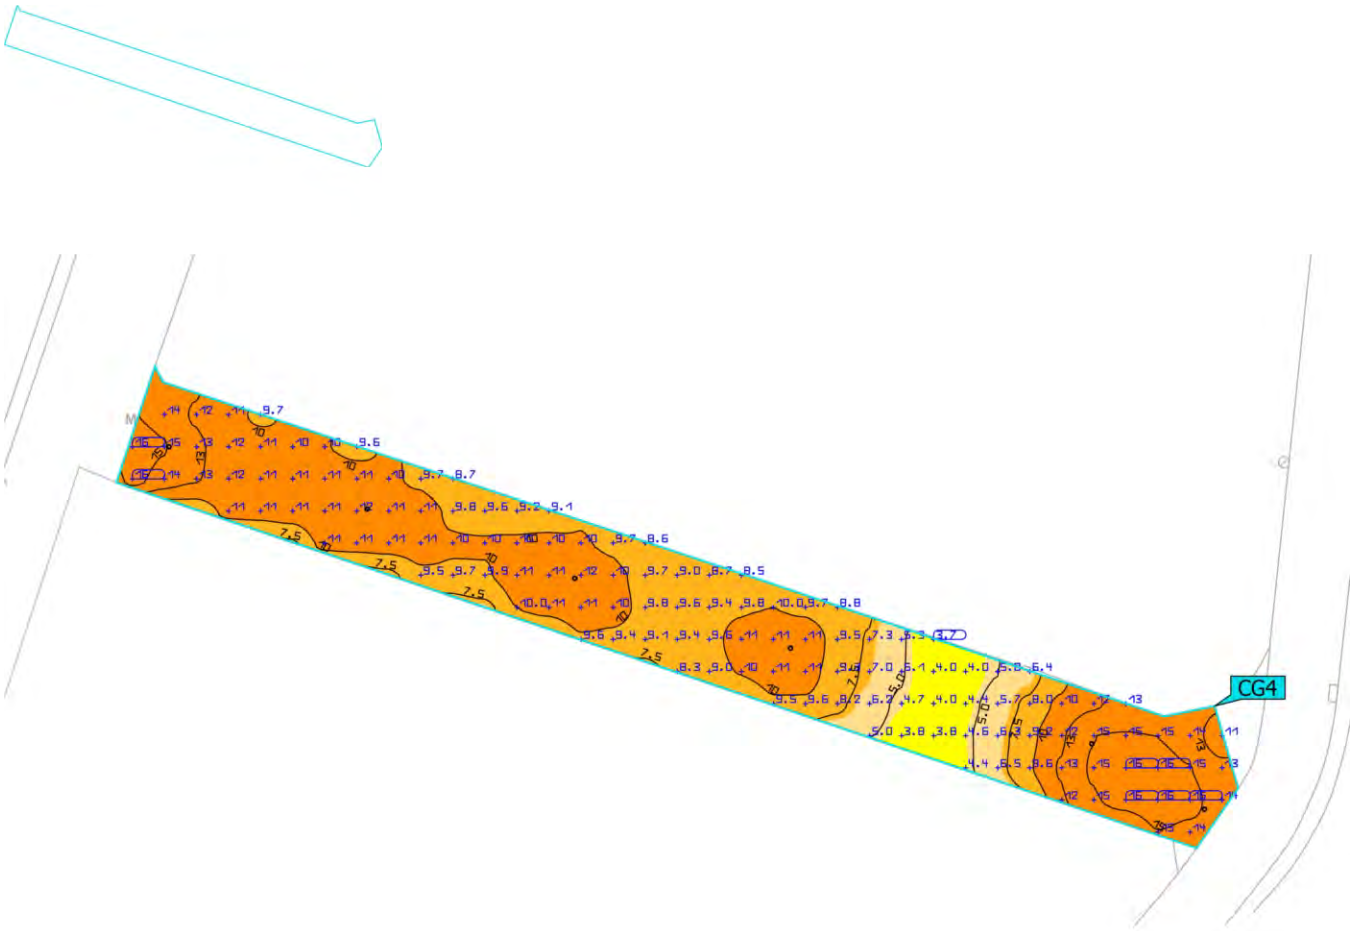

Propiedades	Ē	$E_{mín}$	$E_{máx}$	g_1	g_2	Índice
04 - Superficie de cálculo 4 Iluminancia perpendicular Altura: 0.000 m	10.2 lx	3.72 lx	16.5 lx	0.36	0.23	CG4

Perfil de uso: Configuración DIALux predeterminada, Estándar (área de tránsito al aire libre)

Terreno 1 (Escena de luz 1)

05 - Superficie de cálculo 5

Propiedades	Ē	$E_{mín}$	$E_{máx}$	g_1	g_2	Índice
05 - Superficie de cálculo 5 Iluminancia perpendicular Altura: 0.000 m	13.4 lx	3.91 lx	23.4 lx	0.29	0.17	CG5

Perfil de uso: Configuración DIALux predeterminada, Estándar (área de tránsito al aire libre)

31280 - Enllumenat Santa Susanna_Quadre CM042_V1

Objeto
Santa Susanna

Created with DIALux

Contenido

Portada 1
Contenido 2
Contactos 3
Lista de luminarias 4

Fichas de producto

SALVI - CIRCUS 085 30K F4MC PMMA S 25W (1x L5050) 5
SALVI - CIRCUS 185 30K F4MC PMMA S 50W (1x L5050) 6
SALVI - CLAP M 145 30K F2MD VDR SPUW 30W (1x 8 L5) 7
SALVI - CLAP S 065 30K F2M2 VDR SP 25W (1x 8 L5) 8
SALVI - SNAP A 085 30K F2M2 PMMA S 20W (1x 8 L5) 9

Terreno 1

Plano de situación de luminarias 10
Lista de luminarias 20
01 - Superficie de cálculo 1 / Escena de luz 1 / Iluminancia perpendicular 21
02 - Superficie de cálculo 2 / Escena de luz 1 / Iluminancia perpendicular 22
03 - Superficie de cálculo 3 / Escena de luz 1 / Iluminancia perpendicular 23
04 - Superficie de cálculo 4 / Escena de luz 1 / Iluminancia perpendicular 24
05 - Superficie de cálculo 5 / Escena de luz 1 / Iluminancia perpendicular 25
06 - Superficie de cálculo 6 / Escena de luz 1 / Iluminancia perpendicular 26
07 - Superficie de cálculo 7 / Escena de luz 1 / Iluminancia perpendicular 27
08 - Superficie de cálculo 8 / Escena de luz 1 / Iluminancia perpendicular 28

Contactos

Oficina Técnica Comercial
Estefanía Páez

CM SALVI
Avda. del Vallés, 36
(Crta.C155-Km12,5)
08195 - Lliça de Vall
Barcelona - España

T 938445198
epaez@salvi.es

DIALux

Lista de luminarias

Φ_{total}	P_{total}	Rendimiento lumínico
399309 lm	3070.0 W	130.1 lm/W

Uni.	Fabricante	N° de artículo	Nombre del artículo	P	Φ	Rendimiento lumínico
17	SALVI		CIRCUS 085 30K F4MC PMMA S 25W	25.0 W	3241 lm	129.7 lm/W
16	SALVI		CIRCUS 185 30K F4MC PMMA S 50W	50.0 W	6494 lm	129.9 lm/W
9	SALVI		CLAP M 145 30K F2MD VDR SPUW 30W	30.0 W	3907 lm	130.2 lm/W
55	SALVI		CLAP S 065 30K F2M2 VDR SP 25W	25.0 W	3215 lm	128.6 lm/W
10	SALVI		SNAP A 085 30K F2M2 PMMA S 20W	20.0 W	2832 lm	141.6 lm/W

DIALux

Ficha de producto

SALVI - CIRCUS 085 30K F4MC PMMA S 25W

P	25.0 W
$\Phi_{Lámpara}$	3241 lm
$\Phi_{Luminaria}$	3241 lm
η	100.00 %
Rendimiento lumínico	129.7 lm/W
CCT	3000 K
CRI	70

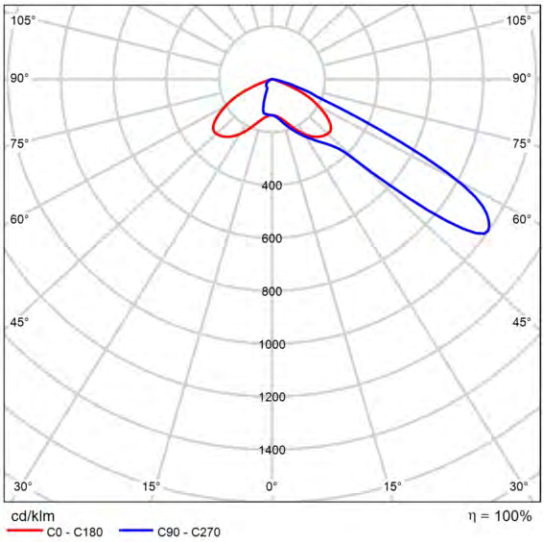

CDL polar

DIALux

Ficha de producto

SALVI - CIRCUS 185 30K F4MC PMMA S 50W

P	50.0 W
$\Phi_{Lámpara}$	6493 lm
$\Phi_{Luminaria}$	6494 lm
η	100.01 %
Rendimiento lumínico	129.9 lm/W
CCT	3000 K
CRI	70

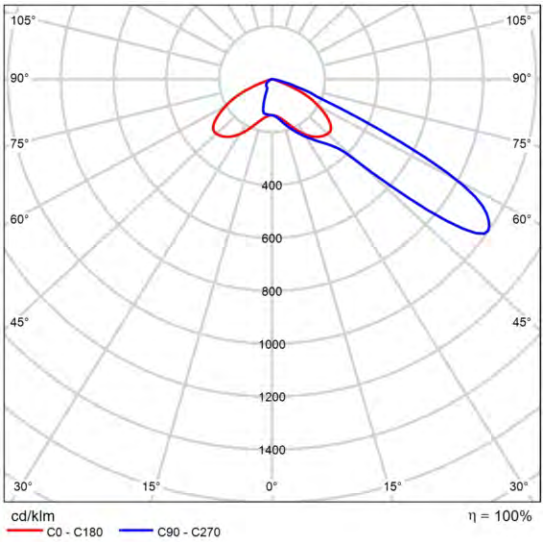

CDL polar

DIALux

Ficha de producto

SALVI - CLAP M 145 30K F2MD VDR SPUW 30W

P	30.0 W
$\Phi_{Lámpara}$	3907 lm
$\Phi_{Luminaria}$	3907 lm
η	100.00 %
Rendimiento lumínico	130.2 lm/W
CCT	3000 K
CRI	70

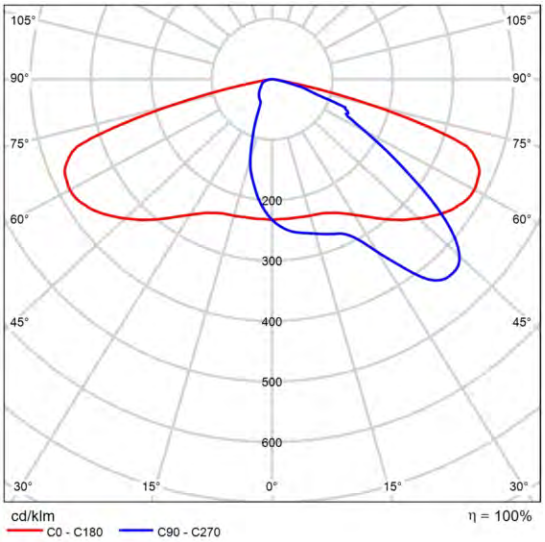

CDL polar

Ficha de producto

SALVI - CLAP S 065 30K F2M2 VDR SP 25W

P	25.0 W
$\Phi_{Lámpara}$	3215 lm
$\Phi_{Luminaria}$	3215 lm
η	100.00 %
Rendimiento lumínico	128.6 lm/W
CCT	3000 K
CRI	70

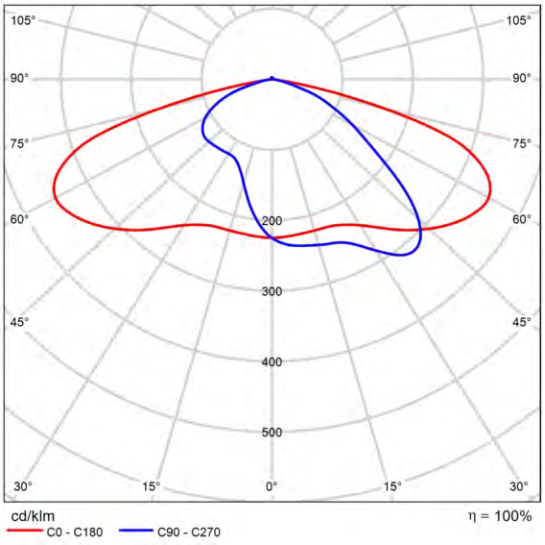

CDL polar

Ficha de producto

SALVI - SNAP A 085 30K F2M2 PMMA S 20W

P	20.0 W
$\Phi_{Lámpara}$	2832 lm
$\Phi_{Luminaria}$	2832 lm
η	100.00 %
Rendimiento lumínico	141.6 lm/W
CCT	3000 K
CRI	70

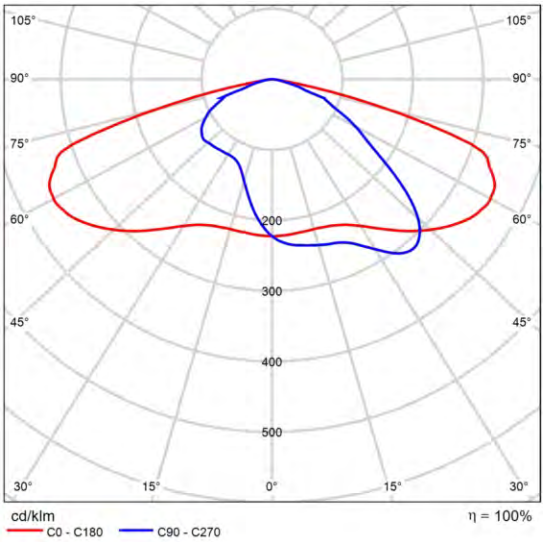

CDL polar

DIALux

Terreno 1

Plano de situación de luminarias

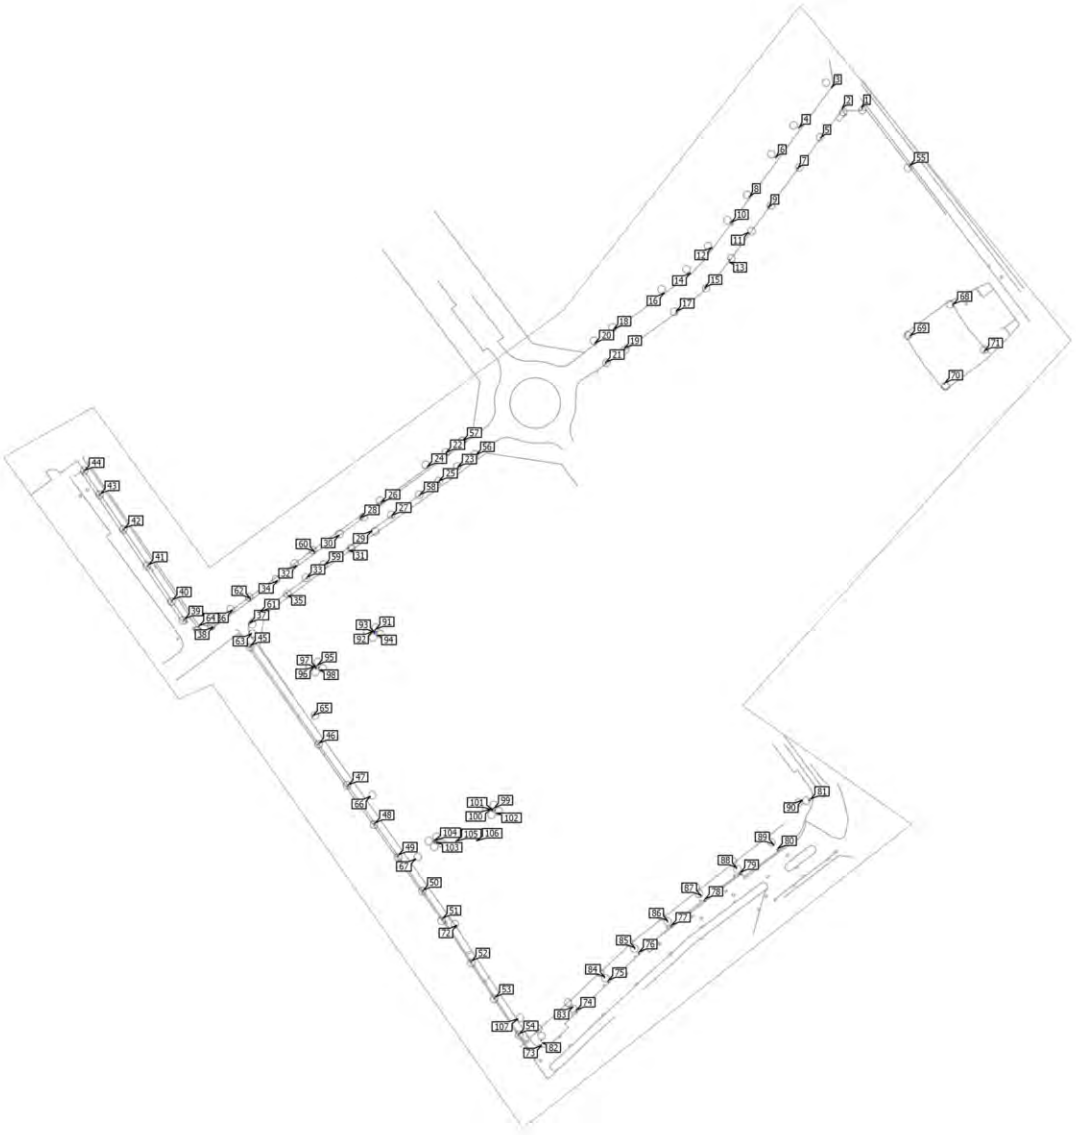

Terreno 1

Plano de situación de luminarias

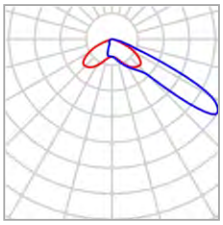

Fabricante	SALVI	P	25.0 W
Nombre del artículo	CIRCUS 085 30K F4MC PMMA S 25W	$\Phi_{Luminaria}$	3241 lm
Lámpara	1x L5050		

Luminarias individuales

X	Y	Altura de montaje	Rotación de	MF	Luminaria
-249.598 m	58.948 m	4.150 m	0.0° / 0.0° / 35.2°	0.85	56
-255.834 m	65.588 m	4.150 m	0.0° / 0.0° / -142.9°	0.85	57
-275.912 m	40.239 m	4.150 m	0.0° / 0.0° / 35.2°	0.85	58
-320.292 m	7.648 m	4.150 m	0.0° / 0.0° / 35.2°	0.85	59
-325.040 m	13.764 m	4.150 m	0.0° / 0.0° / -141.8°	0.85	60
-350.450 m	-14.500 m	4.150 m	0.0° / 0.0° / 35.2°	0.85	61
-355.045 m	-8.059 m	4.150 m	0.0° / 0.0° / -141.8°	0.85	62
-354.615 m	-24.335 m	4.150 m	0.0° / 0.0° / 119.2°	0.85	63
-379.308 m	-20.942 m	4.150 m	0.0° / 0.0° / 168.2°	0.85	64
-325.919 m	-62.950 m	4.150 m	0.0° / 0.0° / 123.2°	0.85	65
-299.137 m	-100.292 m	4.150 m	0.0° / 0.0° / 123.2°	0.85	66
-277.930 m	-129.449 m	4.150 m	0.0° / 0.0° / 123.2°	0.85	67
-26.856 m	129.078 m	4.150 m	0.0° / 0.0° / -144.8°	0.85	68

Terreno 1

Plano de situación de luminarias

X	Y	Altura de montaje	Rotación de	MF	Luminaria
-46.980 m	114.409 m	4.150 m	0.0° / 0.0° / -146.8°	0.85	69
-30.727 m	92.382 m	4.150 m	0.0° / 0.0° / 33.2°	0.85	70
-12.071 m	107.471 m	4.150 m	0.0° / 0.0° / 40.2°	0.85	71
-258.798 m	-160.513 m	4.150 m	0.0° / 0.0° / 123.2°	0.85	72

Terreno 1

Plano de situación de luminarias

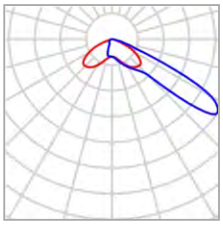

Fabricante	SALVI	P	50.0 W
Nombre del artículo	CIRCUS 185 30K F4MC PMMA S 50W	$\Phi_{Luminaria}$	6494 lm
Lámpara	1x L5050		

Luminarias individuales

X	Y	Altura de montaje	Rotación de	MF	Luminaria
-296.840 m	-22.660 m	12.150 m	0.0° / 0.0° / 0.0°	0.85	91
-298.004 m	-23.355 m	12.150 m	0.0° / 0.0° / 81.0°	0.85	92
-297.092 m	-24.098 m	12.150 m	0.0° / 0.0° / 171.0°	0.85	93
-296.145 m	-23.760 m	12.150 m	0.0° / 0.0° / -99.0°	0.85	94
-323.858 m	-39.134 m	12.150 m	0.0° / 0.0° / -5.8°	0.85	95
-325.193 m	-39.644 m	12.150 m	0.0° / 0.0° / 83.0°	0.85	96
-324.250 m	-40.548 m	12.150 m	0.0° / 0.0° / 171.0°	0.85	97
-322.954 m	-39.998 m	12.150 m	0.0° / 0.0° / -98.0°	0.85	98
-241.485 m	-105.914 m	12.150 m	0.0° / 0.0° / -9.0°	0.85	99
-242.518 m	-106.196 m	12.150 m	0.0° / 0.0° / 81.0°	0.85	100
-241.892 m	-107.010 m	12.150 m	0.0° / 0.0° / 171.0°	0.85	101
-240.670 m	-106.759 m	12.150 m	0.0° / 0.0° / -105.0°	0.85	102
-268.365 m	-120.555 m	12.150 m	0.0° / 0.0° / -7.0°	0.85	103

Terreno 1

Plano de situación de luminarias

X	Y	Altura de montaje	Rotación de	MF	Luminaria
-269.439 m	-121.110 m	12.150 m	0.0° / 0.0° / 83.1°	0.85	104
-268.736 m	-121.595 m	12.150 m	0.0° / 0.0° / 171.0°	0.85	105
-267.807 m	-121.335 m	12.150 m	0.0° / 0.0° / -100.9°	0.85	106

Terreno 1

Plano de situación de luminarias

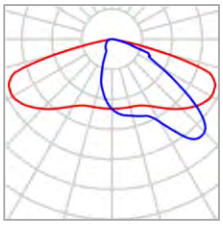

Fabricante	SALVI	P	30.0 W
Nombre del artículo	CLAP M 145 30K F2MD VDR SPUW 30W	$\Phi_{Luminaria}$	3907 lm
Lámpara	1x 8 L5		

Luminarias individuales

X	Y	Altura de montaje	Rotación de	MF	Luminaria
-219.115 m	-216.378 m	10.150 m	0.0° / 0.0° / -176.7°	0.85	73
-202.715 m	-200.448 m	10.150 m	0.0° / 0.0° / -140.0°	0.85	74
-187.745 m	-186.570 m	10.150 m	0.0° / 0.0° / -140.0°	0.85	75
-173.434 m	-173.382 m	10.150 m	0.0° / 0.0° / -140.0°	0.85	76
-158.224 m	-160.808 m	10.150 m	0.0° / 0.0° / -140.0°	0.85	77
-142.716 m	-148.726 m	10.150 m	0.0° / 0.0° / -140.0°	0.85	78
-126.069 m	-136.257 m	10.150 m	0.0° / 0.0° / -140.0°	0.85	79
-108.645 m	-125.134 m	10.150 m	0.0° / 0.0° / -140.0°	0.85	80
-93.758 m	-101.834 m	10.150 m	0.0° / 0.0° / -92.0°	0.85	81

Terreno 1

Plano de situación de luminarias

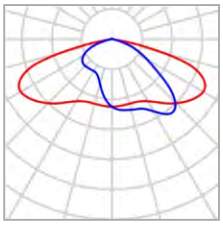

Fabricante	SALVI	P	25.0 W
Nombre del artículo	CLAP S 065 30K F2M2 VDR SP 25W	$\Phi_{Luminaria}$	3215 lm
Lámpara	1x 8 L5		

Luminarias individuales

X	Y	Altura de montaje	Rotación de	MF	Luminaria
-69.120 m	220.955 m	7.075 m	0.0° / 0.0° / 0.0°	0.85	1
-78.307 m	220.586 m	7.075 m	0.0° / 0.0° / 0.0°	0.85	2
-83.447 m	230.687 m	7.075 m	0.0° / 0.0° / -127.0°	0.85	3
-98.688 m	212.079 m	7.075 m	0.0° / 0.0° / -127.0°	0.85	4
-88.409 m	207.294 m	7.075 m	0.0° / 0.0° / 51.0°	0.85	5
-109.616 m	198.020 m	7.075 m	0.0° / 0.0° / -128.0°	0.85	6
-99.278 m	192.939 m	7.075 m	0.0° / 0.0° / 51.0°	0.85	7
-121.726 m	179.766 m	7.075 m	0.0° / 0.0° / -127.0°	0.85	8
-113.043 m	174.686 m	7.075 m	0.0° / 0.0° / 53.0°	0.85	9
-130.528 m	167.597 m	7.075 m	0.0° / 0.0° / -127.0°	0.85	10
-122.081 m	162.694 m	7.075 m	0.0° / 0.0° / 53.0°	0.85	11
-139.212 m	155.664 m	7.075 m	0.0° / 0.0° / -128.0°	0.85	12
-131.178 m	150.229 m	7.075 m	0.0° / 0.0° / 53.0°	0.85	13

Terreno 1

Plano de situación de luminarias

X	Y	Altura de montaje	Rotación de	MF	Luminaria
-149.550 m	144.085 m	7.075 m	0.0° / 0.0° / -143.0°	0.85	14
-142.520 m	136.955 m	7.075 m	0.0° / 0.0° / 44.0°	0.85	15
-161.820 m	134.669 m	7.075 m	0.0° / 0.0° / -143.0°	0.85	16
-155.876 m	125.886 m	7.075 m	0.0° / 0.0° / 37.0°	0.85	17
-185.112 m	117.512 m	7.075 m	0.0° / 0.0° / -144.0°	0.85	18
-180.136 m	108.468 m	7.075 m	0.0° / 0.0° / 35.0°	0.85	19
-193.821 m	111.052 m	7.075 m	0.0° / 0.0° / -145.0°	0.85	20
-188.845 m	101.961 m	7.075 m	0.0° / 0.0° / 36.0°	0.85	21
-263.440 m	59.880 m	7.075 m	0.0° / 0.0° / -145.0°	0.85	22
-257.913 m	53.162 m	7.075 m	0.0° / 0.0° / 35.6°	0.85	23
-272.255 m	53.352 m	7.075 m	0.0° / 0.0° / -145.0°	0.85	24
-266.776 m	46.491 m	7.075 m	0.0° / 0.0° / 35.0°	0.85	25
-293.745 m	36.628 m	7.075 m	0.0° / 0.0° / -145.0°	0.85	26
-288.789 m	30.481 m	7.075 m	0.0° / 0.0° / 35.4°	0.85	27
-303.417 m	29.433 m	7.075 m	0.0° / 0.0° / -145.0°	0.85	28
-298.366 m	23.715 m	7.075 m	0.0° / 0.0° / 37.0°	0.85	29
-313.852 m	21.571 m	7.075 m	0.0° / 0.0° / -145.0°	0.85	30
-309.087 m	15.758 m	7.075 m	0.0° / 0.0° / 35.8°	0.85	31
-333.769 m	7.419 m	7.075 m	0.0° / 0.0° / -145.0°	0.85	32
-328.672 m	1.617 m	7.075 m	0.0° / 0.0° / 38.0°	0.85	33
-342.645 m	0.365 m	7.075 m	0.0° / 0.0° / -145.0°	0.85	34
-338.057 m	-5.355 m	7.075 m	0.0° / 0.0° / 38.0°	0.85	35
-363.761 m	-13.367 m	7.075 m	0.0° / 0.0° / -145.0°	0.85	36
-355.502 m	-19.463 m	7.075 m	0.0° / 0.0° / 78.0°	0.85	37
-372.773 m	-21.183 m	7.075 m	0.0° / 0.0° / -145.0°	0.85	38

Terreno 1

Plano de situación de luminarias

X	Y	Altura de montaje	Rotación de	MF	Luminaria
-385.867 m	-17.717 m	7.075 m	0.0° / 0.0° / -54.0°	0.85	39
-391.605 m	-8.855 m	7.075 m	0.0° / 0.0° / -54.0°	0.85	40
-402.767 m	7.533 m	7.075 m	0.0° / 0.0° / -54.0°	0.85	41
-414.157 m	24.462 m	7.075 m	0.0° / 0.0° / -54.0°	0.85	42
-425.234 m	40.680 m	7.075 m	0.0° / 0.0° / -54.0°	0.85	43
-432.733 m	51.530 m	7.075 m	0.0° / 0.0° / -54.0°	0.85	44
-355.029 m	-30.124 m	7.075 m	0.0° / 0.0° / -54.0°	0.85	45
-323.190 m	-75.807 m	7.075 m	0.0° / 0.0° / -54.0°	0.85	46
-309.409 m	-95.204 m	7.075 m	0.0° / 0.0° / -54.0°	0.85	47
-296.928 m	-112.989 m	7.075 m	0.0° / 0.0° / -54.0°	0.85	48
-286.060 m	-127.965 m	7.075 m	0.0° / 0.0° / -54.0°	0.85	49
-274.464 m	-144.450 m	7.075 m	0.0° / 0.0° / -54.0°	0.85	50
-265.259 m	-157.451 m	7.075 m	0.0° / 0.0° / -54.0°	0.85	51
-251.842 m	-177.368 m	7.075 m	0.0° / 0.0° / -54.0°	0.85	52
-240.818 m	-194.320 m	7.075 m	0.0° / 0.0° / -54.0°	0.85	53
-229.585 m	-211.325 m	7.075 m	0.0° / 0.0° / -54.0°	0.85	54
-47.012 m	194.026 m	7.075 m	0.0° / 0.0° / -53.0°	0.85	55

Terreno 1

Plano de situación de luminarias

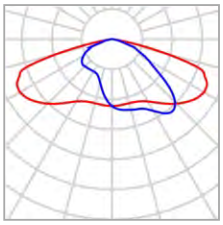

Fabricante	SALVI	P	20.0 W
Nombre del artículo	SNAP A 085 30K F2M2 PMMA S 20W	$\Phi_{Luminaria}$	2832 lm
Lámpara	1x 8 L5		

Luminarias individuales

X	Y	Altura de montaje	Rotación de	MF	Luminaria
-219.098 m	-214.085 m	4.165 m	0.0° / 0.0° / 4.1°	0.85	82
-204.539 m	-198.500 m	4.165 m	0.0° / 0.0° / 37.0°	0.85	83
-189.480 m	-184.750 m	4.165 m	0.0° / 0.0° / 37.0°	0.85	84
-175.381 m	-171.187 m	4.165 m	0.0° / 0.0° / 37.0°	0.85	85
-160.059 m	-158.528 m	4.165 m	0.0° / 0.0° / 37.0°	0.85	86
-144.476 m	-146.686 m	4.165 m	0.0° / 0.0° / 37.0°	0.85	87
-127.881 m	-133.780 m	4.165 m	0.0° / 0.0° / 37.0°	0.85	88
-110.556 m	-122.938 m	4.165 m	0.0° / 0.0° / 37.0°	0.85	89
-97.160 m	-102.037 m	4.165 m	0.0° / 0.0° / 93.1°	0.85	90
-230.148 m	-204.155 m	4.165 m	0.0° / 0.0° / 124.1°	0.85	107

DIALux

Terreno 1

Lista de luminarias

Φ_{total}	P_{total}	Rendimiento lumínico
399309 lm	3070.0 W	130.1 lm/W

Uni.	Fabricante	N° de artículo	Nombre del artículo	P	Φ	Rendimiento lumínico
17	SALVI		CIRCUS 085 30K F4MC PMMA S 25W	25.0 W	3241 lm	129.7 lm/W
16	SALVI		CIRCUS 185 30K F4MC PMMA S 50W	50.0 W	6494 lm	129.9 lm/W
9	SALVI		CLAP M 145 30K F2MD VDR SPUW 30W	30.0 W	3907 lm	130.2 lm/W
55	SALVI		CLAP S 065 30K F2M2 VDR SP 25W	25.0 W	3215 lm	128.6 lm/W
10	SALVI		SNAP A 085 30K F2M2 PMMA S 20W	20.0 W	2832 lm	141.6 lm/W

Terreno 1 (Escena de luz 1)

01 - Superficie de cálculo 1

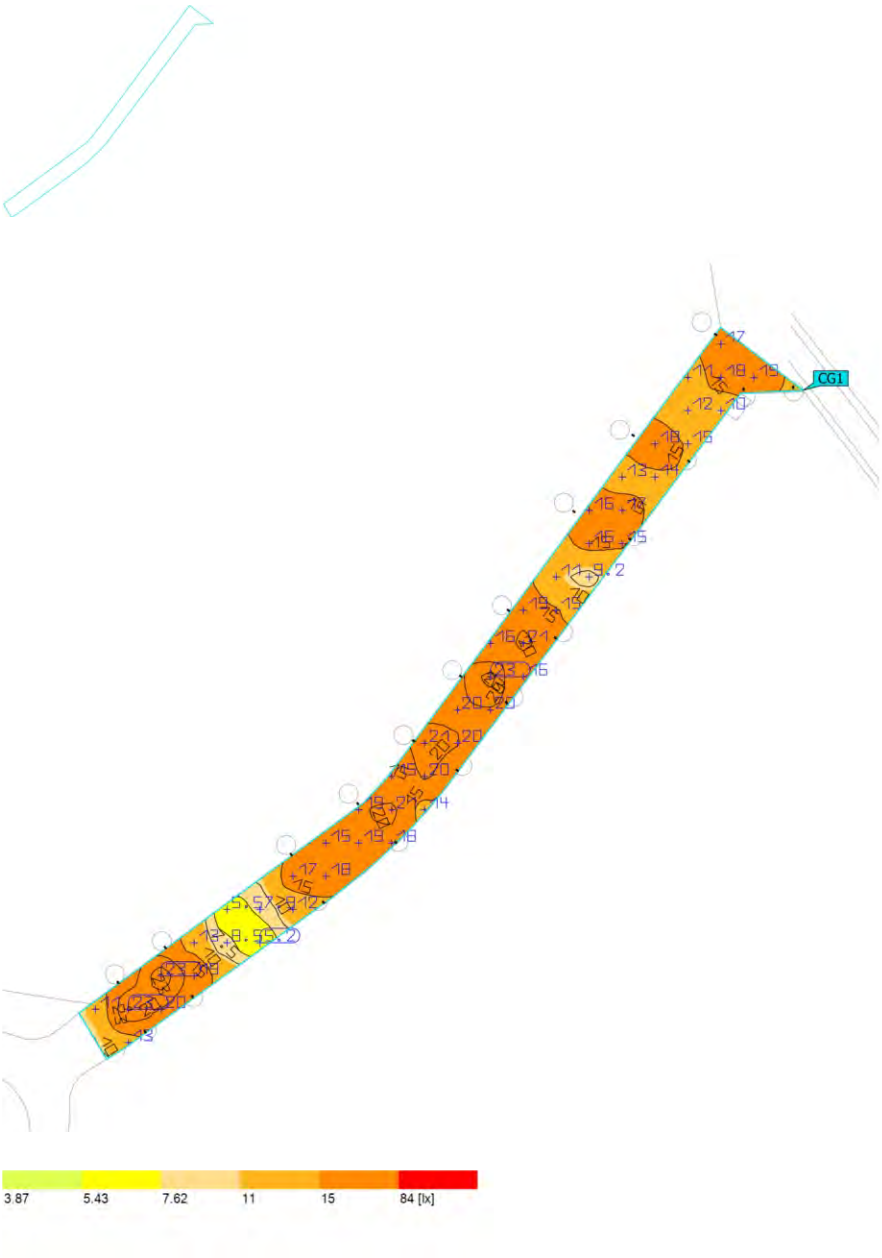

Propiedades	Ē	$E_{mín}$	$E_{máx}$	g_1	g_2	Índice
01 - Superficie de cálculo 1 Iluminancia perpendicular Altura: 0.000 m	15.8 lx	5.16 lx	23.5 lx	0.33	0.22	CG1

Perfil de uso: Configuración DIALux predeterminada, Estándar (área de tránsito al aire libre)

DIALux

Terreno 1 (Escena de luz 1)

02 - Superficie de cálculo 2

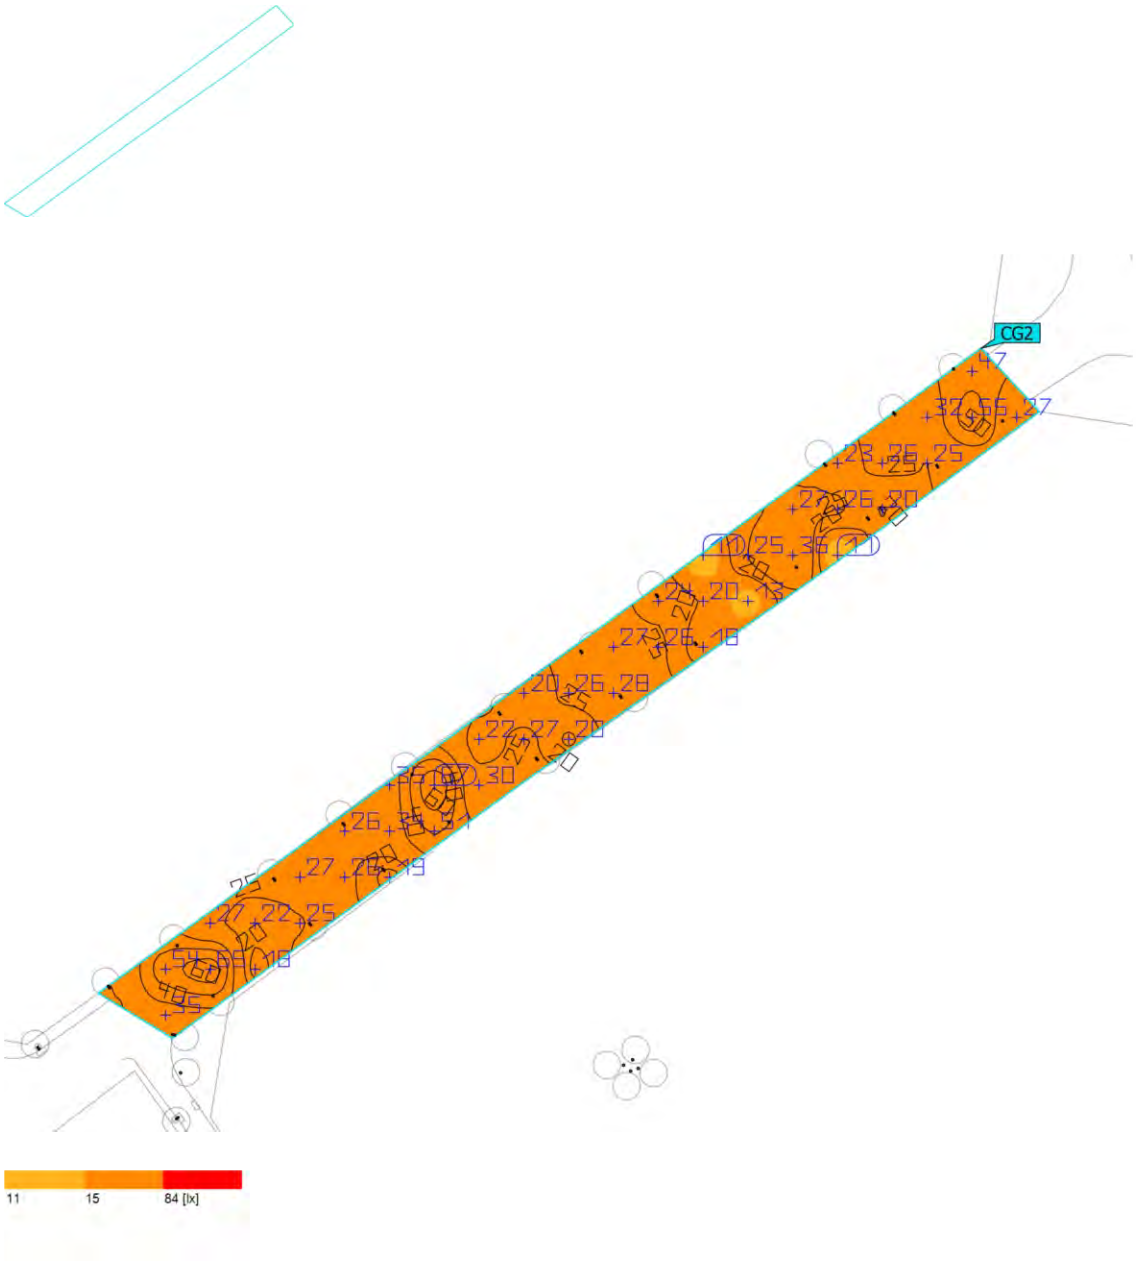

Propiedades	Ē	$E_{mín}$	$E_{máx}$	g_1	g_2	Índice
02 - Superficie de cálculo 2 Iluminancia perpendicular Altura: 0.000 m	29.0 lx	10.6 lx	67.1 lx	0.37	0.16	CG2

Perfil de uso: Configuración DIALux predeterminada, Estándar (área de tránsito al aire libre)

Terreno 1 (Escena de luz 1)

03 - Superficie de cálculo 3

Propiedades	Ē	$E_{mín}$	$E_{máx}$	g_1	g_2	Índice
03 - Superficie de cálculo 3 Iluminancia perpendicular Altura: 0.000 m	11.0 lx	5.87 lx	20.0 lx	0.53	0.29	CG3

Perfil de uso: Configuración DIALux predeterminada, Estándar (área de tránsito al aire libre)

Terreno 1 (Escena de luz 1)

04 - Superficie de cálculo 4

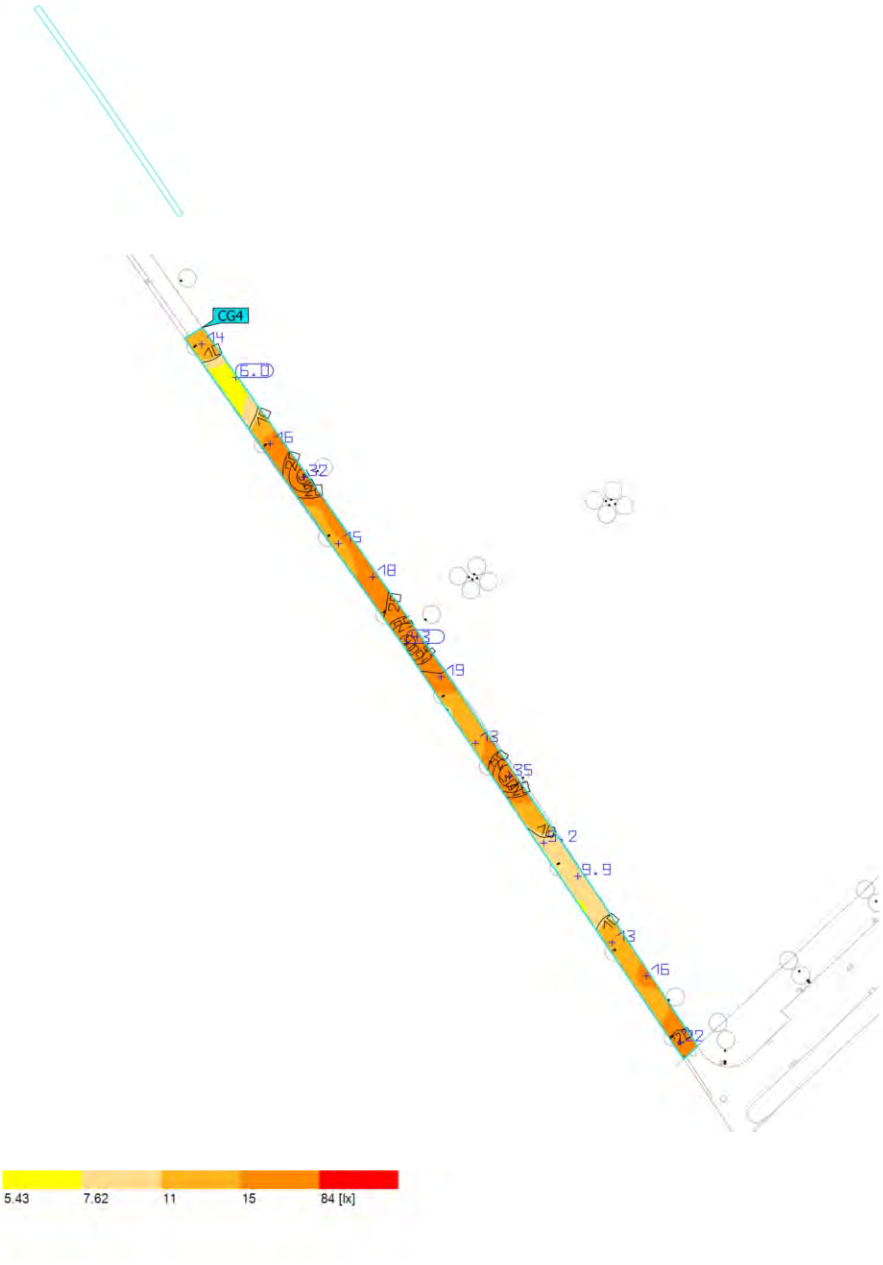

Propiedades	Ē	$E_{mín}$	$E_{máx}$	g_1	g_2	Índice
04 - Superficie de cálculo 4 Iluminancia perpendicular Altura: 0.000 m	18.8 lx	6.04 lx	43.4 lx	0.32	0.14	CG4

Perfil de uso: Configuración DIALux predeterminada, Estándar (área de tránsito al aire libre)

Terreno 1 (Escena de luz 1)

05 - Superficie de cálculo 5

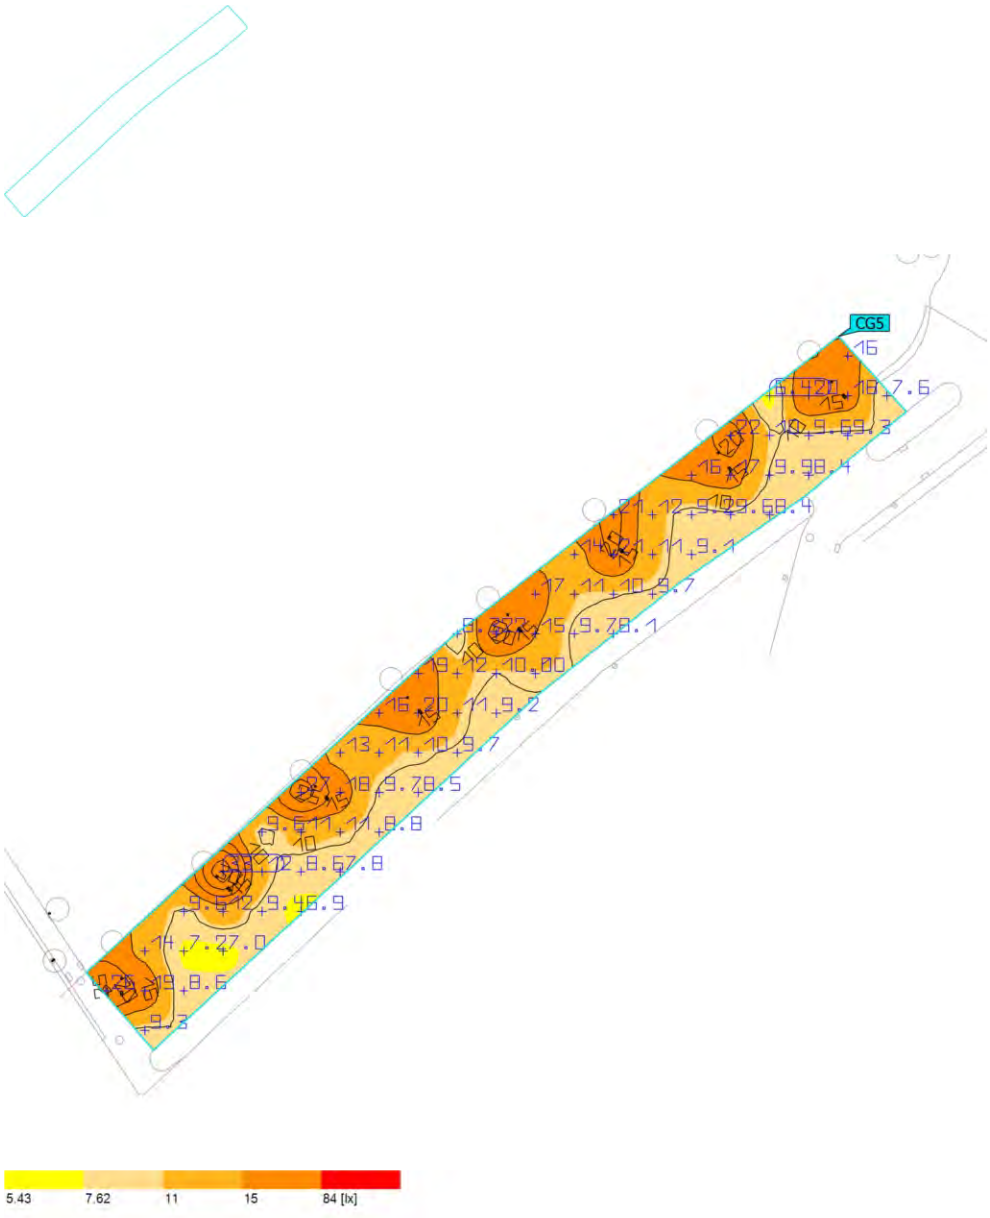

Propiedades	Ē	$E_{mín}$	$E_{máx}$	g_1	g_2	Índice
05 - Superficie de cálculo 5 Iluminancia perpendicular Altura: 0.000 m	12.7 lx	6.41 lx	33.4 lx	0.50	0.19	CG5

Perfil de uso: Configuración DIALux predeterminada, Estándar (área de tránsito al aire libre)

Terreno 1 (Escena de luz 1)

06 - Superficie de cálculo 6

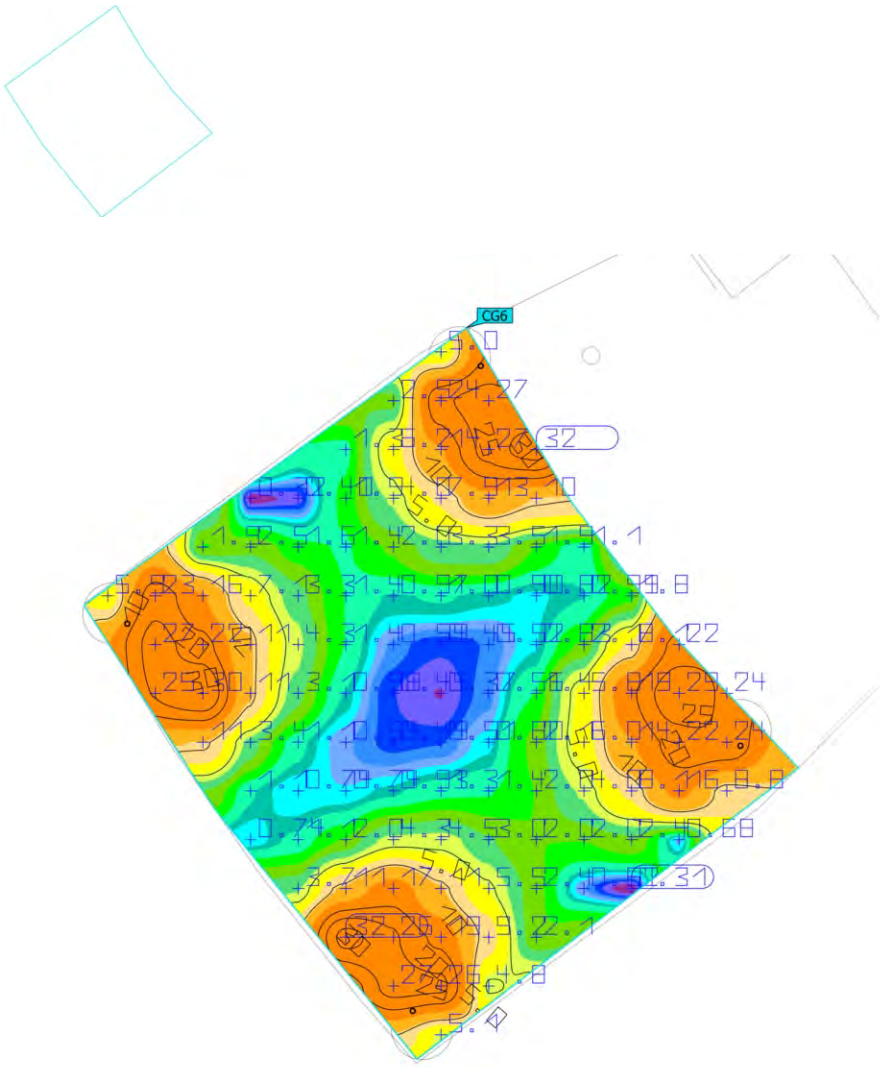

Propiedades	Ē	$E_{mín}$	$E_{máx}$	g_1	g_2	Índice
06 - Superficie de cálculo 6 Iluminancia perpendicular Altura: 0.000 m	7.74 lx	0.31 lx	32.3 lx	0.040	0.010	CG6

Perfil de uso: Configuración DIALux predeterminada, Estándar (área de tránsito al aire libre)

Terreno 1 (Escena de luz 1)

07 - Superficie de cálculo 7

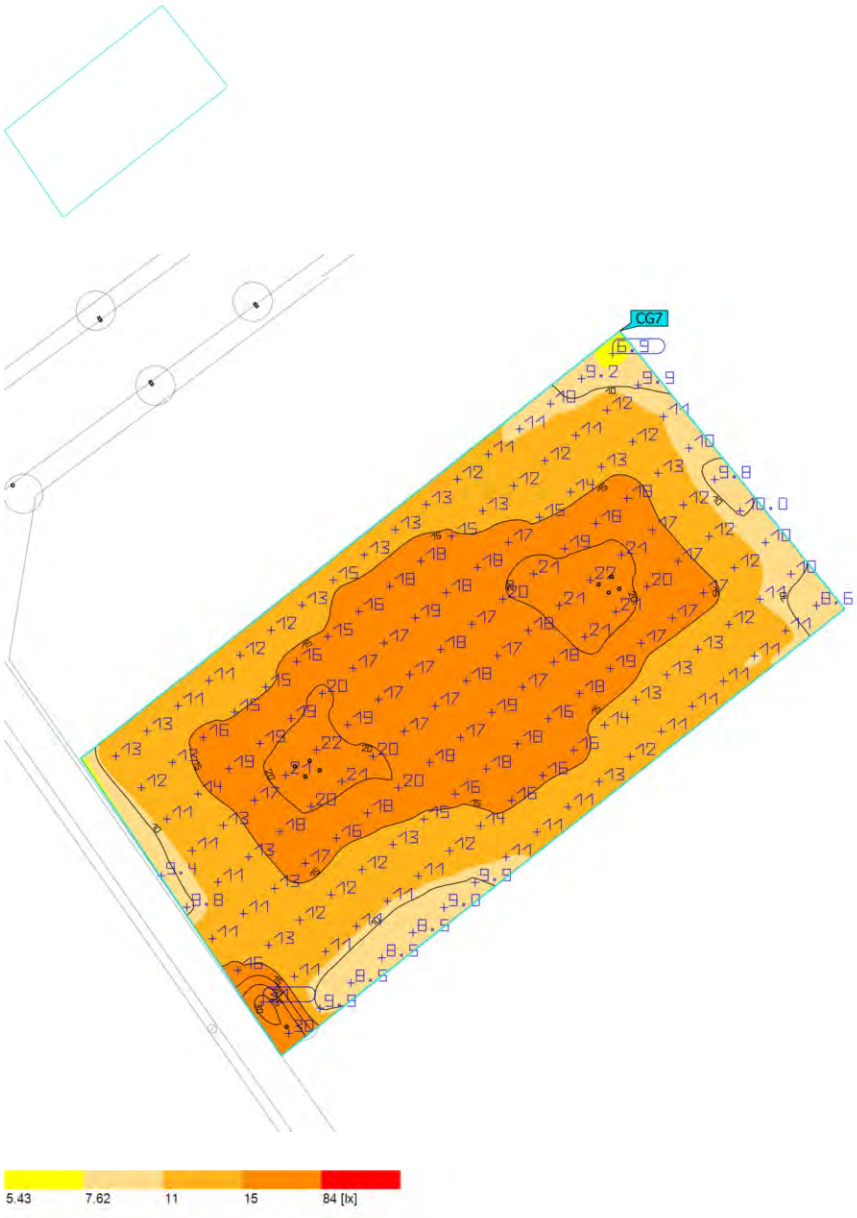

Propiedades	Ē	$E_{mín}$	$E_{máx}$	g_1	g_2	Índice
07 - Superficie de cálculo 7 Iluminancia perpendicular Altura: 0.000 m	14.7 lx	6.89 lx	31.3 lx	0.47	0.22	CG7

Perfil de uso: Configuración DIALux predeterminada, Estándar (área de tránsito al aire libre)

Terreno 1 (Escena de luz 1)

08 - Superficie de cálculo 8

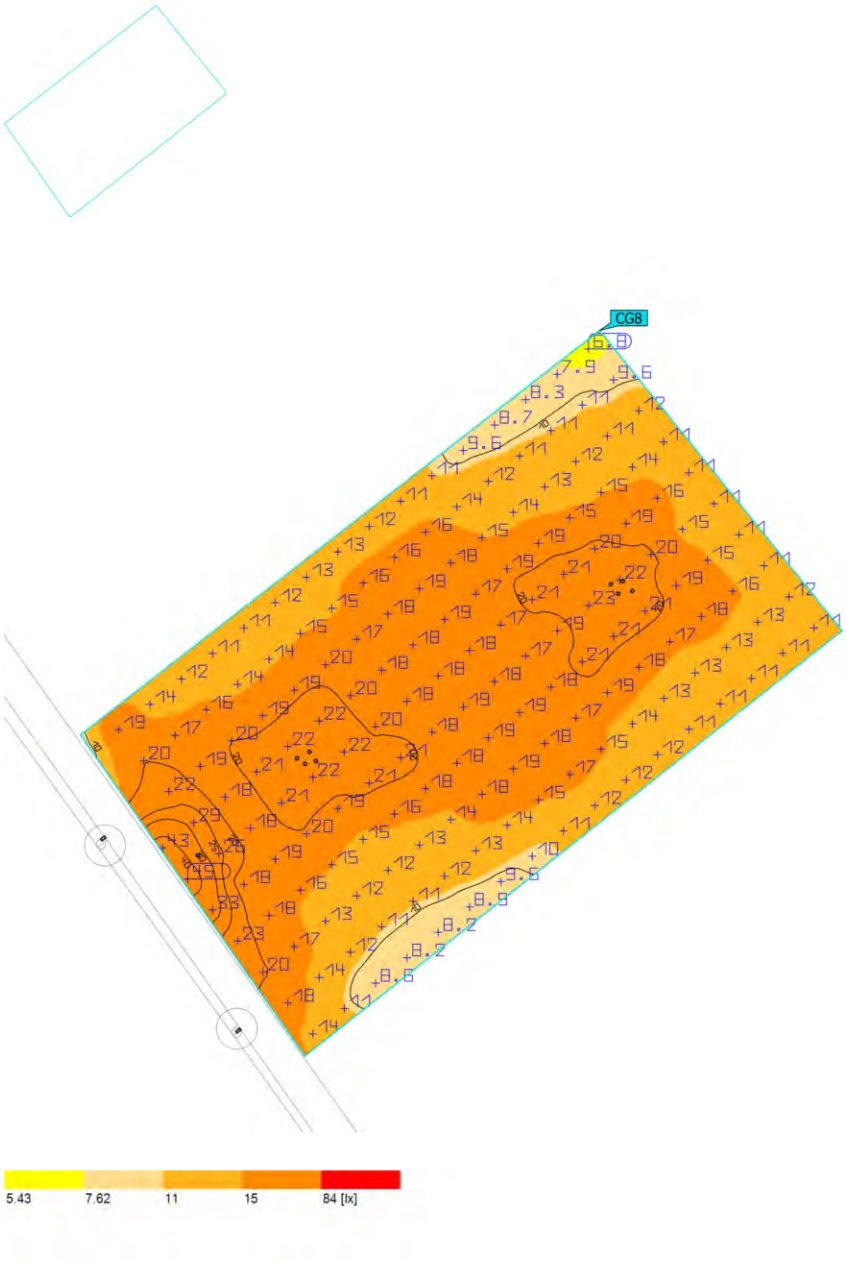

Propiedades	Ē	$E_{mín}$	$E_{máx}$	g_1	g_2	Índice
08 - Superficie de cálculo 8 Iluminancia perpendicular Altura: 0.000 m	16.1 lx	6.83 lx	44.6 lx	0.42	0.15	CG8

Perfil de uso: Configuración DIALux predeterminada, Estándar (área de tránsito al aire libre)

31280 - Enllumenat Santa Susanna_Quadre CM043_V1

Objeto
Santa Susanna

Created with DIALux

Contenido

Portada 1
Contenido 2
Contactos 3
Lista de luminarias 4

Fichas de producto

SALVI - CIRCUS 185 30K F4MC PMMA S 50W (1x L5050) 5
SALVI - CLAP S 215 30K F2M2 VDR SP 85W (1x 8 L5) 6

Terreno 1

Plano de situación de luminarias 7
Lista de luminarias 11
01 - Superficie de cálculo 1 / Escena de luz 1 / Iluminancia perpendicular 12
02 - Superficie de cálculo 2 / Escena de luz 1 / Iluminancia perpendicular 13
03 - Superficie de cálculo 3 / Escena de luz 1 / Iluminancia perpendicular 14

Contactos

Oficina Técnica Comercial
Estefanía Páez

CM SALVI
Avda. del Vallés, 36
(Crta.C155-Km12,5)
08195 - Lliça de Vall
Barcelona - España

T 938445198
epaez@salvi.es

DIALux

Lista de luminarias

Φ_{total}	P_{total}	Rendimiento lumínico
96155 lm	755.0 W	127.4 lm/W

Uni.	Fabricante	N° de artículo	Nombre del artículo	P	Φ	Rendimiento lumínico
10	SALVI		CIRCUS 185 30K F4MC PMMA S 50W	50.0 W	6494 lm	129.9 lm/W
3	SALVI		CLAP S 215 30K F2M2 VDR SP 85W	85.0 W	10405 lm	122.4 lm/W

DIALux

Ficha de producto

SALVI - CIRCUS 185 30K F4MC PMMA S 50W

P	50.0 W
$\Phi_{Lámpara}$	6493 lm
$\Phi_{Luminaria}$	6494 lm
η	100.01 %
Rendimiento lumínico	129.9 lm/W
CCT	3000 K
CRI	70

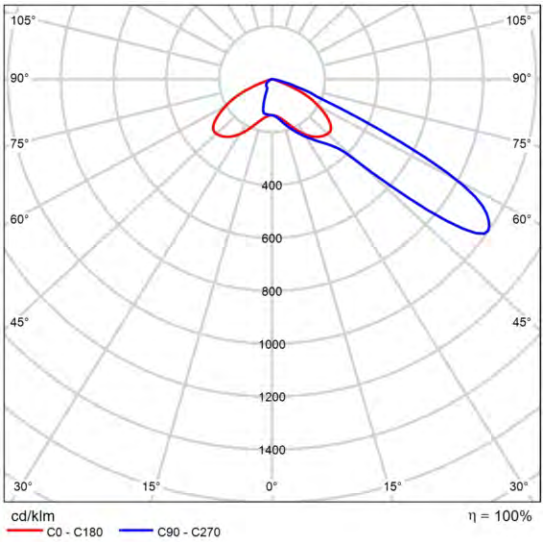

CDL polar

Ficha de producto

SALVI - CLAP S 215 30K F2M2 VDR SP 85W

P	85.0 W
$\Phi_{Lámpara}$	10405 lm
$\Phi_{Luminaria}$	10405 lm
η	100.00 %
Rendimiento lumínico	122.4 lm/W
CCT	3000 K
CRI	70

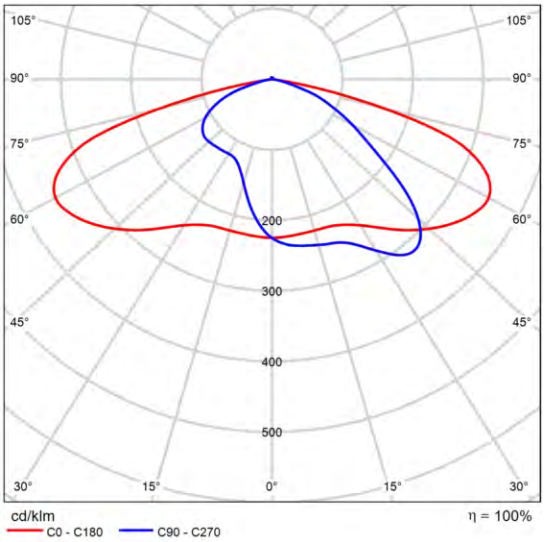

CDL polar

DIALux

Terreno 1

Plano de situación de luminarias

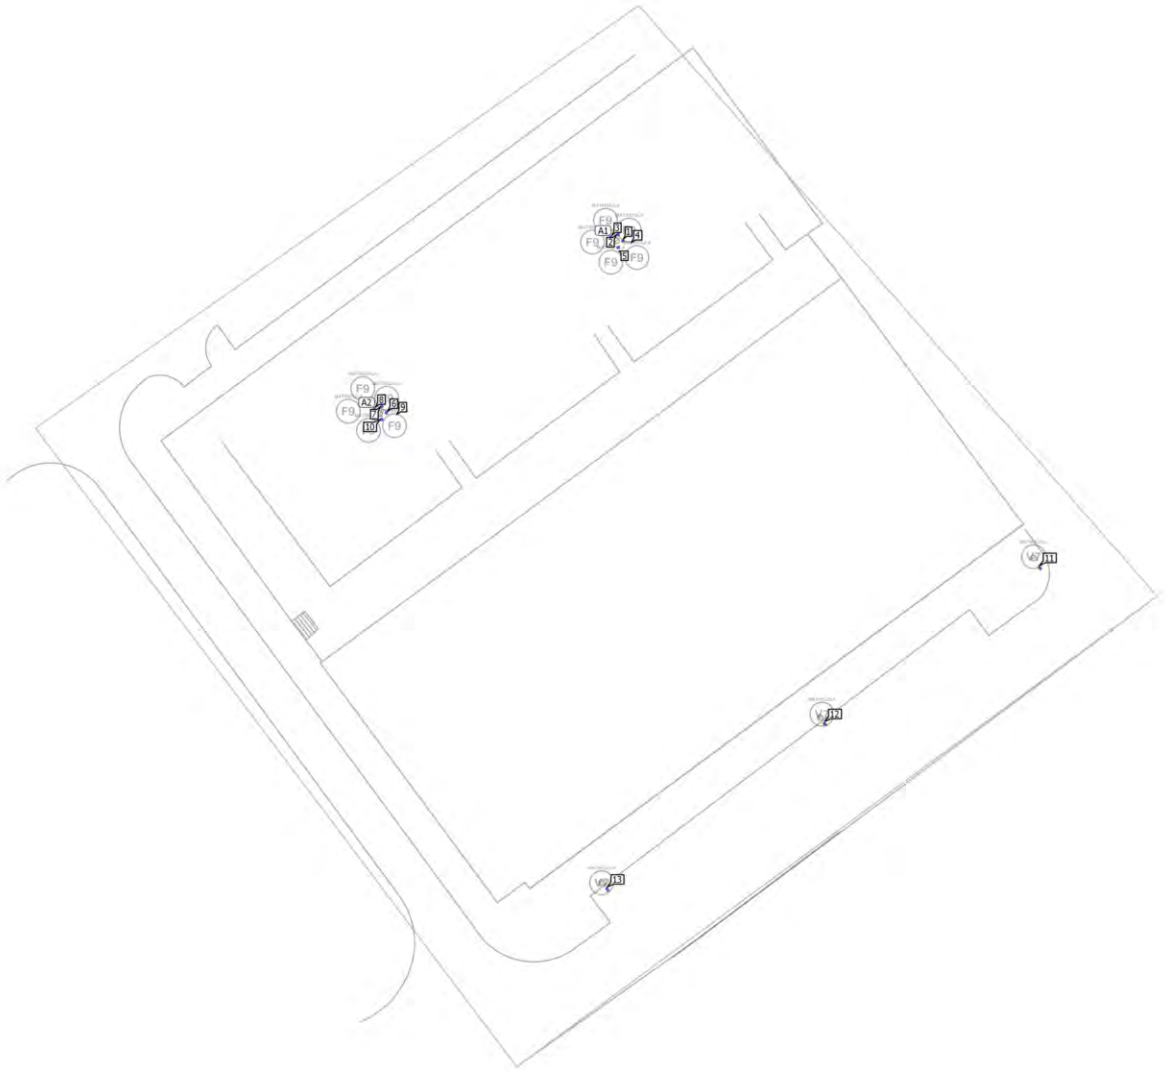

Terreno 1

Plano de situación de luminarias

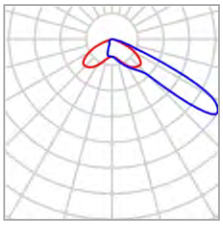

Fabricante	SALVI	P	50.0 W
Nombre del artículo	CIRCUS 185 30K F4MC PMMA S 50W	$\Phi_{Luminaria}$	6494 lm
Lámpara	1x L5050		

5 x SALVI CIRCUS 185 30K F4MC PMMA S 50W

Tipo	Disposición circular
1era Luminaria (X/Y/Z)	71.149 m / -12.848 m / 9.150 m
Organización	A1

X	Y	Altura de montaje	Rotación de	MF	Luminaria
71.149 m	-12.848 m	9.150 m	4.8° / 0.0° / -85.9°	0.85	1
70.458 m	-11.897 m	9.150 m	5.3° / 0.0° / -12.2°	0.85	2
69.340 m	-12.261 m	9.150 m	6.0° / 0.0° / 86.4°	0.85	3
69.340 m	-13.436 m	9.150 m	0.0° / 0.0° / 126.0°	0.85	4
70.458 m	-13.799 m	9.150 m	3.3° / 0.0° / 159.8°	0.85	5

5 x SALVI CIRCUS 185 30K F4MC PMMA S 50W

Tipo	Disposición circular
1era Luminaria (X/Y/Z)	36.152 m / -38.282 m / 9.150 m

Terreno 1

Plano de situación de luminarias

Organización	A2

X	Y	Altura de montaje	Rotación de	MF	Luminaria
36.152 m	-38.282 m	9.150 m	7.7° / 0.0° / -93.1°	0.85	6
35.461 m	-37.331 m	9.150 m	5.9° / 0.0° / -11.8°	0.85	7
34.343 m	-37.694 m	9.150 m	8.7° / 0.0° / 88.5°	0.85	8
34.343 m	-38.870 m	9.150 m	0.0° / 0.0° / 126.0°	0.85	9
35.461 m	-39.233 m	9.150 m	6.6° / 0.0° / 160.6°	0.85	10

Terreno 1

Plano de situación de luminarias

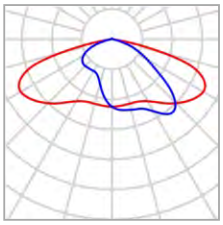

Fabricante	SALVI	P	85.0 W
Nombre del artículo	CLAP S 215 30K F2M2 VDR SP 85W	$\Phi_{Luminaria}$	10405 lm
Lámpara	1x 8 L5		

Luminarias individuales

X	Y	Altura de montaje	Rotación de	MF	Luminaria
132.833 m	-61.203 m	7.075 m	0.0° / 0.0° / -141.0°	0.85	11
101.032 m	-84.306 m	7.075 m	0.0° / 0.0° / -141.0°	0.85	12
68.842 m	-108.779 m	7.075 m	0.0° / 0.0° / -141.0°	0.85	13

DIALux

Terreno 1

Lista de luminarias

Φ_{total}	P_{total}	Rendimiento lumínico
96155 lm	755.0 W	127.4 lm/W

Uni.	Fabricante	N° de artículo	Nombre del artículo	P	Φ	Rendimiento lumínico
10	SALVI		CIRCUS 185 30K F4MC PMMA S 50W	50.0 W	6494 lm	129.9 lm/W
3	SALVI		CLAP S 215 30K F2M2 VDR SP 85W	85.0 W	10405 lm	122.4 lm/W

Terreno 1 (Escena de luz 1)

01 - Superficie de cálculo 1

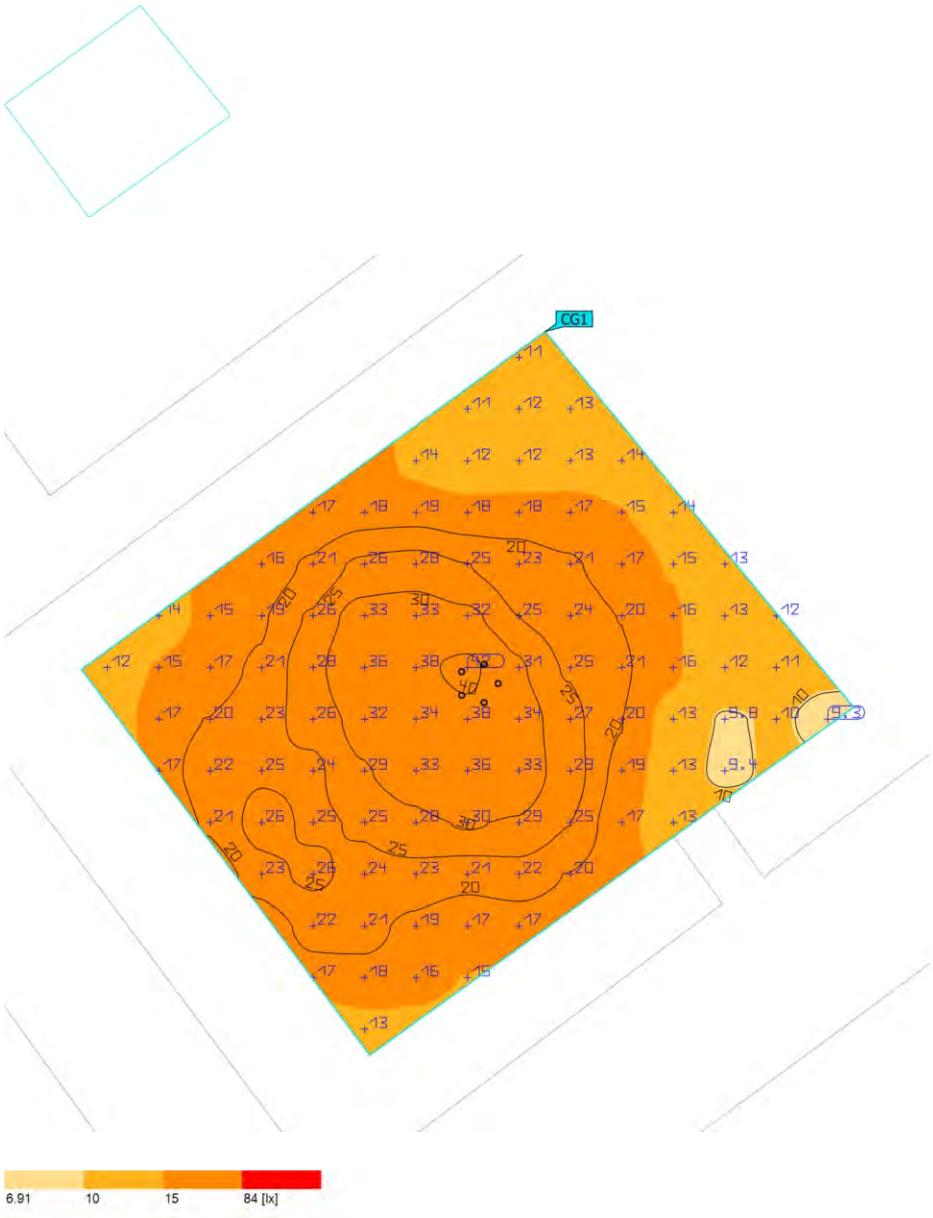

Propiedades	Ē	$E_{mín}$	$E_{máx}$	g_1	g_2	Índice
01 - Superficie de cálculo 1 Iluminancia perpendicular Altura: 0.000 m	20.9 lx	9.28 lx	41.7 lx	0.44	0.22	CG1

Perfil de uso: Configuración DIALux predeterminada, Estándar (área de tránsito al aire libre)

DIALux

Terreno 1 (Escena de luz 1)

02 - Superficie de cálculo 2

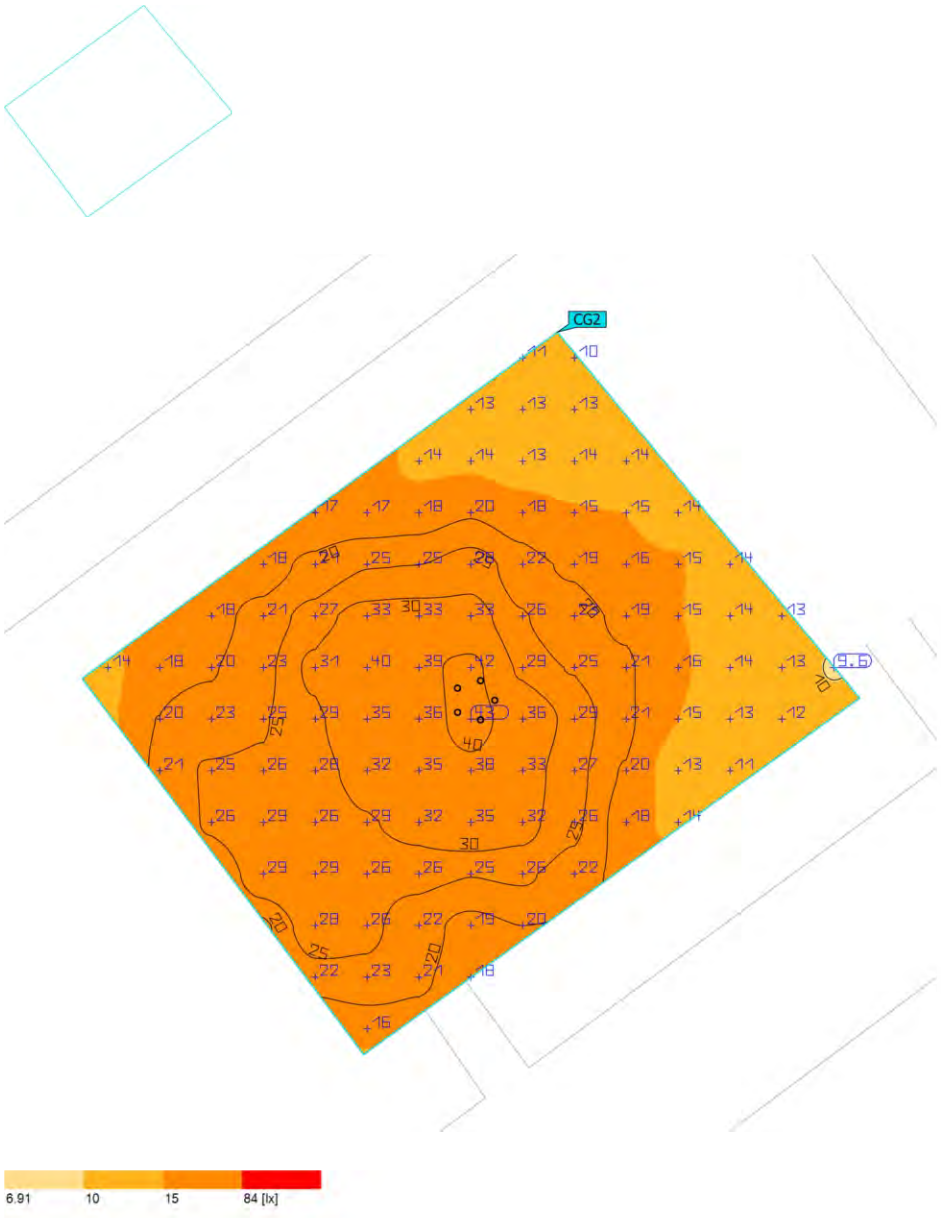

Propiedades	Ē	$E_{mín}$	$E_{máx}$	g_1	g_2	Índice
02 - Superficie de cálculo 2 Iluminancia perpendicular Altura: 0.000 m	22.5 lx	9.61 lx	42.7 lx	0.43	0.23	CG2

Perfil de uso: Configuración DIALux predeterminada, Estándar (área de tránsito al aire libre)

Terreno 1 (Escena de luz 1)

03 - Superficie de cálculo 3

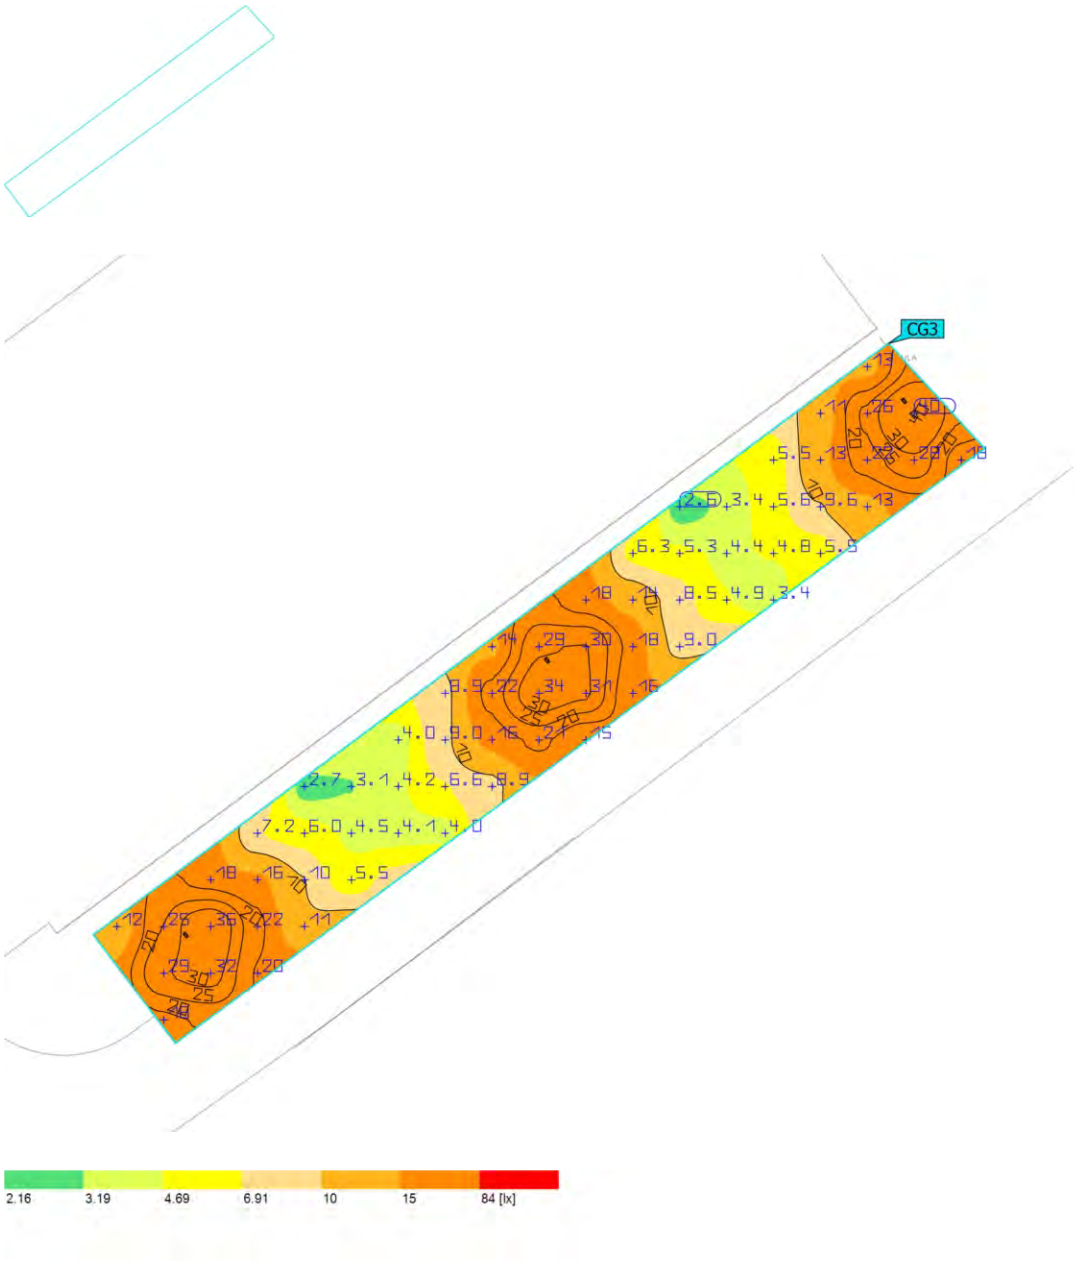

Propiedades	Ē	$E_{mín}$	$E_{máx}$	g_1	g_2	Índice
03 - Superficie de cálculo 3 Iluminancia perpendicular Altura: 0.000 m	14.0 lx	2.63 lx	40.3 lx	0.19	0.065	CG3

Perfil de uso: Configuración DIALux predeterminada, Estándar (área de tránsito al aire libre)

31280 - Enllumenat Santa Susanna_Quadre CM044_V1

Objeto
Santa Susanna

Created with DIALux

Contenido

Portada 1
Contenido 2
Contactos 3
Lista de luminarias 4

Fichas de producto

SALVI - CIRCUS 085 30K F4MC PMMA S 25W (1x L5050) 5
SALVI - CIRCUS 185 30K F4MC PMMA S 50W (1x L5050) 6
SALVI - CLAP S 125 30K F2M2 VDR SP 50W (1x 8 L5) 7
SALVI - SNAP A 085 30K F2M2 PMMA S 20W (1x 8 L5) 8

Terreno 1

Plano de situación de luminarias 9
Lista de luminarias 25
01 - Superficie de cálculo 1 / Escena de luz 1 / Iluminancia perpendicular 26
02 - Superficie de cálculo 2 / Escena de luz 1 / Iluminancia perpendicular 27
03 - Superficie de cálculo 3 / Escena de luz 1 / Iluminancia perpendicular 28
04 - Superficie de cálculo 4 / Escena de luz 1 / Iluminancia perpendicular 29
05 - Superficie de cálculo 5 / Escena de luz 1 / Iluminancia perpendicular 30
06 - Superficie de cálculo 6 / Escena de luz 1 / Iluminancia perpendicular 31
07 - Superficie de cálculo 7 / Escena de luz 1 / Iluminancia perpendicular 32
08 - Superficie de cálculo 8 / Escena de luz 1 / Iluminancia perpendicular 33
09 - Superficie de cálculo 9 / Escena de luz 1 / Iluminancia perpendicular 34
10 - Superficie de cálculo 10 / Escena de luz 1 / Iluminancia perpendicular 35
11 - Superficie de cálculo 11 / Escena de luz 1 / Iluminancia perpendicular 36
12 - Superficie de cálculo 12 / Escena de luz 1 / Iluminancia perpendicular 37
13 - Superficie de cálculo 13 / Escena de luz 1 / Iluminancia perpendicular 38
14 - Superficie de cálculo 14 / Escena de luz 1 / Iluminancia perpendicular 39
15 - Superficie de cálculo 15 / Escena de luz 1 / Iluminancia perpendicular 40
16 - Superficie de cálculo 16 / Escena de luz 1 / Iluminancia perpendicular 41
17 - Superficie de cálculo 17 / Escena de luz 1 / Iluminancia perpendicular 42
18 - Superficie de cálculo 18 / Escena de luz 1 / Iluminancia perpendicular 43
19 - Superficie de cálculo 19 / Escena de luz 1 / Iluminancia perpendicular 44
20 - Superficie de cálculo 20 / Escena de luz 1 / Iluminancia perpendicular 45

Contactos

Oficina Técnica Comercial
Estefanía Páez

CM SALVI
Avda. del Vallés, 36
(Crta.C155-Km12,5)
08195 - Lliça de Vall
Barcelona - España

T 938445198
epaez@salvi.es

DIALux

Lista de luminarias

Φ_{total}	P_{total}	Rendimiento lumínico
918803 lm	7060.0 W	130.1 lm/W

Uni.	Fabricante	N° de artículo	Nombre del artículo	P	Φ	Rendimiento lumínico
22	SALVI		CIRCUS 085 30K F4MC PMMA S 25W	25.0 W	3241 lm	129.7 lm/W
56	SALVI		CIRCUS 185 30K F4MC PMMA S 50W	50.0 W	6494 lm	129.9 lm/W
53	SALVI		CLAP S 125 30K F2M2 VDR SP 50W	50.0 W	6297 lm	125.9 lm/W
53	SALVI		SNAP A 085 30K F2M2 PMMA S 20W	20.0 W	2832 lm	141.6 lm/W

DIALux

Ficha de producto

SALVI - CIRCUS 085 30K F4MC PMMA S 25W

P	25.0 W
$\Phi_{Lámpara}$	3241 lm
$\Phi_{Luminaria}$	3241 lm
η	100.00 %
Rendimiento lumínico	129.7 lm/W
CCT	3000 K
CRI	70

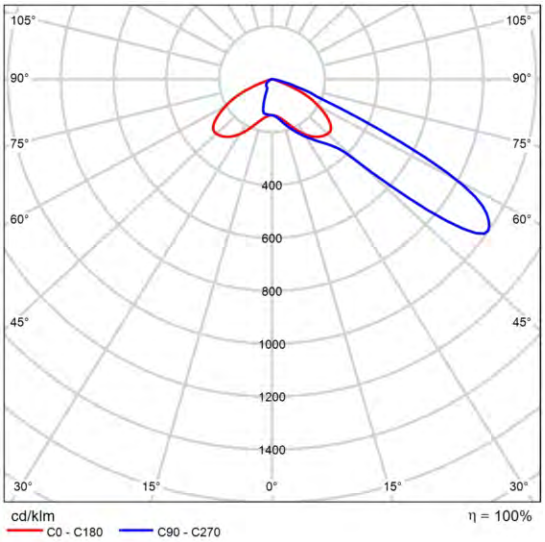

CDL polar

DIALux

Ficha de producto

SALVI - CIRCUS 185 30K F4MC PMMA S 50W

P	50.0 W
$\Phi_{Lámpara}$	6493 lm
$\Phi_{Luminaria}$	6494 lm
η	100.01 %
Rendimiento lumínico	129.9 lm/W
CCT	3000 K
CRI	70

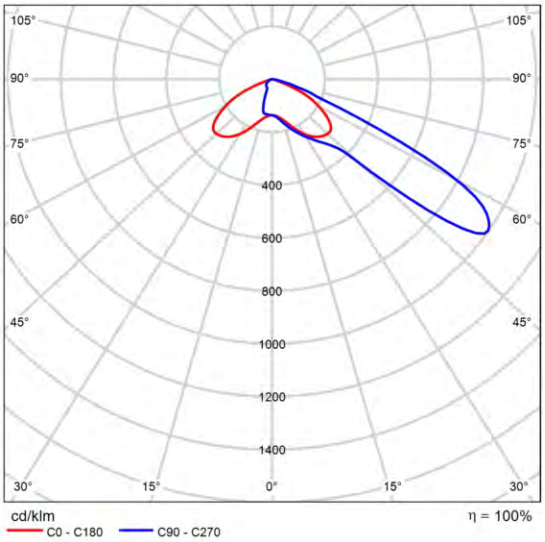

CDL polar

DIALux

Ficha de producto

SALVI - CLAP S 125 30K F2M2 VDR SP 50W

P	50.0 W
$\Phi_{Lámpara}$	6297 lm
$\Phi_{Luminaria}$	6297 lm
η	100.00 %
Rendimiento lumínico	125.9 lm/W
CCT	3000 K
CRI	70

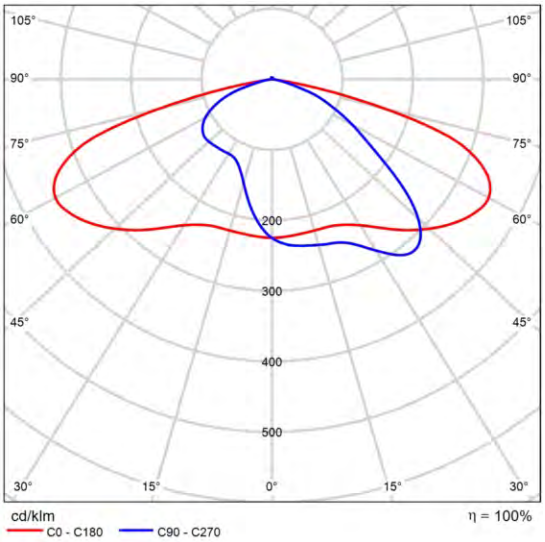

CDL polar

DIALux

Ficha de producto

SALVI - SNAP A 085 30K F2M2 PMMA S 20W

P	20.0 W
$\Phi_{Lámpara}$	2832 lm
$\Phi_{Luminaria}$	2832 lm
η	100.00 %
Rendimiento lumínico	141.6 lm/W
CCT	3000 K
CRI	70

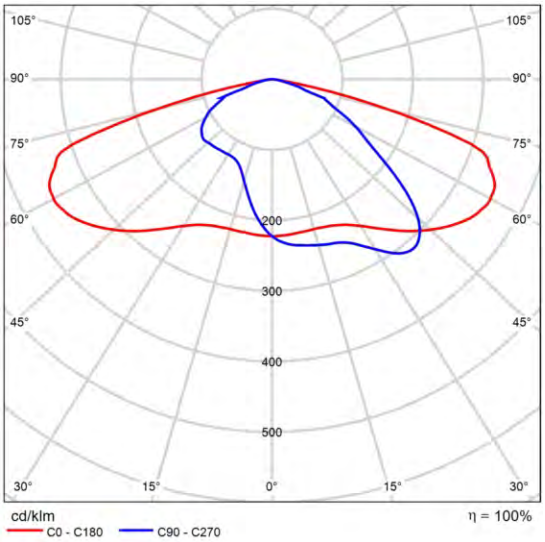

CDL polar

DIALux

Terreno 1

Plano de situación de luminarias

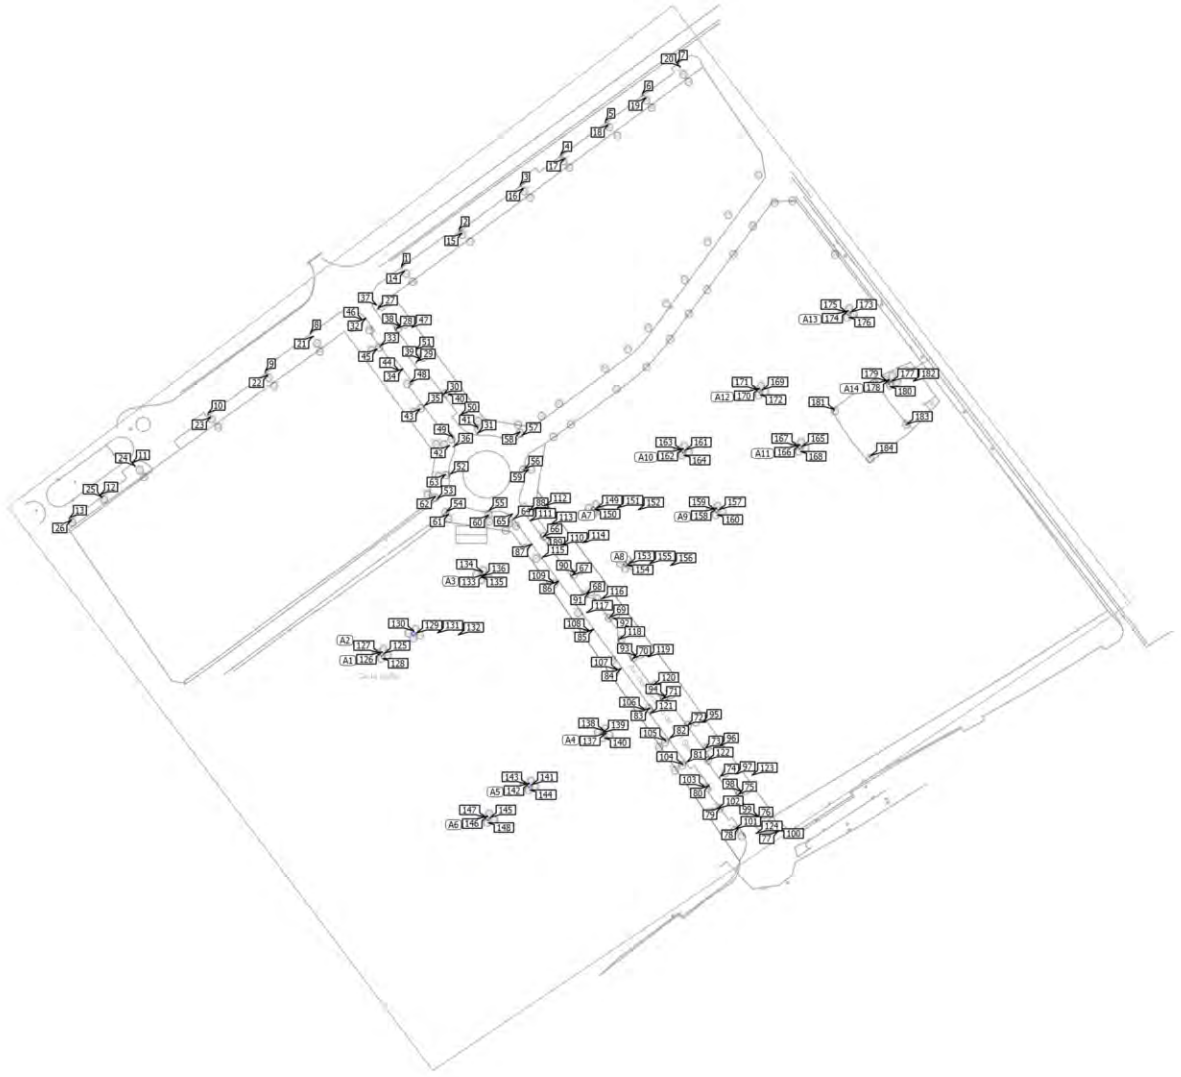

Terreno 1

Plano de situación de luminarias

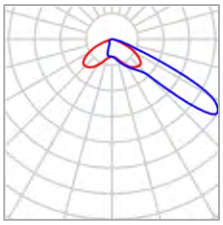

Fabricante	SALVI	P	25.0 W
Nombre del artículo	CIRCUS 085 30K F4MC PMMA S 25W	$\Phi_{Luminaria}$	3241 lm
Lámpara	1x L5050		

Luminarias individuales

X	Y	Altura de montaje	Rotación de	MF	Luminaria
173.424 m	323.328 m	4.150 m	0.0° / 0.0° / -53.0°	0.85	47
192.517 m	295.999 m	4.150 m	0.0° / 0.0° / -53.0°	0.85	48
213.877 m	268.796 m	4.150 m	0.0° / 0.0° / -53.0°	0.85	49
217.838 m	279.768 m	4.150 m	0.0° / 0.0° / 127.0°	0.85	50
195.244 m	312.294 m	4.150 m	0.0° / 0.0° / 127.0°	0.85	51
248.851 m	234.224 m	4.150 m	0.0° / 0.0° / 127.0°	0.85	112
246.477 m	224.859 m	4.150 m	0.0° / 0.0° / -53.0°	0.85	113
261.487 m	215.763 m	4.150 m	0.0° / 0.0° / 127.0°	0.85	114
258.440 m	208.414 m	4.150 m	0.0° / 0.0° / -55.0°	0.85	115
285.460 m	187.668 m	4.150 m	0.0° / 0.0° / 126.0°	0.85	116
278.873 m	180.723 m	4.150 m	0.0° / 0.0° / -55.0°	0.85	117
296.841 m	167.549 m	4.150 m	0.0° / 0.0° / 126.0°	0.85	118
294.959 m	158.677 m	4.150 m	0.0° / 0.0° / -55.0°	0.85	119

Terreno 1

Plano de situación de luminarias

X	Y	Altura de montaje	Rotación de	MF	Luminaria
313.868 m	144.608 m	4.150 m	0.0° / 0.0° / 127.0°	0.85	120
312.691 m	130.512 m	4.150 m	0.0° / 0.0° / -55.0°	0.85	121
341.103 m	107.297 m	4.150 m	0.0° / 0.0° / 125.7°	0.85	122
338.549 m	99.503 m	4.150 m	0.0° / 0.0° / -55.0°	0.85	123
359.471 m	70.372 m	4.150 m	0.0° / 0.0° / -55.0°	0.85	124
404.669 m	282.322 m	4.150 m	0.0° / 0.0° / -99.0°	0.85	181
424.611 m	296.482 m	4.150 m	0.0° / 0.0° / 174.0°	0.85	182
440.585 m	275.070 m	4.150 m	0.0° / 0.0° / 88.0°	0.85	183
422.651 m	259.293 m	4.150 m	0.0° / 0.0° / -55.0°	0.85	184

Terreno 1

Plano de situación de luminarias

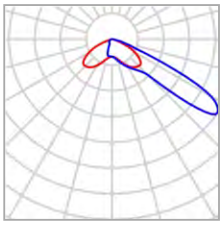

Fabricante	SALVI	P	50.0 W
Nombre del artículo	CIRCUS 185 30K F4MC PMMA S 50W	$\Phi_{Luminaria}$	6494 lm
Lámpara	1x L5050		

4 x SALVI CIRCUS 185 30K F4MC PMMA S 50W

Tipo	Disposición circular
1era Luminaria (X/Y/Z)	179.357 m / 160.585 m / 12.150 m
Organización	A1

X	Y	Altura de montaje	Rotación de	MF	Luminaria
179.357 m	160.585 m	12.150 m	0.0° / 0.0° / -90.0°	0.85	125
178.357 m	161.585 m	12.150 m	0.0° / 0.0° / 0.0°	0.85	126
177.357 m	160.585 m	12.150 m	0.0° / 0.0° / 90.0°	0.85	127
178.357 m	159.585 m	12.150 m	0.0° / 0.0° / -180.0°	0.85	128

4 x SALVI CIRCUS 185 30K F4MC PMMA S 50W

Tipo	Disposición circular
1era Luminaria (X/Y/Z)	195.382 m / 170.681 m / 12.150 m
Organización	A2

Terreno 1

Plano de situación de luminarias

X	Y	Altura de montaje	Rotación de	MF	Luminaria
195.382 m	170.681 m	12.150 m	0.0° / 0.0° / -90.0°	0.85	129
194.382 m	171.681 m	12.150 m	0.0° / 0.0° / 0.0°	0.85	130
193.382 m	170.681 m	12.150 m	0.0° / 0.0° / 90.0°	0.85	131
194.382 m	169.681 m	12.150 m	0.0° / 0.0° / -180.0°	0.85	132

4 x SALVI CIRCUS 185 30K F4MC PMMA S 50W

Tipo	Disposición circular
1era Luminaria (X/Y/Z)	229.735 m / 200.209 m / 12.150 m
Organización	A3

X	Y	Altura de montaje	Rotación de	MF	Luminaria
229.735 m	200.209 m	12.150 m	0.0° / 0.0° / -90.0°	0.85	133
228.735 m	201.209 m	12.150 m	0.0° / 0.0° / 0.0°	0.85	134
227.735 m	200.209 m	12.150 m	0.0° / 0.0° / 90.0°	0.85	135
228.735 m	199.209 m	12.150 m	0.0° / 0.0° / -180.0°	0.85	136

4 x SALVI CIRCUS 185 30K F4MC PMMA S 50W

Tipo	Disposición circular
1era Luminaria (X/Y/Z)	290.449 m / 120.857 m / 12.150 m
Organización	A4

X	Y	Altura de montaje	Rotación de	MF	Luminaria
290.449 m	120.857 m	12.150 m	0.0° / 0.0° / -90.0°	0.85	137
289.449 m	121.857 m	12.150 m	0.0° / 0.0° / 0.0°	0.85	138
288.449 m	120.857 m	12.150 m	0.0° / 0.0° / 90.0°	0.85	139
289.449 m	119.857 m	12.150 m	0.0° / 0.0° / -180.0°	0.85	140

Terreno 1

Plano de situación de luminarias

4 x SALVI CIRCUS 185 30K F4MC PMMA S 50W

Tipo	Disposición circular
1era Luminaria (X/Y/Z)	253.105 m / 94.941 m / 12.150 m
Organización	A5

X	Y	Altura de montaje	Rotación de	MF	Luminaria
253.105 m	94.941 m	12.150 m	0.0° / 0.0° / -90.0°	0.85	141
252.105 m	95.941 m	12.150 m	0.0° / 0.0° / 0.0°	0.85	142
251.105 m	94.941 m	12.150 m	0.0° / 0.0° / 90.0°	0.85	143
252.105 m	93.941 m	12.150 m	0.0° / 0.0° / -180.0°	0.85	144

4 x SALVI CIRCUS 185 30K F4MC PMMA S 50W

Tipo	Disposición circular
1era Luminaria (X/Y/Z)	232.280 m / 78.489 m / 12.150 m
Organización	A6

X	Y	Altura de montaje	Rotación de	MF	Luminaria
232.280 m	78.489 m	12.150 m	0.0° / 0.0° / -90.0°	0.85	145
231.280 m	79.489 m	12.150 m	0.0° / 0.0° / 0.0°	0.85	146
230.280 m	78.489 m	12.150 m	0.0° / 0.0° / 90.0°	0.85	147
231.280 m	77.489 m	12.150 m	0.0° / 0.0° / -180.0°	0.85	148

4 x SALVI CIRCUS 185 30K F4MC PMMA S 50W

Tipo	Disposición circular

Terreno 1

Plano de situación de luminarias

1era Luminaria (X/Y/Z)	285.447 m / 233.179 m / 12.150 m
Organización	A7

X	Y	Altura de montaje	Rotación de	MF	Luminaria
285.447 m	233.179 m	12.150 m	0.0° / 0.0° / -90.0°	0.85	149
284.447 m	234.179 m	12.150 m	0.0° / 0.0° / 0.0°	0.85	150
283.447 m	233.179 m	12.150 m	0.0° / 0.0° / 90.0°	0.85	151
284.447 m	232.179 m	12.150 m	0.0° / 0.0° / -180.0°	0.85	152

4 x SALVI CIRCUS 185 30K F4MC PMMA S 50W

Tipo	Disposición circular
1era Luminaria (X/Y/Z)	301.561 m / 205.390 m / 12.150 m
Organización	A8

X	Y	Altura de montaje	Rotación de	MF	Luminaria
301.561 m	205.390 m	12.150 m	0.0° / 0.0° / -90.0°	0.85	153
300.561 m	206.390 m	12.150 m	0.0° / 0.0° / 0.0°	0.85	154
299.561 m	205.390 m	12.150 m	0.0° / 0.0° / 90.0°	0.85	155
300.561 m	204.390 m	12.150 m	0.0° / 0.0° / -180.0°	0.85	156

4 x SALVI CIRCUS 185 30K F4MC PMMA S 50W

Tipo	Disposición circular
1era Luminaria (X/Y/Z)	346.776 m / 232.396 m / 12.150 m
Organización	A9

Terreno 1

Plano de situación de luminarias

X	Y	Altura de montaje	Rotación de	MF	Luminaria
346.776 m	232.396 m	12.150 m	0.0° / 0.0° / -90.0°	0.85	157
345.776 m	233.396 m	12.150 m	0.0° / 0.0° / 0.0°	0.85	158
344.776 m	232.396 m	12.150 m	0.0° / 0.0° / 90.0°	0.85	159
345.776 m	231.396 m	12.150 m	0.0° / 0.0° / -180.0°	0.85	160

4 x SALVI CIRCUS 185 30K F4MC PMMA S 50W

Tipo	Disposición circular
1era Luminaria (X/Y/Z)	330.101 m / 262.166 m / 12.150 m
Organización	A10

X	Y	Altura de montaje	Rotación de	MF	Luminaria
330.101 m	262.166 m	12.150 m	0.0° / 0.0° / -90.0°	0.85	161
329.101 m	263.166 m	12.150 m	0.0° / 0.0° / 0.0°	0.85	162
328.101 m	262.166 m	12.150 m	0.0° / 0.0° / 90.0°	0.85	163
329.101 m	261.166 m	12.150 m	0.0° / 0.0° / -180.0°	0.85	164

4 x SALVI CIRCUS 185 30K F4MC PMMA S 50W

Tipo	Disposición circular
1era Luminaria (X/Y/Z)	388.466 m / 264.064 m / 12.150 m
Organización	A11

X	Y	Altura de montaje	Rotación de	MF	Luminaria
388.466 m	264.064 m	12.150 m	0.0° / 0.0° / -90.0°	0.85	165
387.466 m	265.064 m	12.150 m	0.0° / 0.0° / 0.0°	0.85	166
386.466 m	264.064 m	12.150 m	0.0° / 0.0° / 90.0°	0.85	167
387.466 m	263.064 m	12.150 m	0.0° / 0.0° / -180.0°	0.85	168

Terreno 1

Plano de situación de luminarias

4 x SALVI CIRCUS 185 30K F4MC PMMA S 50W

Tipo	Disposición circular
1era Luminaria (X/Y/Z)	368.324 m / 292.313 m / 12.150 m
Organización	A12

X	Y	Altura de montaje	Rotación de	MF	Luminaria
368.324 m	292.313 m	12.150 m	0.0° / 0.0° / -90.0°	0.85	169
367.324 m	293.313 m	12.150 m	0.0° / 0.0° / 0.0°	0.85	170
366.324 m	292.313 m	12.150 m	0.0° / 0.0° / 90.0°	0.85	171
367.324 m	291.313 m	12.150 m	0.0° / 0.0° / -180.0°	0.85	172

4 x SALVI CIRCUS 185 30K F4MC PMMA S 50W

Tipo	Disposición circular
1era Luminaria (X/Y/Z)	412.654 m / 331.059 m / 12.150 m
Organización	A13

X	Y	Altura de montaje	Rotación de	MF	Luminaria
412.654 m	331.059 m	12.150 m	0.0° / 0.0° / -90.0°	0.85	173
411.654 m	332.059 m	12.150 m	0.0° / 0.0° / 0.0°	0.85	174
410.654 m	331.059 m	12.150 m	0.0° / 0.0° / 90.0°	0.85	175
411.654 m	330.059 m	12.150 m	0.0° / 0.0° / -180.0°	0.85	176

4 x SALVI CIRCUS 185 30K F4MC PMMA S 50W

Tipo	Disposición circular

Terreno 1

Plano de situación de luminarias

1era Luminaria (X/Y/Z)	433.099 m / 296.534 m / 12.150 m
Organización	A14

X	Y	Altura de montaje	Rotación de	MF	Luminaria
433.099 m	296.534 m	12.150 m	0.0° / 0.0° / -90.0°	0.85	177
432.099 m	297.534 m	12.150 m	0.0° / 0.0° / 0.0°	0.85	178
431.099 m	296.534 m	12.150 m	0.0° / 0.0° / 90.0°	0.85	179
432.099 m	295.534 m	12.150 m	0.0° / 0.0° / -180.0°	0.85	180

Terreno 1

Plano de situación de luminarias

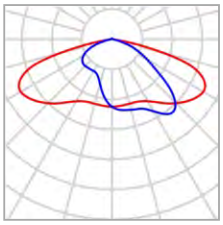

Fabricante	SALVI	P	50.0 W
Nombre del artículo	CLAP S 125 30K F2M2 VDR SP 50W	$\Phi_{Luminaria}$	6297 lm
Lámpara	1x 8 L5		

Luminarias individuales

X	Y	Altura de montaje	Rotación de	MF	Luminaria
188.644 m	354.027 m	9.075 m	0.0° / 0.0° / 34.0°	0.85	1
217.424 m	372.367 m	9.075 m	0.0° / 0.0° / 38.0°	0.85	2
247.780 m	394.666 m	9.075 m	0.0° / 0.0° / 38.0°	0.85	3
268.045 m	409.886 m	9.075 m	0.0° / 0.0° / 38.0°	0.85	4
290.426 m	426.488 m	9.075 m	0.0° / 0.0° / 38.0°	0.85	5
308.901 m	440.161 m	9.075 m	0.0° / 0.0° / 38.0°	0.85	6
326.317 m	455.624 m	9.075 m	0.0° / 0.0° / 38.0°	0.85	7
142.844 m	320.796 m	9.075 m	0.0° / 0.0° / 38.0°	0.85	8
120.265 m	301.365 m	9.075 m	0.0° / 0.0° / 38.0°	0.85	9
91.658 m	280.495 m	9.075 m	0.0° / 0.0° / 35.0°	0.85	10
53.876 m	255.756 m	9.075 m	0.0° / 0.0° / 38.0°	0.85	11
37.864 m	239.744 m	9.075 m	0.0° / 0.0° / 38.0°	0.85	12
22.301 m	228.139 m	9.075 m	0.0° / 0.0° / 38.0°	0.85	13

Terreno 1

Plano de situación de luminarias

X	Y	Altura de montaje	Rotación de	MF	Luminaria
176.493 m	333.015 m	9.075 m	0.0° / 0.0° / 124.0°	0.85	27
185.586 m	322.682 m	9.075 m	0.0° / 0.0° / 124.0°	0.85	28
195.741 m	306.269 m	9.075 m	0.0° / 0.0° / 124.0°	0.85	29
209.085 m	290.032 m	9.075 m	0.0° / 0.0° / 124.0°	0.85	30
226.325 m	270.725 m	9.075 m	0.0° / 0.0° / 177.0°	0.85	31
170.290 m	328.329 m	9.075 m	0.0° / 0.0° / -53.0°	0.85	32
177.564 m	314.297 m	9.075 m	0.0° / 0.0° / -52.0°	0.85	33
188.799 m	303.063 m	9.075 m	0.0° / 0.0° / -52.0°	0.85	34
199.516 m	284.296 m	9.075 m	0.0° / 0.0° / -52.0°	0.85	35
214.409 m	264.281 m	9.075 m	0.0° / 0.0° / -98.0°	0.85	36
212.268 m	250.115 m	9.075 m	0.0° / 0.0° / -92.0°	0.85	52
206.141 m	237.883 m	9.075 m	0.0° / 0.0° / -147.0°	0.85	53
210.764 m	231.538 m	9.075 m	0.0° / 0.0° / 31.0°	0.85	54
231.795 m	231.991 m	9.075 m	0.0° / 0.0° / 4.0°	0.85	55
249.463 m	252.847 m	9.075 m	0.0° / 0.0° / 89.0°	0.85	56
248.461 m	269.492 m	9.075 m	0.0° / 0.0° / -155.0°	0.85	57
244.177 m	227.742 m	10.150 m	0.0° / 0.0° / -55.0°	0.85	64
250.394 m	230.640 m	10.150 m	0.0° / 0.0° / 129.0°	0.85	65
258.880 m	218.809 m	10.150 m	0.0° / 0.0° / 129.0°	0.85	66
273.313 m	199.384 m	10.150 m	0.0° / 0.0° / 129.0°	0.85	67
280.238 m	190.001 m	10.150 m	0.0° / 0.0° / 129.0°	0.85	68
292.038 m	178.446 m	10.150 m	0.0° / 0.0° / 129.0°	0.85	69
303.702 m	157.875 m	10.150 m	0.0° / 0.0° / 129.0°	0.85	70
318.560 m	137.675 m	10.150 m	0.0° / 0.0° / 129.0°	0.85	71
331.170 m	124.583 m	10.150 m	0.0° / 0.0° / 129.0°	0.85	72

Terreno 1

Plano de situación de luminarias

X	Y	Altura de montaje	Rotación de	MF	Luminaria
339.684 m	112.857 m	10.150 m	0.0° / 0.0° / 129.0°	0.85	73
347.354 m	98.922 m	10.150 m	0.0° / 0.0° / 129.0°	0.85	74
356.590 m	90.047 m	10.150 m	0.0° / 0.0° / 129.0°	0.85	75
364.783 m	77.357 m	10.150 m	0.0° / 0.0° / 129.0°	0.85	76
376.506 m	72.033 m	10.150 m	0.0° / 0.0° / -175.0°	0.85	77
357.111 m	73.954 m	10.150 m	0.0° / 0.0° / -55.0°	0.85	78
347.870 m	84.047 m	10.150 m	0.0° / 0.0° / -55.0°	0.85	79
341.986 m	94.841 m	10.150 m	0.0° / 0.0° / -55.0°	0.85	80
330.764 m	106.142 m	10.150 m	0.0° / 0.0° / -55.0°	0.85	81
322.152 m	118.027 m	10.150 m	0.0° / 0.0° / -55.0°	0.85	82
312.214 m	133.470 m	10.150 m	0.0° / 0.0° / -55.0°	0.85	83
297.954 m	153.258 m	10.150 m	0.0° / 0.0° / -55.0°	0.85	84
284.091 m	172.826 m	10.150 m	0.0° / 0.0° / -55.0°	0.85	85
266.609 m	196.919 m	10.150 m	0.0° / 0.0° / -55.0°	0.85	86
253.393 m	215.404 m	10.150 m	0.0° / 0.0° / -55.0°	0.85	87

Terreno 1

Plano de situación de luminarias

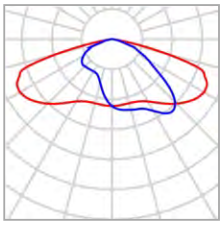

Fabricante	SALVI	P	20.0 W
Nombre del artículo	SNAP A 085 30K F2M2 PMMA S 20W	$\Phi_{Luminaria}$	2832 lm
Lámpara	1x 8 L5		

Luminarias individuales

X	Y	Altura de montaje	Rotación de	MF	Luminaria
189.749 m	351.956 m	4.165 m	0.0° / 0.0° / -143.0°	0.85	14
218.488 m	370.840 m	4.165 m	0.0° / 0.0° / -143.0°	0.85	15
249.285 m	393.170 m	4.165 m	0.0° / 0.0° / -143.0°	0.85	16
269.871 m	408.112 m	4.165 m	0.0° / 0.0° / -143.0°	0.85	17
291.620 m	424.963 m	4.165 m	0.0° / 0.0° / -143.0°	0.85	18
310.463 m	438.411 m	4.165 m	0.0° / 0.0° / -143.0°	0.85	19
327.730 m	453.934 m	4.165 m	0.0° / 0.0° / -143.0°	0.85	20
144.110 m	319.332 m	4.165 m	0.0° / 0.0° / -143.0°	0.85	21
121.413 m	299.905 m	4.165 m	0.0° / 0.0° / -143.0°	0.85	22
92.831 m	278.891 m	4.165 m	0.0° / 0.0° / -143.0°	0.85	23
55.063 m	254.408 m	4.165 m	0.0° / 0.0° / -143.0°	0.85	24
38.546 m	238.811 m	4.165 m	0.0° / 0.0° / -143.0°	0.85	25
23.036 m	227.270 m	4.165 m	0.0° / 0.0° / -143.0°	0.85	26

Terreno 1

Plano de situación de luminarias

X	Y	Altura de montaje	Rotación de	MF	Luminaria
178.992 m	334.620 m	4.165 m	0.0° / 0.0° / -53.0°	0.85	37
187.632 m	324.086 m	4.165 m	0.0° / 0.0° / -53.0°	0.85	38
197.632 m	307.726 m	4.165 m	0.0° / 0.0° / -53.0°	0.85	39
211.273 m	291.561 m	4.165 m	0.0° / 0.0° / -53.0°	0.85	40
226.467 m	273.406 m	4.165 m	0.0° / 0.0° / -2.0°	0.85	41
212.147 m	264.668 m	4.165 m	0.0° / 0.0° / 85.0°	0.85	42
197.410 m	282.951 m	4.165 m	0.0° / 0.0° / 129.0°	0.85	43
186.951 m	302.100 m	4.165 m	0.0° / 0.0° / 129.0°	0.85	44
175.863 m	312.991 m	4.165 m	0.0° / 0.0° / 124.0°	0.85	45
168.628 m	327.304 m	4.165 m	0.0° / 0.0° / 130.0°	0.85	46
247.383 m	271.561 m	4.165 m	0.0° / 0.0° / 26.0°	0.85	58
251.597 m	252.637 m	4.165 m	0.0° / 0.0° / -96.0°	0.85	59
231.798 m	229.856 m	4.165 m	0.0° / 0.0° / 176.0°	0.85	60
211.720 m	230.373 m	4.165 m	0.0° / 0.0° / -145.0°	0.85	61
205.097 m	239.350 m	4.165 m	0.0° / 0.0° / 33.0°	0.85	62
210.147 m	250.147 m	4.165 m	0.0° / 0.0° / 88.0°	0.85	63
252.007 m	231.887 m	4.165 m	0.0° / 0.0° / -53.0°	0.85	88
260.276 m	220.043 m	4.165 m	0.0° / 0.0° / -53.0°	0.85	89
275.074 m	200.831 m	4.165 m	0.0° / 0.0° / -53.0°	0.85	90
282.038 m	191.349 m	4.165 m	0.0° / 0.0° / -53.0°	0.85	91
293.644 m	179.613 m	4.165 m	0.0° / 0.0° / -53.0°	0.85	92
305.476 m	159.257 m	4.165 m	0.0° / 0.0° / -53.0°	0.85	93
320.122 m	138.984 m	4.165 m	0.0° / 0.0° / -53.0°	0.85	94
333.031 m	126.159 m	4.165 m	0.0° / 0.0° / -53.0°	0.85	95
341.553 m	114.367 m	4.165 m	0.0° / 0.0° / -53.0°	0.85	96

Terreno 1

Plano de situación de luminarias

X	Y	Altura de montaje	Rotación de	MF	Luminaria
348.794 m	100.094 m	4.165 m	0.0° / 0.0° / -53.0°	0.85	97
358.227 m	91.571 m	4.165 m	0.0° / 0.0° / -53.0°	0.85	98
366.667 m	78.994 m	4.165 m	0.0° / 0.0° / -53.0°	0.85	99
376.192 m	74.475 m	4.165 m	0.0° / 0.0° / 8.0°	0.85	100
354.947 m	72.666 m	4.165 m	0.0° / 0.0° / 124.0°	0.85	101
346.094 m	82.891 m	4.165 m	0.0° / 0.0° / 127.0°	0.85	102
340.097 m	93.658 m	4.165 m	0.0° / 0.0° / 124.0°	0.85	103
328.968 m	105.148 m	4.165 m	0.0° / 0.0° / 123.0°	0.85	104
320.405 m	117.071 m	4.165 m	0.0° / 0.0° / 124.0°	0.85	105
309.963 m	132.427 m	4.165 m	0.0° / 0.0° / 127.0°	0.85	106
296.271 m	152.473 m	4.165 m	0.0° / 0.0° / 127.0°	0.85	107
282.365 m	171.687 m	4.165 m	0.0° / 0.0° / 127.0°	0.85	108
264.774 m	195.735 m	4.165 m	0.0° / 0.0° / 127.0°	0.85	109
251.827 m	214.557 m	4.165 m	0.0° / 0.0° / 127.0°	0.85	110
242.285 m	226.681 m	4.165 m	0.0° / 0.0° / 127.0°	0.85	111

DIALux

Terreno 1

Lista de luminarias

Φ_{total}	P_{total}	Rendimiento lumínico
918803 lm	7060.0 W	130.1 lm/W

Uni.	Fabricante	N° de artículo	Nombre del artículo	P	Φ	Rendimiento lumínico
22	SALVI		CIRCUS 085 30K F4MC PMMA S 25W	25.0 W	3241 lm	129.7 lm/W
56	SALVI		CIRCUS 185 30K F4MC PMMA S 50W	50.0 W	6494 lm	129.9 lm/W
53	SALVI		CLAP S 125 30K F2M2 VDR SP 50W	50.0 W	6297 lm	125.9 lm/W
53	SALVI		SNAP A 085 30K F2M2 PMMA S 20W	20.0 W	2832 lm	141.6 lm/W

Terreno 1 (Escena de luz 1)

01 - Superficie de cálculo 1

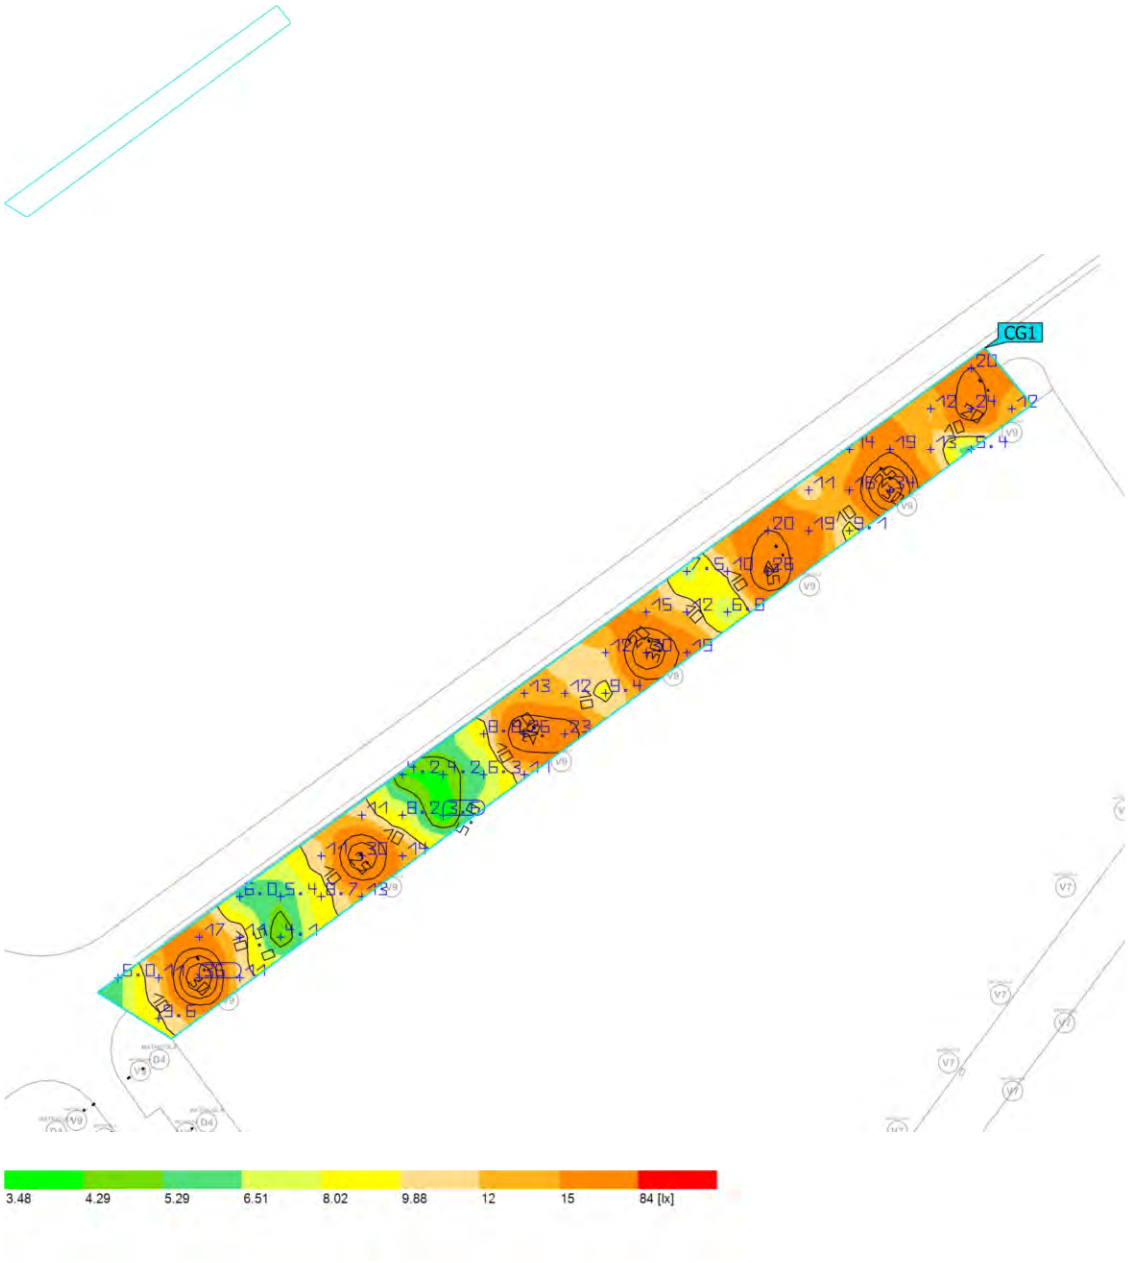

Propiedades	Ē	$E_{mín}$	$E_{máx}$	g_1	g_2	Índice
01 - Superficie de cálculo 1 Iluminancia perpendicular Altura: 0.000 m	13.7 lx	3.56 lx	35.7 lx	0.26	0.100	CG1

Perfil de uso: Configuración DIALux predeterminada, Estándar (área de tránsito al aire libre)

Terreno 1 (Escena de luz 1)

02 - Superficie de cálculo 2

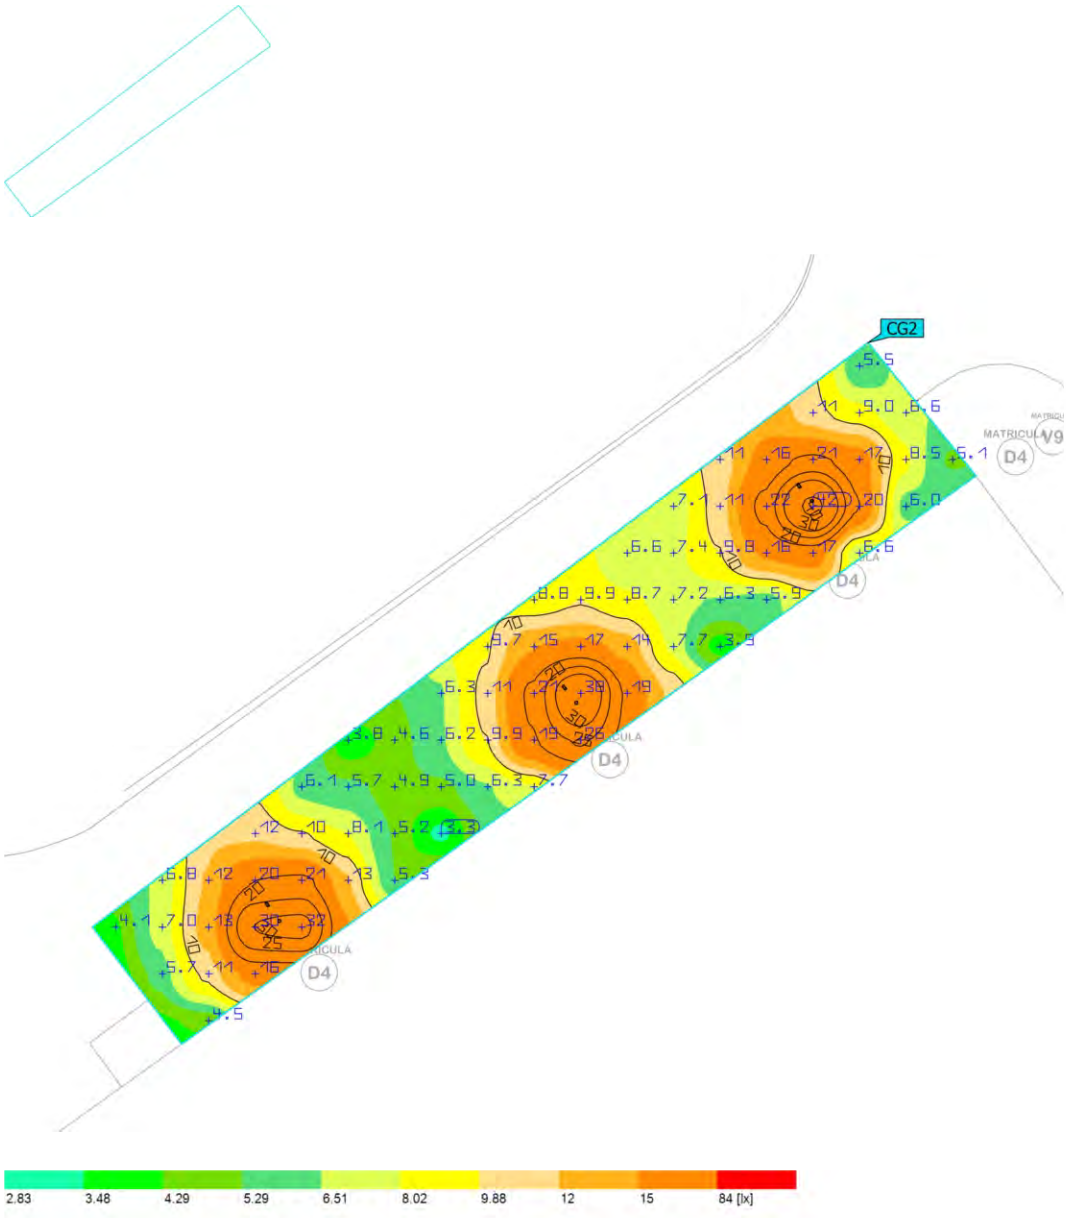

Propiedades	Ē	$E_{mín}$	$E_{máx}$	g_1	g_2	Índice
02 - Superficie de cálculo 2 Iluminancia perpendicular Altura: 0.000 m	11.8 lx	3.30 lx	42.4 lx	0.28	0.078	CG2

Perfil de uso: Configuración DIALux predeterminada, Estándar (área de tránsito al aire libre)

Terreno 1 (Escena de luz 1)

03 - Superficie de cálculo 3

Propiedades	Ē	$E_{mín}$	$E_{máx}$	g_1	g_2	Índice
03 - Superficie de cálculo 3 Iluminancia perpendicular Altura: 0.000 m	20.1 lx	8.58 lx	45.3 lx	0.43	0.19	CG3

Perfil de uso: Configuración DIALux predeterminada, Estándar (área de tránsito al aire libre)

Terreno 1 (Escena de luz 1)

04 - Superficie de cálculo 4

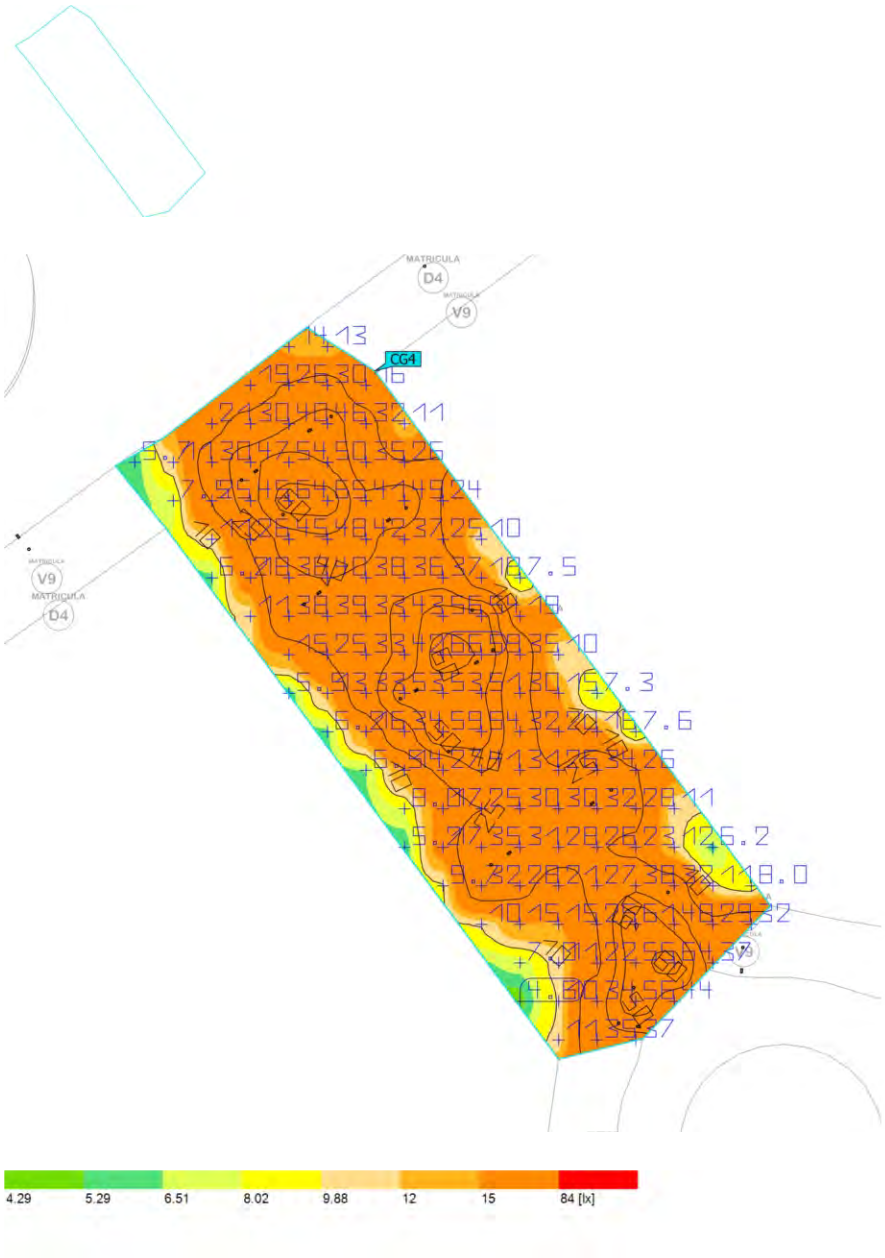

Propiedades	Ē	$E_{mín}$	$E_{máx}$	g_1	g_2	Índice
04 - Superficie de cálculo 4 Iluminancia perpendicular Altura: 0.000 m	28.8 lx	4.65 lx	66.3 lx	0.16	0.070	CG4

Perfil de uso: Configuración DIALux predeterminada, Estándar (área de tránsito al aire libre)

Terreno 1 (Escena de luz 1)

05 - Superficie de cálculo 5

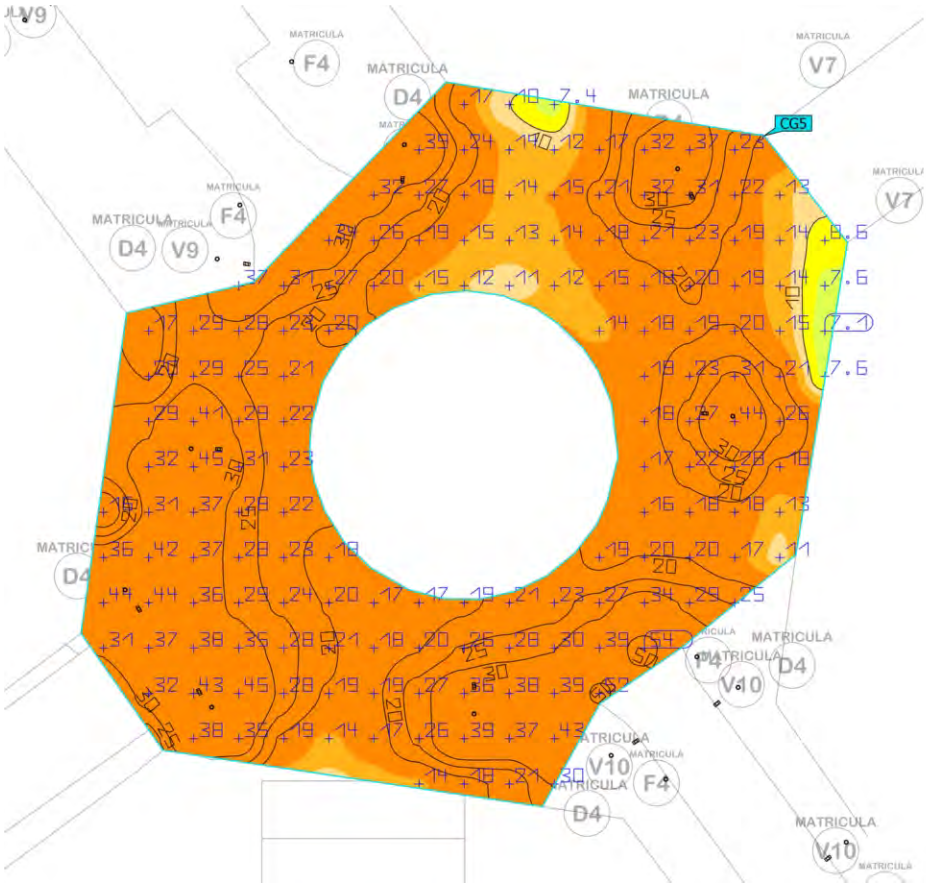

Propiedades	Ē	$E_{mín}$	$E_{máx}$	g_1	g_2	Índice
05 - Superficie de cálculo 5 Iluminancia perpendicular Altura: 0.000 m	24.6 lx	7.11 lx	53.6 lx	0.29	0.13	CG5

Perfil de uso: Configuración DIALux predeterminada, Estándar (área de tránsito al aire libre)

Terreno 1 (Escena de luz 1)

06 - Superficie de cálculo 6

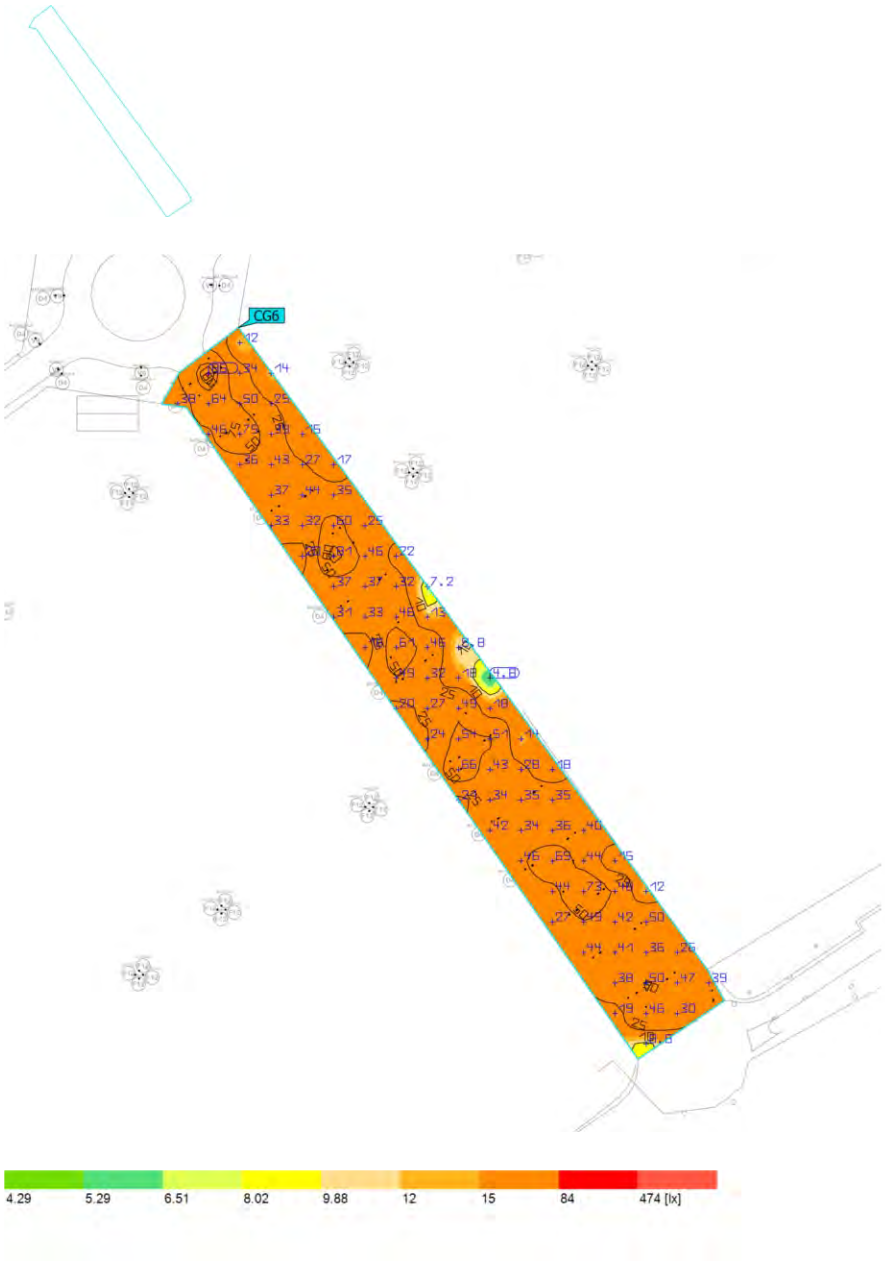

Propiedades	Ē	$E_{mín}$	$E_{máx}$	g_1	g_2	Índice
06 - Superficie de cálculo 6 Iluminancia perpendicular Altura: 0.000 m	36.4 lx	4.76 lx	85.7 lx	0.13	0.056	CG6

Perfil de uso: Configuración DIALux predeterminada, Estándar (área de tránsito al aire libre)

Terreno 1 (Escena de luz 1)

07 - Superficie de cálculo 7

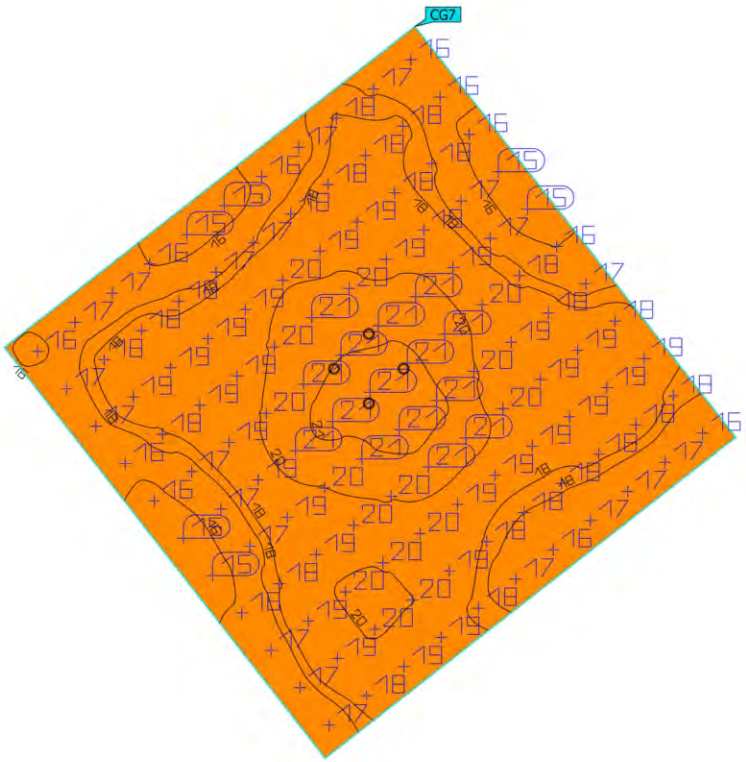

Propiedades	Ē	$E_{mín}$	$E_{máx}$	g_1	g_2	Índice
07 - Superficie de cálculo 7 Iluminancia perpendicular Altura: 0.000 m	18.4 lx	15.2 lx	21.3 lx	0.83	0.71	CG7

Perfil de uso: Configuración DIALux predeterminada, Estándar (área de tránsito al aire libre)

Terreno 1 (Escena de luz 1)

08 - Superficie de cálculo 8

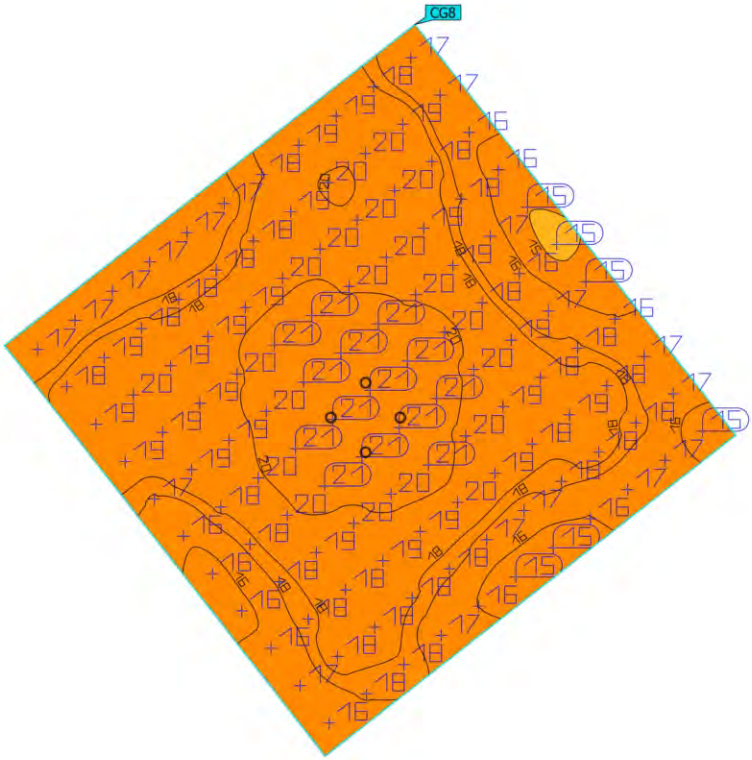

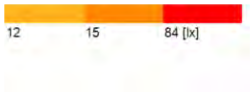

Propiedades	Ē	$E_{mín}$	$E_{máx}$	g_1	g_2	Índice
08 - Superficie de cálculo 8 Iluminancia perpendicular Altura: 0.000 m	18.3 lx	14.8 lx	21.2 lx	0.81	0.70	CG8

Perfil de uso: Configuración DIALux predeterminada, Estándar (área de tránsito al aire libre)

Terreno 1 (Escena de luz 1)

09 - Superficie de cálculo 9

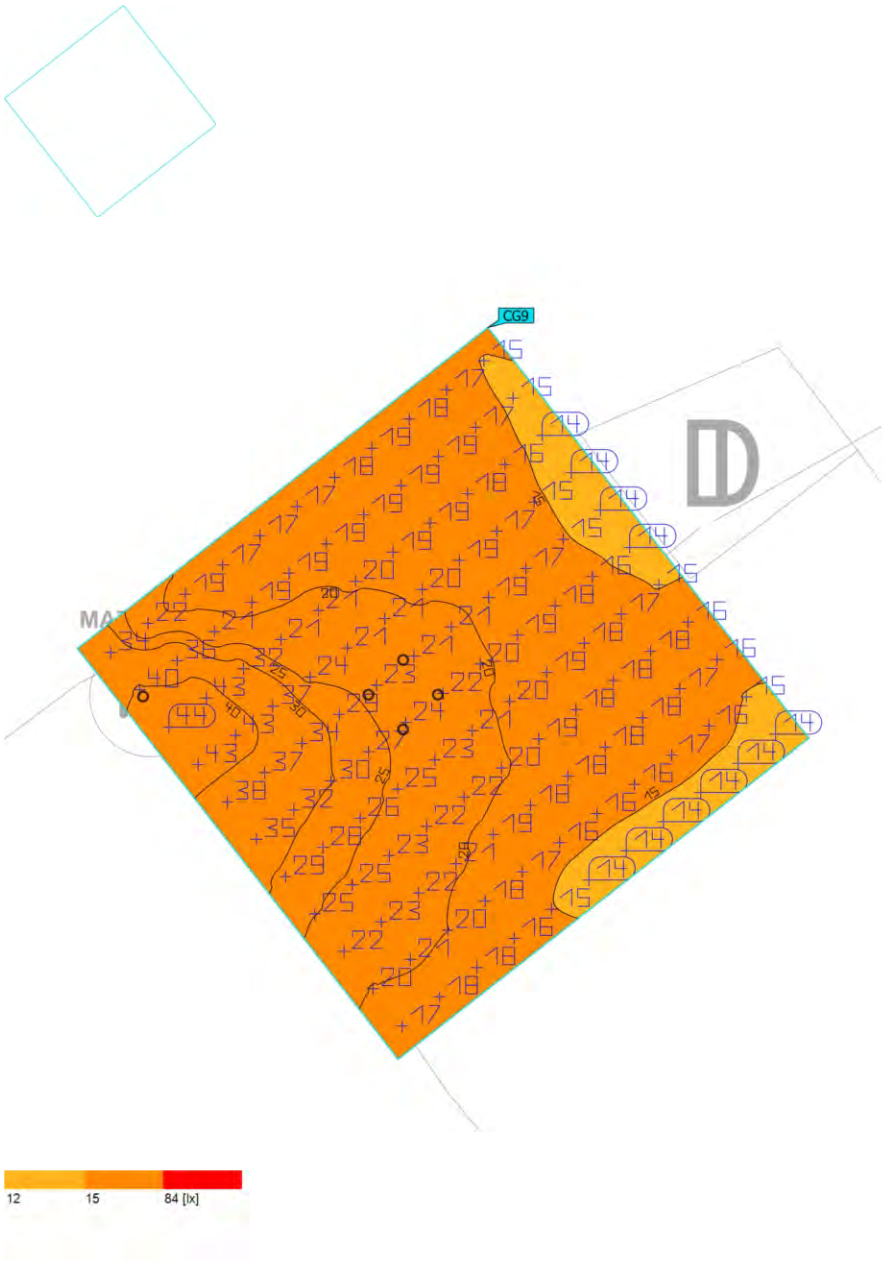

Propiedades	Ē	$E_{mín}$	$E_{máx}$	g_1	g_2	Índice
09 - Superficie de cálculo 9 Iluminancia perpendicular Altura: 0.000 m	21.1 lx	13.7 lx	43.9 lx	0.65	0.31	CG9

Perfil de uso: Configuración DIALux predeterminada, Estándar (área de tránsito al aire libre)

Terreno 1 (Escena de luz 1)

10 - Superficie de cálculo 10

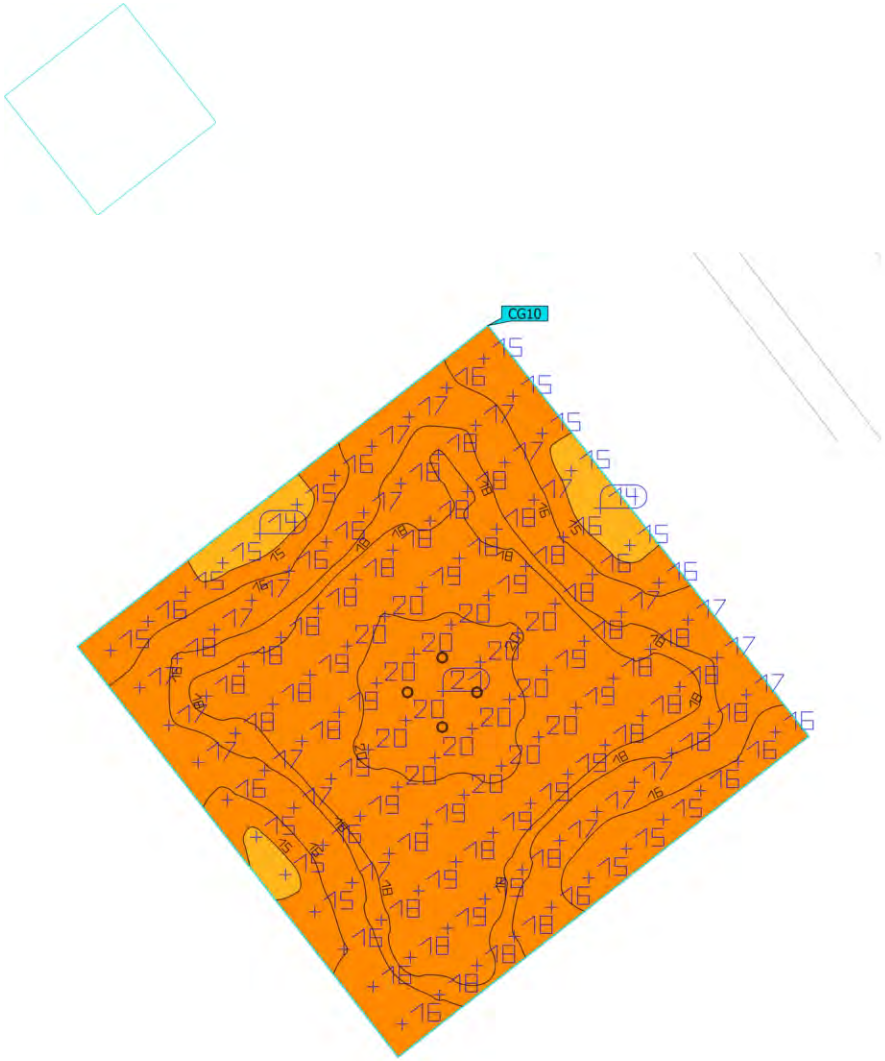

Propiedades	Ē	$E_{mín}$	$E_{máx}$	g_1	g_2	Índice
10 - Superficie de cálculo 10 Iluminancia perpendicular Altura: 0.000 m	17.5 lx	14.3 lx	20.5 lx	0.82	0.70	CG10

Perfil de uso: Configuración DIALux predeterminada, Estándar (área de tránsito al aire libre)

Terreno 1 (Escena de luz 1)

11 - Superficie de cálculo 11

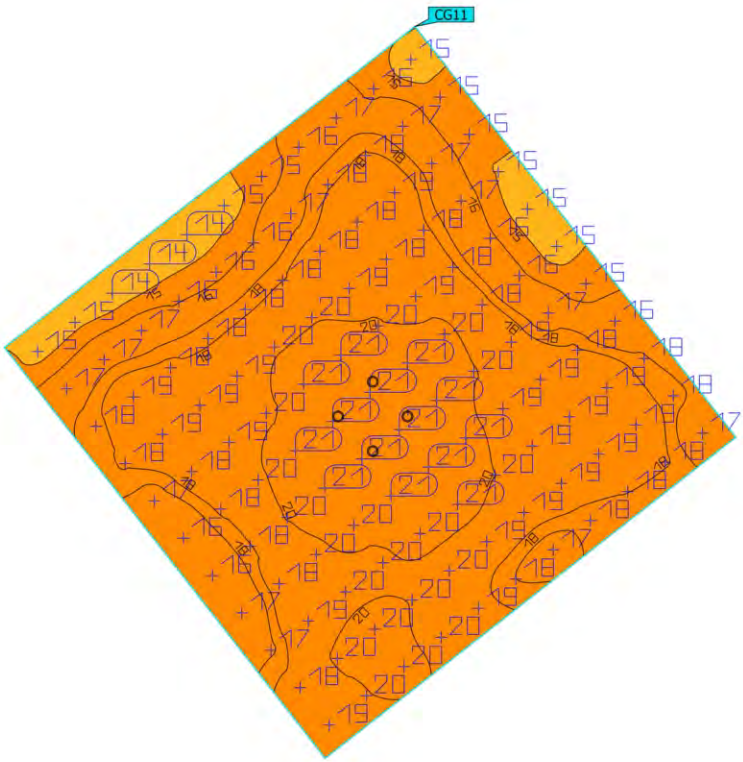

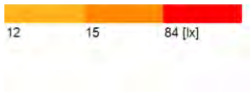

Propiedades	Ē	$E_{mín}$	$E_{máx}$	g_1	g_2	Índice
11 - Superficie de cálculo 11 Iluminancia perpendicular Altura: 0.000 m	18.2 lx	14.1 lx	21.4 lx	0.77	0.66	CG11

Perfil de uso: Configuración DIALux predeterminada, Estándar (área de tránsito al aire libre)

Terreno 1 (Escena de luz 1)

12 - Superficie de cálculo 12

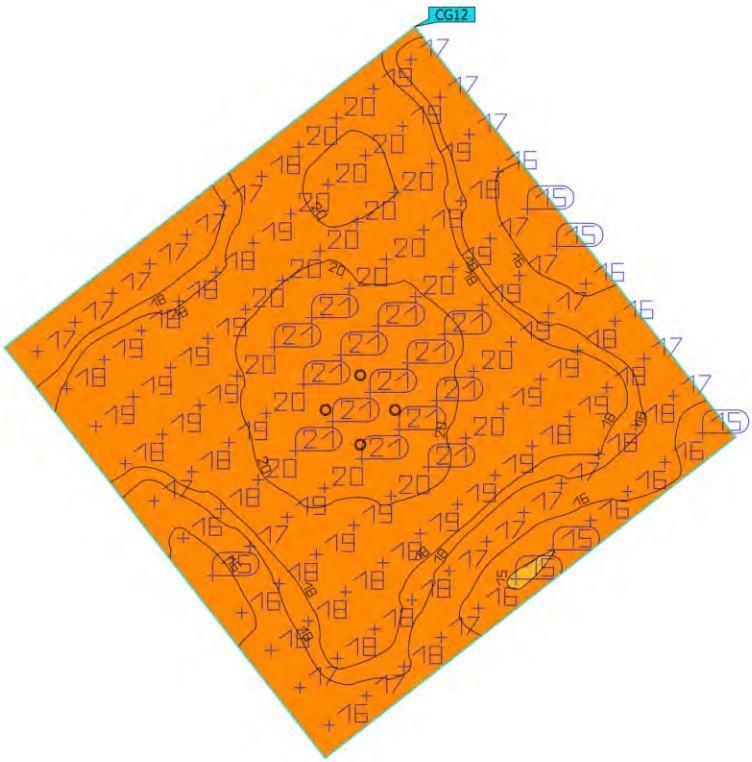

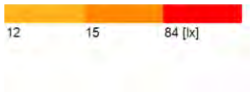

Propiedades	Ē	$E_{mín}$	$E_{máx}$	g_1	g_2	Índice
12 - Superficie de cálculo 12 Iluminancia perpendicular Altura: 0.000 m	18.3 lx	14.9 lx	21.3 lx	0.81	0.70	CG12

Perfil de uso: Configuración DIALux predeterminada, Estándar (área de tránsito al aire libre)

Terreno 1 (Escena de luz 1)

13 - Superficie de cálculo 13

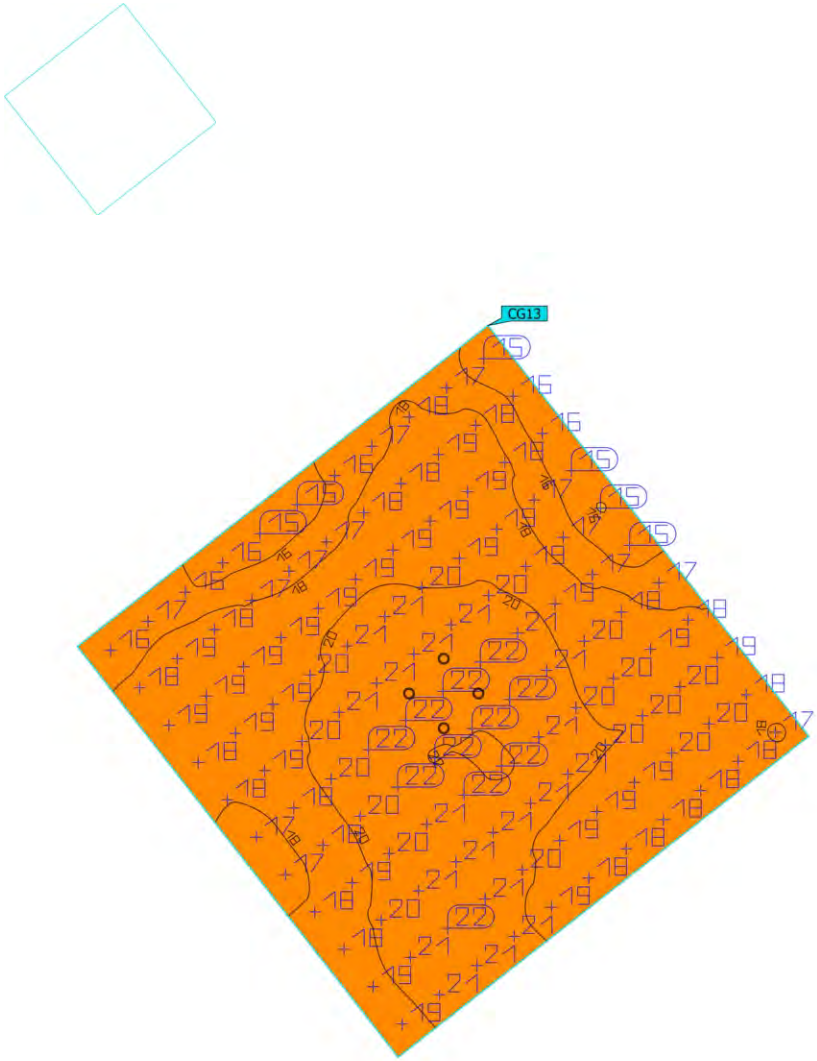

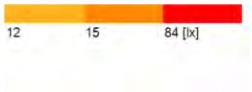

Propiedades	Ē	$E_{mín}$	$E_{máx}$	g_1	g_2	Índice
13 - Superficie de cálculo 13 Iluminancia perpendicular Altura: 0.000 m	19.0 lx	15.0 lx	22.2 lx	0.79	0.68	CG13

Perfil de uso: Configuración DIALux predeterminada, Estándar (área de tránsito al aire libre)

Terreno 1 (Escena de luz 1)

14 - Superficie de cálculo 14

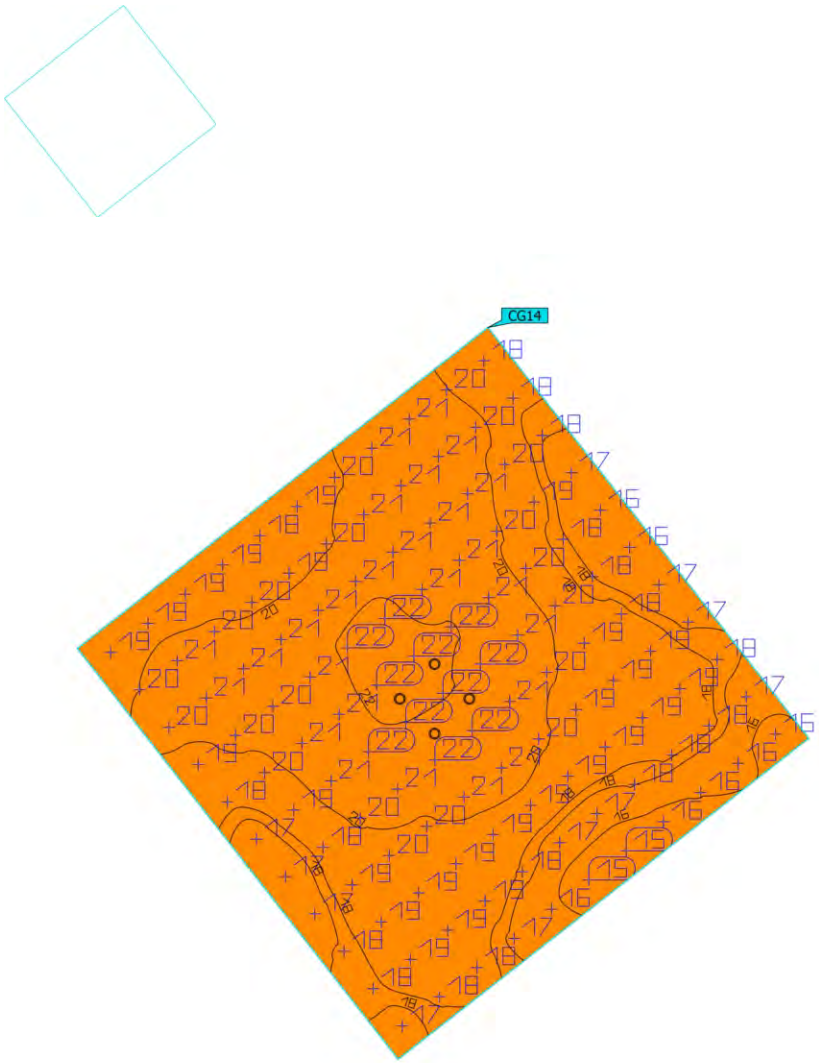

Propiedades	Ē	$E_{mín}$	$E_{máx}$	g_1	g_2	Índice
14 - Superficie de cálculo 14 Iluminancia perpendicular Altura: 0.000 m	19.3 lx	15.1 lx	22.3 lx	0.78	0.68	CG14

Perfil de uso: Configuración DIALux predeterminada, Estándar (área de tránsito al aire libre)

Terreno 1 (Escena de luz 1)

15 - Superficie de cálculo 15

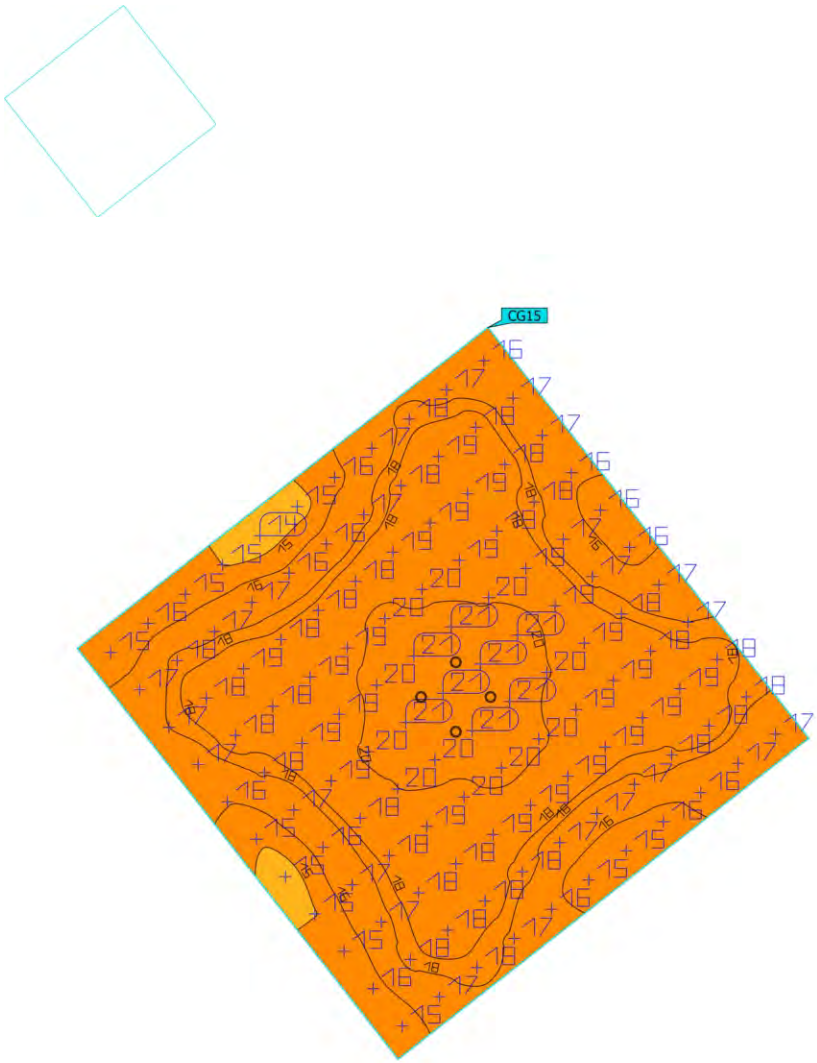

Propiedades	Ē	$E_{mín}$	$E_{máx}$	g_1	g_2	Índice
15 - Superficie de cálculo 15 Iluminancia perpendicular Altura: 0.000 m	17.8 lx	14.5 lx	20.7 lx	0.81	0.70	CG15

Perfil de uso: Configuración DIALux predeterminada, Estándar (área de tránsito al aire libre)

Terreno 1 (Escena de luz 1)

16 - Superficie de cálculo 16

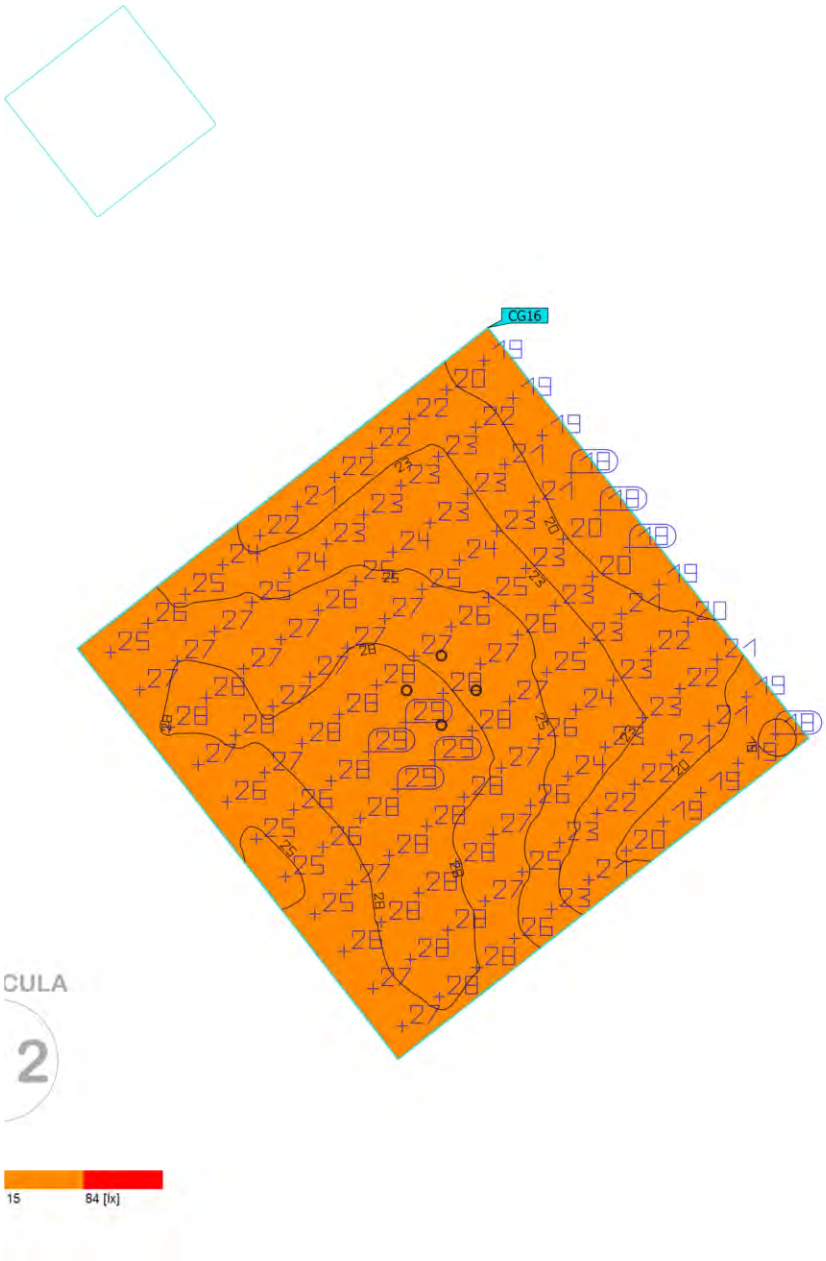

Propiedades	Ē	$E_{mín}$	$E_{máx}$	g_1	g_2	Índice
16 - Superficie de cálculo 16 Iluminancia perpendicular Altura: 0.000 m	24.4 lx	17.7 lx	29.2 lx	0.73	0.61	CG16

Perfil de uso: Configuración DIALux predeterminada, Estándar (área de tránsito al aire libre)

Terreno 1 (Escena de luz 1)

17 - Superficie de cálculo 17

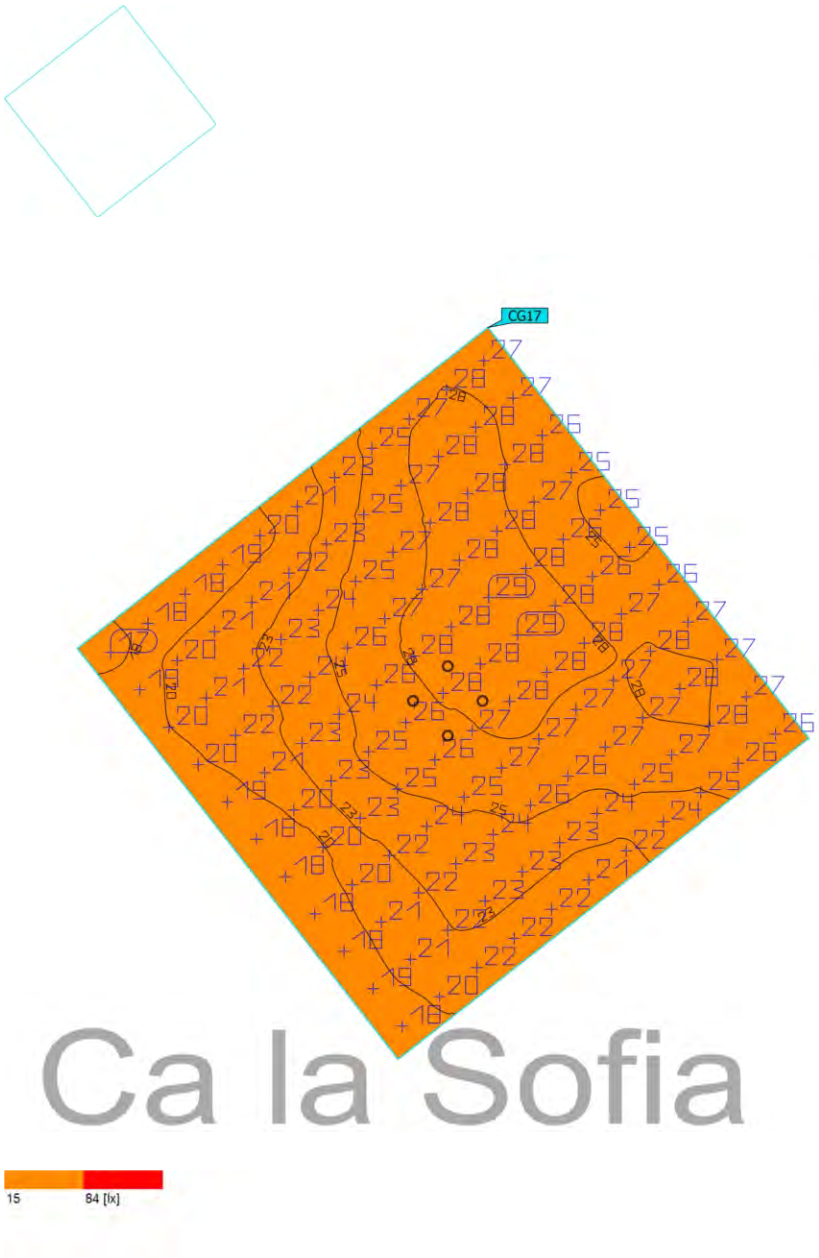

Ca la Sofia

Propiedades	Ē	$E_{mín}$	$E_{máx}$	g_1	g_2	Índice
17 - Superficie de cálculo 17 Iluminancia perpendicular Altura: 0.000 m	24.2 lx	17.1 lx	29.1 lx	0.71	0.59	CG17

Perfil de uso: Configuración DIALux predeterminada, Estándar (área de tránsito al aire libre)

Terreno 1 (Escena de luz 1)

18 - Superficie de cálculo 18

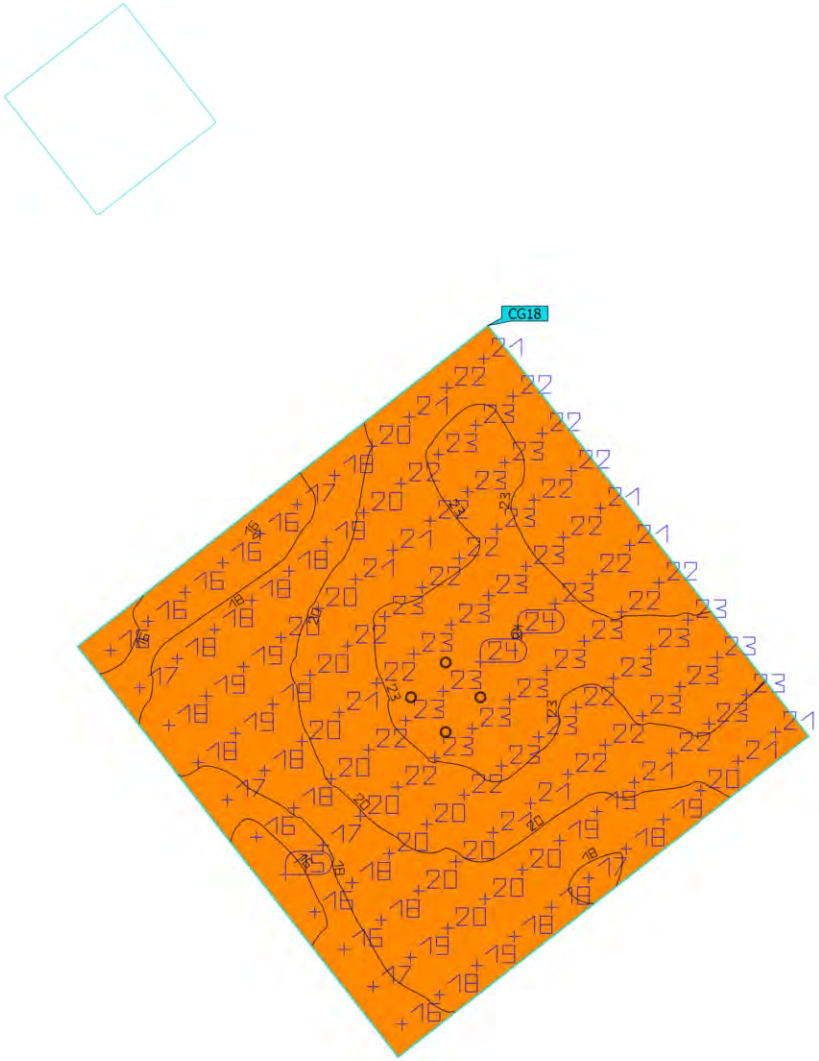

Propiedades	Ē	$E_{mín}$	$E_{máx}$	g_1	g_2	Índice
18 - Superficie de cálculo 18 Iluminancia perpendicular Altura: 0.000 m	20.3 lx	15.3 lx	24.0 lx	0.75	0.64	CG18

Perfil de uso: Configuración DIALux predeterminada, Estándar (área de tránsito al aire libre)

Terreno 1 (Escena de luz 1)

19 - Superficie de cálculo 19

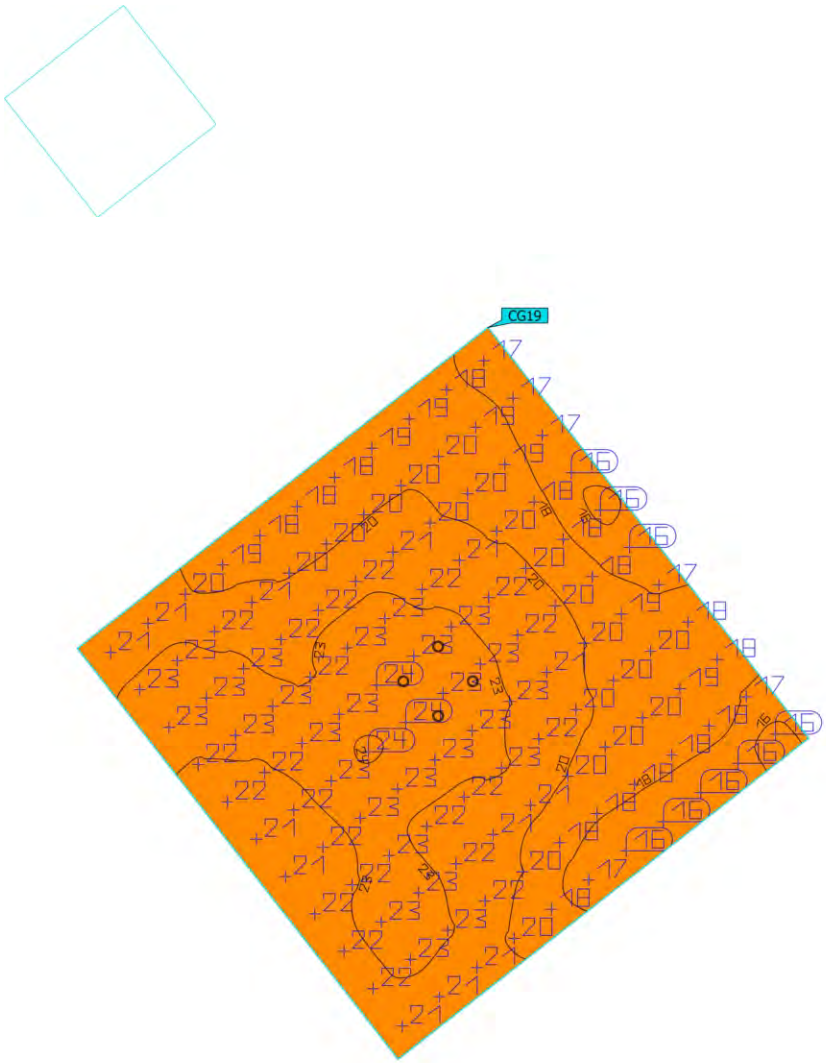

Propiedades	Ē	$E_{mín}$	$E_{máx}$	g_1	g_2	Índice
19 - Superficie de cálculo 19 Iluminancia perpendicular Altura: 0.000 m	20.5 lx	15.8 lx	24.1 lx	0.77	0.66	CG19

Perfil de uso: Configuración DIALux predeterminada, Estándar (área de tránsito al aire libre)

Terreno 1 (Escena de luz 1)

20 - Superficie de cálculo 20

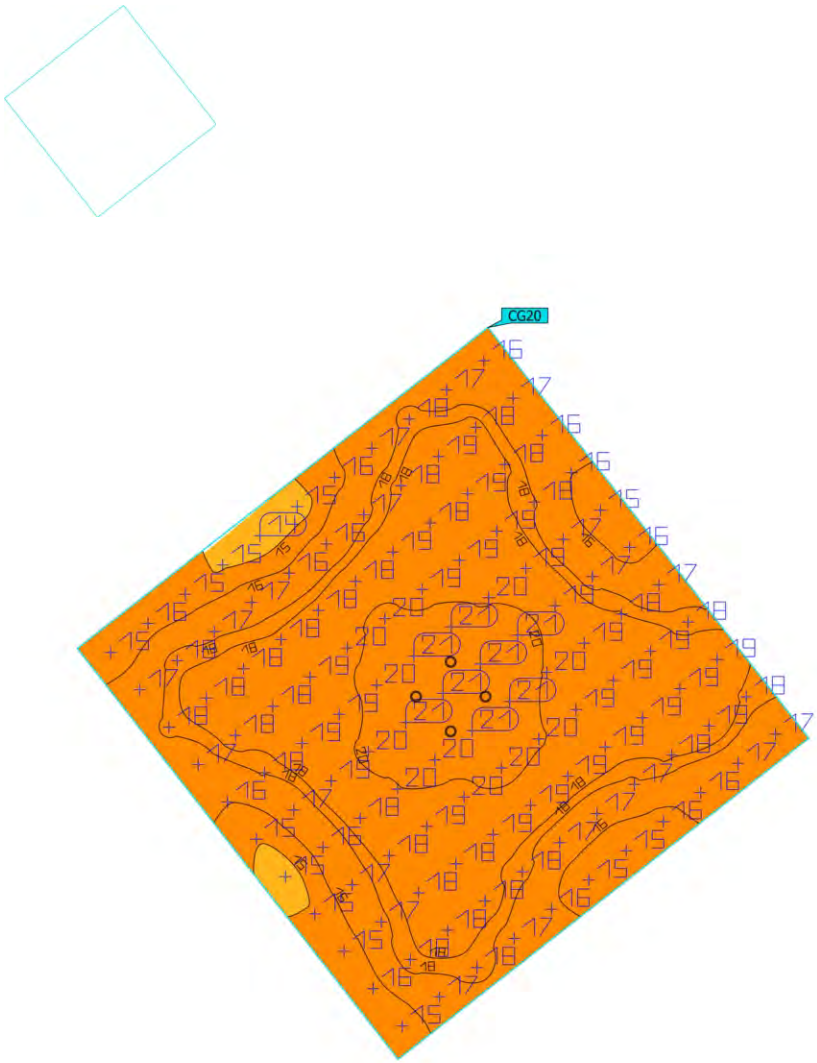

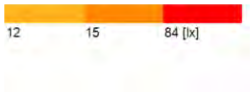

Propiedades	Ē	$E_{mín}$	$E_{máx}$	g_1	g_2	Índice
20 - Superficie de cálculo 20 Iluminancia perpendicular Altura: 0.000 m	17.8 lx	14.4 lx	20.7 lx	0.81	0.70	CG20

Perfil de uso: Configuración DIALux predeterminada, Estándar (área de tránsito al aire libre)

31280 - Enllumenat Santa Susanna_Quadre CM045_V1

Objeto
Santa Susanna

Created with DIALux

Contenido

Portada 1
Contenido 2
Contactos 3
Lista de luminarias 4

Fichas de producto

SALVI - CLAP M 145 30K F2MD VDR SPUW 30W (1x 8 L5) 5
SALVI - SNAP A 085 30K F2M2 PMMA S 20W (1x 8 L5) 6

Terreno 1

Plano de situación de luminarias 7
Lista de luminarias 11
Superficie de cálculo 1 / Escena de luz 1 / Iluminancia perpendicular 12
Superficie de cálculo 2 / Escena de luz 1 / Iluminancia perpendicular 13

Contactos

Oficina Técnica Comercial
Estefanía Páez

CM SALVI
Avda. del Vallés, 36
(Crta.C155-Km12,5)
08195 - Lliça de Vall
Barcelona - España

T 938445198
epaez@salvi.es

DIALux

Lista de luminarias

Φ_{total}	P_{total}	Rendimiento lumínico
98646 lm	740.0 W	133.3 lm/W

Uni.	Fabricante	N° de artículo	Nombre del artículo	P	Φ	Rendimiento lumínico
18	SALVI		CLAP M 145 30K F2MD VDR SPUW 30W	30.0 W	3907 lm	130.2 lm/W
10	SALVI		SNAP A 085 30K F2M2 PMMA S 20W	20.0 W	2832 lm	141.6 lm/W

DIALux

Ficha de producto

SALVI - CLAP M 145 30K F2MD VDR SPUW 30W

P	30.0 W
$\Phi_{Lámpara}$	3907 lm
$\Phi_{Luminaria}$	3907 lm
η	100.00 %
Rendimiento lumínico	130.2 lm/W
CCT	3000 K
CRI	70

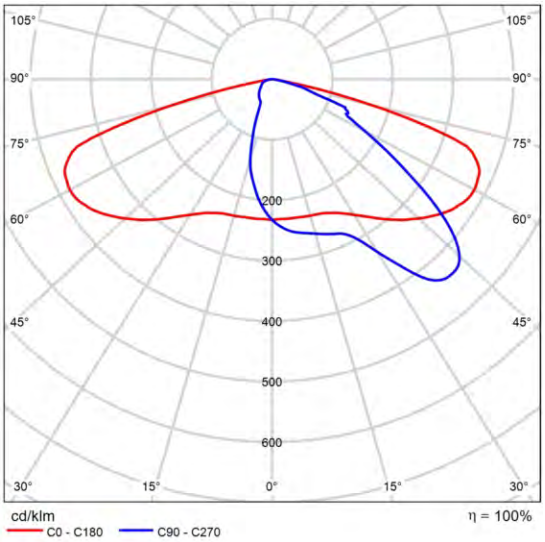

CDL polar

DIALux

Ficha de producto

SALVI - SNAP A 085 30K F2M2 PMMA S 20W

P	20.0 W
$\Phi_{Lámpara}$	2832 lm
$\Phi_{Luminaria}$	2832 lm
η	100.00 %
Rendimiento lumínico	141.6 lm/W
CCT	3000 K
CRI	70

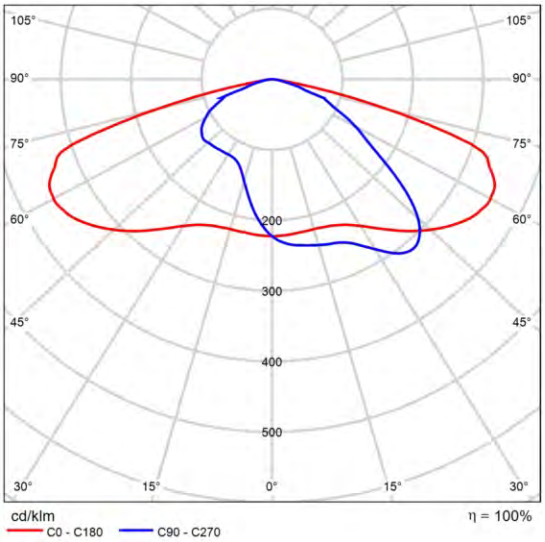

CDL polar

DIALux

Terreno 1

Plano de situación de luminarias

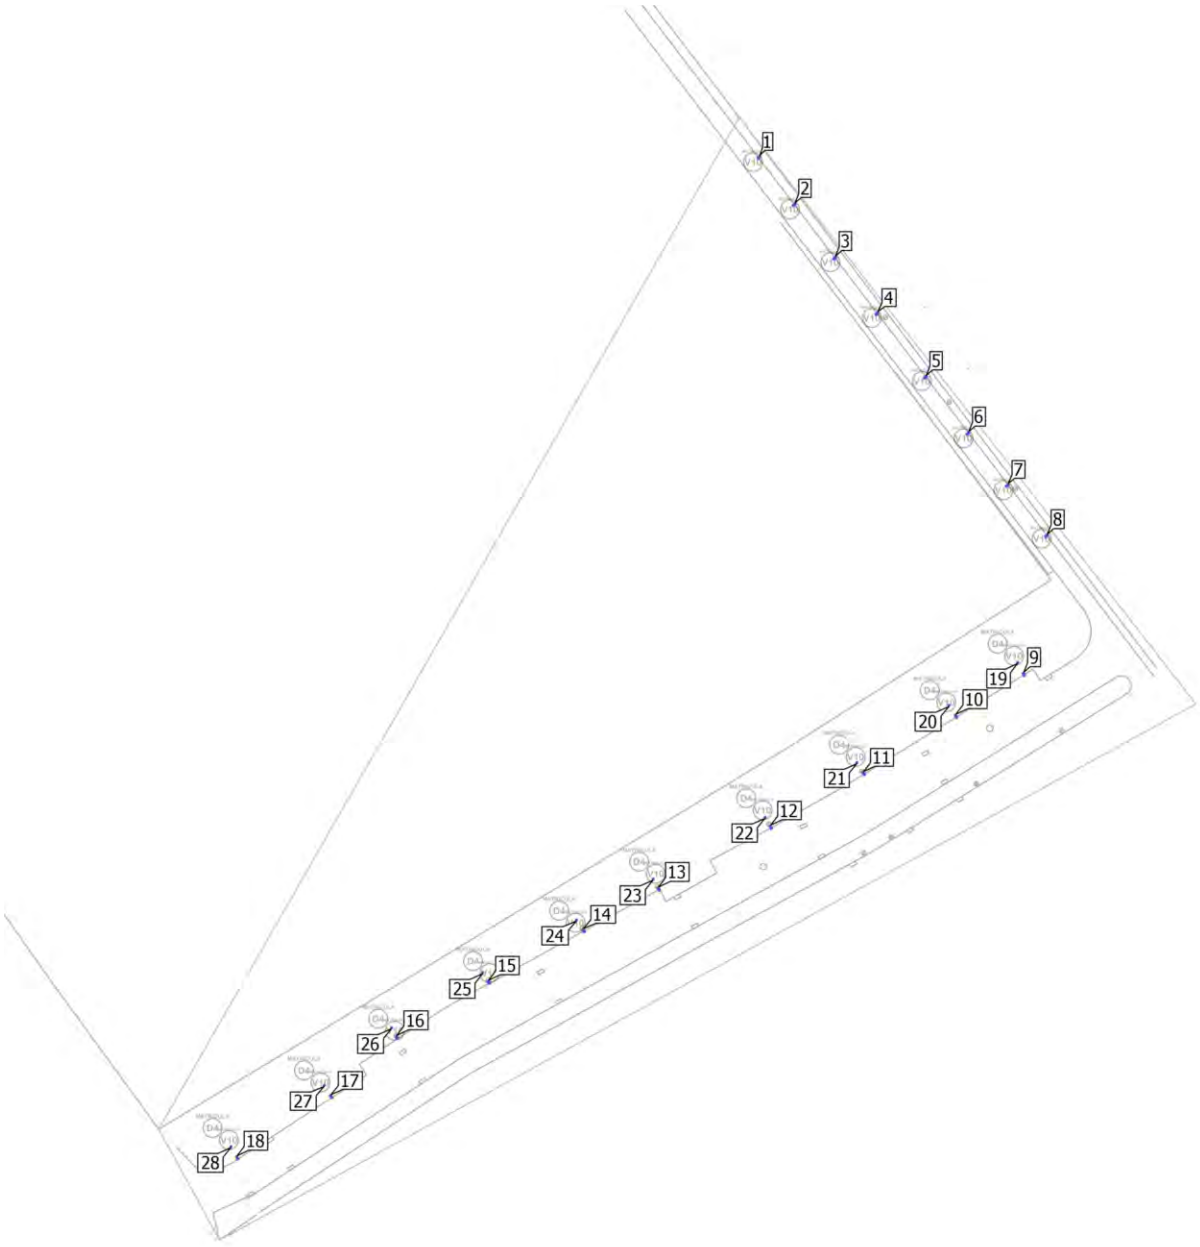

Terreno 1

Plano de situación de luminarias

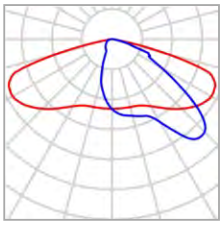

Fabricante	SALVI	P	30.0 W
Nombre del artículo	CLAP M 145 30K F2MD VDR SPUW 30W	$\Phi_{Luminaria}$	3907 lm
Lámpara	1x 8 L5		

Luminarias individuales

X	Y	Altura de montaje	Rotación de	MF	Luminaria
158.706 m	202.057 m	10.150 m	0.0° / 0.0° / 128.0°	0.85	1
165.294 m	193.227 m	10.150 m	0.0° / 0.0° / 128.0°	0.85	2
172.855 m	183.293 m	10.150 m	0.0° / 0.0° / 128.0°	0.85	3
180.744 m	172.920 m	10.150 m	0.0° / 0.0° / 128.0°	0.85	4
189.801 m	161.050 m	10.150 m	0.0° / 0.0° / 128.0°	0.85	5
197.727 m	150.531 m	10.150 m	0.0° / 0.0° / 128.0°	0.85	6
205.105 m	140.853 m	10.150 m	0.0° / 0.0° / 128.0°	0.85	7
212.409 m	131.393 m	10.150 m	0.0° / 0.0° / 128.0°	0.85	8
208.207 m	105.590 m	10.150 m	0.0° / 0.0° / -148.0°	0.85	9
195.519 m	97.759 m	10.150 m	0.0° / 0.0° / -148.0°	0.85	10
178.309 m	87.081 m	10.150 m	0.0° / 0.0° / -148.0°	0.85	11
160.931 m	77.073 m	10.150 m	0.0° / 0.0° / -148.0°	0.85	12
139.994 m	65.516 m	10.150 m	0.0° / 0.0° / -148.0°	0.85	13

Terreno 1

Plano de situación de luminarias

X	Y	Altura de montaje	Rotación de	MF	Luminaria
125.966 m	57.769 m	10.150 m	0.0° / 0.0° / -148.0°	0.85	14
108.253 m	48.138 m	10.150 m	0.0° / 0.0° / -148.0°	0.85	15
91.085 m	37.837 m	10.150 m	0.0° / 0.0° / -148.0°	0.85	16
78.816 m	26.782 m	10.150 m	0.0° / 0.0° / -148.0°	0.85	17
61.270 m	15.350 m	10.150 m	0.0° / 0.0° / -148.0°	0.85	18

Terreno 1

Plano de situación de luminarias

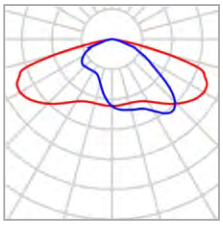

Fabricante	SALVI	P	20.0 W
Nombre del artículo	SNAP A 085 30K F2M2 PMMA S 20W	$\Phi_{Luminaria}$	2832 lm
Lámpara	1x 8 L5		

Luminarias individuales

X	Y	Altura de montaje	Rotación de	MF	Luminaria
207.045 m	107.855 m	4.165 m	0.0° / 0.0° / 33.0°	0.85	19
194.230 m	99.805 m	4.165 m	0.0° / 0.0° / 33.0°	0.85	20
177.015 m	89.136 m	4.165 m	0.0° / 0.0° / 33.0°	0.85	21
159.885 m	78.935 m	4.165 m	0.0° / 0.0° / 33.0°	0.85	22
138.973 m	67.416 m	4.165 m	0.0° / 0.0° / 33.0°	0.85	23
124.649 m	59.765 m	4.165 m	0.0° / 0.0° / 33.0°	0.85	24
107.136 m	49.946 m	4.165 m	0.0° / 0.0° / 33.0°	0.85	25
90.092 m	39.660 m	4.165 m	0.0° / 0.0° / 33.0°	0.85	26
77.510 m	28.906 m	4.165 m	0.0° / 0.0° / 33.0°	0.85	27
60.083 m	17.472 m	4.165 m	0.0° / 0.0° / 33.0°	0.85	28

DIALux

Terreno 1

Lista de luminarias

Φ_{total}	P_{total}	Rendimiento lumínico
98646 lm	740.0 W	133.3 lm/W

Uni.	Fabricante	N° de artículo	Nombre del artículo	P	Φ	Rendimiento lumínico
18	SALVI		CLAP M 145 30K F2MD VDR SPUW 30W	30.0 W	3907 lm	130.2 lm/W
10	SALVI		SNAP A 085 30K F2M2 PMMA S 20W	20.0 W	2832 lm	141.6 lm/W

Terreno 1 (Escena de luz 1)

Superficie de cálculo 1

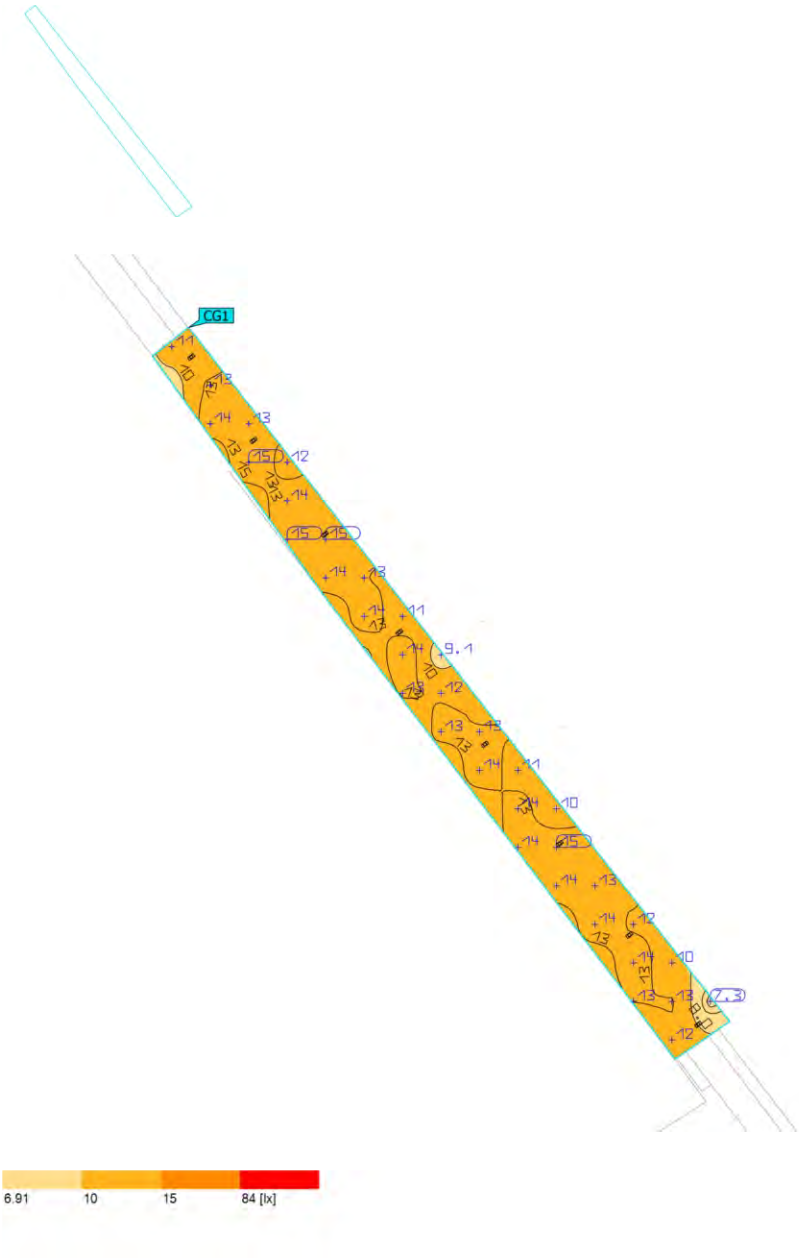

Propiedades	Ē	$E_{mín}$	$E_{máx}$	g_1	g_2	Índice
Superficie de cálculo 1 Iluminancia perpendicular Altura: 0.000 m	12.8 lx	7.32 lx	15.0 lx	0.57	0.49	CG1

Perfil de uso: Configuración DIALux predeterminada, Estándar (área de tránsito al aire libre)

Terreno 1 (Escena de luz 1)

Superficie de cálculo 2

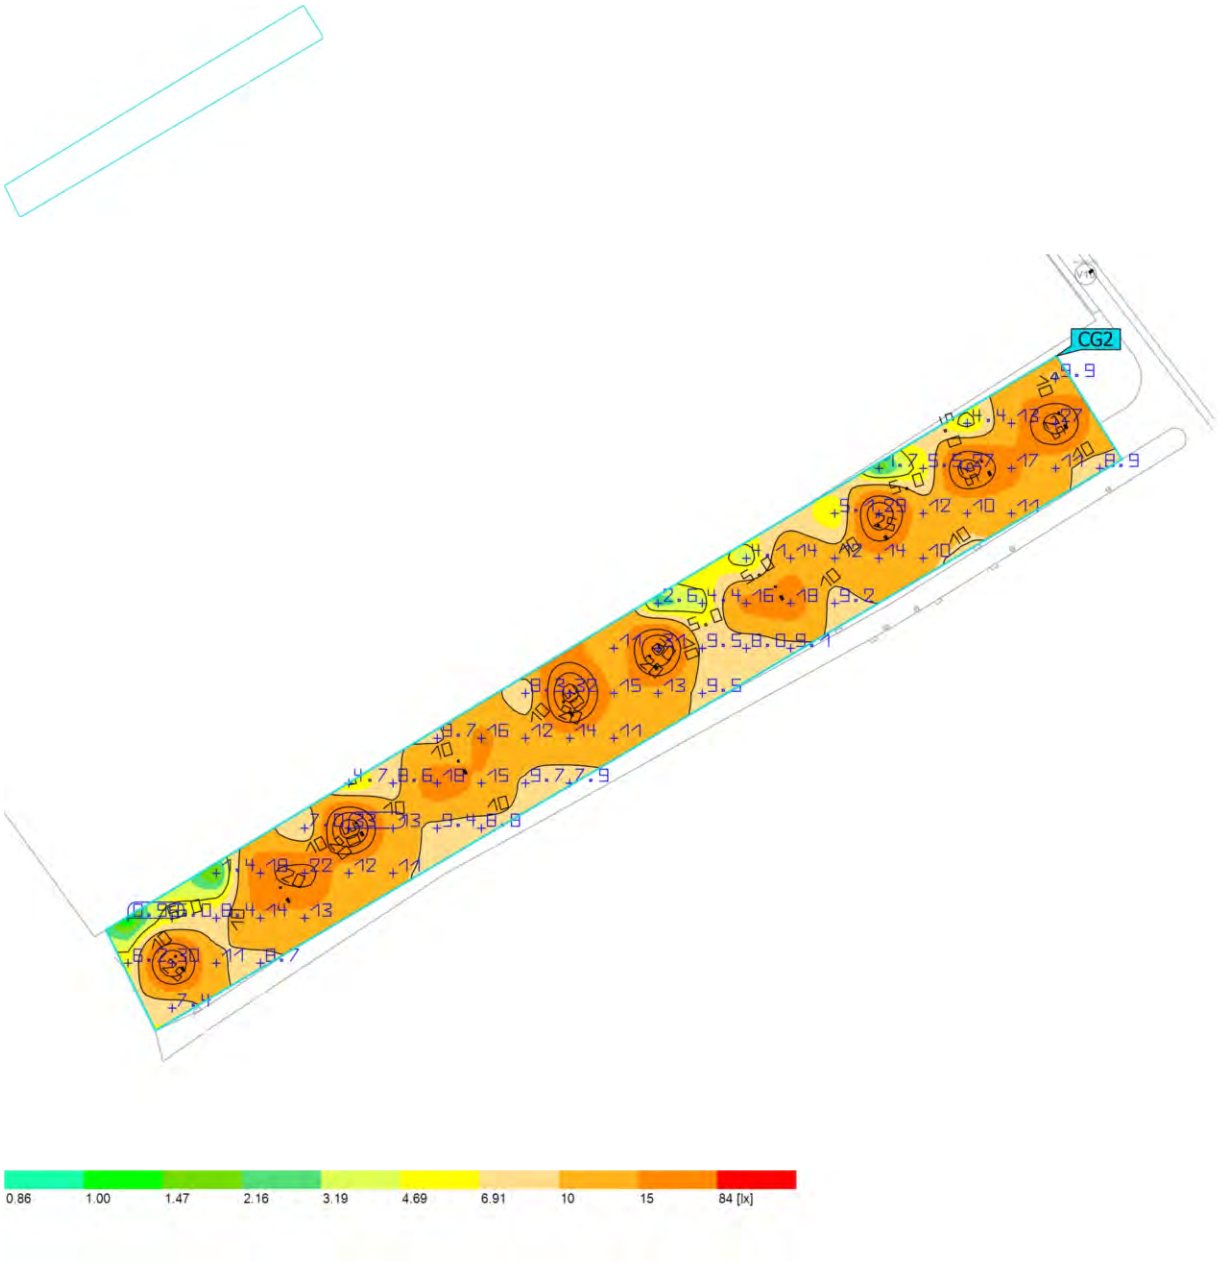

Propiedades	Ē	$E_{mín}$	$E_{máx}$	g_1	g_2	Índice
Superficie de cálculo 2 Iluminancia perpendicular Altura: 0.000 m	12.3 lx	0.98 lx	33.1 lx	0.080	0.030	CG2

Perfil de uso: Configuración DIALux predeterminada, Estándar (área de tránsito al aire libre)

31280 - Enllumenat Santa Susanna_Quadre CM046_V1

Objeto
Santa Susanna

Created with DIALux

Contenido

Portada 1
Contenido 2
Contactos 3
Lista de luminarias 4

Fichas de producto

SALVI - CLAP S 125 30K F2M2 VDR SP 50W (1x 8 L5) 5

Terreno 1

Plano de situación de luminarias 6
Lista de luminarias 9
Superficie de cálculo 1 / Escena de luz 1 / Iluminancia perpendicular 10
Superficie de cálculo 2 / Escena de luz 1 / Iluminancia perpendicular 11
Superficie de cálculo 3 / Escena de luz 1 / Iluminancia perpendicular 12
Superficie de cálculo 4 / Escena de luz 1 / Iluminancia perpendicular 13

Contactos

Oficina Técnica Comercial
Estefanía Páez

CM SALVI
Avda. del Vallés, 36
(Crta.C155-Km12,5)
08195 - Lliça de Vall
Barcelona - España

T 938445198
epaez@salvi.es

DIALux

Lista de luminarias

Φ_{total}	P_{total}	Rendimiento lumínico
88158 lm	700.0 W	125.9 lm/W

Uni.	Fabricante	N° de artículo	Nombre del artículo	P	Φ	Rendimiento lumínico
14	SALVI		CLAP S 125 30K F2M2 VDR SP 50W	50.0 W	6297 lm	125.9 lm/W

DIALux

Ficha de producto

SALVI - CLAP S 125 30K F2M2 VDR SP 50W

P	50.0 W
$\Phi_{Lámpara}$	6297 lm
$\Phi_{Luminaria}$	6297 lm
η	100.00 %
Rendimiento lumínico	125.9 lm/W
CCT	3000 K
CRI	70

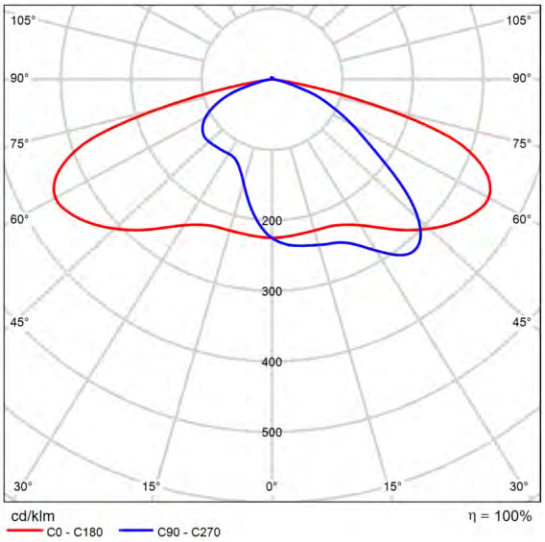

CDL polar

DIALux

Terreno 1

Plano de situación de luminarias

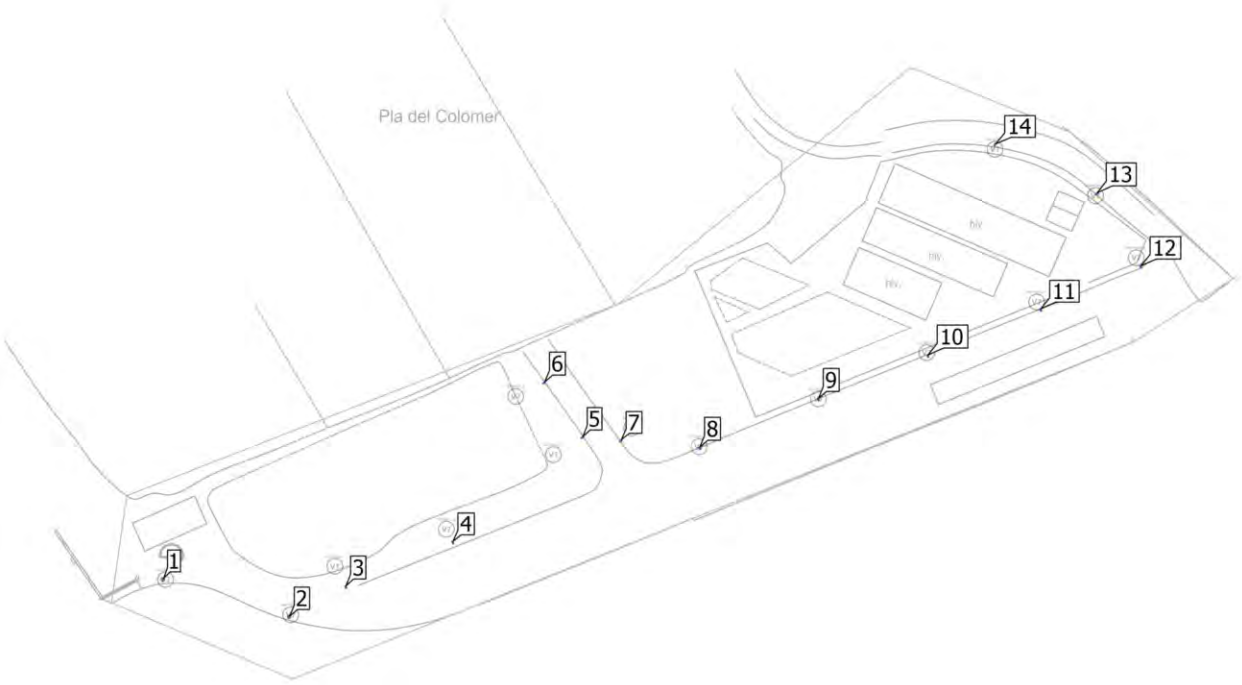

Terreno 1

Plano de situación de luminarias

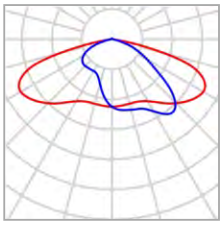

Fabricante	SALVI	P	50.0 W
Nombre del artículo	CLAP S 125 30K F2M2 VDR SP 50W	$\Phi_{Luminaria}$	6297 lm
Lámpara	1x 8 L5		

Luminarias individuales

X	Y	Altura de montaje	Rotación de	MF	Luminaria
35.425 m	11.476 m	7.075 m	0.0° / 0.0° / 0.0°	0.85	1
63.604 m	3.039 m	7.075 m	0.0° / 0.0° / -12.0°	0.85	2
76.317 m	9.769 m	7.075 m	0.0° / 0.0° / -164.0°	0.85	3
100.297 m	19.728 m	7.075 m	0.0° / 0.0° / -158.0°	0.85	4
129.232 m	43.213 m	7.075 m	0.0° / 0.0° / -64.0°	0.85	5
120.702 m	55.457 m	7.075 m	0.0° / 0.0° / -64.0°	0.85	6
137.901 m	42.477 m	7.075 m	0.0° / 0.0° / 127.0°	0.85	7
155.564 m	40.819 m	7.075 m	0.0° / 0.0° / -159.0°	0.85	8
182.145 m	51.737 m	7.075 m	0.0° / 0.0° / -159.0°	0.85	9
206.668 m	61.455 m	7.075 m	0.0° / 0.0° / -159.0°	0.85	10
231.934 m	71.801 m	7.075 m	0.0° / 0.0° / -159.0°	0.85	11
254.341 m	81.405 m	7.075 m	0.0° / 0.0° / -159.0°	0.85	12
244.509 m	97.753 m	7.075 m	0.0° / 0.0° / -41.0°	0.85	13

Terreno 1

Plano de situación de luminarias

X	Y	Altura de montaje	Rotación de	MF	Luminaria
221.644 m	108.728 m	7.075 m	0.0° / 0.0° / -11.0°	0.85	14

DIALux

Terreno 1

Lista de luminarias

Φ_{total}	P_{total}	Rendimiento lumínico
88158 lm	700.0 W	125.9 lm/W

Uni.	Fabricante	N° de artículo	Nombre del artículo	P	Φ	Rendimiento lumínico
14	SALVI		CLAP S 125 30K F2M2 VDR SP 50W	50.0 W	6297 lm	125.9 lm/W

Terreno 1 (Escena de luz 1)

Superficie de cálculo 1

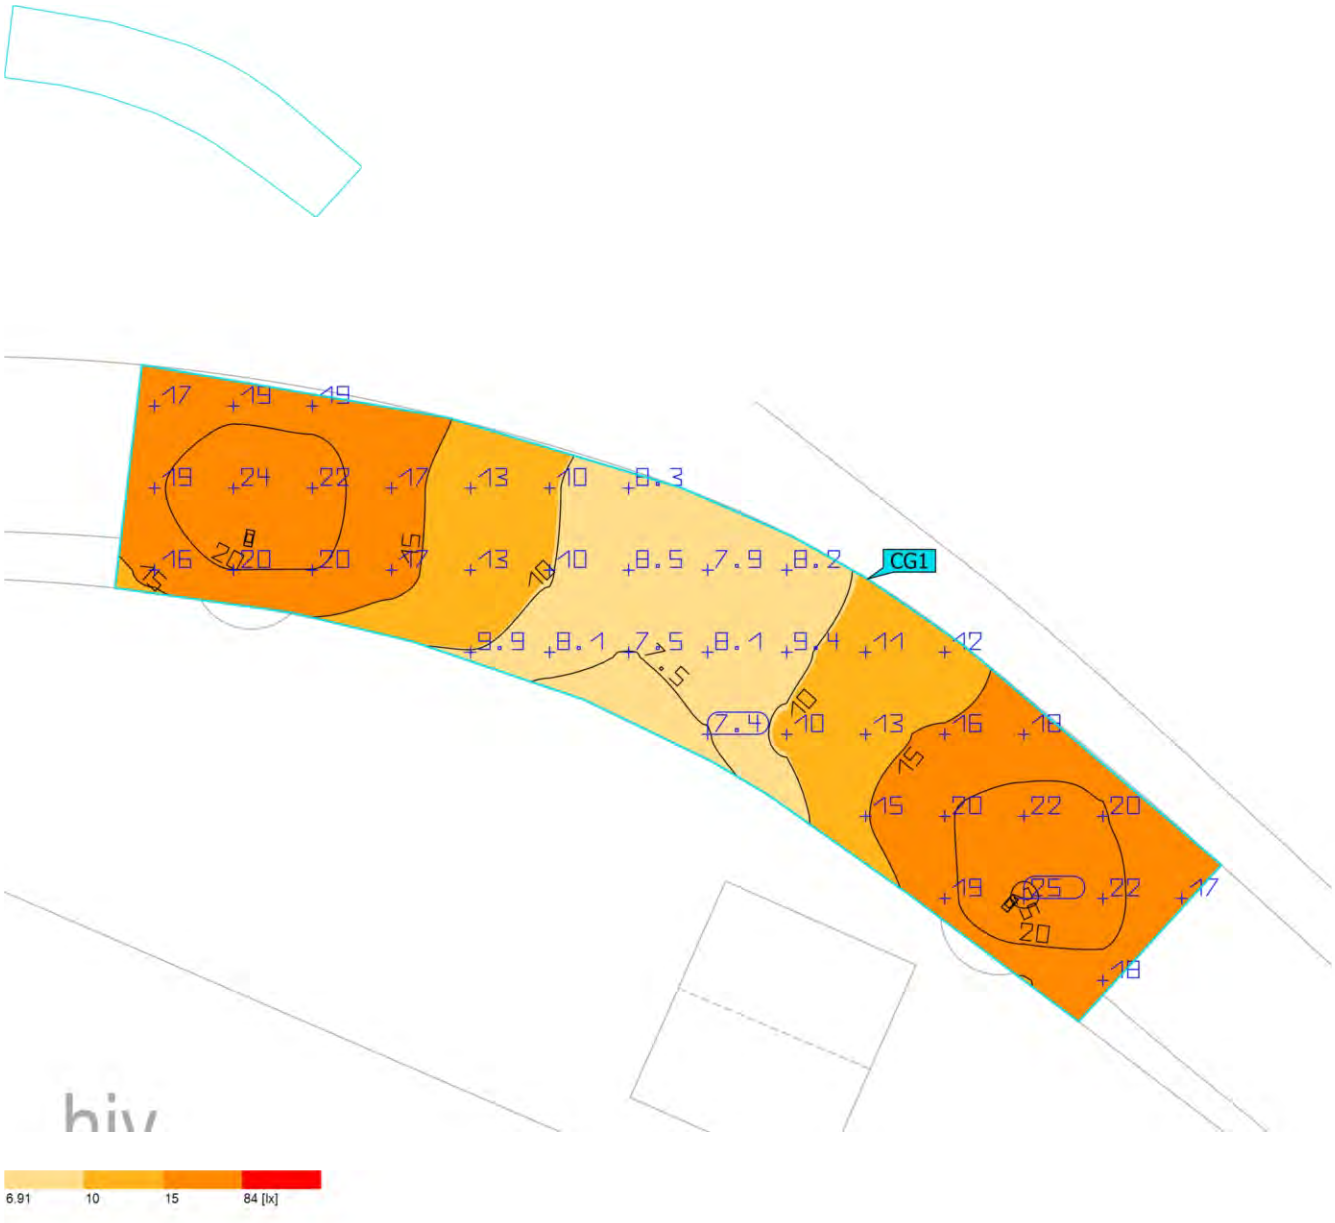

Propiedades	Ē	$E_{mín}$	$E_{máx}$	g_1	g_2	Índice
Superficie de cálculo 1 Iluminancia perpendicular Altura: 0.000 m	14.9 lx	7.38 lx	25.3 lx	0.50	0.29	CG1

Perfil de uso: Configuración DIALux predeterminada, Estándar (área de tránsito al aire libre)

Terreno 1 (Escena de luz 1)

Superficie de cálculo 2

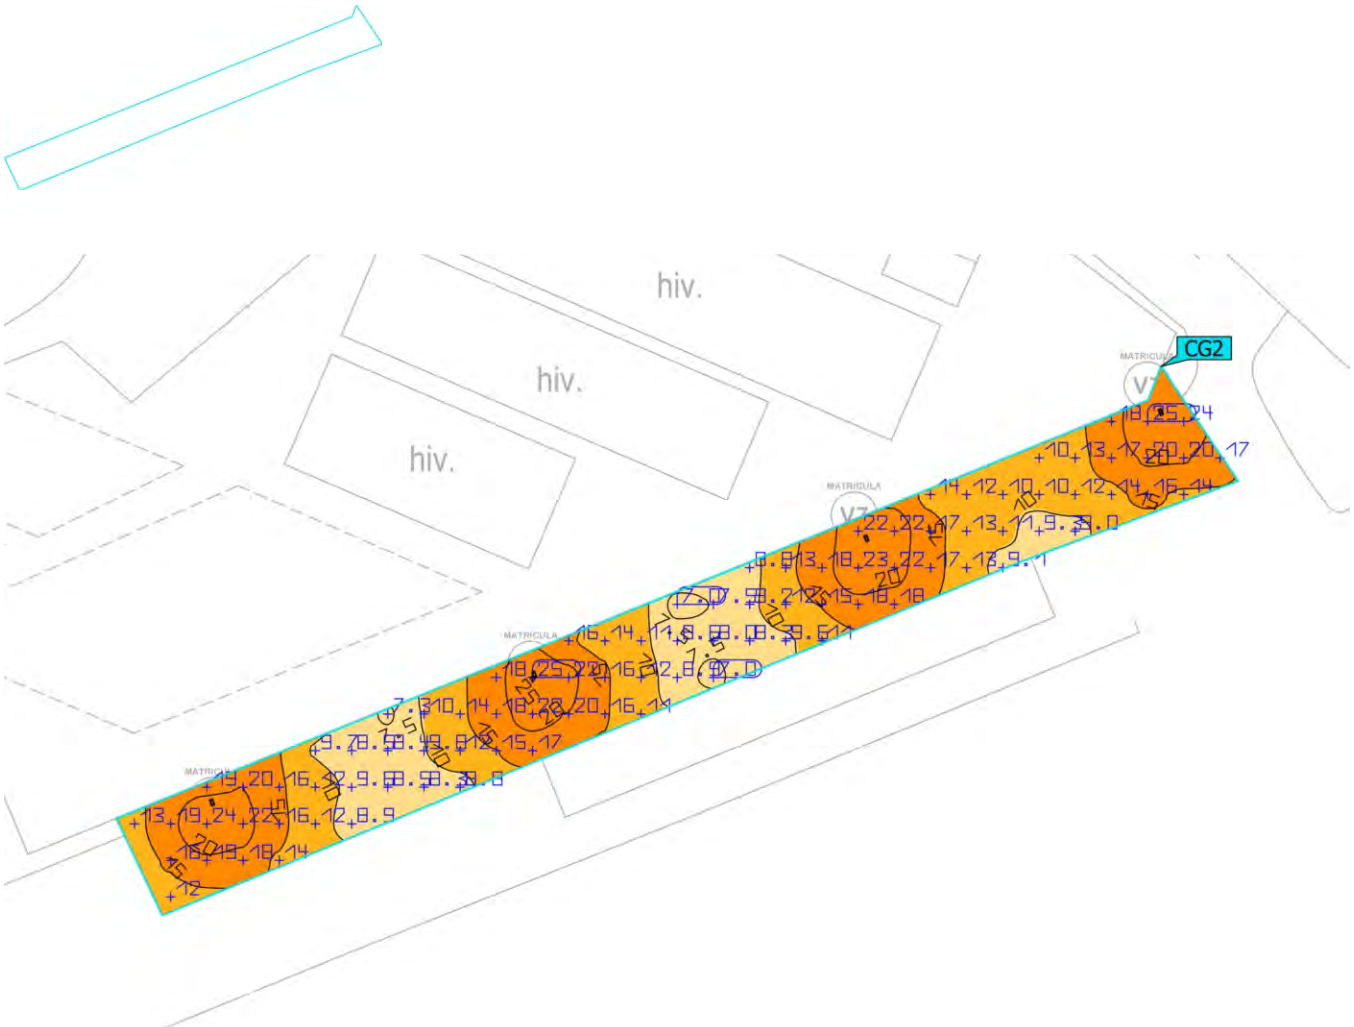

Propiedades	Ē	$E_{mín}$	$E_{máx}$	g_1	g_2	Índice
Superficie de cálculo 2 Iluminancia perpendicular Altura: 0.000 m	14.3 lx	6.99 lx	25.1 lx	0.49	0.28	CG2

Perfil de uso: Configuración DIALux predeterminada, Estándar (área de tránsito al aire libre)

Terreno 1 (Escena de luz 1)

Superficie de cálculo 3

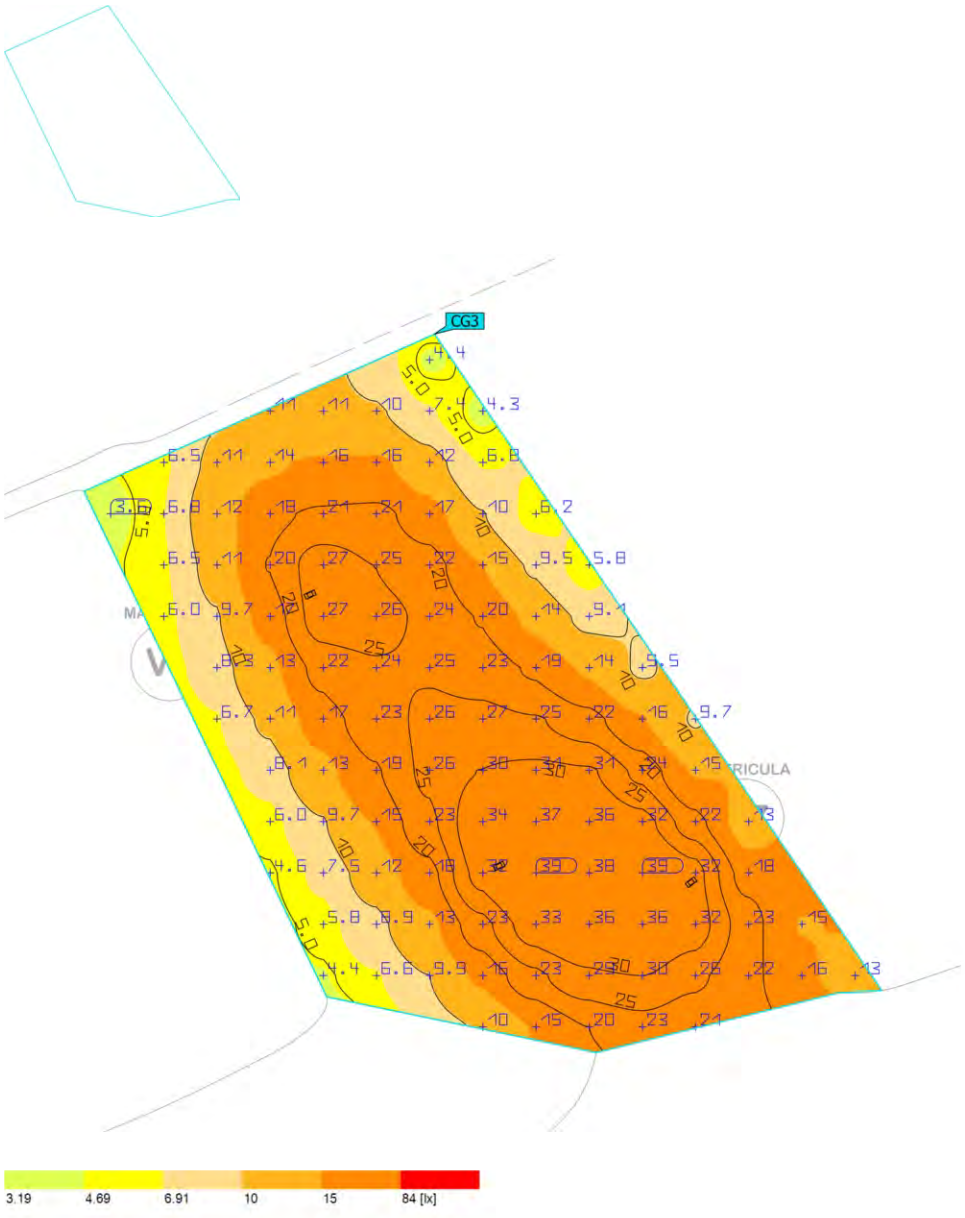

Propiedades	Ē	$E_{mín}$	$E_{máx}$	g_1	g_2	Índice
Superficie de cálculo 3 Iluminancia perpendicular Altura: 0.000 m	18.1 lx	3.61 lx	39.5 lx	0.20	0.091	CG3

Perfil de uso: Configuración DIALux predeterminada, Estándar (área de tránsito al aire libre)

Terreno 1 (Escena de luz 1)

Superficie de cálculo 4

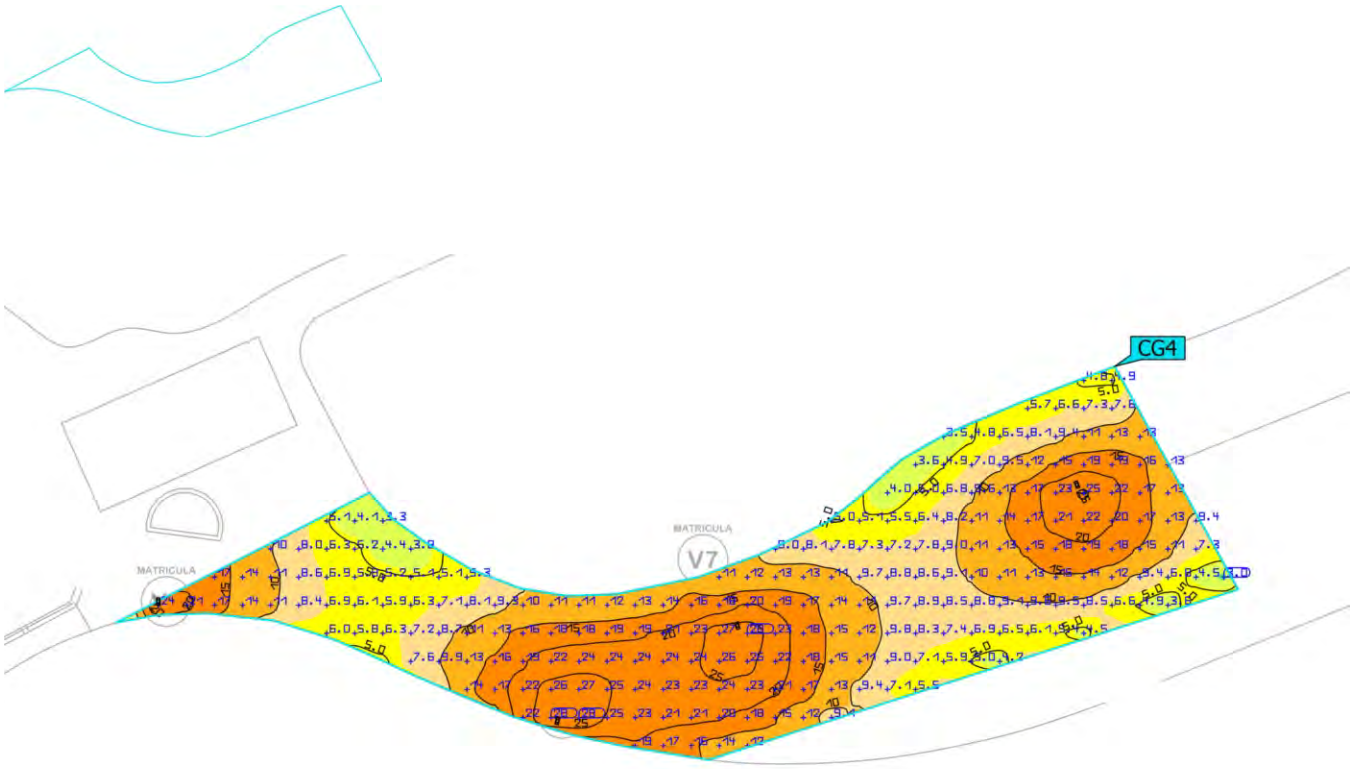

Propiedades	Ē	$E_{mín}$	$E_{máx}$	g_1	g_2	Índice
Superficie de cálculo 4 Iluminancia perpendicular Altura: 0.000 m	12.7 lx	3.05 lx	28.2 lx	0.24	0.11	CG4

Perfil de uso: Configuración DIALux predeterminada, Estándar (área de tránsito al aire libre)